



N. LAMINA: **C1**

TITULO DEL PROYECTO:
SHUITB, TRAYECTO DE RETORNO

TIPO DE PROYECTO:
MUSEO MEMORIA EN POMASQUI

FIRMAS TUTORIAS:

ARQ. EKATERINA ARMIJOS
Tutoria de diseño y proyecto

ARQ. LUIS SORIA
Tutoria en estructuras

ARQ. ANDRES ROMAN
Tutoria en representación grafica

DISEÑO Y FIRMA:

SOPHIA HARO MORENO

CONTENIDO:
C1, PLANTA BAJA CONSTRUCTIVA

NOTAS:

CUADRO DE PISOS					
SIMBOLO	CODIGO	MATERIAL	TIPO	COLOR	DESCRIPCION
	PI - 01	Aparejo de piedra	Piedra	Gris	Aparejo de roca irregular
	PI - 02	Piedra traslucida	Piedra	Gris tierra	Lamina de piedra 7mm
	PI - 03	Césped natural I	Césped	Verde	Césped natural recuperado
	PI - 04	Césped natural II	Césped	Verde	Reforestación piso denso
	PI - 05	Pajilla	Vegetación	Verde claro	Piso de poco tratamiento
	PI - 06	Piedra sedimentada	Piedra	Varia	Piedras erosionadas
	PI - 07	Vidrio templado	Vidrio	Transparente	Vidrio templado 7mm
	PI - 08	Piedra gris	Piedra	Gris oscuro	Modulos de .60 x .60 m
	PI - 09	Agua	Agua	Transparente	Agua lluvia



CUADRO DE PAREDES					
SIMBOLO	CODIGO	MATERIAL	TIPO	COLOR	DESCRIPCION
	PA - 01	Piedra traslucida	Piedra	Gris tierra	Lamina de piedra 7mm
	PA - 02	Aparejo de piedra	Piedra	Gris	Aparejo de roca irregular
	PA - 03	Vidrio templado	Vidrio	Transparente	Vidrio templado 7mm
	PA - 04	Madera laminada	Madera	Marrón claro	Pilares de madera .60 m
	PA - 05	Metal oxidado	Metal	Gris naranja	Pilares de metal 0.40 m

CUADRO DE CUBIERTAS					
SIMBOLO	CODIGO	MATERIAL	TIPO	COLOR	DESCRIPCION
	CU - 01	Piedra traslucida	Piedra	Gris tierra	Lamina de piedra 7mm
	CU - 02	Vidrio templado	Vidrio	Transparente	Vidrio templado 7mm
	CU - 03	Madera laminada	Madera	Marrón claro	Pilares de madera .60 m
	CU - 04	Aparejo de piedra	Piedra	Gris	Aparejo de roca irregular

CUADRO DE PUERTAS					
SIMBOLO	CODIGO	MATERIAL	TIPO	COLOR	DESCRIPCION
	PU - 01	Vidrio templado medio	Vidrio	Transparente	Puerta corredisa
	PU - 02	Vidrio templado fino	Vidrio	Opaco	Puerta corredisa
	PU - 03	Vidrio templado medio	Vidrio	Opaco	Puerta abatible

CUADRO DE VENTANAS					
SIMBOLO	CODIGO	MATERIAL	TIPO	COLOR	DESCRIPCION
	V - 01	Vidrio templado medio	Vidrio	Transparente	Vidrio traslucido
	V - 02	Vidrio templado fino	Vidrio	Opaco	Vidrio semi traslucido

SIMBOLOGIA					
PLANTA				CORTE	
	CU	P1	PA		VI
	PA				PU

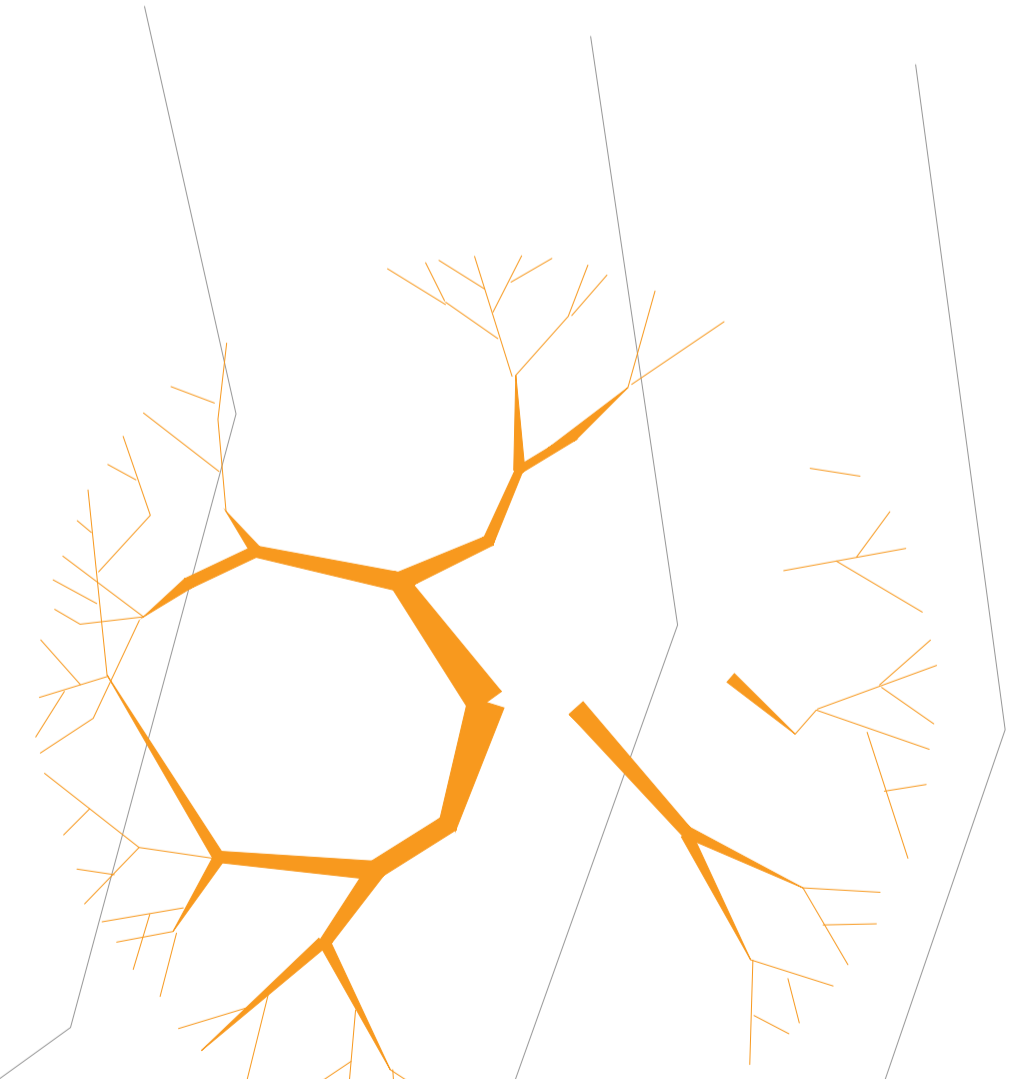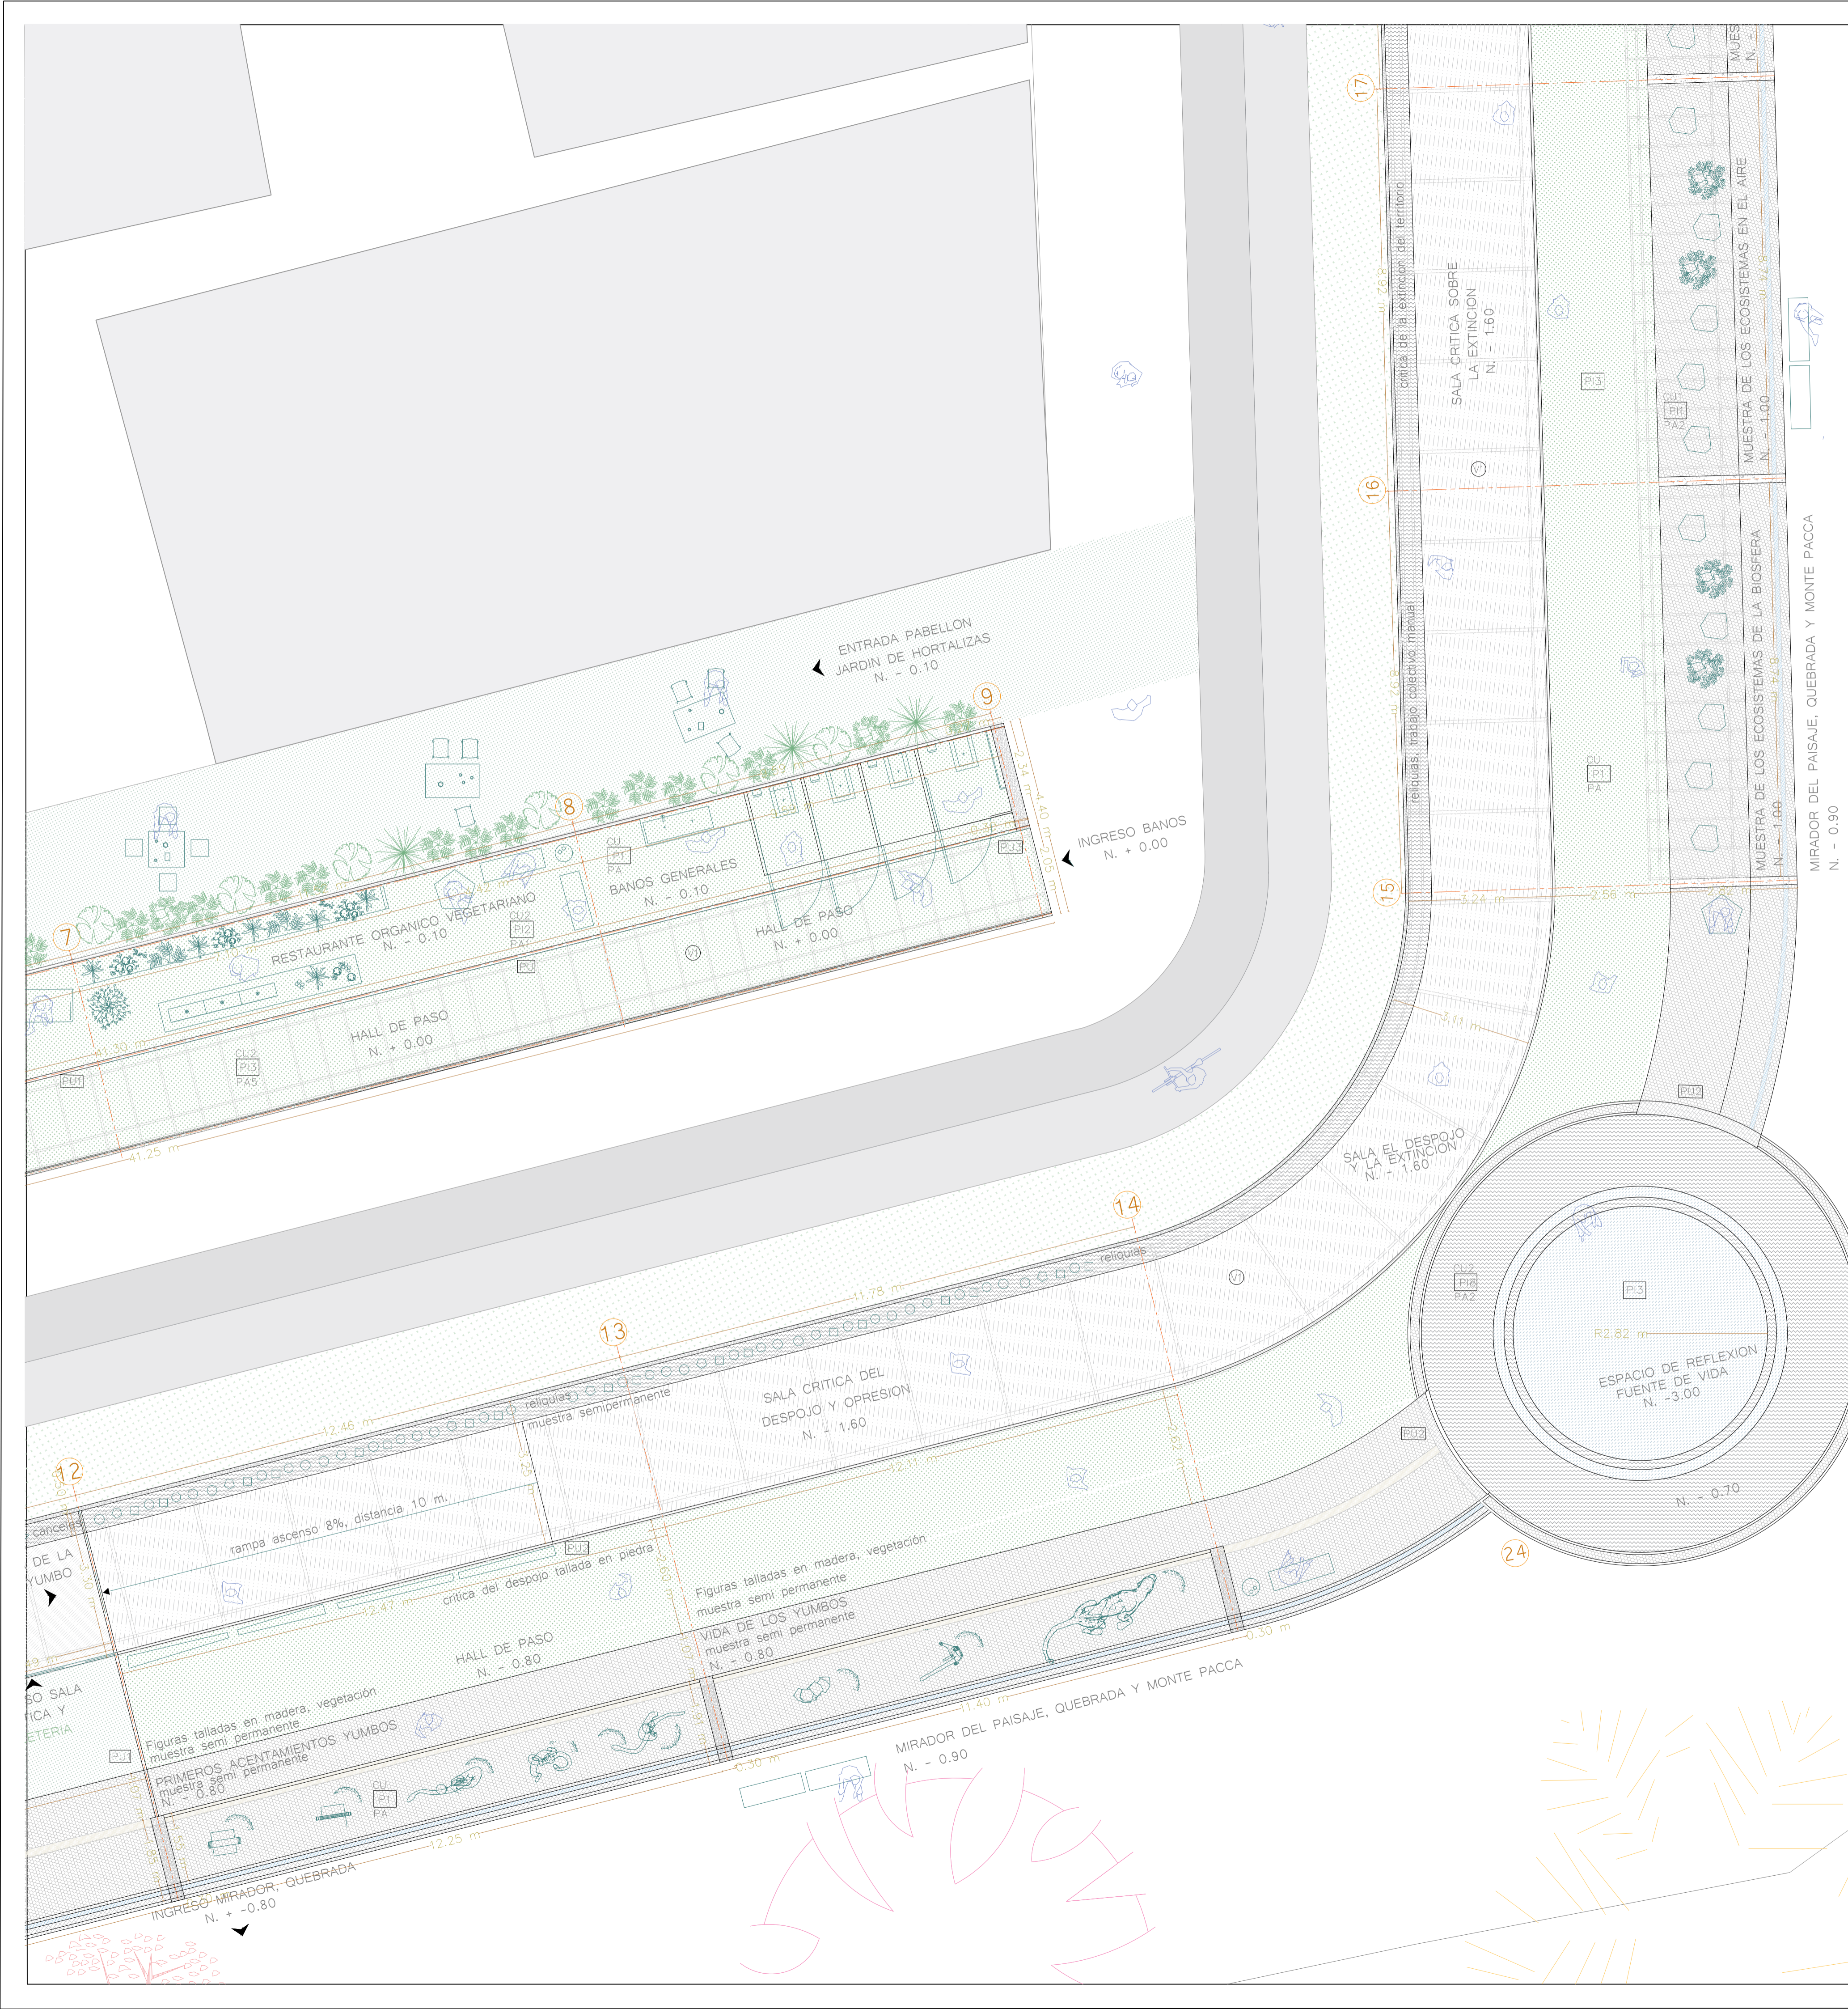

PLANTA BAJA CONSTRUCTIVA ESCALA 1:75
0 m 2 4 6 8 m

UBICACION:



N. LAMINA:

C2

TITULO DEL PROYECTO:

SHUITB, TRAYECTO DE RETORNO

TIPO DE PROYECTO:

MUSEO MEMORIA EN POMASQUI

FIRMAS TUTORIAS:

ARQ. EKATERINA ARMIJOS
Tutoria de diseño y proyecto

ARQ. LUIS SORIA
Tutoria en estructuras

ARQ. ANDRES ROMAN
Tutoria en representación grafica

DISEÑO Y FIRMA:

SOPHIA HARO MORENO

CONTENIDO:

C2, CORTE CONSTRUCTIVO

NOTAS:



SIMBOLO	CODIGO	MATERIAL	TIPO	COLOR	DESCRIPCION
	PI - 01	Aparejo de piedra	Piedra	Gris	Aparejo de roca irregular
	PI - 02	Piedra traslucida	Piedra	Gris tierra	Lamina de piedra 7mm
	PI - 03	Césped natural I	Césped	Verde	Césped natural recuperado
	PI - 04	Césped natural II	Césped	Verde	Reforestación piso denso
	PI - 05	Pajilla	Vegetación	Verde claro	Piso de poco tratamiento
	PI - 06	Piedra sedimentada	Piedra	Varia	Piedras erosionadas
	PI - 07	Vidrio templado	Vidrio	Transparente	Vidrio templado 7mm
	PI - 08	Piedra gris	Piedra	Gris oscuro	Modulos de .60 x .60 m
	PI - 09	Agua	Agua	Transparente	Agua lluvia

SIMBOLO	CODIGO	MATERIAL	TIPO	COLOR	DESCRIPCION
	PA - 01	Piedra traslucida	Piedra	Gris tierra	Lamina de piedra 7mm
	PA - 02	Aparejo de piedra	Piedra	Gris	Aparejo de roca irregular
	PA - 03	Vidrio templado	Vidrio	Transparente	Vidrio templado 7mm
	PA - 04	Madera laminada	Madera	Marron claro	Pilares de madera .60 m
	PA - 05	Metal oxidado	Metal	Gris naranja	Pilares de metal 0.40 m
	PA - 06	Concreto	Concreto	Gris	Concreto en cimentación

SIMBOLO	CODIGO	MATERIAL	TIPO	COLOR	DESCRIPCION
	CU - 01	Piedra traslucida	Piedra	Gris tierra	Lamina de piedra 7mm
	CU - 02	Vidrio templado	Vidrio	Transparente	Vidrio templado 7mm
	CU - 03	Madera laminada	Madera	Marron claro	Pilares de madera .60 m
	CU - 04	Aparejo de piedra	Piedra	Gris	Aparejo de roca irregular

SIMBOLO	CODIGO	MATERIAL	TIPO	COLOR	DESCRIPCION
	PU - 01	Vidrio templado medio	Vidrio	Transparente	Puerta corrediza
	PU - 02	Vidrio templado fino	Vidrio	Opaco	Puerta corrediza
	PU - 03	Vidrio templado medio	Vidrio	Opaco	Puerta abatible

SIMBOLO	CODIGO	MATERIAL	TIPO	COLOR	DESCRIPCION
	V - 01	Vidrio templado medio	Vidrio	Transparente	Vidrio traslucido
	V - 02	Vidrio templado fino	Vidrio	Opaco	Vidrio semi traslucido

SIMBOLOGIA					
PLANTA	CU	●	●	CORTE	■
	PA	●	●		■

CORTE CONSTRUCTIVO 2-2

ESCALA 1:35



UBICACION:



N. LAMINA:

C3

TITULO DEL PROYECTO:

SHUITB, TRAYECTO DE RETORNO

TIPO DE PROYECTO:

MUSEO MEMORIA EN POMASQUI

FIRMAS TUTORIAS:

ARQ. EKATERINA ARMIJOS

Tutoria de diseño y proyecto

ARQ. LUIS SORIA

Tutoria en estructuras

ARQ. ANDRES ROMAN

Tutoria en representación grafica


DISEÑO Y FIRMA:

SOPHIA HARO MORENO

CONTENIDO:

C3, CORTE POR MURO

NOTAS:

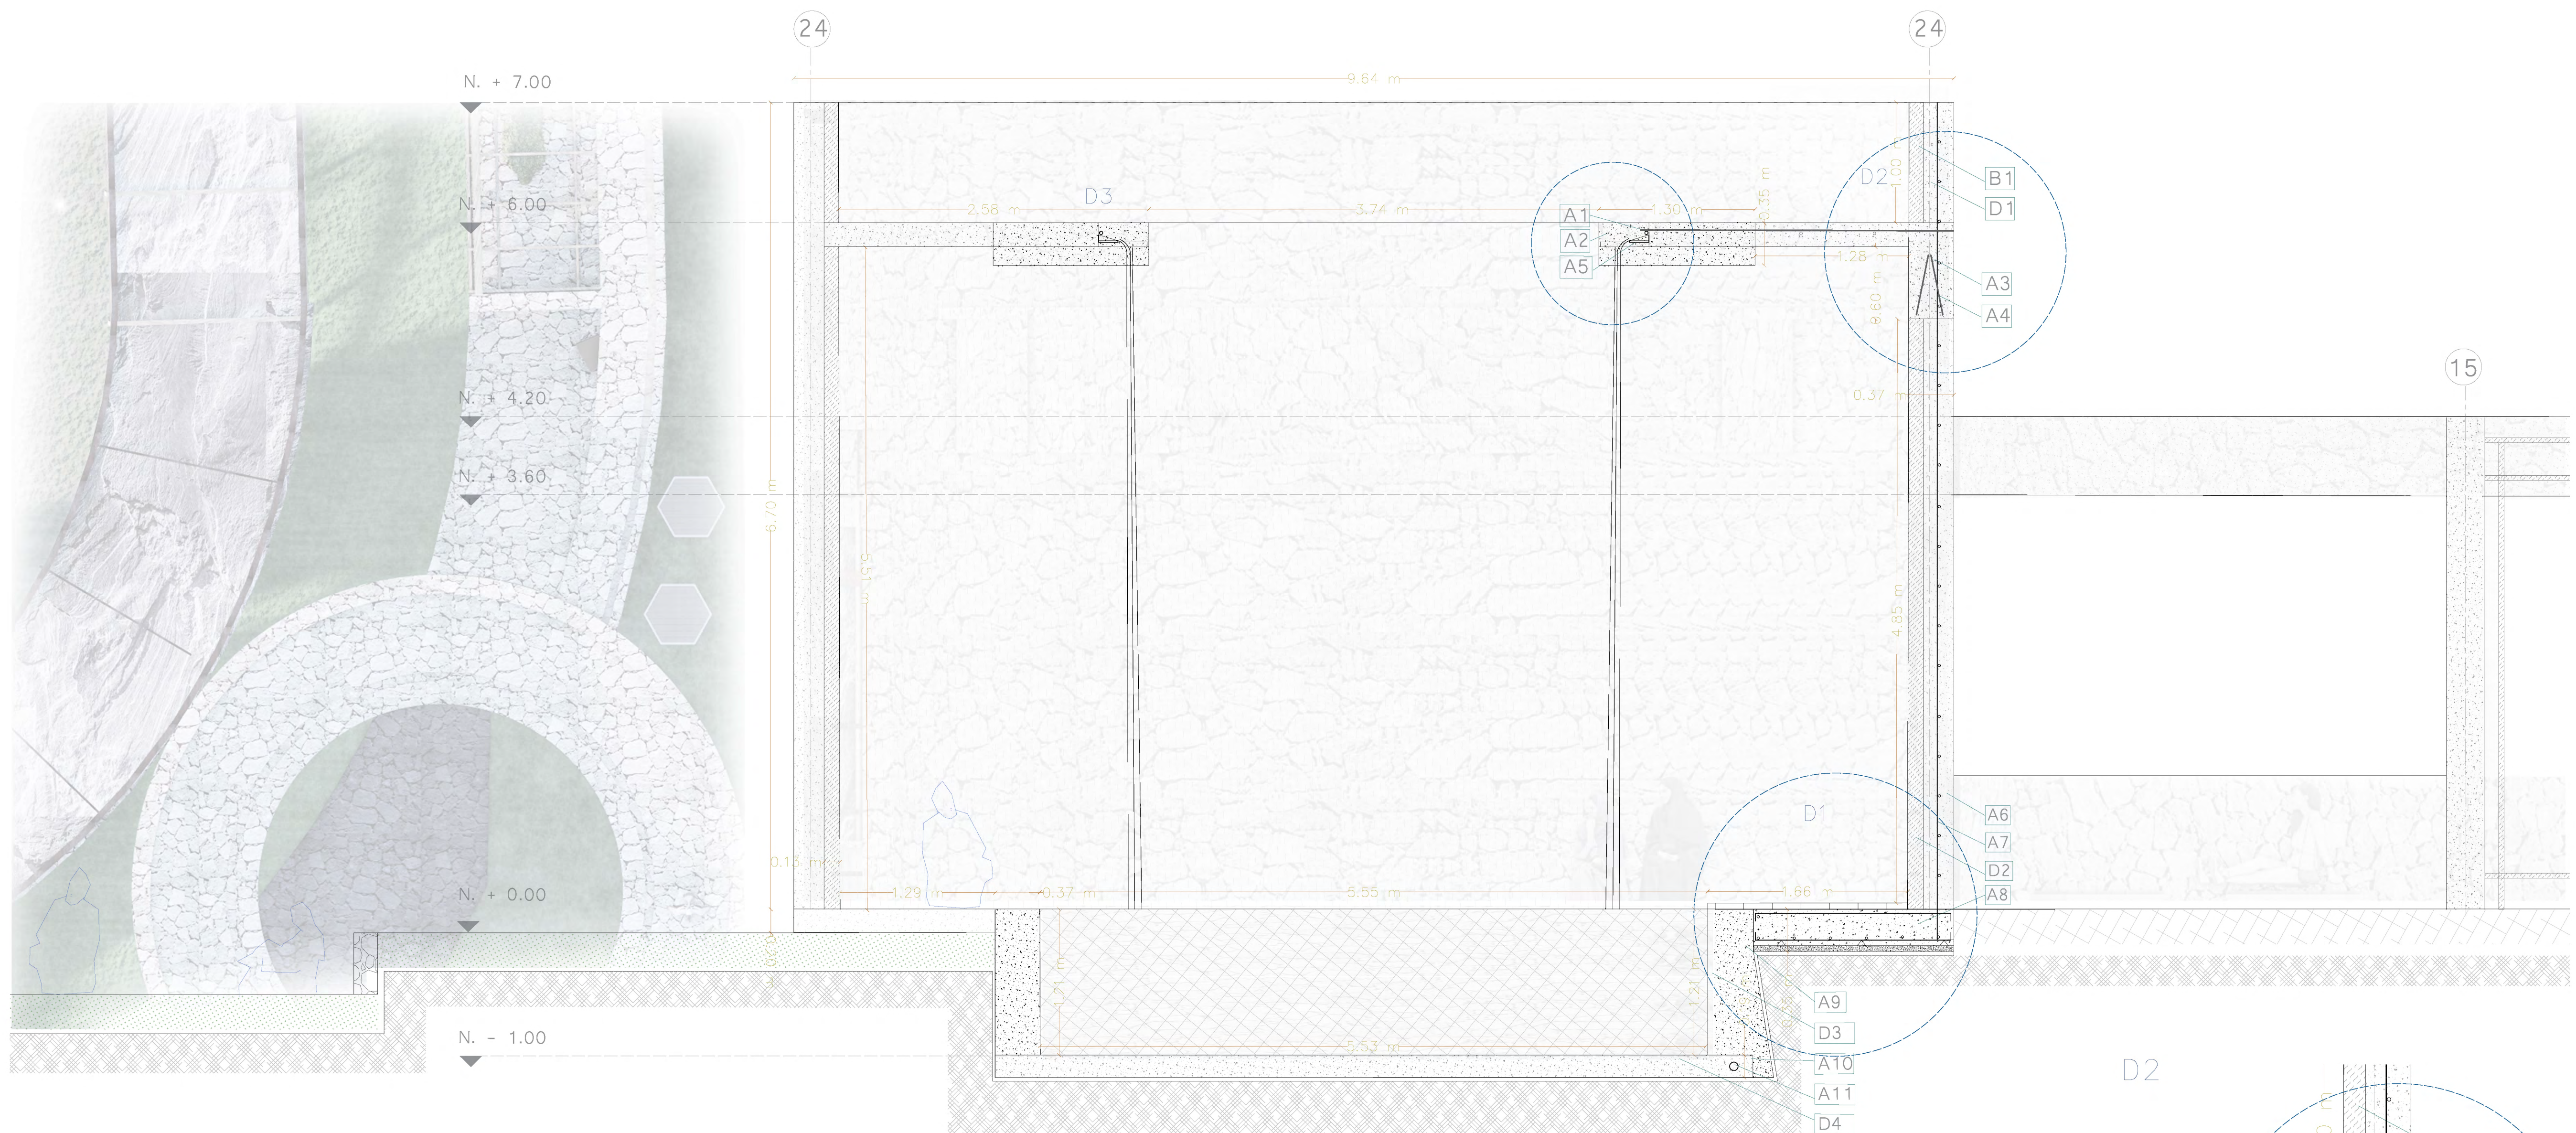

CORTE POR MURO 2-2' ESCALA 1:30



DETALLES DE CIMENTACION

[A] CIMENTACION / ESTRUCTURA [B] CUBIERTA / LOSA [C] PUERTAS / VENTANAS [D] MURO / CERRAMIENTO

[B1] Extension muro de concreto con acabado de piedra natural traslucida

[D1] Muro de hormigon INSITU, con acabado de piedra natural traslucida

[A1] Armado interior losa prefabricada, varilla 12 cm @ 30 cm

[A2] Losa prefabricada pretensada armada, fc' 210 kg/cm2

[A3] Armado interno de viga para losa pretensada 12 cm @ 30 cm

[A4] Viga de concreto para losa pretensada fc' 210 kg/cm2

[A5] Perfil de cobre en canal de sistema cascada natural 0.30 x 0.10 cm

[A6] Muro de concreto armado INSITU fc' 210 kg/cm2

[A7] Malla electrosoldada soporte interno, varilla 10 cm @ 30 cm

[D2] Acabado interior de placa de piedra traslucido madre tierra

[A8] Zapata corrida de concreto armado fc' 210 kg/cm2

[A9] Cimentacion de concreto de contencion macizo corrido fc' 150 kg/cm2

[D3] Acabado de mosaico de piedra gris, formato 25 x 75 cm

[A10] Bordillo de concreto macizo con canal de agua fc' 150 kg/cm2

[A11] Tuberia de metal de cobre para paso de agua diametro 1 cm

[D4] Acabado de mosaico de piedra gris, formato 25 x 75 cm

