

02 SUBSUELO NIVEL - 3.30

ESCALA 1:200

PONTIFICIA UNIVERSIDAD CATÓLICA DEL ECUADOR
FACULTAD DE ARQUITECTURA, DISEÑO Y ARTES
TRABAJO DE FIN DE CARRERA

TEMA : **CENTRO INFANTIL DE ACTIVIDADES
EXTRACURRICULARES PARA NIÑOS DE 3 A 8 AÑOS**

CONTIENE: SUBSUELO NIVEL - 3.30 M.

DIRECTOR: **ARG. DANIEL ROMERO P.**

NOMBRE: YESSICA DAVILA HIDALGO

NOTAS TECNICAS:

FIRMAS Y SELLOS DE APROBACION:

UBIGACIÓN:


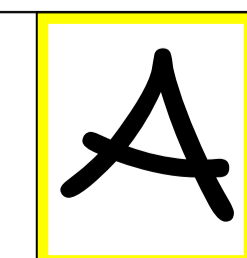


LÁMINA: A1.02
FECHA: Dic./2012
ESCALA: Indicada

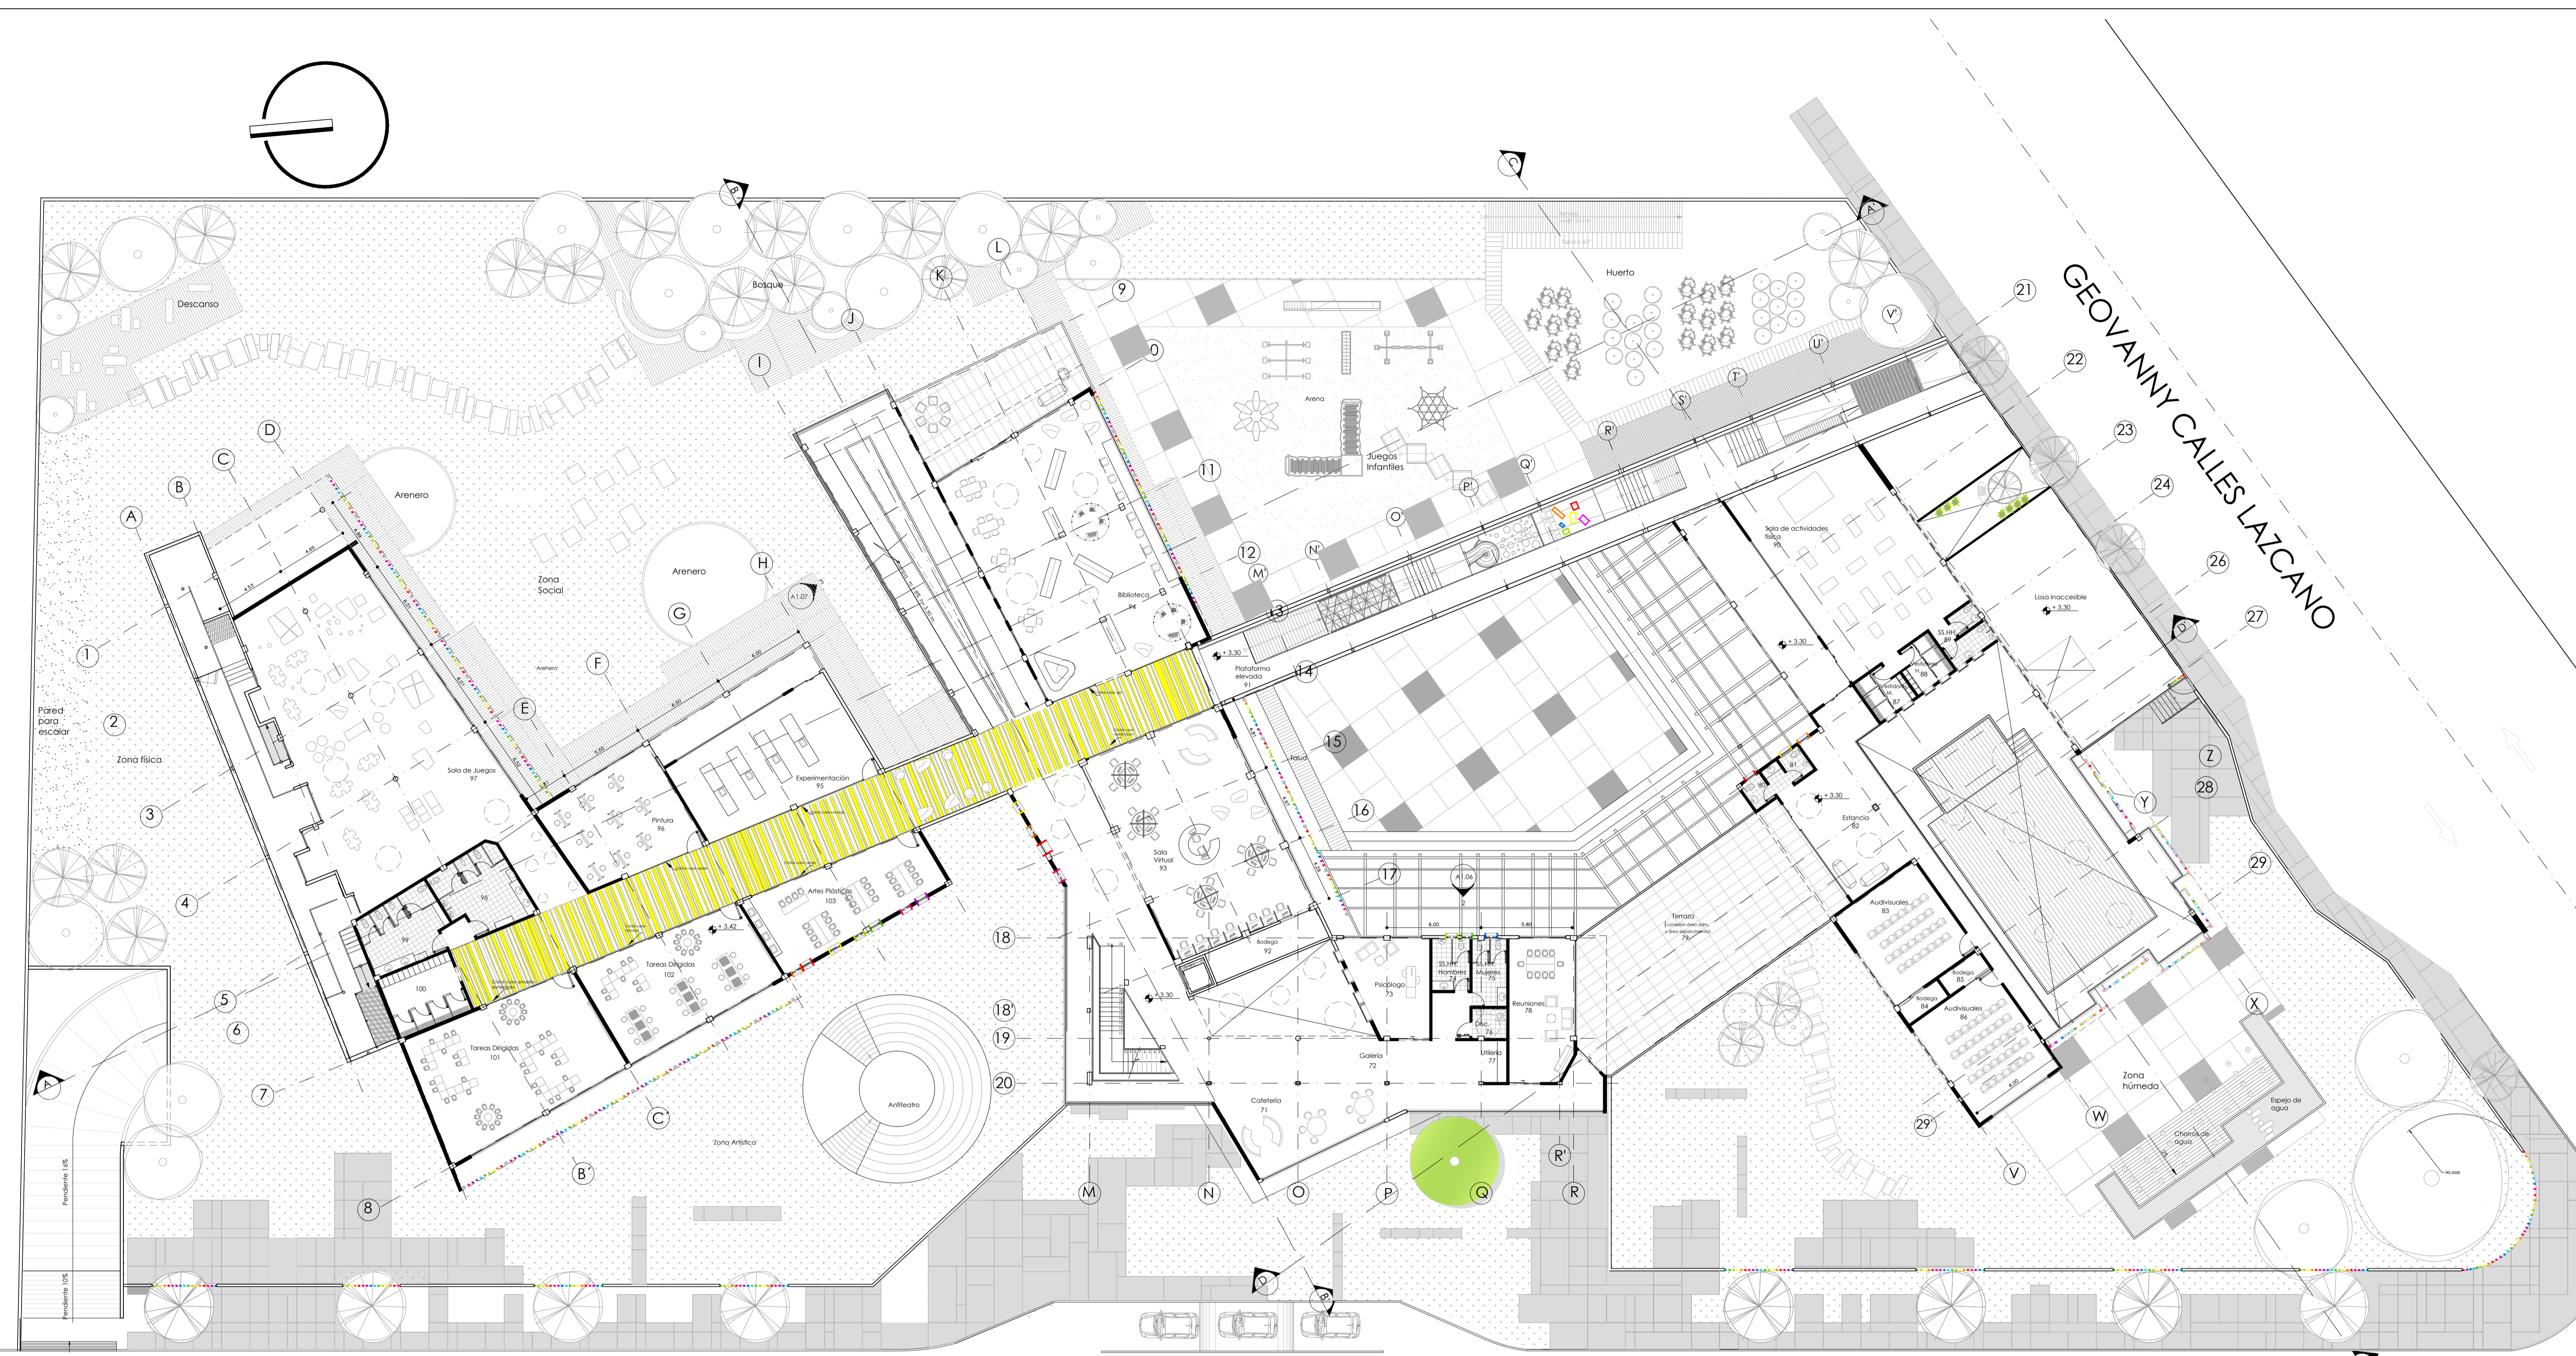

NEPTALY GODOY

04 PLANTA ALTA
ESCALA 1:200

PONTIFICIA UNIVERSIDAD CATÓLICA DEL ECUADOR
FACULTAD DE ARQUITECTURA, DISEÑO Y ARTES
TRABAJO DE FIN DE CARRERA


TEMA : **CENTRO INFANTIL DE ACTIVIDADES
EXTRACURRICULARES PARA NIÑOS DE 3 A 8 AÑOS**
CONTIENE: PLANTA ALTA NIVEL +3.30 M

DIRECTOR: **ARG. DANIEL ROMERO P.**
NOMBRE: YESSICA DAVILA HIDALGO

NOTAS TECNICAS:

FIRMAS Y SELLOS DE APROBACION:

UBICACION:

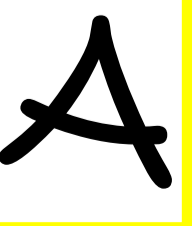
 LÁMINA: A1.04
 FECHA: Dic./2012
 ESCALA: Indicada