


# A PLANOS ARQUITECTÓNICOS

---

# IMPLANTACIÓN GENERAL

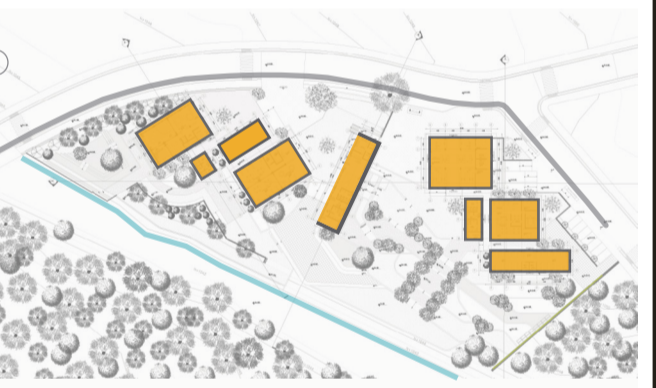

**PLAZAS**

- 01 INGRESO
- 02 NIÑOS/COMUNITARIA
- 03 CONEXIÓN
- 04 COMERCIAL

**PARQUES**

- 05 CULTURAL RECREATIVO
- 06 MIRADOR
- 07 AGRÍCOLA

**BLOQUE A**

- 08 A1      10 A3
- 09 A2      11 A4

**BLOQUE B**


- 12 B1

**BLOQUE C**

- 13 C1      15 C3
- 14 C2      16 C4

# IMPLANTACIÓN GENERAL

ESCALA 1:300

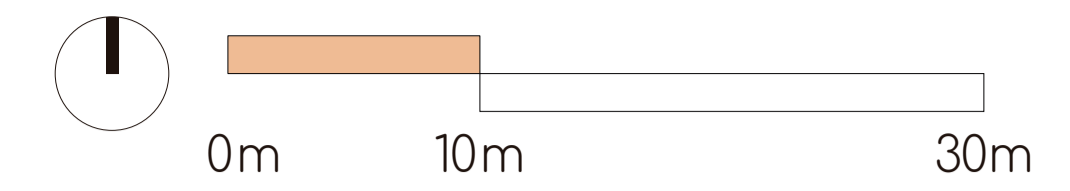

TRABAJO DE FIN DE CARRERA

CENTRO COMUNITARIO GUARA  
ESPACIO PÚBLICO, COMERCIO Y CAPACITACIÓN

UBICACIÓN:  
Guara, Loja - Ecuador

ALUMNA:  
Cristina Loya Cárdenas

CÓDIGO:

A

DIRECTOR:  
Arq. Sylvia Jiménez R.

LÁMINA: A01


ASESOR:

CONTENIDO:  
Implantación General

ESCALA:  
Indicada

FECHA: Febrero 2019

PLANO DE REFERENCIA:

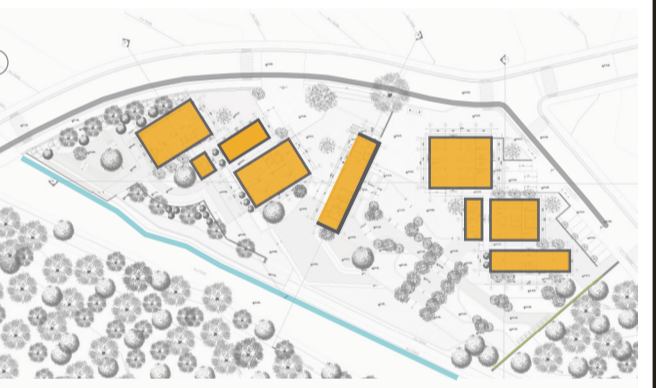

SIMBOLOGÍA:

PLAZAS

- 01 INGRESO
- 02 NIÑOS/COMUNITARIA
- 03 CONEXIÓN
- 04 COMERCIAL

PARQUES

- 05 CULTURAL RECREATIVO
- 06 MIRADOR
- 07 AGRÍCOLA

BLOQUE A

- 08 A1      10 A3
- 09 A2      11 A4

BLOQUE B

- 12 B1


BLOQUE C

- 13 C1      15 C3
- 14 C2      16 C4



# PLANTA BAJA GENERAL

ESCALA 1:300

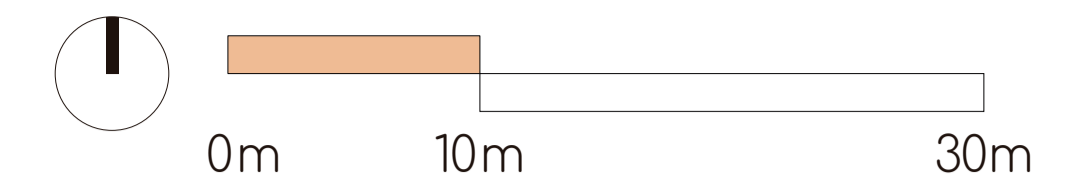

TRABAJO DE FIN DE CARRERA

CENTRO COMUNITARIO GUARA  
ESPACIO PÚBLICO, COMERCIO Y CAPACITACIÓN

UBICACIÓN:  
Guara, Loja - Ecuador

ALUMNA:  
Cristina Loya Cárdenas

CÓDIGO:

A

DIRECTOR:  
Arq. Sylvia Jiménez R.

LÁMINA: A02

ASESOR:

CONTENIDO:  
Planta Baja General

ESCALA:  
Indicada

FECHA: Febrero 2019

PLANO DE REFERENCIA:



SIMBOLOGÍA:

**PLAZAS**

- 01 INGRESO
- 02 NIÑOS/COMUNITARIA
- 03 CONEXIÓN
- 04 COMERCIAL

**PARQUES**

- 05 CULTURAL RECREATIVO
- 06 MIRADOR
- 07 AGRÍCOLA

**BLOQUE A**


- 08 A1      10 A3
- 09 A2      11 A4

**BLOQUE B**

- 12 B1


**BLOQUE C**

- 13 C1      15 C3
- 14 C2      16 C4

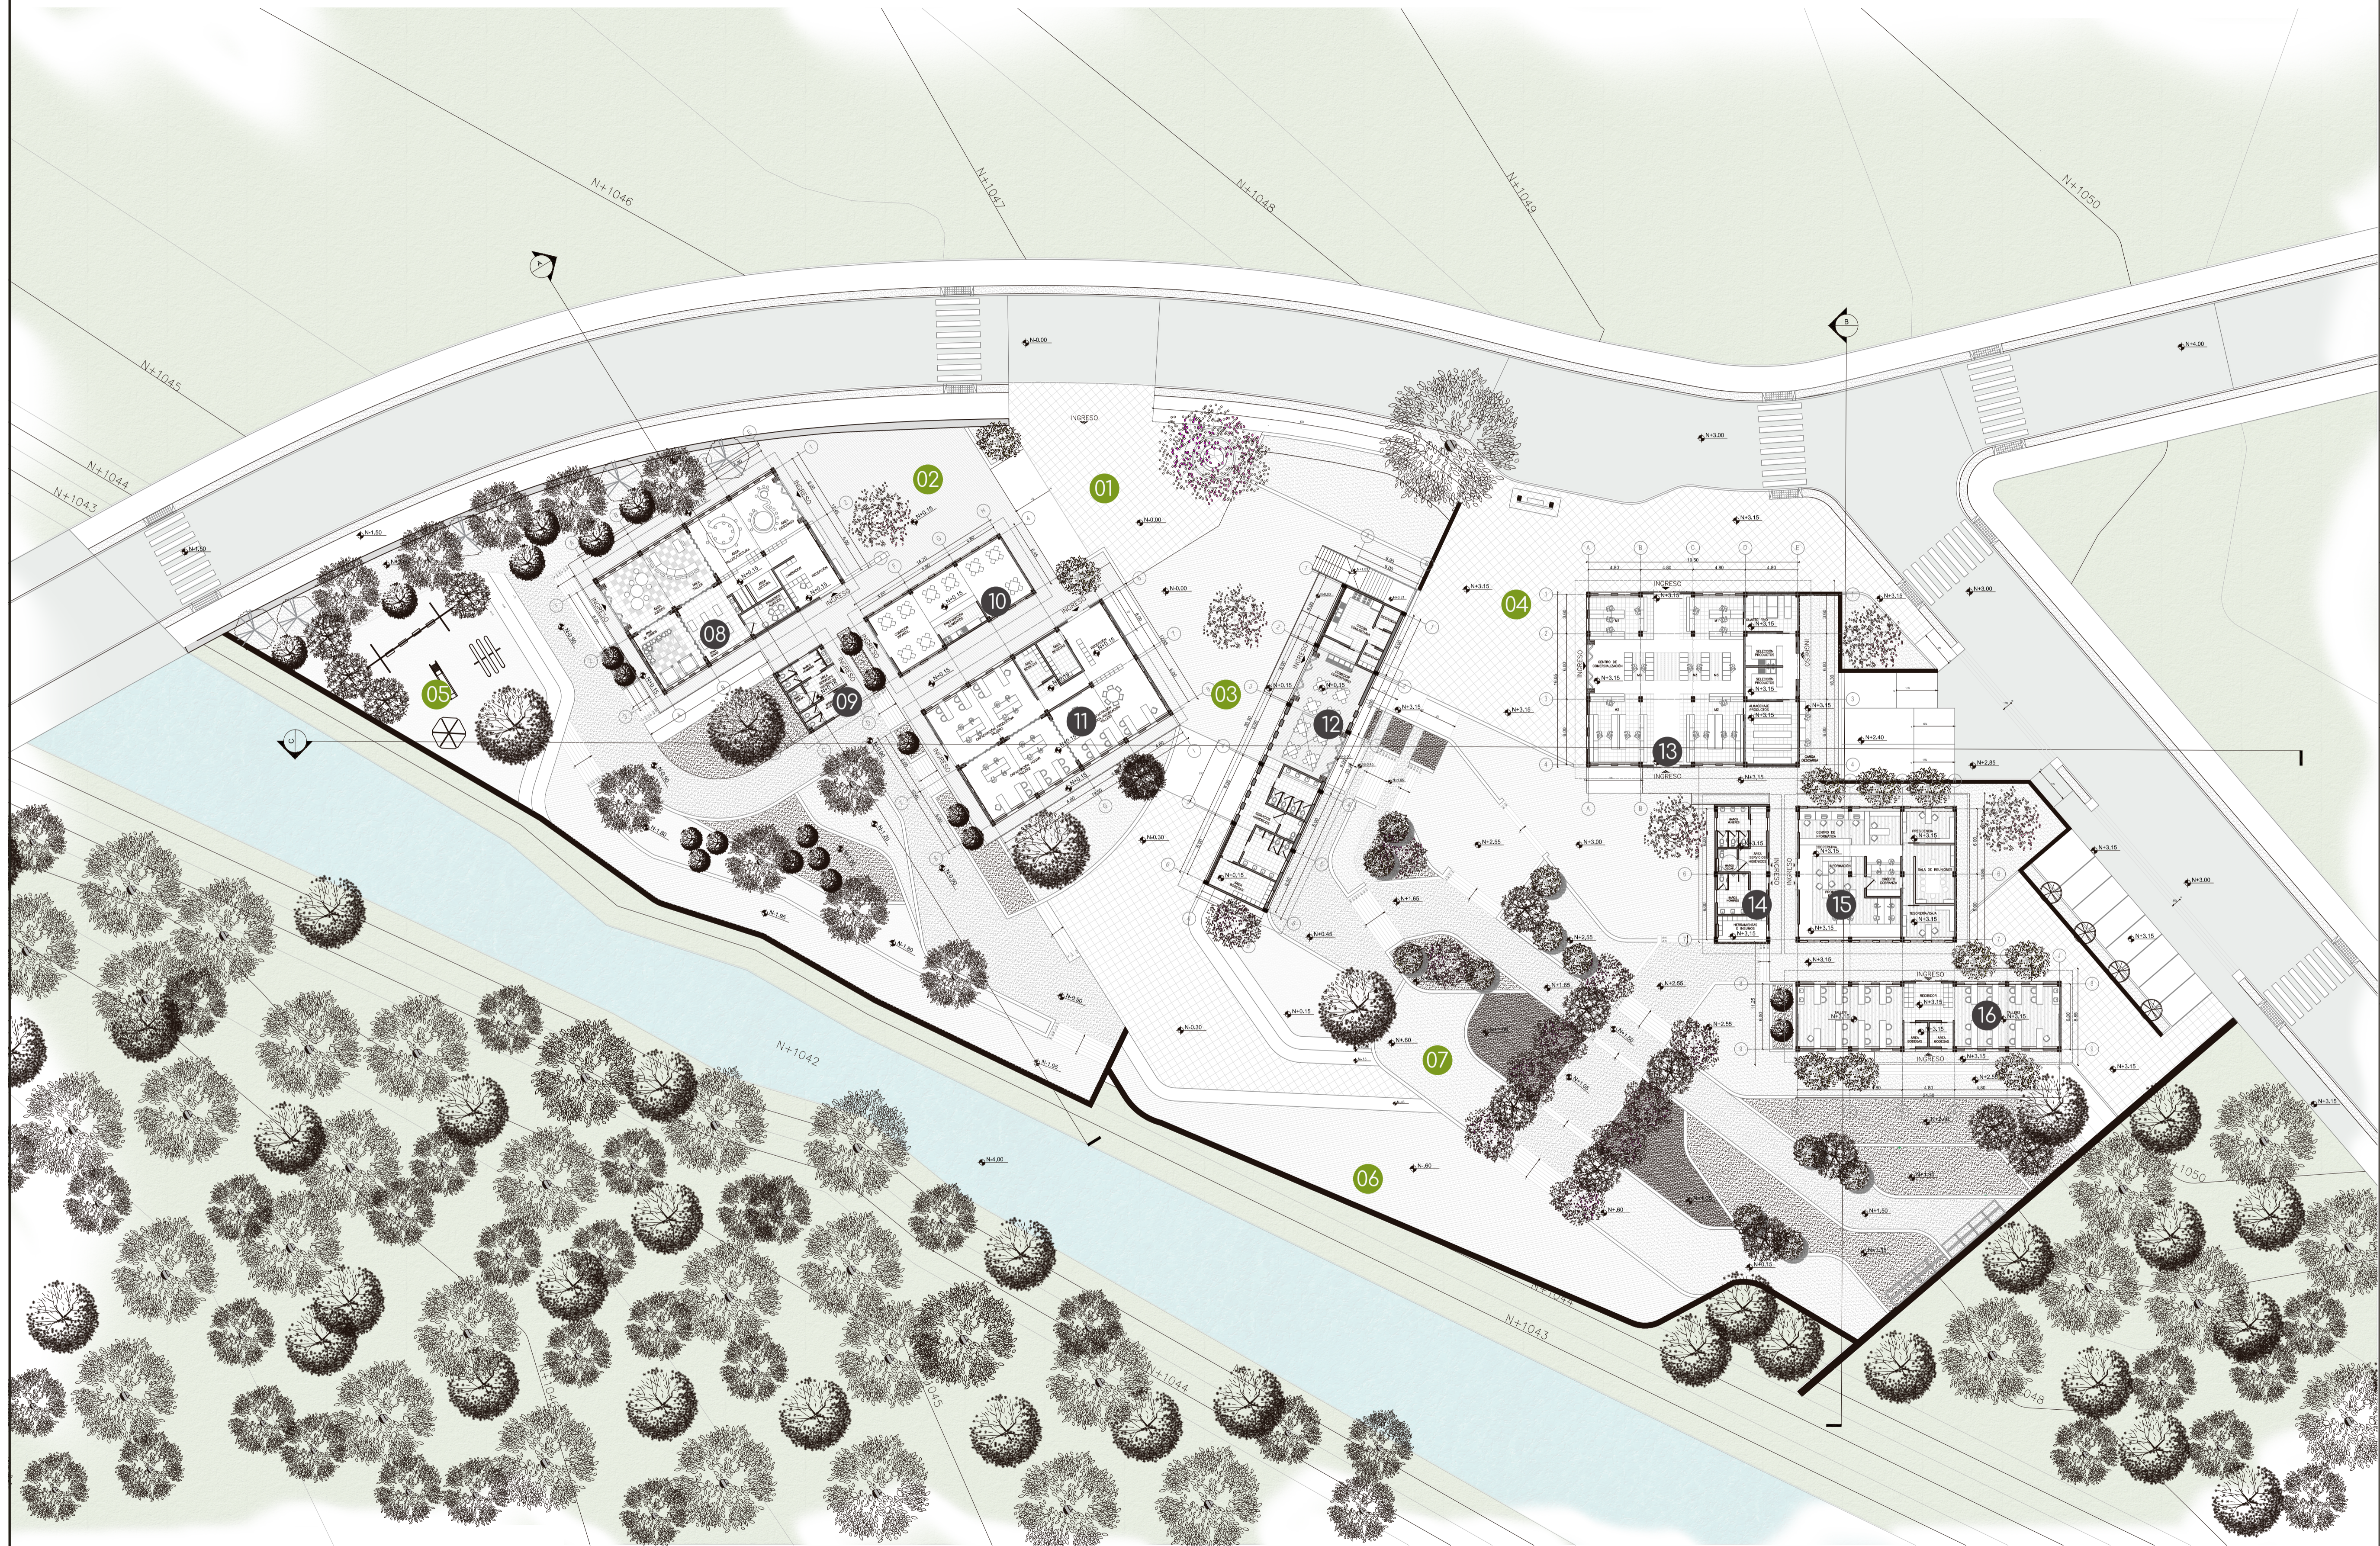

# CORTES GENERALES

ESCALA 1:300

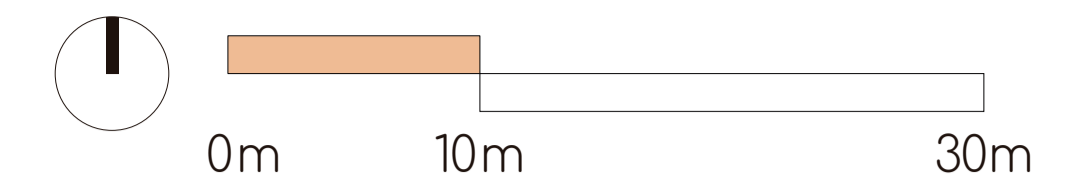

FACULTAD DE ARQUITECTURA, DISEÑO Y ARTES

TRABAJO DE FIN DE CARRERA

CENTRO COMUNITARIO GUARA  
ESPACIO PÚBLICO, COMERCIO Y CAPACITACIÓN

UBICACIÓN:  
Guara, Loja - Ecuador

ALUMNA:  
Cristina Loya Cárdenas

CÓDIGO:

A

DIRECTOR:  
Arq. Sylvia Jiménez R.

LÁMINA: A03

ASESOR:

CONTENIDO:  
Cortes Generales


ESCALA:  
Indicada

FECHA: Febrero 2019


PLANO DE REFERENCIA:



SIMBOLOGÍA:

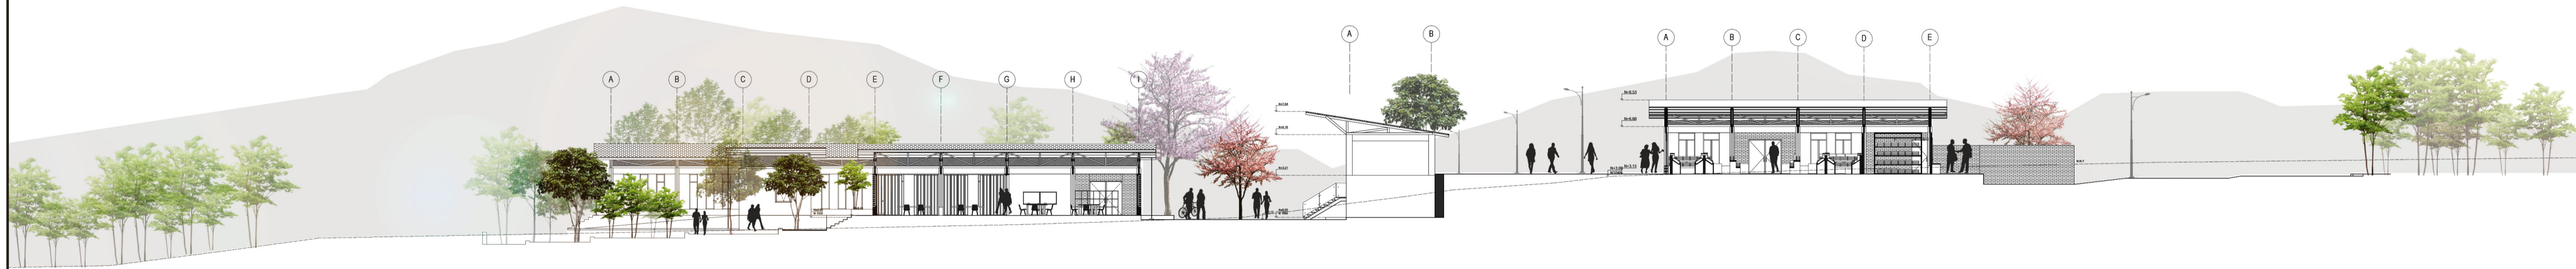

corte longitudinal  
ESCALA 1:300

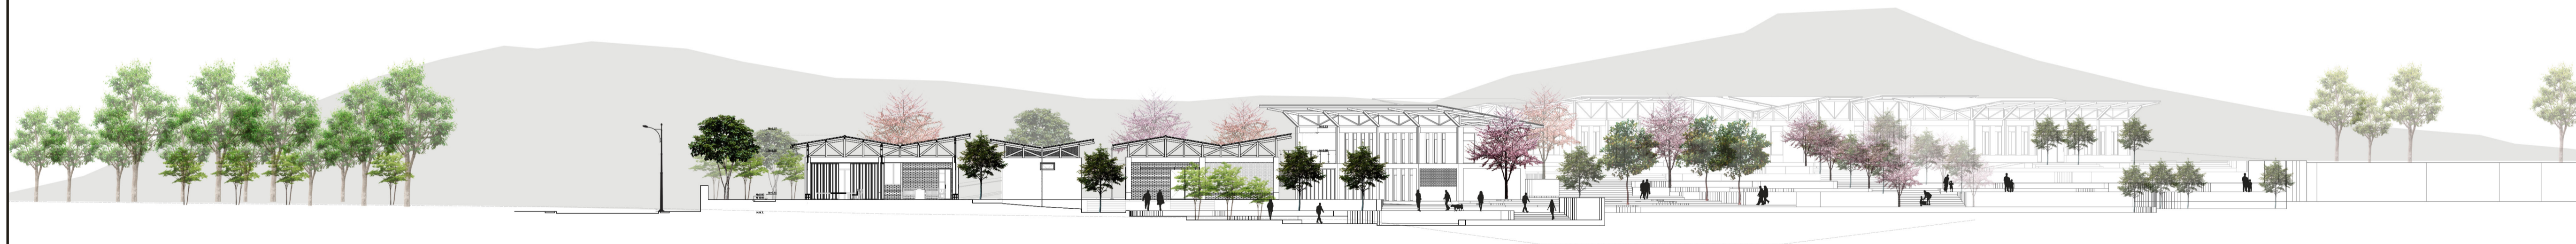

corte transversal A-A'  
ESCALA 1:300



corte transversal B-B'  
ESCALA 1:300

# FACHADAS GENERALES




FACHADA FRONTAL: EJE VIAL



FACHADA POSTERIOR: EJE NATURAL

# BLOQUE A: CAPACITACIÓN

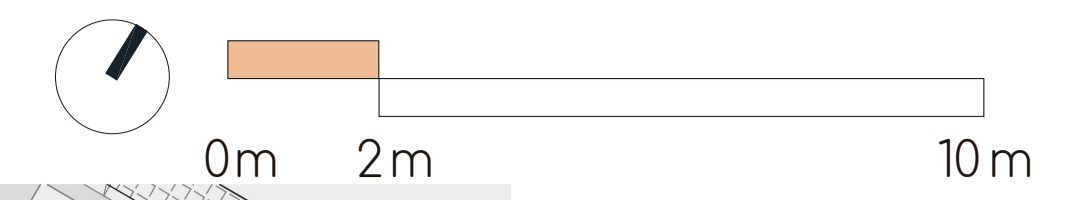


BLOQUE A: Plantas Arquitectónicas


Esc 1:100

# BLOQUE A: CAPACITACIÓN

Espacio A1: Guardería

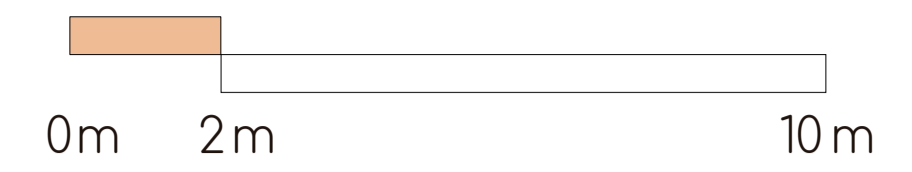


- 01 ÁREA DE JUEGOS
- 02 CUNEROS
- 03 PRIMEROS AUXILIOS
- 04 RECEPCIÓN
- 05 ÁREA DE TALLER

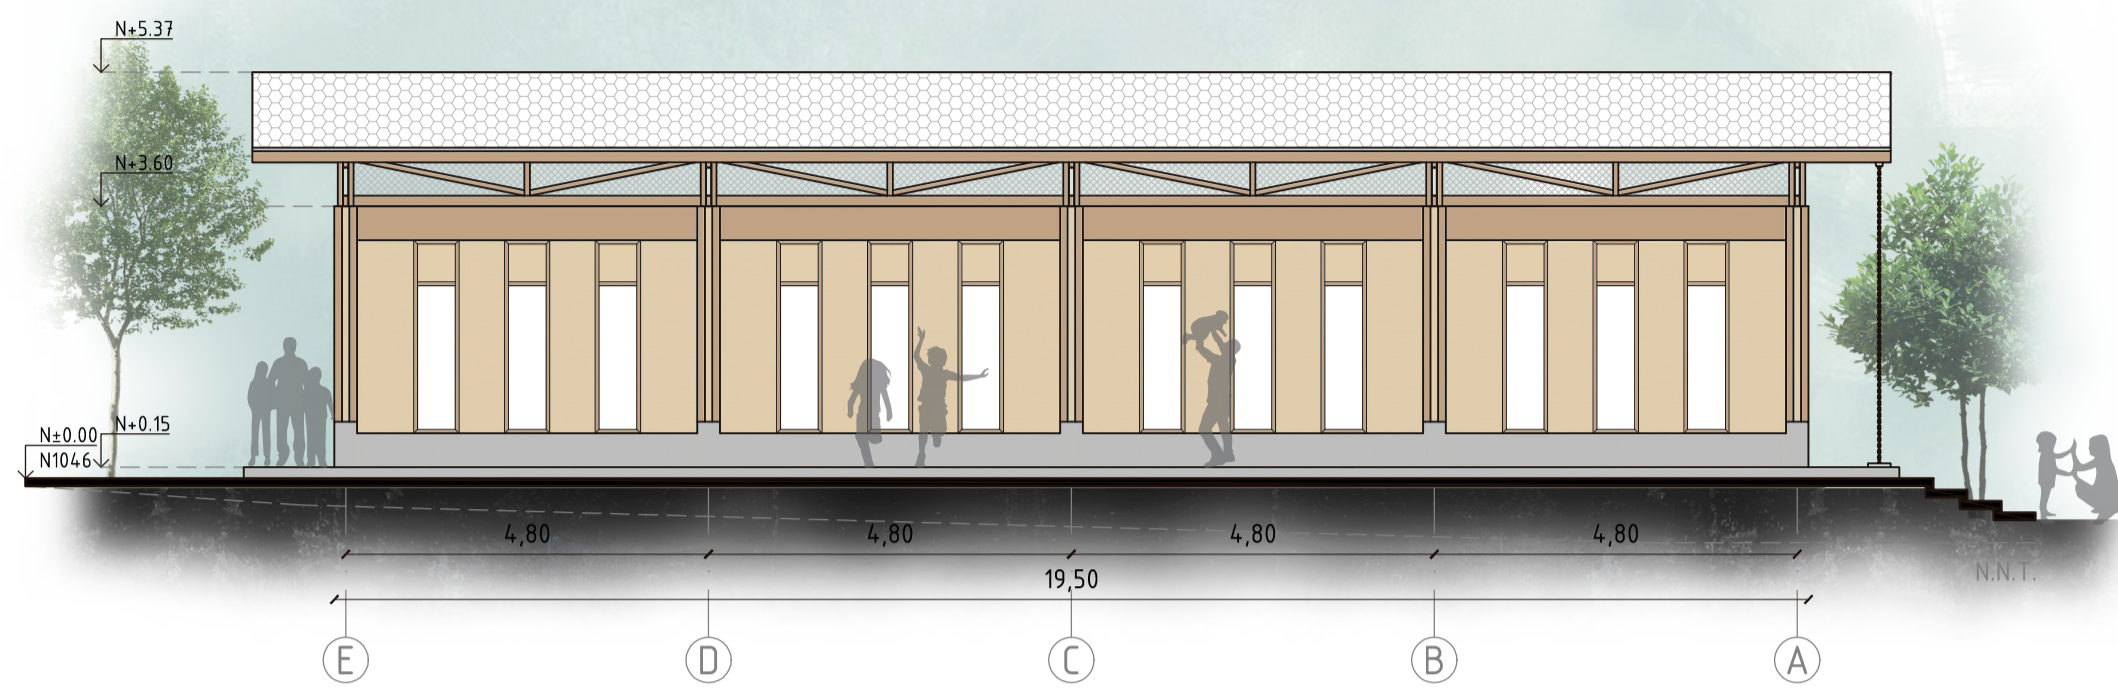


FACHADA NORTE

Esc 1:100

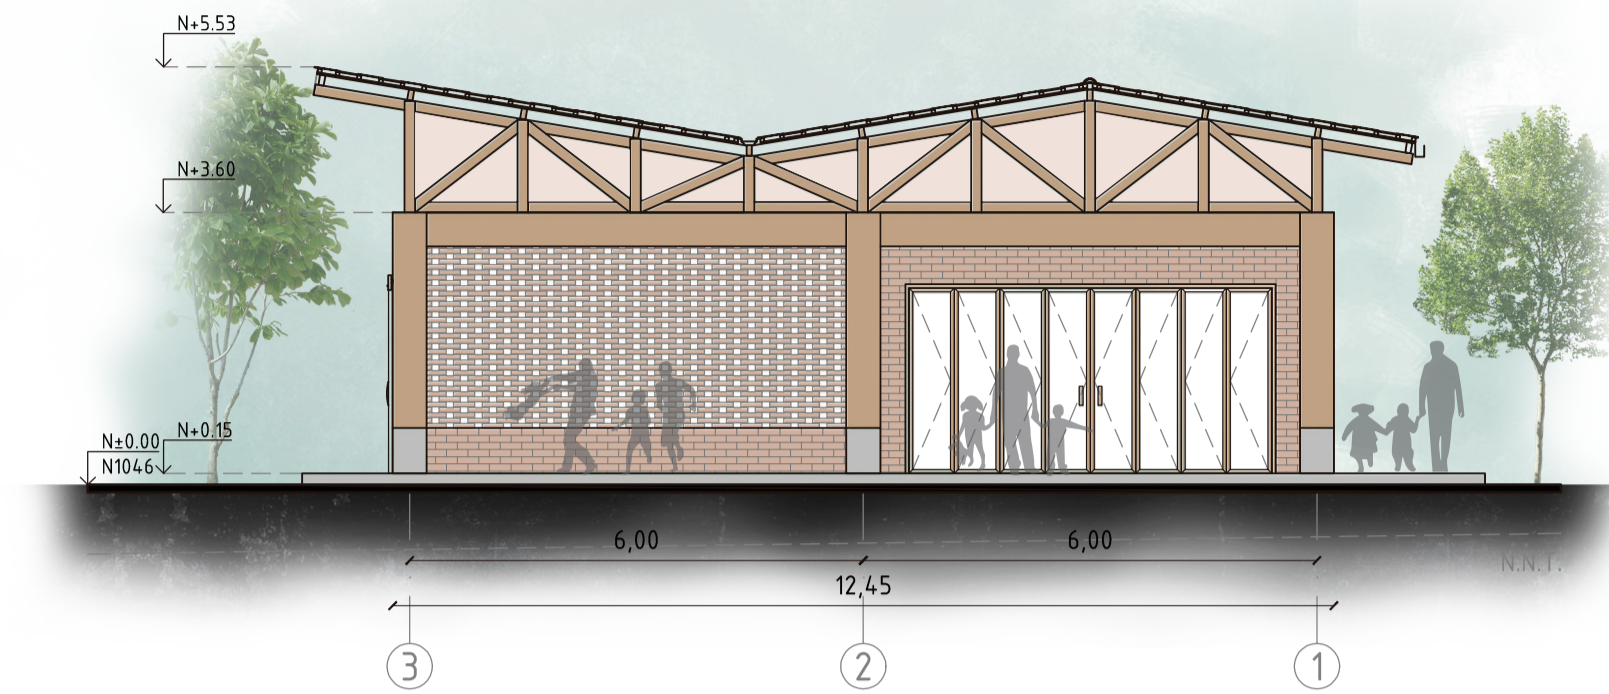


FACHADA ESTE

Esc 1:100

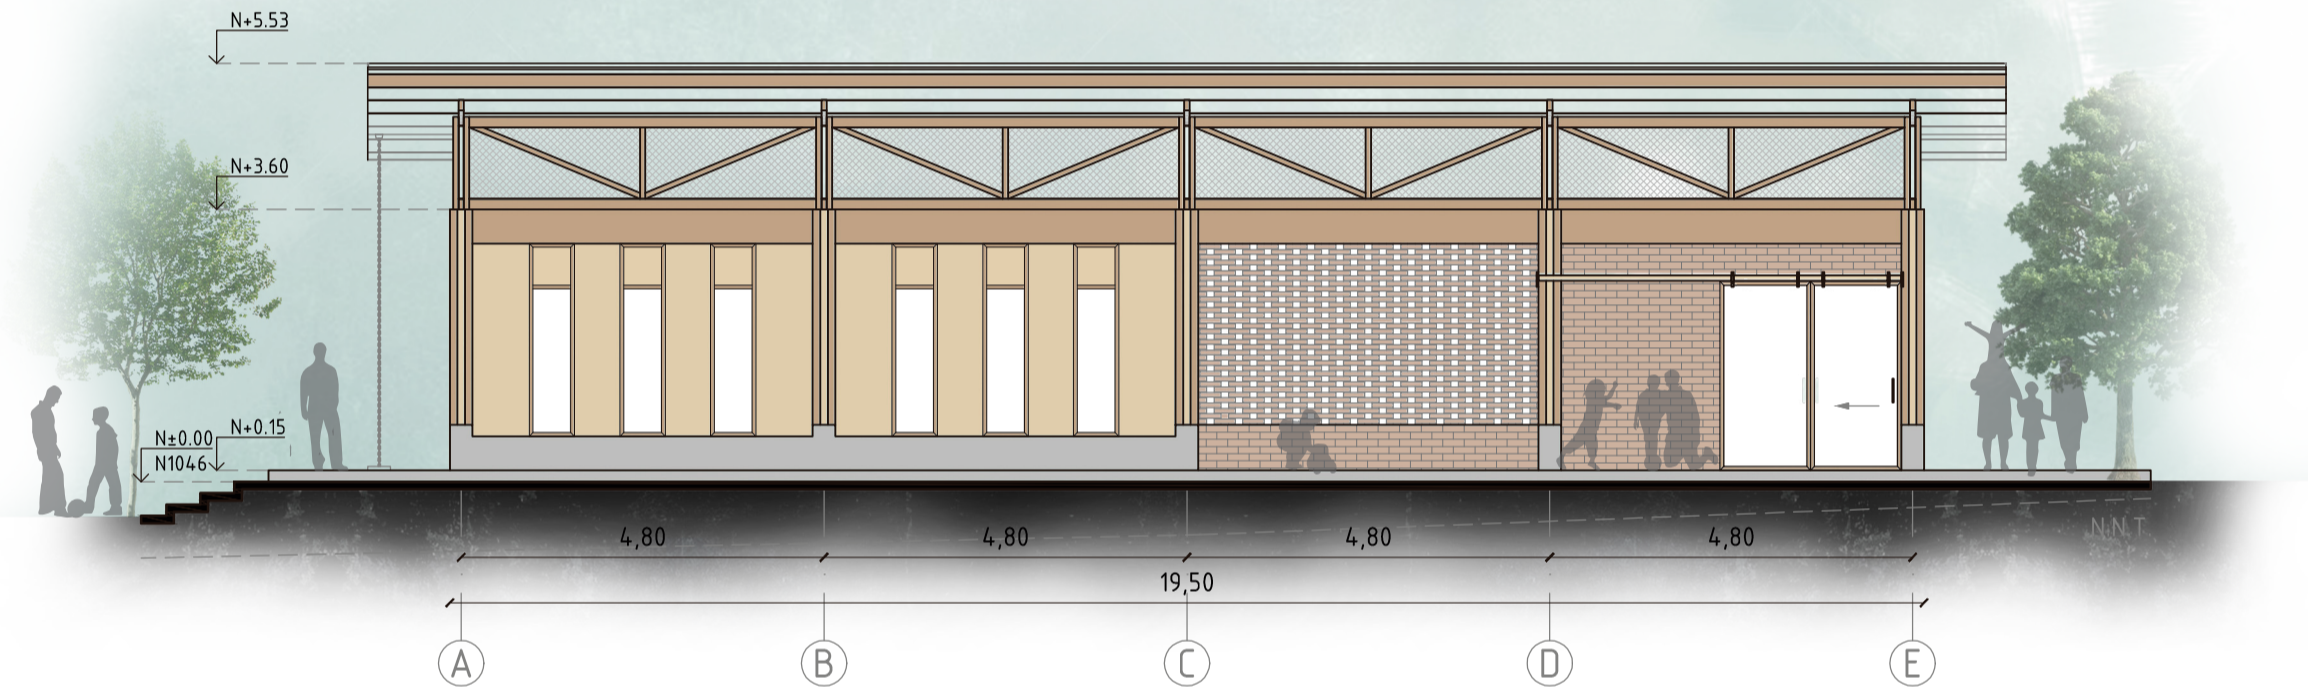


FACHADA SUR

Esc 1:100

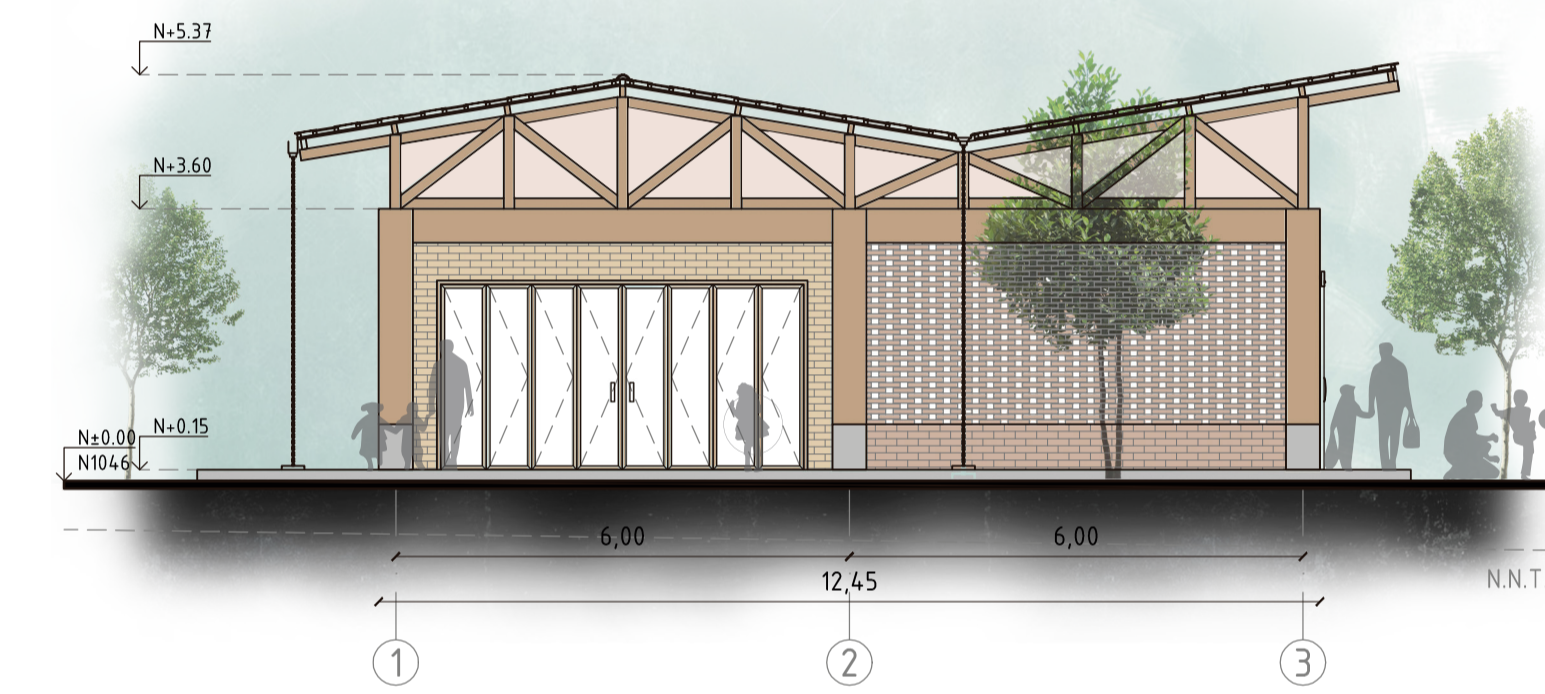

FACHADA OESTE

Esc 1:100

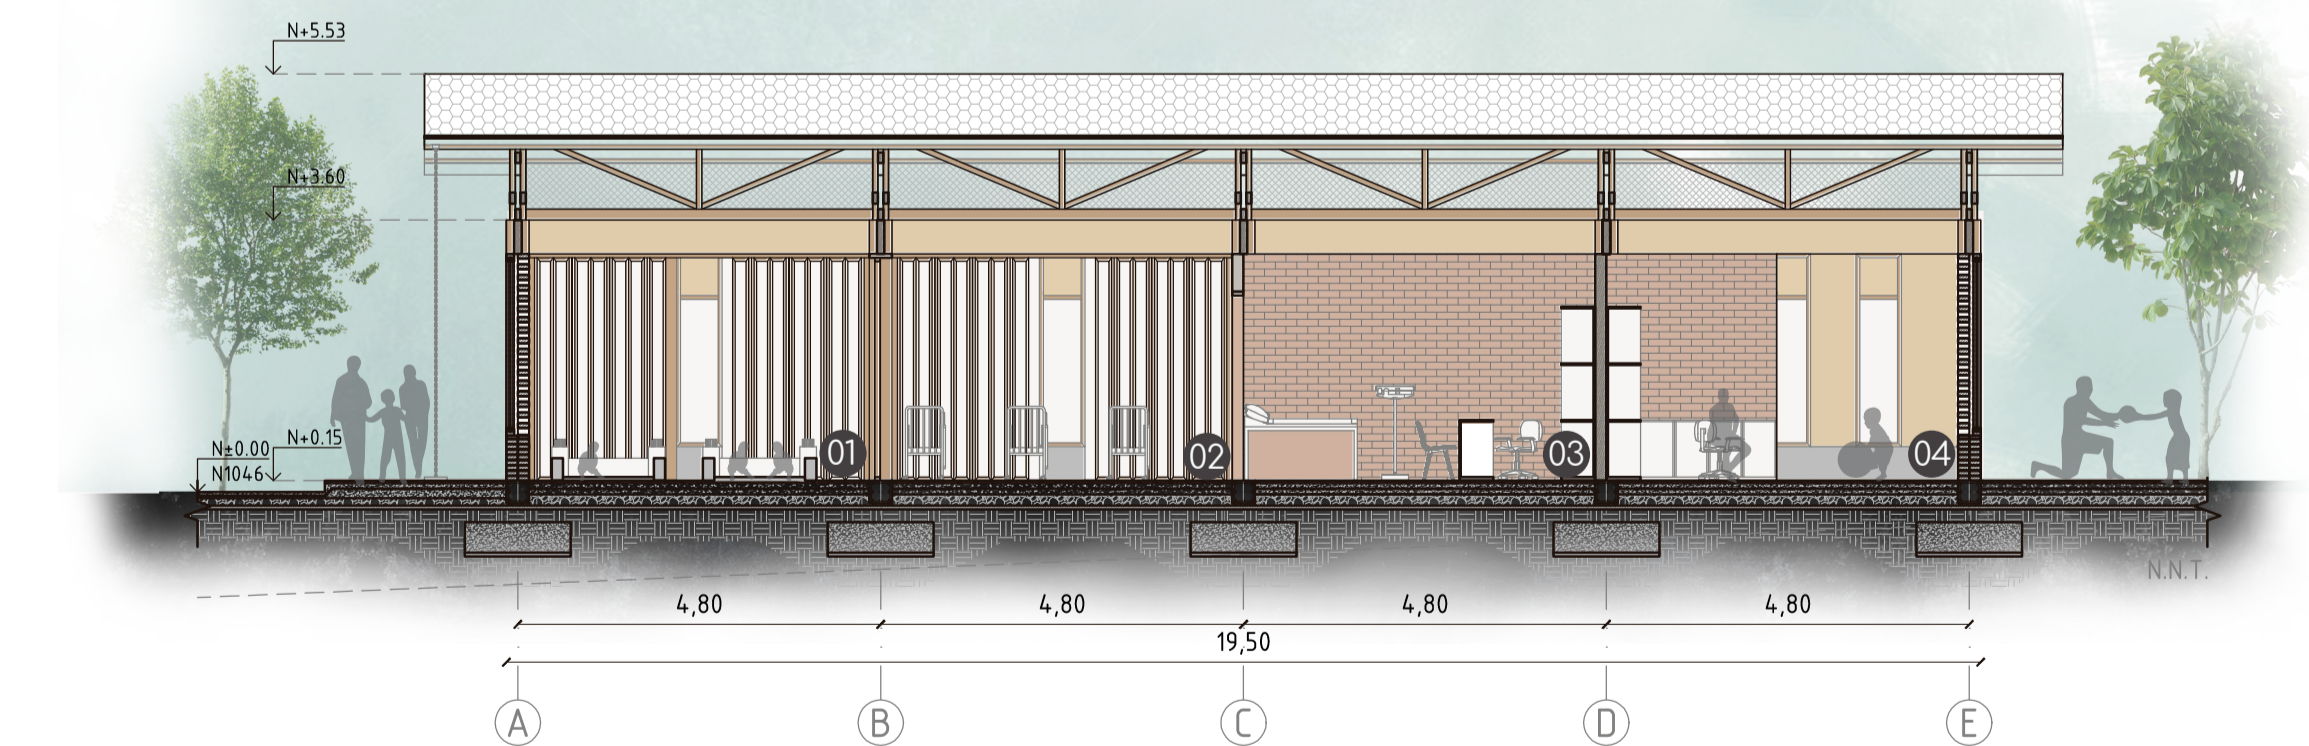


CORTE A-A

Esc 1:100

Parque recreativo

Guardería

Plaza de juegos

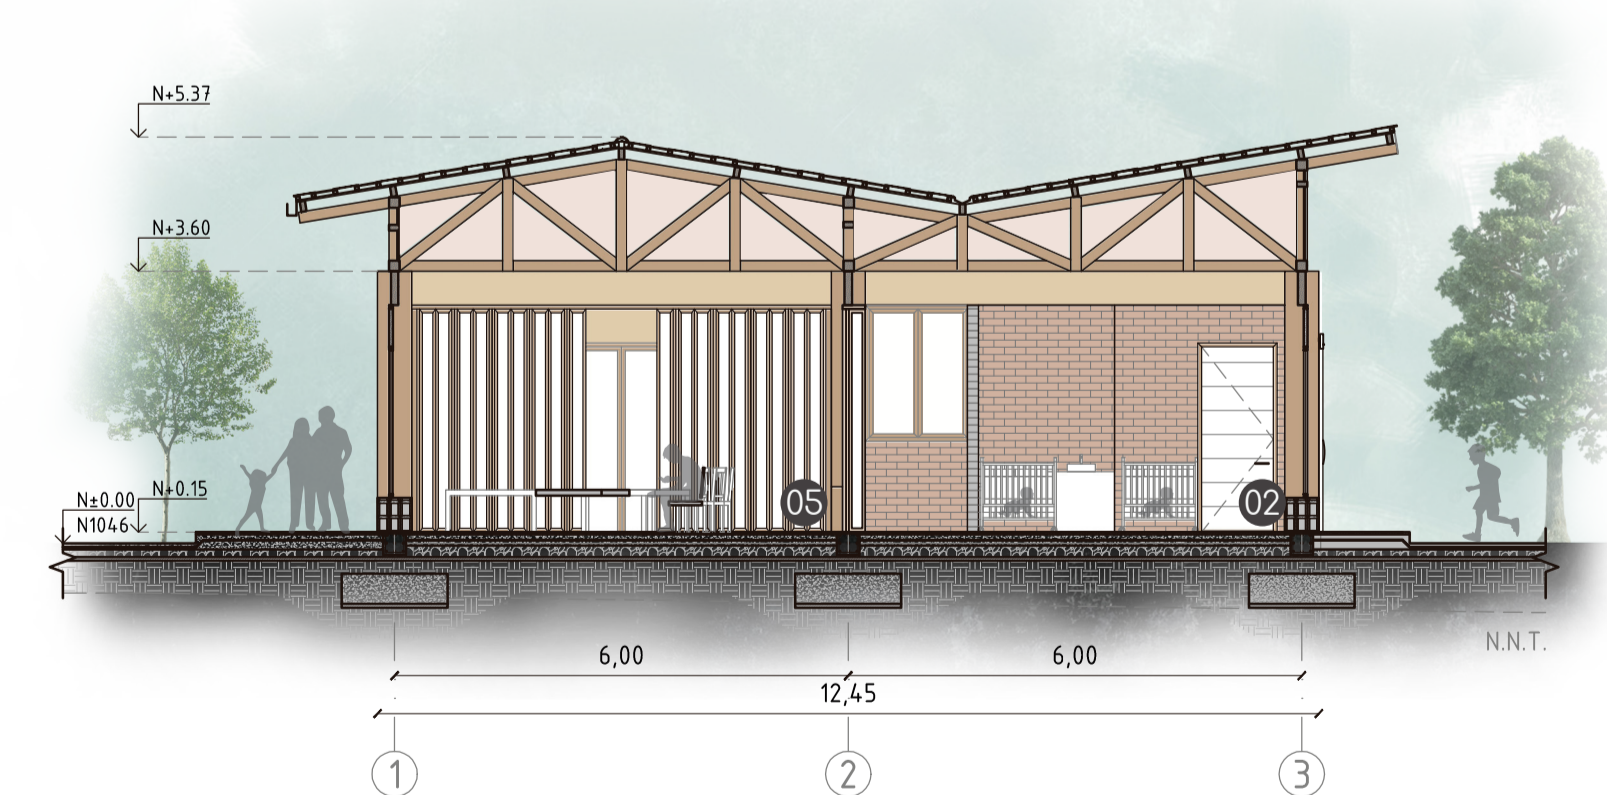


CORTE B-B

Esc 1:100

Guardería

**BLOQUE A: CAPACITACIÓN**  
 Espacio A2: Baterías Sanitarias  
 Espacio A3: Comedor Infantil

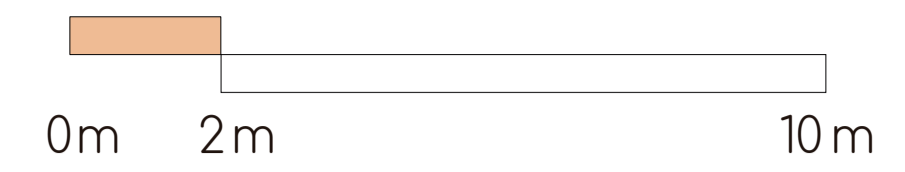

TRABAJO DE FIN DE CARRERA

CENTRO COMUNITARIO GUARA  
 ESPACIO PÚBLICO, COMERCIO Y CAPACITACIÓN

UBICACIÓN:  
 Guara, Loja - Ecuador

ALUMNA:  
 Cristina Loya Cárdenas

CÓDIGO:

**A**

DIRECTOR:  
 Arq. Sylvia Jiménez R.

LÁMINA: A07

ASESOR:

CONTENIDO:  
 Bloque A2 y A3: fachadas y cortes  
 arquitectónicos

ESCALA:  
 Indicada

FECHA: Febrero 2019


PLANO DE REFERENCIA:



NOTAS TÉCNICAS:


- 01 COMEDOR INFANTIL
- 02 S.S.H.H.

SELLOS Y FIRMAS DE APROBACIÓN:

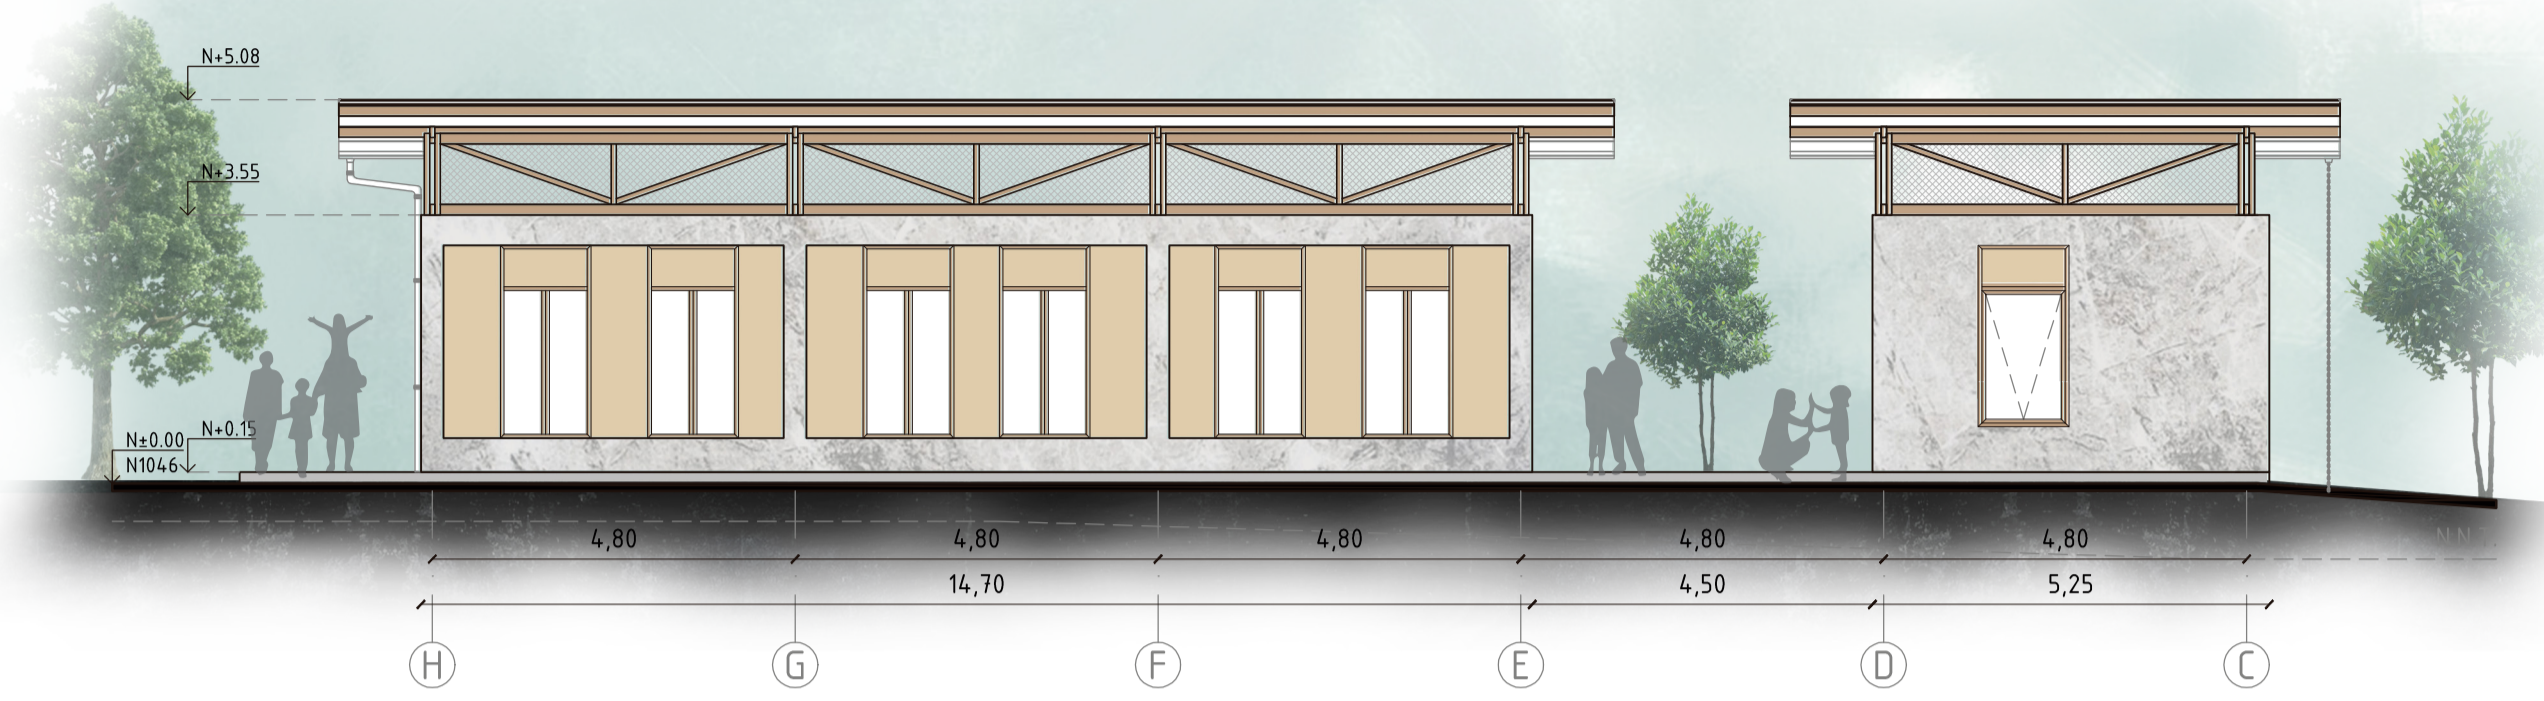


FACHADA NORTE

Esc 1:100

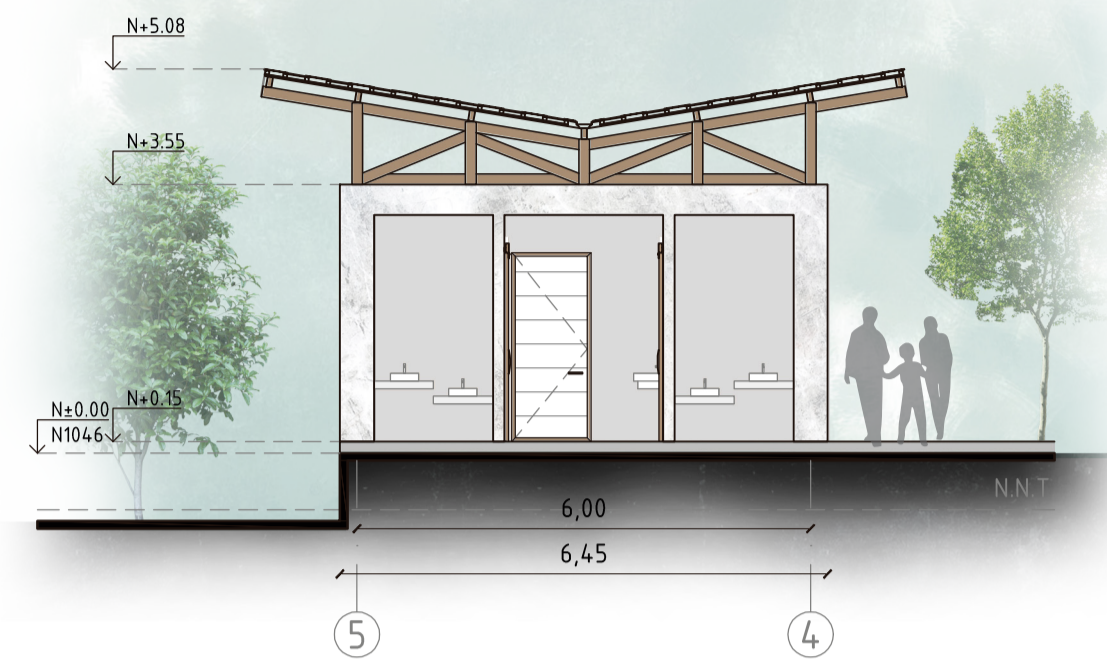


FACHADA ESTE BATERÍAS SANITARIAS

Esc 1:100

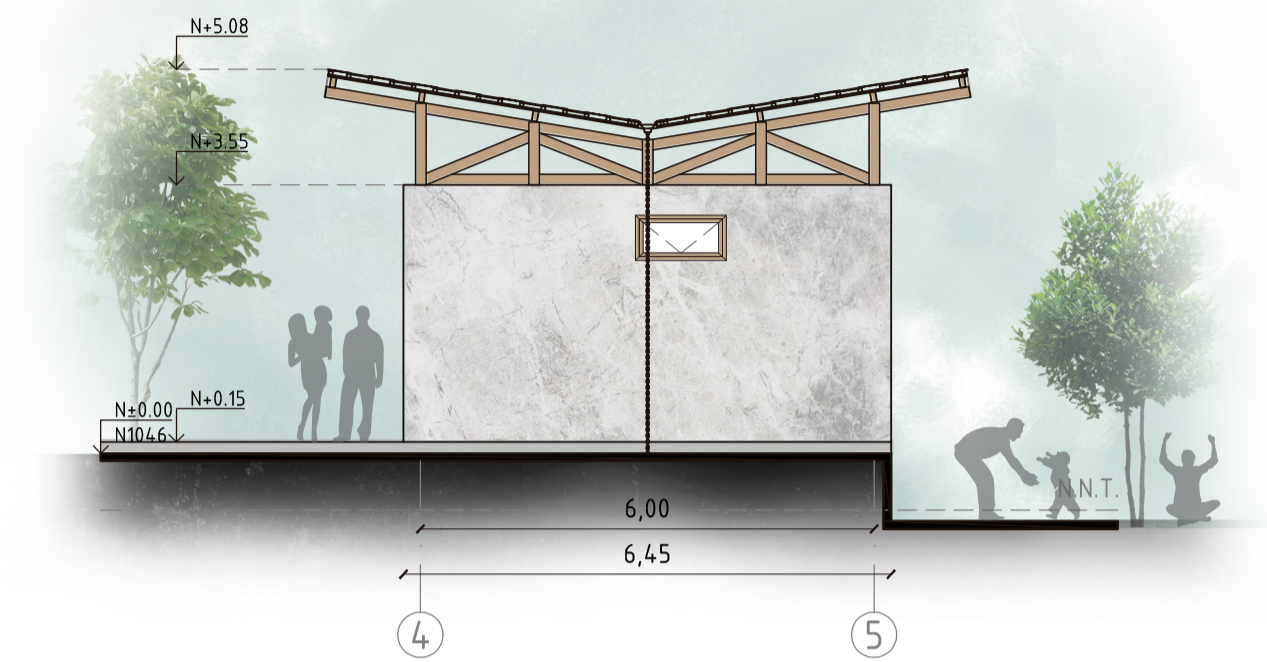


FACHADA OESTE BATERÍAS SANITARIAS

Esc 1:100

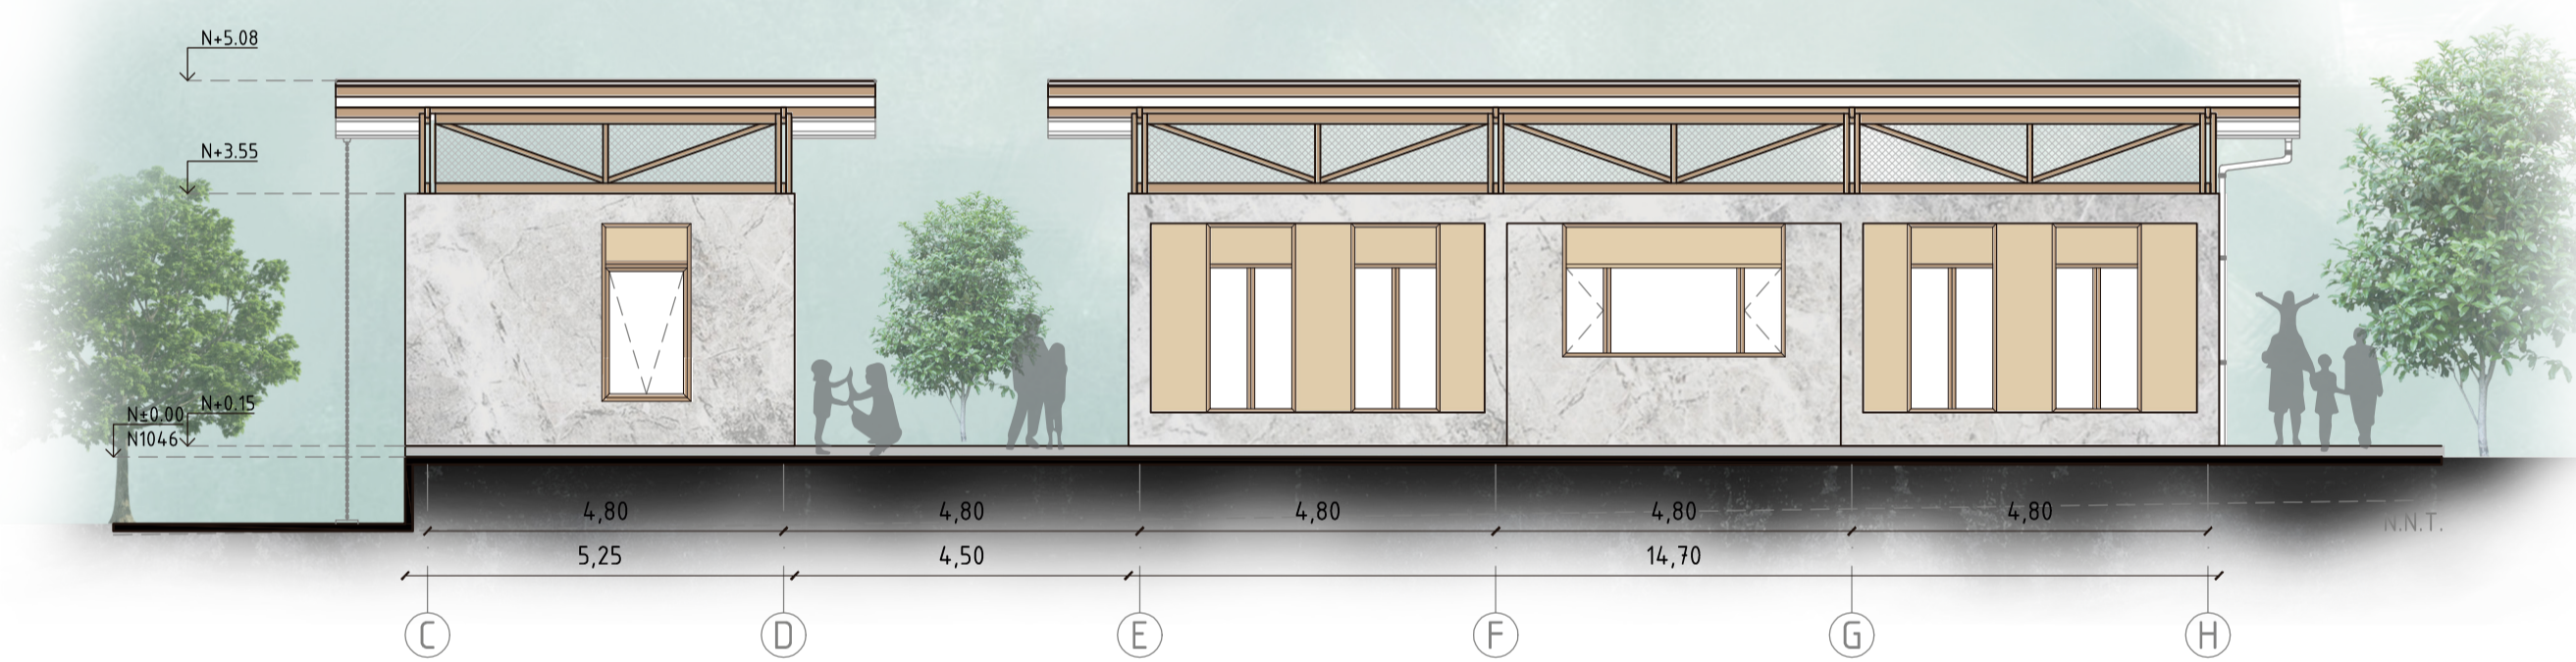


FACHADA SUR

Esc 1:100

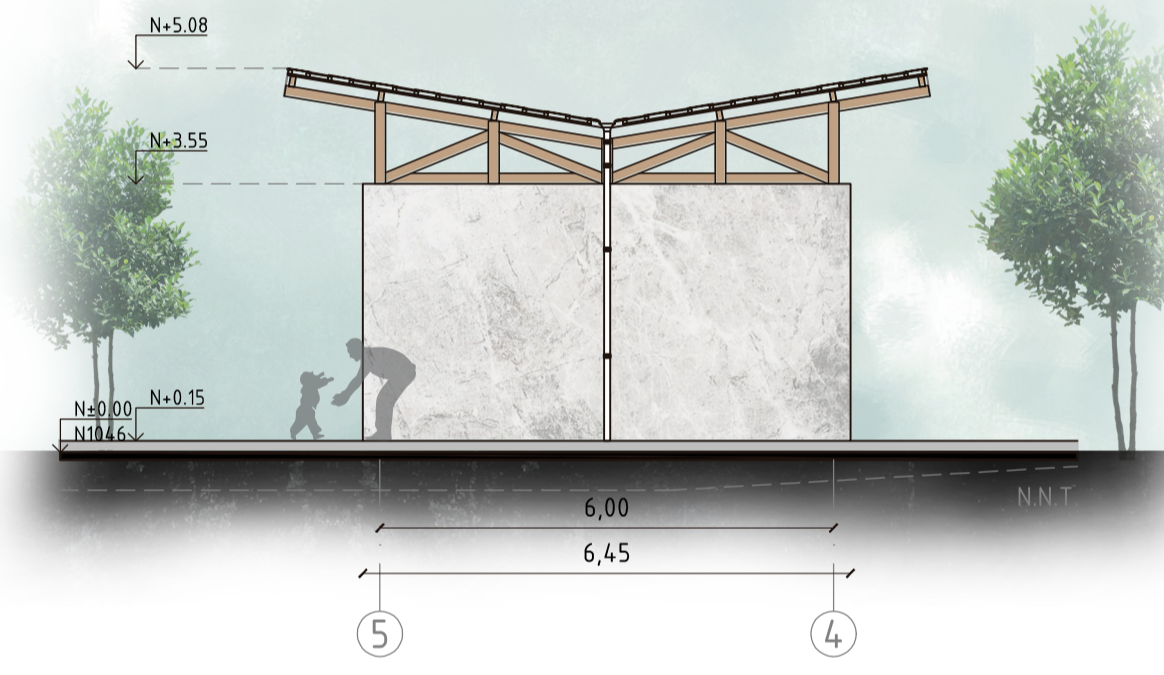


FACHADA ESTE COMEDOR INFANTIL

Esc 1:100

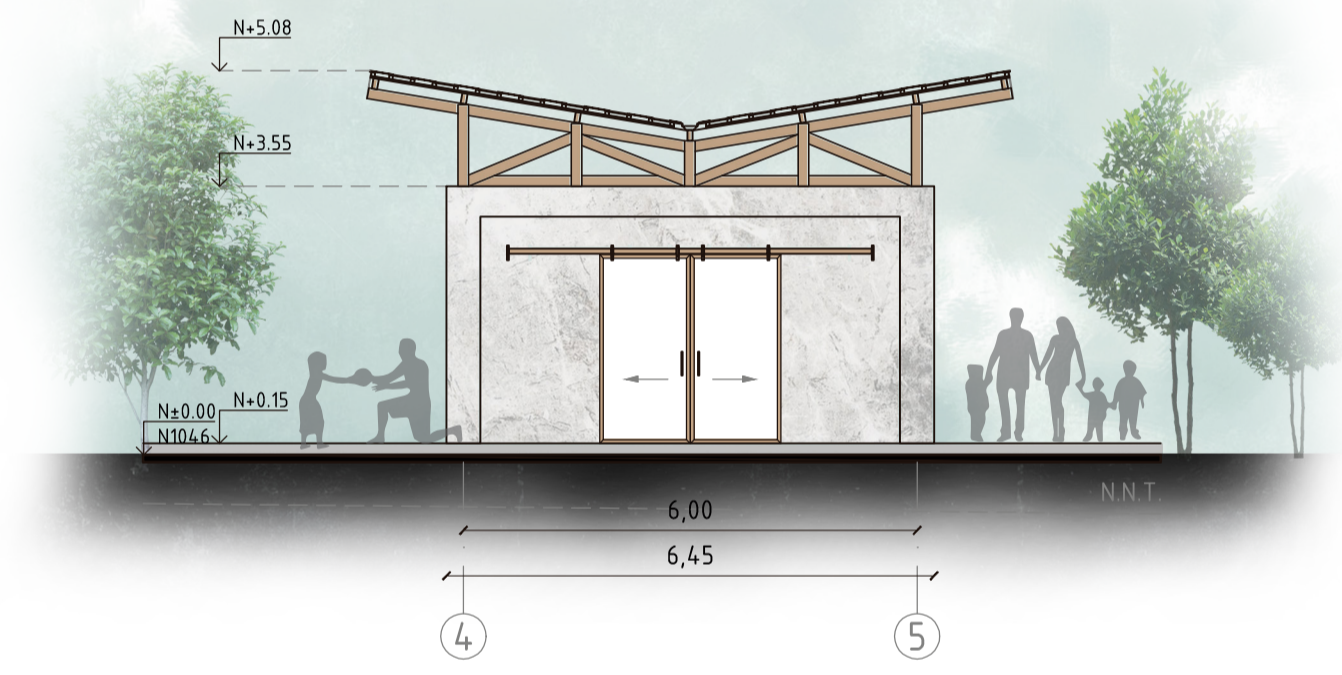


FACHADA OESTE COMEDOR INFANTIL

Esc 1:100

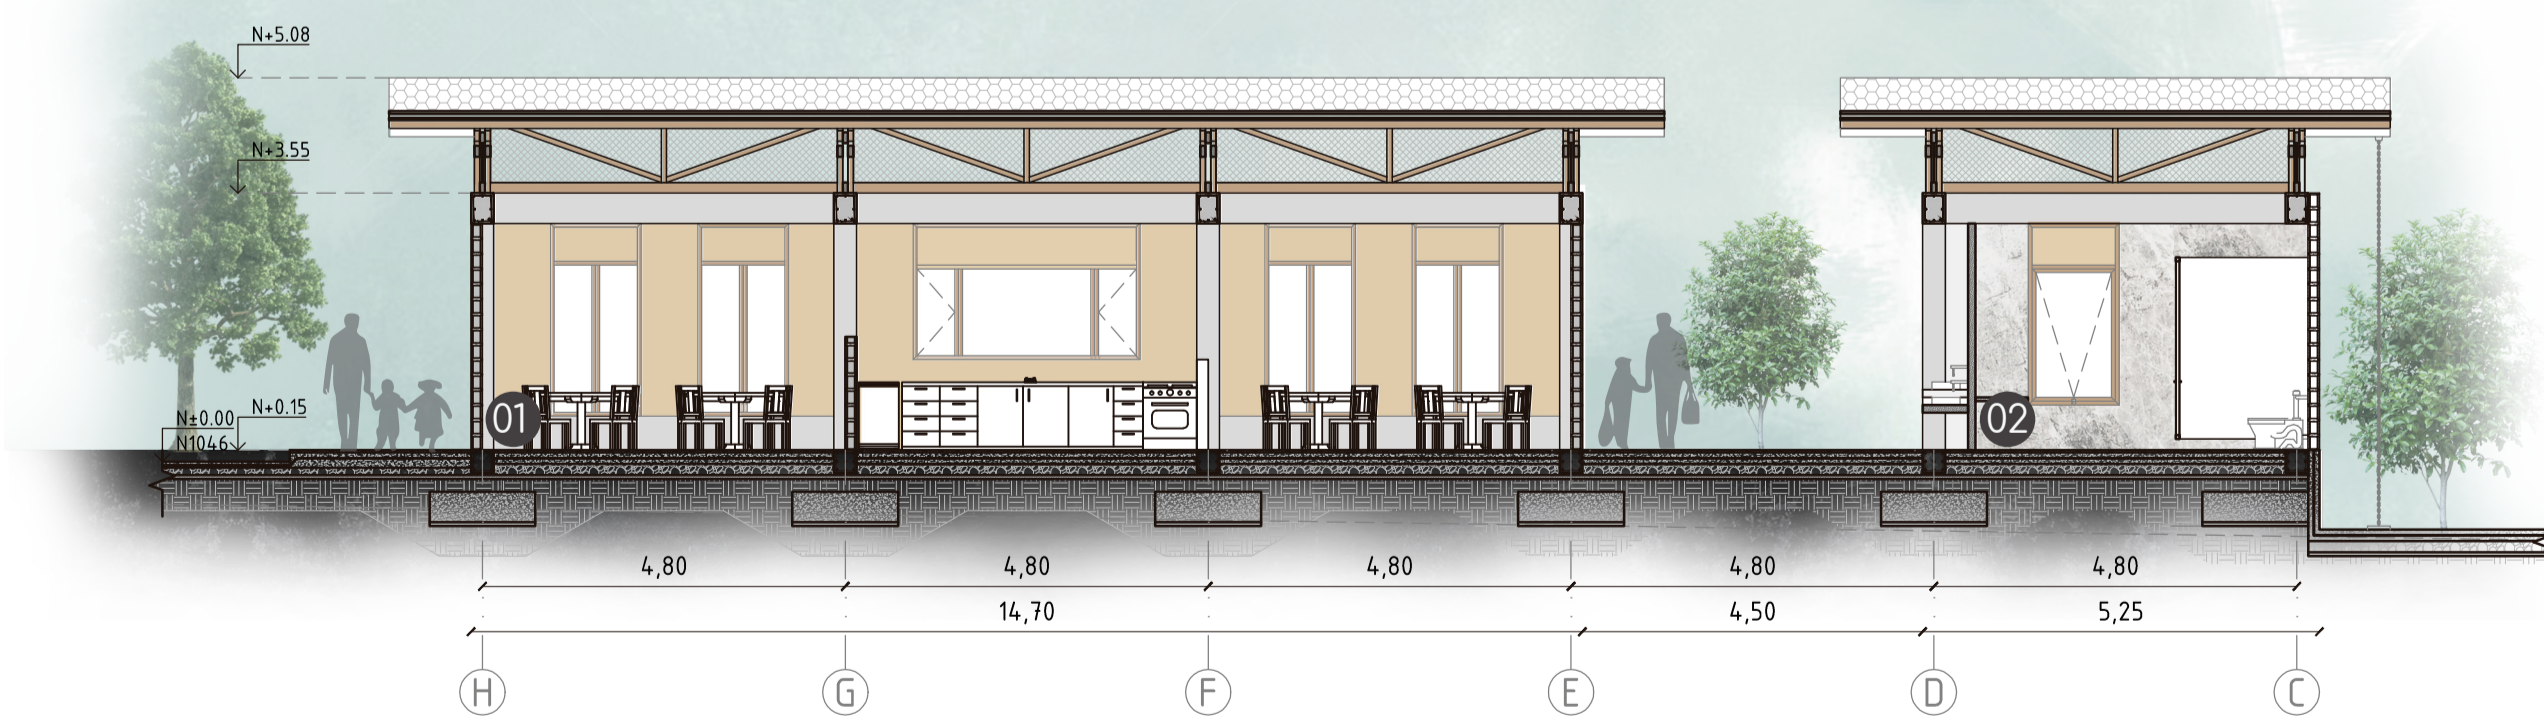

CORTE A-A

Esc 1:100

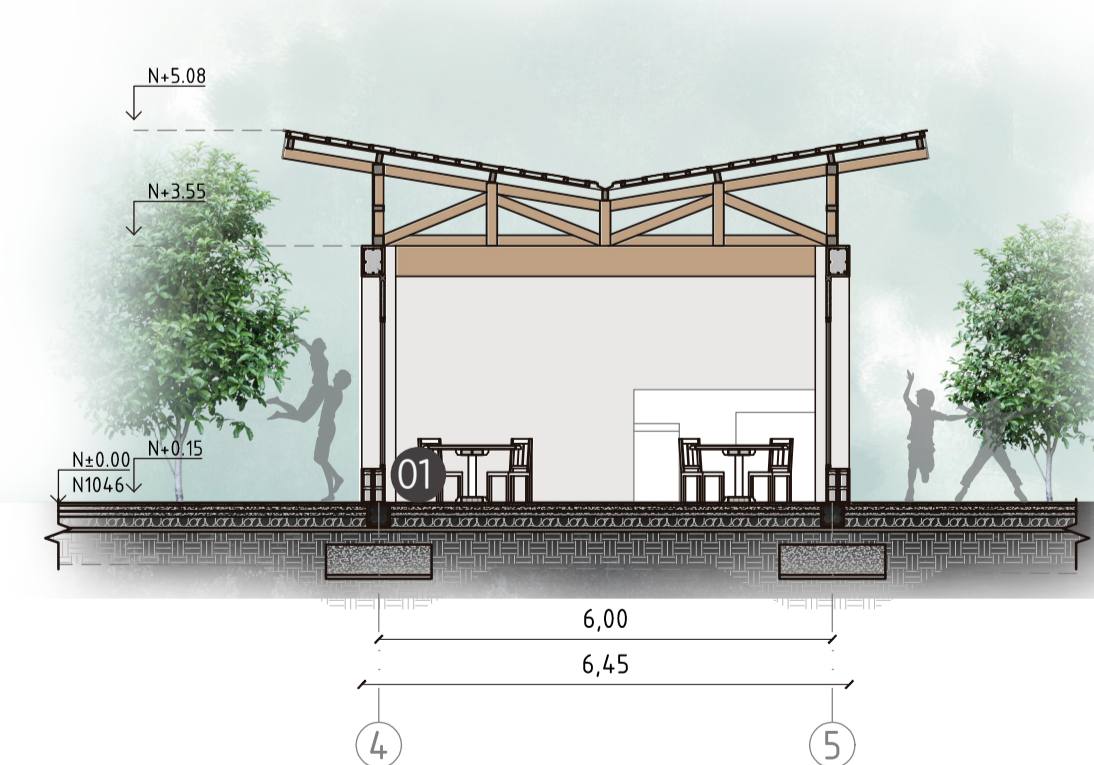


CORTE B-B

Esc 1:100

Plaza de juegos      Comedor Infantil      S.S.H.H.      Parque recreativo


Servicios

**BLOQUE A: CAPACITACIÓN**  
Espacio A4: Salón Multiuso

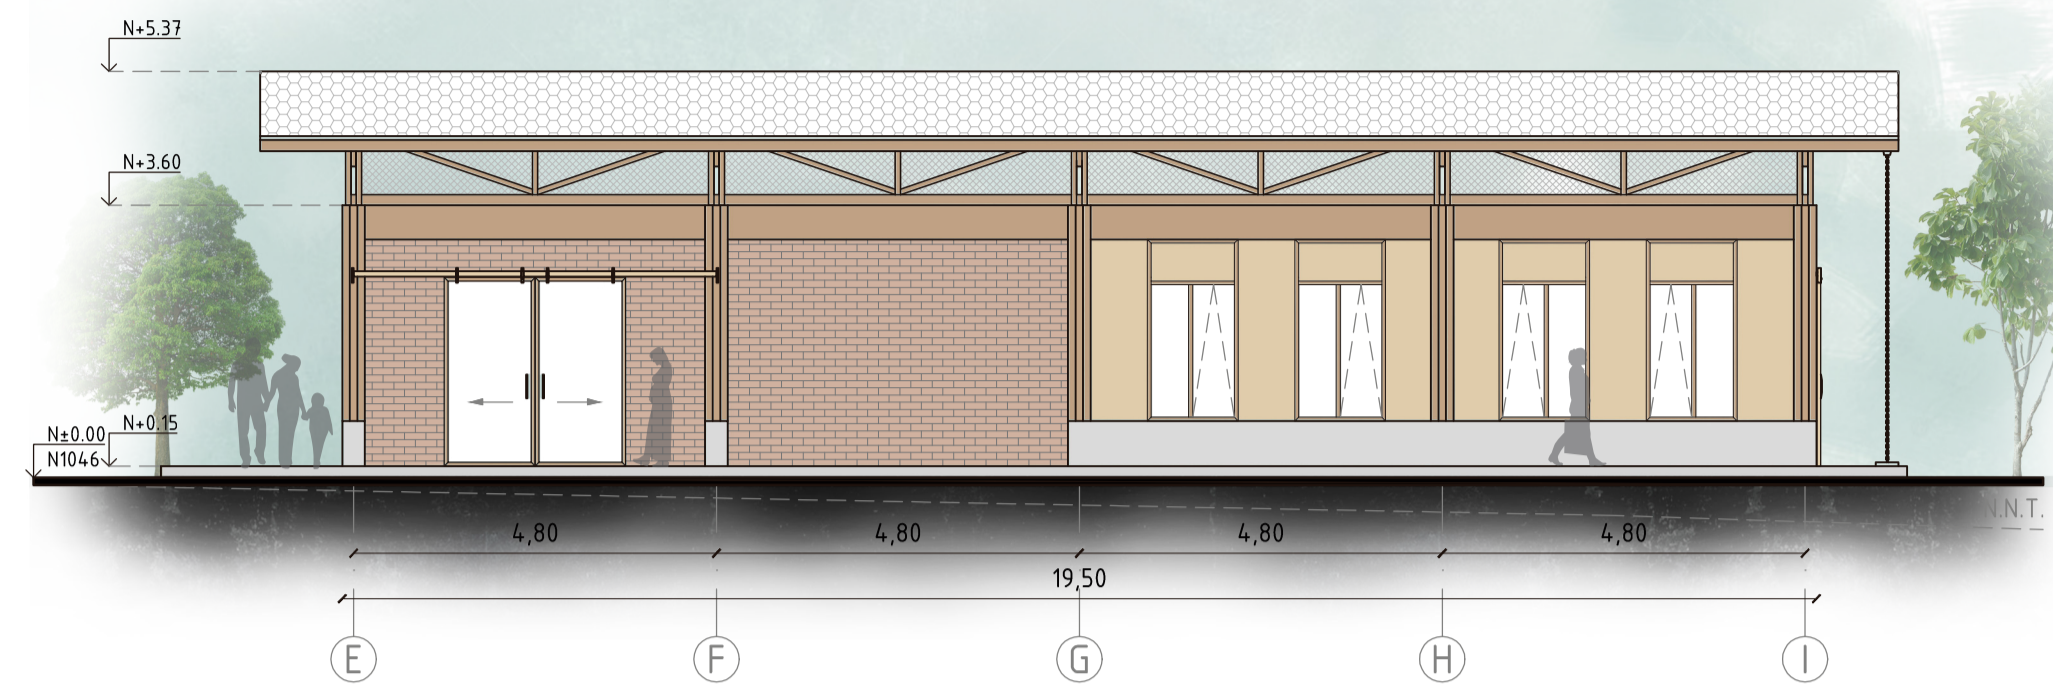


FACHADA NORTE

Esc 1:100

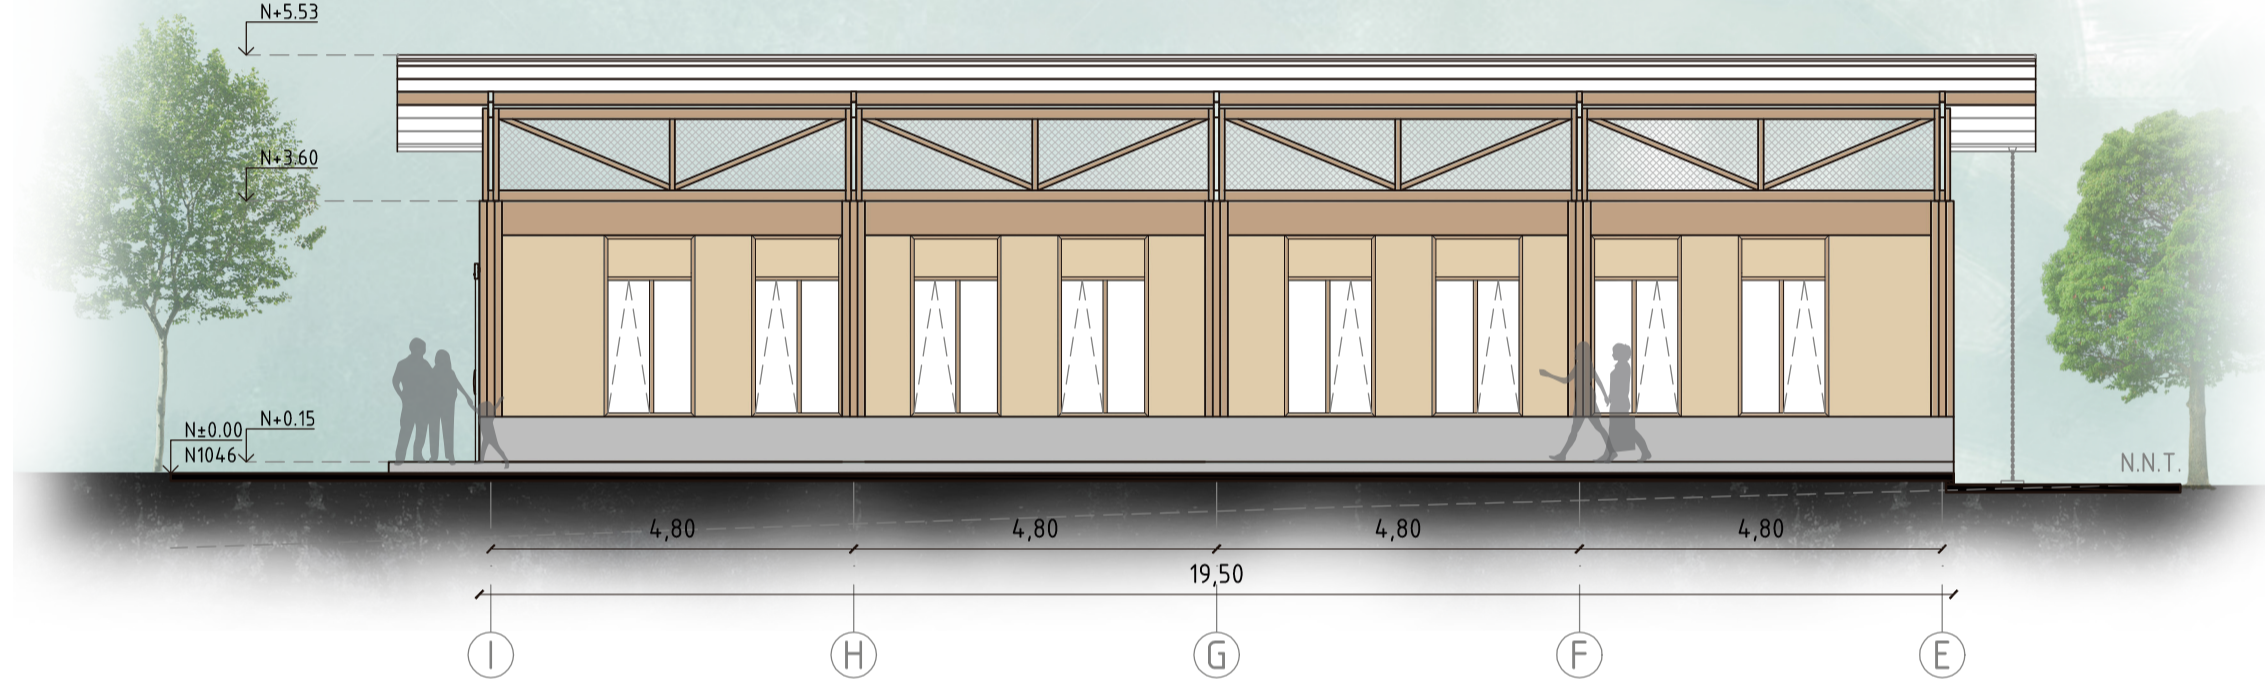



FACHADA SUR

Esc 1:100

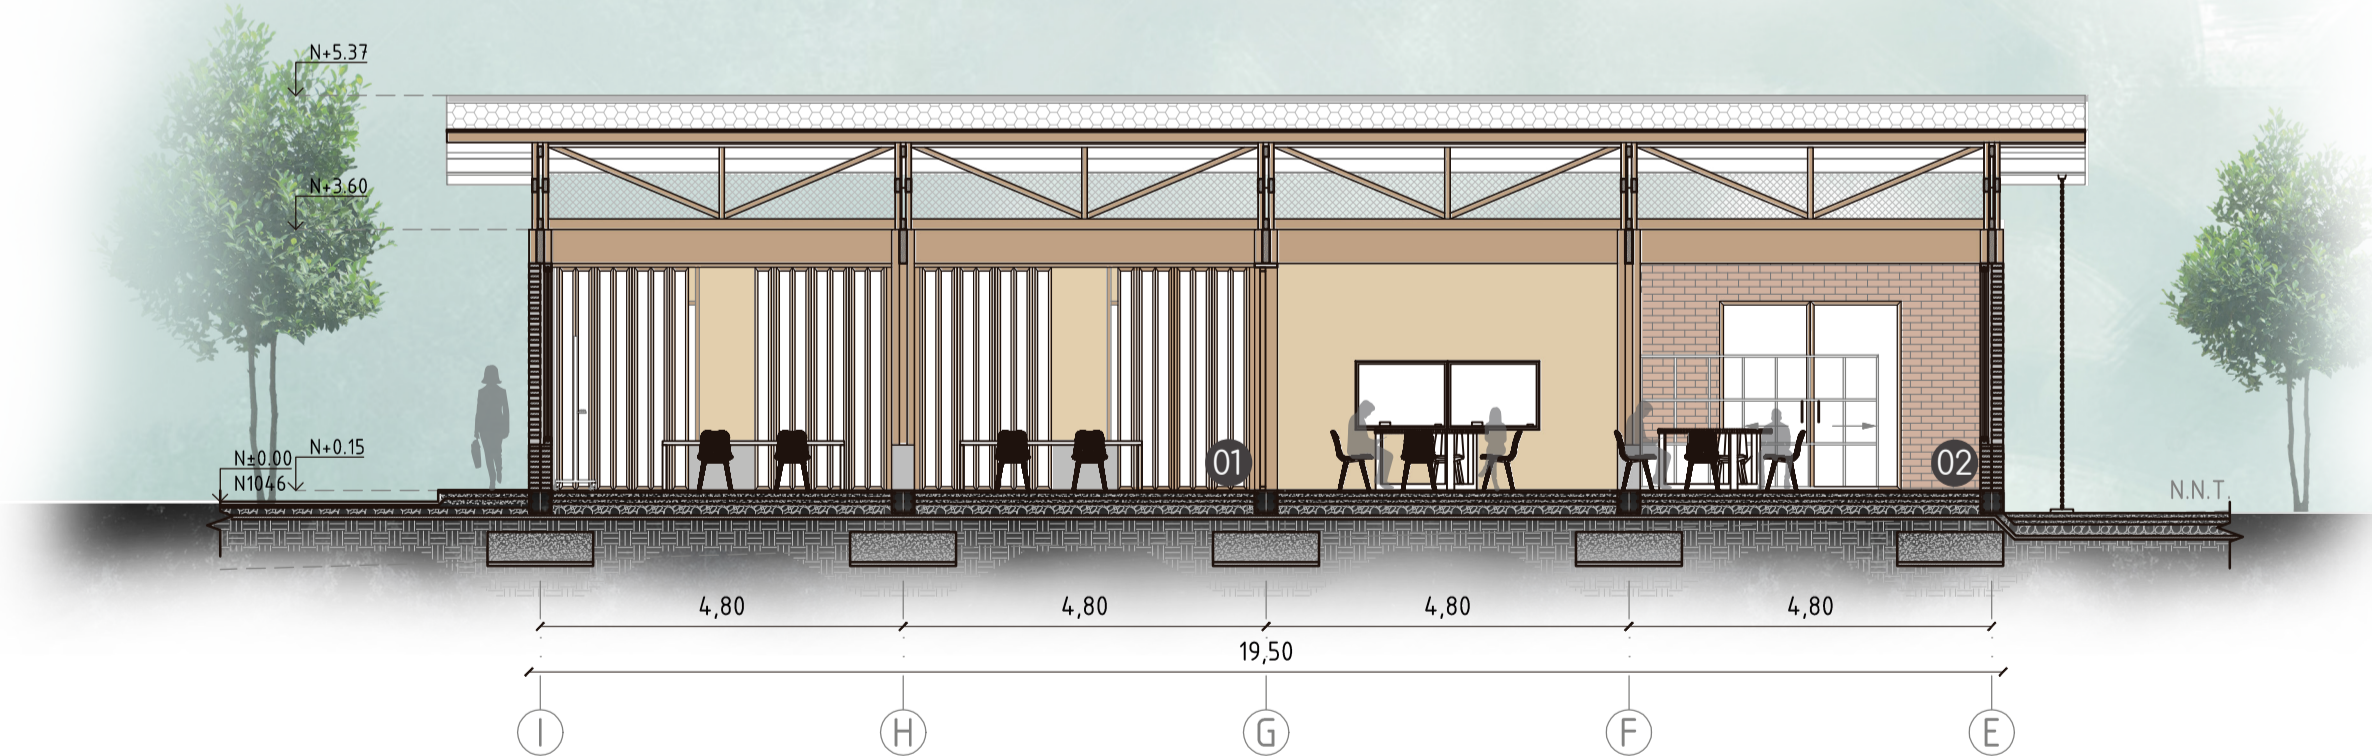


CORTE A-A

Esc 1:100

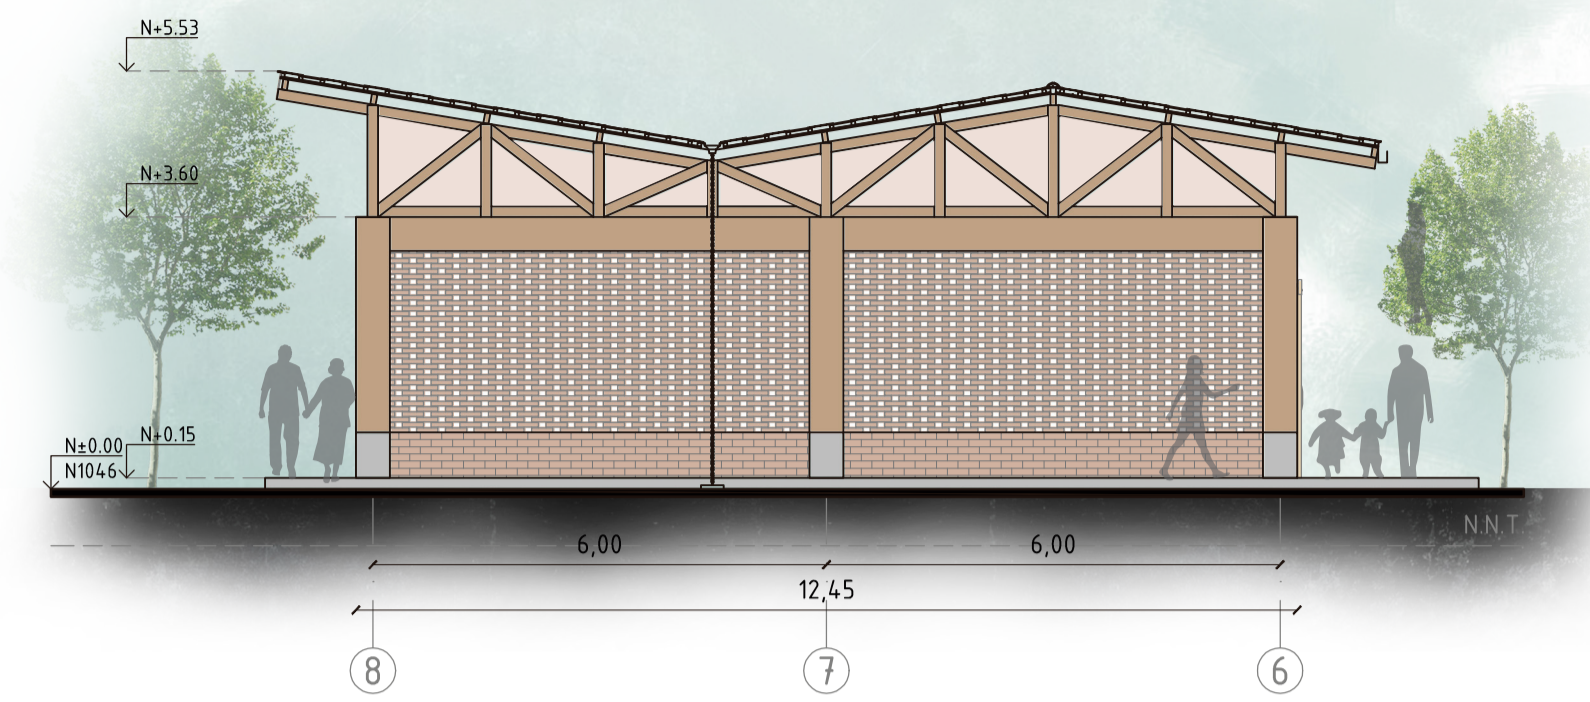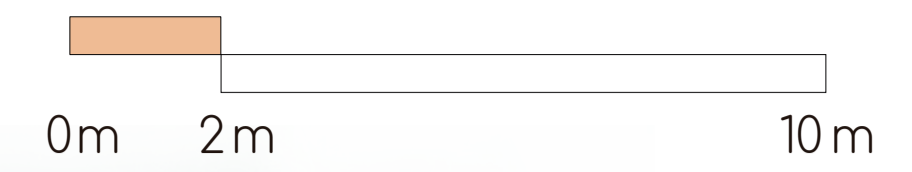


FACHADA ESTE

Esc 1:100

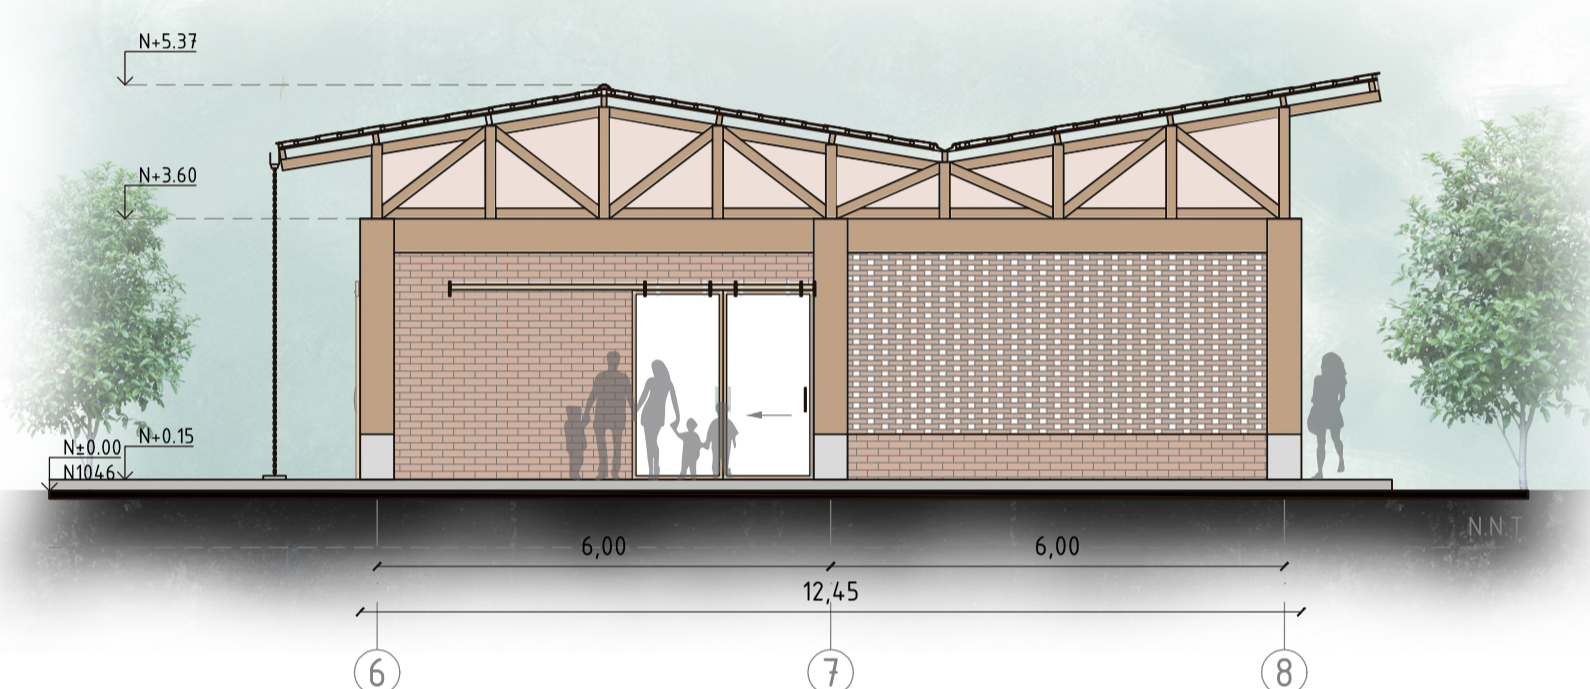

FACHADA OESTE

Esc 1:100

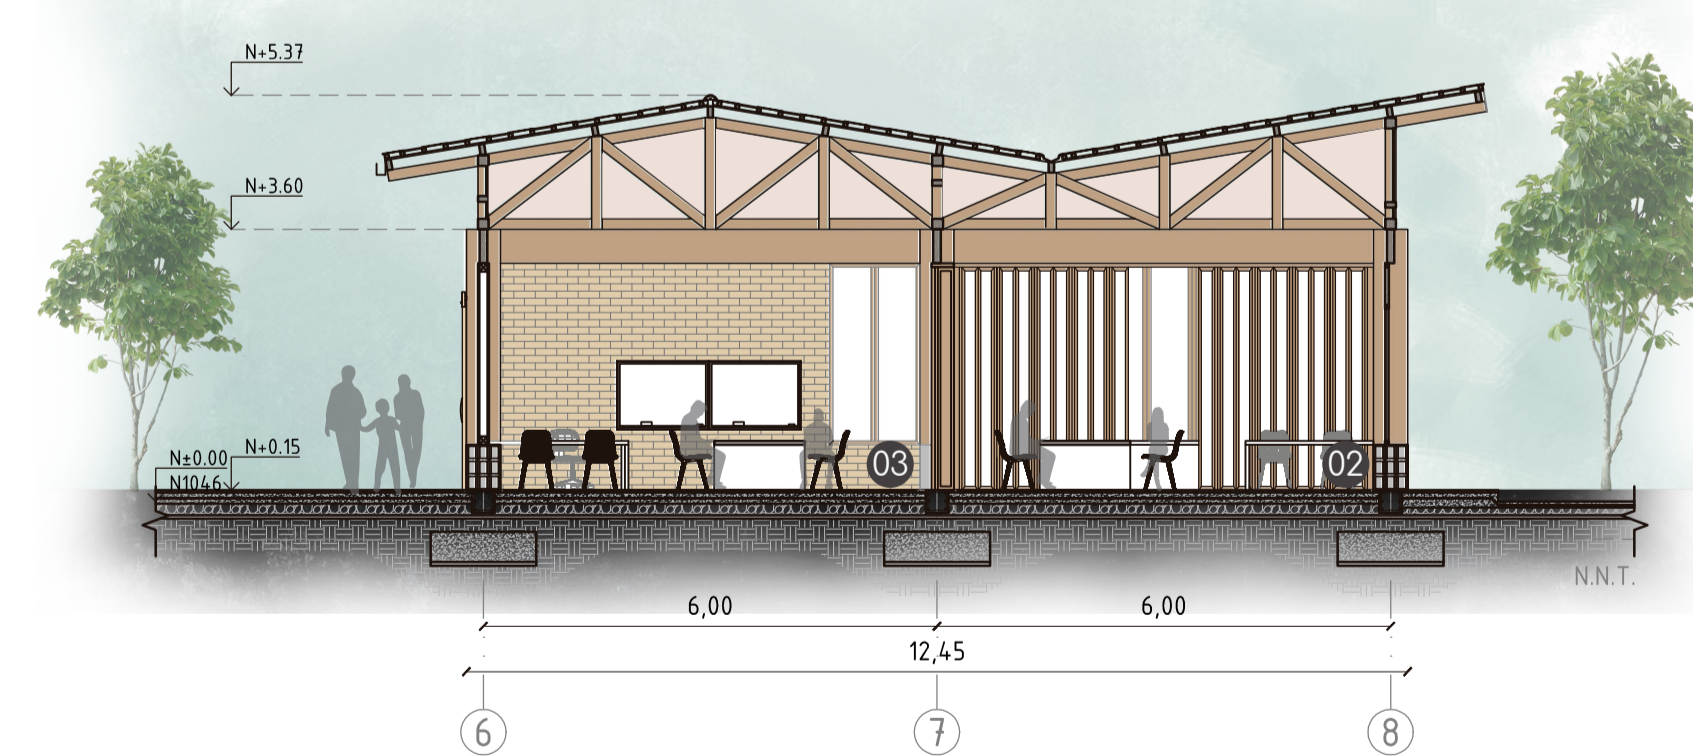

CORTE B-B



Esc 1:100



- 01 TALLER 2
- 02 TALLER 1
- 03 TALLER 3


# BLOQUE B: FORTALECER COMUNIDAD

## SERVICIOS COMUNITARIOS - ESPACIO MULTIUSO

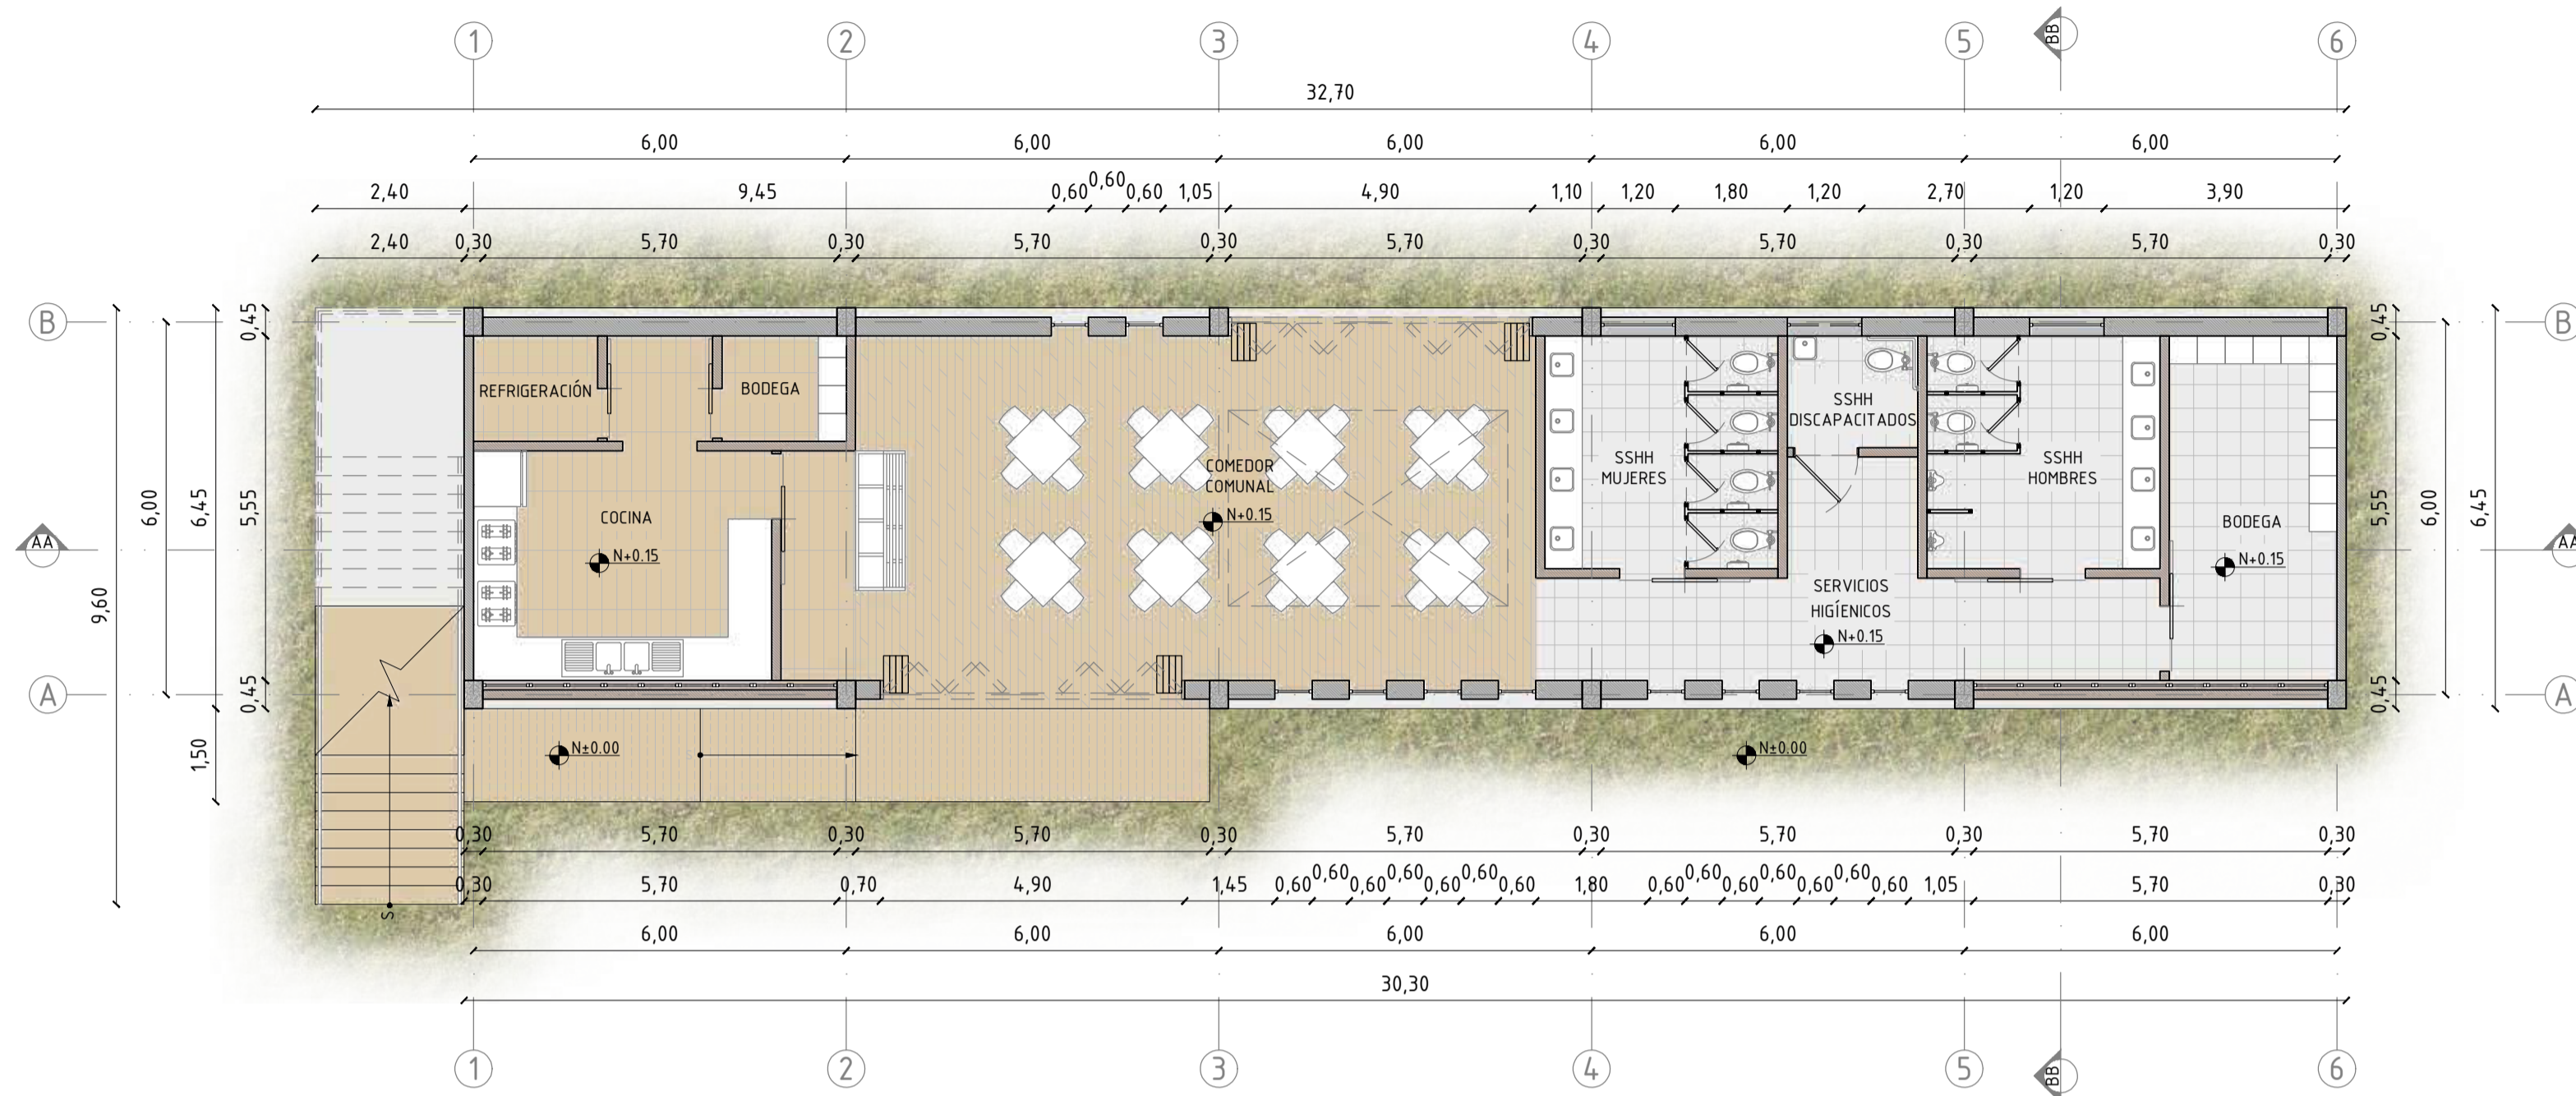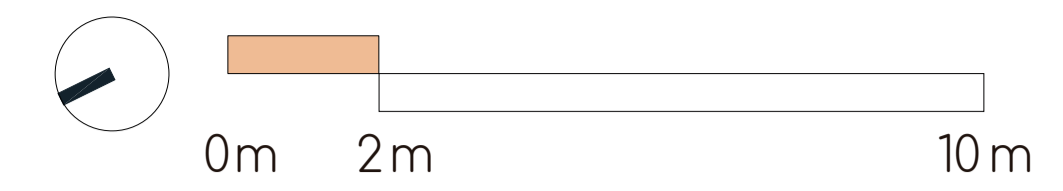


### PLANTA BAJA

Esc 1:100

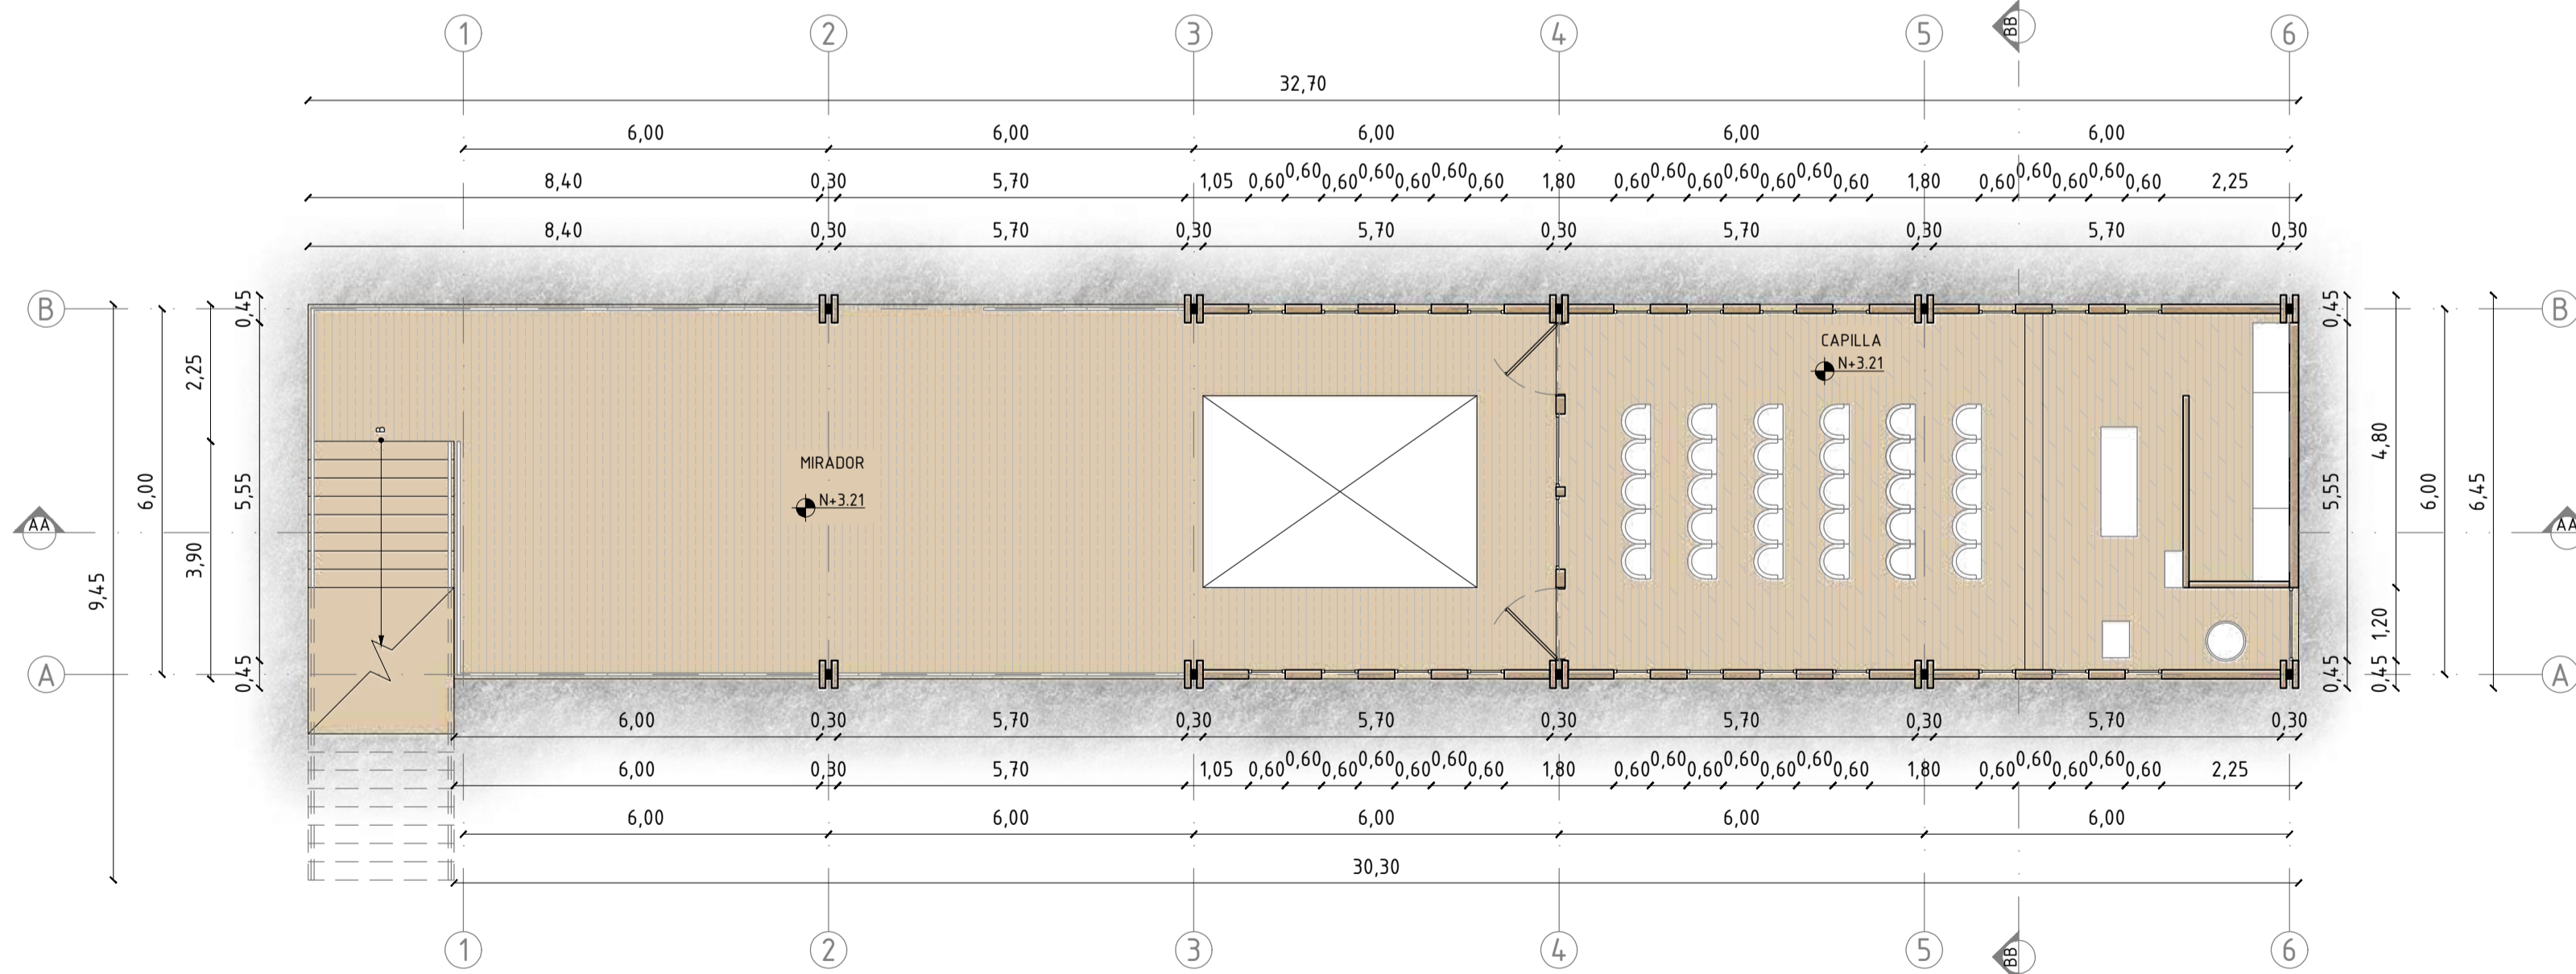


### PLANTA ALTA

Esc 1:100

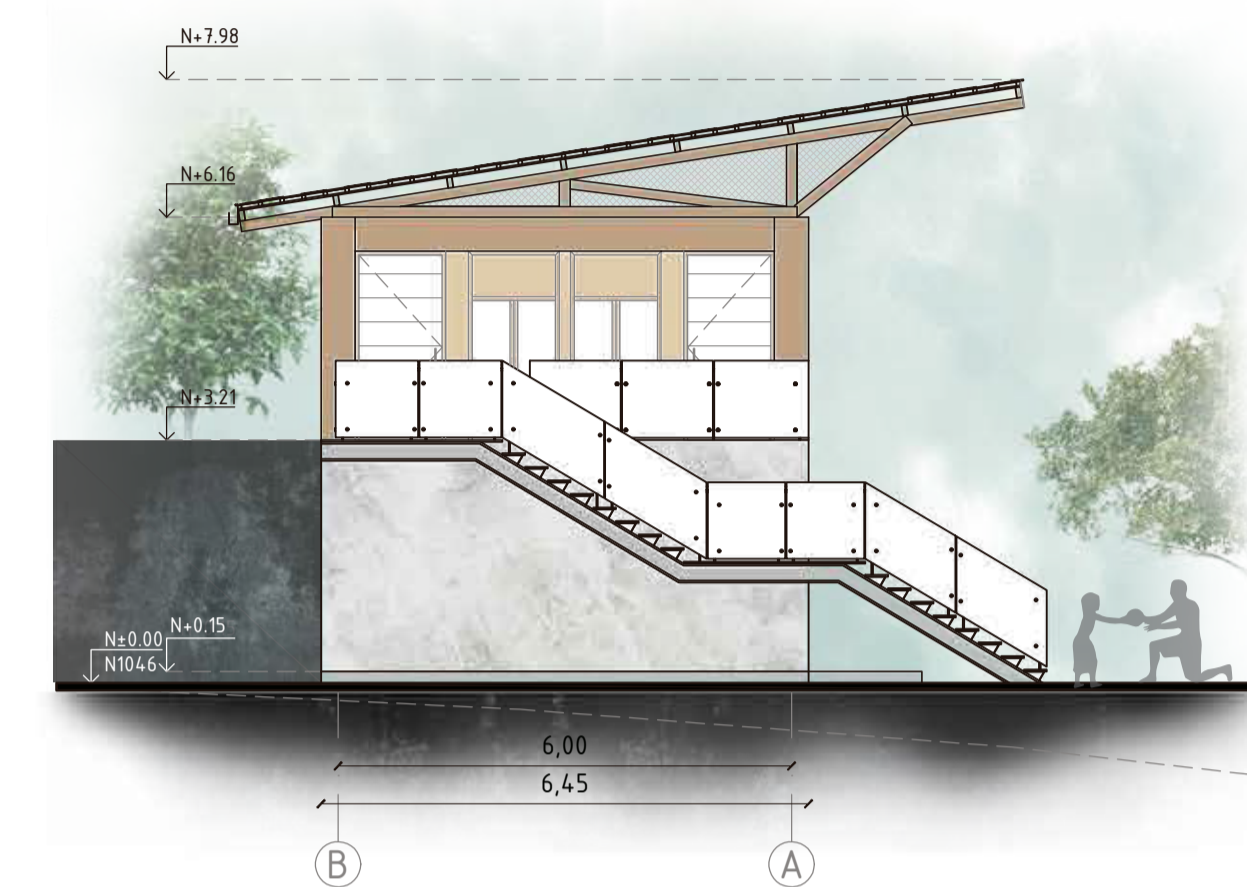


### FACHADA NORTE

Esc 1:100

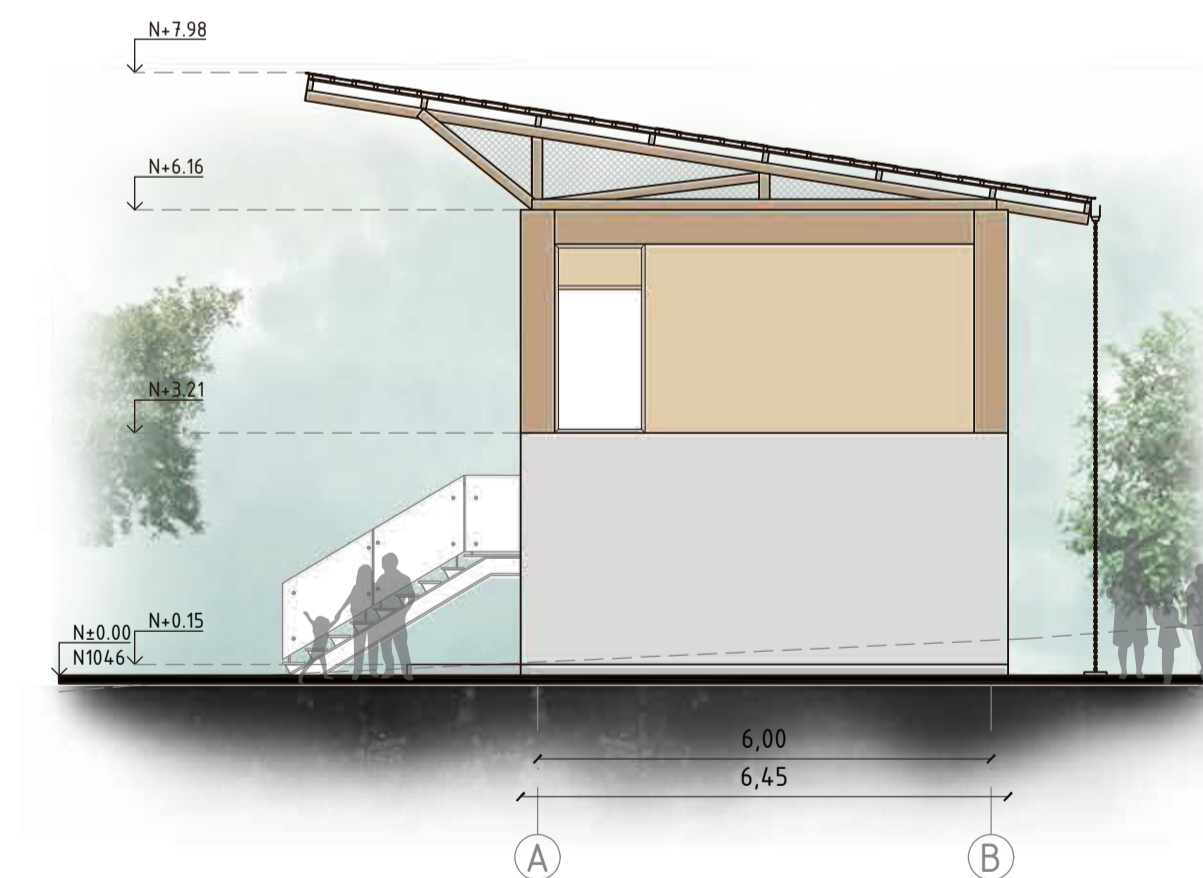

### FACHADA SUR

Esc 1:100

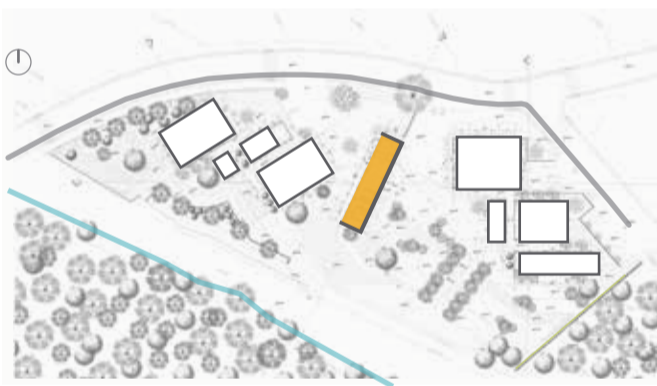


CÓDIGO:  
**A**  
LÁMINA: A09


**BLOQUE B: FORTALECER COMUNIDAD**  
SERVICIOS COMUNITARIOS - ESPACIO MULTIUSO



FACHADA ESTE  
Esc 1:100

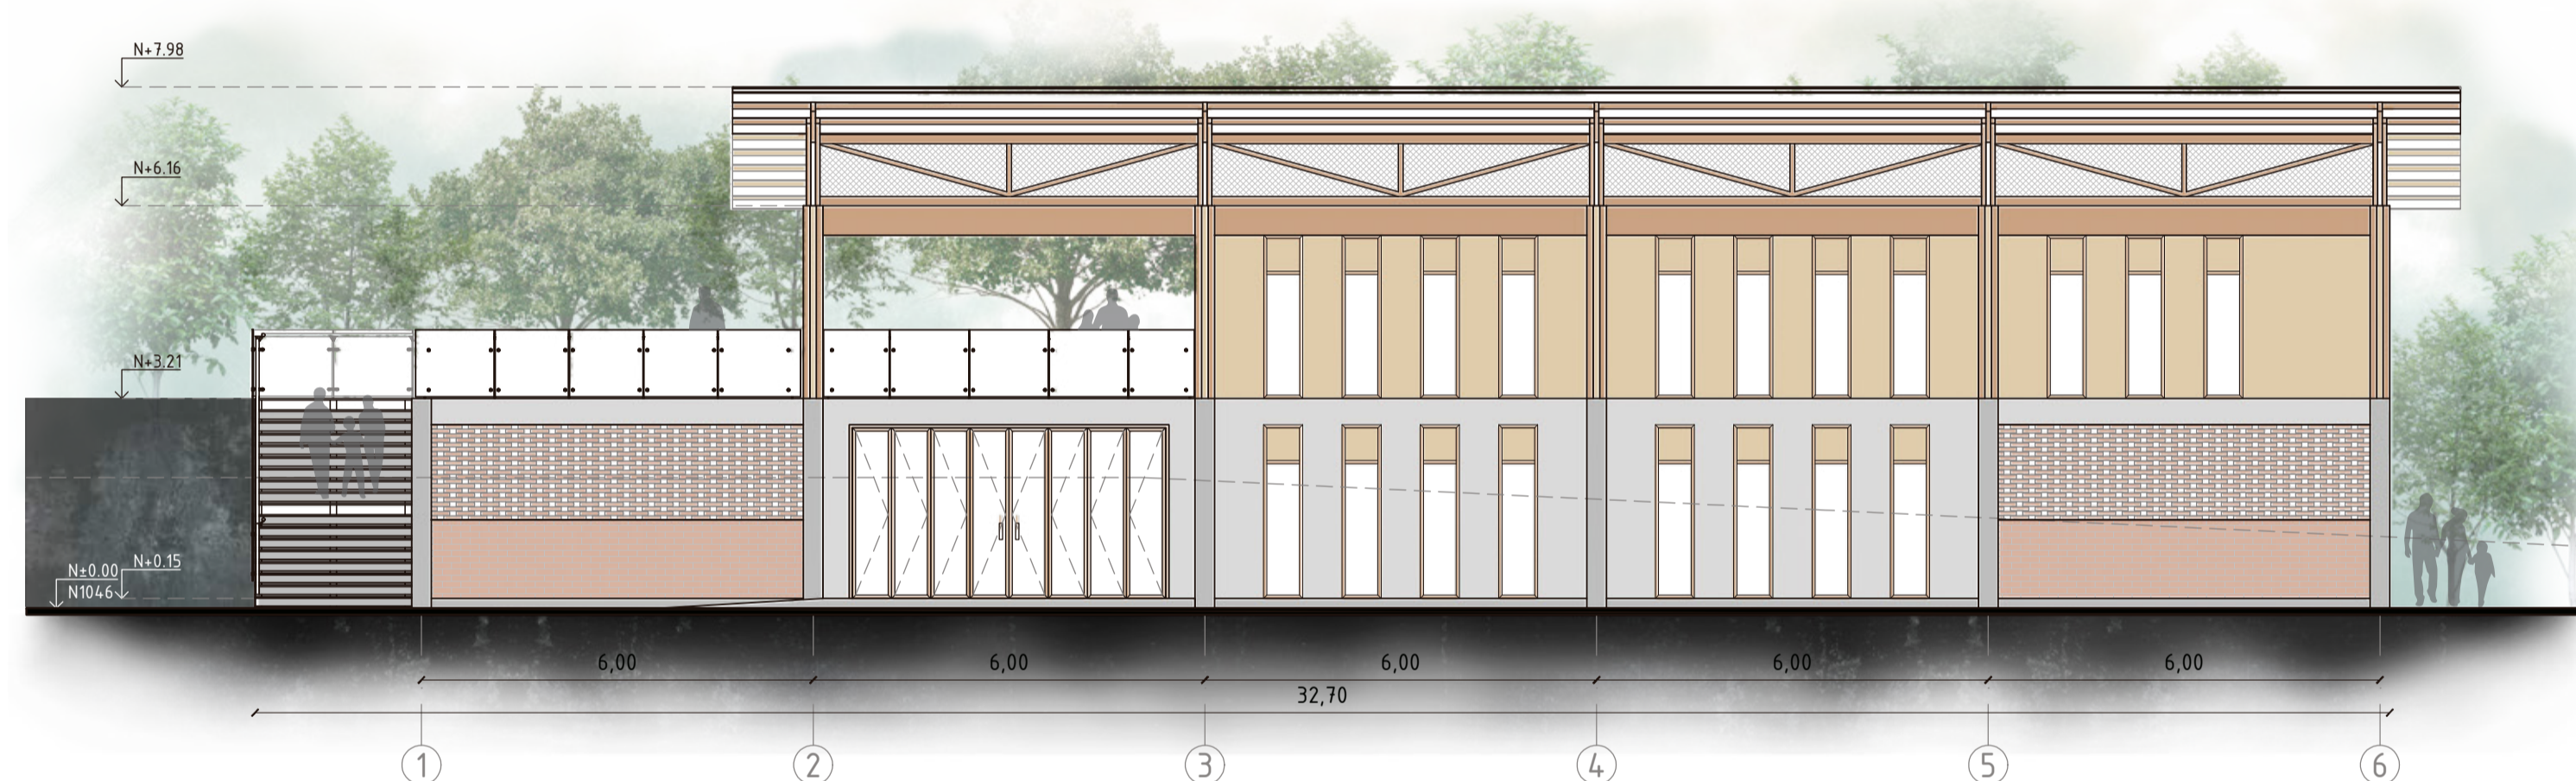


FACHADA OESTE  
Esc 1:100

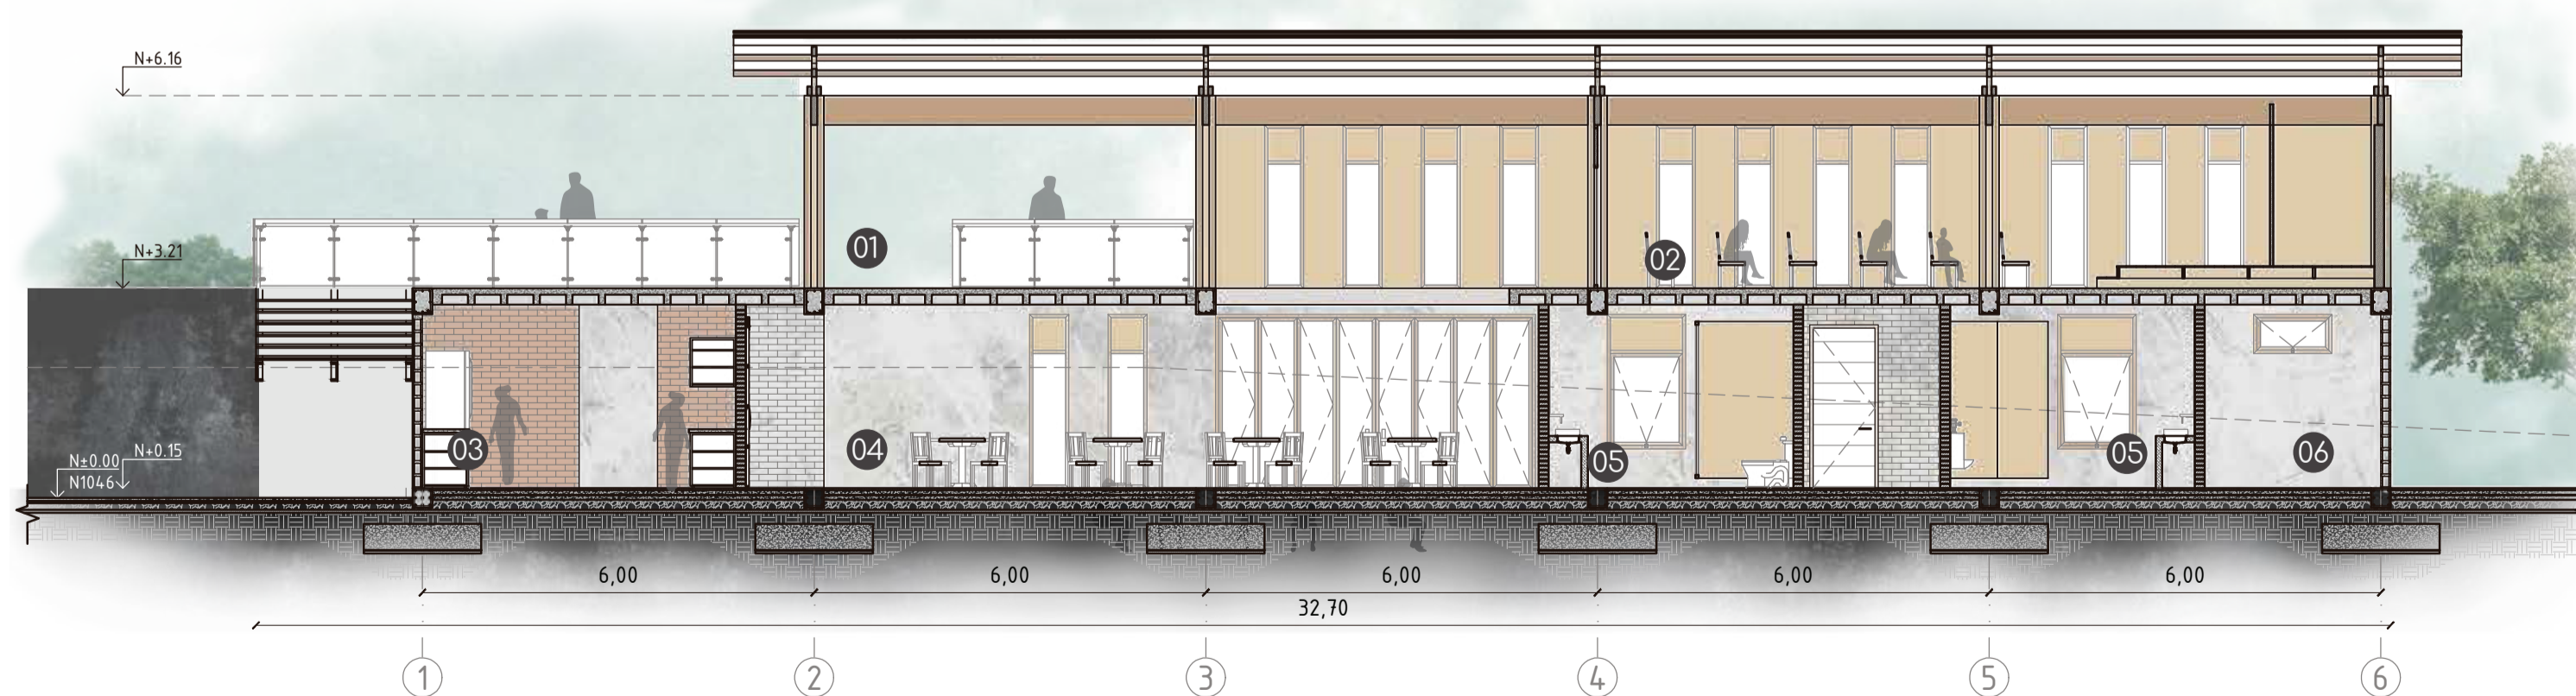

SECCIÓN AA  
Esc 1:100

Plaza Comercial      Área Comunitaria      Mirador

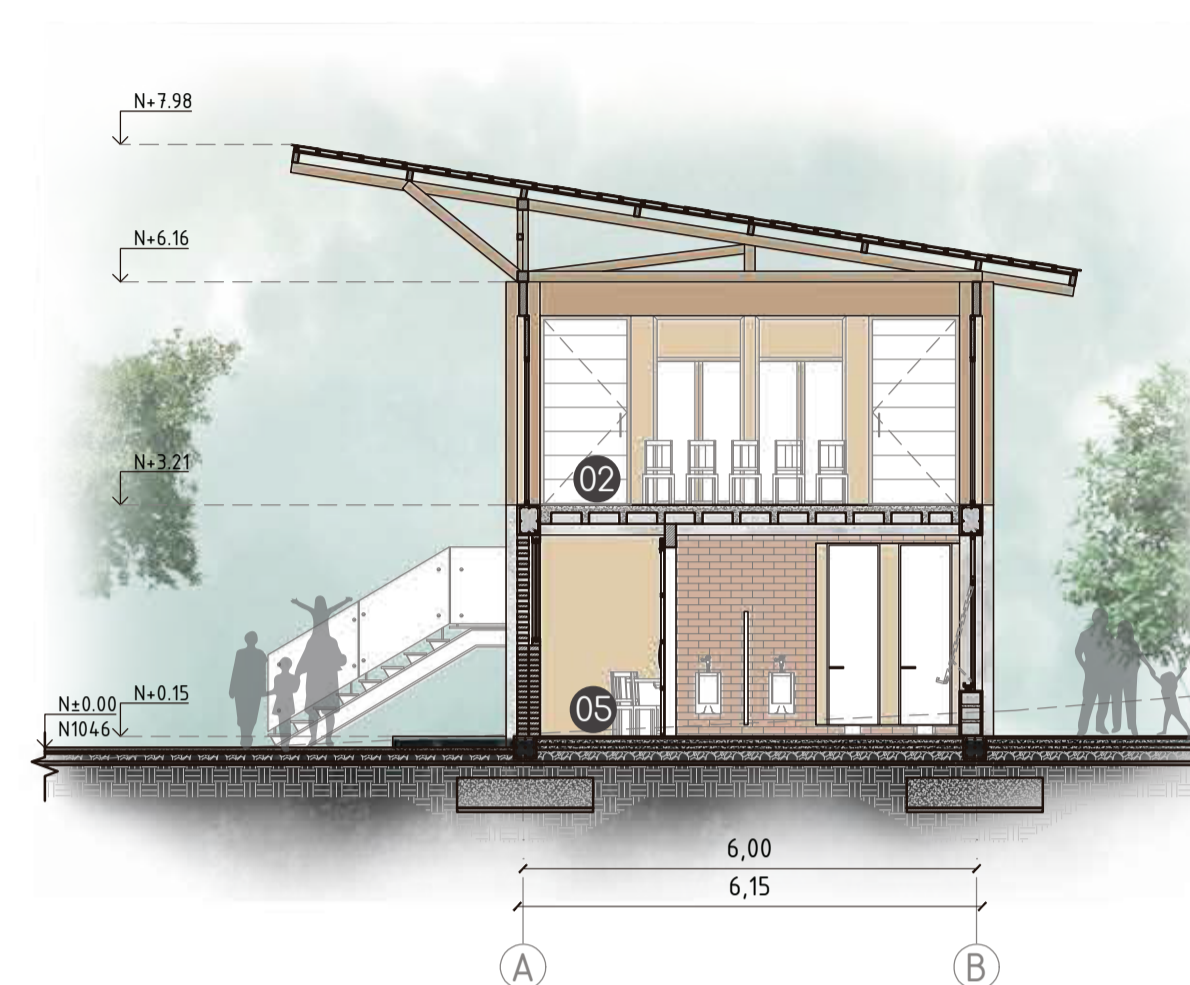

Plaza Comunitaria      Uso Múltiple      Huertos

SECCIÓN BB  
Esc 1:100



CORTE EN PERSPECTIVA  
Esc S/E

TRABAJO DE FIN DE CARRERA

CENTRO COMUNITARIO GUARA  
ESPACIO PÚBLICO, COMERCIO Y CAPACITACIÓN

UBICACIÓN:  
Guara, Loja - Ecuador

ALUMNA:  
Cristina Loya Cárdenas

CÓDIGO:

A

DIRECTOR:  
Arq. Sylvia Jiménez R.

LÁMINA: A10


ASESOR:

CONTENIDO:  
Bloque B: Cortes y Fachadas  
Arquitectónicas

ESCALA:  
Indicada

FECHA: Febrero 2019

PLANO DE REFERENCIA:


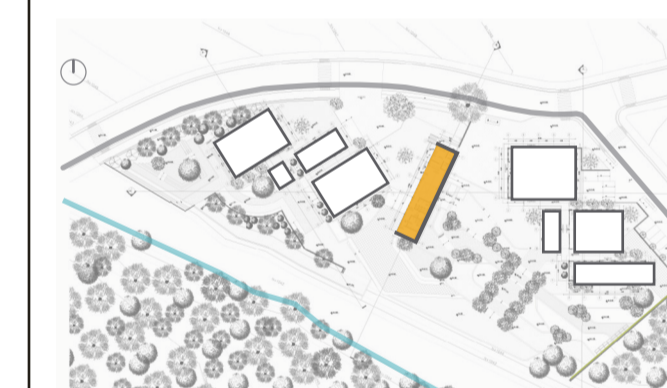


SIMBOLOGÍA:


- 01 MIRADOR
- 02 CAPILLA
- 03 COCINA COMUNITARIA
- 04 COMEDOR COMUNITARIO
- 05 S.S.H.H.
- 06 ÁREA DE BODEGAS

SELLOS Y FIRMAS DE APROBACIÓN:


# BLOQUE C: EMPRENDIMIENTOS

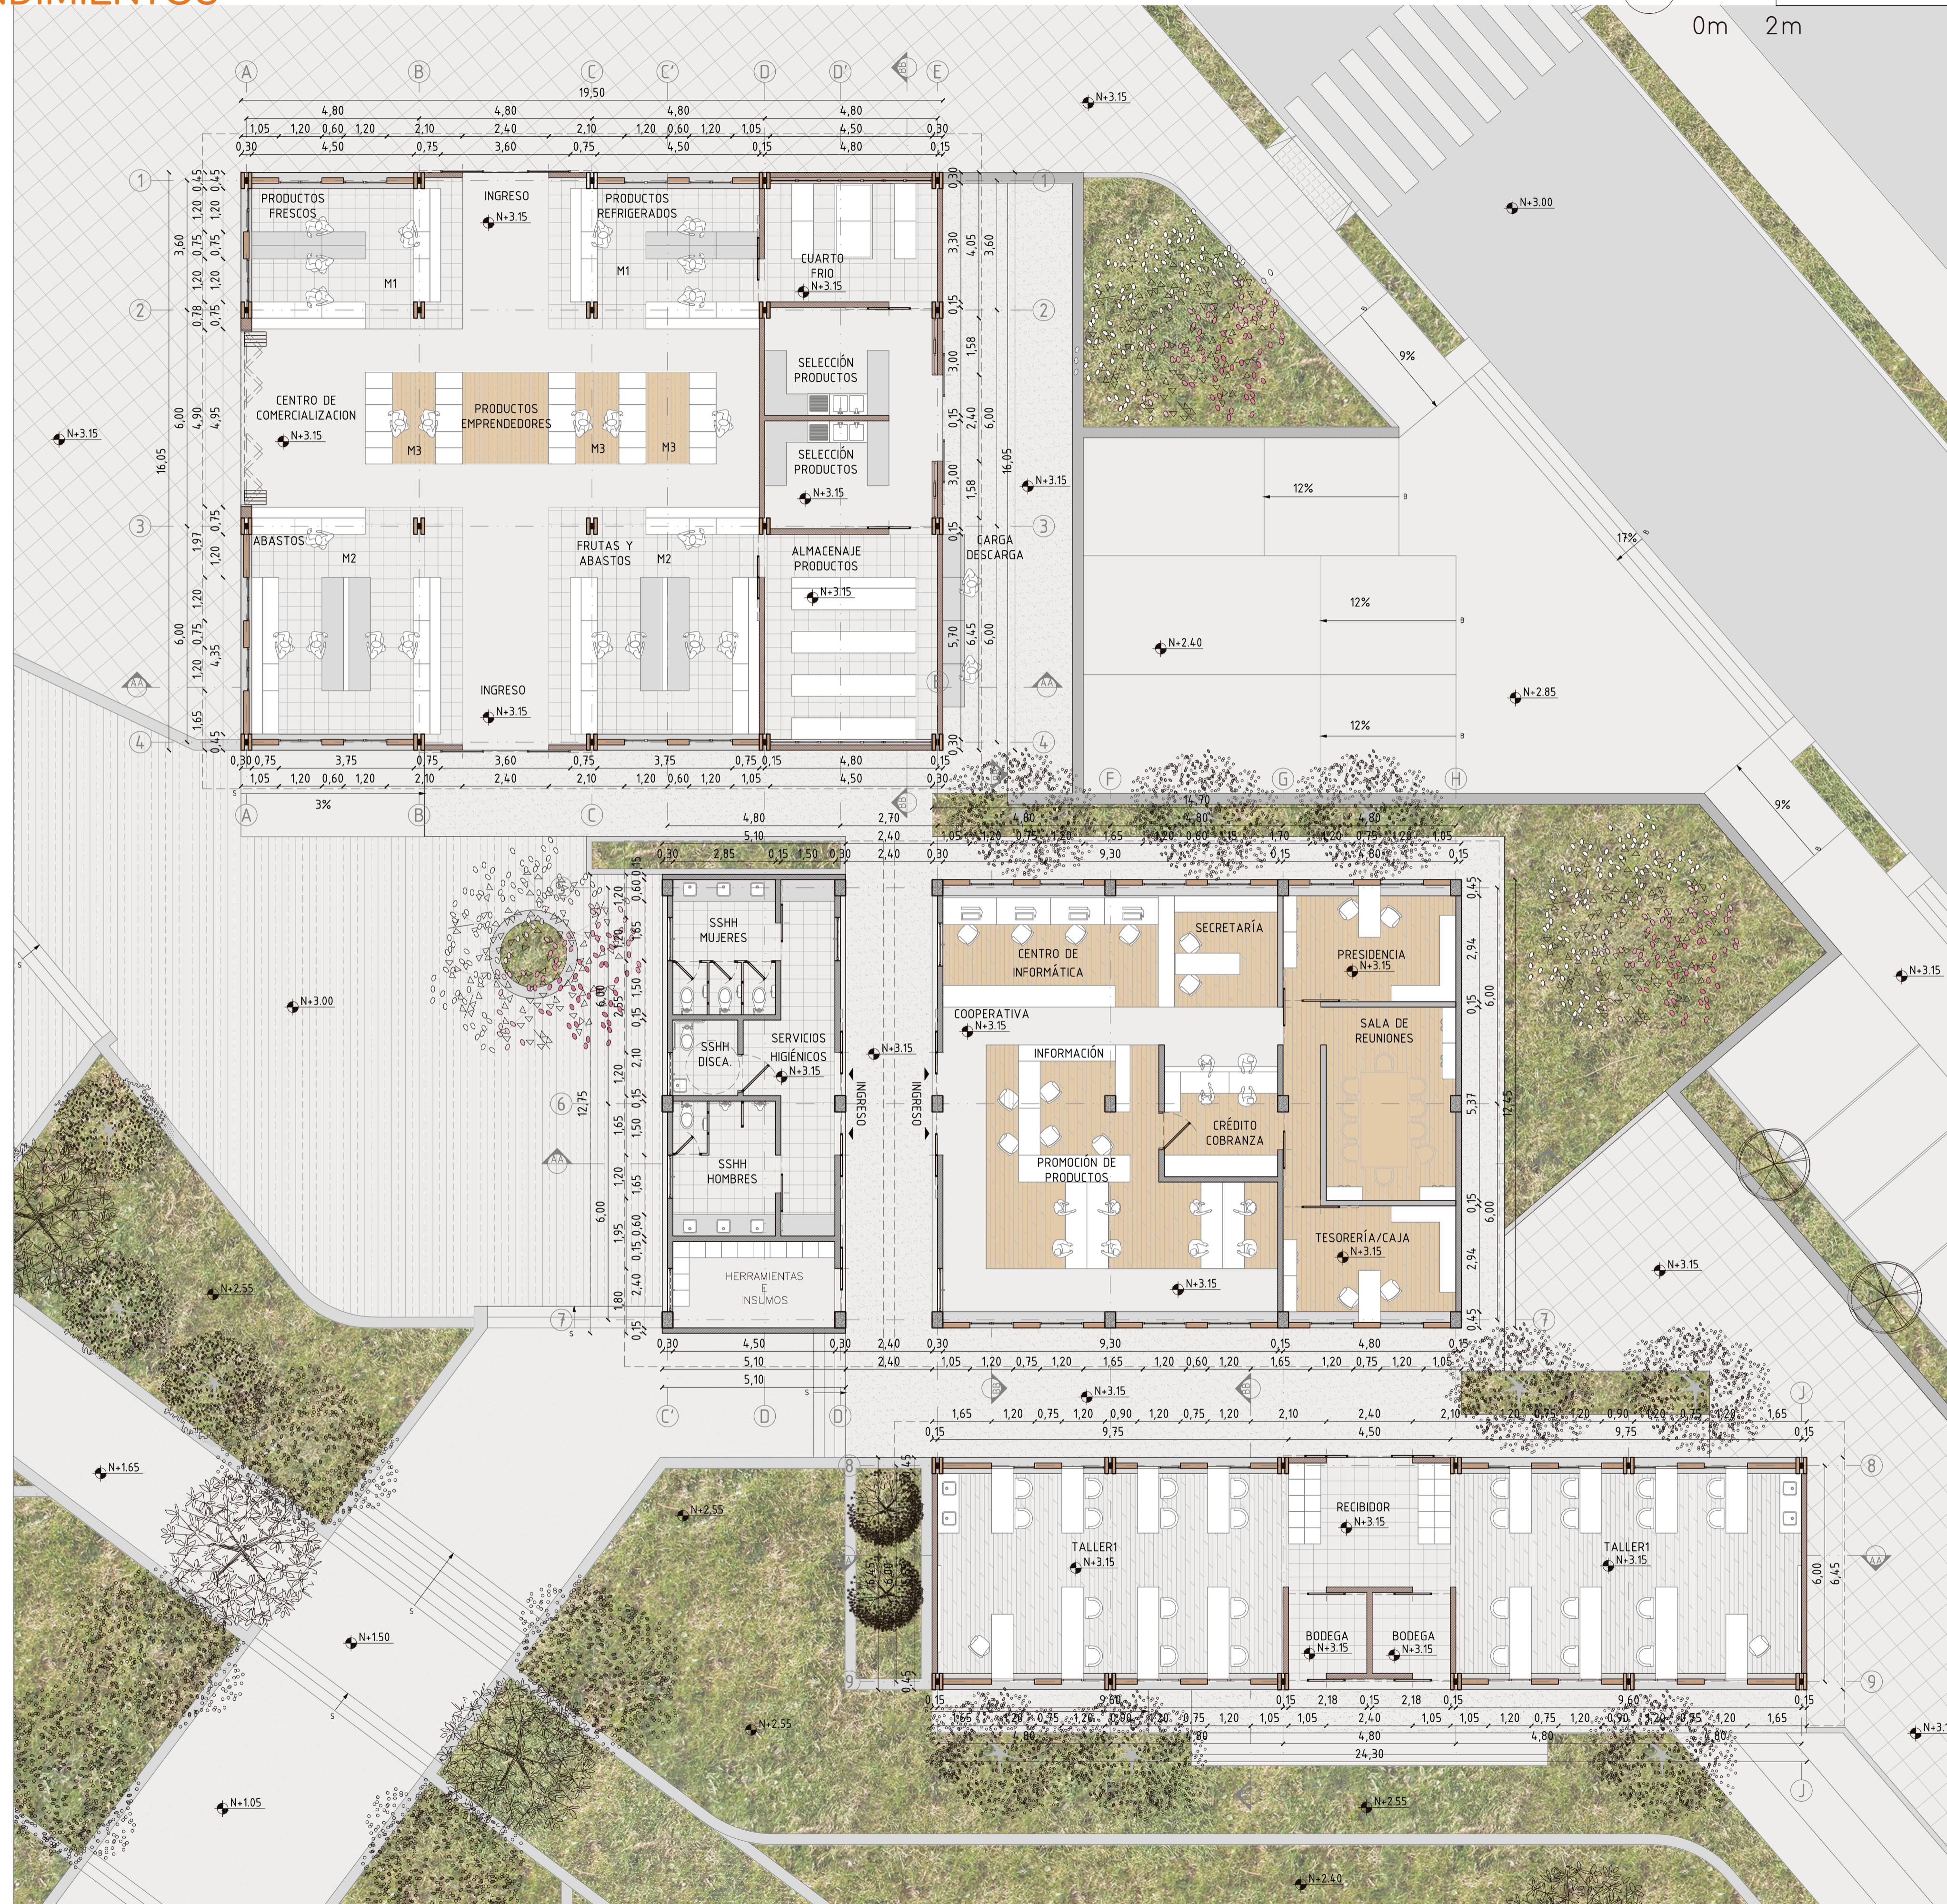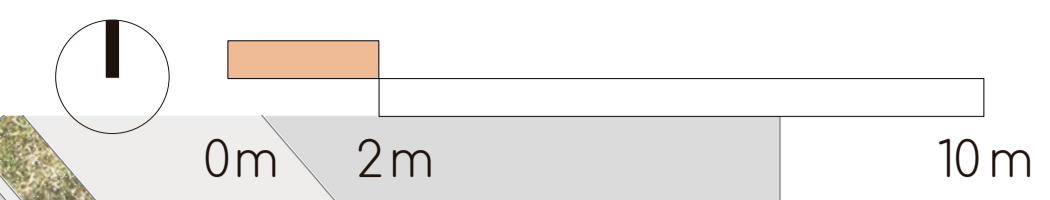

**BLOQUE C: EMPRENDIMIENTOS**  
**ESPACIO C1: CENTRO DE COMERCIALIZACIÓN**

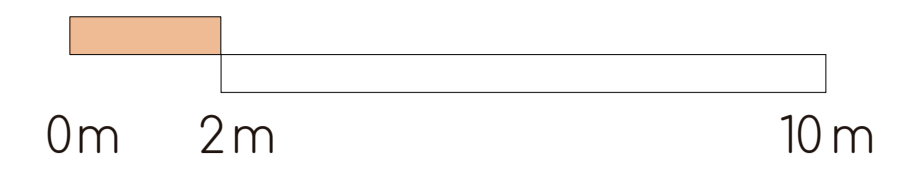


- 01 COMERCIALIZACIÓN DE PRODUCTOS
- 02 ALMACENAJE DE PRODUCTOS
- 03 CARGA/DESCARGA
- 04 SELECCIÓN DE PRODUCTOS
- 05 CUARTO FRÍO

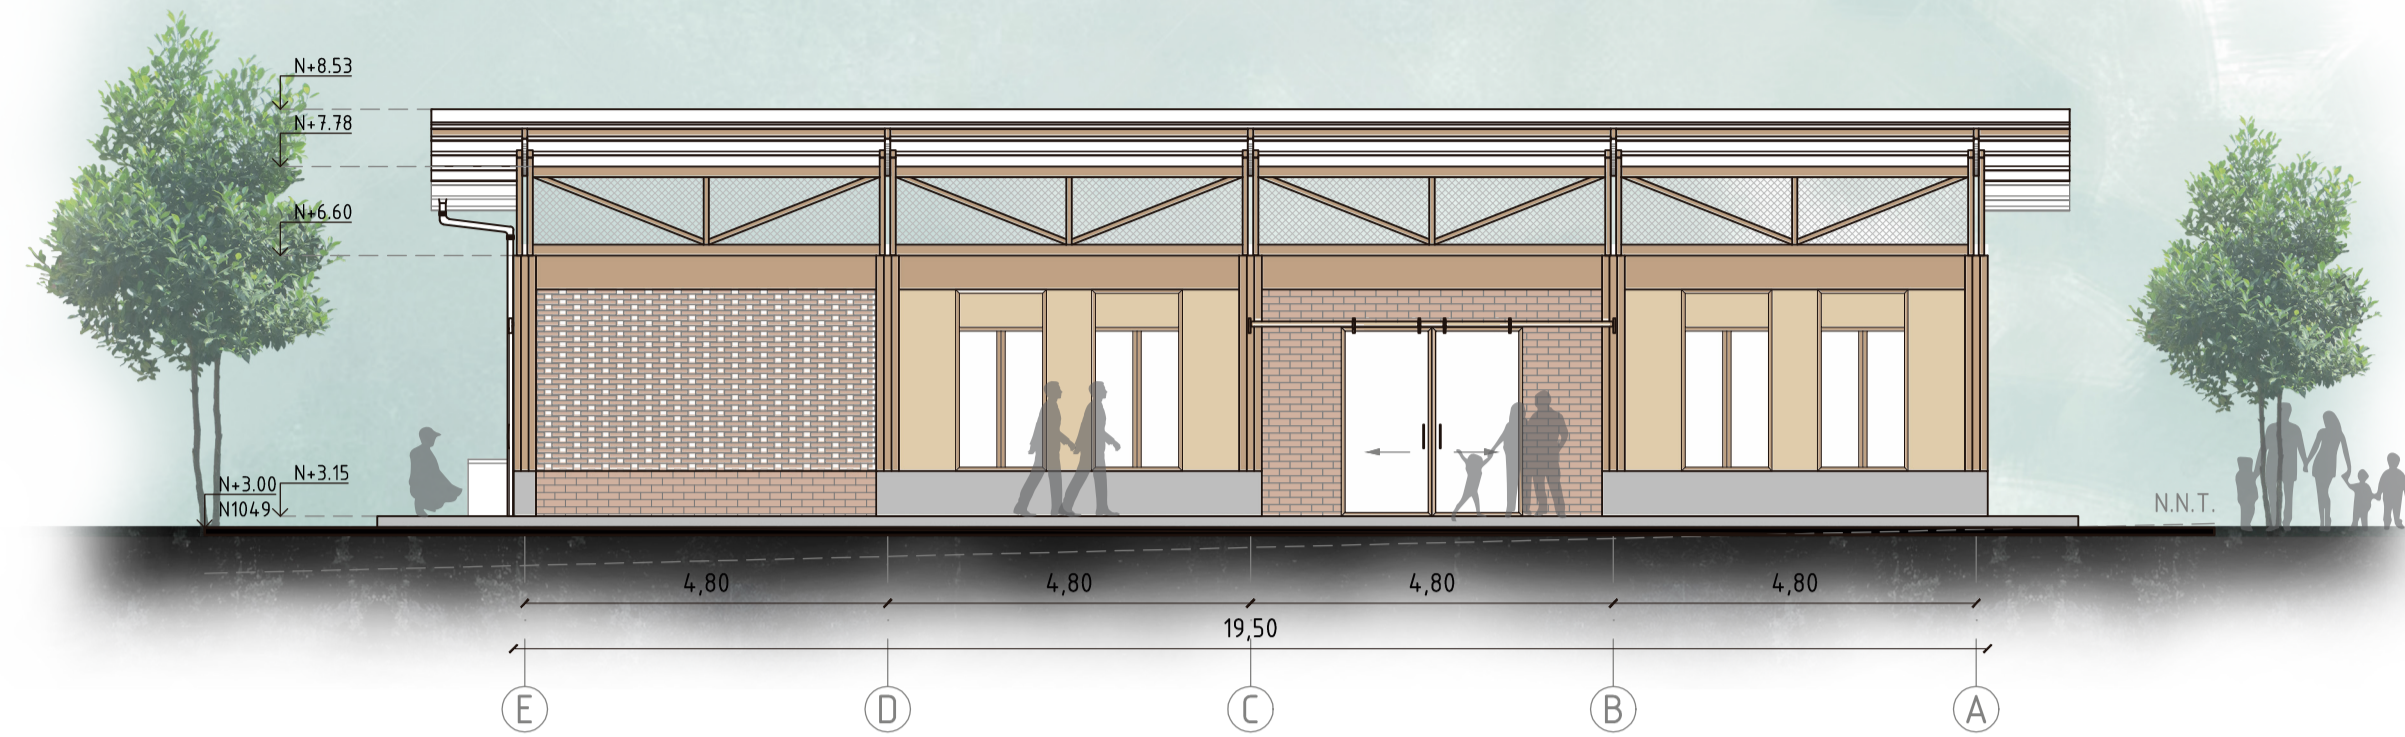


FACHADA NORTE

Esc 1:100

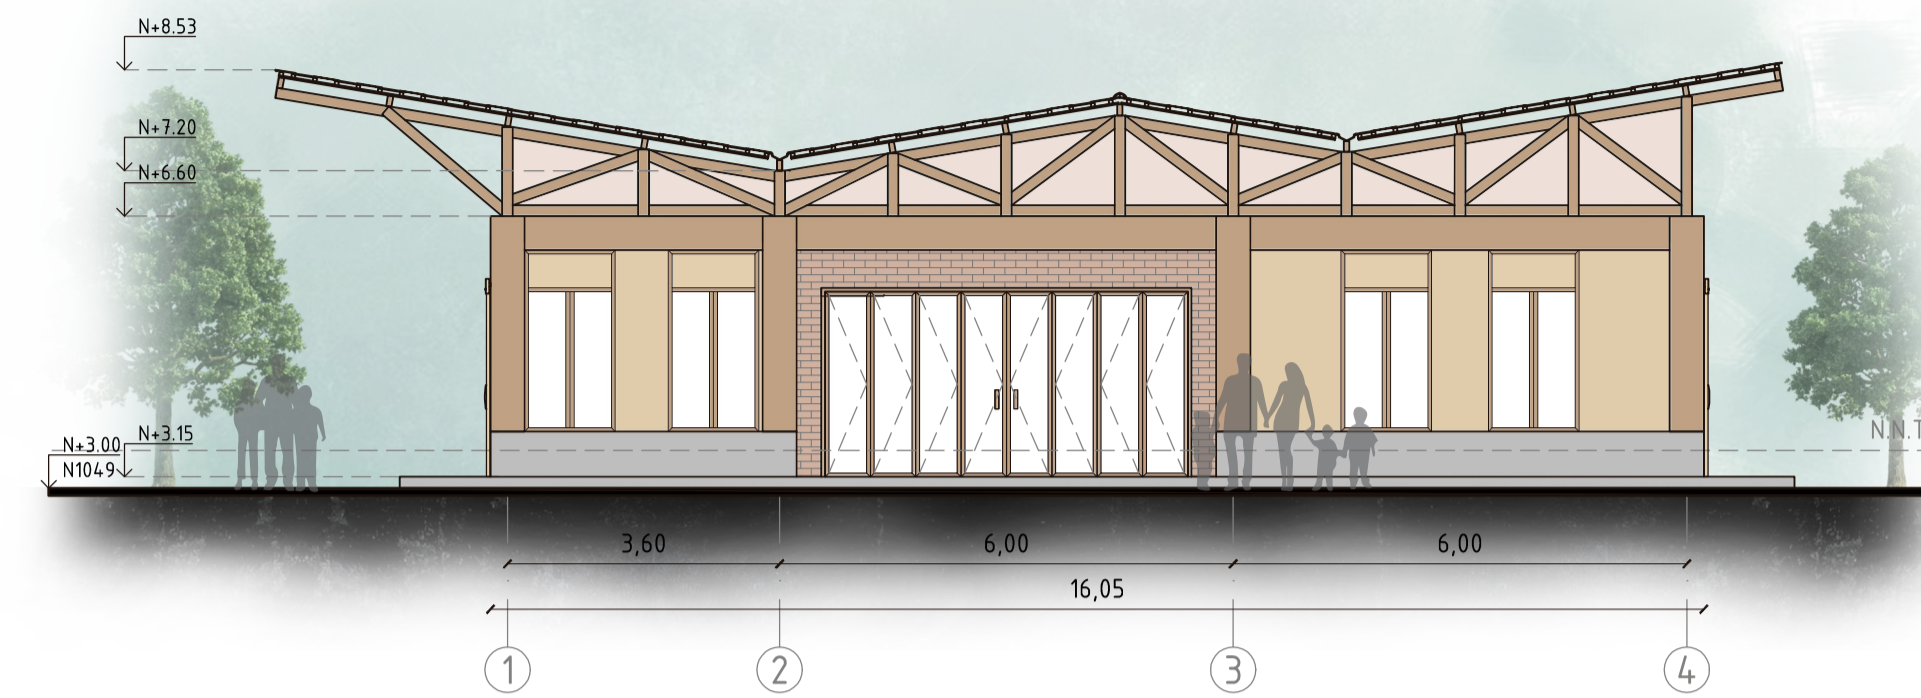


FACHADA OESTE

Esc 1:100

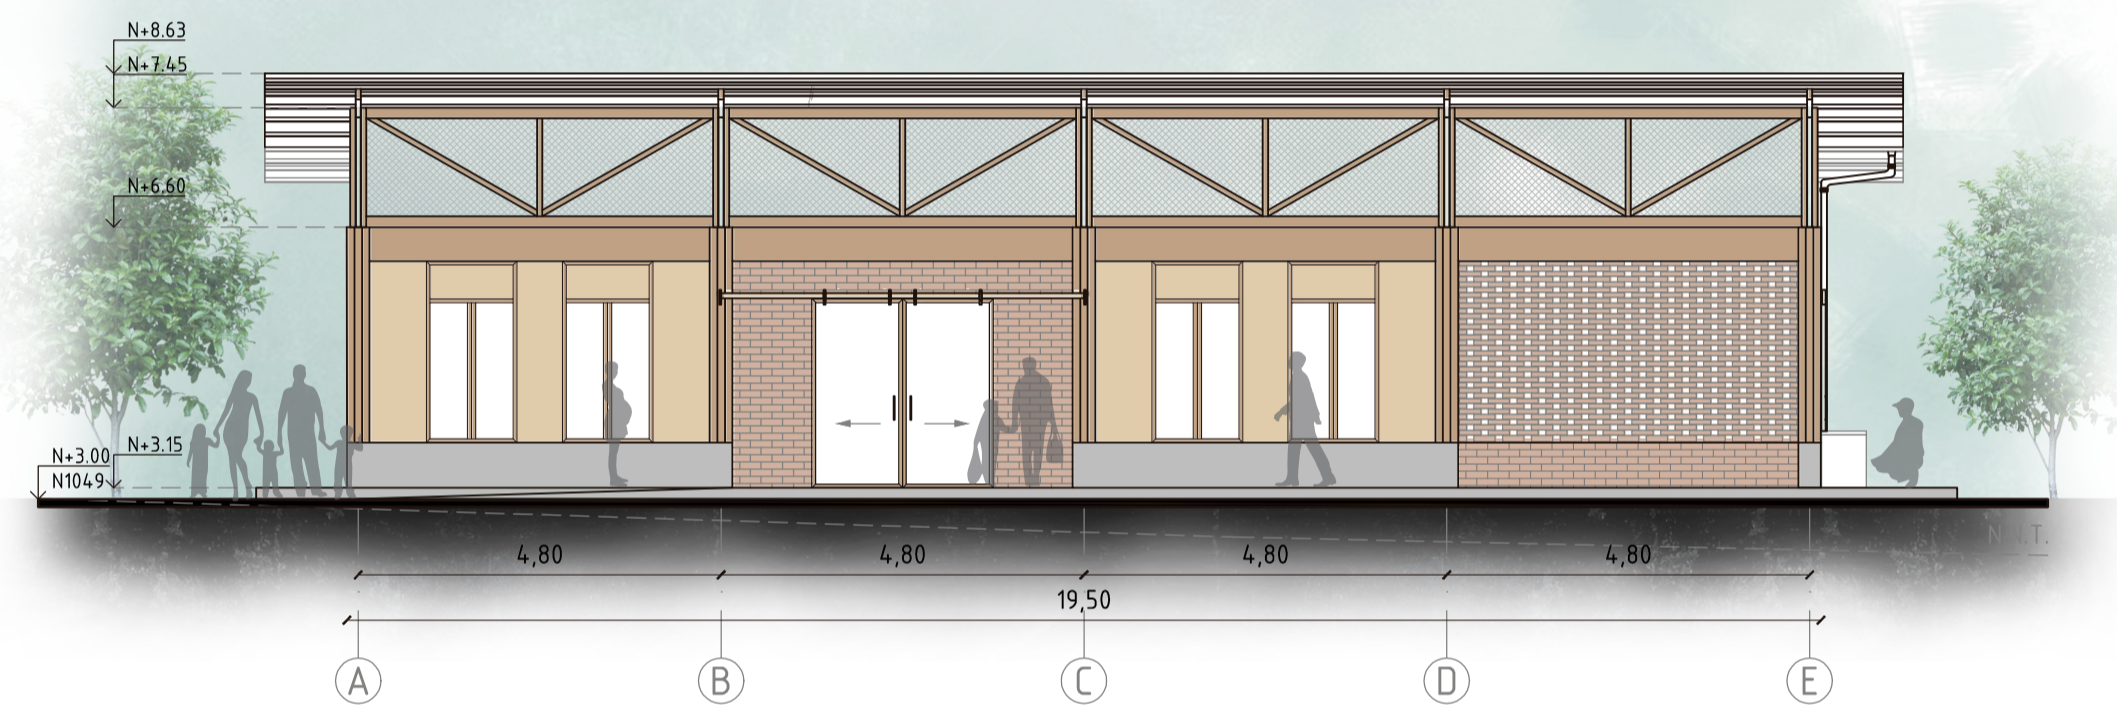


FACHADA SUR

Esc 1:100

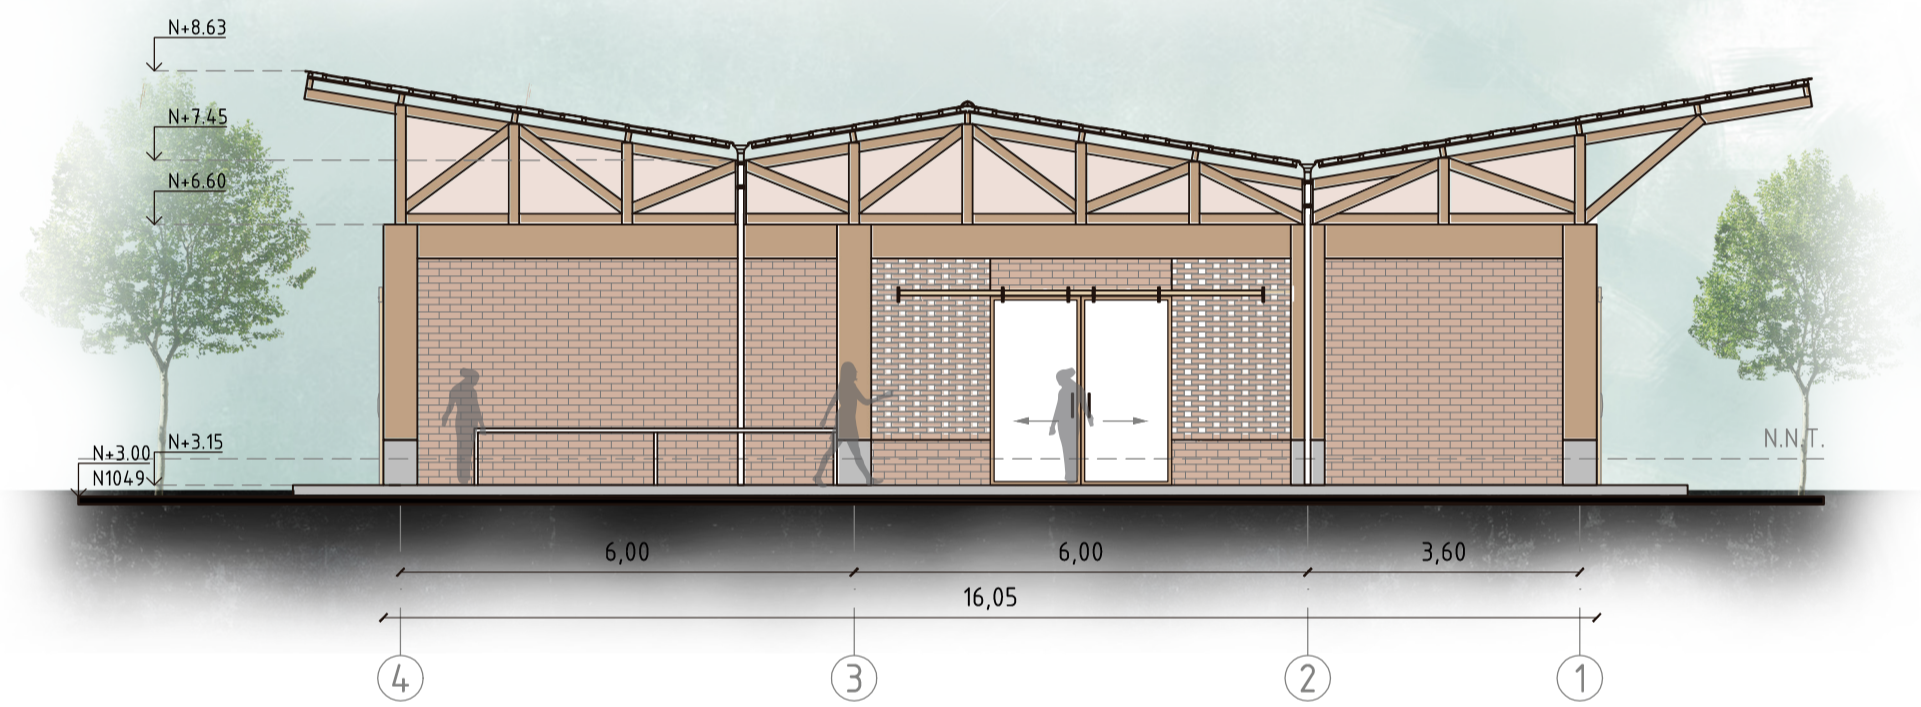


FACHADA ESTE

Esc 1:100

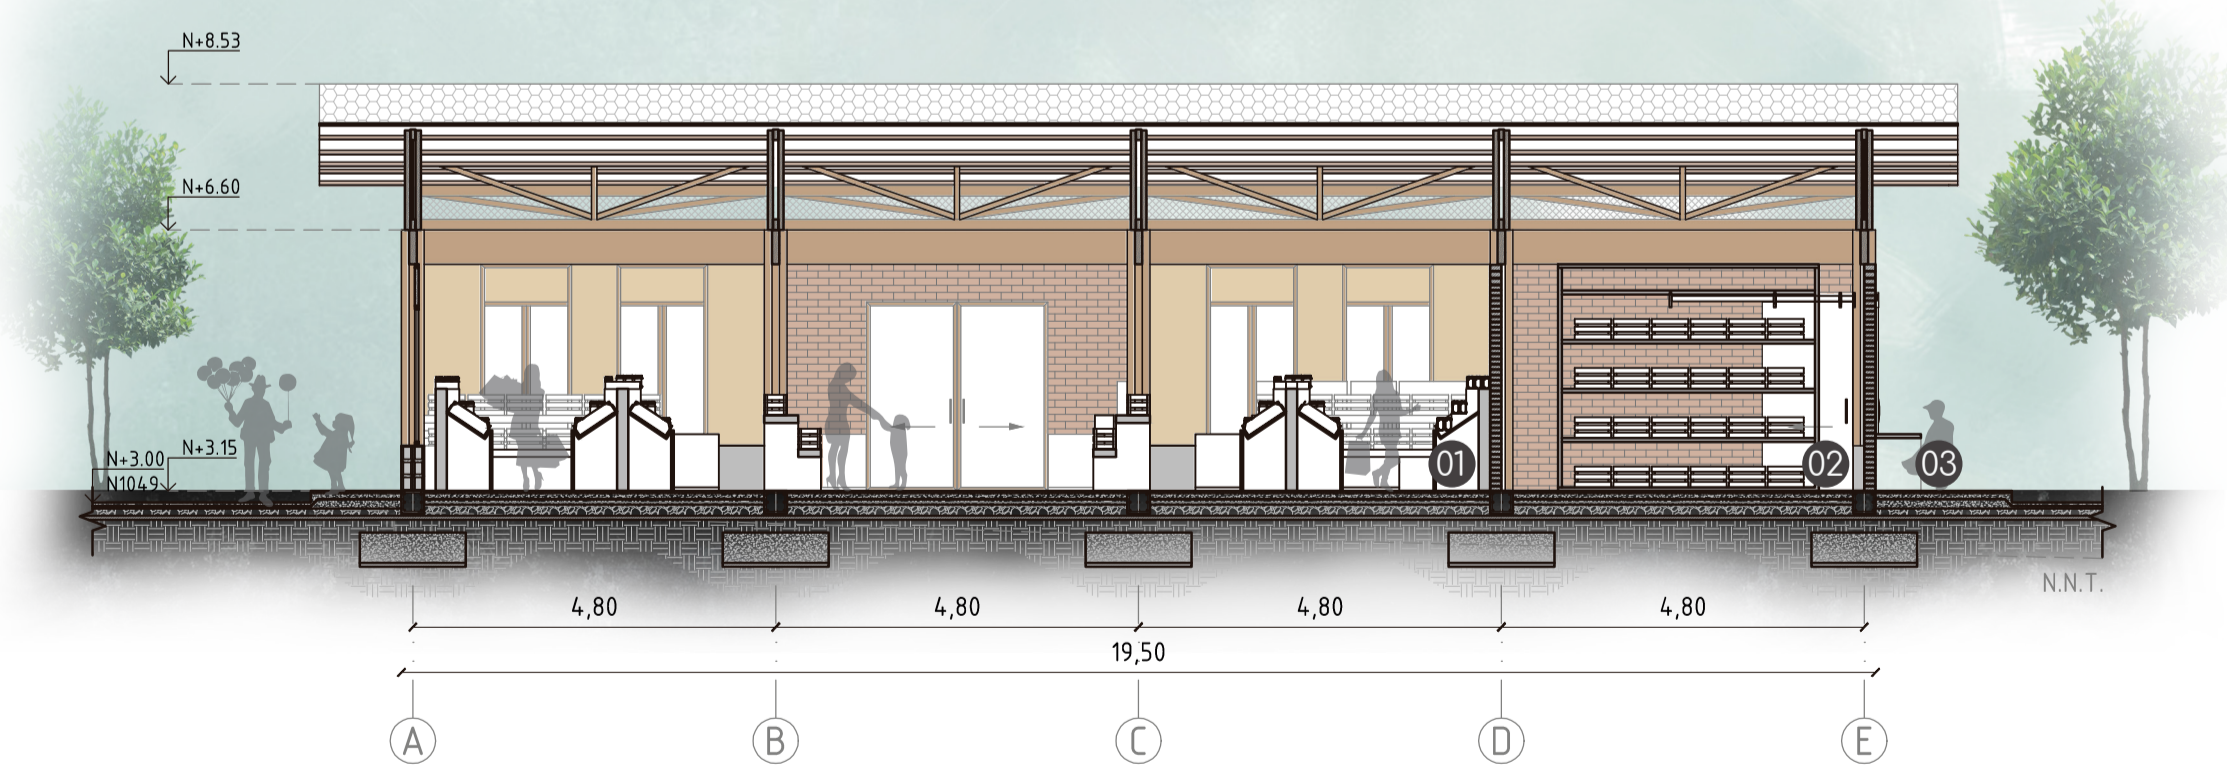

CORTE A-A

Esc 1:100

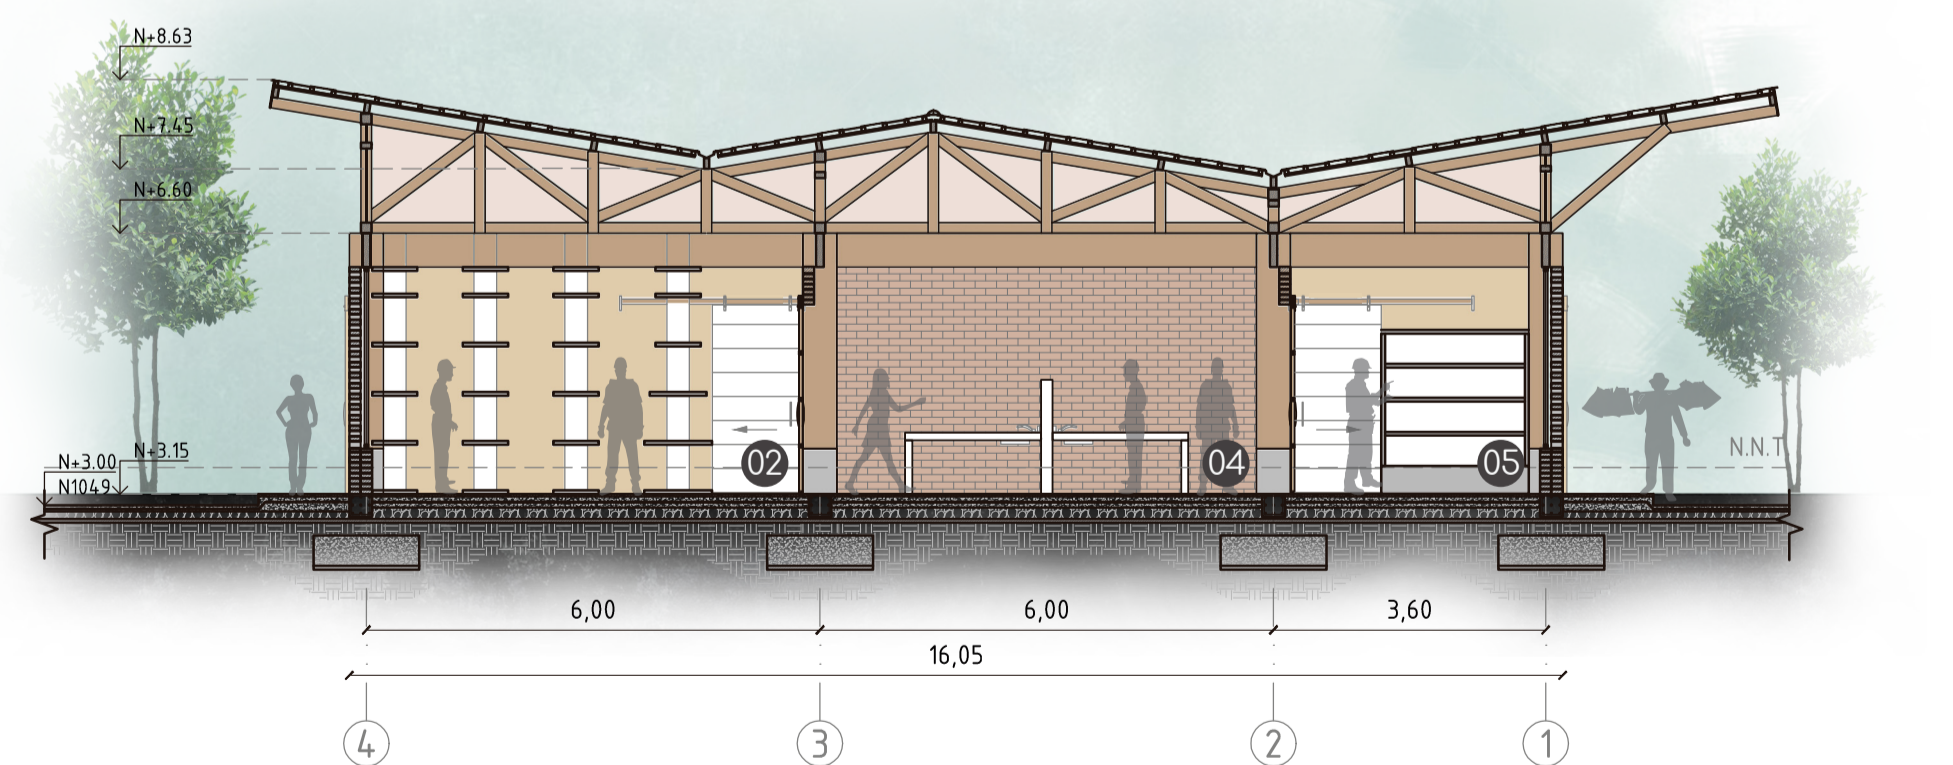

CORTE B-B

Esc 1:100

Plaza Comercial


Centro de Comercialización

Centro de Comercialización


Plaza Comercial

# BLOQUE C: EMPRENDIMIENTOS

Espacio C2: Baterías Sanitarias  
Espacio C3: Cooperativa

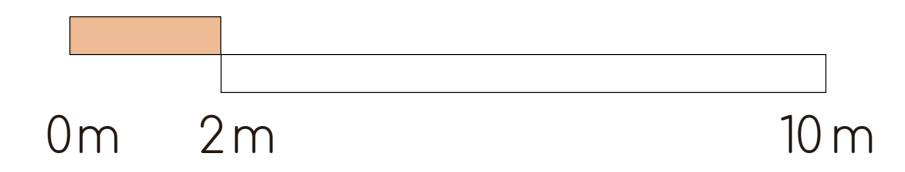


- 01 S.S.H.H.
- 02 PROMOCIÓN DE PRODUCTOS
- 03 CRÉDITO/COBRANZA
- 04 SALA DE REUNIONES
- 05 CENTRO DE INFORMÁTICA

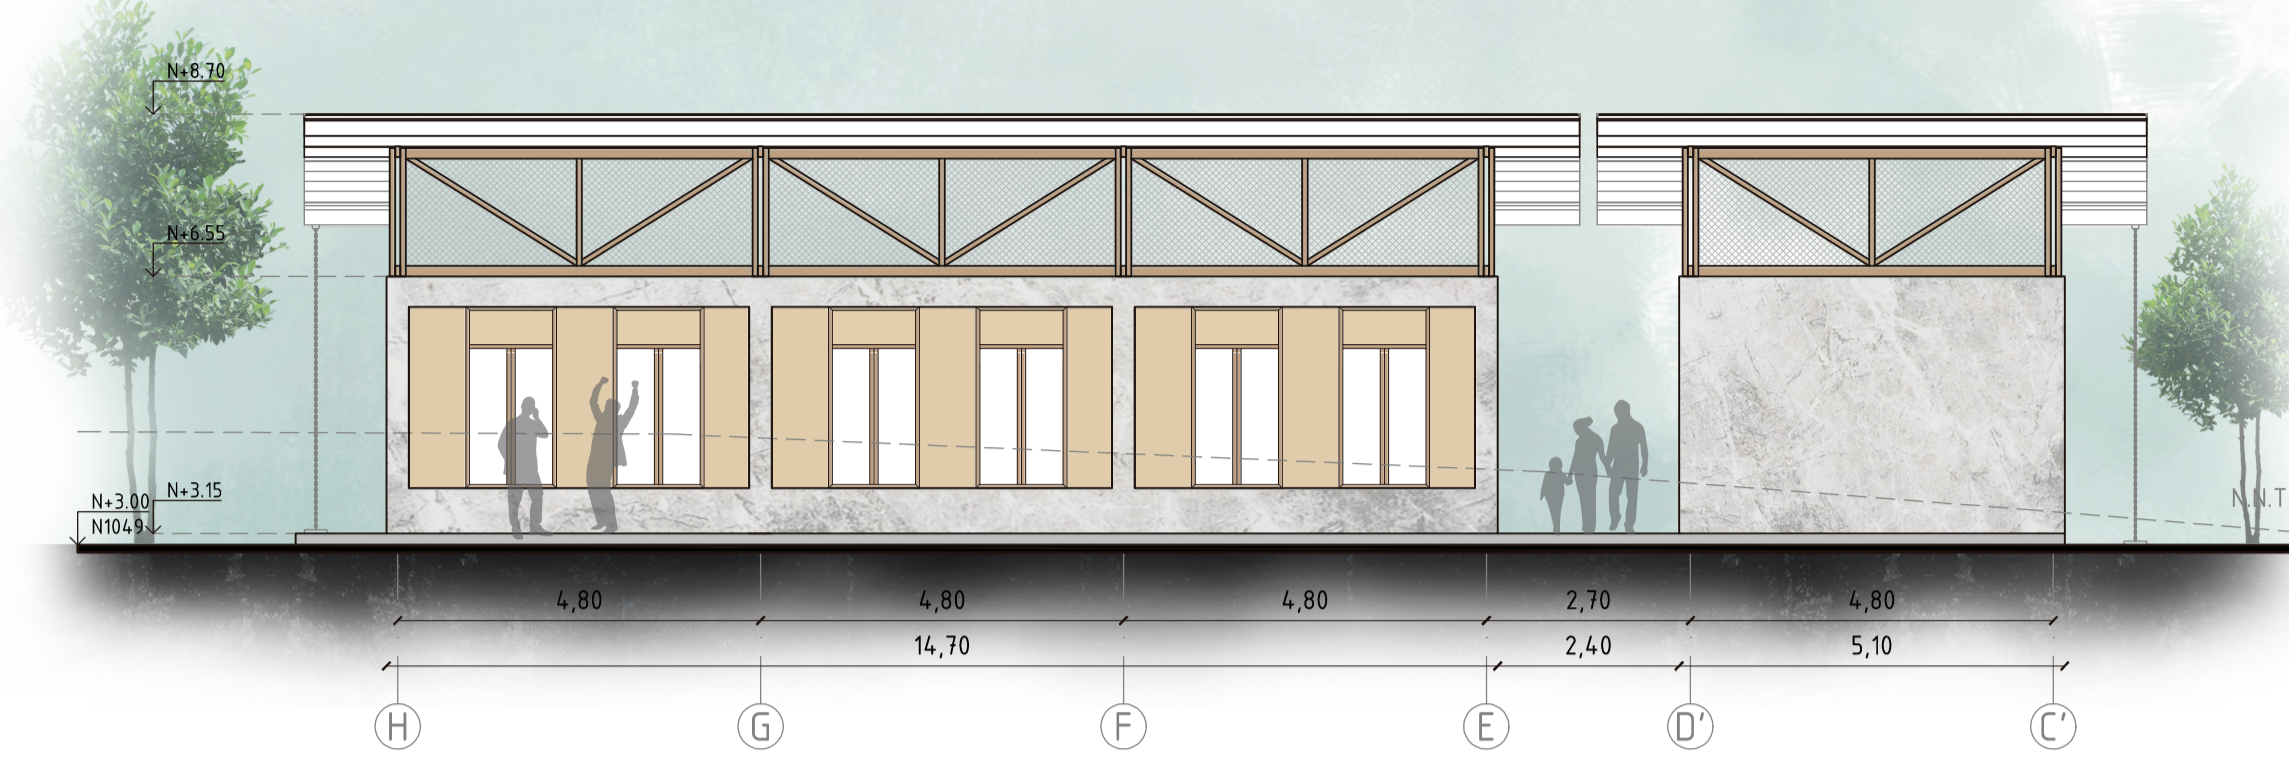


FACHADA NORTE

Esc 1:100

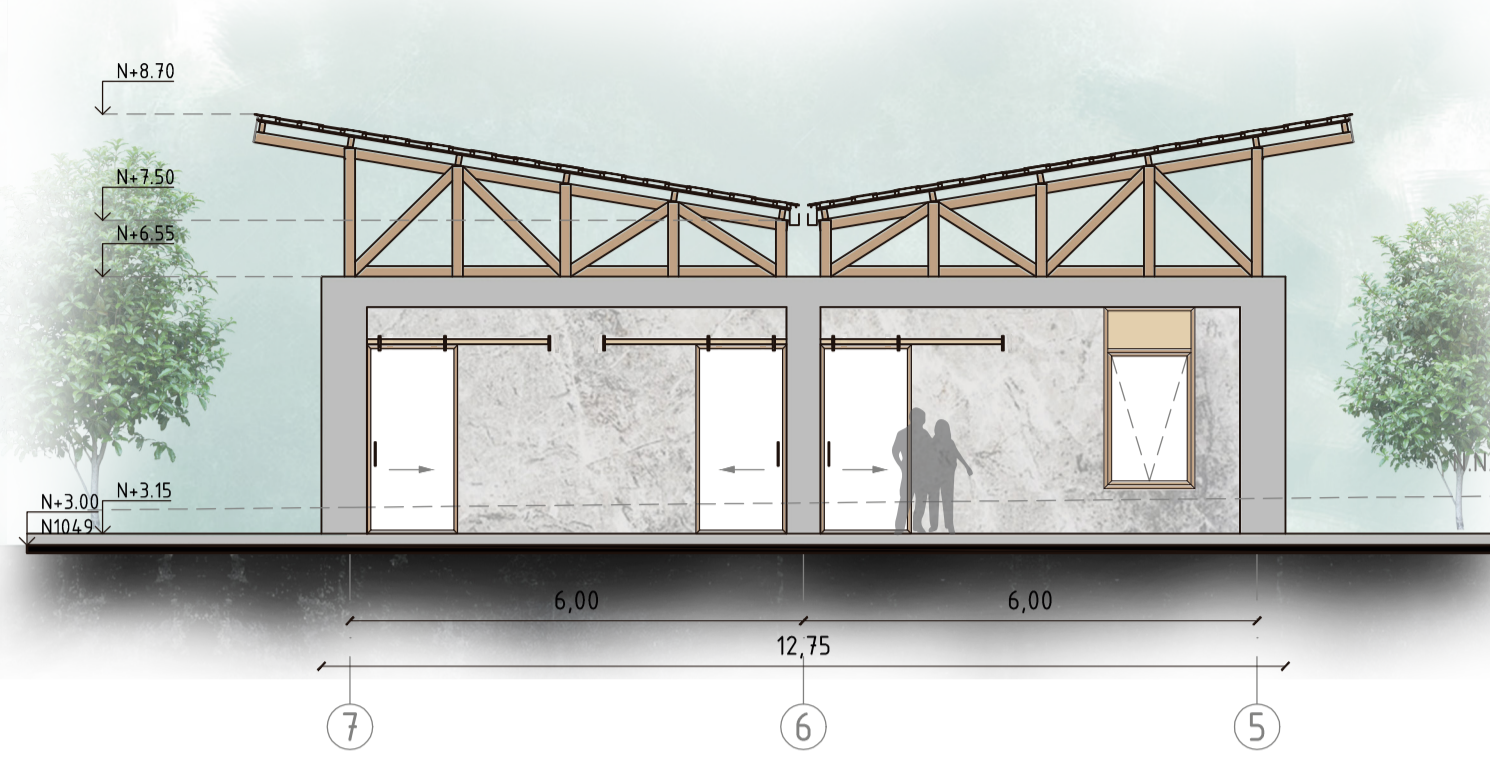


FACHADA ESTE BATERÍAS SANITARIAS

Esc 1:100

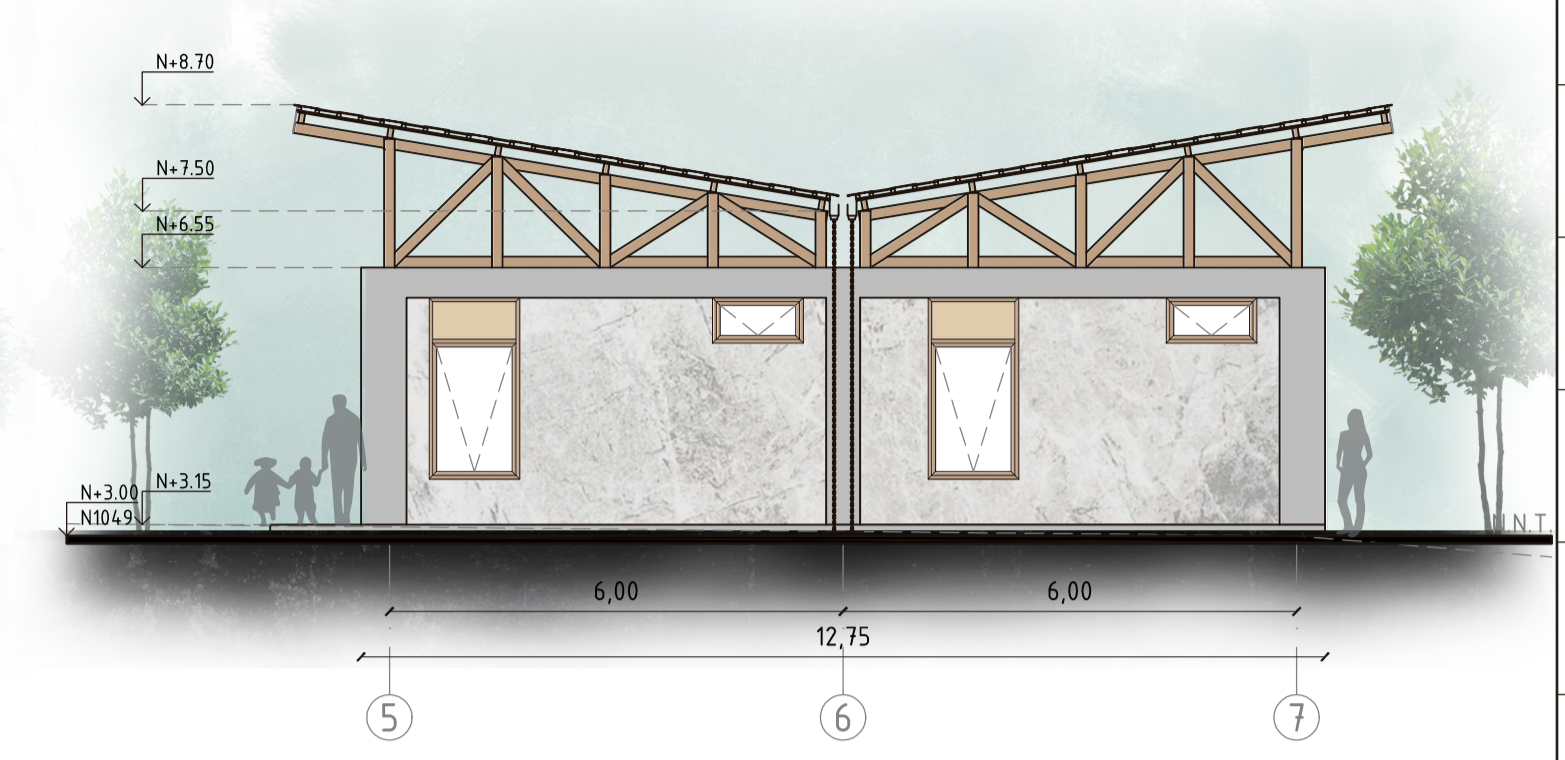


FACHADA OESTE BATERÍAS SANITARIAS

Esc 1:100

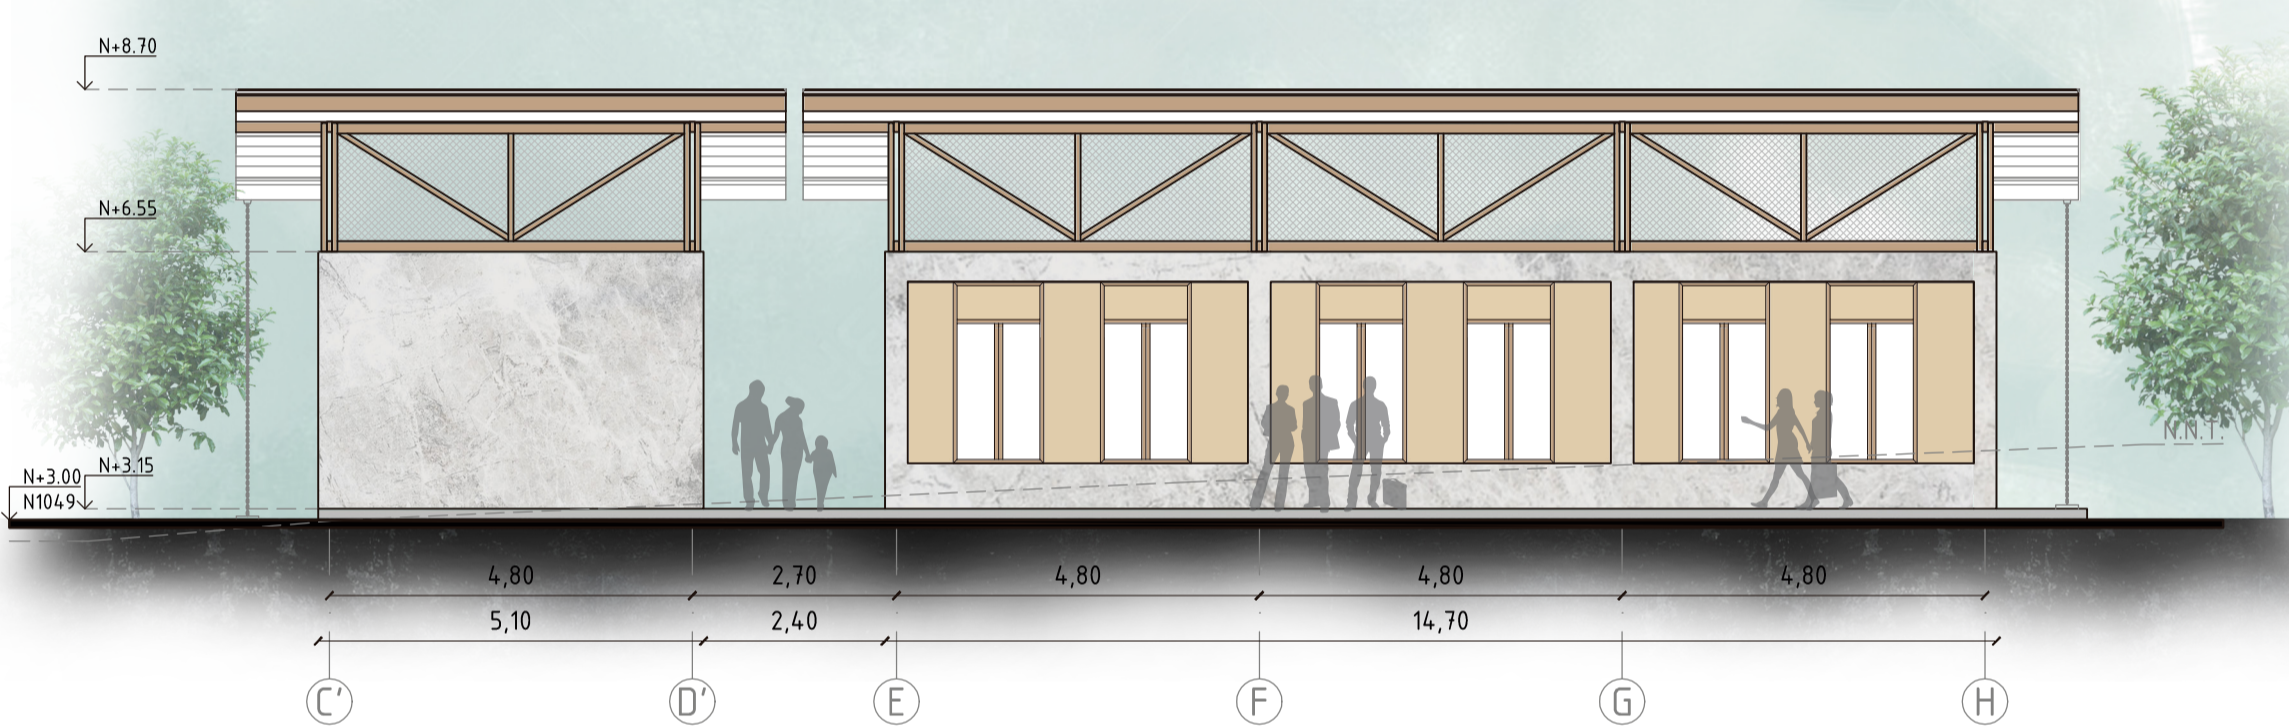


FACHADA SUR

Esc 1:100

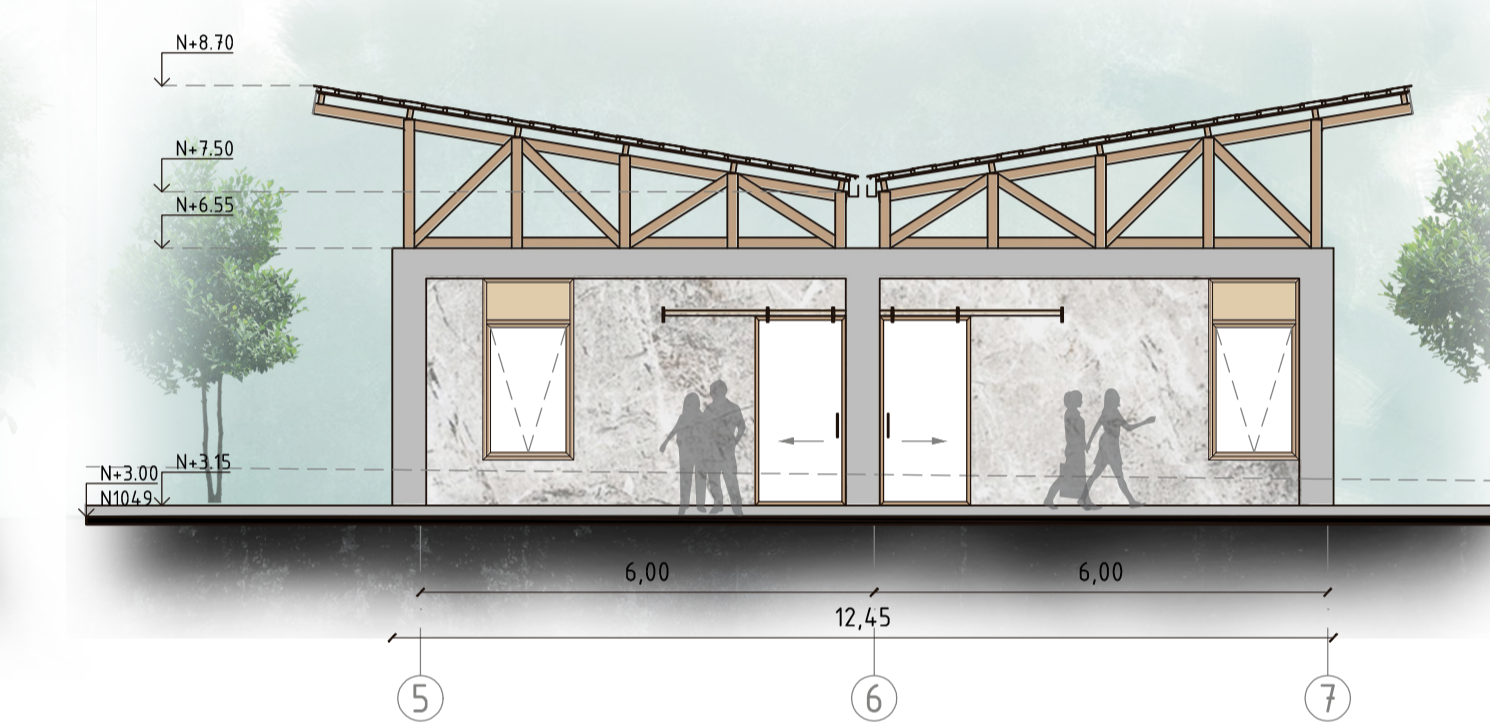


FACHADA OESTE COOPERATIVA

Esc 1:100

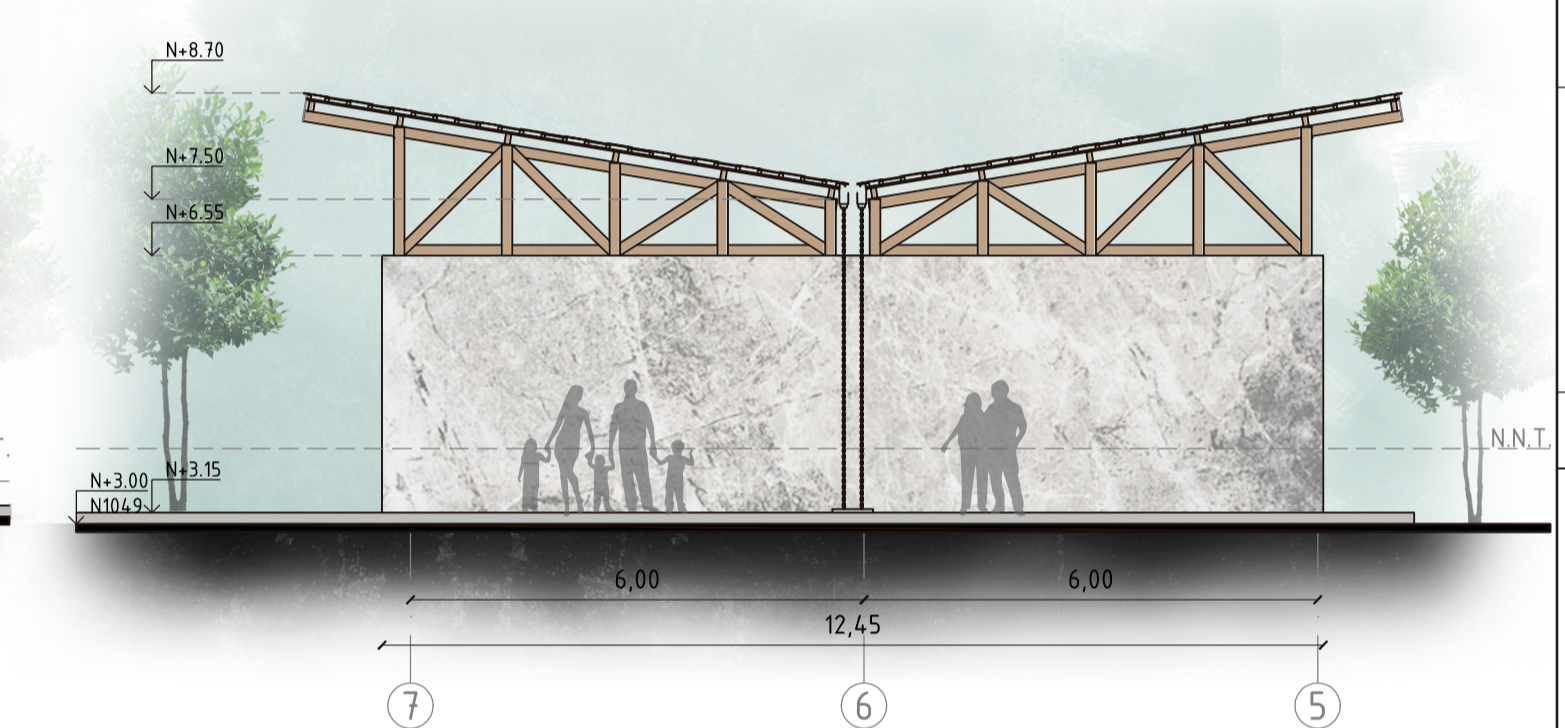


FACHADA ESTE COOPERATIVA

Esc 1:100

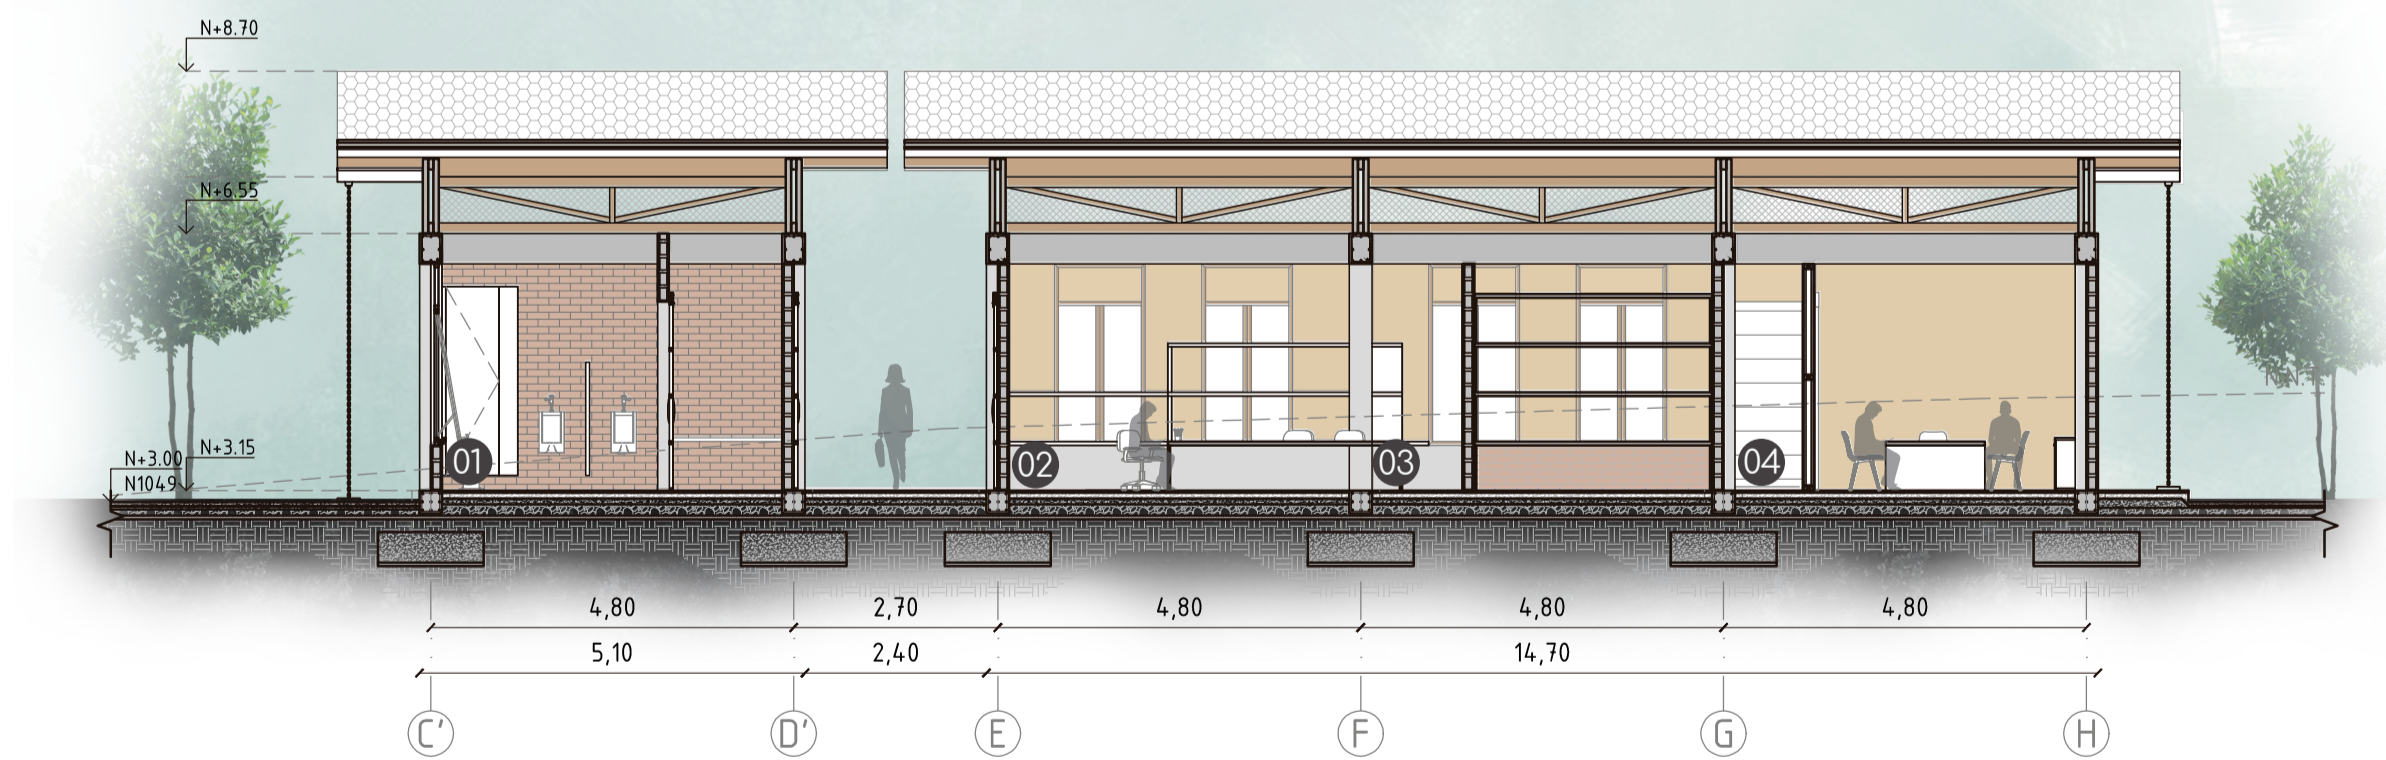

CORTE A-A

Esc 1:100

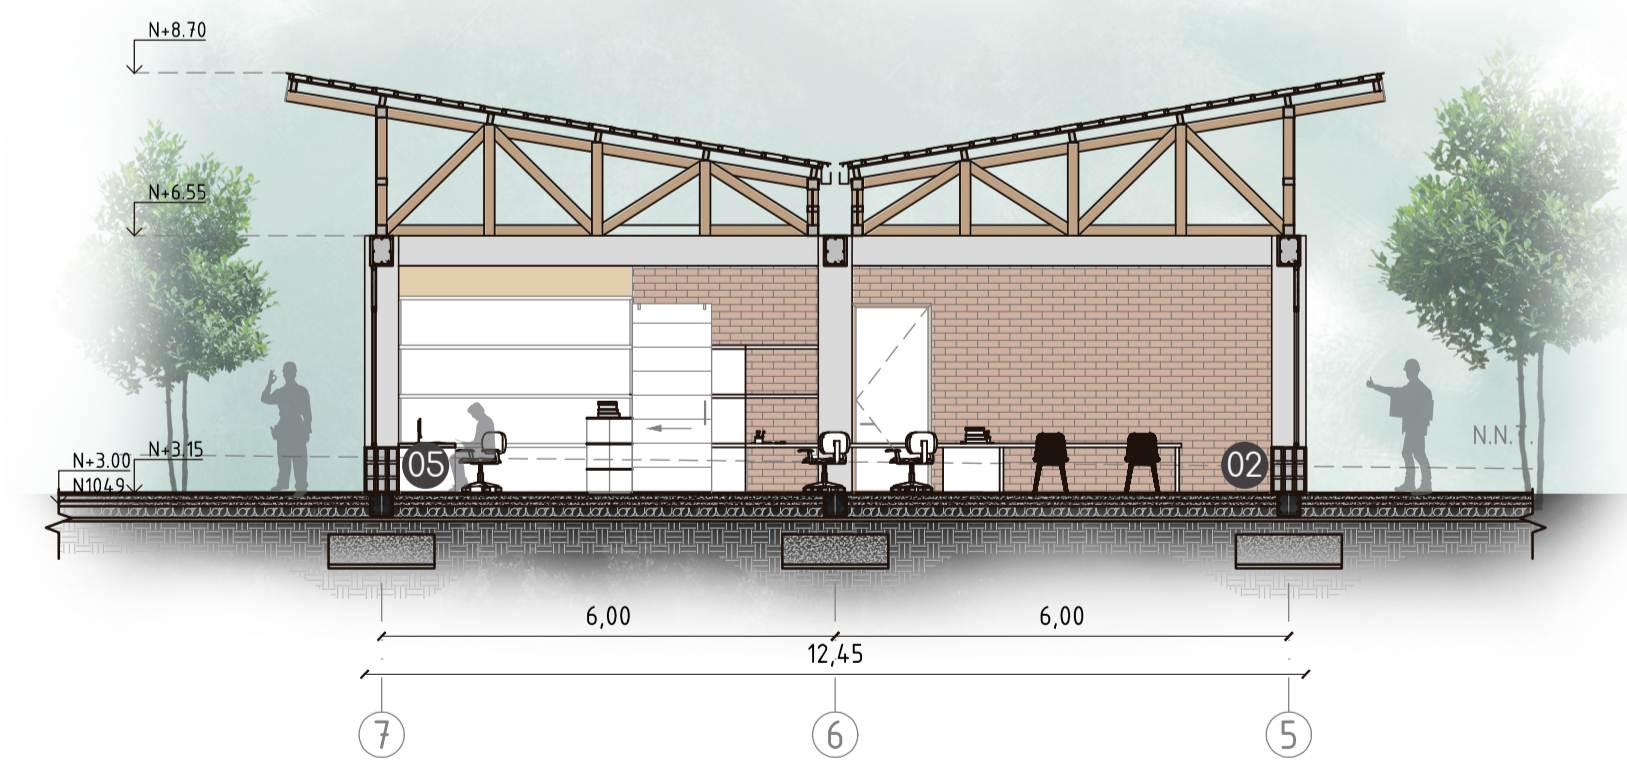

CORTE B-B


Esc 1:100

Plaza transición Baterías Sanitarias Cooperativa Plaza transición

Cooperativa


# BLOQUE C: EMPRENDIMIENTOS

## Espacio C4: Capacitación

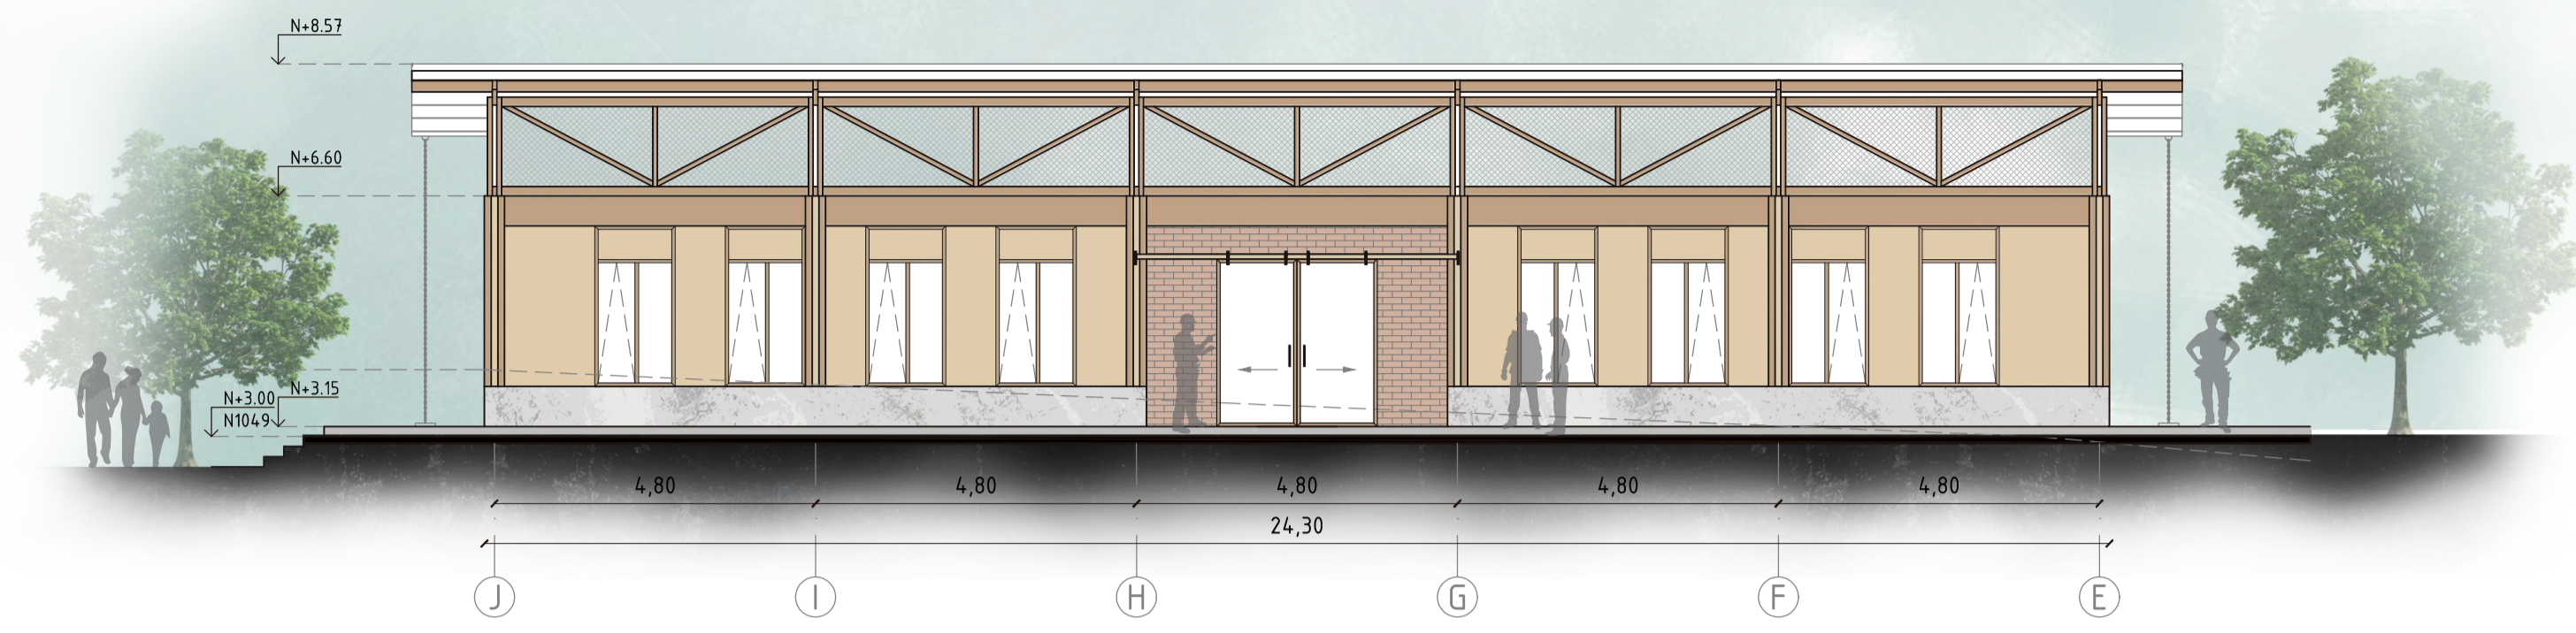


### FACHADA NORTE

Esc 1:100

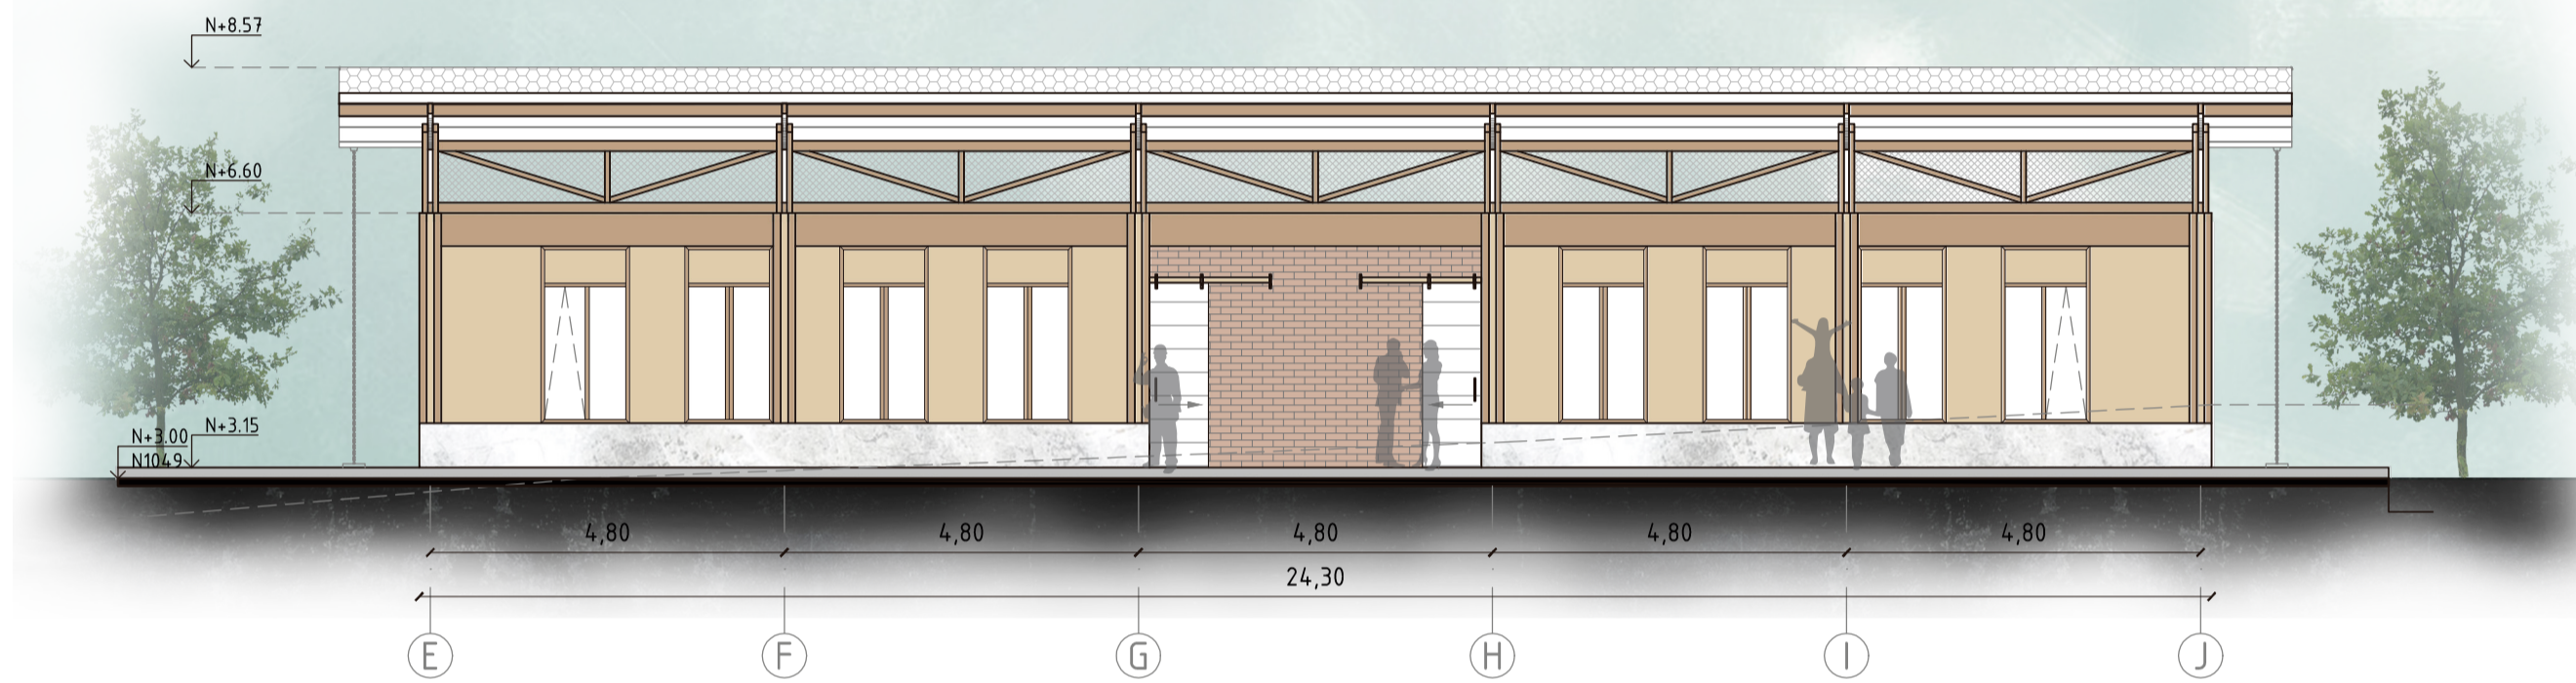

### FACHADA SUR

Esc 1:100

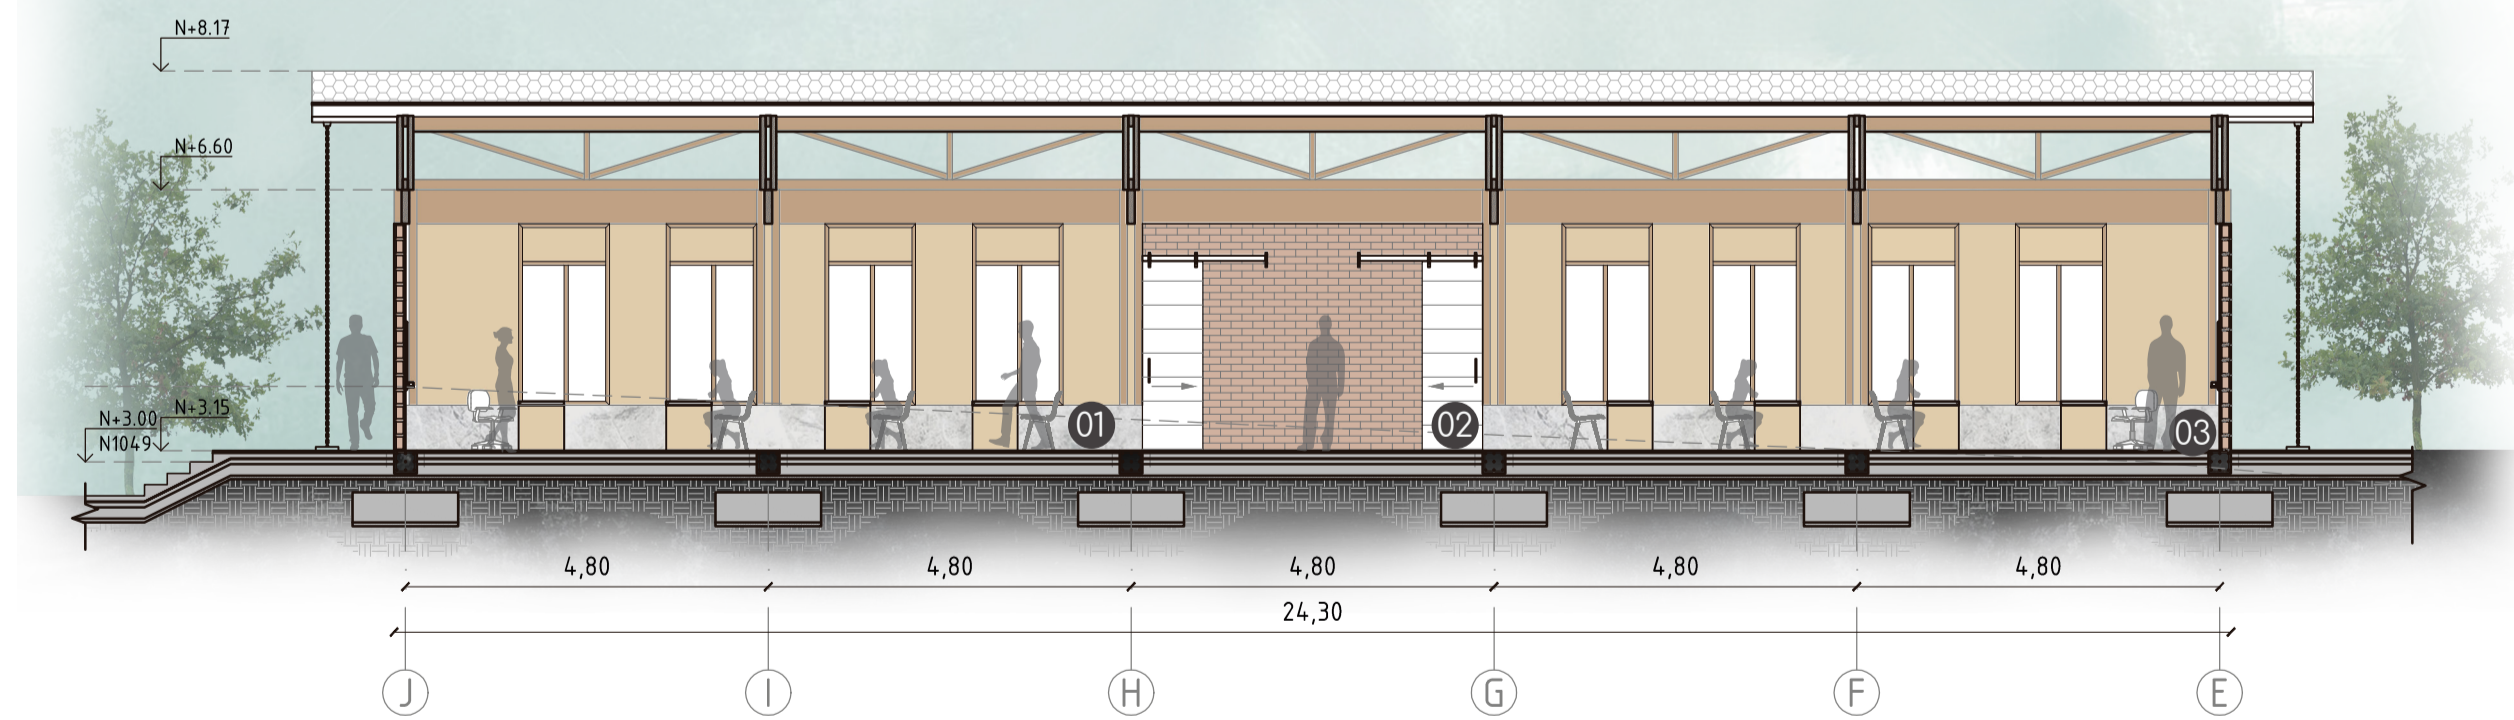


Plaza de conexión

Capacitación

Plaza de conexión


### CORTE A-A

Esc 1:100

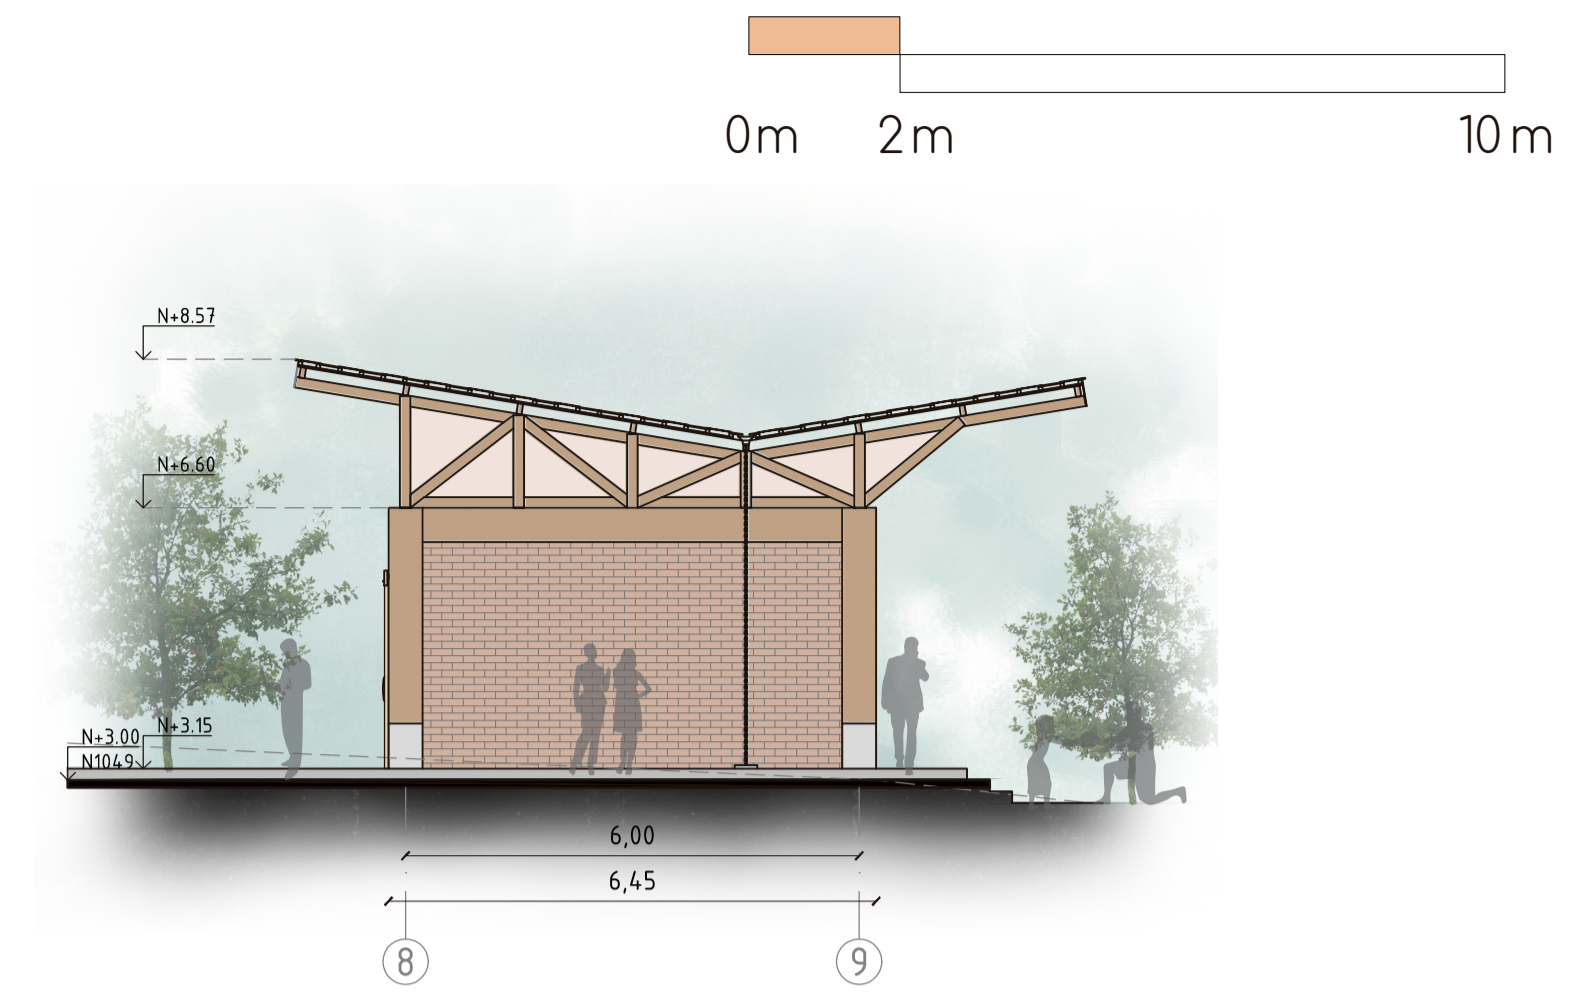


### FACHADA OESTE

Esc 1:100

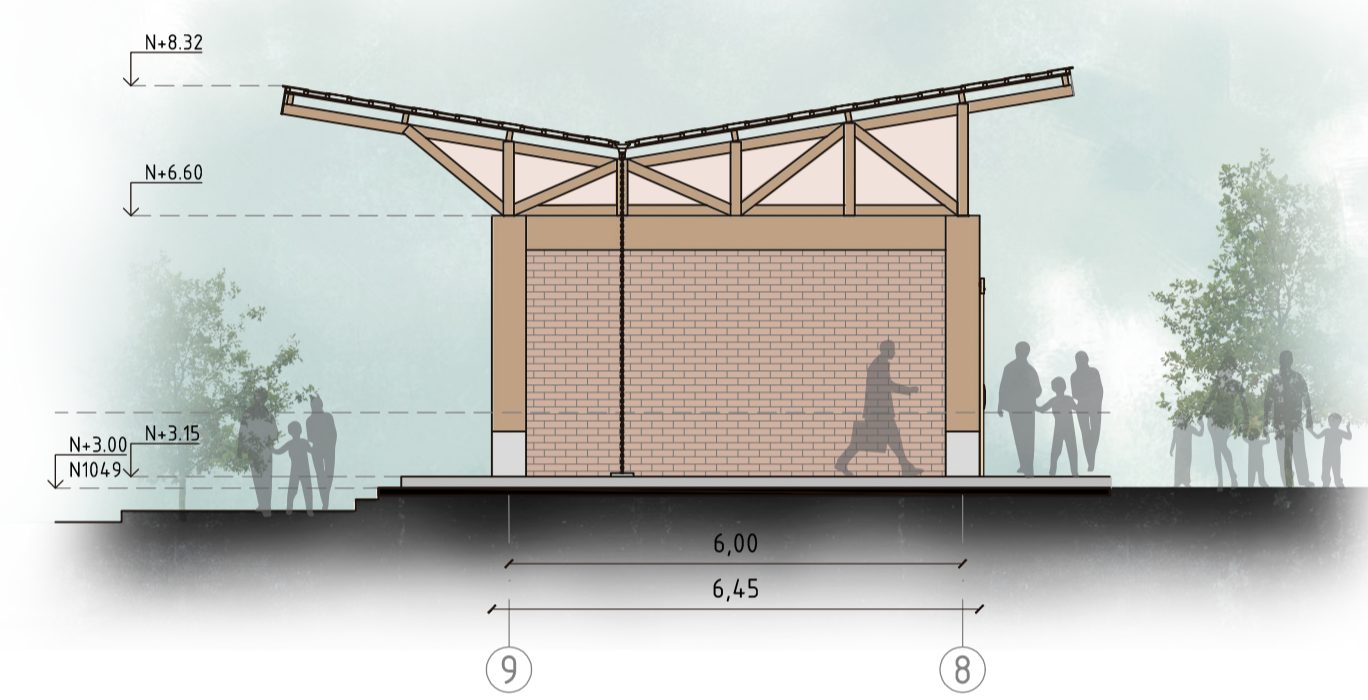

### FACHADA ESTE

Esc 1:100

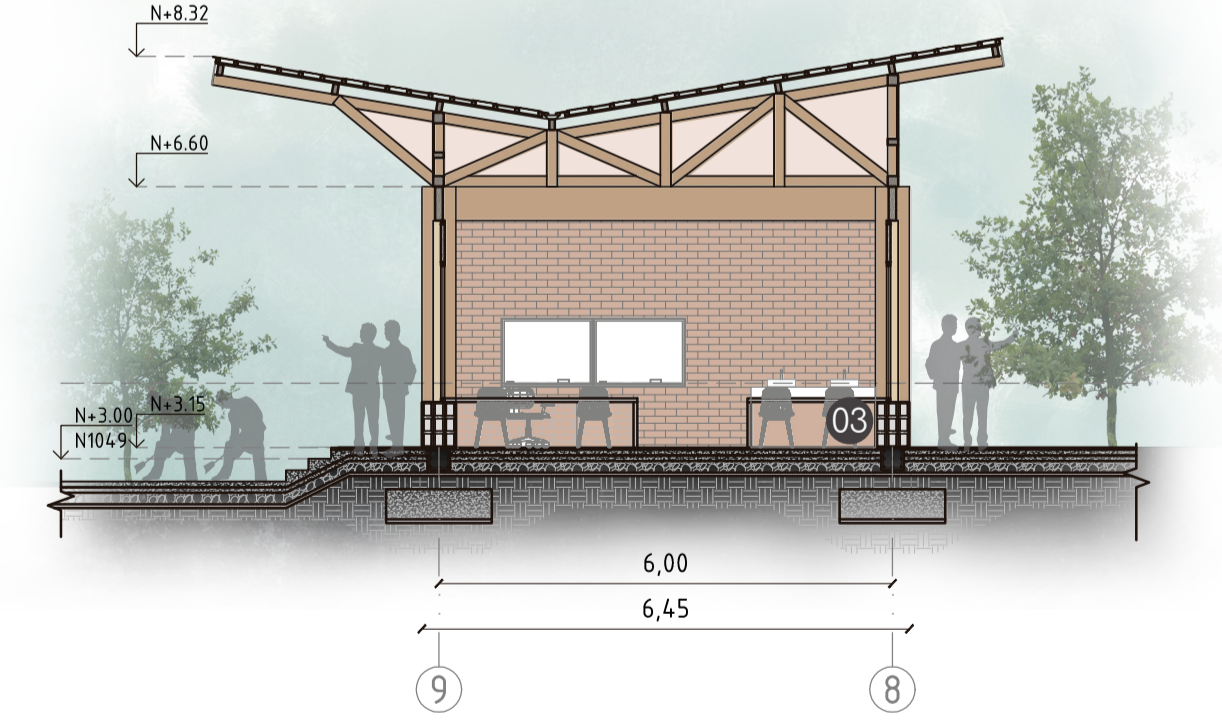

Huertos

Capacitación

### CORTE B-B

Esc 1:100



- 01 TALLER 2
- 02 ÁREA DE BODEGAS
- 03 TALLER 1