

NEPTALY GODOY

EJE DE VIA

01 CIMENTACIÓN

ESCALA 1:200

PONTIFICIA UNIVERSIDAD CATÓLICA DEL ECUADOR
FACULTAD DE ARQUITECTURA, DISEÑO Y ARTES
TRABAJO DE FIN DE CARRERA

TEMA : **CENTRO INFANTIL DE ACTIVIDADES
EXTRACURRICULARES PARA NIÑOS DE 3 A 8 AÑOS**

DIRECTOR: **ARG. DANIEL ROMERO P.**

NOTAS TECNICAS:

FIRMAS Y SELLOS DE APROBACION:



UBICACIÓN:

CONTIENE: CIMENTACIÓN

NOMBRE: YESSICA DAVILA HIDALGO

E

LÁMINA: E1.01
FECHA: Dic./2012
ESCALA: Indicada

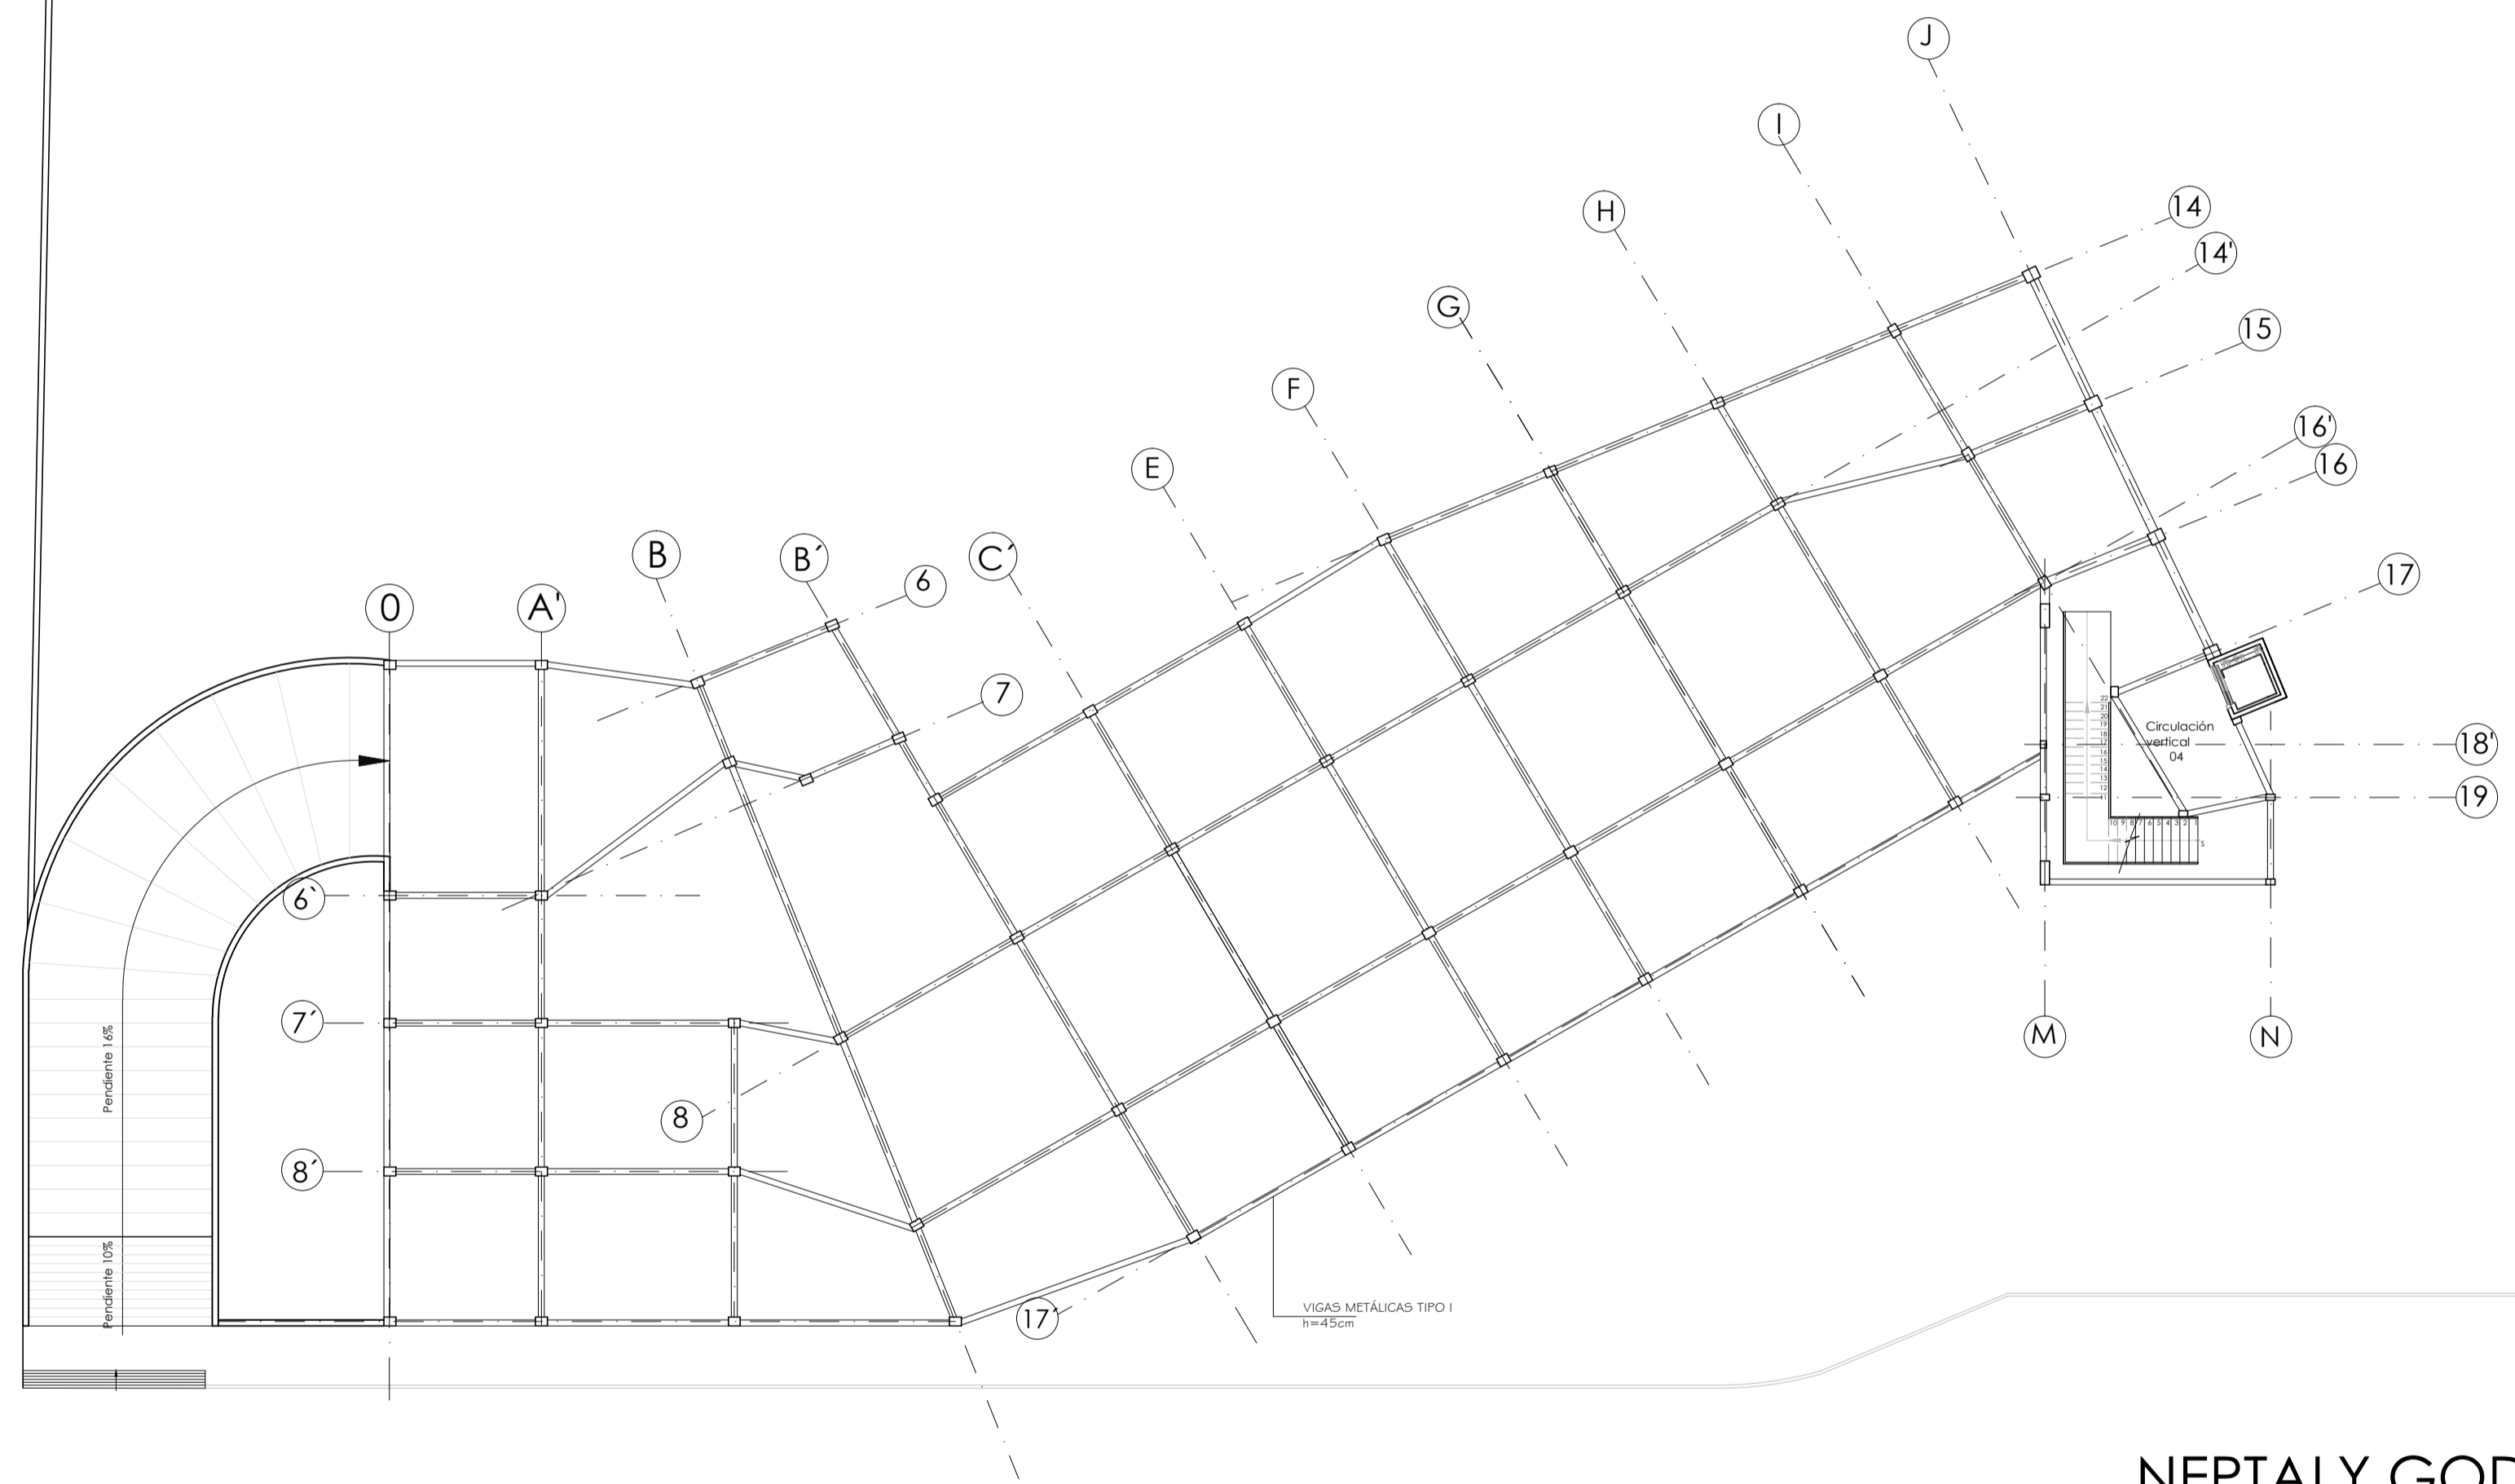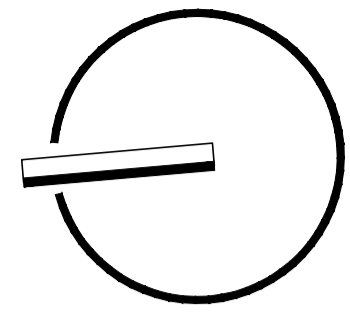

02 PLANTA ESTRUCTURAL SUBSUELO NIVEL - 3.30
 ESCALA 1:200

PONTIFICIA UNIVERSIDAD CATÓLICA DEL ECUADOR
 FACULTAD DE ARQUITECTURA, DISEÑO Y ARTES
 TRABAJO DE FIN DE CARRERA

TEMA : **CENTRO INFANTIL DE ACTIVIDADES
 EXTRACURRICULARES PARA NIÑOS DE 3 A 8 AÑOS**
 CONTIENE: PLANTA ESTRUCTURAL


DIRECTOR: **ARG. DANIEL ROMERO P.**
 NOMBRE: YESSICA DAVILA HIDALGO

NOTAS TECNICAS:


FIRMAS Y SELLOS DE APROBACION:

UBICACIÓN:

E
 LÁMINA: E1.02
 FECHA: Dic./2012
 ESCALA: Indicada

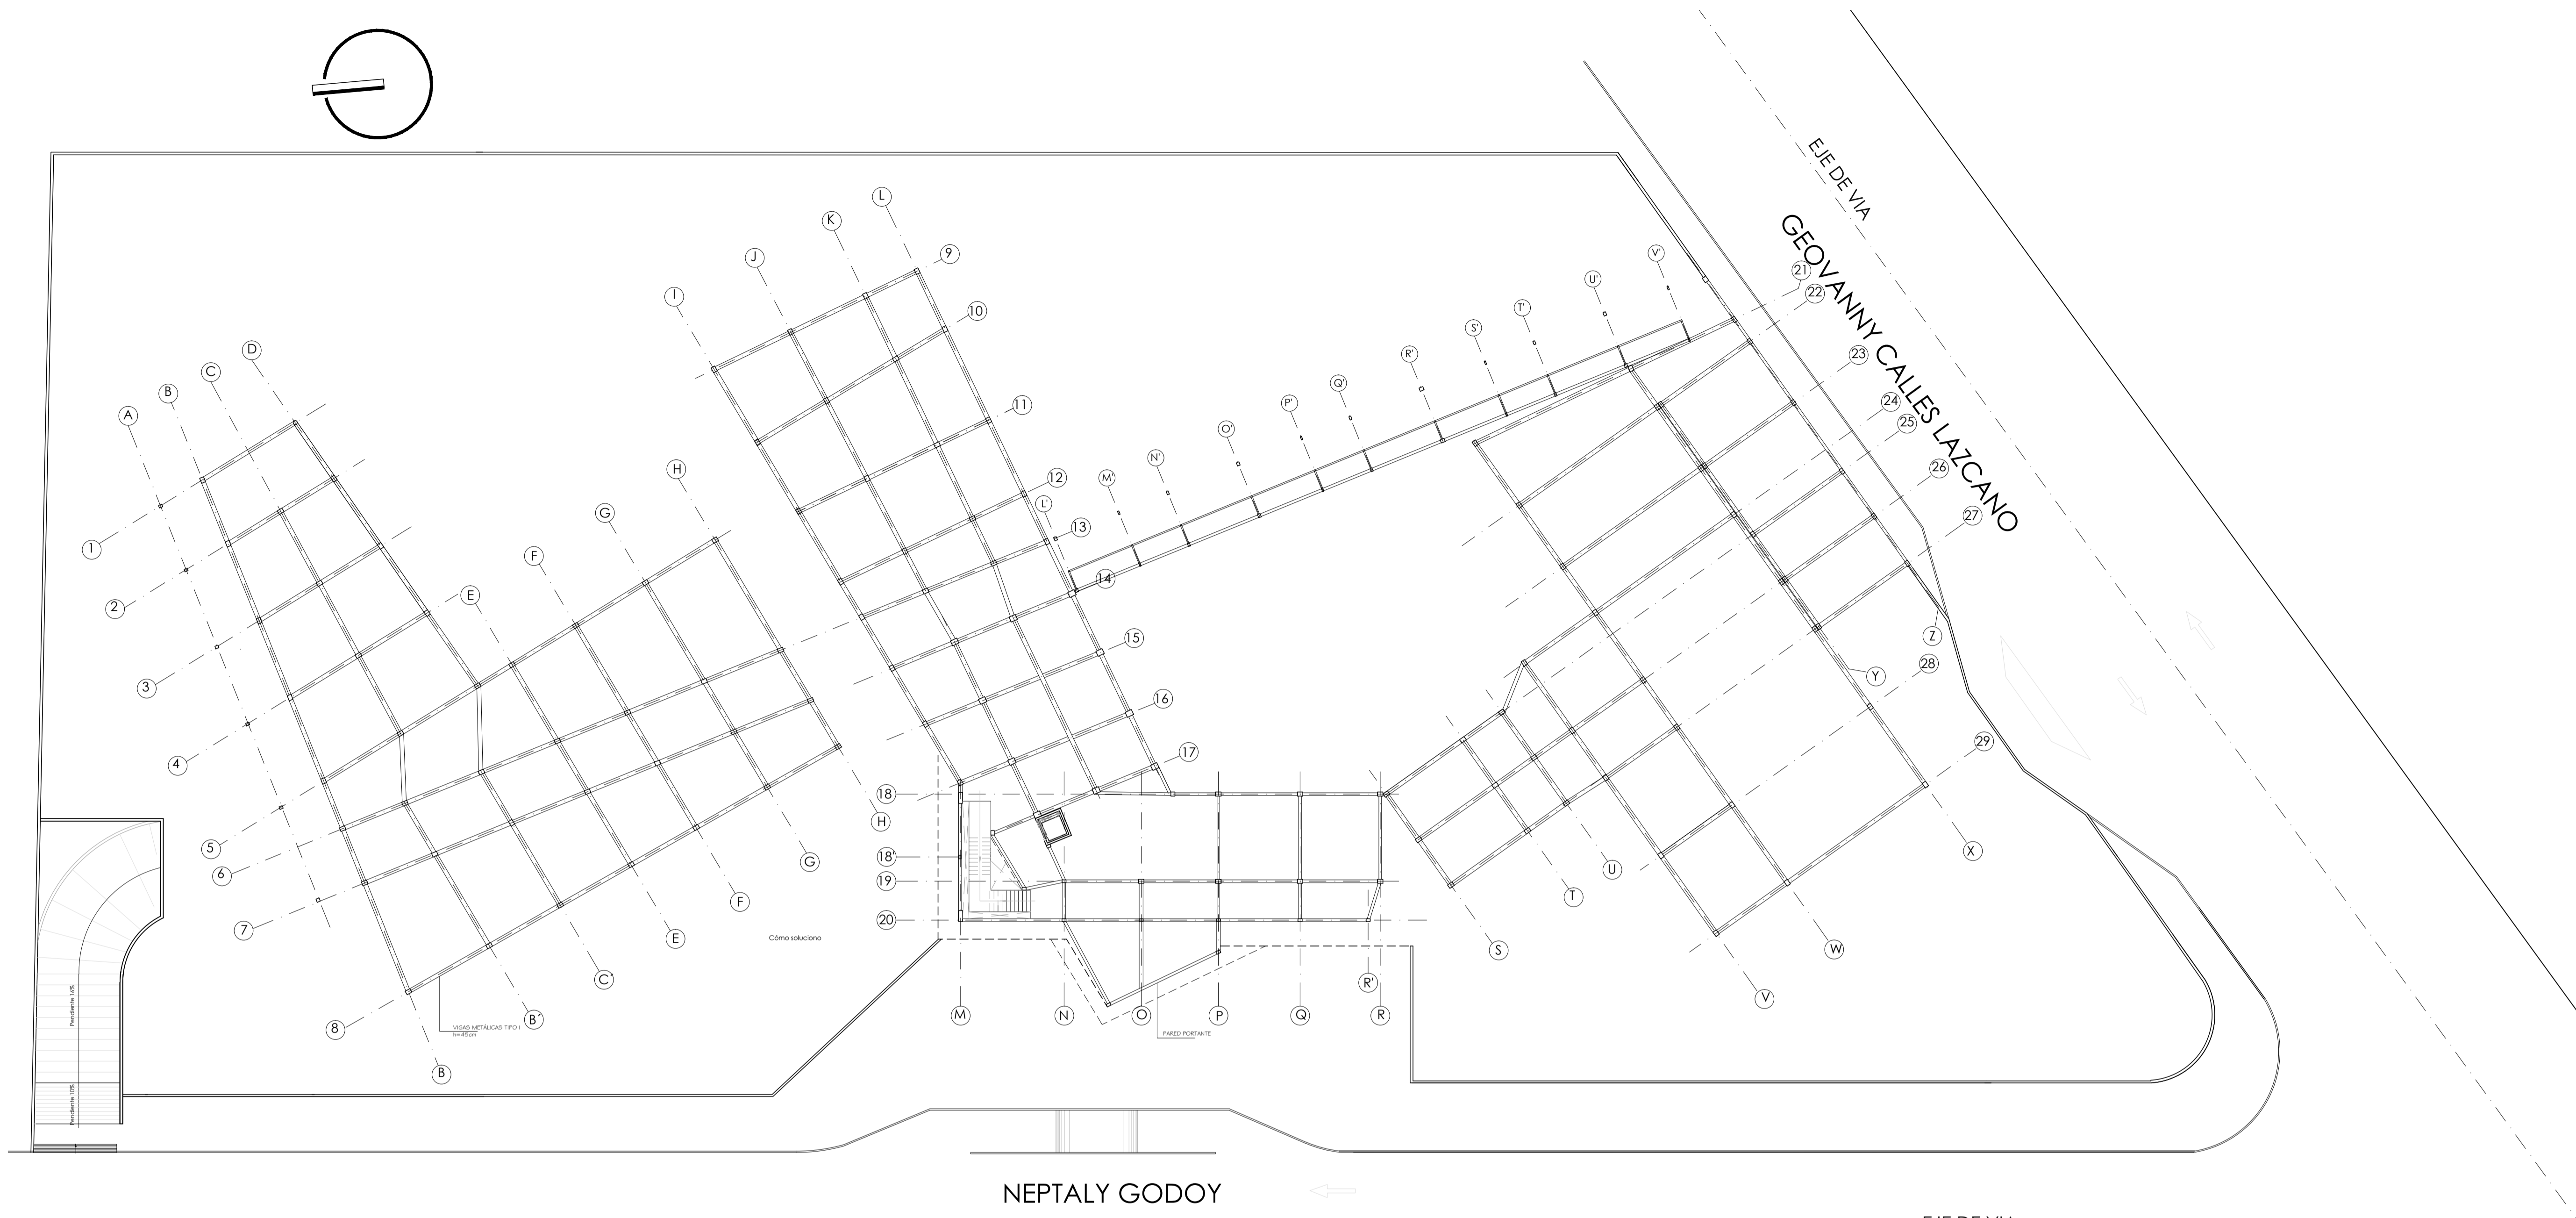


03 PLANTA ESTRUCTURAL NIVEL +0.00
 ESCALA 1:250

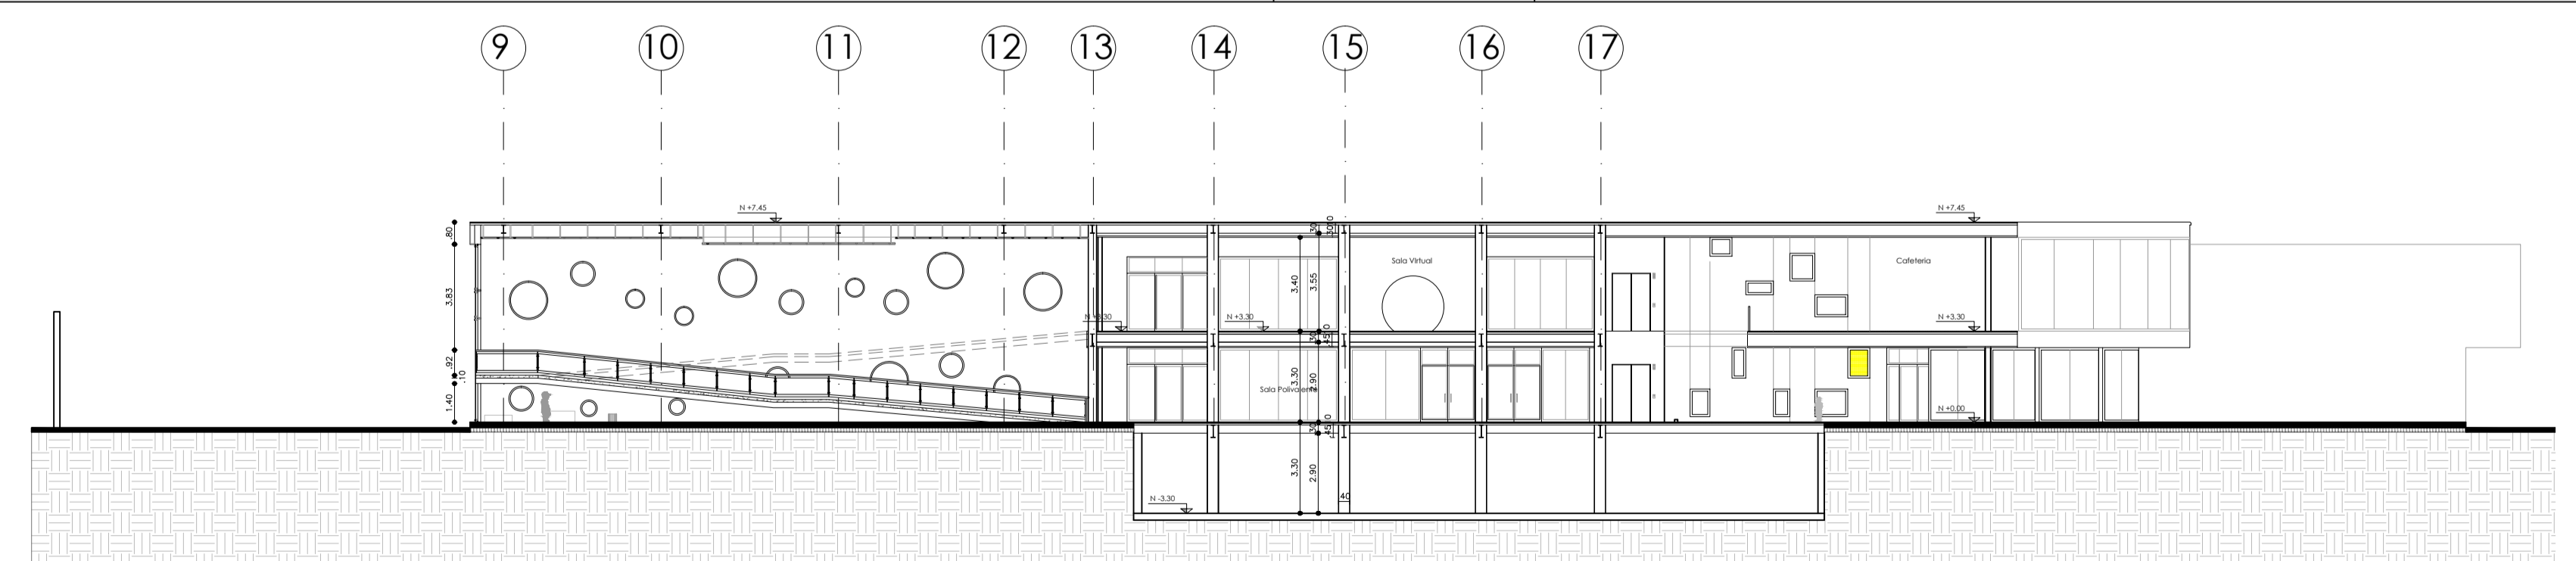


CORTE B-B' ESC. 1:200

PONTIFICIA UNIVERSIDAD CATÓLICA DEL ECUADOR FACULTAD DE ARQUITECTURA, DISEÑO Y ARTES TRABAJO DE FIN DE CARRERA	TEMA : CENTRO INFANTIL DE ACTIVIDADES EXTRACURRICULARES PARA NIÑOS DE 3 A 8 AÑOS	DIRECTOR: ARG. DANIEL ROMERO P.	NOTAS TECNICAS:	FIRMAS Y SELLOS DE APROBACION:	UBICACIÓN:	<div style="font-size: 2em; font-weight: bold; text-align: center;">E</div> LÁMINA: E1.03 FECHA: Dic./2012 ESCALA: Indicada
	CONTIENE: PLANTA ESTRUCTURAL, CORTE	NOMBRE: YESSICA DAVILA HIDALGO	FIRMAS Y SELLOS DE APROBACION:	UBICACIÓN:		

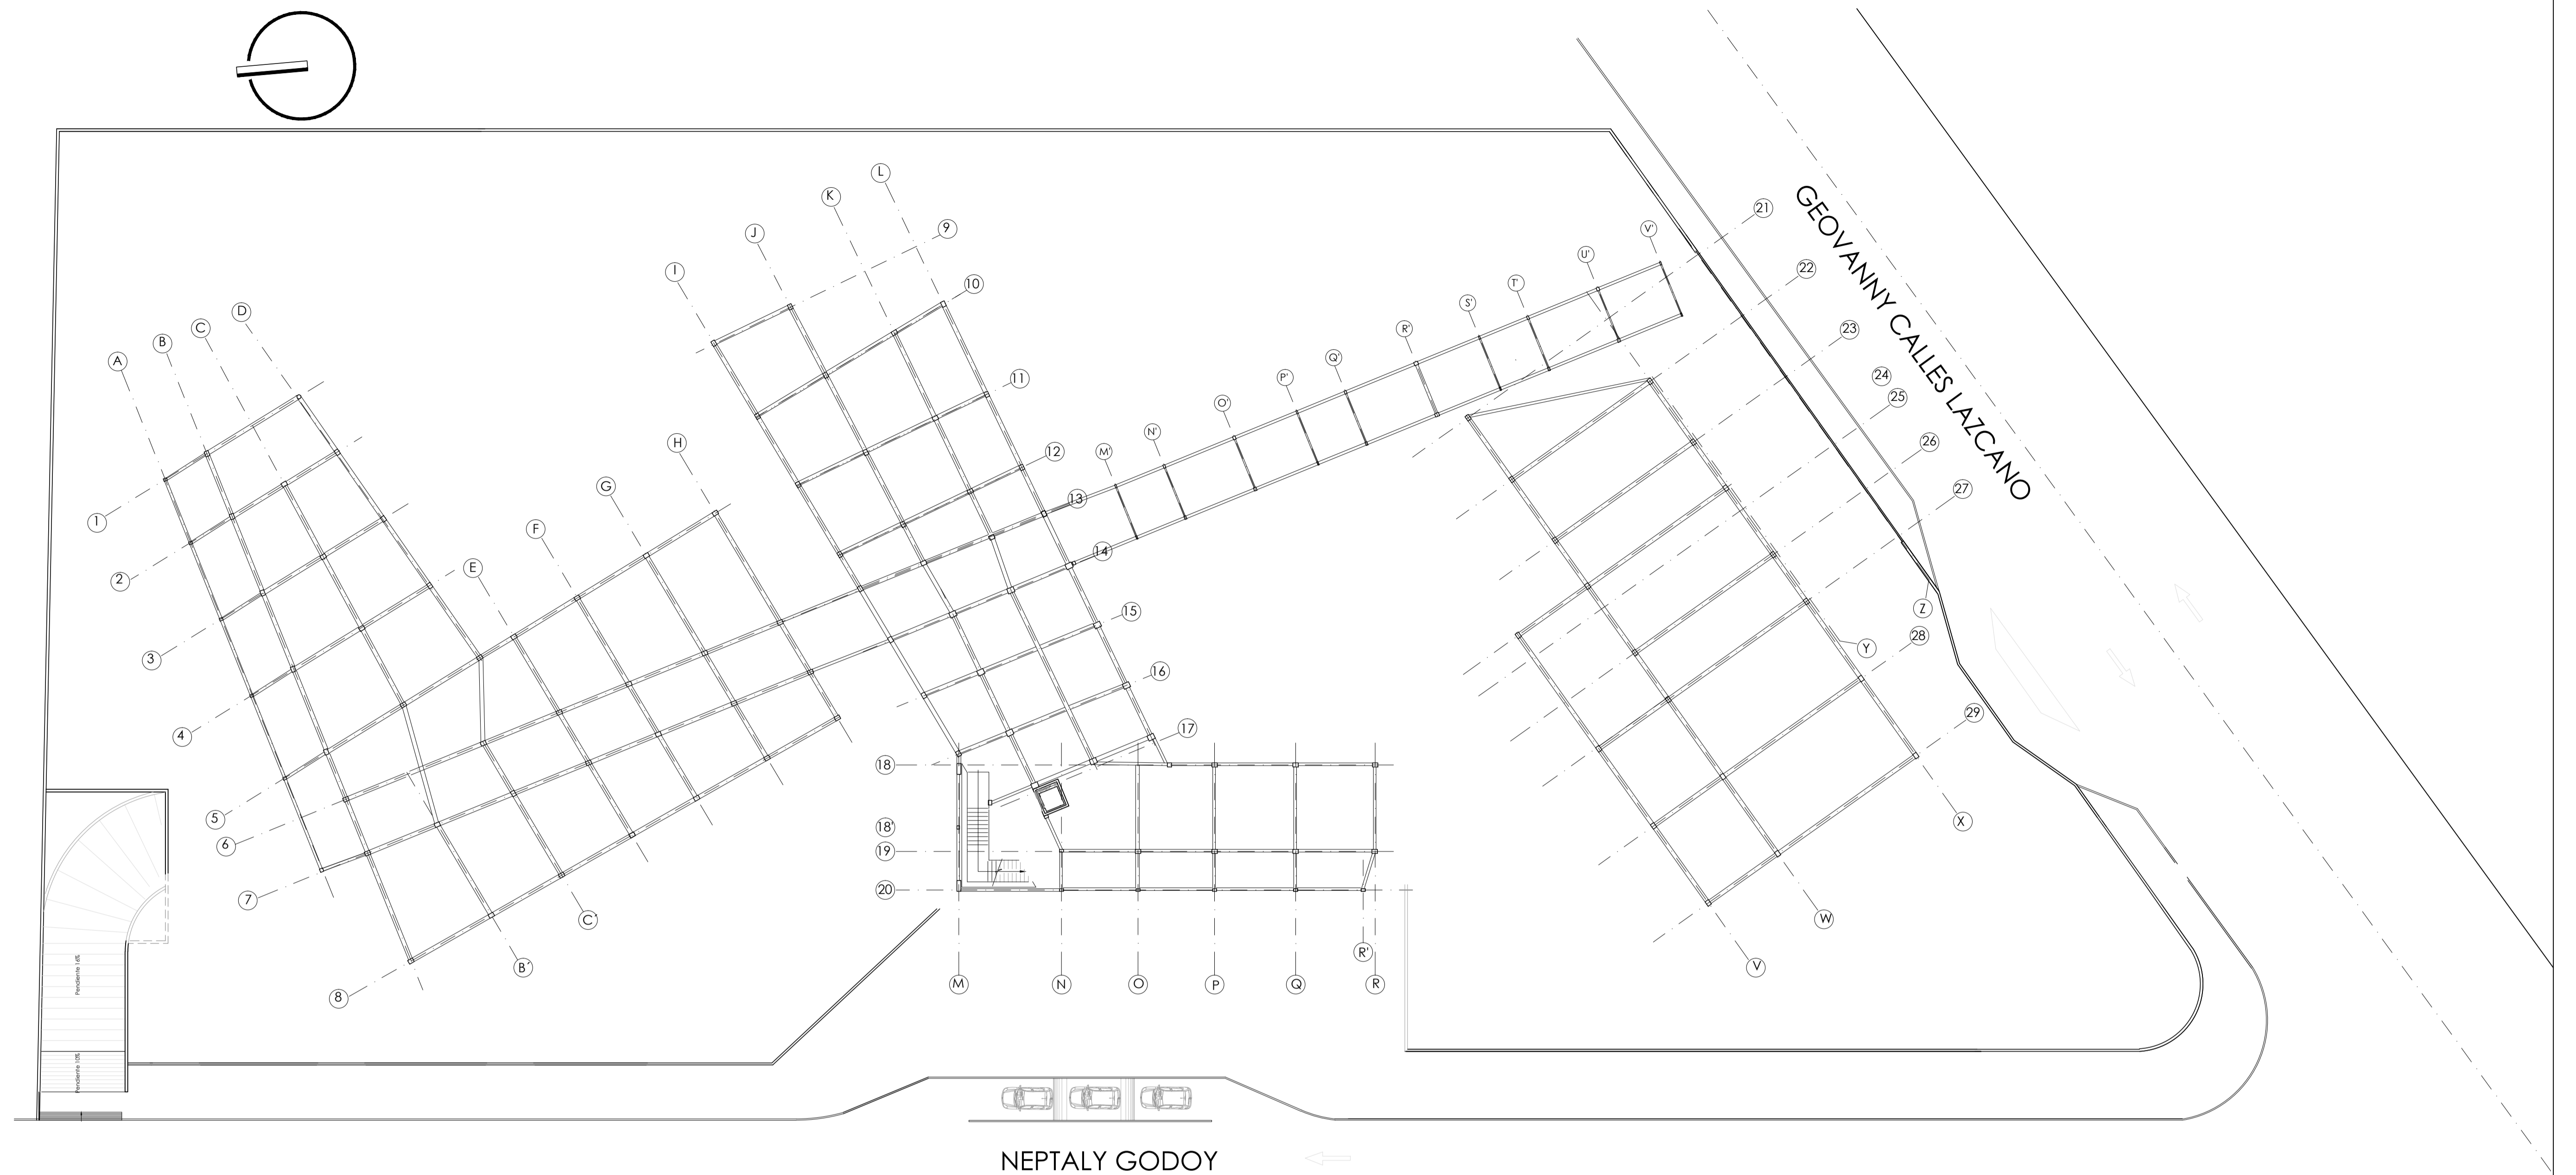


04 PLANTA ESTRUCTURAL NIVEL +3.30
 ESCALA 1:250

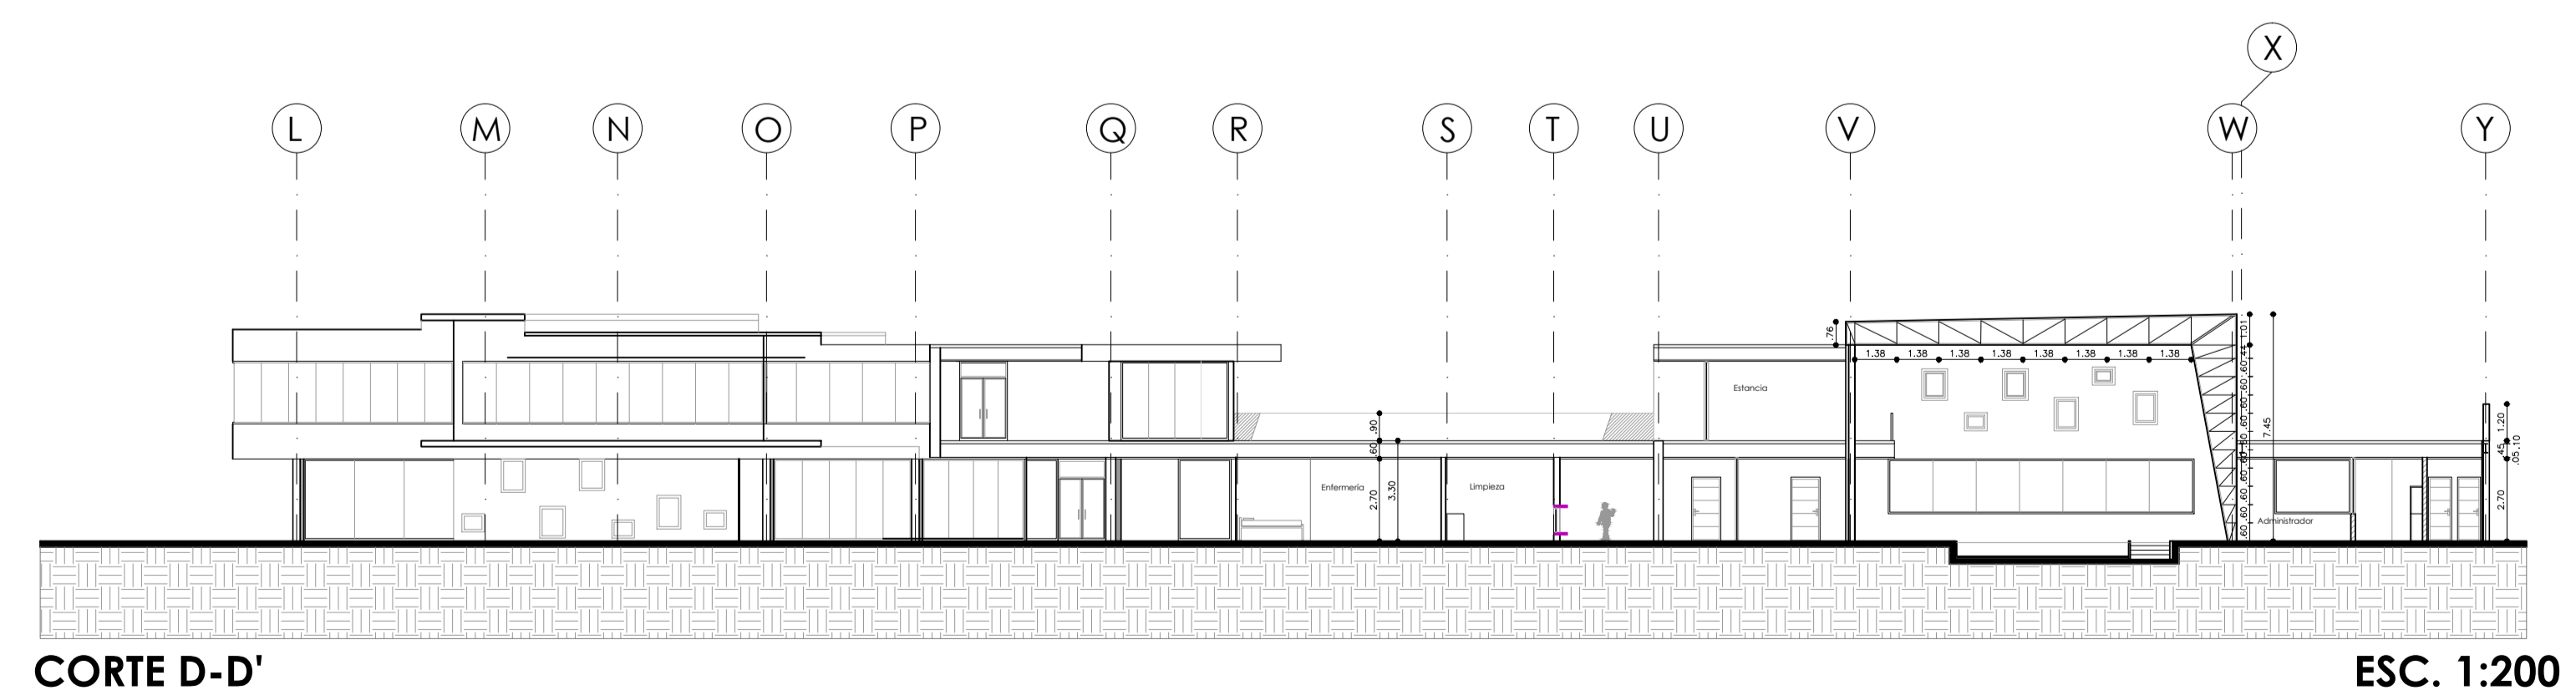

PONTIFICIA UNIVERSIDAD CATÓLICA DEL ECUADOR FACULTAD DE ARQUITECTURA, DISEÑO Y ARTES TRABAJO DE FIN DE CARRERA	TEMA : CENTRO INFANTIL DE ACTIVIDADES EXTRACURRICULARES PARA NIÑOS DE 3 A 8 AÑOS	DIRECTOR: ARG. DANIEL ROMERO P.	NOTAS TECNICAS:	FIRMAS Y SELLOS DE APROBACION:	UBICACIÓN:	<div style="font-size: 48px; font-weight: bold; text-align: center;">E</div> LÁMINA: E1.04 FECHA: Dic./2012 ESCALA: Indicada
	CONTIENE: PLANTA ESTRUCTURAL, CORTE	NOMBRE: YESSICA DAVILA HIDALGO	NOTAS TECNICAS:	FIRMAS Y SELLOS DE APROBACION:	UBICACIÓN:	


05 DETALLES VIGAS IPN

ESCALA 1:10

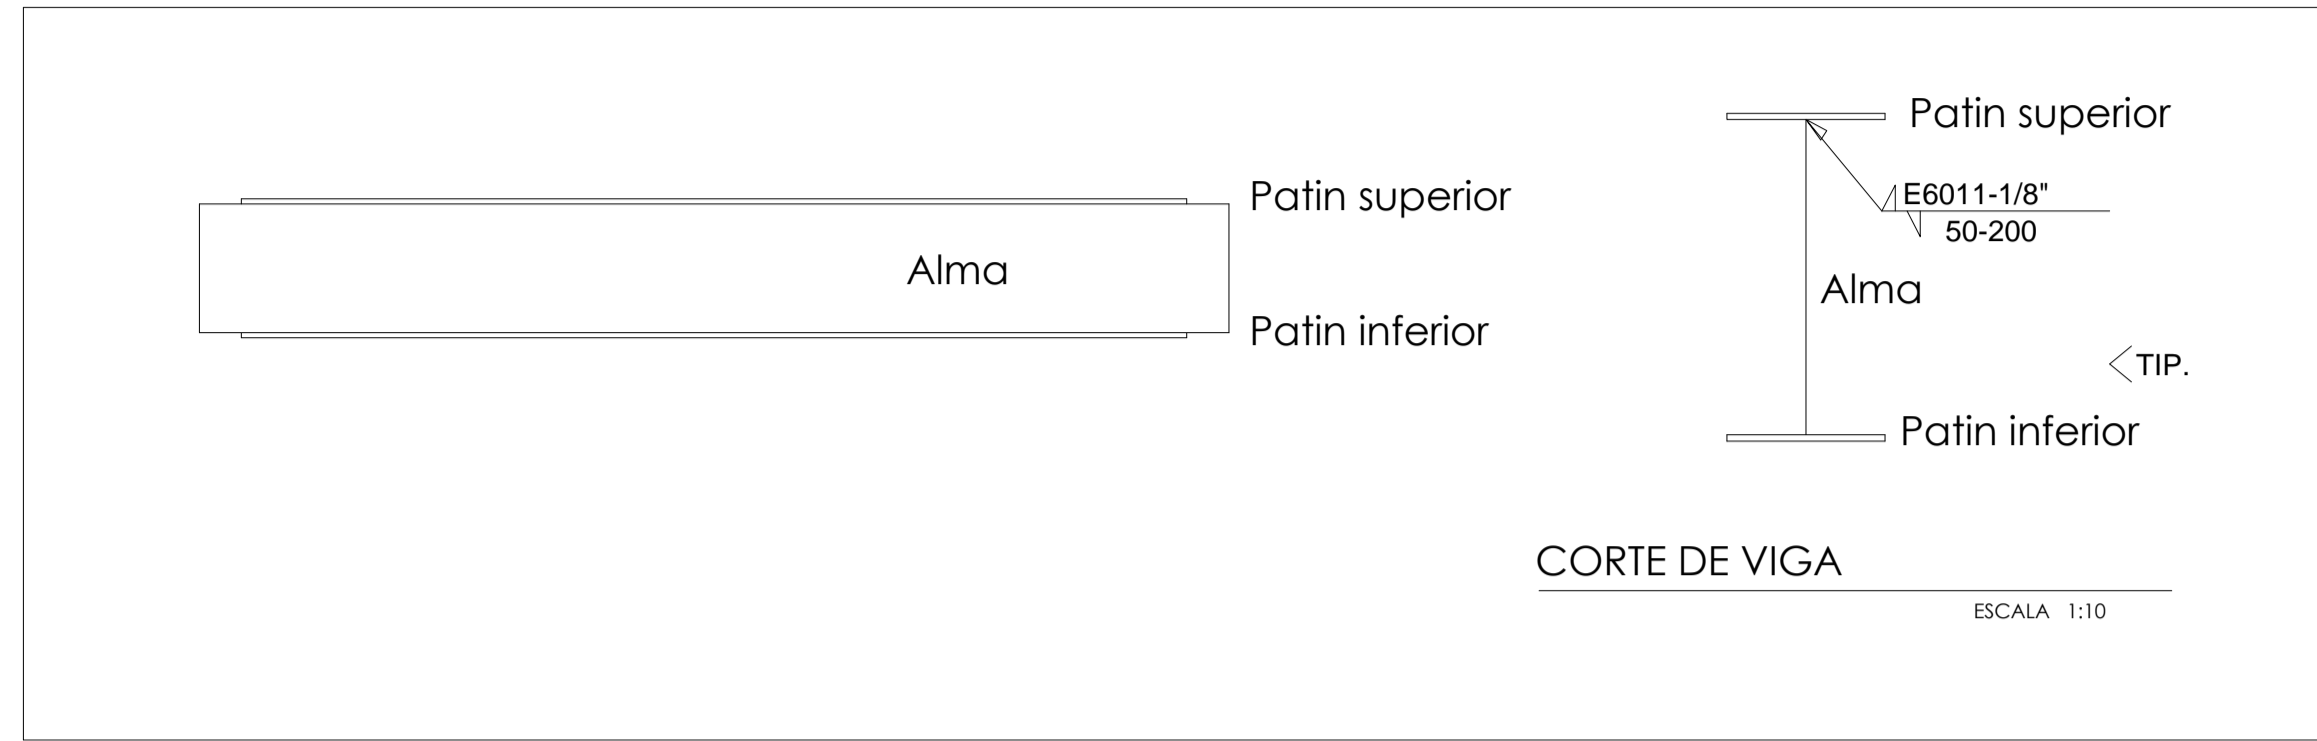

08 VISTAS

SIN ESCALA

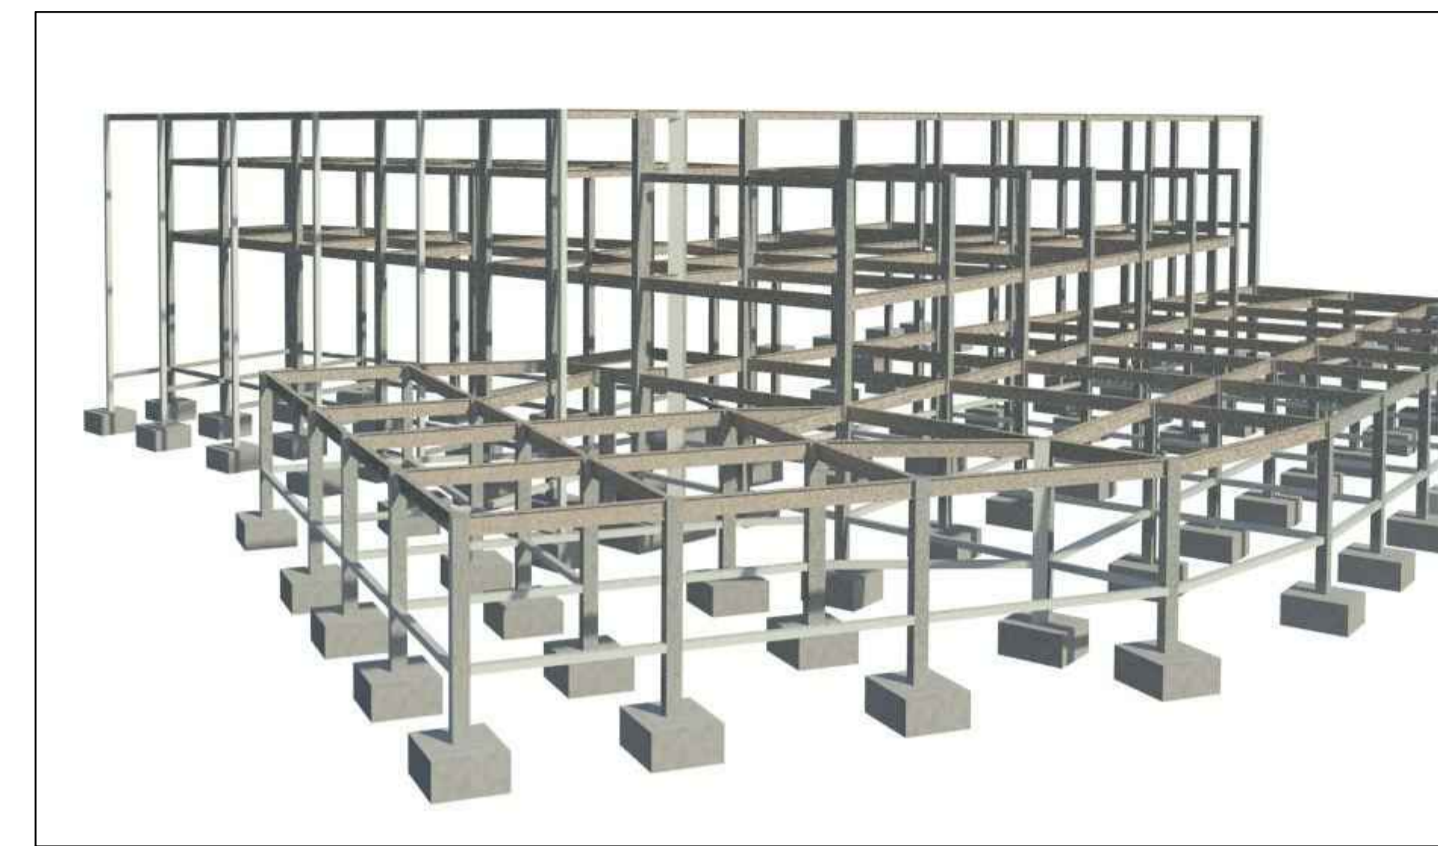


BLOQUE LATERAL IZQUIERDO

BLOQUE LATERAL IZQUIERDO





05 DETALLES VIGAS IPN

ESCALA 1:20

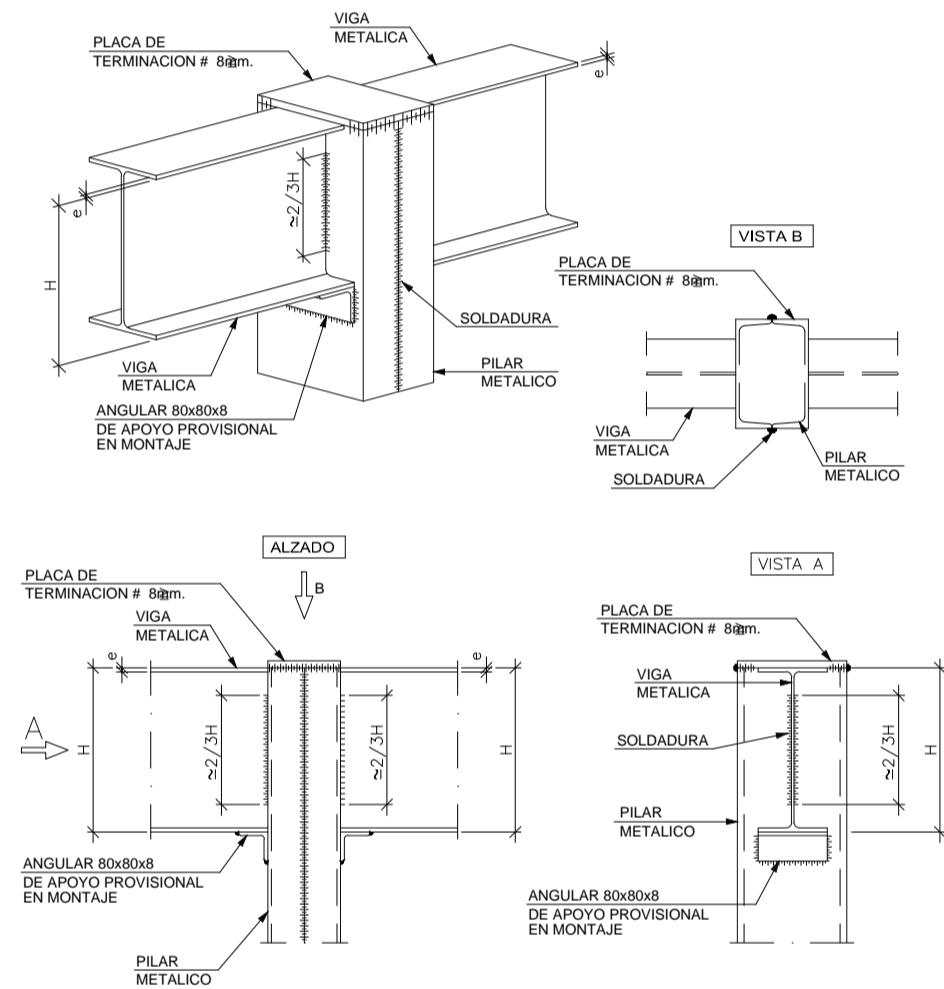


05 DETALLES SISTEMA LOSA

ESCALA 1:10

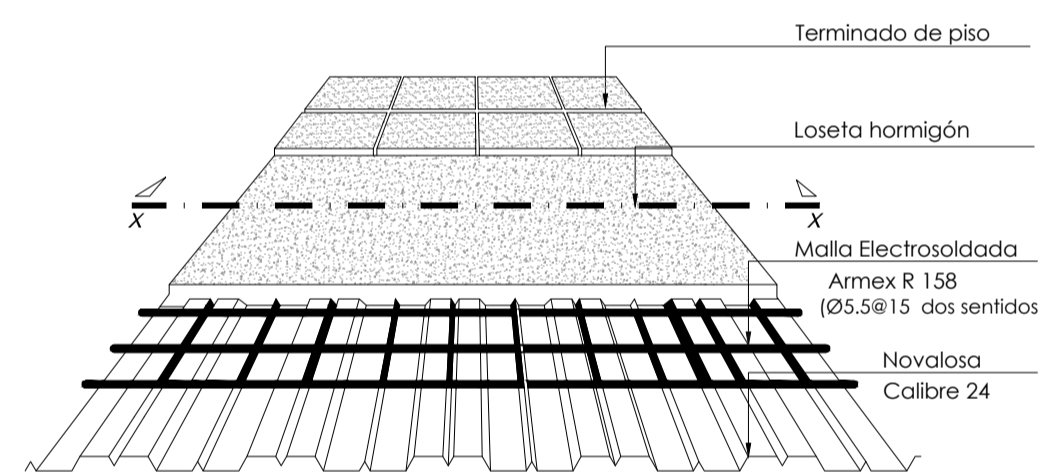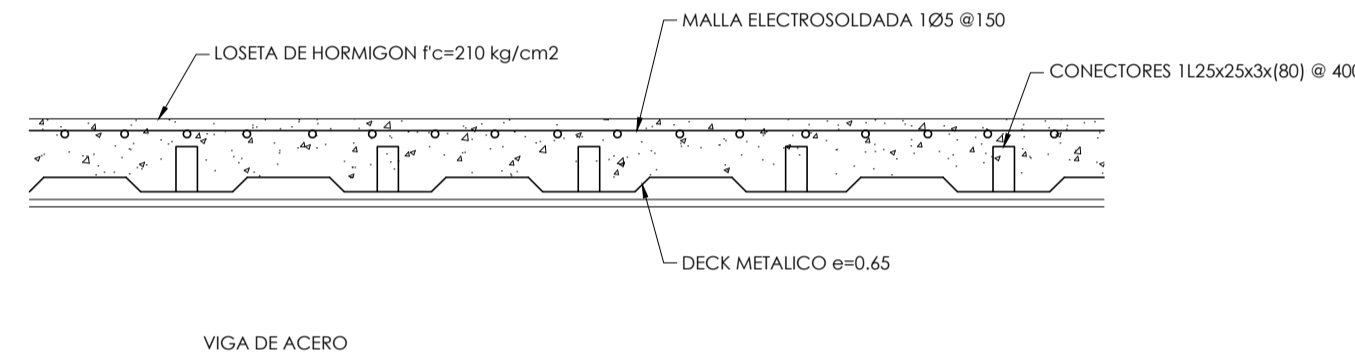

07 DETALLE CIMENTACIÓN

ESCALA 1:20

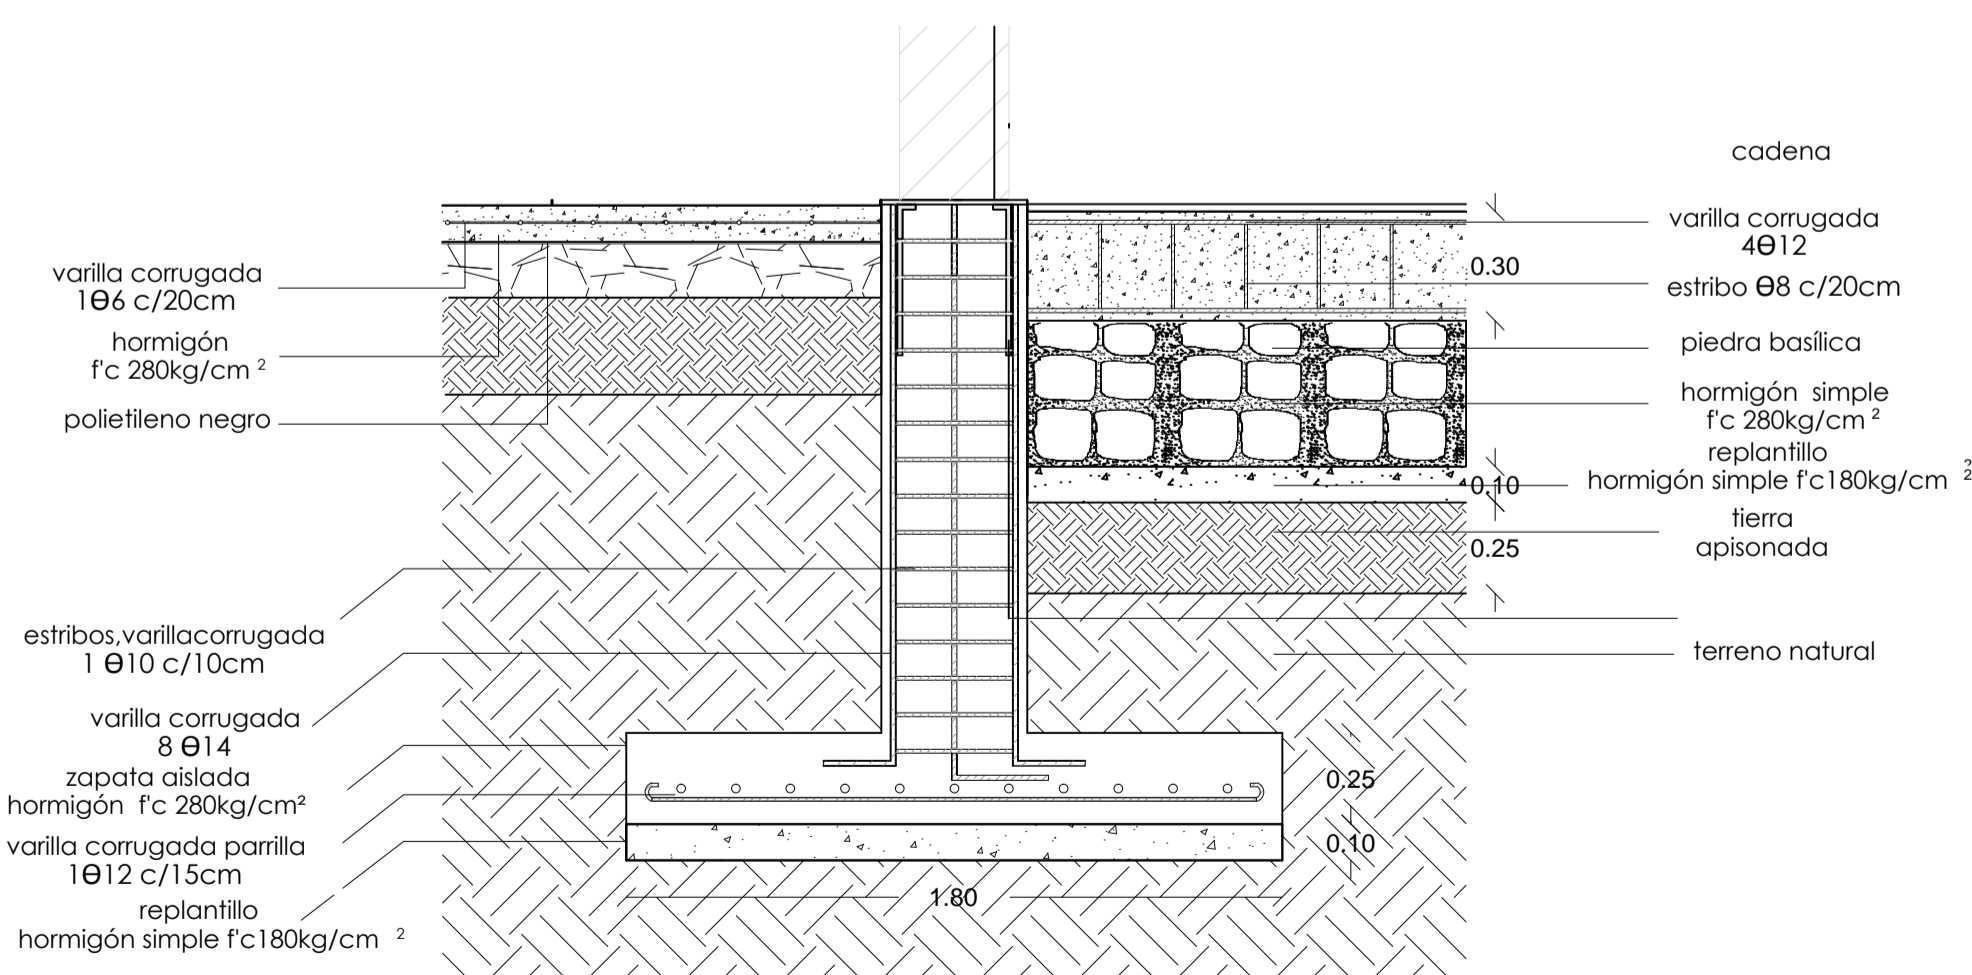

BLOQUE LATERAL DERECHO, PISCINA

BLOQUE LATERAL DERECHO, PISCINA

