

ARQUITECTÓNICO



Pontificia Universidad Católica del Ecuador Facultad de Arquitectura, Diseño y Artes	Taller Profesional II	Proyecto: Prototipos de espacios comunales para la revitalización del Shotengai	Lugar de intervención	Contenido: Mapa	Autor: Kenji Kogushi
				Escala: S/E	Tutor: Arq. César Pérez
				Fecha: 16/06/2023	


TIPO I TERMAS

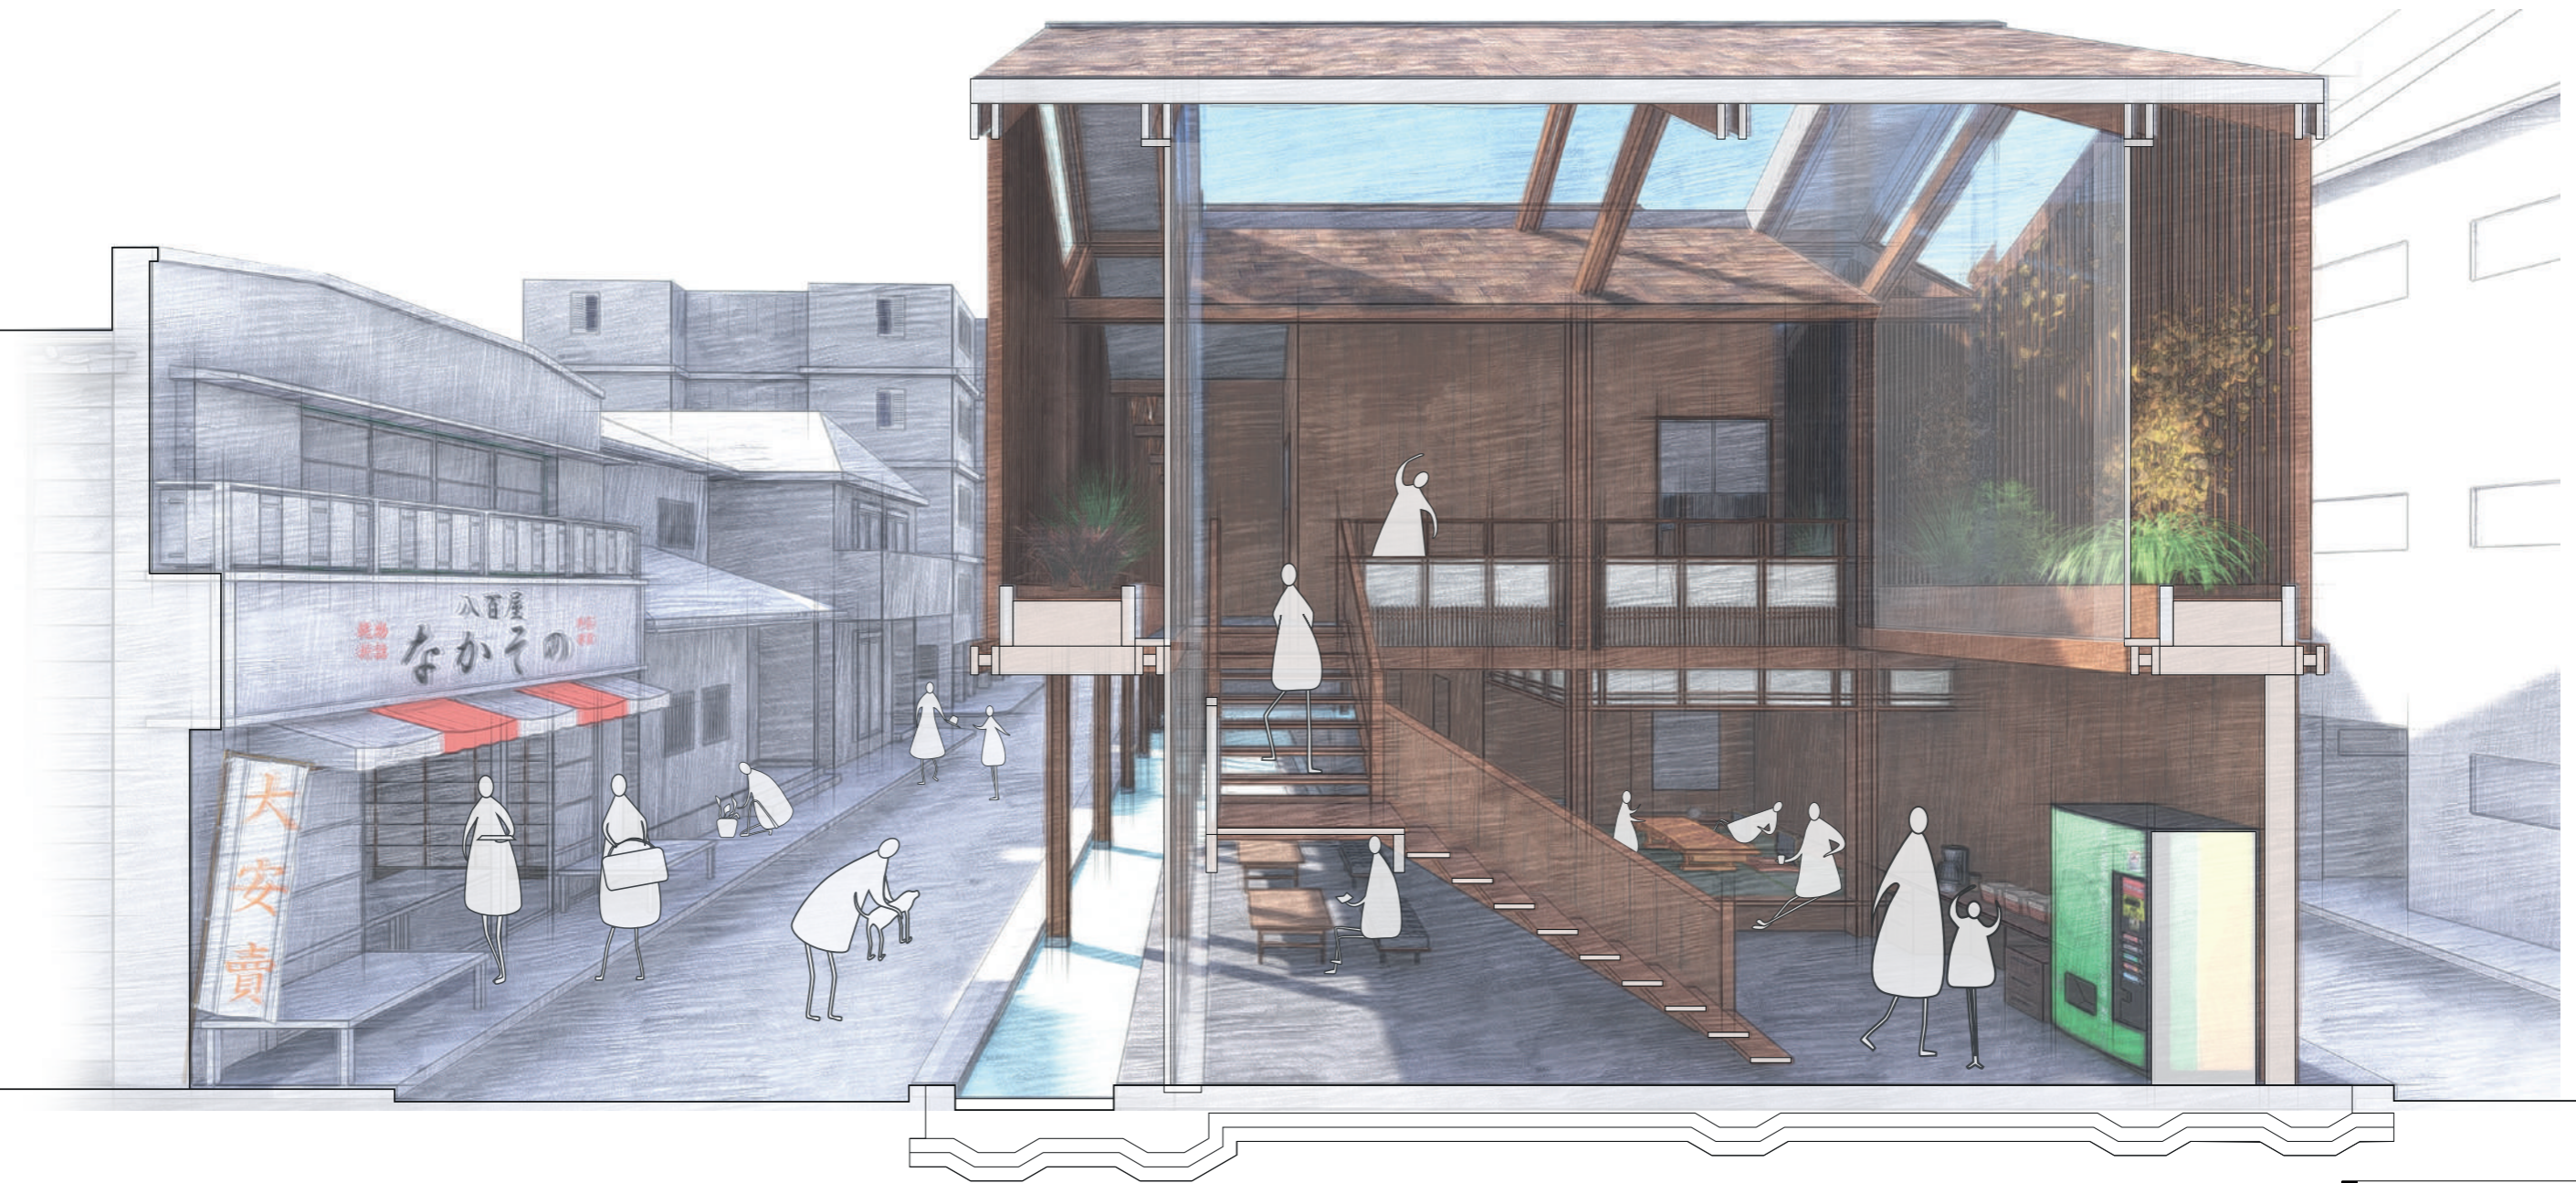


CORTE PERSPECTICO TIPO I




HALL

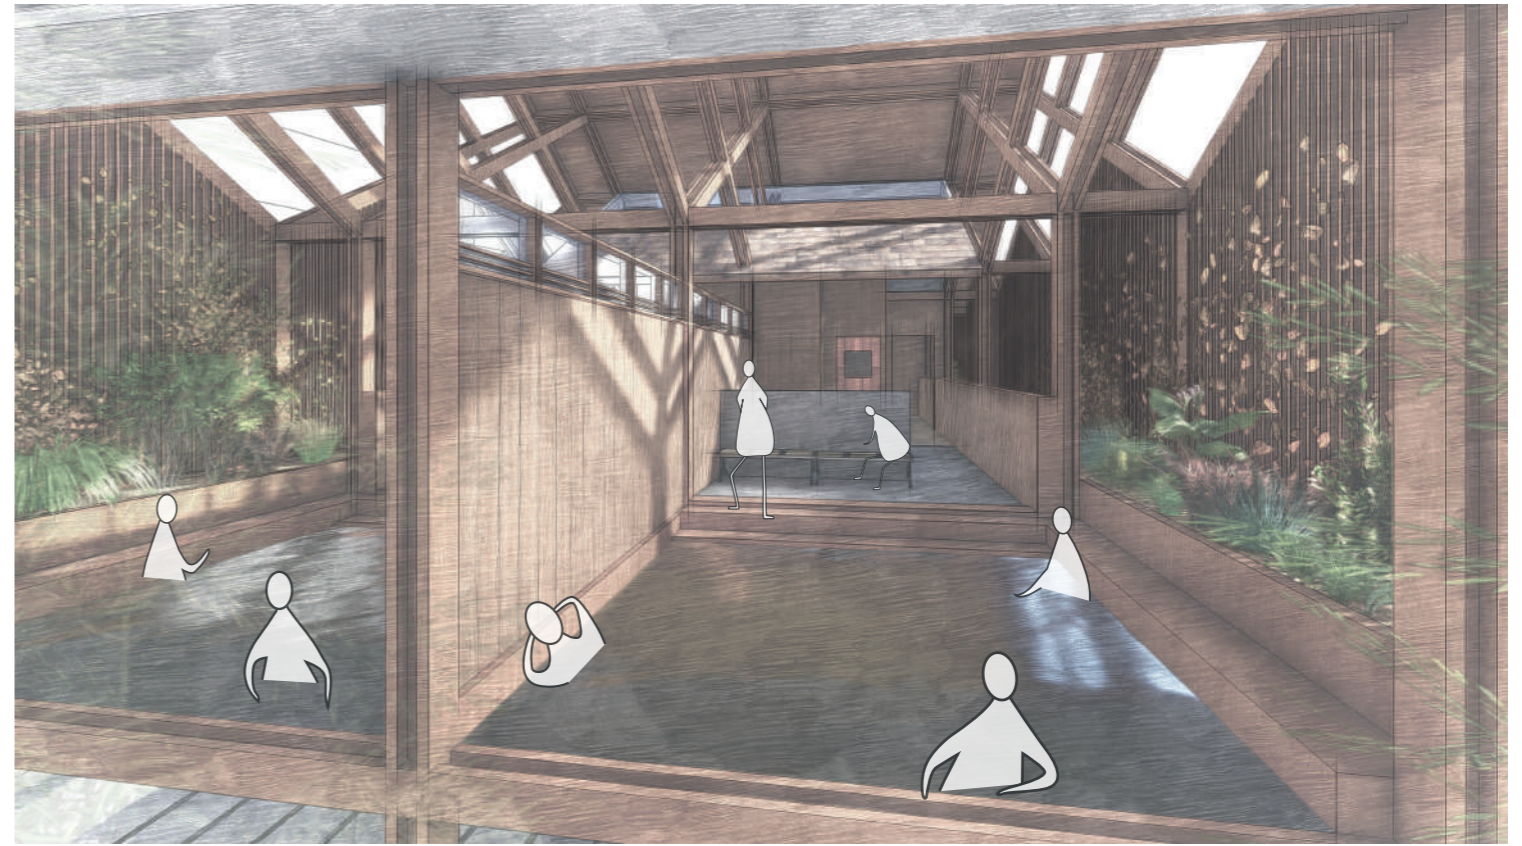

TERMAS


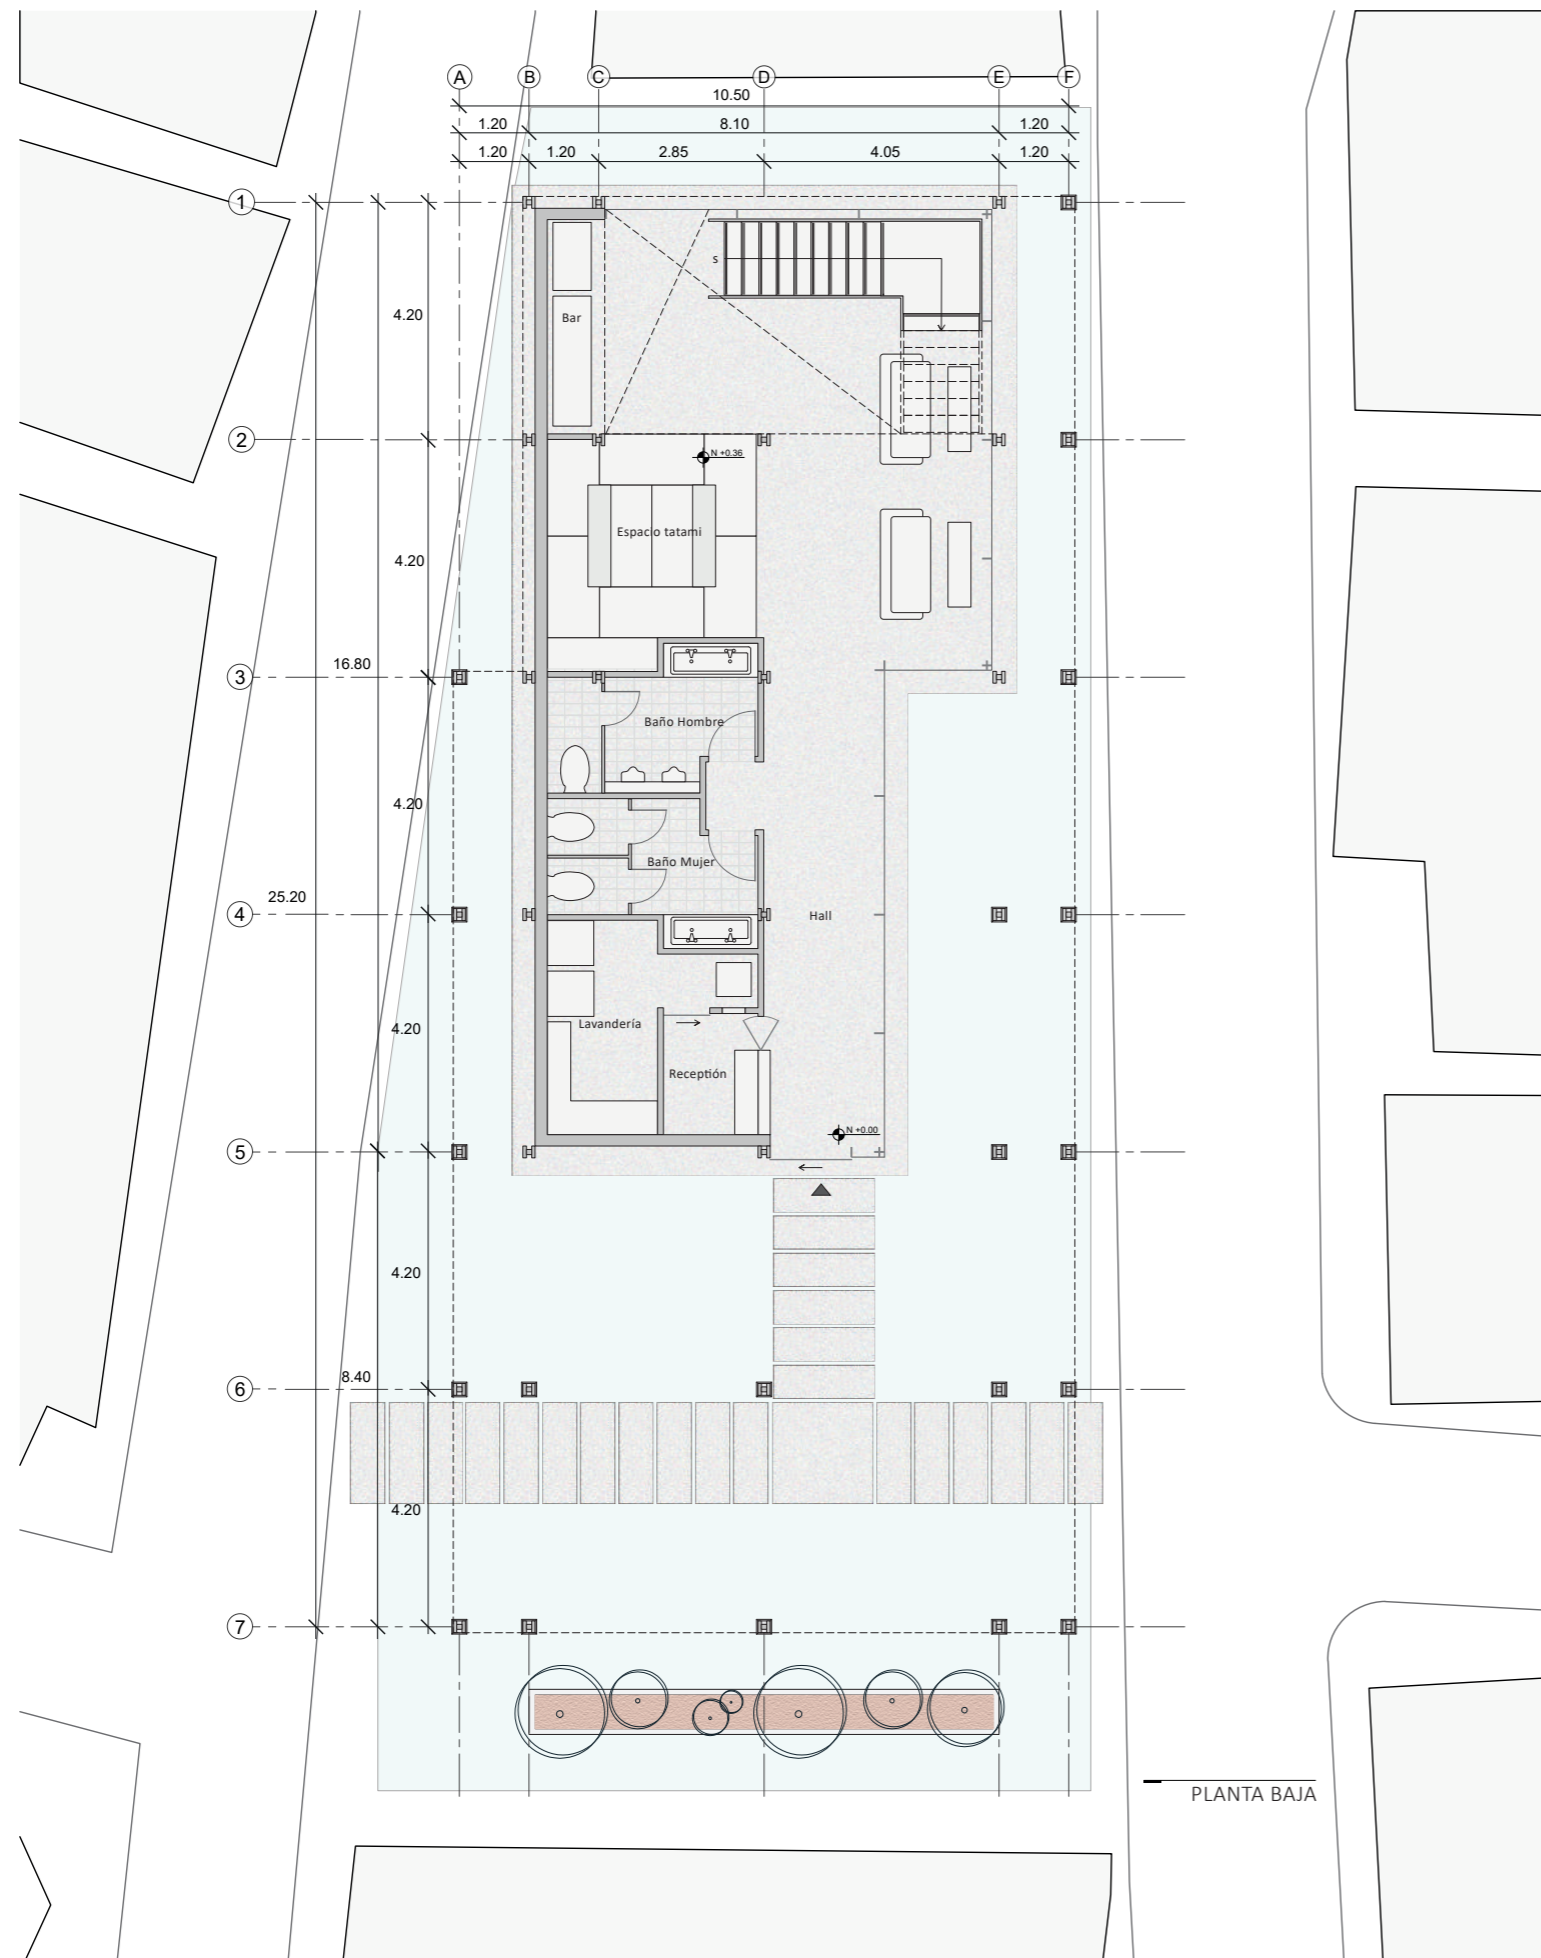




PLANTA BAJA

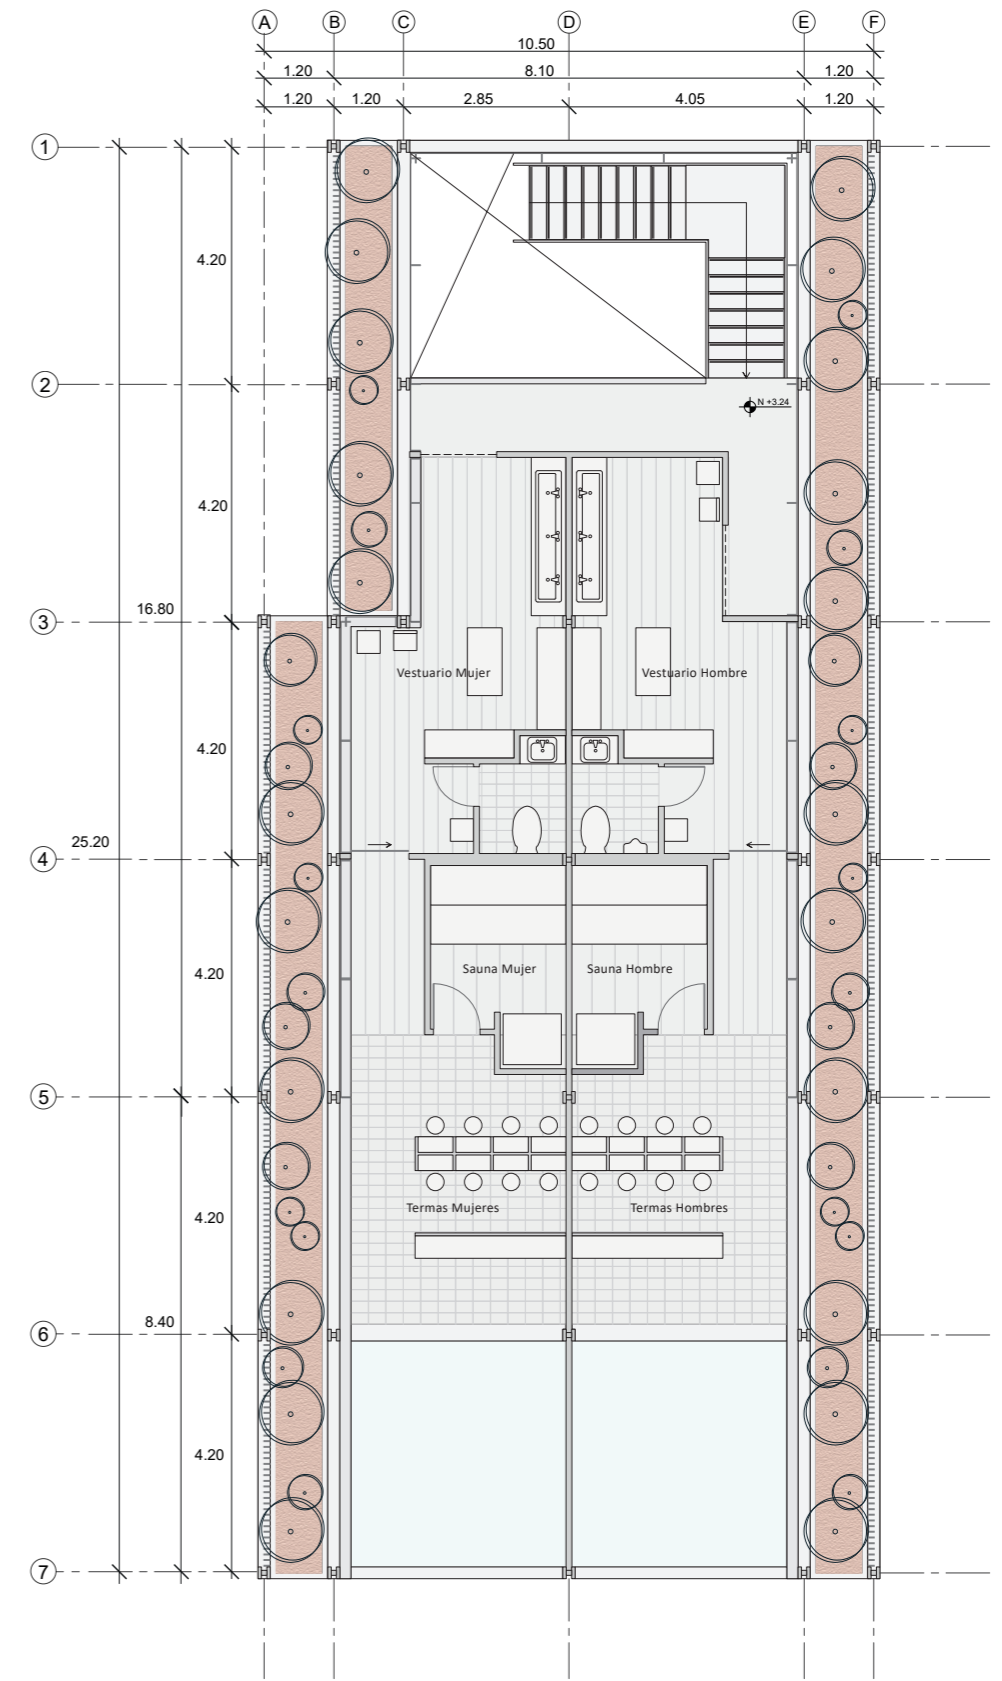

PLANTA ALTA



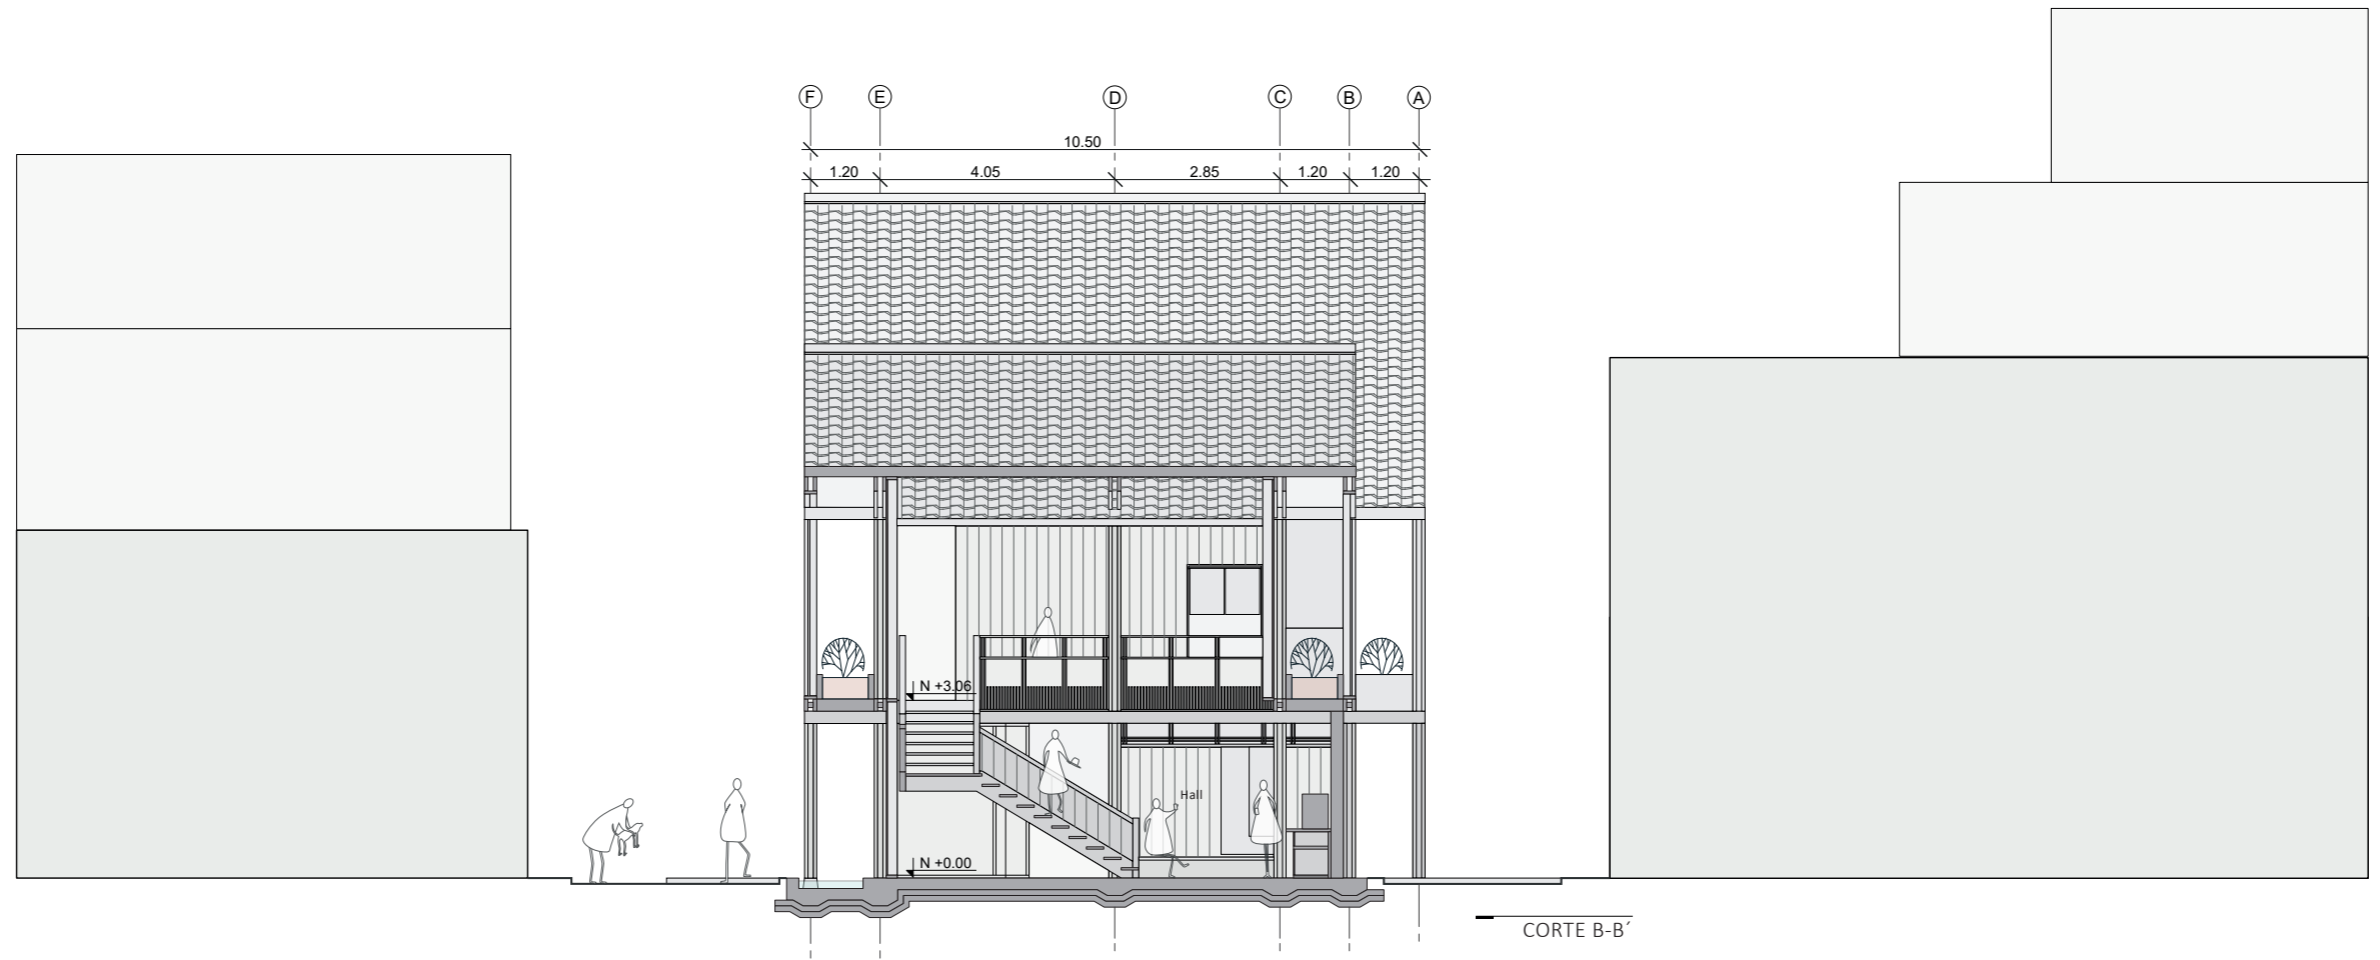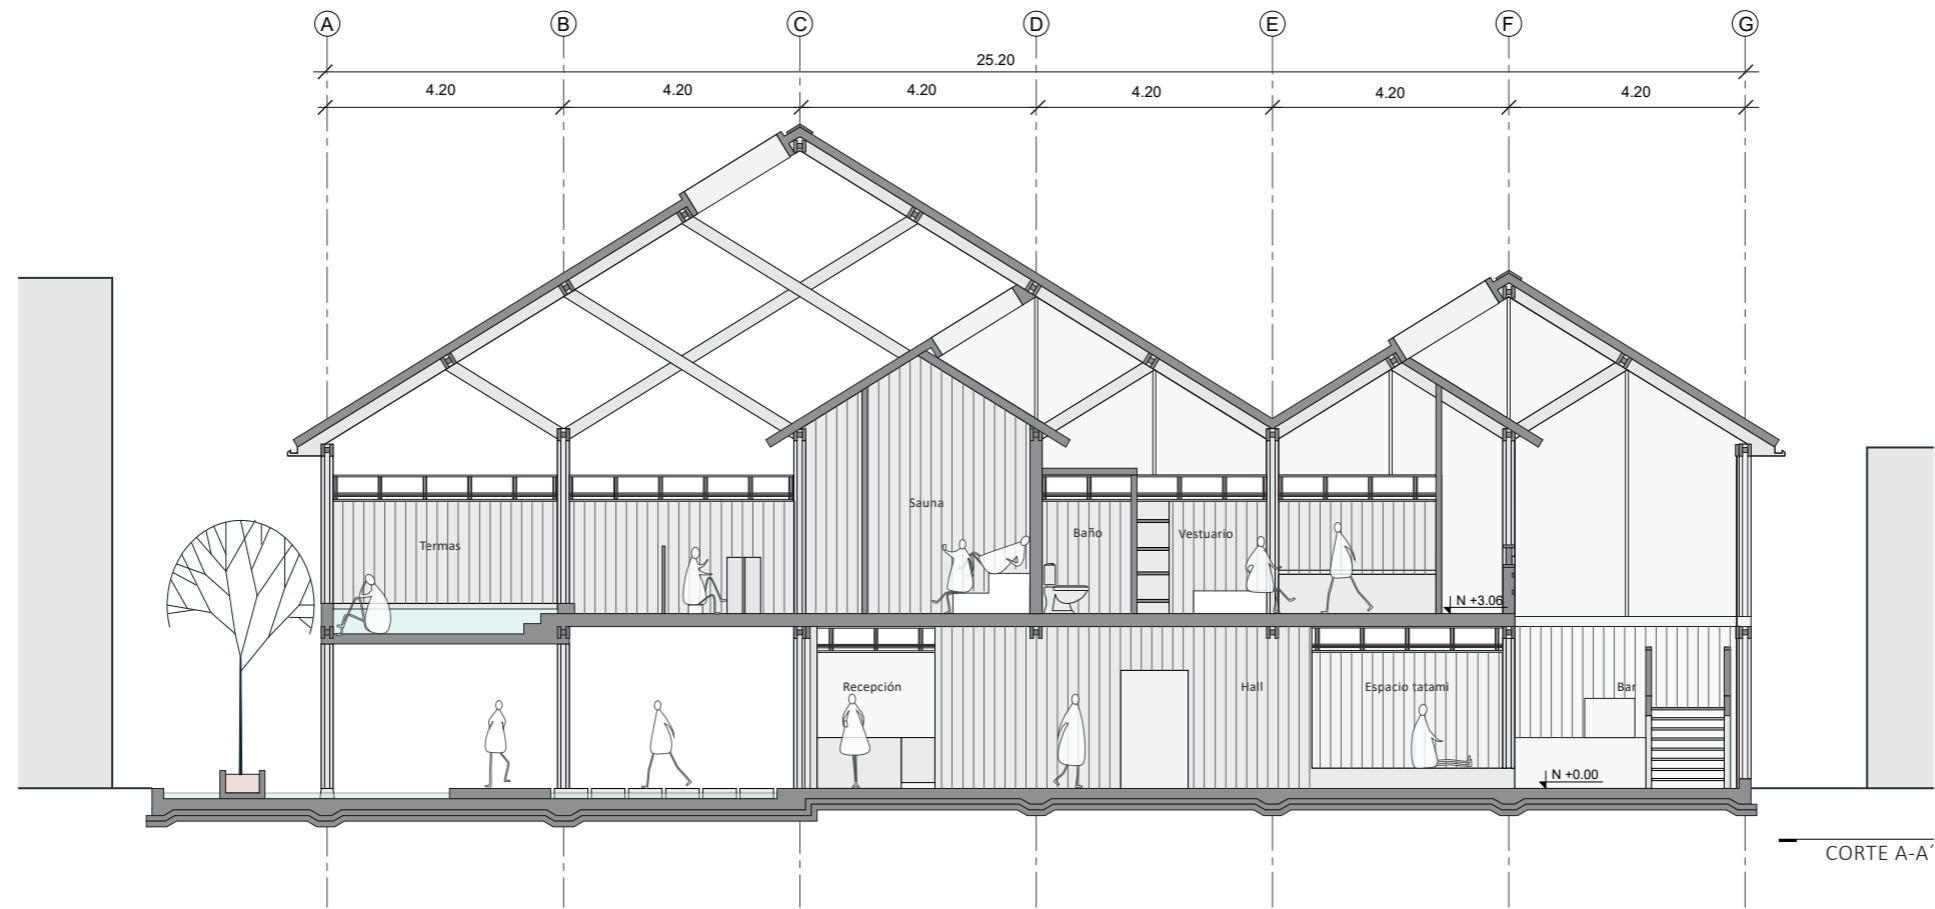

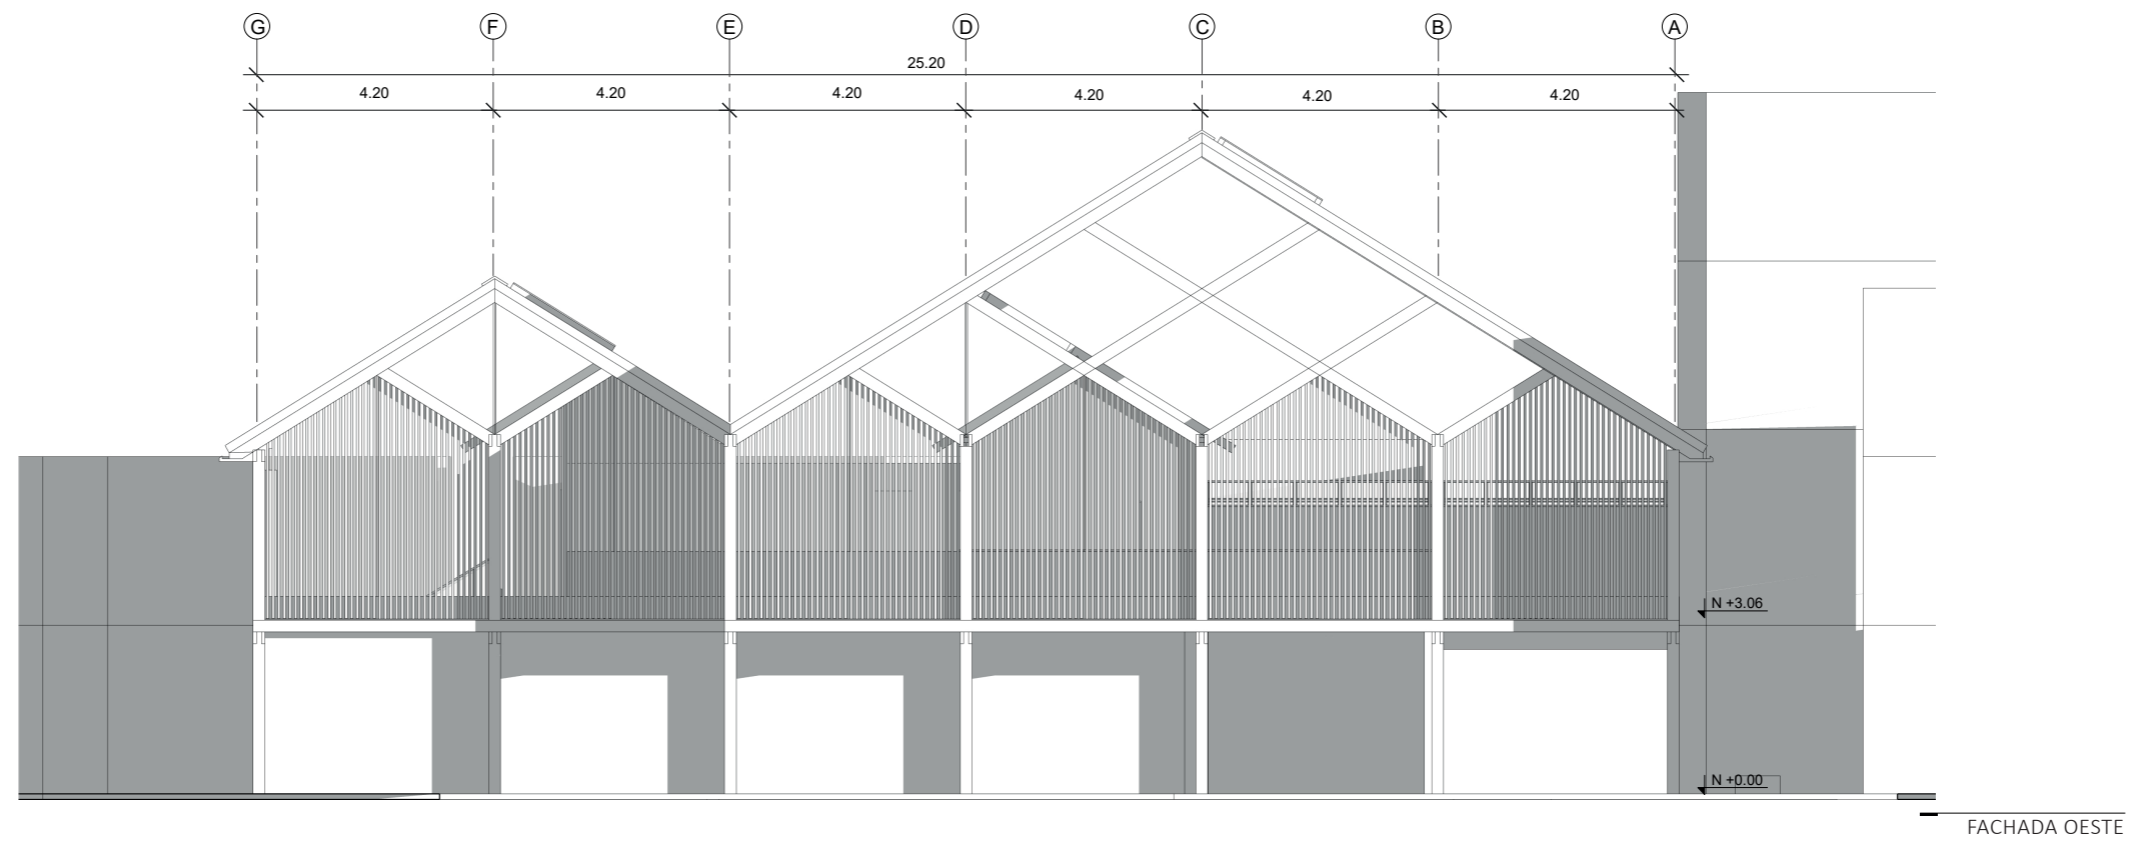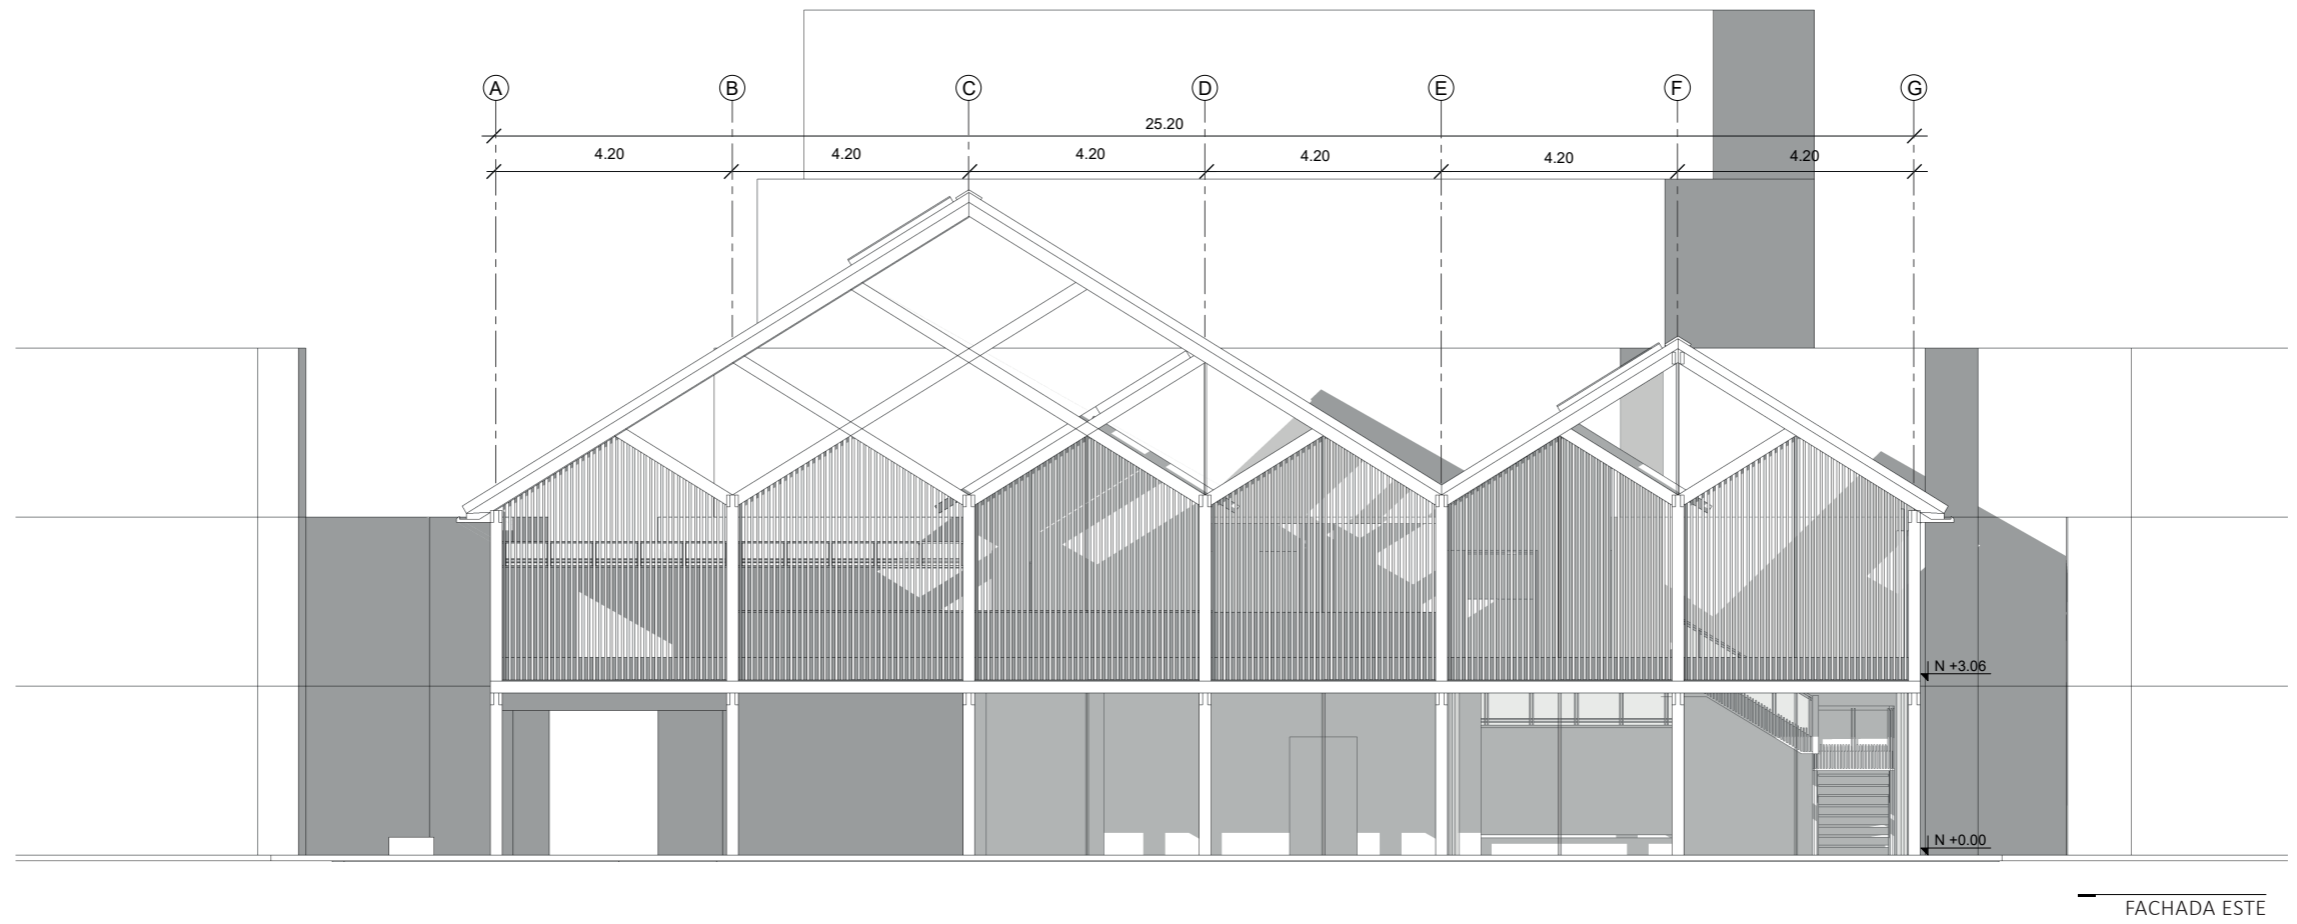

TIPO II TALLER IKEBANA



CORTE PERSPECTICO TIPO II

Pontificia Universidad Católica del Ecuador
Facultad de Arquitectura, Diseño y Artes

Taller Profesional II

Proyecto:
Prototipos de espacios comunales para la revitalización del Shotengai

Corte perséptico

Contenido: Perspectiva

Autor: Kenji Kogushi

Escala: S/E

Tutor: Arq. César Pérez


Fecha: 16/06/2023




TALLER IKEBANA





TALLER CON FLORES SECOS

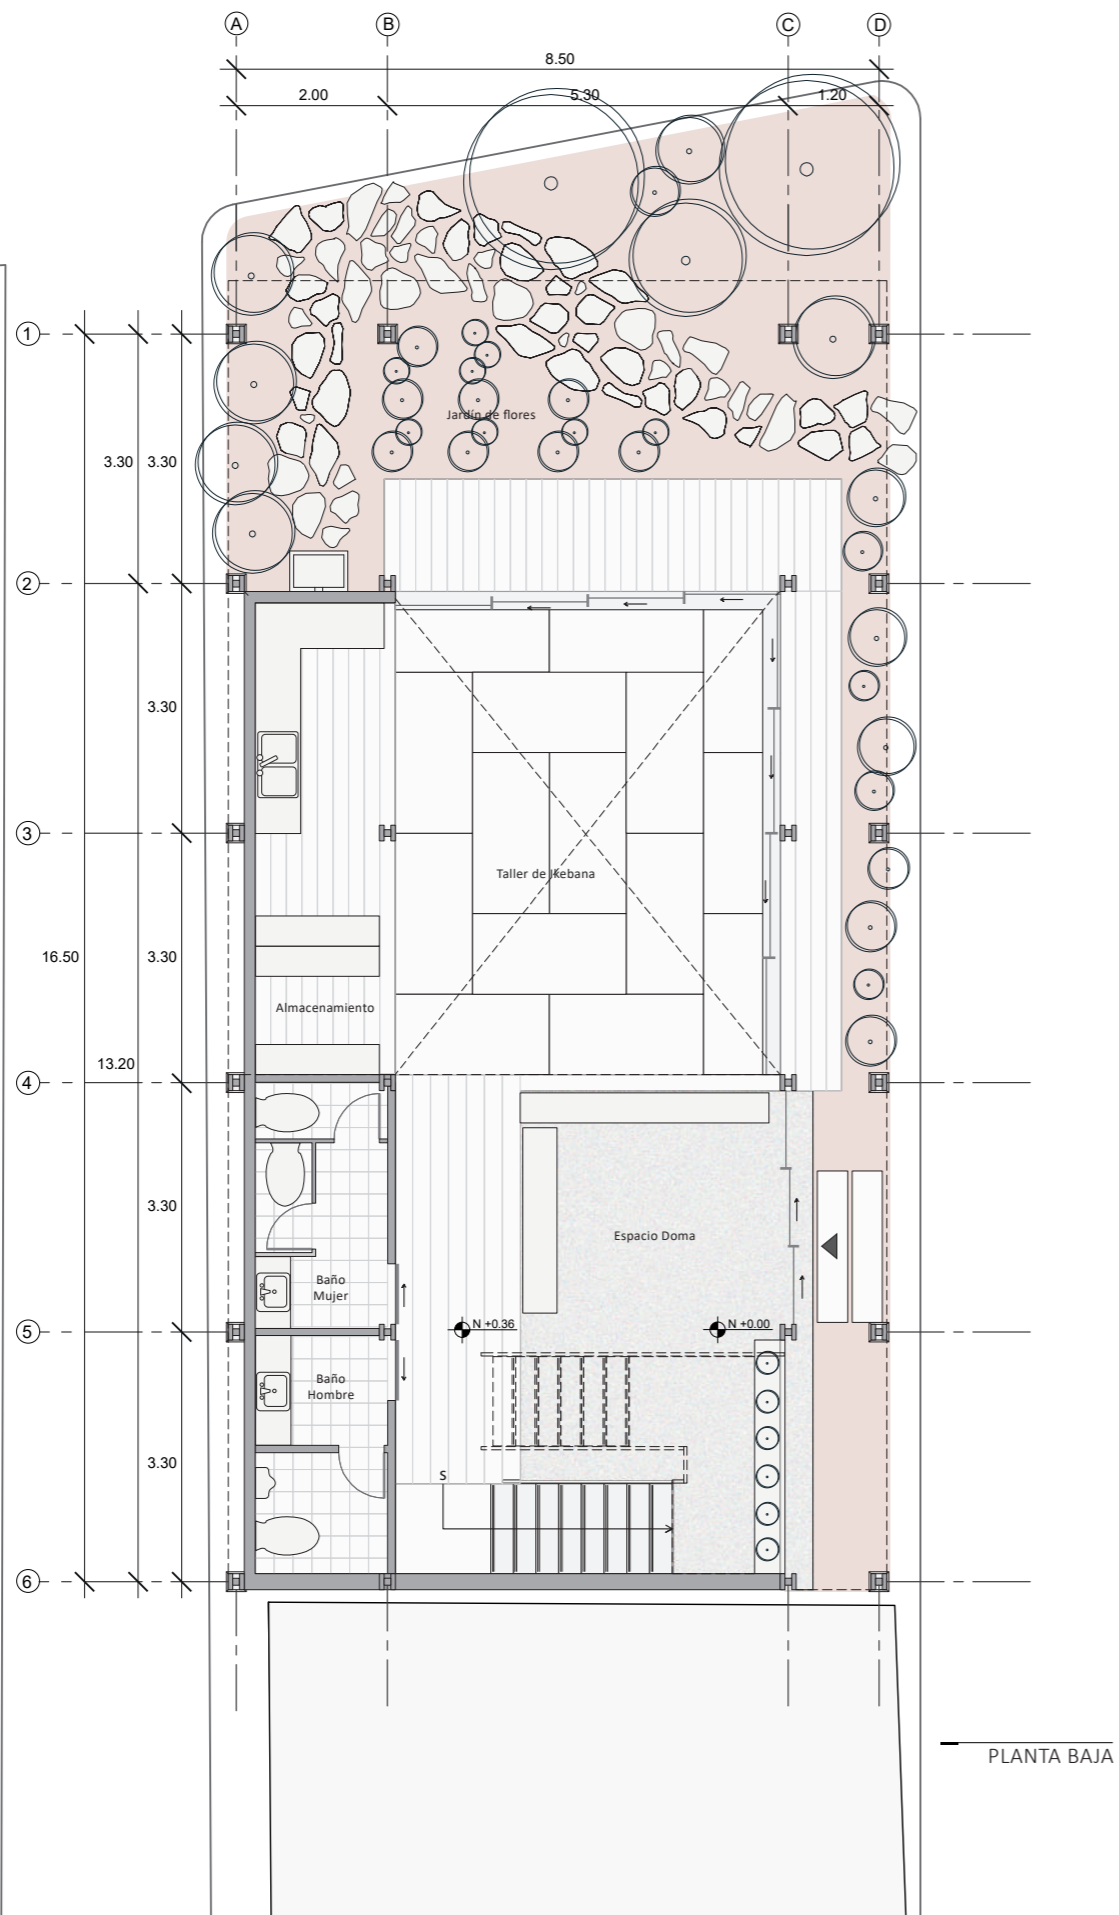


PLANTA BAJA

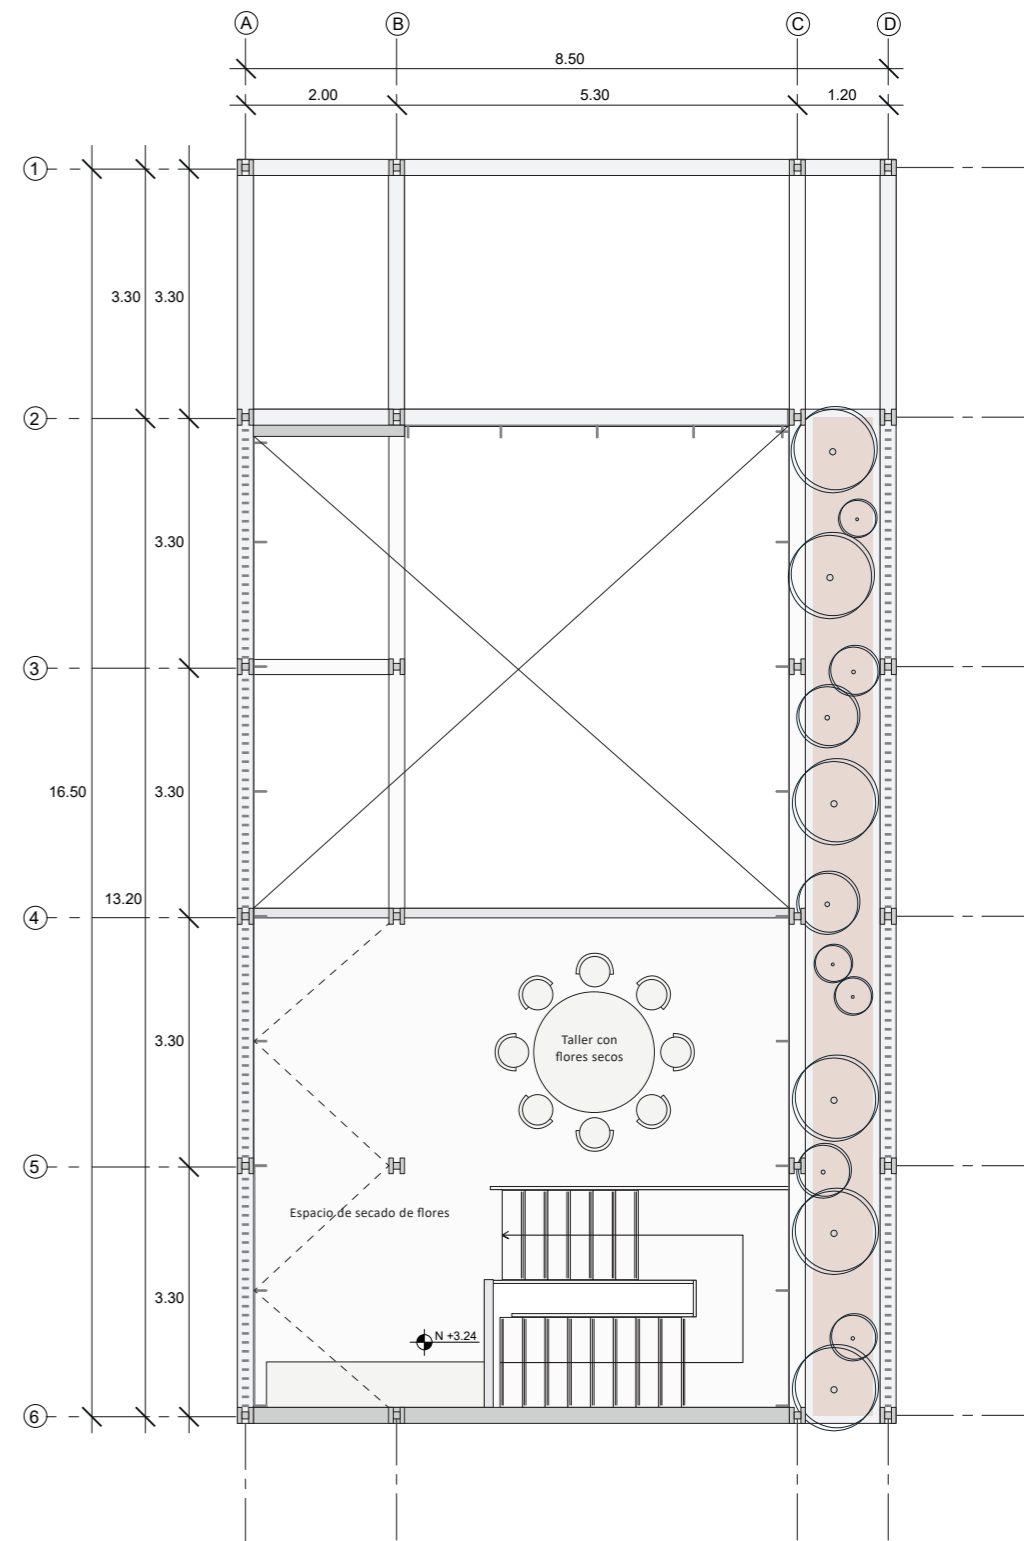


PLANTA ALTA

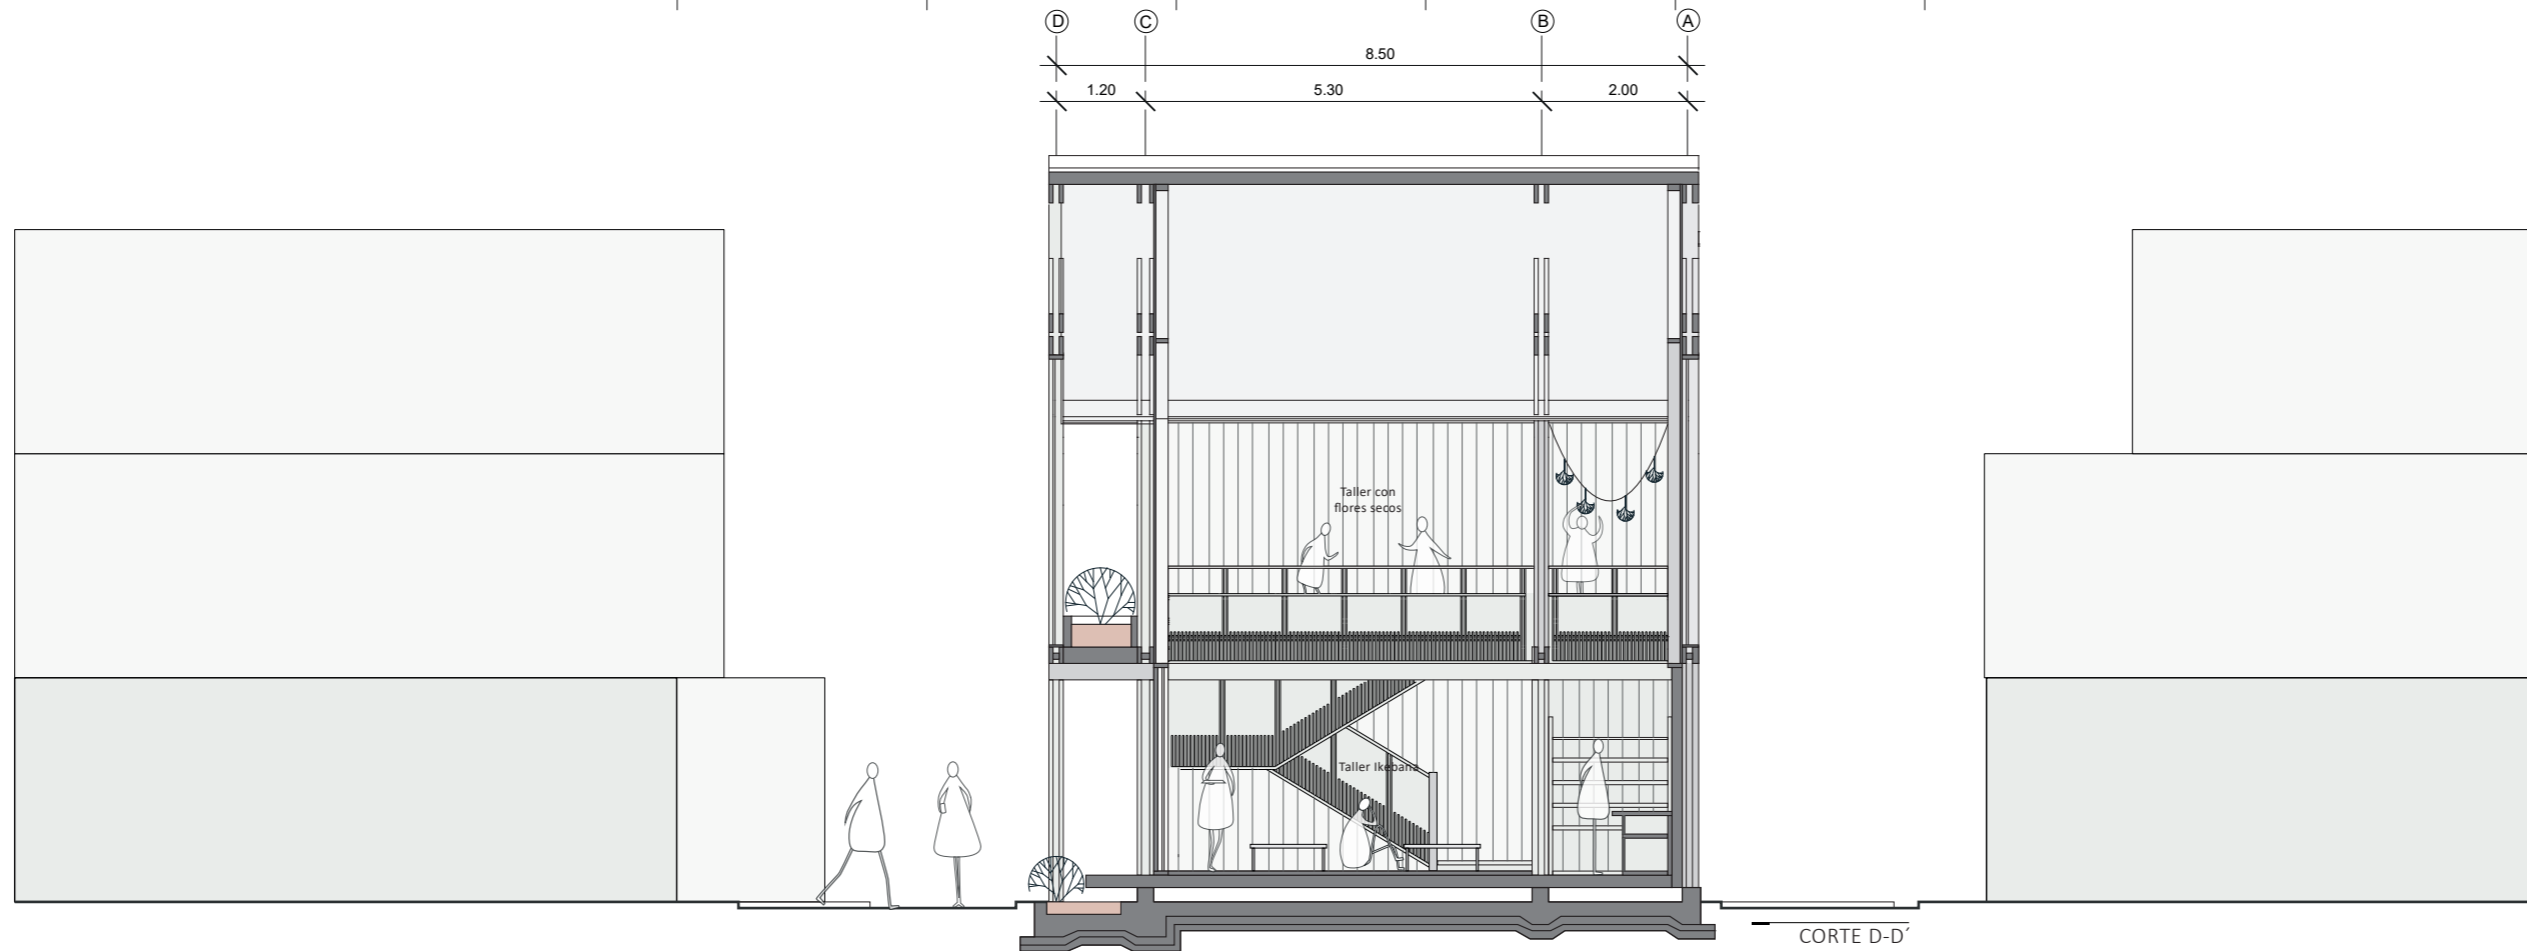
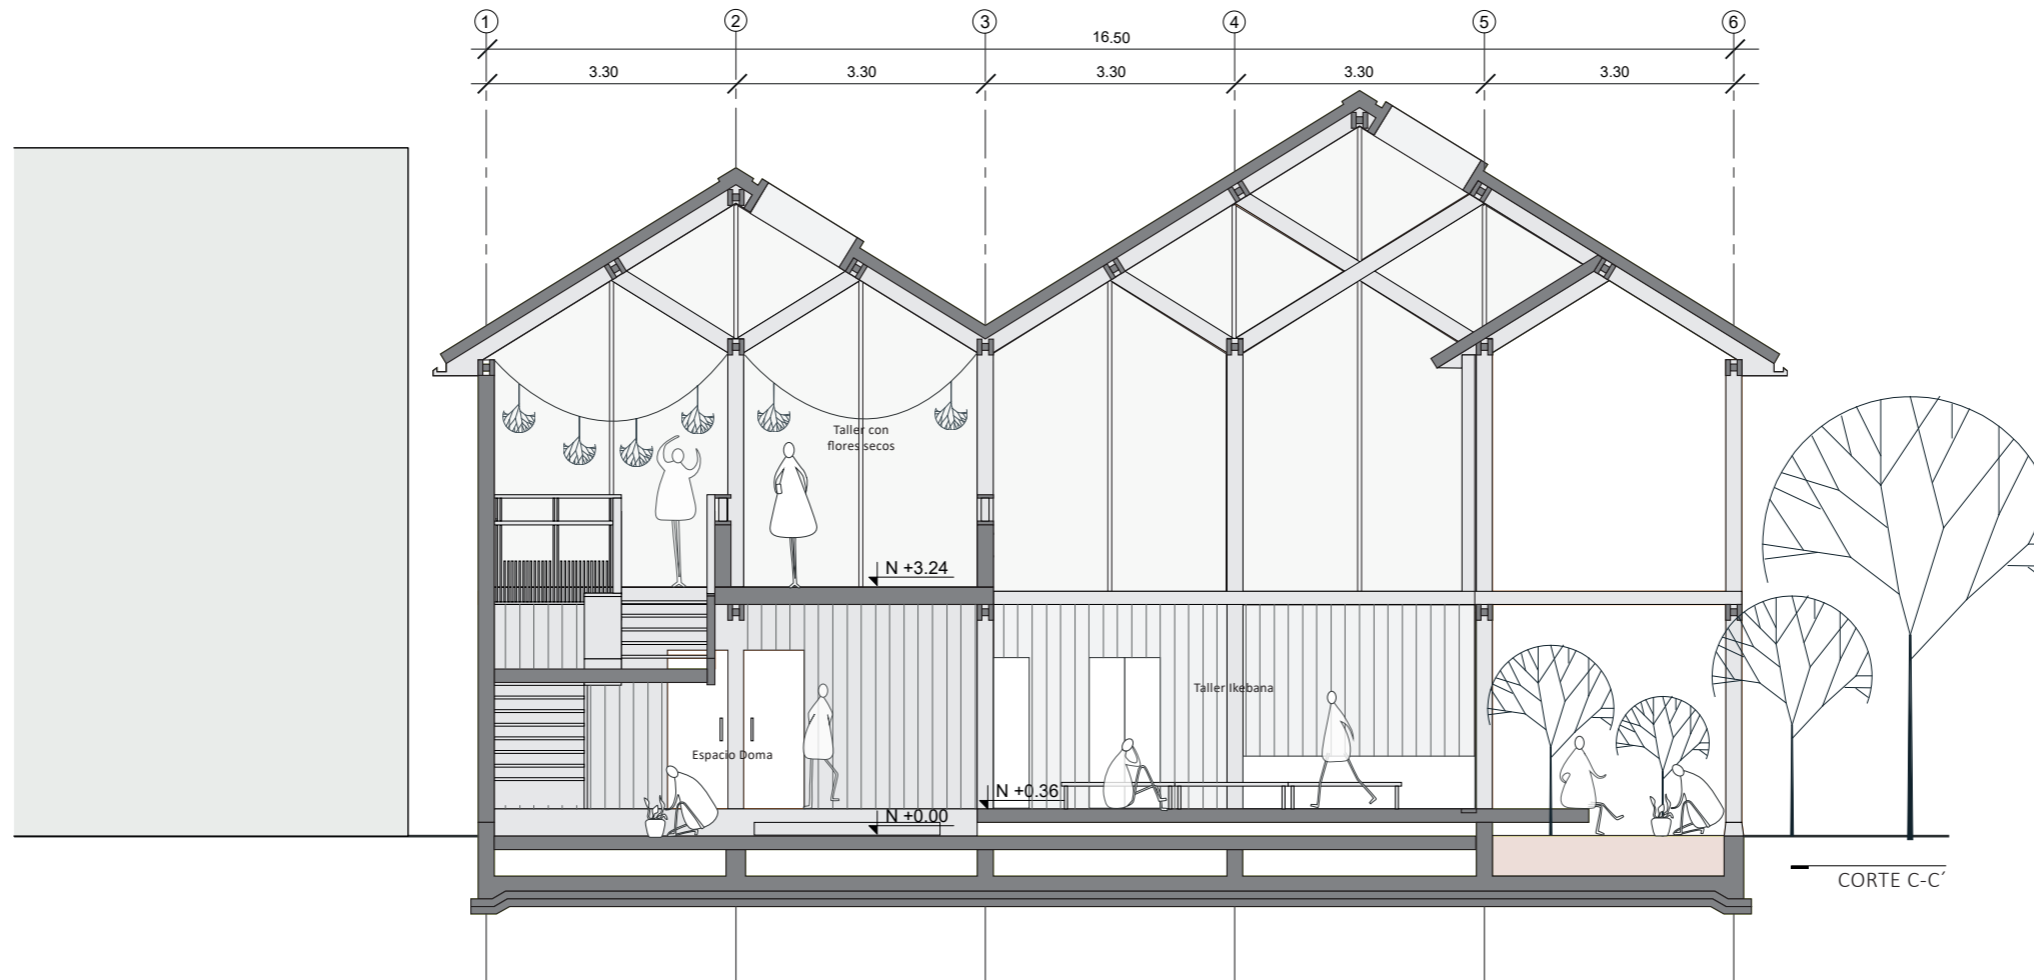


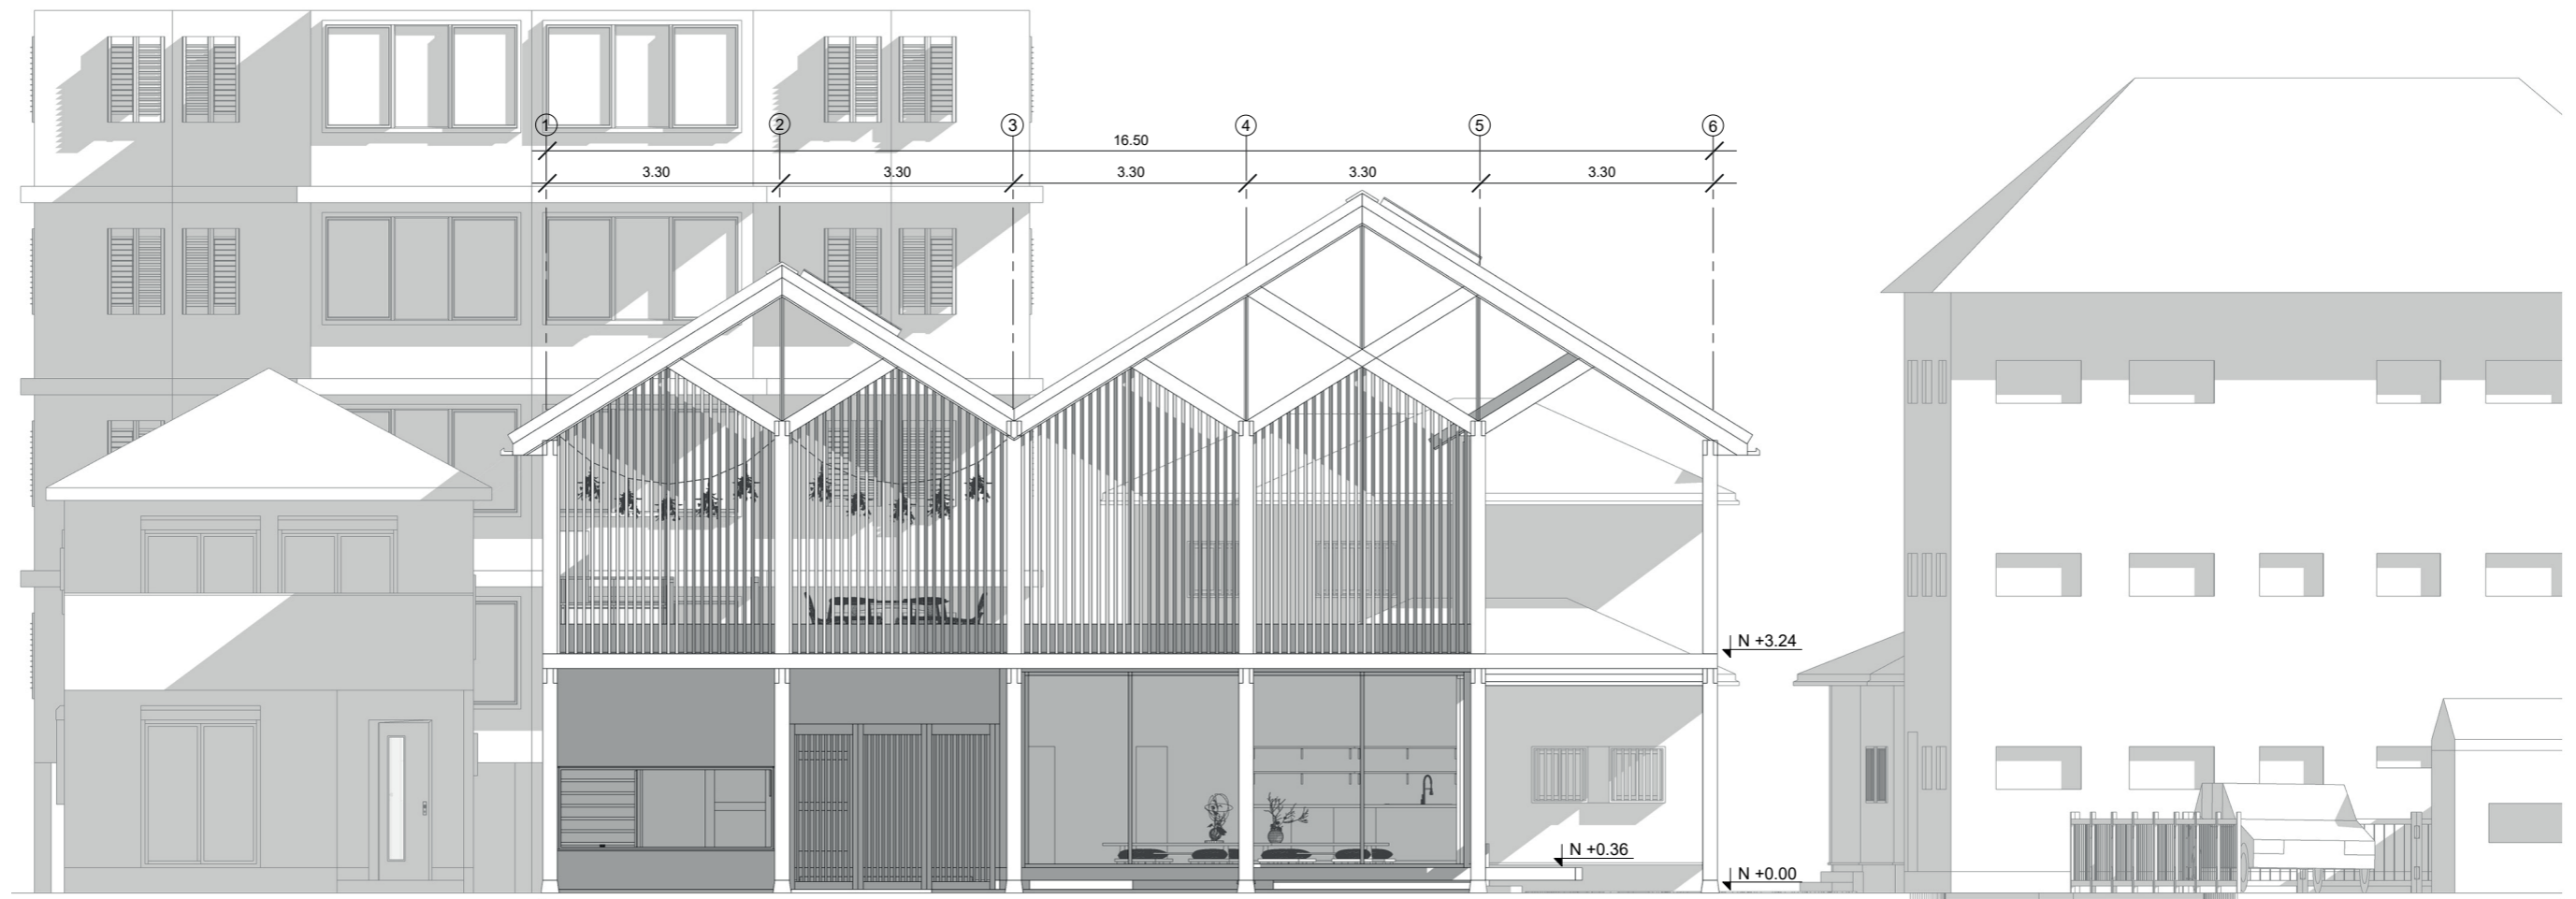


FACHADA OESTE

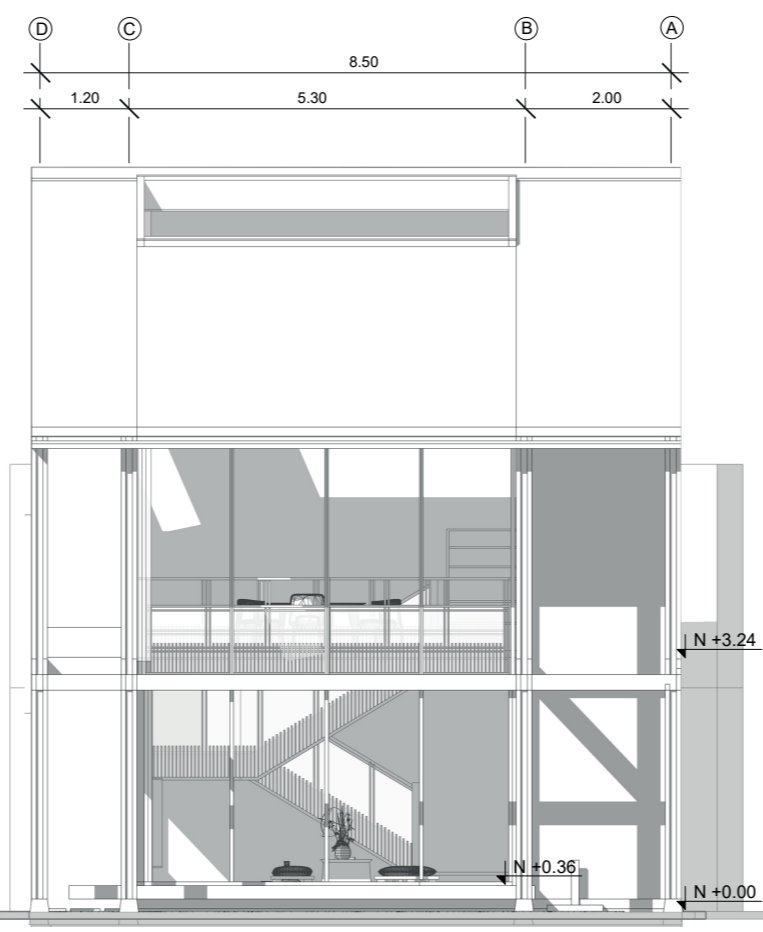

FACHADA SUR

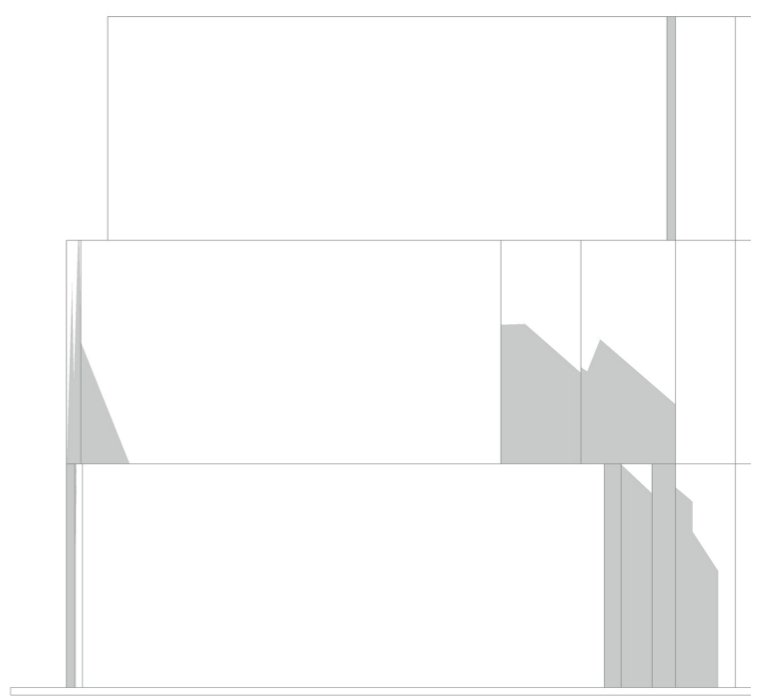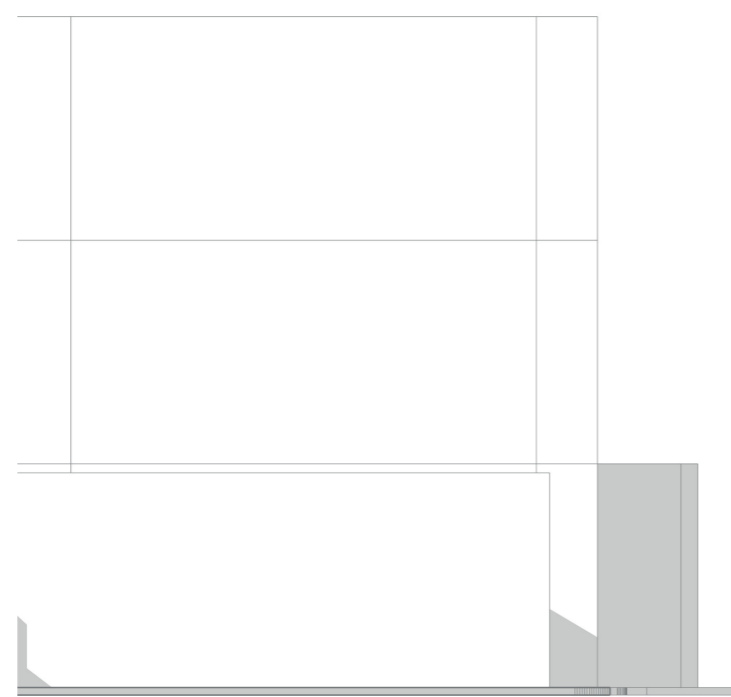

TIPO III TEATRO

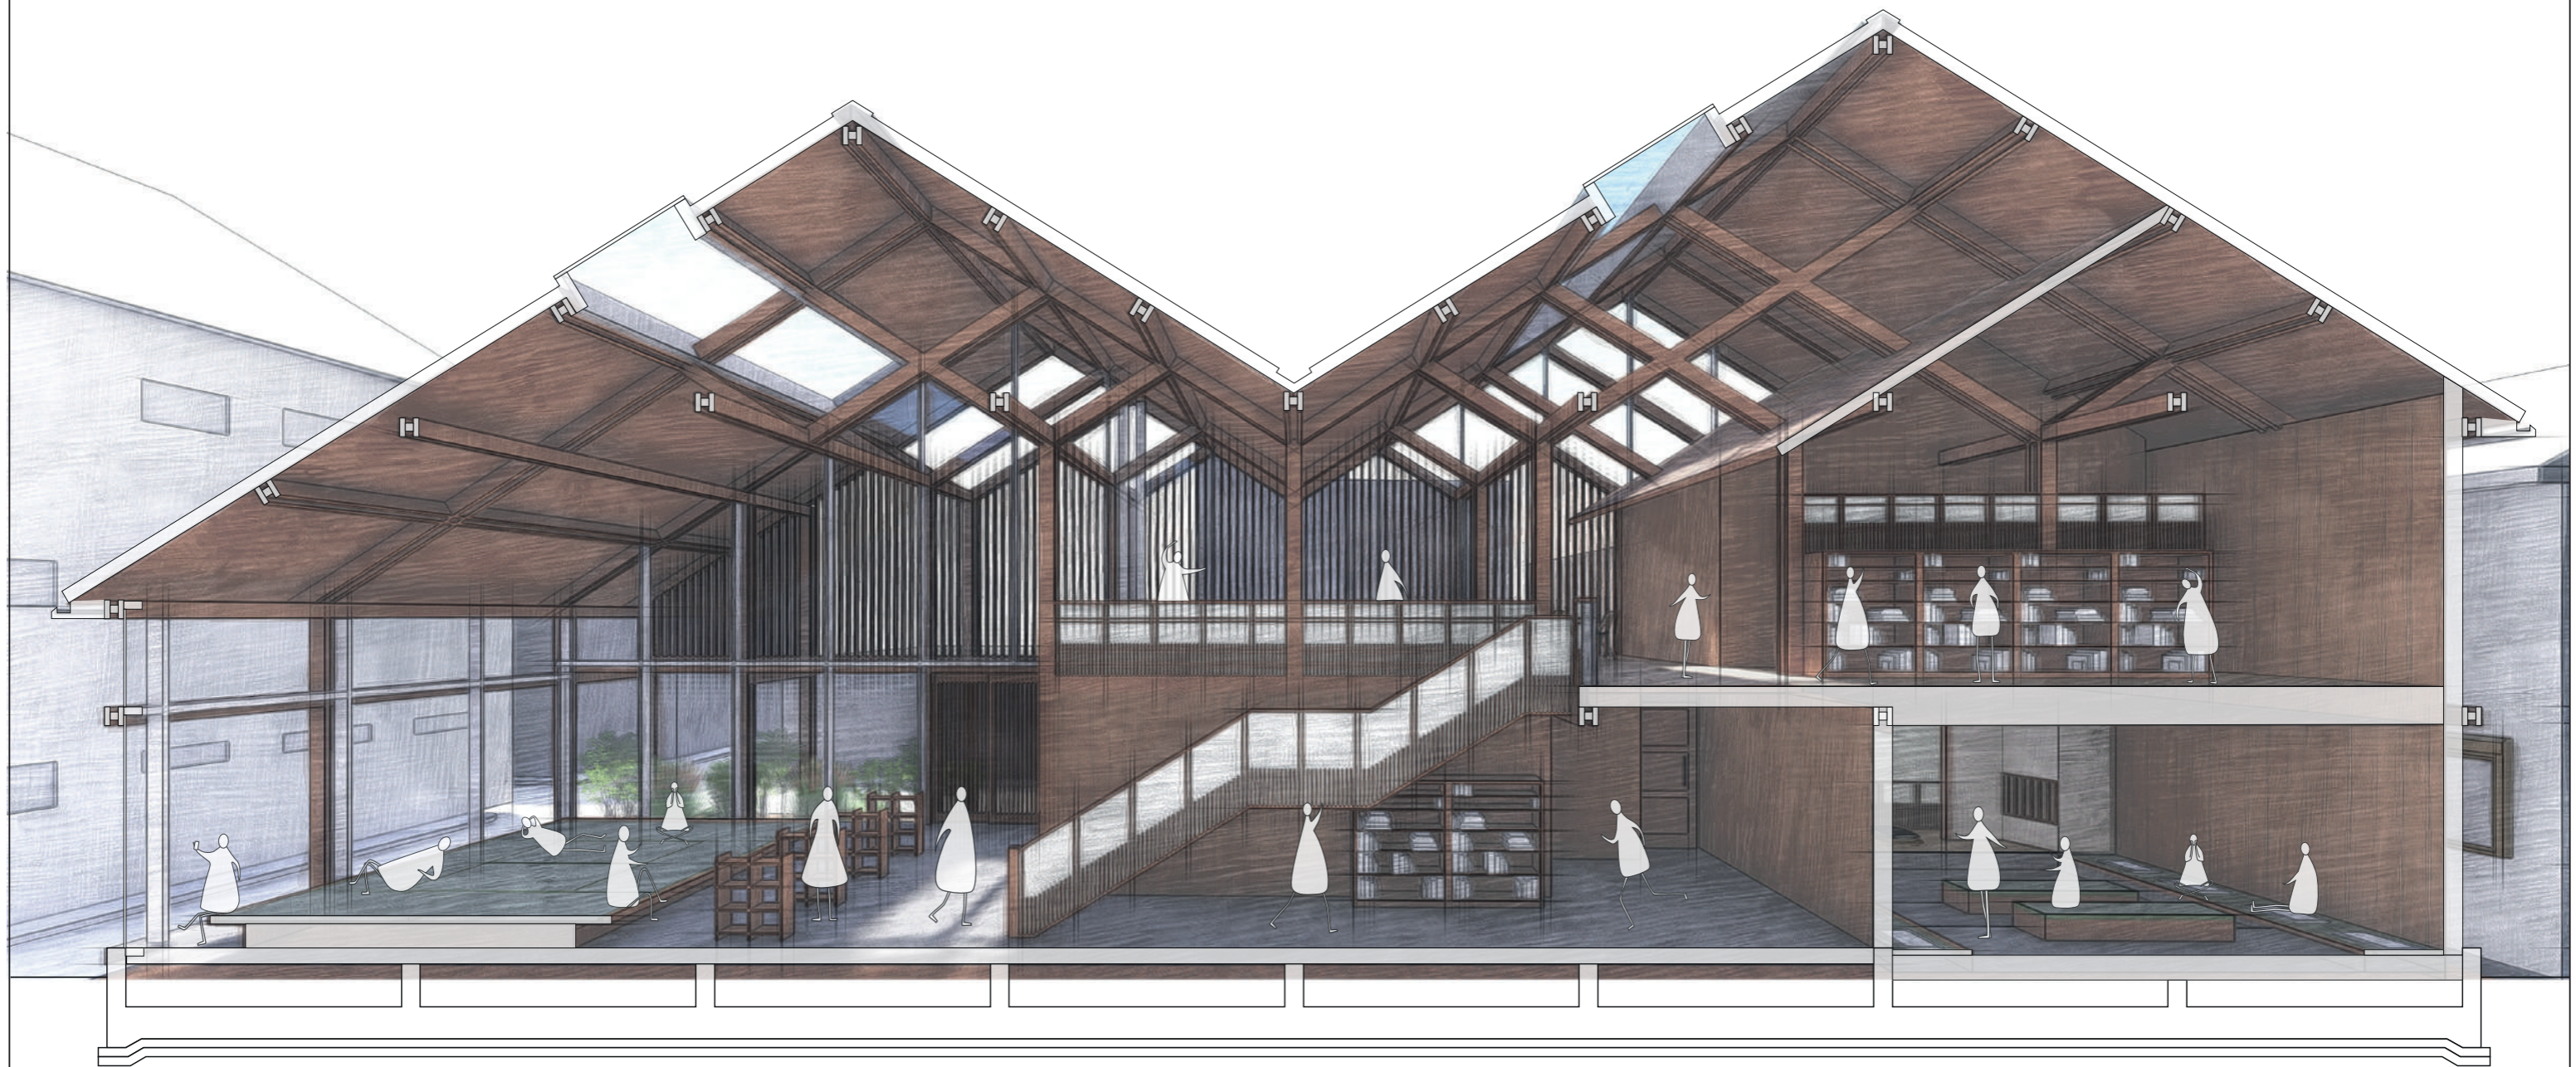

CORTE PERSPECTICO TIPO III

Pontificia Universidad Católica del Ecuador
Facultad de Arquitectura, Diseño y Artes

Taller Profesional II

Proyecto:
Prototipos de espacios comunales para la revitalización del Shotengai

Corte perséptico

Contenido: Perspectiva

Autor: Kenji Kogushi

Escala: S/E

Tutor: Arq. César Pérez


Fecha: 16/06/2023




ESPACIO TATAMI



TEATRO JAPONES


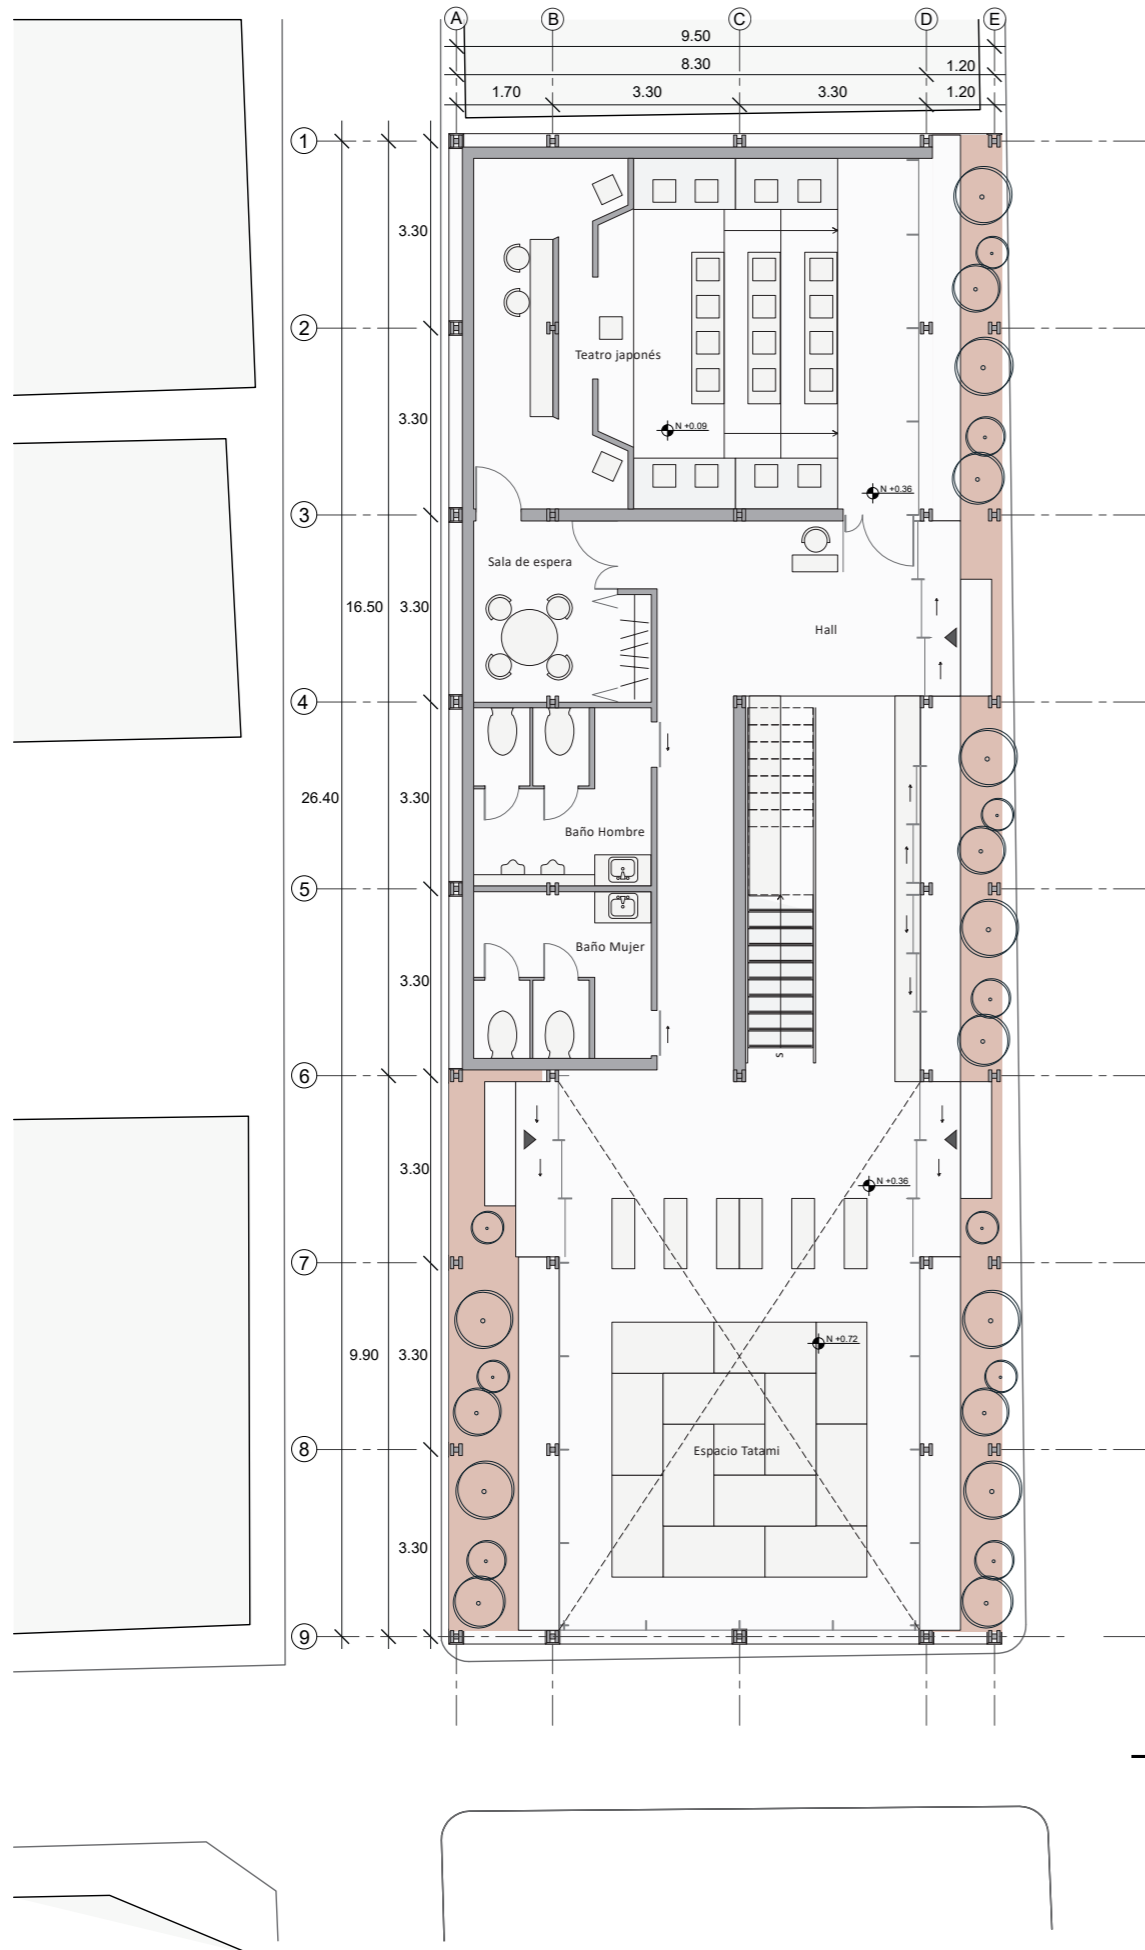



PLANTA BAJA

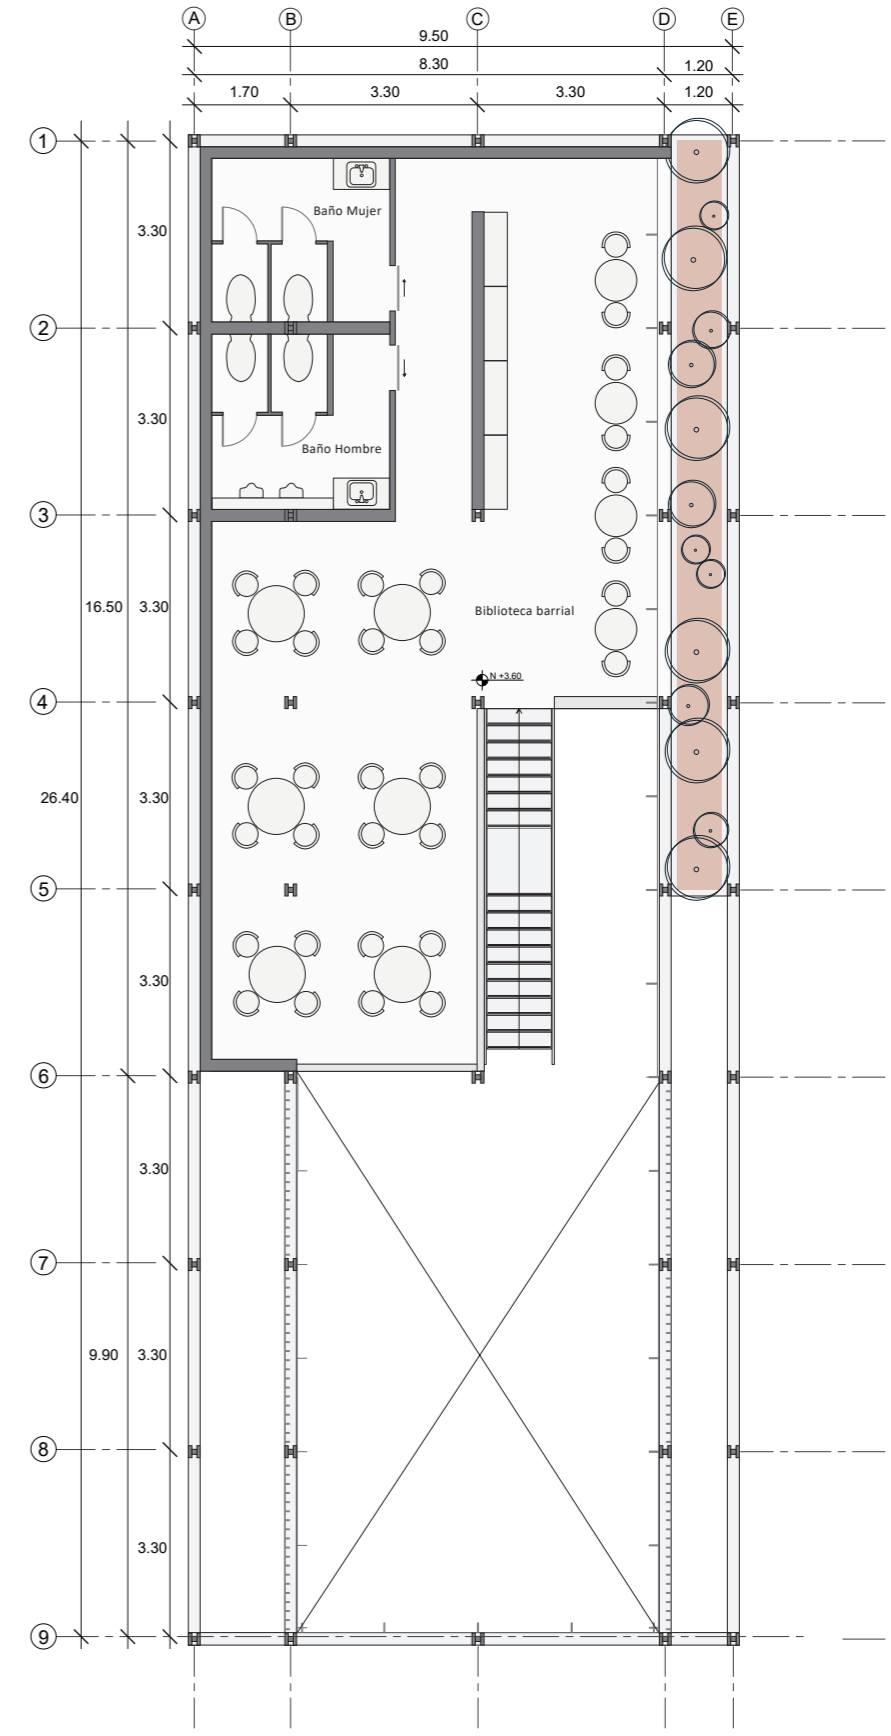

PLANTA ALTA



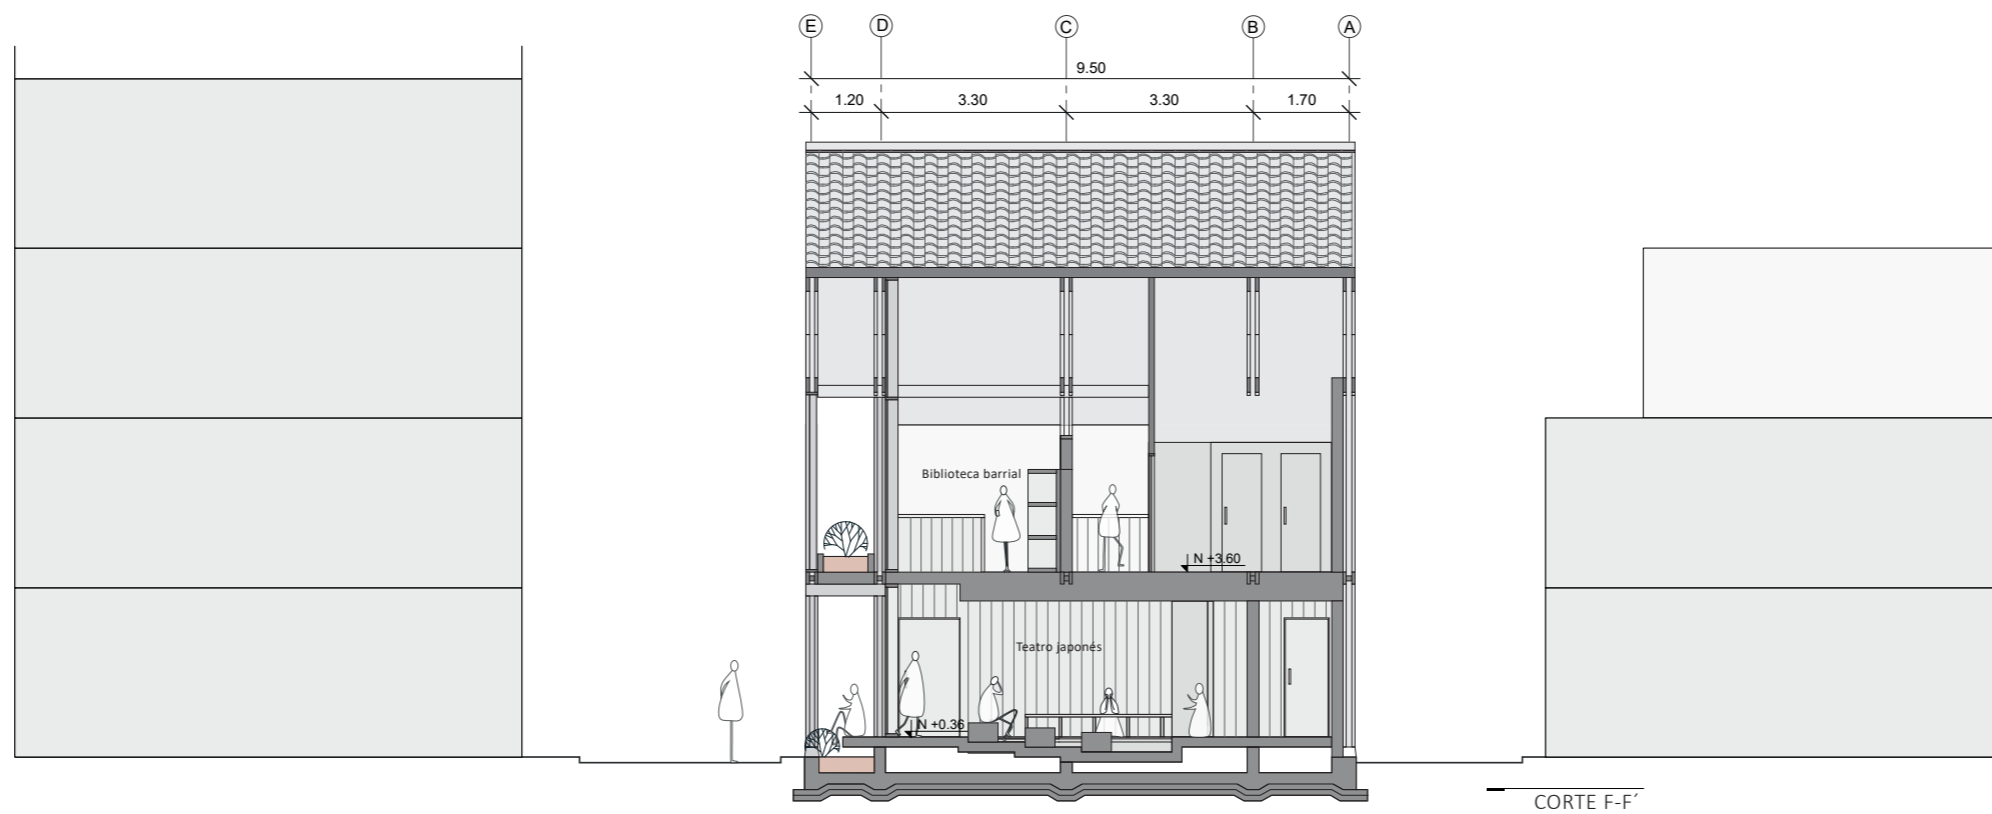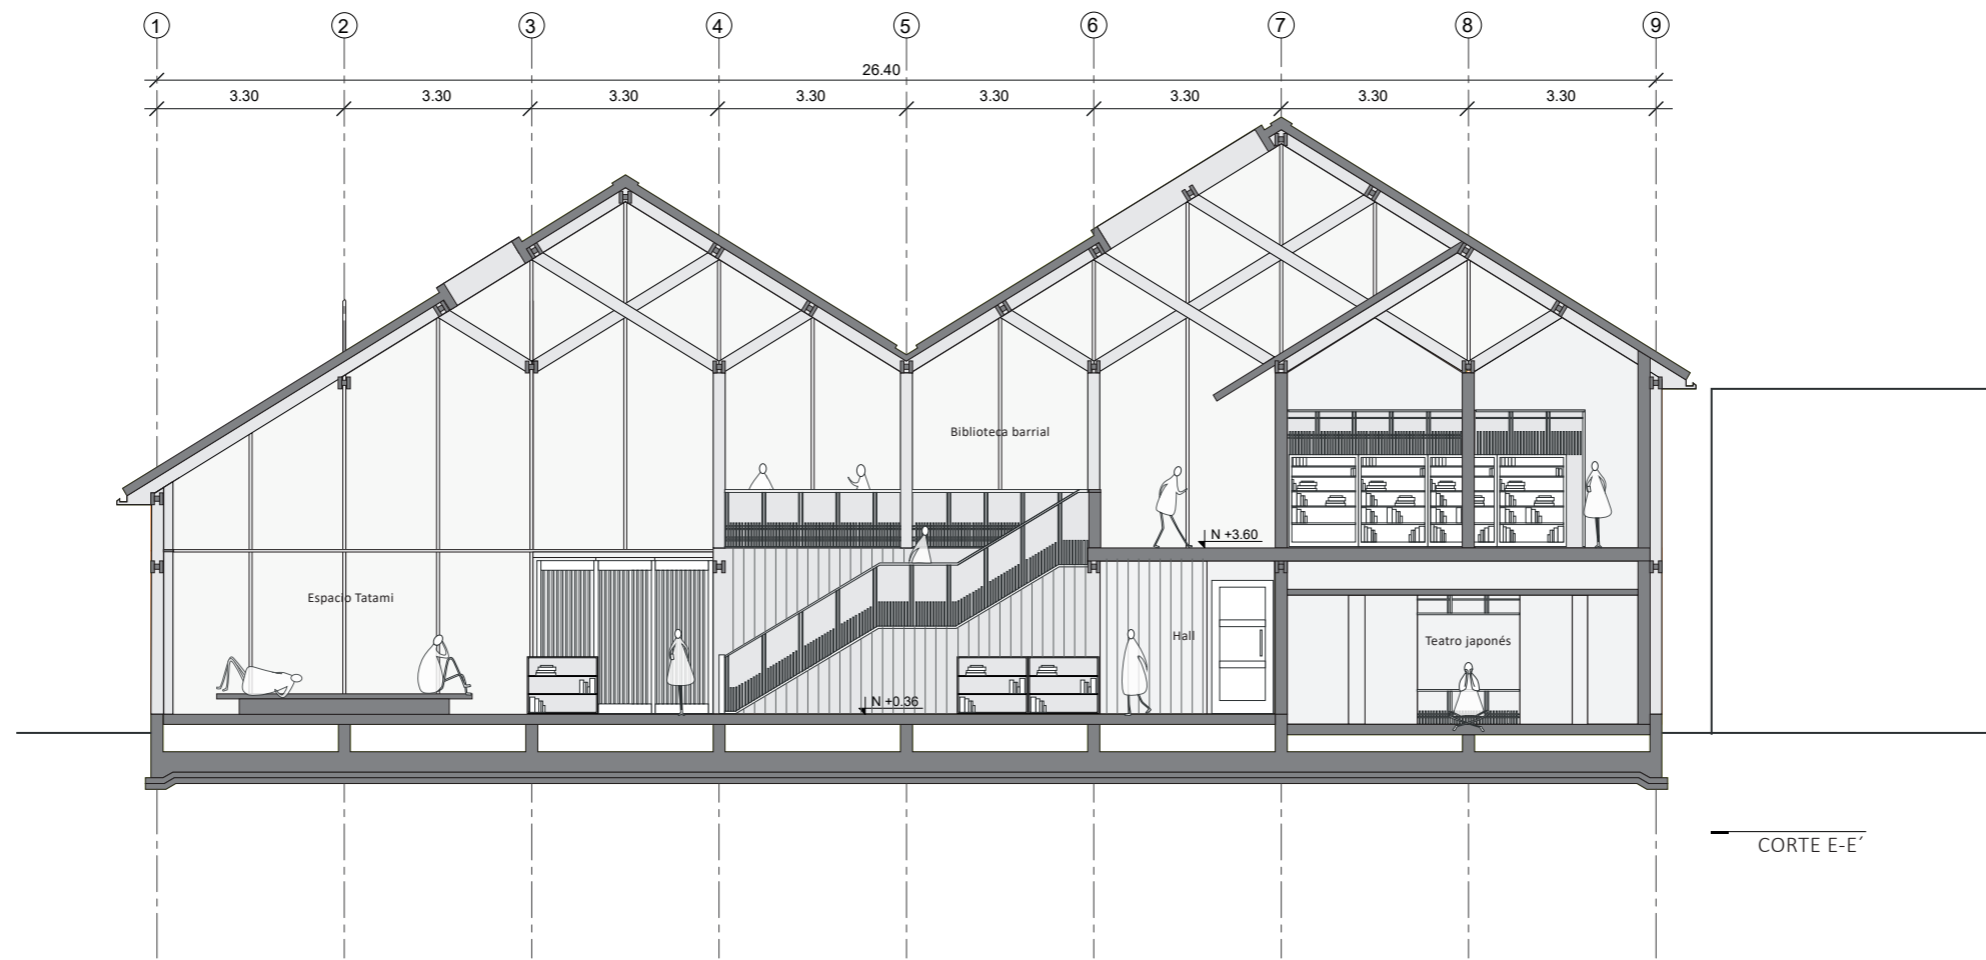

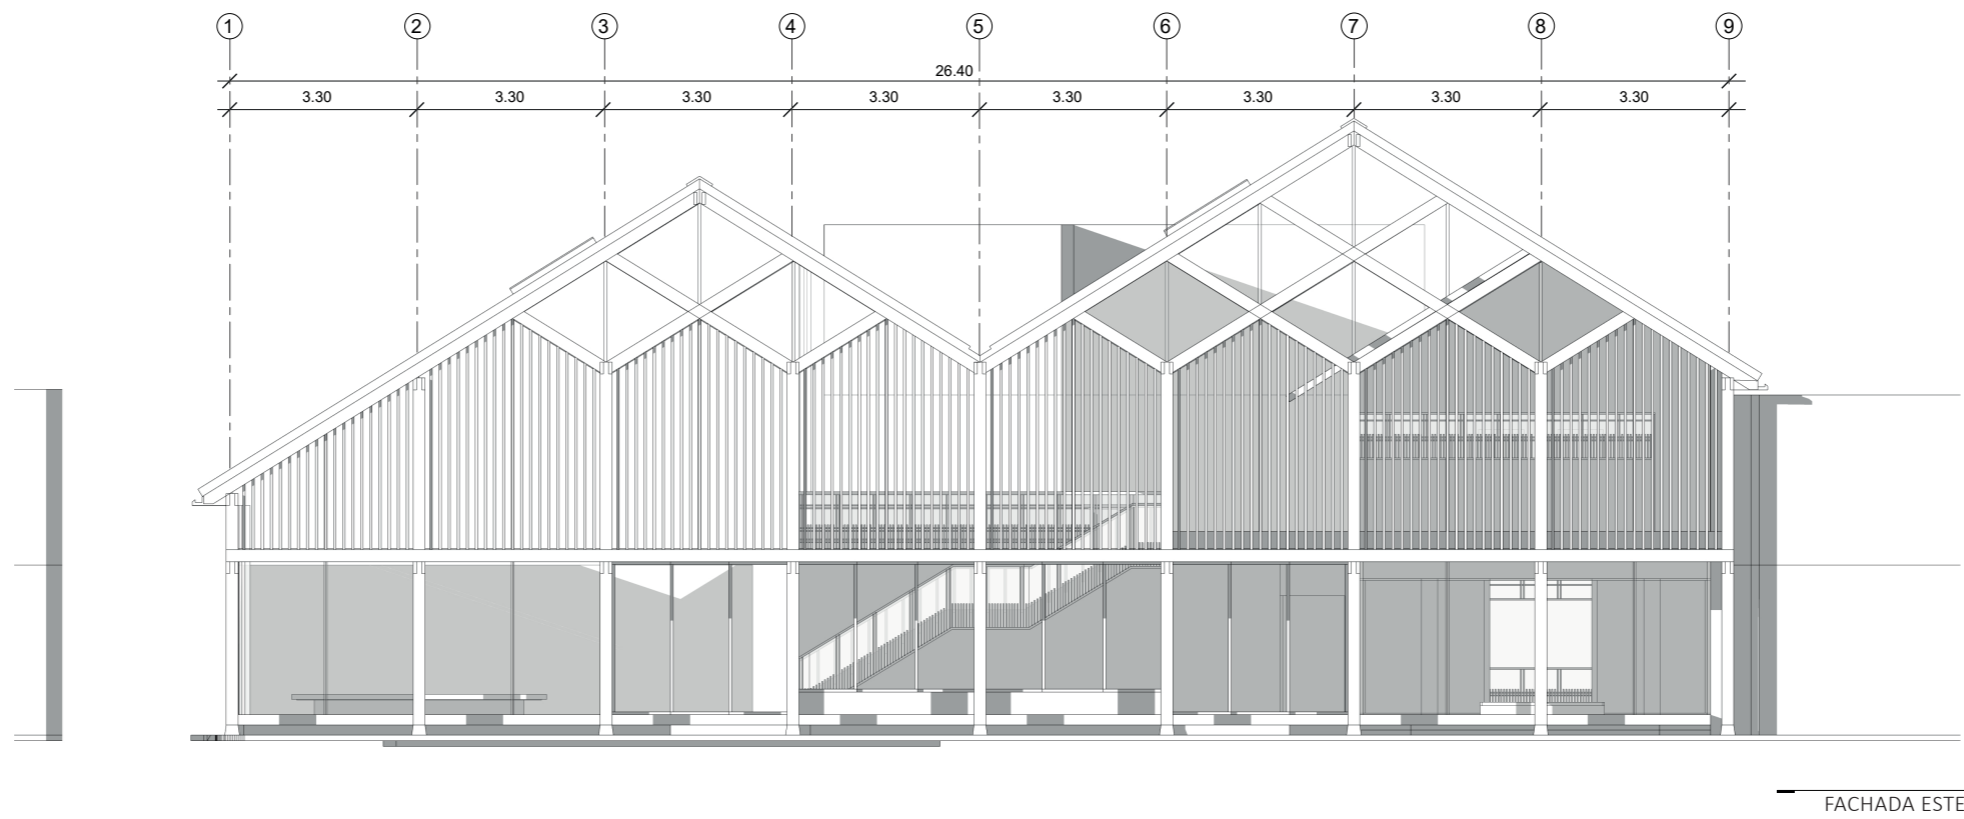

Pontificia Universidad Católica del Ecuador Facultad de Arquitectura, Diseño y Artes	Taller Profesional II	Proyecto: Prototipos de espacios comunales para la revitalización del Shotengai	Planificación del Proyecto	Contenido: Fachada	Autor: Kenji Kogushi
				Escala: 1:150	Tutor: Arq. César Pérez
				Fecha: 16/06/2023	