

04


Momento Urbana

- Urbanos
- M4.LU 01 Plan Masa 1/500
 - M4.LU 02 Implantación 1/250
 - M4.LU 03 Planta Baja General 1/250
 - M4.LU 04 Corte de la Calle Madrid 1/250
 - M4.LU 05 Corte de la Calle Vallalodid 1/250
 - M4.LU 06 Corte de la Calle Pontevedra 1/250
 - M4.LU 07 Corte A-A'y Corte B-B' 1/250


LEYENDA


- 1 Proyecto Pabellón del ocio
- 2 Intervención en Casa Patrimonial
- 3 Parque del Bolsillo
- 4 Plataformas únicas
- 5 Calle Peatonal
- 6 Plaza de Bienvenida
- 7 Plaza de Mediación

- Ciclovía Compartida
- Ciclovía de una dirección
- Árboles existentes
- Árboles Propuesta
- Árboles Proyecto

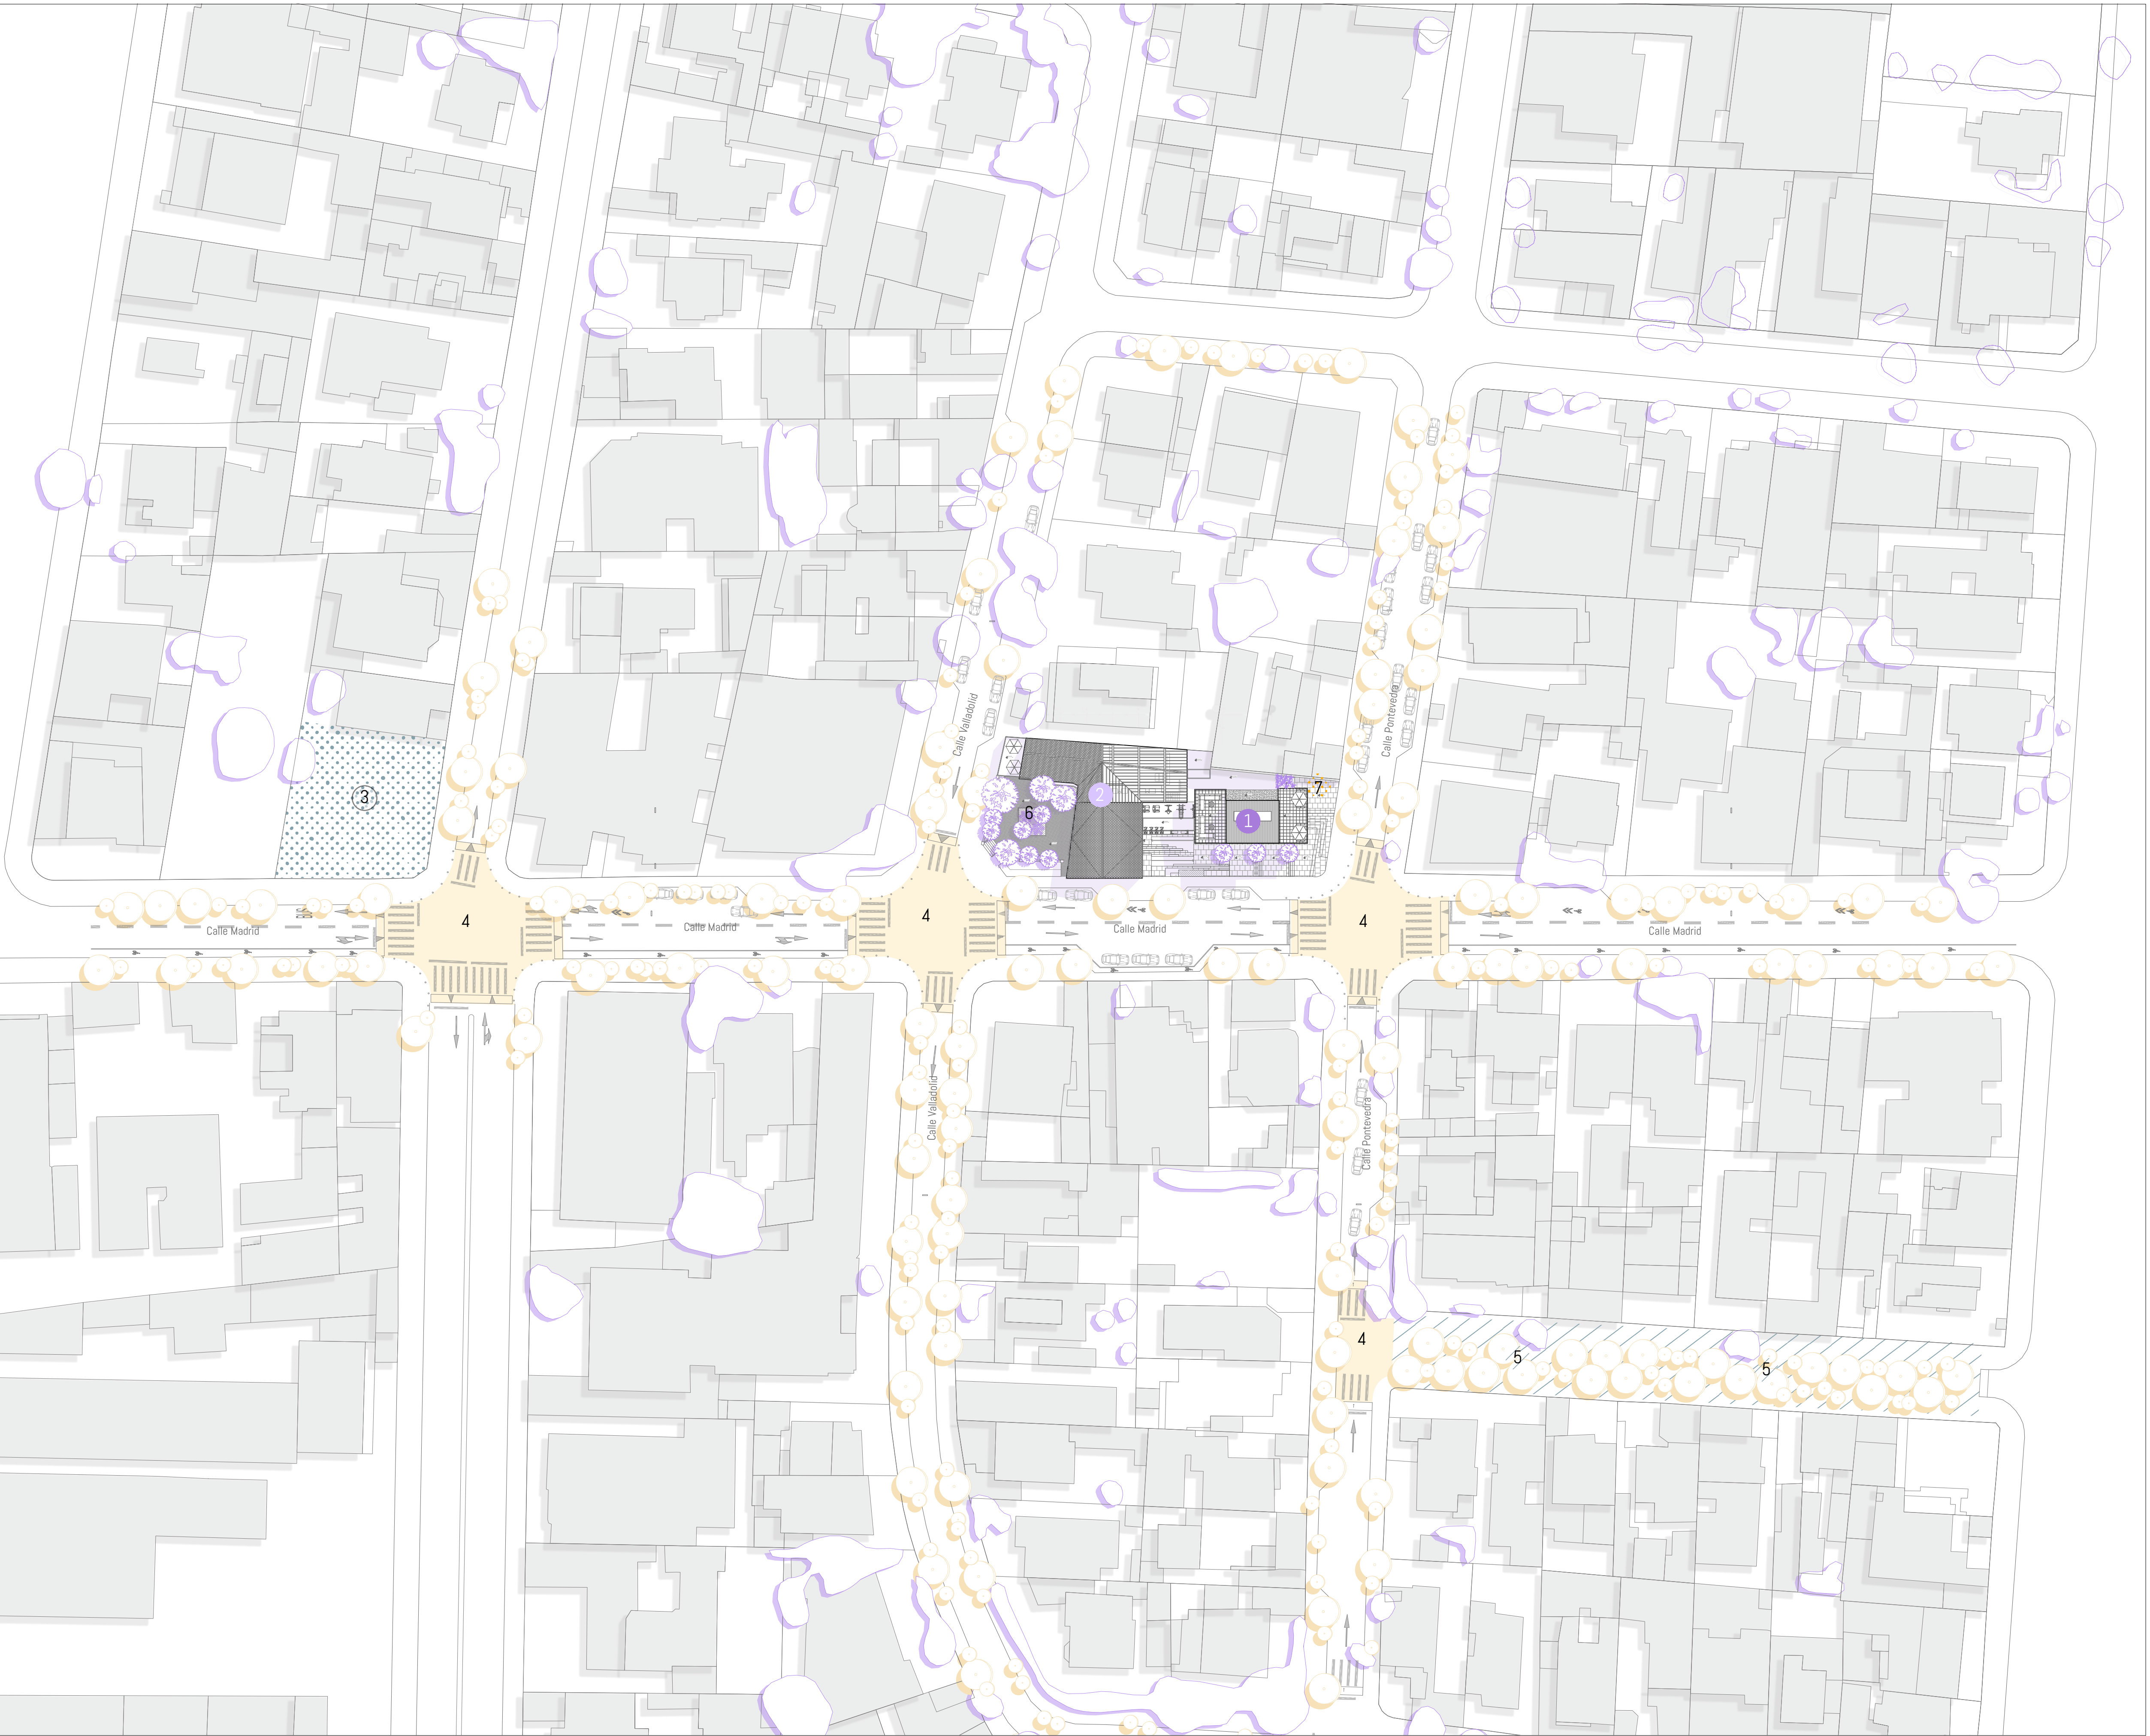

Plan Masa
ESC: 1/500

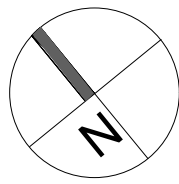

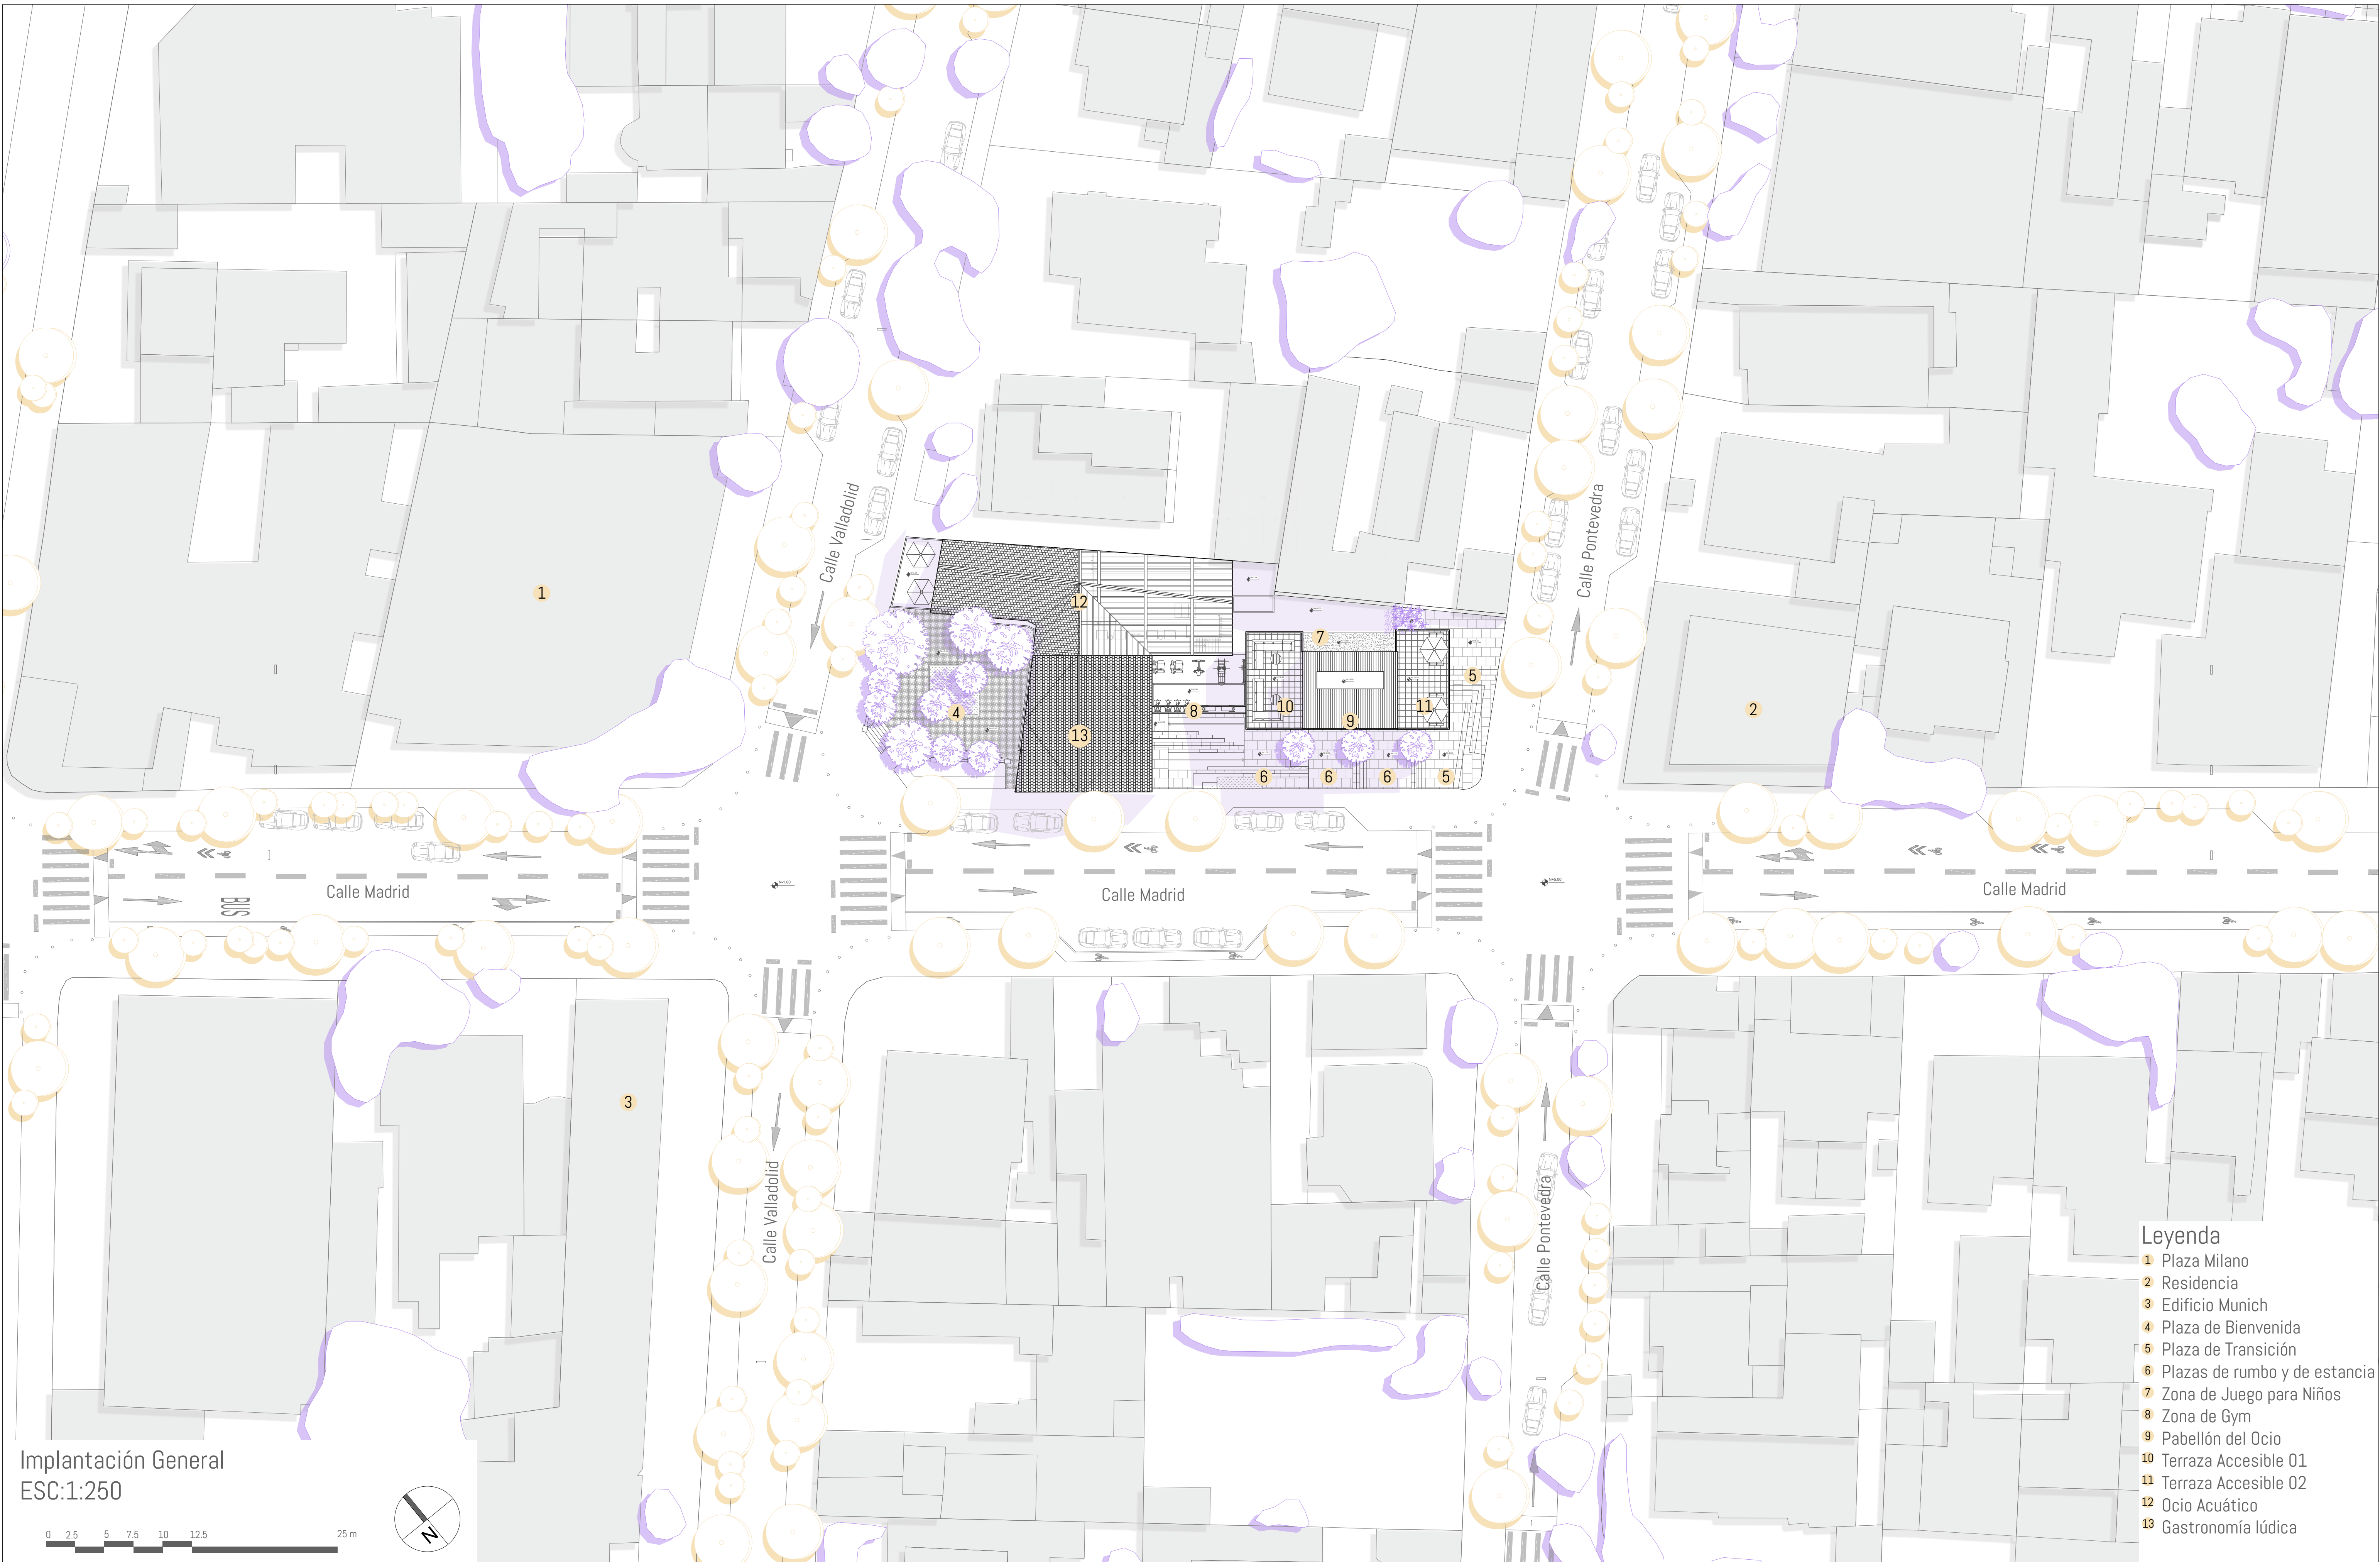

- Leyenda**
- 1 Plaza Milano
 - 2 Residencia
 - 3 Edificio Munich
 - 4 Plaza de Bienvenida
 - 5 Plaza de Transición
 - 6 Plazas de rumbo y de estancia
 - 7 Zona de Juego para Niños
 - 8 Zona de Gym
 - 9 Pabellón del Ocio
 - 10 Terraza Accesible 01
 - 11 Terraza Accesible 02
 - 12 Ocio Acuático
 - 13 Gastronomía lúdica

Implantación General
ESC:1:250



Facultad de Arquitectura,
Diseño y Arte

Proyecto
Revalorización de la función por medio de la vitalidad barrial "El Pabellón del Ocio La Floresta".

Ubicación
Barrio La Floresta - Quito

Contenido
Implantación 1/250

Estudiante
Camila Domenica Cando G

Docente
Mgrtr. Arq. Gabriela Mejía

Asesoría en Espacio Público
Phd. Arq. Alejandra Sandoval

Metodología de la Investigación
Mgrtr. Arq. Gabriela Mejía

Asesoría en Sostenibilidad
Msc. Arq. Andrea Parra


Asesoría en Rep. Grafica
Msc. Arq. Jose Granda Jaramillo

Asesoría en Estructuras
Ing. Luis Soria


Asesoría en Ténica: Construtives
Msc. Arq. Hugo Sandoval

Firmas de Aprobación y Sellos

Código	Escala	
M4	1/250	
LU 02	Fecha	
	11/12/2023	


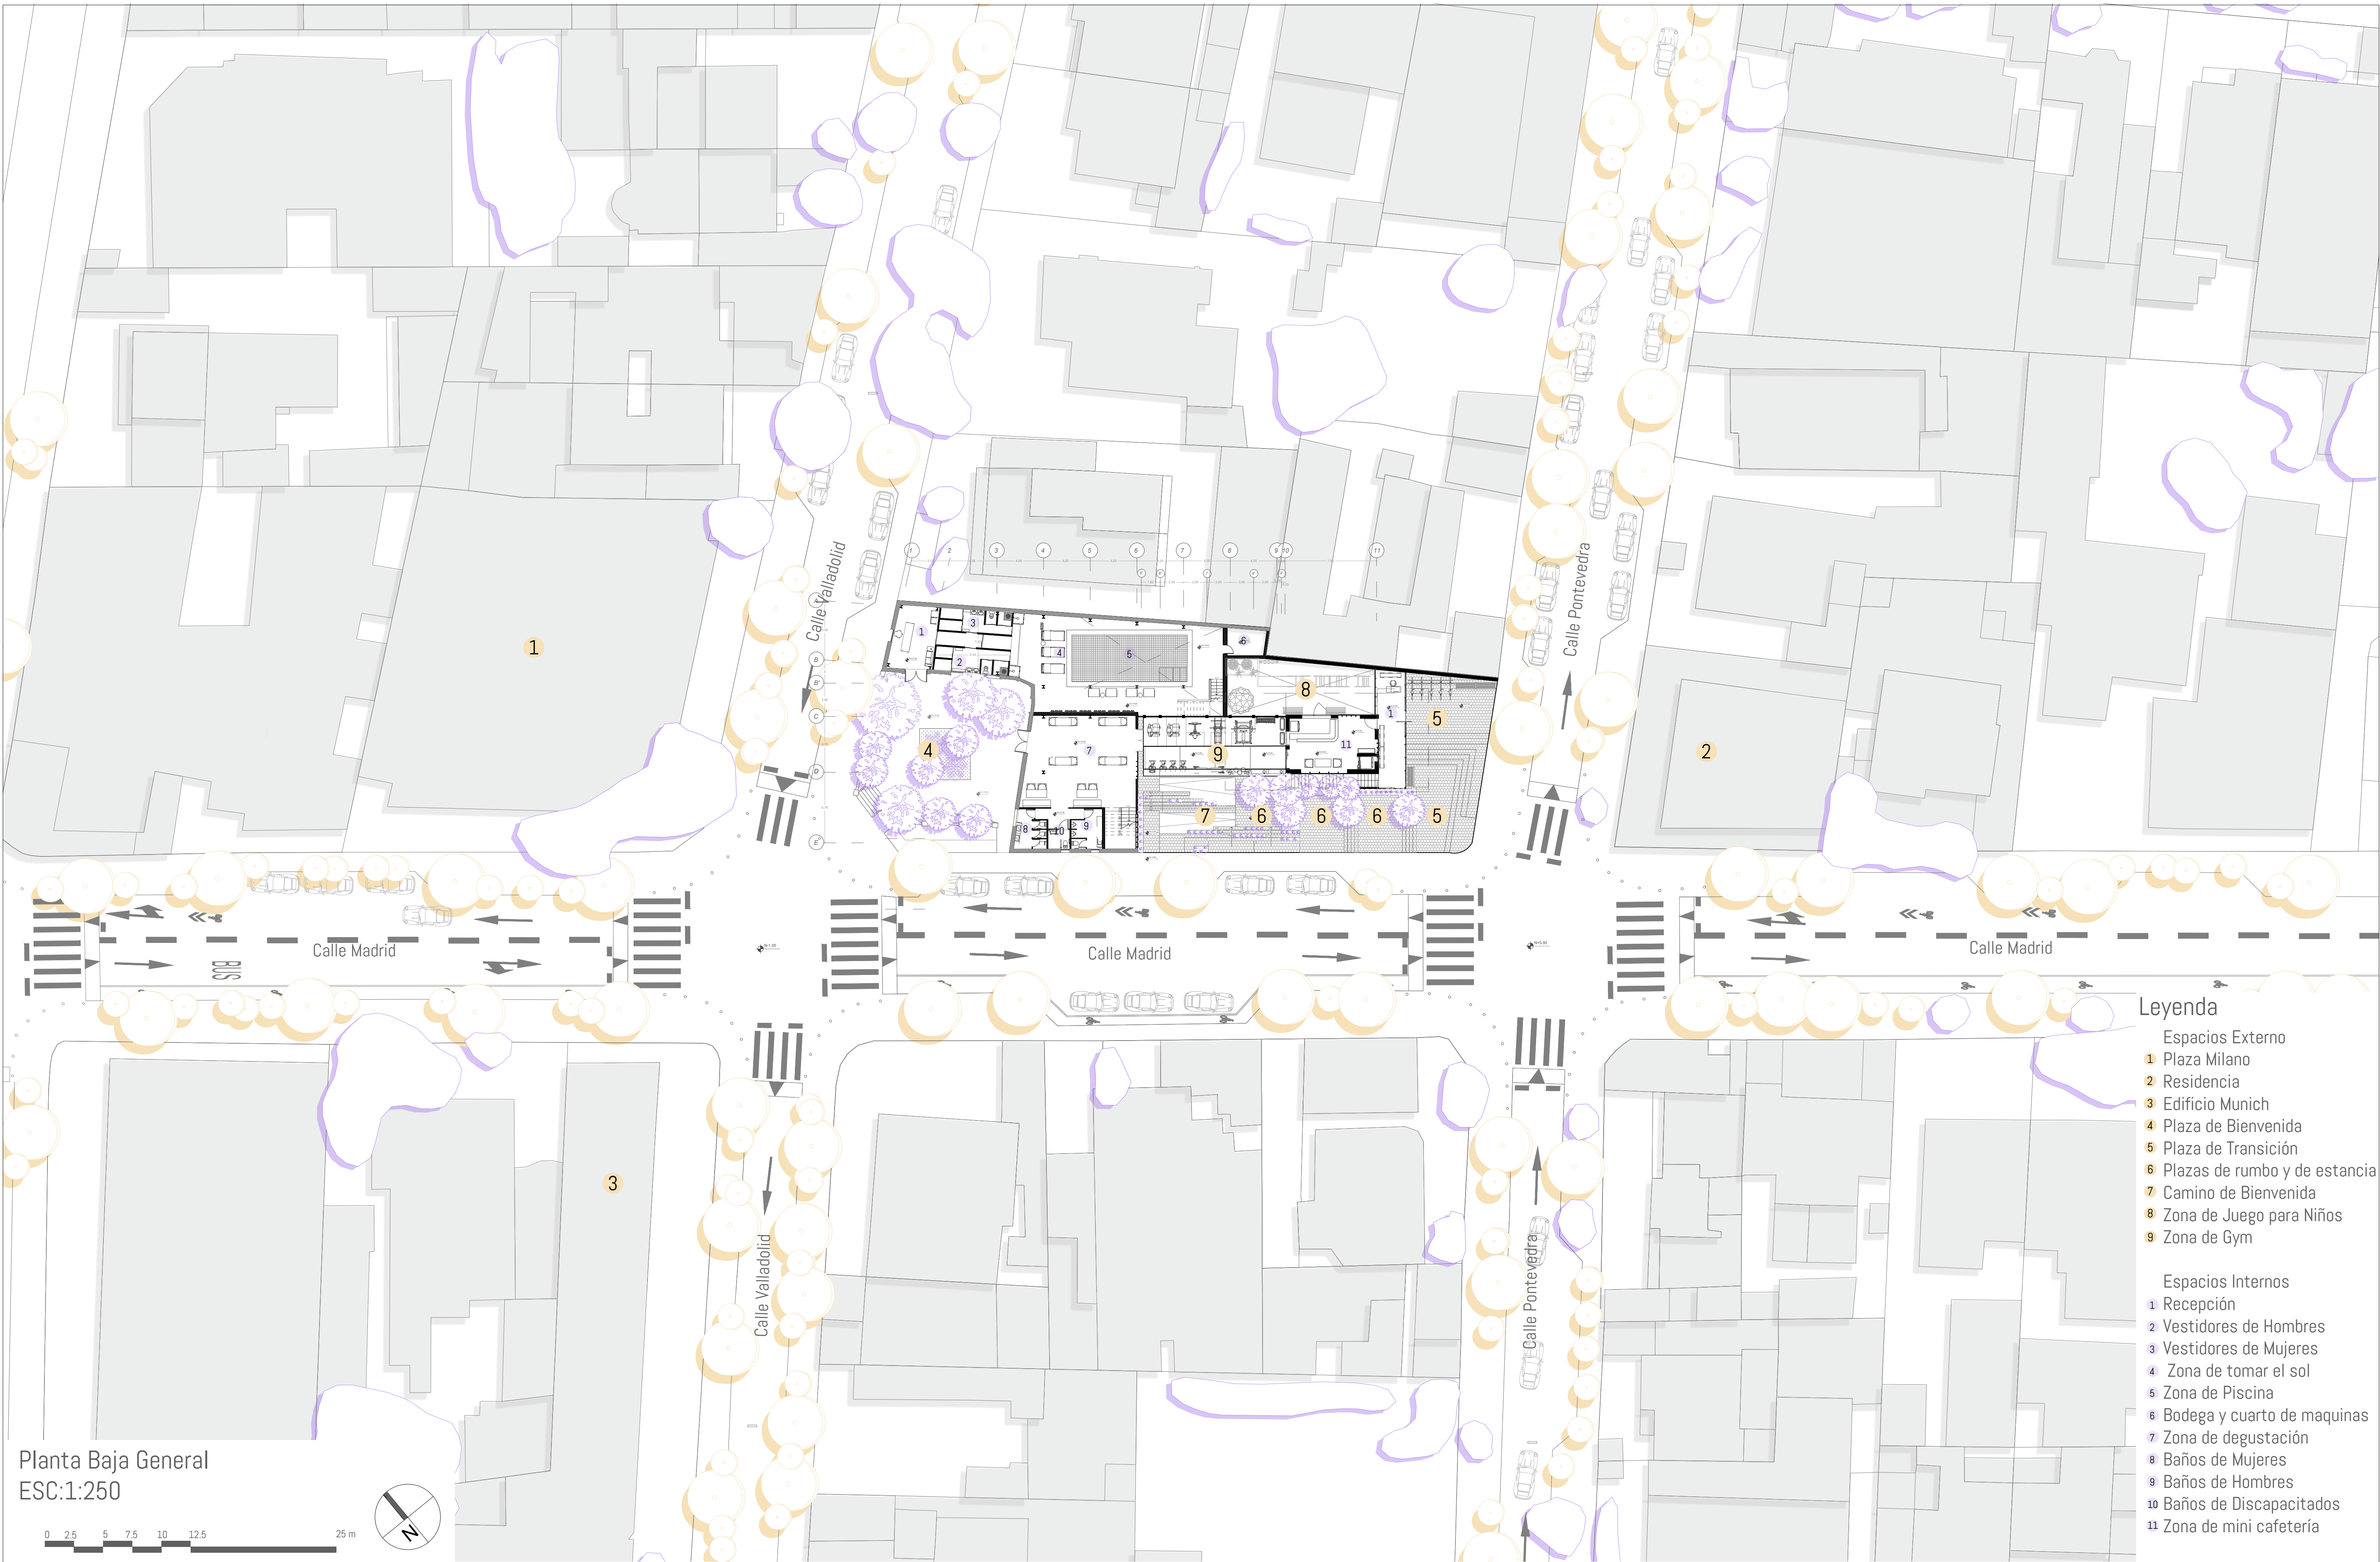



Planta Baja General
ESC:1:250

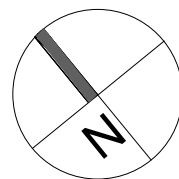

- Leyenda**
- Espacios Externo
- 1 Plaza Milano
 - 2 Residencia
 - 3 Edificio Munich
 - 4 Plaza de Bienvenida
 - 5 Plaza de Transición
 - 6 Plazas de rumbo y de estancia
 - 7 Camino de Bienvenida
 - 8 Zona de Juego para Niños
 - 9 Zona de Gym
- Espacios Internos
- 1 Recepción
 - 2 Vestidores de Hombres
 - 3 Vestidores de Mujeres
 - 4 Zona de tomar el sol
 - 5 Zona de Piscina
 - 6 Bodega y cuarto de maquinas
 - 7 Zona de degustación
 - 8 Baños de Mujeres
 - 9 Baños de Hombres
 - 10 Baños de Discapacitados
 - 11 Zona de mini cafetería



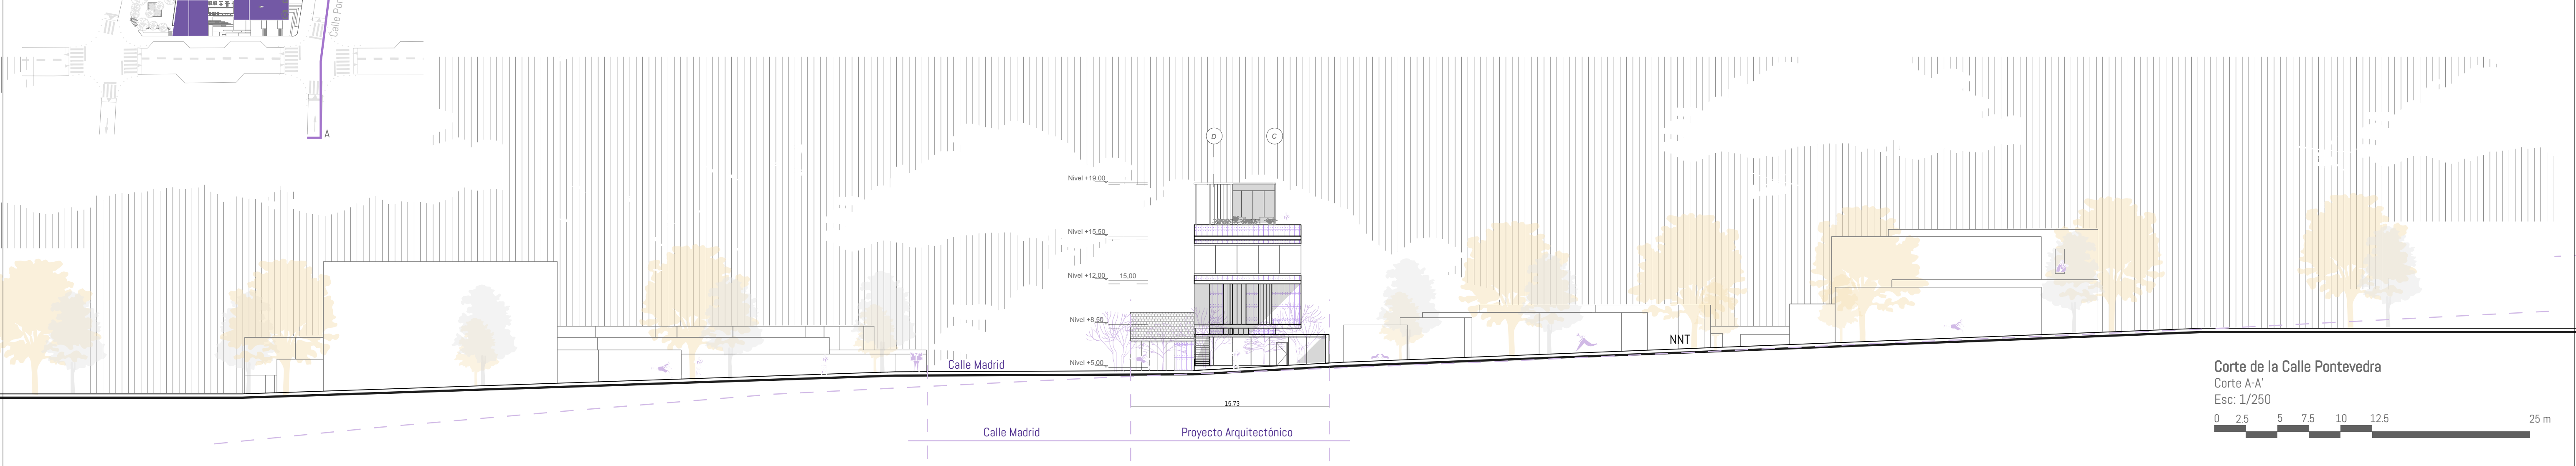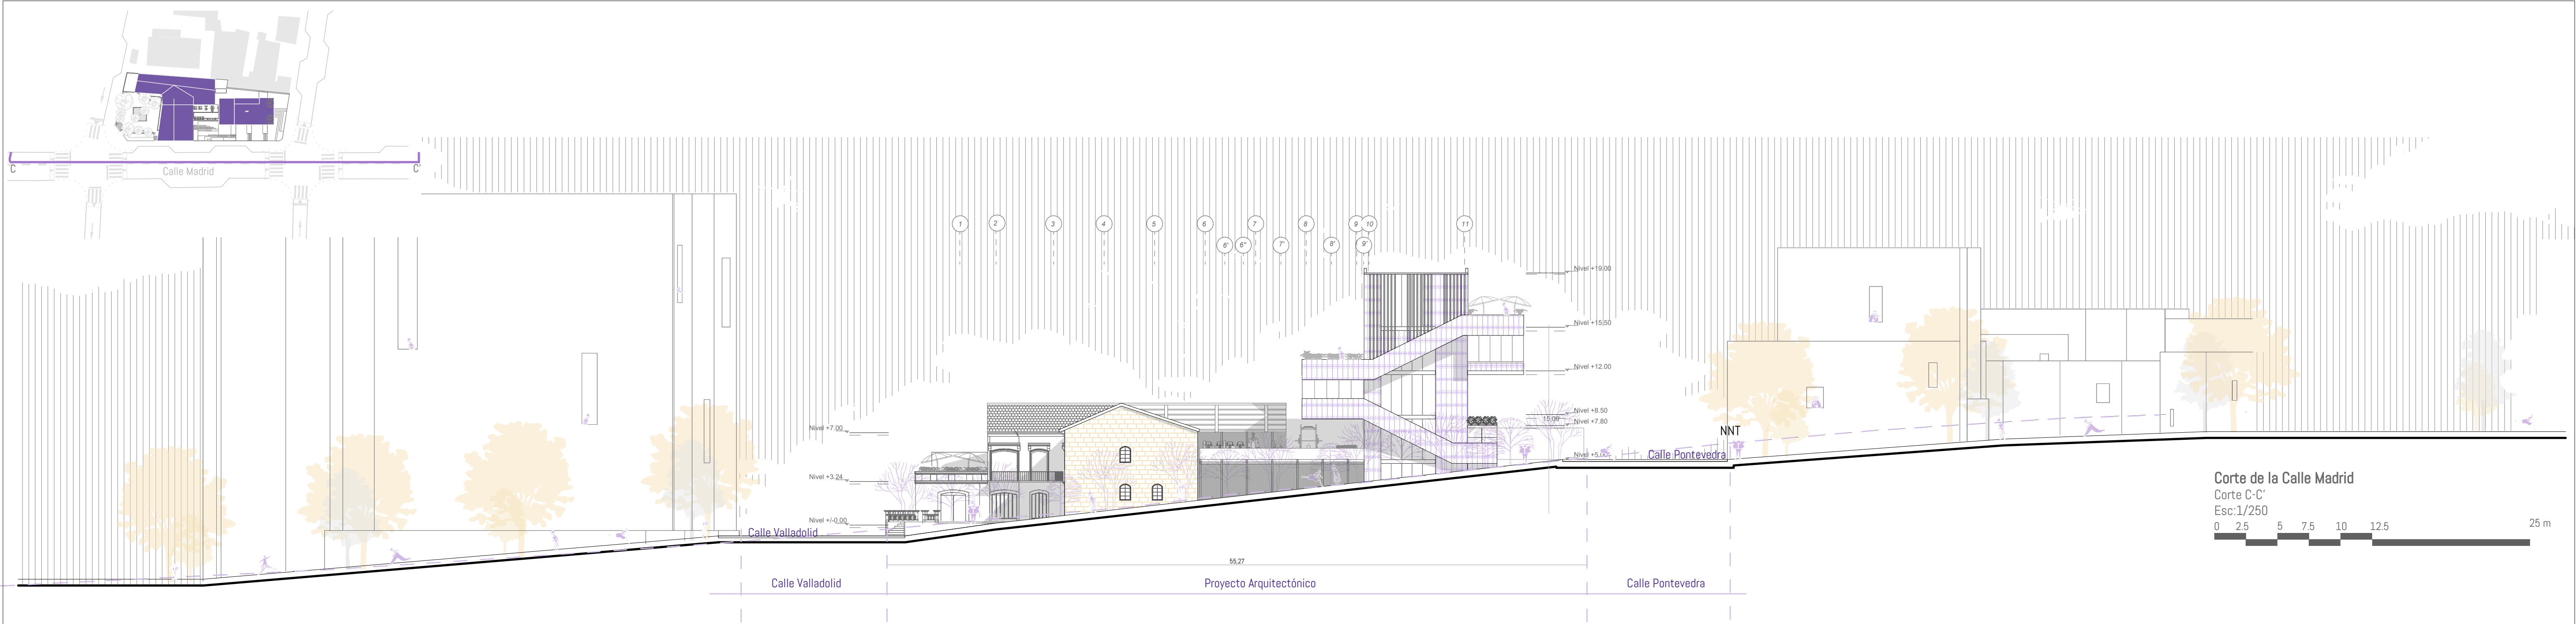

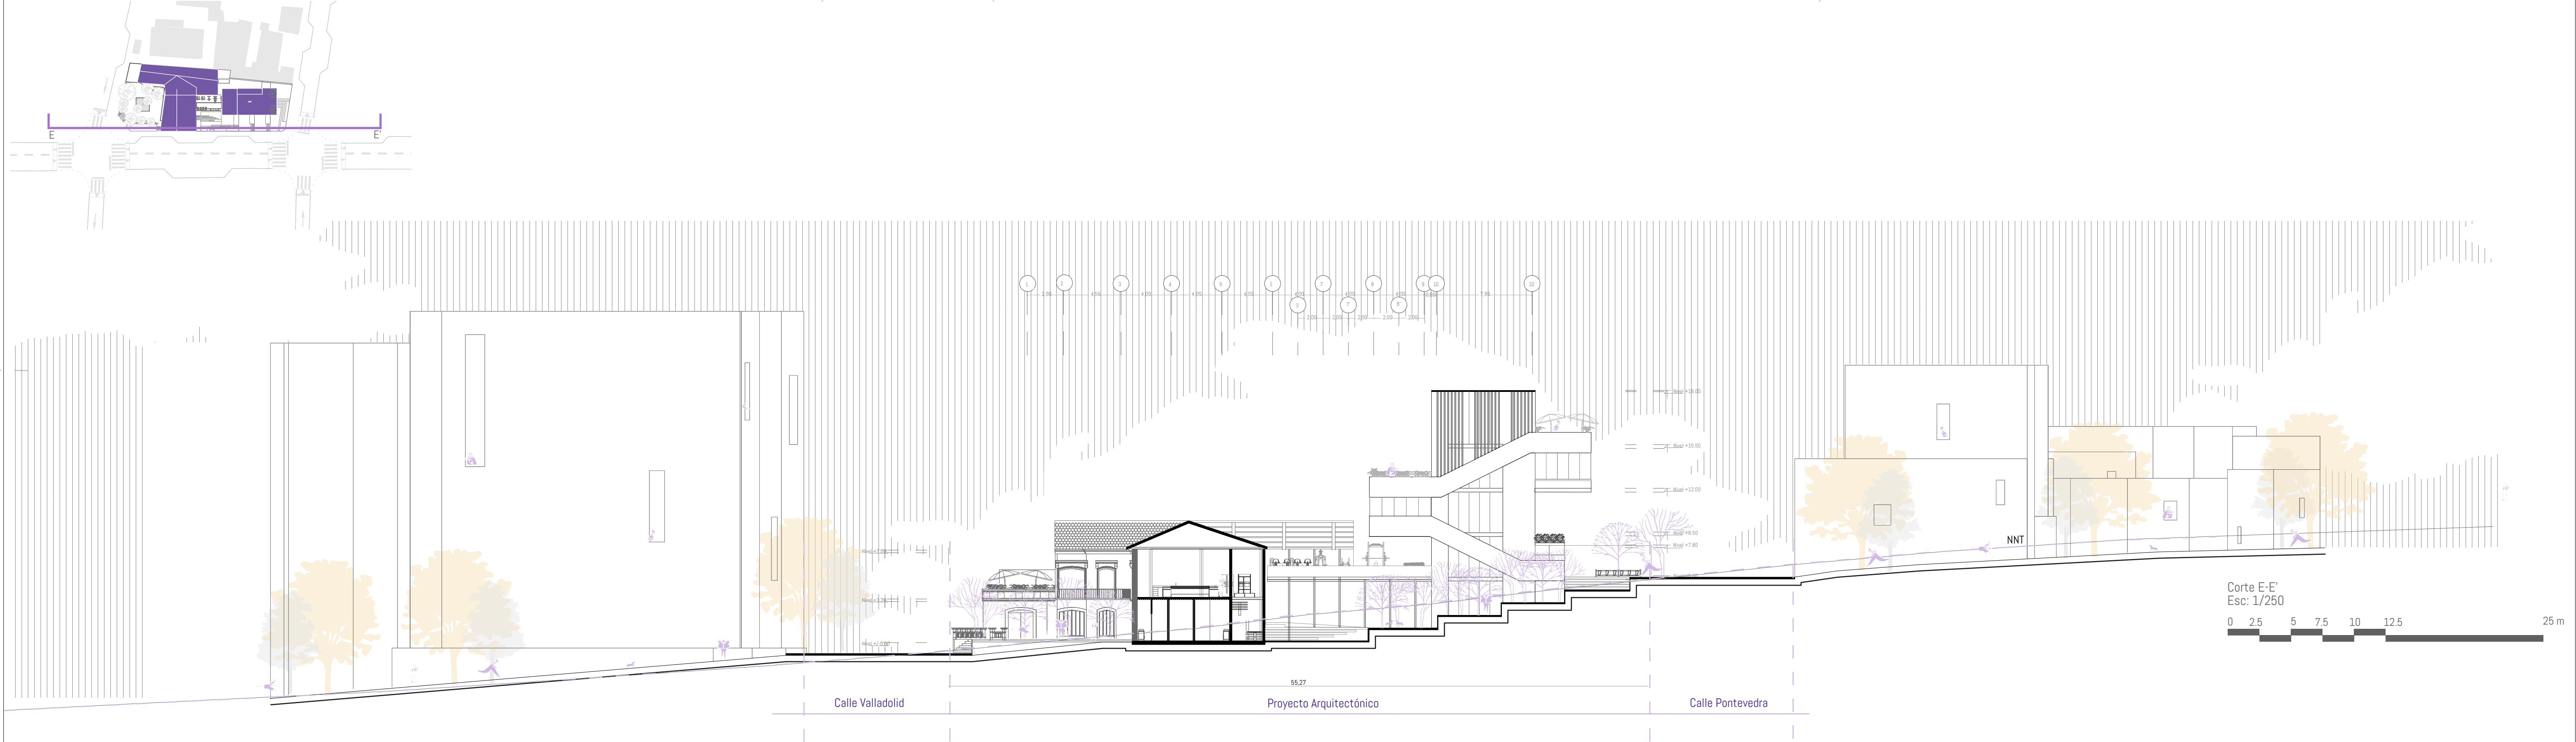

0

4

Momento
Arquitectónico

- Arquitectonicos
- M4.LU 07 Planta Baja +/-0.00
Esc:1/100

M4.LU 08 Primer piso Zona de hidro, sauno,
masajes y de aprendizaje
de cocina. +3.24
Esc:1/100

M4.LU 09 Primer piso Gym y cafeteria +5.00
Esc:1/100

M4.LU 10 Segundo piso zona de camerinos,
baños y yoga. +8.50
Esc:1/100

M4.LU 10 Tercer piso de baile, mini cafeteria
y terraza +12.00
Esc:1/100

M4.LU 10 Terraza +15.50
Esc:1/100

M4.LU 11 Cubierta
Esc:1/100

M4.LU 12 Corte A-A'
Esc:1/100

M4.LU 13 Corte B-B'
Esc:1/100

M4.LU 14 Corte C-C' Y Corte D-D'
Esc:1/100

M4.LU 15 Corte E-E'
Esc:1/100

M4.LU 16 Fachada Calle Madrid
Esc:1/100

M4.LU 17 Fachada Calle Valladolid
Esc:1/100

M4.LU 18 Fachada Calle Pontebedra
Esc:1/100




- Leyenda**
- 1 Plaza de Bienvenida
 - 2 Ocio Acuático
 - 1 Recepción
 - 2 Zona espera
 - 3 Zona Húmeda de Hombres
 - 4 Zona Húmeda de Mujeres
 - 5 Zona de tomar el sol
 - 6 Zona de descanso
 - 7 Zona de Piscina
 - 8 Bodega y Cuarto de Máquinas
 - 3 Gastronomía Lúdica
 - 9 Zona de degustación
 - 10 Baños de Mujeres
 - 11 Baños de Hombres
 - 12 Baño de discapacitados
 - 4 Pabellón del Ocio
 - 13 Zona de Juego para niños al interior
 - 14 Zona de Juego para niños al exterior
 - 5 Camino de bienvenida
 - 6 Zona de mascotas



Primer Piso Casa Patrimonial N +3.45
ESC: 1/100


Leyenda



- 1 Ocio Acuático
- 2 Gastronomía Lúdica
- 3 Pabellón del Ocio
- 4 Camino de bienvenida
- 5 Zona de Mascarillas y Masajes
- 6 Zona de descanso
- 7 Zona de espera
- 8 Zona de Mascarillas y Masajes
- 9 Zona de Mascarillas y Masajes
- 10 Zona de Mascarillas y Masajes

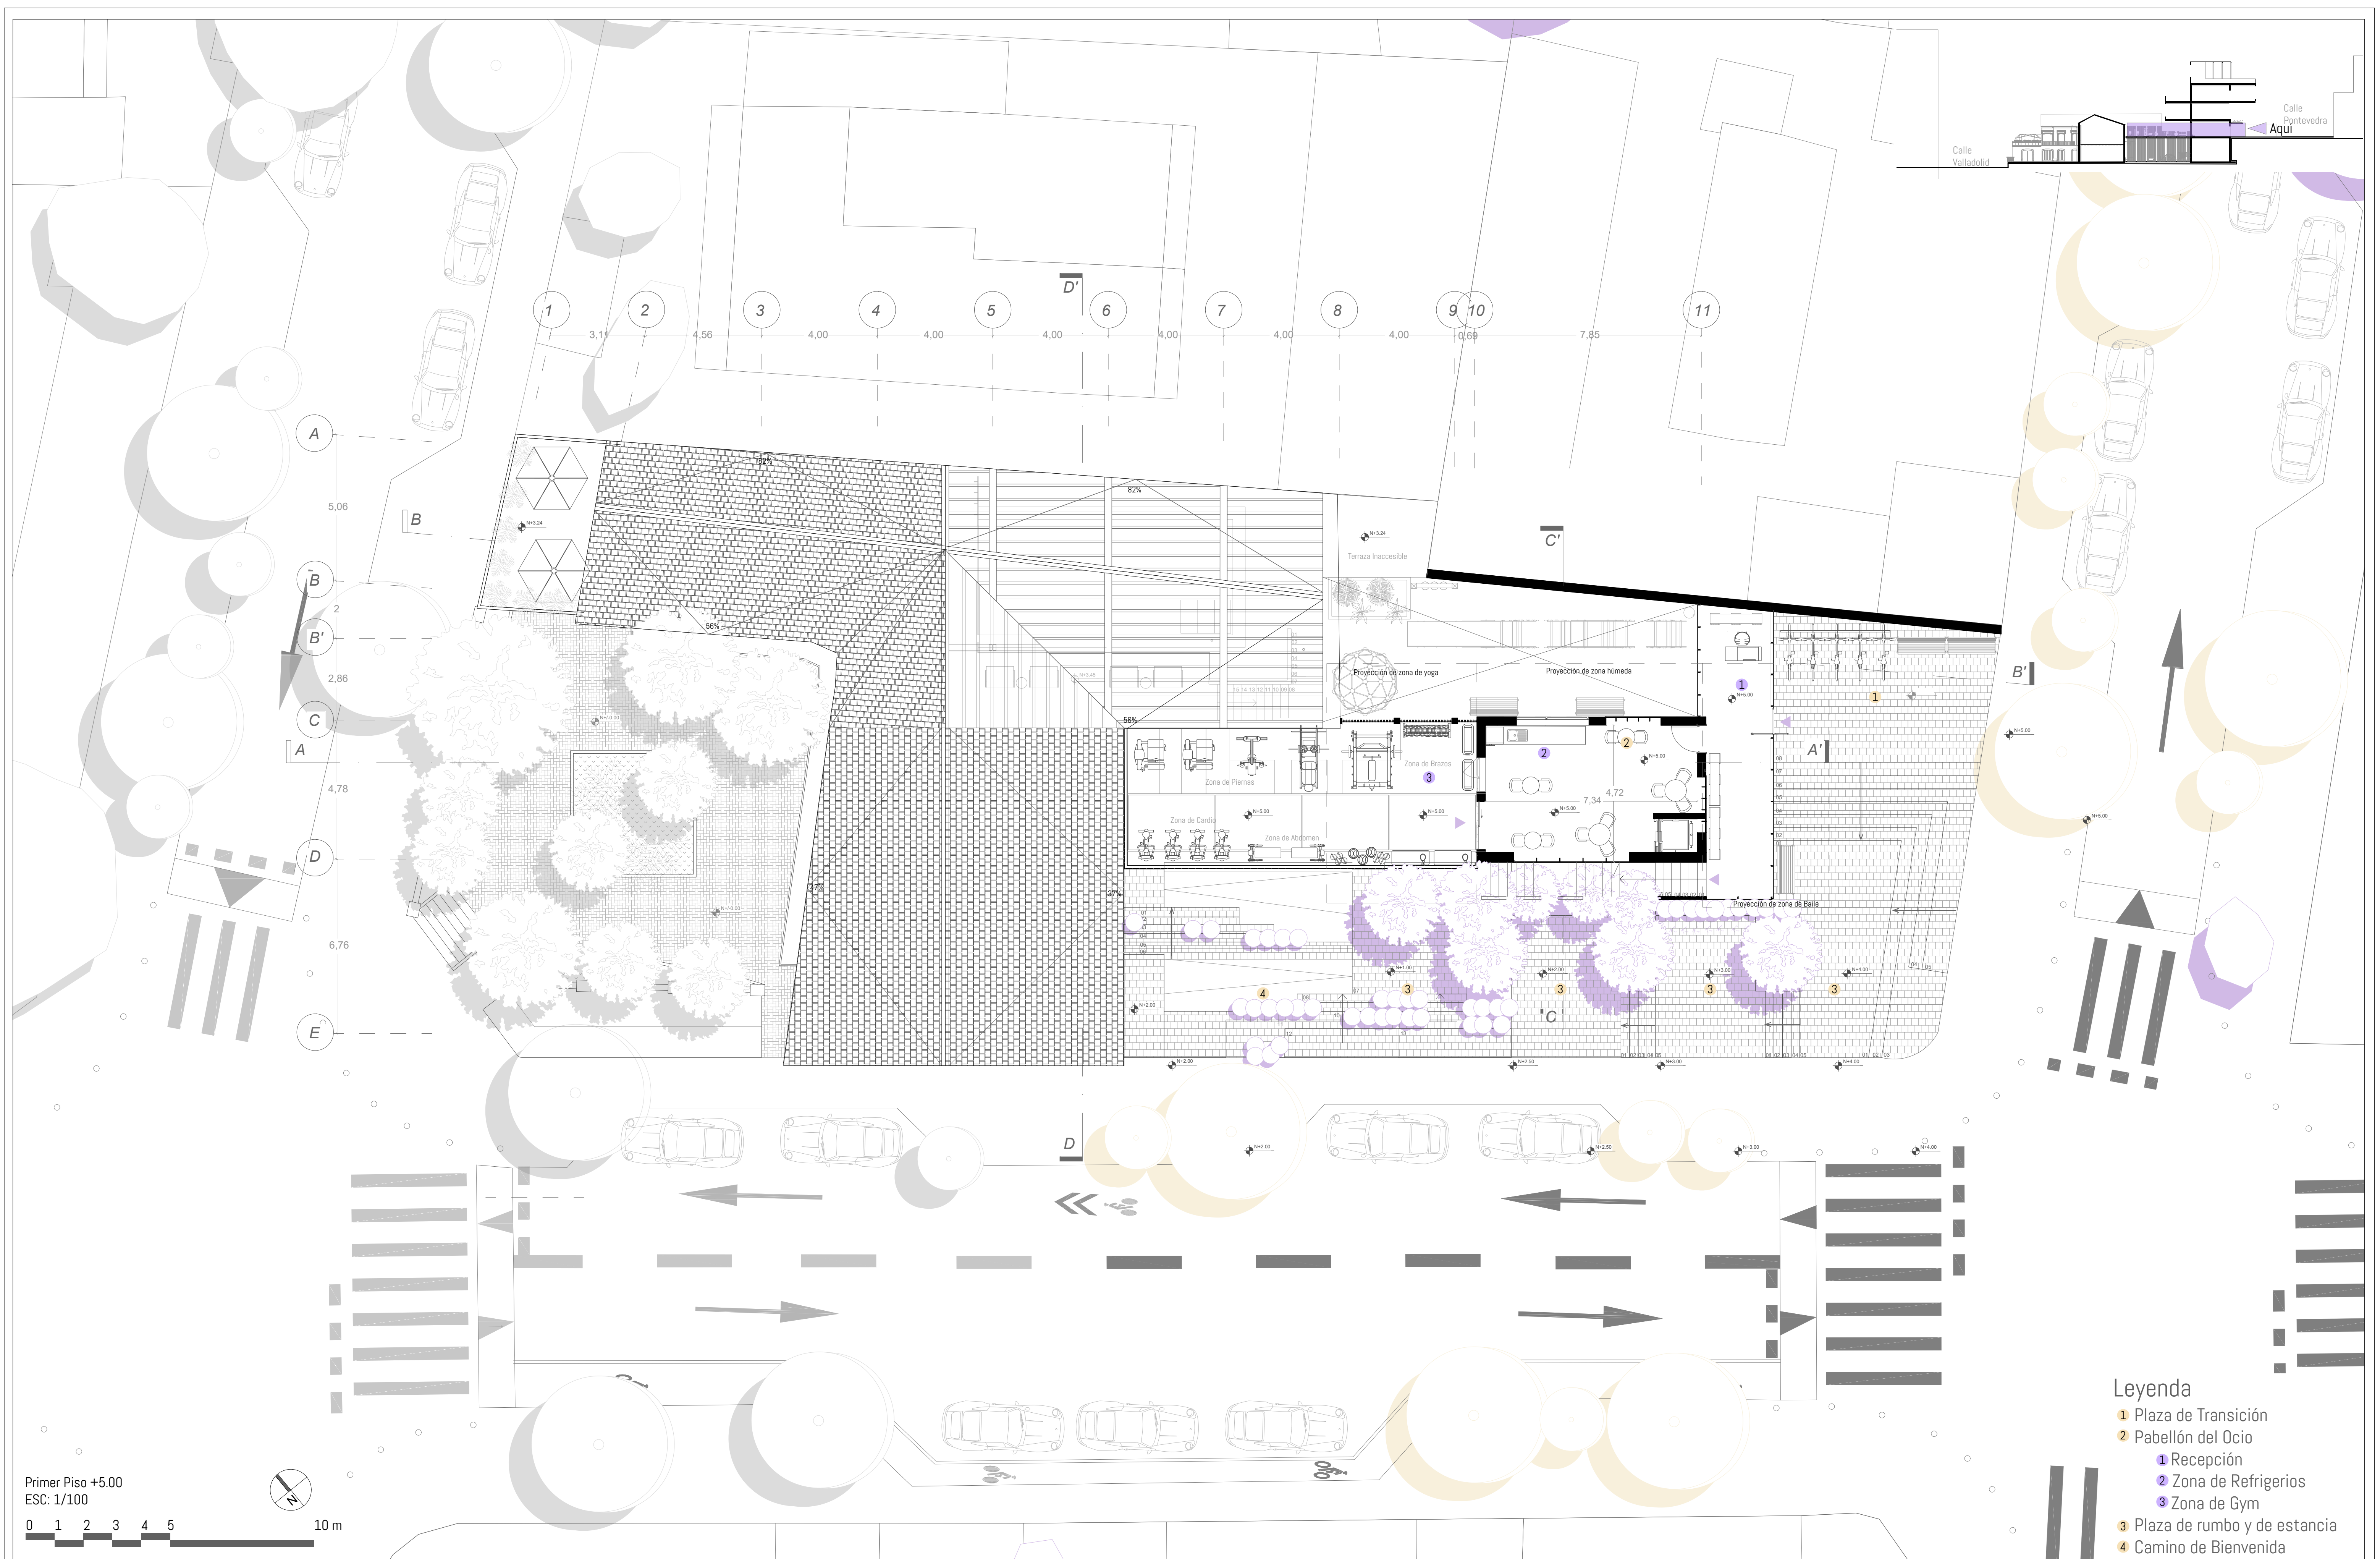


Legenda

- 1 Plaza de Transición
- 2 Pabellón del Ocio
 - 1 Recepción
 - 2 Zona de Refrigerios
 - 3 Zona de Gym
- 3 Plaza de rumbo y de estancia
- 4 Camino de Bienvenida

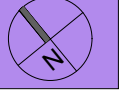 Pontificia Universidad Católica del Ecuador	Facultad de Arquitectura, Diseño y Arte	Proyecto Revalorización de la función por medio de la vitalidad barrial "El Pabellón del Ocio La Floresta".	Estudiante Camila Domenica Cando G	Asesoría en Espacio Público Phd. Arq. Alejandra Sandoval	Asesoría en Sostenibilidad Msc. Arq. Andrea Parra	Asesoría en Estructuras Ing. Luis Soria	Firmas de Aprobación y Sellos	Código M4 LU 09	Escala 1/100	
		Ubicación Barrio La Floresta - Quito	Docente Mgrtr. Arq. Gabriela Mejía	Metodología de la Investigación Mgrtr. Arq. Gabriela Mejía	Asesoría en Rep. Grafica Msc. Arq. Jose Granda Jaramillo	Asesoría en Tecnis. Constructivas Msc. Arq. Hugo Sandoval				

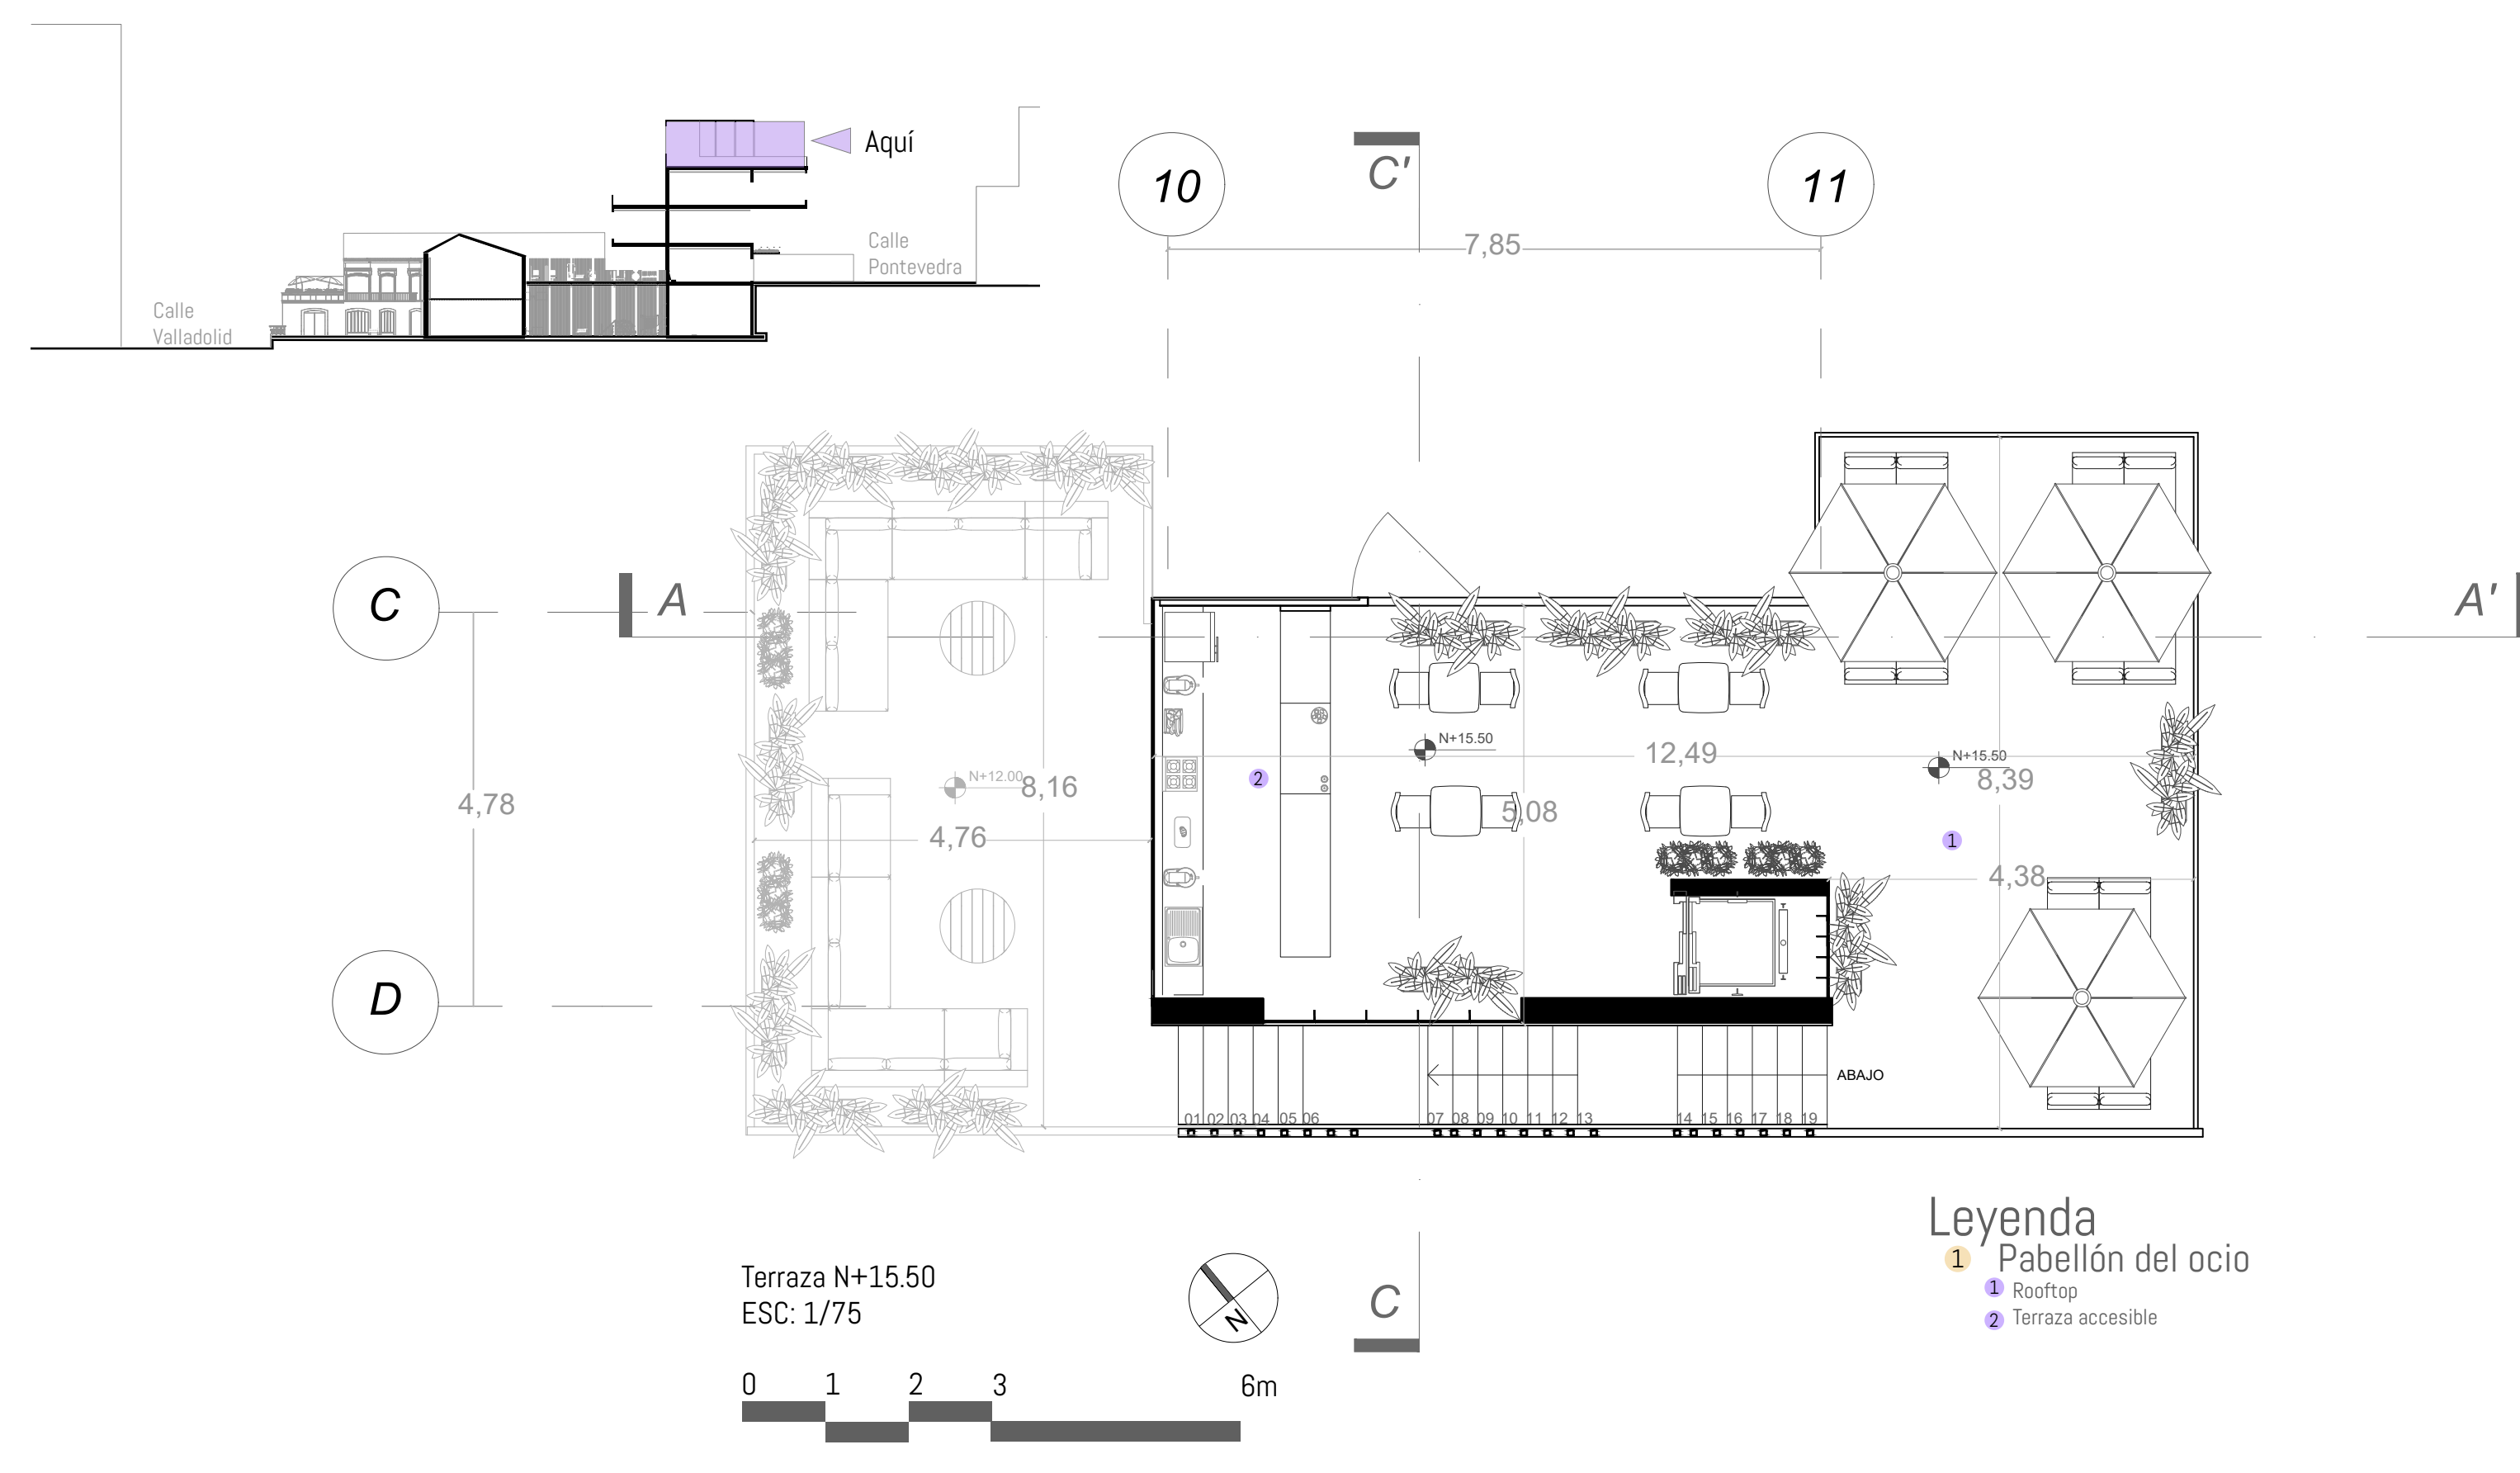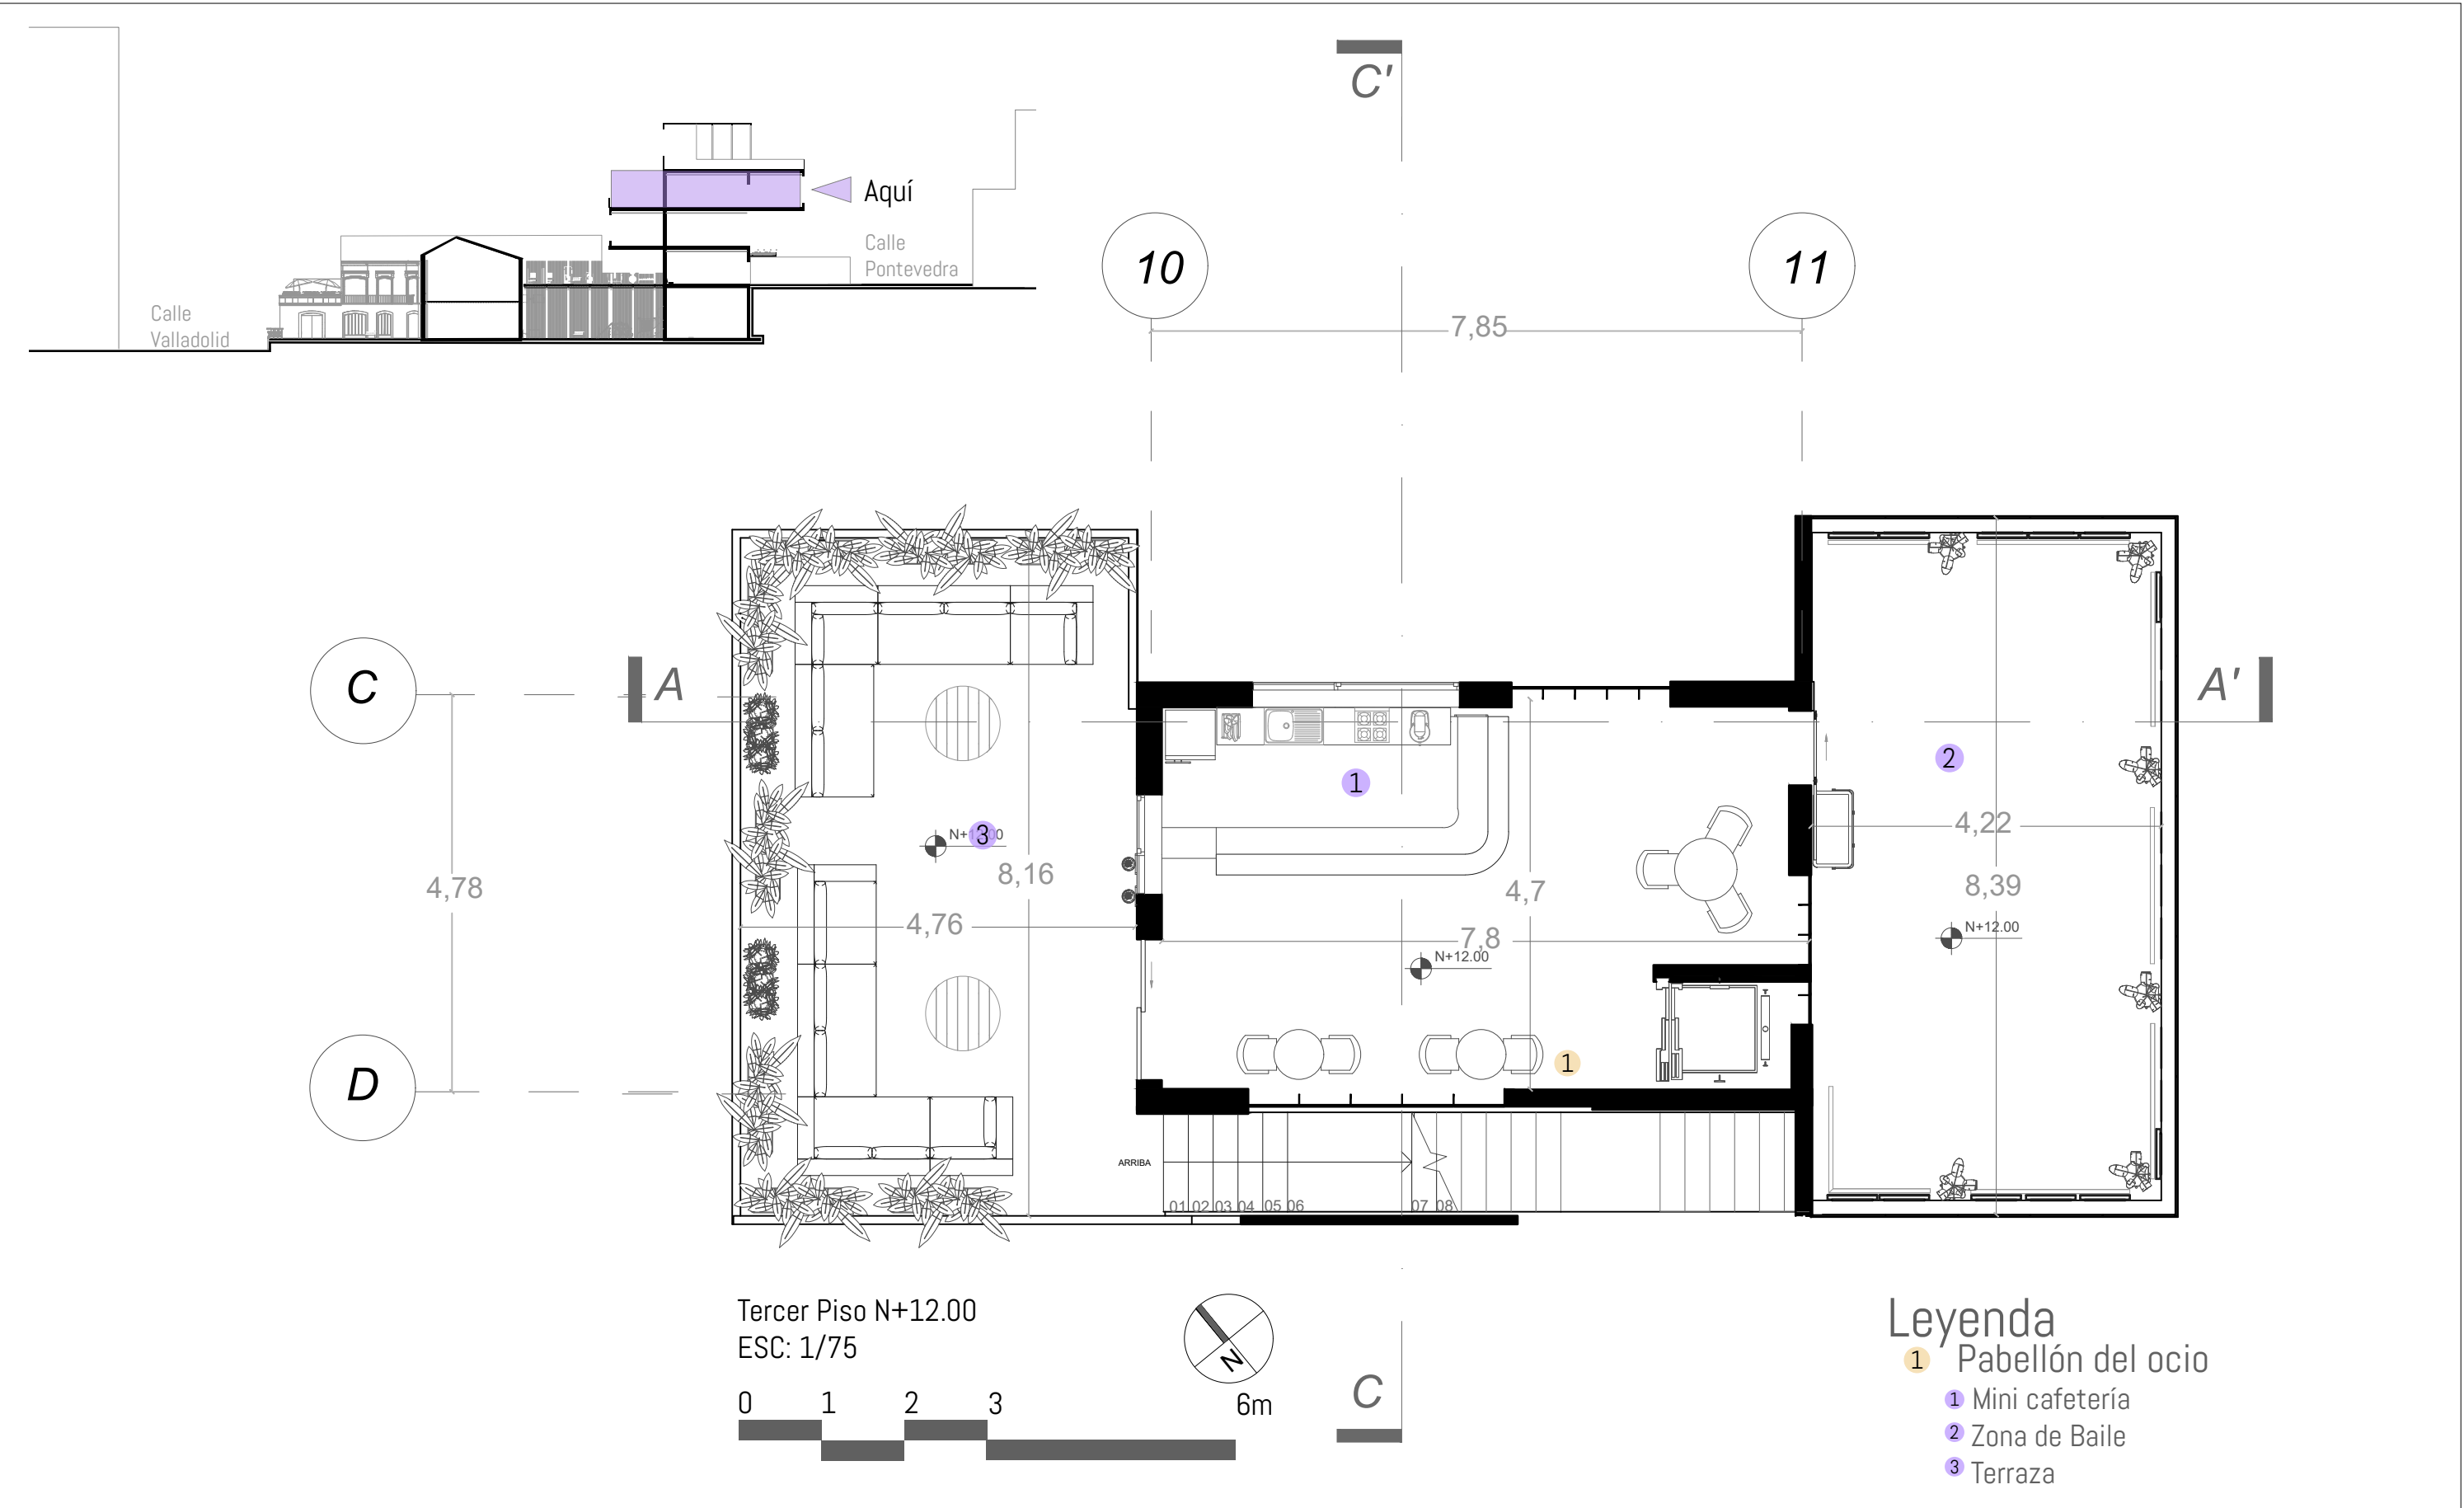

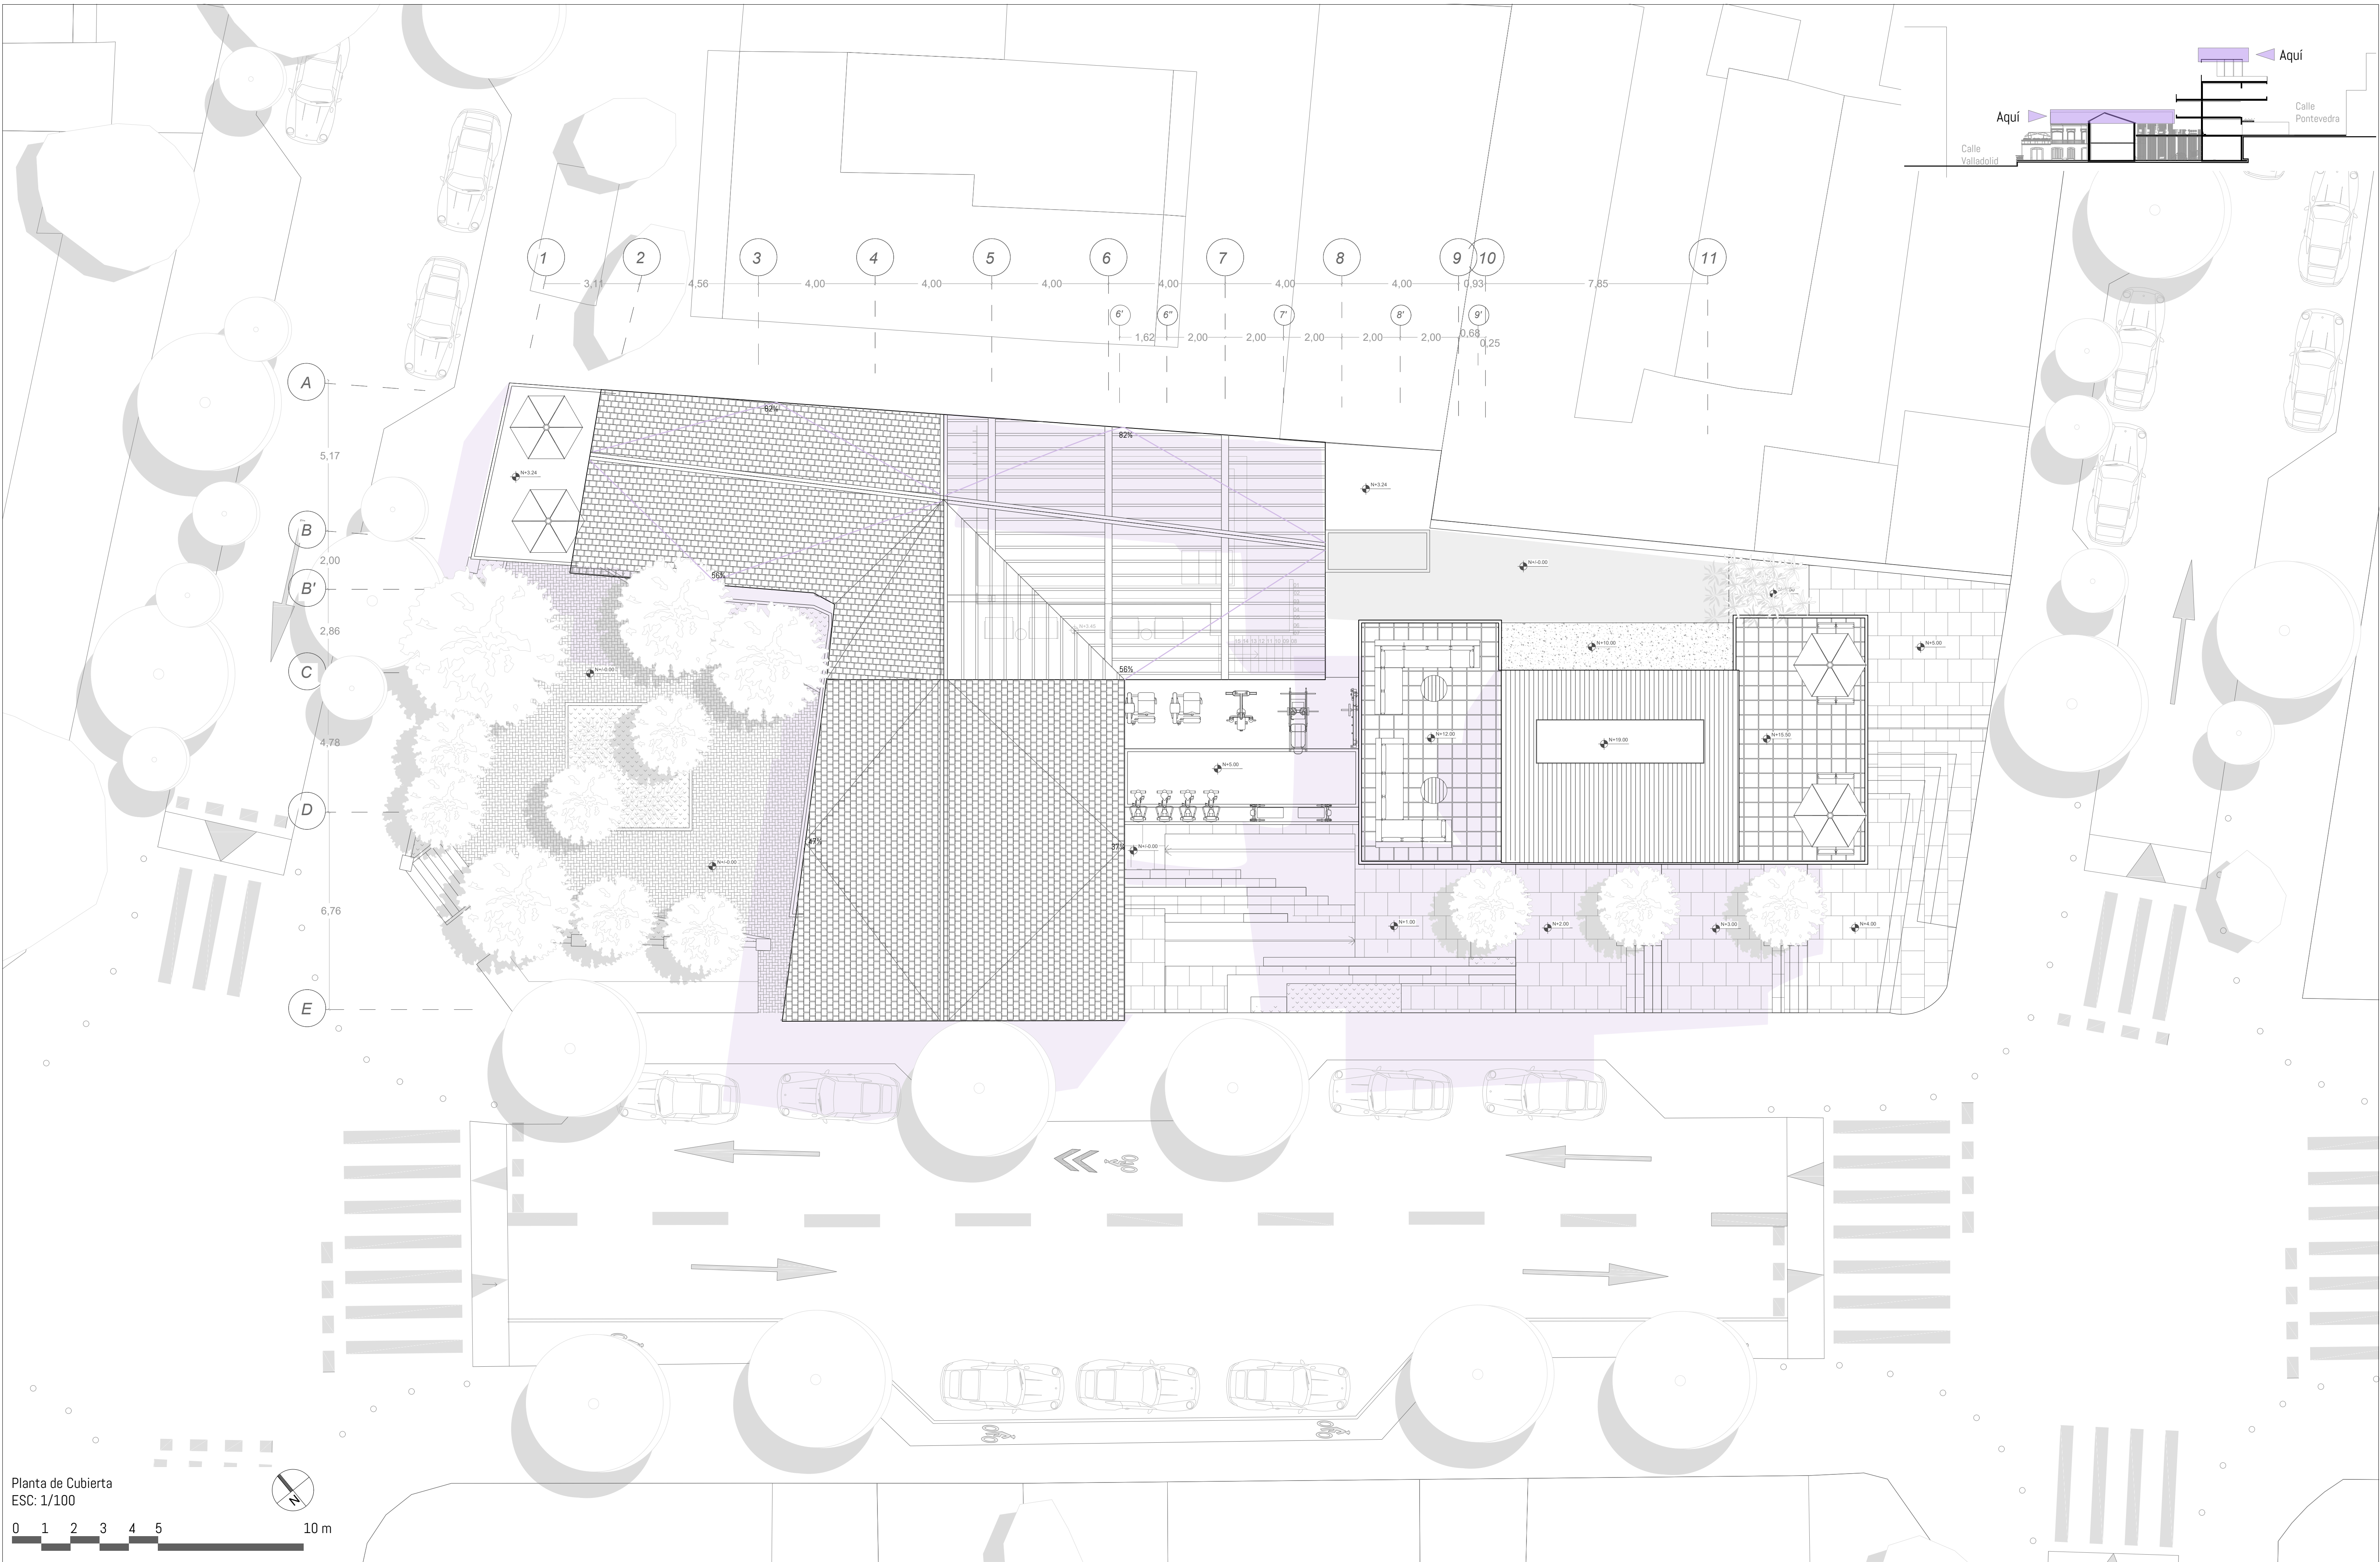

Planta de Cubierta
ESC: 1/100

0 1 2 3 4 5 10 m


 Pontificia Universidad Católica del Ecuador Facultad de Arquitectura, Diseño y Arte	Proyecto Revalorización de la función por medio de la vitalidad barrial "El Pabellón del Ocio La Floresta".		Estudiante Camila Domenica Cando G		Asesoría en Espacio Público Phd. Arq. Alejandra Sandoval		Asesoría en Sostenibilidad Msc. Arq. Andrea Parra		Asesoría en Estructuras Ing. Luis Soria		Firmas de Aprobación y Sellos	Código M4 LU 11	Escala 1/100	
	Ubicación Barrio La Floresta - Quito	Contenido Planta de Cubierta	Docente Mgr. Arq. Gabriela Mejía		Metodología de la Investigación Mgr. Arq. Gabriela Mejía		Asesoría en Rep. Grafica Msc. Arq. Jose Granda Jaramillo		Asesoría en Técnica Constructiva Msc. Arq. Hugo Sandoval					




Corte A-A'
ESC: 1/100

0 1 2 3 4 5 10 m



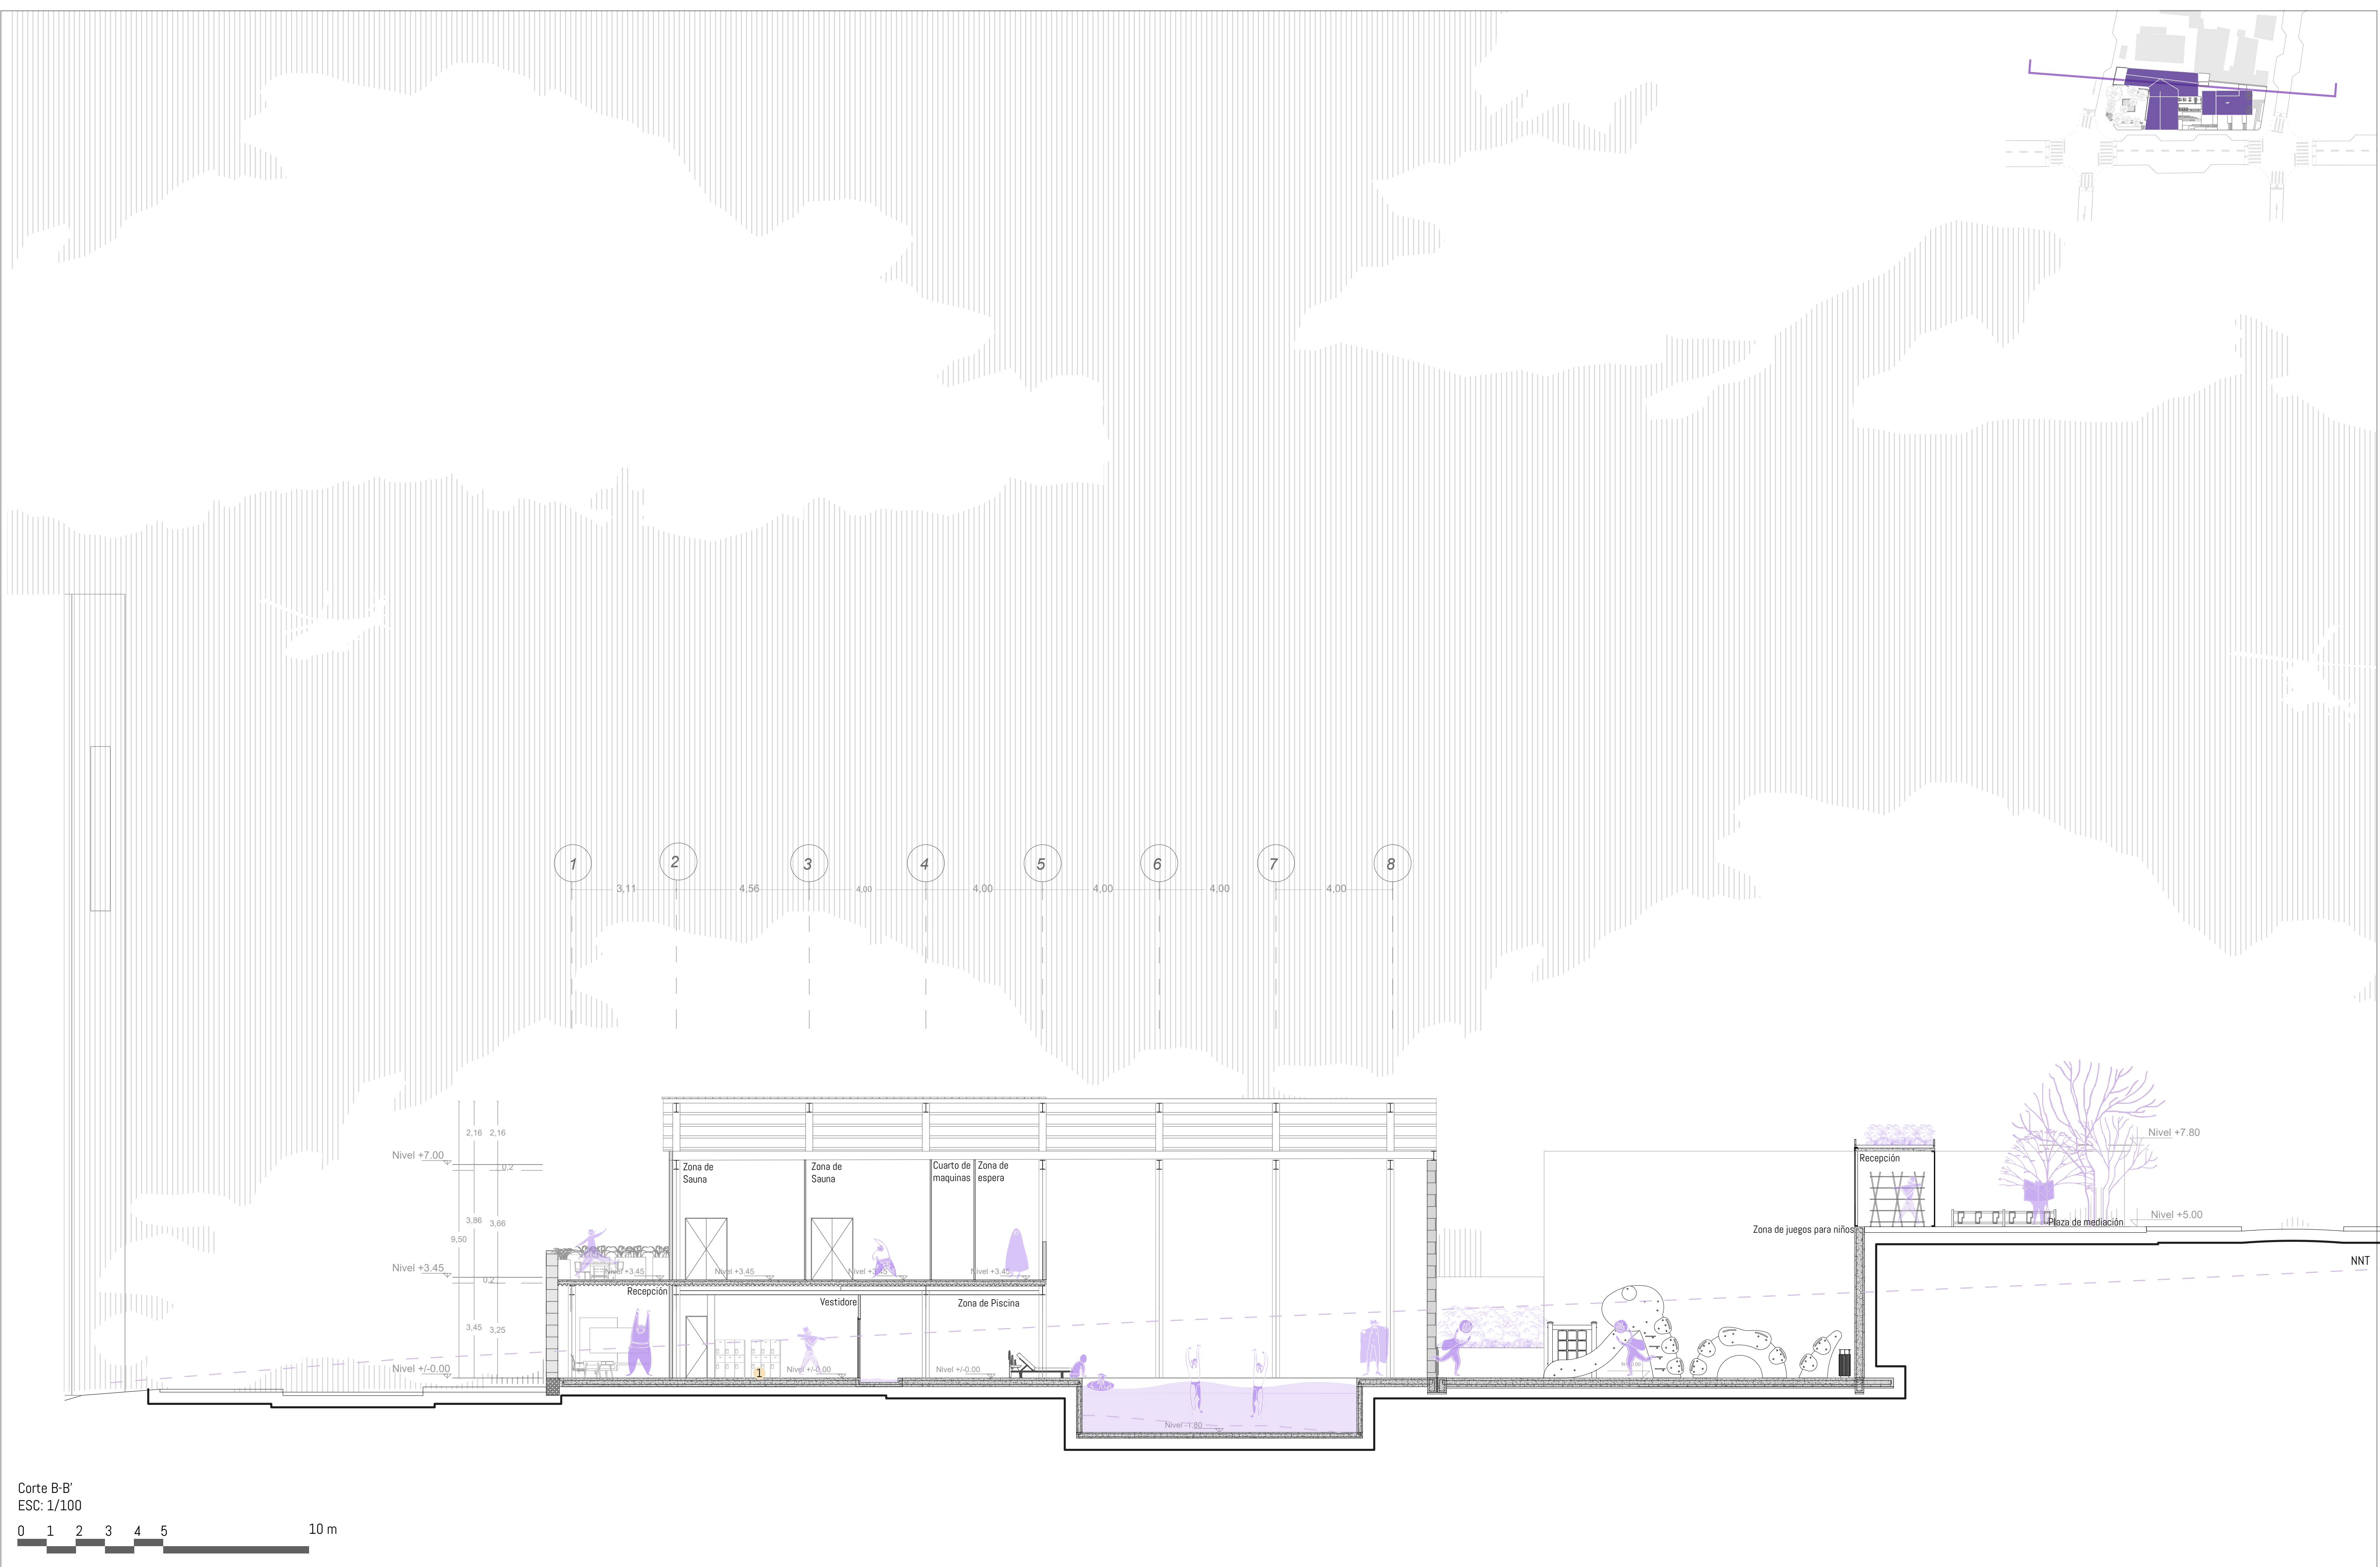

A diagram of a 10m track. The track is represented by a horizontal line with vertical tick marks at intervals of 2m, labeled 0, 1, 2, 3, 4, and 5. The total length is indicated as 10 m. The track is divided into segments: Segment 0 (0-2m), Segment 1 (2-4m), Segment 2 (4-6m), Segment 3 (6-8m), Segment 4 (8-10m), and Segment 5 (10-12m). The segments are numbered 0 through 5.

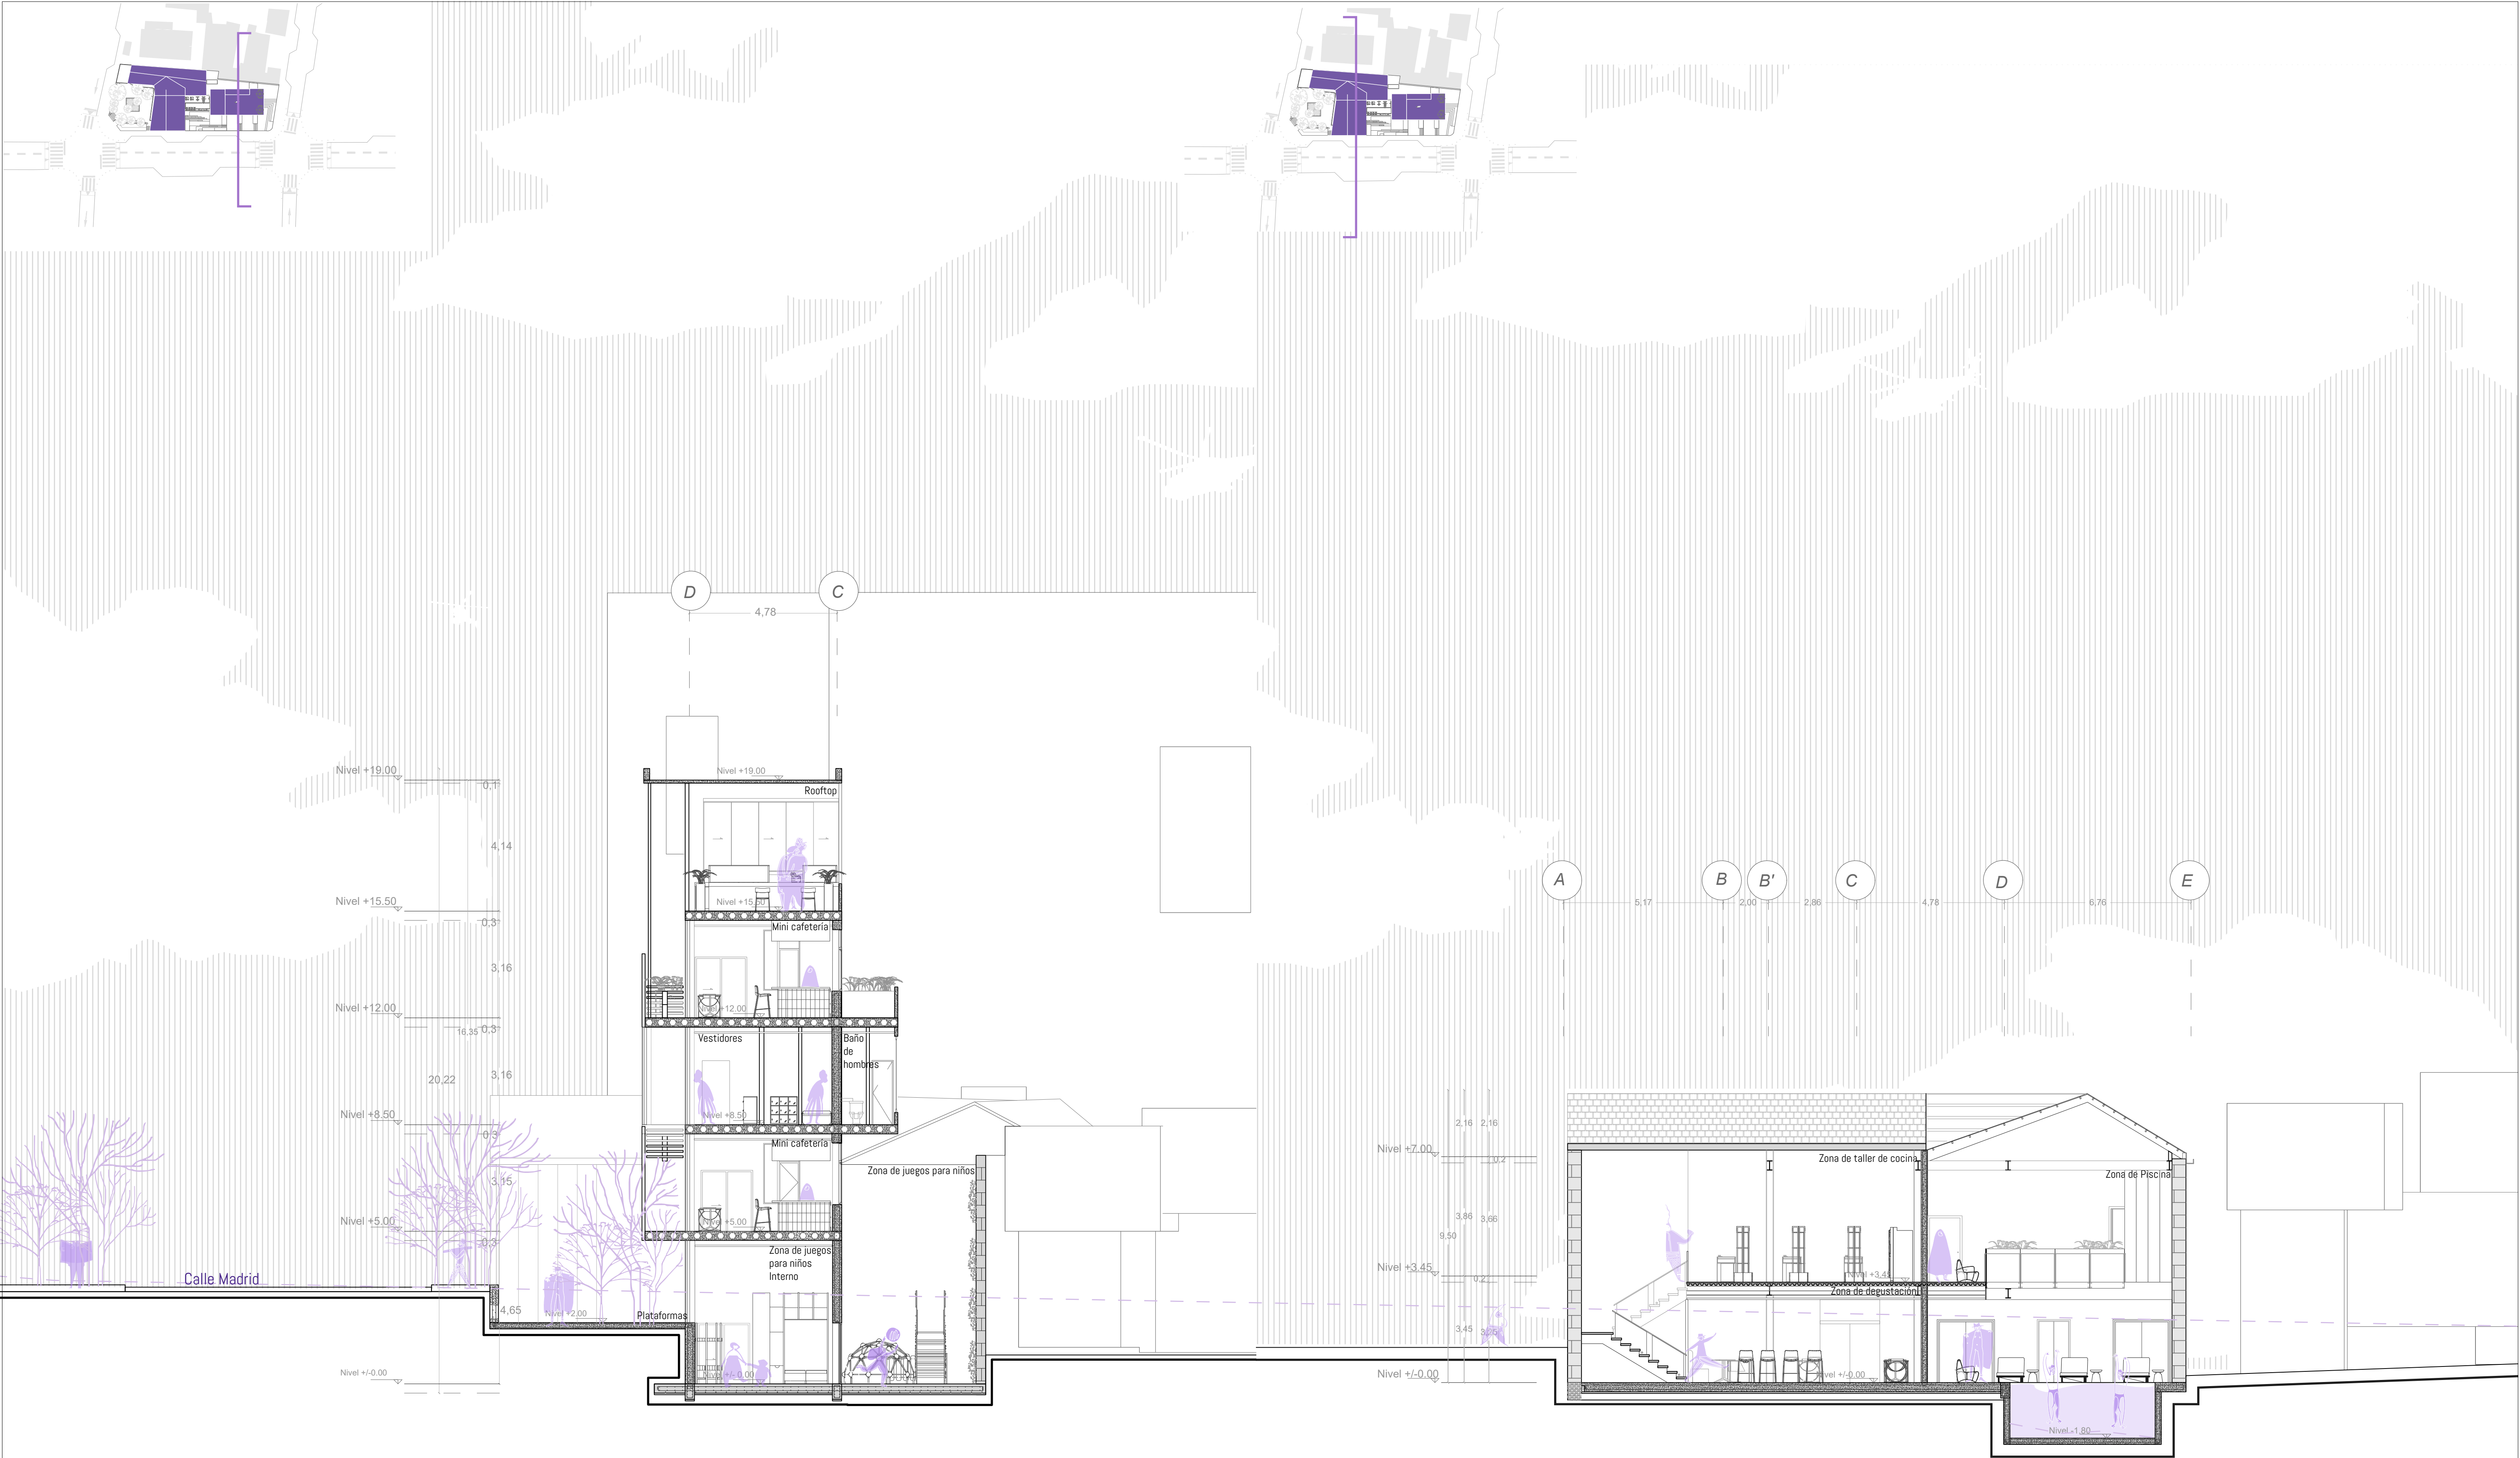

Corte C-C'
ESC: 1/100

0 1 2 3 4 5 10 m

Corte D-D'
ESC: 1/100

0 1 2 3 4 5 10 m



Corte E-E'
ESC: 1/100

0 1 2 3 4 5 10 m



A diagram of a 10m track divided into segments. The segments are labeled 0, 1, 2, 3, 4, and 5. Segment 0 is a short black bar. Segment 1 is a short white bar. Segment 2 is a short black bar. Segment 3 is a short white bar. Segment 4 is a short black bar. Segment 5 is a long black bar that extends to the 10m mark.



Fachada Calle Valladolid
ESC: 1/100

0 1 2 3 4 5 10 m



Fachada Calle Pontevedra
ESC: 1/100

0 1 2 3 4 5 10 m