

UBICACION:



N. LAMINA:

E1

TITULO DEL PROYECTO:

SHUITB, TRAYECTO DE RETORNO

TIPO DE PROYECTO:

MUSEO MEMORIA EN POMASQUI

FIRMAS TUTORIAS:

ARQ. EKATERINA ARMIJOS
Tutoria de diseño y proyecto

ARQ. LUIS SORIA
Tutoria en estructuras

ARQ. ANDRES ROMAN
Tutoria en representación grafica


DISEÑO Y FIRMA:

SOPHIA HARO MORENO

CONTENIDO:

E1 PLANTA DE CIMENTACION

NOTAS:

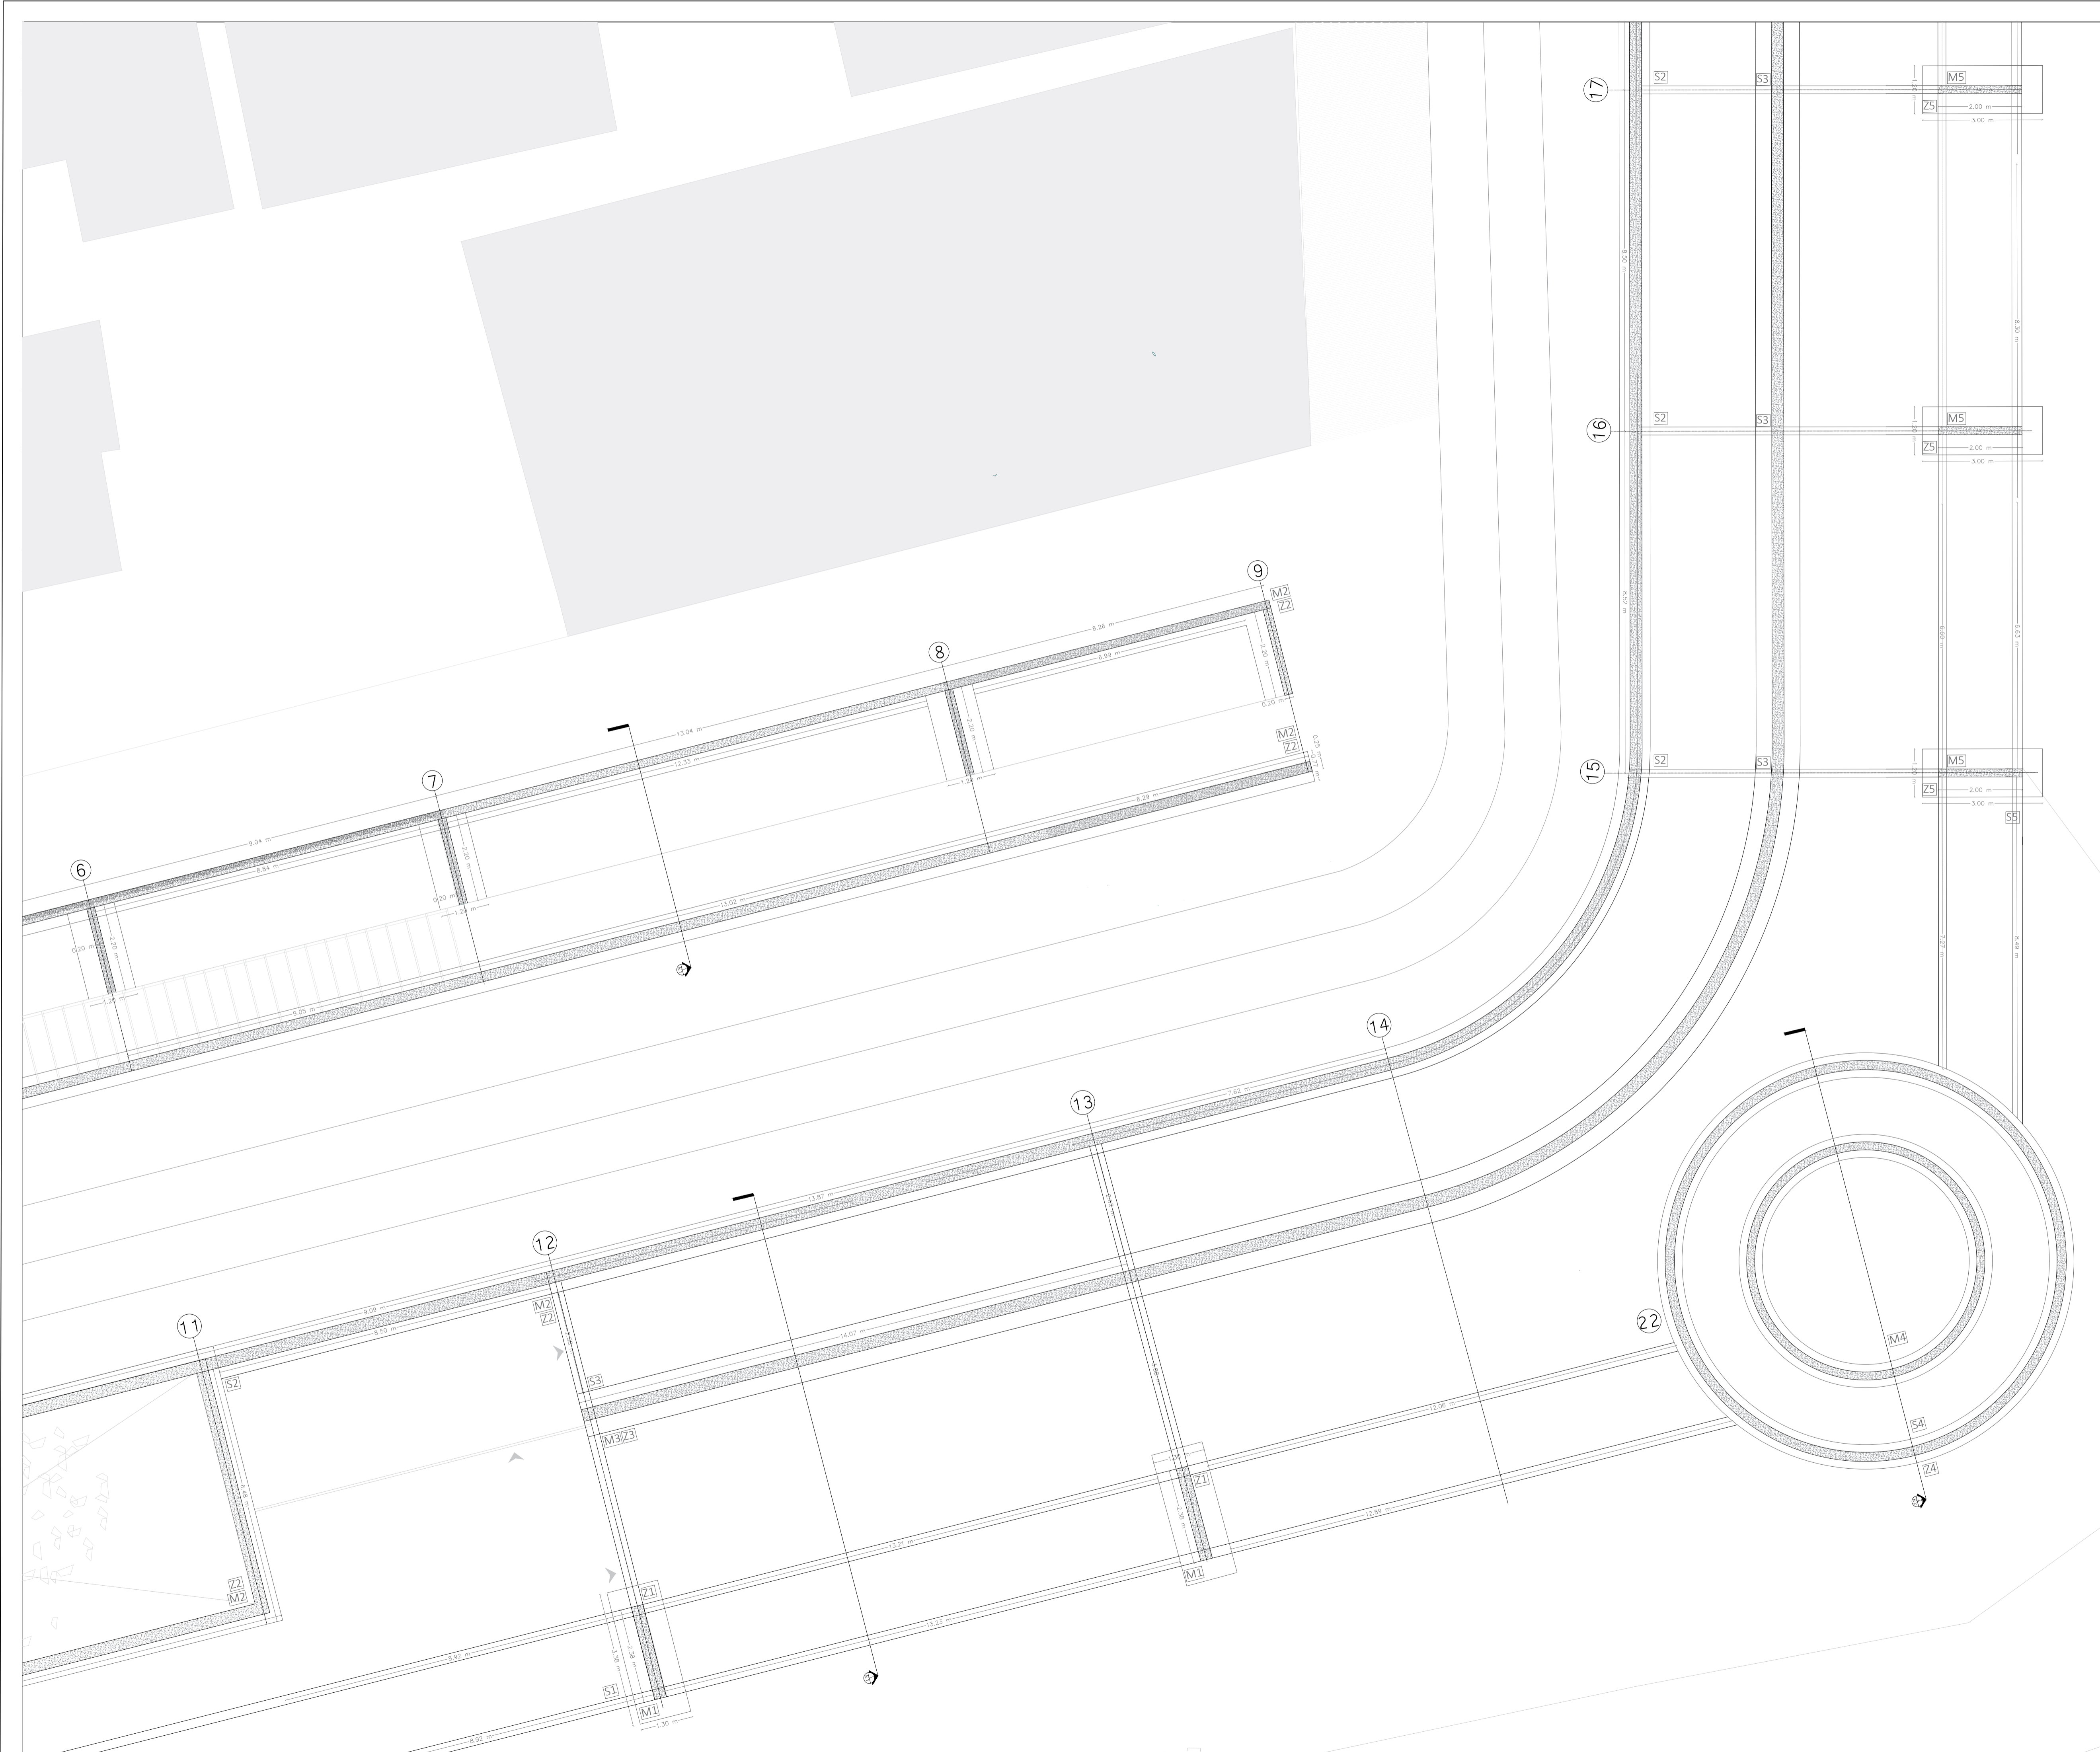

ESCALA 1:75

PLANTA DE CIMENTACION

UBICACION:



N. LAMINA:

E2

TITULO DEL PROYECTO:

SHUITB, TRAYECTO DE RETORNO

TIPO DE PROYECTO:

MUSEO MEMORIA EN POMASQUI

FIRMAS TUTORIAS:

ARQ. EKATERINA ARMIJOS

Tutoria de diseño y proyecto

ARQ. LUIS SORIA

Tutoria en estructuras

ARQ. ANDRES ROMAN

Tutoria en representación grafica


DISEÑO Y FIRMA:

SOPHIA HARO MORENO


CONTENIDO:

E2 CORTES ESTRUCTURALES

NOTAS:

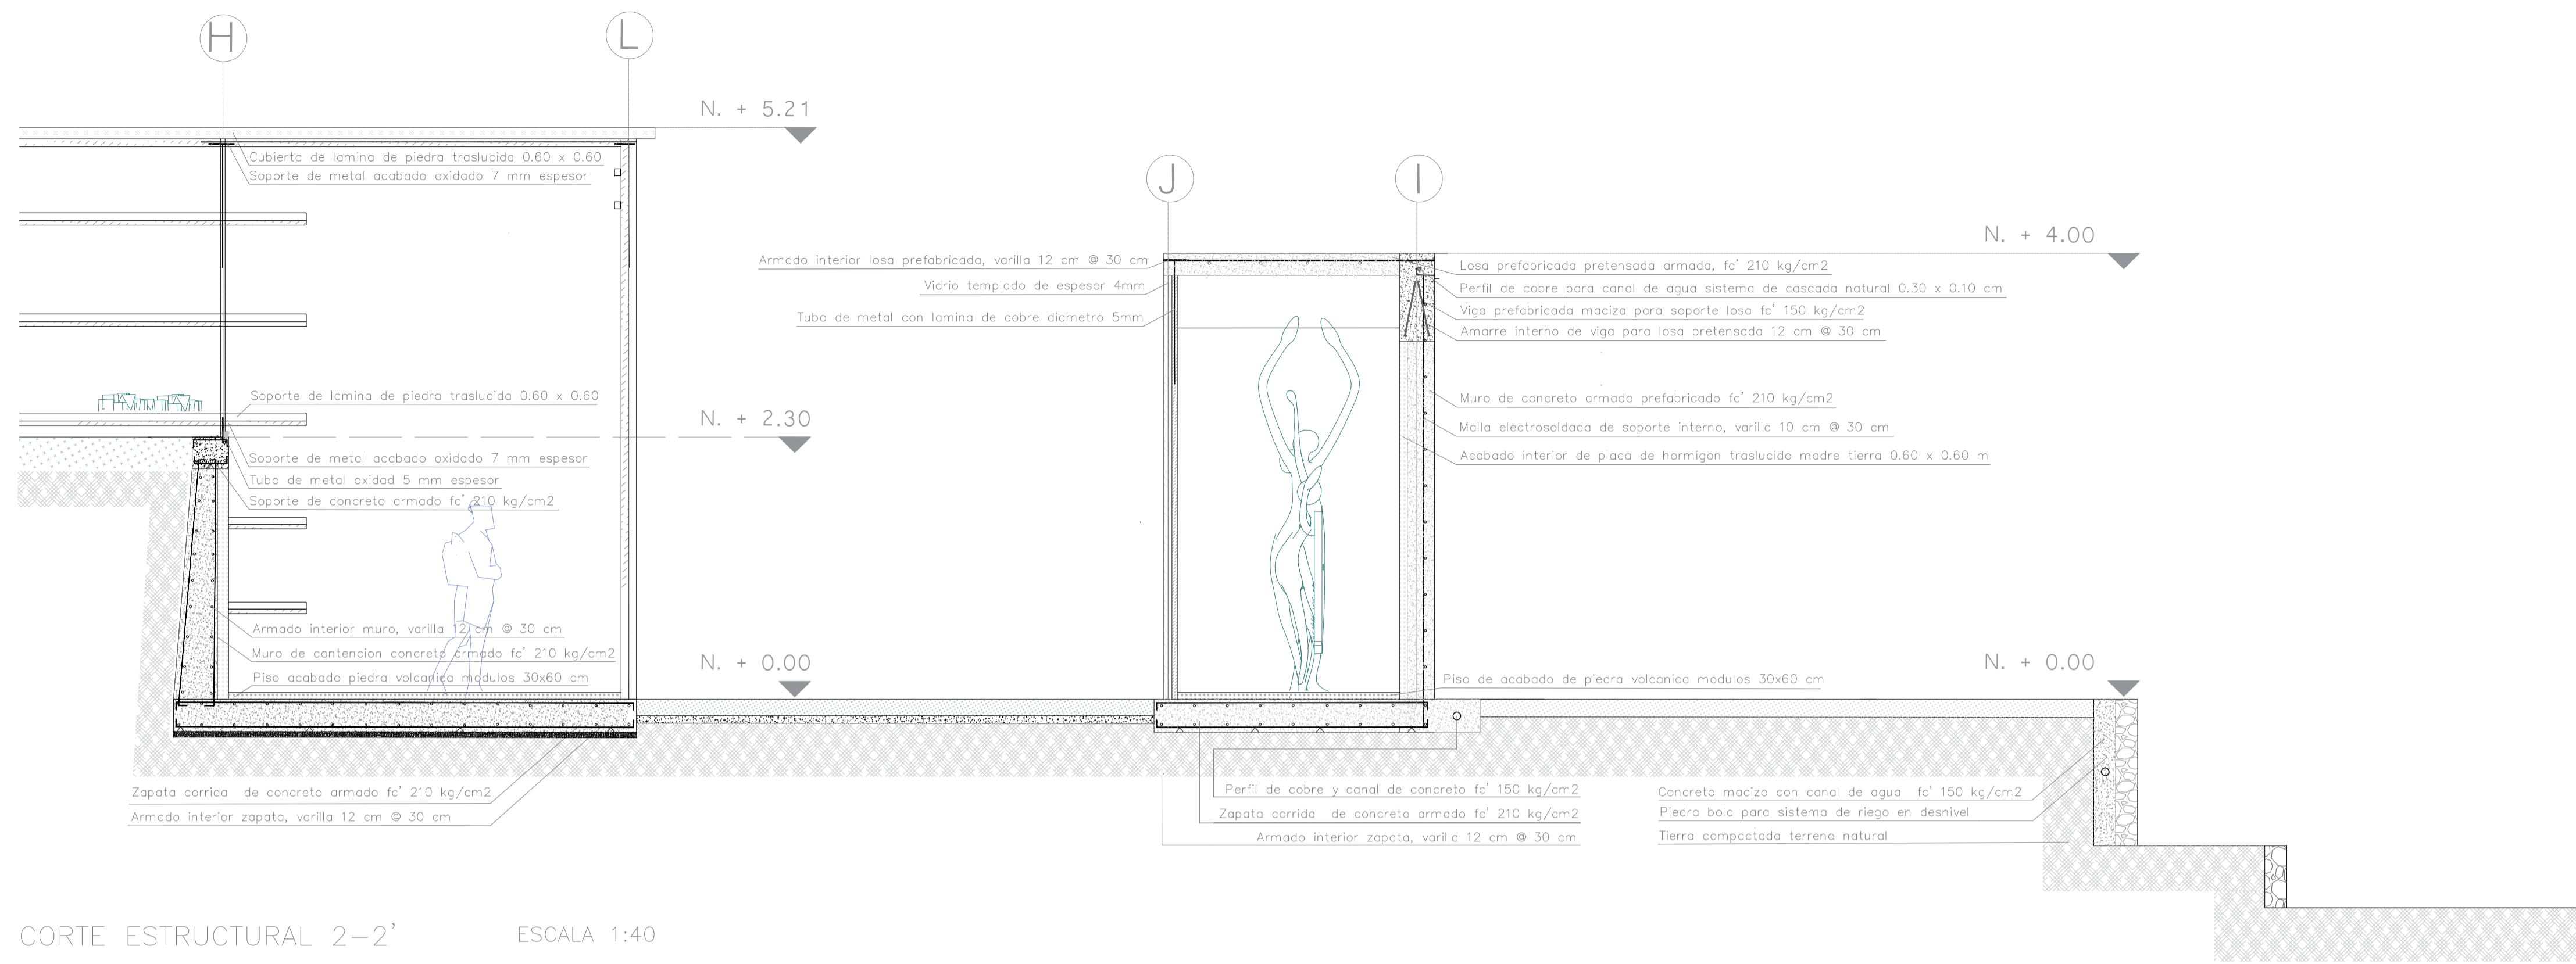

CORTE ESTRUCTURAL 2-2' ESCALA 1:40

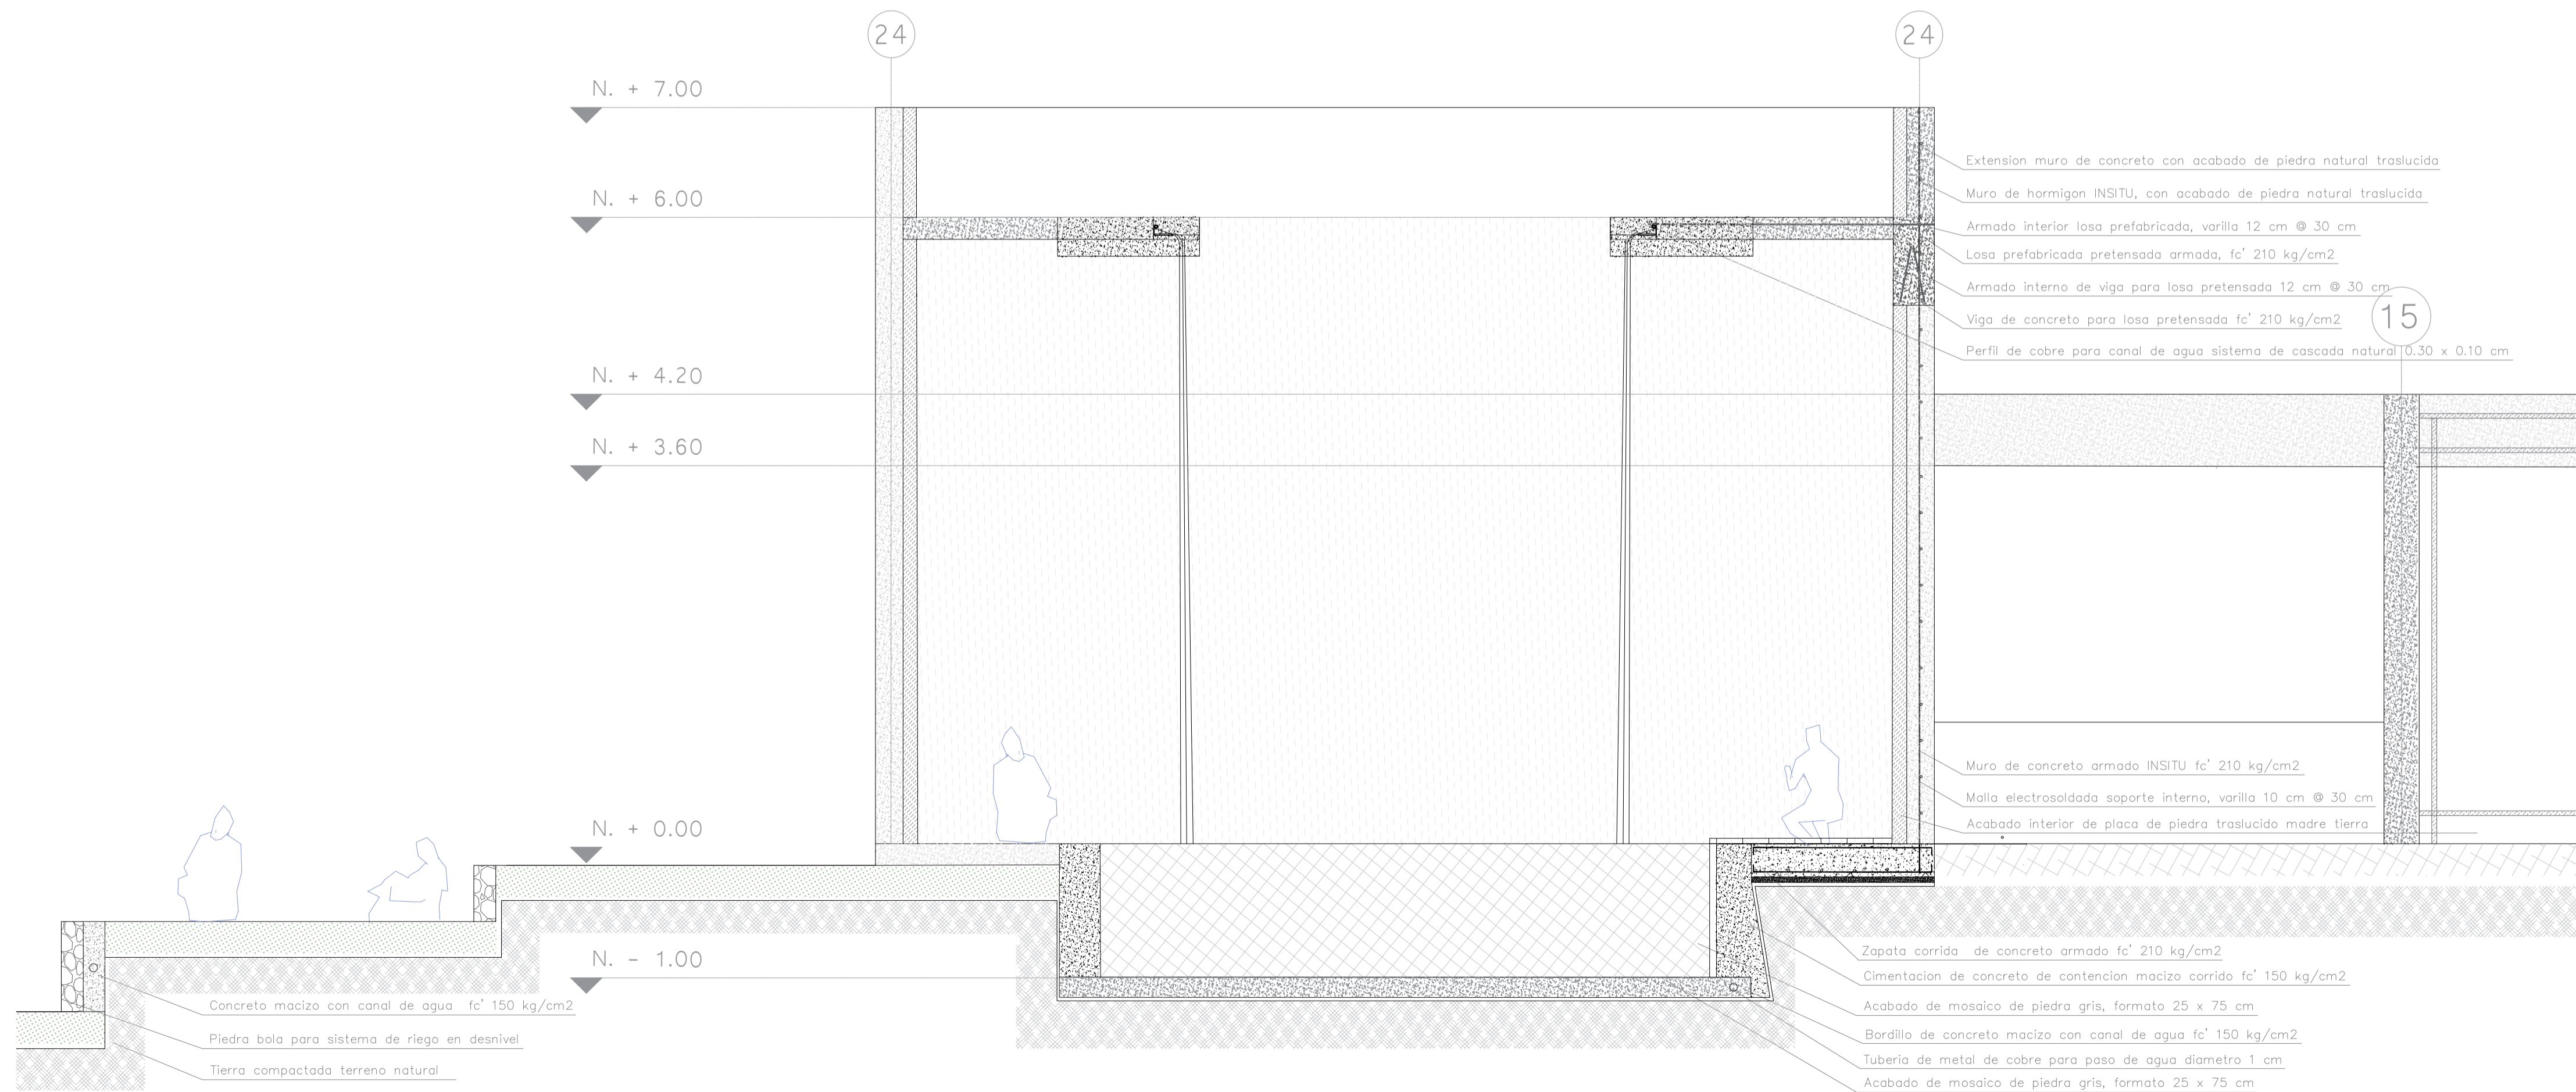

CORTE ESTRUCTURAL 2-2' ESCALA 1:40



ACABADOS EN PISO

- Acabado de roca
- Vidrio templado fino
- Césped natural I
- Piso de Pajilla
- Césped natura II
- Piso de piedra
- Madera laminada
- Metal
- Concreto
- Tierra compactada

ACABADOS EN PISO

- Acabado de roca
- Vidrio templado fino
- Césped natural I
- Piso de Pajilla
- Césped natura II
- Piso de piedra
- Madera laminada
- Metal
- Concreto
- Tierra compactada

UBICACION:



N. LAMINA:

E3

TITULO DEL PROYECTO:

SHUITB, TRAYECTO DE RETORNO

TIPO DE PROYECTO:

MUSEO MEMORIA EN POMASQUI

FIRMAS TUTORIAS:

ARQ. EKATERINA ARMIJOS

Tutoria de diseño y proyecto

ARQ. LUIS SORIA

Tutoria en estructuras

ARQ. ANDRES ROMAN

Tutoria en representacion grafica


DISEÑO Y FIRMA:

SOPHIA HARO MORENO

CONTENIDO:

E3 CORTES ESTRUCTURALES


NOTAS:

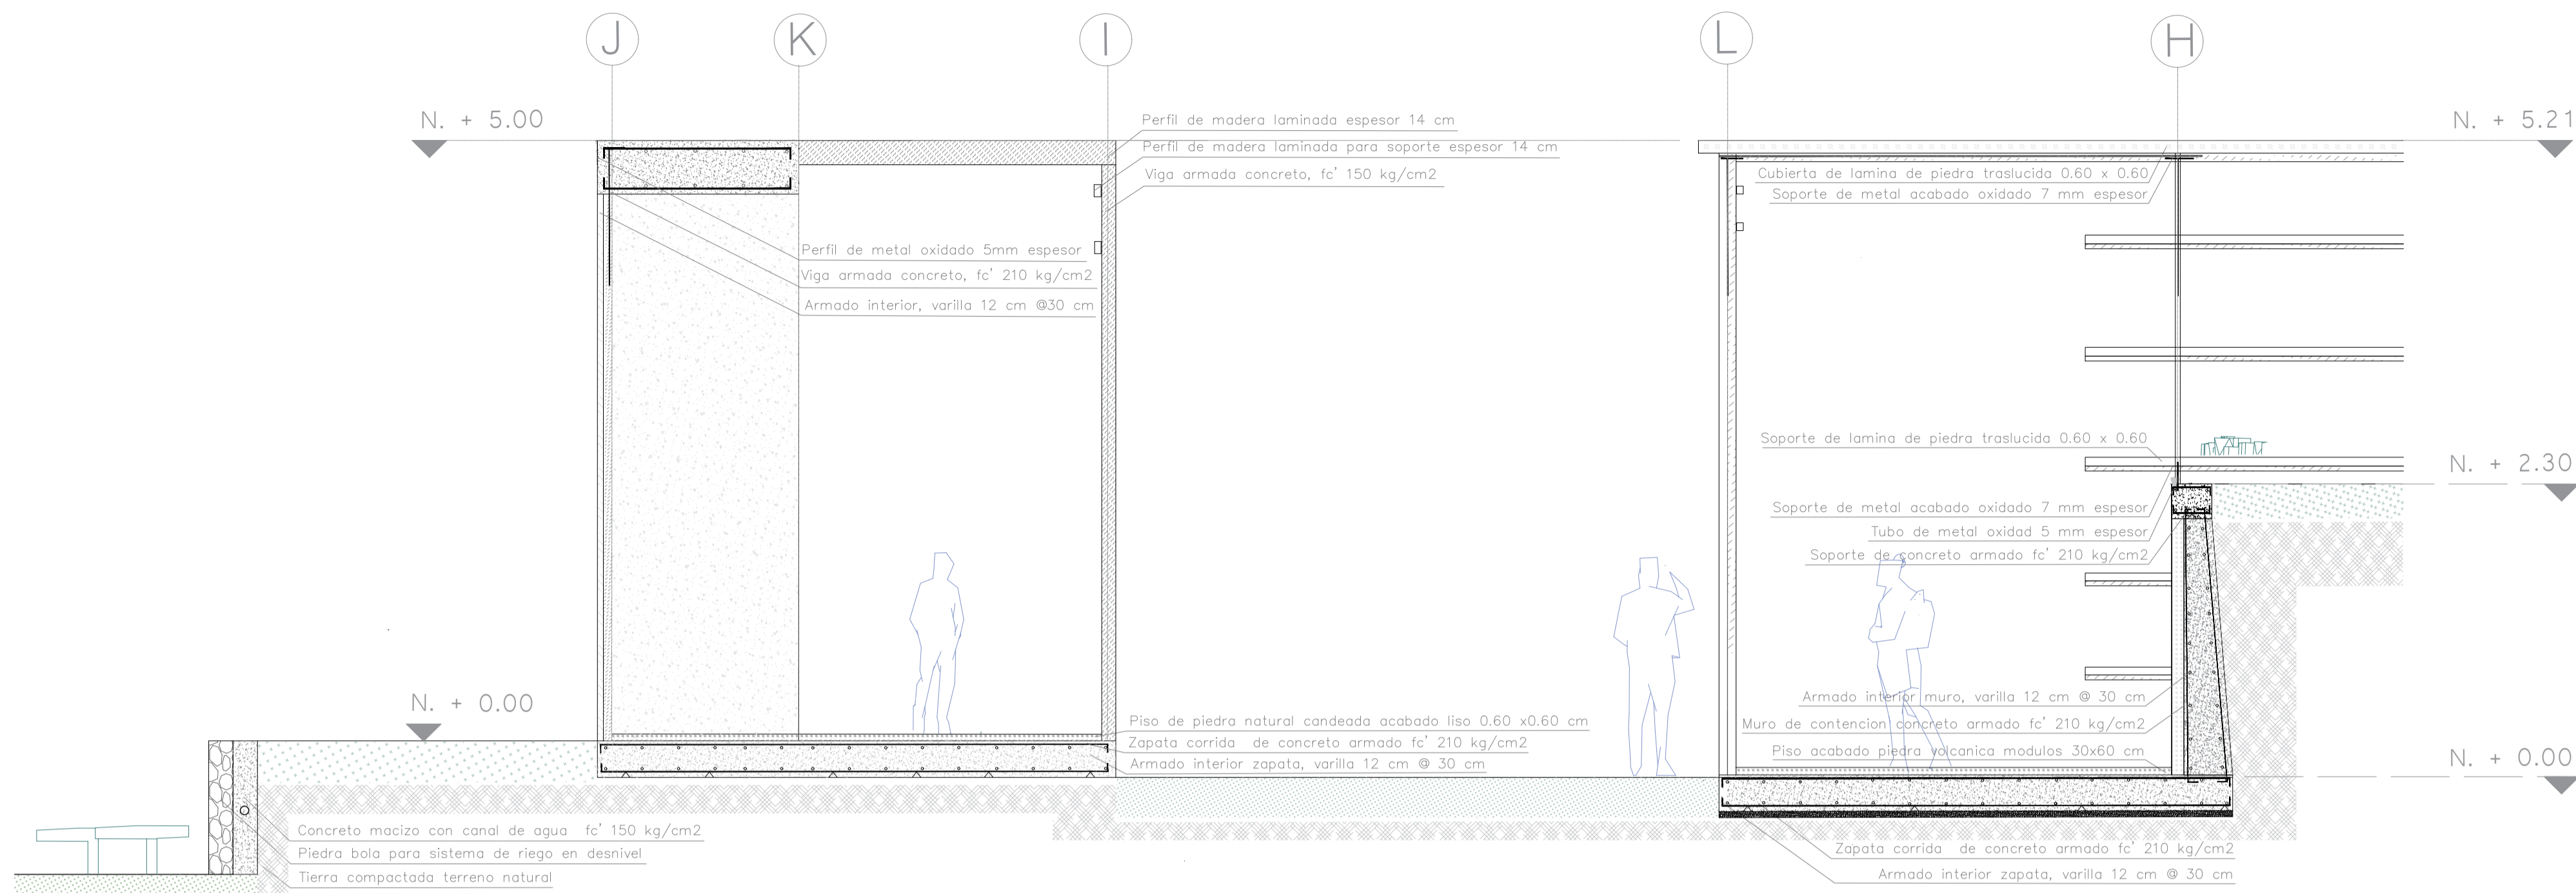


ACABADOS EN PISO

- Acabado de roca
- Vidrio templado fino
- Césped natural I
- Piso de Pajilla
- Césped natura II
- Piso de piedra
- Madera laminada
- Metal
- Concreto
- Tierra compactada

CORTE ESTRUCTURAL 3-3' ESCALA 1:40

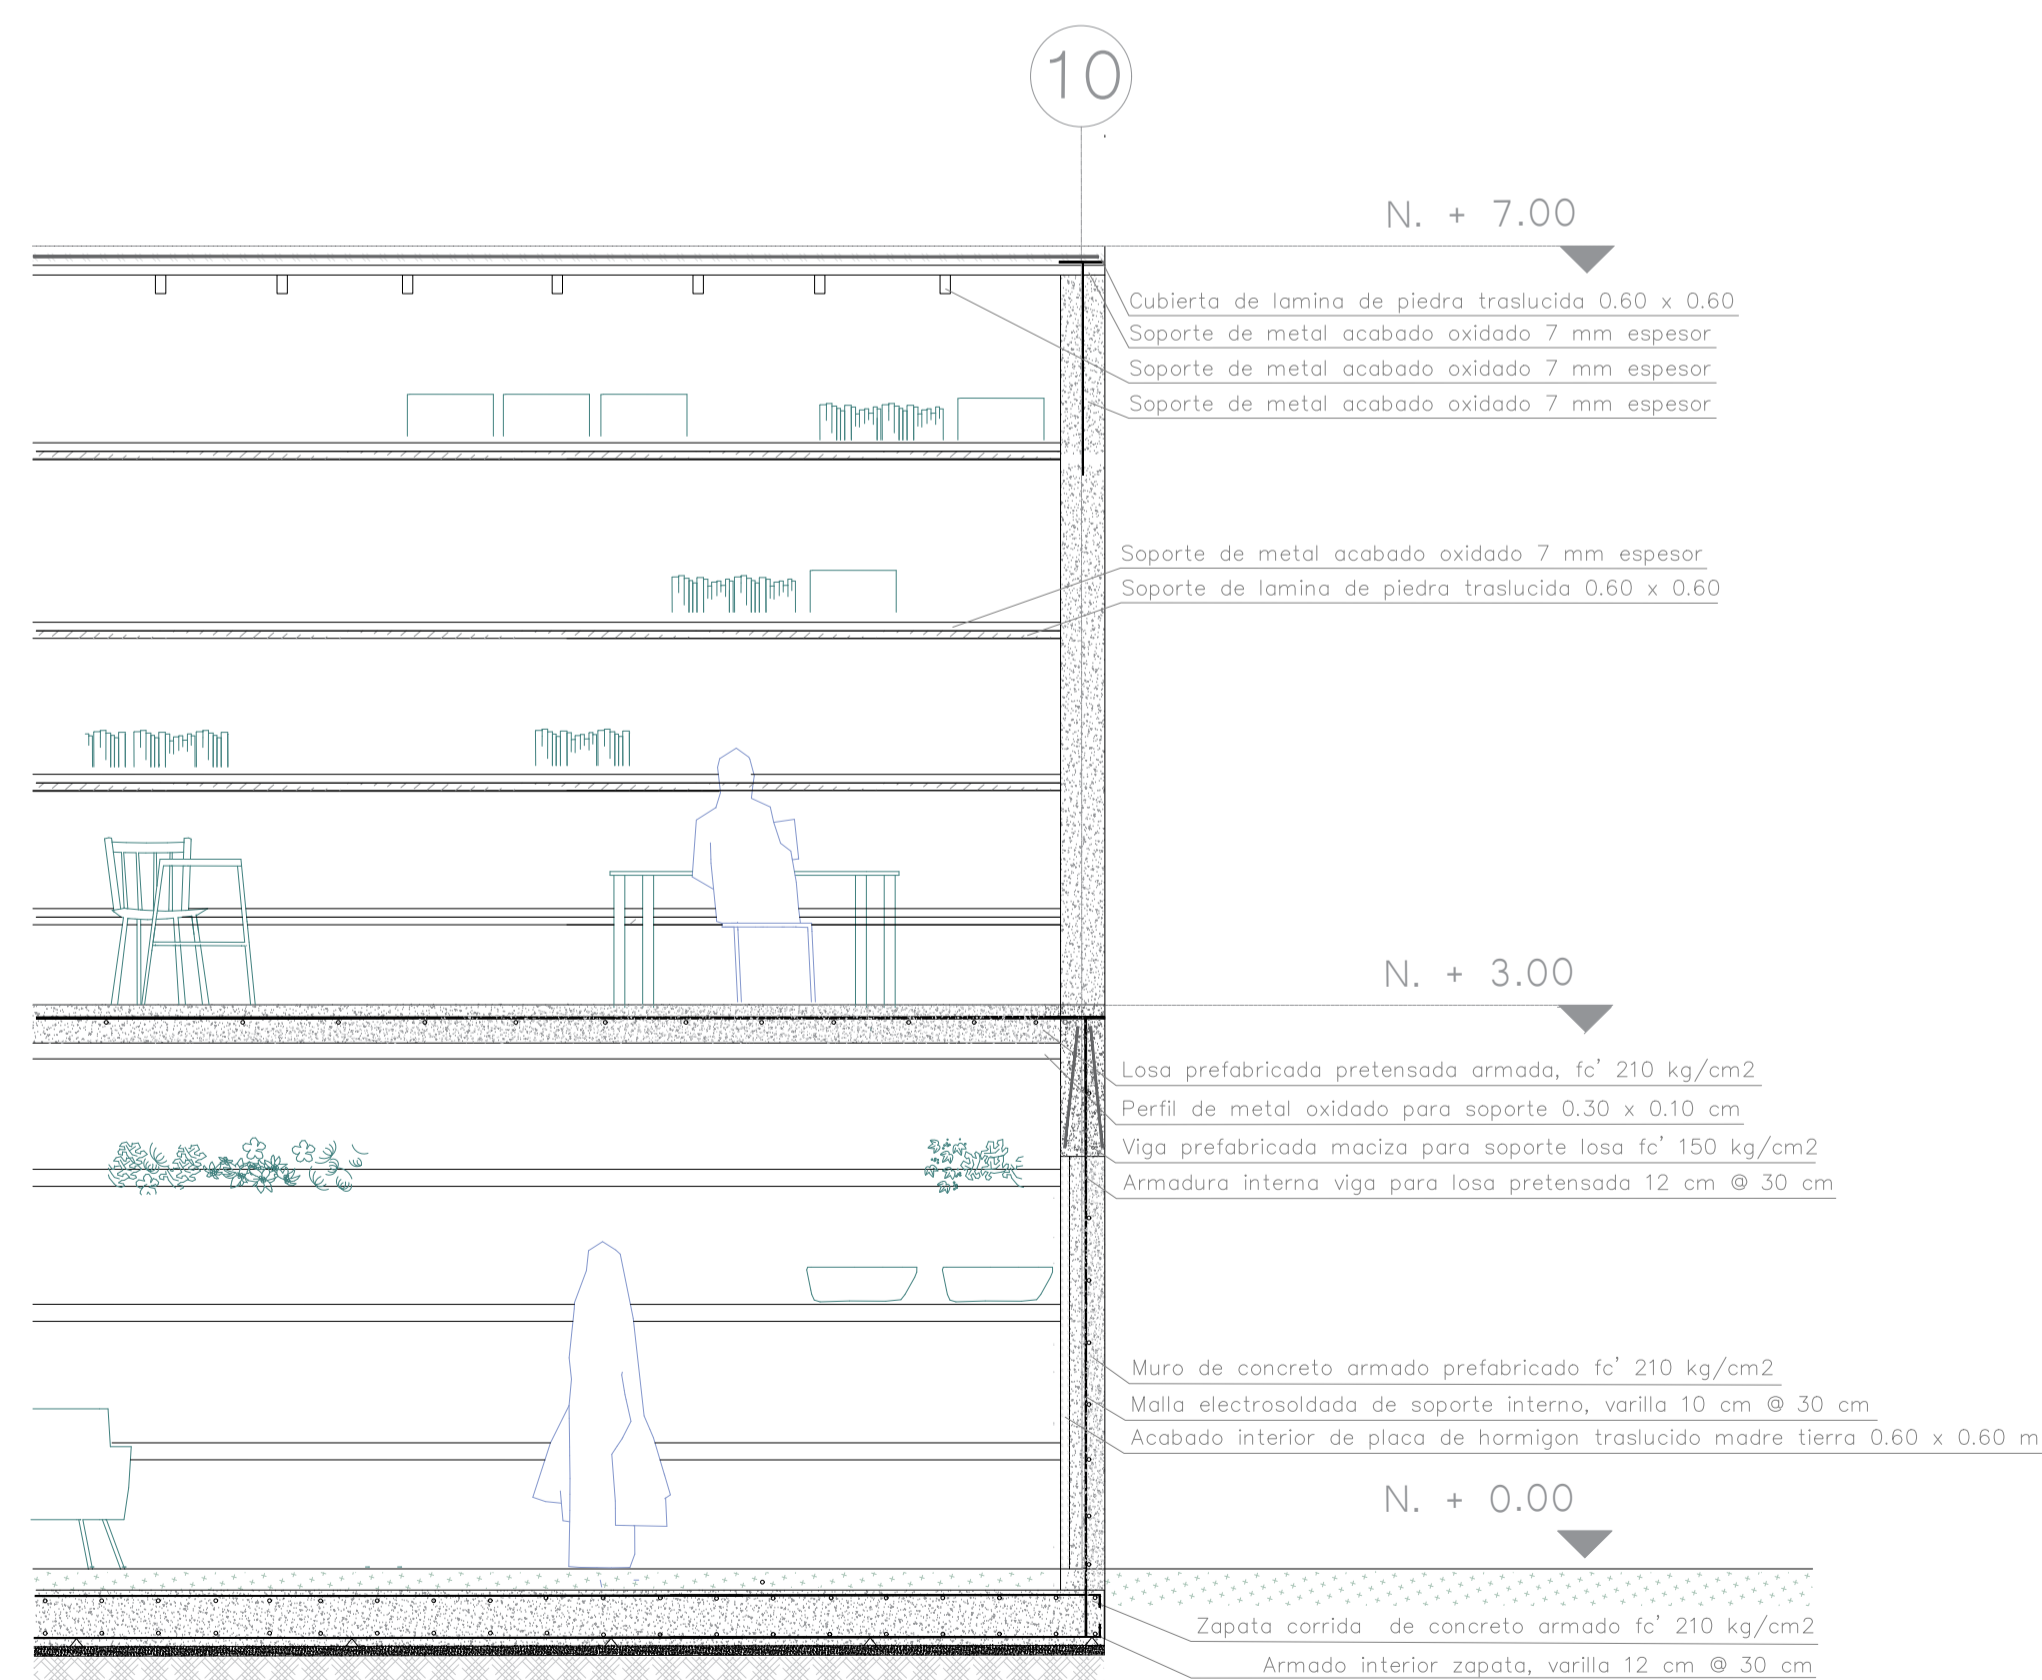


CORTE ESTRUCTURAL 4-4' ESCALA 1:40

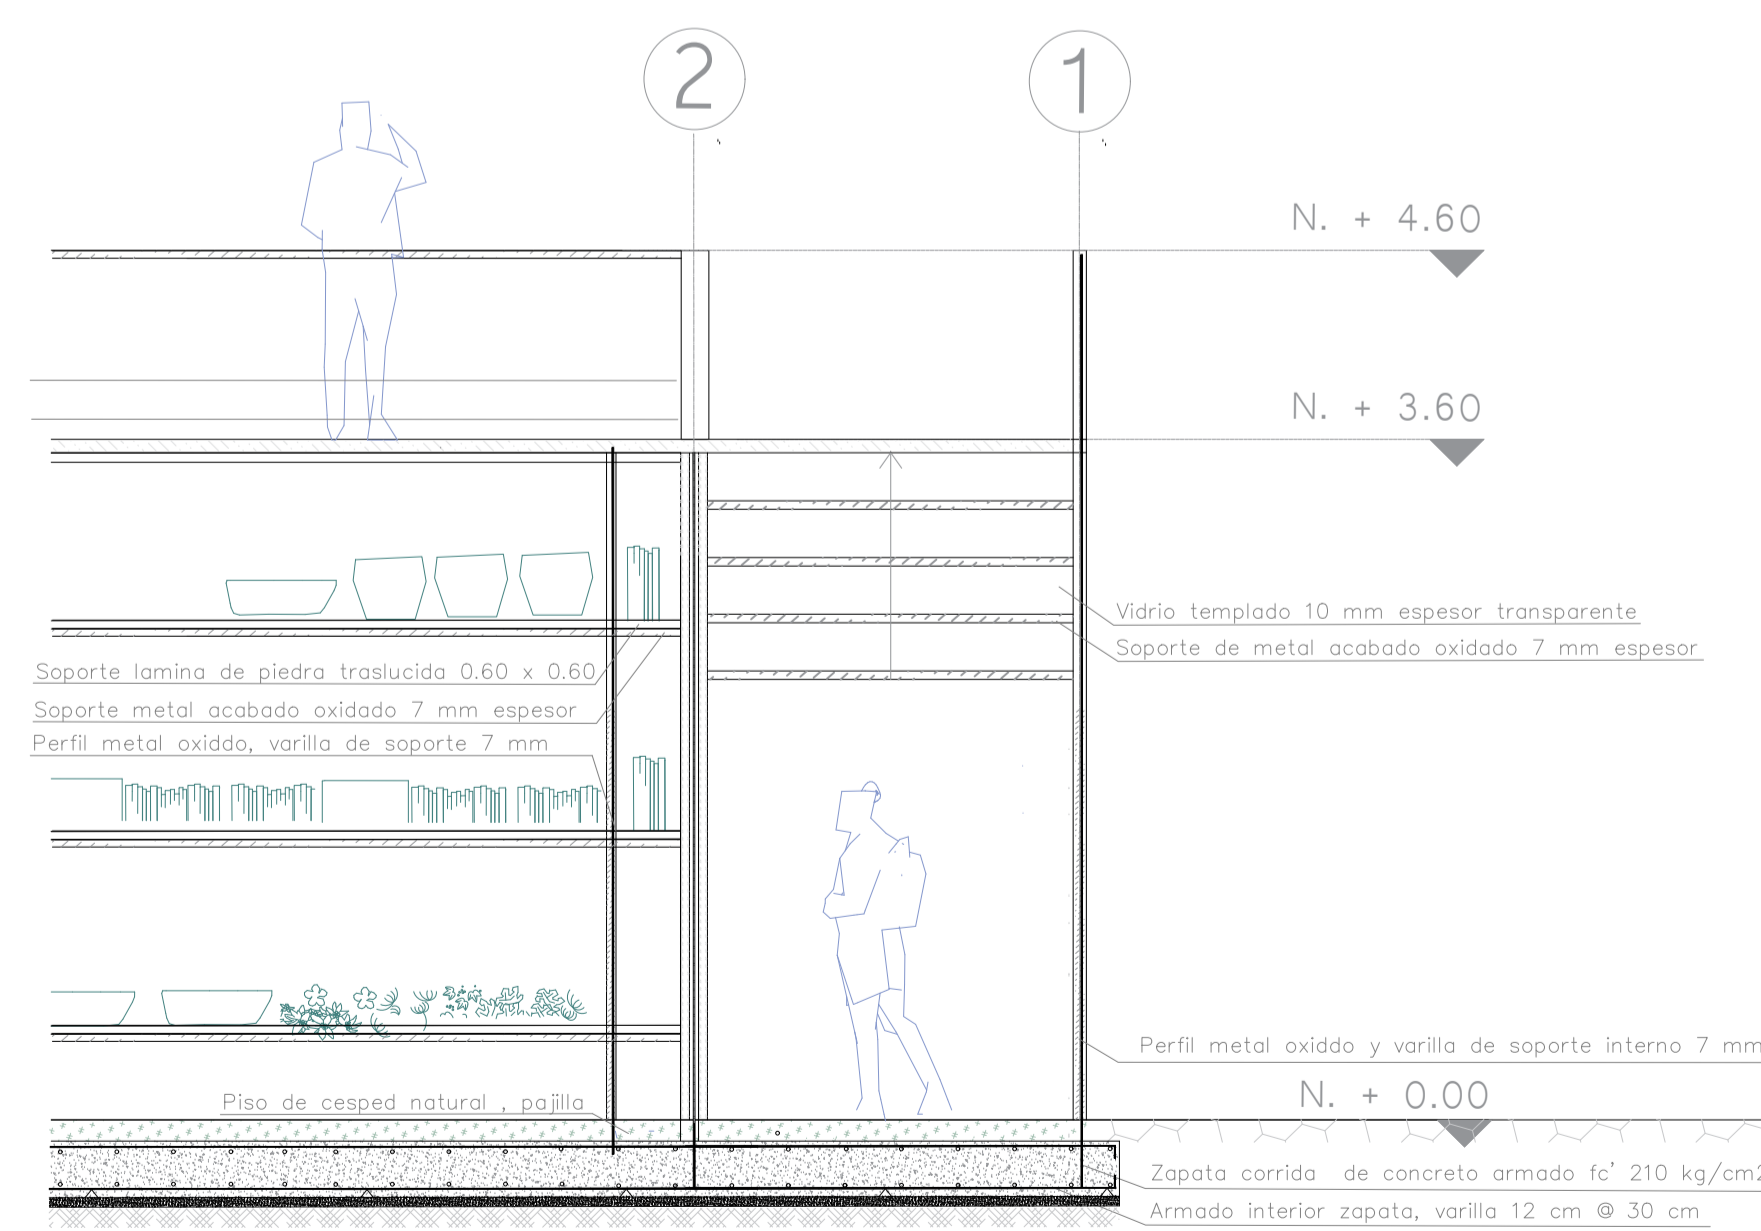

ACABADOS EN PISO


- Acabado de roca
- Vidrio templado fino
- Césped natural I
- Piso de Pajilla
- Césped natura II
- Piso de piedra
- Madera laminada
- Metal
- Concreto
- Tierra compactada

DETALLES DE CIMENTACION

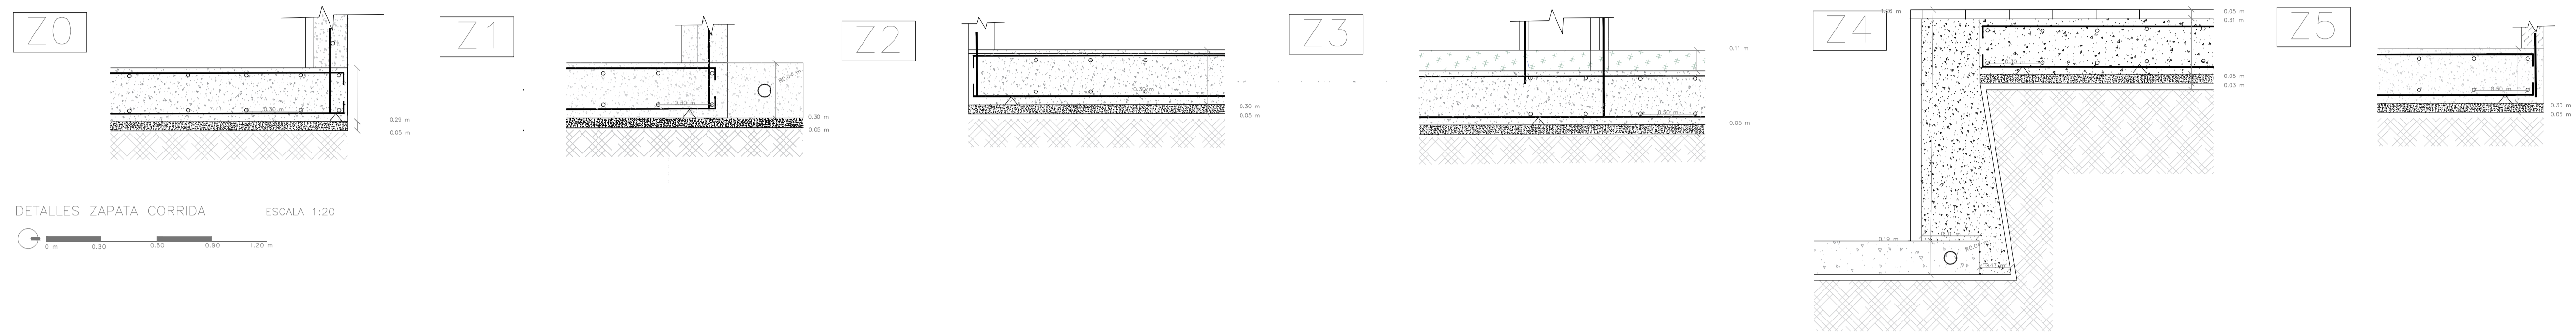


DETALLES ZAPATA CORRIDA ESCALA 1:20

DETALLES DE MUROS

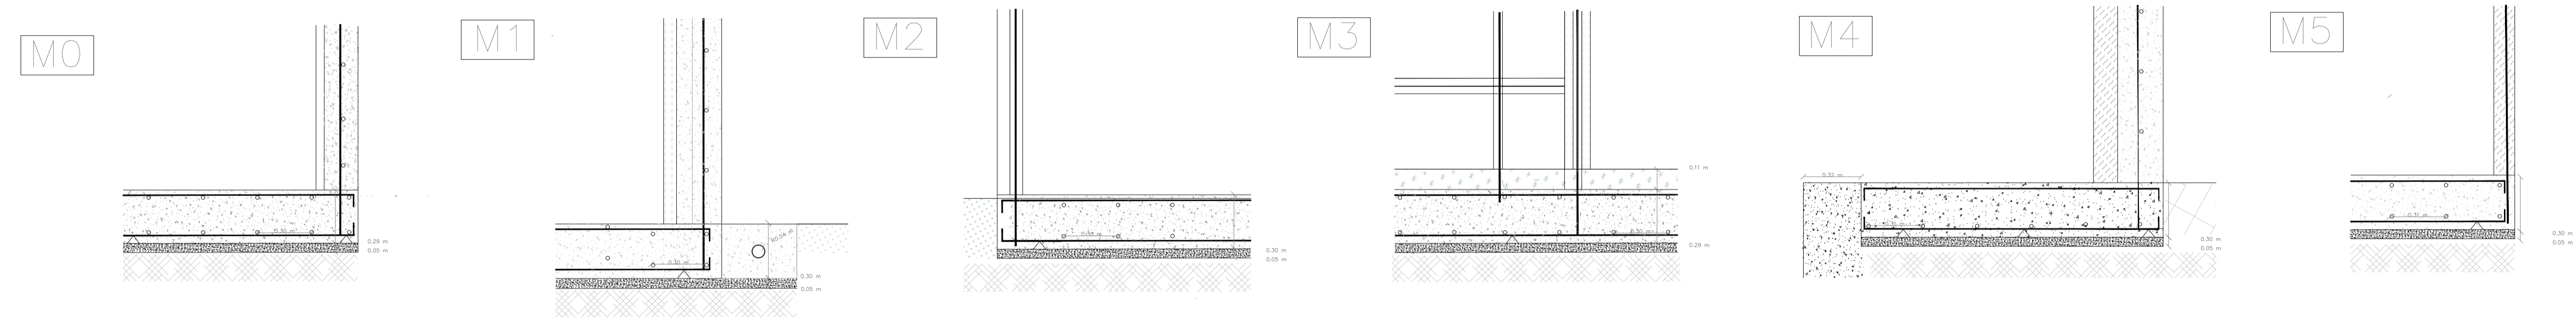

DETALLES MUROS PREFABRICADOS ESCALA 1:20

DETALLES DE SECCIONES

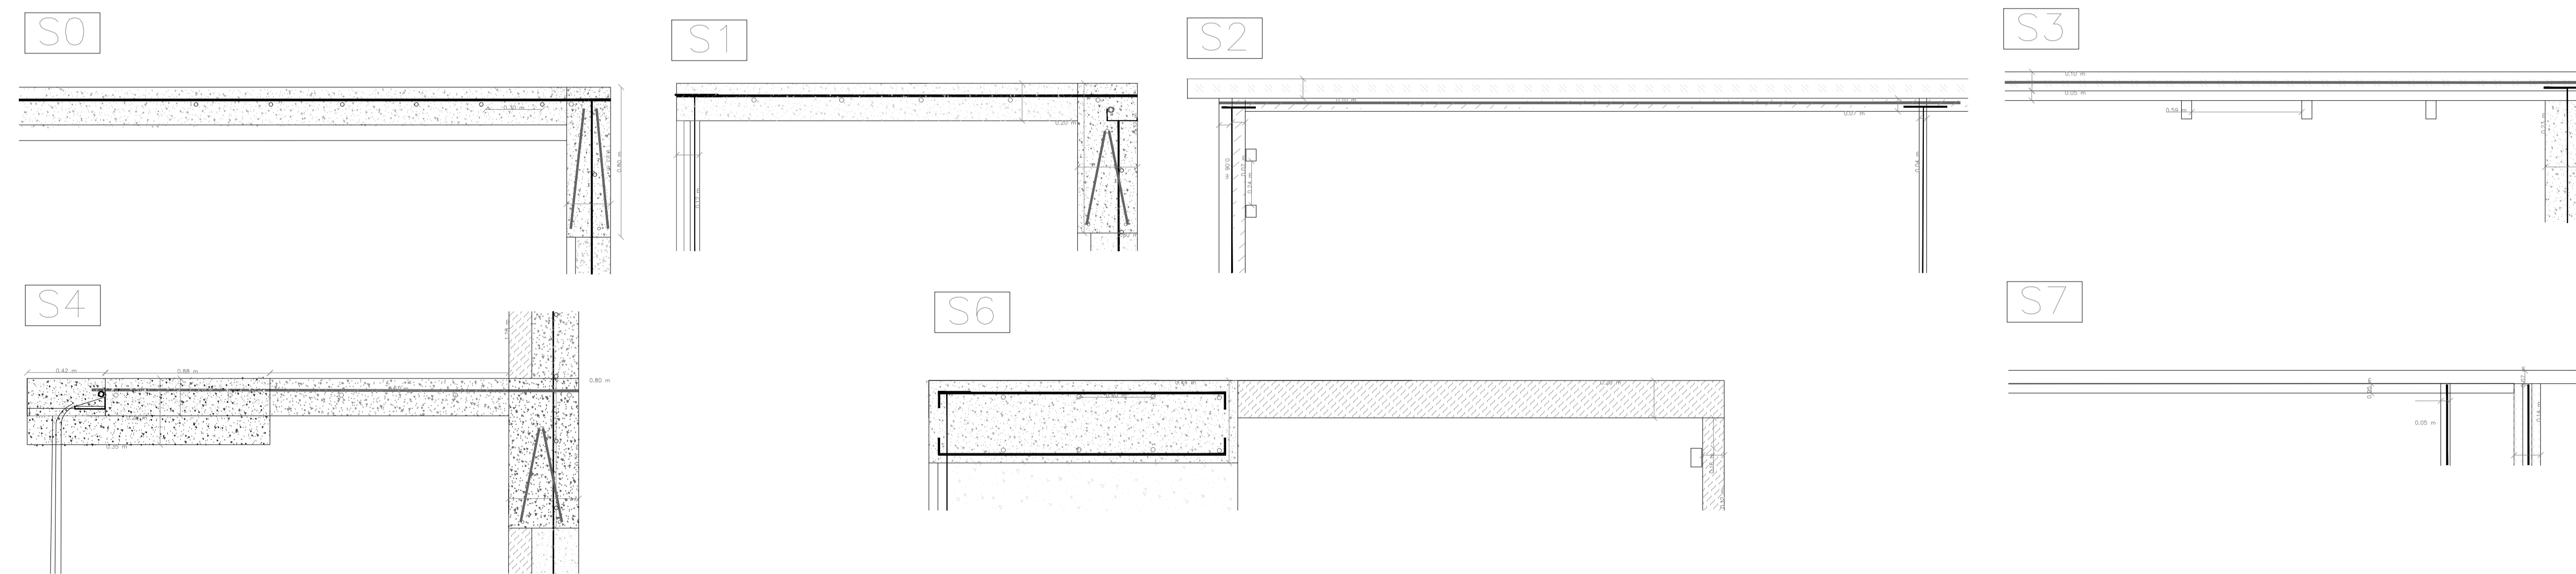

DETALLES DE SECCIONES ESCALA 1:20

UBICACION:



N. LAMINA: **E4**

TITULO DEL PROYECTO:
SHUITB, TRAYECTO DE RETORNO

TIPO DE PROYECTO:
MUSEO MEMORIA EN POMASQUI

FIRMAS TUTORIAS:

ARQ. EKATERINA ARMIJOS
Tutoria de diseno y proyecto

ARQ. LUIS SORIA
Tutoria en estructuras

ARQ. ANDRES ROMAN
Tutoria en representacion grafica

DISENO Y FIRMA:

SOPHIA HARO MORENO

CONTENIDO:
E4 DETALLES DE CIMENTACION

NOTAS: