
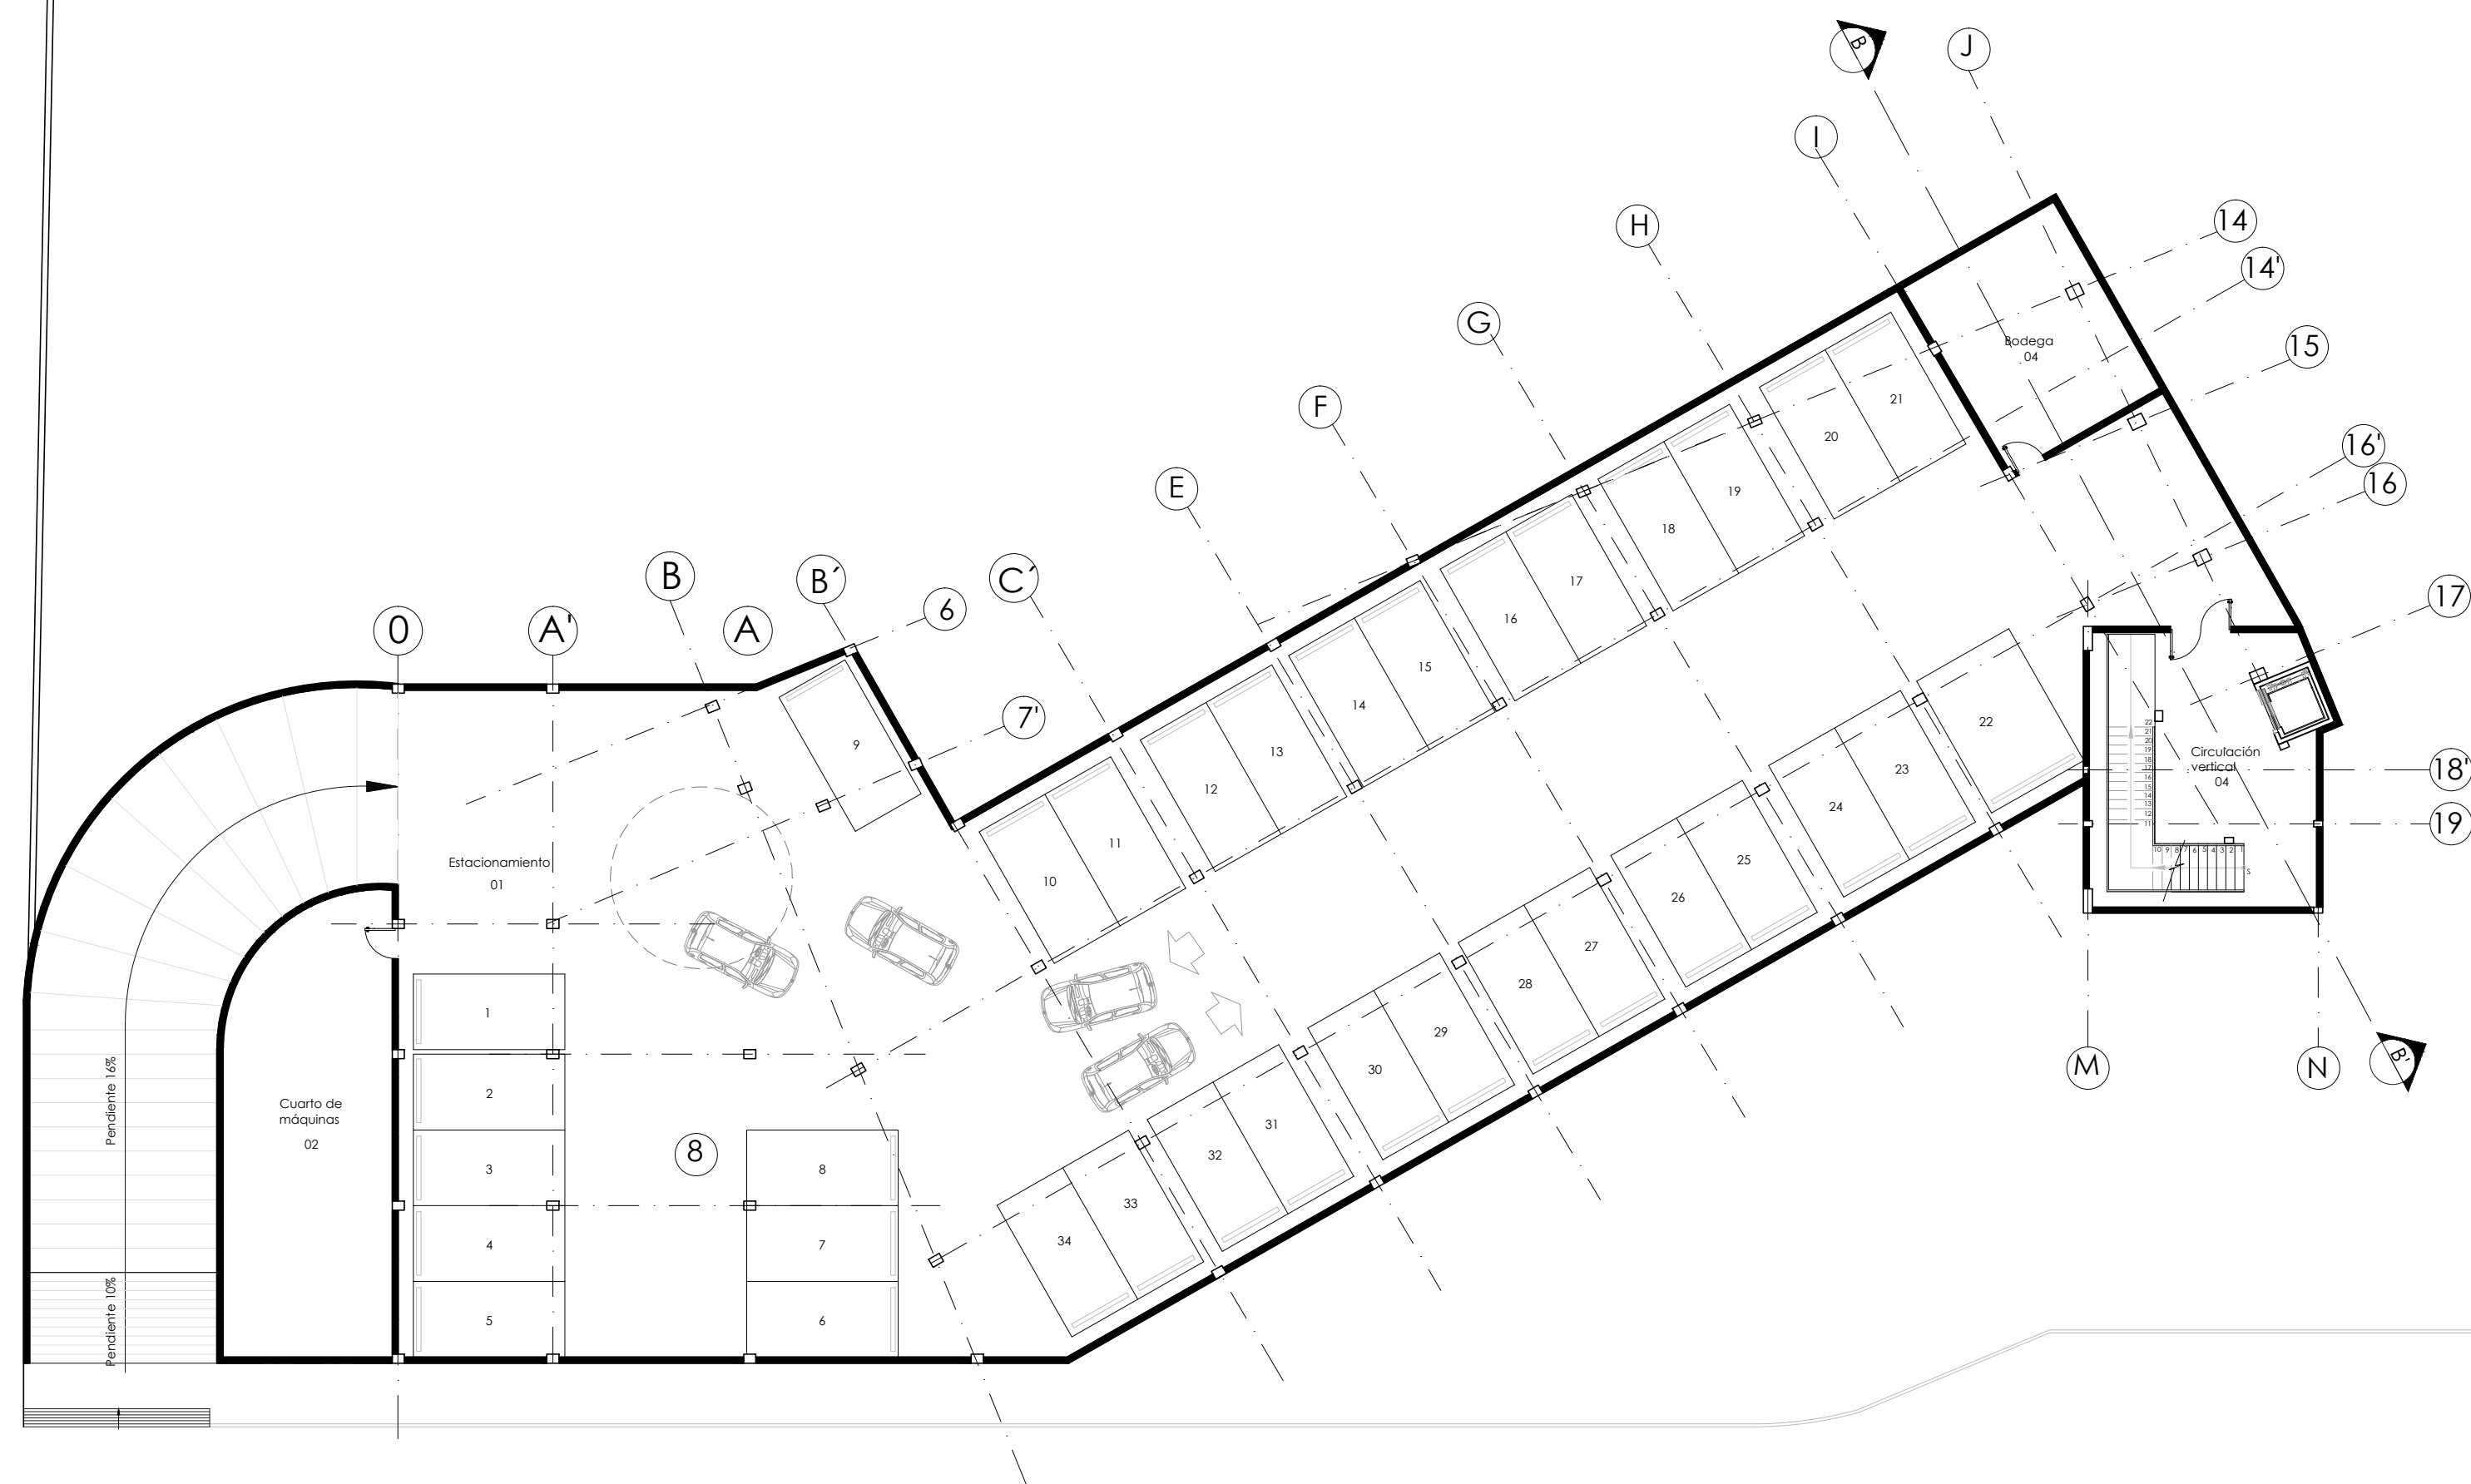


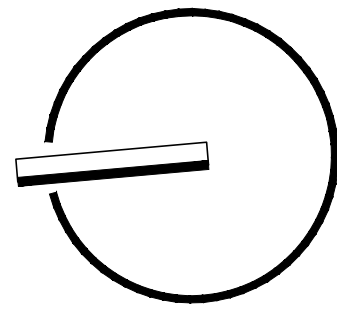

NEPTALY GODOY

02 SUBSUELO NIVEL - 3.30

ESCALA 1:200

PONTIFICIA UNIVERSIDAD CATÓLICA DEL ECUADOR
FACULTAD DE ARQUITECTURA, DISEÑO Y ARTES
TRABAJO DE FIN DE CARRERA

TEMA : **CENTRO INFANTIL DE ACTIVIDADES
EXTRACURRICULARES PARA NIÑOS DE 3 A 8 AÑOS**

CONTIENE: SUBSUELO NIVEL - 3.30 M.

DIRECTOR: **ARQ. DANIEL ROMERO P.**

NOMBRE: YESSICA DAVILA HIDALGO

NOTAS TECNICAS:

FIRMAS Y SELLOS DE APROBACION:

UBICACIÓN:


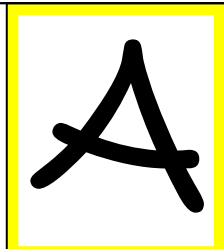


LÁMINA: A1.02
FECHA: Dic./2012
ESCALA: Indicada

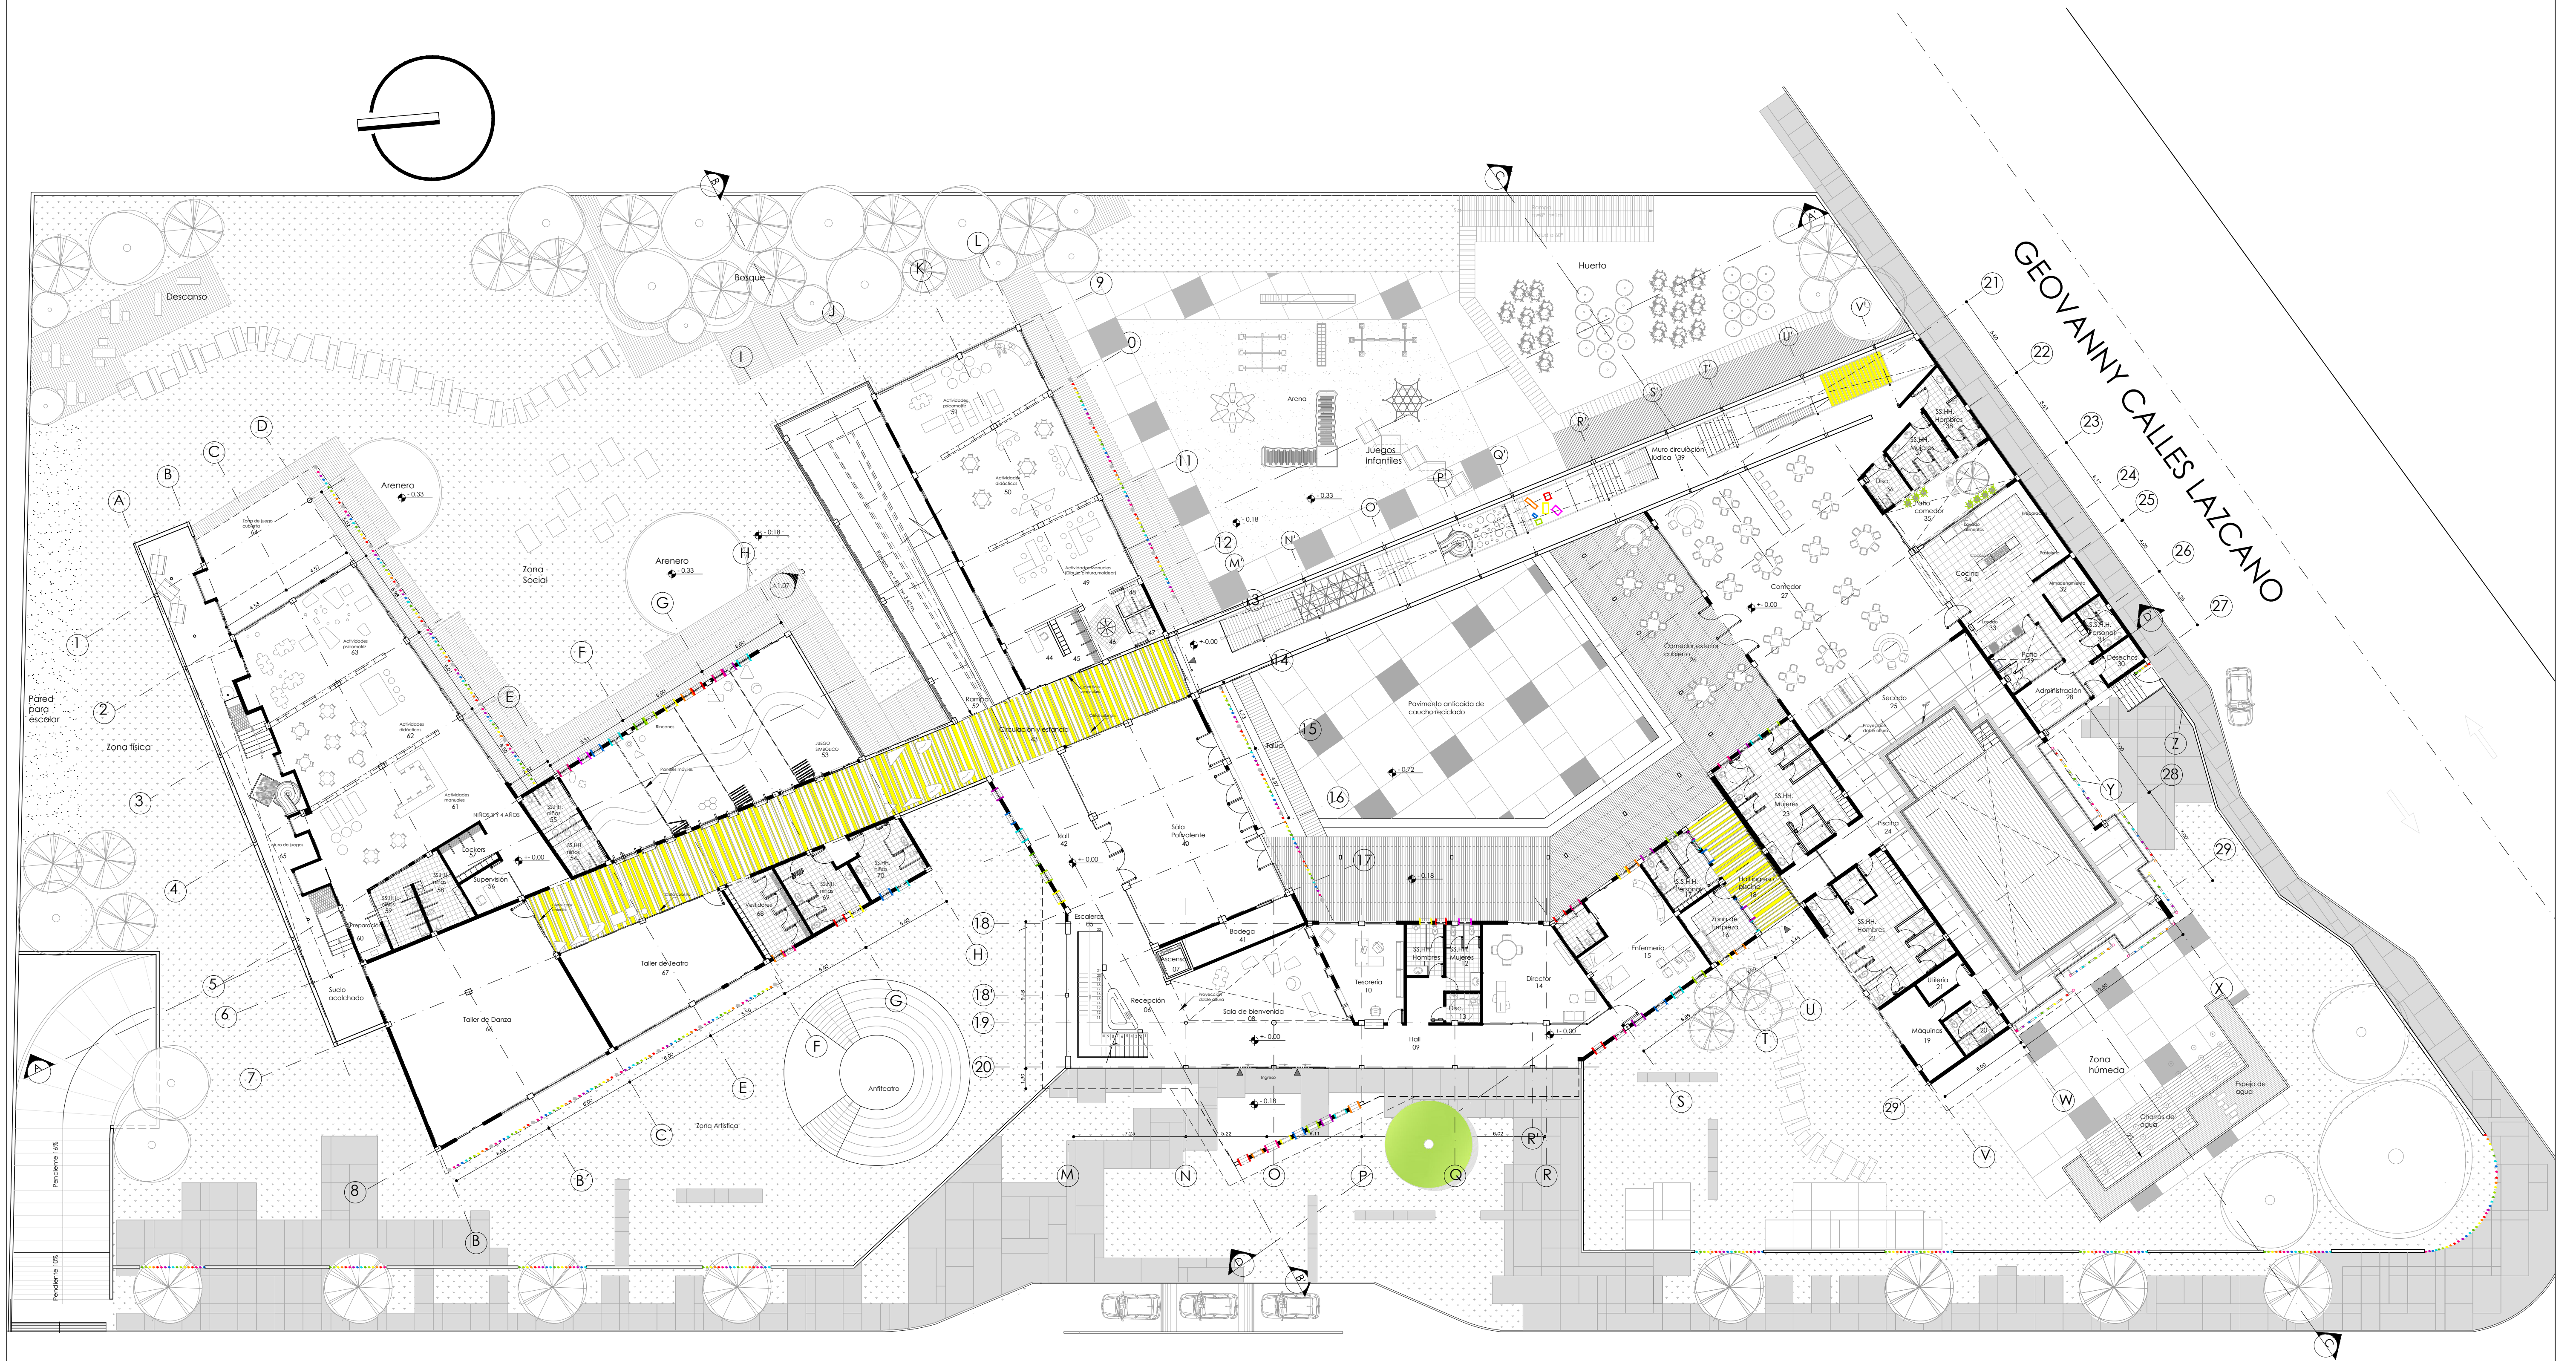

NEPTALY GODOY

03 PLANTA BAJA NIVEL +0.00

ESCALA 1:200

PONTIFICIA UNIVERSIDAD CATÓLICA DEL ECUADOR
FACULTAD DE ARQUITECTURA, DISEÑO Y ARTES
TRABAJO DE FIN DE CARRERA

TEMA : **CENTRO INFANTIL DE ACTIVIDADES
EXTRACURRICULARES PARA NIÑOS DE 3 A 8 AÑOS**

CONTIENE: PLANTA BAJA NIVEL +0.00

DIRECTOR: **ARQ. DANIEL ROMERO P.**



NOMBRE: YESSICA DAVILA HIDALGO

NOTAS TECNICAS:

FIRMAS Y SELLOS DE APROBACION:

UBICACIÓN:

LÁMINA: A1.03
FECHA: Dic./2012
ESCALA: Indicada

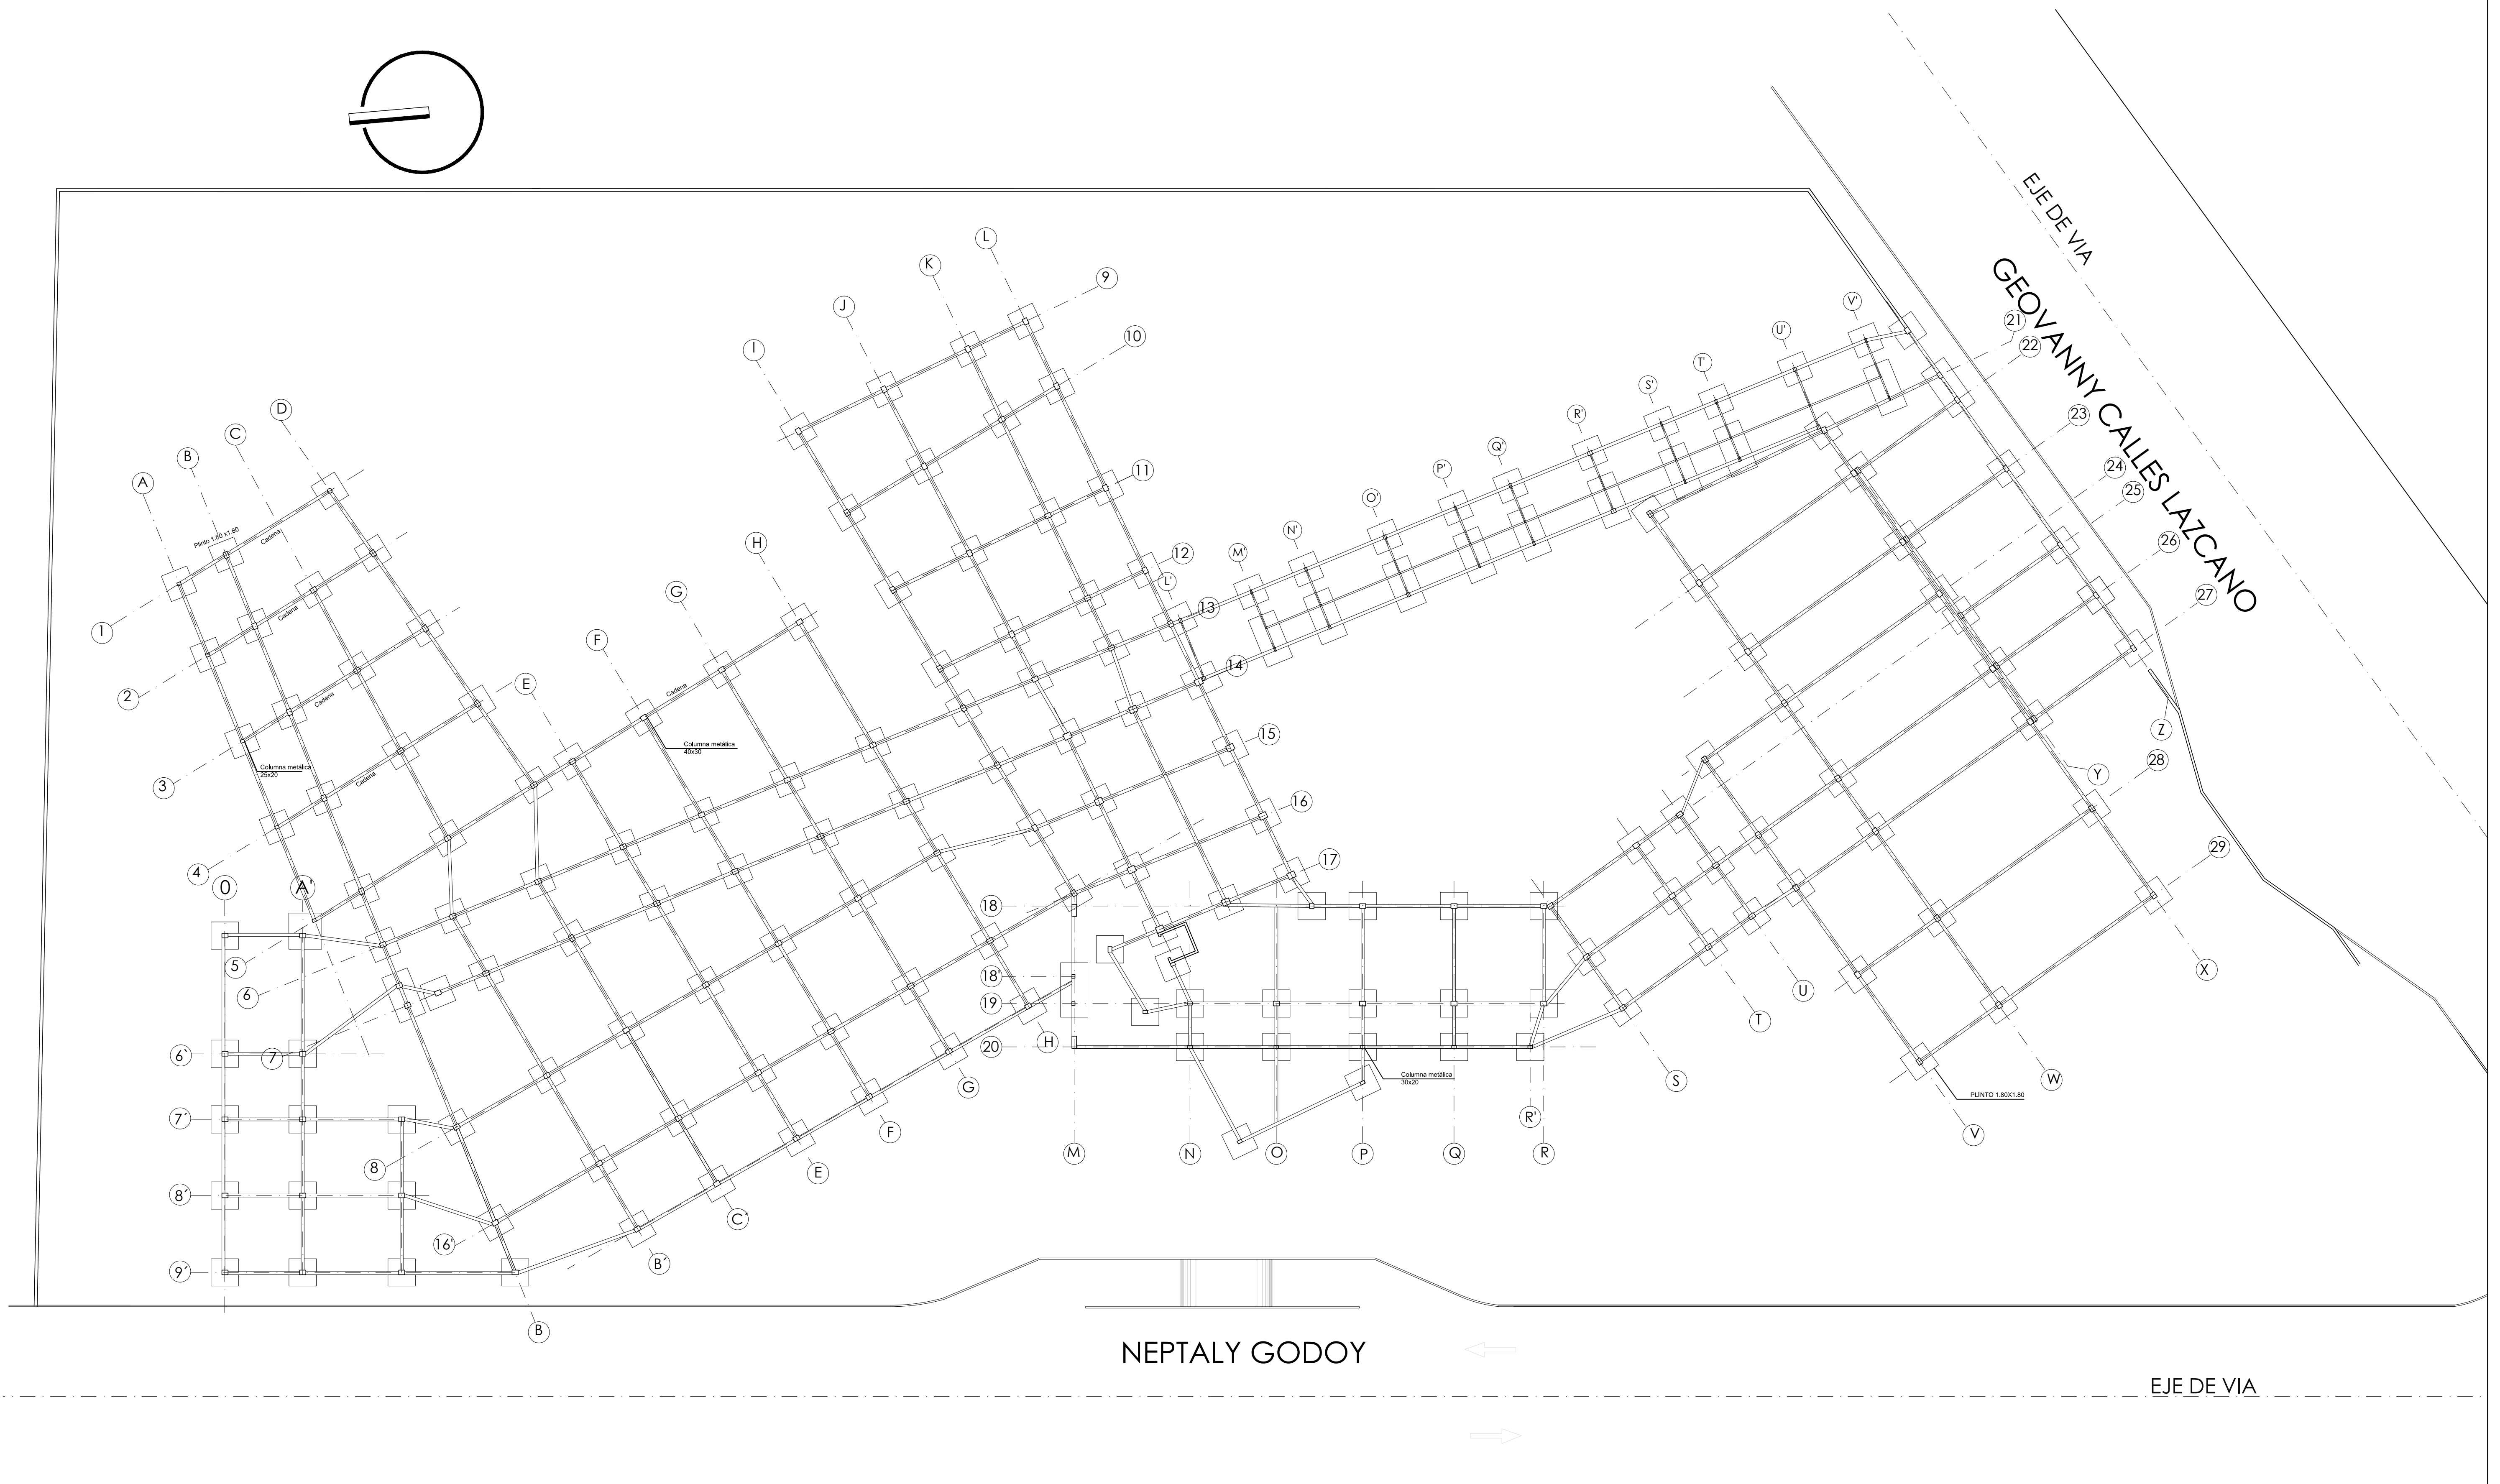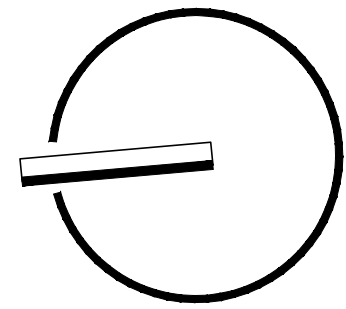

01 CIMENTACIÓN

ESCALA 1:200

PONTIFICIA UNIVERSIDAD CATÓLICA DEL ECUADOR
FACULTAD DE ARQUITECTURA, DISEÑO Y ARTES
TRABAJO DE FIN DE CARRERA

TEMA : **CENTRO INFANTIL DE ACTIVIDADES
EXTRACURRICULARES PARA NIÑOS DE 3 A 8 AÑOS**

CONTIENE: CIMENTACIÓN

DIRECTOR: **ARQ. DANIEL ROMERO P.**

NOMBRE: YESSICA DAVILA HIDALGO



NOTAS TÉCNICAS:

FIRMAS Y SELLOS DE APROBACION:

UBICACIÓN:

E

LÁMINA: E1.01
FECHA: Dic./2012
ESCALA: Indicada

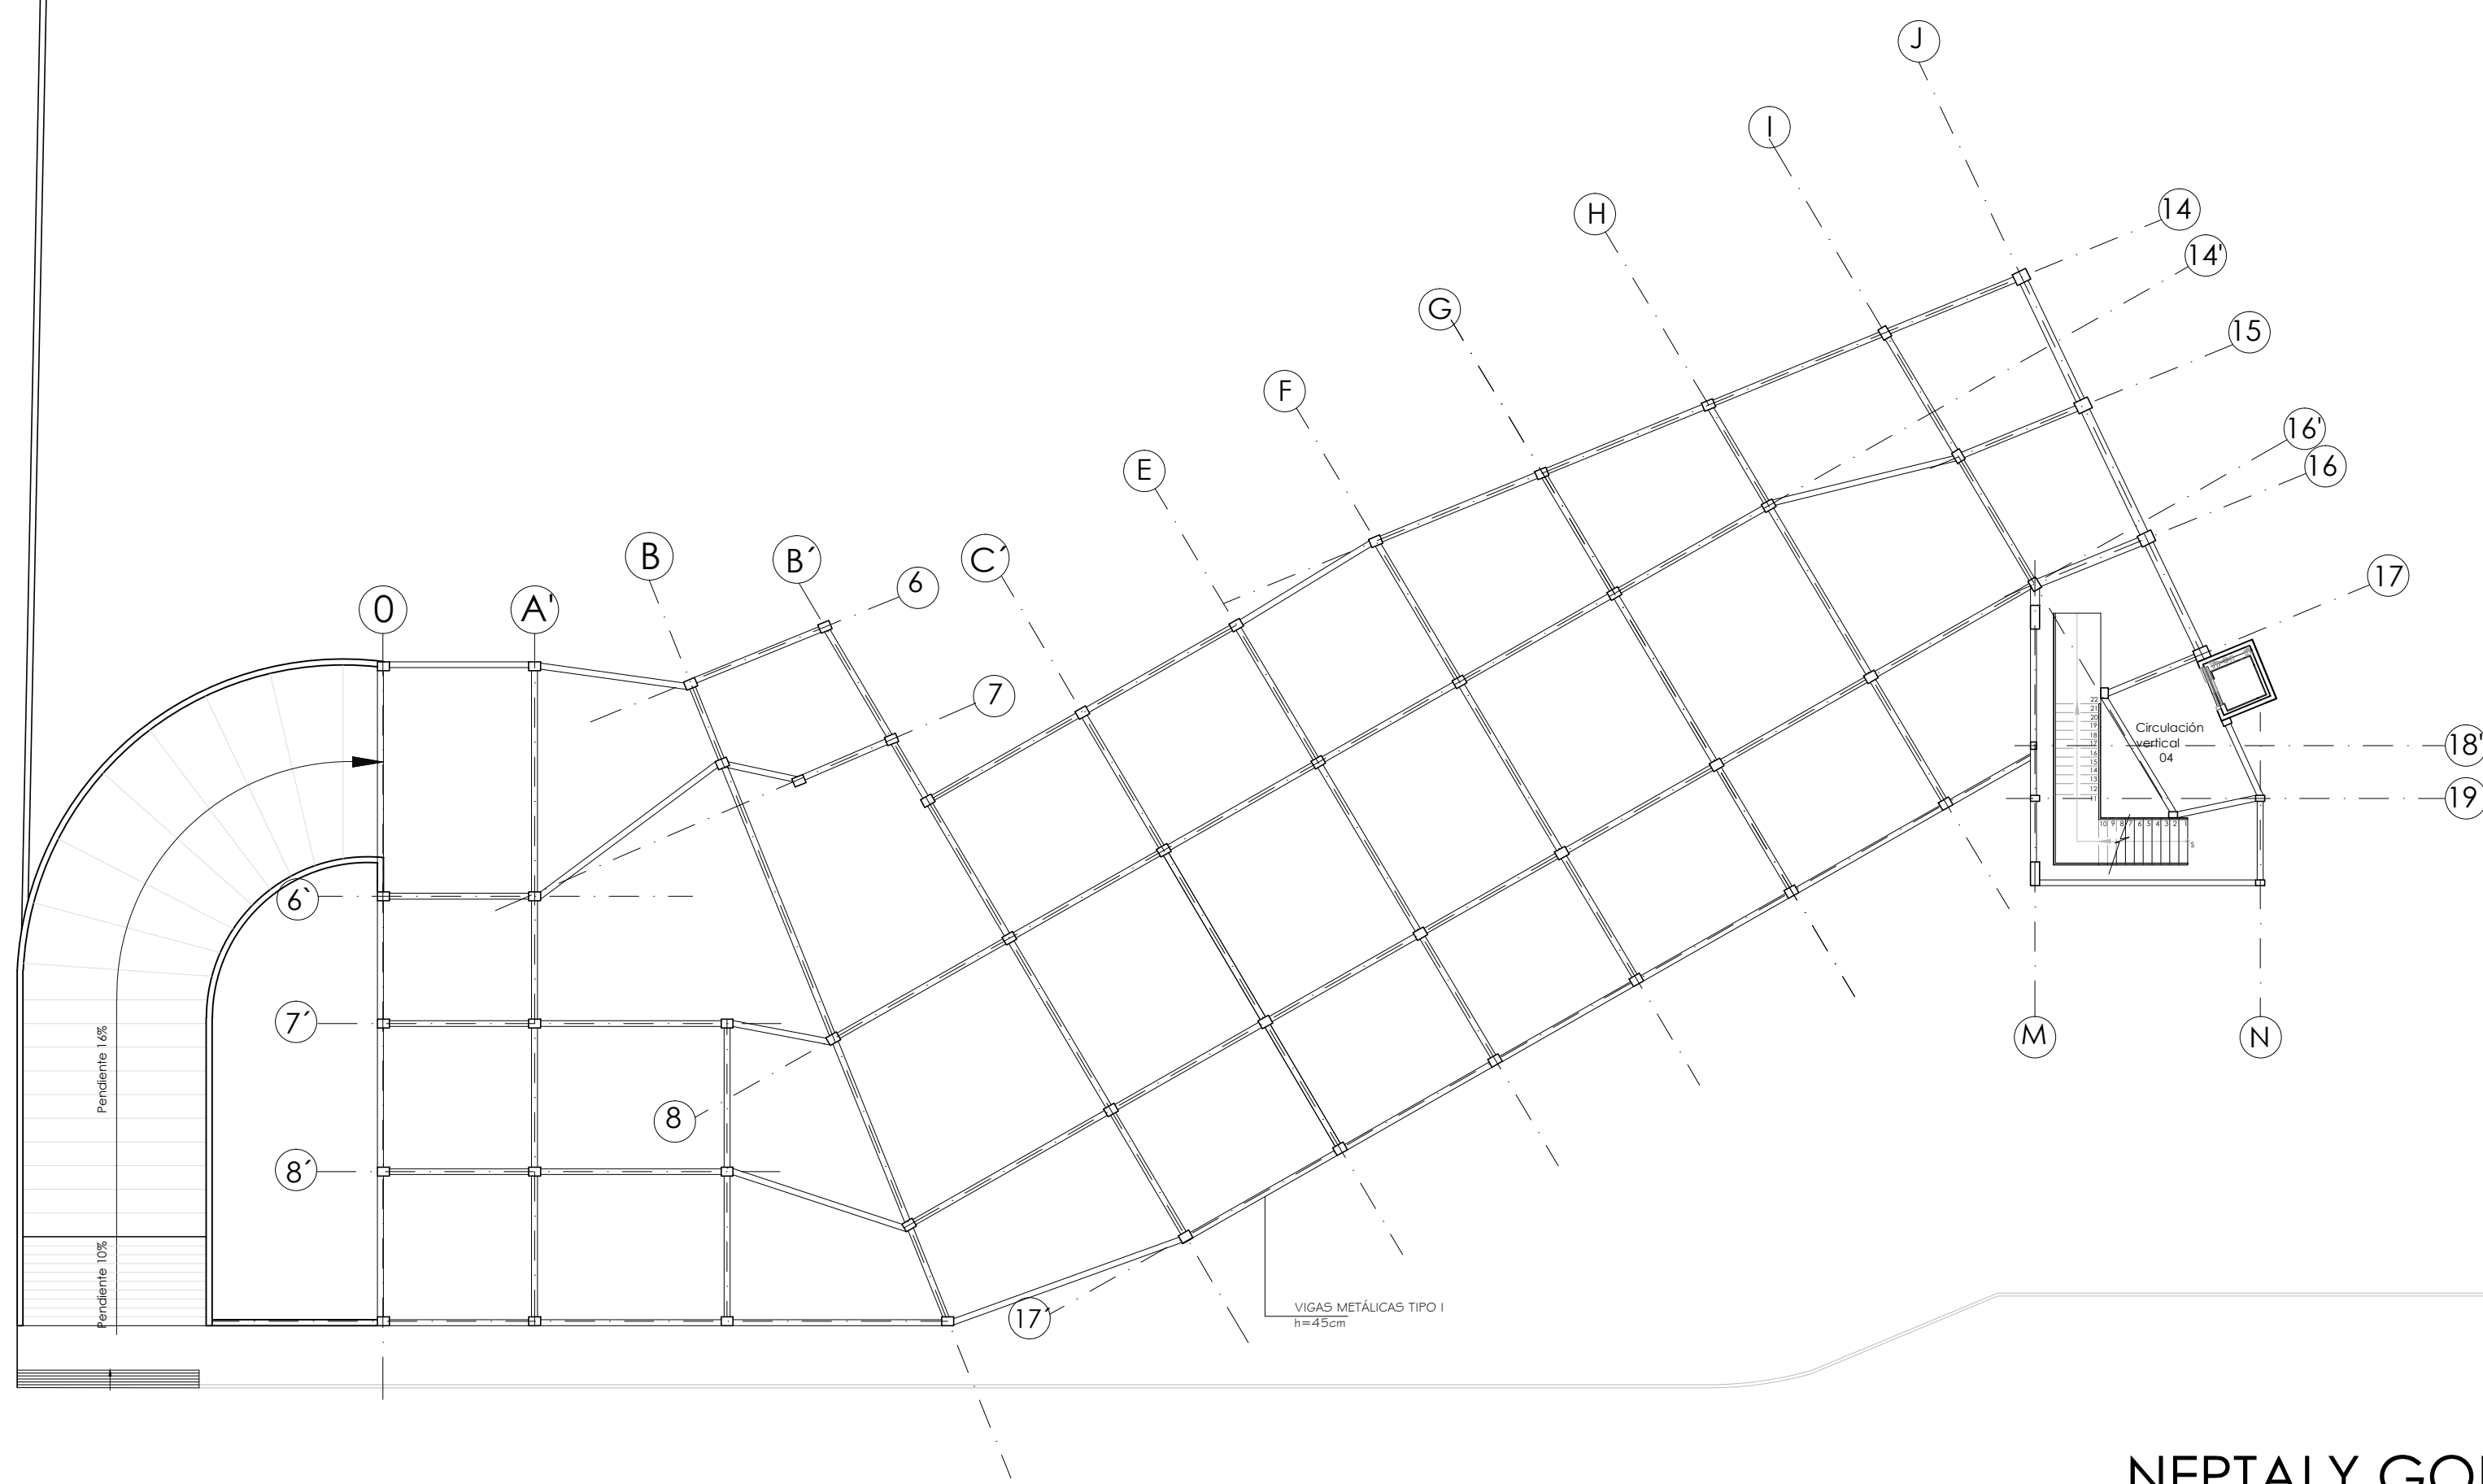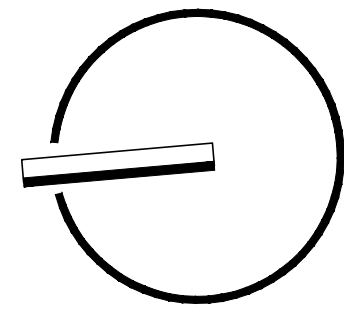

GEOVANNY CALLES LAZCANO

NEPTALY GODOY

02

PLANTA ESTRUCTURAL SUBSUELO NIVEL - 3.30

ESCALA 1:200

PONTIFICIA UNIVERSIDAD CATÓLICA DEL ECUADOR
FACULTAD DE ARQUITECTURA, DISEÑO Y ARTES
TRABAJO DE FIN DE CARRERA

TEMA : **CENTRO INFANTIL DE ACTIVIDADES
EXTRACURRICULARES PARA NIÑOS DE 3 A 8 AÑOS**

CONTIENE: PLANTA ESTRUCTURAL

DIRECTOR: **ARQ. DANIEL ROMERO P.**

NOMBRE: YESSICA DAVILA HIDALGO


NOTAS TECNICAS:

FIRMAS Y SELLOS DE APROBACION:


UBICACIÓN:

E

LÁMINA: E1.02
FECHA: Dic./2012
ESCALA: Indicada

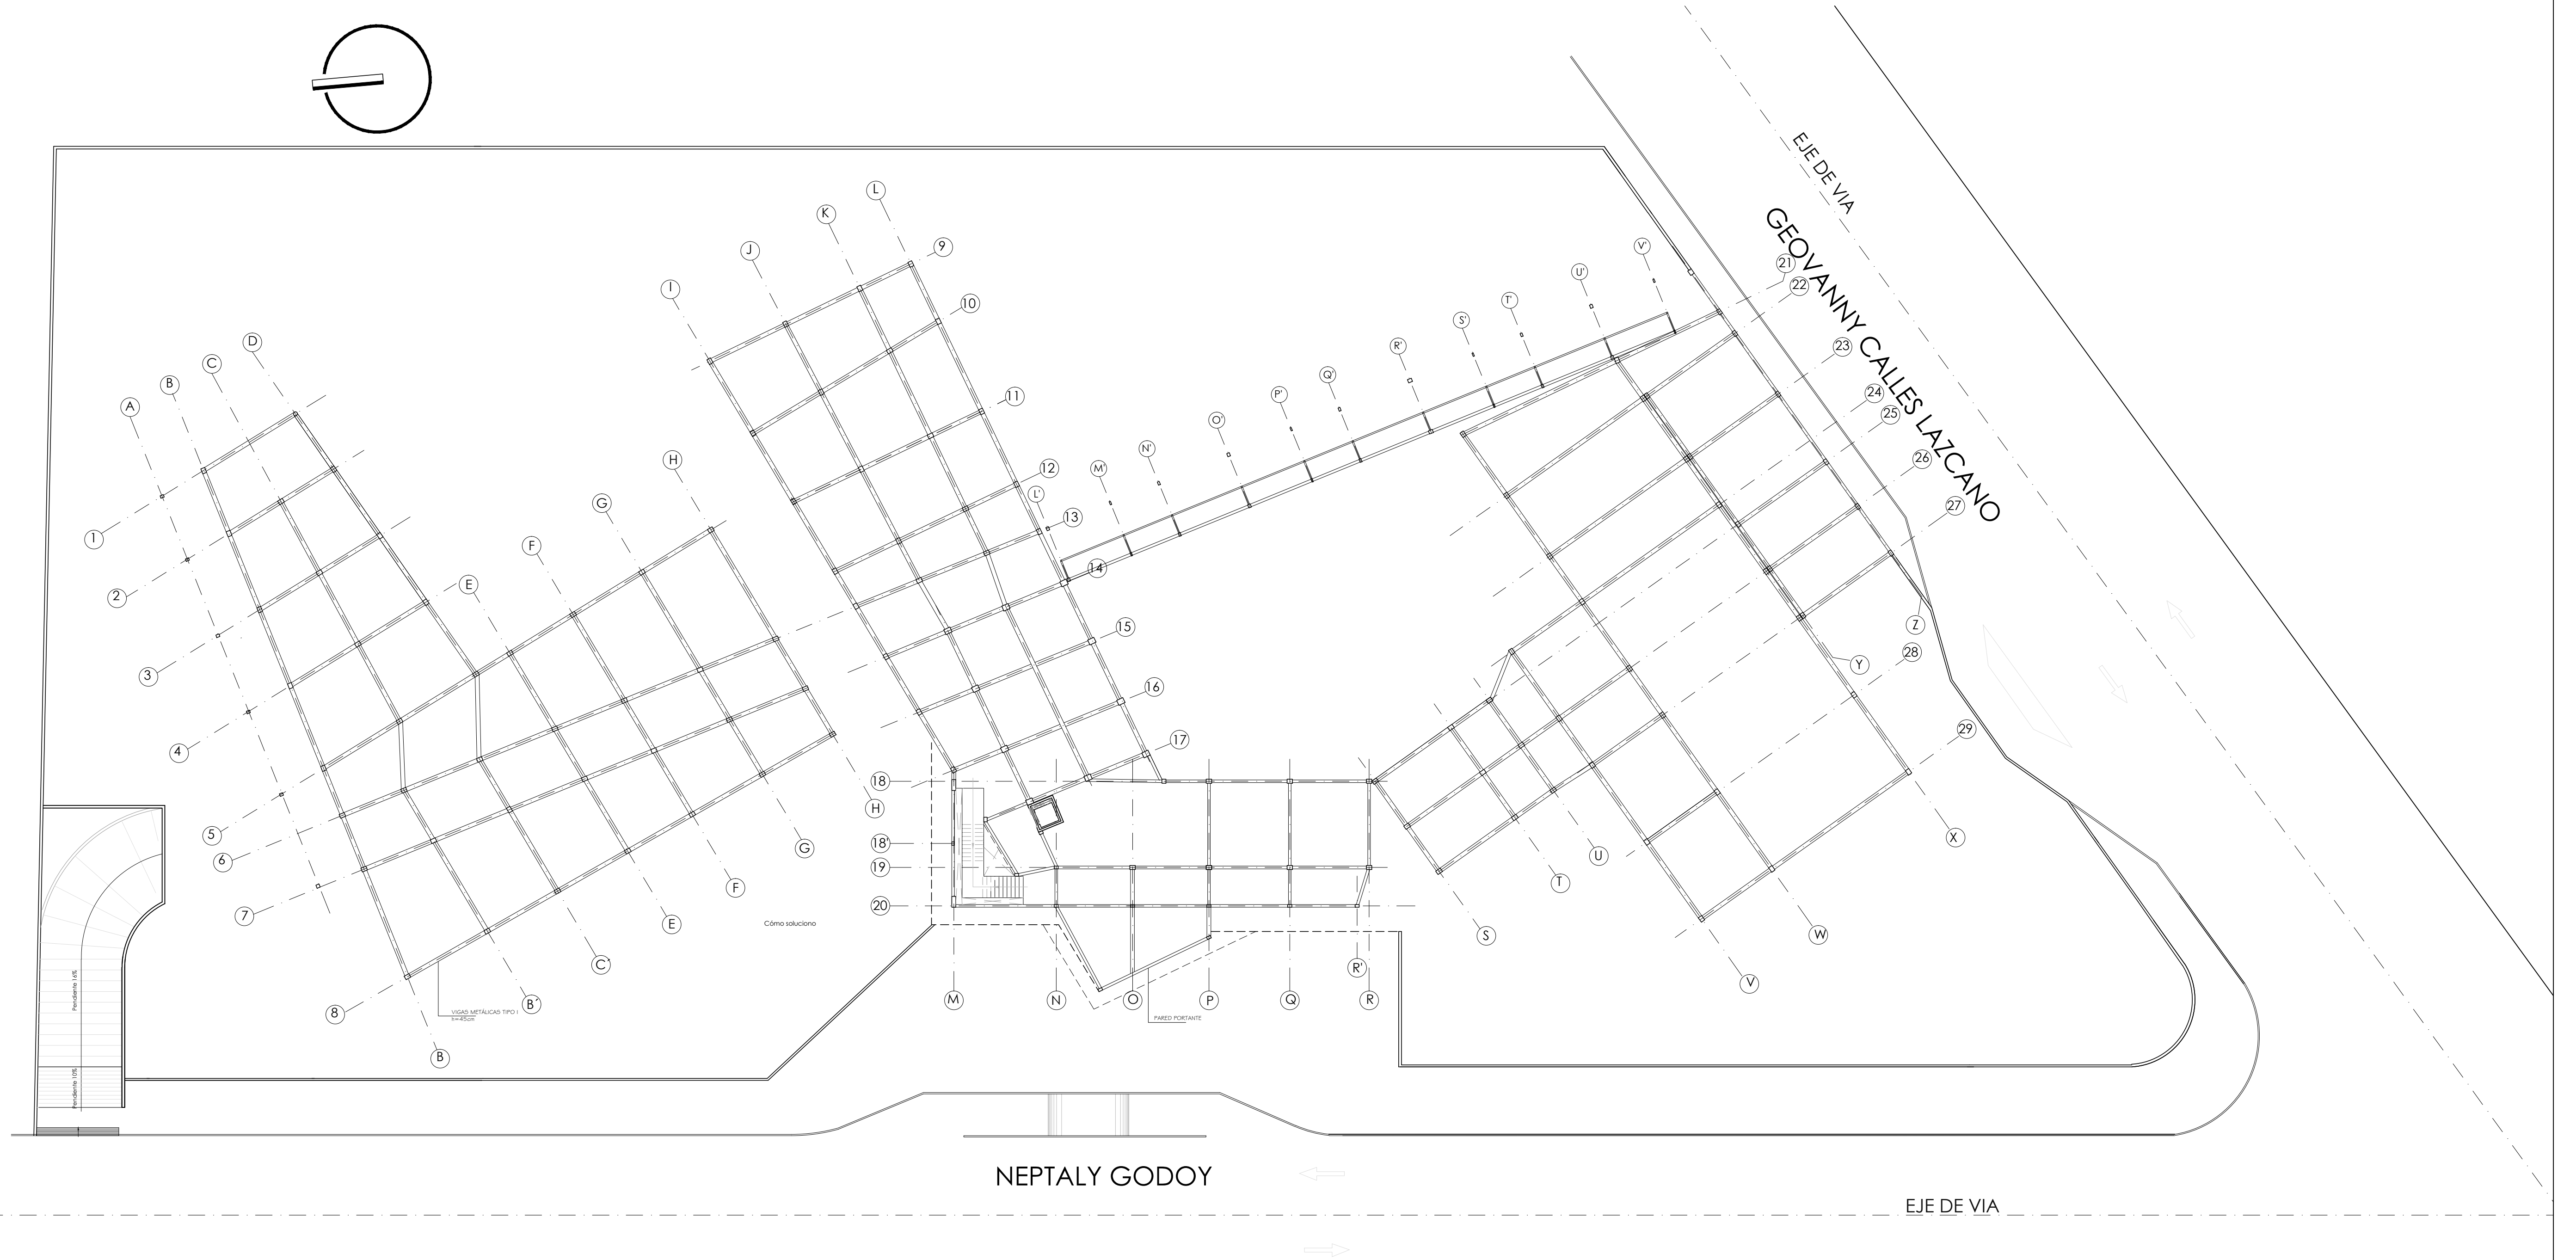

03 PLANTA ESTRUCTURAL NIVEL +0.00
ESCALA 1:250

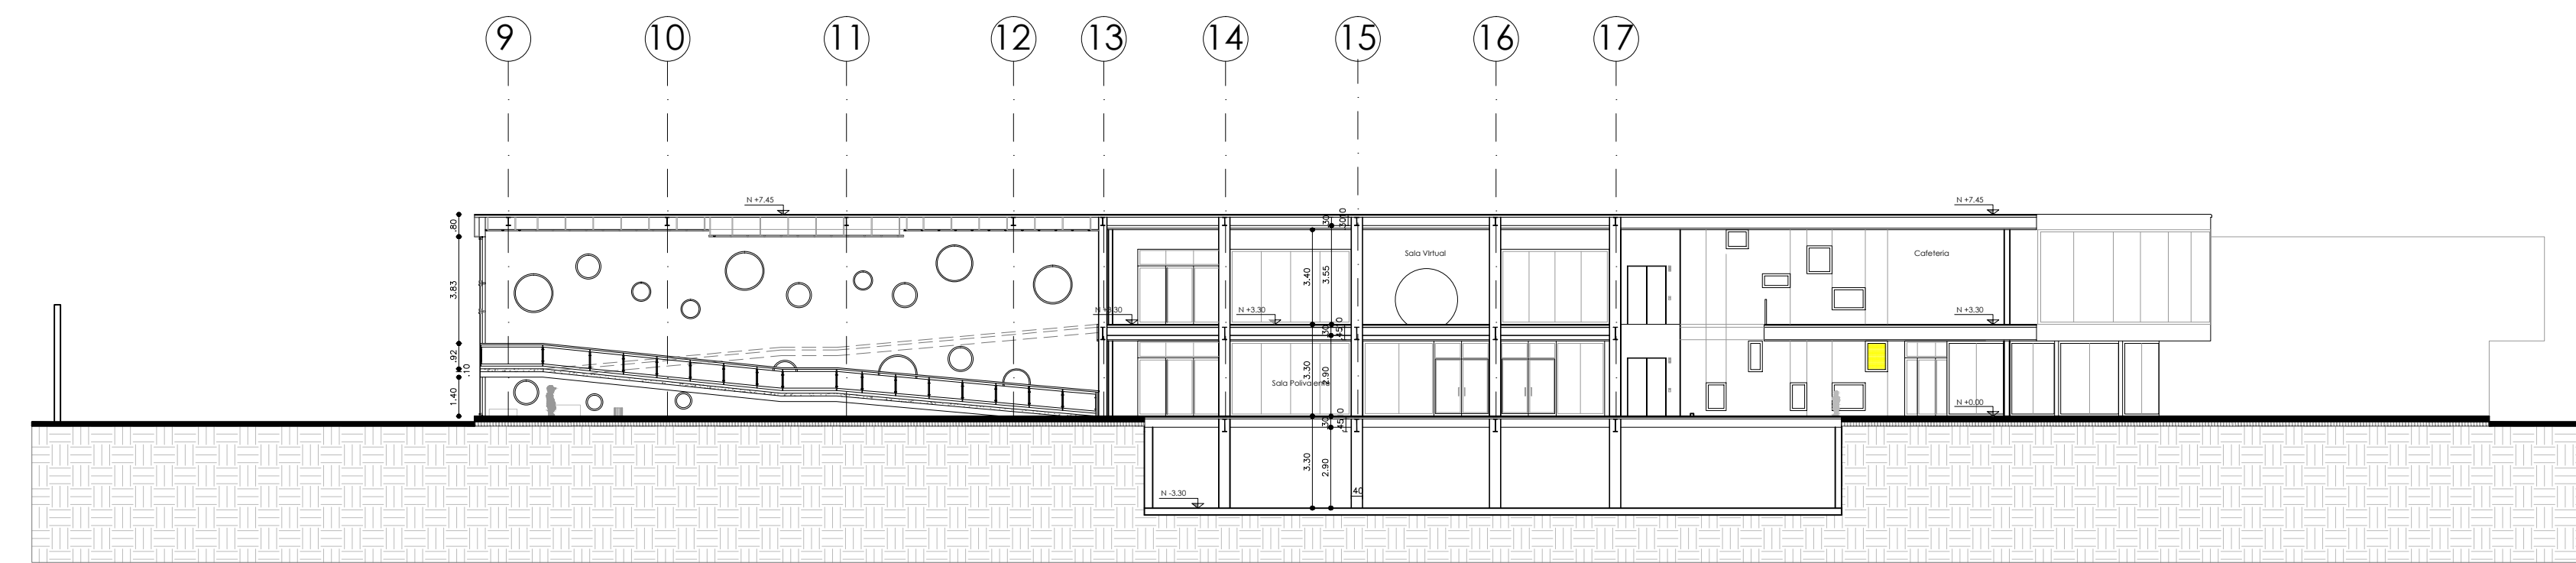

PONTIFICIA UNIVERSIDAD CATÓLICA DEL ECUADOR
FACULTAD DE ARQUITECTURA, DISEÑO Y ARTES
TRABAJO DE FIN DE CARRERA

TEMA : **CENTRO INFANTIL DE ACTIVIDADES
EXTRACURRICULARES PARA NIÑOS DE 3 A 8 AÑOS**
CONTIENE: PLANTA ESTRUCTURAL, CORTE

DIRECTOR: **ARQ. DANIEL ROMERO P.**
NOMBRE: YESSICA DAVILA HIDALGO


NOTAS TECNICAS:

FIRMAS Y SELLOS DE APROBACION:

UBICACIÓN:

E


LÁMINA: E1.03
FECHA: Dic./2012
ESCALA: Indicada

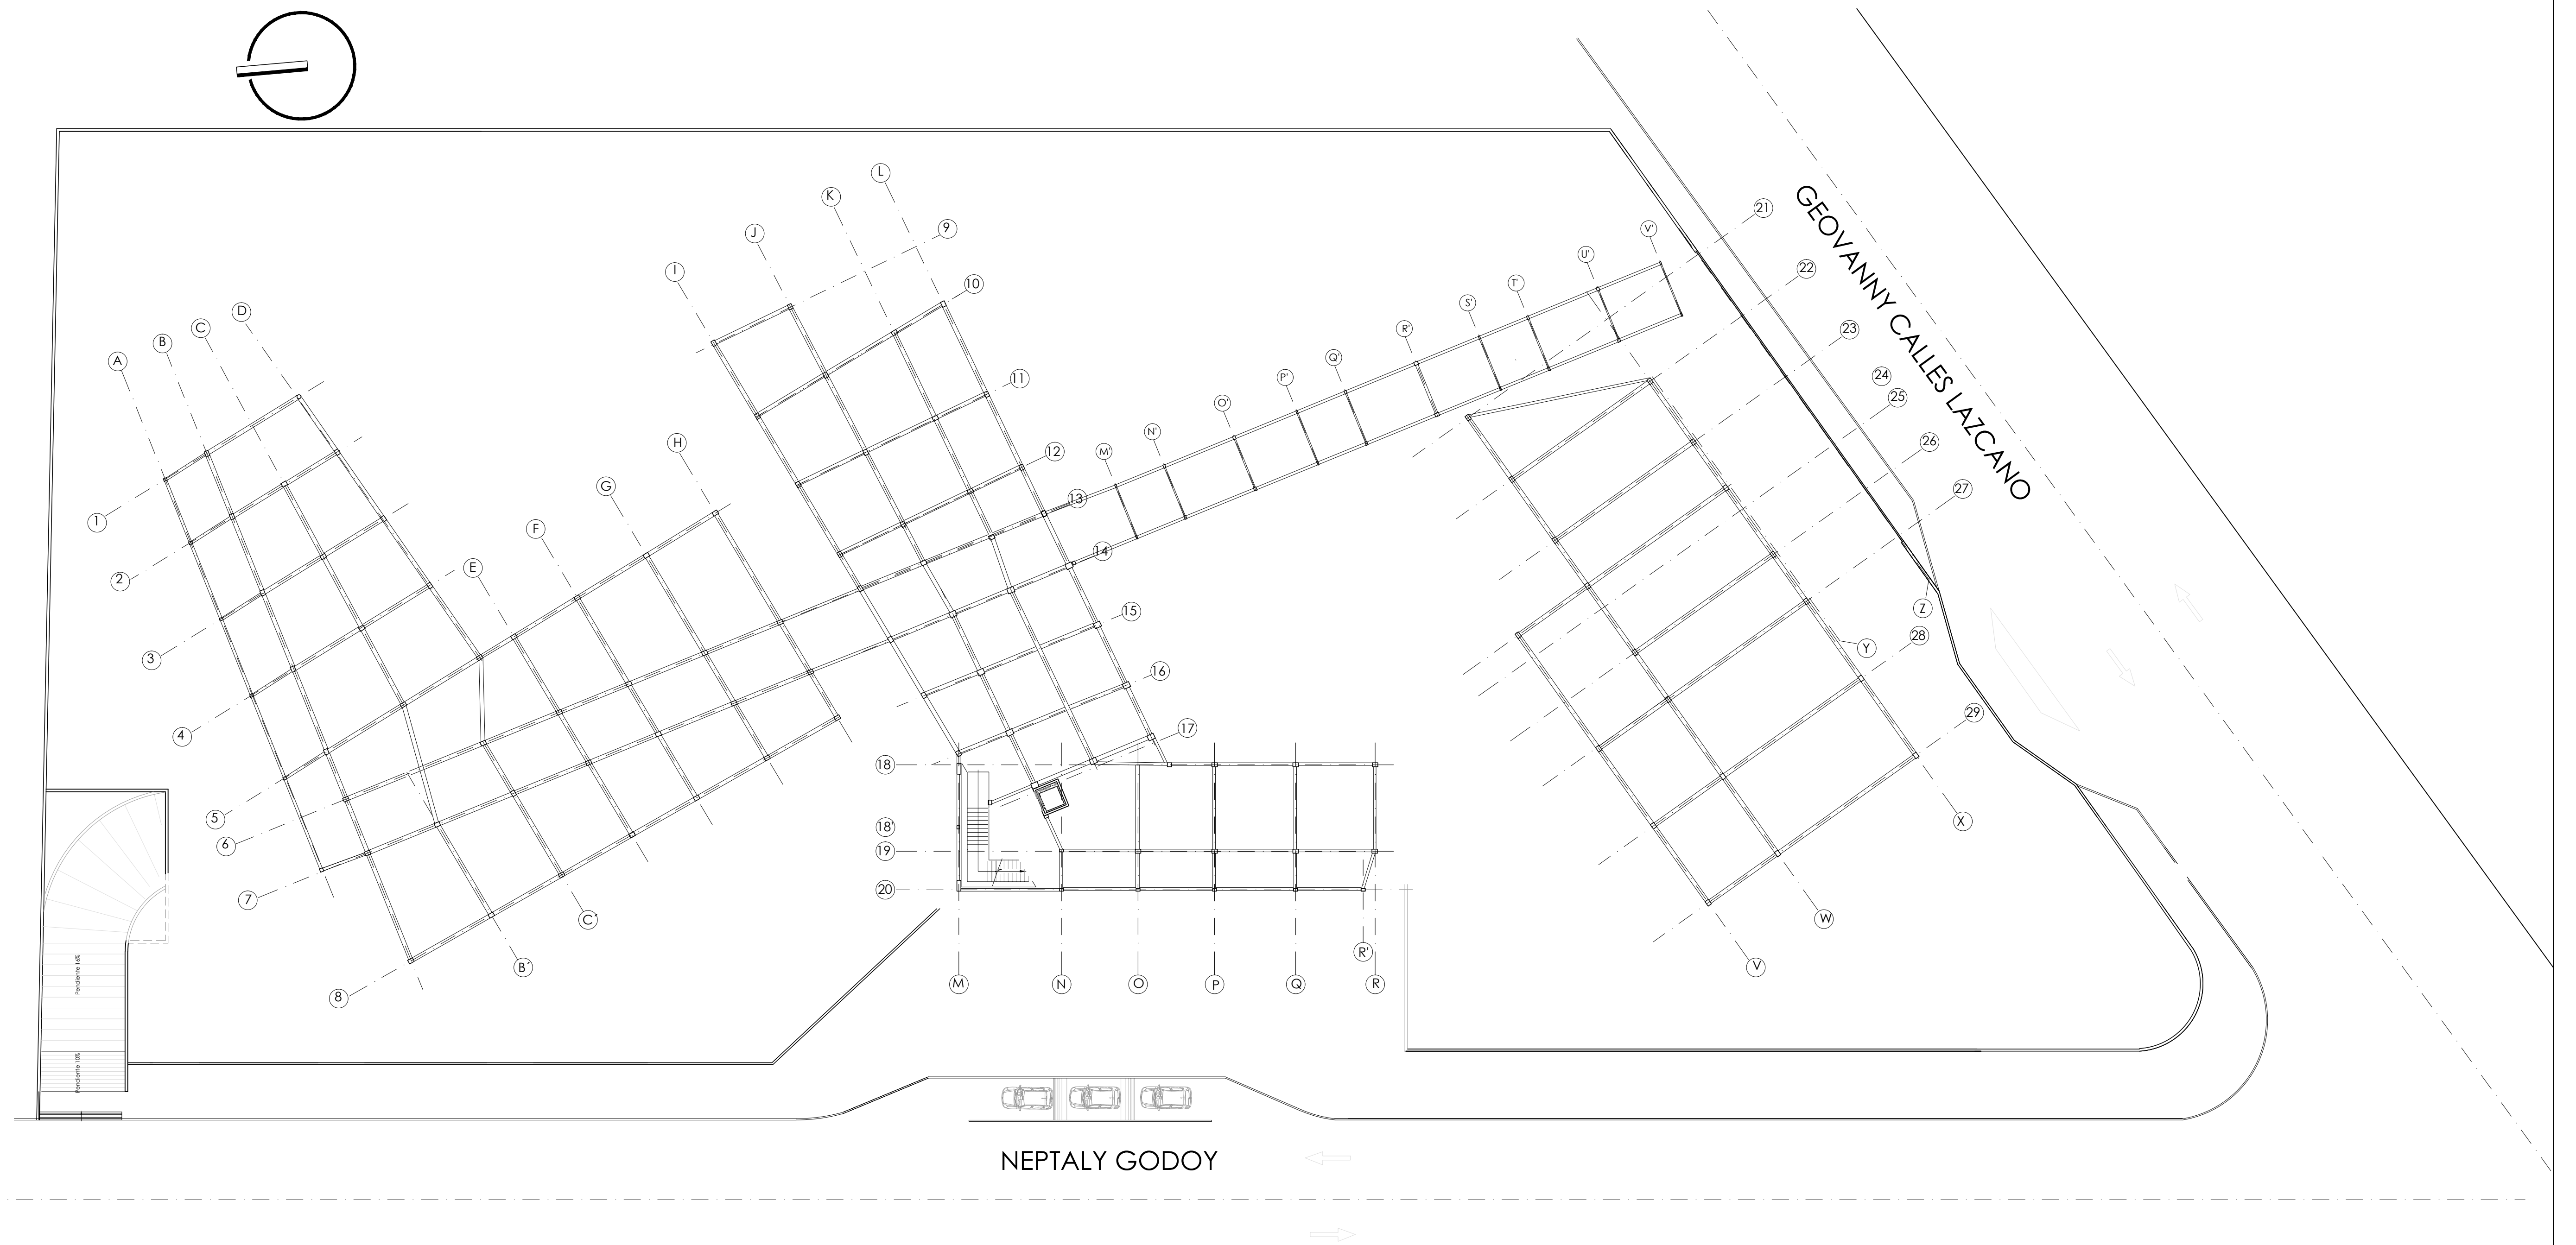

04

PLANTA ESTRUCTURAL NIVEL +3.30

ESCALA 1:250

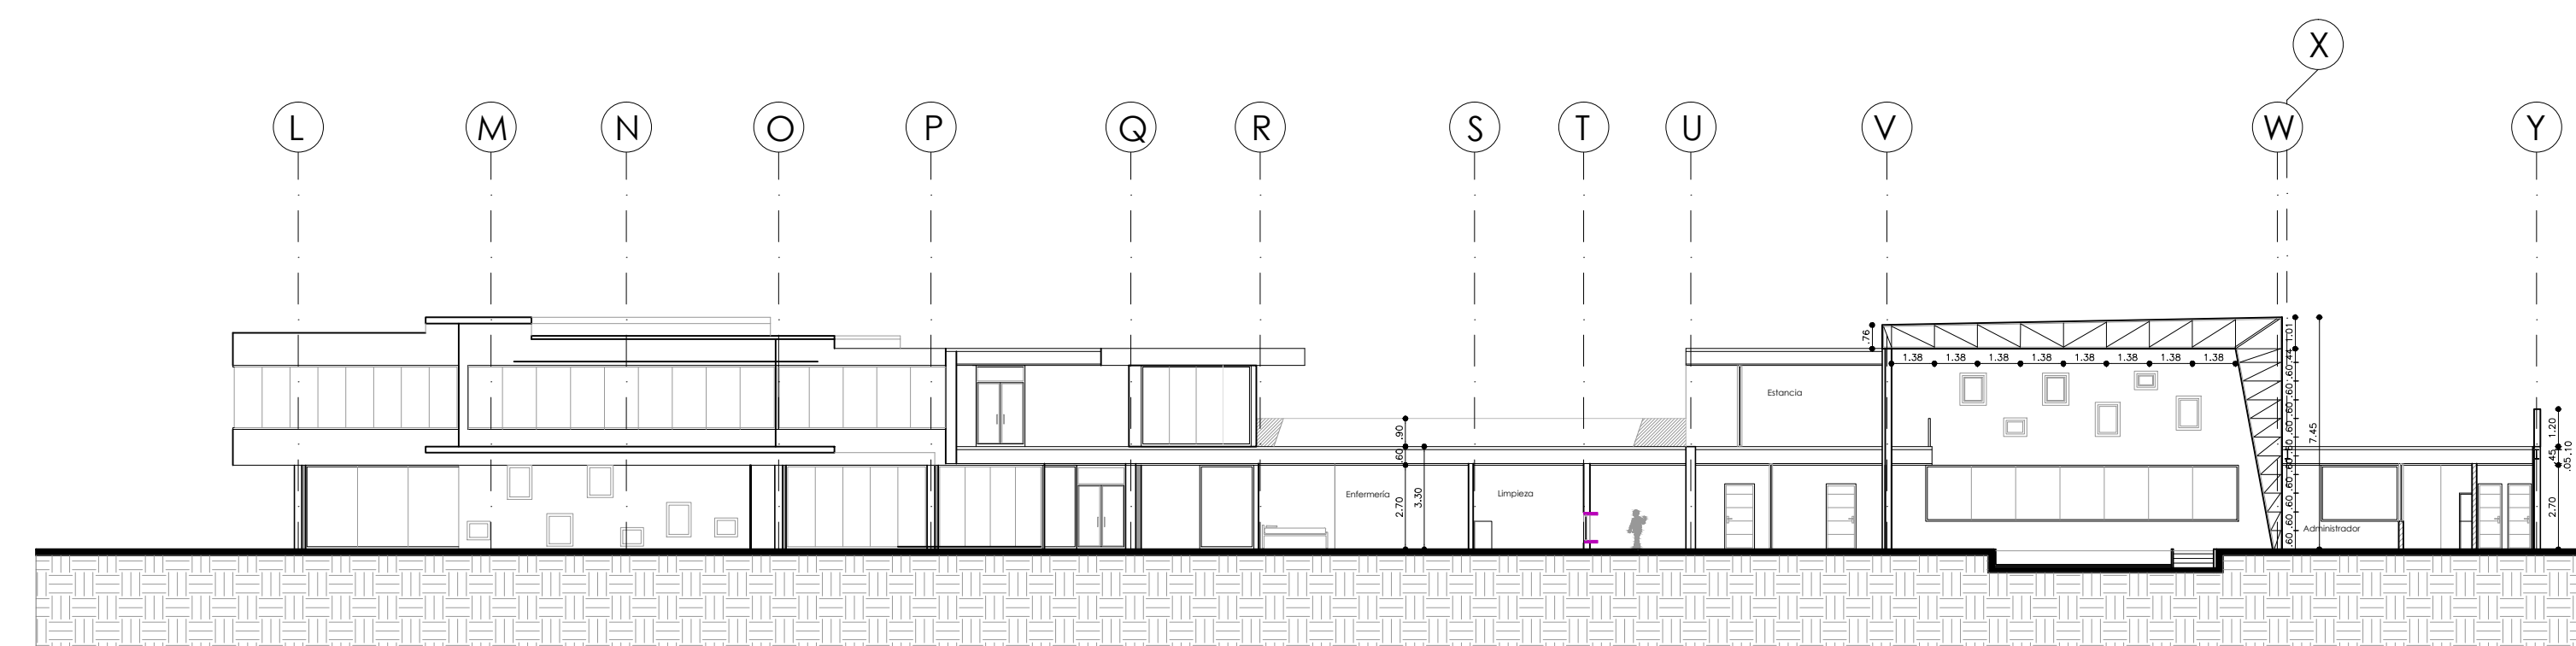

CORTE D-D'

ESC. 1:200

PONTIFICIA UNIVERSIDAD CATÓLICA DEL ECUADOR
FACULTAD DE ARQUITECTURA, DISEÑO Y ARTES
TRABAJO DE FIN DE CARRERA

TEMA : **CENTRO INFANTIL DE ACTIVIDADES
EXTRACURRICULARES PARA NIÑOS DE 3 A 8 AÑOS**

CONTIENE: PLANTA ESTRUCTURAL, CORTE

DIRECTOR: **ARQ. DANIEL ROMERO P.**

NOMBRE: YESSICA DAVILA HIDALGO

NOTAS TECNICAS:

FIRMAS Y SELLOS DE APROBACION:


UBICACIÓN:

E

LÁMINA: E1.04
FECHA: Dic./2012
ESCALA: Indicada


05 DETALLES VIGAS IPN

ESCALA 1:10

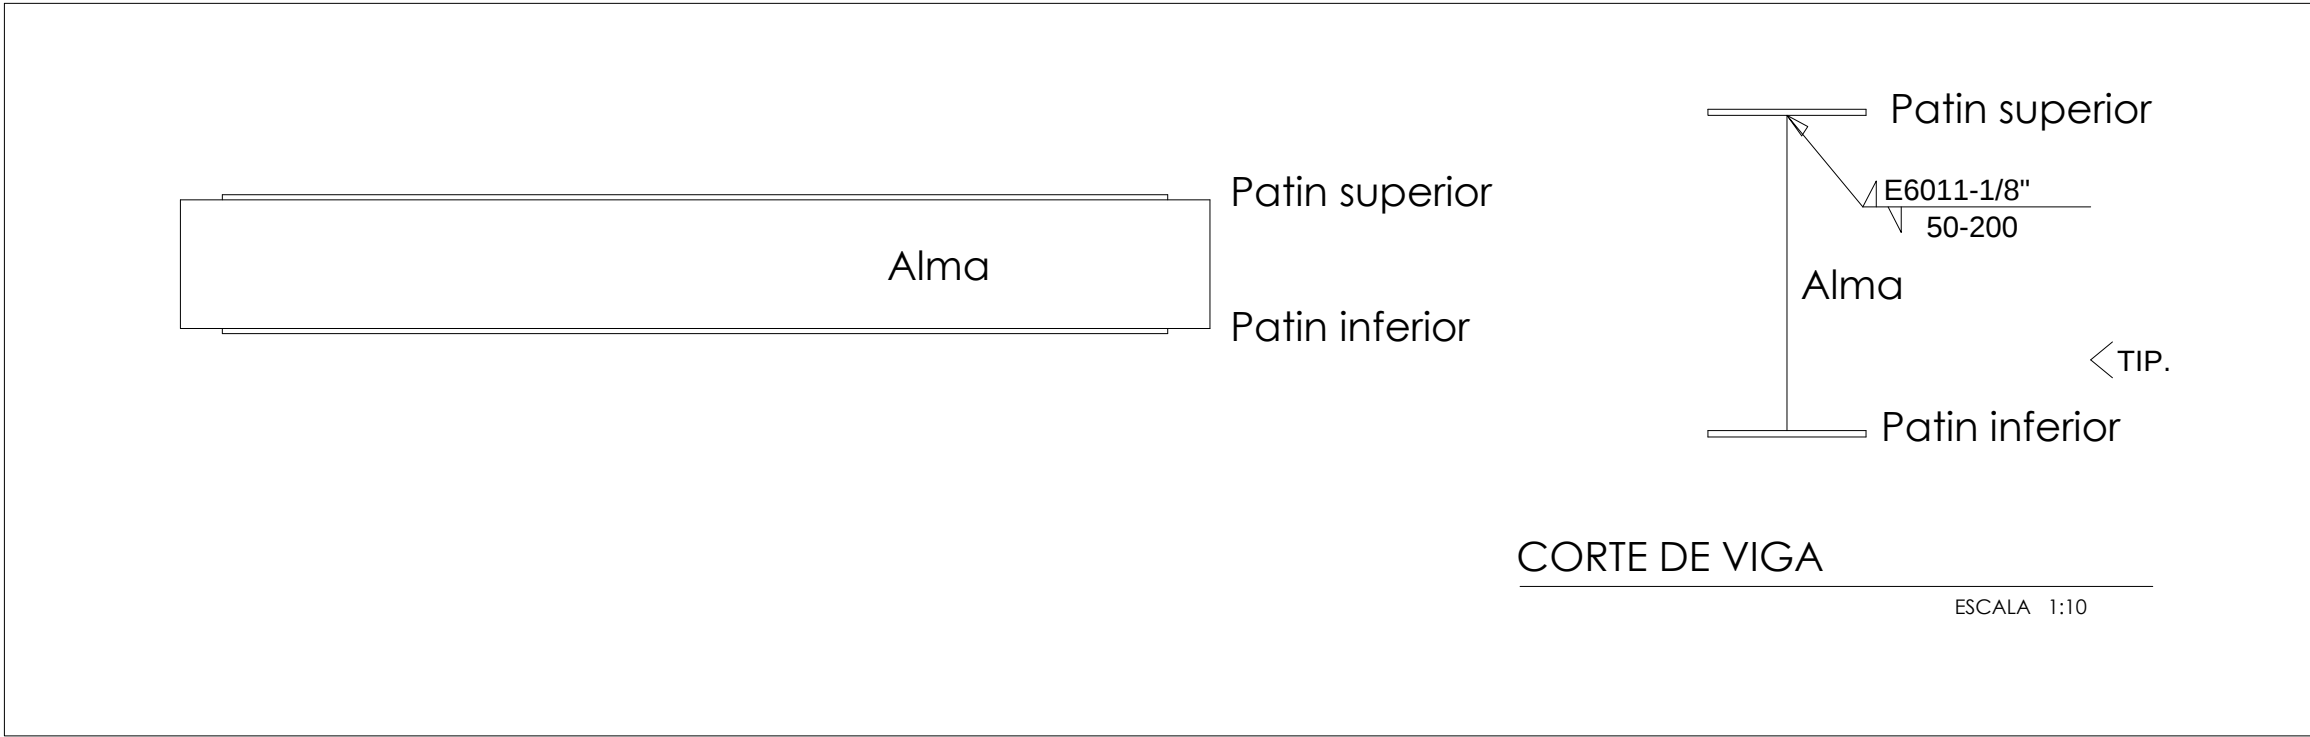

08 VISTAS

SIN ESCALA

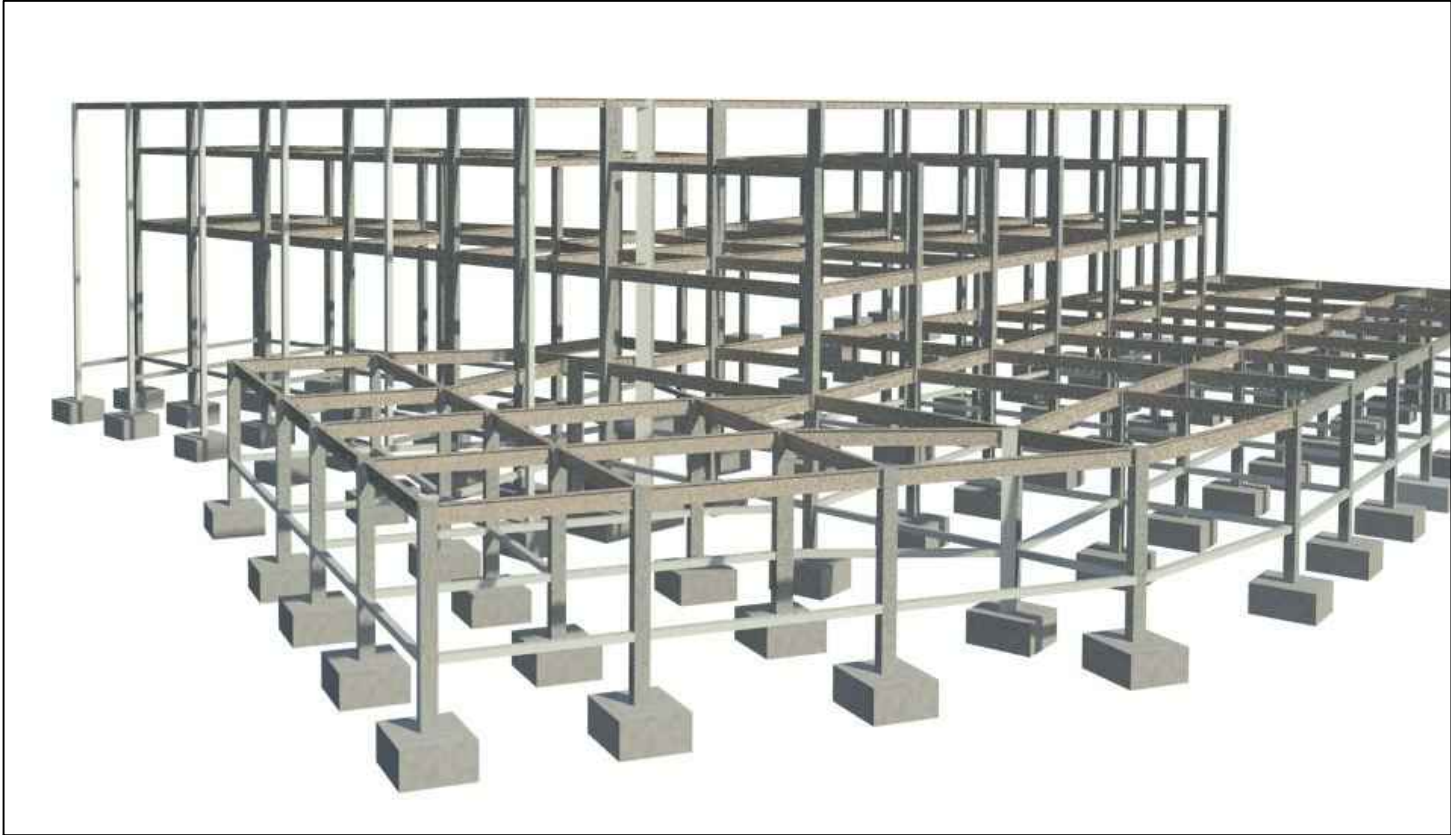


BLOQUE LATERAL IZQUIERDO

BLOQUE LATERAL IZQUIERDO





05 DETALLES VIGAS IPN

ESCALA 1:20

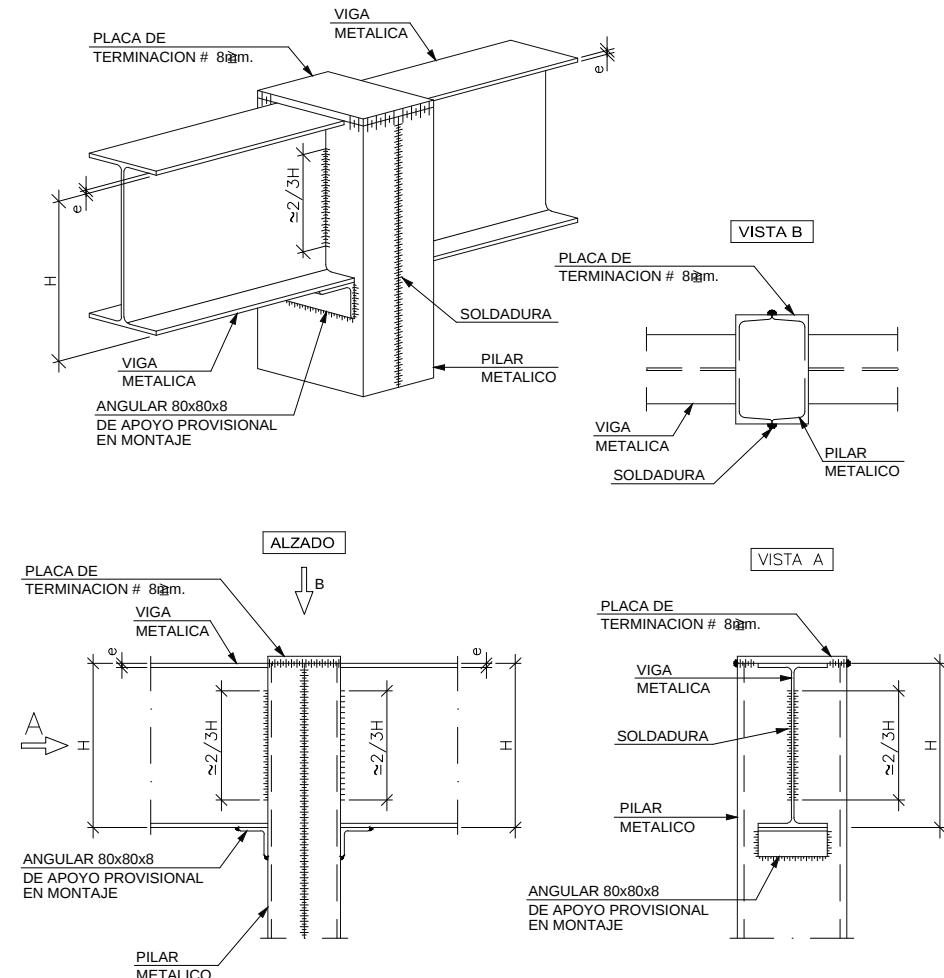


05 DETALLES SISTEMA LOSA

ESCALA 1:10

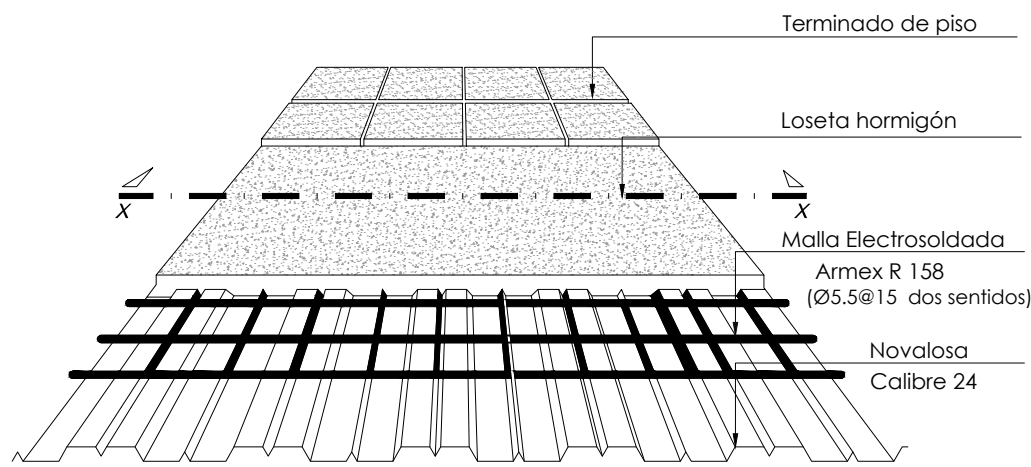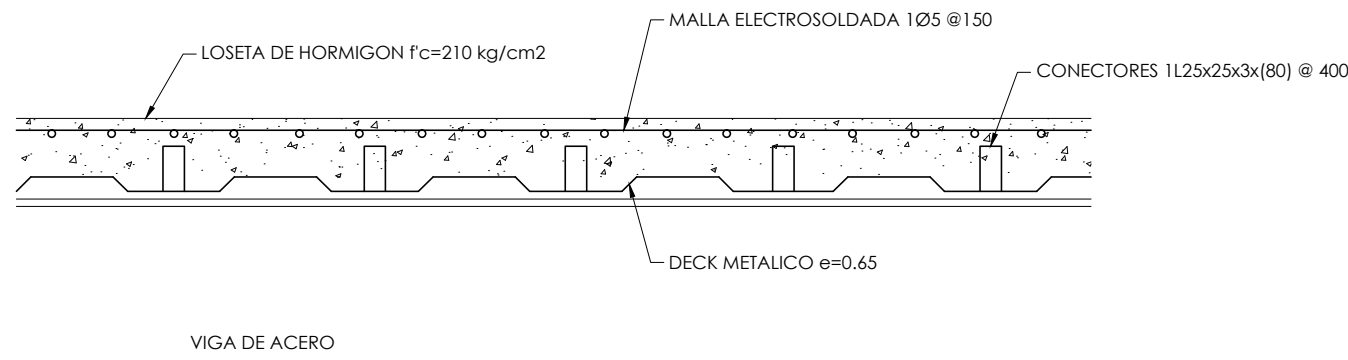

07 DETALLE CIMENTACIÓN

ESCALA 1:20

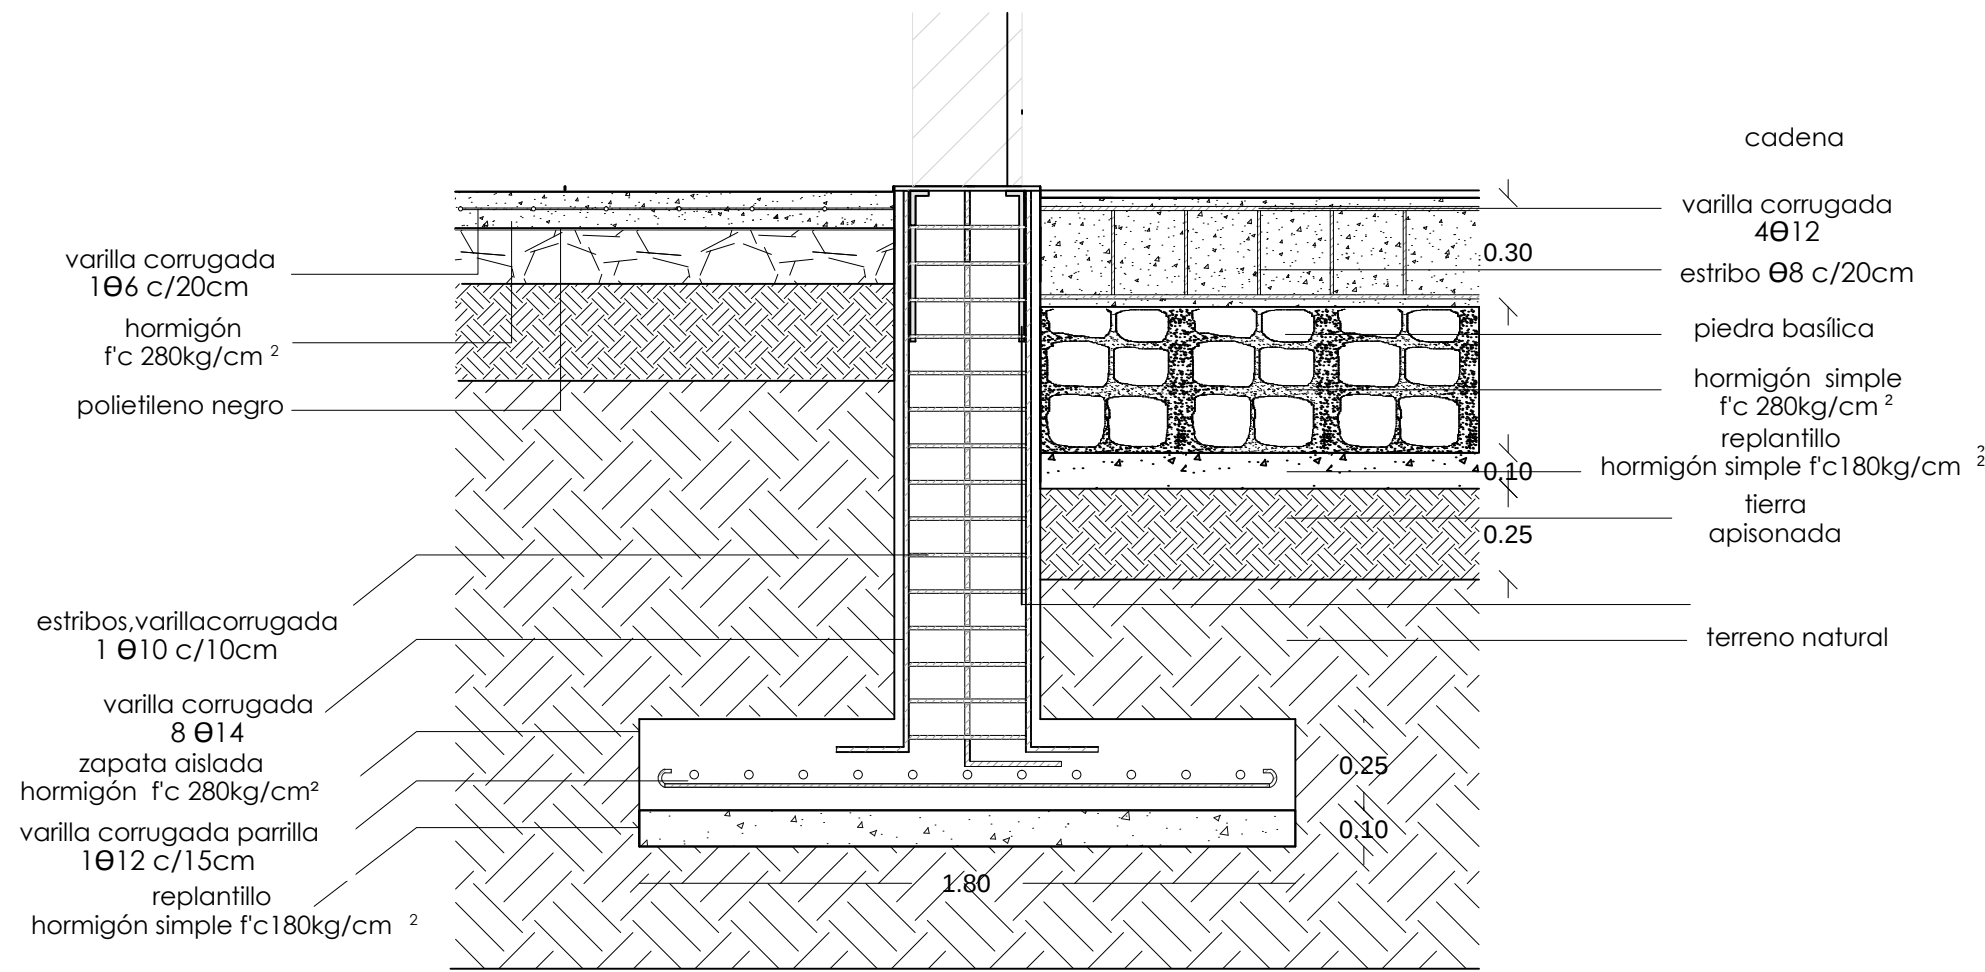

BLOQUE LATERAL DERECHO, PISCINA

BLOQUE LATERAL DERECHO, PISCINA

