


ARQUITECTÓNICOS

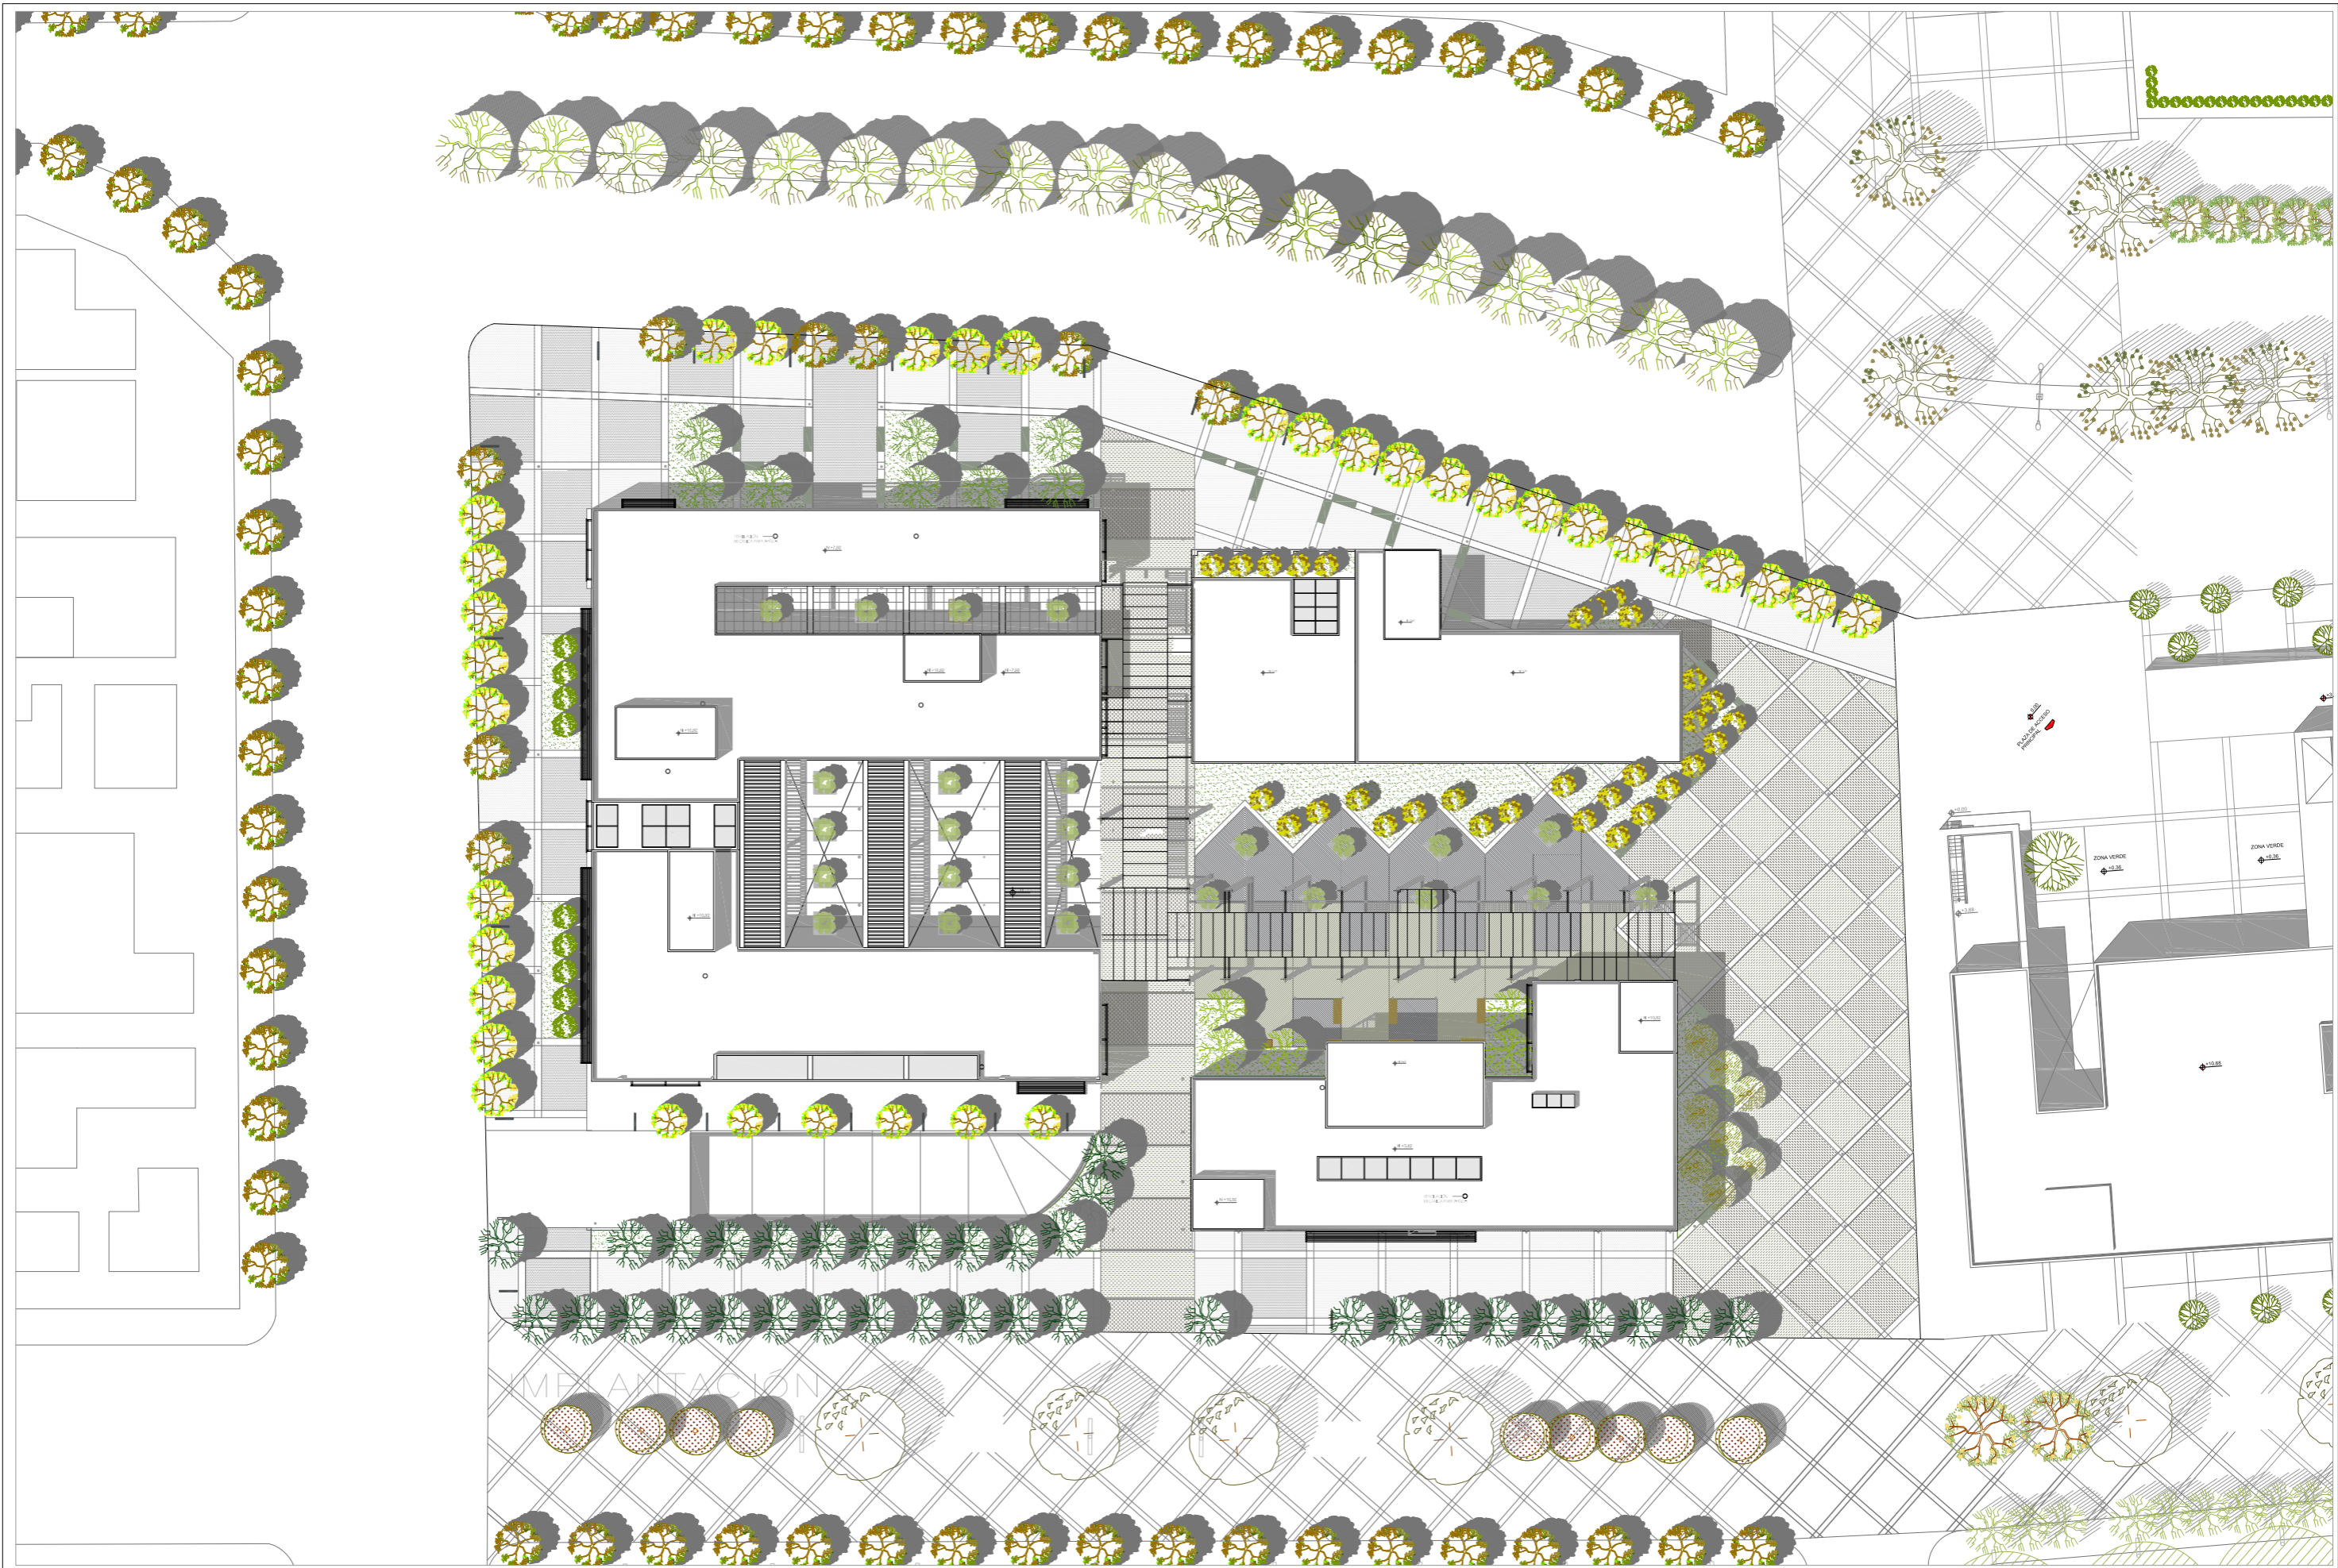

PONTIFICIA UNIVERSIDAD CATOLICA DEL ECUADOR
FACULTAD DE ARQUITECTURA, DISEÑO Y ARTES
 TRABAJO DE FIN DE CARRERA

TEMA: CENTRO DE PARTICIPACIÓN COMUNAL

DIRECTOR DE TESIS: DR. MANUEL LIBRE

NOTAS TÉCNICAS:

SELLOS Y FIRMAS DE APROBACIÓN:

CONTIENE:
 IMPLANTACIÓN

BLOQUE
 I

NOMBRE
 ADRIANA CHAPLA B.

A

LAMINA: 1/12

FECHA:

ESCALA: INDICADA



PONTIFICIA UNIVERSIDAD CATOLICA DEL ECUADOR
FACULTAD DE ARQUITECTURA, DISEÑO Y ARTES
 TRABAJO DE FIN DE CARRERA

TEMA: CENTRO DE PARTICIPACIÓN COMUNITARIA

DIRECTOR DE TESIS: MANUEL LIBRE

NOTAS TÉCNICAS:

SELLOS Y FIRMAS DE APROBACIÓN:

CONTIENE:
 PLANTA BAJA CON ENTORNO INMEDIATO

BLOQUE
 I

NOMBRE
 ADRIANA CHAPLA B.

LAMINA: 2/1 2

FECHA:
 ESCALA INDICADA

A

ESC: 1/600



Corte Fachada 4



PLANTA BAJA



Corte Fachada 5

PONTIFICIA UNIVERSIDAD CATOLICA DEL ECUADOR
 FACULTAD DE ARQUITECTURA, DISEÑO Y ARTES
 TRABAJO DE FIN DE CARRERA

TEMA: CENTRO DE PARTICIPACIÓN COMUNITARIA

DIRECTOR DE TESIS: MANUEL URIBE

NOTAS TÉCNICAS:

SELLOS Y FIRMAS DE APROBACIÓN:

CONTIENE:
 CORTES GENERALES

BLOQUE
 I


NOMBRE
 ADRIANA CHAPLA P.

A

LAMINA: 3/12

FECHA:

ESCALA INDICADA

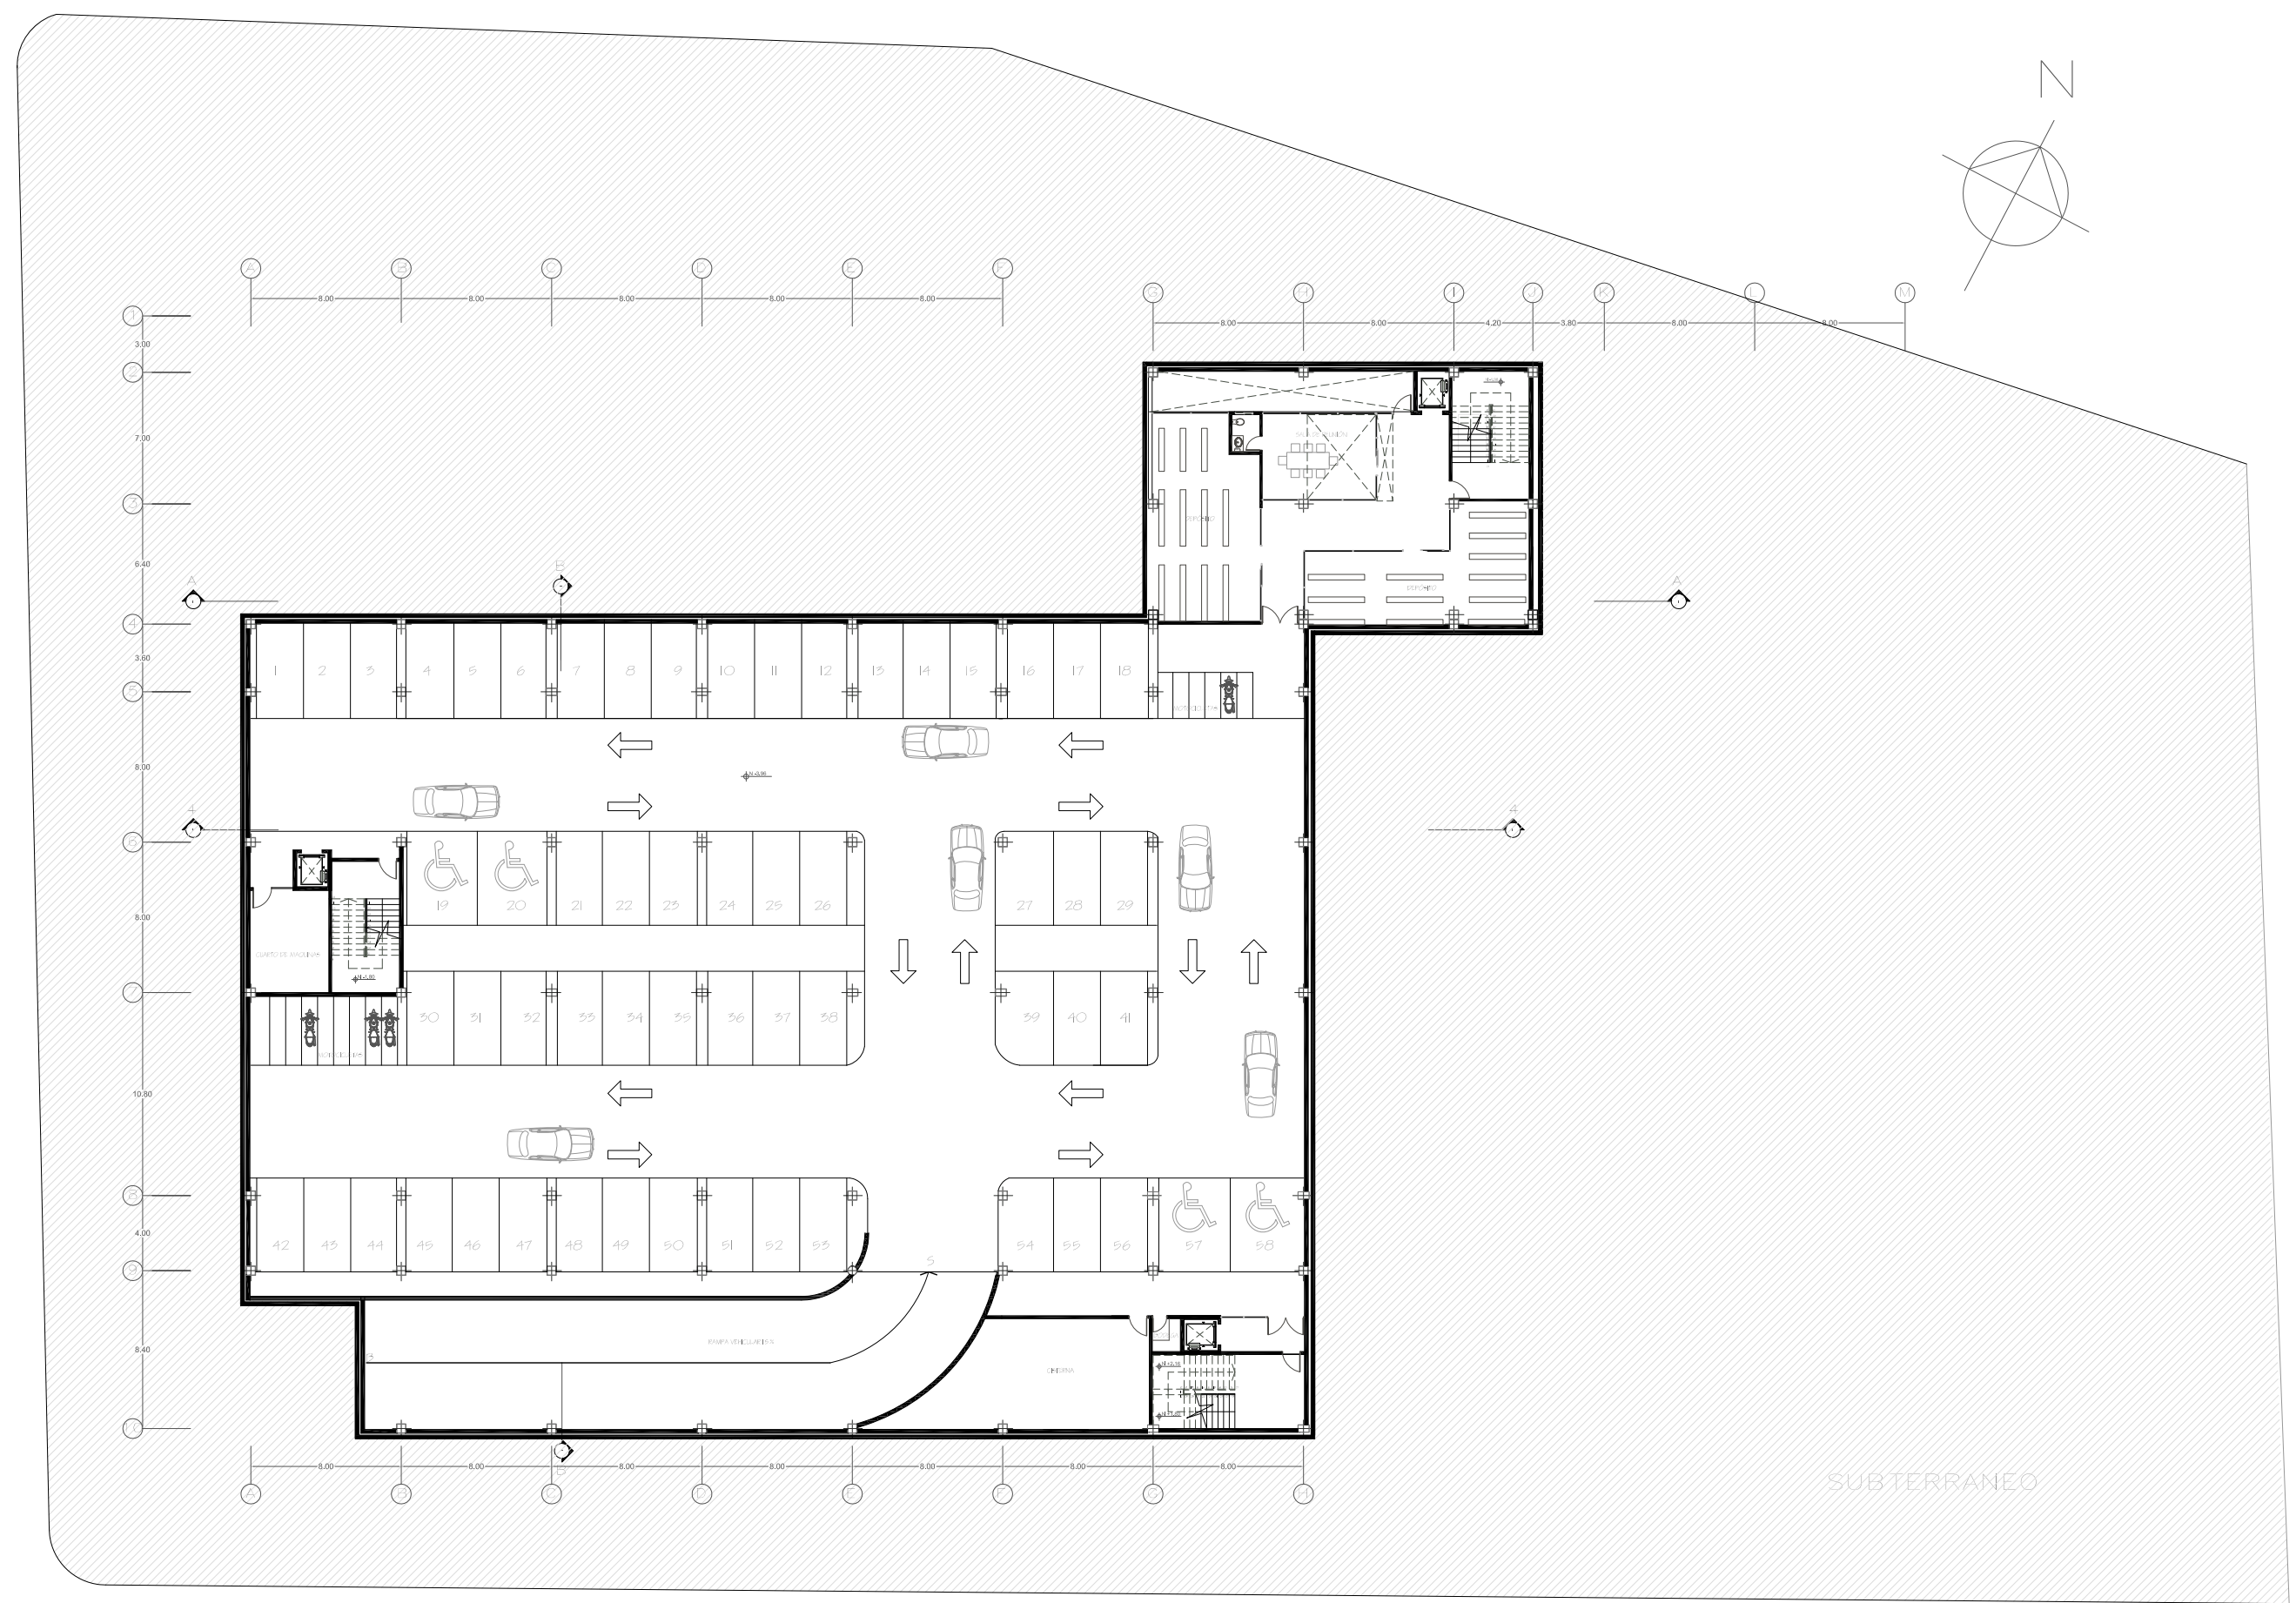

SUBTERRANEO

ESC: 1:500

PONTIFICIA UNIVERSIDAD CATOLICA DEL ECUADOR
FACULTAD DE ARQUITECTURA, DISEÑO Y ARTES
 TRABAJO DE FIN DE CARRERA

TEMA: CENTRO DE PARTICIPACIÓN COMUNAL
 CONTIENE:
 SUBTERRANEO (PLANTA DE PARQUEADEROS)

BLOQUE
 I


NOMBRE
 ADRIANA CHAPLA B.

NOTAS TÉCNICAS:

SELLOS Y FIRMAS DE APROBACIÓN:

LAMINA:
 FECHA:
 ESCALA INDICADA

A

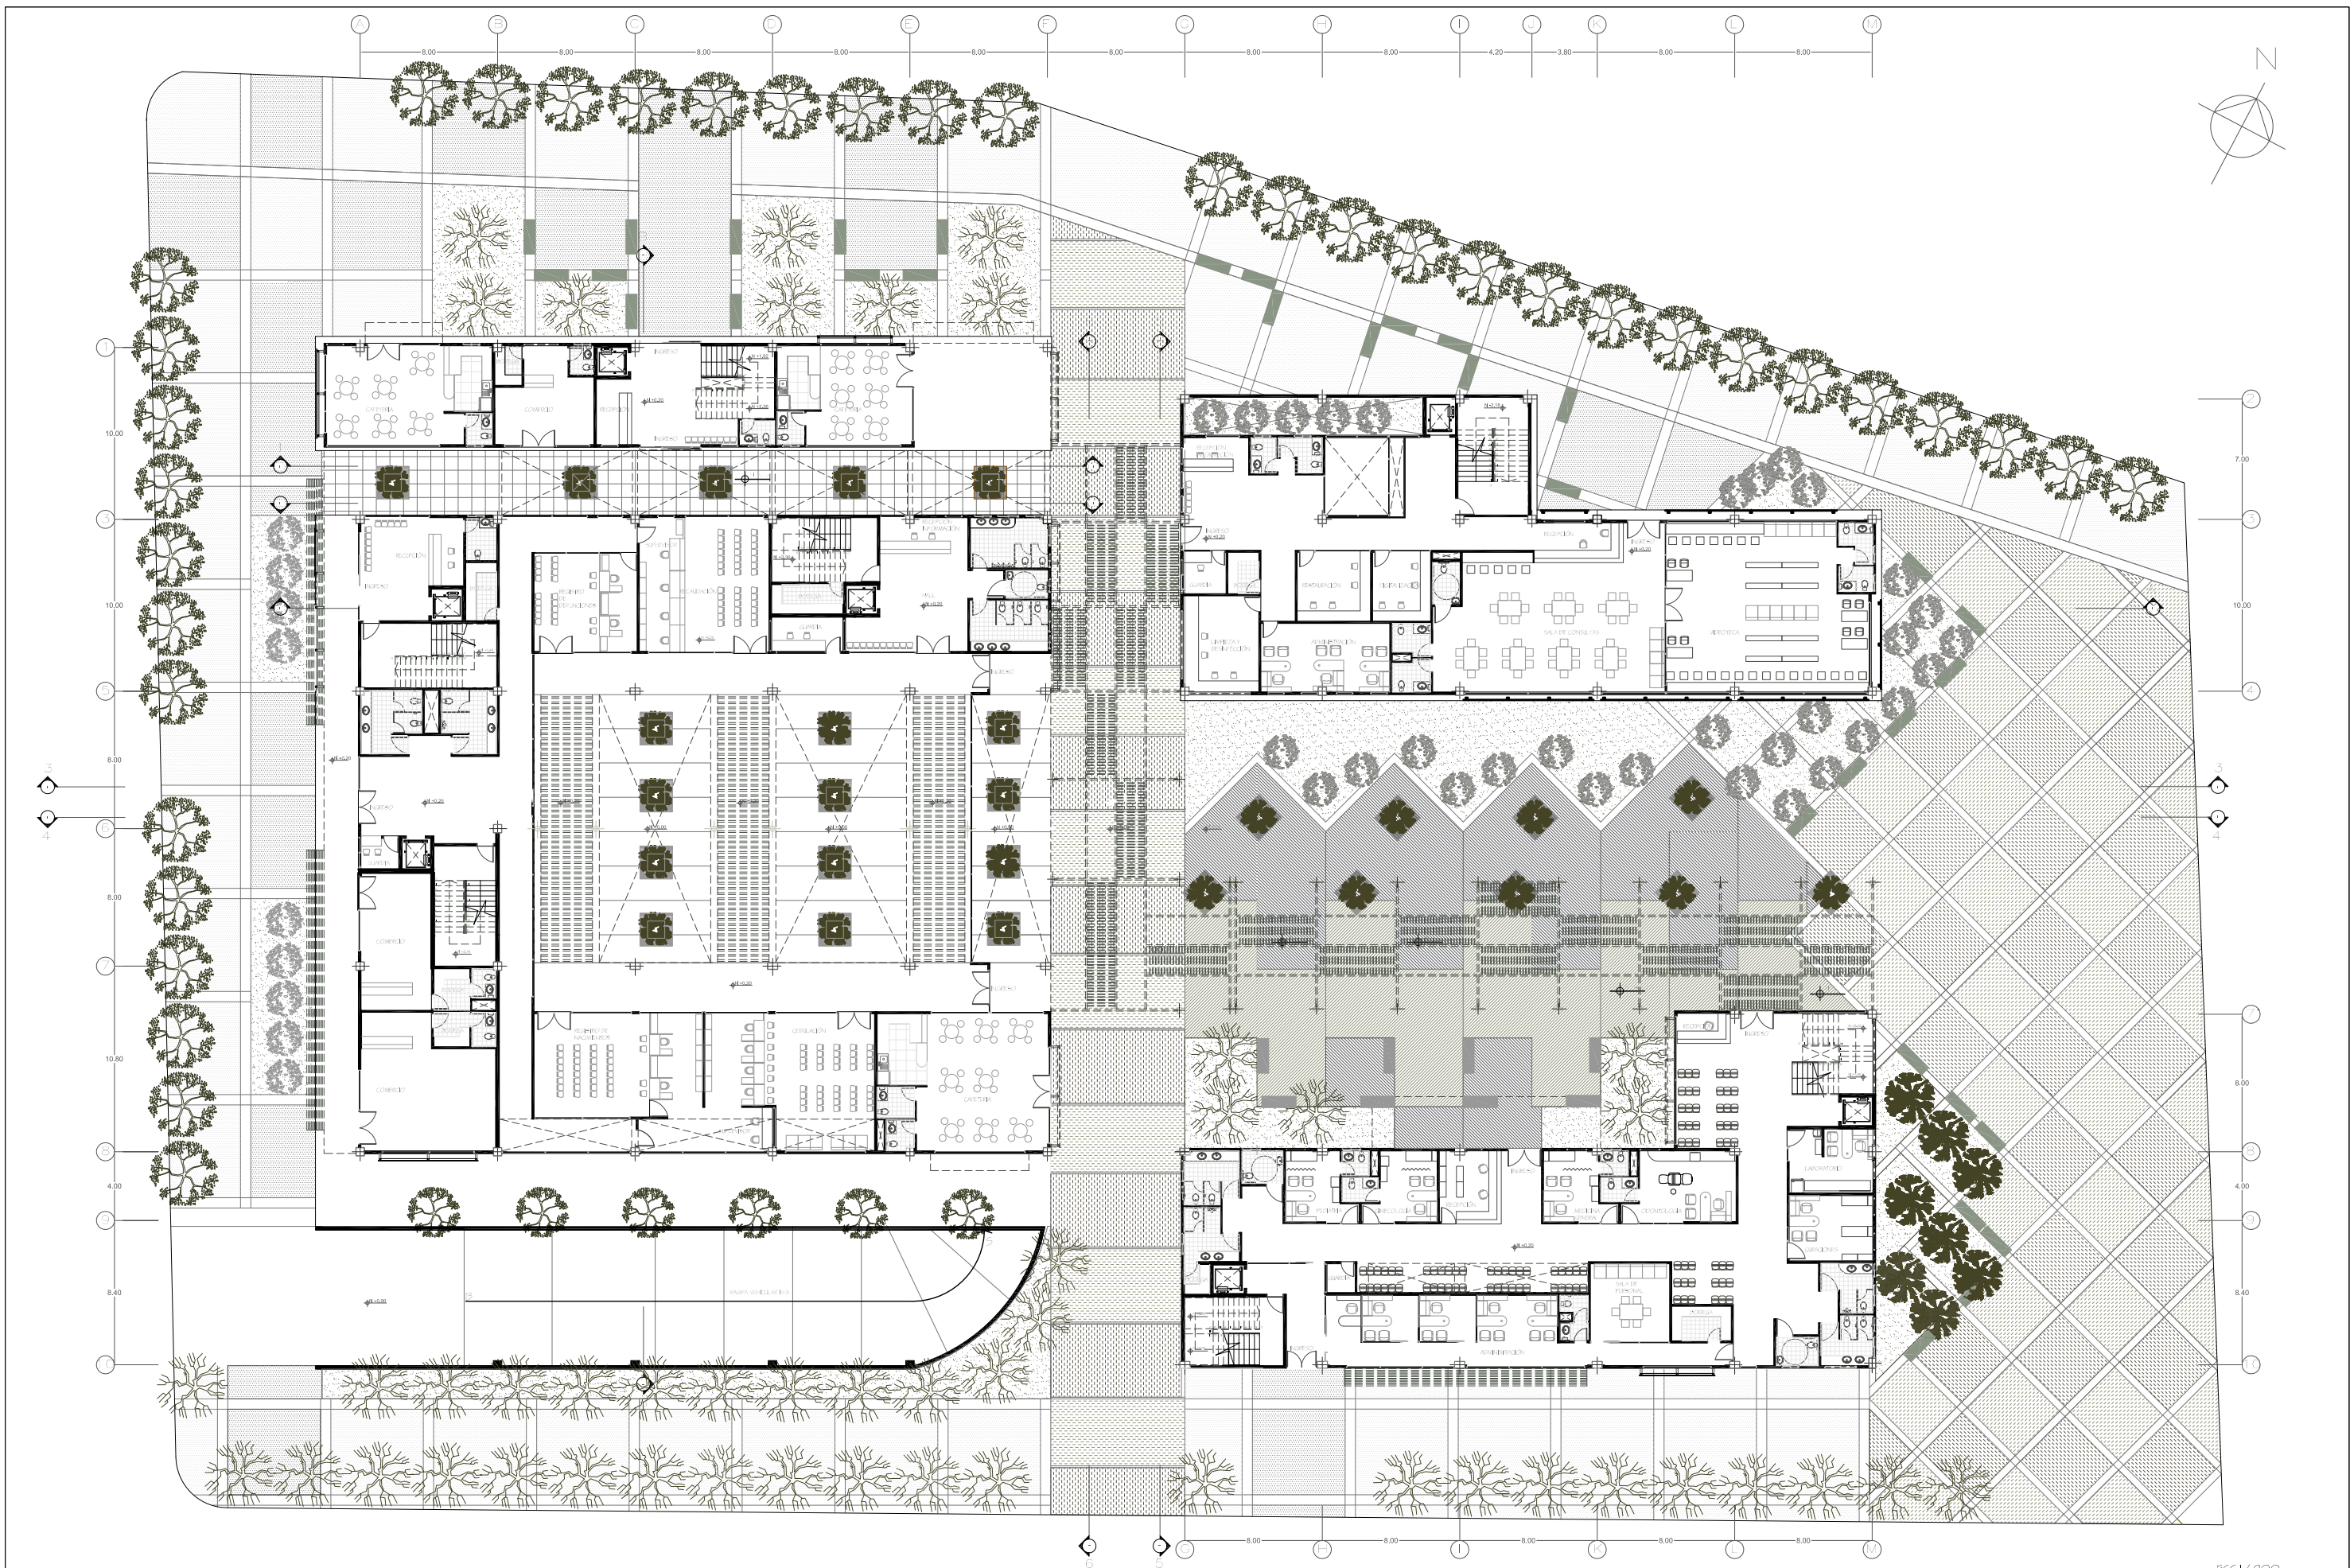

PONTIFICIA UNIVERSIDAD CATOLICA DEL ECUADOR
FACULTAD DE ARQUITECTURA, DISEÑO Y ARTES
 TRABAJO DE FIN DE CARRERA

TEMA: CENTRO DE PARTICIPACIÓN COMUNAL

CONTIENE:
 PLANTA BAJA

BLOQUE
 I

DIRECTOR DE TESIS: DR. MANUEL URIBE
 NOMBRE:
 ADRIANA CHAPLA B.



NOTAS TÉCNICAS:

SELLOS Y FIRMAS DE APROBACIÓN:

A

ESCALA: 200


LAMINA:
 FECHA:
 ESCALA: INDICADA

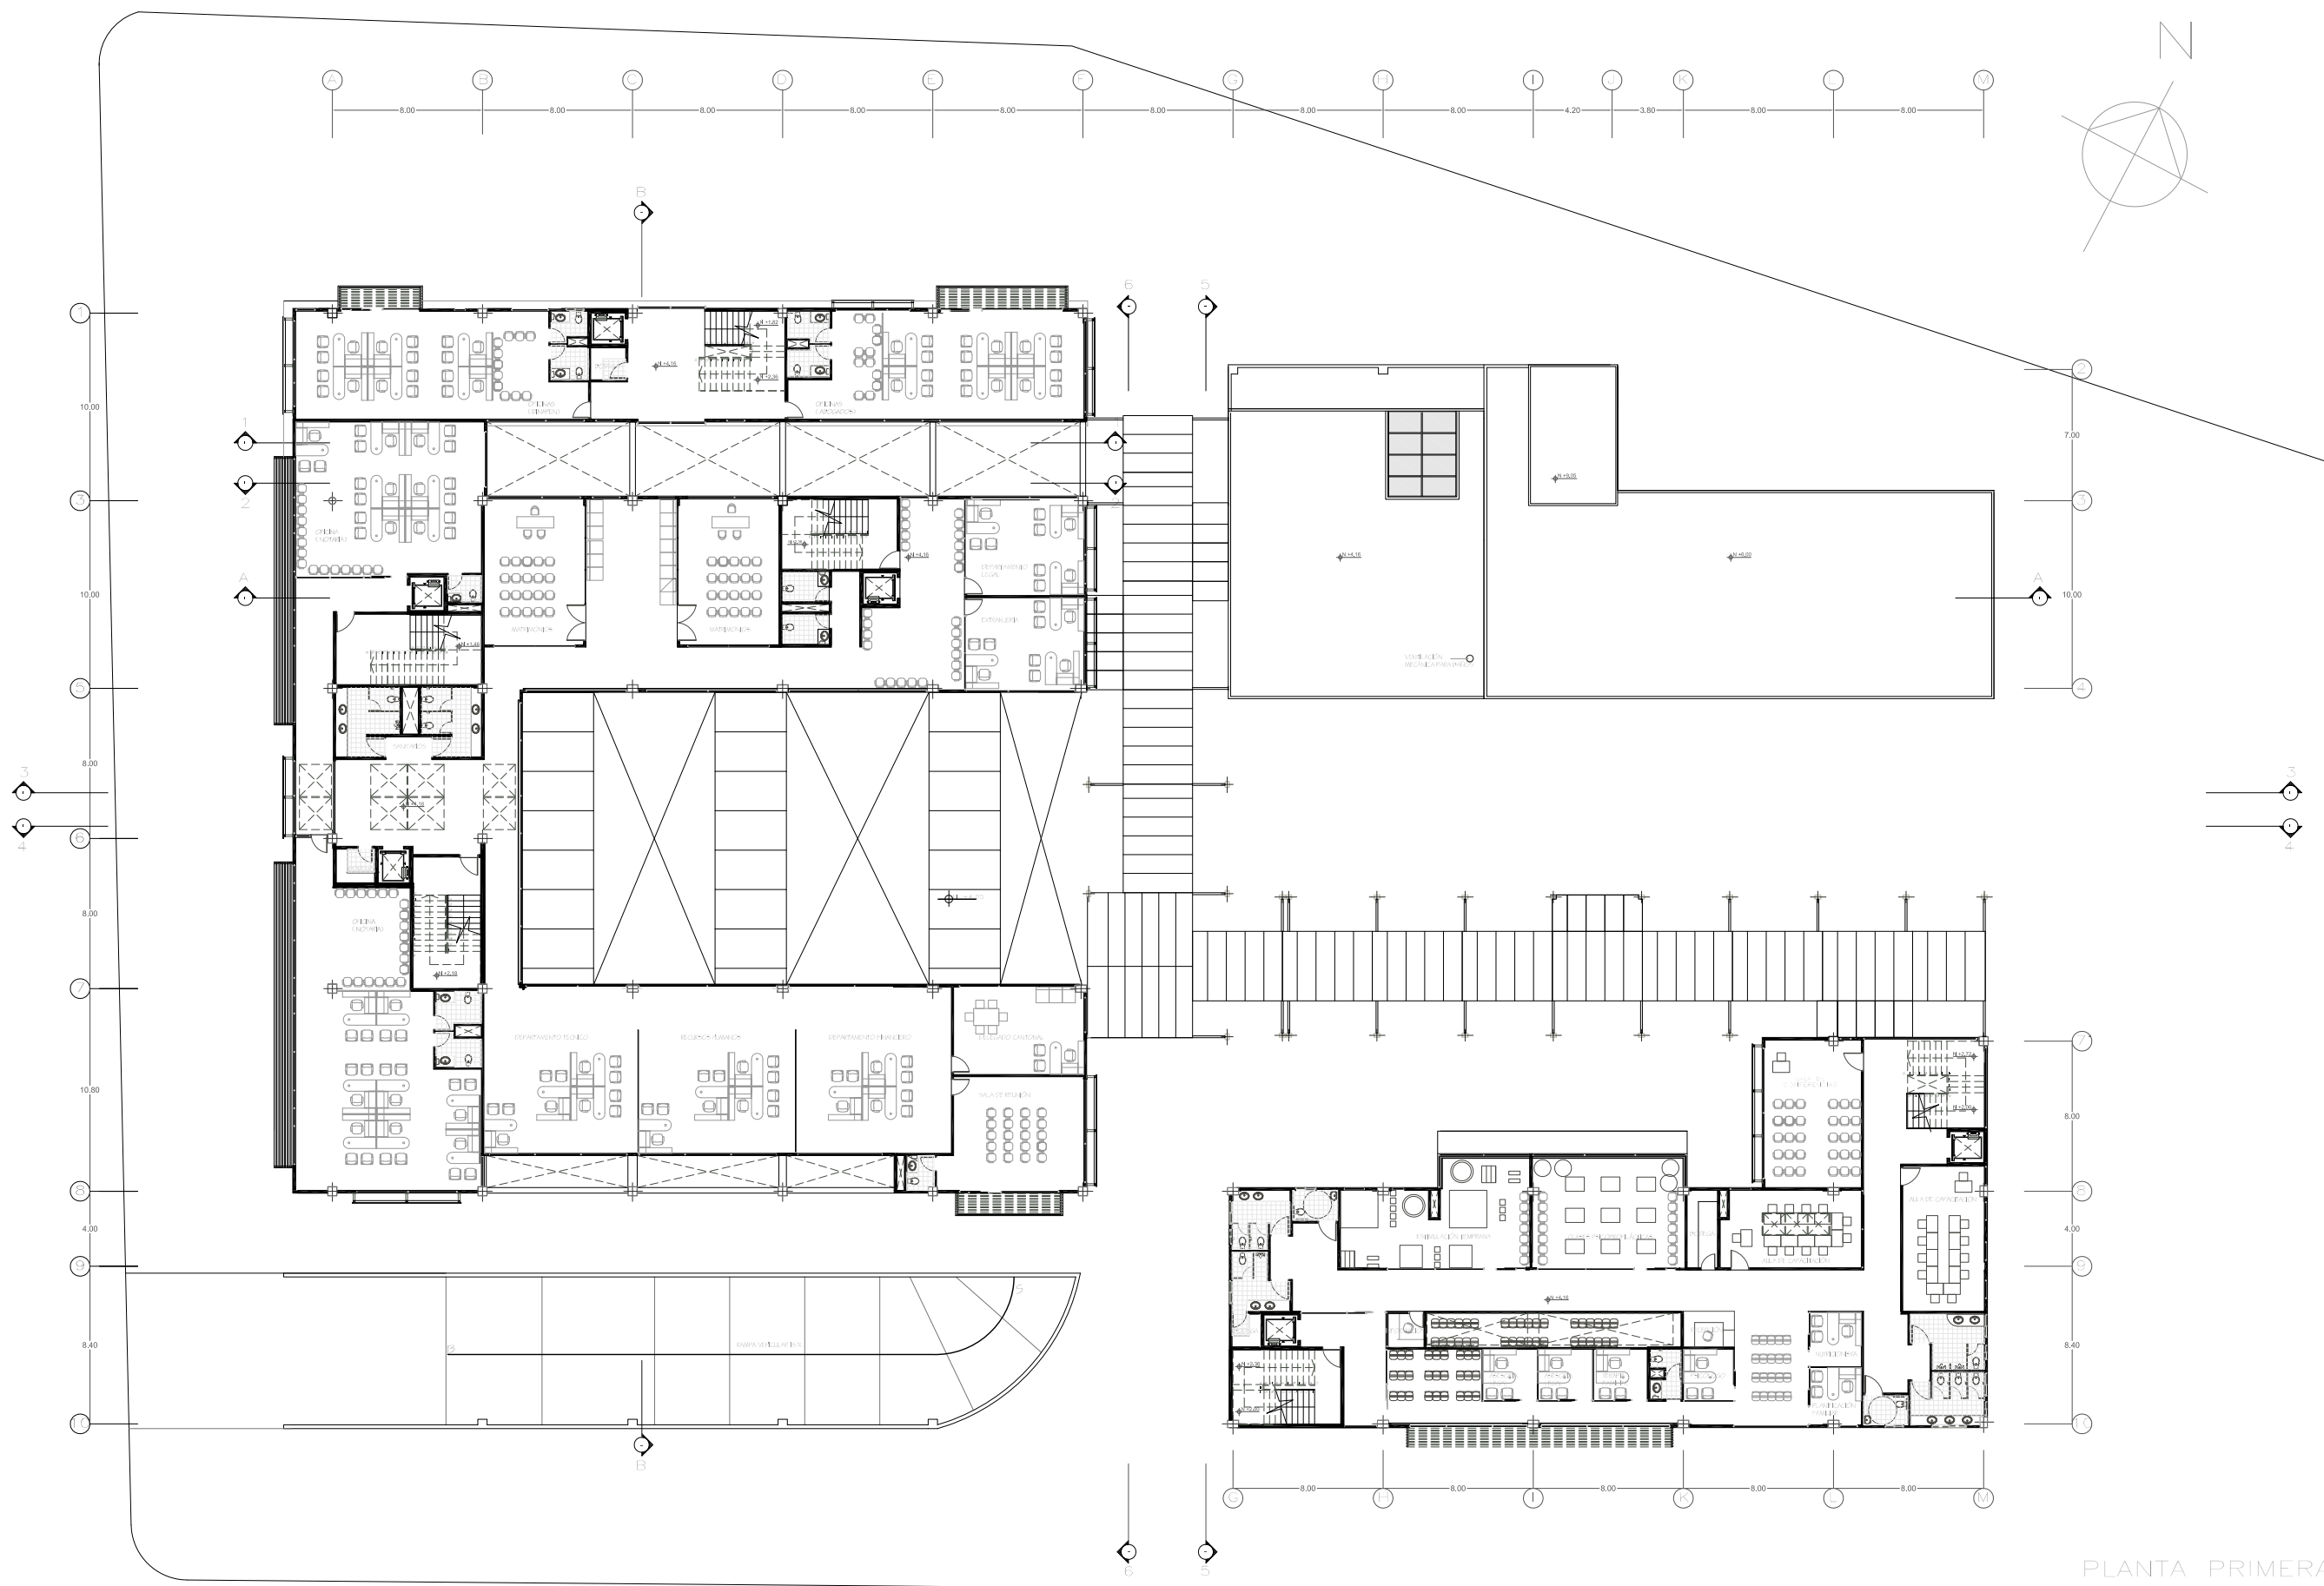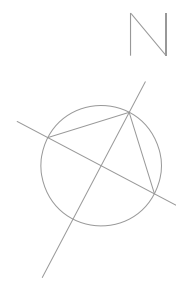

PLANTA PRIMERA

ESC. 1:350

PONTIFICIA UNIVERSIDAD CATOLICA DEL ECUADOR FACULTAD DE ARQUITECTURA, DISEÑO Y ARTES TRABAJO DE FIN DE CARRERA	TEMA: CENTRO DE PARTICIPACIÓN COMUNAL		DIRECTOR DE TESIS: MANUEL UREPE		NOTAS TÉCNICAS:	SELLOS Y FIRMAS DE APROBACIÓN:	A FECHA: ESCALA: INDICADA
	CONTIENE: PLANTA PRIMERA	BLOQUE I	NOMBRE ADRIANA CHAFLA B.				

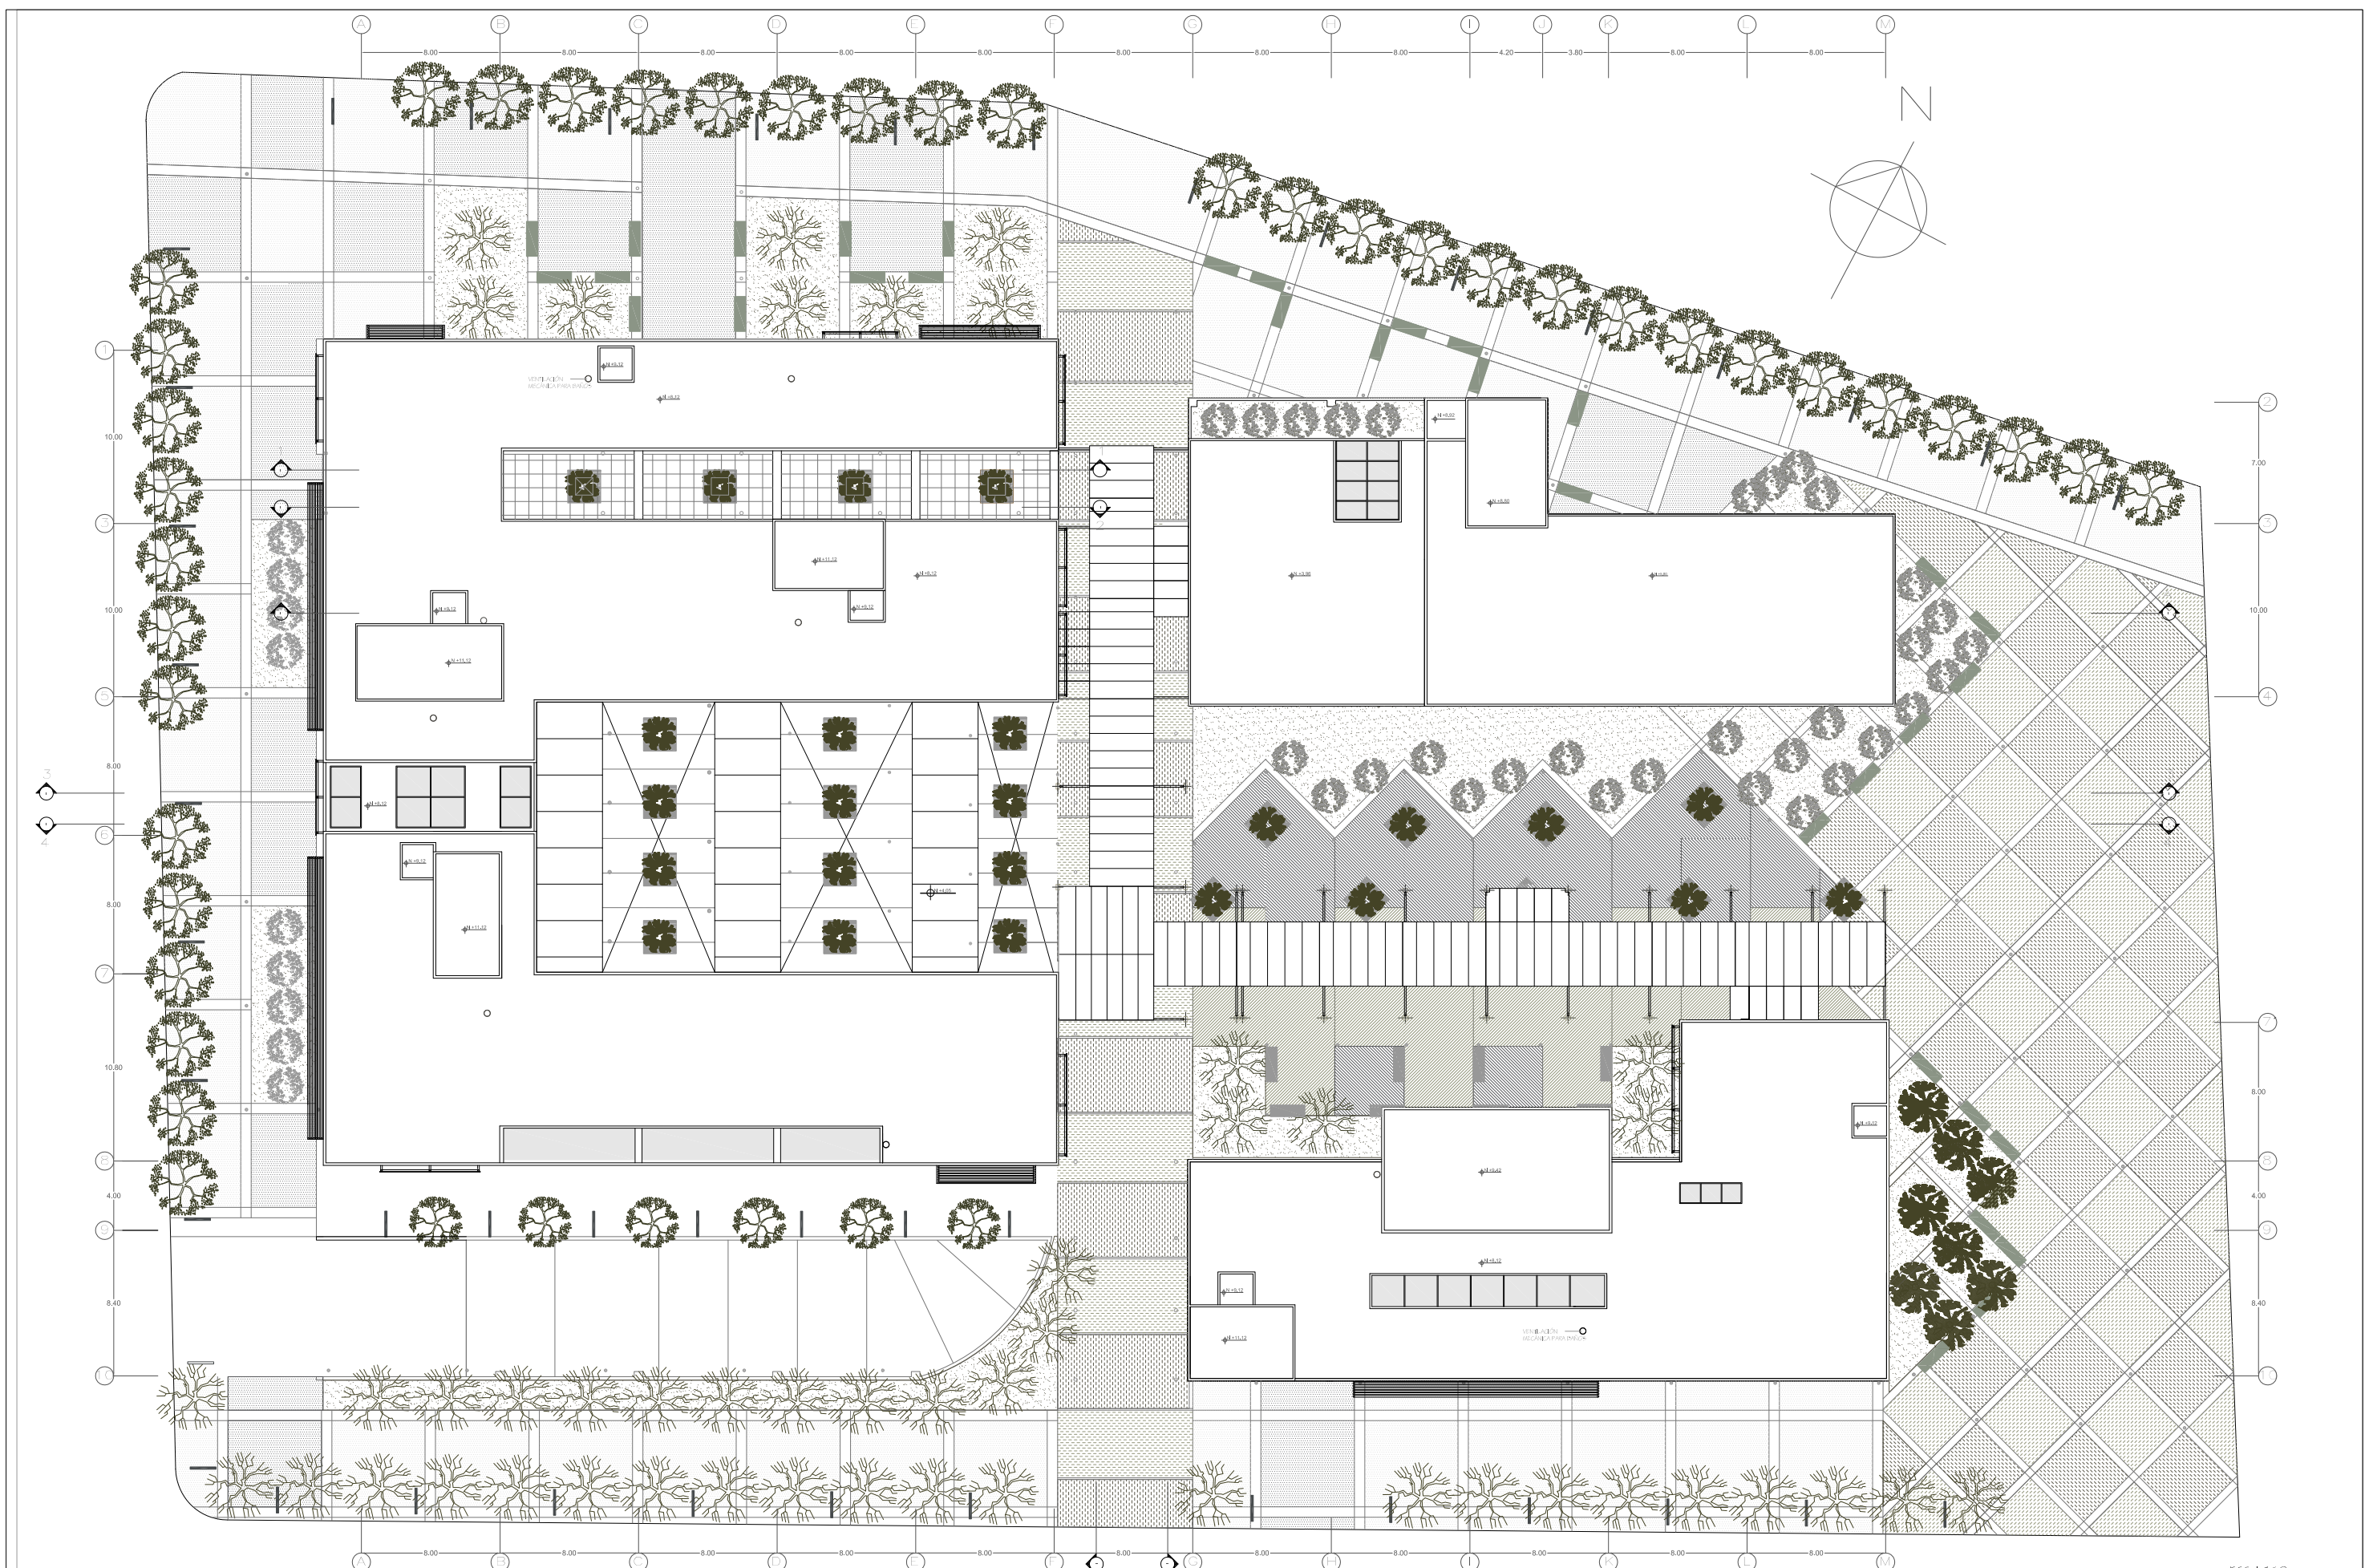

PONTIFICIA UNIVERSIDAD CATOLICA DEL ECUADOR
FACULTAD DE ARQUITECTURA, DISEÑO Y ARTES
 TRABAJO DE FIN DE CARRERA

TEMA: CENTRO DE PARTICIPACIÓN COMUNAL

CONTIENE:
 PLANTA CUBIERTAS

BLOQUE
 I

DIRECTOR DE TESIS: DR. MANUEL URIBE

NOMBRE
 ADRIANA CHAFLA B.

NOTAS TÉCNICAS:

SELLOS Y FIRMAS DE APROBACIÓN:

A

ESC. 1:500

LAMINA:
 FECHA:
 ESCALA: INDICADA



Fachada norte



Fachada sur

PONTIFICIA UNIVERSIDAD CATOLICA DEL ECUADOR
FACULTAD DE ARQUITECTURA, DISEÑO Y ARTES
 TRABAJO DE FIN DE CARRERA

TEMA: CENTRO DE PARTICIPACIÓN COMUNITARIA

DIRECTOR DE TESIS: DR. MANUEL URBEL

NOTAS TÉCNICAS:

SELLOS Y FIRMAS DE APROBACIÓN:

CONTIENE:

BLOQUE

NOMBRE

ADRIANA CHAPLA P.

FACHADAS


I

A

LAMINA: 8/12

FECHA:

ESCALA: INDICADA

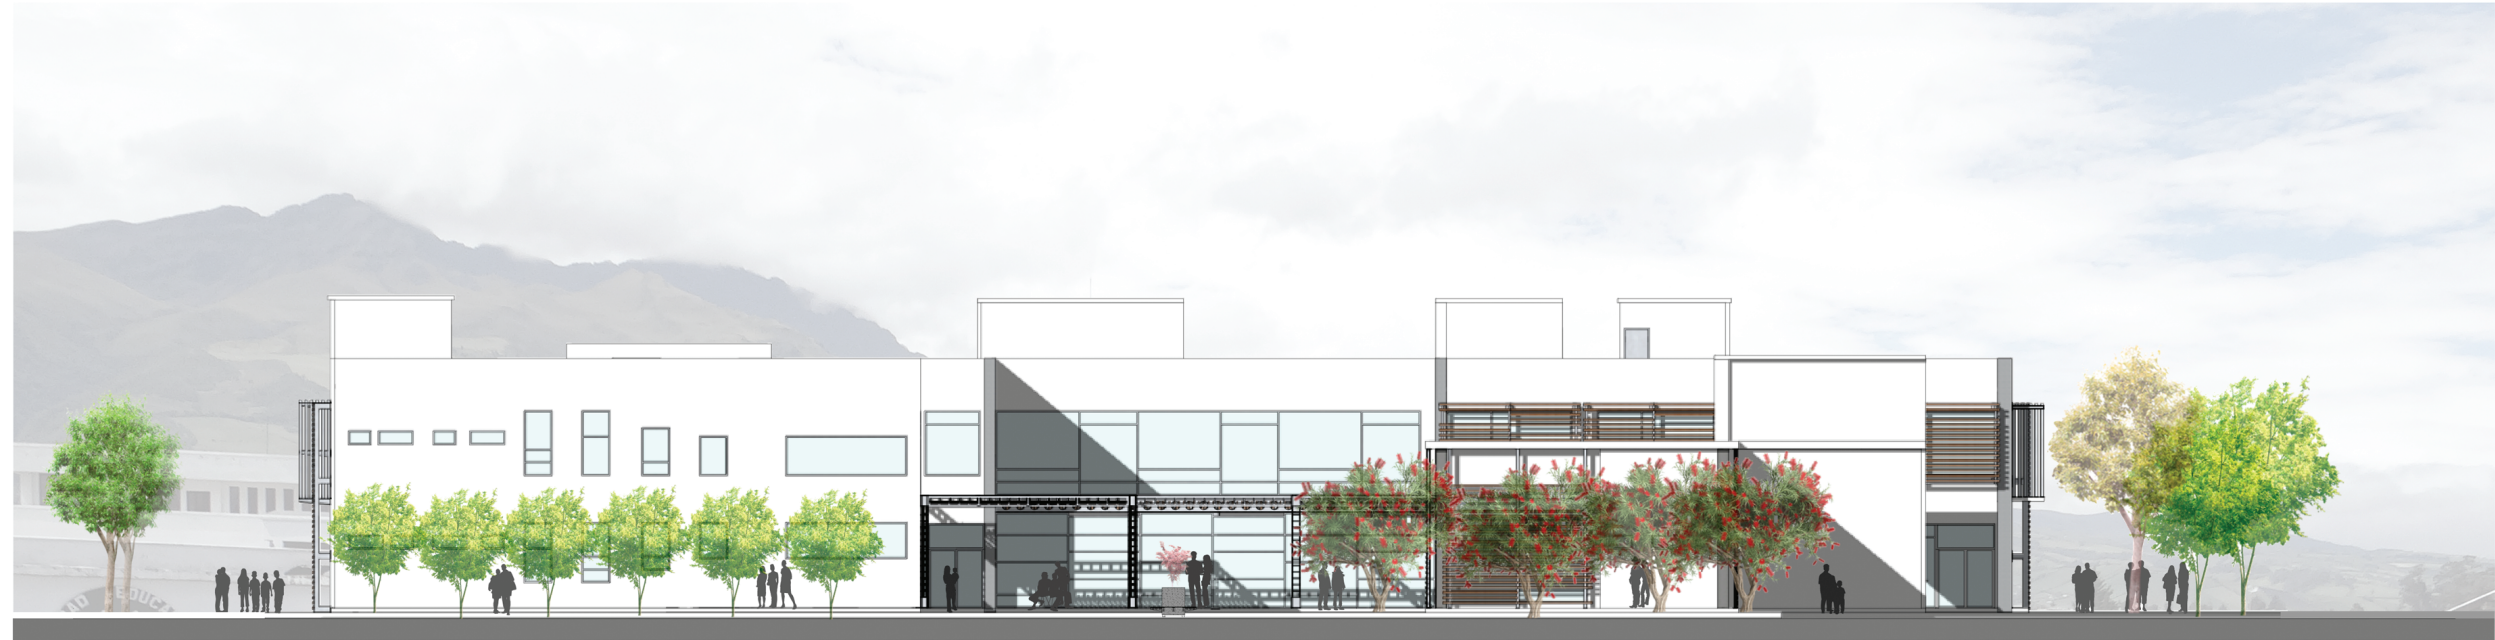


Fachada este



Fachada oeste

PONTIFICIA UNIVERSIDAD CATOLICA DEL ECUADOR FACULTAD DE ARQUITECTURA, DISEÑO Y ARTES TRABAJO DE FIN DE CARRERA	TEMA: CENTRO DE PARTICIPACIÓN COMUNITARIA		DIRECTOR DE TESIS: DR. MANUEL URIBE		NOTAS TÉCNICAS:	SELLOS Y FIRMAS DE APROBACIÓN:	LAMINA: 9 / 12 FECHA: ESCALA: INDICADA
	CONTIENE: FACHADAS	BLOQUE I	NOMBRE ADRIANA CHAPLA P.				

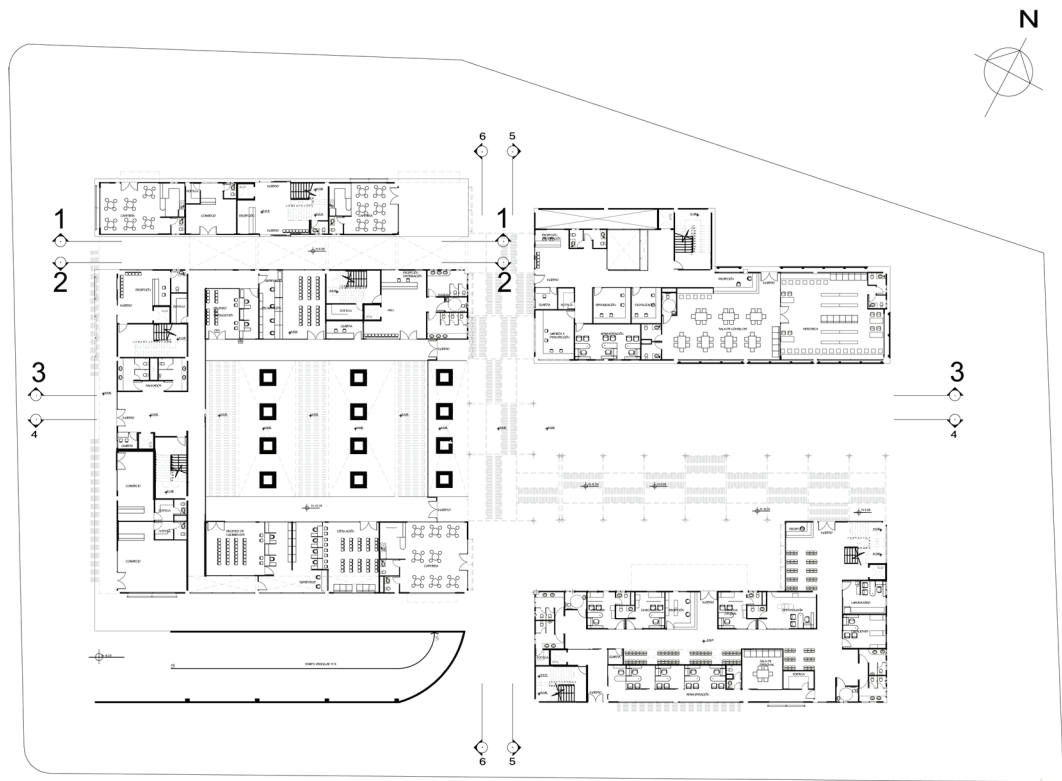

PLANTA BAJA



Corte fachada 1



Corte fachada 2



Corte fachada 3

PONTIFICIA UNIVERSIDAD CATOLICA DEL ECUADOR
FACULTAD DE ARQUITECTURA, DISEÑO Y ARTES
TRABAJO DE FIN DE CARRERA

TEMA: CENTRO DE PARTICIPACIÓN COMUNITARIA

DIRECTOR DE TESIS: MANUEL URIBE

NOTAS TÉCNICAS:

SELLOS Y FIRMAS DE APROBACIÓN:

CONTIENE:
FACHADAS

BLOQUE
I


NOMBRE
ADRIANA CHAPLA P.

A

LAMINA: 10/12

FECHA:

ESCALA: INDICADA

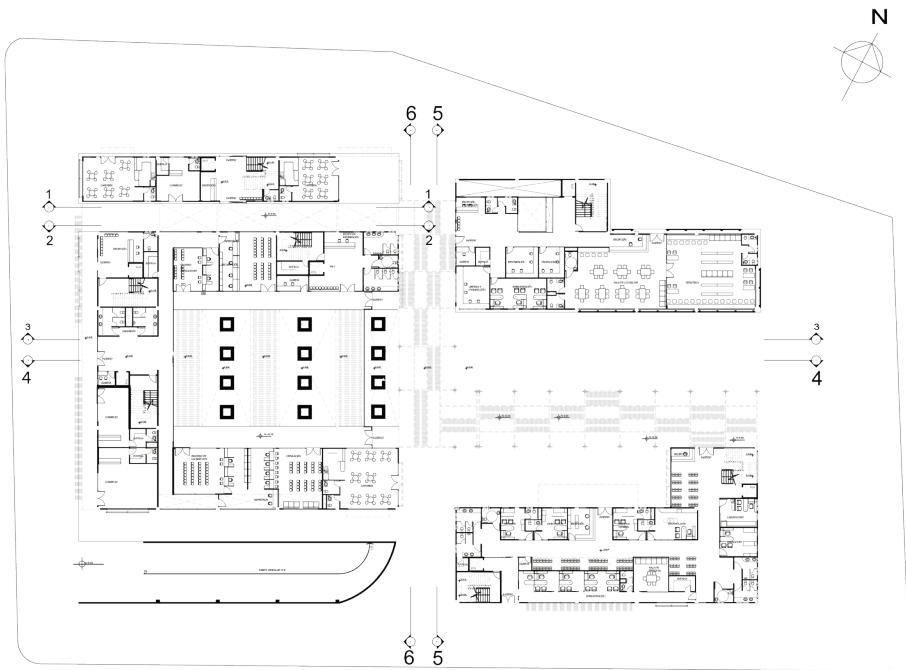


PLANTA BAJA




Corte fachada 4

Escala 1:200

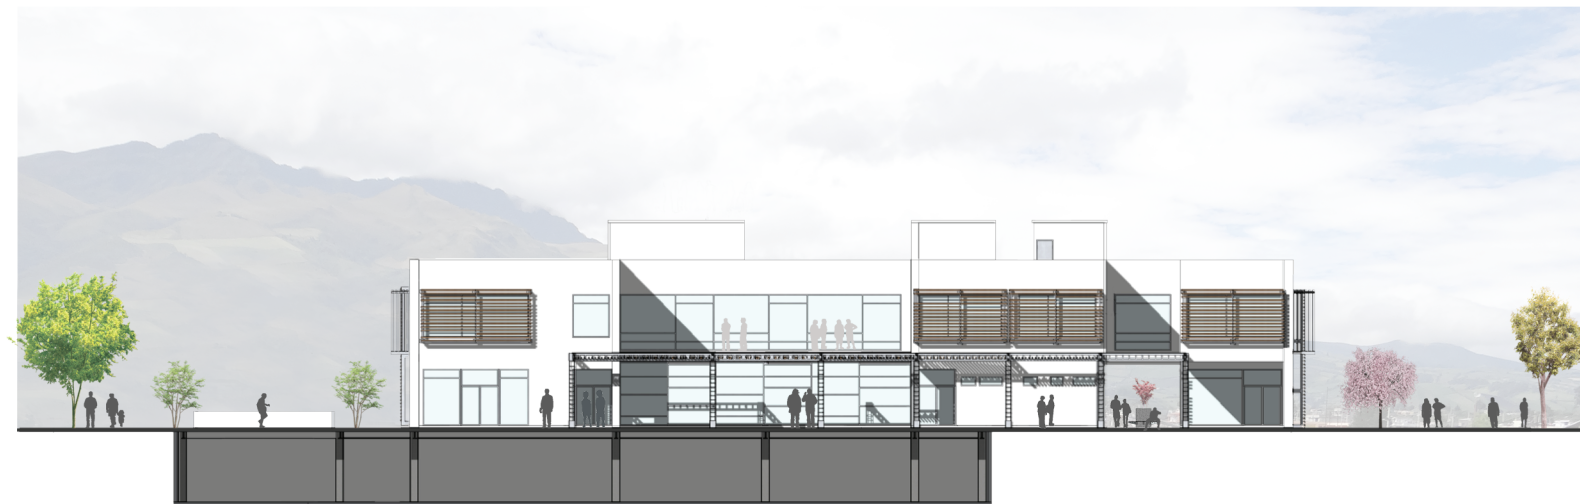

Corte fachada 5

Escala 1:200

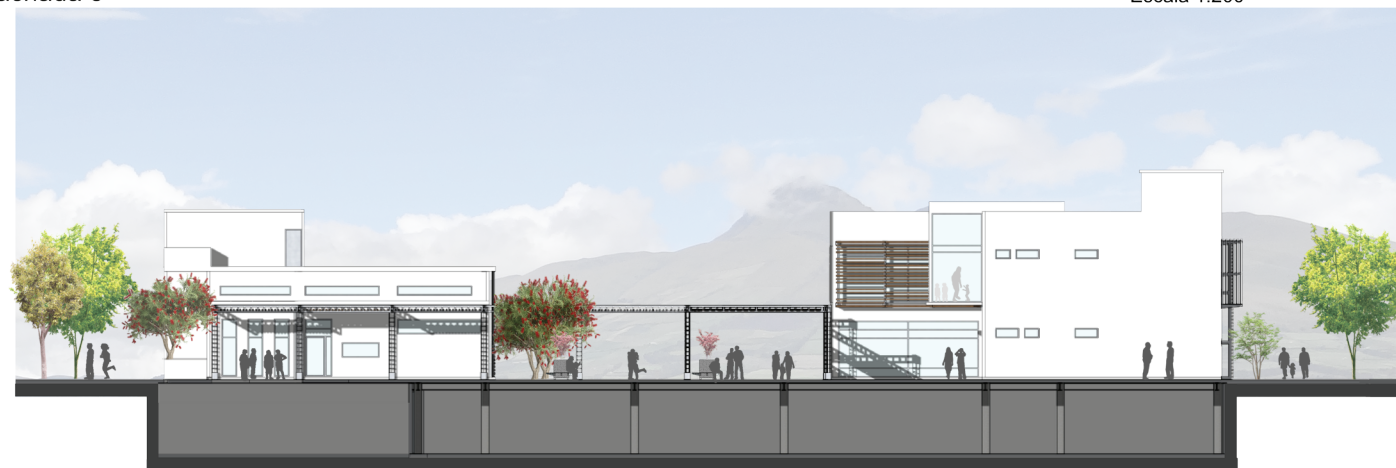

Corte fachada 6

Escala 1:200

PONTIFICIA UNIVERSIDAD CATOLICA DEL ECUADOR
 FACULTAD DE ARQUITECTURA, DISEÑO Y ARTES
 TRABAJO DE FIN DE CARRERA

TEMA: CENTRO DE PARTICIPACIÓN COMUNITARIA

DIRECTOR DE TESIS: MANUEL URIBE

NOTAS TÉCNICAS:

SELLOS Y FIRMAS DE APROBACIÓN:

CONTIENE:
 FACHADAS

BLOQUE
 I


NOMBRE
 ADRIANA CHAPLA P.

A


LAMINA: 10/12

FECHA:

ESCALA INDICADA

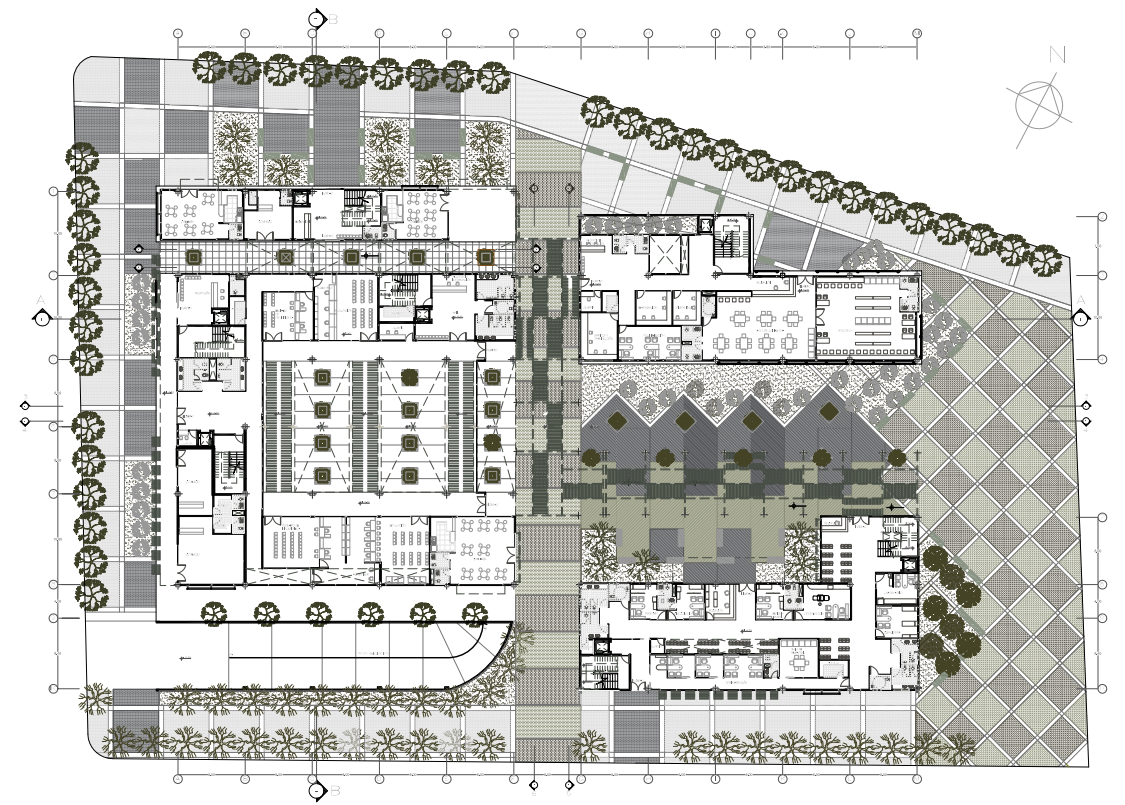

LOCALIZACIÓN DENTRO DEL PROYECTO

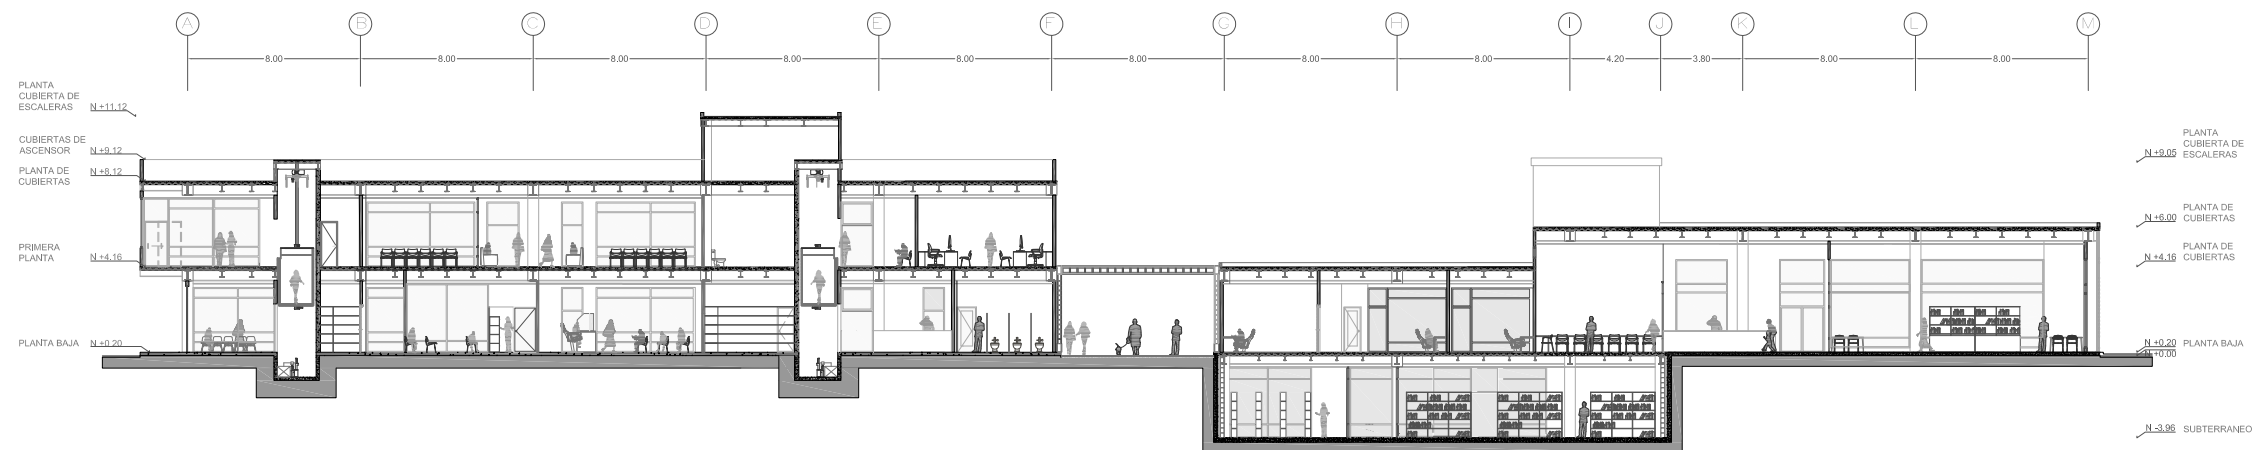


CORTE AA


ESC: 1/350

PONTIFICIA UNIVERSIDAD CATOLICA DEL ECUADOR FACULTAD DE ARQUITECTURA, DISEÑO Y ARTES TRABAJO DE FIN DE CARRERA	TEMA: CENTRO DE PARTICIPACIÓN COMUNITARIA		DIRECTOR DE TESIS: MANUEL URBIB	NOTAS TÉCNICAS:	SELLOS Y FIRMAS DE APROBACIÓN:	LAMINA: FECHA: ESCALA: INDICADA
	CONTIENE:	BLOQUE	NOMBRE			
	CORTE	I	ADRIANA CHAFLA B.			

A

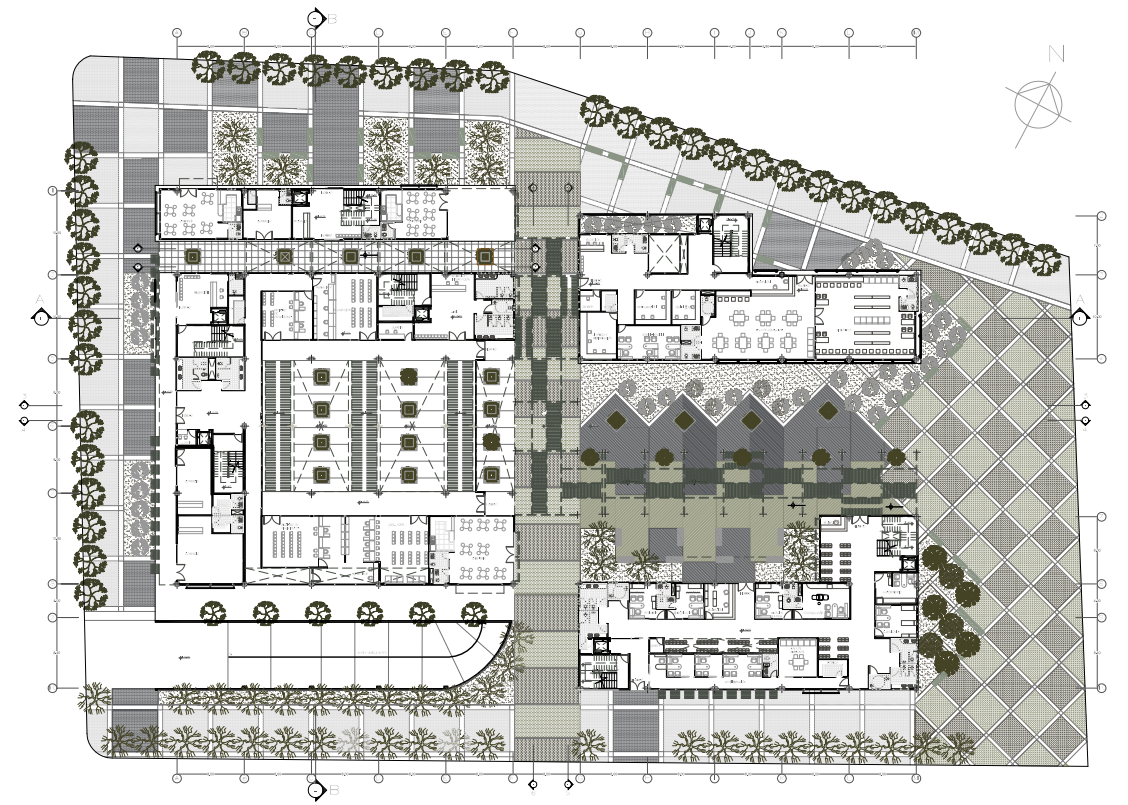

LOCALIZACIÓN DENTRO DEL PROYECTO

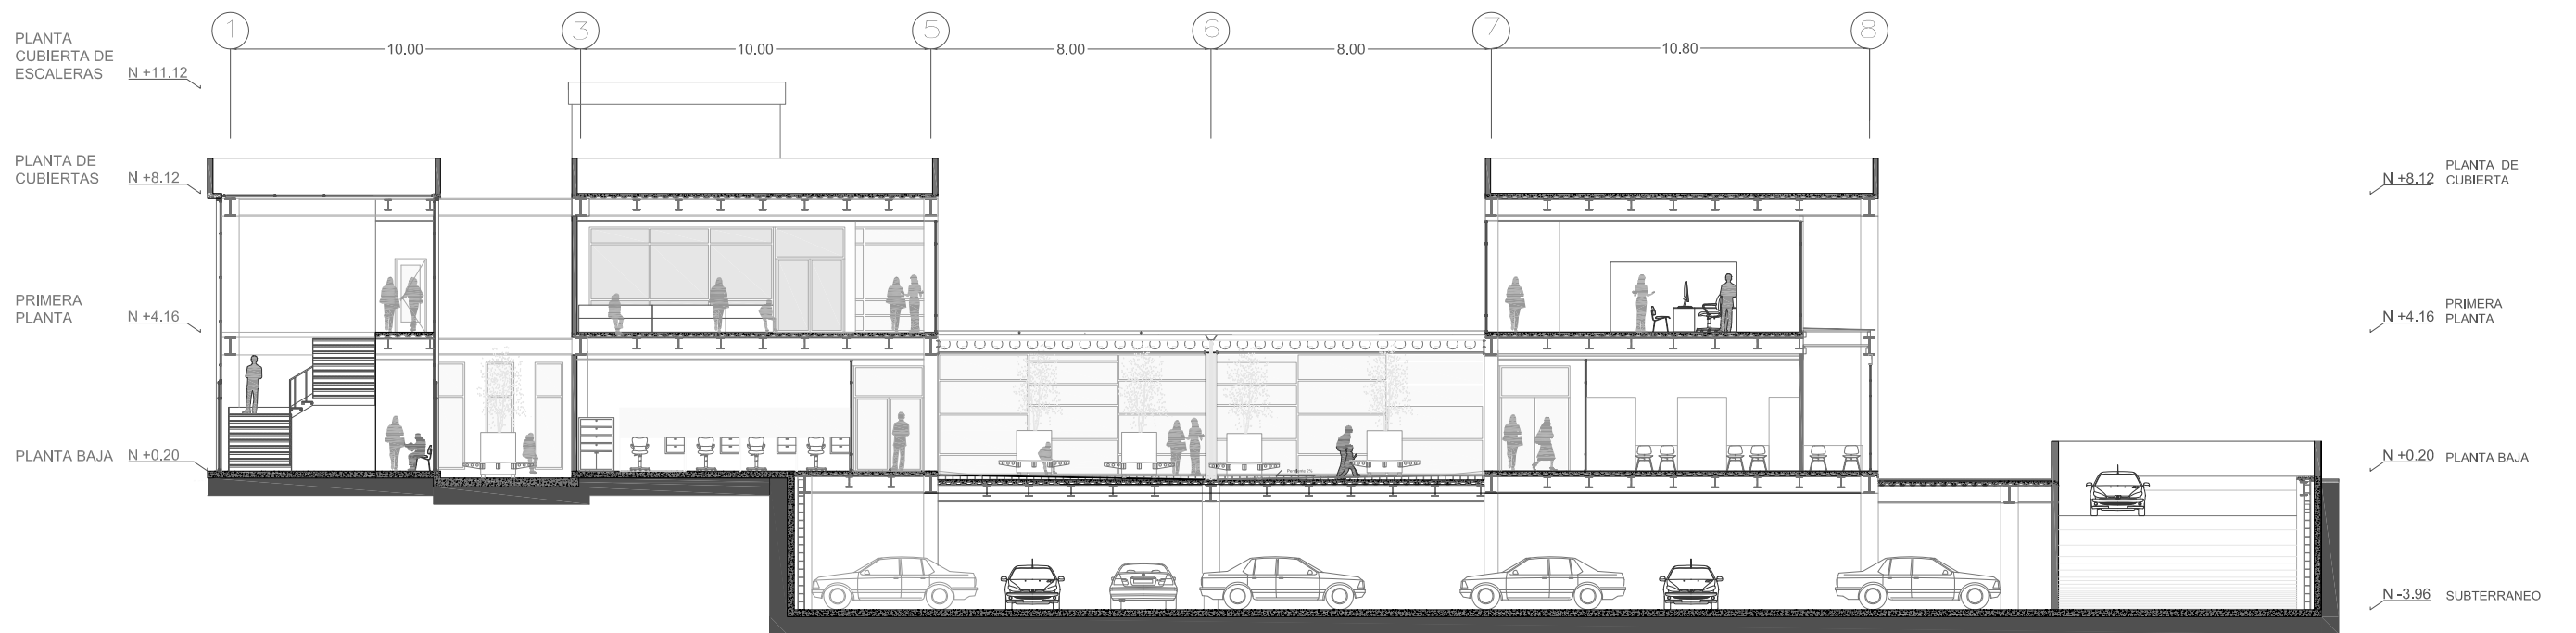

CORTE BB

ESC: 1/ 200

PONTIFICIA UNIVERSIDAD CATOLICA DEL ECUADOR FACULTAD DE ARQUITECTURA, DISEÑO Y ARTES TRABAJO DE FIN DE CARRERA	TEMA: CENTRO DE PARTICIPACIÓN COMUNITARIA		DIRECTOR DE TESIS: DR. MANUEL LIBRE	NOTAS TÉCNICAS:	SELLOS Y FIRMAS DE APROBACIÓN:	LAMINA: FECHA: ESCALA INDICADA
	CONTIENE:	BLOQUE	NOMBRE			
	CORTE	I	ADRIANA CHAFLA B.			

A