


- D1 DETALLE COCINA - PLANTA / CORTE
- D2 DETALLE BAÑOS COMUNITARIOS - PLANTA / CORTE
- D3 DETALLE BAÑOS SECOS
- D4 DETALLE PUERTAS PLEGABLES
- D5 DETALLE PUERTA CORREDIZAS - BATIENTE
- D5 DETALLE VENTANERIA
- D6 DETALLE ESCALERAS - PLANTA / CORTE
- D7 DETALLE MÓDULO FACHADAS
- D8 DETALLE MÓDULO VENTA ECO-FERIA
- D9 DETALLE ESPACIO BIENVENIDA

DETALLES



DETALLE COCINA

SIMBOLOGÍA

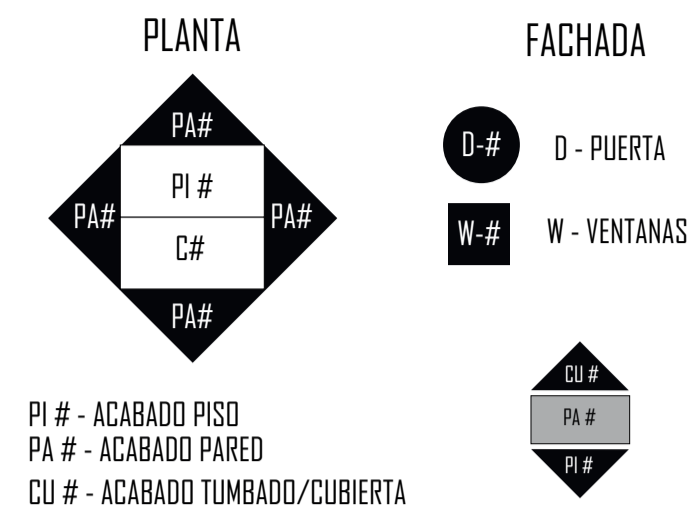

CUADRO ACABADO PISOS

- PI-01: Losa de cimentación con terminado de micro cemento de color caliza, antideslizante de alto tráfico.
- PI-02: Losa de cimentación con acabado de alto tráfico de porcelanato color corral, formato 19x20 cm
- PI-03: Losa de cimentación con acabado de alto tráfico de cerámica color beige, formato 45x45cm

CUADRO ACABADO PAREDES / CERRAMIENTO

- PA-01: Mampostería bloque ecológico (tierra+cemento) de 15 cm y 20cm, recubierto de enlucido de color beige para paredes exteriores.
- PA-02: Mampostería bloque ecológico (tierra+cemento) de 15 cm y 20cm, con terminado de cerámica color beige, formato 45x45cm h=90cm
- PA-03: Batidor reciclado de polipropileno con acabado maderable en fachadas, poco mantenimiento, resistente a cambios climáticos extremos, medida referencial 100 x 90cm / 50 x 90cm

CUADRO ACABADO TUMBADO / CUBIERTA




- CU-01: Estructura madera reciclada de polipropileno cuadrada de 43x43cm con acabado maderable, poco mantenimiento.
- CU-02: Tablero ecológico reciclado de poli aluminio en cubierta, poco mantenimiento, resistente a cambios climáticos extremos, medida referencial 254 x 110 cm
- CU-03: Termo-plástico resistente al impacto, resistencia al calor y transparencia óptica, medida referencial 120 x 210 cm e : 10mm

CUADRO PUERTAS


- Df-08: Puerta plegable con bastidor reciclado de polipropileno con acabado maderable 2 paneles y celosías horizontales para ventilación medida : 0.81 x 2.40
- Ds-03: Puerta corredera tamborada con bastidor de madera reciclada de poli aluminio y perfil reciclado cuadrado de 43 mm medida : 1.80 x 2.40
- D-01: Puerta batiente tamborada con bastidor de madera reciclada de poli aluminio y perfil reciclado cuadrado de 43 mm medida : 0.81 x 2.40
- D-02: Puerta batiente tamborada con bastidor de madera reciclada de poli aluminio y perfil reciclado cuadrado de 43 mm medida : 0.61 x 2.40

ELEMENTOS

- E-01: Fregadero dos pozos sin escurrir
- E-02: Grifería para cocina monocomando acabado cromado
- E-03: Luminaria colgante de soga y rattan color café vintage E27
- E-04: Soporte fijo 10' x12" negro
- E-05: Mesón de hormigón recubierto con ABS reciclado
- E-06: Repisas ABS recicladas
- E-07: Fogón central de hormigón y ladrillo ecológico
- E-08: Cadena pulida 1/8" C/M BULBING fierro
- E-09: Columna de madera laminada 0.30x0.30 h variable
- E-10: Viga de madera laminada 0.38x0.10
- E-11: Puertas muebles abatibles de ABS reciclado
- E-12: Agarradera cromada para puerta de muebles de cocina

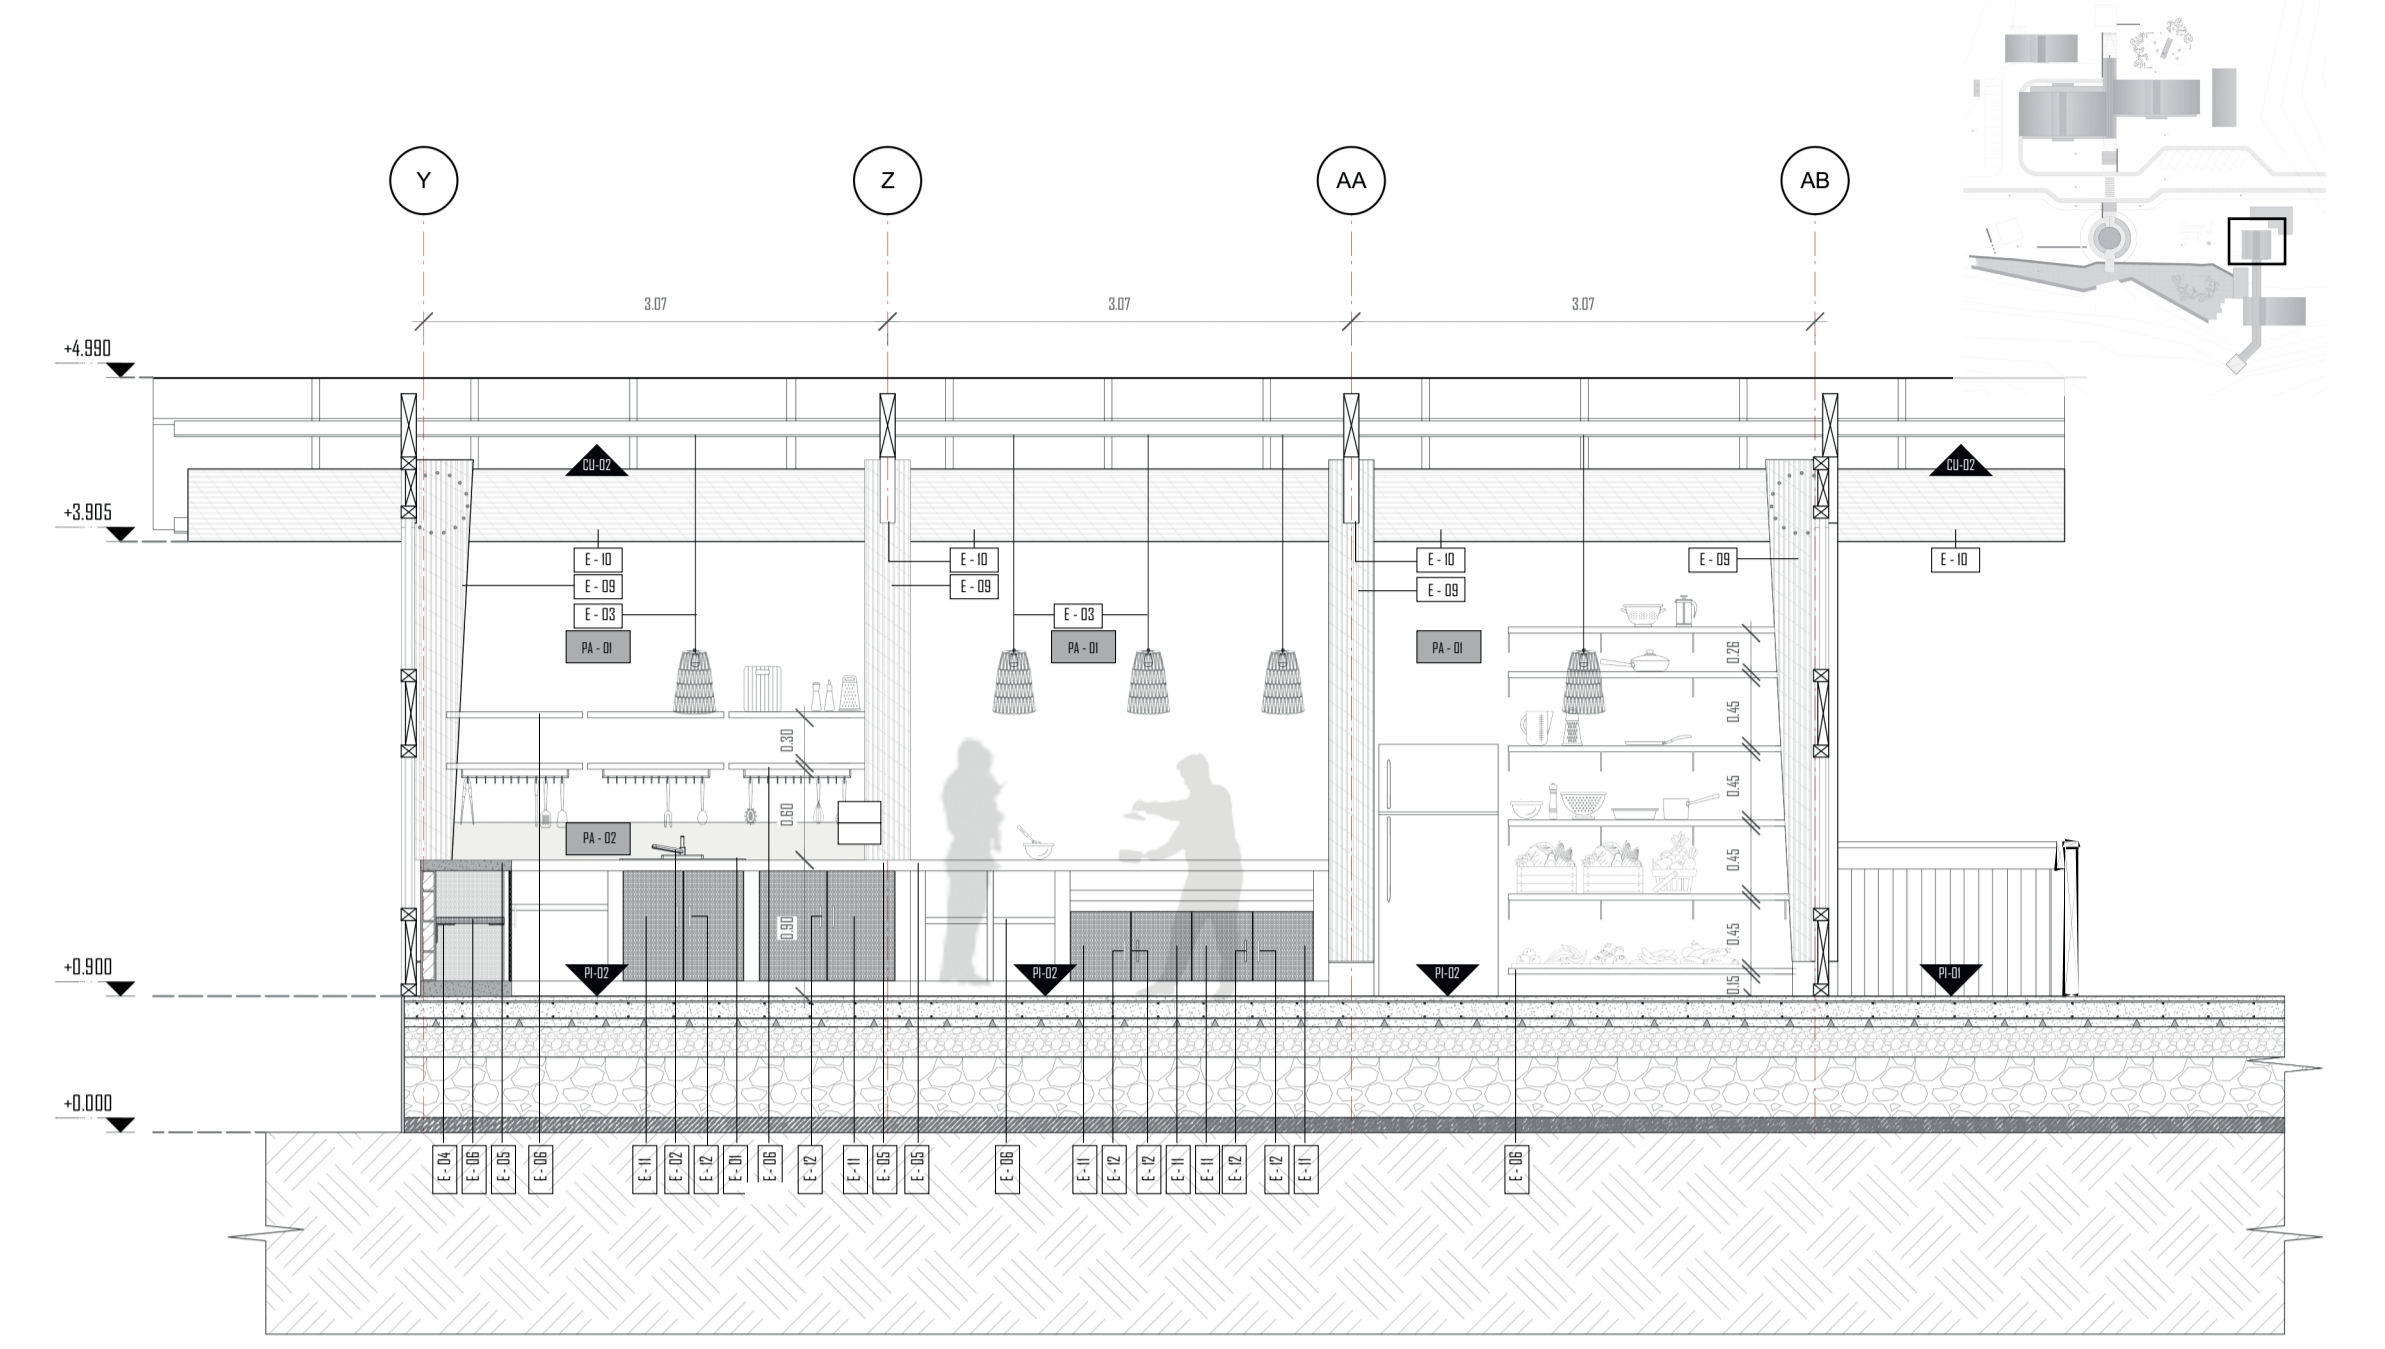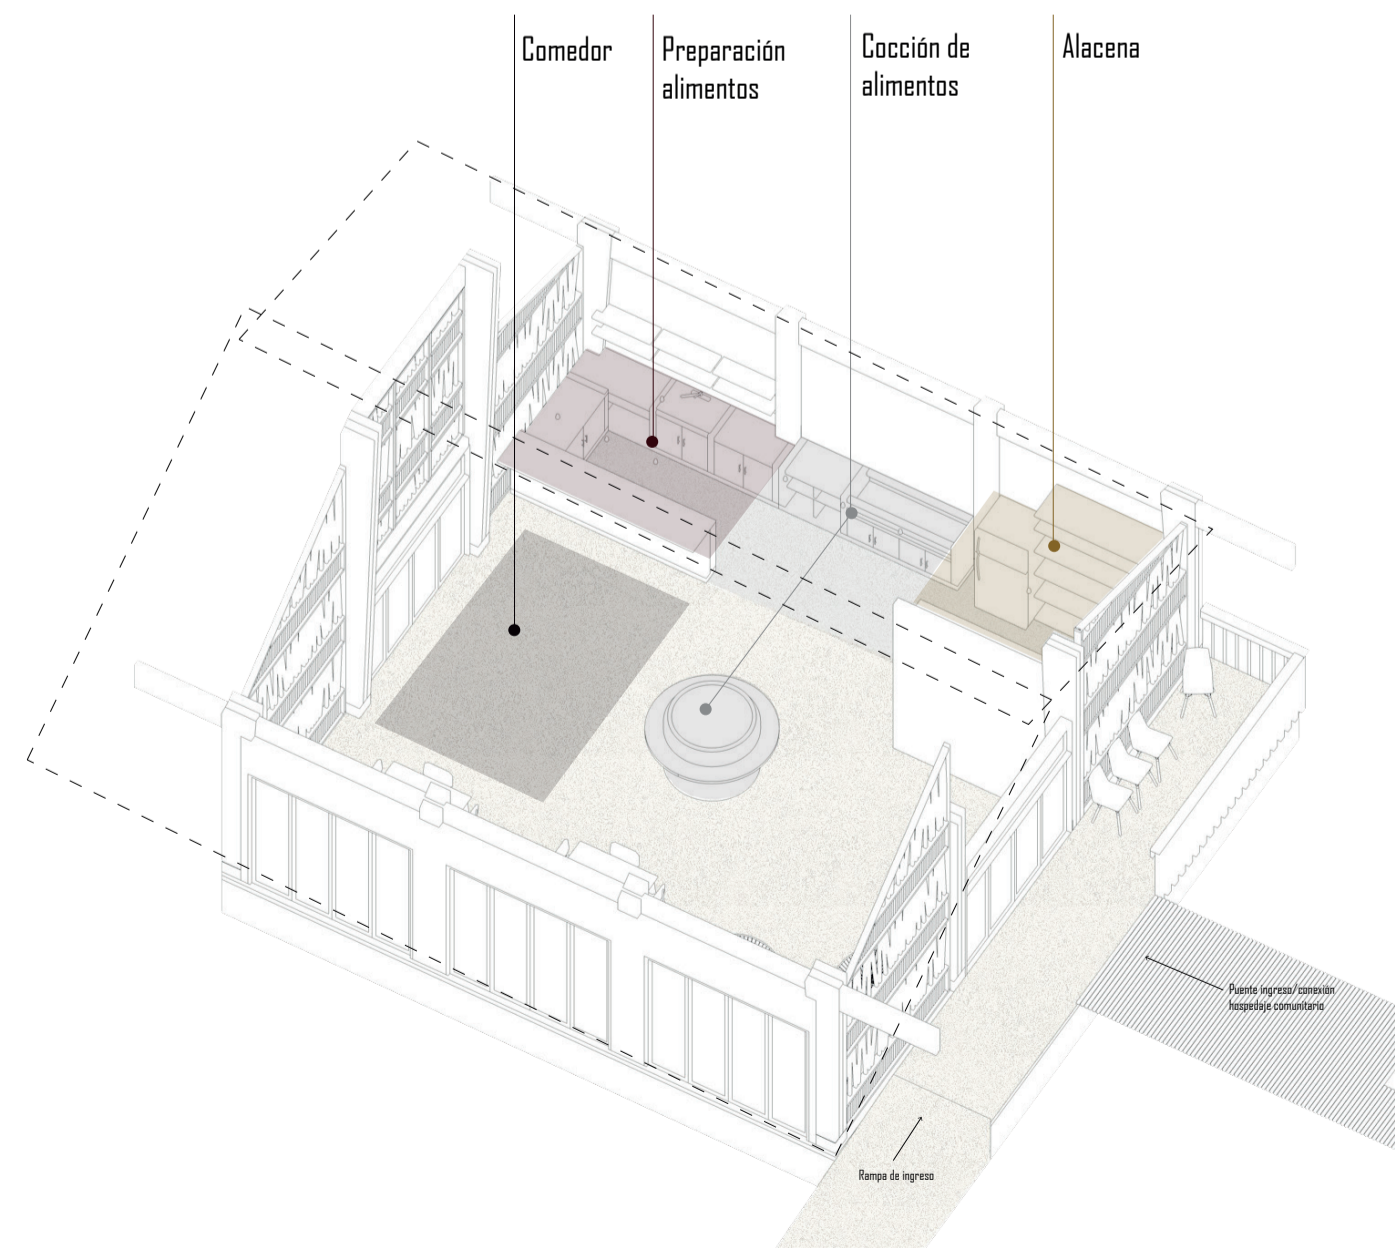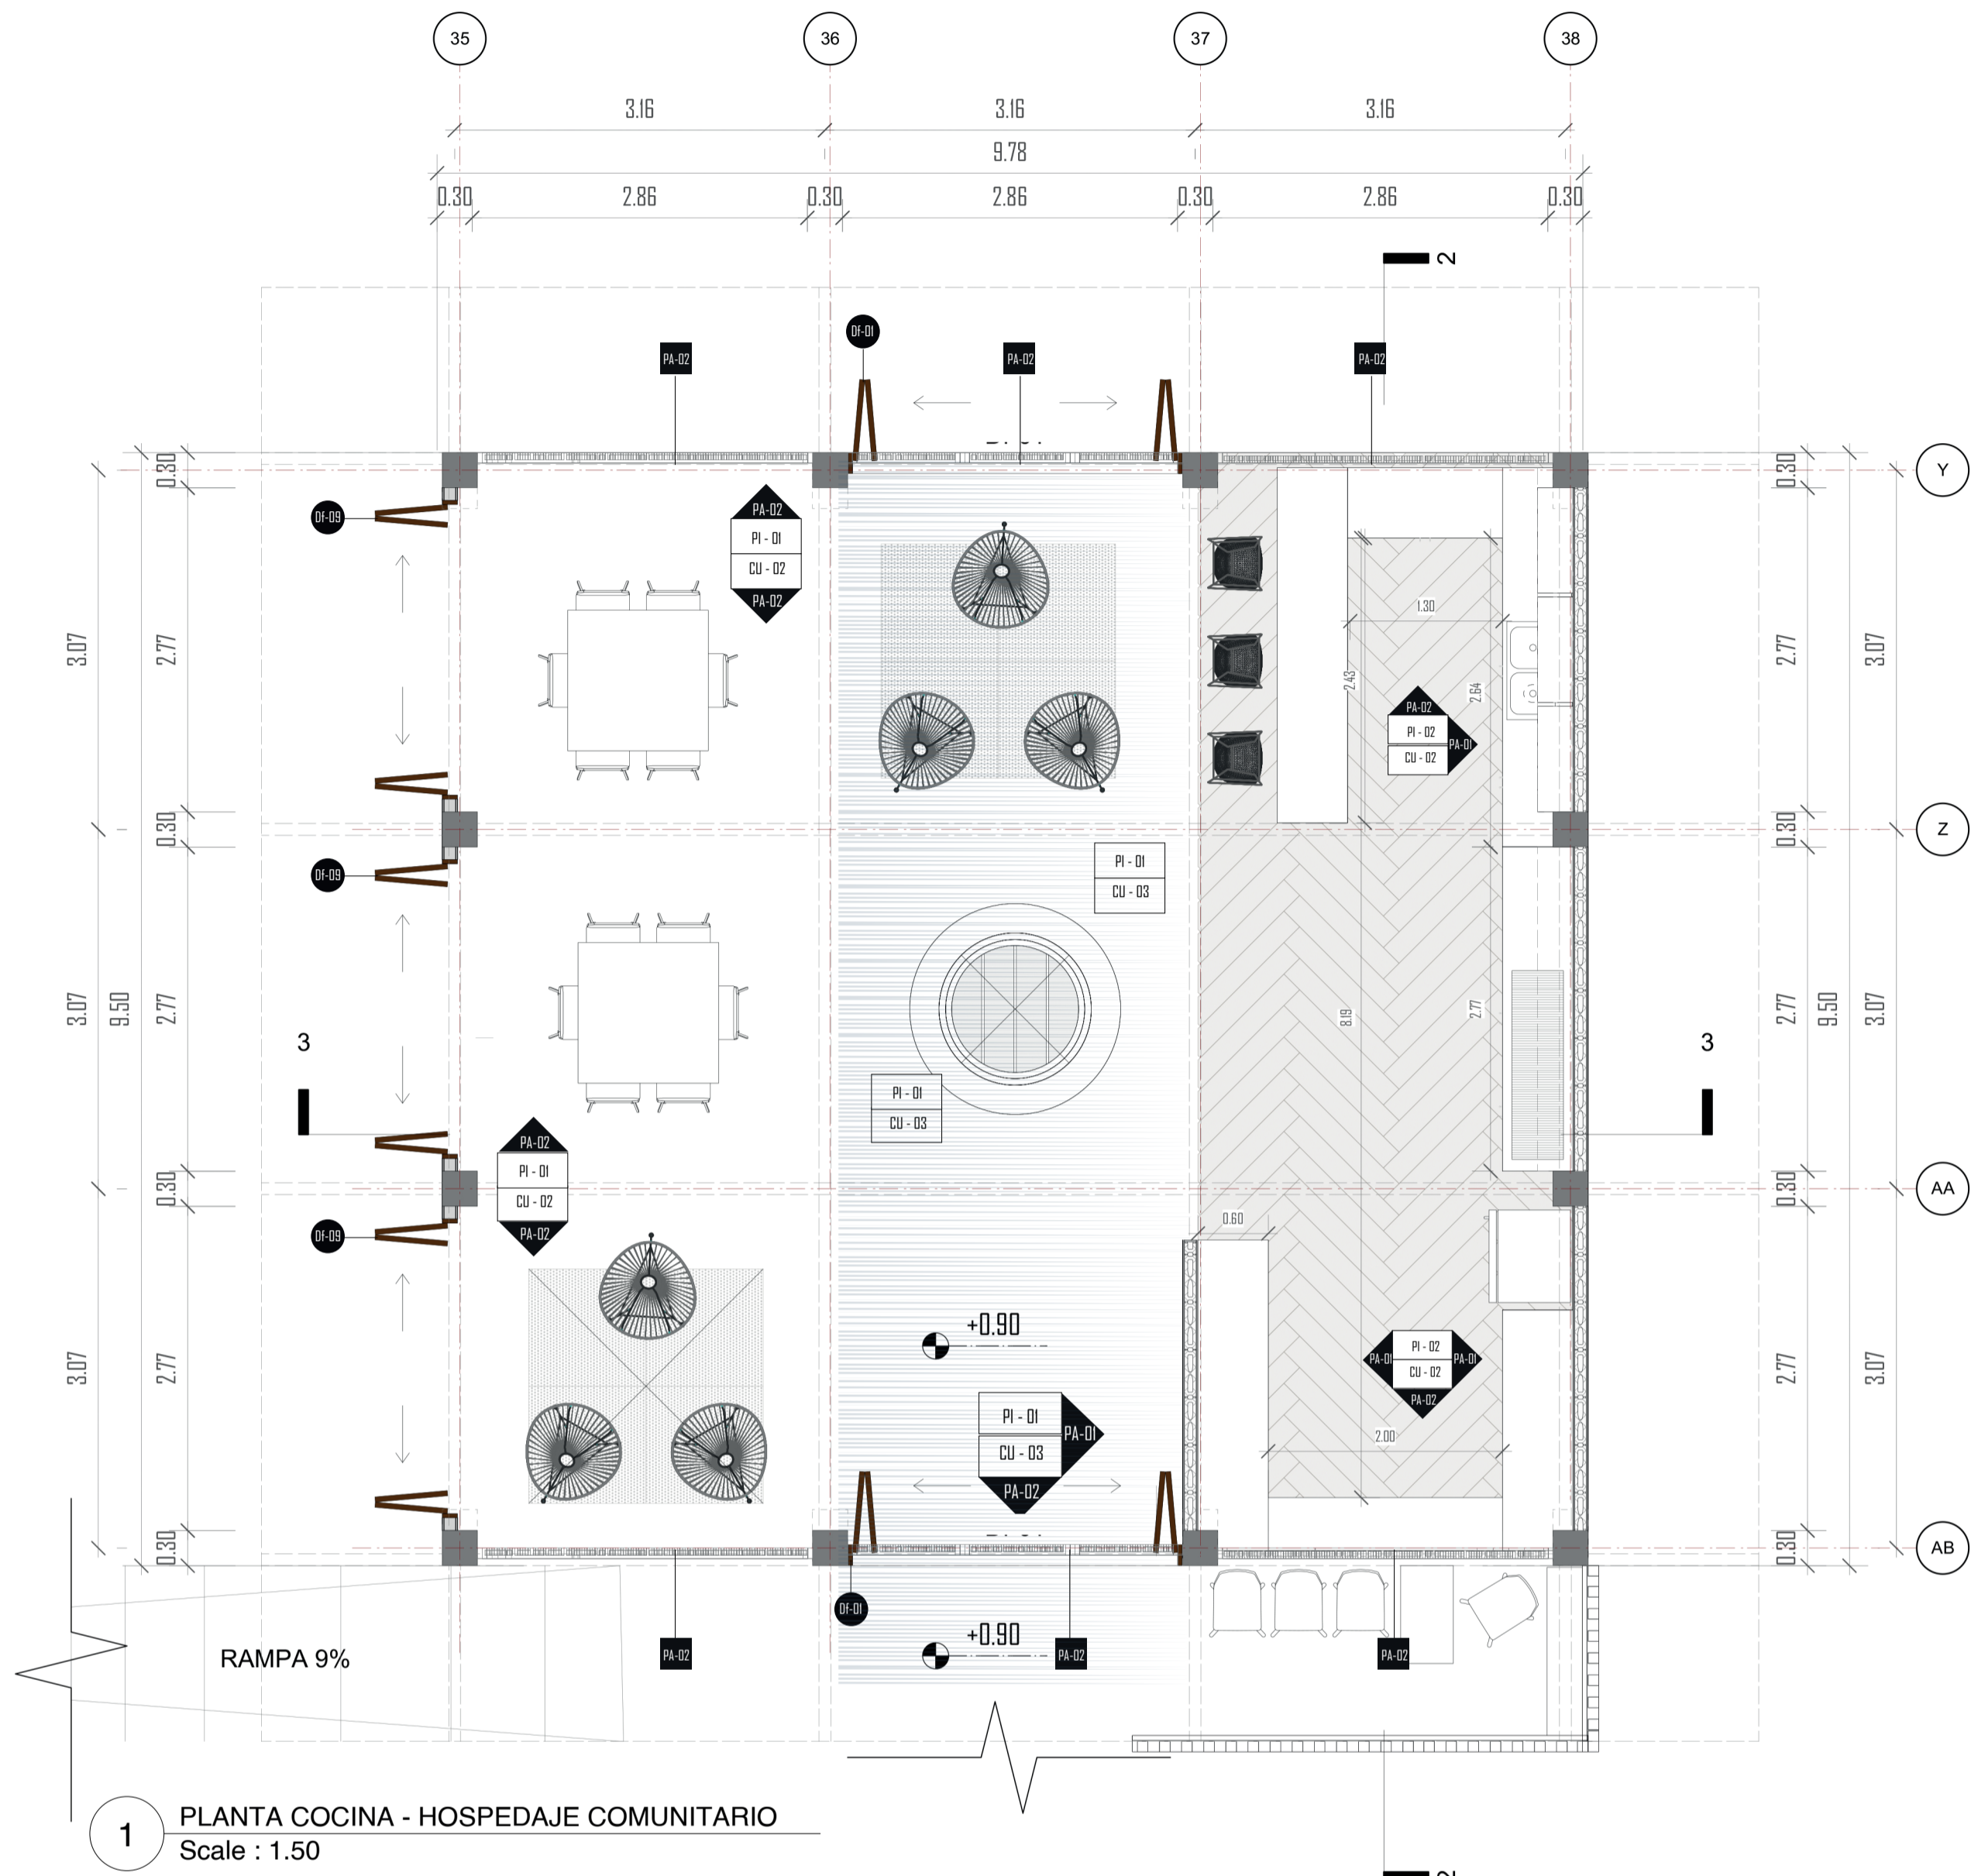

2 CORTE 2-2
Scale: 1:50

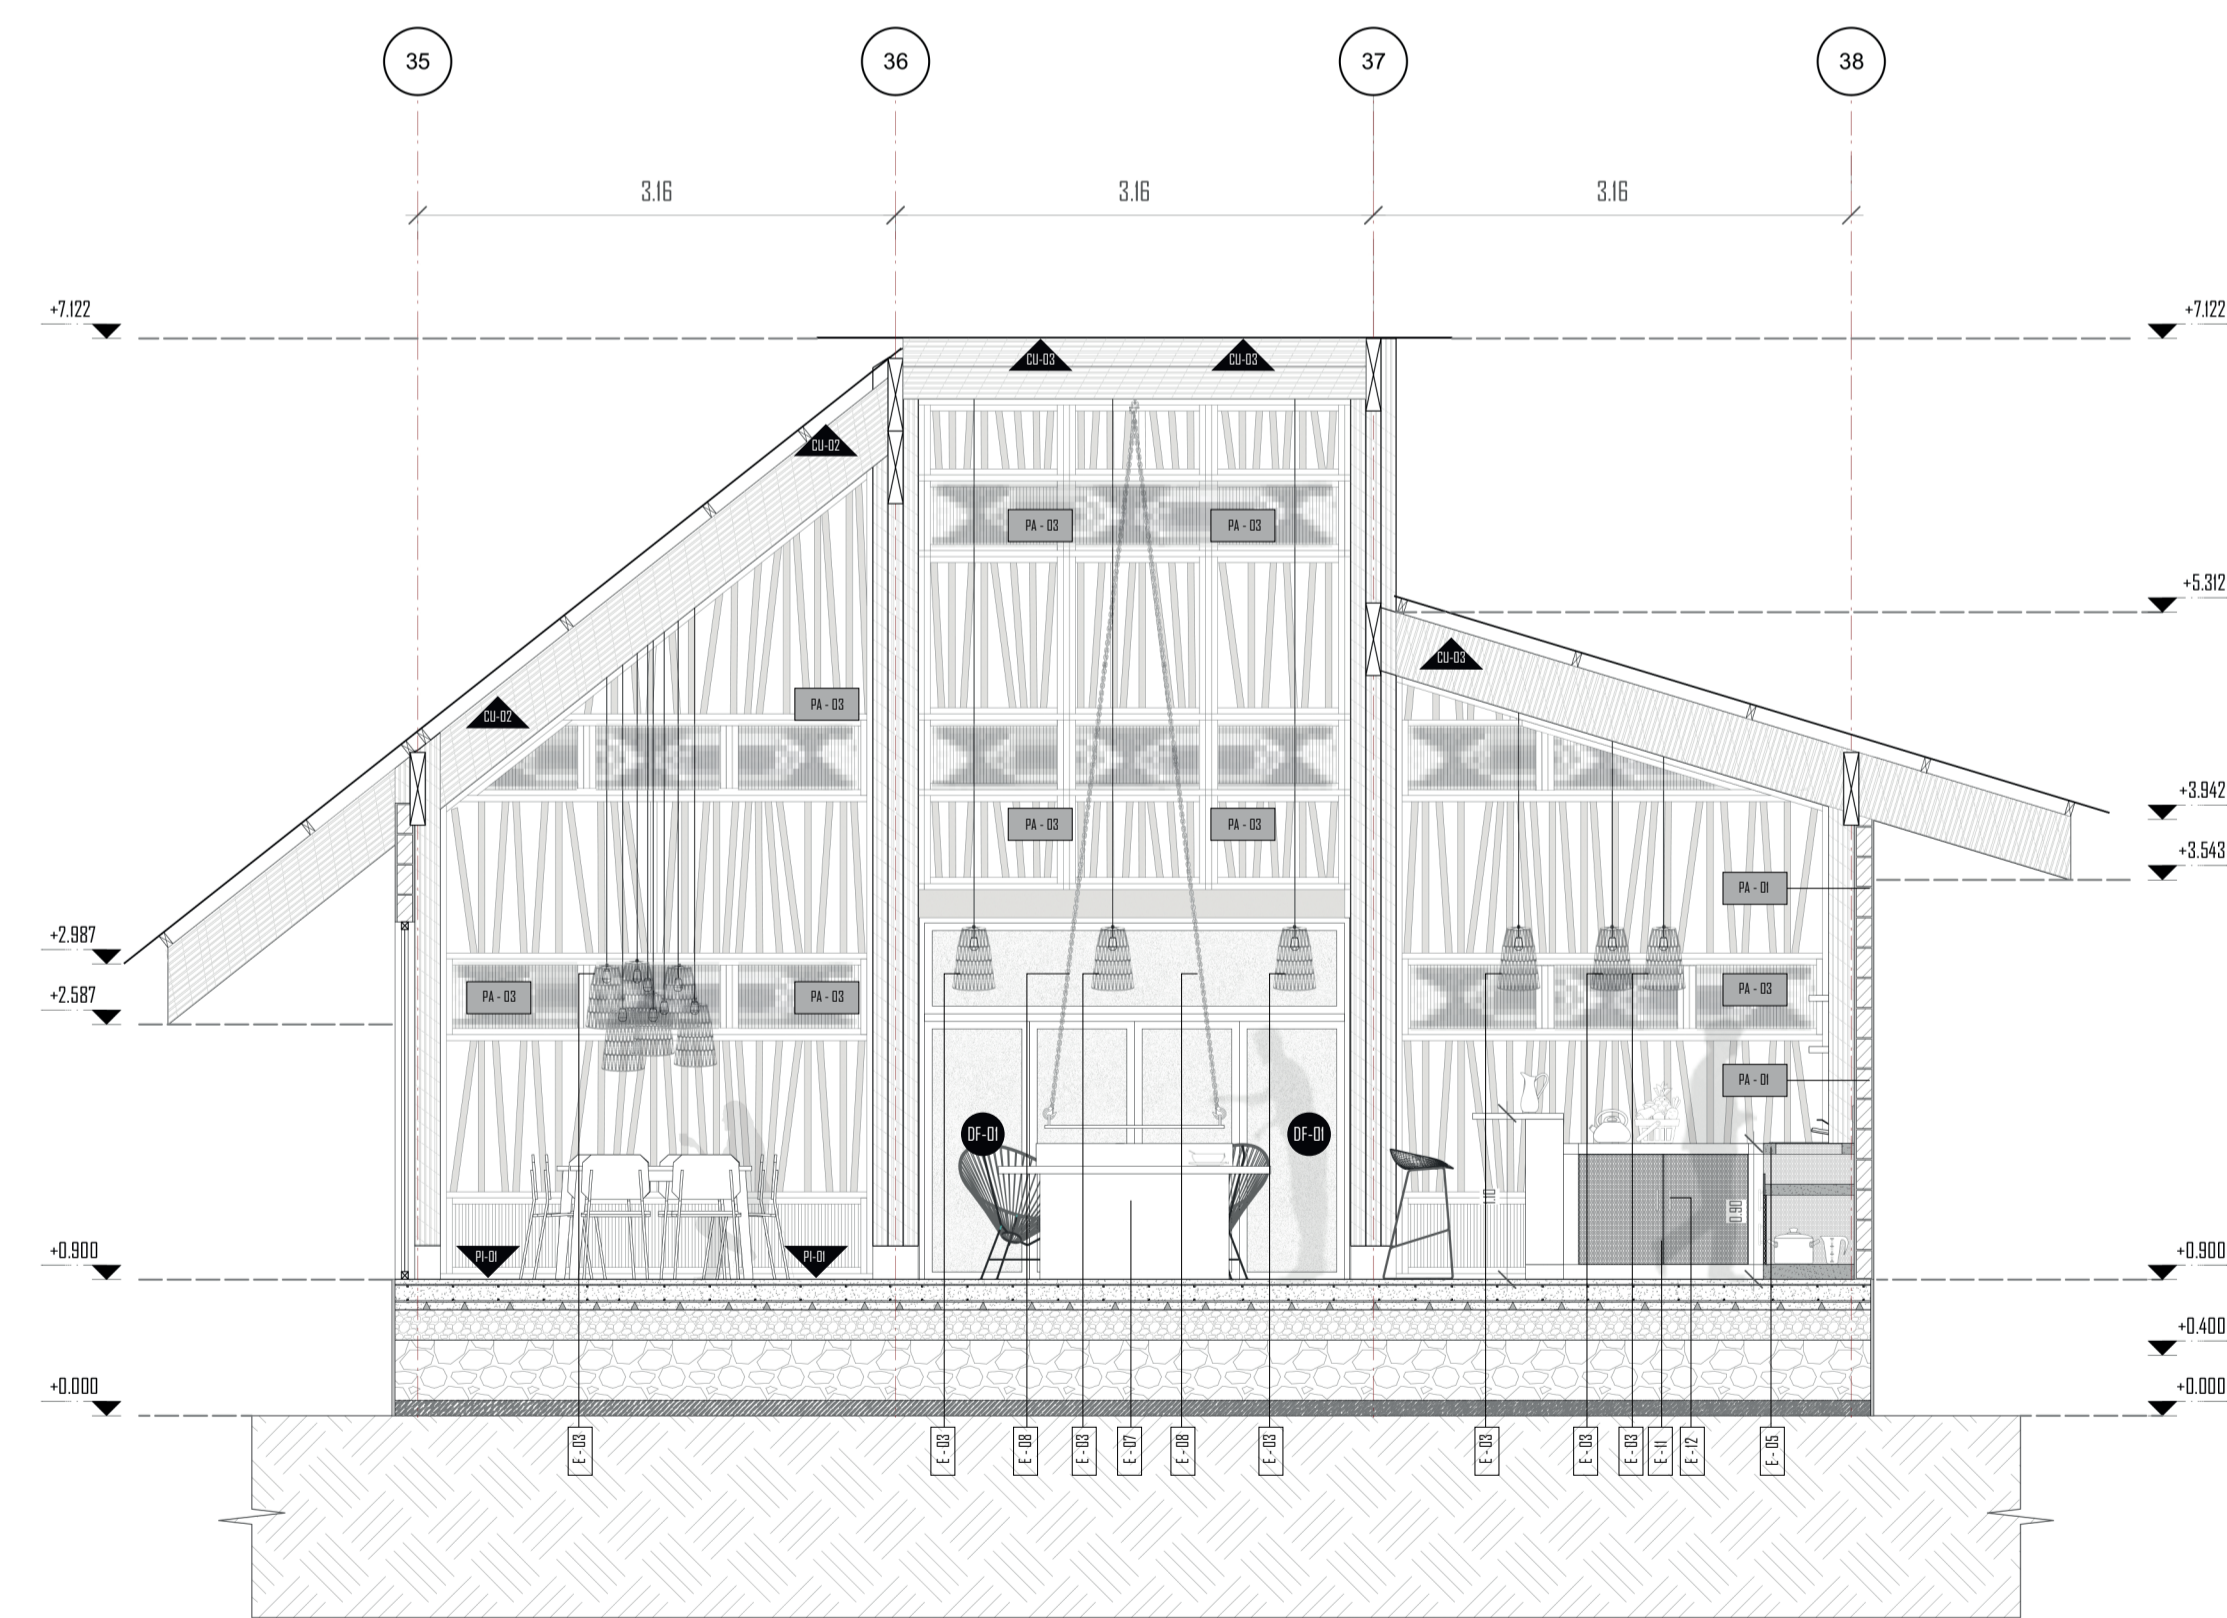


3 CORTE 3-3
Scale: 1:50

DETALLE BAÑOS COMUNITARIOS

SIMBOLOGÍA

PLANTA

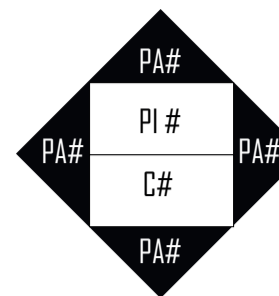

FACHADA



PI # - ACABADO PISO
PA # - ACABADO PARED
CU # - ACABADO TUMBADO/CUBIERTA

CUADRO ACABADO PISOS

- PI-01 Losa de cimentación con terminado de micro cemento de color caliza, antideslizante de alto tráfico.
- PI-02 Losa de cimentación con acabado de alto tráfico de porcelanato color corral, formato 19x20 cm
- PI-03 Losa de cimentación con acabado de alto tráfico de cerámica color beige, formato 45x45cm

CUADRO ACABADO PAREDES / CERRAMIENTO

- PA-01 Mampostería bloque ecológico (tierra+cemento) de 15 cm y 20cm, recubierto de enlucido de color beige para paredes exteriores.
- PA-02 Mampostería bloque ecológico (tierra+cemento) de 15 cm y 20cm, con terminado de cerámica color beige, formato 45x45cm h=90cm
- PA-03 Batidor reciclado de polipropileno con acabado maderable en fachadas, poco mantenimiento, resistente a cambios climáticos extremos, medida referencial 100 x 90cm / 50 x 90cm

CUADRO ACABADO TUMBADO / CUBIERTA


- CU-01 Estructura madera reciclada de polipropileno cuadrada de 43x43cm con acabado maderable, poco mantenimiento.
- CU-02 Tablero ecológico reciclado de poli aluminio en cubierta, poco mantenimiento, resistente a cambios climáticos extremos, medida referencial 254 x 110 cm
- CU-03 Termo-plástico resistente al impacto, resistencia al calor y transparencia óptica, medida referencial 120 x 210 cm e: 10mm

CUADRO PUERTAS



- D-08 Puerta plegable con bastidor reciclado de polipropileno con acabado maderable 2 paneles y celosías horizontales para ventilación medida: 0.81 x 2.40
- D-03 Puerta corrediza tamborada con bastidor de madera reciclada de poli aluminio y perfil reciclado cuadrado de 43 mm medida: 1.80 x 2.40
- D-01 Puerta batiente tamborada con bastidor de madera reciclada de poli aluminio y perfil reciclado cuadrado de 43 mm medida: 0.81 x 2.40
- D-02 Puerta batiente tamborada con bastidor de madera reciclada de poli aluminio y perfil reciclado cuadrado de 43 mm medida: 0.81 x 2.40

ELEMENTOS


- E-01 Inodoro cerámico blanco ecológico - Mónaco
- E-02 Lavamanos corrido de hormigón pulido
- E-03 Grifo monocomando de agua para lavabo acabado cromo
- E-04 Sifón resina plástica para lavabo 1 1/4"
- E-05 Espejo con marco de madera reciclada 1.20x0.75
- E-06 Basurero redondo de acero corten
- E-07 Barra de acero inoxidable
- E-08 Luminaria colgante de sogas y ratten color café vintage E27
- E-09 Luminaria regleta led colgante 36w eco - color negro
- E-10 Columna de madera laminada 0.30x0.30 h:variable
- E-11 Viga de madera laminada 0.38x0.10

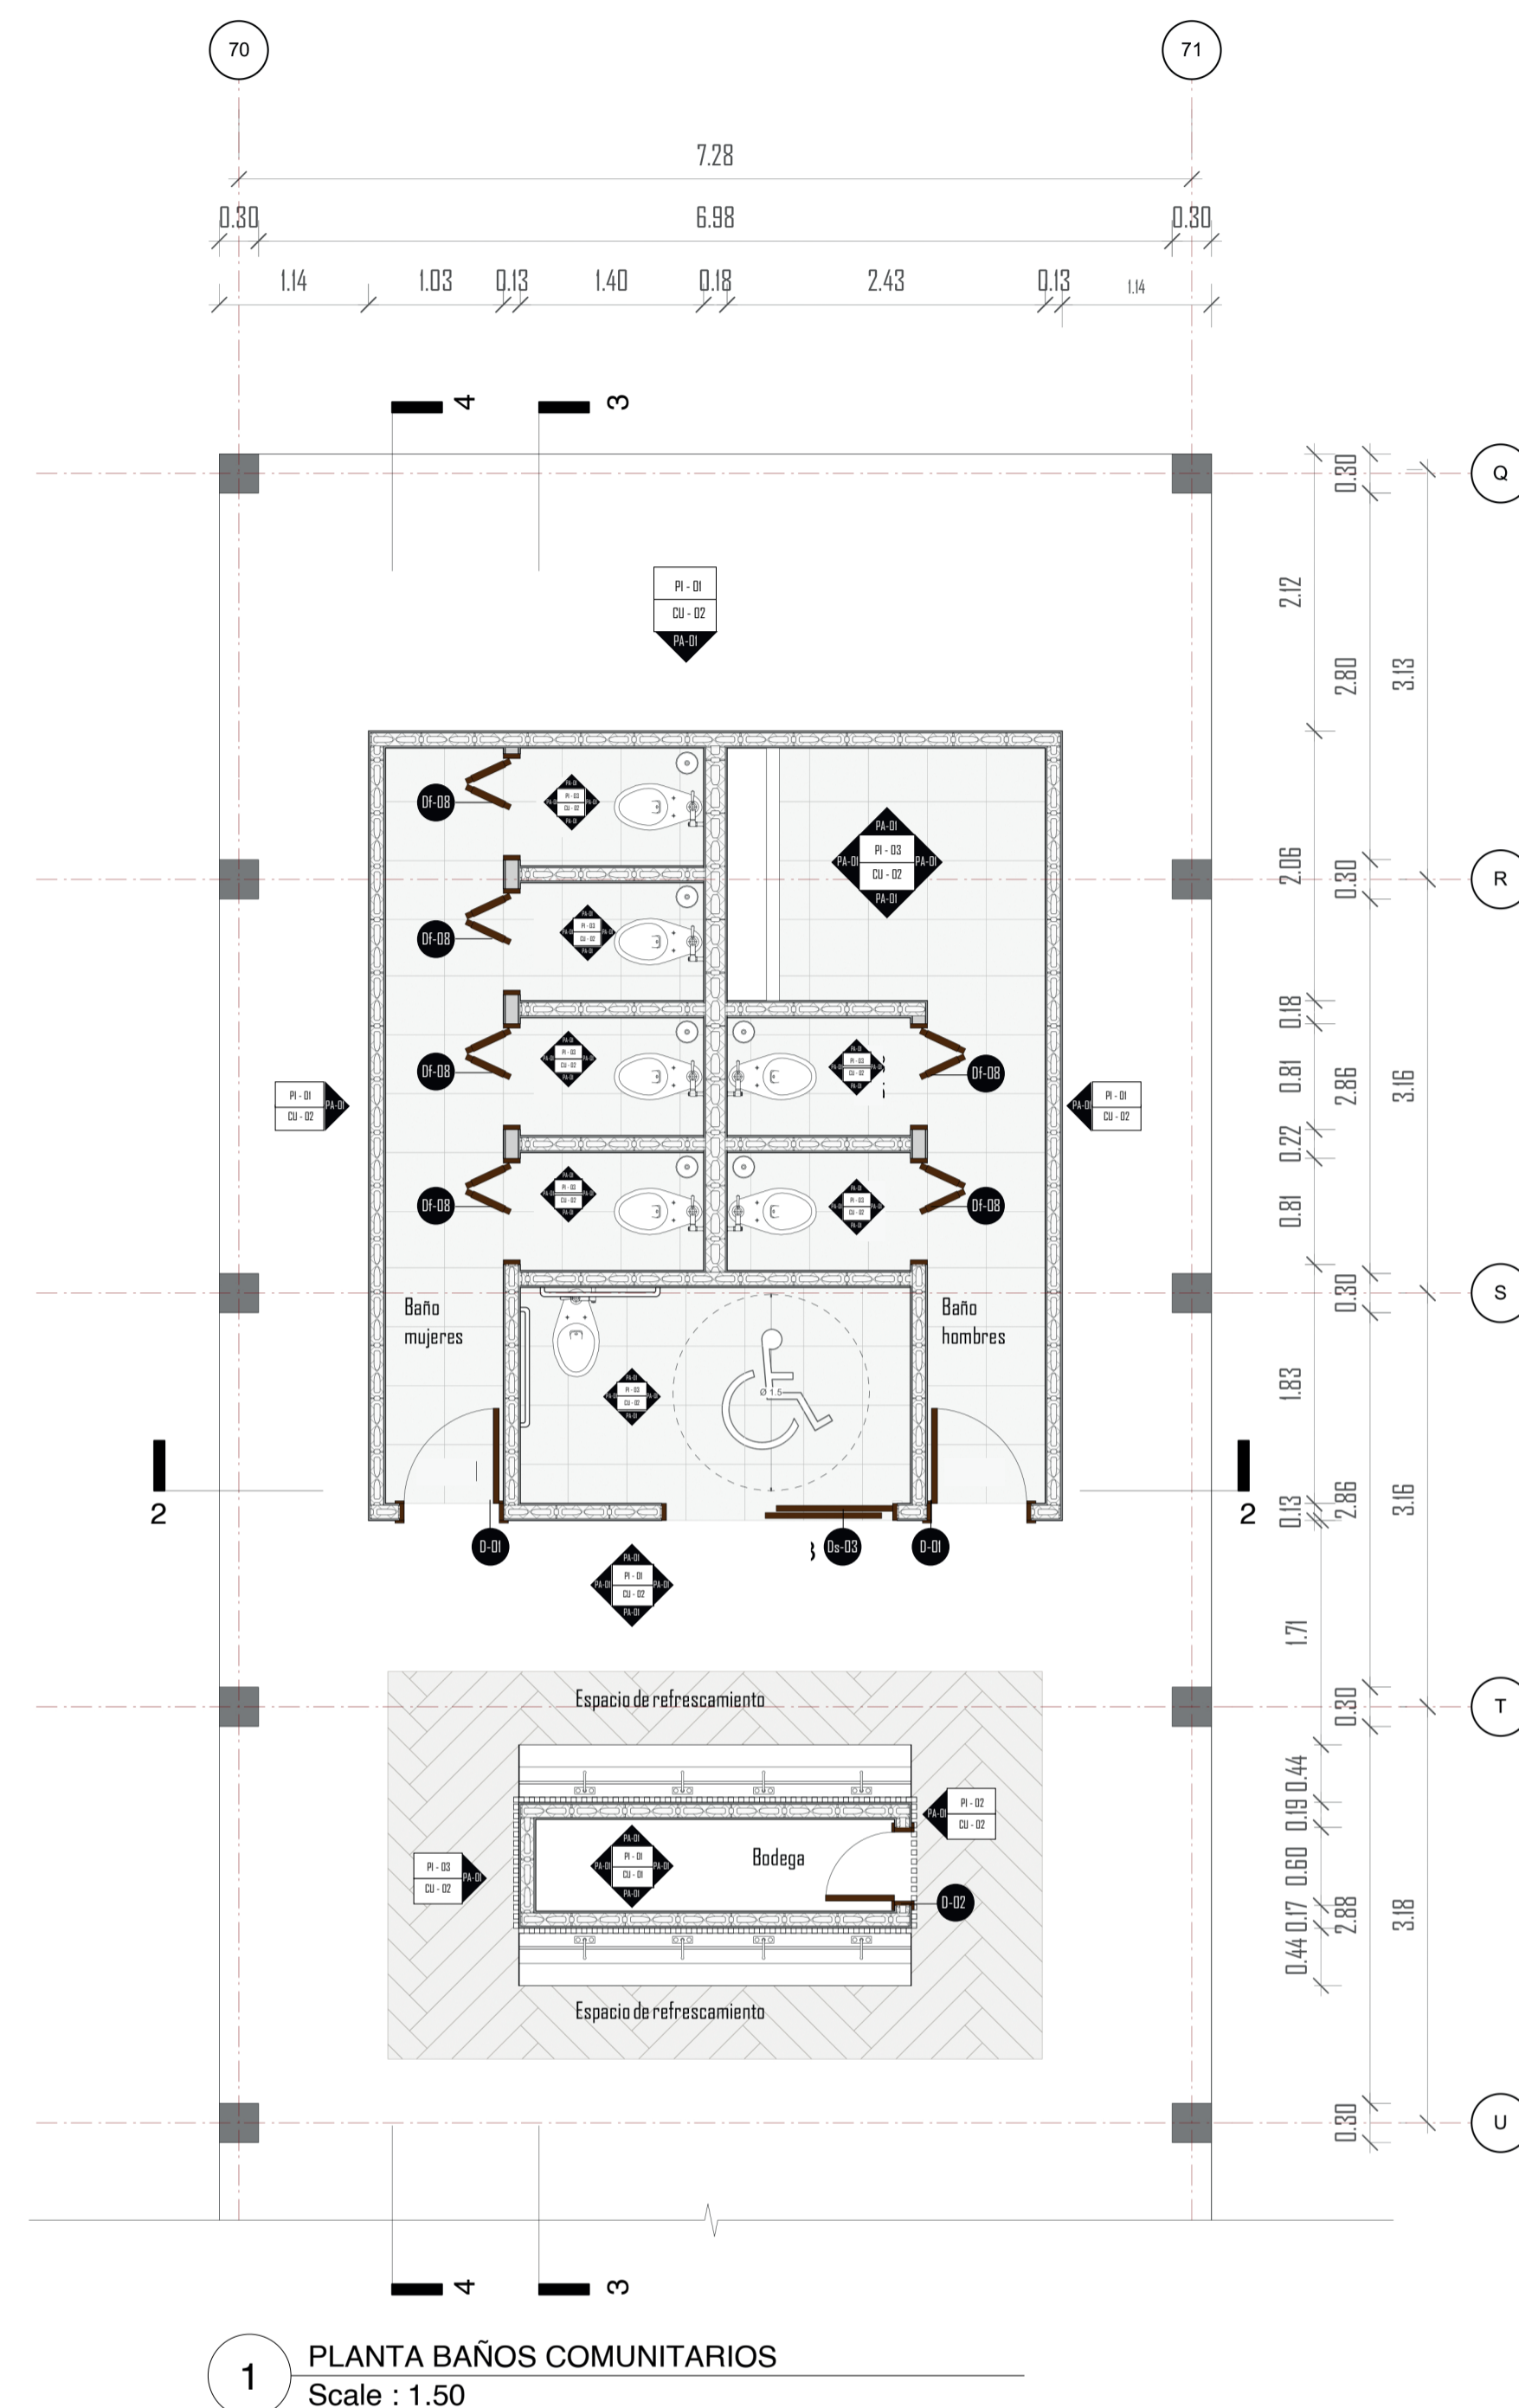


1 PLANTA BAÑOS COMUNITARIOS
Scale : 1.50

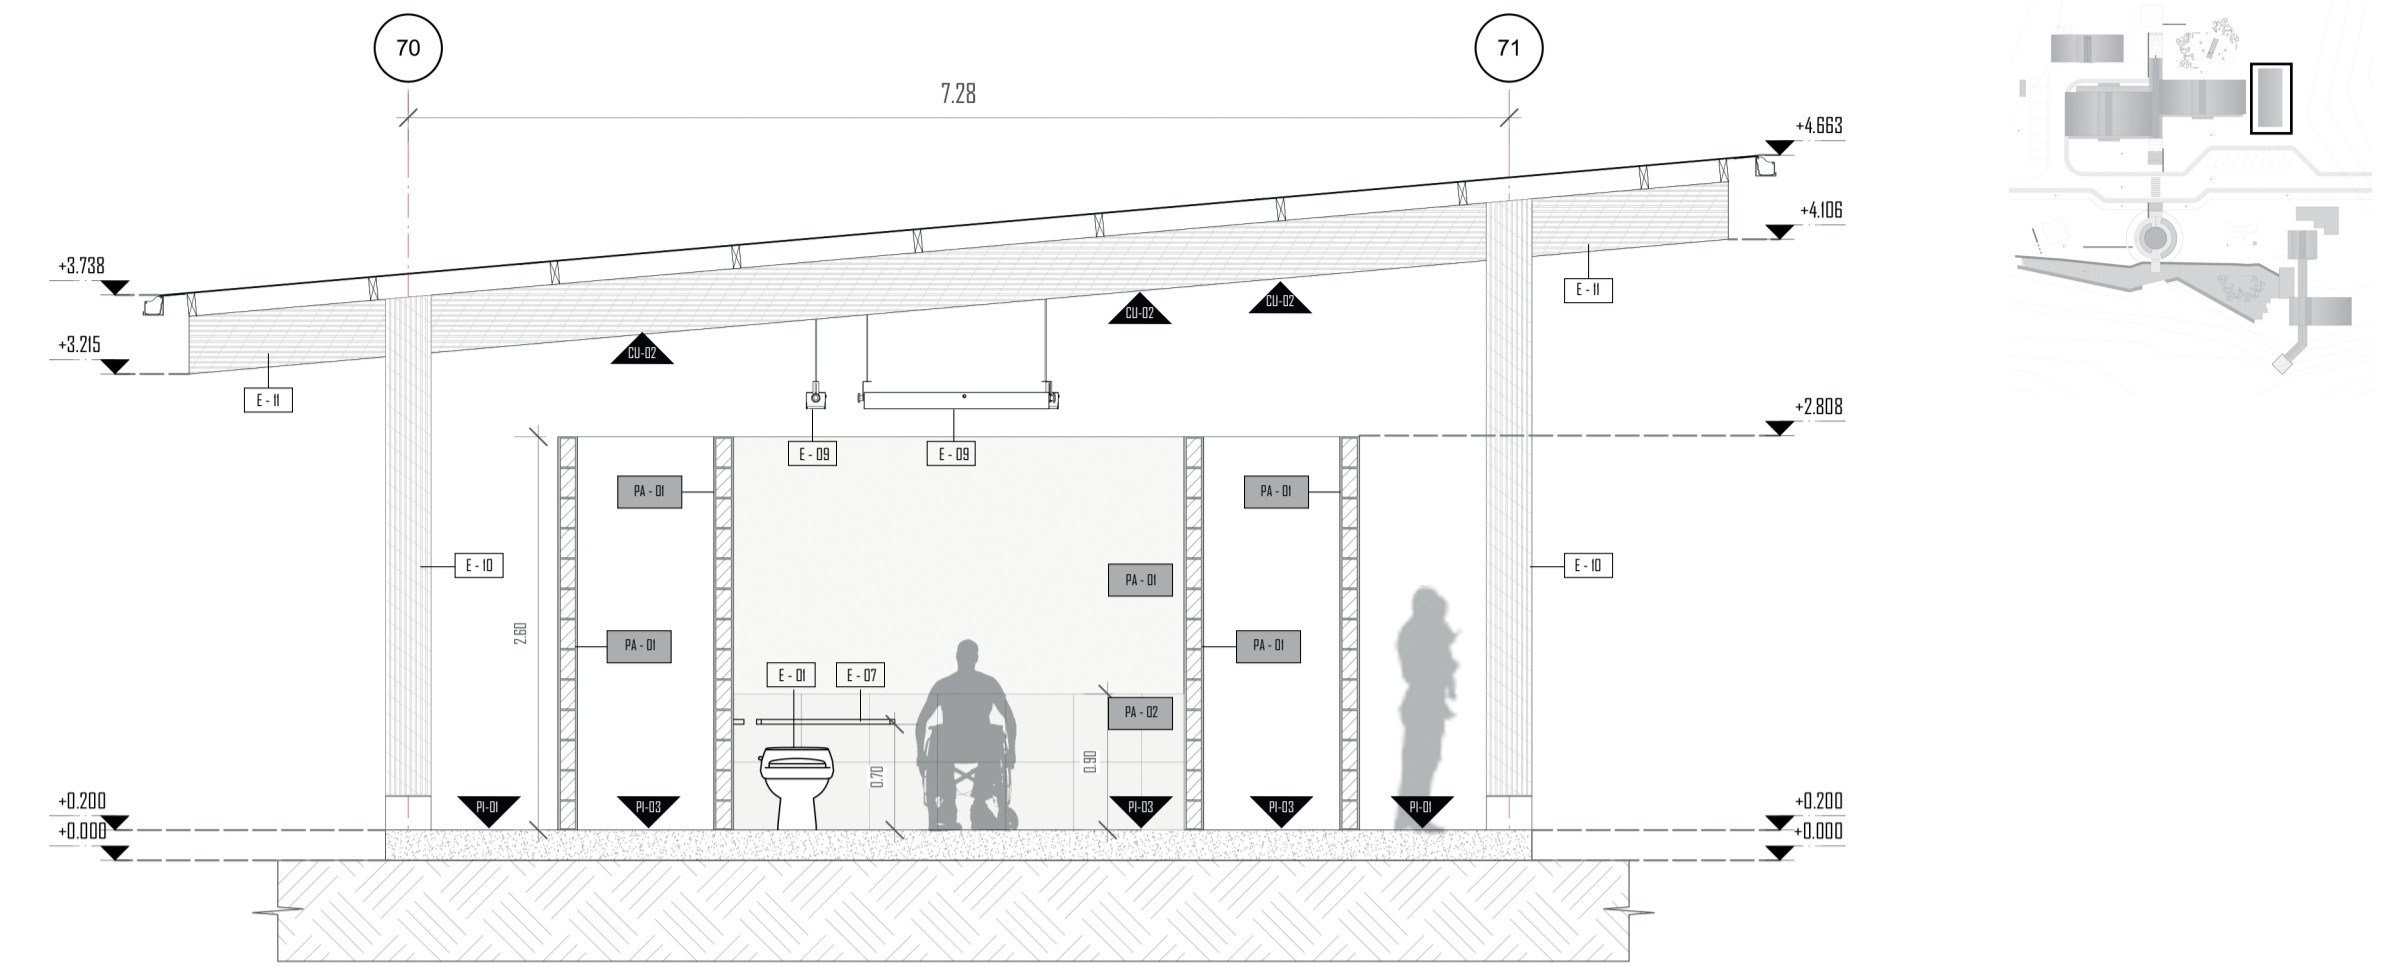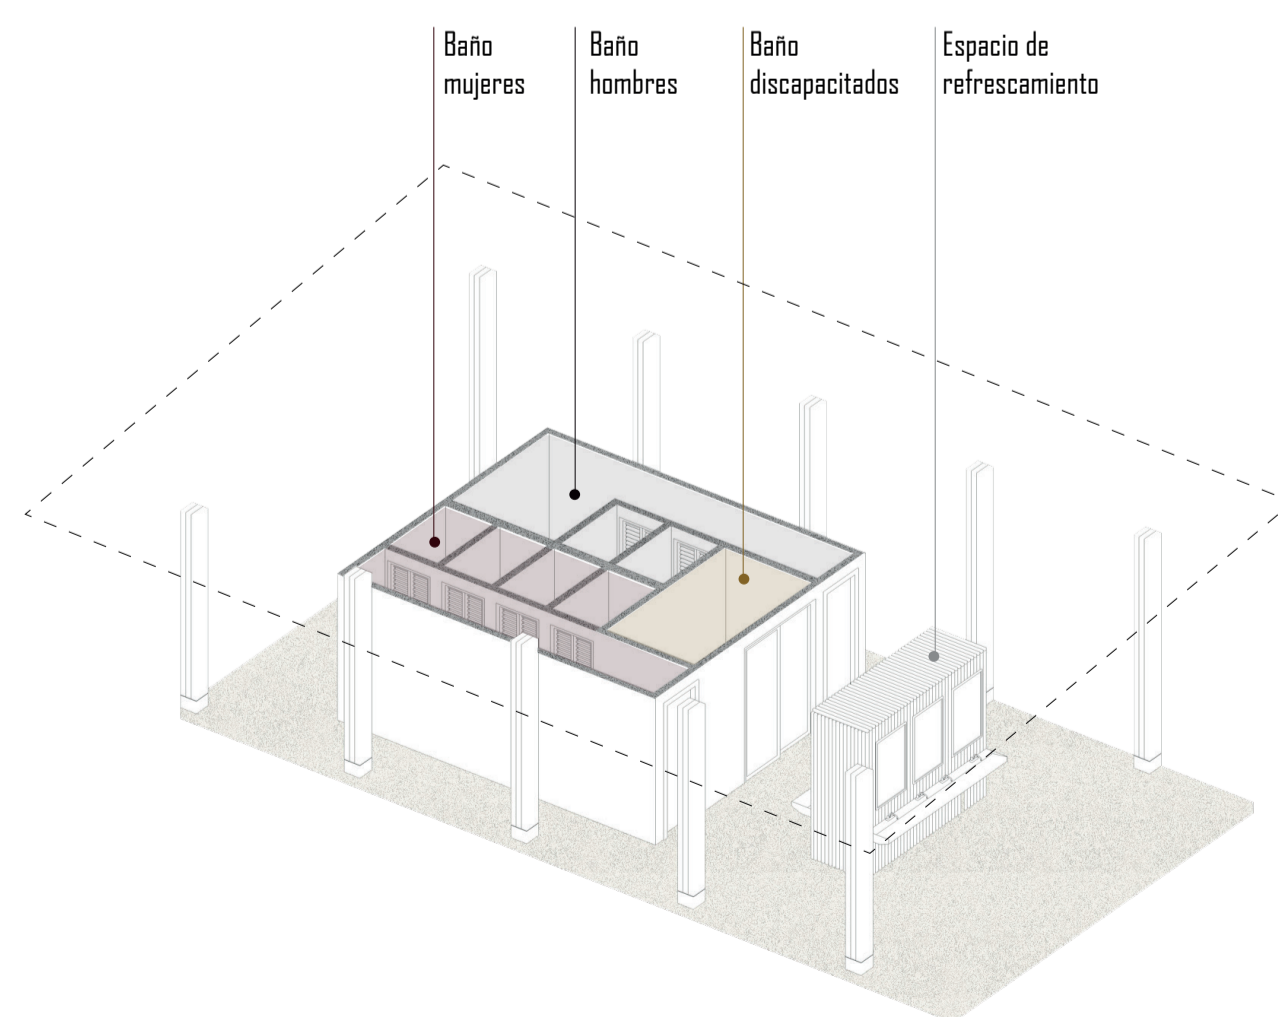

2 CORTE 2 - 2
Scale : 1.50

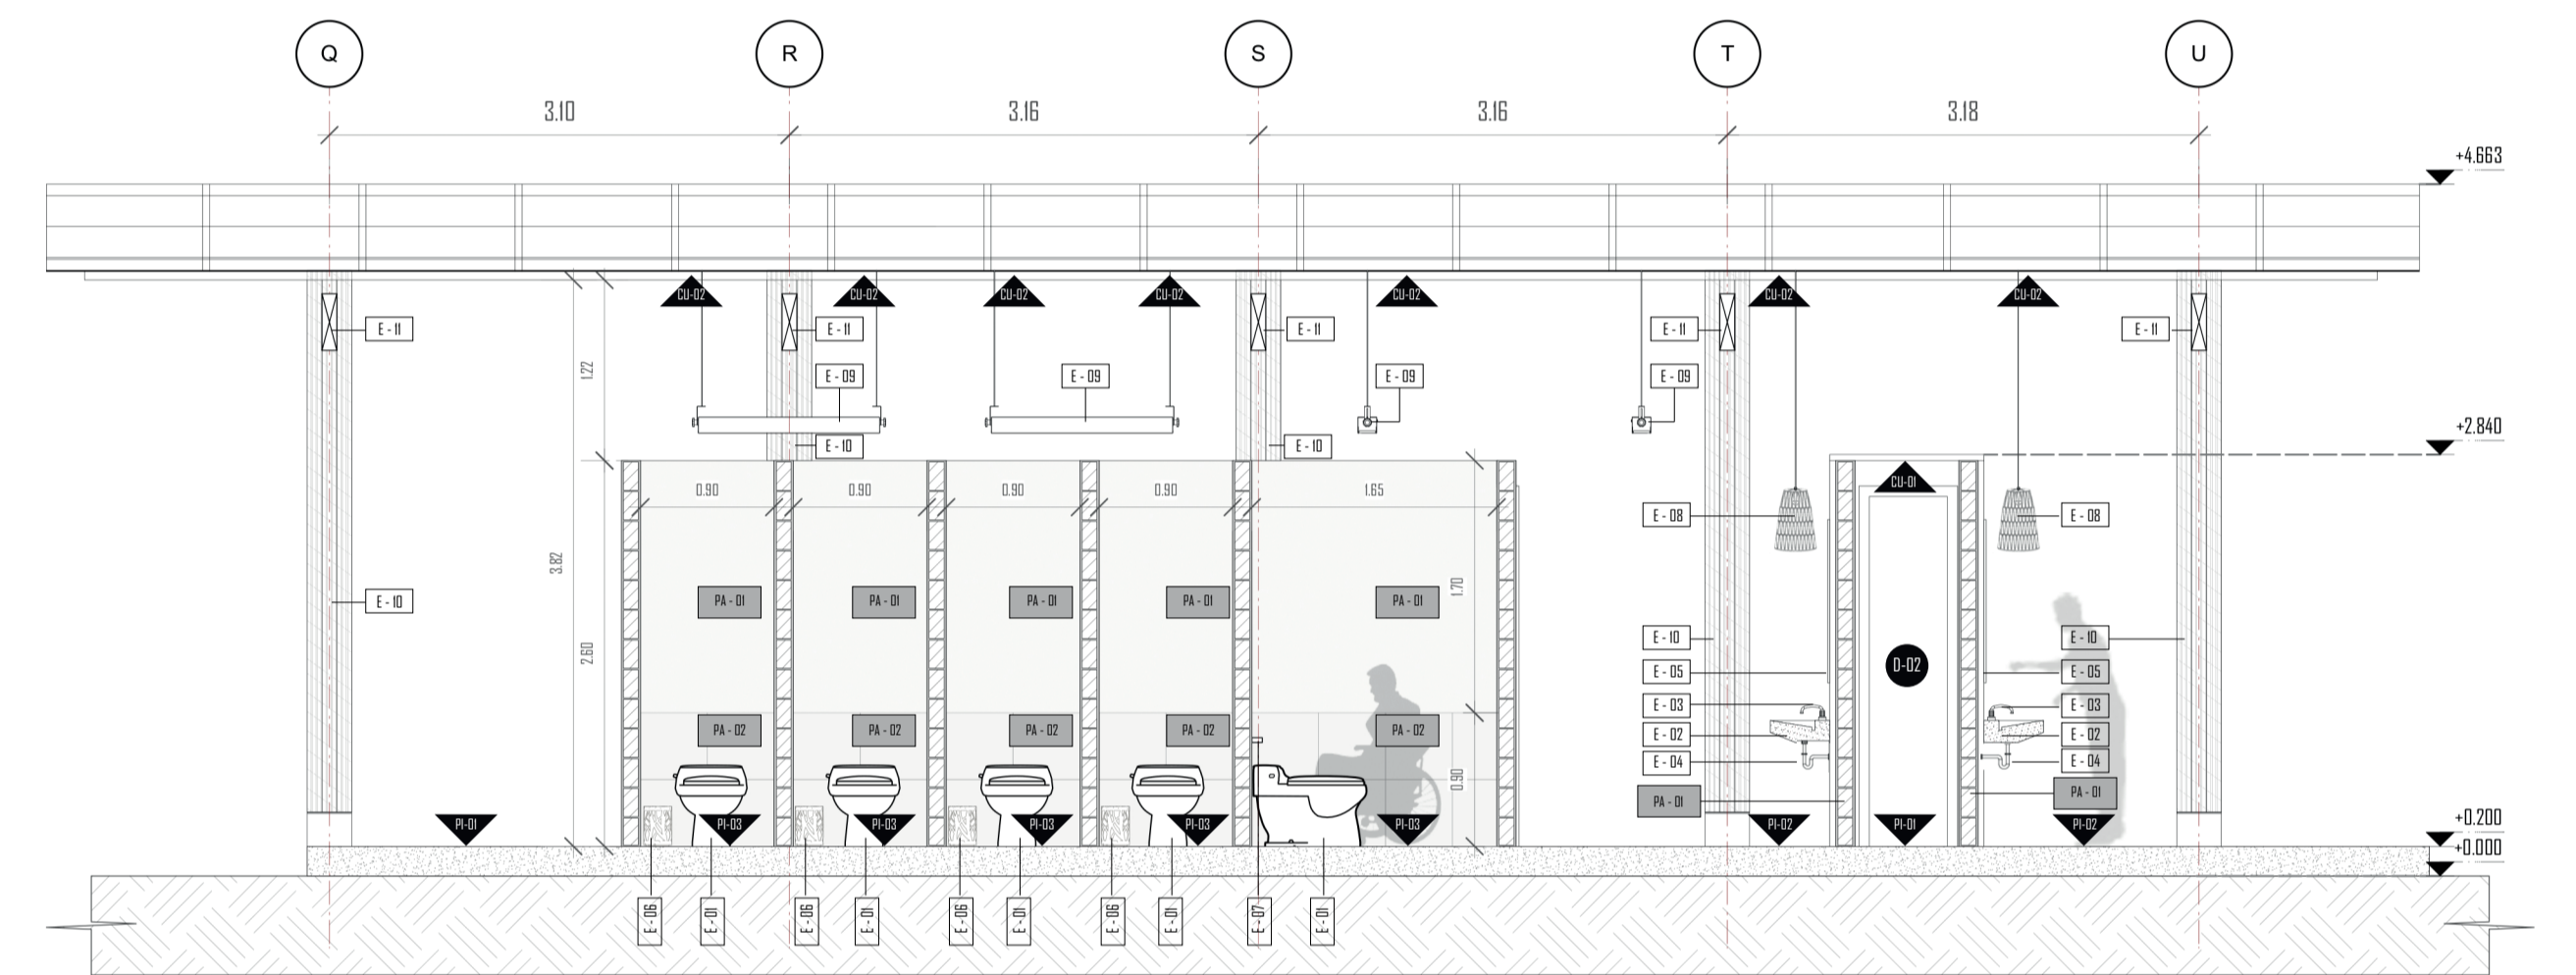

3 CORTE 3 - 3
Scale : 1.50

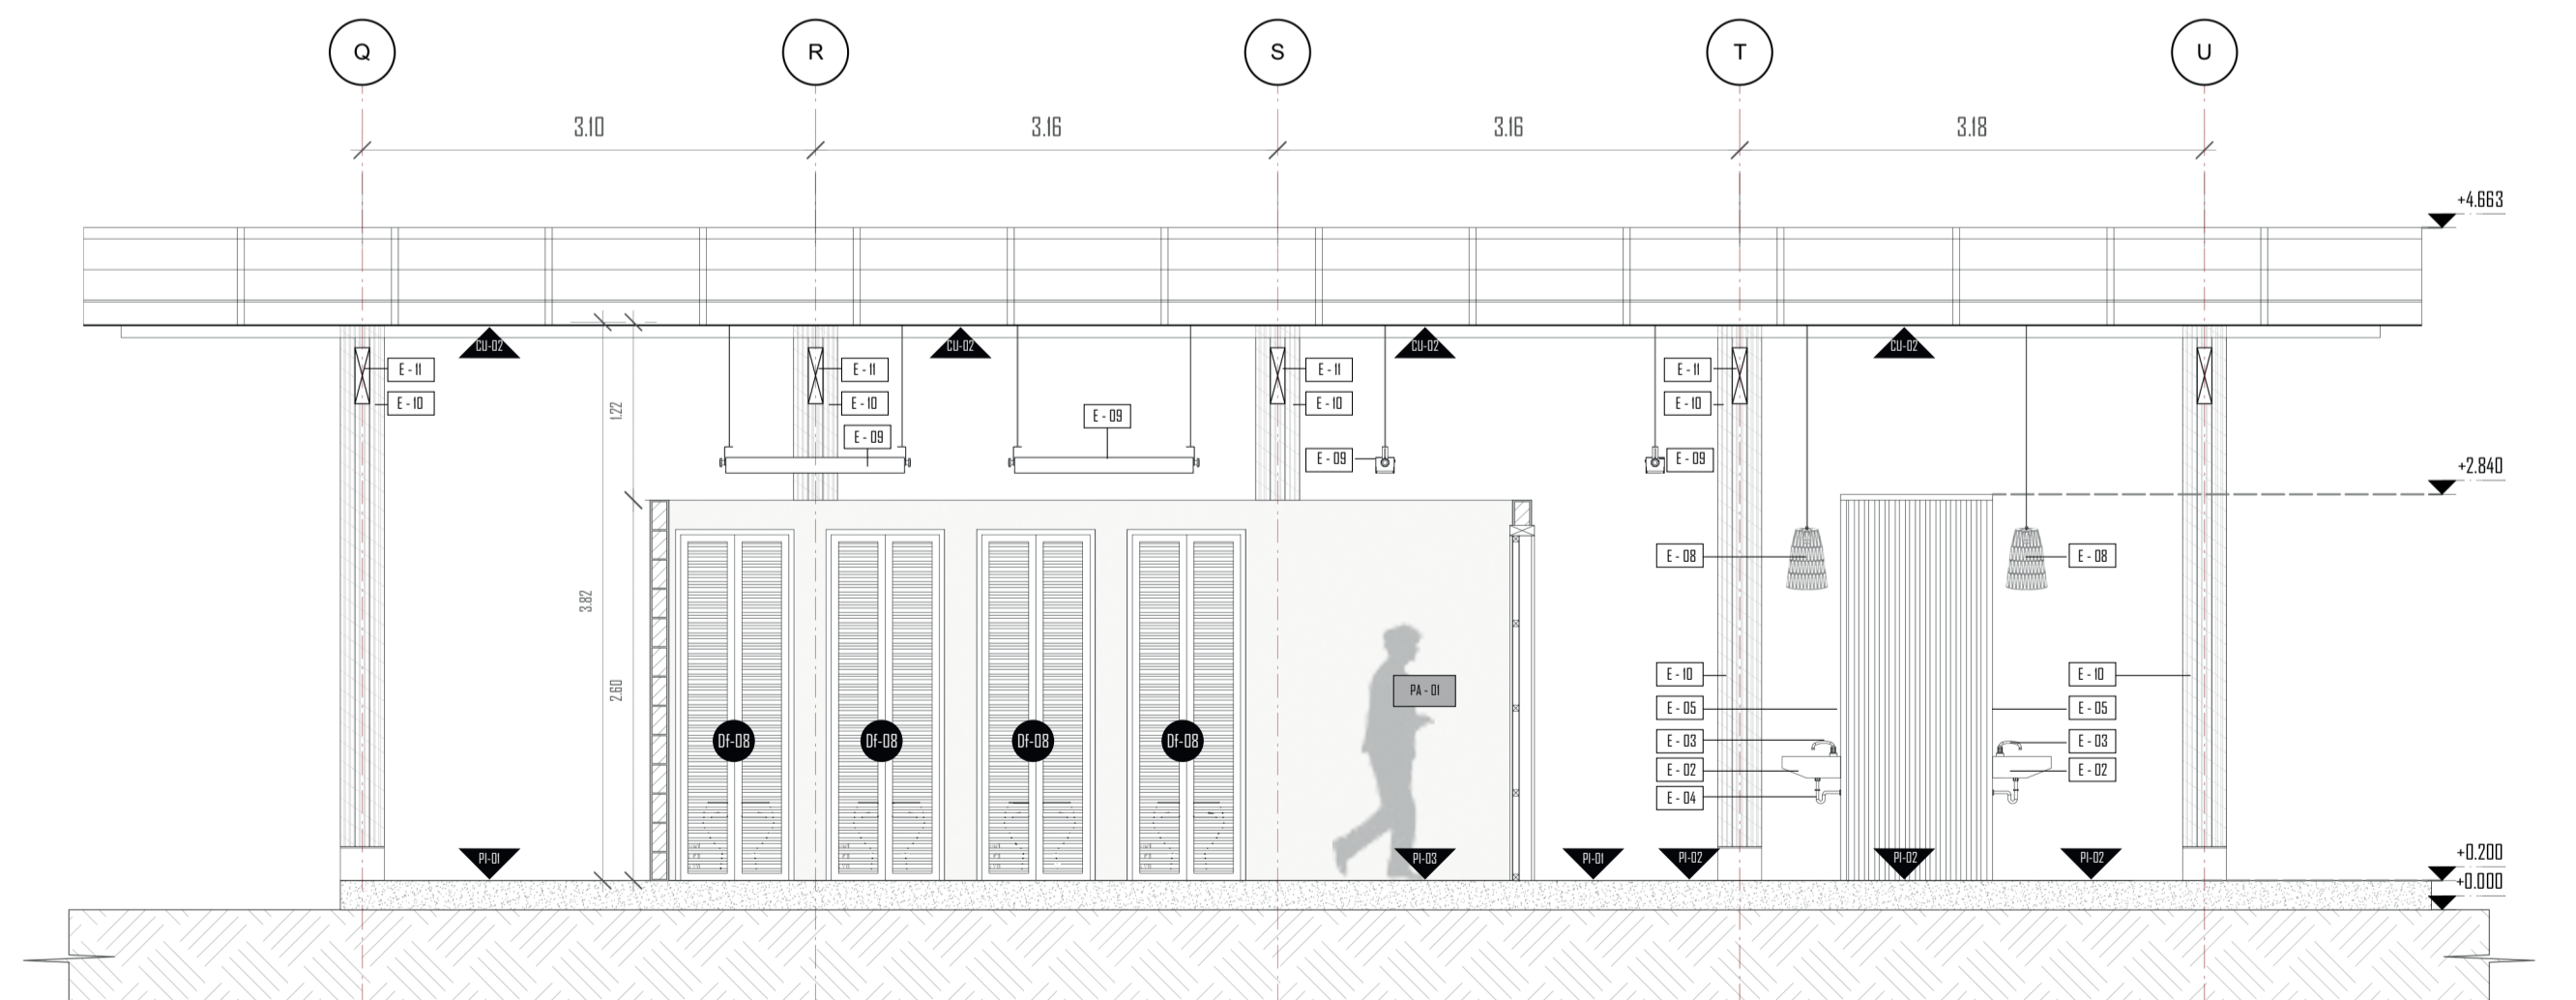


4 CORTE 4 - 4
Scale : 1.50


DETALLE BAÑOS SECOS

SIMBOLOGÍA

PLANTA

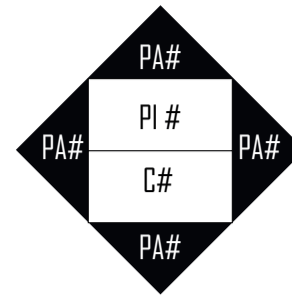

FACHADA

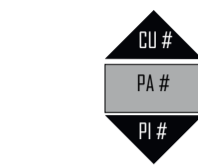

PI # - ACABADO PISO
PA # - ACABADO PARED
CU # - ACABADO TUMBADO/CUBIERTA

CUADRO ACABADO PISOS

- PI-01 Losa de cimentación con terminado de micro cemento de color caliza, antideslizante de alto tráfico.
- PI-02 Losa de cimentación con acabado de alto tráfico de porcelanato color corral, formato 19x20 cm
- PI-03 Losa de cimentación con acabado de alto tráfico de cerámica color beige, formato 45x45cm

CUADRO ACABADO PAREDES / CERRAMIENTO

- PA-01 Mampostería bloque ecológico (tierra+cemento) de 15 cm y 20cm, recubierto de enlucido de color beige para paredes exteriores.
- PA-02 Mampostería bloque ecológico (tierra+cemento) de 15 cm y 20cm, con terminado de cerámica color beige, formato 45x45cm h=variable cm
- PA-03 Batidor reciclado de polipropileno con acabado maderable en fachadas, poco mantenimiento, resistente a cambios climáticos extremos, medida referencial 100 x 90cm / 50 x 90cm

CUADRO ACABADO TUMBADO / CUBIERTA





- CU-01 Estructura madera reciclada de polipropileno cuadrada de 43x43cm con acabado maderable, poco mantenimiento.
- CU-02 Tablero ecológico reciclado de poli aluminio en cubierta, poco mantenimiento, resistente a cambios climáticos extremos, medida referencial 254 x 110 cm
- CU-03 Termo-plástico resistente al impacto, resistencia al calor y transparencia óptica, medida referencial 120 x 210 cm e: 10mm
- CU-04 Losa de hormigón vista con deck metálico

CUADRO PUERTAS

- Df-08 Puerta plegable con bastidor reciclado de polipropileno con acabado maderable 2 paneles y celosías horizontales para ventilación medida: 0.81 x 2.40
- Ds-03 Puerta corrediza tamborada con bastidor de madera reciclada de poli aluminio y perfil reciclado cuadrado de 43 mm medida: 1.80 x 2.40
- D-01 Puerta batiente tamborada con bastidor de madera reciclada de poli aluminio y perfil reciclado cuadrado de 43 mm medida: 0.81 x 2.40
- D-02 Puerta batiente tamborada con bastidor de madera reciclada de poli aluminio y perfil reciclado cuadrado de 43 mm medida: 0.81 x 2.40


ELEMENTOS

- E-01 Asiento inodoro redondo universal blanco
- E-02 Lavamanos redondo cerámica blanco
- E-03 Grifo monocomando de agua para lavabo acabado cromo
- E-04 Mueble de madera reciclada para lavamanos
- E-05 Grifería ducha bañera metal con base plateado
- E-06 Sifón resina plástica para lavabo 1 1/4"
- E-07 Espejo con marco de madera reciclada 1.20x0.75
- E-08 Caja-asiento con tableros reciclados tetrapack
- E-09 Aserrín / ceniza baño seco
- E-10 Luminaria colgante de soga y rattan color café vintage E27
- E-11 Tanque almacenamiento agua 600 litros color negro
- E-12 Tapa acero cortén - baño seco
- E-13 Columna de madera laminada 0.30x0.30 h=variable
- E-14 Viga de madera laminada

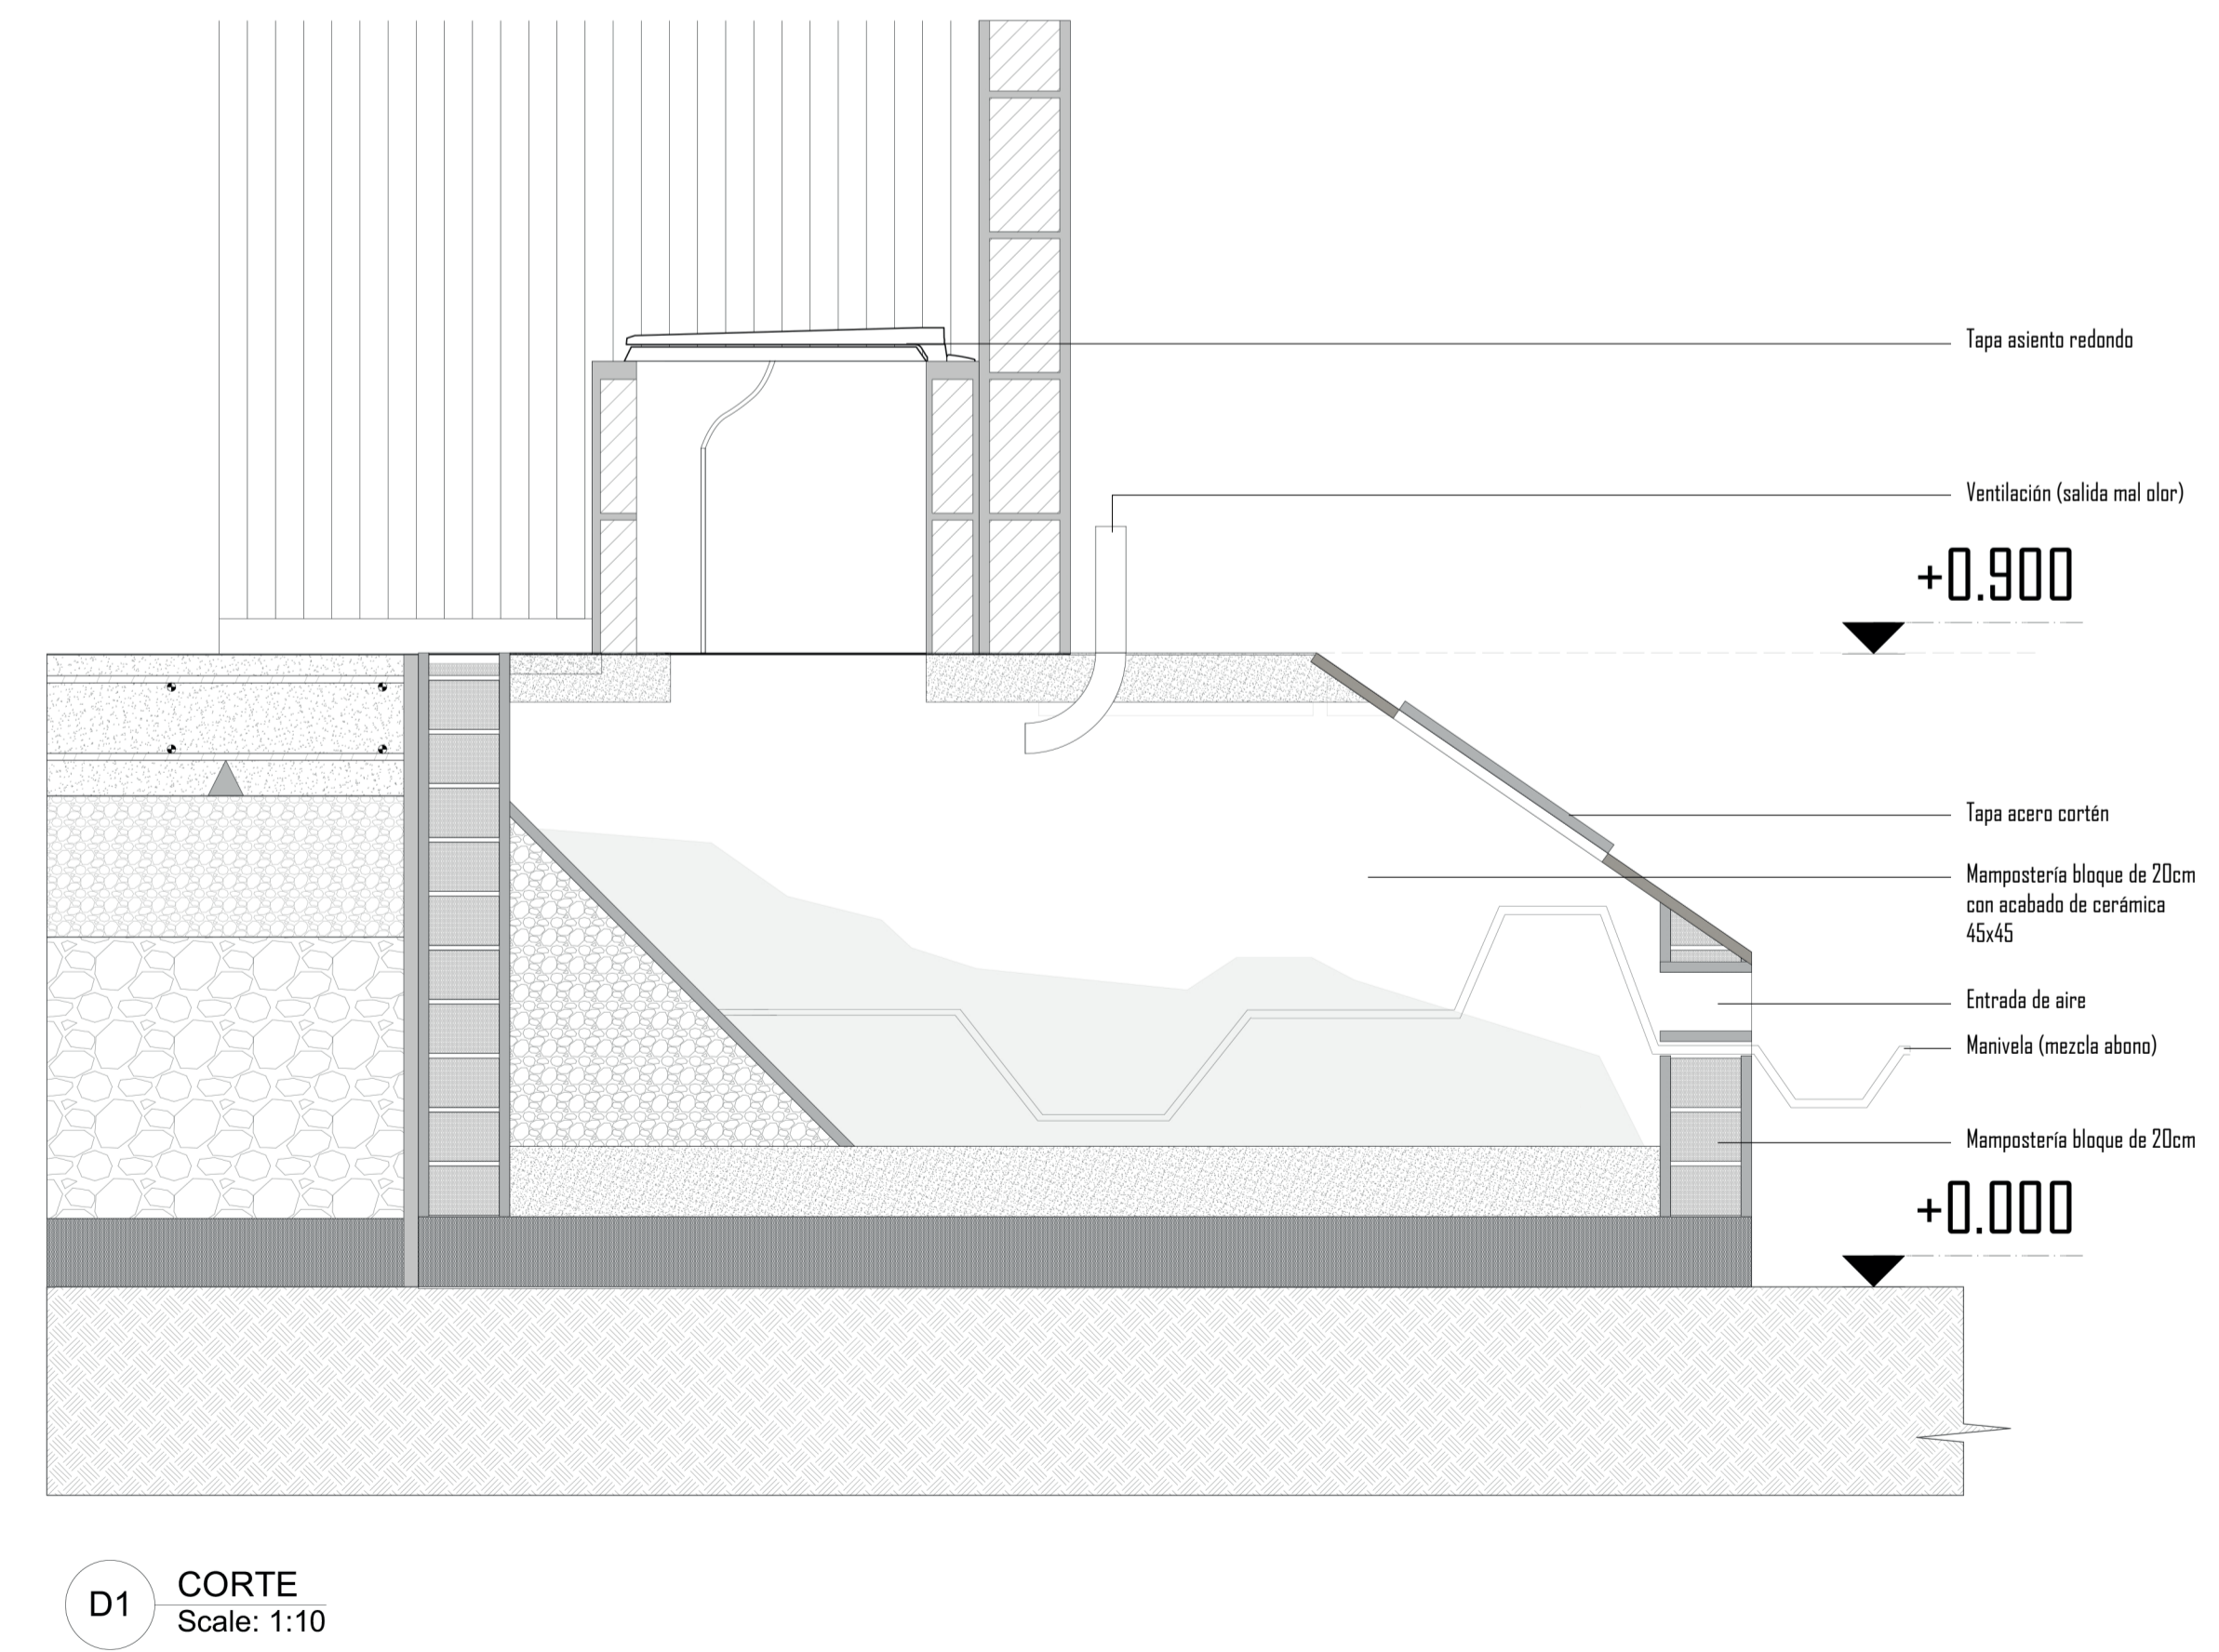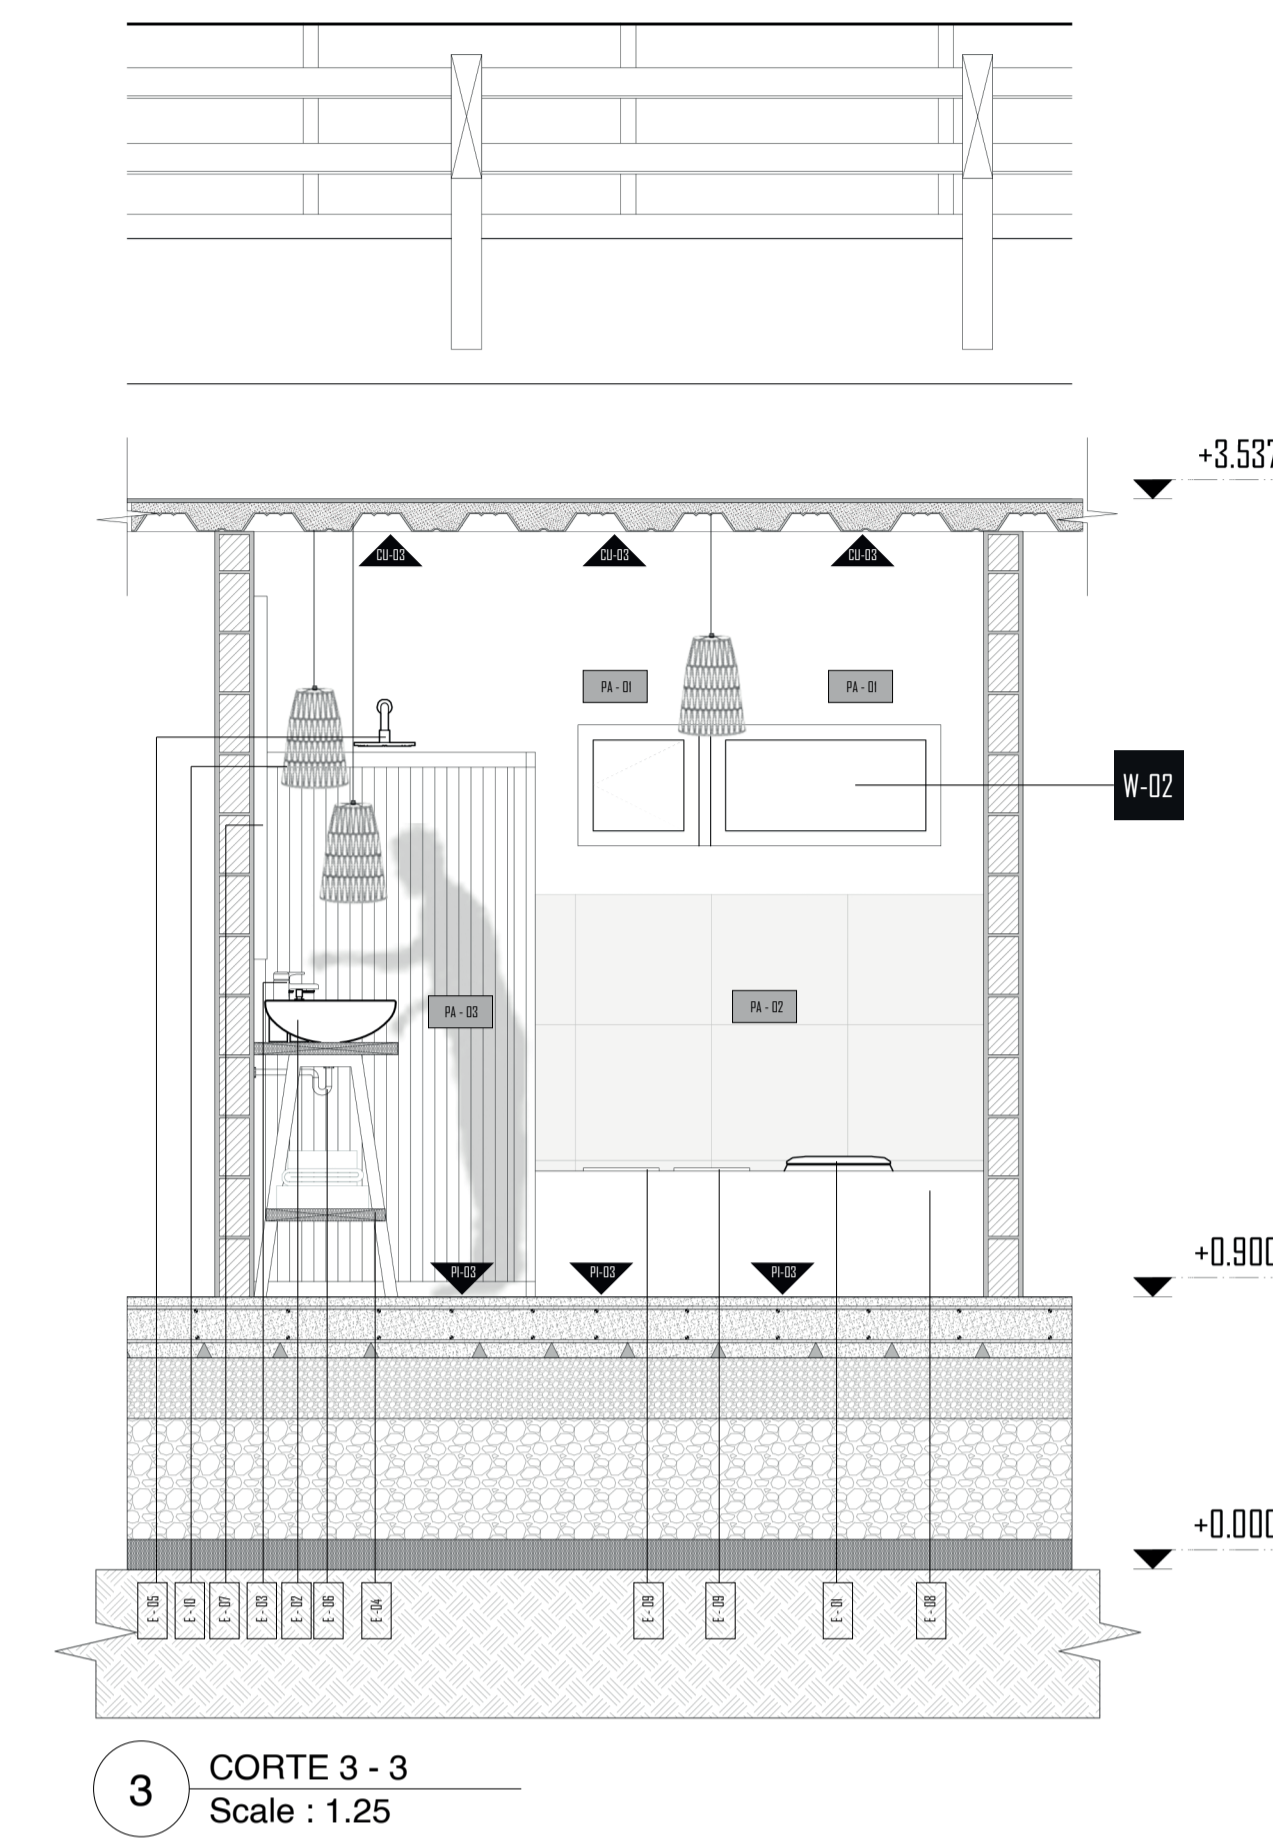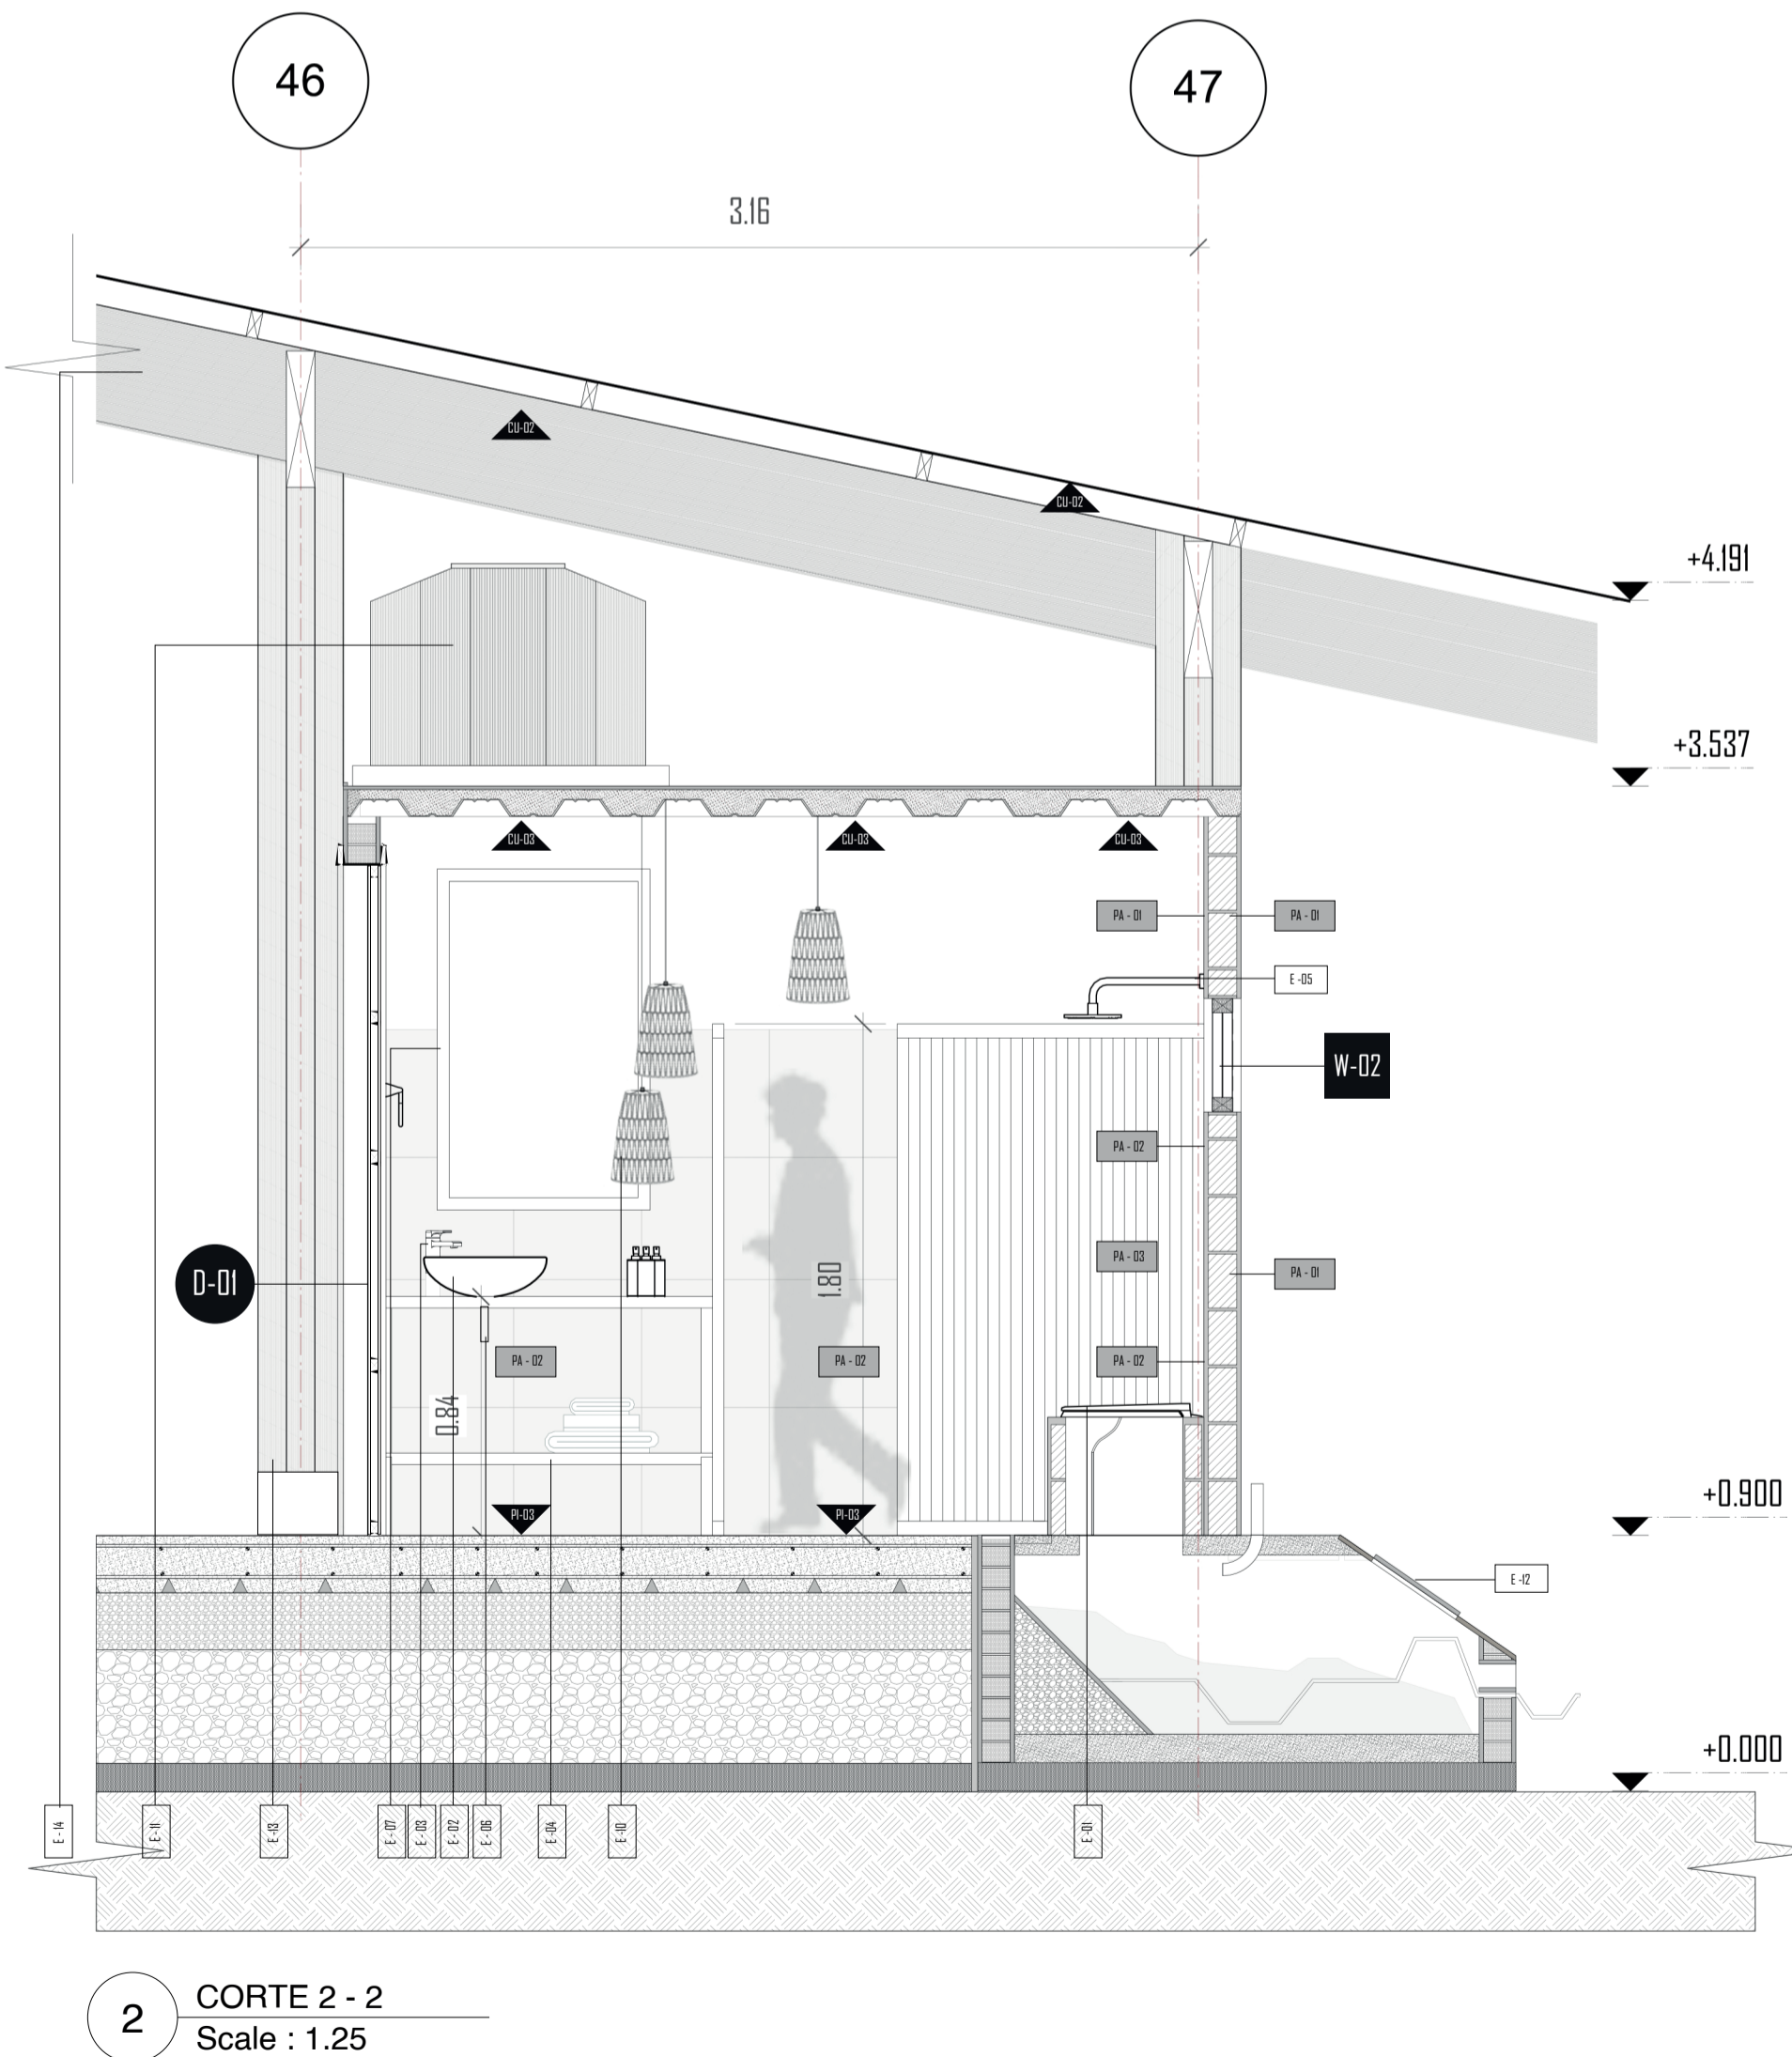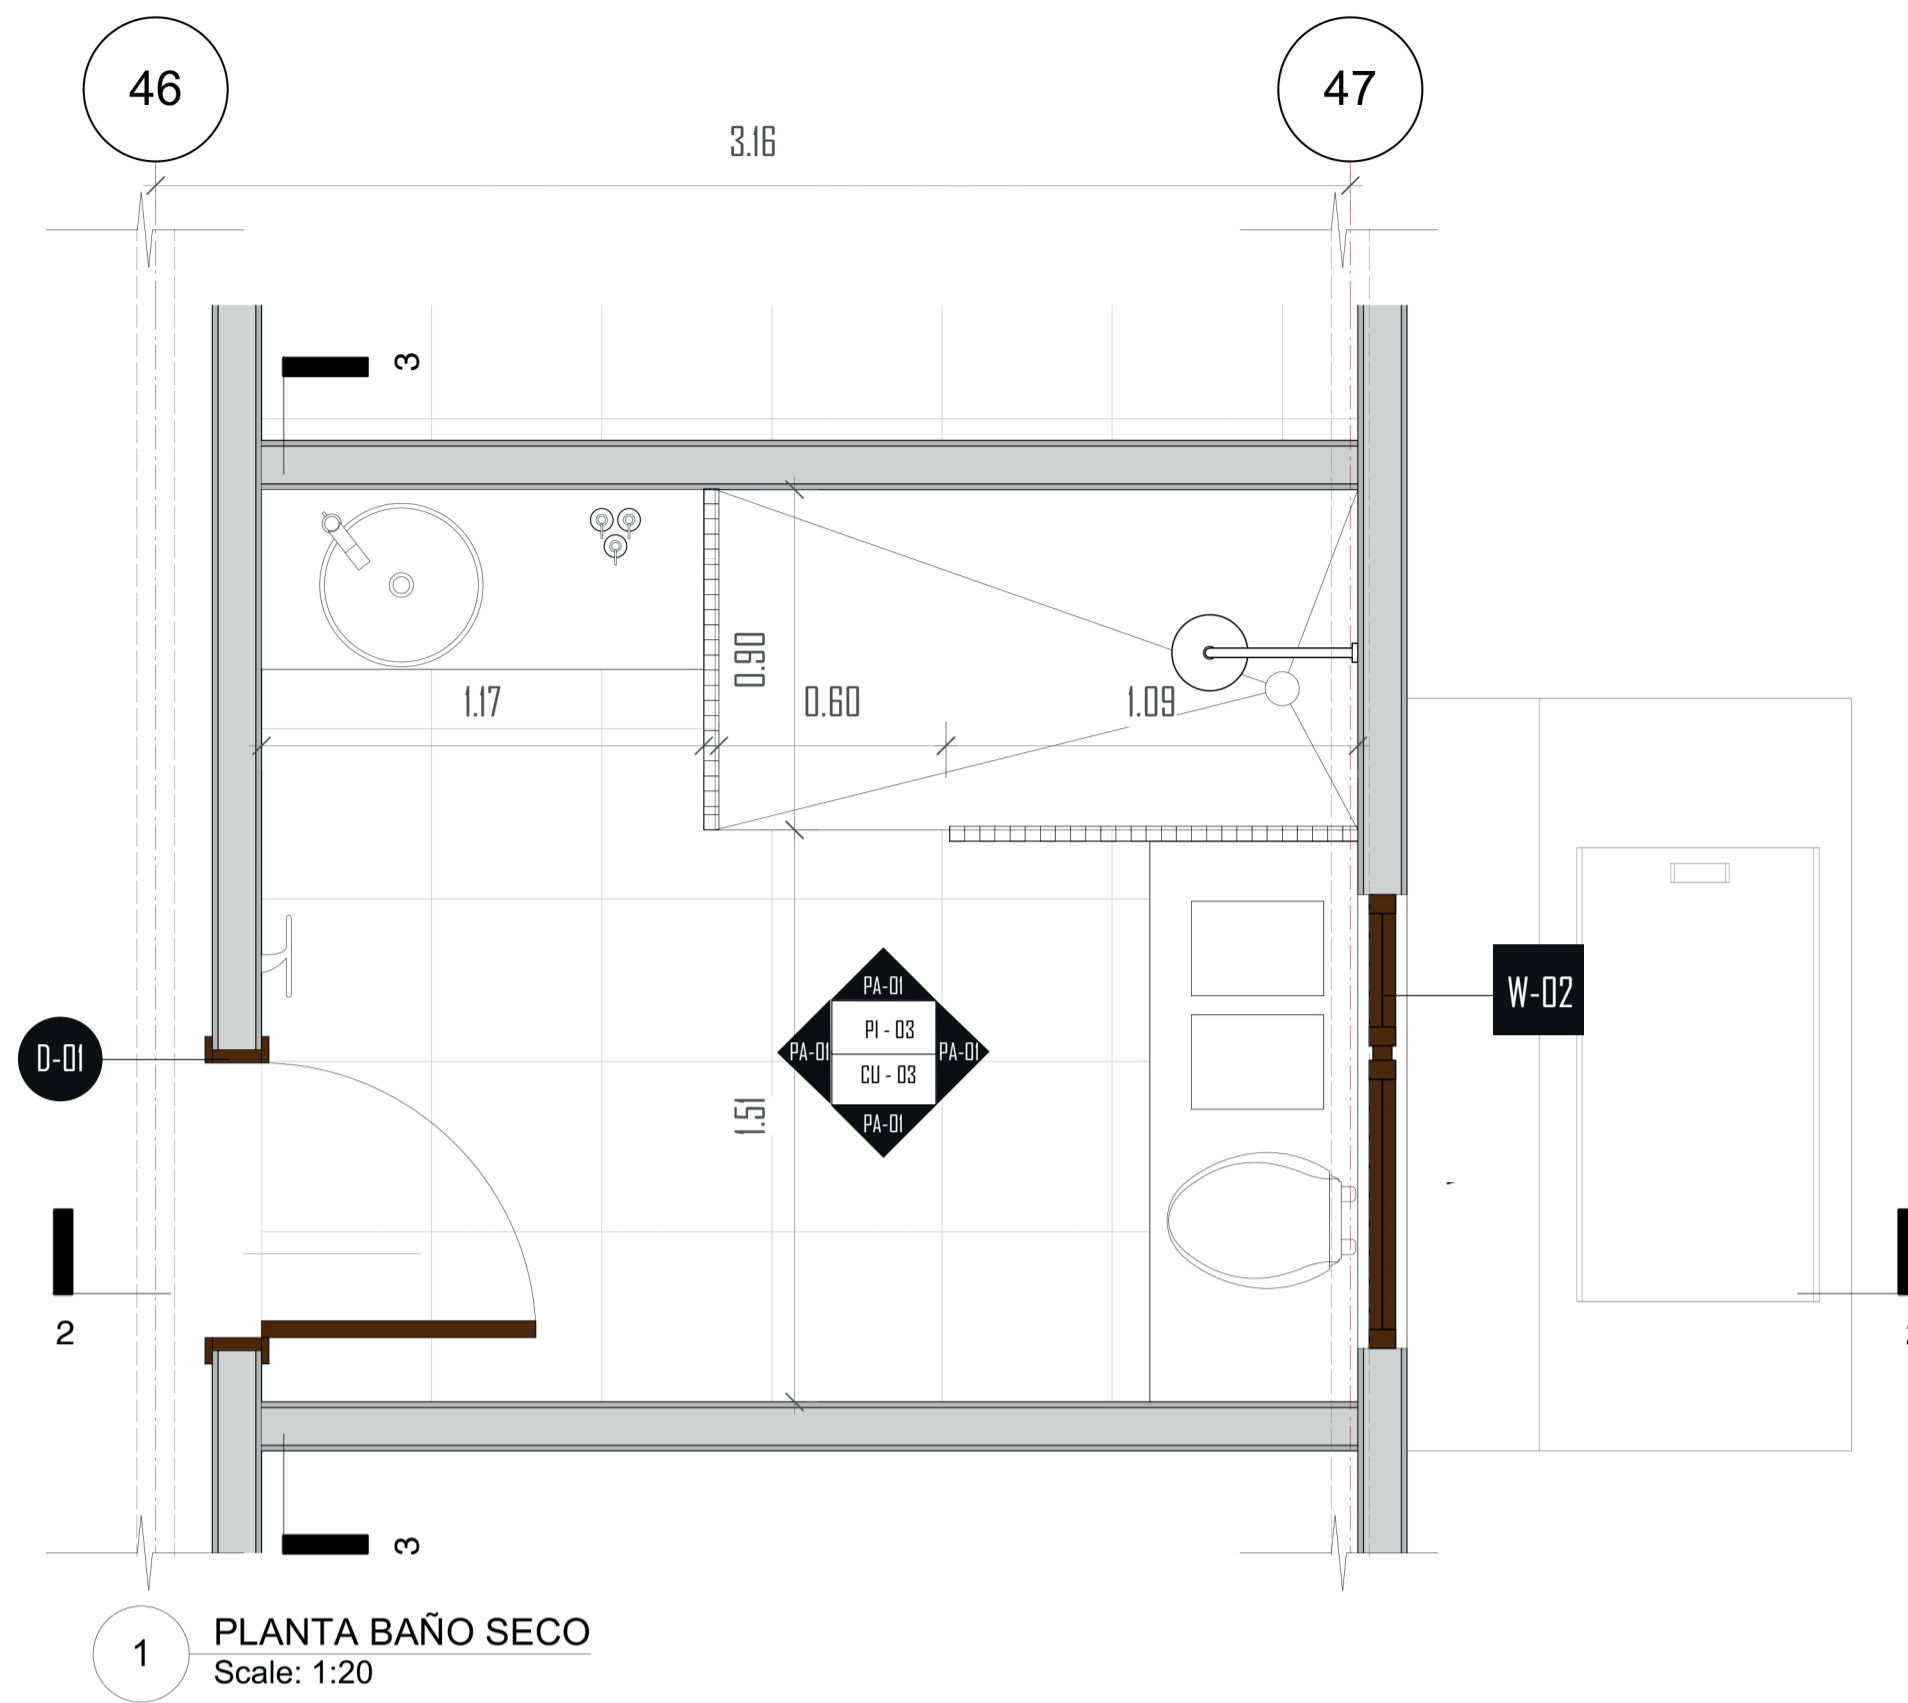

DETALLE PUERTAS PLEGABLES


Df-01 Puerta taborada de policarbonato alveolar con bambú incorporado plegable 4 paneles, bastidor reciclado de polipropileno con acabado maderable, ventana fija con malla mosquitera.

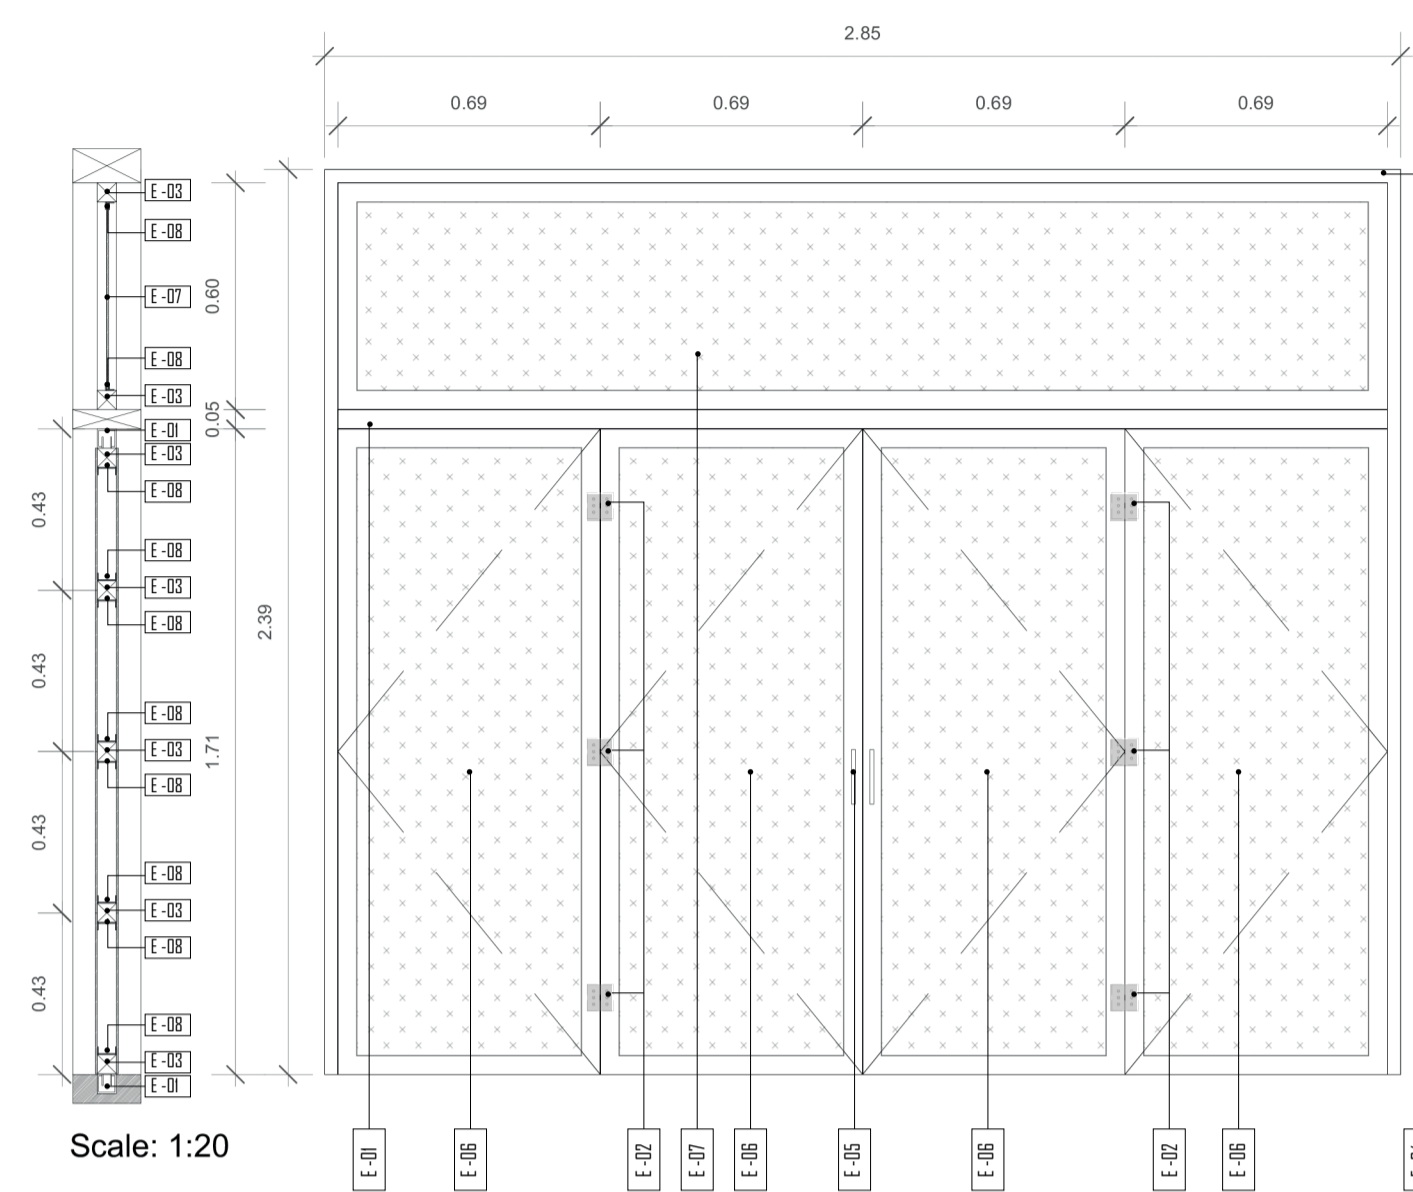

Scale: 1:20




Df-02 Puerta taborada de policarbonato alveolar con bambú incorporado plegable 4 paneles, bastidor reciclado de polipropileno con acabado maderable, ventana fija con malla mosquitera.

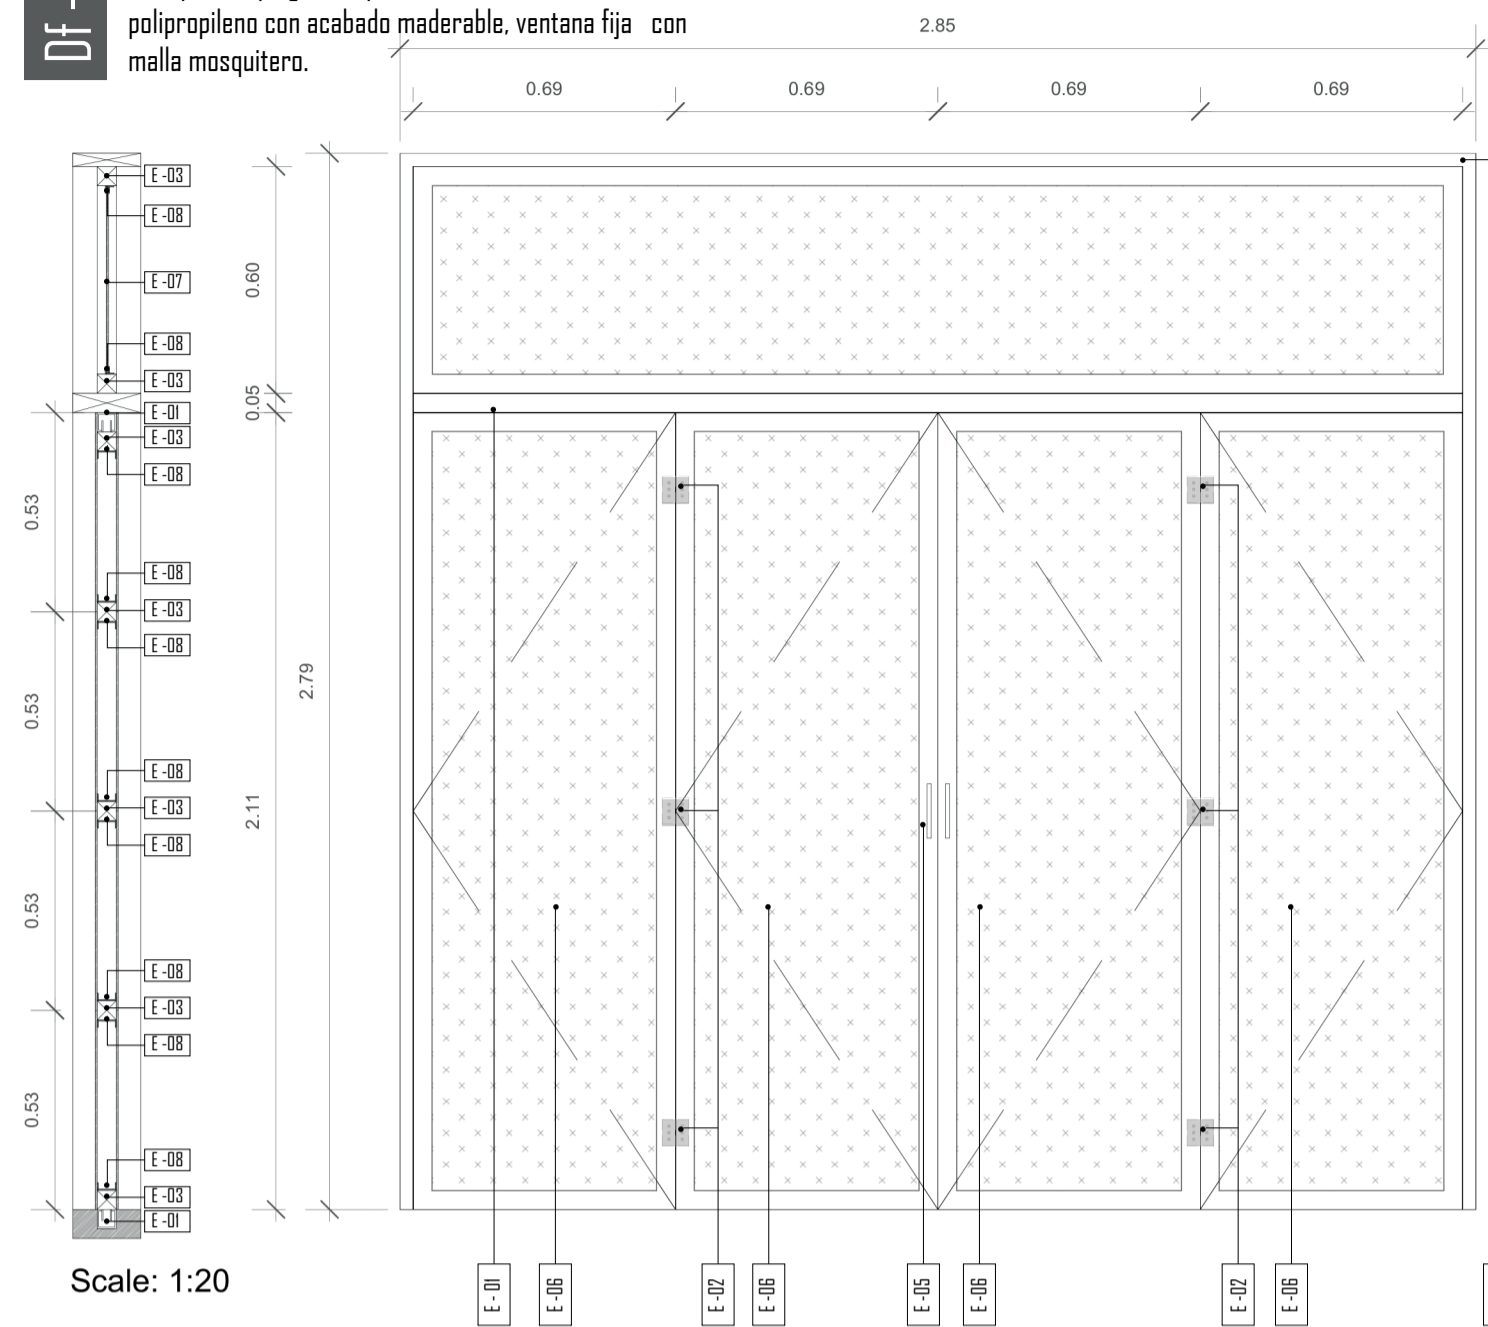

Scale: 1:20




Df-03 Puerta taborada de policarbonato alveolar con bambú incorporado plegable 2 paneles, bastidor reciclado de polipropileno con acabado maderable.

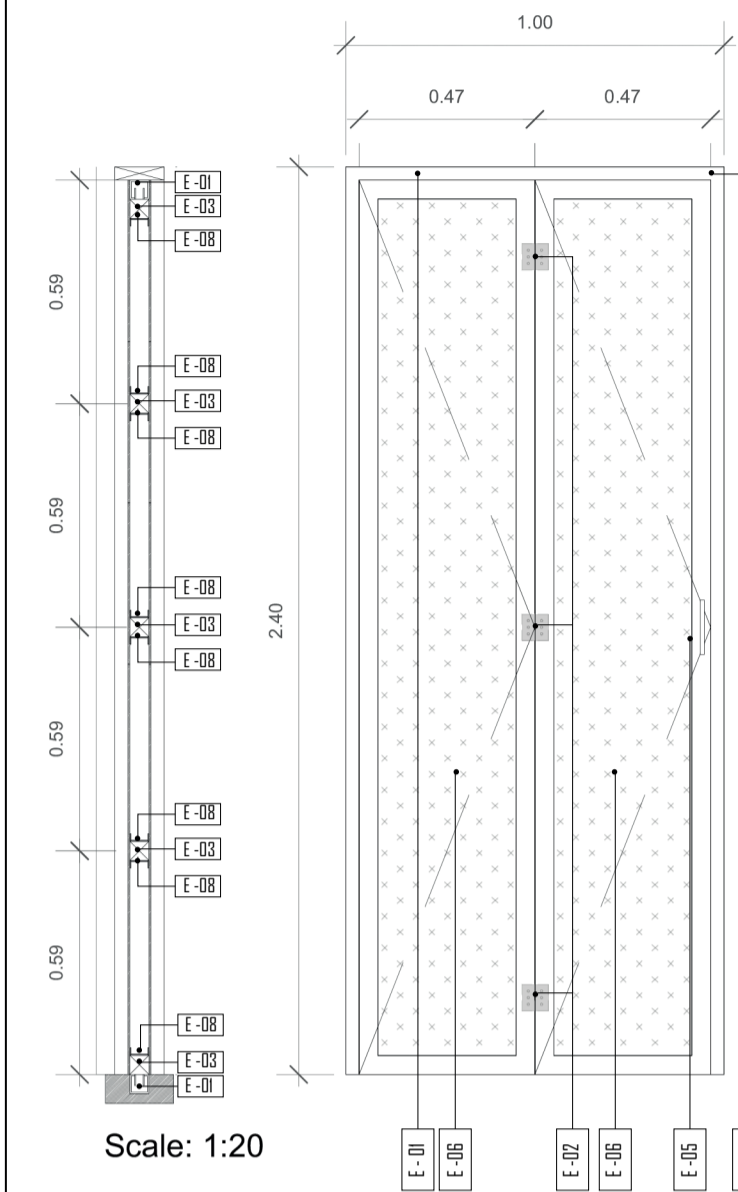

Scale: 1:20




Df-04 Puerta plegable 2 paneles, bastidor reciclado de polipropileno con acabado maderable, con detalle de celosías

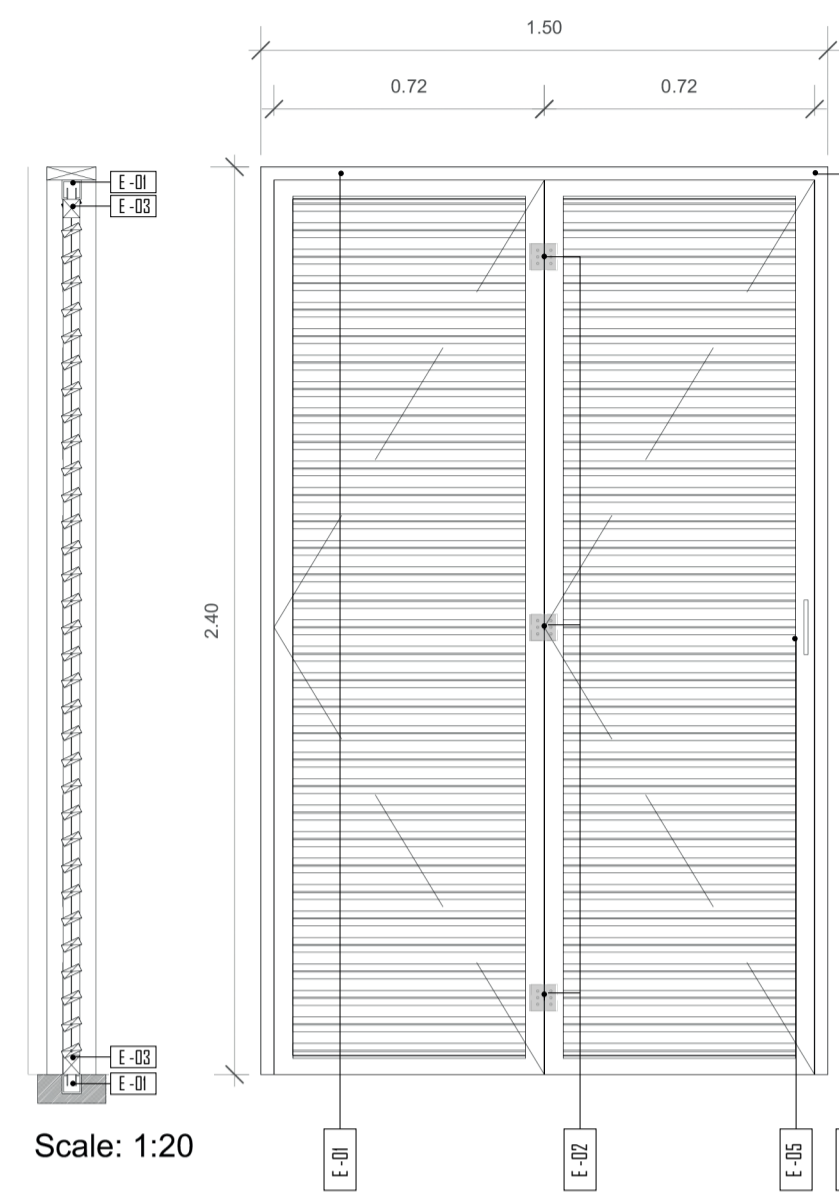

Scale: 1:20




Df-05 Puerta taborada de policarbonato alveolar con bambú incorporado plegable 4 paneles, bastidor reciclado de polipropileno con acabado maderable.

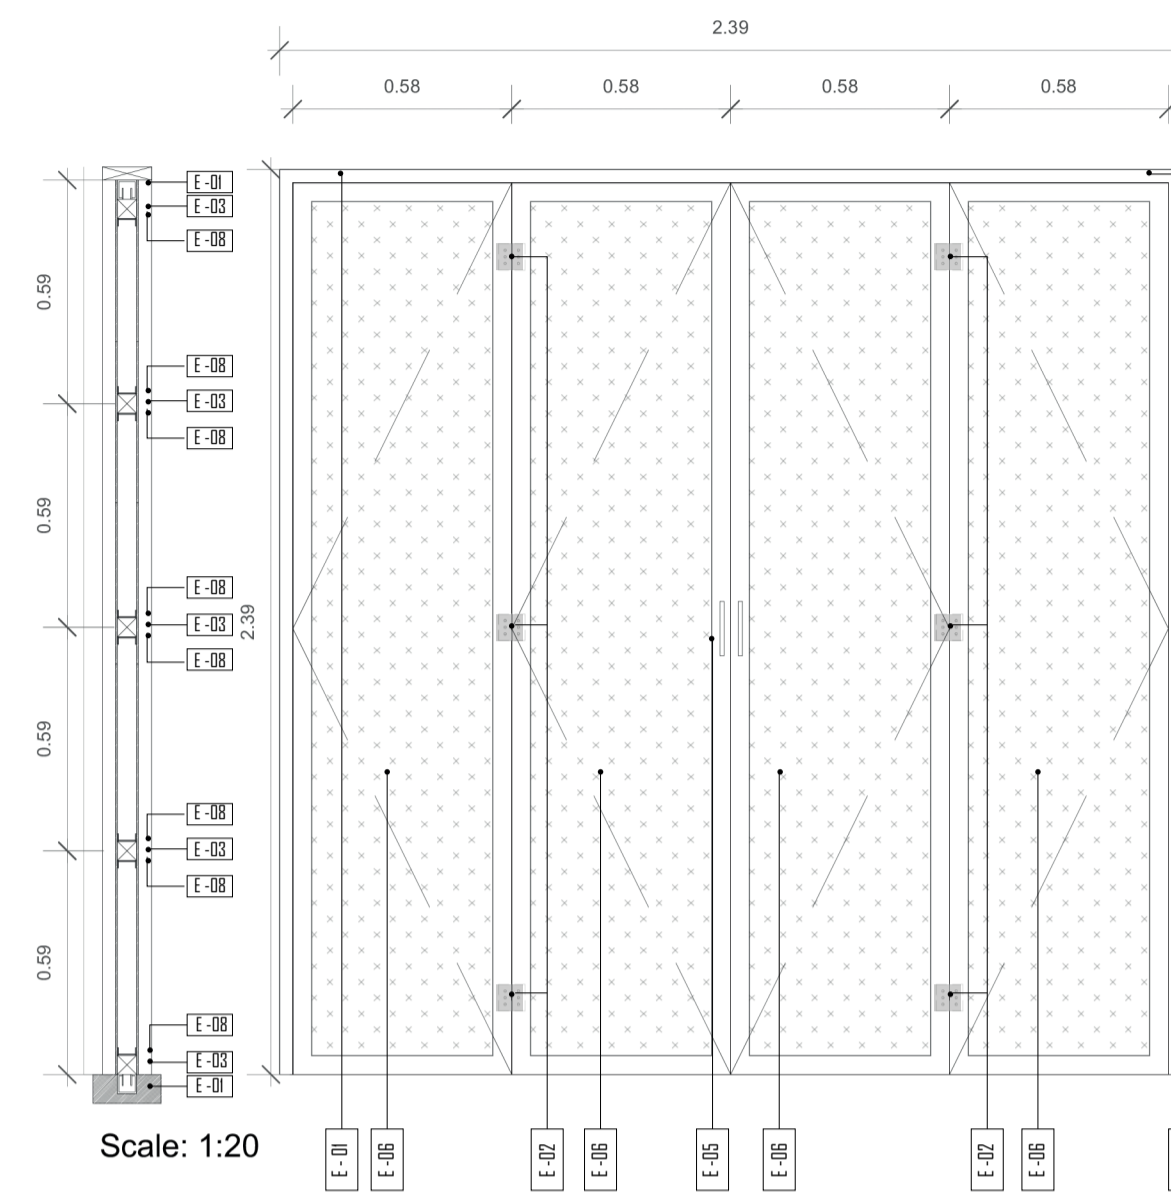


Scale: 1:20




Df-06 Puerta taborada de policarbonato alveolar con bambú incorporado plegable 4 paneles, bastidor reciclado de polipropileno con acabado maderable.

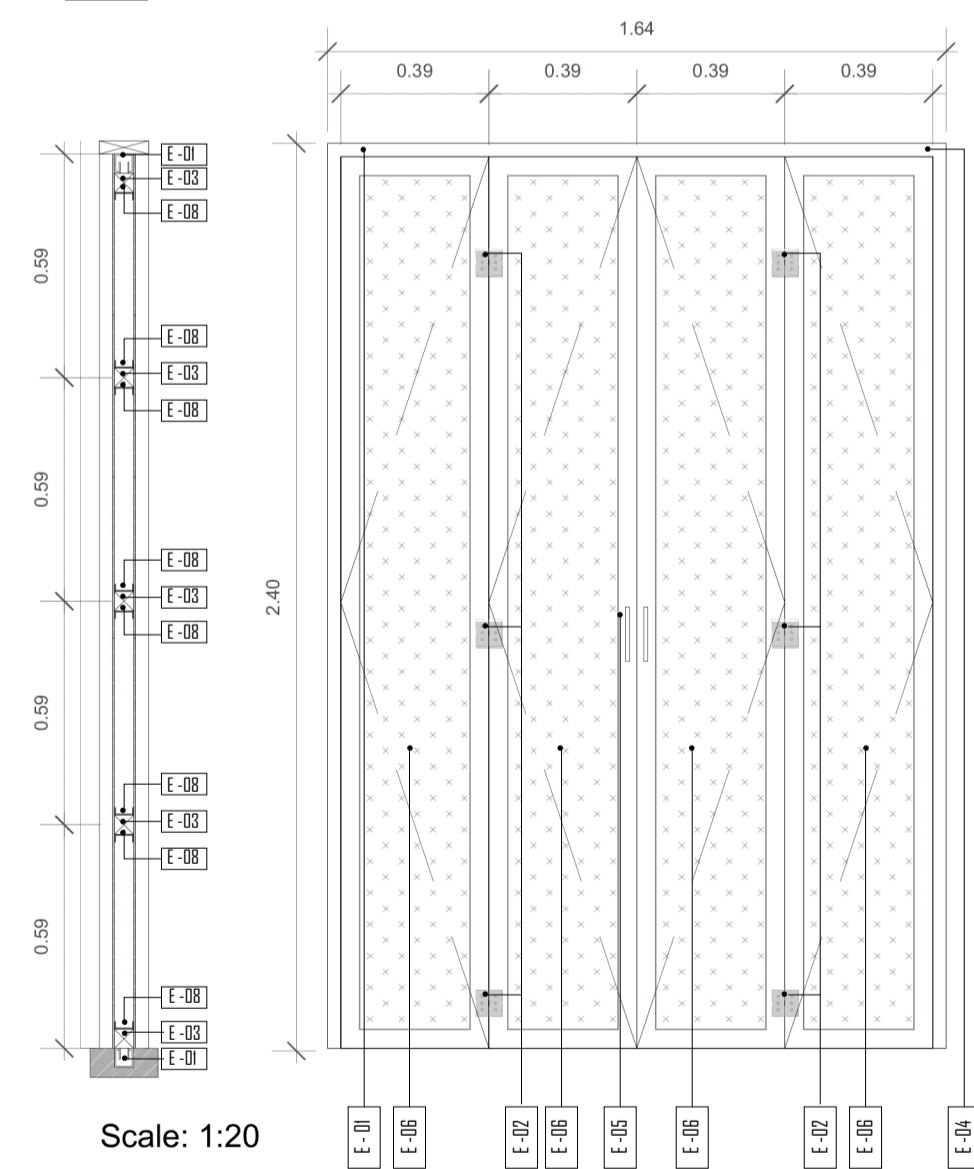

Scale: 1:20

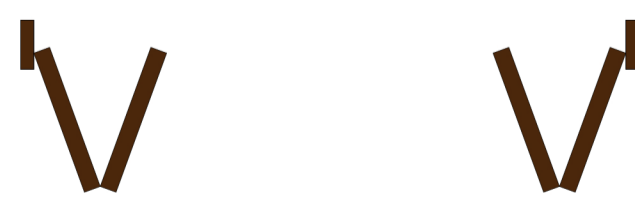


Df-07 Puerta taborada de policarbonato alveolar con bambú incorporado plegable 4 paneles, bastidor reciclado de polipropileno con acabado maderable.

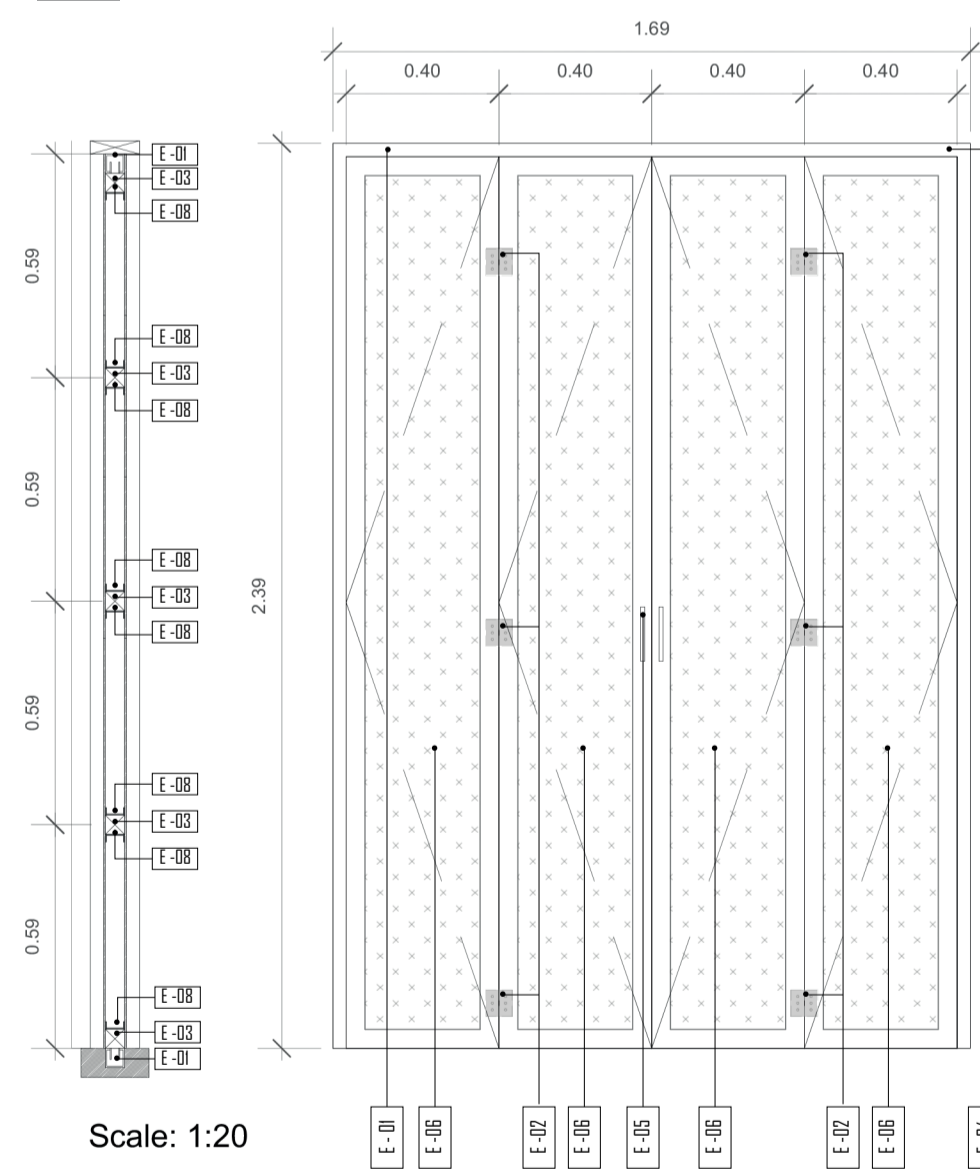

Scale: 1:20




Df-08 Puerta plegable 2 paneles, bastidor reciclado de polipropileno con acabado maderable, con detalle de celosías

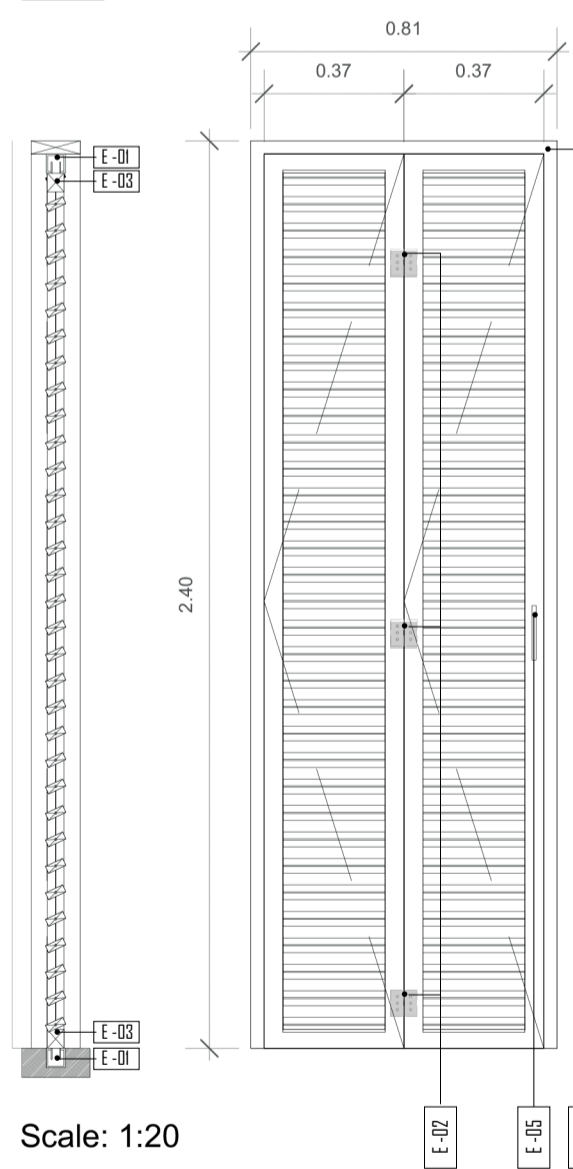

Scale: 1:20




Df-09 Puerta taborada de policarbonato alveolar con bambú incorporado plegable 4 paneles, bastidor reciclado de polipropileno con acabado maderable.

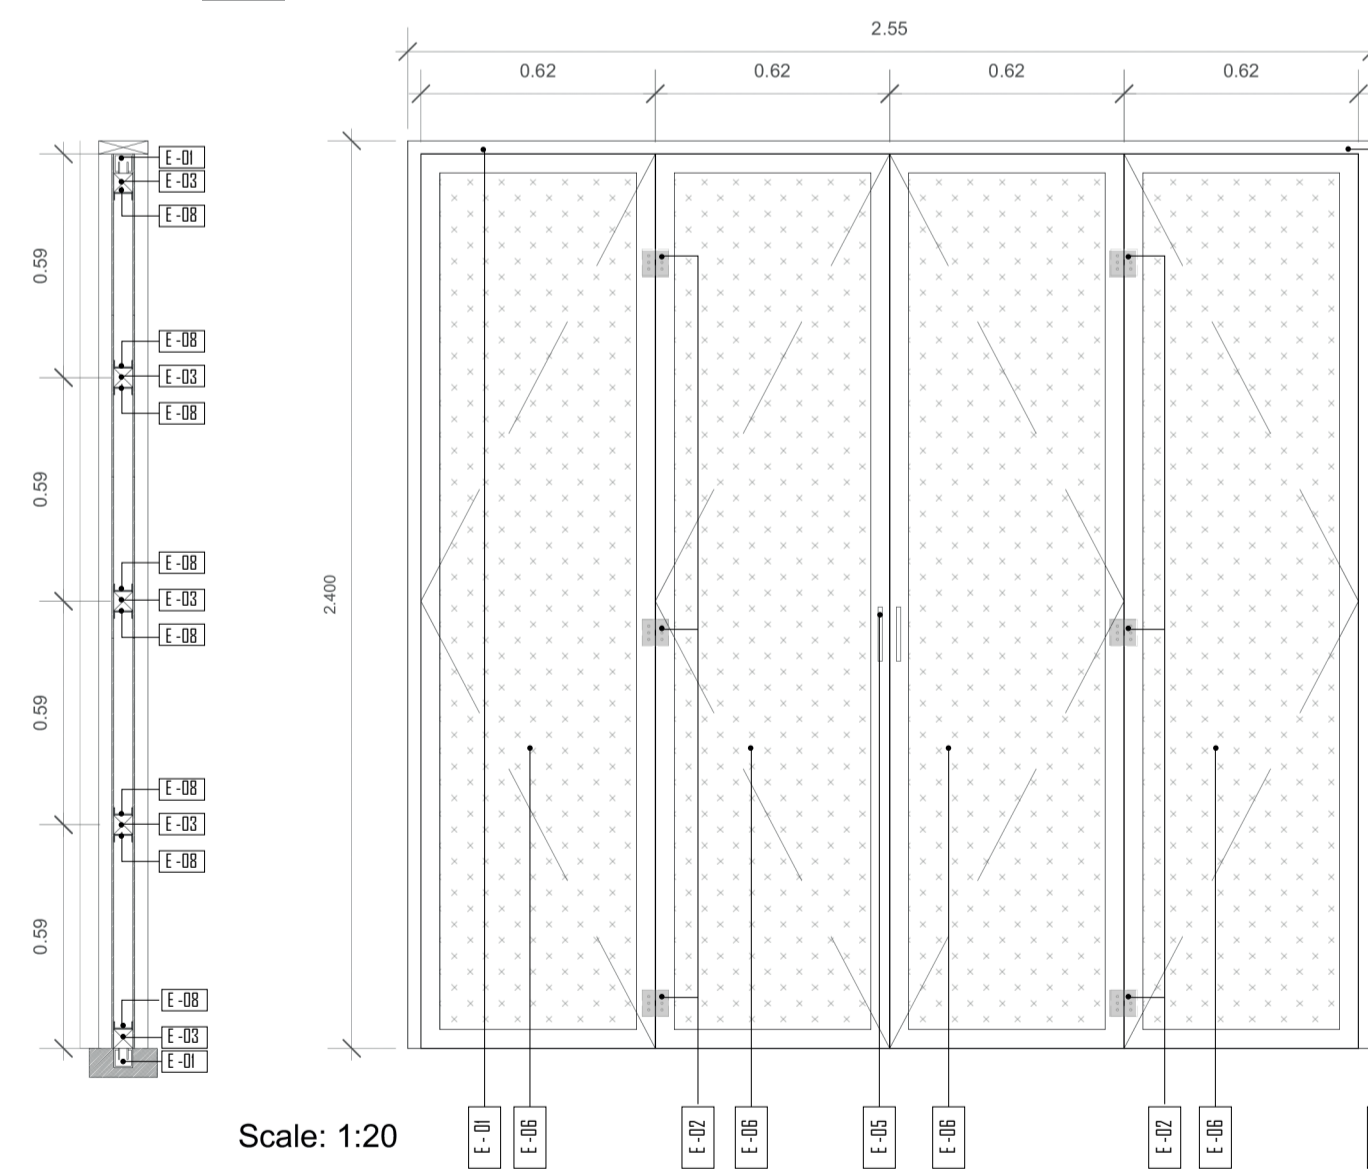

Scale: 1:20



Df-10 Puerta plegable 4 paneles, bastidor reciclado de polipropileno con acabado maderable, con detalle de celosías

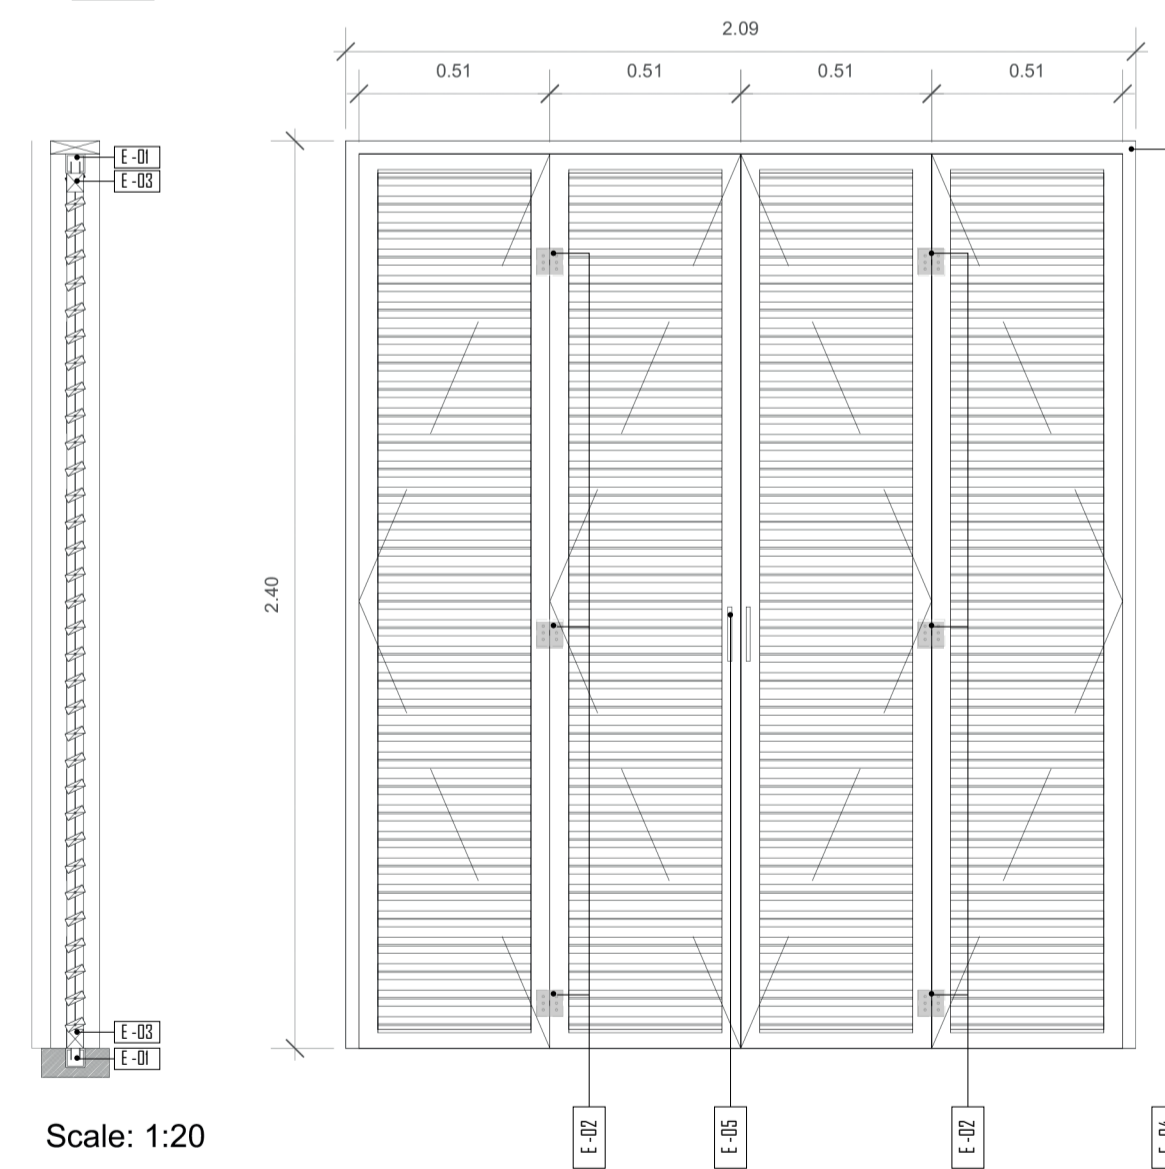

Scale: 1:20




ELEMENTOS

- E - 01 Perfil corredera aluminio 40 mm
- E - 02 Bisagra de pasador 3x3"
- E - 03 Poste de polipropileno cuadrado 43mm
- E - 04 Bastidor de polipropileno poste rectangular 14x3
- E - 05 Cerradura de acero
- E - 06 Policarbonato alveolar con bambú incorporado
- E - 07 Malla mosquitera
- E - 08 Platina metálica


DETALLE PUERTAS CORREDIZAS

Ds-02 Puertas fijas centrales con bastidor tejido y malla mosquitera, corredizas taboradas con bastidor de madera reciclada de poli aluminio y perfil reciclado cuadrado de 43 mm a los extremos.

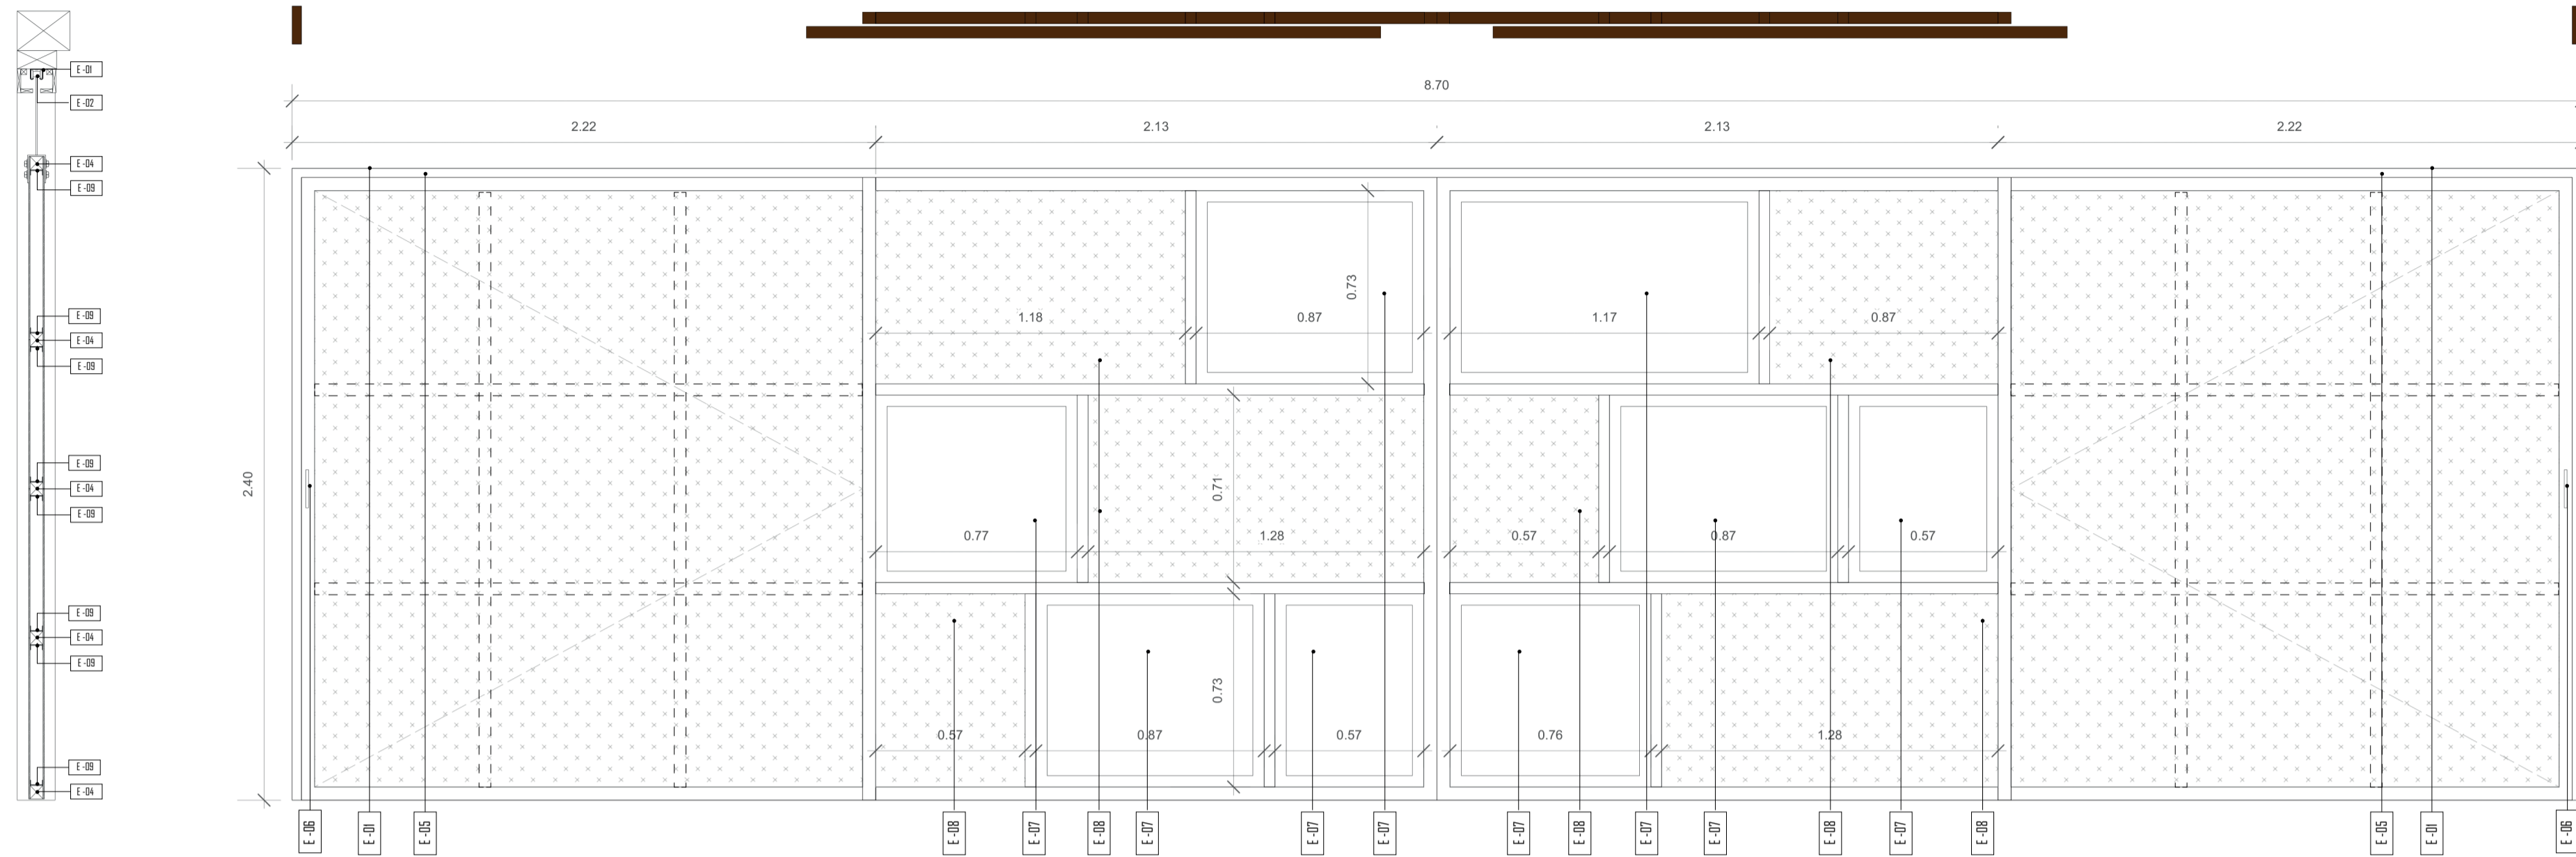

Scale: 1:20


Ds-04 Puertas fijas con bastidor tejido y malla mosquitera a los extremos y corredizas taboradas centrales con bastidor de madera reciclada de poli aluminio y perfil reciclado cuadrado de 43 mm.

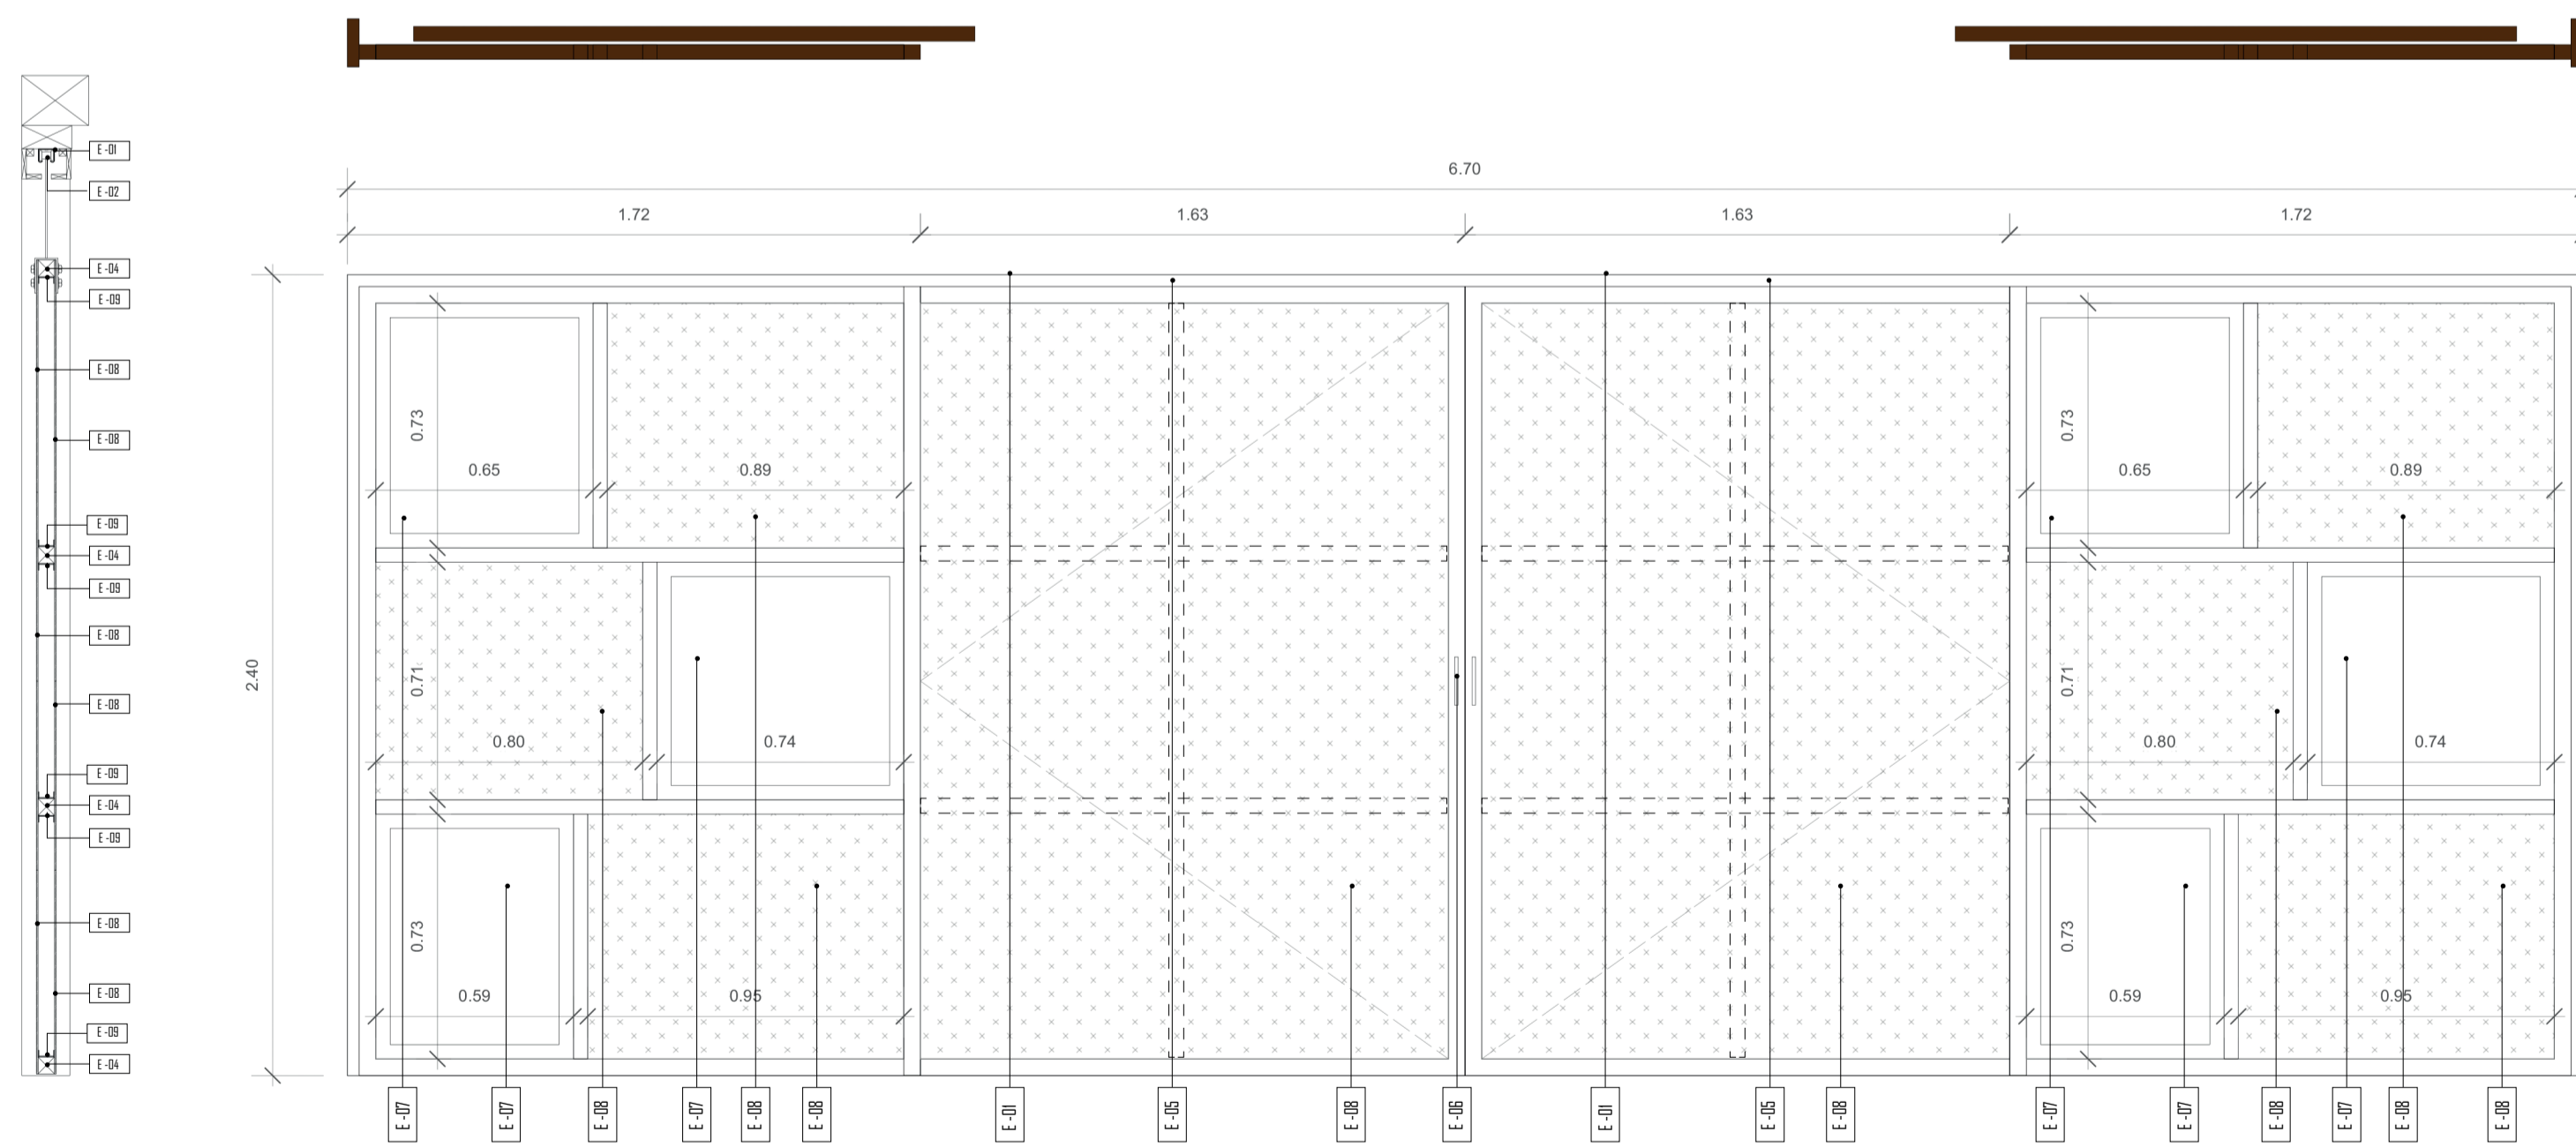

Scale: 1:20

DETALLE PUERTA BATIENTE


D-01 Puerta batiente taborada con bastidor de madera reciclada de poli aluminio y perfil reciclado cuadrado de 43 mm

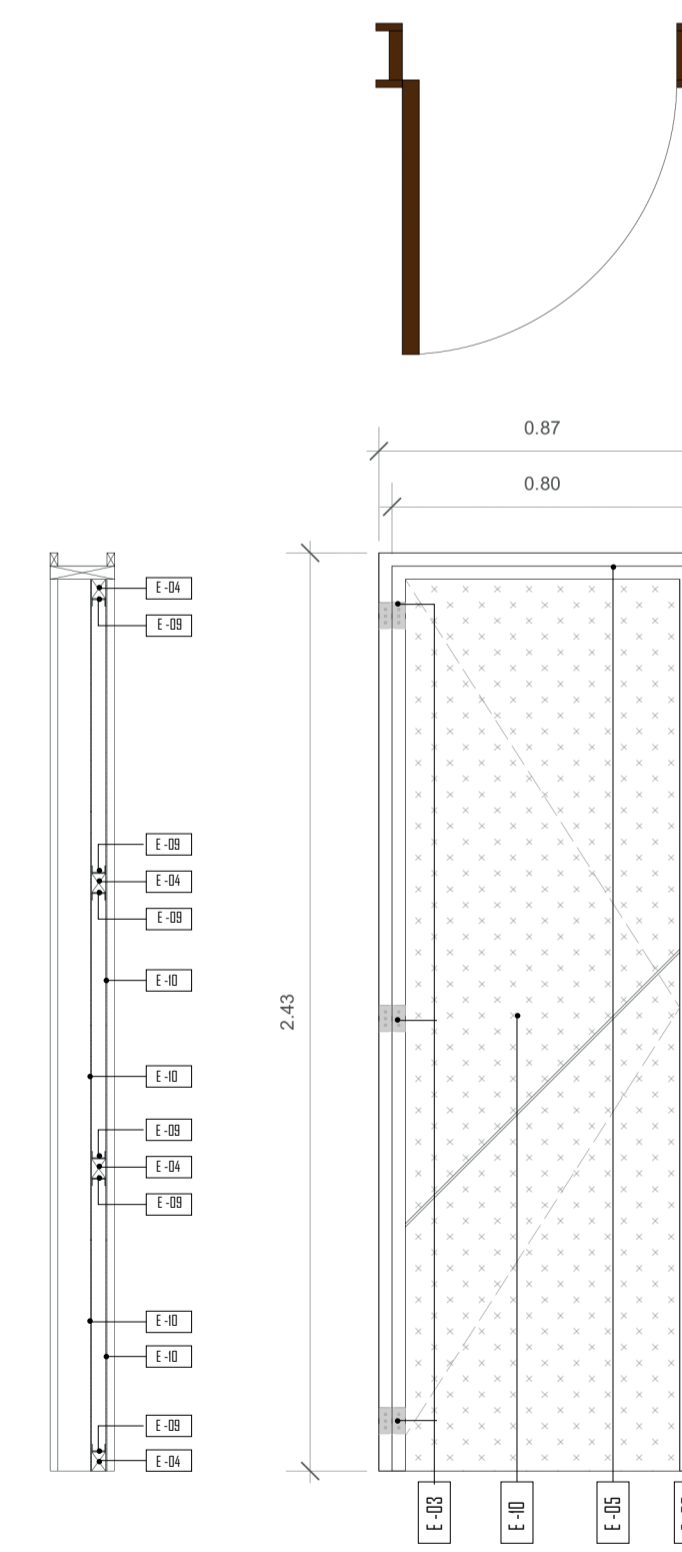

Scale: 1:20


DETALLE VENTANERIA

W-01 Ventana fija con bastidor de madera reciclada recubierta de tejido natural chambira y paneles de policarbonato alveolar con bambú incorporado

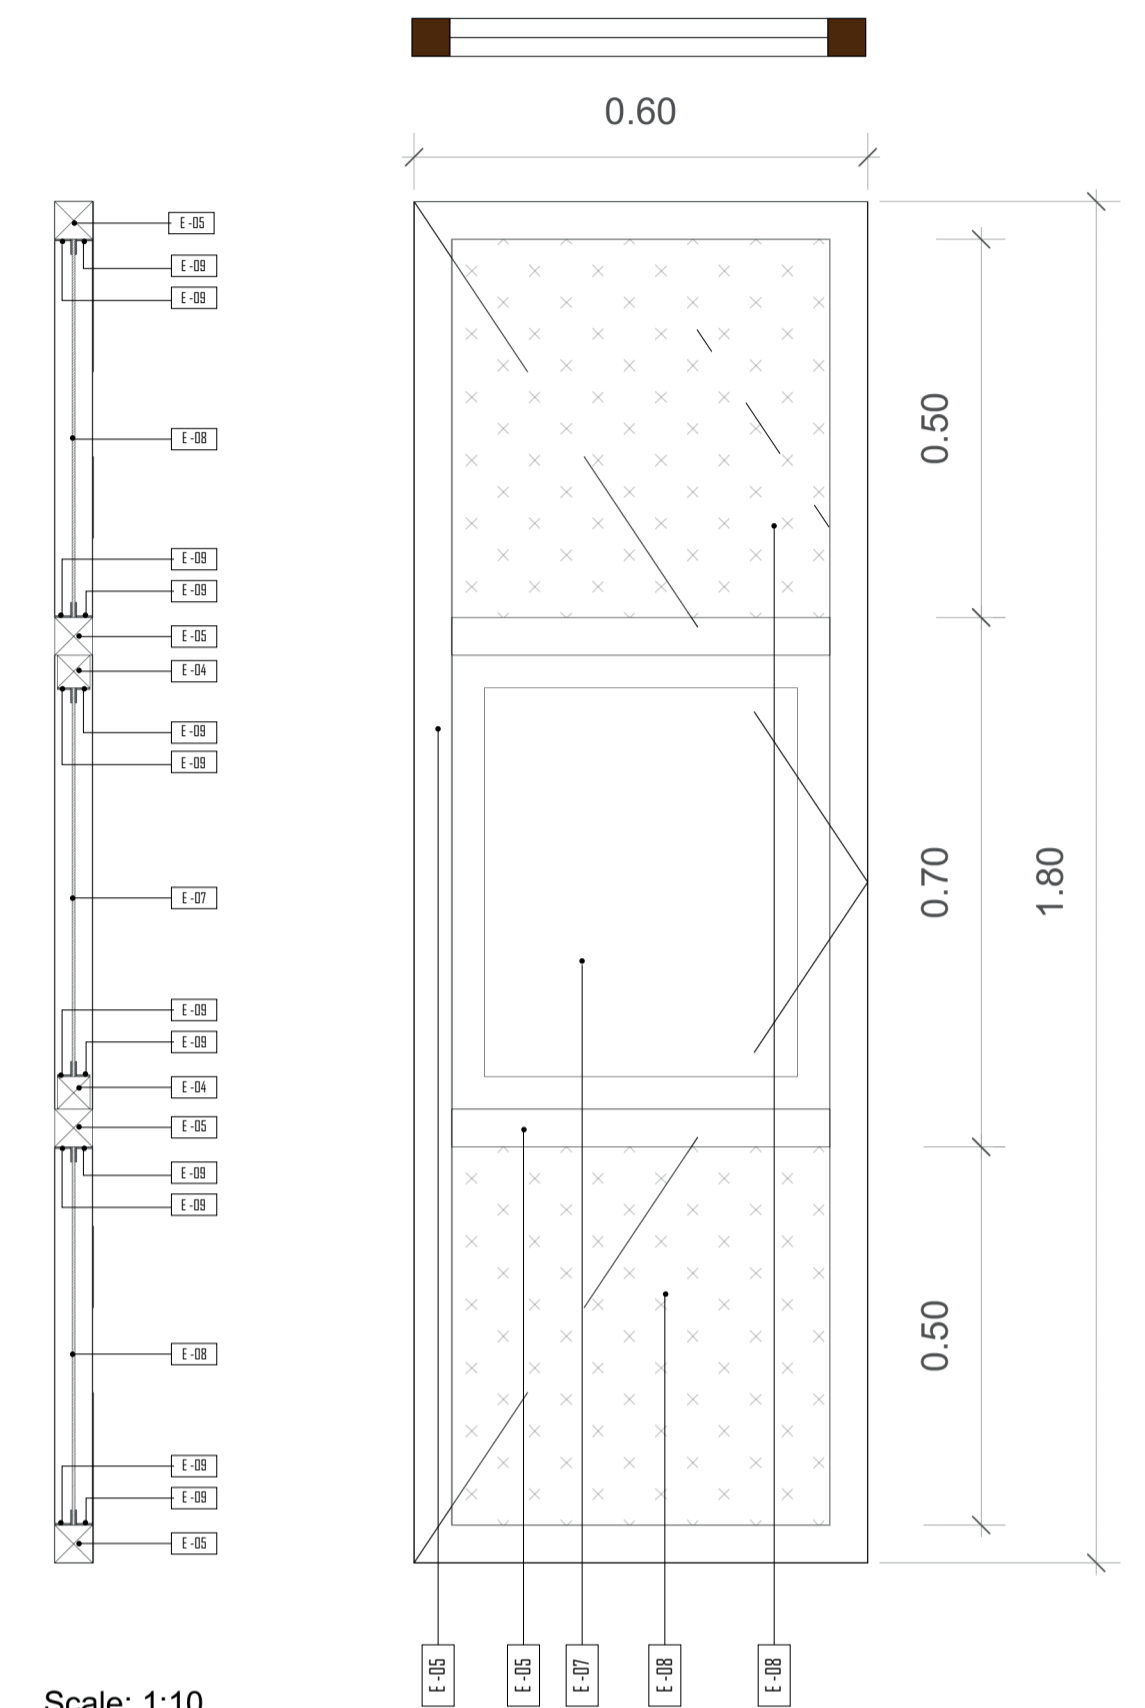

Scale: 1:10

W-02 Ventana fija y batiente con bastidor de madera reciclada recubierta de tejido natural chambira y paneles de policarbonato alveolar con bambú incorporado

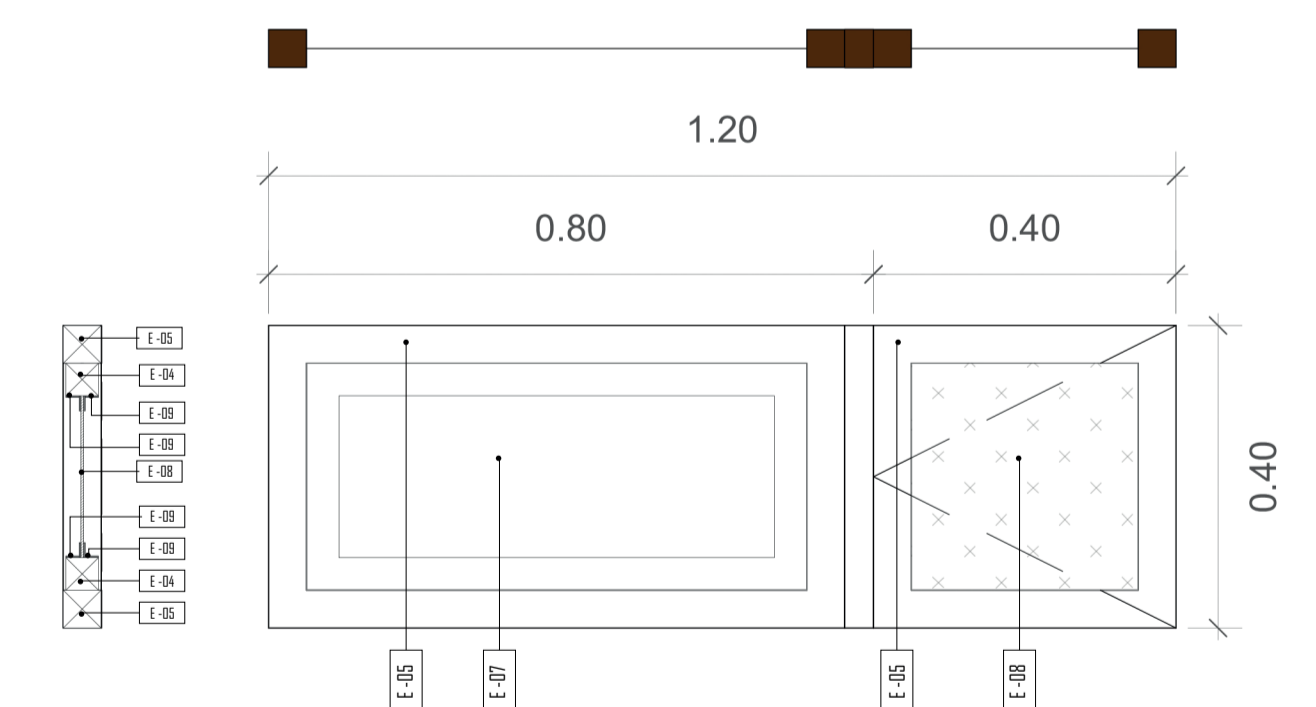


Scale: 1:10


ELEMENTOS

- E - 01 Carril superior simple para sistema de puerta corrediza
- E - 02 Rueda guía de nylon de 60mm anclada a perfil de puerta
- E - 03 Bisagra de pasador 3x3"
- E - 04 Poste de polipropileno cuadrado 43mm
- E - 05 Bastidor de polipropileno poste rectangular 14x9
- E - 06 Cerradura de acero
- E - 07 Bastidor con tejido de chambira
- E - 08 Policarbonato alveolar con bambú incorporado
- E - 09 Pletina metálica
- E - 10 Panel reciclado de poli aluminio




DETALLE GRADAS

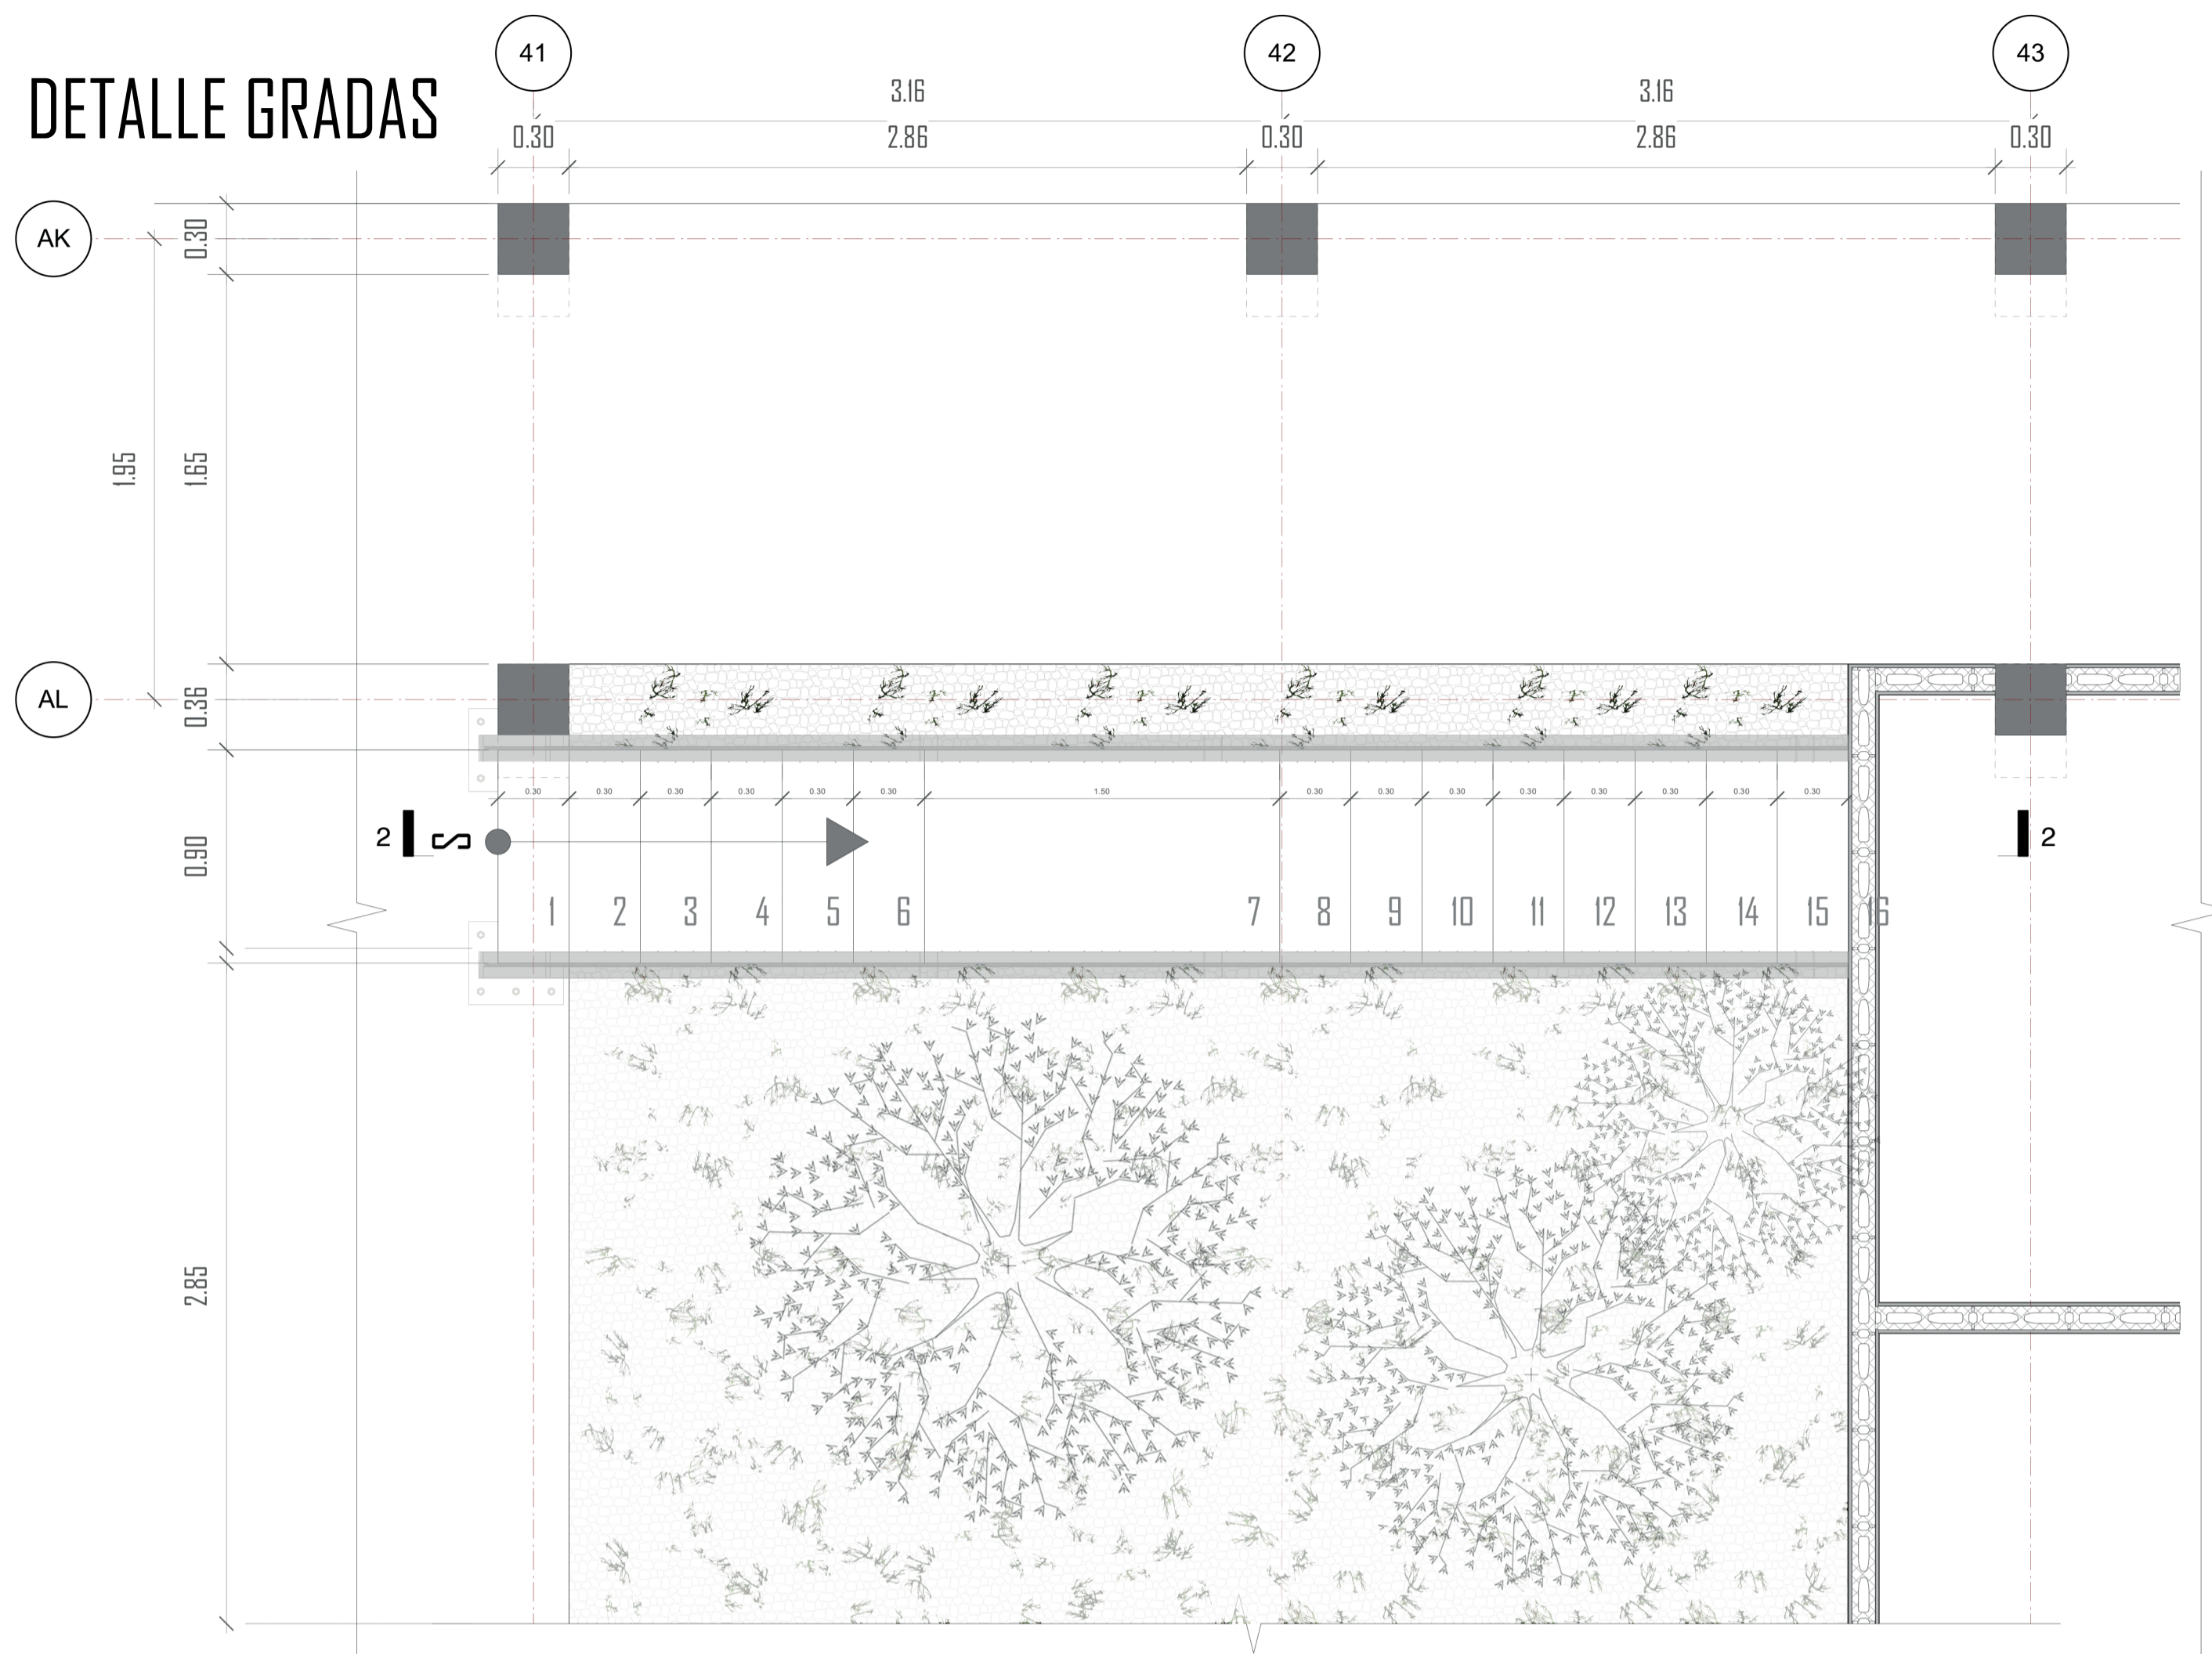

1 PLANTA GRADAS - HOSPEDAJE COMUNITARIO
Scale : 1.25

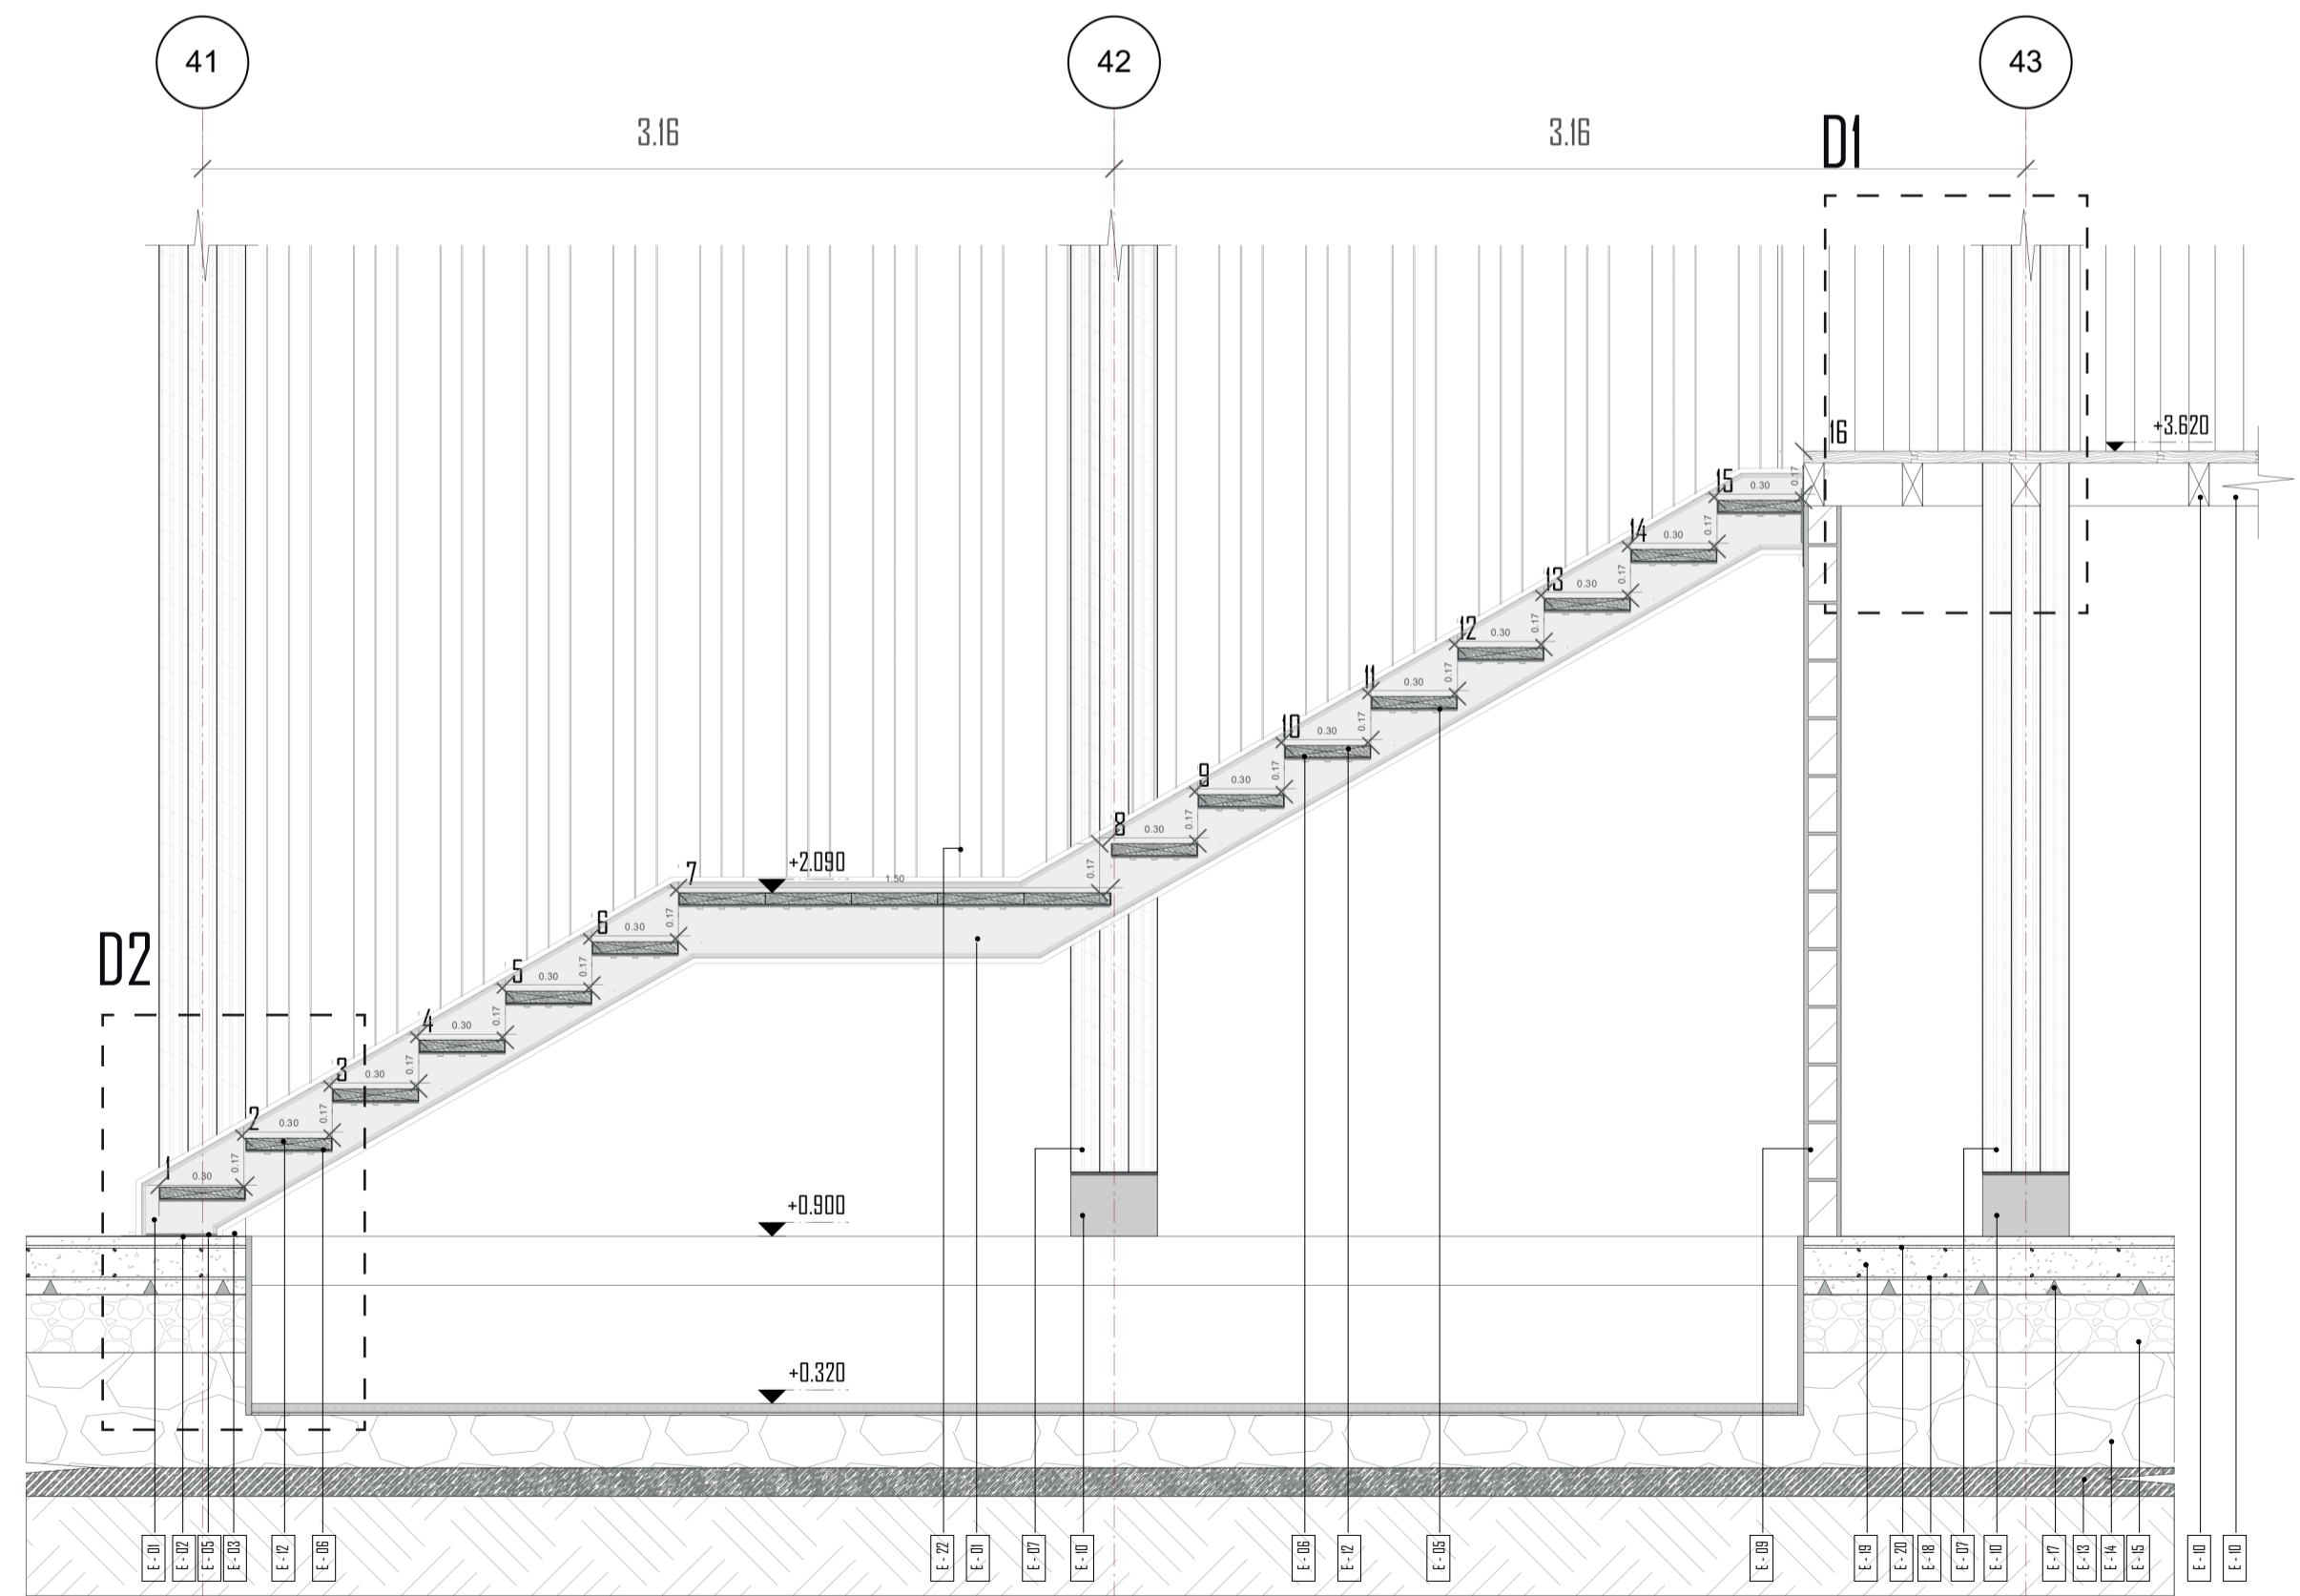


2 CORTE 2 - 2
Scale : 1.25

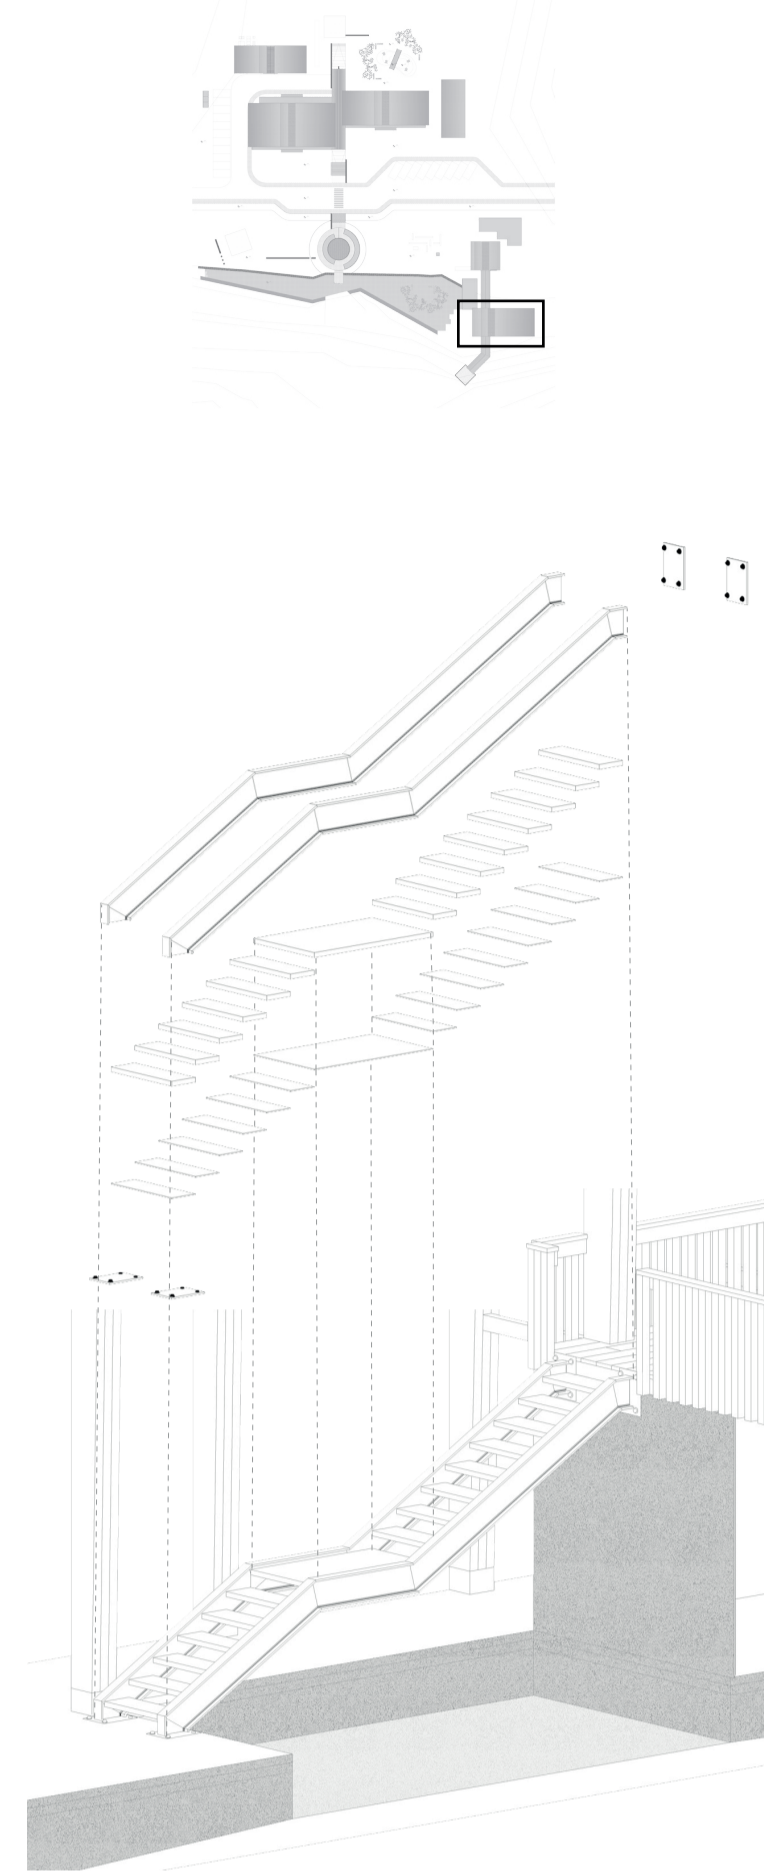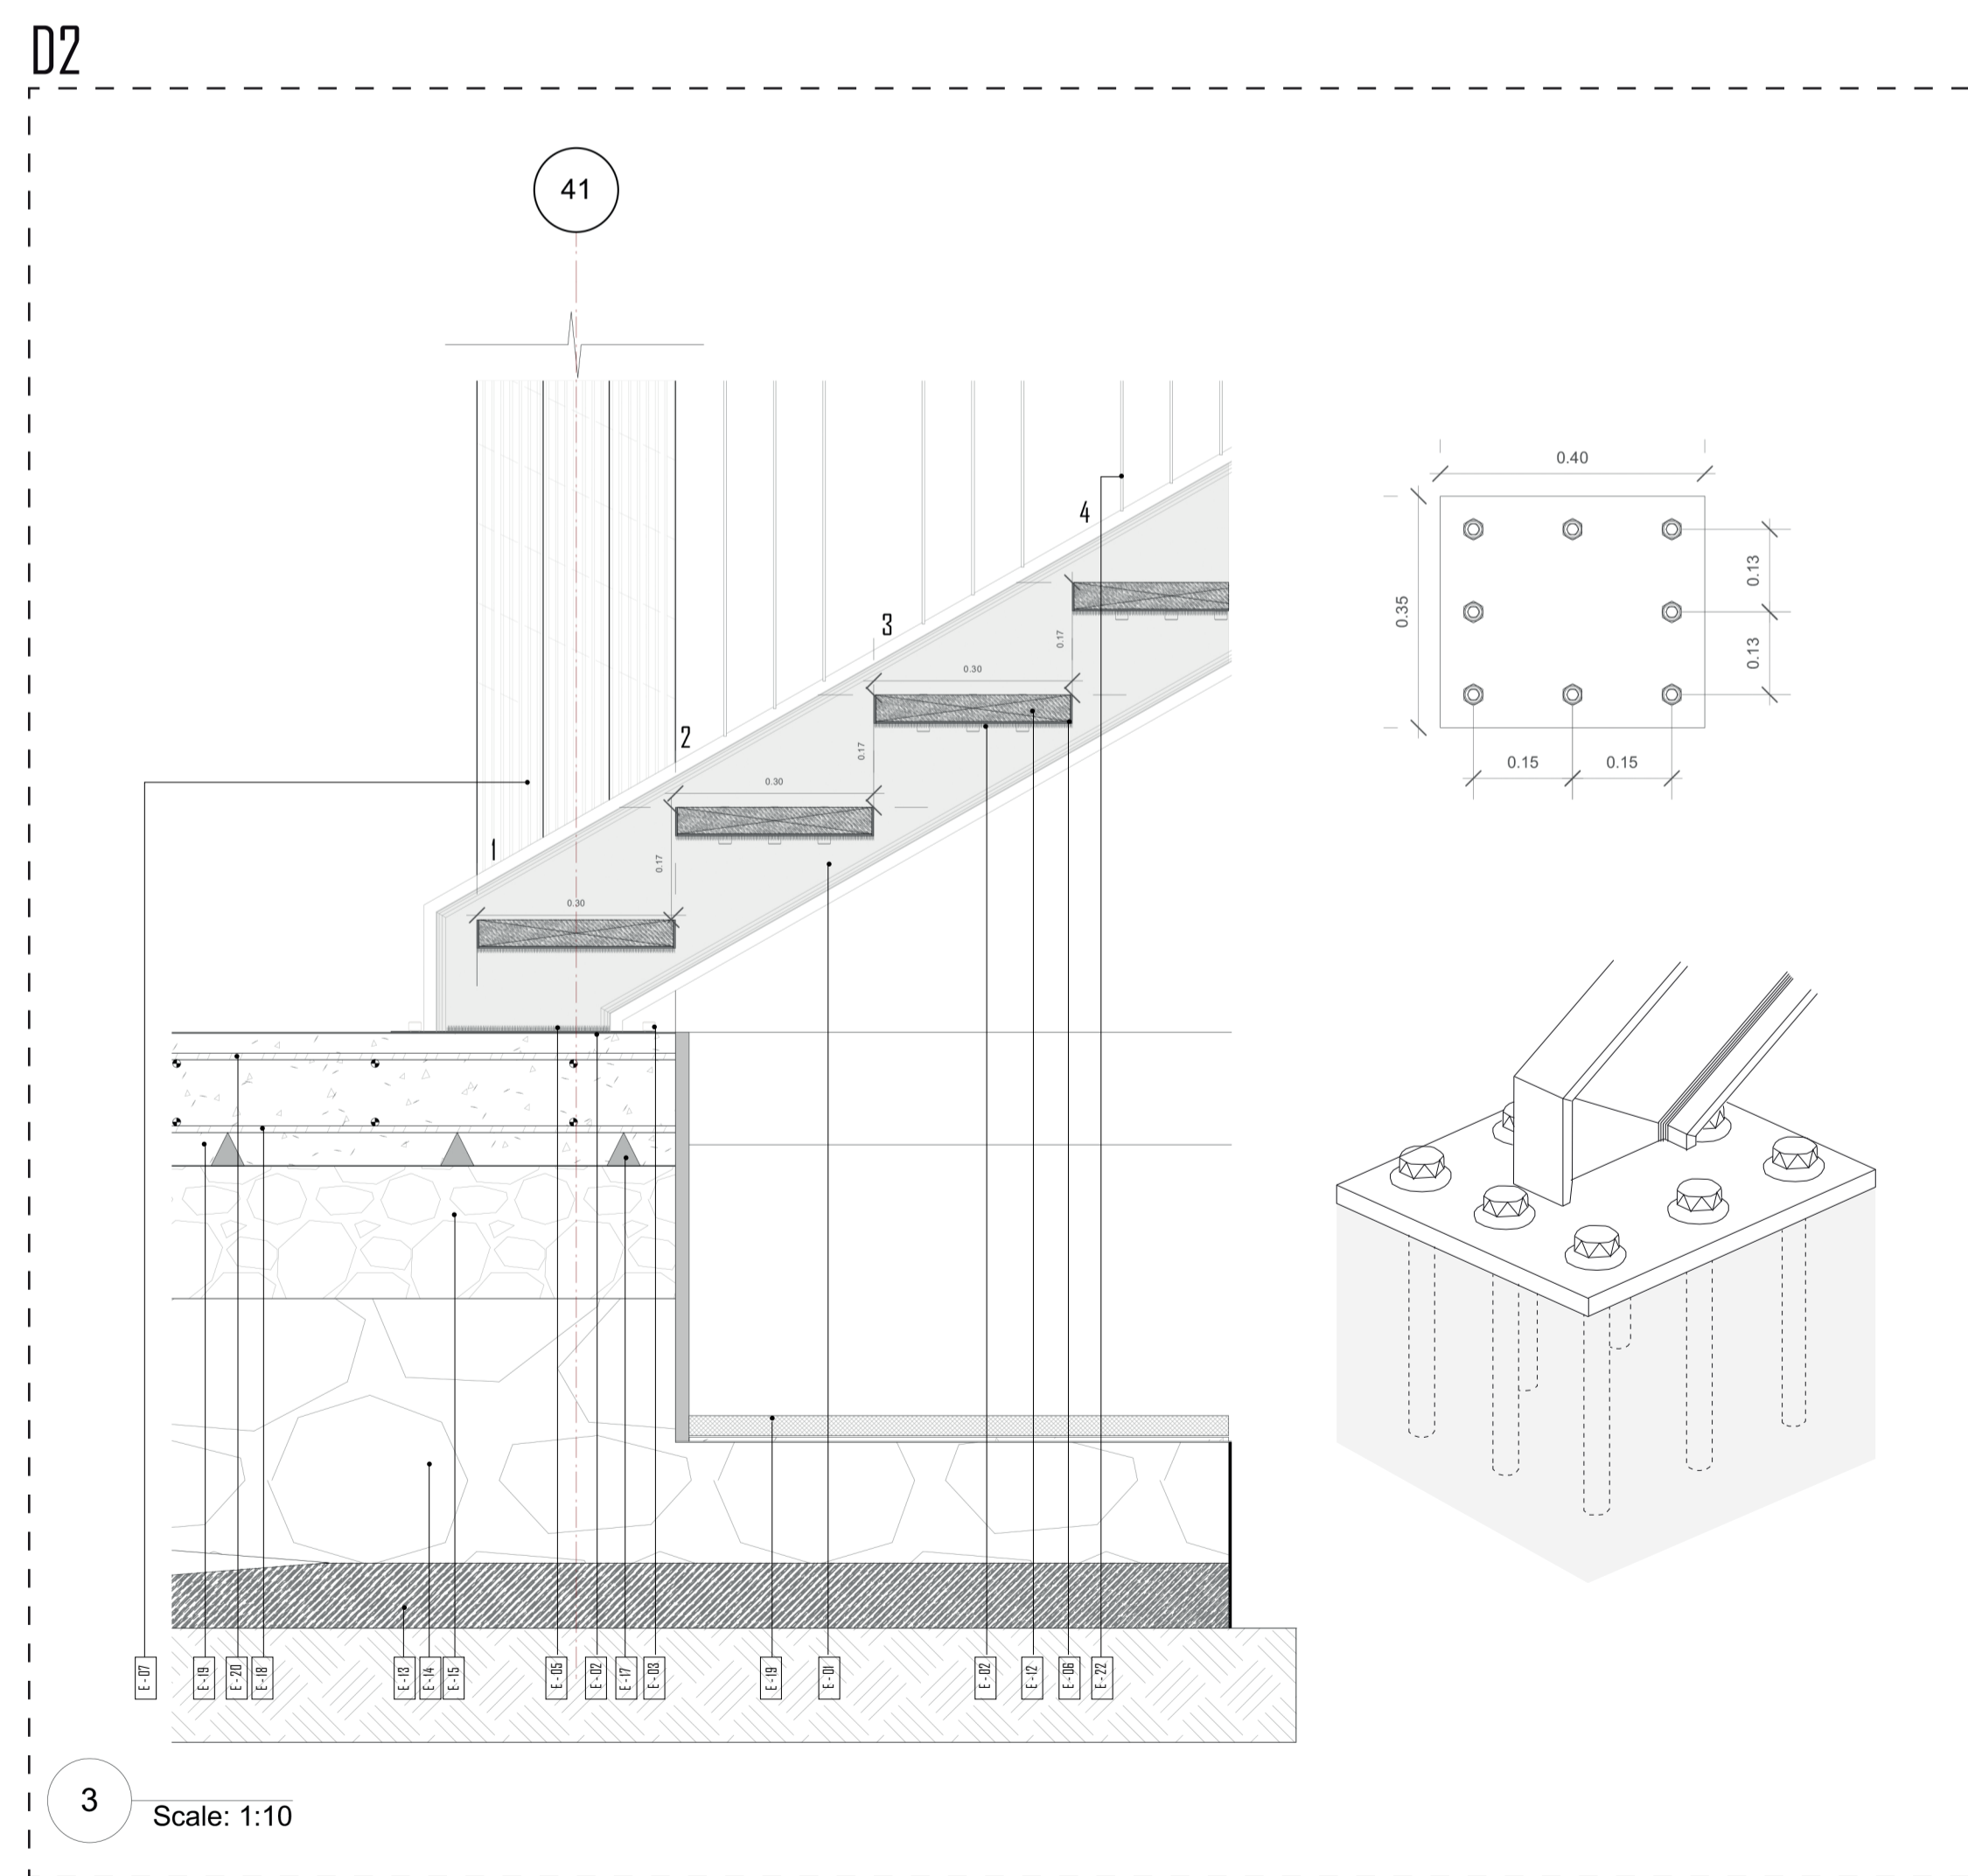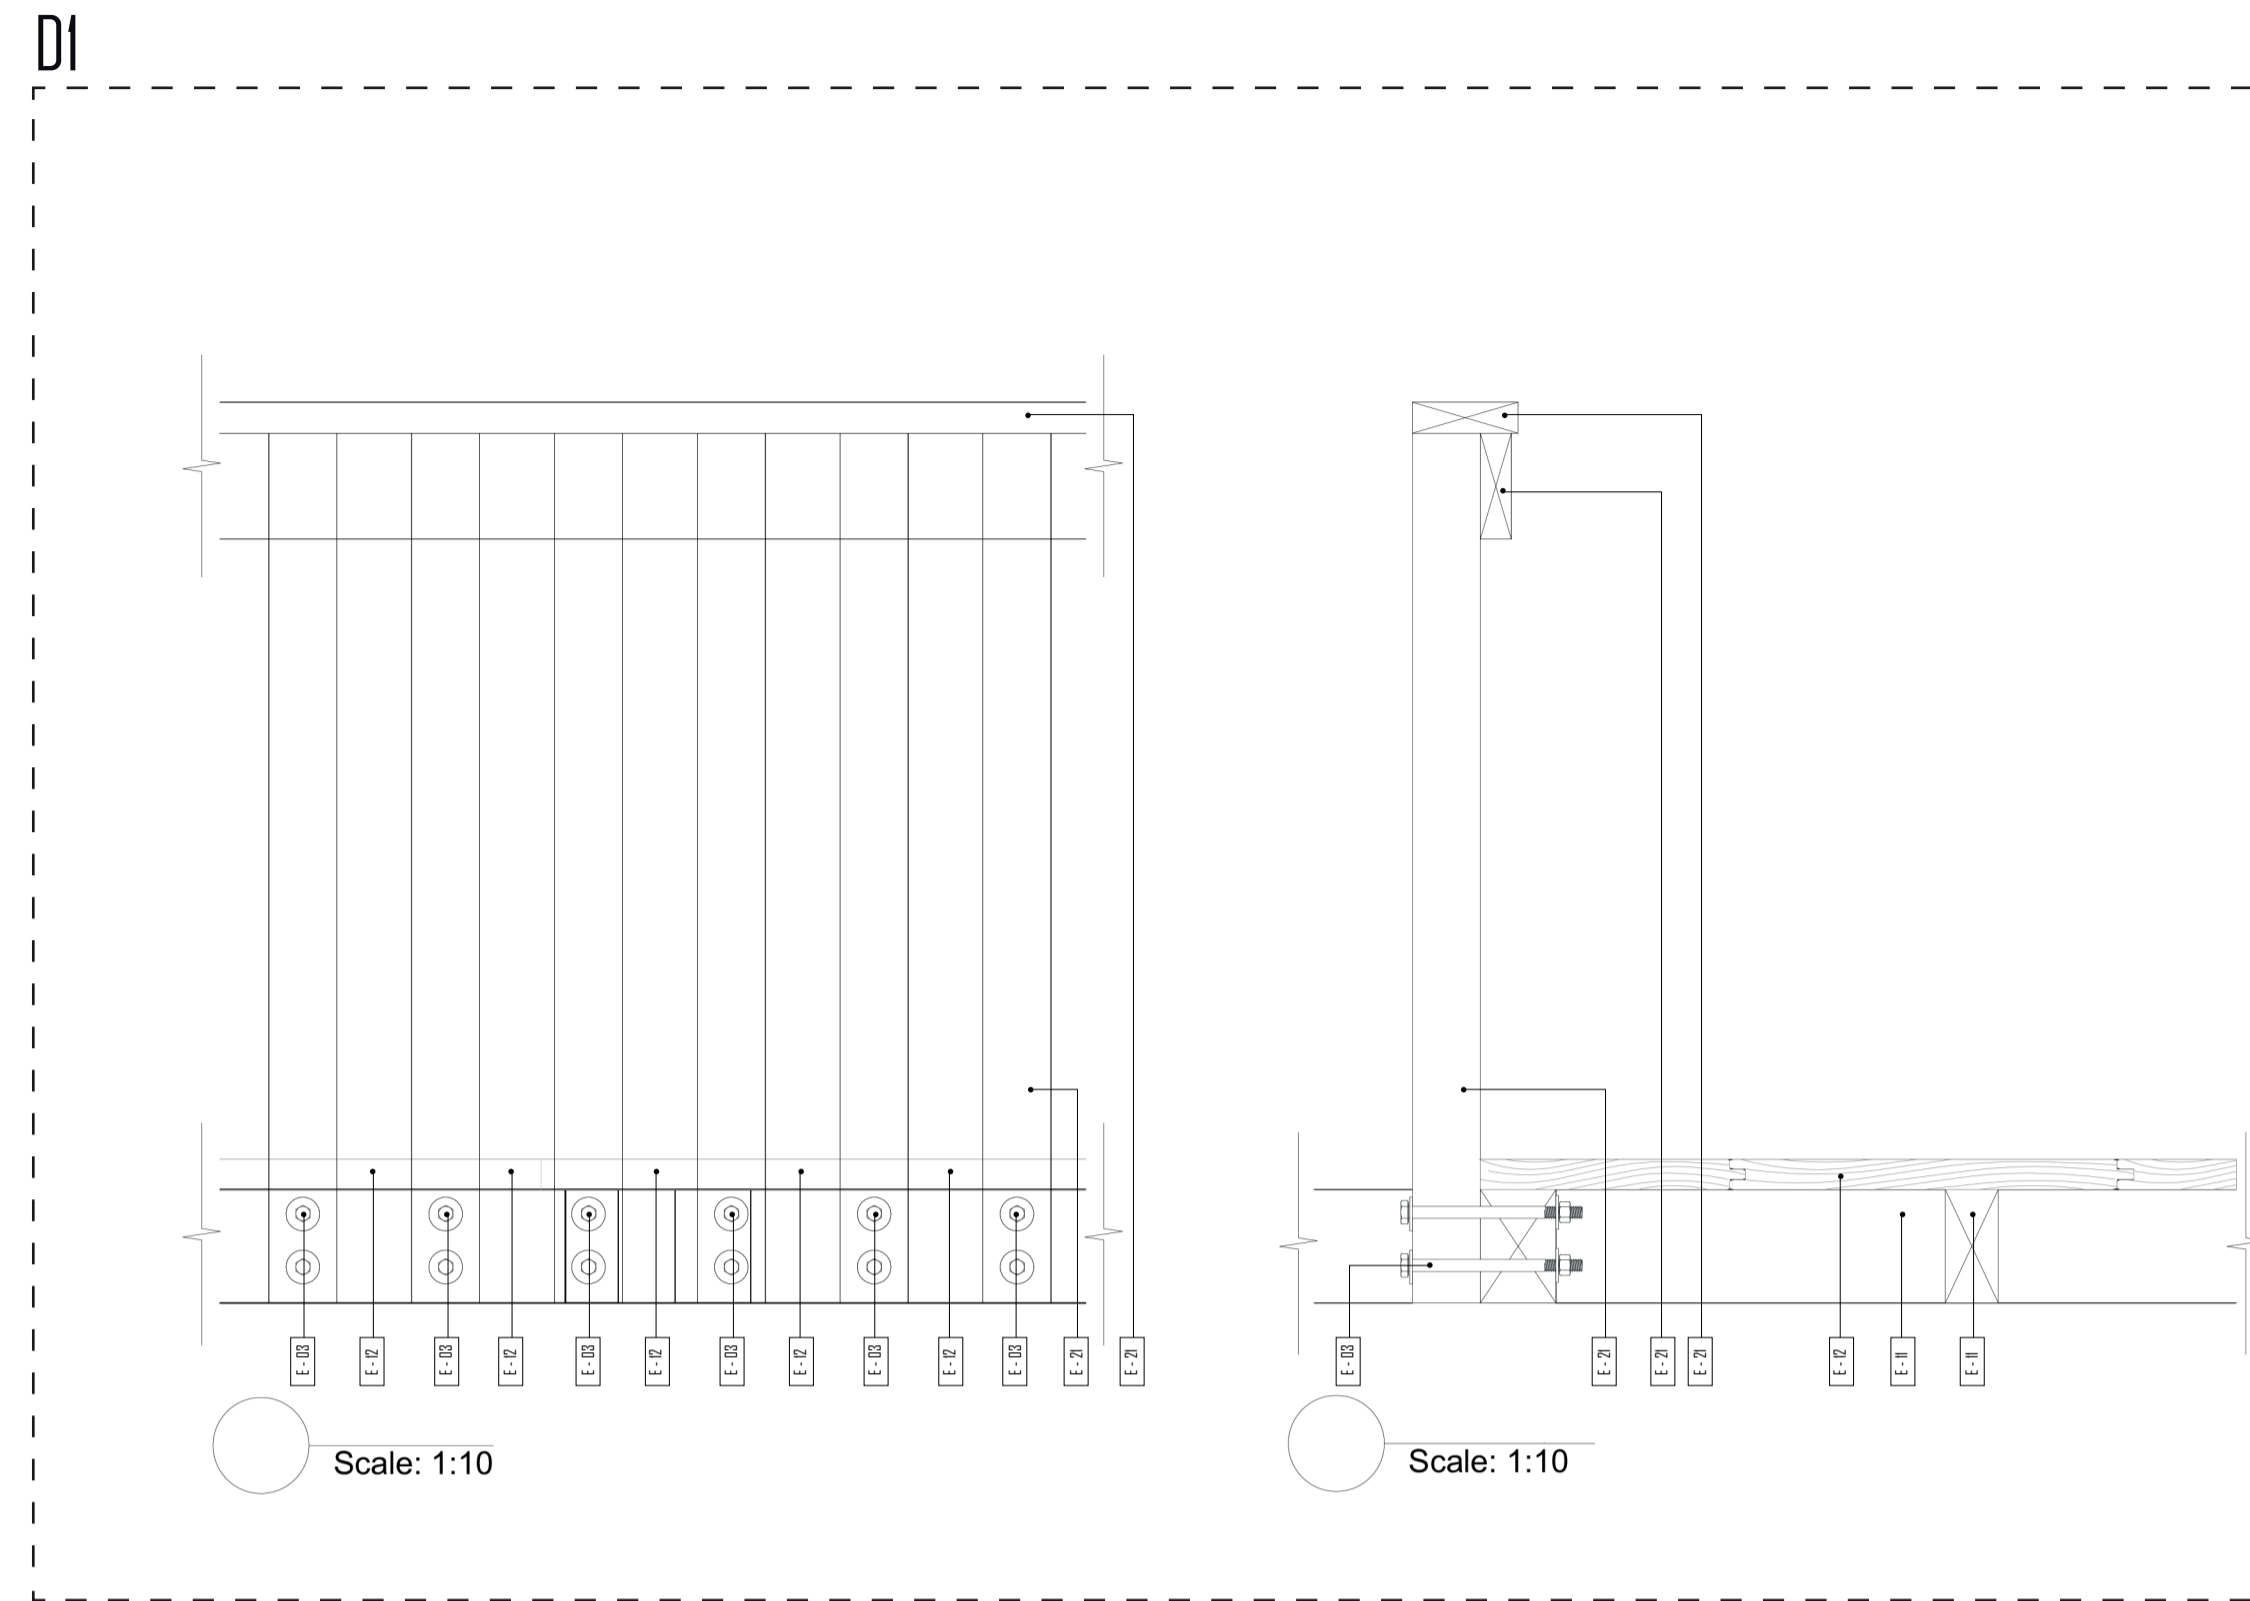


ELEMENTOS

- E - 01 Perfil IPE 300
- E - 02 Placa de anclaje negra 40x35
- E - 03 Perno y tuerca de cabeza hexagonal
- E - 04 Arandela de pernos estructurales acero galvanizado
- E - 05 Cordón de soldadura
- E - 06 Armado caja metálica para peldaño
- E - 07 Columna laminada 30x30
- E - 08 Viga laminada 10x48
- E - 09 Mampostería bloque de 20cm
- E - 10 Dado de hormigón 30x20cm
- E - 11 Viga madera chanul 10x15
- E - 12 Tablones madera seike impermeabilizada 25x0.05x2.4
- E - 13 Primer estrato superior : compuesto por suelo natural apisonado (espesor de la capa 20cm)
- E - 14 Segundo estrato superior compuesto por piedra bola TM 30cm (espesor capa 40cm)
- E - 15 Tercer estrato superior compuesto por lastre (espesor capa 20cm)
- E - 16 Impermeabilizante
- E - 17 Calzos piramidal de hormigón apoyo de parilla inferior e:5cm
- E - 18 Parilla inferior 1 Ø 12 @0.15
- E - 19 Hormigón losa de cimentación $f_c=240 \text{ kg/cm}^2$
- E - 20 Parilla superior 1 Ø 12 @0.15
- E - 21 Poste rectangular de polipropileno 14x9
- E - 22 Cable tensor diametro nominal 15.20mm


DETALLE MÓDULO VENTA ECO-FERIA

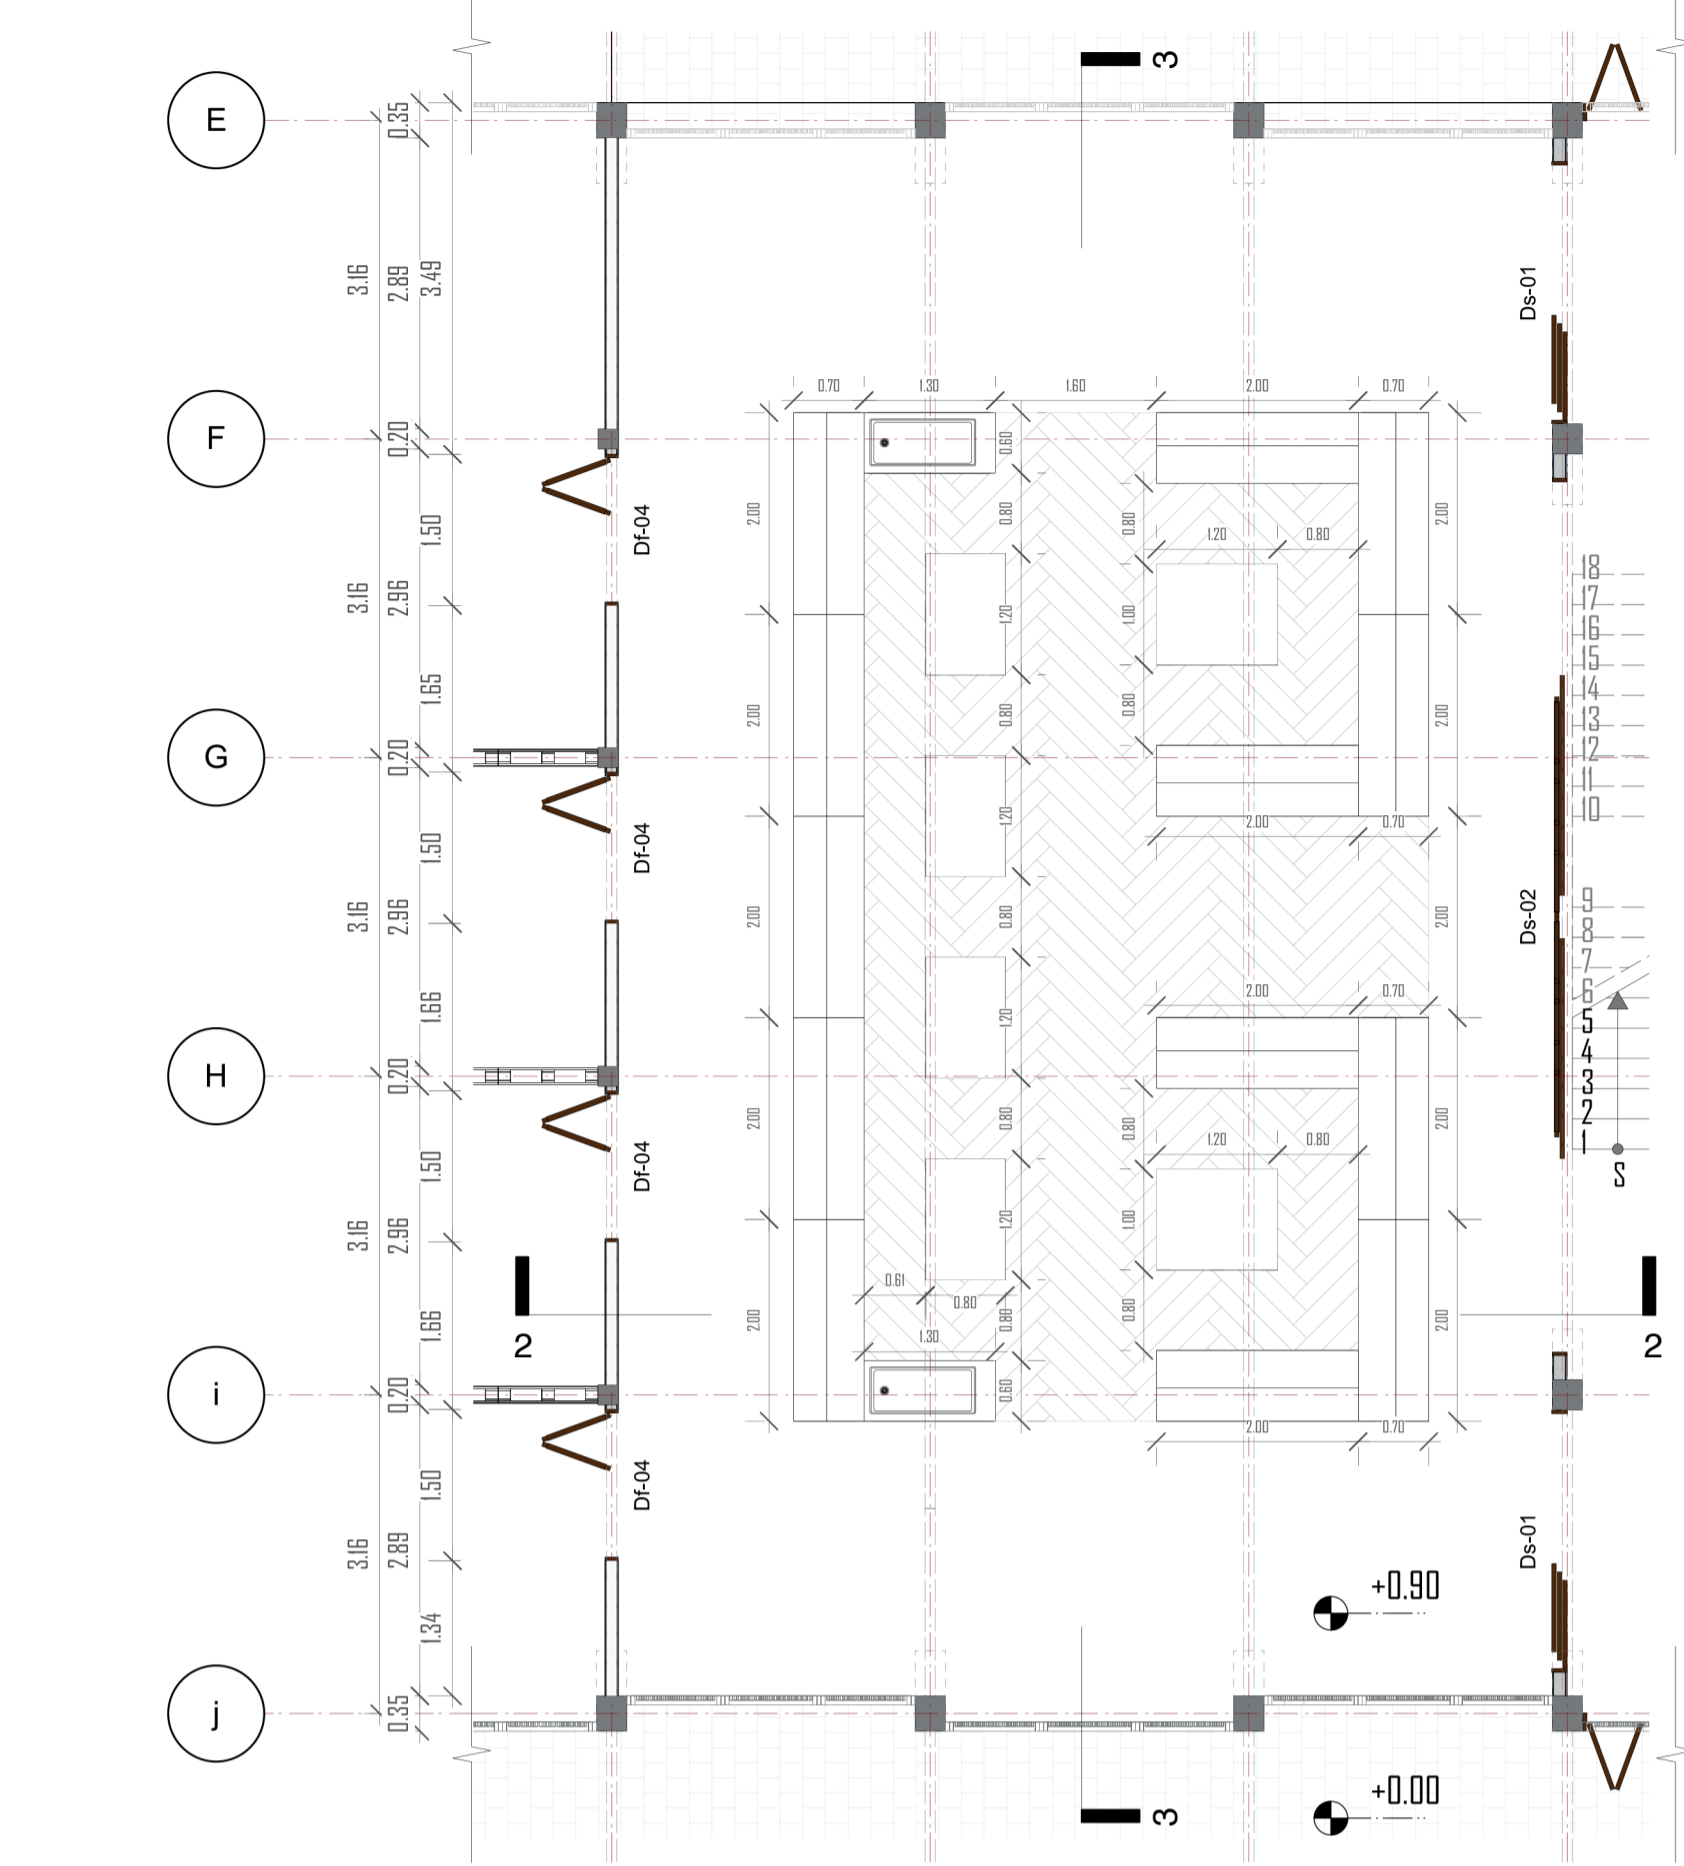


1 PLANTA ECO FERIA
Scale : 1.75

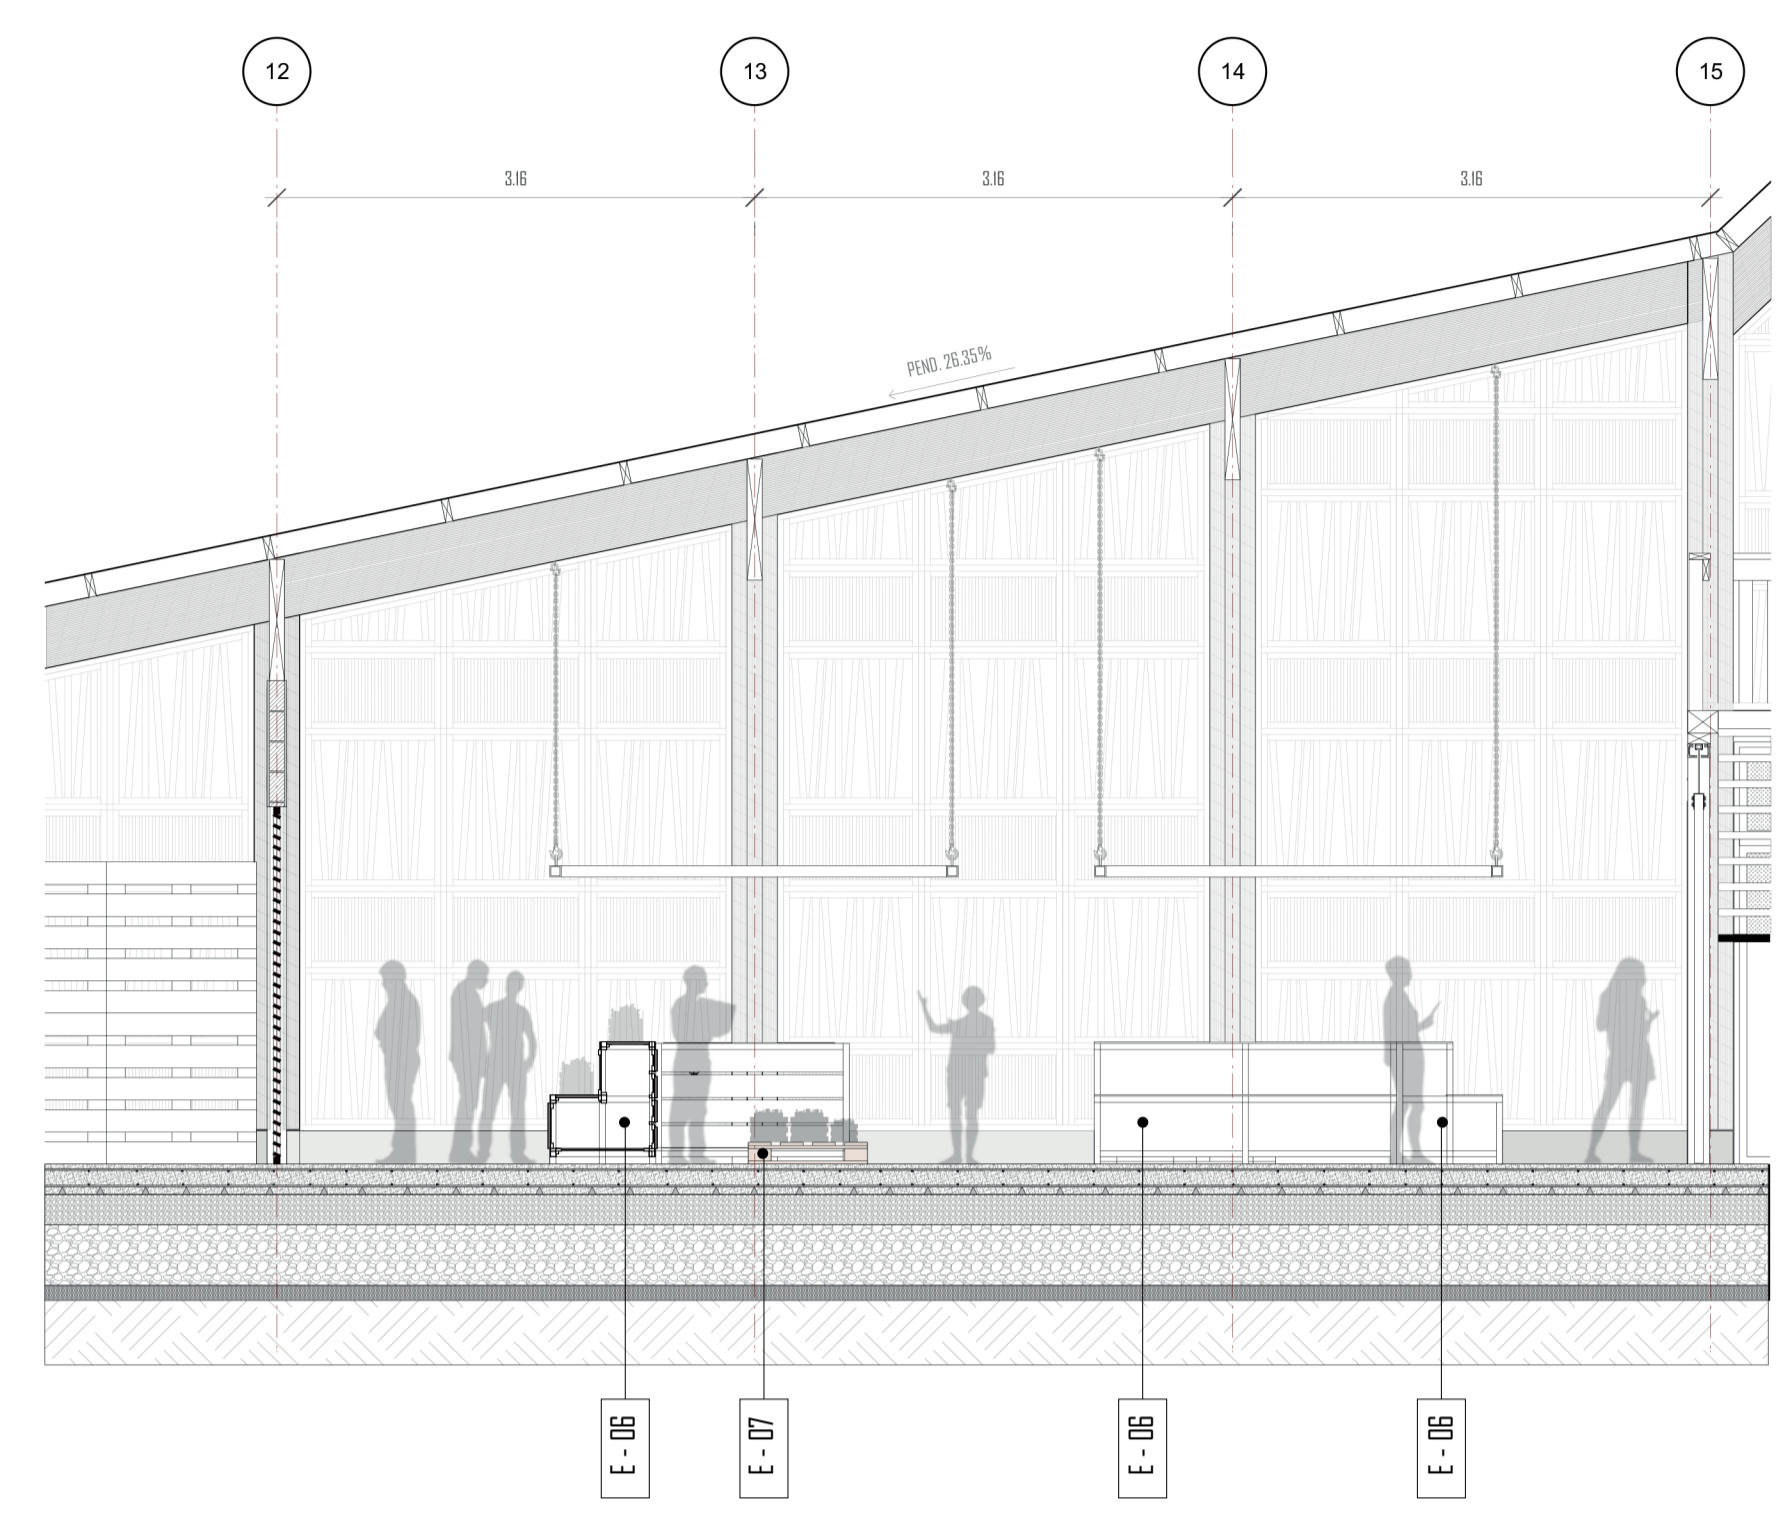


2 CORTE 2 - 2
Scale : 1.50

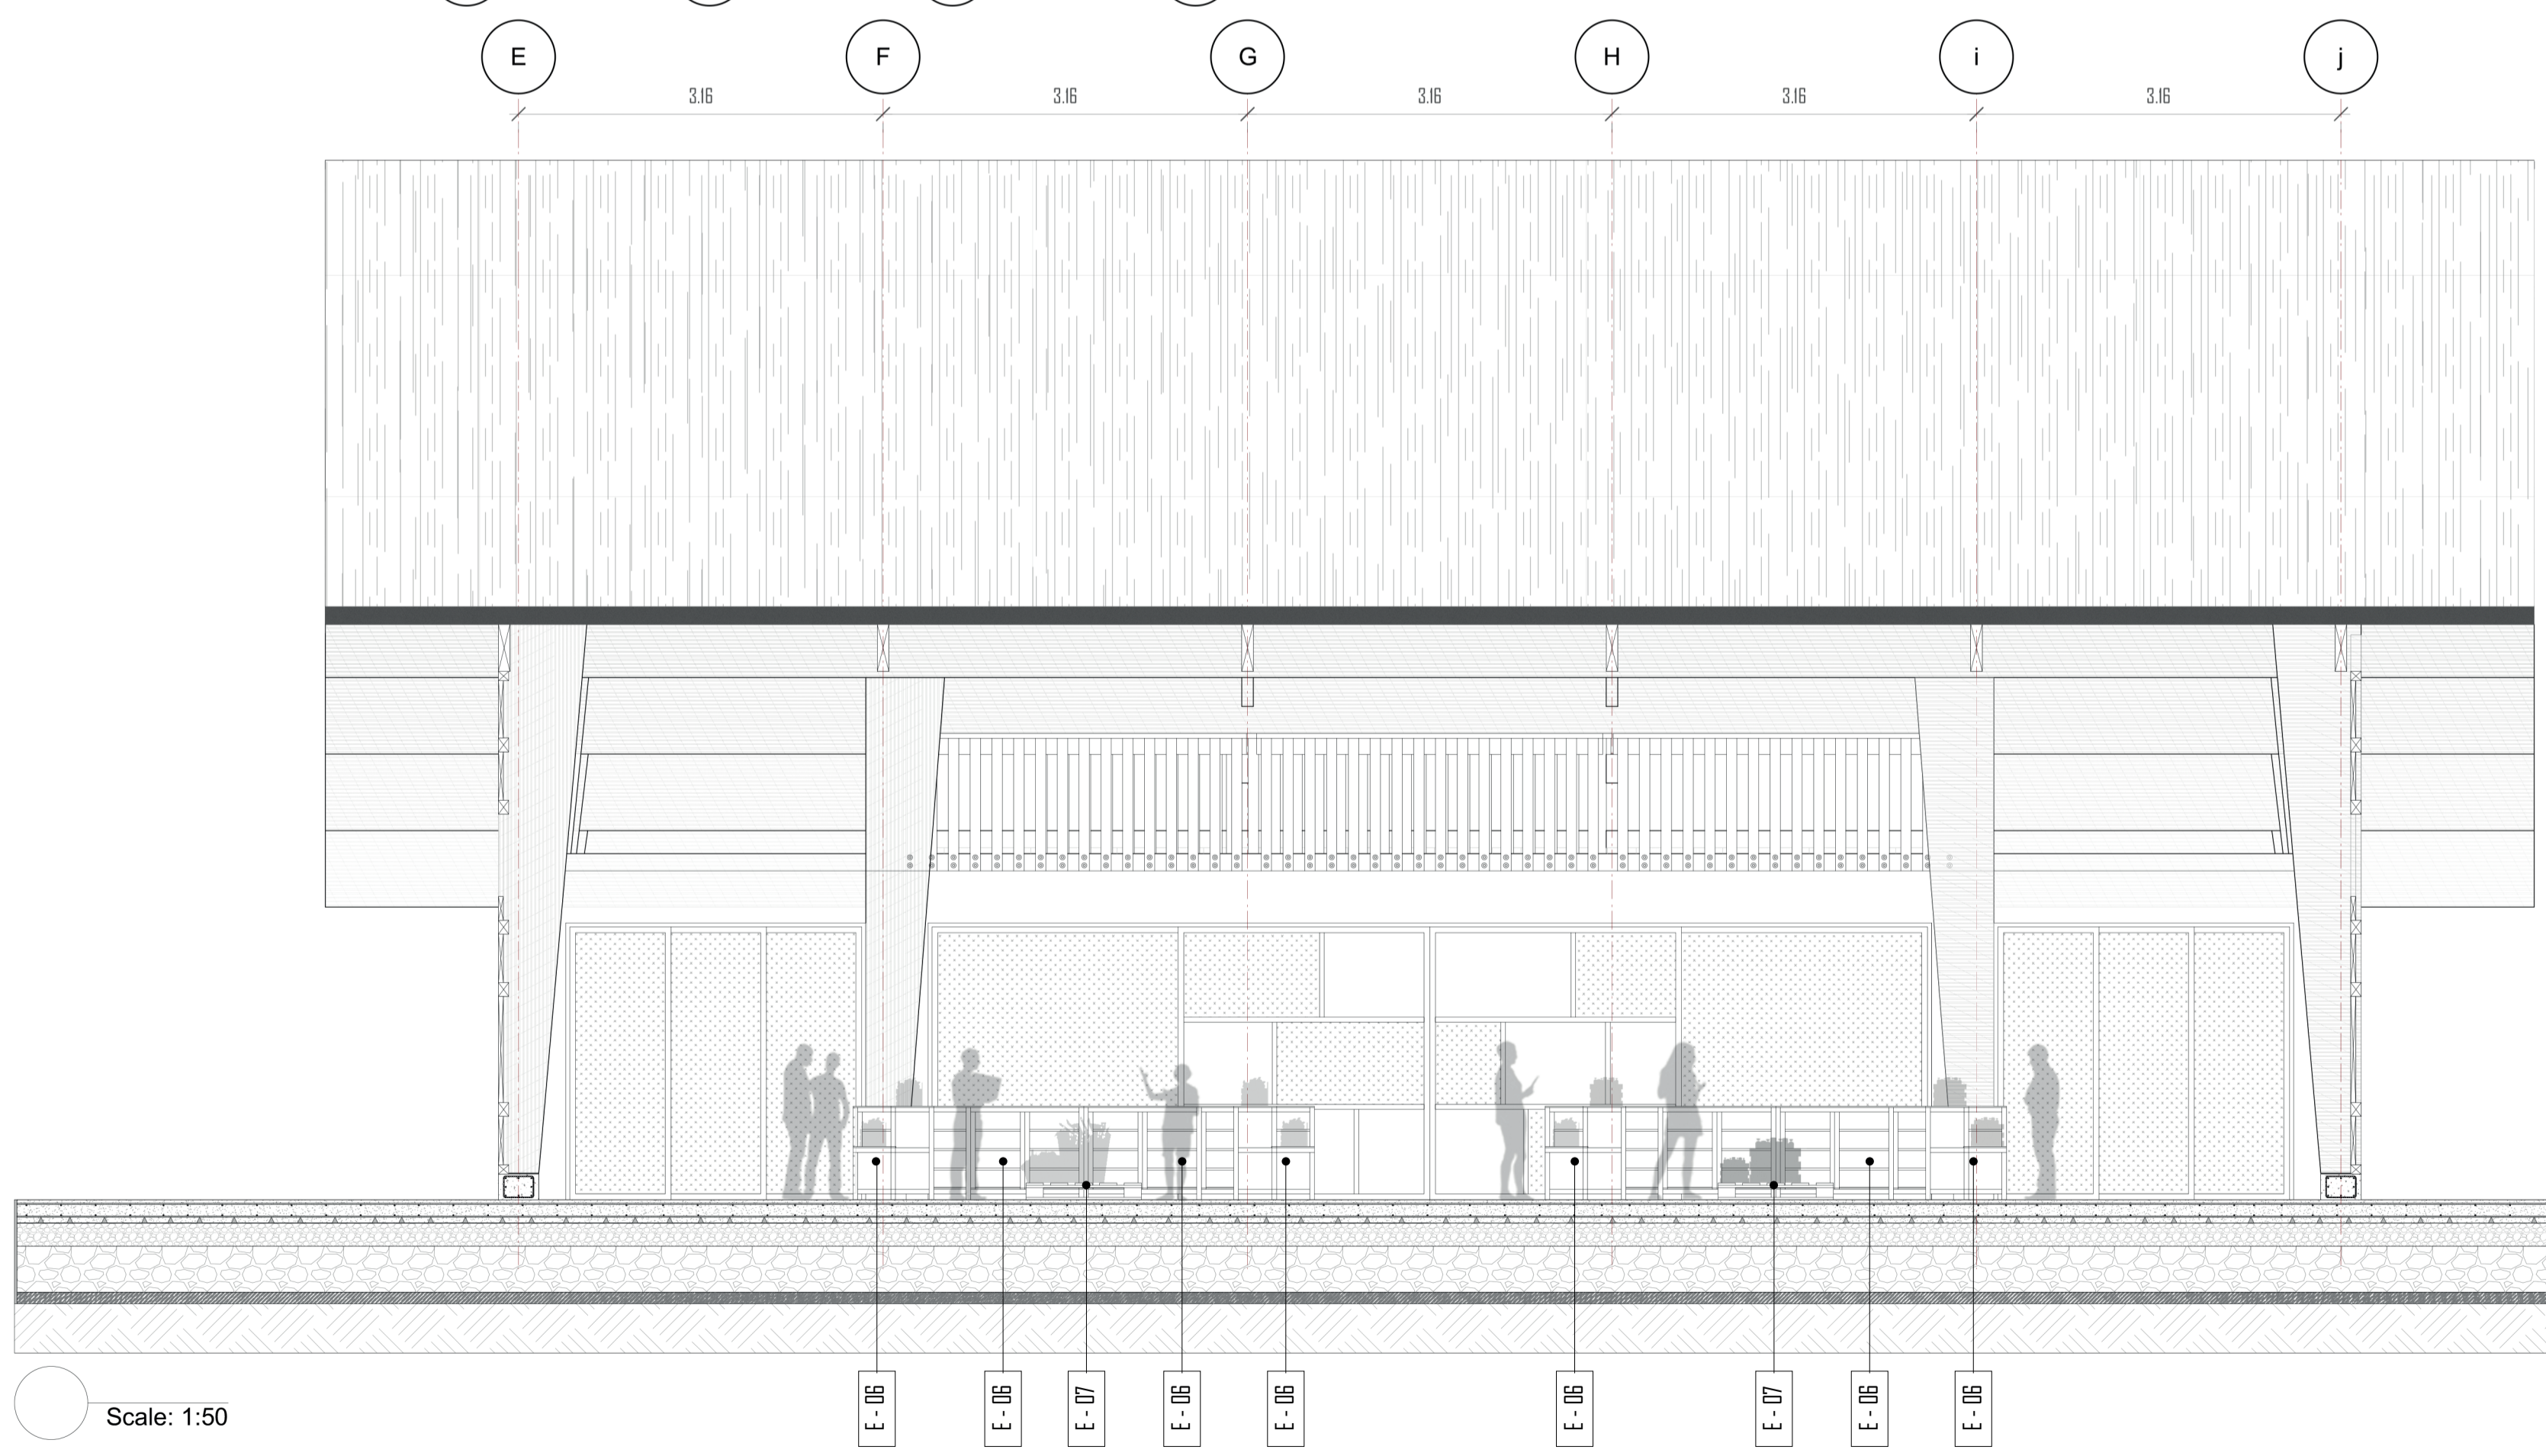


Scale: 1:50

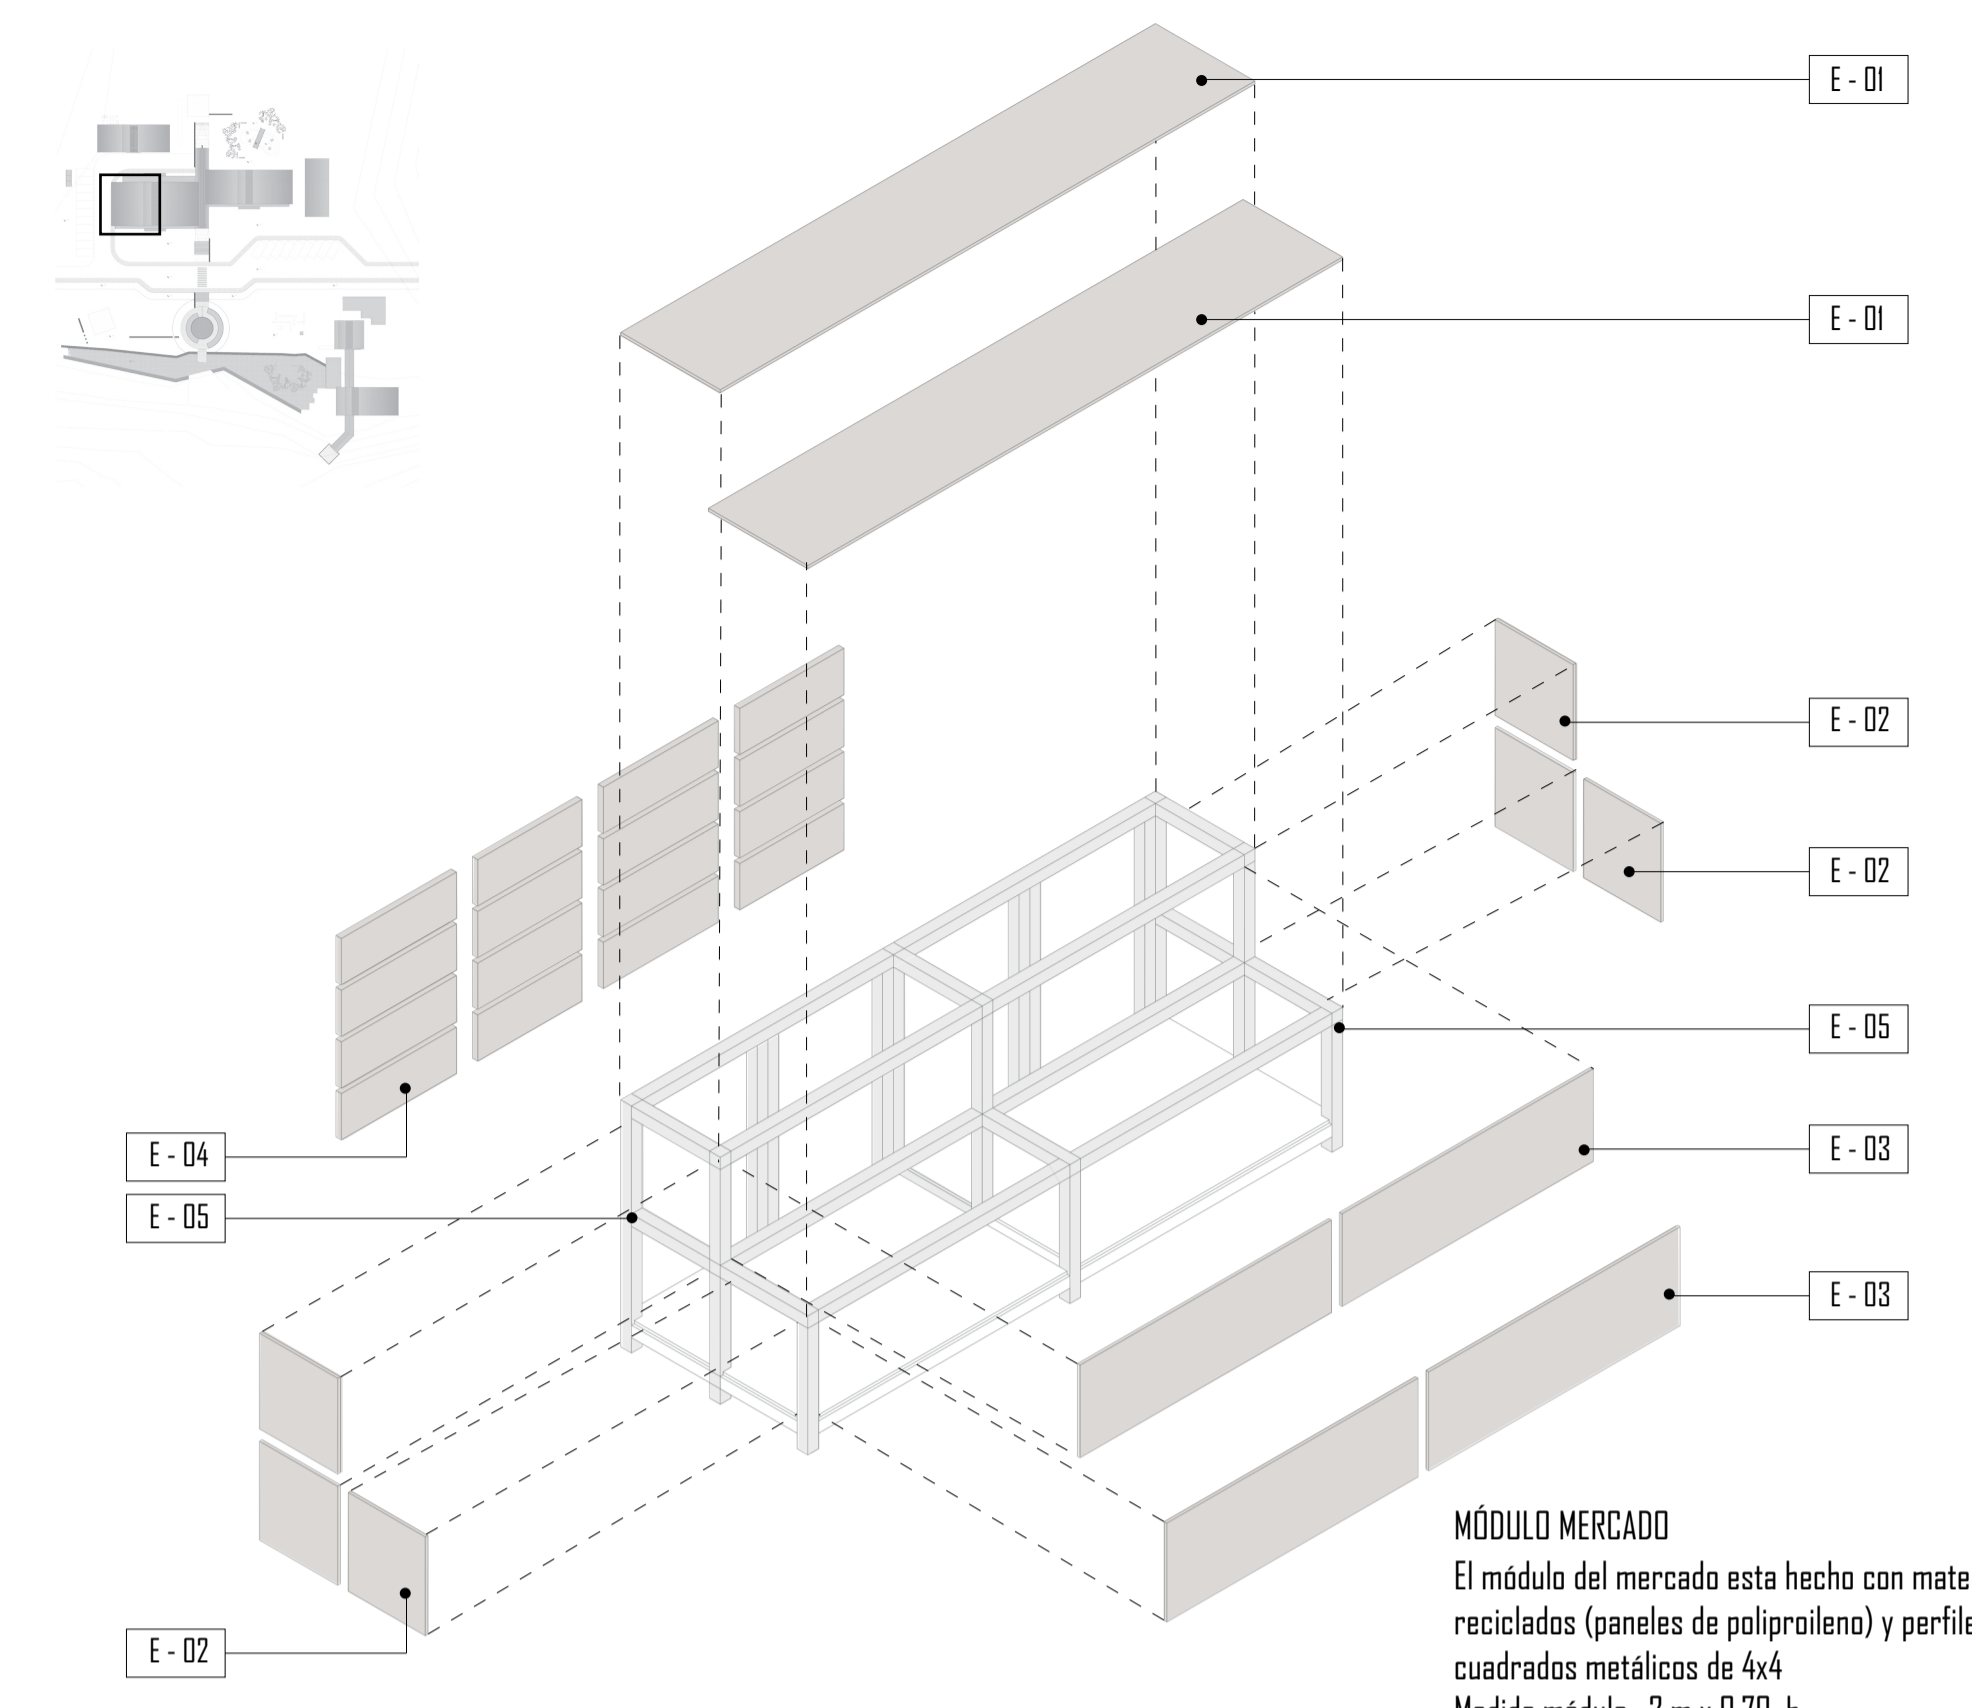

MÓDULO MERCADO
El módulo del mercado esta hecho con materiales reciclados (paneles de polipropileno) y perfiles cuadrados metálicos de 4x4
Medida módulo: 2 m x 0.70 h=

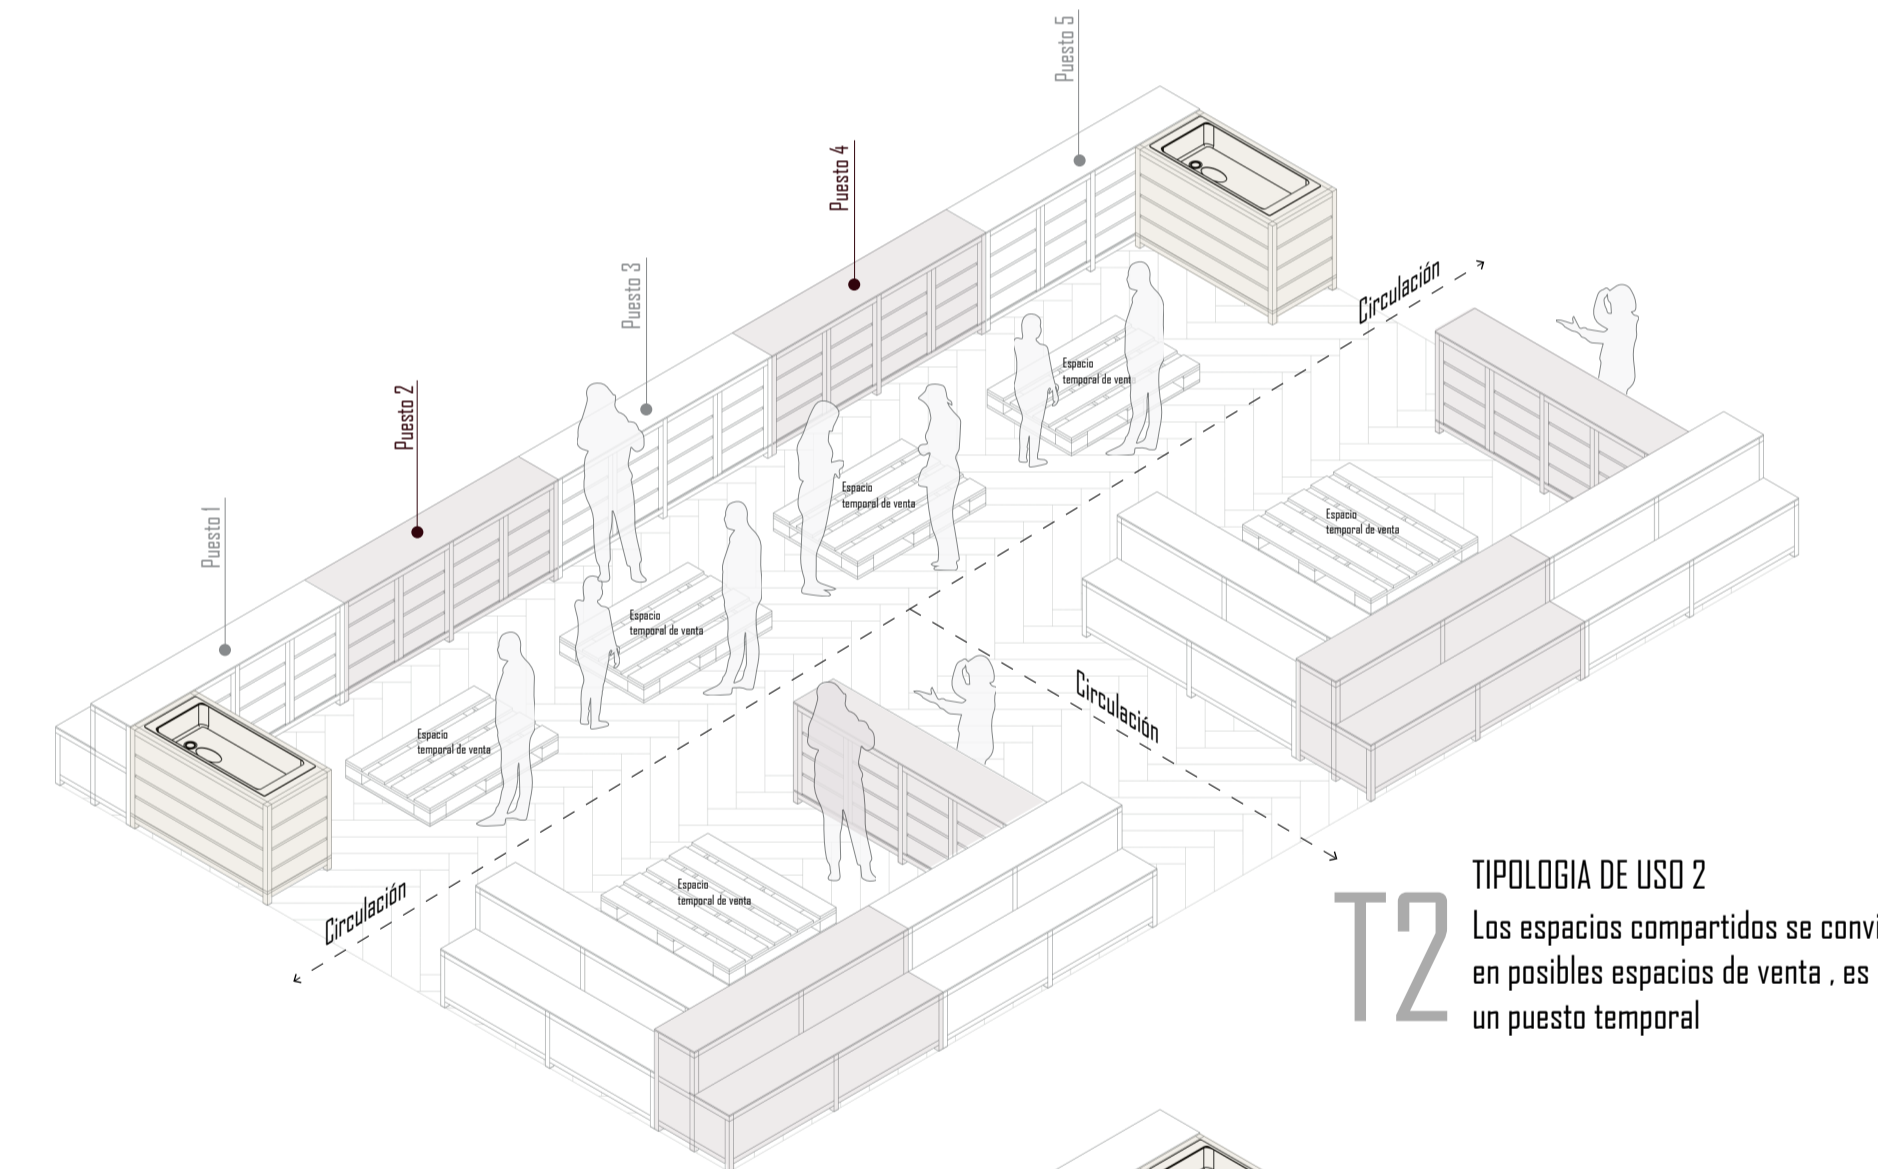

TIPOLOGIA DE USO 2
Los espacios compartidos se convierten en posibles espacios de venta, es decir, un puesto temporal

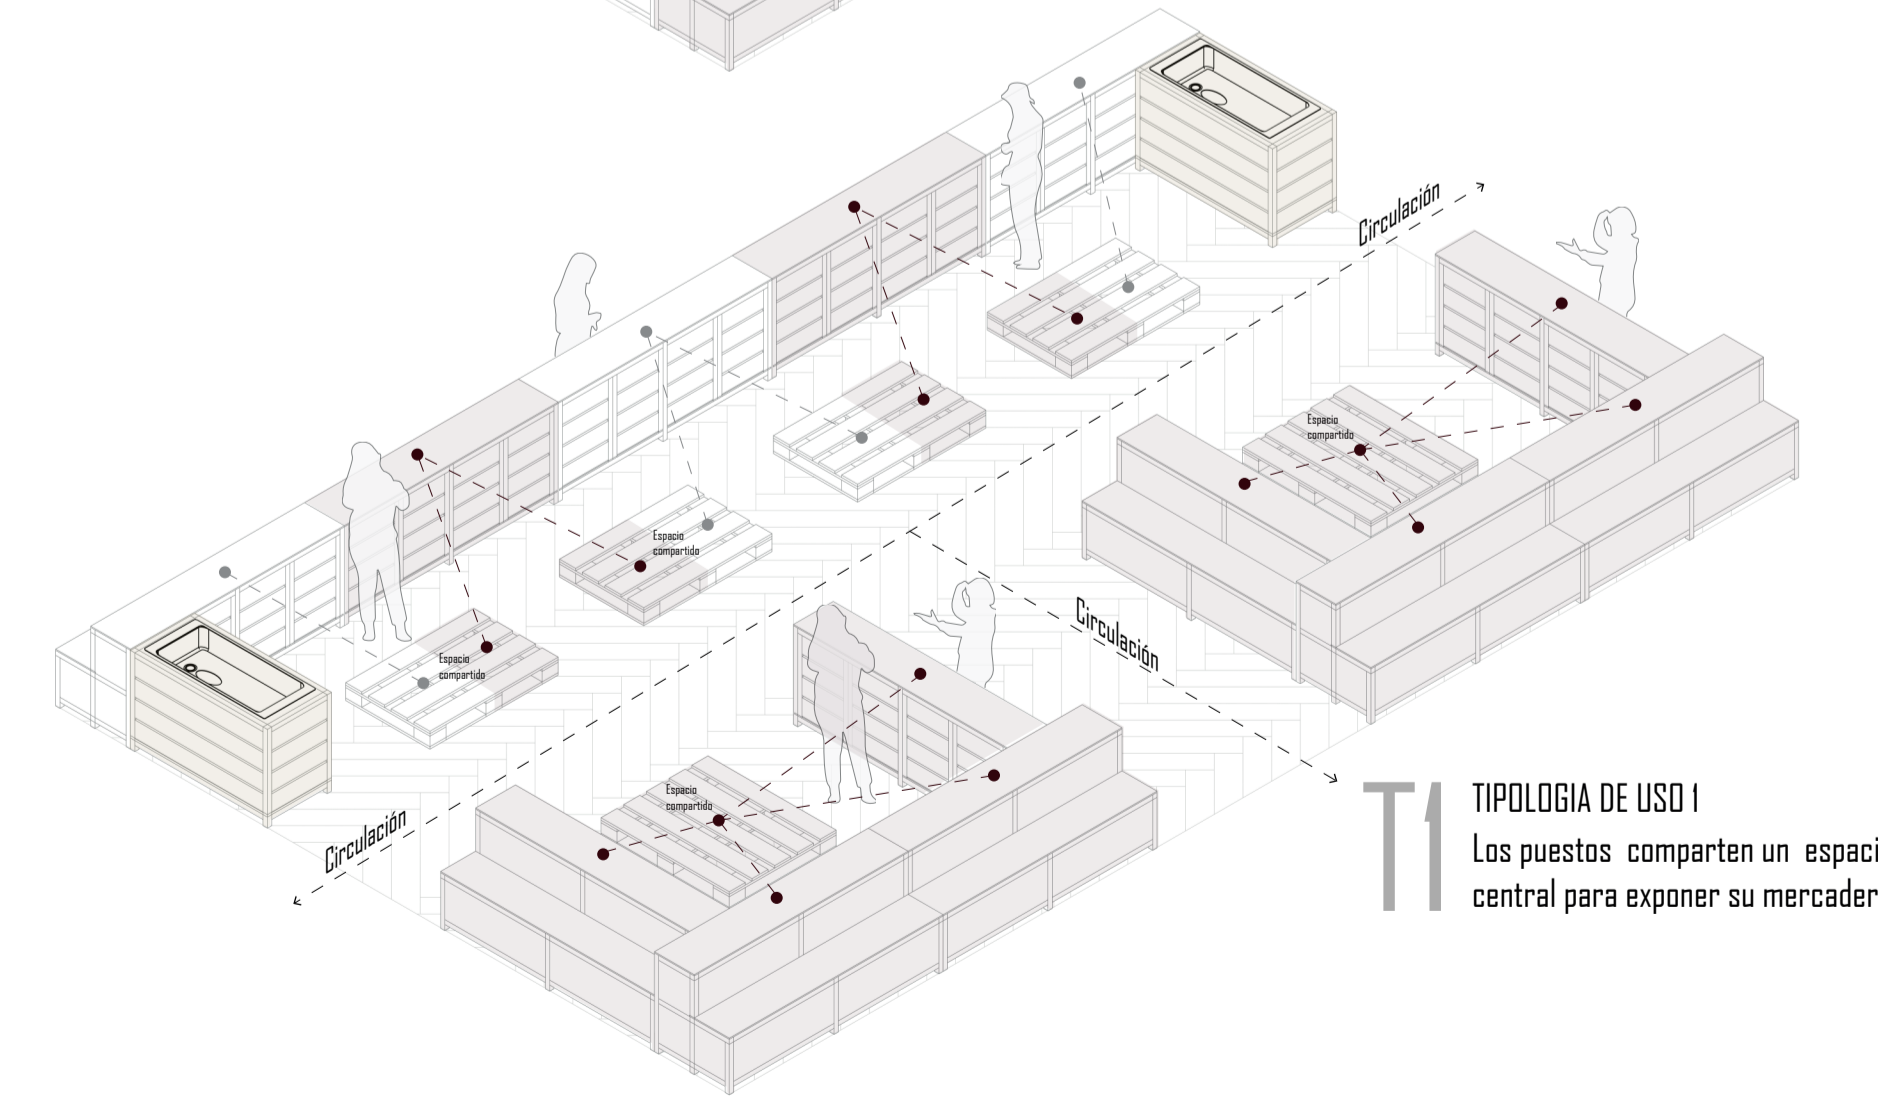

TIPOLOGIA DE USO 1
Los puestos comparten un espacio central para exponer su mercadería


ELEMENTOS

- E - 01 Panel de polipropileno reciclado 2.00 x 0.37
- E - 02 Panel de polipropileno reciclado 0.31 x 0.30
- E - 03 Panel de polipropileno reciclado 0.30 x 0.94
- E - 04 Panel de polipropileno reciclado 0.43 x 0.15
- E - 05 Tubo de acero estructural cuadrado 40x40x4
- E - 06 Módulo puesto 2.00x0.70
- E - 07 Módulo pallet reciclado 1.20 x 1.00

DETALLE ESPACIO DE BIENVENIDA

SIMBOLOGÍA

PLANTA

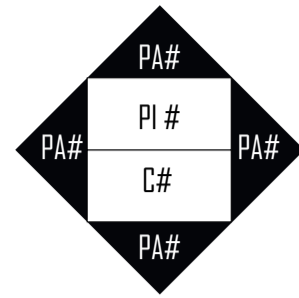

PI # - ACABADO PISO
PA # - ACABADO PAREO
CU # - ACABADO TUMBADO/CUBIERTA

FACHADA



CUADRO ACABADO PISOS

- PI-01 Adoquin ecológico, con terminado natural, apto para tráfico peatonal y vehicular.
- PI-02 Cascote, producto decorativo, usado principalmente en áreas verdes y propuesta paisajística.
- PI-03 Césped natural

CUADRO ACABADO PAREDES / CERRAMIENTO



- PA-01 Muros de gaviones para contener y minimizar inundaciones .uso en espacios públicos como elementos guías. 100 X 100 X 100cm

CUADRO ACABADO TUMBADO / CUBIERTA


- CU-01 Termo-plástico resistente al impacto, resistencia al calor y transparencia óptica, medida referencial 120 x 210 cm e : 10mm

ELEMENTOS


- E - 01 Tierra apisonada
- E - 02 Replantiillo h= 5-7cm
- E - 03 Impermeabilizante
- E - 04 Cadena de hormigón 30x30cm
- E - 05 Cadena de hormigón 35x35cm
- E - 06 Estribo 10mm 25x25 cm
- E - 07 Estribo 10mm 30x30 cm
- E - 08 Tubo de acero estructural cuadrado75x75x4cm
- E - 09 Viga reciclada de polipropileno 19x4cm L= variable
- E - 10 Columna madera laminada 25x25cm h = 2.30mm
- E - 11 Columna reciclada de polipropileno 15x15cm h = 2.70
- E - 12 Varilla roscaada galvanizada ASTM 1/4 UNC
- E - 13 Adoquin ecológico Ribera 18x27x10 cm
- E - 14 Piedra pequeña capa h=variable
- E - 15 Grava capa h=variable
- E - 16 Arena fina capa h=variable
- E - 17 Policarbonato transparente 10mm
- E - 18 Placa de anclaje 35x35x2

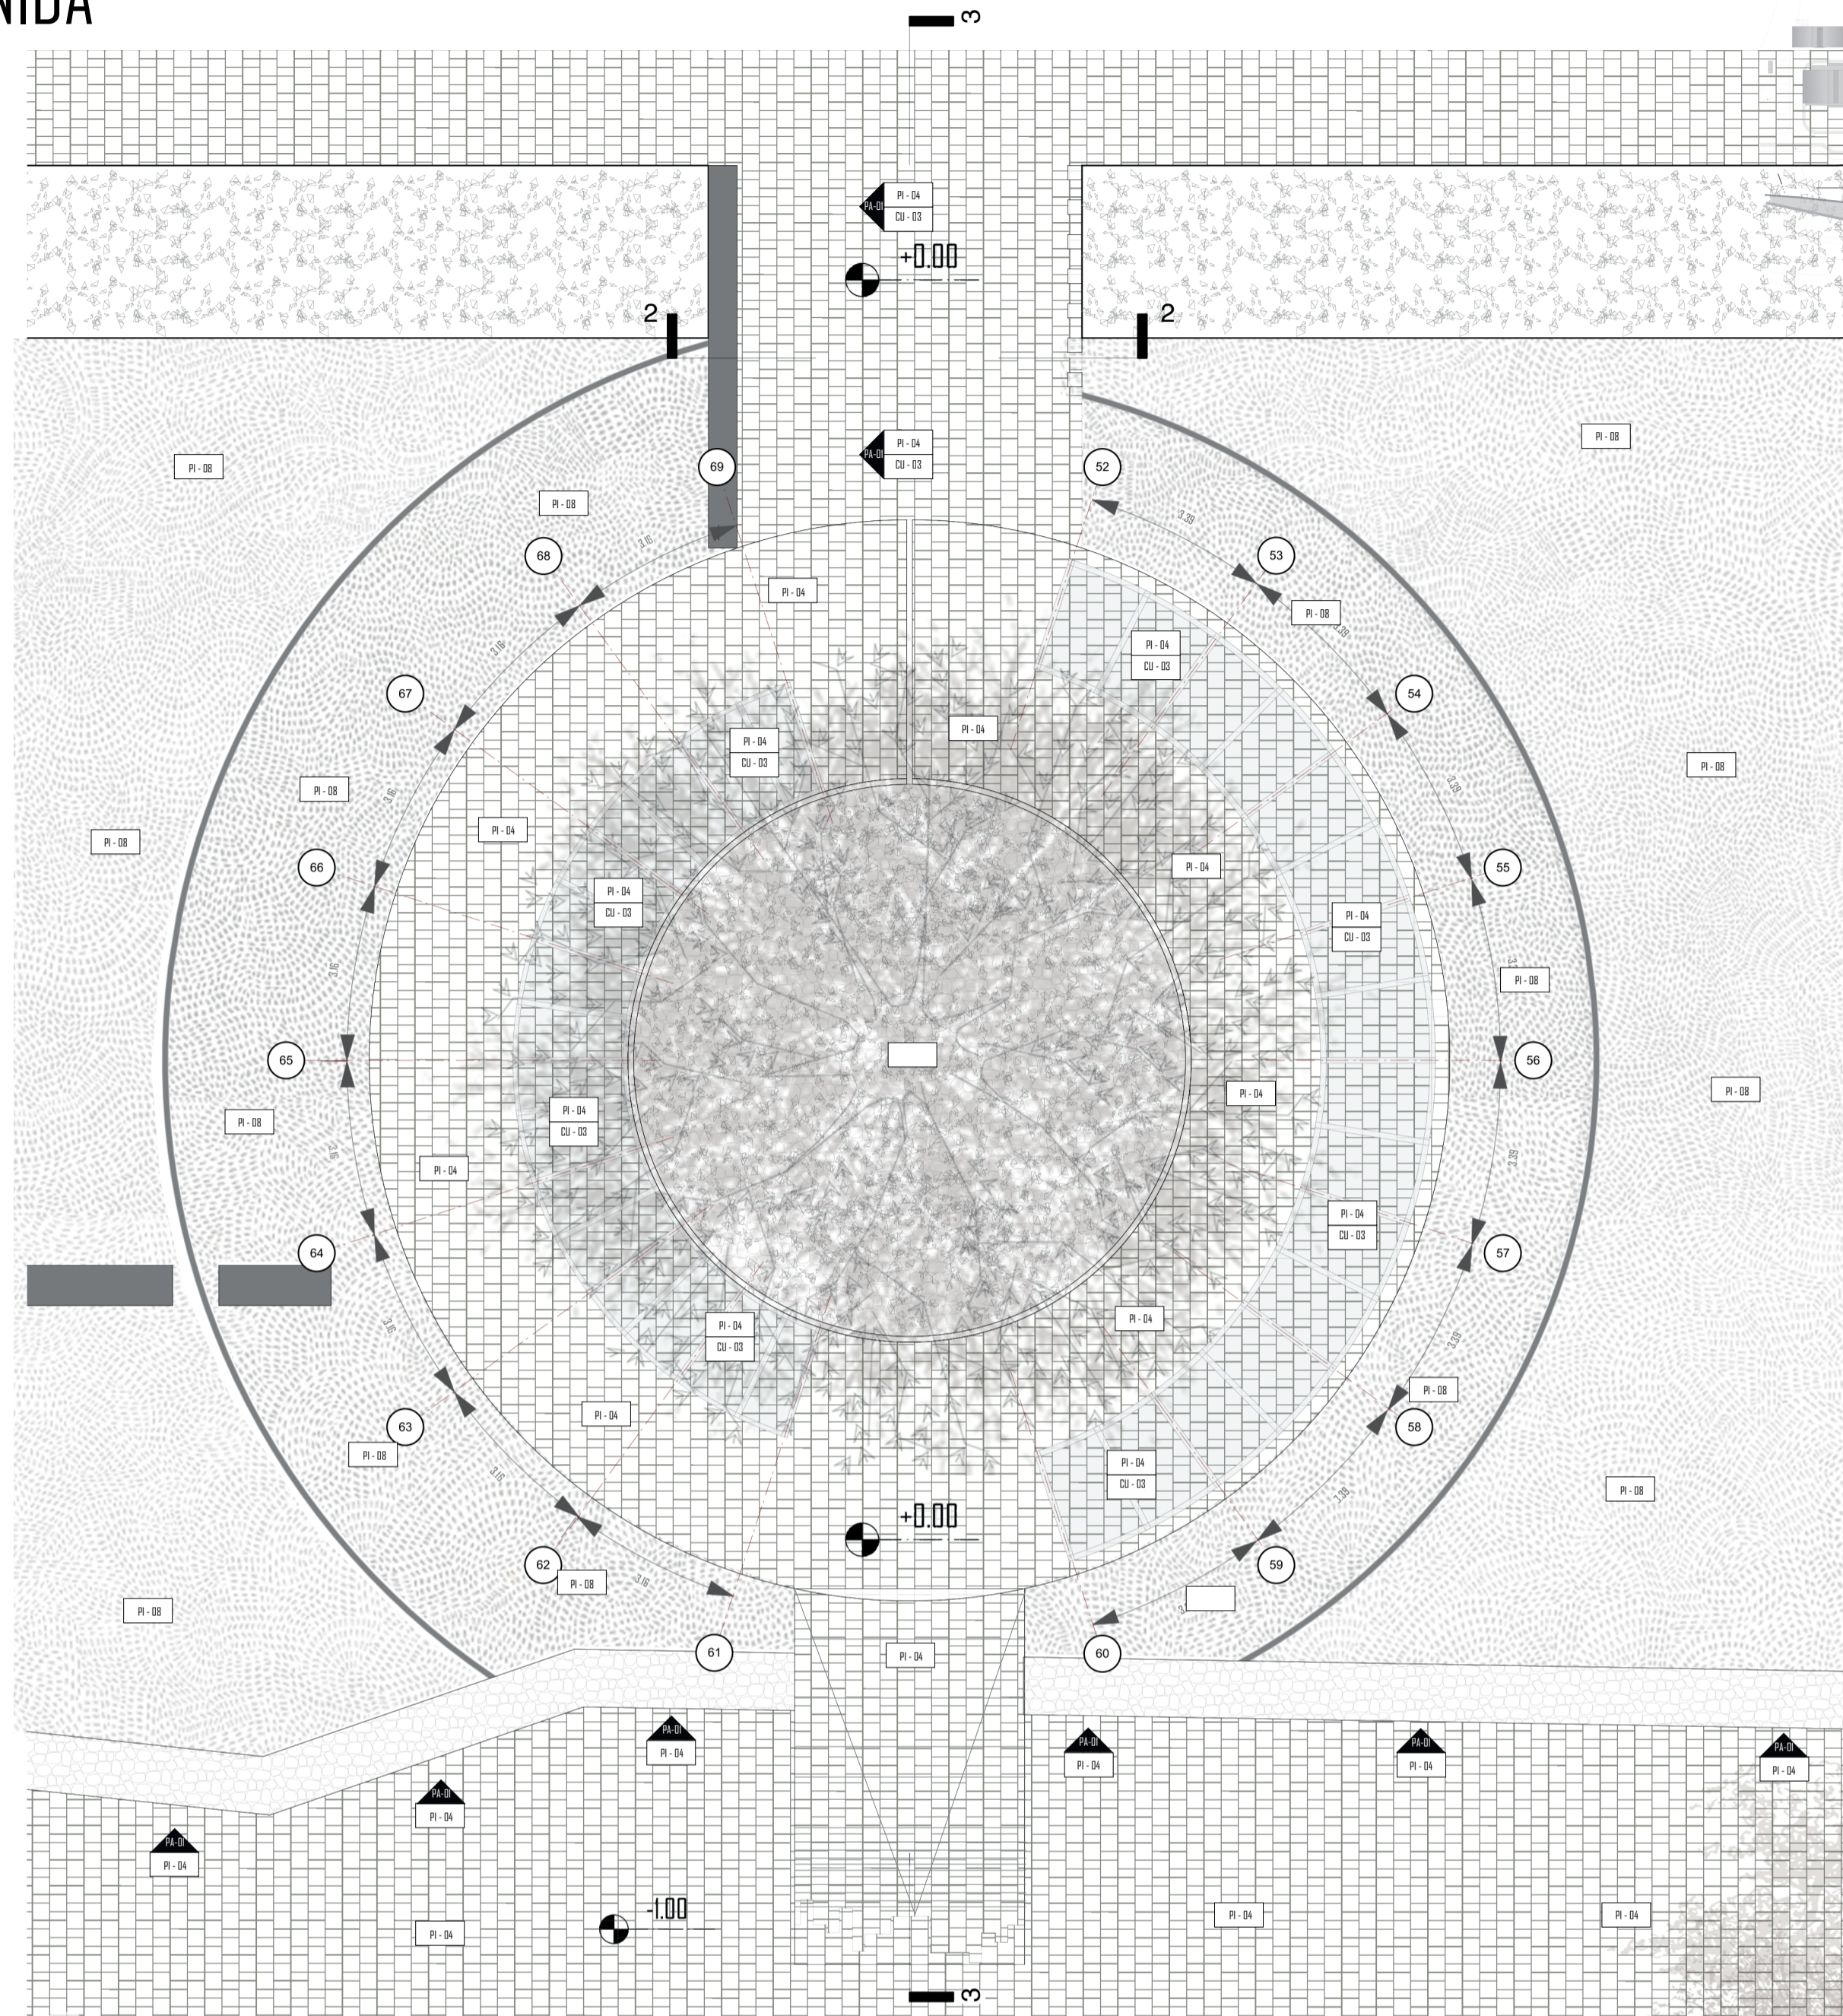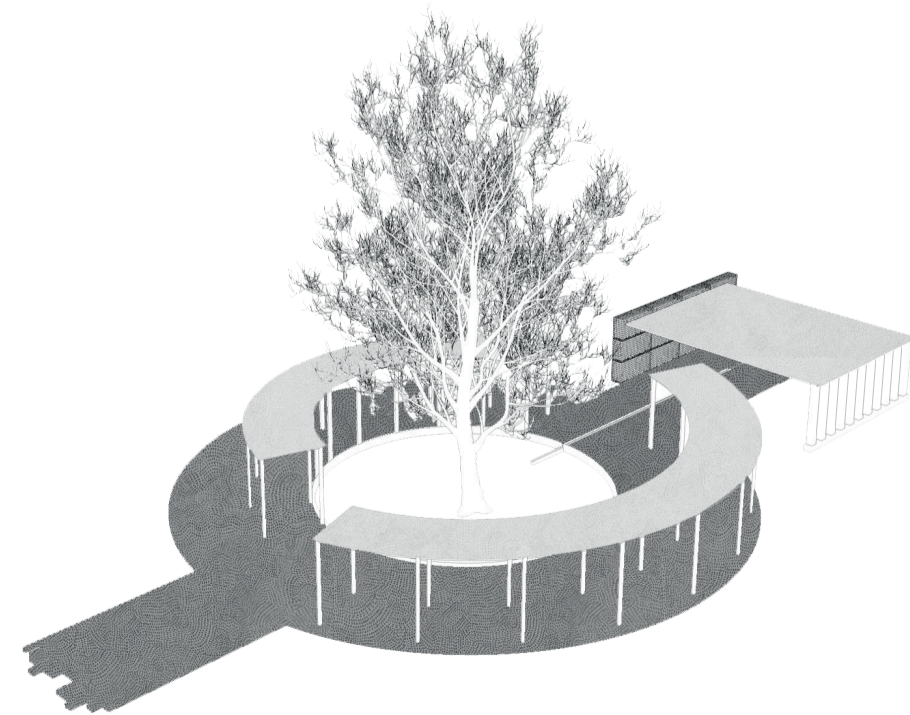


1 PLANTA ESPACIO DE BIENVENIDA
Scale : 1.100

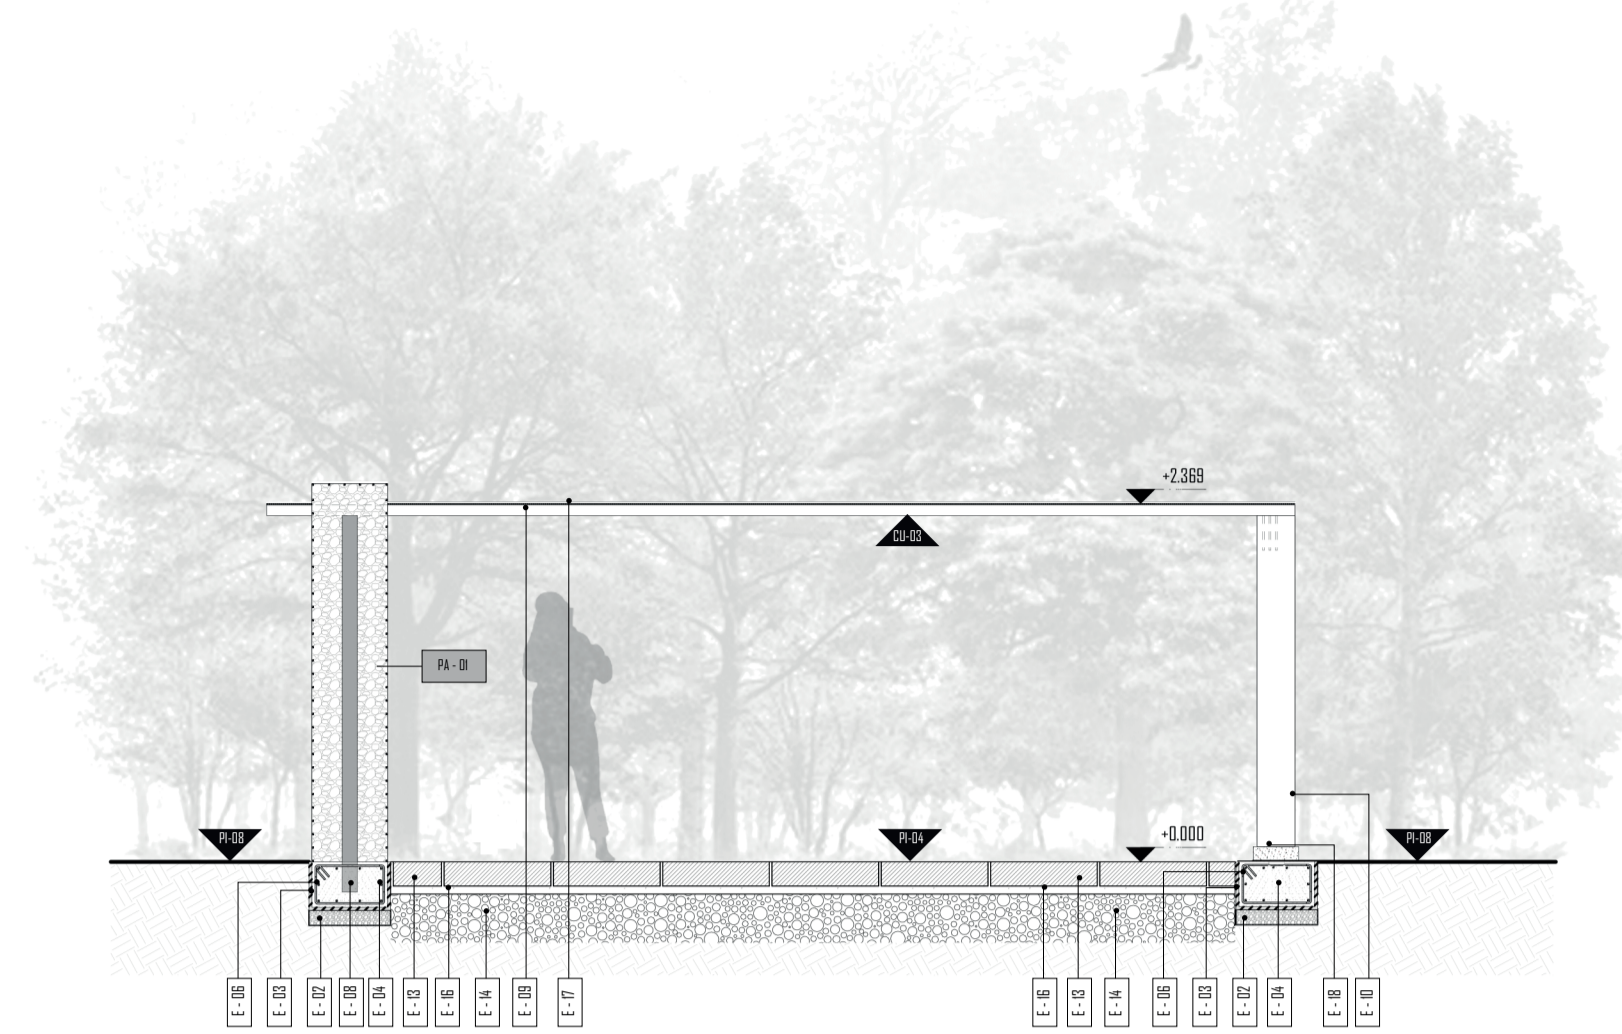

2 CORTE 2 - 2
Scale : 1.50

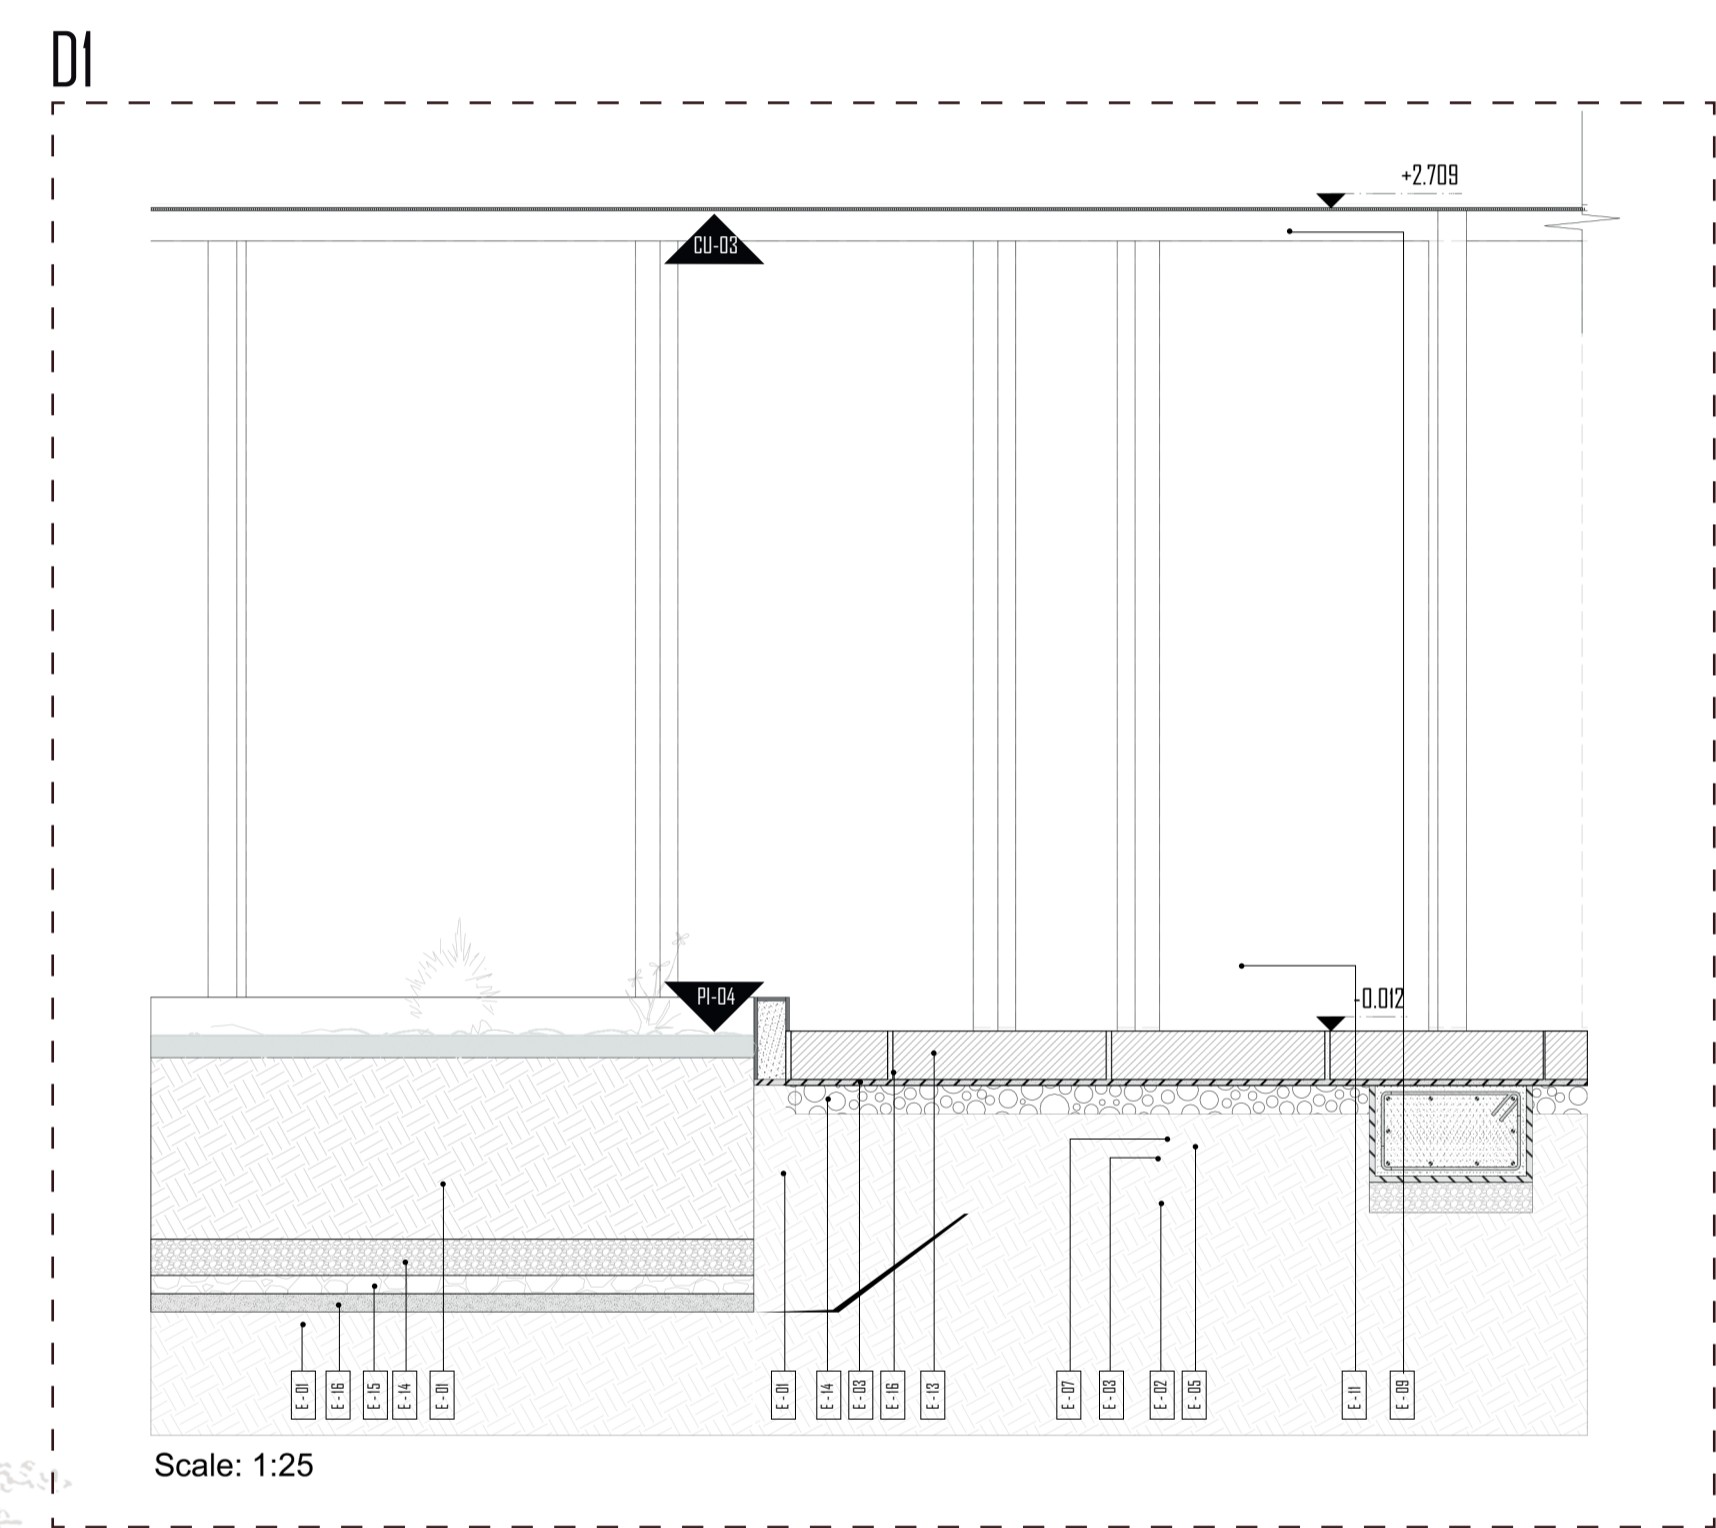

Scale: 1:25

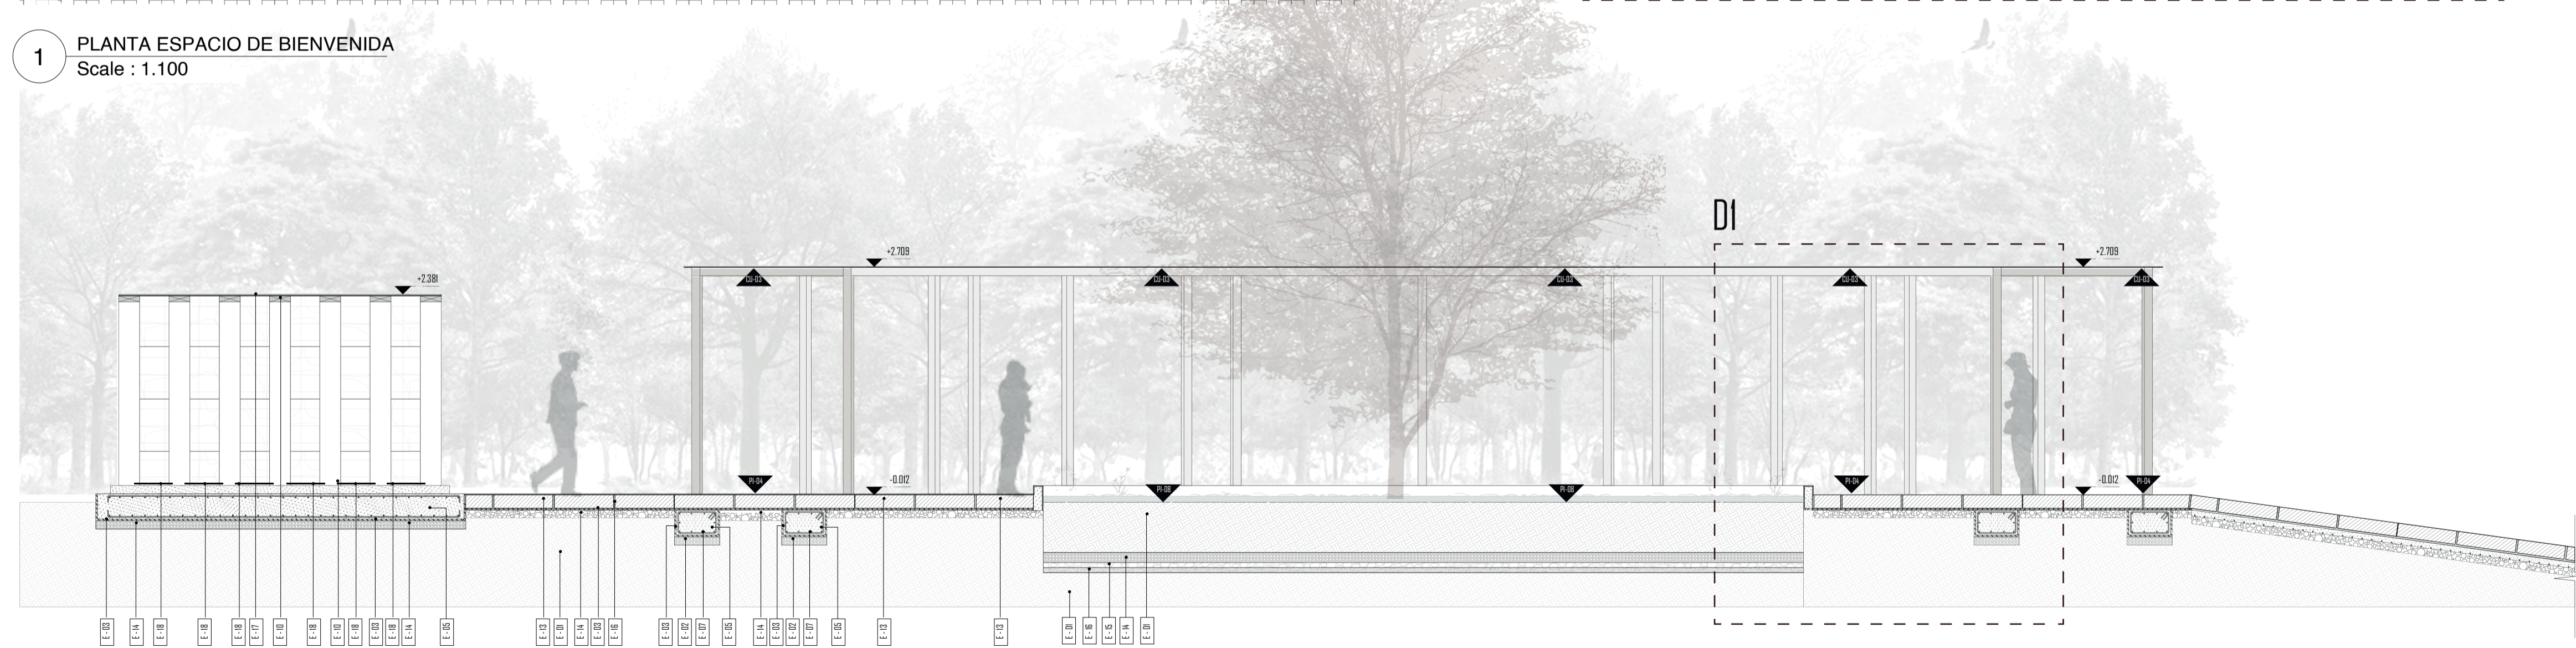

3 CORTE 3 - 3
Scale : 1.50