



**SIMBOLOGIA:**

- Av. Interoceánica ( E-35 )
- Predio del mercado
- Parque de la Parroquia
- Iglesia de la Parroquia

**PONTIFICIA UNIVERSIDAD CATÓLICA DEL ECUADOR**  
 FACULTAD DE ARQUITECTURA DISEÑO Y ARTES  
 TRABAJO DE FIN DE CARRERA

TEMA DEL PROYECTO:  
**MERCADO CENTRAL DE EL QUINCHE**

CONTIENE:  
**UBICACIÓN GENERAL**


DIRECTOR:  
 ARQ. KENNY ESPINOZA

NOMBRE:  
 LUIS ANGEL SANTILLÁN G.

ESCALA:  
 1 : 10000

LÁMINA:  
**A1**  
 01 DE 10



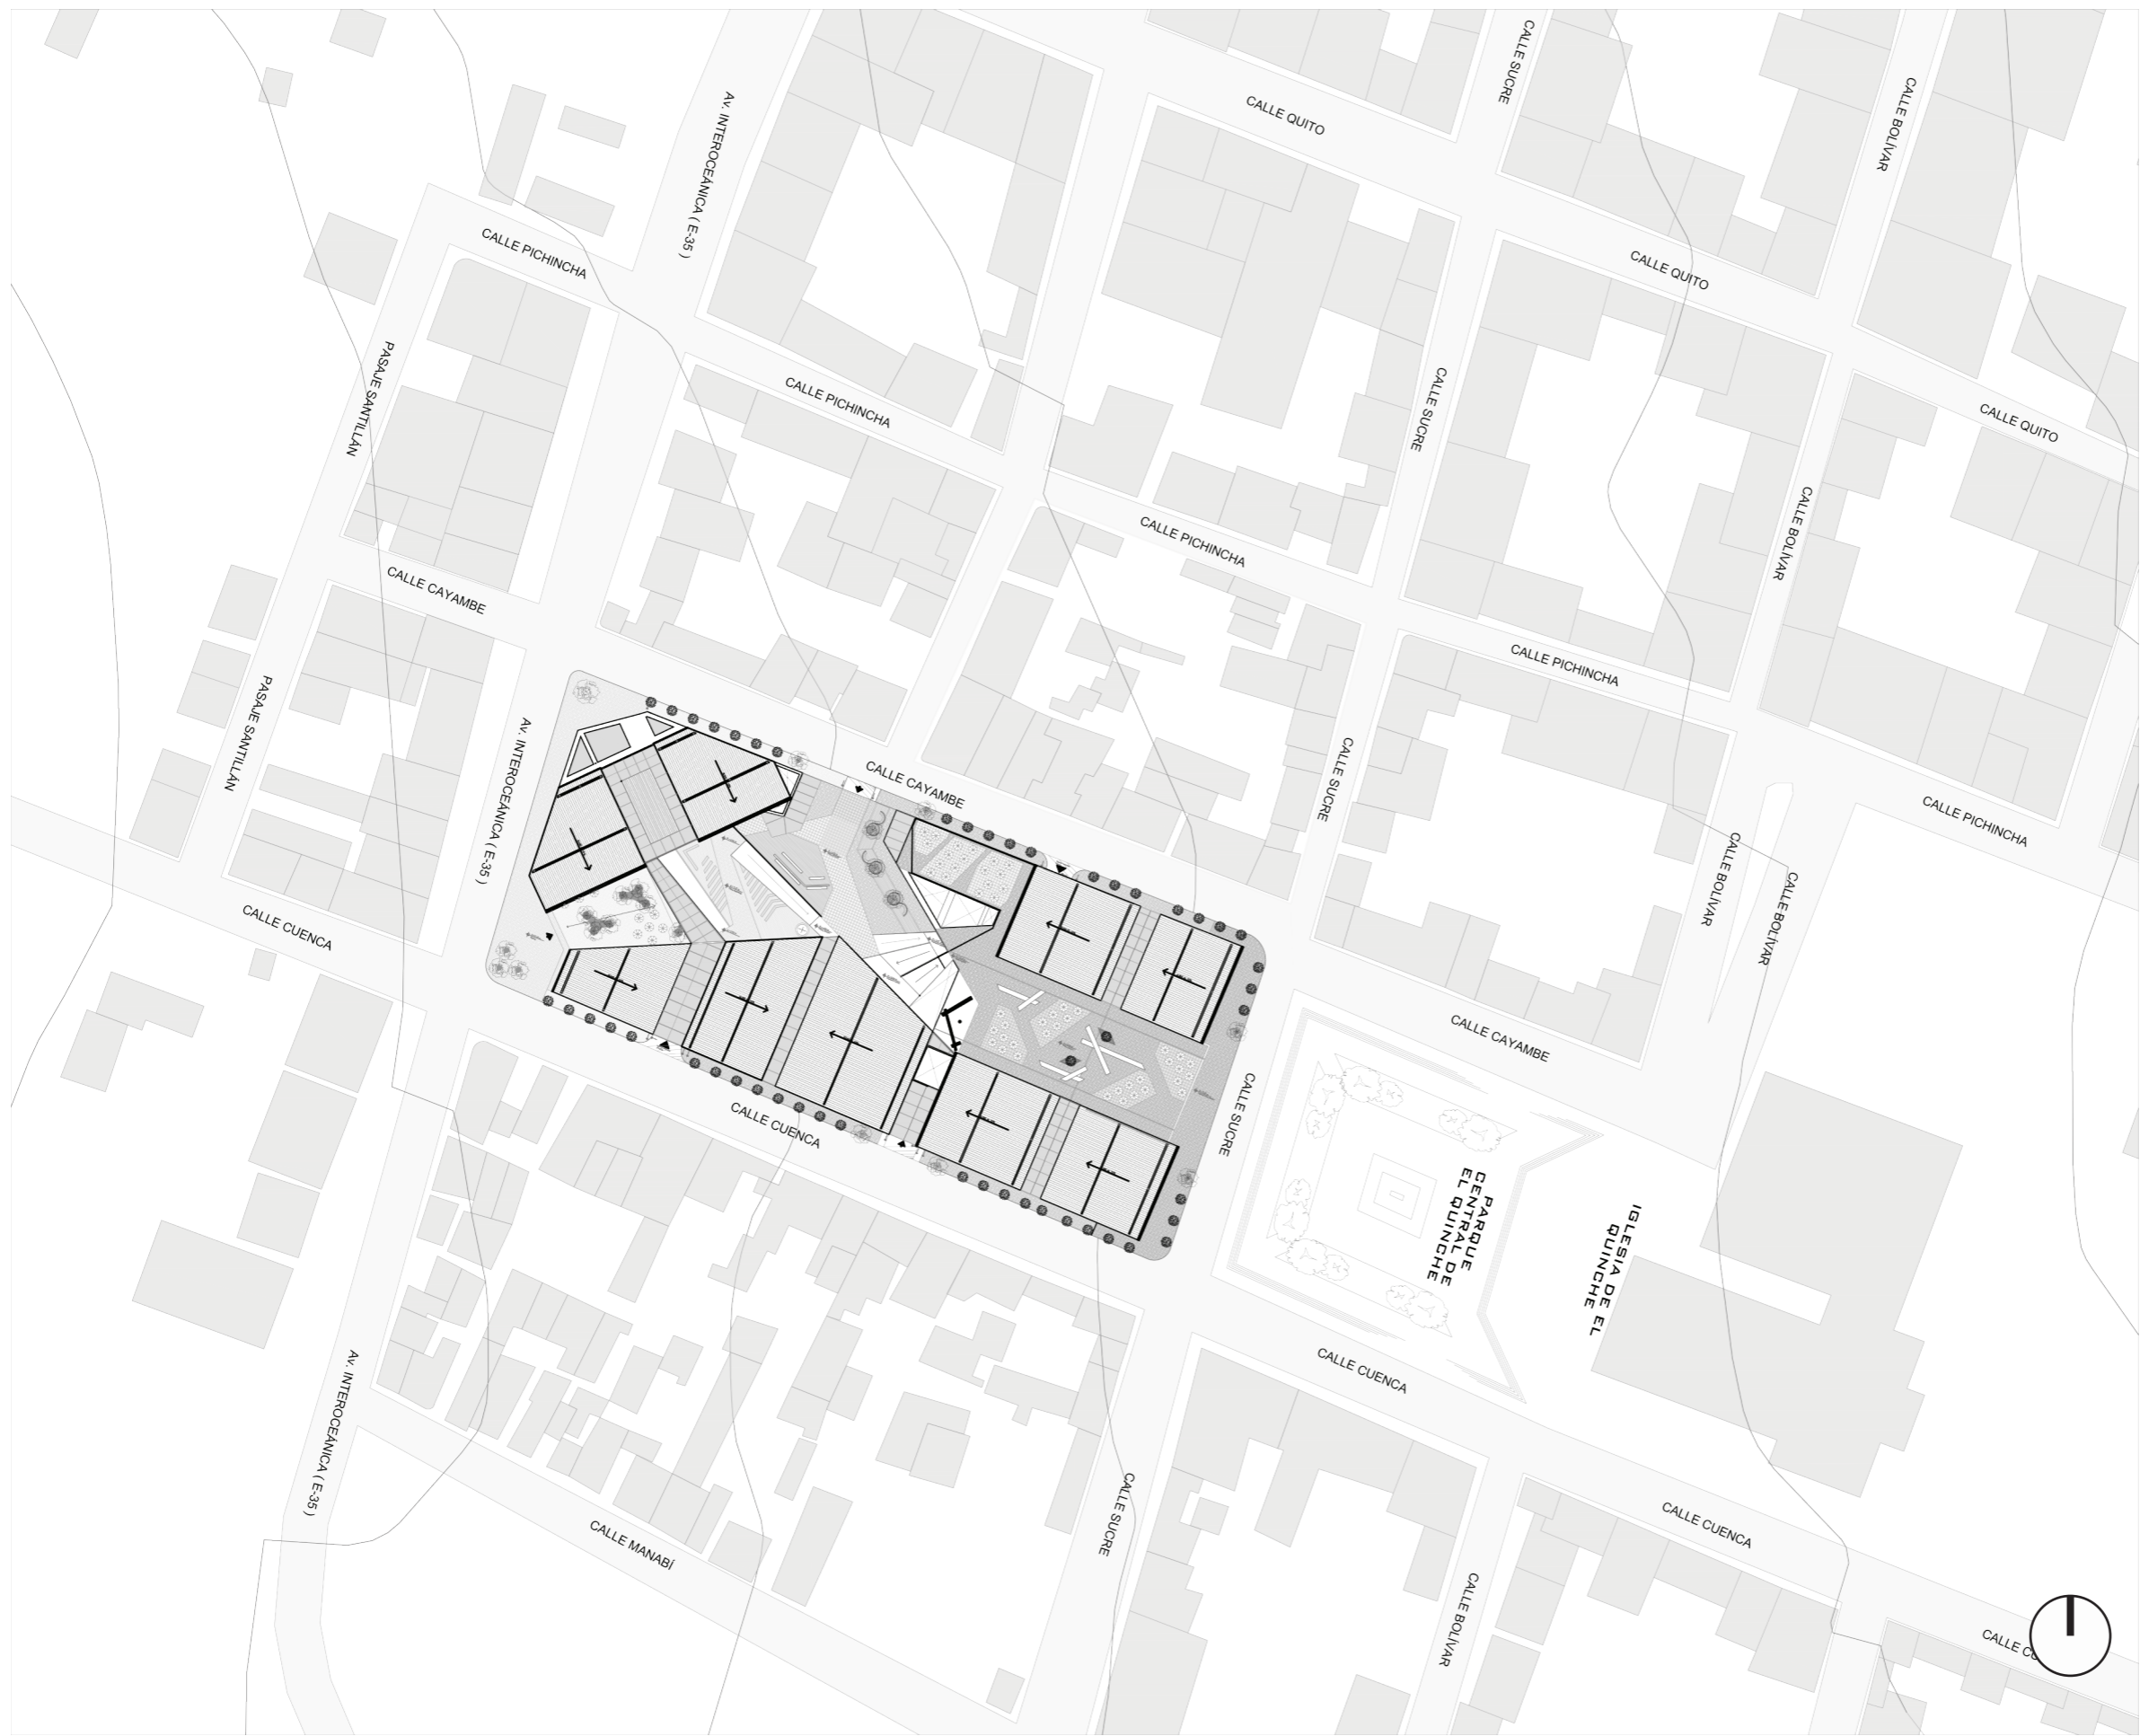

**PONTIFICIA UNIVERSIDAD CATÓLICA DEL ECUADOR**  
 FACULTAD DE ARQUITECTURA DISEÑO Y ARTES  
 TRABAJO DE FIN DE CARRERA

TEMA DEL PROYECTO:  
**MERCADO CENTRAL DE EL QUINCHE**


CONTIENE:  
**IMPLANTACIÓN GENERAL**

DIRECTOR:  
 ARQ. KENNY ESPINOZA

NOMBRE:  
 LUIS ANGEL SANTILLÁN G.

ESCALA:  
 1 : 1500

LÁMINA:  
**A2**  
 02 DE 10

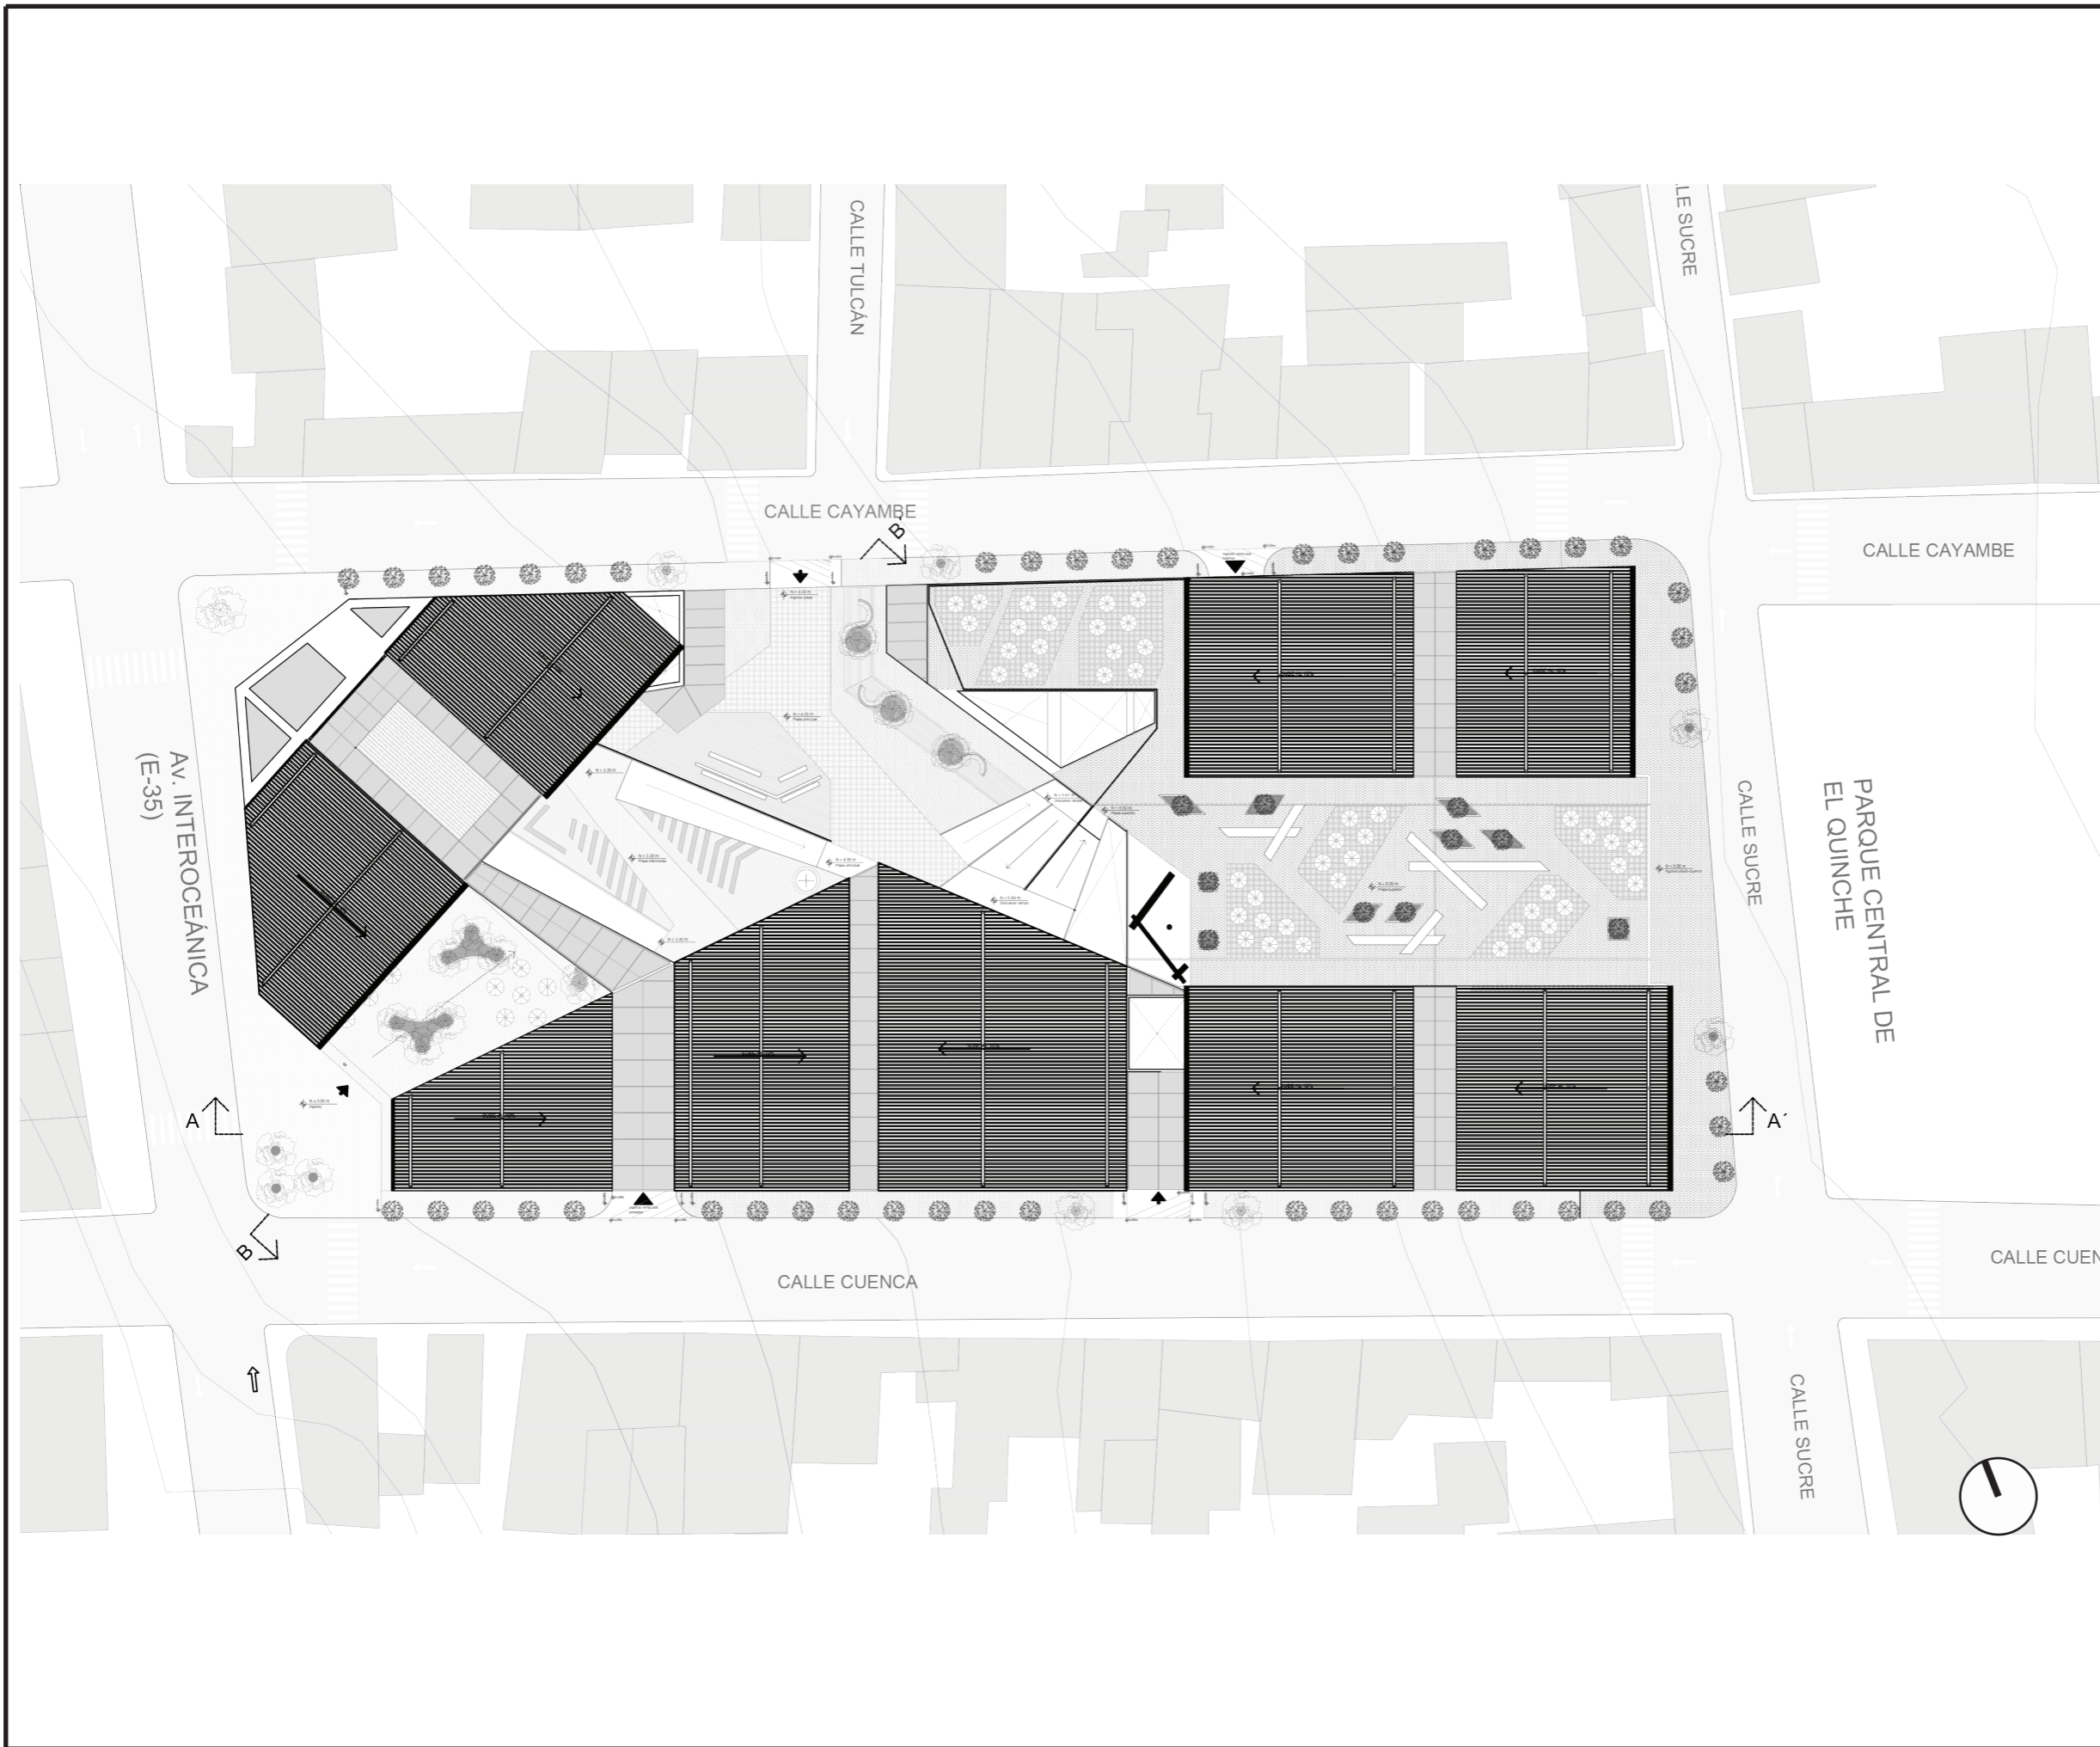

**PONTIFICIA UNIVERSIDAD CATÓLICA DEL ECUADOR**  
 FACULTAD DE ARQUITECTURA DISEÑO Y ARTES  
 TRABAJO DE FIN DE CARRERA

TEMA DEL PROYECTO:  
**MERCADO CENTRAL DE EL QUINCHE**


CONTIENE:  
**PLANTA DE CUBIERTAS**

DIRECTOR:  
 ARQ. KENNY ESPINOZA

NOMBRE:  
 LUIS ANGEL SANTILLÁN G.

ESCALA:  
 1 : 700

LÁMINA:  
**A3**  
 03 DE 10

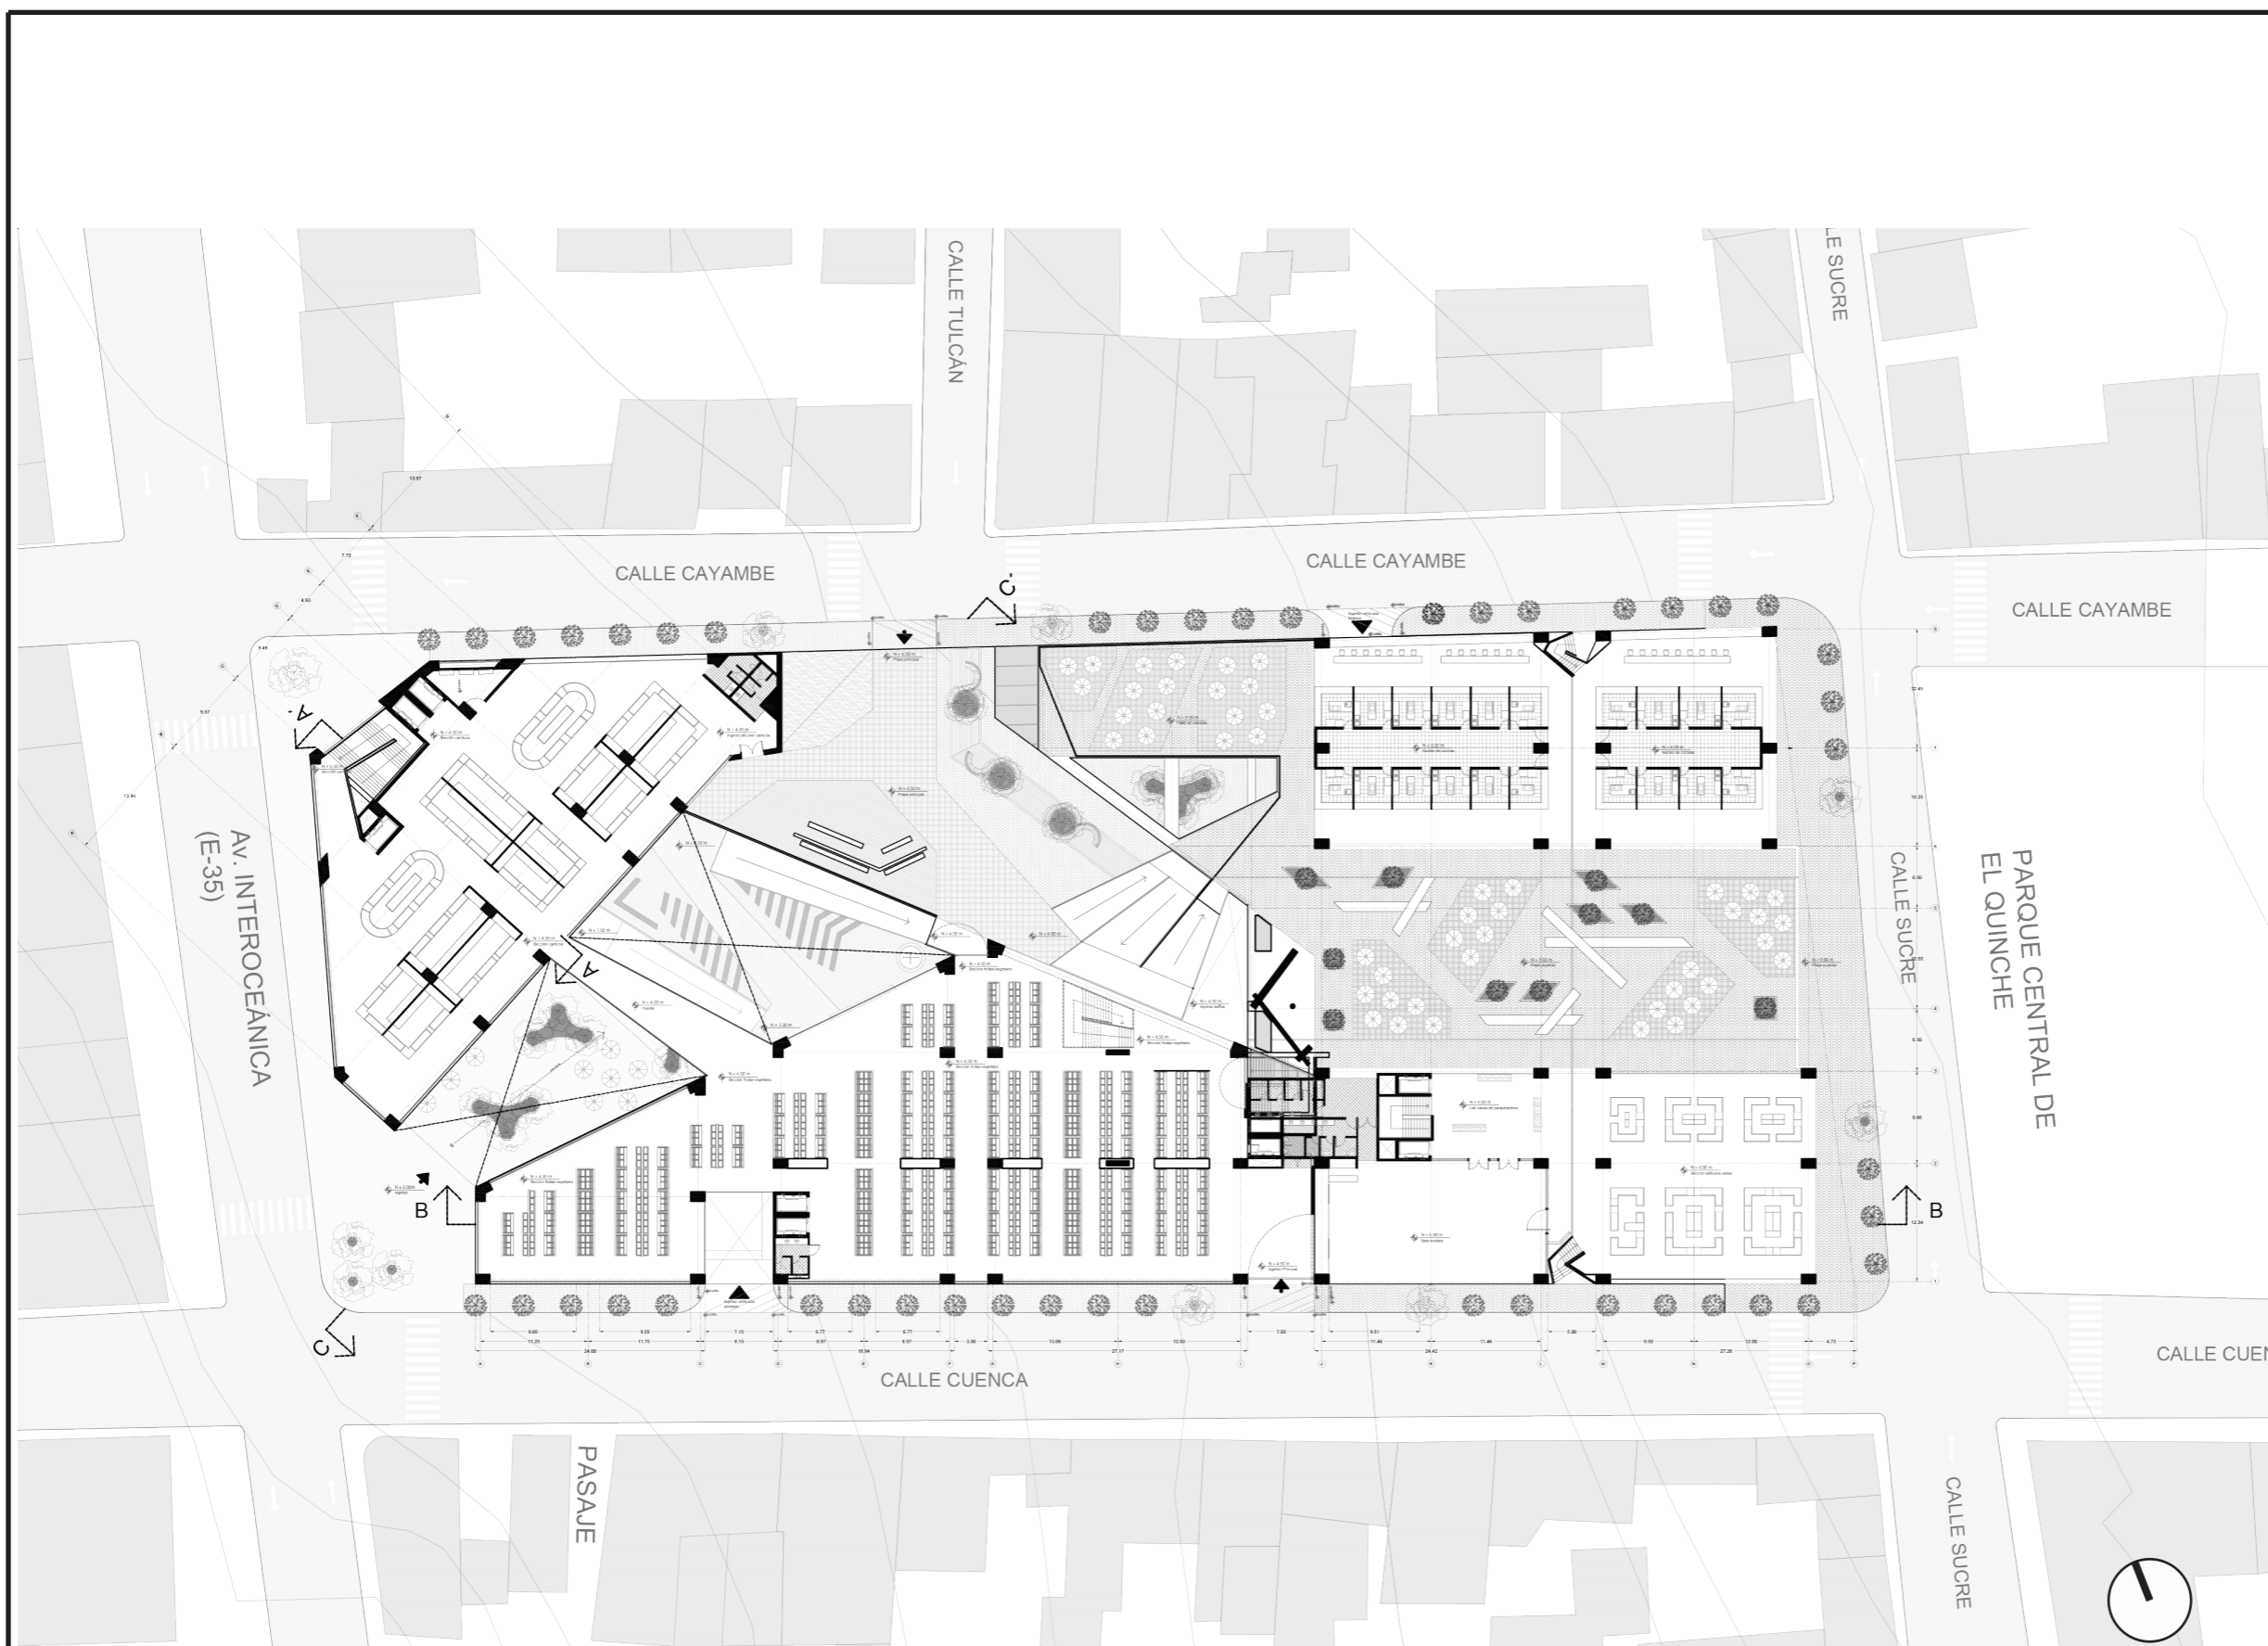

**PONTIFICIA UNIVERSIDAD CATÓLICA DEL ECUADOR**  
 FACULTAD DE ARQUITECTURA DISEÑO Y ARTES  
 TRABAJO DE FIN DE CARRERA

TEMA DEL PROYECTO:  
**MERCADO CENTRAL DE EL QUINCHE**

CONTIENE:  
**PLANTA BAJA GENERAL**

DIRECTOR:  
 ARQ. KENNY ESPINOZA

NOMBRE:  
 LUIS ANGEL SANTILLÁN G.

ESCALA:  
 1 : 700

LÁMINA:  
**A4**  
 04 DE 10







**PONTIFICIA UNIVERSIDAD CATÓLICA  
DEL ECUADOR**  
FACULTAD DE ARQUITECTURA DISEÑO Y  
ARTES  
TRABAJO DE FIN DE CARRERA

TEMA DEL PROYECTO:  
**MERCADO CENTRAL DE EL QUINCHE**

CONTIENE:  
**PLANTA BODEGAS  
N +/- 0.00m**

DIRECTOR: ARQ. KENNY ESPINOZA	LAMINA: <b>A5</b> 05 DE 10
NOMBRE: LUIS ANGEL SANTILLÁN G.	
ESCALA: 1 : 700	



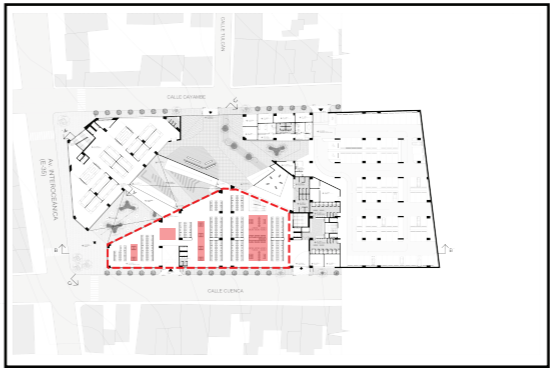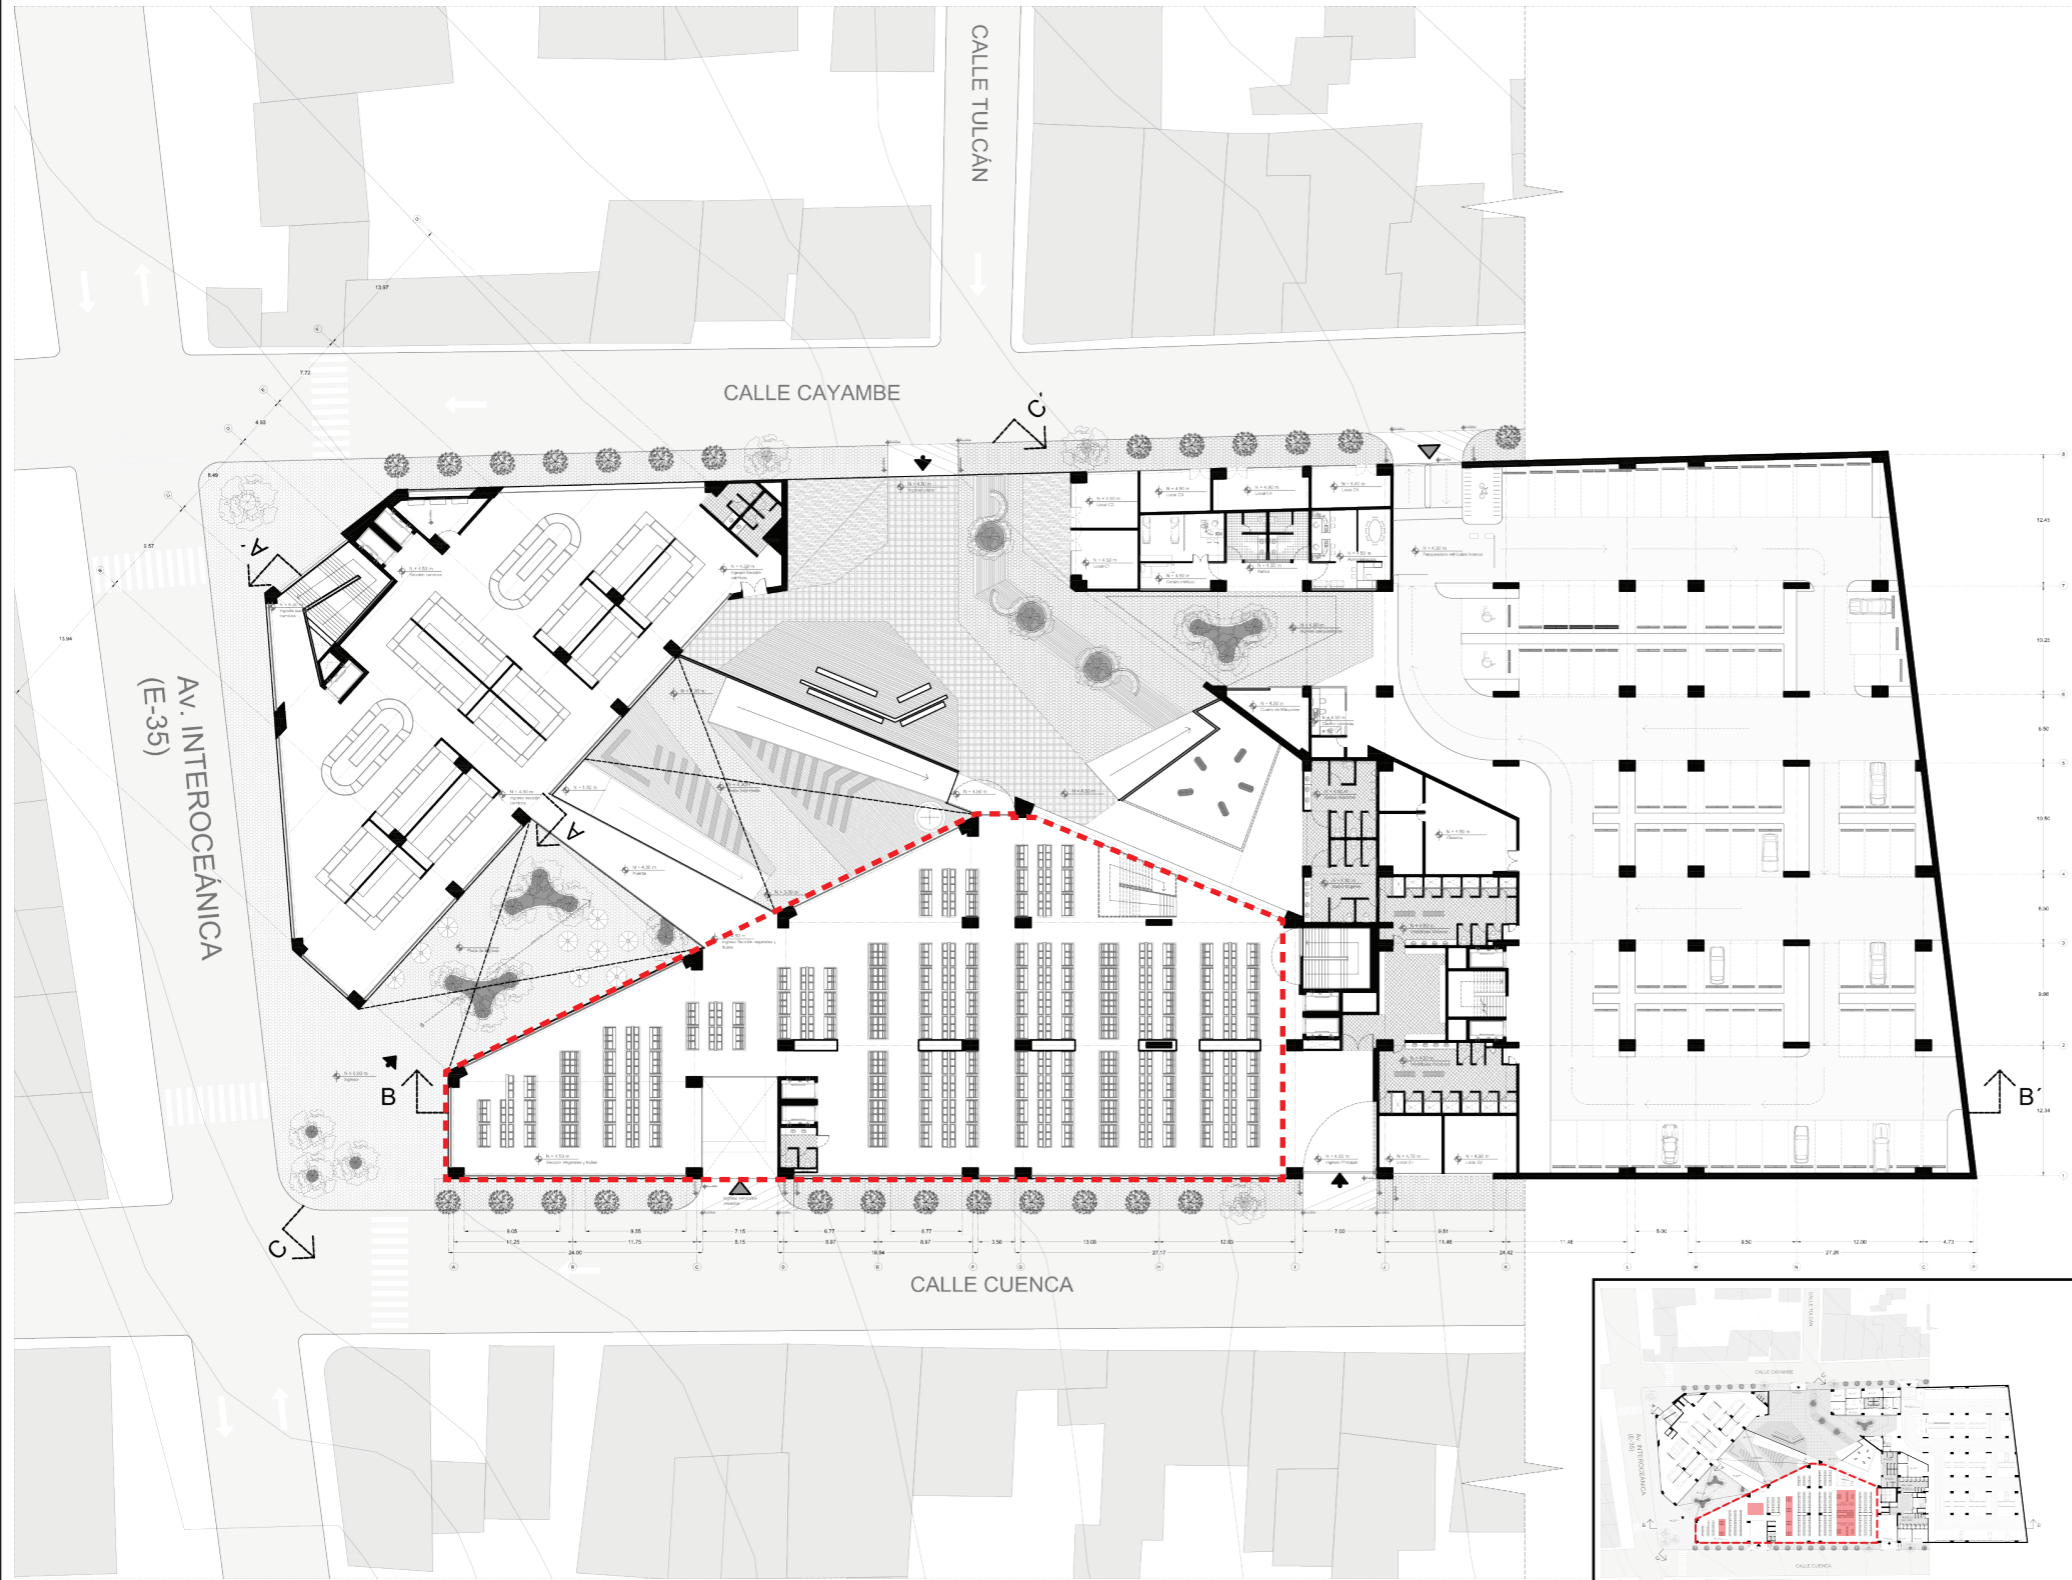

**PONTIFICIA UNIVERSIDAD CATÓLICA DEL ECUADOR**

FACULTAD DE ARQUITECTURA DISEÑO Y ARTES

TRABAJO DE FIN DE CARRERA

TEMA DEL PROYECTO:

**MERCADO CENTRAL DE EL QUINCHE**

CONTIENE:

**PLANTA MERCADO A**

**N + 4.50m**

DIRECTOR:

ARQ. KENNY ESPINOZA

NOMBRE:

LUIS ANGEL SANTILLÁN G.


ESCALA:

1 : 700

LÁMINA:

**A6**

06 DE 10

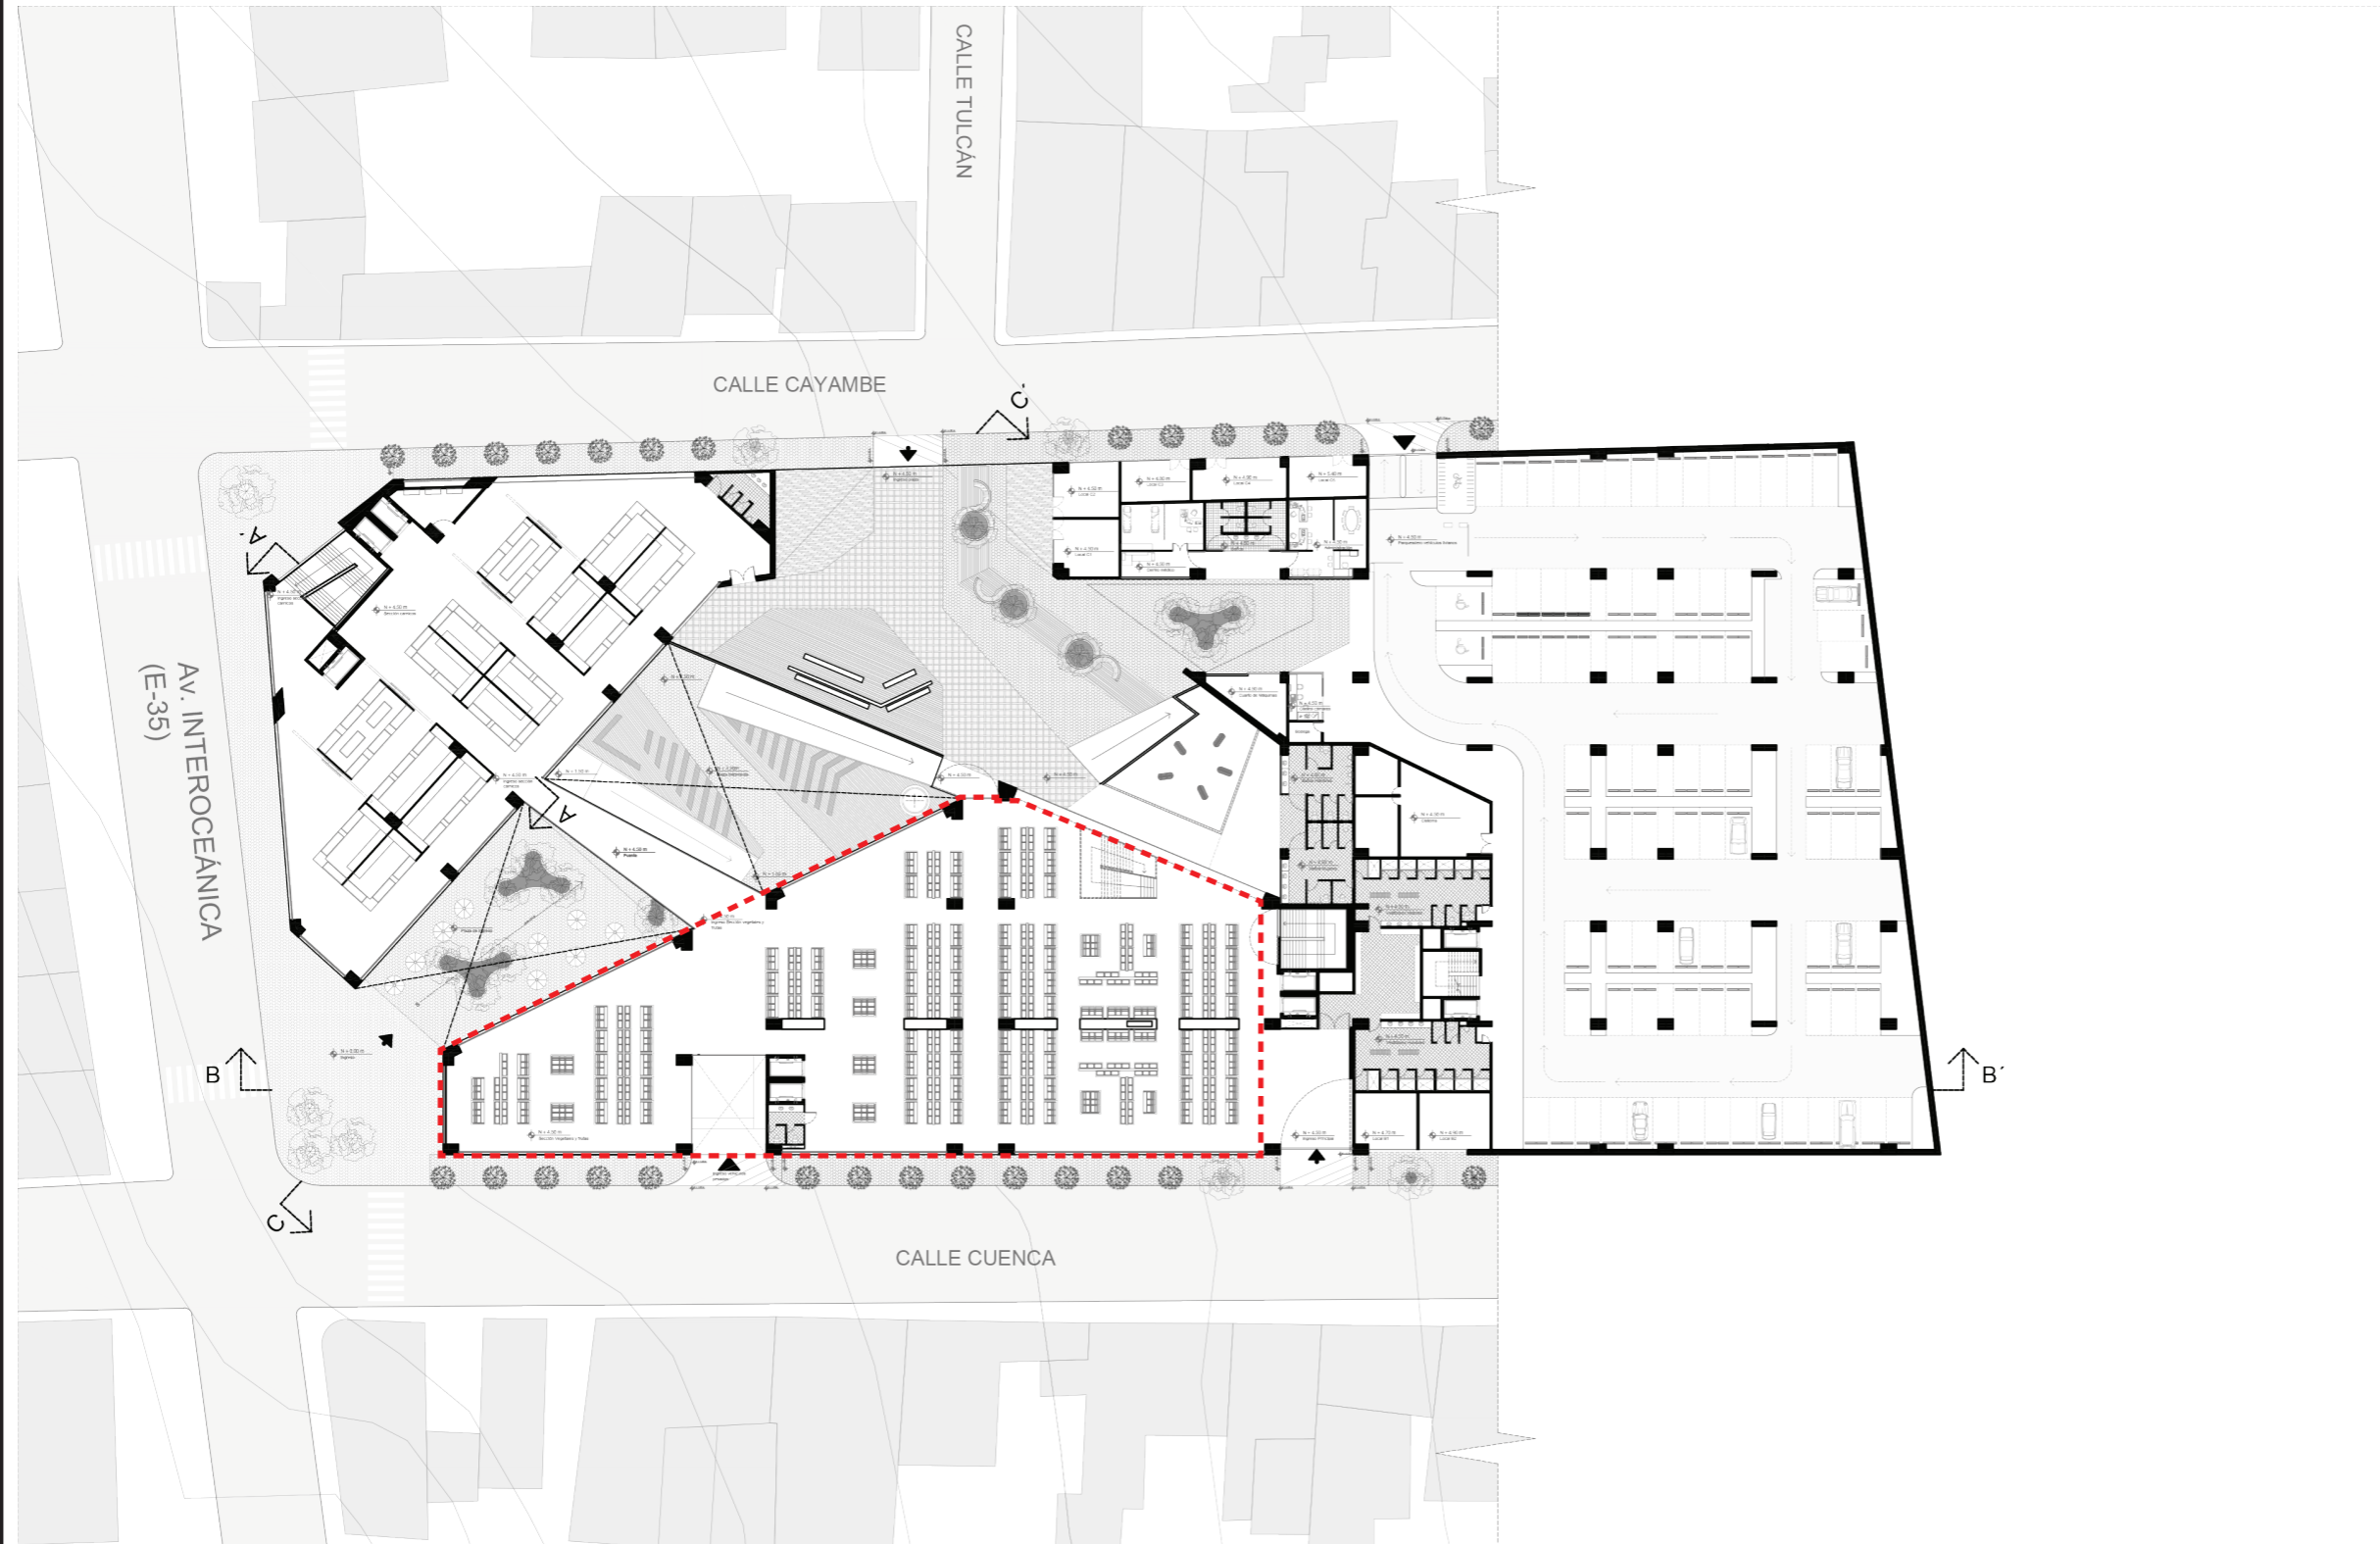


**PONTIFICIA UNIVERSIDAD CATÓLICA DEL ECUADOR**  
 FACULTAD DE ARQUITECTURA DISEÑO Y ARTES  
 TRABAJO DE FIN DE CARRERA

TEMA DEL PROYECTO:  
**MERCADO CENTRAL DE EL QUINCHE**

CONTIENE:  
**PLANTA MERCADO B**

DIRECTOR:	ARQ. KENNY ESPINOZA	LÁMINA: <b>A7</b> 07 DE 10
NOMBRE:	LUIS ANGEL SANTILLÁN G.	
ESCALA:	1 : 700	

N + 4.50m

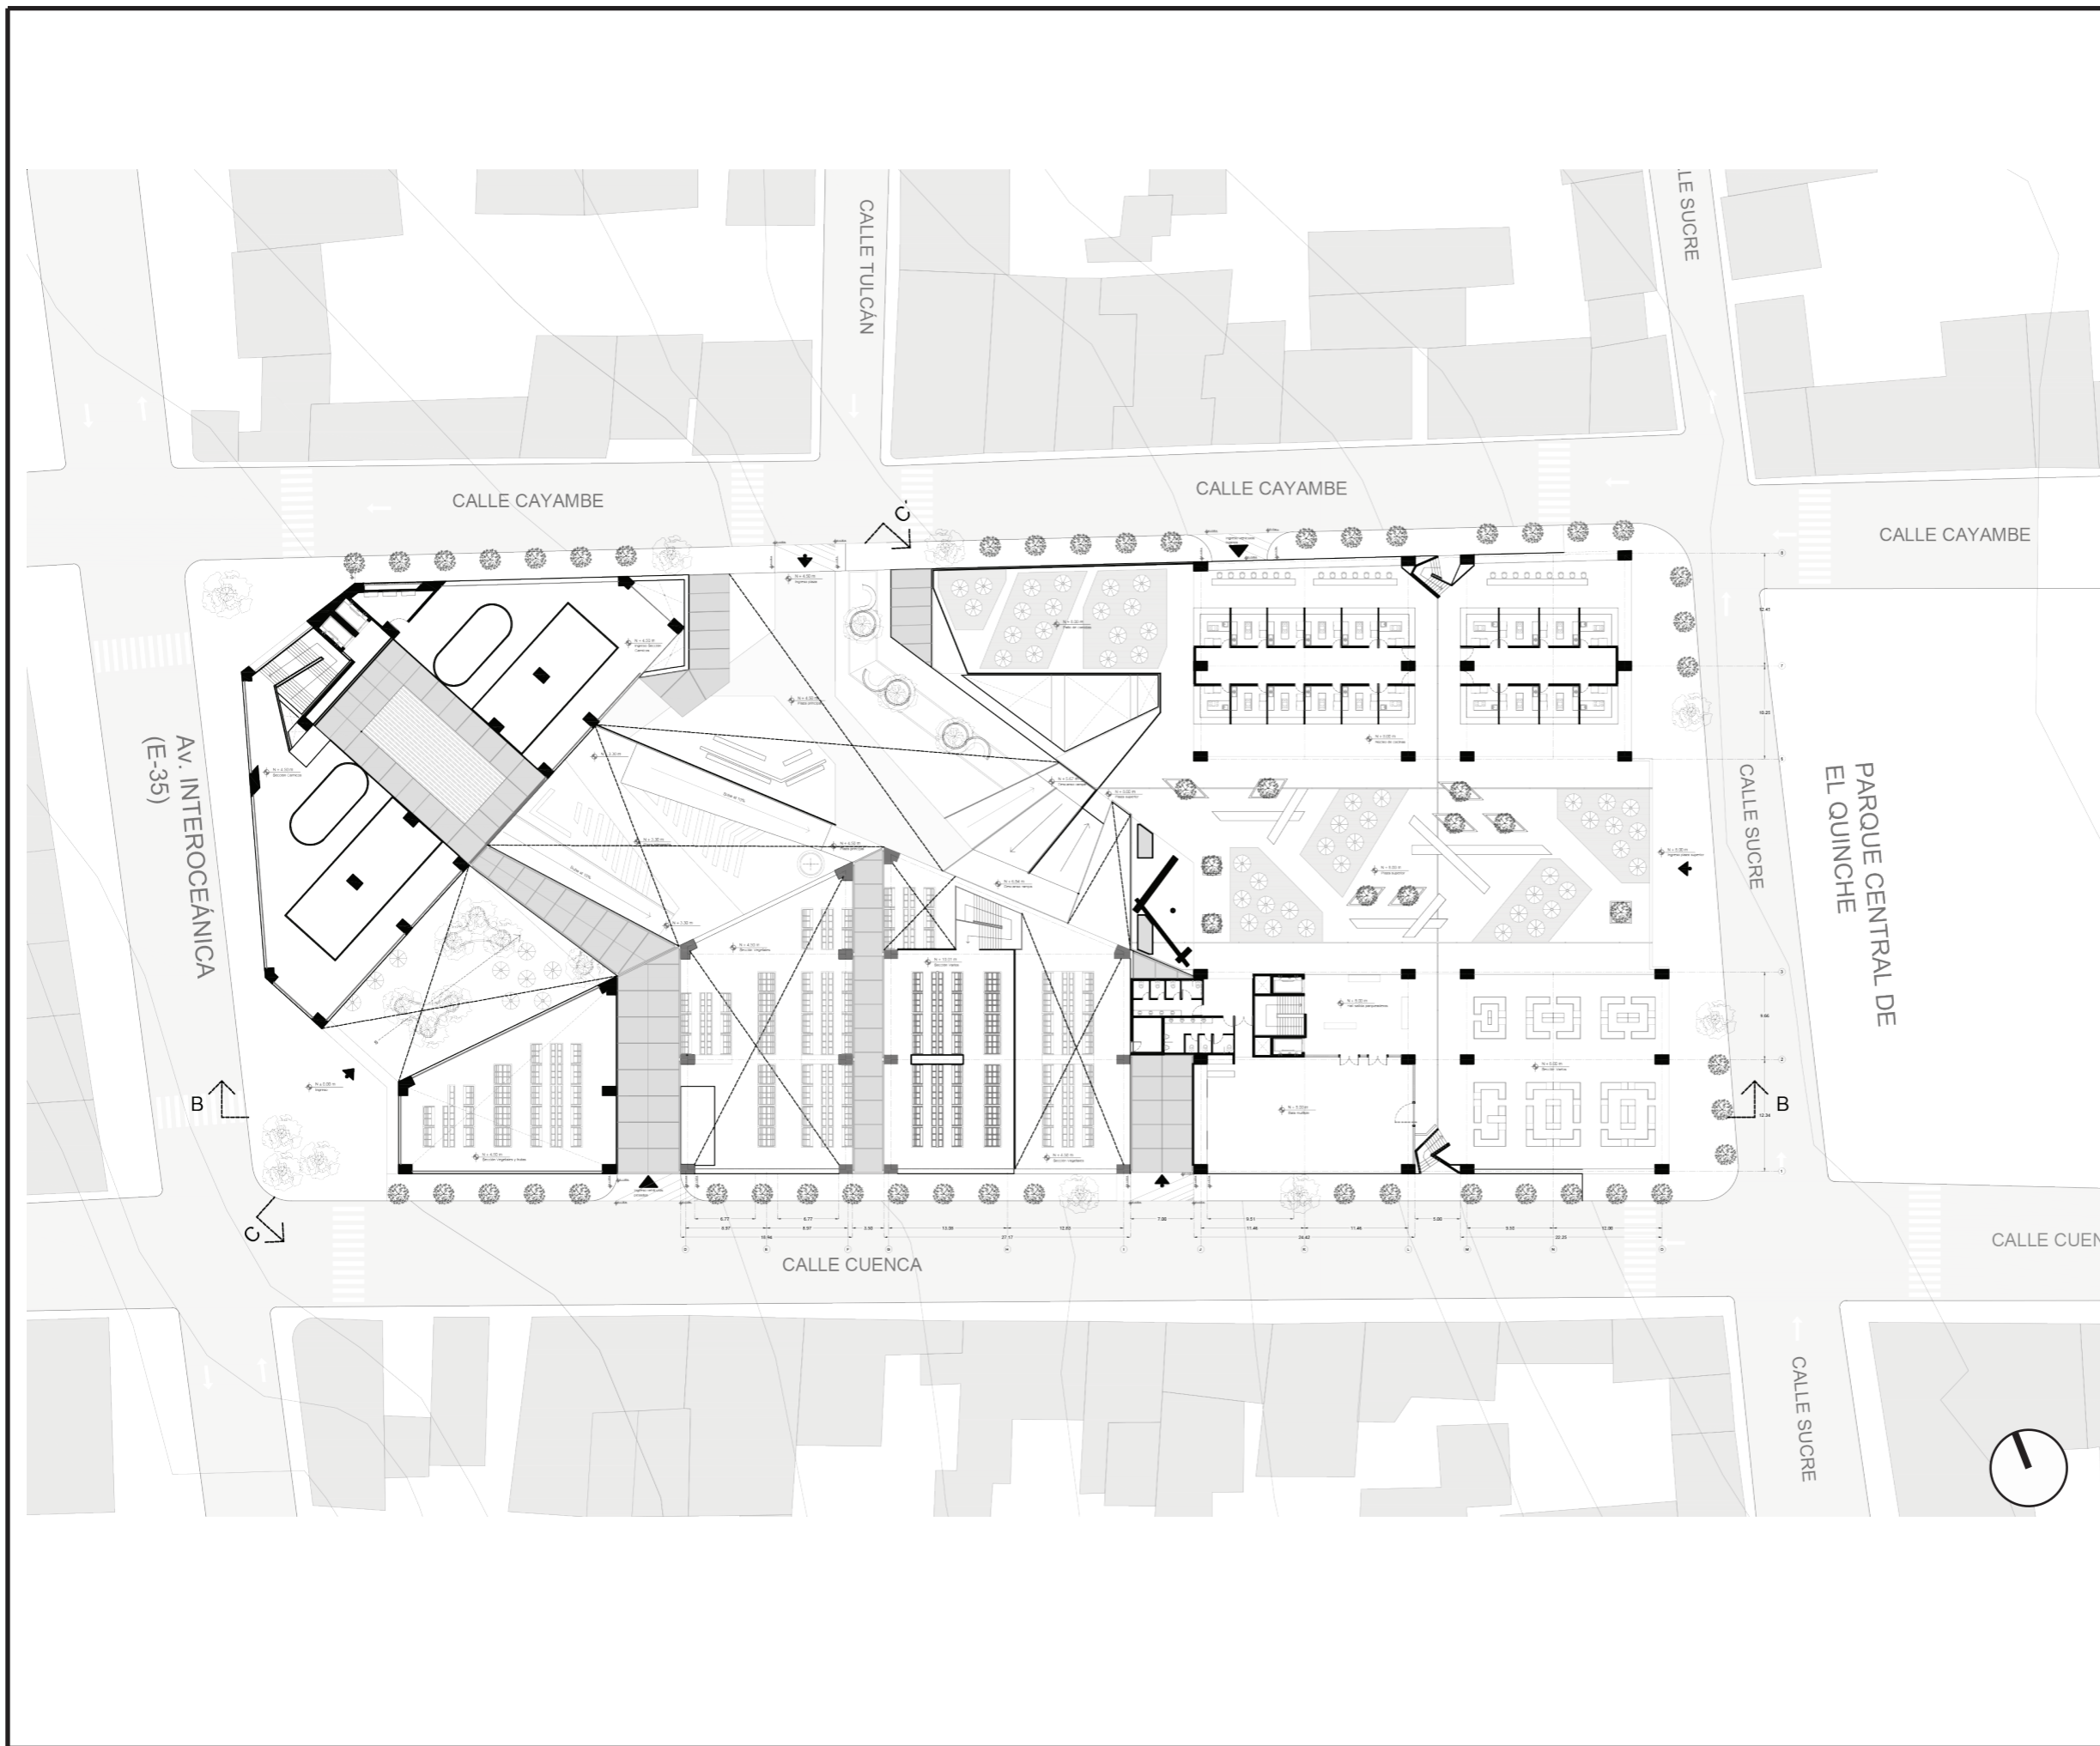

**PONTIFICIA UNIVERSIDAD CATÓLICA DEL ECUADOR**  
 FACULTAD DE ARQUITECTURA DISEÑO Y ARTES  
 TRABAJO DE FIN DE CARRERA

TEMA DEL PROYECTO:  
**MERCADO CENTRAL DE EL QUINCHE**


CONTIENE:  
**PLANTA PATIO DE COMIDAS**  
 N + 8.00m

DIRECTOR:  
 ARQ. KENNY ESPINOZA


NOMBRE:  
 LUIS ANGEL SANTILLÁN G.

ESCALA:  
 1 : 700


LÁMINA:  
**A8**  
 08 DE 10

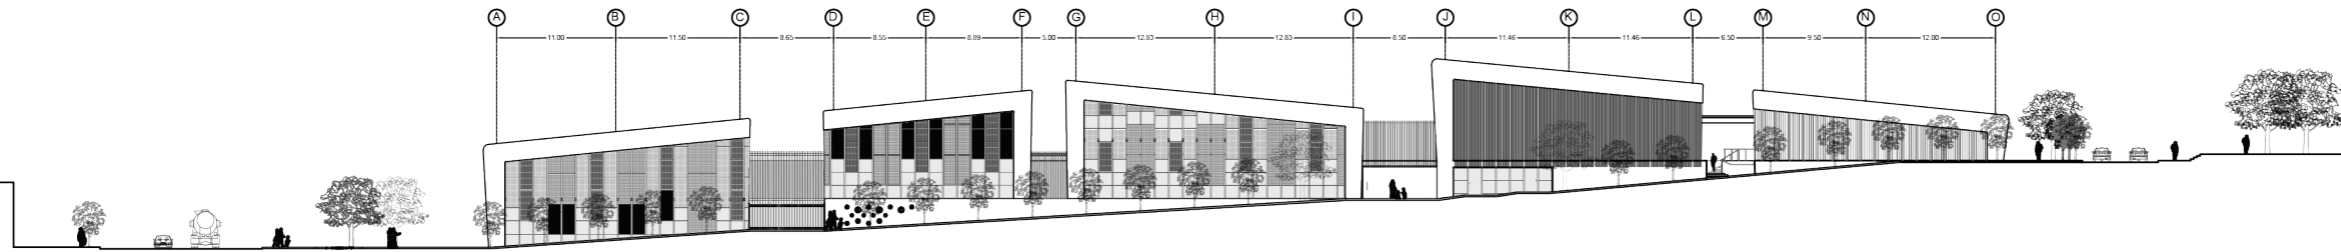

FACHADA FRONTAL (SUR)

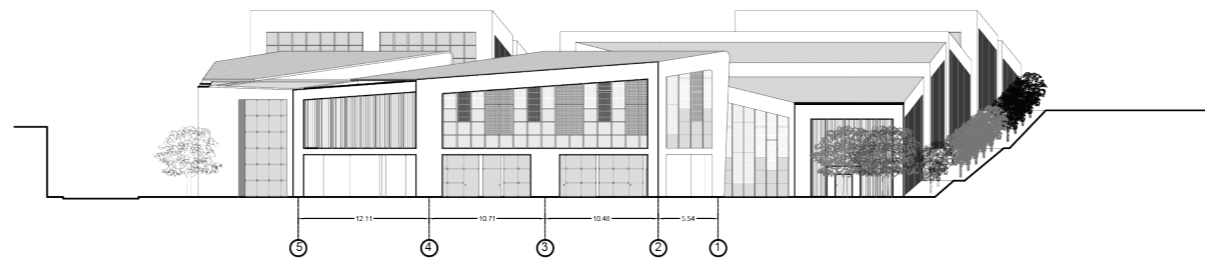

FACHADA LATERAL IZQUIERDA (OESTE)

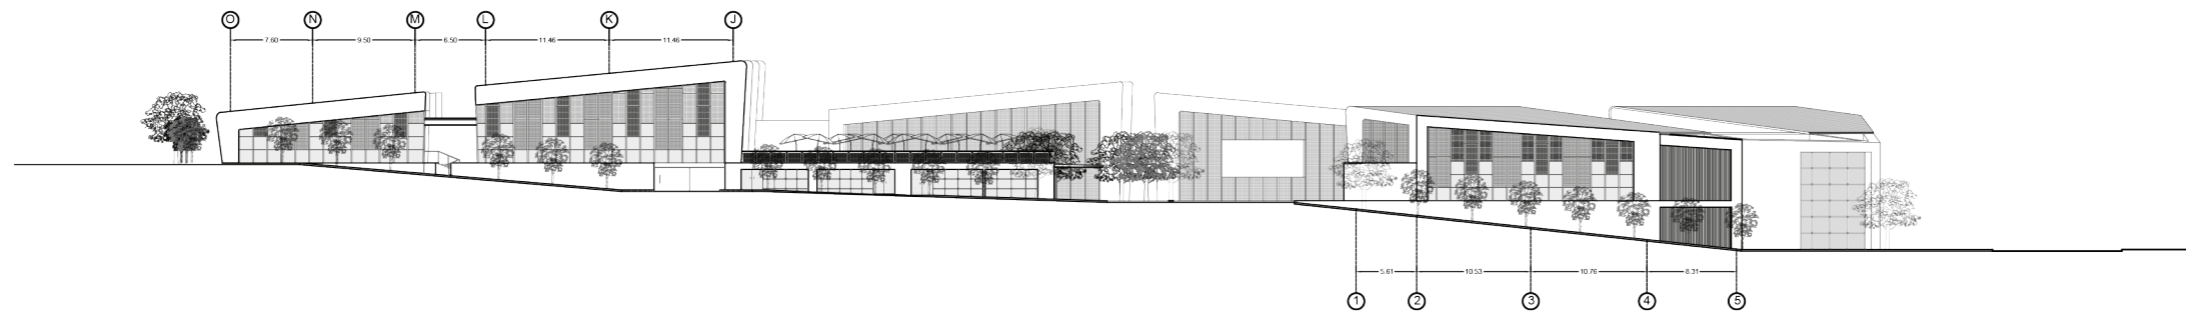

FACHADA POSTERIOR (NORTE)




FACHADA LATERAL DERECHA (ESTE)

PONTIFICIA UNIVERSIDAD CATÓLICA  
DEL ECUADOR  
FACULTAD DE ARQUITECTURA DISEÑO Y  
ARTES  
TRABAJO DE FIN DE CARRERA

TEMA DEL PROYECTO:  
MERCADO CENTRAL DE EL QUINCHE


CONTIENE:  
FACHADAS

DIRECTOR: ARQ. KENNY ESPINOZA	LÁMINA: <b>A9</b>
NOMBRE: LUIS ANGEL SANTILLÁN G.	09 DE 10
ESCALA: 1 : 700	

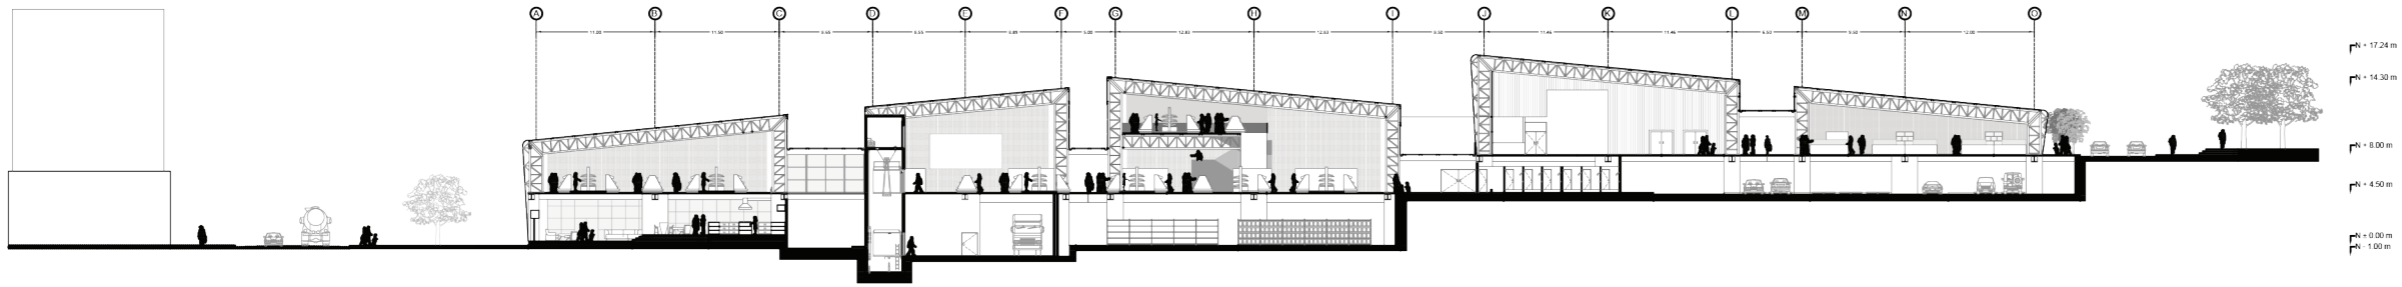


**CORTE GENERAL**

ESC: 1 : 700

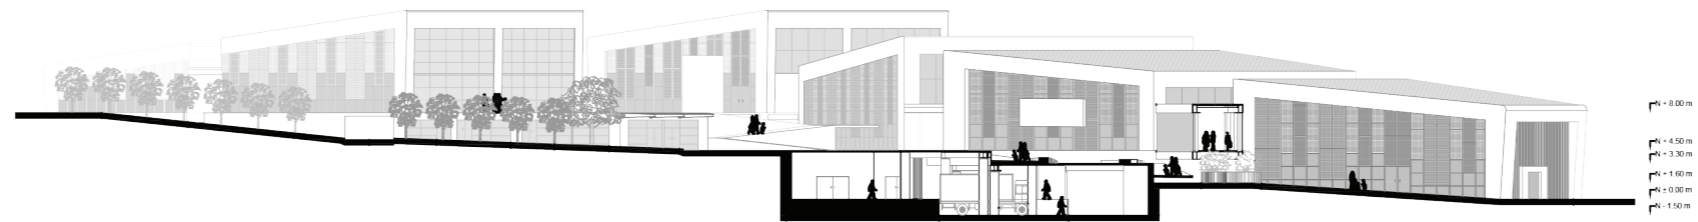

**CORTE POR BODEGAS**

ESC: 1 : 700

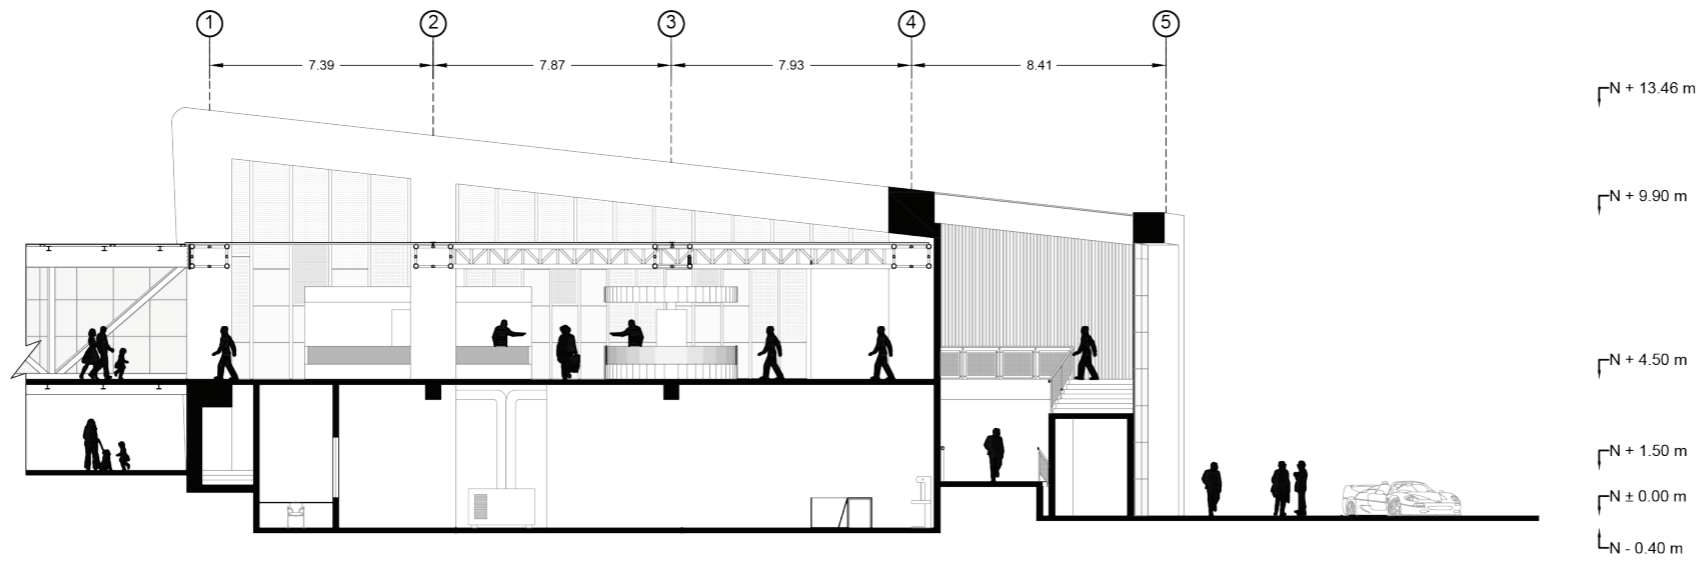

**CORTE BLOQUE DE CARNICOS**

ESC: 1 : 250



**PONTIFICIA UNIVERSIDAD CATÓLICA DEL ECUADOR**  
 FACULTAD DE ARQUITECTURA DISEÑO Y ARTES  
 TRABAJO DE FIN DE CARRERA

TEMA DEL PROYECTO:  
**MERCADO CENTRAL DE EL QUINCHE**

CONTIENE:  
**CORTES**

DIRECTOR:  
 ARQ. KENNY ESPINOZA

NOMBRE:  
 LUIS ANGEL SANTILLÁN G.

ESCALA:  
 INDICADA

LÁMINA:

**A10**

10 DE 10