IMPLANTACIÓN GENERAL 01
PLANTA BAJA GENERAL 02
FACHADAS GENERALES 03
FACHADAS GENERALES 04
BLOQUE A - PLANTA BAJA 05
BLOQUE A - PRIMERA PLANTA 06
BLOQUE A - FACHADA FRONTAL 07
BLOQUE A - FACHADA POSTERIOR 08
BLOQUE A - CORTE 1 - 1' 09
BLOQUE B - PLANTA BAJA 10
BLOQUE B - PRIMERA PLANTA 11
BLOQUE B - SEGUNDA PLANTA 12
BLOQUE B - FACHADA FRONTAL 13
BLOQUE B - FACHADA POSTERIOR 14
BLOQUE B - CORTE 2 - 2' 15
BLOQUE C - PLANTAS 16
BLOQUE C - PLANTAS 17
BLOQUE C - FACHADAS 18
BLOQUE C - FACHADA LATERAL IZQUIERDA 19
BLOQUE C - FACHADA LATERAL DERECHA 20
BLOQUE C - CORTE 3 - 3' 21

A

PLANOS ARQUITECTÓNICOS

AVENIDA RICAURTE

AVENIDA RICAURTE

AVENIDA PEDRO GUAL

AVENIDA PEDRO GUAL

CALLE 10 DE AGOSTO

CALLE 10 DE AGOSTO

AVENIDA RICAURTE

AVENIDA RICAURTE

PONTIFICIA UNIVERSIDAD CATÓLICA DEL ECUADOR	TEMA: INSTITUTO MONTUBIO DE OFICIOS ARTESANALES		DIRECTOR DE TESIS: ARQ. FERNANDO CALLE	NOTAS TÉCNICAS:	A01
FACULTAD DE ARQUITECTURA, DISEÑO Y ARTES	CONTENIDO: IMPLANTACIÓN	ESCALA: 1:400	ALUMNO: ALFONSO DAVID BONIFAZ ZANAFRIA		

AVENIDA RICAURTE


AVENIDA RICAURTE

AVENIDA PEDRO GUAL

AVENIDA PEDRO GUAL

CALLE 10 DE AGOSTO


CALLE 10 DE AGOSTO

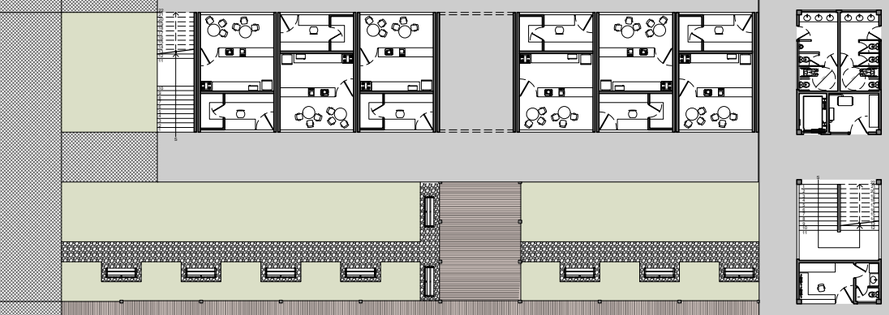


AVENIDA RICAURTE

AVENIDA RICAURTE

PONTIFICIA UNIVERSIDAD CATÓLICA DEL ECUADOR	TEMA: INSTITUTO MONTUBIO DE OFICIOS ARTESANALES		DIRECTOR DE TESIS: ARQ. FERNANDO CALLE	NOTAS TÉCNICAS:	A02
FACULTAD DE ARQUITECTURA, DISEÑO Y ARTES	CONTENIDO: PLANTA BAJA GENERAL	ESCALA: 1:400	ALUMNO: ALFONSO DAVID BONIFAZ ZANAFRIA		

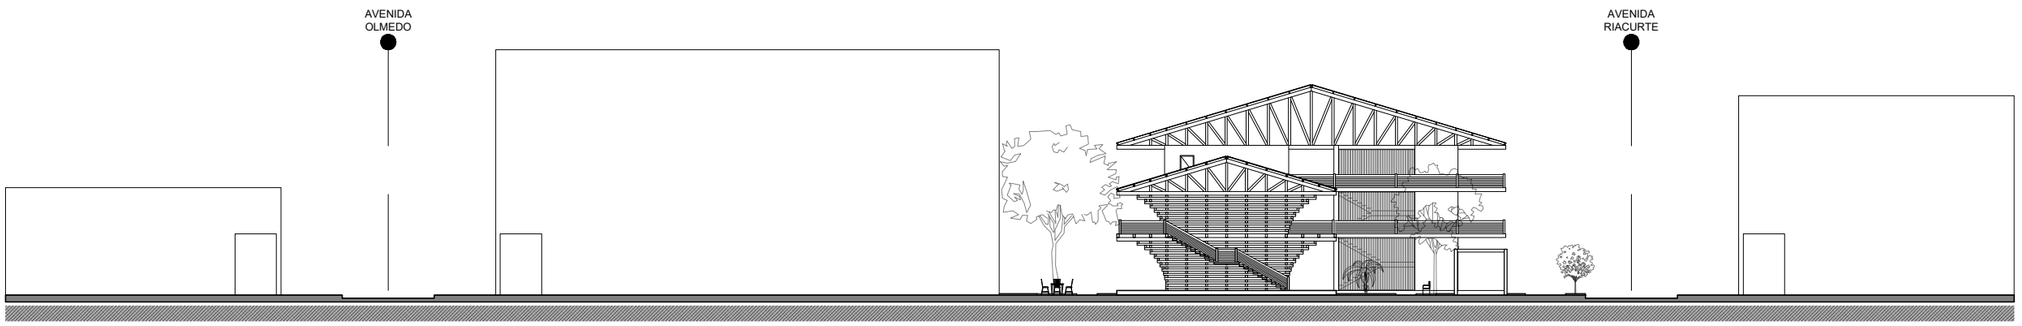


FACHADA AVENIDA PEDRO GUAL
ESCALA 1:400

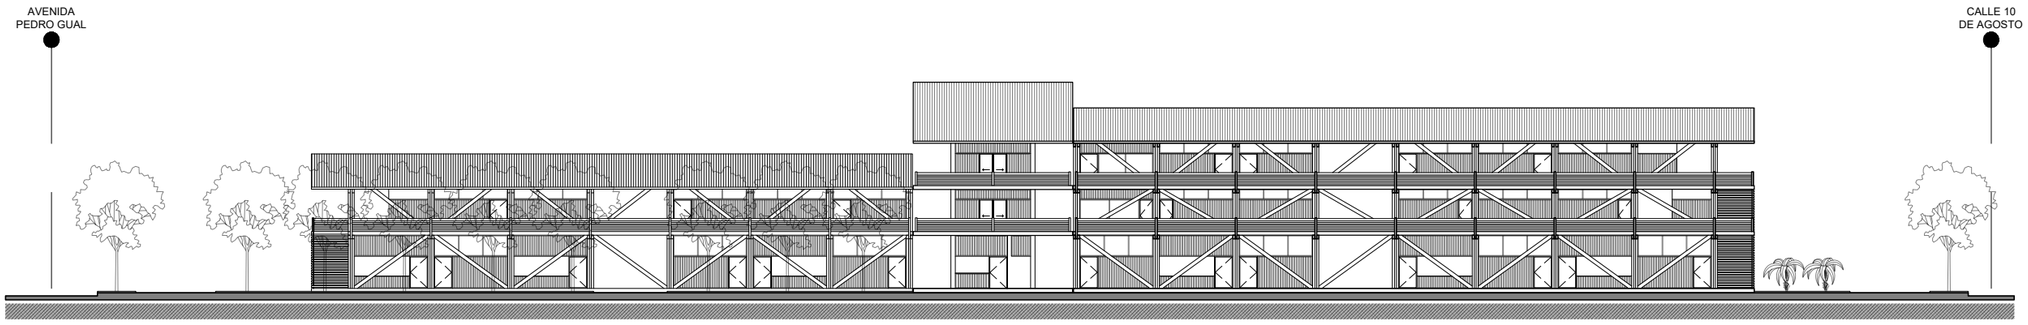


FACHADA AVENIDA RICAURTE
ESCALA 1:400

PONTIFICIA UNIVERSIDAD CATÓLICA DEL ECUADOR	TEMA: INSTITUTO MONTUBIO DE OFICIOS ARTESANALES		DIRECTOR DE TESIS: ARQ. FERNANDO CALLE	NOTAS TÉCNICAS:	A03
FACULTAD DE ARQUITECTURA, DISEÑO Y ARTES	CONTENIDO: FACHADAS GENERALES	ESCALA: 1:400	ALUMNO: ALFONSO DAVID BONIFAZ ZANAFRIA		

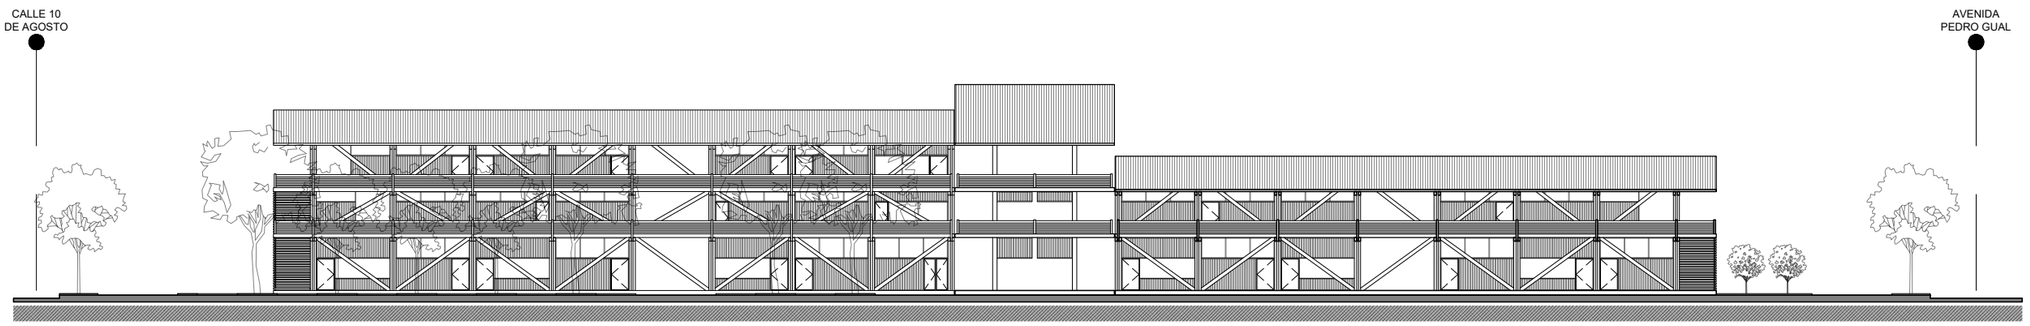

FACHADA POSTERIOR
ESCALA 1:400

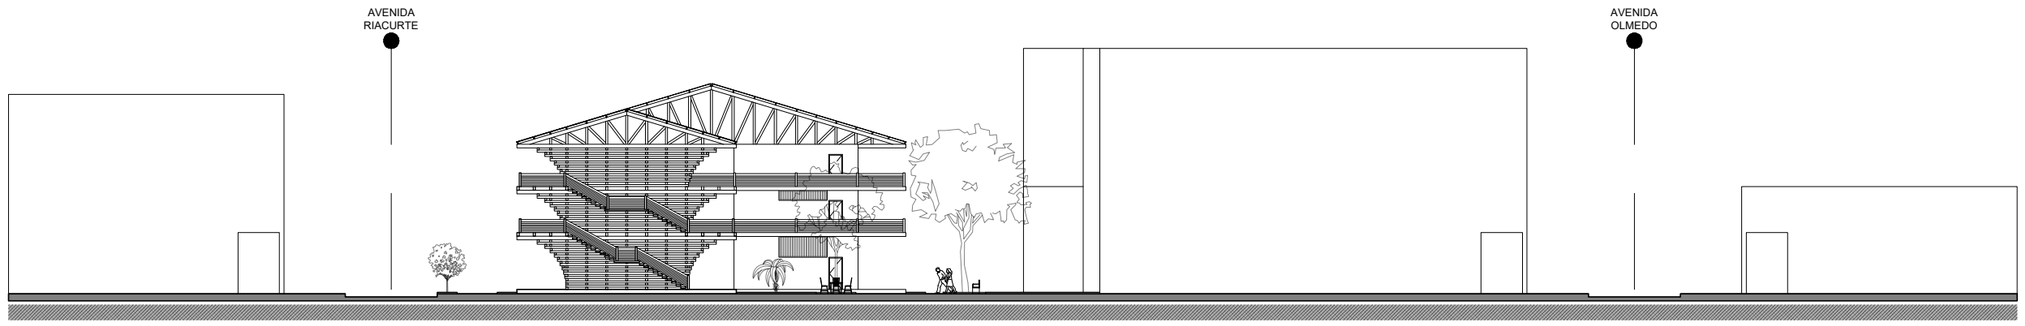


FACHADA CALLE 10 DE AGOSTO
ESCALA 1:400

PONTIFICIA UNIVERSIDAD CATÓLICA DEL ECUADOR	TEMA: INSTITUTO MONTUBIO DE OFICIOS ARTESANALES		DIRECTOR DE TESIS: ARQ. FERNANDO CALLE	NOTAS TÉCNICAS:	A04
FACULTAD DE ARQUITECTURA, DISEÑO Y ARTES	CONTENIDO: FACHADAS GENERALES	ESCALA: 1:400	ALUMNO: ALFONSO DAVID BONIFAZ ZANAFRIA		



ÁREA DE CONSTRUCCIÓN	560,56 m2
ÁREA DE CIRCULACIÓN	292,24 m2
ÁREA DE LOCALES (ARTESANÍAS)	83,20 m2
ÁREA DE LOCALES (COMIDA TÍPICA)	166,40 m2
ÁREA DE CIRCULACIÓN VERTICAL	18,72 m2

PONTIFICIA UNIVERSIDAD CATÓLICA DEL ECUADOR	TEMA: INSTITUTO MONTUBIO DE OFICIOS ARTESANALES		DIRECTOR DE TESIS: ARQ. FERNANDO CALLE	NOTAS TÉCNICAS:	A05
FACULTAD DE ARQUITECTURA, DISEÑO Y ARTES	CONTENIDO: BLOQUE A - PLANTA BAJA	ESCALA: 1:150	ALUMNO: ALFONSO DAVID BONIFAZ ZANAFRIA		

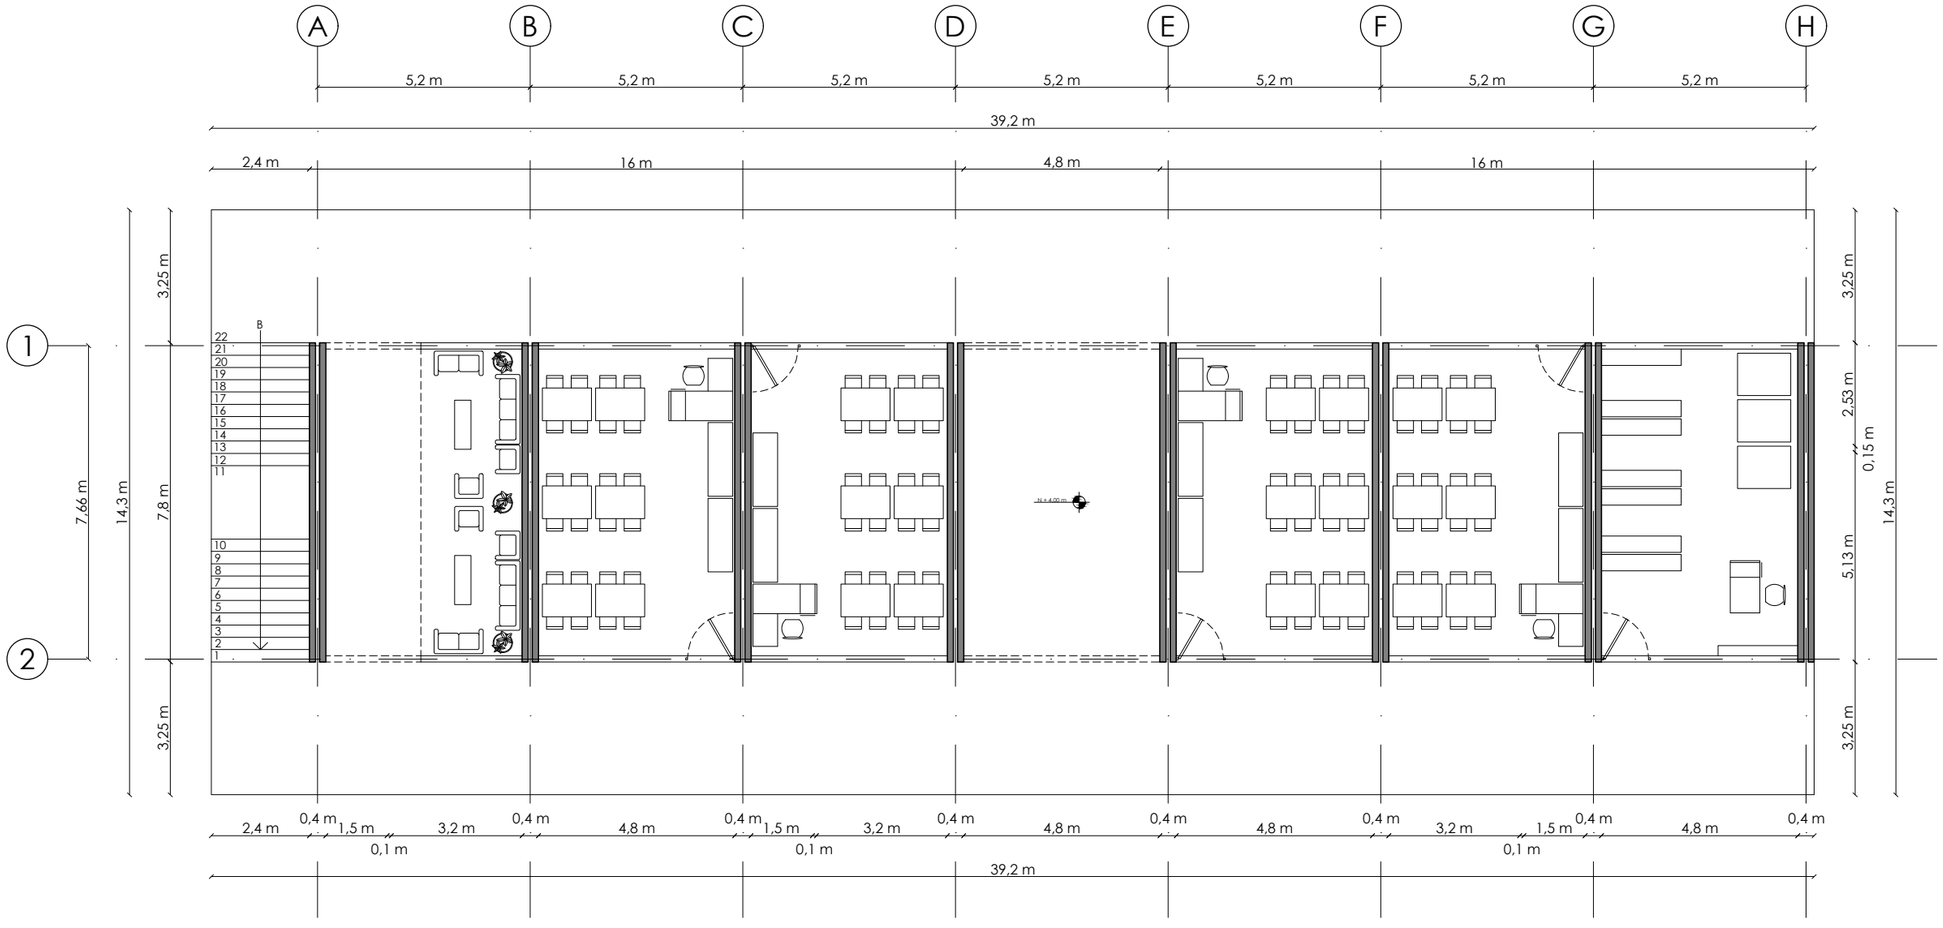

ÁREA DE CONSTRUCCIÓN	560,56 m2
ÁREA DE CIRCULACIÓN	300,30 m2
ÁREA DE TALLERES	226,41 m2
ÁREA DE ALMACÉN	41,60 m2
ÁREA DE DESCANSO	20,80 m2
ÁREA DE CIRCULACIÓN VERTICAL	18,72 m2

PONTIFICIA UNIVERSIDAD CATÓLICA DEL ECUADOR

FACULTAD DE ARQUITECTURA, DISEÑO Y ARTES

TEMA: INSTITUTO MONTUBIO DE OFICIOS ARTESANALES

CONTENIDO: BLOQUE A - PRIMERA PLANTA


ESCALA: 1:150

DIRECTOR DE TESIS: ARQ. FERNANDO CALLE


ALUMNO: ALFONSO DAVID BONIFAZ ZANAFRIA

NOTAS TÉCNICAS:


A06

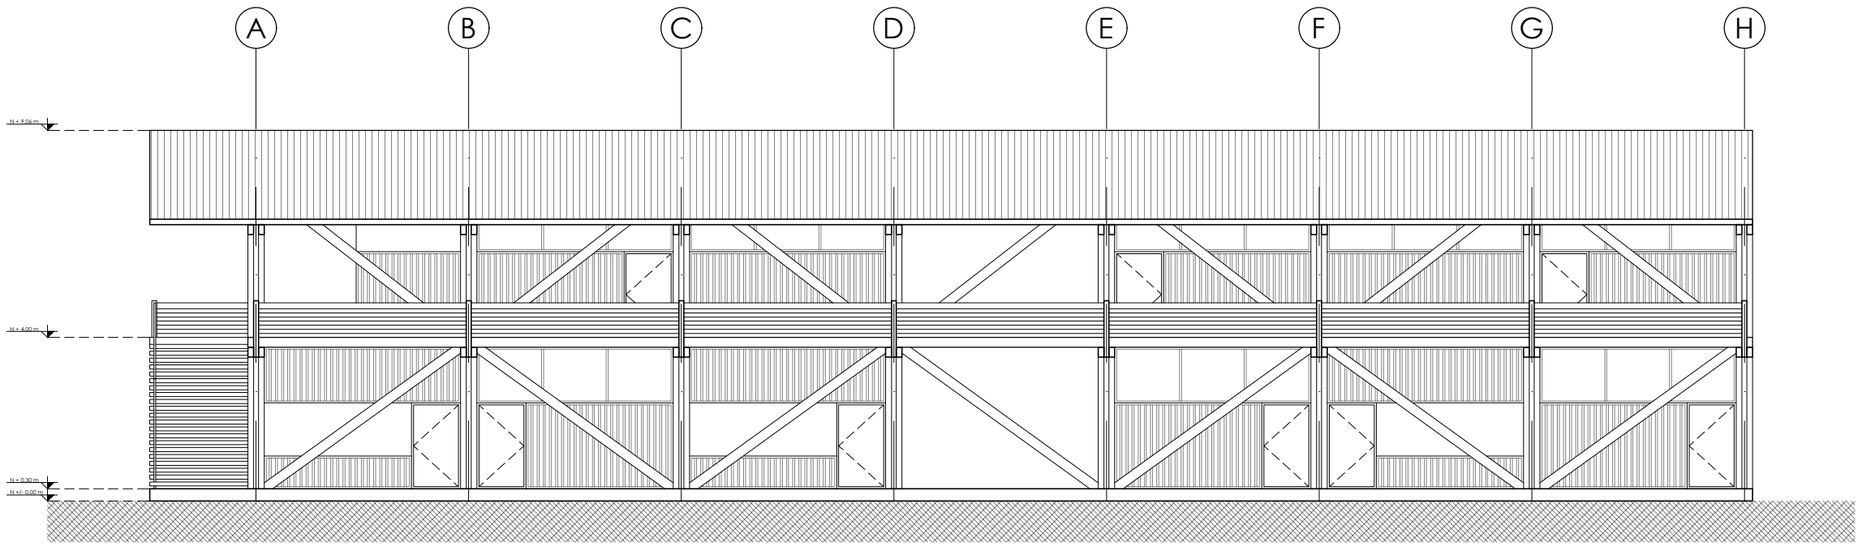


PONTIFICIA UNIVERSIDAD CATÓLICA DEL ECUADOR	**TEMA:** INSTITUTO MONTUBIO DE OFICIOS ARTESANALES		**DIRECTOR DE TESIS:** ARQ. FERNANDO CALLE	**NOTAS TÉCNICAS:**	A07
FACULTAD DE ARQUITECTURA, DISEÑO Y ARTES	**CONTENIDO:** BLOQUE A - FACHADA FRONTAL	**ESCALA:** 1:150	**ALUMNO:** ALFONSO DAVID BONIFAZ ZANAFRIA		

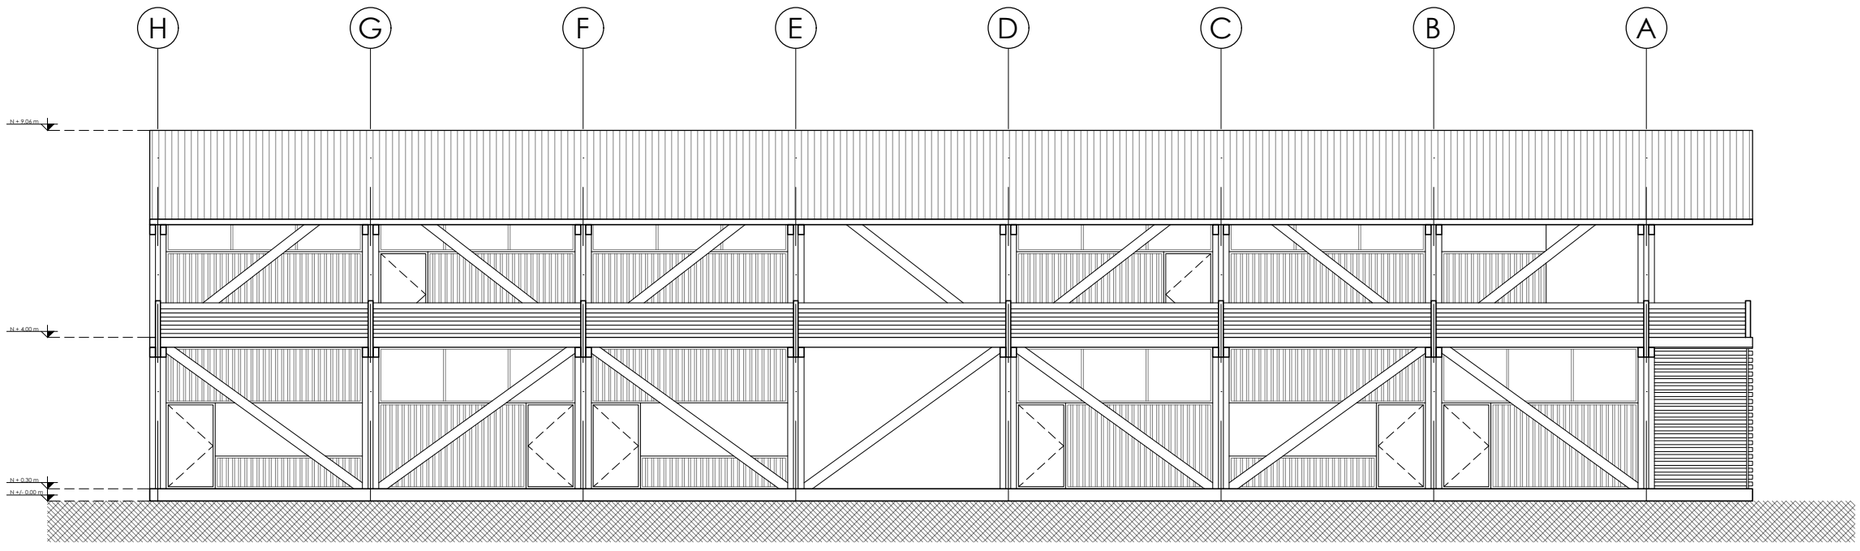

PONTIFICIA UNIVERSIDAD CATÓLICA DEL ECUADOR	**TEMA:** INSTITUTO MONTUBIO DE OFICIOS ARTESANALES		**DIRECTOR DE TESIS:** ARQ. FERNANDO CALLE	**NOTAS TÉCNICAS:**	A08
FACULTAD DE ARQUITECTURA, DISEÑO Y ARTES	**CONTENIDO:** BLOQUE A - FACHADA POSTERIOR	**ESCALA:** 1:150	**ALUMNO:** ALFONSO DAVID BONIFAZ ZANAFRIA		

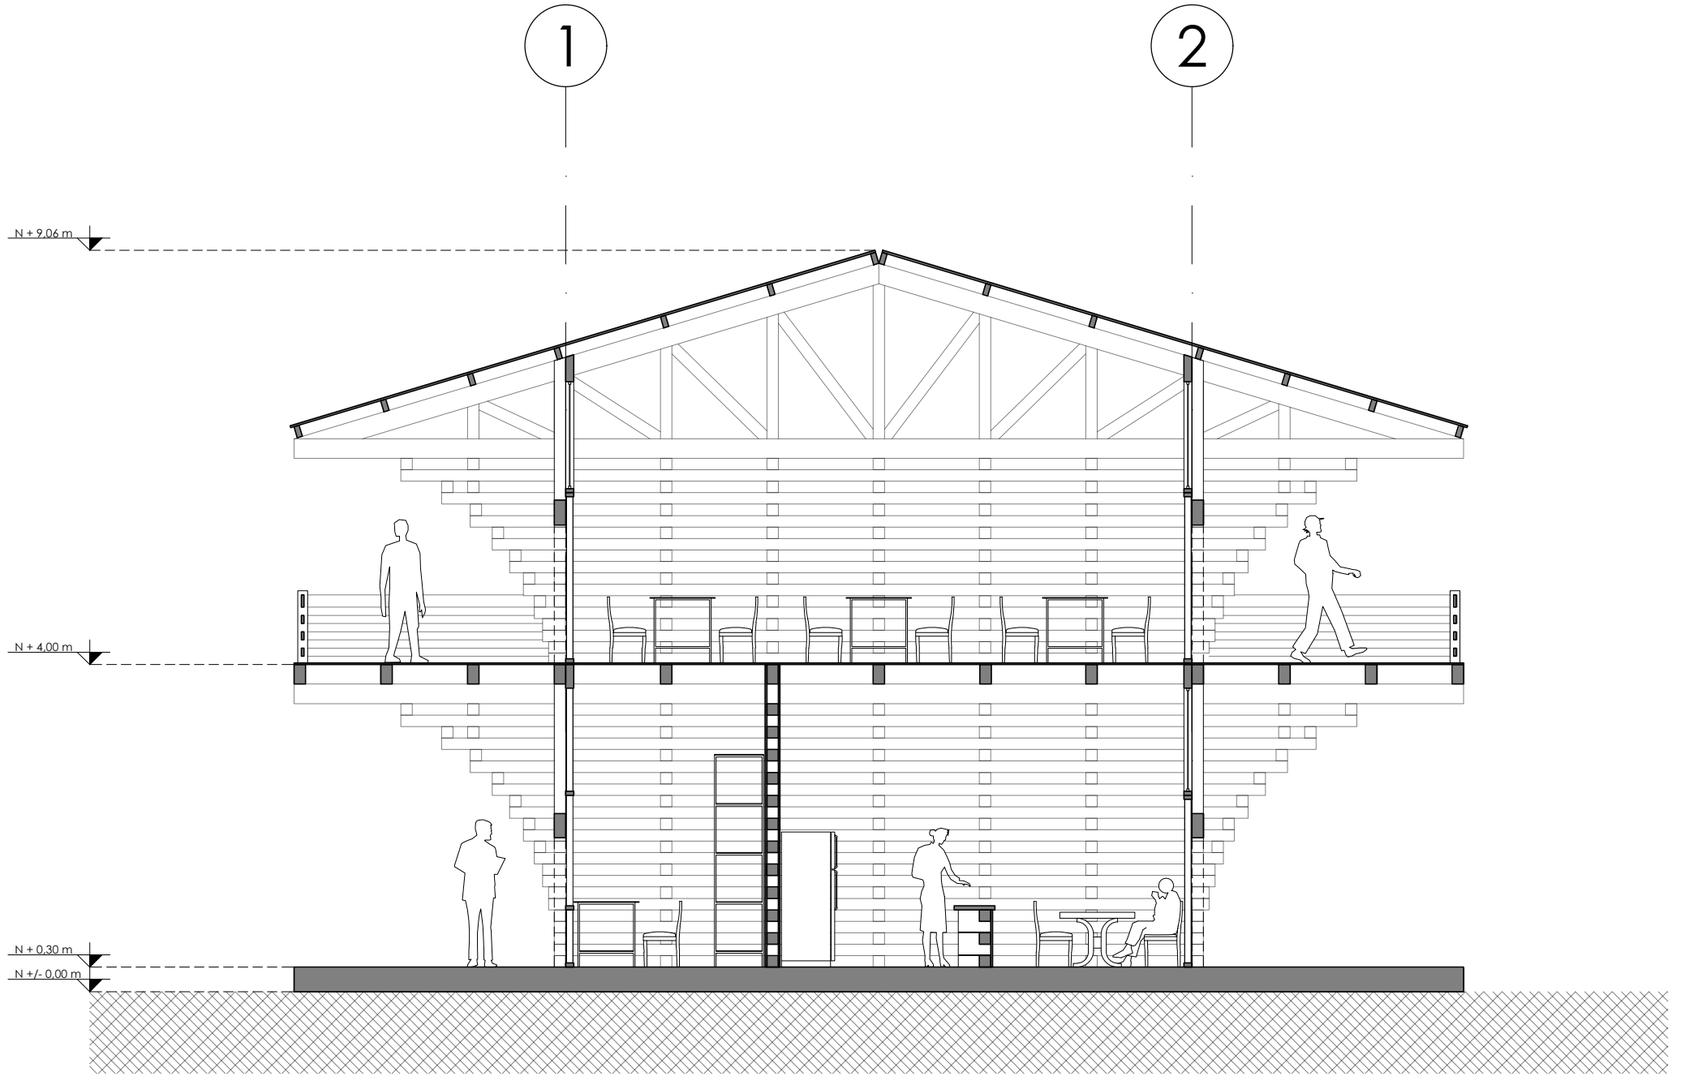

PONTIFICIA UNIVERSIDAD CATÓLICA DEL ECUADOR	**TEMA:** INSTITUTO MONTUBIO DE OFICIOS ARTESANALES		**DIRECTOR DE TESIS:** ARQ. FERNANDO CALLE	**NOTAS TÉCNICAS:**
FACULTAD DE ARQUITECTURA, DISEÑO Y ARTES	**CONTENIDO:** BLOQUE A - CORTE 1 - 1'	**ESCALA:** 1:75	**ALUMNO:** ALFONSO DAVID BONIFAZ ZANAFRIA	A09

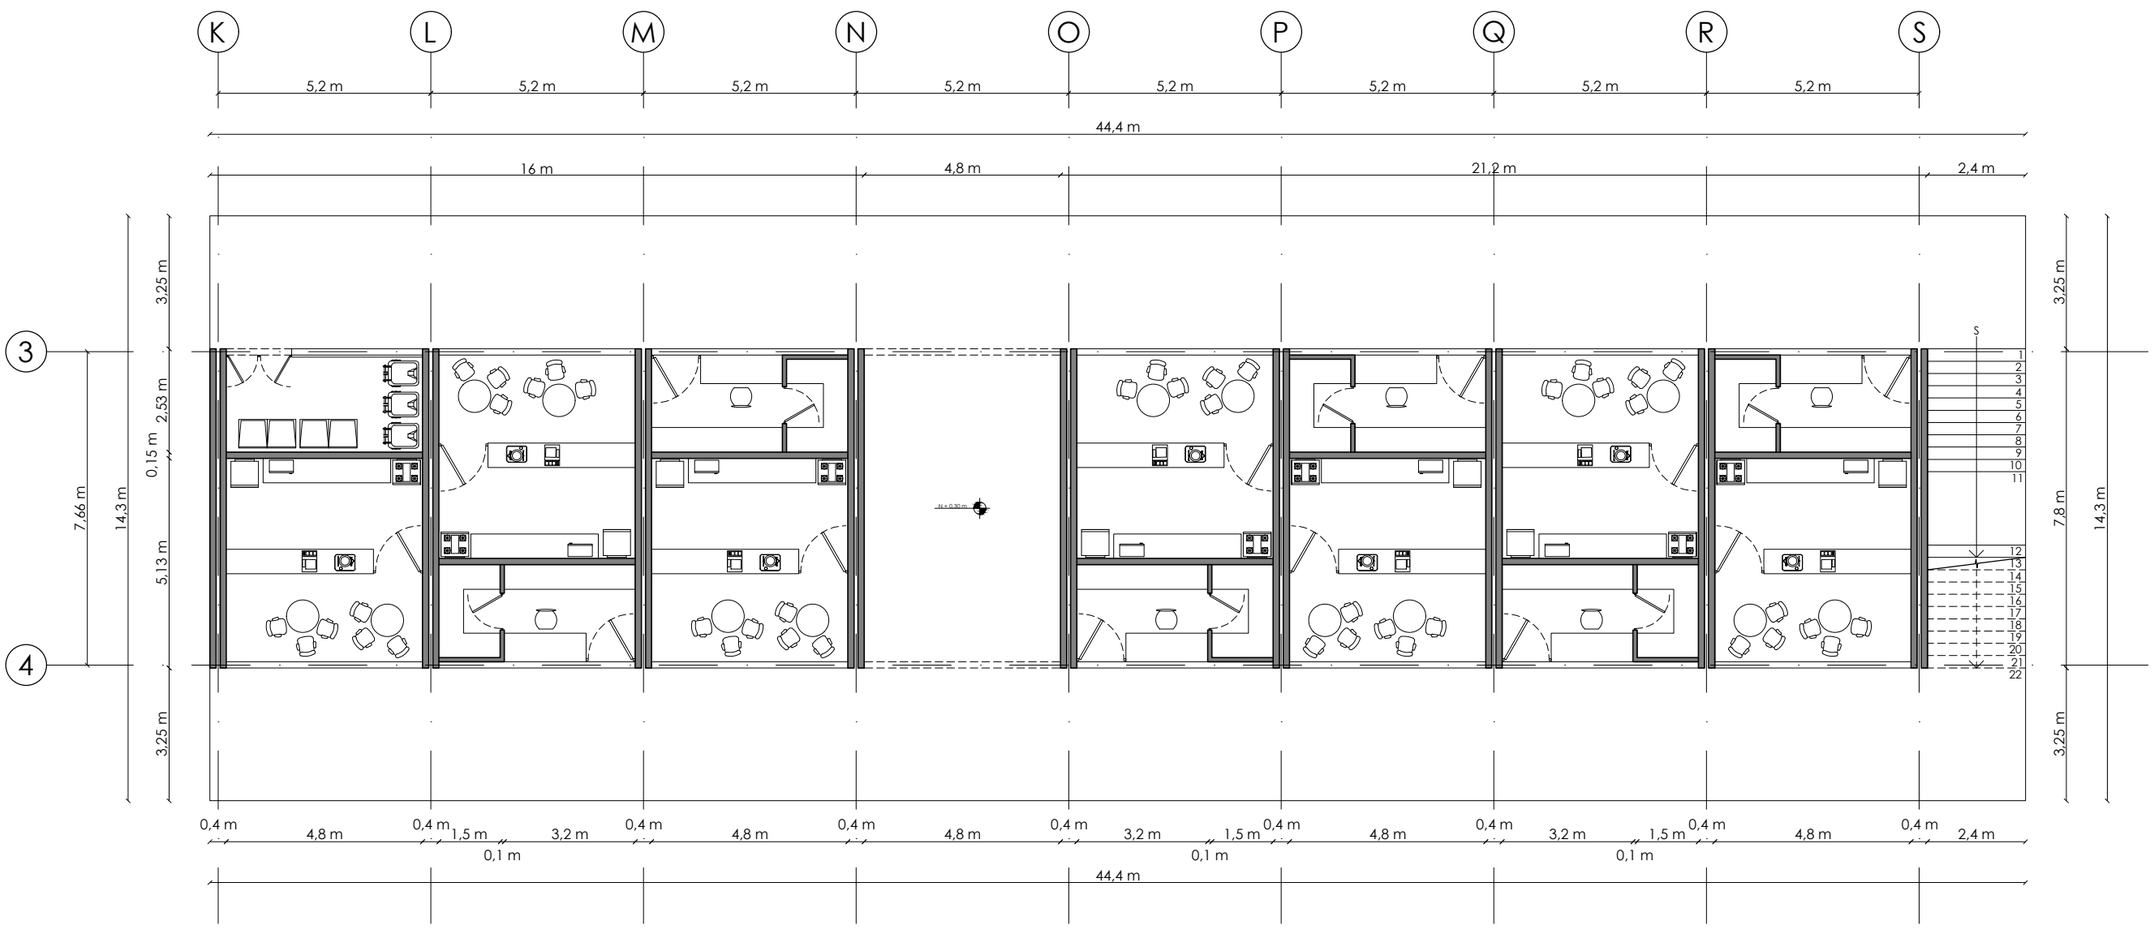


ÁREA DE CONSTRUCCIÓN	634,92 m2
ÁREA DE CIRCULACIÓN	326,04 m2
ÁREA DE LOCALES (ARTESANÍAS)	83,20 m2
ÁREA DE LOCALES (COMIDA TÍPICA)	194,14 m2
ÁREA DE BODEGA DE BASURA	13,87 m2
ÁREA DE CIRCULACIÓN VERTICAL	18,72 m2

PONTIFICIA UNIVERSIDAD CATÓLICA DEL ECUADOR	TEMA: INSTITUTO MONTUBIO DE OFICIOS ARTESANALES		DIRECTOR DE TESIS: ARQ. FERNANDO CALLE	NOTAS TÉCNICAS:
FACULTAD DE ARQUITECTURA, DISEÑO Y ARTES	CONTENIDO: BLOQUE B - PLANTA BAJA	ESCALA: 1:150	ALUMNO: ALFONSO DAVID BONIFAZ ZANAFRIA	A10




ÁREA DE CONSTRUCCIÓN	634,92 m2
ÁREA DE CIRCULACIÓN	344,18 m2
ÁREA DE COCINA/COMEDOR	41,60 m2
ÁREA DE AULAS	208,01 m2
ÁREA DE DESCANSO	20,80 m2
ÁREA DE CIRCULACIÓN VERTICAL	18,72 m2

PONTIFICIA UNIVERSIDAD CATÓLICA DEL ECUADOR	TEMA: INSTITUTO MONTUBIO DE OFICIOS ARTESANALES		DIRECTOR DE TESIS: ARQ. FERNANDO CALLE	NOTAS TÉCNICAS:
FACULTAD DE ARQUITECTURA, DISEÑO Y ARTES	CONTENIDO: BLOQUE B - PRIMERA PLANTA	ESCALA: 1:150	ALUMNO: ALFONSO DAVID BONIFAZ ZANAFRIA	A11

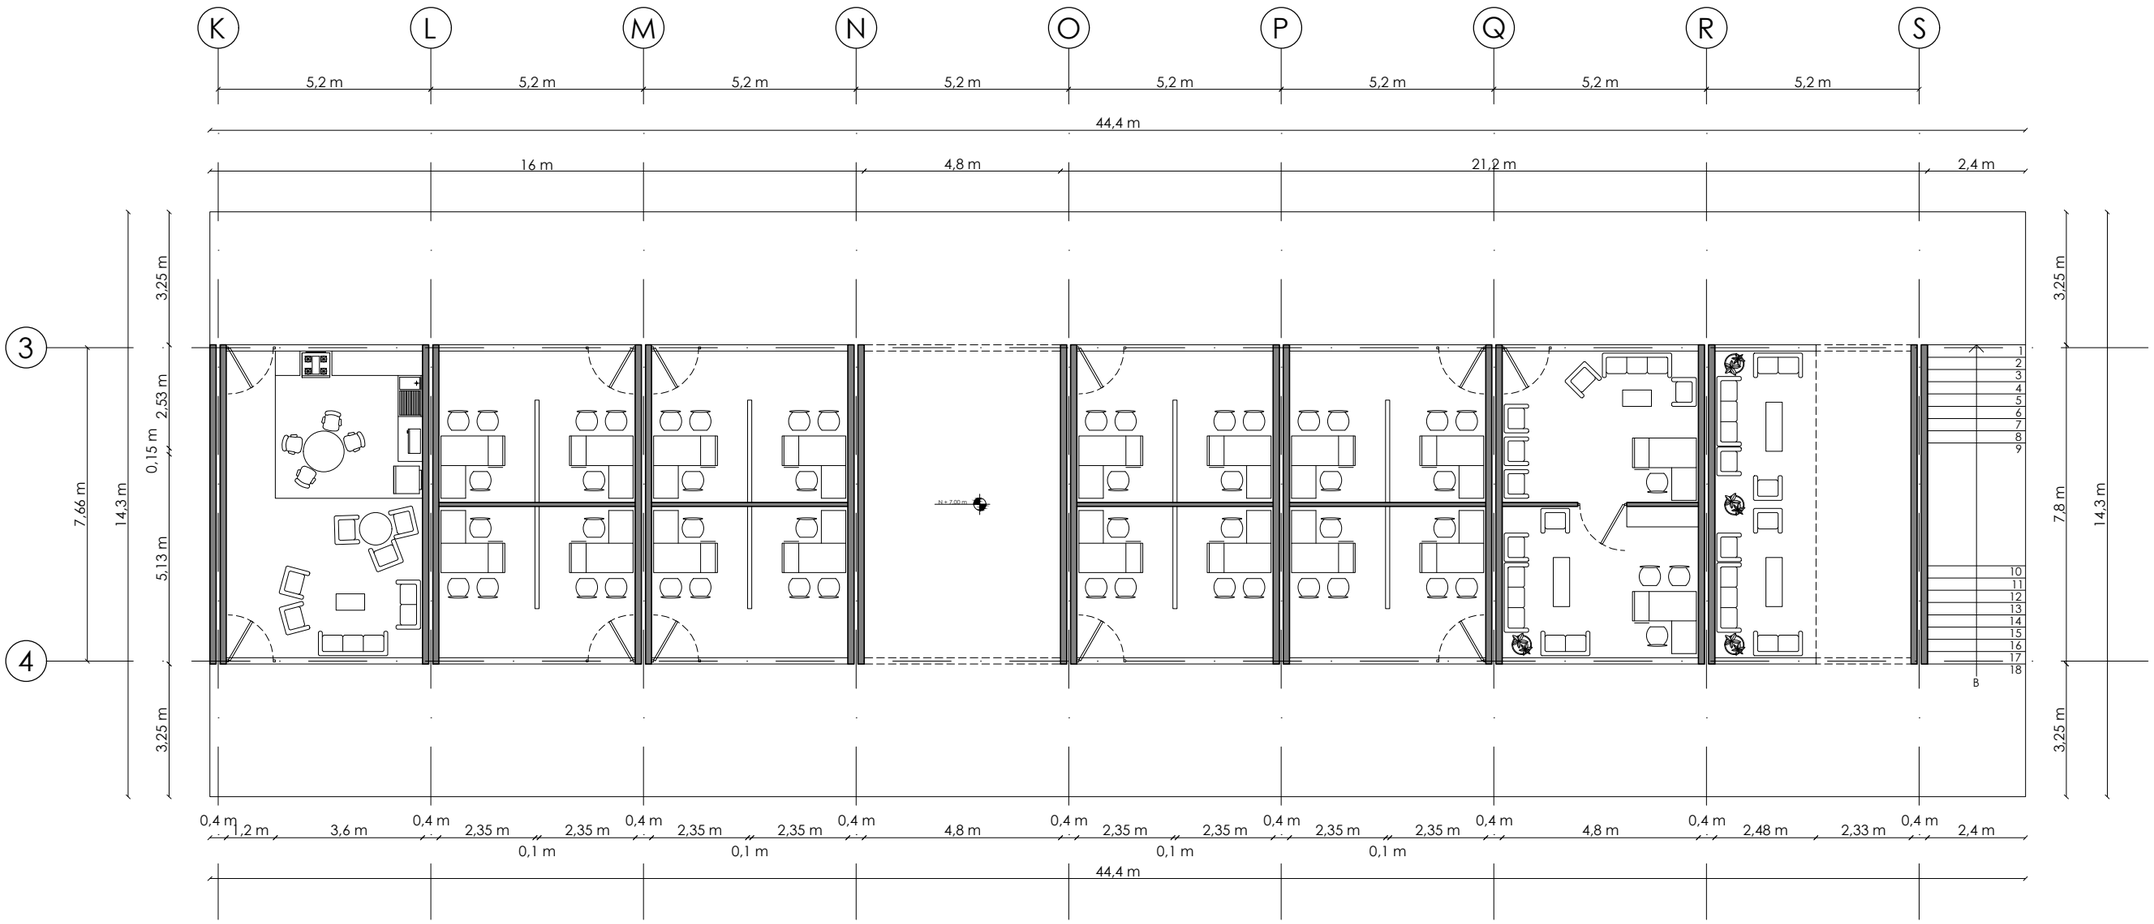


ÁREA DE CONSTRUCCIÓN	634,92 m2
ÁREA DE CIRCULACIÓN	344,18 m2
ÁREA DE COCINA/COMEDOR	41,60 m2
ÁREA DE OFICINAS	208,01 m2
ÁREA DE DESCANSO	18,72 m2
ÁREA DE CIRCULACIÓN VERTICAL	18,72 m2


PONTIFICIA UNIVERSIDAD CATÓLICA DEL ECUADOR	TEMA: INSTITUTO MONTUBIO DE OFICIOS ARTESANALES		DIRECTOR DE TESIS: ARQ. FERNANDO CALLE	NOTAS TÉCNICAS:
FACULTAD DE ARQUITECTURA, DISEÑO Y ARTES	CONTENIDO: BLOQUE B - SEGUNDA PLANTA	ESCALA: 1:150	ALUMNO: ALFONSO DAVID BONIFAZ ZANAFRIA	A12

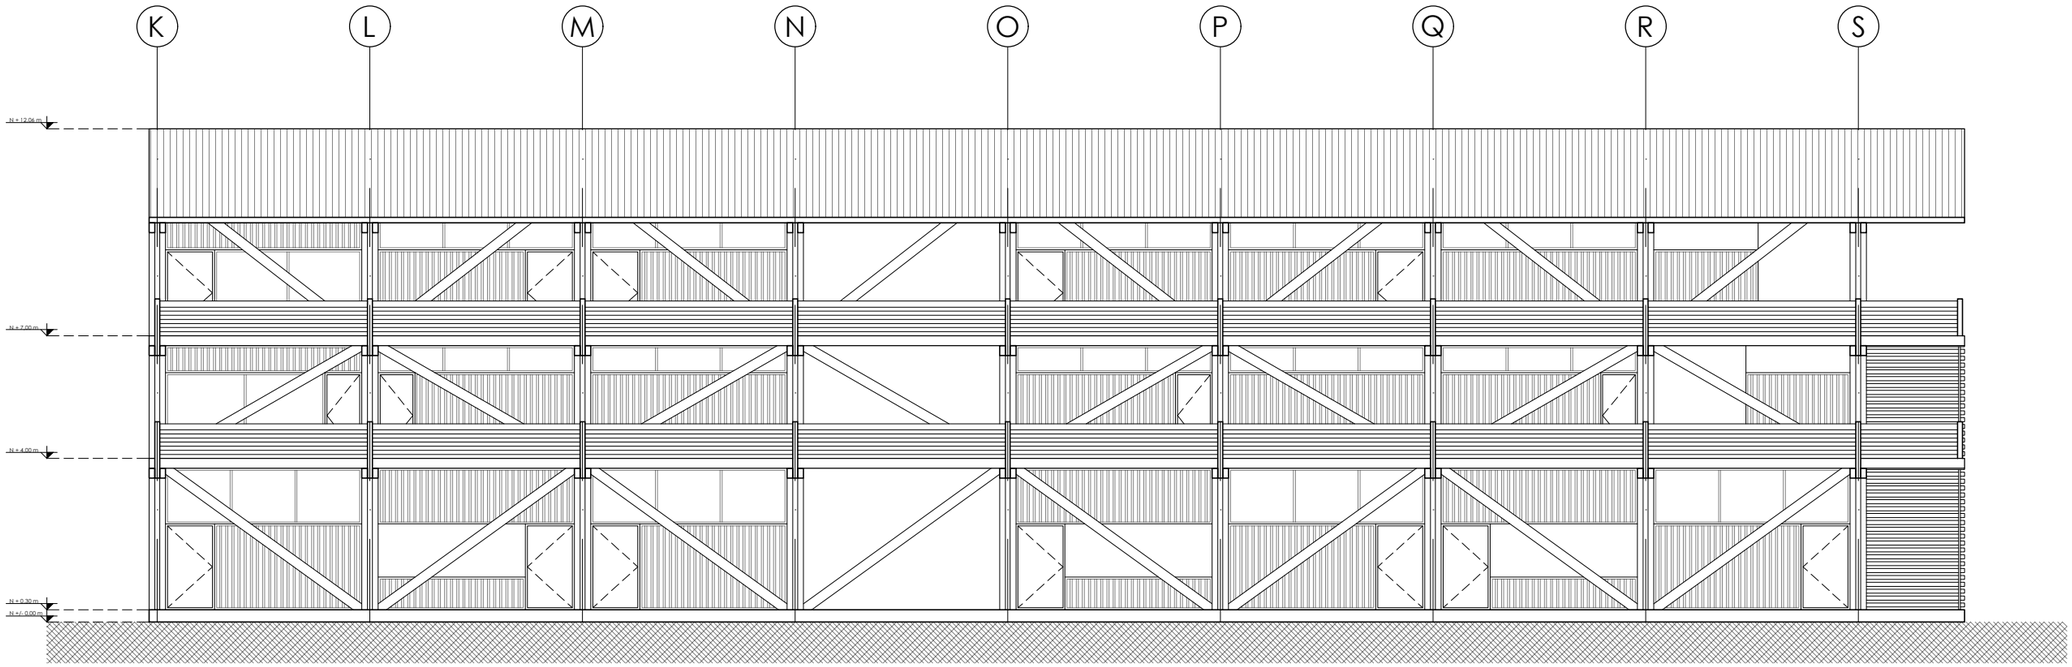


PONTIFICIA UNIVERSIDAD CATÓLICA DEL ECUADOR	**TEMA:** INSTITUTO MONTUBIO DE OFICIOS ARTESANALES		**DIRECTOR DE TESIS:** ARQ. FERNANDO CALLE	**NOTAS TÉCNICAS:**	A13
FACULTAD DE ARQUITECTURA, DISEÑO Y ARTES	**CONTENIDO:** BLOQUE B - FACHADA FRONTAL	**ESCALA:** 1:150	**ALUMNO:** ALFONSO DAVID BONIFAZ ZANAFRIA		

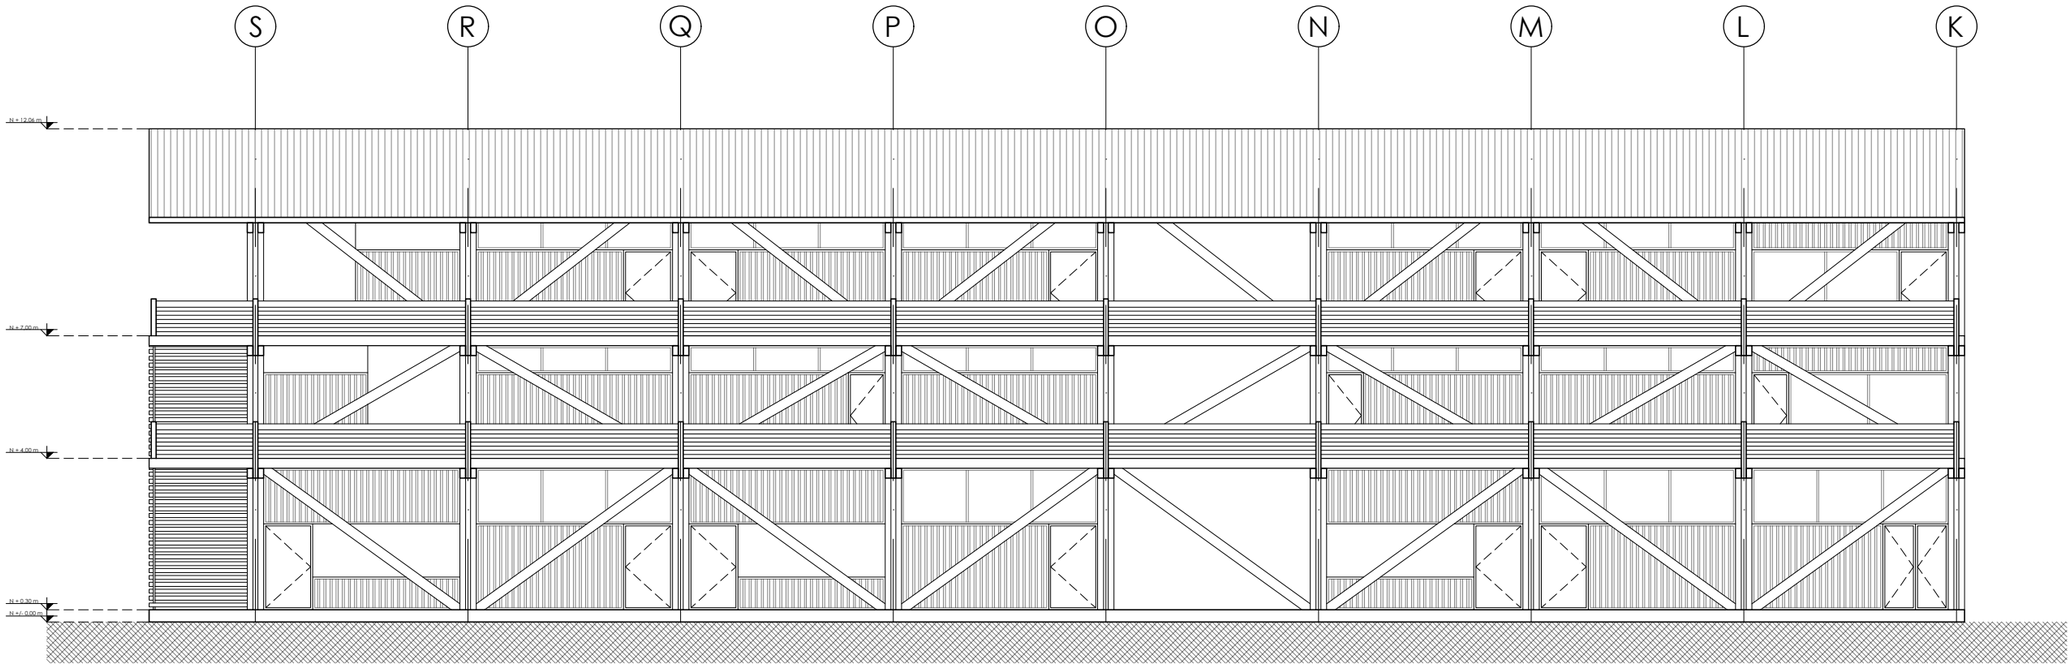

PONTIFICIA UNIVERSIDAD CATÓLICA DEL ECUADOR	**TEMA:** INSTITUTO MONTUBIO DE OFICIOS ARTESANALES		**DIRECTOR DE TESIS:** ARQ. FERNANDO CALLE	**NOTAS TÉCNICAS:**	A14
FACULTAD DE ARQUITECTURA, DISEÑO Y ARTES	**CONTENIDO:** BLOQUE B - FACHADA POSTERIOR	**ESCALA:** 1:150	**ALUMNO:** ALFONSO DAVID BONIFAZ ZANAFRIA		

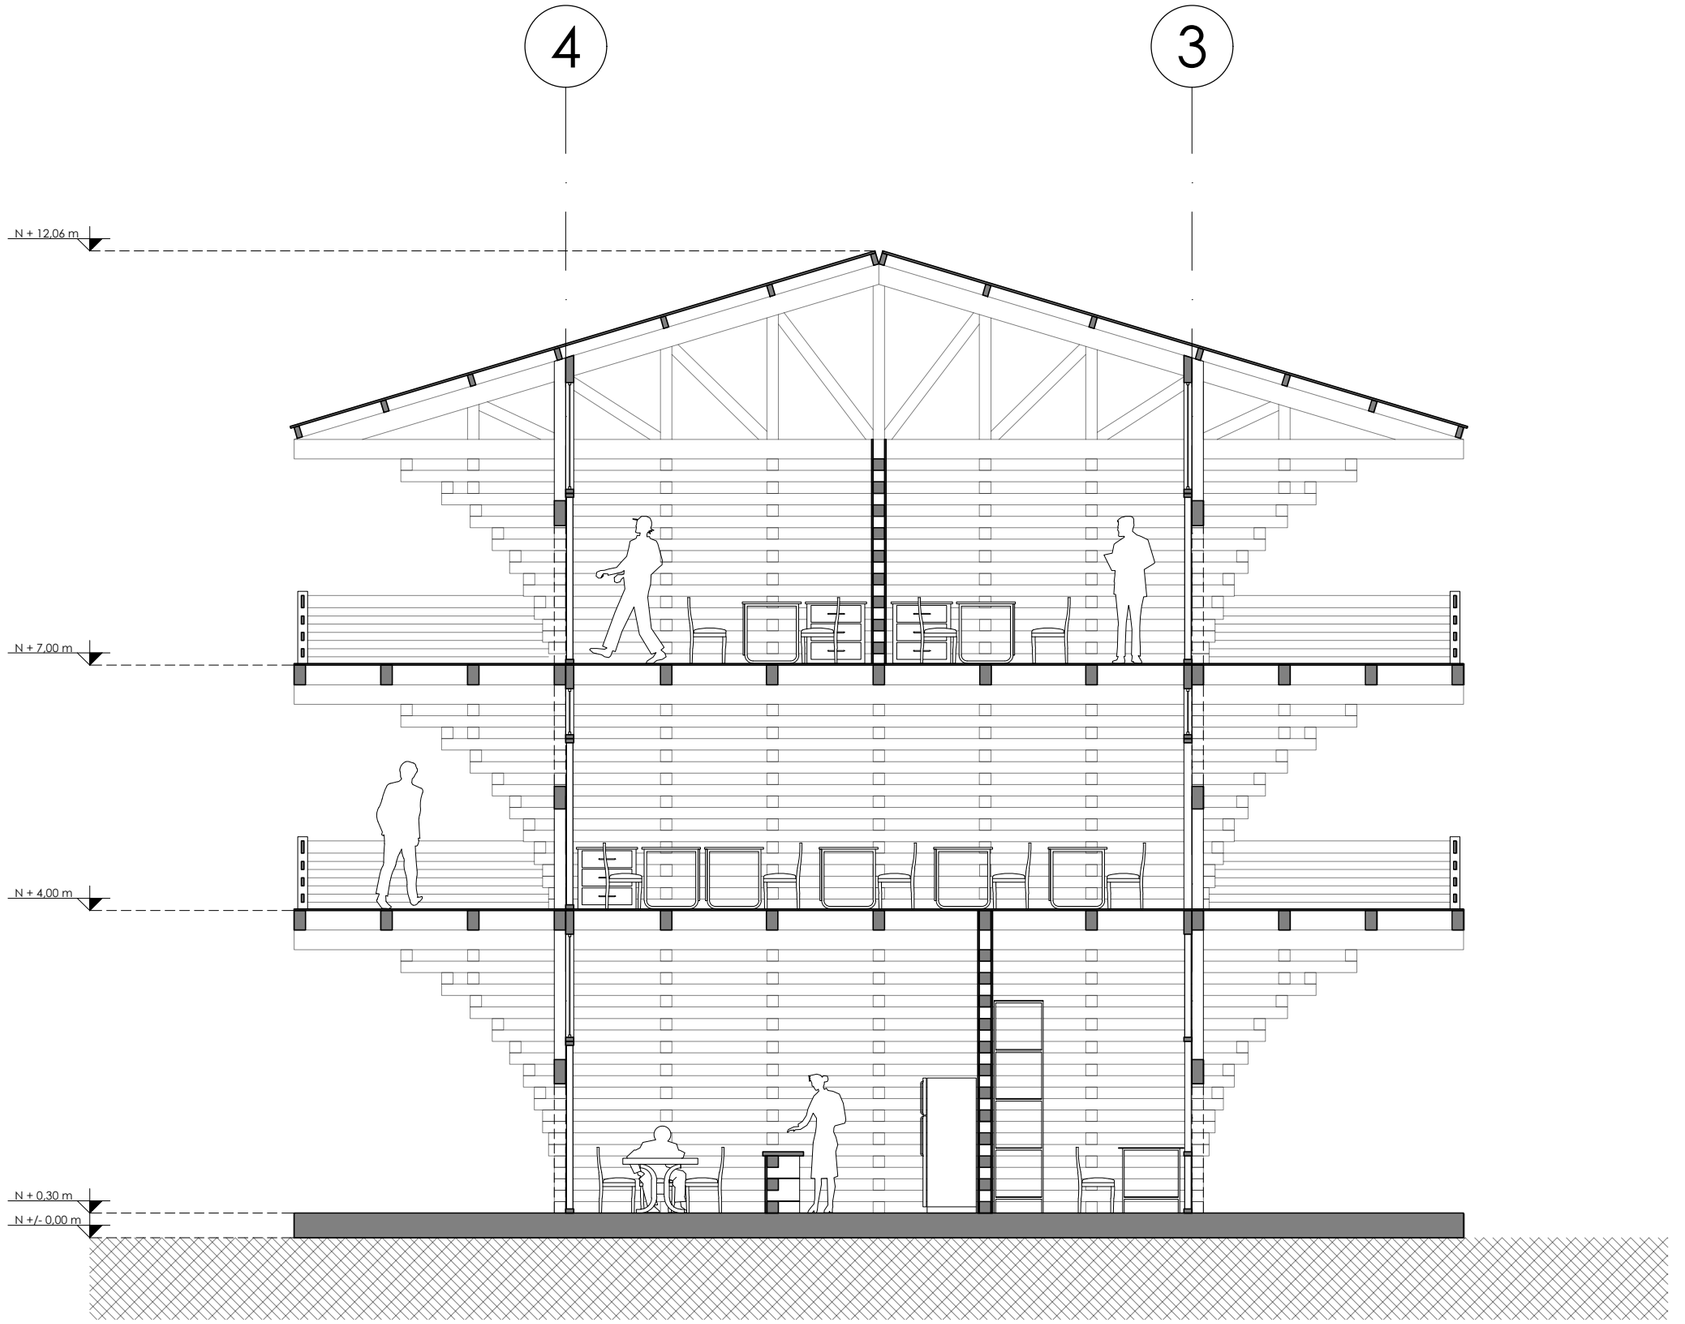


PONTIFICIA UNIVERSIDAD CATÓLICA DEL ECUADOR	**TEMA:** INSTITUTO MONTUBIO DE OFICIOS ARTESANALES		**DIRECTOR DE TESIS:** ARQ. FERNANDO CALLE	**NOTAS TÉCNICAS:**
FACULTAD DE ARQUITECTURA, DISEÑO Y ARTES	**CONTENIDO:** BLOQUE B - CORTE 2 - 2'	**ESCALA:** 1:75	**ALUMNO:** ALFONSO DAVID BONIFAZ ZANAFRIA	A15

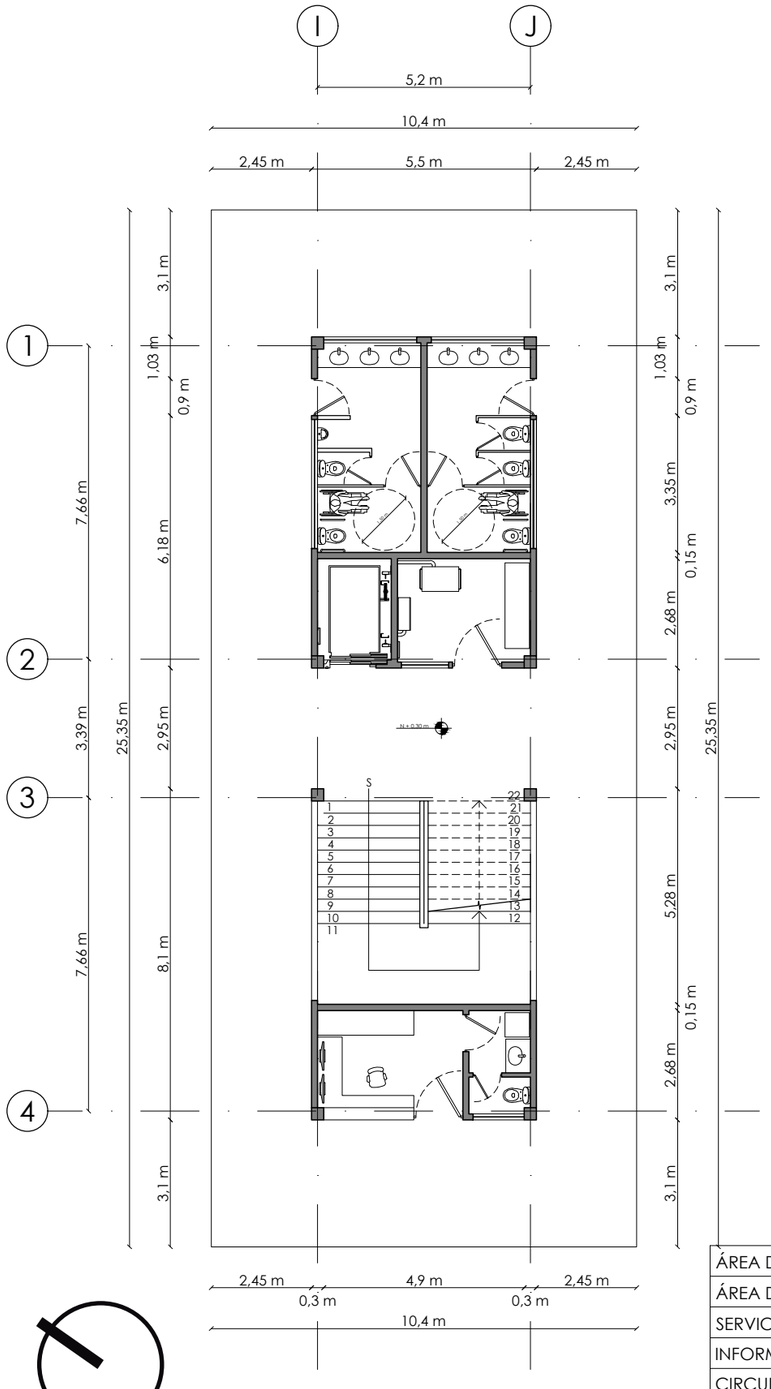

BLOQUE C - PLANTA BAJA
ESCALA 1:150


ÁREA DE CONSTRUCCIÓN	263,64 m2
ÁREA DE CIRCULACIÓN	174,54 m2
SERVICIOS HIGIÉNICOS	29,70 m2
INFORMACIÓN/GUARDIANÍA	14,85 m2
CIRCULACIÓN VERTICAL (GRADAS)	29,70 m2
CIRCULACIÓN VERTICAL (ASCENSOR)	5,62 m2
CUARTO DE MÁQUINAS / BODEGA	9,23 m2

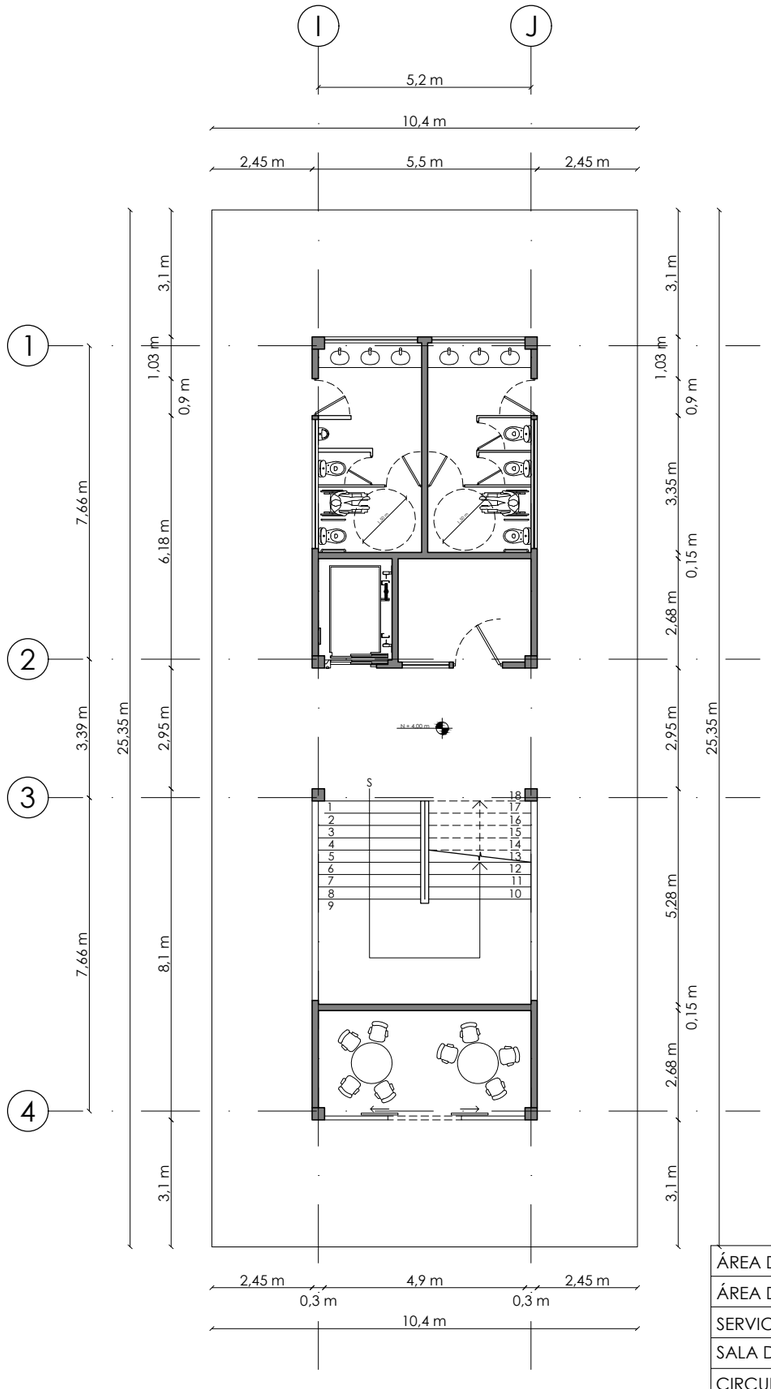

BLOQUE C - PRIMERA PLANTA
ESCALA 1:150

ÁREA DE CONSTRUCCIÓN	263,64 m2
ÁREA DE CIRCULACIÓN	174,54 m2
SERVICIOS HIGIÉNICOS	29,70 m2
SALA DE TRABAJO/COMEDOR	14,85 m2
CIRCULACIÓN VERTICAL (GRADAS)	29,70 m2
CIRCULACIÓN VERTICAL (ASCENSOR)	5,62 m2
BODEGA	9,23 m2


PONTIFICIA UNIVERSIDAD CATÓLICA DEL ECUADOR	TEMA: INSTITUTO MONTUBIO DE OFICIOS ARTESANALES	DIRECTOR DE TESIS: ARQ. FERNANDO CALLE	NOTAS TÉCNICAS:
FACULTAD DE ARQUITECTURA, DISEÑO Y ARTES	CONTENIDO: BLOQUE C - PLANTAS / ESCALA: 1:150	ALUMNO: ALFONSO DAVID BONIFAZ ZANAFRIA	A16

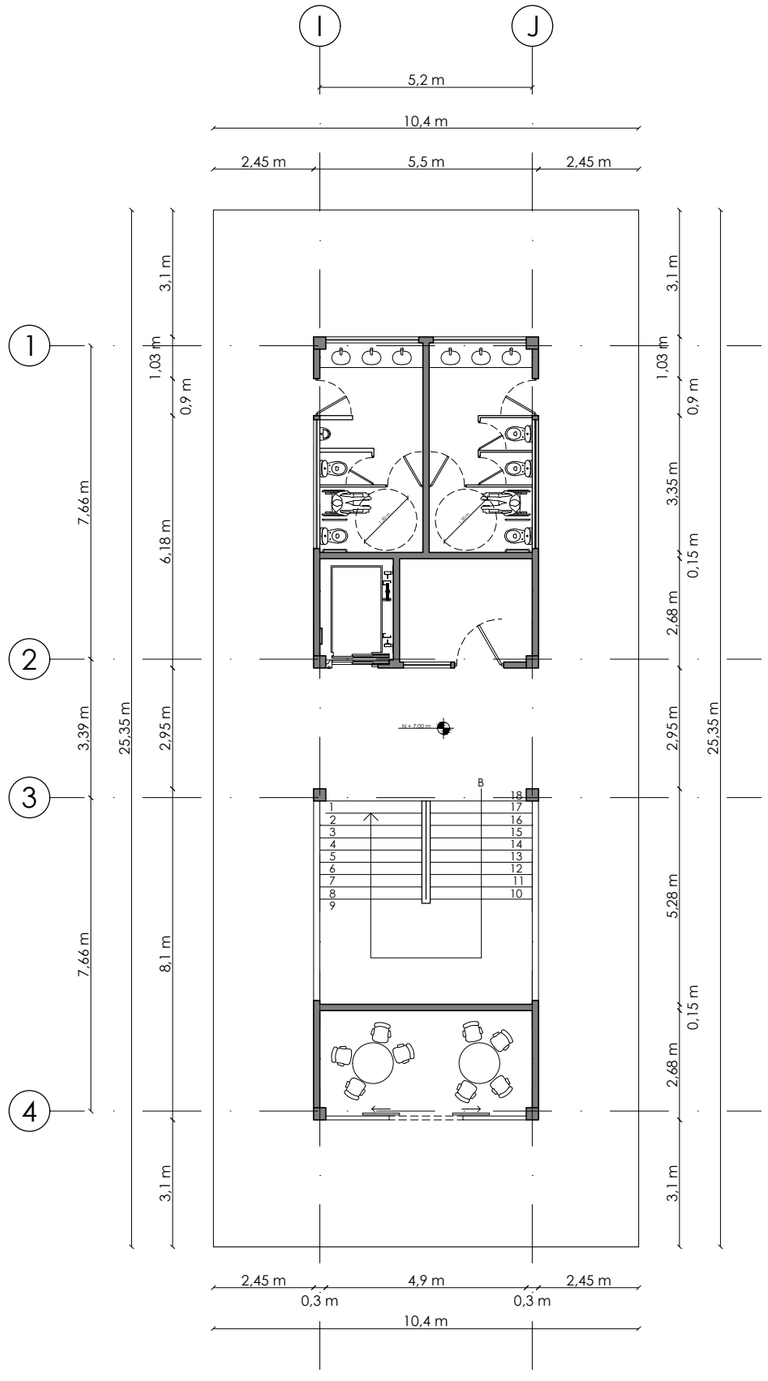


BLOQUE C - SEGUNDA PLANTA
ESCALA 1:150

ÁREA DE CONSTRUCCIÓN	263,64 m2
ÁREA DE CIRCULACIÓN	174,54 m2
SERVICIOS HIGIÉNICOS	29,70 m2
SALA DE TRABAJO/COMEDOR	14,85 m2
CIRCULACIÓN VERTICAL (GRADAS)	29,70 m2
CIRCULACIÓN VERTICAL (ASCENSOR)	5,62 m2
BODEGA	9,23 m2

PONTIFICIA UNIVERSIDAD CATÓLICA DEL ECUADOR	TEMA: INSTITUTO MONTUBIO DE OFICIOS ARTESANALES		DIRECTOR DE TESIS: ARQ. FERNANDO CALLE	NOTAS TÉCNICAS:	A17
FACULTAD DE ARQUITECTURA, DISEÑO Y ARTES	CONTENIDO: BLOQUE C - PLANTAS	ESCALA: 1:150	ALUMNO: ALFONSO DAVID BONIFAZ ZANAFRIA		

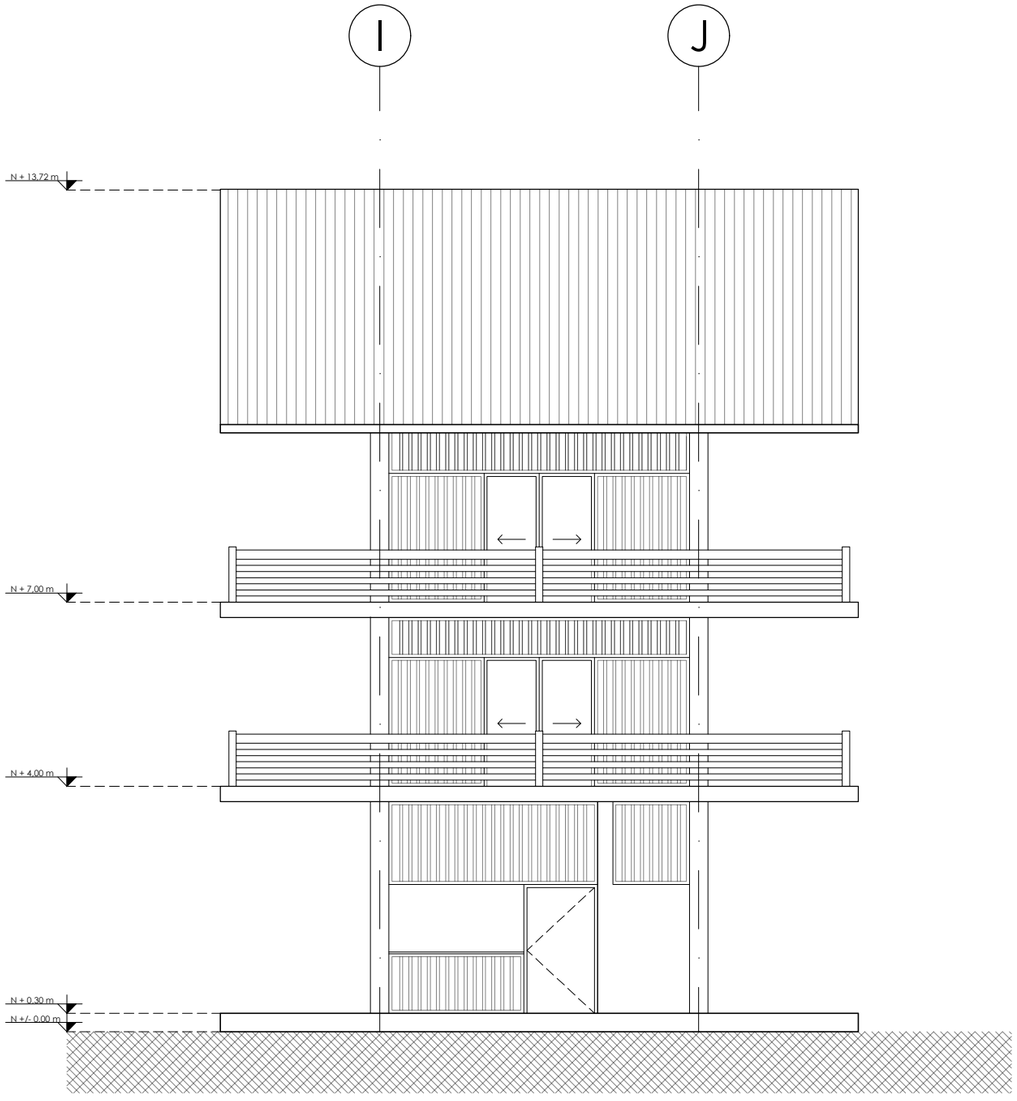


BLOQUE C - FACHADA FRONTAL
ESCALA 1:100

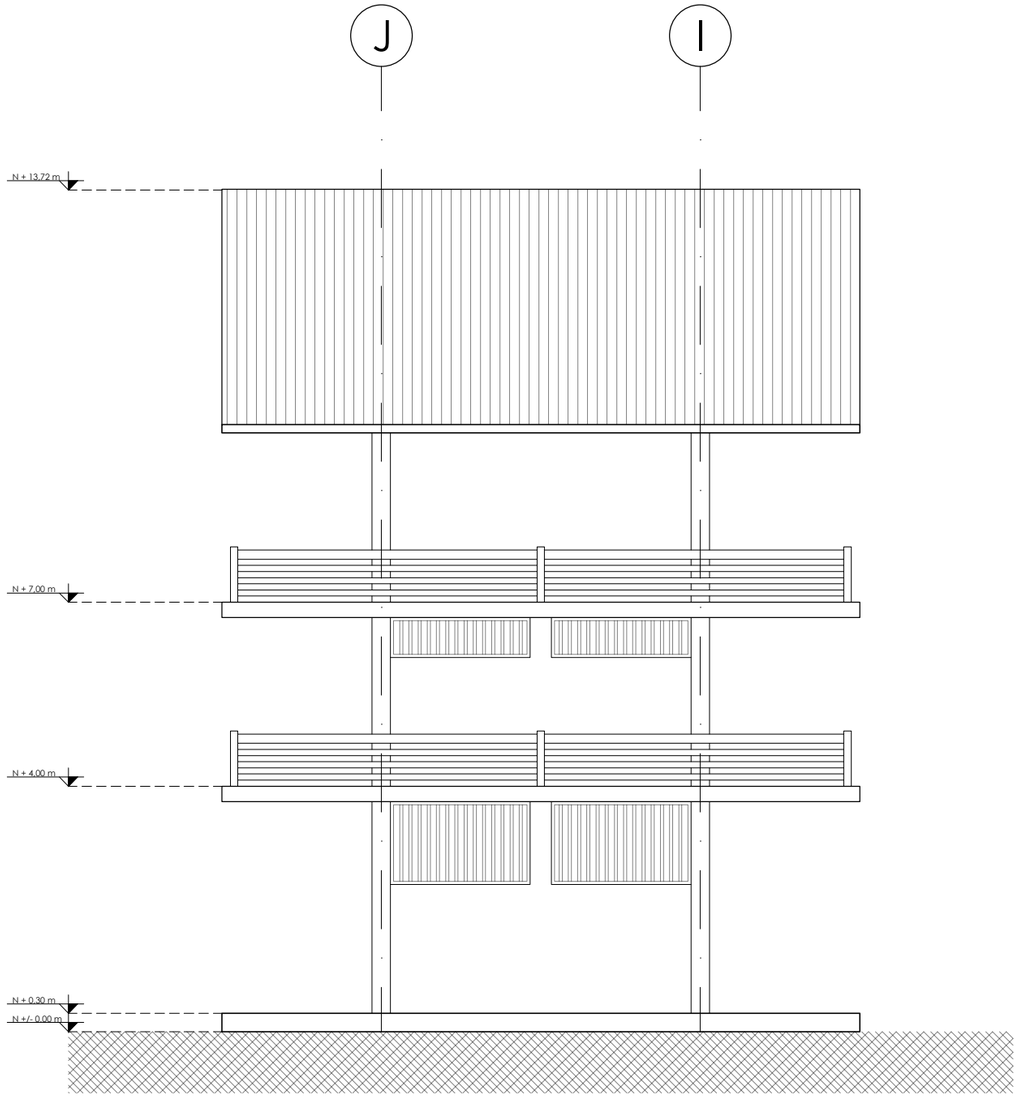


BLOQUE C - FACHADA POSTERIOR
ESCALA 1:100


PONTIFICIA UNIVERSIDAD CATÓLICA DEL ECUADOR	TEMA: INSTITUTO MONTUBIO DE OFICIOS ARTESANALES		DIRECTOR DE TESIS: ARQ. FERNANDO CALLE	NOTAS TÉCNICAS:	A18
FACULTAD DE ARQUITECTURA, DISEÑO Y ARTES	CONTENIDO: BLOQUE C - FACHADAS	ESCALA: 1:100	ALUMNO: ALFONSO DAVID BONIFAZ ZANAFRIA		

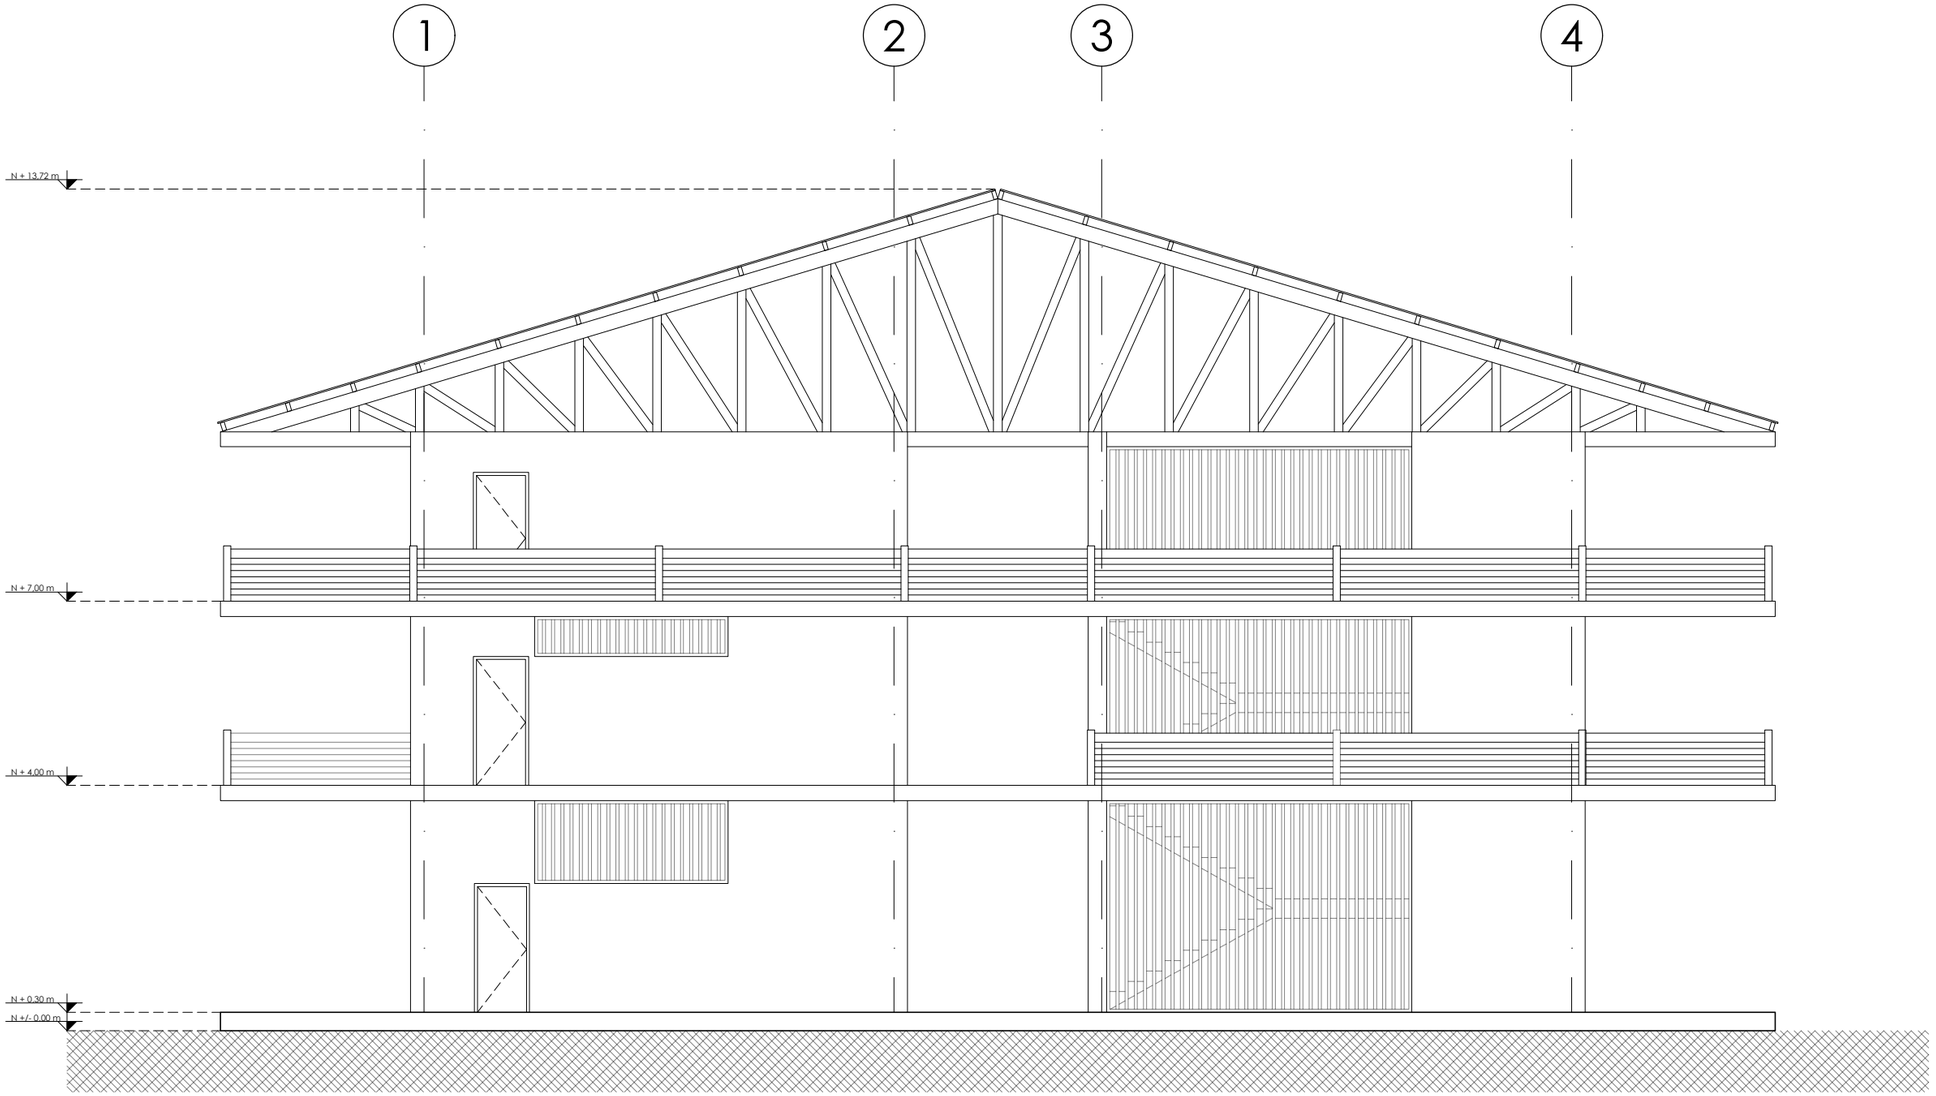

PONTIFICIA UNIVERSIDAD CATÓLICA DEL ECUADOR	**TEMA:** INSTITUTO MONTUBIO DE OFICIOS ARTESANALES		**DIRECTOR DE TESIS:** ARQ. FERNANDO CALLE	**NOTAS TÉCNICAS:**
FACULTAD DE ARQUITECTURA, DISEÑO Y ARTES	**CONTENIDO:** BLOQUE C - FACHADA LATERAL IZQUIERDA	**ESCALA:** 1:100	**ALUMNO:** ALFONSO DAVID BONIFAZ ZANAFRIA	A19

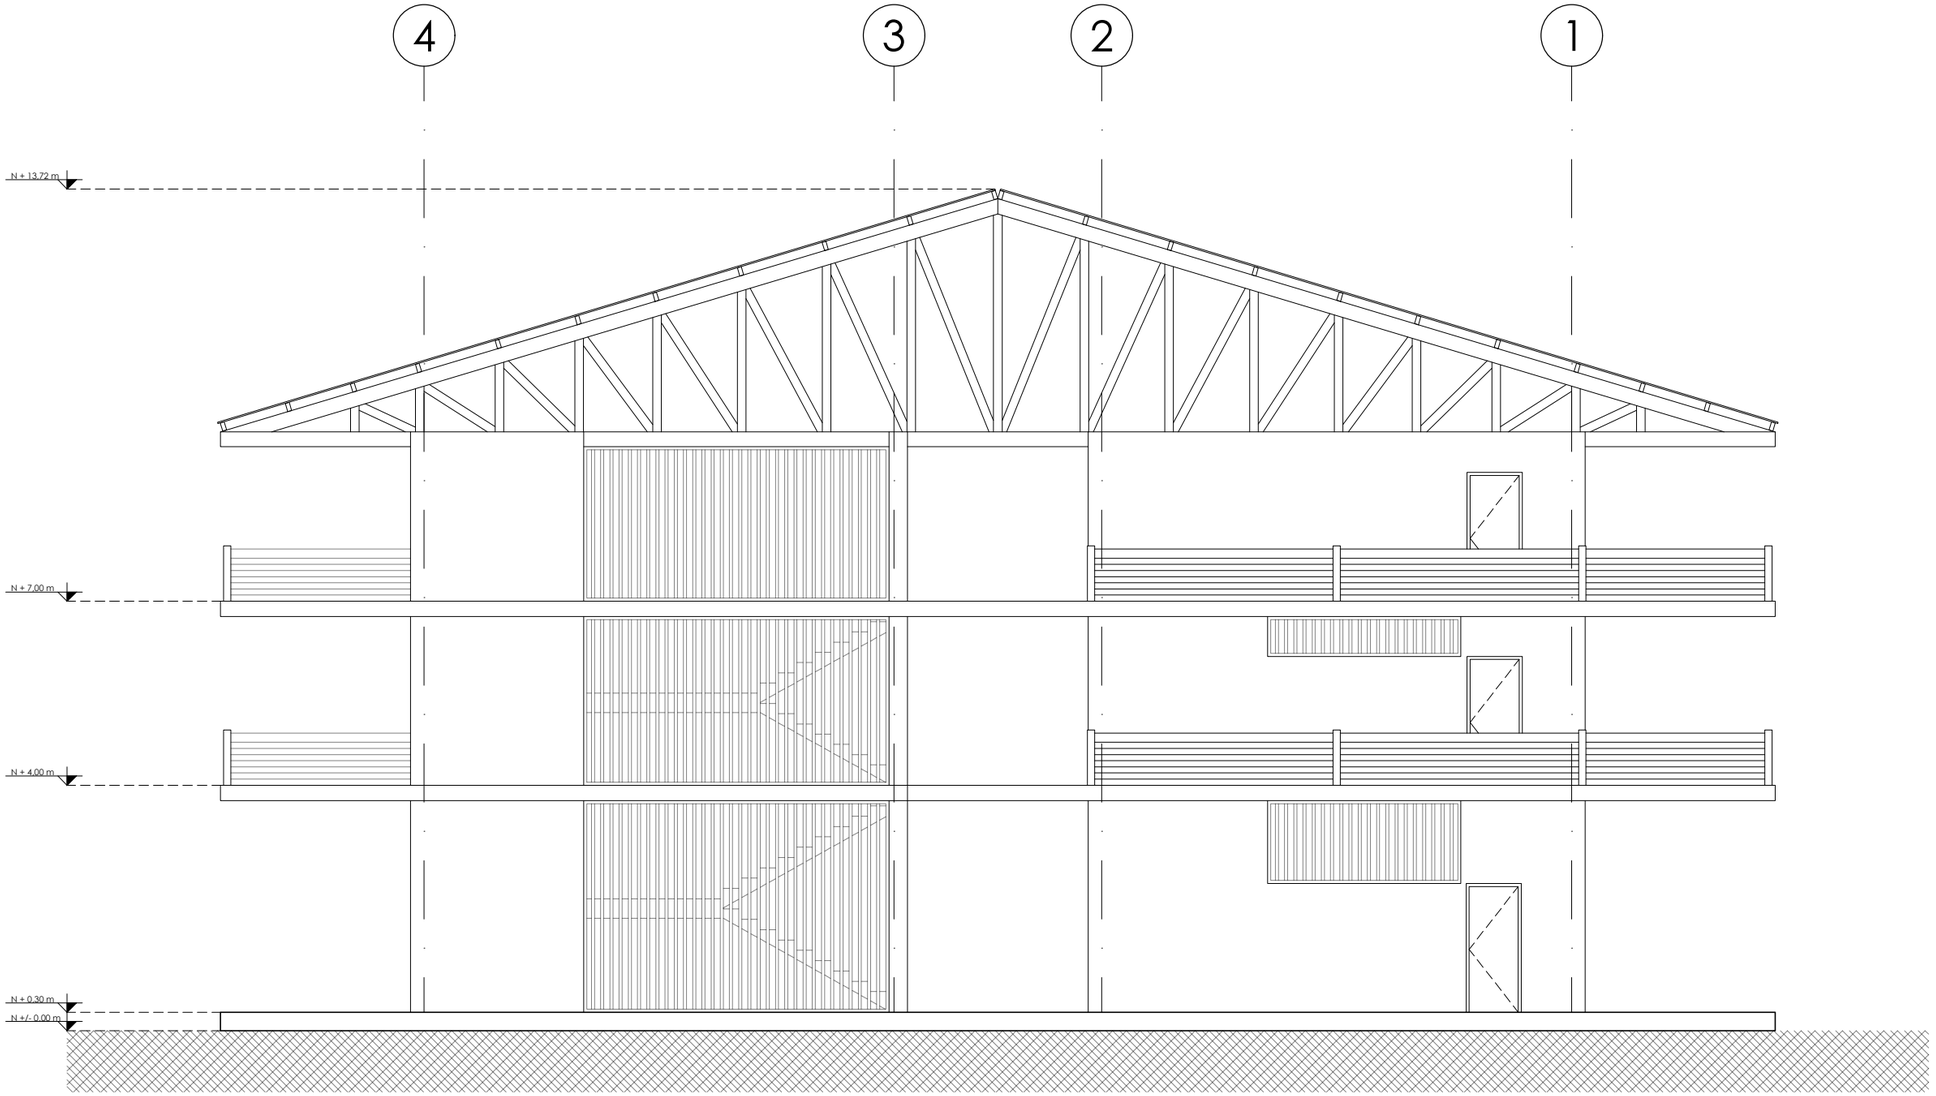

PONTIFICIA UNIVERSIDAD CATÓLICA DEL ECUADOR	**TEMA:** INSTITUTO MONTUBIO DE OFICIOS ARTESANALES		**DIRECTOR DE TESIS:** ARQ. FERNANDO CALLE	**NOTAS TÉCNICAS:**
FACULTAD DE ARQUITECTURA, DISEÑO Y ARTES	**CONTENIDO:** BLOQUE C - FACHADA LATERAL DERECHA	**ESCALA:** 1:100	**ALUMNO:** ALFONSO DAVID BONIFAZ ZANAFRIA	A20

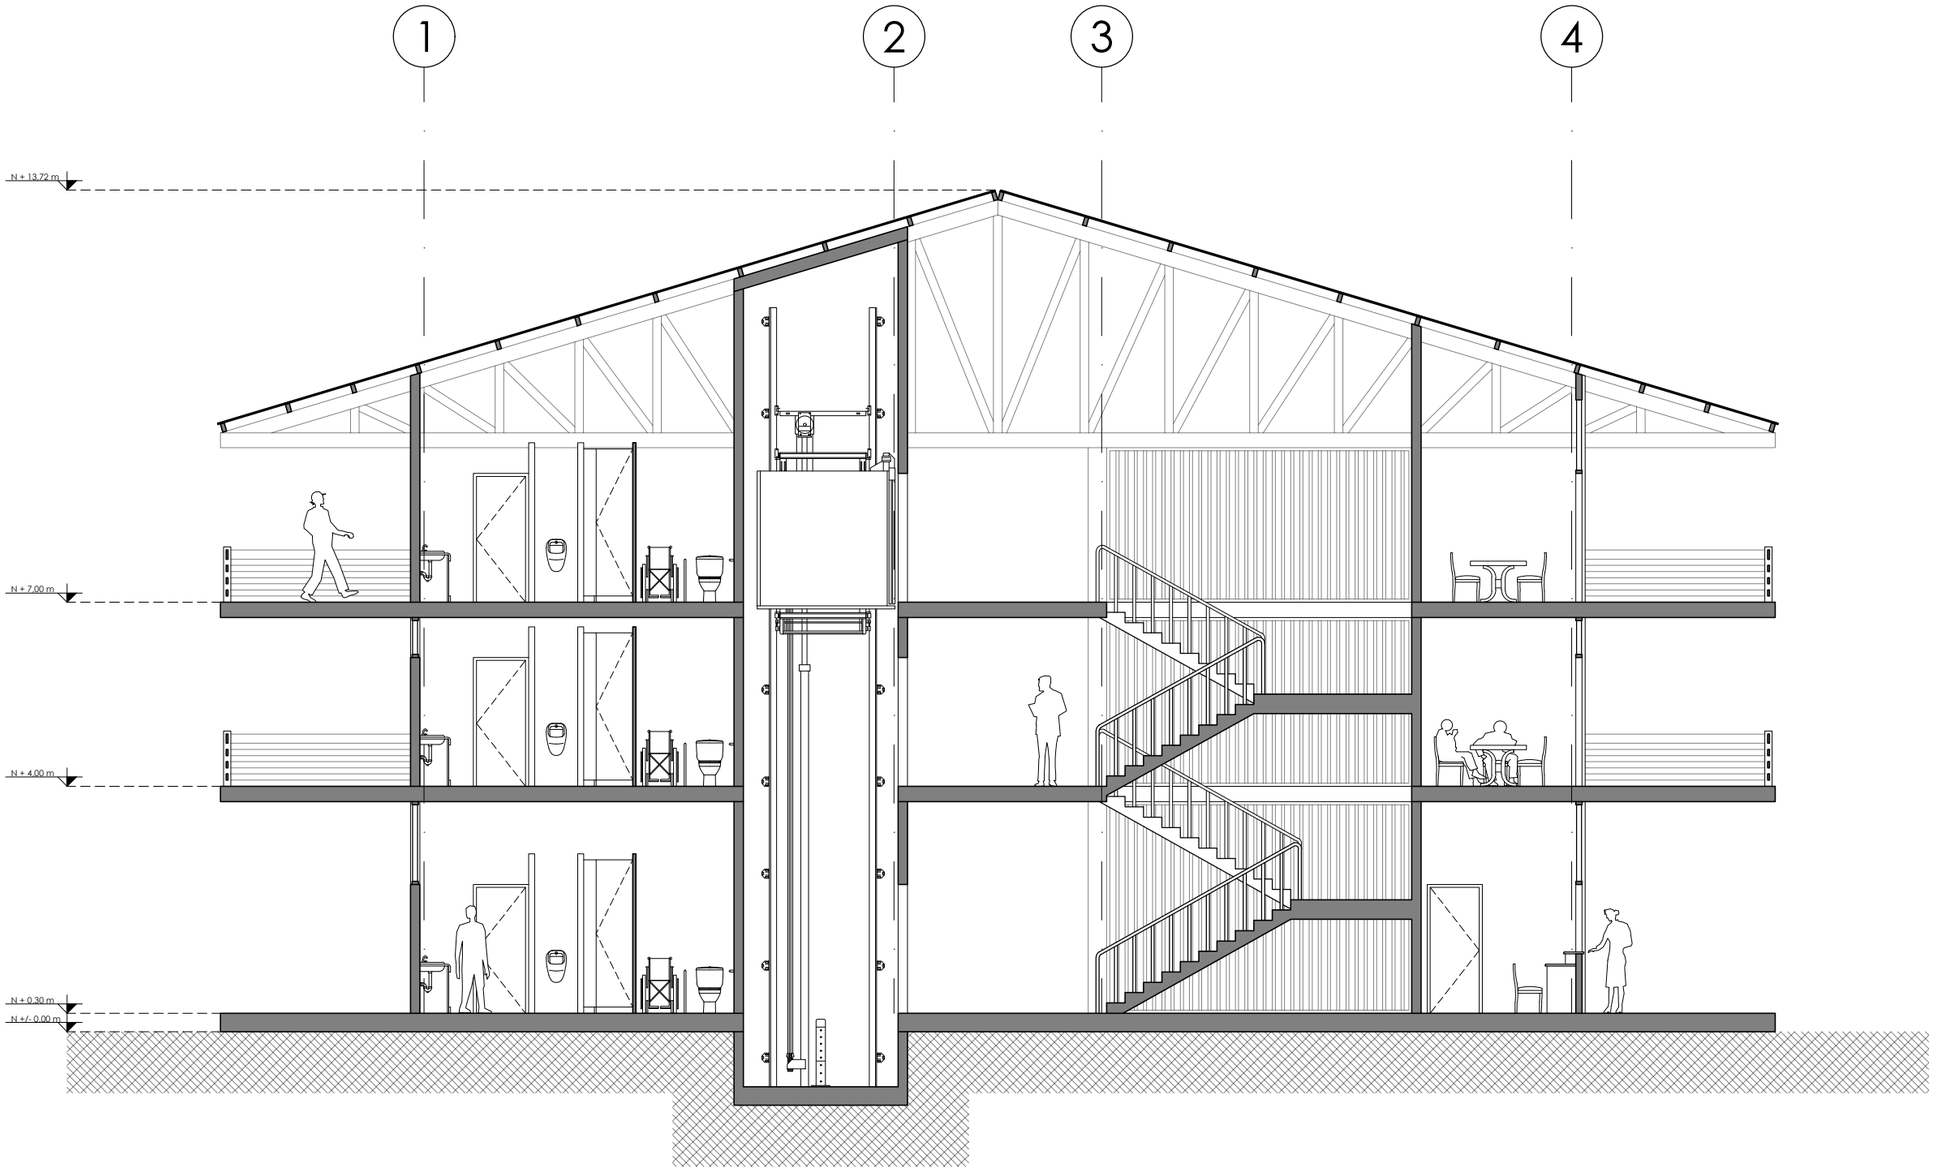

PONTIFICIA UNIVERSIDAD CATÓLICA DEL ECUADOR	**TEMA:** INSTITUTO MONTUBIO DE OFICIOS ARTESANALES		**DIRECTOR DE TESIS:** ARQ. FERNANDO CALLE	**NOTAS TÉCNICAS:**
FACULTAD DE ARQUITECTURA, DISEÑO Y ARTES	**CONTENIDO:** BLOQUE C - CORTE 3 - 3'	**ESCALA:** 1:100	**ALUMNO:** ALFONSO DAVID BONIFAZ ZANAFRIA	A21