
A


A01. plano de ubicación
A02. plano de implantación
A03. planta de cubiertas
A04. planta baja general
A05. corte longitudinal general
A06. b1 chaquiñán - planta baja
A07. b1 chaquiñán - planta alta
A08. b1 chaquiñán - cortes arquitectónicos
A09. b1 chaquiñán - fachadas
A10. b2 quebrada - plantas arquitectónicas
A11. b2 quebrada - cortes arquitectónicas
A12. b2 quebrada - fachadas
A13. b3 mercado - planta baja
A14. b3 mercado - planta alta
A15. b3 mercado - cortes arquitectónicos
A16. b3 mercado - fachadas
A17. b3 mercado - fachadas
A18. b4 invernadero - planta baja
A19. b4 invernadero - cortes arquitectónicos y fachadas

arquitectónico

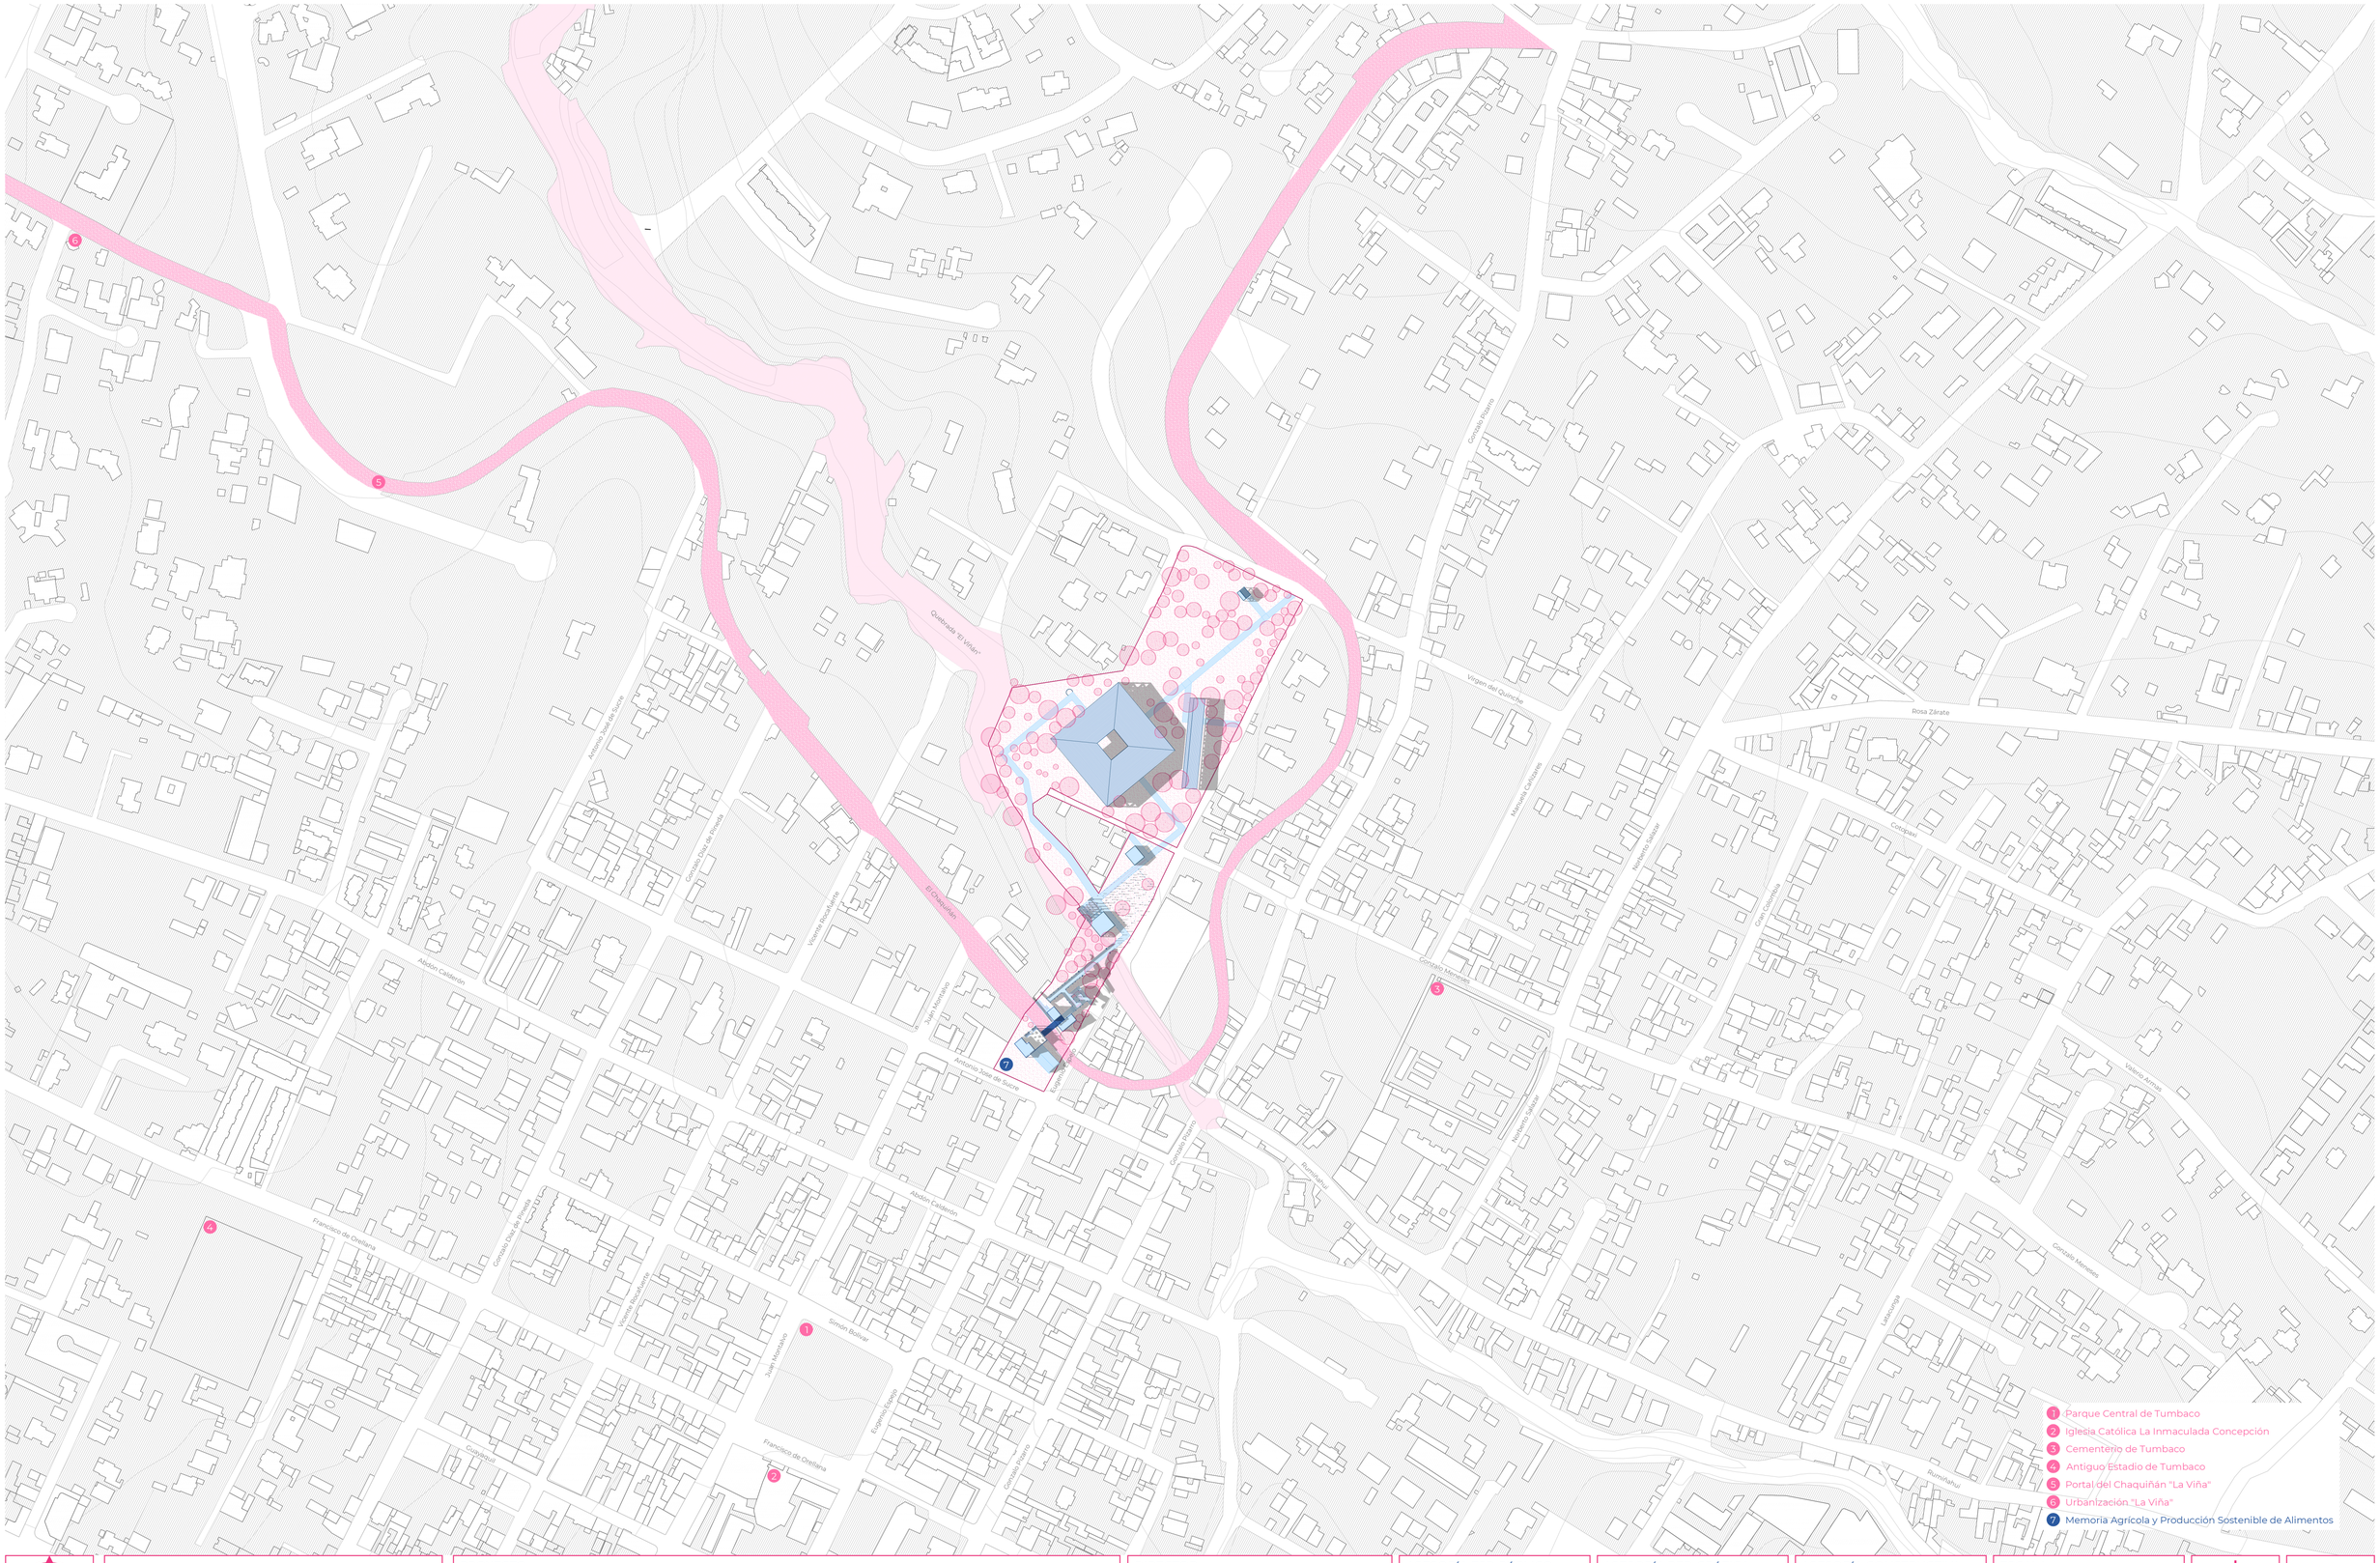


PONTIFICIA UNIVERSIDAD CATÓLICA DEL ECUADOR
FACULTAD DE ARQUITECTURA DISEÑO Y ARTES
TRABAJO DE TITULACIÓN

PROYECTO De ciudad satélite a centralidad: Memoria agrícola y paisaje de producción sostenible de alimentos	DIRECTOR Msc. Arq. Gabriela Naranjo Serrano	ASESORÍA ESP. PÚBLICO Arq. Bernardo Rosero	ASESORÍA REP. GRÁFICA Arq. Alejandro Samaniego	ASESORÍA CONSTRUCTIVA Arq. Nicolás Salazar	ESCALA 1:2000	A01
CONTENIDO Plano de ubicación	AUTOR Ivanna Oleas Montalvo	ASESORÍA SOSTENIBILIDAD Arq. Francisco Vasquez	ASESORÍA ESTRUCTURAL Ing. Marcelo Otañez	UBICACIÓN Tumbaco, Ecuador	FECHA Diciembre 2023	

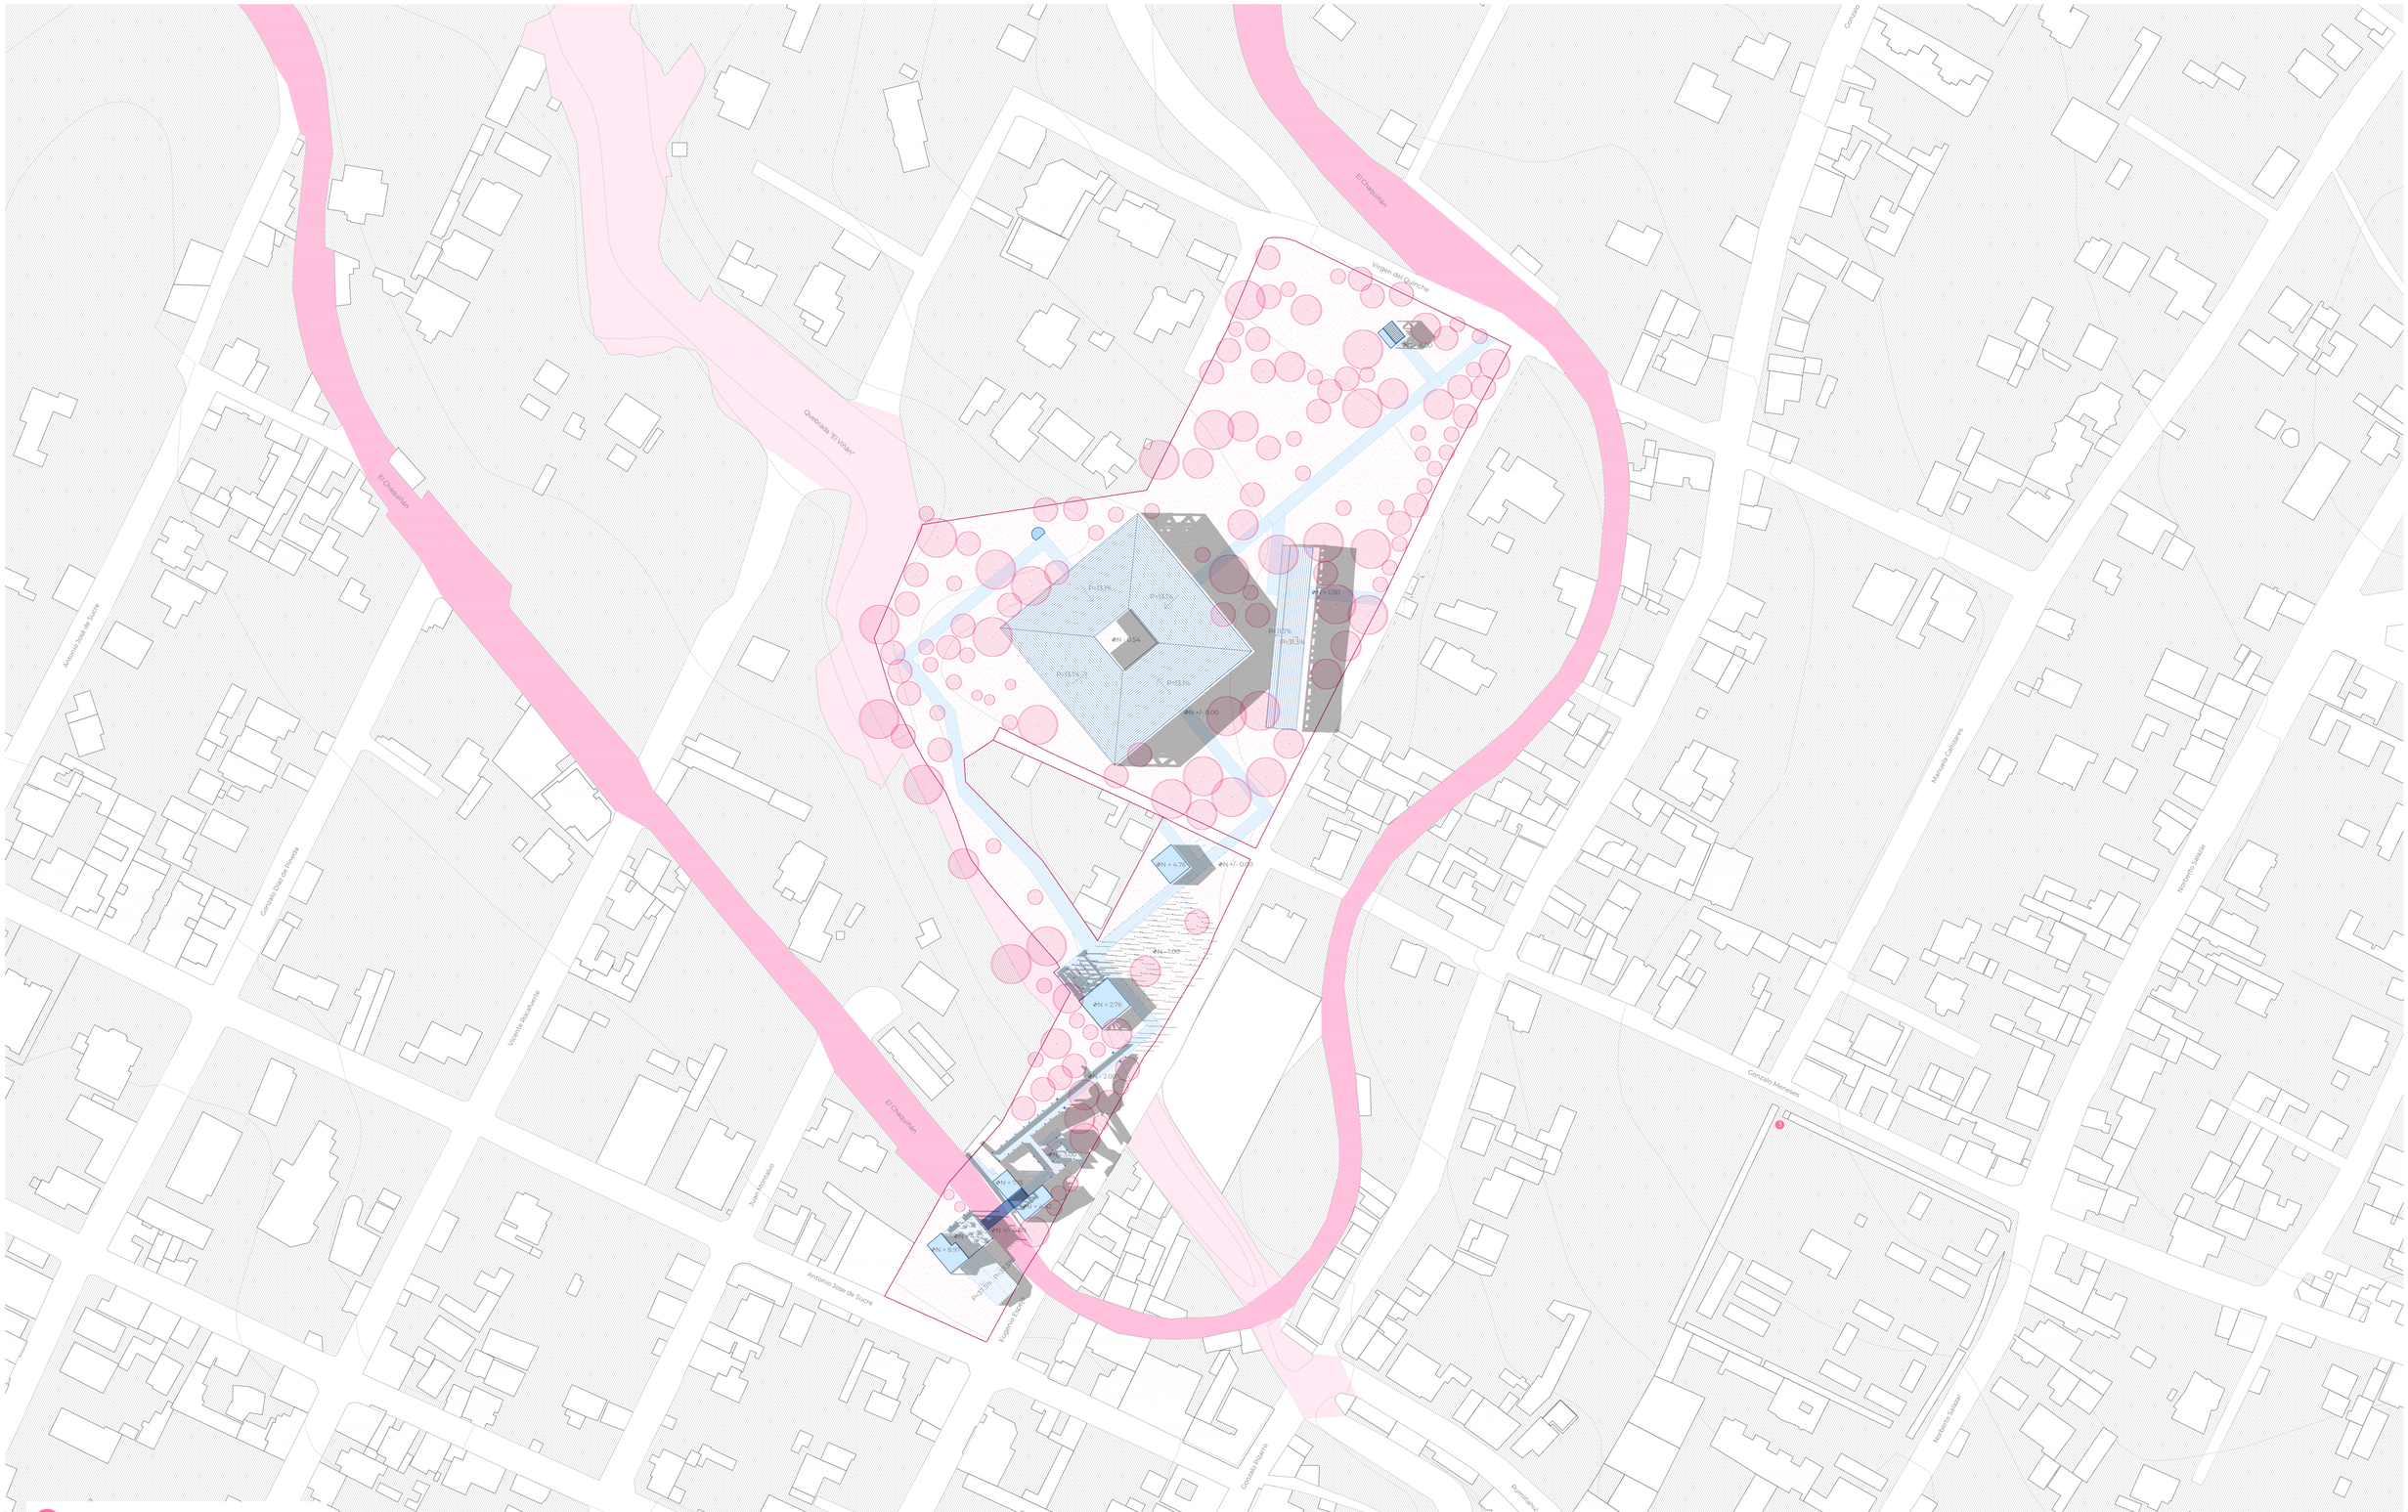


3 Cementerio de Tumbaco

PONTIFICIA UNIVERSIDAD CATÓLICA DEL ECUADOR FACULTAD DE ARQUITECTURA DISEÑO Y ARTES TRABAJO DE TITULACIÓN	PROYECTO De ciudad satélite a centralidad: Memoria agrícola y paisaje de producción sostenible de alimentos	DIRECTOR Msc. Arq. Gabriela Naranjo Serrano	ASESORÍA ESP. PÚBLICO Arq. Bernardo Rosero	ASESORÍA REP. GRÁFICA Arq. Alejandro Samaniego	ASESORÍA CONSTRUCTIVA Arq. Nicolás Salazar	ESCALA 1:1000	A02
	CONTENIDO Plano de implantación	AUTOR Ivanna Oleas Montalvo	ASESORÍA SOSTENIBILIDAD Arq. Francisco Vasquez	ASESORÍA ESTRUCTURAL Ing. Marcelo Otañez	UBICACIÓN Tumbaco, Ecuador	FECHA Diciembre 2023	

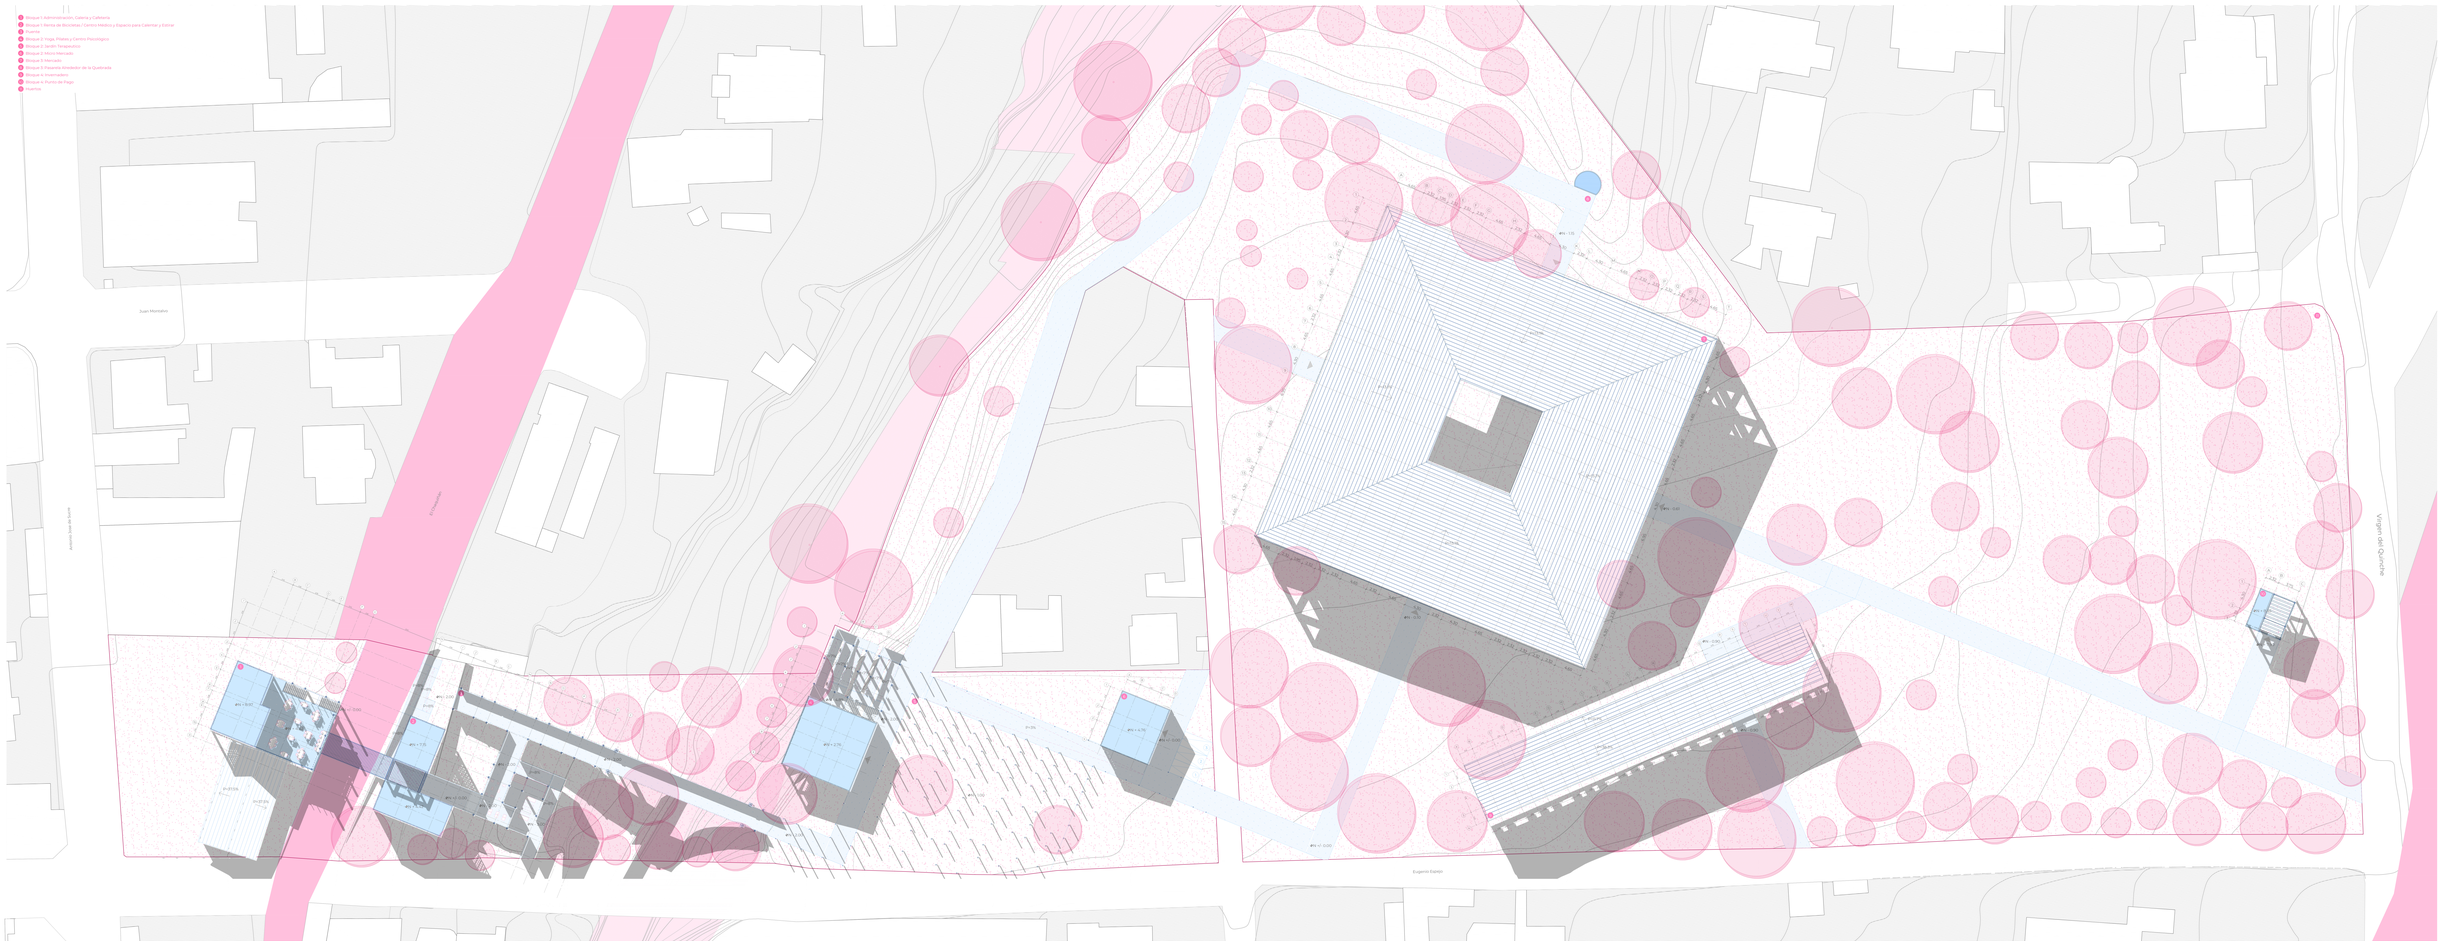


PONTIFICIA UNIVERSIDAD CATOLICA DEL ECUADOR FACULTAD DE ARQUITECTURA DISEÑO Y ARTES TRABAJO DE TITULACIÓN	PROYECTO De ciudad satélite a centralidad: Memoria agrícola y paisaje de producción sostenible de alimentos	DIRECTOR Msc. Arq. Gabriela Naranjo Serrano	ASESORÍA ESP. PÚBLICO Arq. Bernardo Rosero	ASESORÍA REP. GRÁFICA Arq. Alejandro Samaniego	ASESORÍA CONSTRUCTIVA Arq. Nicolás Salazar	ESCALA 1:300	A03
	CONTENIDO Planta de cubiertas	AUTOR Ivanna Oleas Montalvo	ASESORÍA SOSTENIBILIDAD Arq. Francisco Vasquez	ASESORÍA ESTRUCTURAL Ing. Marcelo Ortañez	UBICACIÓN Tumbaco, Ecuador	FECHA Diciembre 2023	

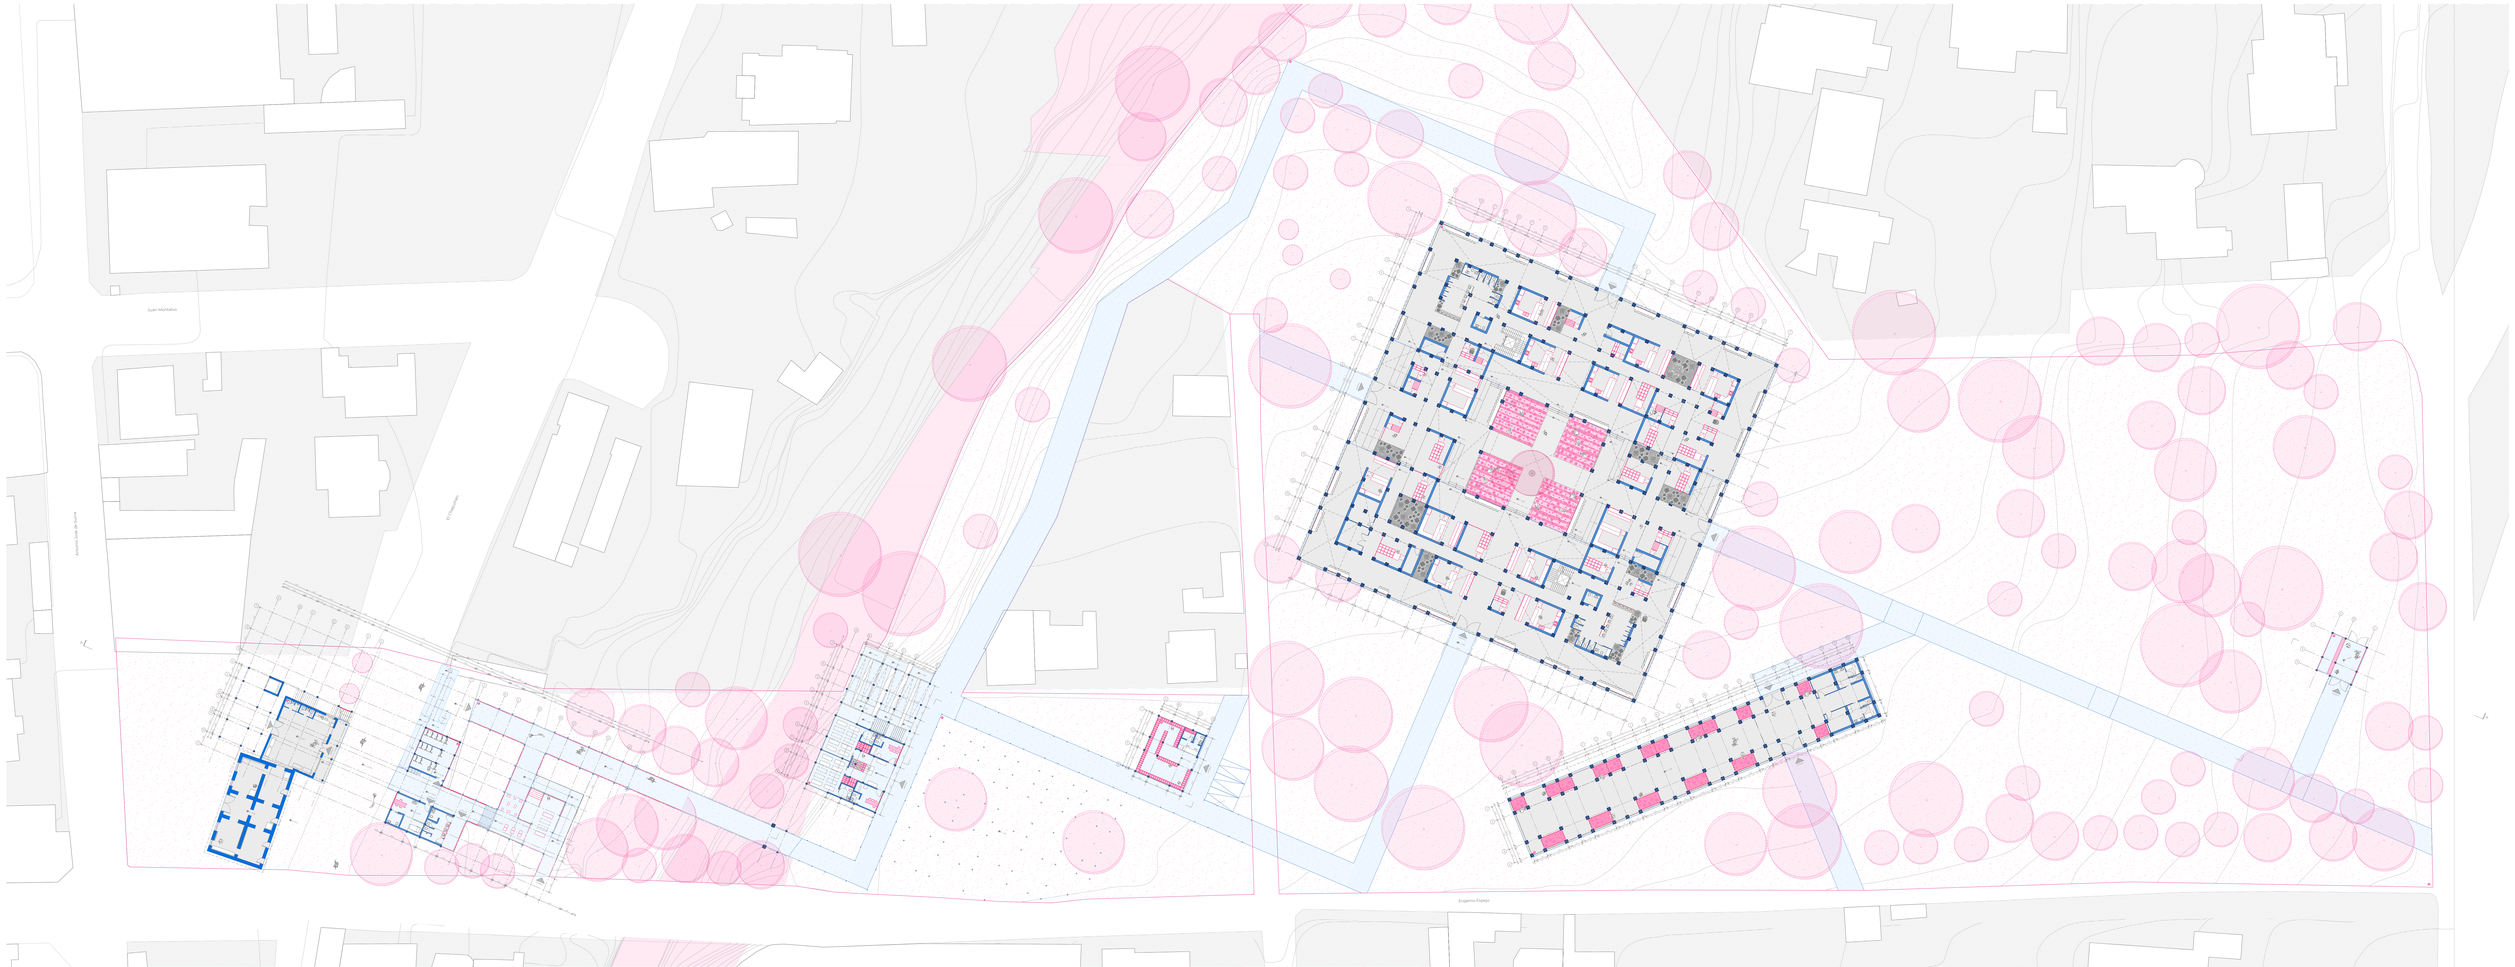

PONTIFICIA UNIVERSIDAD CATOLICA DEL ECUADOR
FACULTAD DE ARQUITECTURA DISEÑO Y ARTES
TRABAJO DE TITULACIÓN

PROYECTO De ciudad satélite a centralidad: Memoria agrícola y paisaje de producción sostenible de alimentos	DIRECTOR Msc. Arq. Gabriela Naranjo Serrano	ASESORÍA ESP. PÚBLICO Arq. Bernardo Rosero	ASESORÍA REP. GRÁFICA Arq. Alejandro Samaniego	ASESORÍA CONSTRUCTIVA Arq. Nicolás Salazar	ESCALA 1:300	A04
CONTENIDO Planta baja general	AUTOR Ivanna Oleas Montalvo	ASESORÍA SOSTENIBILIDAD Arq. Francisco Vasquez	ASESORÍA ESTRUCTURAL Ing. Marcelo Ortañez	UBICACIÓN Tumbaco, Ecuador	FECHA Diciembre 2023	




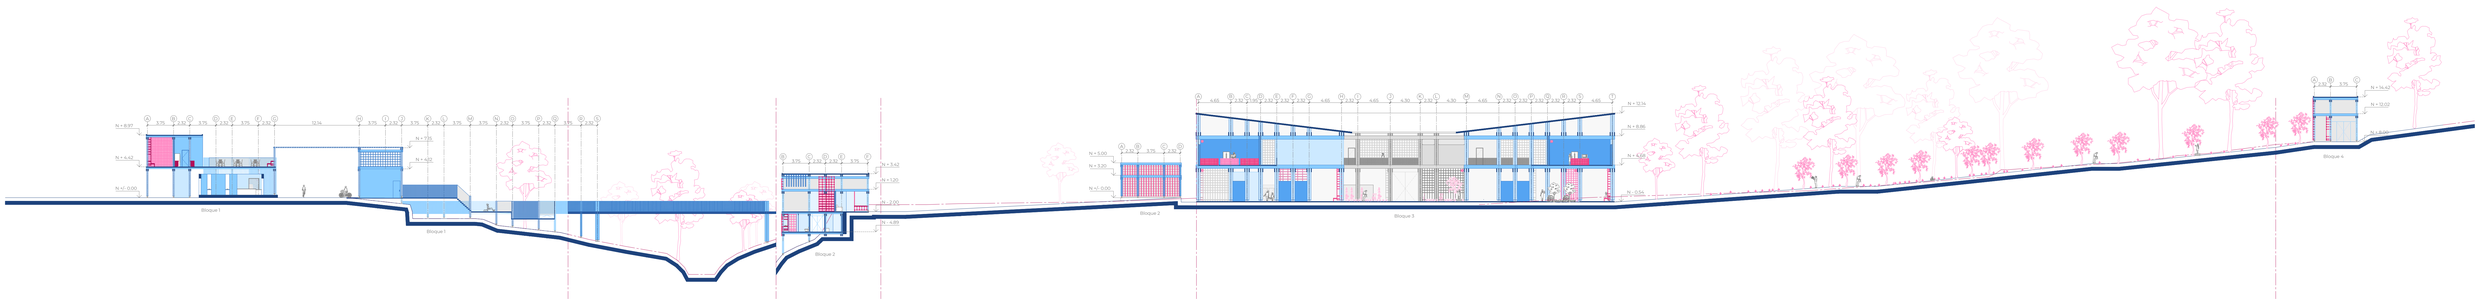



PONTIFICIA UNIVERSIDAD CATÓLICA DEL ECUADOR FACULTAD DE ARQUITECTURA DISEÑO Y ARTES TRABAJO DE TITULACIÓN	PROYECTO De ciudad satélite a centralidad: Memoria agrícola y paisaje de producción sostenible de alimentos	DIRECTOR Msc. Arq. Gabriela Naranjo Serrano	ASESORÍA ESP. PÚBLICO Arq. Bernardo Rosero	ASESORÍA REP. GRÁFICA Arq. Alejandro Samaniego	ASESORÍA CONSTRUCTIVA Arq. Nicolás Salazar	ESCALA 1:300	A05
	CONTENIDO Corte general longitudinal	AUTOR Ivanna Oleas Montalvo	ASESORÍA SOSTENIBILIDAD Arq. Francisco Vasquez	ASESORÍA ESTRUCTURAL Ing. Marcelo Otañez	UBICACIÓN Tumbaco, Ecuador	FECHA Diciembre 2023	


bloque 1

el chaquiñán

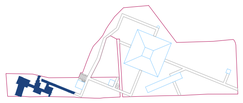

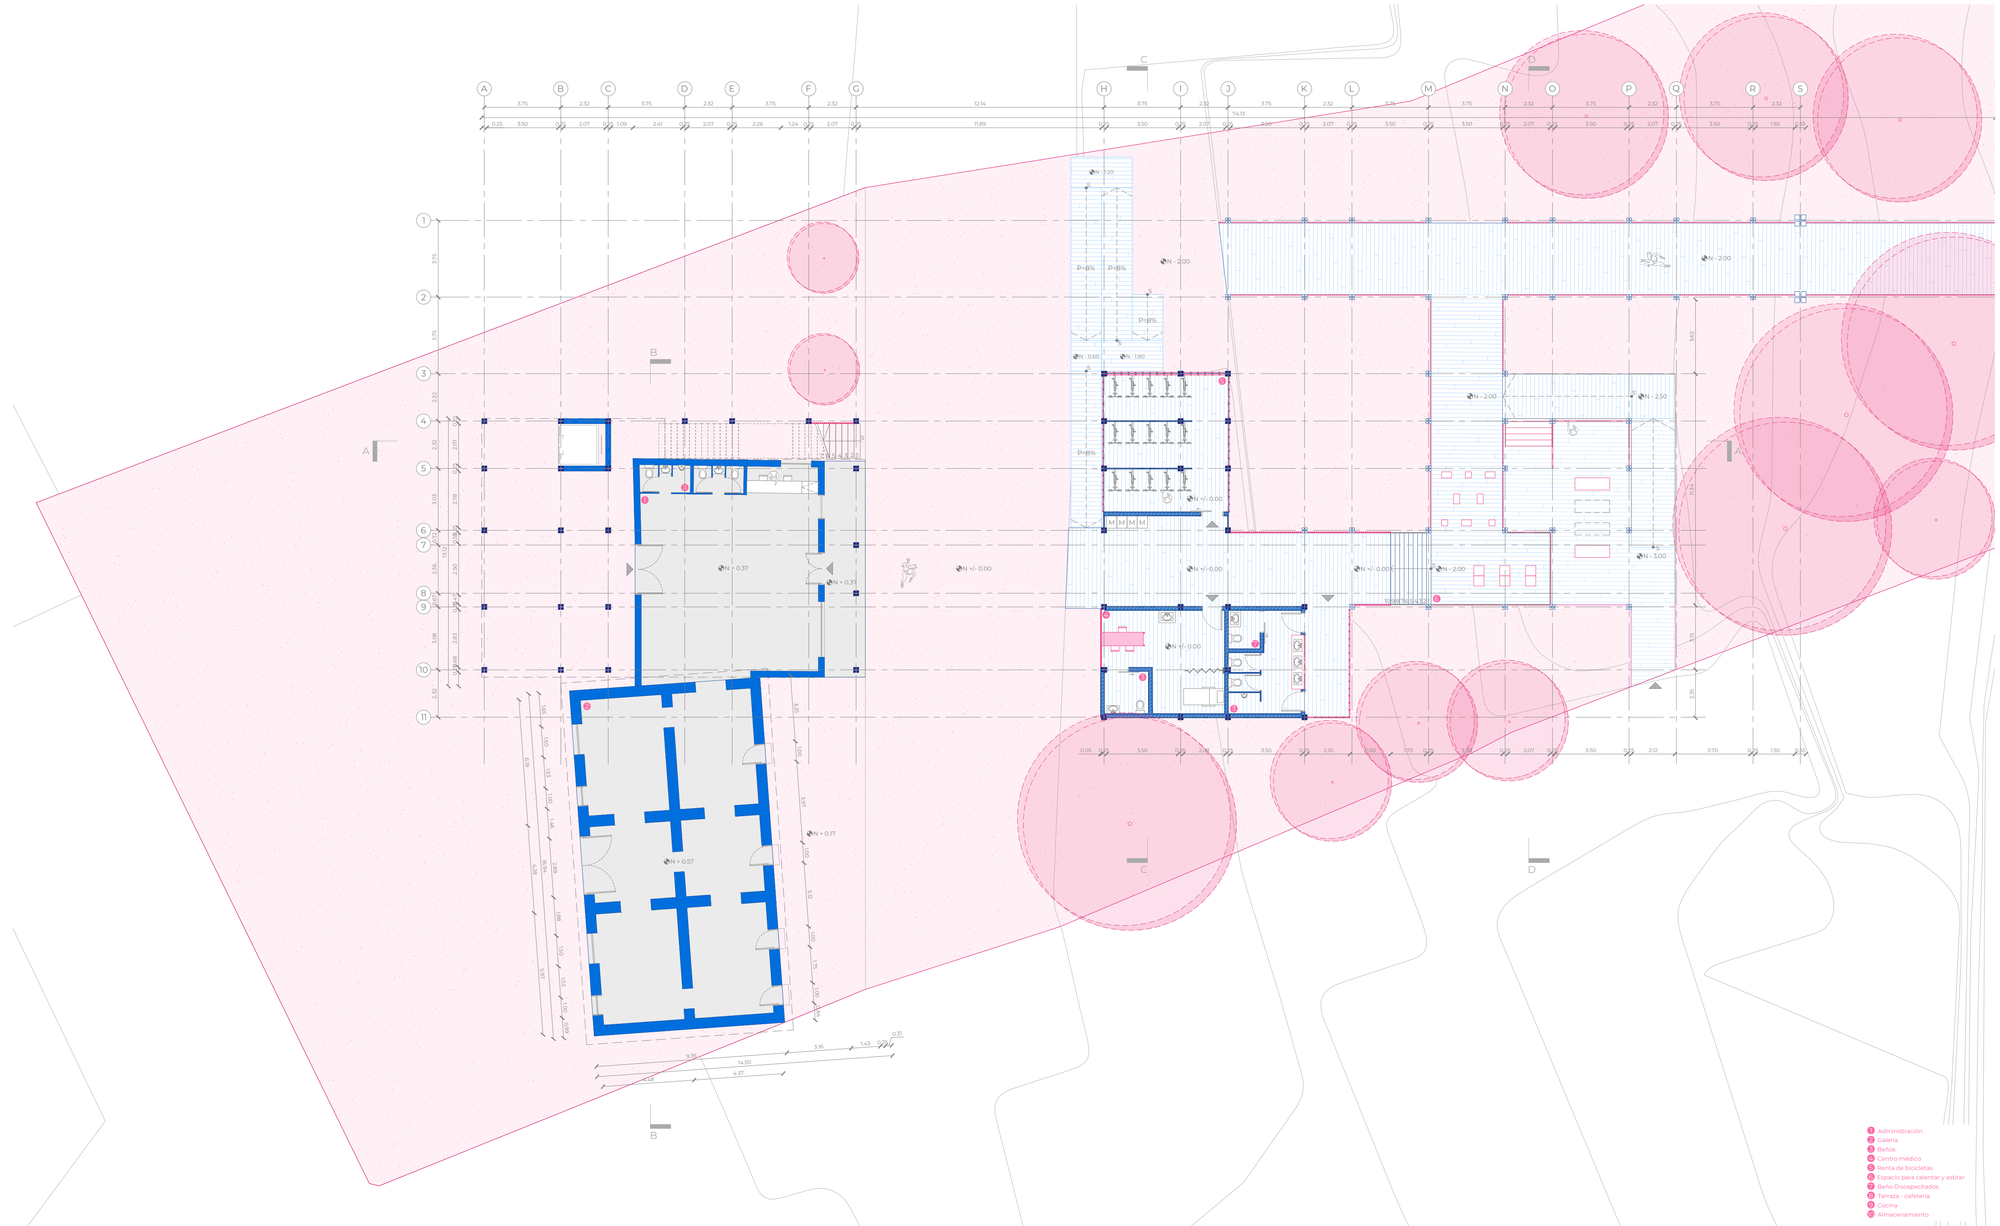
A
B
C
D
N +0.37
N +0.57
N +0.17
N +/- 0.00
N - 2.00
N - 2.50
N - 3.00
P=8%
1 Administración
2 Galería
3 Baños
4 Centro médico
5 Renta de bicicletas
6 Espacio para calentar y estirar
7 Baño Discapacitados
8 Terraza - cafetería
9 Cocina
10 Almacenamiento

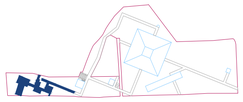

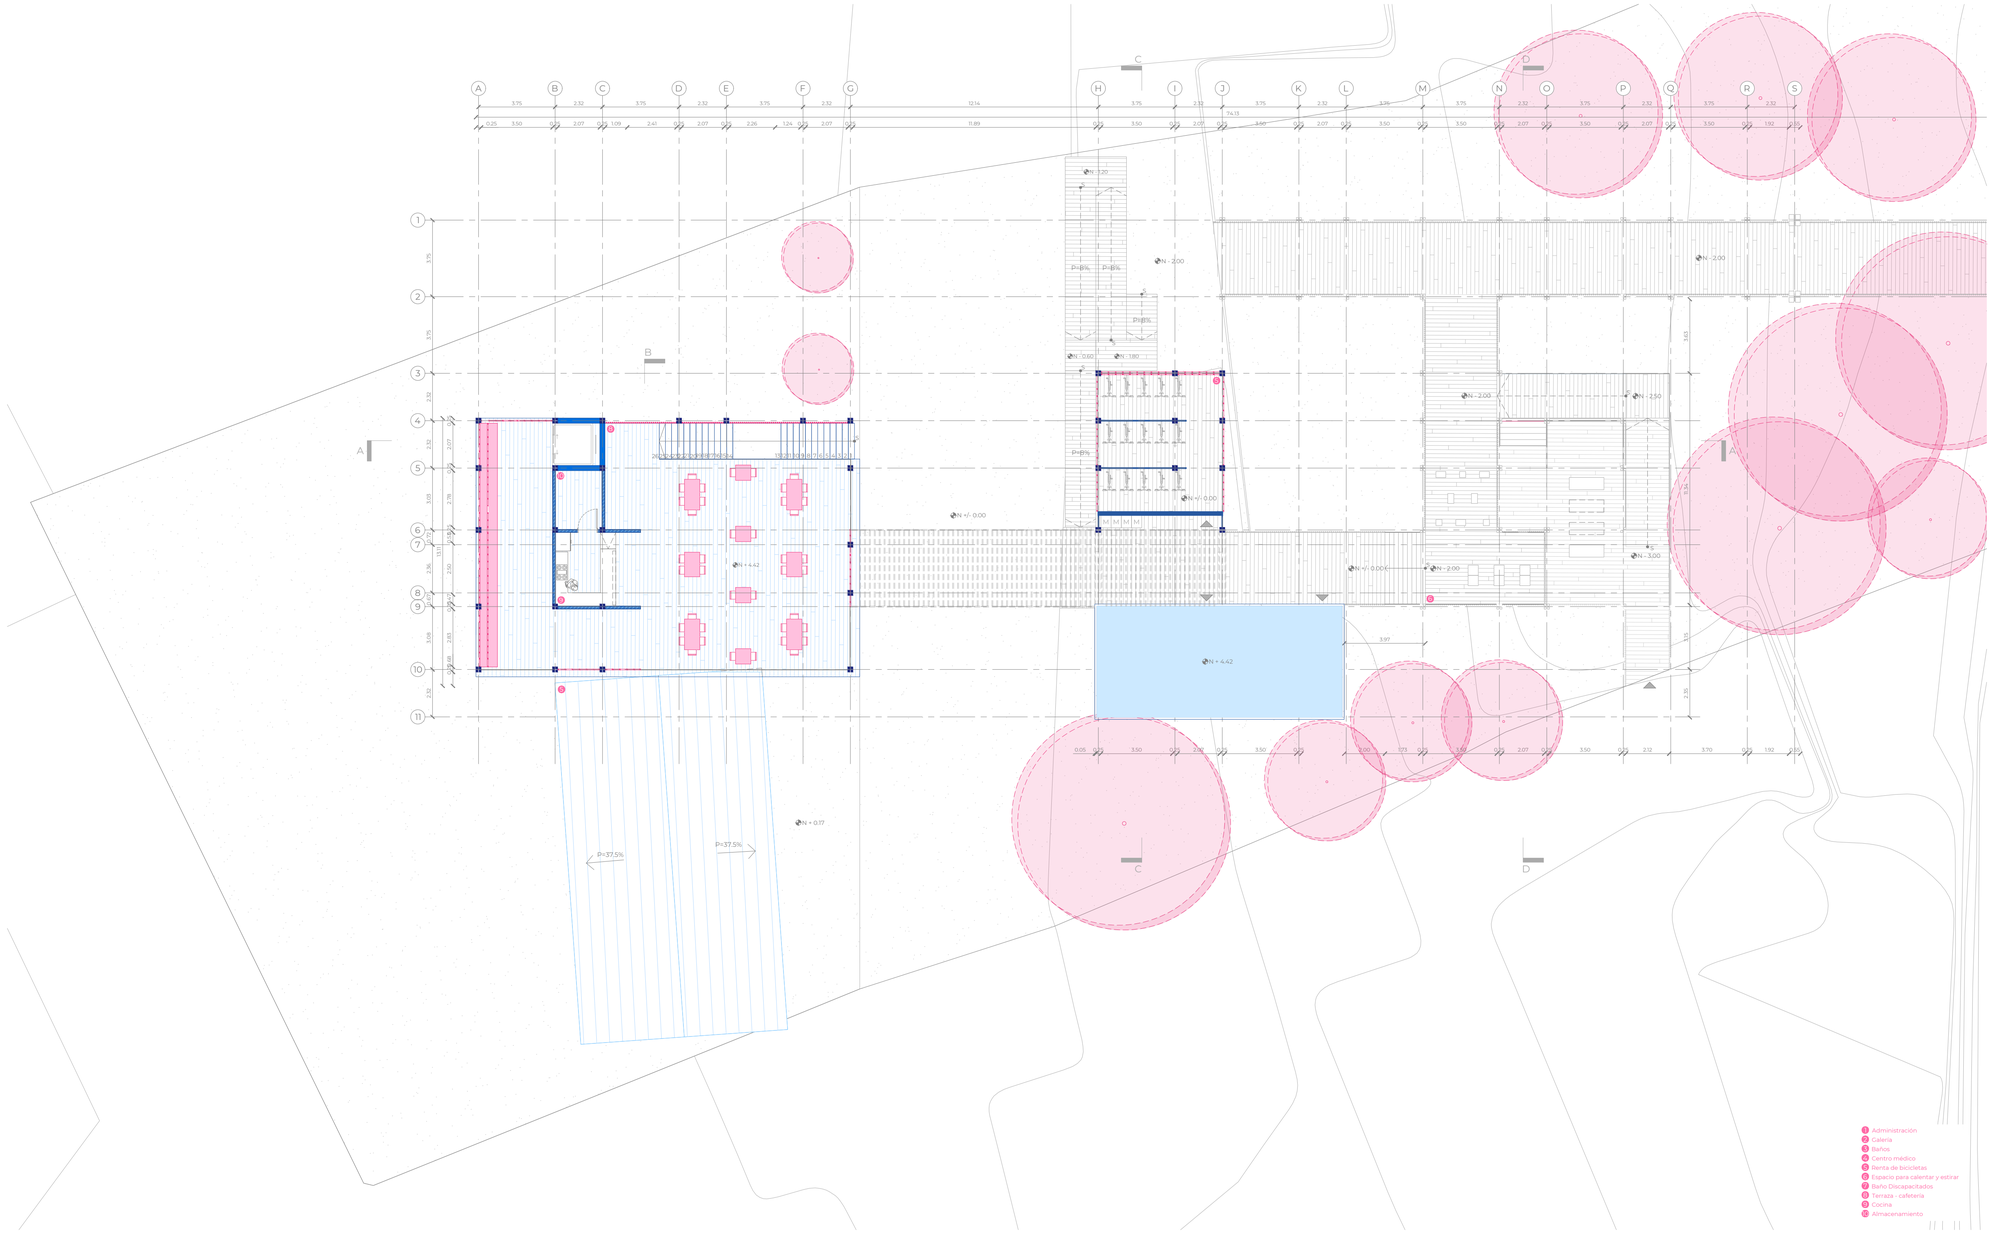

PONTIFICIA UNIVERSIDAD CATÓLICA DEL ECUADOR
FACULTAD DE ARQUITECTURA DISEÑO Y ARTES
TRABAJO DE TITULACIÓN

PROYECTO
De ciudad satélite a centralidad: Memoria agrícola y paisaje de producción sostenible de alimentos

DIRECTOR
Msc. Arq. Gabriela Naranjo Serrano

ASESORÍA ESP. PÚBLICO
Arq. Bernardo Rosero

ASESORÍA REP. GRÁFICA
Arq. Alejandro Samaniego

ASESORÍA CONSTRUCTIVA
Arq. Nicolás Salazar

ESCALA
1:150

CONTENIDO
B1 Chaquiñán - planta alta

AUTOR
Ivanna Oleas Montalvo


ASESORÍA SOSTENIBILIDAD
Arq. Francisco Vasquez

ASESORÍA ESTRUCTURAL
Ing. Marcelo Otañez


UBICACIÓN
Tumbaco, Ecuador


FECHA
Diciembre 2023


A08

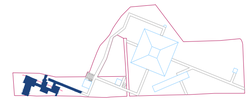


1. Administración
2. Cafetería
3. Baños
4. Centro médico
5. Renta de bicicletas
6. Espacio para calentar y estirar
7. Baño Discapacitados
8. Terraza - cafetería
9. Cocina
10. Almacenamiento

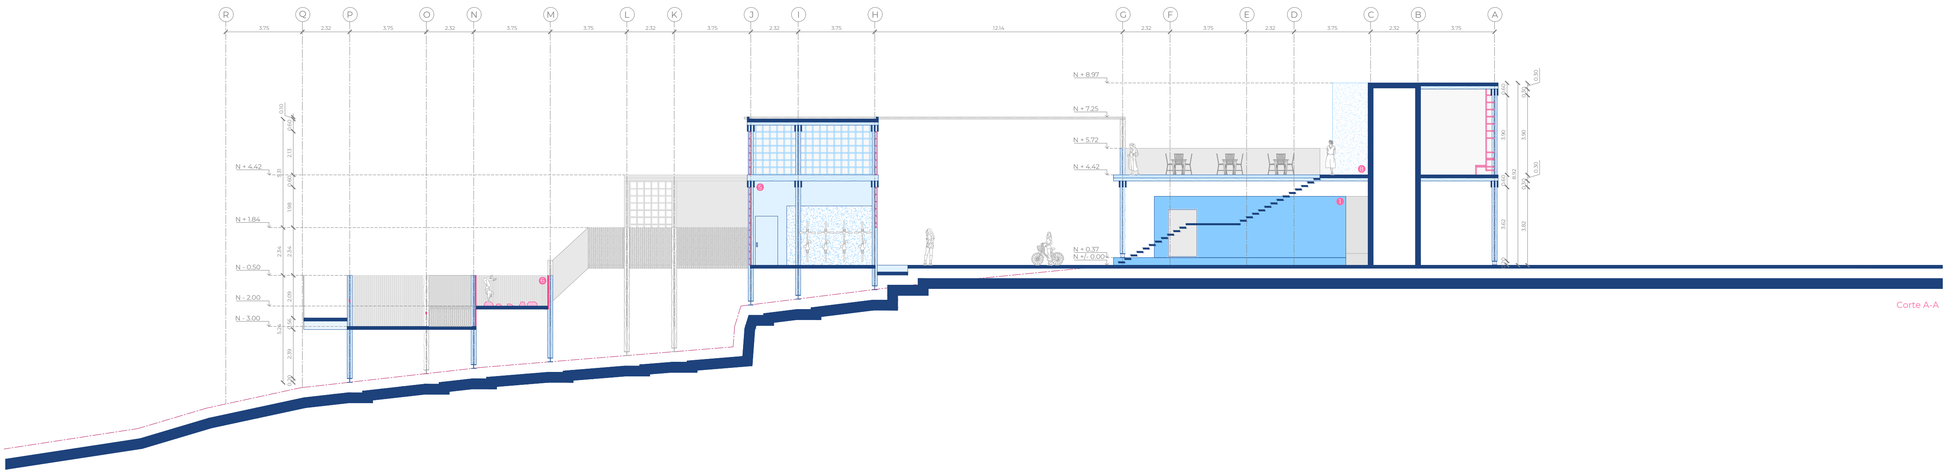


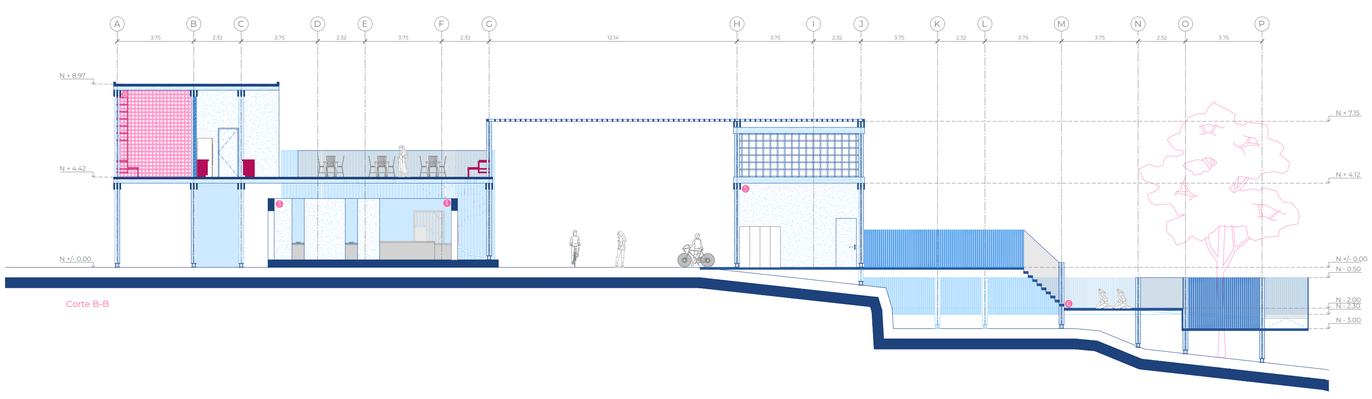

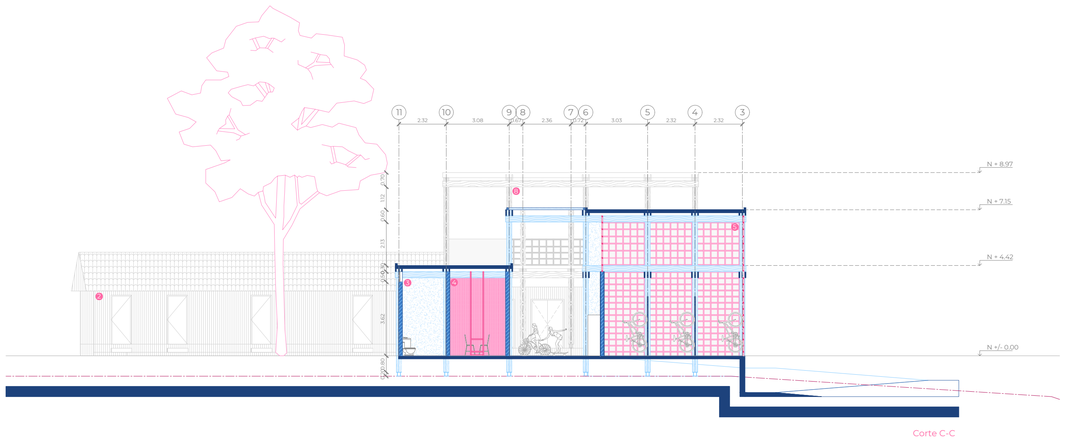


PONTIFICIA UNIVERSIDAD CATÓLICA DEL ECUADOR FACULTAD DE ARQUITECTURA DISEÑO Y ARTES TRABAJO DE TITULACIÓN	PROYECTO De ciudad satélite a centralidad: Memoria agrícola y paisaje de producción sostenible de alimentos	DIRECTOR Msc. Arq. Gabriela Naranjo Serrano	ASESORÍA ESP. PÚBLICO Arq. Bernardo Rosero	ASESORÍA REP. GRÁFICA Arq. Alejandro Samaniego	ASESORÍA CONSTRUCTIVA Arq. Nicolás Salazar	ESCALA 1:150	—	A09
	CONTENIDO B1 Chaquiñán - Cortes arquitectónicos	AUTOR Ivanna Oleas Montalvo	ASESORÍA SOSTENIBILIDAD Arq. Francisco Vasquez	ASESORÍA ESTRUCTURAL Ing. Marcelo Otañez	UBICACIÓN Tumbaco, Ecuador	FECHA Diciembre 2023		

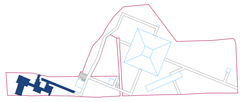


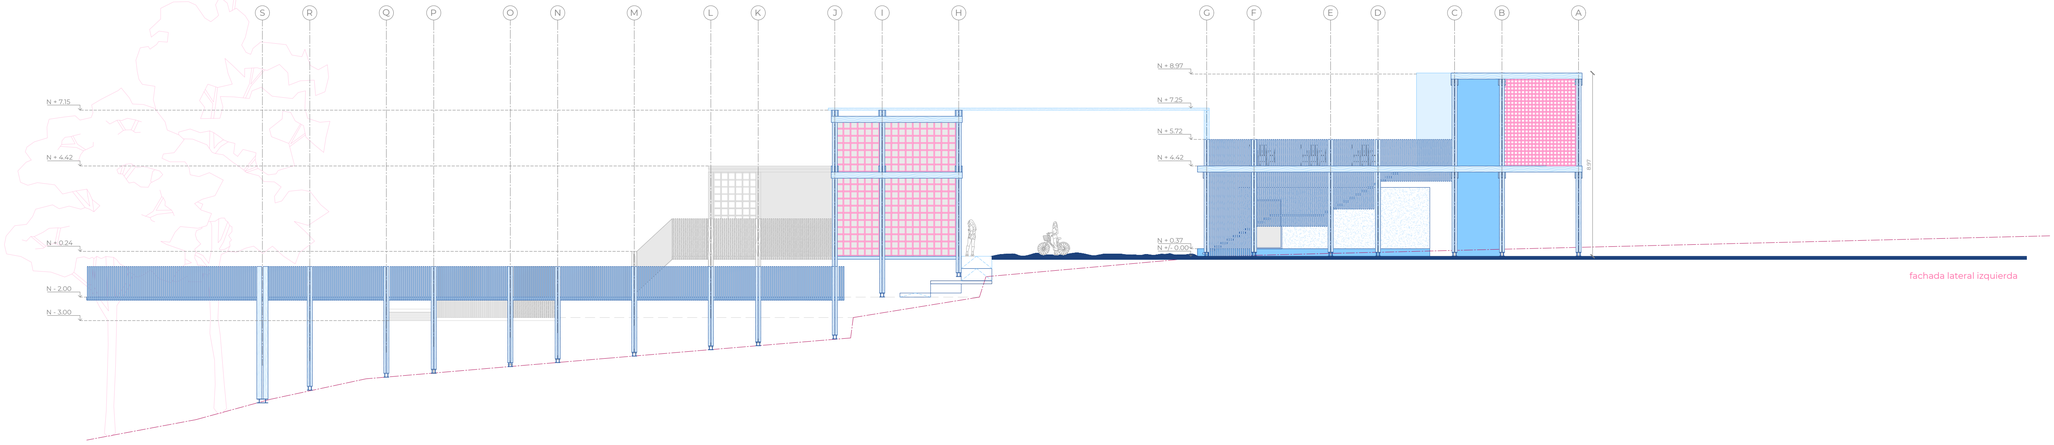


fachada lateral izquierda

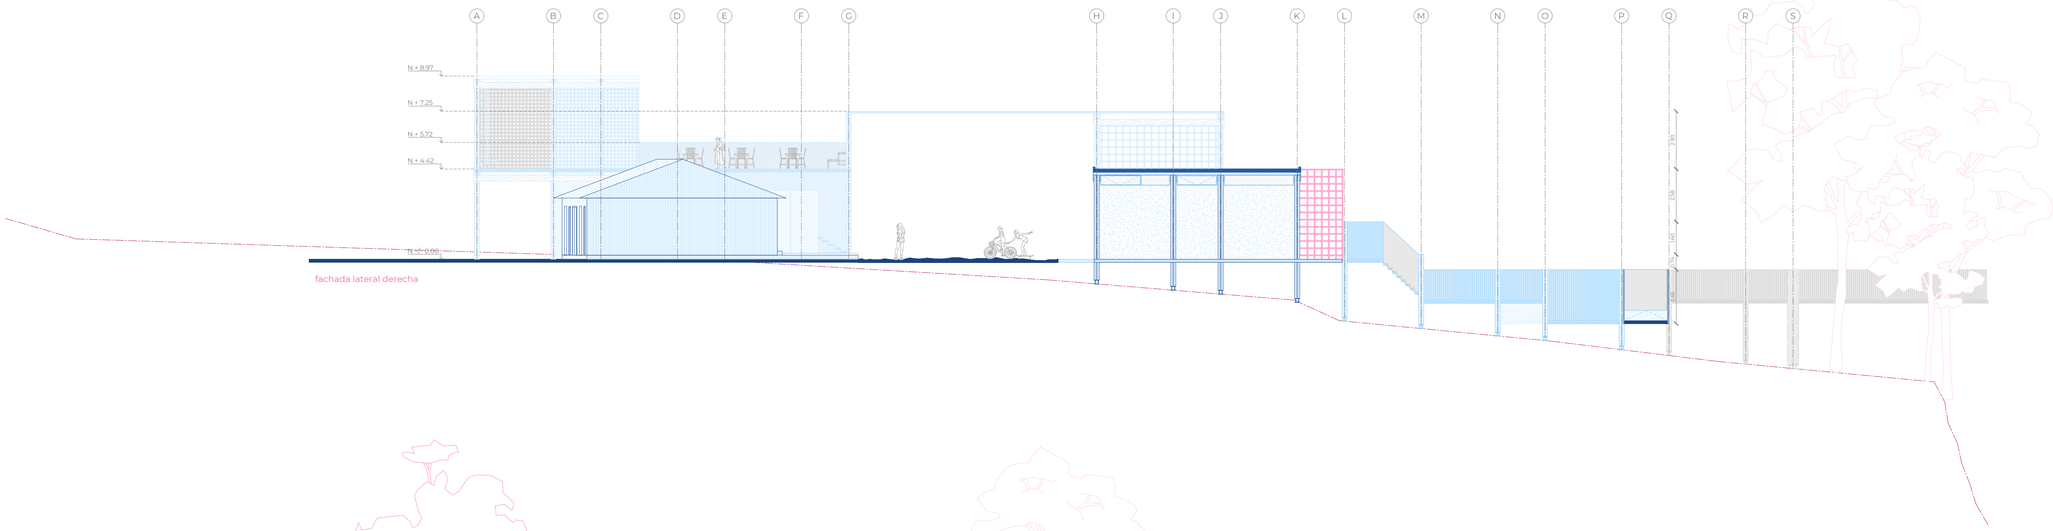

fachada lateral derecha

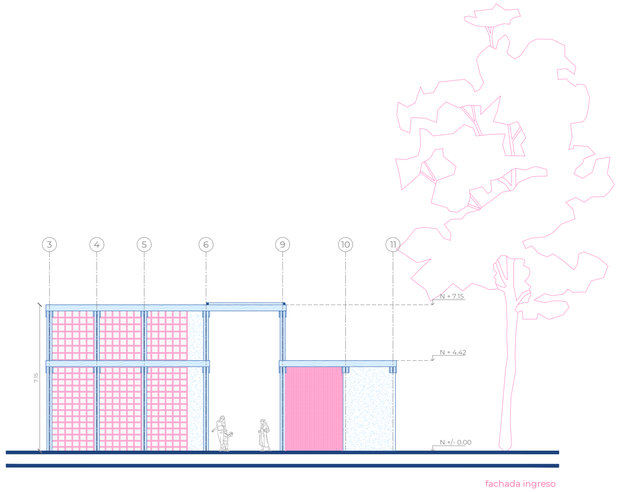

fachada ingreso

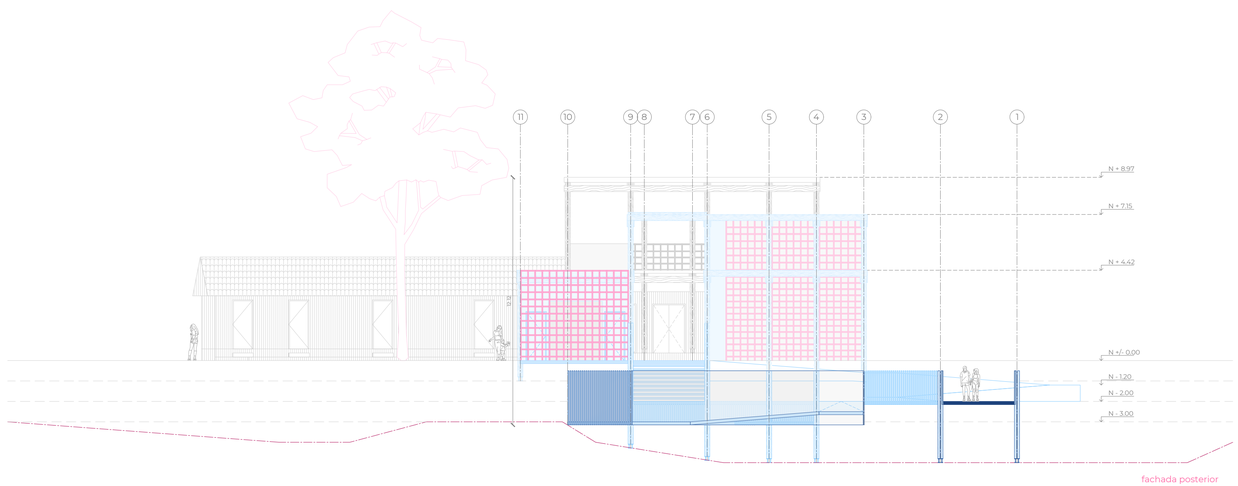


fachada posterior


PONTIFICIA UNIVERSIDAD CATÓLICA DEL ECUADOR FACULTAD DE ARQUITECTURA DISEÑO Y ARTES TRABAJO DE TITULACIÓN	PROYECTO De ciudad satélite a centralidad: Memoria agrícola y paisaje de producción sostenible de alimentos	DIRECTOR Msc. Arq. Gabriela Naranjo Serrano	ASESORÍA ESP. PÚBLICO Arq. Bernardo Rosero	ASESORÍA REP. GRÁFICA Arq. Alejandro Samaniego	ASESORÍA CONSTRUCTIVA Arq. Nicolás Salazar	ESCALA 1:150	—	A10
	CONTENIDO B1 Chaquiñán - Fachadas	AUTOR Ivanna Oleas Montalvo	ASESORÍA SOSTENIBILIDAD Arq. Francisco Vasquez	ASESORÍA ESTRUCTURAL Ing. Marcelo Otañez	UBICACIÓN Tumbaco, Ecuador	FECHA Diciembre 2023		

bloque 2


la quebrada

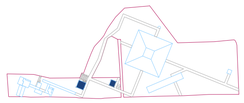

planta alta

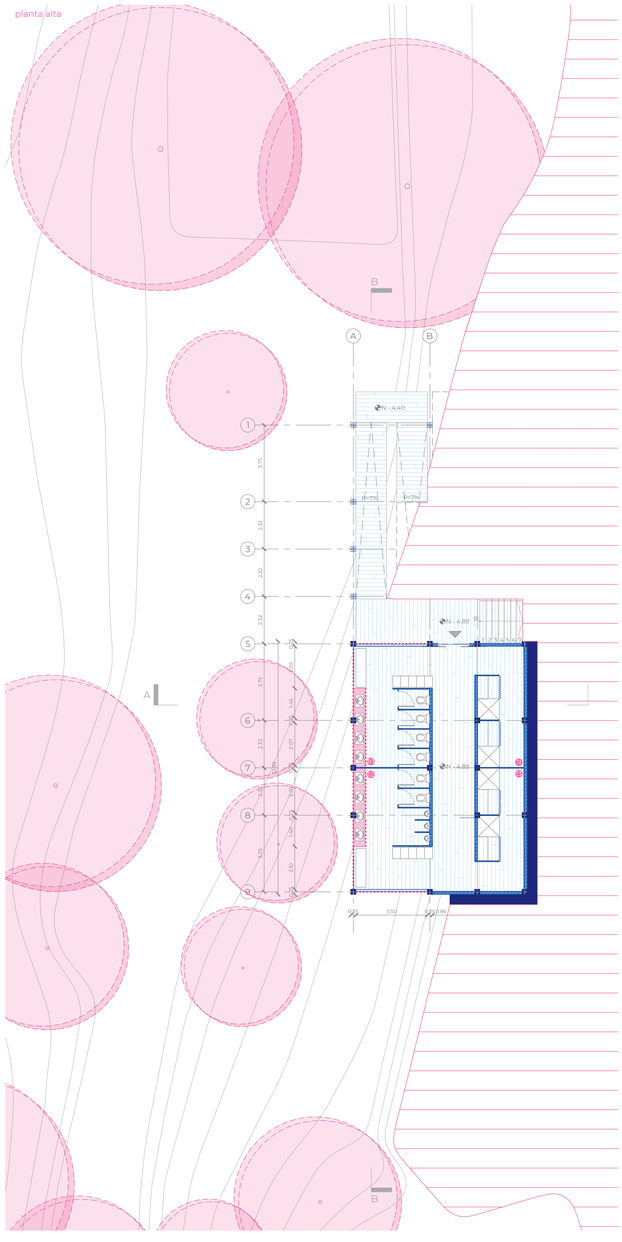


planta baja

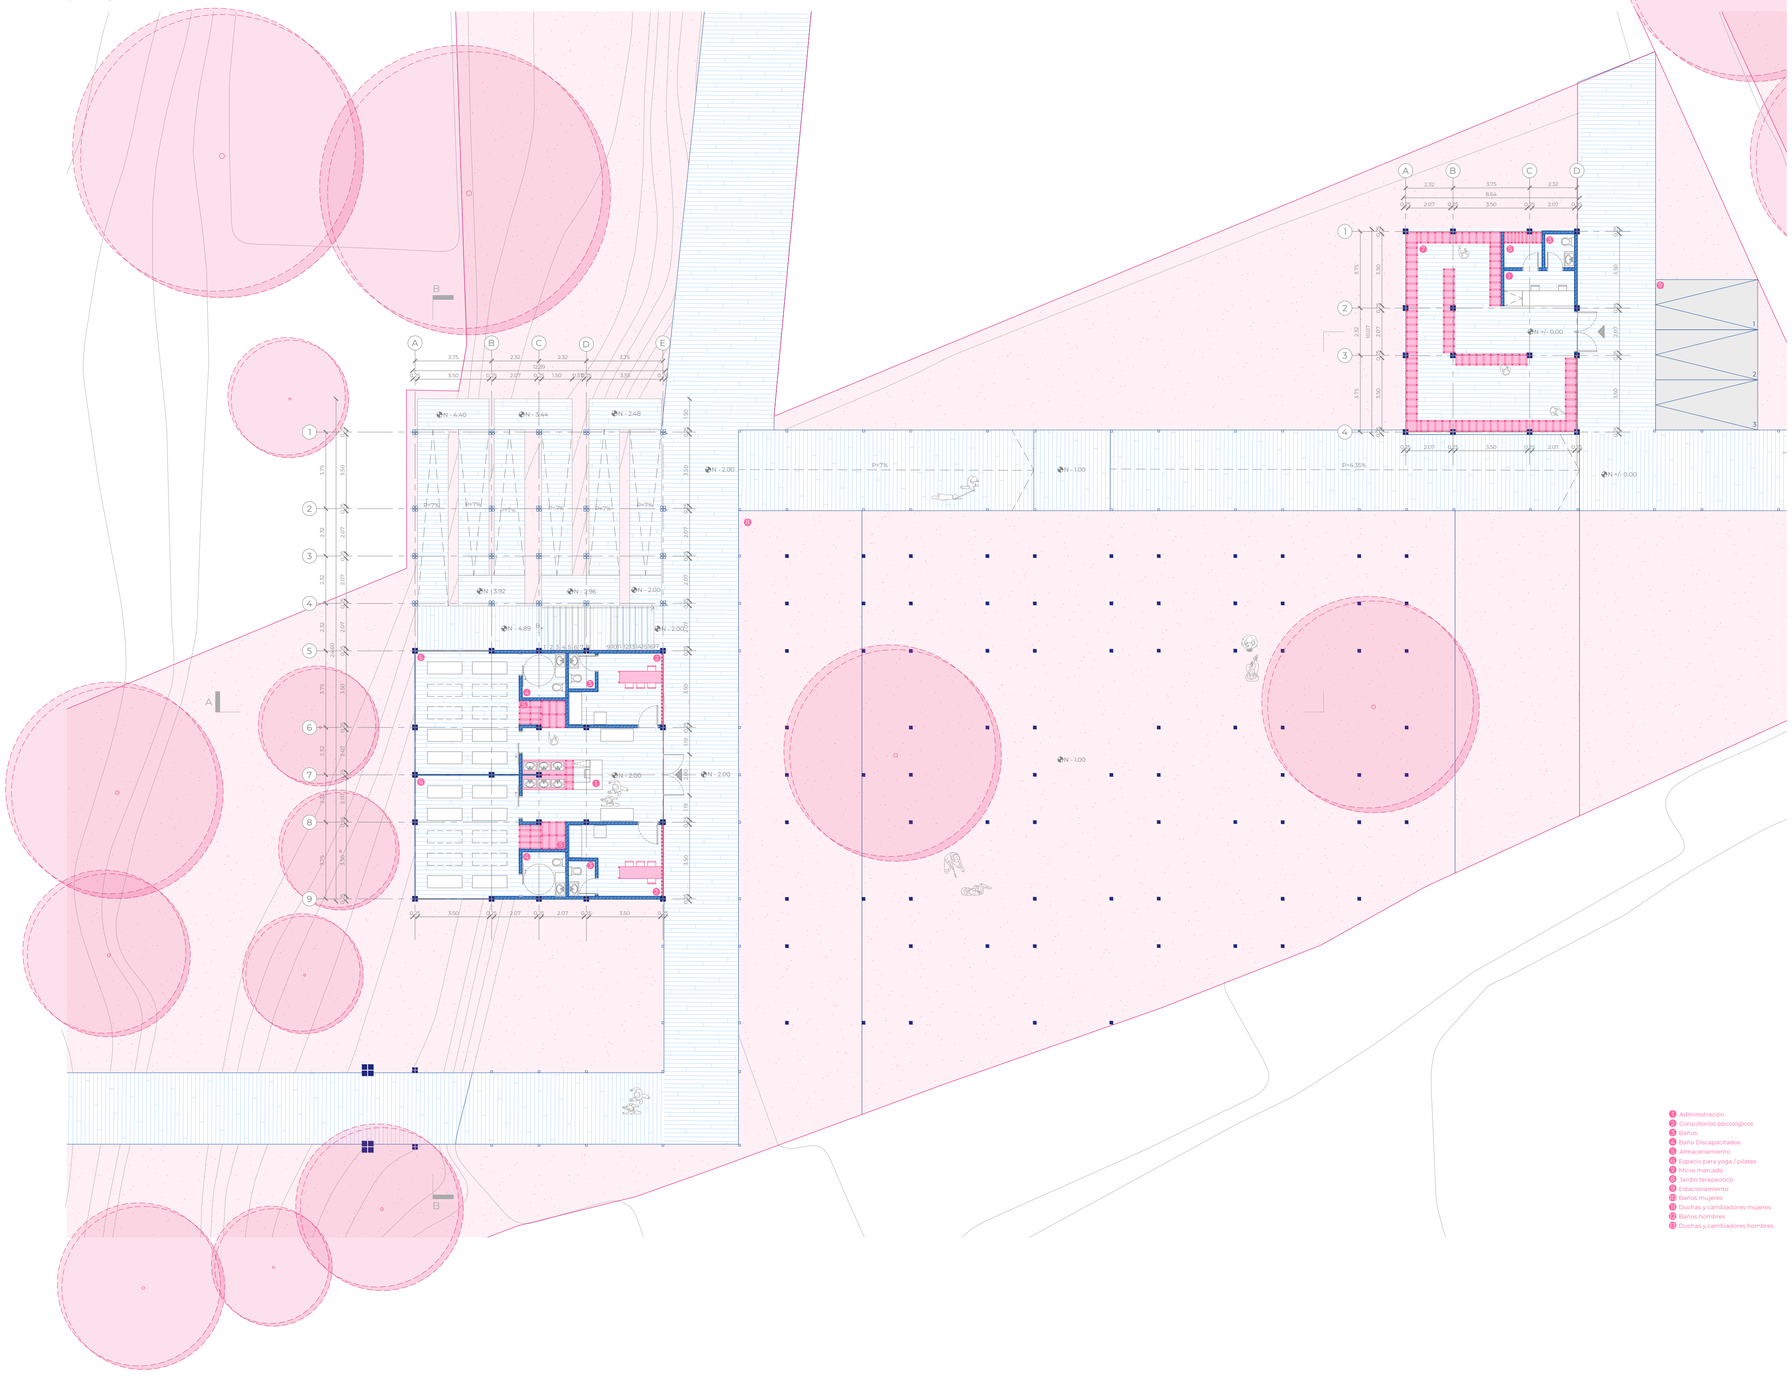


A Administración
B Consultorios psicológicos
C Baños
D Baño Discapacitados
E Almacenamiento
F Espacio para yoga / pilates
G Micro mercado
H Jardín terapeútico
I Estacionamiento
J Baños mujeres
K Duchas y cambiadores mujeres
L Baños hombres
M Duchas y cambiadores hombres


PONTIFICIA UNIVERSIDAD CATÓLICA DEL ECUADOR FACULTAD DE ARQUITECTURA DISEÑO Y ARTES TRABAJO DE TITULACIÓN	PROYECTO De ciudad satélite a centralidad: Memoria agrícola y paisaje de producción sostenible de alimentos	DIRECTOR Msc. Arq. Gabriela Naranjo Serrano	ASESORÍA ESP. PÚBLICO Arq. Bernardo Rosero	ASESORÍA REP. GRÁFICA Arq. Alejandro Samaniego	ASESORÍA CONSTRUCTIVA Arq. Nicolás Salazar	ESCALA 1:150	A12
	CONTENIDO B2 Quebrada - Plantas arquitectónicas	AUTOR Ivanna Oleas Montalvo	ASESORÍA SOSTENIBILIDAD Arq. Francisco Vasquez	ASESORÍA ESTRUCTURAL Ing. Marcelo Otañez	UBICACIÓN Tumbaco, Ecuador	FECHA Diciembre 2023	

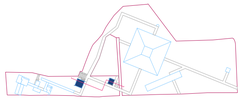


1. Administración
2. Consultorios psicológicos
3. Baños
4. Baño Discapacitados
5. Almacenamiento
6. Espacio para yoga / pilates
7. Micro mercado
8. Jardín terapeútico
9. Estacionamiento
10. Baños mujeres
11. Duchas y cambiadores mujeres
12. Baños hombres
13. Duchas y cambiadores hombres

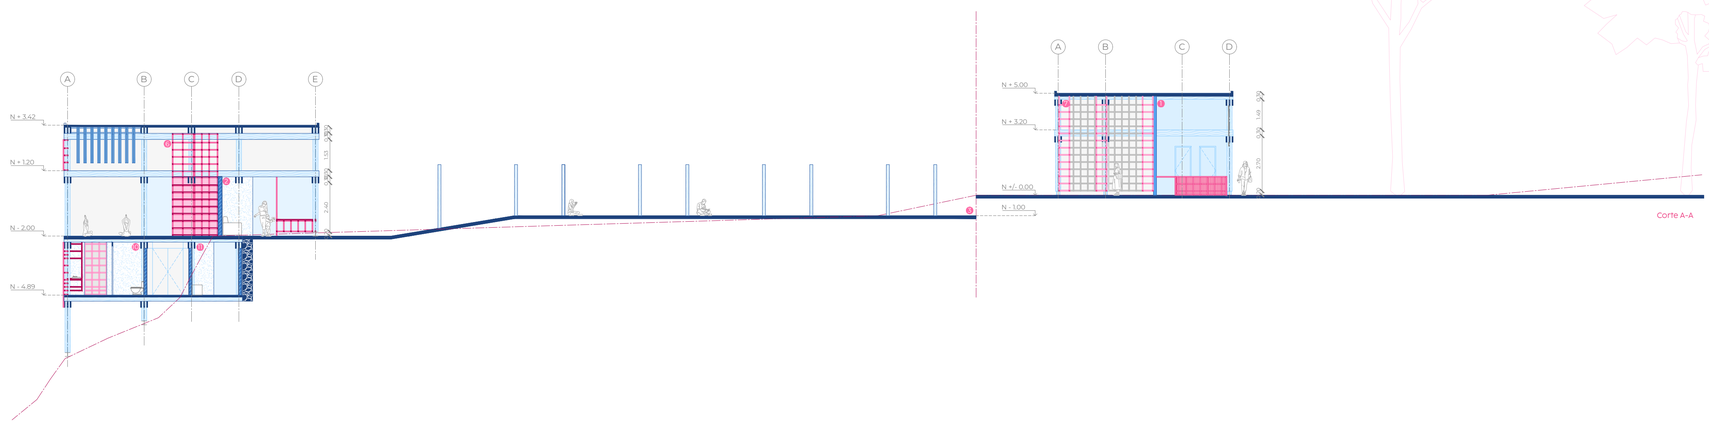


Corte A-A

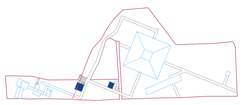


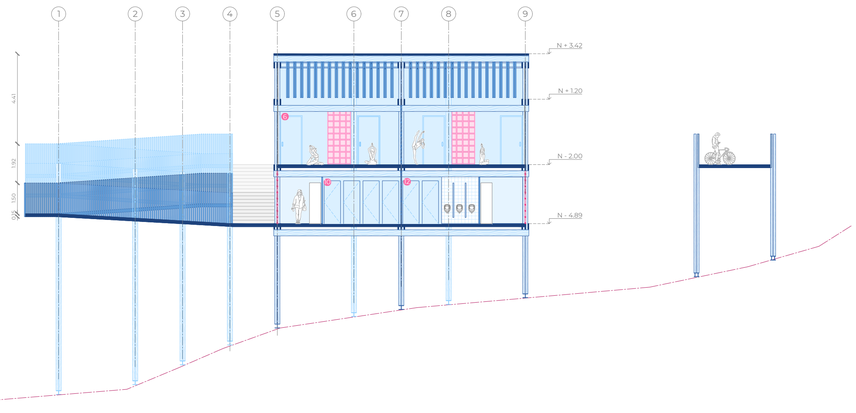


Corte B-B

PONTIFICIA UNIVERSIDAD CATÓLICA DEL ECUADOR FACULTAD DE ARQUITECTURA DISEÑO Y ARTES TRABAJO DE TITULACIÓN	PROYECTO De ciudad satélite a centralidad: Memoria agrícola y paisaje de producción sostenible de alimentos	DIRECTOR Msc. Arq. Gabriela Naranjo Serrano	ASESORÍA ESP. PÚBLICO Arq. Bernardo Rosero	ASESORÍA REP. GRÁFICA Arq. Alejandro Samaniego	ASESORÍA CONSTRUCTIVA Arq. Nicolás Salazar	ESCALA 1:150		A13
	CONTENIDO B2 Quebrada - Cortes arquitectónicos	AUTOR Ivanna Oleas Montalvo	ASESORÍA SOSTENIBILIDAD Arq. Francisco Vasquez	ASESORÍA ESTRUCTURAL Ing. Marcelo Otañez	UBICACIÓN Tumbaco, Ecuador	FECHA Diciembre 2023		

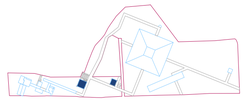


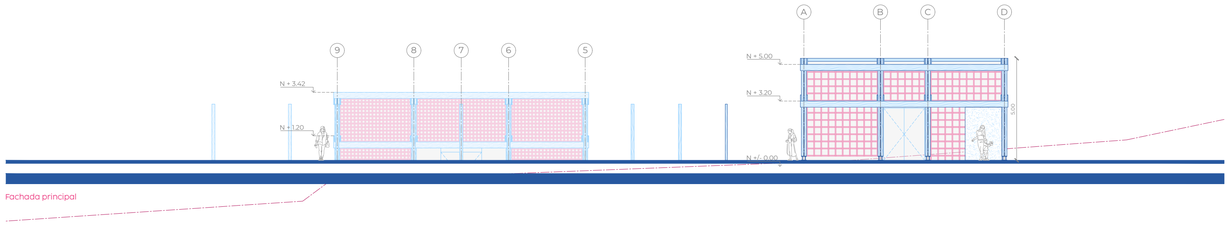


Fachada principal

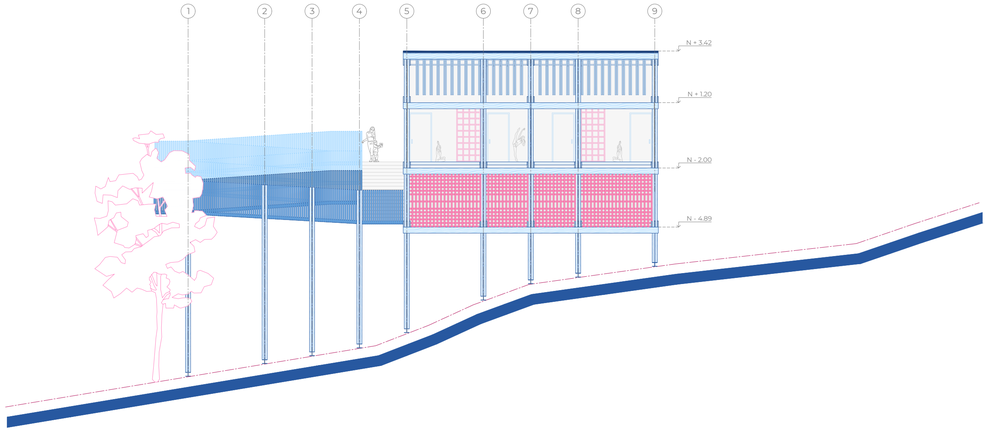

Fachada posterior

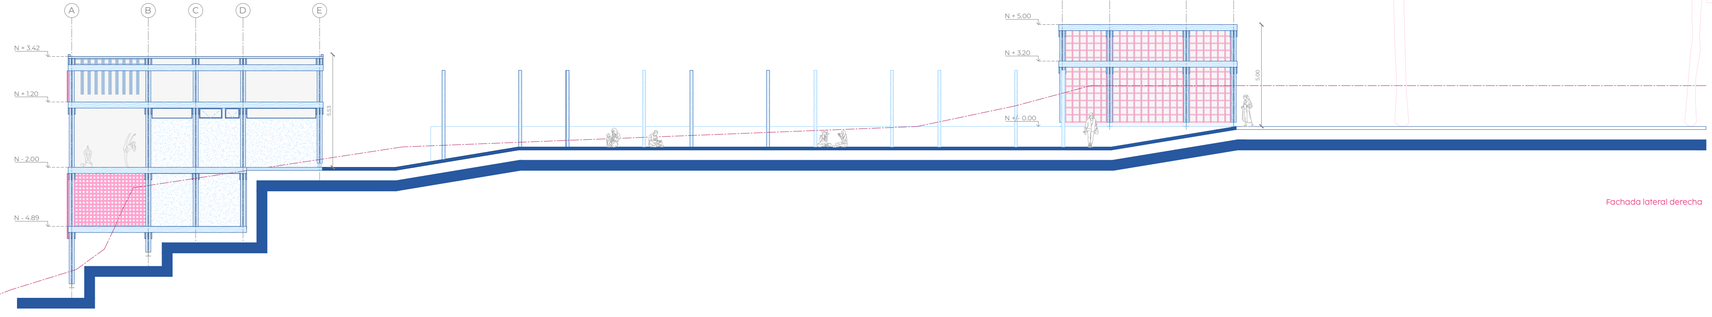


Fachada lateral derecha

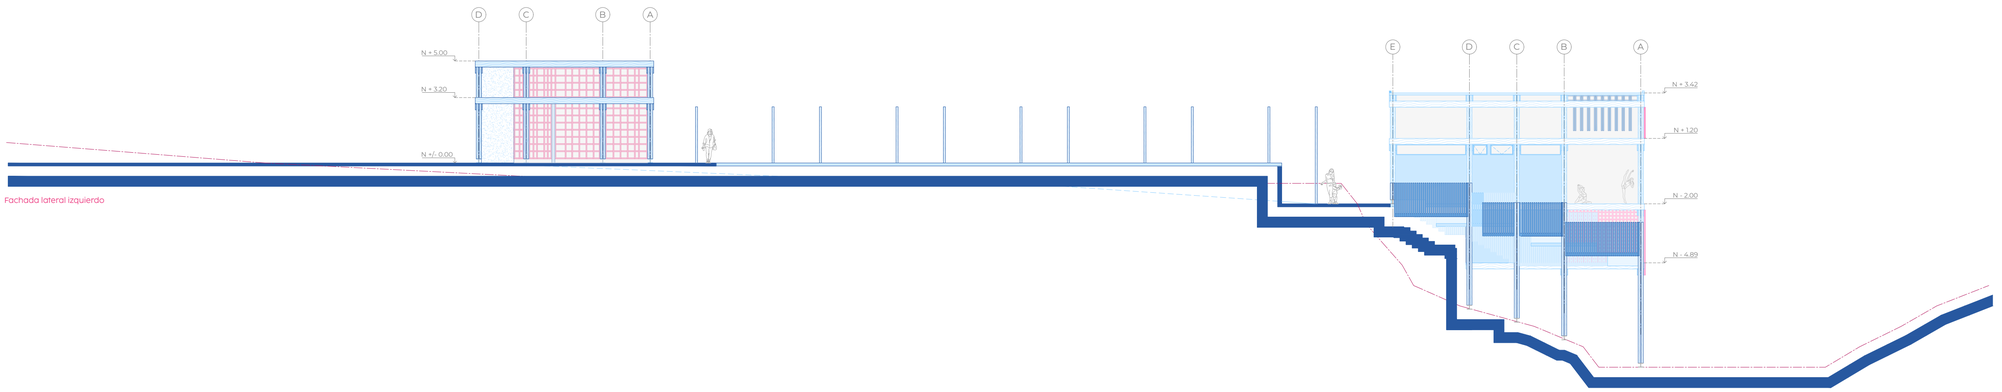


Fachada lateral izquierdo

PONTIFICIA UNIVERSIDAD CATÓLICA DEL ECUADOR FACULTAD DE ARQUITECTURA DISEÑO Y ARTES TRABAJO DE TITULACIÓN	PROYECTO De ciudad satélite a centralidad: Memoria agrícola y paisaje de producción sostenible de alimentos	DIRECTOR Msc. Arq. Gabriela Naranjo Serrano	ASESORÍA ESP. PÚBLICO Arq. Bernardo Rosero	ASESORÍA REP. GRÁFICA Arq. Alejandro Samaniego	ASESORÍA CONSTRUCTIVA Arq. Nicolás Salazar	ESCALA 1:150	—	A14
	CONTENIDO B2 Quebrada - Fachadas	AUTOR Ivanna Oleas Montalvo	ASESORÍA SOSTENIBILIDAD Arq. Francisco Vasquez	ASESORÍA ESTRUCTURAL Ing. Marcelo Otañez	UBICACIÓN Tumbaco, Ecuador	FECHA Diciembre 2023		

bloque 3
el mercado

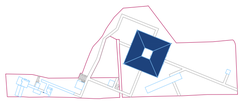

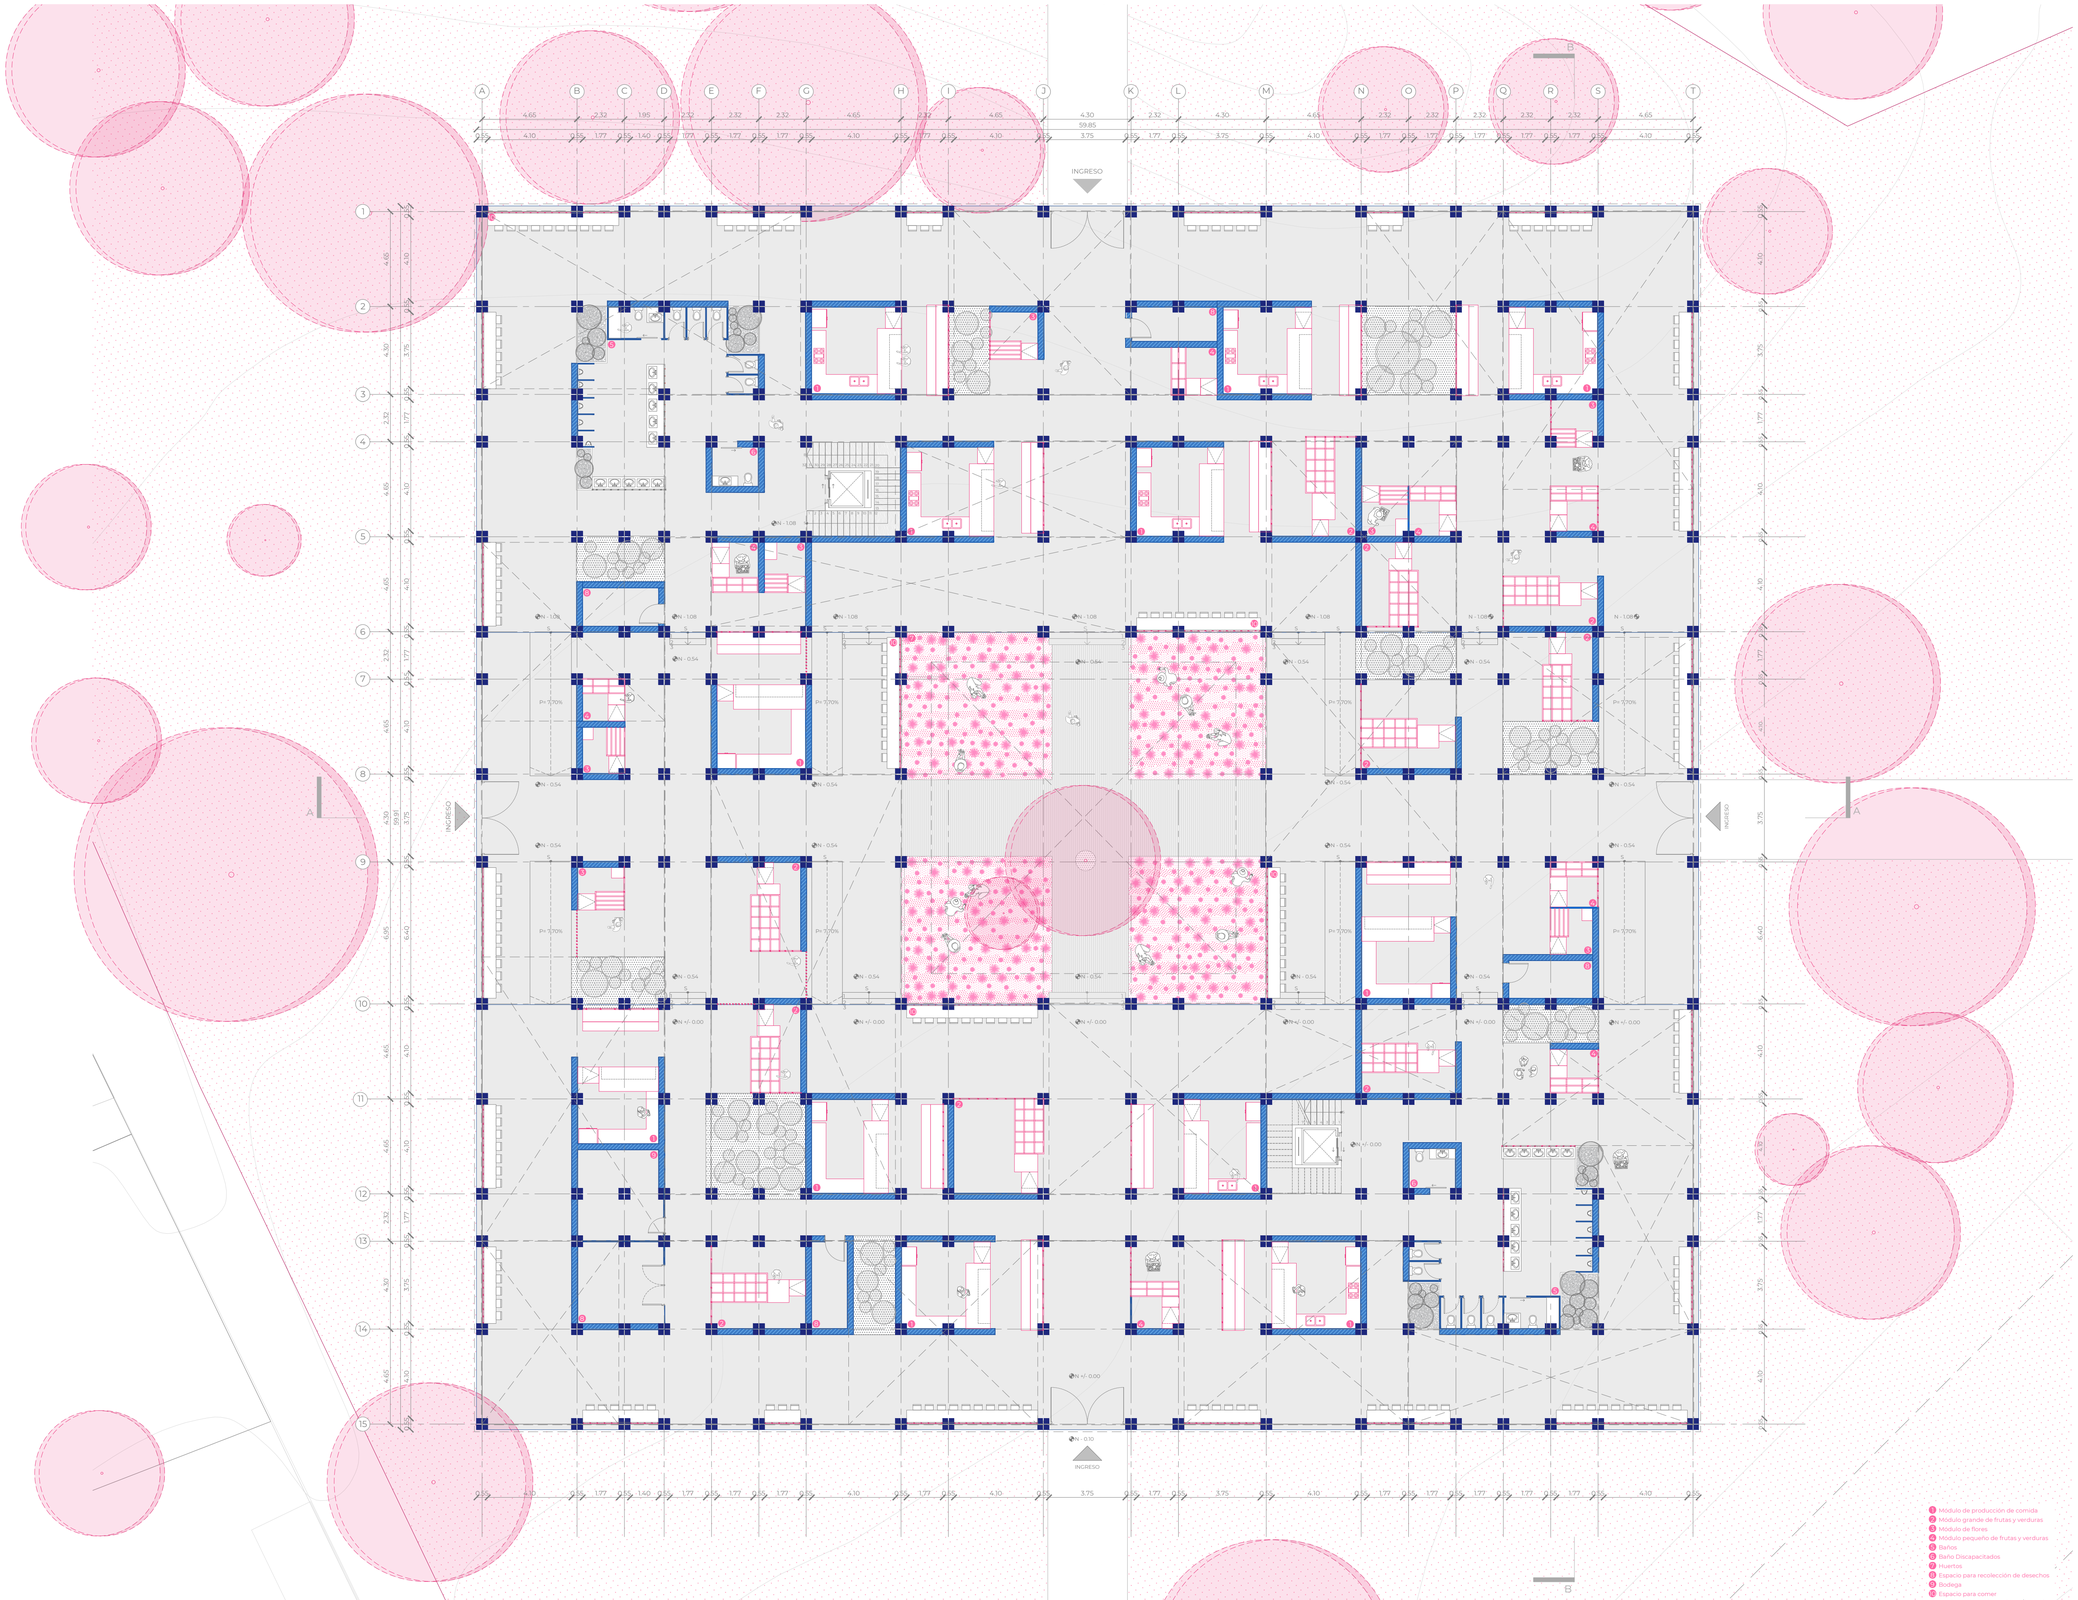

1 Módulo de producción de comida
2 Módulo grande de frutas y verduras
3 Módulo de flores
4 Módulo pequeño de frutas y verduras
5 Baños
6 Baño Discapacitados
7 Huertos
8 Espacio para recolección de desechos
9 Bodega
10 Espacio para comer

PONTIFICIA UNIVERSIDAD CATÓLICA DEL ECUADOR
FACULTAD DE ARQUITECTURA DISEÑO Y ARTES
TRABAJO DE TITULACIÓN

PROYECTO
De ciudad satélite a centralidad: Memoria agrícola y paisaje de producción sostenible de alimentos

DIRECTOR
Msc. Arq. Gabriela Naranjo Serrano

ASESORÍA ESP. PÚBLICO
Arq. Bernardo Rosero

ASESORÍA REP. GRÁFICA
Arq. Alejandro Samaniego

ASESORÍA CONSTRUCTIVA
Arq. Nicolás Salazar

ESCALA
1:150

CONTENIDO
B3 Mercado - Planta baja

AUTOR
Ivanna Oleas Montalvo


ASESORÍA SOSTENIBILIDAD
Arq. Francisco Vasquez


ASESORÍA ESTRUCTURAL
Ing. Marcelo Otañez

UBICACIÓN
Tumbaco, Ecuador

FECHA
Diciembre 2023

A16

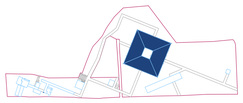

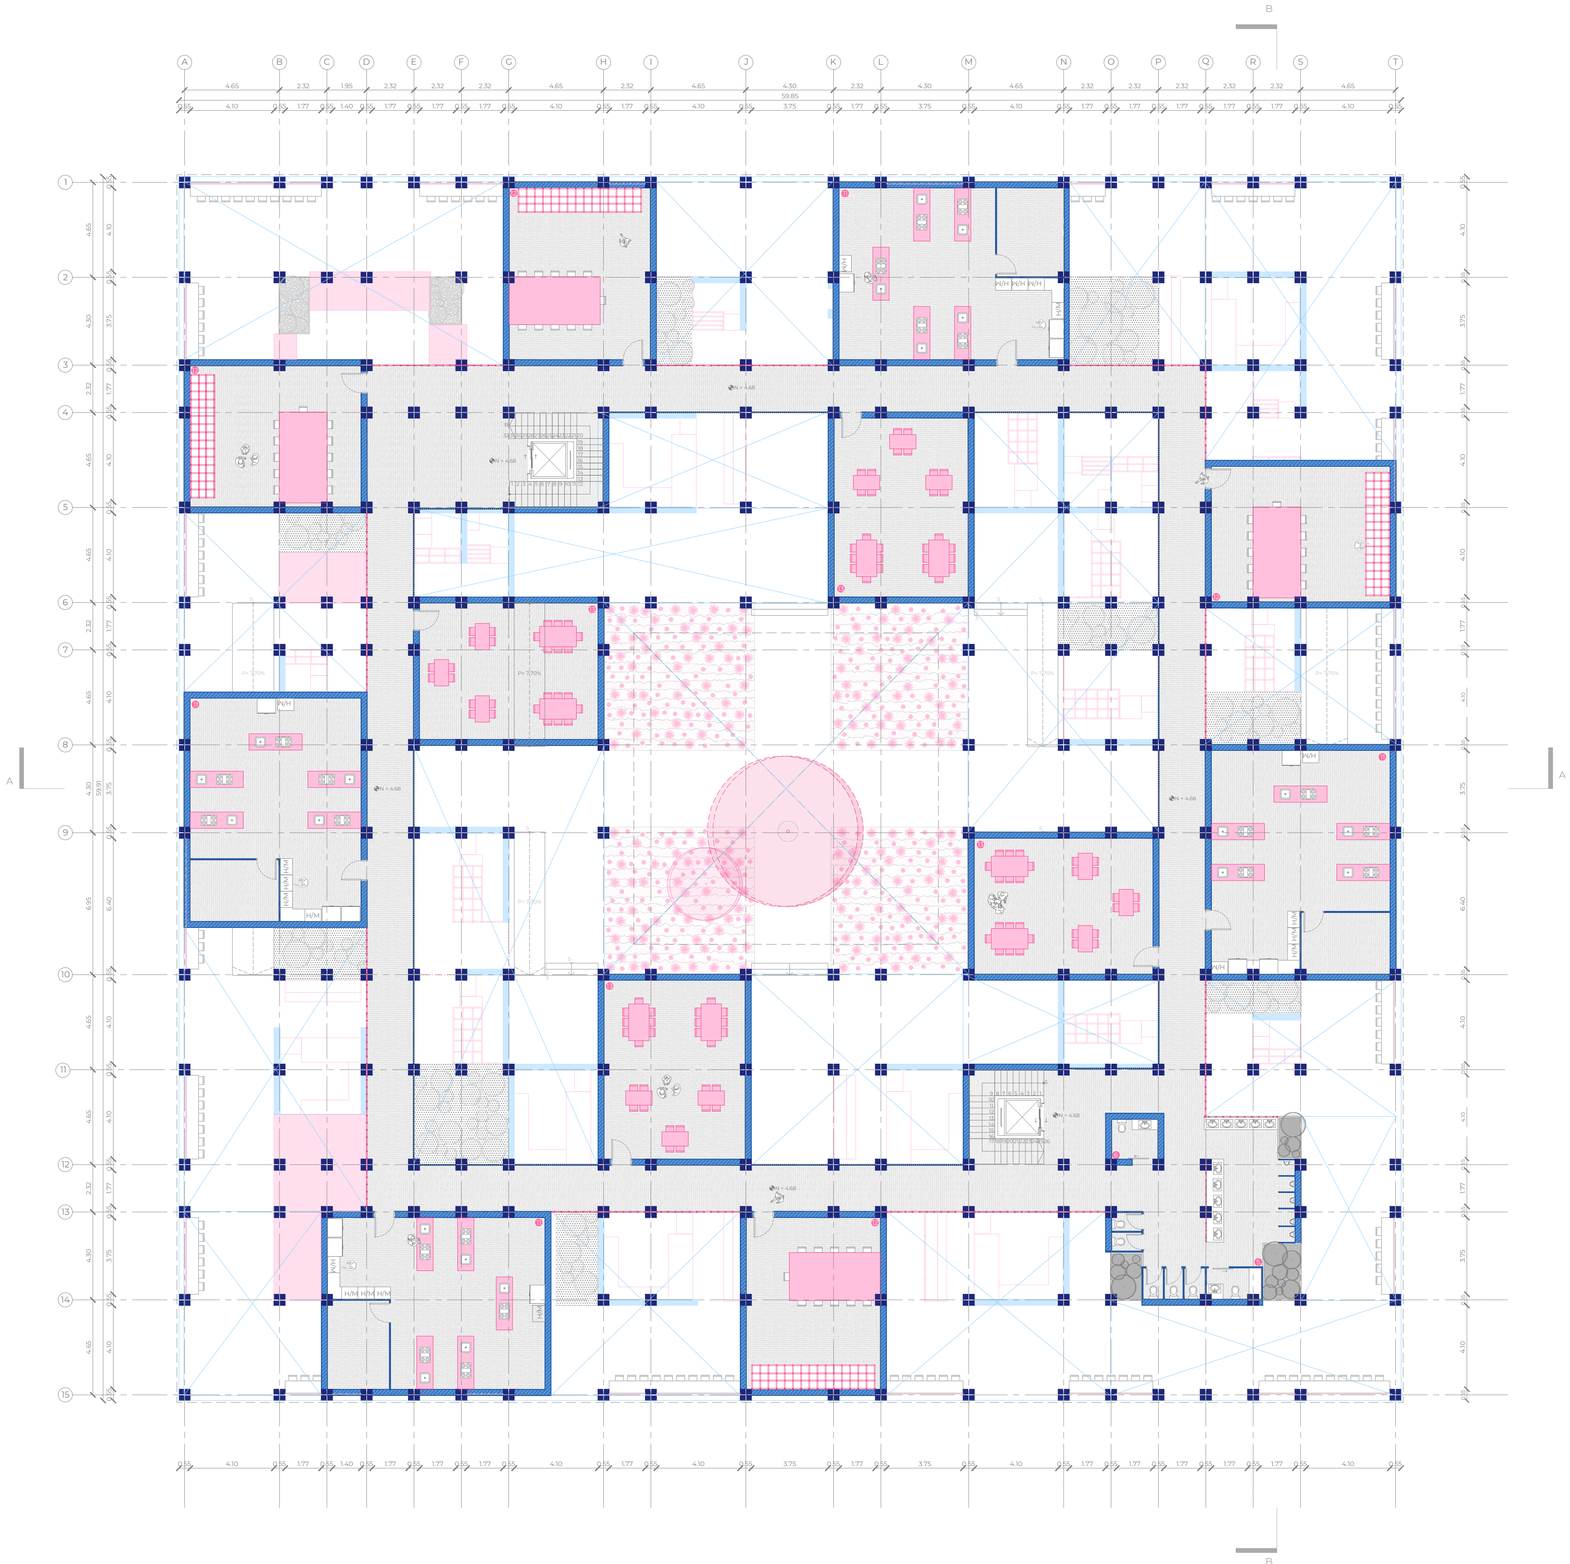

- Baños
- Baño Discapacitado
- Taller de gastronomía
- Taller de agricultura
- Taller de emprendimiento

PONTIFICIA UNIVERSIDAD CATÓLICA DEL ECUADOR
FACULTAD DE ARQUITECTURA DISEÑO Y ARTES
TRABAJO DE TITULACIÓN

PROYECTO
De ciudad satélite a centralidad: Memoria agrícola y paisaje de producción sostenible de alimentos

CONTENIDO
B3 Mercado - Planta baja

DIRECTOR
Msc. Arq. Gabriela Naranjo Serrano

AUTOR
Ivanna Oleas Montalvo

ASESORÍA ESP. PÚBLICO
Arq. Bernardo Rosero

ASESORÍA SOSTENIBILIDAD
Arq. Francisco Vasquez

ASESORÍA REP. GRÁFICA
Arq. Alejandro Samaniego

ASESORÍA ESTRUCTURAL
Ing. Marcelo Otañez


ASESORÍA CONSTRUCTIVA
Arq. Nicolás Salazar


UBICACIÓN
Tumbaco, Ecuador

ESCALA
1:150


FECHA
Diciembre 2023


A17

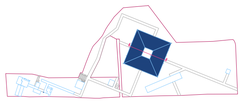

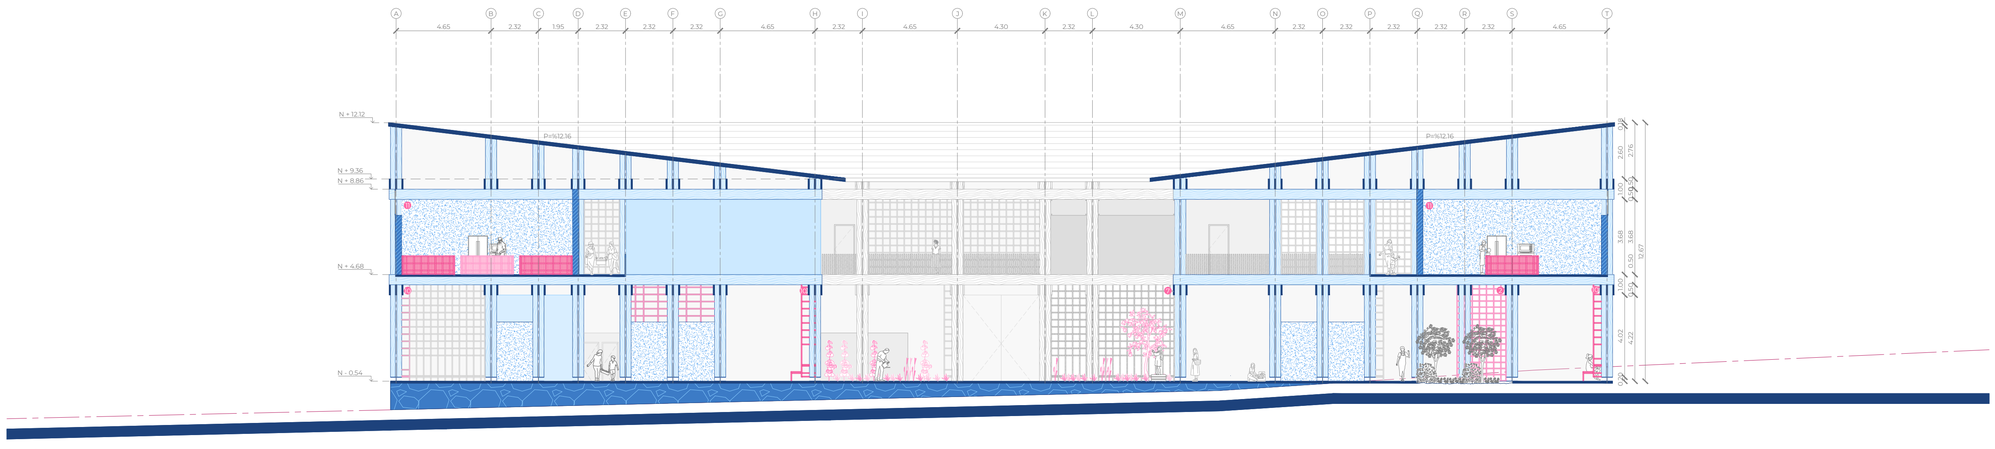

Corte A-A

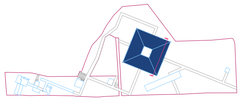

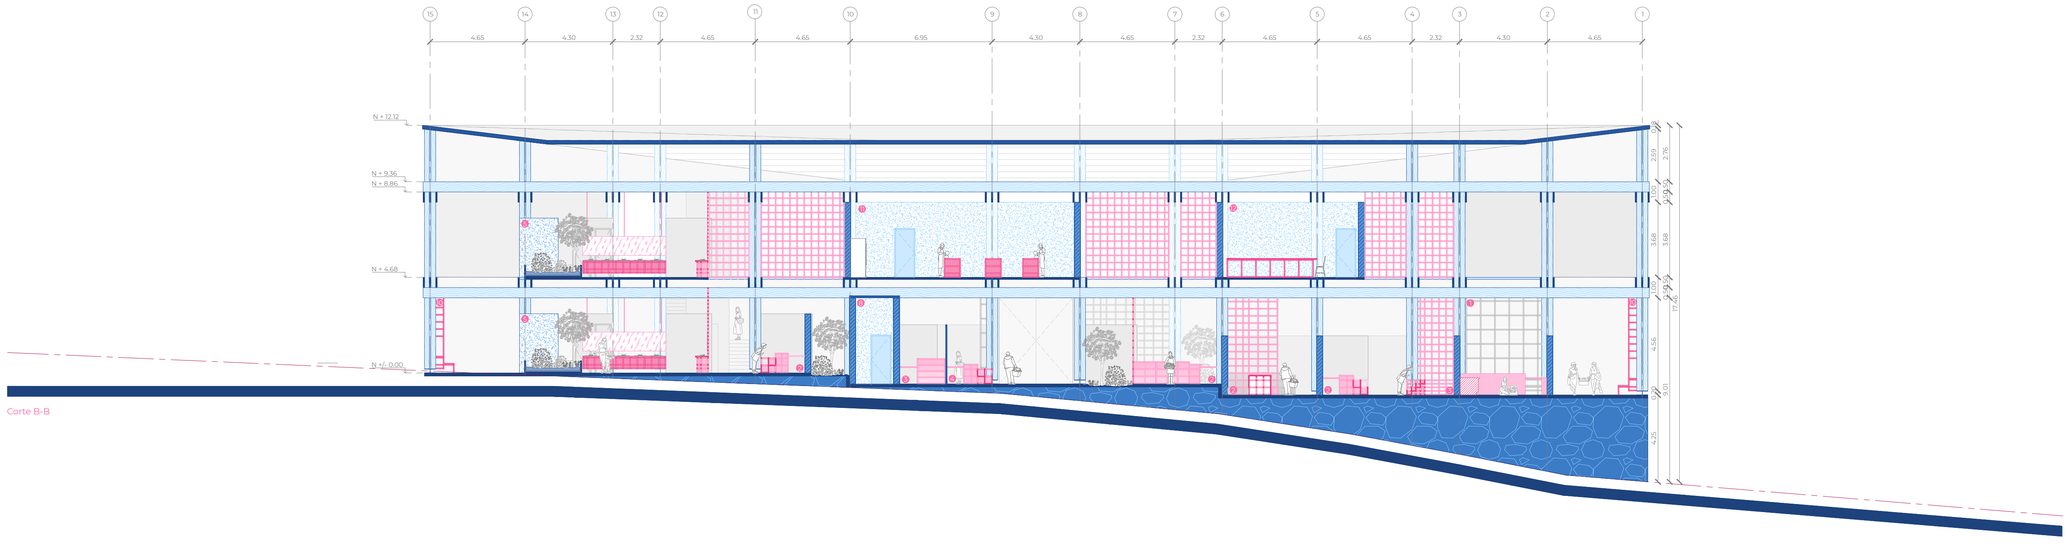


Corte B-B

1. Módulo de producción de comida
2. Módulo grande de frutas y verduras
3. Módulo de flores
4. Módulo pequeño de frutas y verduras
5. Baños
6. Baño Discapacitados
7. Huertos
8. Espacio para recolección de desechos
9. Bodega
10. Espacio para comer
11. Taller de gastronomía
12. Taller de agricultura
13. Taller de emprendimiento


PONTIFICIA UNIVERSIDAD CATÓLICA DEL ECUADOR
FACULTAD DE ARQUITECTURA DISEÑO Y ARTES
TRABAJO DE TITULACIÓN

PROYECTO De ciudad satélite a centralidad: Memoria agrícola y paisaje de producción sostenible de alimentos	DIRECTOR Msc. Arq. Gabriela Naranjo Serrano	ASESORÍA ESP. PÚBLICO Arq. Bernardo Rosero	ASESORÍA REP. GRÁFICA Arq. Alejandro Samaniego	ASESORÍA CONSTRUCTIVA Arq. Nicolás Salazar	ESCALA 1:150	A18
CONTENIDO B3 Mercado - Cortes arquitectónicos	AUTOR Ivanna Oleas Montalvo	ASESORÍA SOSTENIBILIDAD Arq. Francisco Vasquez	ASESORÍA ESTRUCTURAL Ing. Marcelo Otañez	UBICACIÓN Tumbaco, Ecuador	FECHA Diciembre 2023	



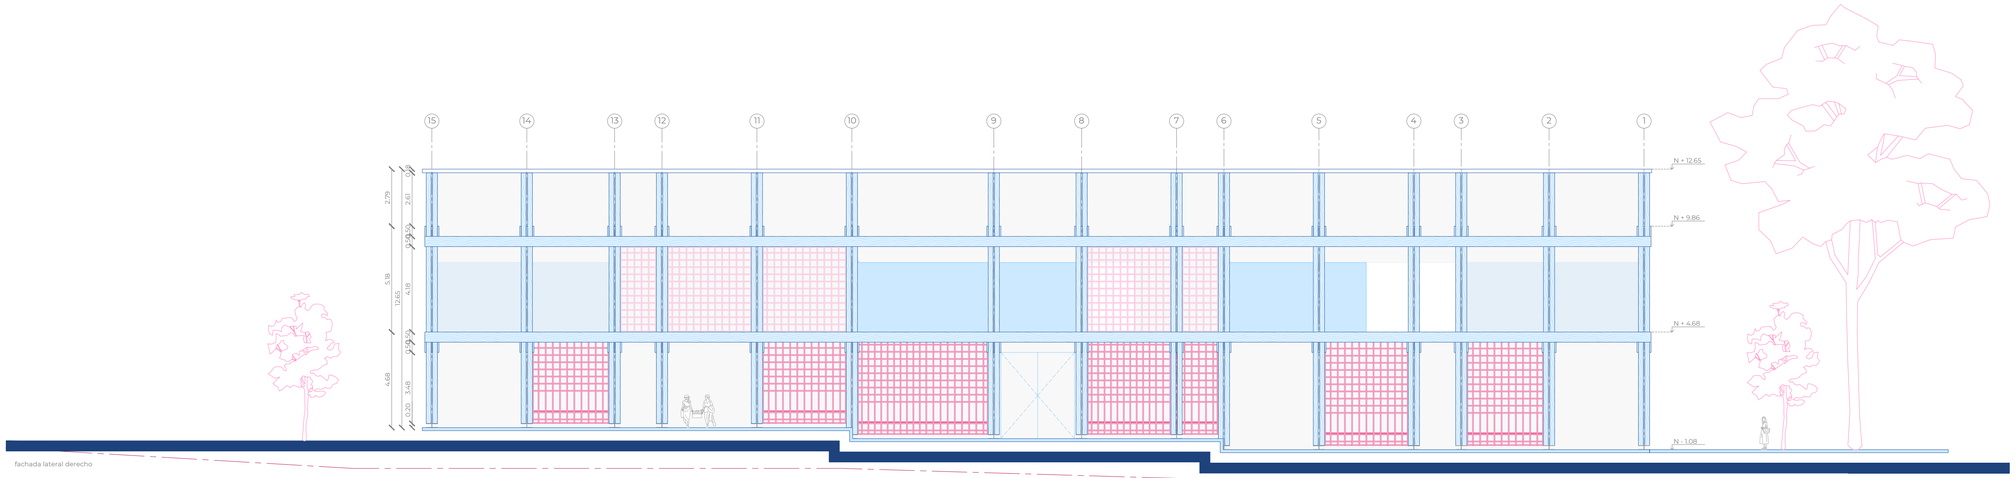


fachada lateral derecho

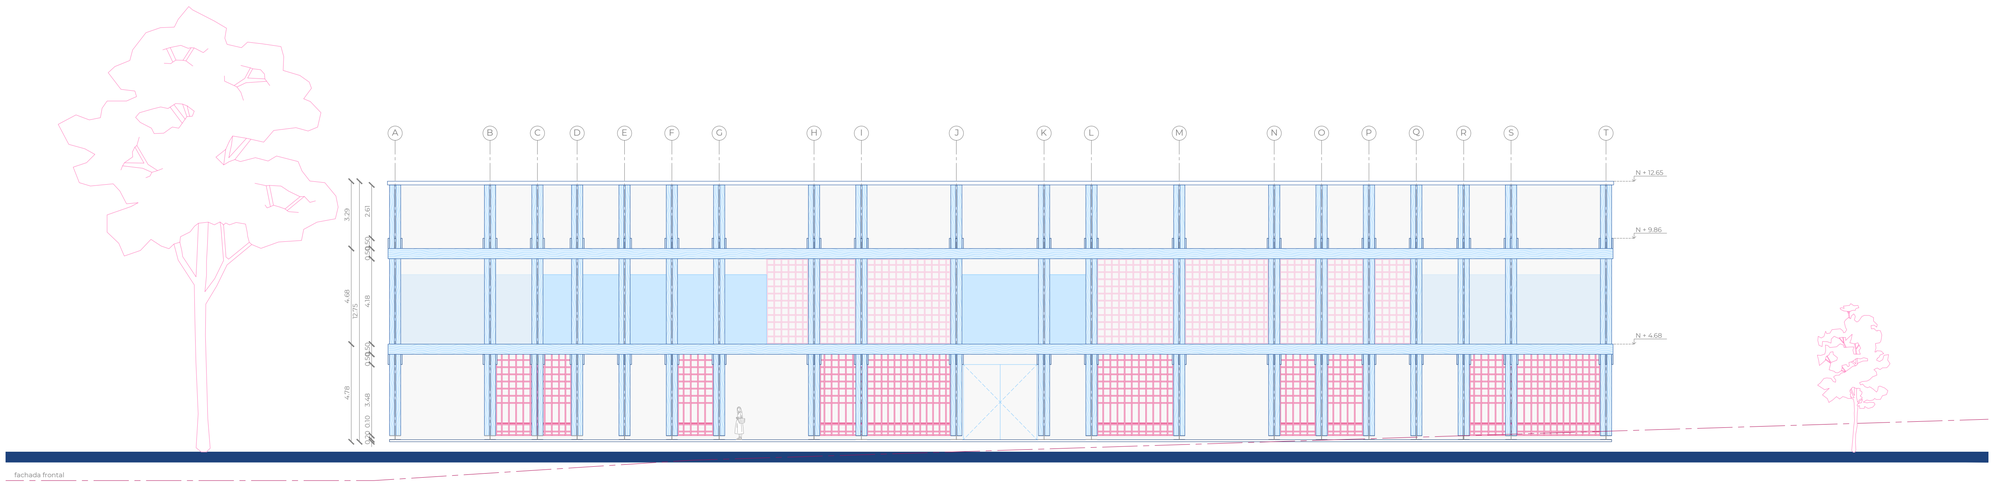

fachada frontal

PONTIFICIA UNIVERSIDAD CATÓLICA DEL ECUADOR FACULTAD DE ARQUITECTURA DISEÑO Y ARTES TRABAJO DE TITULACIÓN	PROYECTO De ciudad satélite a centralidad: Memoria agrícola y paisaje de producción sostenible de alimentos	DIRECTOR Msc. Arq. Gabriela Naranjo Serrano	ASESORÍA ESP. PÚBLICO Arq. Bernardo Rosero	ASESORÍA REP. GRÁFICA Arq. Alejandro Samaniego	ASESORÍA CONSTRUCTIVA Arq. Nicolás Salazar	ESCALA 1:150	—	A19
	CONTENIDO B3 Mercado - Fachadas	AUTOR Ivanna Oleas Montalvo	ASESORÍA SOSTENIBILIDAD Arq. Francisco Vasquez	ASESORÍA ESTRUCTURAL Ing. Marcelo Otañez	UBICACIÓN Tumbaco, Ecuador	FECHA Diciembre 2023		



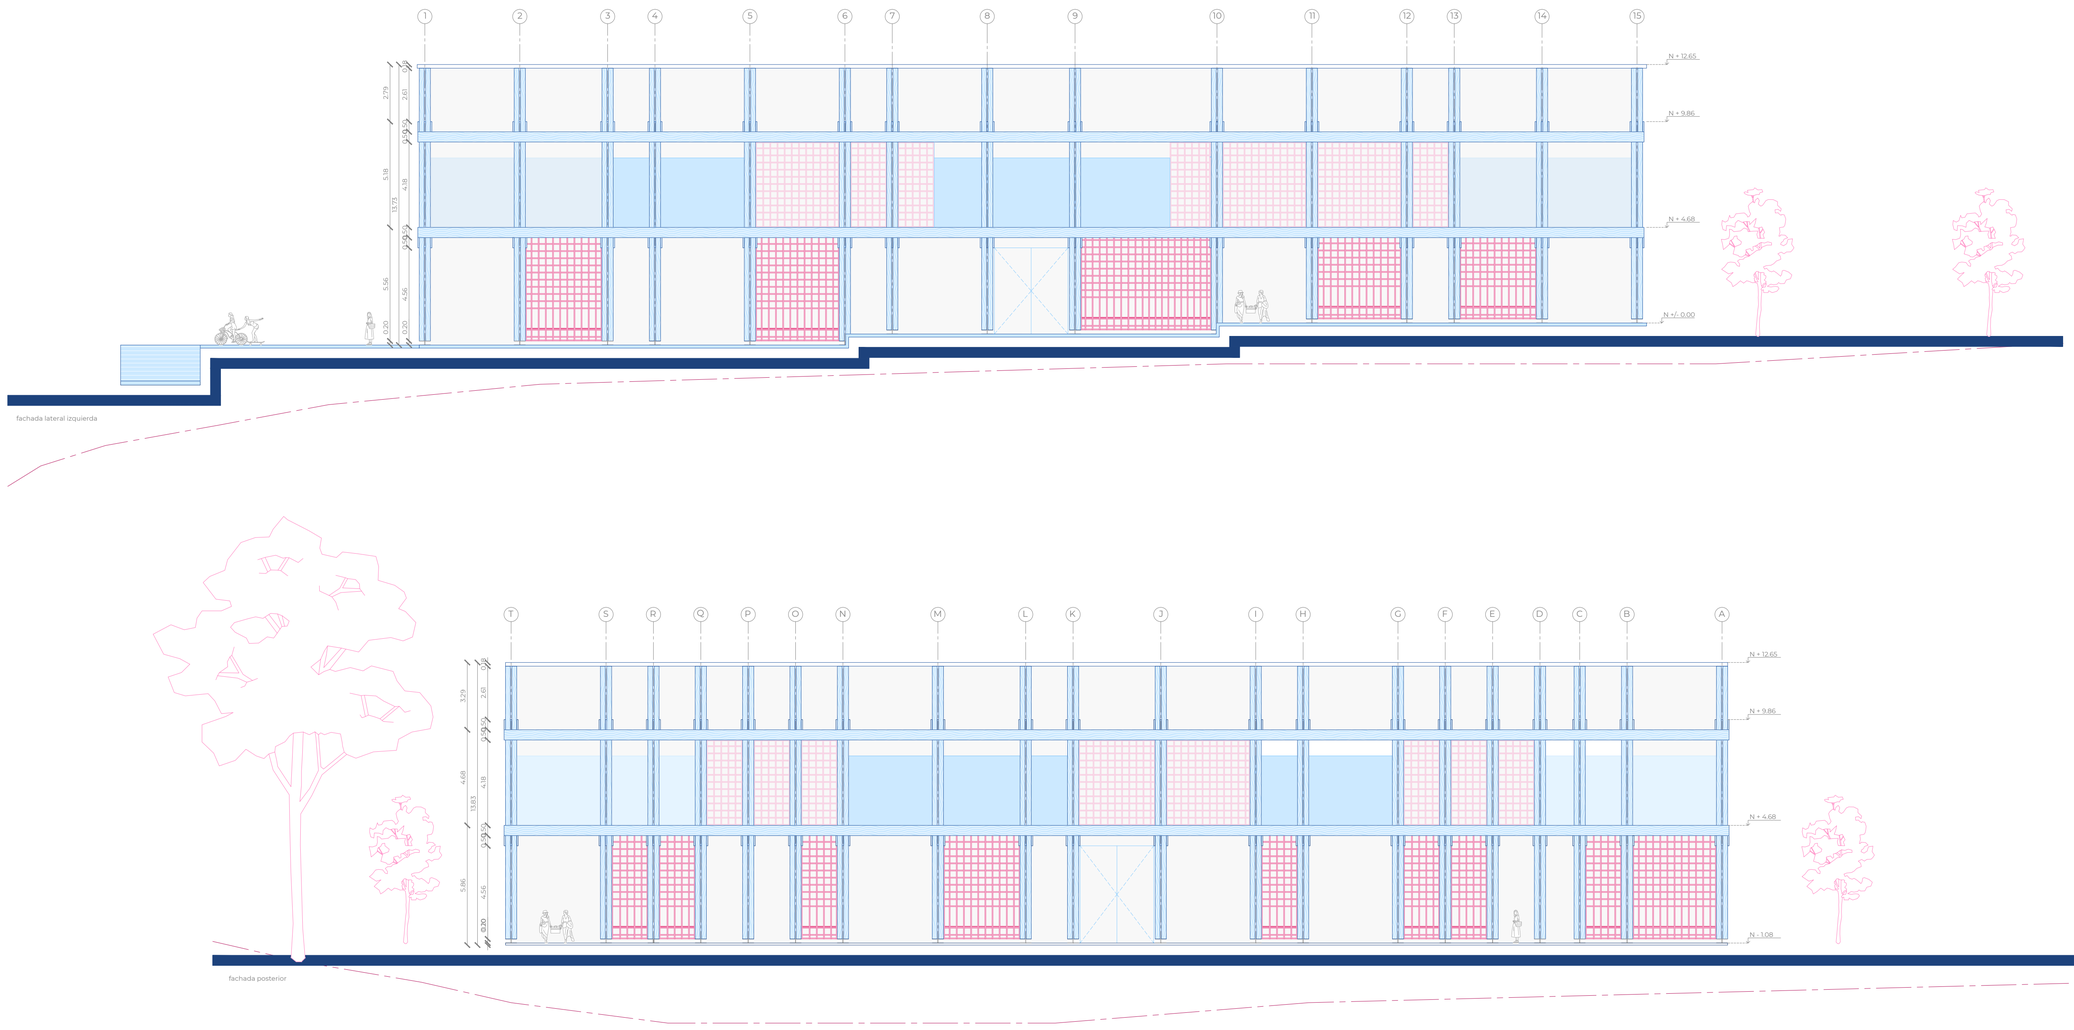


fachada lateral izquierda

fachada posterior


PONTIFICIA UNIVERSIDAD CATÓLICA DEL ECUADOR FACULTAD DE ARQUITECTURA DISEÑO Y ARTES TRABAJO DE TITULACIÓN	PROYECTO De ciudad satélite a centralidad: Memoria agrícola y paisaje de producción sostenible de alimentos	DIRECTOR Msc. Arq. Gabriela Naranjo Serrano	ASESORÍA ESP. PÚBLICO Arq. Bernardo Rosero	ASESORÍA REP. GRÁFICA Arq. Alejandro Samaniego	ASESORÍA CONSTRUCTIVA Arq. Nicolás Salazar	ESCALA 1:150	—	A20
	CONTENIDO B3 Mercado - Fachadas	AUTOR Ivanna Oleas Montalvo	ASESORÍA SOSTENIBILIDAD Arq. Francisco Vasquez	ASESORÍA ESTRUCTURAL Ing. Marcelo Otañez	UBICACIÓN Tumbaco, Ecuador	FECHA Diciembre 2023		


bloque 4
el invernadero



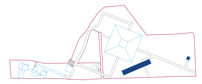


1 Invernadero
2 Bodega
3 Vestidores trabajadores
4 Duchas trabajadores
5 Baño trabajadores
6 Ingreso
7 Punto de pago
8 Administración

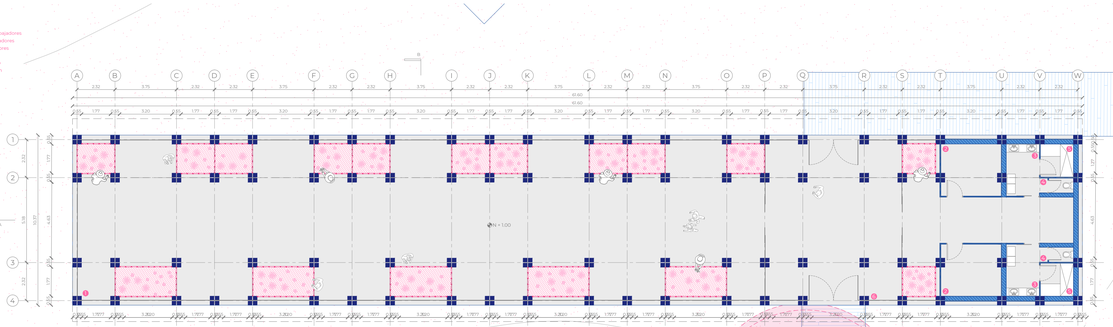


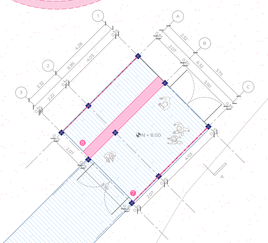


PONTIFICIA UNIVERSIDAD CATÓLICA DEL ECUADOR FACULTAD DE ARQUITECTURA DISEÑO Y ARTES TRABAJO DE TITULACIÓN	PROYECTO De ciudad satélite a centralidad: Memoria agrícola y paisaje de producción sostenible de alimentos	DIRECTOR Msc. Arq. Gabriela Naranjo Serrano	ASESORÍA ESP. PÚBLICO Arq. Bernardo Rosero	ASESORÍA REP. GRÁFICA Arq. Alejandro Samaniego	ASESORÍA CONSTRUCTIVA Arq. Nicolás Salazar	ESCALA 1:150	A22
	CONTENIDO B4 Invernadero - Planta baja	AUTOR Ivanna Oleas Montalvo	ASESORÍA SOSTENIBILIDAD Arq. Francisco Vasquez	ASESORÍA ESTRUCTURAL Ing. Marcelo Otañez	UBICACIÓN Tumbaco, Ecuador	FECHA Diciembre 2023	

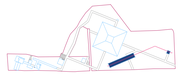


1. Invernadero
2. Bodega
3. Vestidores trabajadores
4. Duchas trabajadores
5. Baño trabajadores
6. Ingreso
7. Punto de pago
8. Administración

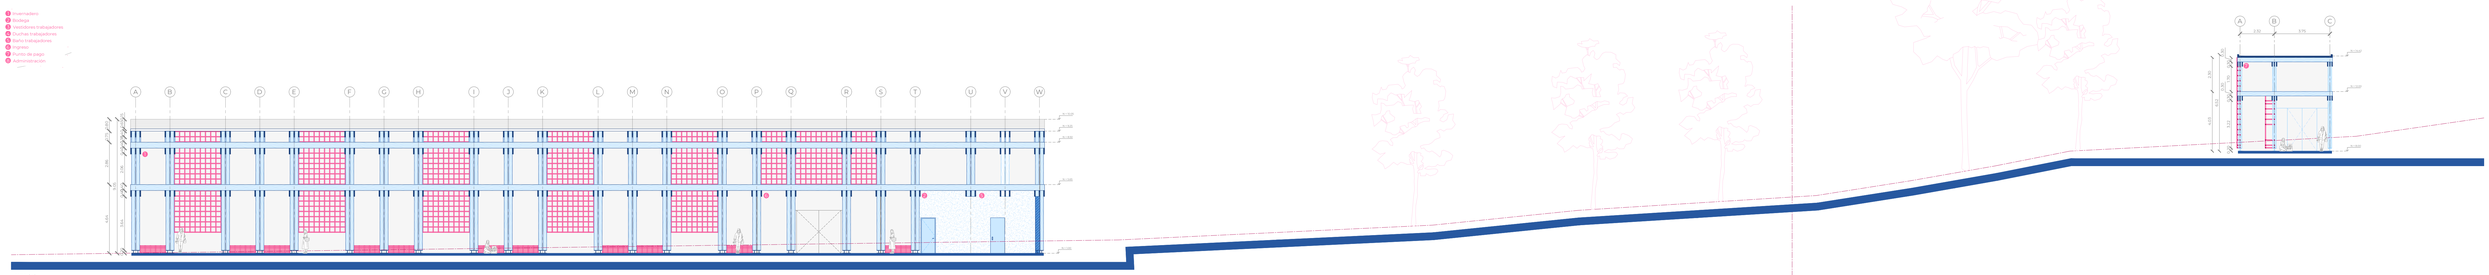


corte A-A

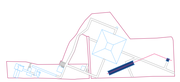

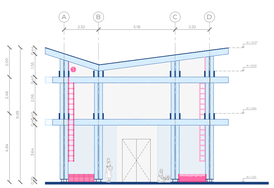


corte B-B

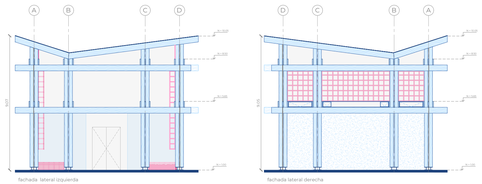


fachada lateral izquierda


fachada lateral derecha

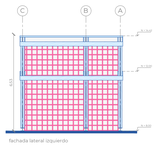


fachada lateral izquierda

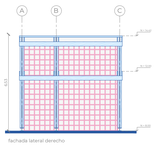


fachada lateral derecha

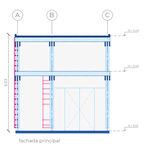


fachada principal

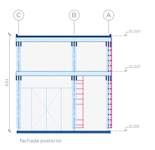

fachada posterior

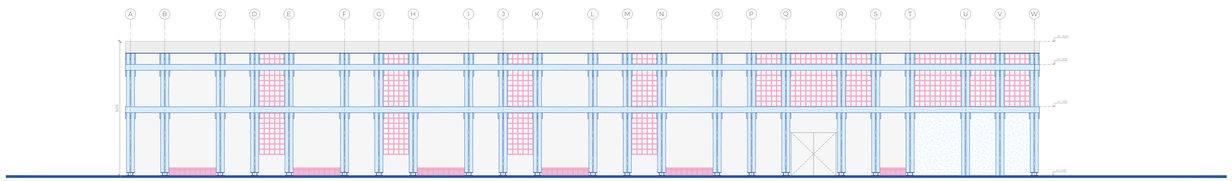

fachada principal

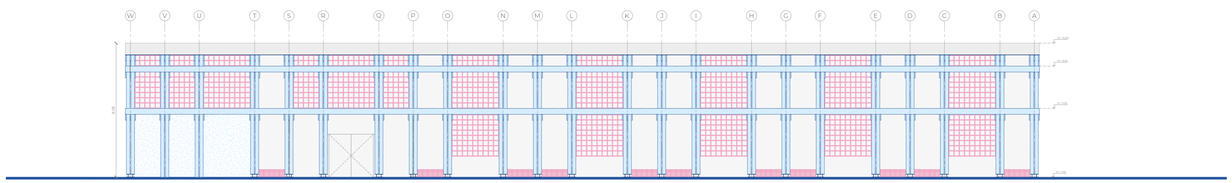

fachada posterior

PONTIFICIA UNIVERSIDAD CATÓLICA DEL ECUADOR FACULTAD DE ARQUITECTURA DISEÑO Y ARTES TRABAJO DE TITULACIÓN	PROYECTO De ciudad satélite a centralidad: Memoria agrícola y paisaje de producción sostenible de alimentos	DIRECTOR Msc. Arq. Gabriela Naranjo Serrano	ASESORÍA ESP. PÚBLICO Arq. Bernardo Rosero	ASESORÍA REP. GRÁFICA Arq. Alejandro Samaniego	ASESORÍA CONSTRUCTIVA Arq. Nicolás Salazar	ESCALA 1:150	—	A23
	CONTENIDO B4 Invernadero - Cortes arquitectónicos y fachadas	AUTOR Ivanna Oleas Montalvo	ASESORÍA SOSTENIBILIDAD Arq. Francisco Vasquez	ASESORÍA ESTRUCTURAL Ing. Marcelo Otañez	UBICACIÓN Tumbaco, Ecuador	FECHA Diciembre 2023		