ÍNDICE 00

MEMORIA 01

PLANOS ARQUITECTÓNICOS 02

CONSTRUCTIVOS 03

DETALLES 04

ASESORÍAS 05

IMÁGENES 06

MAQUETA 07

PLANOS ARQUITECTÓNICOS 02


PA01 - Ubicación - Plano Nolli
PA02 - Implantación general
PA03 -Planta general compuesta
PA04 - Planta programa
PA05 - Planta baja general compuesta
PA06 -Corte longitudinal general
PA07- Corte transversal general
PA08- Corte general stoa
PA09- Isometría general egipcia
PA10- Isometría general I
PA11- Isometría general II
PA12- Isometrpia vista de gusano I
PA13- Isometría vista de gusano II
PA14- Isometría vista de gusano III
PA15- Fachada general I
PA16- Fachada general II
PA17- Fachada general III
PA18- Fachada general IV
PA19- Planta general Exilio I
PA20- Planta Biblioteca
PA21- Corte Biblioteca
PA22- Fachada interna Biblioteca
PA23- Planta Cine/Teatro
PA24- Cortes Cine/Teatro
PA25- Fachada interna Cines/Teatro
PA26- Planta Canchas
PA27- Corte Canchas
PA28- Fachada interna Canchas
PA29- Planta Musicoteca - alimentación
PA30- Corte Musicoteca - alimentación
PA31- Fachada Musicoteca - alimentación
PA32- Planta - Corte Teatros
PA33- Plantas Exilio II- Terápico
PA34- Corte Exilio II
PA35- Corte Exilio II Perspéctico
PA36- Planta Exilio III - Estancia
PA37- Corte Exilio III - Estancia
PA38- Planta Exilio IV - Zócalo
PA39- Corte Exilio IV - Zócalo
PA40- Corte Zócalo-Hito
PA41- Filtro Hito - Planta y corte
PA42- Corte longitudinal perspéctico
PA43- Corte general transversal perspéctico


PONTIFICIA UNIVERSIDAD CATÓLICA DEL ECUADOR	**TEMA:** La Autonomía Arquitetónica: EXILIO VOLUNTARIO PARA EL OCIO en La Pradera - Quito	**TUTOR:** Arq. Javier Eduardo Benavides	**NOTAS TÉCNICAS:**	**SELLAS Y FIRMAS DE APROBACIÓN:**	**UBICACIÓN** La Pradera Quito - Ecuador	PA01
TRABAJO DE FIN DE CARRERA	**CONTENIDO:** Ubicación - Plano Nolli	**AUTOR:** Carlos Eduardo Mera				

LAMINA: 01/43

FECHA: Octubre 2022


ESCALA:

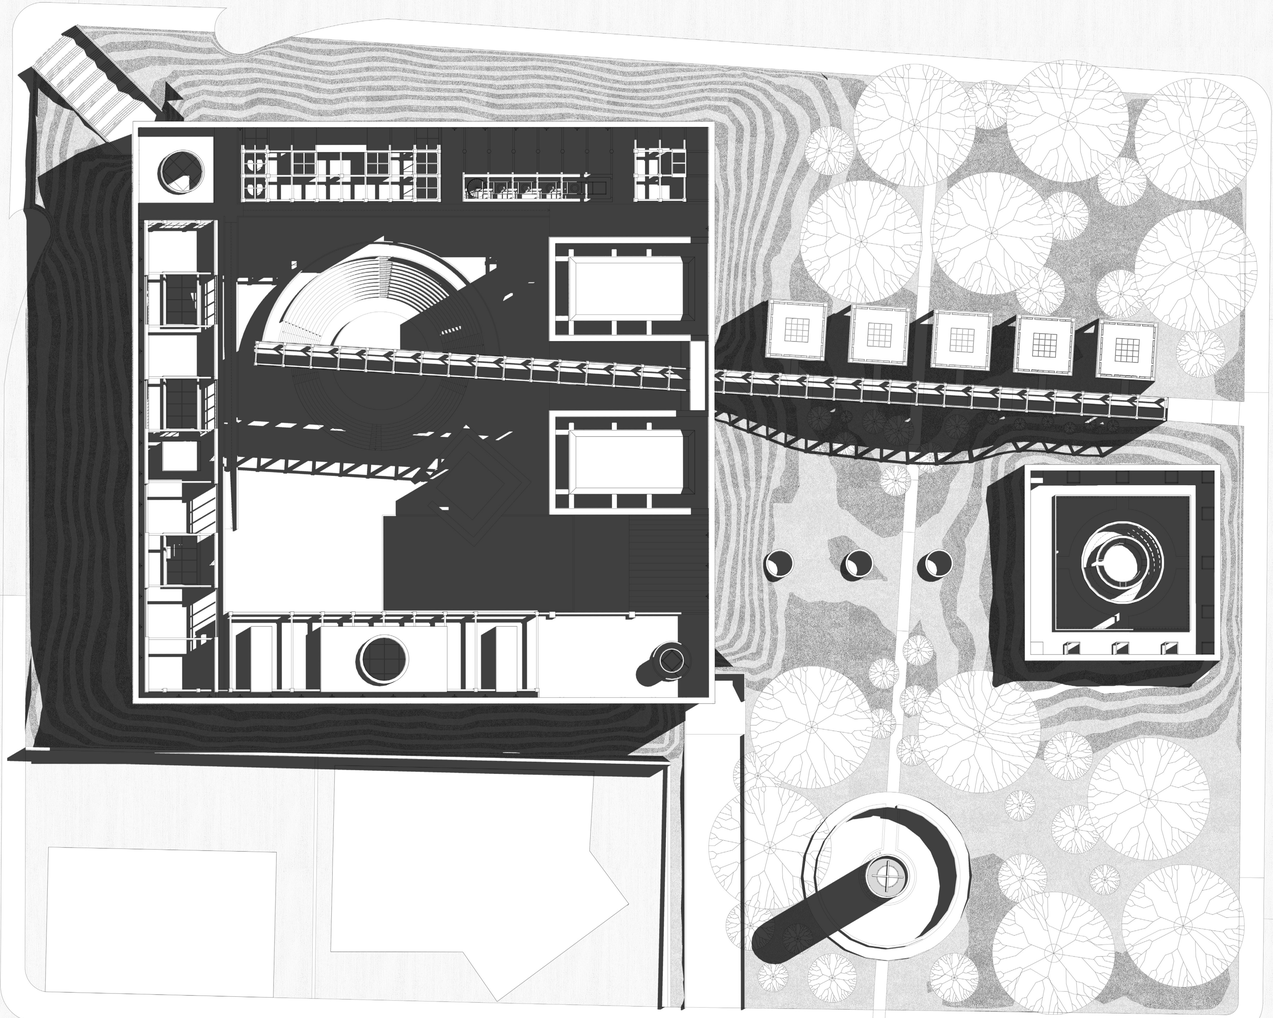

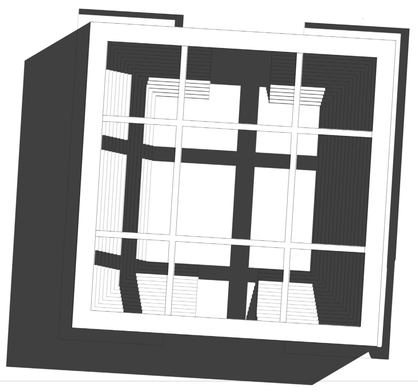


PONTIFICIA UNIVERSIDAD CATÓLICA DEL ECUADOR	**TEMA:** La Autonomía Arquitetónica: EXILIO VOLUNTARIO PARA EL OCIO en La Pradera - Quito	**TUTOR:** Arq. Javier Eduardo Benavides	**NOTAS TÉCNICAS:**	**SELLAS Y FIRMAS DE APROBACIÓN:**	**UBICACIÓN** La Pradera Quito - Ecuador	PA02
TRABAJO DE FIN DE CARRERA	**CONTENIDO:** Implantación General	**AUTOR:** Carlos Eduardo Mera				


LAMINA: 02/43
FECHA: Octubre 2022
ESCALA: 1:500

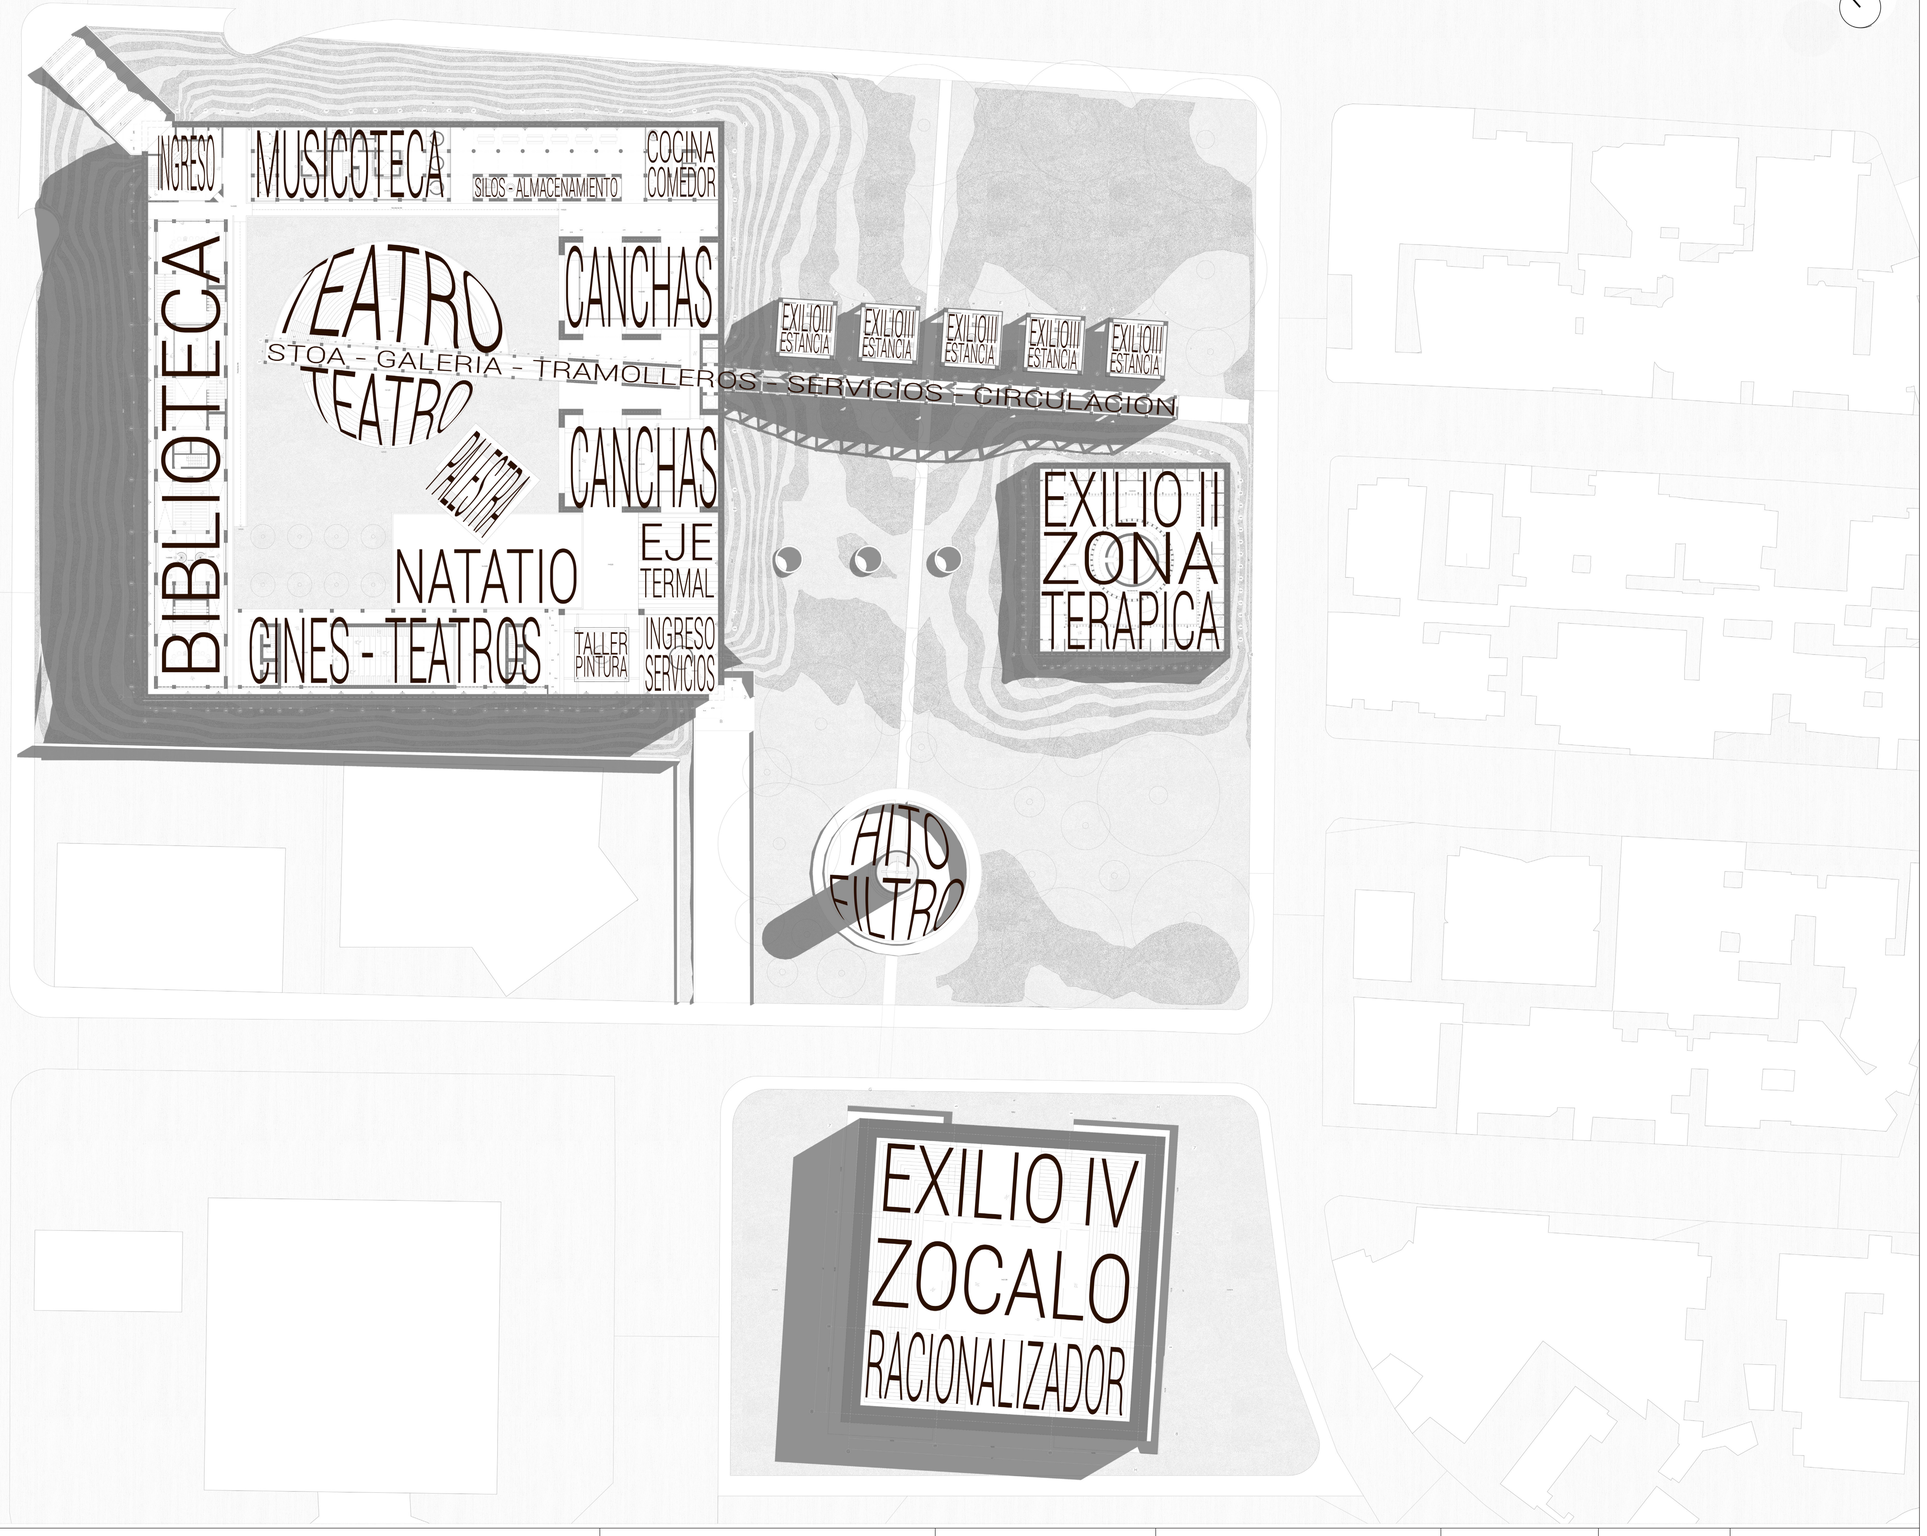


PONTIFICIA UNIVERSIDAD CATÓLICA DEL ECUADOR	**TEMA:** La Autonomía Arquitetónica: EXILIO VOLUNTARIO PARA EL OCIO en La Pradera - Quito	**TUTOR:** Arq. Javier Eduardo Benavides	**NOTAS TÉCNICAS:**	**SELLAS Y FIRMAS DE APROBACIÓN:**	**UBICACIÓN** La Pradera Quito - Ecuador	PA03
TRABAJO DE FIN DE CARRERA	**CONTENIDO:** Planta Programa	**AUTOR:** Carlos Eduardo Mera				**LAMINA:** 03/43 **FECHA:** Octubre 2022 **ESCALA:** 1:500

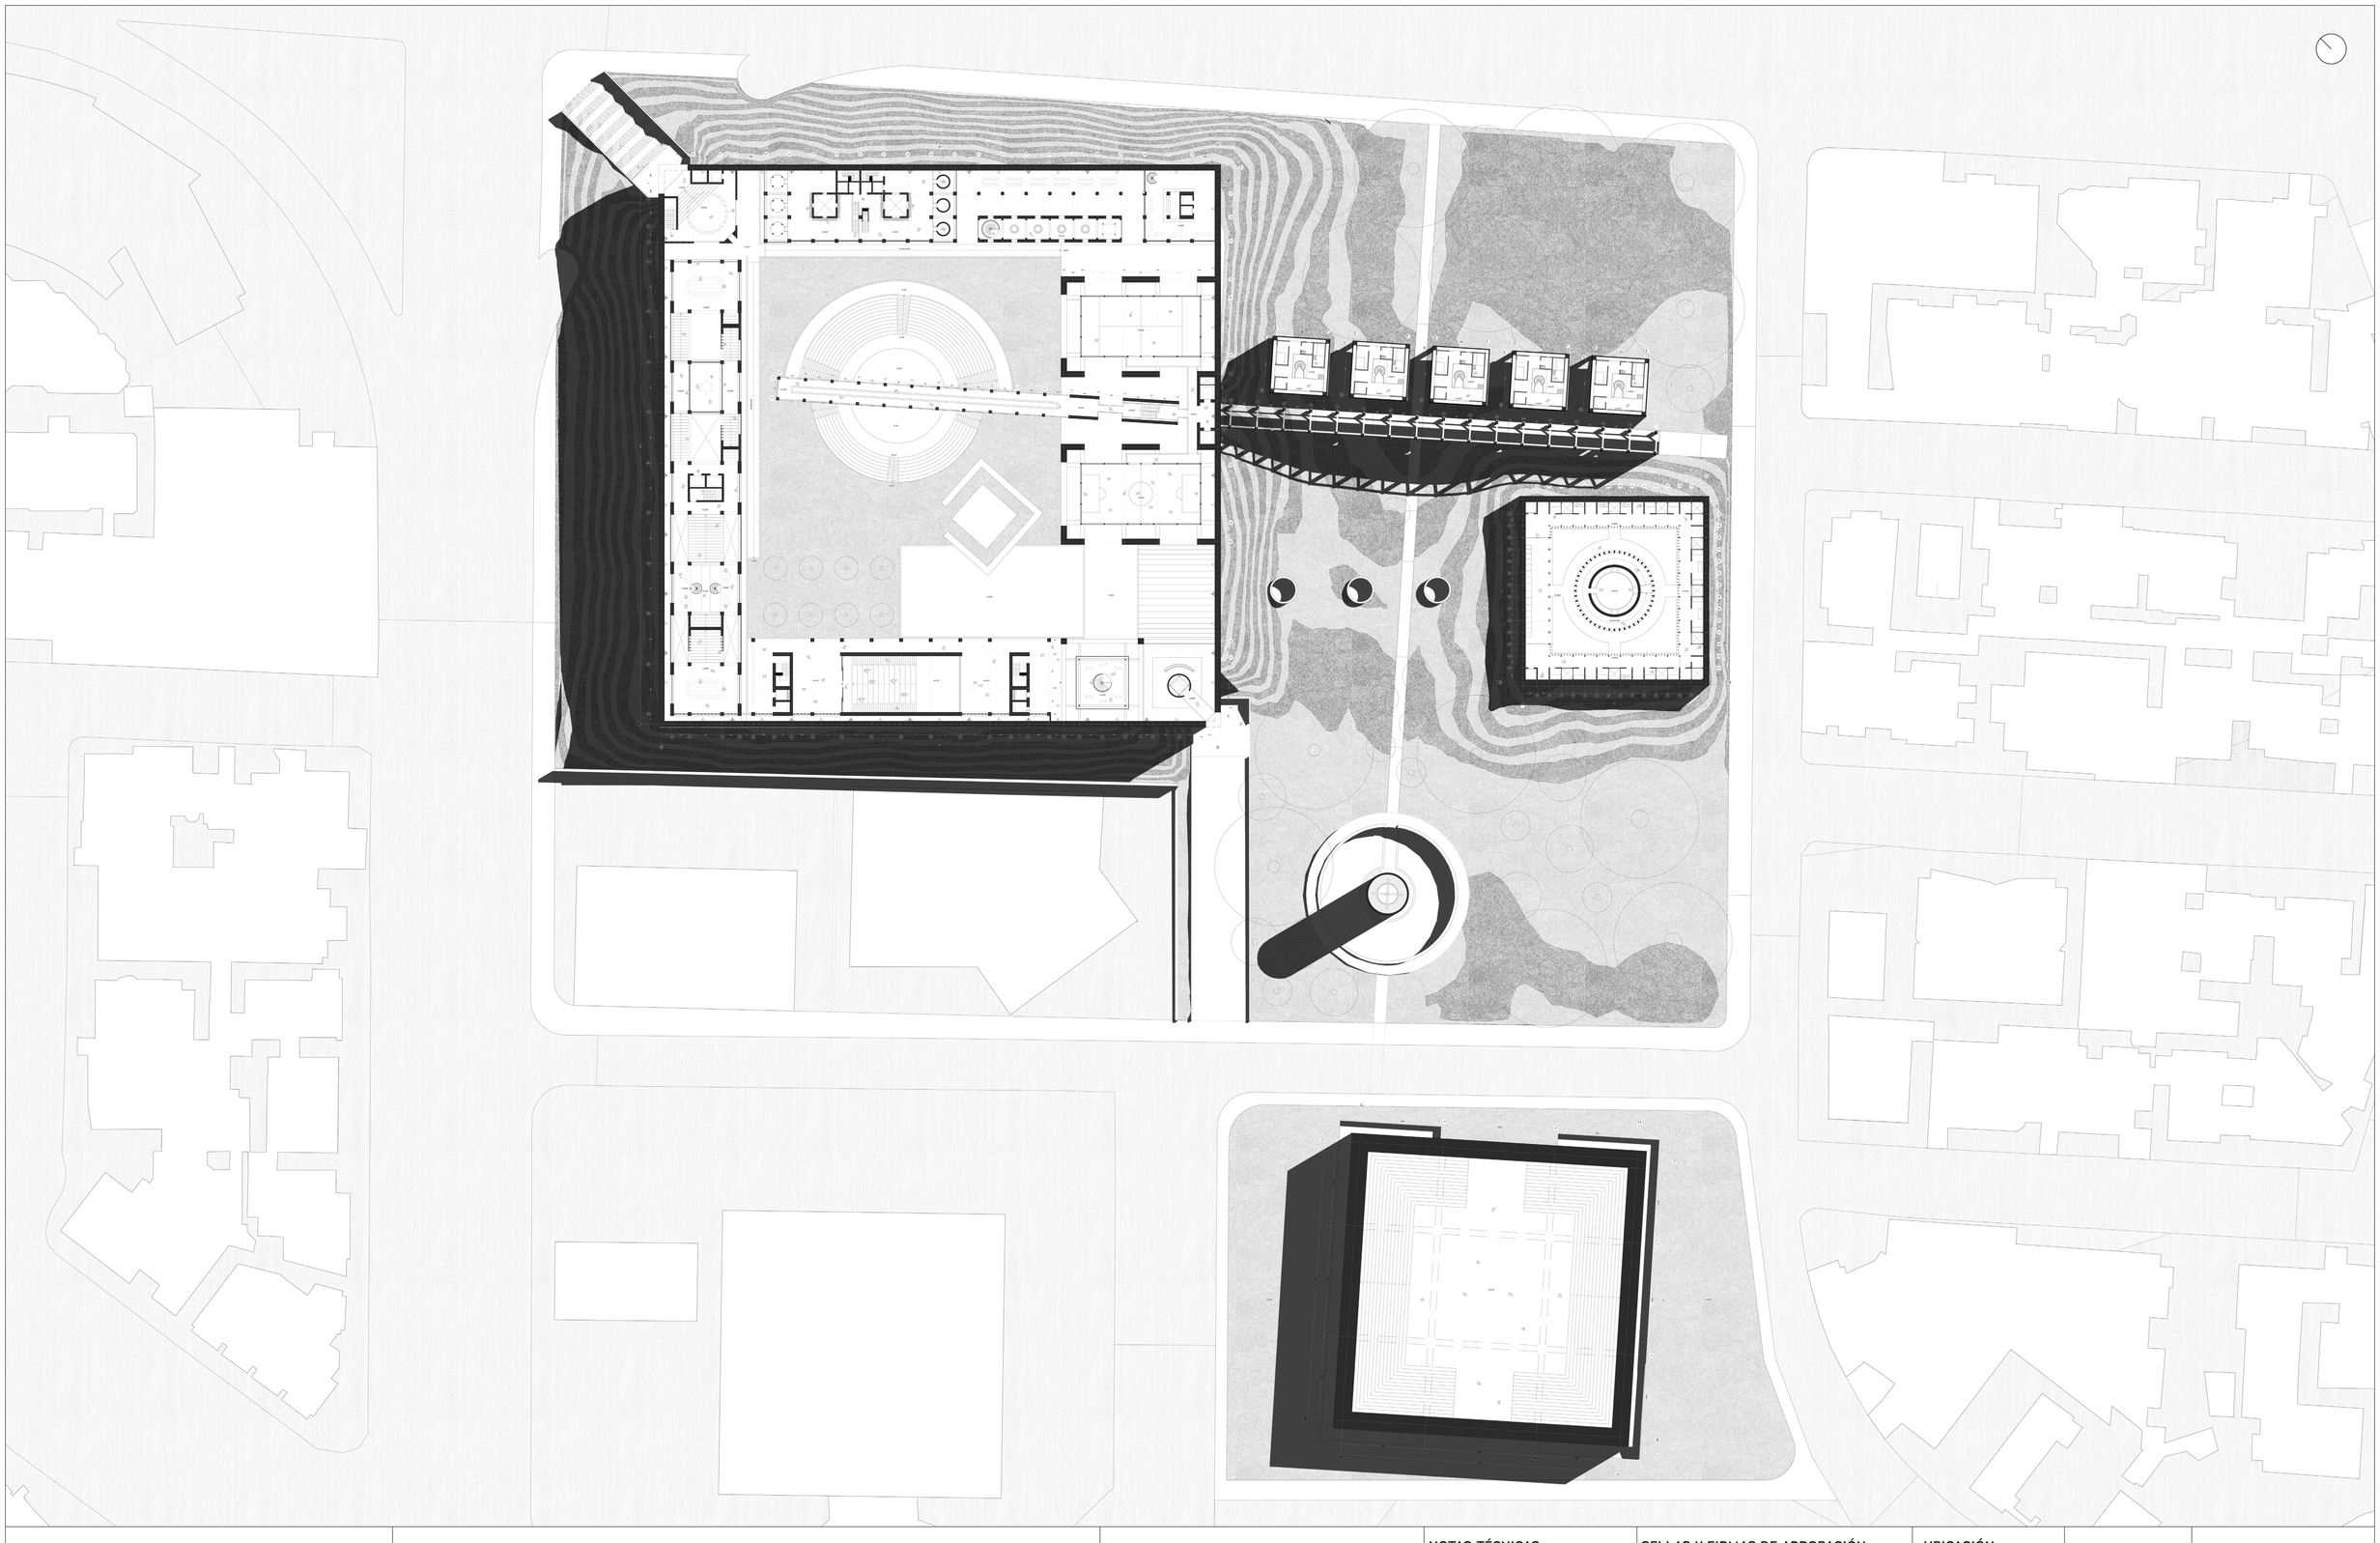


PONTIFICIA UNIVERSIDAD CATÓLICA DEL ECUADOR	**TEMA:** La Autonomía Arquitetónica: EXILIO VOLUNTARIO PARA EL OCIO en La Pradera - Quito	**TUTOR:** Arq. Javier Eduardo Benavides	**NOTAS TÉCNICAS:**	**SELLAS Y FIRMAS DE APROBACIÓN:**	**UBICACIÓN** La Pradera Quito - Ecuador	PA04
TRABAJO DE FIN DE CARRERA	**CONTENIDO:** Planta general compuesta	**AUTOR:** Carlos Eduardo Mera				**LAMINA:** 04/43 **FECHA:** Octubre 2022 **ESCALA:** 1:500

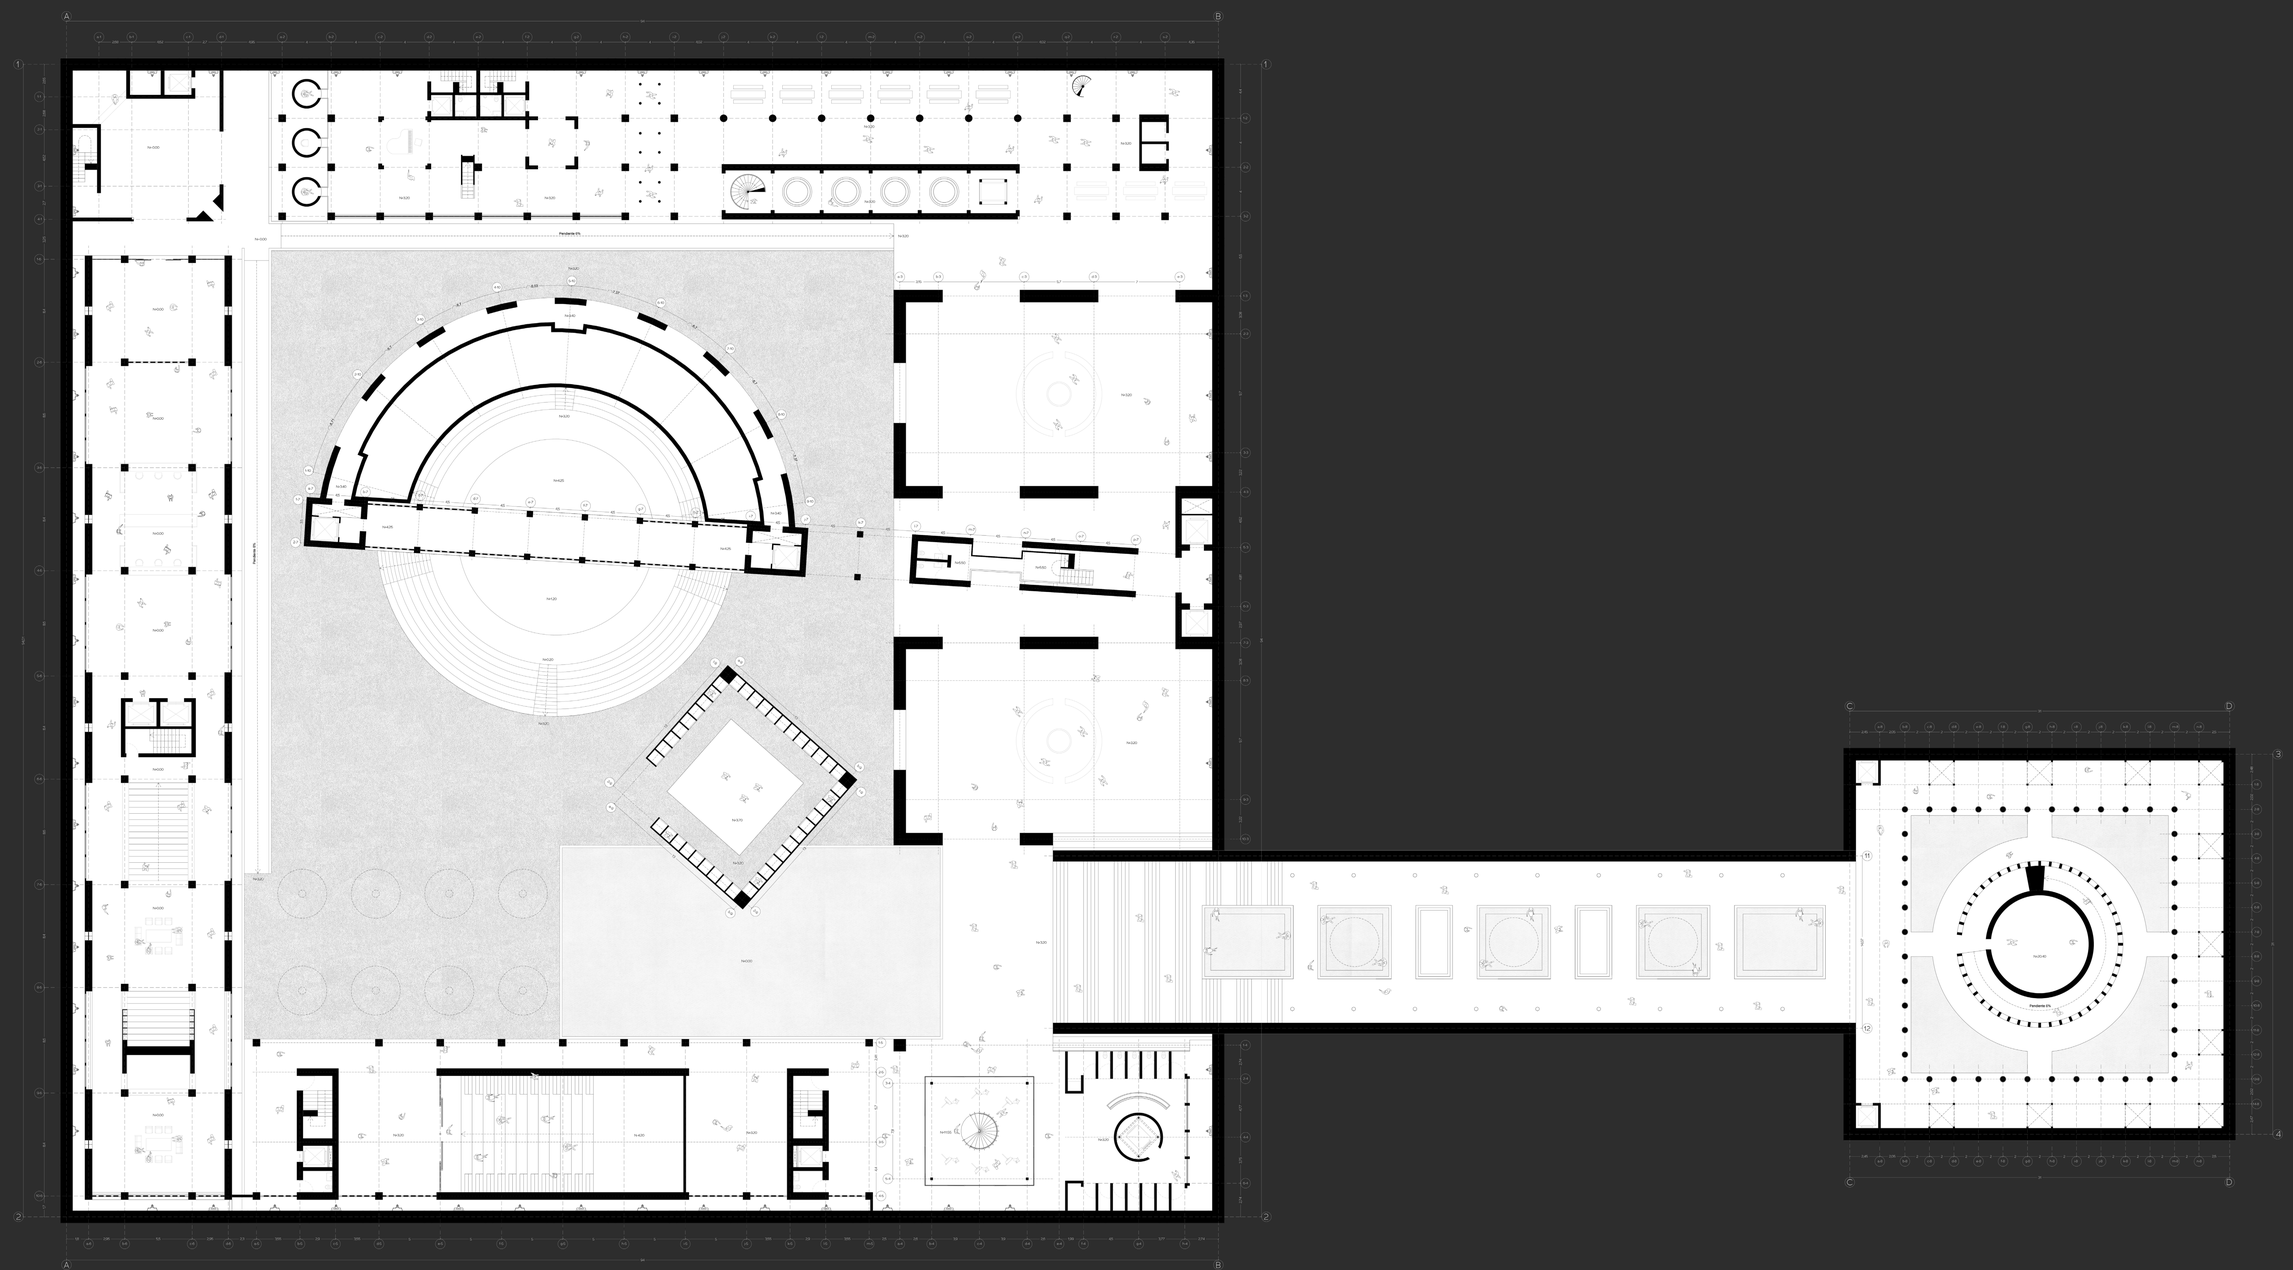


PONTIFICIA UNIVERSIDAD CATÓLICA DEL ECUADOR	**TEMA:** La Autonomía Arquitetónica: EXILIO VOLUNTARIO PARA EL OCIO en La Pradera - Quito	**TUTOR:** Arq. Javier Eduardo Benavides	**NOTAS TÉCNICAS:**	**SELLAS Y FIRMAS DE APROBACIÓN:**	**UBICACIÓN** La Pradera Quito - Ecuador	PA05
TRABAJO DE FIN DE CARRERA	**CONTENIDO:** Planta baja general compuesta	**AUTOR:** Carlos Eduardo Mera				**LAMINA:** 05/43 **FECHA:** Octubre 2022 **ESCALA:** 1:250

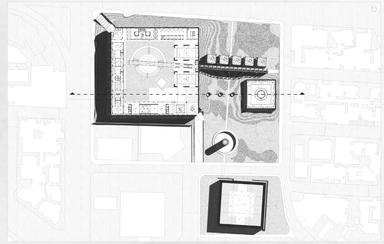


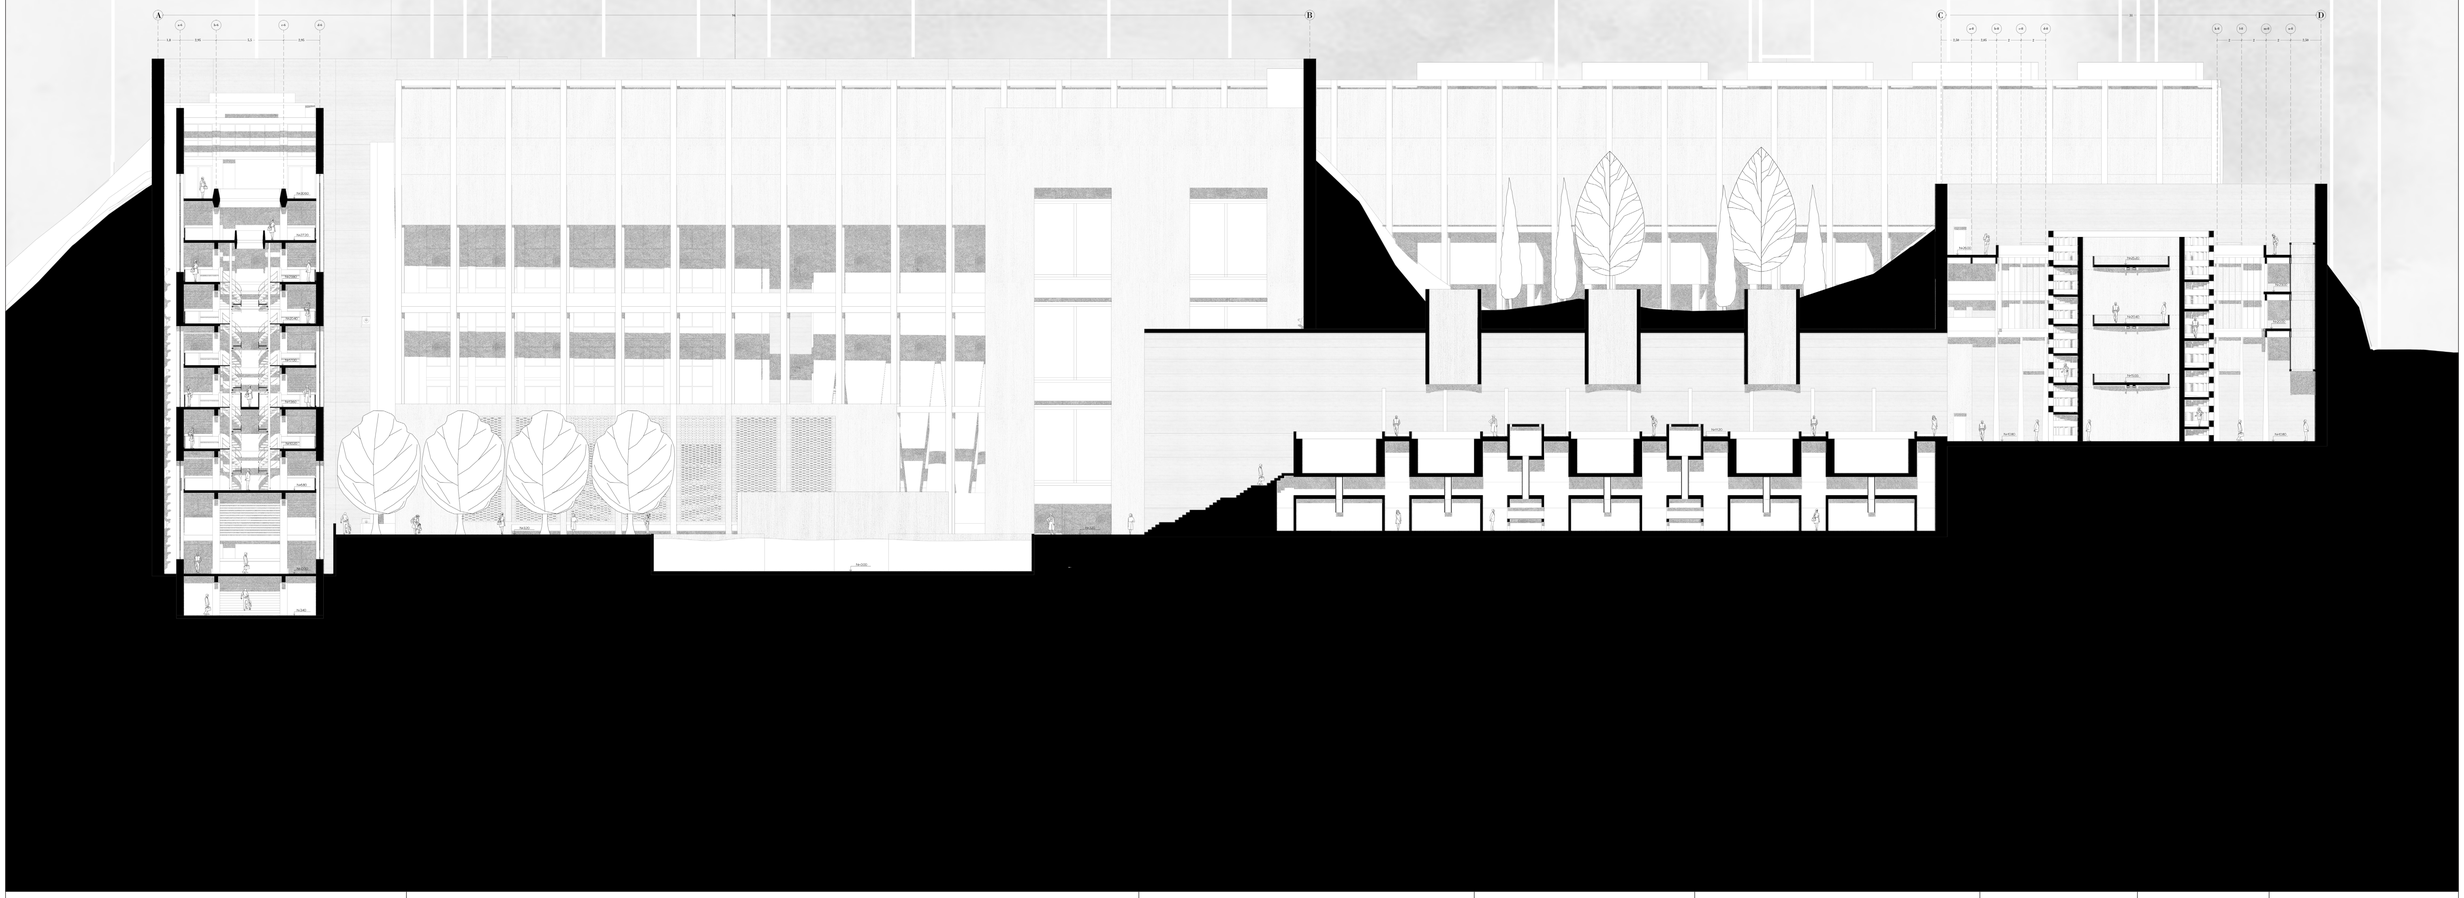

PONTIFICIA UNIVERSIDAD CATÓLICA DEL ECUADOR	**TEMA:** La Autonomía Arquitetónica: EXILIO VOLUNTARIO PARA EL OCIO en La Pradera - Quito	**TUTOR:** Arq. Javier Eduardo Benavides	**NOTAS TÉCNICAS:**	**SELLAS Y FIRMAS DE APROBACIÓN:**	**UBICACIÓN** La Pradera Quito - Ecuador	PA06
TRABAJO DE FIN DE CARRERA	**CONTENIDO:** Corte longitudinal general	**AUTOR:** Carlos Eduardo Mera				

LAMINA: 06/43
FECHA: Octubre 2022
ESCALA: 1:250

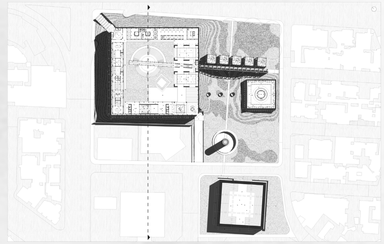


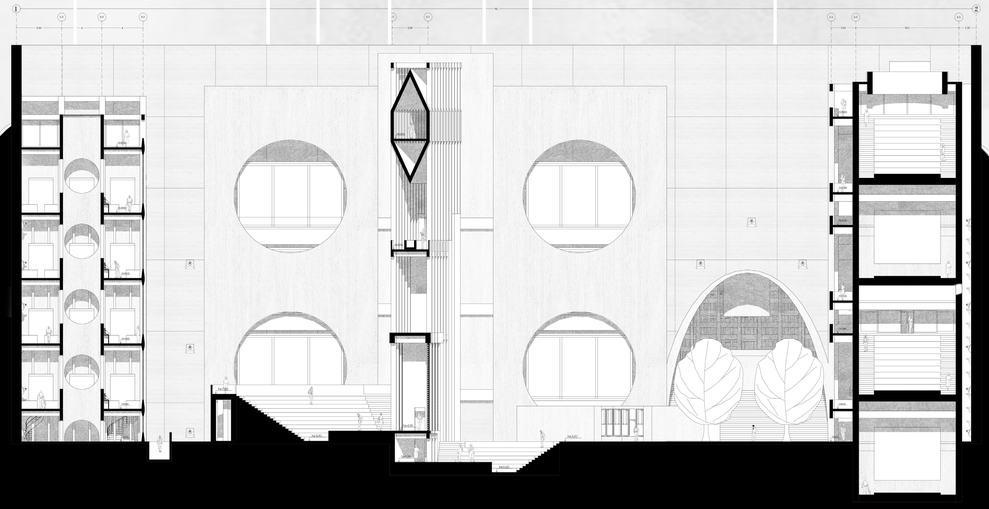



PONTIFICIA UNIVERSIDAD CATÓLICA DEL ECUADOR	**TEMA:** La Autonomía Arquitetónica: EXILIO VOLUNTARIO PARA EL OCIO en La Pradera - Quito	**TUTOR:** Arq. Javier Eduardo Benavides	**NOTAS TÉCNICAS:**	**SELLAS Y FIRMAS DE APROBACIÓN:**	**UBICACIÓN** La Pradera Quito - Ecuador	PA07
TRABAJO DE FIN DE CARRERA	**CONTENIDO:** Corte transversal general	**AUTOR:** Carlos Eduardo Mera				

LAMINA:	07/43
FECHA:	Octubre 2022
ESCALA:	1:300

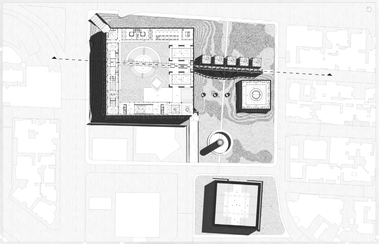

PONTIFICIA UNIVERSIDAD CATÓLICA DEL ECUADOR	**TEMA:** La Autonomía Arquitetónica: EXILIO VOLUNTARIO PARA EL OCIO en La Pradera - Quito	**TUTOR:** Arq. Javier Eduardo Benavides	**NOTAS TÉCNICAS:**	**SELLAS Y FIRMAS DE APROBACIÓN:**	**UBICACIÓN** La Pradera Quito - Ecuador	PA08
TRABAJO DE FIN DE CARRERA	**CONTENIDO:** Corte general estoa	**AUTOR:** Carlos Eduardo Mera				

LAMINA: 08/43
FECHA: Octubre 2022
ESCALA: 1:250




PONTIFICIA UNIVERSIDAD CATÓLICA DEL ECUADOR	**TEMA:** La Autonomía Arquitetónica: EXILIO VOLUNTARIO PARA EL OCIO en La Pradera - Quito	**TUTOR:** Arq. Javier Eduardo Benavides	**NOTAS TÉCNICAS:**	**SELLAS Y FIRMAS DE APROBACIÓN:**	**UBICACIÓN** La Pradera Quito - Ecuador	PA09
TRABAJO DE FIN DE CARRERA	**CONTENIDO:** Isometría general egipcia	**AUTOR:** Carlos Eduardo Mera				

LAMINA: 09/43
FECHA: Octubre 2022
ESCALA: s/e





PONTIFICIA UNIVERSIDAD CATÓLICA DEL ECUADOR	**TEMA:** La Autonomía Arquitetónica: EXILIO VOLUNTARIO PARA EL OCIO en La Pradera - Quito	**TUTOR:** Arq. Javier Eduardo Benavides	**NOTAS TÉCNICAS:**	**SELLAS Y FIRMAS DE APROBACIÓN:**	**UBICACIÓN** La Pradera Quito - Ecuador	PA10
TRABAJO DE FIN DE CARRERA	**CONTENIDO:** Isometría general I	**AUTOR:** Carlos Eduardo Mera				

LAMINA: 10/43
FECHA: Octubre 2022
ESCALA: s/e

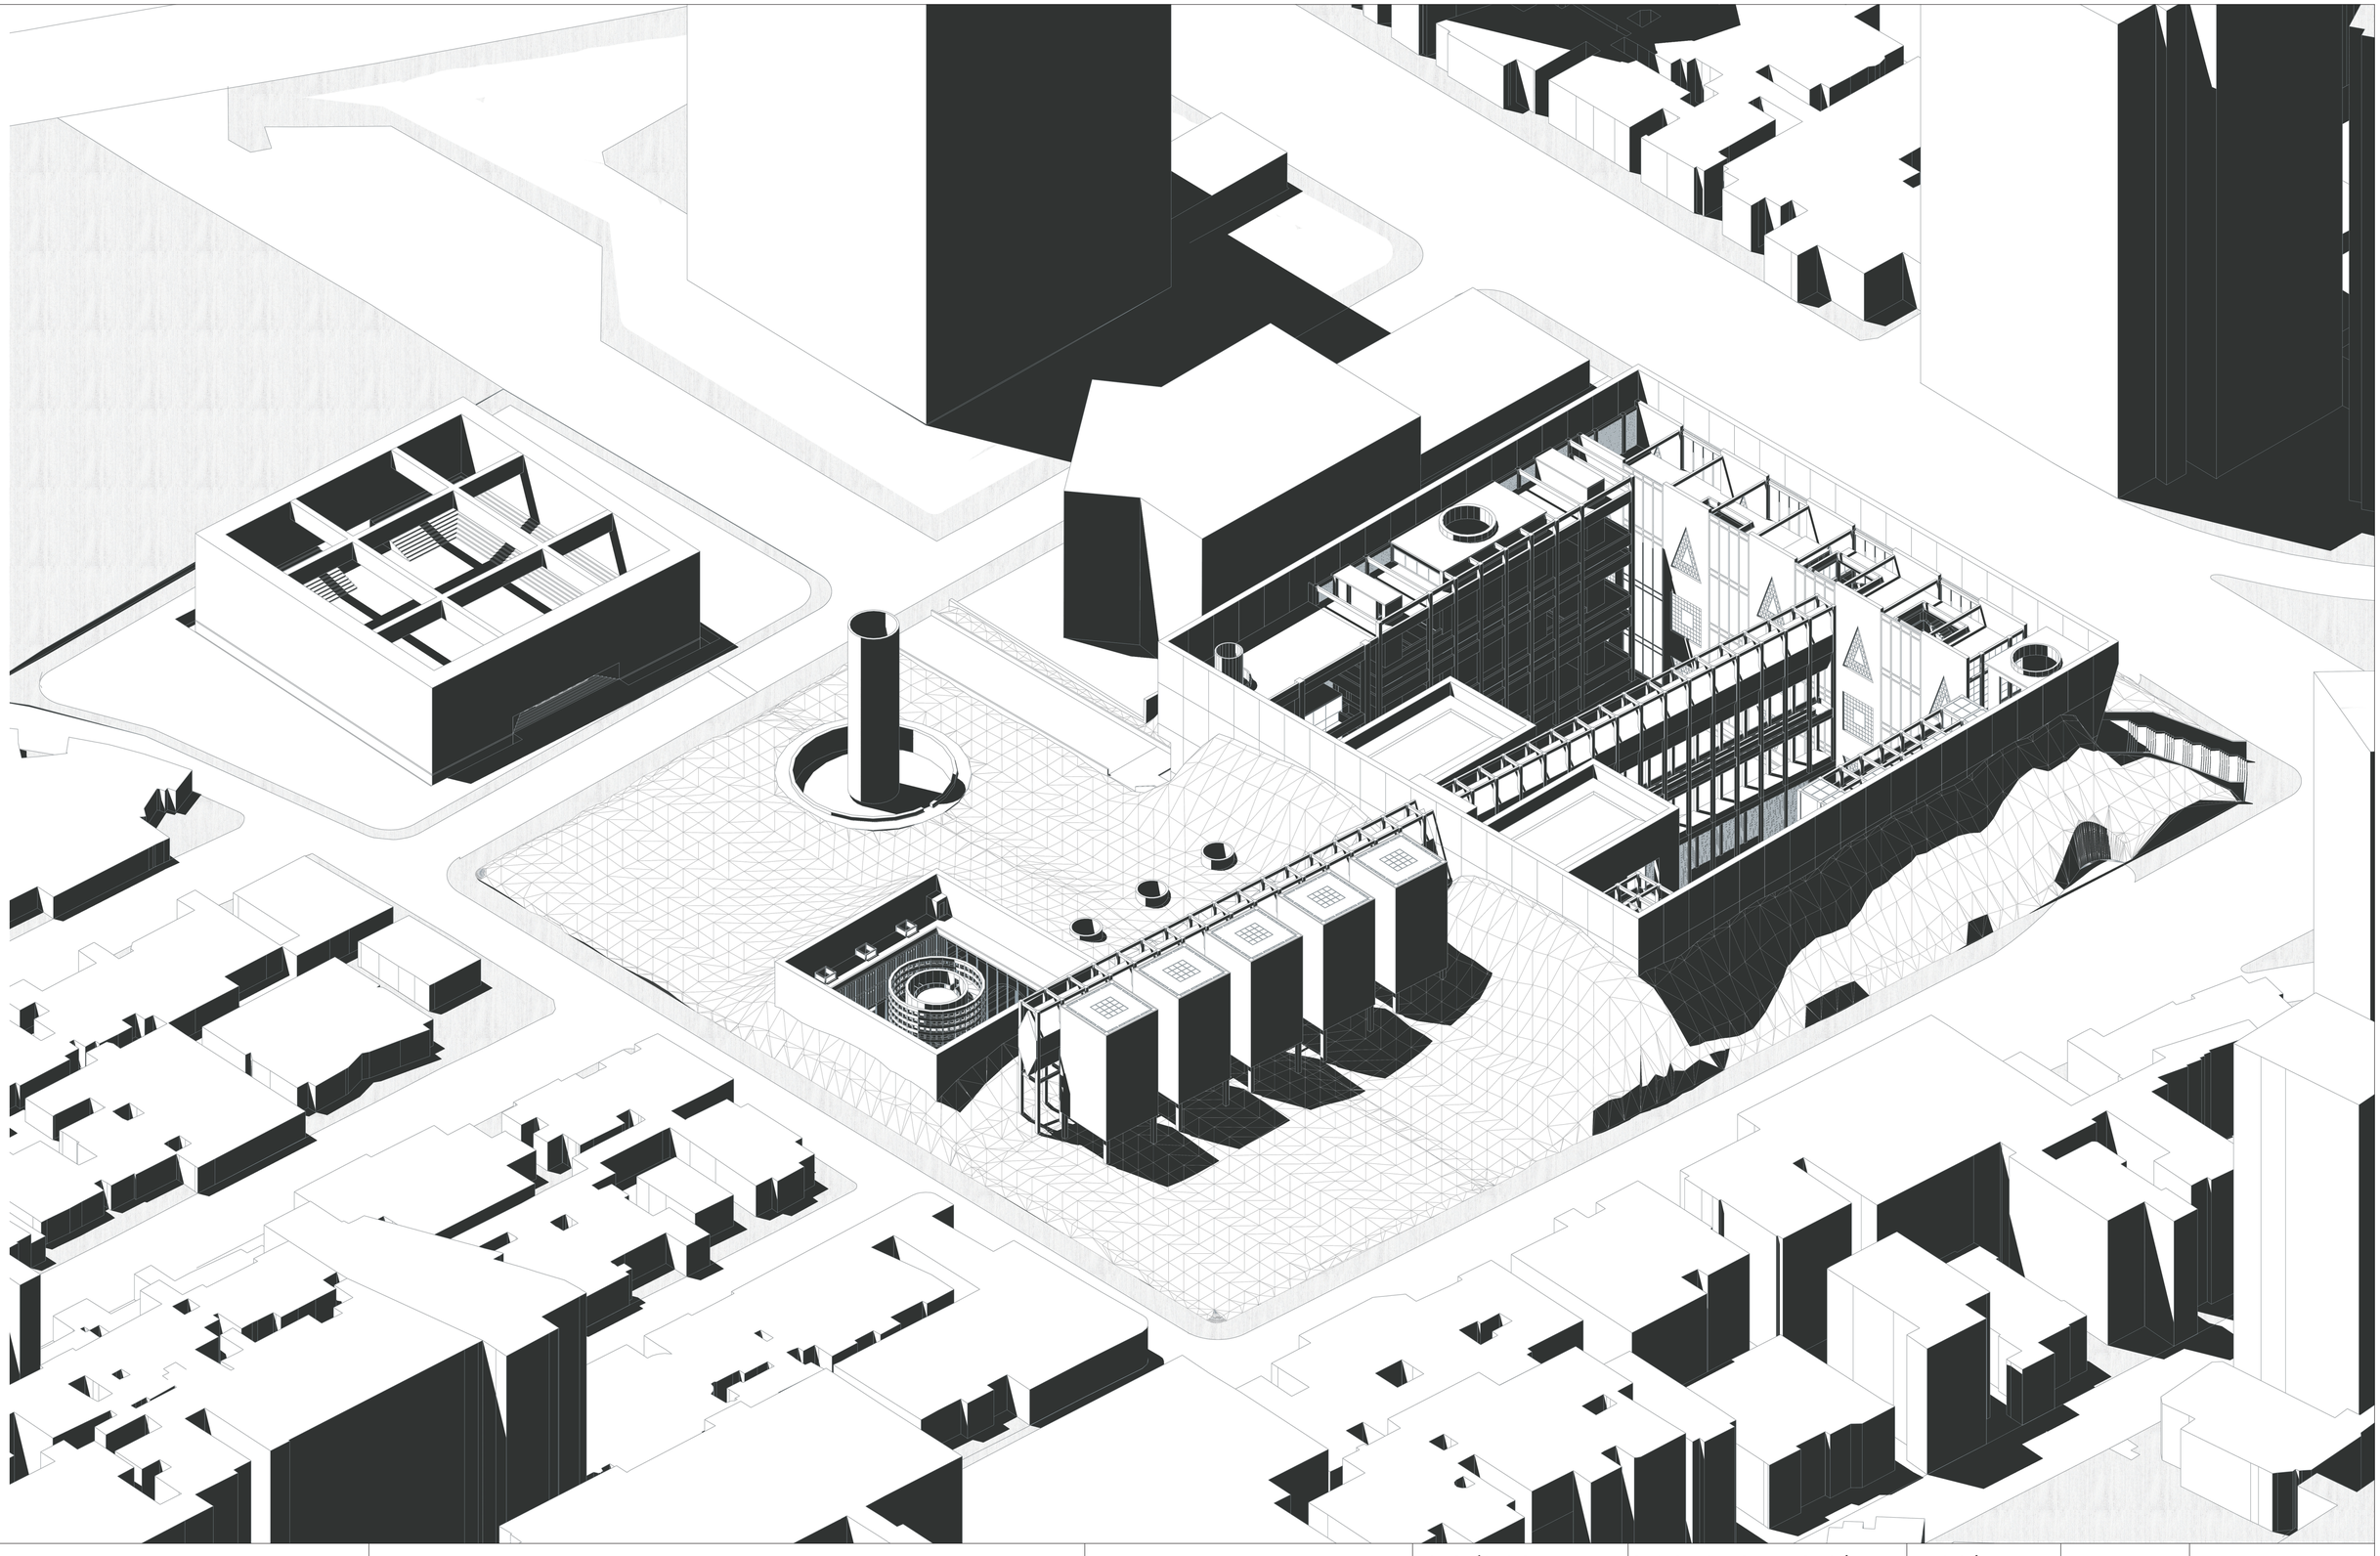


PONTIFICIA UNIVERSIDAD CATÓLICA DEL ECUADOR	**TEMA:** La Autonomía Arquitetónica: EXILIO VOLUNTARIO PARA EL OCIO en La Pradera - Quito	**TUTOR:** Arq. Javier Eduardo Benavides	**NOTAS TÉCNICAS:**	**SELLAS Y FIRMAS DE APROBACIÓN:**	**UBICACIÓN** La Pradera Quito - Ecuador	PA11
TRABAJO DE FIN DE CARRERA	**CONTENIDO:** Isometría general II	**AUTOR:** Carlos Eduardo Mera				**LAMINA:** 11/43 **FECHA:** Octubre 2022 **ESCALA:** s/e

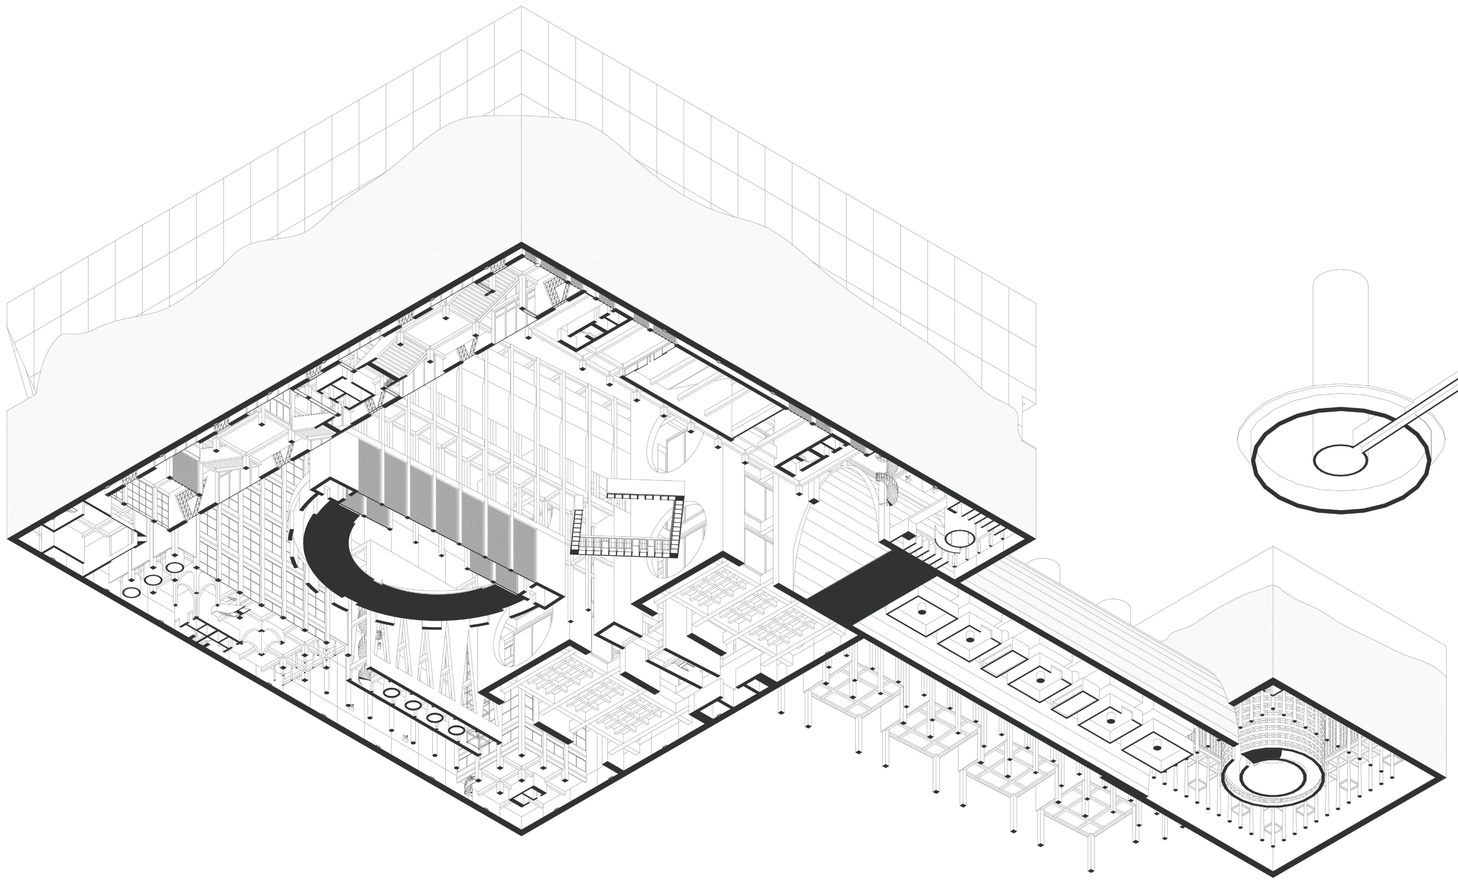

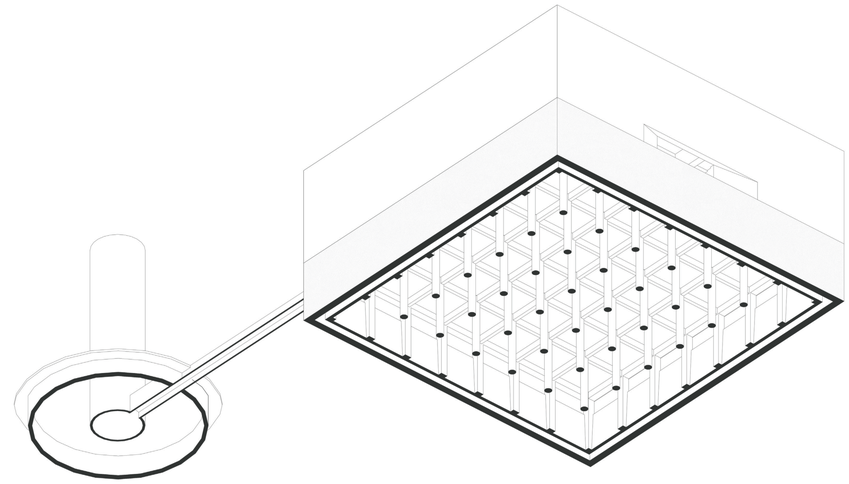



PONTIFICIA UNIVERSIDAD CATÓLICA DEL ECUADOR	**TEMA:** La Autonomía Arquitetónica: EXILIO VOLUNTARIO PARA EL OCIO en La Pradera - Quito	**TUTOR:** Arq. Javier Eduardo Benavides	**NOTAS TÉCNICAS:**	**SELLAS Y FIRMAS DE APROBACIÓN:**	**UBICACIÓN** La Pradera Quito - Ecuador	PA12
TRABAJO DE FIN DE CARRERA	**CONTENIDO:** Isometría vista de gusano I	**AUTOR:** Carlos Eduardo Mera				**LAMINA:** 12/43 **FECHA:** Octubre 2022 **ESCALA:** 1:400

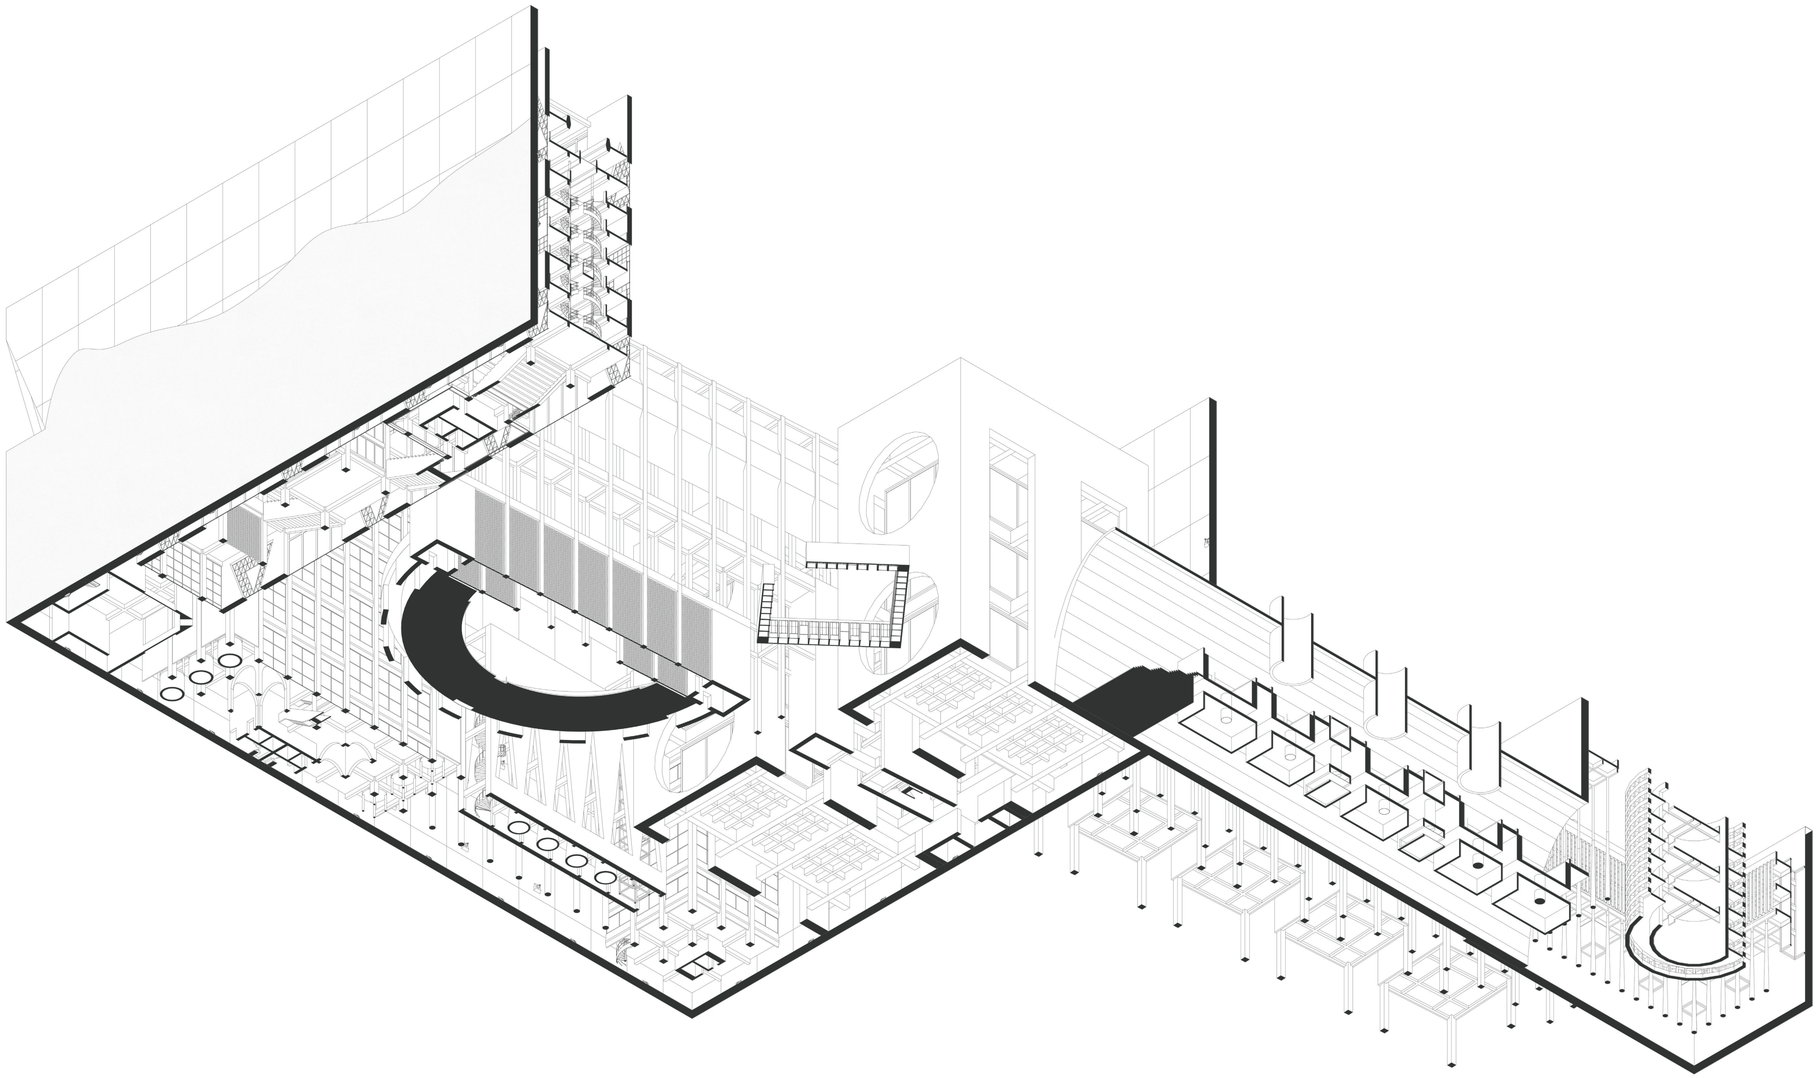


PONTIFICIA UNIVERSIDAD CATÓLICA DEL ECUADOR	**TEMA:** La Autonomía Arquitetónica: EXILIO VOLUNTARIO PARA EL OCIO en La Pradera - Quito	**TUTOR:** Arq. Javier Eduardo Benavides	**NOTAS TÉCNICAS:**	**SELLAS Y FIRMAS DE APROBACIÓN:**	**UBICACIÓN** La Pradera Quito - Ecuador	PA13
TRABAJO DE FIN DE CARRERA	**CONTENIDO:** Isometría vista de gusano II	**AUTOR:** Carlos Eduardo Mera				


LAMINA: 13/43
FECHA: Octubre 2022
ESCALA: 1:300

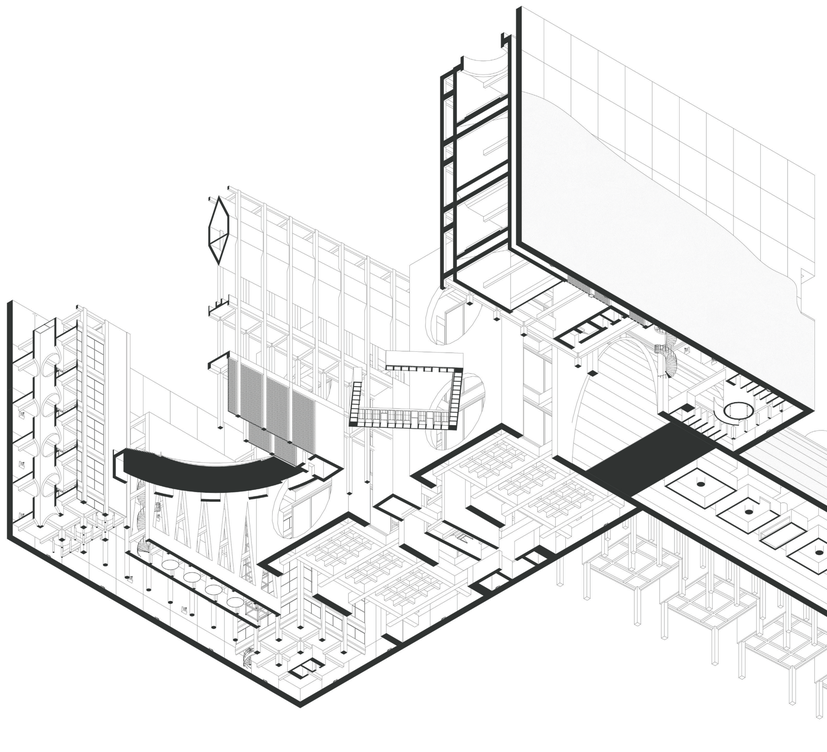

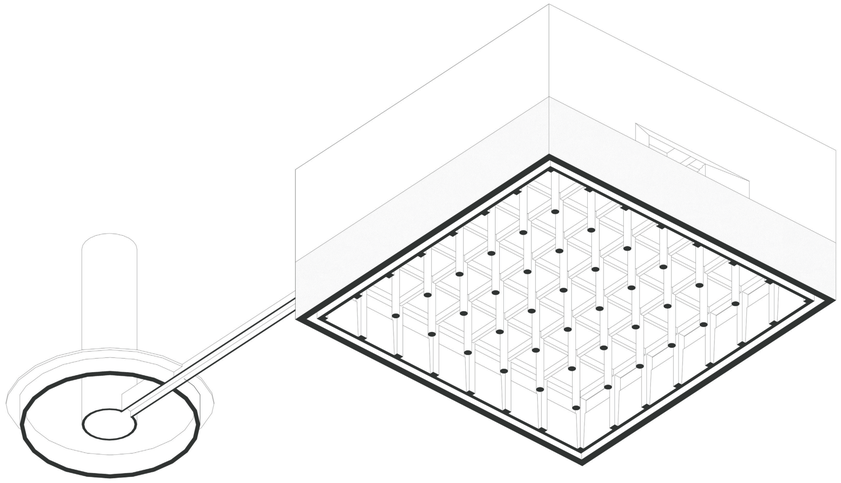


PONTIFICIA UNIVERSIDAD CATÓLICA DEL ECUADOR	**TEMA:** La Autonomía Arquitetónica: EXILIO VOLUNTARIO PARA EL OCIO en La Pradera - Quito	**TUTOR:** Arq. Javier Eduardo Benavides	**NOTAS TÉCNICAS:**	**SELLAS Y FIRMAS DE APROBACIÓN:**	**UBICACIÓN** La Pradera Quito - Ecuador	PA14	**LAMINA:** 14/43
TRABAJO DE FIN DE CARRERA	**CONTENIDO:** Isometría vista de gusano III	**AUTOR:** Carlos Eduardo Mera					**FECHA:** Octubre 2022
							ESCALA: 1:400

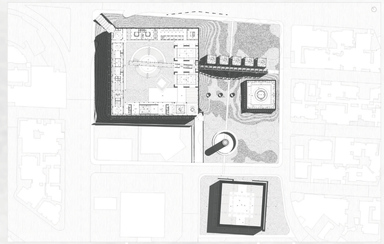

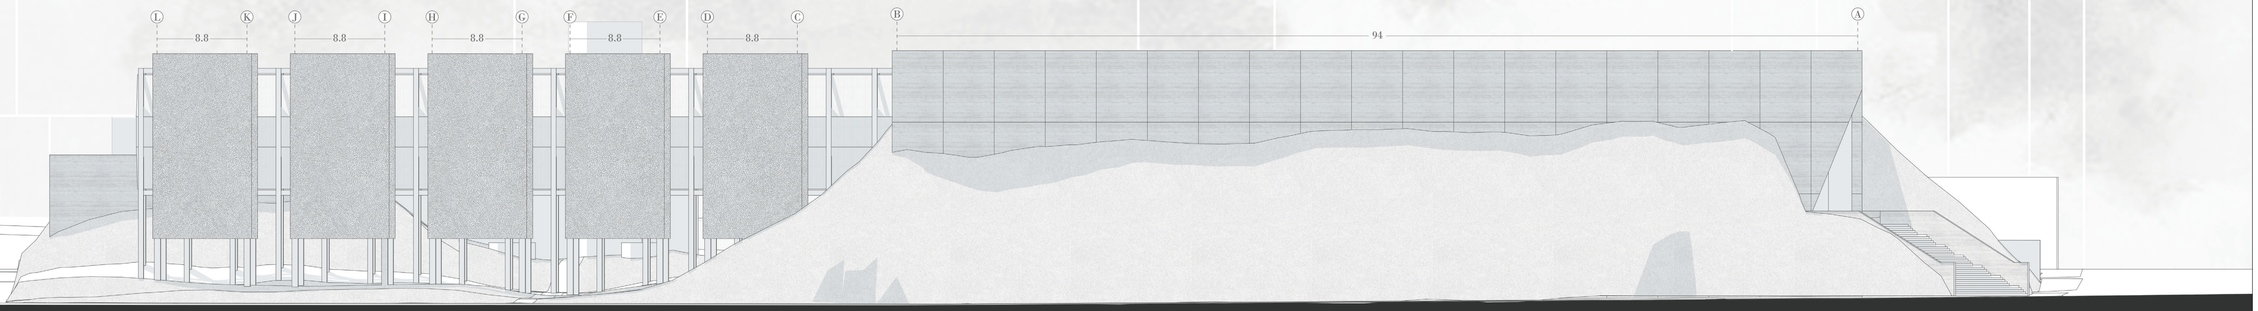


PONTIFICIA UNIVERSIDAD CATÓLICA DEL ECUADOR	**TEMA:** La Autonomía Arquitetónica: EXILIO VOLUNTARIO PARA EL OCIO en La Pradera - Quito	**TUTOR:** Arq. Javier Eduardo Benavides	**NOTAS TÉCNICAS:**	**SELLAS Y FIRMAS DE APROBACIÓN:**	**UBICACIÓN** La Pradera Quito - Ecuador	PA15
TRABAJO DE FIN DE CARRERA	**CONTENIDO:** Fachada general I	**AUTOR:** Carlos Eduardo Mera				

LAMINA: 15/43
FECHA: Octubre 2022
ESCALA: 1:300

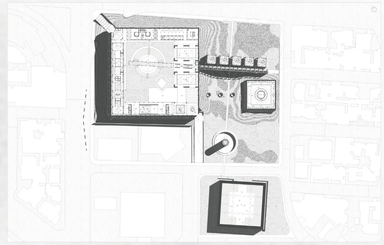





PONTIFICIA UNIVERSIDAD CATÓLICA DEL ECUADOR	**TEMA:** La Autonomía Arquitetónica: EXILIO VOLUNTARIO PARA EL OCIO en La Pradera - Quito	**TUTOR:** Arq. Javier Eduardo Benavides	**NOTAS TÉCNICAS:**	**SELLAS Y FIRMAS DE APROBACIÓN:**	**UBICACIÓN** La Pradera Quito - Ecuador	PA16
TRABAJO DE FIN DE CARRERA	**CONTENIDO:** Fachada general II	**AUTOR:** Carlos Eduardo Mera				**LAMINA:** 16/43 **FECHA:** Octubre 2022 **ESCALA:** 1:300

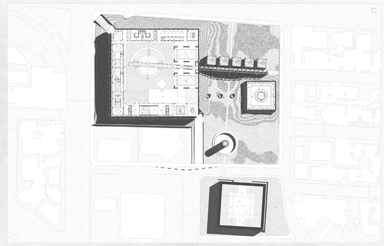




PONTIFICIA UNIVERSIDAD CATÓLICA DEL ECUADOR	**TEMA:** La Autonomía Arquitetónica: EXILIO VOLUNTARIO PARA EL OCIO en La Pradera - Quito	**TUTOR:** Arq. Javier Eduardo Benavides	**NOTAS TÉCNICAS:**	**SELLAS Y FIRMAS DE APROBACIÓN:**	**UBICACIÓN** La Pradera, Quito - Ecuador	PA17
TRABAJO DE FIN DE CARRERA	**CONTENIDO:** Fachada general III	**AUTOR:** Carlos Eduardo Mera				**LAMINA:** 17/43
						FECHA: Octubre 2022
						ESCALA: 1:300

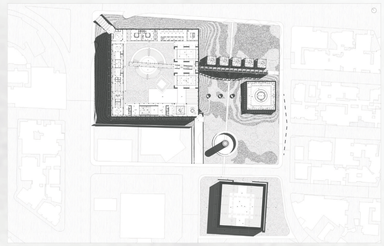


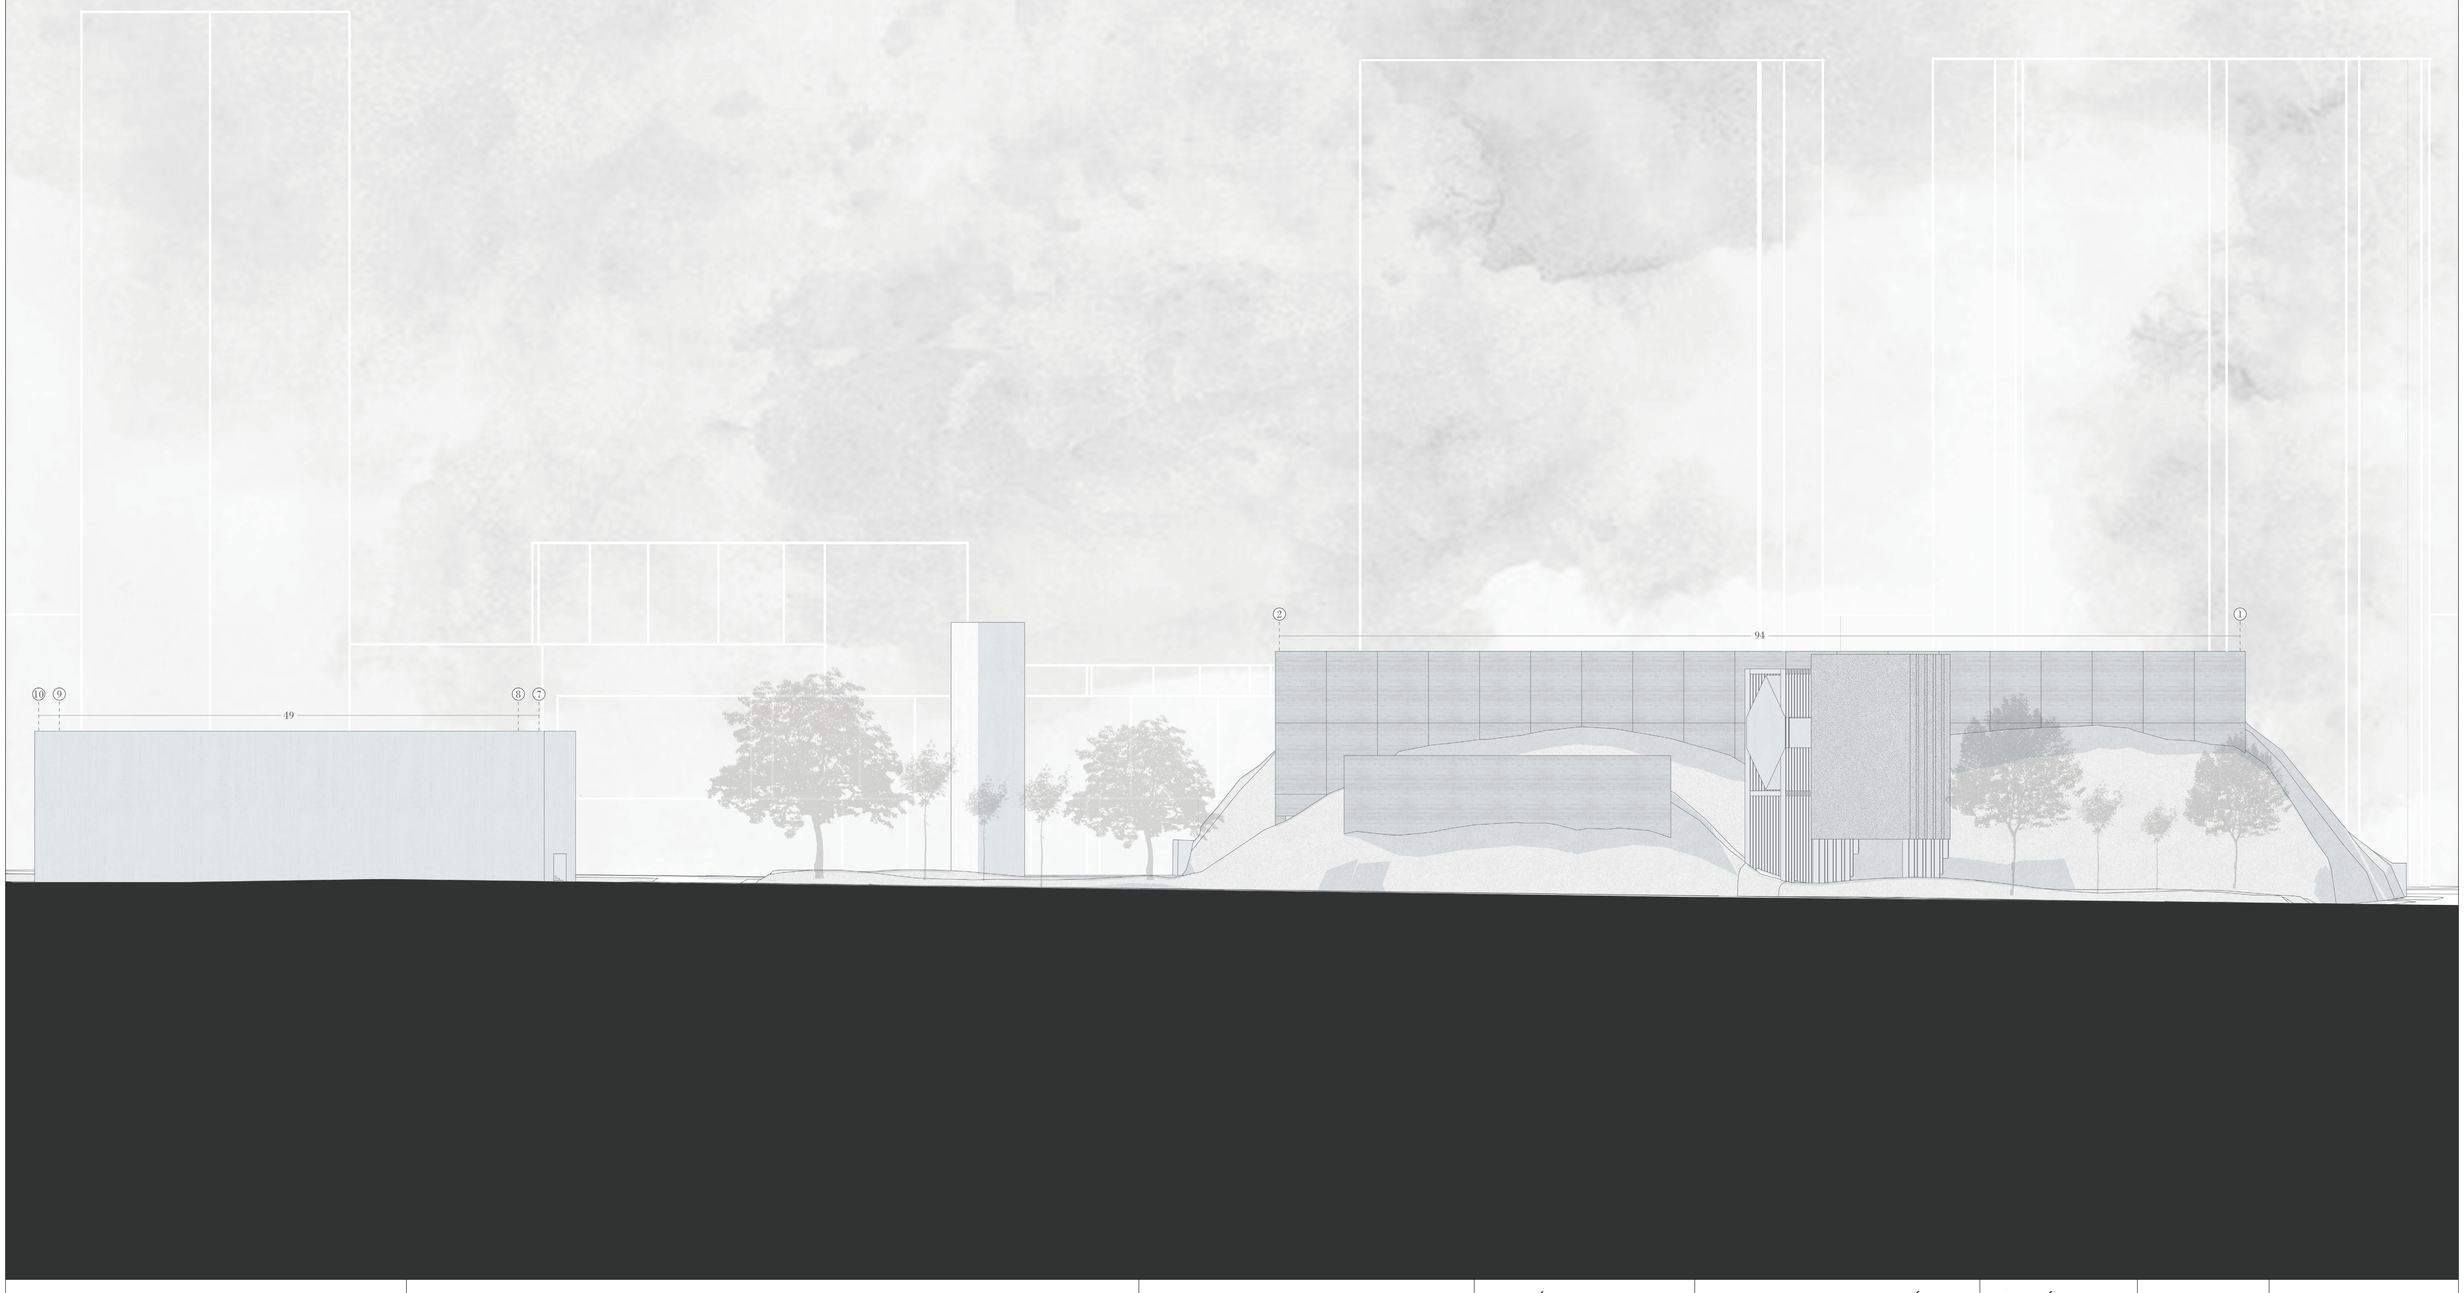


PONTIFICIA UNIVERSIDAD CATÓLICA DEL ECUADOR	**TEMA:** La Autonomía Arquitetónica: EXILIO VOLUNTARIO PARA EL OCIO en La Pradera - Quito	**TUTOR:** Arq. Javier Eduardo Benavides	**NOTAS TÉCNICAS:**	**SELLAS Y FIRMAS DE APROBACIÓN:**	**UBICACIÓN** La Pradera Quito - Ecuador	PA18
TRABAJO DE FIN DE CARRERA	**CONTENIDO:** Fachada general VI	**AUTOR:** Carlos Eduardo Mera				**LAMINA:** 18/43 **FECHA:** Octubre 2022 **ESCALA:** 1:300

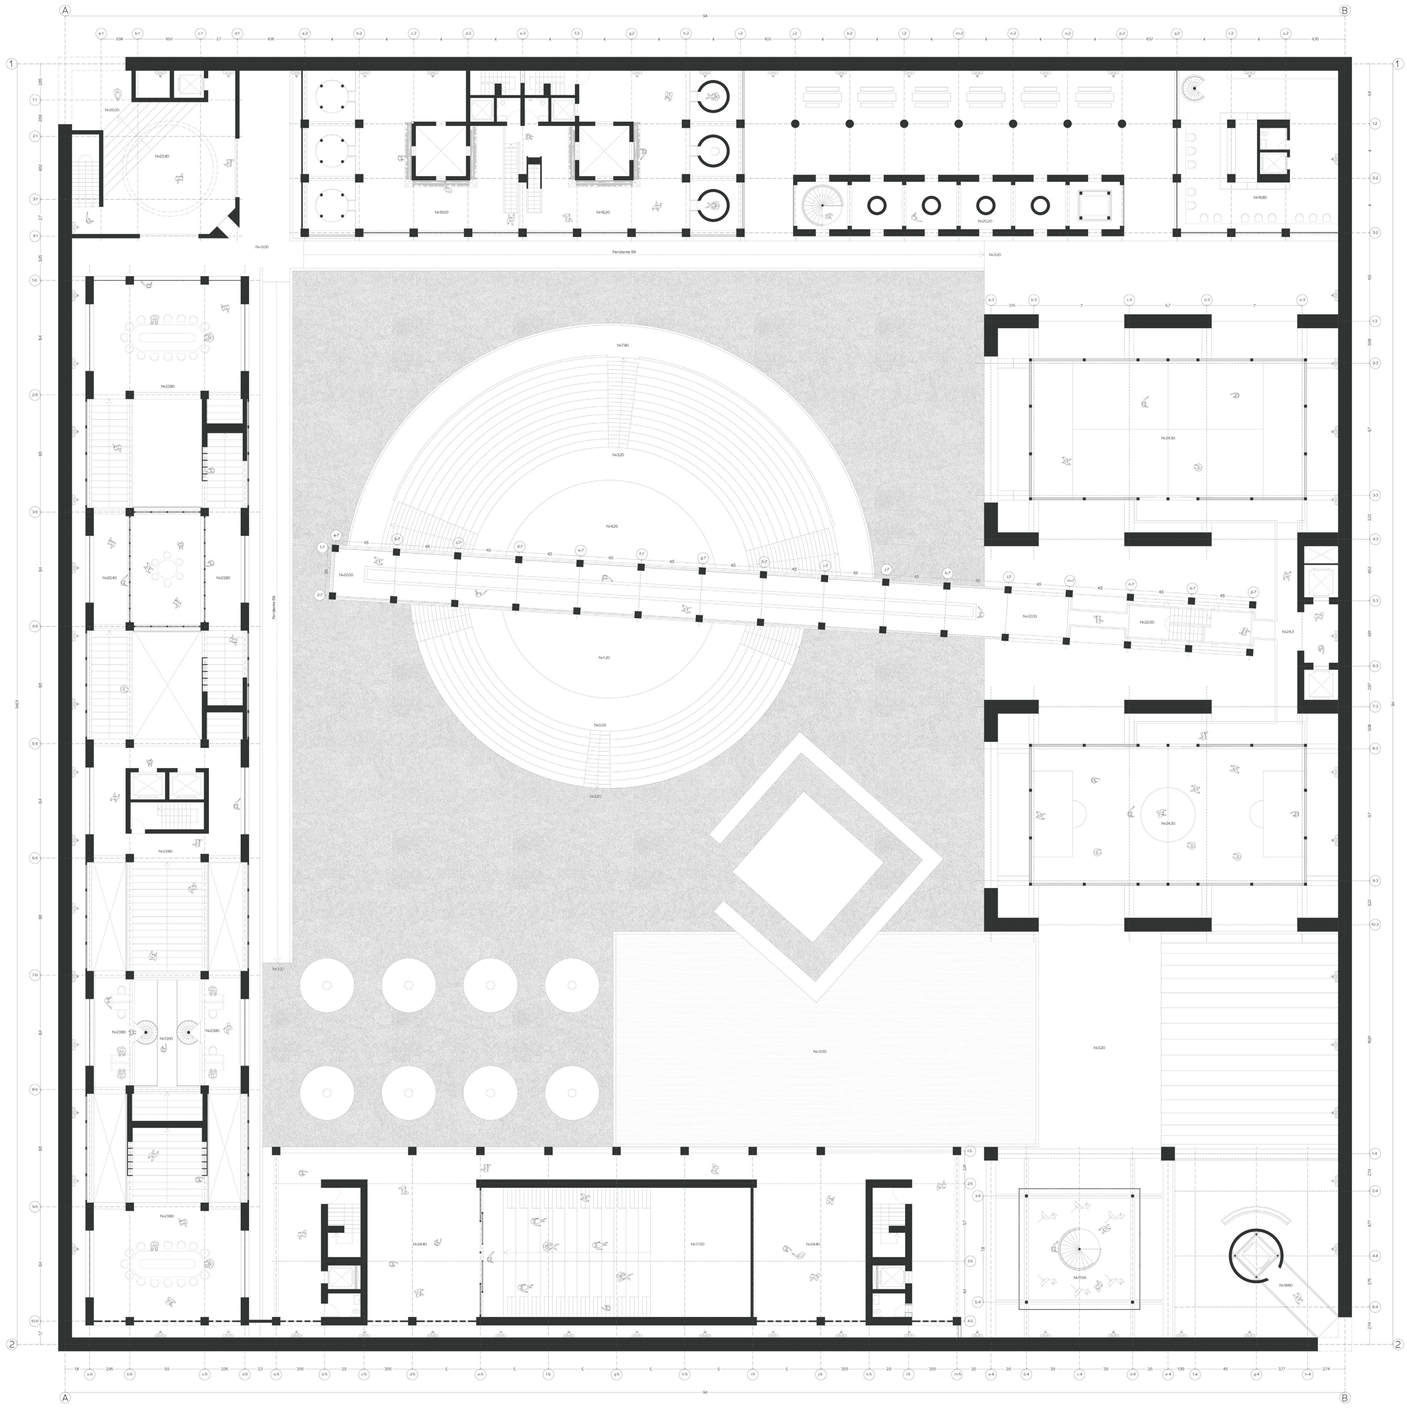


PONTIFICIA UNIVERSIDAD CATÓLICA DEL ECUADOR	**TEMA:** La Autonomía Arquitetónica: EXILIO VOLUNTARIO PARA EL OCIO en La Pradera - Quito	**TUTOR:** Arq. Javier Eduardo Benavides	**NOTAS TÉCNICAS:**	**SELLAS Y FIRMAS DE APROBACIÓN:**	**UBICACIÓN** La Pradera Quito - Ecuador	PA19
TRABAJO DE FIN DE CARRERA	**CONTENIDO:** Planta general - Exilio I	**AUTOR:** Carlos Eduardo Mera				**LAMINA:** 19/43 **FECHA:** Octubre 2022 **ESCALA:** 1:225

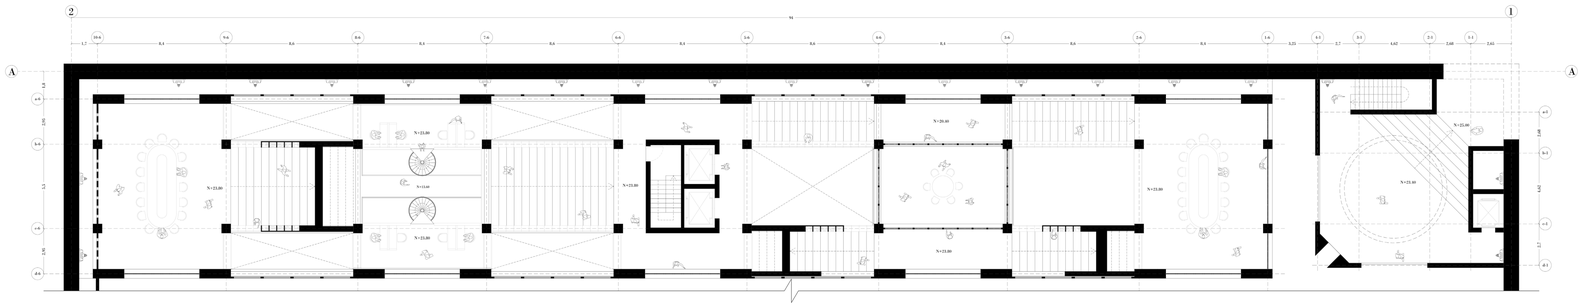

PLANTA ALTA

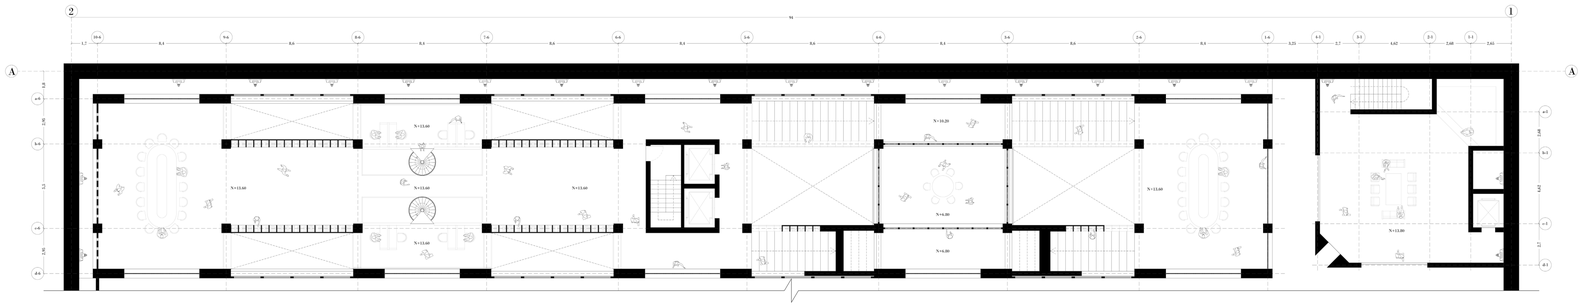


PLANTA MEDIA

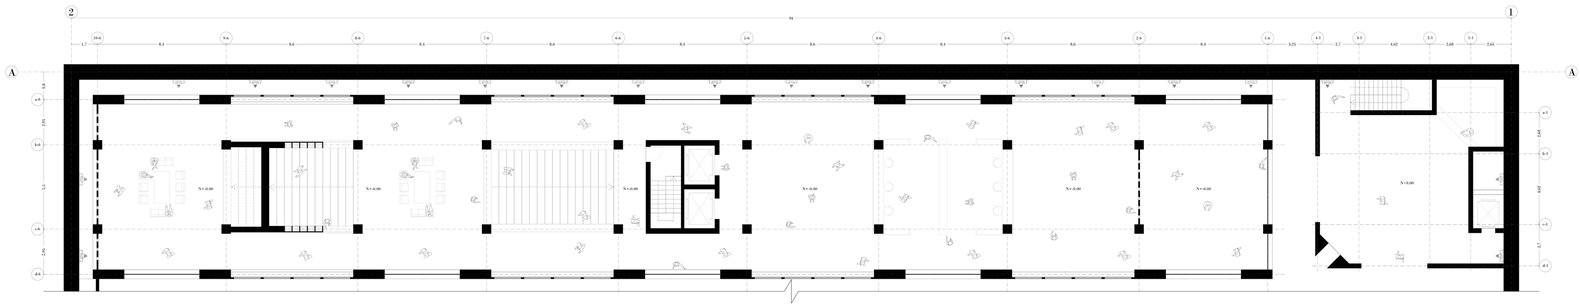


PLANTA BAJA


PONTIFICIA UNIVERSIDAD CATÓLICA DEL ECUADOR	**TEMA:** La Autonomía Arquitetónica: EXILIO VOLUNTARIO PARA EL OCIO en La Pradera - Quito	**TUTOR:** Arq. Javier Eduardo Benavides	**NOTAS TÉCNICAS:**	**SELLAS Y FIRMAS DE APROBACIÓN:**	**UBICACIÓN** La Pradera Quito - Ecuador	PA20
TRABAJO DE FIN DE CARRERA	**CONTENIDO:** Plantas biblioteca	**AUTOR:** Carlos Eduardo Mera				

LAMINA: 20/43
FECHA: Octubre 2022
ESCALA: 1:200

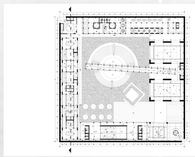


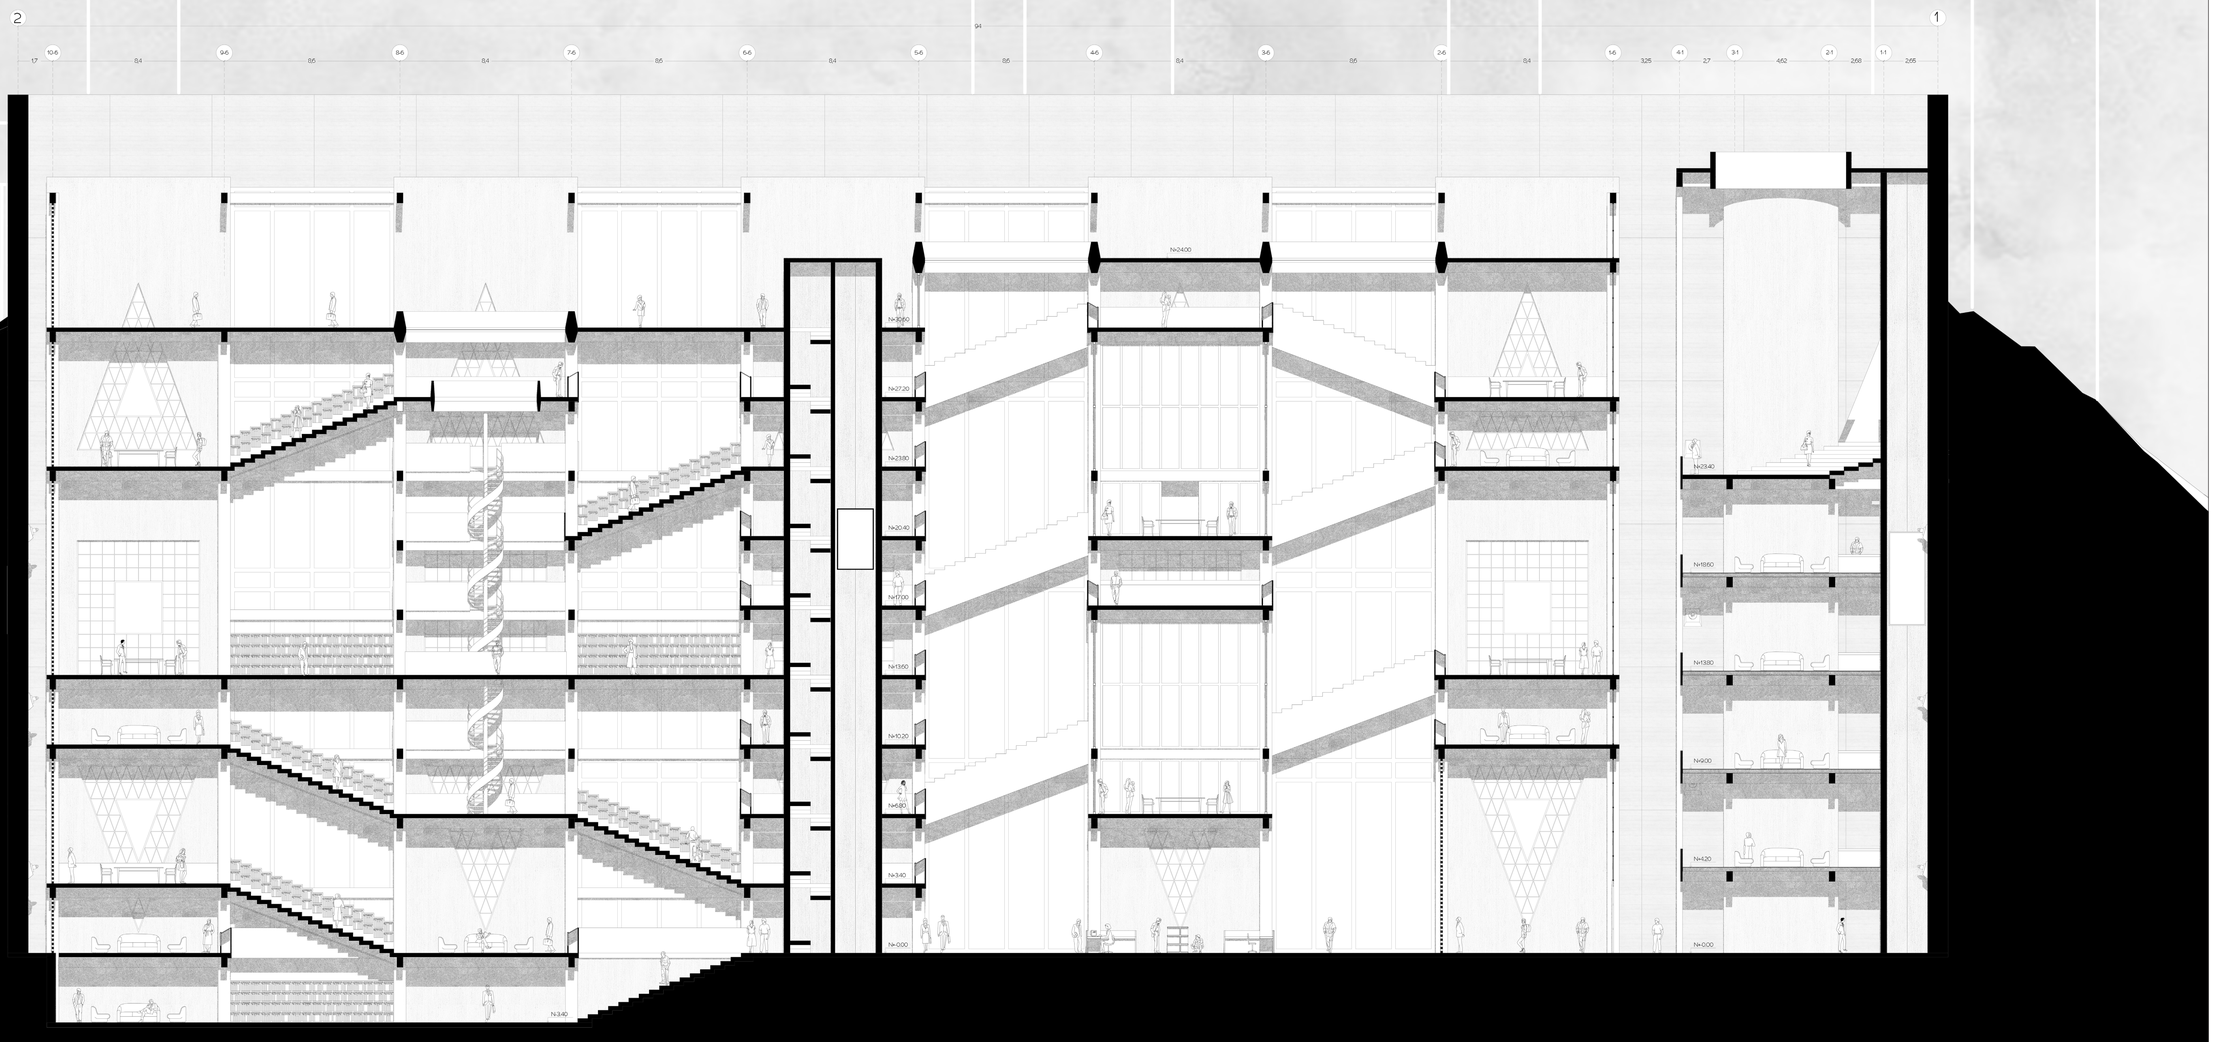


PONTIFICIA UNIVERSIDAD CATÓLICA DEL ECUADOR	**TEMA:** La Autonomía Arquitetónica: EXILIO VOLUNTARIO PARA EL OCIO en La Pradera - Quito	**TUTOR:** Arq. Javier Eduardo Benavides	**NOTAS TÉCNICAS:**	**SELLAS Y FIRMAS DE APROBACIÓN:**	**UBICACIÓN** La Pradera Quito - Ecuador	PA21
TRABAJO DE FIN DE CARRERA	**CONTENIDO:** Corte biblioteca	**AUTOR:** Carlos Eduardo Mera				**LAMINA:** 21/43 **FECHA:** Octubre 2022 **ESCALA:** 1:150

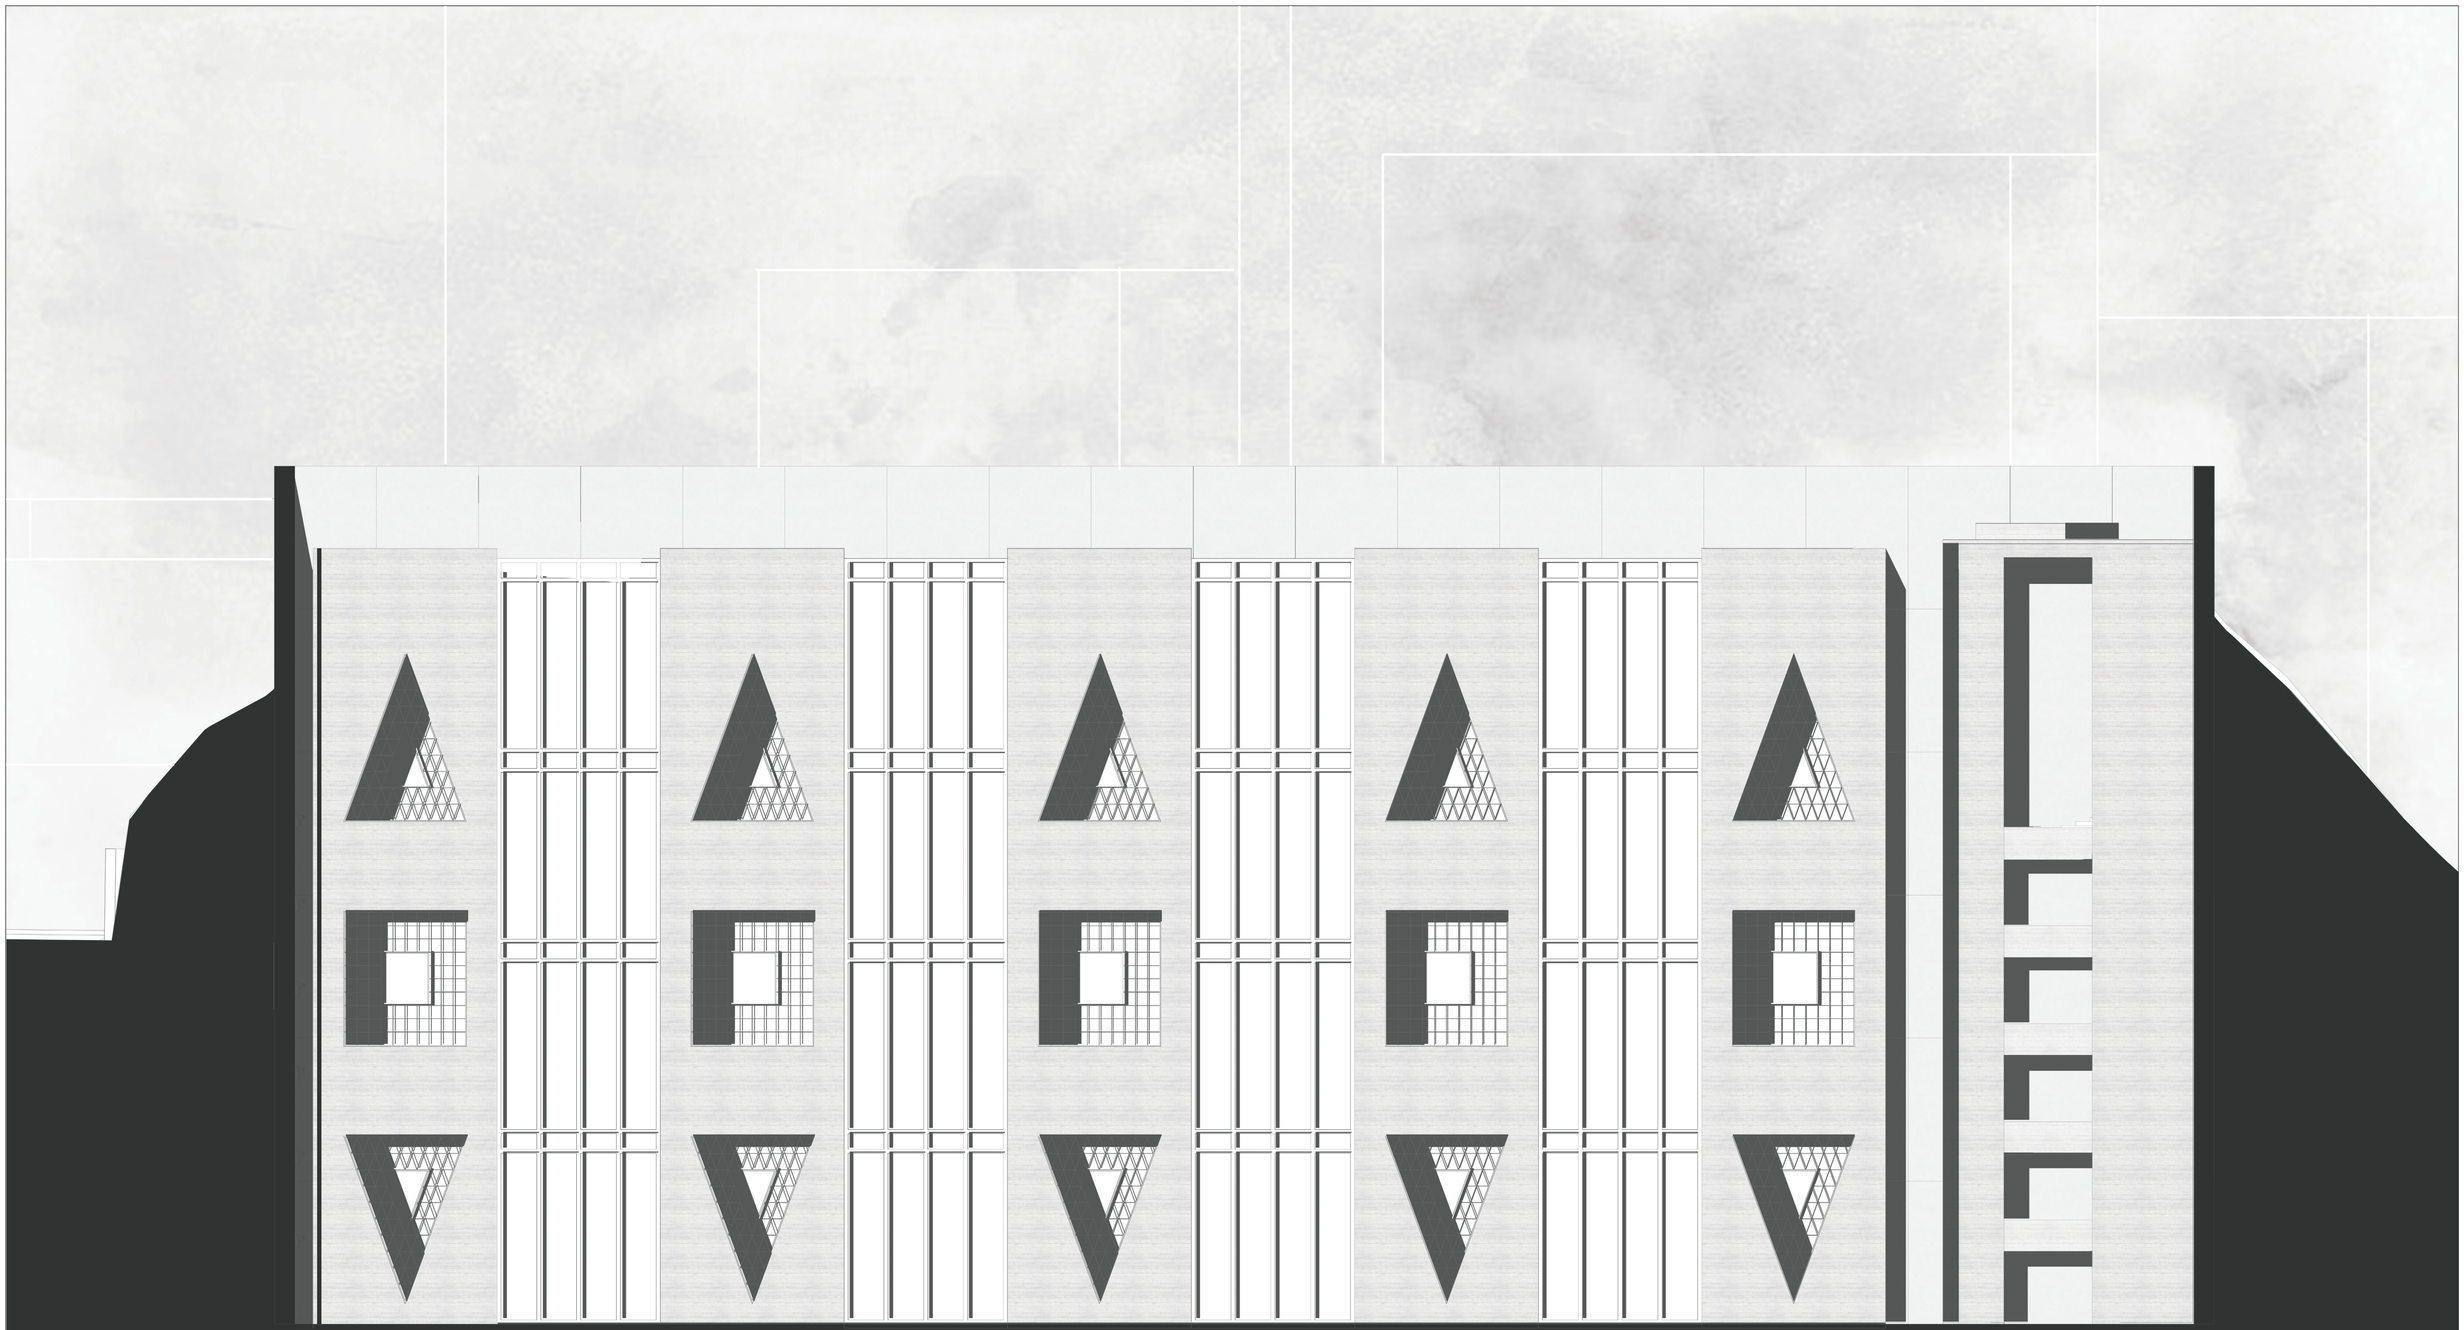


PONTIFICIA UNIVERSIDAD CATÓLICA DEL ECUADOR	**TEMA:** La Autonomía Arquitetónica: EXILIO VOLUNTARIO PARA EL OCIO en La Pradera - Quito	**TUTOR:** Arq. Javier Eduardo Benavides	**NOTAS TÉCNICAS:**	**SELLAS Y FIRMAS DE APROBACIÓN:**	**UBICACIÓN** La Pradera Quito - Ecuador	PA22
TRABAJO DE FIN DE CARRERA	**CONTENIDO:** Fachada interna biblioteca	**AUTOR:** Carlos Eduardo Mera				**LAMINA:** 22/43 **FECHA:** Octubre 2022 **ESCALA:** 1:150

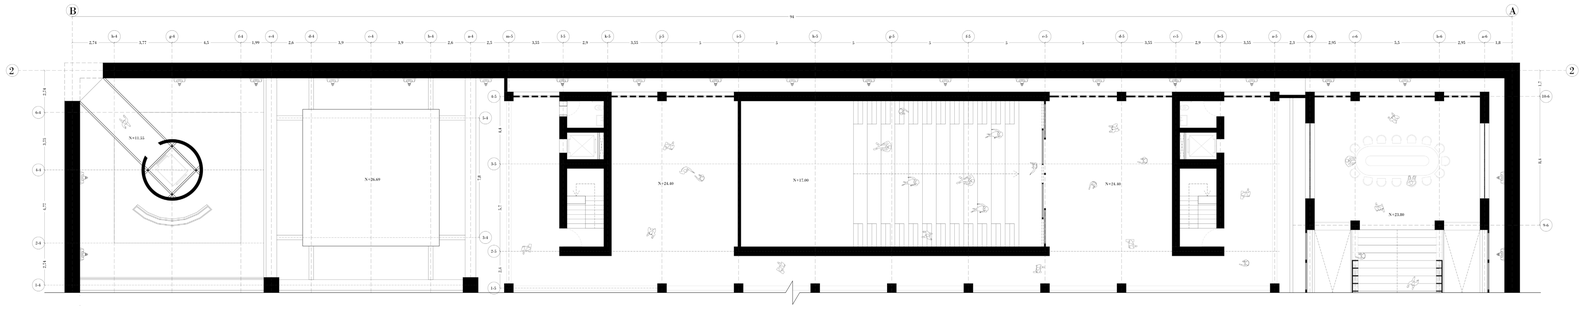

PLANTA ALTA

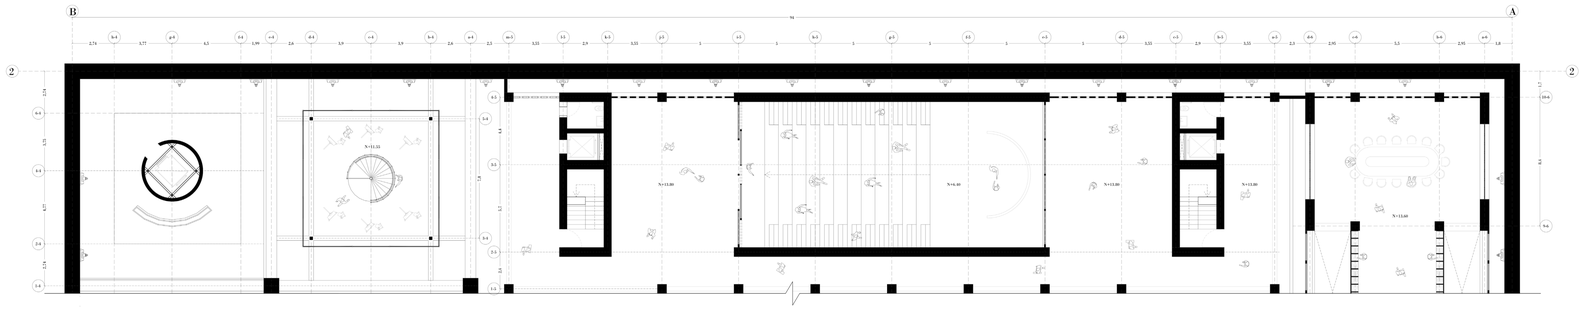



PLANTA MEDIA

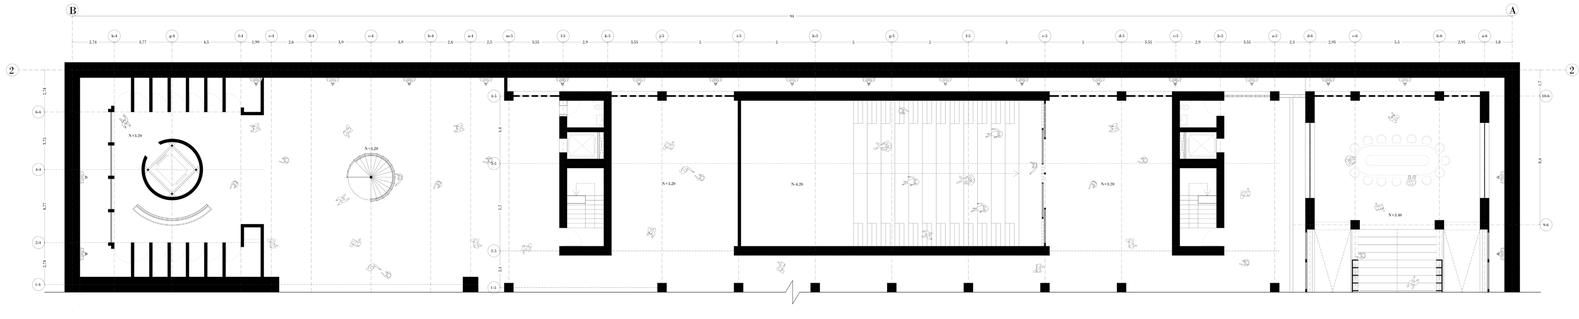


PLANTA BAJA

PONTIFICIA UNIVERSIDAD CATÓLICA DEL ECUADOR	**TEMA:** La Autonomía Arquitetónica: EXILIO VOLUNTARIO PARA EL OCIO en La Pradera - Quito	**TUTOR:** Arq. Javier Eduardo Benavides	**NOTAS TÉCNICAS:**	**SELLAS Y FIRMAS DE APROBACIÓN:**	**UBICACIÓN** La Pradera Quito - Ecuador	**LAMINA:** 23/43
TRABAJO DE FIN DE CARRERA	**CONTENIDO:** Plantas cine/teatro	**AUTOR:** Carlos Eduardo Mera			PA23	**FECHA:** Octubre 2022
						ESCALA: 1:200

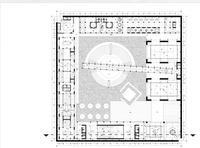


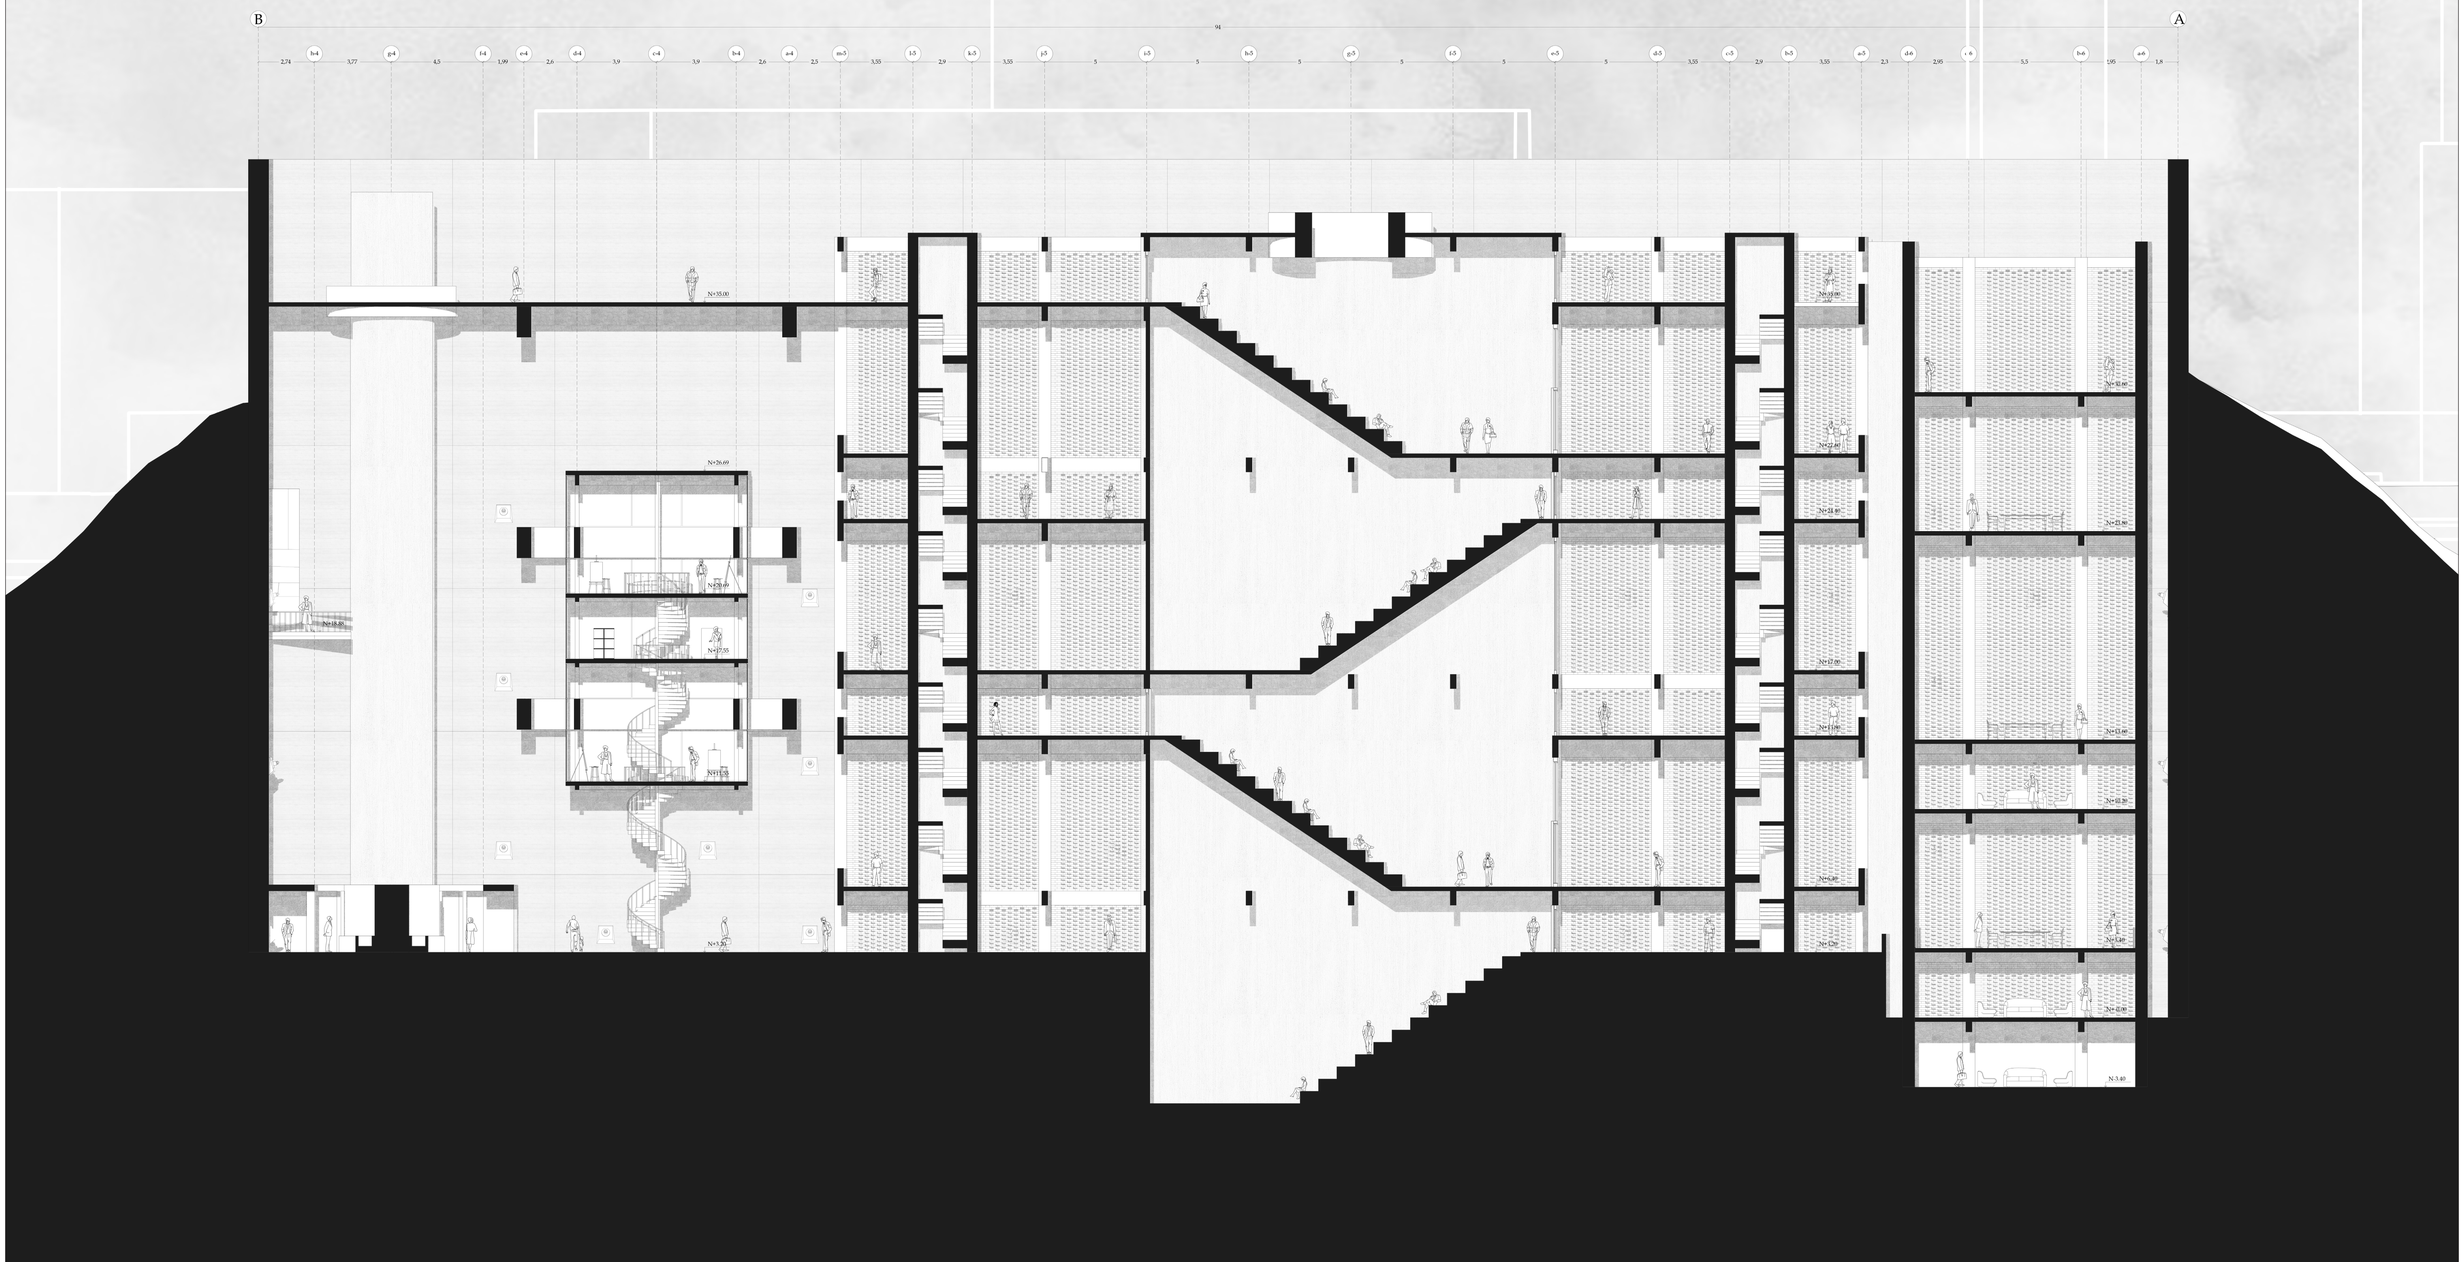


PONTIFICIA UNIVERSIDAD CATÓLICA DEL ECUADOR	**TEMA:** La Autonomía Arquitetónica: EXILIO VOLUNTARIO PARA EL OCIO en La Pradera - Quito	**TUTOR:** Arq. Javier Eduardo Benavides	**NOTAS TÉCNICAS:**	**SELLAS Y FIRMAS DE APROBACIÓN:**	**UBICACIÓN** La Pradera Quito - Ecuador	PA24
TRABAJO DE FIN DE CARRERA	**CONTENIDO:** Corte cine/teatro	**AUTOR:** Carlos Eduardo Mera				**LAMINA:** 24/43 **FECHA:** Octubre 2022 **ESCALA:** 1:150

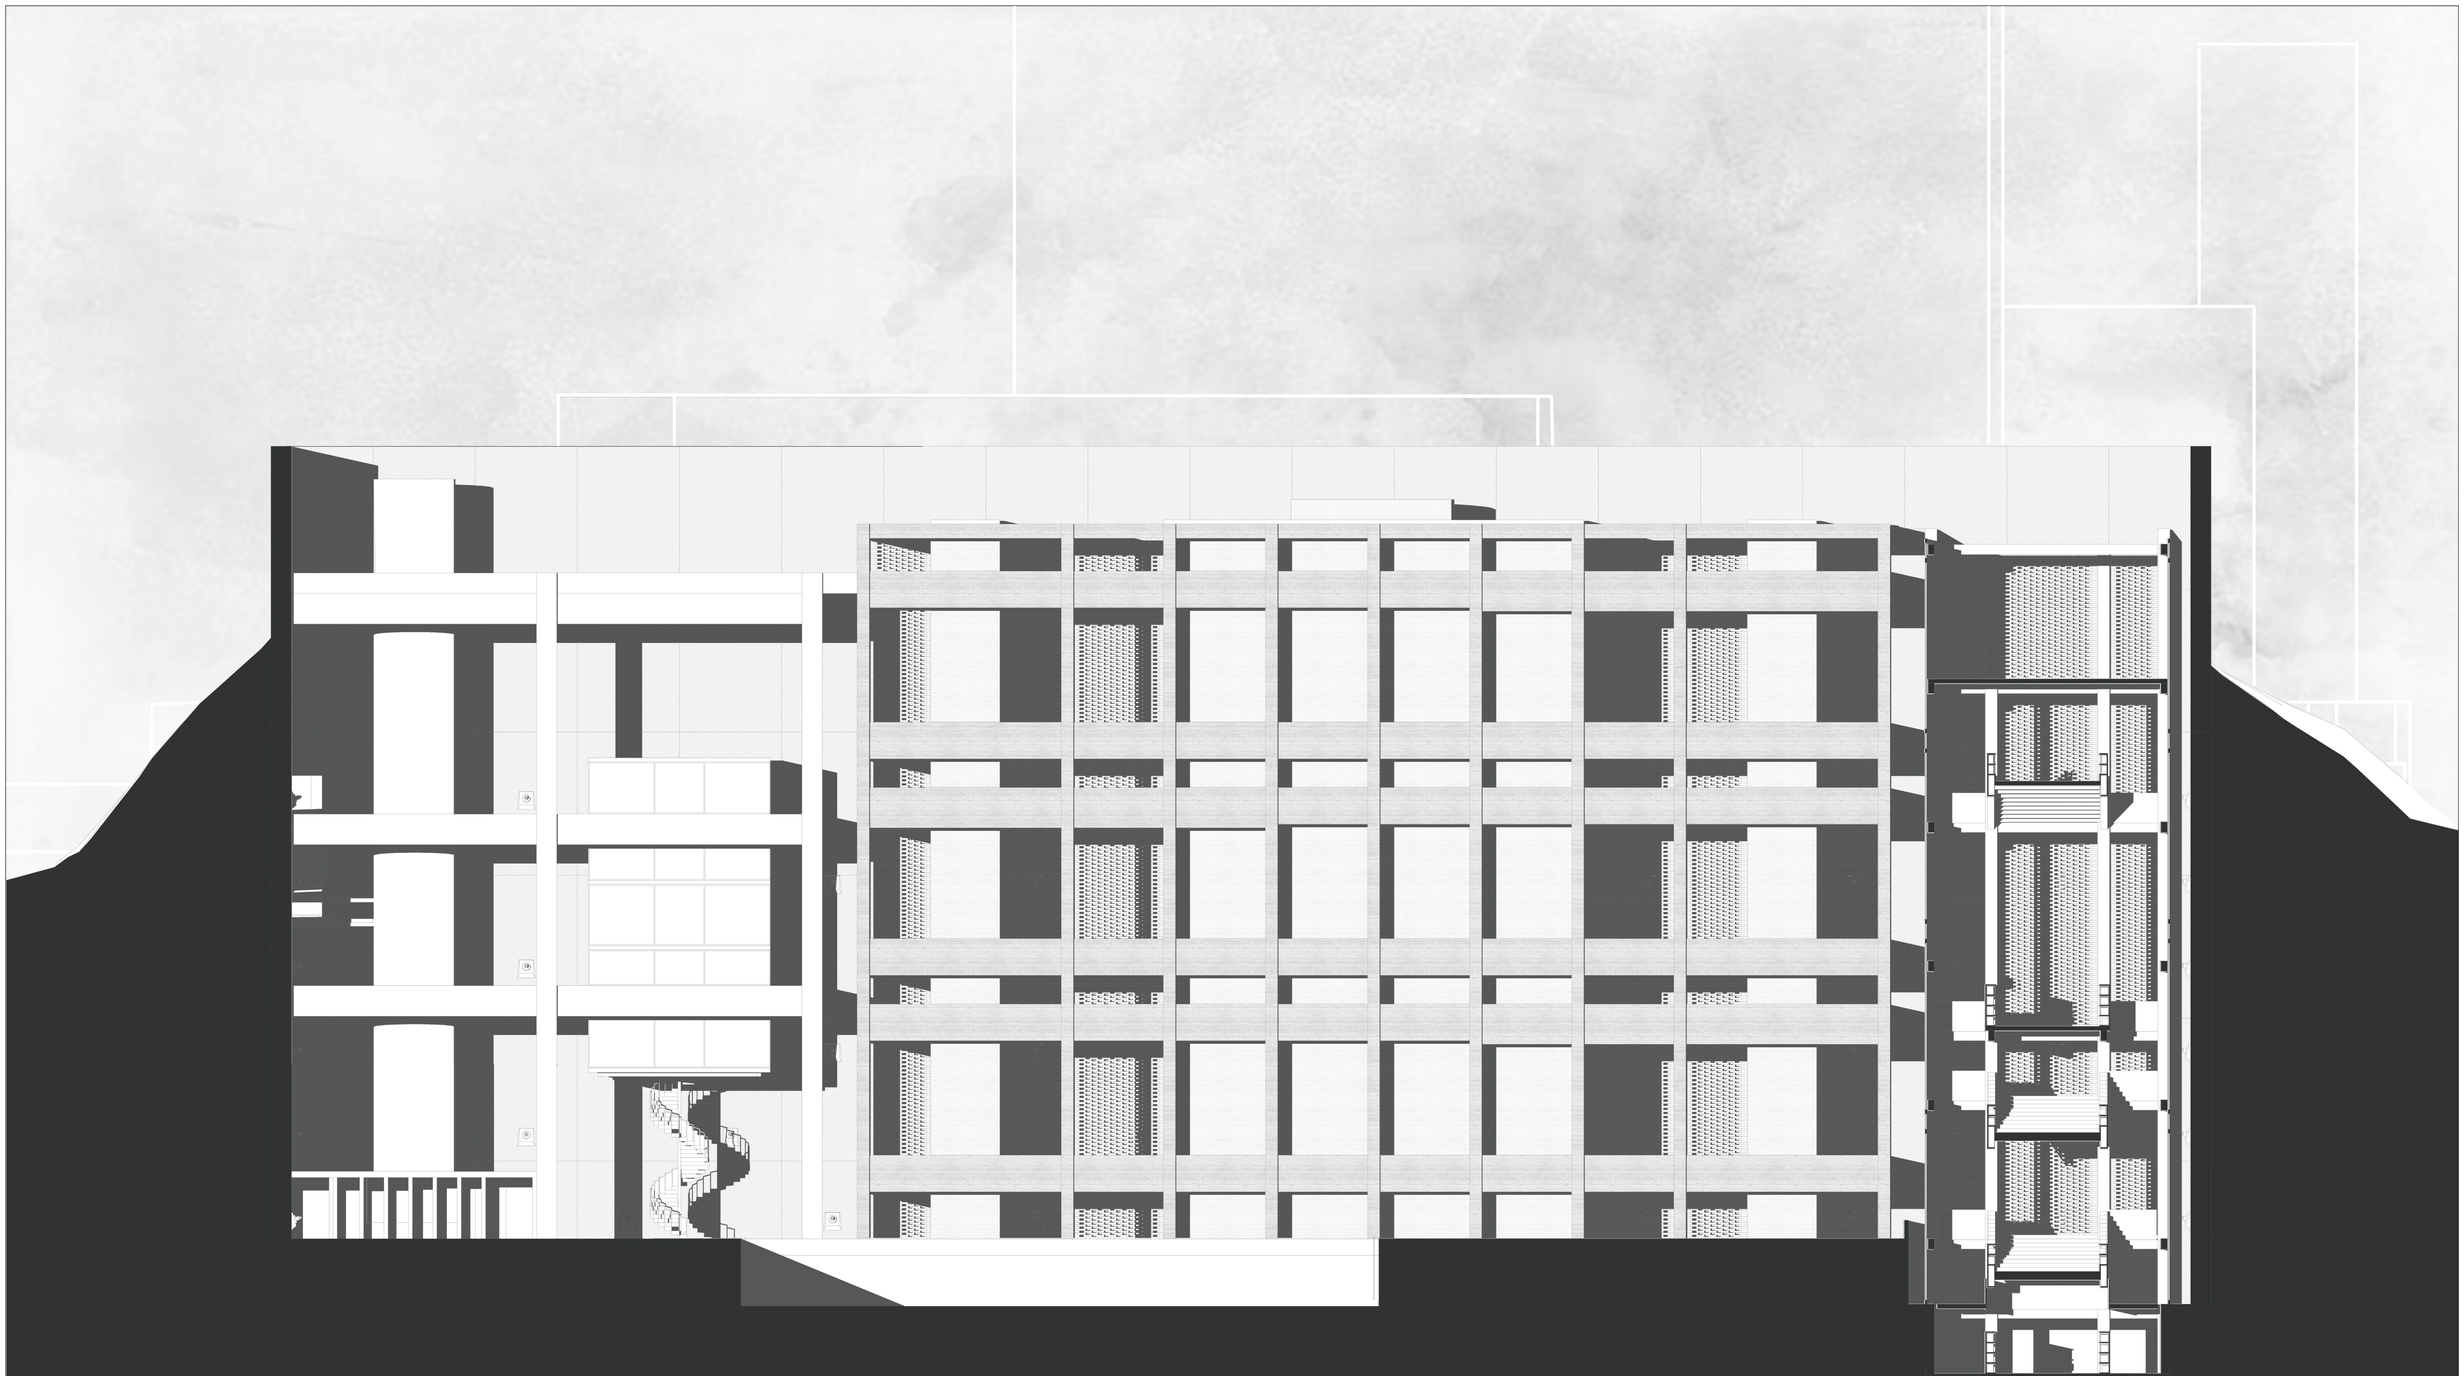

PONTIFICIA UNIVERSIDAD CATÓLICA DEL ECUADOR	**TEMA:** La Autonomía Arquitetónica: EXILIO VOLUNTARIO PARA EL OCIO en La Pradera - Quito	**TUTOR:** Arq. Javier Eduardo Benavides	**NOTAS TÉCNICAS:**	**SELLAS Y FIRMAS DE APROBACIÓN:**	**UBICACIÓN** La Pradera Quito - Ecuador	**LAMINA:** 25/43
TRABAJO DE FIN DE CARRERA	**CONTENIDO:** Fachada interna cine/teatro	**AUTOR:** Carlos Eduardo Mera			PA25	**FECHA:** Octubre 2022
						ESCALA: 1:150

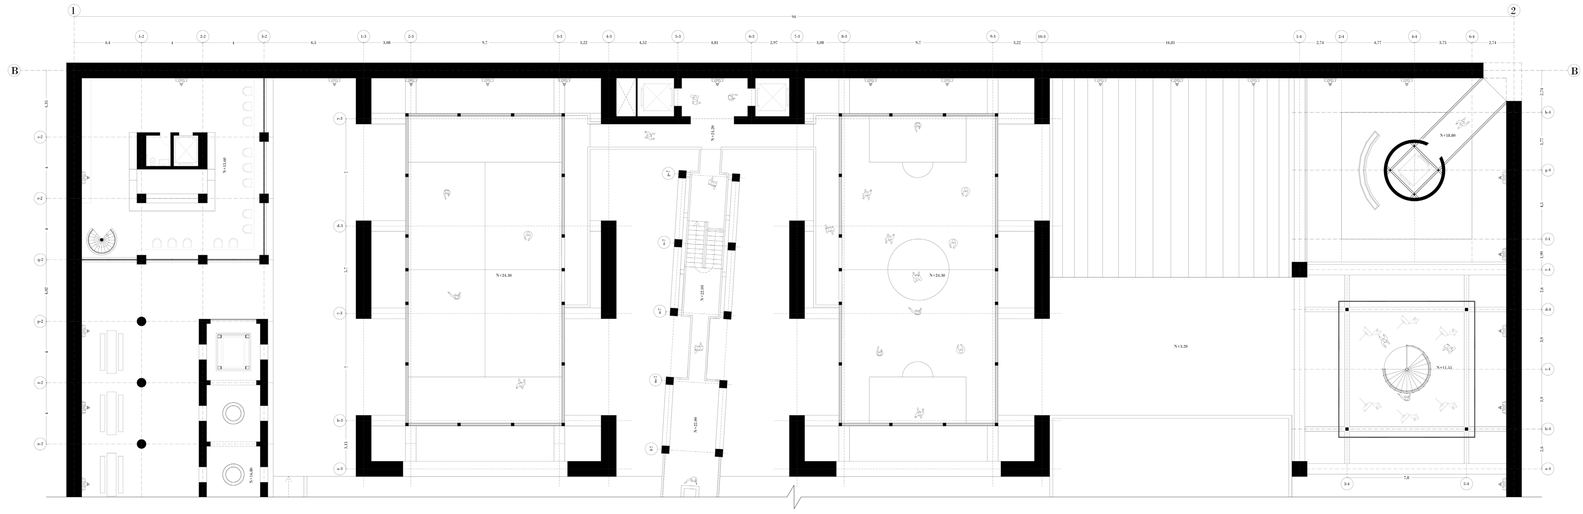


PLANTA ALTA

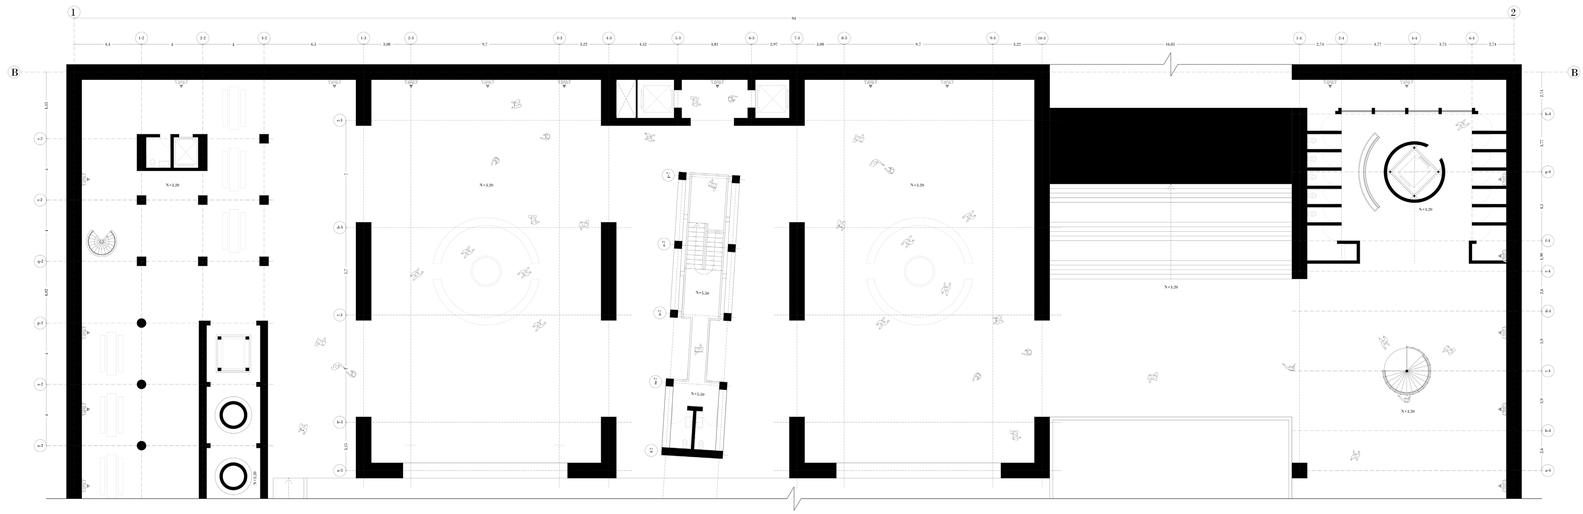


PLANTA BAJA


PONTIFICIA UNIVERSIDAD CATÓLICA DEL ECUADOR	**TEMA:** La Autonomía Arquitetónica: EXILIO VOLUNTARIO PARA EL OCIO en La Pradera - Quito	**TUTOR:** Arq. Javier Eduardo Benavides	**NOTAS TÉCNICAS:**	**SELLAS Y FIRMAS DE APROBACIÓN:**	**UBICACIÓN** La Pradera Quito - Ecuador	PA26
TRABAJO DE FIN DE CARRERA	**CONTENIDO:** Planta canchas	**AUTOR:** Carlos Eduardo Mera				

LAMINA: 26/43
FECHA: Octubre 2022
ESCALA: 1:200

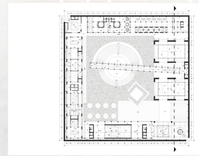


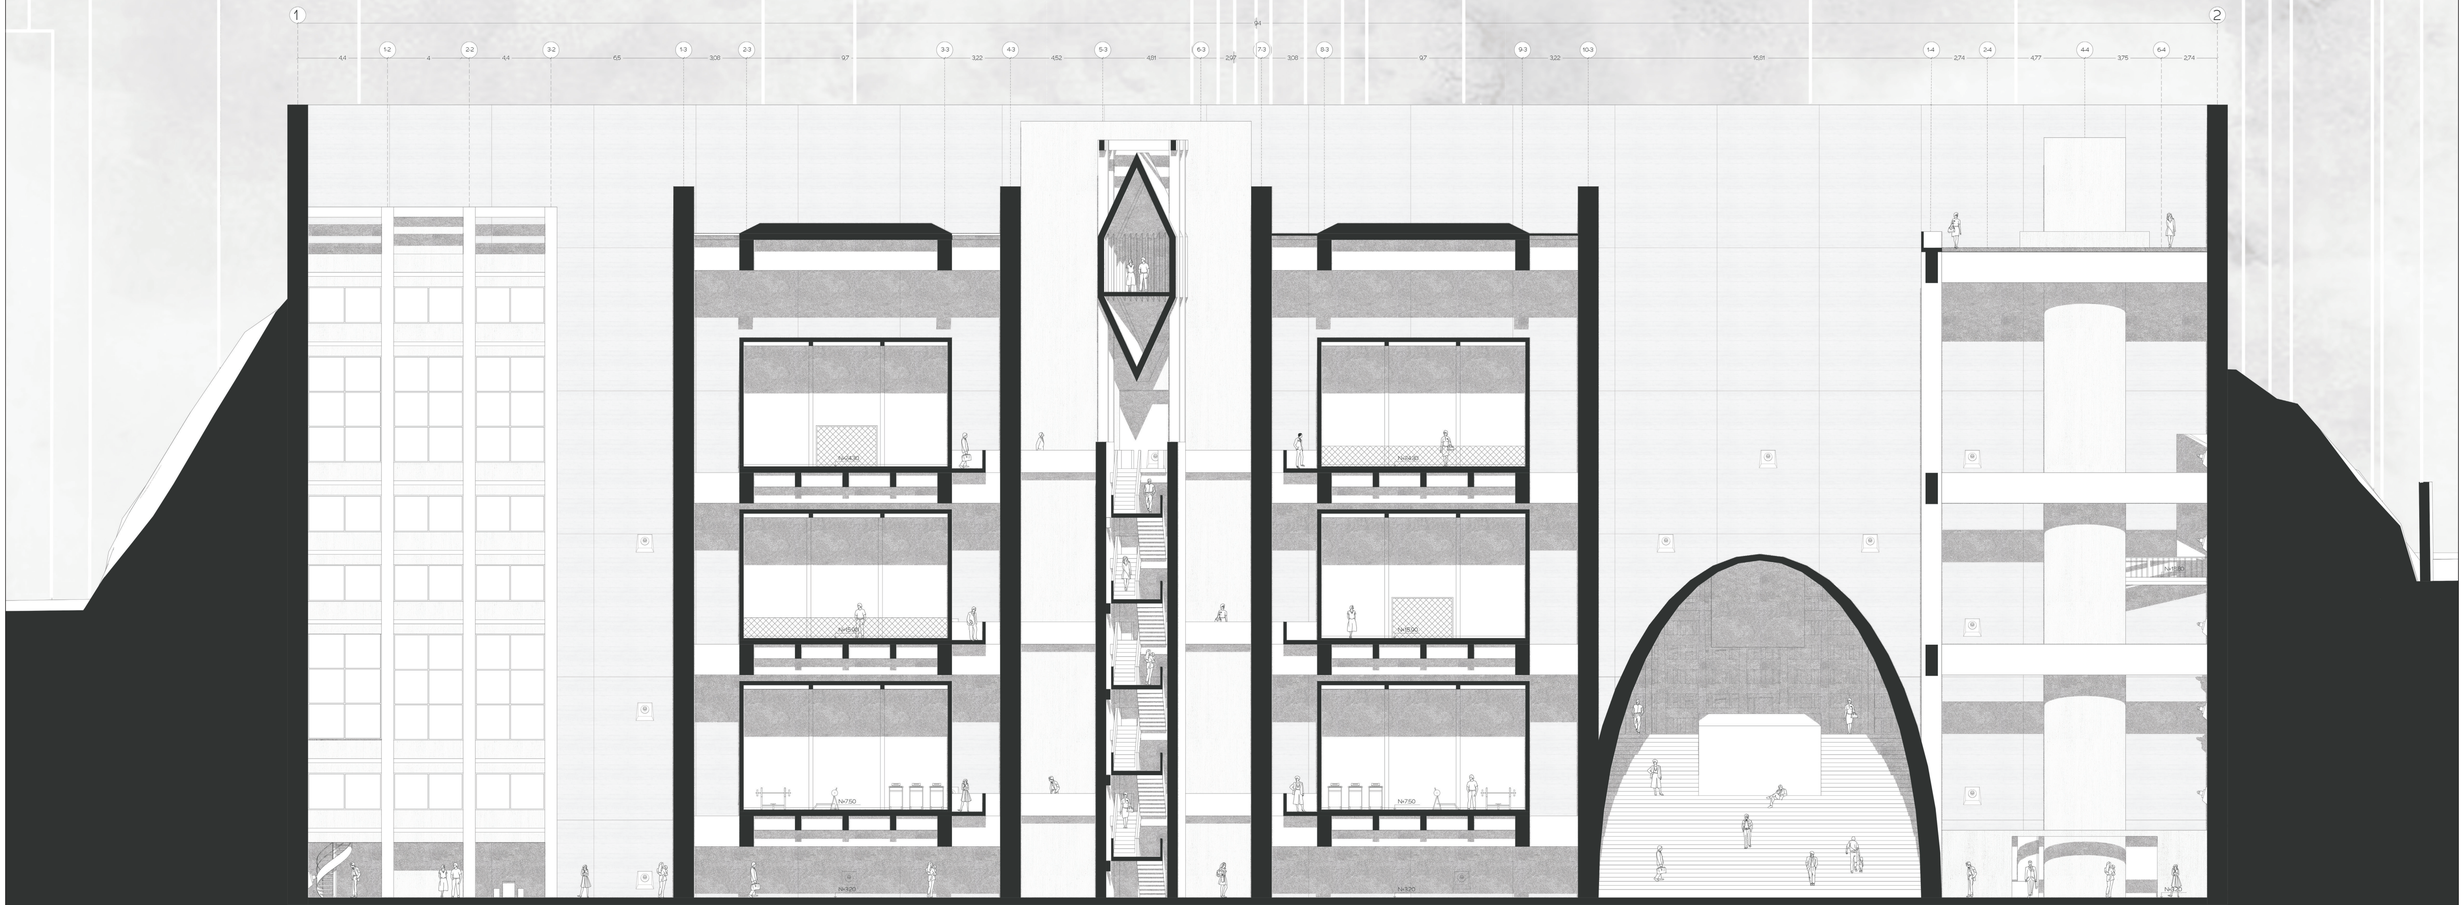


PONTIFICIA UNIVERSIDAD CATÓLICA DEL ECUADOR	**TEMA:** La Autonomía Arquitetónica: EXILIO VOLUNTARIO PARA EL OCIO en La Pradera - Quito	**TUTOR:** Arq. Javier Eduardo Benavides	**NOTAS TÉCNICAS:**	**SELLAS Y FIRMAS DE APROBACIÓN:**	**UBICACIÓN** La Pradera Quito - Ecuador	**LAMINA:** 27/43
TRABAJO DE FIN DE CARRERA	**CONTENIDO:** Corte canchas	**AUTOR:** Carlos Eduardo Mera			PA27	**FECHA:** Octubre 2022
						ESCALA: 1:150

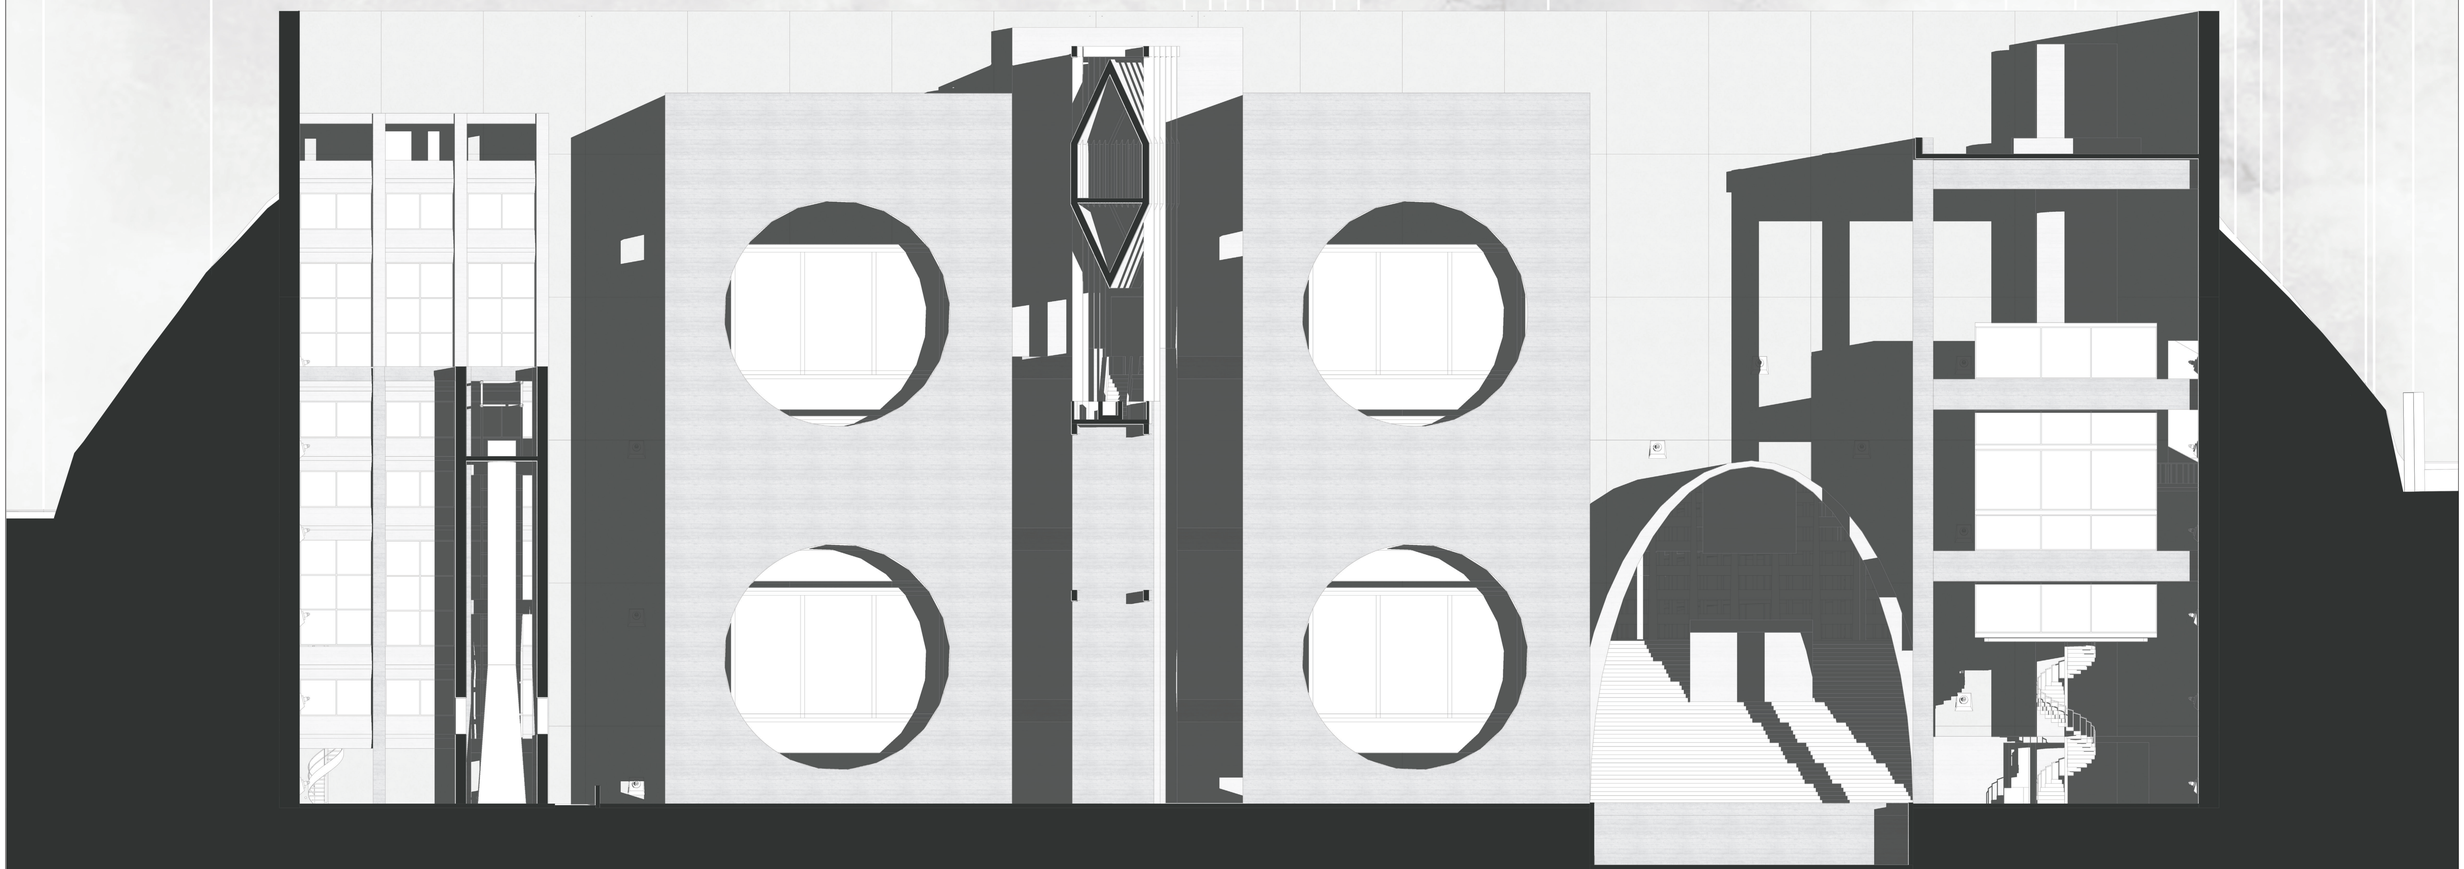


PONTIFICIA UNIVERSIDAD CATÓLICA DEL ECUADOR	**TEMA:** La Autonomía Arquitetónica: EXILIO VOLUNTARIO PARA EL OCIO en La Pradera - Quito	**TUTOR:** Arq. Javier Eduardo Benavides	**NOTAS TÉCNICAS:**	**SELLAS Y FIRMAS DE APROBACIÓN:**	**UBICACIÓN** La Pradera Quito - Ecuador	**LAMINA:** 28/43
TRABAJO DE FIN DE CARRERA	**CONTENIDO:** Fachada interna canchas	**AUTOR:** Carlos Eduardo Mera			PA28	**FECHA:** Octubre 2022
						ESCALA: 1:150

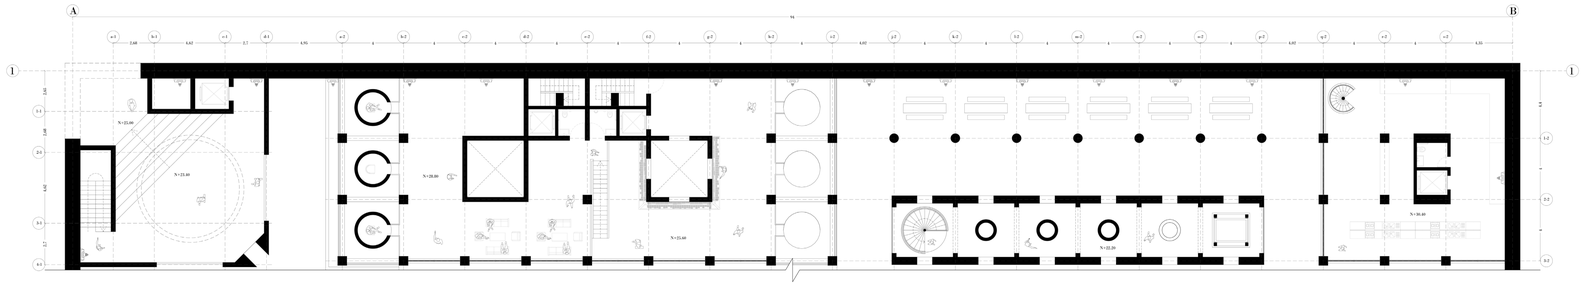

PLANTA ALTA

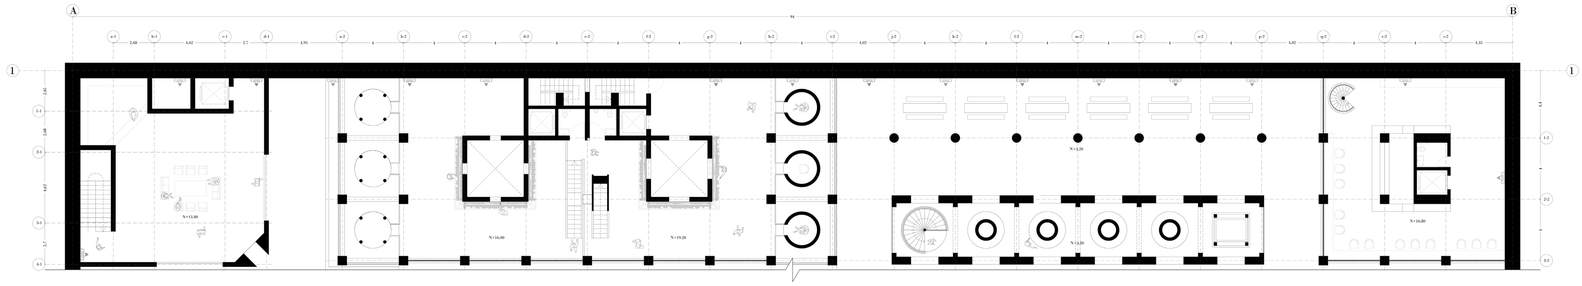


PLANTA MEDIA

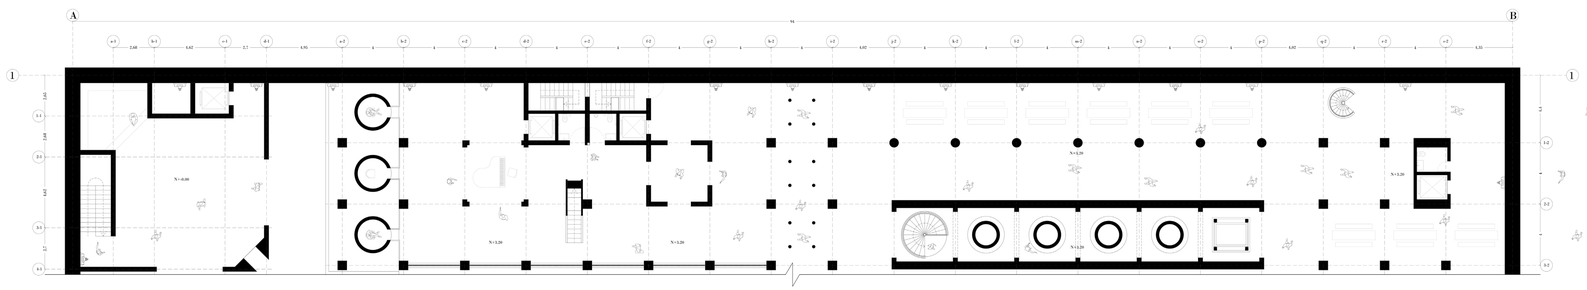

PLANTA BAJA

PONTIFICIA UNIVERSIDAD CATÓLICA DEL ECUADOR	**TEMA:** La Autonomía Arquitetónica: EXILIO VOLUNTARIO PARA EL OCIO en La Pradera - Quito	**TUTOR:** Arq. Javier Eduardo Benavides	**NOTAS TÉCNICAS:**	**SELLAS Y FIRMAS DE APROBACIÓN:**	**UBICACIÓN** La Pradera Quito - Ecuador	PA29
TRABAJO DE FIN DE CARRERA	**CONTENIDO:** Planta musicoteca - alimentación	**AUTOR:** Carlos Eduardo Mera				**LAMINA:** 29/43 **FECHA:** Octubre 2022 **ESCALA:** 1:200

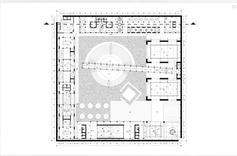

A

B

98

a-1 2.60 b-1 4.52 c-1 2.7 d-1 4.26 a-2 4 b-2 4 c-2 4 d-2 4 e-2 4 f-2 4 g-2 4 h-2 4 i-2 4.02 j-2 4 k-2 4 l-2 4 m-2 4 n-2 4 o-2 4 p-2 4.02 q-2 4 r-2 4 s-2 4.35

N+23.40
N+18.60
N+13.80
N+9.00
N+4.20
N-0.00


N+28.80
N+24.00
N+19.20
N+14.40
N+9.60
N+4.80
N+0.00

N+33.80
N+30.40
N+23.60
N+20.20
N+16.80
N+13.40
N+10.00
N+6.60
N+3.20

N+30.20
N+3.20
N-1.20


PONTIFICIA UNIVERSIDAD CATÓLICA DEL ECUADOR	**TEMA:** La Autonomía Arquitetónica: EXILIO VOLUNTARIO PARA EL OCIO en La Pradera - Quito	**TUTOR:** Arq. Javier Eduardo Benavides	**NOTAS TÉCNICAS:**	**SELLAS Y FIRMAS DE APROBACIÓN:**	**UBICACIÓN** La Pradera Quito - Ecuador	PA30
TRABAJO DE FIN DE CARRERA	**CONTENIDO:** Corte musicoteca - alimentación	**AUTOR:** Carlos Eduardo Mera				


LAMINA: 30/43
FECHA: Octubre 2022
ESCALA: 1:150

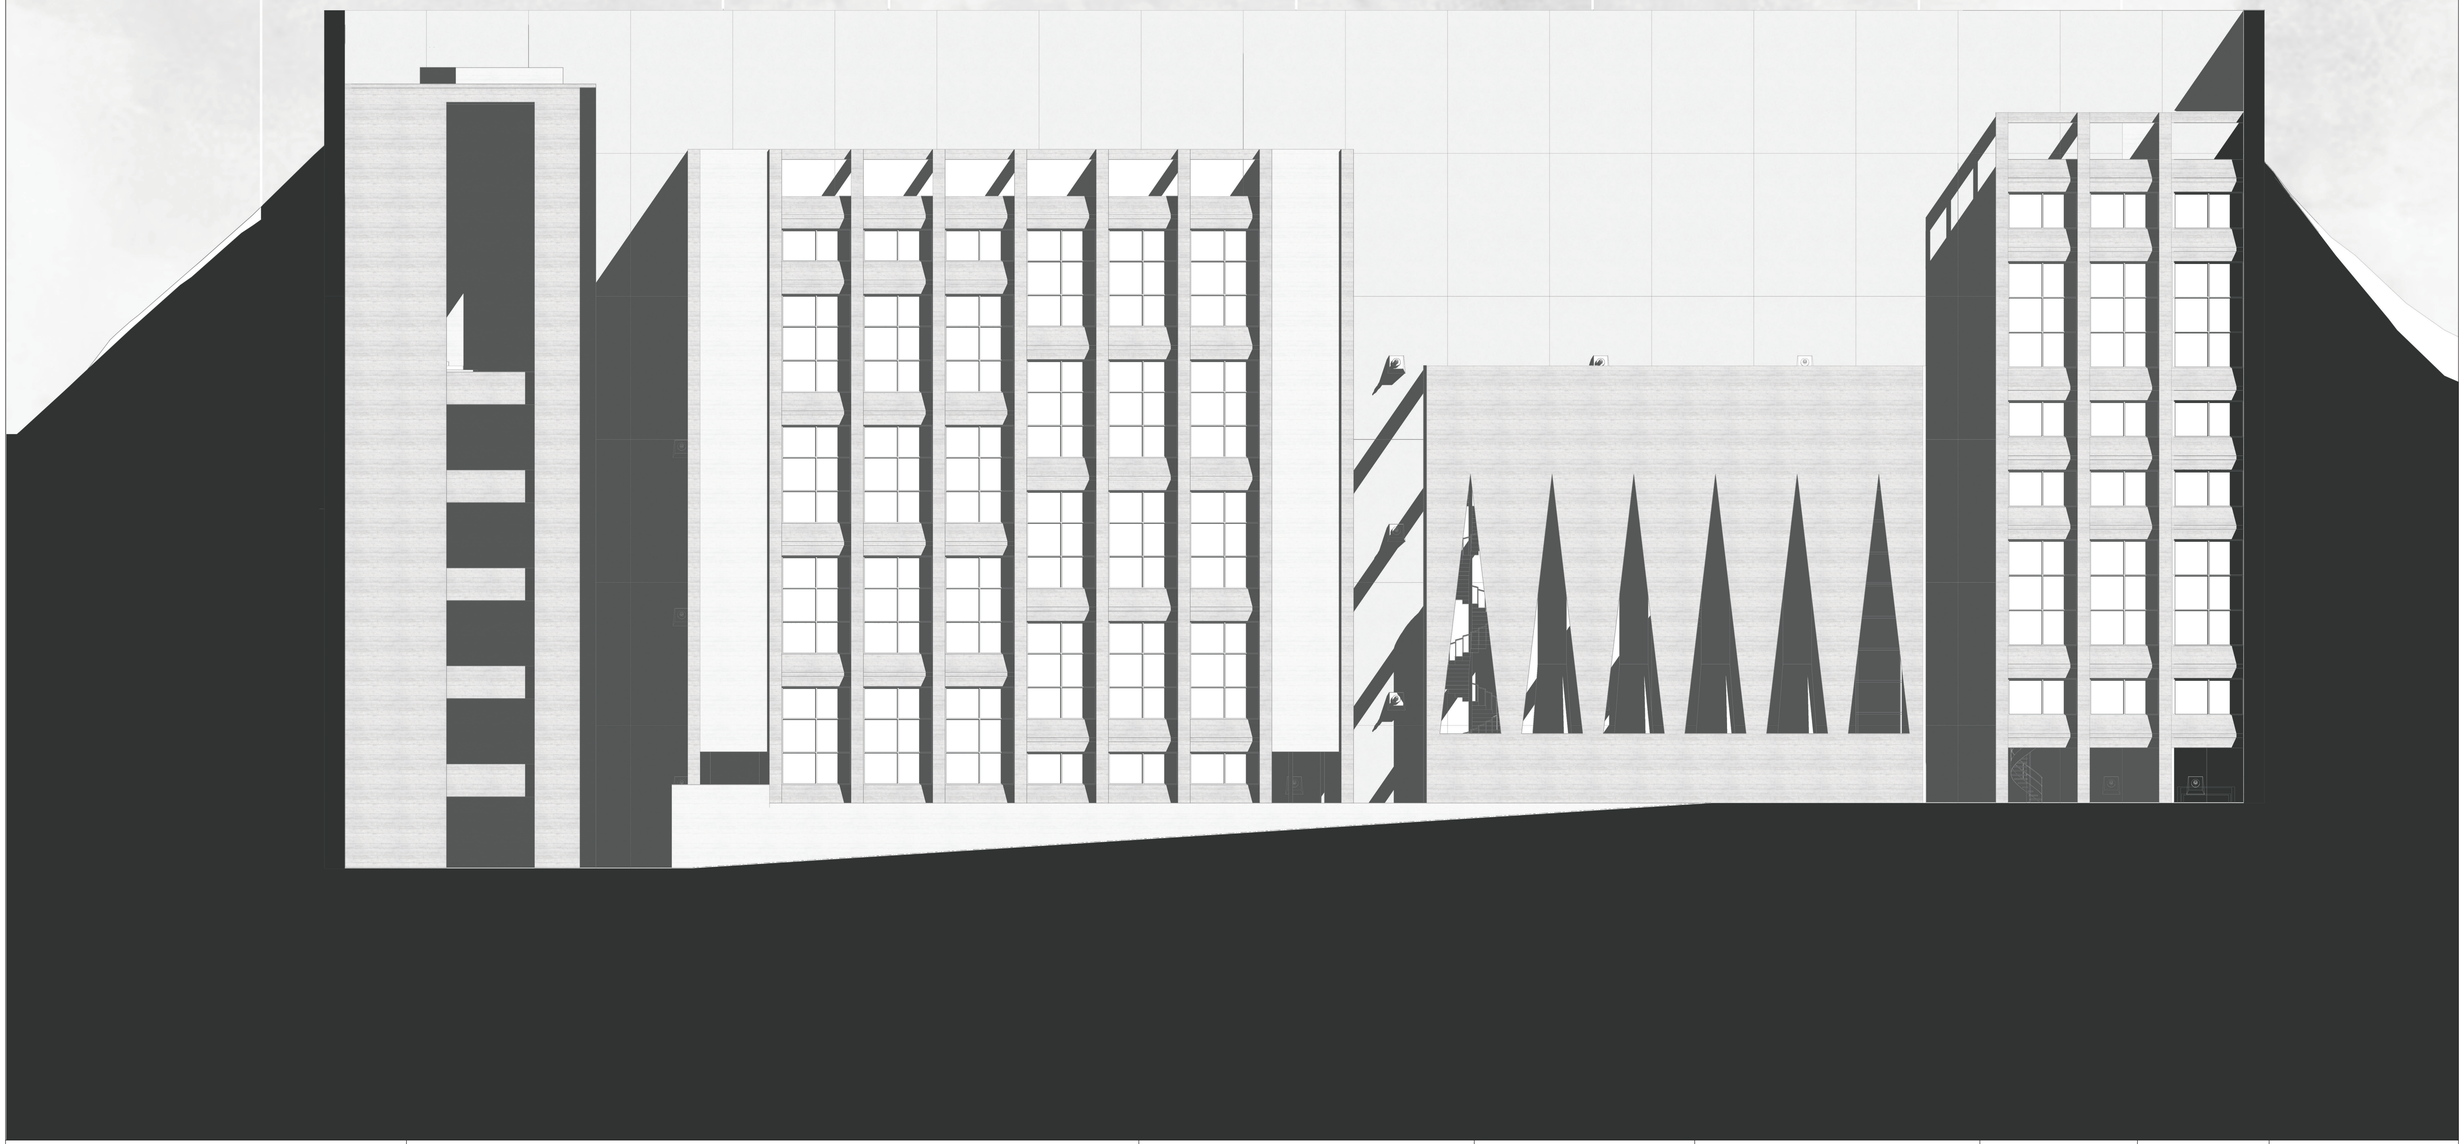


PONTIFICIA UNIVERSIDAD CATÓLICA DEL ECUADOR	**TEMA:** La Autonomía Arquitetónica: EXILIO VOLUNTARIO PARA EL OCIO en La Pradera - Quito	**TUTOR:** Arq. Javier Eduardo Benavides	**NOTAS TÉCNICAS:**	**SELLAS Y FIRMAS DE APROBACIÓN:**	**UBICACIÓN** La Pradera Quito - Ecuador	PA31
TRABAJO DE FIN DE CARRERA	**CONTENIDO:** Fachada musicoteca - alimentación	**AUTOR:** Carlos Eduardo Mera				

LAMINA: 31/43
FECHA: Octubre 2022
ESCALA: 1:150

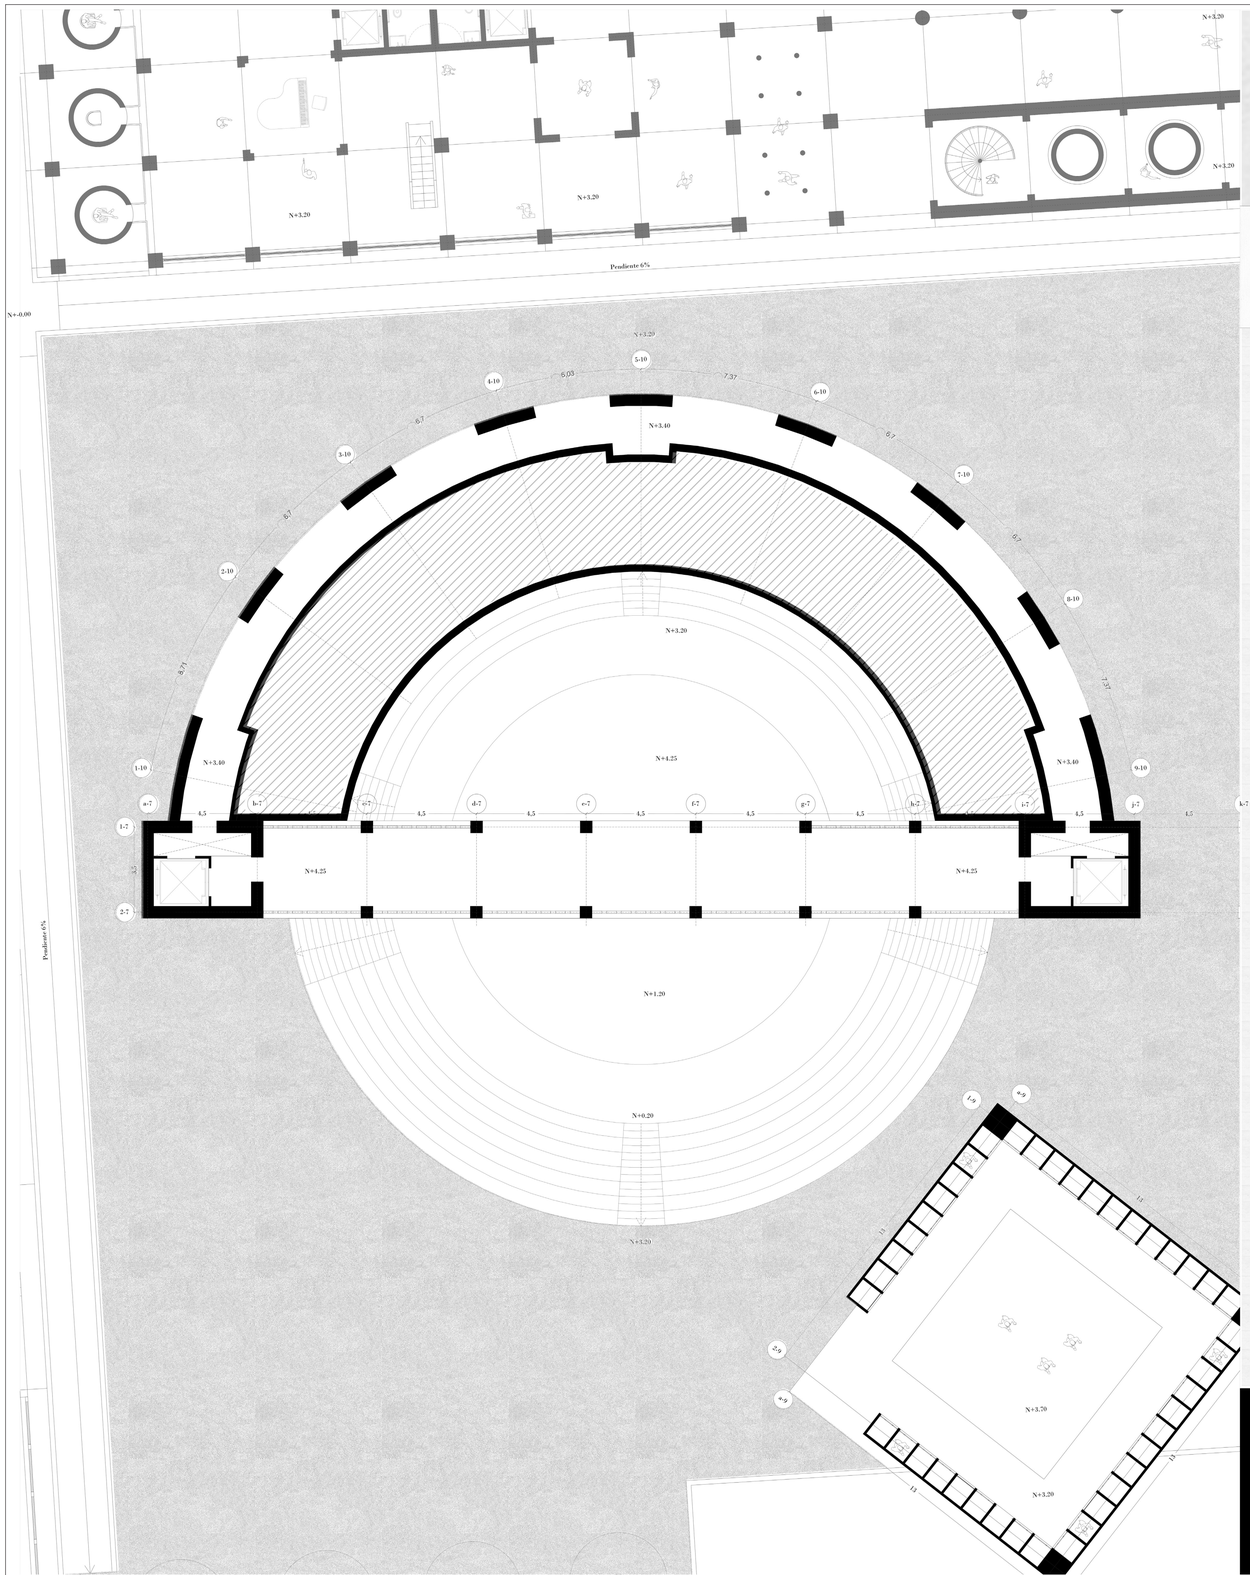


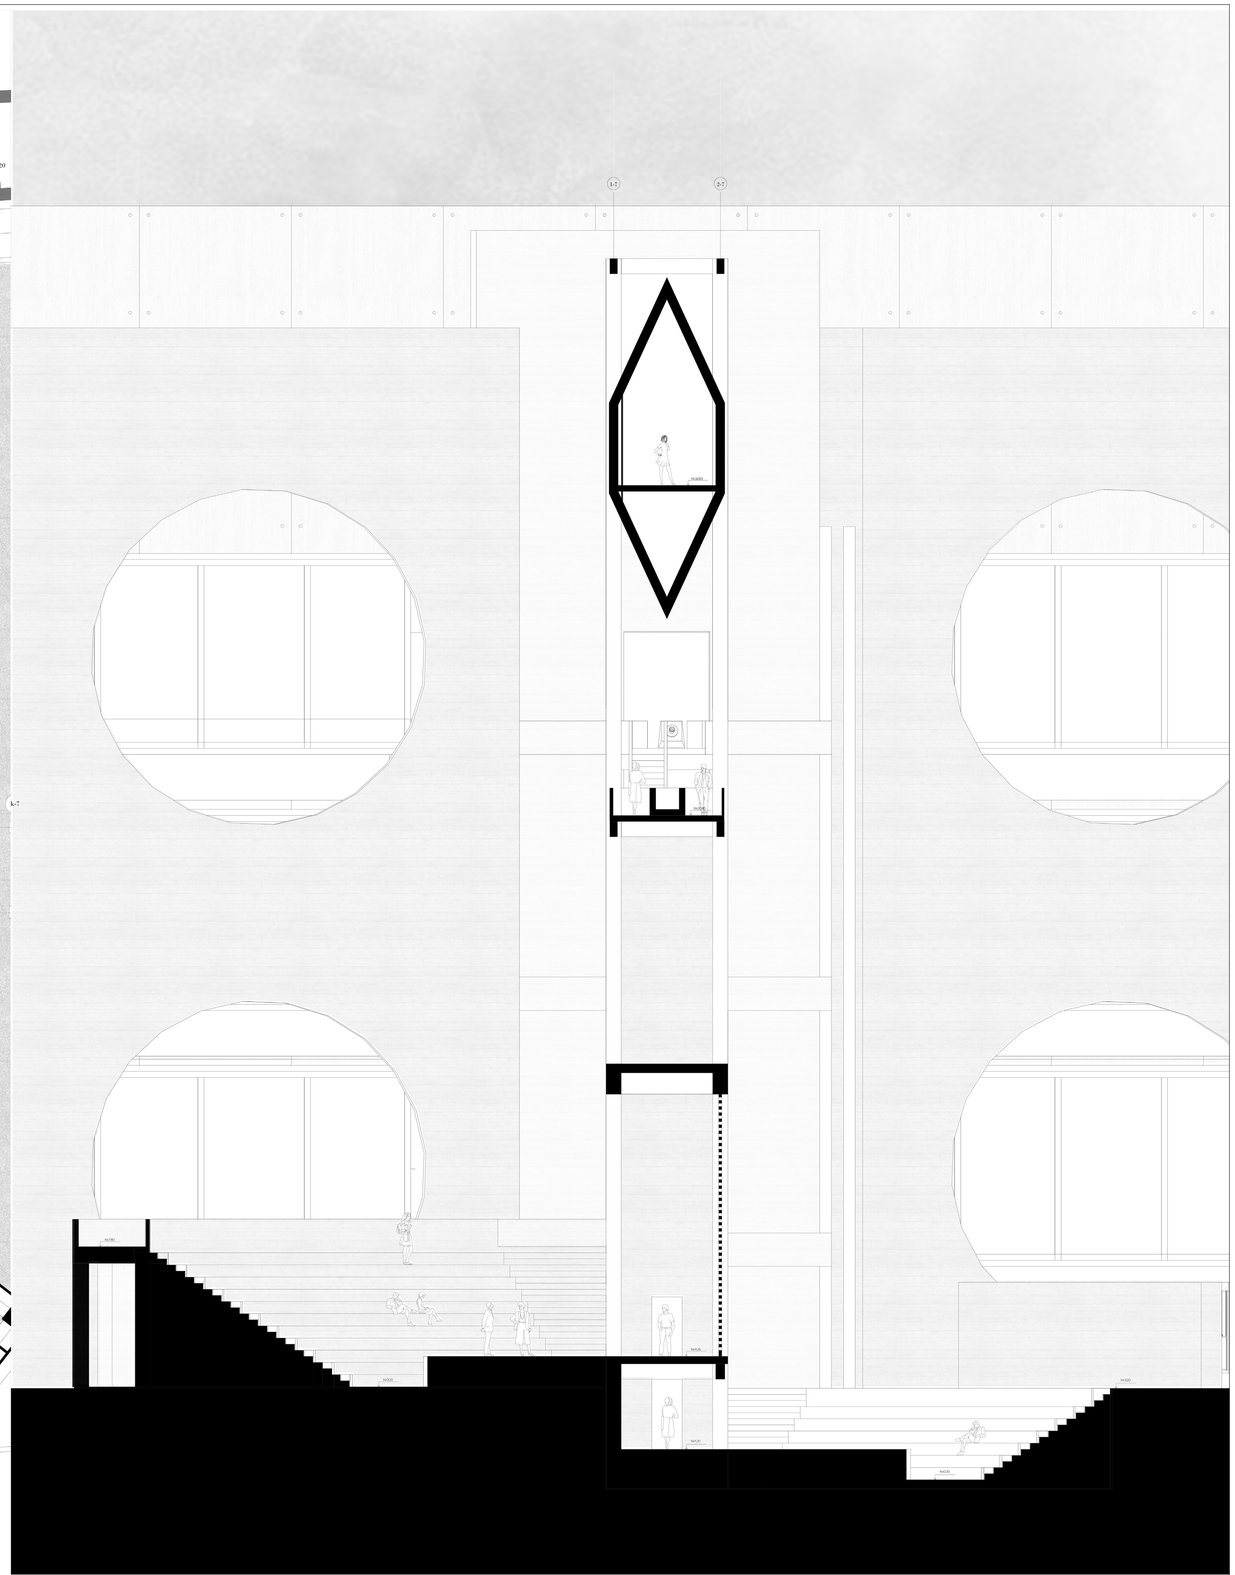


PONTIFICIA UNIVERSIDAD CATÓLICA DEL ECUADOR	**TEMA:** La Autonomía Arquitetónica: EXILIO VOLUNTARIO PARA EL OCIO en La Pradera - Quito	**TUTOR:** Arq. Javier Eduardo Benavides	**NOTAS TÉCNICAS:**	**SELLAS Y FIRMAS DE APROBACIÓN:**	**UBICACIÓN** La Pradera Quito - Ecuador	PA32
TRABAJO DE FIN DE CARRERA	**CONTENIDO:** Planta / Corte Teatros	**AUTOR:** Carlos Eduardo Mera				**LAMINA:** 32/43 **FECHA:** Octubre 2022 **ESCALA:** 1:125 1:100

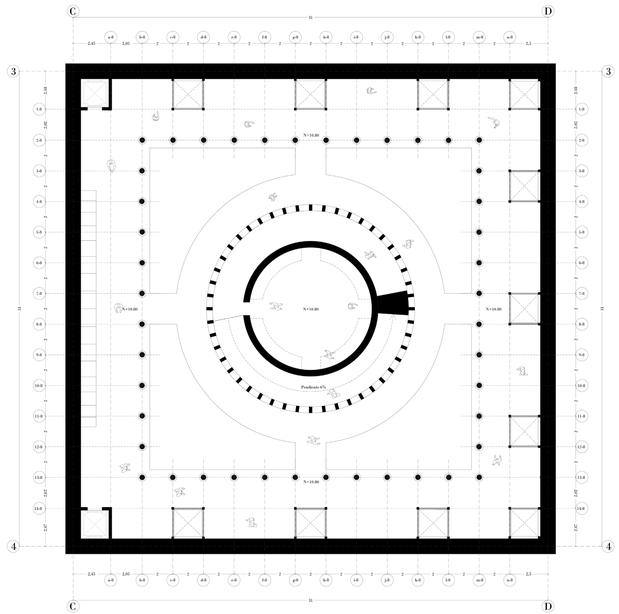

PLANTA BAJA

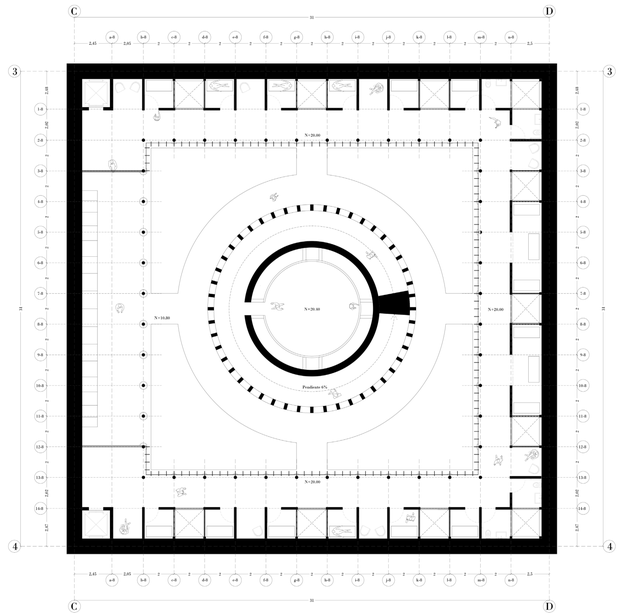



PLANTA MEDIA

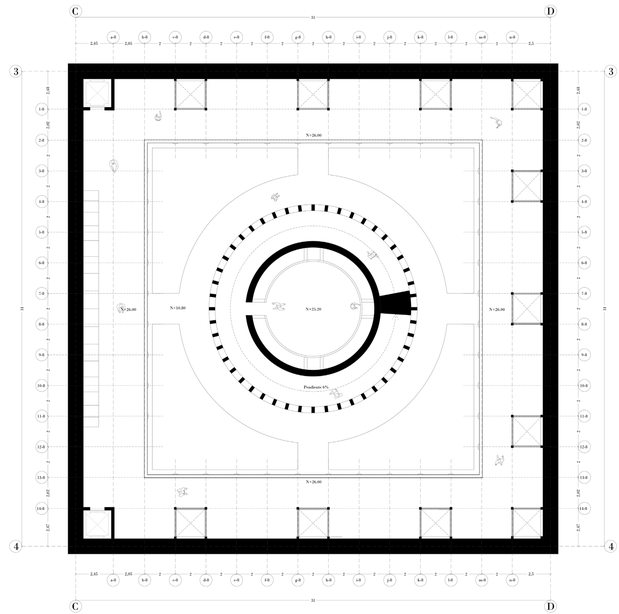

PLANTA ALTA


PONTIFICIA UNIVERSIDAD CATÓLICA DEL ECUADOR	**TEMA:** La Autonomía Arquitetónica: EXILIO VOLUNTARIO PARA EL OCIO en La Pradera - Quito	**TUTOR:** Arq. Javier Eduardo Benavides	**NOTAS TÉCNICAS:**	**SELLAS Y FIRMAS DE APROBACIÓN:**	**UBICACIÓN** La Pradera, Quito - Ecuador	**LAMINA:** 35/43
TRABAJO DE FIN DE CARRERA	**CONTENIDO:** Plantas Exilio II - Terápico	**AUTOR:** Carlos Eduardo Mera			PA35	**FECHA:** Octubre 2022
						ESCALA: 1:100

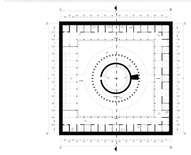

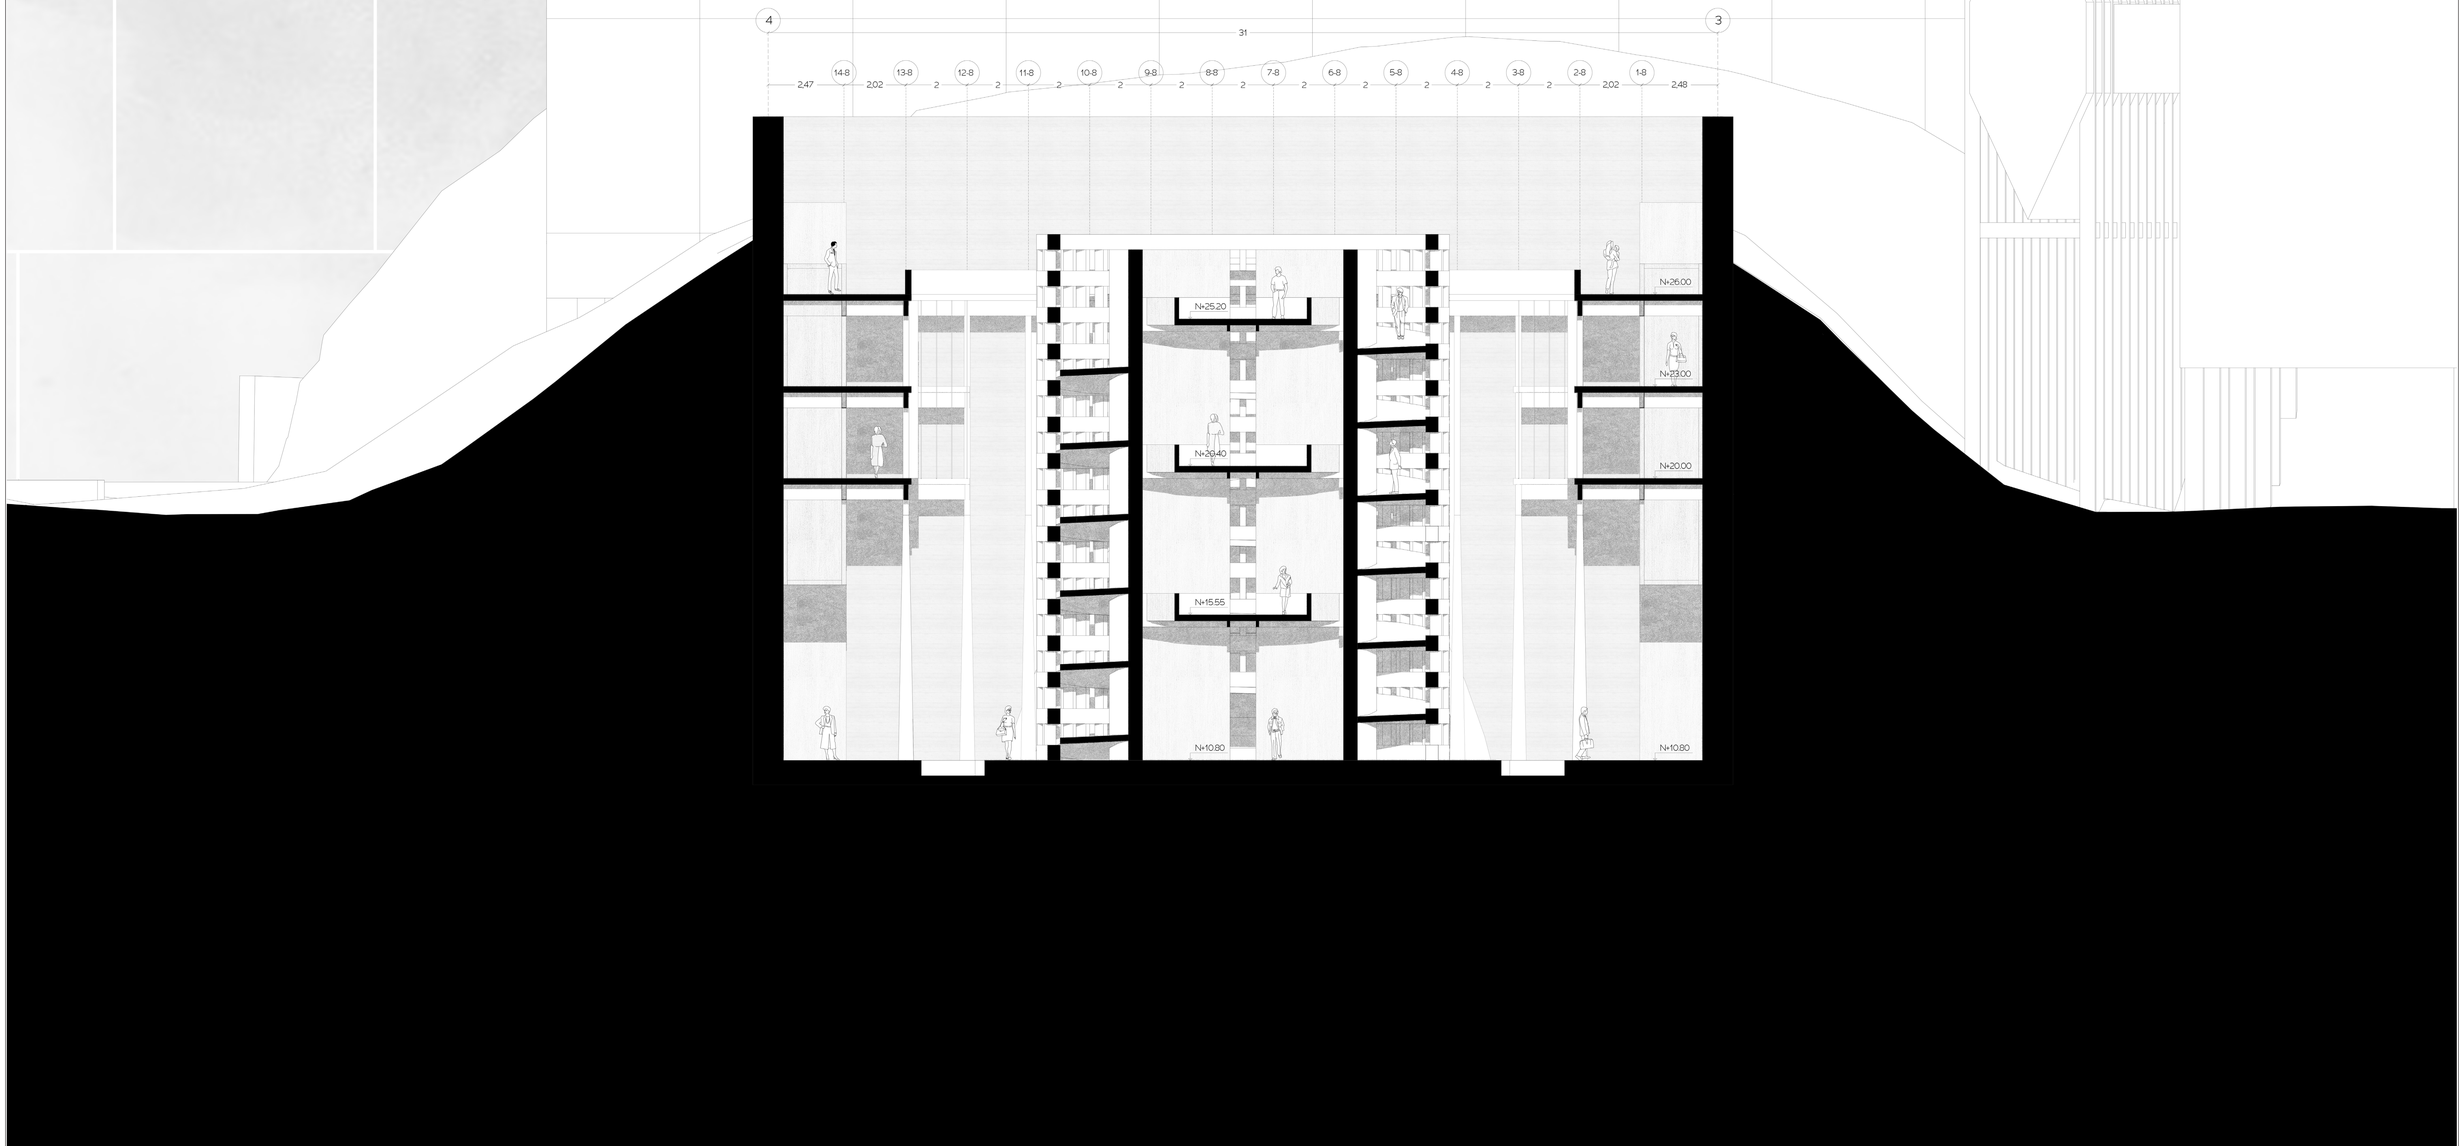


PONTIFICIA UNIVERSIDAD CATÓLICA DEL ECUADOR	**TEMA:** La Autonomía Arquitetónica: EXILIO VOLUNTARIO PARA EL OCIO en La Pradera - Quito	**TUTOR:** Arq. Javier Eduardo Benavides	**NOTAS TÉCNICAS:**	**SELLAS Y FIRMAS DE APROBACIÓN:**	**UBICACIÓN** La Pradera Quito - Ecuador	PA36
TRABAJO DE FIN DE CARRERA	**CONTENIDO:** Corte Exilio II	**AUTOR:** Carlos Eduardo Mera				


LAMINA: 36/43
FECHA: Octubre 2022
ESCALA: 1:200

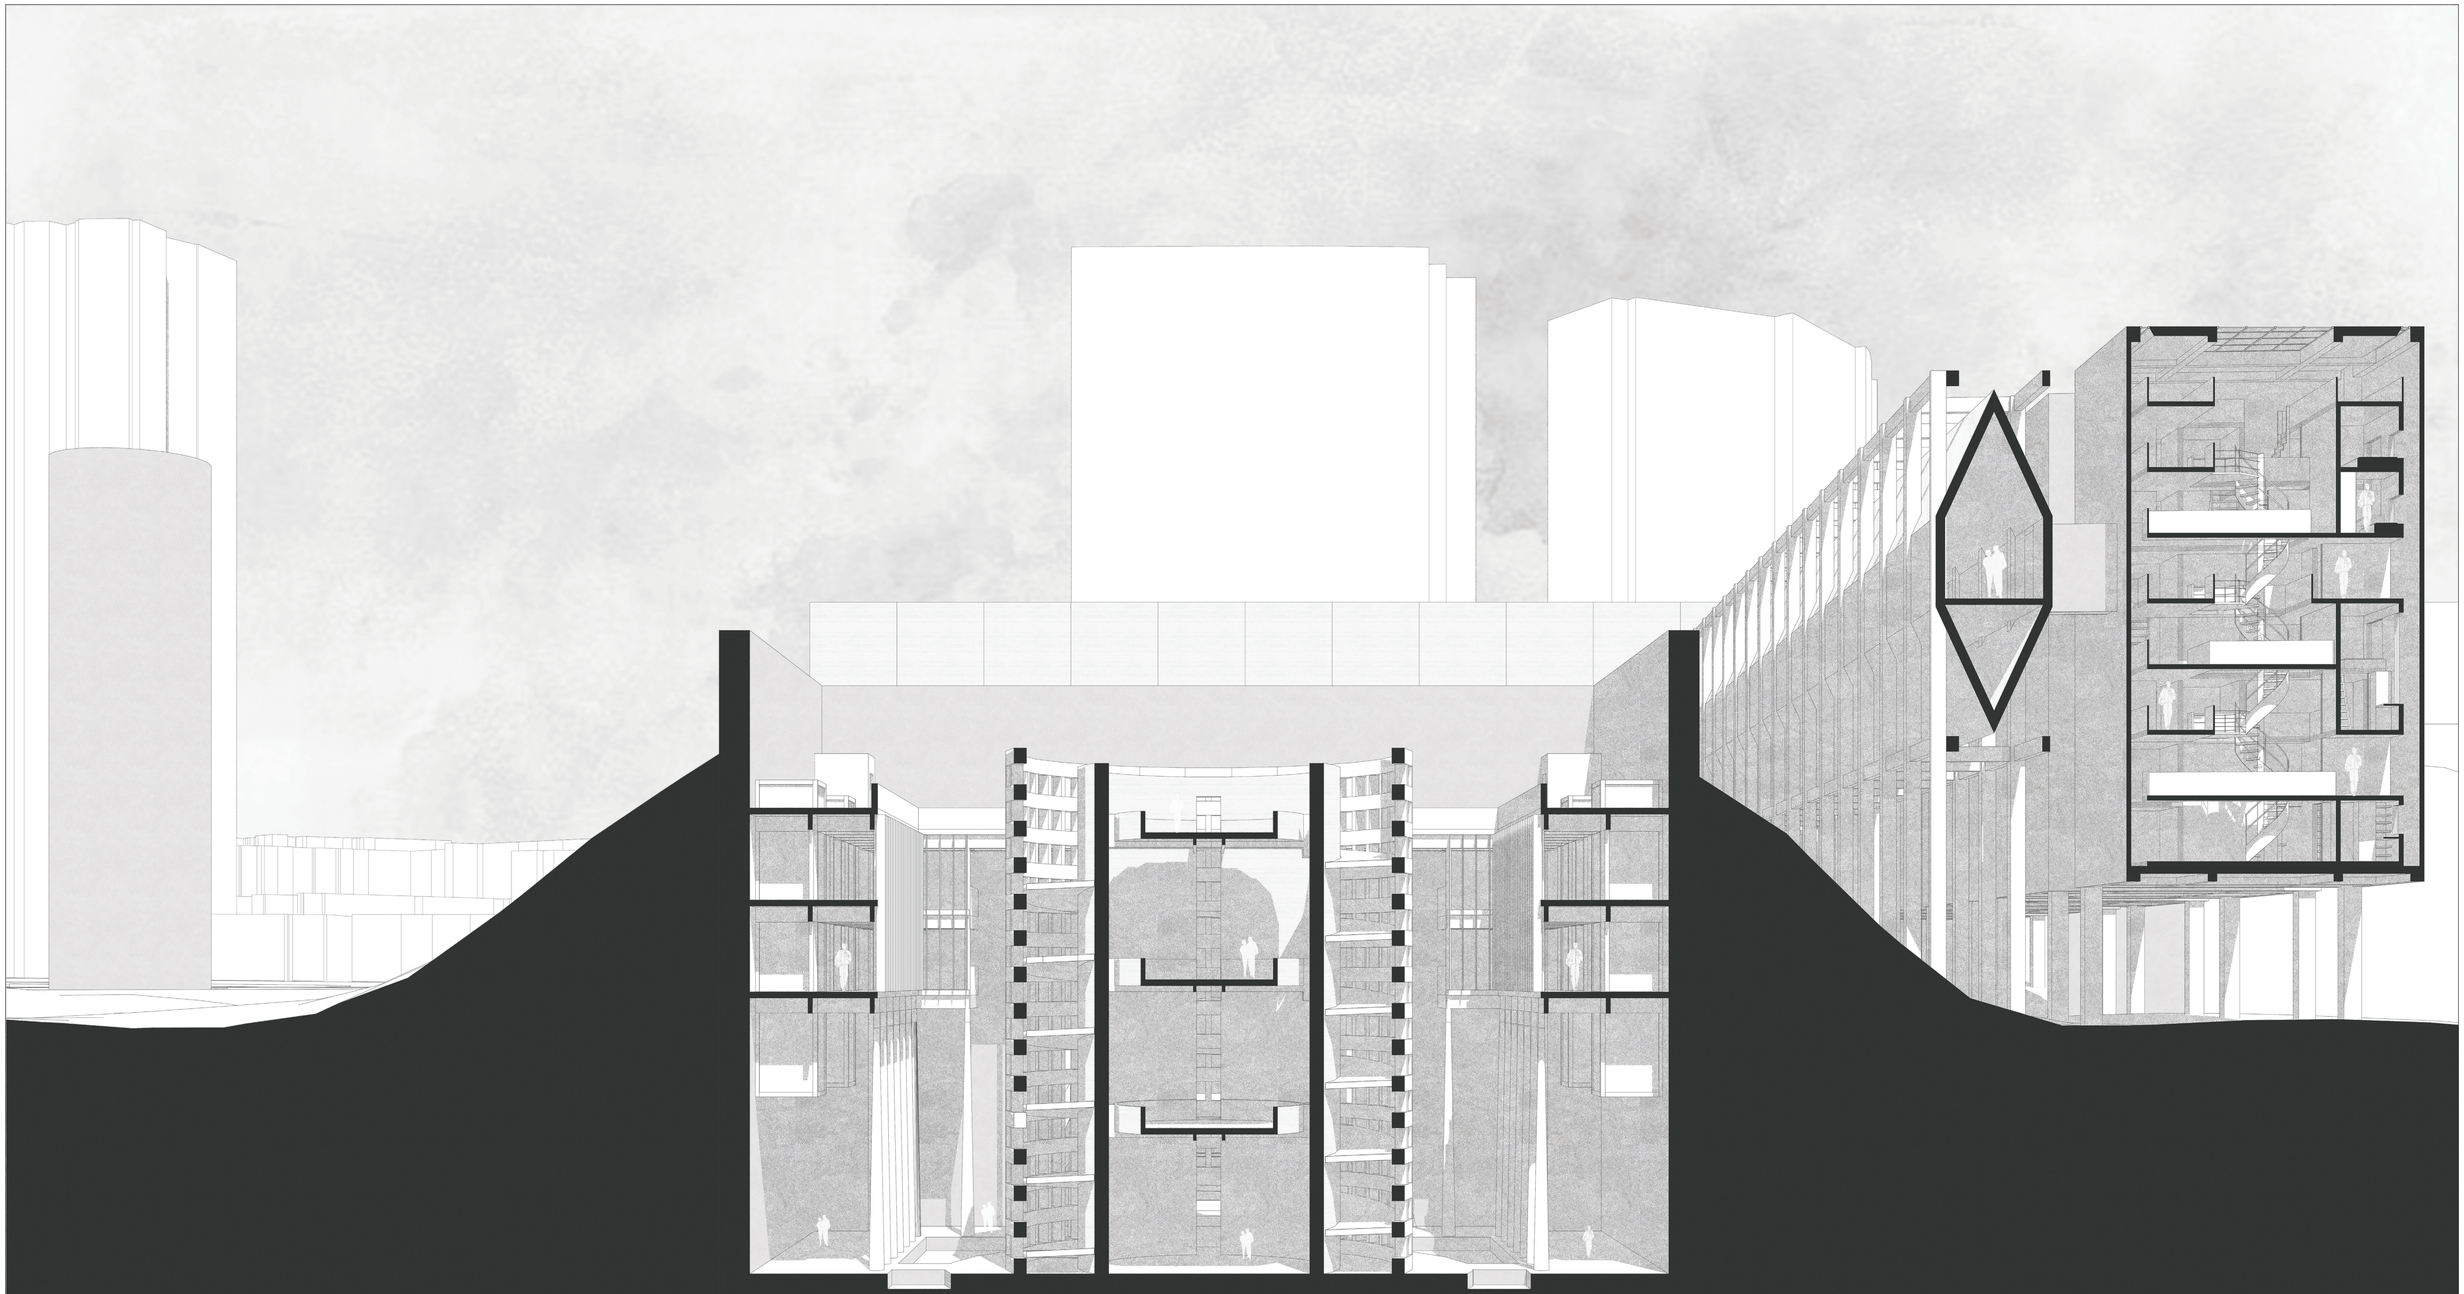

PONTIFICIA UNIVERSIDAD CATÓLICA DEL ECUADOR	**TEMA:** La Autonomía Arquitetónica: EXILIO VOLUNTARIO PARA EL OCIO en La Pradera - Quito	**TUTOR:** Arq. Javier Eduardo Benavides	**NOTAS TÉCNICAS:**	**SELLAS Y FIRMAS DE APROBACIÓN:**	**UBICACIÓN** La Pradera Quito - Ecuador	PA36
TRABAJO DE FIN DE CARRERA	**CONTENIDO:** Corte Exilio II perspéctico	**AUTOR:** Carlos Eduardo Mera				


LAMINA: 36/43
FECHA: Octubre 2022
ESCALA: s/e

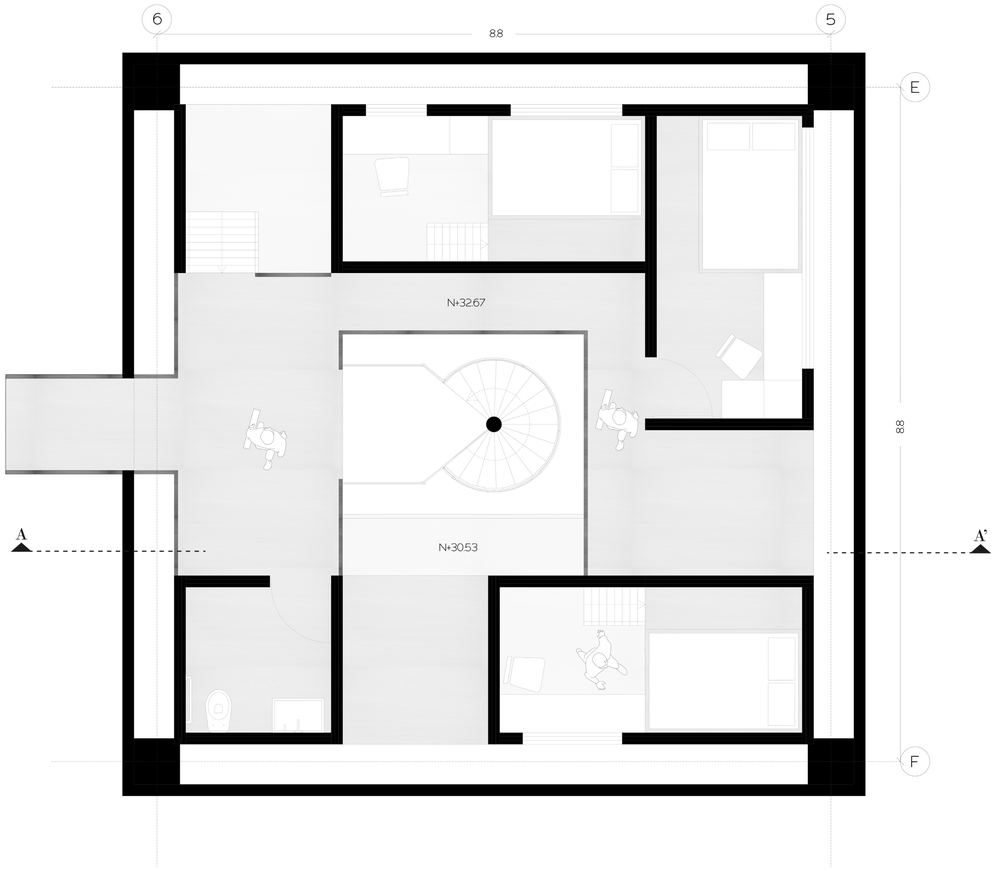


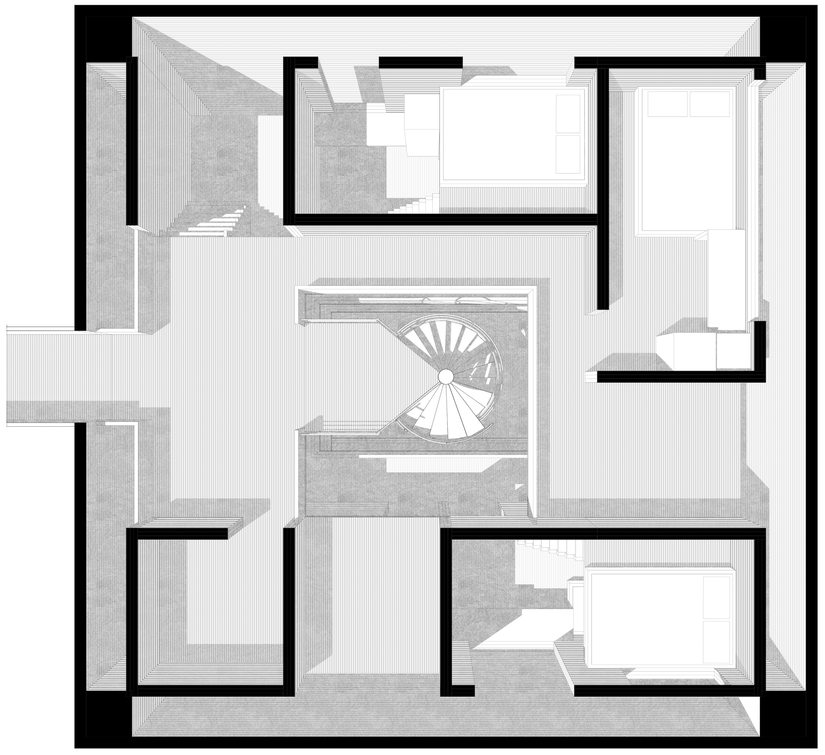


PONTIFICIA UNIVERSIDAD CATÓLICA DEL ECUADOR	**TEMA:** La Autonomía Arquitetónica: EXILIO VOLUNTARIO PARA EL OCIO en La Pradera - Quito	**TUTOR:** Arq. Javier Eduardo Benavides	**NOTAS TÉCNICAS:**	**SELLAS Y FIRMAS DE APROBACIÓN:**	**UBICACIÓN** La Pradera Quito - Ecuador	PA37
TRABAJO DE FIN DE CARRERA	**CONTENIDO:** Plantas Exilio III - Estancia	**AUTOR:** Carlos Eduardo Mera				

LAMINA: 37/43
FECHA: Octubre 2022
ESCALA: 1:50

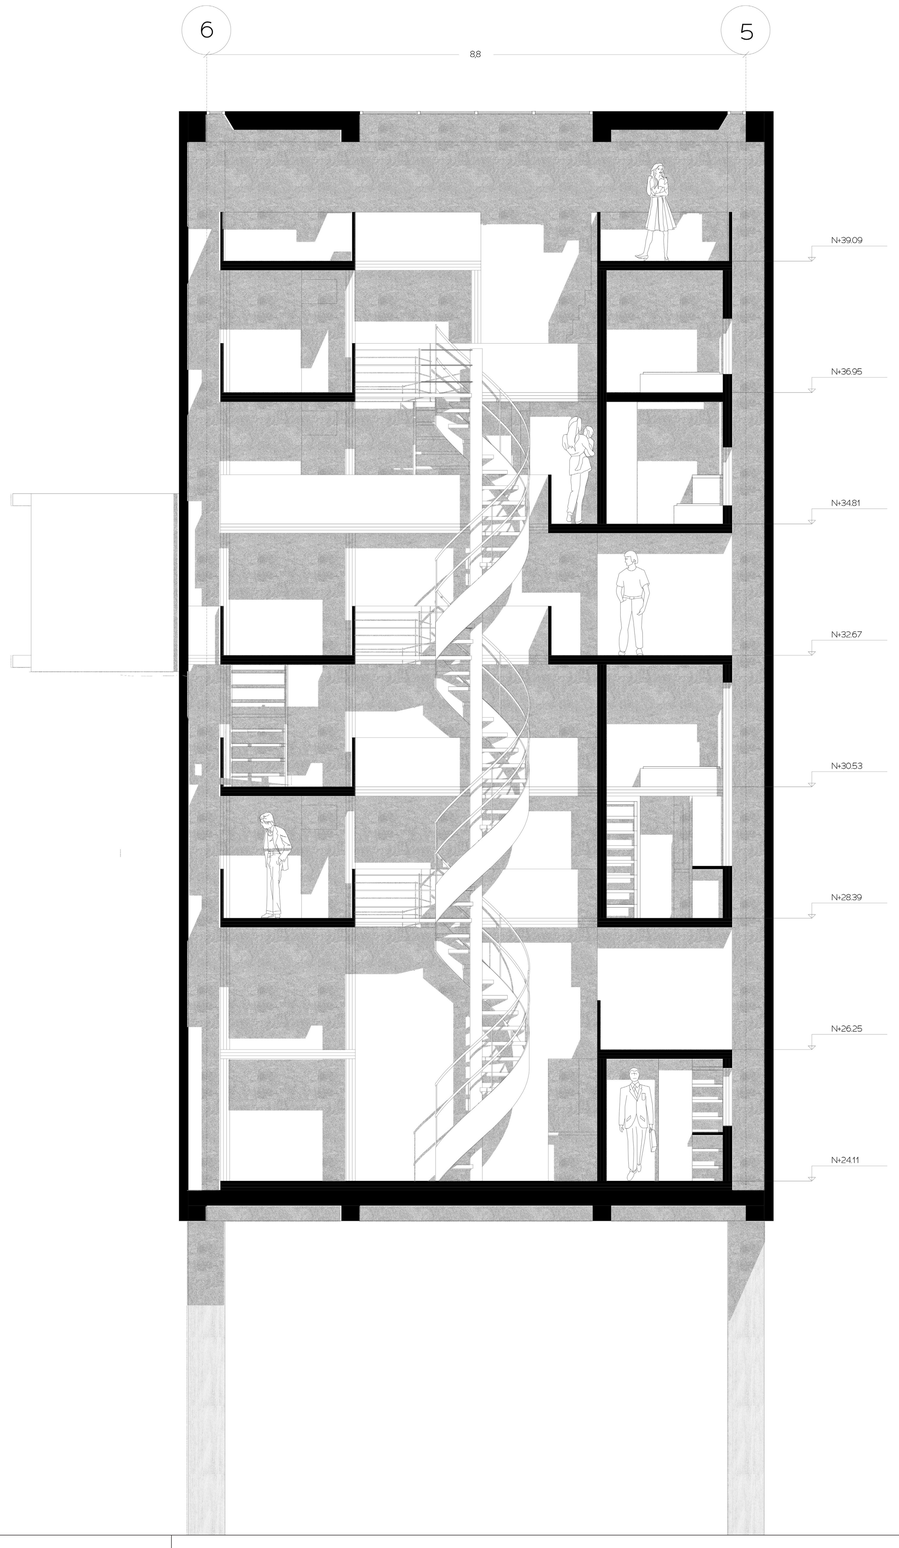


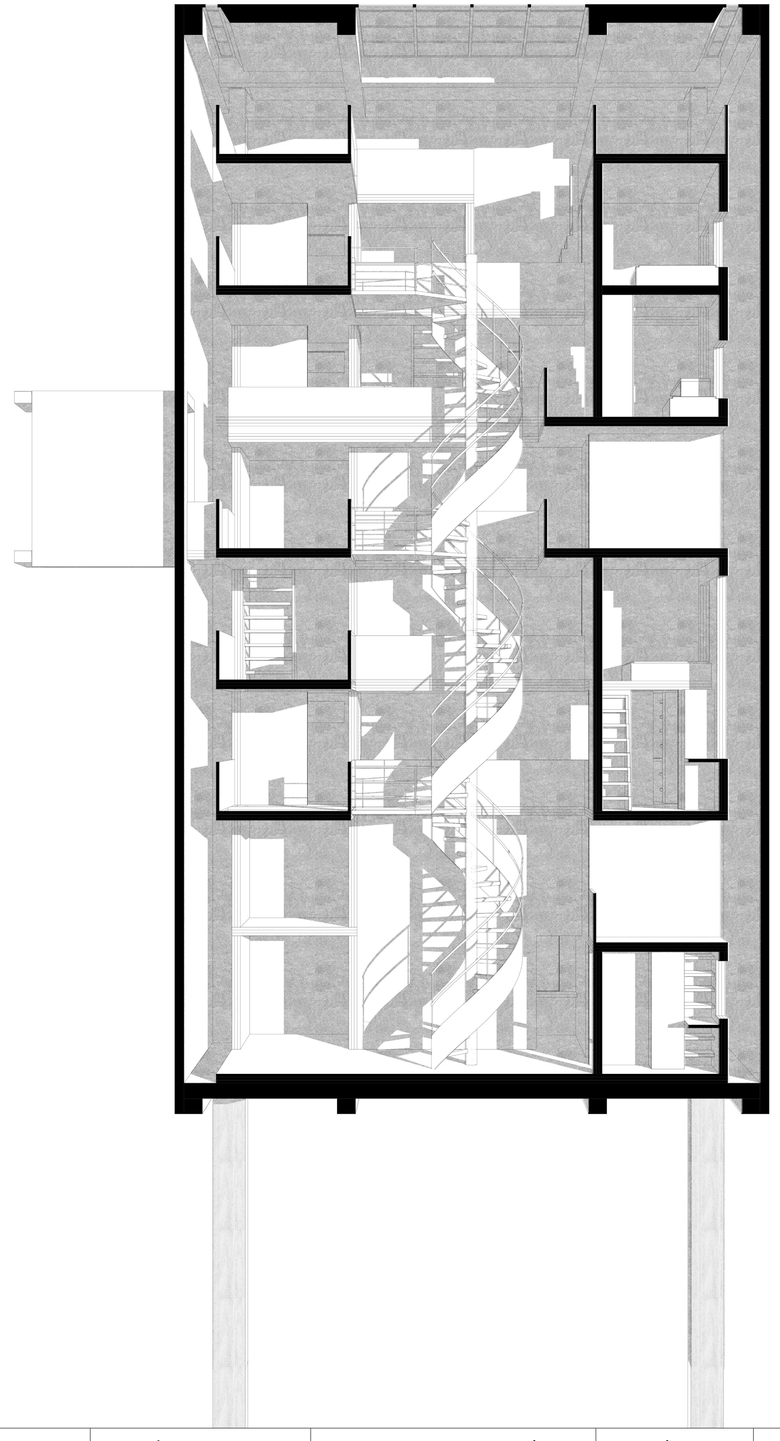

PONTIFICIA UNIVERSIDAD CATÓLICA DEL ECUADOR	**TEMA:** La Autonomía Arquitetónica: EXILIO VOLUNTARIO PARA EL OCIO en La Pradera - Quito	**TUTOR:** Arq. Javier Eduardo Benavides	**NOTAS TÉCNICAS:**	**SELLAS Y FIRMAS DE APROBACIÓN:**	**UBICACIÓN** La Pradera Quito - Ecuador	PA38
TRABAJO DE FIN DE CARRERA	**CONTENIDO:** Cortes Exilio III - Estancia	**AUTOR:** Carlos Eduardo Mera				**LAMINA:** 38/43 **FECHA:** Octubre 2022 **ESCALA:** 1:50

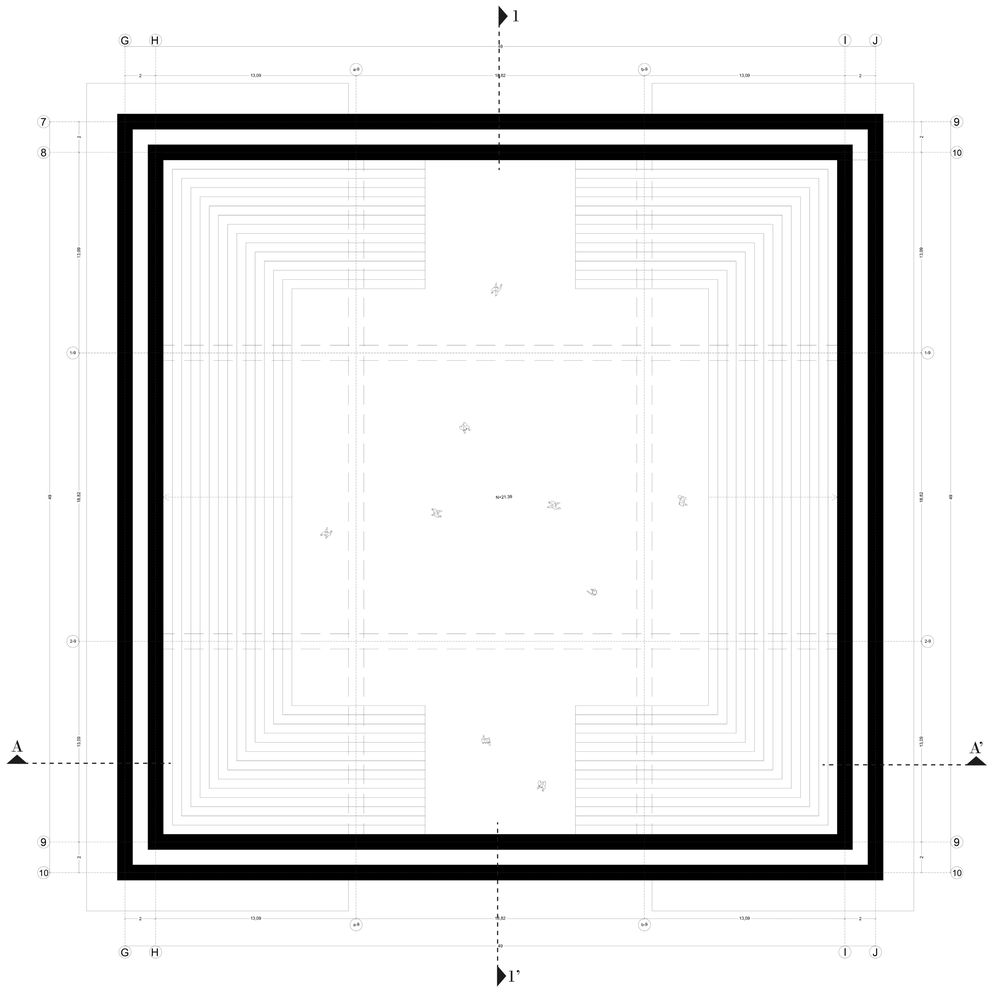


PLANTA ALTA

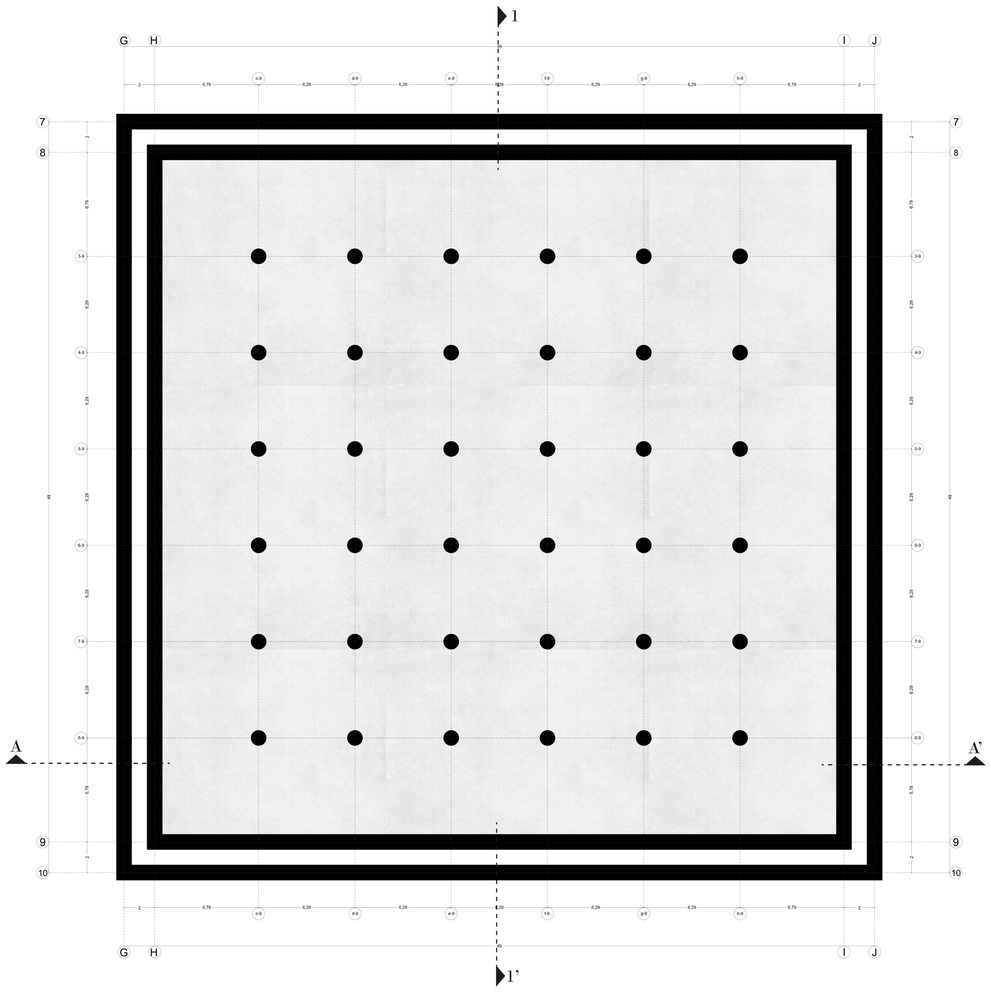


PLANTA BAJA

PONTIFICIA UNIVERSIDAD CATÓLICA DEL ECUADOR	**TEMA:** La Autonomía Arquitetónica: EXILIO VOLUNTARIO PARA EL OCIO en La Pradera - Quito	**TUTOR:** Arq. Javier Eduardo Benavides	**NOTAS TÉCNICAS:**	**SELLAS Y FIRMAS DE APROBACIÓN:**	**UBICACIÓN** La Pradera Quito - Ecuador	PA38
TRABAJO DE FIN DE CARRERA	**CONTENIDO:** Planta Exilio IV - Zócalo	**AUTOR:** Carlos Eduardo Mera				


LAMINA:	38/43
FECHA:	Octubre 2022
ESCALA:	1:200

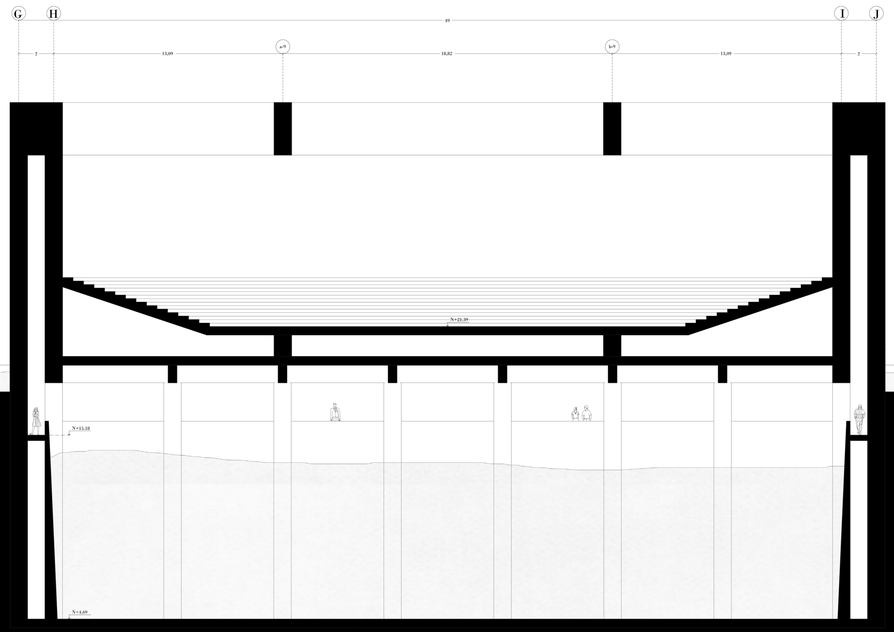


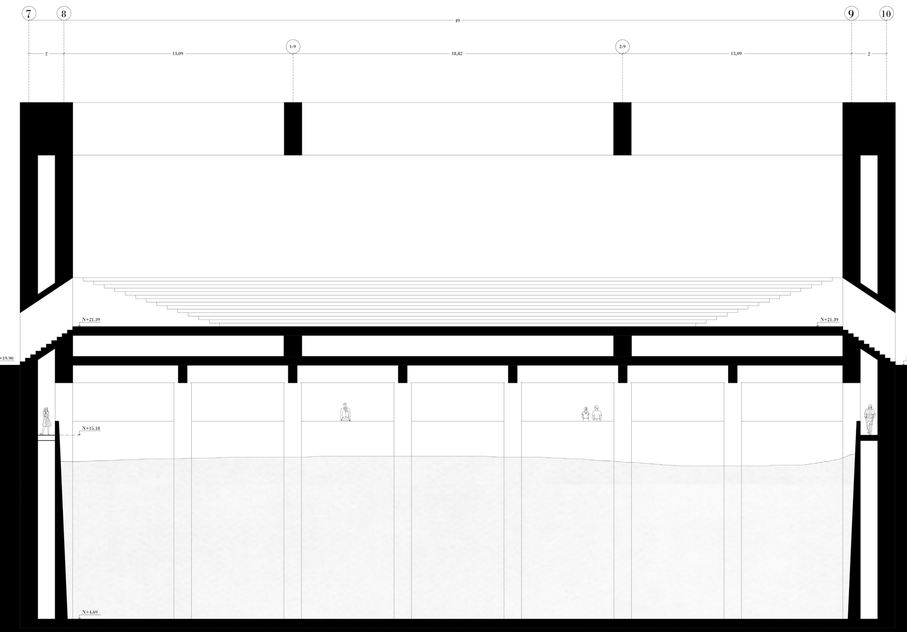

PONTIFICIA UNIVERSIDAD CATÓLICA DEL ECUADOR	**TEMA:** La Autonomía Arquitetónica: EXILIO VOLUNTARIO PARA EL OCIO en La Pradera - Quito	**TUTOR:** Arq. Javier Eduardo Benavides	**NOTAS TÉCNICAS:**	**SELLAS Y FIRMAS DE APROBACIÓN:**	**UBICACIÓN** La Pradera Quito - Ecuador	PA39
TRABAJO DE FIN DE CARRERA	**CONTENIDO:** Corte Exilio IV - Zócalo	**AUTOR:** Carlos Eduardo Mera				


LAMINA: 39/43
FECHA: Octubre 2022
ESCALA: 1:175

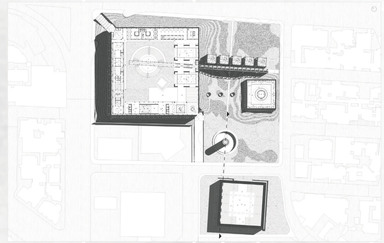


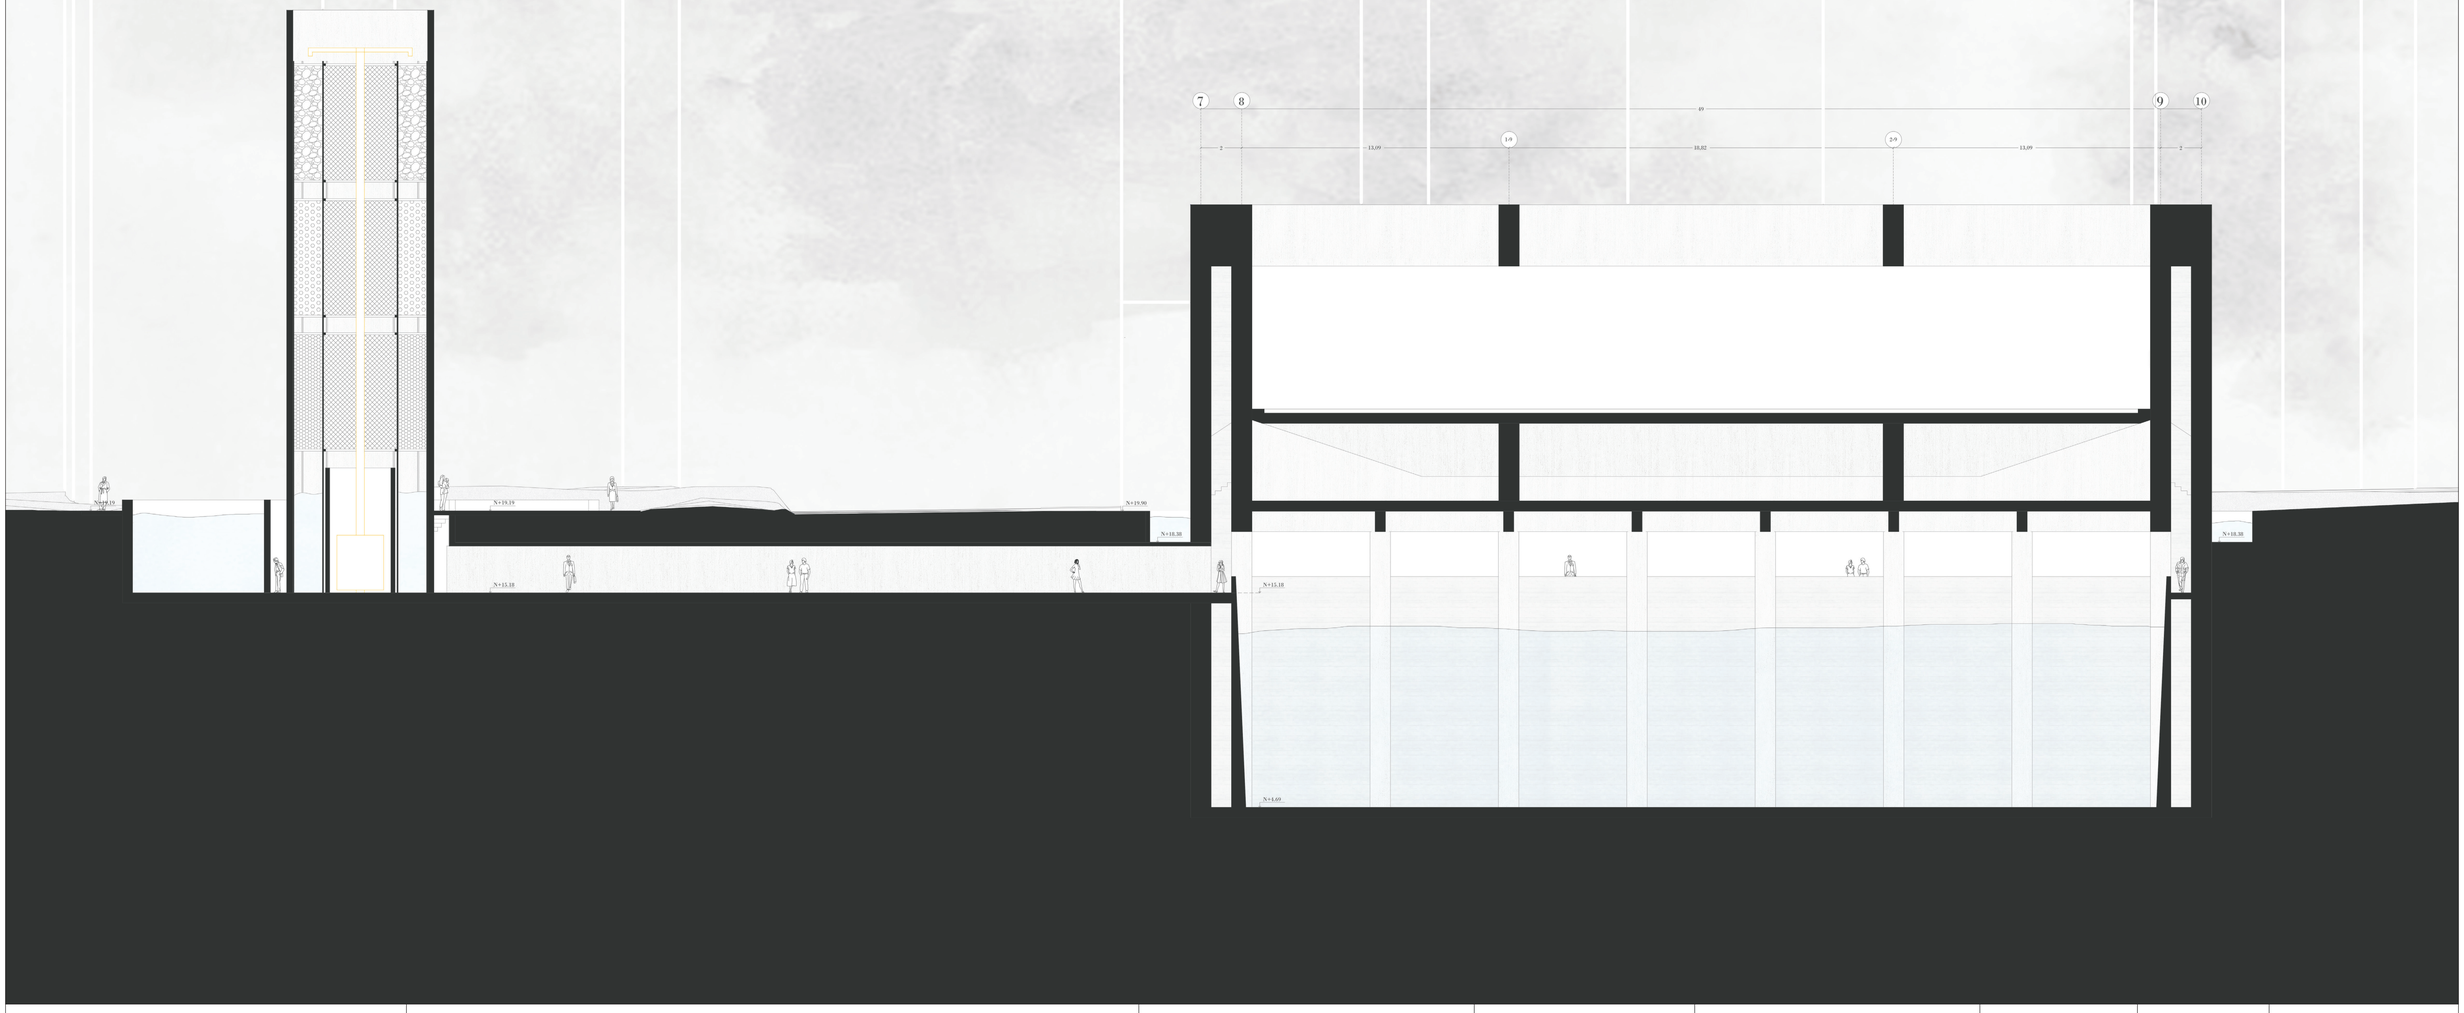


PONTIFICIA UNIVERSIDAD CATÓLICA DEL ECUADOR	**TEMA:** La Autonomía Arquitetónica: EXILIO VOLUNTARIO PARA EL OCIO en La Pradera - Quito	**TUTOR:** Arq. Javier Eduardo Benavides	**NOTAS TÉCNICAS:**	**SELLAS Y FIRMAS DE APROBACIÓN:**	**UBICACIÓN** La Pradera Quito - Ecuador	PA40
TRABAJO DE FIN DE CARRERA	**CONTENIDO:** Corte Zócalo - Hito	**AUTOR:** Carlos Eduardo Mera				

LAMINA: 40/43
FECHA: Octubre 2022
ESCALA: 1:150

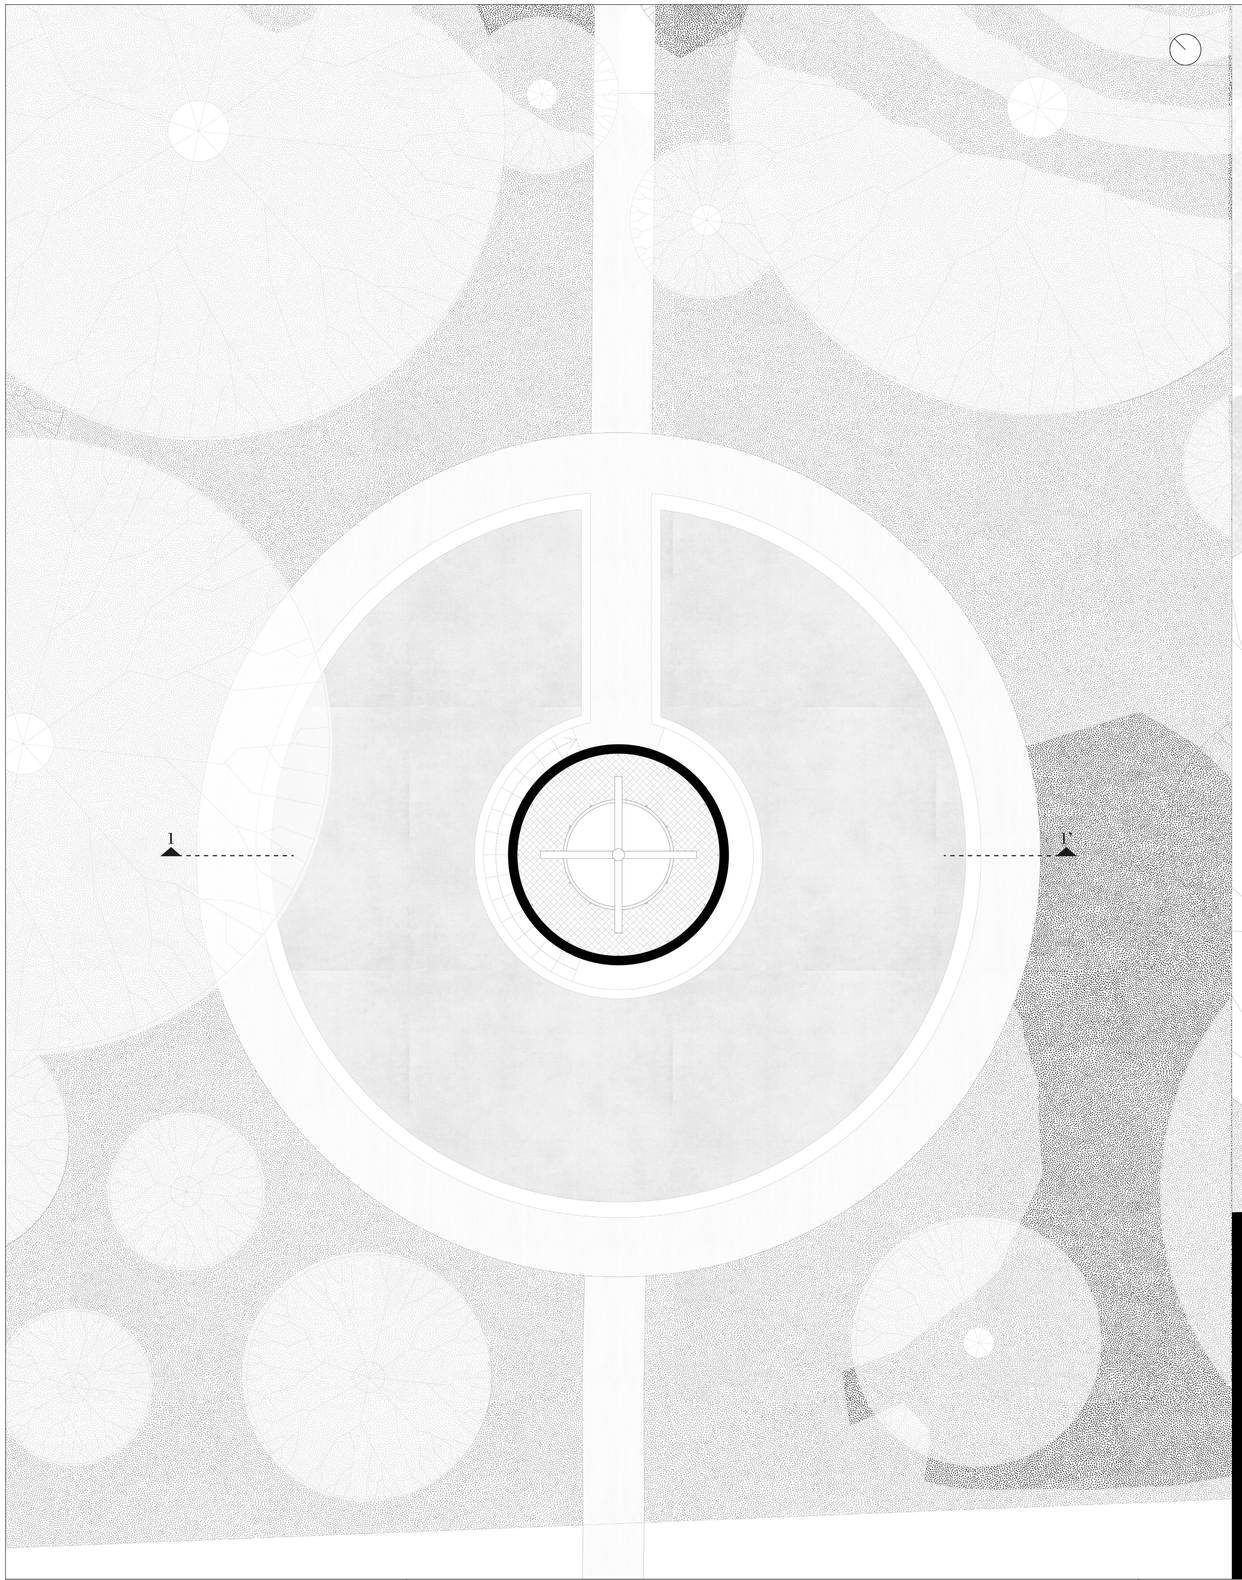

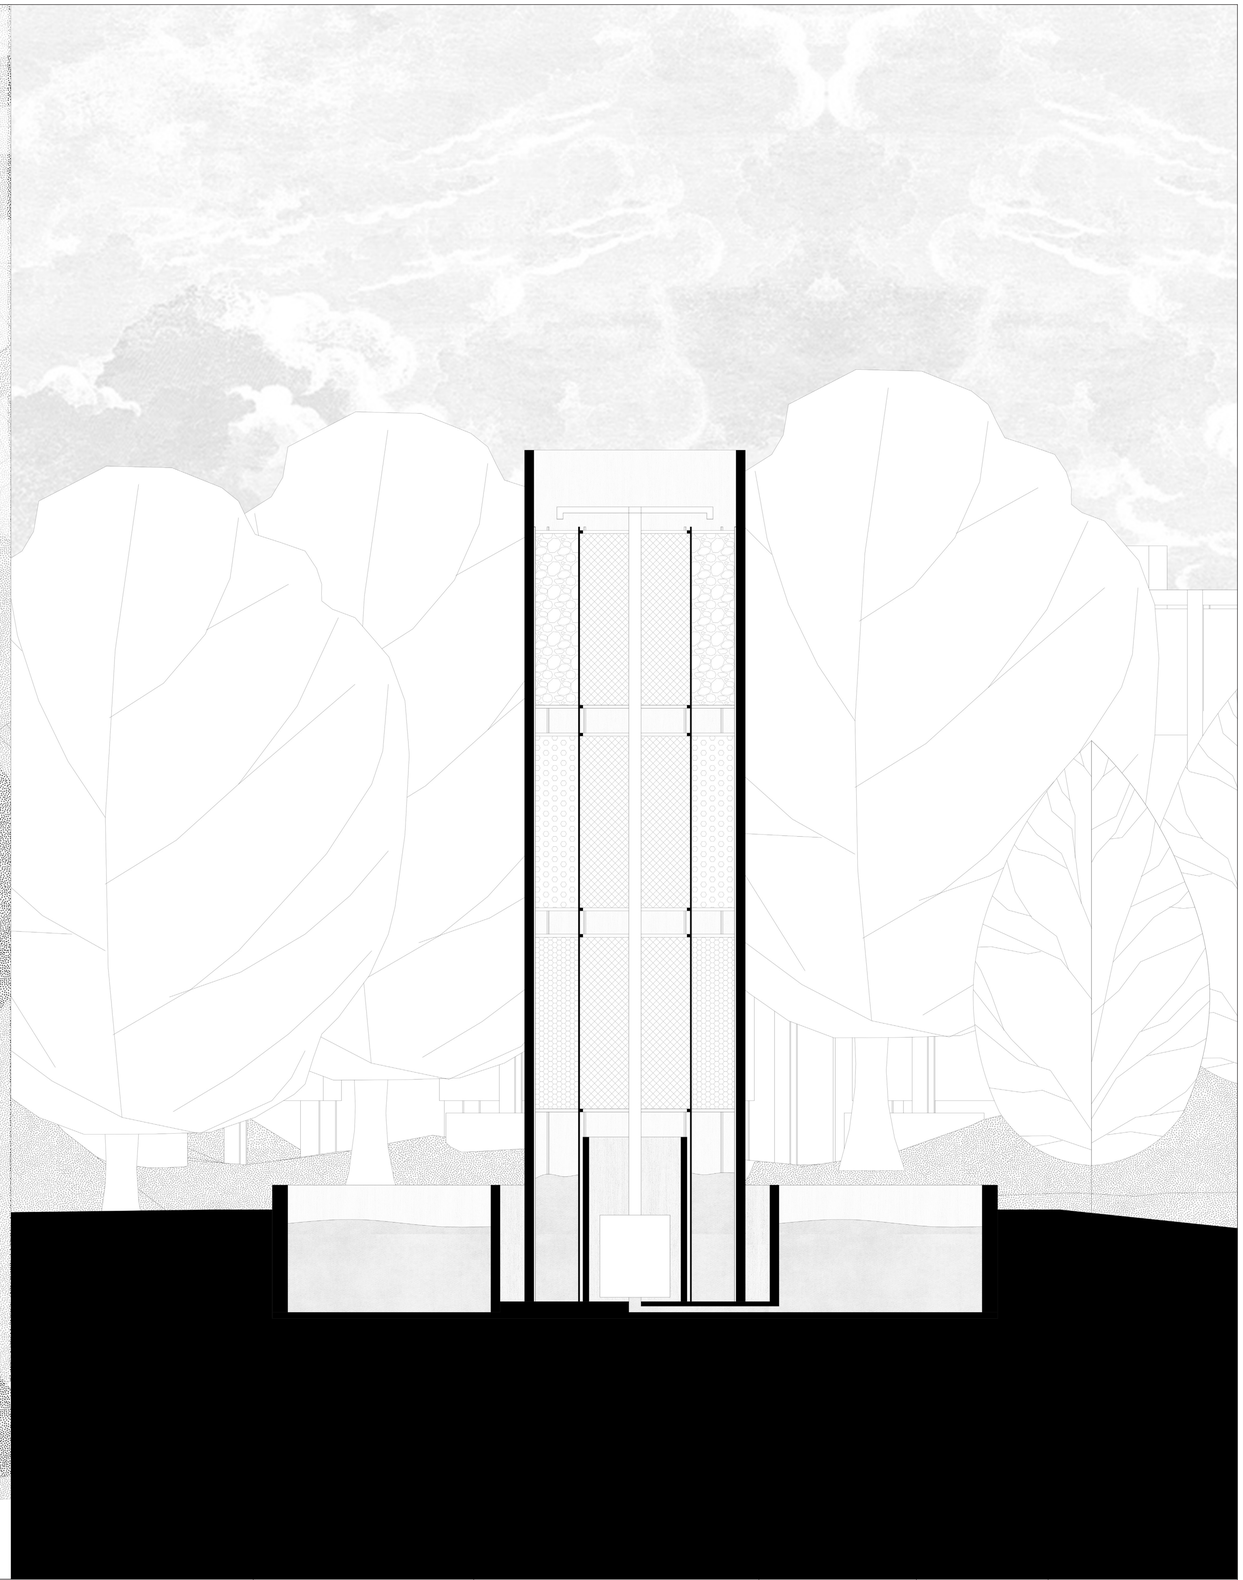

PONTIFICIA UNIVERSIDAD CATÓLICA DEL ECUADOR	**TEMA:** La Autonomía Arquitetónica: EXILIO VOLUNTARIO PARA EL OCIO en La Pradera - Quito	**TUTOR:** Arq. Javier Eduardo Benavides	**NOTAS TÉCNICAS:**	**SELLAS Y FIRMAS DE APROBACIÓN:**	**UBICACIÓN** La Pradera Quito - Ecuador	PA41	**LAMINA:** 41/43
TRABAJO DE FIN DE CARRERA	**CONTENIDO:** Filtro Hito	**AUTOR:** Carlos Eduardo Mera					**FECHA:** Octubre 2022
							ESCALA: 1:100

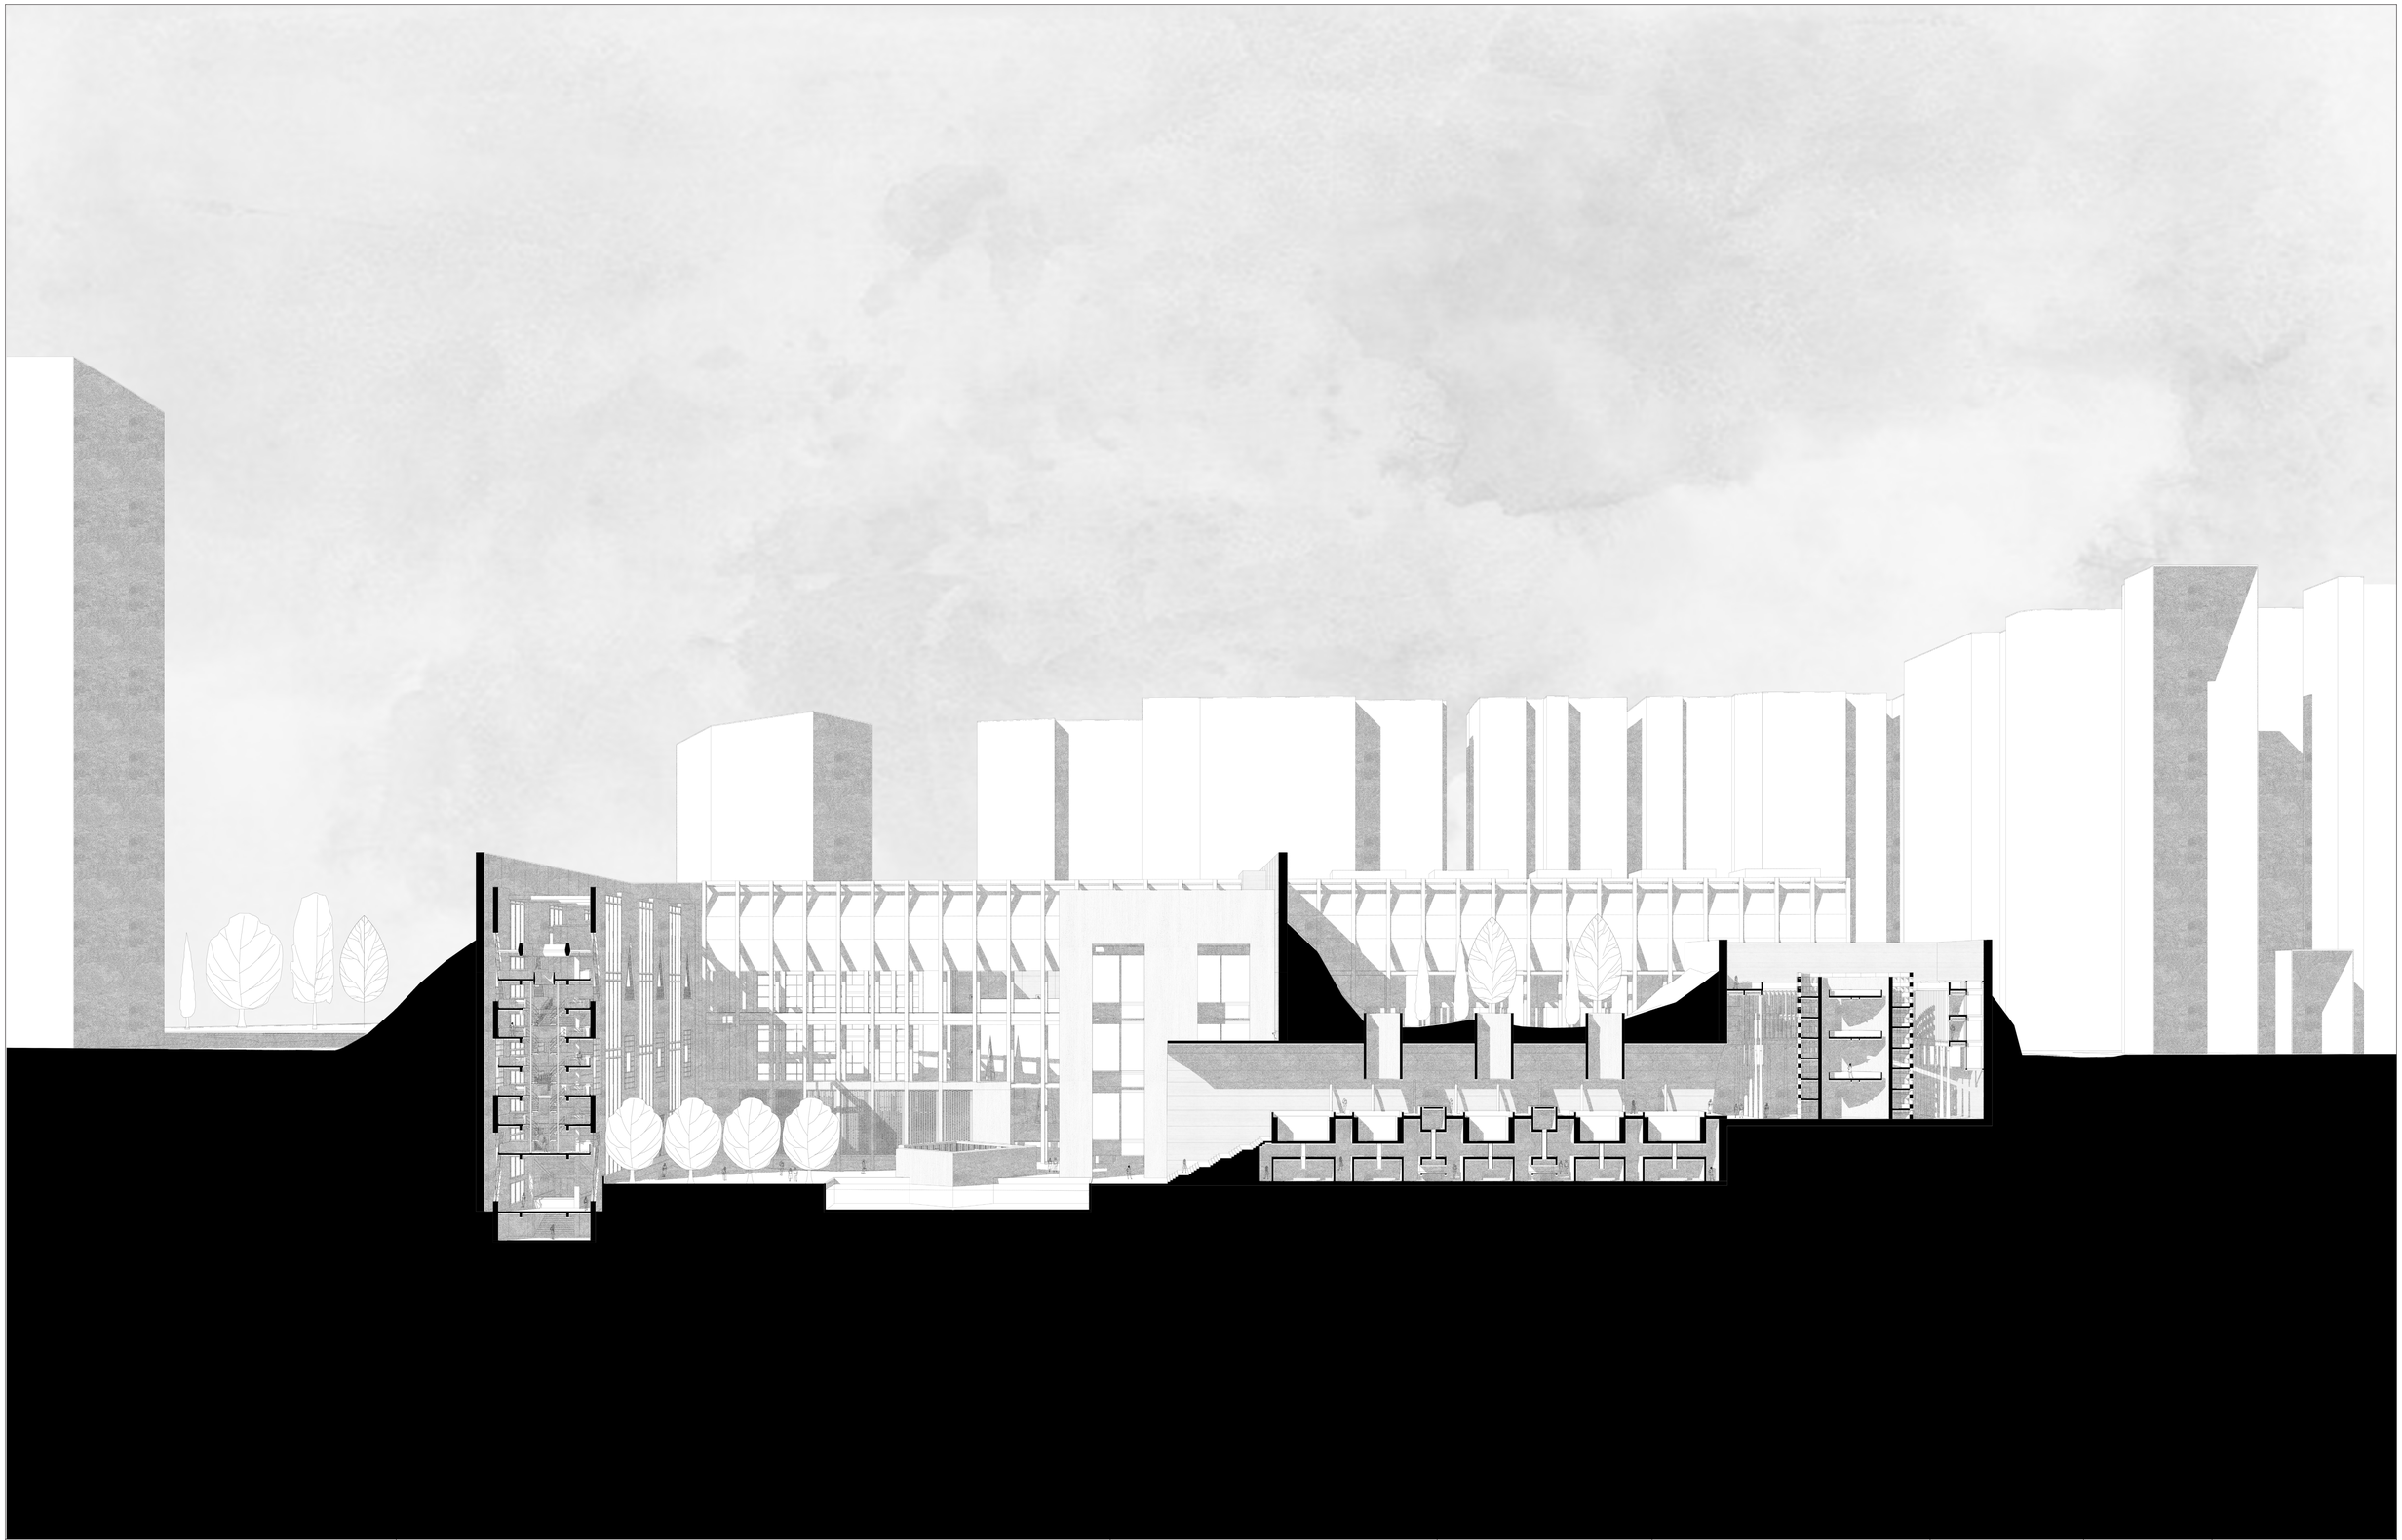

PONTIFICIA UNIVERSIDAD CATÓLICA DEL ECUADOR	**TEMA:** La Autonomía Arquitetónica: EXILIO VOLUNTARIO PARA EL OCIO en La Pradera - Quito	**TUTOR:** Arq. Javier Eduardo Benavides	**NOTAS TÉCNICAS:**	**SELLAS Y FIRMAS DE APROBACIÓN:**	**UBICACIÓN** La Pradera Quito - Ecuador	PA42
TRABAJO DE FIN DE CARRERA	**CONTENIDO:** Corte longitudinal perspéctico	**AUTOR:** Carlos Eduardo Mera				

LAMINA: 42/43
FECHA: Octubre 2022
ESCALA: s/e



PONTIFICIA UNIVERSIDAD CATÓLICA DEL ECUADOR	**TEMA:** La Autonomía Arquitetónica: EXILIO VOLUNTARIO PARA EL OCIO en La Pradera - Quito	**TUTOR:** Arq. Javier Eduardo Benavides	**NOTAS TÉCNICAS:**	**SELLAS Y FIRMAS DE APROBACIÓN:**	**UBICACIÓN** La Pradera Quito - Ecuador	PA43
TRABAJO DE FIN DE CARRERA	**CONTENIDO:** Corte general transversal perspéctico	**AUTOR:** Carlos Eduardo Mera				

LAMINA: 43/43
FECHA: Octubre 2022
ESCALA: s/e