


IMPLANTACIÓN GENERAL

PONTIFICIA UNIVERSIDAD CATOLICA DEL ECUADOR FACULTAD DE ARQUITECTURA, DISEÑO Y ARTES TRABAJO DE TITULACIÓN PREVIO A LA OBTENCIÓN DEL TÍTULO DE ARQUITECTO	TEMA: Nueva Estructuración del territorio - Parque Santa Clara Q´Ocio (Quebrada de Ocio) CONTIENE: IMPLANTACIÓN GENERAL BLOQUE:	DIRECTOR DE TFC: Arq. Oswaldo Paladines Z. NOMBRE: Juan Sebastián Tipanta Díaz	NOTAS TÉCNICAS:	SELLOS Y FIRMAS DE APROBACIÓN:	UBICACIÓN: PARQUE SANTA CLARA Sangolquí - Pichincha	A	LÁMINA: 1 / 10 FECHA: 12-2014 ESCALA: 1:200



PLANTA BAJA COMERCIO

PONTIFICIA UNIVERSIDAD CATOLICA DEL ECUADOR FACULTAD DE ARQUITECTURA, DISEÑO Y ARTES TRABAJO DE TITULACIÓN PREVIO A LA OBTENCIÓN DEL TÍTULO DE ARQUITECTO	TEMA: Nueva Estructuración del territorio - Parque Santa Clara Q´Ocio (Quebrada de Ocio)	DIRECTOR DE TFC: Arq. Oswaldo Paladines Z.	NOTAS TÉCNICAS:	SELLOS Y FIRMAS DE APROBACIÓN:	UBICACIÓN: PARQUE SANTA CLARA Sangolquí - Pichincha	A
	CONTIENE: PLANTA BAJA N + 0.00 — BLOQUE: 1 - 2	NOMBRE: Juan Sebastián Tipanta Díaz				LÁMINA: 2 / 10 FECHA: 12-2014 ESCALA: 1:200

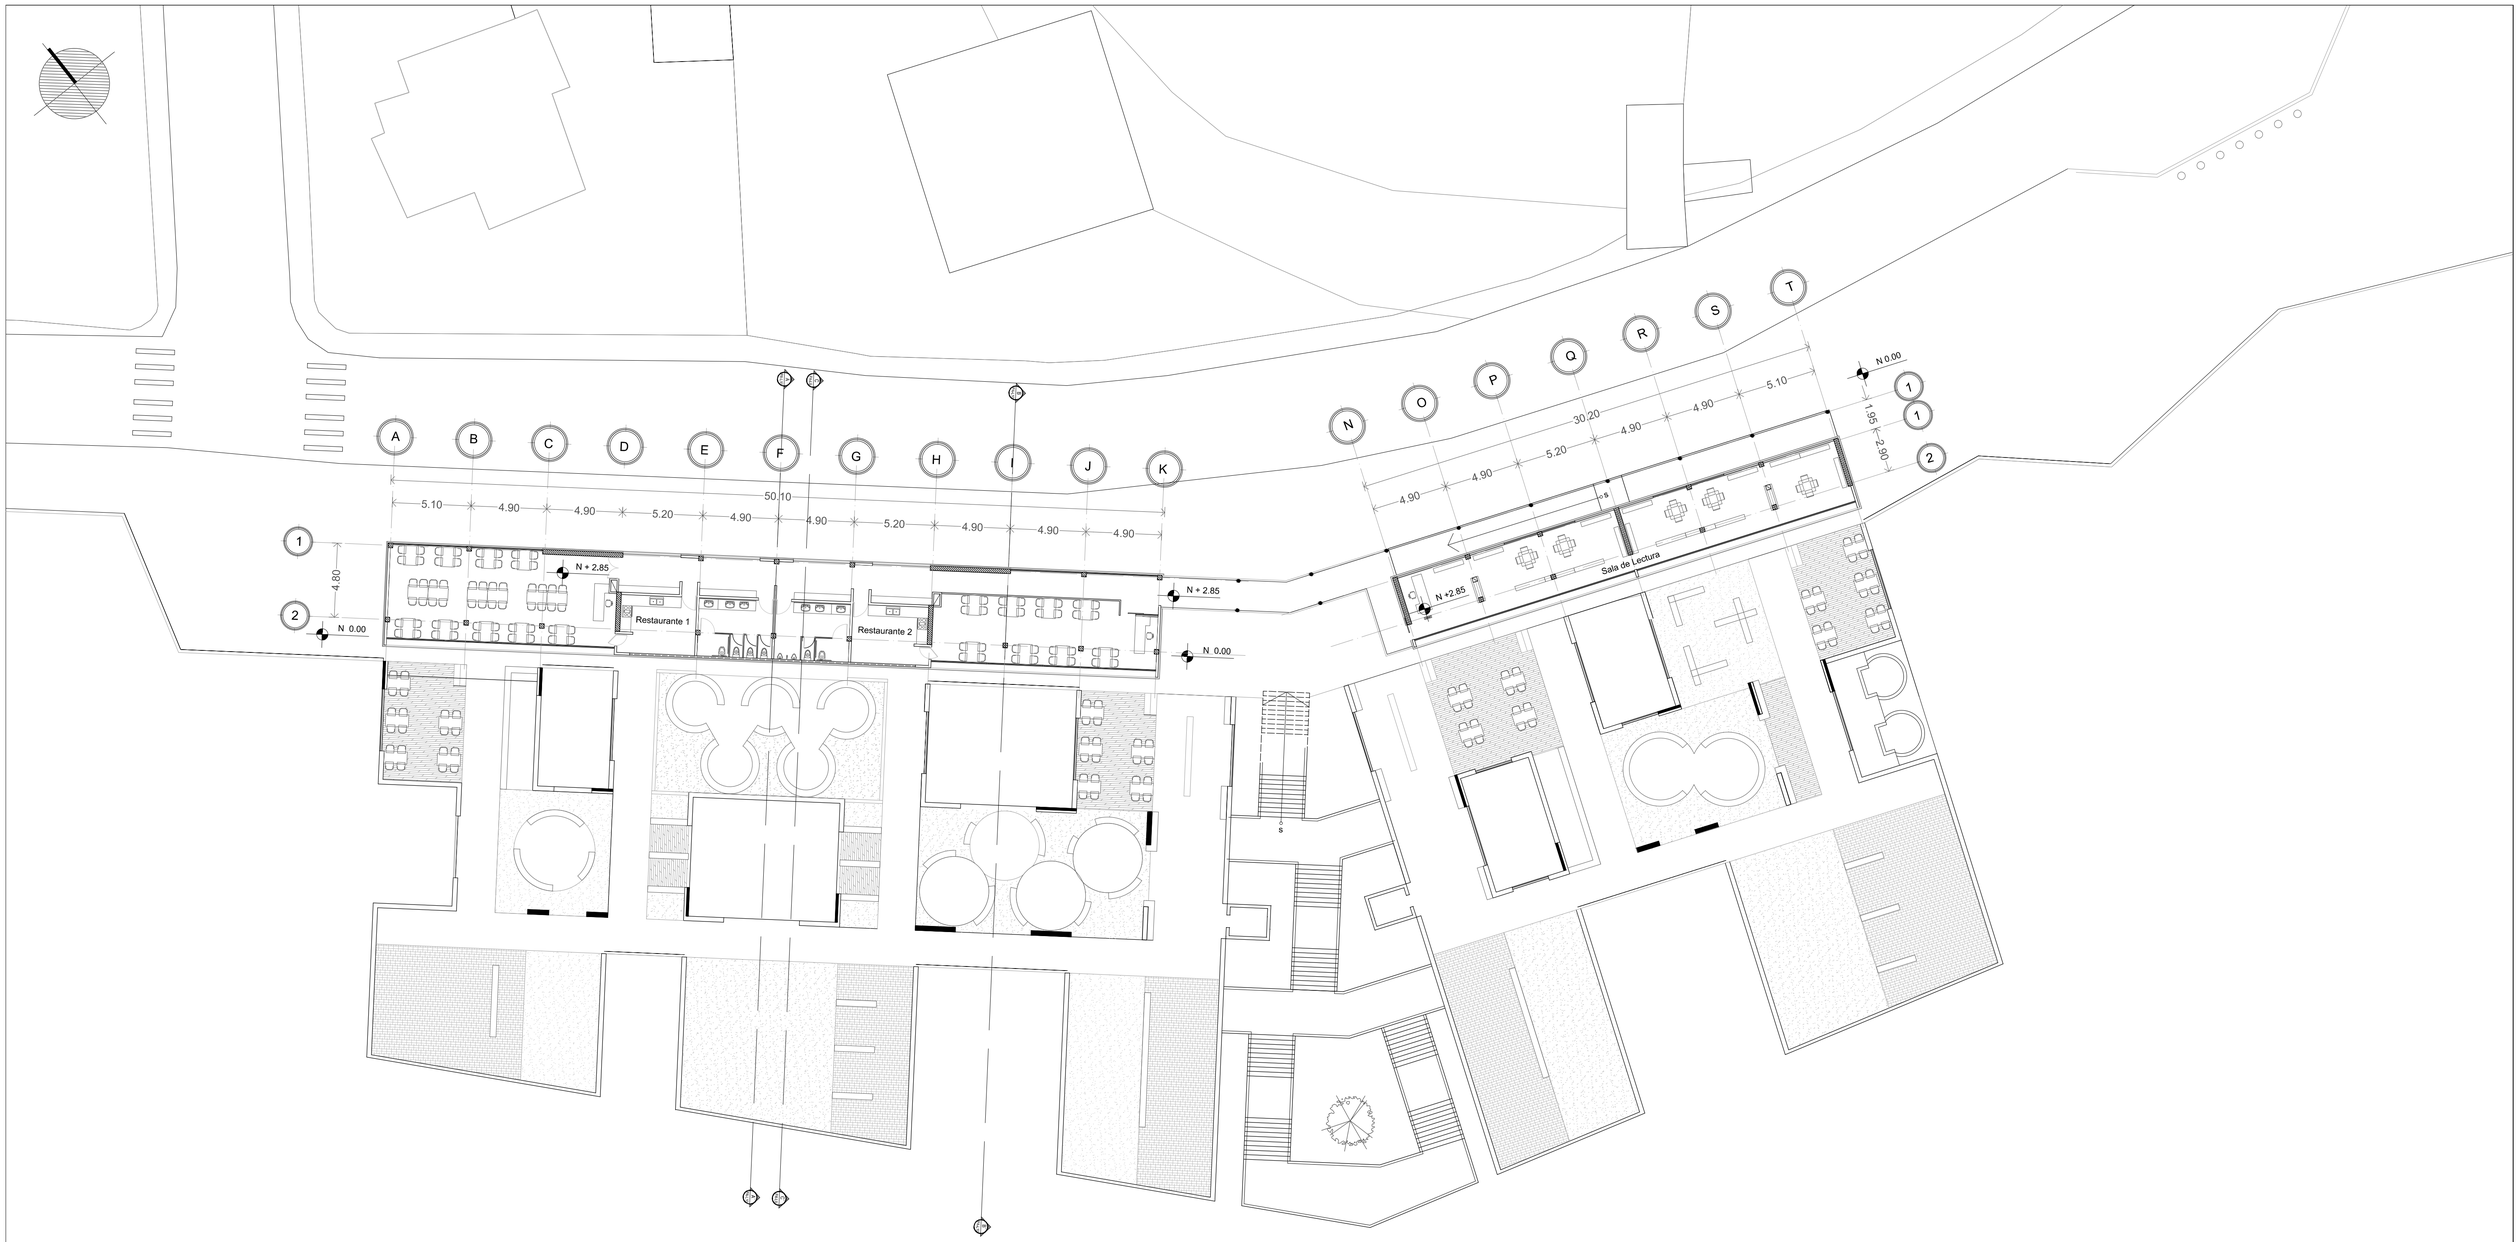

PLANTA ALTA COMERCIO

PONTIFICIA UNIVERSIDAD CATOLICA DEL ECUADOR FACULTAD DE ARQUITECTURA, DISEÑO Y ARTES TRABAJO DE TITULACIÓN PREVIO A LA OBTENCIÓN DEL TÍTULO DE ARQUITECTO	TEMA: Nueva Estructuración del territorio - Parque Santa Clara Q´Ocio (Quebrada de Ocio)	DIRECTOR DE TFC: Arq. Oswaldo Paladines Z.	NOTAS TÉCNICAS:	SELLOS Y FIRMAS DE APROBACIÓN:	UBICACIÓN: PARQUE SANTA CLARA Sangolquí - Pichincha	A
	CONTIENE: PLANTA ALTA N + 2.85 / BLOQUE: 1 - 2	NOMBRE: Juan Sebastián Tipanta Díaz				LÁMINA: 3 / 10 FECHA: 12-2014 ESCALA: 1:200




PLANTA GIMNASIO - SPA

PONTIFICIA UNIVERSIDAD CATOLICA DEL ECUADOR FACULTAD DE ARQUITECTURA, DISEÑO Y ARTES TRABAJO DE TITULACIÓN PREVIO A LA OBTENCIÓN DEL TÍTULO DE ARQUITECTO	TEMA: Nueva Estructuración del territorio - Parque Santa Clara Q´Ocio (Quebrada de Ocio)	DIRECTOR DE TFC: Arq. Oswaldo Paladines Z.	NOTAS TÉCNICAS:	SELLOS Y FIRMAS DE APROBACIÓN:	UBICACIÓN: PARQUE SANTA CLARA Sangolquí - Pichincha	A
	CONTIENE: PLANTA N - 3.60 / BLOQUE: 3 - 4	NOMBRE: Juan Sebastián Tipanta Díaz				LÁMINA: 4 / 10 FECHA: 12-2014 ESCALA: 1:200



PLANTA GIMNASIO - SPA

PONTIFICIA UNIVERSIDAD CATOLICA DEL ECUADOR FACULTAD DE ARQUITECTURA, DISEÑO Y ARTES TRABAJO DE TITULACIÓN PREVIO A LA OBTENCIÓN DEL TÍTULO DE ARQUITECTO	TEMA: Nueva Estructuración del territorio - Parque Santa Clara Q´Ocio (Quebrada de Ocio)		DIRECTOR DE TFC: Arq. Oswaldo Paladines Z.	NOTAS TÉCNICAS:	SELLOS Y FIRMAS DE APROBACIÓN:	UBICACIÓN: PARQUE SANTA CLARA Sangolquí - Pichincha	A	LÁMINA: 5 / 10
	CONTIENE: PLANTA N - 7.20	BLOQUE: 3 - 4	NOMBRE: Juan Sebastián Tipanta Díaz					FECHA: 12-2014
								ESCALA: 1:200

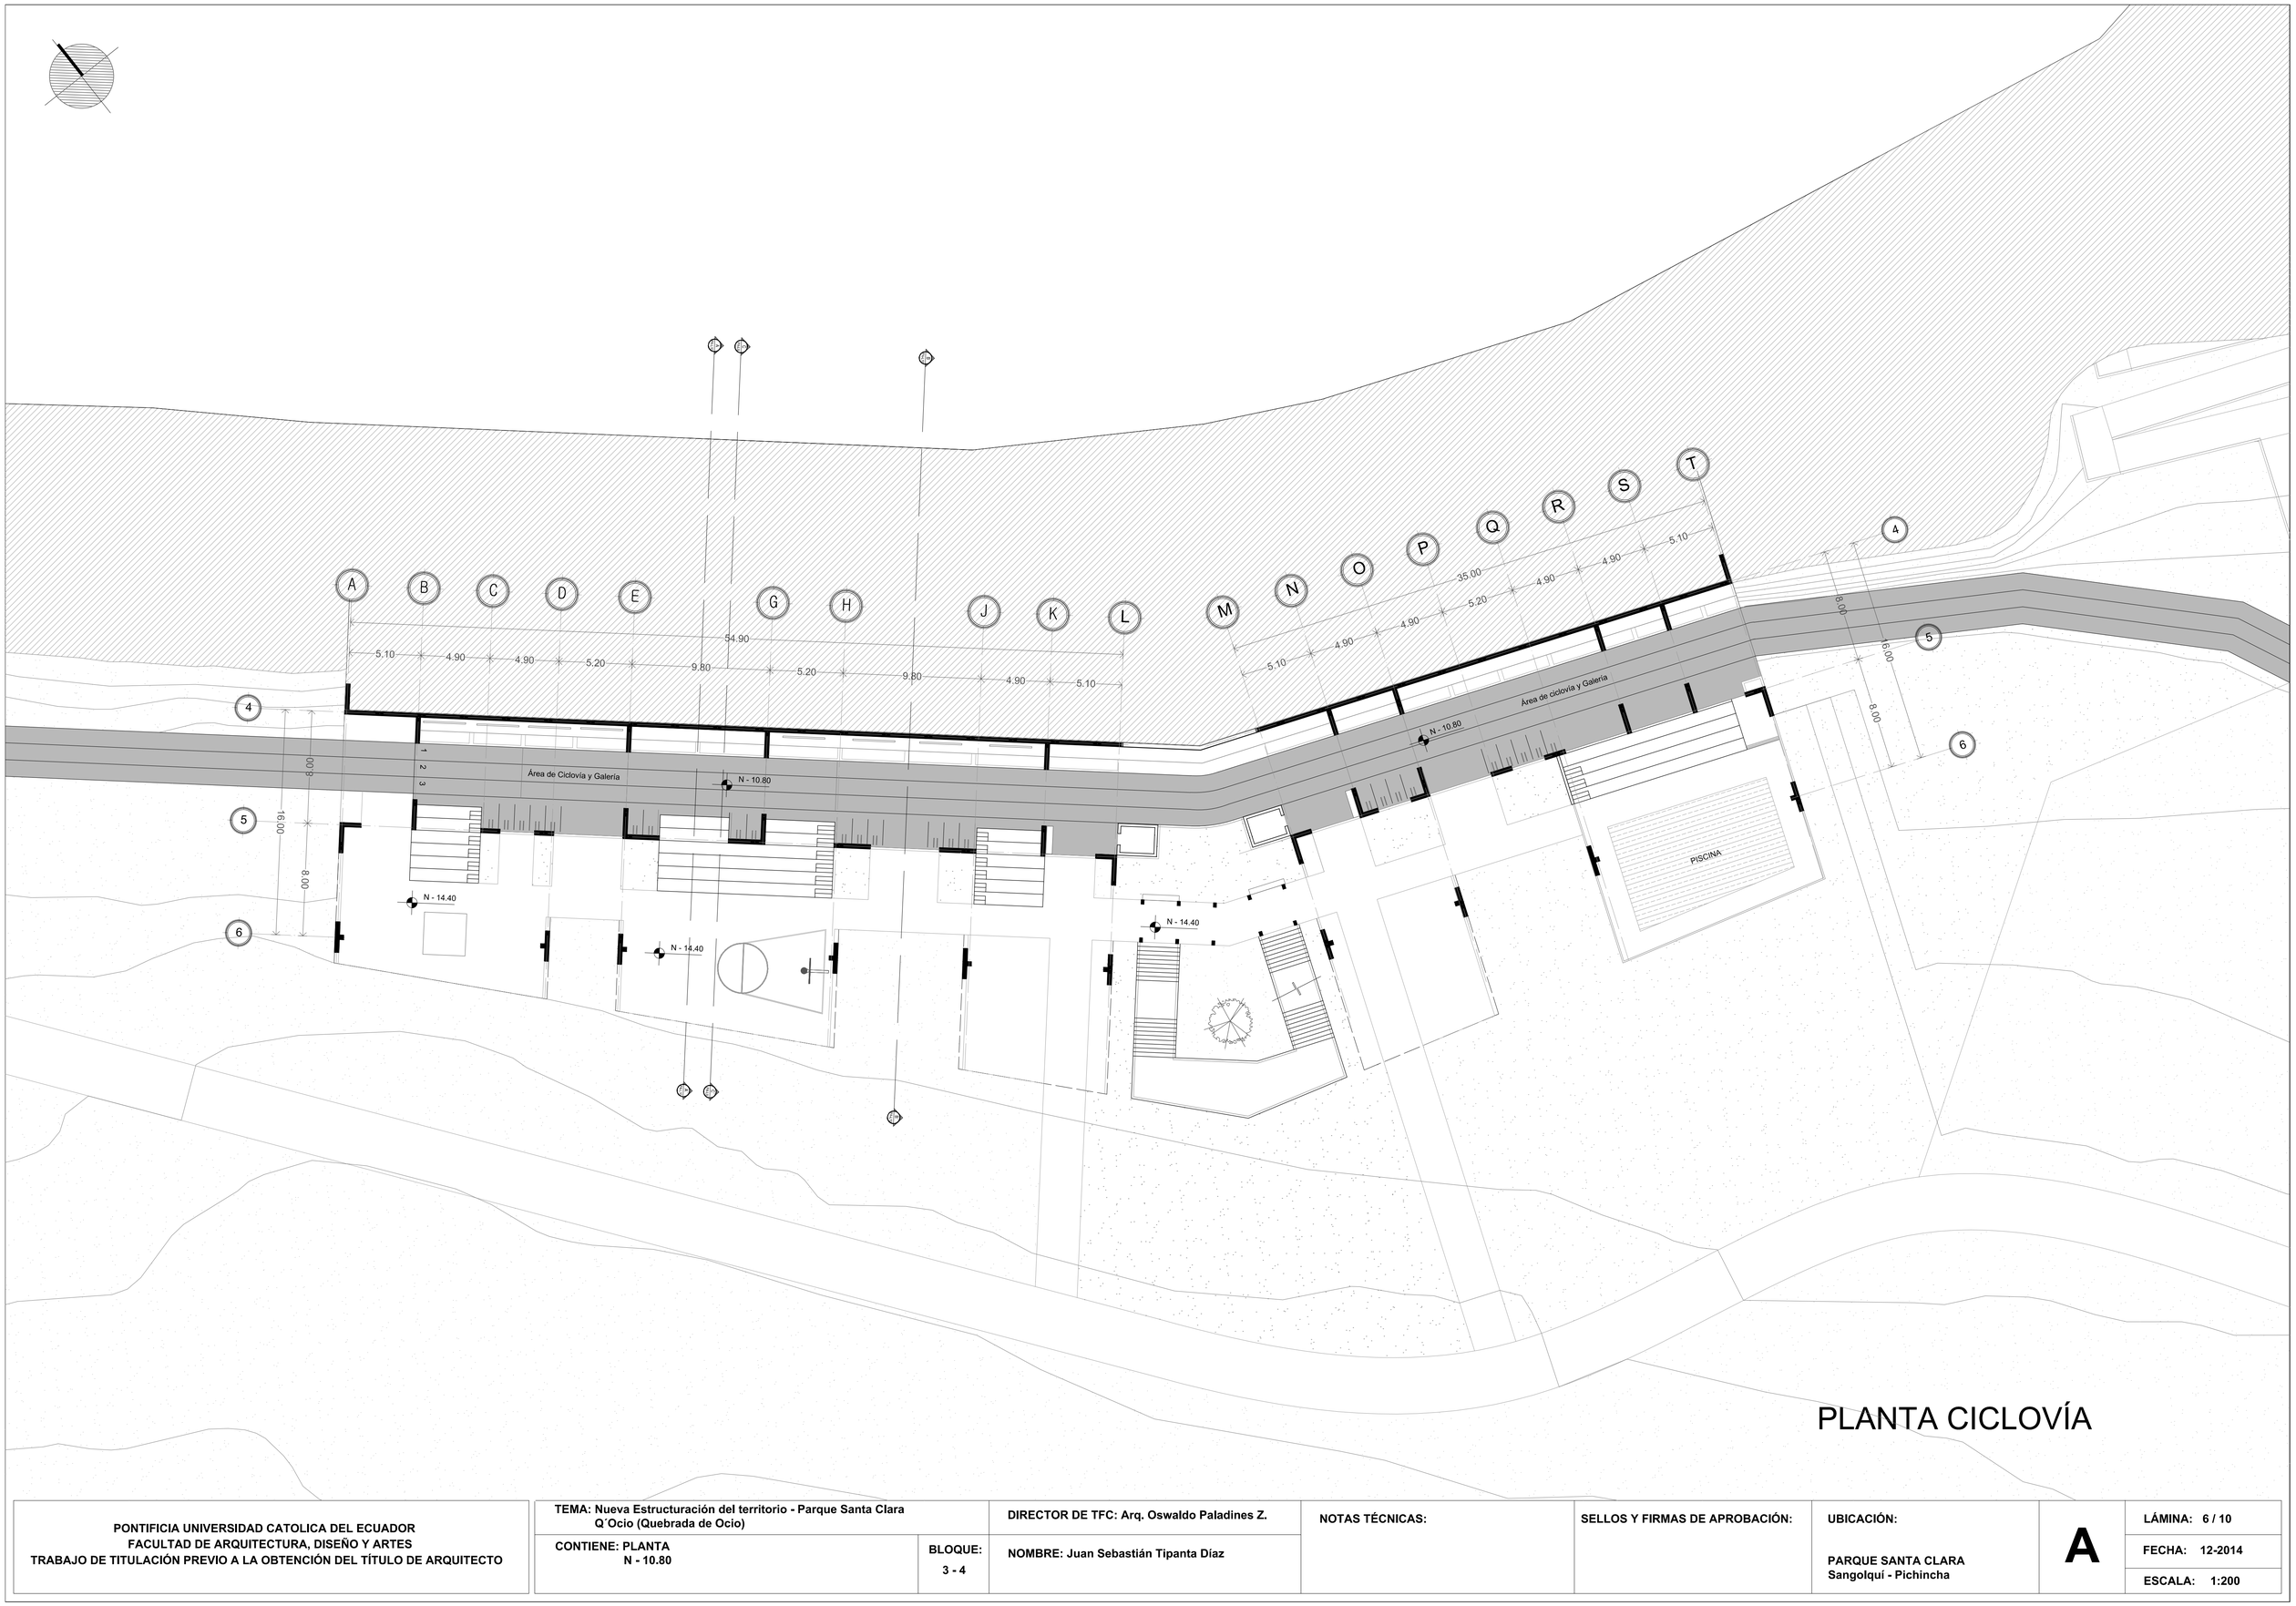

PLANTA CICLOVÍA

PONTIFICIA UNIVERSIDAD CATOLICA DEL ECUADOR FACULTAD DE ARQUITECTURA, DISEÑO Y ARTES TRABAJO DE TITULACIÓN PREVIO A LA OBTENCIÓN DEL TÍTULO DE ARQUITECTO	TEMA: Nueva Estructuración del territorio - Parque Santa Clara Q´Ocio (Quebrada de Ocio)	DIRECTOR DE TFC: Arq. Oswaldo Paladines Z.	NOTAS TÉCNICAS:	SELLOS Y FIRMAS DE APROBACIÓN:	UBICACIÓN: PARQUE SANTA CLARA Sangolquí - Pichincha	A	LÁMINA: 6 / 10
	CONTIENE: PLANTA N - 10.80 / BLOQUE: 3 - 4	NOMBRE: Juan Sebastián Tipanta Díaz					FECHA: 12-2014
							ESCALA: 1:200




PLANTA BAJA PARQUE


PONTIFICIA UNIVERSIDAD CATOLICA DEL ECUADOR FACULTAD DE ARQUITECTURA, DISEÑO Y ARTES TRABAJO DE TITULACIÓN PREVIO A LA OBTENCIÓN DEL TÍTULO DE ARQUITECTO	TEMA: Nueva Estructuración del territorio - Parque Santa Clara Q´Ocio (Quebrada de Ocio)		DIRECTOR DE TFC: Arq. Oswaldo Paladines Z.	NOTAS TÉCNICAS:	SELLOS Y FIRMAS DE APROBACIÓN:	UBICACIÓN: PARQUE SANTA CLARA Sangolquí - Pichincha	A	LÁMINA: 7 / 10
	CONTIENE: PLANTA N - 14.40	BLOQUE: 3 - 4	NOMBRE: Juan Sebastián Tipanta Díaz					FECHA: 12-2014
								ESCALA: 1:200

FACHADA OESTE



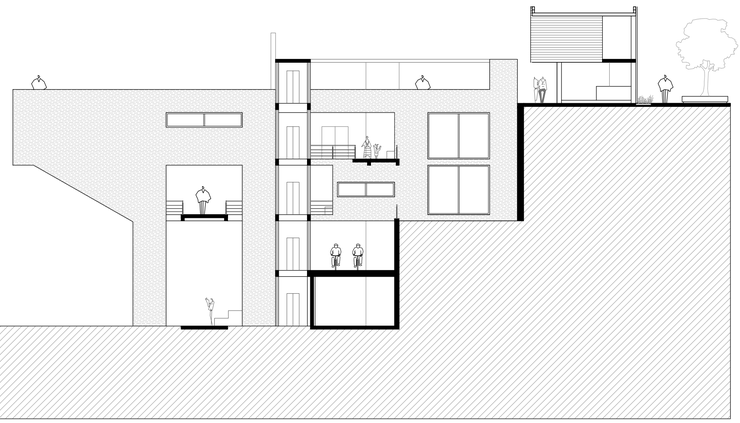

CORTE FACHADA BLOQUE 2-3

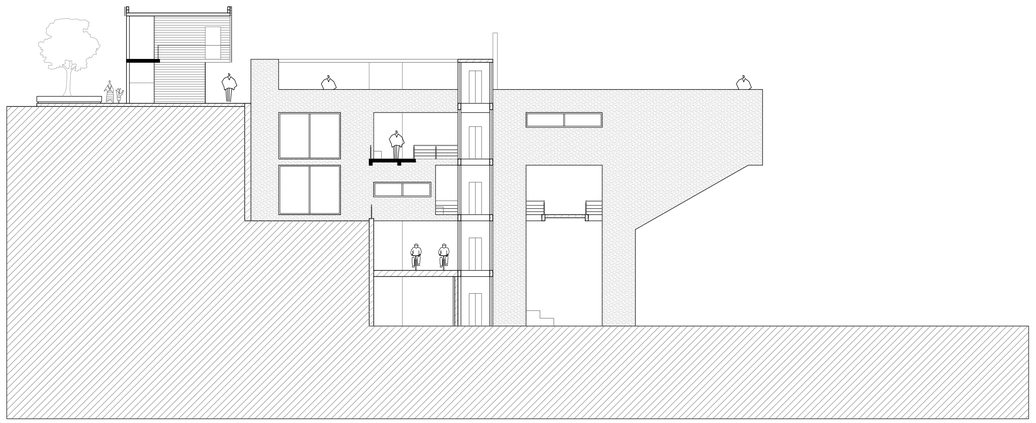

CORTE FACHADA BLOQUE 1- 4

FACHADA ESTE



PONTIFICIA UNIVERSIDAD CATOLICA DEL ECUADOR
FACULTAD DE ARQUITECTURA, DISEÑO Y ARTES
TRABAJO DE TITULACIÓN PREVIO A LA OBTENCIÓN DEL TÍTULO DE ARQUITECTO

TEMA: Nueva Estructuración del territorio - Parque Santa Clara Q´Ocio (Quebrada de Ocio)

CONTIENE: FACHADAS GENERALES

BLOQUE:

DIRECTOR DE TFC: Arq. Oswaldo Paladines Z.

NOMBRE: Juan Sebastián Tipanta Díaz

NOTAS TÉCNICAS:

SELLOS Y FIRMAS DE APROBACIÓN:

UBICACIÓN:


PARQUE SANTA CLARA
Sangolquí - Pichincha

A


LÁMINA: 8 / 10

FECHA: 12-2014

ESCALA: 1:200

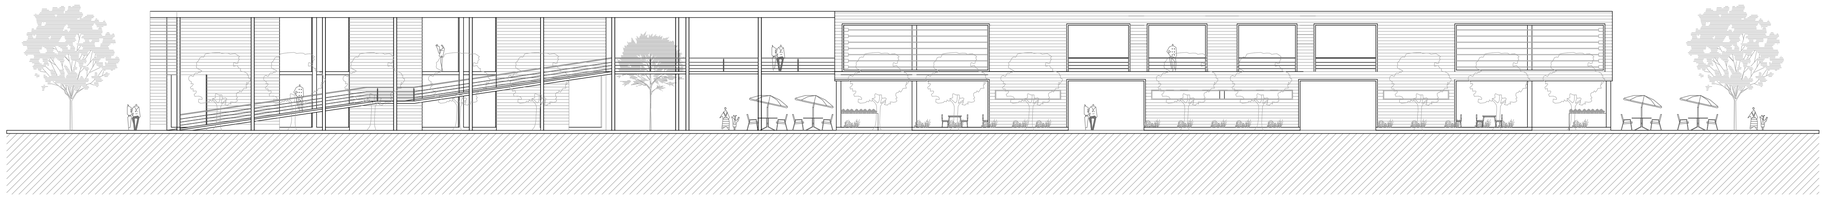


FACHADA COMERCIO FRONTAL

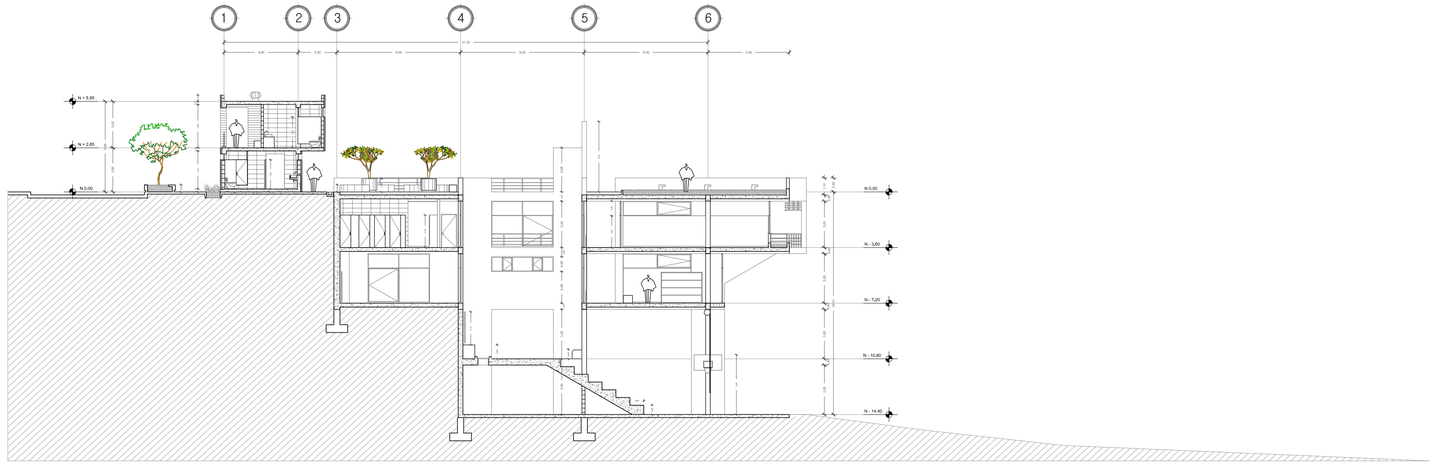


CORTE C - C´

PONTIFICIA UNIVERSIDAD CATOLICA DEL ECUADOR FACULTAD DE ARQUITECTURA, DISEÑO Y ARTES TRABAJO DE TITULACIÓN PREVIO A LA OBTENCIÓN DEL TÍTULO DE ARQUITECTO	TEMA: Nueva Estructuración del territorio - Parque Santa Clara Q´Ocio (Quebrada de Ocio)	DIRECTOR DE TFC: Arq. Oswaldo Paladines Z.	NOTAS TÉCNICAS:	SELLOS Y FIRMAS DE APROBACIÓN:	UBICACIÓN: PARQUE SANTA CLARA Sangolquí - Pichincha	A
	CONTIENE: FACHADA N +0.00 CORTE C-C´ / BLOQUE: 1 - 2	NOMBRE: Juan Sebastián Tipanta Díaz				LÁMINA: 9 / 10 FECHA: 12-2014 ESCALA: 1:200

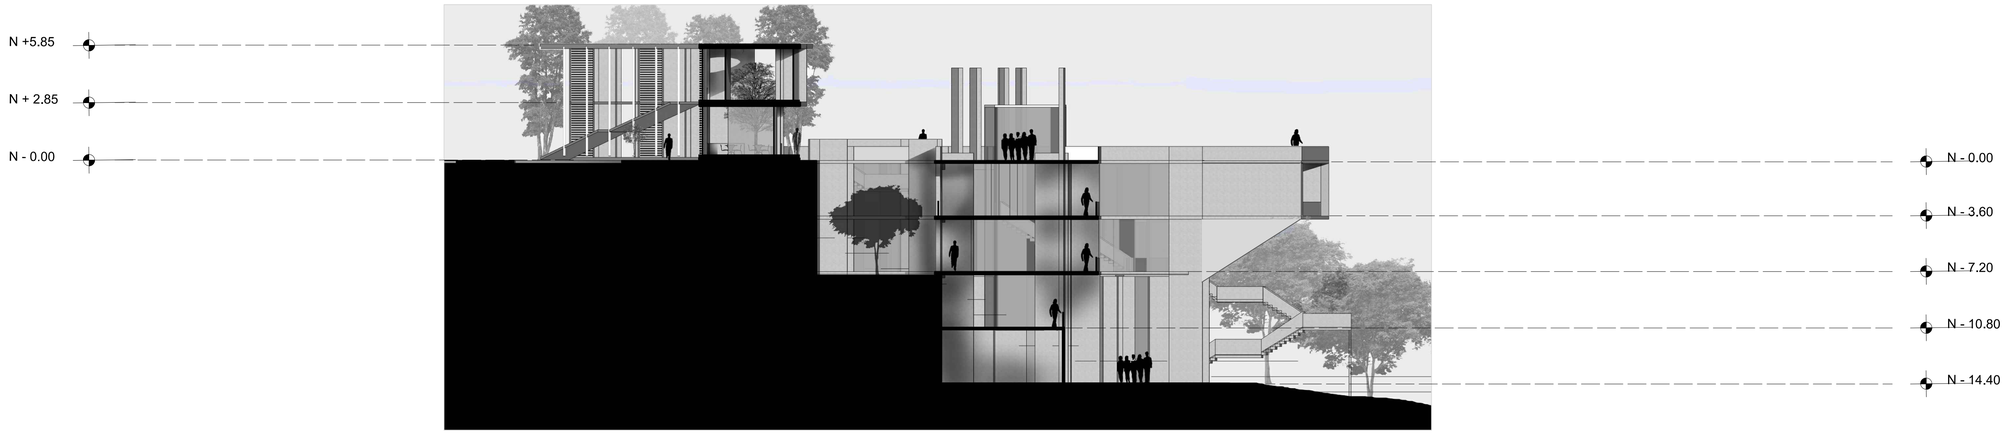

CORTE A - A´

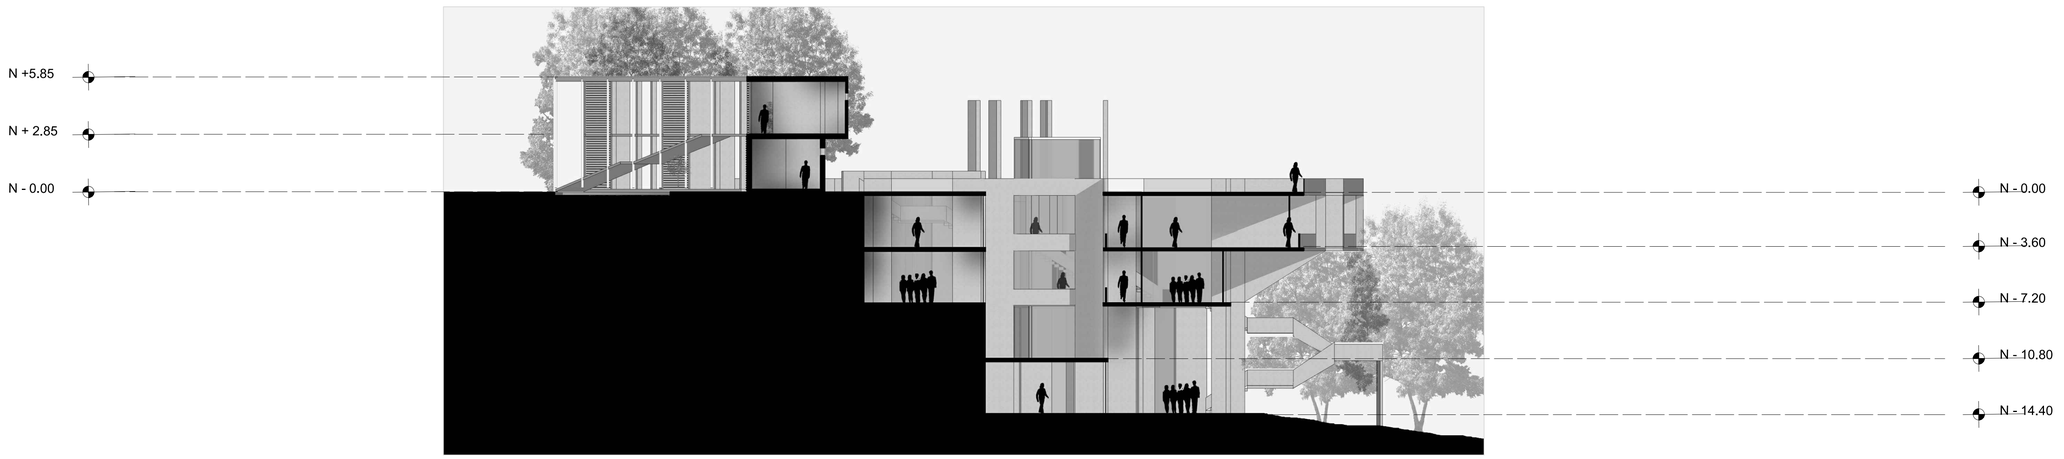

CORTE B - B´

PONTIFICIA UNIVERSIDAD CATOLICA DEL ECUADOR
FACULTAD DE ARQUITECTURA, DISEÑO Y ARTES
TRABAJO DE TITULACIÓN PREVIO A LA OBTENCIÓN DEL TÍTULO DE ARQUITECTO

TEMA: Nueva Estructuración del territorio - Parque Santa Clara Q´Ocio (Quebrada de Ocio)		DIRECTOR DE TFC: Arq. Oswaldo Paladines Z.	NOTAS TÉCNICAS:	SELLOS Y FIRMAS DE APROBACIÓN:	UBICACIÓN: PARQUE SANTA CLARA Sangolquí - Pichincha	A
CONTIENE: CORTES	BLOQUE:	NOMBRE: Juan Sebastián Tipanta Díaz				LÁMINA: 10 / 10
						FECHA: 12-2014
						ESCALA: 1:200





PONTIFICIA UNIVERSIDAD CATOLICA DEL ECUADOR
FACULTAD DE ARQUITECTURA, DISEÑO Y ARTES
TRABAJO DE TITULACIÓN PREVIO A LA OBTENCIÓN DEL TÍTULO DE ARQUITECTO

TEMA: Nueva Estructuración del territorio - Parque Santa Clara Q´Ocio (Quebrada de Ocio)

CONTIENE: RENDERS

BLOQUE:

DIRECTOR DE TFC: Arq. Oswaldo Paladines Z.

NOMBRE: Juan Sebastián Tipanta Díaz

NOTAS TÉCNICAS:

SELLOS Y FIRMAS DE APROBACIÓN:

UBICACIÓN:


PARQUE SANTA CLARA
Sangolquí - Pichincha


R


LÁMINA:


FECHA: 12-2014

ESCALA:

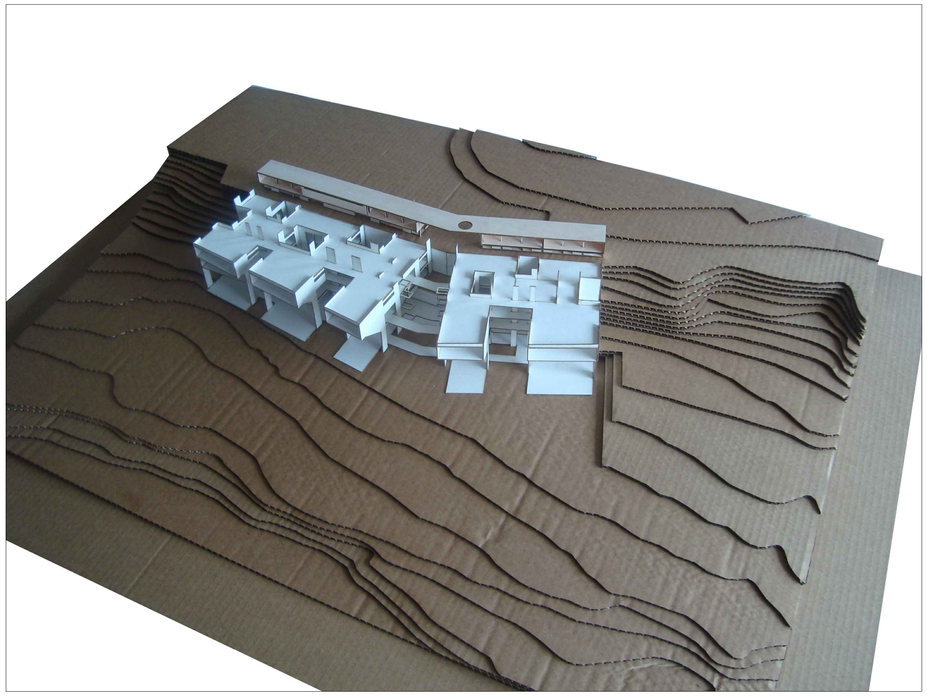

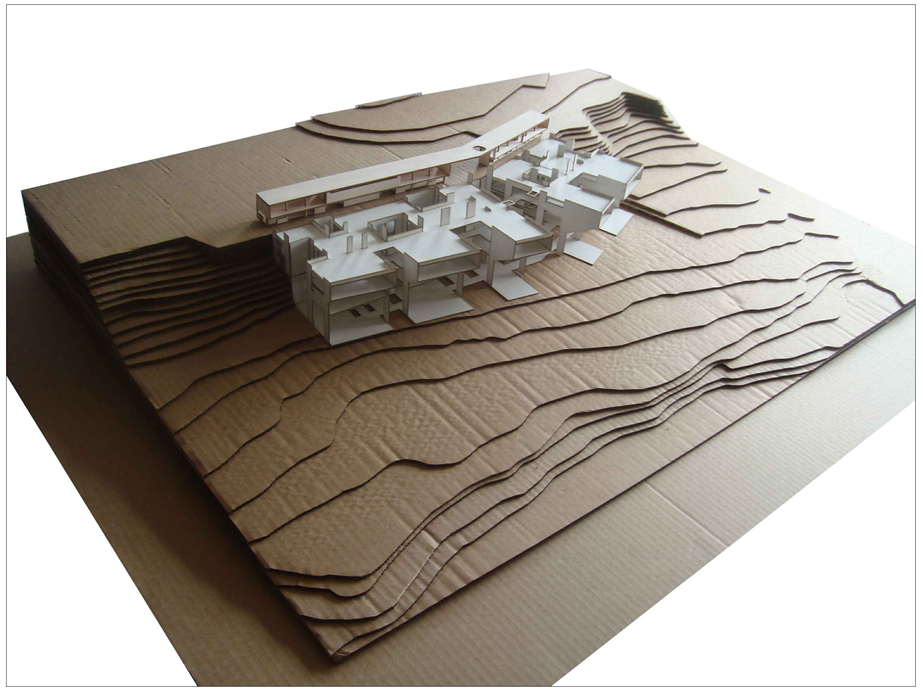

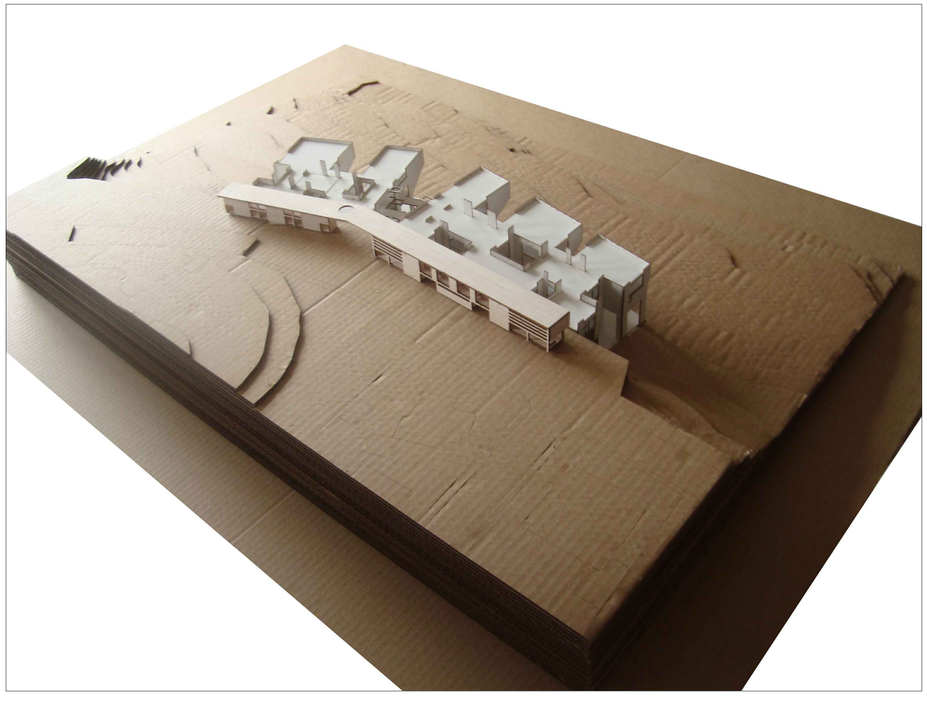

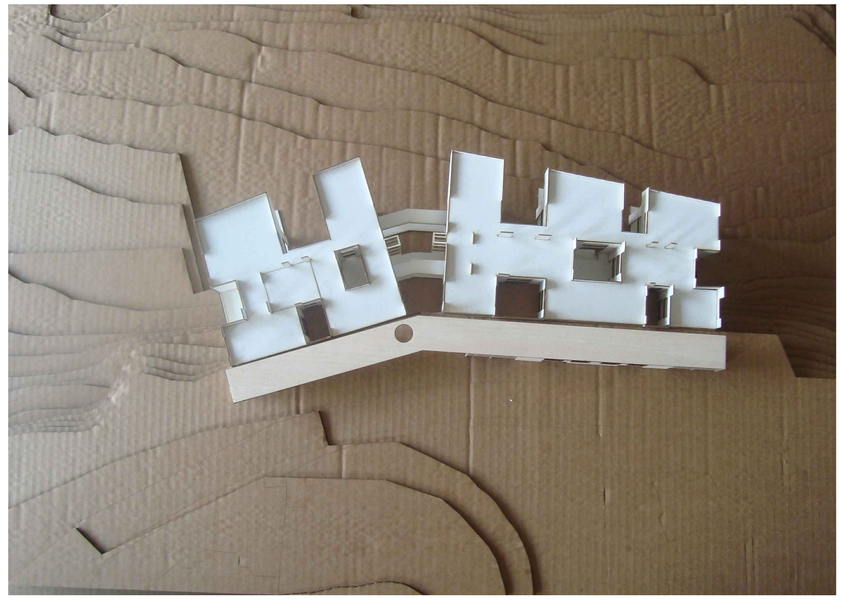

PONTIFICIA UNIVERSIDAD CATOLICA DEL ECUADOR
FACULTAD DE ARQUITECTURA, DISEÑO Y ARTES
TRABAJO DE TITULACIÓN PREVIO A LA OBTENCIÓN DEL TÍTULO DE ARQUITECTO

TEMA: Nueva Estructuración del territorio - Parque Santa Clara Q´Ocio (Quebrada de Ocio)

CONTIENE: FOTOS MAQUETA

BLOQUE:

DIRECTOR DE TFC: Arq. Oswaldo Paladines Z.

NOMBRE: Juan Sebastián Tipanta Díaz

NOTAS TÉCNICAS:

SELLOS Y FIRMAS DE APROBACIÓN:

UBICACIÓN:

PARQUE SANTA CLARA
Sangolquí - Pichincha

M

LÁMINA:

FECHA: 12-2014

ESCALA: