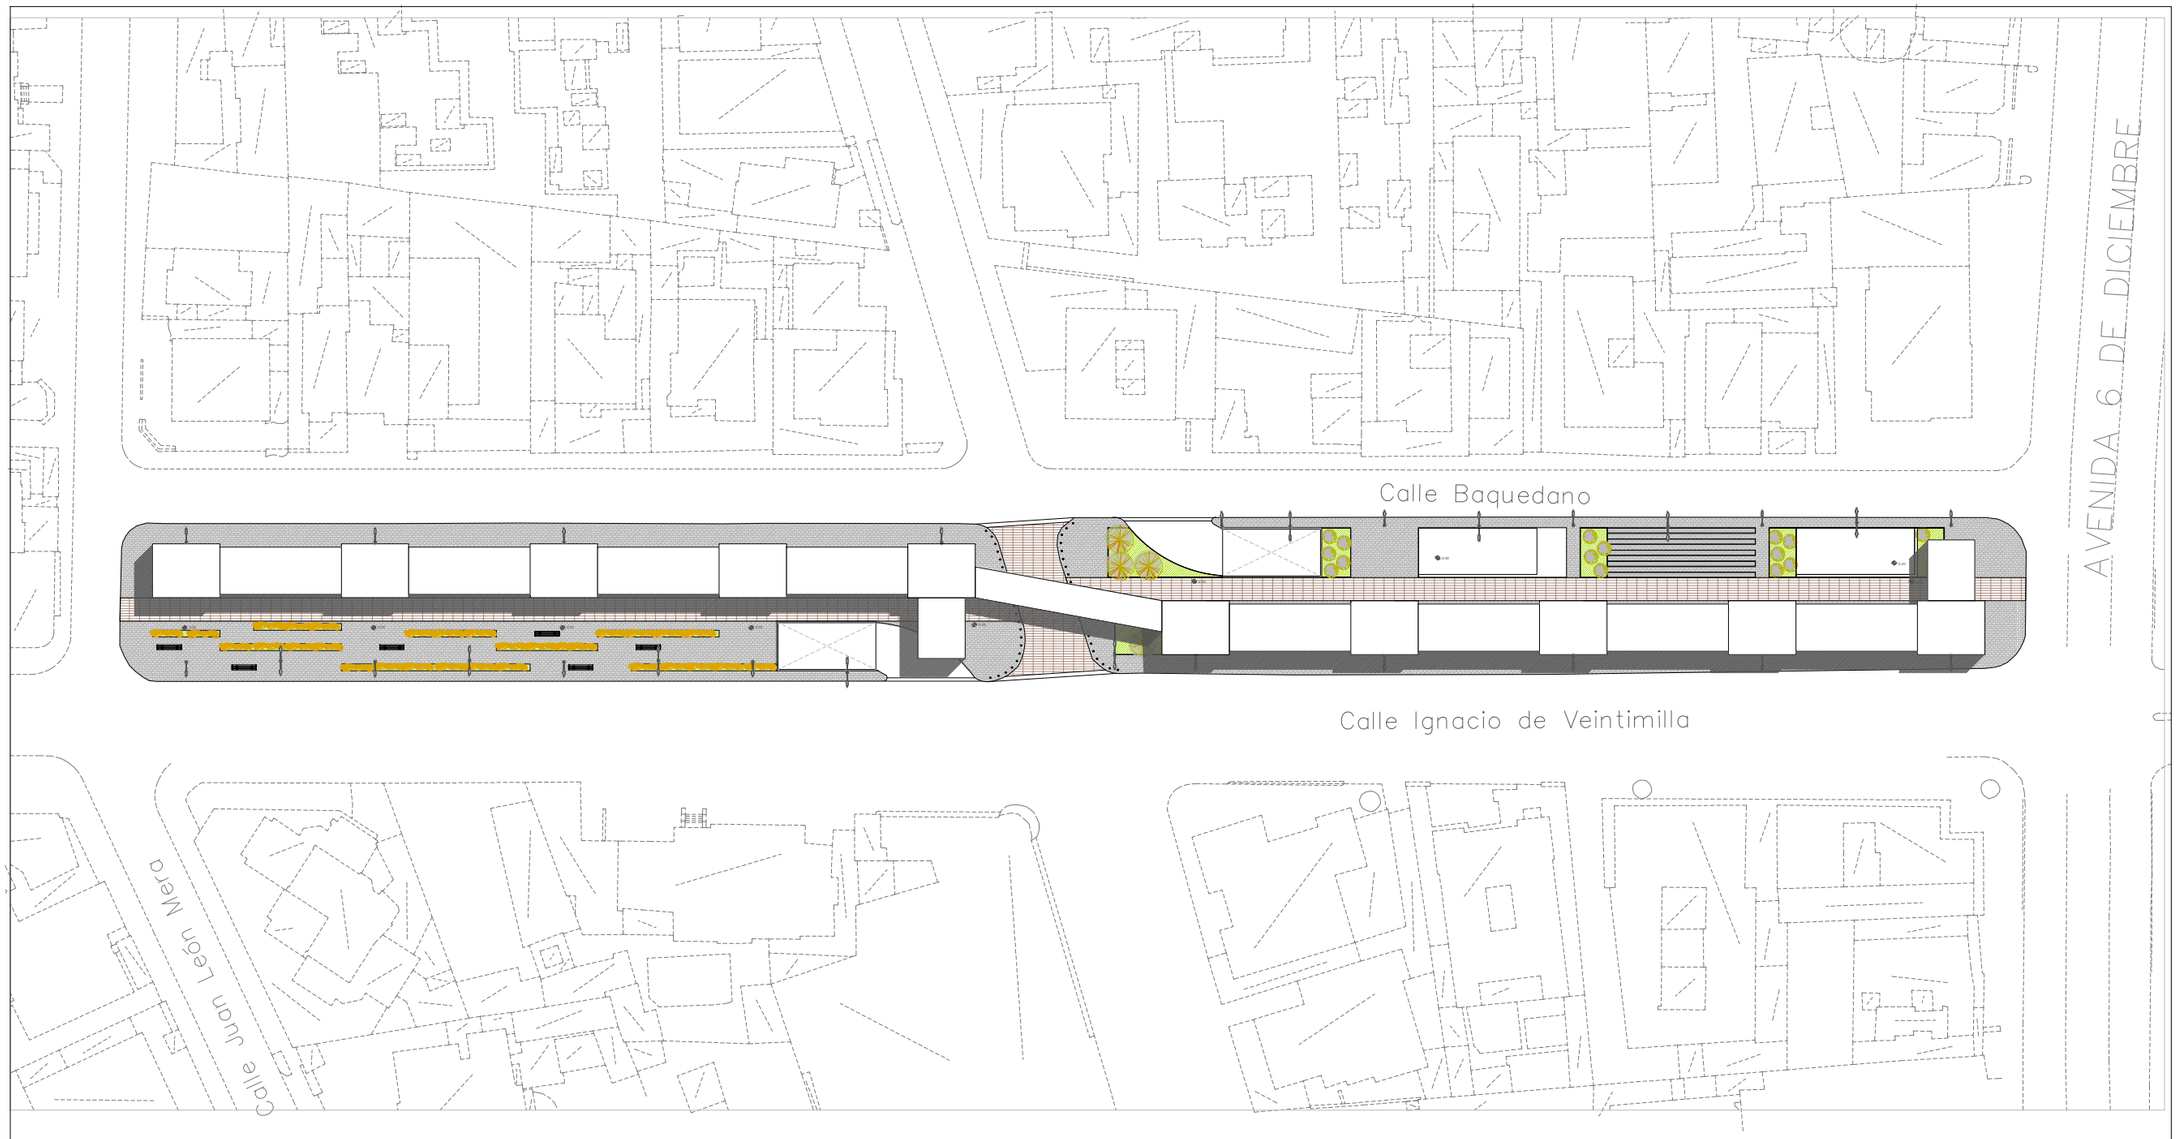


PONTIFICIA UNIVERSIDAD CATOLICA DEL ECUADOR
FACULTAD DE ARQUITECTURA, DISEÑO Y ARTES
TRABAJO DE FIN DE CARRERA

CONTIENE: IMPLANTACIÓN GENERAL

BLOQUE: 1 - 2

DIRECTOR DE TESIS: ARQ. HÉCTOR PAREDES

NOMBRE: MARÍA CECILIA JURADO VILLAVICENCIO

NOTAS TÉCNICAS:

SELLOS Y FIRMAS DE APROBACIÓN:

ARQ. HÉCTOR PAREDES LASCANO


UBICACIÓN: AV, 6 DE DICEIMBRE Y VEINTIMILLA


A

LÁMINA: 01/38

FECHA: 2014

ESCALA: 1:400

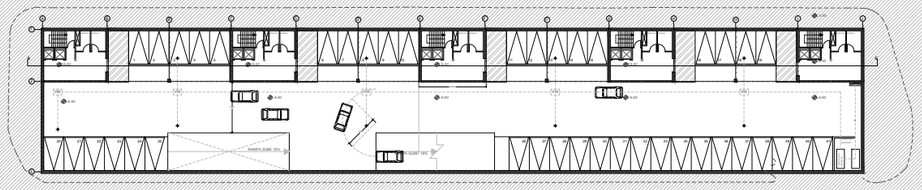


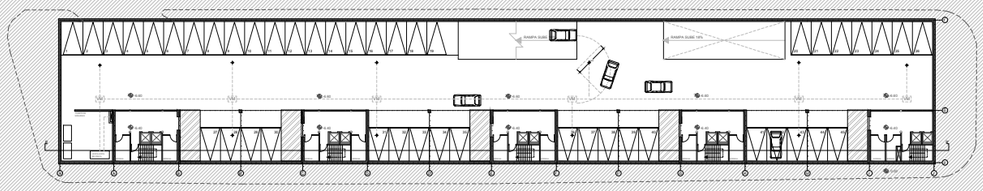


NIVEL - 6.60

SUBSUELO 2

esc. 1:400

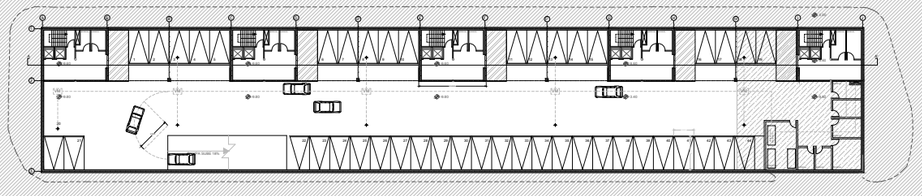


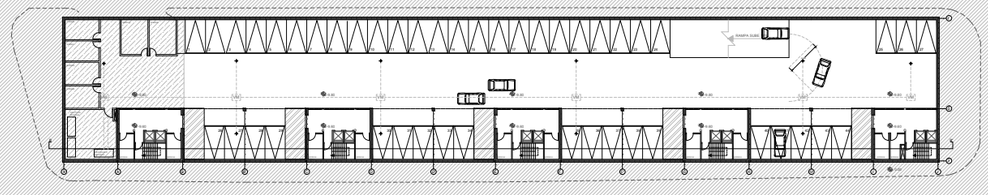

NIVEL - 9.80

SUBSUELO 3

esc. 1:400

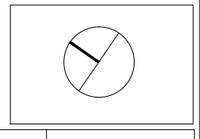


PONTIFICIA UNIVERSIDAD CATOLICA DEL ECUADOR FACULTAD DE ARQUITECTURA, DISEÑO Y ARTES TRABAJO DE FIN DE CARRERA		DIRECTOR DE TESIS: ARQ. HÉCTOR PAREDES	NOTAS TÉCNICAS:	SELLOS Y FIRMAS DE APROBACIÓN:	UBICACIÓN:	A	LÁMINA: 02/38
	CONTIENE: PLANTA DE SUBSUELO	BLOQUE: 1 - 2	NOMBRE: MARÍA CECILIA JURADO VILLAVICENCIO				FECHA: 2014
				ARQ. HÉCTOR PAREDES LASCANO	AV. 6 DE DICEIMBRE Y VEINTIMILLA		ESCALA: 1:400



NIVEL - 3.40
SUBSUELO 1

esc. 1:400

PONTIFICIA UNIVERSIDAD CATOLICA DEL ECUADOR FACULTAD DE ARQUITECTURA, DISEÑO Y ARTES TRABAJO DE FIN DE CARRERA	CONTIENE: PLANTA DE SUBSUELO	BLOQUE: 1 - 2	DIRECTOR DE TESIS: ARQ. HÉCTOR PAREDES NOMBRE: MARÍA CECILIA JURADO VILLAVICENCIO	NOTAS TÉCNICAS:	SELLOS Y FIRMAS DE APROBACIÓN: ARQ. HÉCTOR PAREDES LASCANO	UBICACIÓN: AV. 6 DE DICEIMBRE Y VEINTIMILLA	A	LÁMINA: 03/38 FECHA: 2014 ESCALA: 1:400

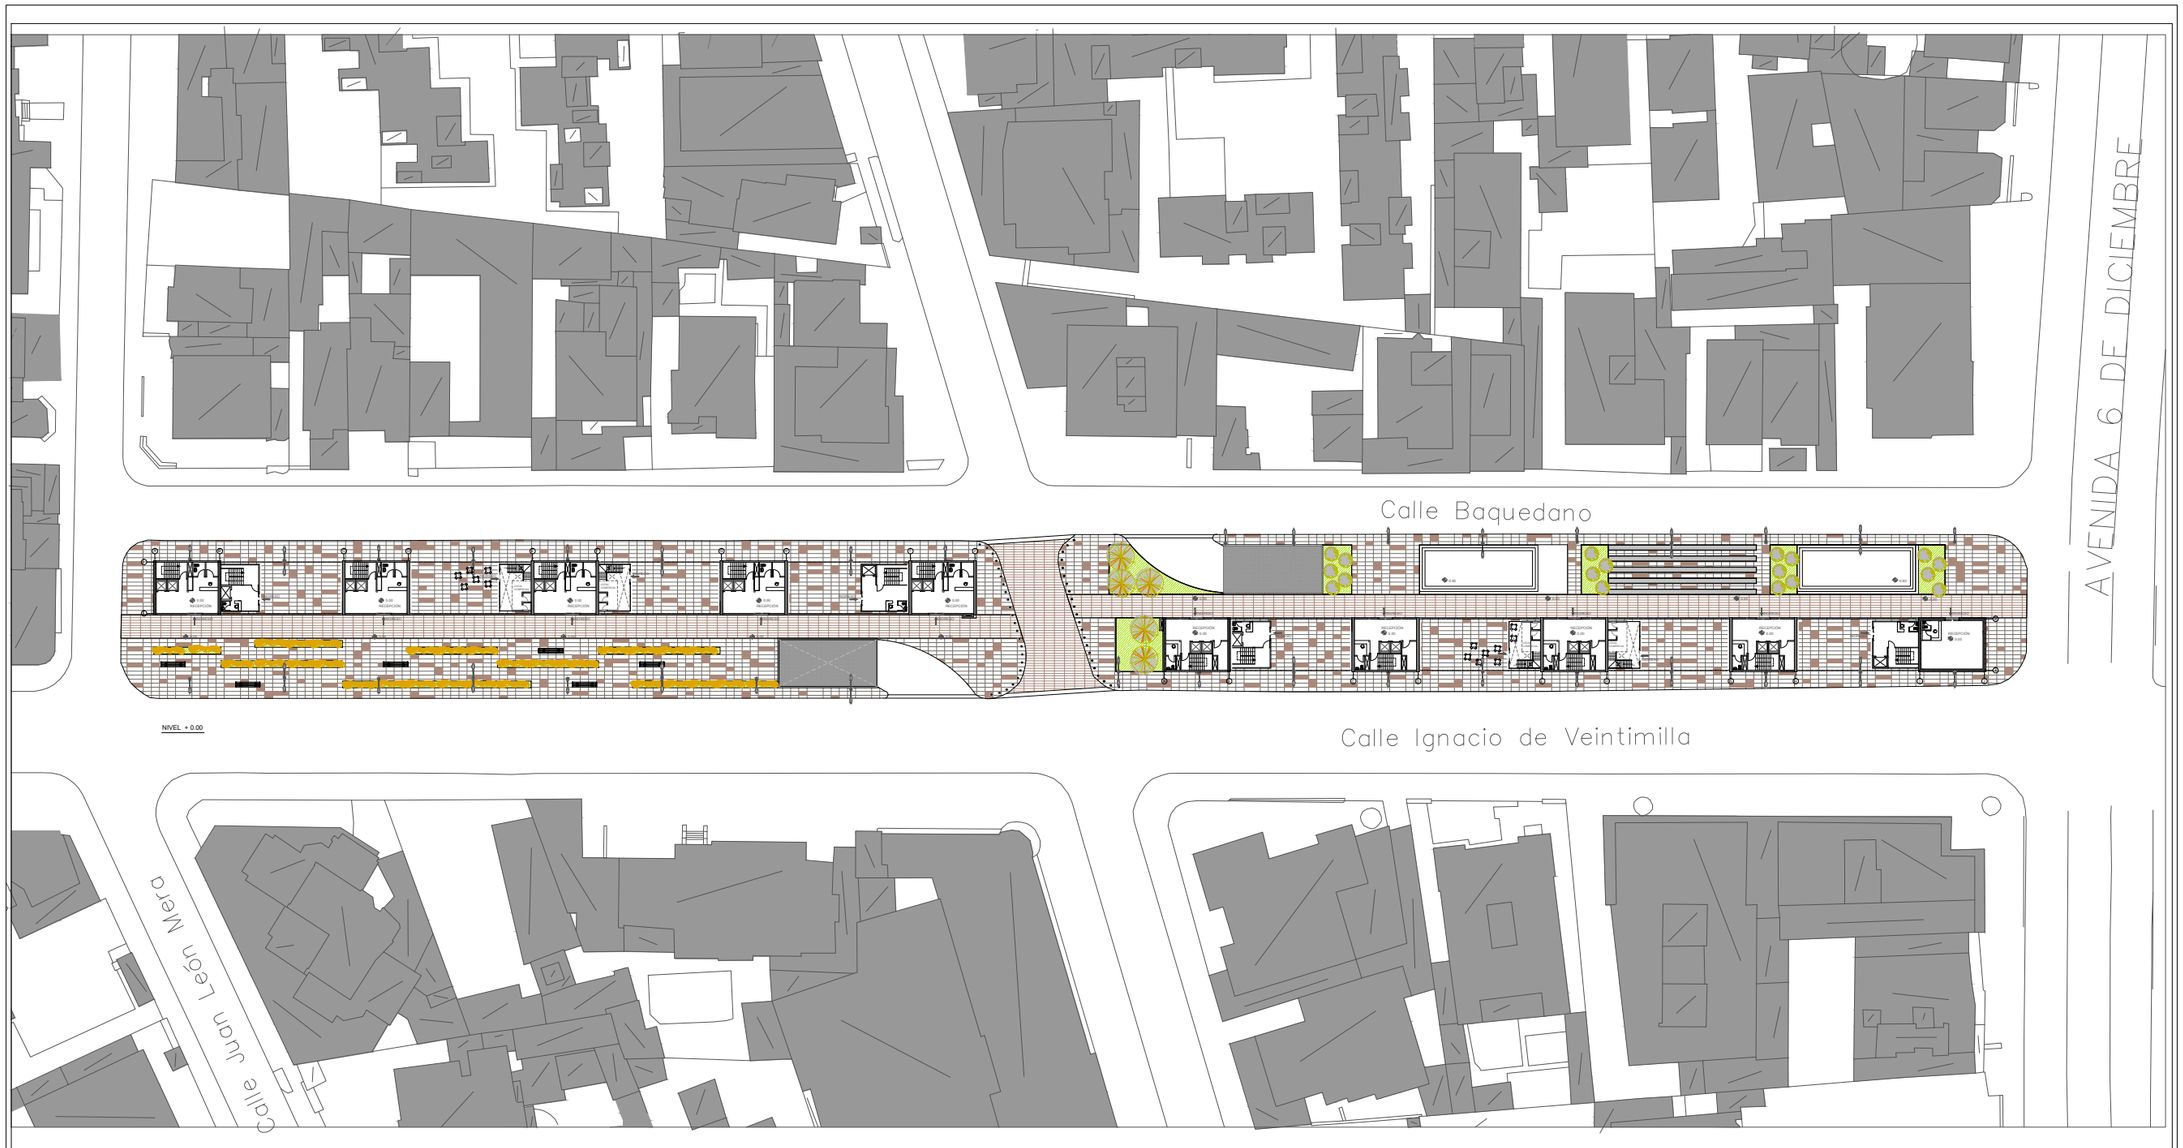

PONTIFICIA UNIVERSIDAD CATOLICA DEL ECUADOR
FACULTAD DE ARQUITECTURA, DISEÑO Y ARTES
TRABAJO DE FIN DE CARRERA

CONTIENE: PLANTA BAJA GENERAL, PLANTA NIVEL +3.20

BLOQUE: 1 - 2

DIRECTOR DE TESIS: ARQ. HÉCTOR PAREDES

NOMBRE: MARÍA CECILIA JURADO VILLAVICENCIO

NOTAS TÉCNICAS:

SELLOS Y FIRMAS DE APROBACIÓN:

ARQ. HÉCTOR PAREDES LASCANO


UBICACIÓN: AV, 6 DE DICEIMBRE Y VEINTIMILLA

A

LÁMINA: 04/38


FECHA: 2014

ESCALA: 1:400

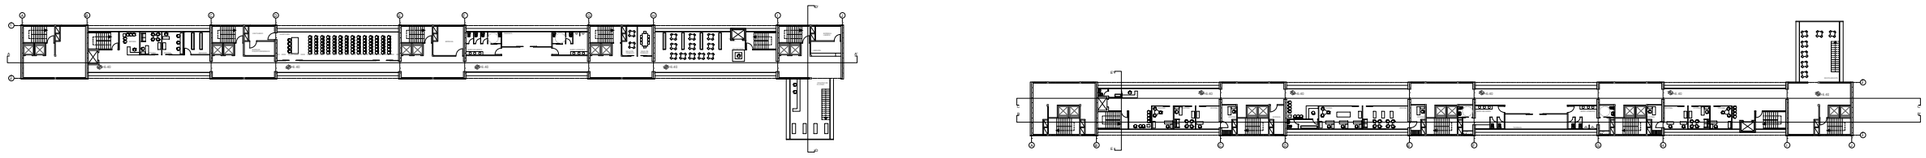


NIVEL + 6.40 esc. 1:400

PRIMERA PLANTA ALTA

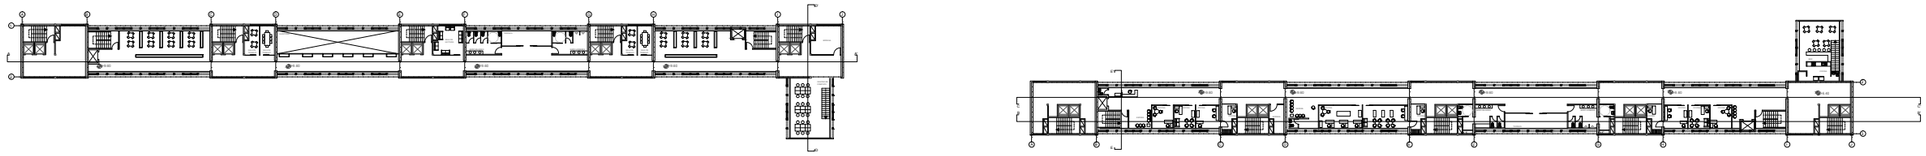


NIVEL + 9.60 esc. 1:400

SEGUNDA PLANTA ALTA

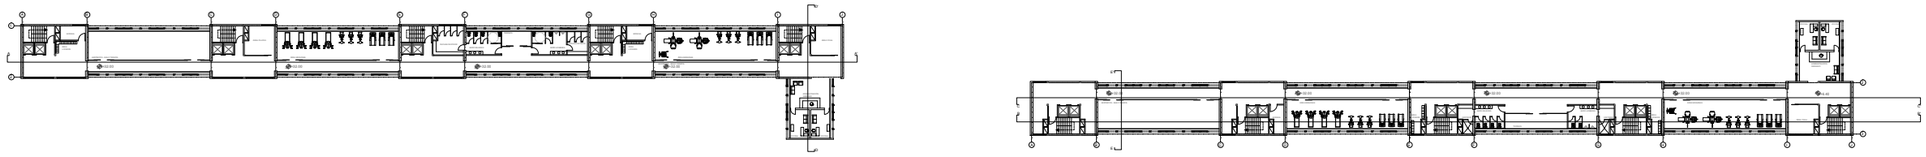


NIVEL +32.00 esc. 1:400

NOVENA PLANTA ALTA

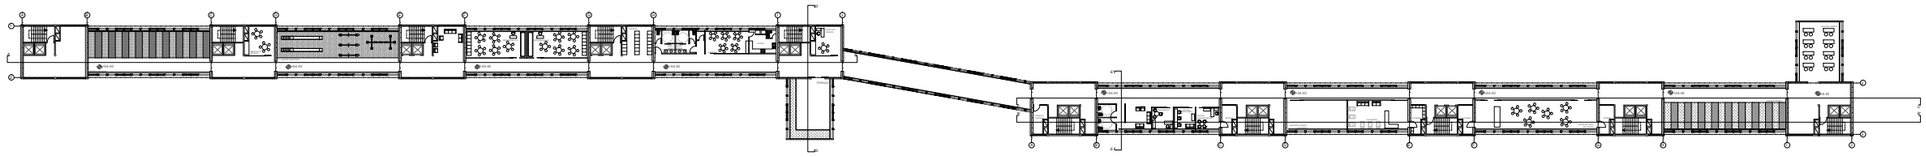


NIVEL +54.40 esc. 1:400

DÉCIMA SEXTA PLANTA ALTA

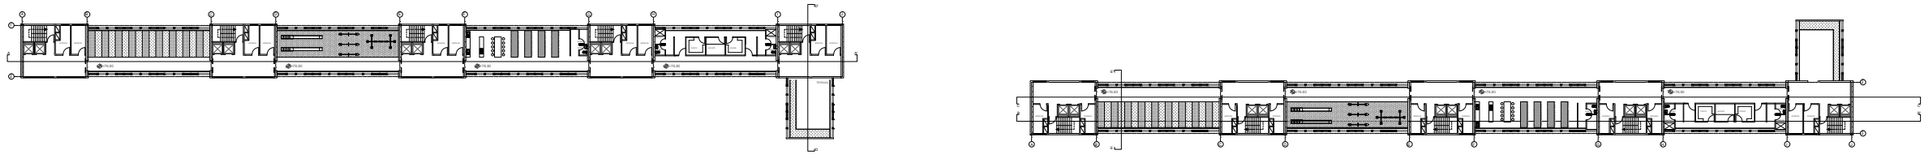


NIVEL +76.80 esc. 1:400

VIGÉSIMA TERCERA PLANTA ALTA

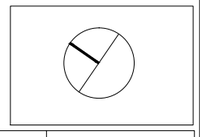


PONTIFICIA UNIVERSIDAD CATOLICA DEL ECUADOR FACULTAD DE ARQUITECTURA, DISEÑO Y ARTES TRABAJO DE FIN DE CARRERA		DIRECTOR DE TESIS: ARQ. HÉCTOR PAREDES	NOTAS TÉCNICAS:	SELLOS Y FIRMAS DE APROBACIÓN:	UBICACIÓN:	A	LÁMINA: 05/38
	CONTIENE: PLANTAS DE EQUIPAMIENTO / BLOQUE: 1 - 2	NOMBRE: MARÍA CECILIA JURADO VILLAVICENCIO		ARQ. HÉCTOR PAREDES LASCANO	AV. 6 DE DICEIMBRE Y VEINTIMILLA		FECHA: 2014
							ESCALA: 1:400

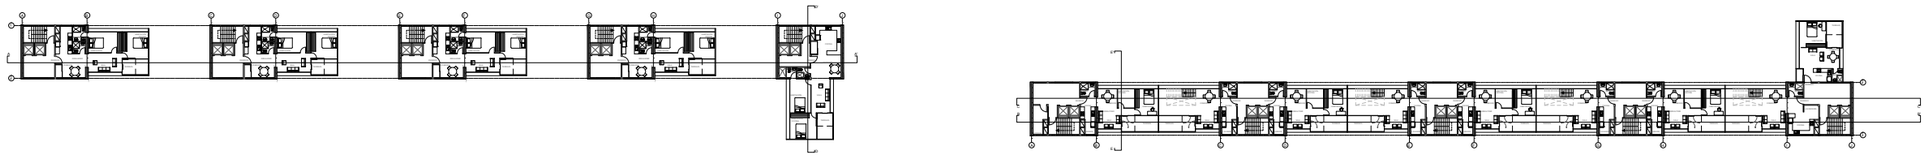

NIVEL +12.80

TERCERA PLANTA ALTA


esc. 1:400

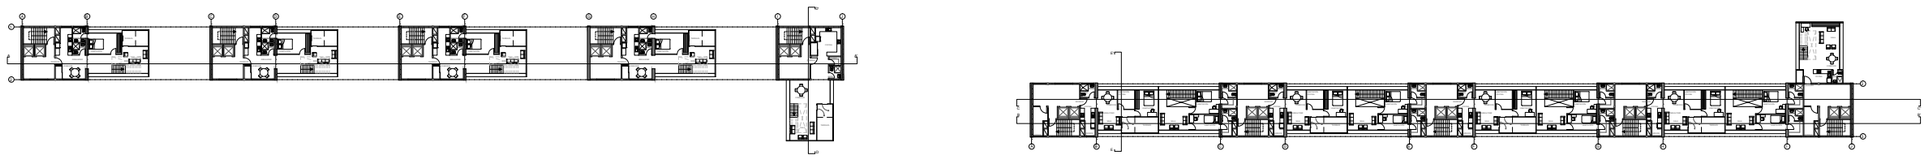

NIVEL +16.00

CUARTA PLANTA ALTA


esc. 1:400

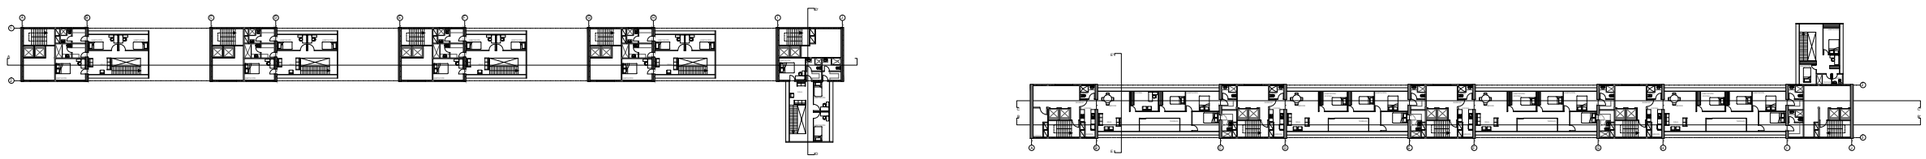

NIVEL +19.20

QUINTA PLANTA ALTA


esc. 1:400

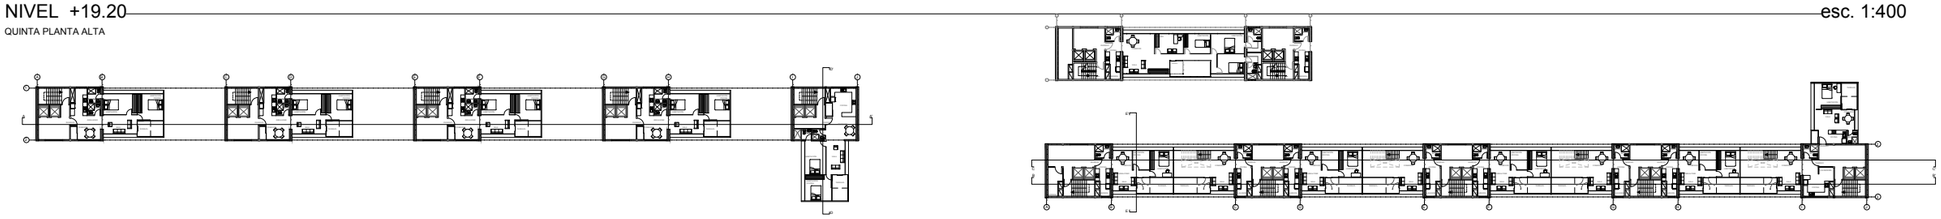

NIVEL +22.40

SEXTA PLANTA ALTA

esc. 1:400

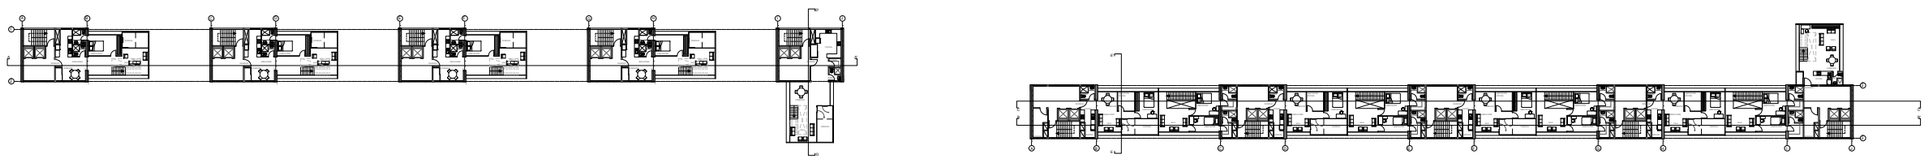

NIVEL +25.60

SÉPTIMA PLANTA ALTA

esc. 1:400

PONTIFICIA UNIVERSIDAD CATOLICA DEL ECUADOR
FACULTAD DE ARQUITECTURA, DISEÑO Y ARTES
TRABAJO DE FIN DE CARRERA

CONTIENE: PLANTAS DE VIVIENDA

BLOQUE: 1 - 2

DIRECTOR DE TESIS: ARQ. HÉCTOR PAREDES

NOMBRE: MARÍA CECILIA JURADO VILLAVICENCIO

NOTAS TÉCNICAS:

SELLOS Y FIRMAS DE APROBACIÓN:

ARQ. HÉCTOR PAREDES LASCANO


UBICACIÓN: AV. 6 DE DICEIMBRE Y VEINTIMILLA

A

LÁMINA: 06/38


FECHA: 2014

ESCALA: 1:400

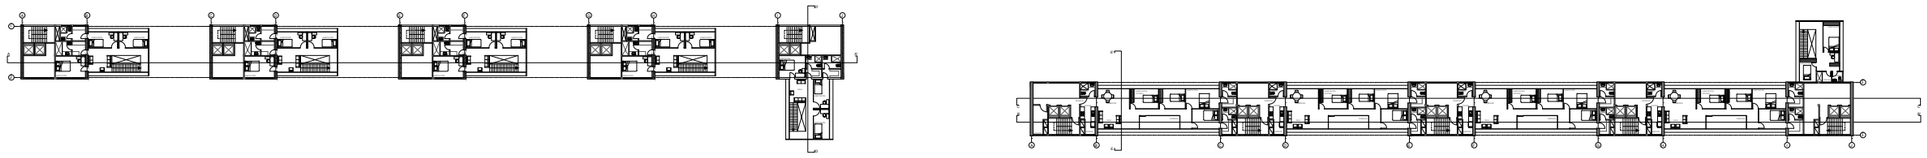


NIVEL +28.80 esc. 1:400

OCTAVA PLANTA ALTA

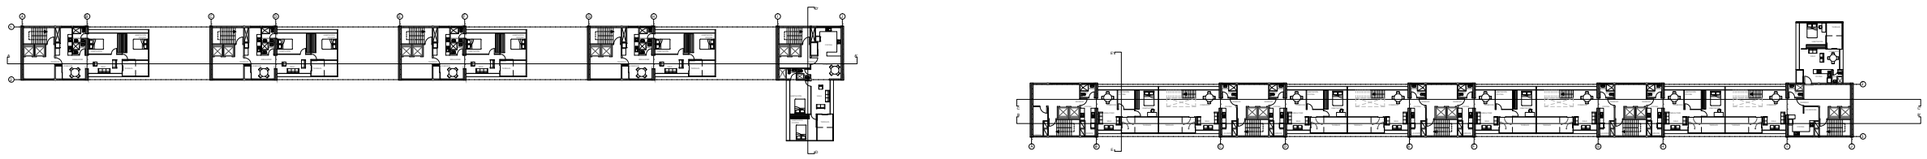


NIVEL +35.20 esc. 1:400

DÉCIMA PLANTA ALTA

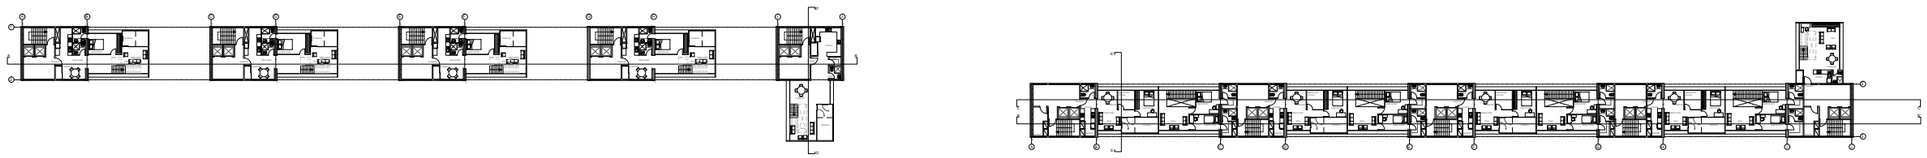


NIVEL +38.40 esc. 1:400

DÉCIMA PRIMERA PLANTA ALTA

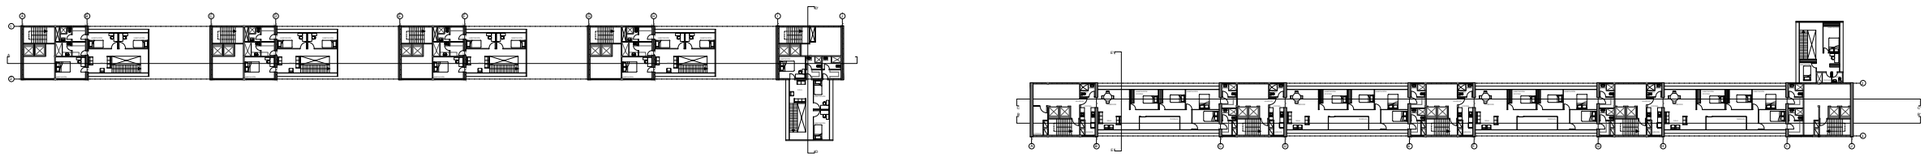


NIVEL +41.60 esc. 1:400

DÉCIMA SEGUNDA PLANTA ALTA

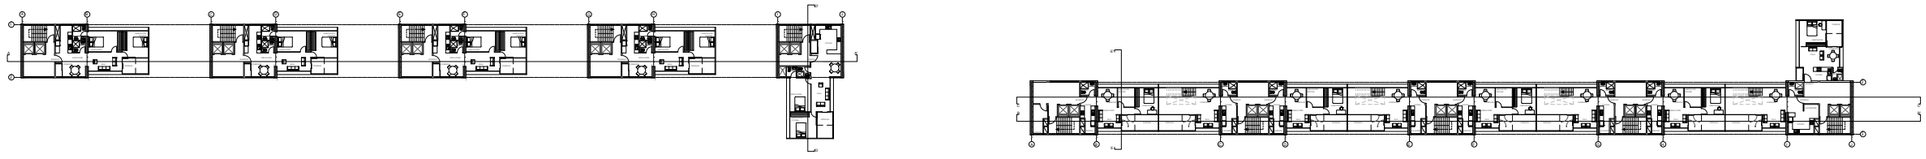

NIVEL +44.80 esc. 1:400

DÉCIMA TERCERA PLANTA ALTA

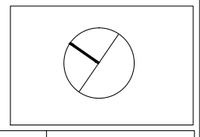

PONTIFICIA UNIVERSIDAD CATOLICA DEL ECUADOR
FACULTAD DE ARQUITECTURA, DISEÑO Y ARTES
TRABAJO DE FIN DE CARRERA

CONTIENE: PLANTAS DE VIVIENDA

BLOQUE: 1 - 2

DIRECTOR DE TESIS: ARQ. HÉCTOR PAREDES

NOMBRE: MARÍA CECILIA JURADO VILLAVICENCIO

NOTAS TÉCNICAS:

SELLOS Y FIRMAS DE APROBACIÓN:

ARQ. HÉCTOR PAREDES LASCANO


UBICACIÓN: AV. 6 DE DICEIMBRE Y VEINTIMILLA

A

LÁMINA: 07/38


FECHA: 2014

ESCALA: 1:400

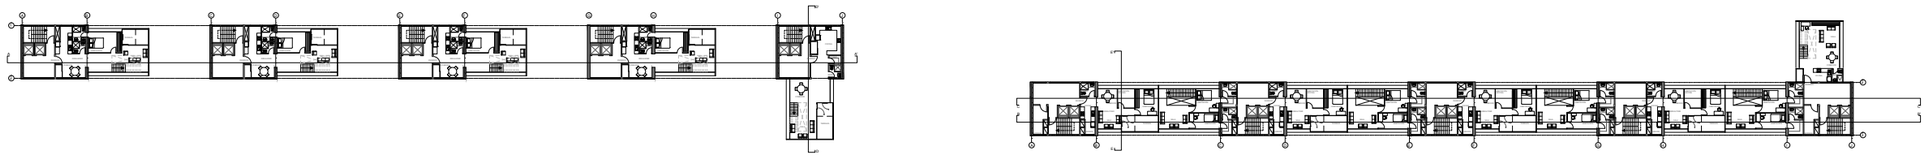


NIVEL +48.00 esc. 1:400

DÉCIMA CUARTA PLANTA ALTA

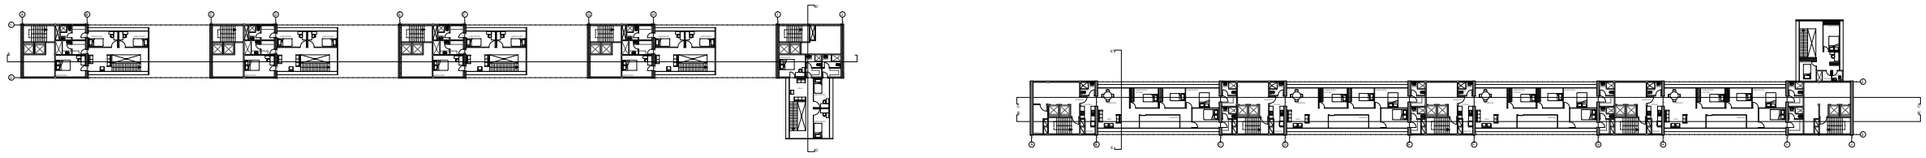


NIVEL +51.20 esc. 1:400

DÉCIMA QUINTA PLANTA ALTA

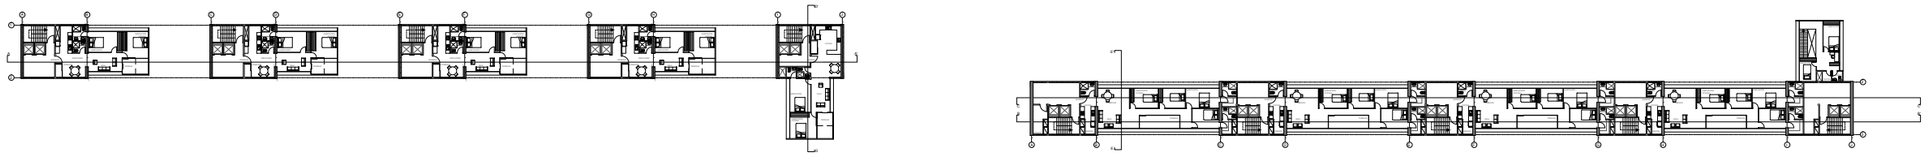


NIVEL +57.60 esc. 1:400

DÉCIMA SÉPTIMA PLANTA ALTA

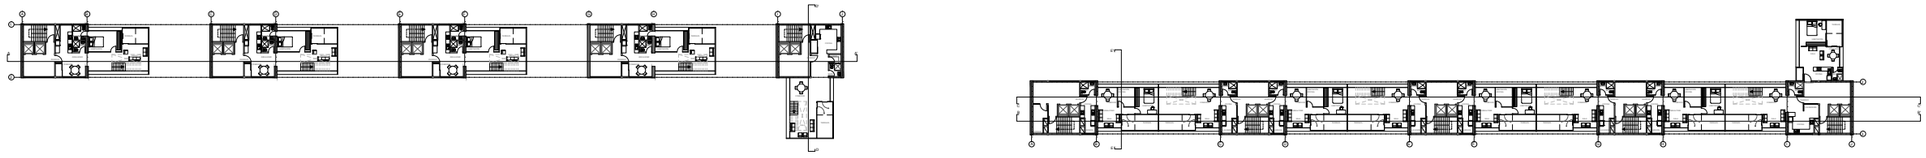

NIVEL +60.80 esc. 1:400

DÉCIMA OCTAVA PLANTA ALTA

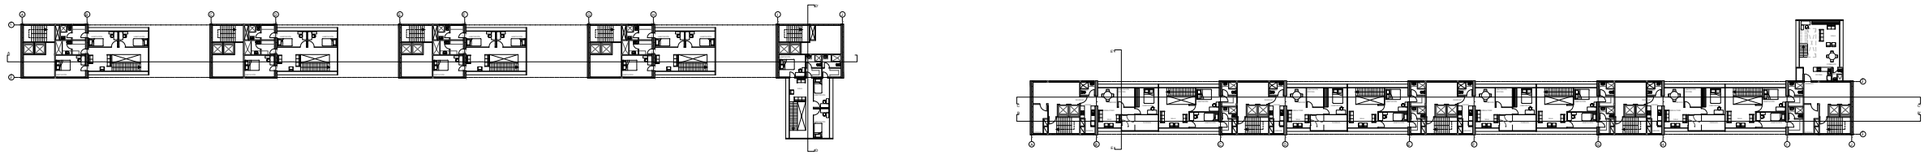

NIVEL +64.00 esc. 1:400

DÉCIMA NOVENA PRIMERA PLANTA ALTA

PONTIFICIA UNIVERSIDAD CATOLICA DEL ECUADOR
FACULTAD DE ARQUITECTURA, DISEÑO Y ARTES
TRABAJO DE FIN DE CARRERA

CONTIENE: PLANTAS DE VIVIENDA

BLOQUE: 1 - 2

DIRECTOR DE TESIS: ARQ. HÉCTOR PAREDES

NOMBRE: MARÍA CECILIA JURADO VILLAVICENCIO

NOTAS TÉCNICAS:

SELLOS Y FIRMAS DE APROBACIÓN:

ARQ. HÉCTOR PAREDES LASCANO


UBICACIÓN: AV. 6 DE DICEIMBRE Y VEINTIMILLA


A

LÁMINA: 08/38

FECHA: 2014

ESCALA: 1:400

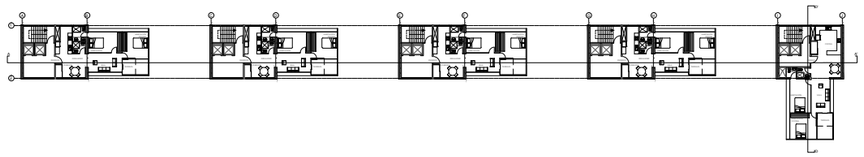


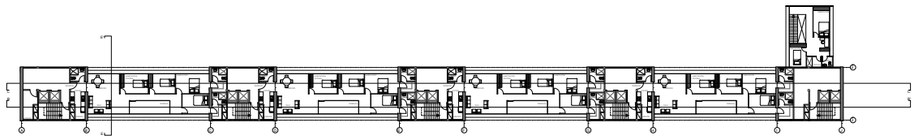


NIVEL +67.20

esc. 1:400

VIGÉSIMA PLANTA ALTA

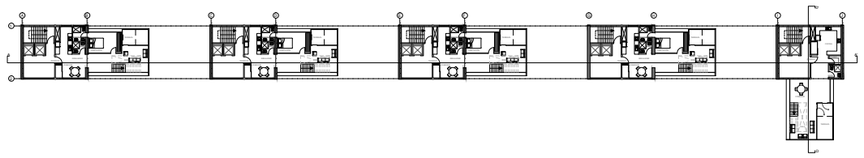


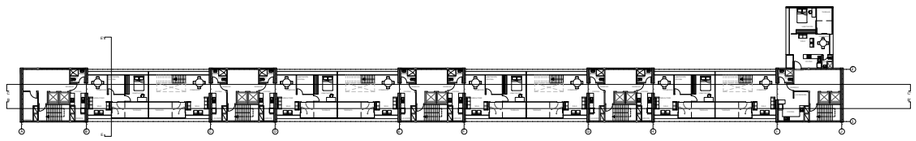


NIVEL +70.40

esc. 1:400

VIGÉSIMA PRIMERA PLANTA ALTA

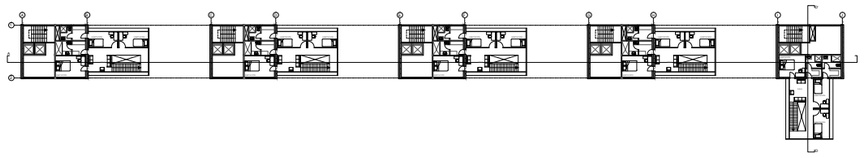


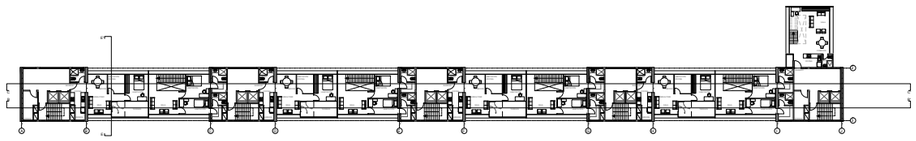

NIVEL +73.60

esc. 1:400

VIGÉSIMA SEGUNTA PLANTA ALTA

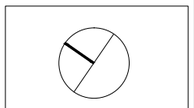

PONTIFICIA UNIVERSIDAD CATOLICA DEL ECUADOR
FACULTAD DE ARQUITECTURA, DISEÑO Y ARTES
TRABAJO DE FIN DE CARRERA

CONTIENE:
PLANTAS DE VIVIENDA

BLOQUE:
1 - 2

DIRECTOR DE TESIS: ARQ. HÉCTOR PAREDES

NOMBRE:
MARÍA CECILIA JURADO VILLAVICENCIO

NOTAS TÉCNICAS:


SELLOS Y FIRMAS DE APROBACIÓN:

ARQ. HÉCTOR PAREDES LASCANO

UBICACIÓN:
AV. 6 DE DICEIMBRE Y VEINTIMILLA


A

LÁMINA: 09/38
FECHA: 2014
ESCALA: 1:400

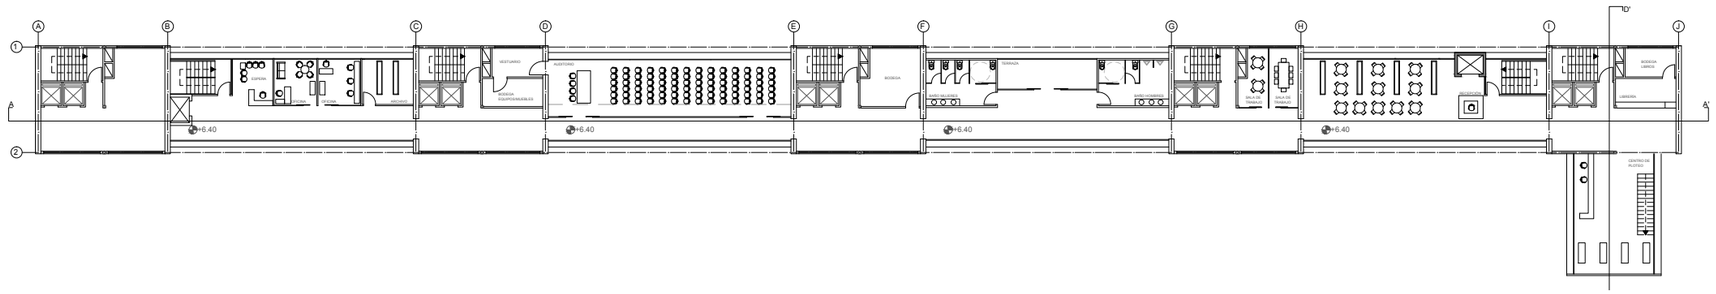


NIVEL + 6.40 — esc. 1:200

PRIMERA PLANTA ALTA

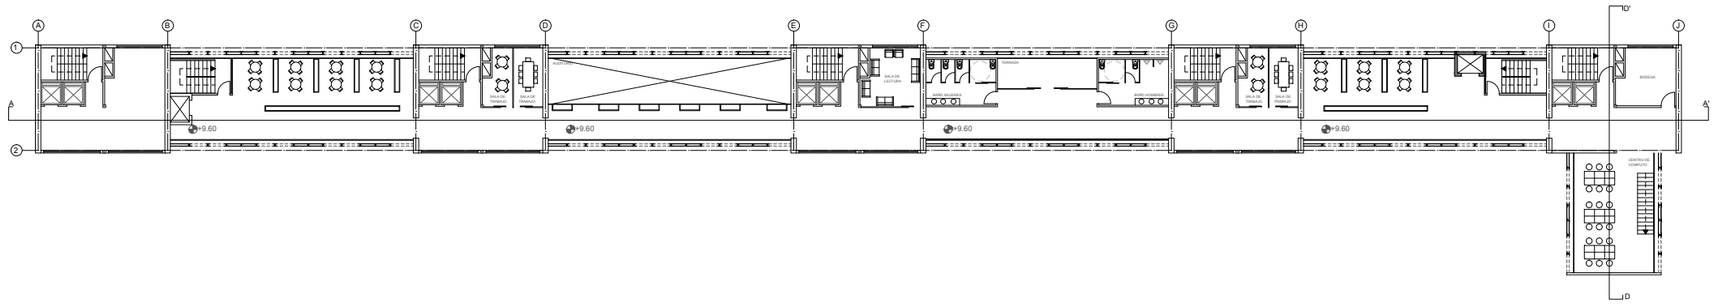

NIVEL + 9.60 — esc. 1:200


SEGUNDA PLANTA ALTA

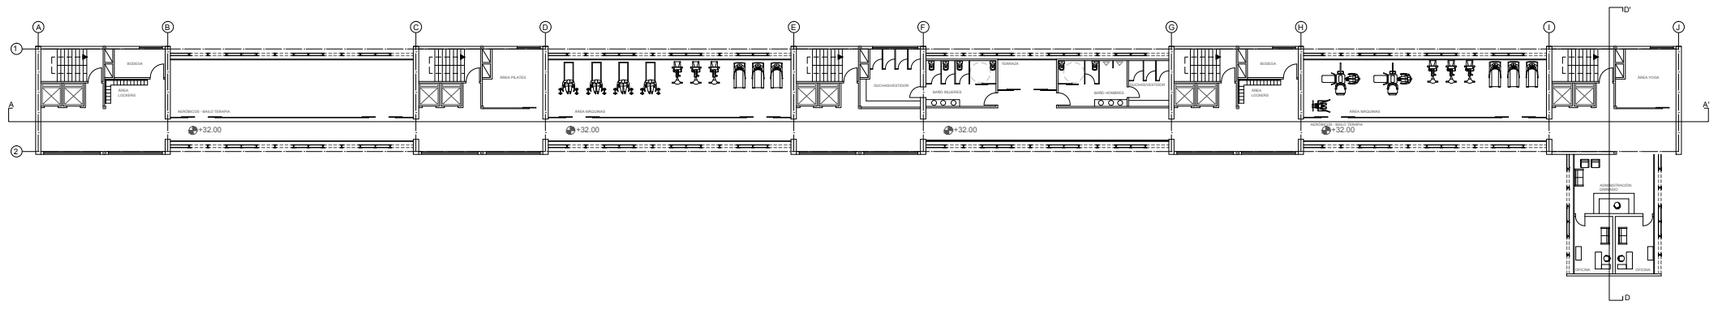

NIVEL + 32.00 — esc. 1:200


NOVENA PLANTA ALTA

PONTIFICIA UNIVERSIDAD CATOLICA DEL ECUADOR FACULTAD DE ARQUITECTURA, DISEÑO Y ARTES TRABAJO DE FIN DE CARRERA		DIRECTOR DE TESIS: ARQ. HÉCTOR PAREDES	NOTAS TÉCNICAS:	SELLOS Y FIRMAS DE APROBACIÓN:	UBICACIÓN:	A	LÁMINA: 10/38
	CONTIENE: PLANTAS DE EQUIPAMIENTO	BLOQUE: 1 - 2	NOMBRE: MARÍA CECILIA JURADO VILLAVICENCIO		ARQ. HÉCTOR PAREDES LASCANO	AV. 6 DE DICEIMBRE Y VEINTIMILLA	FECHA: 2014 ESCALA: 1:200

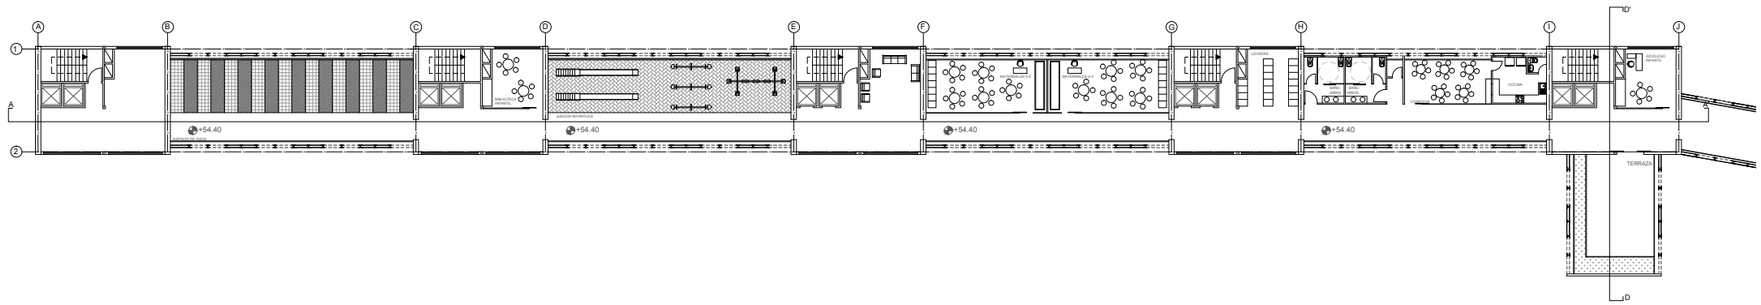

NIVEL + 54.00 — esc. 1:200

DÉCIMA SEXTA PLANTA ALTA

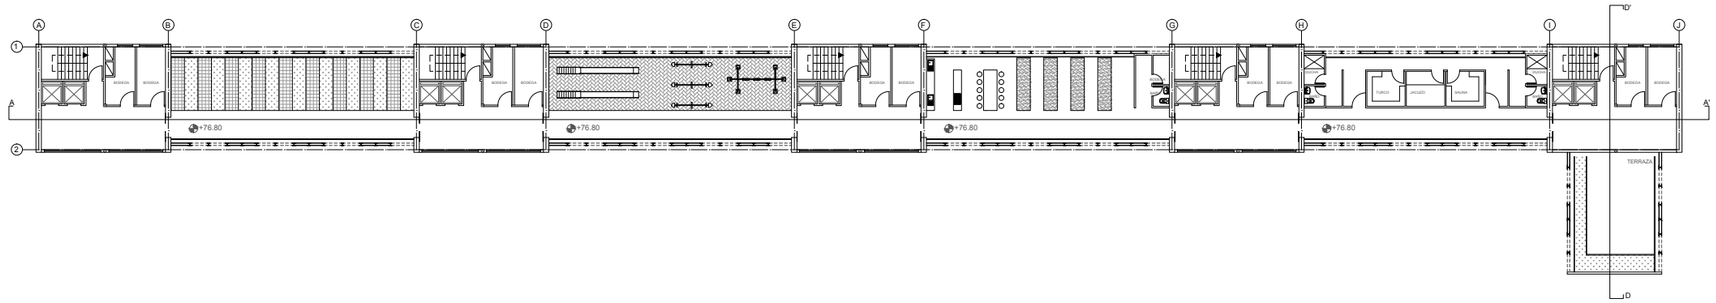

NIVEL + 76.80 — esc. 1:200

VIGÉSIMA TERCERA PLANTA ALTA

PONTIFICIA UNIVERSIDAD CATOLICA DEL ECUADOR
FACULTAD DE ARQUITECTURA, DISEÑO Y ARTES
TRABAJO DE FIN DE CARRERA

CONTIENE: PLANTAS DE EQUIPAMIENTO

BLOQUE: 1 - 2

DIRECTOR DE TESIS: ARQ. HÉCTOR PAREDES

NOMBRE: MARÍA CECILIA JURADO VILLAVICENCIO

NOTAS TÉCNICAS:


SELLOS Y FIRMAS DE APROBACIÓN:

ARQ. HÉCTOR PAREDES LASCANO

UBICACIÓN: AV. 6 DE DICEIMBRE Y VEINTIMILLA


A

LÁMINA: 11/38
FECHA: 2014
ESCALA: 1:200

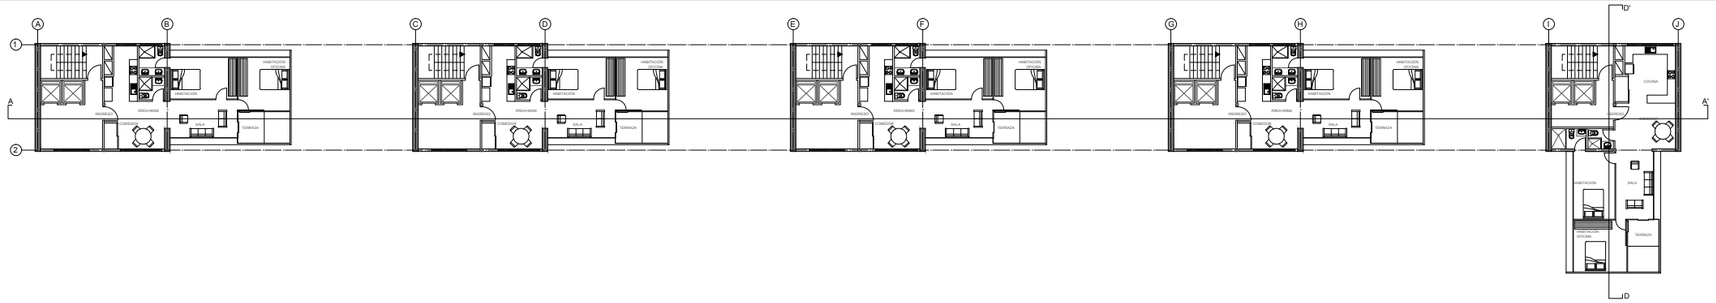


NIVEL + 12.80 esc. 1:200

TERCERA PLANTA ALTA

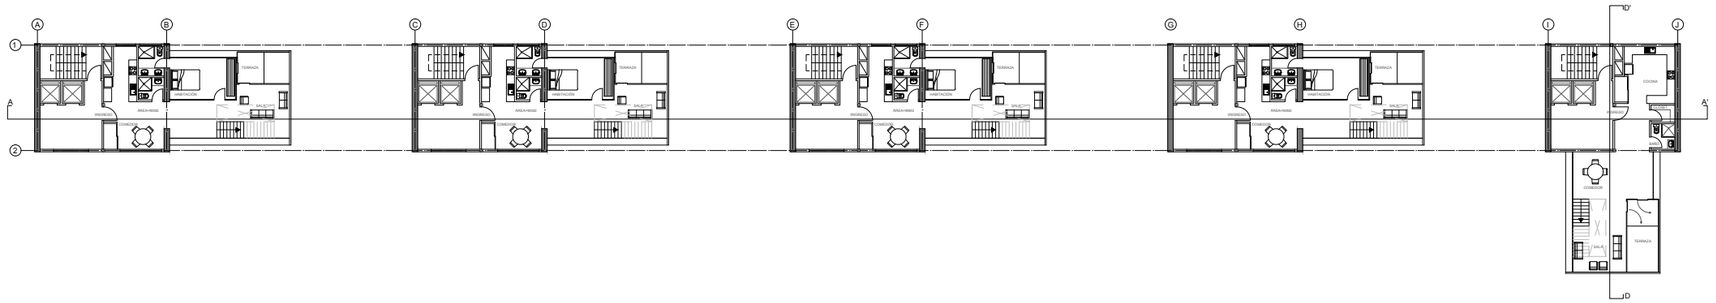

NIVEL + 16.00 esc. 1:200

CUARTA PLANTA ALTA

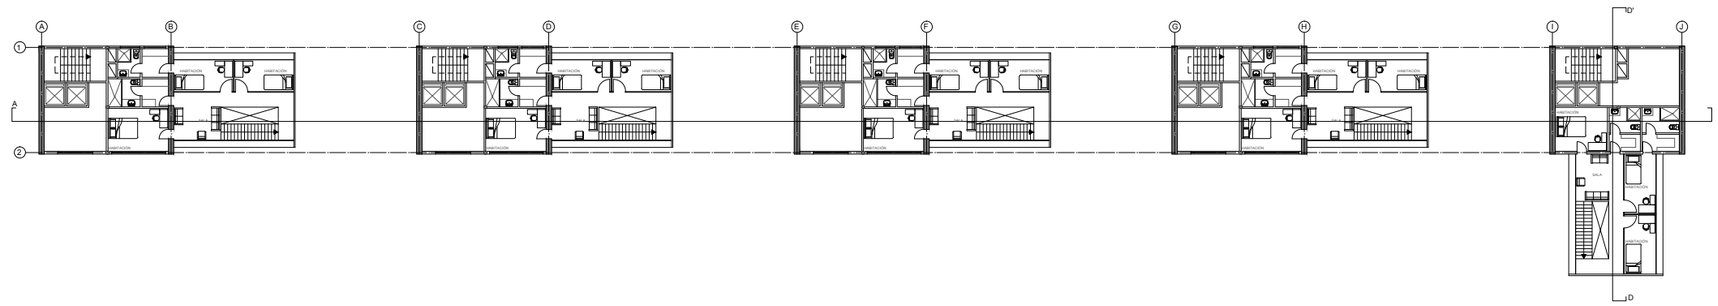

NIVEL + 19.20 esc. 1:200

QUINTA PLANTA ALTA

PONTIFICIA UNIVERSIDAD CATOLICA DEL ECUADOR
FACULTAD DE ARQUITECTURA, DISEÑO Y ARTES
TRABAJO DE FIN DE CARRERA

CONTIENE: PLANTAS DE VIVIENDA

BLOQUE: 1 - 2

DIRECTOR DE TESIS: ARQ. HÉCTOR PAREDES

NOMBRE: MARÍA CECILIA JURADO VILLAVICENCIO

NOTAS TÉCNICAS:

SELLOS Y FIRMAS DE APROBACIÓN:

ARQ. HÉCTOR PAREDES LASCANO


UBICACIÓN: AV. 6 DE DICEIMBRE Y VEINTIMILLA

A

LÁMINA: 12/38


FECHA: 2014

ESCALA: 1:200

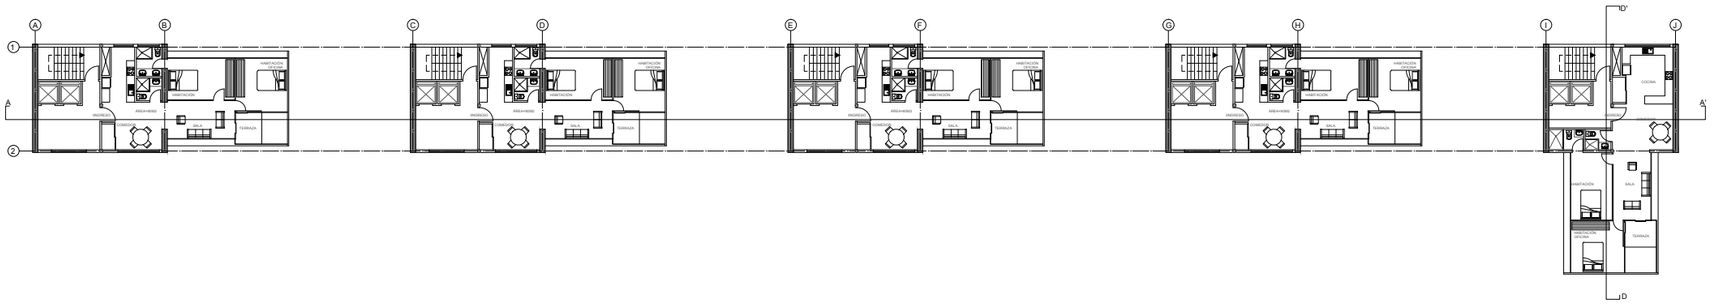


NIVEL + 22.40 esc. 1:200

SEXTA PLANTA ALTA

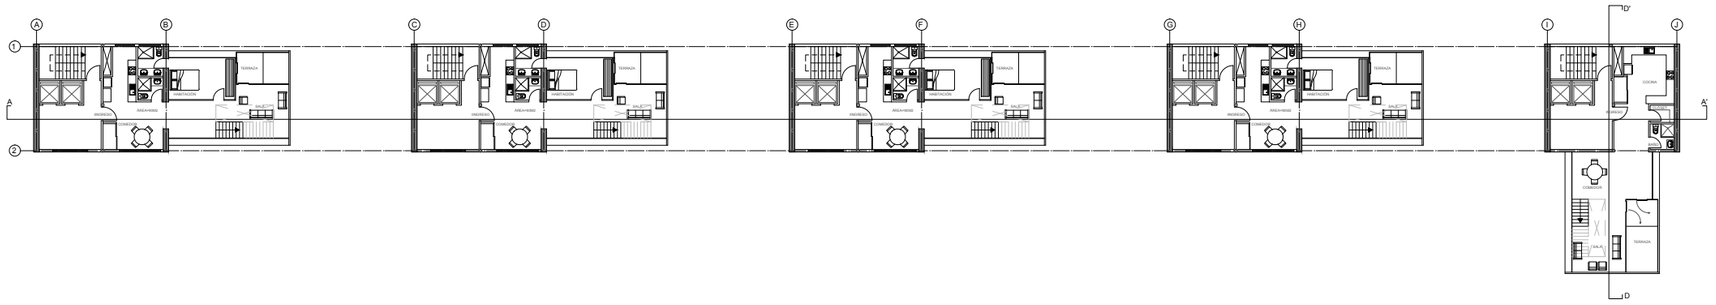

NIVEL + 25.60 esc. 1:200


SEPTIMA PLANTA ALTA

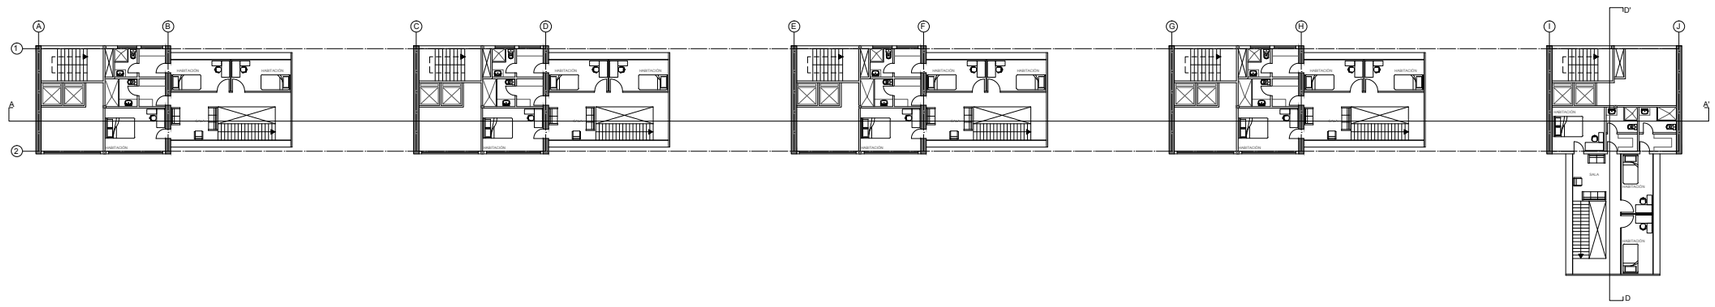

NIVEL + 28.80 esc. 1:200


OCTAVA PLANTA ALTA

PONTIFICIA UNIVERSIDAD CATOLICA DEL ECUADOR FACULTAD DE ARQUITECTURA, DISEÑO Y ARTES TRABAJO DE FIN DE CARRERA		DIRECTOR DE TESIS: ARQ. HÉCTOR PAREDES	NOTAS TÉCNICAS:	SELLOS Y FIRMAS DE APROBACIÓN:	UBICACIÓN:	A	LÁMINA: 13/38
	BLOQUE:						FECHA: 2014
CONTIENE: PLANTAS DE VIVIENDA	1 - 2	NOMBRE: MARÍA CECILIA JURADO VILLAVICENCIO		ARQ. HÉCTOR PAREDES LASCANO	AV. 6 DE DICEIMBRE Y VEINTIMILLA		ESCALA: 1:200

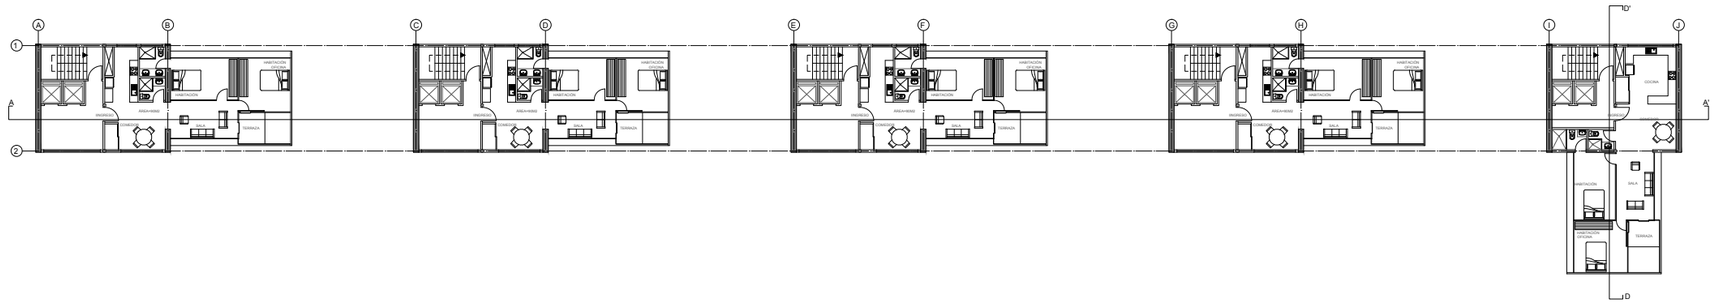


NIVEL + 35.20 — esc. 1:200

DÉCIMA PLANTA ALTA

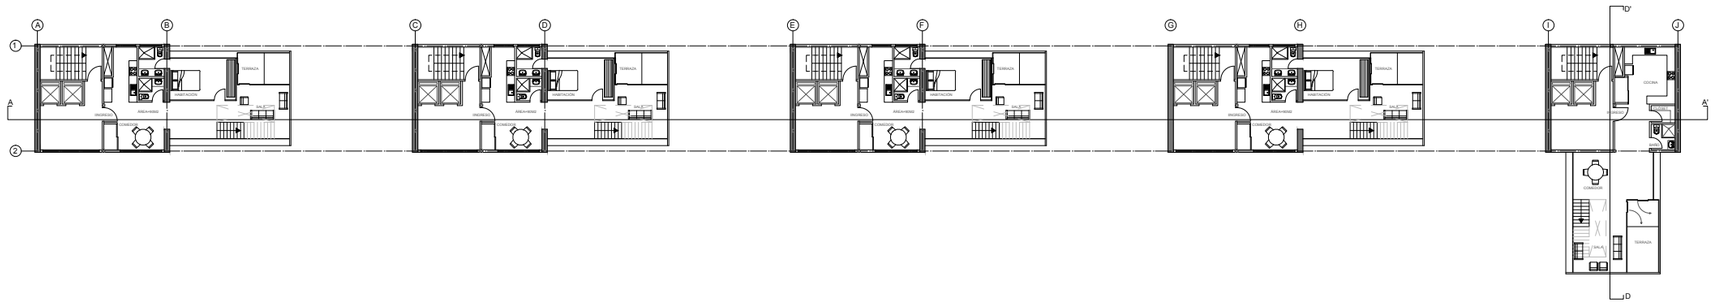

NIVEL + 38.40 — esc. 1:200

DÉCIMA PRIMERA PLANTA ALTA

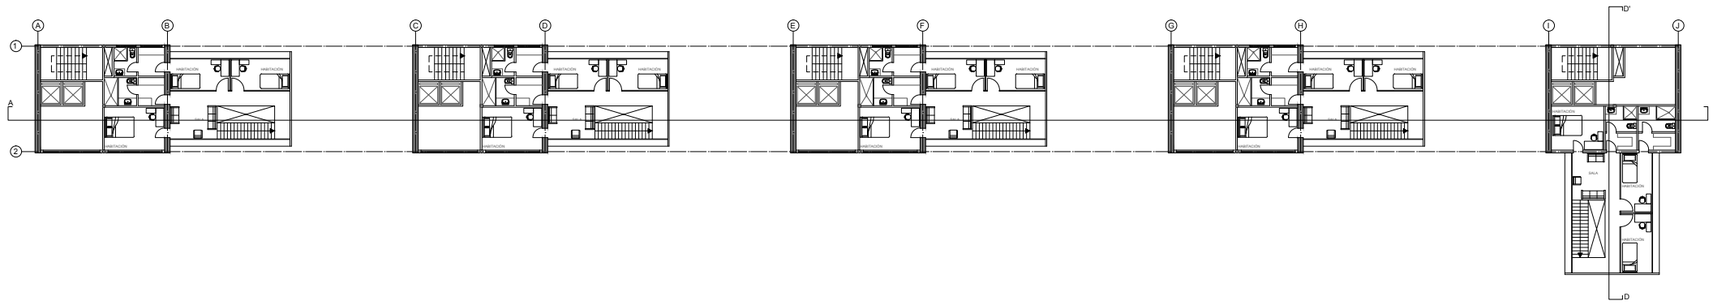

NIVEL + 41.60 — esc. 1:200

DÉCIMA SEGUNDA PLANTA ALTA

PONTIFICIA UNIVERSIDAD CATOLICA DEL ECUADOR
FACULTAD DE ARQUITECTURA, DISEÑO Y ARTES
TRABAJO DE FIN DE CARRERA

CONTIENE: PLANTAS DE VIVIENDA

BLOQUE: 1 - 2

DIRECTOR DE TESIS: ARQ. HÉCTOR PAREDES

NOMBRE: MARÍA CECILIA JURADO VILLAVICENCIO

NOTAS TÉCNICAS:

SELLOS Y FIRMAS DE APROBACIÓN:

ARQ. HÉCTOR PAREDES LASCANO


UBICACIÓN: AV. 6 DE DICEIMBRE Y VEINTIMILLA

A

LÁMINA: 14/38

FECHA: 2014


ESCALA: 1:200

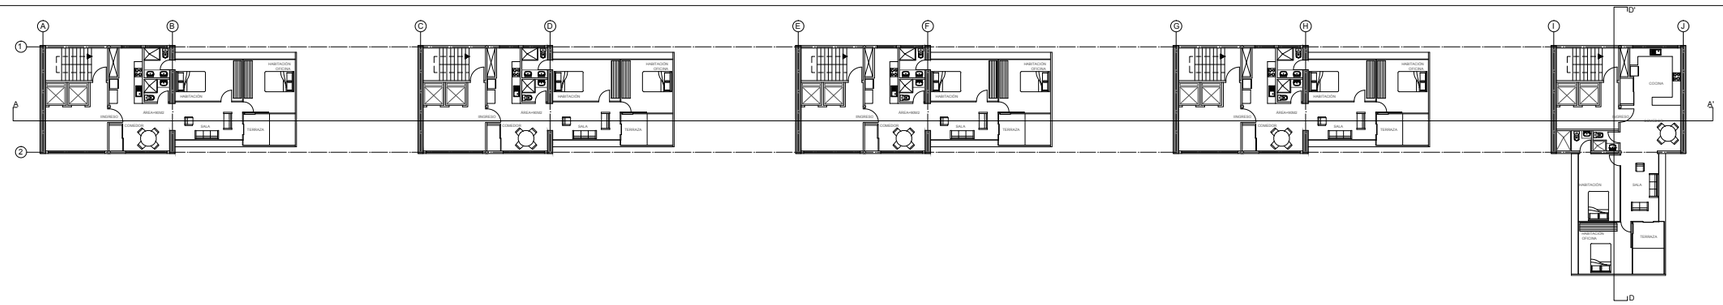

NIVEL + 44.80

DÉCIMA TERCERA PLANTA ALTA


esc. 1:200

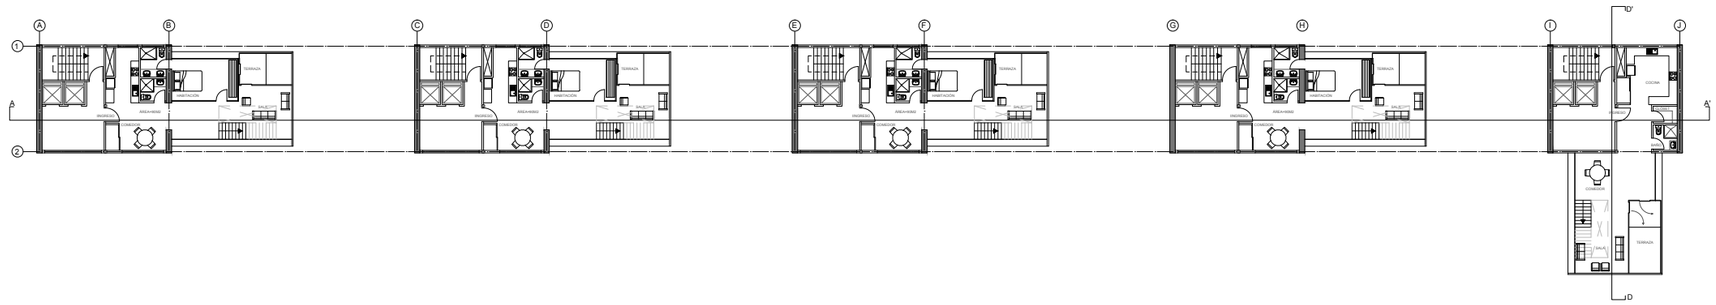

NIVEL + 48.00

DÉCIMA CUARTA PLANTA ALTA

esc. 1:200

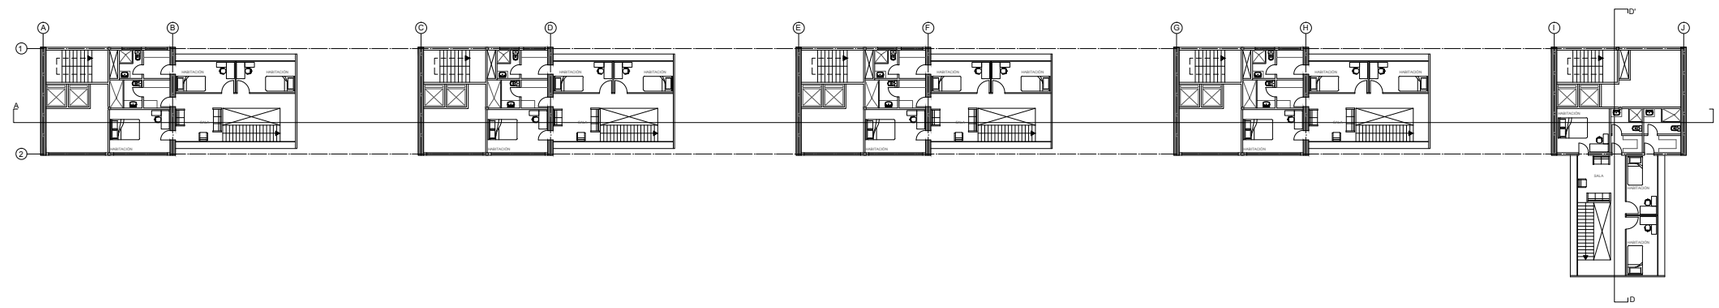


NIVEL + 51.20

DÉCIMA QUINTA PLANTA ALTA

esc. 1:200


PONTIFICIA UNIVERSIDAD CATOLICA DEL ECUADOR FACULTAD DE ARQUITECTURA, DISEÑO Y ARTES TRABAJO DE FIN DE CARRERA		DIRECTOR DE TESIS: ARQ. HÉCTOR PAREDES	NOTAS TÉCNICAS:	SELLOS Y FIRMAS DE APROBACIÓN:	UBICACIÓN:	A	LÁMINA: 15/38
CONTIENE: PLANTAS DE VIVIENDA	BLOQUE: 1 - 2	NOMBRE: MARÍA CECILIA JURADO VILLAVICENCIO		ARQ. HÉCTOR PAREDES LASCANO	AV. 6 DE DICEIMBRE Y VEINTIMILLA		FECHA: 2014 ESCALA: 1:200

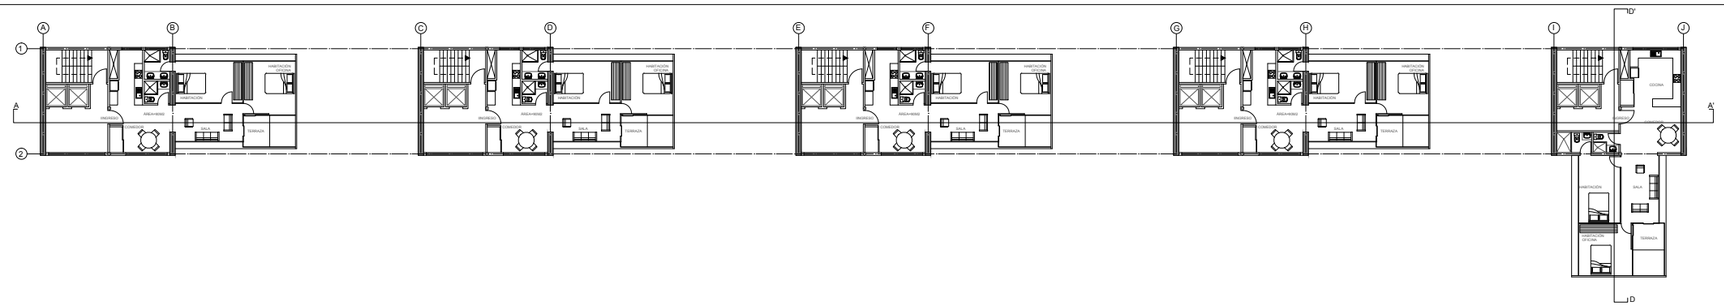

NIVEL + 57.60

DÉCIMA SÉPTIMA PLANTA ALTA


esc. 1:200

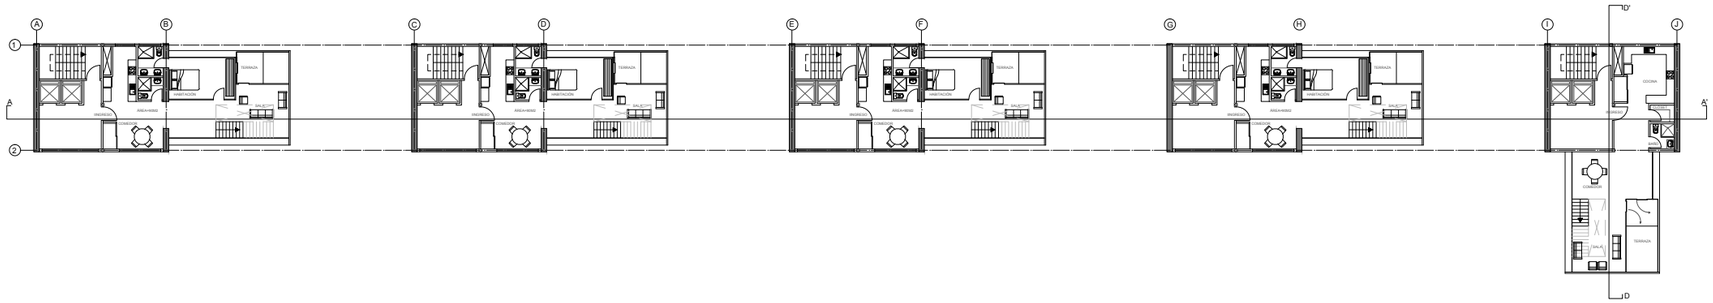

NIVEL + 60.80

DÉCIMA OCTAVA PLANTA ALTA

esc. 1:200

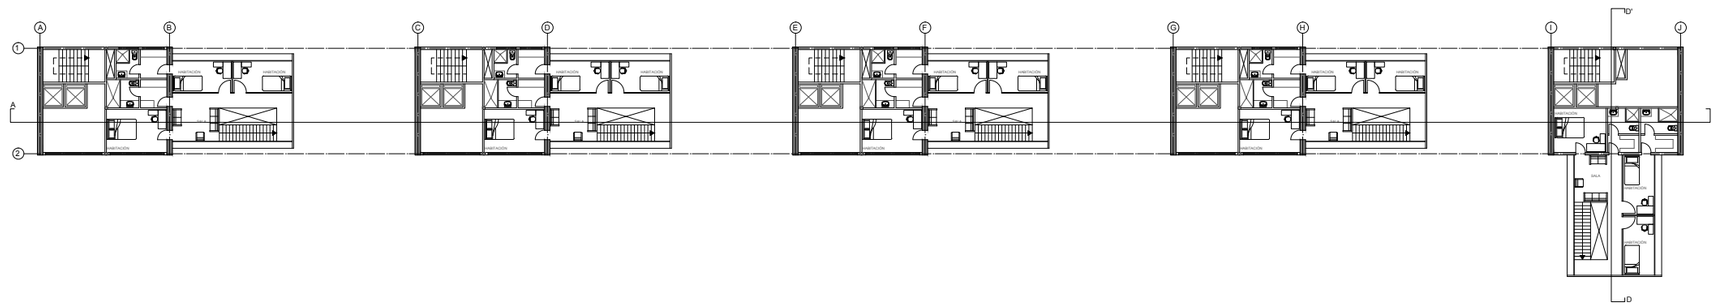

NIVEL + 64.00

DÉCIMA NOVENA PRIMERA PLANTA ALTA

esc. 1:200

PONTIFICIA UNIVERSIDAD CATOLICA DEL ECUADOR
FACULTAD DE ARQUITECTURA, DISEÑO Y ARTES
TRABAJO DE FIN DE CARRERA

CONTIENE: PLANTAS DE VIVIENDA

BLOQUE: 1 - 2

DIRECTOR DE TESIS: ARQ. HÉCTOR PAREDES

NOMBRE: MARÍA CECILIA JURADO VILLAVICENCIO

NOTAS TÉCNICAS:

SELLOS Y FIRMAS DE APROBACIÓN:

ARQ. HÉCTOR PAREDES LASCANO


UBICACIÓN: AV. 6 DE DICEIMBRE Y VEINTIMILLA

A

LÁMINA: 16/38


FECHA: 2014

ESCALA: 1:200

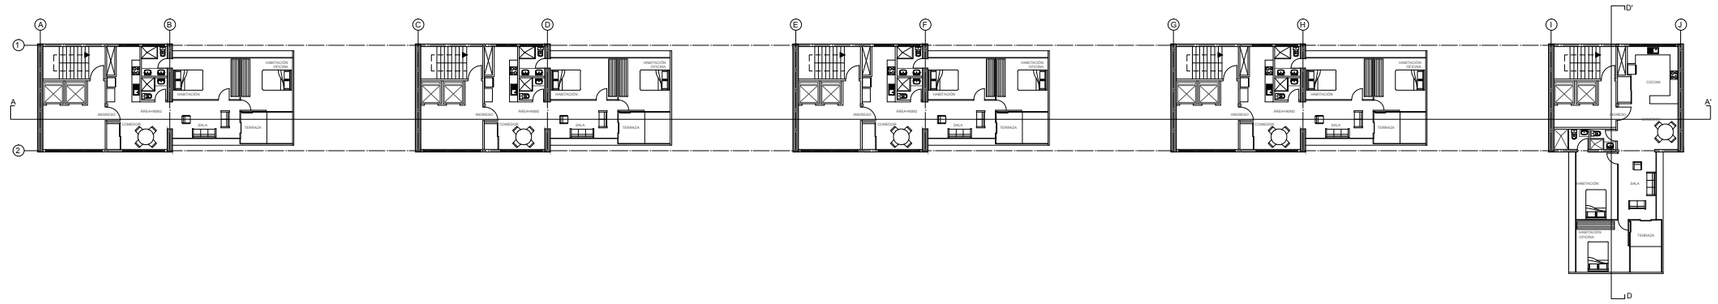


NIVEL + 67.20 — esc. 1:200

VIGÉSIMA PLANTA ALTA

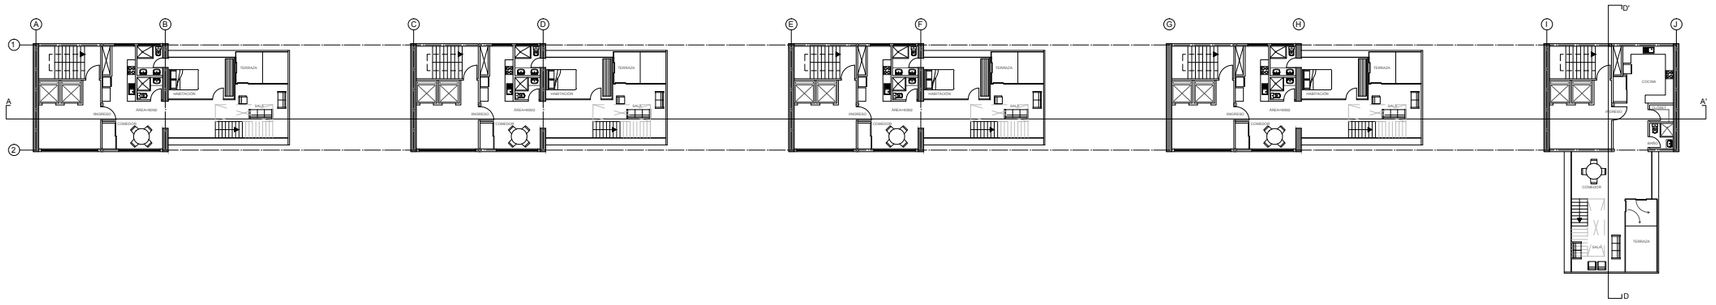

NIVEL + 70.40 — esc. 1:200

VIGÉSIMA PRIMERA PLANTA ALTA

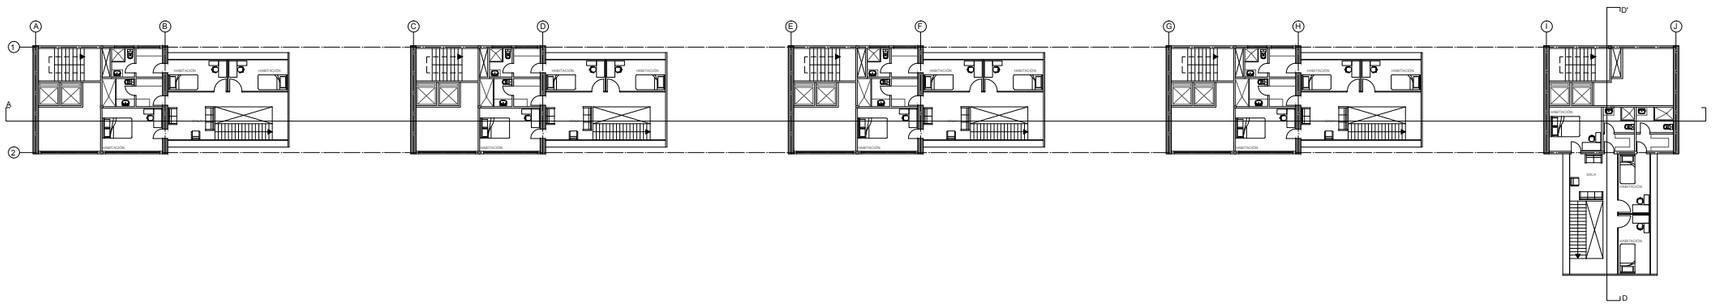

NIVEL + 73.60 — esc. 1:200

VIGÉSIMA SEGUNDA PLANTA ALTA

PONTIFICIA UNIVERSIDAD CATOLICA DEL ECUADOR
FACULTAD DE ARQUITECTURA, DISEÑO Y ARTES
TRABAJO DE FIN DE CARRERA

CONTIENE: PLANTAS DE VIVIENDA

BLOQUE: 1 - 2

DIRECTOR DE TESIS: ARQ. HÉCTOR PAREDES

NOMBRE: MARÍA CECILIA JURADO VILLAVICENCIO

NOTAS TÉCNICAS:

SELLOS Y FIRMAS DE APROBACIÓN:

ARQ. HÉCTOR PAREDES LASCANO


UBICACIÓN: AV. 6 DE DICEIMBRE Y VEINTIMILLA

A

LÁMINA: 17/38


FECHA: 2014

ESCALA: 1:200

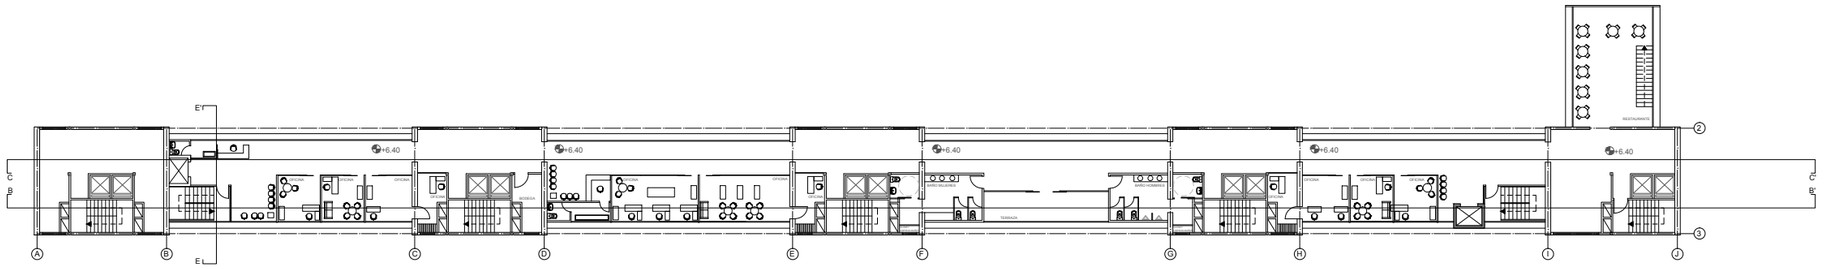


NIVEL + 6.40 — esc. 1:200

PRIMERA PLANTA ALTA

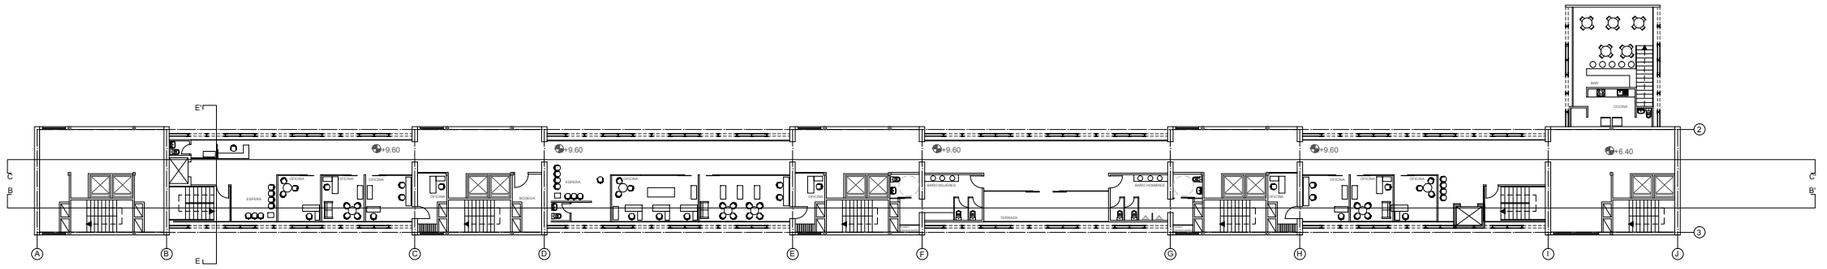

NIVEL + 9.60 — esc. 1:200


SEGUNDA PLANTA ALTA

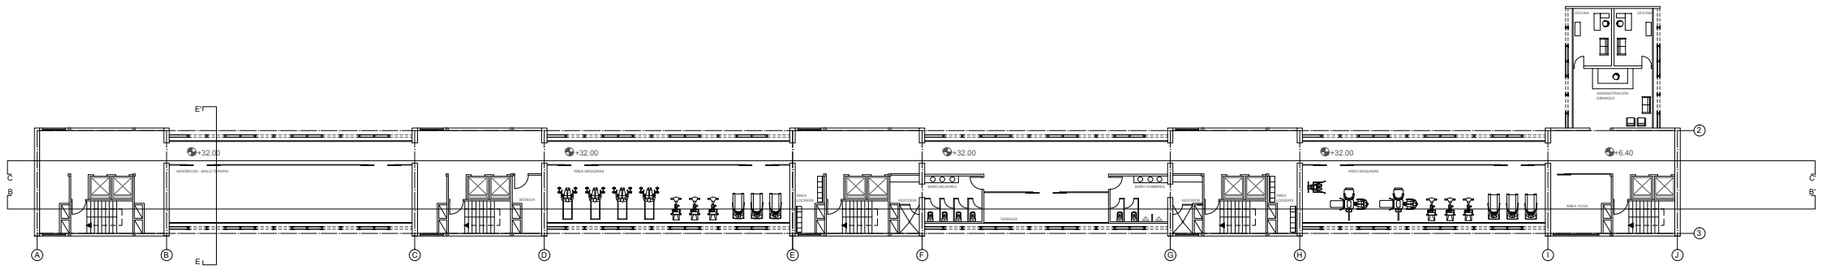


NIVEL + 32.00 — esc. 1:200

NOVENA PLANTA ALTA


PONTIFICIA UNIVERSIDAD CATOLICA DEL ECUADOR FACULTAD DE ARQUITECTURA, DISEÑO Y ARTES TRABAJO DE FIN DE CARRERA		DIRECTOR DE TESIS: ARQ. HÉCTOR PAREDES	NOTAS TÉCNICAS:	SELLOS Y FIRMAS DE APROBACIÓN:	UBICACIÓN:	A	LÁMINA: 18/38
	CONTIENE: PLANTAS DE EQUIPAMIENTO / BLOQUE: 1 - 2	NOMBRE: MARÍA CECILIA JURADO VILLAVICENCIO		ARQ. HÉCTOR PAREDES LASCANO	AV. 6 DE DICEIMBRE Y VEINTIMILLA		FECHA: 2014
							ESCALA: 1:200

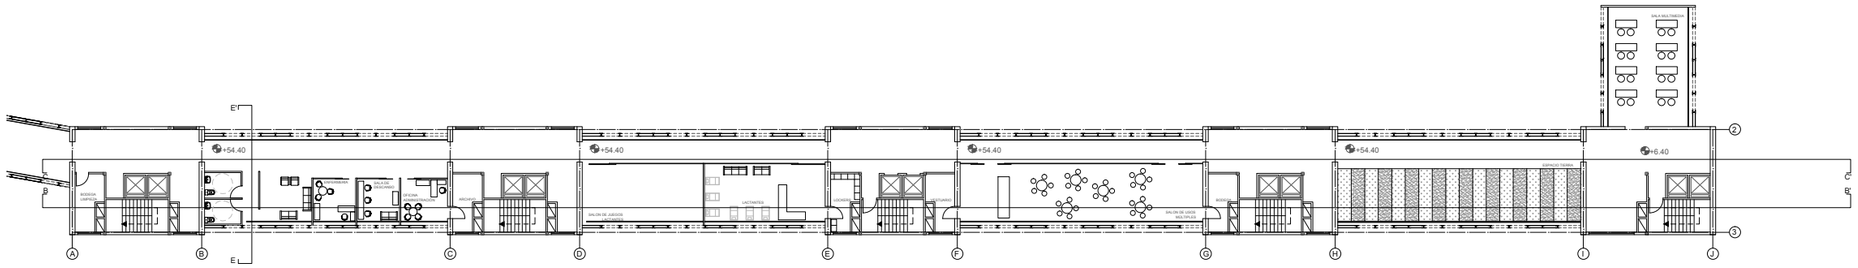
E'
E
+54.40
+54.40
+54.40
+54.40
+6.40
SALA MULTIUSOS
ESPACIO TIERRA
VACIO
VACIO
VACIO

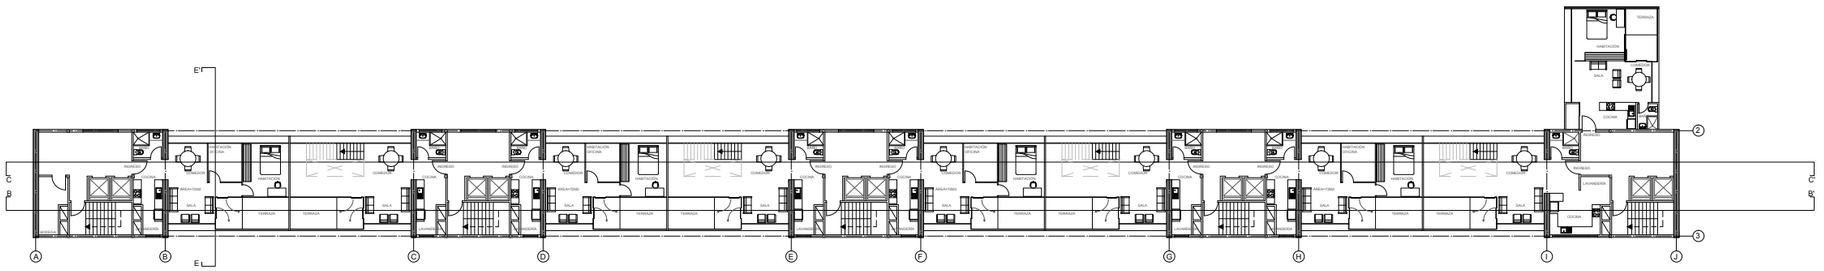


NIVEL + 12.80 — esc. 1:200

TERCERA PLANTA ALTA

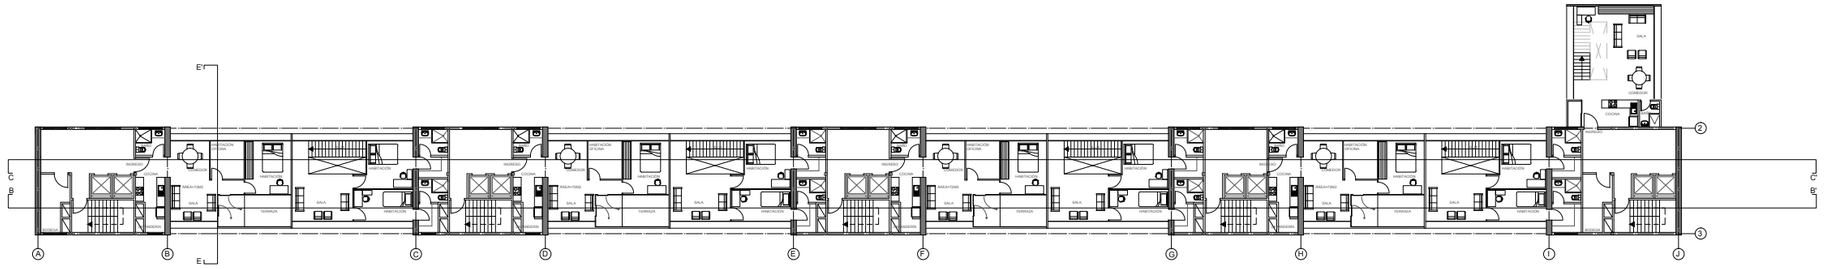

NIVEL + 16.00 — esc. 1:200

CUARTA PLANTA ALTA

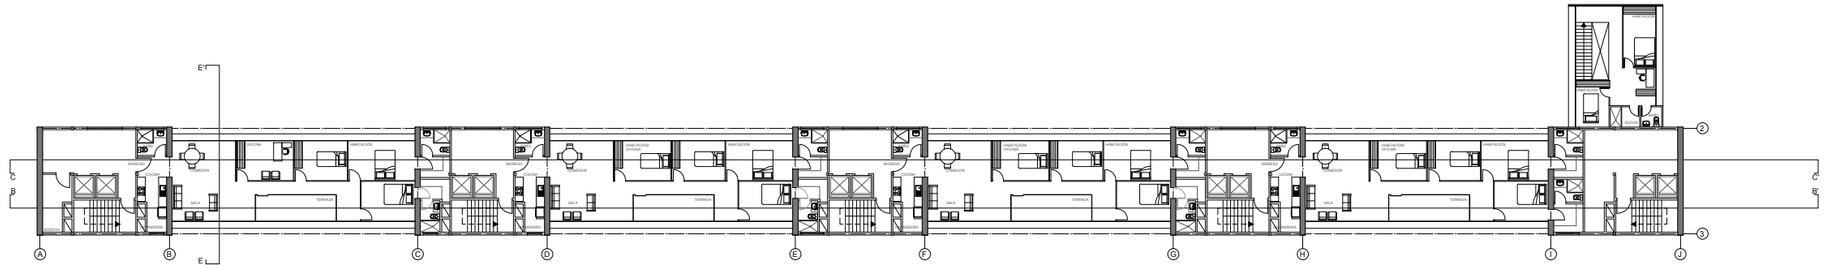

NIVEL + 19.20 — esc. 1:200

QUINTA PLANTA ALTA

PONTIFICIA UNIVERSIDAD CATOLICA DEL ECUADOR
FACULTAD DE ARQUITECTURA, DISEÑO Y ARTES
TRABAJO DE FIN DE CARRERA

CONTIENE: PLANTAS DE VIVIENDA

BLOQUE: 1 - 2

DIRECTOR DE TESIS: ARQ. HÉCTOR PAREDES

NOMBRE: MARÍA CECILIA JURADO VILLAVICENCIO

NOTAS TÉCNICAS:

SELLOS Y FIRMAS DE APROBACIÓN:

ARQ. HÉCTOR PAREDES LASCANO


UBICACIÓN: AV. 6 DE DICEIMBRE Y VEINTIMILLA

A

LÁMINA: 20/38

FECHA: 2014


ESCALA: 1:200

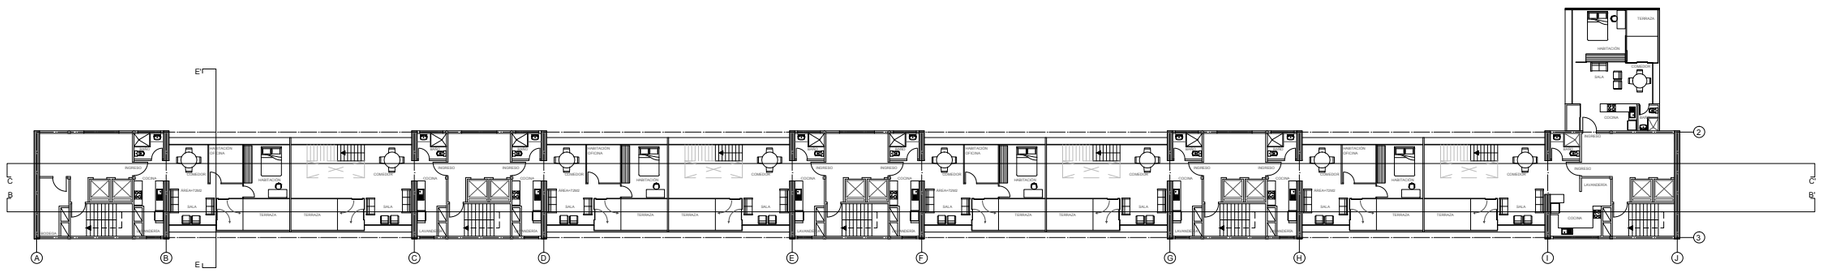

NIVEL + 22.40

SEXTA PLANTA ALTA


esc. 1:200

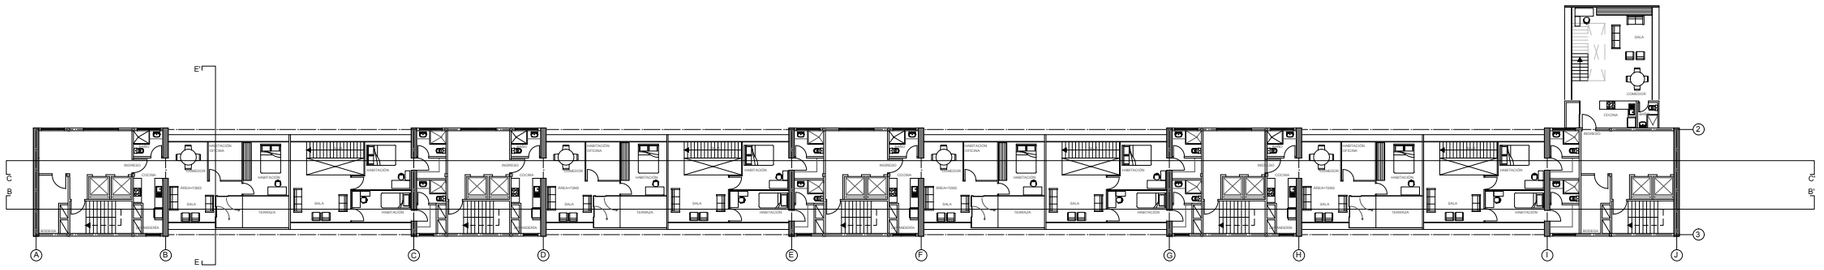

NIVEL + 25.60

SEPTIMA PLANTA ALTA


esc. 1:200

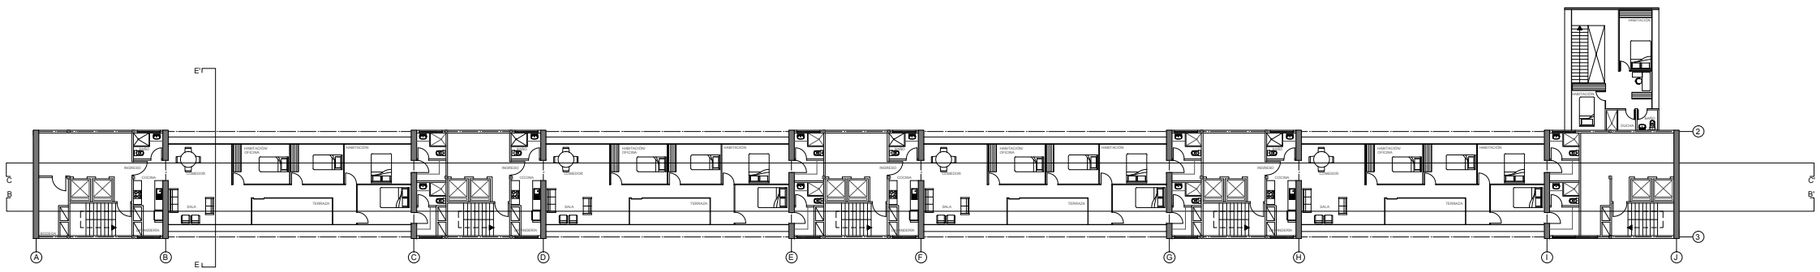

NIVEL + 28.80

OCTAVA PLANTA ALTA

esc. 1:200

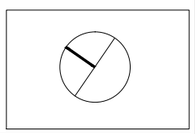

PONTIFICIA UNIVERSIDAD CATOLICA DEL ECUADOR
FACULTAD DE ARQUITECTURA, DISEÑO Y ARTES
TRABAJO DE FIN DE CARRERA

CONTIENE: PLANTAS DE VIVIENDA

BLOQUE: 1 - 2

DIRECTOR DE TESIS: ARQ. HÉCTOR PAREDES

NOMBRE: MARÍA CECILIA JURADO VILLAVICENCIO

NOTAS TÉCNICAS:

SELLOS Y FIRMAS DE APROBACIÓN:

ARQ. HÉCTOR PAREDES LASCANO


UBICACIÓN: AV. 6 DE DICEIMBRE Y VEINTIMILLA

A

LÁMINA: 21/38


FECHA: 2014

ESCALA: 1:200

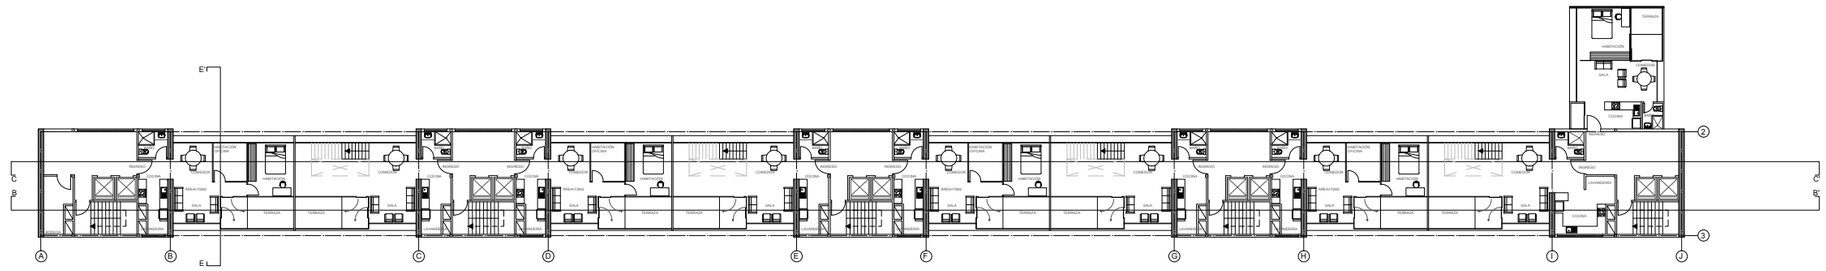


NIVEL + 35.20 esc. 1:200

DÉCIMA PLANTA ALTA

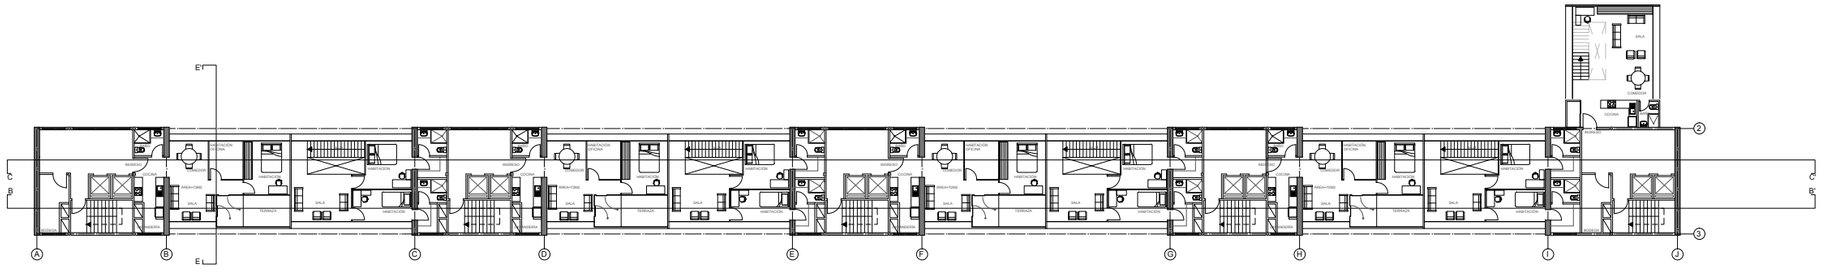

NIVEL + 38.40 esc. 1:200


DÉCIMA PRIMERA PLANTA ALTA

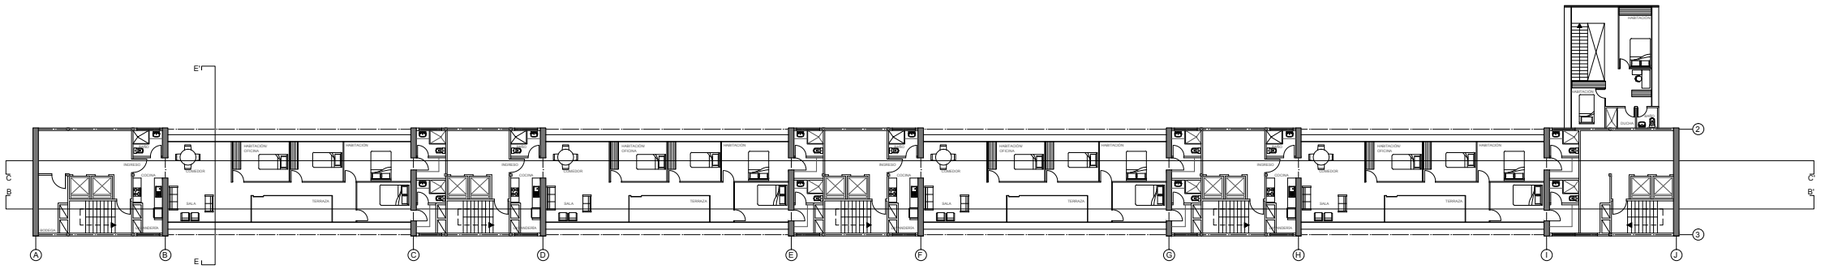

NIVEL + 41.60 esc. 1:200


DÉCIMA SEGUNDA PLANTA ALTA

PONTIFICIA UNIVERSIDAD CATOLICA DEL ECUADOR FACULTAD DE ARQUITECTURA, DISEÑO Y ARTES TRABAJO DE FIN DE CARRERA		DIRECTOR DE TESIS: ARQ. HÉCTOR PAREDES	NOTAS TÉCNICAS:	SELLOS Y FIRMAS DE APROBACIÓN:	UBICACIÓN:	A	LÁMINA: 22/38
	CONTIENE: PLANTAS DE VIVIENDA / BLOQUE: 1 - 2	NOMBRE: MARÍA CECILIA JURADO VILLAVICENCIO		ARQ. HÉCTOR PAREDES LASCANO	AV. 6 DE DICEIMBRE Y VEINTIMILLA		FECHA: 2014 ESCALA: 1:200

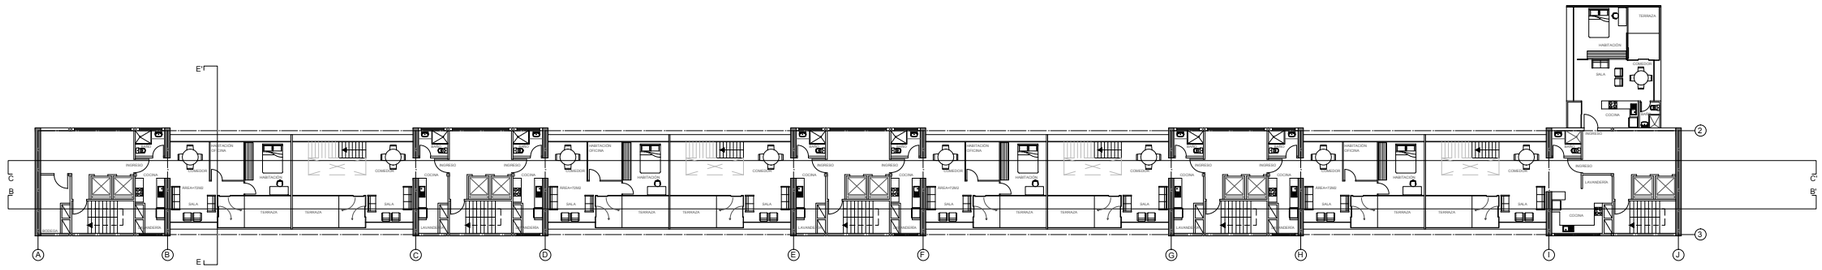


NIVEL + 44.80 esc. 1:200

DÉCIMA TERCERA PLANTA ALTA

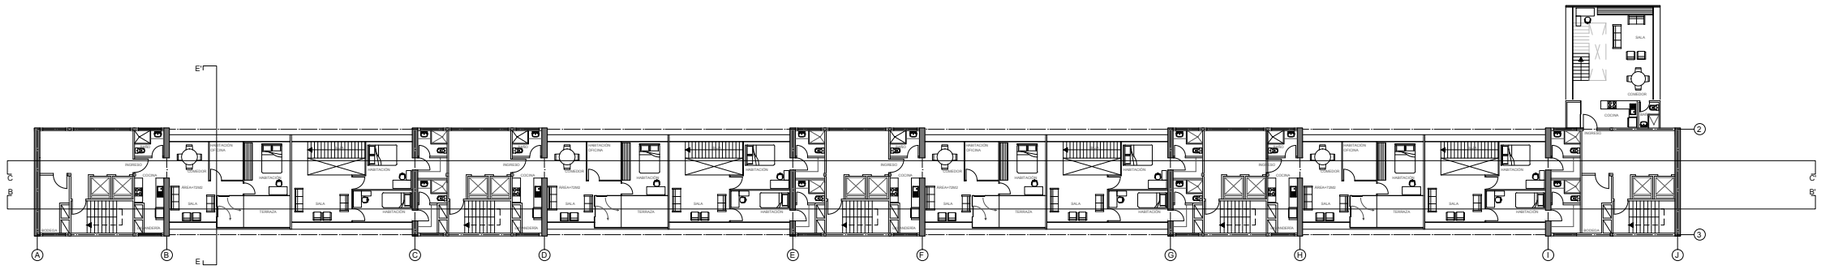

NIVEL + 48.00 esc. 1:200

DÉCIMA CUARTA PLANTA ALTA

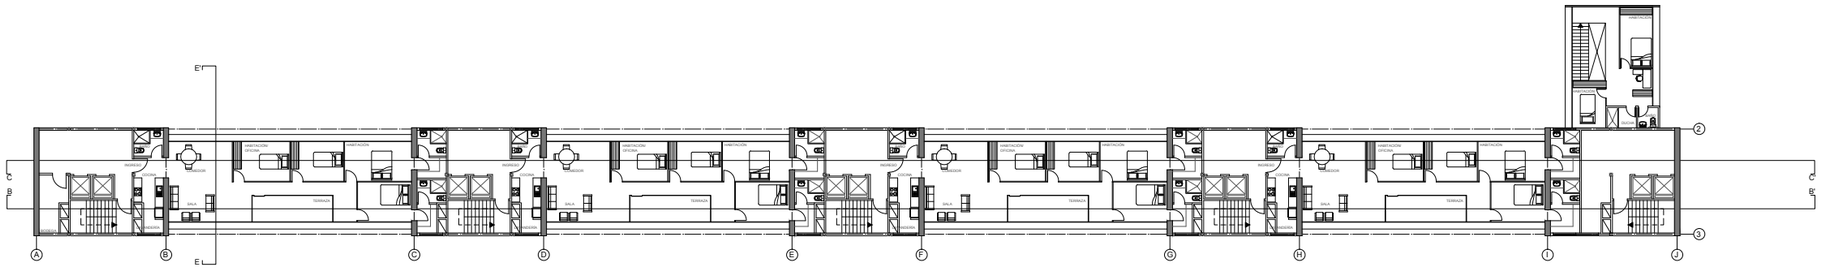

NIVEL + 51.20 esc. 1:200

DÉCIMA QUINTA PLANTA ALTA

PONTIFICIA UNIVERSIDAD CATOLICA DEL ECUADOR
FACULTAD DE ARQUITECTURA, DISEÑO Y ARTES
TRABAJO DE FIN DE CARRERA

CONTIENE: PLANTAS DE VIVIENDA

BLOQUE: 1 - 2

DIRECTOR DE TESIS: ARQ. HÉCTOR PAREDES

NOMBRE: MARÍA CECILIA JURADO VILLAVICENCIO

NOTAS TÉCNICAS:

SELLOS Y FIRMAS DE APROBACIÓN:

ARQ. HÉCTOR PAREDES LASCANO


UBICACIÓN: AV. 6 DE DICEIMBRE Y VEINTIMILLA

A

LÁMINA: 23/38


FECHA: 2014

ESCALA: 1:200

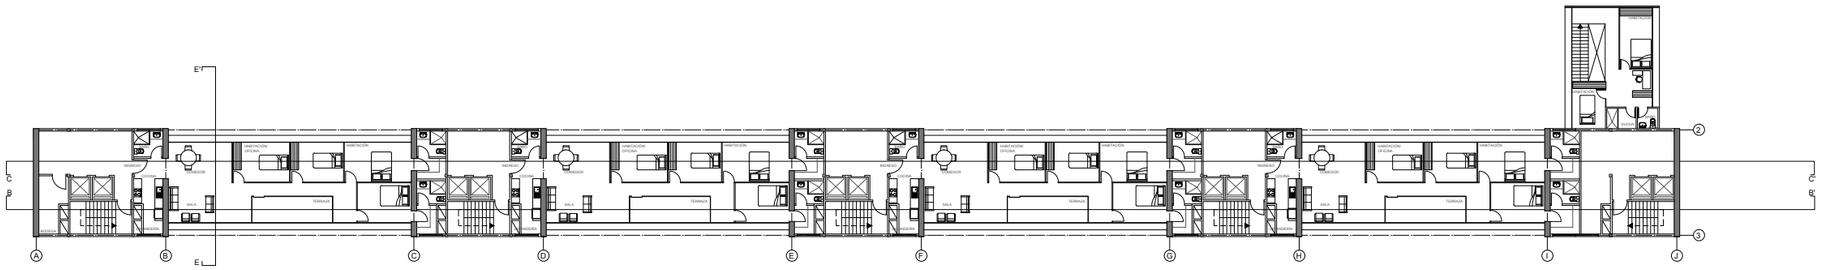


NIVEL + 57.60 — esc. 1:200

DÉCIMA SÉPTIMA PLANTA ALTA

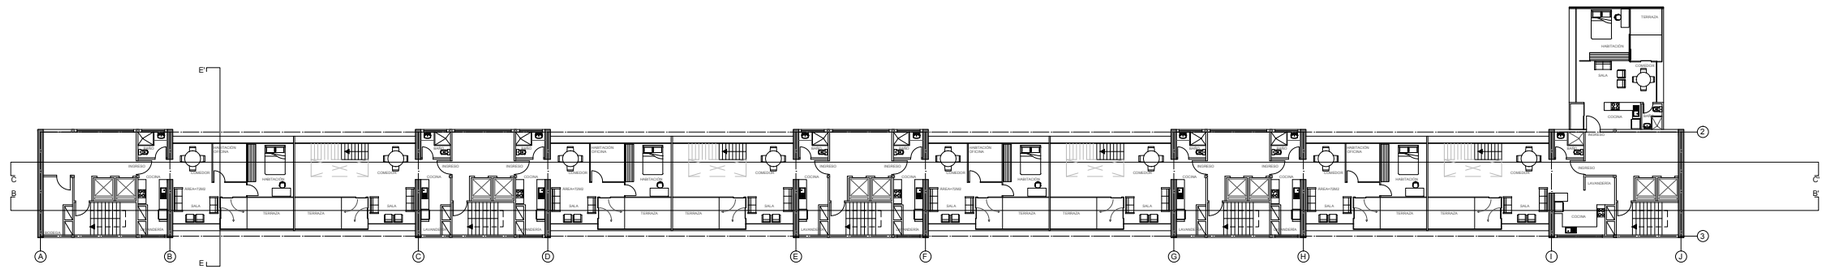

NIVEL + 60.80 — esc. 1:200

DÉCIMA OCTAVA PLANTA ALTA

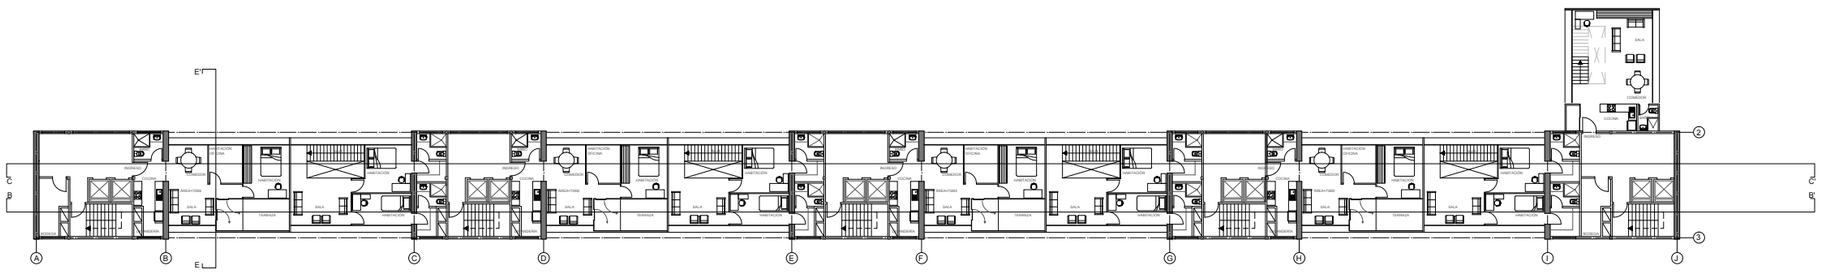

NIVEL + 64.00 — esc. 1:200

DÉCIMA NOVENA PRIMERA PLANTA ALTA

PONTIFICIA UNIVERSIDAD CATOLICA DEL ECUADOR
FACULTAD DE ARQUITECTURA, DISEÑO Y ARTES
TRABAJO DE FIN DE CARRERA

CONTIENE: PLANTAS DE VIVIENDA

BLOQUE: 1 - 2

DIRECTOR DE TESIS: ARQ. HÉCTOR PAREDES

NOMBRE: MARÍA CECILIA JURADO VILLAVICENCIO

NOTAS TÉCNICAS:

SELLOS Y FIRMAS DE APROBACIÓN:

ARQ. HÉCTOR PAREDES LASCANO


UBICACIÓN: AV. 6 DE DICEIMBRE Y VEINTIMILLA

A

LÁMINA: 24/38


FECHA: 2014

ESCALA: 1:200

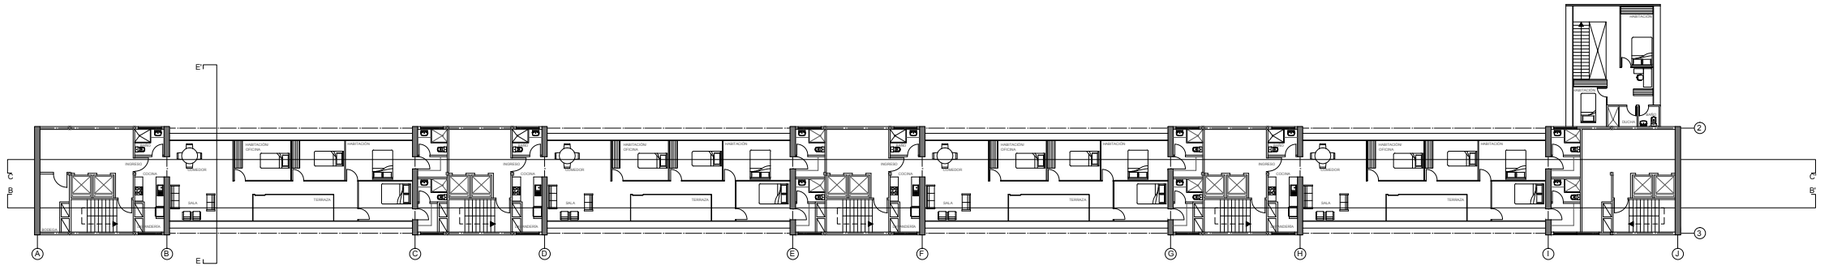


NIVEL + 67.20 esc. 1:200

VIGÉSIMA PLANTA ALTA

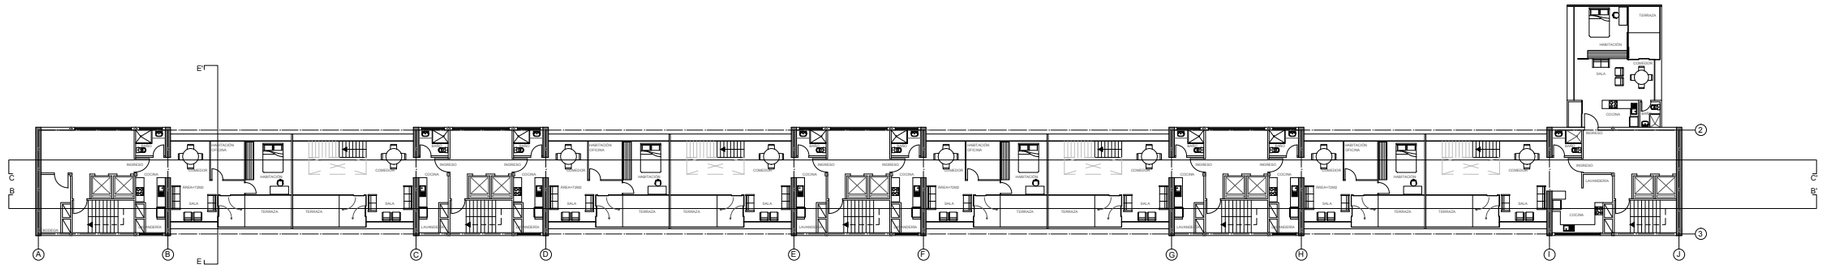

NIVEL + 70.40 esc. 1:200

VIGÉSIMA PRIMERA PLANTA ALTA

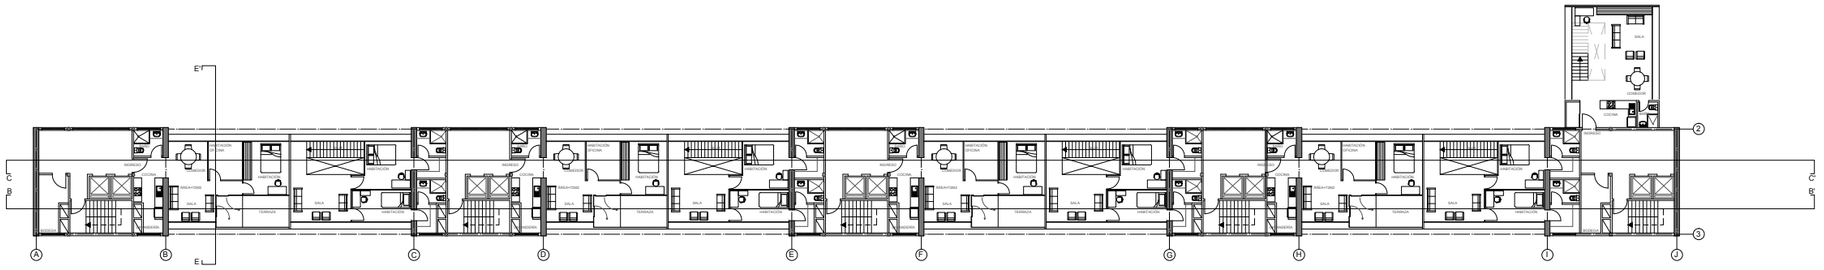

NIVEL + 73.60 esc. 1:200

VIGÉSIMA SEGUNDA PLANTA ALTA

PONTIFICIA UNIVERSIDAD CATOLICA DEL ECUADOR
FACULTAD DE ARQUITECTURA, DISEÑO Y ARTES
TRABAJO DE FIN DE CARRERA

CONTIENE: PLANTAS DE VIVIENDA

BLOQUE: 1 - 2

DIRECTOR DE TESIS: ARQ. HÉCTOR PAREDES

NOMBRE: MARÍA CECILIA JURADO VILLAVICENCIO

NOTAS TÉCNICAS:

SELLOS Y FIRMAS DE APROBACIÓN:

ARQ. HÉCTOR PAREDES LASCANO


UBICACIÓN: AV. 6 DE DICEIMBRE Y VEINTIMILLA

A


LÁMINA: 25/38

FECHA: 2014

ESCALA: 1:200

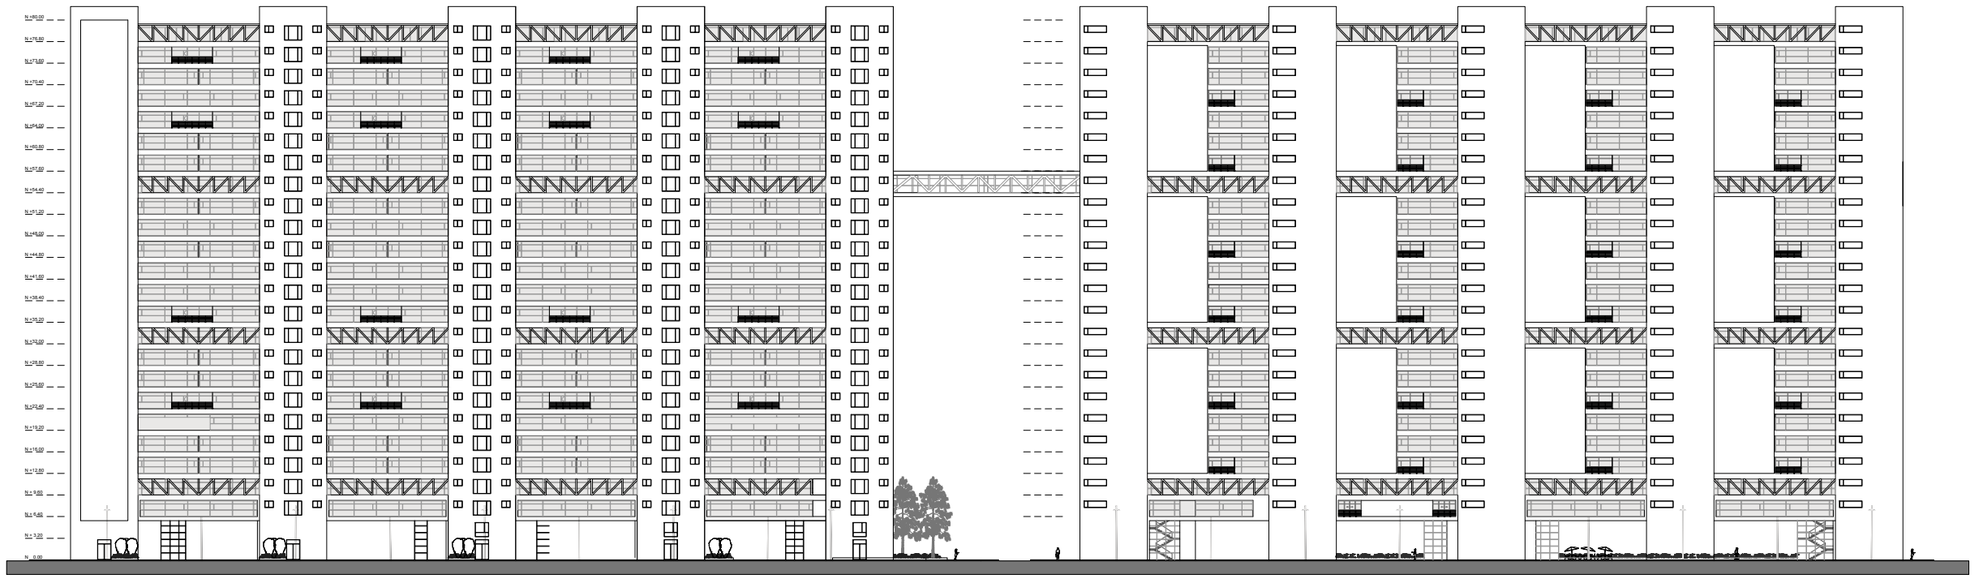

FACHADA SUR esc. 1:400

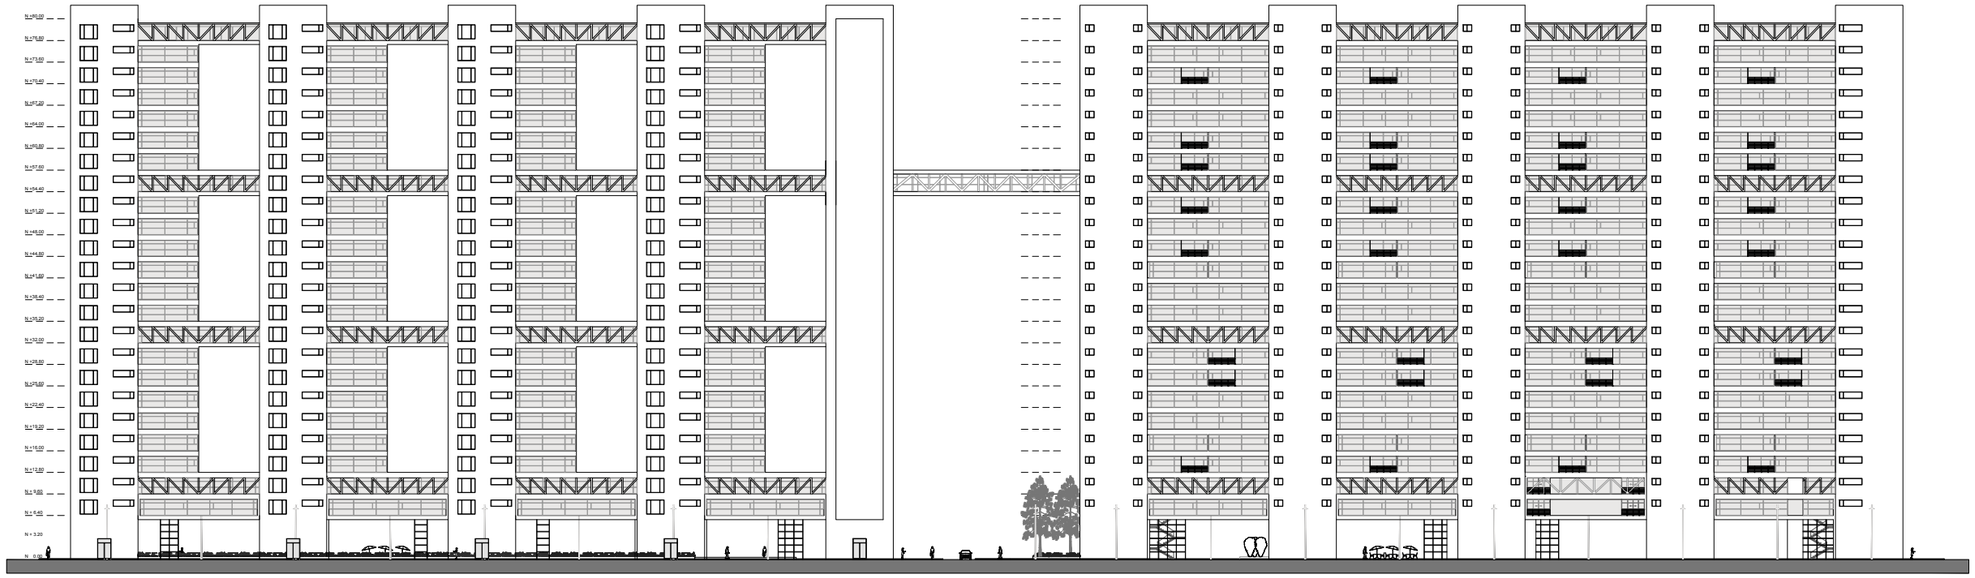

FACHADA NORTE esc. 1:400

PONTIFICIA UNIVERSIDAD CATOLICA DEL ECUADOR
FACULTAD DE ARQUITECTURA, DISEÑO Y ARTES
TRABAJO DE FIN DE CARRERA

CONTIENE:
FACHADA NORTE, FACHADA SUR

BLOQUE:
1 - 2

DIRECTOR DE TESIS: ARQ. HÉCTOR PAREDES

NOMBRE:
MARÍA CECILIA JURADO VILLAVICENCIO

NOTAS TÉCNICAS:

SELLOS Y FIRMAS DE APROBACIÓN:

ARQ. HÉCTOR PAREDES LASCANO

UBICACIÓN:
AV. 6 DE DICEIMBRE Y VEINTIMILLA

A

LÁMINA: 26/38
FECHA: 2013
ESCALA: 1:400



FACHADA SUR esc. 1:200

PONTIFICIA UNIVERSIDAD CATOLICA DEL ECUADOR
FACULTAD DE ARQUITECTURA, DISEÑO Y ARTES
TRABAJO DE FIN DE CARRERA

CONTIENE: FACHADA SUR BLOQUE 1

BLOQUE: 1

DIRECTOR DE TESIS: ARQ. HÉCTOR PAREDES

NOMBRE: MARÍA CECILIA JURADO VILLAVICENCIO

NOTAS TÉCNICAS:


SELLOS Y FIRMAS DE APROBACIÓN:

ARQ. FRANCISCO RAMÍREZ

UBICACIÓN: AV. 6 DE DICEIMBRE Y VEINTIMILLA

A

LÁMINA: 27/38
FECHA: 2013
ESCALA: 1:200

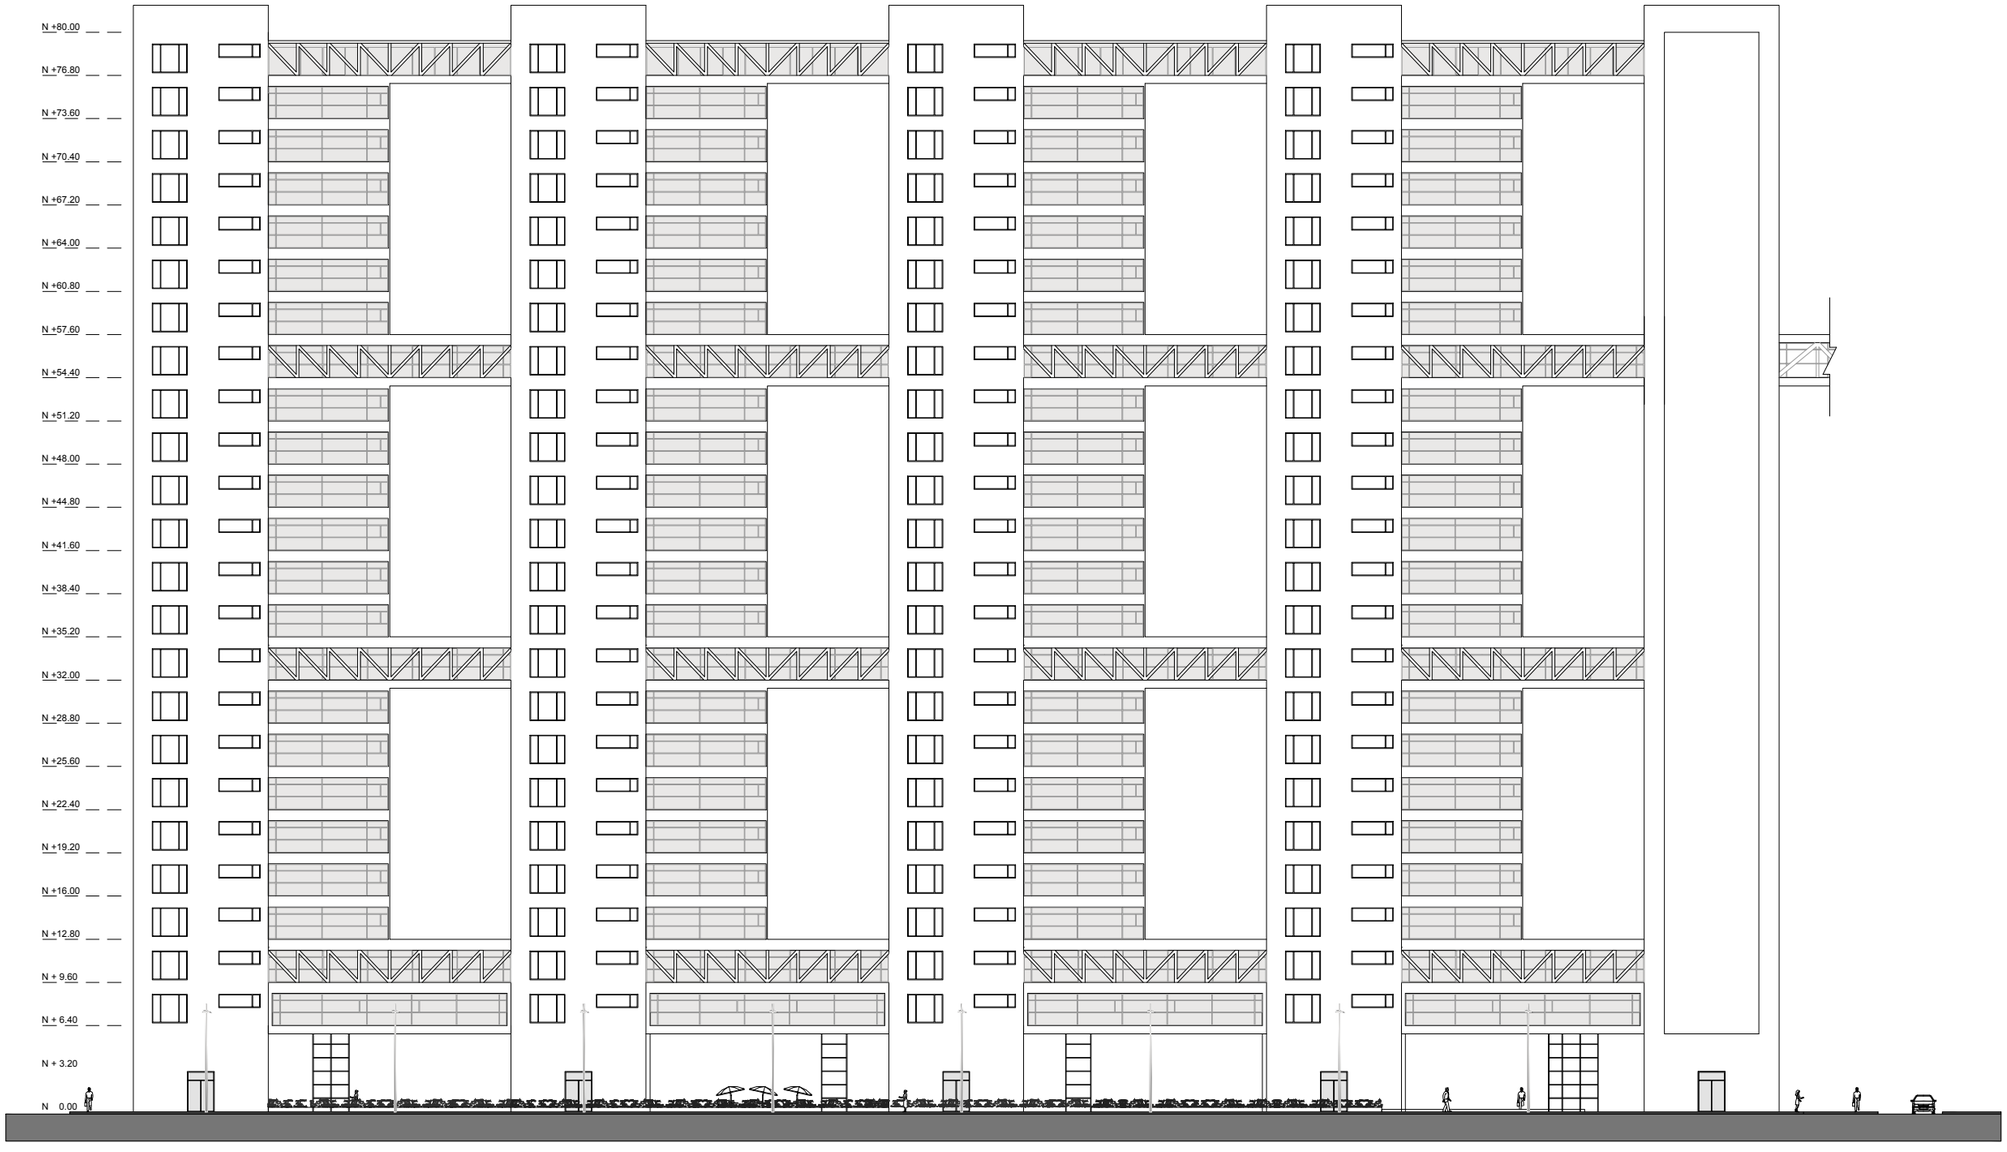

FACHADA NORTE esc. 1:200

PONTIFICIA UNIVERSIDAD CATOLICA DEL ECUADOR FACULTAD DE ARQUITECTURA, DISEÑO Y ARTES TRABAJO DE FIN DE CARRERA		DIRECTOR DE TESIS: ARQ. HÉCTOR PAREDES	NOTAS TÉCNICAS:	SELLOS Y FIRMAS DE APROBACIÓN:	UBICACIÓN:	A
	CONTIENE: FACHADA NORTE BLOQUE 1 / BLOQUE: 1	NOMBRE: MARÍA CECILIA JURADO VILLAVICENCIO		ARQ. FRANCISCO RAMÍREZ	AV. 6 DE DICEIMBRE Y VEINTIMILLA	LÁMINA: 28/38 FECHA: 2013 ESCALA: 1:200



FACHADA SUR esc. 1:200

PONTIFICIA UNIVERSIDAD CATOLICA DEL ECUADOR
FACULTAD DE ARQUITECTURA, DISEÑO Y ARTES
TRABAJO DE FIN DE CARRERA

CONTIENE: FACHADA SUR BLOQUE 2

BLOQUE: 2

DIRECTOR DE TESIS: ARQ. HÉCTOR PAREDES

NOMBRE: MARÍA CECILIA JURADO VILLAVICENCIO

NOTAS TÉCNICAS:

SELLOS Y FIRMAS DE APROBACIÓN:

ARQ. FRANCISCO RAMÍREZ


UBICACIÓN: AV. 6 DE DICEIMBRE Y VEINTIMILLA

A

LÁMINA: 29/38

FECHA: 2013

ESCALA: 1:200

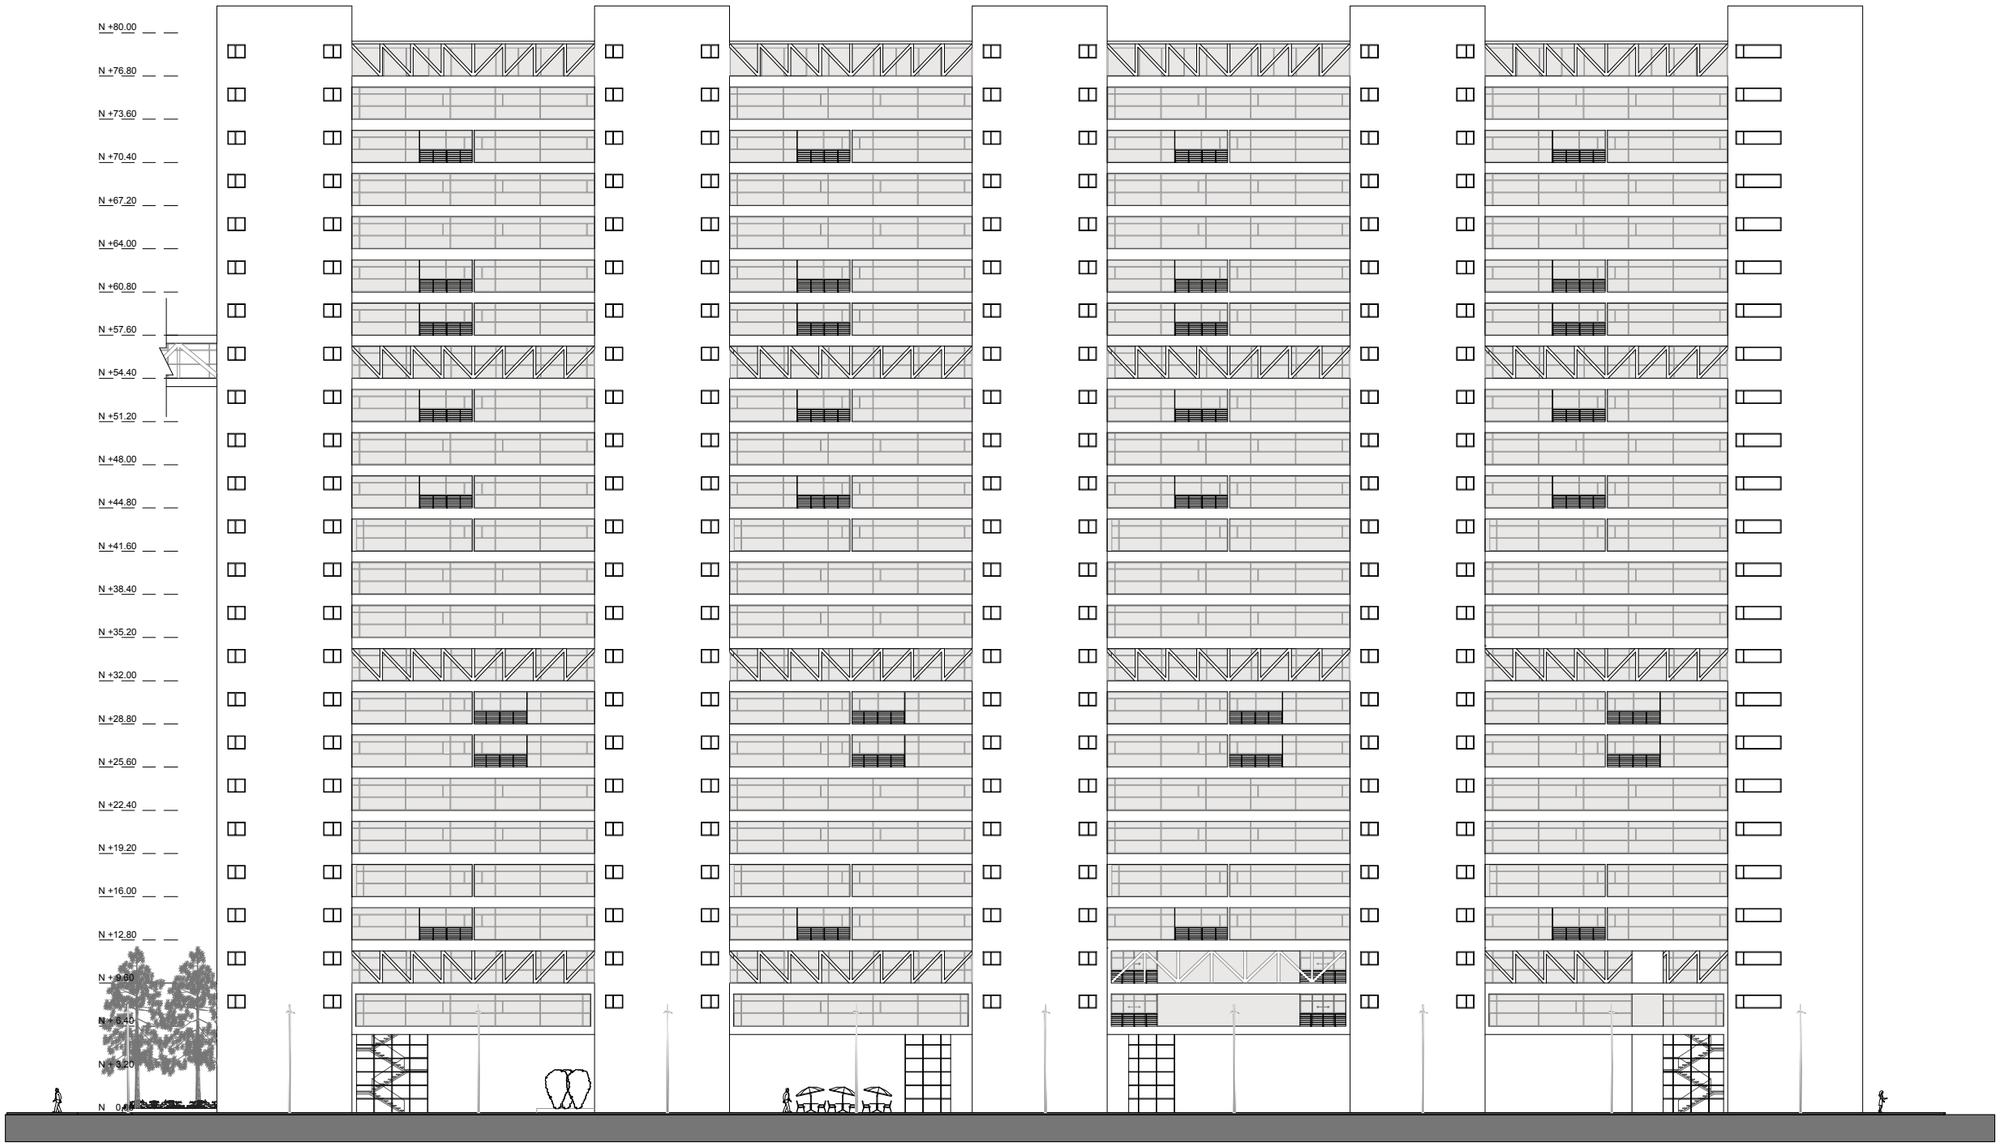

FACHADA NORTE esc. 1:200

PONTIFICIA UNIVERSIDAD CATOLICA DEL ECUADOR
FACULTAD DE ARQUITECTURA, DISEÑO Y ARTES
TRABAJO DE FIN DE CARRERA

CONTIENE: FACHADA SUR BLOQUE 2

BLOQUE: 2

DIRECTOR DE TESIS: ARQ. HÉCTOR PAREDES

NOMBRE: MARÍA CECILIA JURADO VILLAVICENCIO

NOTAS TÉCNICAS:

SELLOS Y FIRMAS DE APROBACIÓN:

ARQ. FRANCISCO RAMÍREZ


UBICACIÓN: AV. 6 DE DICEIMBRE Y VEINTIMILLA

A


LÁMINA: 30/38

FECHA: 2013


ESCALA: 1:200

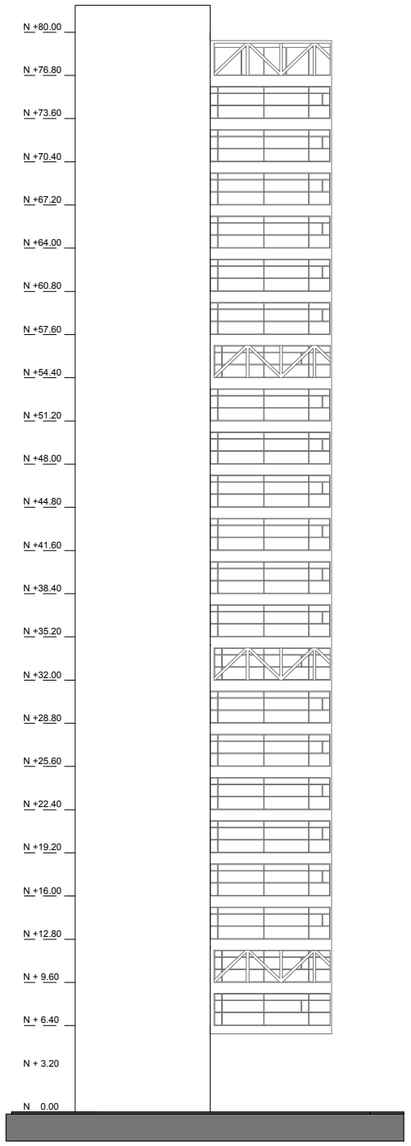


FACHADA ESTE B1 esc. 1:200

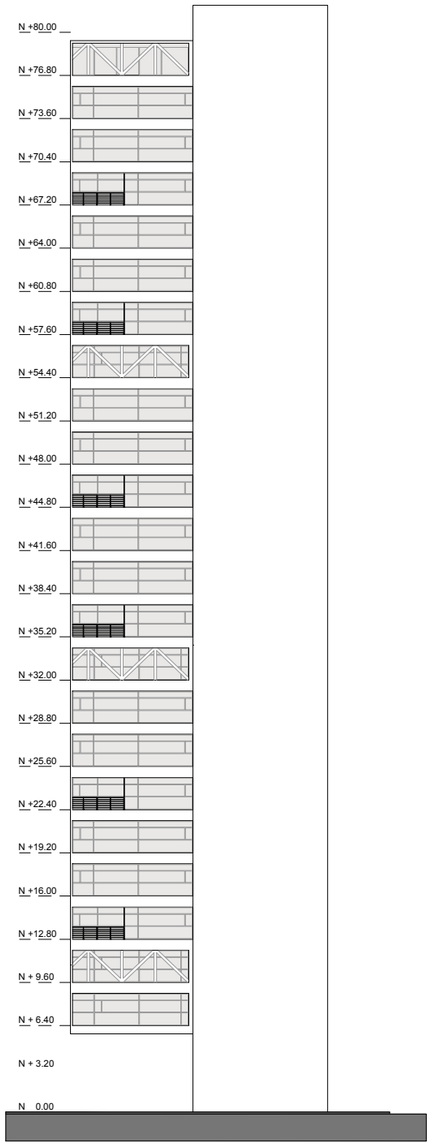

FACHADA OESTE B1 esc. 1:200

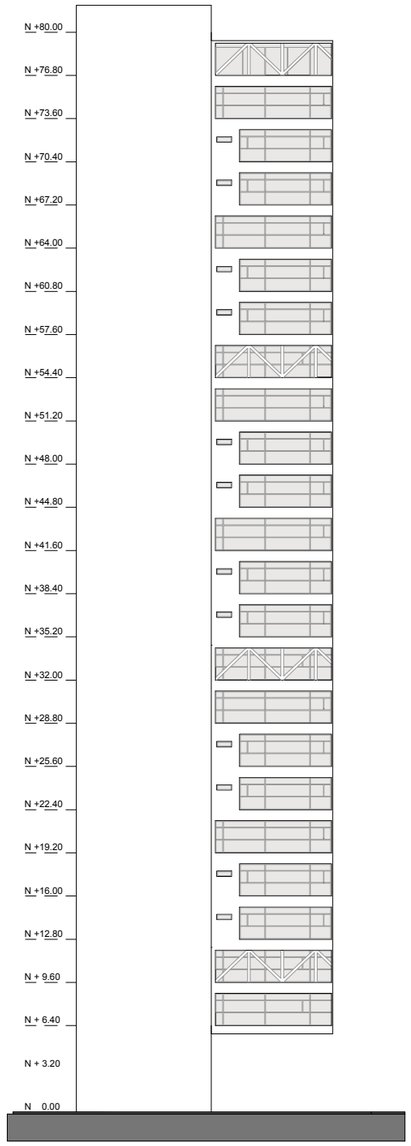


FACHADA ESTE B2 esc. 1:200

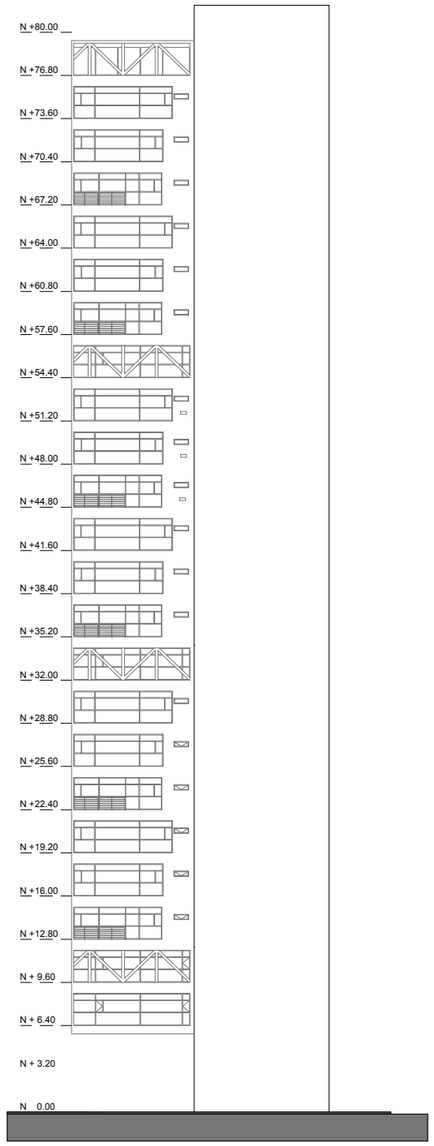

FACHADA OESTE B2 esc. 1:200

PONTIFICIA UNIVERSIDAD CATOLICA DEL ECUADOR FACULTAD DE ARQUITECTURA, DISEÑO Y ARTES TRABAJO DE FIN DE CARRERA		DIRECTOR DE TESIS: ARQ. HÉCTOR PAREDES	NOTAS TÉCNICAS:	SELLOS Y FIRMAS DE APROBACIÓN:	UBICACIÓN:	A	LÁMINA: 31/38
	CONTIENE: FACHADA ESTE, FACHADA OESTE / BLOQUE: 1 - 2	NOMBRE: MARÍA CECILIA JURADO VILLAVICENCIO		ARQ. FRANCISCO RAMÍREZ	AV. 6 DE DICEIMBRE Y VEINTIMILLA		FECHA: 2013
							ESCALA: 1:200

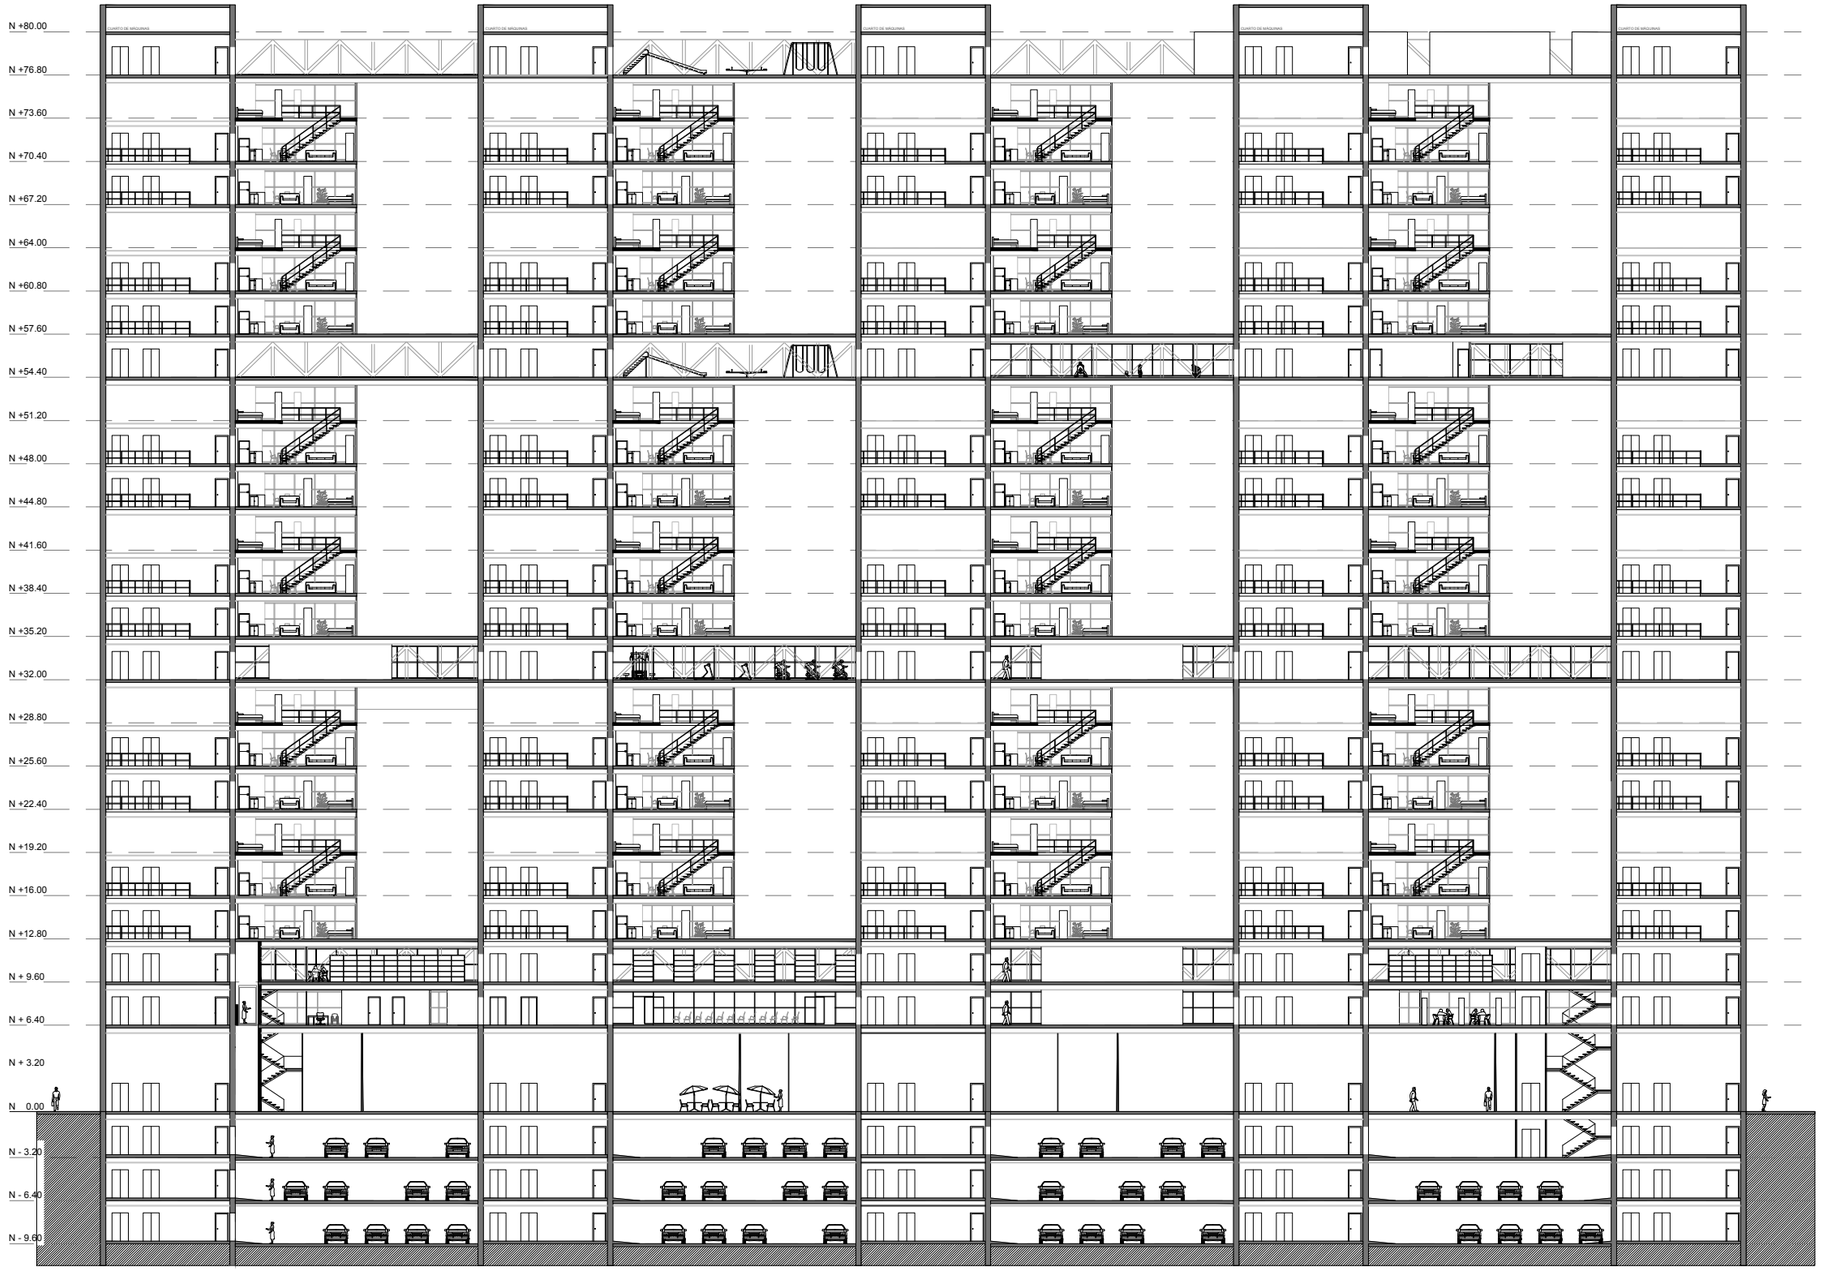

CORTE A A' esc. 1:200

PONTIFICIA UNIVERSIDAD CATOLICA DEL ECUADOR
FACULTAD DE ARQUITECTURA, DISEÑO Y ARTES
TRABAJO DE FIN DE CARRERA

CONTIENE: CORTE A A'

BLOQUE: 1

DIRECTOR DE TESIS: ARQ. HÉCTOR PAREDES

NOMBRE: MARÍA CECILIA JURADO VILLAVICENCIO

NOTAS TÉCNICAS:

SELLOS Y FIRMAS DE APROBACIÓN:

ARQ. HÉCTOR PAREDES LASCANO

UBICACIÓN: AV. 6 DE DICEIMBRE Y VEINTIMILLA

A

LÁMINA: 32/38
FECHA: 2014
ESCALA: 1:200



CORTE B B' esc. 1:200

PONTIFICIA UNIVERSIDAD CATOLICA DEL ECUADOR
FACULTAD DE ARQUITECTURA, DISEÑO Y ARTES
TRABAJO DE FIN DE CARRERA

CONTIENE: CORTE B B'

BLOQUE: 2

DIRECTOR DE TESIS: ARQ. HÉCTOR PAREDES

NOMBRE: MARÍA CECILIA JURADO VILLAVICENCIO

NOTAS TÉCNICAS:

SELLOS Y FIRMAS DE APROBACIÓN:

ARQ. HÉCTOR PAREDES LASCANO

UBICACIÓN: AV. 6 DE DICEIMBRE Y VEINTIMILLA


A

LÁMINA: 33/38
FECHA: 2014
ESCALA: 1:200



CORTE C C' esc. 1:200

PONTIFICIA UNIVERSIDAD CATOLICA DEL ECUADOR FACULTAD DE ARQUITECTURA, DISEÑO Y ARTES TRABAJO DE FIN DE CARRERA		DIRECTOR DE TESIS: ARQ. HÉCTOR PAREDES	NOTAS TÉCNICAS:	SELLOS Y FIRMAS DE APROBACIÓN:	UBICACIÓN:	A	LÁMINA: 34/38
	BLOQUE:						FECHA: 2014
CONTIENE: CORTE C C'	2	NOMBRE: MARÍA CECILIA JURADO VILLAVICENCIO		ARQ. HÉCTOR PAREDES LASCANO	AV. 6 DE DICEIMBRE Y VEINTIMILLA		ESCALA: 1:200

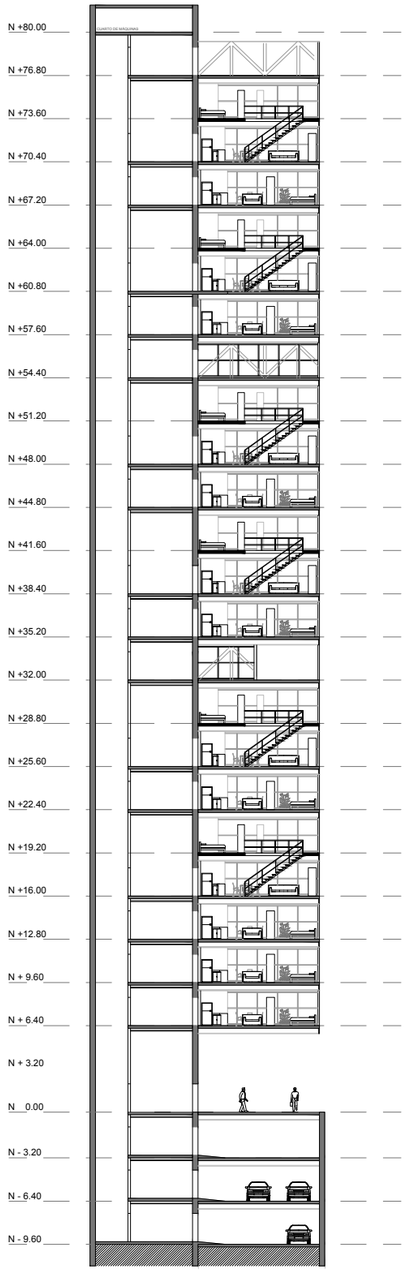

CORTE DD' esc. 1:200



CORTE EE' esc. 1:200

PONTIFICIA UNIVERSIDAD CATOLICA DEL ECUADOR
FACULTAD DE ARQUITECTURA, DISEÑO Y ARTES
TRABAJO DE FIN DE CARRERA

CONTIENE: CORTE A A'

BLOQUE: 1 - 2

DIRECTOR DE TESIS: ARQ. HÉCTOR PAREDES

NOMBRE: MARÍA CECILIA JURADO VILLAVICENCIO

NOTAS TÉCNICAS:

SELLOS Y FIRMAS DE APROBACIÓN:


ARQ. HÉCTOR PAREDES LASCANO

UBICACIÓN: AV. 6 DE DICEIMBRE Y VEINTIMILLA


A

LÁMINA: 35/38
FECHA: 2014
ESCALA: 1:200


VIVIENDA: TIPOLOGÍA 1

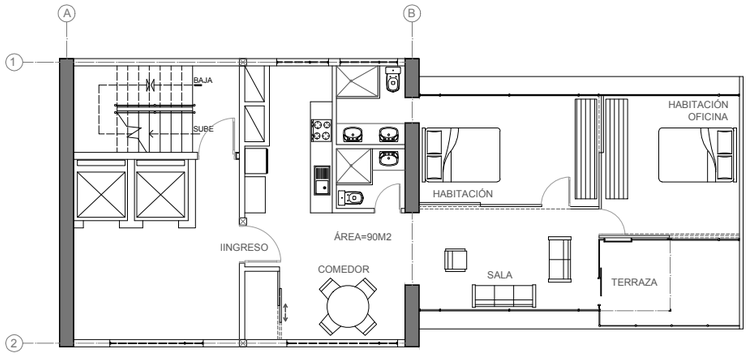


PLANTA BAJA ARQUITECTÓNICA
esc. 1.75

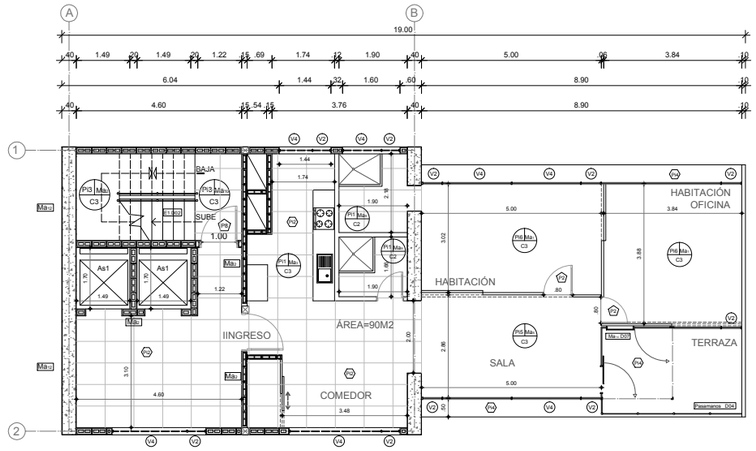

PLANTA BAJA CONSTRUCTIVA
esc. 1.75

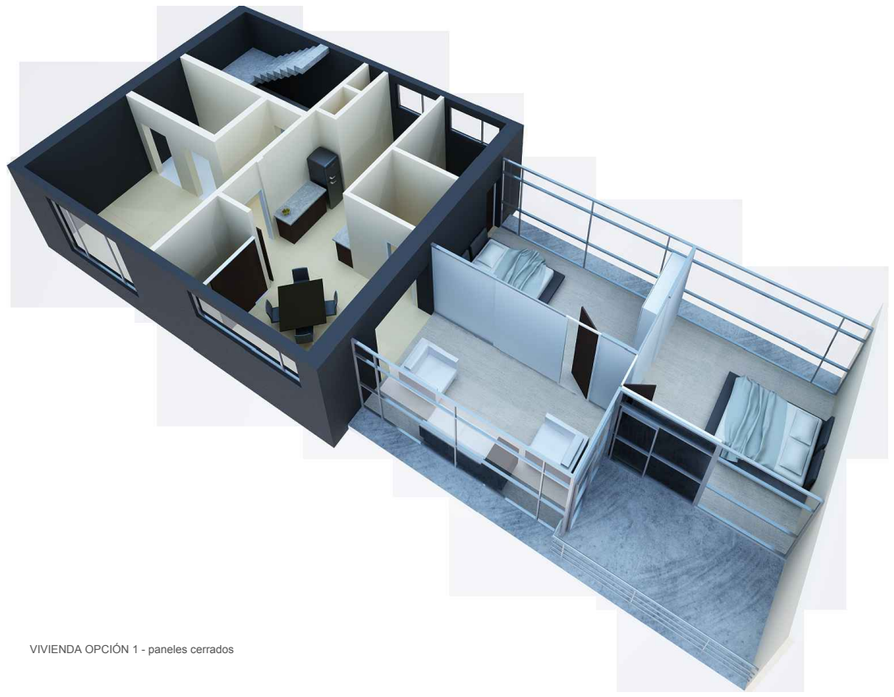


VIVIENDA OPCIÓN 1 - paneles cerrados

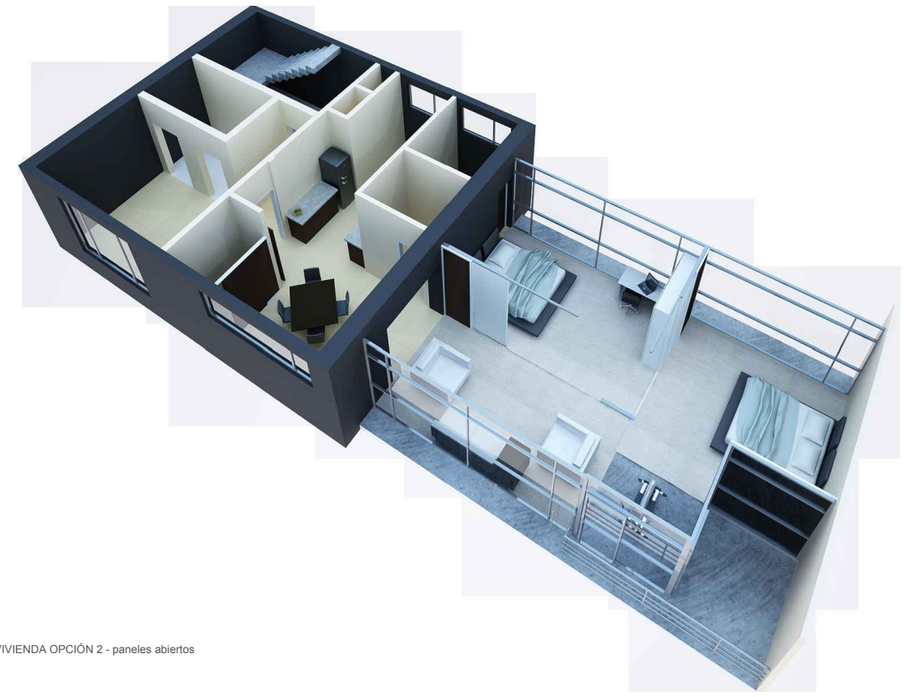


VIVIENDA OPCIÓN 2 - paneles abiertos

PONTIFICIA UNIVERSIDAD CATOLICA DEL ECUADOR FACULTAD DE ARQUITECTURA, DISEÑO Y ARTES TRABAJO DE FIN DE CARRERA		DIRECTOR DE TESIS: ARQ. HÉCTOR PAREDES	NOTAS TÉCNICAS:	SELLOS Y FIRMAS DE APROBACIÓN:	UBICACIÓN:	A	LÁMINA: 36/38
	CONTIENE: VIVIENDA, TIPOLOGÍA 1	BLOQUE: 1 - 2	NOMBRE: MARÍA CECILIA JURADO VILLAVICENCIO		ARQ. HÉCTOR PAREDES LASCANO	AV. 6 DE DICEIMBRE Y VEINTIMILLA	FECHA: 2014
							ESCALA: 1:75


VIVIENDA: TIPOLOGÍA 2

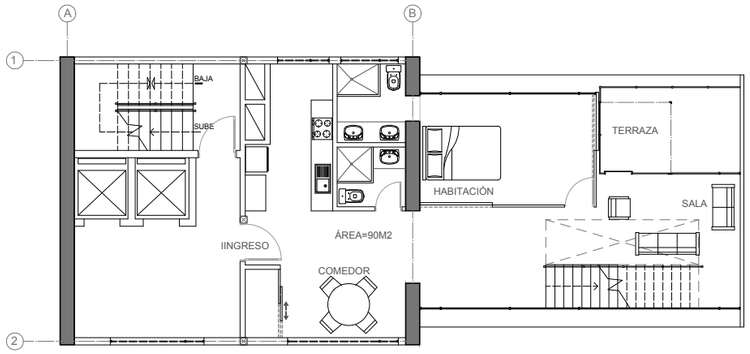


PLANTA BAJA ARQUITECTÓNICA
esc. 1.75

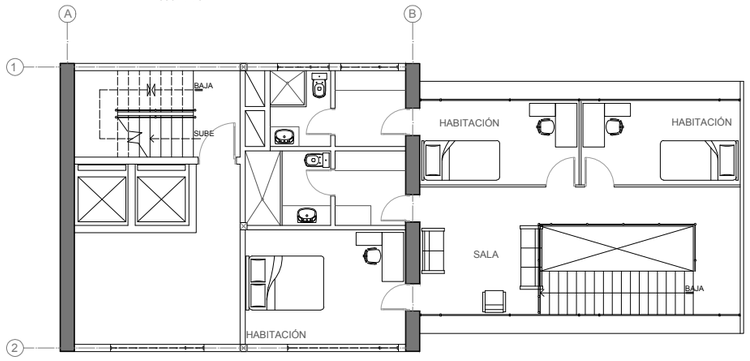


PLANTA ALTA ARQUITECTÓNICA
esc. 1.75

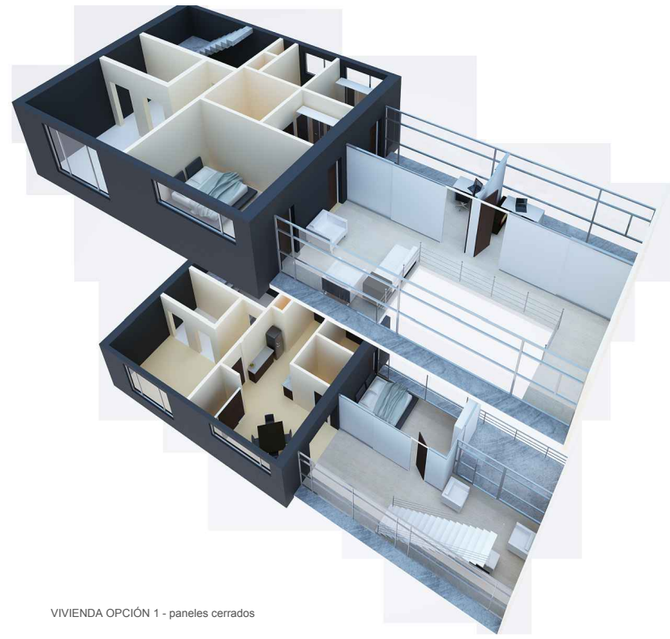


VIVIENDA OPCIÓN 1 - paneles cerrados

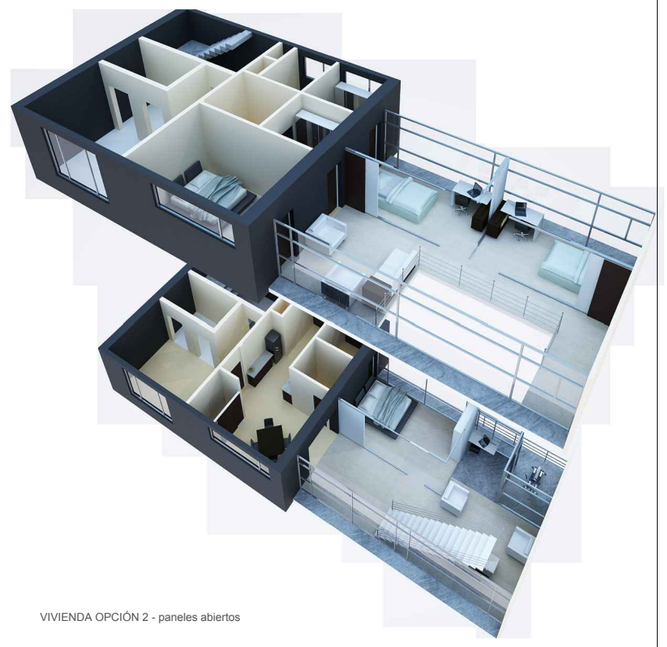

VIVIENDA OPCIÓN 2 - paneles abiertos

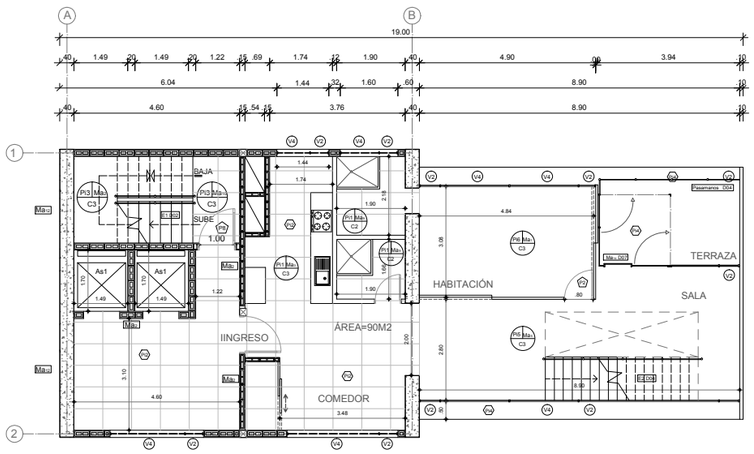

PLANTA BAJA CONSTRUCTIVA
esc. 1.75

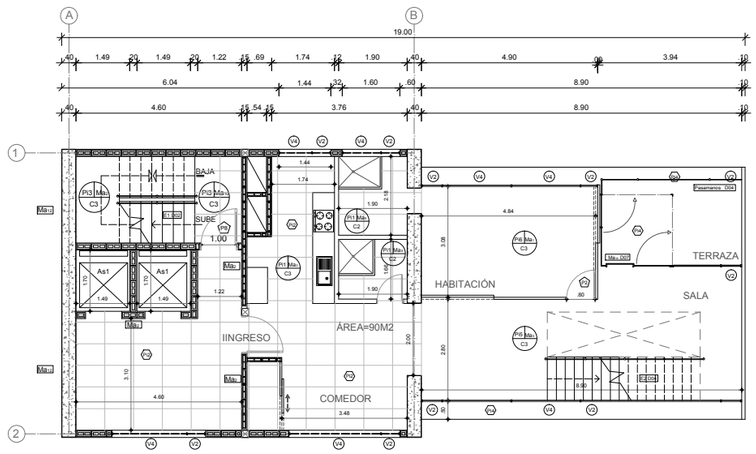

PLANTA ALTA CONSTRUCTIVA
esc. 1.75

PONTIFICIA UNIVERSIDAD CATOLICA DEL ECUADOR
FACULTAD DE ARQUITECTURA, DISEÑO Y ARTES
TRABAJO DE FIN DE CARRERA

DIRECTOR DE TESIS: ARQ. HÉCTOR PAREDES

CONTIENE: VIVIENDA, TIPOLOGÍA 2

BLOQUE: 1 - 2

NOMBRE: MARÍA CECILIA JURADO VILLAVICENCIO

NOTAS TÉCNICAS:

SELLOS Y FIRMAS DE APROBACIÓN:

ARQ. HÉCTOR PAREDES LASCANO

UBICACIÓN: AV, 6 DE DICEIMBRE Y VEINTIMILLA


A

LÁMINA: 37/38


FECHA: 2014

ESCALA: 1:75


VIVIENDA: TIPOLOGÍA 3

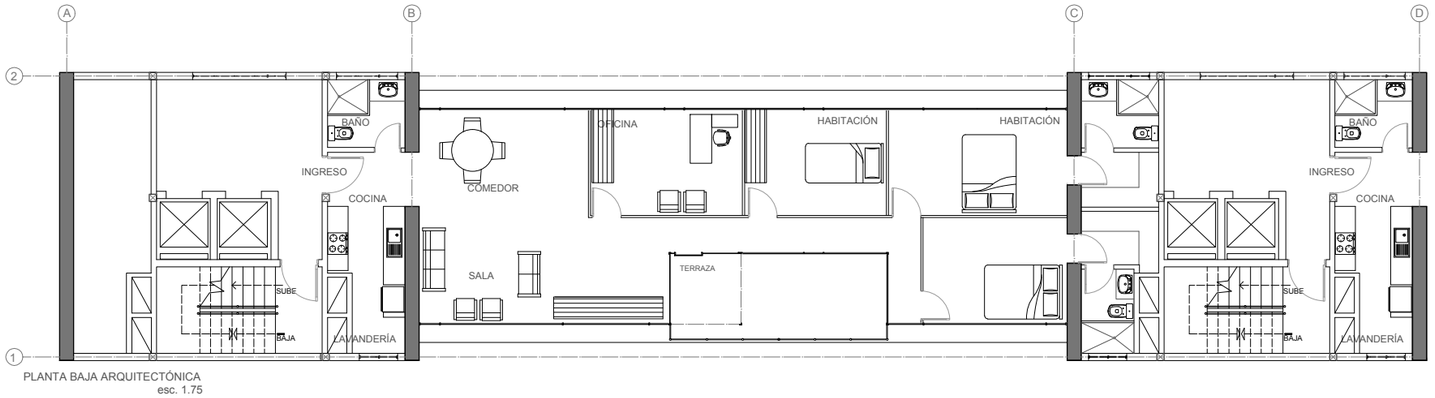


PLANTA BAJA ARQUITECTÓNICA
esc. 1.75

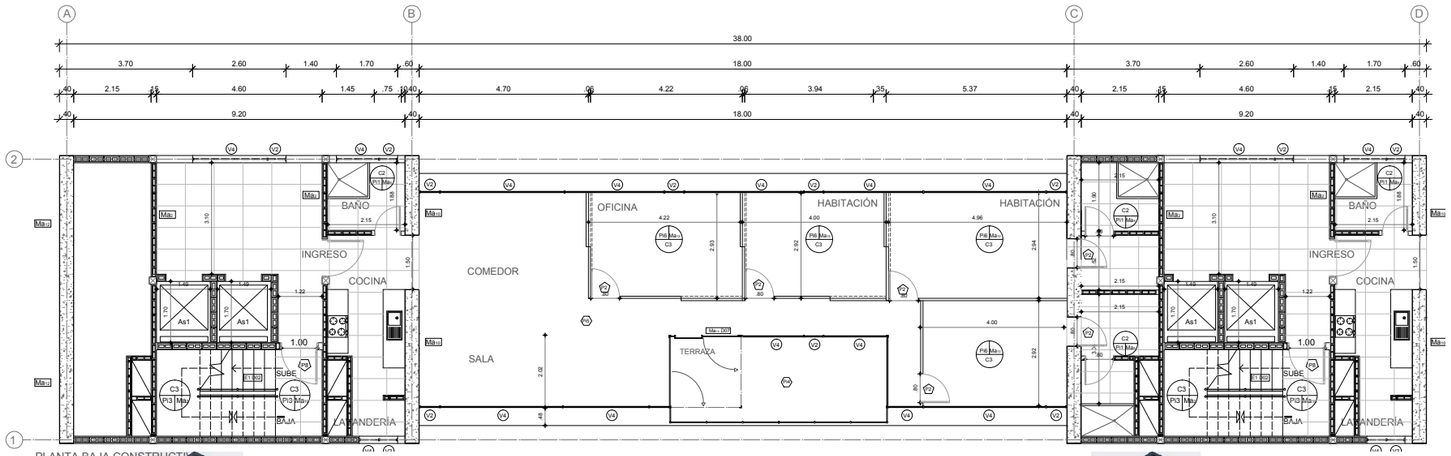

PLANTA BAJA CONSTRUCTIVA
esc. 1.75

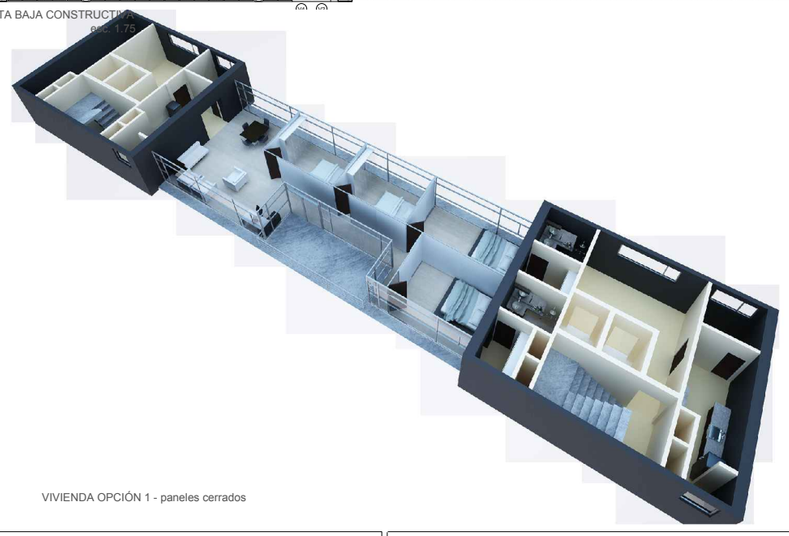

VIVIENDA OPCIÓN 1 - paneles cerrados

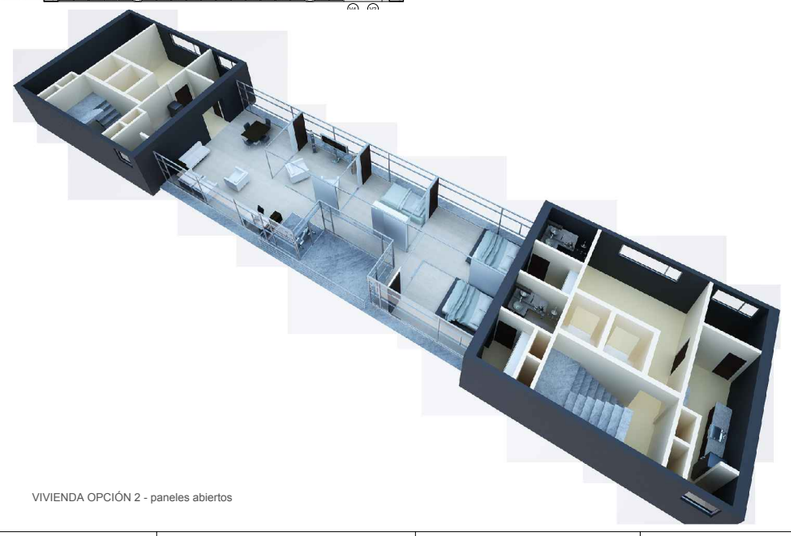

VIVIENDA OPCIÓN 2 - paneles abiertos

PONTIFICIA UNIVERSIDAD CATOLICA DEL ECUADOR FACULTAD DE ARQUITECTURA, DISEÑO Y ARTES TRABAJO DE FIN DE CARRERA		DIRECTOR DE TESIS: ARQ. HÉCTOR PAREDES	NOTAS TÉCNICAS:	SELLOS Y FIRMAS DE APROBACIÓN:	UBICACIÓN:	A	LÁMINA: 38/38
							FECHA: 2014
CONTIENE: VIVIENDA TIPOLOGÍA 3	BLOQUE: 1 - 2	NOMBRE: MARÍA CECILIA JURADO VILLAVICENCIO		ARQ. HÉCTOR PAREDES LASCANO	AV. 6 DE DICEIMBRE Y VEINTIMILLA		ESCALA: 1:75