



CENTRO DE ENTRENAMIENTO
DEPORTIVO DE URIBIA
MASIFICACIÓN DEL DEPORTE

CENTRO DE ENTRENAMIENTO DEPORTIVO DE URIBIA

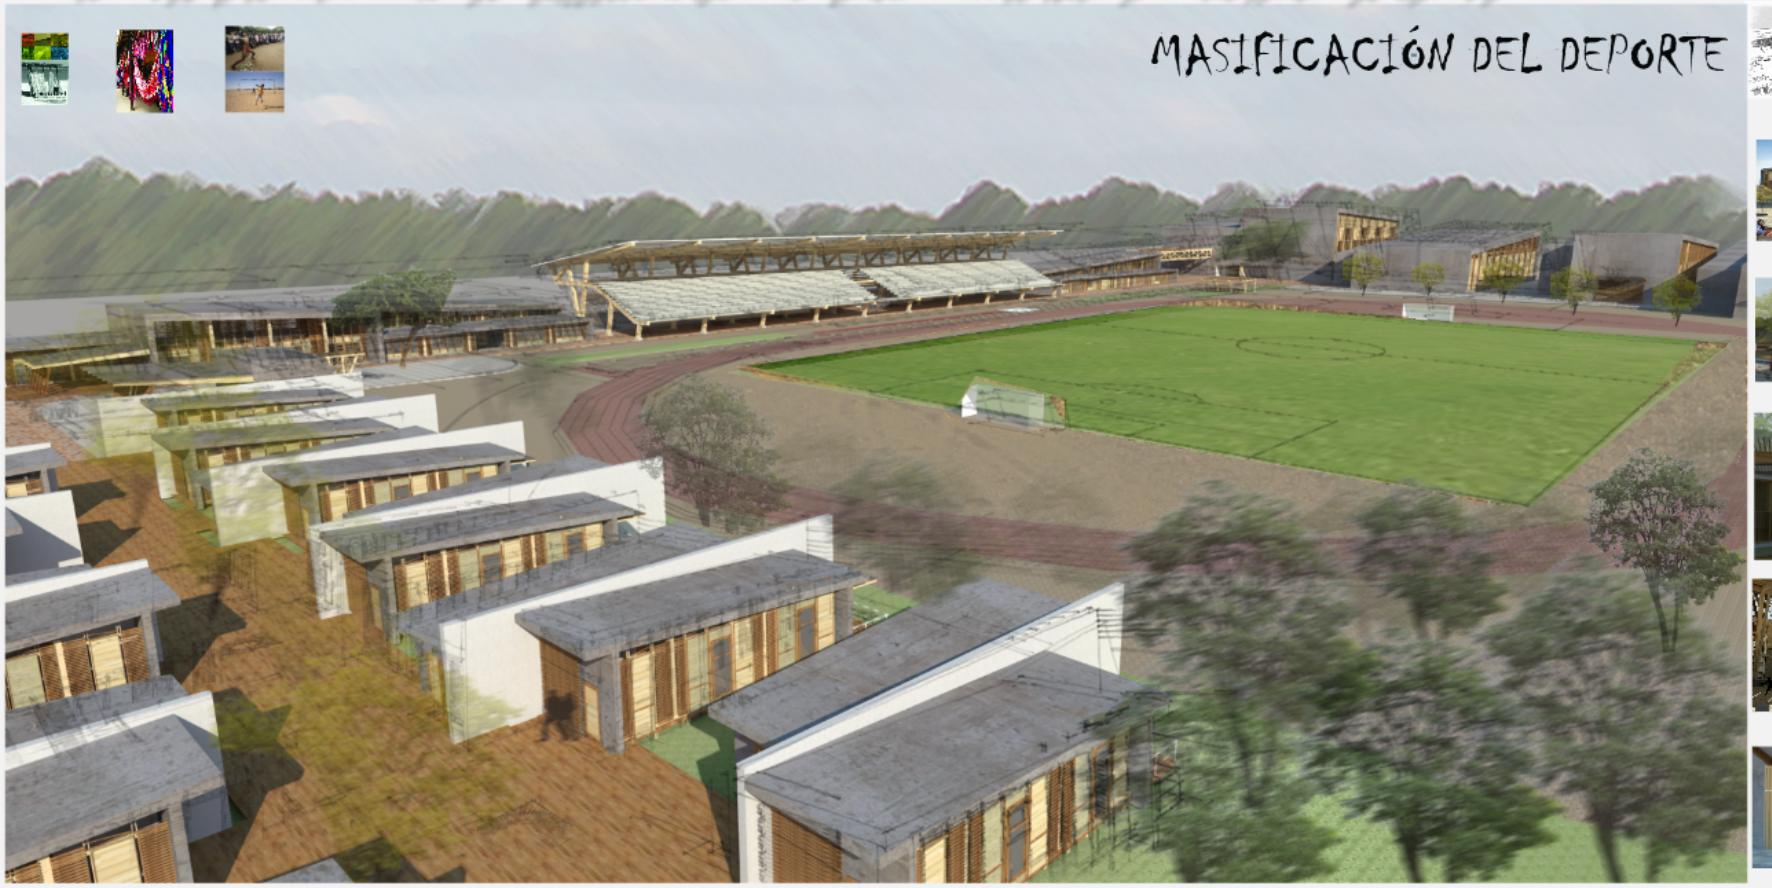











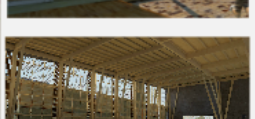






CENTRO DE ENTRENAMIENTO DEPORTIVO DE URIBIA
PONTIFICIA UNIVERSIDAD CATÓLICA DEL ECUADOR
FACULTAD ARQUITECTURA DISEÑO Y ARTES
TRABAJO DE FIN DE CARRERA 2014
ARQ. ALEXIS MOSQUERA.
ROMMEL ARROYO H.

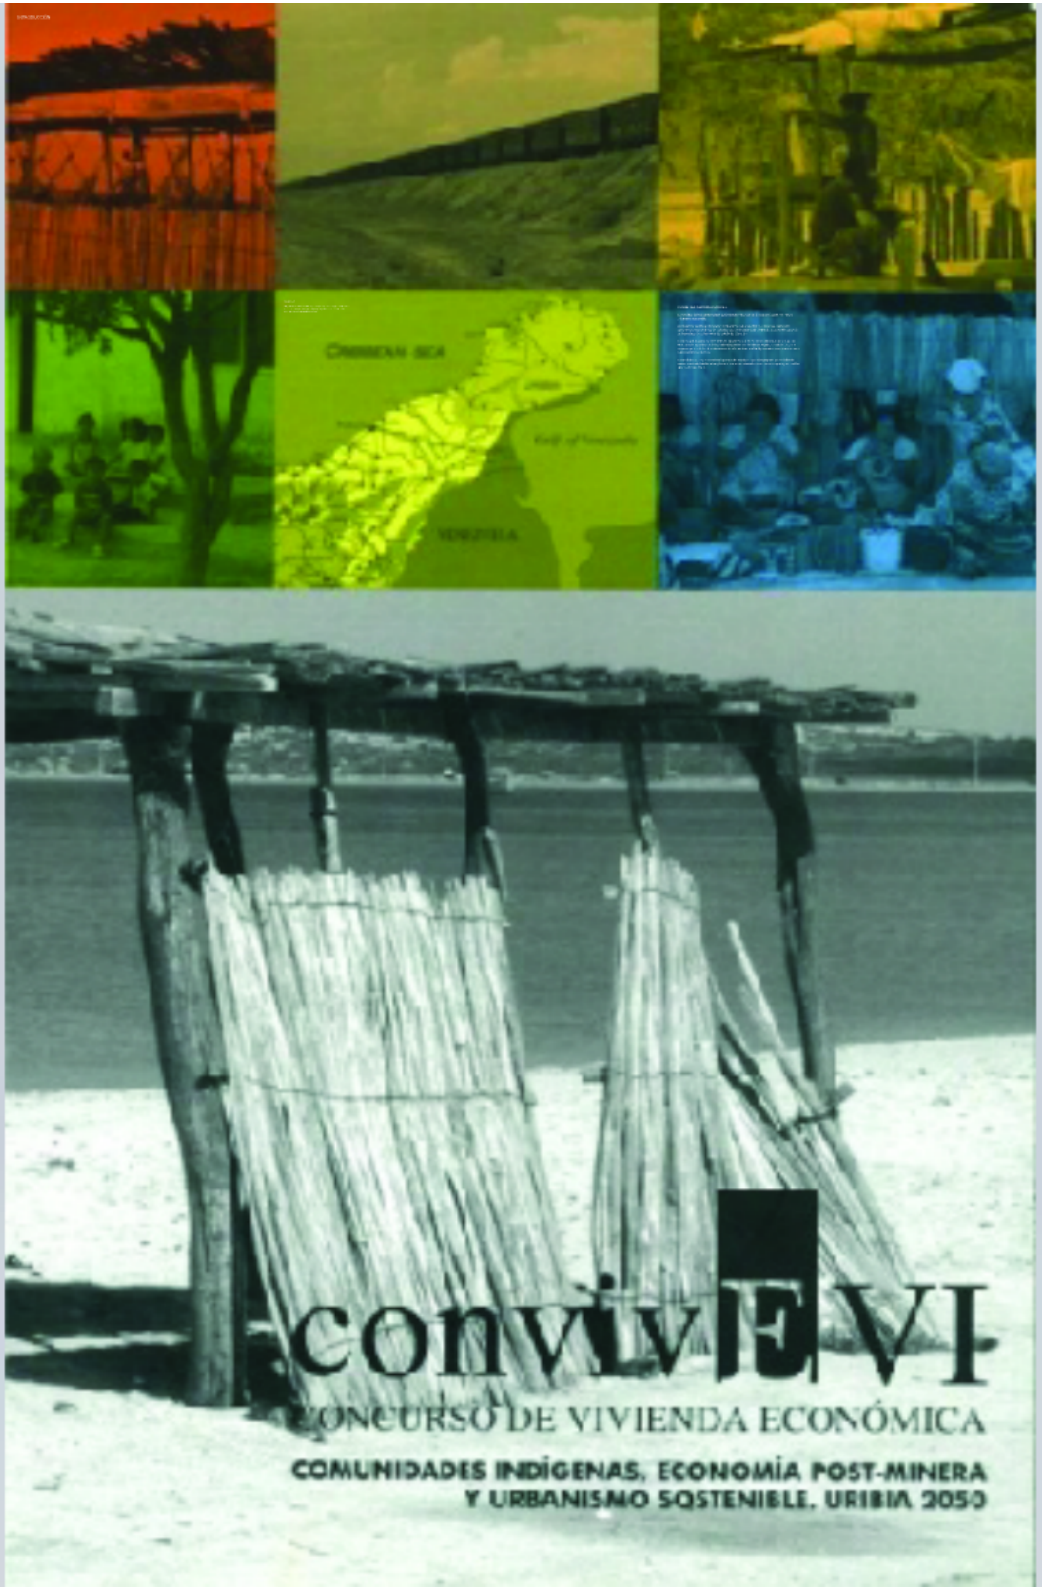
Caribbean Sea
Gulf of Venezuela
VENEZUELA
convivE VI
CONCURSO DE VIVIENDA ECONÓMICA
COMUNIDADES INDÍGENAS, ECONOMÍA POST-MINERA
Y URBANISMO SOSTENIBLE. URIBIA 2050


convivE VI
CONCURSO DE VIVIENDA ECONÓMICA
COMUNIDADES INDÍGENAS, ECONOMÍA POST-MINERA
Y URBANISMO SOSTENIBLE, URIBIA 2050

CONVIVE VI

“El Concurso Convive se define como un proceso pedagógico y académico, el cuál busca concientizar los problemas principalmente de hábitat de las comunidades más vulnerables del país”

PARÁMETROS CONCURSO CONVIVE VI

La temática del Concurso incluye parámetros enfocados en la economía post – minera y urbanismo sostenible.

Como primer punto se menciona la importancia de presentar nuevas propuestas para generar recursos en la región, debido a que en la actualidad el 70% de la economía depende de la producción de las minas de carbón del Cerrejón.

Como segundo punto se manifestó la importancia de la inclusión cultural, debido a que un 45% de toda la población de la península pertenece a la cultura Wayúu, lo cual da un giro al proyecto ya que debe direccionarse tanto a la nacionalidad indígena antes mencionada como a los mestizos de la zona.

Como último punto, se mencionó que otra determinante para las propuestas es el diseño autosustentable, bioclimático y la construcción de viviendas en entornos seguros y saludables (Revista Escala, 2011).










PENINSULA
DE LA GUAJIRA
VIALID
VÍAS
SECUNDA


MUNICIPIO
DE URIBIA

VISION PROSPECTIVA PENÍNSULA DE LA GUAJIRA

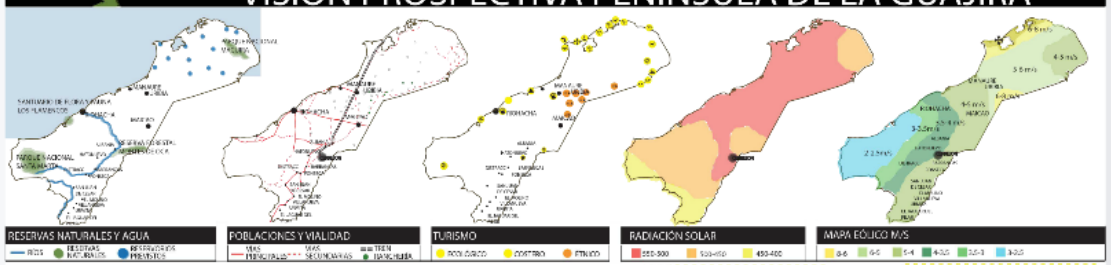


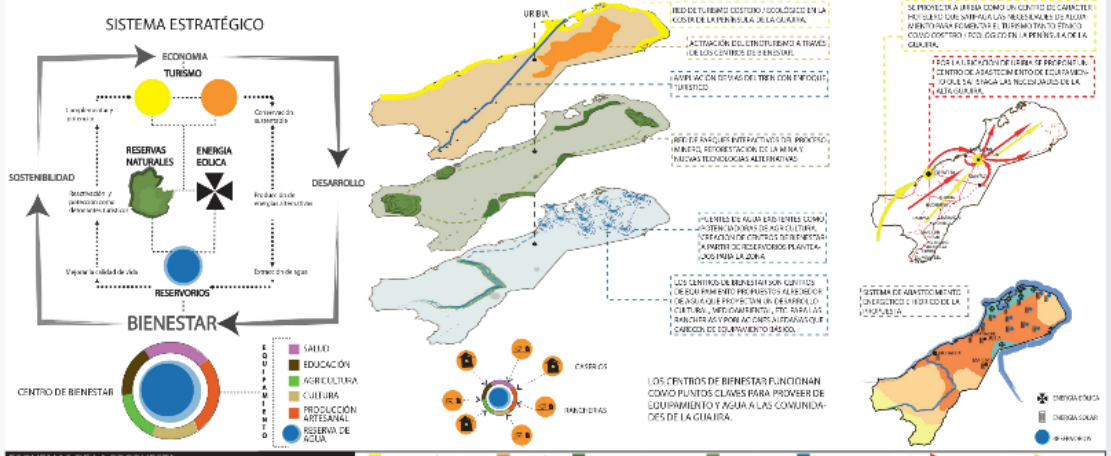

ESQUEMAS DE LA PROPUESTA

TURISMO ECOLÓGICO - COSTERO | TURISMO ETNICO | TURISMO ENERGÍAS ALTERNATIVAS | TURISMO AMBIENTAL | TURISMO DE BIENESTAR | ABASTECIMIENTO | TURISMO

PROPUESTA PROSPECTIVA DE LA PENÍNSULA DE LA GUAJIRA

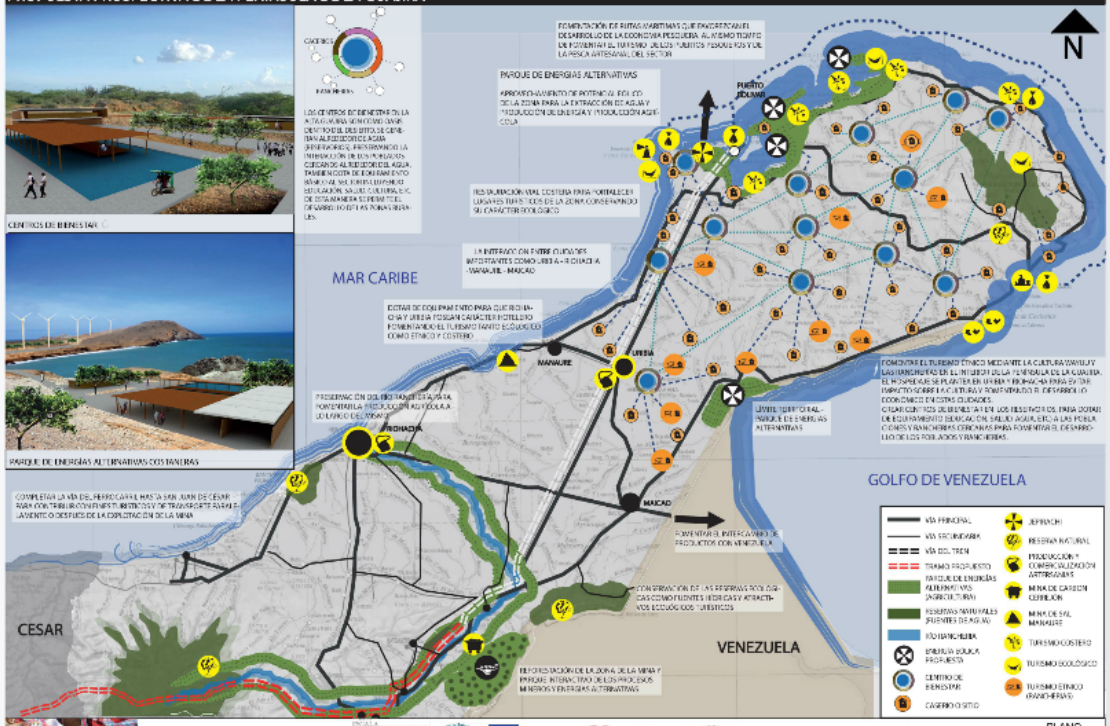


convivEVI


CONCURSO INTERNACIONAL UNIVERSITARIO
COMUNIDADES INDIGENAS
ECONOMÍA POST-MINERA Y URBANISMO SOSTENIBLE
Uribia - La Guajira, Colombia


PLANO NUMERO 1/4

VISION PROSPECTIVA PENÍNSULA DE LA GUAJIRA

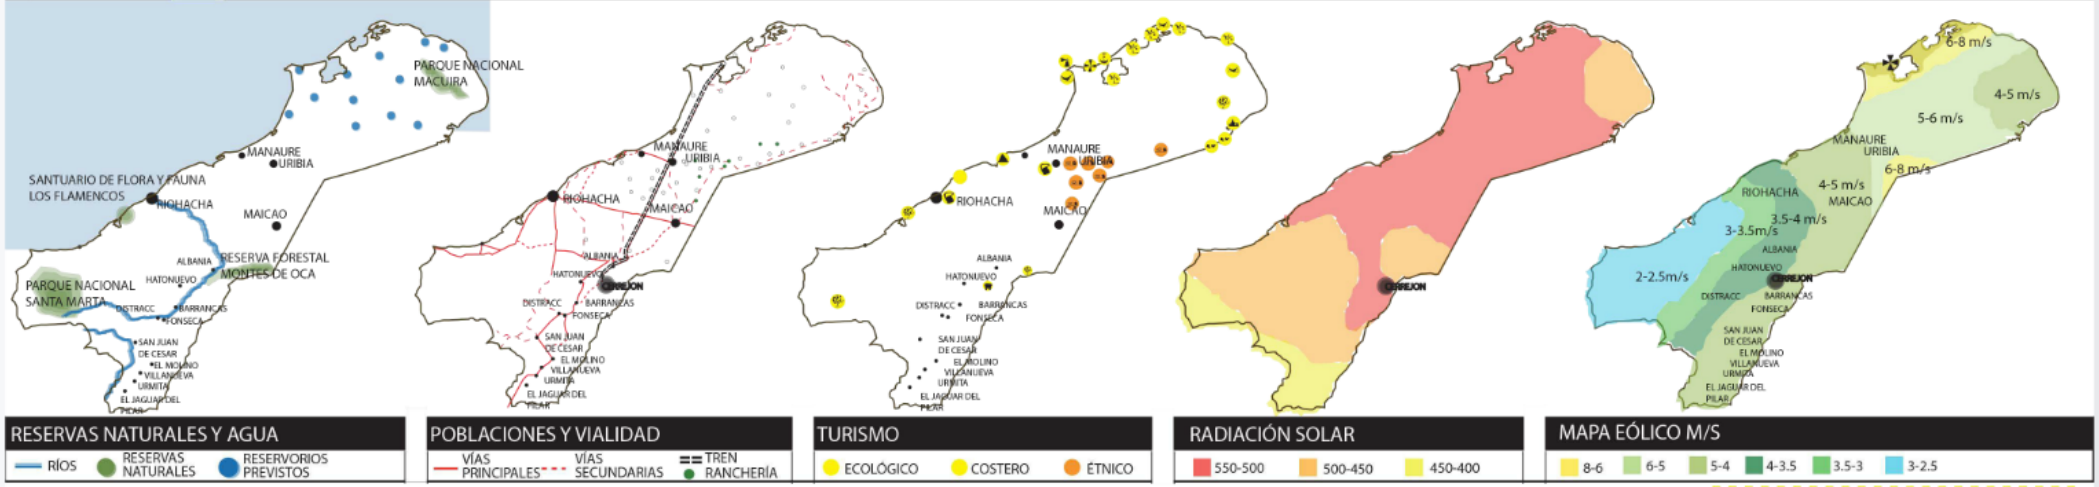

SISTEMA ESTRATÉGICO

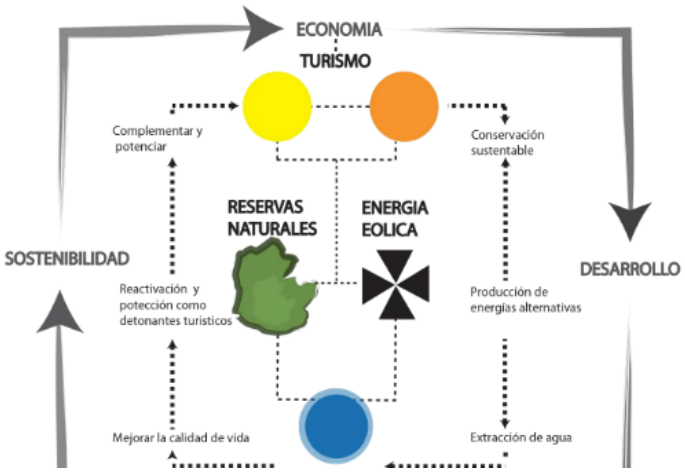

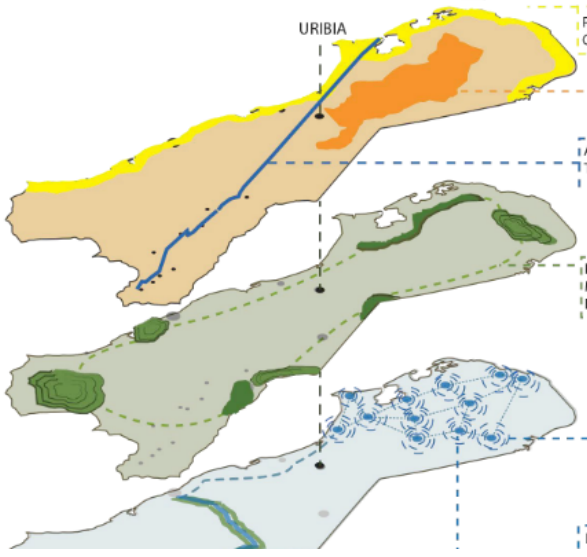

RED DE TURISMO COSTERO / ECOLÓGICO EN LA COSTA DE LA PENÍNSULA DE LA GUAJIRA.

ACTIVACIÓN DEL ETNOTURISMO A TRAVÉS DE LOS CENTROS DE BIENESTAR.

AMPLIACIÓN DE VIAS DEL TREN CON ENFOQUE TURÍSTICO

RED DE PARQUES INTERACTIVOS DEL PROCESO MINERO, REFORESTACION DE LA MINA Y NUEVAS TECNOLOGIAS ALTERNATIVAS

FUENTES DE AGUA EXISTENTES COMO POTENCIADORAS DE AGRICULTURA. CREACIÓN DE CENTROS DE BIENESTAR A PARTIR DE RESERVORIOS PLANTEADOS PARA LA ZONA

LOS CENTROS DE BIENESTAR SON CENTROS

SE PROYECTA A URIBIA COMO UN CENTRO DE CARACTER HOTELERO QUE SATIFAGA LAS NECESIDADES DE ALOJAMIENTO PARA FOMENTAR EL TURISMO TANTO ÉTNICO COMO COSTERO / ECOLÓGICO EN LA PENÍNSULA DE LA GUAJIRA.

POR LA UBICACIÓN DE URIBIA SE PROPONE UN CENTRO DE ABASTECIMIENTO DE EQUIPAMIENTO QUE SATISFAGA LAS NECESIDADES DE LA ALTA GUAJIRA.





RESERVAS NATURALES Y AGUA

— RÍOS · RESERVAS NATURALES · RESERVORIOS PREVISTOS




POBLACIONES Y VIALIDAD

VÍAS PRINCIPALES · VÍAS SECUNDARIAS · TREN · RANCHERÍA




TURISMO

ECOLÓGICO · COSTERO · ÉTNICO

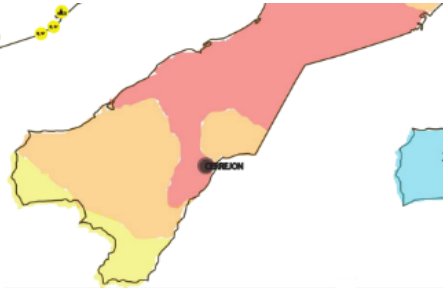

RADIACIÓN SOLAR


550-500 · 500-450 · 450-400

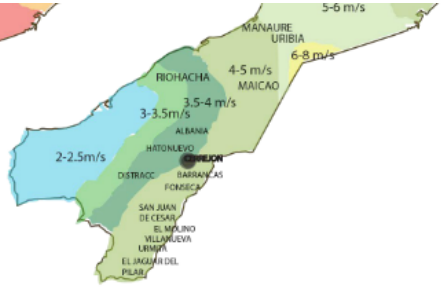

MAPA EÓLICO M/S

8-6 · 6-5 · 5-4 · 4-3.5 · 3.5-3 · 3-2.5

SISTEMA ESTRATÉGICO

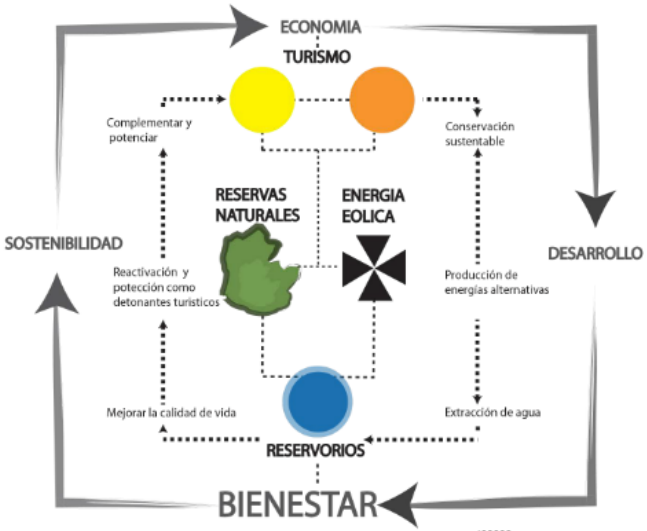




CENTRO DE BIENESTAR

EQUIPAMIENTO

- SALUD
- EDUCACIÓN
- AGRICULTURA
- CULTURA
- PRODUCCIÓN ARTESANAL
- RESERVA DE AGUA

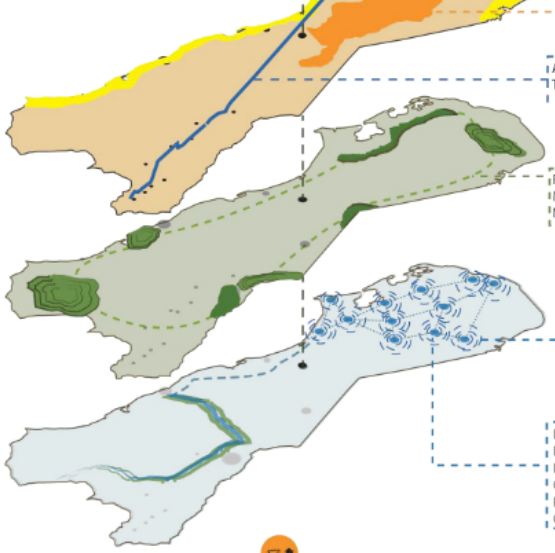

RED DE TURISMO COSTERO / ECOLÓGICO EN LA COSTA DE LA PENÍNSULA DE LA GUAJIRA.

ACTIVACIÓN DEL ETNOTURISMO A TRAVÉS DE LOS CENTROS DE BIENESTAR.

AMPLIACIÓN DE VIAS DEL TREN CON ENFOQUE TURÍSTICO

RED DE PARQUES INTERACTIVOS DEL PROCESO MINERO, REFORESTACION DE LA MINA Y NUEVAS TECNOLOGIAS ALTERNATIVAS

FUENTES DE AGUA EXISTENTES COMO POTENCIADORAS DE AGRICULTURA. CREACIÓN DE CENTROS DE BIENESTAR A PARTIR DE RESERVORIOS PLANTEADOS PARA LA ZONA

LOS CENTROS DE BIENESTAR SON CENTROS DE EQUIPAMIENTO PROPUESTOS ALREDEDOR DE AGUA QUE PROYECTAN UN DESARROLLO CULTURAL, MEDIOAMBIENTAL, ETC. PARA LAS RANCHERIAS Y POBLACIONES ALEDAÑAS QUE CARECEN DE EQUIPAMIENTO BÁSICO.




LOS CENTROS DE BIENESTAR FUNCIONAN COMO PUNTOS CLAVES PARA PROVEER DE EQUIPAMIENTO Y AGUA A LAS COMUNIDADES DE LA GUAJIRA.

SE PROYECTA A URIBIA COMO UN CENTRO DE CARACTER HOTELERO QUE SATIFAGA LAS NECESIDADES DE ALOJAMIENTO PARA FOMENTAR EL TURISMO TANTO ÉTNICO COMO COSTERO / ECOLÓGICO EN LA PENÍNSULA DE LA GUAJIRA.

POR LA UBICACIÓN DE URIBIA SE PROPONE UN CENTRO DE ABASTECIMIENTO DE EQUIPAMIENTO QUE SATISFAGA LAS NECESIDADES DE LA ALTA GUAJIRA.



SISTEMA DE ABASTECIMIENTO ENERGÉTICO E HÍDRICO DE LA PROPUESTA

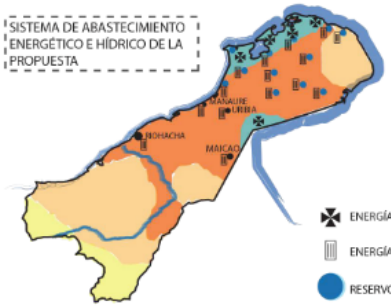


ESQUEMAS DE LA PROPUESTA

TURISMO ECOLÓGICO - COSTERO · TURISMO ÉTNICO · TURISMO ENERGÍAS ALTERNATIVAS · TURISMO AMBIENTAL · TURISMO DE BIENESTAR · ABASTECIMIENTO · TURISMO

PROPUESTA PROSPECTIVA DE LA PENÍNSULA DE LA GUAJIRA



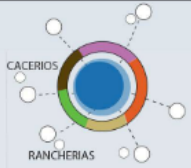

LOS CENTROS DE BIENESTAR EN LA ALTA GUAJIRA SON COMO OASIS DENTRO DEL DESIERTO, SE GENERAN ALREDEDOR DE AGUA (RESERVORIOS), PRESERVANDO LA INTERACCIÓN DE LOS POBLADOS CERCANOS ALREDEDOR DEL AGUA. TAMBIEN DOTA DE EQUIPAMIENTO BÁSICO AL SECTOR INCLUYENDO EDUCACIÓN, SALUD, CULTURA, ETC. DE ESTA MANERA SE PERMITE EL

FOMENTACIÓN DE RUTAS MARITIMAS QUE FAVOREZCAN EL DESARROLLO DE LA ECONOMIA PESQUERA. AL MISMO TIEMPO DE FOMENTAR EL TURISMO DE LOS PUERTOS PESQUEROS Y DE LA PESCA ARTESANAL DEL SECTOR

PARQUE DE ENERGIAS ALTERNATIVAS

APROVECHAMIENTO DE POTENCIAL EÓLICO DE LA ZONA PARA LA EXTRACCIÓN DE AGUA Y PRODUCCIÓN DE ENERGÍA Y PRODUCCIÓN AGRÍCOLA



RESTAURACIÓN VIAL COSTERA PARA FORTALECER


PROPUESTA PROSPECTIVA DE LA PENÍNSULA DE LA GUAJIRA



CENTROS DE BIENESTAR



PARQUE DE ENERGÍAS ALTERNATIVAS COSTANERAS

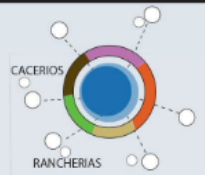

LOS CENTROS DE BIENESTAR EN LA ALTA GUAJIRA SON COMO OASIS DENTRO DEL DESIERTO, SE GENERAN ALREDEDOR DE AGUA (RESERVORIOS), PRESERVANDO LA INTERACCIÓN DE LOS POBLADOS CERCANOS ALREDEDOR DEL AGUA. TAMBIEN DOTA DE EQUIPAMIENTO BÁSICO AL SECTOR INCLUYENDO EDUCACIÓN, SALUD, CULTURA, ETC. DE ESTA MANERA SE PERMITE EL DESARROLLO DE LAS ZONAS RURALES.

FOMENTACIÓN DE RUTAS MARITIMAS QUE FAVOREZCAN EL DESARROLLO DE LA ECONOMIA PESQUERA. AL MISMO TIEMPO DE FOMENTAR EL TURISMO DE LOS PUERTOS PESQUEROS Y DE LA PESCA ARTESANAL DEL SECTOR

PARQUE DE ENERGIAS ALTERNATIVAS

APROVECHAMIENTO DE POTENCIAL EÓLICO DE LA ZONA PARA LA EXTRACCIÓN DE AGUA Y PRODUCCIÓN DE ENERGÍA Y PRODUCCIÓN AGRÍCOLA

RESTAURACIÓN VIAL COSTERA PARA FORTALECER LUGARES TURÍSTICOS DE LA ZONA CONSERVANDO SU CARÁCTER ECOLÓGICO

LA INTERACCION ENTRE CIUDADES IMPORTANTES COMO URIBIA - RIOHACHA -MANAURE - MAICAO

MAR CARIBE

DOTAR DE EQUIPAMIENTO PARA QUE RIOHACHA Y URIBIA POSEAN CARÁCTER HOTELERO FOMENTANDO EL TURISMO TANTO ECÓLOGICO COMO ÉTNICO Y COSTERO

PUERTO BOLIVAR

MANAURE

URIBIA

RIOHACHA

PRESERVACIÓN DEL RÍO RANCHERÍA PARA FOMENTAR LA PRODUCCIÓN AGRÍCOLA A LO LARGO DEL MISMO

LÍMITE TERRITORIAL - PARQUE DE ENERGIAS ALTERNATIVAS

FOMENTAR EL TURISMO ÉTNICO MEDIANTE LA CULTURA WAYUU Y LAS RANCHERÍAS EN EL INTERIOR DE LA PENÍNSULA DE LA GUAJIRA. EL HOSPEDAJE SE PLANTEA EN URIBIA Y RIOHACHA PARA EVITAR IMPACTO SOBRE LA CULTURA Y FOMENTANDO EL DESARROLLO ECONÓMICO EN ESTAS CIUDADES.
CREAR CENTROS DE BIENESTAR EN LOS RESERVORIOS, PARA DOTAR DE EQUIPAMIENTO (EDUCACIÓN, SALUD, AGUA, ETC) A LAS POBLACIONES Y RANCHERÍAS CERCANAS PARA FOMENTAR EL DESARROLLO DE LOS POBLADOS Y RANCHERÍAS.

GOLFO DE VENEZUELA

COMPLETAR LA VÍA DEL FERROCARRIL HASTA SAN JUAN DE CÉSAR PARA CONTRIBUIR CON FINES TURÍSTICOS Y DE TRANSPORTE PARALELAMENTE O DESPUÉS DE LA EXPLOTACIÓN DE LA MINA

MAICAO

FOMENTAR EL INTERCAMBIO DE PRODUCTOS CON VENEZUELA

CONSERVACIÓN DE LAS RESERVAS ECOLÓGICAS COMO FUENTES HÍDRICAS Y ATRACTIVOS ECOLÓGICOS TURÍSTICOS

CESAR

VENEZUELA

REFORESTACIÓN DE LA ZONA DE LA MINA Y PARQUE INTERACTIVO DE LOS PROCESOS MINEROS Y ENERGÍAS ALTERNATIVAS

N

- VÍA PRINCIPAL
- VÍA SECUNDARIA
- VÍA DEL TREN
- TRAMO PROPUESTO
- PARQUE DE ENERGÍAS ALTERNATIVAS (AGRICULTURA)
- RESERVAS NATURALES (FUENTES DE AGUA)
- RÍO RANCHERIA
- ENERGÍA EÓLICA PROPUESTA
- CENTRO DE BIENESTAR
- CASERIO O SITIO
- JEPIRACHI
- RESERVA NATURAL
- PRODUCCIÓN Y COMERCIALIZACIÓN ARTERSANIAS
- MINA DE CARBON CERREJÓN
- MINA DE SAL MANAURE
- TURISMO COSTERO
- TURISMO ECOLÓGICO
- TURISMO ÉTNICO (RANCHERIAS)

convivEVI

CONCURSO INTERNACIONAL UNIVERSITARIO

COMUNIDADES INDIGENAS
ECONOMIA POST-MINERA Y URBANISMO SOSTENIBLE
Uribia - La Guajira, Colombia.

ESCALA

PLANO numero 1/4

ORDENAMIENTO DEL MUNICIPIO DE URIBIA


SISTEMA VERDE




SISTEMA DE EQUIPAMIENTO




SISTEMA VIAL

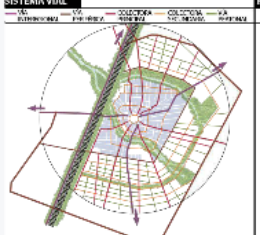


FASES DE CRECIMIENTO

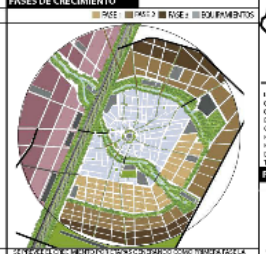


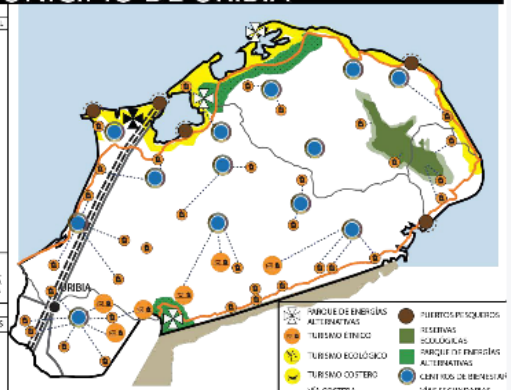

PLAN GENERAL DE ORDENAMIENTO — ESCALA 1:150 000

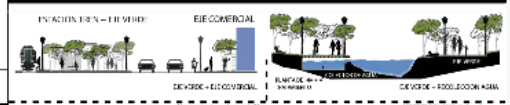

PROPUESTA URBANA — ESCALA 1:10 000

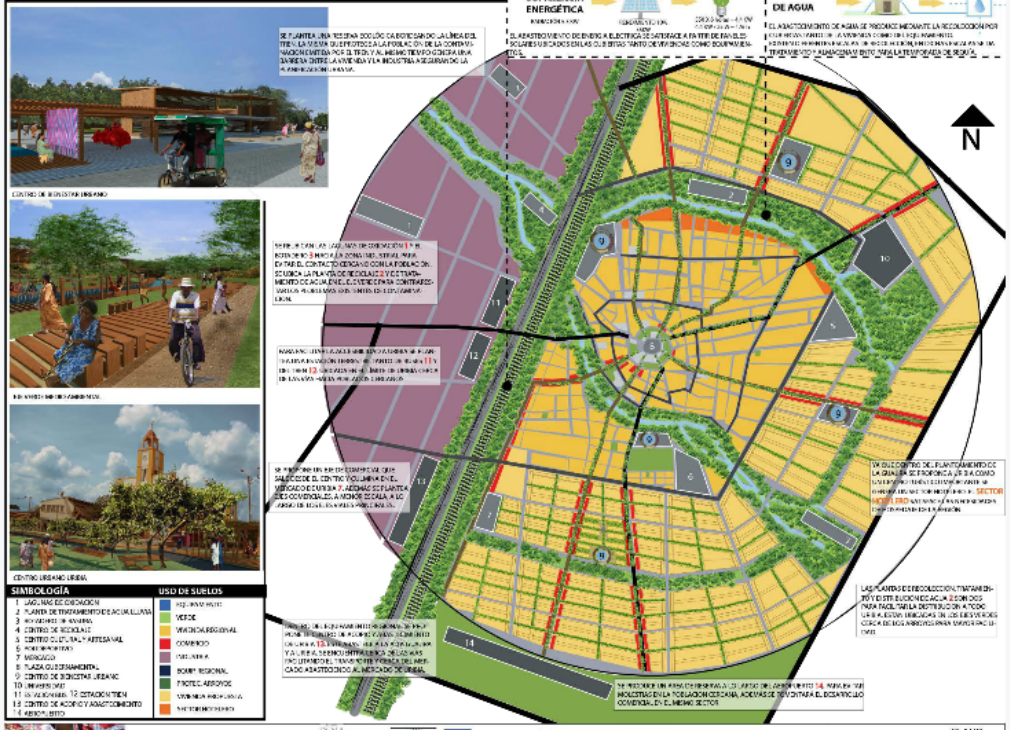

SUFICIENCIA ENERGÉTICA

SUFICIENCIA DE AGUA

SIMBOLOGÍA

1 LAGUNAS DE OXIDACIÓN
2 PLANTA DE TRATAMIENTO DE AGUA LLUVIA
3 INVERNADEROS DE VIVERO
4 CENTRO DE RECICLAJE
5 CENTRO CULTURAL Y ARTESANAL
6 POLIDEPORTIVO
7 MERCADO
8 PLAZA QUEBRADA TIPA
9 CENTRO DE SERVICIOS URBANOS
10 UNIVERSIDAD
11 ESTACIÓN TREN
12 CENTRO DE ACOPIO Y ADAPTACIÓN
13 ABRIGO BUS

USO DE SUELOS

RESERVAS HÍDRICAS
VERDE
VIVIENDA REGIONAL
COMERCIO
INDUSTRIA
EQUIP. REGIONAL
PARQUES ARBÓREOS
VIVIENDA RESIDENCIAL
EQUIPAMIENTOS


convivEVI

CONCURSO INTERNACIONAL UNIVERSITARIO
COMUNIDADES INDÍGENAS
ECONOMÍA POPULAR MINERÍA, TURISMO SOSTENIBLE
Uribia - La Guajira, Colombia

PLANO 2/4

QUIPAMIENTO


EXISTENTE | EQUIP. LOCAL | EQUIP. REGIONAL

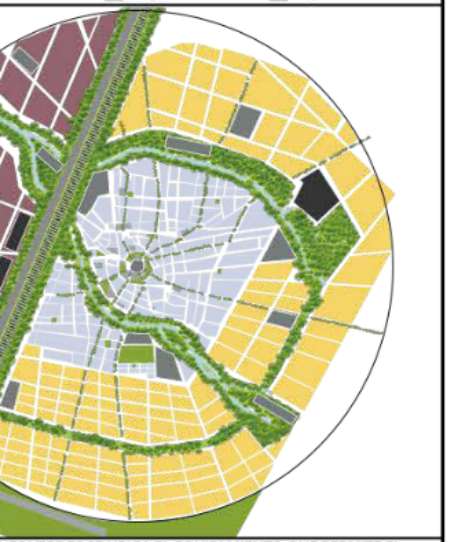

EJES VERDES SE UBICA EL EQUIPAMIENTO QUE PERMITE EL
RROLLO. DENTRO DEL DESARROLLO URBANO EXISTEN DOS
NTOS: EQUIPAMIENTO LOCAL Y EQUIPAMIENTO REGIONAL. EL
ONAL SATISFACE LAS NECESIDADES DE LOS POBLADOS DE LA
S QUE LOS LOCALES SON CENTROS DE BIENESTAR URBANOS
D, EDUCACIÓN, CULTURA, ETC.

CIMIENTO


FASE 1 | FASE 2 | FASE 3 | EQUIPAMIENTOS

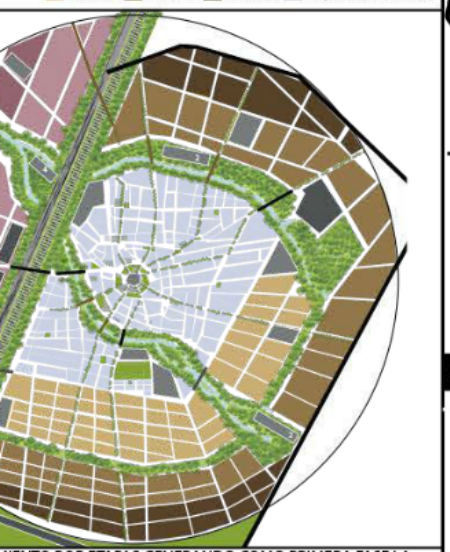

MIENTO POR ETAPAS GENERANDO COMO PRIMERA FASE LA
CIUDAD CONSOLIDADA Y EL EJE VERDE. EL EQUIPAMIENTO
ENTO DE LA SEGUNDA ETAPA DOTANDOLES DE SERVICIOS Y
LIMITA LA TERCERA ETAPA.

ESCALA 1:10 000

NA RESERVA ECOLÓGICA BORDEANDO LA LÍNEA DEL
MA QUE PROTEGE A LA POBLACIÓN DE LA CONTAMI-
DA POR EL TREN Y AL MISMO TIEMPO GENERA UNA
RE LA VIVIENDA Y LA INDUSTRIA ASEGURANDO LA

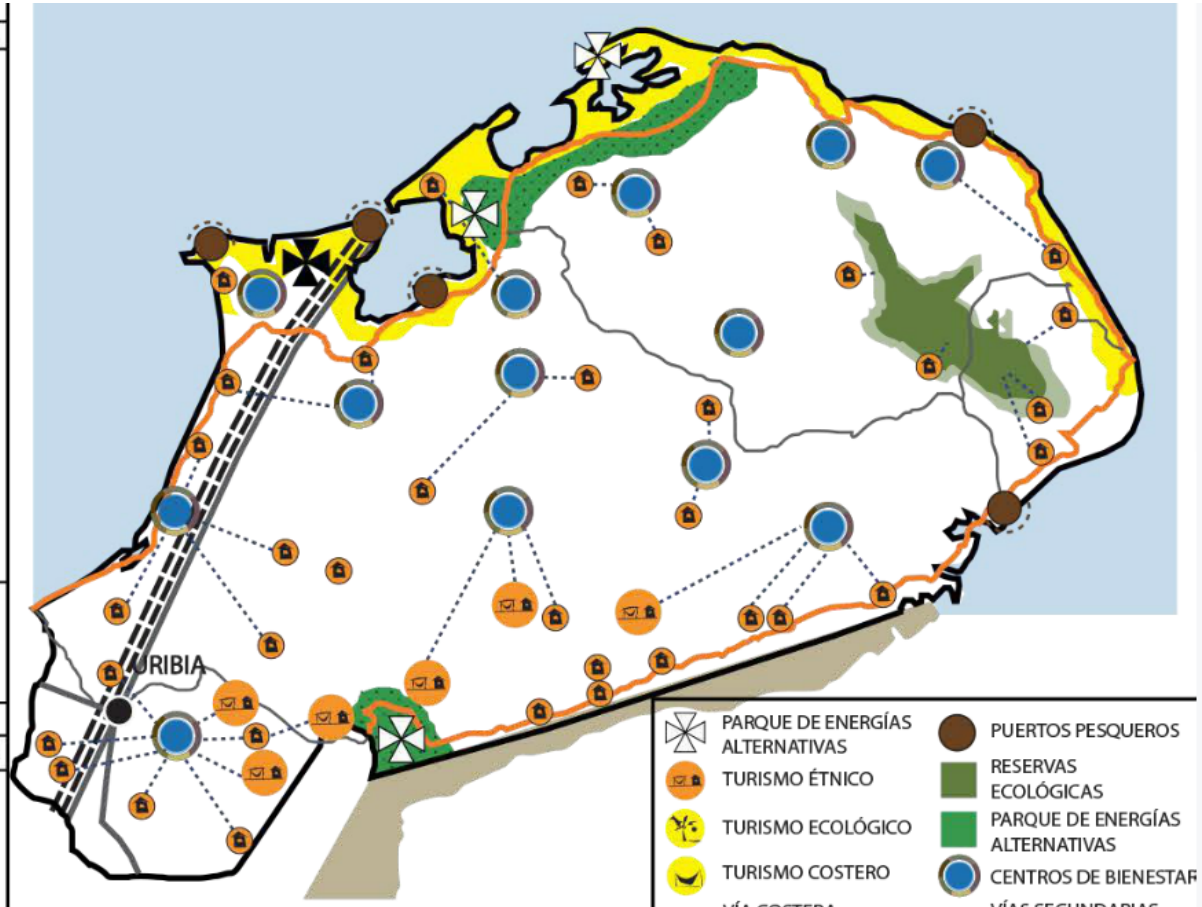

LA PROPUESTA GENERAL DE ORDENAMIENTO SE BASA EN EL DESARROLLO TURÍSTICO DE CARÁCTER ECOLÓGICO A LO LARGO DE LA COSTA PARA LO CUAL SE PROPONE UNA VÍA COSTERA QUE PERMITA EL ACCESO A LAS PLAYAS DEL SECTOR.
EL TURISMO ECOLÓGICO INCLUYE RESERVAS ECOLÓGICAS EN EL INTERIOR DE LA PENÍNSULA Y EL DESARROLLO DEL PARQUE DE ENERGÍA ALTERNATIVAS QUE APROVECHAN LOS RECURSOS NATURALES DEL SECTOR (VIENTO, SOL, AGUA). TAMBIÉN SE APROVECHAN DE FORMA RESPONSABLE LOS RECURSOS MARITIMOS CON PUERTOS PESQUEROS.
EL TURISMO ÉTNICO VA DE LA MANO DE LOS CENTROS DE BIENESTAR, ESTOS PERMITEN EL DESARROLLO DE LAS COMUNIDADES Y POBLADOS ALEDAÑOS ALREDEDOR DEL AGUA (RESERVORIOS PROPUESTOS). COMPLEMENTÁNDOLOS CON EQUIPAMIENTO DE SALUD, EDUCACIÓN, CULTURA,ETC. PERMITEN EL DESARROLLO DE LA CULTURA Y DEL TURISMO A LA VEZ.

PLAN GENERAL DE ORDENAMIENTO **ESCALA 1:150 000**



EJE VERDE + EJE COMERCIAL



EJE VERDE + RECOLECCIÓN AGUA

SUFICIENCIA ENERGÉTICA

RADIACIÓN 5.5 KW





EL ABASTECIMIENTO DE ENERGIA ELECTRICA SE SATISFACE A PARTIR DE PANELES SOLARES UBICADOS EN LAS CUBIERTAS TANTO DE VIVIENDAS COMO EQUIPAMIENTOS.


SUFICIENCIA DE AGUA



EL ABASTECIMIENTO DE AGUA SE PRODUCE MEDIANTE LA RECOLECCIÓN POR CUBIERTAS TANTO DE LA VIVIENDA COMO DEL EQUIPAMIENTO.
EXISTEN DIFERENTES ESCALAS DE RECOLECCIÓN, EN DICHAS ESCALAS SE DA TRATAMIENTO Y ALMACENAMIENTO PARA LA TEMPORADA DE SEQUÍA.

SISTEMA VERDE

EJES VERDES ESPACIO PÚBLICO

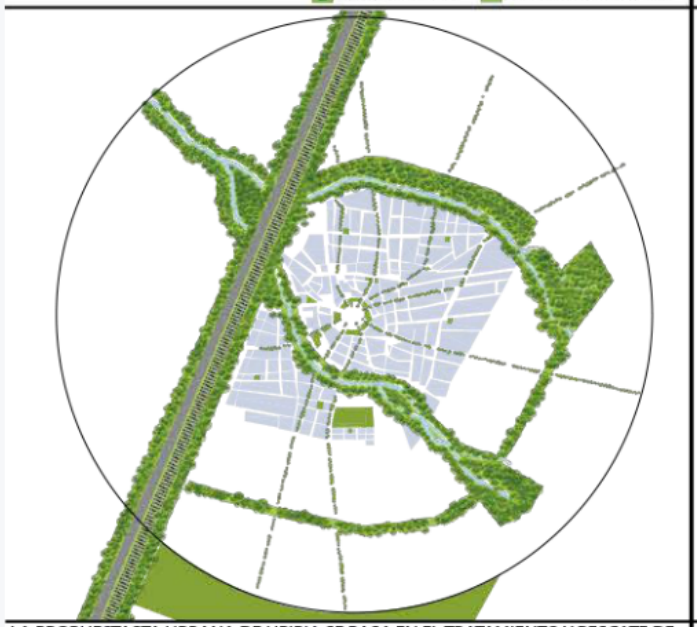

LA PROPUESTASTA URBANA DE URIBIA SE BASA EN EL TRATAMIENTO Y RESCATE DE LOS ARROYOS COMO LOS EJES VERDES DIRECCIONADORES DEL DESARROLLO URBANO. EL EQUIPAMIENTO MEDIOAMBIENTAL SE ENCUENTRA EN ESTA ZONA E INCLUYE EL TRATAMIENTO DE AGUAS Y RESIDUOS SÓLIDOS .
LAS ACTIVIDADES QUE SE REALIZAN A LO LARGO DE LOS EJES VERDES SON DE CARÁCTER RECREATIVO Y APORTAN CON ESPACIO PÚBLICO A LOS EQUIPAMIENTOS.

SISTEMA DE EQUIPAMIENTO


EQUIP. EXISTENTE EQUIP. LOCAL EQUIP. REGIONAL



A LO LARGO DE LOS EJES VERDES SE UBICA EL EQUIPAMIENTO QUE PERMITE EL CRECIMIENTO Y DESARROLLO. DENTRO DEL DESARROLLO URBANO EXISTEN DOS TIPOS DE EQUIPAMIENTOS: EQUIPAMIENTO LOCAL Y EQUIPAMIENTO REGIONAL. EL EQUIPAMIENTO REGIONAL SATISFACE LAS NECESIDADES DE LOS POBLADOS DE LA PENÍNSULA, MIENTRAS QUE LOS LOCALES SON CENTROS DE BIENESTAR URBANOS QUE DOTAN DE SALUD, EDUCACIÓN, CULTURA, ETC.

SISTEMA VÍAL


VÍA INTEREGIONAL VÍA PERIFÉRICA COLECTORA PRINCIPAL COLECTORA SECUNDARIA VÍA PEATONAL

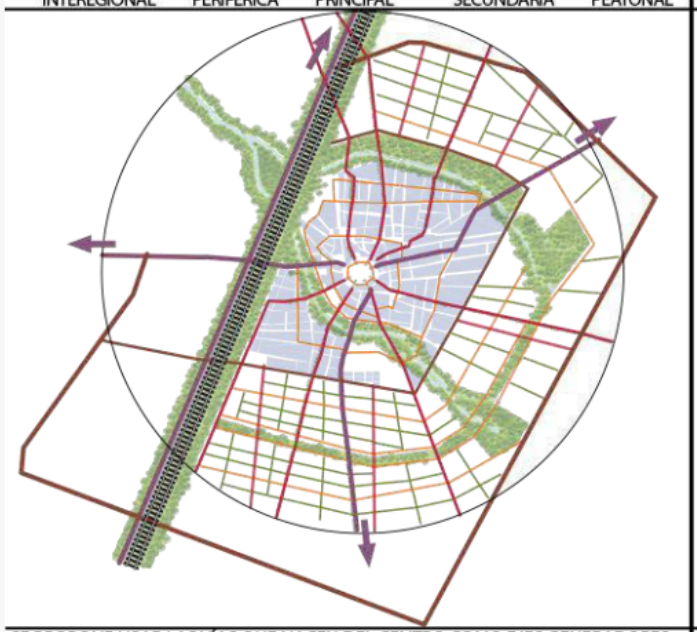


SE PROPONE USAR LAS VÍAS QUE NACEN DEL CENTRO COMO EJES GENERADORES DE LA TRAMA URBANA, AHDIRIENDO ANILLOS DE CIRCULACIÓN. SE GENERAN TAMBIEN VÍAS PEATONALES QUE FACILITAN LA CARACTERISTICA ACTIVIDAD PEA-

FASES DE CRECIMIENTO

FASE 1 FASE 2 FASE 3 EQUIPAMIENTOS

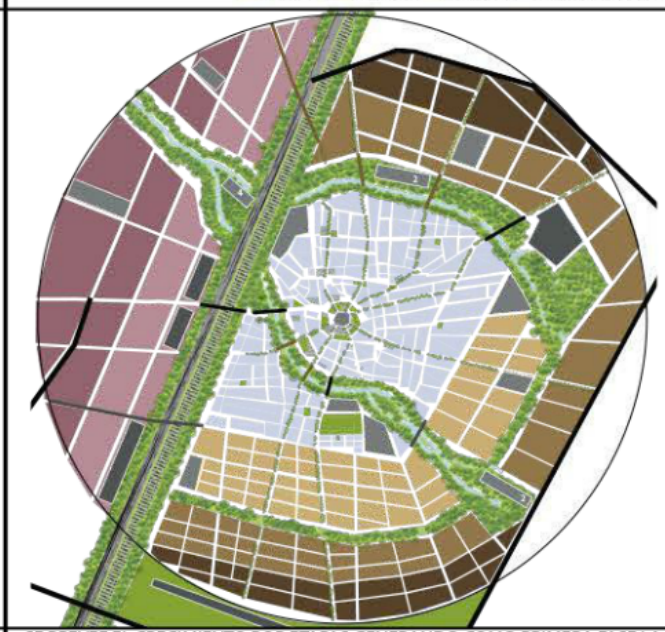

SE PREVEE EL CRECIMIENTO POR ETAPAS GENERANDO COMO PRIMERA FASE LA UBICADA ENTRE LA CIUDAD CONSOLIDADA Y EL EJE VERDE. EL EQUIPAMIENTO PERMITE EL CRECIMIENTO DE LA SEGUNDA ETAPA DOTANDOLES DE SERVICIOS Y

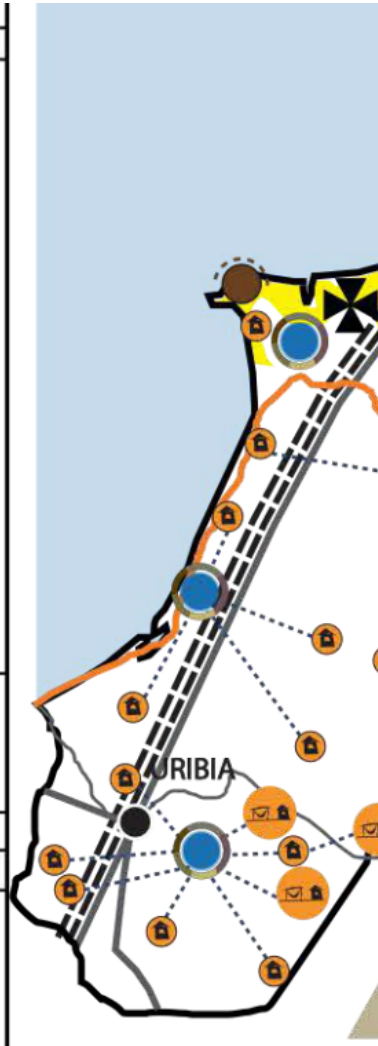

LA PROPUESTA GENERAL DE ORDENAMIENTO
CARÁCTER ECOLÓGICO A LO LARGO DE LA C
COSTERA QUE PERMITA EL ACCESO A LAS PL
EL TURISMO ECOLÓGICO INCLUYE RESERVAS
CHAN LOS RECURSOS NATURALES DEL SECT
PESQUEROS.
EL TURISMO ÉTNICO VA DE LA MANO DE LOS
DEL AGUA (RESERVORIOS PROPUESTOS). CO
TURA Y DEL TURISMO A LA VEZ.

PLAN GENERAL DE ORDENAM

ESTACIÓN TREN + EJE VERD



TAMBIEN VÍAS PEATONALES QUE FACILITAN LA CARACTERISTICA ACTIVIDAD PEATONAL DE LA CULTURA WAYUU Y DE LA CIUDAD DE URIBIA .

PERMITE EL CRECIMIENTO DE LA SEGUNDA ETAPA DOTANDOLES DE SERVICIOS Y LAS VÍA PERIFÉRICA LIMITA LA TERCERA ETAPA.

EJE VERDE + EJE COMERCIAL

TRATAMIENTO

EJE VERDE + RECOLECCIÓN AGUA

PROPUESTA URBANA

ESCALA 1:10 000

SUFICIENCIA ENERGÉTICA

RADIACIÓN 5.5 KW

1mx1m

RENDIMIENTO 10%

550W

lámpara de ahorro de energía 20w

550 X 8 horas = 4,4 KW

4.4 KW / 25 W = 176 h

EL ABASTECIMIENTO DE ENERGIA ELECTRICA SE SATISFACE A PARTIR DE PANELES SOLARES UBICADOS EN LAS CUBIERTAS TANTO DE VIVIENDAS COMO EQUIPAMIENTOS.

SUFICIENCIA DE AGUA

PRECIPITACIÓN 300 lts/m2

EL ABASTECIMIENTO DE AGUA SE PRODUCE MEDIANTE LA RECOLECCIÓN POR CUBIERTAS TANTO DE LA VIVIENDA COMO DEL EQUIPAMIENTO. EXISTEN DIFERENTES ESCALAS DE RECOLECCIÓN, EN DICHAS ESCALAS SE DA TRATAMIENTO Y ALMACENAMIENTO PARA LA TEMPORADA DE SEQUÍA.



CENTRO DE BIENESTAR URBANO

SE PLANTEA UNA RESERVA ECOLÓGICA BORDEANDO LA LÍNEA DEL TREN, LA MISMA QUE PROTEGE A LA POBLACIÓN DE LA CONTAMINACIÓN EMITIDA POR EL TREN Y AL MISMO TIEMPO GENERA UNA BARRERA ENTRE LA VIVIENDA Y LA INDUSTRIA ASEGURANDO LA PLANIFICACIÓN URBANA.



EJE VERDE MEDIO AMBIENTAL

SE REUBICAN LAS LAGUNAS DE OXIDACIÓN 1 Y EL BOTADERO 3 HACIA LA ZONA INDUSTRIAL PARA EVITAR EL CONTACTO CERCANO CON LA POBLACIÓN. SE UBICA LA PLANTA DE RECICLAJE 2 Y DE TRATAMIENTO DE AGUA EN EL EJE VERDE PARA CONTRARESTAR LOS PLOBLEMAS EXISTENTES DE CONTAMINACION.



CENTRO URBANO URIBIA

PARA FACILITAR LA ACCESIBILIDAD A URIBIA SE PLANTEA UNA ESTACIÓN TERRESTRE, TANTO DE BUSES 11 Y DEL TREN 12, UBICADA EN EL LÍMITE DE URIBIA CERCA DE LAS VÍAS HACIA POBLADOS CERCANOS.

SE PROPONE UN EJE DE COMERCIAL QUE SALE DESDE EL CENTRO Y CULMINA EN EL MERCADO DE URIBIA 7. ADEMÁS SE PLANTEA EJES COMERCIALES, A MENOR ESCALA, A LO LARGO DE LOS EJES VIALES PRINCIPALES.

YA QUE DENTRO DEL PLANTEAMIENTO DE LA GUAJIRA SE PROPONE A URIBIA COMO UN CENTRO TURÍSTICO IMPORTANTE SE GENERA UN SECTOR HOTELERO. EL SECTOR HOTELERO SATISFACE LAS NECESIDADES DE HOSPEDAJE DE LA REGIÓN.

LAS PLANTAS DE RECOLECCIÓN, TRATAMIENTO Y DISTRIBUCIÓN DE AGUA 2 SON DOS PARA FACILITAR LA DISTRIBUCION A TODO URIBIA. ESTAN UBICADAS EN LOS EJES VERDES CERCA DE LOS ARROYOS PARA MAYOR FACILIDAD.

DENTRO DEL EQUIPAMIENTO REGIONAL SE PROPONE EL CENTRO DE ACOPIO Y ABASTECIMIENTO DE URIBIA 13. ESTE ABASTECE A LA ALTA GUAJIRA Y A URIBIA. SE ENCUENTRA CERCA DE LAS VIAS FACILITANDO EL TRANSPORTE Y CERCA DEL MERCADO ABASTECIENDO AL MERCADO DE URIBIA.

SE PRODUCE UN AREA DE RESERVA A LO LARGO DEL AEROPUERTO 14, PARA EVITAR MOLESTIAS EN LA POBLACION CERCANA, ADEMÁS SE FOMENTARÁ EL DESARROLLO COMERCIAL EN EL MISMO SECTOR

N

SIMBOLOGÍA

1 LAGUNAS DE OXIDACIÓN
2 PLANTA DE TRATAMIENTO DE AGUA LLUVIA
3 BOTADERO DE BASURA
4 CENTRO DE RECICLAJE
5 CENTRO CULTURAL Y ARTESANAL
6 POLIDEPORTIVO
7 MERCADO
8 PLAZA GUBERNAMENTAL
9 CENTRO DE BIENESTAR URBANO
10 UNIVERSIDAD
11 ESTACIÓN BUS 12 ESTACIÓN TREN
13 CENTRO DE ACOPIO Y ABASTECIMIENTO
14 AEROPUERTO

USO DE SUELOS

- EQUIPAMIENTO
- VERDE
- VIVIENDA REGIONAL
- COMERCIO
- INDUSTRIA
- EQUIP. REGIONAL
- PROTEC. ARROYOS
- VIVIENDA PROPUESTA
- SECTOR HOTELERO

convivEVI


CONCURSO INTERNACIONAL UNIVERSITARIO

COMUNIDADES INDIGENAS

ECONOMIA POST-MINERA Y URBANISMO SOSTENIBLE

Uribia - La Guajira, Colombia.

PLANO numero 2/4

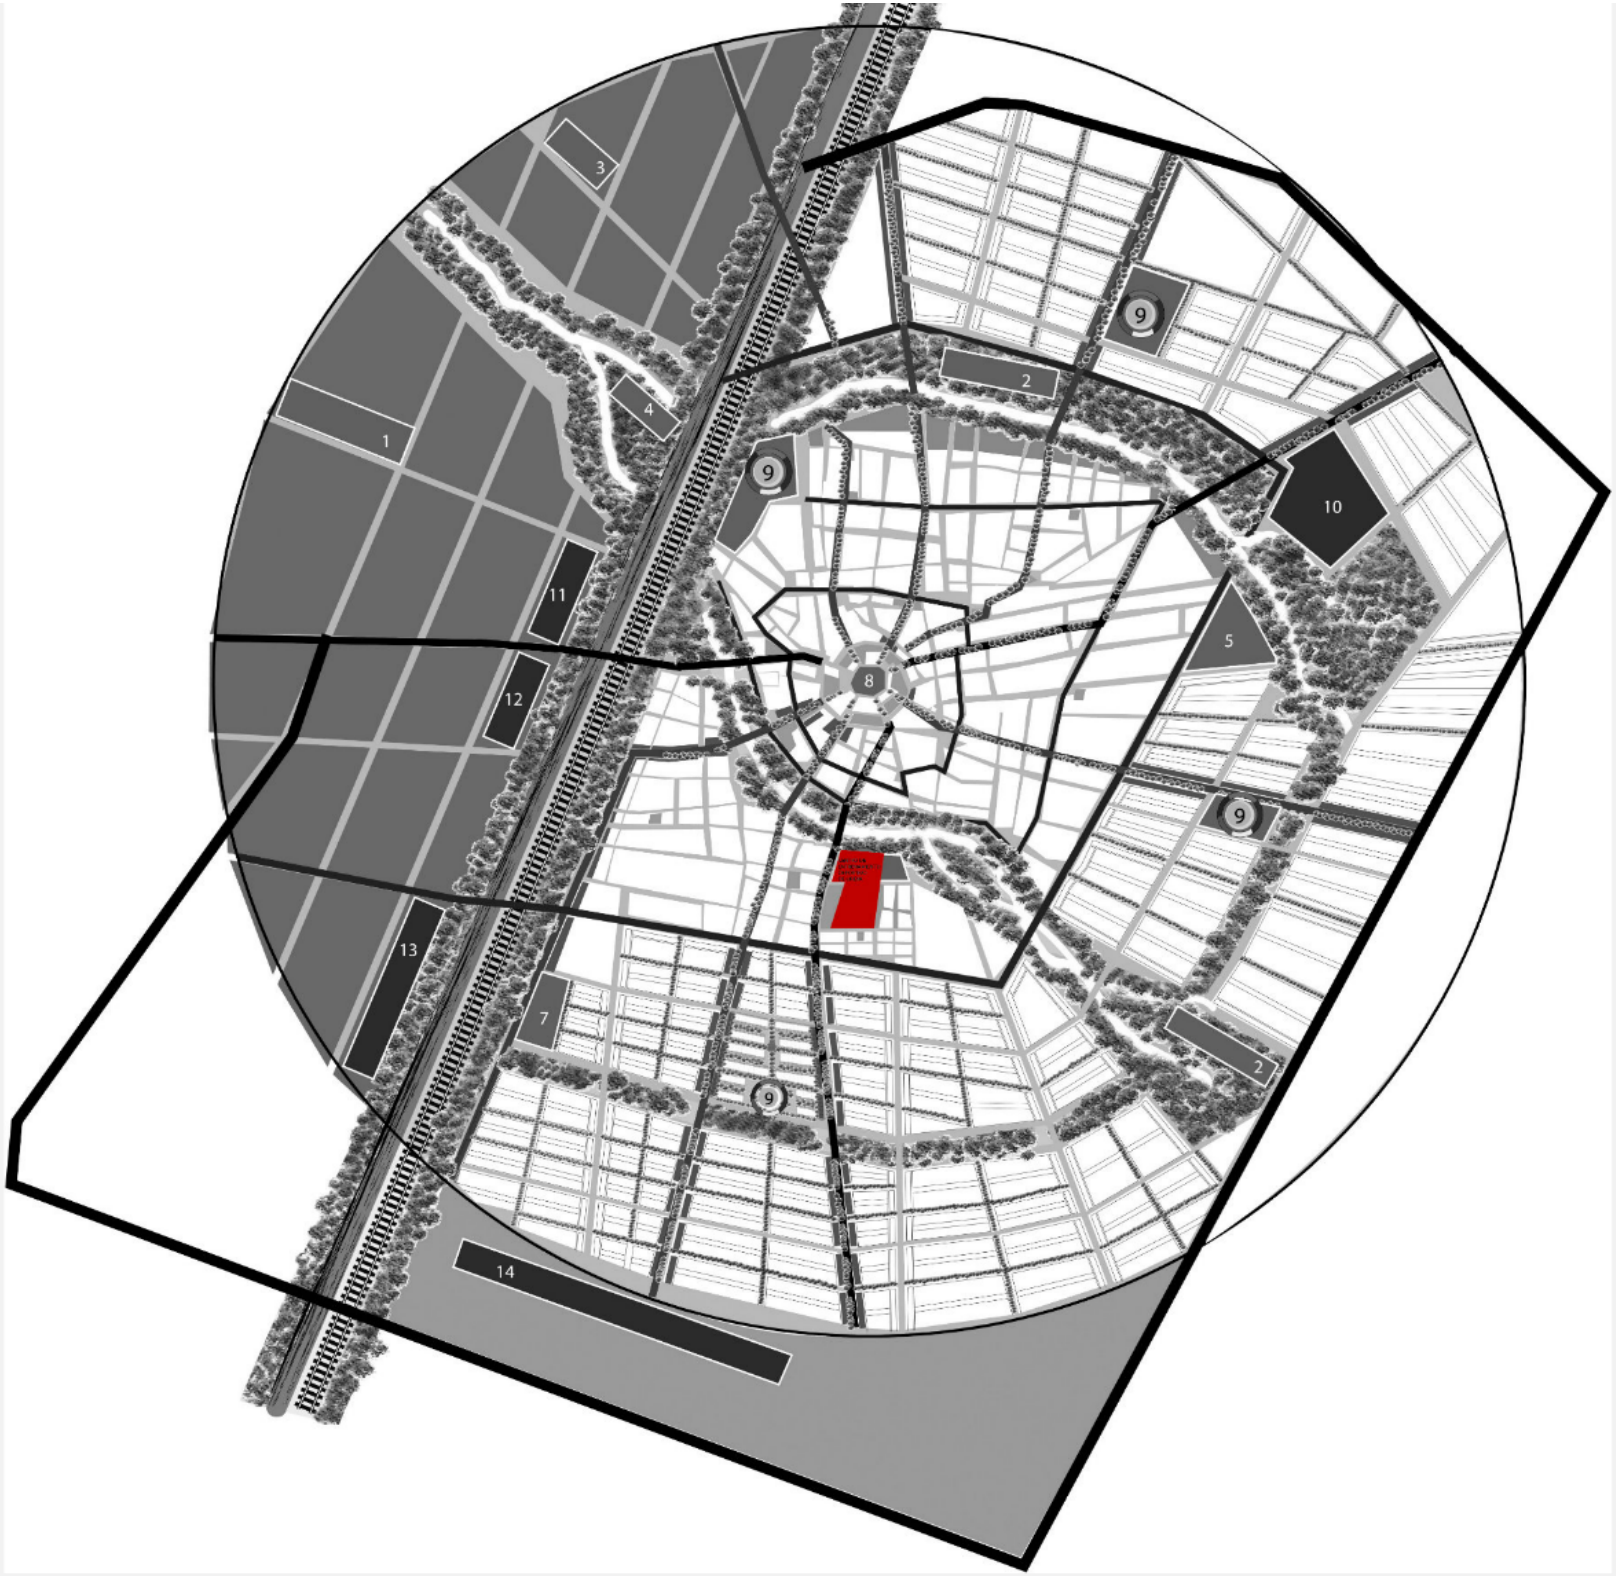
1
2
3
4
5
7
8
9
10
11
12
13
14


N
VIA PRINCIPAL URIBIA MAICAO
POLIDEPORTIVO



I-88
Manuel
4 VIAS DE
URUBIA
Francolombia
Centro
Cultural Urabá
ESCOPANA
1000 pies
500 m

NTO
URIBIA

MASIFICACIÓN DEL DEPORTE

SE PLANTEA A URIBIA COMO UN PUNTO DETONANTE PARA LA MASIFICACIÓN DEL DE- PORTE EN LA PENÍNSULA DE LA GUAJIRA.



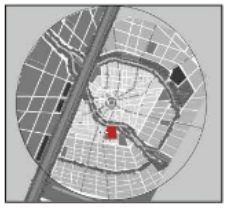




O PARA URIBIA, EL PROYECTO SE UBICA EN EL PUNTO "6" SIENDO ESTE UN EQUIPAMIENTO DEPORTIVO





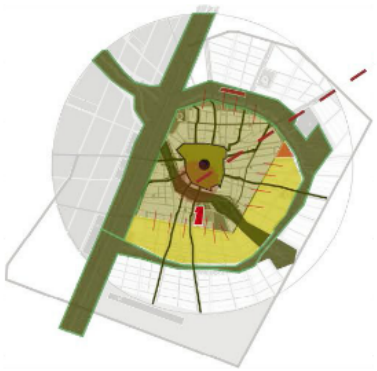

ENLACE ENTRE ZONA CONSOLIDADA Y FASE 1 DE CRECIMIENTO



UBICACIÓN .–

– ESTA UBICADO EN EL LIMITE DEL ÁREA CONSOLIDADA.
PROYECTO DETONANTE QUE TIENE COMO FUNCIÓN ENLAZAR LA NUEVA FASE DE CR CIMIENTO CON LA YA EXISTENTE.

– EN EL ACTUAL BARRIO POLIDEPORTIVO URIBIA, JUNTO AL ARROYO QUE ES UNO LOS PRINCIPALES EJES VERDES QUE EST PLANTEADO COMO UN PARQUE LINEAL.

ACCESIBILIDAD.–

– JUNTO A UNA DE LAS VÍAS PRINCIPALE QUE NOS LLEVA DESDE EL CENTRO DE URIBIA HASTA MANUARE.

ANIGRAMA.



USUARIO









NIÑOS – JÓVENES WAYU

35% POBLACIÓN → PROYECCIÓN 2050 → 16450 POSIBLES

USUARIO









NIÑOS – JÓVENES WAYU

35% POBLACIÓN → PROYECCIÓN 2050 → 16450 POSIBLES USUARIOS

10% DEPORTISTAS ← 1645 / 6 = 274 POSIBLES USUARIOS ← CAPACIDAD POLIDEPORTIVO 300 DEPORTISTAS

E PLANTEA A URIBIA COMO
N PUNTO DETONANTE PARA
A MASIFICACIÓN DEL DE–
ORTE EN LA PENÍNSULA
E LA GUAJIRA.



EN EL PUNTO "6" SIENDO ESTE UN EQUIPAMIENTO


UBICACIÓN .–




– ESTA UBICAD



CTOS DETONANTES
ALIZAR
NA CONSOLIDADA

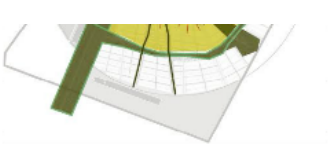


ENLACE ENTRE ZONA
CONSOLIDADA Y FASE 1
DE CRECIMIENTO

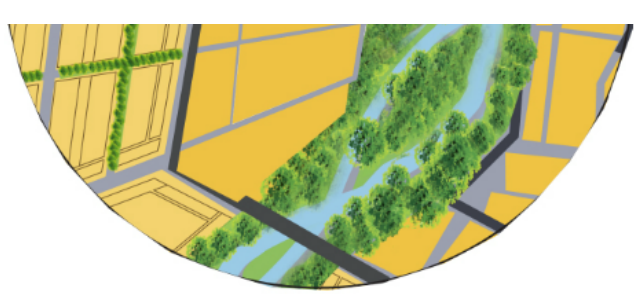


ACCESIBILIDAD.–


– JUNTO A UNA DE LAS VÍAS PRINCIPALES QUE NOS LLEVA DESDE EL CENTRO DE URIBIA HASTA MANUARE.

ORGANIGRAMA.

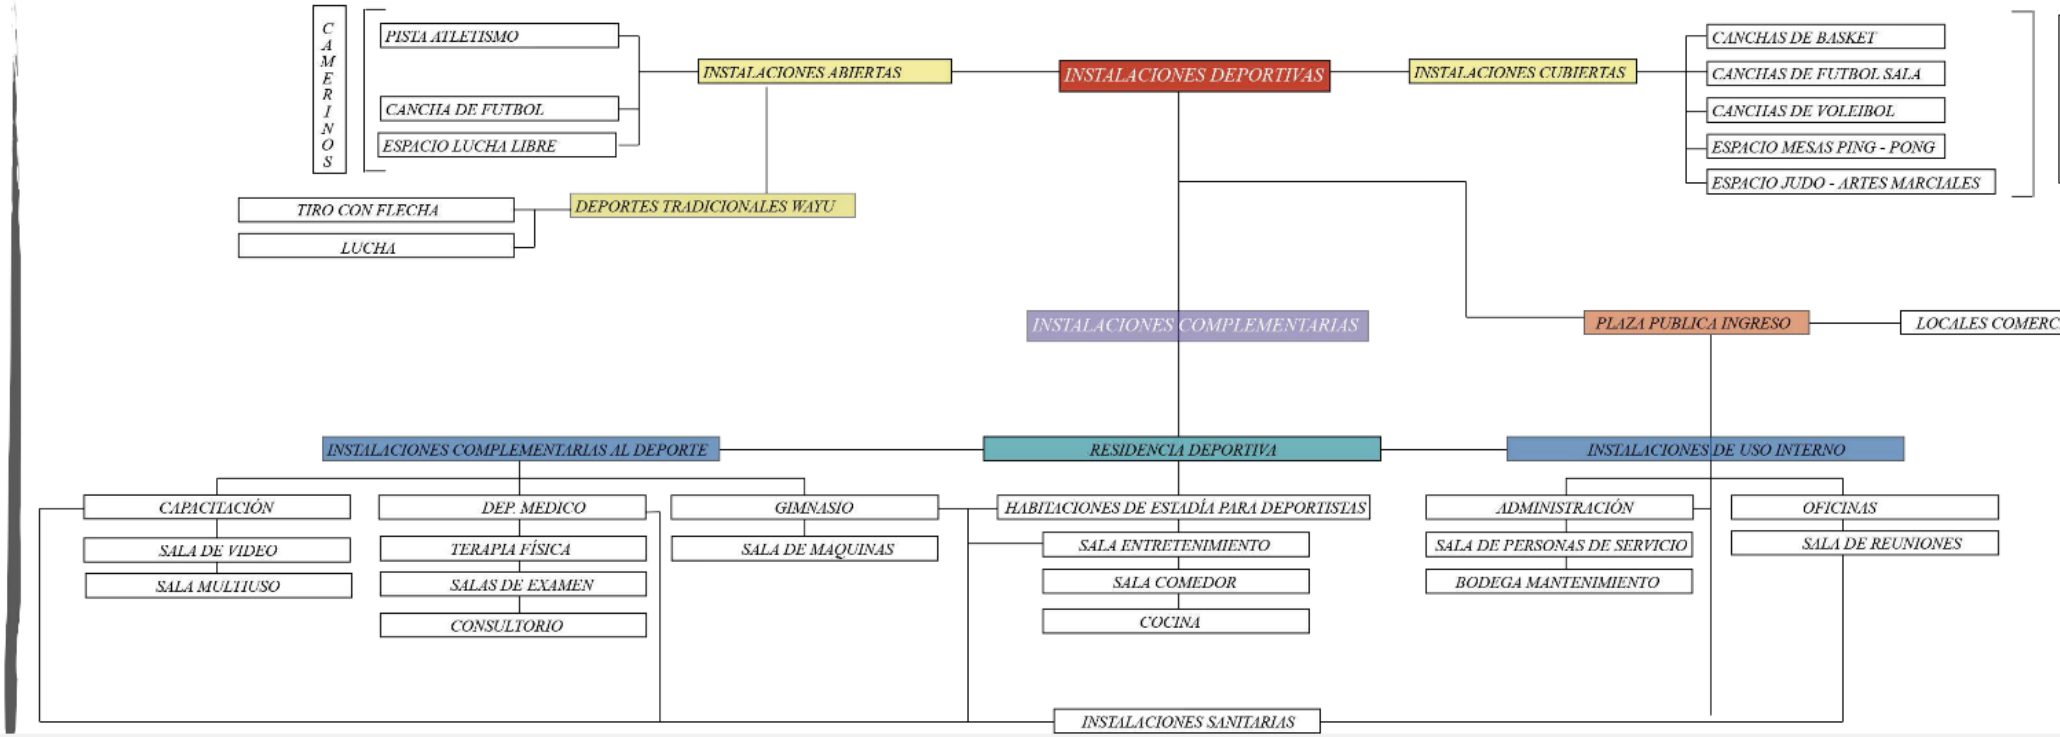

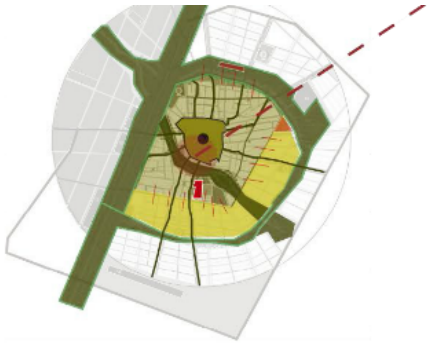

ENLACE ENTRE ZONA CONSOLIDADA Y FASE 1 DE CRECIMIENTO

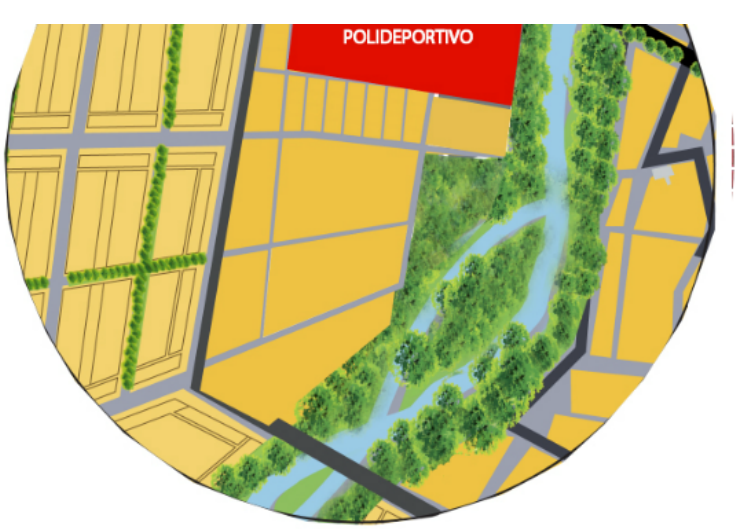


– EN EL ACTUAL BARRIO POLIDEPORTIVO DE URIBIA, JUNTO AL ARROYO QUE ES UNO DE LOS PRINCIPALES EJES VERDES QUE ESTA PLANTEADO COMO UN PARQUE LINEAL.

ACCESIBILIDAD.–

– JUNTO A UNA DE LAS VÍAS PRINCIPALES QUE NOS LLEVA DESDE EL CENTRO DE URIBIA HASTA MANUARE.


IGRAMA.

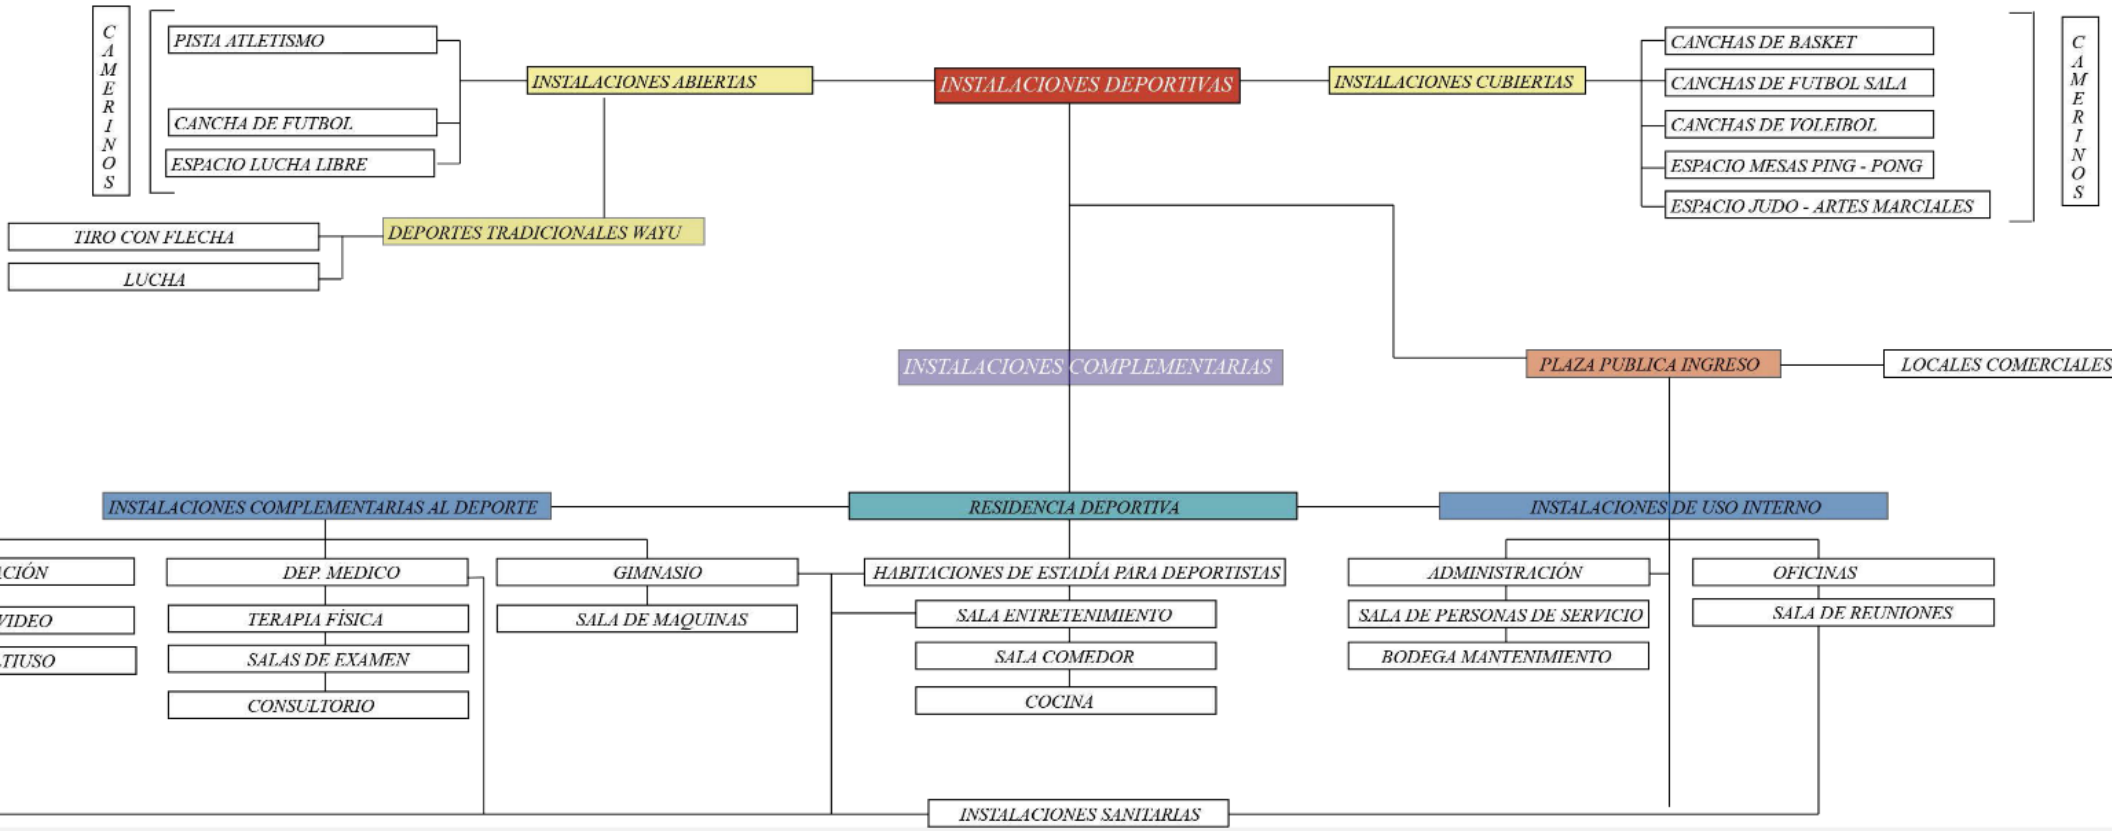

ONANTES

LIDADA


ENLACE ENTRE ZONA CONSOLIDADA Y FASE 1 DE CRECIMIENTO

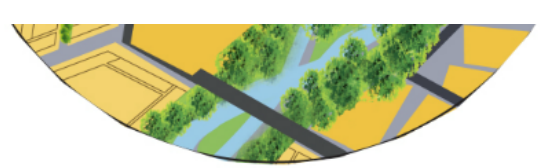


URIBIA HASTA MANUARE.

ORGANIGRAMA.

- INSTALACIONES DEPORTIVAS
  - INSTALACIONES ABIERTAS
    - CAMERINOS
      - PISTA ATLETISMO
      - CANCHA DE FUTBOL
      - ESPACIO LUCHA LIBRE
    - DEPORTES TRADICIONALES WAYU
      - TIRO CON FLECHA
      - LUCHA
  - INSTALACIONES CUBIERTAS
    - CANCHAS DE BASKET
    - CANCHAS DE FUTBOL SALA
    - CANCHAS DE VOLEIBOL
    - ESPACIO MESAS PING - PONG
    - ESPACIO JUDO - ARTES MARCIALES
    - CAMERINOS
- INSTALACIONES COMPLEMENTARIAS
  - PLAZA PUBLICA INGRESO
    - LOCALES COMERCIALES
  - INSTALACIONES COMPLEMENTARIAS AL DEPORTE
    - CAPACITACIÓN
      - SALA DE VIDEO
      - SALA MULTIUSO
    - DEP. MEDICO
      - TERAPIA FÍSICA
      - SALAS DE EXAMEN
      - CONSULTORIO
    - GIMNASIO
      - SALA DE MAQUINAS
  - RESIDENCIA DEPORTIVA
    - HABITACIONES DE ESTADÍA PARA DEPORTISTAS
    - SALA ENTRETENIMIENTO
    - SALA COMEDOR
    - COCINA
  - INSTALACIONES DE USO INTERNO
    - ADMINISTRACIÓN
      - SALA DE PERSONAS DE SERVICIO
      - BODEGA MANTENIMIENTO
    - OFICINAS
      - SALA DE REUNIONES
- INSTALACIONES SANITARIAS

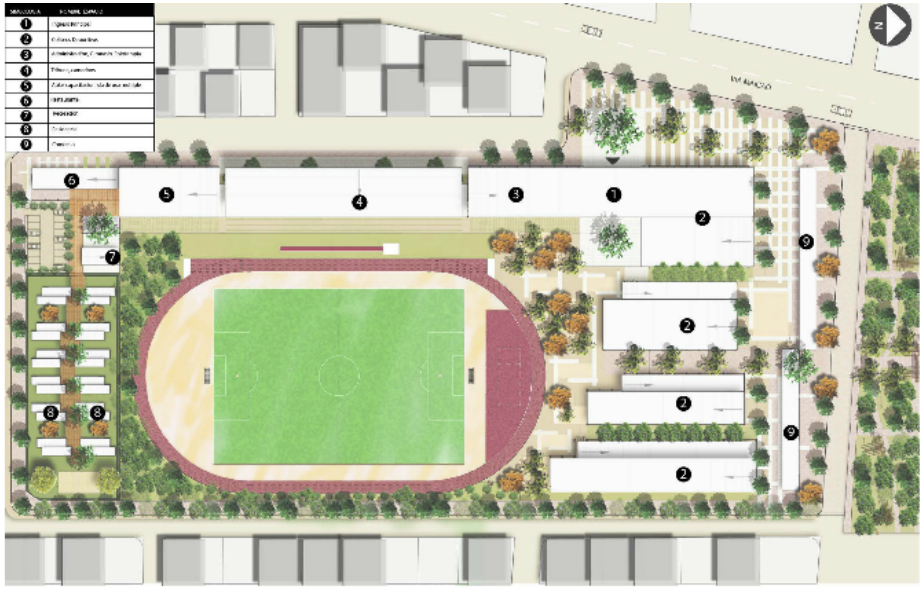

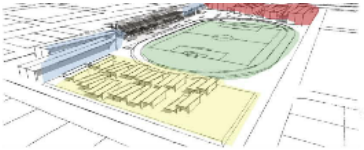

- Residencia
- Canchas deportivas cubiertas
- Actividades complementarias
- Tribuna
- Cancha descubierta




equipamiento deportivo existente, no utilizado y en mal estado, falta



recursos naturales desaprovechados



EXTENSIÓN DEL PARQUE LINEAL PLANTEADO A LAS ORILLAS DEL ARROYO HACIA EL PROYECTO, CREAR UN ESPACIO PUBLICO RECREATIVO COMERCIAL Y VERDE .

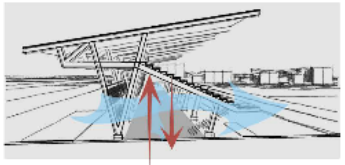

ESPACIOS DE CIRCULACIÓN Y DE TRANSICIÓN CON SOMBRA Y UNA BUENA VENTILACIÓN.



ESPACIOS CON LUZ TAMIZADA Y CON SOMBRA TOTAL PARA GENERAR ENERGÍA EN LOS DEPORTISTAS. SOMBRA = ENERGÍA

EL REVESTIMIENTO DE PANELES DE YOTOJORO Y MADERA BLOQUEA LA RADIACION SOLAR DIRECTA Y PROPORCIONA UN AISLAMIENTO CONTINUO, MEJORANDO LA CESTION ENERGETICA GENERAL DE LOS ESPACIOS PARA QUE SEAN APTOS PARA EL ENTRENAMIENTO DEPORTIVO.




LOGRAR UN EFECTO CHIMENEA PARA QUE EL AIRE CIRCULE A LO LARGO DE LA LOS ESPACIOS, CONTRIBUYENDO A EVITAR LA ACUMULACIÓN DEL CALOR. CUBIERTAS INCLINADAS PARA RECOLECCIÓN DE AGUA LLUVIA



ASOLEAMIENTO – VENTILACION CRUZADA

CONCEPTO


COMPETITIVIDAD

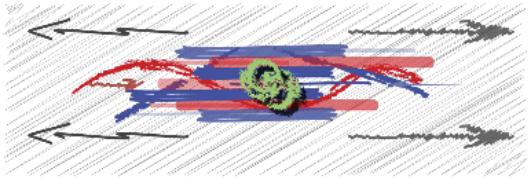

RIVALIDAD ENFRENTAMIENTO O LUCHA ENTRE DOS O MAS ELEMENTOS EN CONDICIONES ***SIMILARES*** CON CARACTERISTICAS ***DIFERENTES*** PARA CONSEGUIR UN MISMO OBJETIVO


TENSIÓN

ELEMENTOS QUE GENERAN TENSIÓN EN ***DIFERENTES SENTIDOS*** CON EL FIN DE DERROTAR AL ADVERSARIO.

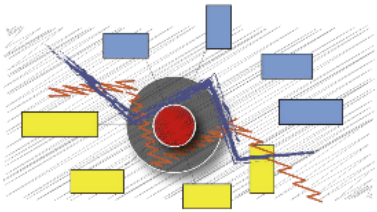

EXPANSIÓN

ACTIVIDADES SIEMPRE CON UN ***NÚCLEO*** YA SEA ESTE CIRCULAR O LINEAL.
CENTRO BASE COMO PUNTO GENERADOR

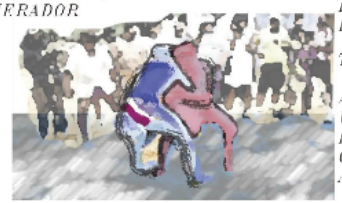

SOMBRA

PARA REALIZAR ACTIVIDADES FÍSICAS EN CLIMAS CALIDOS LA SOMBRA ES LA QUE PROPORCIONA ENERGÍA.

TRUPILLO.–

ÁRBOL SIMBÓLICO EN LA CULTURA WAYU QUE TIENE UNA GRAN CAPACIDAD DE ABSORCIÓN DE AGUA Y GENERA SOMBRA CREANDO ESPACIOS AMIGABLES PARA EL ENCUENTRO



SOMBRA = ***ENERGÍA***




CENTRO DE ENTRENAMIENTO DEPORTIVO DE URIBIA

ANALISIS — ESTRATEGIAS

MASIFICACIÓN DEL DEPORTE

SE PLANTEA A URIBIA COMO UN PUNTO DETONANTE PARA LA MASIFICACIÓN DEL DEPORTE EN LA PENINSULA DE LA GUAJIRA.



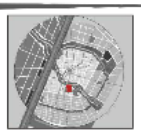



LUGAR

DENTRO DE EL PLAN DE ORDENAMIENTO PROPUESTO PARA URIBIA, EL PROYECTO SE UBICA EN EL PUNTO "6" SIENDO ESTE UN EQUIPAMIENTO DEPORTIVO

ESTADO ACTUAL



UBICACIÓN .–








equipamiento deportivo existente, no utilizado y en mal estado, falta



recursos naturales desaprovechados

CONCEPTO


COMPETITIVIDAD

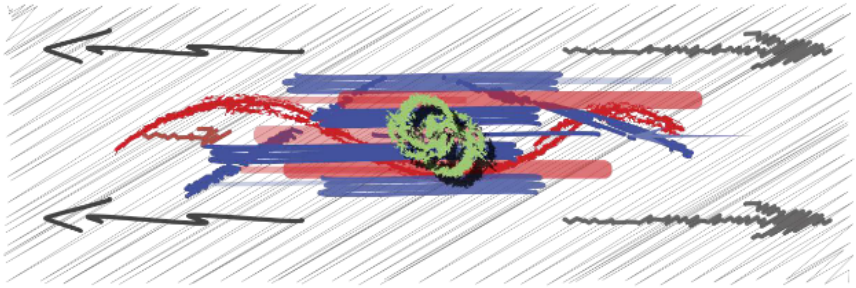

RIVALIDAD ENFRENTAMIENTO O LUCHA *ENTRE DOS O MAS ELEMENTOS EN CONDICIONES* ***SIMILARES*** *CON CARACTERÍSTICAS* ***DIFERENTES*** *PARA CONSEGUIR UN MISMO OBJETIVO*


TENSIÓN

ELEMENTOS QUE GENERAN TENSIÓN EN ***DIFERENTES SENTIDOS*** *CON EL FIN DE DERROTAR AL ADVERSARIO.*

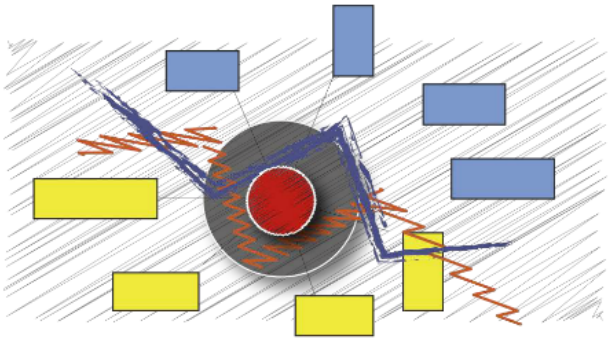


EXPANSIÓN

ACTIVIDADES SIEMPRE CON UN ***NÚCLEO*** *YA SEA ESTE CIRCULAR O LINEAL.*
CENTRO BASE COMO PUNTO GENERADOR

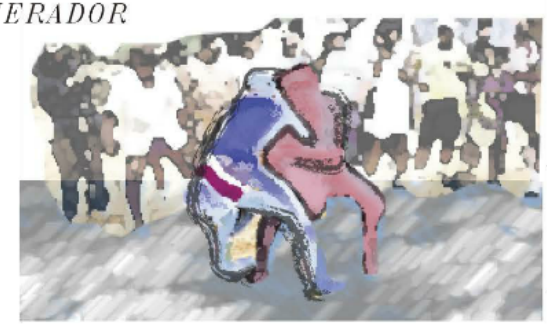



ESPACIOS CON LUZ TAMIZADA Y CON SOMBRA TOTAL PARA GENERAR ENERGÍA EN LOS DEPORTISTAS. SOMBRA = ENERGÍA

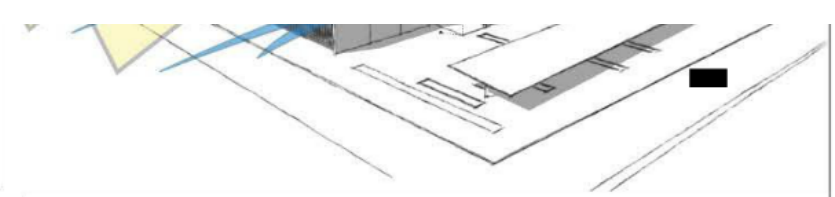

ASOLEAMIENTO – VENTILACION CRUZADA

SOMBRA



PARA REALIZAR ACTIVIDADES FÍSICAS EN CLIMAS CÁLIDOS LA SOMBRA ES LA QUE PROPORCIONA ENERGÍA.

SOMBRA = **ENERGÍA**

TRUPILLO.–

ÁRBOL SIMBÓLICO EN LA CULTURA WAYU QUE TIENE UNA GRAN CAPACI–DAD DE ABSORCIÓN DE AGUA Y GENERA SOMBRA CREANDO ESPACIOS AMIGABLES PARA EL ENCUENTRO

CACTUS– YOTOJORO


PANELES DE YOTOJORO

BUENA VENTILAICON



LIMITE – REFERENCIA – ESCALA

"POLIDEPORTIVO",COMO UN ESPACIO DE ENTRENAMIENTO DEPORTIVO QUE TENGA ACTIVIDADES COM-

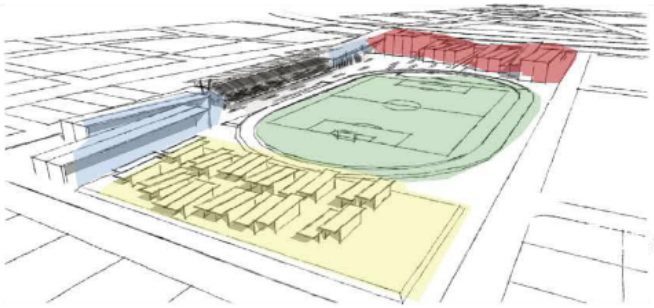


Residencia
Canchas deportivas cubiertas
Actividades complementarias
Tribuna
Cancha descubierta




equipamiento deportivo existente, no utilizado y en mal estado, falta



recursos naturales desaprovechados

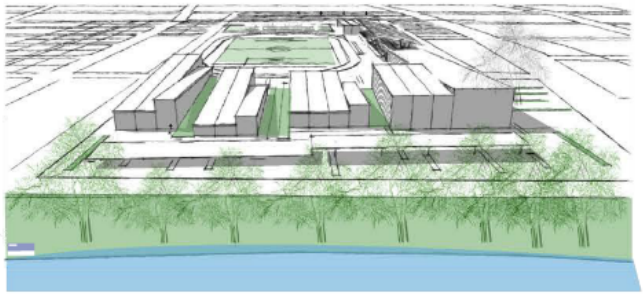

EXTENSIÓN DEL PARQUE LINEAL PLANTEADO A LAS ORILLAS DEL ARROYO HACIA EL PROYECTO, CREAR UN ESPACIO PUBLICO RECREATIVO COMERCIAL Y VERDE .

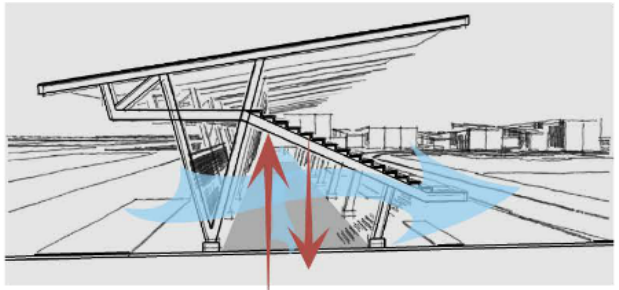


ESPACIOS DE CIRCULACIÓN Y DE TRANSICIÓN CON SOMBRA Y UNA BUENA VENTILACIÓN.




ESPACIOS CON LUZ TAMIZADA Y CON SOMBRA TOTAL PARA GENERAR ENERGÍA EN LOS DEPORTISTAS. SOMBRA = ENERGÍA

FACHADAS VENTILADAS.-


EL REVESTIMIENTO DE PANELES DE YOTOJORO Y MADERA BLOQUEA LA RADIACIÓN SOLAR DIRECTA Y PROPORCIONA UN AISLAMIENTO CONTINUO, MEJORANDO LA GESTIÓN ENERGÉTICA GENERAL DE LOS ESPACIOS PARA QUE SEAN APTOS PARA EL ENTRENAMIENTO DEPORTIVO.

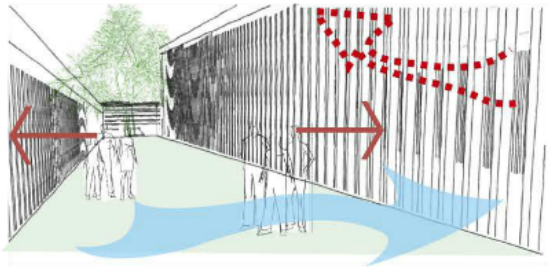


LOGRAR UN EFECTO CHIMENEA PARA QUE EL AIRE CIRCULE A LO LARGO DE LA LOS ESPACIOS, CONTRIBUYENDO A EVITAR LA ACUMULACIÓN DEL CALOR, CUBIERTAS INCLINADAS PARA RECOLECCIÓN DE AGUA LLUVIA

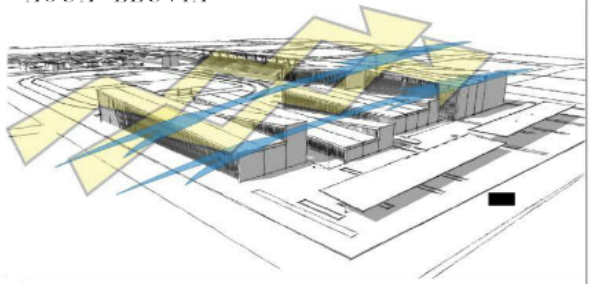


ASOLEAMIENTO - VENTILACION CRUZADA

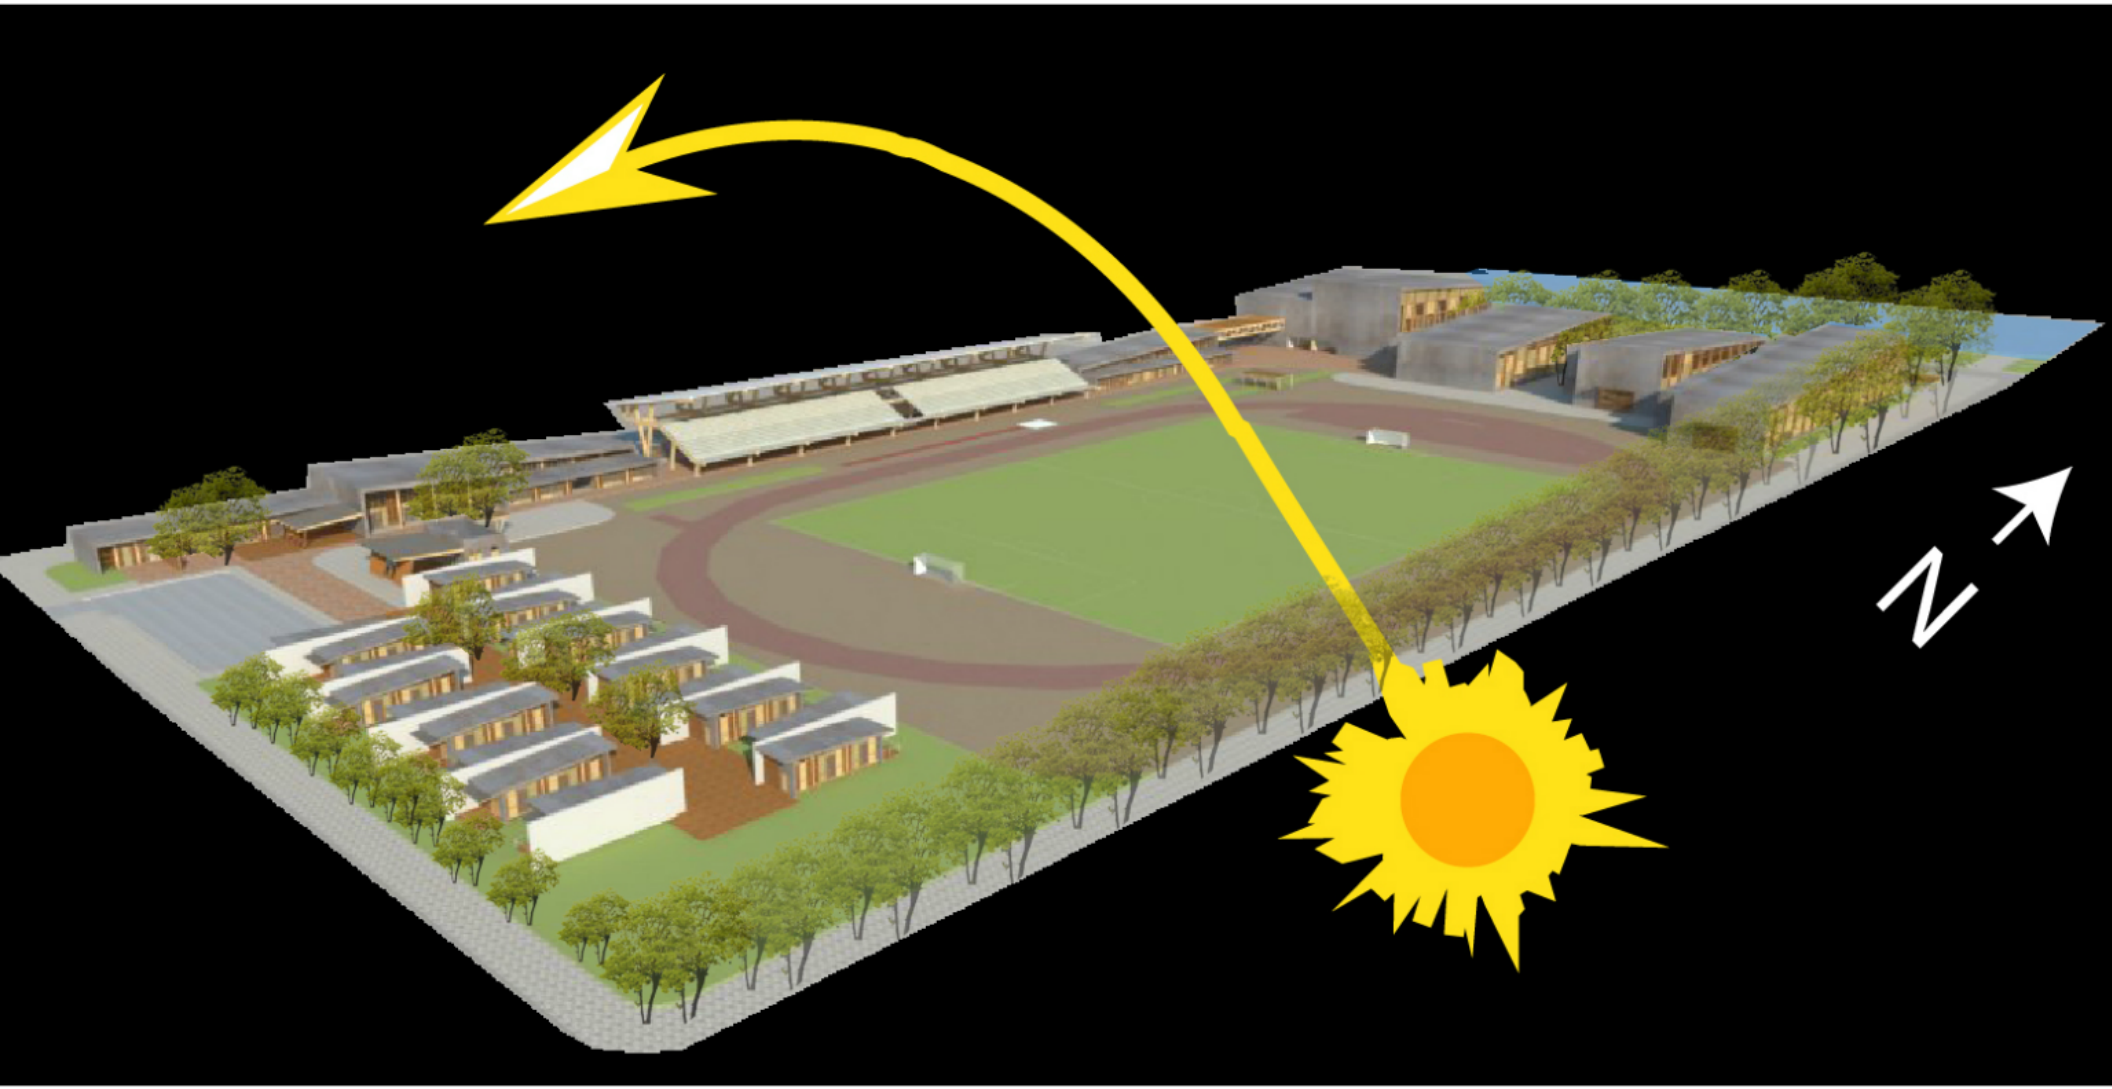

N

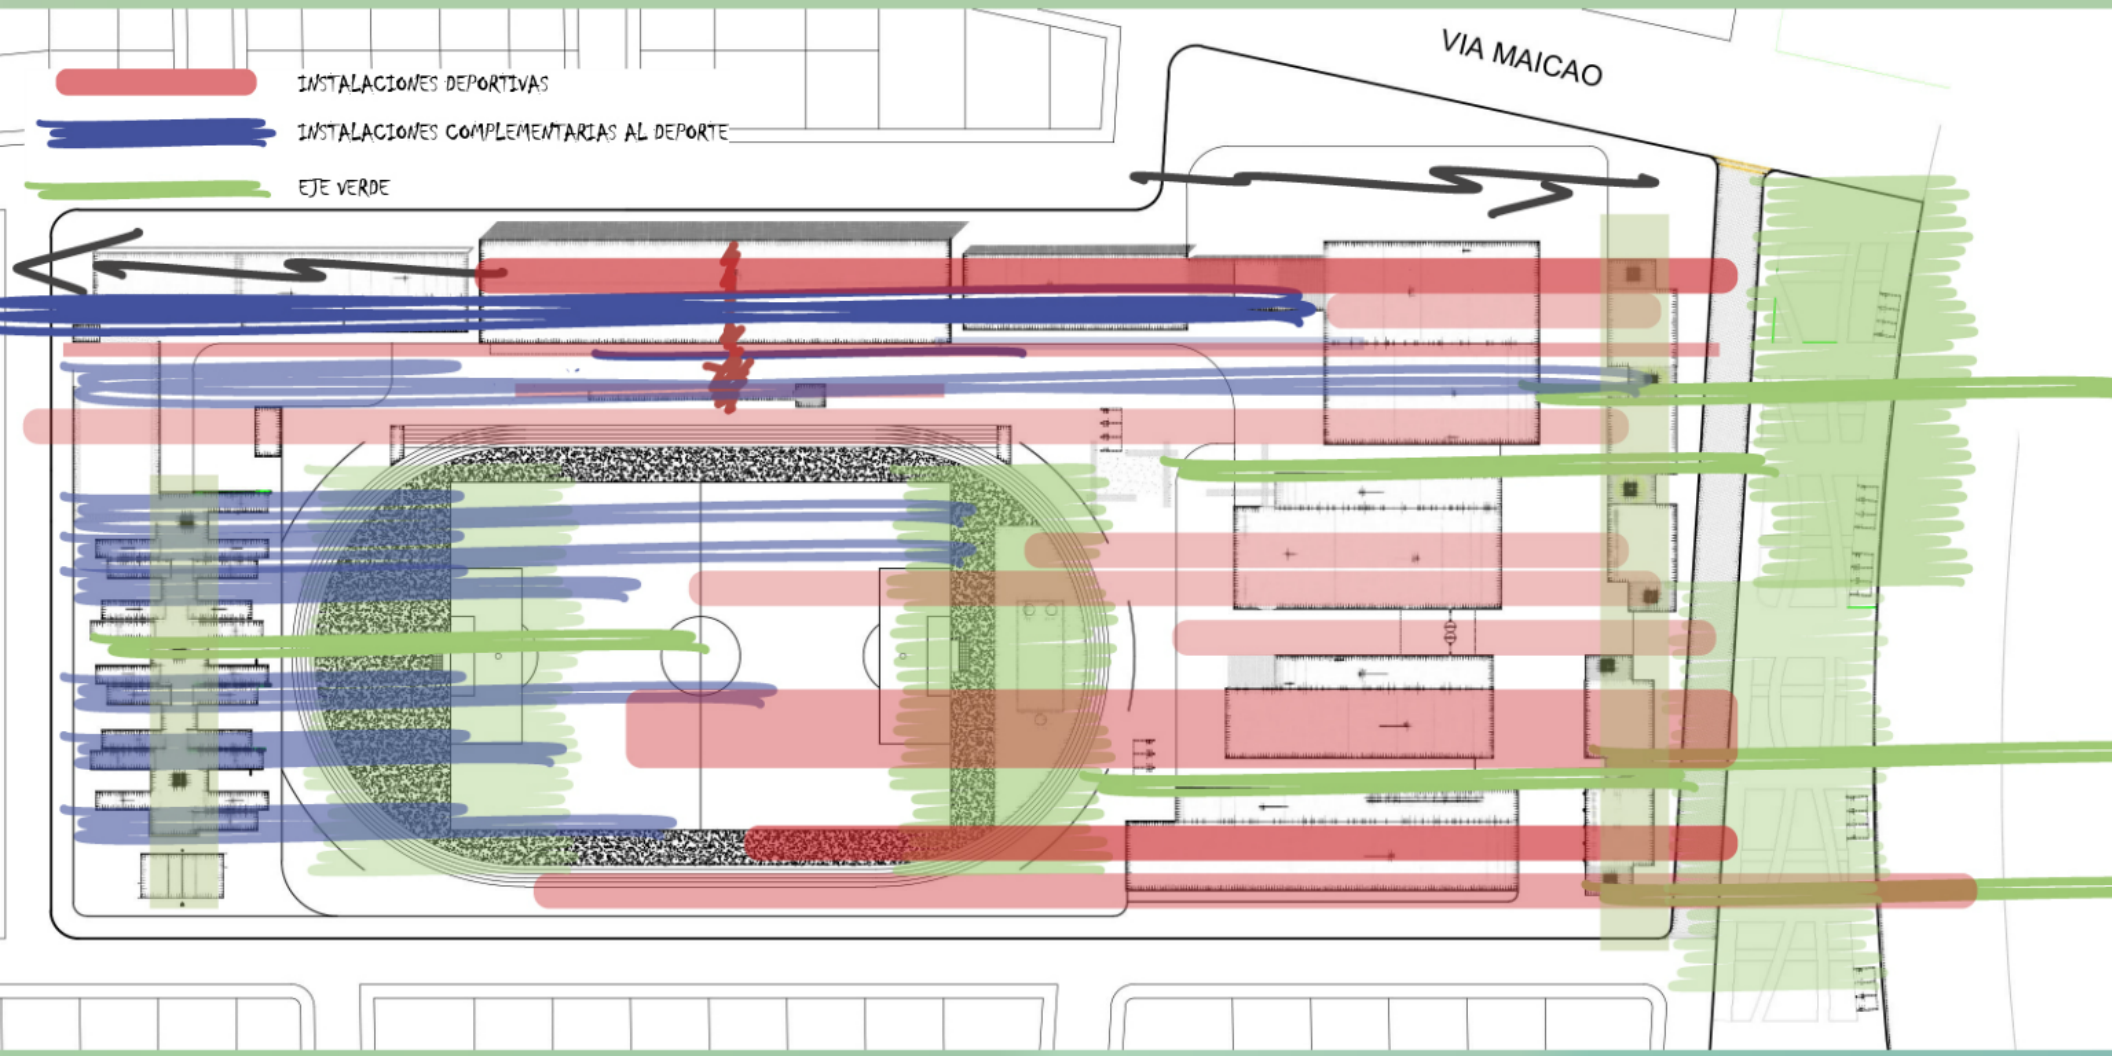
INSTALACIONES DEPORTIVAS
INSTALACIONES COMPLEMENTARIAS AL DEPORTE
EJE VERDE
VIA MAICAO




BOLOGÍA	NOMBRE ESPACIO
1	Ingreso Principal
2	Coliseos Deportivos
3	Administración, Gimnasio, Fisioterapia
4	Tribuna, camerinos
5	Aulas capacitación, salón de uso multiple
6	Restaurante
7	Recreación
8	Residencia
9	Comercio

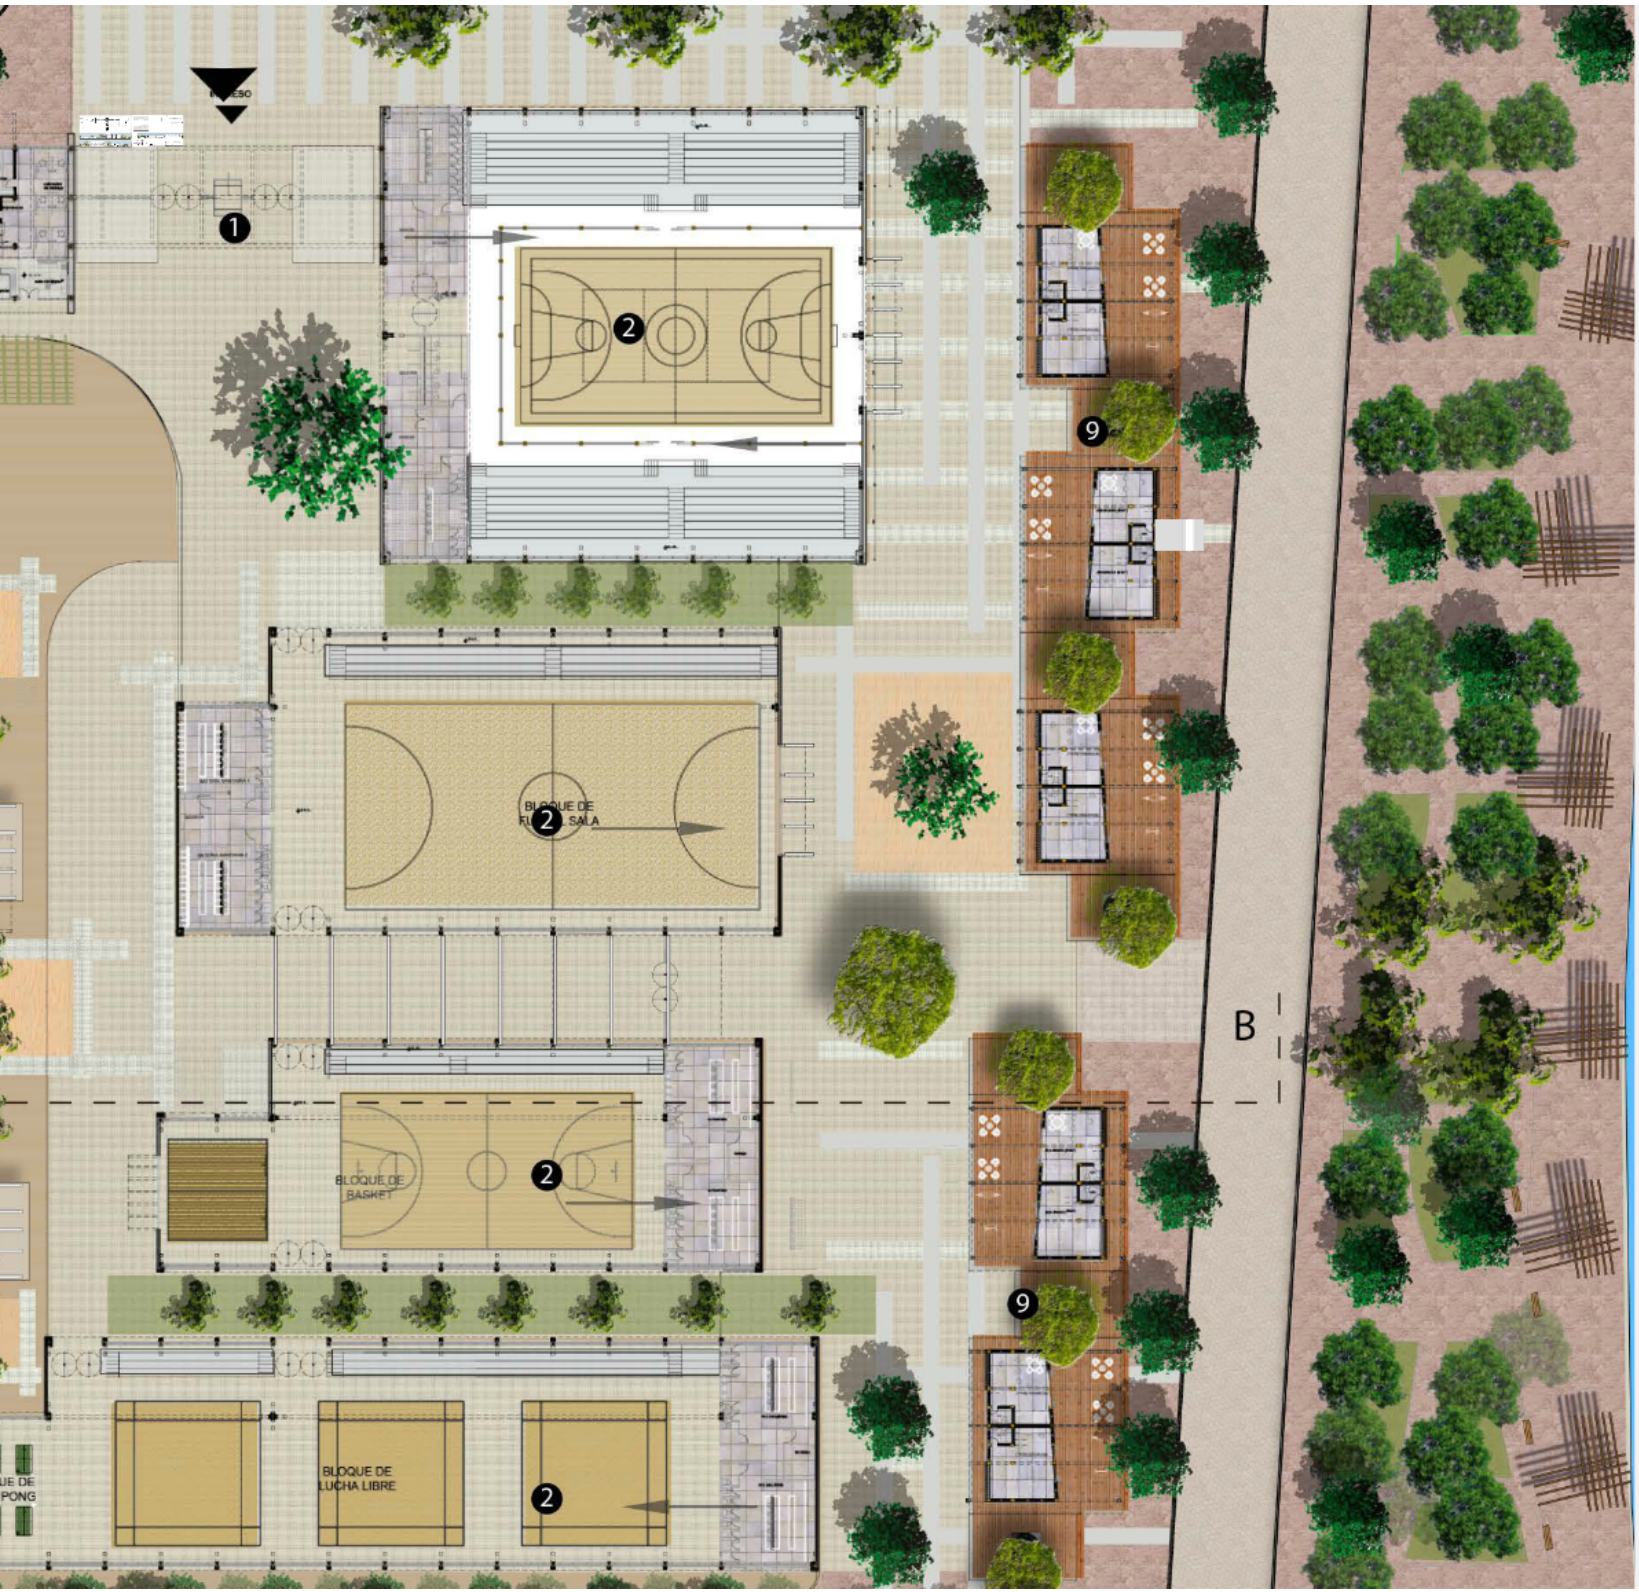
1
2
9
BLOQUE DE
FUTBOL SALA
BLOQUE DE
BASKET
BLOQUE DE
LUCHA LIBRE
B

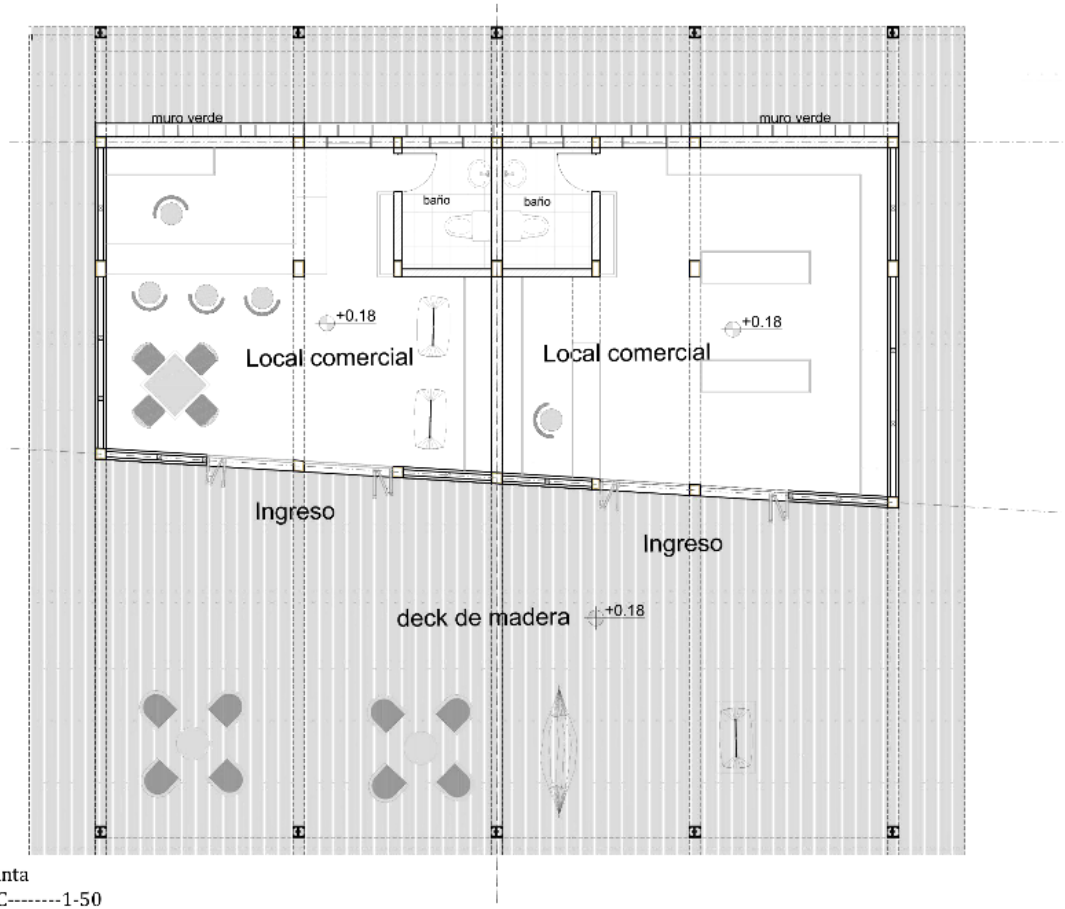


anta
SC--------1-50

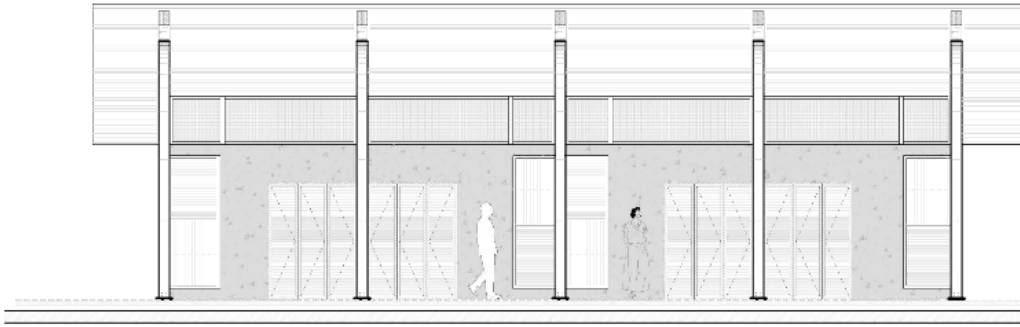


Fachada Frontal
ESC--------1-50



Fachada Posterior
ESC--------1-50

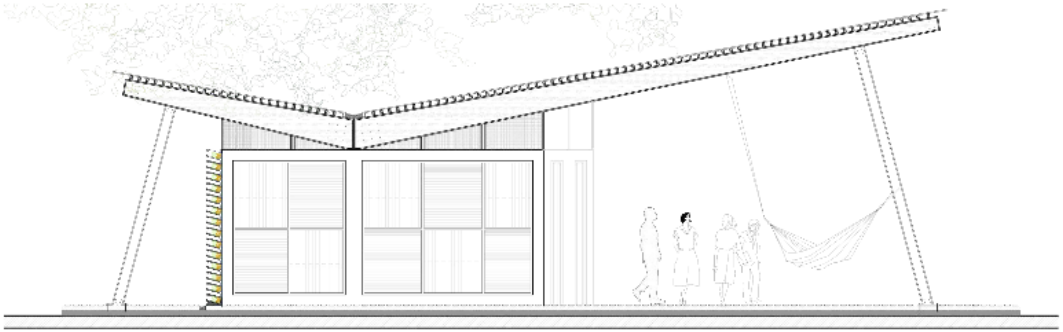

achada Lateral
SC--------1-50

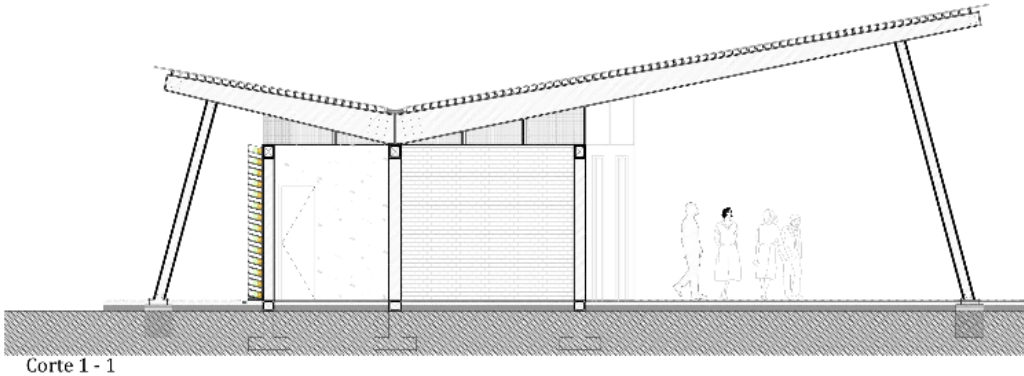



Corte 1 - 1
ESC--------1-50






VIA MAICAO
N
A
B
PLAN BAJA

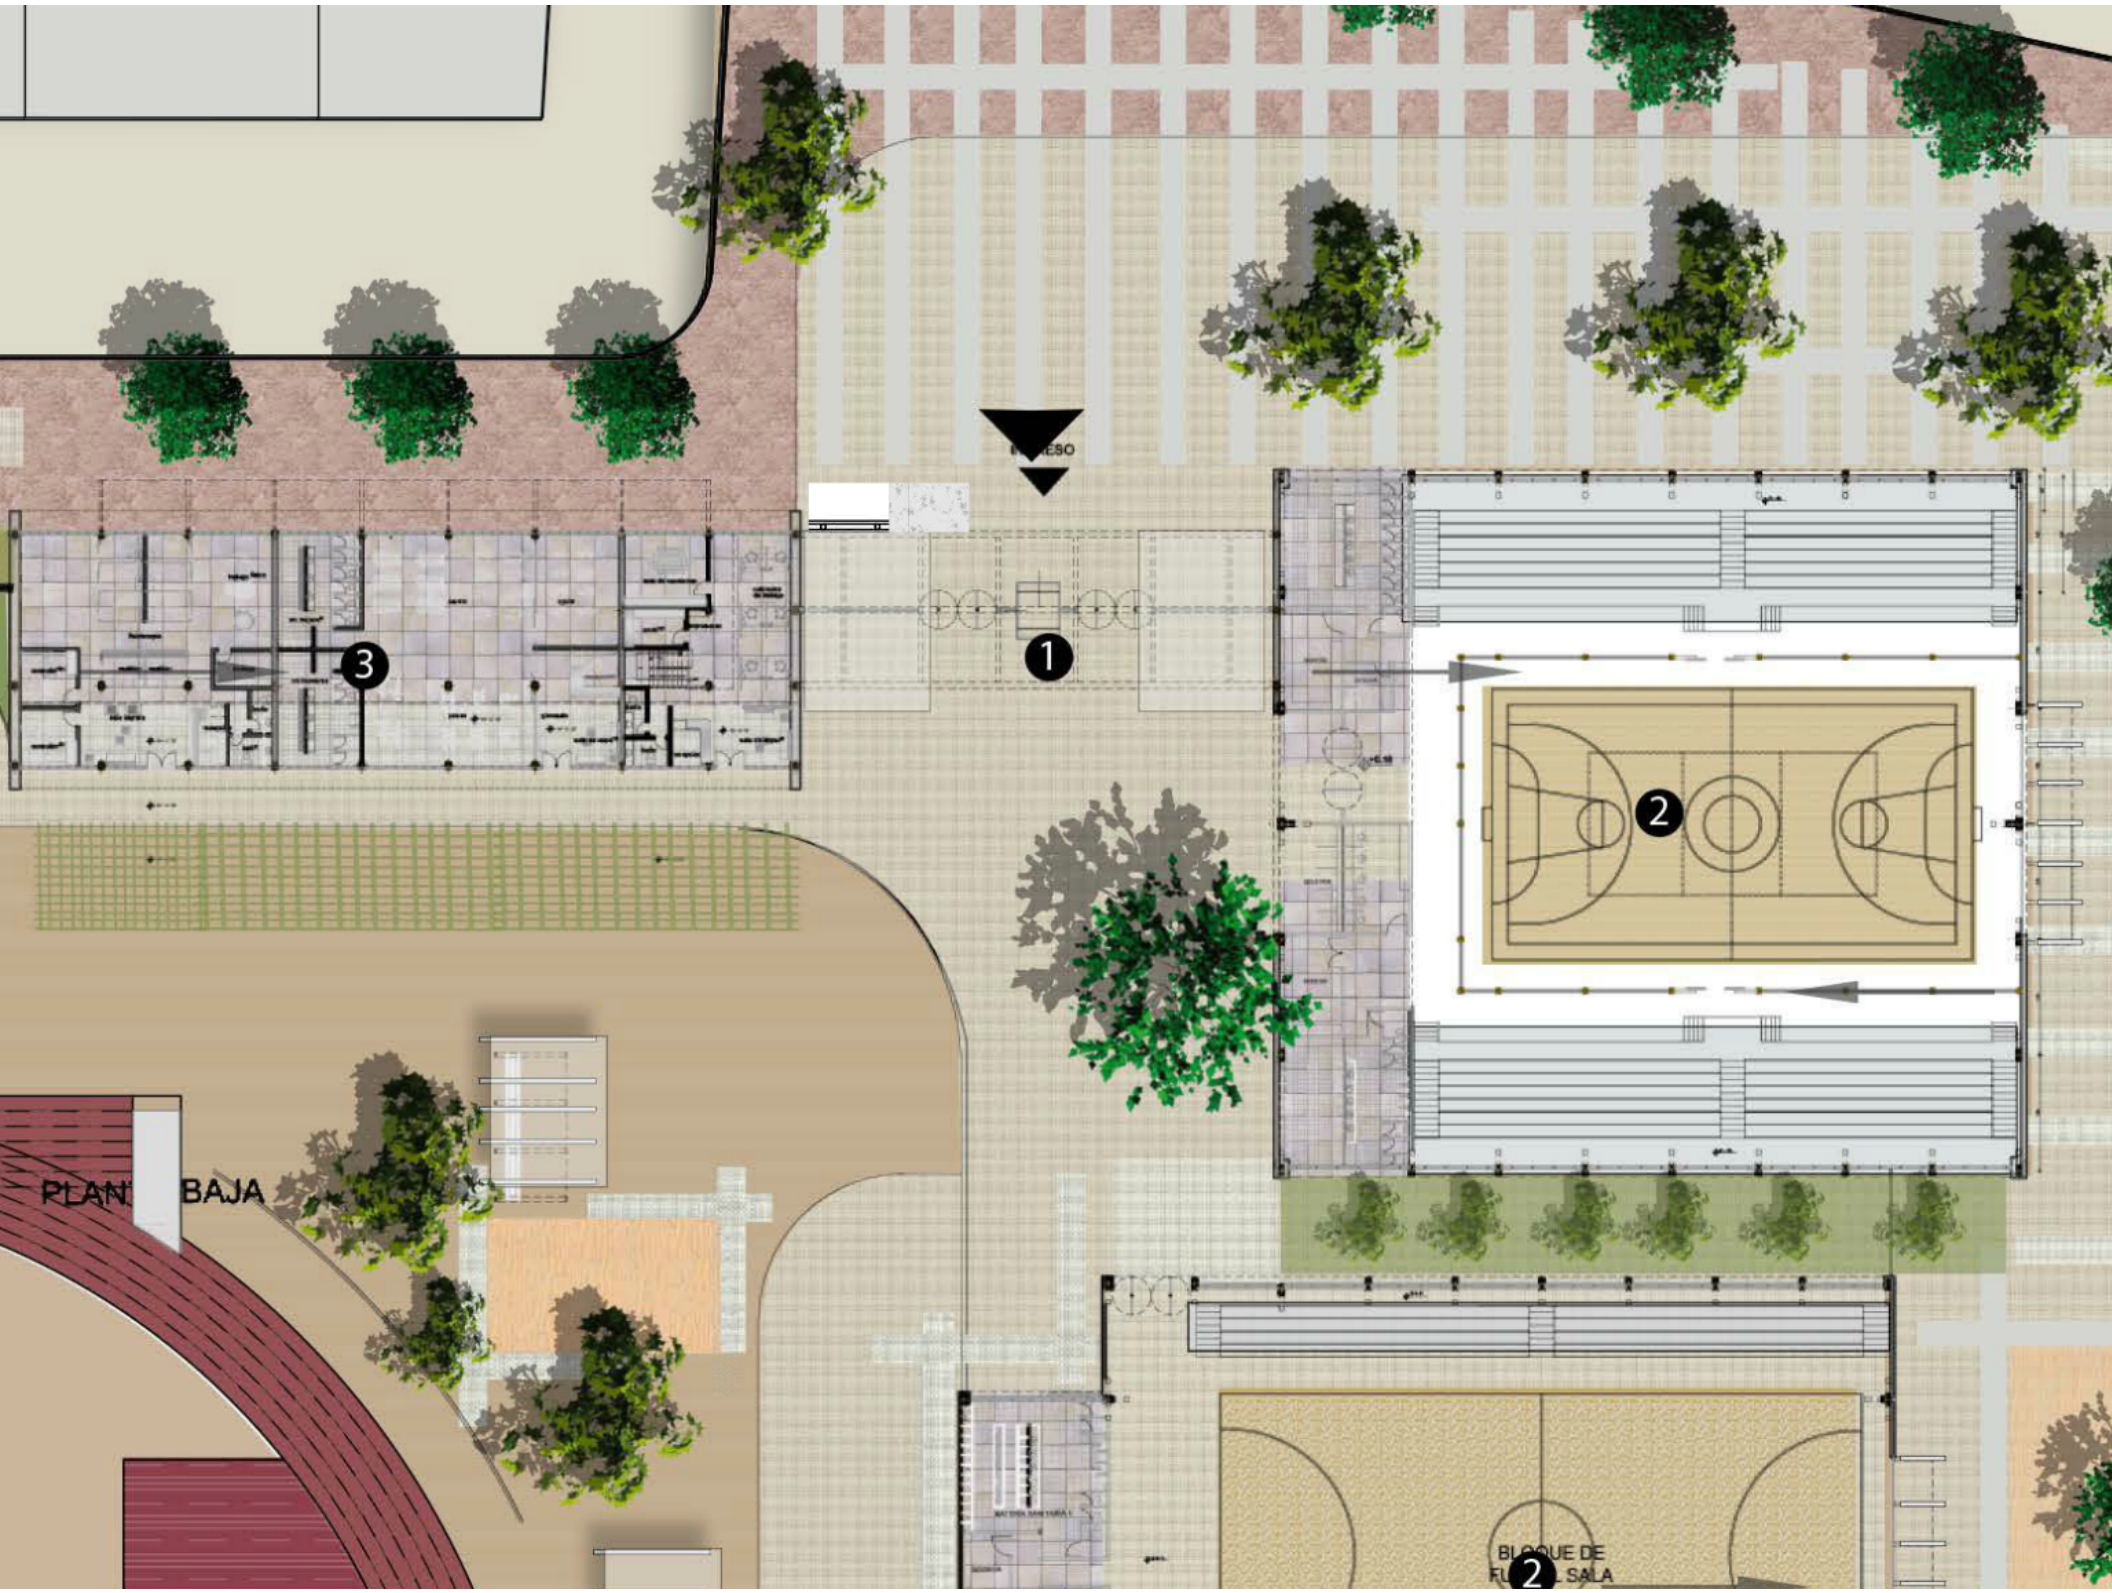

PLANTA BAJA
1
2
3
2

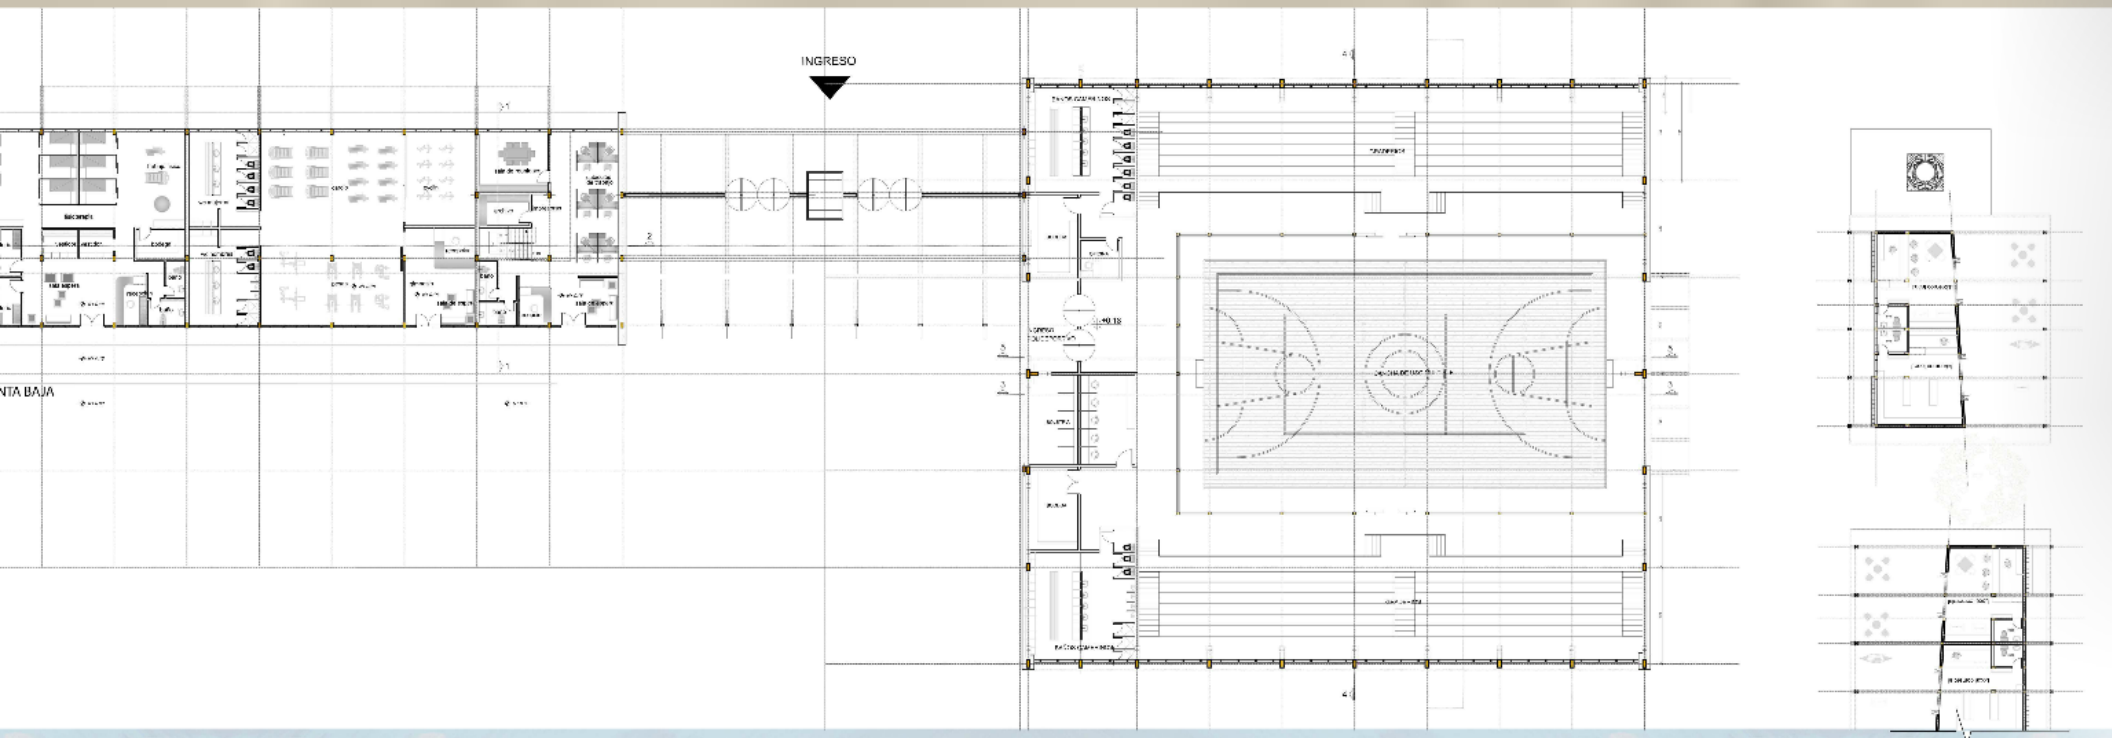



CHADA ESTE




CHADA OESTE

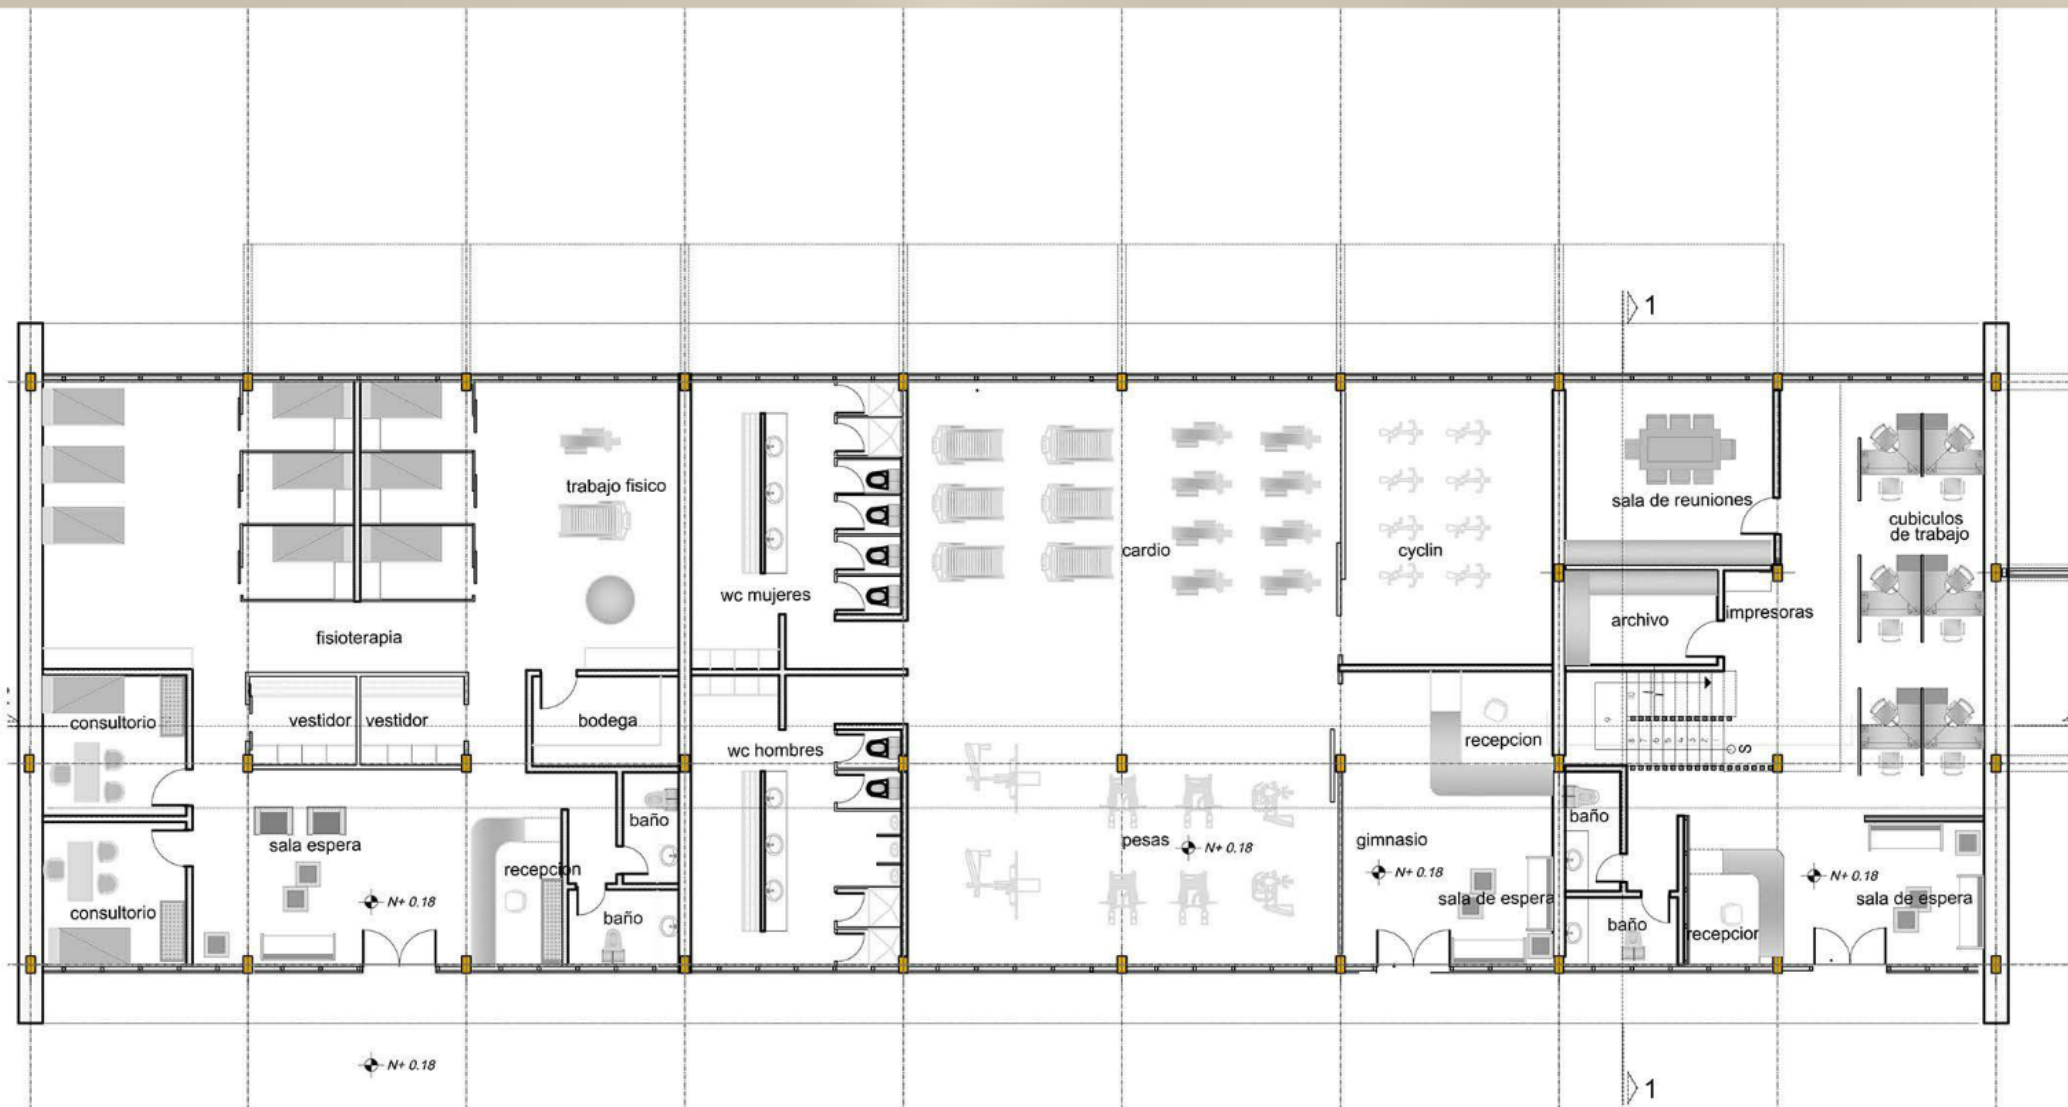
1
trabajo fisico
wc mujeres
cardio
cyclin
sala de reuniones
cubiculos
de trabajo
archivo
impresoras
fisioterapia
consultorio
vestidor
vestidor
bodega
wc hombres
recepcion
baño
sala espera
pesas
N+ 0.18
gimnasio
N+ 0.18
sala de espera
baño
recepcion
N+ 0.18
sala de espera
consultorio
N+ 0.18
baño
N+ 0.18
1
N+ 0.00
N+ 0.00

PLANTA BAJA

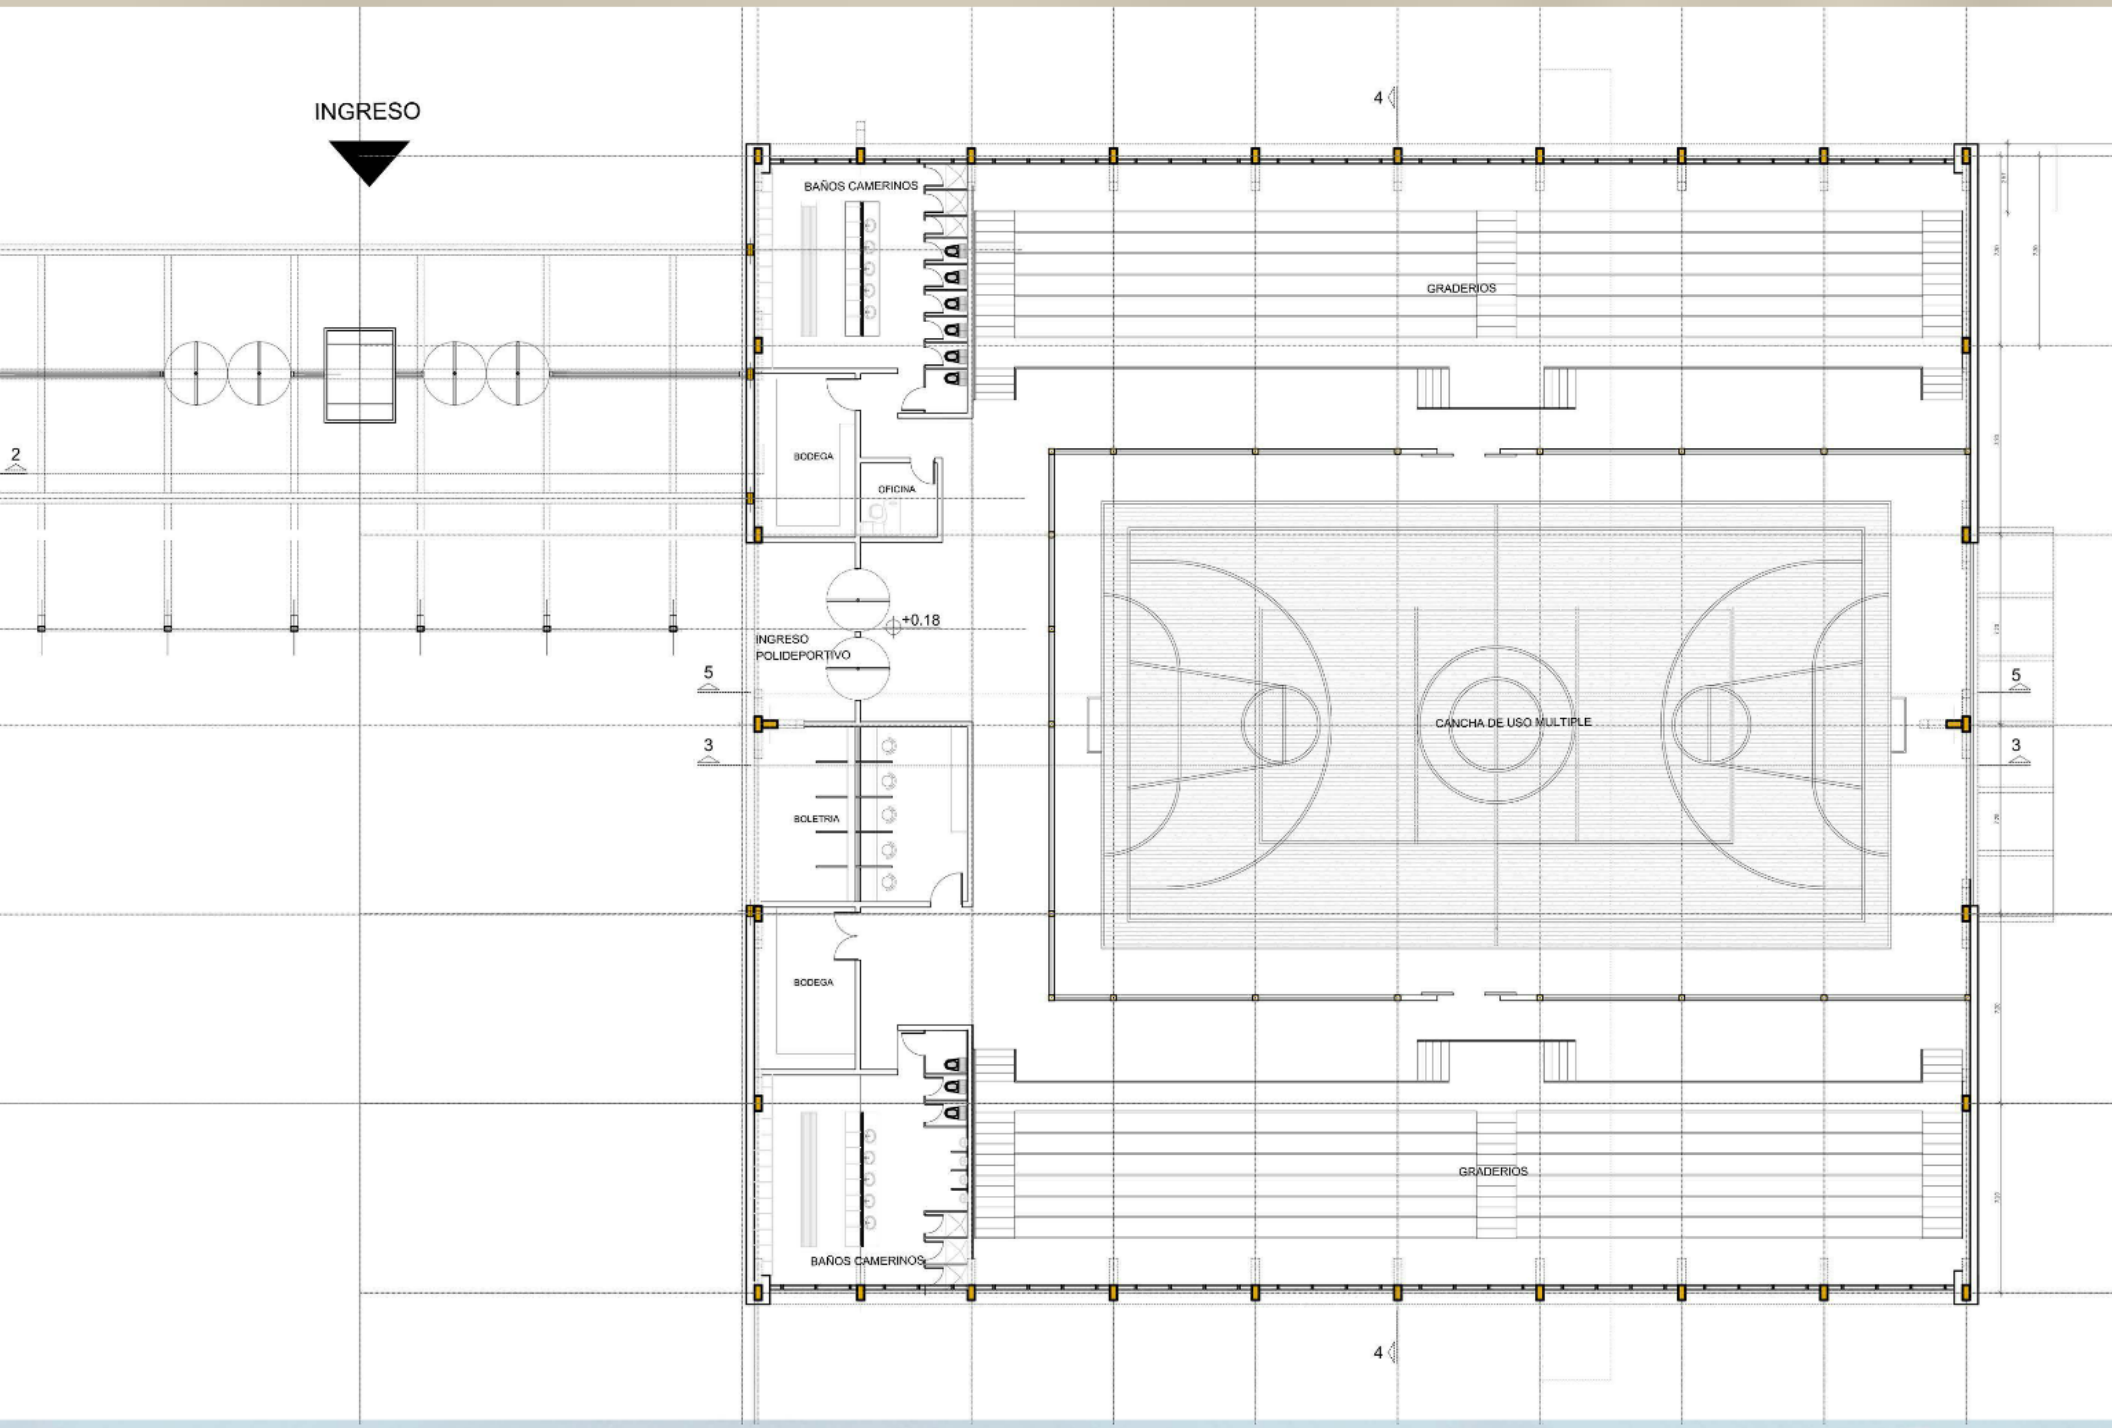

INGRESO
BAÑOS CAMERINOS
GRADERIOS
BODEGA
OFICINA
+0.18
INGRESO
POLIDEPORTIVO
CANCHA DE USO MULTIPLE
BOLETRIA
BODEGA
GRADERIOS
BAÑOS CAMERINOS
2
3
4
5

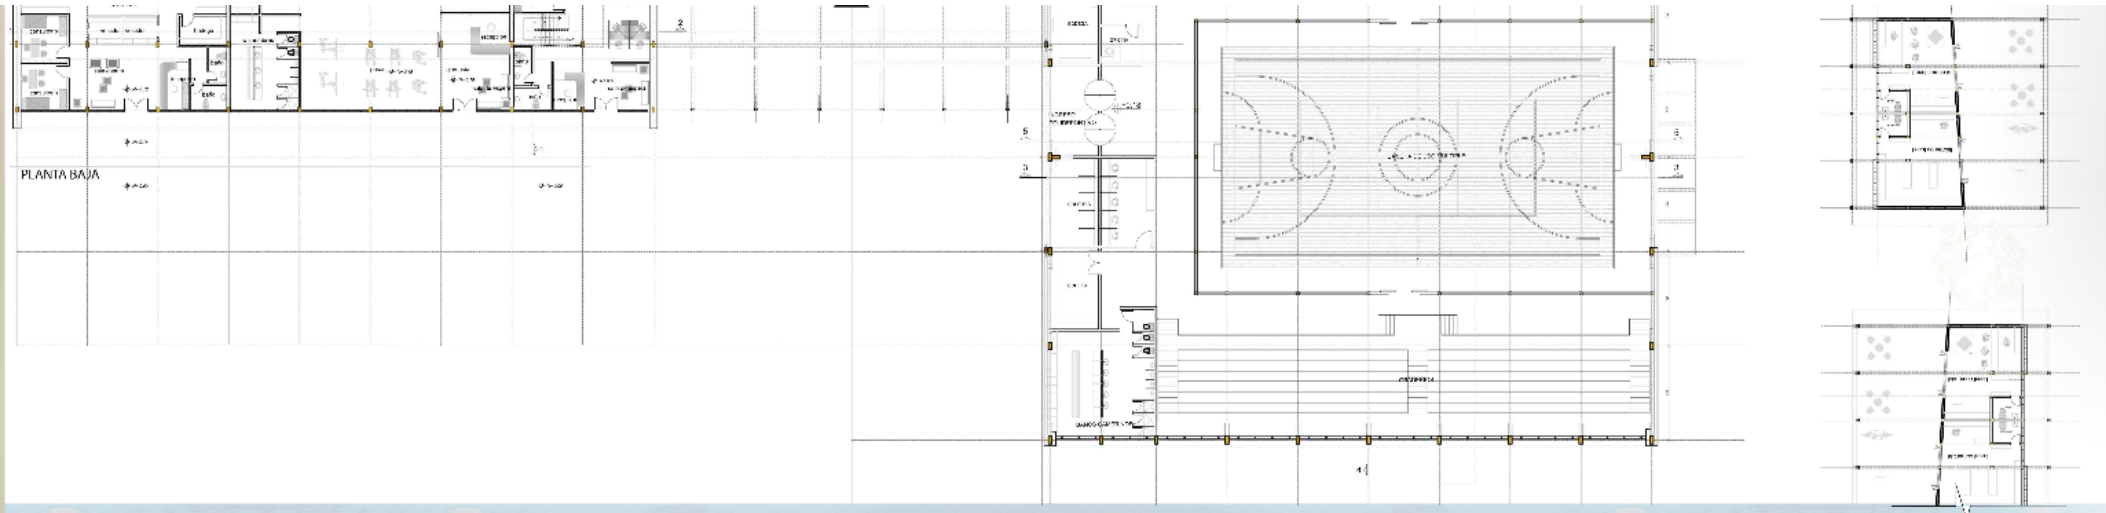



FACHADA ESTE




FACHADA OESTE

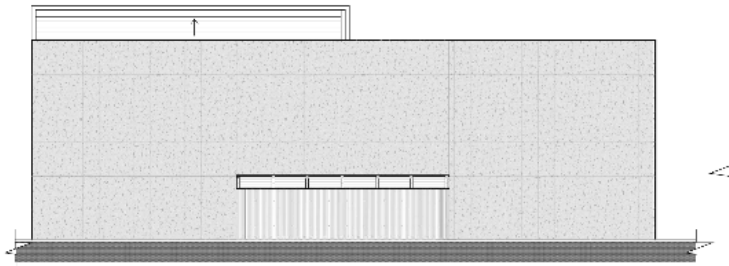

FACHDA NORTE

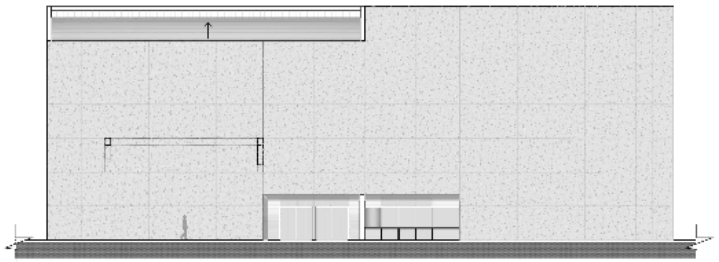


FACHDA SUR

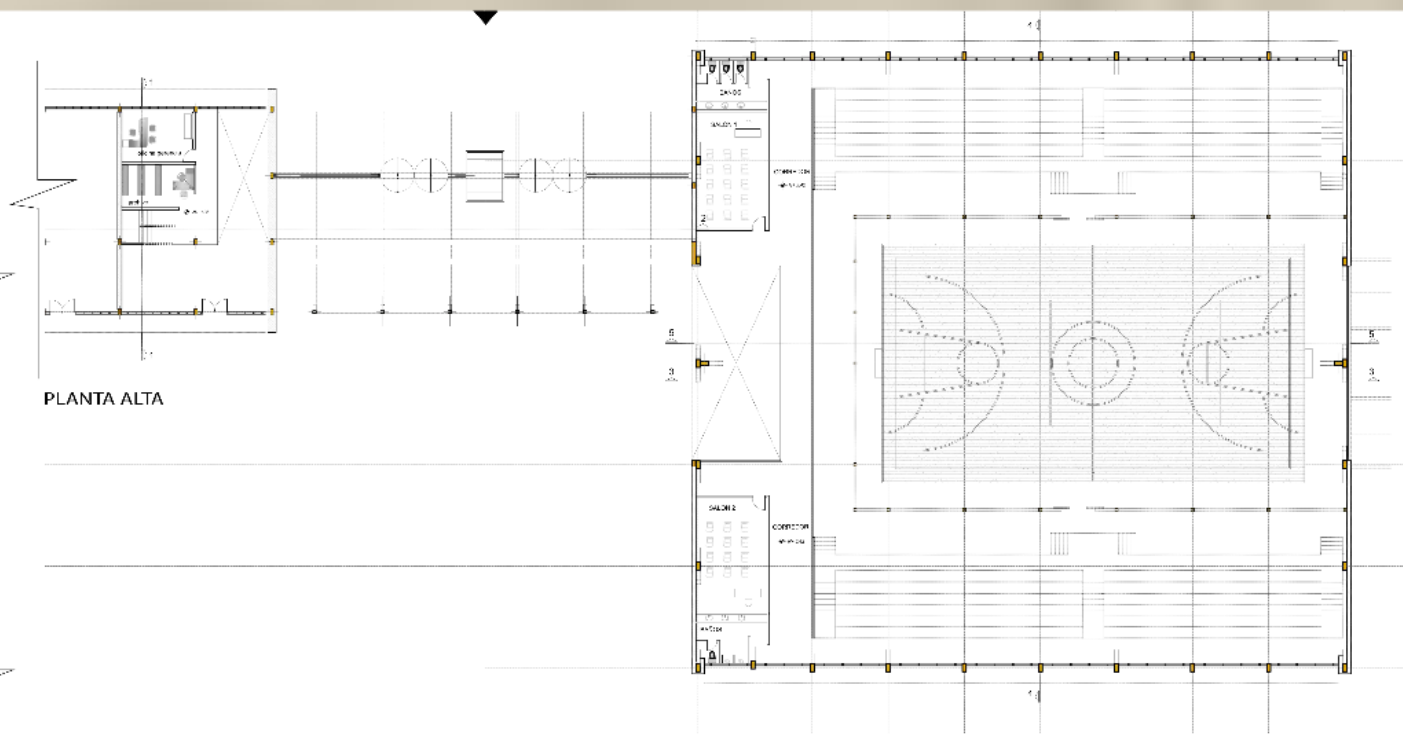


PLANTA ALTA




CORTE 5 - 5

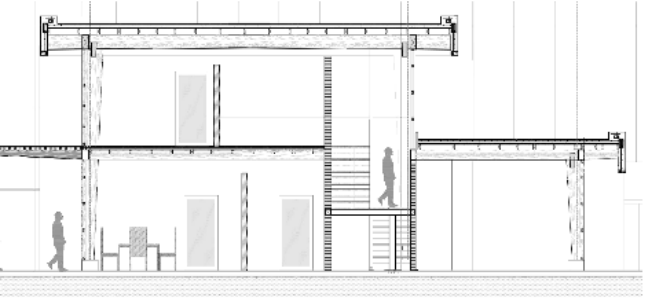


CORTE 1 - 1

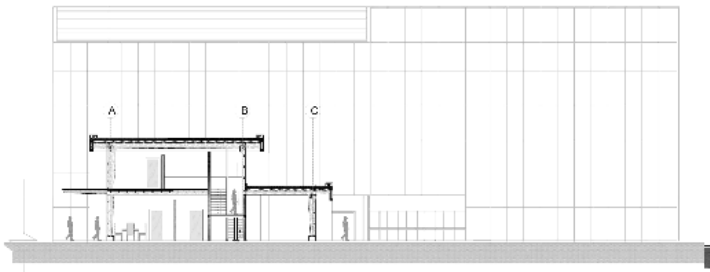

CORTE 1 - 1

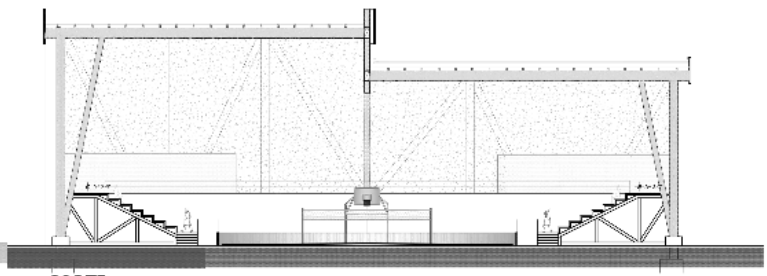



CORTE 4 - 4

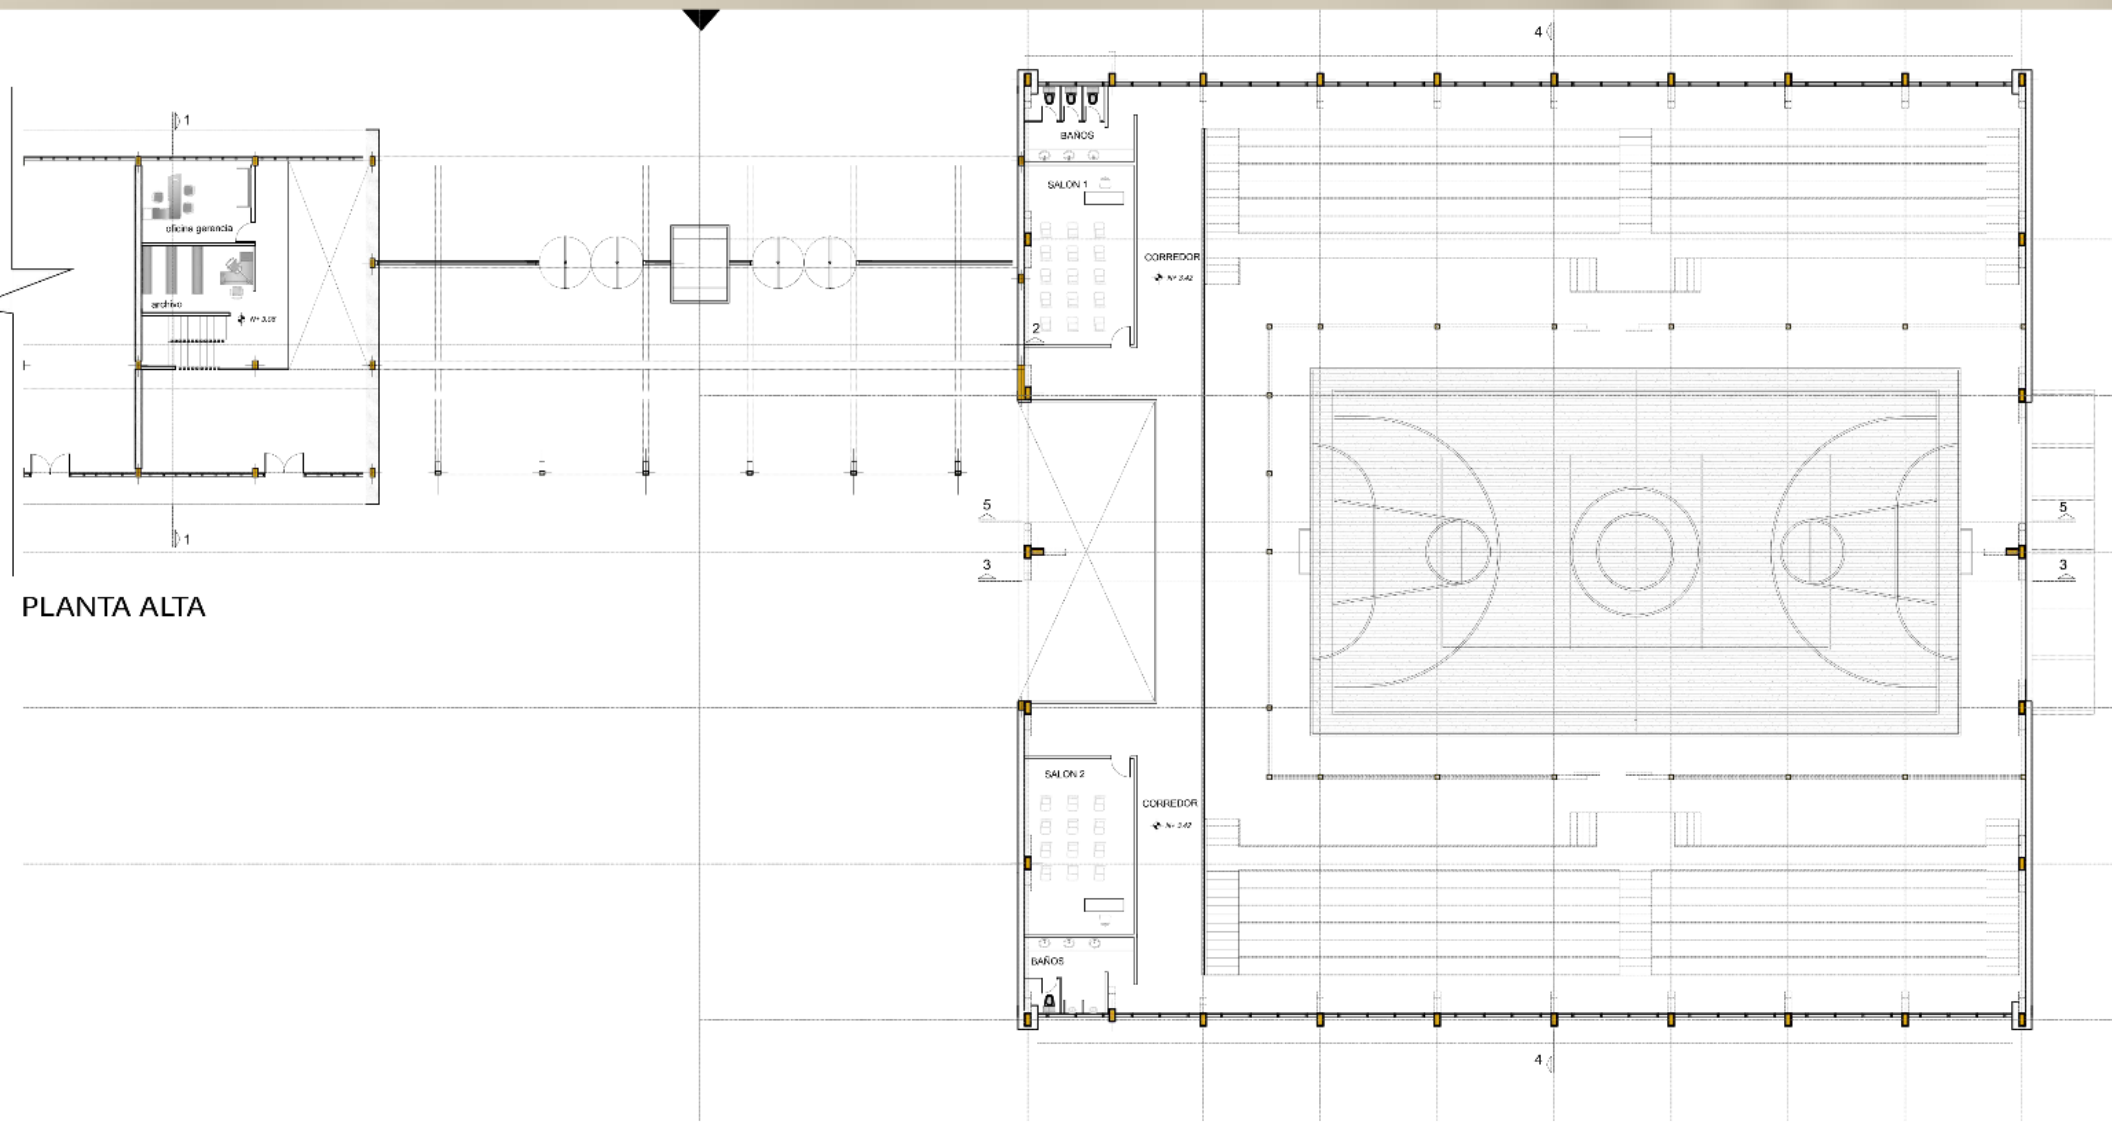
1
oficina garantia
archivo
1
4
BAÑOS
SALON 1
CORREDOR
2
5
3
SALON 2
CORREDOR
BAÑOS
4
5
3

PLANTA ALTA



33
34
35
36

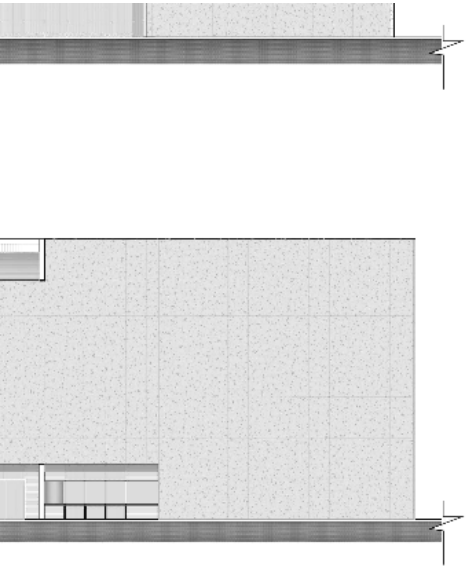


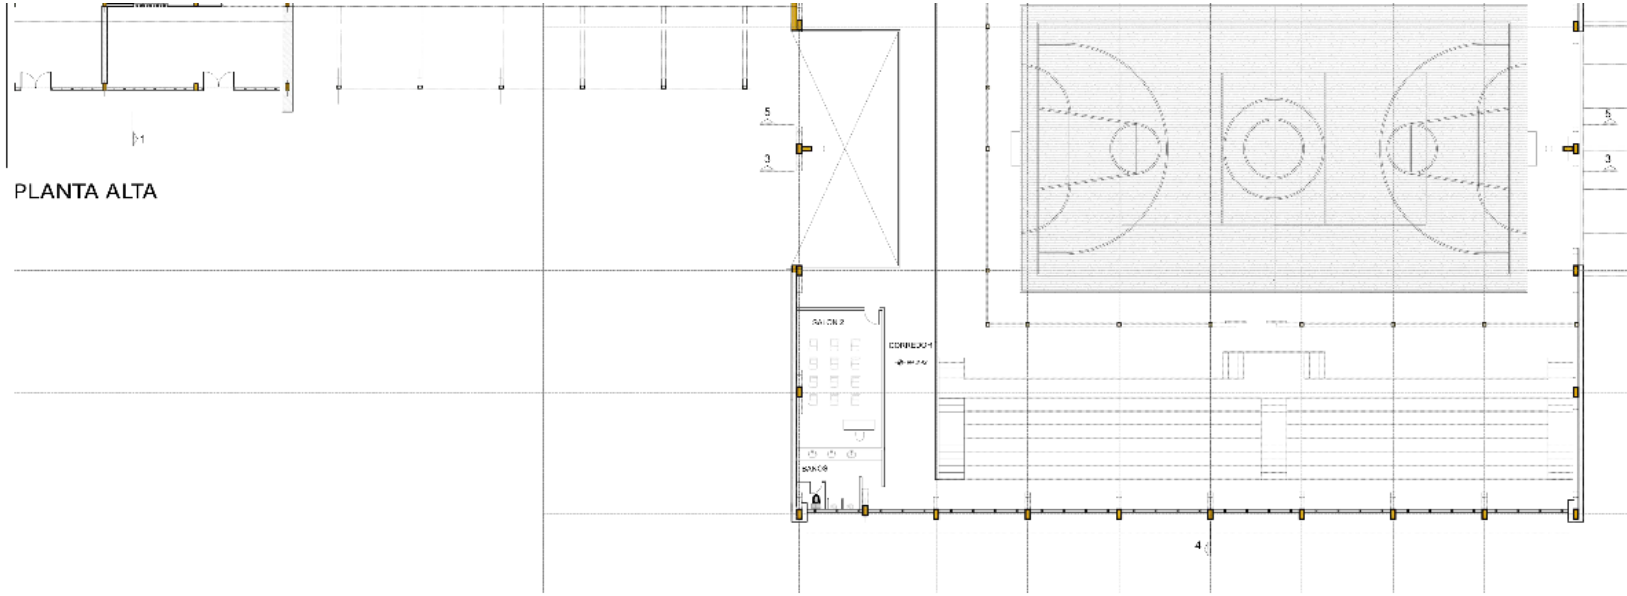


PLANTA ALTA



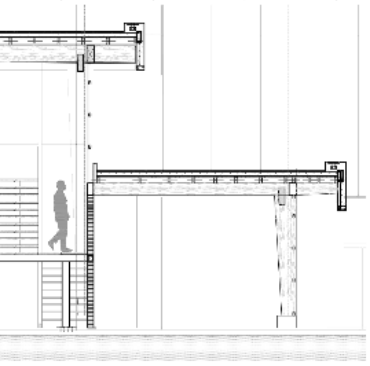

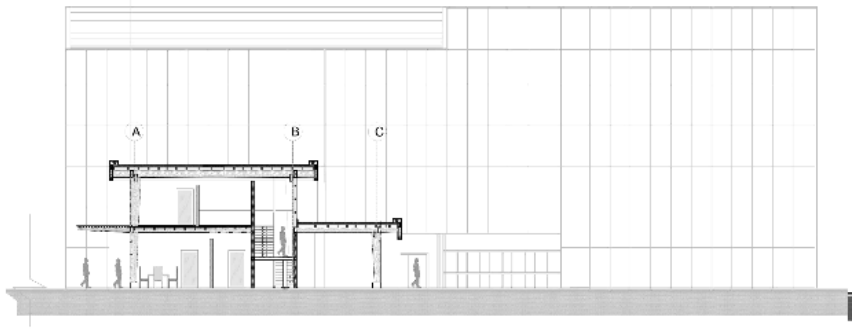



CORTE 1 - 1

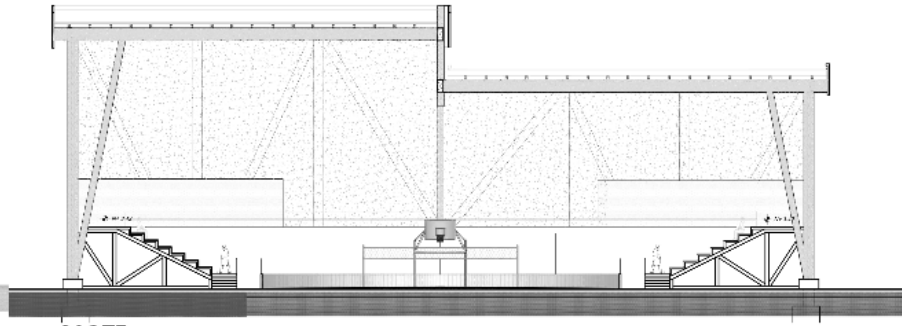

CORTE 4 - 4

CORTE 5 - 5

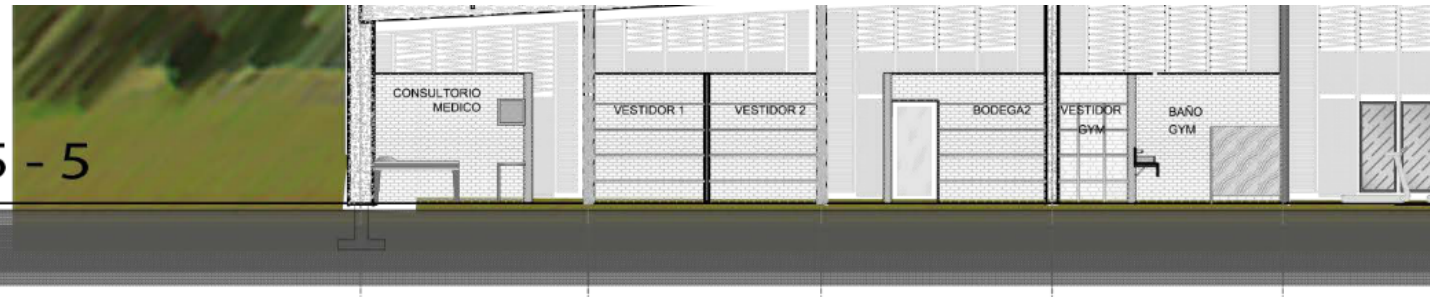


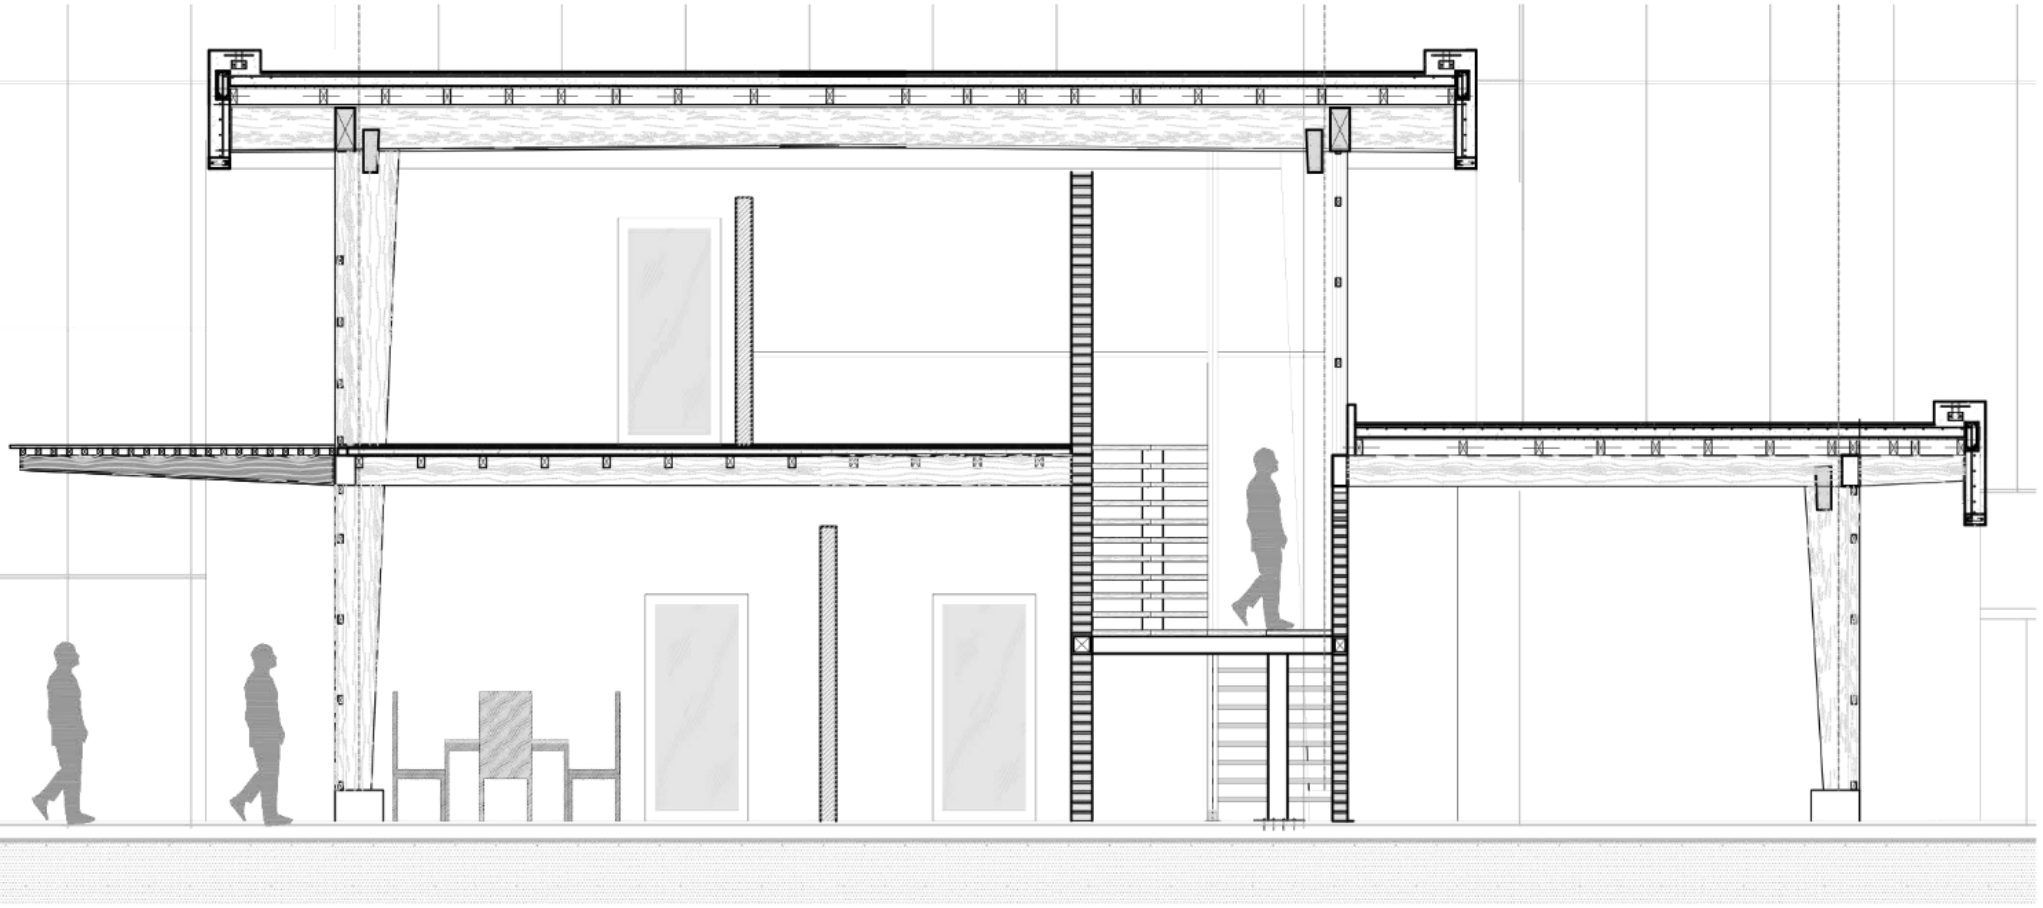


CORTE 1 - 1



CENTRO DE ENTRENAMIENTO DEPORTIVO
DE " URIBIA "



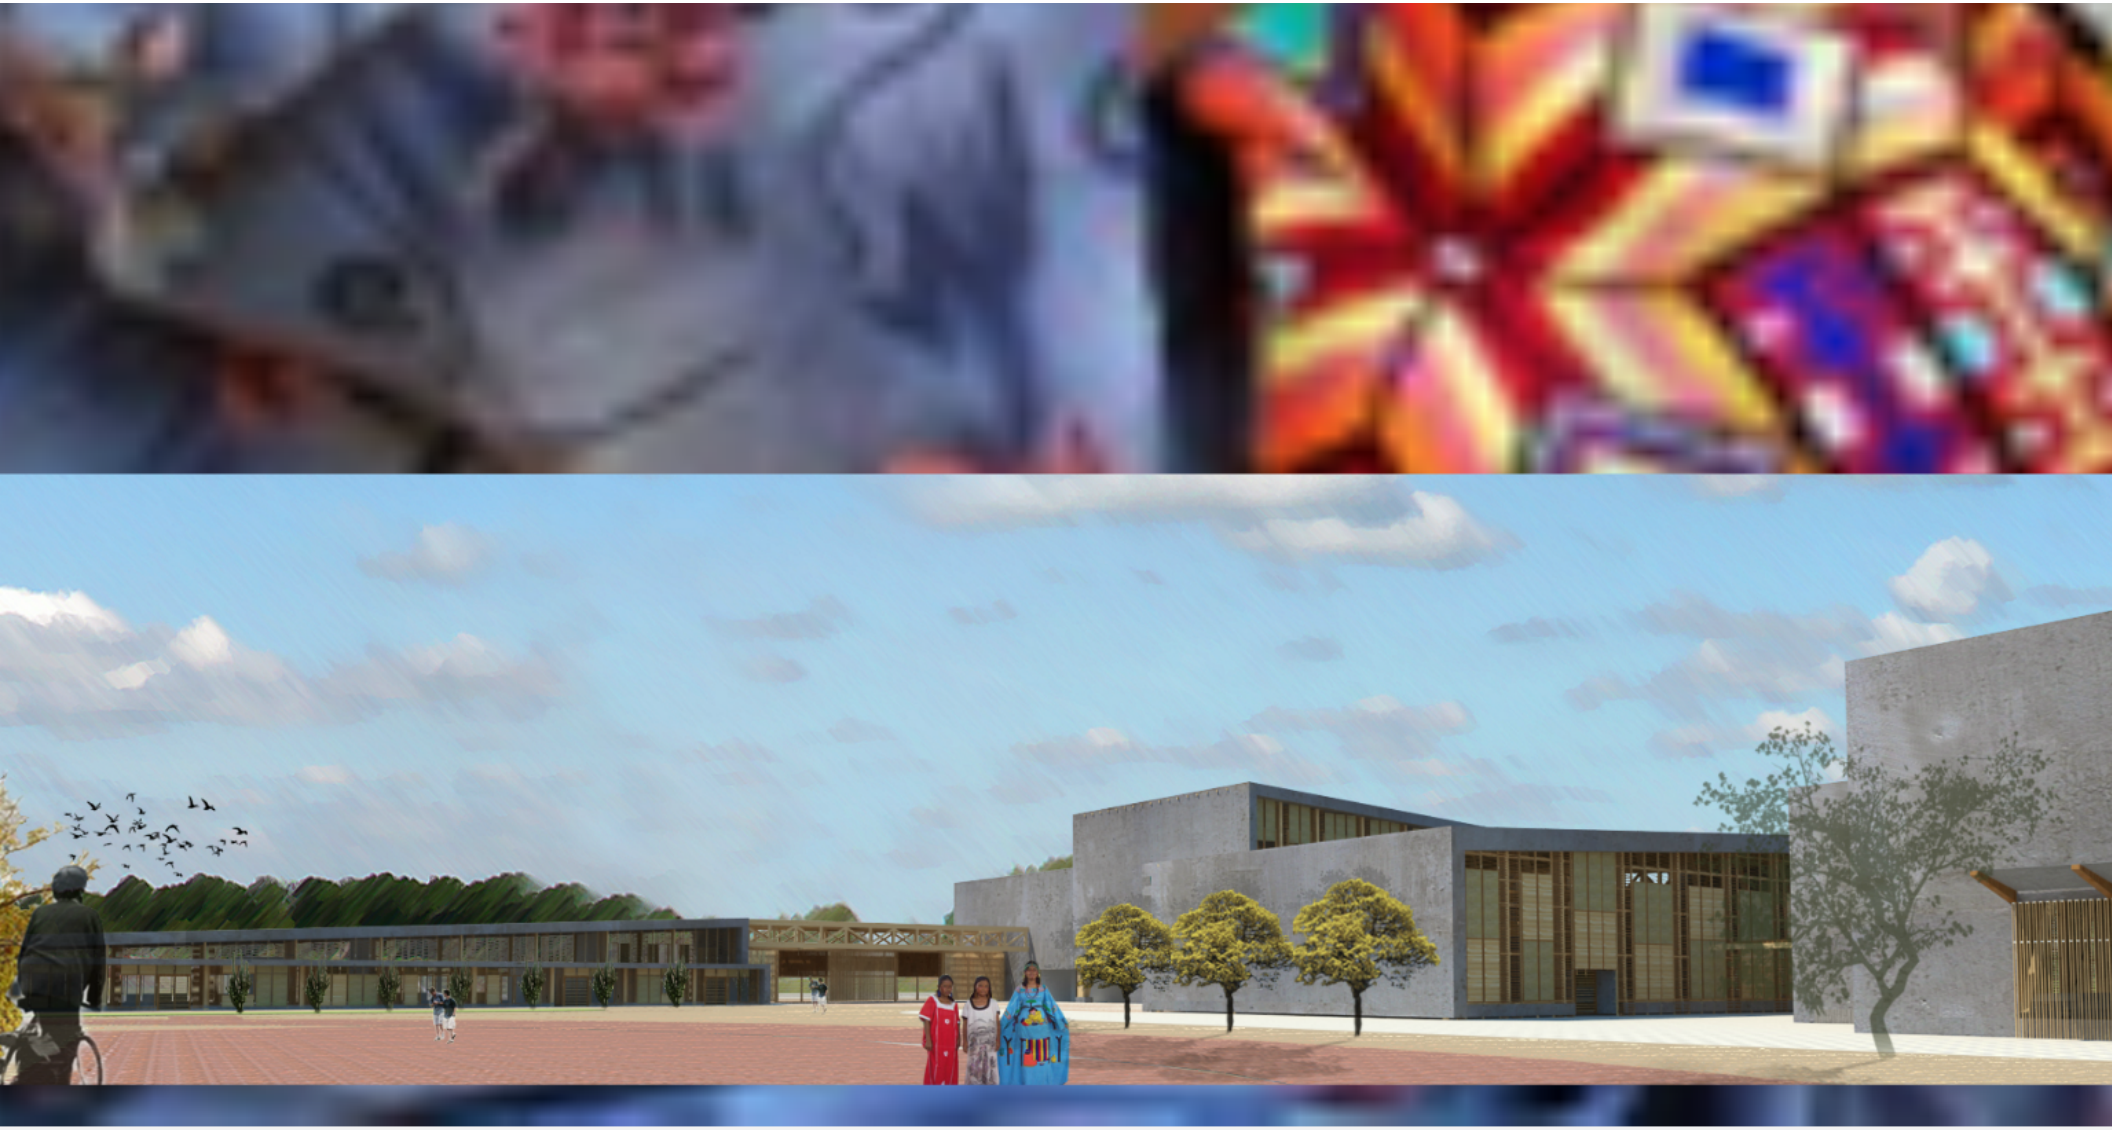



VIA MAICAO
N
A
B
PLAN BAJA

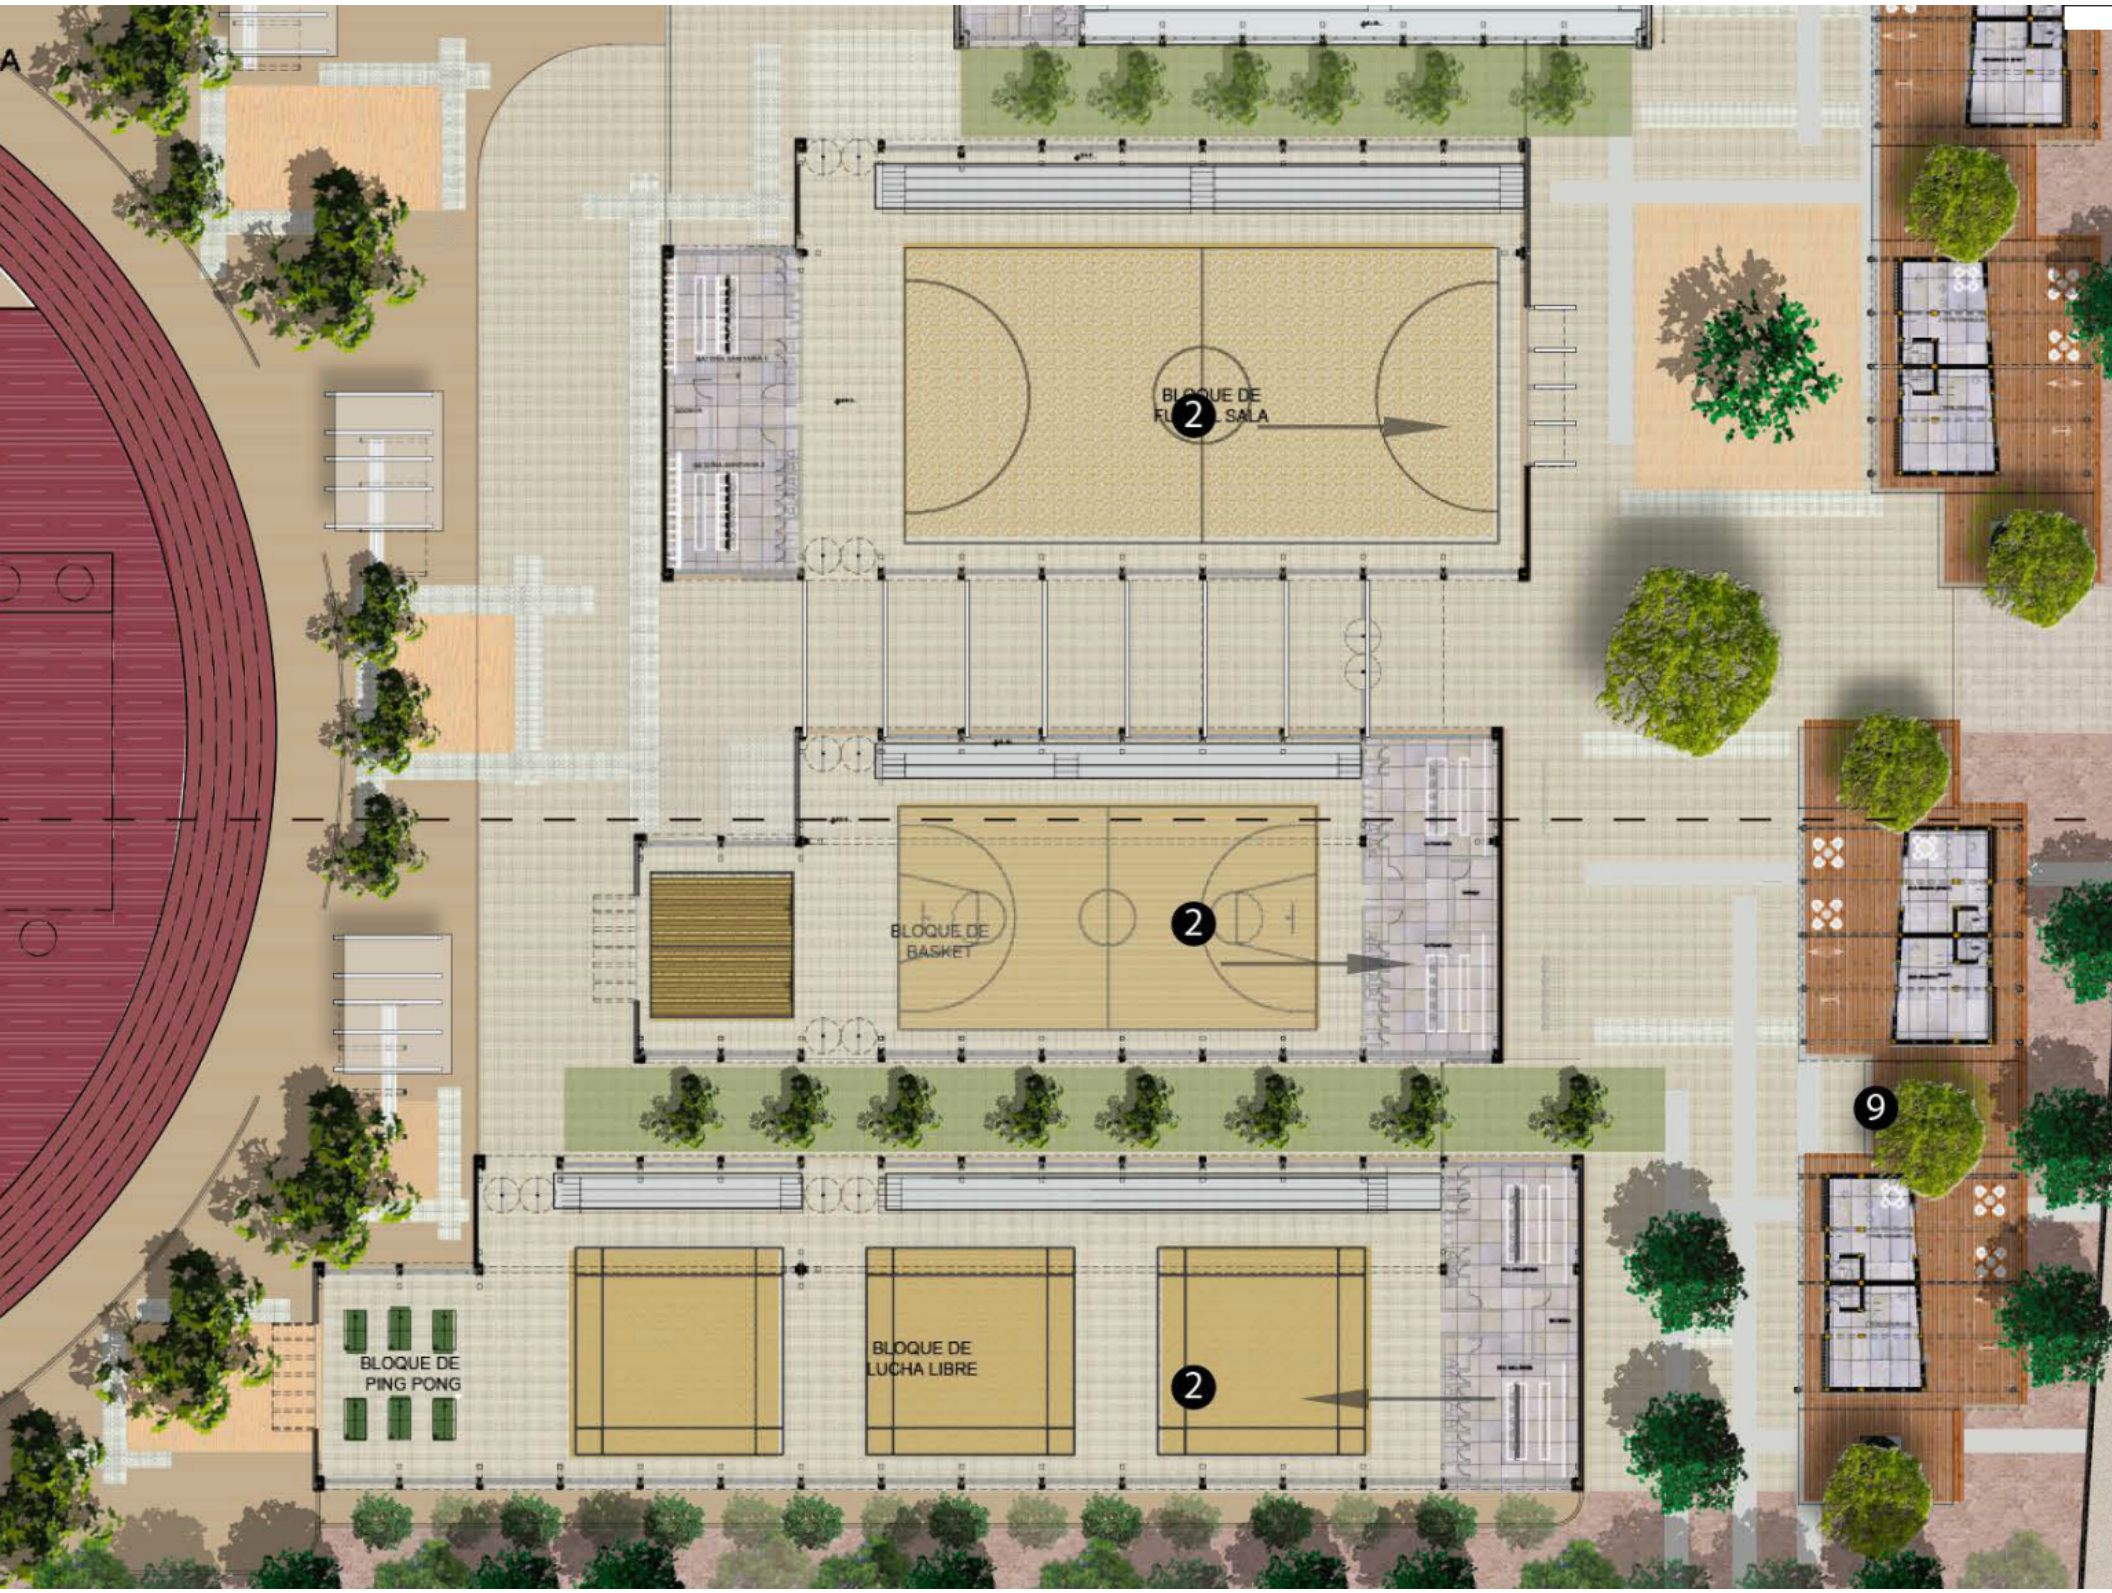
BLOQUE DE
FUTBOL SALA
2
BLOQUE DE
BASKET
2
BLOQUE DE
PING PONG
BLOQUE DE
LUCHA LIBRE
2
9

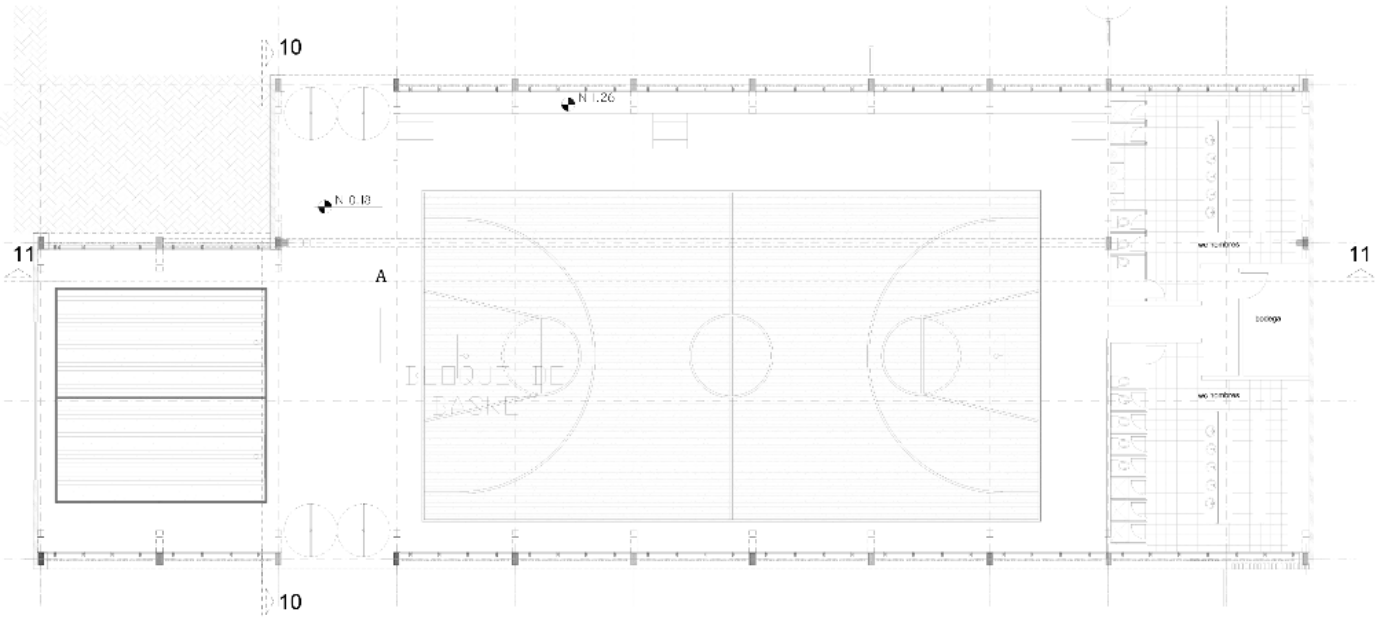


ta

--------1-125

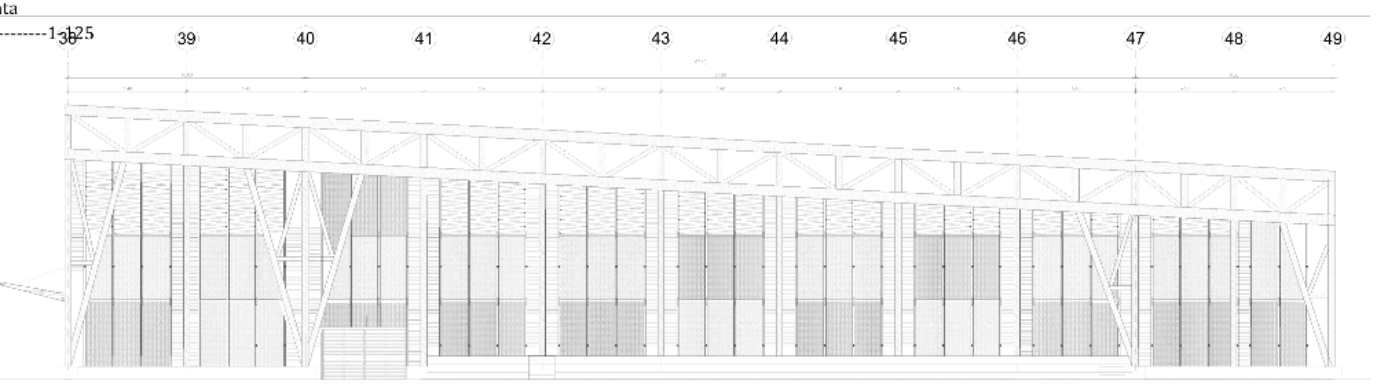



TE 11 - 11

--------1-125

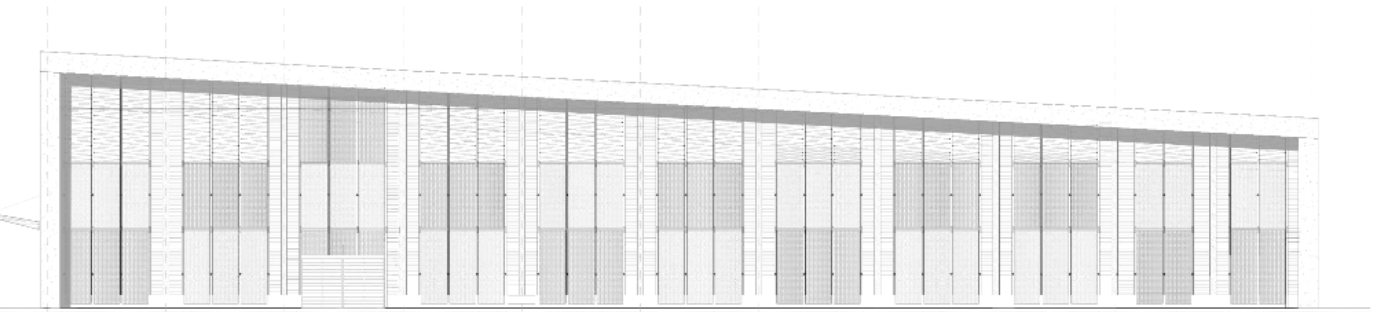

ACHADA ESTE

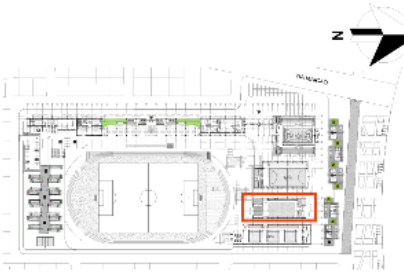

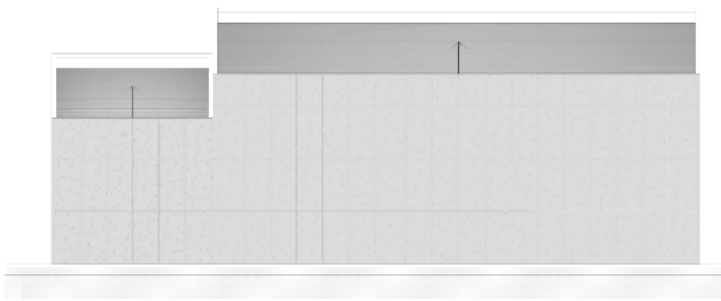


FACHADA SUR

ESC--------1-125




FACHADA NORTE

ESC--------1-125

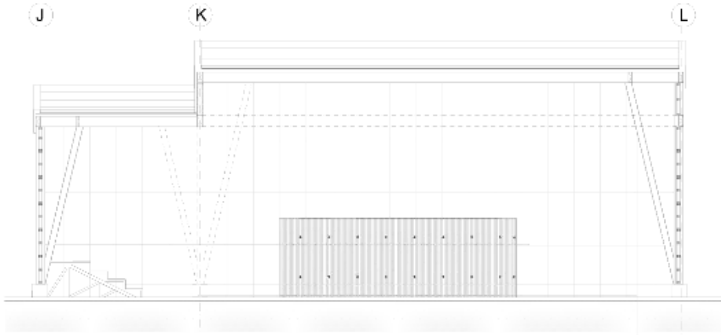


CORTE 10 - 10


ESC--------1-125

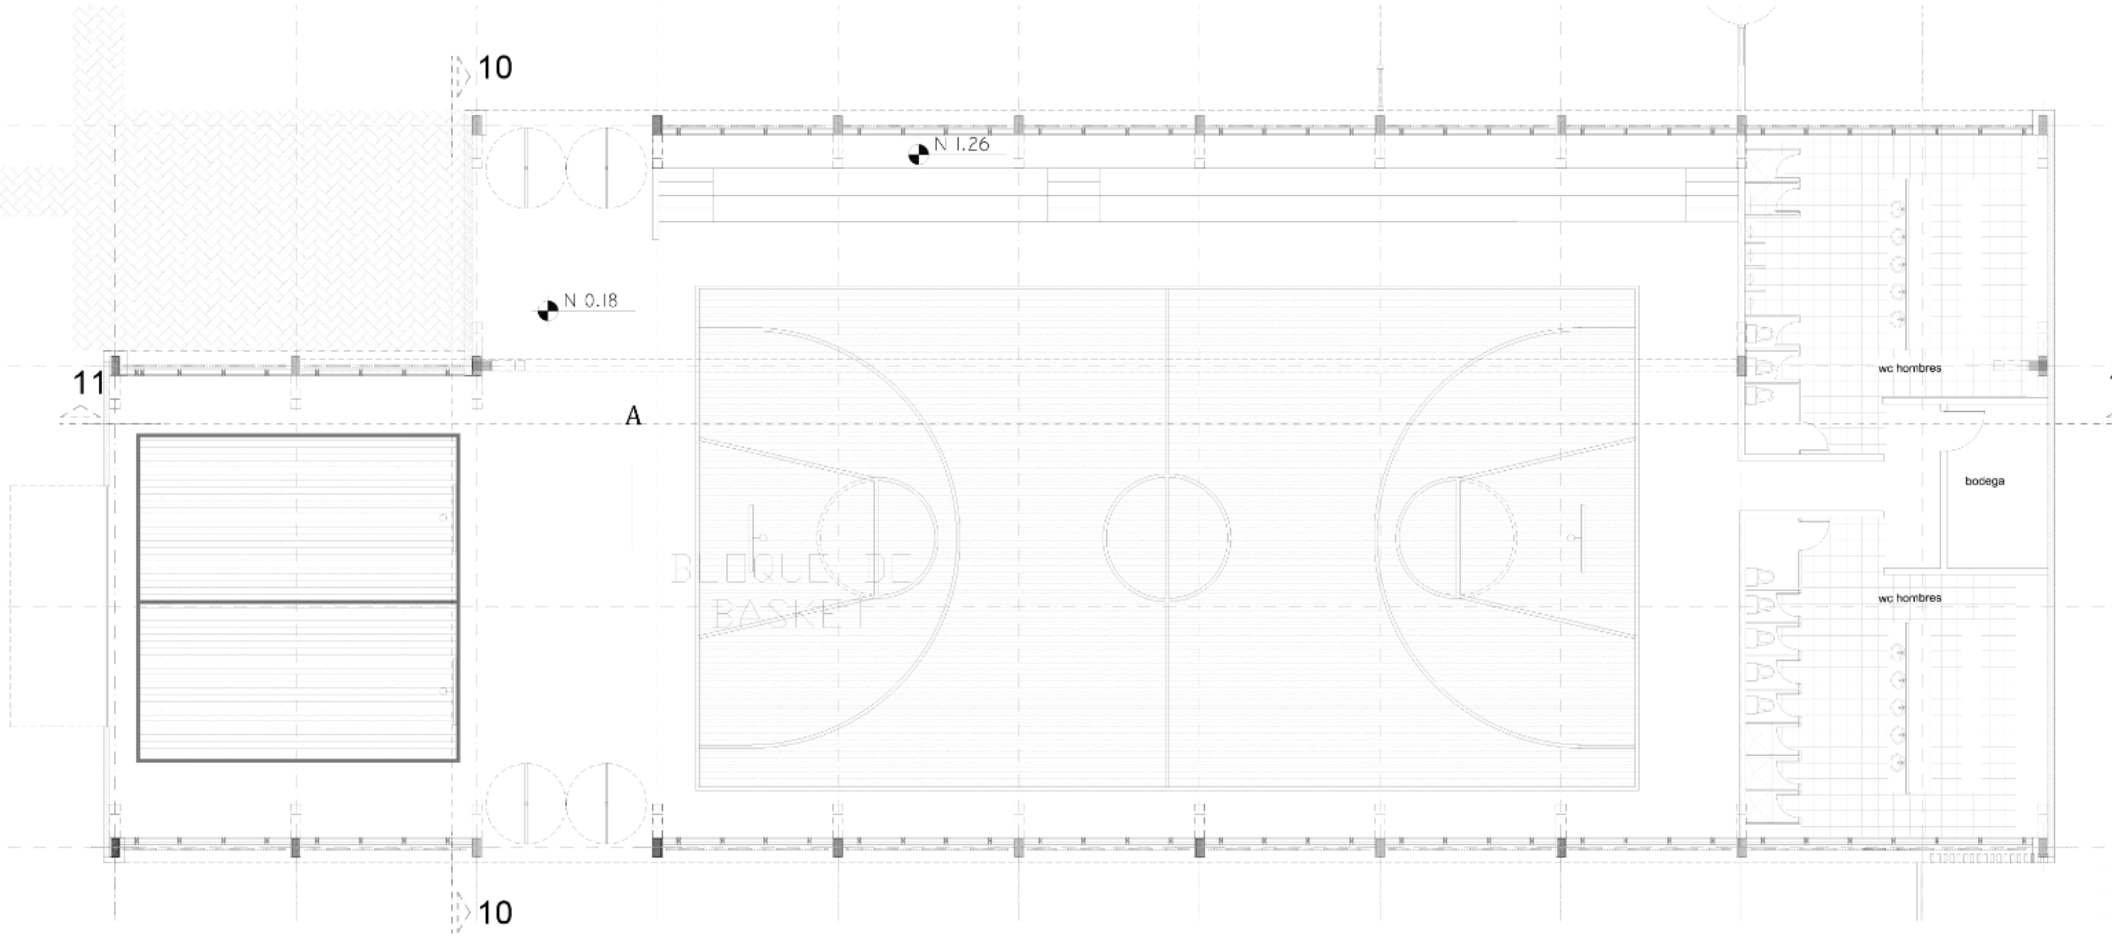


Planta

ESC--------1:125

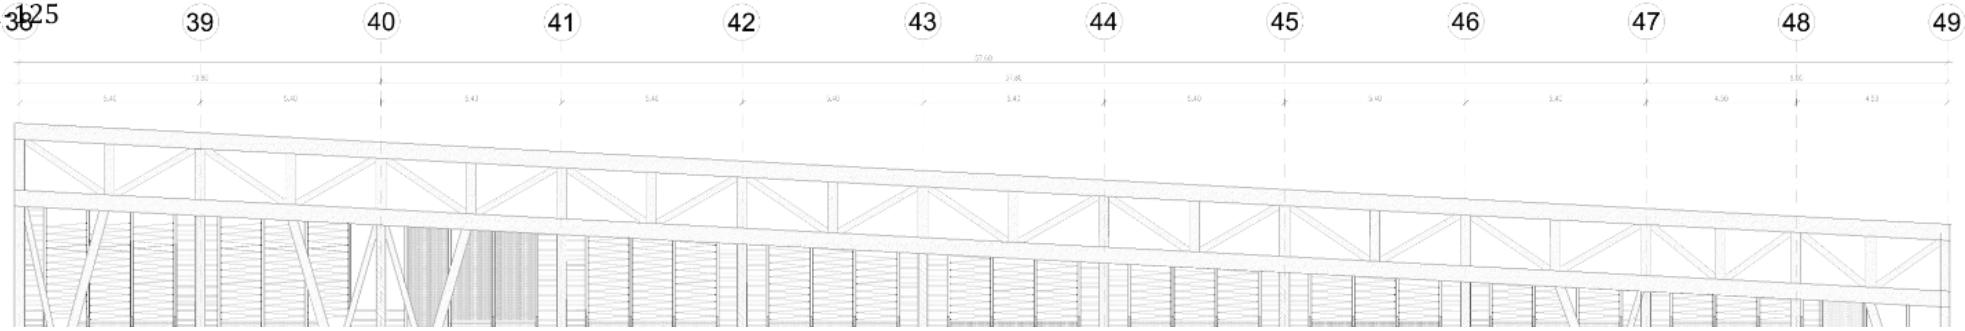


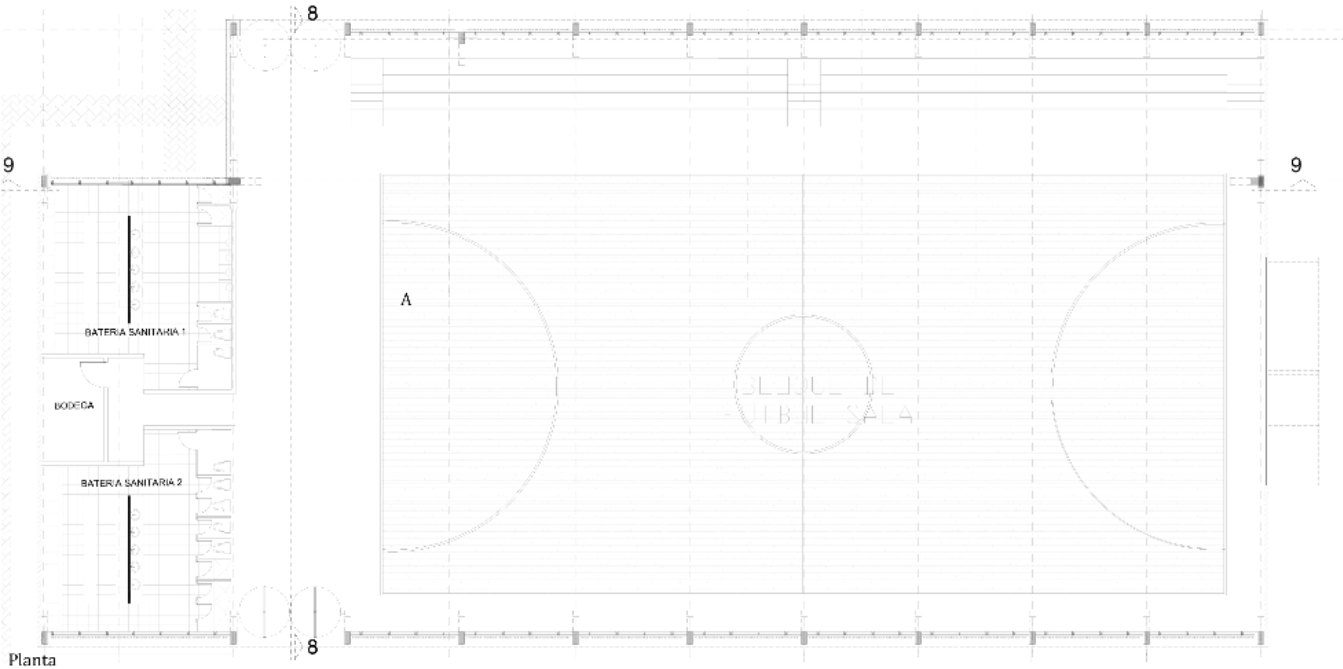


Planta
ESC--------1-125

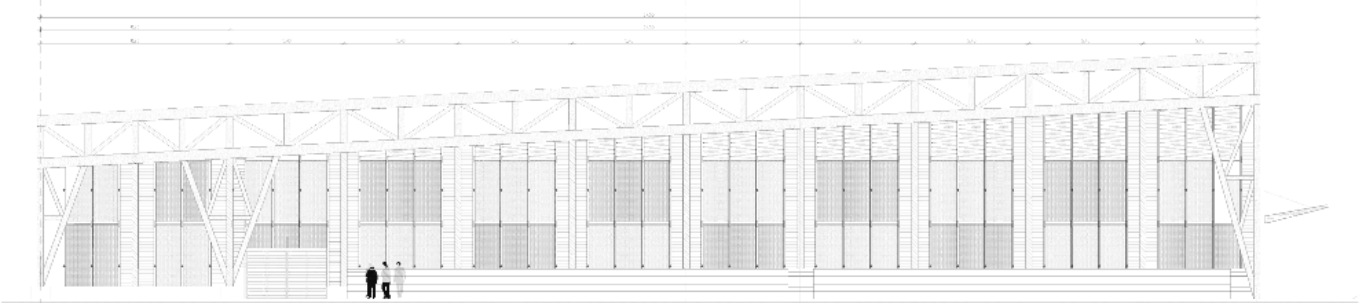

CORTE 9 - 9
ESC--------1-125

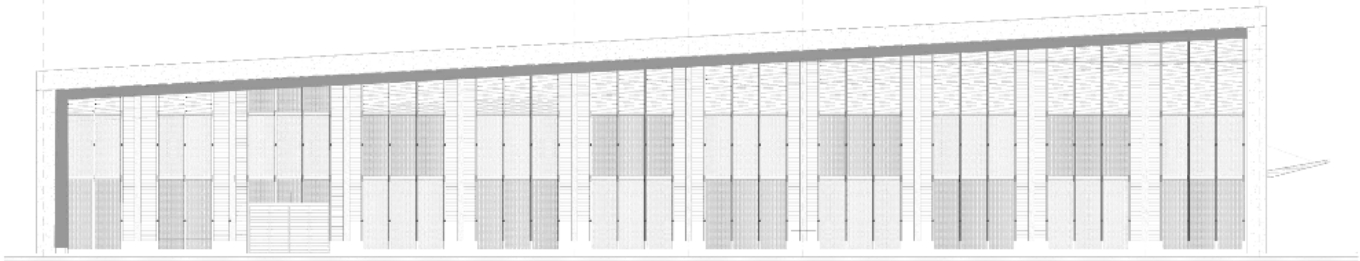


FACHADA ESTE
ESC--------1 - 125

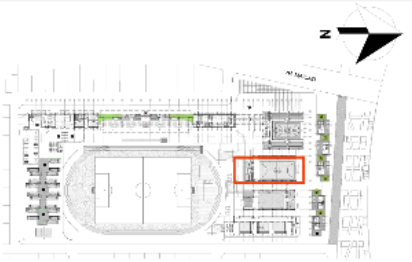





FACHADA SUR
ESC--------1-125

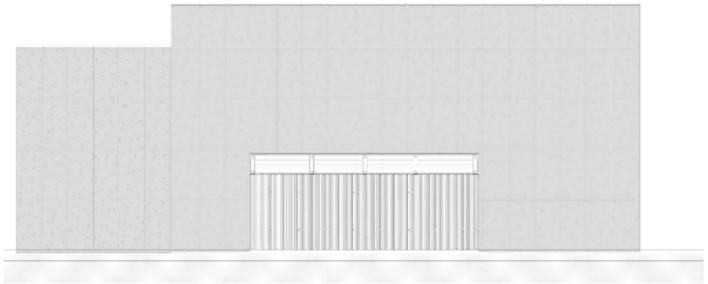

FACHADA NORTE
ESC--------1-125

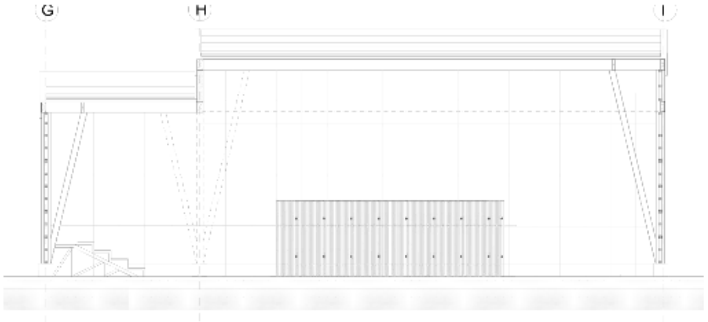


CORTE 8 - 8
ESC--------1-125

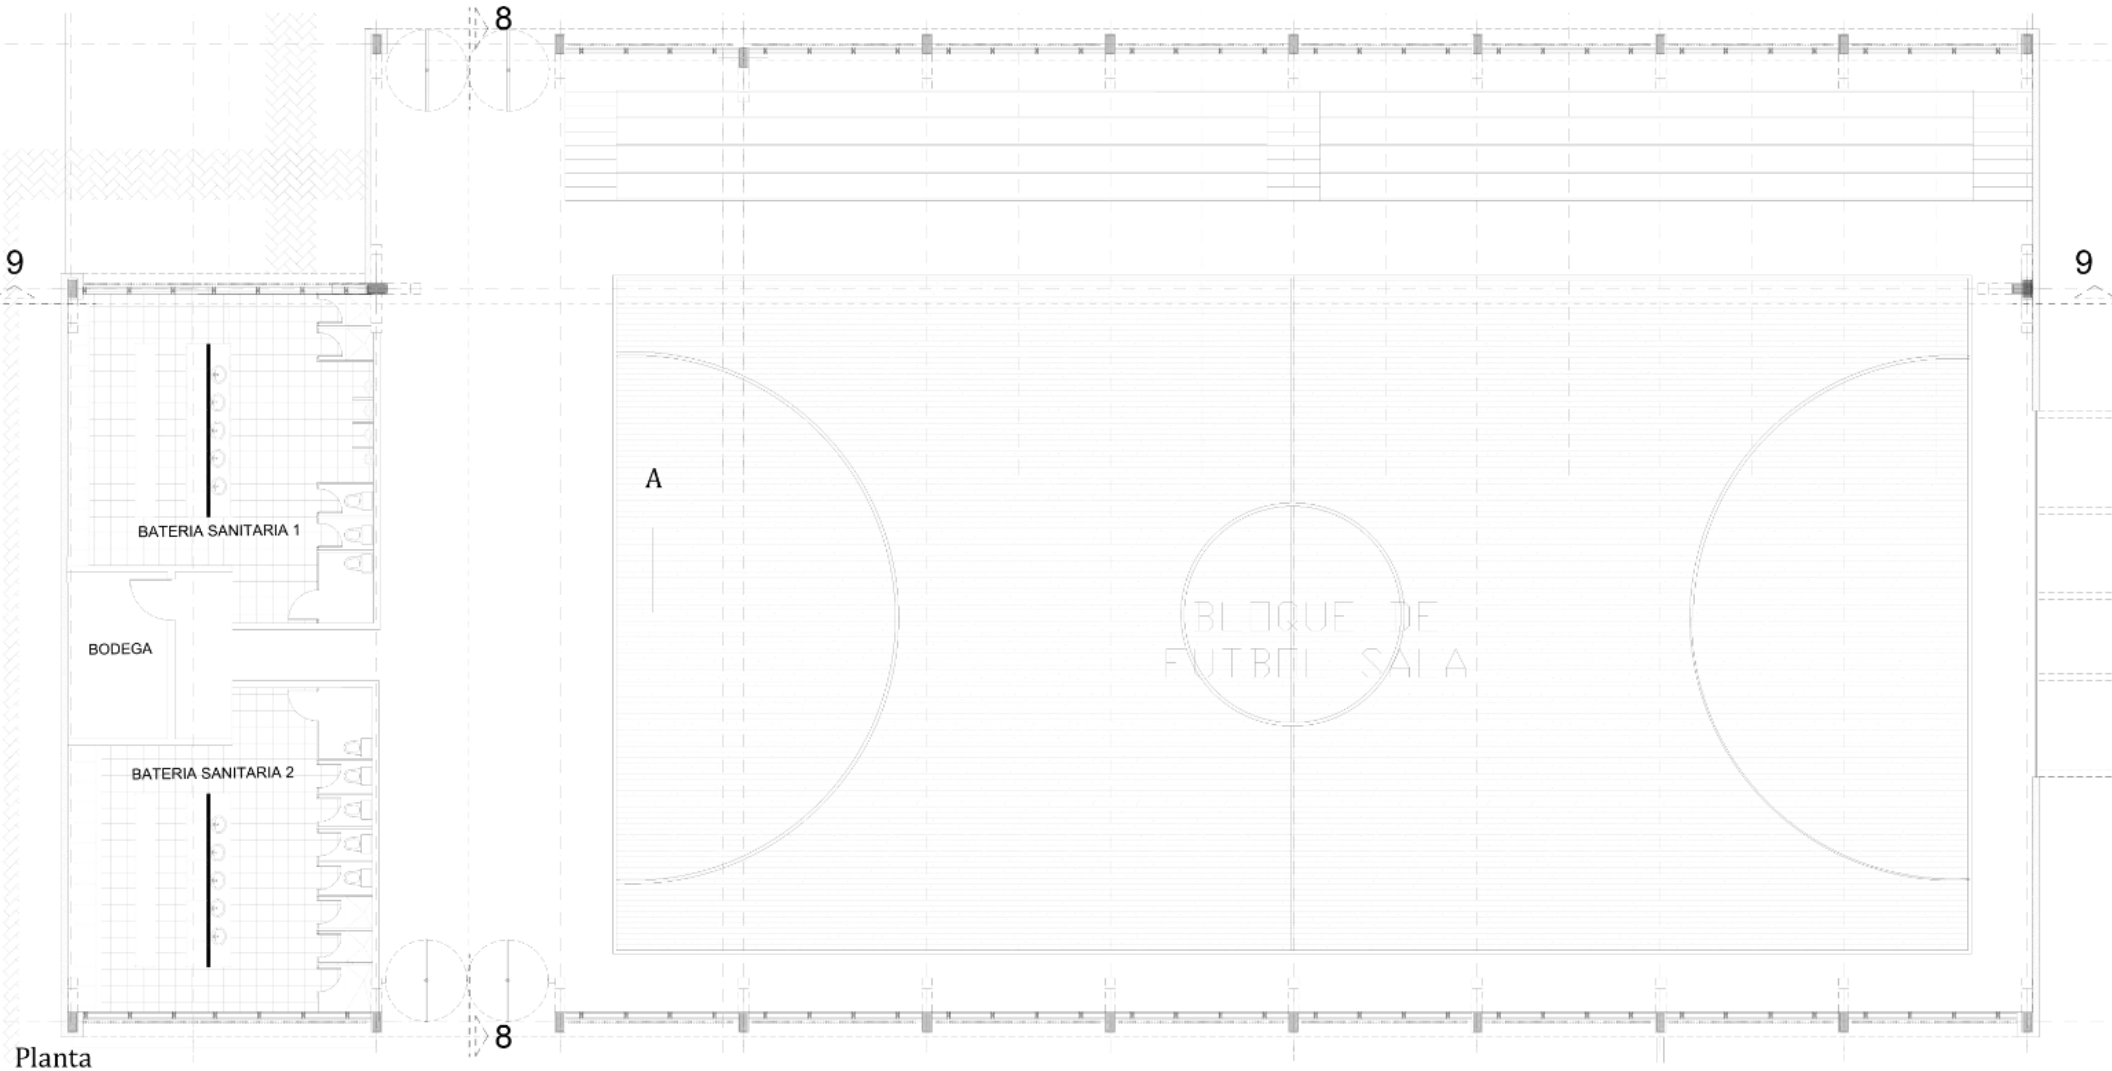

Planta

ESC: 1-125

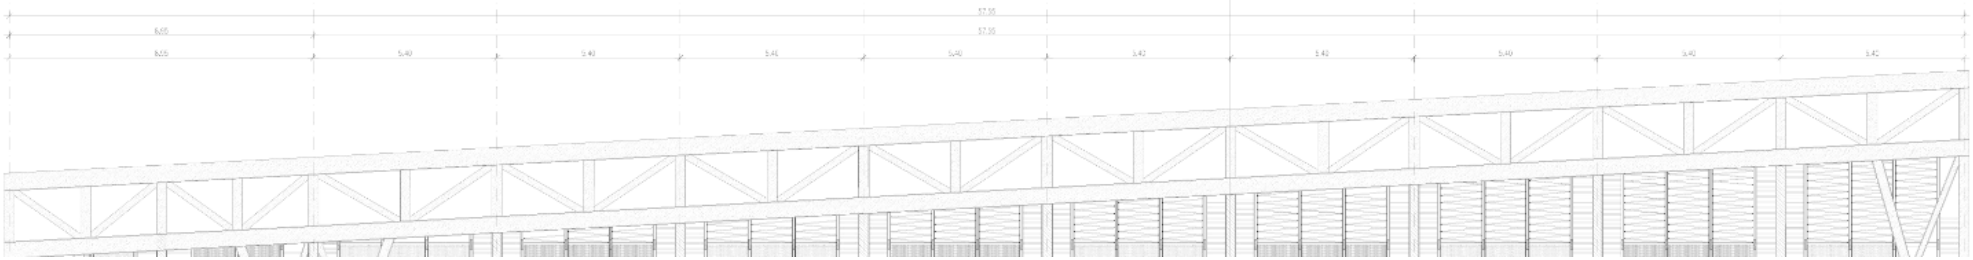













VIA MAICAO
N
A
B
PLAN BAJA

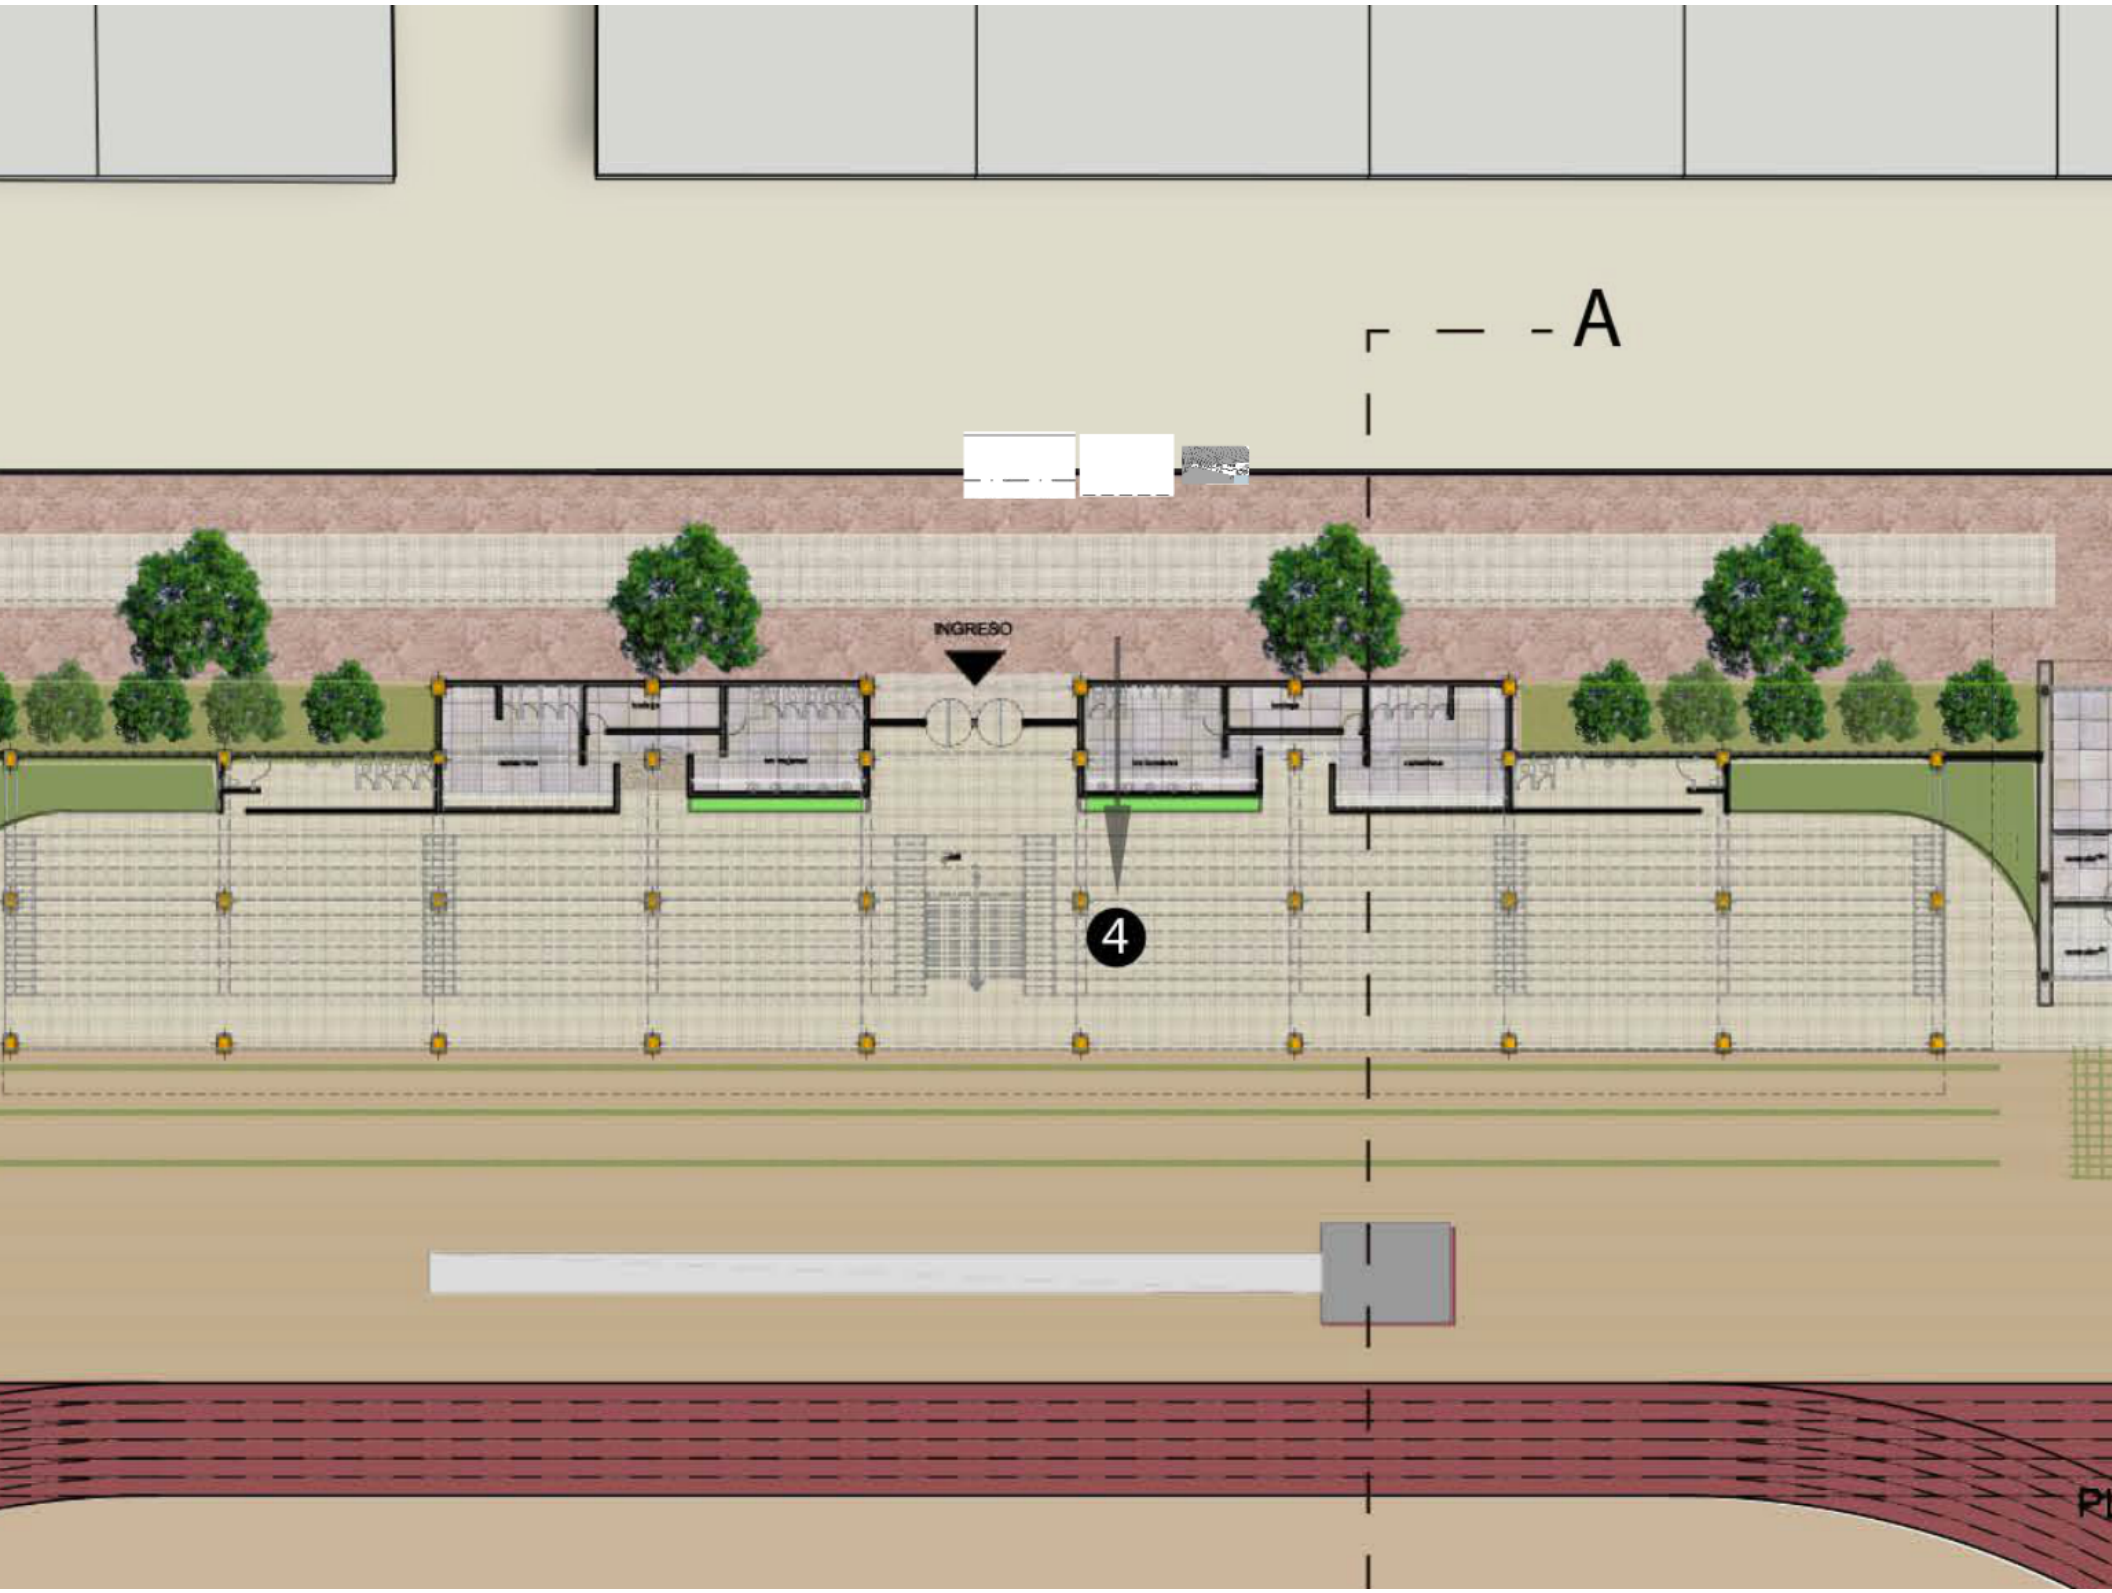

A
INGRESO
4

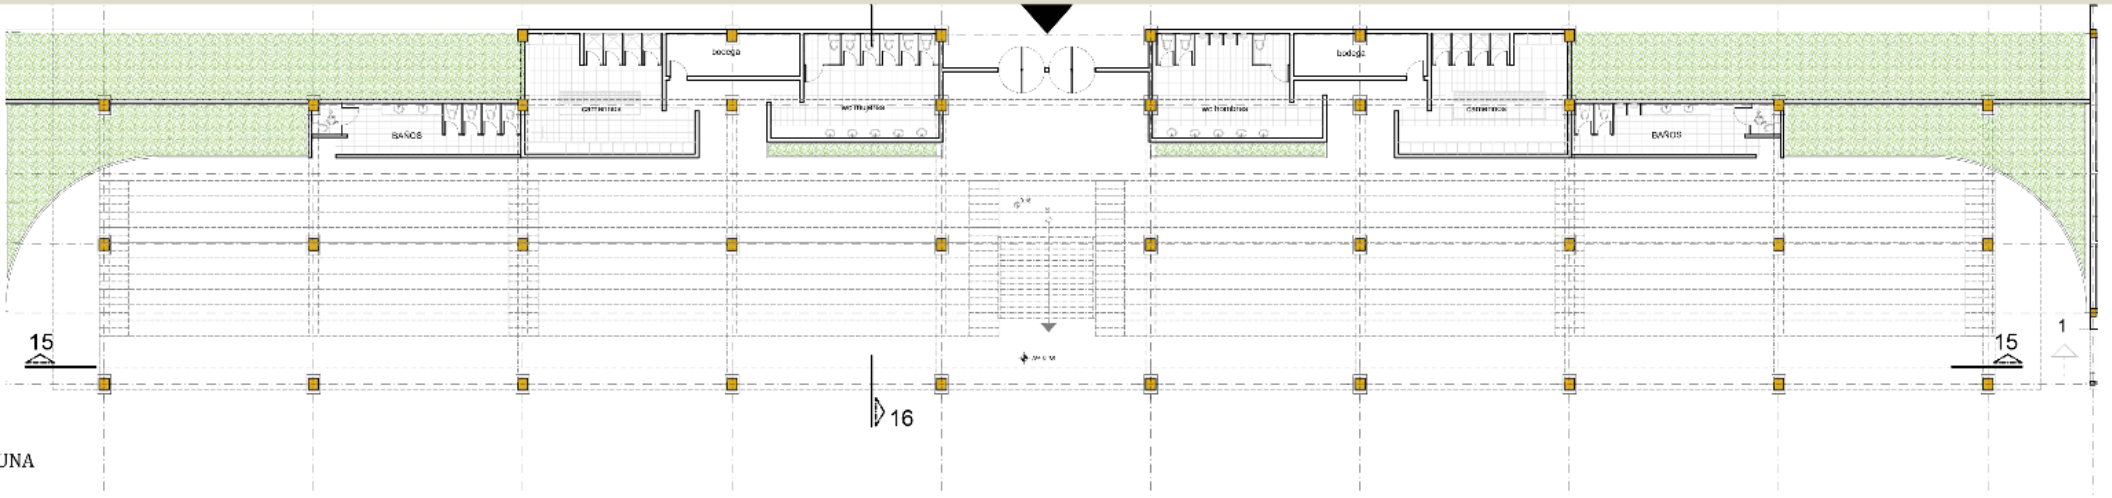


UNA

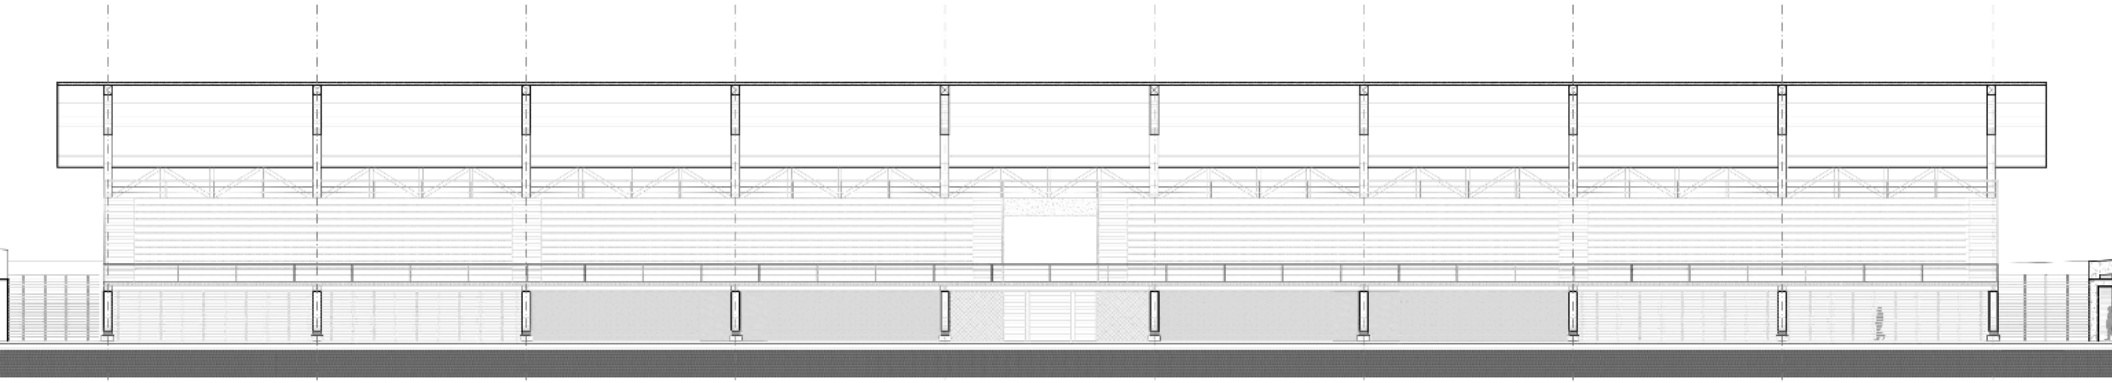


TERAL TRIBUNA

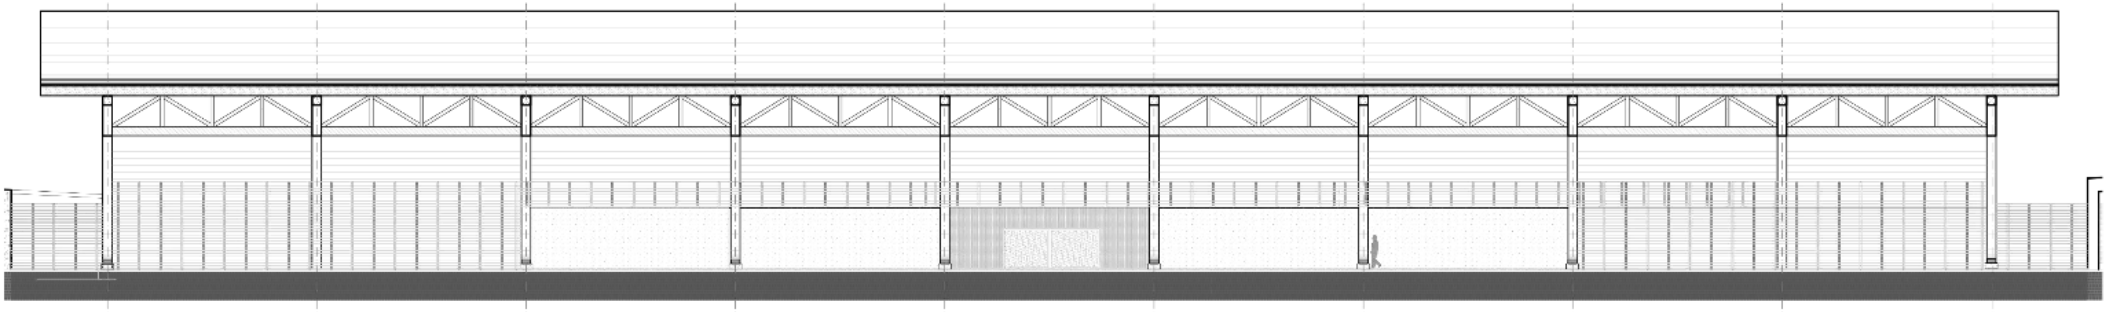

TERAL TRIBUNA

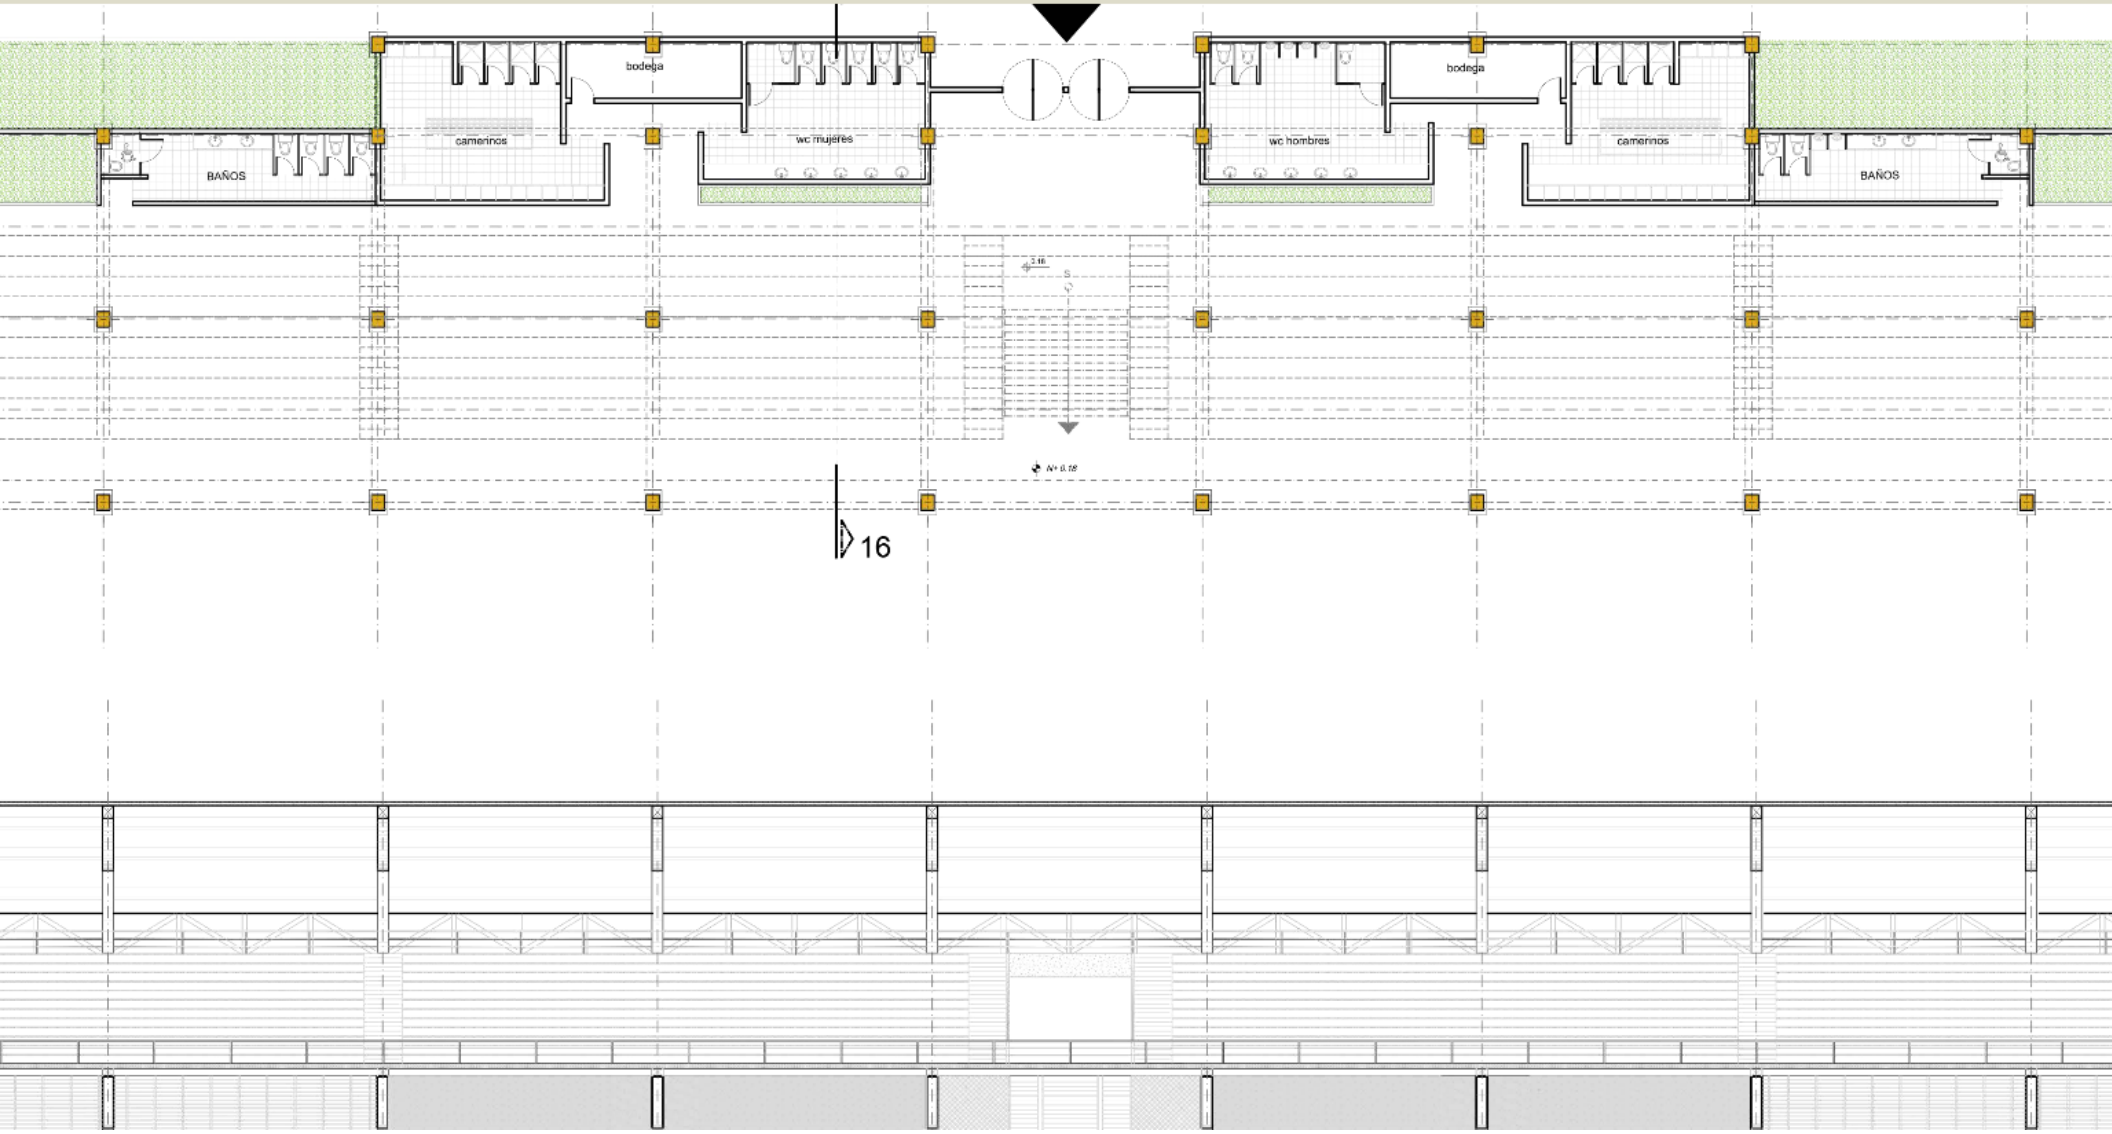

bodega
camerinos
wc mujeres
wc hombres
bodega
camerinos
BAÑOS
BAÑOS
16

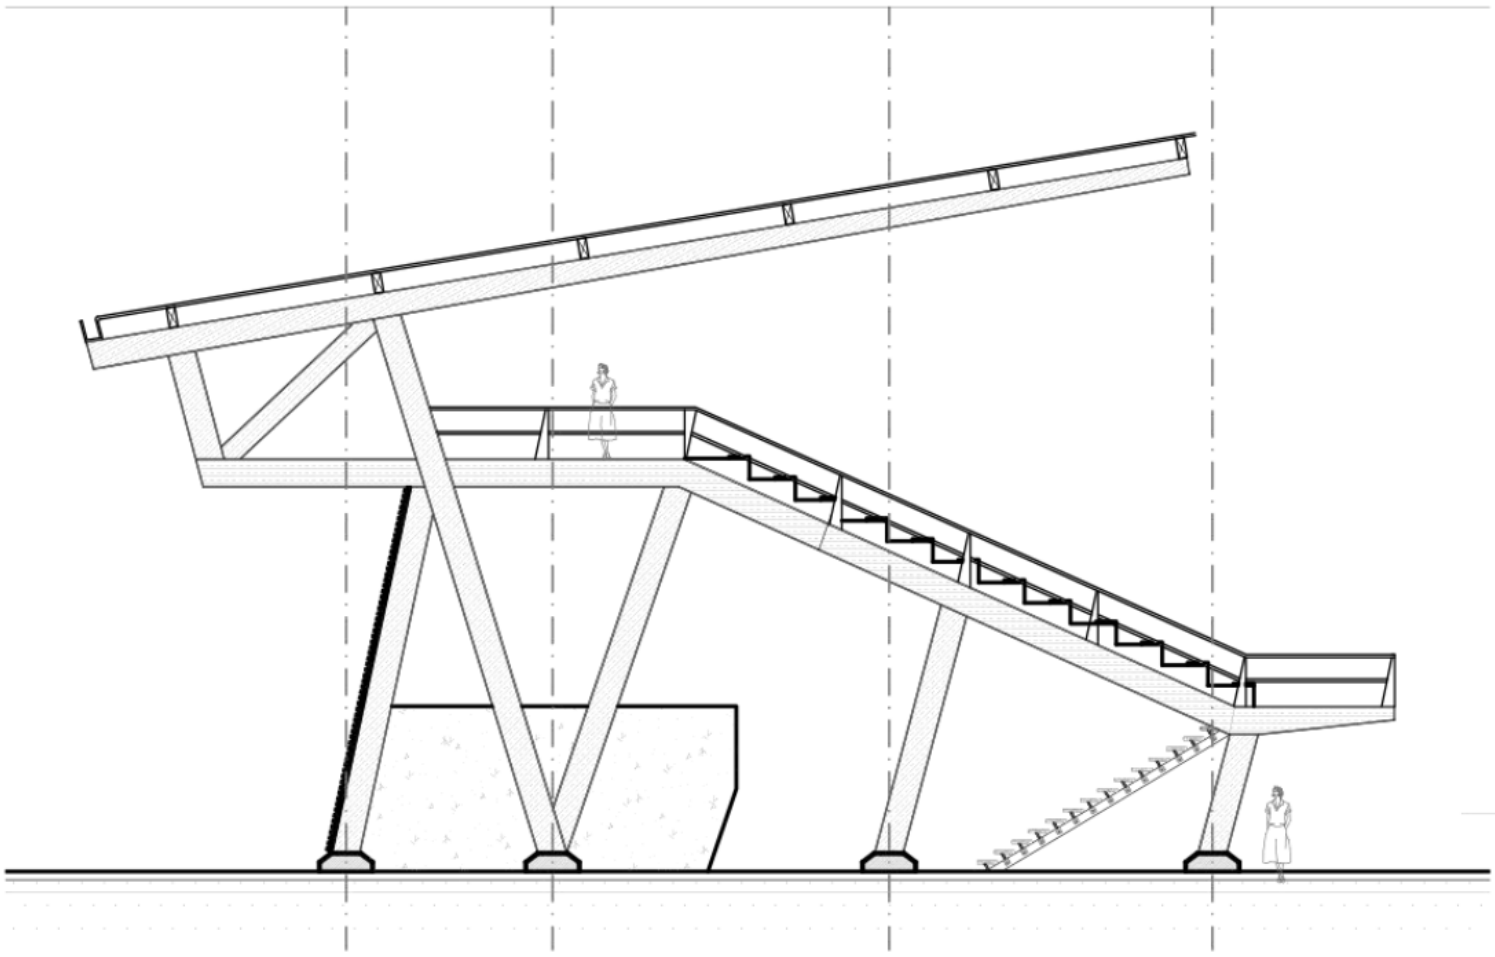



AL TRIBUNA

CORT


ESC--

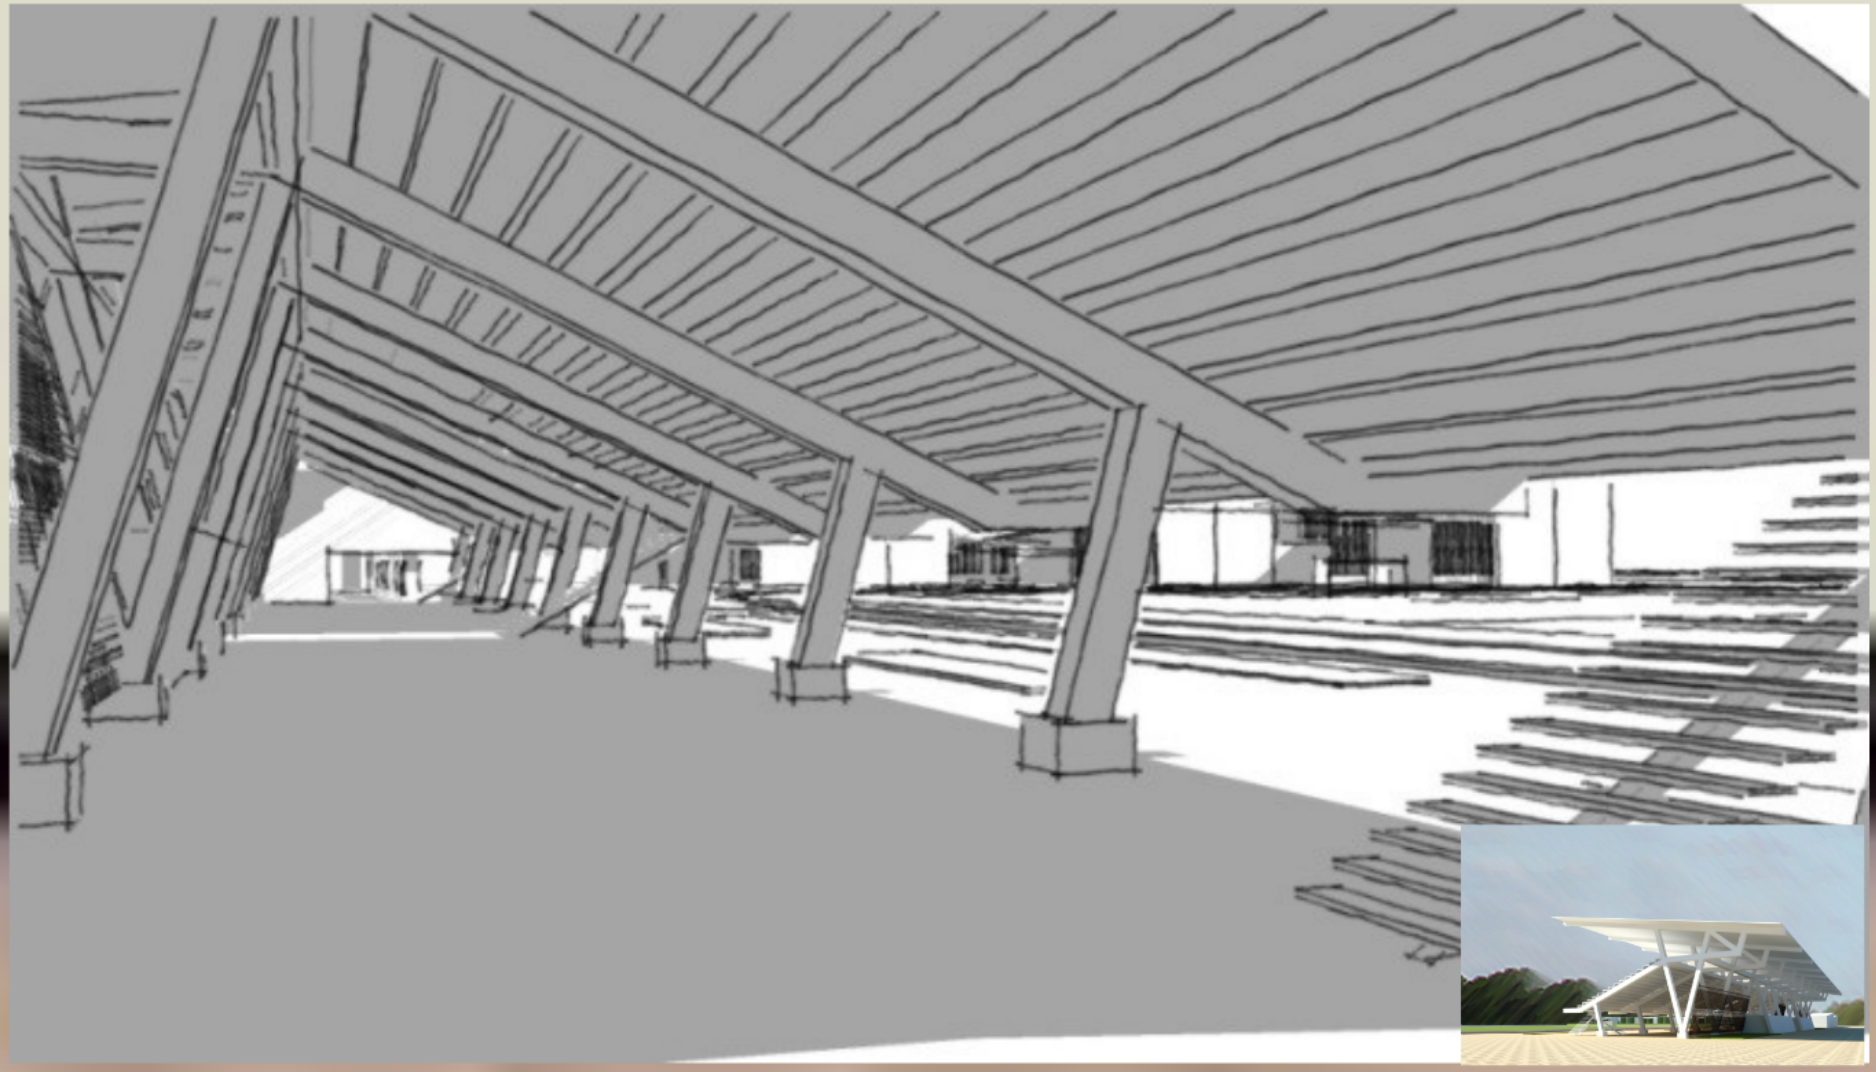


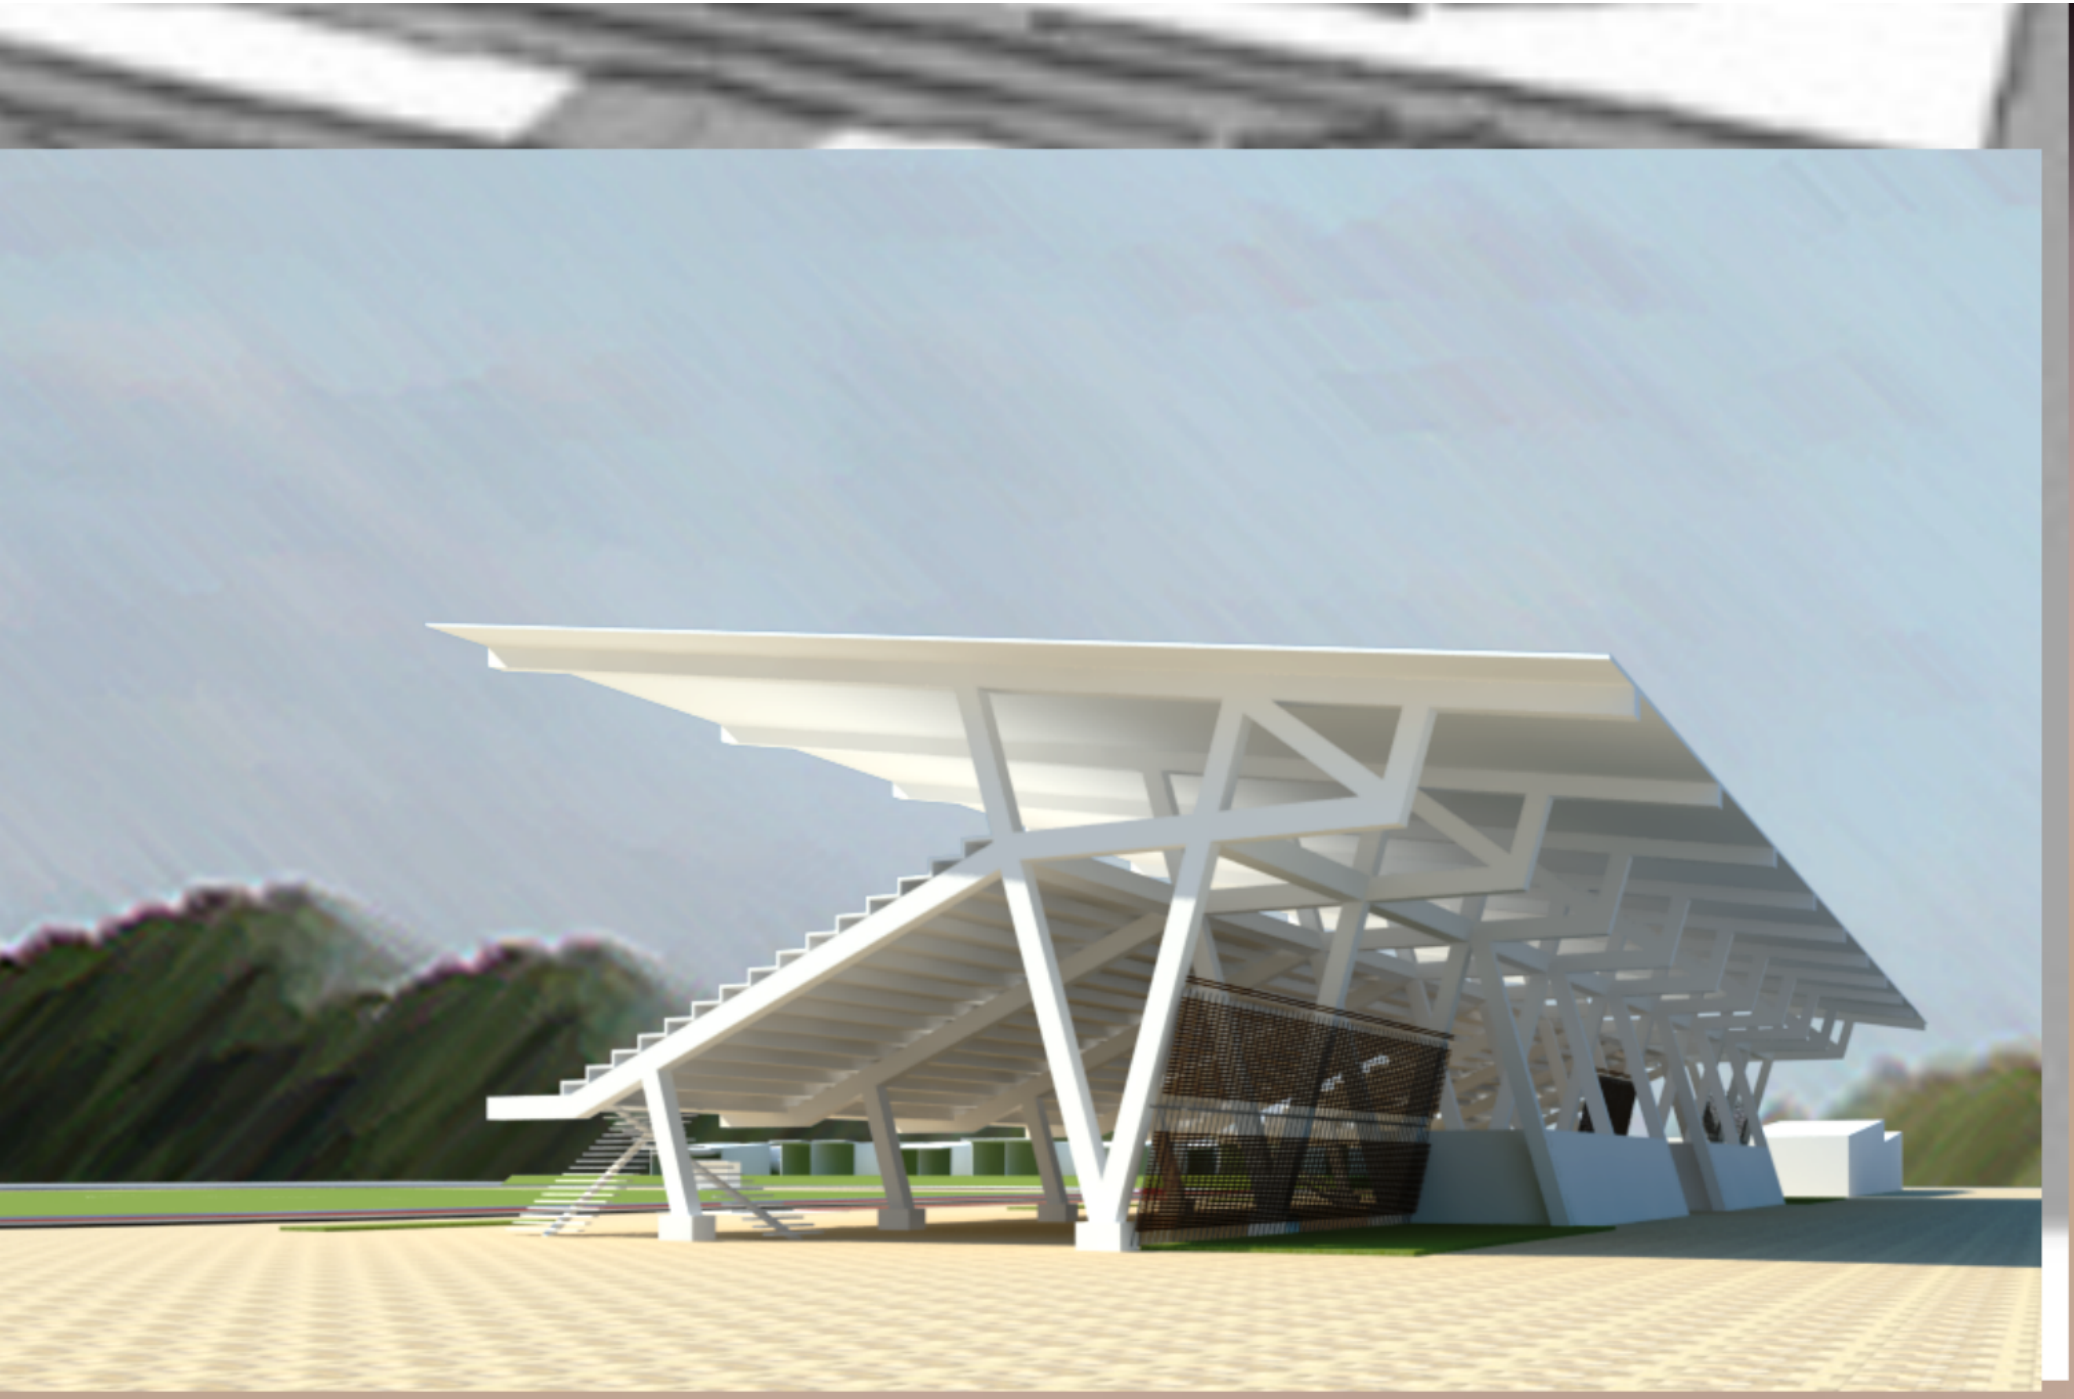

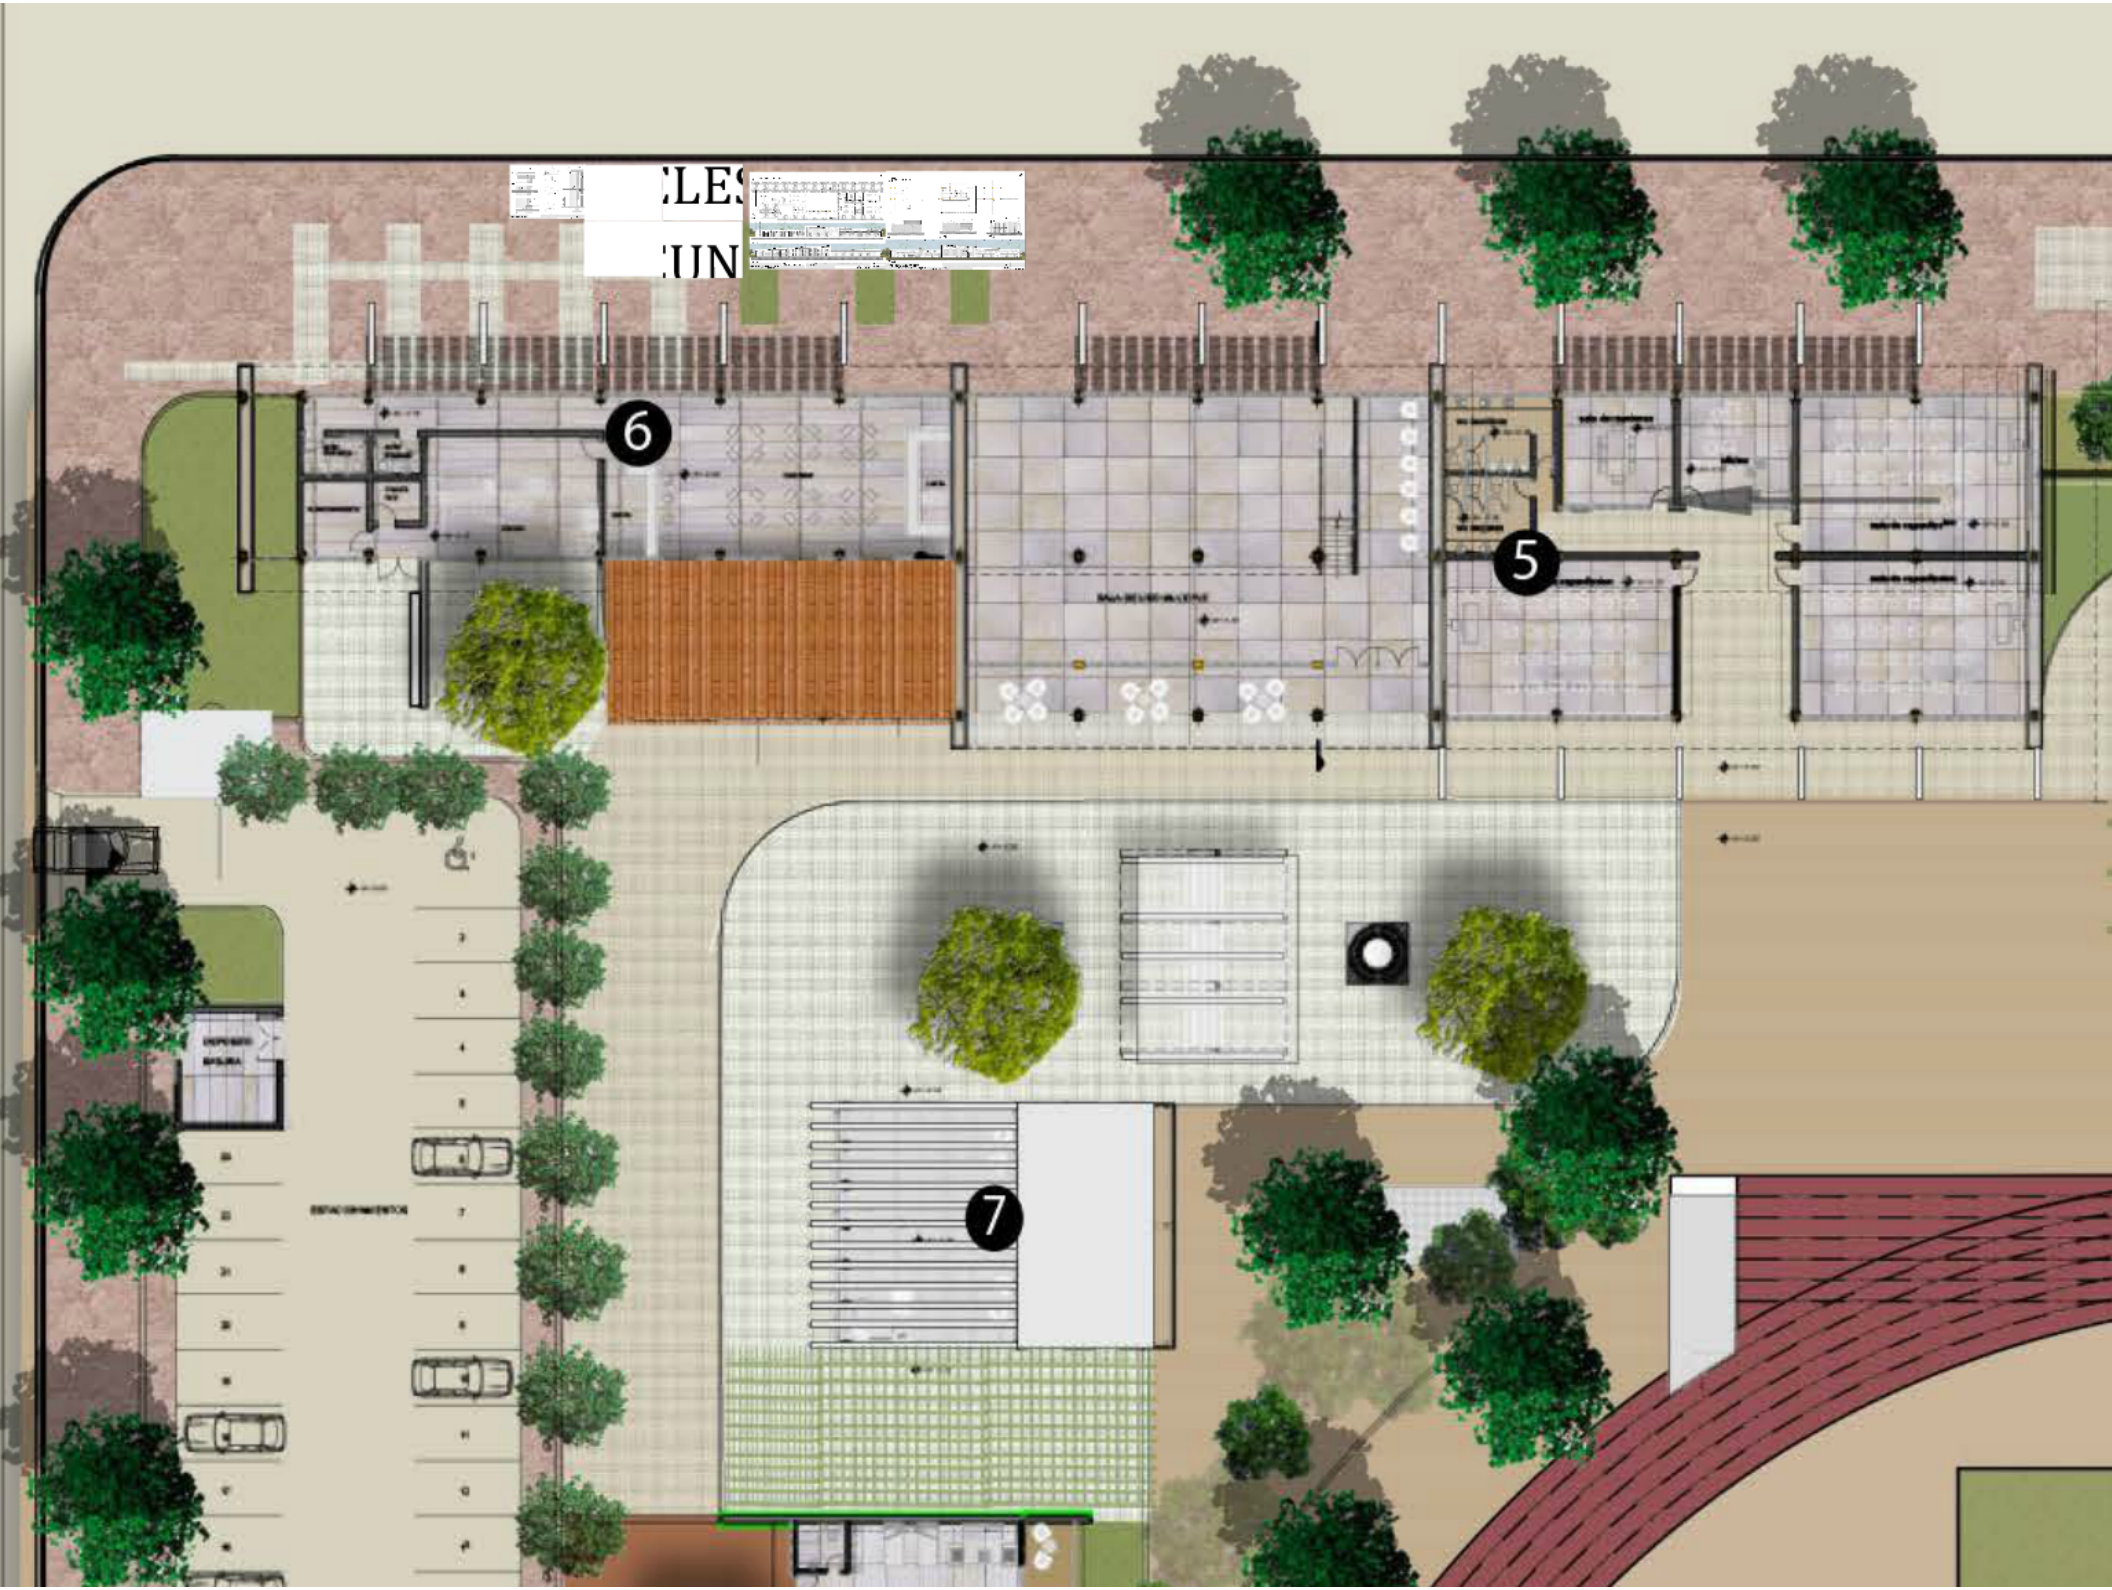

6
5
7

PLANTA RESTAURANTE - SALA DE USO MULTIPLE - AULAS
ESC 1 - 125

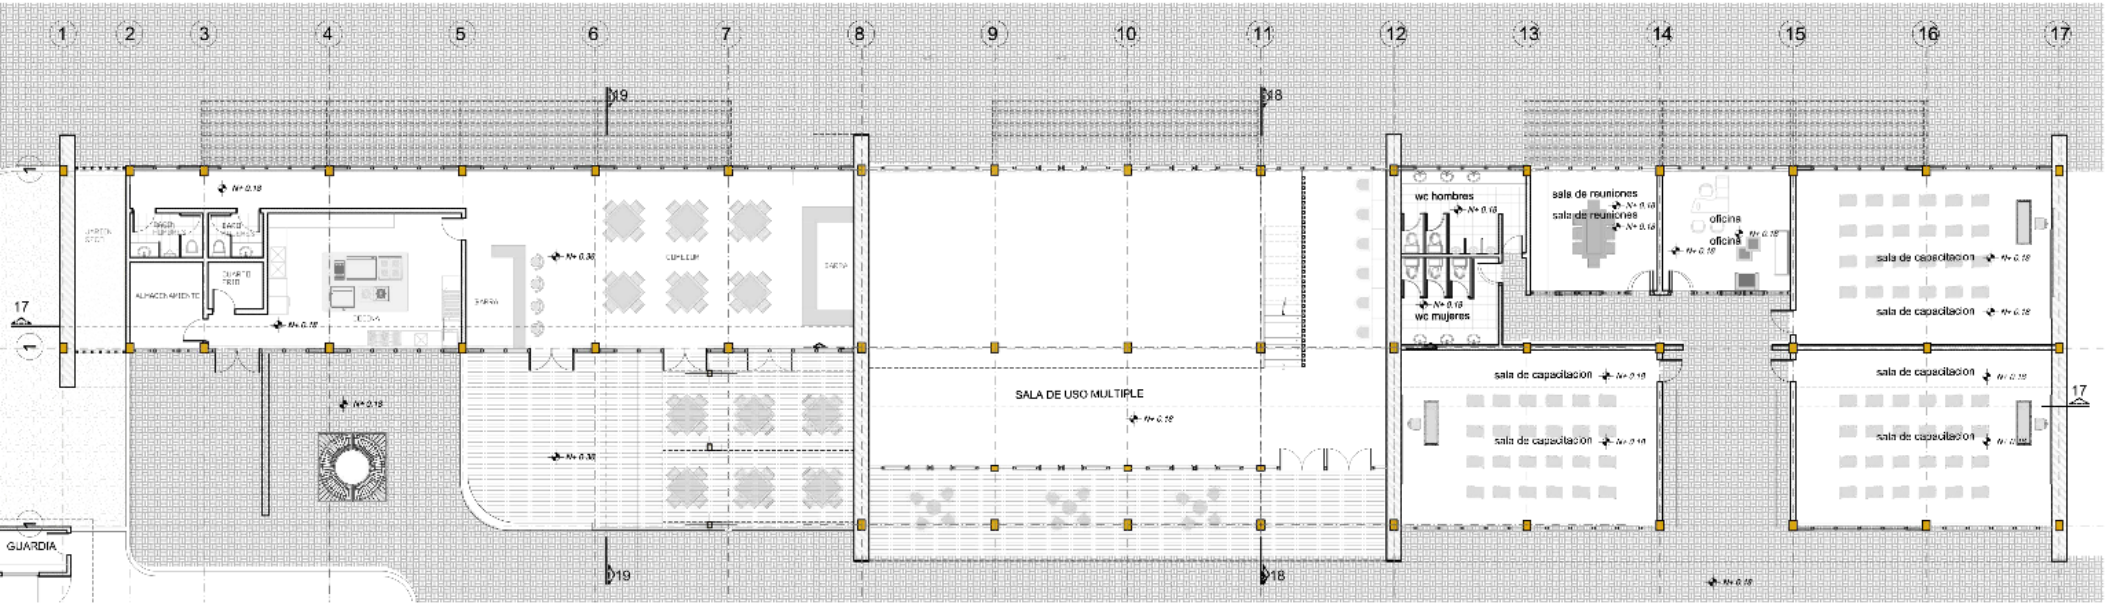

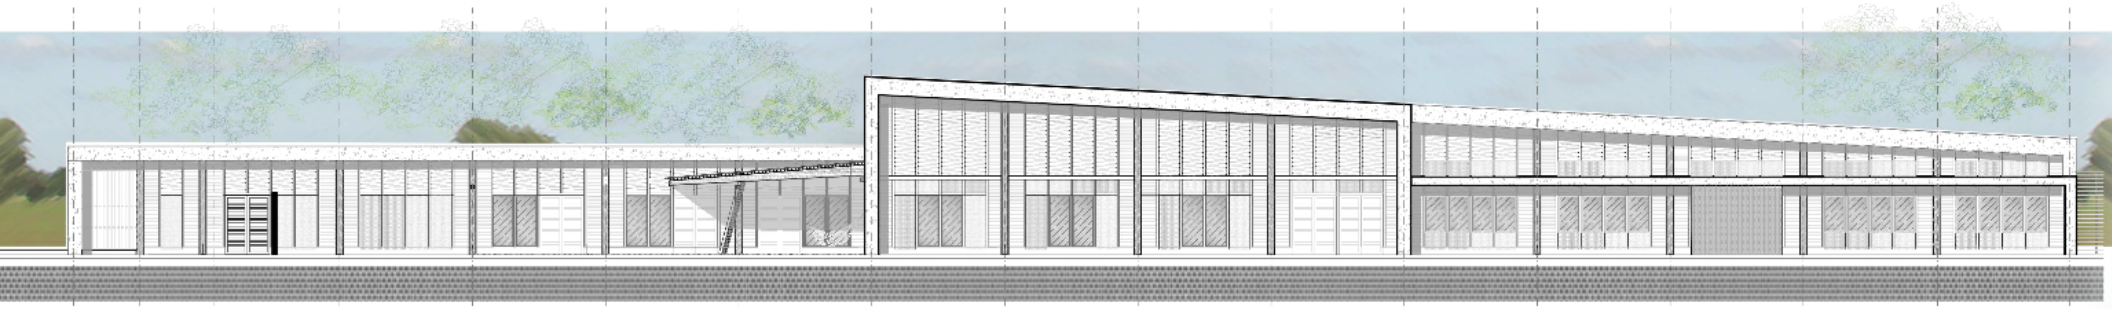



FACHADA LATERAL ESTE
ESC--------1-100

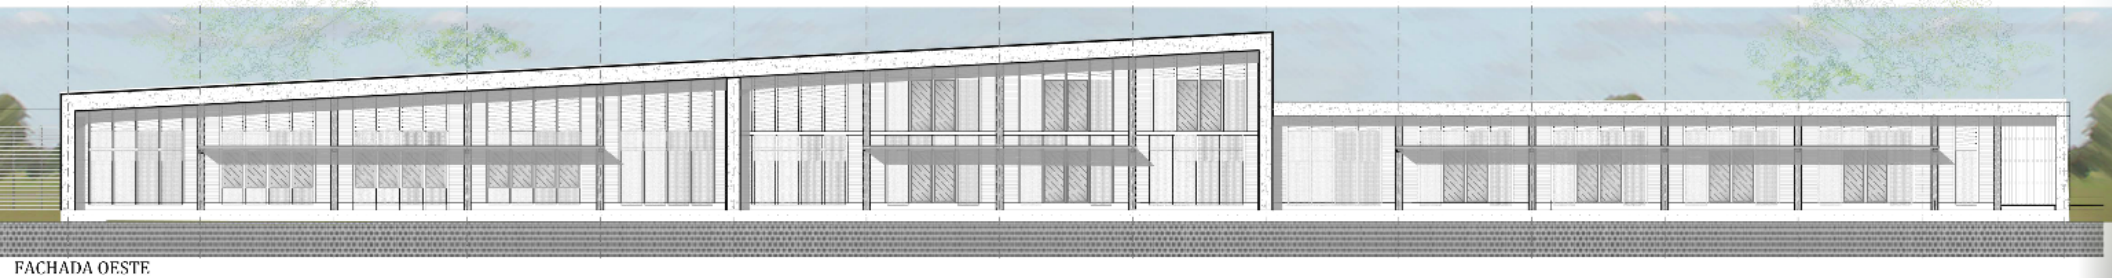



FACHADA OESTE
ESC--------1-100


NTIFICIA UNIVERSIDAD CATÓLICA DEL ECUADOR CULTAD DE ARQUITECTURA, DISEÑO Y ARTES *TRABAJO DE FIN DE CARRERA*	**TEMA:** *Centro de Entrenamiento Deportivo de Uribia*	**DIRECTOR DE TESIS:** *Arq. Alexis Mosquera*	**NOTAS TÉCNICAS**	**SELLOS Y FIRMAS DE APROBACIÓN**	**UBICACIÓN** Uribia URIBIA	A	LÁMINA: 21 FECHA: 2014 ESC. 0
	CONTIENE: *RESTAURANTE - USO MULTIPLE - AULAS*	**NOMBRE:** *Rommel Arroyo*					

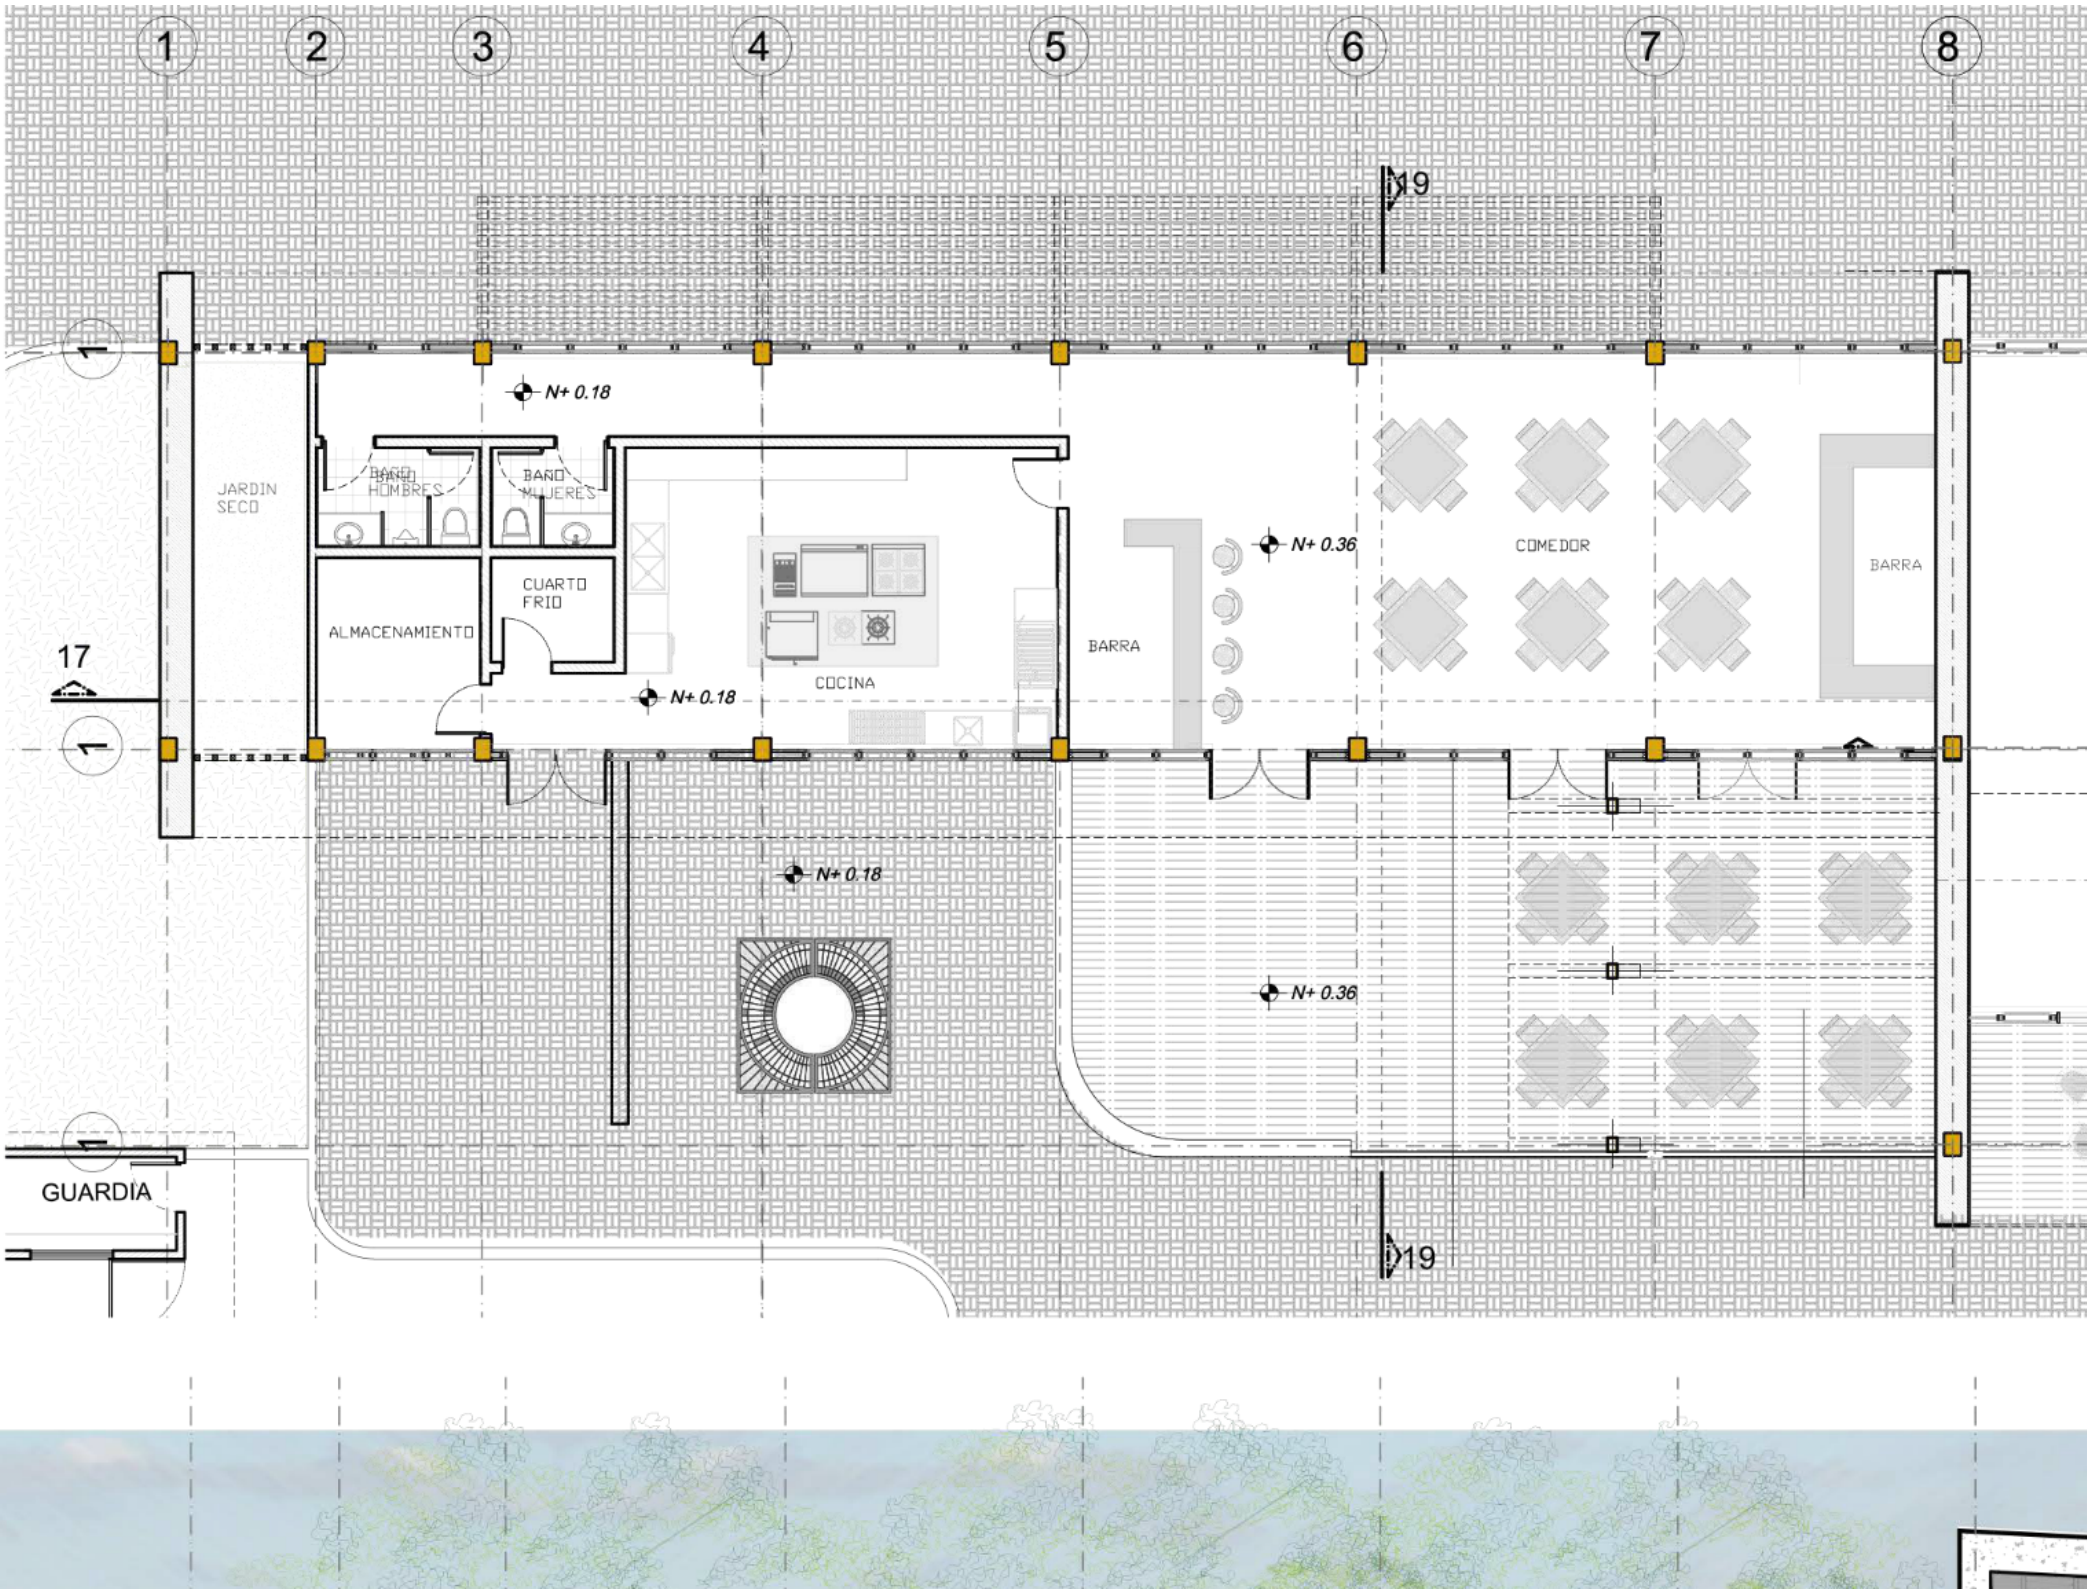
1
2
3
4
5
6
7
8
19
N+ 0.18
JARDIN SECO
BAÑO HOMBRES
BAÑO MUJERES
ALMACENAMIENTO
CUARTO FRIO
COCINA
BARRA
N+ 0.36
COMEDOR
BARRA
17
N+ 0.18
N+ 0.18
N+ 0.36
GUARDIA
19

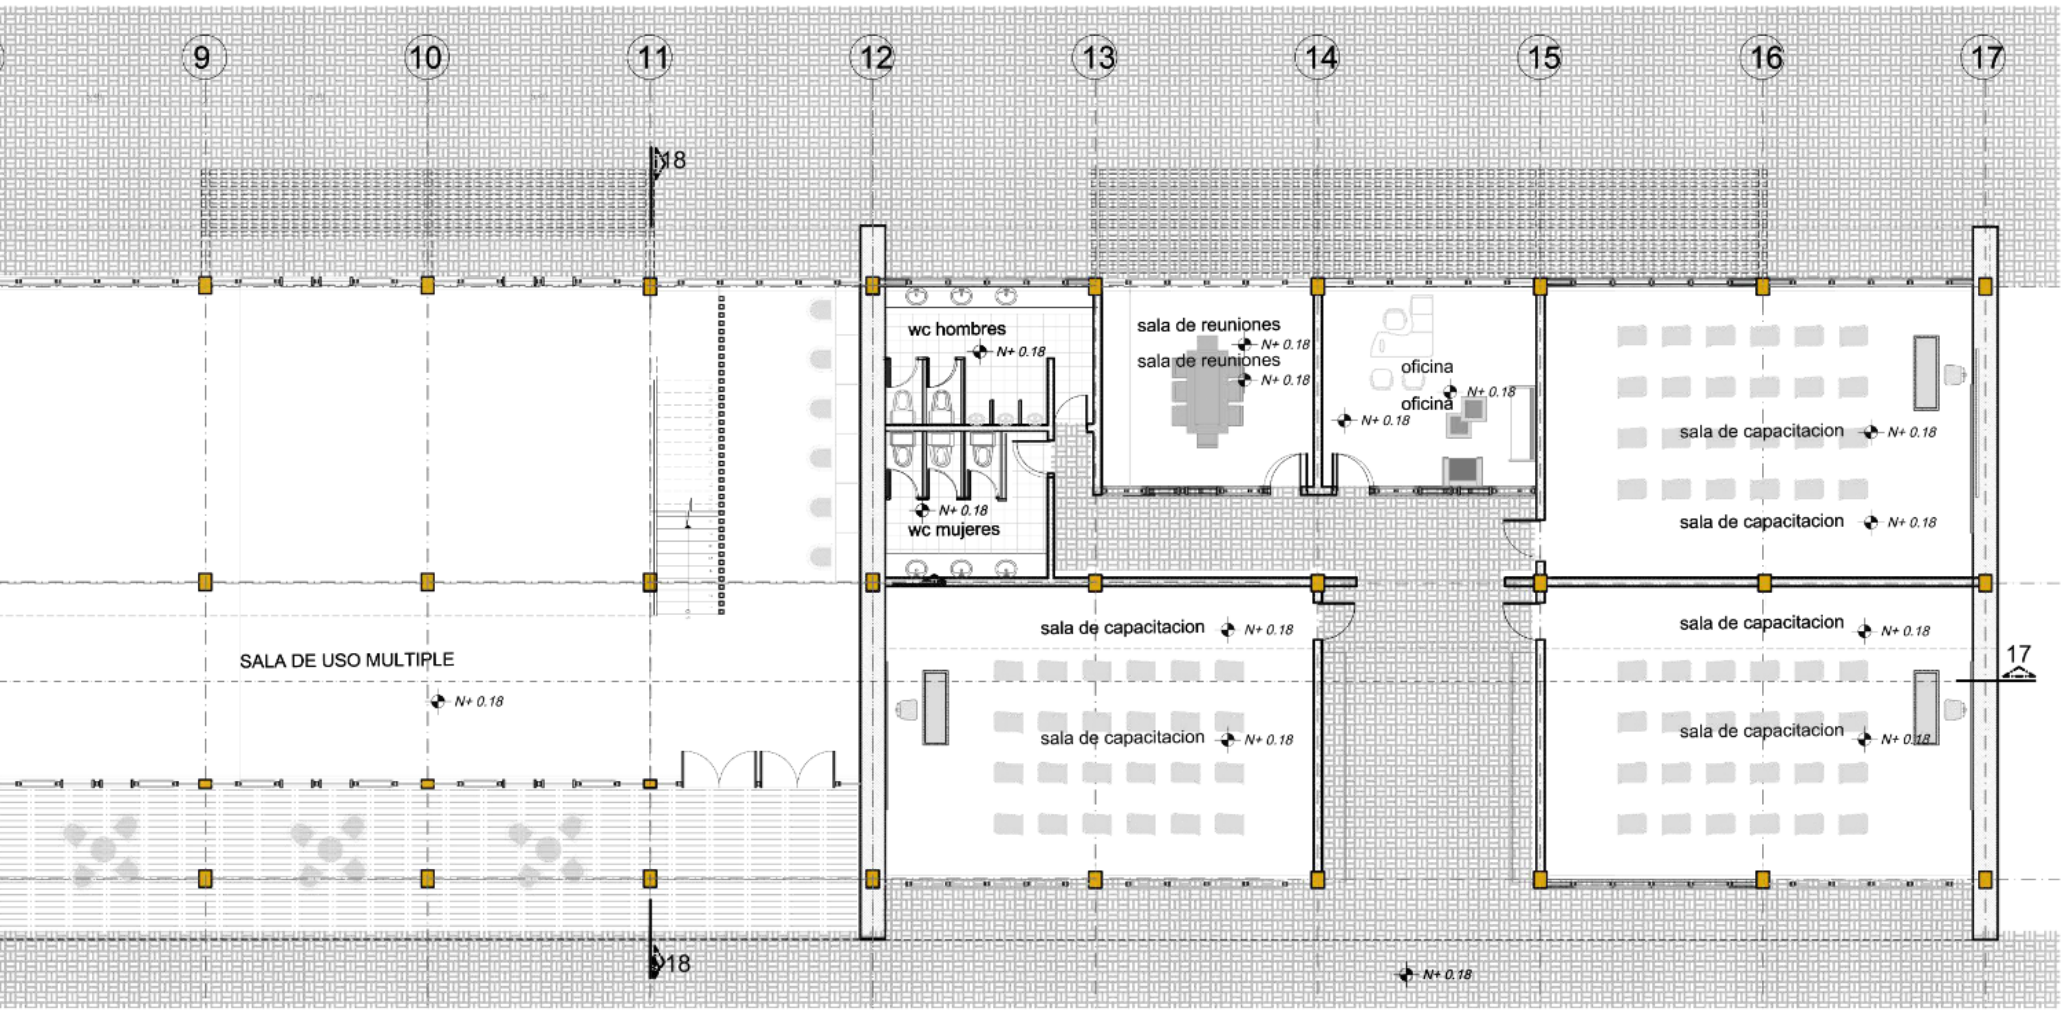
9
10
11
12
13
14
15
16
17
18
18
wc hombres
N+ 0.18
wc mujeres
N+ 0.18
sala de reuniones
N+ 0.18
sala de reuniones
N+ 0.18
oficina
N+ 0.18
oficina
N+ 0.18
sala de capacitacion
N+ 0.18
sala de capacitacion
N+ 0.18
SALA DE USO MULTIPLE
N+ 0.18
sala de capacitacion
N+ 0.18
sala de capacitacion
N+ 0.18
sala de capacitacion
N+ 0.18
17
N+ 0.18

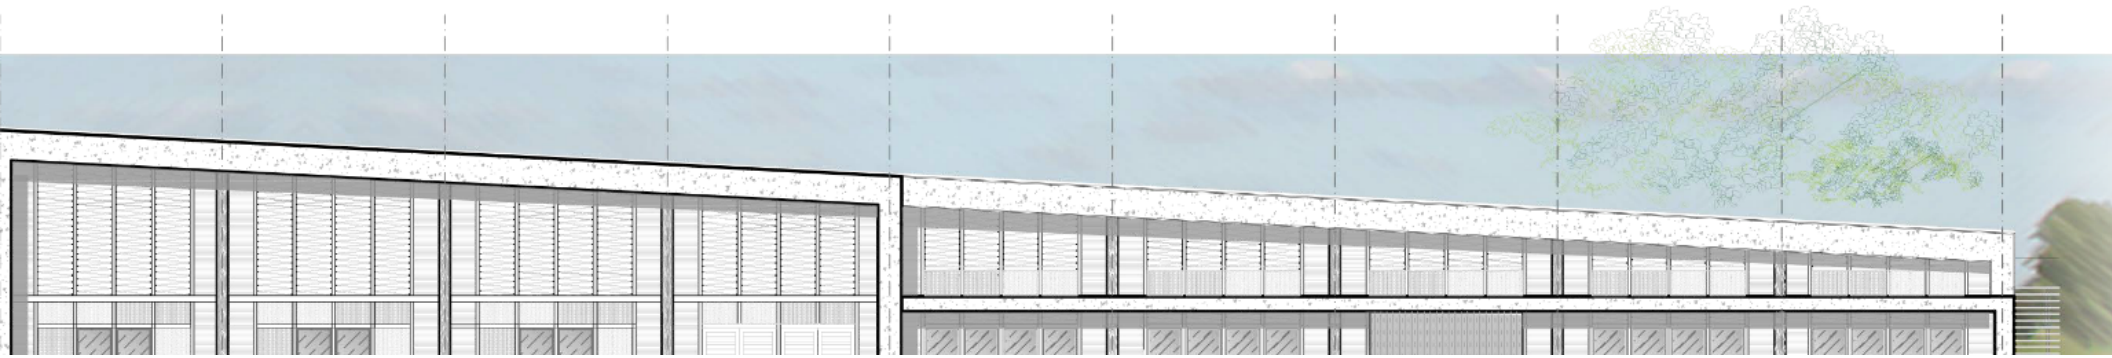

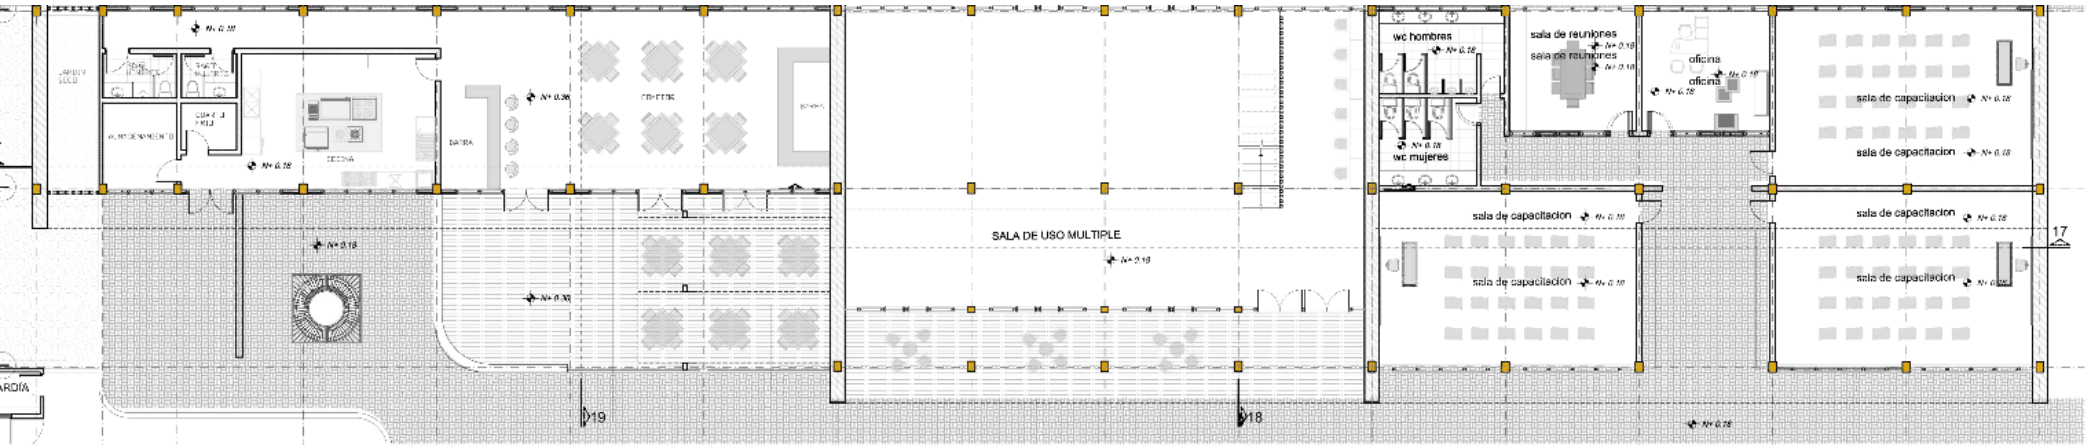

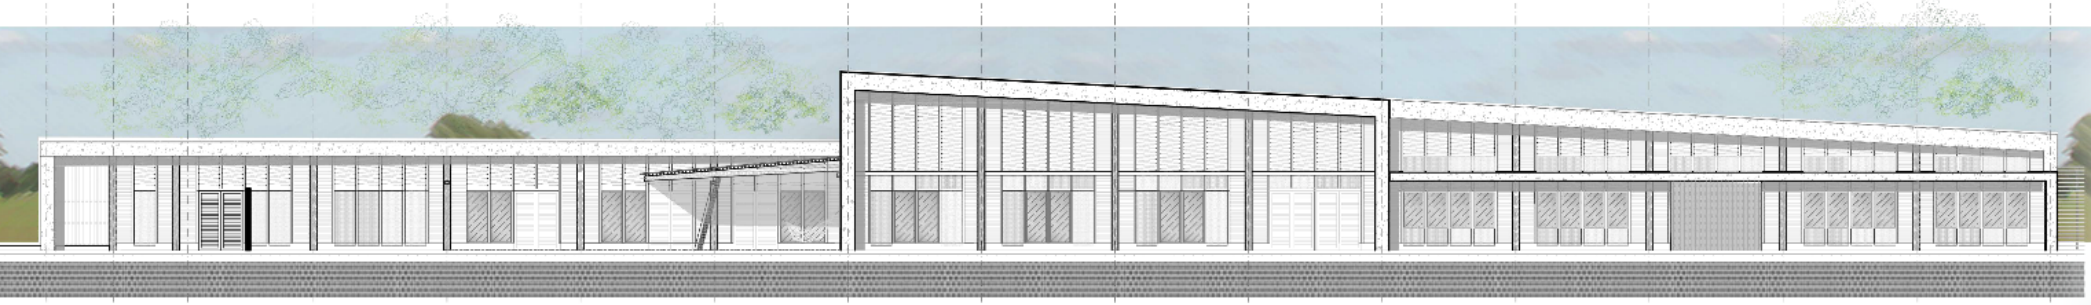


ACHADA LATERAL ESTE
SC--------1-100




ACHADA OESTE
SC--------1-100


IFICIA UNIVERSIDAD CATÓLICA DEL ECUADOR LTAD DE ARQUITECTURA, DISEÑO Y ARTES *TRABAJO DE FIN DE CARRERA*	**TEMA:** *Centro de Entrenamiento Deportivo de Uribia* **CONTIENE:** *RESTAURANTE - USO MULTIPLE - AULAS*	**DIRECTOR DE TESIS:** *Arq. Alexis Mosquera* **NOMBRE:** *Rommel Arroyo*	**NOTAS TÉCNICAS**	**SELLOS Y FIRMAS DE APROBACIÓN**	**UBICACIÓN** Uribia URIBIA	A	LÁMINA: 21 FECHA: 2014 ESC. 0 5

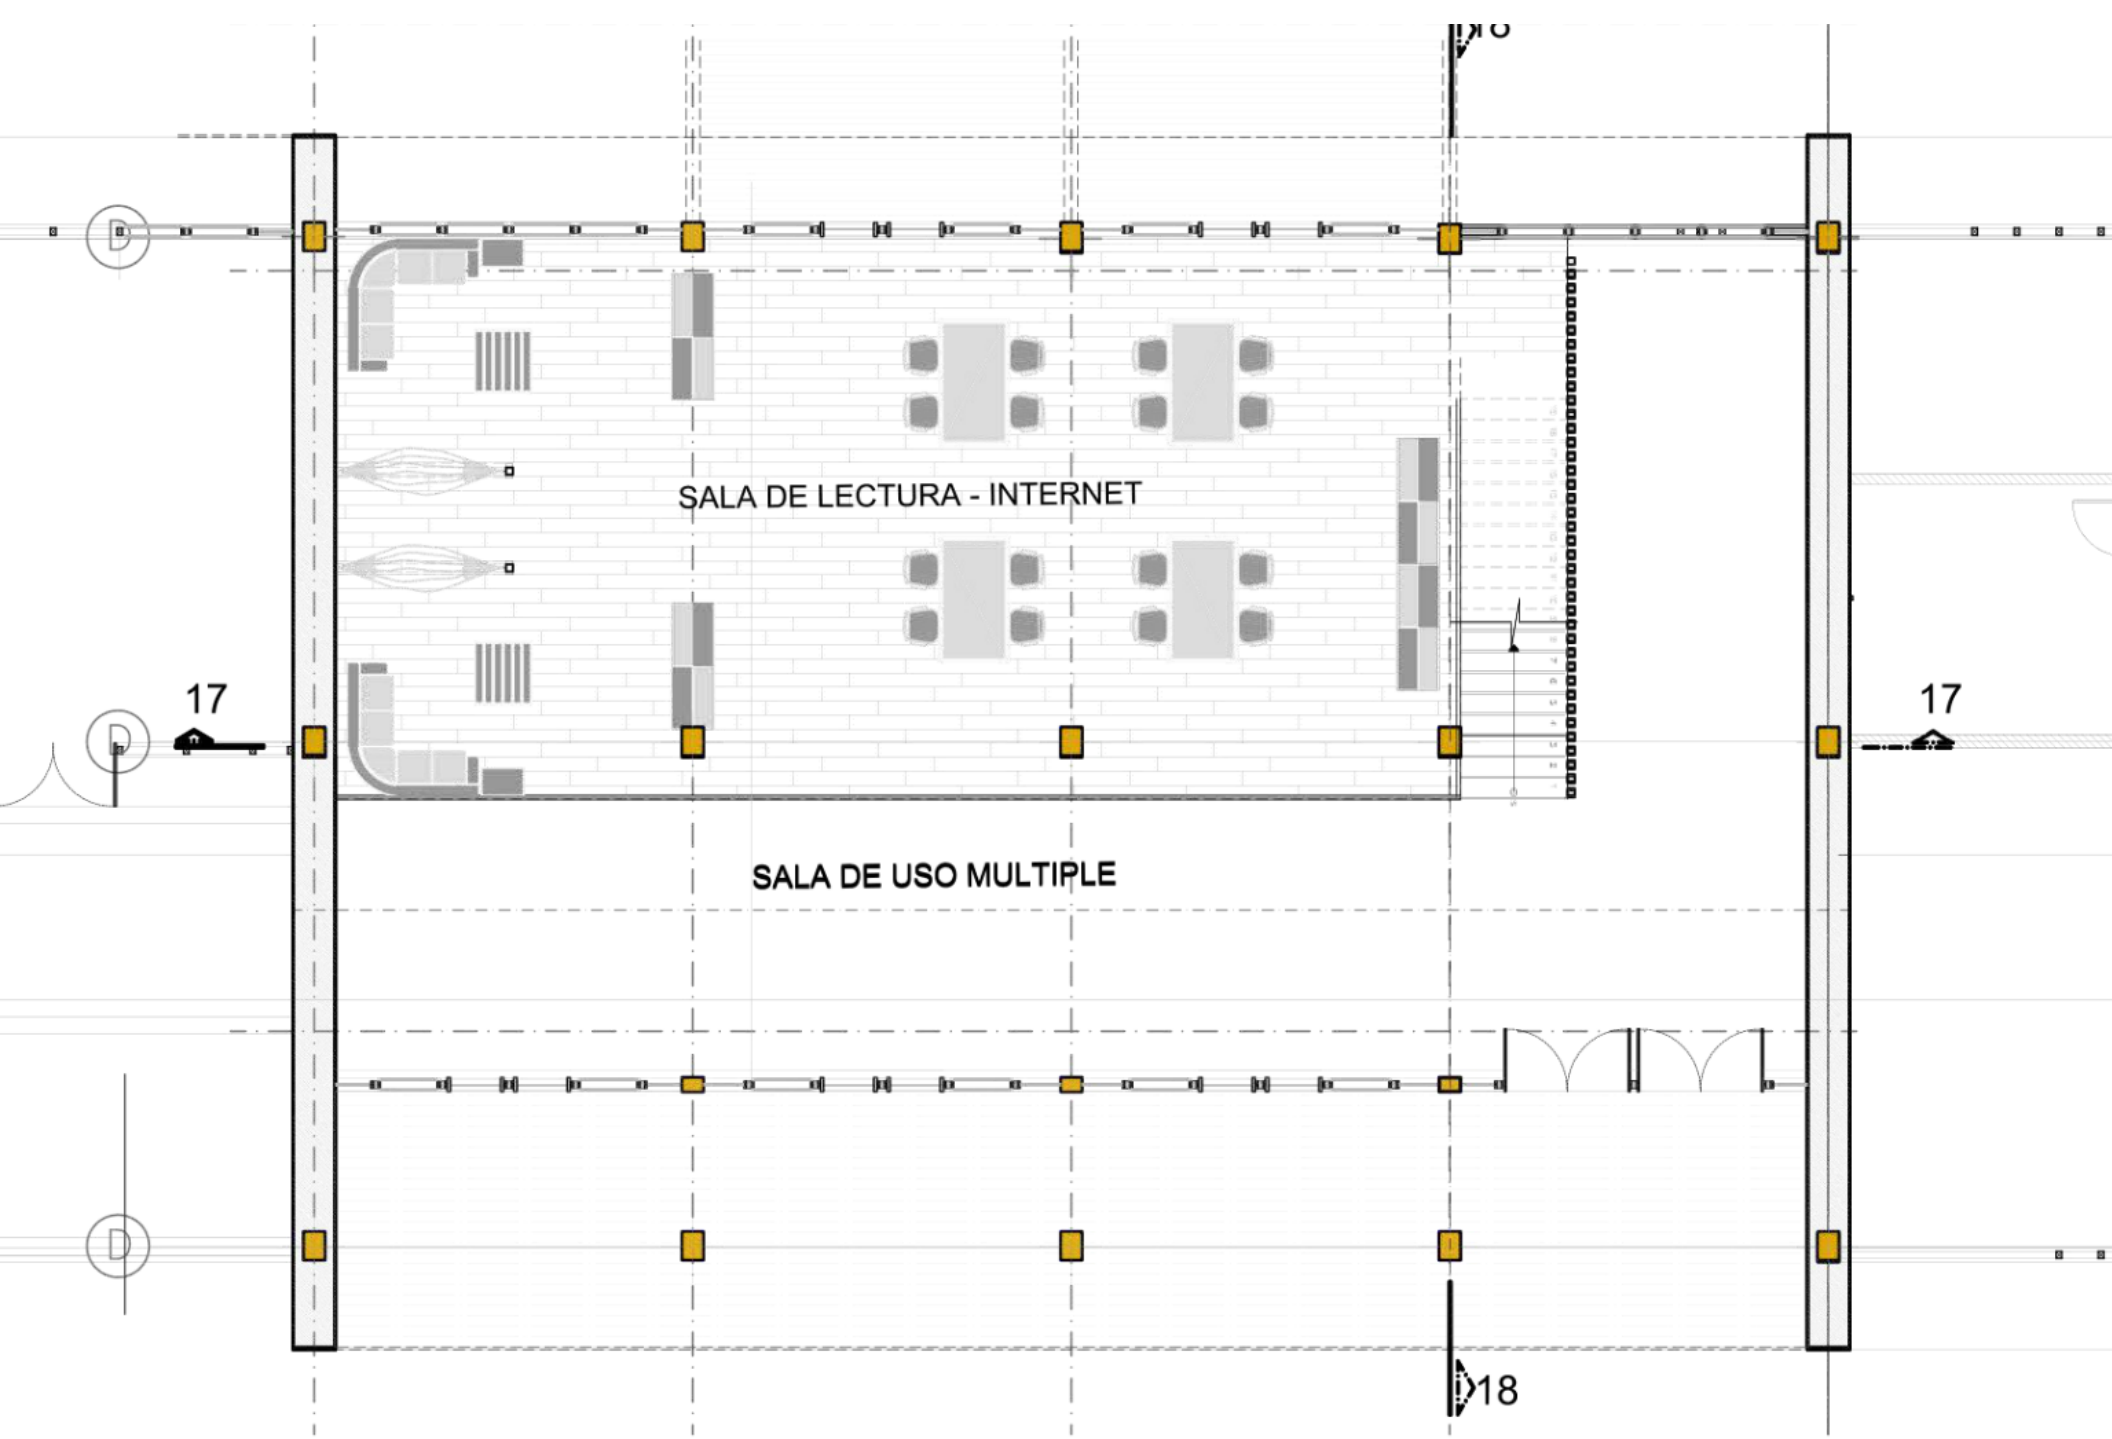
SALA DE LECTURA - INTERNET
SALA DE USO MULTIPLE
17
17
18




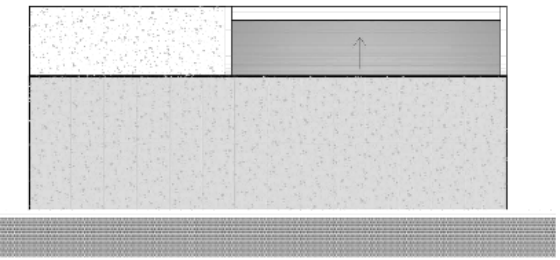


CHADA NORTE
C--------1-50

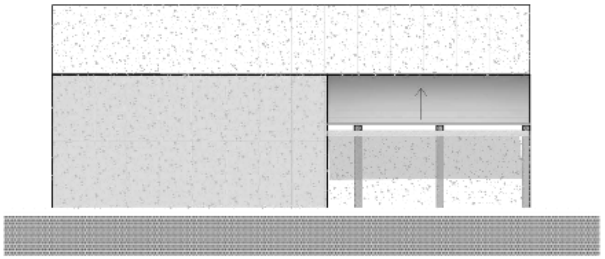

FACHADA SUR
ESC--------1-50

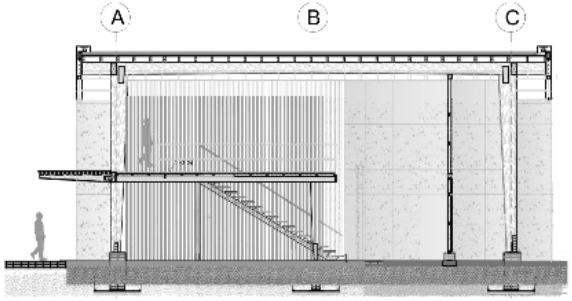

CORTE 18 - 18
ESC--------1-50

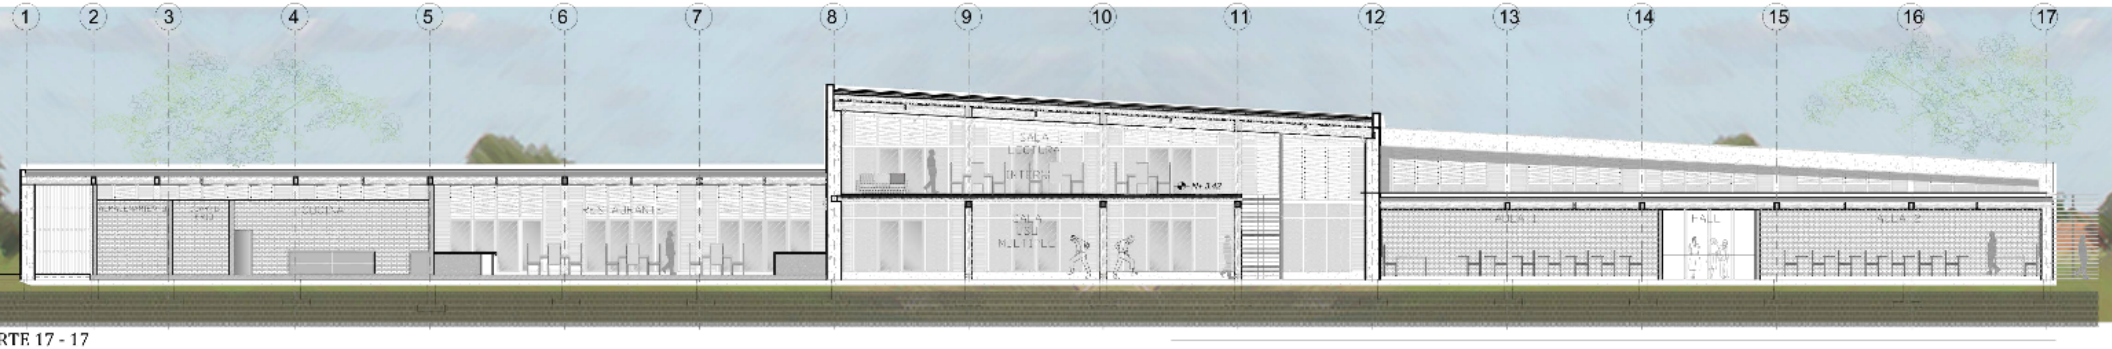


RTE 17 - 17
C--------1-100

IFICIA UNIVERSIDAD CATÓLICA DEL ECUADOR LTAD DE ARQUITECTURA, DISEÑO Y ARTES *TRABAJO DE FIN DE CARRERA*	**TEMA:** *Centro de Entrenamiento Deportivo de Uribia*	**DIRECTOR DE TESIS:** *Arq. Alexis Mosquera*	**NOTAS TÉCNICAS**	**SELLOS Y FIRMAS DE APROBACIÓN**	**UBICACIÓN**	A	LÁMINA: 22
	CONTIENE: *ZONA AULAS USO MULTIPLE RESTAUTANTE*	**NOMBRE:** *Rommel Arroyo*			URIBIA		FECHA: 2014 ESC.




FACHADA SUR
ESC--------1-50


CO
ES

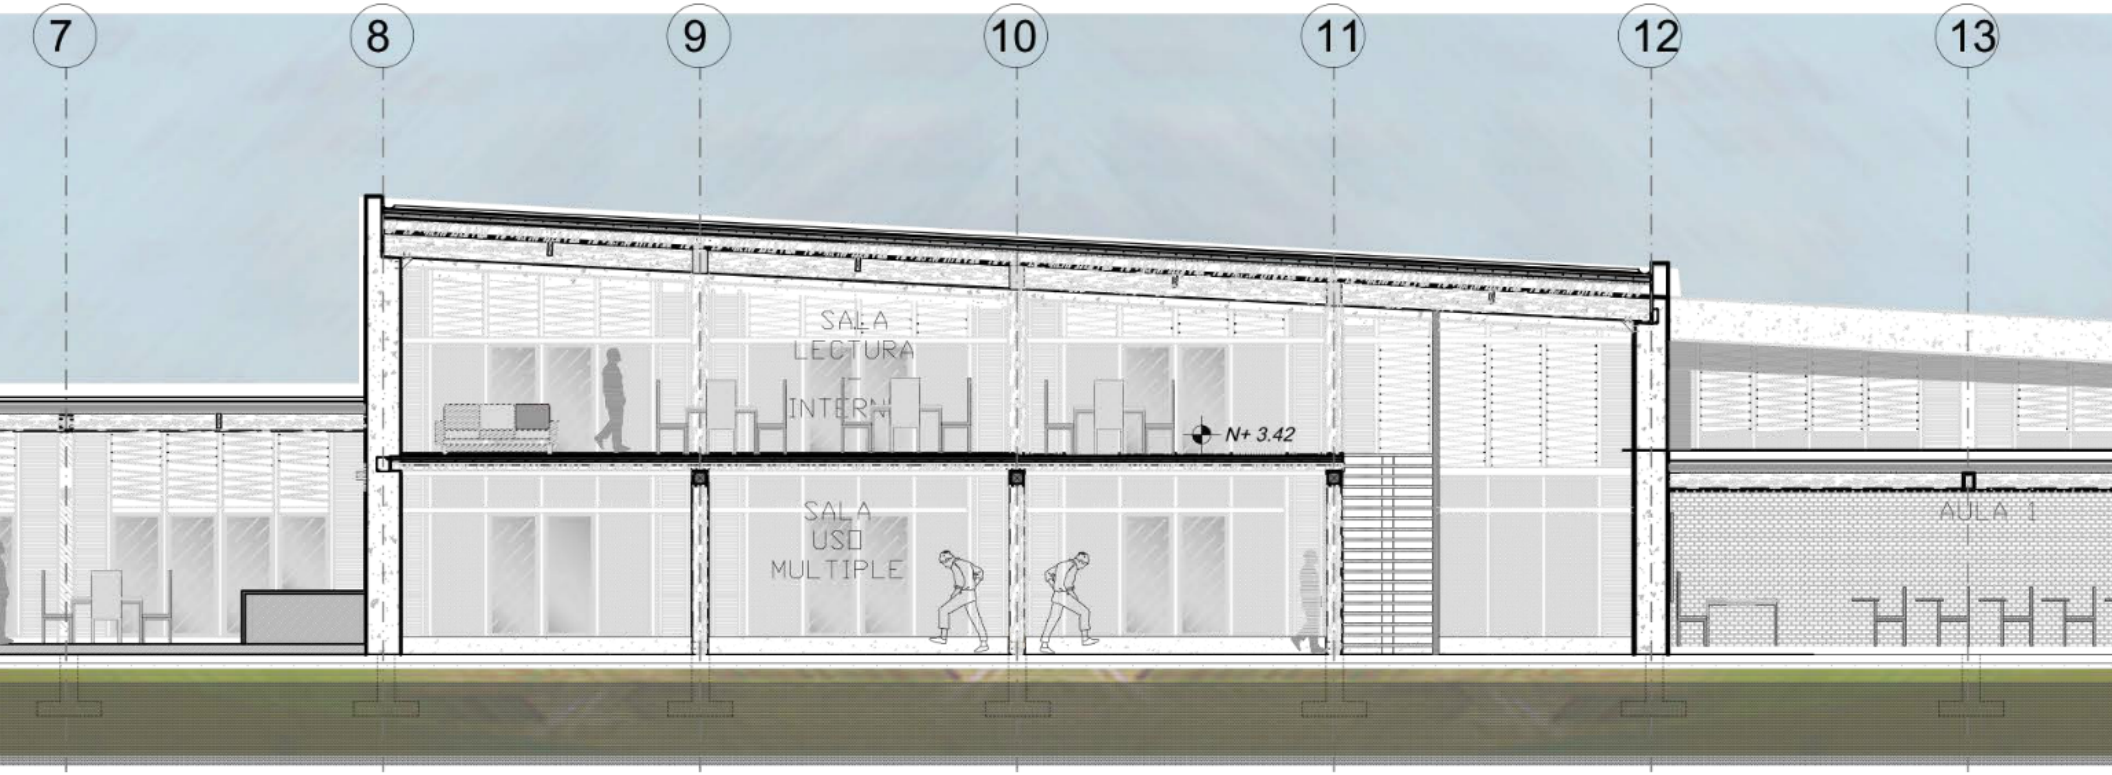


Deportivo de Uribia	**DIRECTOR DE TESIS:** *Arq. Alexis Mosquera*	**NOTAS TÉCNICAS**	**SELLOS Y FIRMAS DE APR**
TIPLE RESTAUTANTE	**NOMBRE:** *Rommel Arroyo*		

RTE SALA DE REUNIONES
C--------1-20

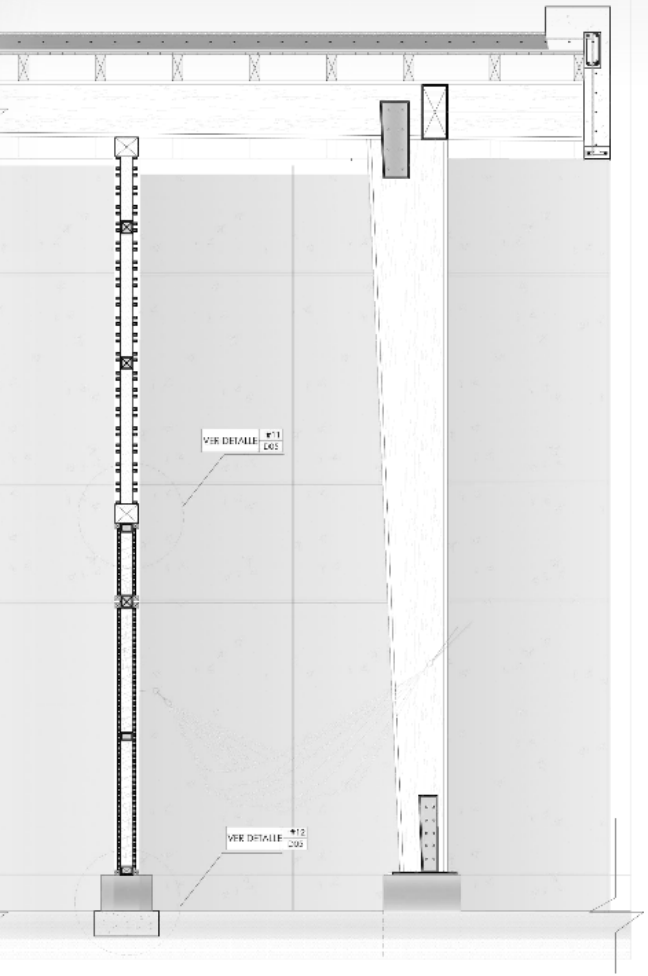


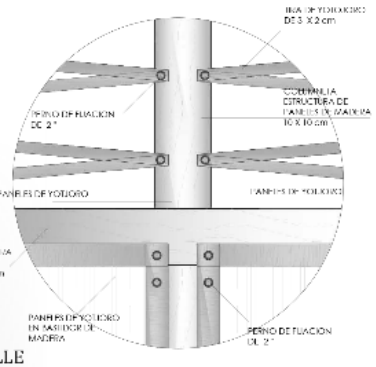



LLE
----1-10

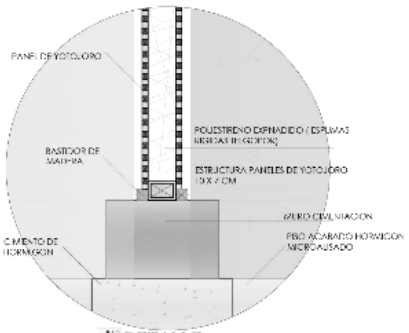


DETALLE
ESC--------1-10

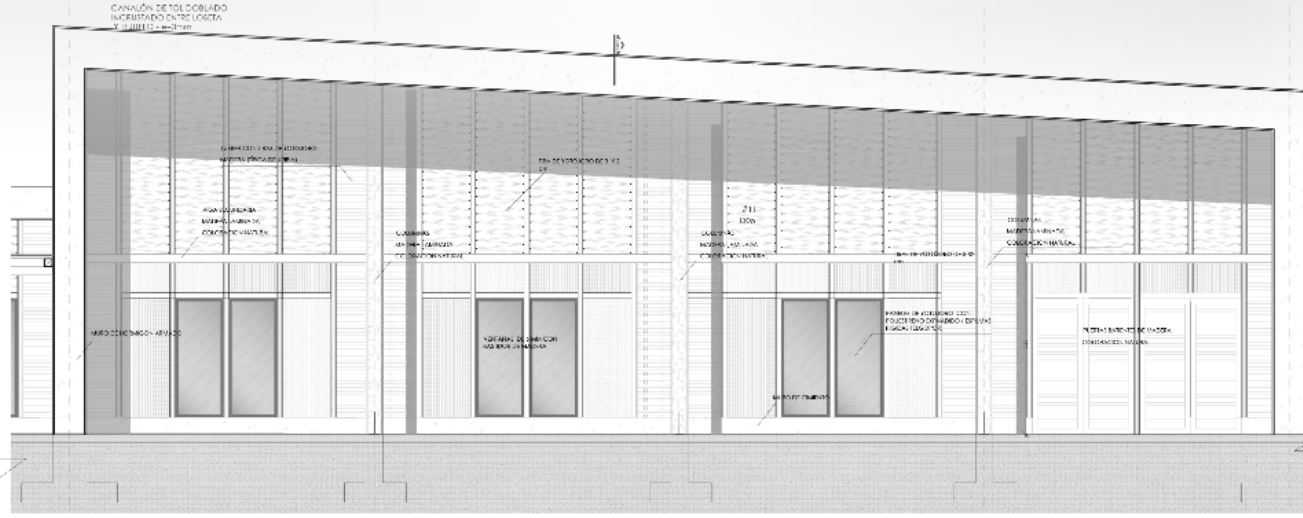

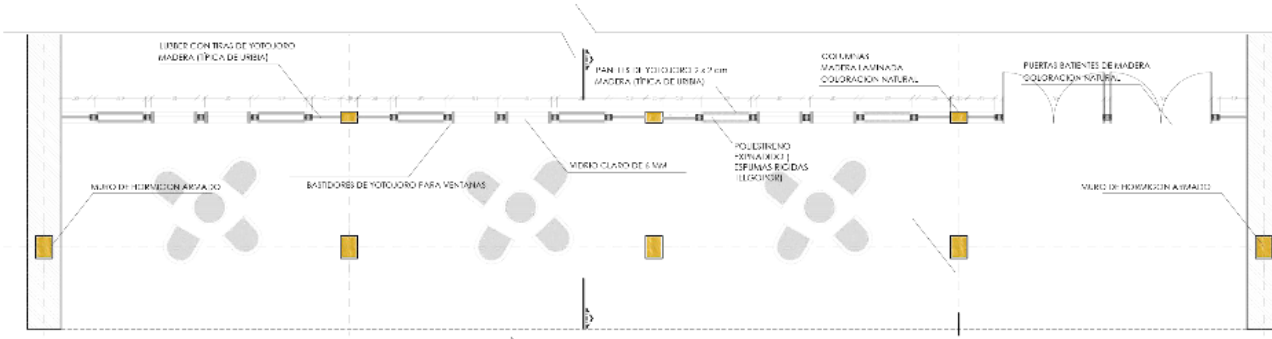

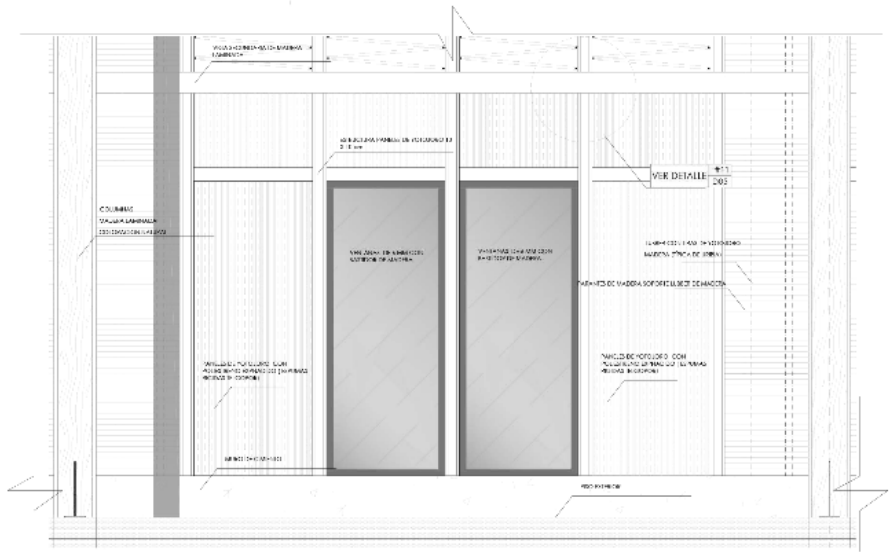

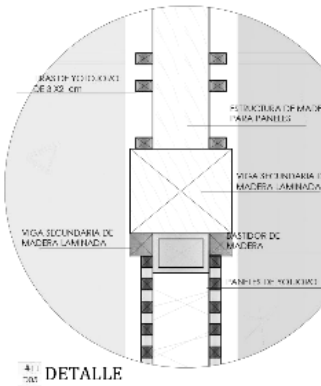



DETALLE
ESC--------1-10


CIA UNIVERSIDAD CATÓLICA DEL ECUADOR AD DE ARQUITECTURA, DISEÑO Y ARTES *TRABAJO DE FIN DE CARRERA*	**TEMA:** *Centro de Entrenamiento Deportivo de Uribia*	**DIRECTOR DE TESIS:** *Arq. Alexis Mosquera*	**NOTAS TÉCNICAS**	**SELLOS Y FIRMAS DE APROBACIÓN**	**UBICACIÓN**	D	LÁMINA: 05
	CONTIENE: *ZONA RESIDENCIAL*	**NOMBRE:** *Rommel Arroyo*	*número de detalle* *número de lámina*		URIBIA		FECHA: 2014 ESC 0


DETALLE FACHADA

AXONOMETRIA PANELES FACHADA

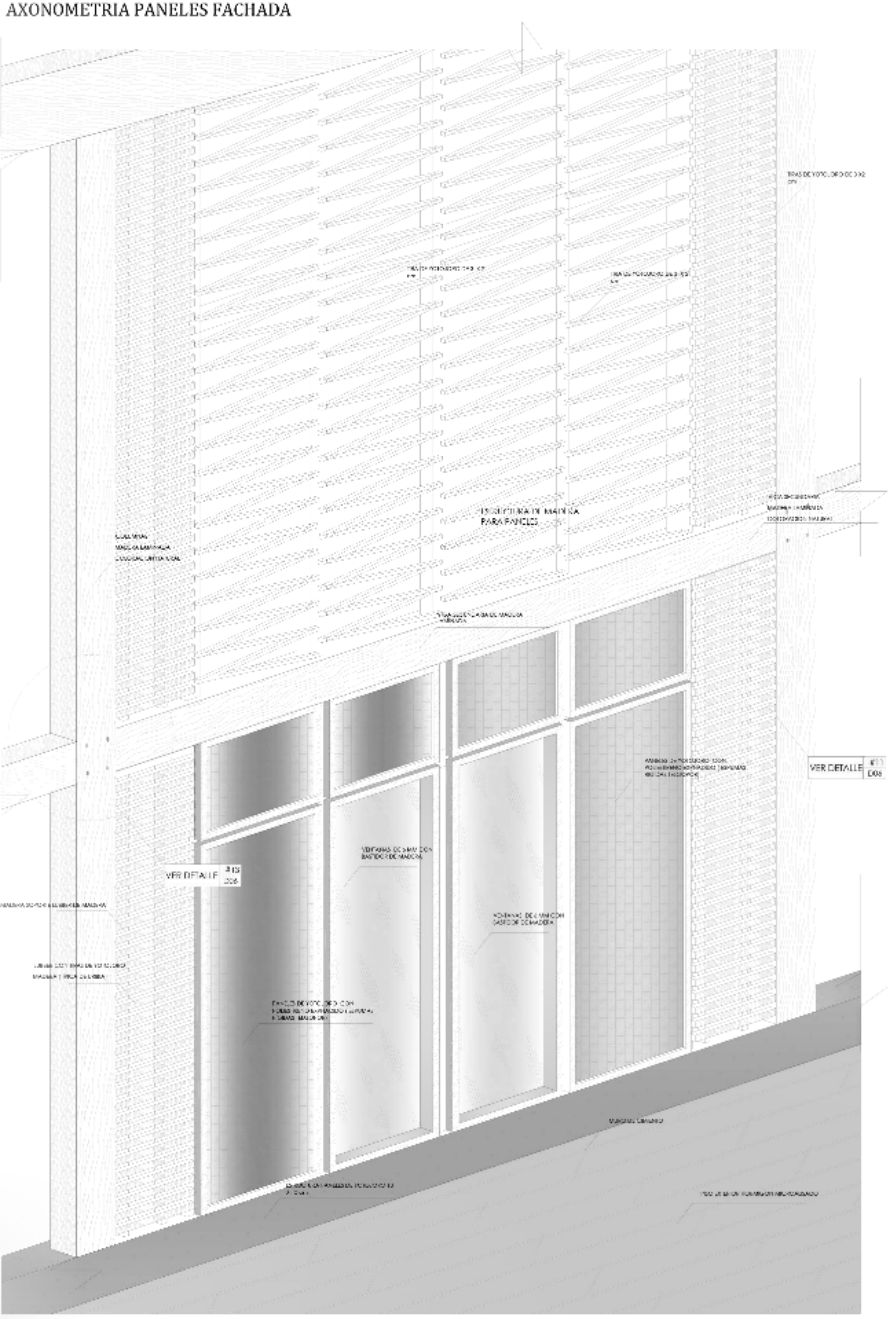

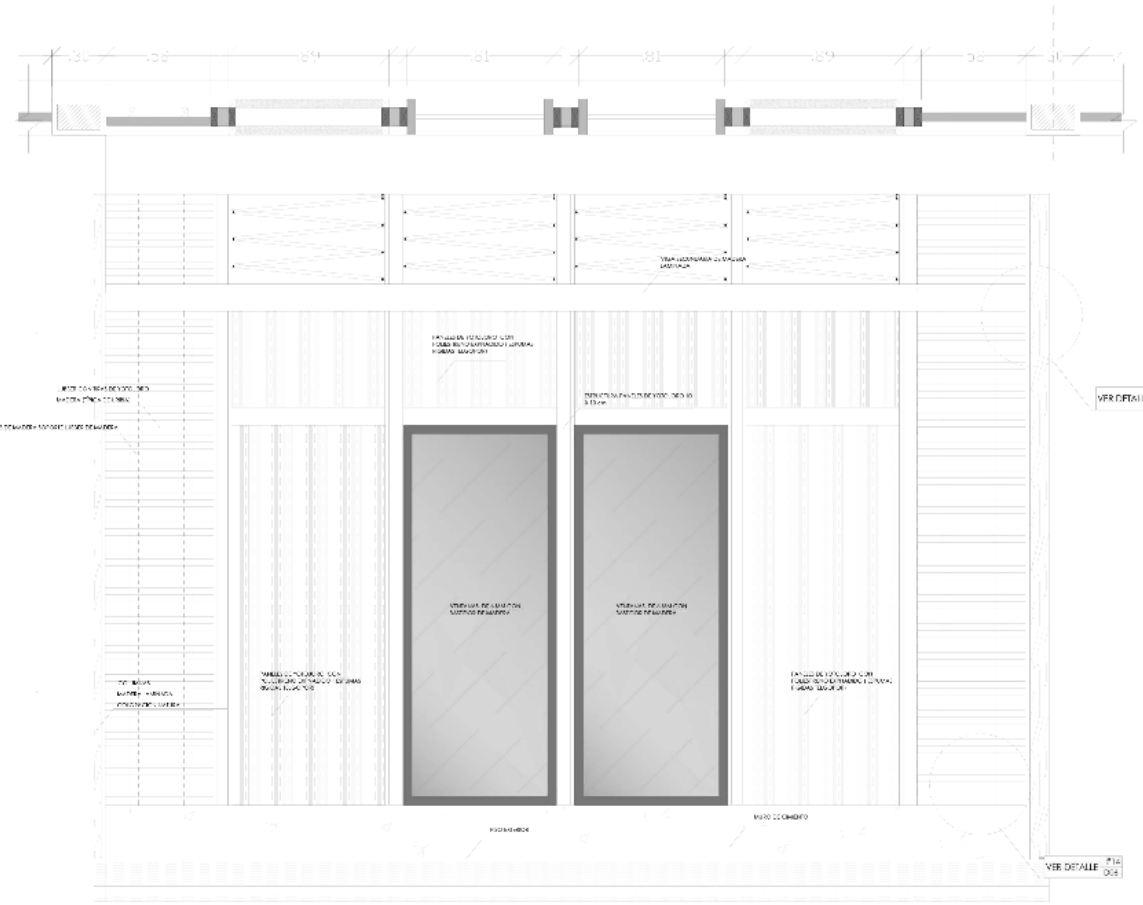

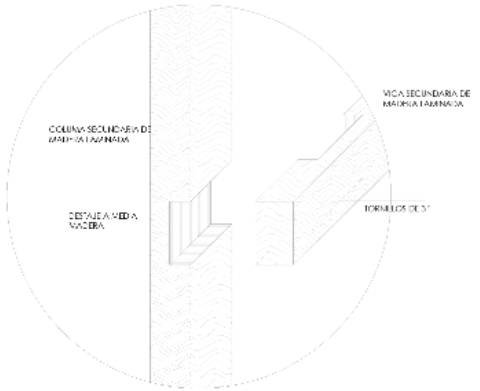

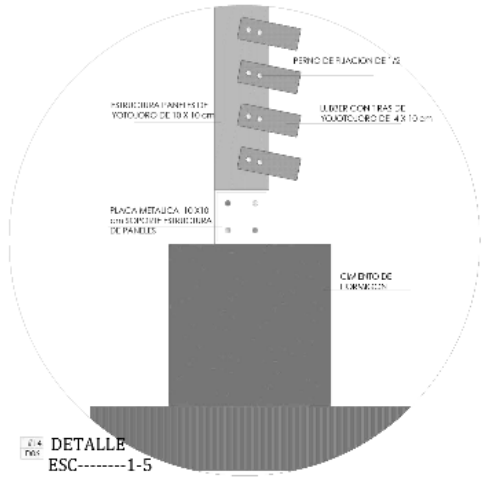


ORTE 1 - 1
SC--------1-50

DETALLE UNION VIGA COLUMNA
ESC--------1-10


DETALLE
ESC--------1-5

TIFICIA UNIVERSIDAD CATÓLICA DEL ECUADOR ULTAD DE ARQUITECTURA, DISEÑO Y ARTES *TRABAJO DE FIN DE CARRERA*	**TEMA:** *Centro de Entrenamiento Deportivo de Uribia*	**DIRECTOR DE TESIS:** *Arq. Alexis Mosquera*	**NOTAS TÉCNICAS**	**SELLOS Y FIRMAS DE APROBACIÓN**	**UBICACIÓN** URIBIA	D	LÁMINA: 06 FECHA: 2014
	CONTIENE:	**NOMBRE:**	*número de detalle*				0 5


DETALLE
ESC 1 - 10

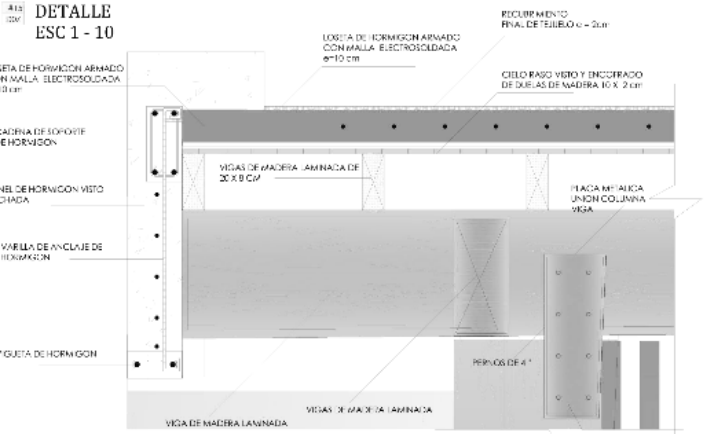

DETALLE
ESC 1 - 10

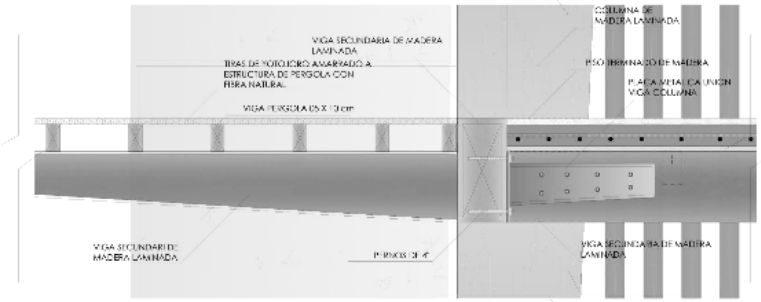


DETALLE
ESC 1 - 10

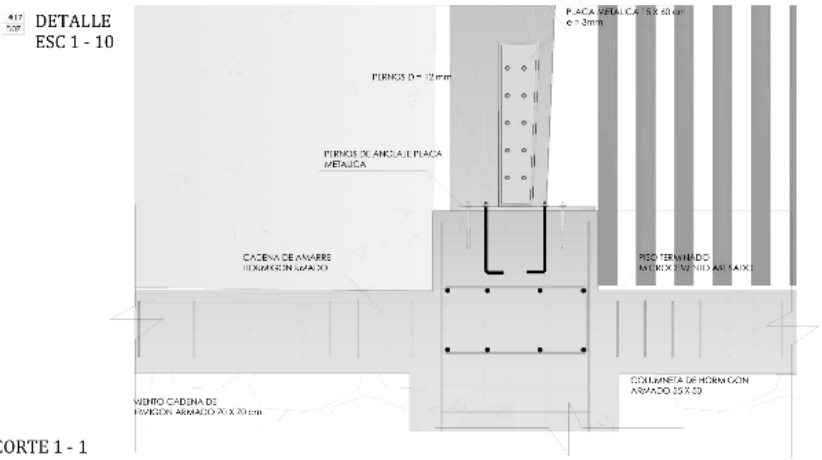


CORTE 1 - 1
ESC-------1-50


AXONIMETRIA
ESTRUCTURA DE
MADERA PARTE
SUPERIOR

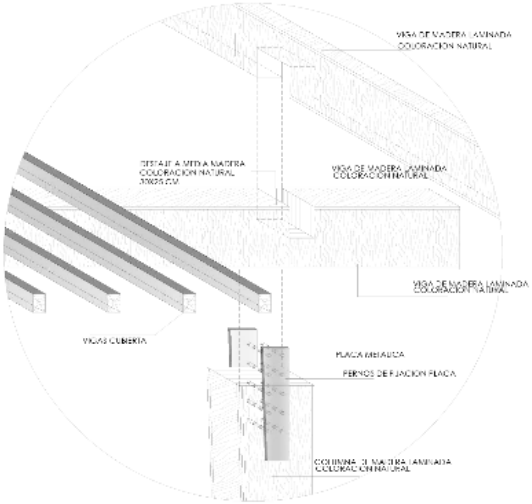


DESPIECE UNION VIGAS
COLUMNA DE MADERA
LAMINADA

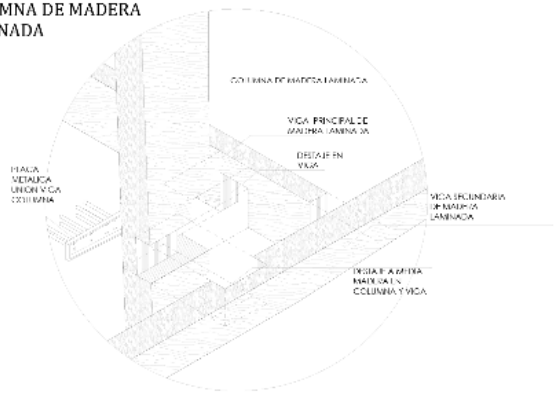


AXONOMETRIA UNION
VIGAS COLUMNA DE
MADERA LAMINADA

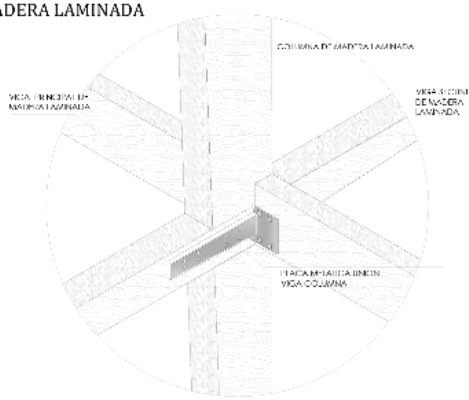


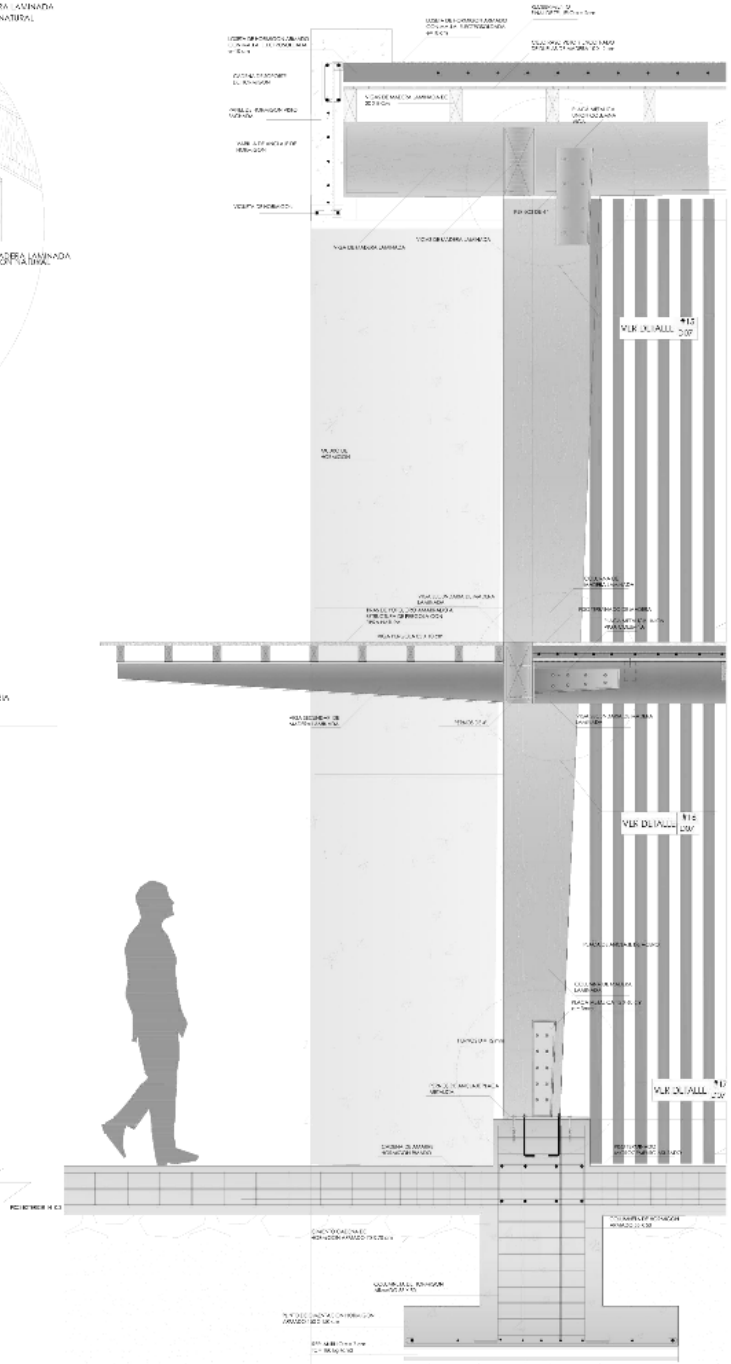

TIFICIA UNIVERSIDAD CATÓLICA DEL ECUADOR **CULTAD DE ARQUITECTURA, DISEÑO Y ARTES**	**TEMA:** *Centro de Entrenamiento Deportivo de Uribia*	**DIRECTOR DE TESIS:** *Arq. Alexis Mosquera*	**NOTAS TÉCNICAS**	**SELLOS Y FIRMAS DE APROBACIÓN**	**UBICACIÓN**	**LÁMINA: 07** **FECHA: 2014**


ALLE ESCALERAS
NTA
-------1-25

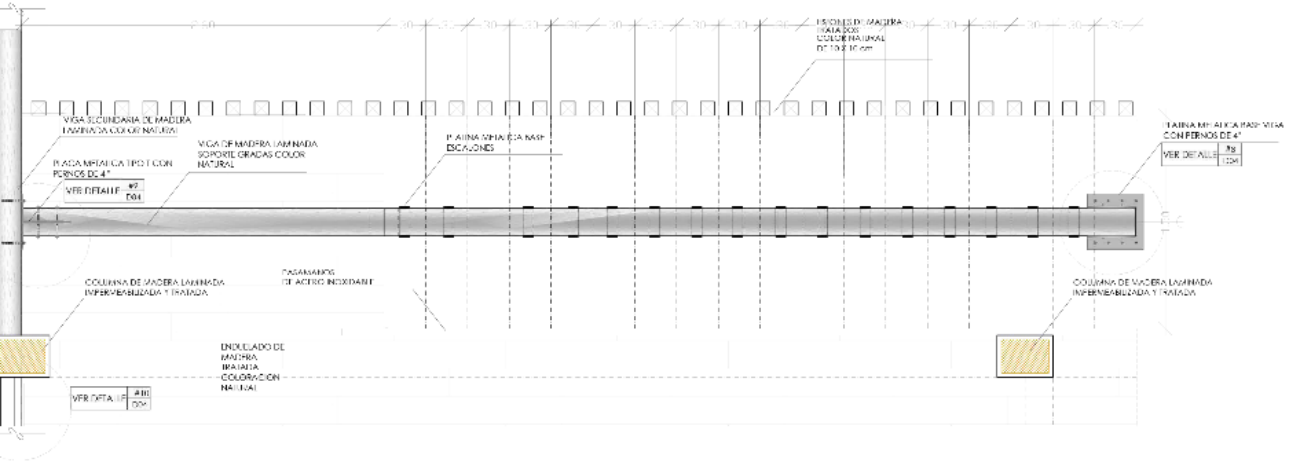


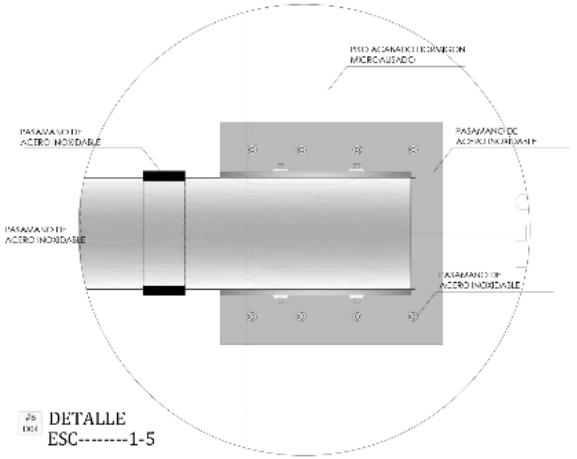


DETALLE
ESC--------1-5

ONOMETRIA GRADA

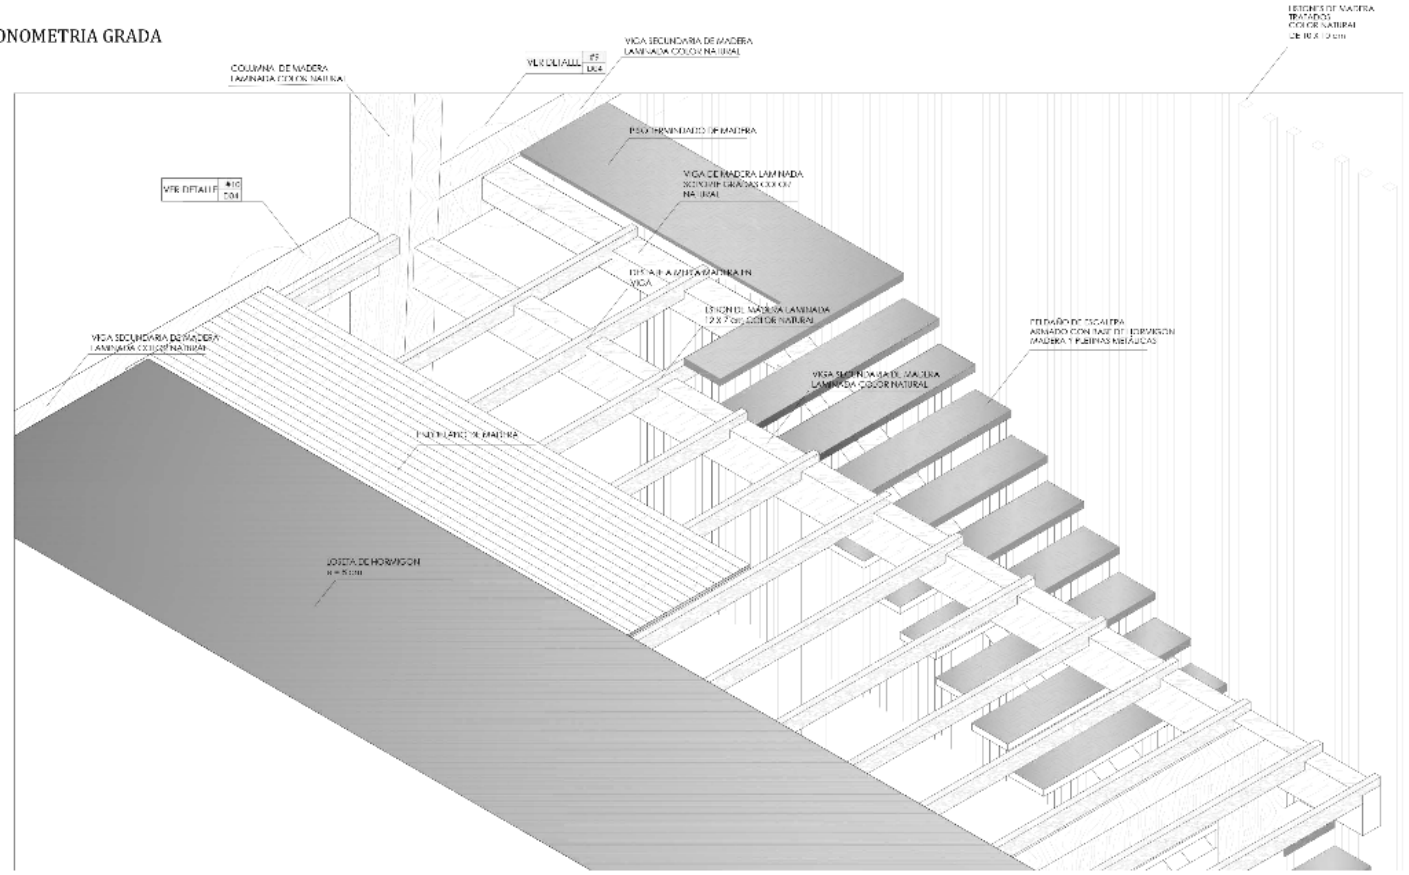

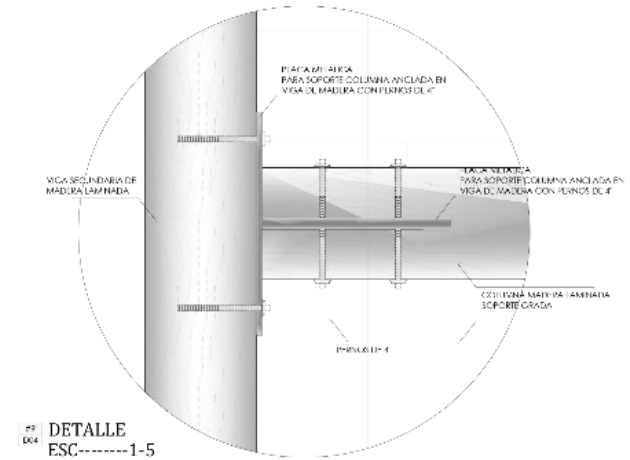


DETALLE
ESC--------1-5

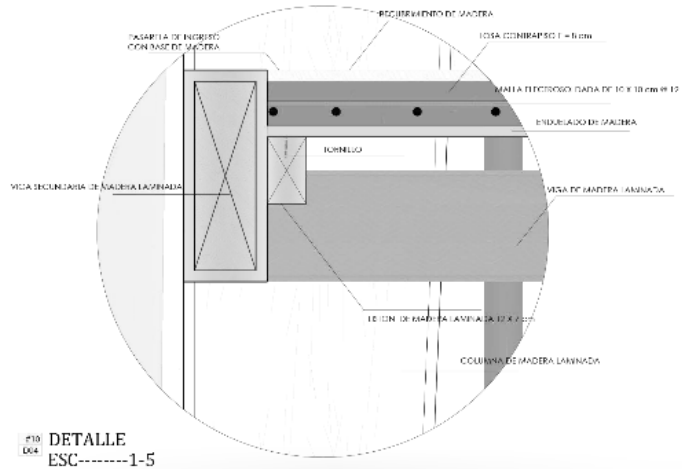


DETALLE
ESC--------1-5


FICIA UNIVERSIDAD CATÓLICA DEL ECUADOR TAD DE ARQUITECTURA, DISEÑO Y ARTES *TRABAJO DE FIN DE CARRERA*	**TEMA:** *Centro de Entrenamiento Deportivo de Uribia*	**DIRECTOR DE TESIS:** *Arq. Alexis Mosquera*	**NOTAS TÉCNICAS**	**SELLOS Y FIRMAS DE APROBACIÓN**	**UBICACIÓN**	D	LÁMINA: 04
	CONTIENE:	**NOMBRE:** *número de detalle*					FECHA: 2014

ALLE ESCALERAS
NTA
-------1-25

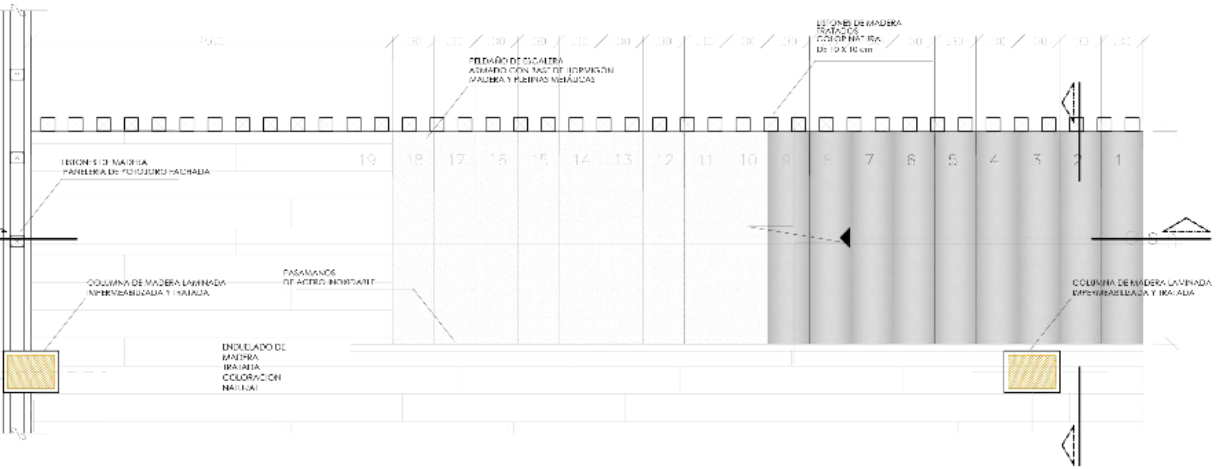


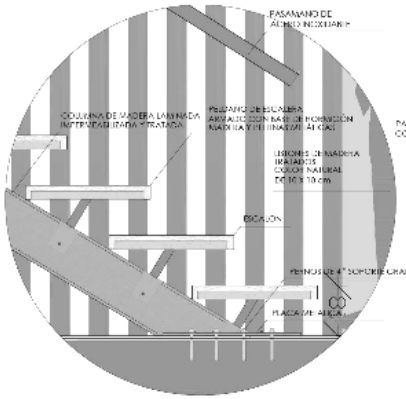

DETALLE ESCALERAS
ESC--------1-10

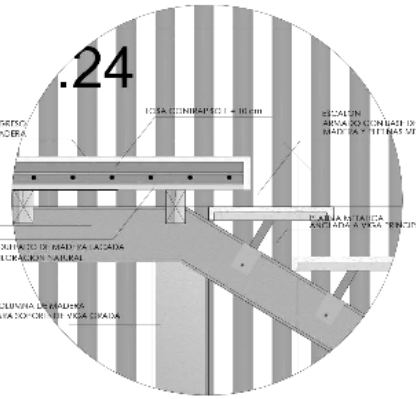



DETALLE ESCAL
ESC--------1-10

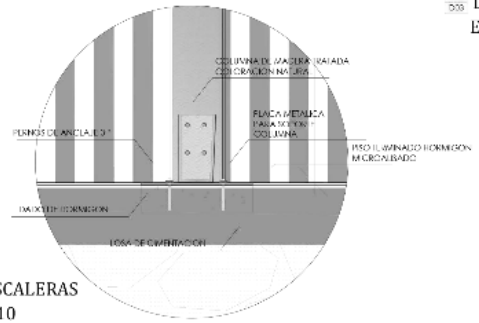

DETALLE ESCALERAS
ESC--------1-10

ALLE ESCALERAS
TA LATERAL
-------1-25

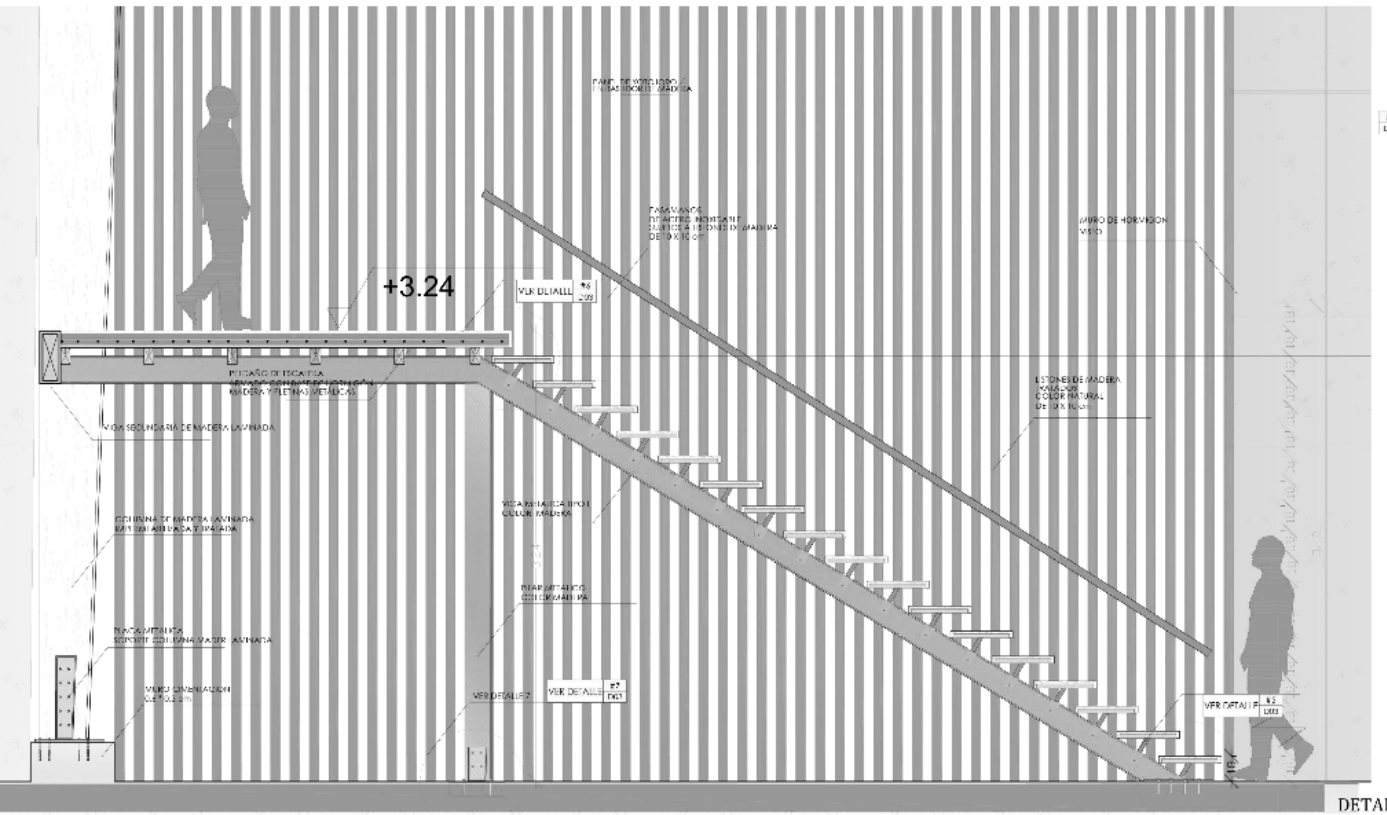

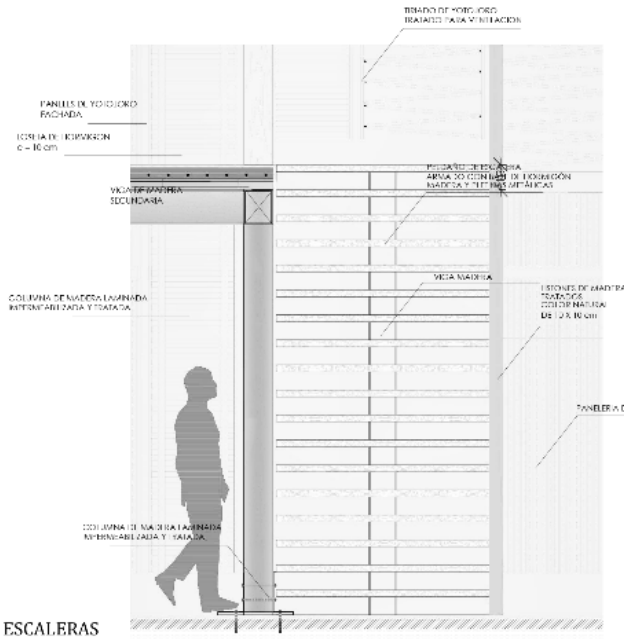

DETALLE ESCALERAS
VISTA FRONTAL
ESC--------1-25

FICIA UNIVERSIDAD CATÓLICA DEL ECUADOR **TAD DE ARQUITECTURA, DISEÑO Y ARTES** *TRABAJO DE FIN DE CARRERA*	**TEMA:** *Centro de Entrenamiento Deportivo de Uribia*	**DIRECTOR DE TESIS:** *Arq. Alexis Mosquera*	**NOTAS TÉCNICAS**	**SELLOS Y FIRMAS DE APROBACIÓN**	**UBICACIÓN**	D	LÁMINA: 03
	CONTIENE: *DETALLE GRADAS*	**NOMBRE:** *Rommel Arroyo*	*número de detalle* *número de lámina*		URIBIA		FECHA: 2014 ESC: 0













VIA MAICAO
A
B
C
PLANTA BAJA

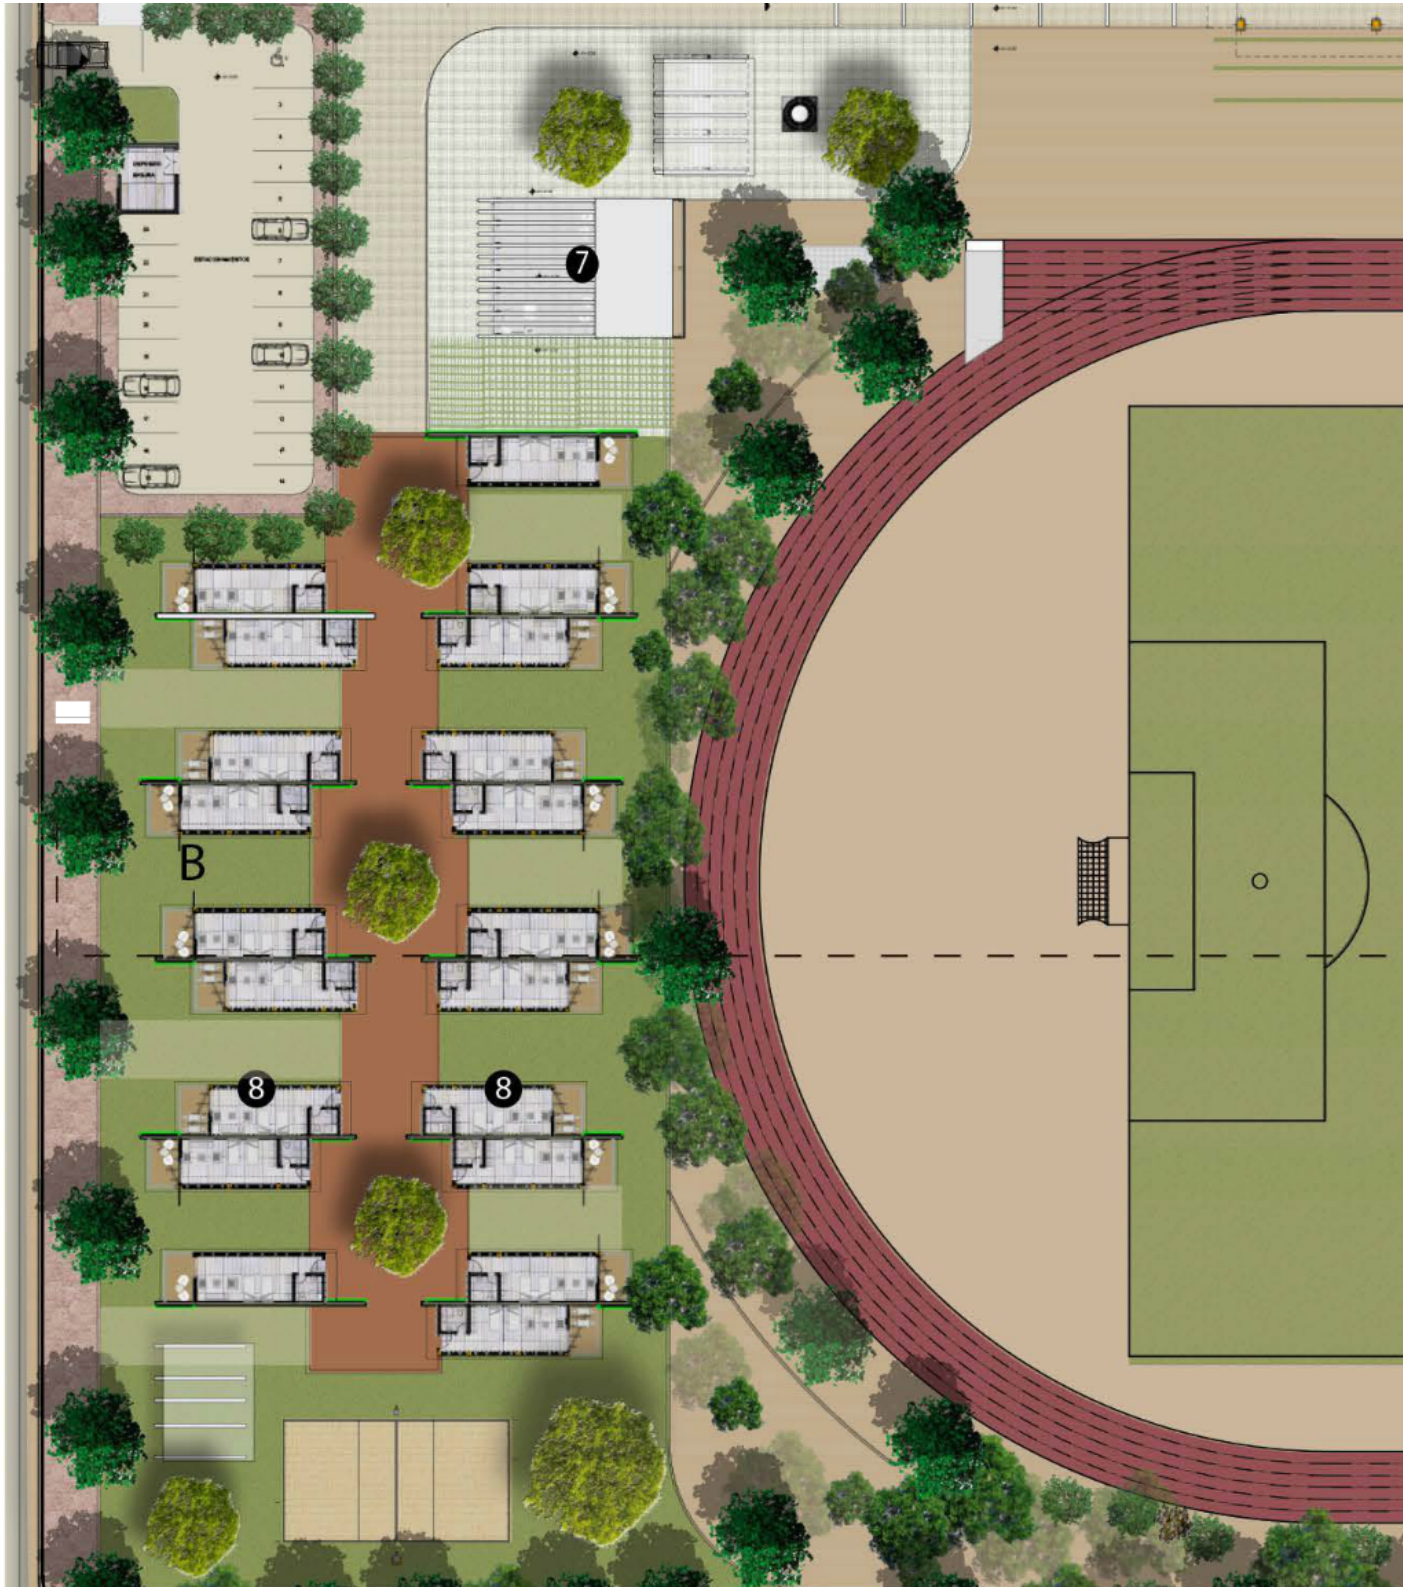
7
B
8
8

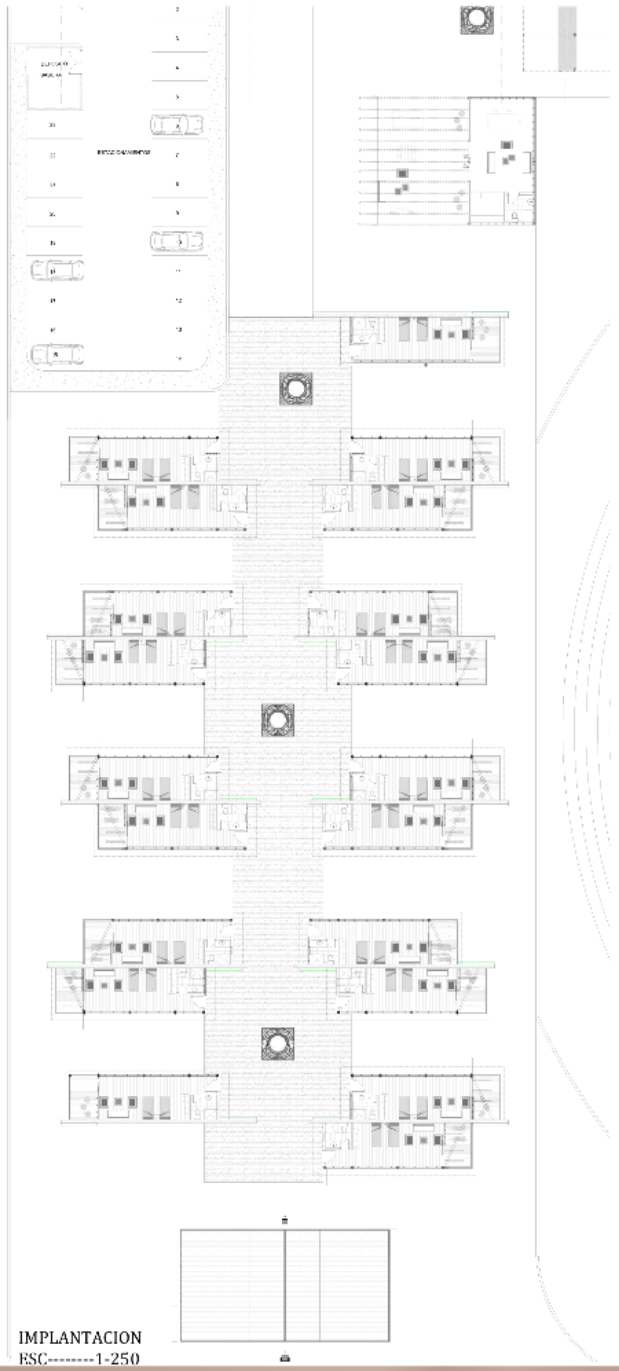



IMPLANTACION
ESC--------1-250

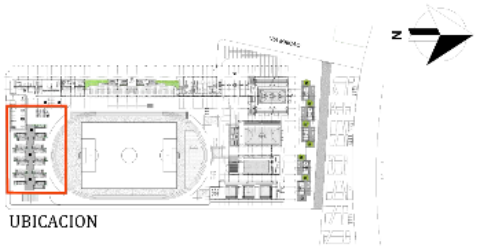


UBICACION

PLANTA
ESC--------1-100

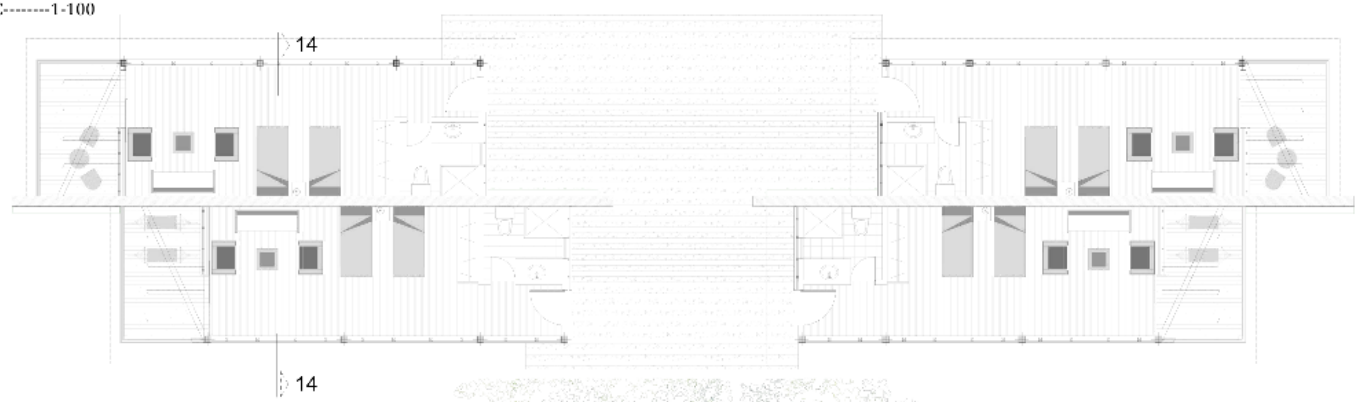


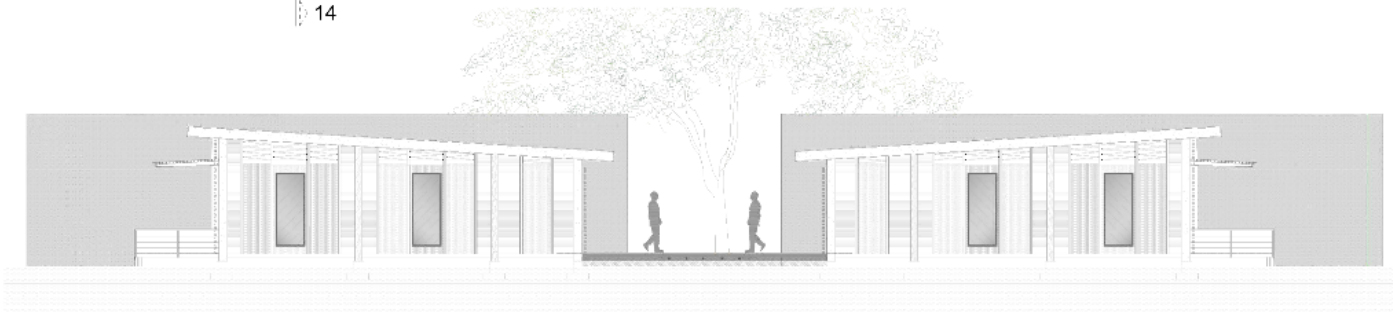


FACHADA ESTE
ESC--------1-100

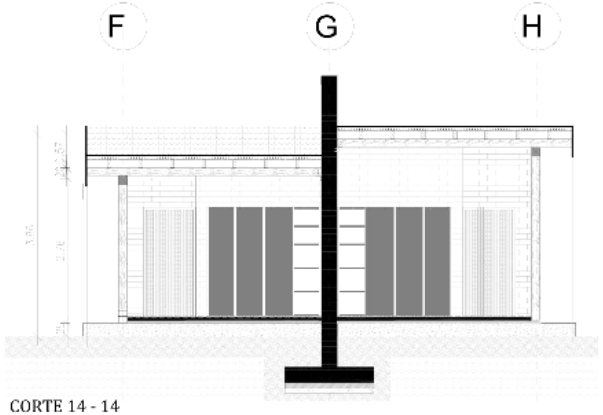

CORTE 14 - 14

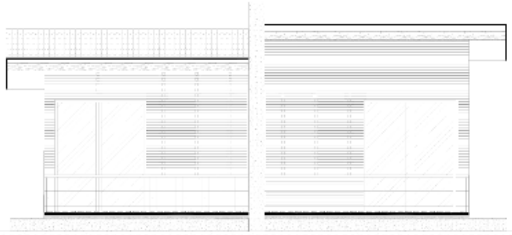


FACAHDA SUR
ESC--------1-100

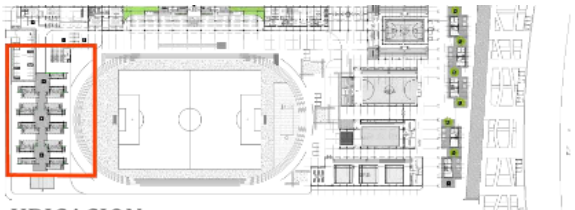


UBICACION


PLANTA
ESC--------1-100

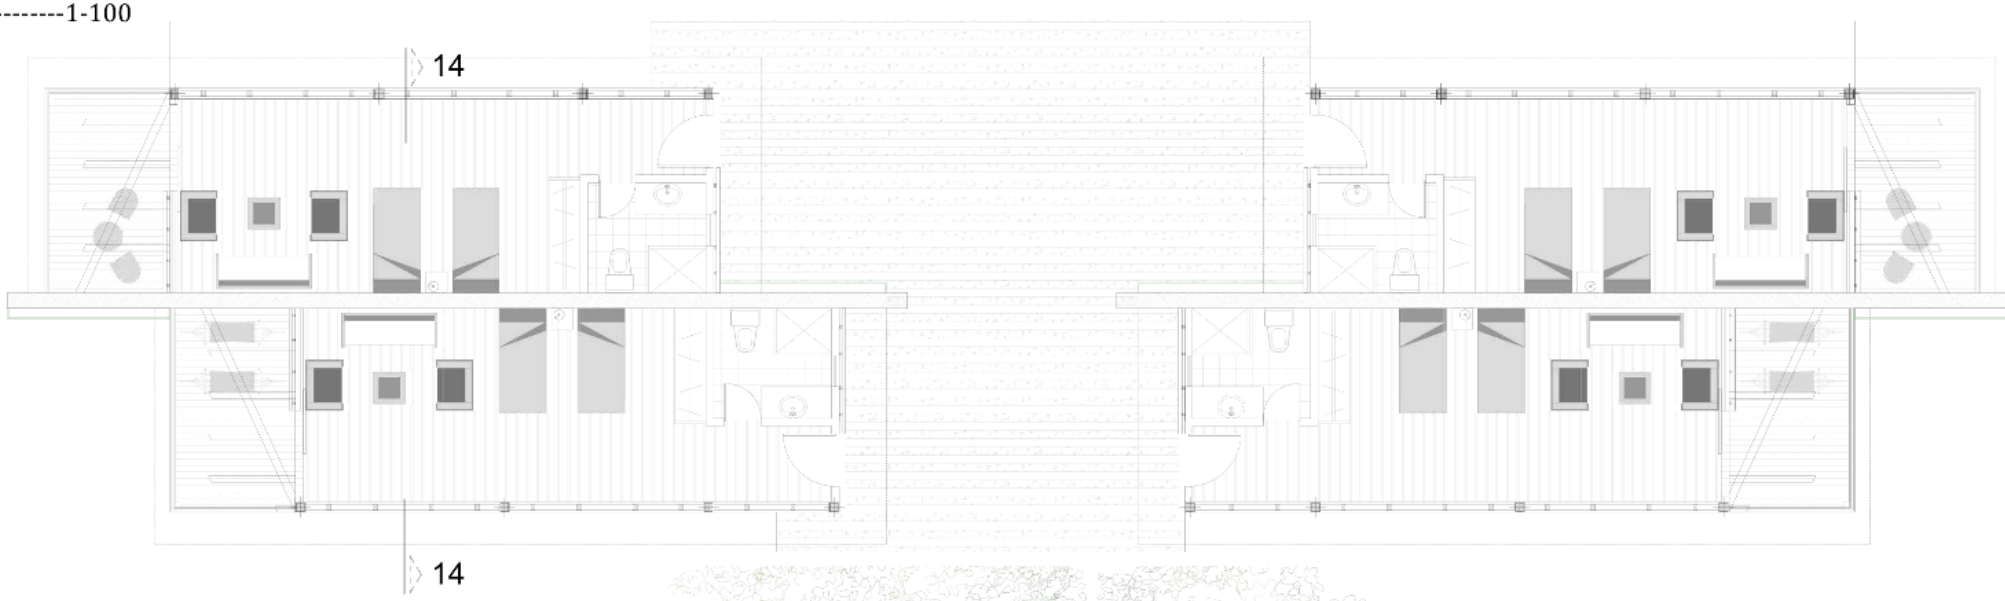




FACHADA ESTE
ESC--------1-100

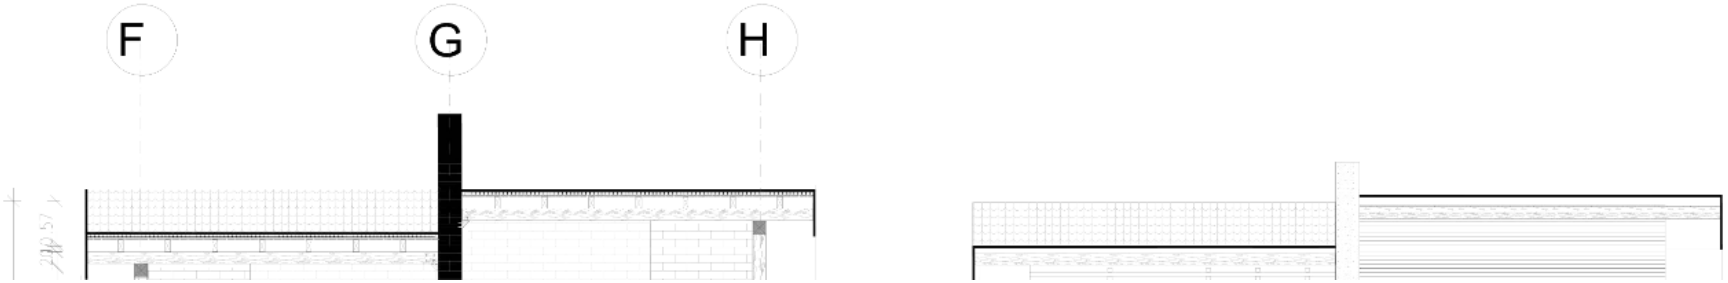

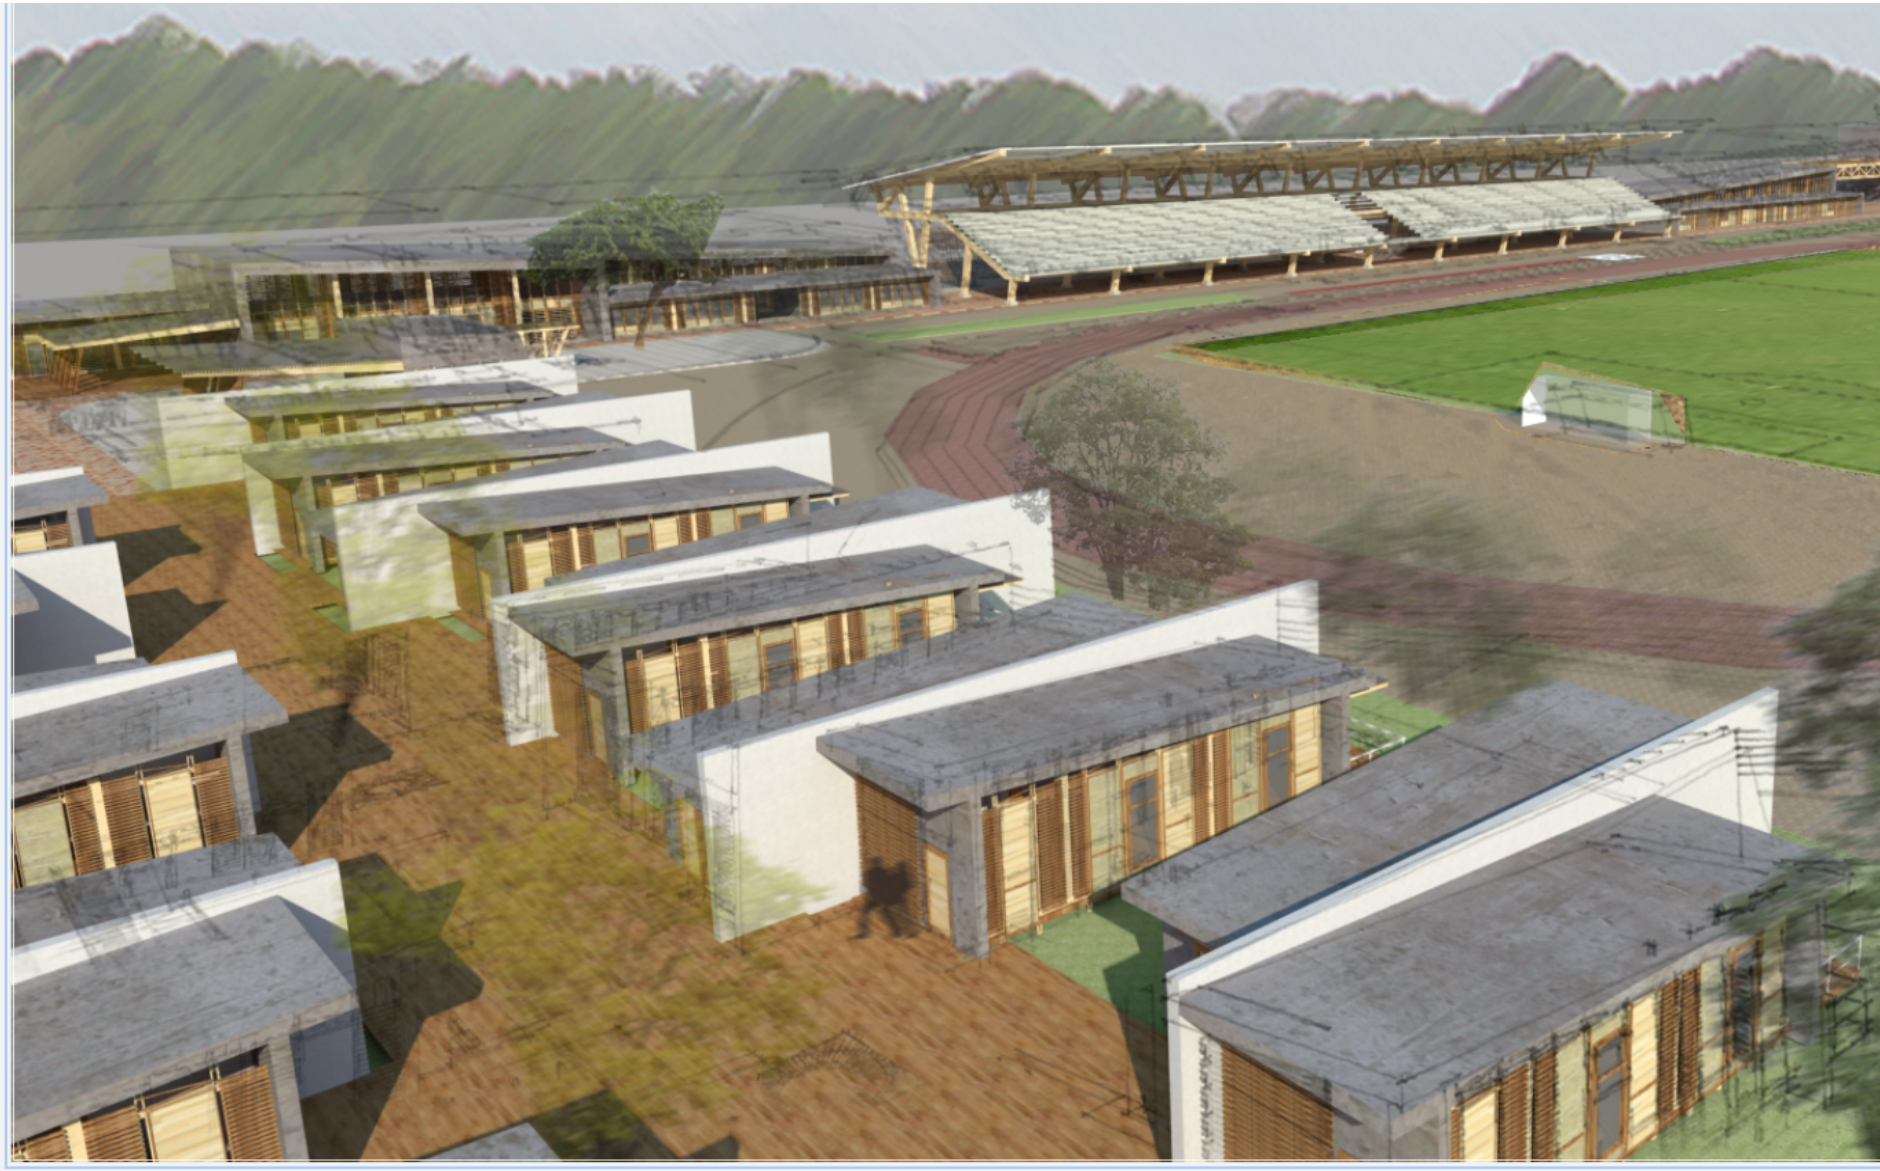

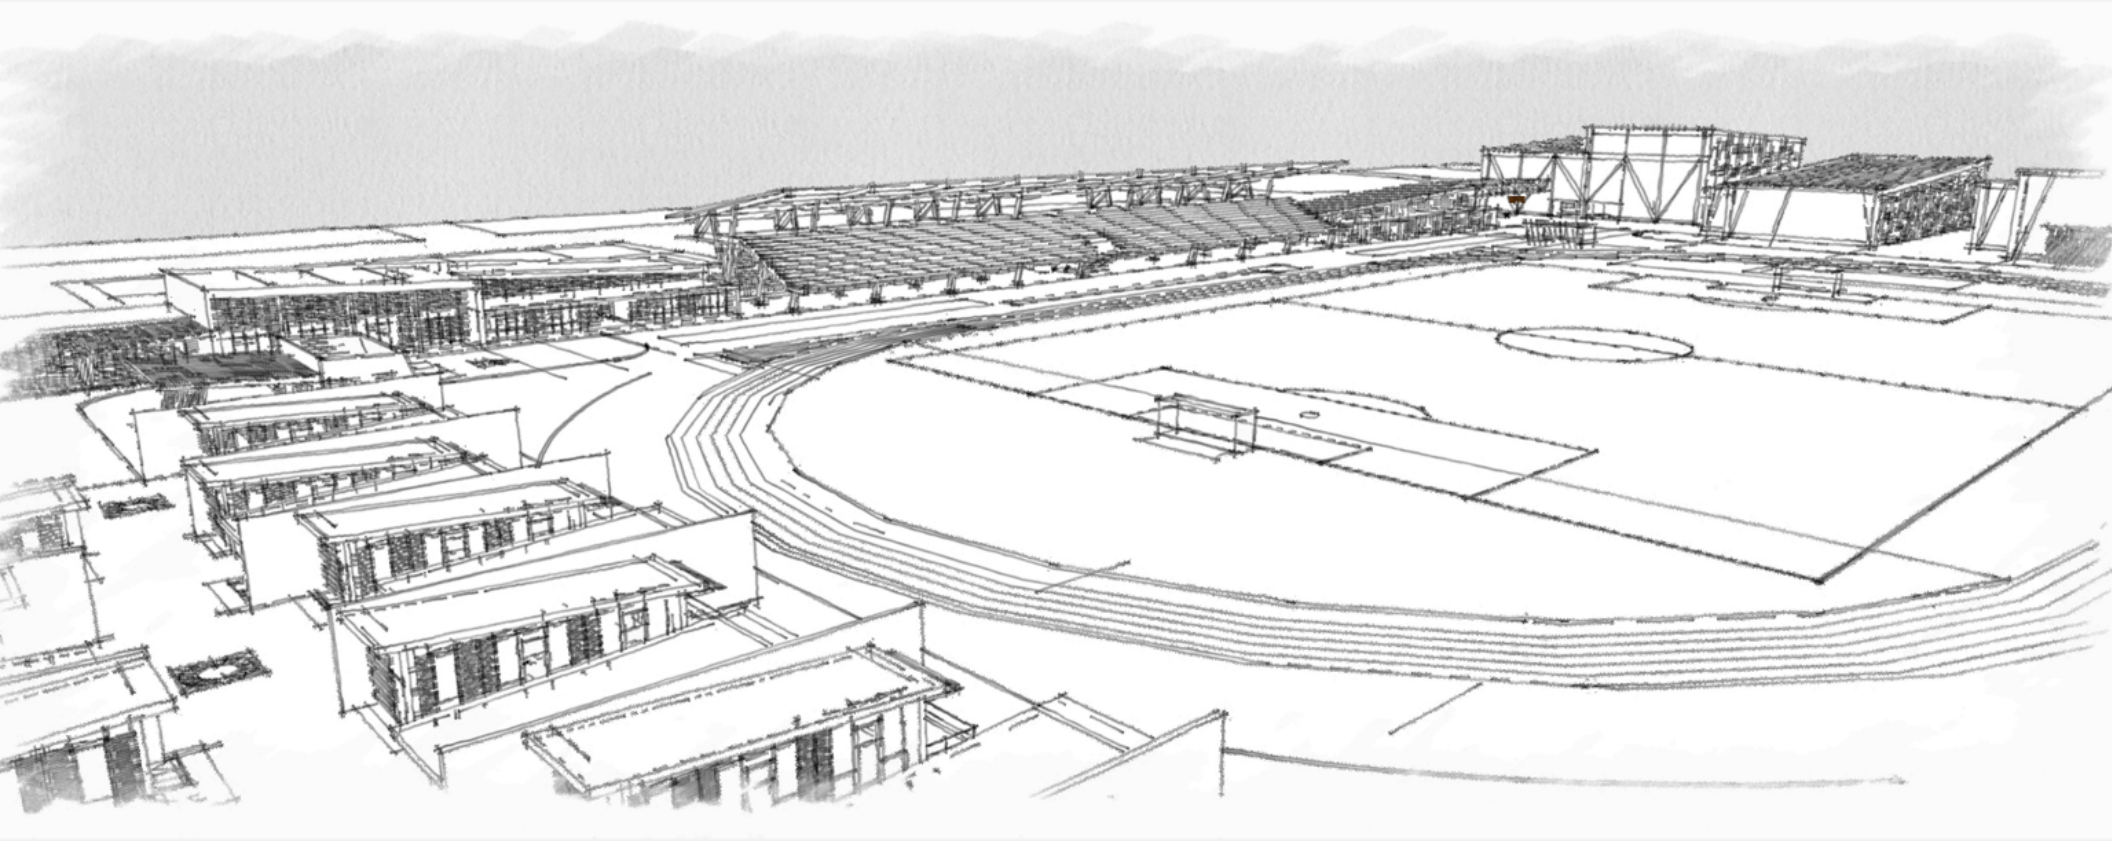


CENTRO DE ENTRENAMIENTO DEPORTIVO
DE " URIBIA "