PONTIFICIA UNIVERSIDAD CATOLICA DEL ECUADOR

FACULTAD DE ARQUITECTURA, DISEÑO Y ARTES

TRABAJO DE TITULACIÓN
PREVIO A LA OBTENCIÓN DEL TÍTULO DE ARQUITECTA

CENTRO TURÍSTICO HOTELERO EN LA LAGUNA DE CUICOCHA

Volumen II

CARMEN DEL CISNE VIVANCO VERA

DIRECTOR ARQ. CESAR PÉREZ
ARQ. DANIEL ROMERO

QUITO – ECUADOR
2014

Presentación

El T.T Centro Turístico Hotelero en la laguna de Cuicocha se entrega en un DVD que contiene:

El volumen I: investigación que da sustento al proyecto arquitectónico.

El Volumen II: Planos y memoria gráfica del proyecto arquitectónico.

Las fotografías de la maqueta y la Presentación para la Defensa Pública, todo en formato PDF.

Dedicatoria

Reinaldo
Karen
y Benjamín,
esperando ser un ejemplo para los que vienen detrás.

Agradecimiento

A Dios por iluminar mi camino.

A Edgar y Marlene por su apoyo, paciencia y confianza.
A Cesar por su guía.
A José por el ánimo del día a día.

MEMORIAS

M-01 Turismo en el Ecuador.
M-02 Provincia de Imbabura y propuesta de red ecoturística.
M-03 Laguna de Cuicocha - Problemática.
M-04 Intenciones
Programa
Zonificación

ARQUITECTÓNICO

A-01 Implantación General.
A-02 Implantación Proyecto.
A-03 Planta Baja General.
A-04 Planta con entorno: Eje Comercial.
A-05 Planta con entorno: Administración y Auditorio.
A-06 Planta con entorno: Salas de uso múltiple.
A-07 Planta con entorno: Área de Servicio.
A-08 Planta con entorno: Hospedaje.
A-09 Fachada Frontal General.
A-10 Zona de Artesanías.
Elevación a-a'.
A-11 Bloque de Servicios.
Elevación b-b' y c-c'.
A-12 Hospedaje 01.
Elevación d-d'.
A-13 Hospedaje 02.
Elevación e-e'.
A-14 Planta Administración y Auditorio.
A-15 Corte A-A' y Corte B-B'.
A-16 Corte C-C' y Elevación f-f'.
A-17 Plantas de Salas de uso múltiples.
A-18 Corte D-D' y F-F'.
A-19 Corte E-E' y G-G'.
A-20 Planta Lavandería.
Elevación: a-a', b-b' y c-c'.
A-21 Planta hospedaje de servicio.
Elevación: a-a', b-b', c-c' y d-d'.
A-22 Alojamiento tipo 1 y 2: Plantas, cortes y elevaciones.
A-23 Alojamiento tipo 3 y 4: Plantas, cortes y elevaciones.
A-24 Baños de camping: Planta, corte y elevaciones.
A-25 Cuadro de áreas.

RENDERS

R-01 Renders exteriores.
R-02 Rendes exteriores.
R-03 Rendes interiores.
R-04 Renders interiores.

CONSTRUCTIVO

C-01 Replanteo General.
C-02 Replanteo ampliado 1.
C-03 Replanteo ampliado 2.
C-04 Cuadro de Acabados.
C-05 Planta Constructiva PB.
C-06 Planta Constructiva segundo piso.
C-07 Corte Constructivo.
Corte Fachada Constructiva.
C-08 Corte por Muro.
C-09 Detalle zona spa.
C-10 Gradas.
C-11 Cuadro de Puertas.
C-12 Cuadro de Ventanas.
C-13 Cocina ampliación.
C-14 Baño ampliación.

ESTRUCTURAS

E-01 Planta de Cimentación.
E-02 Cimentación restaurante - muelle.
Cimentación recepción y auditorio.
E-03 Cimentación salón de eventos.
Cimentación puestos de artesanías y muelle.
E-04 Cimentación spa 1.
Cimentación piscina.
E-05 Cimentación servicio y muelle.
Cimentación spa2.
E-06 Isometría

PAISAJE

P-01 Memoria.
P-02 Implantación.
P-03 Plano temático de Pisos.
P-04 Plano temático de Mobiliario.
P-05 Plano temático de vegetación.

TURISMO EN EL ECUADOR

Una de las mas grandes megadiversidades del planeta está en Ecuador.

Desde el 2007 hubo un incremento del 26,87% de establecimientos turísticos.

Los empleos relacionados con la industria turística se incrementaron en un 34,75%.




Islas


Mares

Selvas


Andes

DEMANDA EXTRANJERA

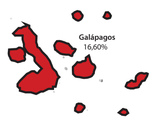


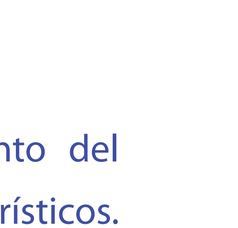


(Ministerio de Turismo del Ecuador)

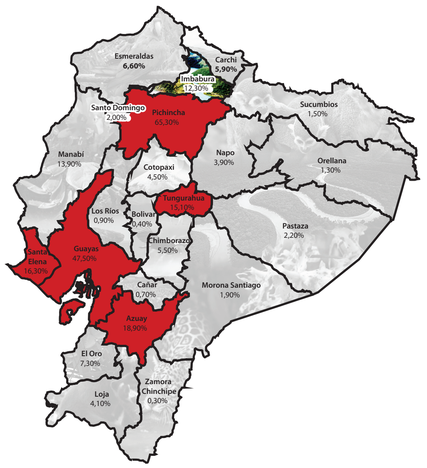

DEMANDA NACIONAL

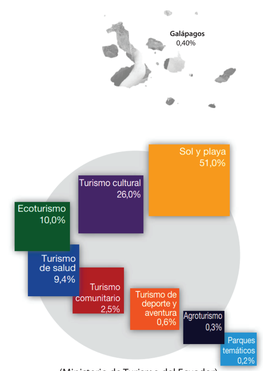

(Ministerio de Turismo del Ecuador)

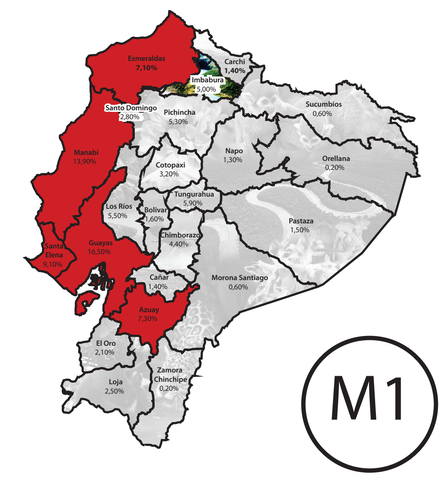

M1


PROVINCIA DE IMBABURA

Provincia de los Lagos



Localizada al norte del pais, en la sierra ecuatoriana, a 115 km al norte de Quito, con una población de 345.781 hab.

Sus principales ciudades son: Ibarra, Cotacachi, Otavalo, Atuntaqui y Urcuquí.

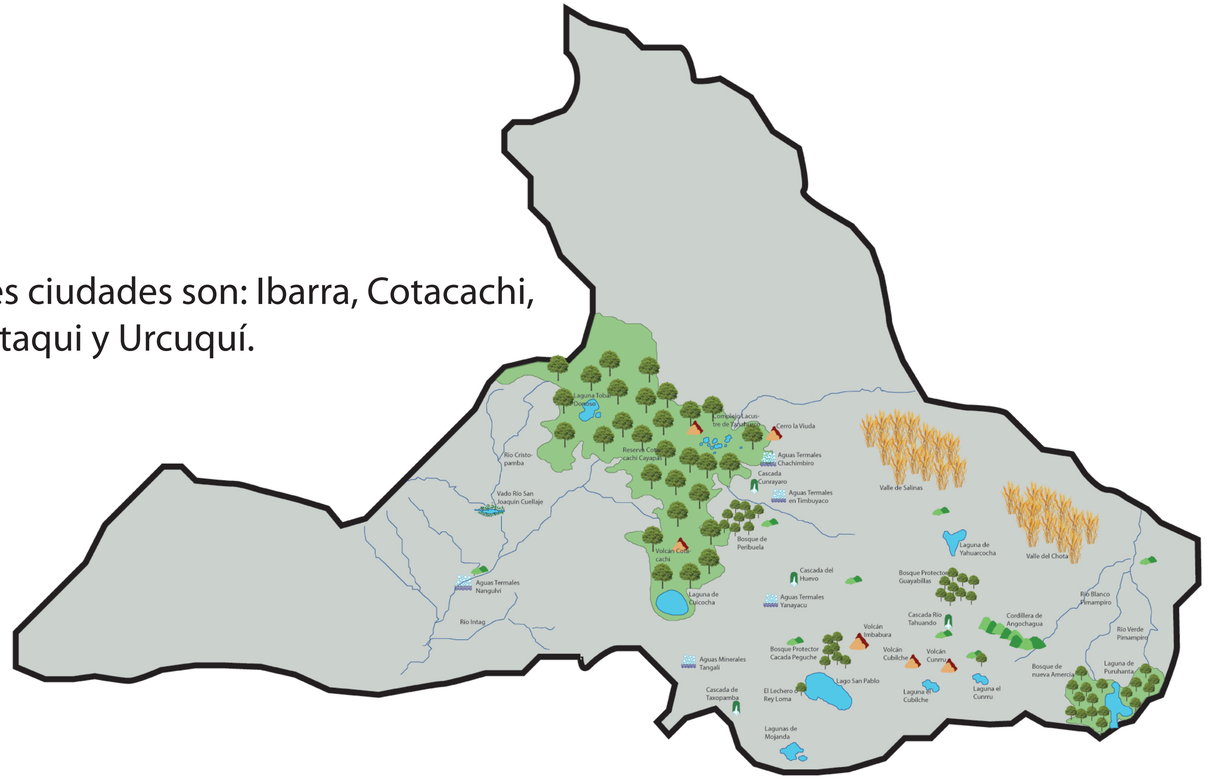


En Imbabura existe una diversidad cultural **(Kichwas Otavalos, Karankis, Kayambis, Afrodescendientes y Mestizos)**, la cual fortalece a la provincia como destino turístico.

Propuesta de Red Ecoturística



Zona Alta de la RECC


LUGAR	CULTURA	NATURALEZA	AVENTURA	AGROTURISMO	GASTRONOMÍA	TERMAS Y SPA	ARTESANÍAS	HOSPEDAJE	CAMPING
Laguna Cuicocha		■	■		■		■	■	
Pucará	■						■	■	
Volcán Cotacachi		■	■						
Piñan		■	■					■	■
Nangulví		■	■		■	■		■	
Chilcapamba				■			■	■	
Irubí		■	■		■				■
Plaza Gutierrez			■	■					
Yanahurco		■	■			■			■
Cuellaje		■		■	■			■	
Peribuela	■	■	■		■			■	

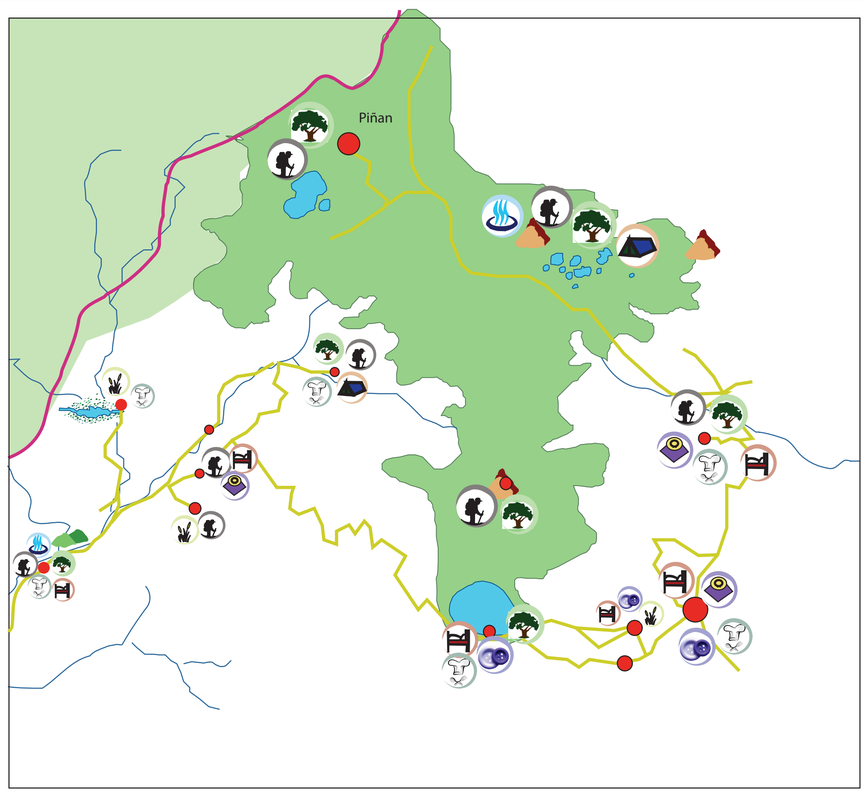

M2

LAGUNA DE CUICOCHA

Kuykucha "Laguna de cuyes"
Tuis-Cocha "Laguna de los Dioses"

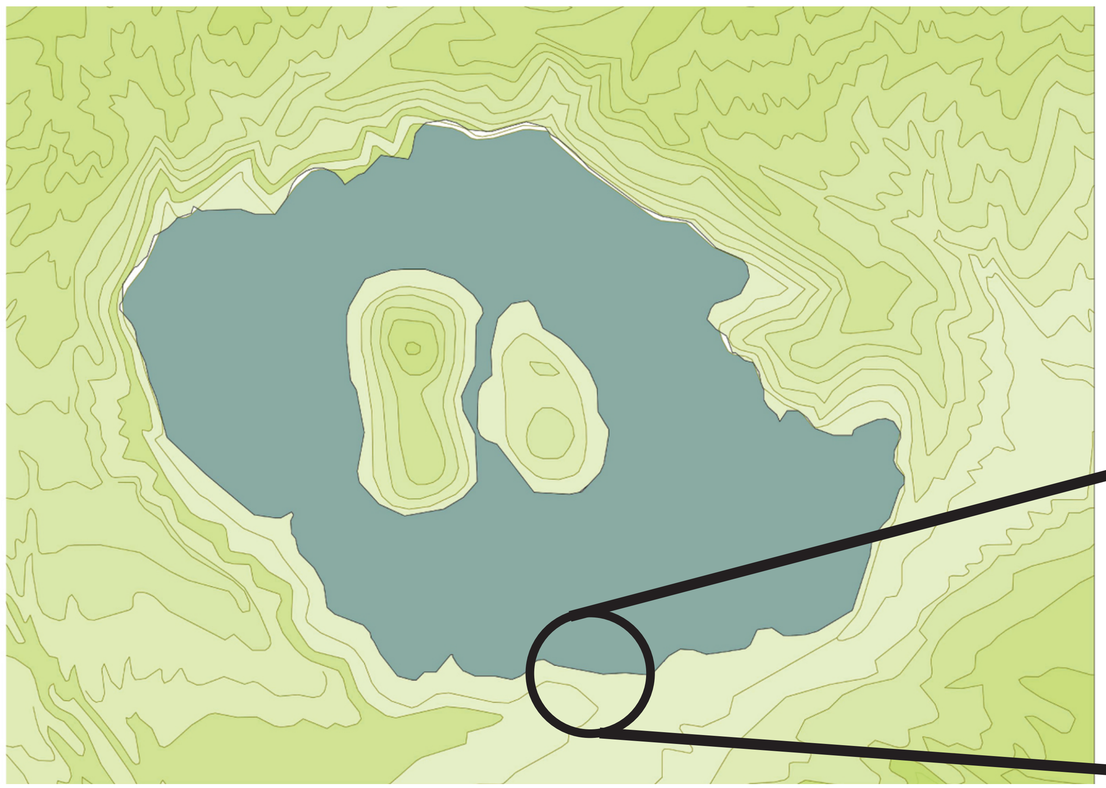






Se encuentra ubicada a 12 km del Sureste de Cotacachi, a una altura de 3.068 m.s.n.m es considerada una laguna ecológica y mitológica.

La caldera fue formada por una erupción freática hace 3100 años, generando 5km cúbicos de flujos piroplásticos.

En su centro están ubicados dos islotes que llevan el nombre de Teodoro Wolf y José María Yerovi, seprados por el "Canal de los Ensueños".

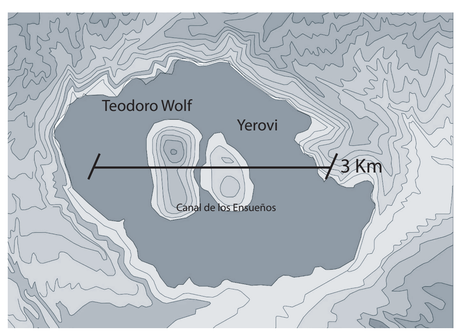

PROBLEMATICA

PORQUÉ?



PARA QUIÉN?




Visitante "Golondrina"

Visitante por interés

La Comunidad

M3

INTENCIONES

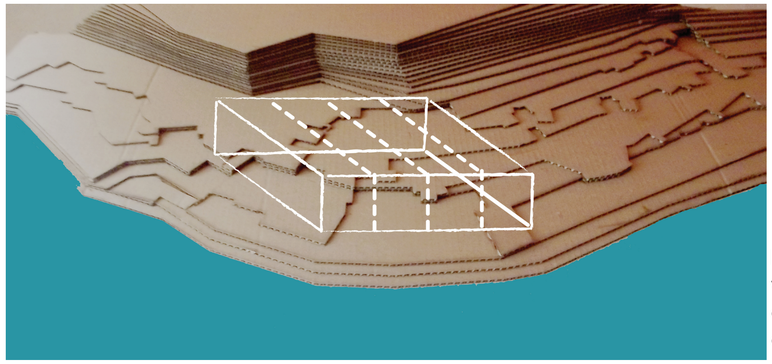


Fragmentación del volumen para involucrar a la arquitectura con la naturaleza.




Vegetación

Iluminación

Ventilación

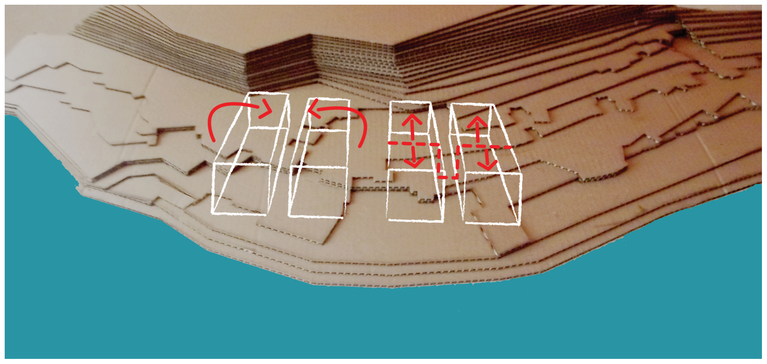


Modificación de los ejes según funcionalidad del proyecto.

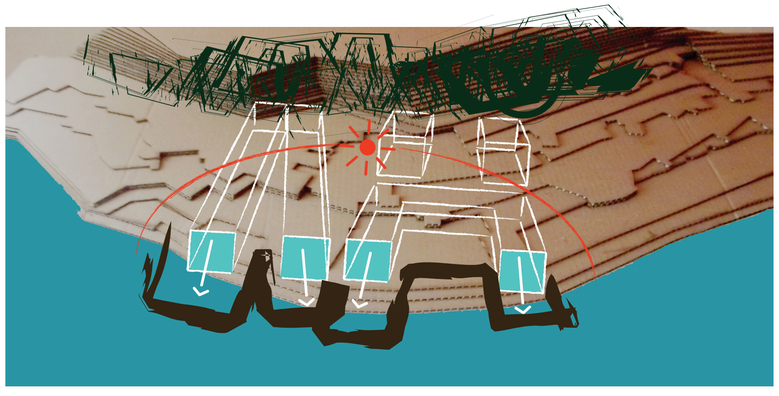

Vistas principales hacia la laguna.

Modificación del perfil natural de la laguna.

PROGRAMA

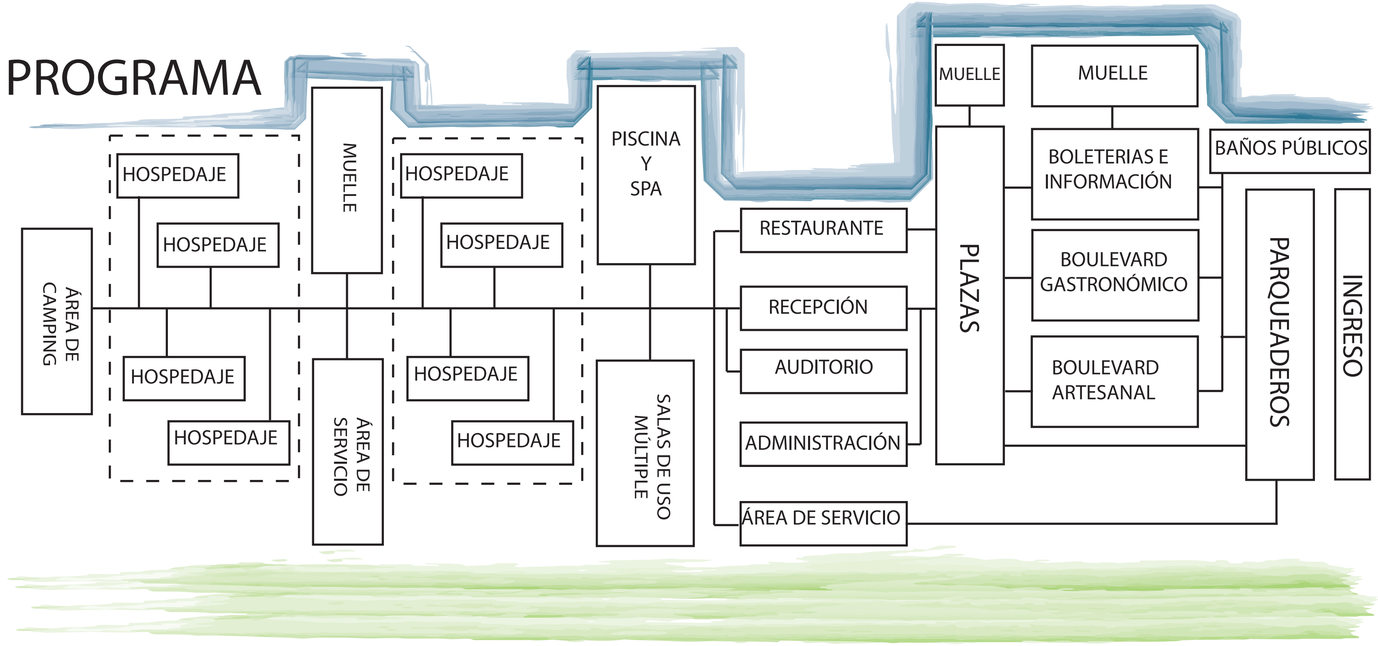

ZONIFICACIÓN



EJE VEHICULAR

MUELLES

EJE COMERCIAL

ADMINISTRACIÓN
AUDITORIO
EVENTOS


PISCINA
SPA

EJE DE HOSPEDAJE


SERVICIO

M4

IMPLANTACIÓN GENERAL "CENTRO TURÍSTICO HOTELERO EN LA LAGUNA DE CUICOCHA"

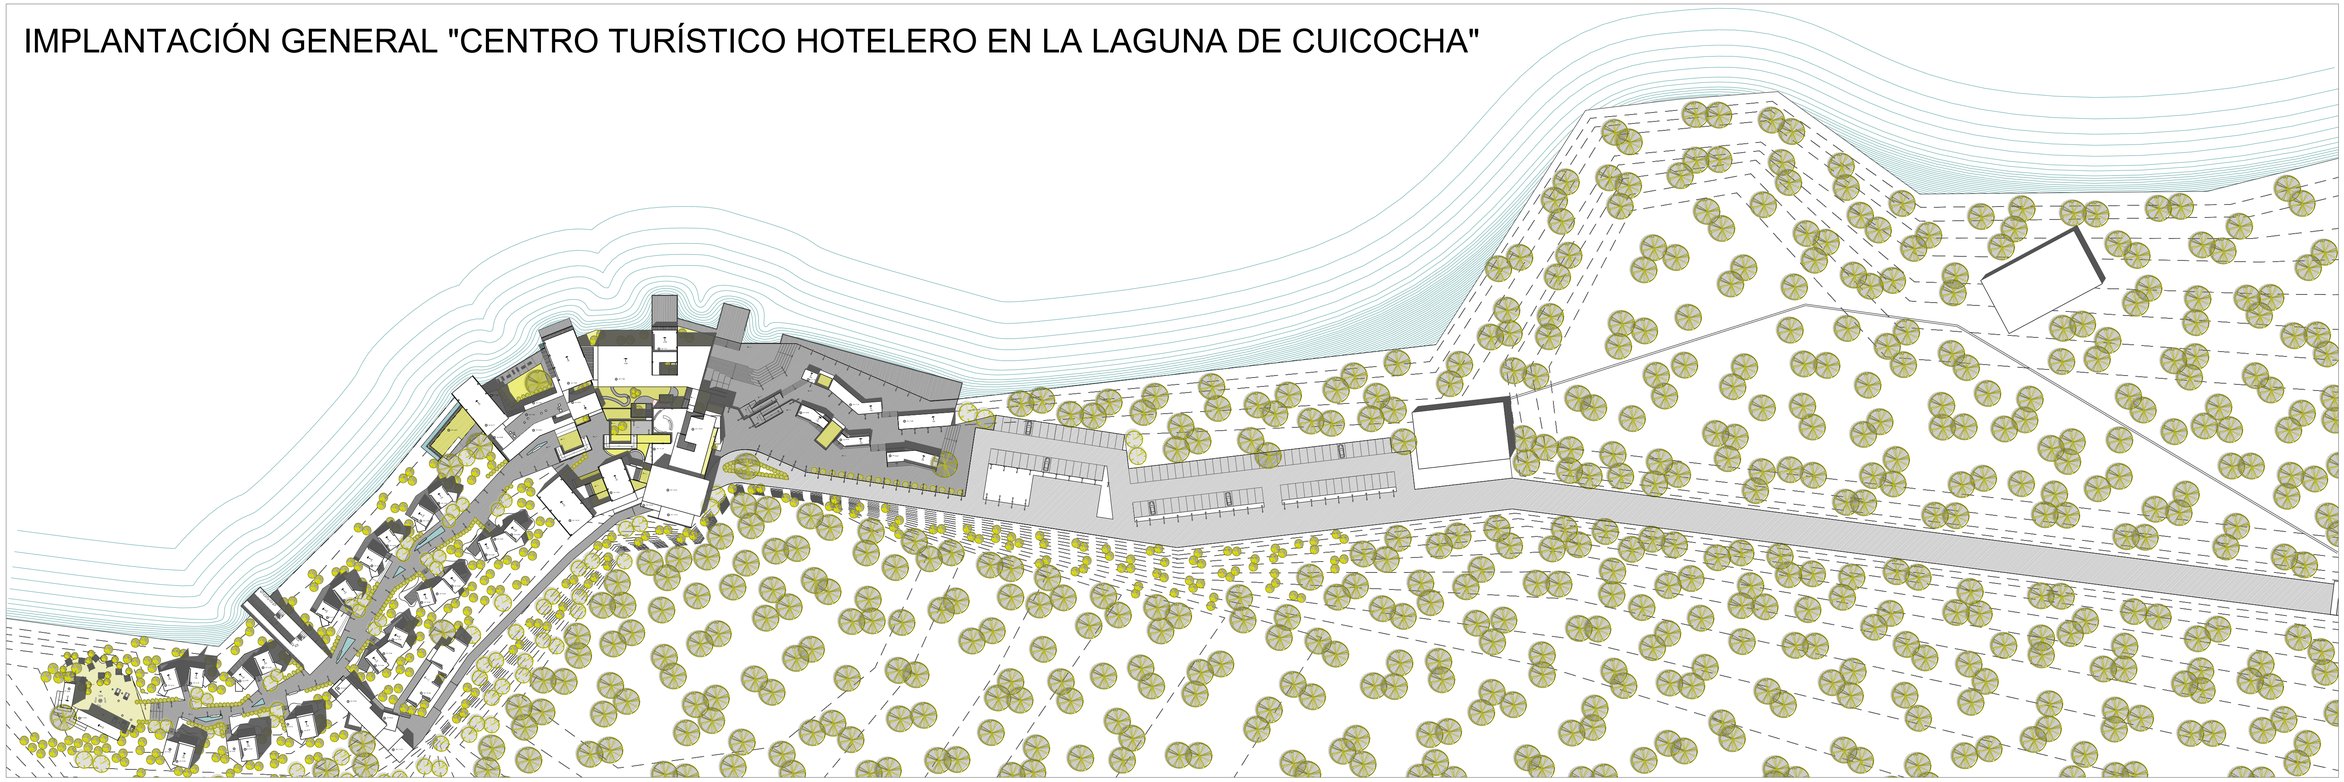

IMPLANTACIÓN
GENERAL
esc. 1__1000

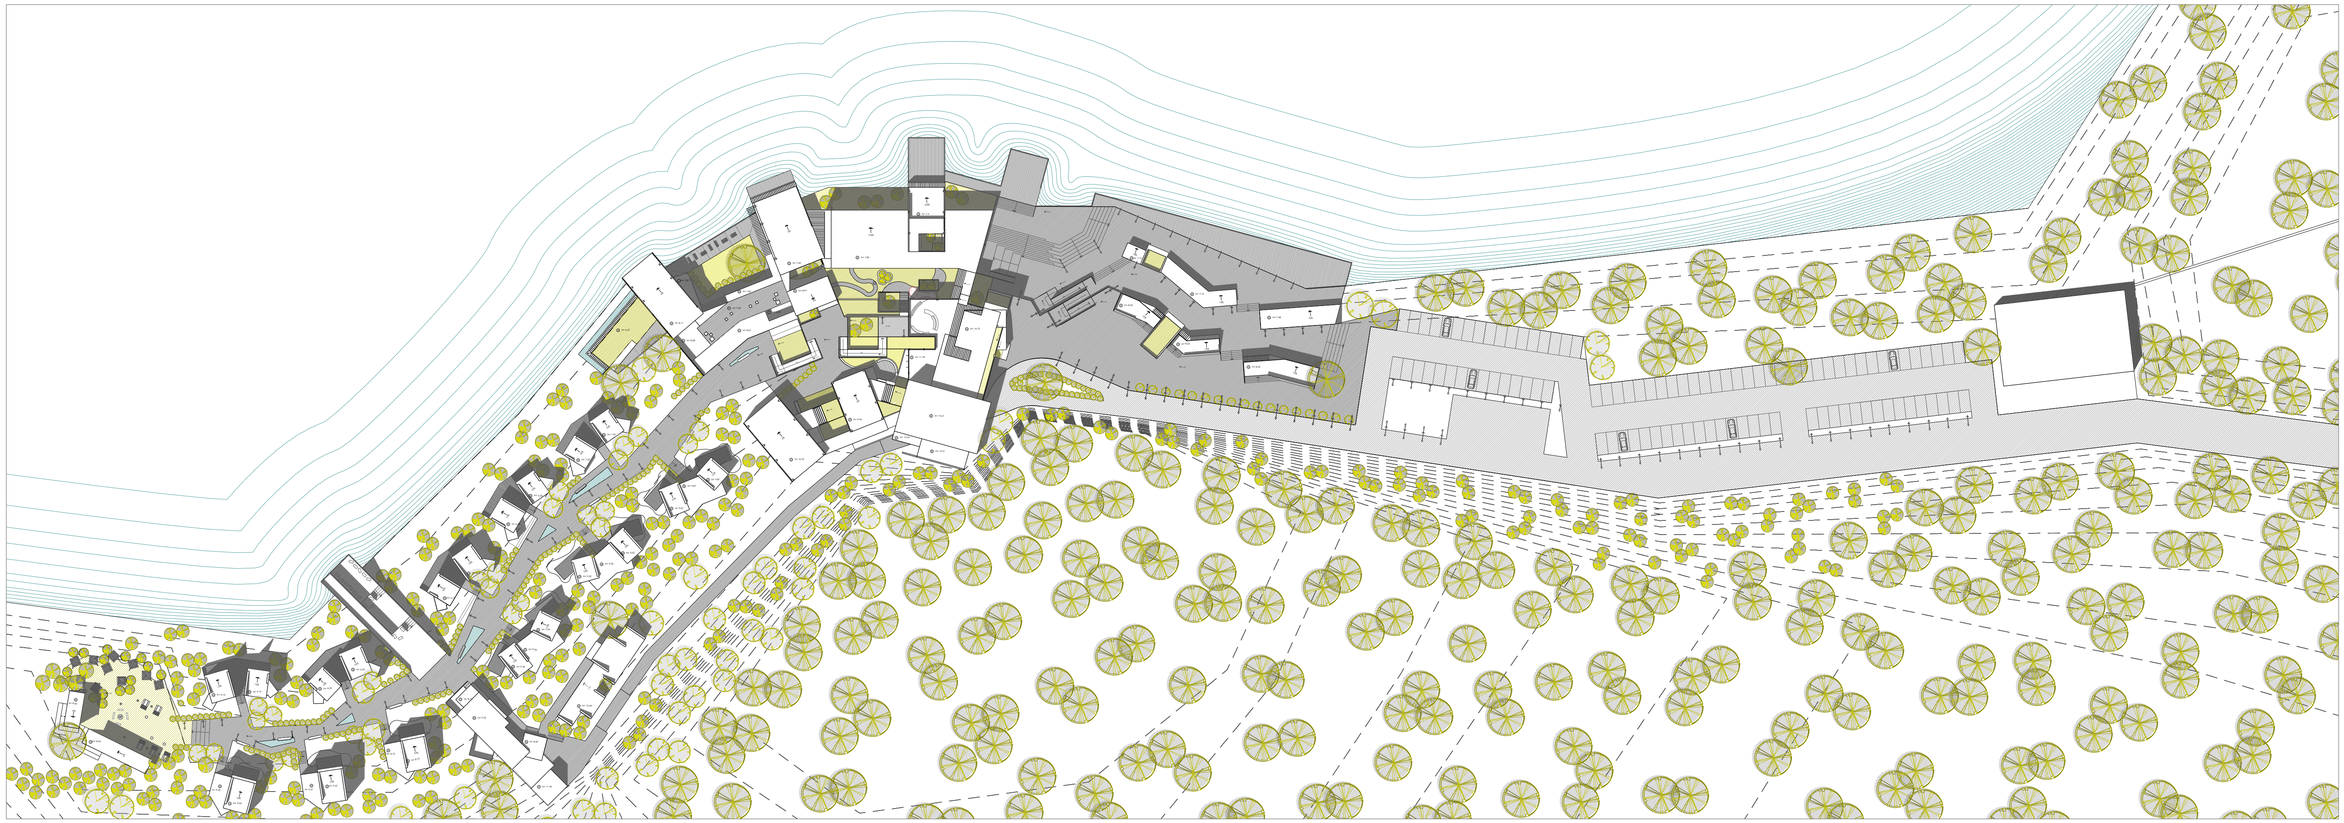

IMPLANTACIÓN
GENERAL
esc. 1__700

PONTIFICIA UNIVERSIDAD CATOLICA DEL ECUADOR
FACULTAD DE ARQUITECTURA, DISEÑO Y ARTES
TRABAJO DE TITULACIÓN

TEMA: CENTRO TURISTICO HOTELERO EN LA LAGUNA DE CUICOCHA

CONTIENE: Implantación General

BLOQUE:

DIRECTOR DE TT: Arq. Cesar Pérez

NOMBRE: Carmen Vivanco Vera

NOTAS TÉCNICAS:

SELLOS Y FIRMAS DE APROBACIÓN:

UBICACIÓN:

LAGUNA DE CUICOCHA
Cotacachi - Imbabura

A


LÁMINA: 1

FECHA: Junio 2014

ESCALA: INDICADAS

IMPLANTACIÓN DEL PROYECTO "CENTRO TURÍSTICO HOTELERO EN LA LAGUNA DE CUICOCHA"

Esc 1:400

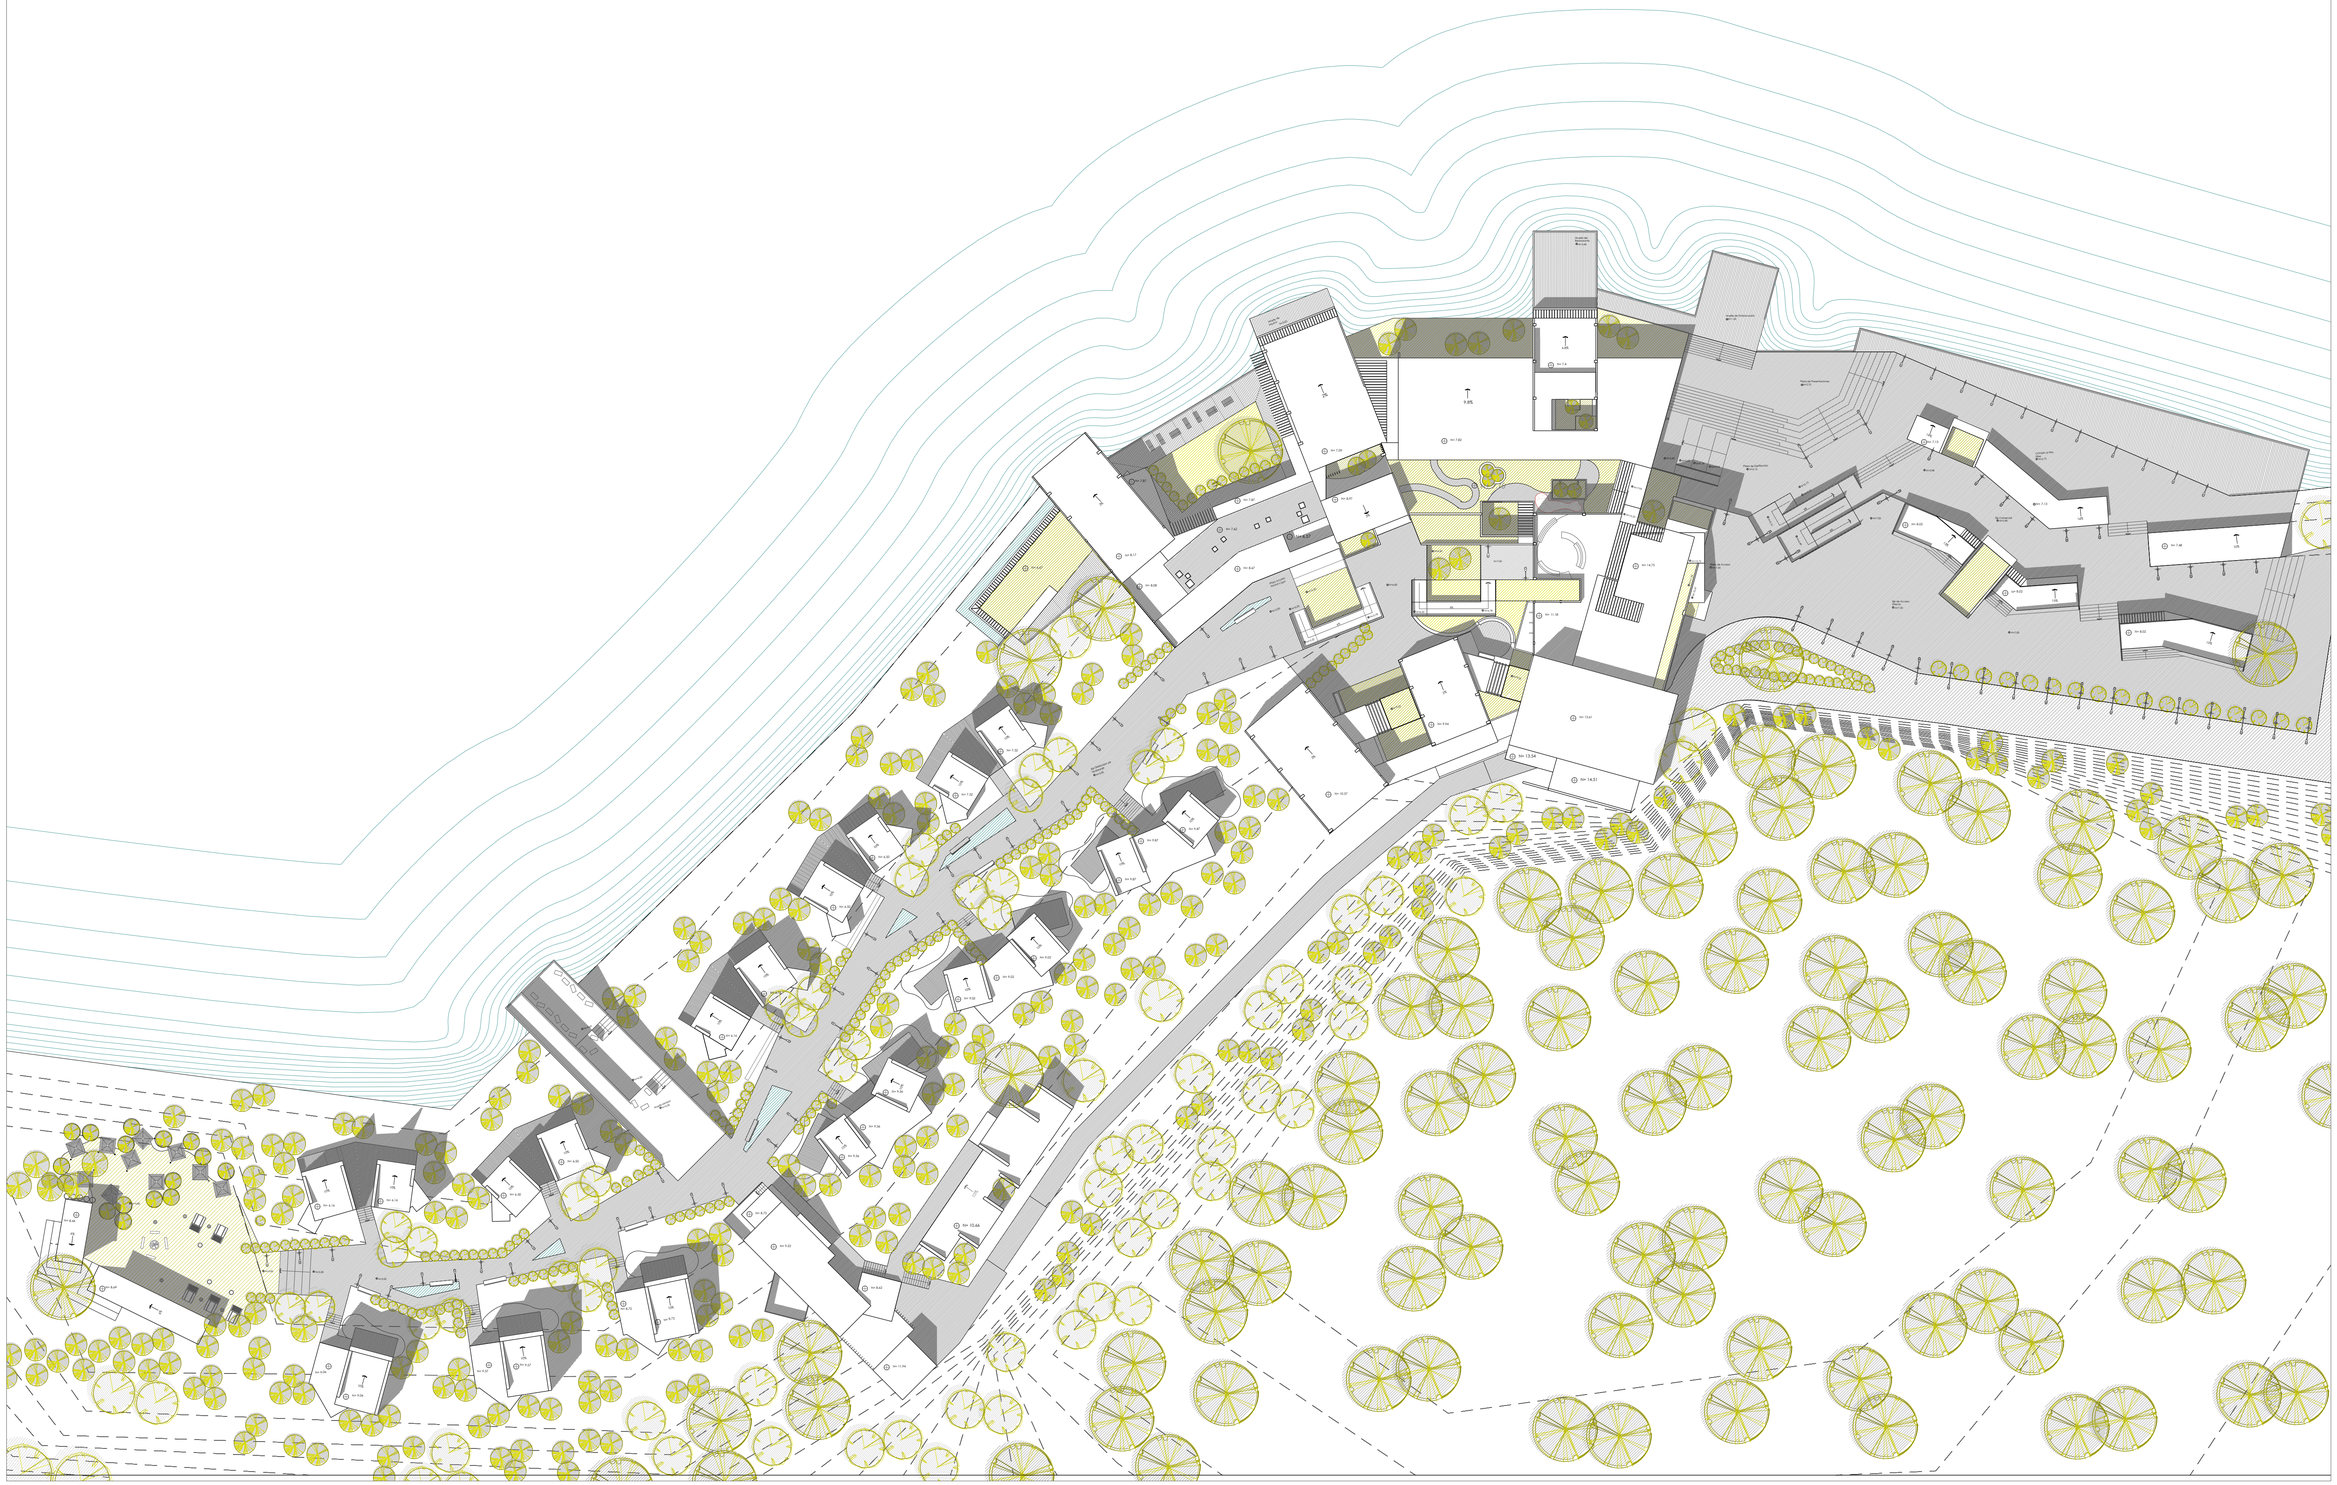

IMPLANTACIÓN GENERAL
esc. 1__400

PONTIFICIA UNIVERSIDAD CATOLICA DEL ECUADOR
FACULTAD DE ARQUITECTURA, DISEÑO Y ARTES
TRABAJO DE TITULACIÓN

TEMA: CENTRO TURISTICO HOTELERO EN LA LAGUNA DE CUICOCHA

CONTIENE: Implantación Proyecto

BLOQUE:

DIRECTOR DE TT: Arq. Cesar Pérez

NOMBRE: Carmen Vivanco Vera

NOTAS TÉCNICAS:

SELLOS Y FIRMAS DE APROBACIÓN:

UBICACIÓN:

LAGUNA DE CUICOCHA
Cotacachi - Imbabura

A

LÁMINA: 2

FECHA: Junio 2014

ESCALA: 1:400


PLANTA BAJA GENERAL "CENTRO TURÍSTICO HOTELERO EN LA LAGUNA DE CUICOCHA"




PLANTA BAJA GENERAL
esc. 1__375

PONTIFICIA UNIVERSIDAD CATOLICA DEL ECUADOR FACULTAD DE ARQUITECTURA, DISEÑO Y ARTES TRABAJO DE TITULACIÓN	TEMA: CENTRO TURISTICO HOTELERO EN LA LAGUNA DE CUICOCHA	DIRECTOR DE TT: Arq. Cesar Pérez	NOTAS TÉCNICAS:	SELLOS Y FIRMAS DE APROBACIÓN:	UBICACIÓN: LAGUNA DE CUICOCHA Cotacachi - Imbabura	A
	CONTIENE: Planta Baja General — BLOQUE:	NOMBRE: Carmen Vivanco Vera				LÁMINA: 3 FECHA: Junio 2014 ESCALA: 1:375


PLANTA EJE COMERCIAL "CENTRO TURÍSTICO HOTELERO EN LA LAGUNA DE CUICOCHA"

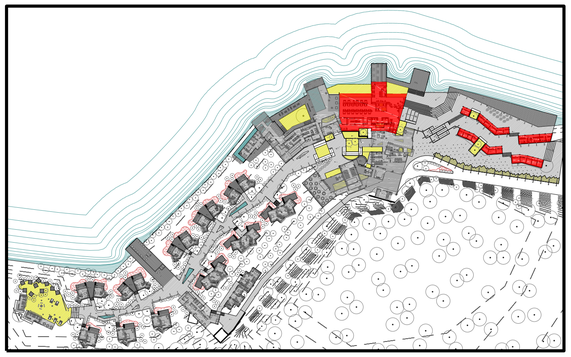


VENTA DE ARTESANÍAS

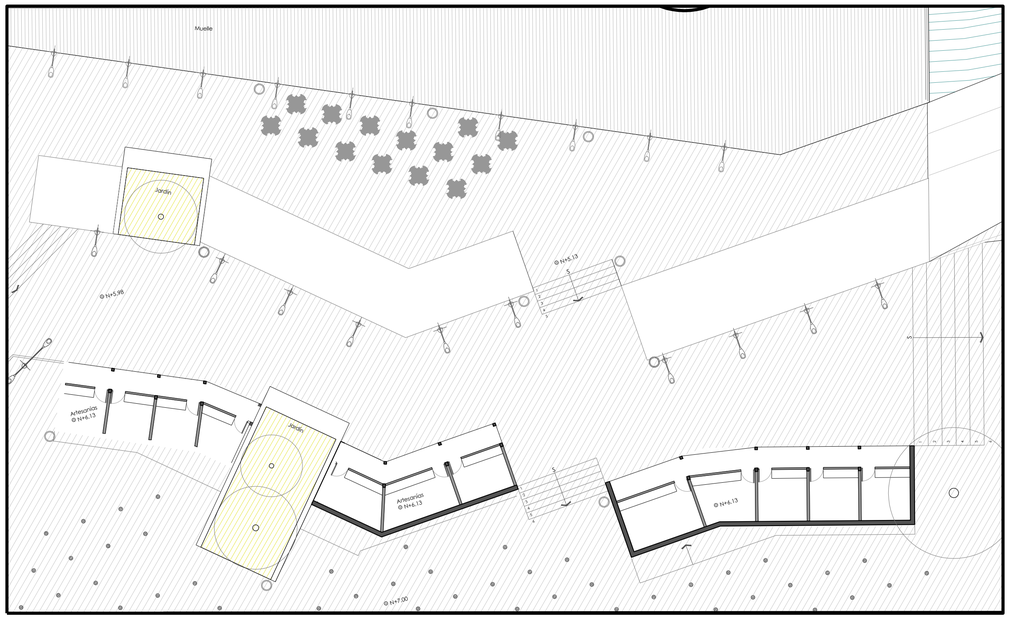

GASTRONOMÍA INFORMAL Y BAÑOS PÚBLICOS

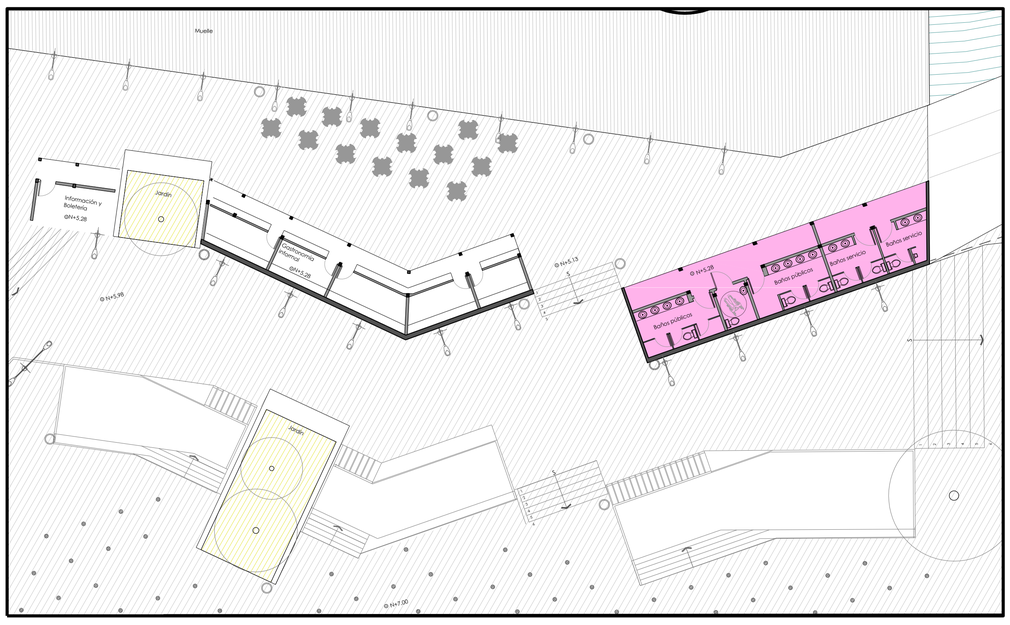


RESTAURANTE

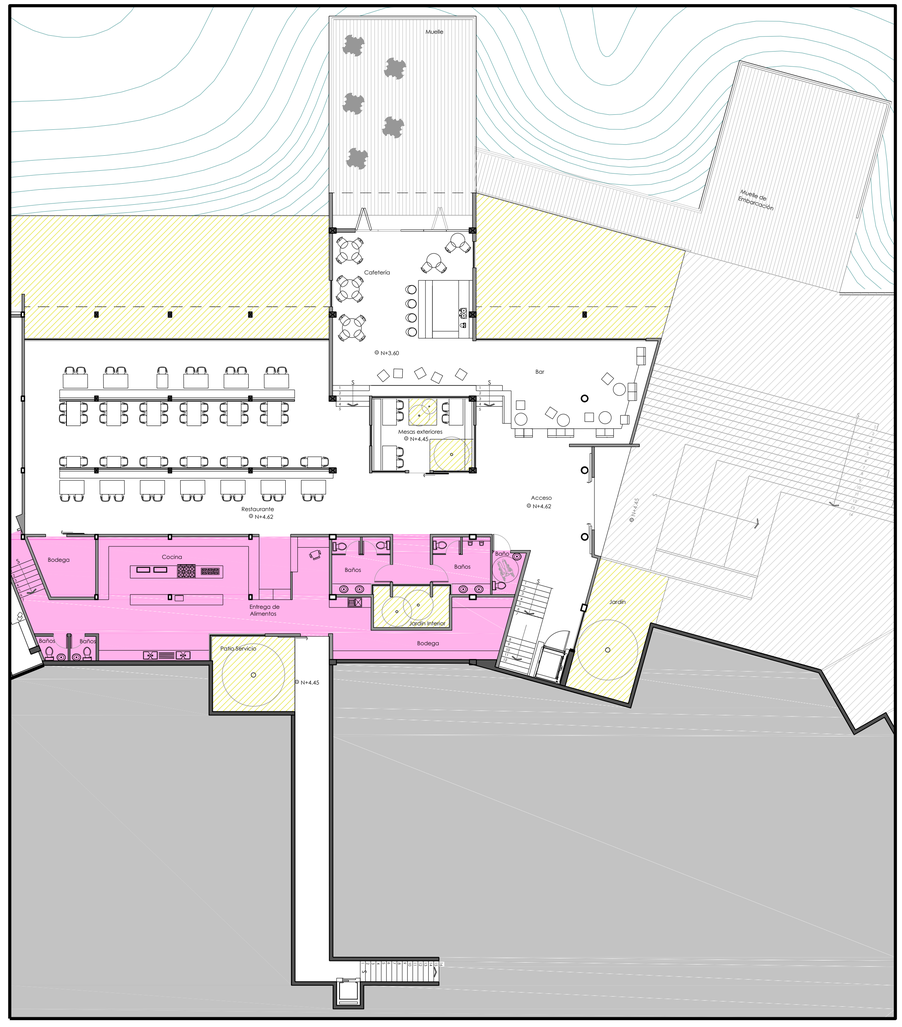


PLANTA BAJA
esc. 1___175

PONTIFICIA UNIVERSIDAD CATOLICA DEL ECUADOR FACULTAD DE ARQUITECTURA, DISEÑO Y ARTES TRABAJO DE TITULACIÓN	TEMA: CENTRO TURISTICO HOTELERO EN LA LAGUNA DE CUICOCHA	DIRECTOR DE TT: Arq. Cesar Pérez	NOTAS TÉCNICAS:	SELLOS Y FIRMAS DE APROBACIÓN:	UBICACIÓN: LAGUNA DE CUICOCHA Cotacachi - Imbabura	A	LÁMINA: 4
	CONTIENE: Planta Baja General BLOQUE:	NOMBRE: Carmen Vivanco Vera					FECHA: Junio 2014
							ESCALA: 1:175


PLANTA ADMINISTRACIÓN Y AUDITORIO "CENTRO TURÍSTICO HOTELERO EN LA LAGUNA DE CUICOCHA"

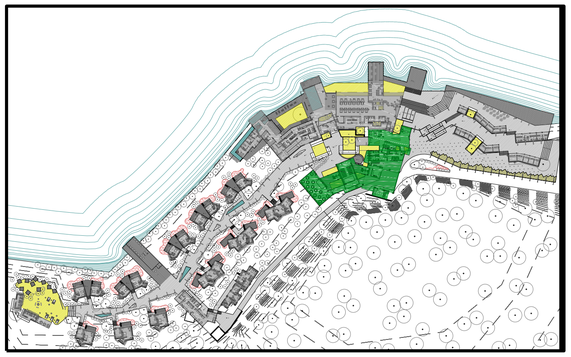

RECEPCIÓN, ADMINISTRACIÓN, ZONA DE DESCARGA

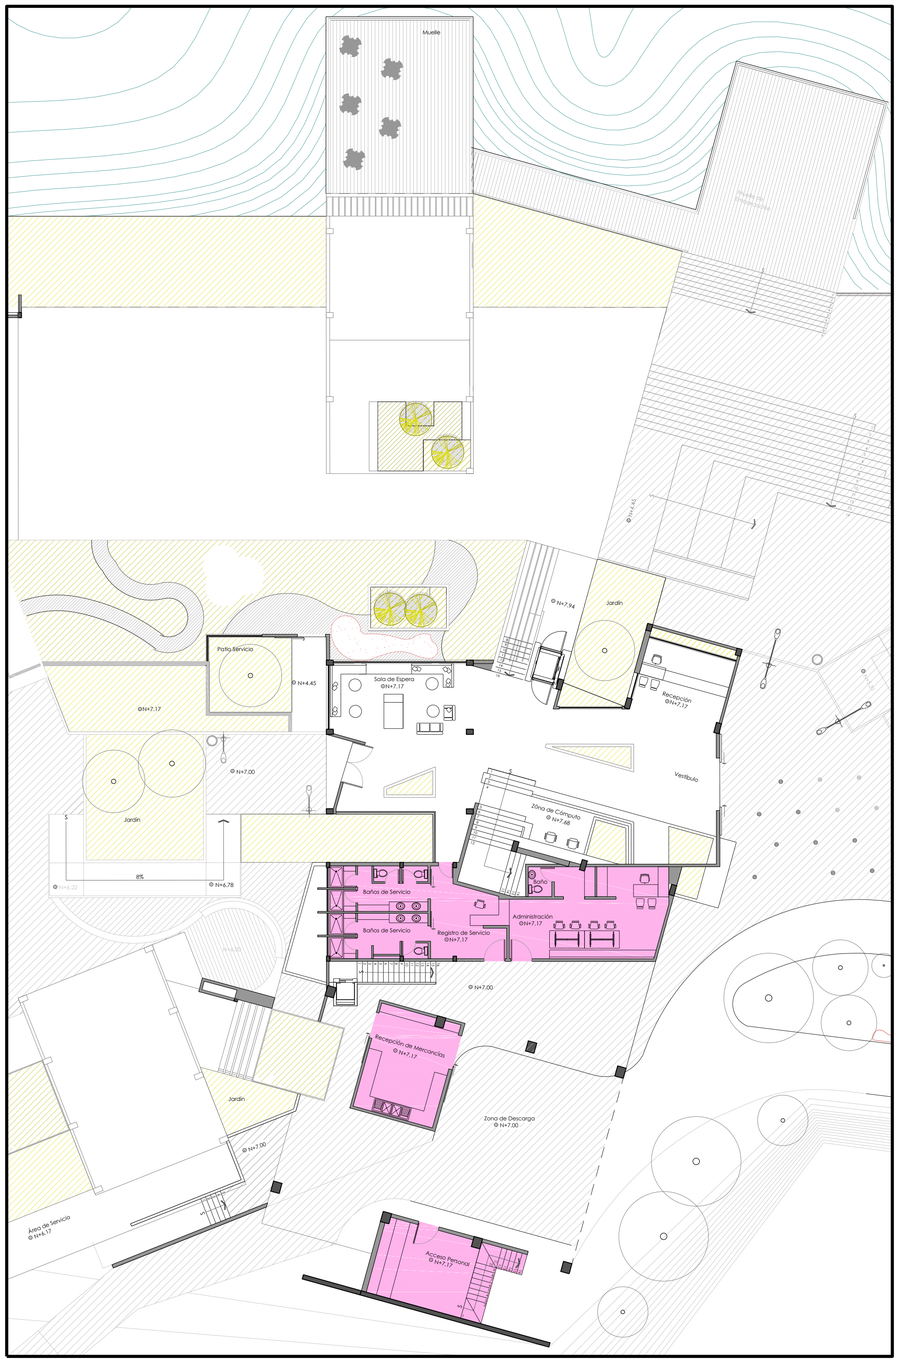


AUDITORIO

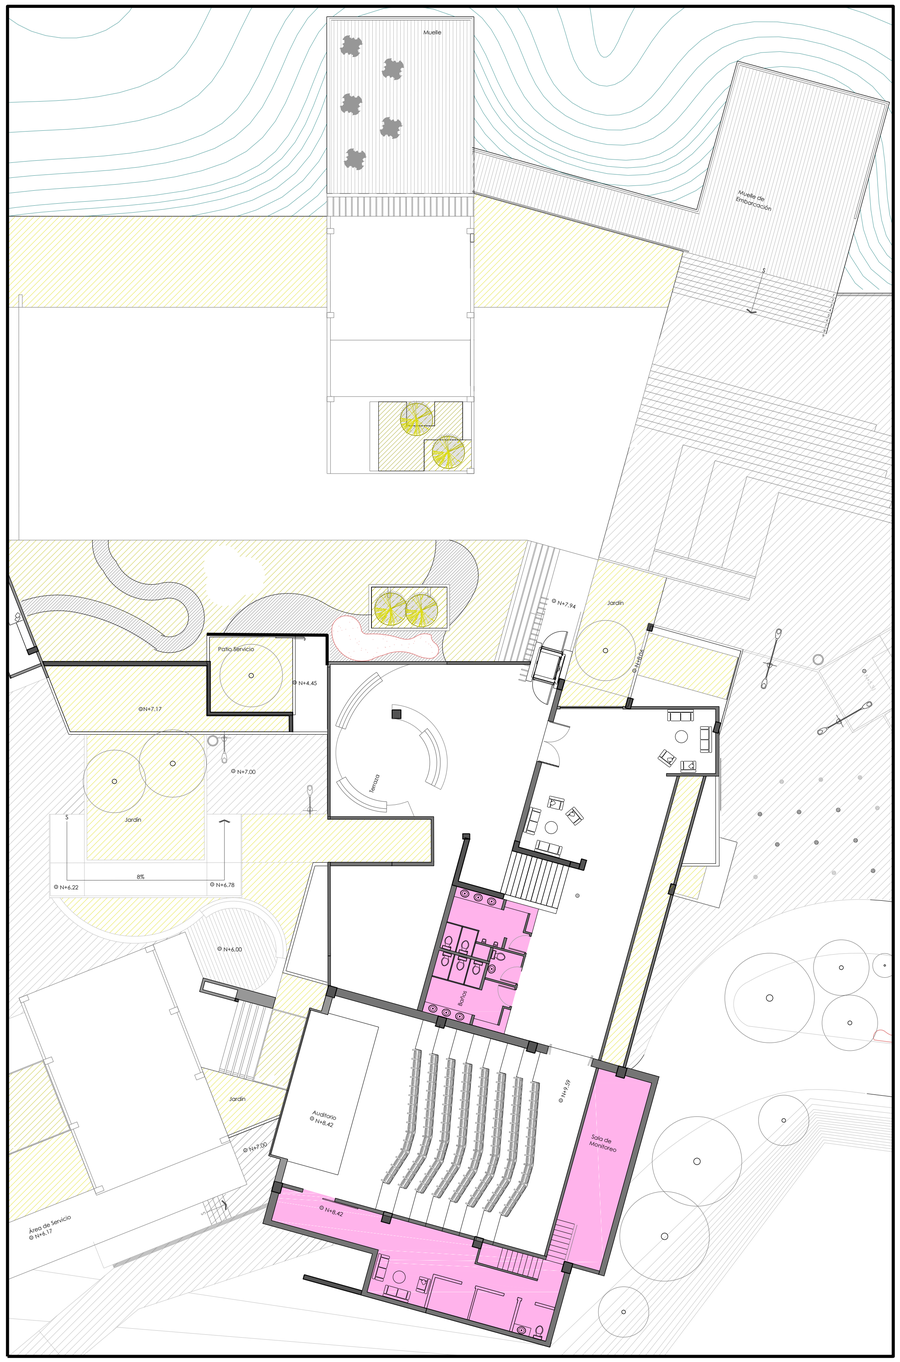


PLANTA BAJA GENERAL
esc. 1___175

PONTIFICIA UNIVERSIDAD CATOLICA DEL ECUADOR FACULTAD DE ARQUITECTURA, DISEÑO Y ARTES TRABAJO DE TITULACIÓN	TEMA: CENTRO TURISTICO HOTELERO EN LA LAGUNA DE CUICOCHA	DIRECTOR DE TT: Arq. Cesar Pérez	NOTAS TÉCNICAS:	SELLOS Y FIRMAS DE APROBACIÓN:	UBICACIÓN: LAGUNA DE CUICOCHA Cotacachi - Imbabura	A	LÁMINA: 5
	CONTIENE: Planta Administración y Auditorio BLOQUE:	NOMBRE: Carmen Vivanco Vera					FECHA: Junio 2014
							ESCALA: 1:175


PLANTA SALAS DE USO MÚLTIPLE Y PISCINA "CENTRO TURÌSTICO HOTELERO EN LA LAGUNA DE CUICOCHA"

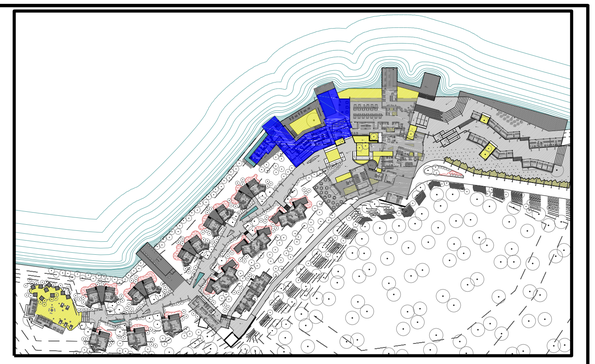


SALAS DE USO MÚLTIPLE

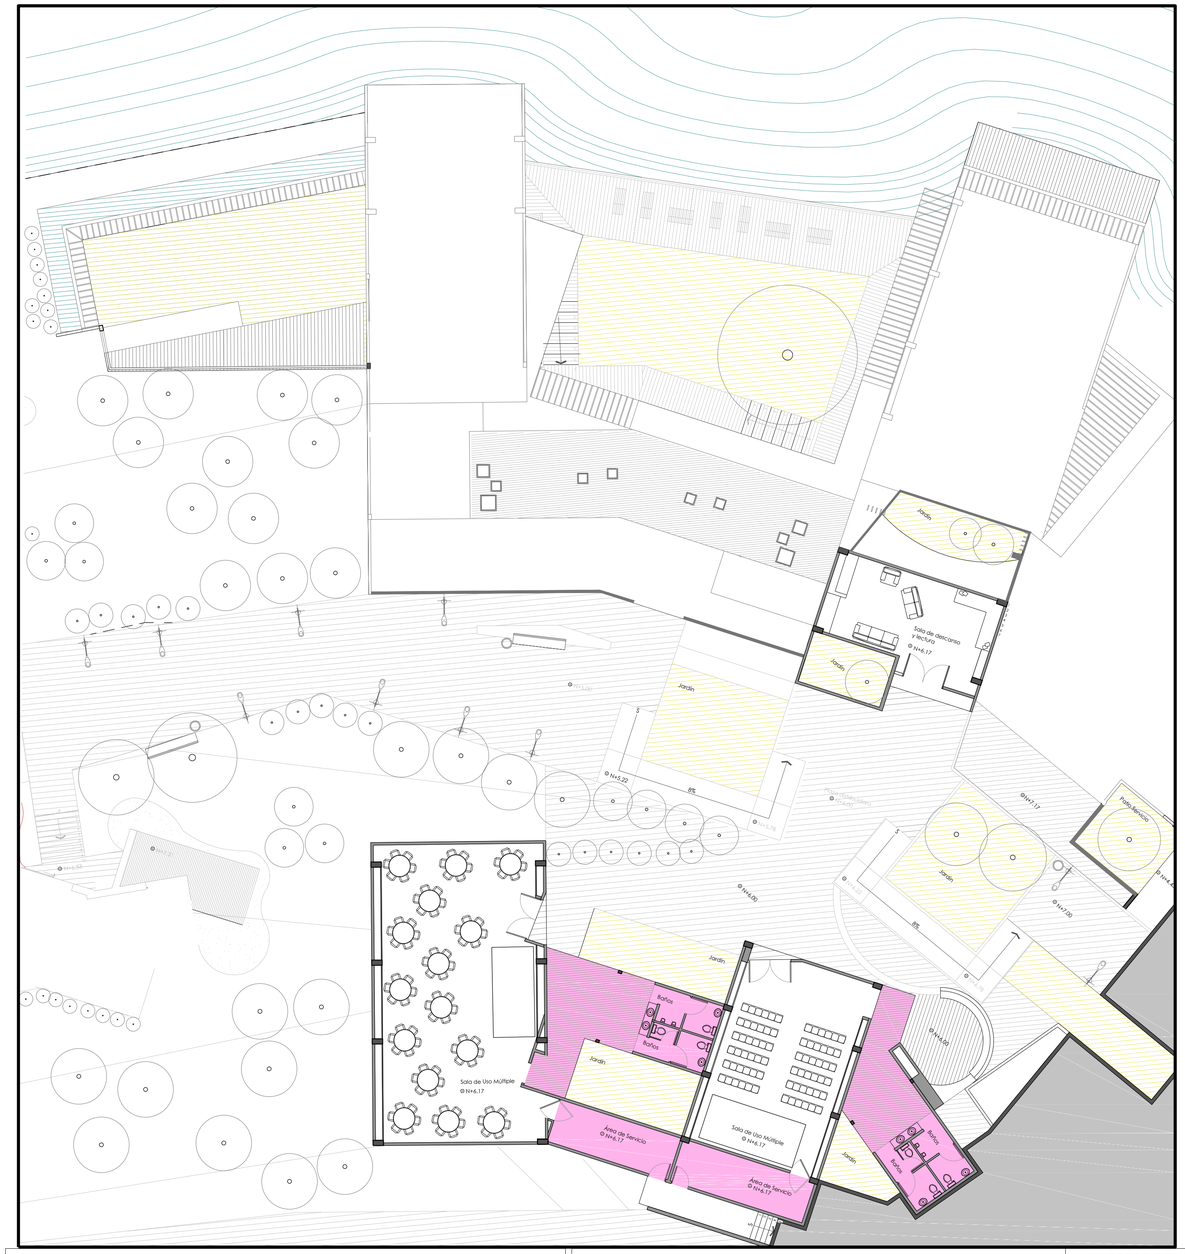

PISCINA Y SPA

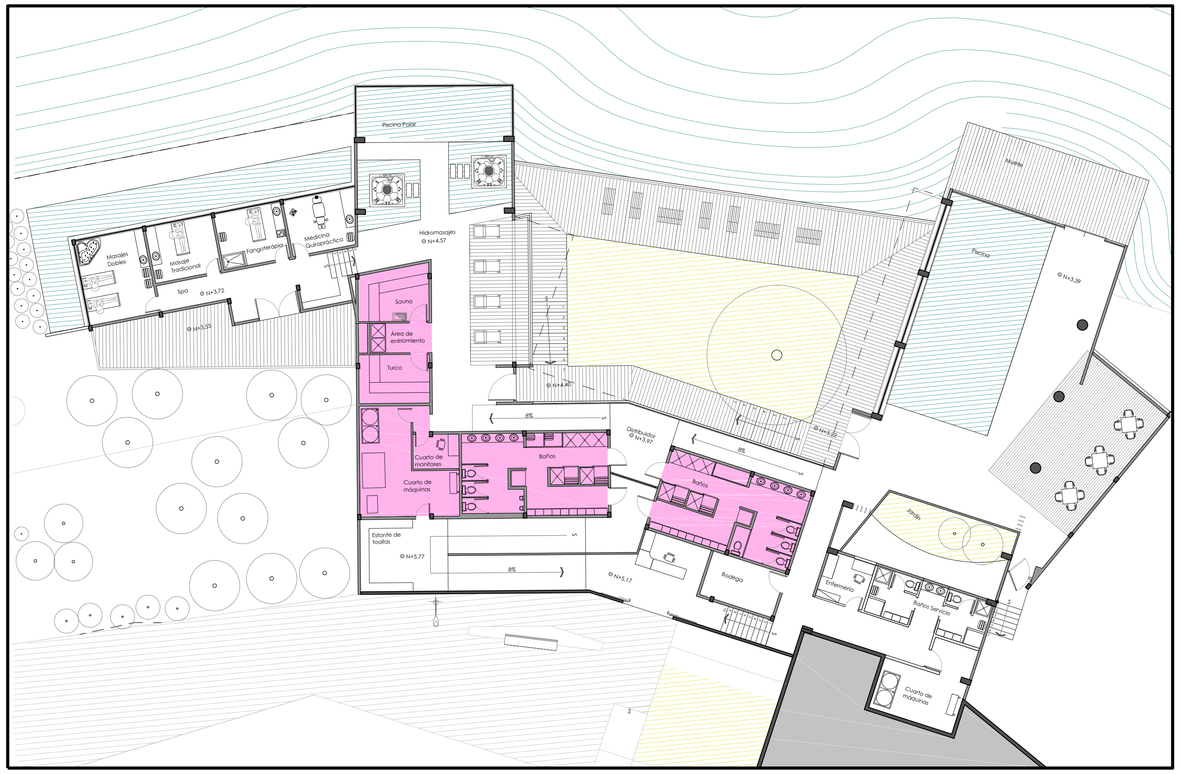


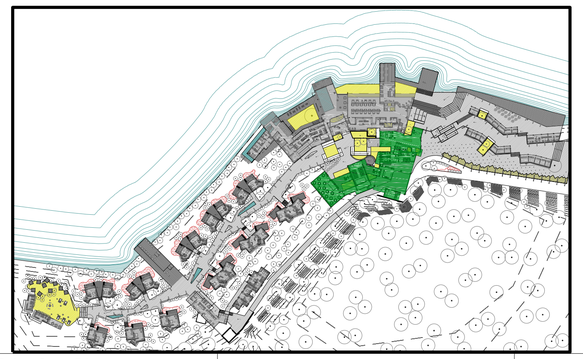

PLANTA BAJA GENERAL
esc. 1___175

PONTIFICIA UNIVERSIDAD CATOLICA DEL ECUADOR FACULTAD DE ARQUITECTURA, DISEÑO Y ARTES TRABAJO DE TITULACIÓN	TEMA: CENTRO TURISTICO HOTELERO EN LA LAGUNA DE CUICOCHA	DIRECTOR DE TT: Arq. Cesar Pérez	NOTAS TÉCNICAS:	SELLOS Y FIRMAS DE APROBACIÓN:	UBICACIÓN: LAGUNA DE CUICOCHA Cotacachi - Imbabura	A	LÁMINA: 6
	CONTIENE: Planta Salas de uso Múltiple y Piscina. BLOQUE:	NOMBRE: Carmen Vivanco Vera					FECHA: Junio 2014
							ESCALA: 1:175


PLANTA BLOQUE DE SERVICIO "CENTRO TURÍSTICO HOTELERO EN LA LAGUNA DE CUICOCHA"

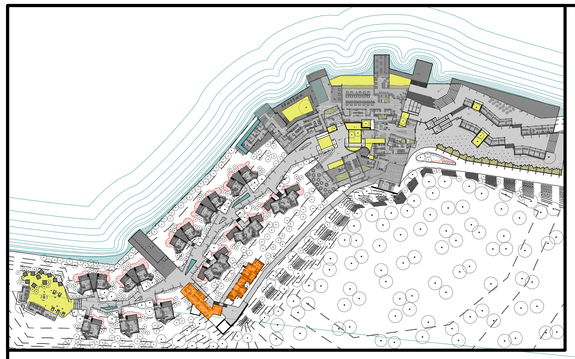

PLANTA BAJA GENERAL
esc. 1___200

PONTIFICIA UNIVERSIDAD CATOLICA DEL ECUADOR FACULTAD DE ARQUITECTURA, DISEÑO Y ARTES TRABAJO DE TITULACIÓN	TEMA: CENTRO TURISTICO HOTELERO EN LA LAGUNA DE CUICOCHA	DIRECTOR DE TT: Arq. Cesar Pérez	NOTAS TÉCNICAS:	SELLOS Y FIRMAS DE APROBACIÓN:	UBICACIÓN: LAGUNA DE CUICOCHA Cotacachi - Imbabura	A	LÁMINA: 7
	CONTIENE: Planta de Servicio BLOQUE:	NOMBRE: Carmen Vivanco Vera					FECHA: Junio 2014
							ESCALA: 1:200


PLANTA HOSPEDAJE "CENTRO TURÌSTICO HOTELERO EN LA LAGUNA DE CUICOCHA"

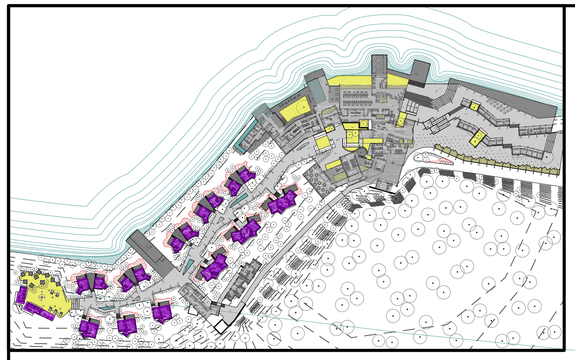

PLANTA BAJA GENERAL
esc. 1___200

PONTIFICIA UNIVERSIDAD CATOLICA DEL ECUADOR FACULTAD DE ARQUITECTURA, DISEÑO Y ARTES TRABAJO DE TITULACIÓN	TEMA: CENTRO TURISTICO HOTELERO EN LA LAGUNA DE CUICOCHA	DIRECTOR DE TT: Arq. Cesar Pérez	NOTAS TÉCNICAS:	SELLOS Y FIRMAS DE APROBACIÓN:	UBICACIÓN: LAGUNA DE CUICOCHA Cotacachi - Imbabura	A	LÁMINA: 8
	CONTIENE: Planta Hospedaje BLOQUE:	NOMBRE: Carmen Vivanco Vera					FECHA: Junio 2014
							ESCALA: 1:200

FACHADA FRONTAL GENERAL "CENTRO TURÍSTICO HOTELERO EN LA LAGUNA DE CUICOCHA"

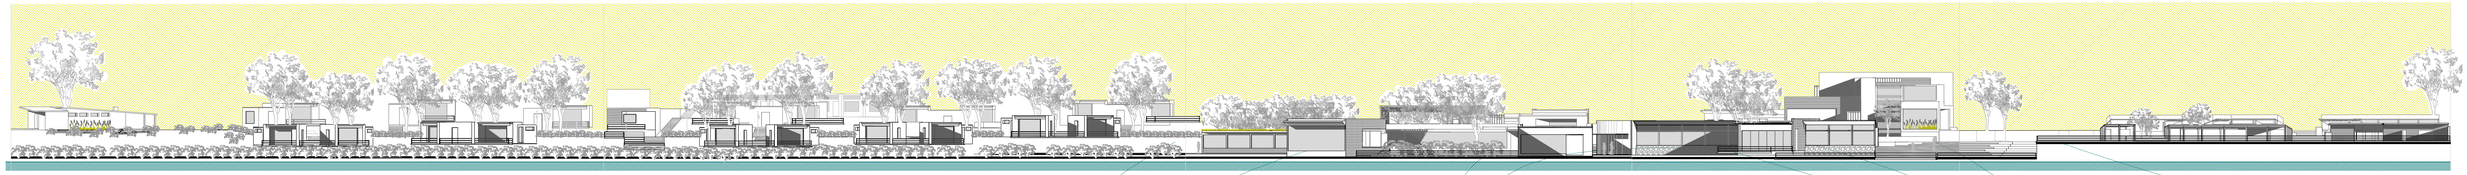

ELEVACIÓN frontal
esc. 1___450



IMPLANTACIÓN
esc. 1___375

PONTIFICIA UNIVERSIDAD CATOLICA DEL ECUADOR
FACULTAD DE ARQUITECTURA, DISEÑO Y ARTES
TRABAJO DE TITULACIÓN

TEMA: CENTRO TURISTICO HOTELERO EN LA LAGUNA DE CUICOCHA

CONTIENE: Fachada frontal general

BLOQUE:

DIRECTOR DE TT: Arq. Cesar Pérez

NOMBRE: Carmen Vivanco Vera

NOTAS TÉCNICAS:

SELLOS Y FIRMAS DE APROBACIÓN:

UBICACIÓN:

LAGUNA DE CUICOCHA
Cotacachi - Imbabura

A

LÁMINA: 9

FECHA: Junio 2014

ESCALA: INDICADAS

FACHADA FRONTAL EJE COMERCIAL "CENTRO TURÍSTICO HOTELERO EN LA LAGUNA DE CUICOCHA"




ELEVACIÓN a-a´
esc. 1___100

EJE COMERCIAL
PLANTA BAJA
esc. 1___100


PONTIFICIA UNIVERSIDAD CATOLICA DEL ECUADOR FACULTAD DE ARQUITECTURA, DISEÑO Y ARTES TRABAJO DE TITULACIÓN	TEMA: CENTRO TURISTICO HOTELERO EN LA LAGUNA DE CUICOCHA	DIRECTOR DE TT: Arq. Cesar Pérez	NOTAS TÉCNICAS:	SELLOS Y FIRMAS DE APROBACIÓN:	UBICACIÓN: LAGUNA DE CUICOCHA Cotacachi - Imbabura	A	LÁMINA: 10
	CONTIENE: Zona de artesanías Elevación a-a´ BLOQUE:	NOMBRE: Carmen Vivanco Vera					FECHA: Junio 2014
							ESCALA: 1:100


FACHADA FRONTAL BLOQUE ADMINISTRATIVO Y RESTAURANTE "CENTRO TURÍSTICO HOTELERO EN LA LAGUNA DE CUICOCHA"

ELEVACIÓN c-c´
esc. 1___175

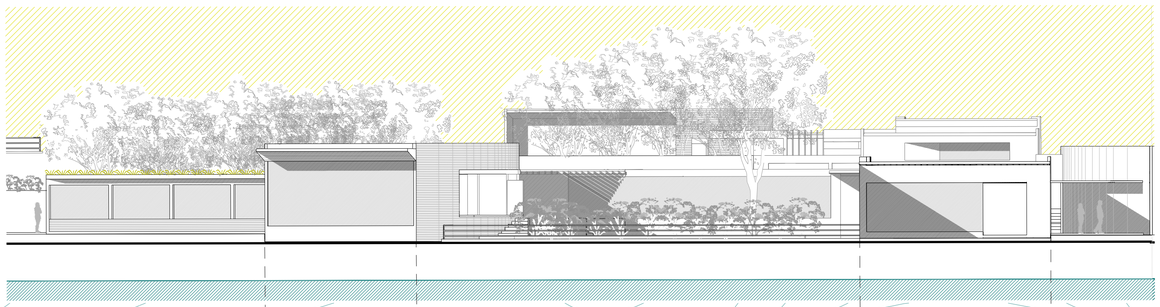

ELEVACIÓN b-b´
esc. 1___175

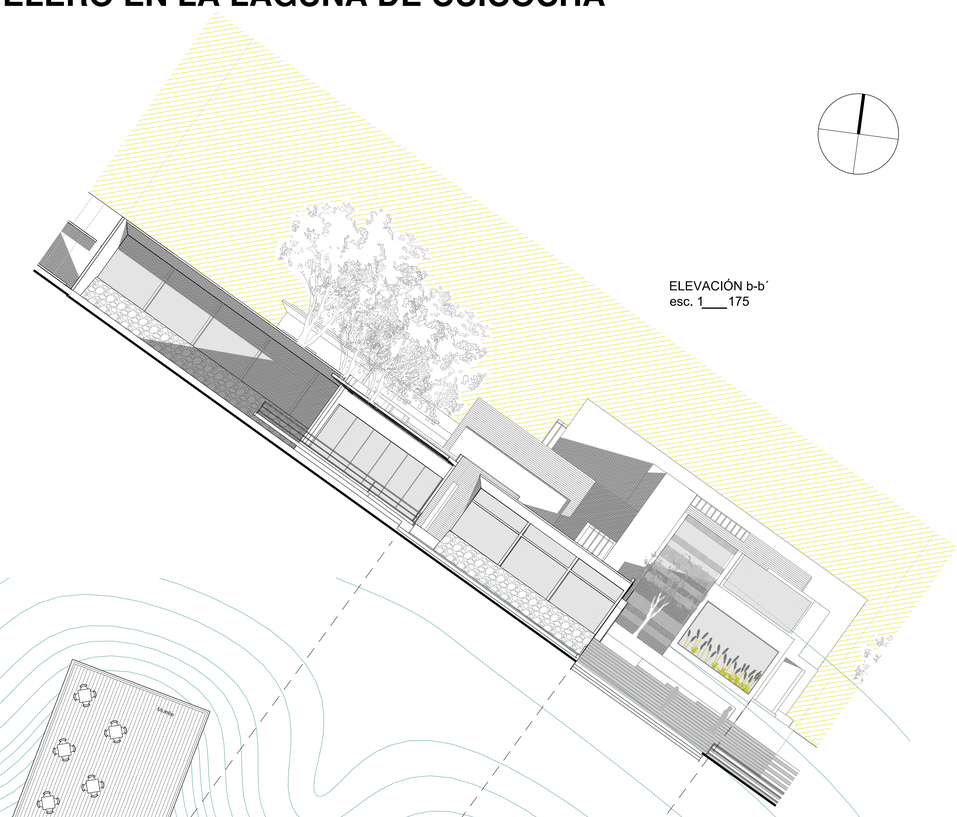

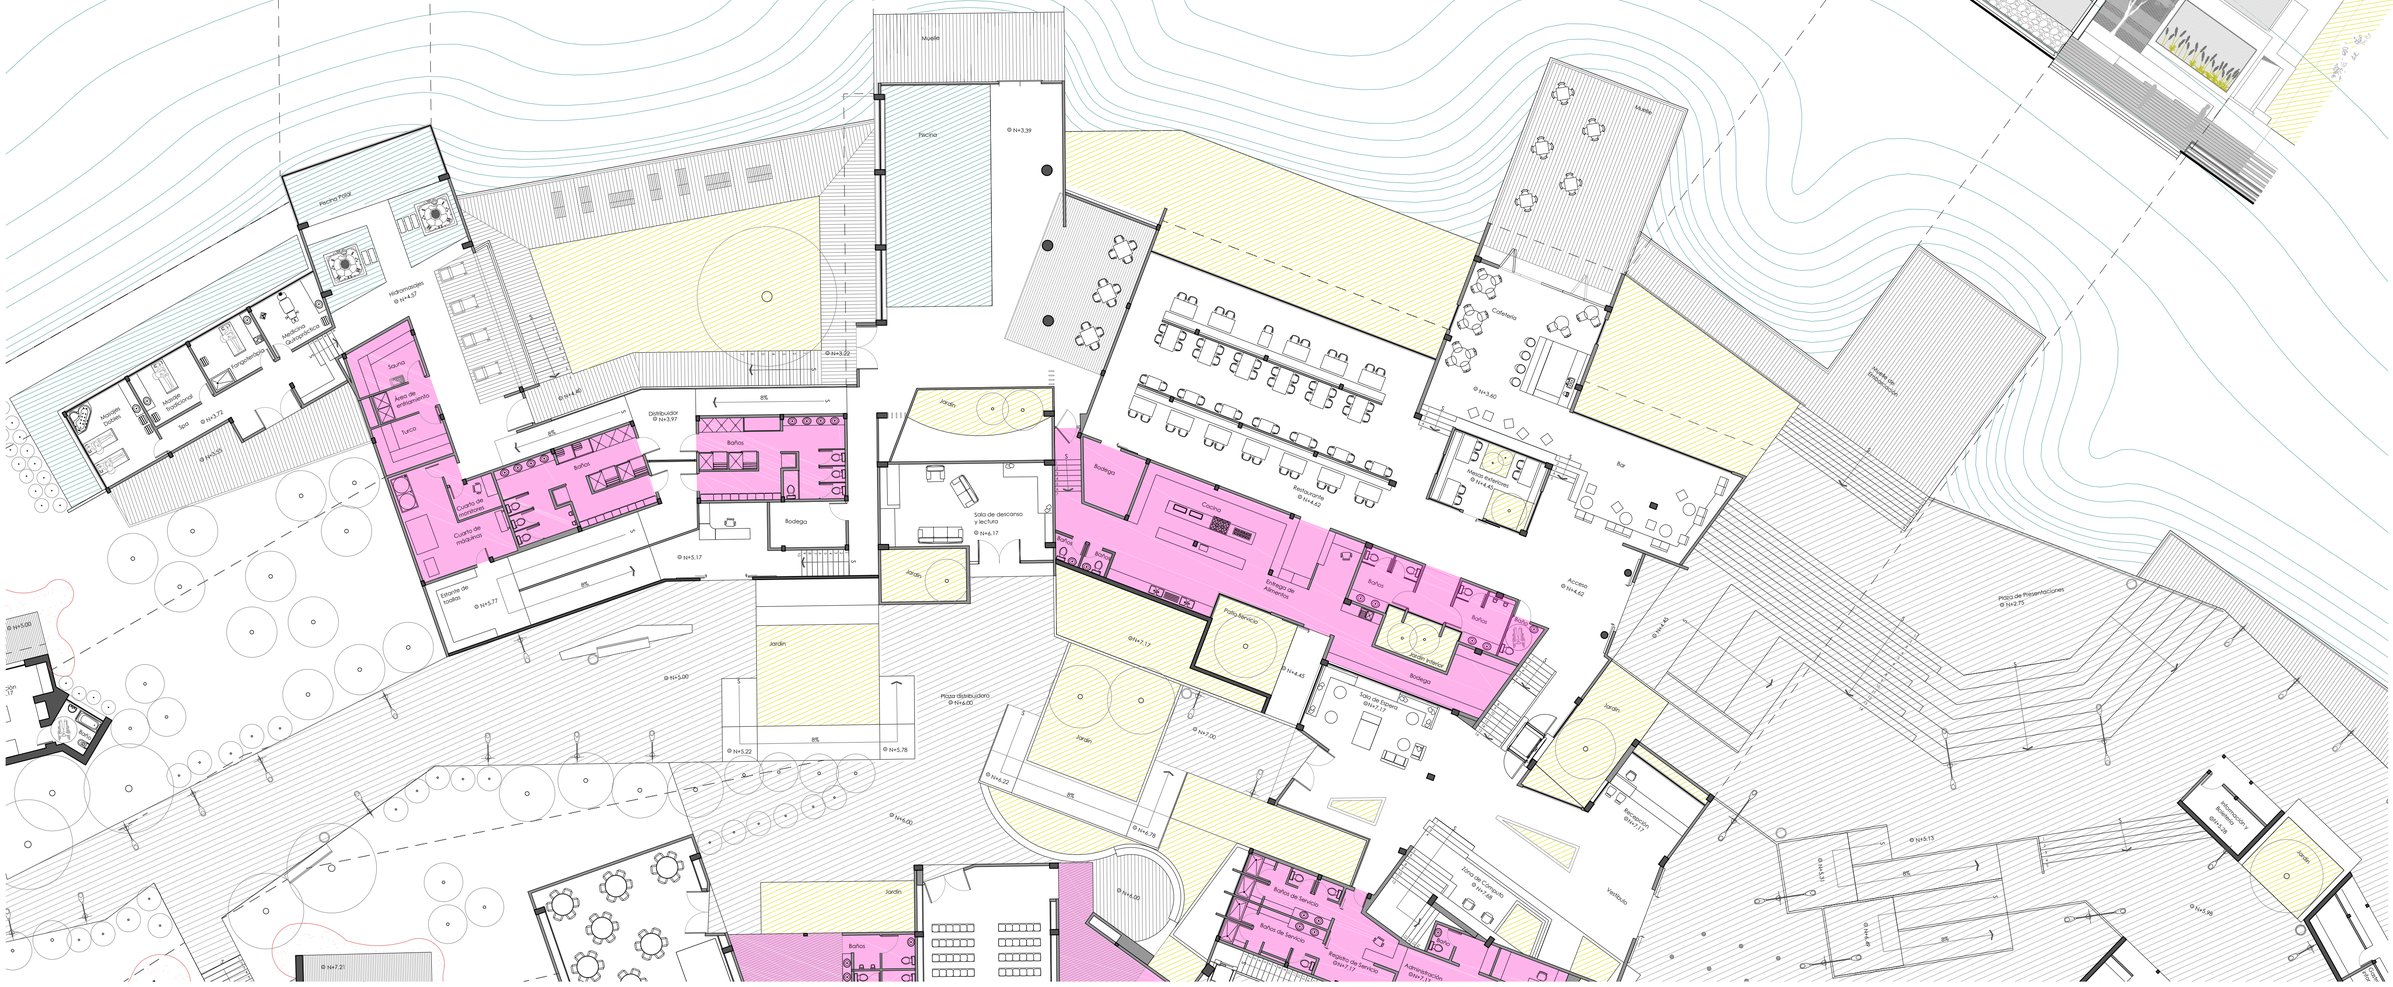
Muelle
Techos
Piscina Piso2
Hidromasajes
Sauna
Área de estacionamiento
Turco
Cuarto de máquinas
Cuarto de máquinas
Estante de toallas
Baños
Baños
Distribuidor
Baños
Bodega
Jardín
Jardín
Jardín
Jardín
Jardín
Jardín
Sala de descanso y lectura
Bodega
Cocina
Baños
Baños
Baños
Baños
Estacionamiento
Estacionamiento
Estacionamiento

FACHADA FRONTAL HOSPEDAJE Y SERVICIO "CENTRO TURÍSTICO HOTELERO EN LA LAGUNA DE CUICOCHA"




ELEVACIÓN d-d´
esc. 1___150

HOSPEDAJE Y SERVICIO
PLANTA BAJA
esc. 1___150

PONTIFICIA UNIVERSIDAD CATOLICA DEL ECUADOR FACULTAD DE ARQUITECTURA, DISEÑO Y ARTES TRABAJO DE TITULACIÓN	TEMA: CENTRO TURISTICO HOTELERO EN LA LAGUNA DE CUICOCHA	DIRECTOR DE TT: Arq. Cesar Pérez	NOTAS TÉCNICAS:	SELLOS Y FIRMAS DE APROBACIÓN:	UBICACIÓN: LAGUNA DE CUICOCHA Cotacachi - Imbabura	A	LÁMINA: 12
	CONTIENE: Planta hospedaje 1 Elevaciónes d-d' / BLOQUE:	NOMBRE: Carmen Vivanco Vera					FECHA: Junio 2014
							ESCALA: 1:150

FACHADA FRONTAL HOSPEDAJE Y CAMPING "CENTRO TURÍSTICO HOTELERO EN LA LAGUNA DE CUICOCHA"

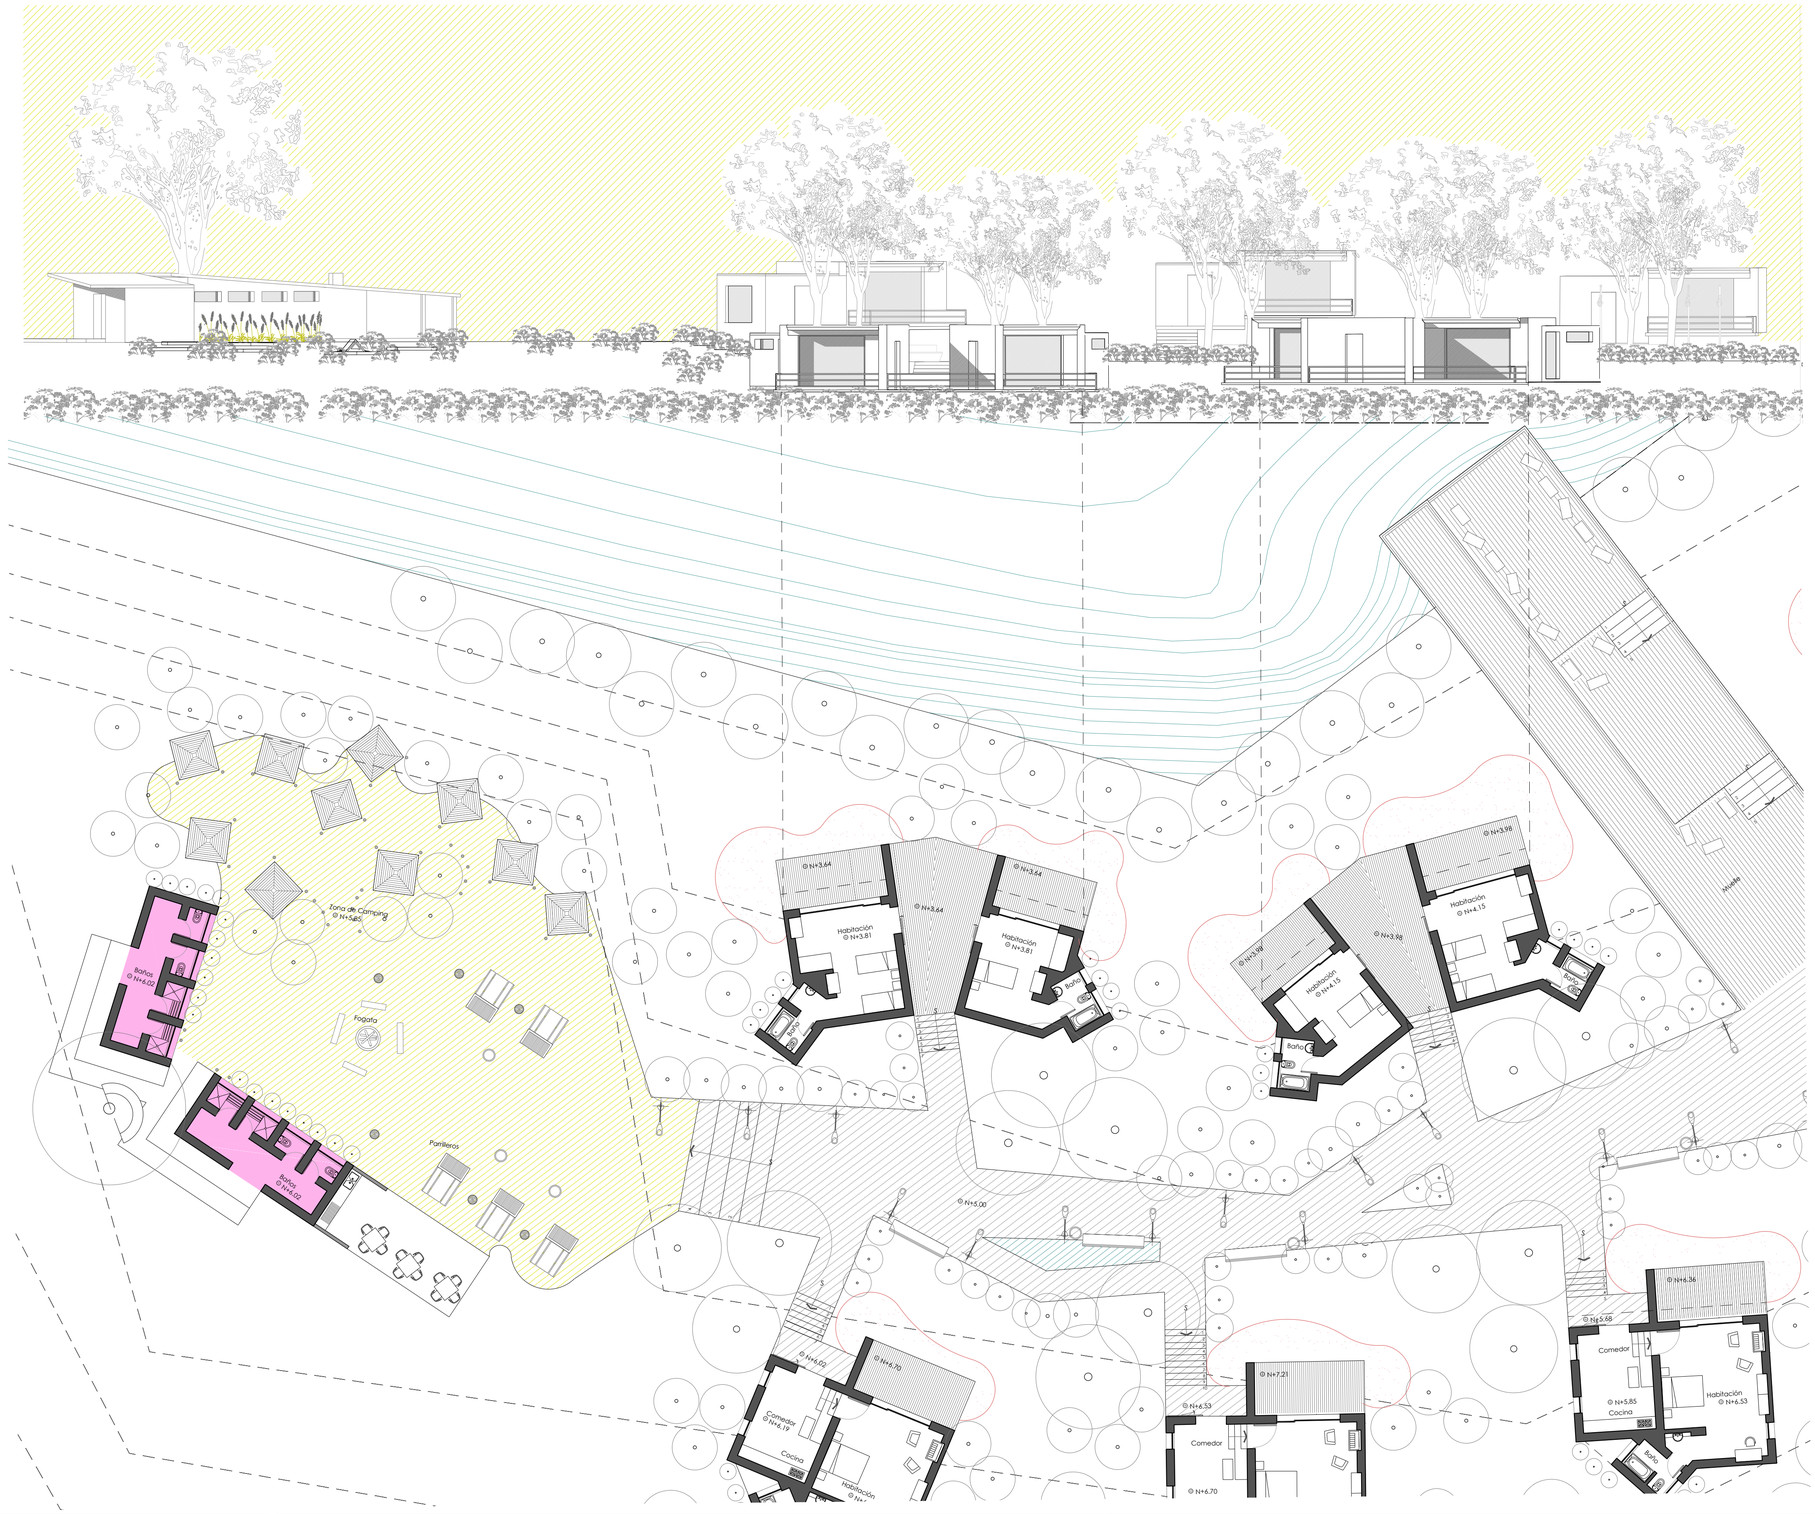


ELEVACIÓN b-b´
esc. 1___150

HOSPEDAJE Y CAMPING
PLANTA BAJA
esc. 1___150

PONTIFICIA UNIVERSIDAD CATOLICA DEL ECUADOR FACULTAD DE ARQUITECTURA, DISEÑO Y ARTES TRABAJO DE TITULACIÓN	TEMA: CENTRO TURISTICO HOTELERO EN LA LAGUNA DE CUICOCHA	DIRECTOR DE TT: Arq. Cesar Pérez	NOTAS TÉCNICAS:	SELLOS Y FIRMAS DE APROBACIÓN:	UBICACIÓN: LAGUNA DE CUICOCHA Cotacachi - Imbabura	A	LÁMINA: 13
	CONTIENE: Planta hospedaje 2 Elevaciónes e-e´ BLOQUE:	NOMBRE: Carmen Vivanco Vera					FECHA: Junio 2014
							ESCALA: 1:150


PLANTA ADMINISTRACIÓN Y AUDITORIO "CENTRO TURÍSTICO HOTELERO EN LA LAGUNA DE CUICOCHA"

RECEPCIÓN, ADMINISTRACIÓN,
RESTAURANTE
esc 1:150

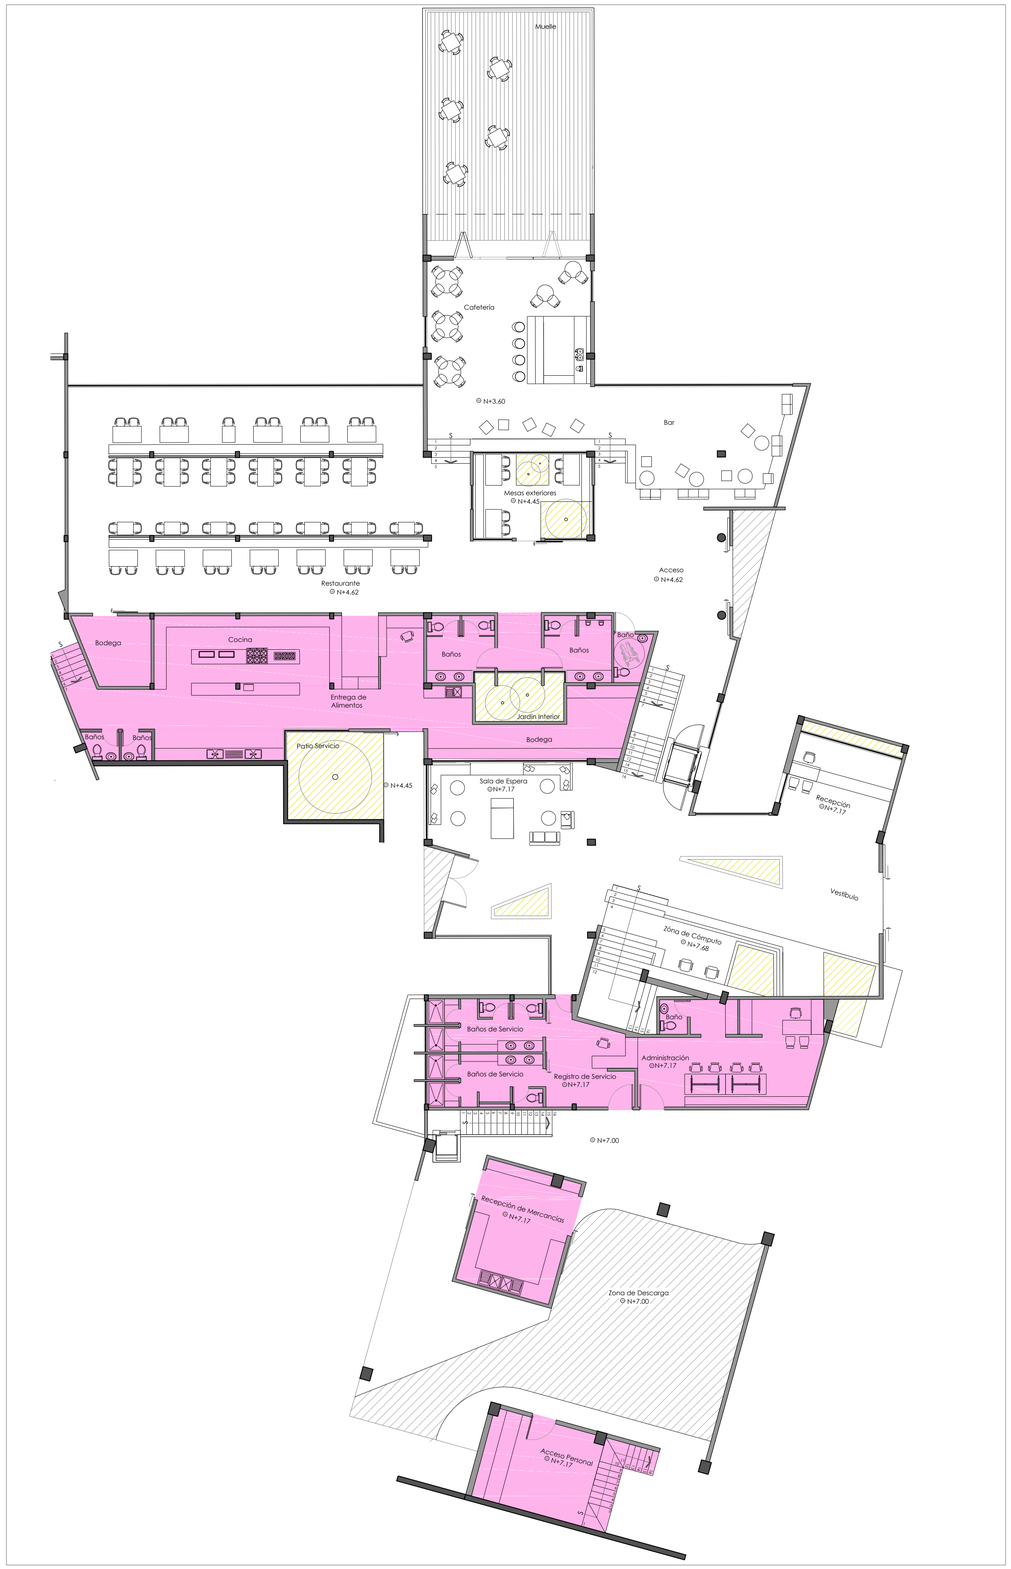




AUDITORIO
esc 1:150

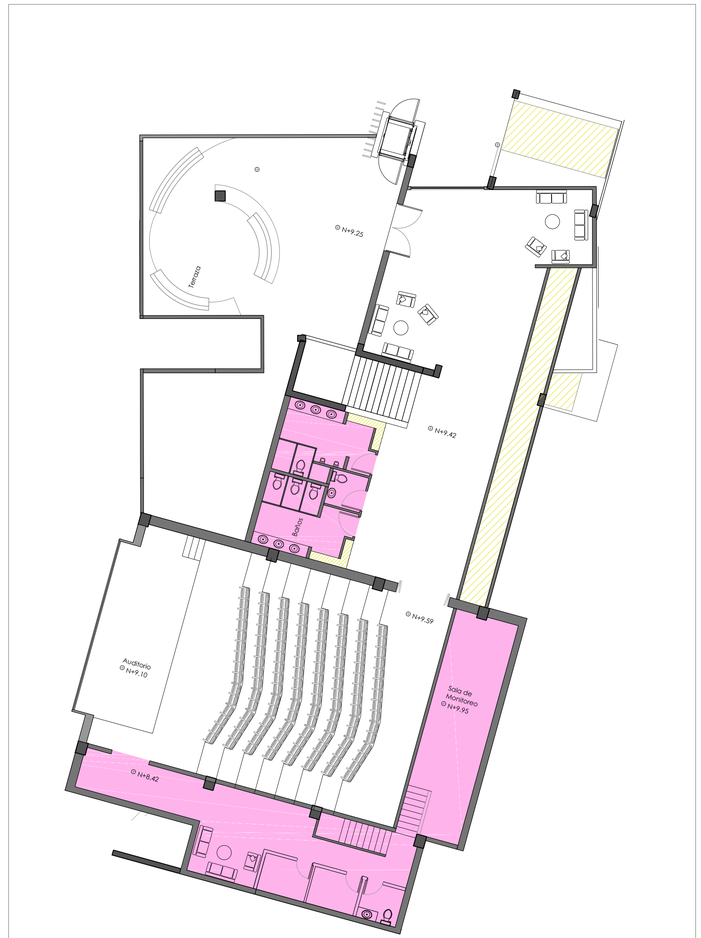


PONTIFICIA UNIVERSIDAD CATOLICA DEL ECUADOR FACULTAD DE ARQUITECTURA, DISEÑO Y ARTES TRABAJO DE TITULACIÓN	TEMA: CENTRO TURISTICO HOTELERO EN LA LAGUNA DE CUICOCHA	DIRECTOR DE TT: Arq. Cesar Pérez	NOTAS TÉCNICAS:	SELLOS Y FIRMAS DE APROBACIÓN:	UBICACIÓN: LAGUNA DE CUICOCHA Cotacachi - Imbabura	A	LÁMINA: 14
	CONTIENE: Planta Área de Servicios Planta Auditorio Cortes A-A´ / B-B´	BLOQUE: NOMBRE: Carmen Vivanco Vera					FECHA: Junio 2014
							ESCALA: 1:150

CORTES ADMINISTRACIÓN Y AUDITORIO "CENTRO TURÍSTICO HOTELERO EN LA LAGUNA DE CUICOCHA"

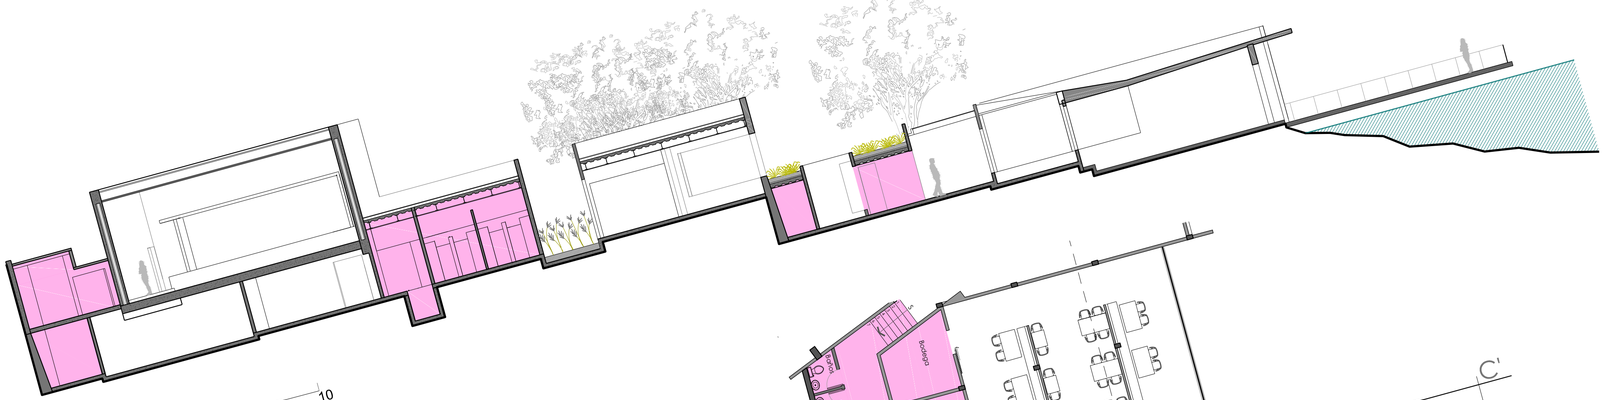




PLANTA ÁREA DE SERVICIOS N. +3.60
esc. 1___150

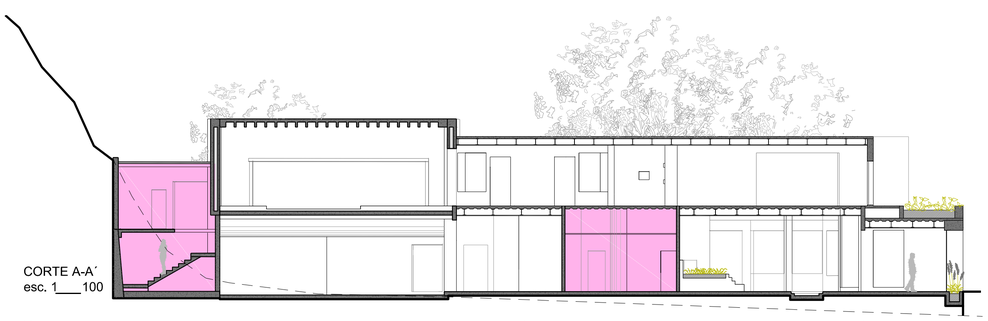


PONTIFICIA UNIVERSIDAD CATOLICA DEL ECUADOR FACULTAD DE ARQUITECTURA, DISEÑO Y ARTES TRABAJO DE TITULACIÓN	TEMA: CENTRO TURISTICO HOTELERO EN LA LAGUNA DE CUICOCHA		DIRECTOR DE TFC: Arq. Cesar Pérez	NOTAS TÉCNICAS:	SELLOS Y FIRMAS DE APROBACIÓN:	UBICACIÓN: LAGUNA DE CUICOCHA Cotacachi - Imbabura	A	LÁMINA: 15
	CONTIENE: Planta Área de Servicios Planta Auditorio Cortes A-A´ / B-B´	BLOQUE:	NOMBRE: Carmen Vivanco Vera					FECHA: Junio 2014
								ESCALA: 1:200

CORTES FACHADA ADMINISTRACIÓN Y AUDITORIO "CENTRO TURÍSTICO HOTELERO EN LA LAGUNA DE CUICOCHA"

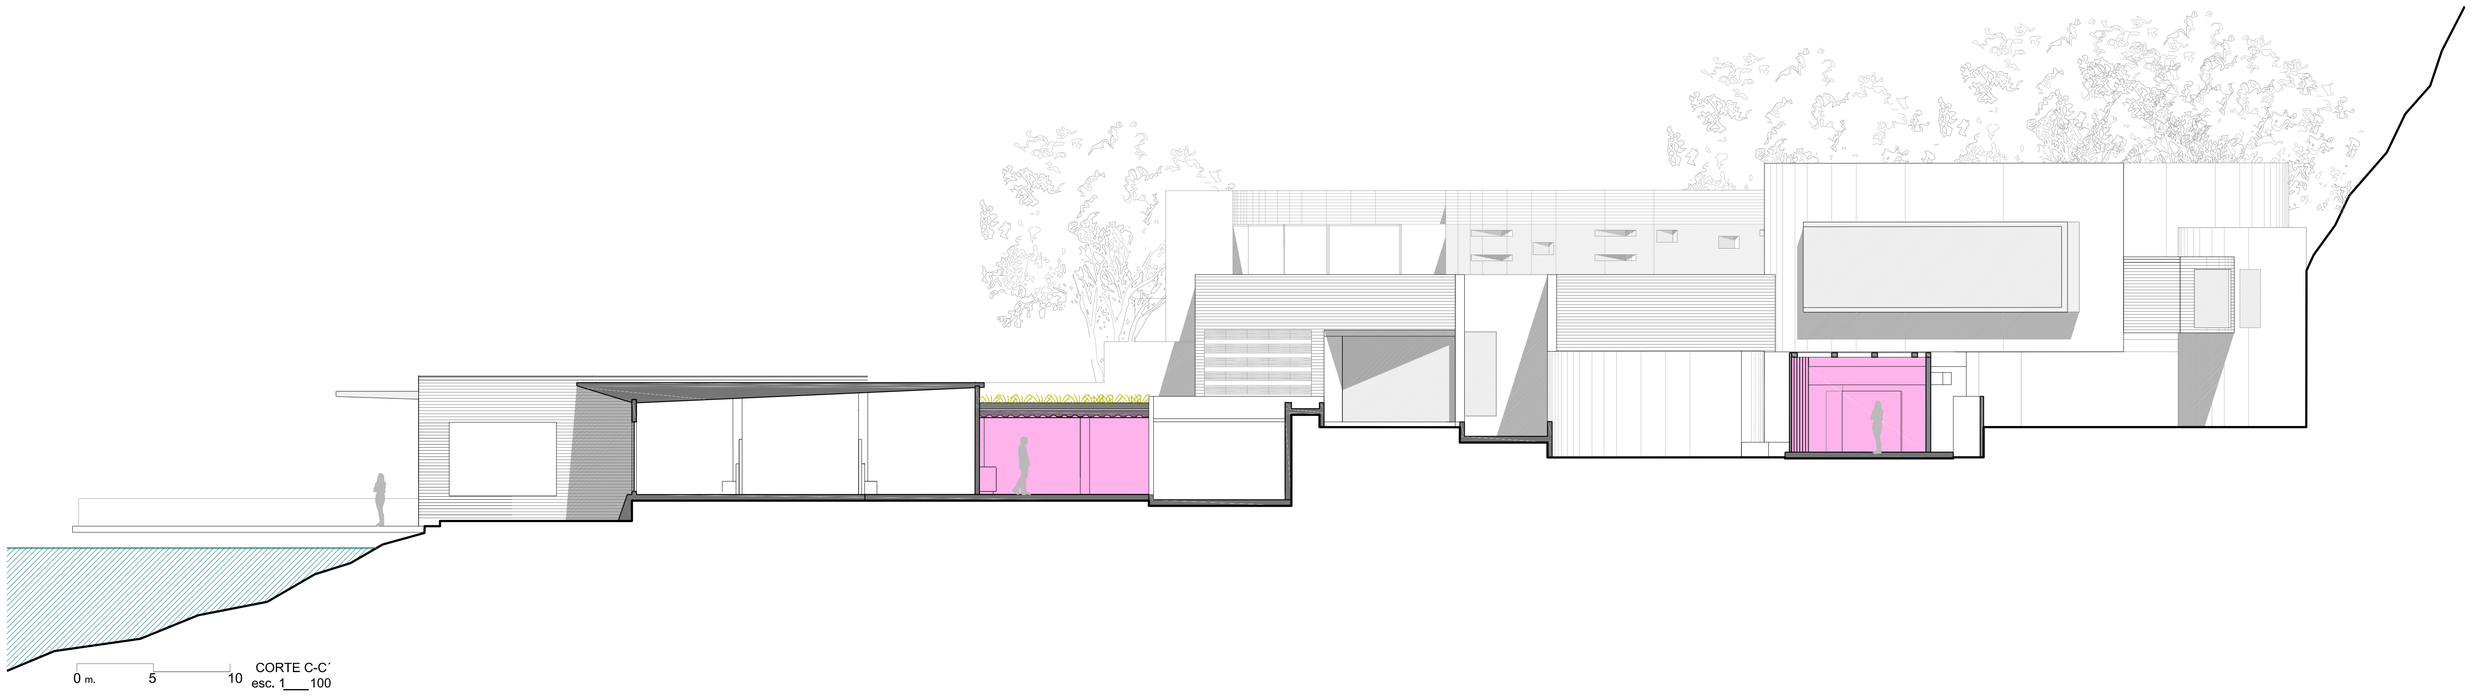

0 m. 5 10 CORTE C-C´
esc. 1___100

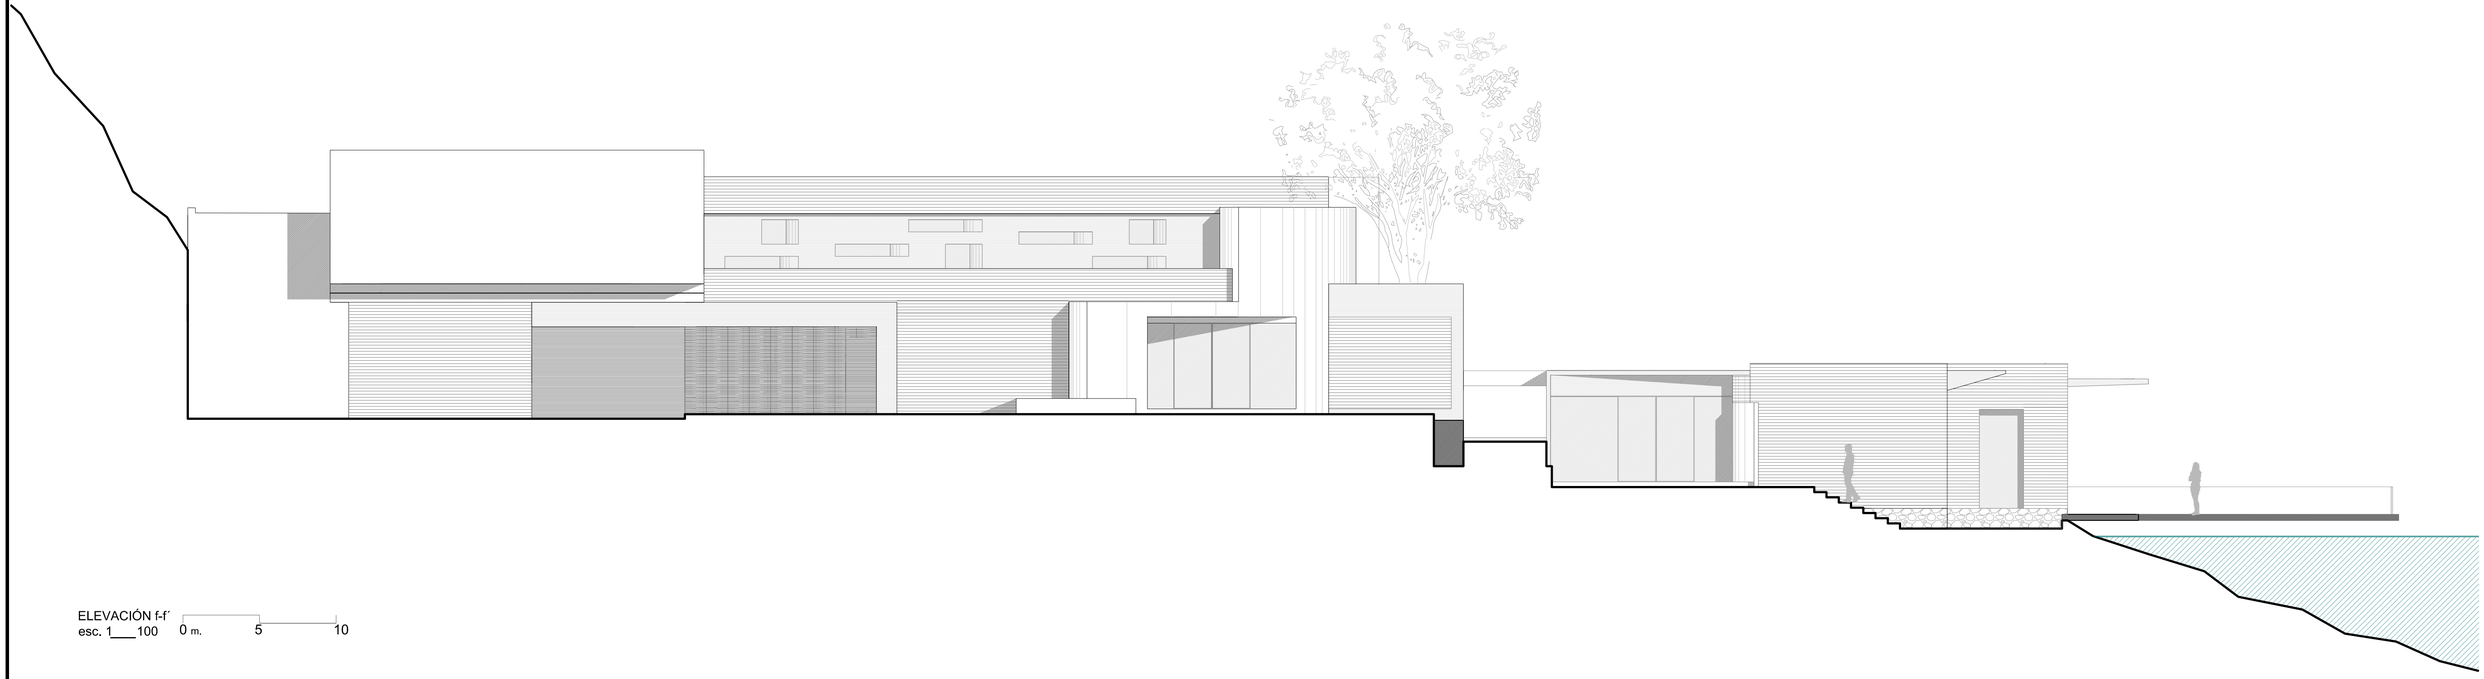

ELEVACIÓN f-f´
esc. 1___100 0 m. 5 10

PONTIFICIA UNIVERSIDAD CATOLICA DEL ECUADOR FACULTAD DE ARQUITECTURA, DISEÑO Y ARTES TRABAJO DE TITULACIÓN	TEMA: CENTRO TURISTICO HOTELERO EN LA LAGUNA DE CUICOCHA CONTIENE: Corte C-C´ Elevación f-f´ BLOQUE:	DIRECTOR DE TFC: Arq. Cesar Pérez NOMBRE: Carmen Vivanco Vera	NOTAS TÉCNICAS:	SELLOS Y FIRMAS DE APROBACIÓN:	UBICACIÓN: LAGUNA DE CUICOCHA Cotacachi - Imbabura	A	LÁMINA: 16 FECHA: Junio 2014 ESCALA: 1:100


PLANTA SALAS DE USO MÚLTIPLE Y PISCINA "CENTRO TURÍSTICO HOTELERO EN LA LAGUNA DE CUICOCHA"



SALAS DE USO MÚLTIPLE
esc 1:150



PISCINA Y SPA
esc 1:150

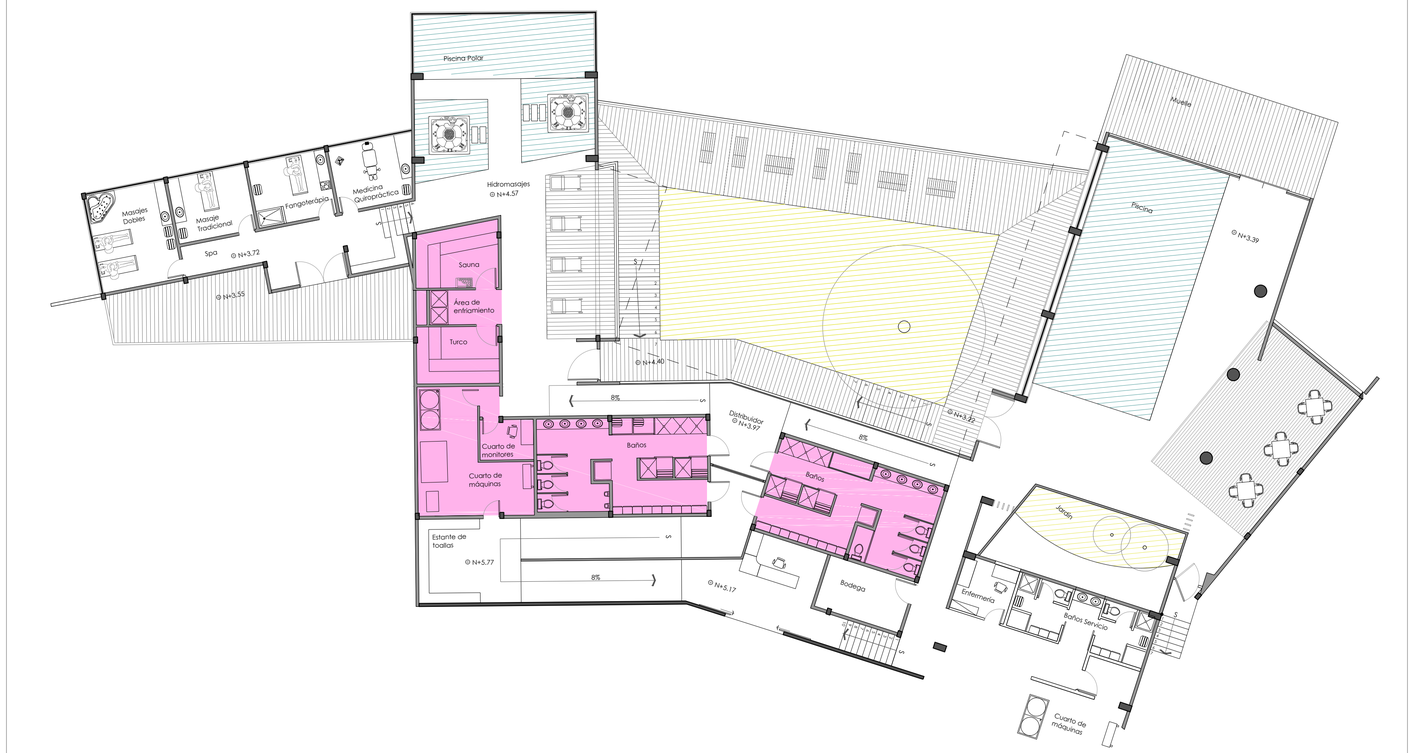


PONTIFICIA UNIVERSIDAD CATOLICA DEL ECUADOR FACULTAD DE ARQUITECTURA, DISEÑO Y ARTES TRABAJO DE TITULACIÓN	TEMA: CENTRO TURISTICO HOTELERO EN LA LAGUNA DE CUICOCHA		DIRECTOR DE TFC: Arq. Cesar Pérez	NOTAS TÉCNICAS:	SELLOS Y FIRMAS DE APROBACIÓN:	UBICACIÓN: LAGUNA DE CUICOCHA Cotacachi - Imbabura	A	LÁMINA: 17
	CONTIENE: Planta piscina y spa Planta salon de eventos Cortes D-D´/ F-F´	BLOQUE:	NOMBRE: Carmen Vivanco Vera					FECHA: Junio 2014
								ESCALA: 1:150

CORTE SALAS DE USO MÚLTIPLE Y PISCINA "CENTRO TURÍSTICO HOTELERO EN LA LAGUNA DE CUICOCHA"



PLANTA N +3.72
esc. 1___200

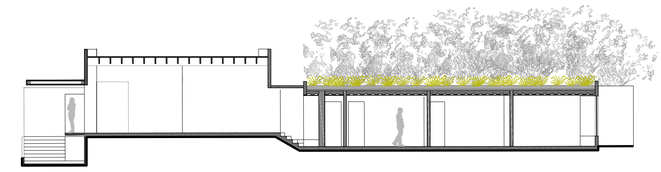


CORTE F-F´
esc. 1___100

CORTE D-D´
esc. 1___100


PONTIFICIA UNIVERSIDAD CATOLICA DEL ECUADOR FACULTAD DE ARQUITECTURA, DISEÑO Y ARTES TRABAJO DE TITULACIÓN	TEMA: CENTRO TURISTICO HOTELERO EN LA LAGUNA DE CUICOCHA		DIRECTOR DE TFC: Arq. Cesar Pérez	NOTAS TÉCNICAS:	SELLOS Y FIRMAS DE APROBACIÓN:	UBICACIÓN: LAGUNA DE CUICOCHA Cotacachi - Imbabura	A	LÁMINA: 18
	CONTIENE: Planta piscina y spa Planta salon de eventos Cortes D-D´/ F-F´	BLOQUE:	NOMBRE: Carmen Vivanco Vera					FECHA: Junio 2014
								ESCALA: 1:150

CORTES FACHADA SALAS DE USO MÚLTIPLE Y PISCINA "CENTRO TURÍSTICO HOTELERO EN LA LAGUNA DE CUICOCHA"

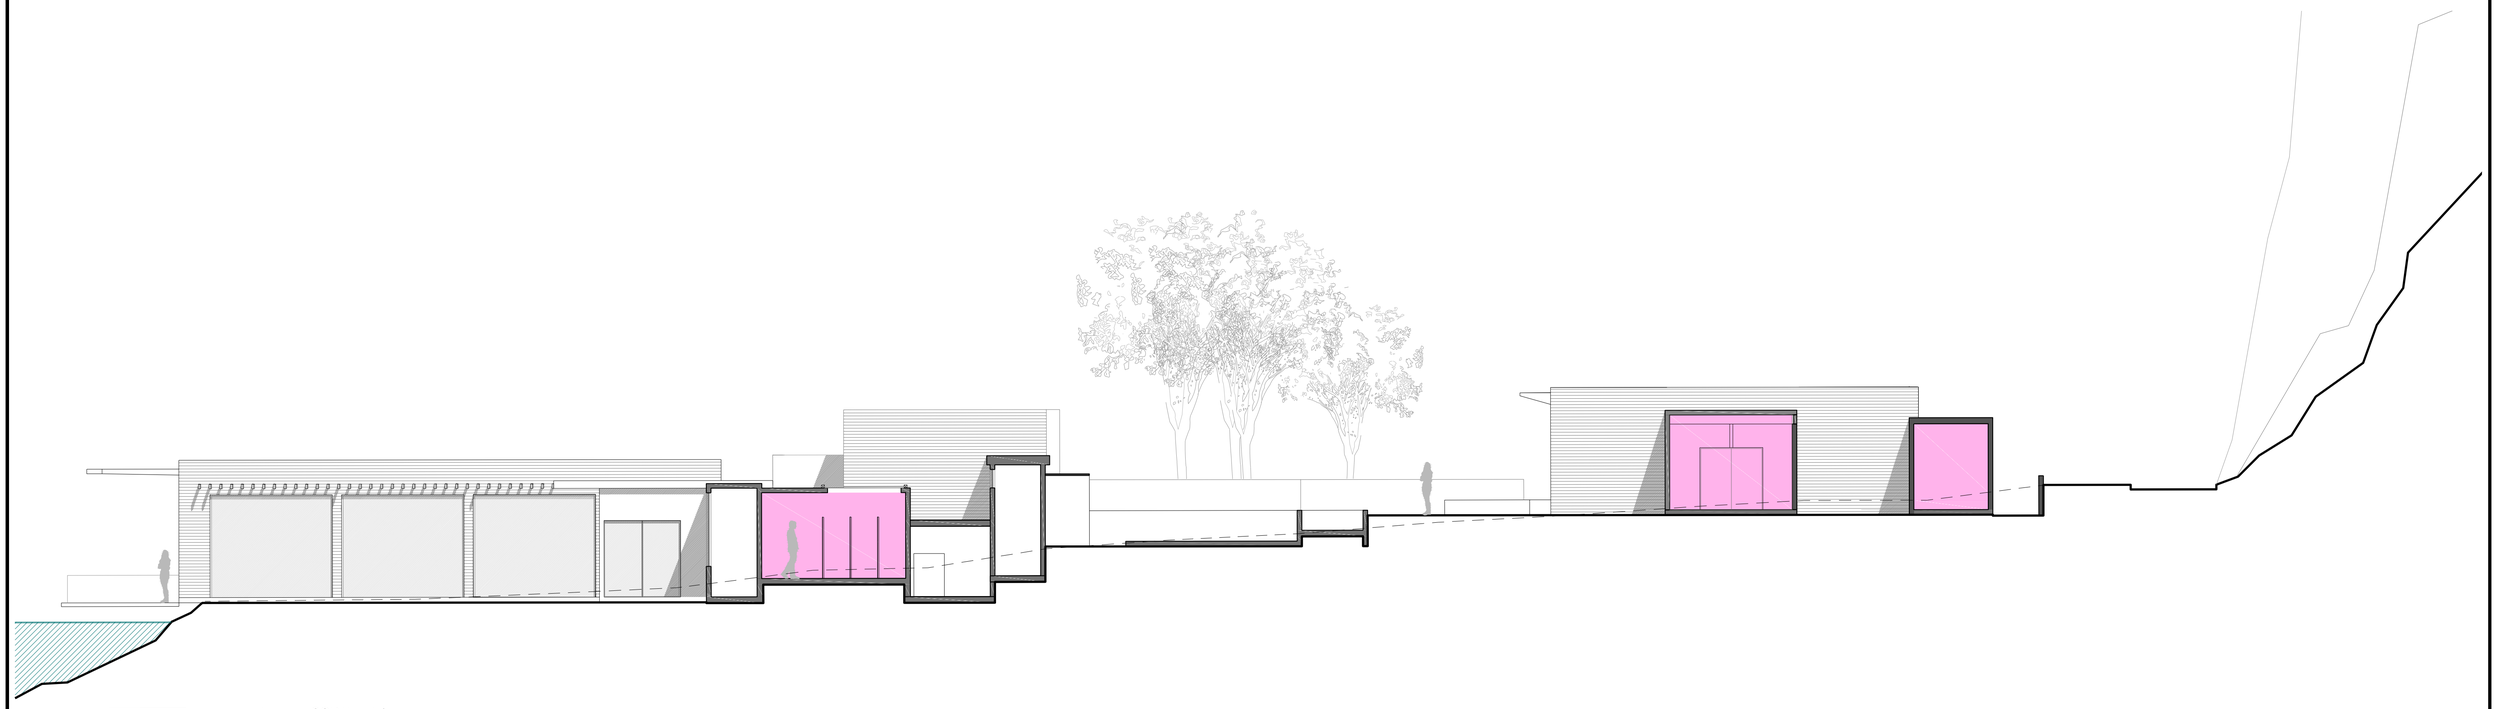

0 m. 5 10

CORTE E-E´
esc. 1___100

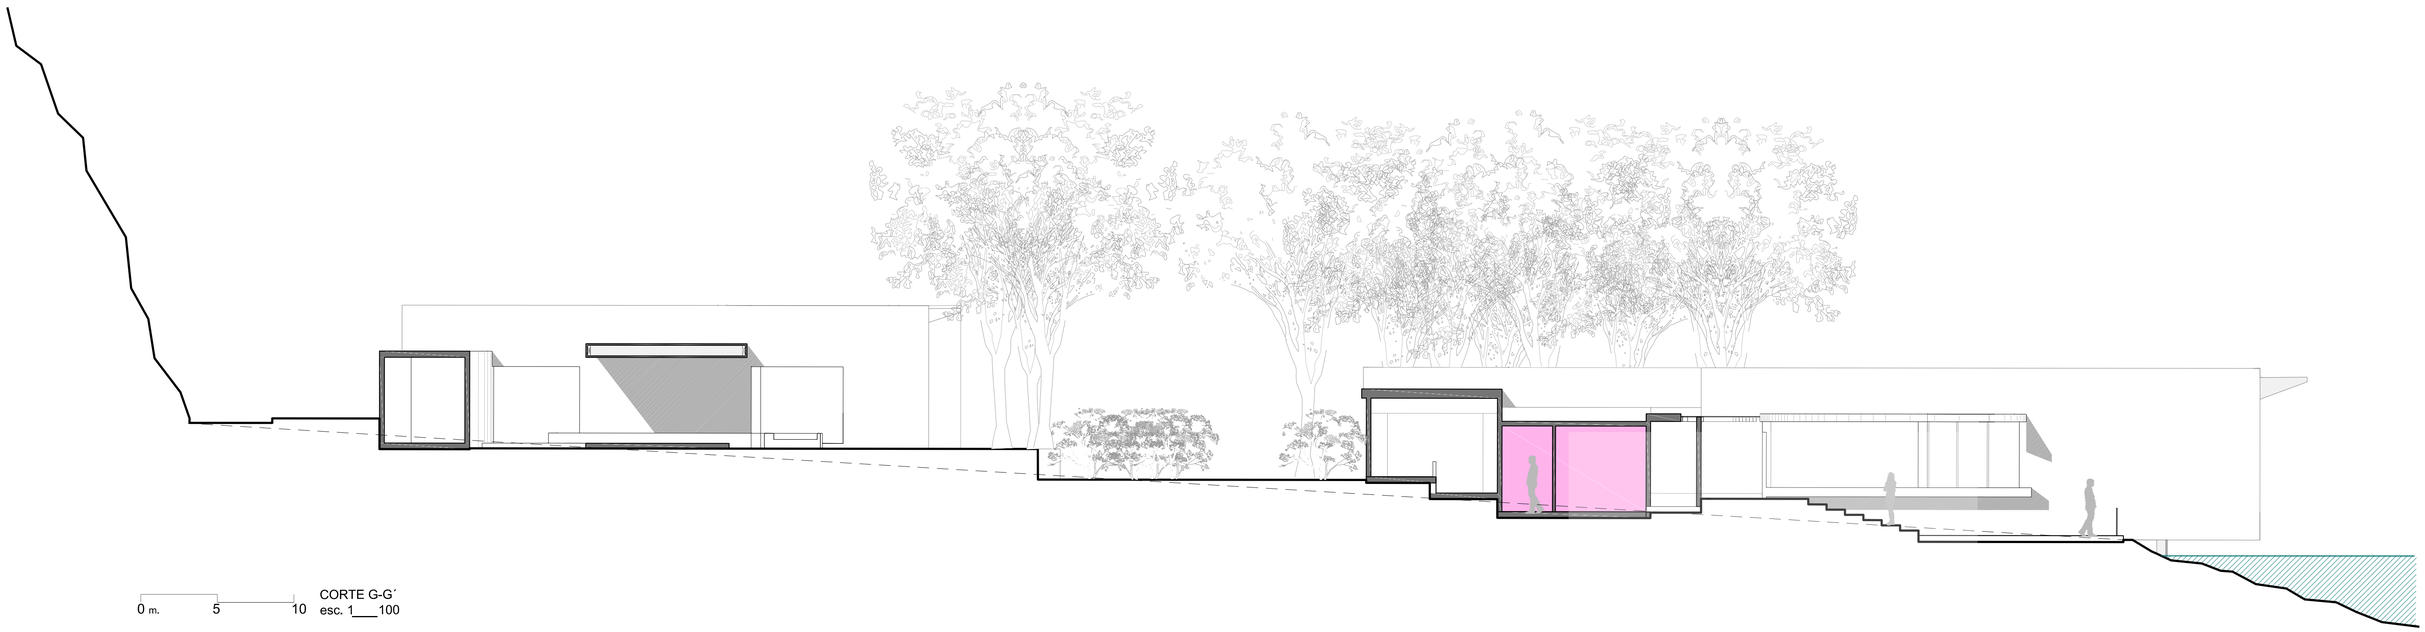


0 m. 5 10

CORTE G-G´
esc. 1___100


PONTIFICIA UNIVERSIDAD CATOLICA DEL ECUADOR FACULTAD DE ARQUITECTURA, DISEÑO Y ARTES TRABAJO DE TITULACIÓN	TEMA: CENTRO TURISTICO HOTELERO EN LA LAGUNA DE CUICOCHA	DIRECTOR DE TFC: Arq. Cesar Pérez	NOTAS TÉCNICAS:	SELLOS Y FIRMAS DE APROBACIÓN:	UBICACIÓN: LAGUNA DE CUICOCHA Cotacachi - Imbabura	A	LÁMINA: 19
	CONTIENE: Cortes E-E´/ G-G´ BLOQUE:	NOMBRE: Carmen Vivanco Vera					FECHA: Junio 2014
							ESCALA: 1:100

FACHADAS LAVANDERÍA Y SERVICIO "CENTRO TURÍSTICO HOTELERO EN LA LAGUNA DE CUICOCHA"

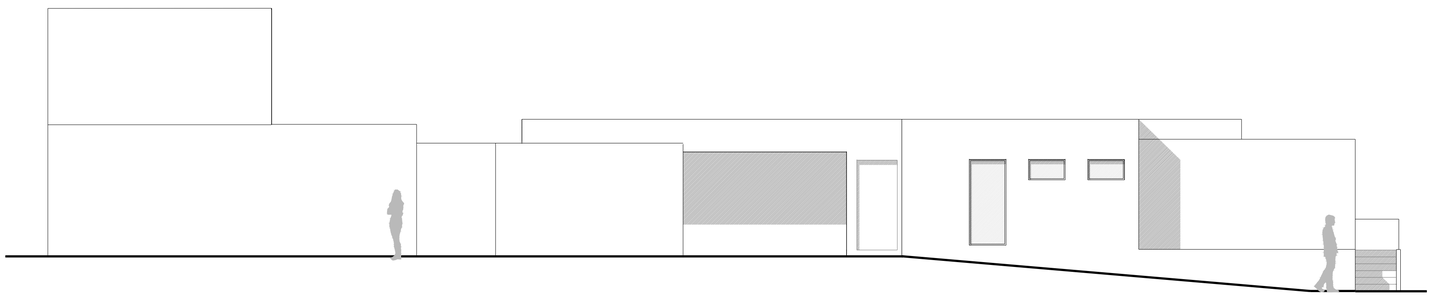

ELEVACIÓN b-b´
esc. 1___100




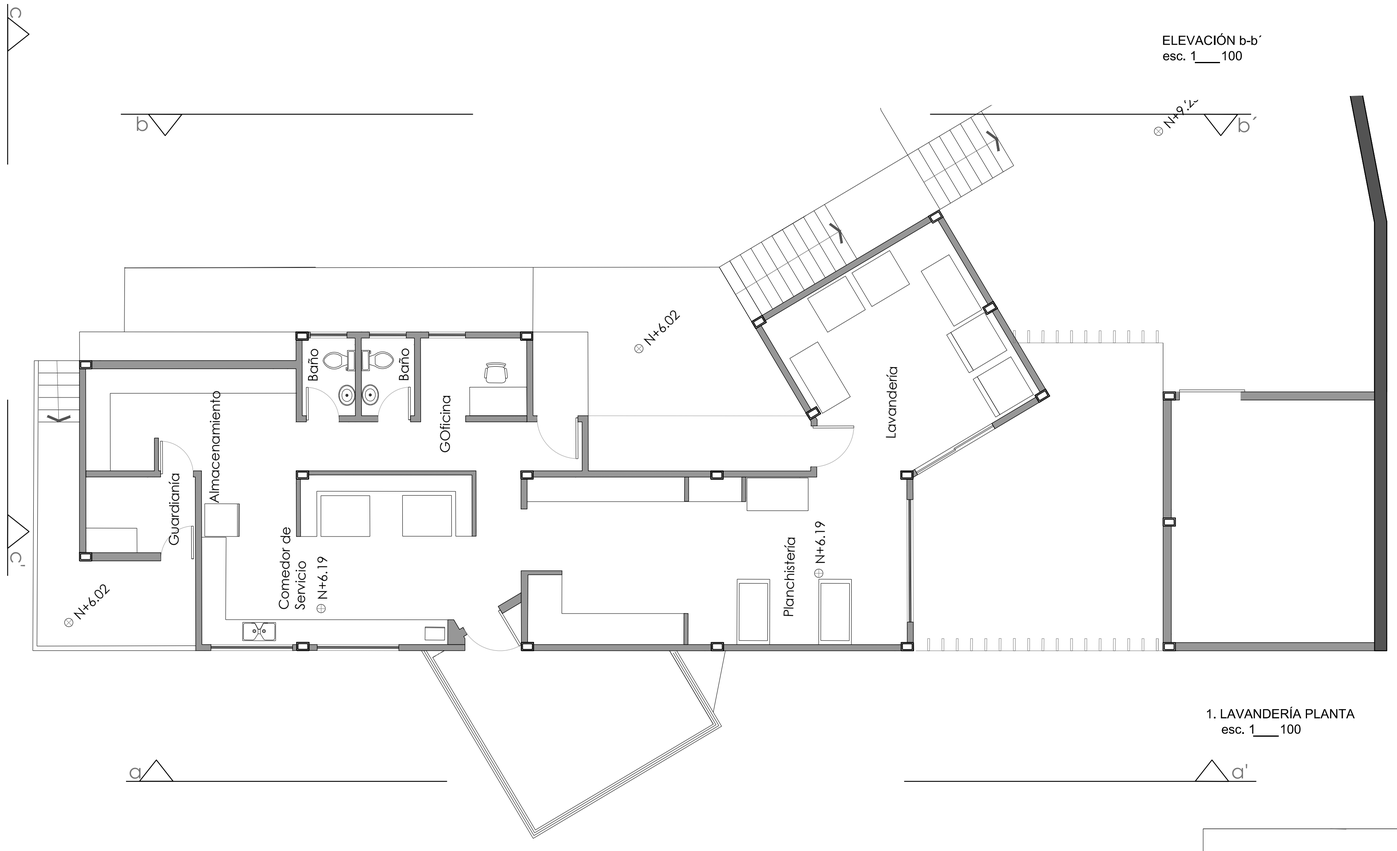


1. LAVANDERÍA PLANTA
esc. 1___100



ÁREA DE LAVANDERÍA Y SERVICIOS
esc. 1___250

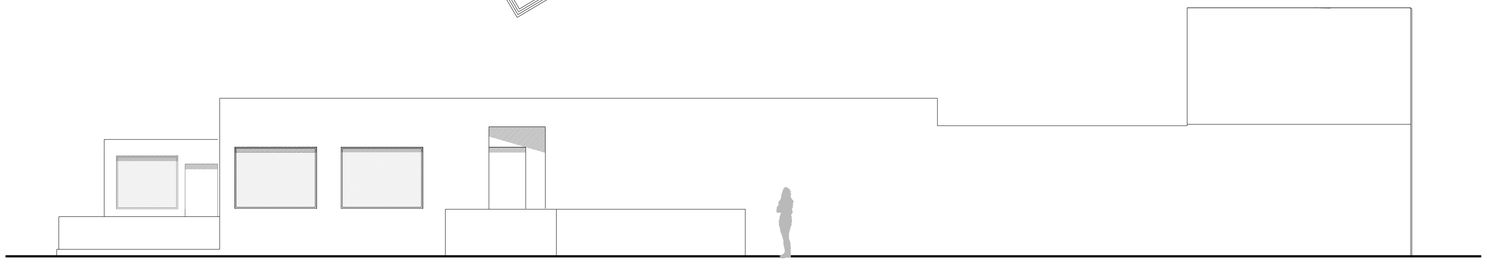

ELEVACIÓN a-a´
esc. 1___100

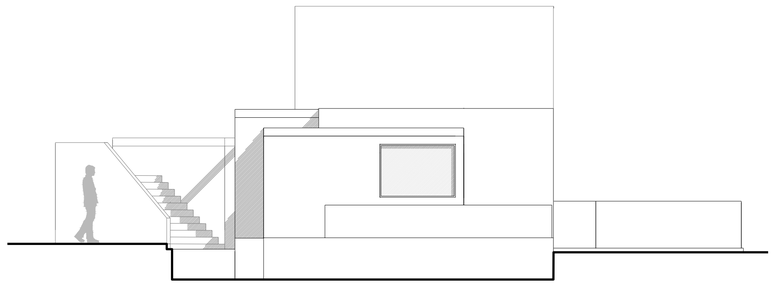


ELEVACIÓN c-c´
esc. 1___100

PONTIFICIA UNIVERSIDAD CATOLICA DEL ECUADOR FACULTAD DE ARQUITECTURA, DISEÑO Y ARTES TRABAJO DE TITULACIÓN	TEMA: CENTRO TURISTICO HOTELERO EN LA LAGUNA DE CUICOCHA	DIRECTOR DE TT: Arq. Cesar Pérez	NOTAS TÉCNICAS:	SELLOS Y FIRMAS DE APROBACIÓN:	UBICACIÓN: LAGUNA DE CUICOCHA Cotacachi - Imbabura	A	LÁMINA: 20
	CONTIENE: Lavandería: Planta y elevaciones BLOQUE:	NOMBRE: Carmen Vivanco Vera					FECHA: Junio 2014
							ESCALA: INDICADAS


FACHADAS HOSPEDAJE SERVICIO "CENTRO TURÍSTICO HOTELERO EN LA LAGUNA DE CUICOCHA"



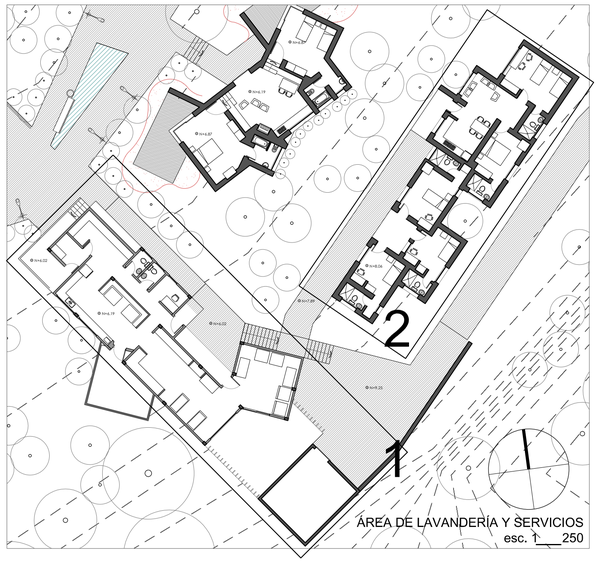





ELEVACIÓN b-b´
esc. 1___100

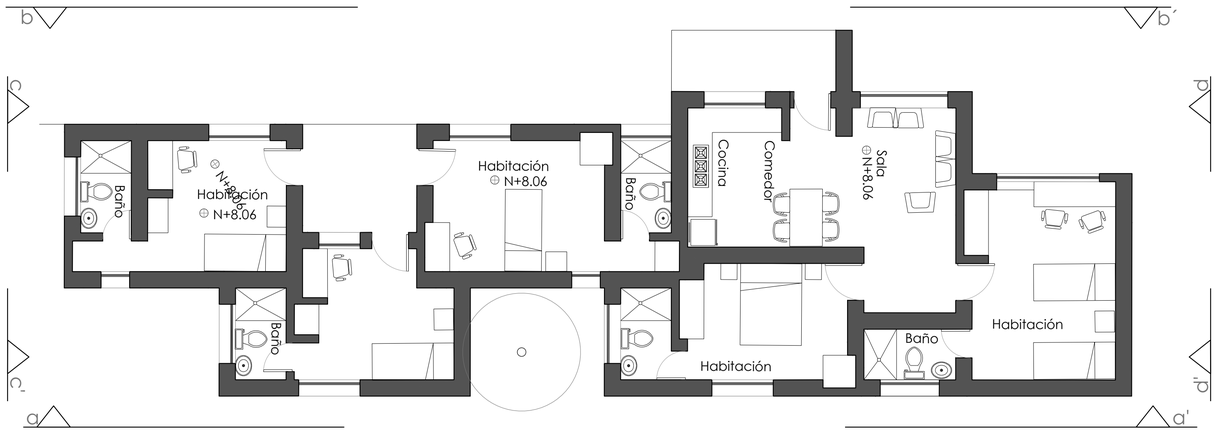


2. ÁREA DE SERVICIOS - PLANTA
esc. 1___75

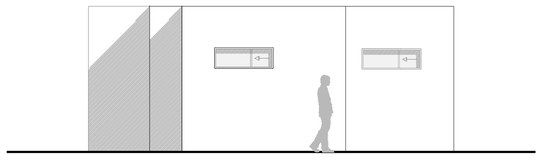

ELEVACIÓN c-c´
esc. 1___100

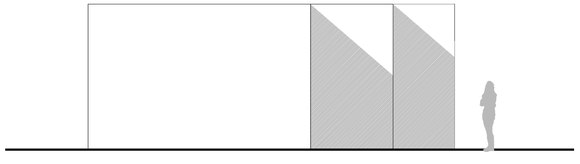


ELEVACIÓN d-d´
esc. 1___100

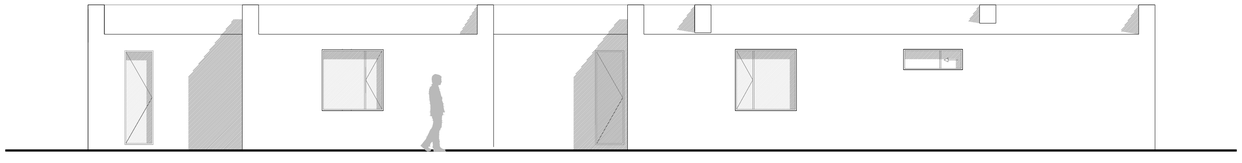


ELEVACIÓN a-a´
esc. 1___75

PONTIFICIA UNIVERSIDAD CATOLICA DEL ECUADOR FACULTAD DE ARQUITECTURA, DISEÑO Y ARTES TRABAJO DE TITULACIÓN	TEMA: CENTRO TURISTICO HOTELERO EN LA LAGUNA DE CUICOCHA CONTIENE: Hospedaje de servicio: Planta y elevaciones BLOQUE:	DIRECTOR DE TT: Arq. Cesar Pérez NOMBRE: Carmen Vivanco Vera	NOTAS TÉCNICAS:	SELLOS Y FIRMAS DE APROBACIÓN:	UBICACIÓN: LAGUNA DE CUICOCHA Cotacachi - Imbabura	A	LÁMINA: 21 FECHA: Junio 2014 ESCALA: INDICADAS


AOJAMIENTO 1 Y 2 "CENTRO TURÍSTICO HOTELERO EN LA LAGUNA DE CUICOCHA"

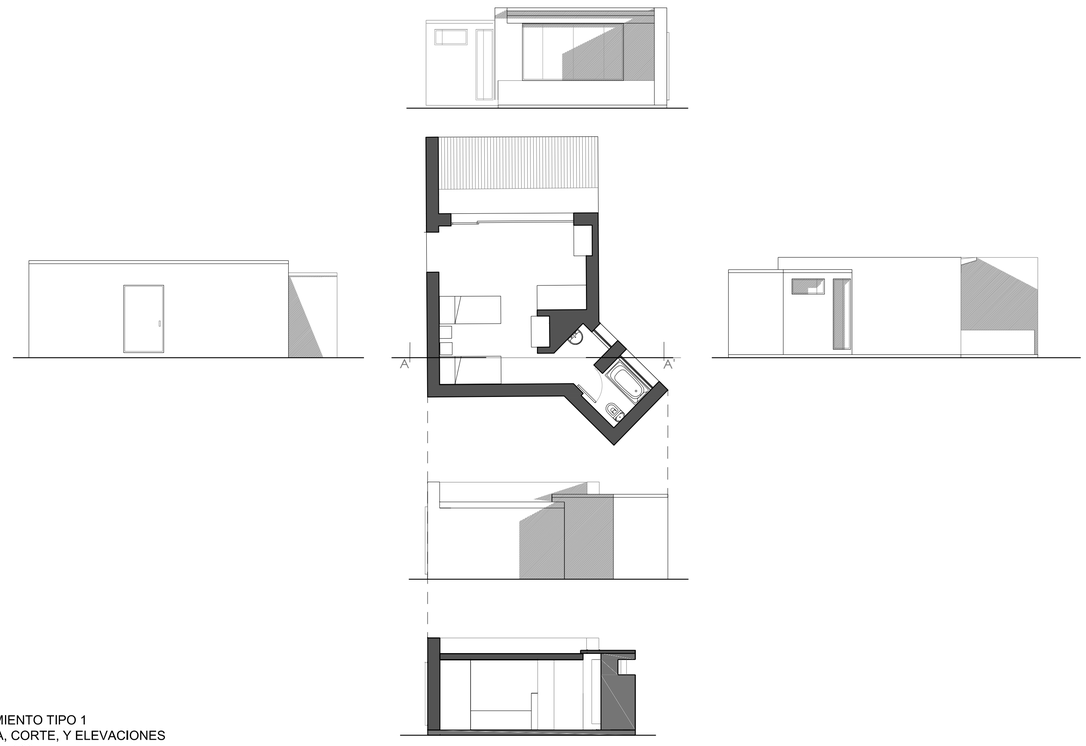


1. ALOJAMIENTO TIPO 1
PLANTA, CORTE, Y ELEVACIONES
esc. 1___100

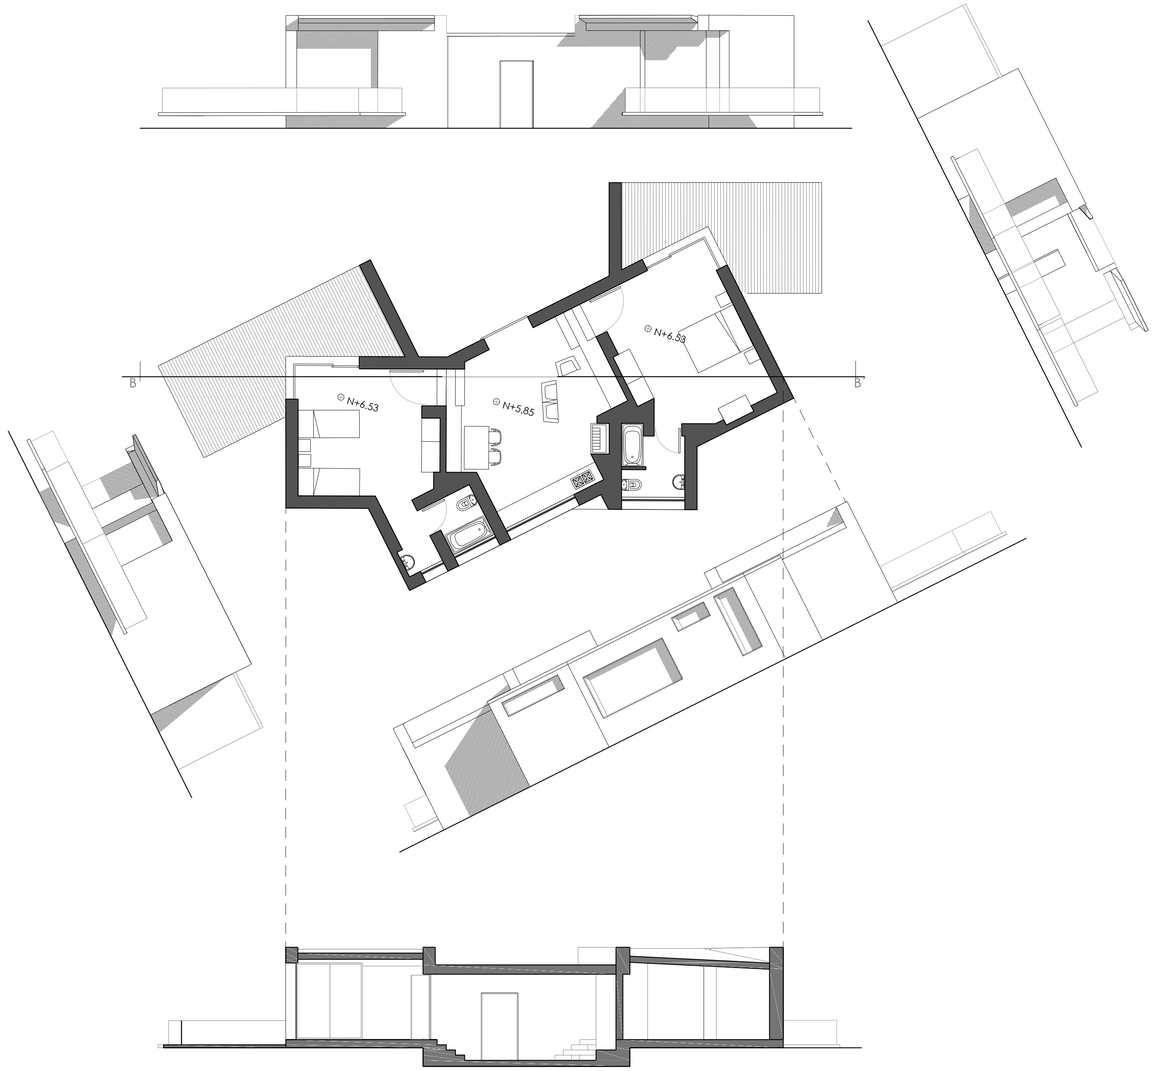

2. ALOJAMIENTO TIPO 2
PLANTA, CORTE, Y ELEVACIONES
esc. 1___100

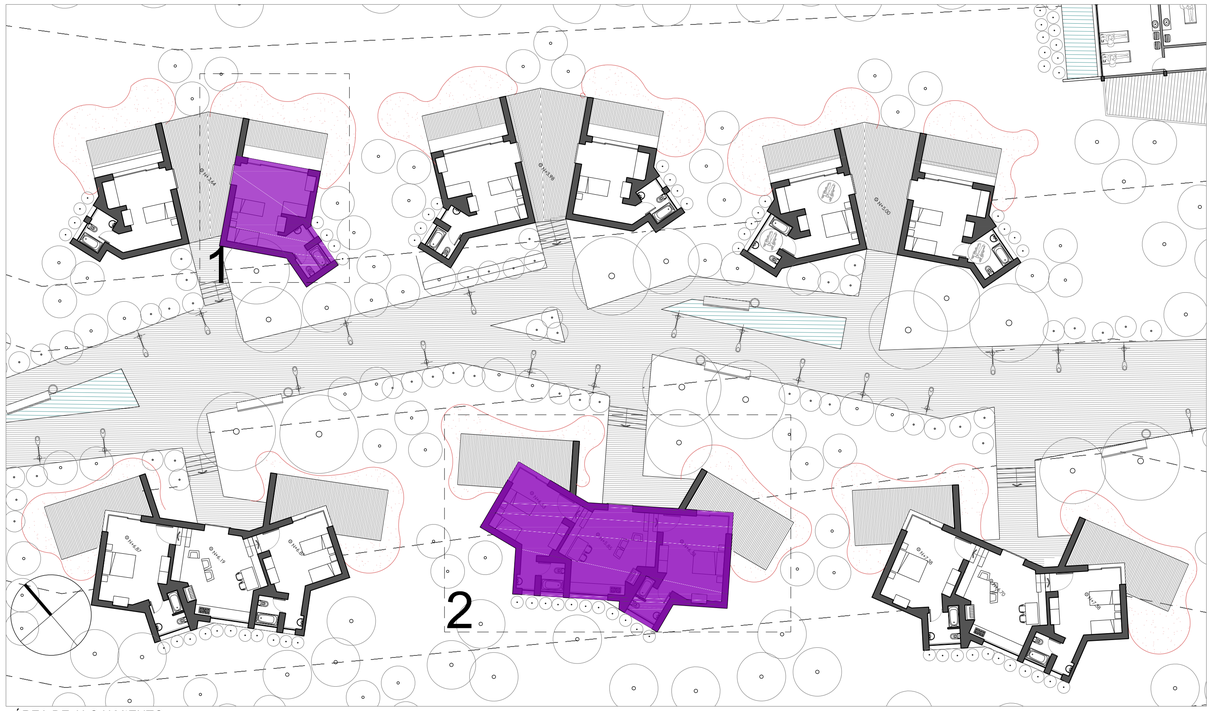


ÁREA DE ALOJAMIENTO
esc. 1___200

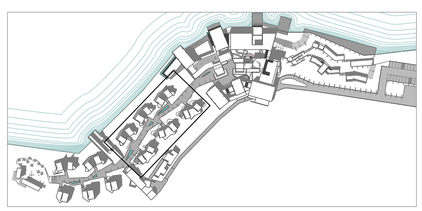


PONTIFICIA UNIVERSIDAD CATOLICA DEL ECUADOR FACULTAD DE ARQUITECTURA, DISEÑO Y ARTES TRABAJO DE TITULACIÓN	TEMA: CENTRO TURISTICO HOTELERO EN LA LAGUNA DE CUICOCHA		DIRECTOR DE TT: Arq. Cesar Pérez	NOTAS TÉCNICAS:	SELLOS Y FIRMAS DE APROBACIÓN:	UBICACIÓN: LAGUNA DE CUICOCHA Cotacachi - Imbabura	A	LÁMINA: 22
	CONTIENE: Alojamiento tipo 1: Planta, corte, elevaciones Alojamiento tipo 2: Planta, corte, elevaciones	BLOQUE:	NOMBRE: Carmen Vivanco Vera					FECHA: Junio 2014
								ESCALA: INDICADAS

ALOJAMIENTO 3 Y 4 "CENTRO TURÍSTICO HOTELERO EN LA LAGUNA DE CUICOCHA"

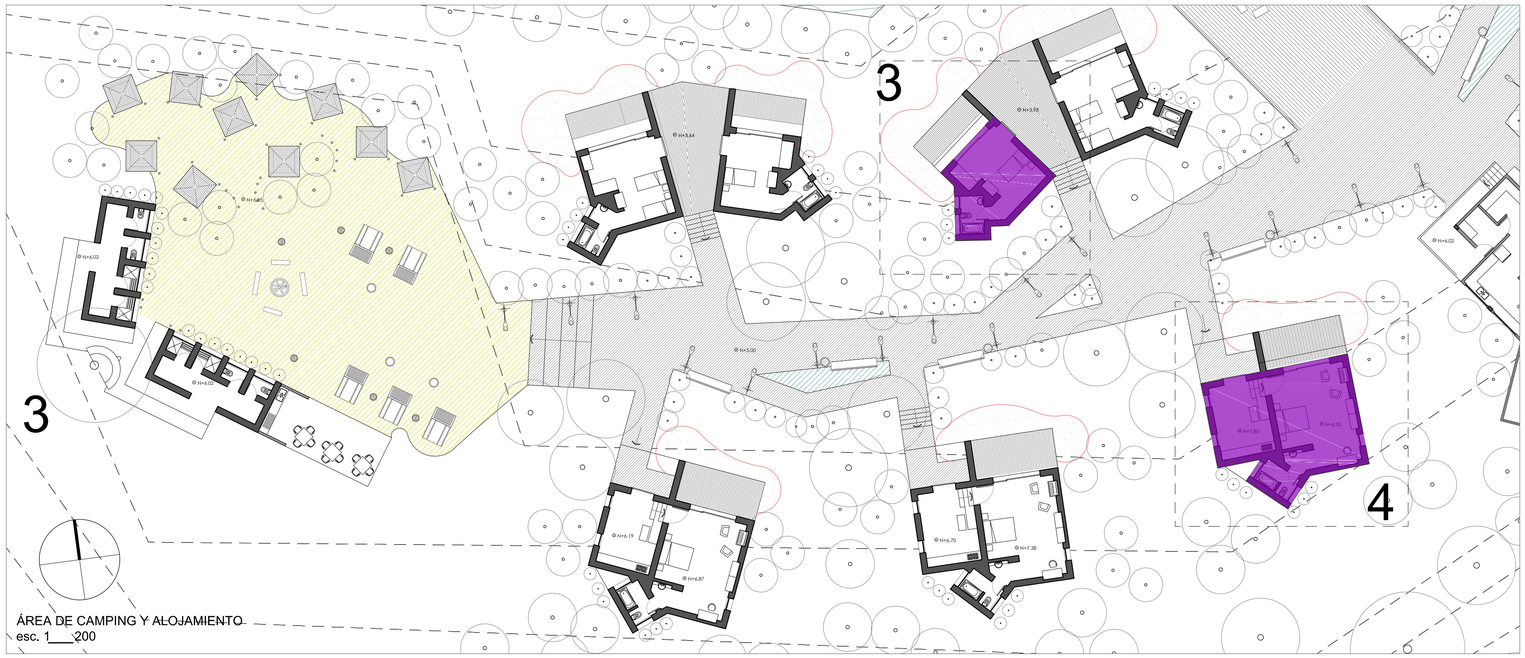

ÁREA DE CAMPING Y ALOJAMIENTO
esc. 1___200


2. ALOJAMIENTO TIPO 4
PLANTA, CORTE, Y ELEVACIONES
esc. 1___100

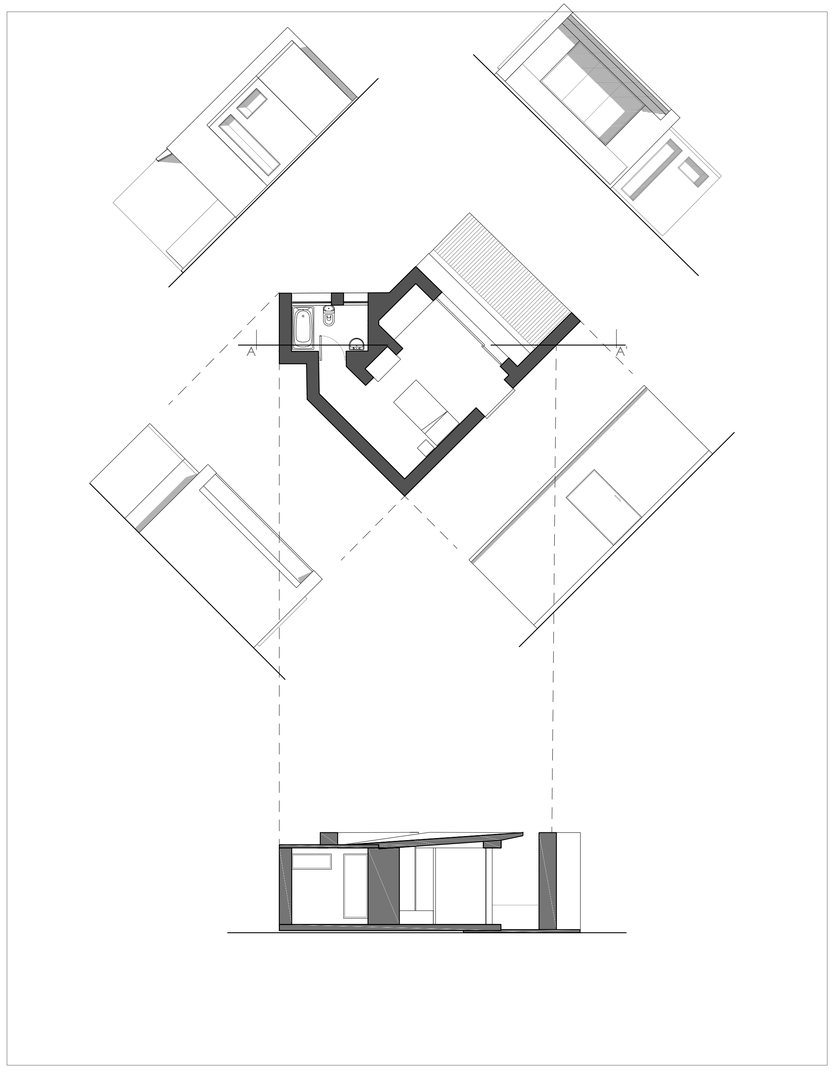


1. ALOJAMIENTO TIPO 3
PLANTA, CORTE, Y ELEVACIONES
esc. 1___100


PONTIFICIA UNIVERSIDAD CATOLICA DEL ECUADOR FACULTAD DE ARQUITECTURA, DISEÑO Y ARTES TRABAJO DE TITULACIÓN	TEMA: CENTRO TURISTICO HOTELERO EN LA LAGUNA DE CUICOCHA	DIRECTOR DE TFC: Arq. Cesar Pérez	NOTAS TÉCNICAS:	SELLOS Y FIRMAS DE APROBACIÓN:	UBICACIÓN: LAGUNA DE CUICOCHA Cotacachi - Imbabura	A	LÁMINA: 23
	CONTIENE: Alojamiento tipo 3: Planta, corte, elevaciones Alojamiento tipo 4: Planta, corte, elevaciones	BLOQUE: NOMBRE: Carmen Vivanco Vera					FECHA: Junio 2014
							ESCALA: INDICADAS

CAMPING "CENTRO TURÍSTICO HOTELERO EN LA LAGUNA DE CUICOCHA"

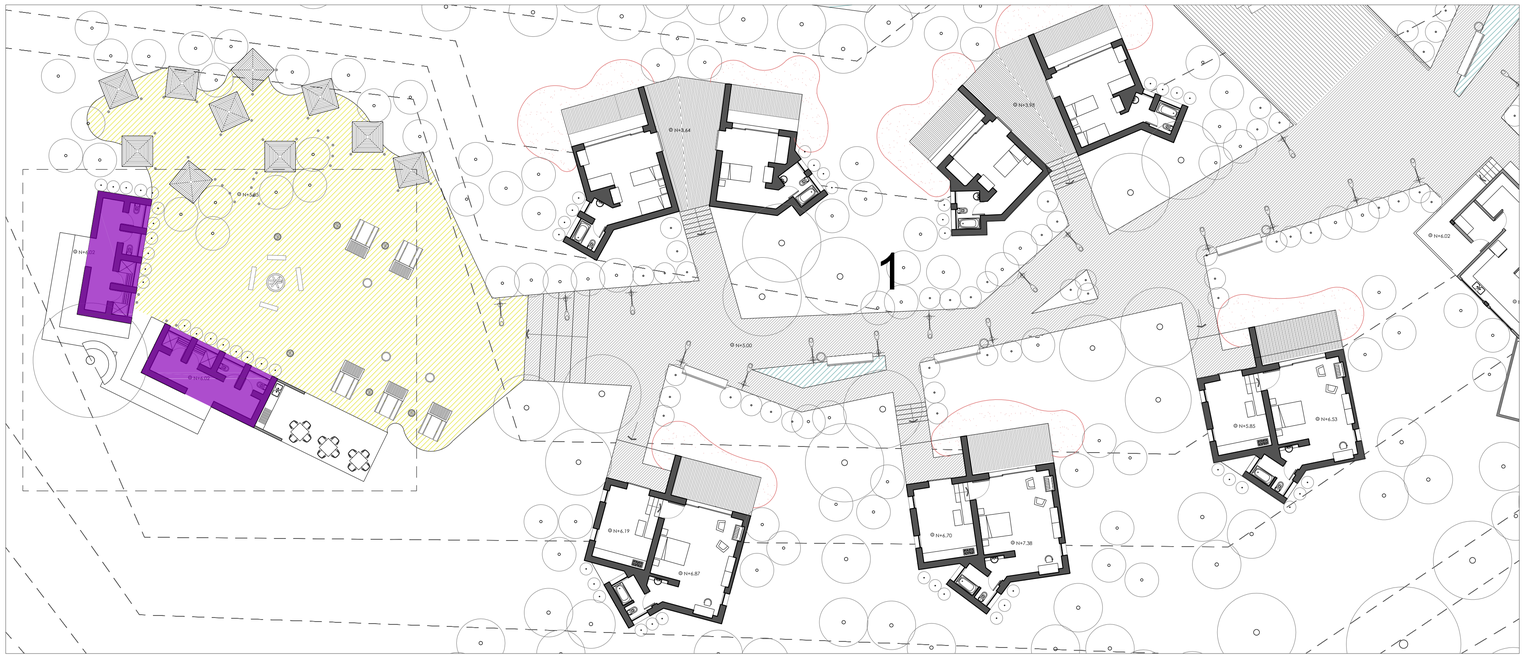


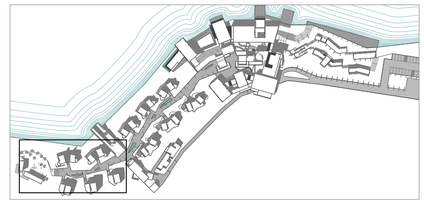

ÁREA DE CAMPING Y ALOJAMIENTO
esc. 1___200

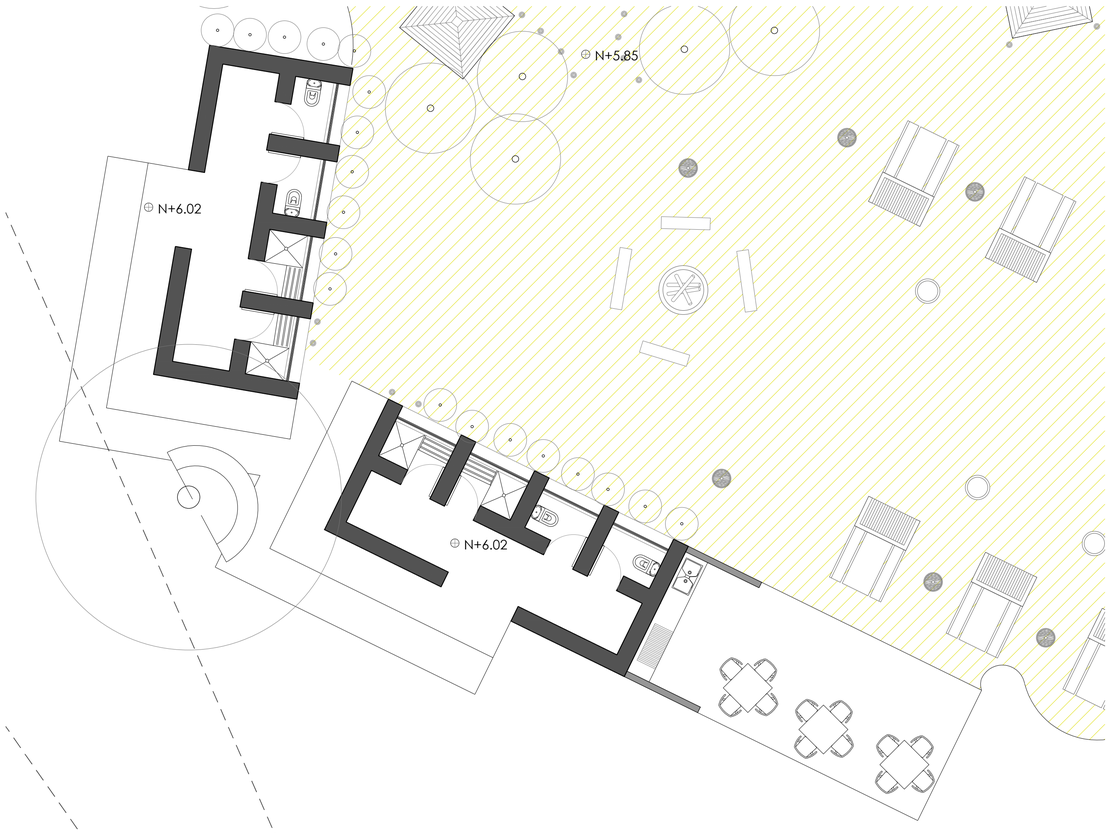

ÁREA DE CAMPING
esc. 1___75

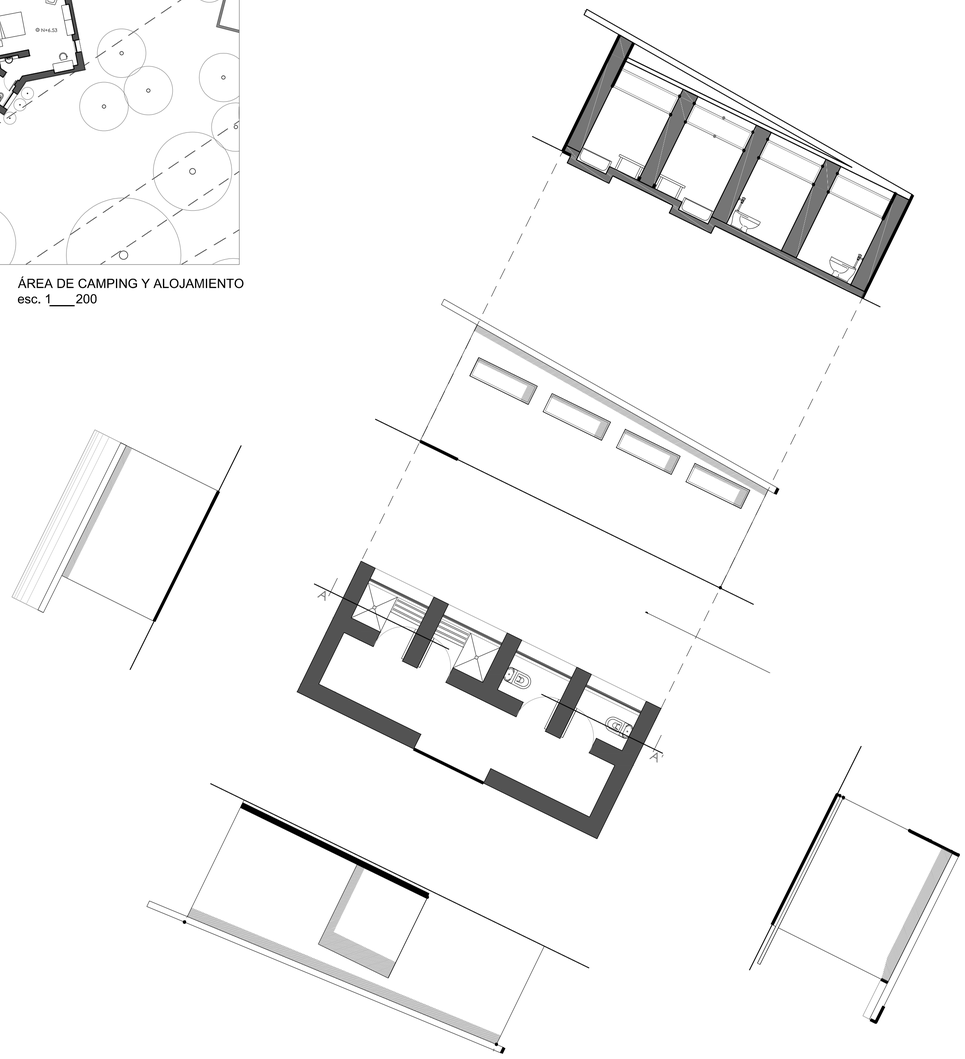

BAÑO TIPO
esc. 1___75

PONTIFICIA UNIVERSIDAD CATOLICA DEL ECUADOR FACULTAD DE ARQUITECTURA, DISEÑO Y ARTES TRABAJO DE TITULACIÓN	TEMA: CENTRO TURISTICO HOTELERO EN LA LAGUNA DE CUICOCHA	DIRECTOR DE TFC: Arq. Cesar Pérez	NOTAS TÉCNICAS:	SELLOS Y FIRMAS DE APROBACIÓN:	UBICACIÓN: LAGUNA DE CUICOCHA Cotacachi - Imbabura	A	LÁMINA: 24
	CONTIENE: Área de Camping Baño tipo Planta, corte, elevaciones BLOQUE:	NOMBRE: Carmen Vivanco Vera					FECHA: Junio 2014
							ESCALA: INDICADAS

PLANTA BAJA GENERAL "CENTRO TURÌSTICO HOTELERO EN LA LAGUNA DE CUICOCHA"
Esc 1:450



ESPACIO		ÁREAS m²
Eje Comercial		
	Venta de Artesanías 1	68,80
	Venta de Artesanías 2	38,70
	Venta de Artesanías 3	38,30
	Gastronomía Informal	64,17
	Baños Públicos	71,70
	Información	5,28
		286,95
Restaurante		
	Cocina	101,45
	Bodegas	38,06
	Baños	30,34
	Acceso	71,23
	Comedor	231,07
	Cafetería	92,9
	Bar	57,1
		622,15
Zona Administrativa y auditorio		
	Vestíbulo y Distribuidor	83,8
	Recepción	21,53
	Zona de cómputo	21,55
	Sala de espera	77,5
	Gradas	28,44
	Circulaciones y salas de espera 2do piso	132,38
	Baños	33,26
	Auditorio	174,35
	Sala de monitores	34,97
	Camerino	91,5
	Administración	44,73
	Baños y vestidores de servicio	47,37
	Recepción de mercancías	29,36
	Zona de descarga	90,17
	Circulación Servicio	145,35
		1056,26
Salones de uso múltiple		
	Salón 1	85
	Circulación exterior	24,9
	Baños	15,73
	Área de servicio	19,8
	Salón 2	152,97
	Circulación exterior 2	33,1
	Baños 2	15,73
	Área de servicio 2	18,16
	Sala de descanso y lectura	54,86
		420,25
Piscina y Spa		
	Recepción	26
	Circulación zona seca	44,31
	Almacenamiento de toallas	20,63
	Vestidores	44,6
	Baños	30,22
	Circulación zona húmeda	37,07
	Piscina	232,11
	Turco	11,35
	Sauna	12,06
	Área de enfriamiento	6,04
	Área de descanso	61,1
	Área de Hidromasajes	53
	Piscina Polar	28,05
	Circulación Spa	27,41
	Medicina Quiropráctica	12,46
	Fangoterápia	12,29
	Masaje Tradicional	12,27
	Masaje Tradicional (doble)	18,9
		689,87
Zona de Servicio		
	Guardianía	5,23
	Almacenamiento alimentos	12,82
	Cocina del Personal	32,36
	Oficina	13,64
	Baños	5,18
	Lavandería	25,07
	Planchistería	22,57
	Almacenamiento textil	15,86
	Habitación servicio 1	15,43
	Habitación servicio 2	14,46
	Habitación servicio 3	11,21
	Vivienda administrador	60,86
	Bodega	30,42
		265,11
Hospedaje		
	Cabaña Familiar 1	81,14
	Cabaña Familiar 2	81,14
	Cabaña Familiar 3	81,14
	Cabaña Matrimonial 1	66,86
	Cabaña Matrimonial 2	66,86
	Cabaña Matrimonial 3	66,86
	Cabaña Simple 1	23,72
	Cabaña Simple 2	23,72
	Cabaña Simple 3	23,72
	Cabaña Simple 4	23,72
	Cabaña Simple 5	23,72
	Cabaña Doble 1	28,13
	Cabaña Doble 2	28,13
	Cabaña Doble 3	28,13
	Cabaña Doble 4	28,13
	Cabaña Doble 5	28,13
	Baños Camping	36,62
	Comedor Camping	24,58
		764,45
	TOTAL	4105,04

PONTIFICIA UNIVERSIDAD CATOLICA DEL ECUADOR
FACULTAD DE ARQUITECTURA, DISEÑO Y ARTES
TRABAJO DE TITULACIÓN

TEMA: CENTRO TURISTICO HOTELERO EN LA LAGUNA DE CUICOCHA

CONTIENE: Planta Baja General y Cuadro de Áreas

BLOQUE:

DIRECTOR DE TT: Arq. Cesar Pérez

NOMBRE: Carmen Vivanco Vera

NOTAS TÉCNICAS:

SELLOS Y FIRMAS DE APROBACIÓN:

UBICACIÓN:

LAGUNA DE CUICOCHA
Cotacachi - Imbabura

A

LÁMINA: 25

FECHA: Junio 2014

ESCALA: 1:450



VISTA FRONTAL



GASTRONOMÍA INFORMAL



PLAZA DE PRESENTACIONES

PONTIFICIA UNIVERSIDAD CATOLICA DEL ECUADOR
FACULTAD DE ARQUITECTURA, DISEÑO Y ARTES
TRABAJO DE TITULACIÓN

TEMA: CENTRO TURISTICO HOTELERO EN LA LAGUNA DE CUICOCHA

CONTIENE: Renders exteriores

BLOQUE:

DIRECTOR DE TT: Arq. Cesar Pérez

NOMBRE: Carmen Vivanco Vera

NOTAS TÉCNICAS:

SELLOS Y FIRMAS DE APROBACIÓN:

UBICACIÓN:

LAGUNA DE CUICOCHA
Cotacachi - Imbabura

R

LÁMINA: 1

FECHA: Junio 2014

ESCALA



CIRCULACIÓN DE DISTRIBUCIÓN
A LAS CABAÑAS



ZONA DE CAMPING



EXTERIOR DE PISCINA Y SPA


PONTIFICIA UNIVERSIDAD CATOLICA DEL ECUADOR FACULTAD DE ARQUITECTURA, DISEÑO Y ARTES TRABAJO DE TITULACIÓN	TEMA: CENTRO TURISTICO HOTELERO EN LA LAGUNA DE CUICOCHA	DIRECTOR DE TT: Arq. Cesar Pérez	NOTAS TÉCNICAS:	SELLOS Y FIRMAS DE APROBACIÓN:	UBICACIÓN: LAGUNA DE CUICOCHA Cotacachi - Imbabura	R	LÁMINA: 2
	CONTIENE:Renders exteriores / BLOQUE:	NOMBRE: Carmen Vivanco Vera					FECHA: Junio 2014
							ESCALA



SALA DE ESPERA



ZONA DE CÓMPUTO

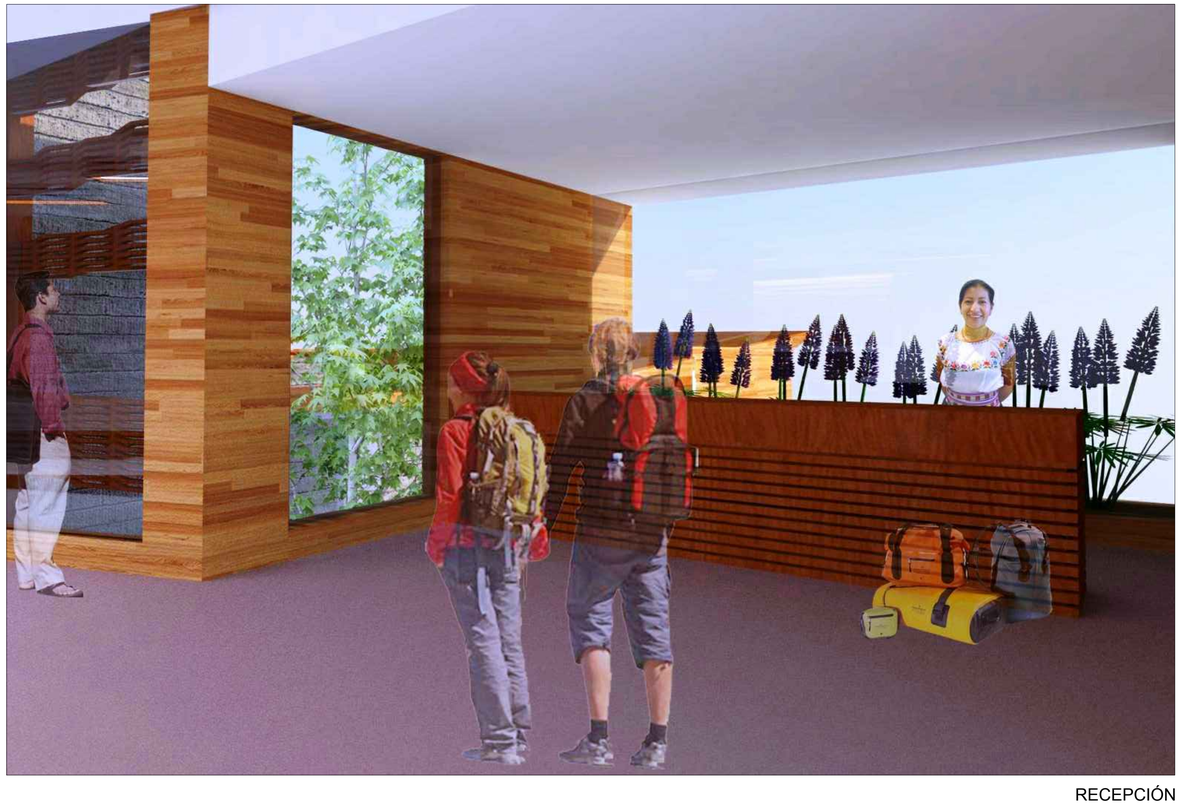


RECEPCIÓN

PONTIFICIA UNIVERSIDAD CATOLICA DEL ECUADOR FACULTAD DE ARQUITECTURA, DISEÑO Y ARTES TRABAJO DE TITULACIÓN	TEMA: CENTRO TURISTICO HOTELERO EN LA LAGUNA DE CUICOCHA	DIRECTOR DE TT: Arq. Cesar Pérez	NOTAS TÉCNICAS:	SELLOS Y FIRMAS DE APROBACIÓN:	UBICACIÓN: LAGUNA DE CUICOCHA Cotacachi - Imbabura	R	LÁMINA: 3
	CONTIENE: Renders interiores / BLOQUE:	NOMBRE: Carmen Vivanco Vera					FECHA: Junio 2014
							ESCALA



ÁREA SOCIAL DE CABAÑA FAMILIAR

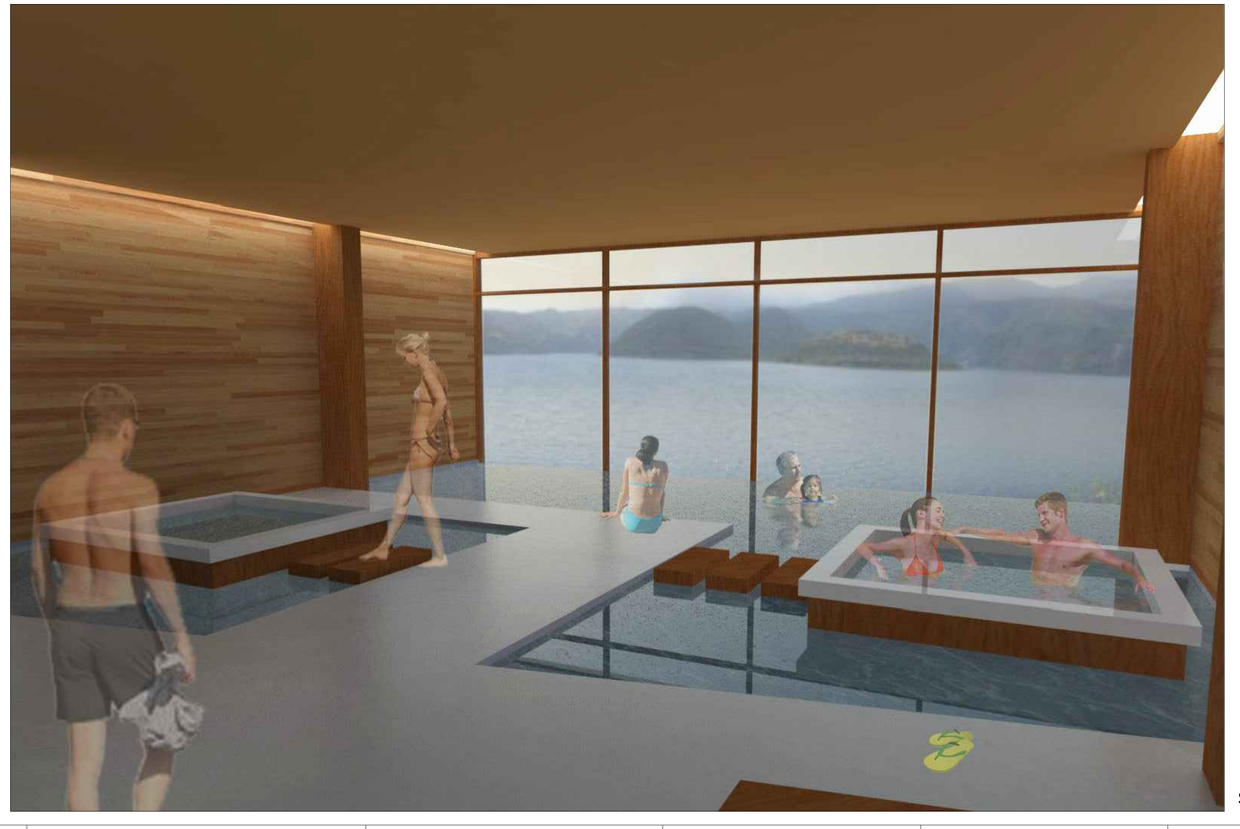

SPA

PONTIFICIA UNIVERSIDAD CATOLICA DEL ECUADOR FACULTAD DE ARQUITECTURA, DISEÑO Y ARTES TRABAJO DE TITULACIÓN	TEMA: CENTRO TURISTICO HOTELERO EN LA LAGUNA DE CUICOCHA	DIRECTOR DE TT: Arq. Cesar Pérez	NOTAS TÉCNICAS:	SELLOS Y FIRMAS DE APROBACIÓN:	UBICACIÓN: LAGUNA DE CUICOCHA Cotacachi - Imbabura	R	LÁMINA: 4
	CONTIENE: Renders interiores / BLOQUE:	NOMBRE: Carmen Vivanco Vera					FECHA: Junio 2014
							ESCALA

REPLANTEO GENERAL"CENTRO TURÌSTICO HOTELERO EN LA LAGUNA DE CUICOCHA"

AMPLIACIÓN 1



AMPLIACIÓN 2

REPLANTEO
esc. 1___400

PONTIFICIA UNIVERSIDAD CATOLICA DEL ECUADOR FACULTAD DE ARQUITECTURA, DISEÑO Y ARTES TRABAJO DE TITULACIÓN	TEMA: CENTRO TURISTICO HOTELERO EN LA LAGUNA DE CUICOCHA	DIRECTOR DE TT: Arq. Cesar Pérez	NOTAS TÉCNICAS:	SELLOS Y FIRMAS DE APROBACIÓN:	UBICACIÓN: LAGUNA DE CUICOCHA Cotacachi - Imbabura	C	LÁMINA: 1
	CONTIENE: Replanteo general / BLOQUE:	NOMBRE: Carmen Vivanco Vera					FECHA: Junio 2014
							ESCALA: 1:400

AMPLIACIÓN 1 "CENTRO TURÌSTICO HOTELERO EN LA LAGUNA DE CUICOCHA"



REPLANTEO
esc. 1___250

PONTIFICIA UNIVERSIDAD CATOLICA DEL ECUADOR FACULTAD DE ARQUITECTURA, DISEÑO Y ARTES TRABAJO DE TITULACIÓN	TEMA: CENTRO TURISTICO HOTELERO EN LA LAGUNA DE CUICOCHA	DIRECTOR DE TT: Arq. Cesar Pérez	NOTAS TÉCNICAS:	SELLOS Y FIRMAS DE APROBACIÓN:	UBICACIÓN: LAGUNA DE CUICOCHA Cotacachi - Imbabura	C	LÁMINA: 2
	CONTIENE: Replanteo ampliación 1 BLOQUE:	NOMBRE: Carmen Vivanco Vera					FECHA: Junio 2014
							ESCALA: 1:250

AMPLIACIÓN 2 "CENTRO TURÌSTICO HOTELERO EN LA LAGUNA DE CUICOCHA"



REPLANTEO
esc. 1___250


PONTIFICIA UNIVERSIDAD CATOLICA DEL ECUADOR FACULTAD DE ARQUITECTURA, DISEÑO Y ARTES TRABAJO DE TITULACIÓN	TEMA: CENTRO TURISTICO HOTELERO EN LA LAGUNA DE CUICOCHA CONTIENE: Replanteo ampliación 2 — BLOQUE:	DIRECTOR DE TT: Arq. Cesar Pérez NOMBRE: Carmen Vivanco Vera	NOTAS TÉCNICAS:	SELLOS Y FIRMAS DE APROBACIÓN:	UBICACIÓN: LAGUNA DE CUICOCHA Cotacachi - Imbabura	C	LÁMINA: 3 FECHA: Junio 2014 ESCALA: 1:250

CUADRO DE ACABADOS BLOQUE 1 "CENTRO TURÌSTICO HOTELERO EN LA LAGUNA DE CUICOCHA"

BLOQUE	NIVEL	ZONA	ÁREA	PAREDES										PISOS										TECHOS					
				PANELES DE GYPSUM		HORMIGóN VISTO		PORCELANATO		ENLUCIDO Y PINTURA		REVESTIMIENTO DE MADERA		PORCELANATO		BALDOSA		ALFOMBRA		PIEDRA		MEDIA DUELA PISO DE MADERA		PISO A BASE DE CONCRETO PULIDO (JUNTAS CON CORTADORA)		CIELO RASO FALSO		VISTO		ABIERTO	
				CLAVE	P1	CLAVE	P2	CLAVE	P 4	CLAVE	P 5	CLAVE	P6	CLAVE	S1	CLAVE	S2	CLAVE	S3	CLAVE	S4	CLAVE	S5	CLAVE	S7	CLAVE	C1	CLAVE	C2	CLAVE	C3
BLOQUE 1 PLANTA BAJA	N +5.17	RECEPCIóN	21.10 m²									X												X		X			
	N +5.17	SALA DE ESPERA	88.99 m²							X														X		X			
	N +5.17	HALL VESTIDORES Y LOCKERS DE TRABAJADORES	18.18 m²			X																		X		X			
	N +5.17	VESTIDORES HOMBRES	14.79 m²					X						X												X			
	N +5.17	VESTIDORES MUJERES	14.79 m²					X						X												X			
	N +5.17	ADMINISTRACIóN	37.48 m²			X																		X		X			
	N +5.17	HALL	62.39 m²									X												X			X		
	N +5.17	RECEPCIóN DE MERCANCíAS	28.73 m²			X																		X			X		
	N +5.89	ZONA DE INTERNET	8.06 m²									X												X		X			
	N +2.62	BAÑO MUJERES	10.39 m²					X						X													X		
	N +2.62	BAÑO HOMBRES	10.39 m²					X						X													X		
	N +2.62	ALAMACENAMIENTO	88.99 m²			X																		X					
	N +2.62	COCINA	58.01 m²					X						X												X			
	N +2.62	BAÑOS SERVICIO	4.51 m²					X						X													X		
	N +2.62	BODEGA	10.95 m²			X																		X			X		
	N +2.62	ENTREGA	6.72 m²			X																		X		X			
	N +2.62	RESTAURANT	209.25 m²									X												X		X			
	N +1.60	BAR-CAFETERìA	111.24 m²									X										X				X			
BLOQUE 1 SEGUNDO PISO	N +9.42	SALAS DE ESPERA	77.34 m²									X										X					X		
	N +9.42	BAÑO MUJERES	15.22 m²					X						X												X			
	N +9.42	BAÑO HOMBRES	14.45 m²					X						X												X			
	N +9.42	BAÑO DISCAPACITADOS	3.25 m²					X						X												X			
	N +9.42	HALL DISTRIBUIDOR	9.42 m²									X										X					X		
	N +8.42	AUDITORIO	182.27 m²			X																X		X		X			
	N +8.42	SALA DE RESPALDO	21.35m²			X																X		X		X			
	N +9.95	SALA DE MONITOREO	35.08 m²			X																X		X		X			


PONTIFICIA UNIVERSIDAD CATOLICA DEL ECUADOR FACULTAD DE ARQUITECTURA, DISEÑO Y ARTES TRABAJO DE TITULACIÓN	TEMA: CENTRO TURISTICO HOTELERO EN LA LAGUNA DE CUICOCHA	DIRECTOR DE TT: Arq. Cesar Pérez	NOTAS TÉCNICAS:	SELLOS Y FIRMAS DE APROBACIÓN:	UBICACIÓN: LAGUNA DE CUICOCHA Cotacachi - Imbabura	C	LÁMINA: 4
	CONTIENE: Cuadro de acabados	NOMBRE: Carmen Vivanco Vera					FECHA: Junio 2014
	BLOQUE:						ESCALA: INDICADAS

PLANTA CONSTRUCTIVA "CENTRO TURÍSTICO HOTELERO EN LA LAGUNA DE CUICOCHA"
Esc 1/150

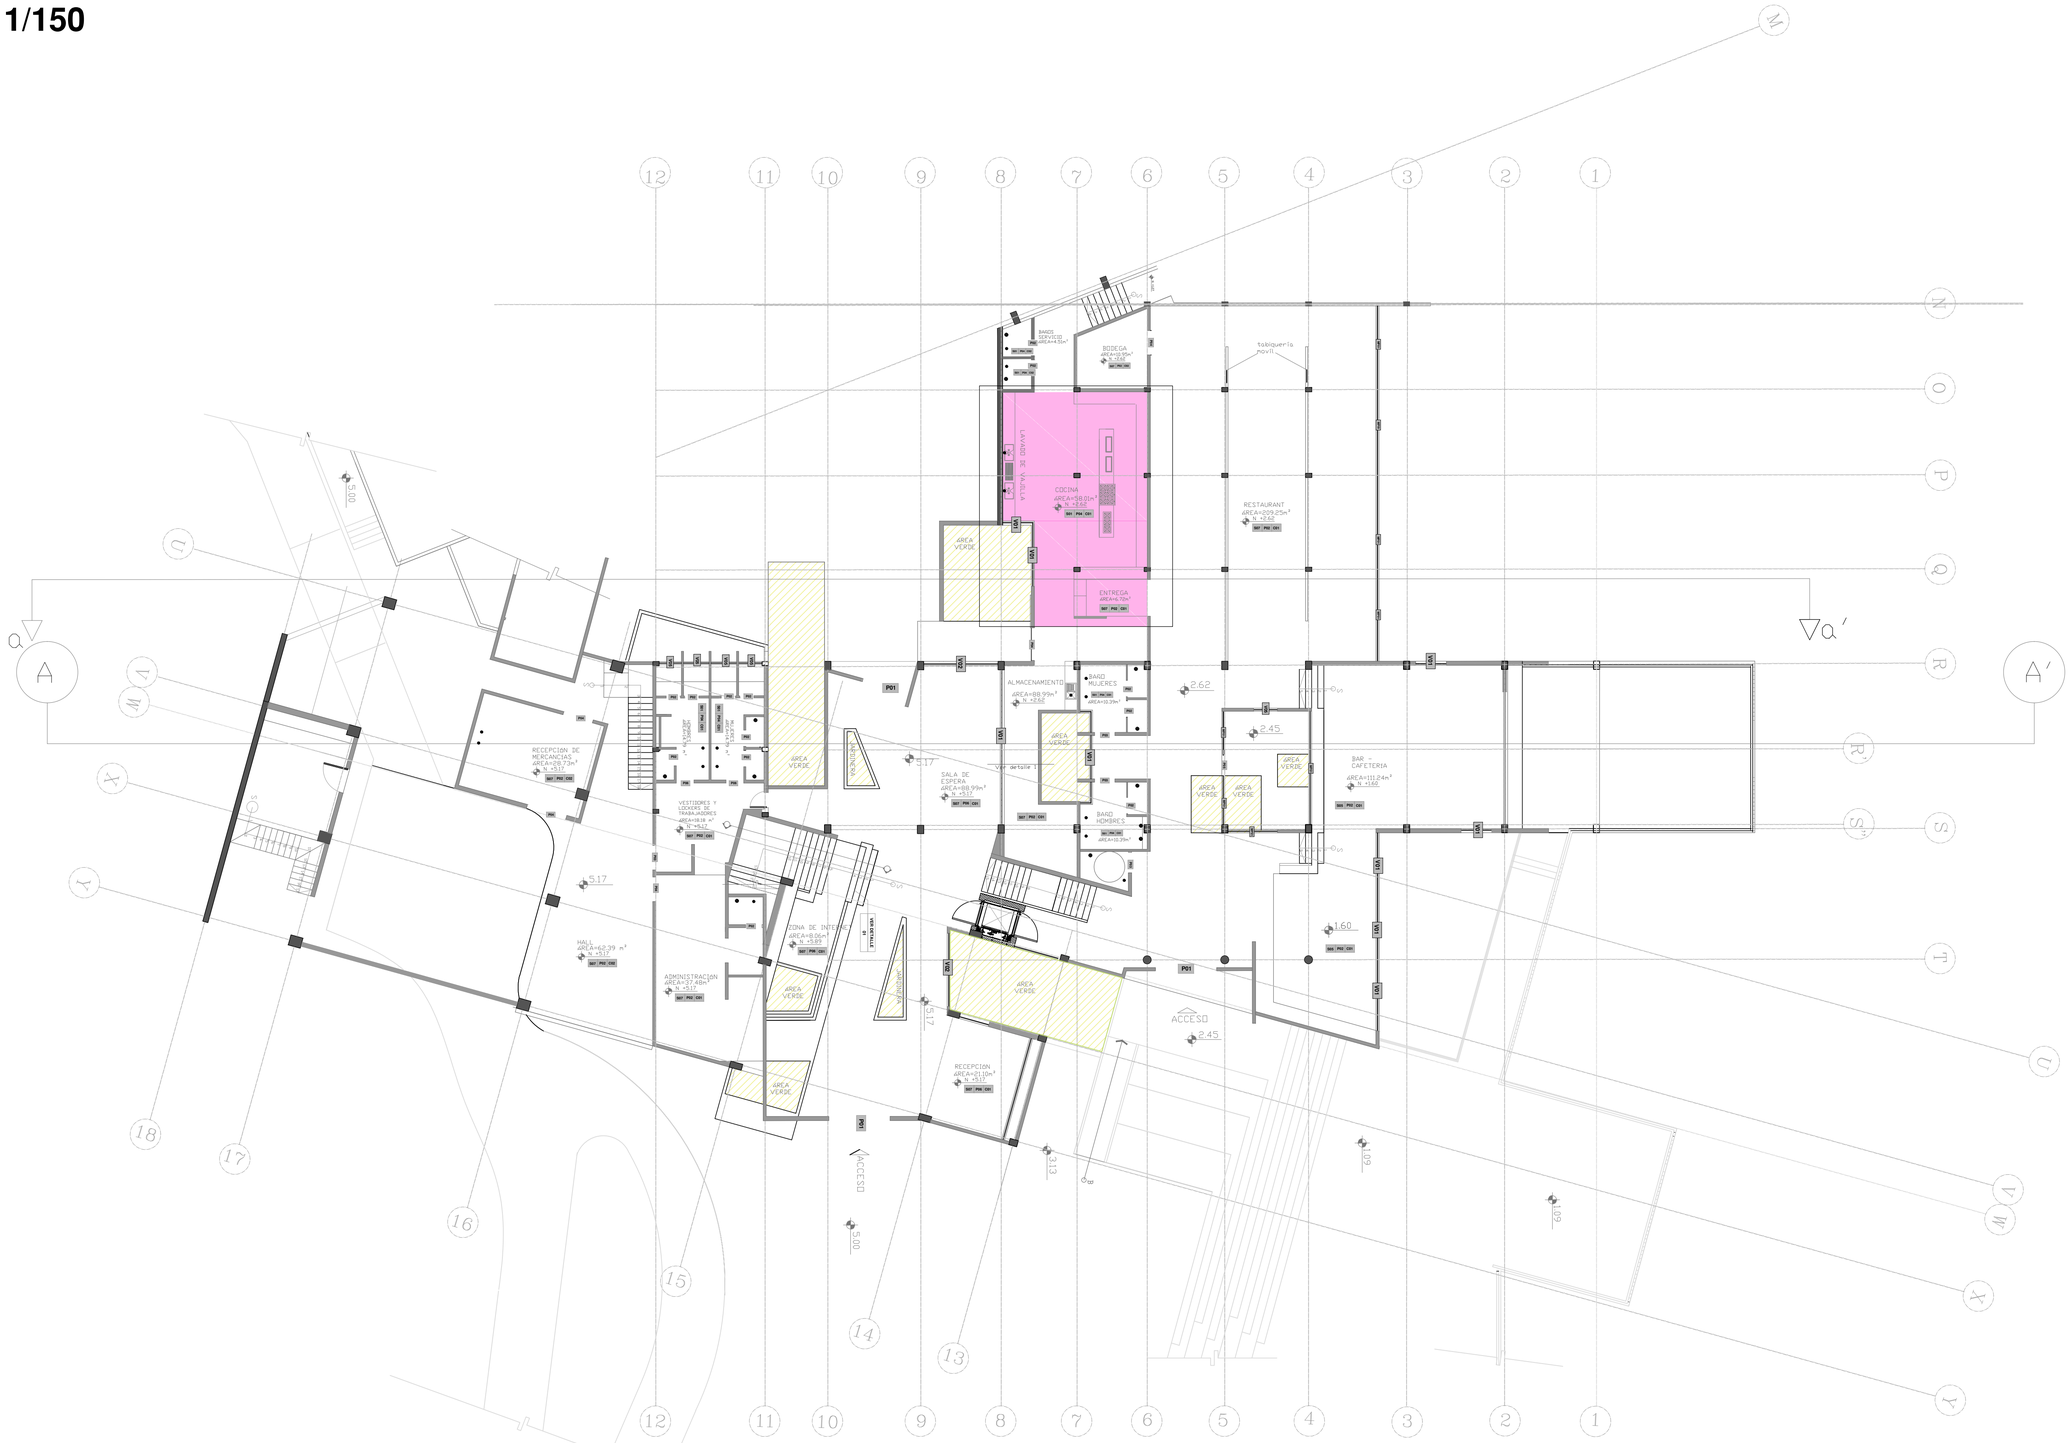


PONTIFICIA UNIVERSIDAD CATOLICA DEL ECUADOR FACULTAD DE ARQUITECTURA, DISEÑO Y ARTES TRABAJO DE TITULACIÓN	TEMA: CENTRO TURISTICO HOTELERO EN LA LAGUNA DE CUICOCHA	DIRECTOR DE TT: Arq. Cesar Pérez	NOTAS TÉCNICAS:	SELLOS Y FIRMAS DE APROBACIÓN:	UBICACIÓN: LAGUNA DE CUICOCHA Cotacachi - Imbabura	C	LÁMINA: 5
	CONTIENE: Planta Constructiva PB / BLOQUE:	NOMBRE: Carmen Vivanco Vera					FECHA: Junio 2014
							ESCALA: 1:150

PLANTA CONSTRUCTIVA "CENTRO TURÍSTICO HOTELERO EN LA LAGUNA DE CUICOCHA"
Esc 1/150

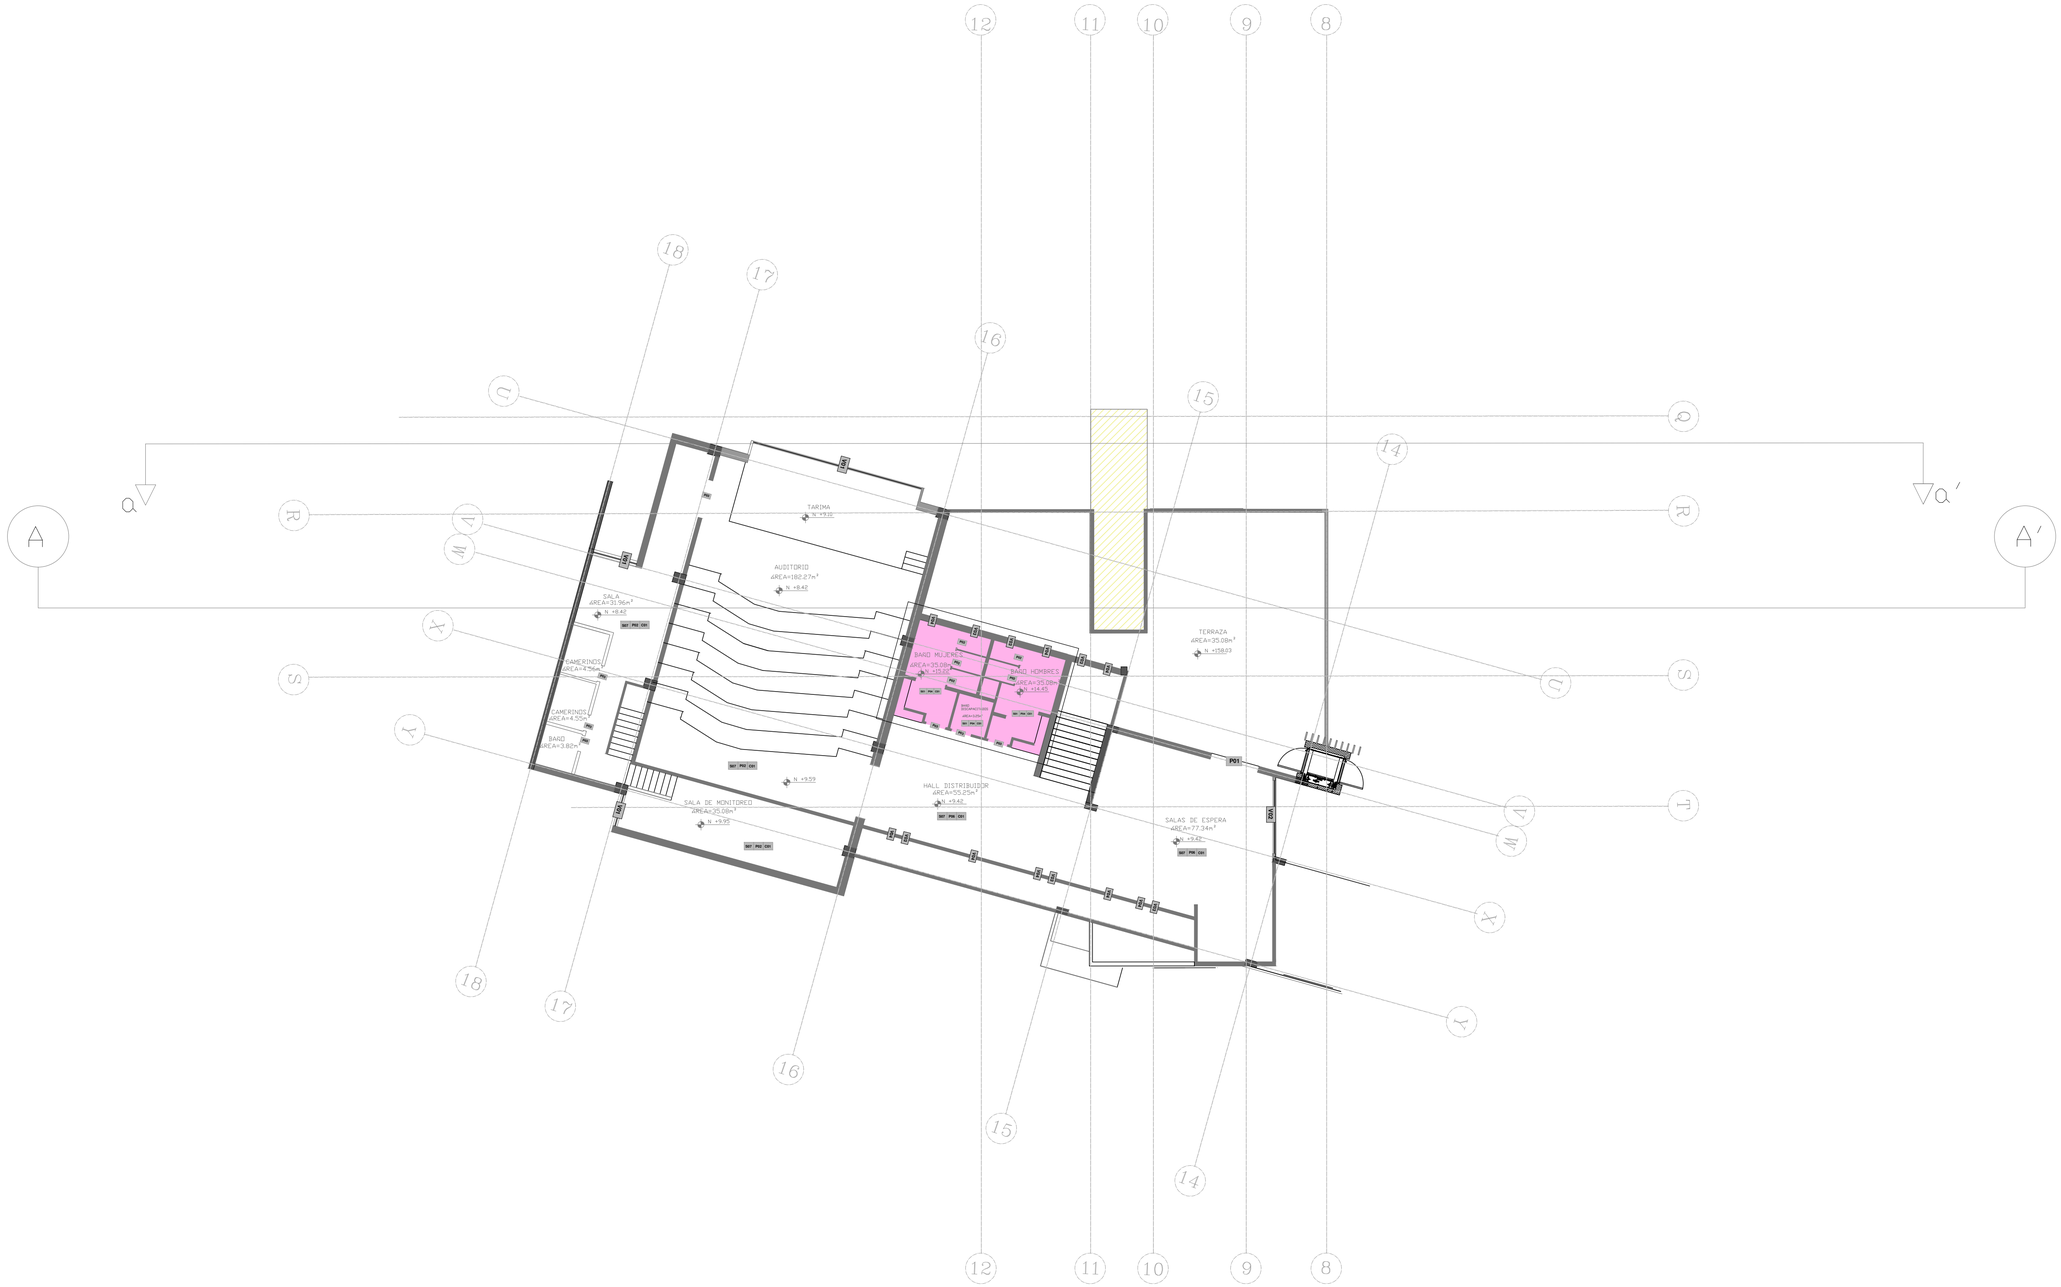


PONTIFICIA UNIVERSIDAD CATOLICA DEL ECUADOR FACULTAD DE ARQUITECTURA, DISEÑO Y ARTES TRABAJO DE TITULACIÓN	TEMA: CENTRO TURISTICO HOTELERO EN LA LAGUNA DE CUICOCHA		DIRECTOR DE TT: Arq. Cesar Pérez	NOTAS TÉCNICAS:	SELLOS Y FIRMAS DE APROBACIÓN:	UBICACIÓN: LAGUNA DE CUICOCHA Cotacachi - Imbabura	C	LÁMINA: 6
	CONTIENE: Planta Constructiva segundo piso.	BLOQUE:	NOMBRE: Carmen Vivanco Vera					FECHA: Junio 2014
								ESCALA: 1:150

CORTE CONSTRUCTIVO "CENTRO TURÍSTICO HOTELERO EN LA LAGUNA DE CUICOCHA"

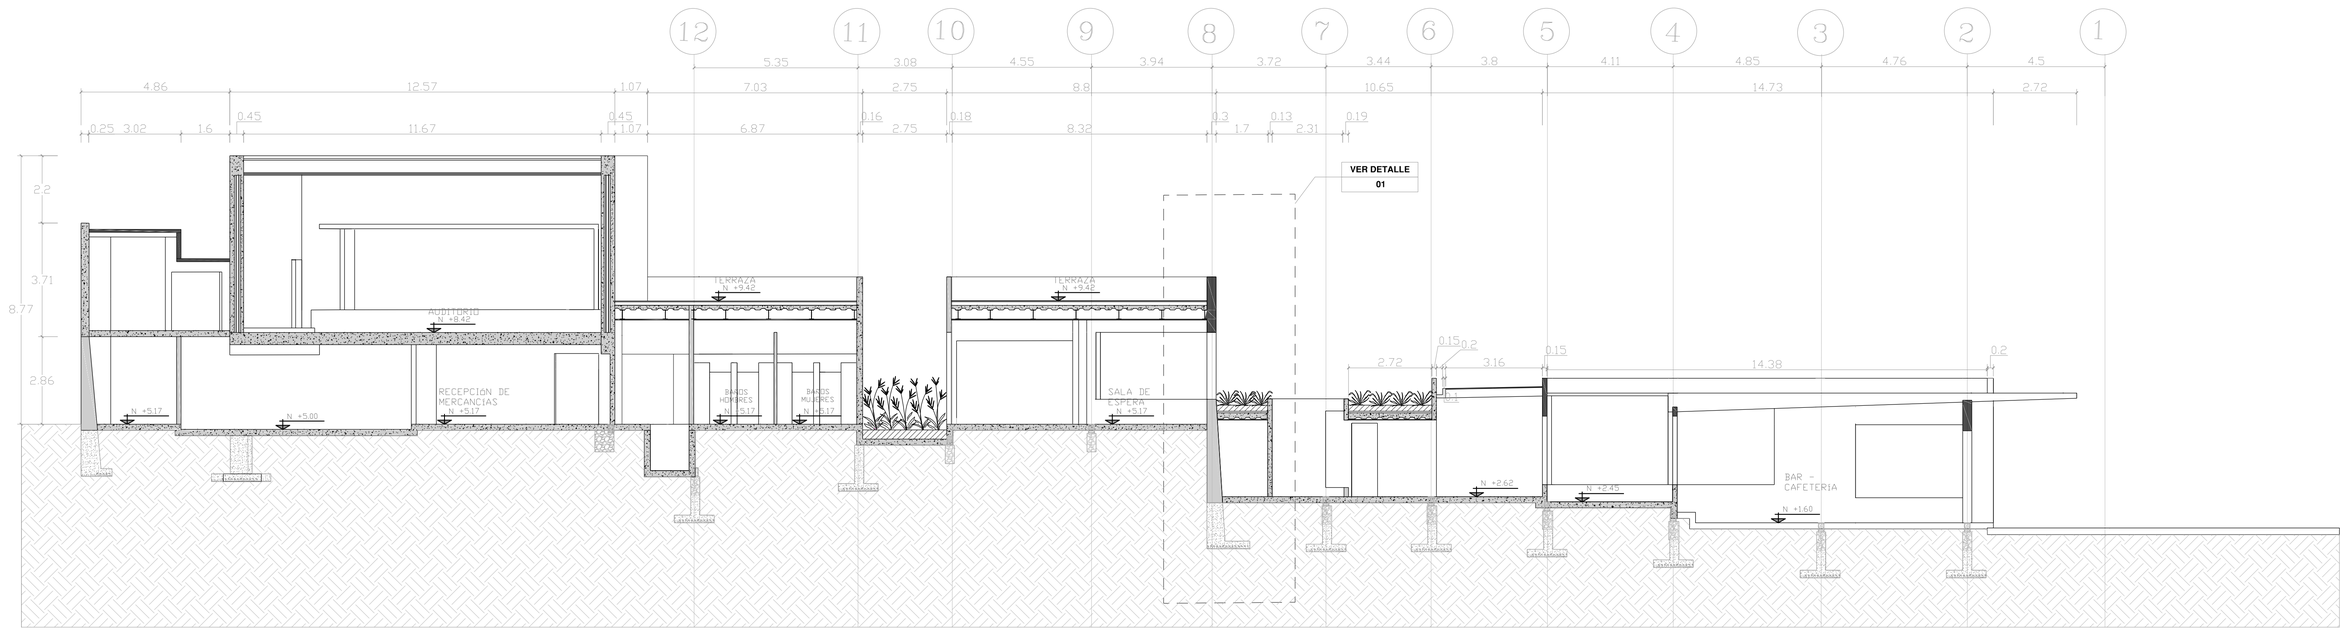


CORTE-FACHADA CONSTRUCTIVA "CENTRO TURÍSTICO HOTELERO EN LA LAGUNA DE CUICOCHA"

Esc 1/100

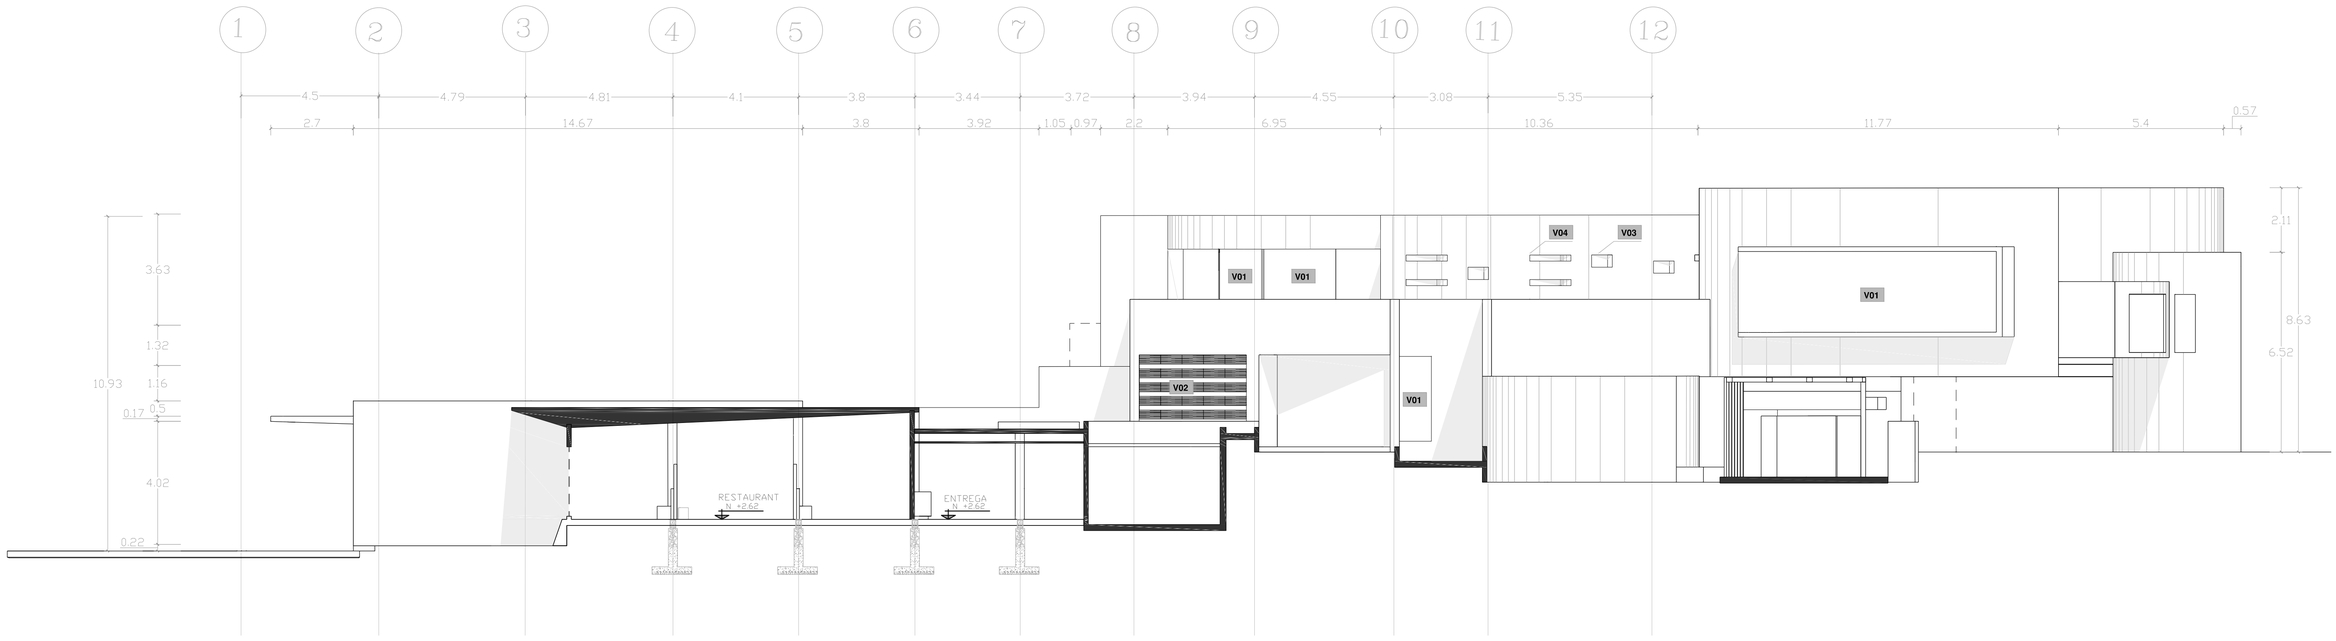


PONTIFICIA UNIVERSIDAD CATOLICA DEL ECUADOR FACULTAD DE ARQUITECTURA, DISEÑO Y ARTES TRABAJO DE TITULACIÓN	TEMA: CENTRO TURISTICO HOTELERO EN LA LAGUNA DE CUICOCHA CONTIENE: Corte y Corte fachada constructivos. BLOQUE:	DIRECTOR DE TFC: Arq. Cesar Pérez NOMBRE: Carmen Vivanco Vera	NOTAS TÉCNICAS:	SELLOS Y FIRMAS DE APROBACIÓN:	UBICACIÓN: LAGUNA DE CUICOCHA Cotacachi - Imbabura	C	LÁMINA: 7 FECHA: Junio 2014 ESCALA: INDICADAS


CORTE POR MURO "CENTRO TURÌSTICO HOTELERO EN LA LAGUNA DE CUICOCHA"

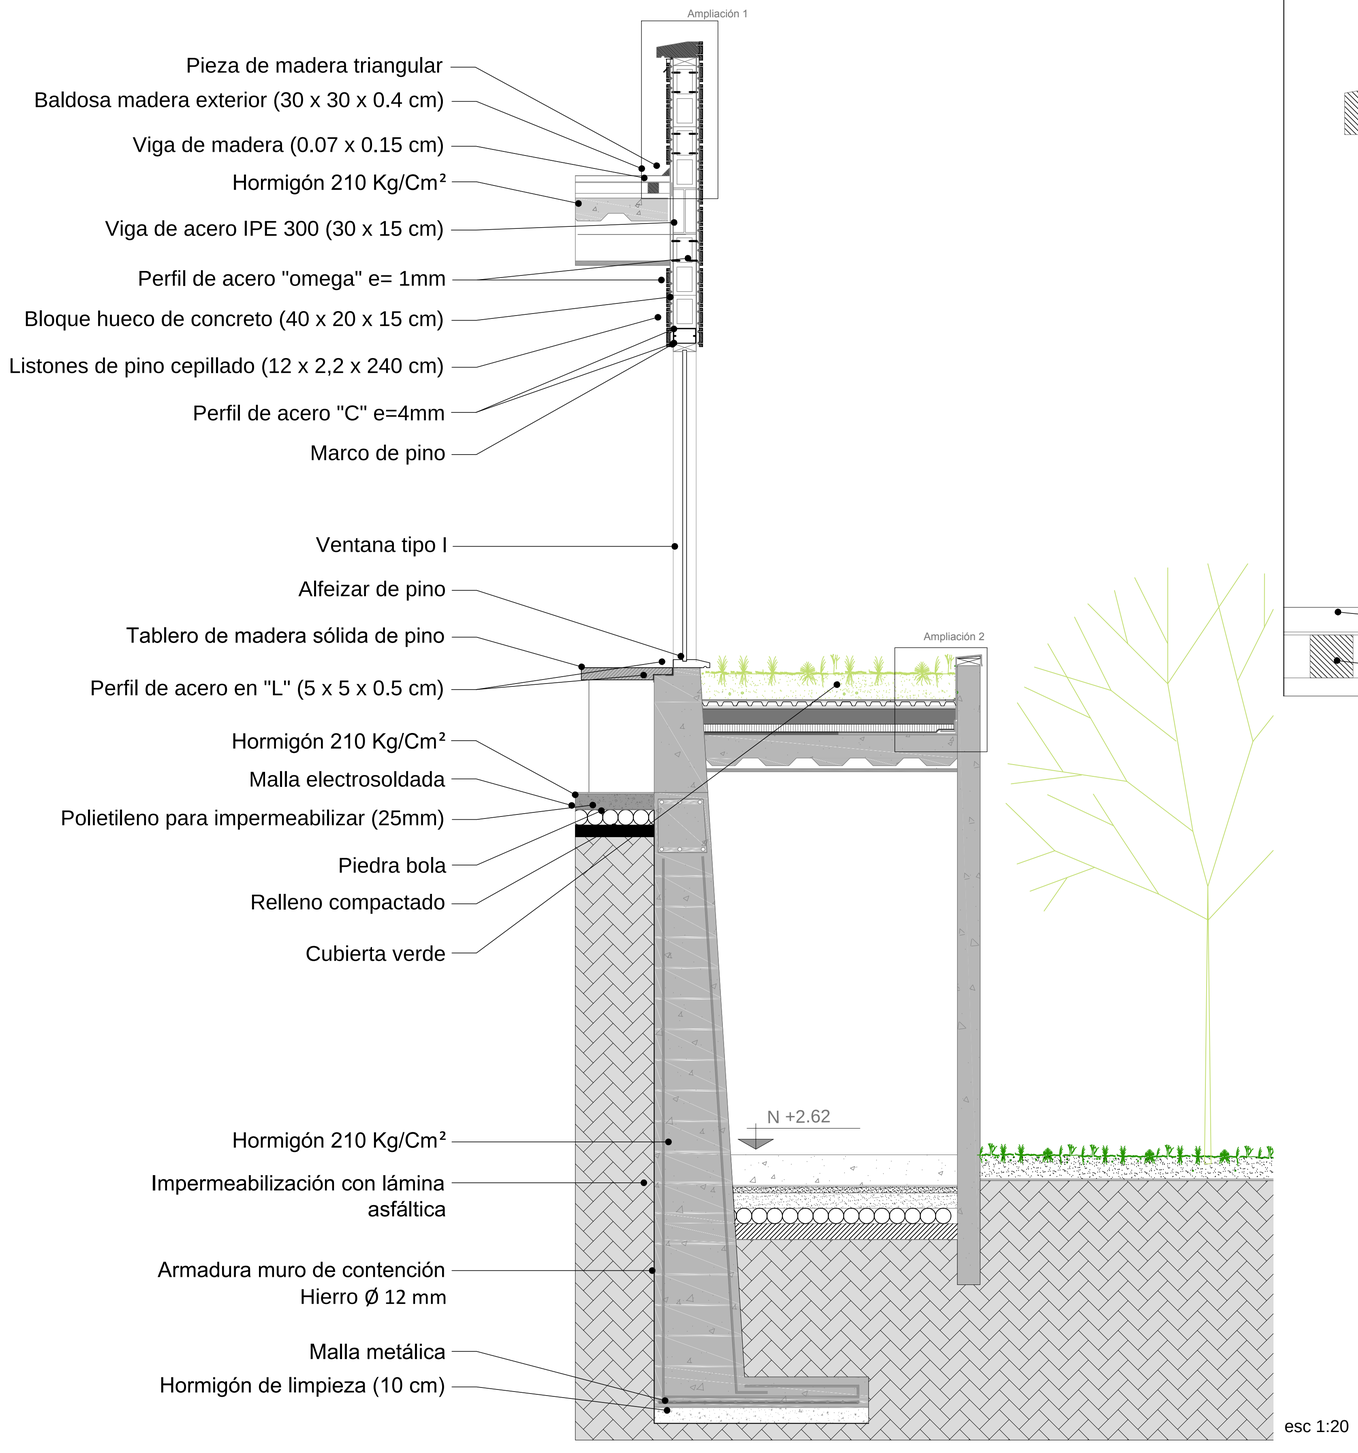

esc 1:20

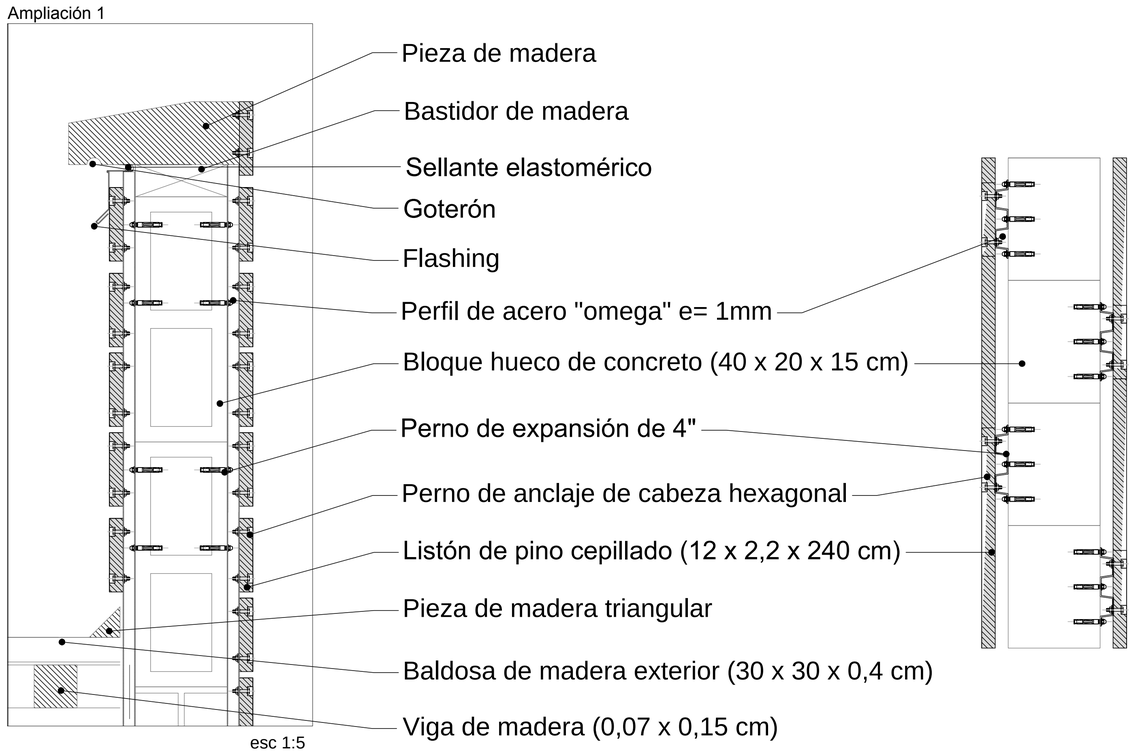


esc 1:5

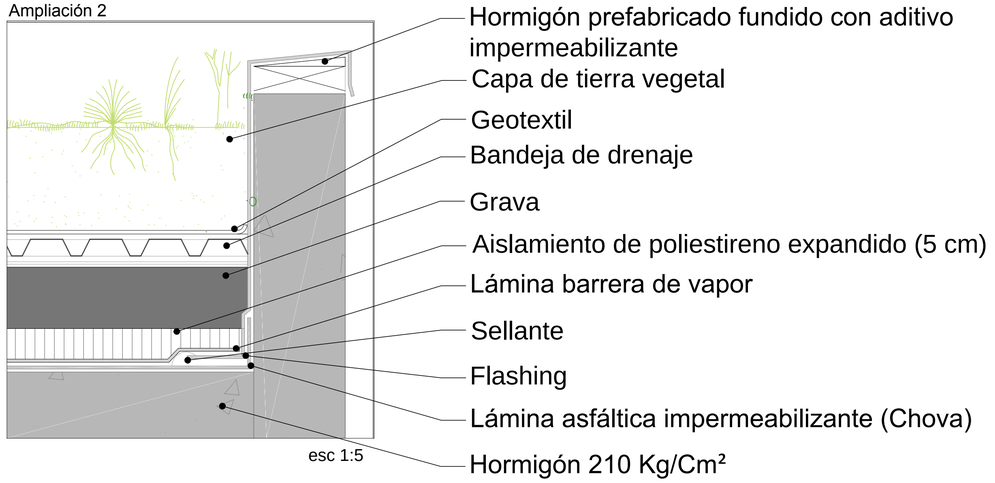


esc 1:5

PONTIFICIA UNIVERSIDAD CATOLICA DEL ECUADOR FACULTAD DE ARQUITECTURA, DISEÑO Y ARTES TRABAJO DE TITULACIÓN	TEMA: CENTRO TURISTICO HOTELERO EN LA LAGUNA DE CUICOCHA CONTIENE: Corte por muro BLOQUE:	DIRECTOR DE TT: Arq. Cesar Pérez NOMBRE: Carmen Vivanco Vera	NOTAS TÉCNICAS:	SELLOS Y FIRMAS DE APROBACIÓN:	UBICACIÓN: LAGUNA DE CUICOCHA Cotacachi - Imbabura	C	LÁMINA: 8 FECHA: Junio 2014 ESCALA: 1:400


DETALLES "CENTRO TURÍSTICO HOTELERO EN LA LAGUNA DE CUICOCHA"

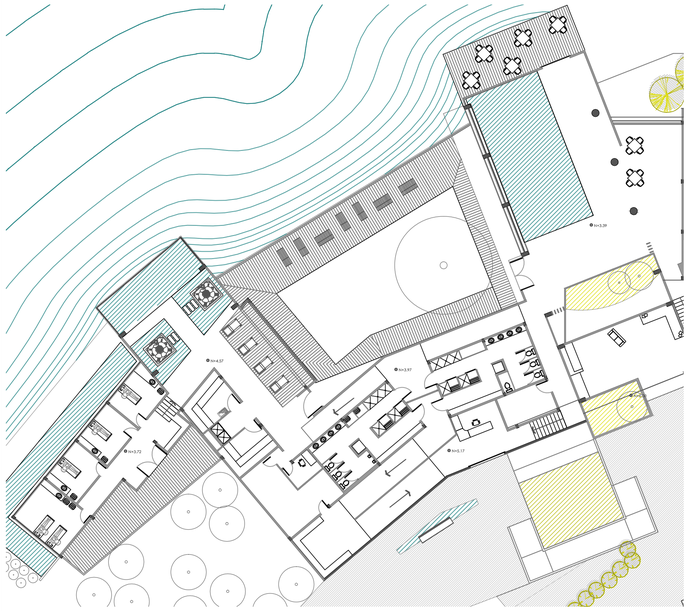


esc 1:250

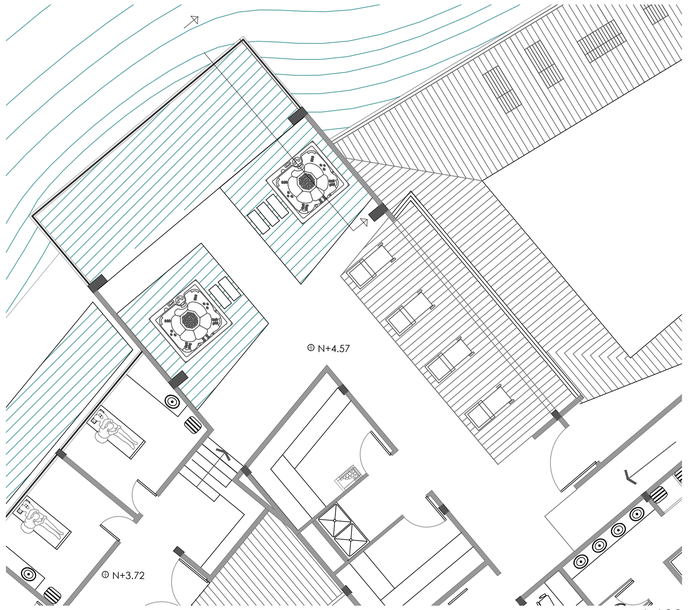


esc 1:100

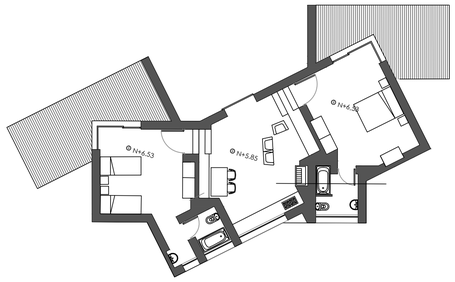


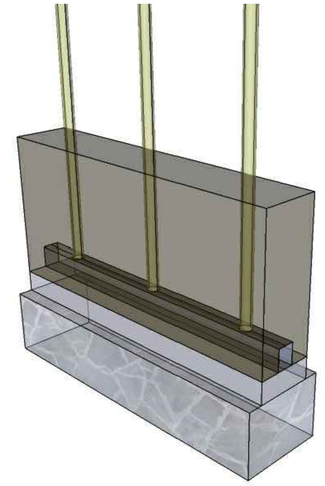

esc 1:150

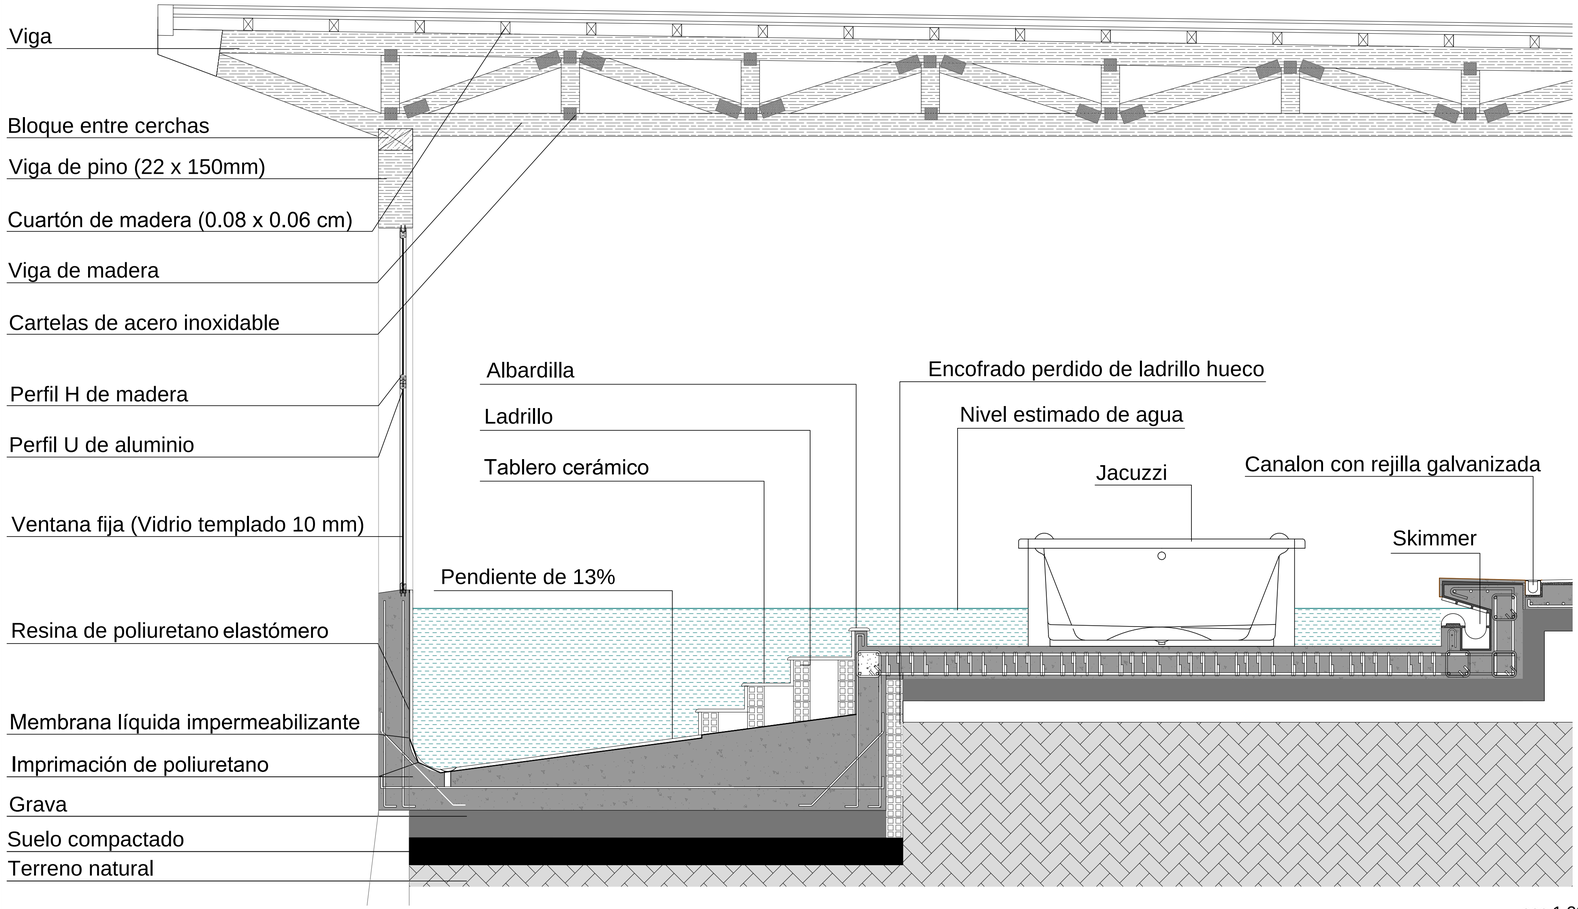

esc 1:20

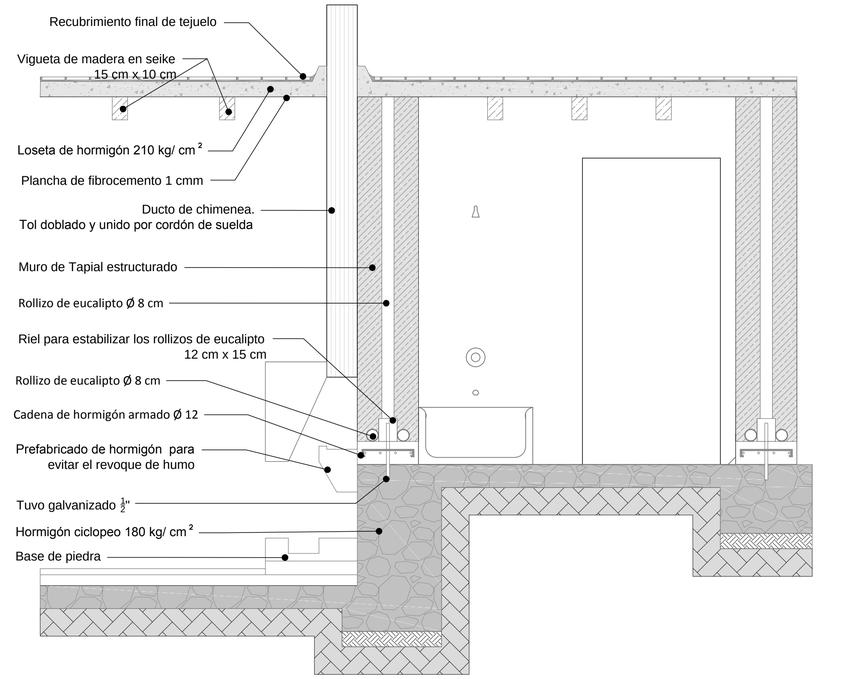


esc 1:20

PONTIFICIA UNIVERSIDAD CATOLICA DEL ECUADOR FACULTAD DE ARQUITECTURA, DISEÑO Y ARTES TRABAJO DE TITULACIÓN	TEMA: CENTRO TURISTICO HOTELERO EN LA LAGUNA DE CUICOCHA CONTIENE: Detalles Spa y Hospedaje	BLOQUE:	DIRECTOR DE TT: Arq. Cesar Pérez NOMBRE: Carmen Vivanco Vera	NOTAS TÉCNICAS:	SELLOS Y FIRMAS DE APROBACIÓN:	UBICACIÓN: LAGUNA DE CUICOCHA Cotacachi - Imbabura	C	LÁMINA: 9 FECHA: Junio 2014 ESCALA: indicada


DETALLE GRADA INTERIOR Y EXTERIOR "CENTRO TURÍSTICO HOTELERO EN LA LAGUNA DE CUICOCHA"

DETALLES DE GRADA INTERIOR

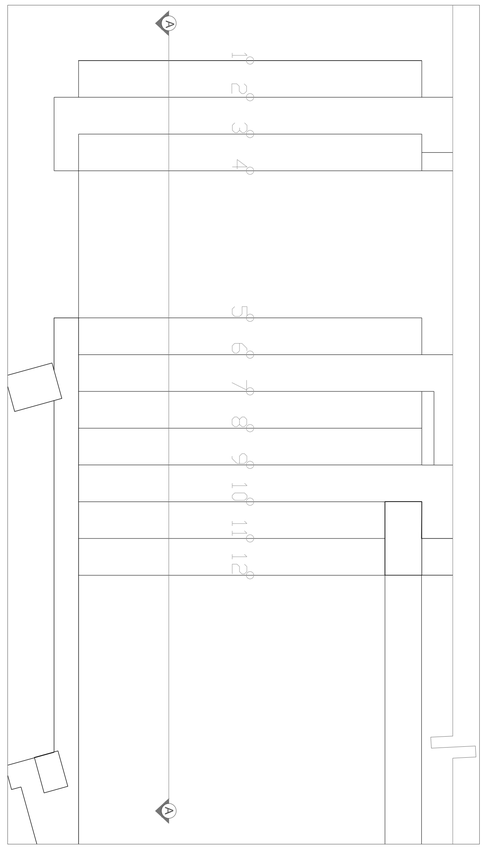


GRADA - PLANTA

ESCALA 1:25

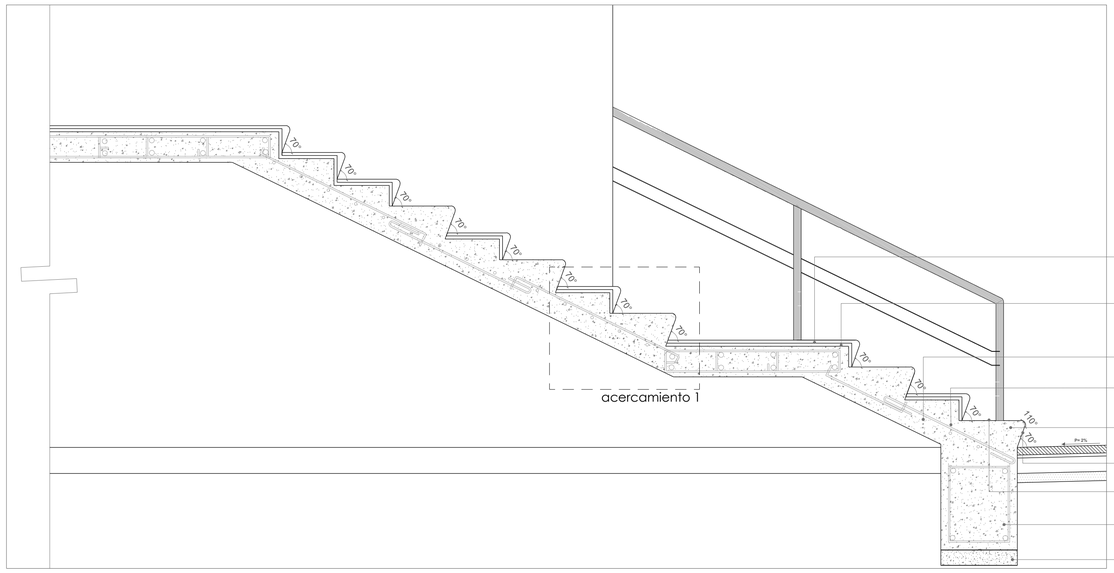

GRADA - CORTE A-A´


ESCALA 1:20

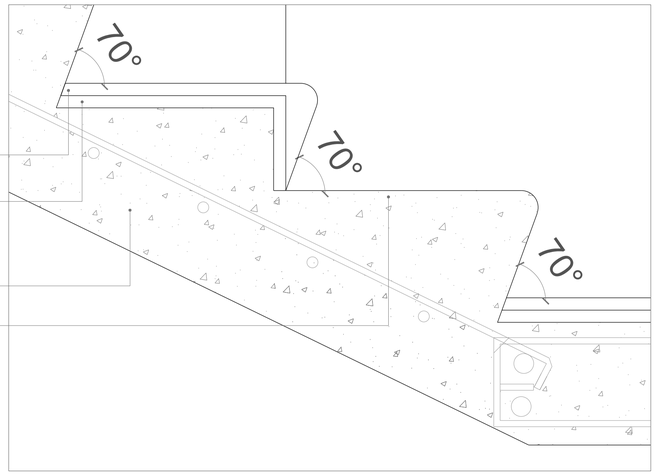

ACERCAMIENTO 1


ESCALA 1:10

DETALLES DE GRADA EXTERIOR

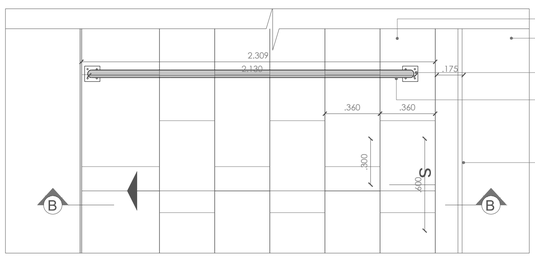


GRADA - PLANTA

ESCALA 1:20

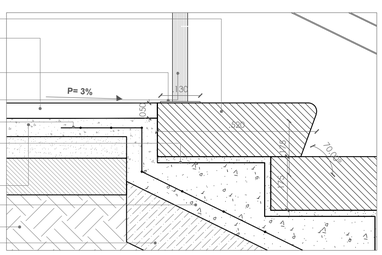


ACERCAMIENTO 1

ESCALA 1:10

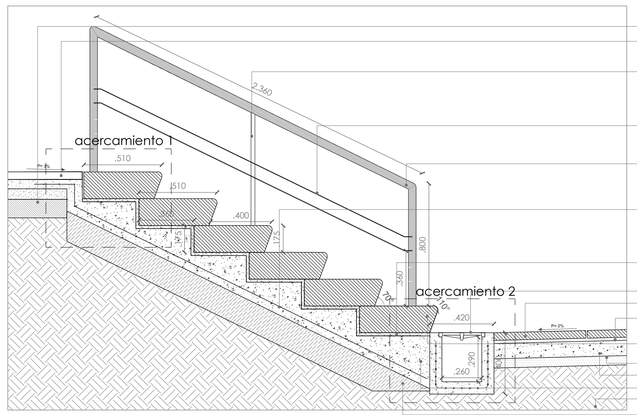

GRADA - CORTE B-B´

ESCALA 1:20

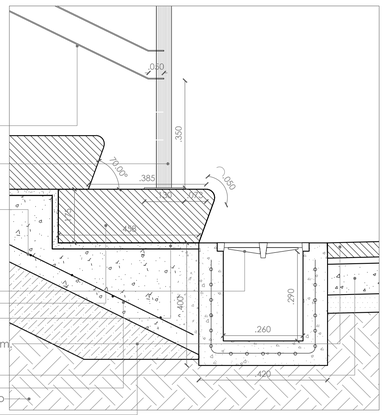


ACERCAMIENTO 2

ESCALA 1:10


PONTIFICIA UNIVERSIDAD CATOLICA DEL ECUADOR FACULTAD DE ARQUITECTURA, DISEÑO Y ARTES TRABAJO DE TITULACIÓN	TEMA: CENTRO TURISTICO HOTELERO EN LA LAGUNA DE CUICOCHA		DIRECTOR DE TT: Arq. Cesar Pérez	NOTAS TÉCNICAS:	SELLOS Y FIRMAS DE APROBACIÓN:	UBICACIÓN: LAGUNA DE CUICOCHA Cotacachi - Imbabura	C	LÁMINA: 10
	CONTIENE: Detalle gradas.	BLOQUE:	NOMBRE: Carmen Vivanco Vera					FECHA: Junio 2014
								ESCALA: INDICADAS

CUADRO DE PUERTAS Y DETALLES "CENTRO TURÍSTICO HOTELERO EN LA LAGUNA DE CUICOCHA"


P01

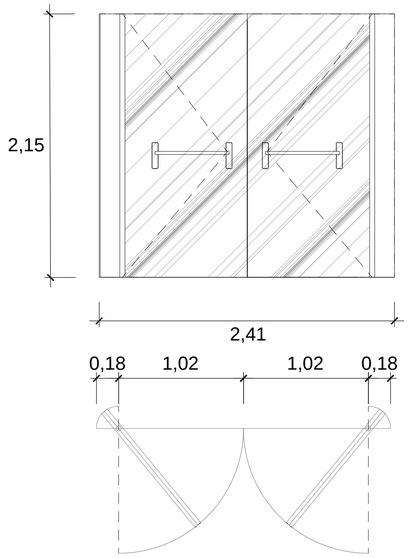


P02

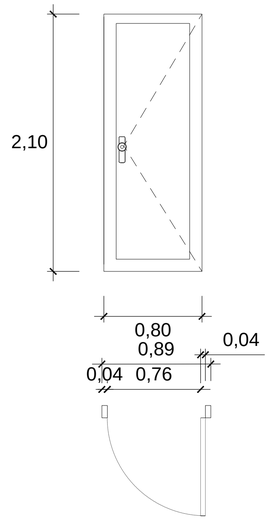


P03

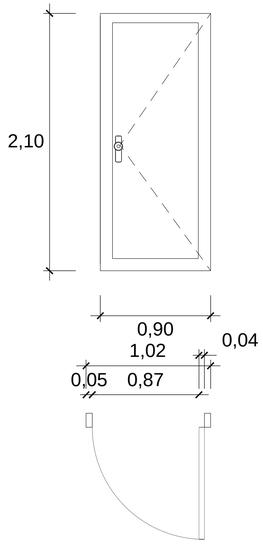


P03

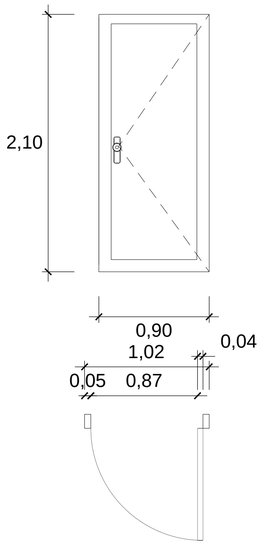


P04

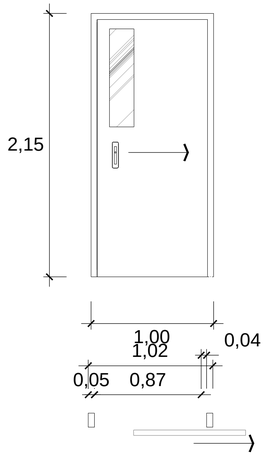

P05

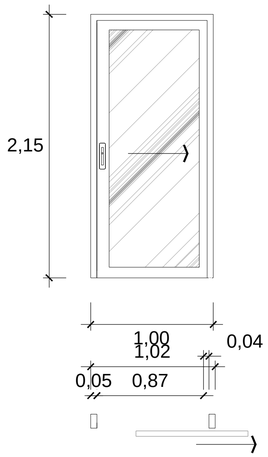


P06

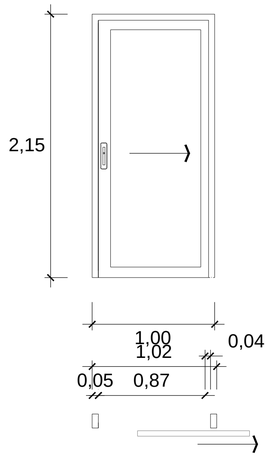

CUADRO DE PUERTAS				
PUERTA	DESCRIPCIÓN	ANCHO(m)	ALTO (m)	MATERIAL
P01	VIDRIO DOBLE HOJA	2,4100	2,1500	VIDRIO TEMPLADO
P02	MADERA UNA HOJA	0,8000	2,1500	MDF ENCHAPADO
P03	MADERA UNA HOJA	0.90	2.15	MDF ENCHAPADO
P04	PUERTA MADERA Y VIDRIO UNA HOJA	1.00	2.15	MDF ENCHAPADO Y VIDRIO TEMPLADO
P05	PUERTA MADERA Y VIDRIO UNA HOJA	1.00	2.15	ACERO INOXIDABLE
P06	MADERA UNA HOJA	1.00	2.15	MDF ENCHAPADO

DETALLES DE PUERTA

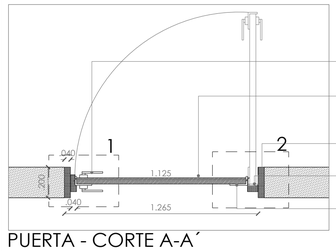

PUERTA - CORTE A-A´

ESCALA 1:20


Manivela y cerradura con placa de acero cromado.

Hoja de puerta de madera tipo pino, e: 40mm. Compuesta de piezas de 20x110x4cms. machimbradas entre sí.

Marco de puerta. Madera: Roble. e: 4 cm. Longitud: 2.30 m.


Bisagra de pasador reforzada 3.5" acabado: cromado

Ángulo metálico anclado a puerta y sujeto mediante bisagras.

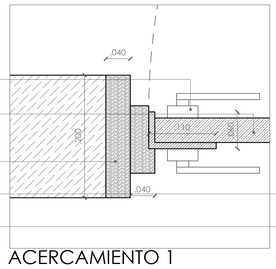


ACERCAMIENTO 1

ESCALA 1:5

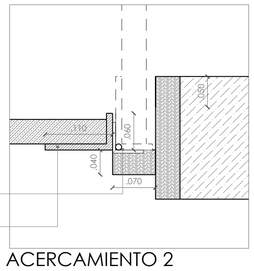

ACERCAMIENTO 2

ESCALA 1:5

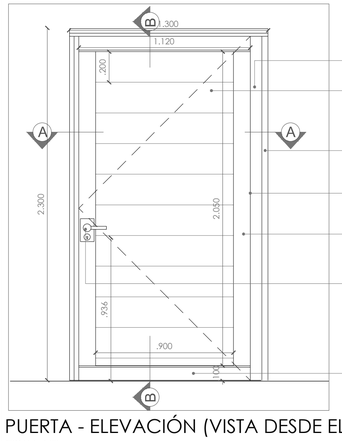

PUERTA - ELEVACIÓN (VISTA DESDE EL EXTERIOR)

ESCALA 1:20

Tubo cuadrado de 1"

Hoja de puerta de madera tipo pino, e: 40mm. Compuesta de piezas de 20x110x4cms. machimbradas entre sí.


Marco de puerta. Madera: Roble. e: 4 cm. Longitud: 2.30 m.

Bisagra de pasador reforzada 3.5" acabado: cromado

Ángulo metálico anclado a puerta y sujeto mediante bisagras.

Manivela y cerradura con placa de acero cromado.

Perfil metálico tipo C 10x5cms.

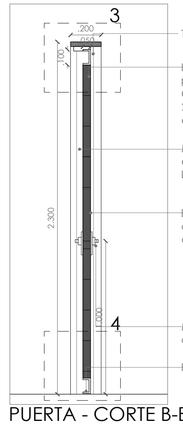

PUERTA - CORTE B-B´

ESCALA 1:20

Tubo cuadrado de 1"

Hoja de puerta de madera tipo pino. e: 40mm. Compuesta de piezas de 20x110x4cms. machimbradas entre sí.

Marco de puerta. Madera: Roble. e: 4 cm. Longitud: 2.30 m.

Bisagra de pasador reforzada 3.5" acabado: cromado

Manivela y cerradura con placa de acero cromado.

Perfil metálico tipo C 10x5cms.



ACERCAMIENTO 3

ESCALA 1:5




ACERCAMIENTO 4

ESCALA 1:5


PONTIFICIA UNIVERSIDAD CATOLICA DEL ECUADOR FACULTAD DE ARQUITECTURA, DISEÑO Y ARTES TRABAJO DE TITULACIÓN	TEMA: CENTRO TURISTICO HOTELERO EN LA LAGUNA DE CUICOCHA		DIRECTOR DE TT: Arq. Cesar Pérez	NOTAS TÉCNICAS:	SELLOS Y FIRMAS DE APROBACIÓN:	UBICACIÓN: LAGUNA DE CUICOCHA Cotacachi - Imbabura	C
	CONTIENE: Puertas	BLOQUE:	NOMBRE: Carmen Vivanco Vera				LÁMINA: 11 FECHA: Junio 2014 ESCALA: INDICADAS

CUADRO DE VENTANAS Y DETALLES "CENTRO TURÍSTICO HOTELERO EN LA LAGUNA DE CUICOCHA"


V01

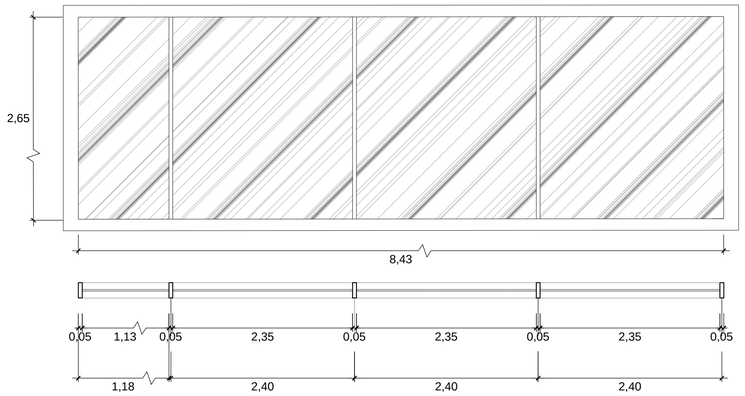


V02

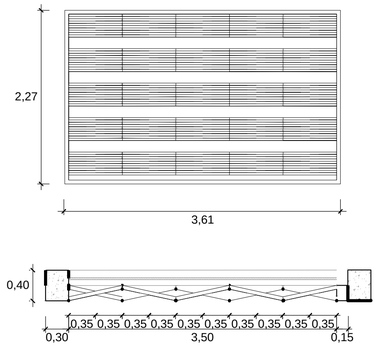


V03

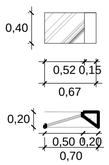


V04

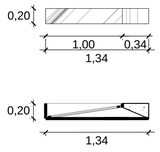

V05

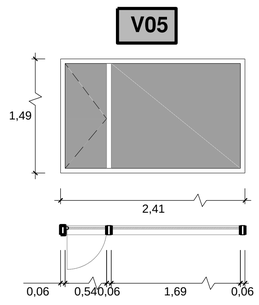


MP01

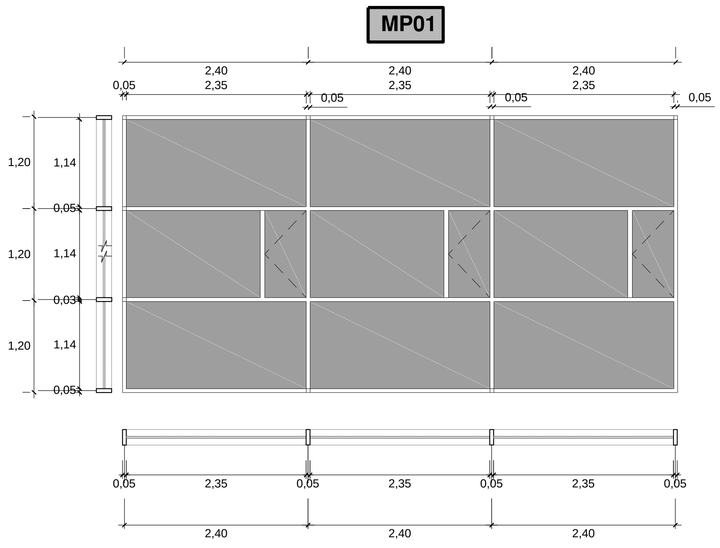


CUADRO DE VENTANAS				
VENTANA	DESCRIPCIÓN	**ANCHO(m)**	**ALTO (m)**	**MATERIAL**
V01	ALUMINIO BATIENTE VARIOS CUERPOS	VARIABLE	VARIABLE	VIDRIO TEMPLADOY ACERO INOXIDABLE
V02	ALUMINIO BATIENTE UN CUERPOS CON QUEBRASOL DE MADERA	3.6100	2.6700	VIDRIO TEMPLADOY ACERO INOXIDABLE, MADERA
V03	ALUMINIO UN CUERPO	0.7	0.4	VIDRIO TEMPLADOY ACERO INOXIDABLE
V04	ALUMINIO UN CUERPO	1.35	.020	VIDRIO TEMPLADOY ACERO INOXIDABLE
V05	ALUMINIO BATIENTE DOS CUERPOS	VARIABLE	VARIABLE	VIDRIO TEMPLADOY ACERO INOXIDABLE
CUADRO DE MAMPARAS				
MAMPARA	**DESCRIPCIÓN**	**ANCHO(m)**	**ALTO (m)**	**MATERIAL**
MP01	ALUMINIO MODULOS TRES CUERPOS (VARIABLE SE MNATIENE EL MODULO)	2.400	1.200	VIDRIO TEMPLADOY ACERO INOXIDABLE

DETALLES DE VENTANA

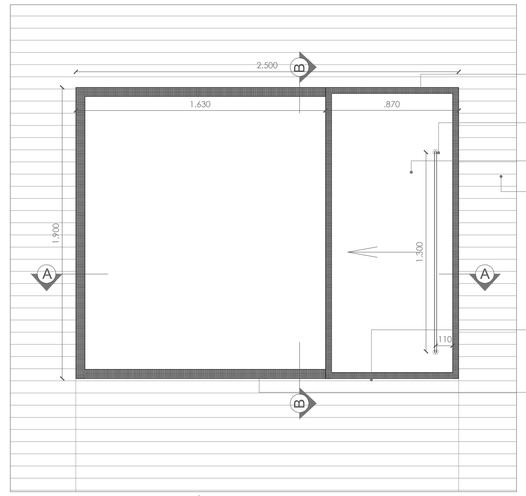


Marco móvil de madera e:30mm.
Agarradera metálica e: 20 mm. sujeta a vidrio
Vidrio templado y esmerilado e: 10 mm.
Pared mampostería de ladrillo
Remate inferior de ventana y pared. hormigón f´c 180kg/cm2 con 2% de inclinación hacia el exterior
Marco fijo de madera e:40mm. anclado mediante pernos de 2"

VENTANA - ELEVACIÓN (VISTA DESDE EL EXTERIOR)
ESCALA 1:20

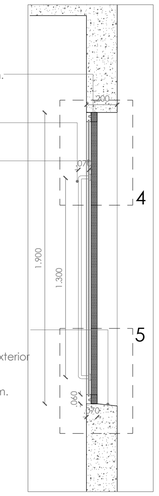


VENTANA - CORTE B-B´
ESCALA 1:20

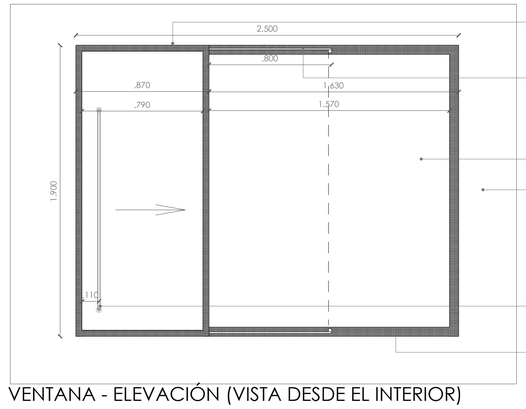


Marco móvil de madera e:30mm.
Riel de madera anclado a marco fijo. Longitud 80 cm.
Vidrio templado y esmerilado e: 10 mm.
Pared mampostería de ladrillo
Doble caucho entre vidrio y agarradera metálica. e: 5mm.
Agarradera metálica e: 20 mm. sujeta a vidrio
Marco fijo de madera e:40mm. anclado mediante pernos de 2"

VENTANA - ELEVACIÓN (VISTA DESDE EL INTERIOR)
ESCALA 1:20

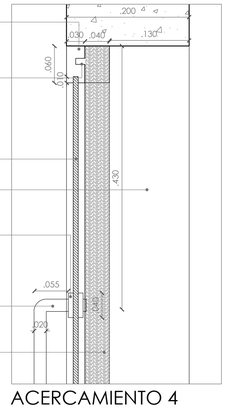

ACERCAMIENTO 4
ESCALA 1:5

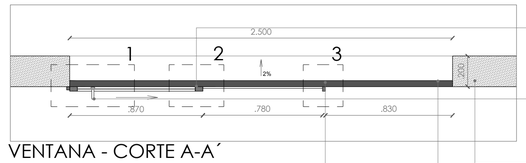


Marco móvil de madera e:30mm.
Vidrio templado y esmerilado e: 10 mm.
Agarradera metálica e: 20 mm. sujeta a vidrio
Doble caucho entre vidrio y agarradera metálica. e: 5mm.
Pared mampostería de ladrillo
Marco fijo de madera e:40mm. anclado mediante pernos de 2"

VENTANA - CORTE A-A´
ESCALA 1:20



Riel de madera anclado a marco fijo. Longitud 80 cm.
Tope fijo de madera. e: 20 x 40 mm.
Remate inferior de ventana y pared. hormigón f´c 180kg/cm2 con 2% de inclinación hacia el exterior
Doble caucho entre vidrio y agarradera metálica. e: 5mm.
Cortagotas
Agarradera metálica e: 20 mm. sujeta a vidrio

VENTANA - ACERCAMIENTOS 1, 2, 3
ESCALA 1:5

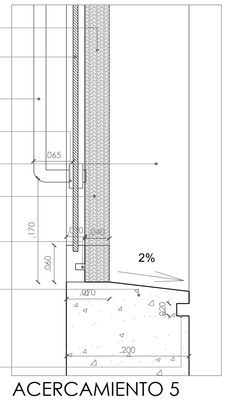


ACERCAMIENTO 5
ESCALA 1:5


PONTIFICIA UNIVERSIDAD CATOLICA DEL ECUADOR FACULTAD DE ARQUITECTURA, DISEÑO Y ARTES TRABAJO DE TITULACIÓN	TEMA: CENTRO TURISTICO HOTELERO EN LA LAGUNA DE CUICOCHA	DIRECTOR DE TT: Arq. Cesar Pérez	NOTAS TÉCNICAS:	SELLOS Y FIRMAS DE APROBACIÓN:	UBICACIÓN: LAGUNA DE CUICOCHA Cotacachi - Imbabura	C	LÁMINA: 12
	CONTIENE: Ventanas / BLOQUE:	NOMBRE: Carmen Vivanco Vera					FECHA: Junio 2014
							ESCALA: INDICADAS

DETALLE COCINA "CENTRO TURÍSTICO HOTELERO EN LA LAGUNA DE CUICOCHA"

PLANTA
Esc 1/25

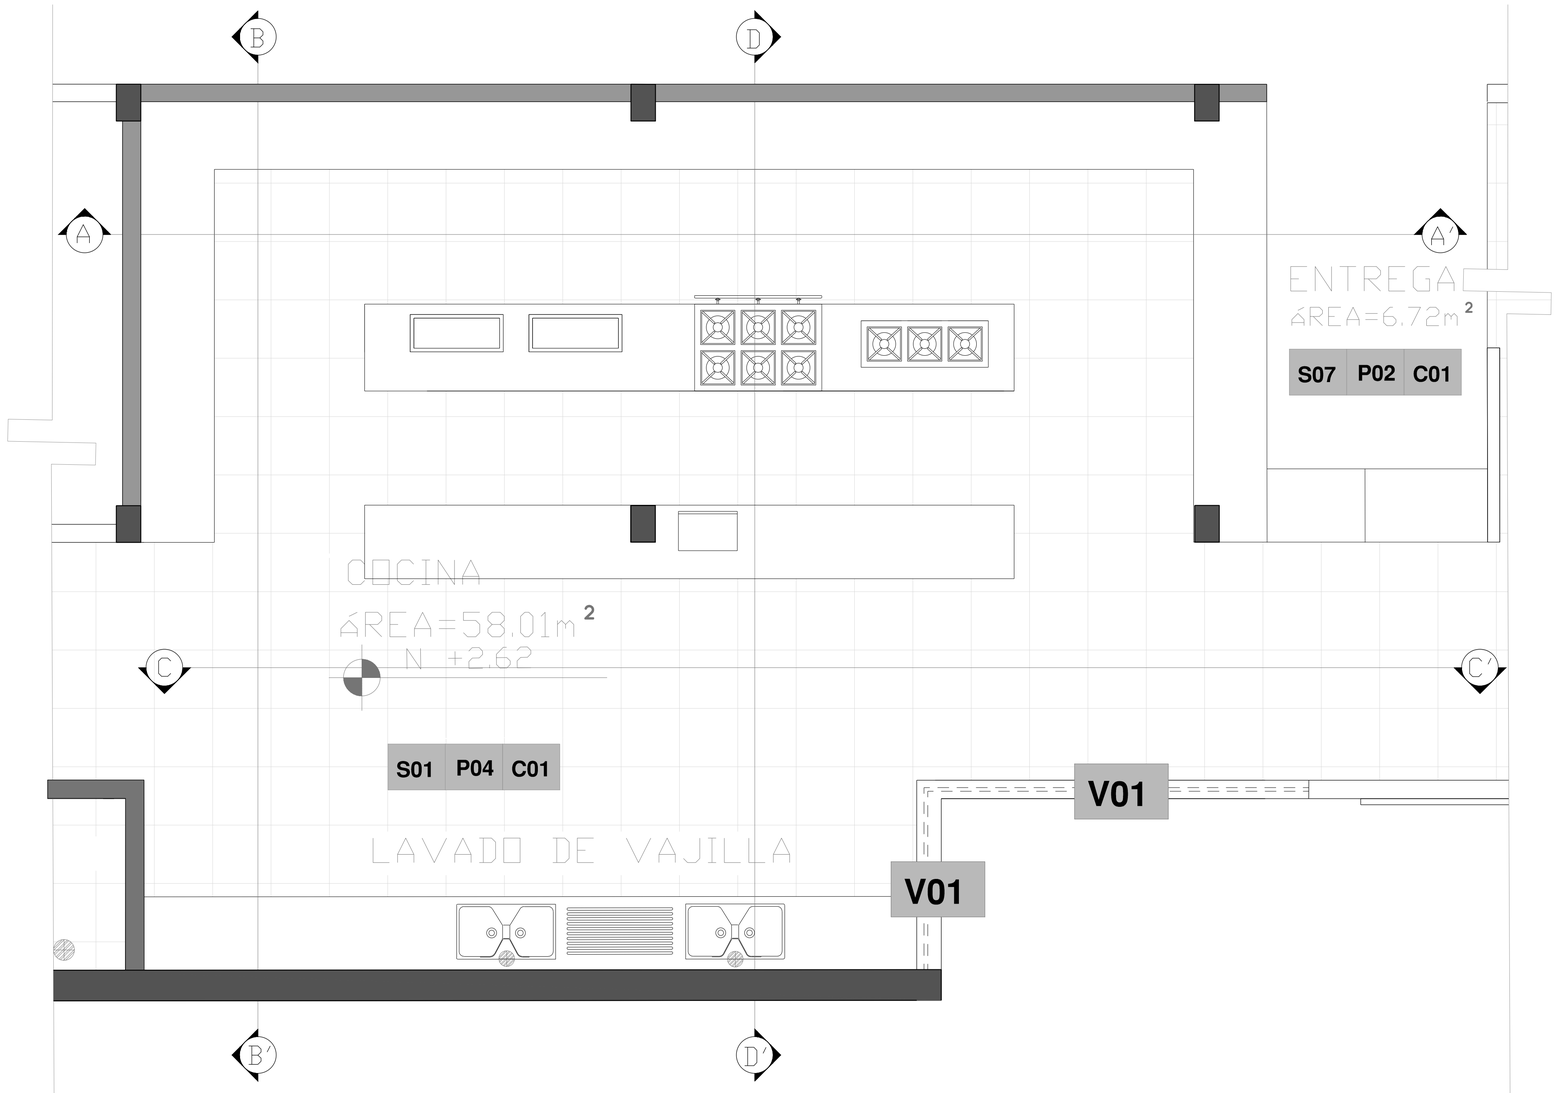


ALZADO
Esc 1/50

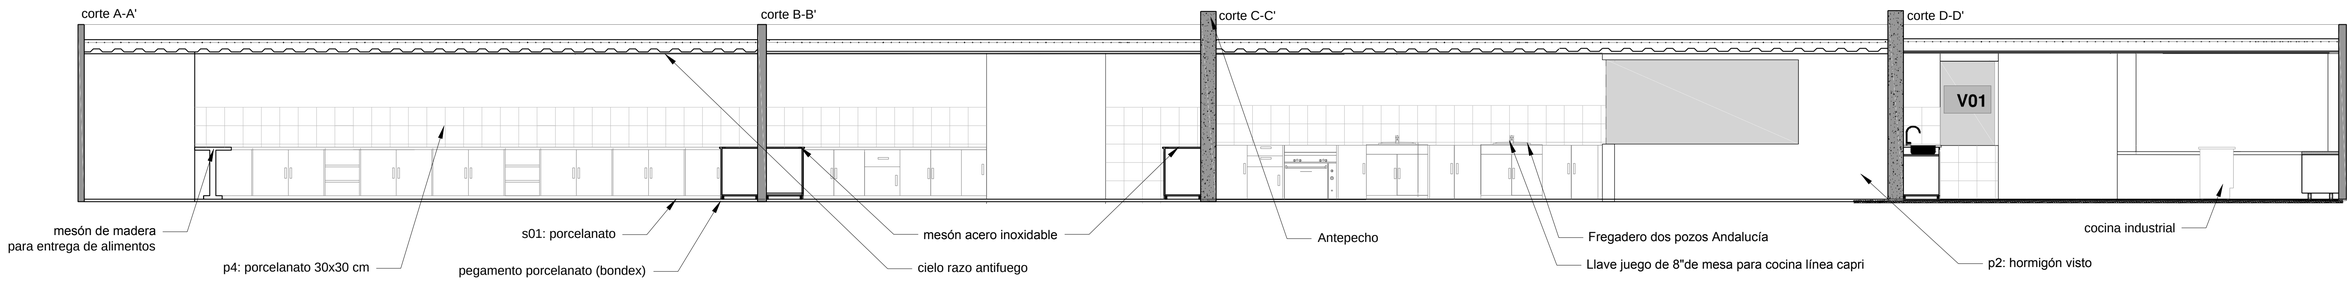


PONTIFICIA UNIVERSIDAD CATOLICA DEL ECUADOR FACULTAD DE ARQUITECTURA, DISEÑO Y ARTES TRABAJO DE TITULACIÓN	TEMA: CENTRO TURISTICO HOTELERO EN LA LAGUNA DE CUICOCHA CONTIENE: Detalles cocina BLOQUE:	DIRECTOR DE TFC: Arq. Cesar Pérez NOMBRE: Carmen Vivanco Vera	NOTAS TÉCNICAS:	SELLOS Y FIRMAS DE APROBACIÓN:	UBICACIÓN: LAGUNA DE CUICOCHA Cotacachi - Imbabura	C	LÁMINA: 13 FECHA: Junio 2014 ESCALA: INDICADAS

DETALLE BAÑO "CENTRO TURÍSTICO HOTELERO EN LA LAGUNA DE CUICOCHA"

PLANTA
Esc 1/20

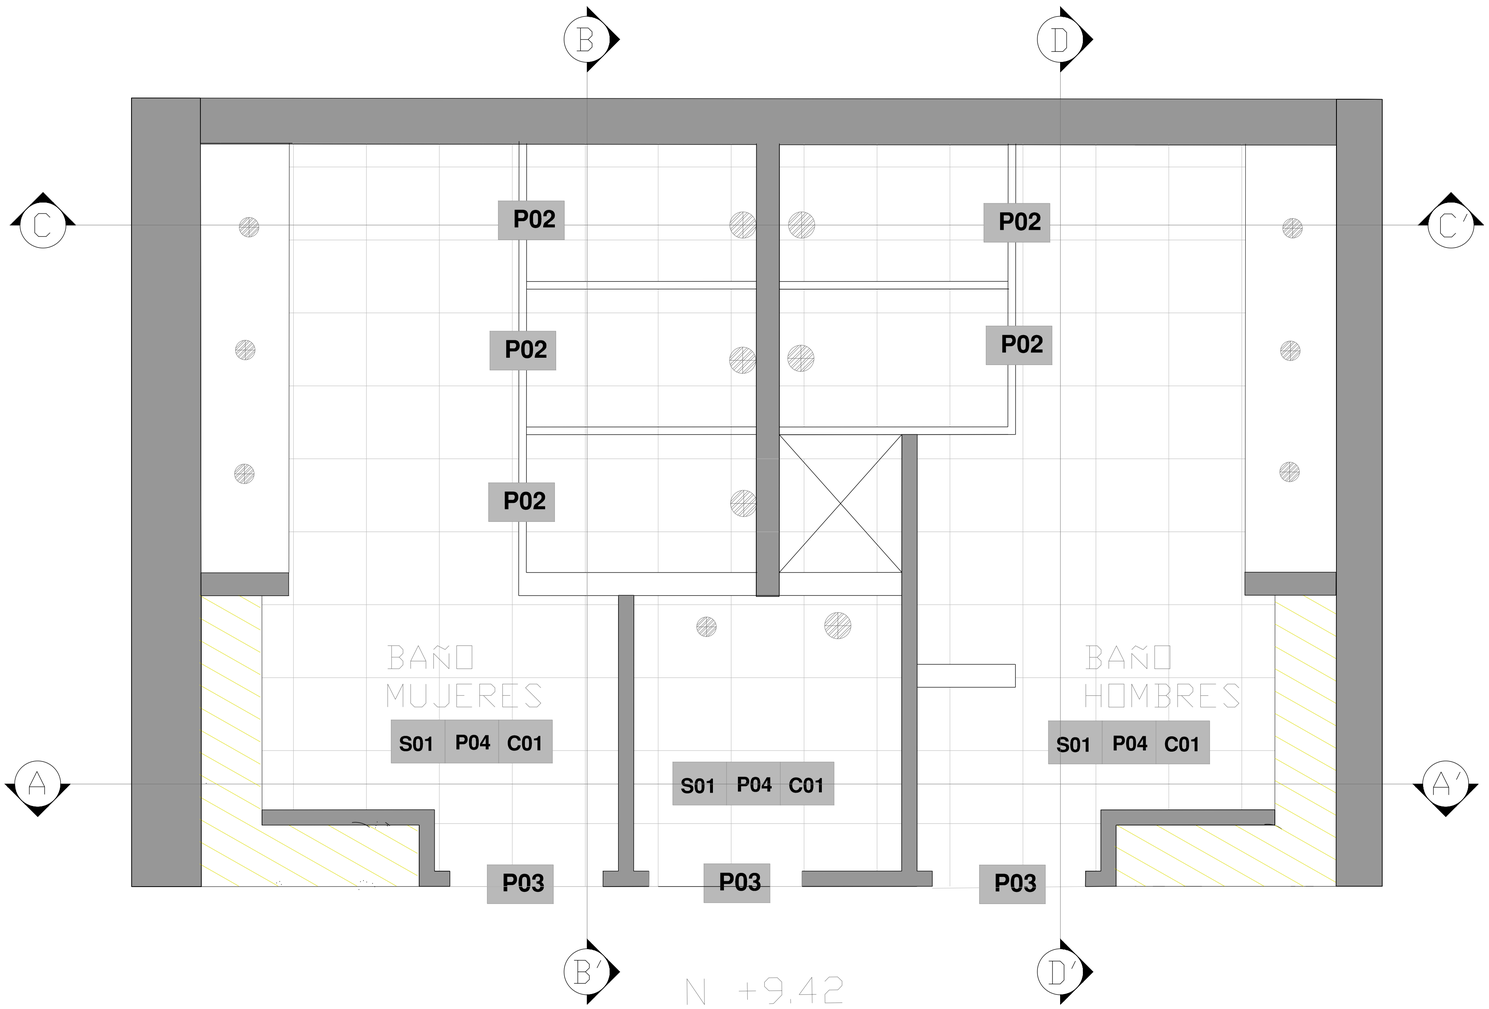

ALZADO
Esc 1/50

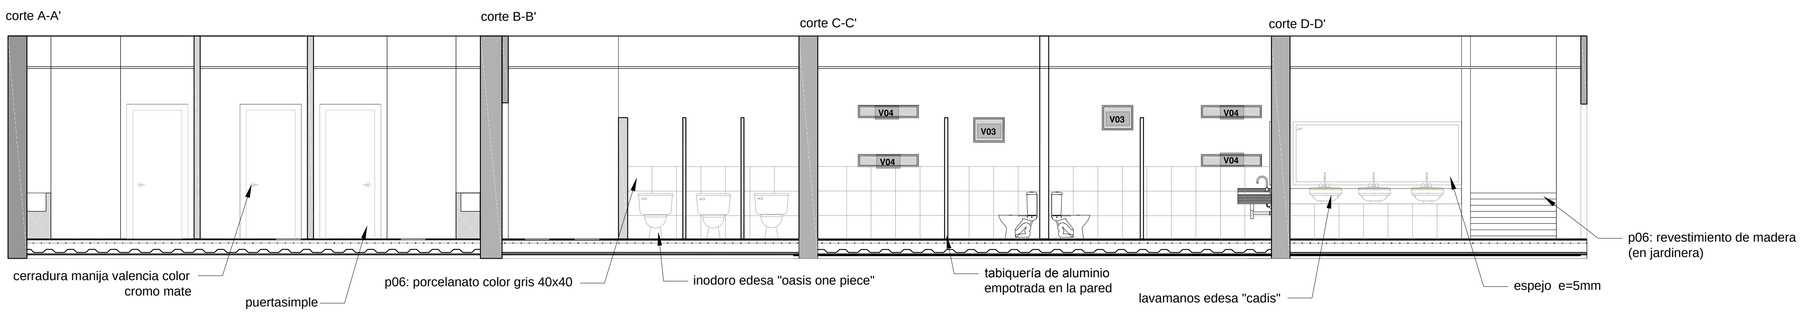


PONTIFICIA UNIVERSIDAD CATOLICA DEL ECUADOR FACULTAD DE ARQUITECTURA, DISEÑO Y ARTES TRABAJO DE TITULACIÓN	TEMA: CENTRO TURISTICO HOTELERO EN LA LAGUNA DE CUICOCHA		DIRECTOR DE TT: Arq. Cesar Pérez	NOTAS TÉCNICAS:	SELLOS Y FIRMAS DE APROBACIÓN:	UBICACIÓN: LAGUNA DE CUICOCHA Cotacachi - Imbabura	C	LÁMINA: 14
	CONTIENE: Detalles baños	BLOQUE:	NOMBRE: Carmen Vivanco Vera					FECHA: Junio 2014
								ESCALA: INDICADAS


PLANTA DE CIMENTACIÓN DE ACCESO "CENTRO TURÍSTICO HOTELERO EN LA LAGUNA DE CUICOCHA"



UBICACIÓN ACCESO

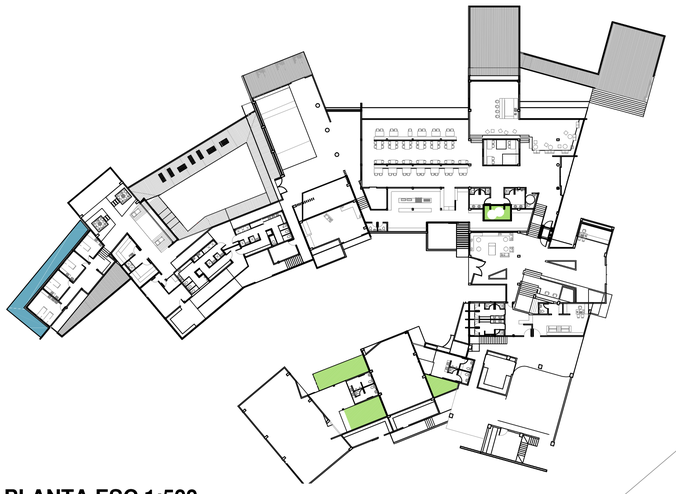



PLANTA ESC 1:500

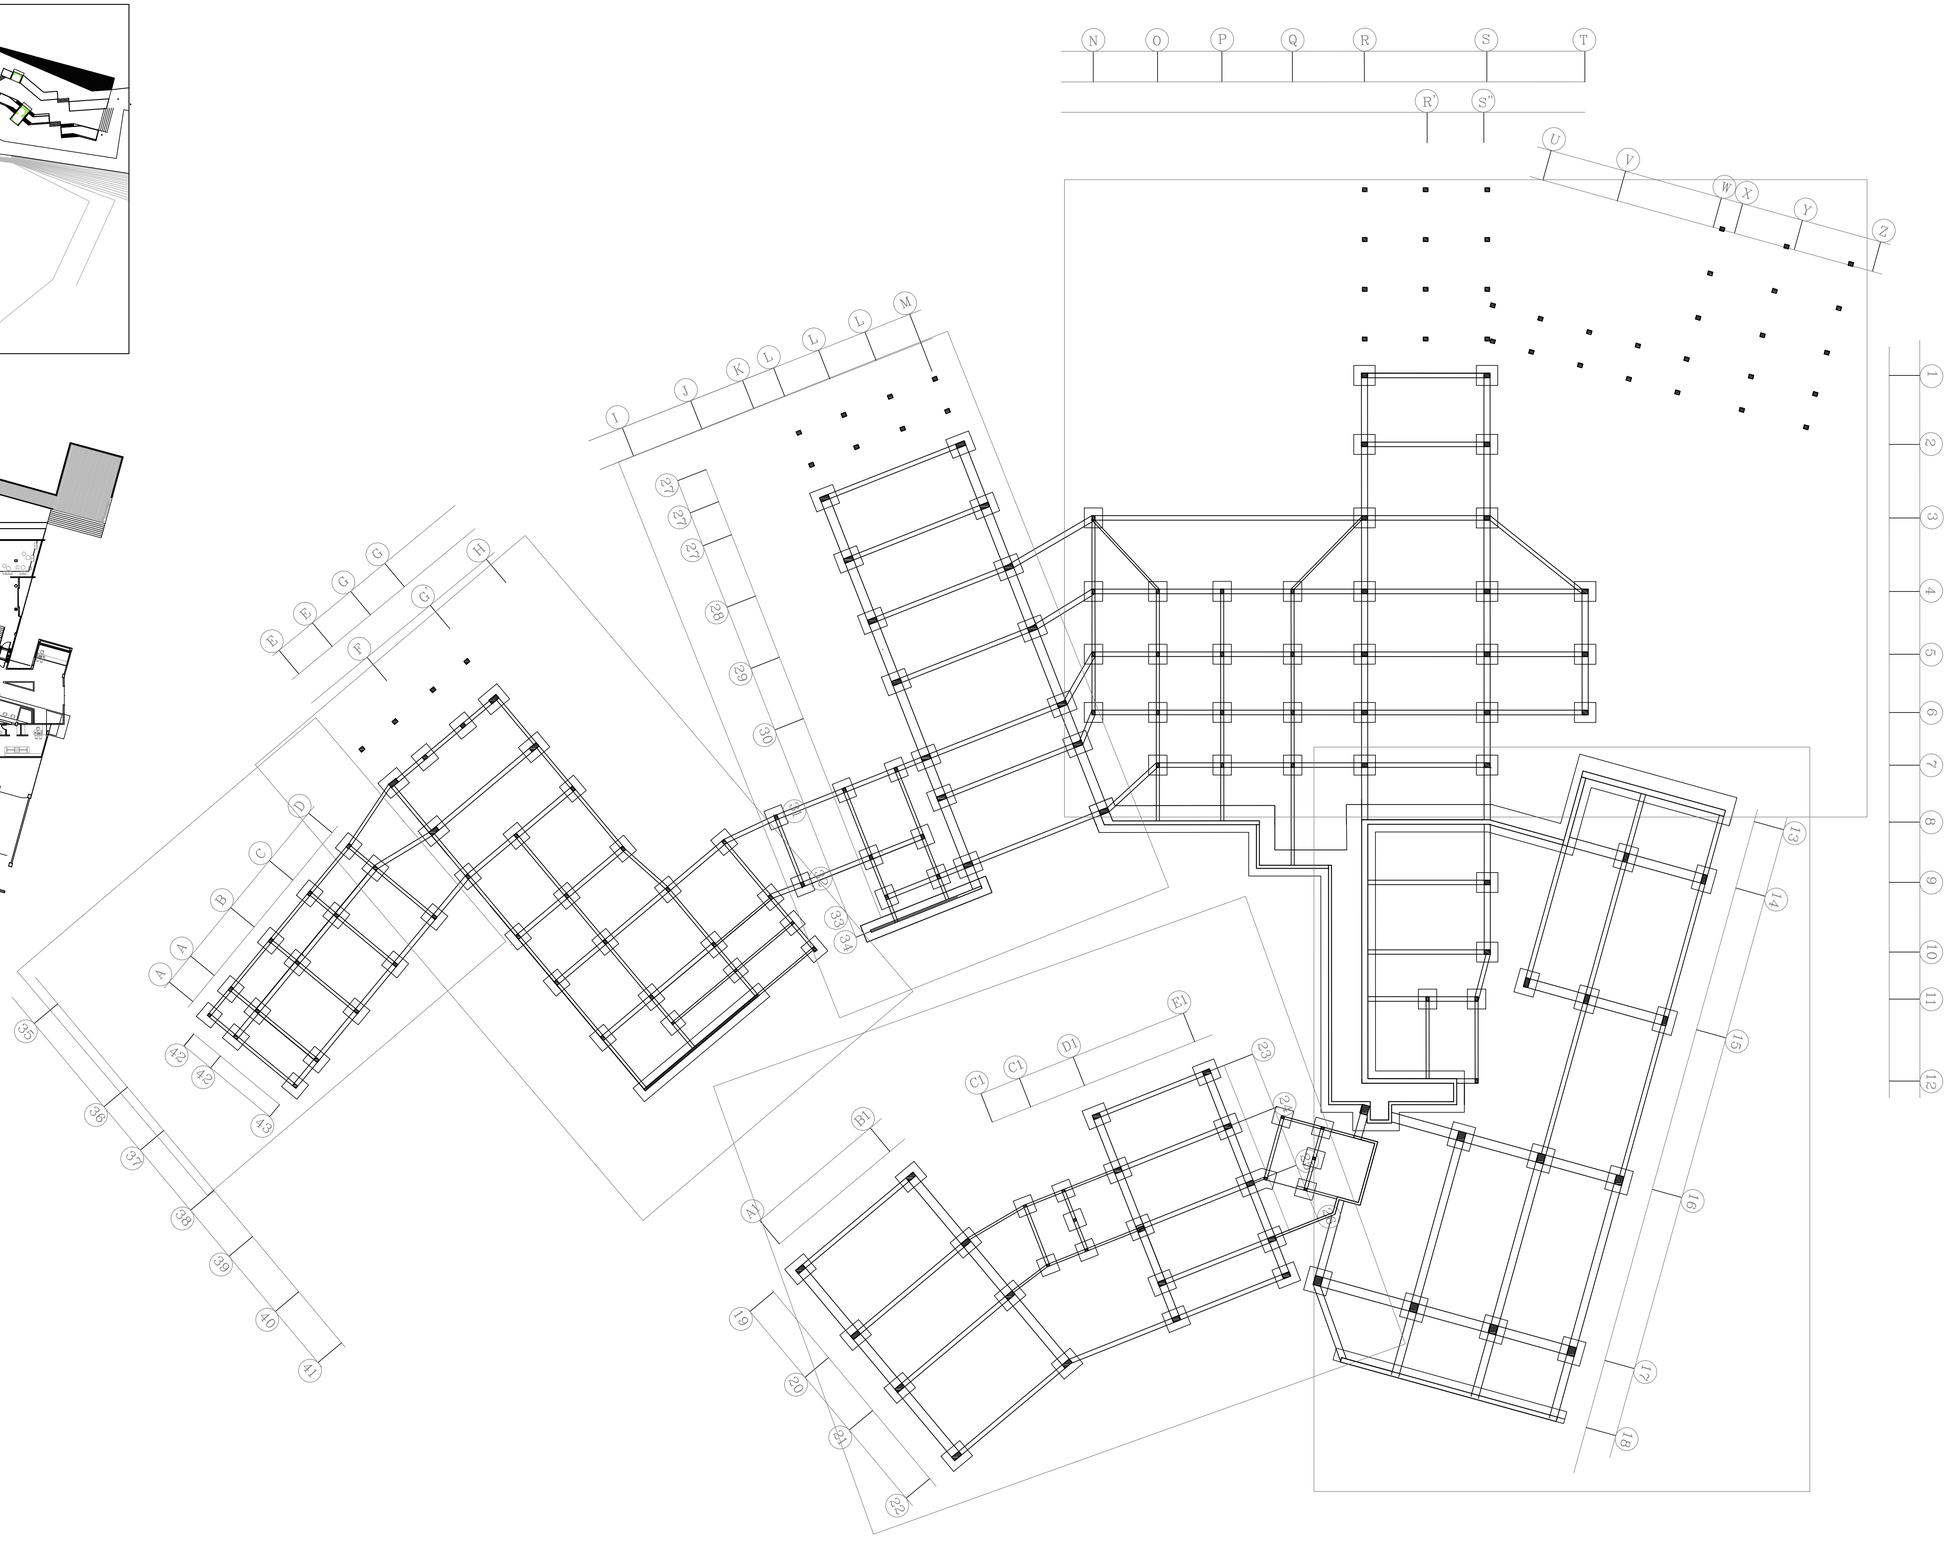


PONTIFICIA UNIVERSIDAD CATOLICA DEL ECUADOR FACULTAD DE ARQUITECTURA, DISEÑO Y ARTES TRABAJO DE FIN DE CARRERA	TEMA: CENTRO TURISTICO HOTELERO EN LA LAGUNA DE CUICOCHA CONTIENE: Planta de Cimentación Acceso — BLOQUE:	DIRECTOR DE TFC: Arq. Cesar Pérez NOMBRE: Carmen Vivanco Vera	NOTAS TÉCNICAS:	SELLOS Y FIRMAS DE APROBACIÓN:	UBICACIÓN: LAGUNA DE CUICOCHA Cotacachi - Imbabura	E	LÁMINA: 1/ 6 FECHA: 04-2014 ESCALA: 1:150


PLANTA DE CIMENTACIÓN RESTAURANTE Y MUELLES

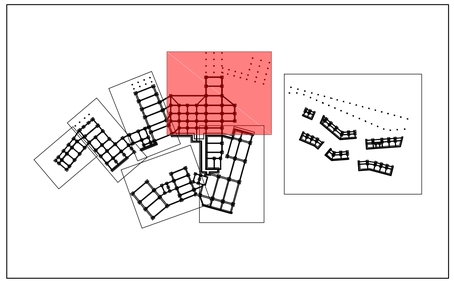

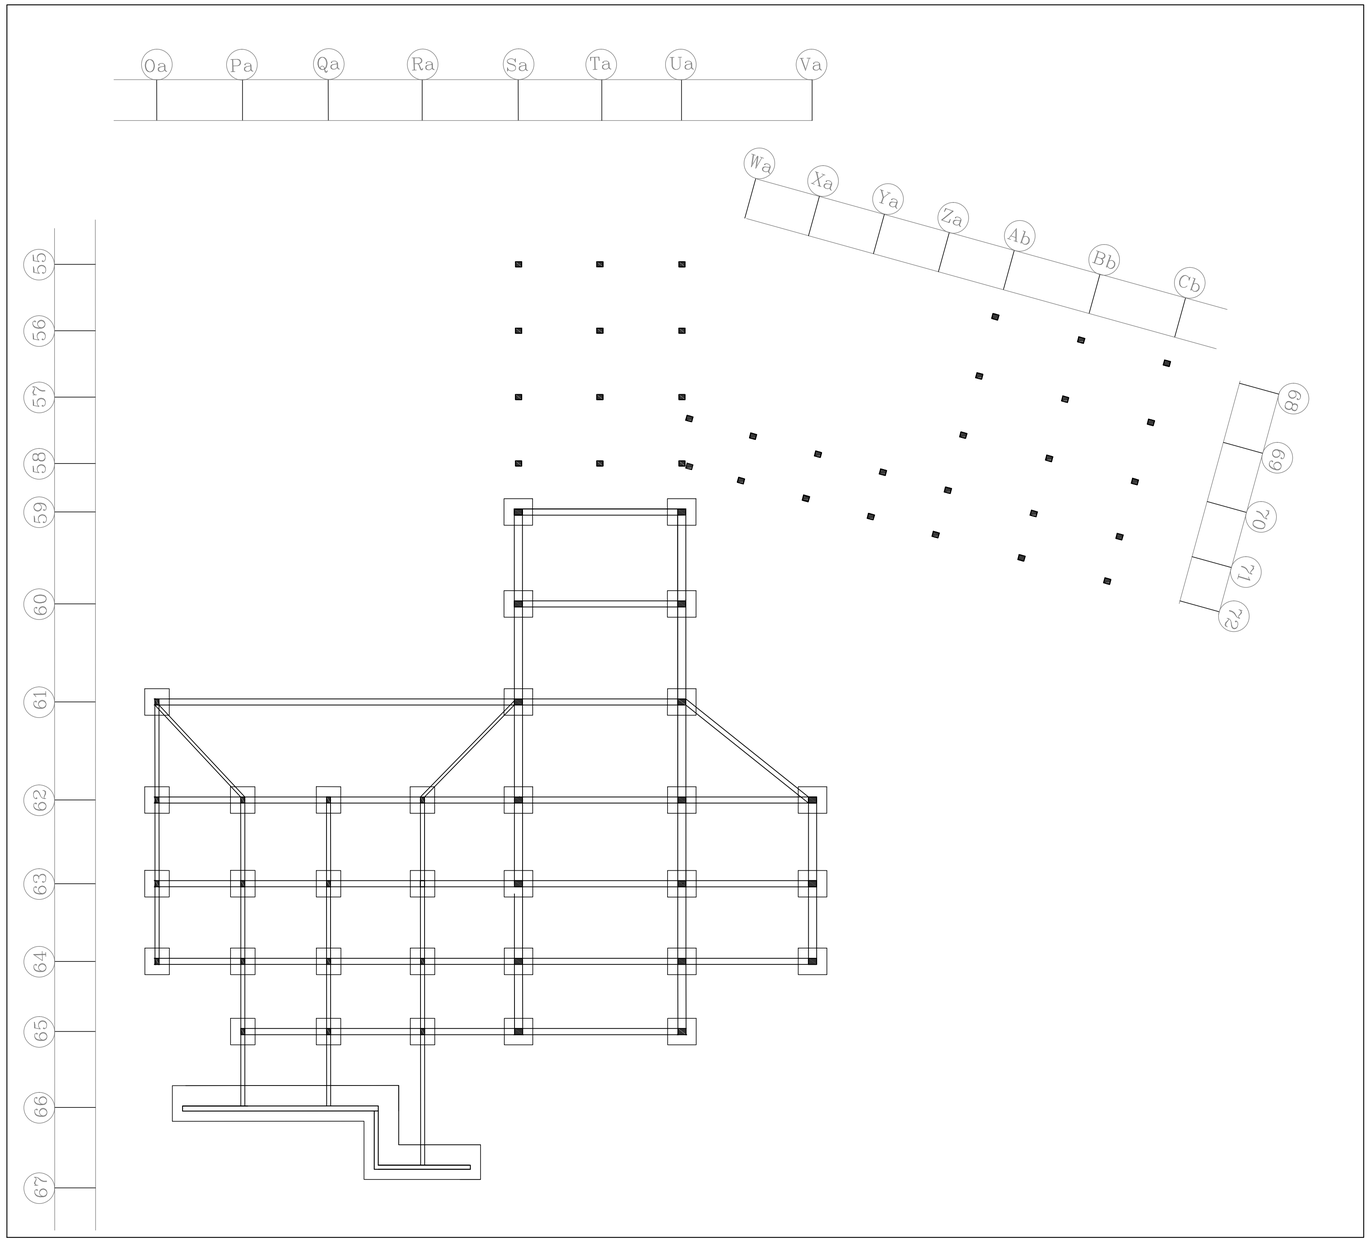


PLANTA DE CIMENTACIÓN RECEPCIÓN - AUDITORIO

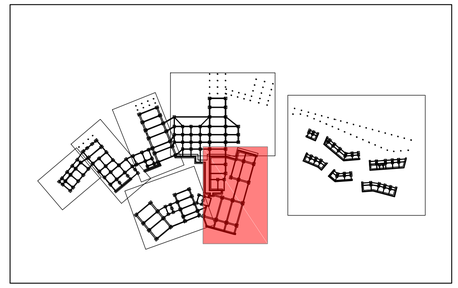


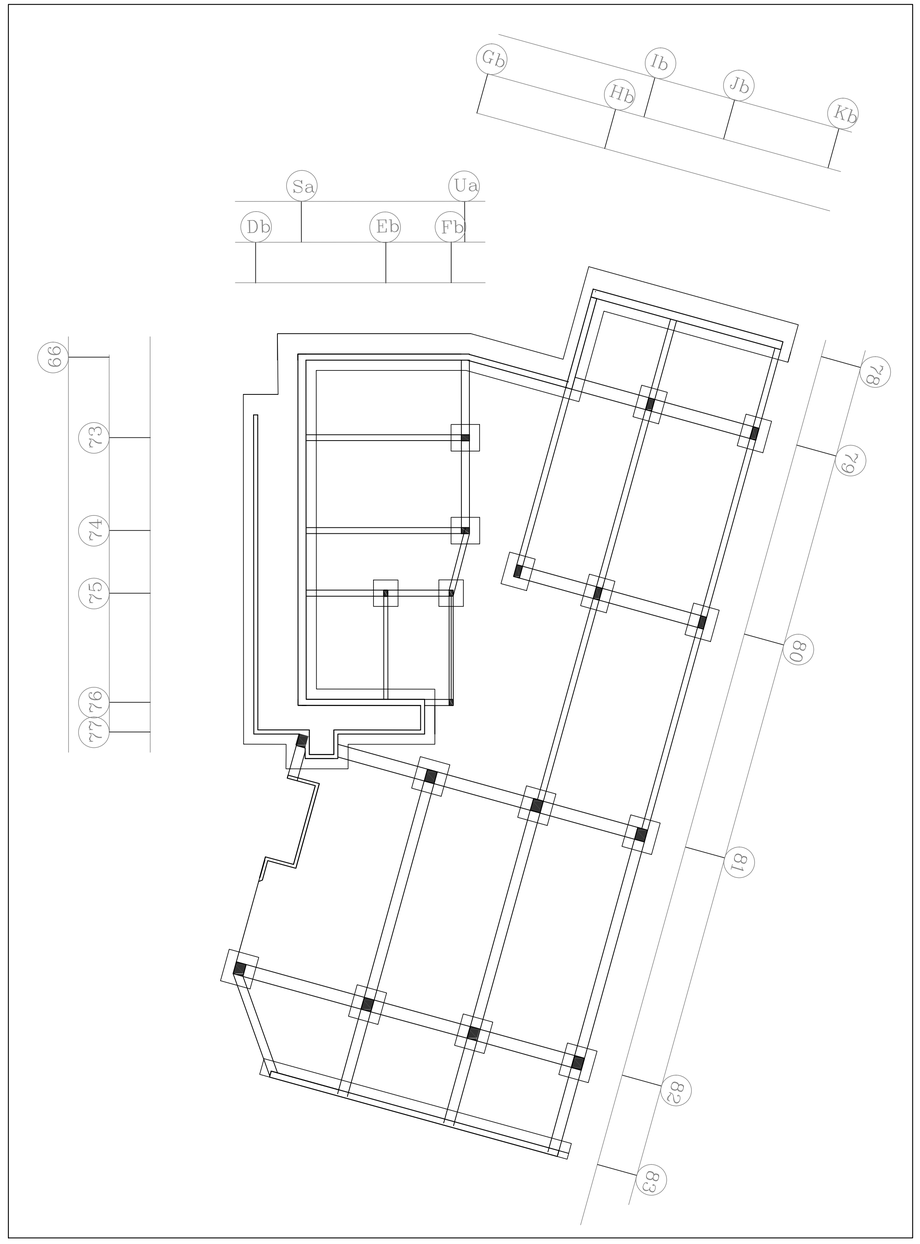


PONTIFICIA UNIVERSIDAD CATOLICA DEL ECUADOR FACULTAD DE ARQUITECTURA, DISEÑO Y ARTES TRABAJO DE FIN DE CARRERA	TEMA: CENTRO TURISTICO HOTELERO EN LA LAGUNA DE CUICOCHA		DIRECTOR DE TFC: Arq. Cesar Pérez	NOTAS TÉCNICAS:	SELLOS Y FIRMAS DE APROBACIÓN:	UBICACIÓN: LAGUNA DE CUICOCHA Cotacachi - Imbabura	E	LÁMINA: 2/ 6
	CONTIENE: Plantas de Cimentación	BLOQUE:	NOMBRE: Carmen Vivanco Vera					FECHA: 04-2014
								ESCALA: 1:500


PLANTA DE CIMENTACIÓN SALÓN EVENTOS

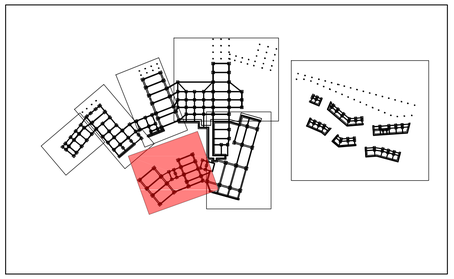

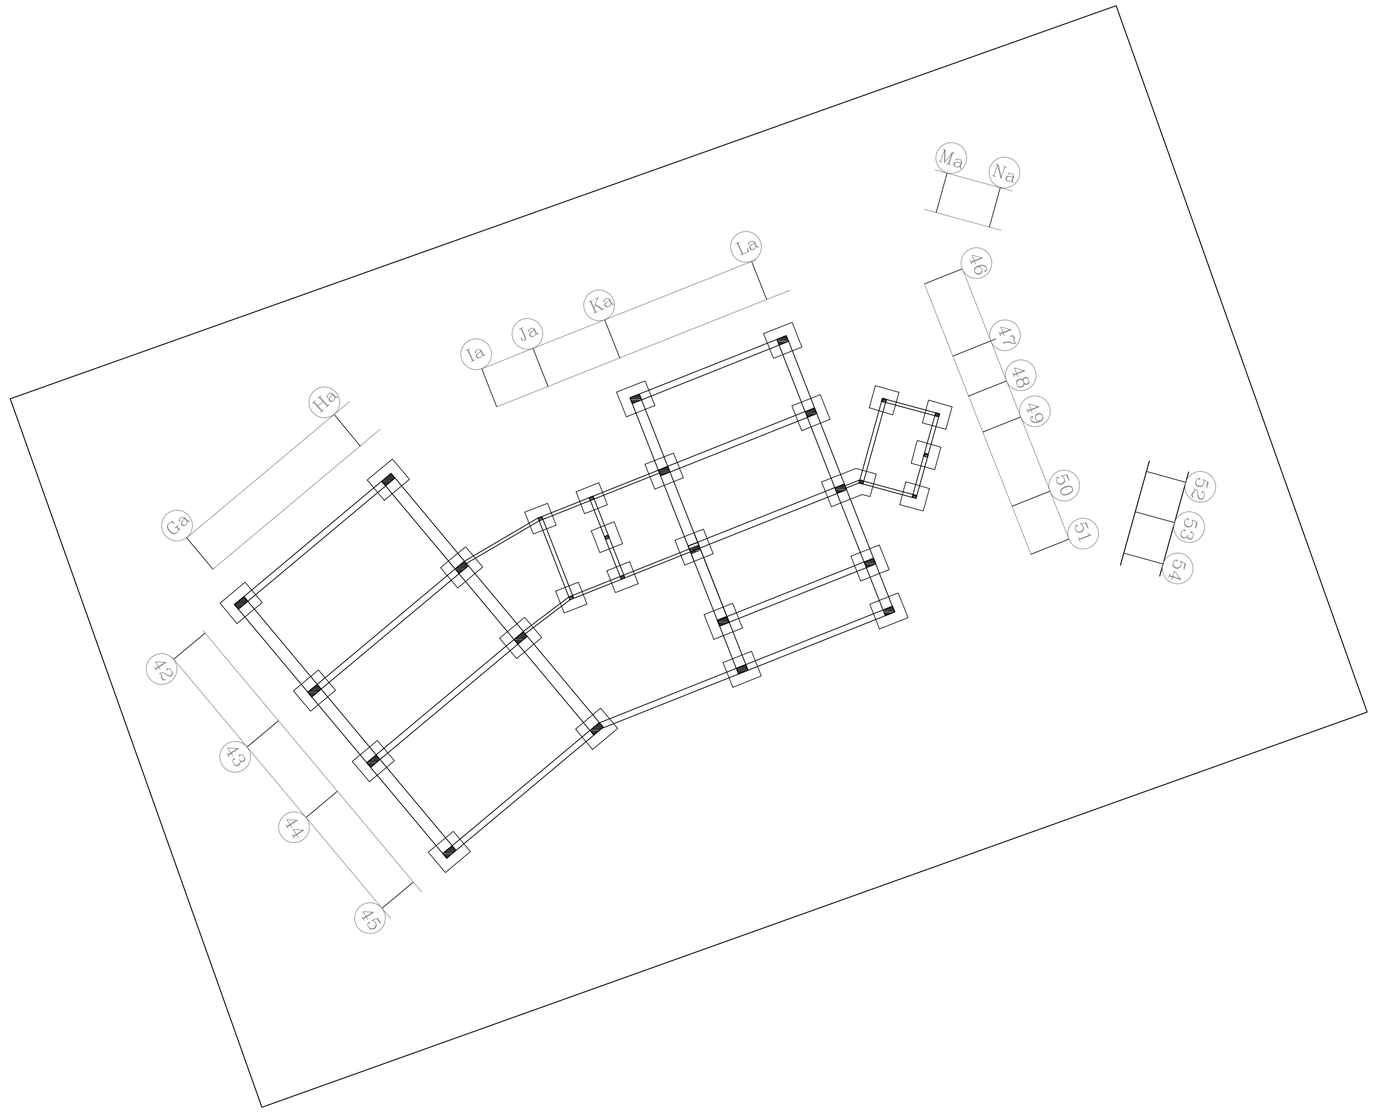


PLANTA DE CIMENTACIÓN VENTA DE ARTESANÍAS Y MUELLE

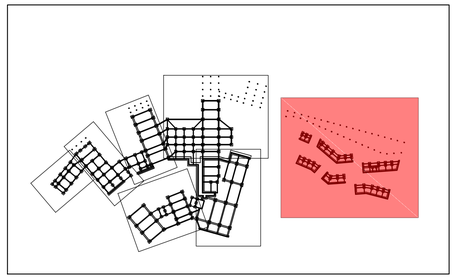


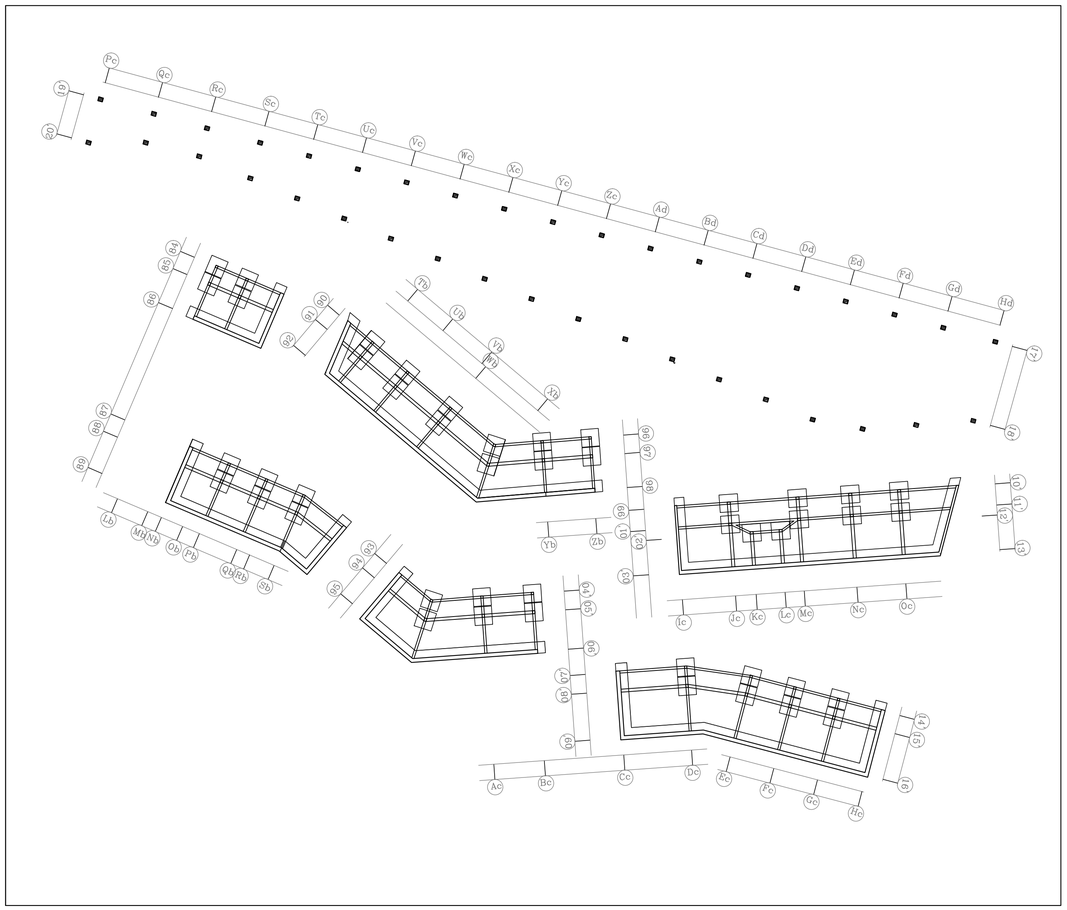


PONTIFICIA UNIVERSIDAD CATOLICA DEL ECUADOR FACULTAD DE ARQUITECTURA, DISEÑO Y ARTES TRABAJO DE FIN DE CARRERA	TEMA: CENTRO TURISTICO HOTELERO EN LA LAGUNA DE CUICOCHA	DIRECTOR DE TFC: Arq. Cesar Pérez	NOTAS TÉCNICAS:	SELLOS Y FIRMAS DE APROBACIÓN:	UBICACIÓN: LAGUNA DE CUICOCHA Cotacachi - Imbabura	E
	CONTIENE: Plantas de Cimentación / BLOQUE:	NOMBRE: Carmen Vivanco Vera				LÁMINA: 3/ 6 FECHA: 04-2014 ESCALA: 1:150 / 1:200


PLANTA DE CIMENTACIÓN SPA 1

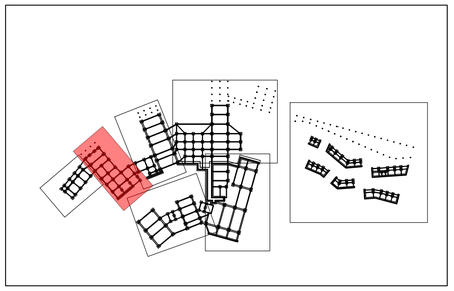

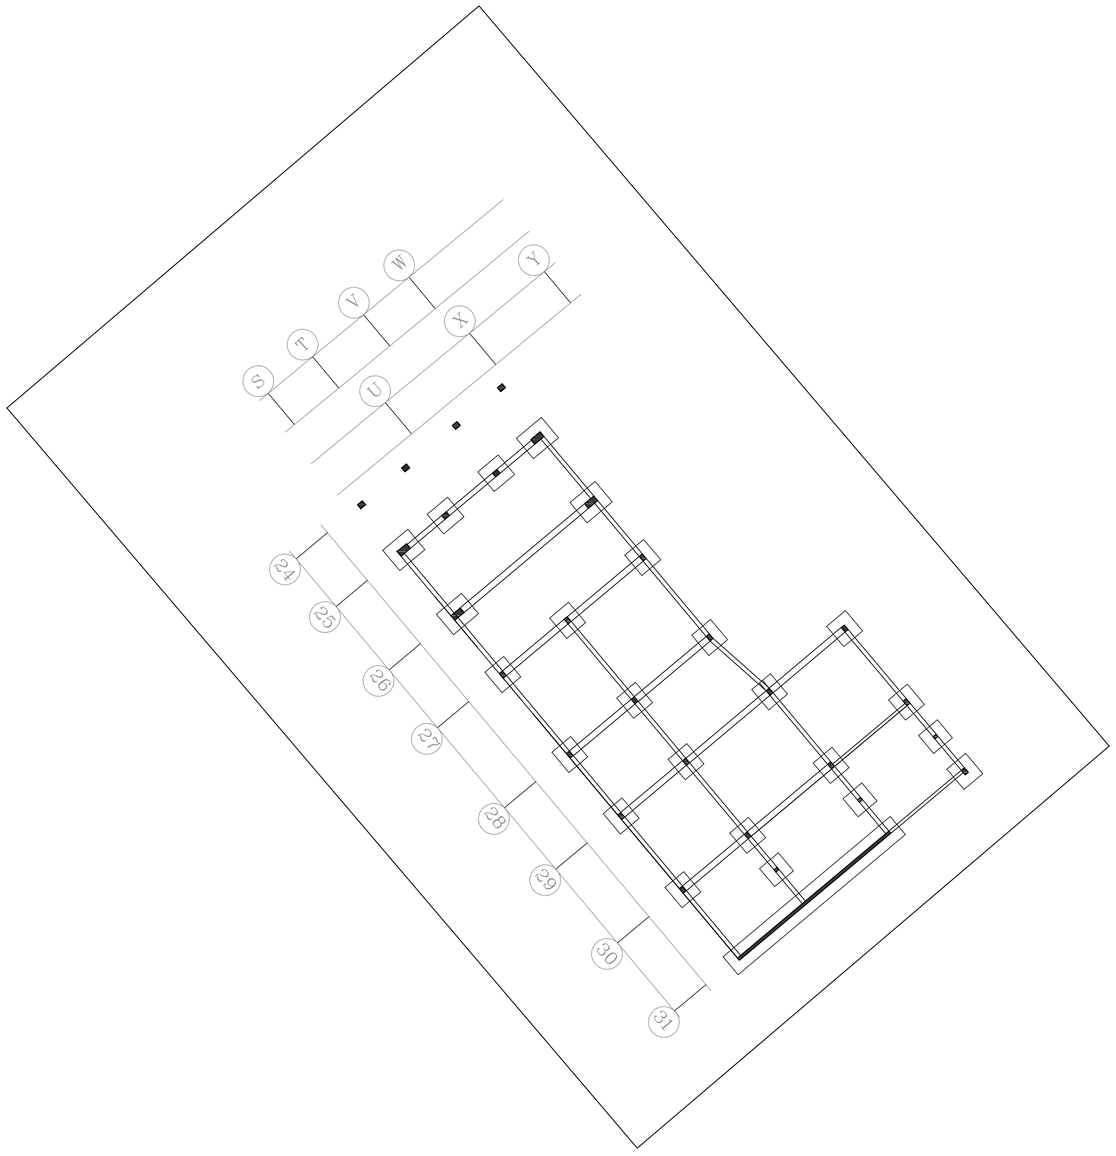


PLANTA DE CIMENTACIÓN PISCINA

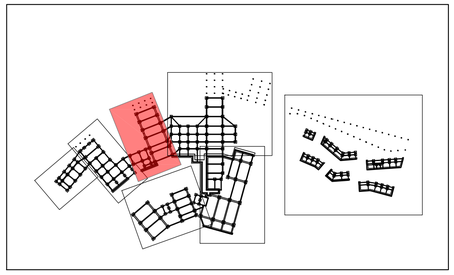

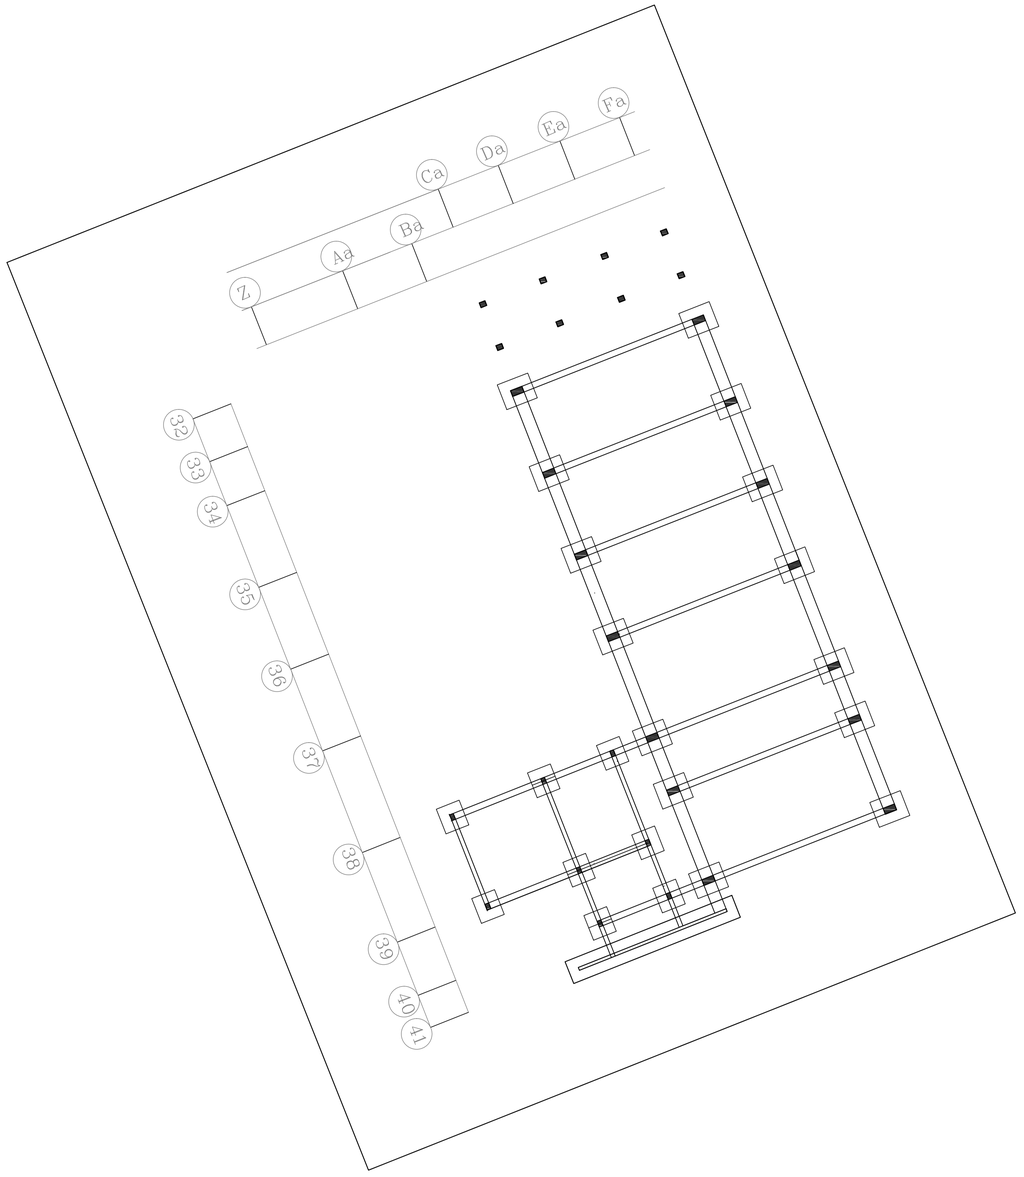


PONTIFICIA UNIVERSIDAD CATOLICA DEL ECUADOR FACULTAD DE ARQUITECTURA, DISEÑO Y ARTES TRABAJO DE FIN DE CARRERA	TEMA: CENTRO TURISTICO HOTELERO EN LA LAGUNA DE CUICOCHA	DIRECTOR DE TFC: Arq. Cesar Pérez	NOTAS TÉCNICAS:	SELLOS Y FIRMAS DE APROBACIÓN:	UBICACIÓN: LAGUNA DE CUICOCHA Cotacachi - Imbabura	E
	CONTIENE: Plantas de Cimentación / BLOQUE:	NOMBRE: Carmen Vivanco Vera				LÁMINA: 4 / 6 FECHA: 04 -2014 ESCALA: 1:500


PLANTA DE CIMENTACIÓN ZONA DE SERVICIO Y MUELLE

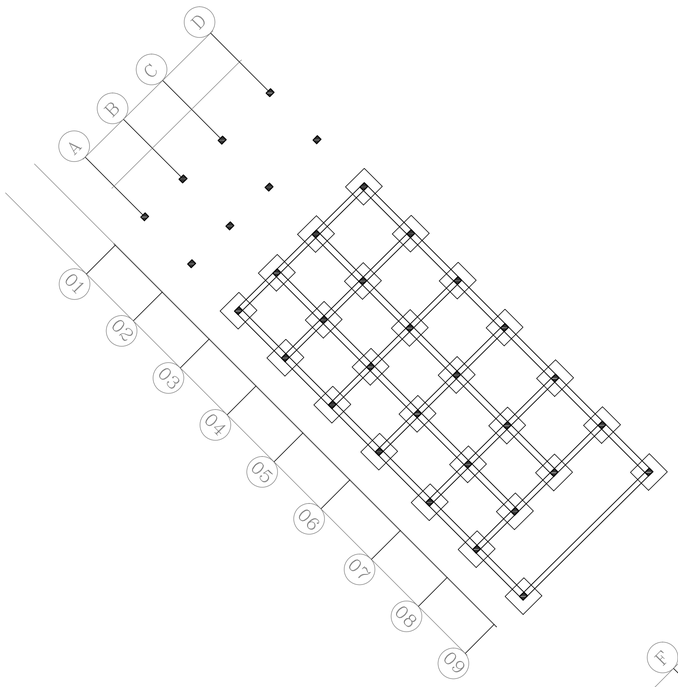




PLANTA DE CIMENTACIÓN SPA 2

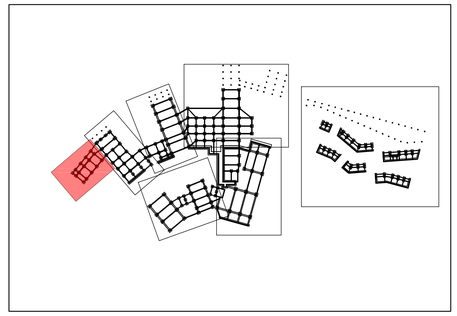


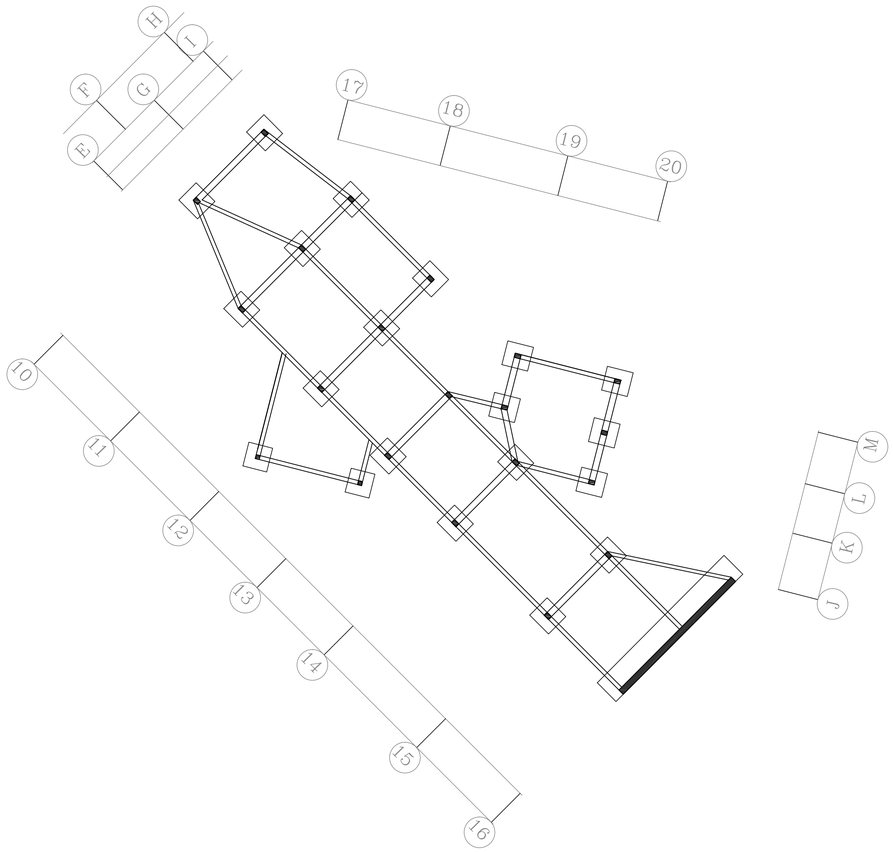


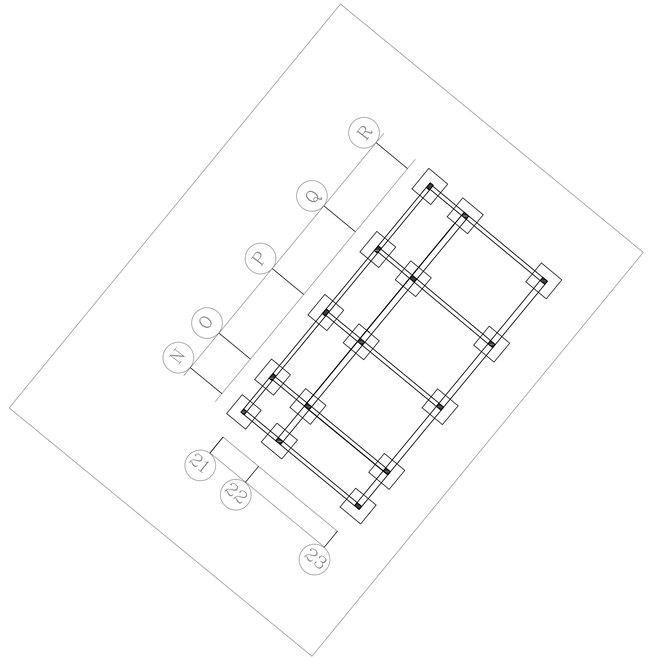



PONTIFICIA UNIVERSIDAD CATOLICA DEL ECUADOR FACULTAD DE ARQUITECTURA, DISEÑO Y ARTES TRABAJO DE FIN DE CARRERA	TEMA: CENTRO TURISTICO HOTELERO EN LA LAGUNA DE CUICOCHA		DIRECTOR DE TFC: Arq. Cesar Pérez	NOTAS TÉCNICAS:	SELLOS Y FIRMAS DE APROBACIÓN:	UBICACIÓN: LAGUNA DE CUICOCHA Cotacachi - Imbabura	E	LÁMINA: 5 / 6
	CONTIENE: Planta de Cimentación	BLOQUE:	NOMBRE: Carmen Vivanco Vera					FECHA: 04-2014
								ESCALA: 1:150


ISOMETRÍA ESTRUCTURA "CENTRO TURÍSTICO HOTELERO EN LA LAGUNA DE CUICOCHA"

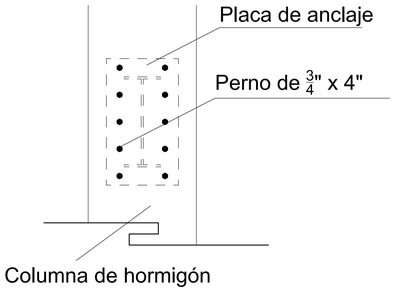


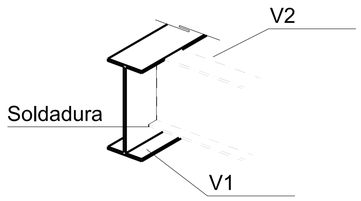

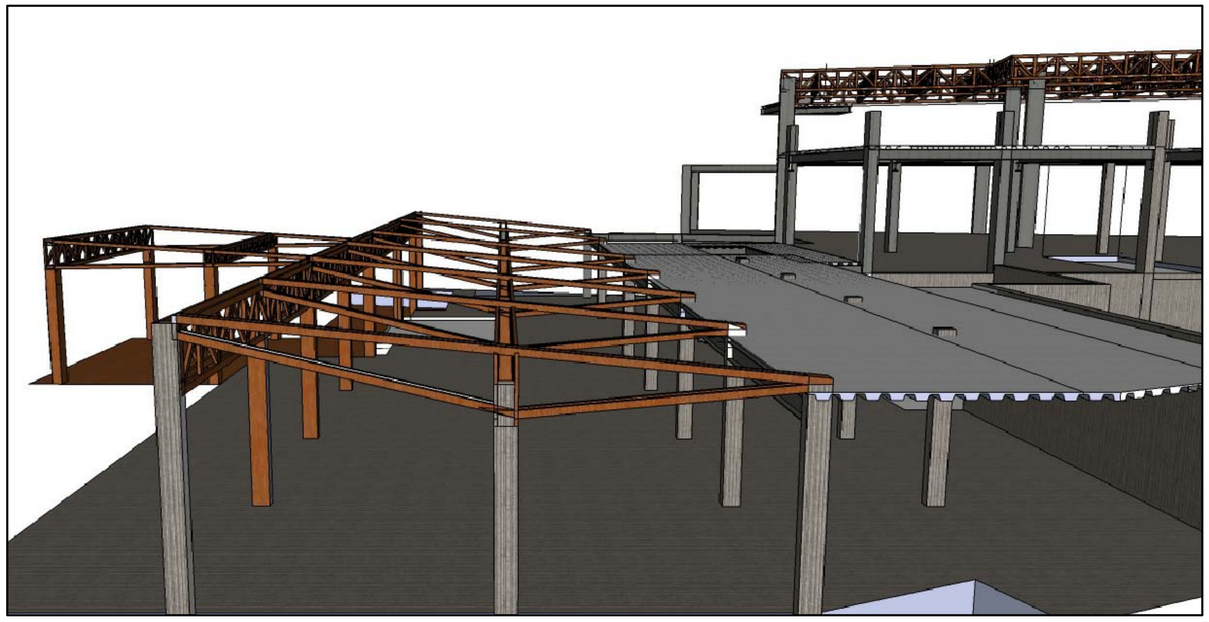

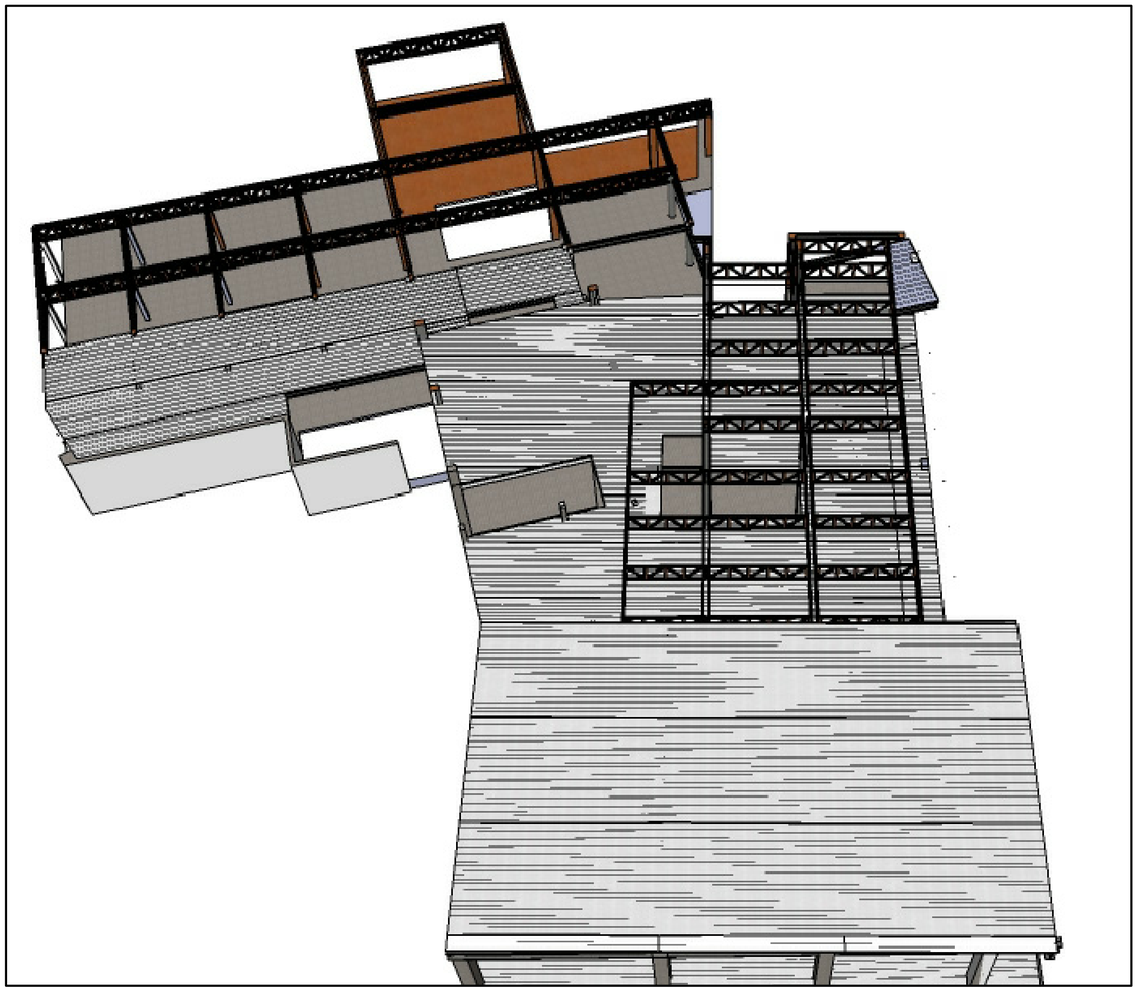


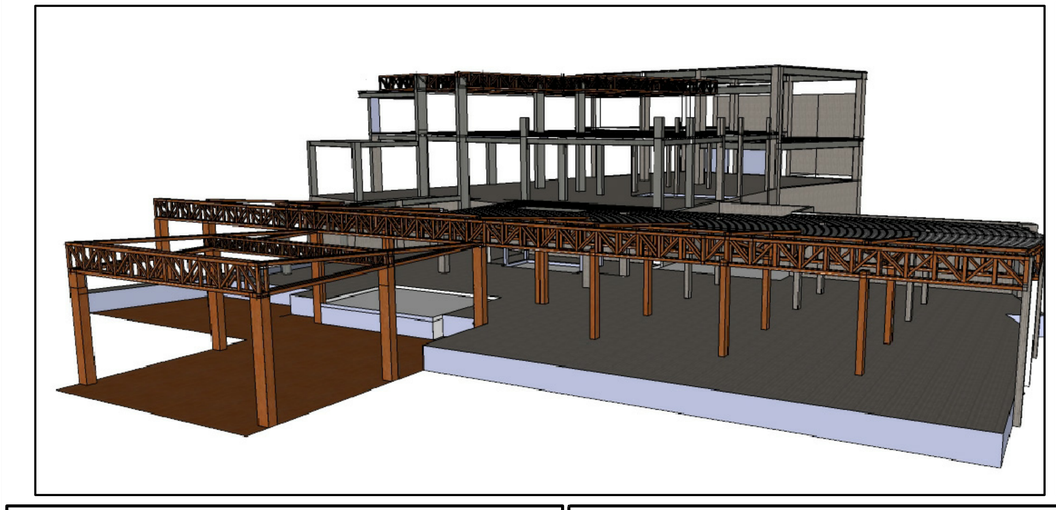

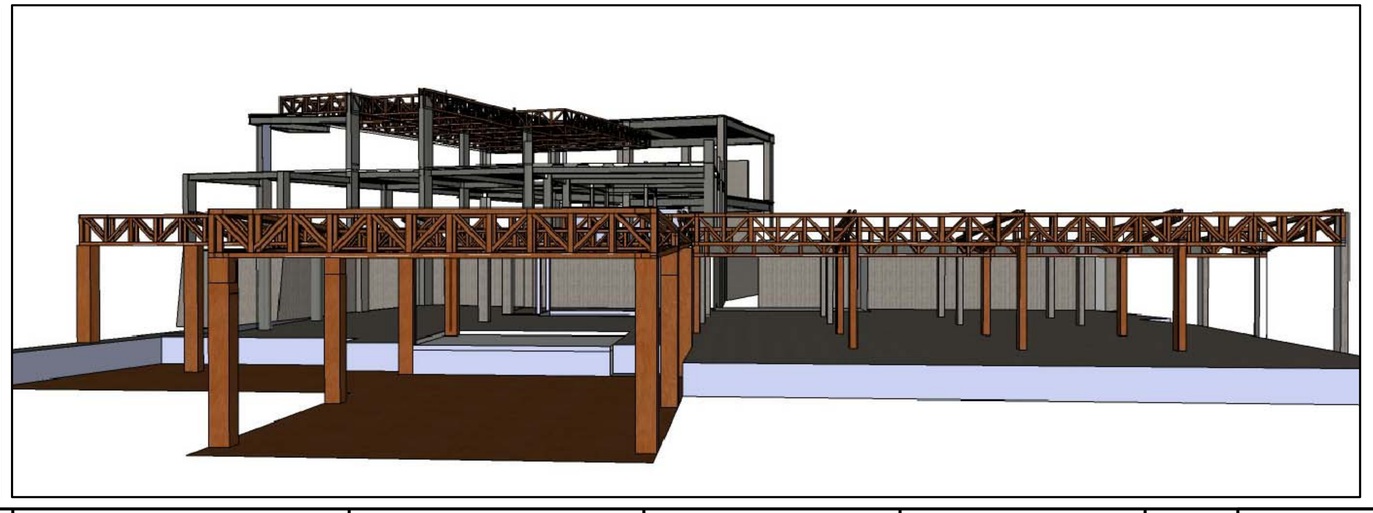

PONTIFICIA UNIVERSIDAD CATOLICA DEL ECUADOR FACULTAD DE ARQUITECTURA, DISEÑO Y ARTES TRABAJO DE TITULACIÓN	TEMA: CENTRO TURISTICO HOTELERO EN LA LAGUNA DE CUICOCHA CONTIENE: Isometrias BLOQUE:	DIRECTOR DE TT: Arq. Cesar Pérez NOMBRE: Carmen Vivanco Vera	NOTAS TÉCNICAS:	SELLOS Y FIRMAS DE APROBACIÓN:	UBICACIÓN: LAGUNA DE CUICOCHA Cotacachi - Imbabura	E	LÁMINA: 6/ 6 FECHA: 04-2014 ESCALA: 1:150

PAISAJE "CENTRO TURÍSTICO HOTELERO EN LA LAGUNA DE CUICOCHA"

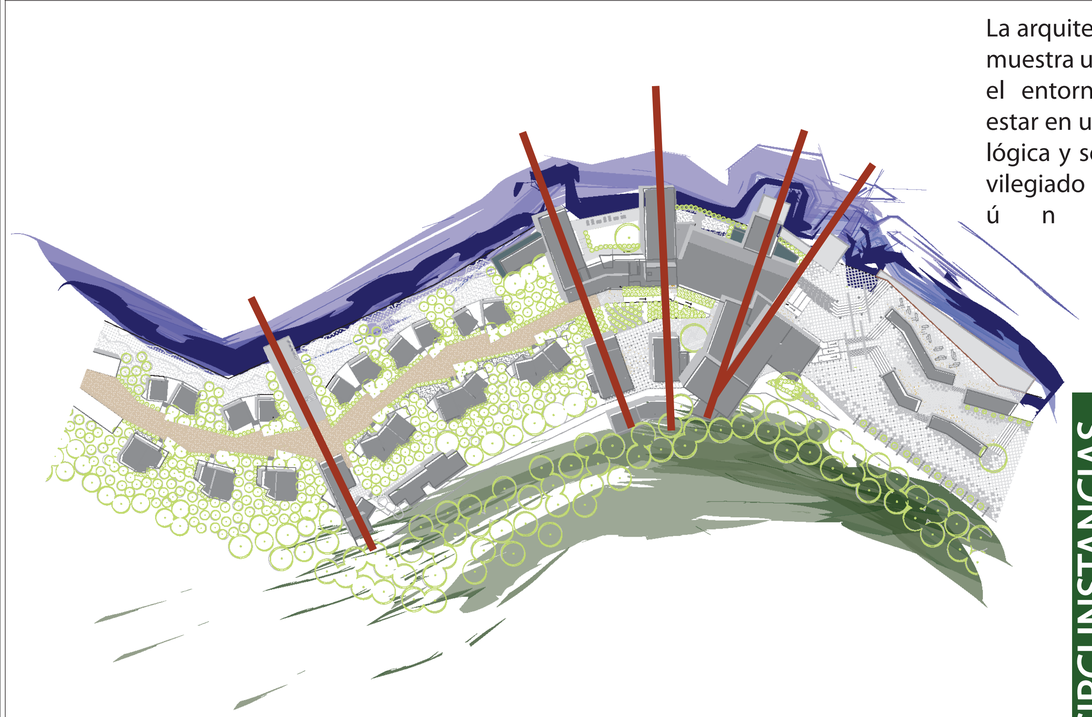

La arquitectura actual no muestra una relación con el entorno a pesar de estar en una reserva ecológica y ser un lugar privilegiado con una fauna única.







El Proyecto de Centro Turístico Hotelero en la laguna de Cuicocha usa el entorno natural y el paisaje a plantear como parte de las estrategias de diseño, para no perder el vinculo de la arquitectura con la naturaleza.




CIRCUNSTANCIAS

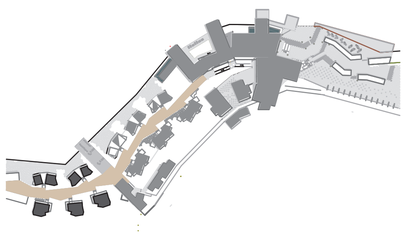

VARIOS BLOQUES - VARIOS ACCESOS

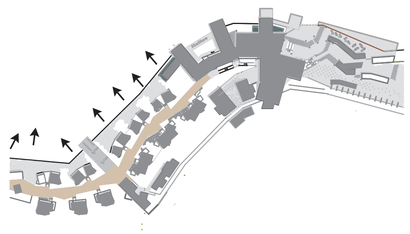


VISTA PRINCIPAL HACIA LA LAGUNA

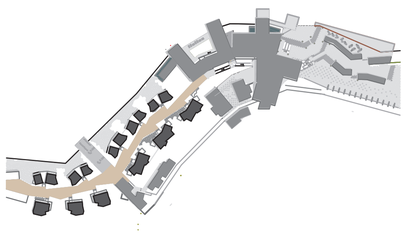


CABAÑAS SEPARADAS

INTENCIONES

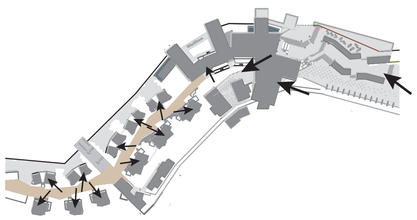

MARCAR ACCESOS IMPORTANTES

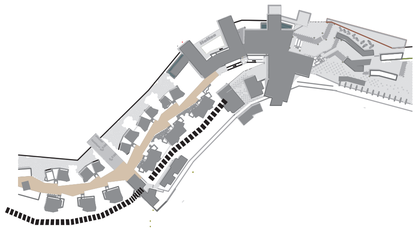


GRANDES ARBOLES COMO REFERENCIA



NECESIDAD DE PRIVACIDAD

ESTRATEGIAS

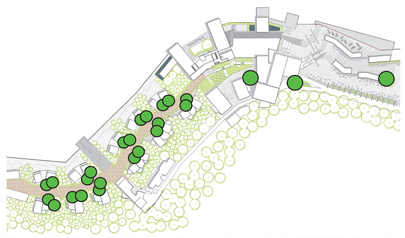

GRANDES ARBOLES COMO REFERENCIA




ABUNDANTE VEGETACIÓN EN LA PARTE POSTERIOR



CERCA VEGETAL

PONTIFICIA UNIVERSIDAD CATÓLICA DEL ECUADOR FACULTAD DE ARQUITECTURA, DISEÑO Y ARTES TRABAJO DE TITULACIÓN	TEMA: CENTRO TURISTICO HOTELERO EN LA LAGUNA DE CUICOCHA	DIRECTOR DE TT: Arq. Cesar Pérez	NOTAS TÉCNICAS:	SELLOS Y FIRMAS DE APROBACIÓN:	UBICACIÓN: LAGUNA DE CUICOCHA Cotacachi - Imbabura	P	LÁMINA: 1
	CONTIENE: Memoria / BLOQUE:	NOMBRE: Carmen Vivanco Vera					FECHA: Junio-2014
							ESCALA: 1:150

IMPLANTACIÓN "CENTRO TURÍSTICO HOTELERO EN LA LAGUNA DE CUICOCHA"

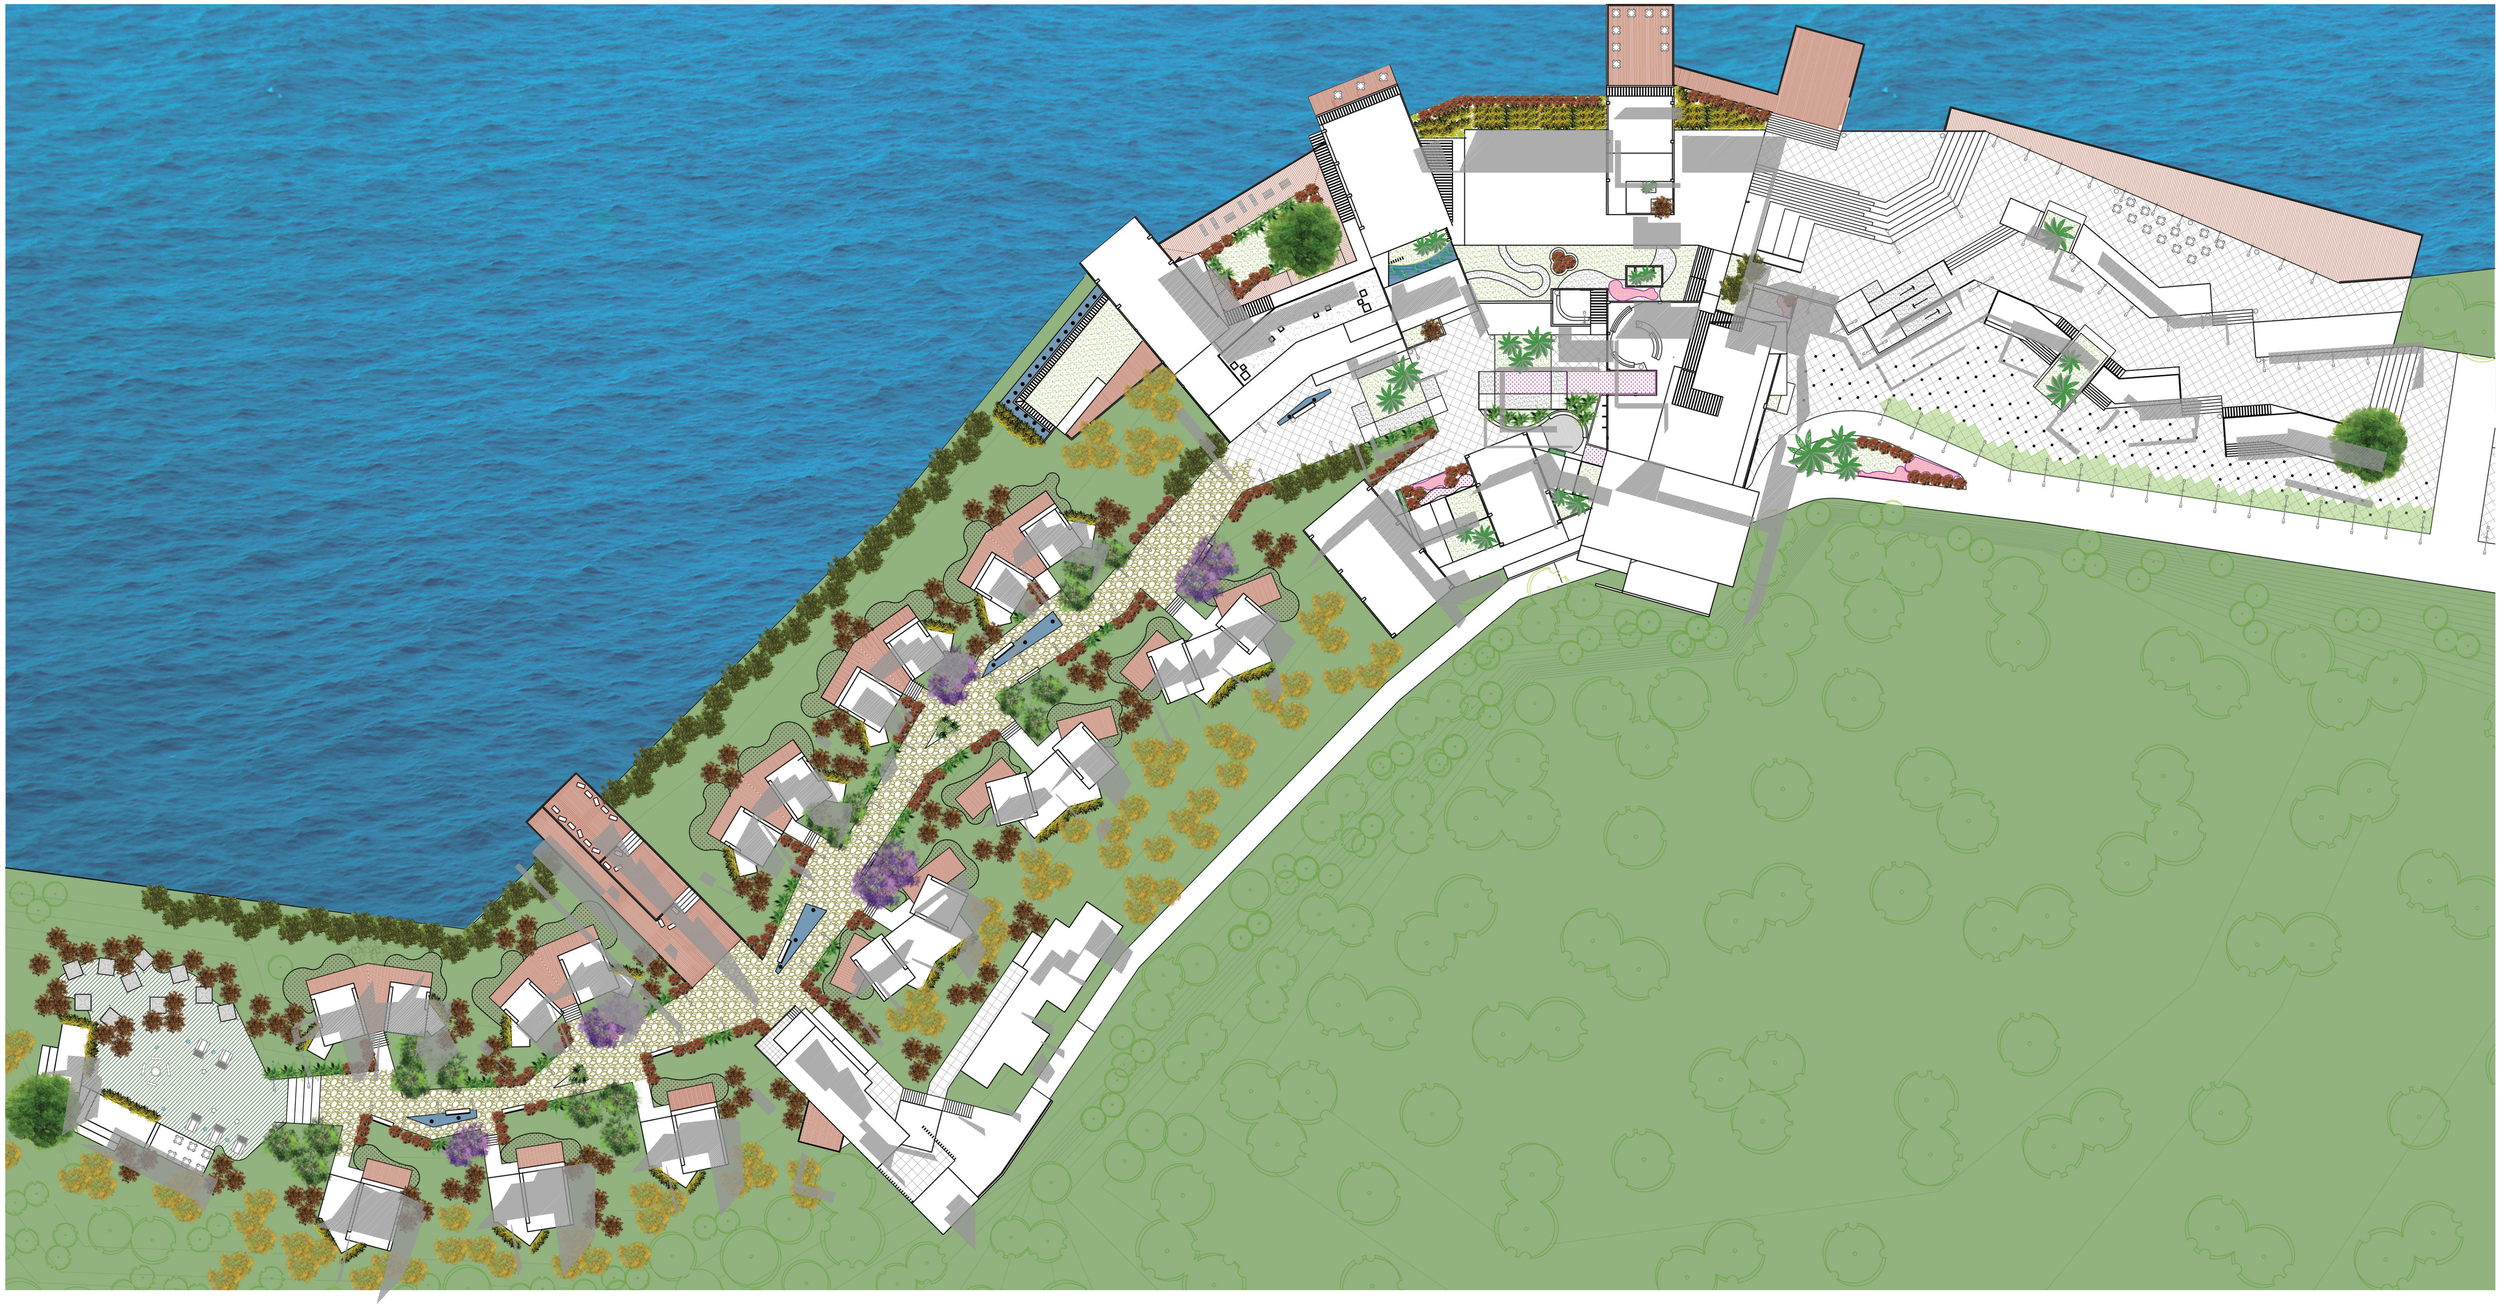

PONTIFICIA UNIVERSIDAD CATÓLICA DEL ECUADOR FACULTAD DE ARQUITECTURA, DISEÑO Y ARTES TRABAJO DE TITULACIÓN	TEMA: CENTRO TURISTICO HOTELERO EN LA LAGUNA DE CUICOCHA	DIRECTOR DE TT: Arq. Cesar Pérez	NOTAS TÉCNICAS:	SELLOS Y FIRMAS DE APROBACIÓN:	UBICACIÓN: LAGUNA DE CUICOCHA Cotacachi - Imbabura	P
	CONTIENE: Implantación / BLOQUE:	NOMBRE: Carmen Vivanco Vera				LÁMINA: 5 FECHA: Junio-2014 ESCALA: 1:150

PLANO TEMÁTICO DE PISOS DE "CENTRO TURÍSTICO HOTELERO EN LA LAGUNA DE CUICOCHA"

TEMÁTICO PISOS

SIMBOLOGÍA	NOMBRE	COLOR	MATERIAL	UBICACIÓN
	prefabricado de hormigón	gris	concreto	plazas
	adoquín ecológico	gris	bloque	plazas
	hormigón raspado	gris	concreto	rampas
	deck de madera	rojizo	madera tratada	muelles
	grava	gris	rocas entre 2 y 64 mm	caminería de hospedaje
	espejo de agua	celeste	agua	zona de caminería
	cesped	verde	amor seco	zona de camping



PONTIFICIA UNIVERSIDAD CATÓLICA DEL ECUADOR FACULTAD DE ARQUITECTURA, DISEÑO Y ARTES TRABAJO DE TITULACIÓN	TEMA: CENTRO TURISTICO HOTELERO EN LA LAGUNA DE CUICOCHA		DIRECTOR DE TT Arq. Cesar Pérez	NOTAS TÉCNICAS:	SELLOS Y FIRMAS DE APROBACIÓN:	UBICACIÓN: LAGUNA DE CUICOCHA Cotacachi - Imbabura	P	LÁMINA: 3
	CONTIENE: Plano Temático de Pisos	BLOQUE:	NOMBRE: Carmen Vivanco Vera					FECHA: Junio 2014
								ESCALA: 1:500

PLANO TEMÁTICO DE MOBILIARIO DE "CENTRO TURÍSTICO HOTELERO EN LA LAGUNA DE CUICOCHA"


TEMÁTICO MOBILIARIO

SIMBOLOGÍA	NOMBRE	UBICACIÓN
	parada de bus	estacionamiento
	luminaria doble brazo	borde caminería - calle
	luminaria simple (baja)	recorrido hospedaje
	luminaria simple (alta)	borde calle

SIMBOLOGÍA	NOMBRE	UBICACIÓN
	led sumergible	espejo de agua
	empotrable de suelo	plazas
	lampara marcador de sendero	zona de camping
	farol	zona de camping

SIMBOLOGÍA	NOMBRE	UBICACIÓN
	sillas para tomar el sol	piscina
	banco de madera (grupales)	exterior de: auditorio / cocina / sala uso multiple
	banco de madera	recorrido hospedaje
	modulo base de madera	muelle 5 y zona de camping

SIMBOLOGÍA	NOMBRE	UBICACIÓN
	parrillero y mesa	zona de camping
	fogata	zona de camping
	base de deck para acampar	zona de camping
	basurero	varios puntos del proyecto

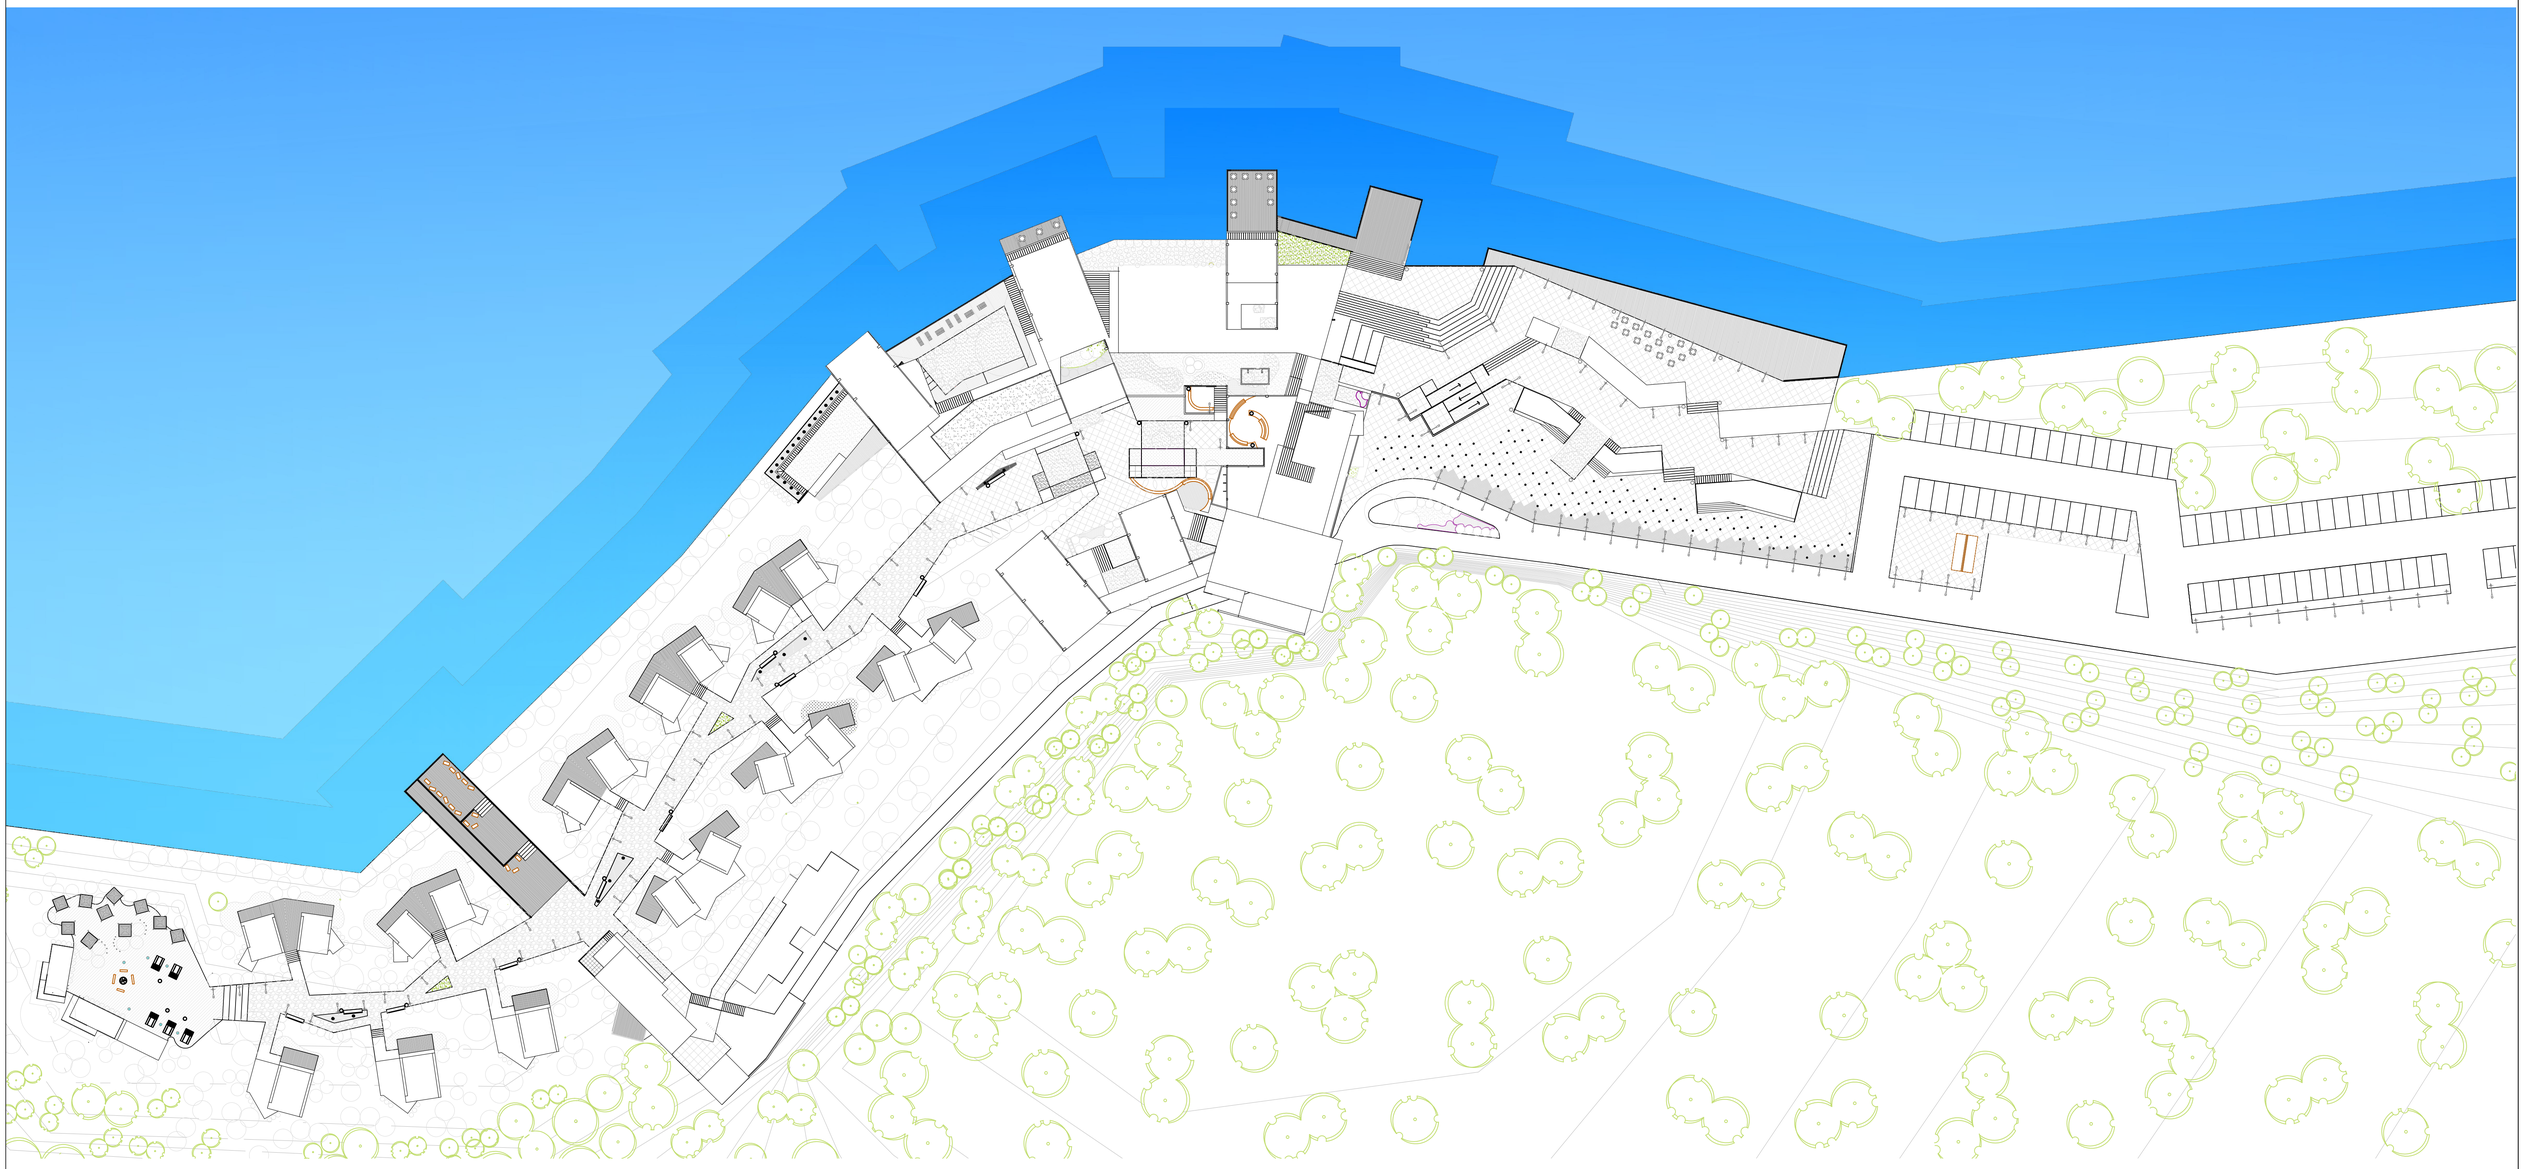

PONTIFICIA UNIVERSIDAD CATÓLICA DEL ECUADOR
FACULTAD DE ARQUITECTURA, DISEÑO Y ARTES
TRABAJO DE TITULACIÓN

TEMA: CENTRO TURISTICO HOTELERO EN LA LAGUNA DE CUICOCHA

CONTIENE: Plano Temático de Mobiliario

BLOQUE:

DIRECTOR DE TT Arq. Cesar Pérez

NOMBRE: Carmen Vivanco Vera

NOTAS TÉCNICAS:

SELLOS Y FIRMAS DE APROBACIÓN:

UBICACIÓN:

LAGUNA DE CUICOCHA
Cotacachi - Imbabura

P

LÁMINA: 4

FECHA: Junio 2014

ESCALA: 1:500


PLANO TEMÁTICO DE VEGETACIÓN DE "CENTRO TURÍSTICO HOTELERO EN LA LAGUNA DE CUICOCHA"

TEMÁTICO VEGETACIÓN

NOMBRE	DIAMETRO DE COPA	ALTURA ARBOL ADULTO	USOS
vegetación existente			
aromo - mimosa	10 m	10 - 12 m	al ser un arbol vistoso en el proyecto marca accesos importantes
sigse		1,5 - 3,5 m	se utiliza como cortinas naturales, para ocultar lugares privados del hospedaje
bambu	0.1 m	1 m	arbol nativo que tiene un efecto visual relajante y es usado para el diseño de jardines

NOMBRE	DIAMETRO DE COPA	ALTURA ARBOL ADULTO	USOS
calahuala			planta baja que es usada de manera ornamental sin tapar visuales
jata	1.5 m	1.5 m	planta ornamental, importante en los diseños de jardines del proyecto
cedrillo	2 m	2 - 3 m	planta que separa visualmente las cabañas y les da mayor intimidad
yaloman lila	5 - 10 m	5 m	planta usada como señaletica de accesos a cabañas
pumamaqui	3 m	3 - 5 m	planta usada como señaletica de accesos a cabañas

NOMBRE	DIAMETRO DE COPA	ALTURA ARBOL ADULTO	USOS
podocarpus	3.5 m	20 m	árbol ubicado en la parte posterior de las cabañas donde no tenemos visuales importantes, formando un bosque de segundo crecimiento
orquideas			planta ornamental, importante en los diseños de jardines del proyecto
retama	2 m	1.5 - 3 m	delimita la zona de hospedaje con la orilla de la laguna
lupines		2 m	colorida división para privacidad en cabañas y otras áreas del proyecto

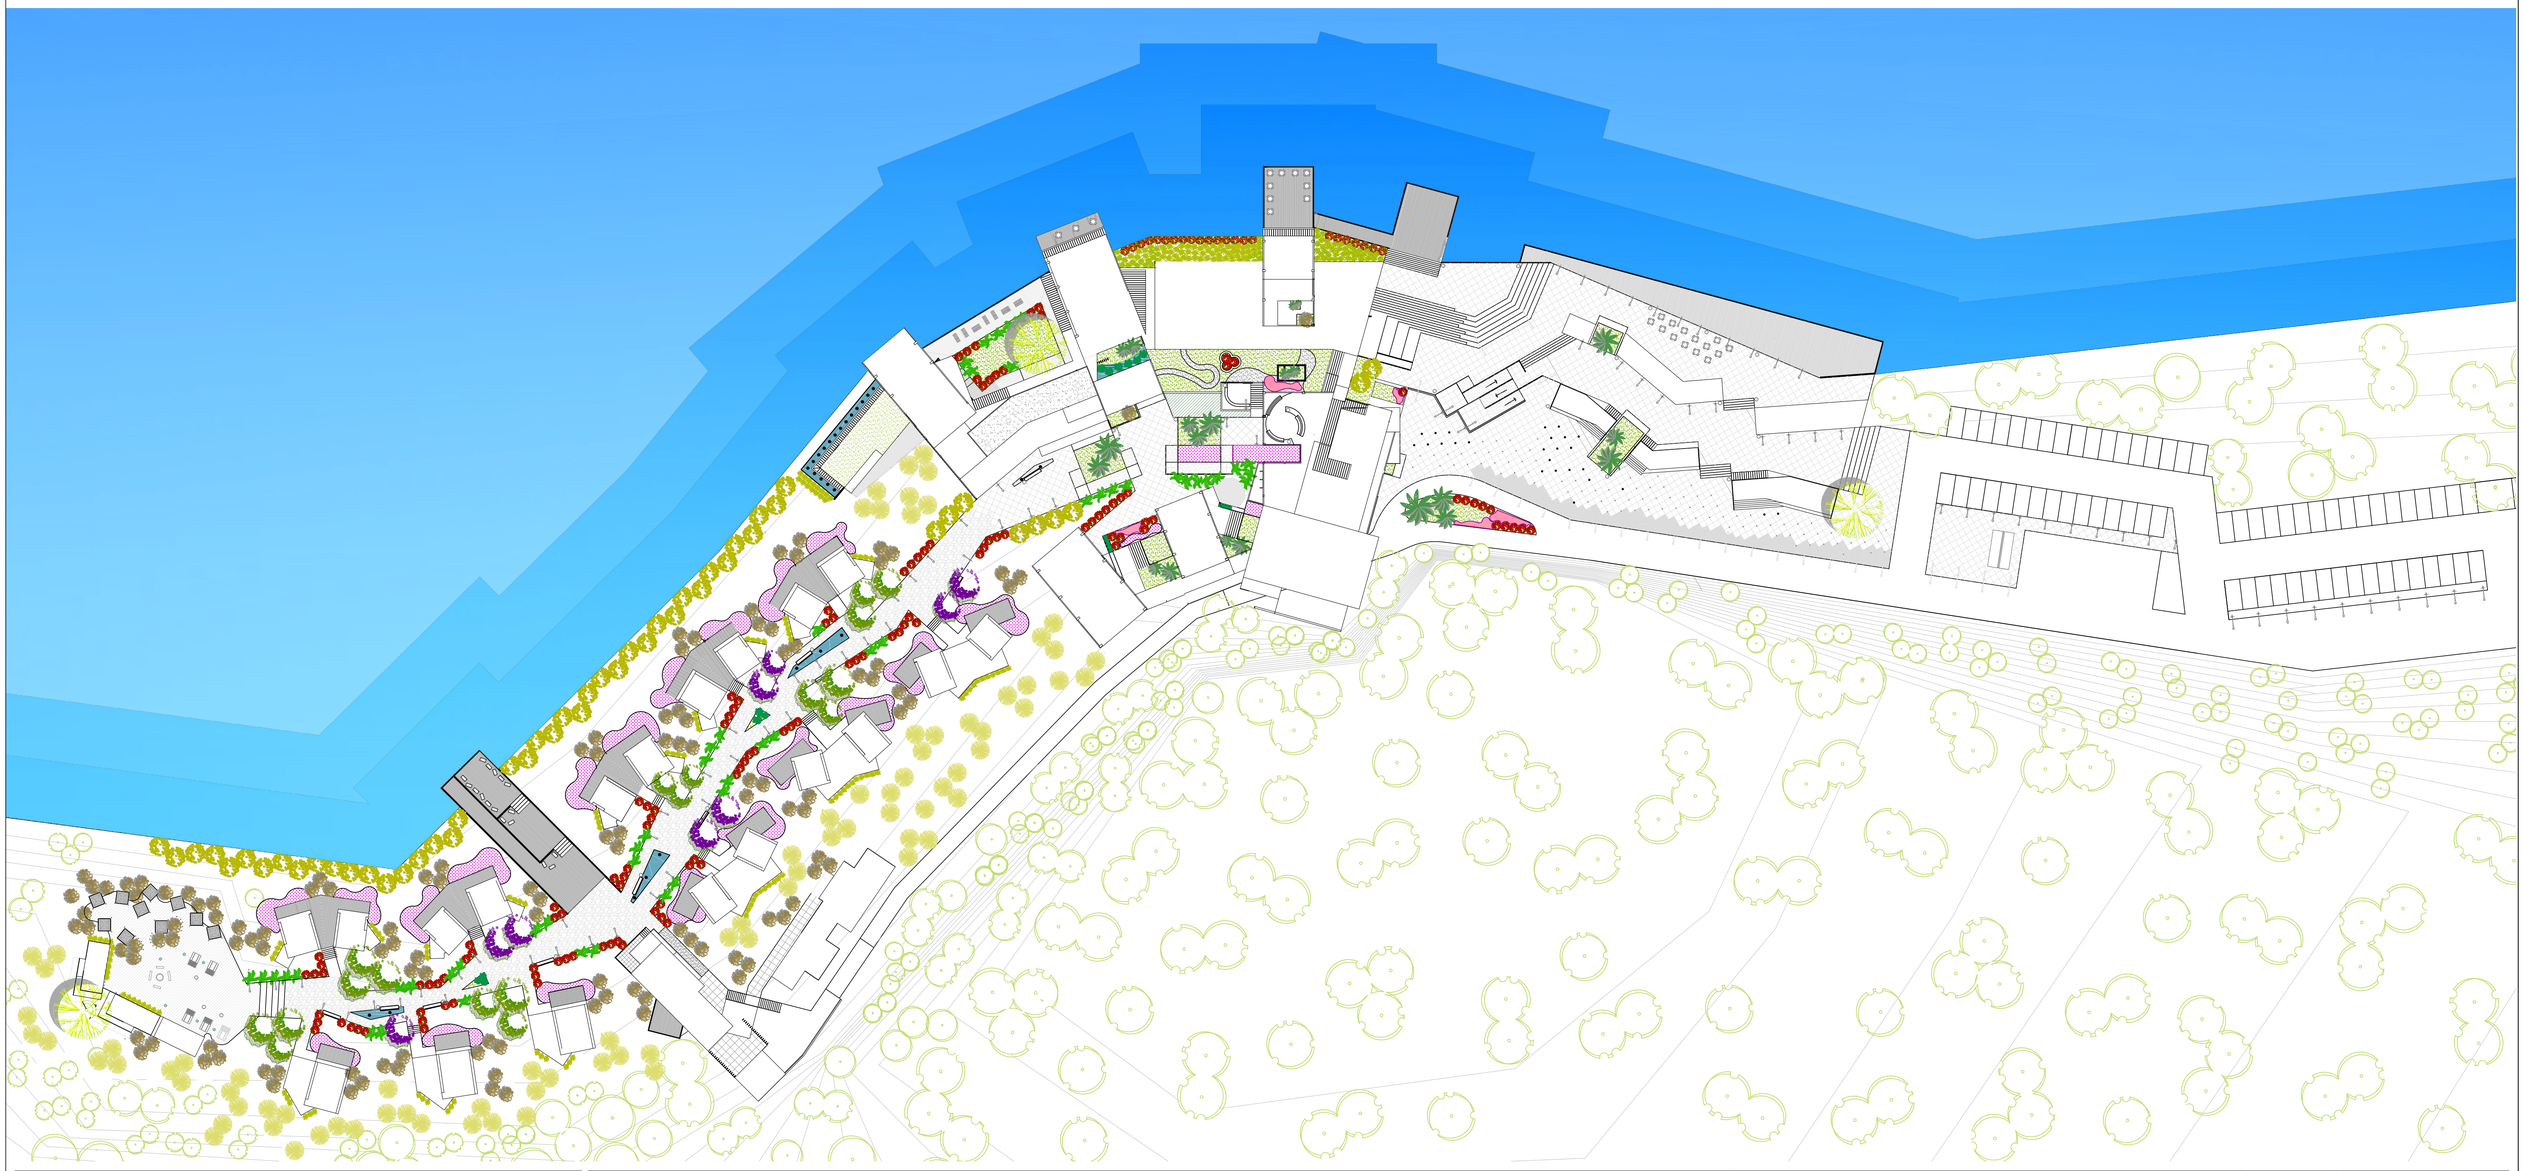

PONTIFICIA UNIVERSIDAD CATOLICA DEL ECUADOR
FACULTAD DE ARQUITECTURA, DISEÑO Y ARTES
TRABAJO DE TITULACIÓN

TEMA: CENTRO TURISTICO HOTELERO EN LA LAGUNA DE CUICOCHA

CONTIENE: Plano Temático de Vegetación

BLOQUE:

DIRECTOR DE TT: Arq. Cesar Pérez

NOMBRE: Carmen Vivanco Vera

NOTAS TÉCNICAS:

SELLOS Y FIRMAS DE APROBACIÓN:


UBICACIÓN:
LAGUNA DE CUICOCHA
Cotacachi - Imbabura


P

LÁMINA: 5

FECHA: Junio 2014


ESCALA: 1:500

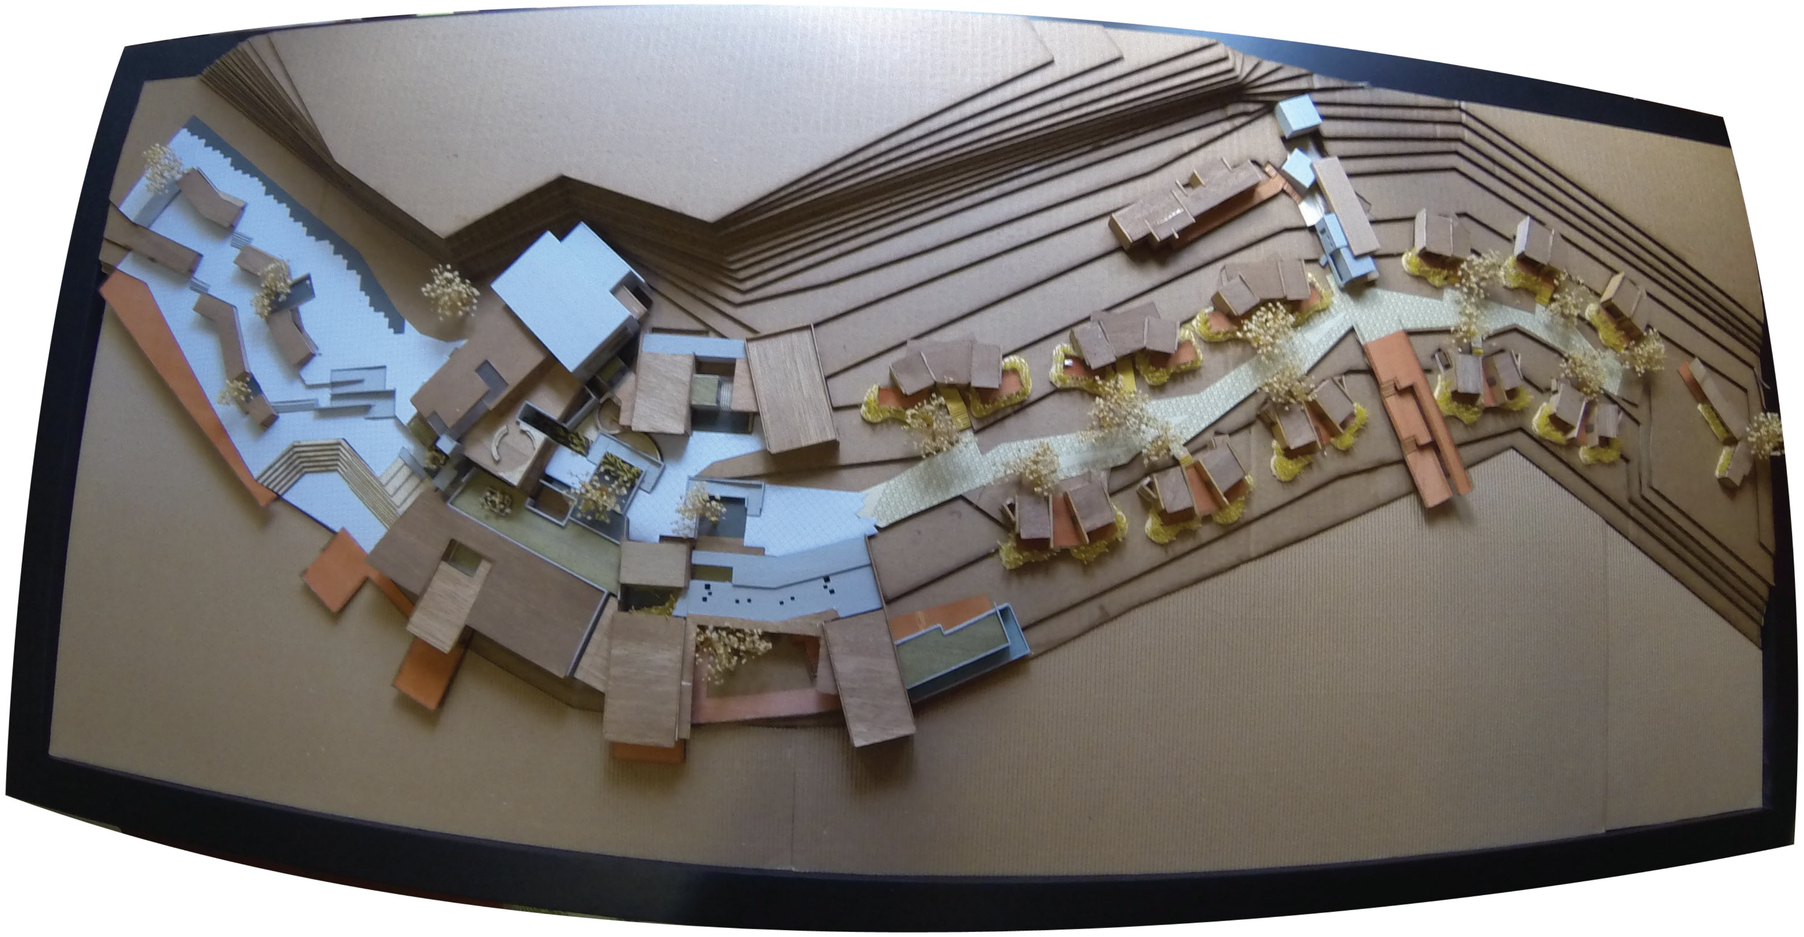

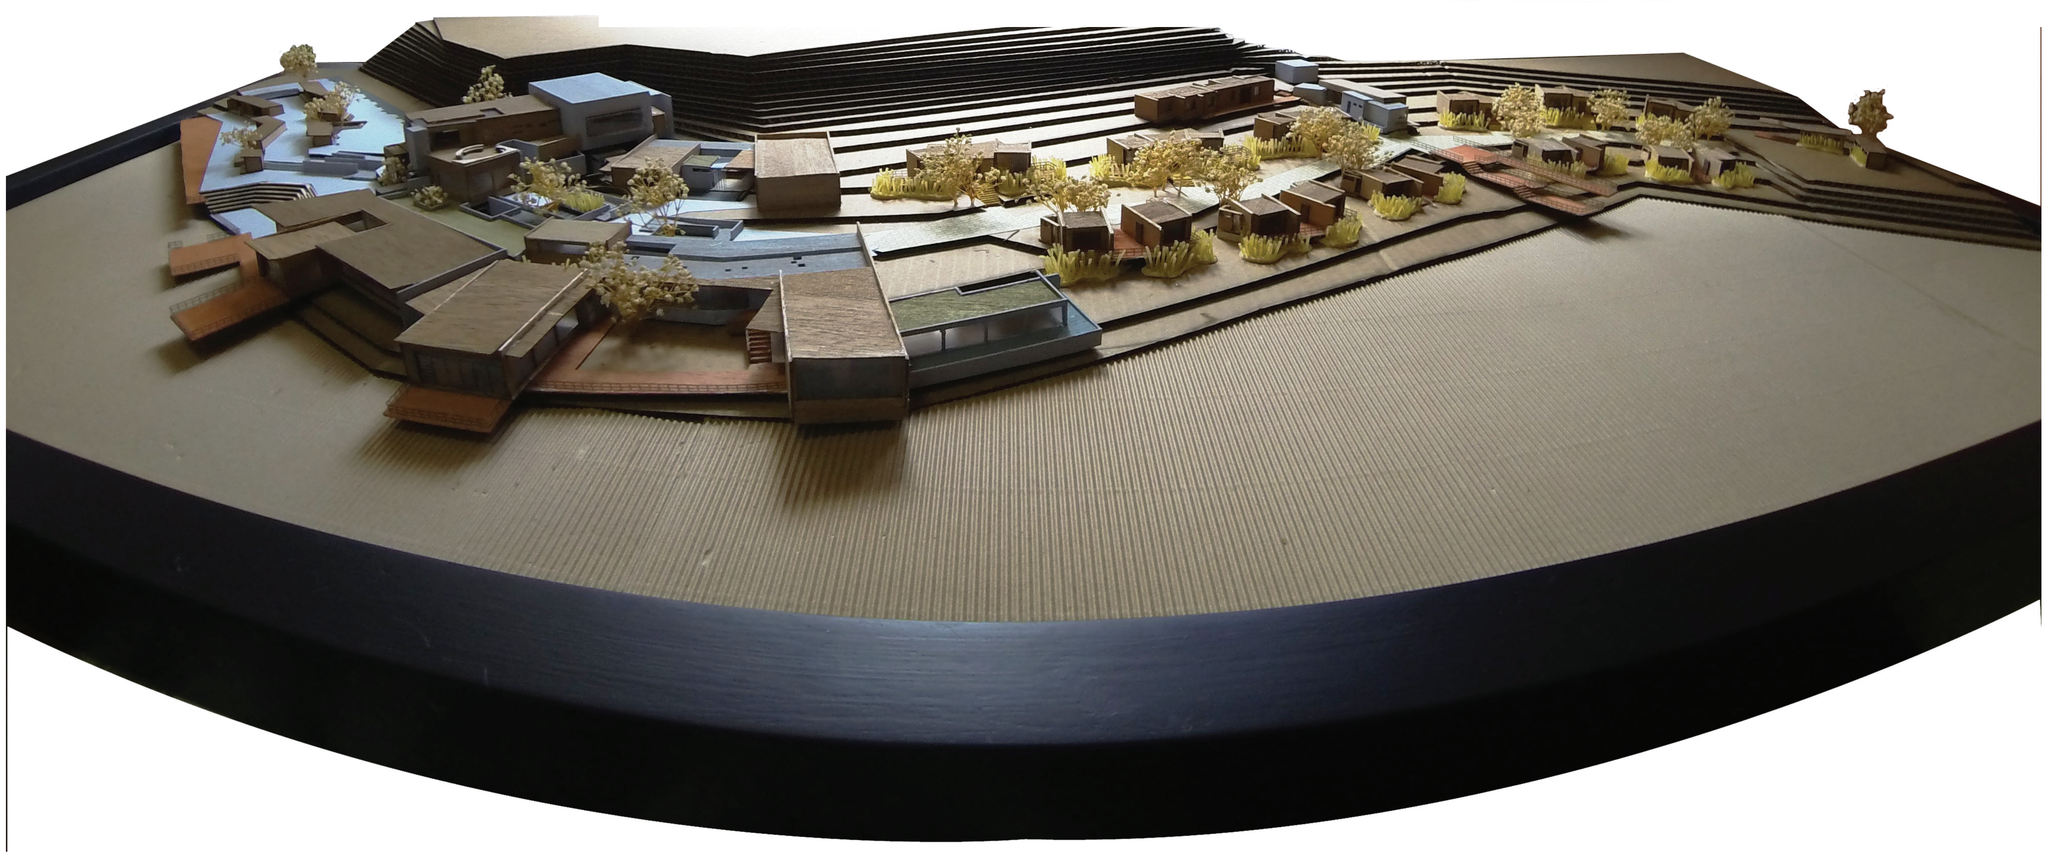

MAQUETA



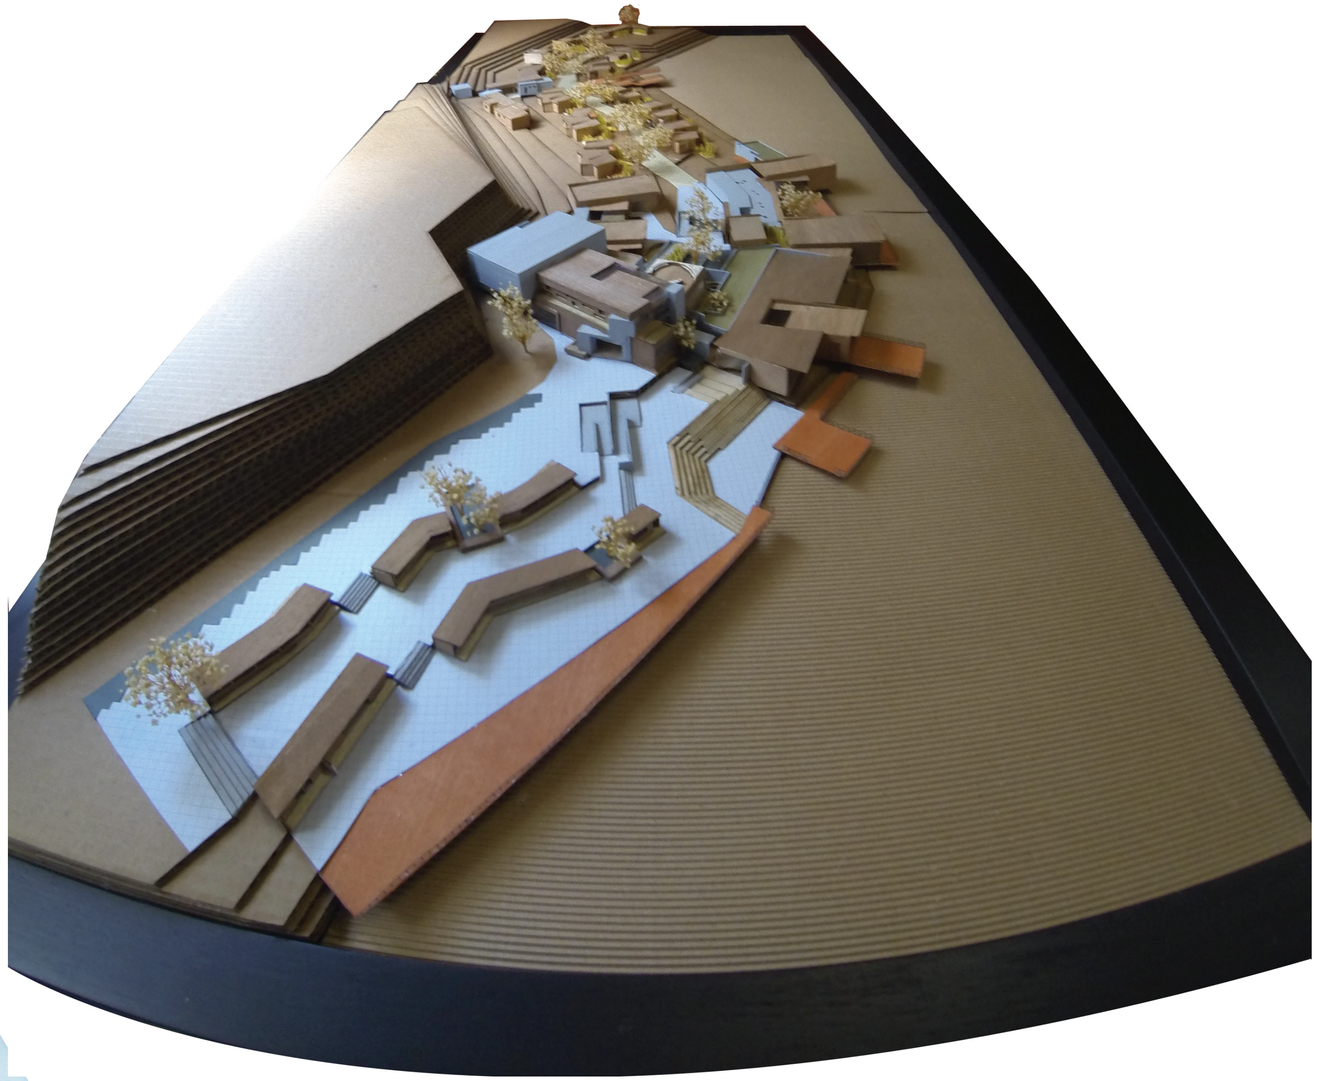

MAQUETA