

ARMERO
PARQUE DEPORTIVO

# Planos Arquitectónicos

- Implantación General
- Plantas Generales
- Cortes Generales
- Fachadas Generales
- Plantas Específicas
- Cortes Específicos
- Fachadas Específicas

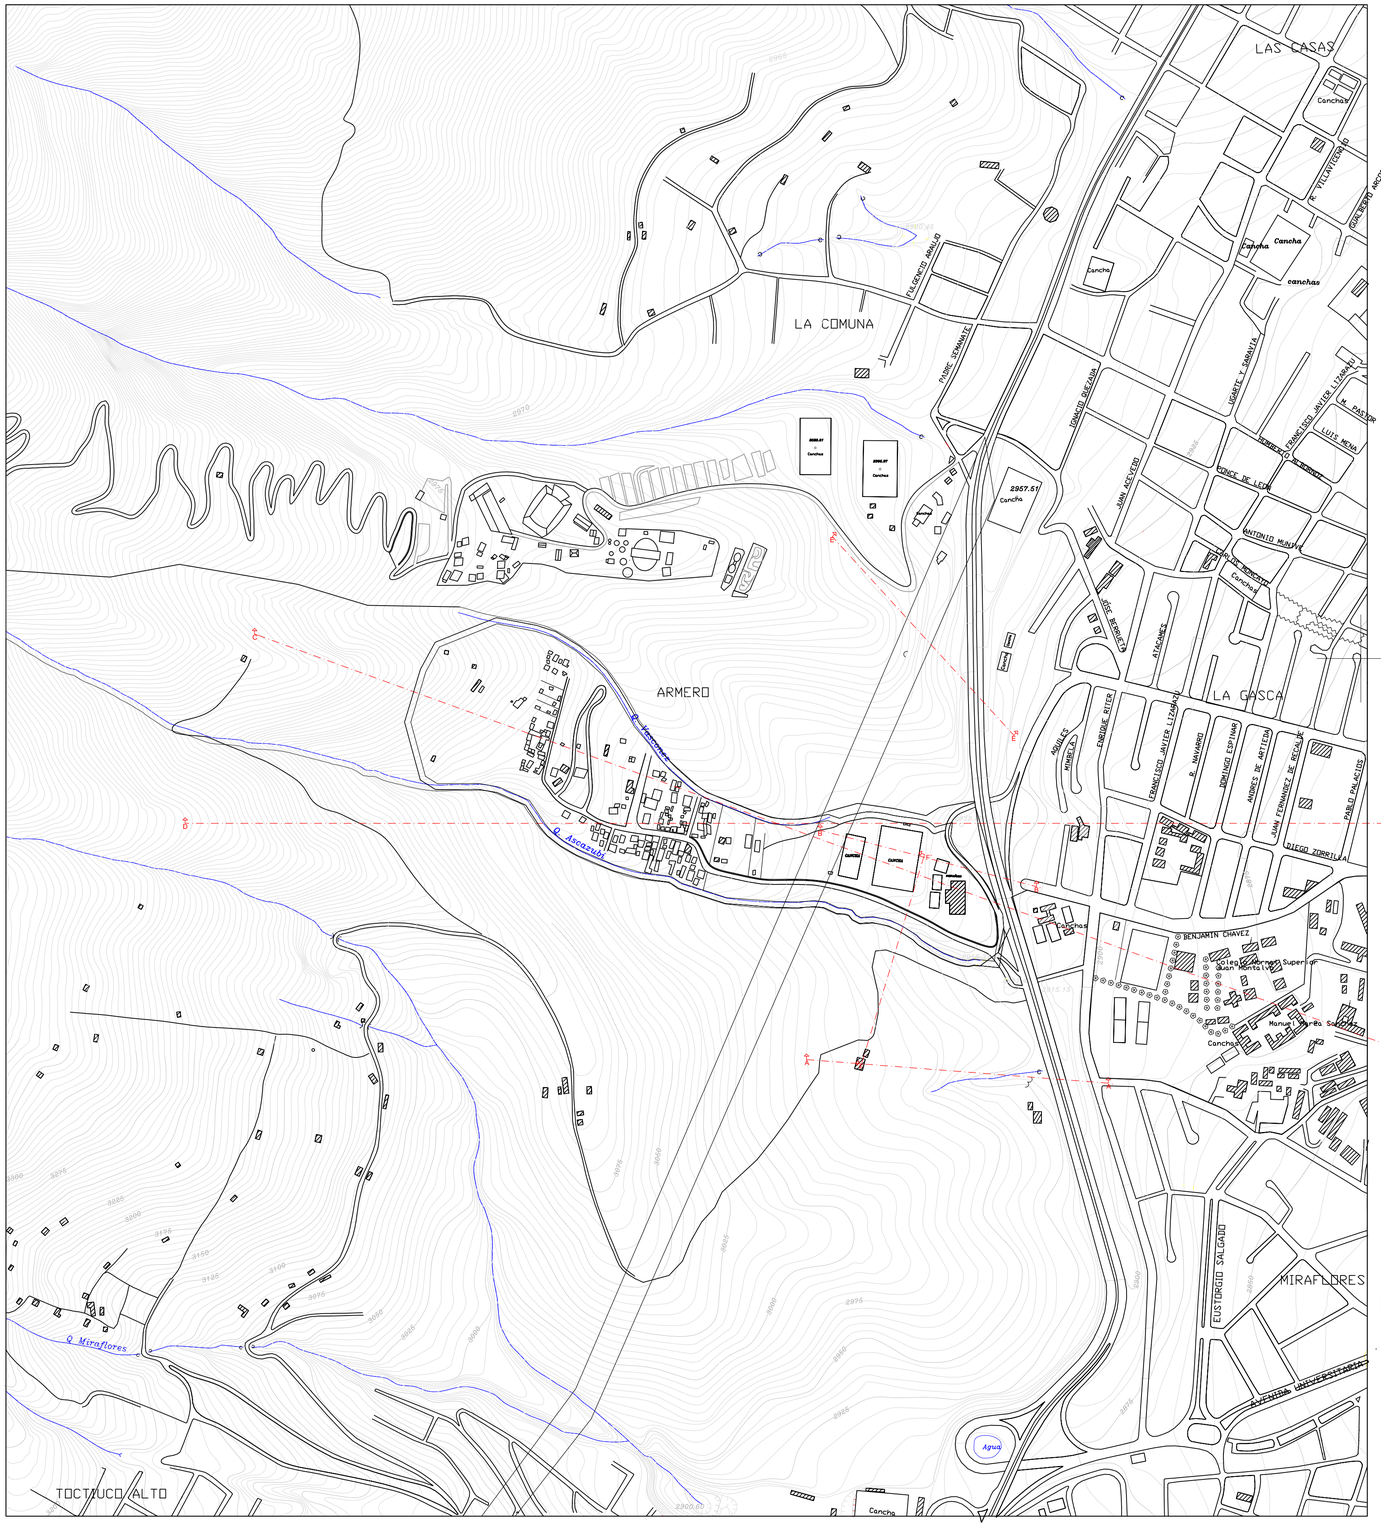



IMPLANTACION GENERAL
ESC: 1 : 10000

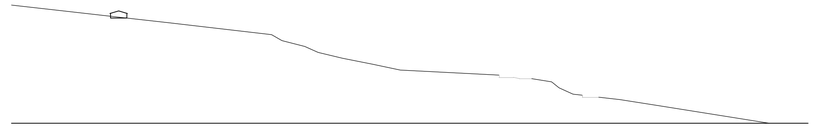


CORTE A - A´
ESC: 1 : 2500




CORTE B - B´
ESC: 1 : 2500

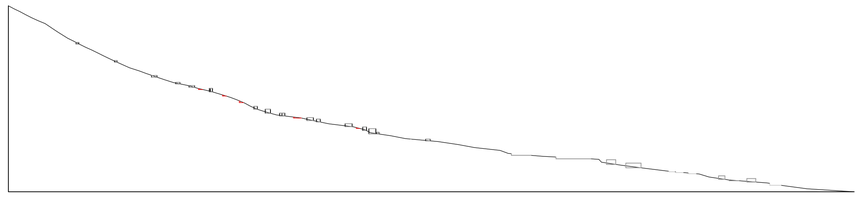


CORTE C - C´
ESC: 1 : 5000

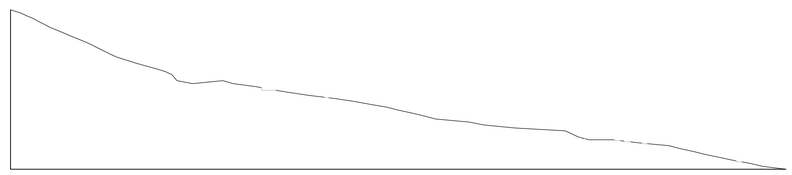

CORTE D - D´
ESC: 1 : 5000

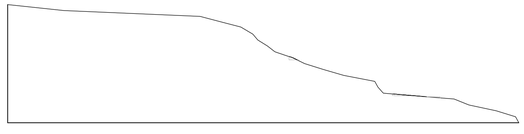

CORTE E - E´
ESC: 1 : 2500

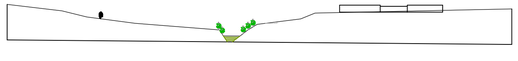

CORTE F - F´
ESC: 1 : 2500

| | | | | | | |
|---|---|---|---|---|---|---|
| PONTIFICIA UNIVERSIDAD CATOLICA DEL ECUADOR<br>FACULTAD DE ARQUITECTURA, DISEÑO Y ARTES<br>TRABAJO DE FIN DE CARRERA | TEMA: CENTRO DE ALTO RENDIMIENTO ARMERO | | DIRECTOR DE TESIS: ARQ. OSWALDO PALADINES | NOTAS TECNICAS: | SELLOS Y FIRMAS DE APROBACION:<br><br>ARQ. OSWALDO PALADINES<br>DIRECTOR DE TESIS | UBICACION:<br><br>BARRIO ARMERO<br>AV. MARISCAL ANTONIO JOSE DE SUCRE | A | LAMINA: 1/20 |
| | CONTIENE:<br>IMPLANTACION GENERAL | BLOQUE | NOMBRE:<br>ALEJANDRA RIVERA PEREZ | | | | | FECHA: NOVIEMBRE-2014 |
| | | | | | | | | ESCALA: 1:10000 |




# Plan Masa General


ESC. 1:5000

| | | | | | | |
|---|---|---|---|---|---|---|
| PONTIFICIA UNIVERSIDAD CATOLICA DEL ECUADOR<br>FACULTAD DE ARQUITECTURA, DISEÑO Y ARTES<br>TRABAJO DE FIN DE CARRERA | TEMA: CENTRO DE ALTO RENDIMIENTO ARMERO | DIRECTOR DE TESIS: ARQ. OSWALDO PALADINES | NOTAS TECNICAS: | SELLOS Y FIRMAS DE APROBACION:<br><br>ARQ. OSWALDO PALADINES<br>DIRECTOR DE TESIS | UBICACION:<br><br>BARRIO ARMERO<br>AV. MARISCAL ANTONIO JOSE DE SUCRE | A | LAMINA: 1/19 |
| | CONTIENE:<br>PLAN MASA GENERAL<br>BLOQUE | NOMBRE:<br>ALEJANDRA RIVERA PEREZ | | | | | FECHA: NOVIEMBRE-2014 |
| | | | | | | | ESCALA: 1:5000 |




*Planta Baja General*
*ESC. 1:1250*

| | | | | | | |
|---|---|---|---|---|---|---|
| PONTIFICIA UNIVERSIDAD CATOLICA DEL ECUADOR<br>FACULTAD DE ARQUITECTURA, DISEÑO Y ARTES<br>TRABAJO DE FIN DE CARRERA | TEMA: CENTRO DE ALTO RENDIMIENTO ARMERO | DIRECTOR DE TESIS: ARQ. OSWALDO PALADINES | NOTAS TECNICAS: | SELLOS Y FIRMAS DE APROBACION:<br><br>ARQ. OSWALDO PALADINES<br>DIRECTOR DE TESIS | UBICACION:<br><br>BARRIO ARMERO<br>AV. MARISCAL ANTONIO JOSE DE SUCRE | A | LAMINA: 2/19 |
| | CONTIENE:<br>IMPLANTACION GENERAL<br>BLOQUE | NOMBRE:<br>ALEJANDRA RIVERA PEREZ | | | | | FECHA: NOVIEMBRE-2014 |
| | | | | | | | ESCALA: 1:1250 |

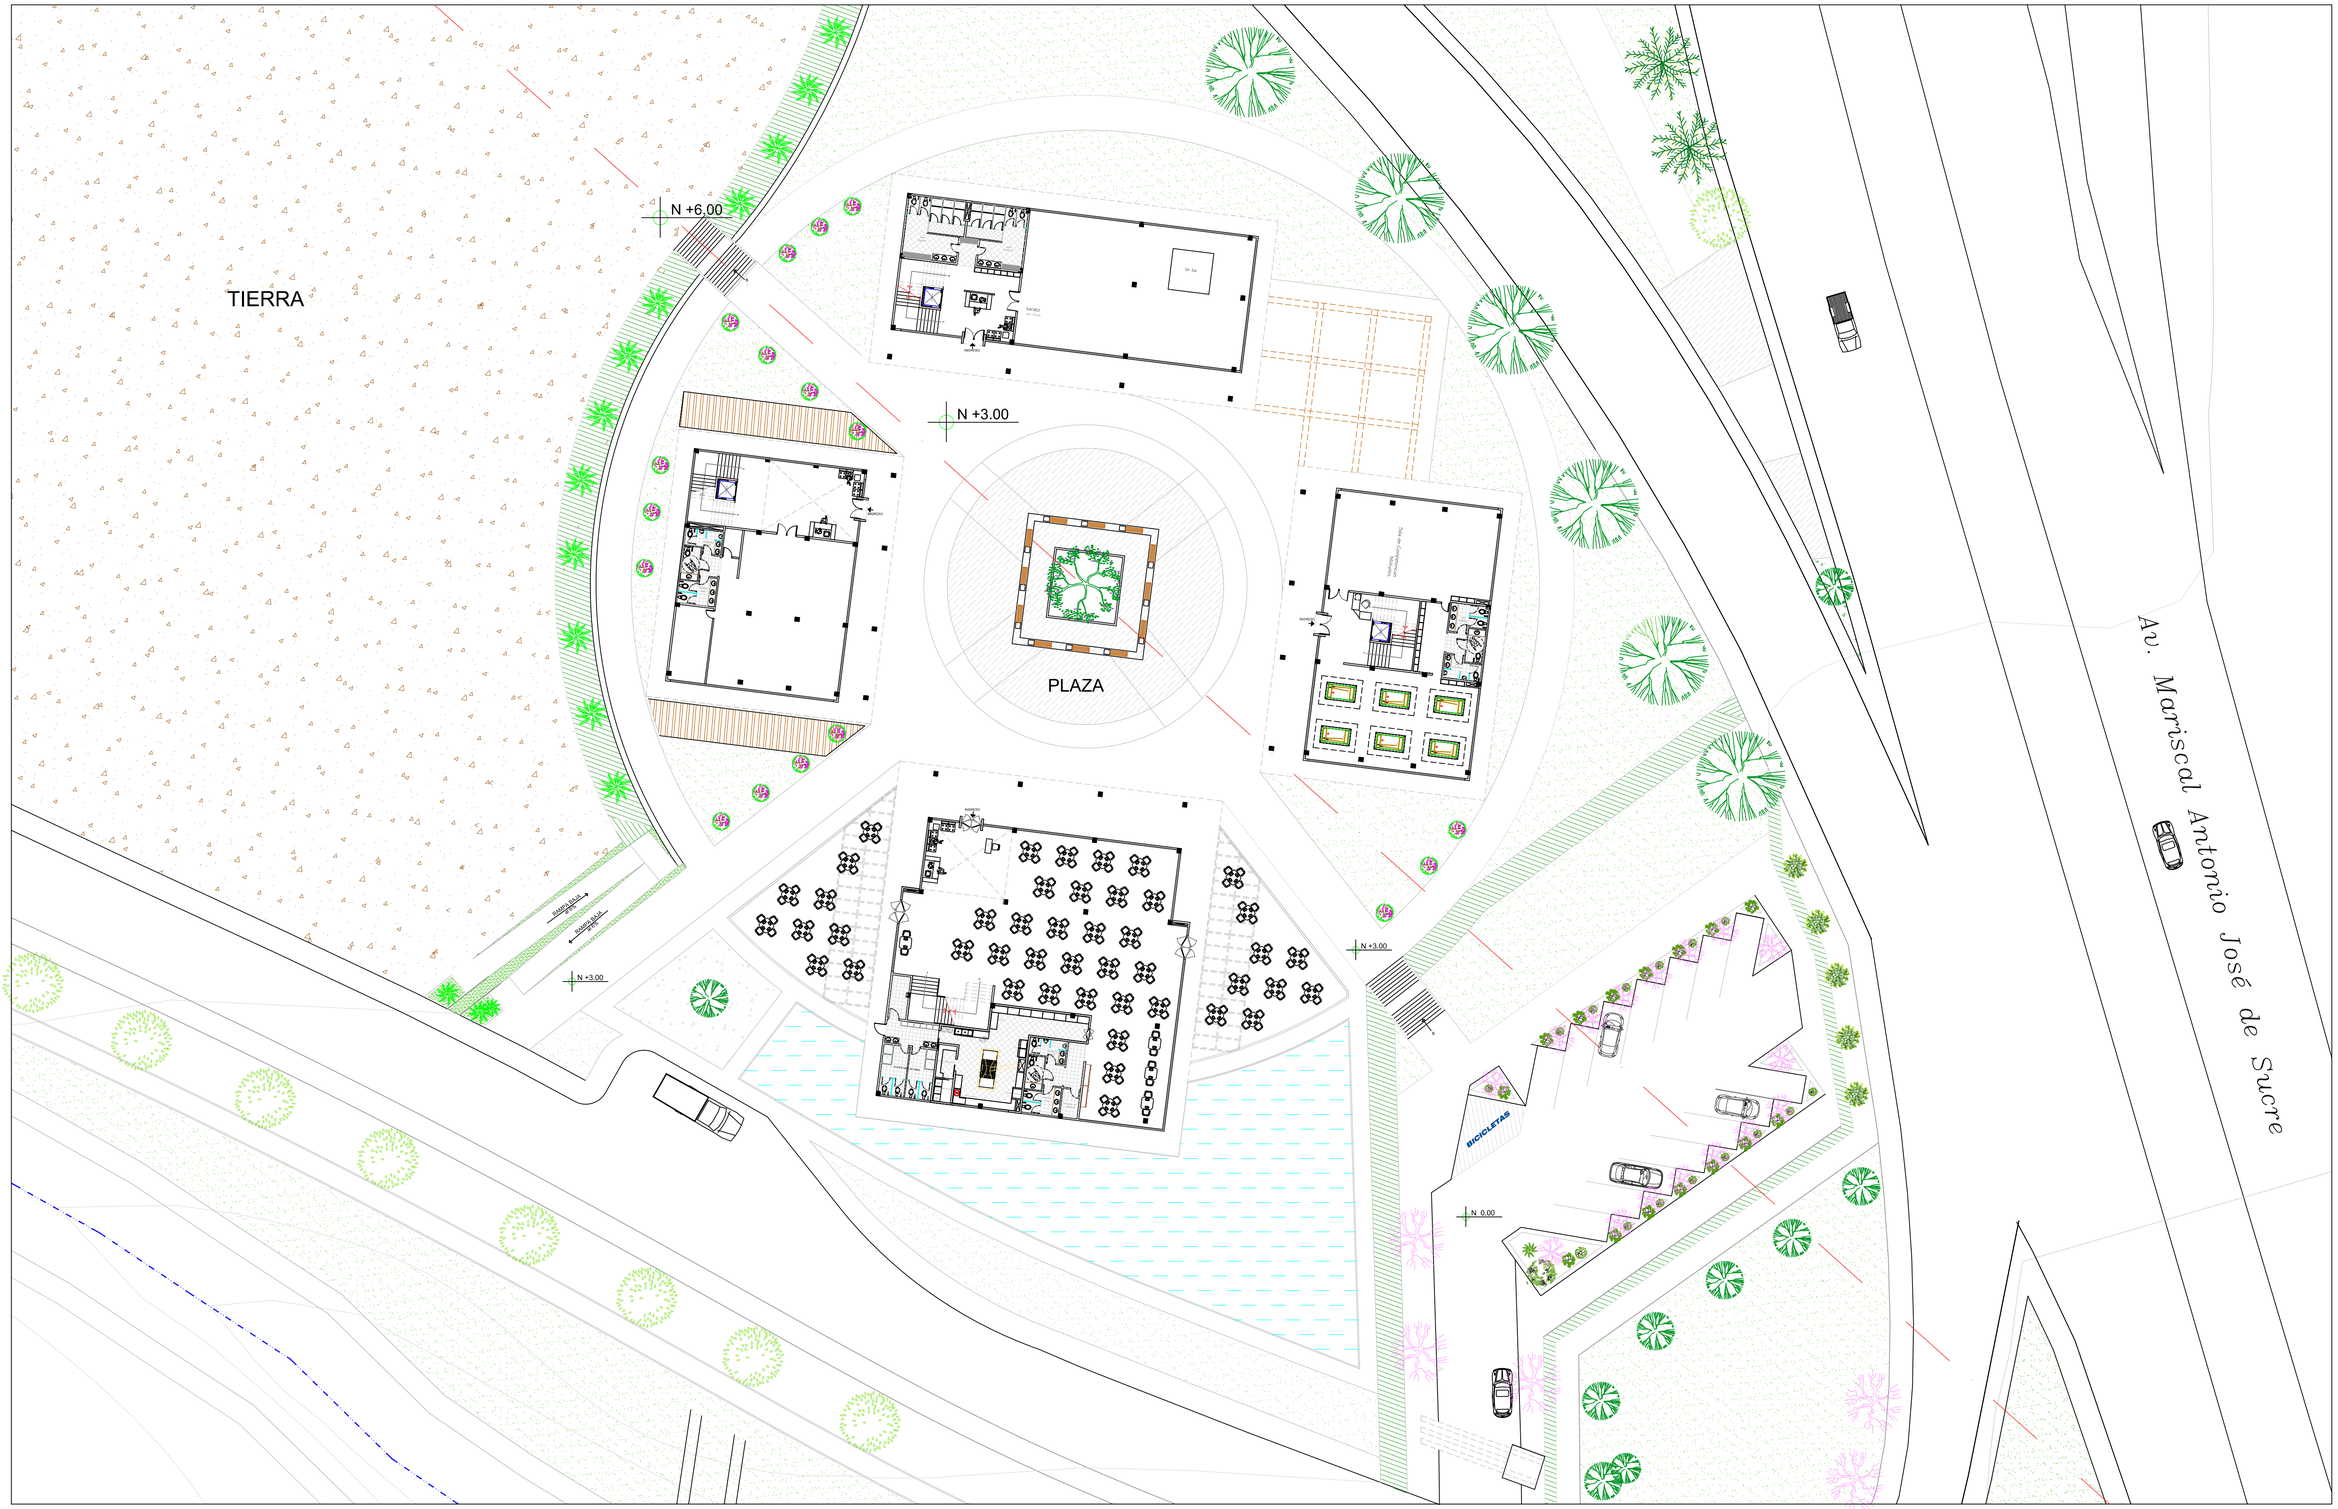


PONTIFICIA UNIVERSIDAD CATOLICA DEL ECUADOR
FACULTAD DE ARQUITECTURA, DISEÑO Y ARTES

TRABAJO DE FIN DE GRADO

TEMA: PARQUE DEPORTIVO ARMERO

DIRECTOR DE TESIS: ARQ. OSWALDO PALADINES

CONTIENE:
PLANTA NIVEL + 3.00

BLOQUE

NOMBRE:
ALEJANDRA RIVERA PEREZ

NOTAS TECNICAS:

SELLOS Y FIRMAS DE APROBACION:

ARQ. OSWALDO PALADINES
DIRECTOR DE TESIS

UBICACION:


BARRIO ARMERO
AV. MARISCAL ANTONIO JOSE DE SUCRE

A

LAMINA: 3/19

FECHA: NOVIEMBRE-2014

ESCALA: 1:500

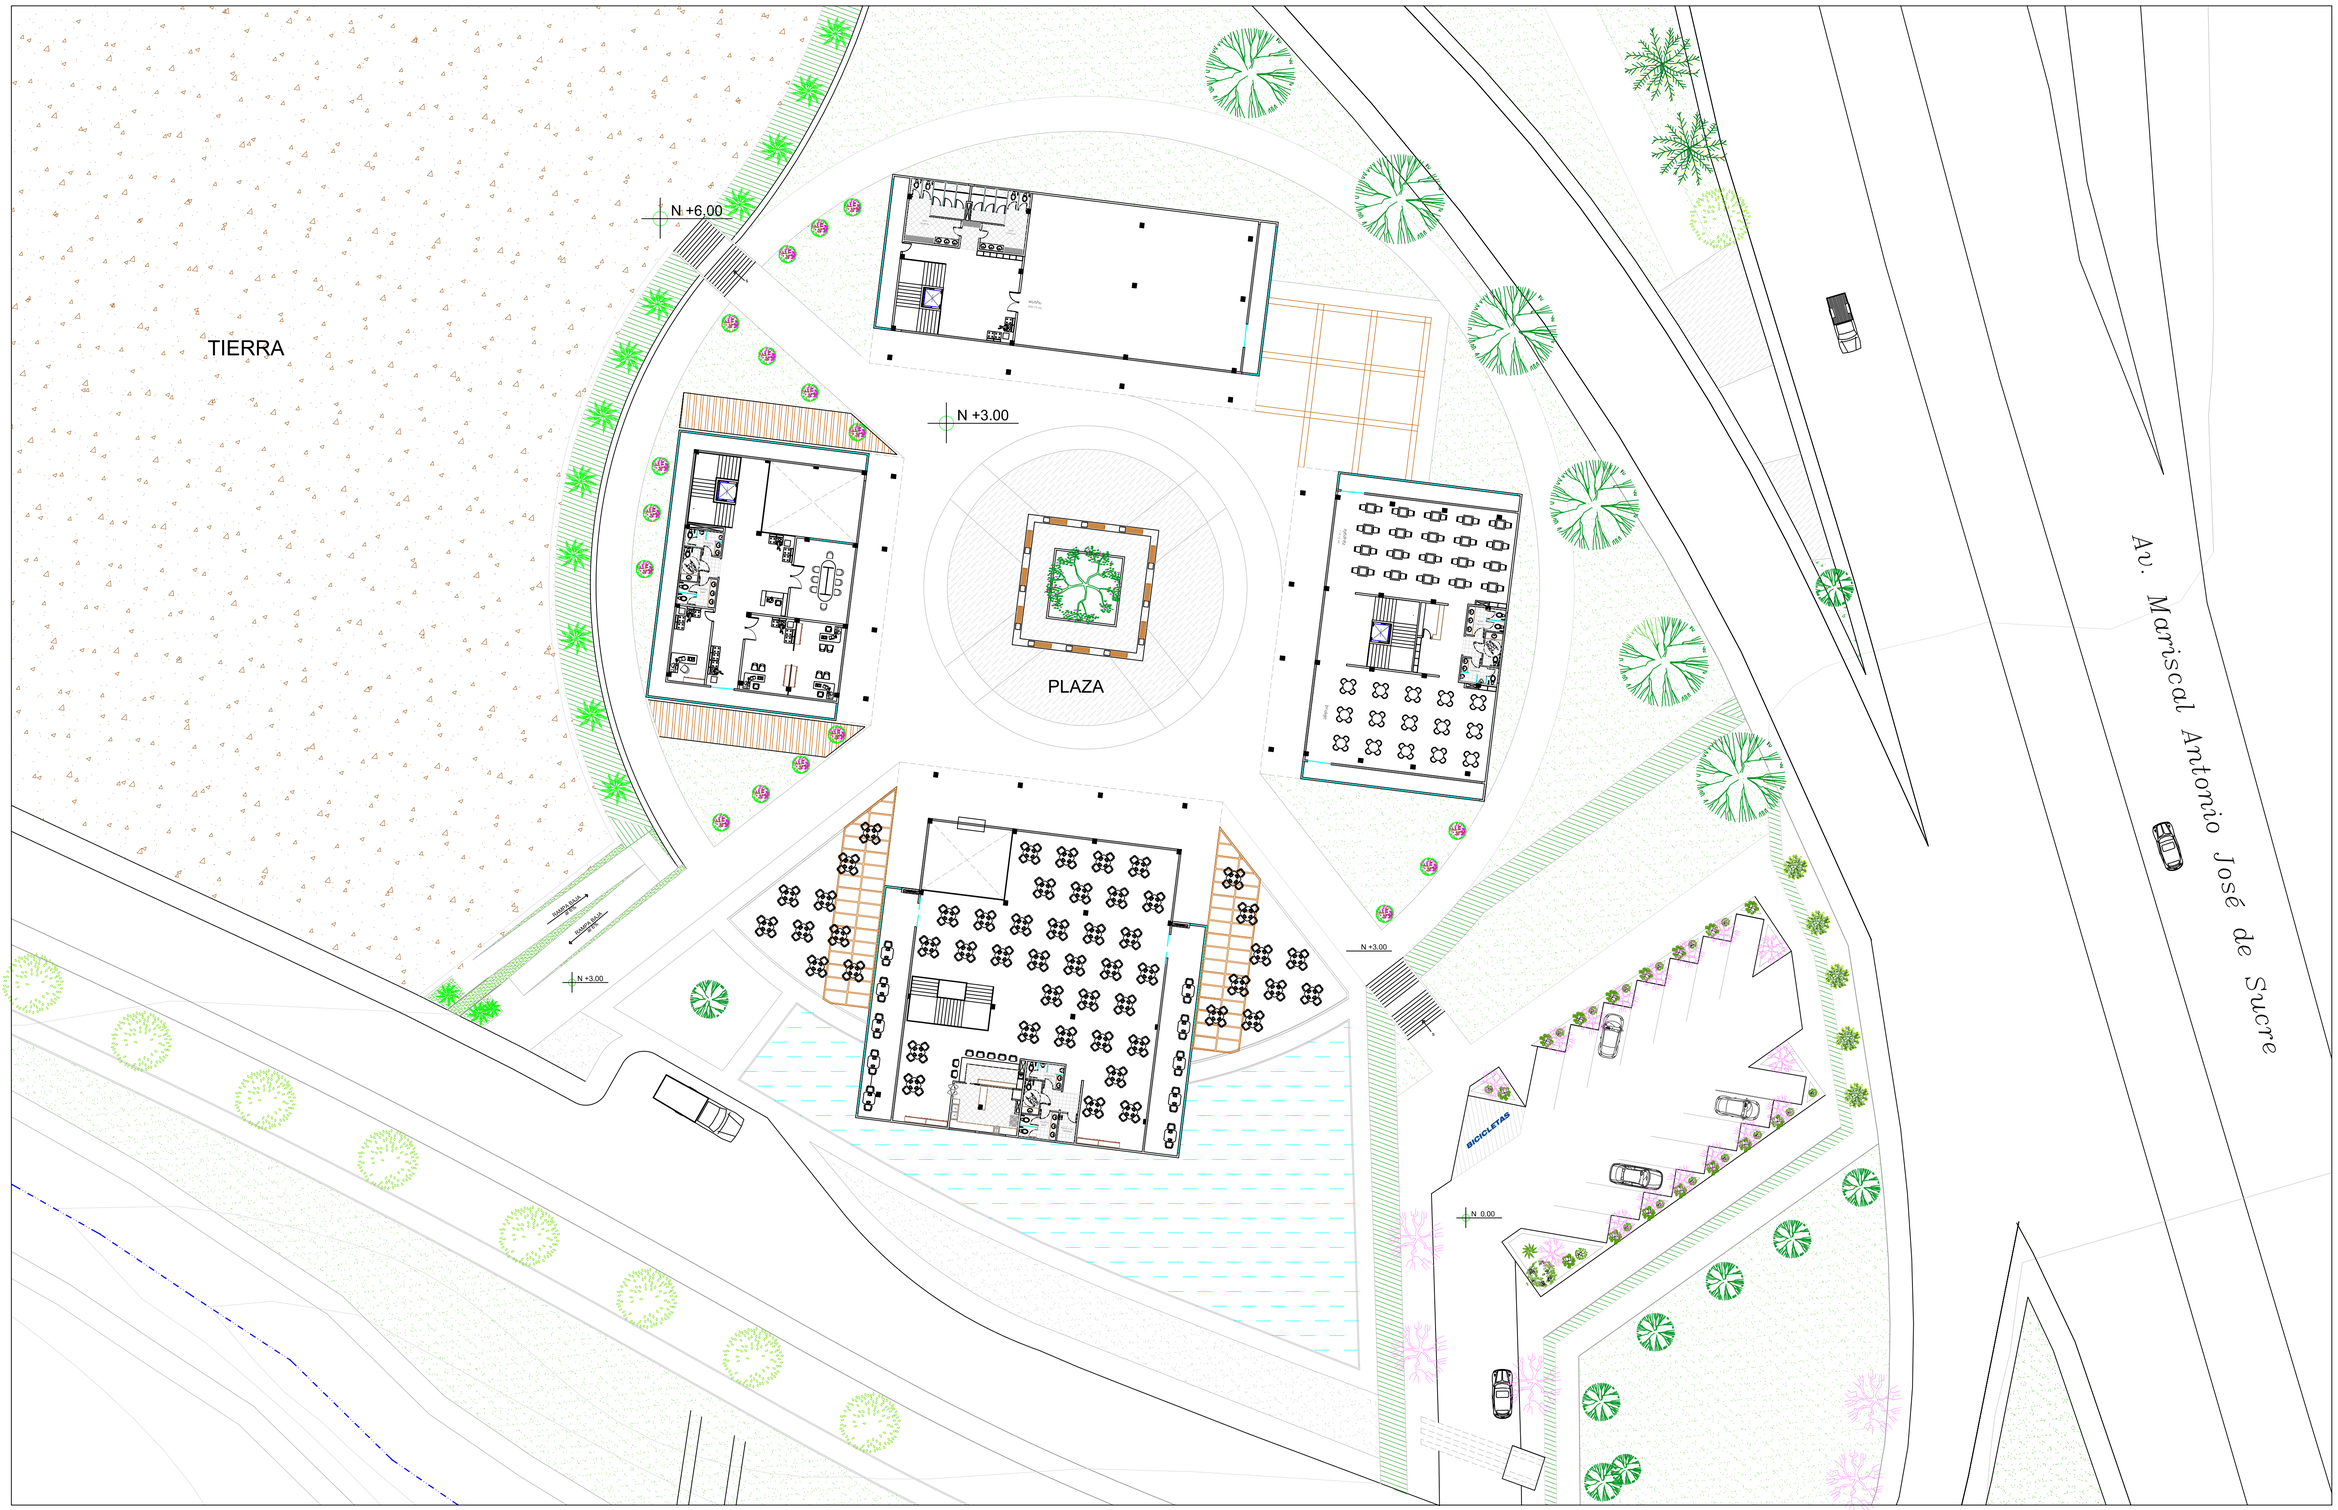


PONTIFICIA UNIVERSIDAD CATOLICA DEL ECUADOR
FACULTAD DE ARQUITECTURA, DISEÑO Y ARTES
TRABAJO DE FIN DE GRADO

| | | | | | | |
|---|---|---|---|---|---|---|
| TEMA: PARQUE DEPORTIVO ARMERO | | DIRECTOR DE TESIS: ARQ. OSWALDO PALADINES | NOTAS TECNICAS: | SELLOS Y FIRMAS DE APROBACION: | UBICACION: | A |
| CONTIENE: PLANTA NIVEL + 6.50 | BLOQUE | NOMBRE: ALEJANDRA RIVERA PEREZ | | ARQ. OSWALDO PALADINES DIRECTOR DE TESIS | BARRIO ARMERO AV. MARISCAL ANTONIO JOSE DE SUCRE | LAMINA: 4/19 / FECHA: NOVIEMBRE-2014 / ESCALA: 1:500 |

TIERRA

N +9.00

N +6.00

N +3.00

3

4

PONTIFICIA UNIVERSIDAD CATOLICA DEL ECUADOR
FACULTAD DE ARQUITECTURA, DISEÑO Y ARTES
TRABAJO DE FIN DE GRADO

TEMA: PARQUE DEPORTIVO ARMERO

DIRECTOR DE TESIS: ARQ. OSWALDO PALADINES

NOTAS TECNICAS:

SELLOS Y FIRMAS DE APROBACION:

ARQ. OSWALDO PALADINES
DIRECTOR DE TESIS

UBICACION:

BARRIO ARMERO
AV. MARISCAL ANTONIO JOSE DE SUCRE

CONTIENE:
PLANTA NIVEL + 9.00

BLOQUE

NOMBRE:
ALEJANDRA RIVERA PEREZ

A

LAMINA: 5/19

FECHA: NOVIEMBRE-2014

ESCALA: 1:500

TIERRA

N +9.00

N +6.00

N +3.00

3

4

PONTIFICIA UNIVERSIDAD CATOLICA DEL ECUADOR
FACULTAD DE ARQUITECTURA, DISEÑO Y ARTES
TRABAJO DE FIN DE GRADO

TEMA: PARQUE DEPORTIVO ARMERO

DIRECTOR DE TESIS: ARQ. OSWALDO PALADINES

NOTAS TECNICAS:

SELLOS Y FIRMAS DE APROBACION:

ARQ. OSWALDO PALADINES
DIRECTOR DE TESIS

UBICACION:

BARRIO ARMERO
AV. MARISCAL ANTONIO JOSE DE SUCRE

CONTIENE:

PLANTA NIVEL + 12.50

BLOQUE

NOMBRE:


ALEJANDRA RIVERA PEREZ

A


LAMINA: 6/19

FECHA: NOVIEMBRE-2014

ESCALA: 1:500

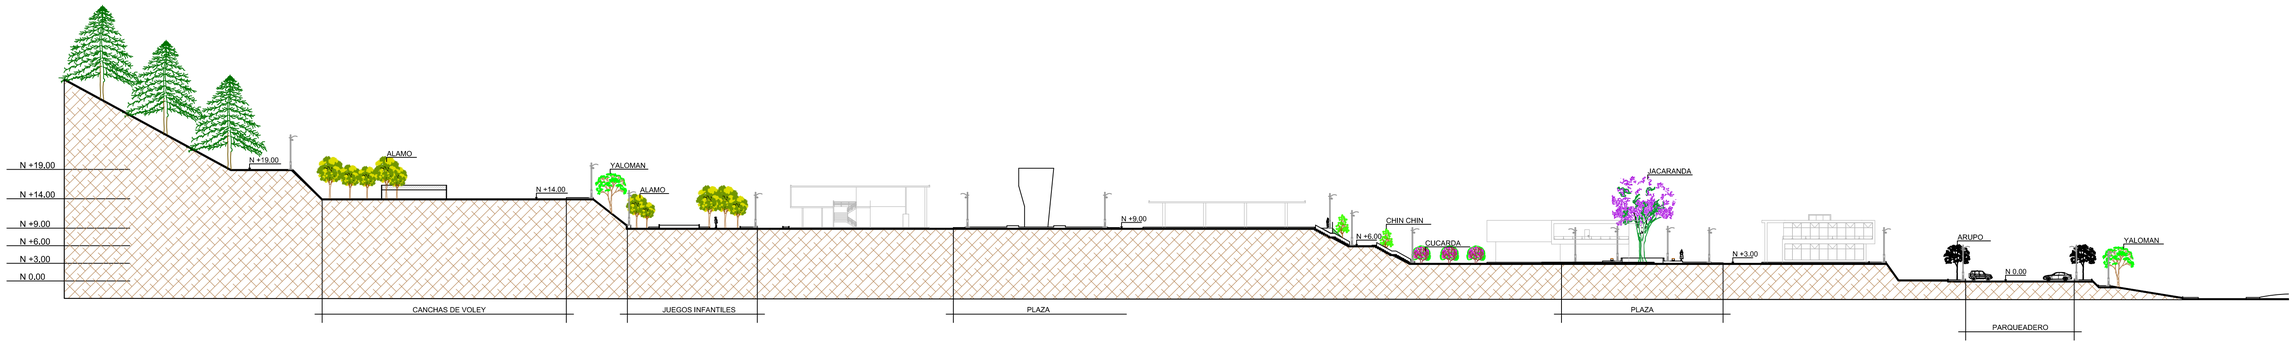



*Corte General A–A'*
*ESC. 1:1000*

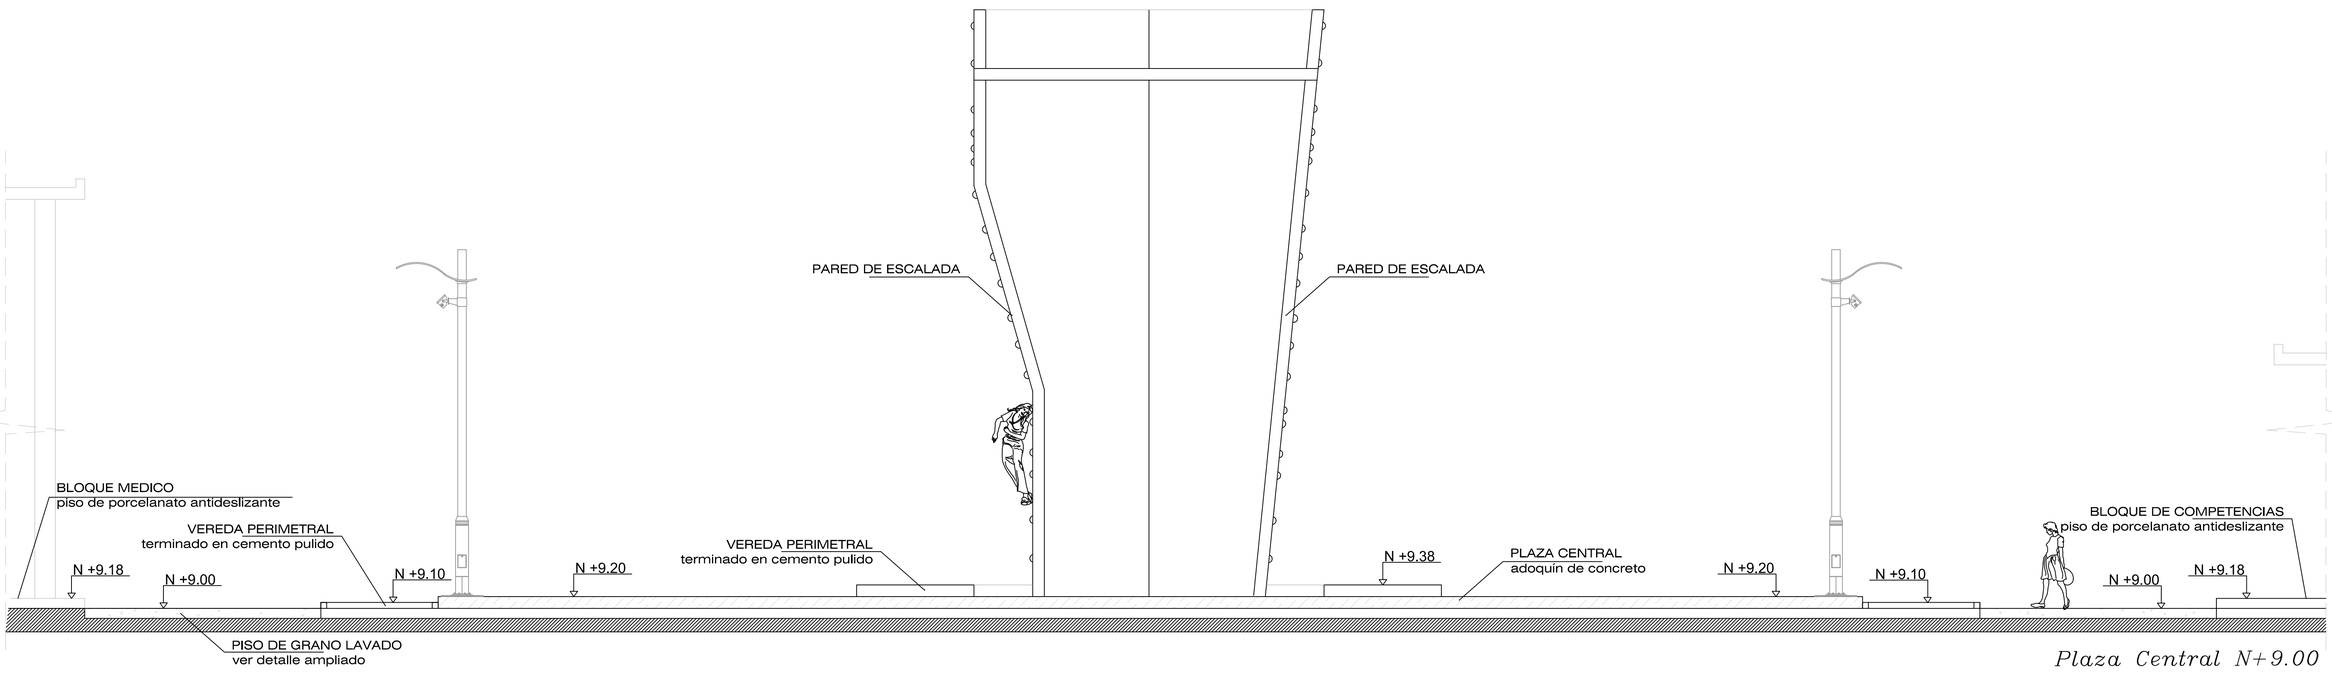



*Plaza Central N+9.00*
*ESC. 1:100*

| | | | | | | |
|---|---|---|---|---|---|---|
| PONTIFICIA UNIVERSIDAD CATOLICA DEL ECUADOR<br>FACULTAD DE ARQUITECTURA, DISEÑO Y ARTES<br>TRABAJO DE FIN DE GRADO | TEMA: PARQUE DEPORTIVO ARMERO | DIRECTOR DE TESIS: ARQ. OSWALDO PALADINES | NOTAS TECNICAS: | SELLOS Y FIRMAS DE APROBACION:<br><br>ARQ. OSWALDO PALADINES<br>DIRECTOR DE TESIS | UBICACION:<br><br>BARRIO ARMERO<br>AV. MARISCAL ANTONIO JOSE DE SUCRE | A | LAMINA: 7/19 |
| | CONTIENE:<br>CORTES / BLOQUE | NOMBRE:<br>ALEJANDRA RIVERA PEREZ | | | | | FECHA: NOVIEMBRE-2014 |
| | | | | | | | ESCALA: INDICADA |

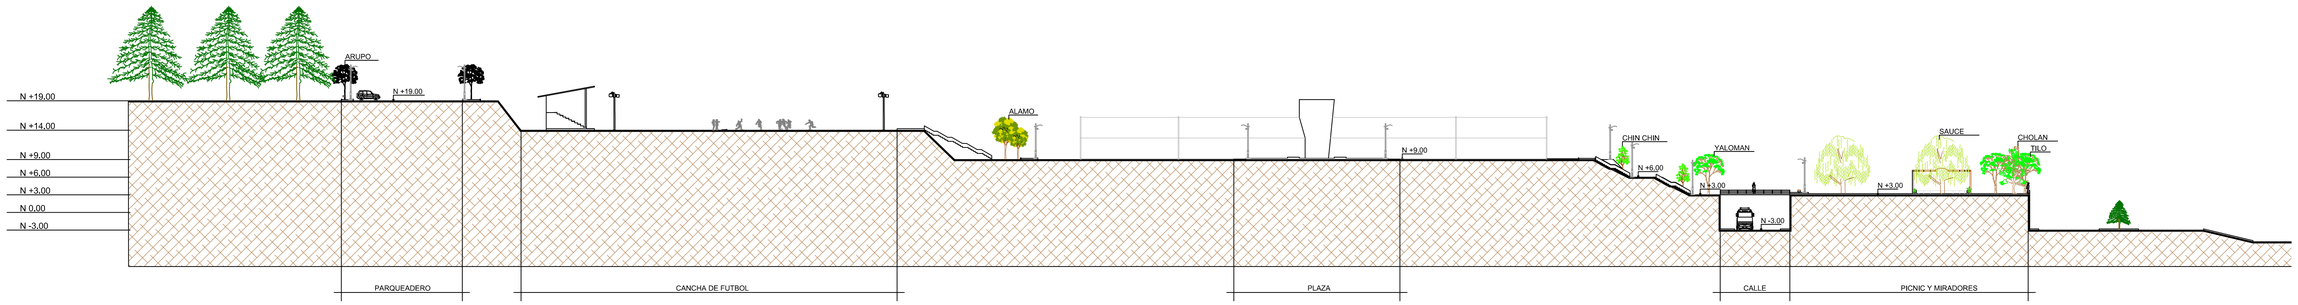



*Corte General B–B'*
*ESC. 1:1000*

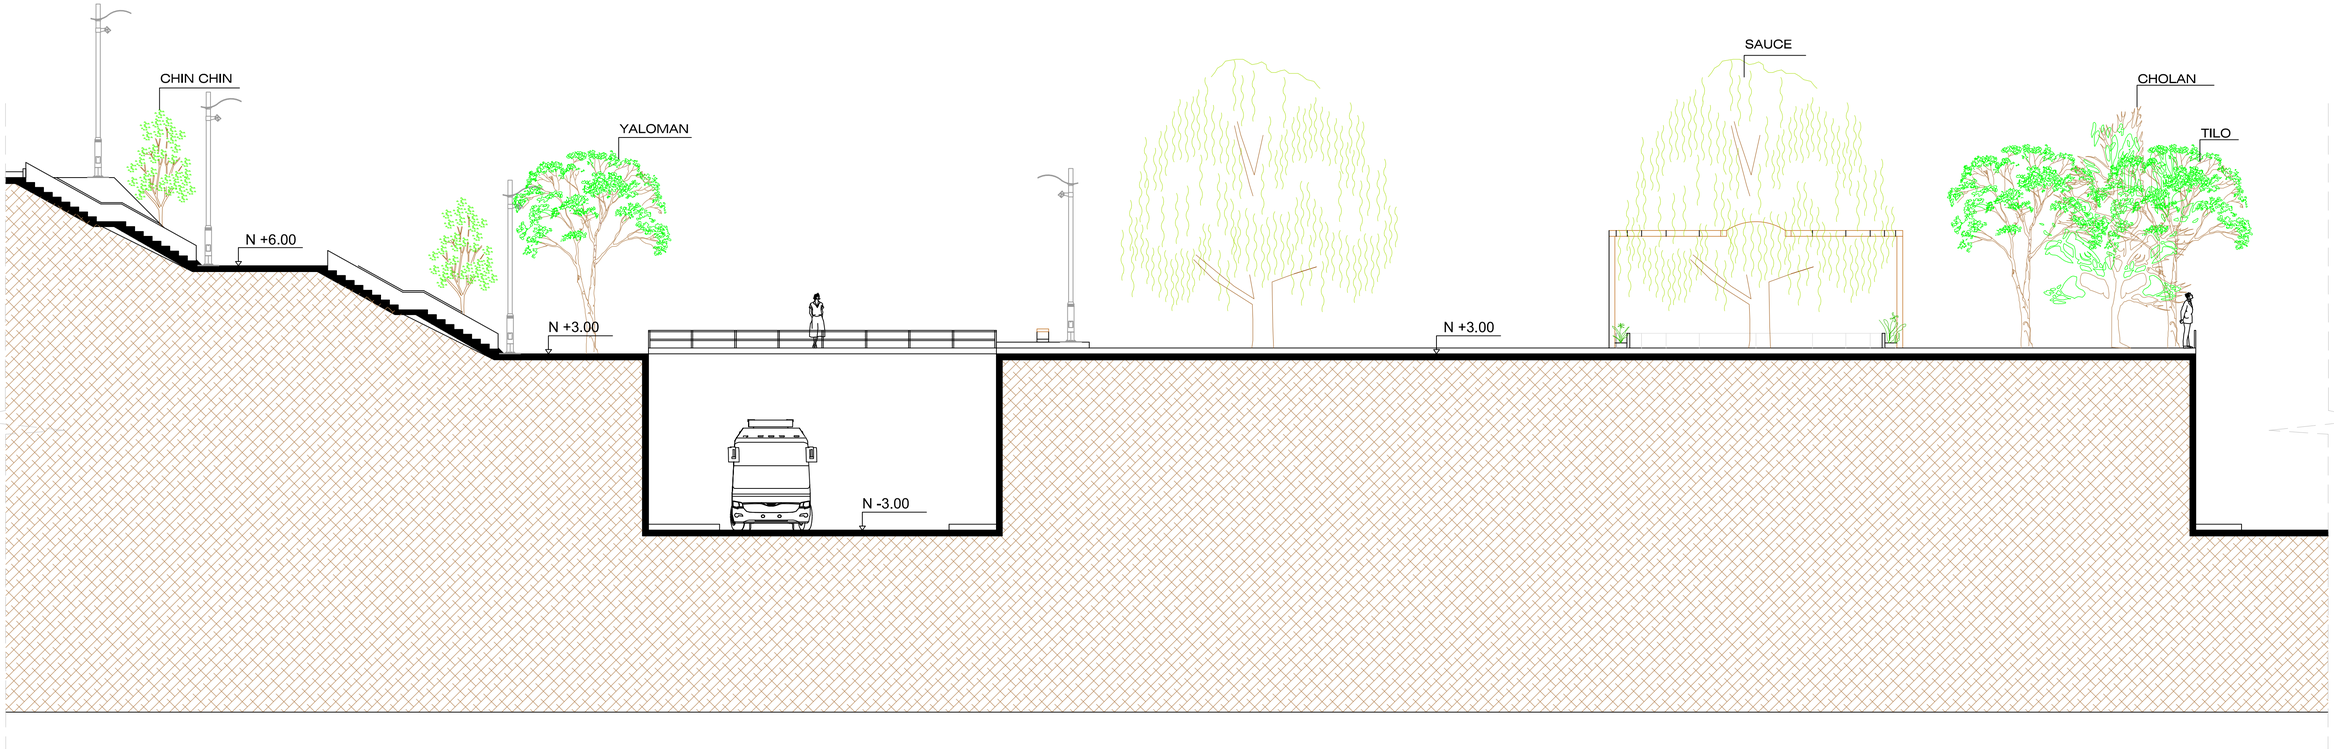



*Conexión con el área de mirador y picnic*
*ESC. 1:100*

| | | | | | | |
|---|---|---|---|---|---|---|
| PONTIFICIA UNIVERSIDAD CATOLICA DEL ECUADOR<br>FACULTAD DE ARQUITECTURA, DISEÑO Y ARTES<br>TRABAJO DE FIN DE GRADO | TEMA: PARQUE DEPORTIVO ARMERO | DIRECTOR DE TESIS: ARQ. OSWALDO PALADINES | NOTAS TECNICAS: | SELLOS Y FIRMAS DE APROBACION:<br><br>ARQ. OSWALDO PALADINES<br>DIRECTOR DE TESIS | UBICACION:<br><br>BARRIO ARMERO<br>AV. MARISCAL ANTONIO JOSE DE SUCRE | A | LAMINA: 8/19 |
| | CONTIENE:<br>CORTES / BLOQUE | NOMBRE:<br>ALEJANDRA RIVERA PEREZ | | | | | FECHA: NOVIEMBRE-2014 |
| | | | | | | | ESCALA: INDICADA |

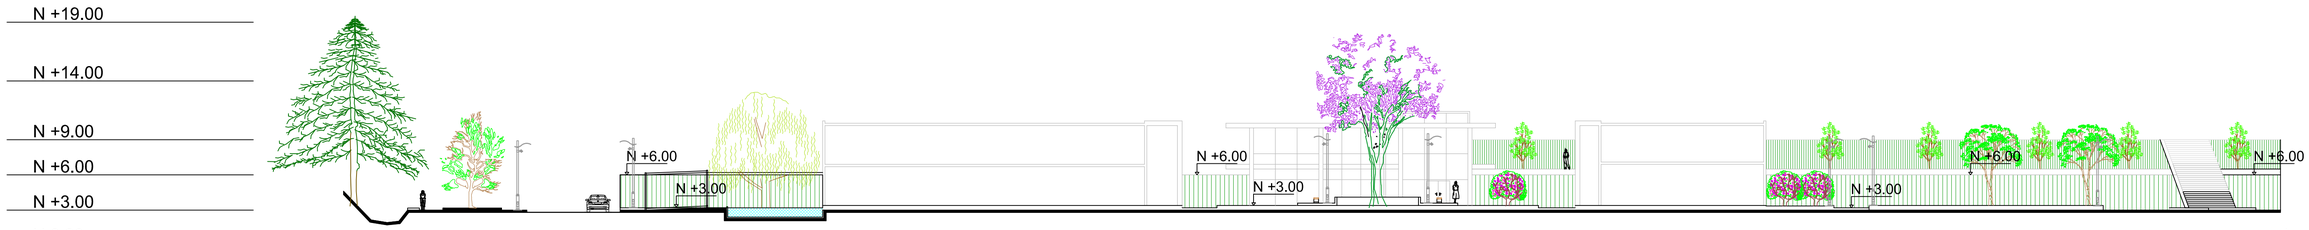


*Corte General C–C'*
*ESC. 1:500*

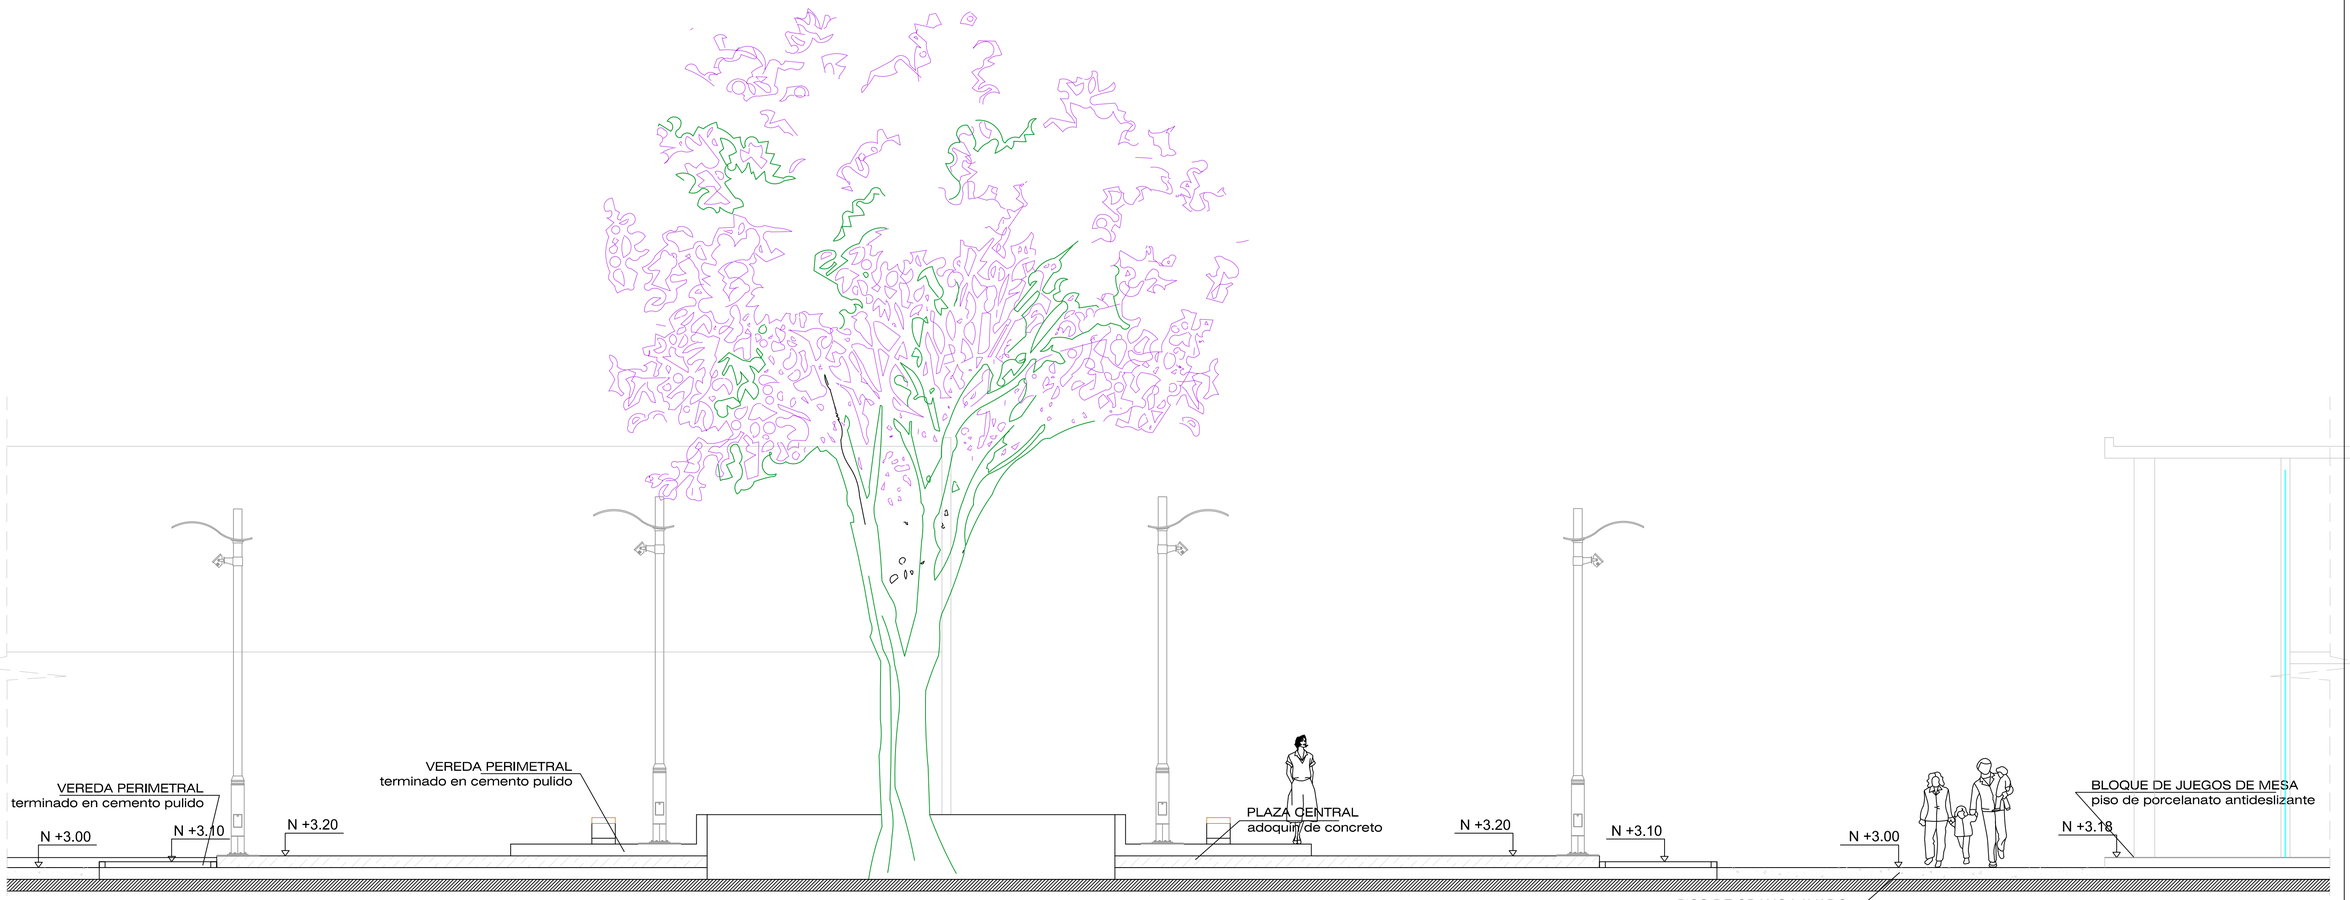


*Plaza Central N+3.00*
*ESC. 1:100*

PONTIFICIA UNIVERSIDAD CATOLICA DEL ECUADOR
FACULTAD DE ARQUITECTURA, DISEÑO Y ARTES
TRABAJO DE FIN DE GRADO

TEMA: PARQUE DEPORTIVO ARMERO

DIRECTOR DE TESIS: ARQ. OSWALDO PALADINES

NOTAS TECNICAS:

SELLOS Y FIRMAS DE APROBACION:

ARQ. OSWALDO PALADINES
DIRECTOR DE TESIS

UBICACION:

BARRIO ARMERO
AV. MARISCAL ANTONIO JOSE DE SUCRE

CONTIENE:
CORTES

BLOQUE


NOMBRE:
ALEJANDRA RIVERA PEREZ

A


LAMINA: 9/19

FECHA: NOVIEMBRE-2014

ESCALA: INDICADA

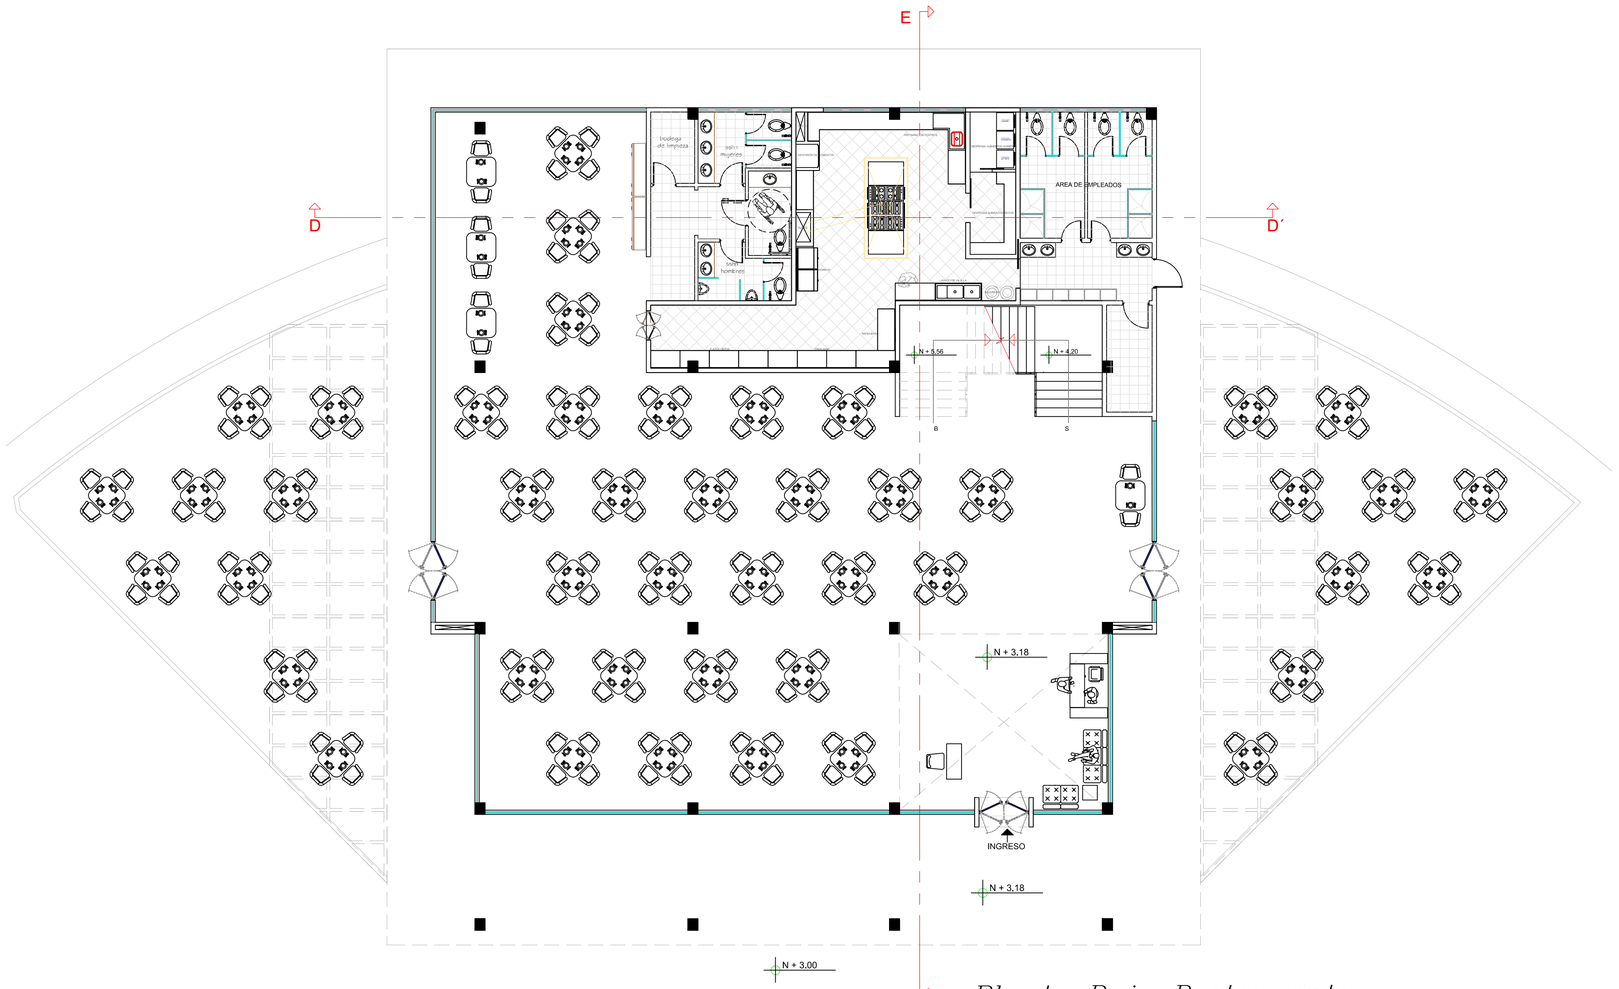



*Planta Baja Restaurante*
*ESC. 1:200*

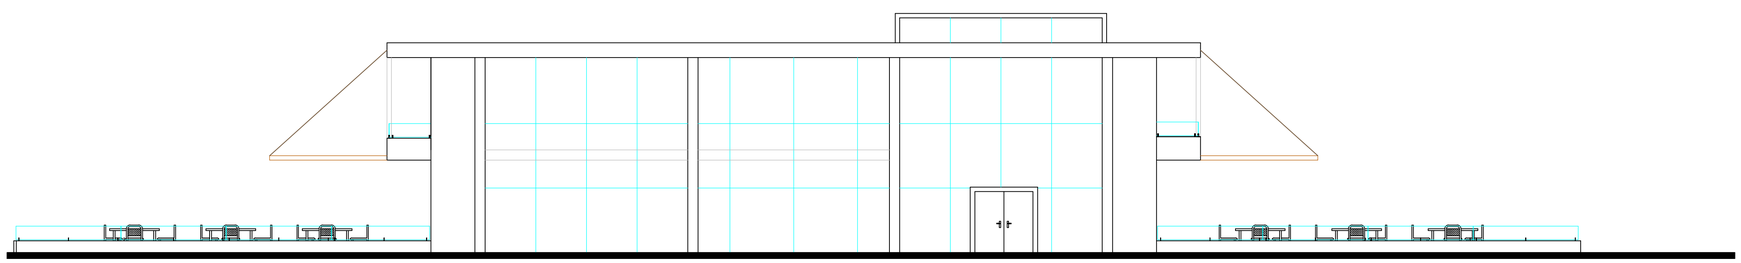


*Fachada Frontal Restaurante*
*ESC. 1:200*

| | | | | | | |
|---|---|---|---|---|---|---|
| PONTIFICIA UNIVERSIDAD CATOLICA DEL ECUADOR<br>FACULTAD DE ARQUITECTURA, DISEÑO Y ARTES<br>TRABAJO DE FIN DE GRADO | TEMA: PARQUE DEPORTIVO ARMERO | DIRECTOR DE TESIS: ARQ. OSWALDO PALADINES | NOTAS TECNICAS: | SELLOS Y FIRMAS DE APROBACION:<br><br>ARQ. OSWALDO PALADINES<br>DIRECTOR DE TESIS | UBICACION:<br><br>BARRIO ARMERO<br>AV. MARISCAL ANTONIO JOSE DE SUCRE | A | LAMINA: 10/19 |
| | CONTIENE:<br>BLOQUE 1 - RESTAURANTE<br>BLOQUE | NOMBRE:<br>ALEJANDRA RIVERA PEREZ | | | | | FECHA: NOVIEMBRE-2014 |
| | | | | | | | ESCALA: INDICADA |

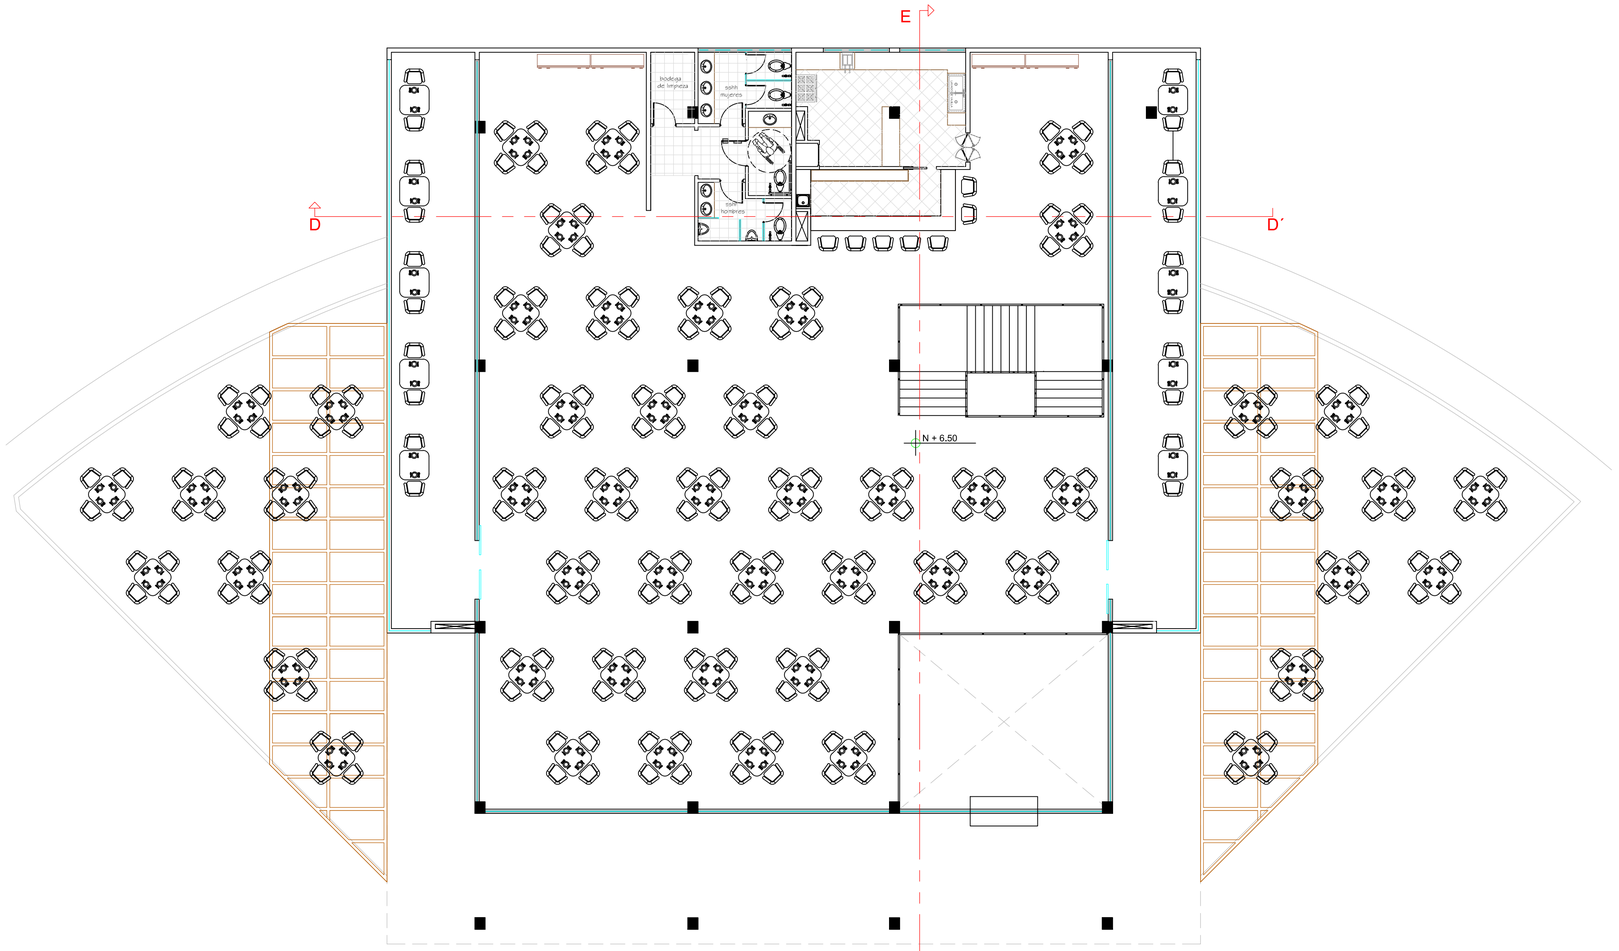



*Planta Alta Restaurante*
*ESC. 1:200*

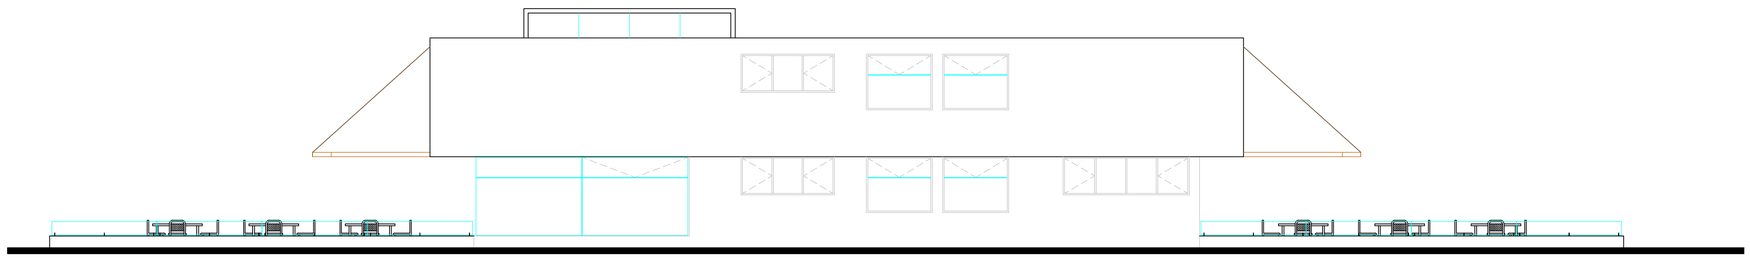


*Fachada Posterior Restaurante*
*ESC. 1:200*


| | | | | | | |
|---|---|---|---|---|---|---|
| PONTIFICIA UNIVERSIDAD CATOLICA DEL ECUADOR<br>FACULTAD DE ARQUITECTURA, DISEÑO Y ARTES<br>TRABAJO DE FIN DE GRADO | TEMA: PARQUE DEPORTIVO ARMERO | | DIRECTOR DE TESIS: ARQ. OSWALDO PALADINES | NOTAS TECNICAS: | SELLOS Y FIRMAS DE APROBACION:<br><br>ARQ. OSWALDO PALADINES<br>DIRECTOR DE TESIS | UBICACION:<br><br>BARRIO ARMERO<br>AV. MARISCAL ANTONIO JOSE DE SUCRE | A | LAMINA: 11/19 |
| | CONTIENE:<br>BLOQUE 1 - RESTAURANTE | BLOQUE | NOMBRE:<br>ALEJANDRA RIVERA PEREZ | | | | | FECHA: NOVIEMBRE-2014 |
| | | | | | | | | ESCALA: INDICADA |

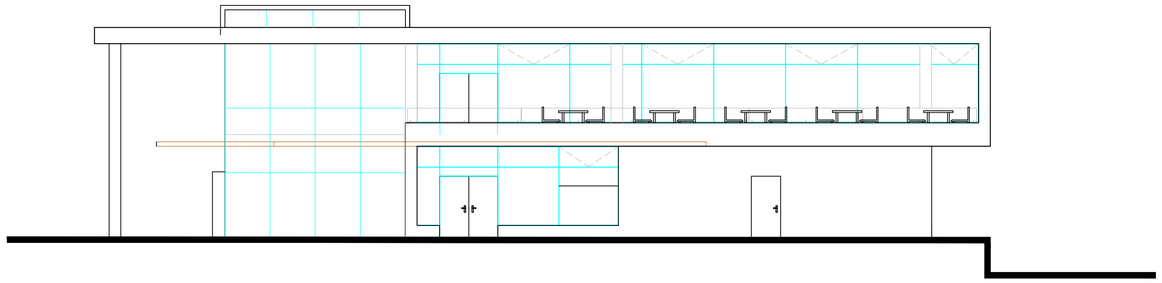


Fachada Lat. Der. Restaurante
ESC. 1:200

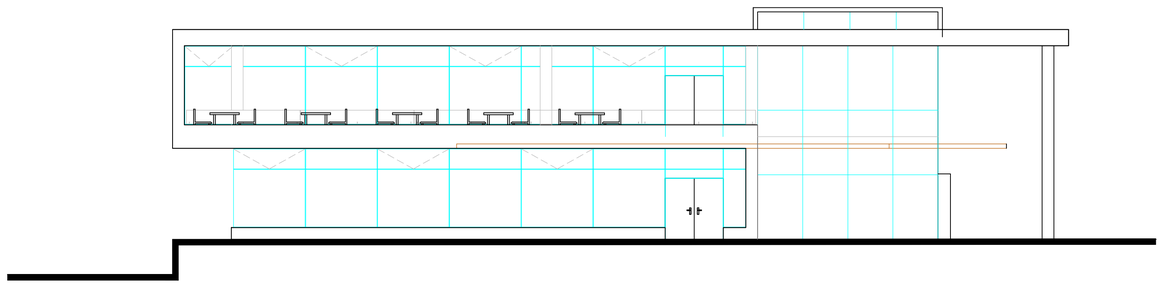

Fachada Lat. Izq. Restaurante
ESC. 1:200

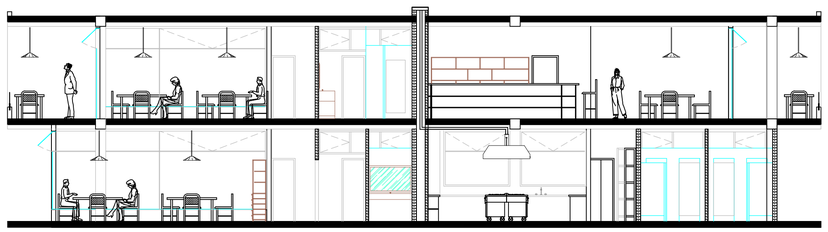


Corte D–D'
ESC. 1:200

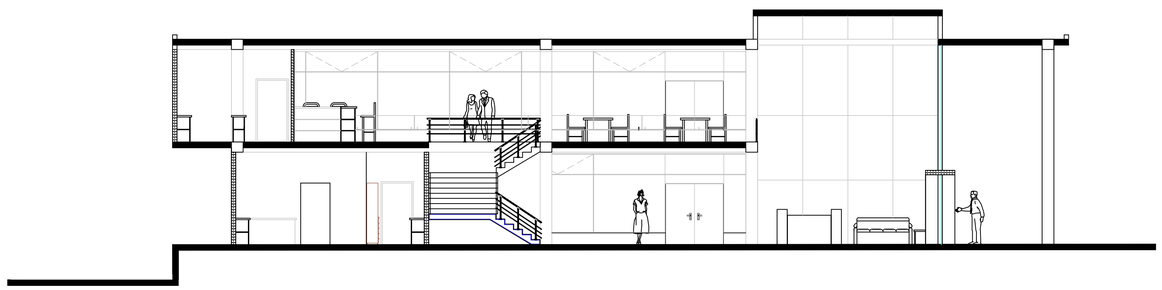


Corte E–E'
ESC. 1:200


| | | | | | | |
|---|---|---|---|---|---|---|
| PONTIFICIA UNIVERSIDAD CATOLICA DEL ECUADOR<br>FACULTAD DE ARQUITECTURA, DISEÑO Y ARTES<br>TRABAJO DE FIN DE GRADO | TEMA: PARQUE DEPORTIVO ARMERO | | DIRECTOR DE TESIS: ARQ. OSWALDO PALADINES | NOTAS TECNICAS: | SELLOS Y FIRMAS DE APROBACION:<br><br>ARQ. OSWALDO PALADINES<br>DIRECTOR DE TESIS | UBICACION:<br><br>BARRIO ARMERO<br>AV. MARISCAL ANTONIO JOSE DE SUCRE | A | LAMINA: 12/19 |
| | CONTIENE:<br>BLOQUE 1 - RESTAURANTE | BLOQUE | NOMBRE:<br>ALEJANDRA RIVERA PEREZ | | | | | FECHA: NOVIEMBRE-2014 |
| | | | | | | | | ESCALA: INDICADA |

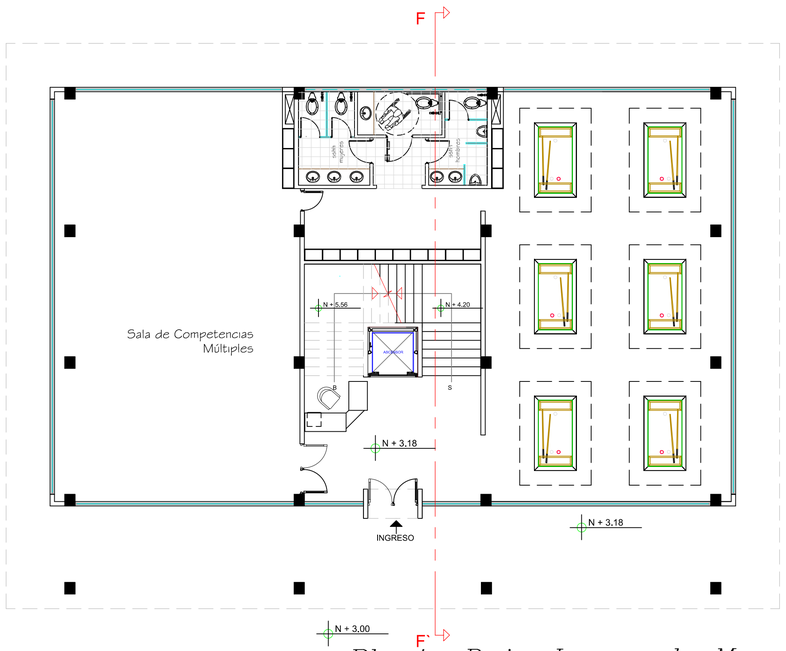



*Planta Baja Juegos de Mesa*
*ESC. 1:200*

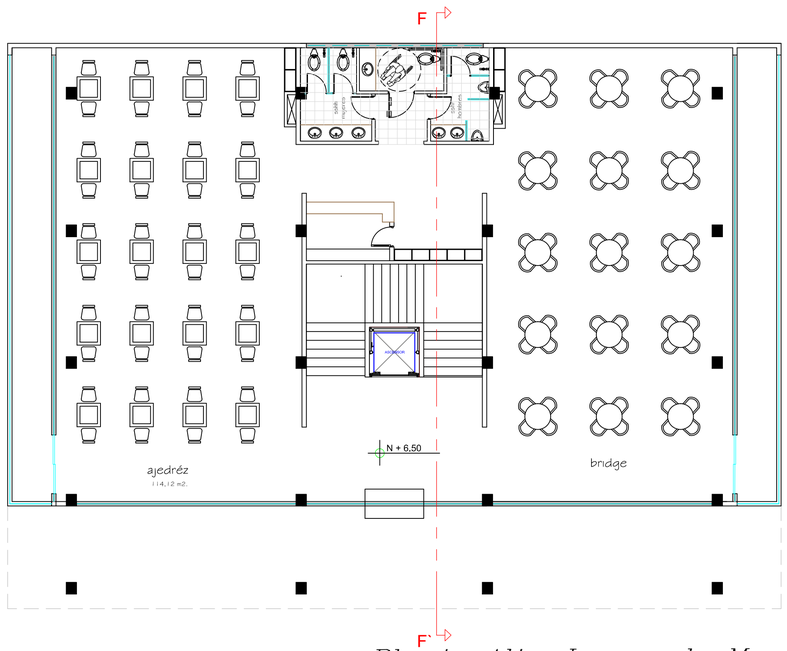



*Planta Alta Juegos de Mesa*
*ESC. 1:200*

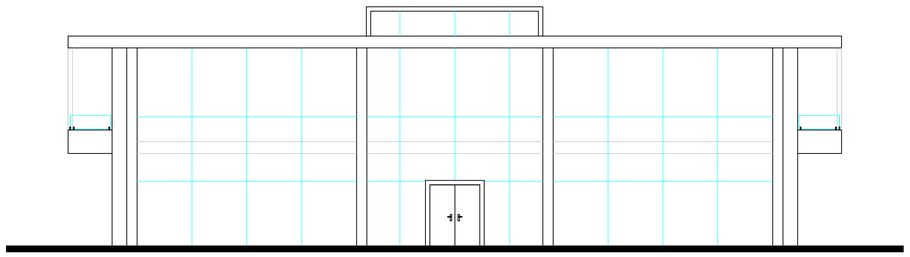


*Fachada Frontal*
*ESC. 1:200*

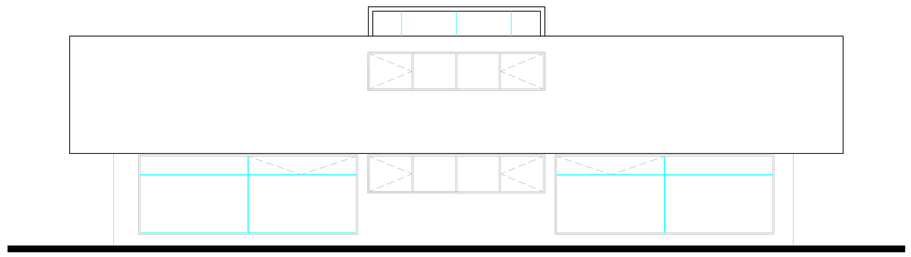

*Fachada Posterior*
*ESC. 1:200*

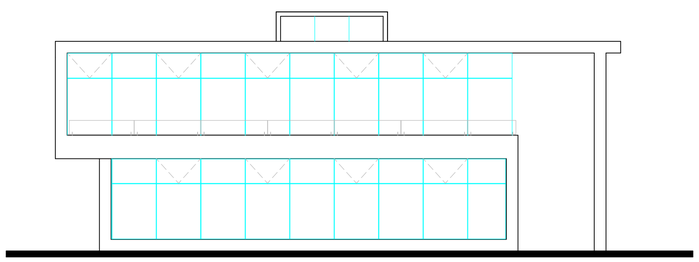


*Fachada Lat.*
*ESC. 1:200*

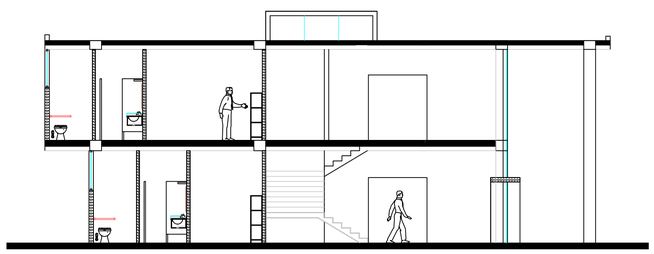


*Corte F–F`*
*ESC. 1:200*


| | | | | | | |
|---|---|---|---|---|---|---|
| PONTIFICIA UNIVERSIDAD CATOLICA DEL ECUADOR<br>FACULTAD DE ARQUITECTURA, DISEÑO Y ARTES<br>TRABAJO DE FIN DE GRADO | TEMA: PARQUE DEPORTIVO ARMERO | | DIRECTOR DE TESIS: ARQ. OSWALDO PALADINES | NOTAS TECNICAS: | SELLOS Y FIRMAS DE APROBACION:<br><br>ARQ. OSWALDO PALADINES<br>DIRECTOR DE TESIS | UBICACION:<br><br>BARRIO ARMERO<br>AV. MARISCAL ANTONIO JOSE DE SUCRE | A | LAMINA: 13/19 |
| | CONTIENE:<br>BLOQUE 2 - JUEGOS DE MESA | BLOQUE | NOMBRE:<br>ALEJANDRA RIVERA PEREZ | | | | | FECHA: NOVIEMBRE-2014 |
| | | | | | | | | ESCALA: INDICADA |

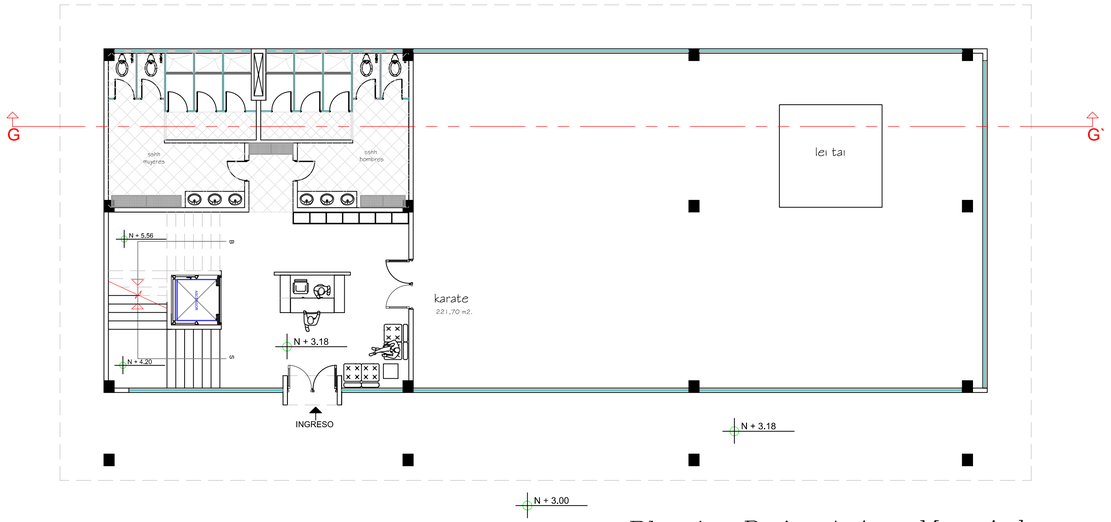



Planta Baja Artes Marciales
ESC. 1:200

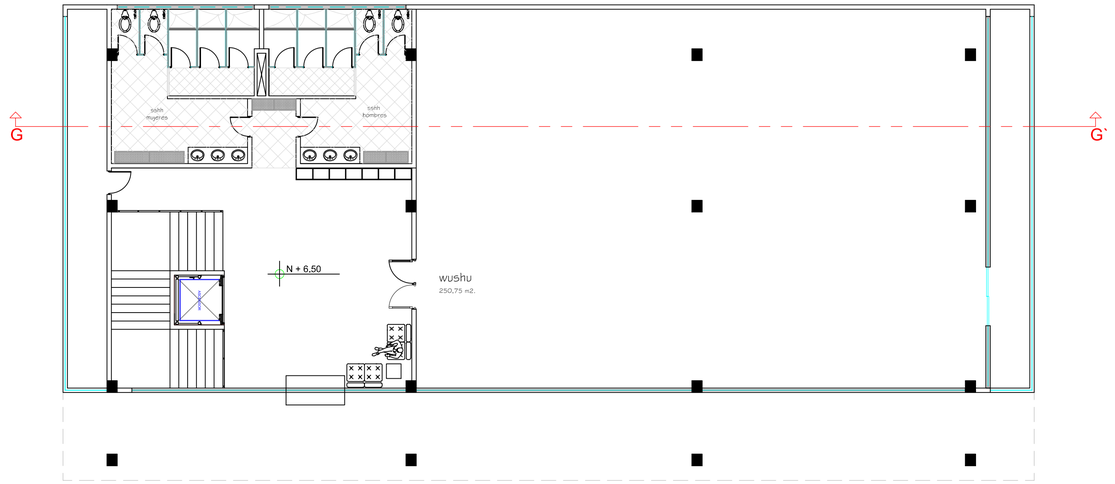



Planta Alta Artes Marciales
ESC. 1:200

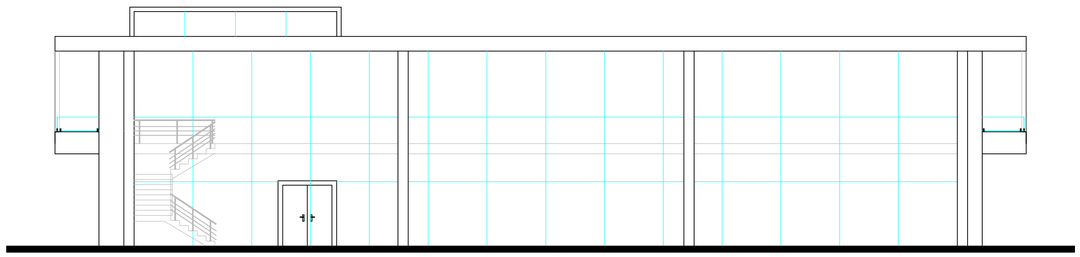


Fachada Frontal
ESC. 1:200

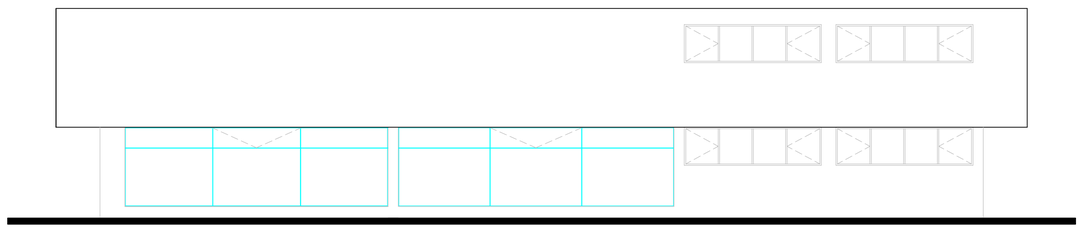


Fachada Posterior
ESC. 1:200

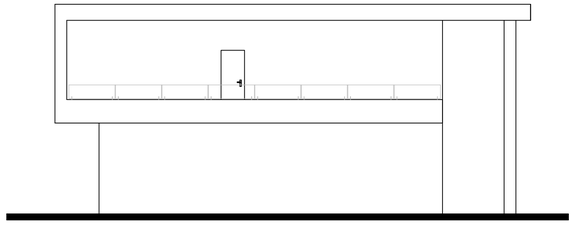

Fachada Lat. Izq.
ESC. 1:200

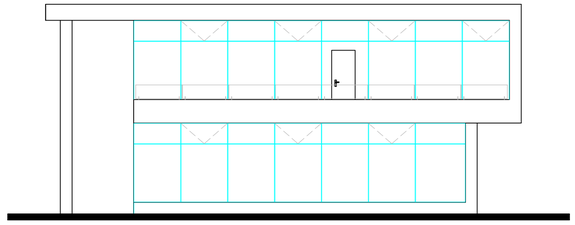


Fachada Lat. Der.
ESC. 1:200

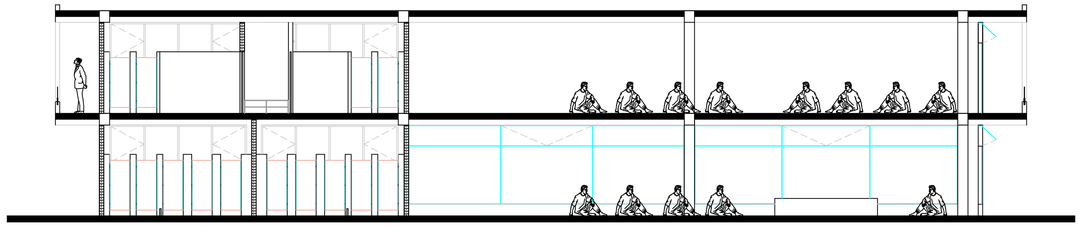


Corte G–G`
ESC. 1:200


| | | | | | | |
|---|---|---|---|---|---|---|
| PONTIFICIA UNIVERSIDAD CATOLICA DEL ECUADOR<br>FACULTAD DE ARQUITECTURA, DISEÑO Y ARTES<br>TRABAJO DE FIN DE GRADO | TEMA: PARQUE DEPORTIVO ARMERO | DIRECTOR DE TESIS: ARQ. OSWALDO PALADINES | NOTAS TECNICAS: | SELLOS Y FIRMAS DE APROBACION:<br><br>ARQ. OSWALDO PALADINES<br>DIRECTOR DE TESIS | UBICACION:<br><br>BARRIO ARMERO<br>AV. MARISCAL ANTONIO JOSE DE SUCRE | A | LAMINA: 14/19 |
| | CONTIENE:<br>BLOQUE 3 - ARTES MARCIALES<br>BLOQUE | NOMBRE:<br>ALEJANDRA RIVERA PEREZ | | | | | FECHA: NOVIEMBRE-2014 |
| | | | | | | | ESCALA: INDICADA |

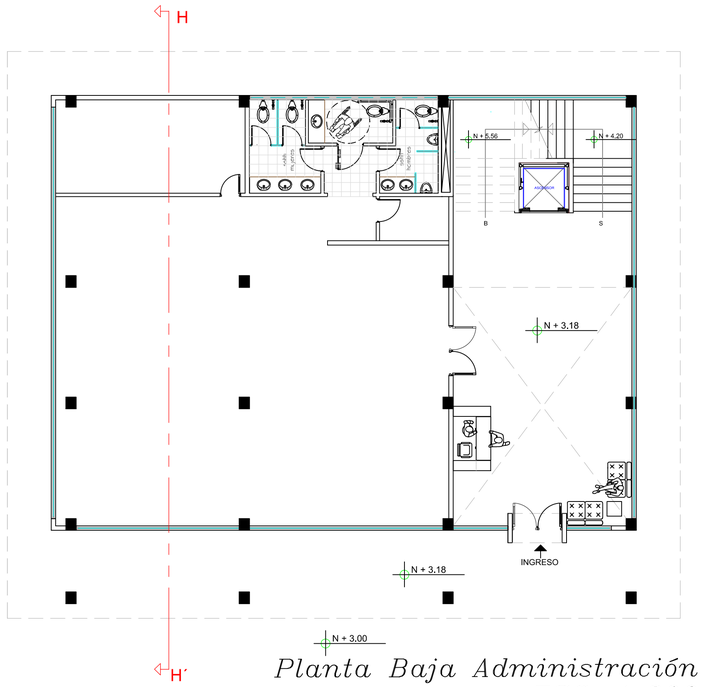



*Planta Baja Administración*
*ESC. 1:200*

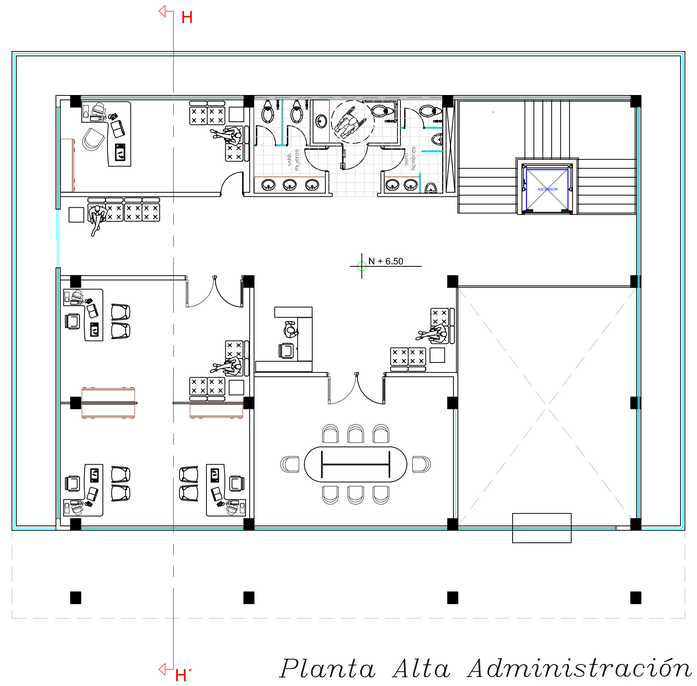



*Planta Alta Administración*
*ESC. 1:200*

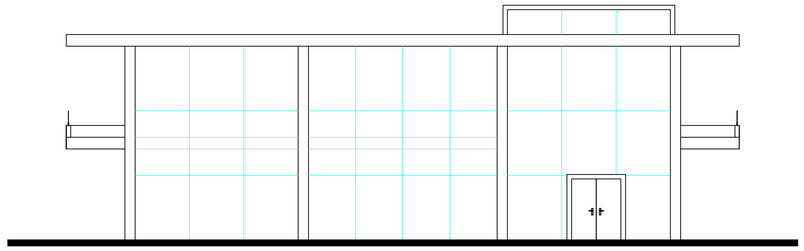


*Fachada Frontal*
*ESC. 1:200*

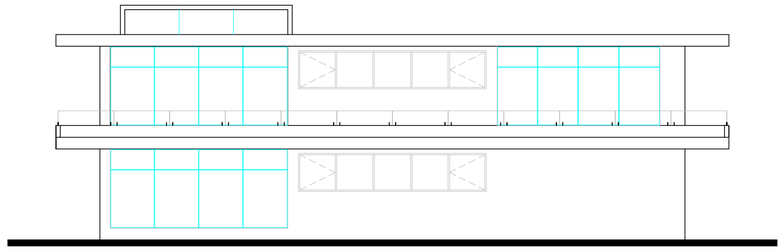

*Fachada Posterior*
*ESC. 1:200*

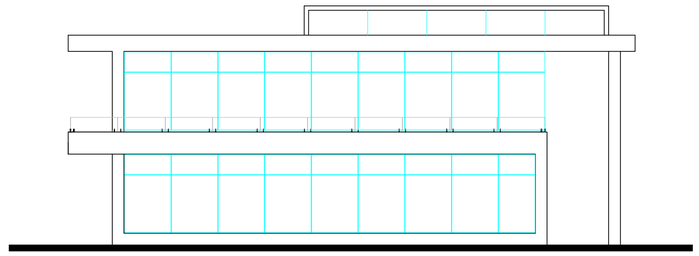


*Fachada Lat.*
*ESC. 1:200*

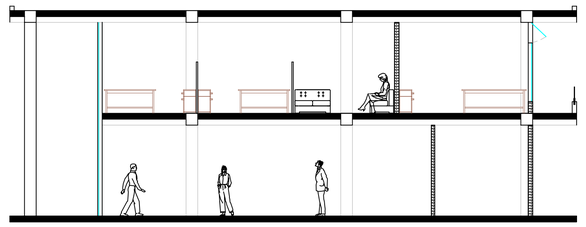


*Corte H–H´*
*ESC. 1:200*


| | | | | | | |
|---|---|---|---|---|---|---|
| PONTIFICIA UNIVERSIDAD CATOLICA DEL ECUADOR<br>FACULTAD DE ARQUITECTURA, DISEÑO Y ARTES<br>TRABAJO DE FIN DE GRADO | TEMA: PARQUE DEPORTIVO ARMERO | | DIRECTOR DE TESIS: ARQ. OSWALDO PALADINES | NOTAS TECNICAS: | SELLOS Y FIRMAS DE APROBACION:<br><br>ARQ. OSWALDO PALADINES<br>DIRECTOR DE TESIS | UBICACION:<br><br>BARRIO ARMERO<br>AV. MARISCAL ANTONIO JOSE DE SUCRE | A | LAMINA: 15/19 |
| | CONTIENE:<br>BLOQUE 4 - ADMINISTRACION | BLOQUE | NOMBRE:<br>ALEJANDRA RIVERA PEREZ | | | | | FECHA: NOVIEMBRE-2014 |
| | | | | | | | | ESCALA: INDICADA |

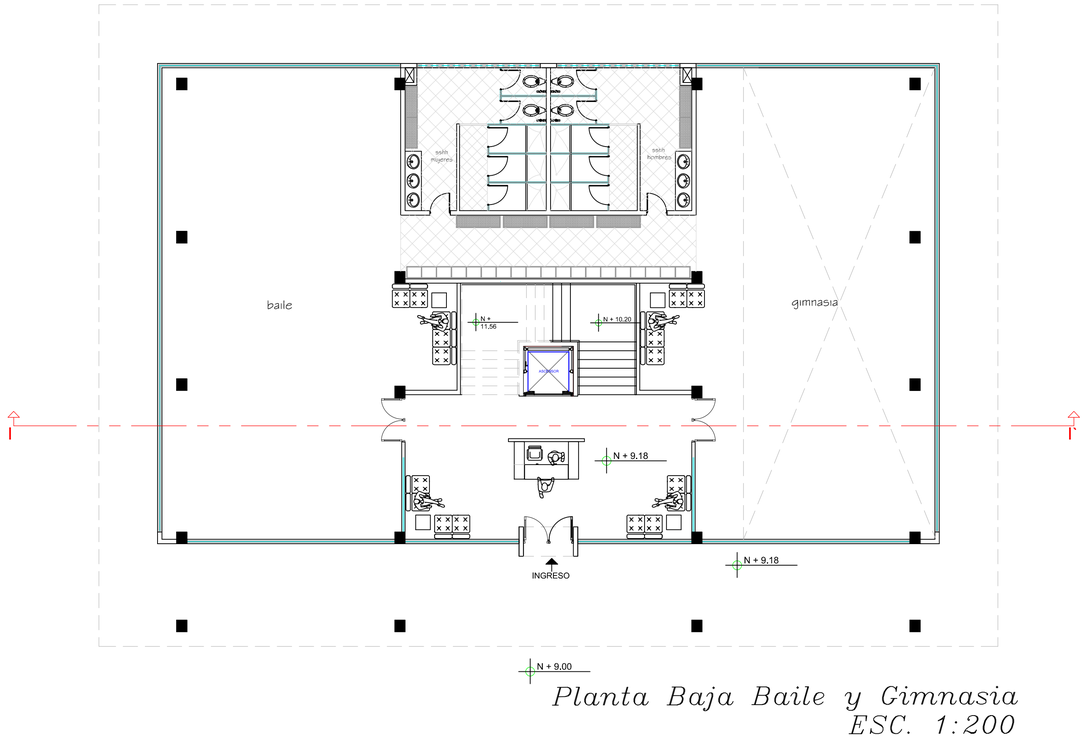



*Planta Baja Baile y Gimnasia*
*ESC. 1:200*

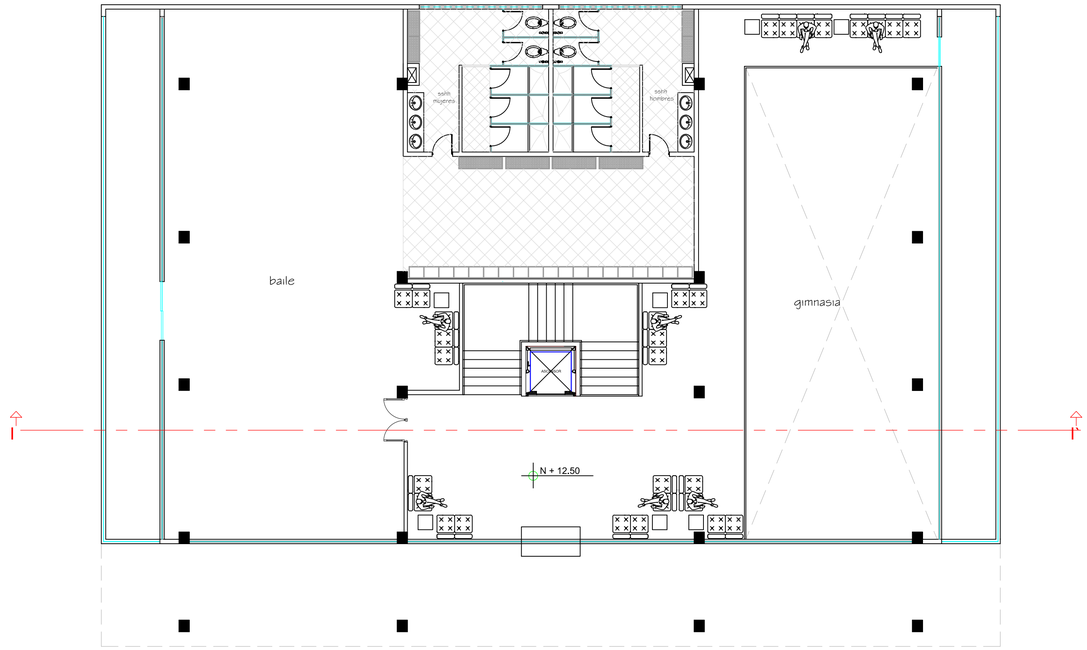



*Planta Alta Baile y Gimnasia*
*ESC. 1:200*

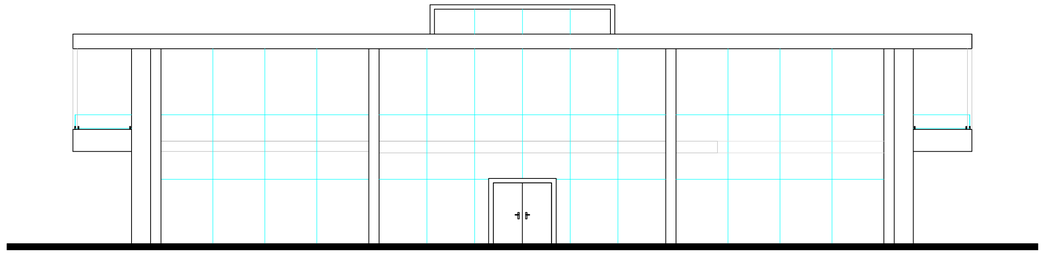


*Fachada Frontal*
*ESC. 1:200*

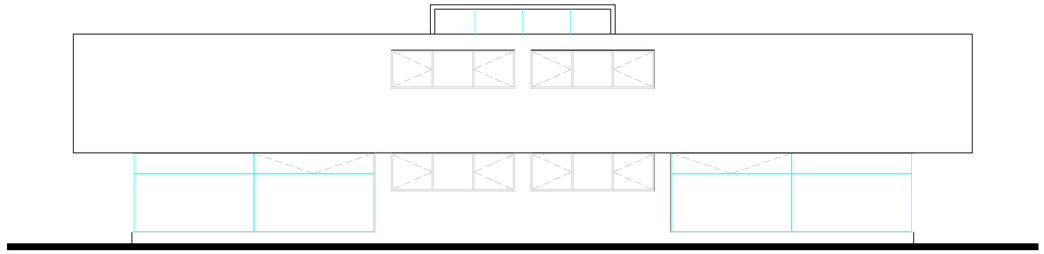

*Fachada Posterior*
*ESC. 1:200*

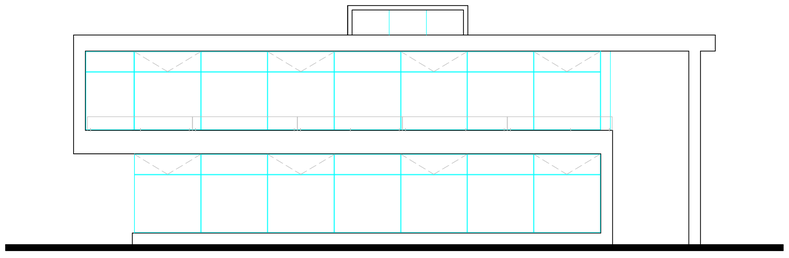


*Fachada Lat.*
*ESC. 1:200*

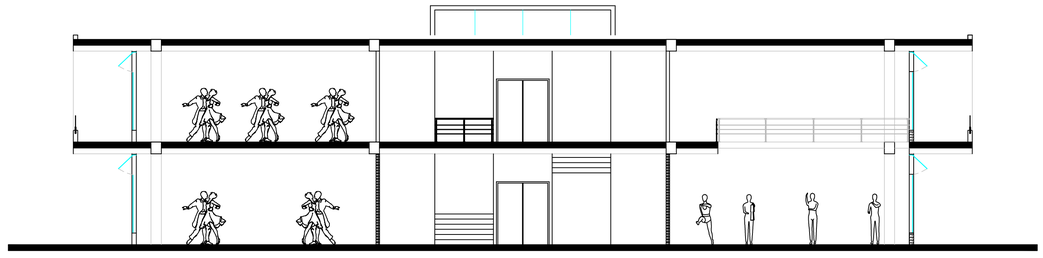


*Corte I–I'*
*ESC. 1:200*


| | | | | | | |
|---|---|---|---|---|---|---|
| PONTIFICIA UNIVERSIDAD CATOLICA DEL ECUADOR<br>FACULTAD DE ARQUITECTURA, DISEÑO Y ARTES<br>TRABAJO DE FIN DE GRADO | TEMA: PARQUE DEPORTIVO ARMERO | | DIRECTOR DE TESIS: ARQ. OSWALDO PALADINES | NOTAS TECNICAS: | SELLOS Y FIRMAS DE APROBACION:<br><br>ARQ. OSWALDO PALADINES<br>DIRECTOR DE TESIS | UBICACION:<br><br>BARRIO ARMERO<br>AV. MARISCAL ANTONIO JOSE DE SUCRE | A | LAMINA: 16/19 |
| | CONTIENE:<br>BLOQUE 5 - BAILE Y GIMNASIA | BLOQUE | NOMBRE:<br>ALEJANDRA RIVERA PEREZ | | | | | FECHA: NOVIEMBRE-2014 |
| | | | | | | | | ESCALA: INDICADA |

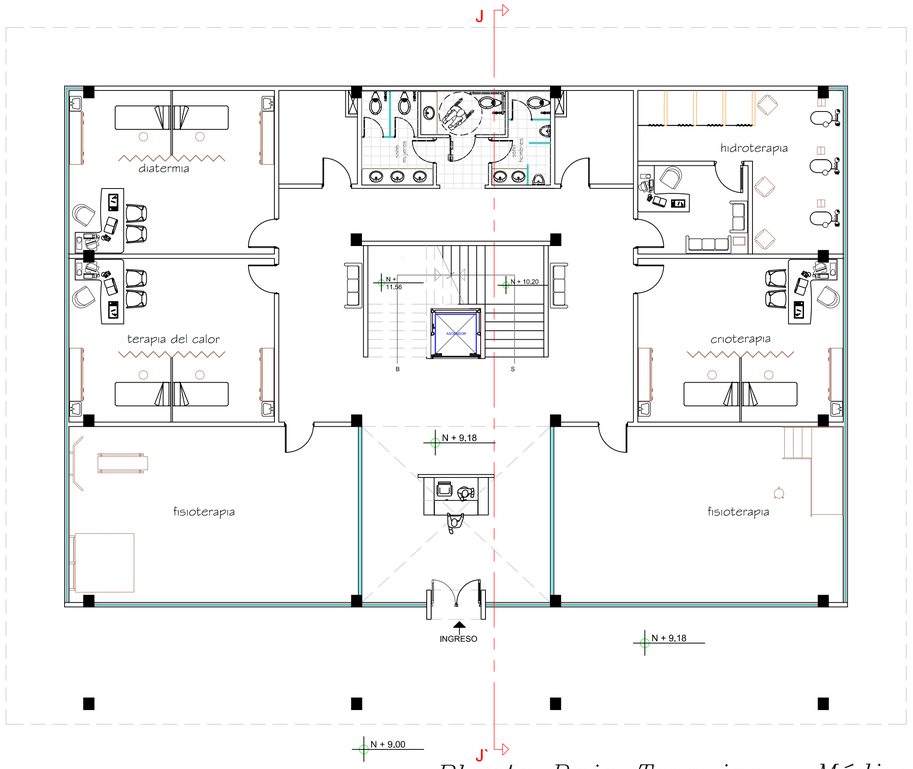



Planta Baja Terapias y Médicos
ESC. 1:200

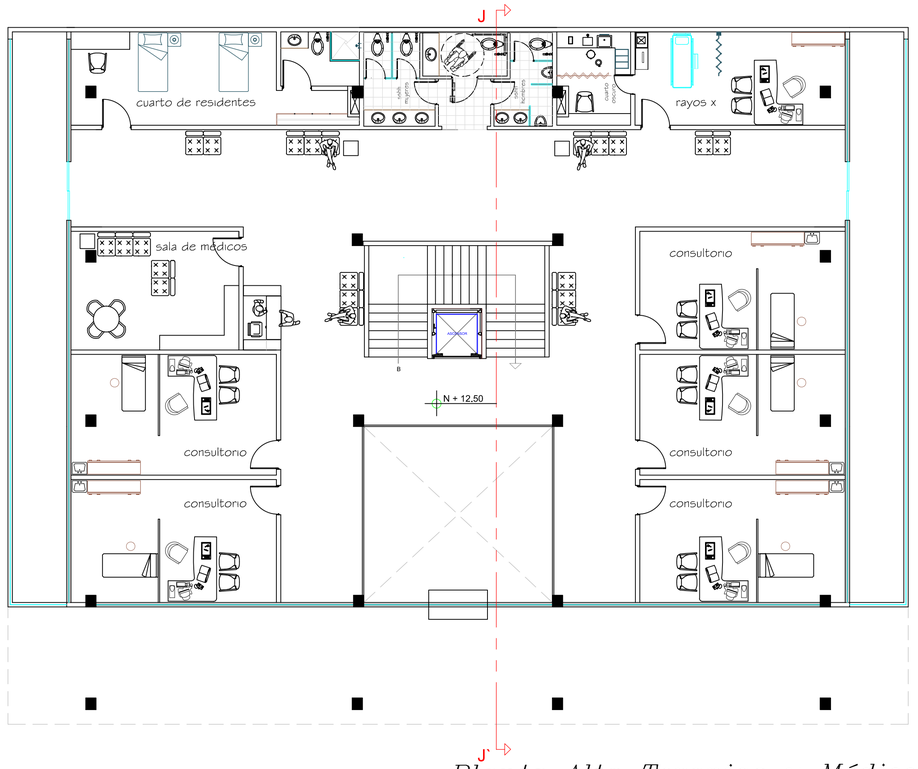



Planta Alta Terapias y Médicos
ESC. 1:200

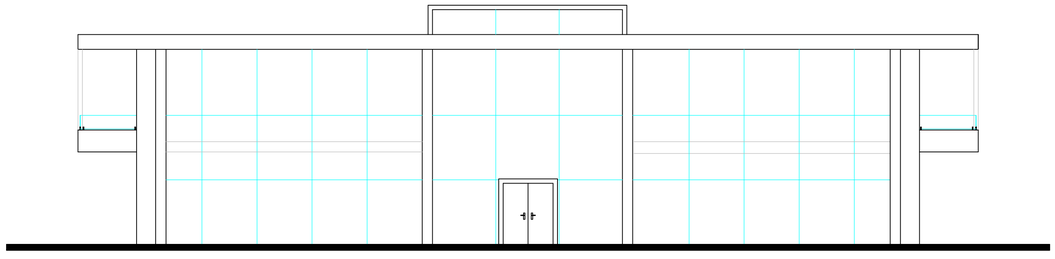

Fachada Frontal
ESC. 1:200

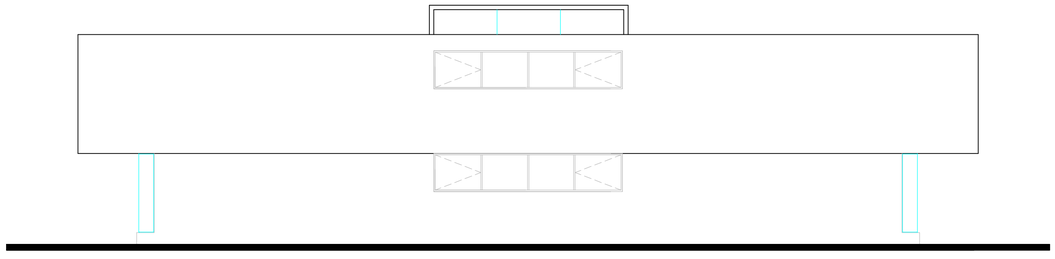

Fachada Posterior
ESC. 1:200

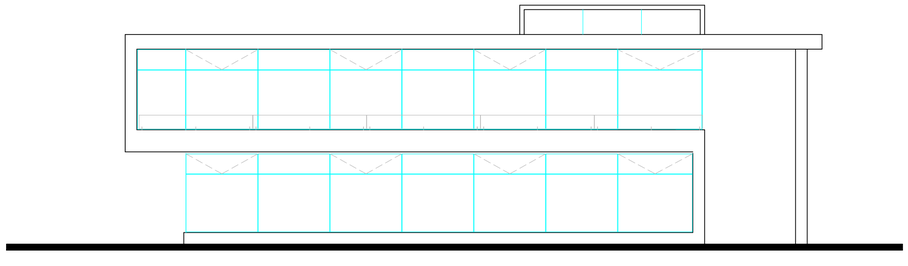


Fachada Lat.
ESC. 1:200




Corte J–J`
ESC. 1:200


| | | | | | | |
|---|---|---|---|---|---|---|
| PONTIFICIA UNIVERSIDAD CATOLICA DEL ECUADOR<br>FACULTAD DE ARQUITECTURA, DISEÑO Y ARTES<br>TRABAJO DE FIN DE GRADO | TEMA: PARQUE DEPORTIVO ARMERO | | DIRECTOR DE TESIS: ARQ. OSWALDO PALADINES | NOTAS TECNICAS: | SELLOS Y FIRMAS DE APROBACION:<br><br>ARQ. OSWALDO PALADINES<br>DIRECTOR DE TESIS | UBICACION:<br><br>BARRIO ARMERO<br>AV. MARISCAL ANTONIO JOSE DE SUCRE | A | LAMINA: 17/19 |
| | CONTIENE:<br>BLOQUE 6 - TERAPIAS Y MEDICOS | BLOQUE | NOMBRE:<br>ALEJANDRA RIVERA PEREZ | | | | | FECHA: NOVIEMBRE-2014 |
| | | | | | | | | ESCALA: INDICADA |

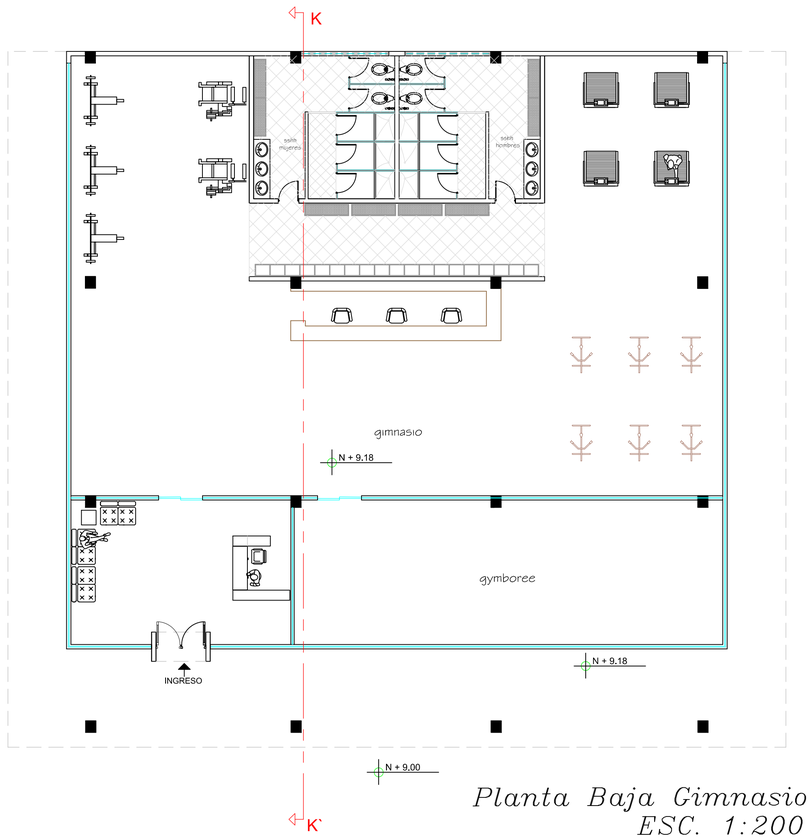


*Planta Baja Gimnasio*
*ESC. 1:200*

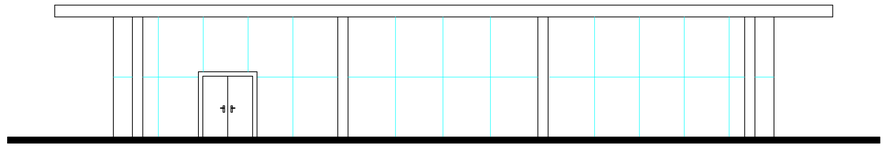


*Fachada Frontal*
*ESC. 1:200*

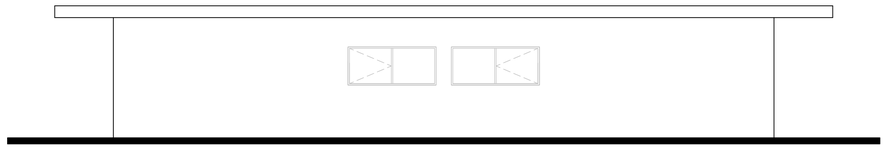

*Fachada Posterior*
*ESC. 1:200*




*Fachada Lat.*
*ESC. 1:200*

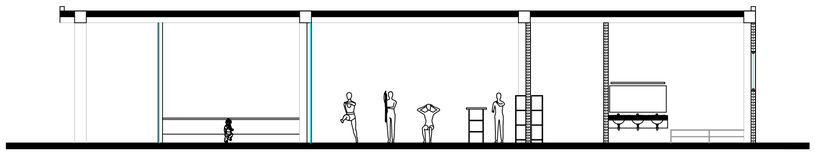


*Corte K–K`*
*ESC. 1:200*

| | | | | | | |
|---|---|---|---|---|---|---|
| PONTIFICIA UNIVERSIDAD CATOLICA DEL ECUADOR<br>FACULTAD DE ARQUITECTURA, DISEÑO Y ARTES<br>TRABAJO DE FIN DE GRADO | TEMA: PARQUE DEPORTIVO ARMERO | DIRECTOR DE TESIS: ARQ. OSWALDO PALADINES | NOTAS TECNICAS: | SELLOS Y FIRMAS DE APROBACION:<br><br>ARQ. OSWALDO PALADINES<br>DIRECTOR DE TESIS | UBICACION:<br><br>BARRIO ARMERO<br>AV. MARISCAL ANTONIO JOSE DE SUCRE | A | LAMINA: 18/19 |
| | CONTIENE:<br>BLOQUE 7 - GIMNASIO<br>BLOQUE | NOMBRE:<br>ALEJANDRA RIVERA PEREZ | | | | | FECHA: NOVIEMBRE-2014 |
| | | | | | | | ESCALA: INDICADA |

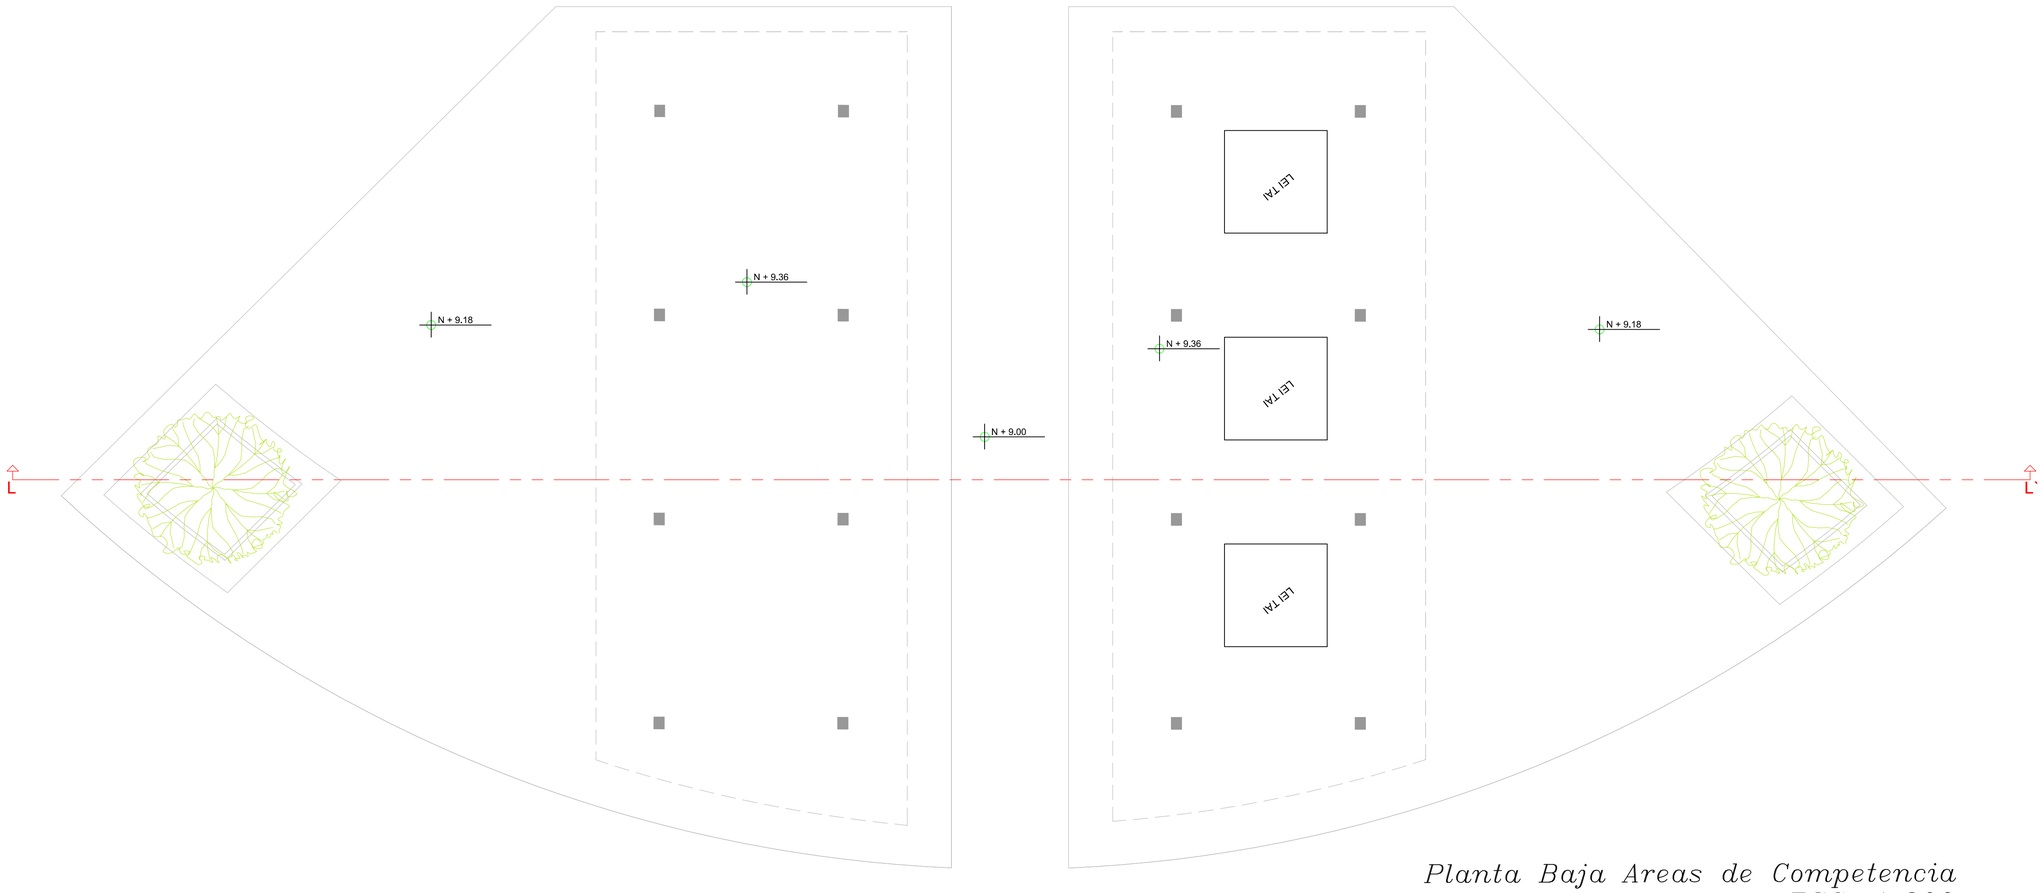


*Planta Baja Areas de Competencia*
*ESC. 1:200*

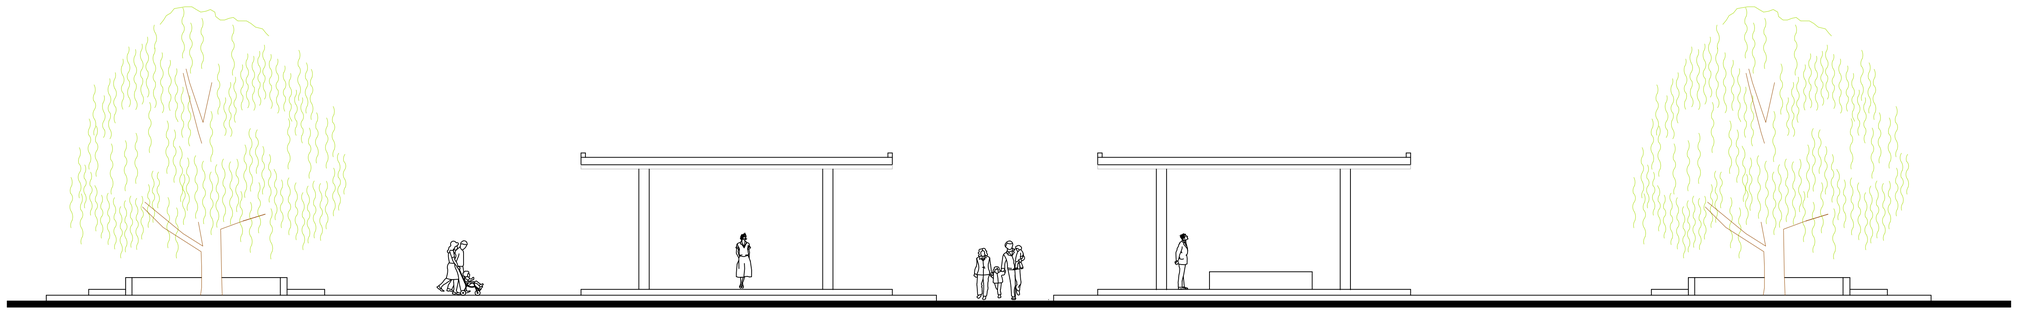

*Corte L–L'*
*ESC. 1:200*

PONTIFICIA UNIVERSIDAD CATOLICA DEL ECUADOR
FACULTAD DE ARQUITECTURA, DISEÑO Y ARTES
TRABAJO DE FIN DE GRADO

TEMA: PARQUE DEPORTIVO ARMERO

DIRECTOR DE TESIS: ARQ. OSWALDO PALADINES

CONTIENE:
AREAS DE COMPETENCIAS

BLOQUE

NOMBRE:
ALEJANDRA RIVERA PEREZ

NOTAS TECNICAS:

SELLOS Y FIRMAS DE APROBACION:

ARQ. OSWALDO PALADINES
DIRECTOR DE TESIS

UBICACION:

BARRIO ARMERO
AV. MARISCAL ANTONIO JOSE DE SUCRE

A

LAMINA: 19/19

FECHA: NOVIEMBRE-2014

ESCALA: INDICADA