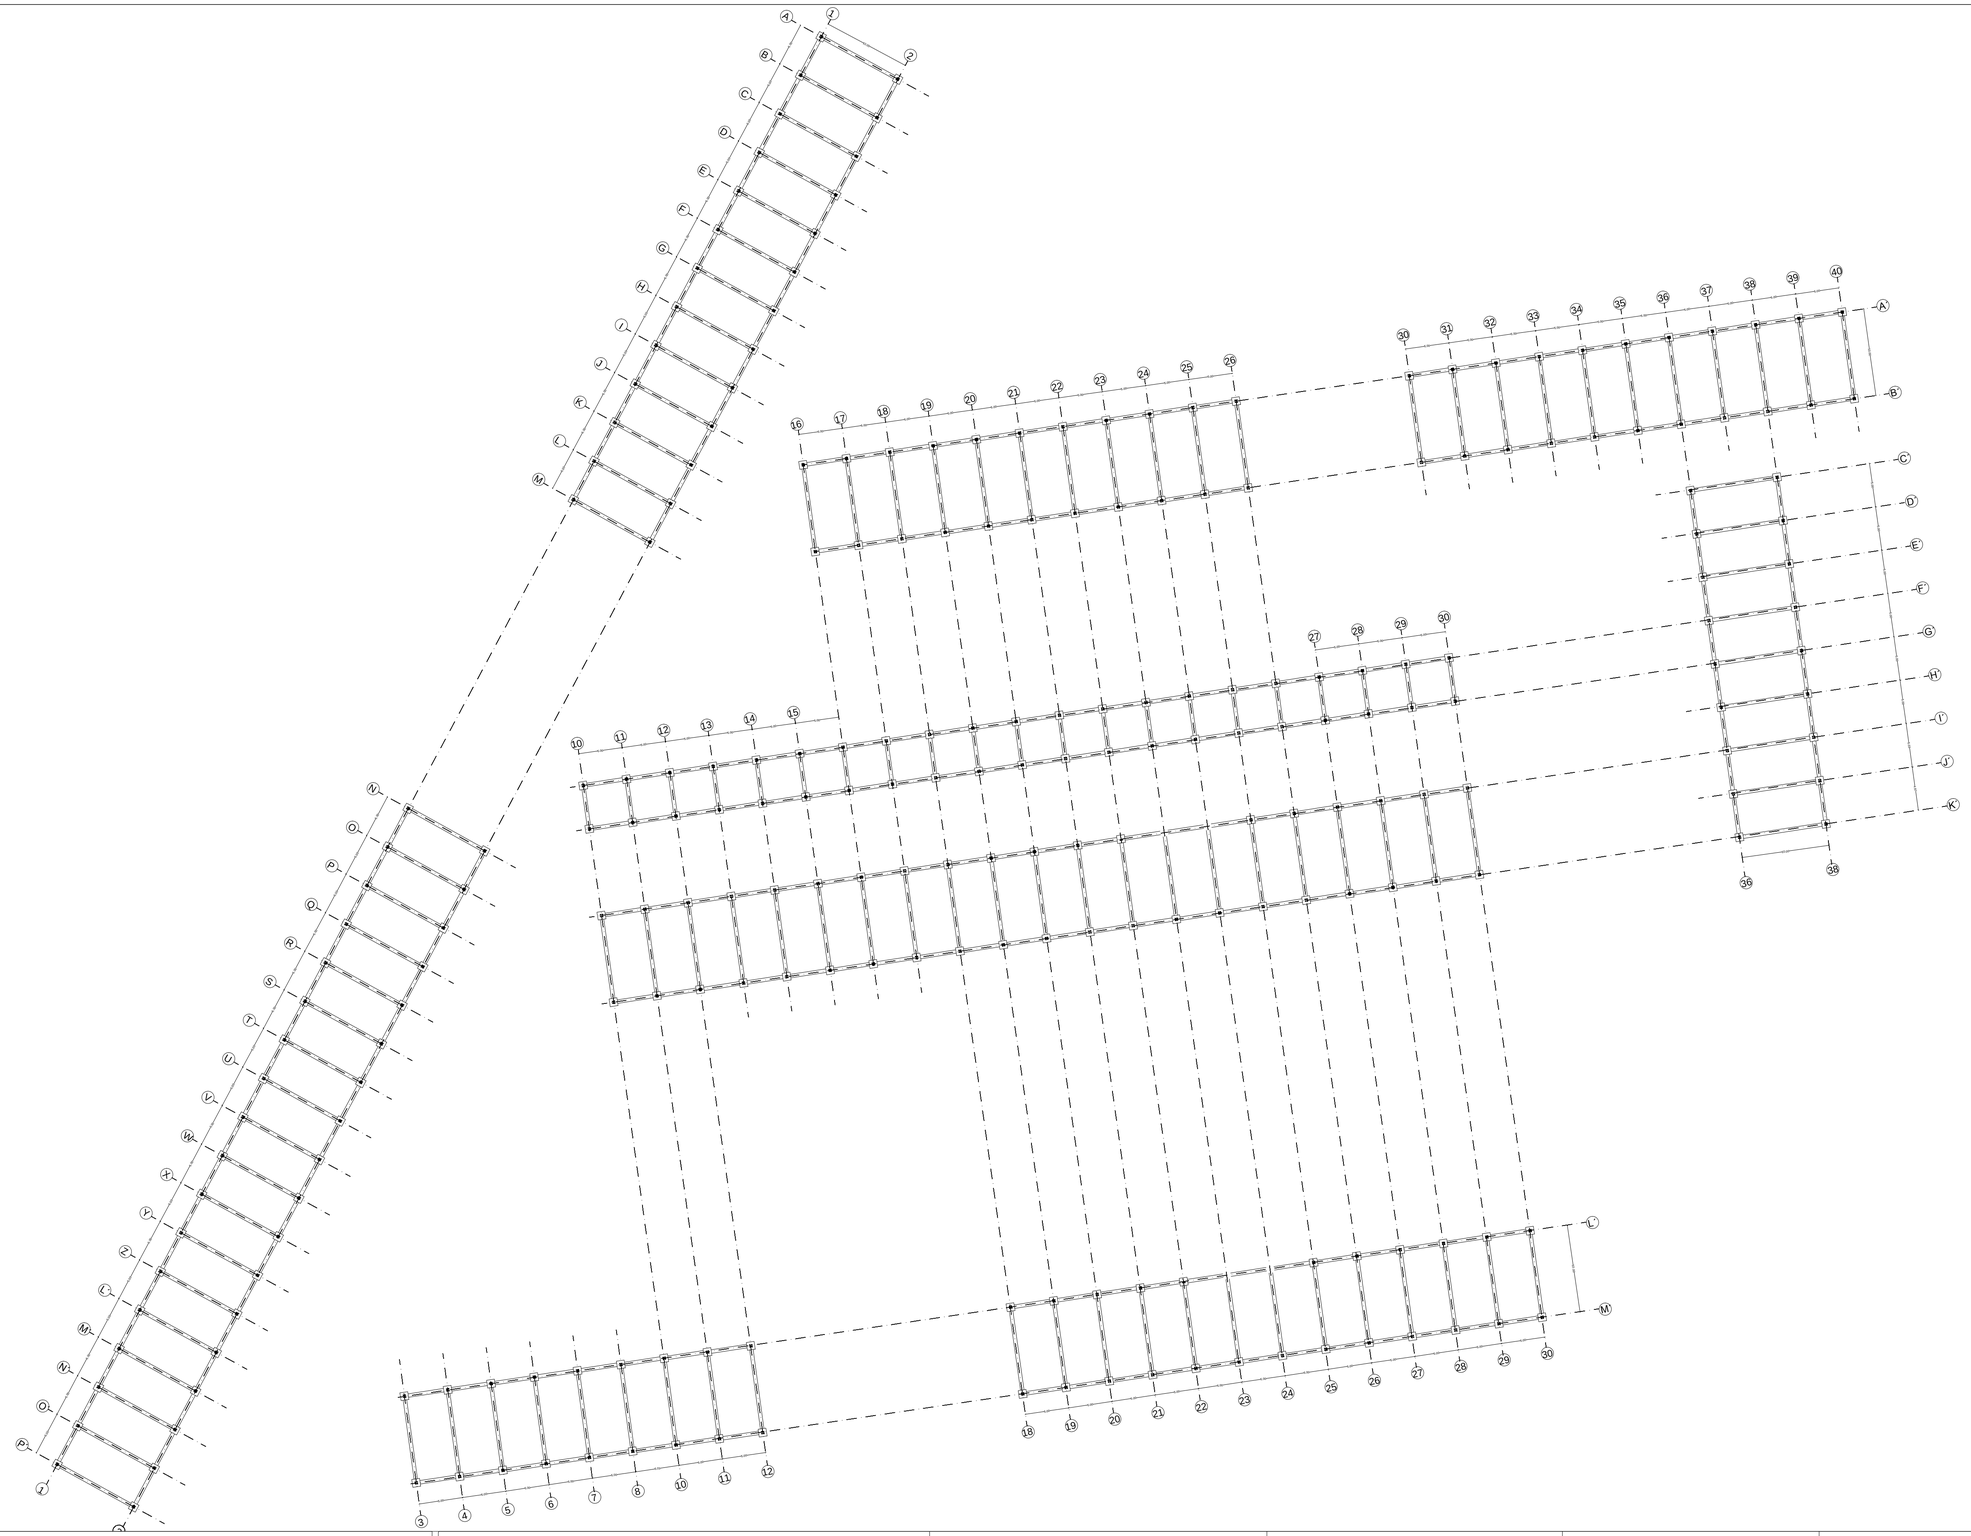


PONTIFICIA UNIVERSIDAD CATOLICA DEL ECUADOR
FACULTAD DE ARQUITECTURA, DISEÑO Y ARTES
TRABAJO DE FIN DE CARRERA

TEMA: CENTRO DE CAPACITACION ARTESANAL

DIRECTOR DE TESIS: ARQ. ALEXIS MOSQUERA

CONTIENE:
PLANTA GENERAL DE CIMENTACION

BLOQUE

NOMBRE
MARIA JOSE PADRON

NOTAS TECNICAS:

SELLOS Y FIRMAS DE APROBACION:

UBICACION:

LAMINA: 1

FECHA: 05-2012

ESCALA: 1:350