PONTIFICIA UNIVERSIDAD CATÓLICA DEL ECUADOR

FACULTAD DE ARQUITECTURA, DISEÑO Y ARTES

TRABAJO DE TITULACIÓN
PARA LA OBTENCIÓN DEL TÍTULO DE ARQUITECTO

CENTRO EDUCATIVO DE CAPACITACIÓN TÉCNICA PARA ADOLESCENTES

Volumen II

DANIEL MERA P.

DIRECTOR ARQ. DANIEL ROMERO

QUITO – ECUADOR
2014

Presentación

El T.T. “CENTRO EDUCATIVO DE CAPACITACIÓN TÉCNICA PARA ADOLESCENTES” se entrega en un DVD que contiene:

El volumen I: investigación que da sustento al proyecto arquitectónico;

El Volumen II: Planos y memoria gráfica del proyecto arquitectónico;

Fotografías de la maqueta y la Presentación para la Defensa Pública,

todo en formato PDF.

Dedicatoria

A mis Padres, a Familia y a mi Novia quienes se convirtieron
en un eje fundamental para poder culminar esta meta
brindándome su apoyo incondicional y fuerzas
para no decaer en este largo y arduo camino.


Agradecimiento
Agradezco a Dios, a mi familia y a todas las personas que en algún momento me brindaron apoyo para poder hacer realidad este T.T. y llegar a cumplir un sueño importante en mi vida.

Un agradecimiento especial a mi tutor que con su sabiduría pudo encaminarme a lo largo del desarrollo de este T.T.

PONTIFICIA UNIVERSIDAD CATÓLICA DEL ECUADOR

FACULTAD DE ARQUITECTURA DISEÑO Y ARTES

CENTRO EDUCATIVO DE CAPACITACIÓN TÉCNICA PARA ADOLESCENTES

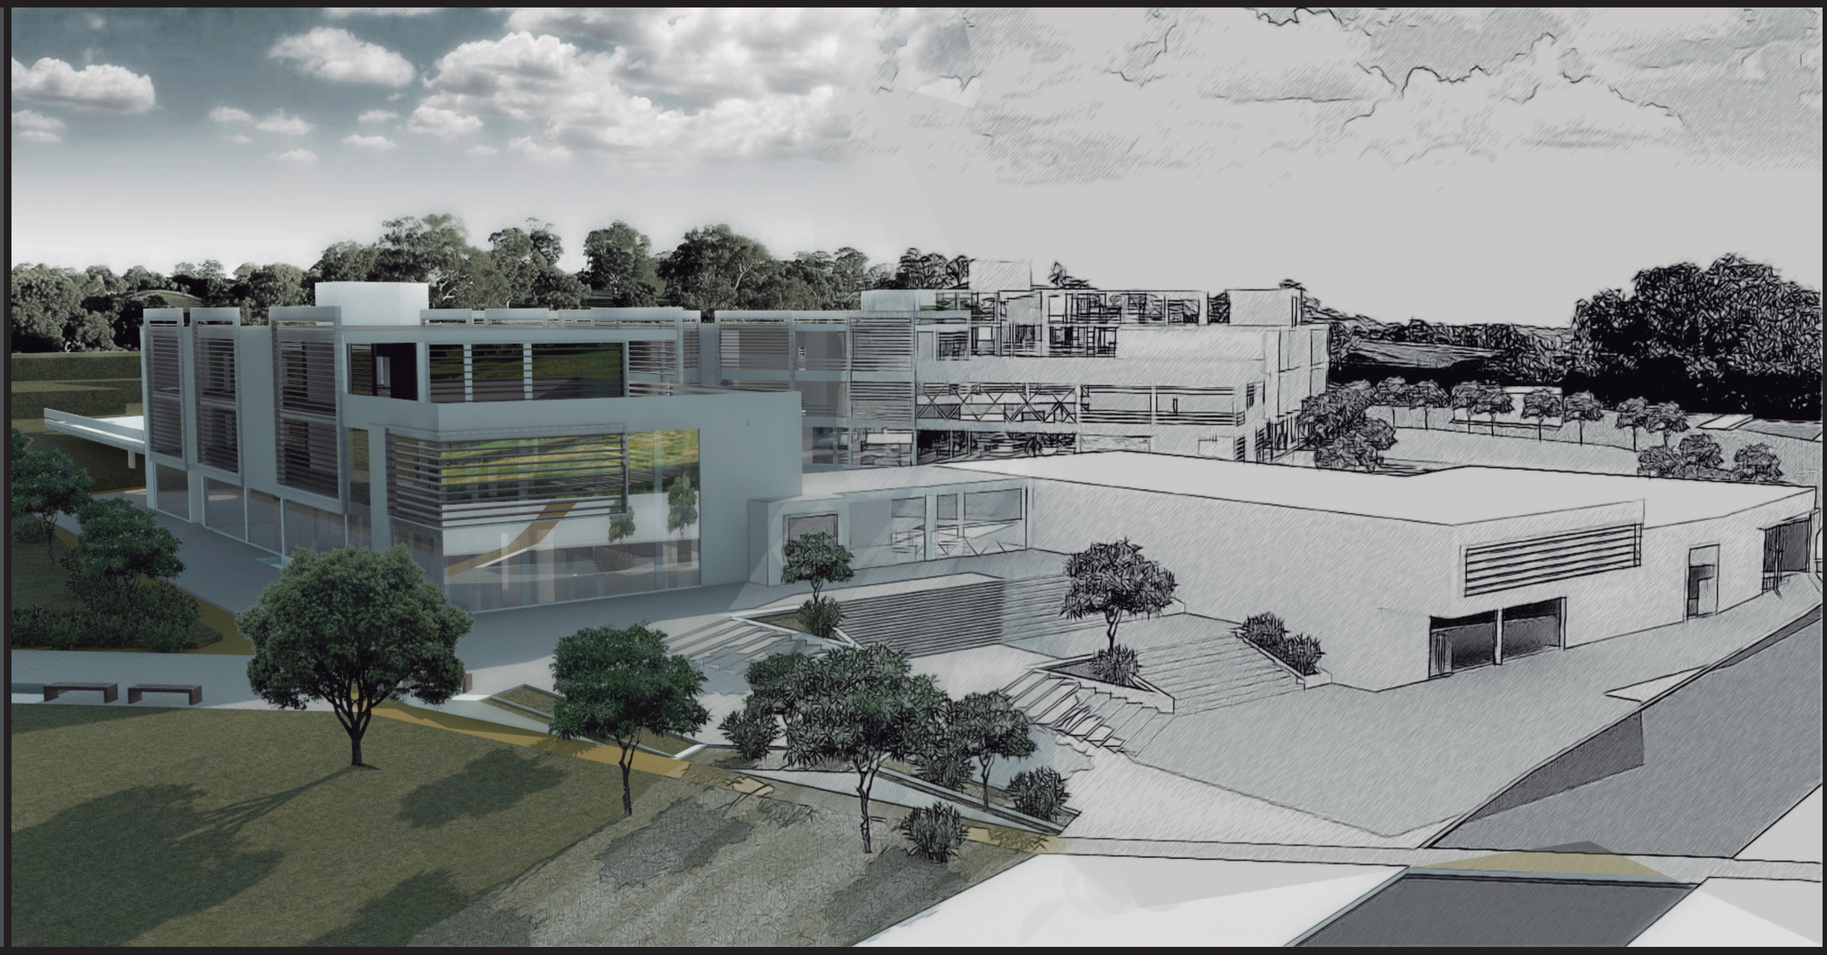



TRABAJO DE TITULACIÓN

DANIEL MERA P.

DIRECTOR DE TESIS: ARQ. DANIEL ROMERO

QUITO, 27 DE MAYO 2014

ÍNDICE DE LÁMINAS

MEMORIAS

ANÁLISIS DEL PROBLEMA SOCIAL ____ LÁMINA M01

ANÁLISIS URBANO - SECTOR DE COTOCOLLAO ____ LÁMINA M02

ANÁLISIS DEL TERRENO ____ LÁMINA M03

PROYECTO ARQUITECTÓNICO ____ LÁMINA M04

PROPUESTA DE PLAN URBANO - SECTOR COTOCOLLAO ____ LÁMINA M05

PLANOS ARQUITECTÓNICOS

IMPLANTACIÓN GENERAL ____ LÁMINA A01

PLANTA BAJA GENERAL ____ LÁMINA A02

PLANTA N + 4.00 (BLOQUE A-B-C) ____ LÁMINA A03

ADMINISTRACIÓN - SALAS DE USO MÚLTIPLE ____ LÁMINA A04

CENTRO DE COMPUTO ____ LÁMINA A05

RESTAURANTE /CAFETERÍA - COCINA ____ LÁMINA A06

OFICINAS PROFESORES - ENFERMERÍA ____ LÁMINA A07

PLANTA N + 8.00 (BLOQUE A-B-C) ____ LÁMINA A08

ADMINISTRACIÓN - AULAS TALLER ____ LÁMINA A09

AULAS TALLER ____ LÁMINA A10

AULAS TALLER ____ LÁMINA A11

AULAS ____ LÁMINA A12

PLANTA N + 12.00(BLOQUE A-B) ____ LÁMINA A13

AULAS TALLER ____ LÁMINA A14

AULAS TALLER ____ LÁMINA A15

AULAS ____ LÁMINA A16

PLANTA N + 0.00 (TALLERES PROFESIONALES - BLOQUE C) ____ LÁMINA A17

PLANTA N + 4.00 (TALLERES PROFESIONALES - BLOQUE C) ____ LÁMINA A18

PLANTA N + 4.00(BLOQUE D-E-F) ____ LÁMINA A19

BIBLIOTECA ____ LÁMINA A20

BIBLIOTECA ____ LÁMINA A21

DORMITORIOS HOMBRES ____ LÁMINA A22

DORMITORIOS HOMBRES ____ LÁMINA A23

DORMITORIOS MUJERES ____ LÁMINA A24

DORMITORIOS MUJERES ____ LÁMINA A25

PLANTA N + 8.00(BLOQUE D-E-F) ____ LÁMINA A26

BIBLIOTECA ____ LÁMINA A27

BIBLIOTECA ____ LÁMINA A28

DORMITORIOS HOMBRES ____ LÁMINA A29

DORMITORIOS HOMBRES - ÁREAS DE RECREACIÓN ____ LÁMINA A30

DORMITORIOS MUJERES - ÁREAS DE RECREACIÓN ____ LÁMINA A31

DORMITORIO MUJERES ____ LÁMINA A32

PLANTA N + 12.00(BLOQUE D-E-F) ____ LÁMINA A33

DORMITORIOS HOMBRES ____ LÁMINA A34

DORMITORIOS HOMBRES - ÁREAS DE RECREACIÓN ____ LÁMINA A35

DORMITORIOS MUJERES - ÁREAS DE RECREACIÓN ____ LÁMINA A36

DORMITORIOS MUJERES ____ LÁMINA A37

PLANTA N + 16.00(BLOQUE E-F) ____ LÁMINA A38

DORMITORIOS HOMBRES - ÁREAS DE RECREACIÓN ____ LÁMINA A39

CORTES ARQUITECTÓNICOS ____ LÁMINA A40

CORTES ARQUITECTÓNICOS ____ LÁMINA A41

FACHADAS ARQUITECTÓNICAS ____ LÁMINA A42

FACHADAS ARQUITECTÓNICAS ____ LÁMINA A43

FACHADAS ____ LÁMINA A44

PLANTA DE CUBIERTAS ____ LÁMINA A45

PLANTA DE CUBIERTAS ____ LÁMINA A46

PLANOS CONSTRUCTIVOS

PLANTA GENERAL DE PLATAFORMAS ____ LÁMINA C01

PLANTA DE PLATAFORMAS (BLOQUE A-B-C) ____ LÁMINA C02

PLANTA DE PLATAFORMAS (BLOQUE D-E-F) ____ LÁMINA C03

PLANTA CONSTRUCTIVA N + 4.00 (BLOQUE B) ____ LÁMINA C04

RESTAURANTE - CAFETERÍA (BLOQUE B) ____ LÁMINA C05

COCINA (BLOQUE B) ____ LÁMINA C06

OFICINAS PROFESORES (BLOQUE B) ____ LÁMINA C07

OFICINAS PROFESORES (BLOQUE B) ____ LÁMINA C08

ENFERMERÍA (BLOQUE B) ____ LÁMINA C09

ENFERMERÍA (BLOQUE B) ____ LÁMINA C10

CORTE CONSTRUCTIVO 1 (BLOQUE B) ____ LÁMINA C11

CORTE CONSTRUCTIVO 1 (BLOQUE B) ____ LÁMINA C12

CORTE CONSTRUCTIVO 1 (BLOQUE B) ____ LÁMINA C13

CORTE FACHADA 1 (BLOQUE B) ____ LÁMINA C14

CORTE FACHADA 2 (BLOQUE B) ____ LÁMINA C15

FACHADA CONSTRUCTIVA (BLOQUE B) ____ LÁMINA C16

CUADRO DE ACABADOS (BLOQUE B) ____ LÁMINA C17

PLANOS DE DETALLES CONSTRUCTIVOS

DETALLE DE BAÑOS ____ LÁMINA D01

DETALLE DE BAÑOS ____ LÁMINA D02

DETALLE DE COCINA ____ LÁMINA D03

DETALLE DE COCINA ____ LÁMINA D04

DETALLE DE ESCALERA ____ LÁMINA D05

DETALLE DE ESCALERA ____ LÁMINA D06

DETALLE DE MURO CORTINA ____ LÁMINA D07

DETALLE DE MURO CORTINA ____ LÁMINA D08

DETALLE DE PUERTA Y VENTANA ____ LÁMINA D09

DETALLE DE PISOS Y PAREDES ____ LÁMINA D10

DETALLE DE MAMPOSTERÍA ____ LÁMINA D11

CUADRO DE PUERTAS Y VENTANAS ____ LÁMINA D12

PLANOS DE DISEÑO DE PAISAJE

MEMORIA ____ LÁMINA P01

IMPLANTACIÓN GENERAL PAISAJISTA ____ LÁMINA P02

PLANTA DE TIPOS DE ESPECIES VEGETALES ____ LÁMINA P03

PLANTA DE TIPOS DE PISOS EXTERIORES ____ LÁMINA P04

PLANTA DE MOBILIARIO URBANO ____ LÁMINA P05

DETALLES CONSTRUCTIVOS DE MOBILIARIO URBANO ____ LÁMINA P06

CORTES PAISAJISTAS ____ LÁMINA P07

PLANOS ESTRUCTURALES

PLANTA DE CIMENTACIÓN ____ LÁMINA E01

PLANTA ESTRUCTURAL N+8.00 ____ LÁMINA E02

PLANTA ESTRUCTURAL N+12.00 ____ LÁMINA E03

PLANTA ESTRUCTURAL N+16.00 ____ LÁMINA E04

RENDERS

PERSPECTIVAS EXTERIORES ____ LÁMINA R01

PERSPECTIVAS EXTERIORES ____ LÁMINA R02

PERSPECTIVAS INTERIORES ____ LÁMINA R03

MAQUETA

FOTOGRAFIAS MAQUETA ____ LÁMINA Mq01

FOTOGRAFIAS MAQUETA ____ LÁMINA Mq02

FOTOGRAFIAS MAQUETA ____ LÁMINA Mq03

ANÁLISIS PROBLEMA SOCIAL

ADOLESCENTE EN RIESGO

- DE LA CALLE
  - HUERFANOS
  - ABANDONADOS
  - MENDIGOS
  - BUSCAN MANERA DE SUBSISTIR
- EN LA CALLE
  - TRABAJADORES
  - POSEEN UN HOGAR
  - EXPLOTADOS
  - BUSCAN MANERA DE SUBSISTIR



EXCLUSIÓN SOCIAL



CONCLUSIONES

EXCLUSIÓN SOCIAL

GENERADOR DE PROBLEMAS AL ADOLESCENTE


- HACE DE LA CALLE SU HOGAR
- VIVE EN LA INDIGENCIA
- MALAS CONDICIONES DE SALUD
- TRASTORNOS PSICOLOGICOS
- MALA ALIMENTACIÓN
- NO REALIZA FORMACIÓN ACADEMICA
- TRABAJA TODO EL DÍA
- NO SE RECREA

SE NECESITA UN PROCESO PEDAGÓGICO PARA AYUDAR AL ADOLESCENTE EN RIESGO
EL ADOLESCENTE DEBE REALIZAR SU FORMACIÓN ACADÉMICA
EDUCACIÓN TÉCNICA ES UNA EDUCACIÓN QUE AYUDA AL ADOLESCENTE PARA SU FUTURO
PUEDEN LABORAR A LOS 15 AÑOS DE EDAD OBTIENIENDO SU PROFESIÓN TÉCNICA
ESTABLECER VIVIENDA PARA EL APOYO DEL MUCHACHO QUE VIVE EN LA CALLE


SOLUCIONES




PROCESO DE AYUDA AL ADOLESCENTE EN RIESGO

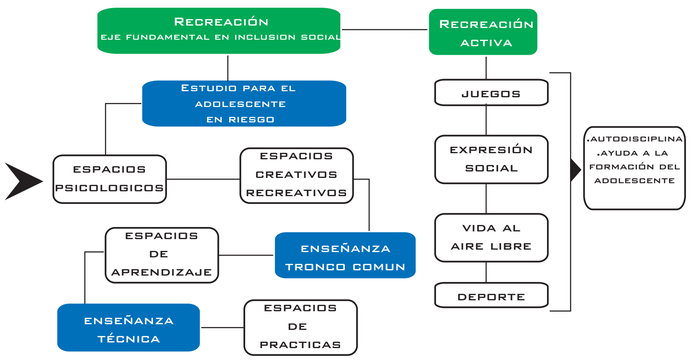

ANÁLISIS ADOLESCENTES EN RIESGO - QUITO

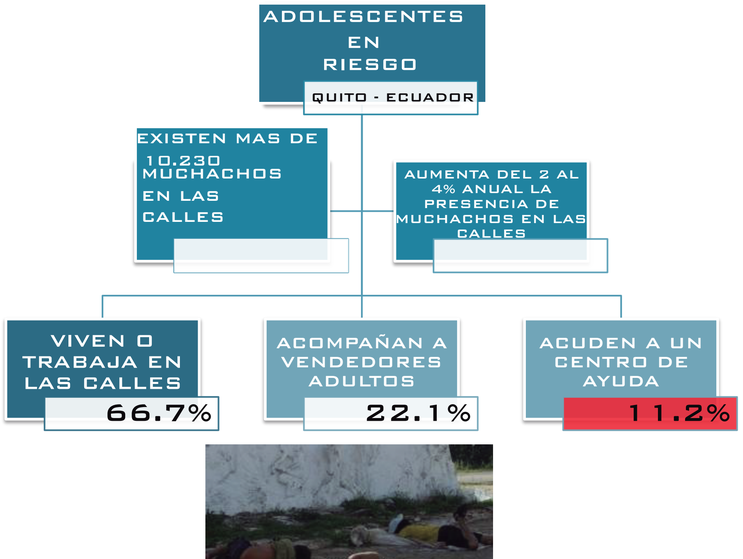

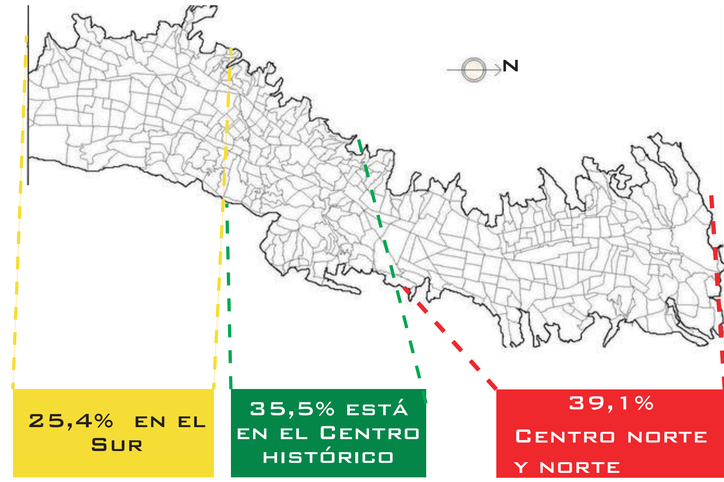


TOTAL ADOLESCENTES EN RIESGO — 10230 — PORCENTAJE POR EDADES

12 - 16	17-18	19 - +
30%	30%	45%

ADMINISTRACIÓN ZONAL "LA DELICIA"
BARRIOS: MENA DEL HIERRO, VELASCO, JAIME ROLDOS, ATUCUCHO, COTOCOLLAO, EL CONDADO

PUNTOS DE CONCENTRACIÓN DE NIVELES SOCIO-ECONOMICOS

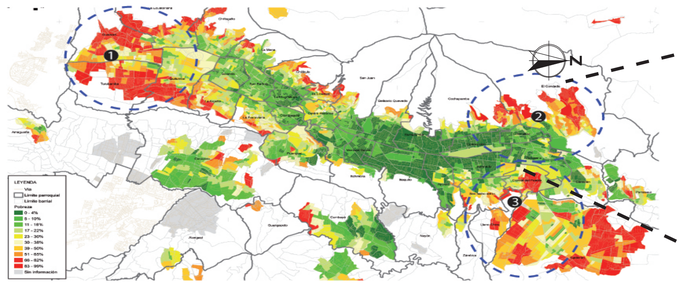


PUNTOS CRÍTICOS

1. GUAMANI - TURUBAMBA - LA ECUATORIANA - QUITUMBE
2. COTOCOLLAO - EL CONDADO - ATUCUCHO - MENA DEL HIERRO - JAIME ROLDOS
3. SAN ISIDRO DEL INCA - COMITE DEL PUEBLO - LLANO CHICO - CALDERON

BARRIOS MARGINALES EL 45% DE POBREZA EN QUITO


ZONA CRÍTICA QUE ESTABLECE LA DIFERENCIA SOCIAL

ZONA EN LA QUE SE JERARQUIZA LA EXCLUSIÓN SOCIAL DEL ADOLESCENTE EN RIESGO

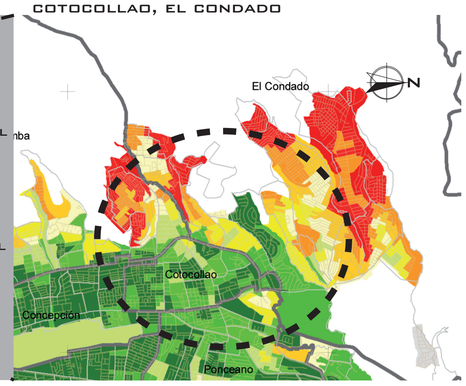

OBJETIVO GENERAL

GENERAR ARQUITECTURA DE APOYO AL ADOLESCENTE EN SITUACIÓN DE RIESGO PARA MOTIVAR SU DESARROLLO INTELECTUAL Y FÍSICO MEDIANTE ESPACIOS DIRECCIONADOS AL APRENDIZAJE EN ESPECIALIDADES TÉCNICAS GENERANDO ADOLESCENTES PRODUCTIVOS CON LA FINALIDAD DE REINTEGRARLOS A LA SOCIEDAD.

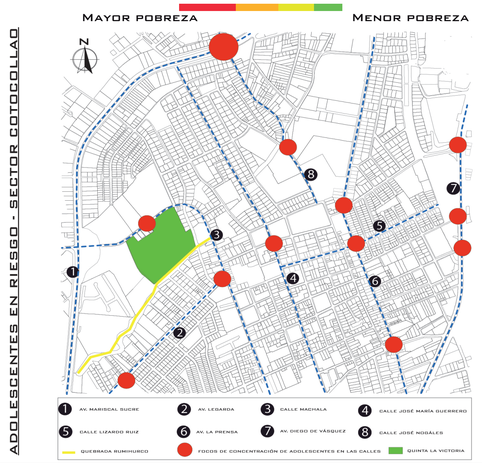

CENTRO EDUCATIVO DE CAPACITACIÓN TÉCNICA PARA ADOLESCENTES

ANÁLISIS URBANO - COTOCOLLAO


PROPUESTA URBANA

UBICACIÓN




Está ubicada al noroeste de la ciudad de Quito
Límites: El Condado (norte)-La Concepción (sur)-
Ponceano (este) y Cochapamba (oeste).
Subdivisiones 5 barrios:
-25 de Mayo -Cotocollao Central
-Divino Niño -san José de Jarrín
-La Delicia


FLUJO PEATONAL

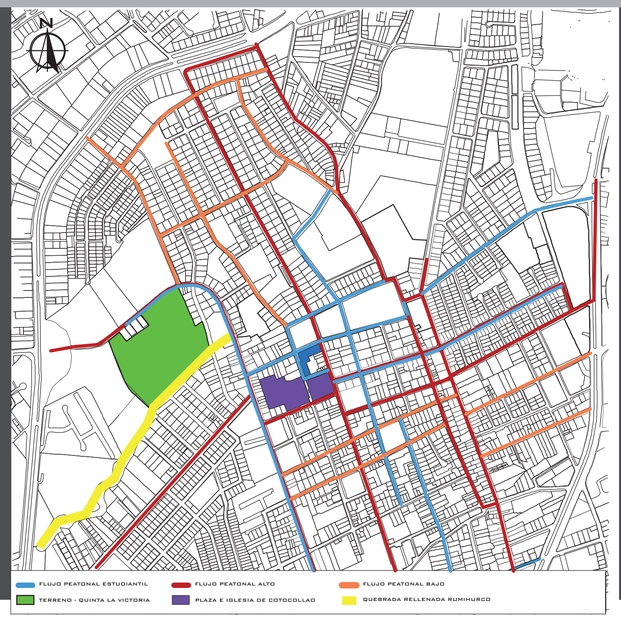


FLUJO VEHICULAR

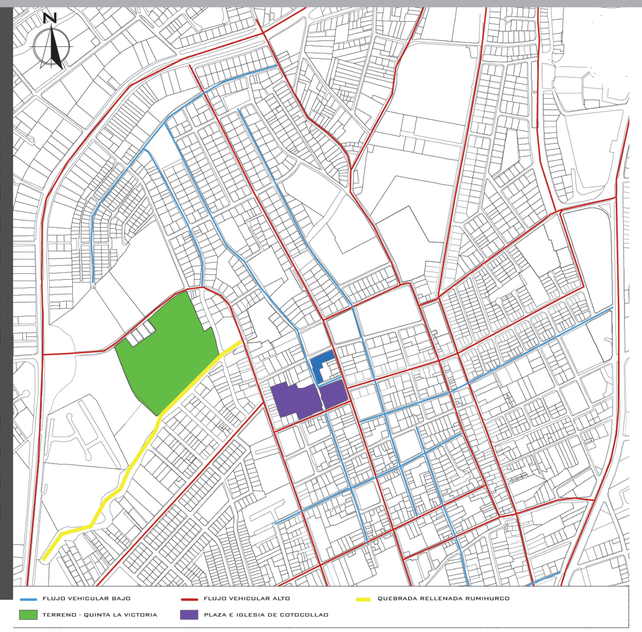

USO DE SUELO

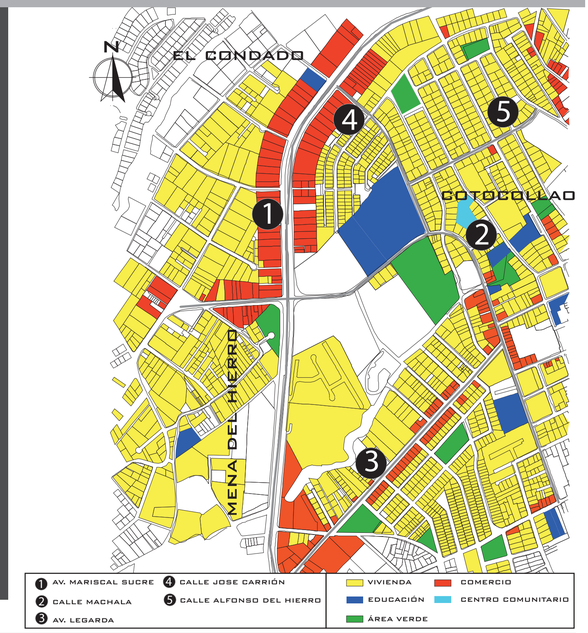


ACTIVACIÓN ZONAS VERDES

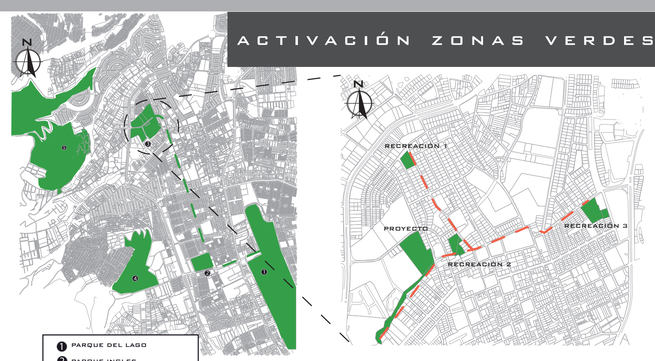


CONEXIÓN DE ÁREAS VERDES DEL SECTOR


ACTIVACIÓN EQUIPAMIENTOS PÚBLICOS

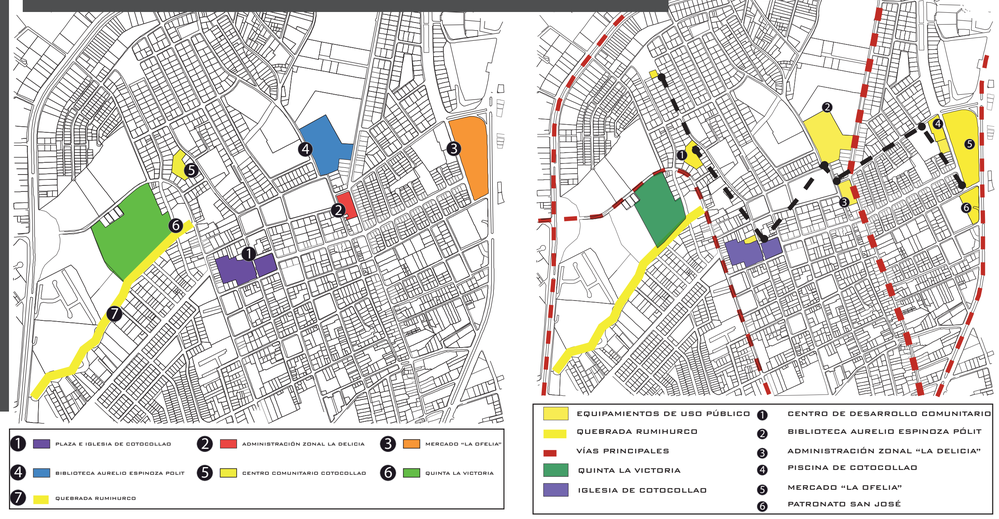

ACTIVACIÓN EQUIPAMIENTOS EDUCATIVOS

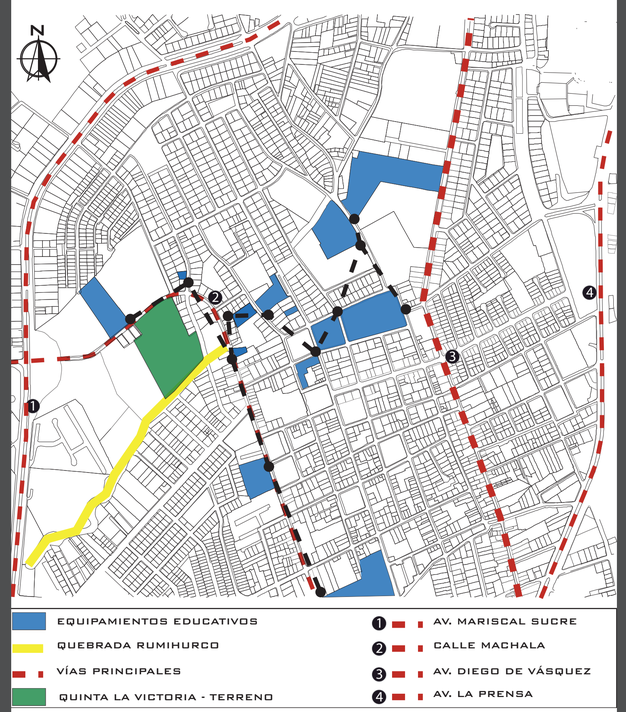

PROPUESTA MOVILIDAD

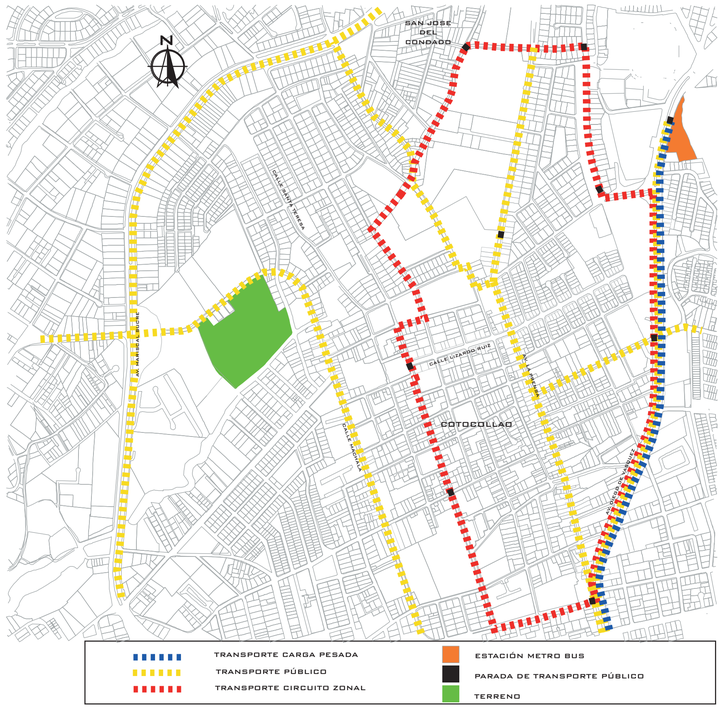

CENTRO EDUCATIVO DE CAPACITACIÓN TÉCNICA PARA ADOLESCENTES


ANÁLISIS TERRENO - QUINTA LA VICTORIA

UBICACIÓN






SECTOR: NORTE DE QUITO
ADMINISTRACIÓN ZONAL:
"LA DELICIA"
PARROQUIA: COTOCOLLAO
SUPERFICIE: 29.800 M2
PROPIETARIO: BIESS

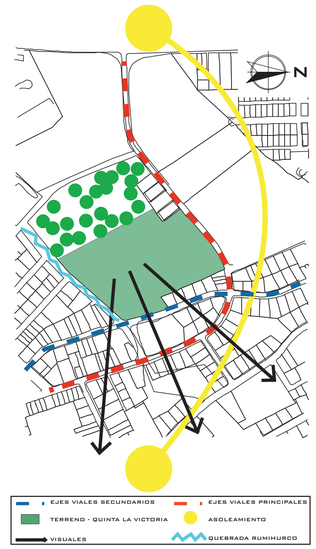

FILTRO DE AIRE NATURAL




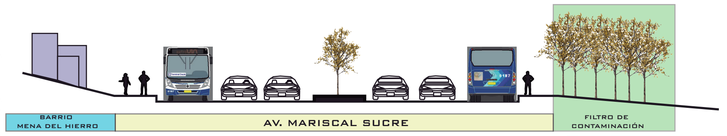







ASOLEAMIENTO

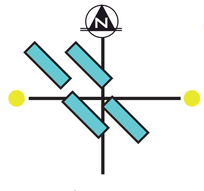

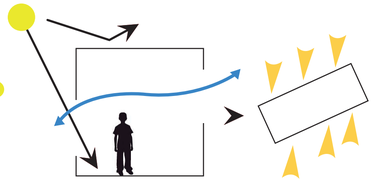

VISUALES

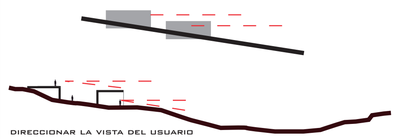



FLUJO PEATONAL



FLUJO VEHICULAR




TOPOGRAFÍA




INTENSIONES DE DISEÑO



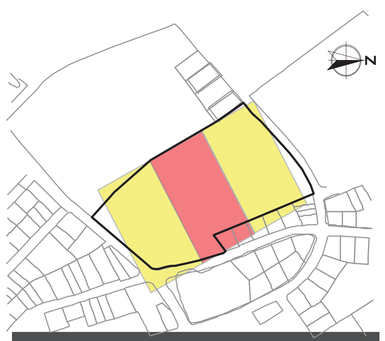





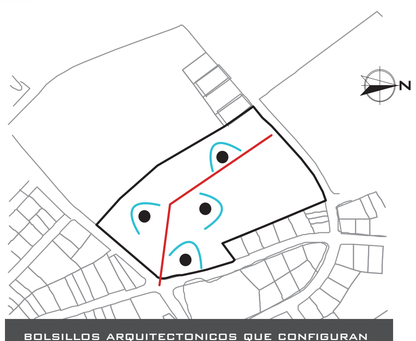




PROYECTO ARQUITECTÓNICO


PROYECTO

RELACIÓN ESPACIO VERDE - EQUIPAMIENTO COMUNITARIO

VERDE ➤ EJE PÚBLICO ➤ PROYECTO

EJE DE CIRCULACIÓN PÚBLICA - EQUIPAMIENTO COMUNITARIO

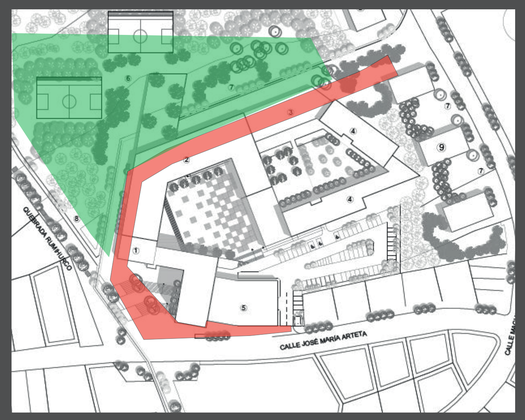

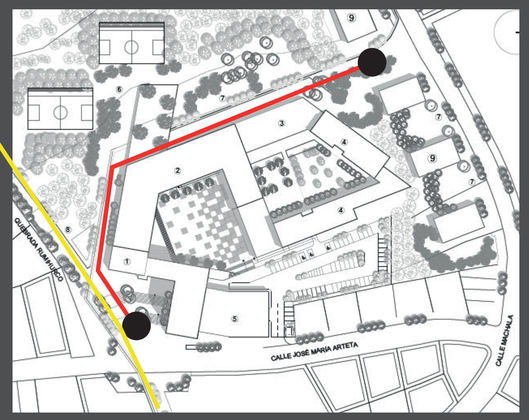


ACCESOS AL PROYECTO MEDIANTE EL EJE DE CIRCULACIÓN PÚBLICA
ACCESOS SE COMUNICAN MEDIANTE ESTE EJE PERMITIENDO DAR LA PRIVACIDAD AL PROYECTO


ESPACIO PÚBLICO

ESPACIO SEMI - PÚBLICO

ESPACIO PRIVADO


GENRAR 3 ZONAS QUE DETERMINEN LAS ACTIVIDADES QUE CONFORMAN DICHA ZONA.
PUNTOS DE ENCUENTRO QUE ESTABLECEN UN USUARIO DIFERENTE EN CADA ZONA

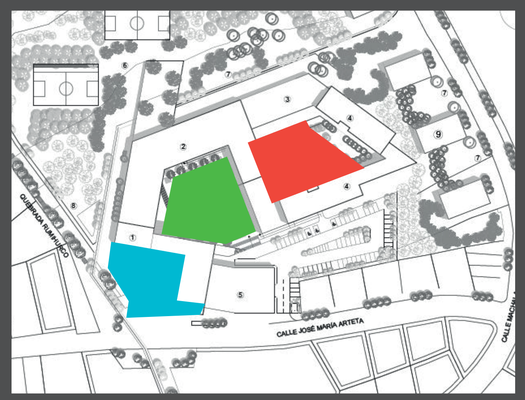


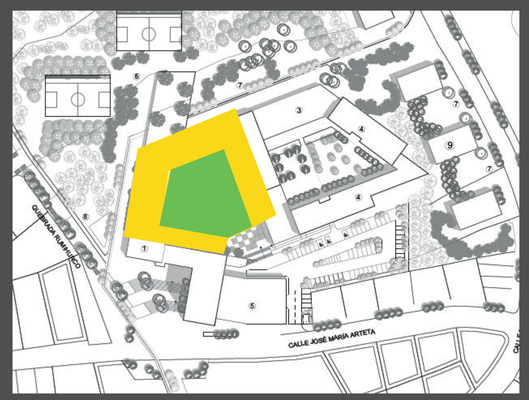

AQUITECTURA ENVOLVENTE
LOS ESPACIOS QUE SE CONSIDERAN COMO PUNTOS DE ENCUENTRO SE JERARQUIZAN MEDIANTE LA ARQUITECTURA

EL ESPACIO PUBLICO ENVUELVE A LA ARQUITECTURA LA MISMA QUE EN ESTE EJE MANTIENE UNA FUNCION CON EQUIPAMIENTO MIXTO YA SEA PARA LA COMUNIDAD Y PARA EL ESTUDIANTE QUE SE ENCUENTRA EN EL PROYECTO

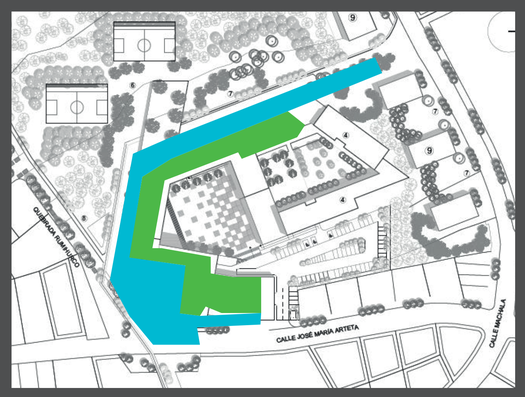

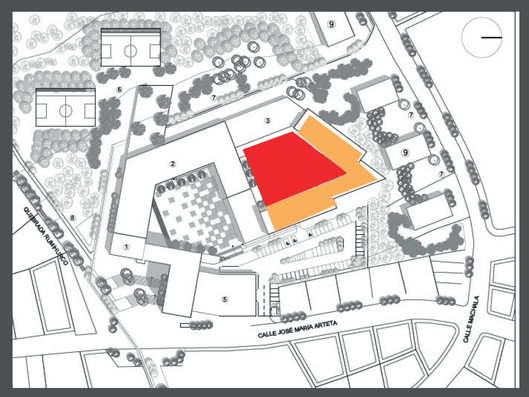


EL ESPACIO MAS PRIVADO DEL PROYECTO ES ENVUELTO POR LA ARQUITECTURA EN ESTE CASO POR LOS ESPACIOS DE RESIDENCIA ESTUDIANTIL SIENDO ESTE BLOQUE EL QUE ENVUELVE AL USUARIO PARA INTERACTUAR EN EL ESPACIO

DIFERENTES ZONAS CON DISTINTAS FUNCIONES ARQUITECTONICAS FORMANDO UN SOLO PROYECTO

JUEGO DE BLOQUES , GENERANDO ESPACIOS



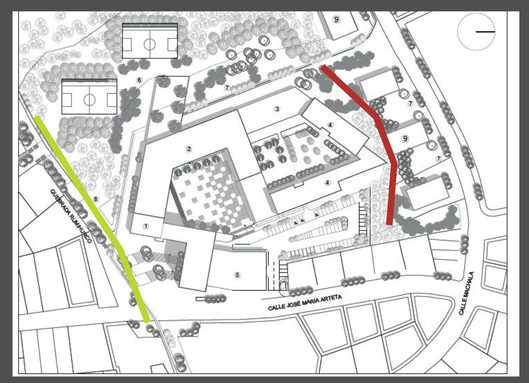


BARRERAS PERMEABLES PARA QUE EXISTA UNA RELACION ENTRE LA VIVIENDA PARTICULAR Y EL PROYECTO

RELACION ENTRE LA QUEBRADA Y EL PROYECTO

PLAN URBANO - SECTOR COTOCOLLAO


TRABAJO DE TITULACIÓN

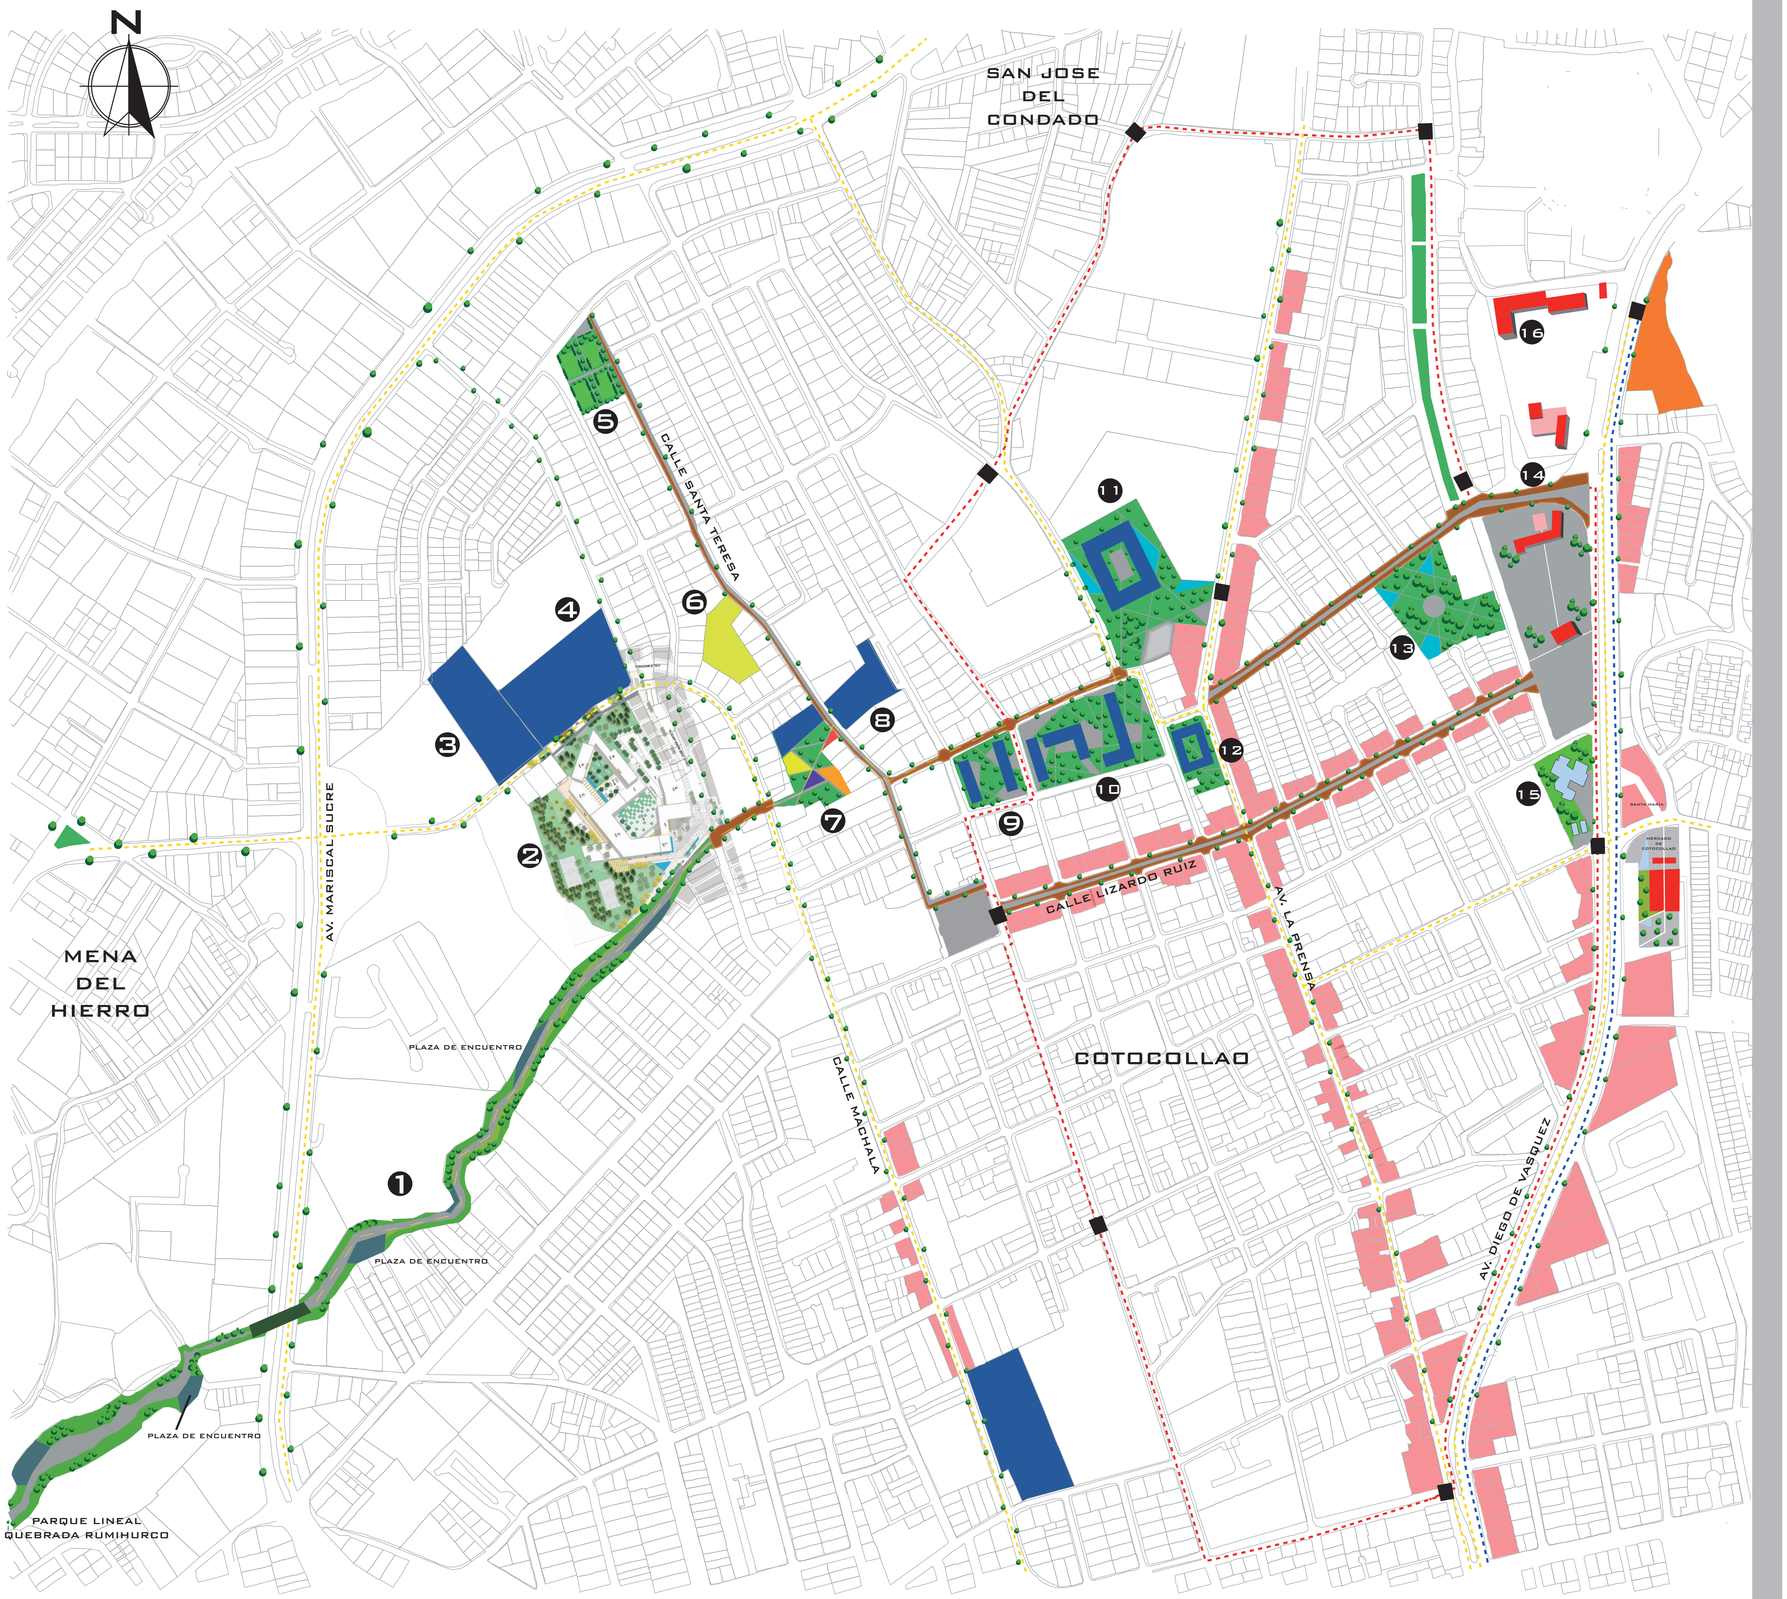

ESCALA _____ GRÁFICA

1. PARQUE LINEAL QUEBRADA RUMIHURCO
2. CENTRO EDUCATIVO DE CAPACITACIÓN TÉCNICA PARA ADOLESCENTES
3. UNIVERSIDAD DE CIENCIAS TURÍSTICAS
4. UNIDAD EDUCATIVA TEILHARD DE CHARDLIN
5. PARQUE DE ACTIVIDADES DEPORTIVAS
6. CENTRO COMUNITARIO COTOCOLLAO
7. PARQUE INTERACTIVO DEL NIÑO
8. UNIDAD EDUCATIVA
9. COLEGIO MENA DEL HIERRO
10. ESCUELA ALFONSO DEL HIERRO
11. BIBLIOTECA AURELIO ESPINOZA PÓLIT
12. ADMINISTRACIÓN ZONAL LA DELICIA
13. PARQUE
14. CENTRO GASTRONÓMICO - FERIA LIBRE
15. CENTRO DE SALUD
16. CENTRO LÚDICO DEPORTIVO - PARQUEADEROS

- TRANSPORTE CARGA PESADA
- TRANSPORTE
- TRANSPORTE CIRCUITO ZONAL
- PARADA DE TRANSPORTE PÚBLICO
- ACTIVIDAD COMERCIAL
- ESTABLECIMIENTOS EDUCATIVOS
- ESTACIÓN METRO BUS

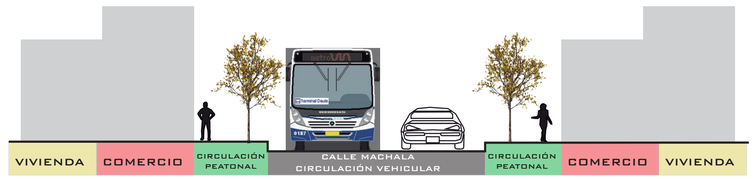

ESC. _____ GRÁFICA



ESC. _____ GRÁFICA



ESC. _____ GRÁFICA

PONTIFICIA UNIVERSIDAD CATÓLICA DEL ECUADOR

FACULTAD DE ARQUITECTURA DISEÑO Y ARTES

"CENTRO DE CAPACITACIÓN TÉCNICA PARA ADOLESCENTES"


TRABAJO DE TITULACIÓN

PLANOS ARQUITECTÓNICOS

DIRECTOR DE TESIS: ARQ. DANIEL ROMERO

DANIEL MERA P.

QUITO, 27 DE MAYO 2014

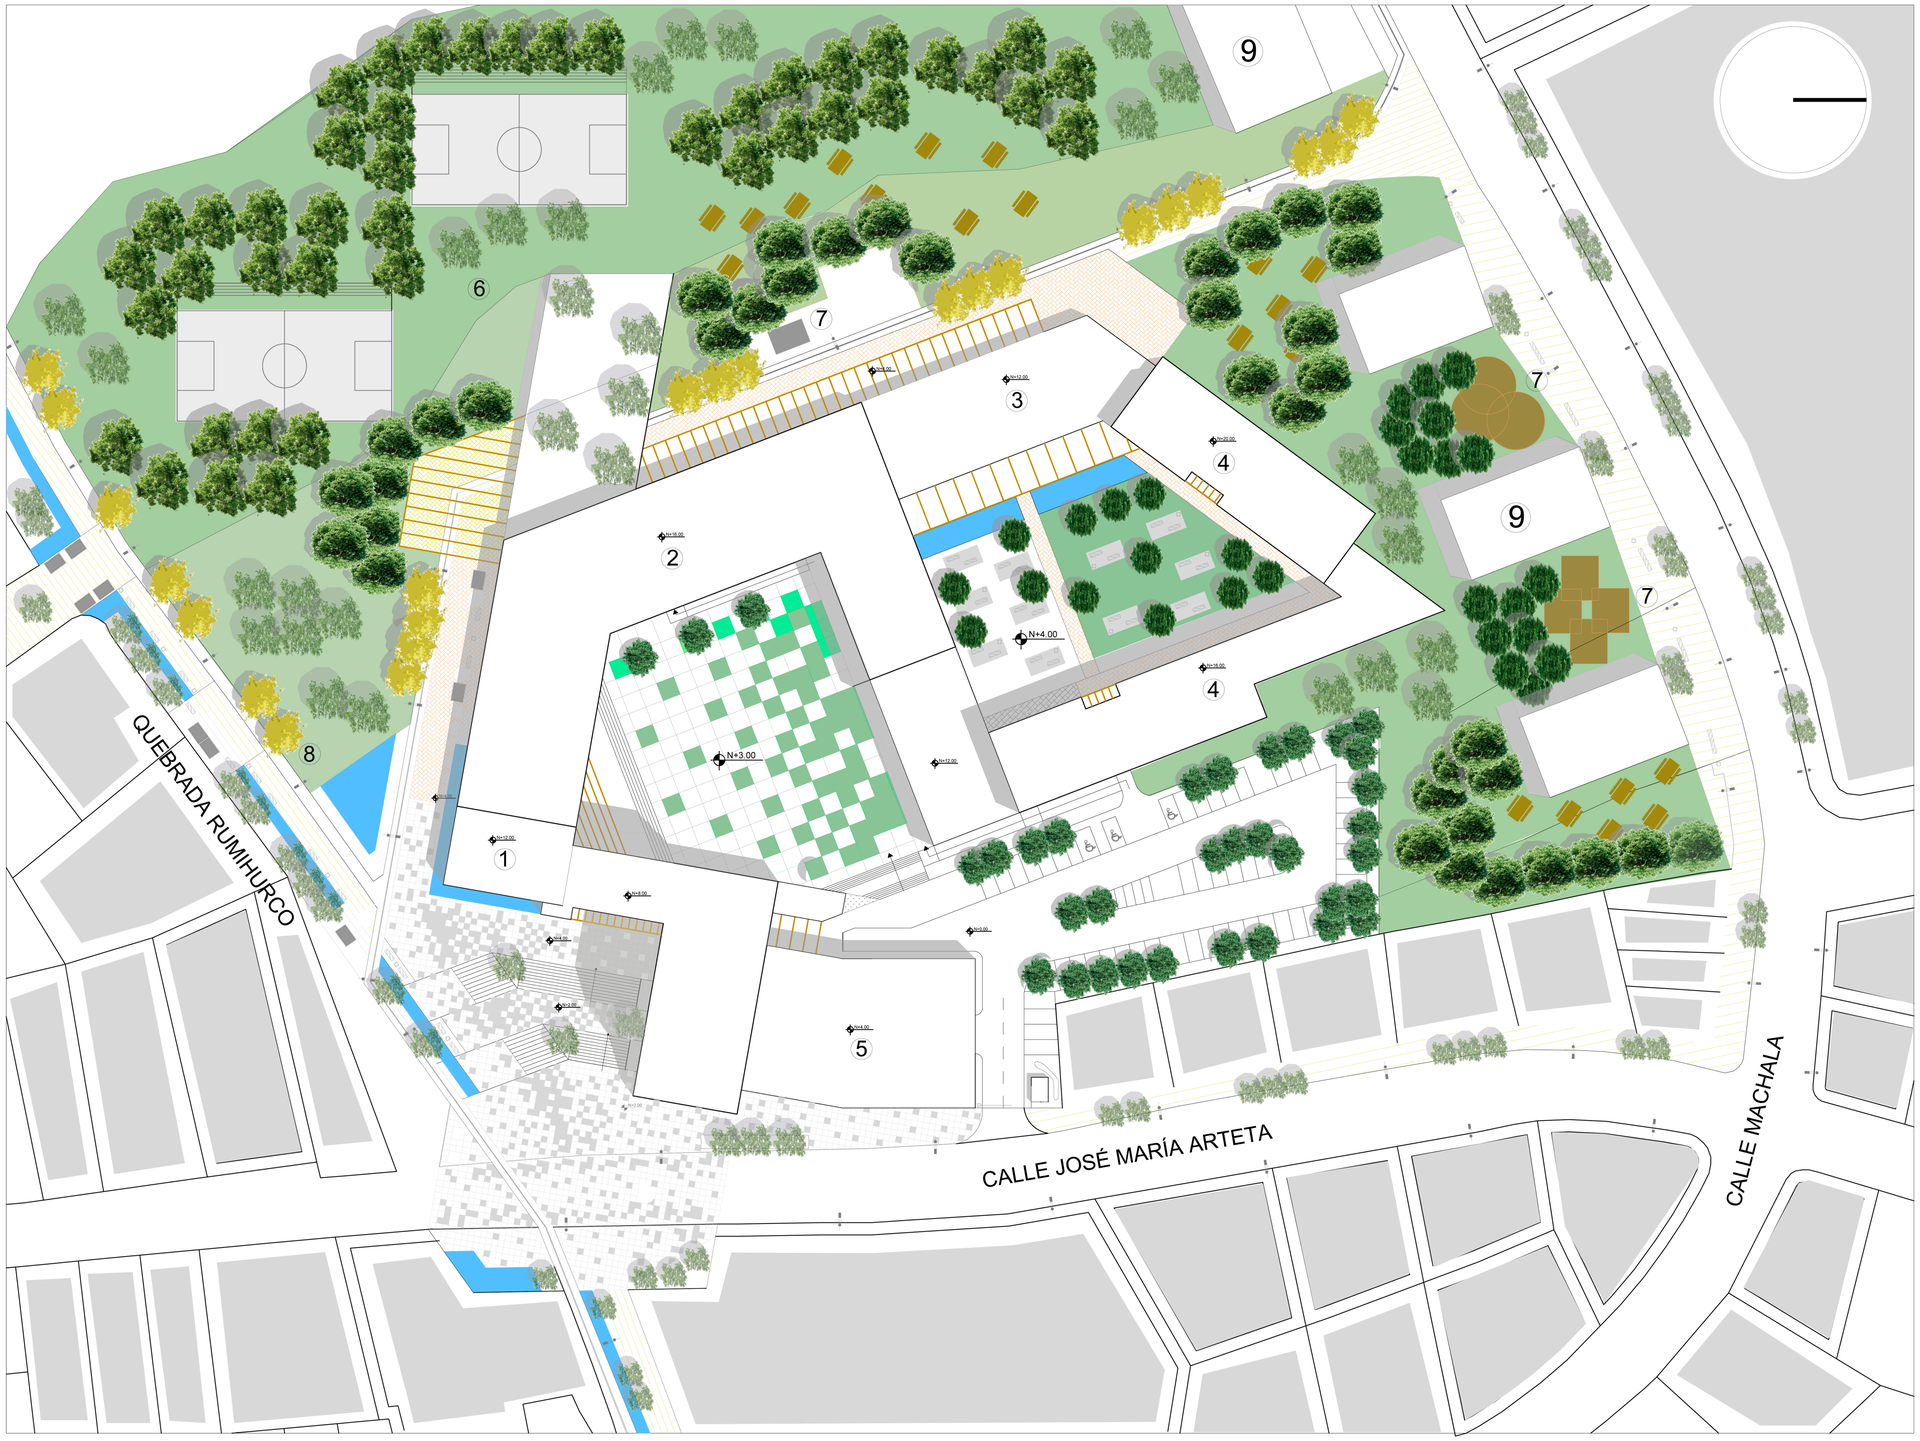

1 ADMINISTRACIÓN

2 AULAS - TALLER

3 BIBLIOTECA

4 RESIDENCIA ESTUDIANTIL

5 TALLERES PROFESIONALES

6 CANCHAS DEPORTIVAS

7 ESPACIOS COMUNITARIOS


8 BOULEVARD - QUEBRADA RUMIHURCO

9 VIVIENDA PRIVADA

UBICACION



NOTAS TECNICAS Y SIMBOLOGÍA:

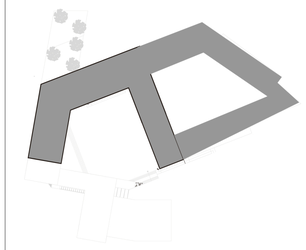

PONTIFICIA UNIVERSIDAD CATOLICA DEL ECUADOR

FACULTAD DE ARQUITECTURA Y DISEÑO

TRABAJO DE FIN DE CARRERA

2014

TEMA DEL PROYECTO:


"CENTRO EDUCATIVO DE CAPACITACIÓN TÉCNICA PARA ADOLESCENTES"

CONTIENE:

IMPLANTACIÓN

DIRECTOR DE TESIS: ARQ. DANIEL ROMERO		BLOQUE:
NOMBRE: DANIEL MERA P.		LAMINA: **A** O1/46
ESCALA: 1:500	FECHA: *27-MAYO-2014*	


SELLOS Y FIRMAS DE APROBACION:

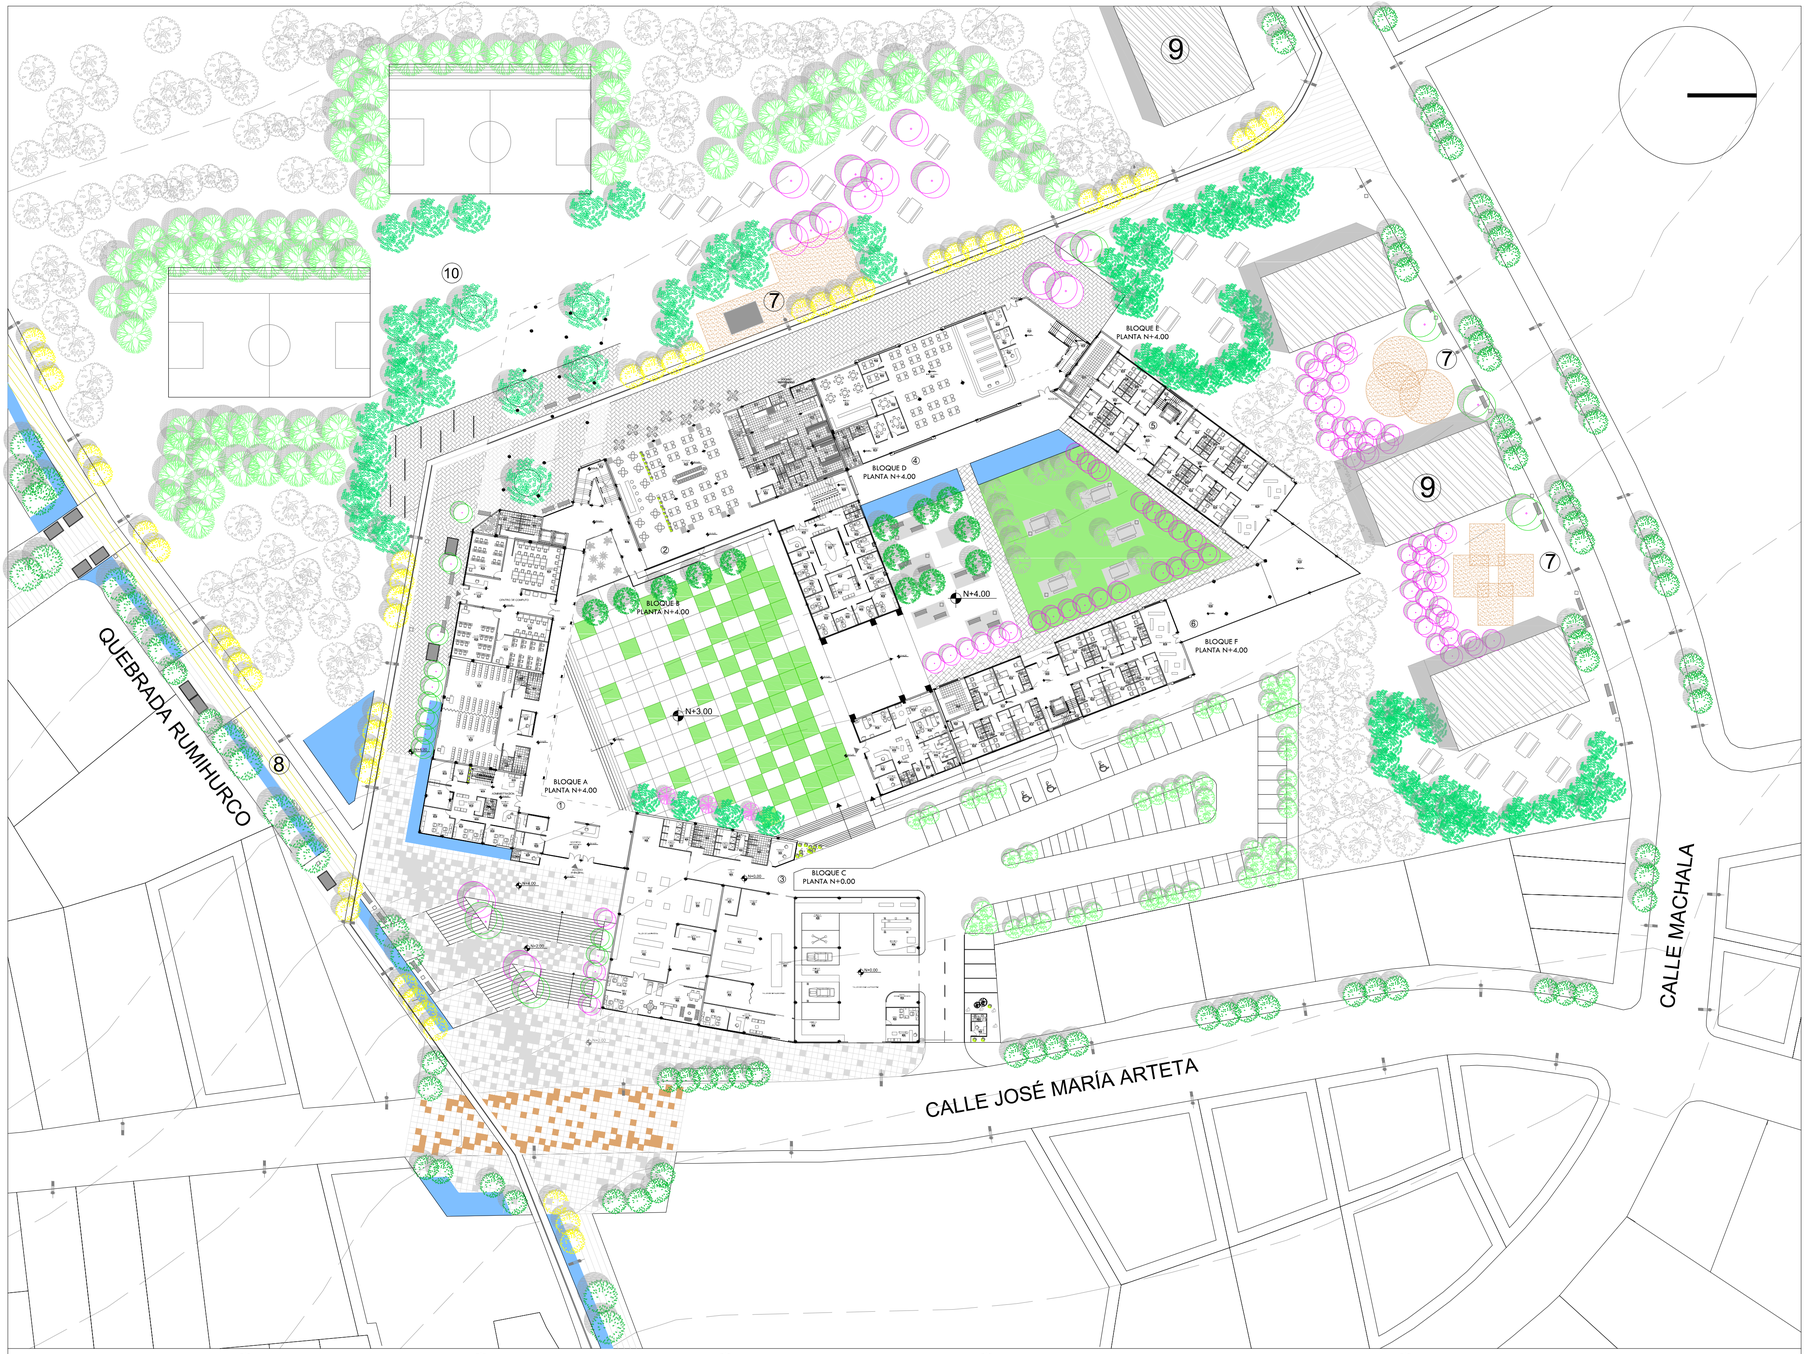


01 PLANTA BAJA GENERAL

ESCALA 1:500

UBICACION

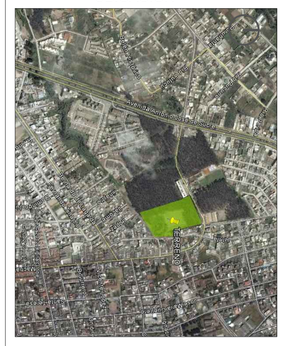

NOTAS TECNICAS Y SIMBOLOGÍA:

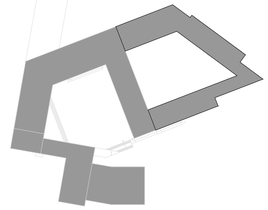

PONTIFICIA UNIVERSIDAD CATOLICA DEL ECUADOR

FACULTAD DE ARQUITECTURA Y DISEÑO

TRABAJO DE TITULACIÓN

2014

TEMA DEL PROYECTO:


"CENTRO EDUCATIVO DE CAPACITACIÓN TÉCNICA PARA ADOLESCENTES"

CONTIENE:

PLANTA BAJA GENERAL


DIRECTOR DE TESIS: ARQ. DANIEL ROMERO	LÁMINA: **A** 02/46
NOMBRE: DANIEL MERA P.	
ESCALA: 1:500	FECHA: 27 - MAYO - 2014

SELLOS Y FIRMAS DE APROBACION:

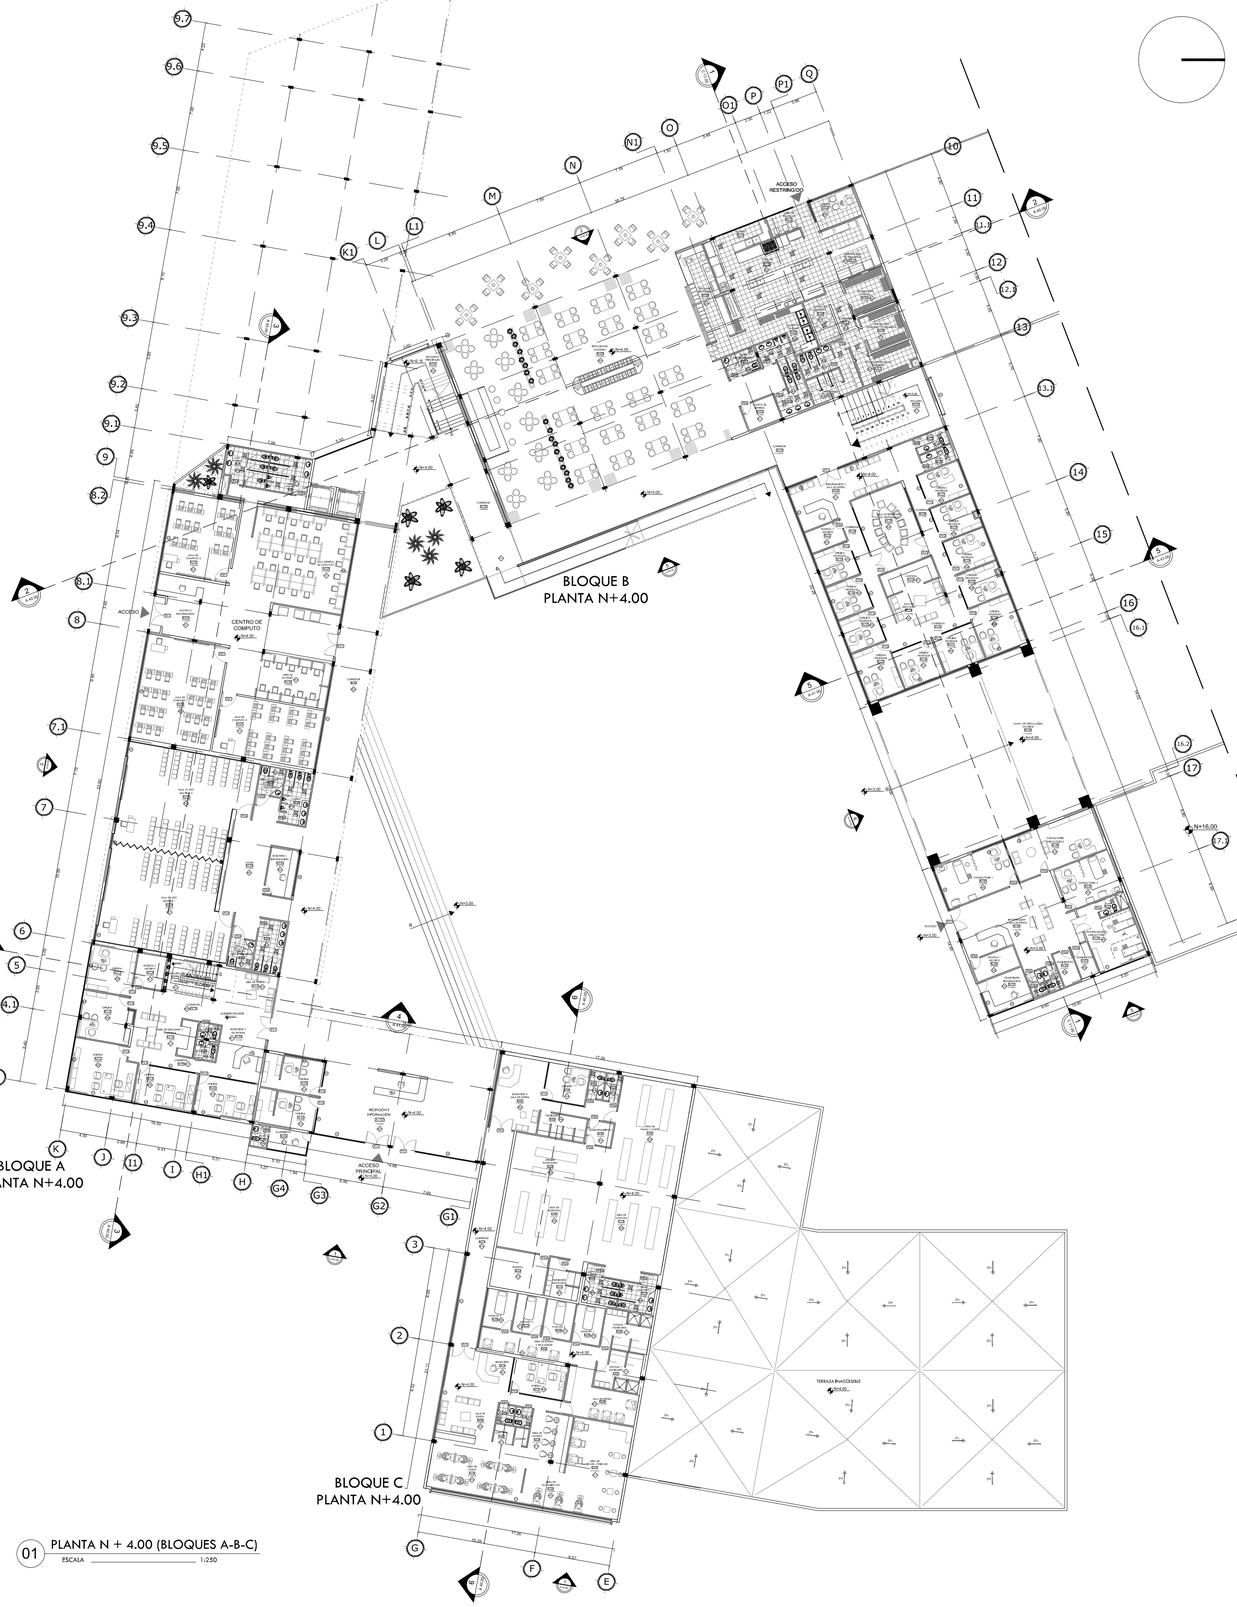


01 PLANTA N + 4.00 (BLOQUES A-B-C)
ESCALA 1:250

UBICACION

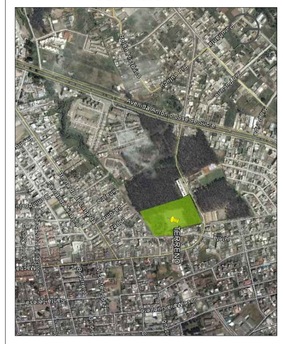

NOTAS TECNICAS Y SIMBOLOGÍA:

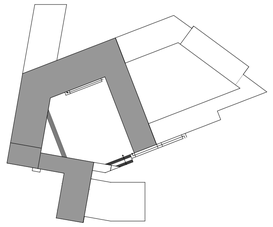

PONTIFICIA UNIVERSIDAD CATOLICA DEL ECUADOR

FACULTAD DE ARQUITECTURA Y DISEÑO

TRABAJO DE TITULACIÓN
2014

TEMA DEL PROYECTO:

"CENTRO EDUCATIVO DE CAPACITACIÓN TÉCNICA PARA ADOLESCENTES"

CONTIENE:

PLANTA N +4.00

DIRECTOR DE TESIS: ARQ. DANIEL ROMERO	BLOQUE: **A-B-C**
NOMBRE: DANIEL MERA P.	LAMINA: **A** 03/46
ESCALA: INDICADAS	FECHA: 27 - MAYO - 2014

SELLOS Y FIRMAS DE APROBACION:




BLOQUE A
PLANTA N+4.00


01 PLANTA N + 4.00 (ADMINISTRACIÓN - SALAS DE USO MÚLTIPLE)

ESCALA 1:100

UBICACION

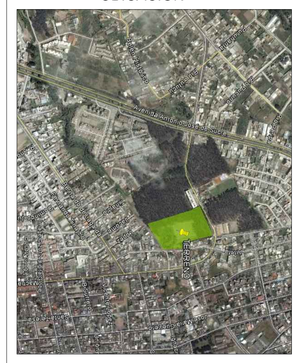

NOTAS TECNICAS Y SIMBOLOGÍA:

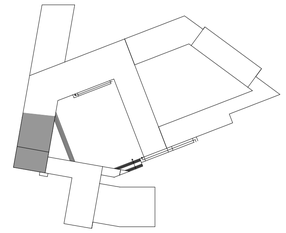

PONTIFICIA UNIVERSIDAD CATOLICA DEL ECUADOR

FACULTAD DE ARQUITECTURA Y DISEÑO

TRABAJO DE TITULACIÓN

2014

TEMA DEL PROYECTO:


"CENTRO EDUCATIVO DE CAPACITACIÓN TÉCNICA PARA ADOLESCENTES"

CONTIENE:

ADMINISTRACIÓN - SALAS DE USO MÚLTIPLE

DIRECTOR DE TESIS: ARQ. DANIEL ROMERO	BLOQUE: **A**
NOMBRE: DANIEL MERA P.	LAMINA: **A** 04/46
ESCALA: INDICADAS	FECHA: 27 - MAYO - 2014


SELLOS Y FIRMAS DE APROBACION:

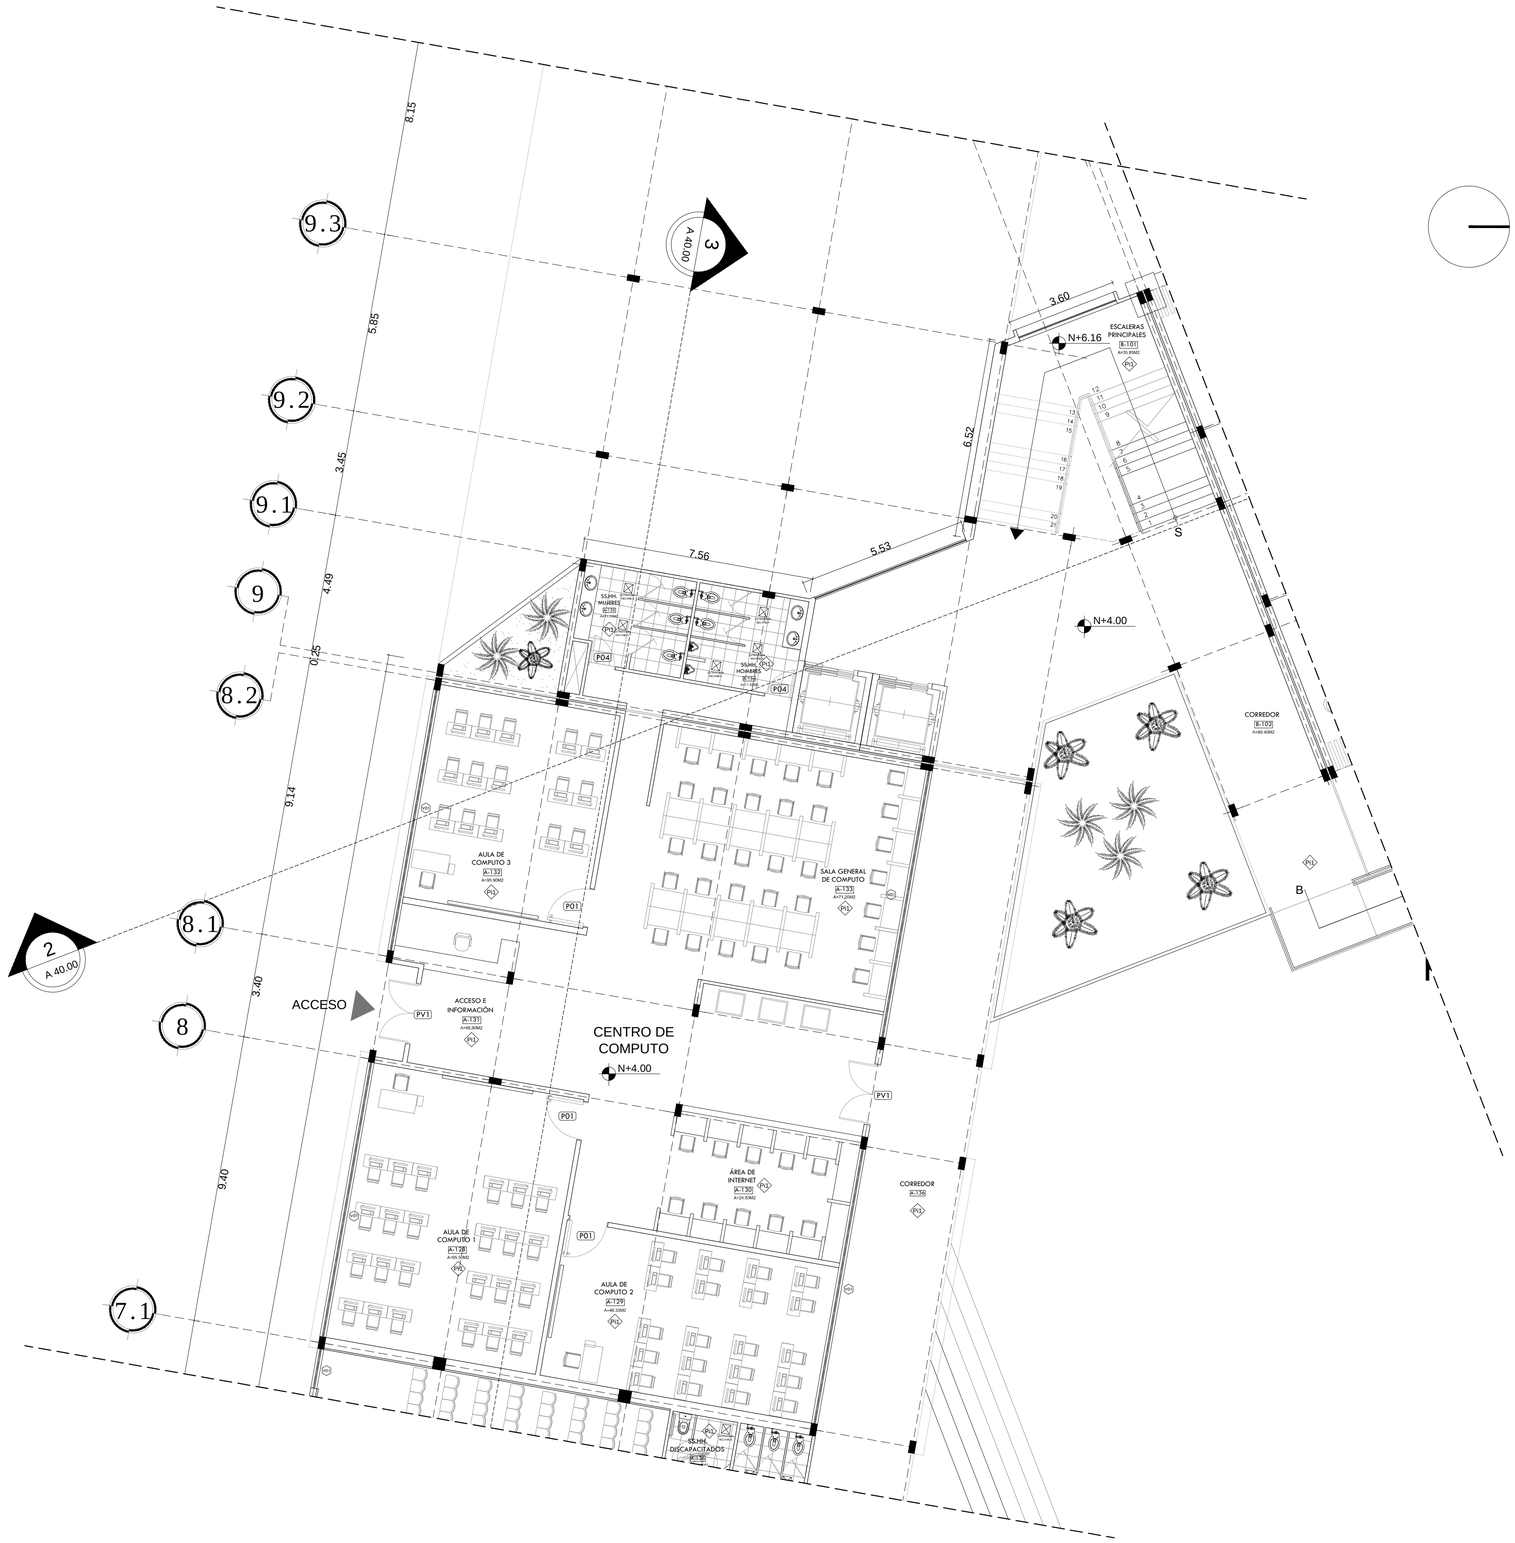


01 PLANTA N + 4.00 (CENTRO DE COMPUTO)

ESCALA 1:100

UBICACION

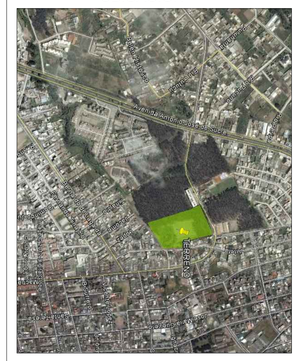

NOTAS TECNICAS Y SIMBOLOGÍA:

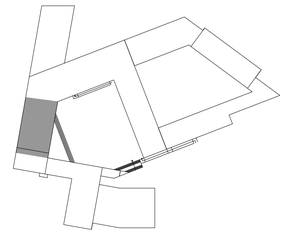

PONTIFICIA UNIVERSIDAD CATOLICA DEL ECUADOR

FACULTAD DE ARQUITECTURA Y DISEÑO

TRABAJO DE TITULACIÓN

2014

TEMA DEL PROYECTO:

"CENTRO EDUCATIVO DE CAPACITACIÓN TÉCNICA PARA ADOLESCENTES"

CONTIENE:

CENTRO DE COMPUTO

DIRECTOR DE TESIS: ARQ. DANIEL ROMERO	BLOQUE: **A**
NOMBRE: DANIEL MERA P.	LAMINA: **A** 05/46
ESCALA: INDICADAS / FECHA: 27 - MAYO - 2014	

SELLOS Y FIRMAS DE APROBACION:




01 PLANTA N + 4.00 (CAFETERÍA - COCINA)

ESCALA 1:100

UBICACION



NOTAS TECNICAS Y SIMBOLOGÍA:

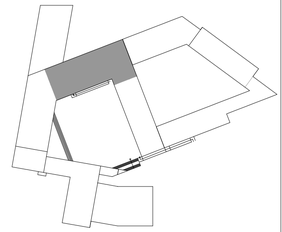

PONTIFICIA UNIVERSIDAD CATOLICA DEL ECUADOR

FACULTAD DE ARQUITECTURA Y DISEÑO

TRABAJO DE TITULACIÓN

2014

TEMA DEL PROYECTO:


"CENTRO EDUCATIVO DE CAPACITACIÓN TÉCNICA PARA ADOLESCENTES"

CONTIENE:

RESTAURANTE - CAFETERÍA - COCINA

DIRECTOR DE TESIS: ARQ. DANIEL ROMERO	BLOQUE: **B**
NOMBRE: DANIEL MERA P.	LAMINA: **A** 06/46
ESCALA: INDICADAS / FECHA: 27- MAYO - 2014	


SELLOS Y FIRMAS DE APROBACION:

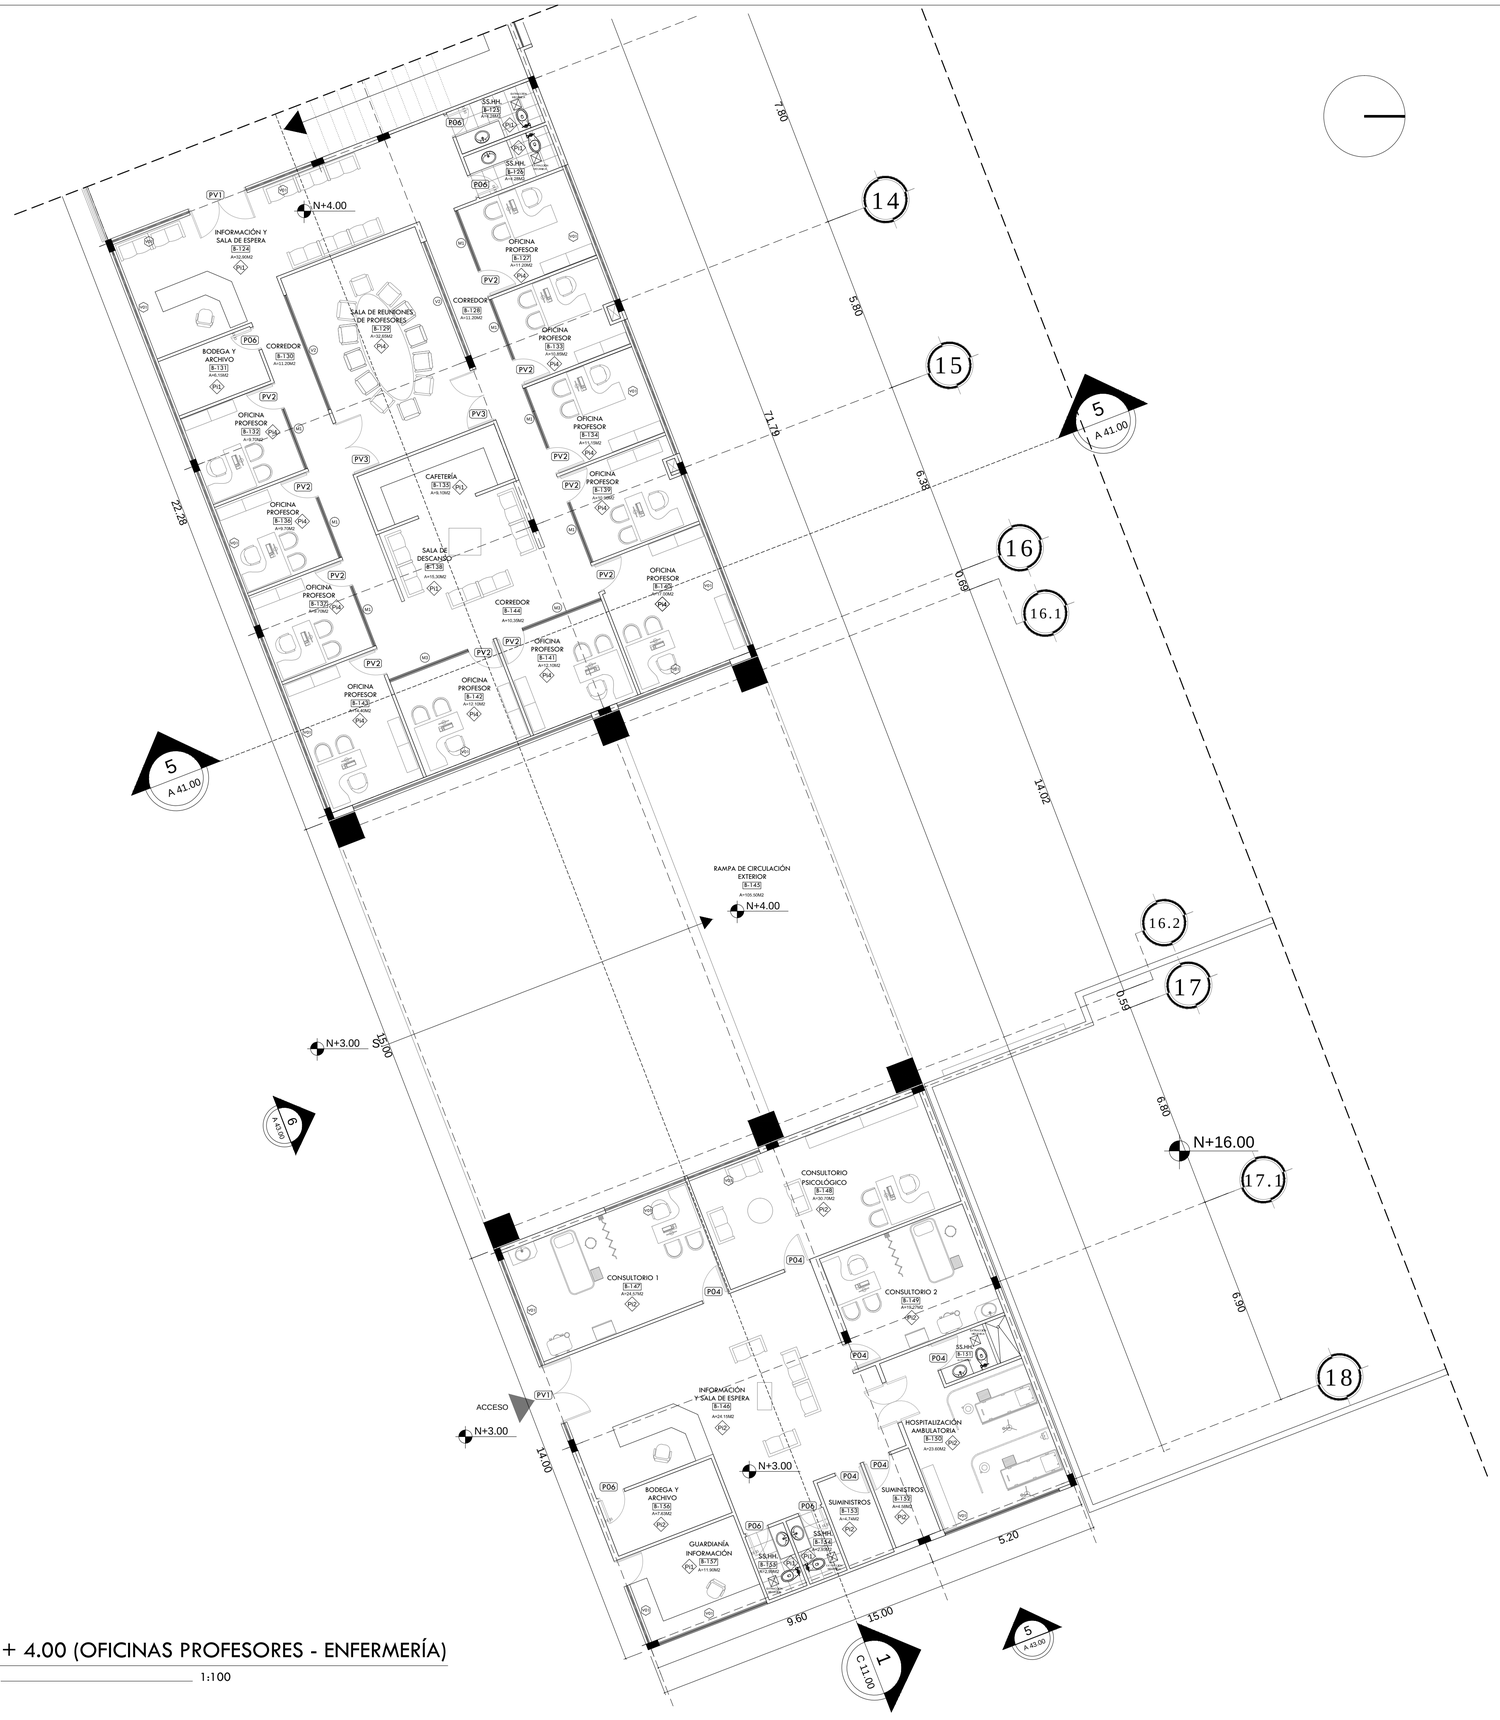


01 PLANTA N + 4.00 (OFICINAS PROFESORES - ENFERMERÍA)

ESCALA 1:100

UBICACION

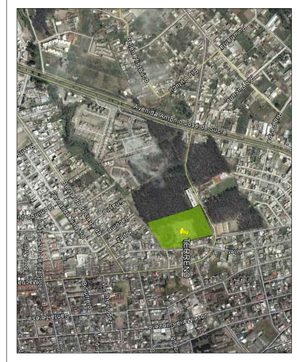

NOTAS TECNICAS Y SIMBOLOGÍA:

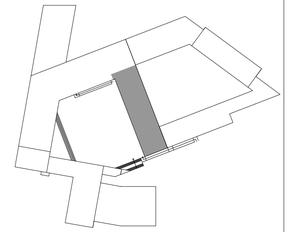

PONTIFICIA UNIVERSIDAD CATOLICA DEL ECUADOR

FACULTAD DE ARQUITECTURA Y DISEÑO

TRABAJO DE TITULACIÓN

2014

TEMA DEL PROYECTO:


"CENTRO EDUCATIVO DE CAPACITACIÓN TÉCNICA PARA ADOLESCENTES"

CONTIENE:

OFICINAS PROFESORES - ENFERMERÍA


DIRECTOR DE TESIS: ARQ. DANIEL ROMERO	BLOQUE: **B**
NOMBRE: DANIEL MERA P.	LAMINA: **A** 07/46
ESCALA: INDICADAS / FECHA: 27 - MAYO - 2014	

SELLOS Y FIRMAS DE APROBACION:

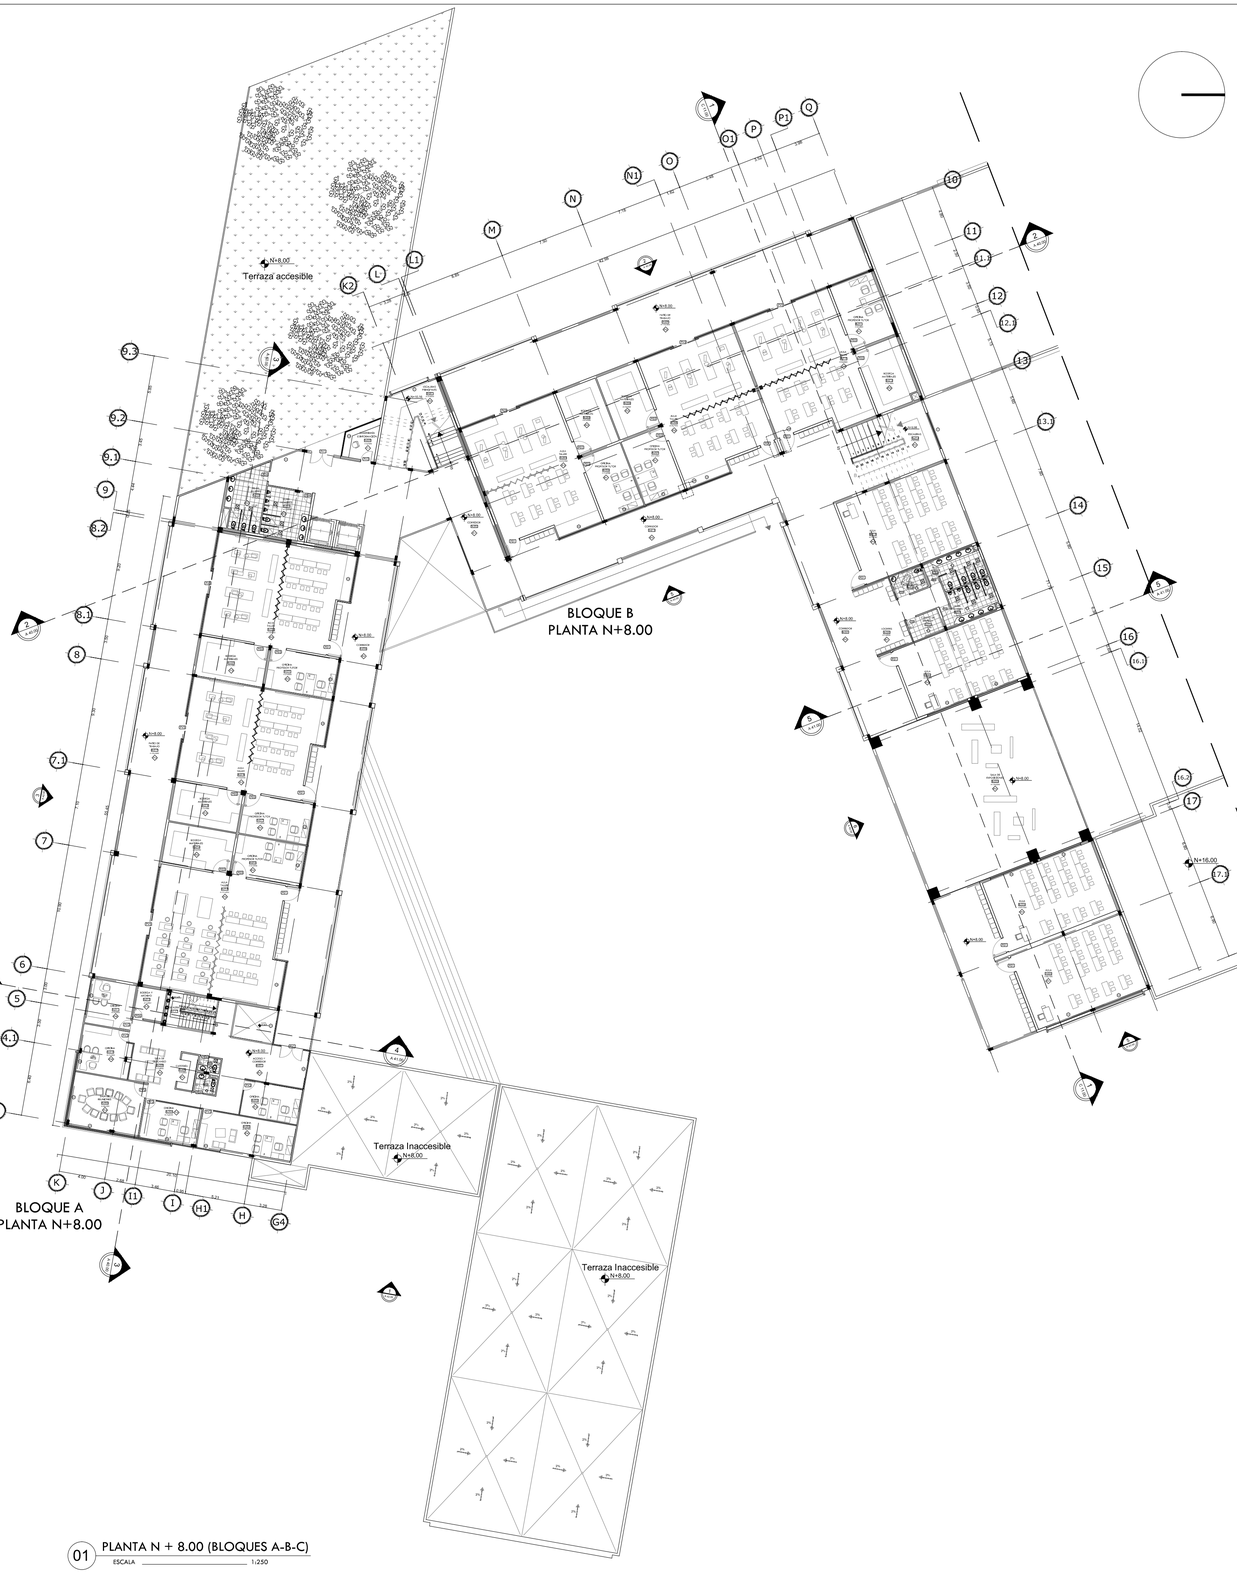


01 PLANTA N + 8.00 (BLOQUES A-B-C)
ESCALA 1:250

UBICACION

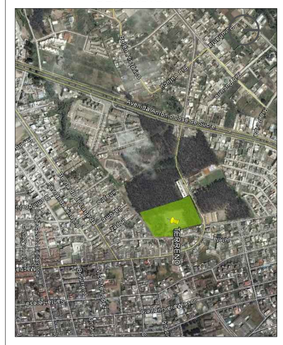

NOTAS TECNICAS Y SIMBOLOGÍA:

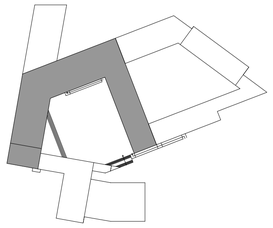

PONTIFICIA UNIVERSIDAD CATOLICA DEL ECUADOR

FACULTAD DE ARQUITECTURA Y DISEÑO

TRABAJO DE TITULACIÓN
2014

TEMA DEL PROYECTO:


"CENTRO EDUCATIVO DE CAPACITACIÓN TÉCNICA PARA ADOLESCENTES"

CONTIENE:

PLANTA N + 8.00

DIRECTOR DE TESIS: ARQ. DANIEL ROMERO	BLOQUE: **A-B**
NOMBRE: DANIEL MERA P.	LAMINA: **A** 08/46
ESCALA: INDICADAS / FECHA: 27 - MAYO - 2014	

SELLOS Y FIRMAS DE APROBACION:

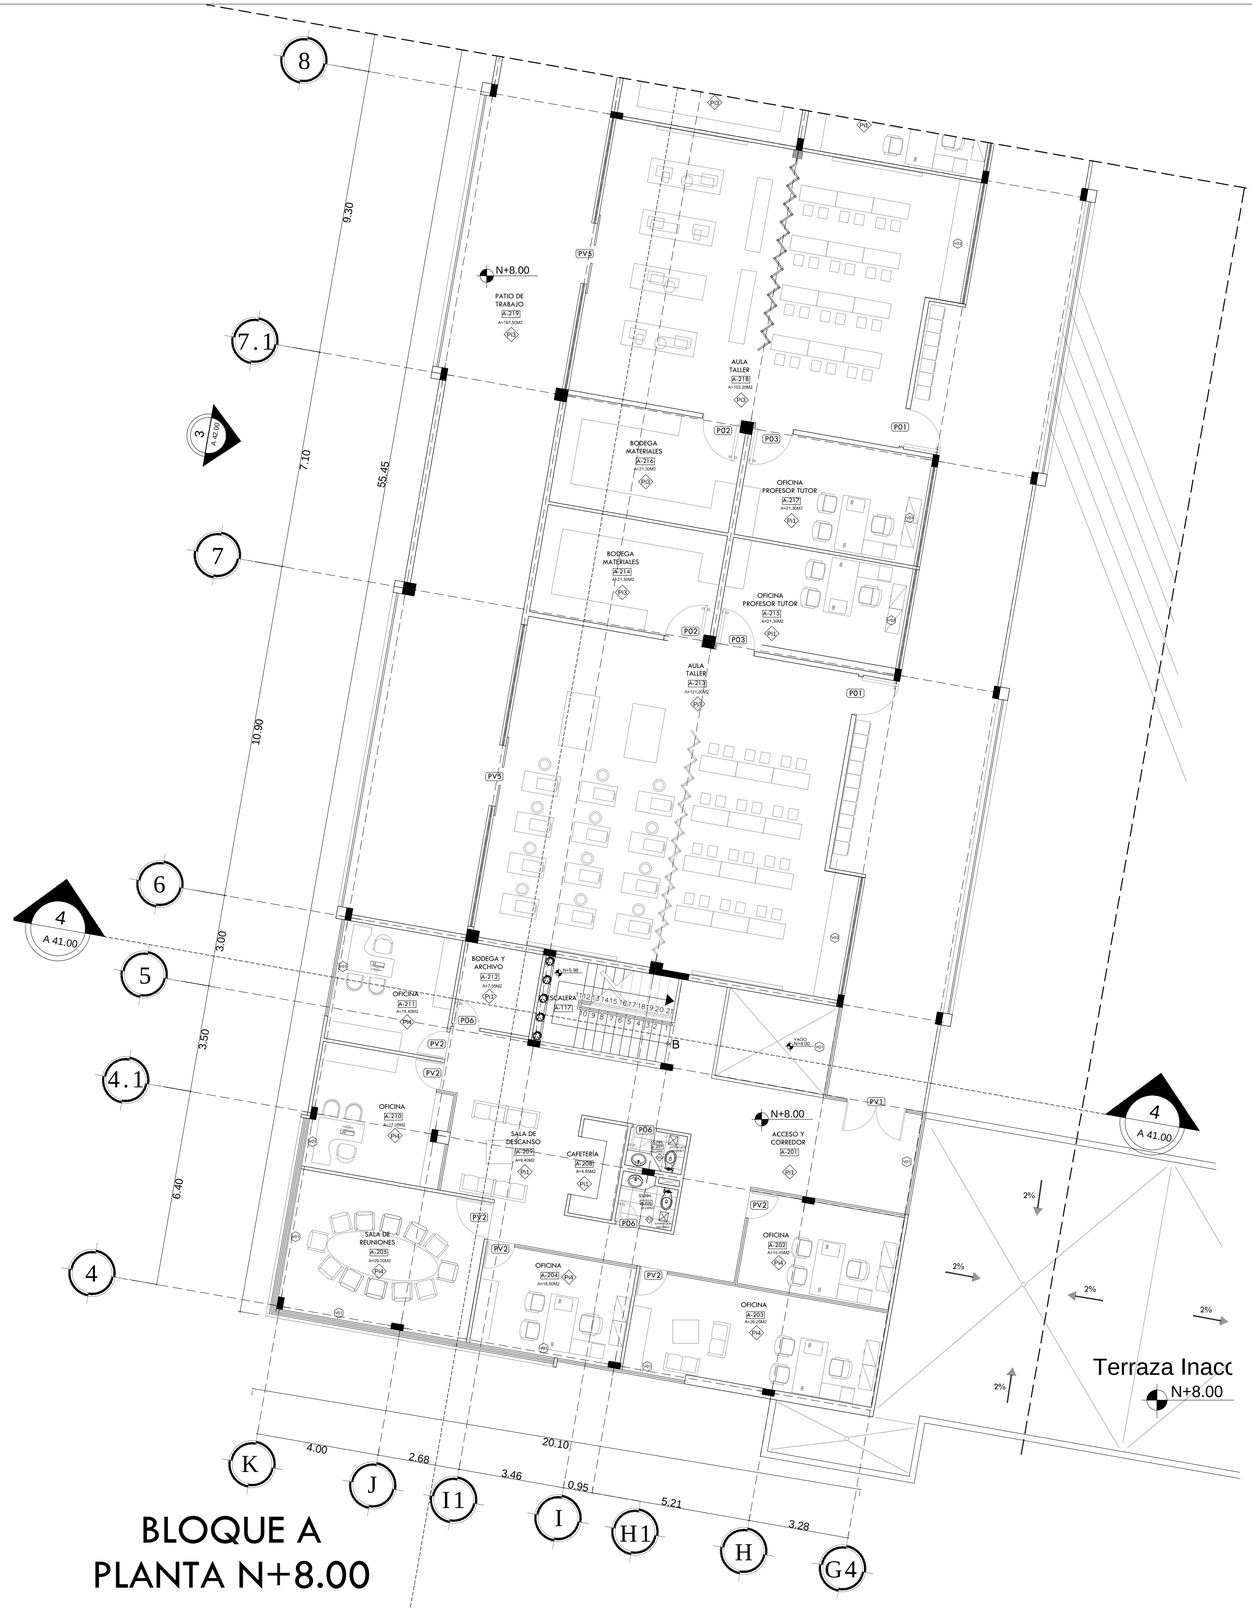


BLOQUE A
PLANTA N+8.00


01 PLANTA N + 8.00 (ADMINISTRACIÓN - AULAS TALLER)

ESCALA 1:100

UBICACION

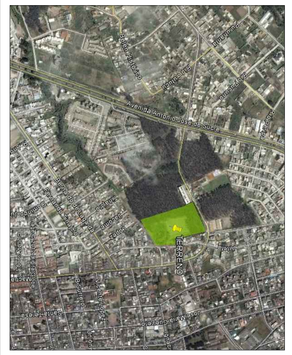

NOTAS TECNICAS Y SIMBOLOGÍA:

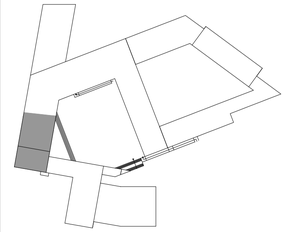

PONTIFICIA UNIVERSIDAD CATOLICA DEL ECUADOR

FACULTAD DE ARQUITECTURA Y DISEÑO

TRABAJO DE TITULACIÓN

2014

TEMA DEL PROYECTO:


"CENTRO EDUCATIVO DE CAPACITACIÓN TÉCNICA PARA ADOLESCENTES"

CONTIENE:

ADMINISTRACIÓN - AULAS TALLER

DIRECTOR DE TESIS: ARQ. DANIEL ROMERO	BLOQUE: **A**
NOMBRE: DANIEL MERA P.	LAMINA: **A** 09/46
ESCALA: INDICADAS / FECHA: 27 - MAYO - 2014	

SELLOS Y FIRMAS DE APROBACION:

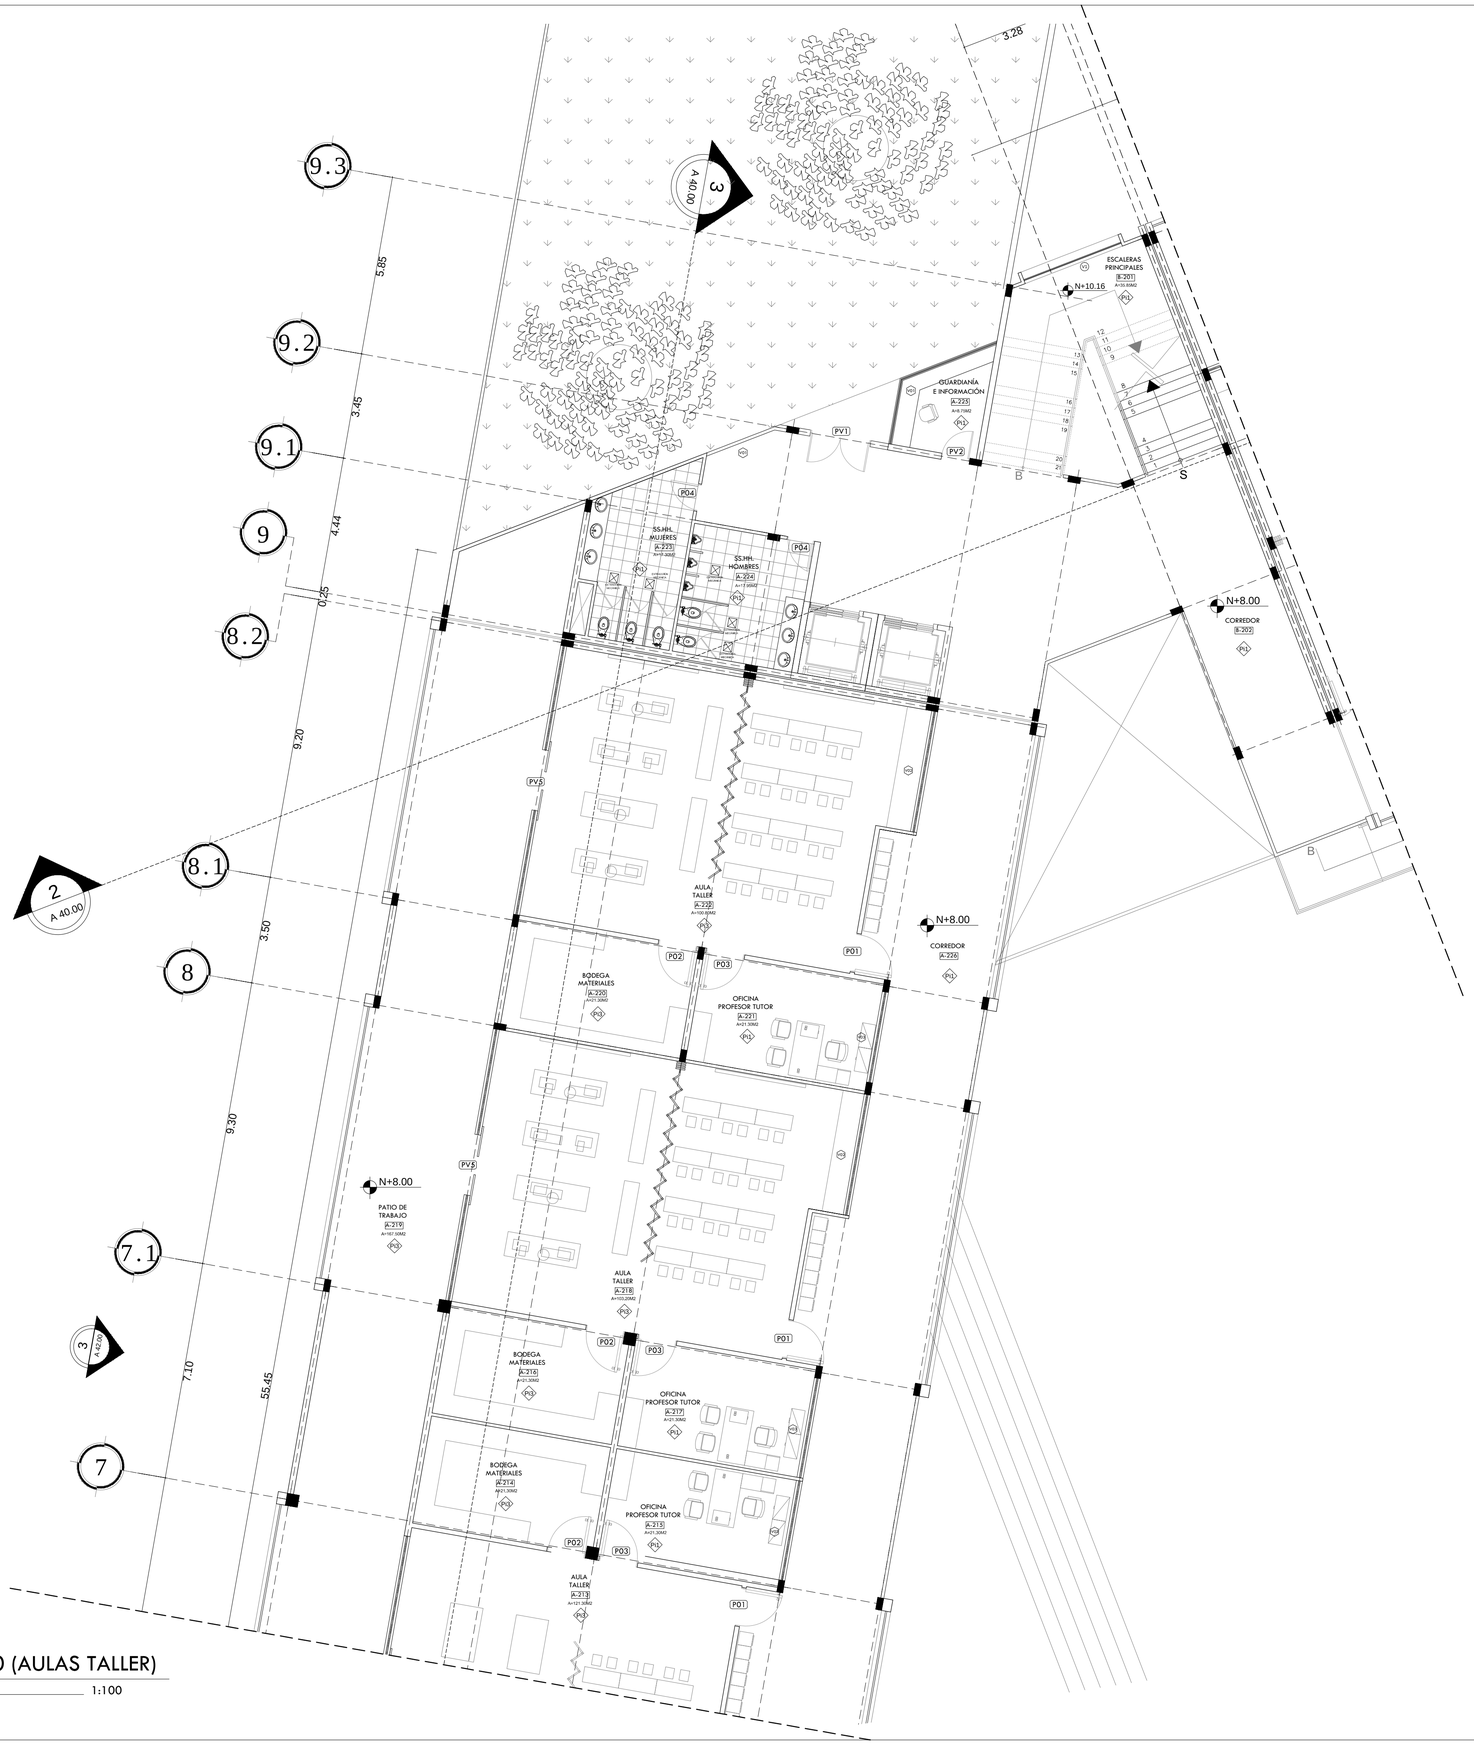


01 PLANTA N + 8.00 (AULAS TALLER)

ESCALA 1:100

UBICACION



NOTAS TECNICAS Y SIMBOLOGÍA:

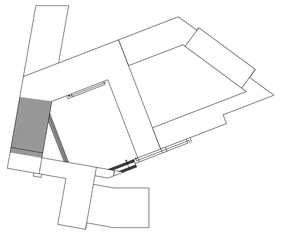

PONTIFICIA UNIVERSIDAD CATOLICA DEL ECUADOR

FACULTAD DE ARQUITECTURA Y DISEÑO

TRABAJO DE TITULACIÓN

2014

TEMA DEL PROYECTO:


"CENTRO EDUCATIVO DE CAPACITACIÓN TÉCNICA PARA ADOLESCENTES"

CONTIENE:

AULAS TALLER

DIRECTOR DE TESIS: ARQ. DANIEL ROMERO		BLOQUE: **A**
NOMBRE: DANIEL MERA P.		LÁMINA: **A** 10/46
ESCALA: INDICADAS	FECHA: 27 - MAYO - 2014	

SELLOS Y FIRMAS DE APROBACION:

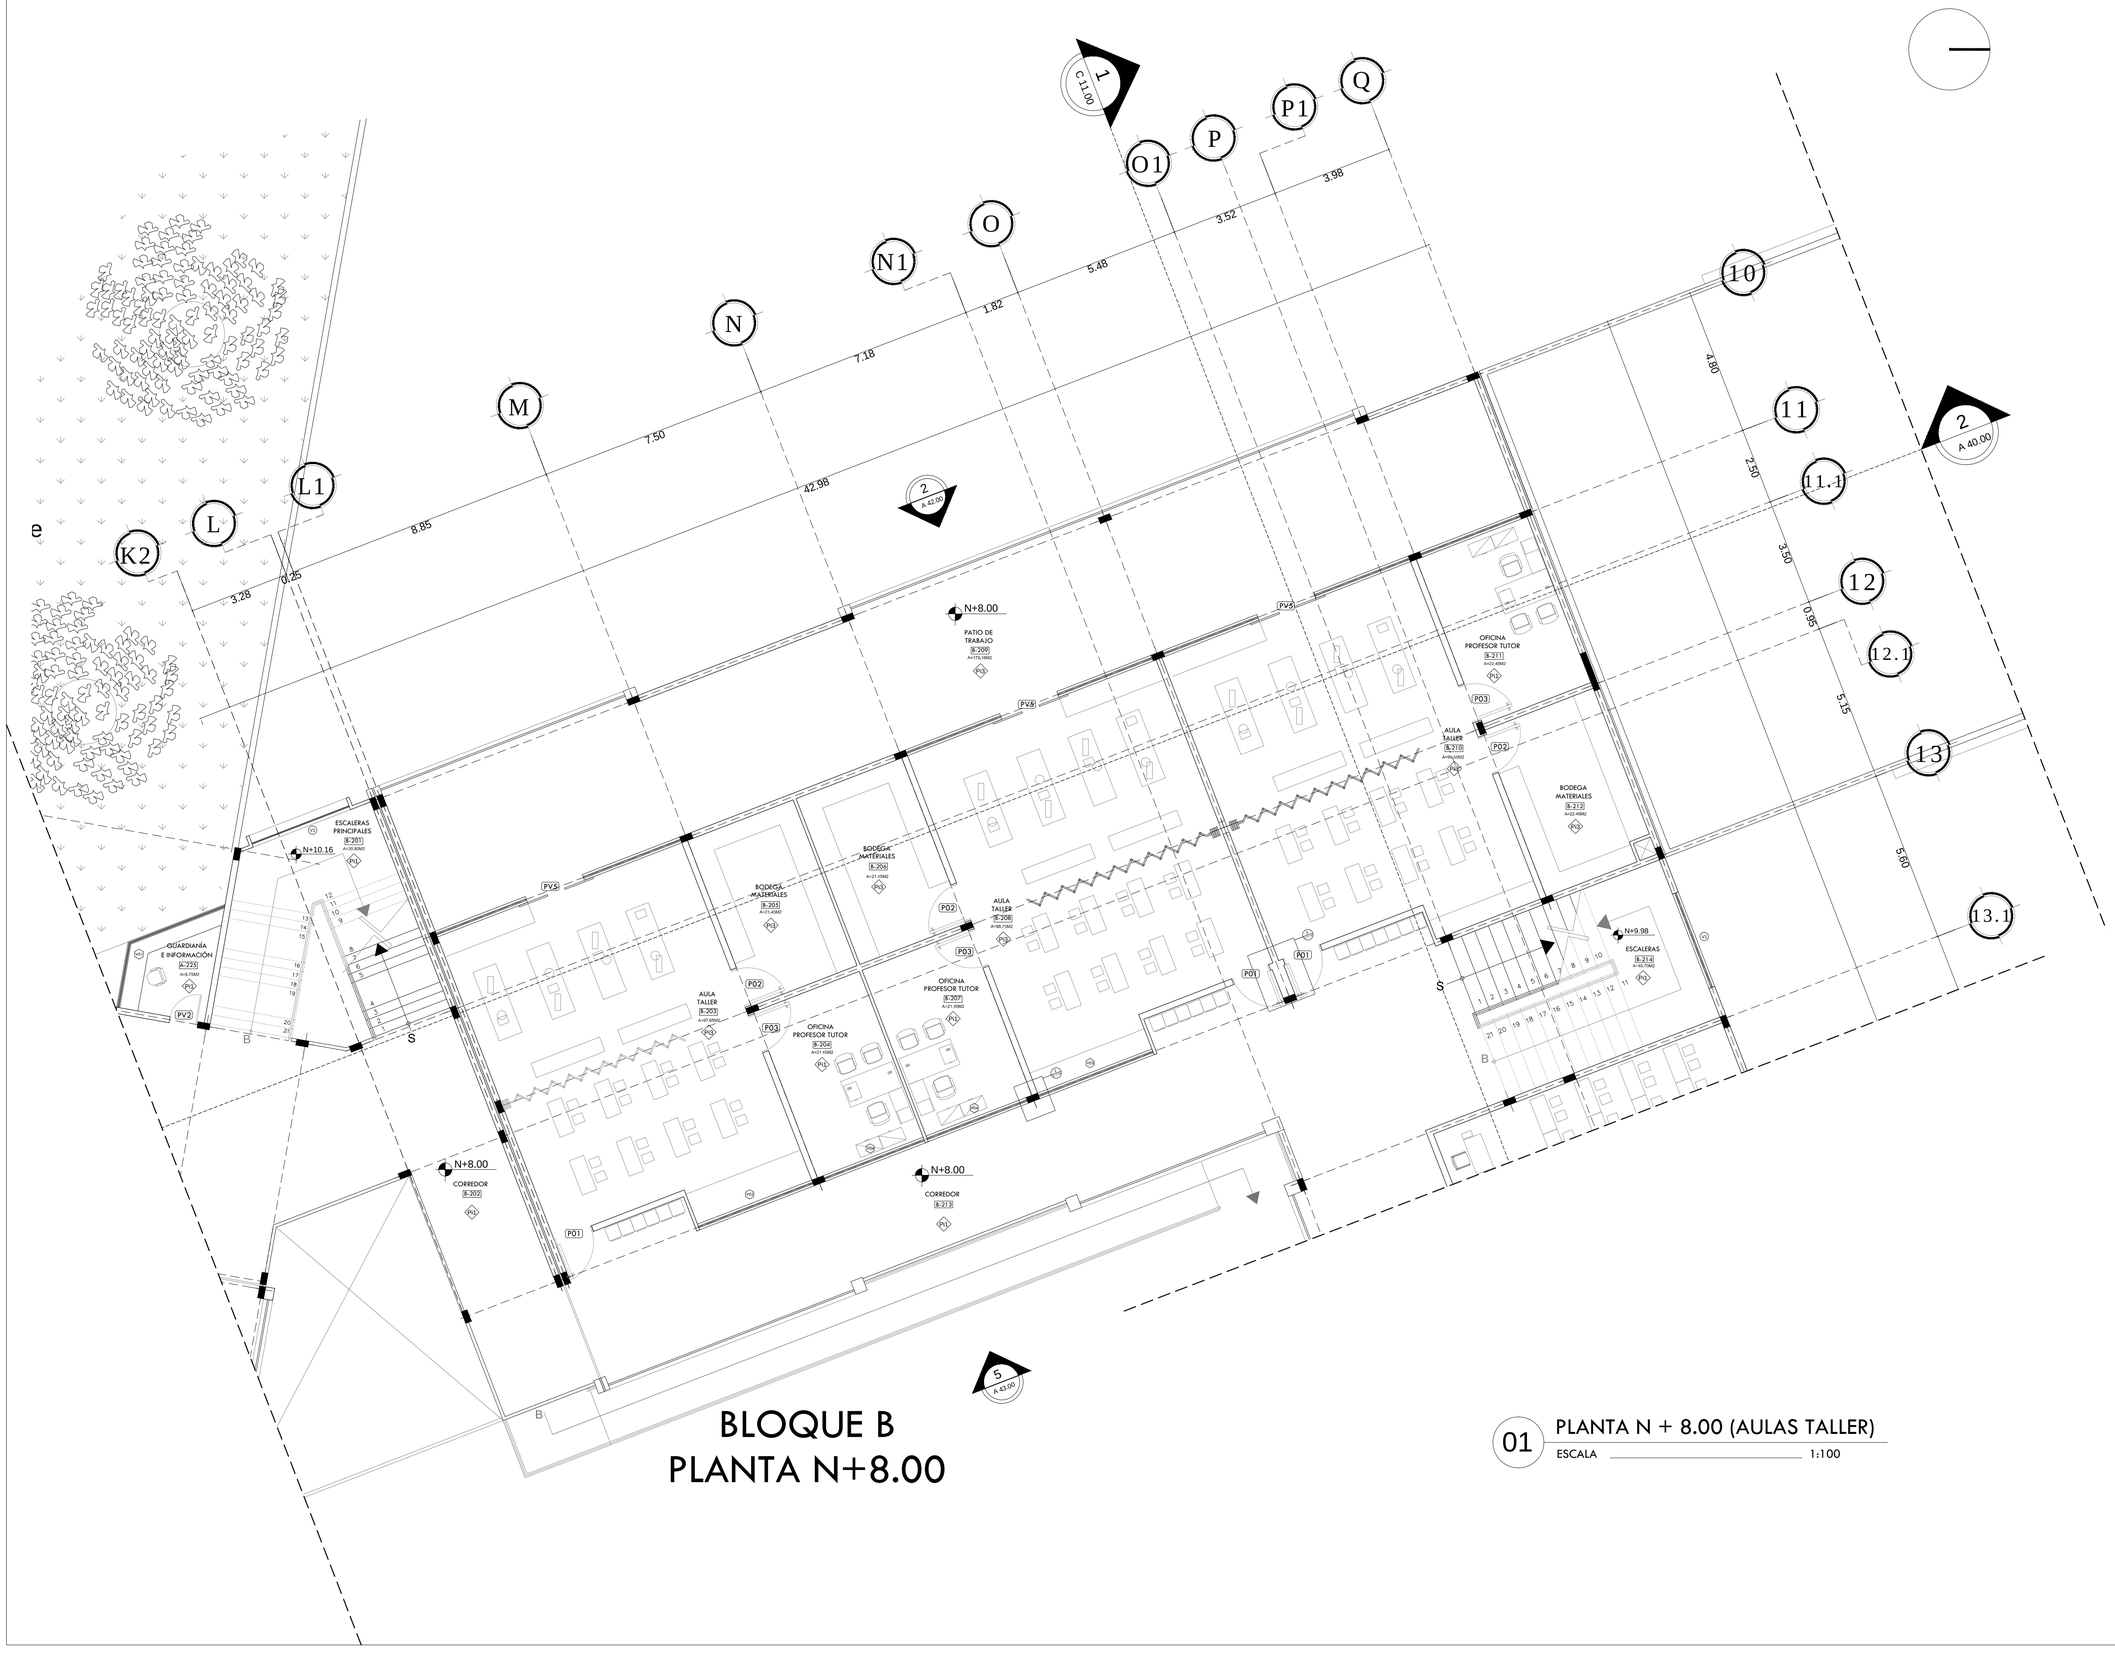


BLOQUE B
PLANTA N+8.00


01 PLANTA N + 8.00 (AULAS TALLER)

ESCALA 1:100

UBICACION

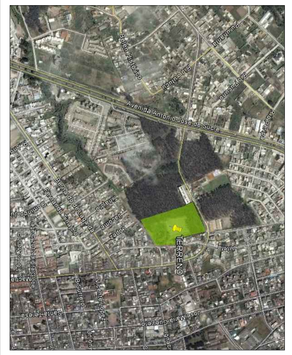

NOTAS TECNICAS Y SIMBOLOGÍA:

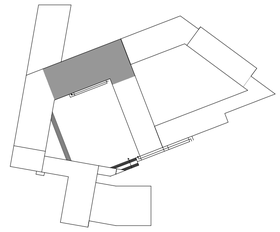

PONTIFICIA UNIVERSIDAD CATOLICA DEL ECUADOR

FACULTAD DE ARQUITECTURA Y DISEÑO

TRABAJO DE TITULACIÓN

2014

TEMA DEL PROYECTO:


"CENTRO EDUCATIVO DE CAPACITACIÓN TÉCNICA PARA ADOLESCENTES"

CONTIENE:

AULAS TALLER

DIRECTOR DE TESIS: ARQ. DANIEL ROMERO	BLOQUE: **B**
NOMBRE: DANIEL MERA P.	LAMINA: **A** 11/46
ESCALA: INDICADAS	FECHA: 27 - MAYO - 2014


SELLOS Y FIRMAS DE APROBACION:

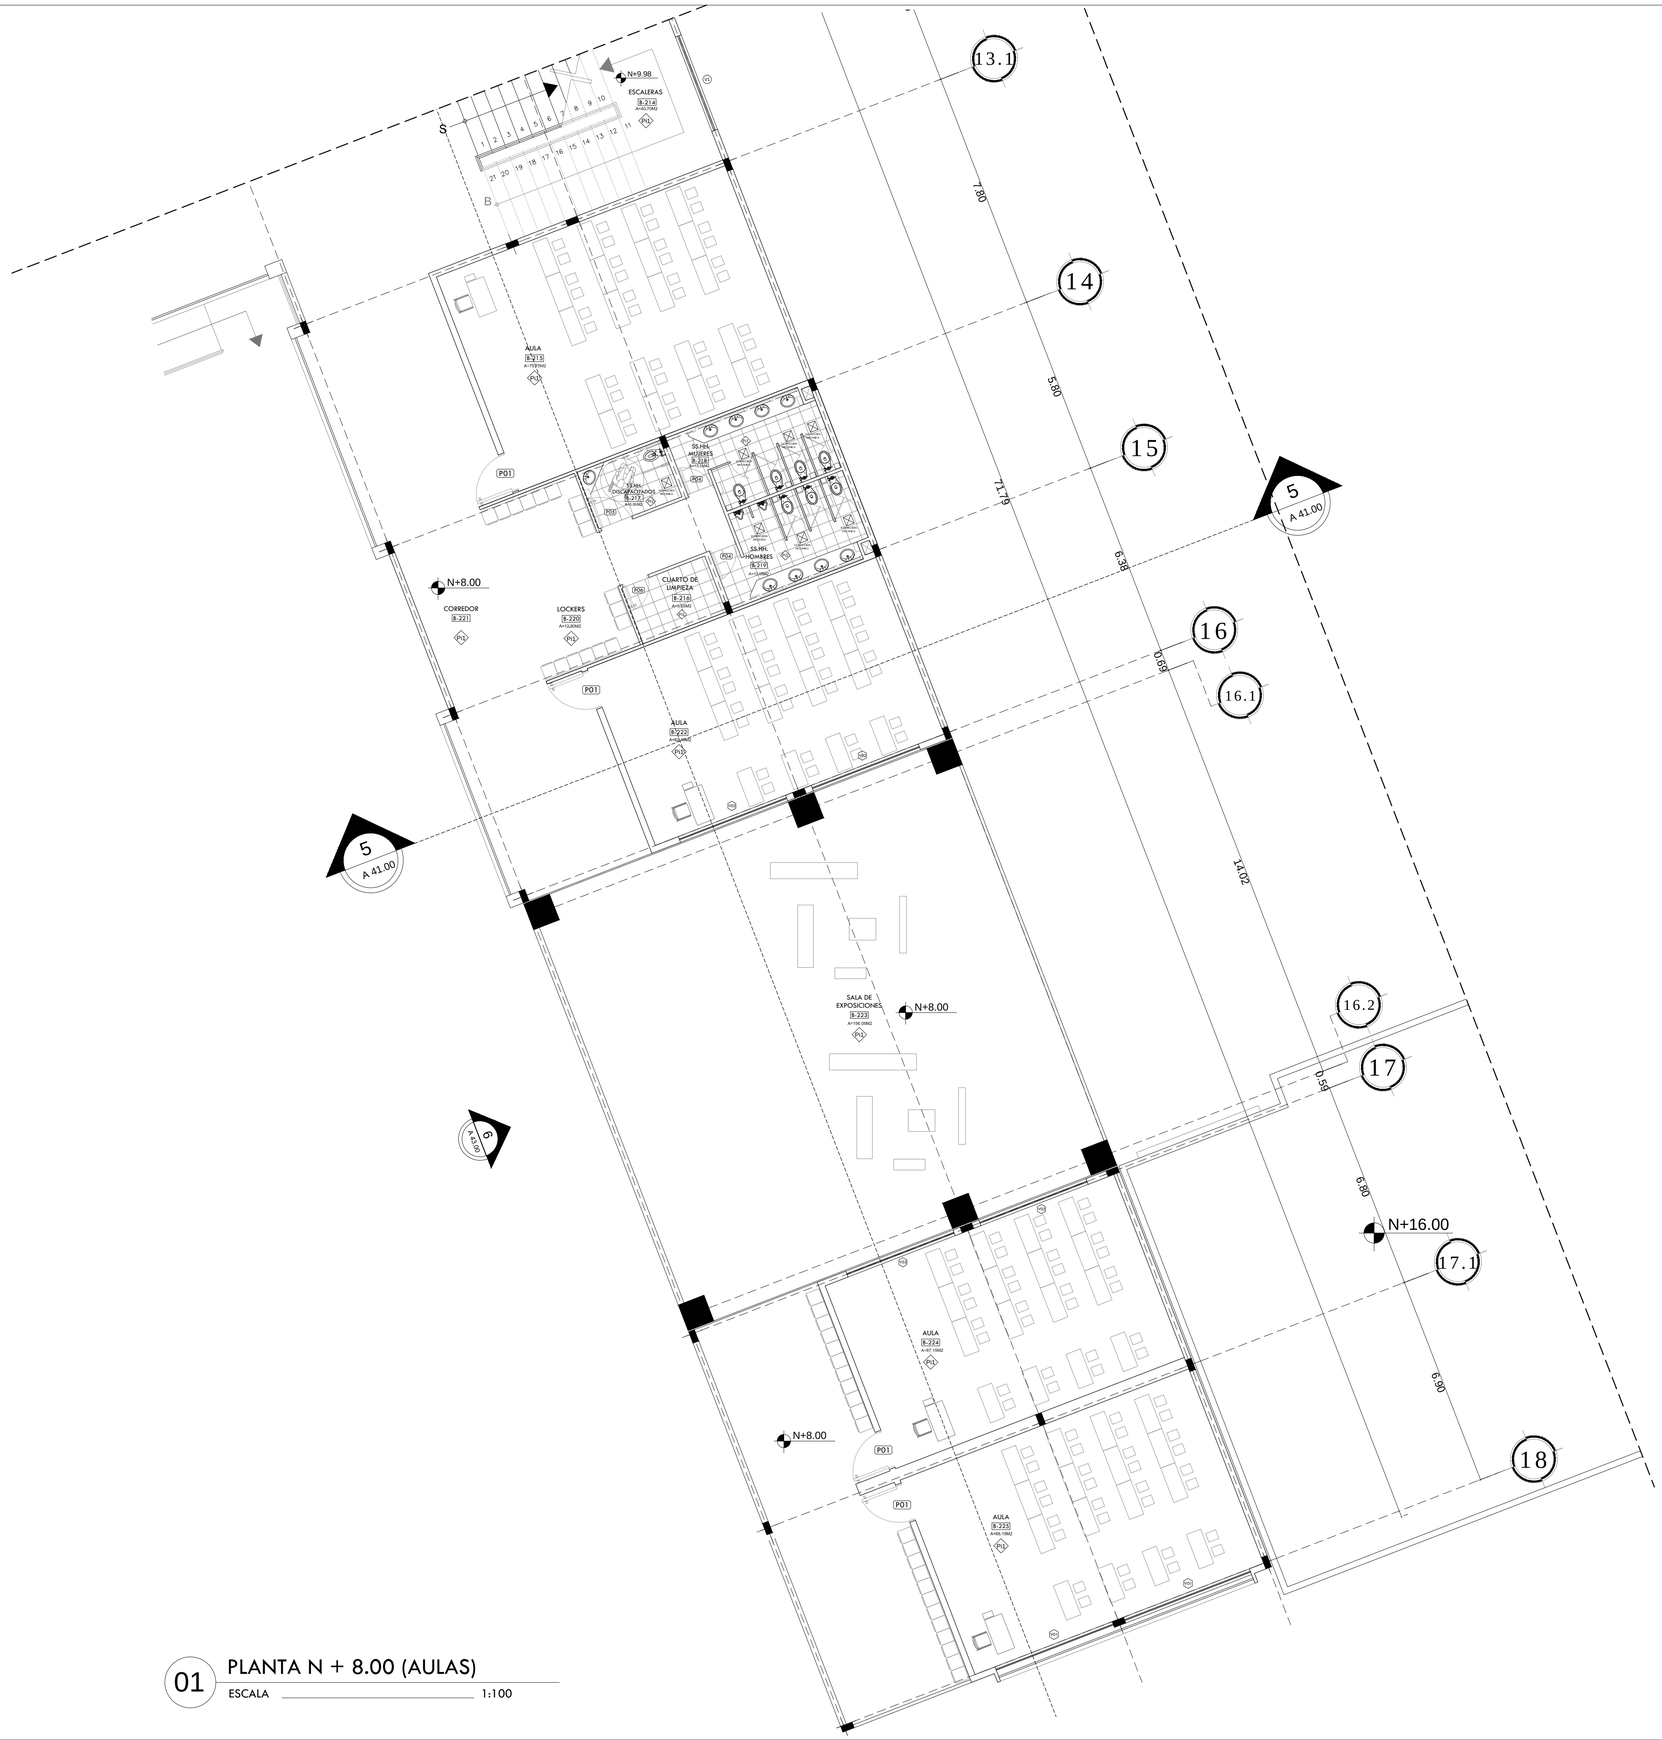


01 PLANTA N + 8.00 (AULAS)

ESCALA 1:100

UBICACION

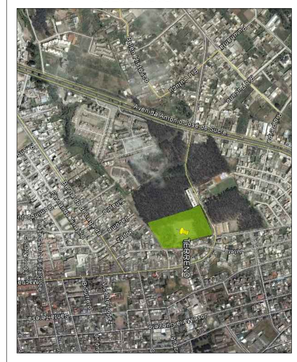

NOTAS TECNICAS Y SIMBOLOGÍA:

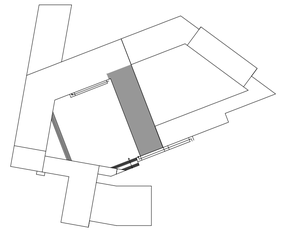

PONTIFICIA UNIVERSIDAD CATOLICA DEL ECUADOR

FACULTAD DE ARQUITECTURA Y DISEÑO

TRABAJO DE TITULACIÓN

2014

TEMA DEL PROYECTO:


"CENTRO EDUCATIVO DE CAPACITACIÓN TÉCNICA PARA ADOLESCENTES"

CONTIENE:

PLANTAS - AULAS


DIRECTOR DE TESIS: ARQ. DANIEL ROMERO	BLOQUE: **B**
NOMBRE: DANIEL MERA P.	LAMINA: **A** 12/46
ESCALA: INDICADAS	FECHA: 27 - MAYO - 2014

SELLOS Y FIRMAS DE APROBACION:

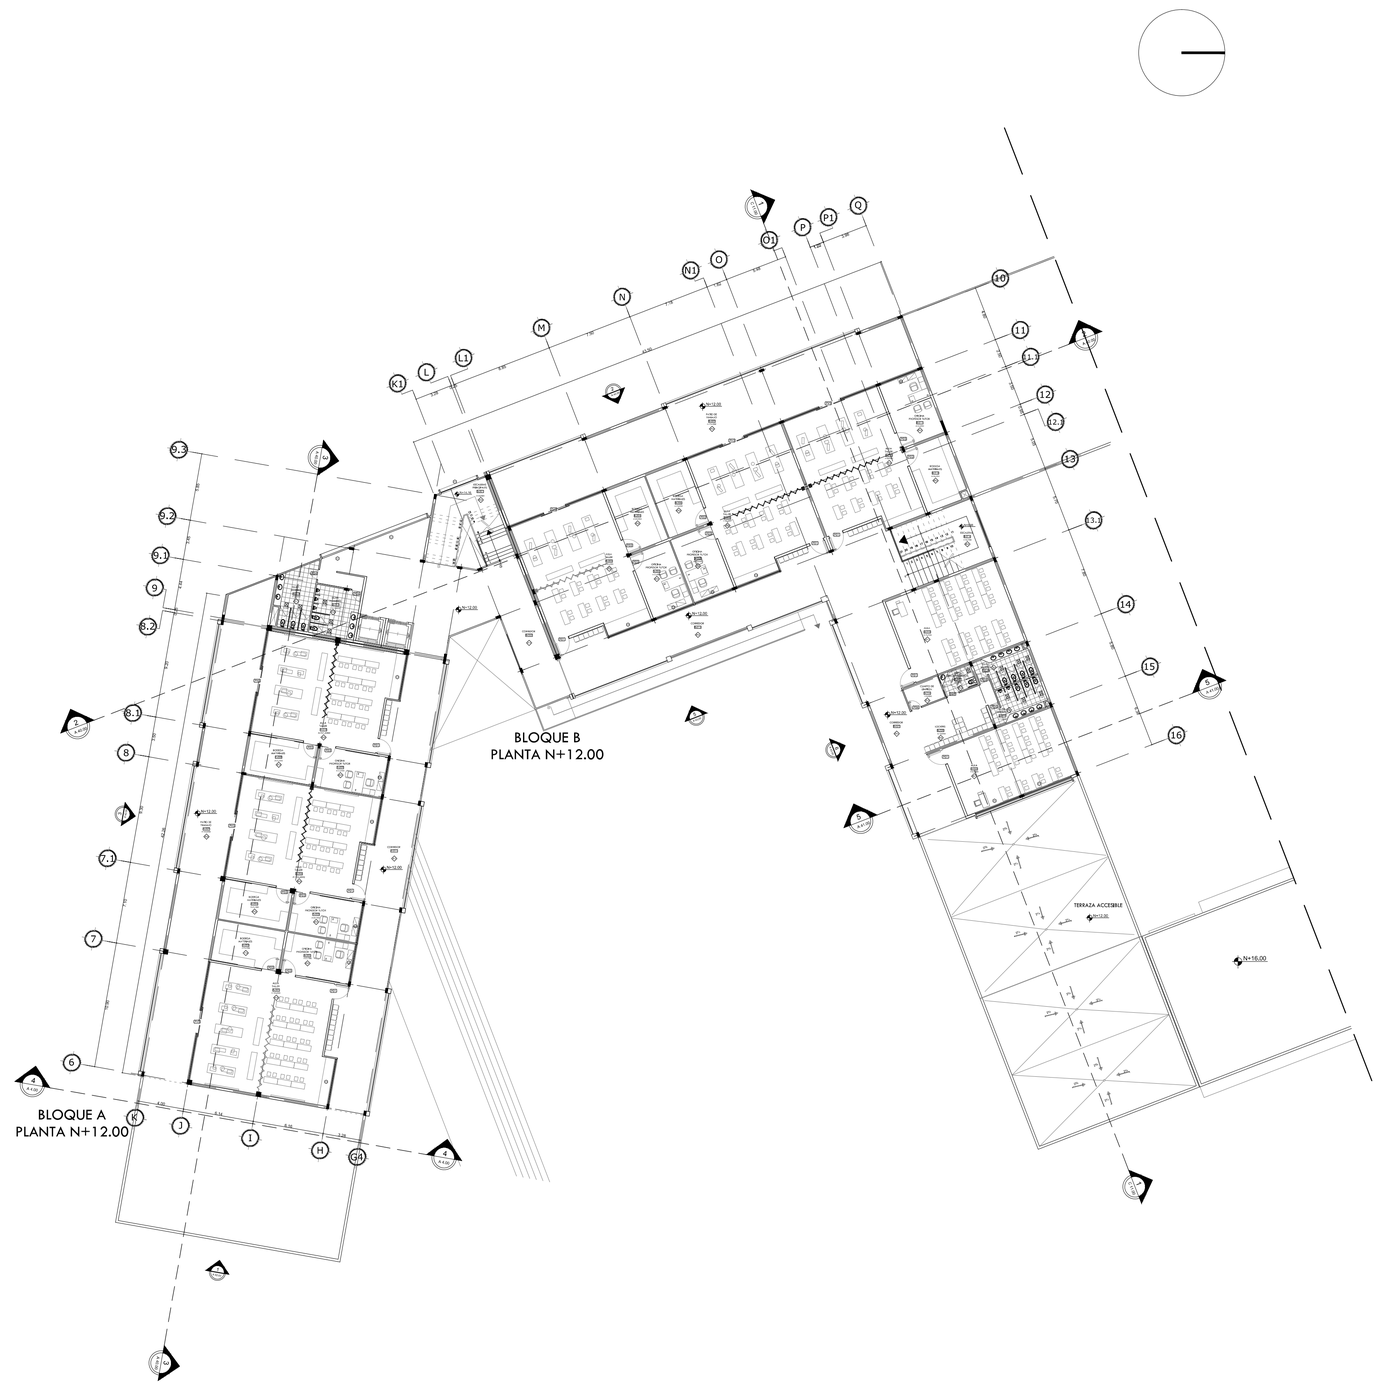


01 PLANTA N + 12.00 (BLOQUES A-B)
ESCALA 1:250

UBICACION

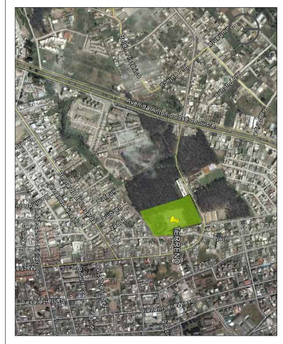

NOTAS TECNICAS Y SIMBOLOGÍA:

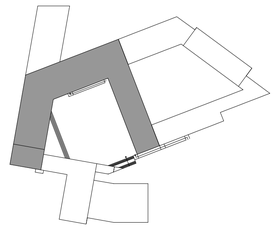

PONTIFICIA UNIVERSIDAD CATOLICA DEL ECUADOR

FACULTAD DE ARQUITECTURA Y DISEÑO

TRABAJO DE TITULACIÓN
2014

TEMA DEL PROYECTO:


"CENTRO EDUCATIVO DE CAPACITACIÓN TÉCNICA PARA ADOLESCENTES"

CONTIENE:

PLANTA N + 12.00

DIRECTOR DE TESIS: ARQ. DANIEL ROMERO	BLOQUE: **A-B**
NOMBRE: DANIEL MERA P.	LAMINA: **A** 13/46
ESCALA: INDICADAS / FECHA: 27 - MAYO - 2014	


SELLOS Y FIRMAS DE APROBACION:

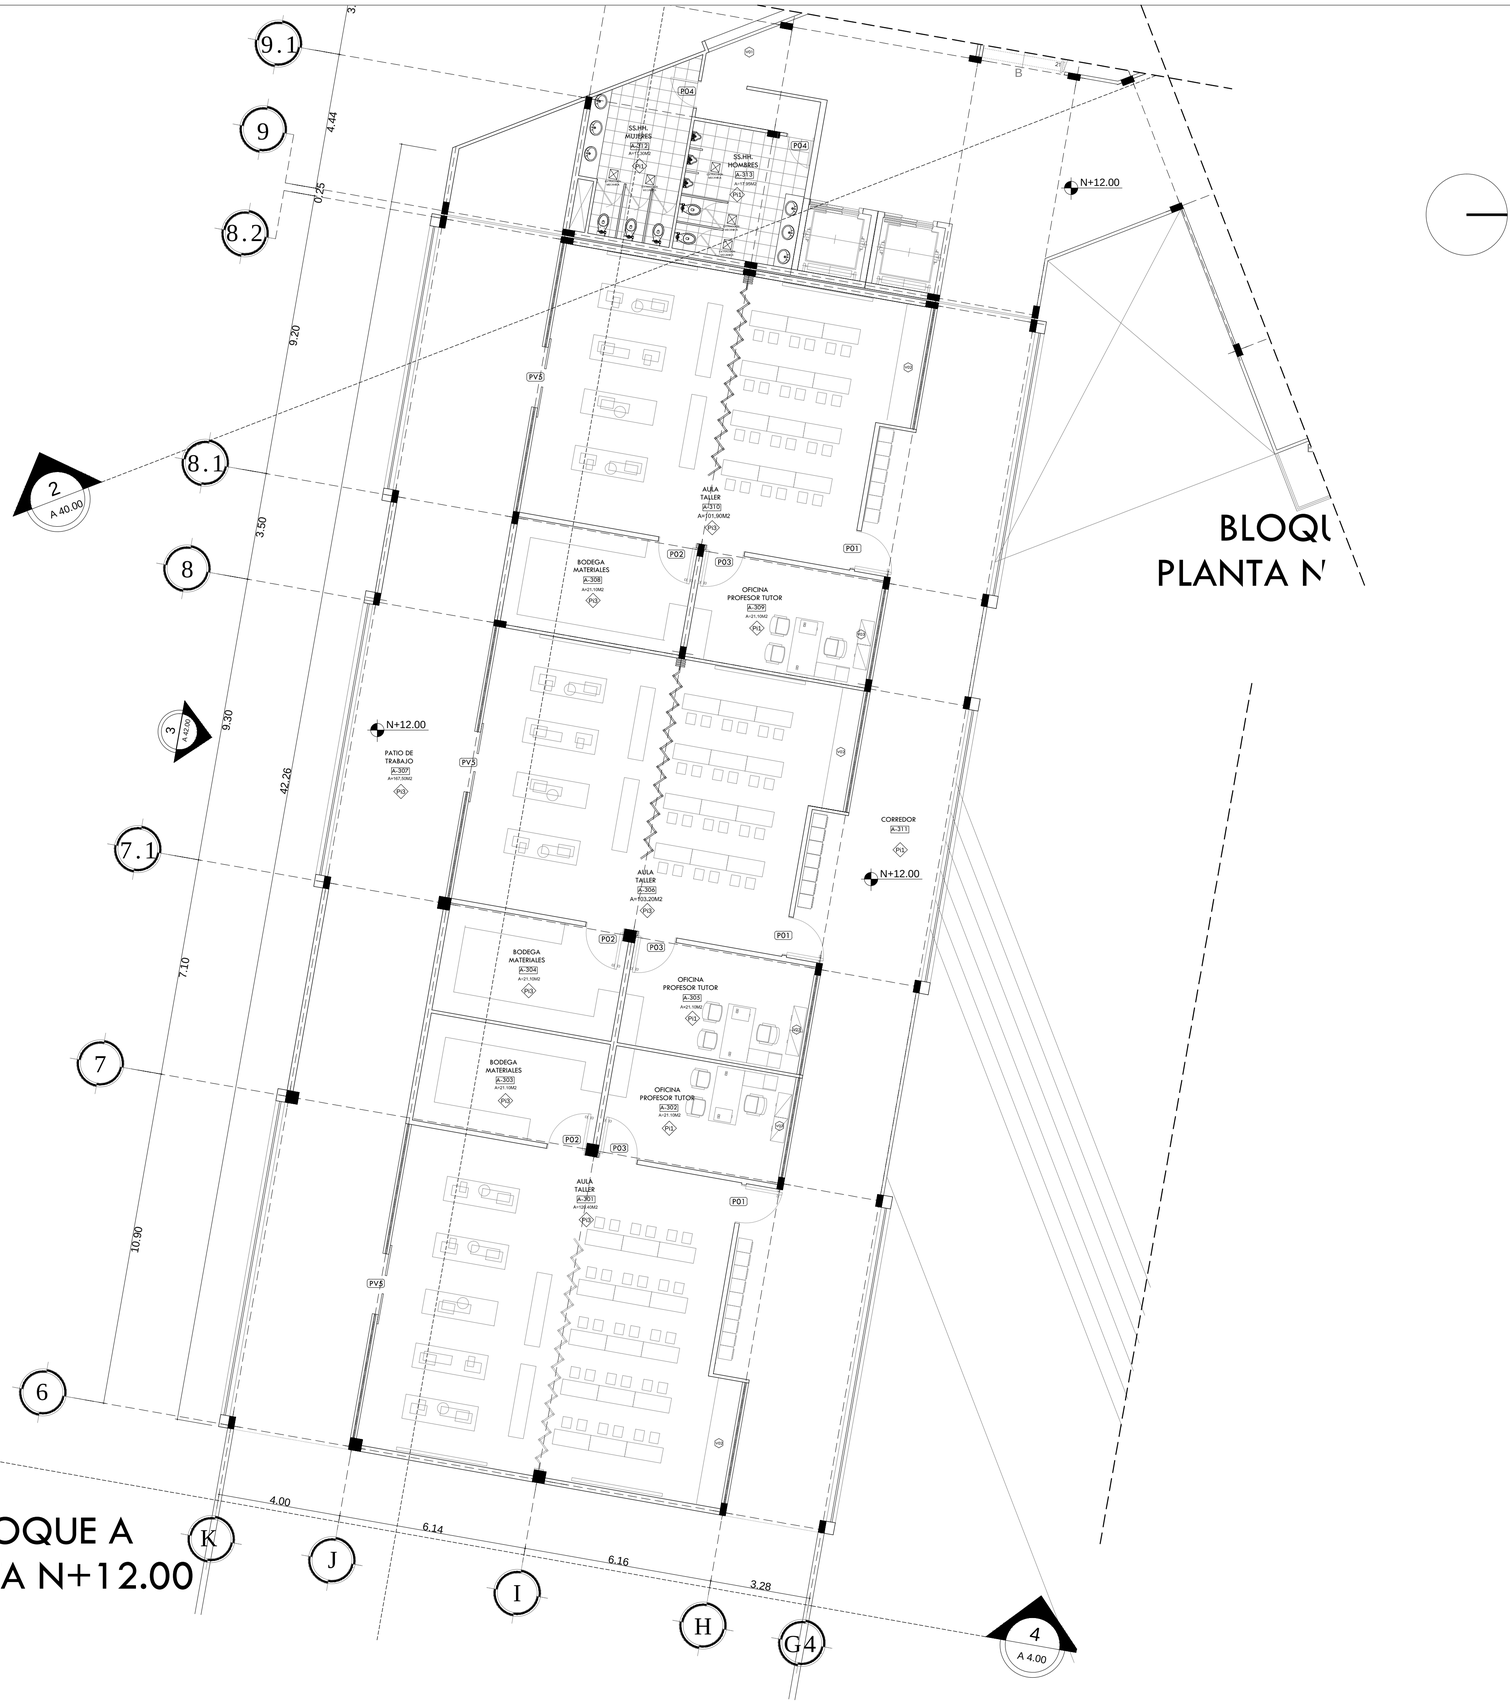


01 PLANTA N + 12.00 (AULAS TALLER)

ESCALA 1:100

UBICACION

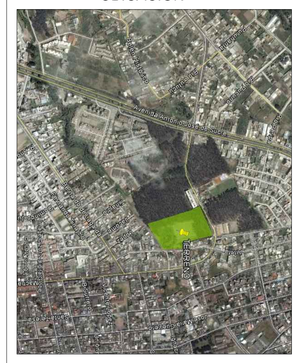

NOTAS TECNICAS Y SIMBOLOGÍA:

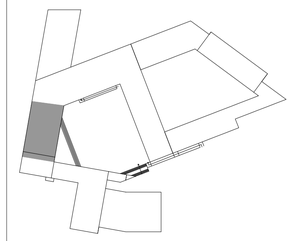

PONTIFICIA UNIVERSIDAD CATOLICA DEL ECUADOR

FACULTAD DE ARQUITECTURA Y DISEÑO

TRABAJO DE TITULACIÓN

2014

TEMA DEL PROYECTO:


"CENTRO EDUCATIVO DE CAPACITACIÓN TÉCNICA PARA ADOLESCENTES"

CONTIENE:

AULAS TALLER

DIRECTOR DE TESIS: ARQ. DANIEL ROMERO	BLOQUE: **A**
NOMBRE: DANIEL MERA P.	LAMINA: **A** 14/46
ESCALA: INDICADAS	FECHA: 27 - MAYO - 2014

SELLOS Y FIRMAS DE APROBACION:

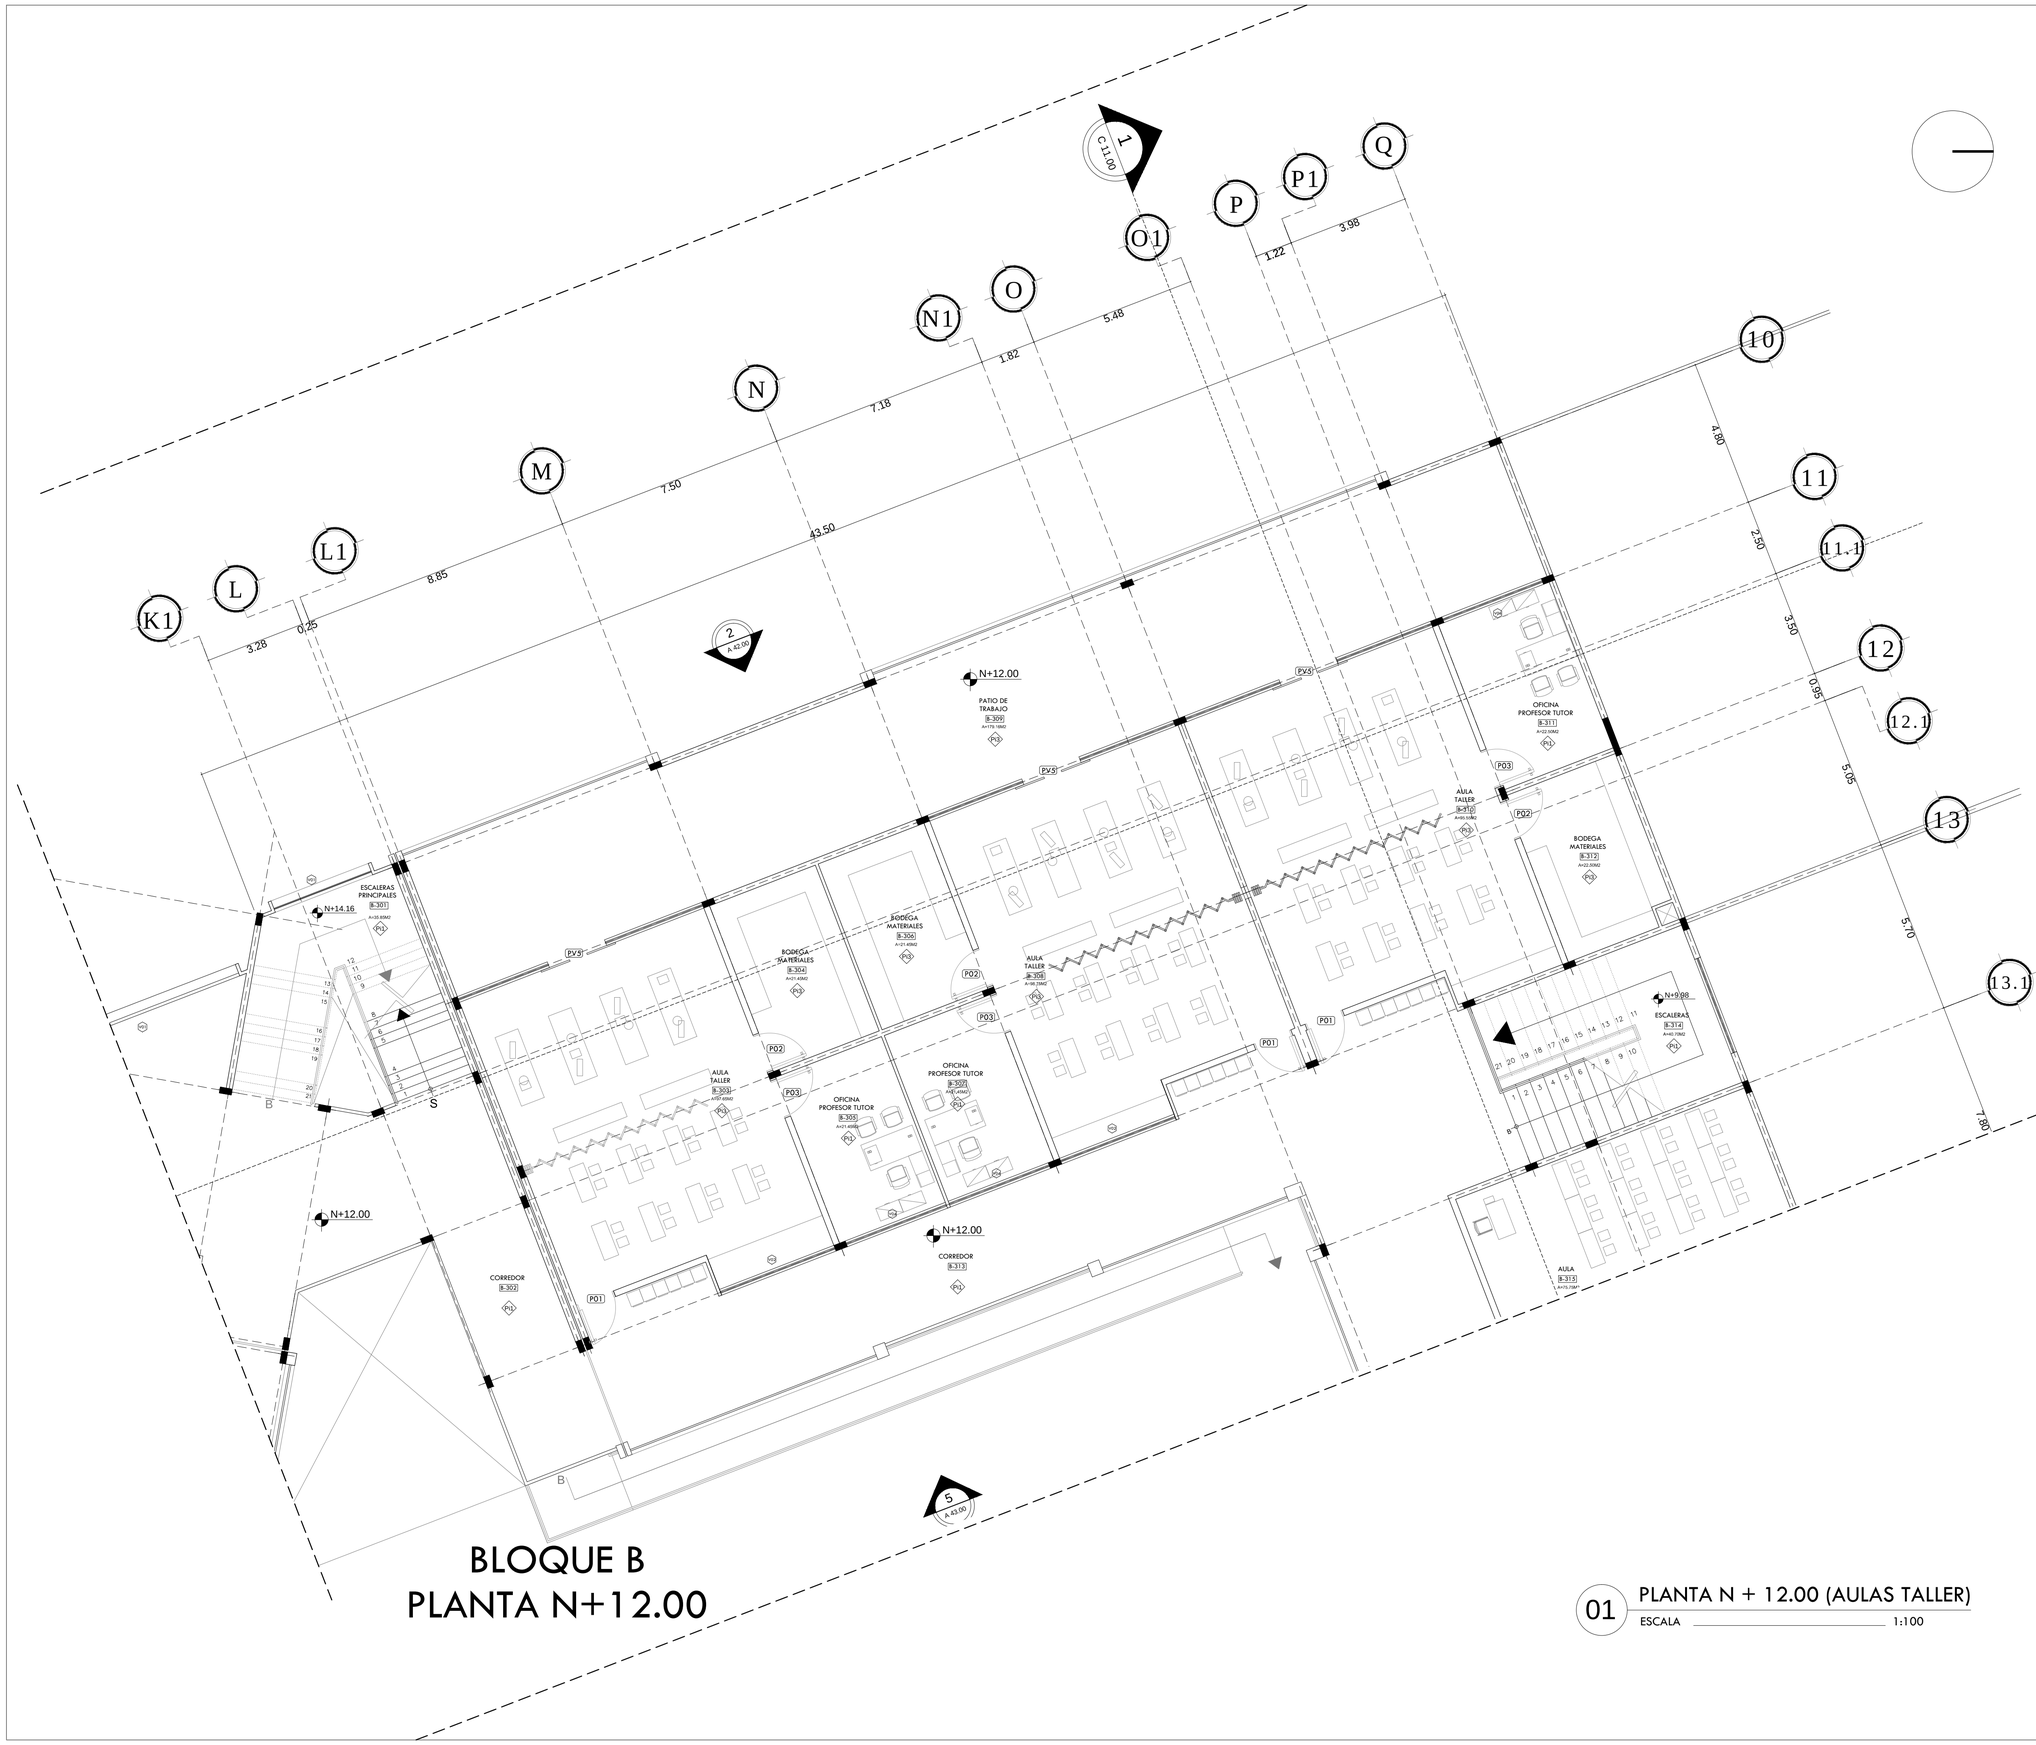

BLOQUE B
PLANTA N+12.00


01 PLANTA N + 12.00 (AULAS TALLER)

ESCALA 1:100

UBICACION



NOTAS TECNICAS Y SIMBOLOGÍA:

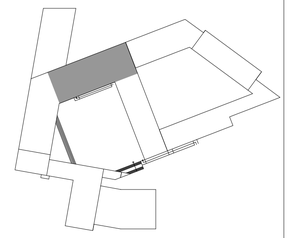

PONTIFICIA UNIVERSIDAD CATOLICA DEL ECUADOR

FACULTAD DE ARQUITECTURA Y DISEÑO

TRABAJO DE TITULACIÓN

2014

TEMA DEL PROYECTO:


"CENTRO EDUCATIVO DE CAPACITACIÓN TÉCNICA PARA ADOLESCENTES"

CONTIENE:

AULAS TALLER

DIRECTOR DE TESIS: ARQ. DANIEL ROMERO	BLOQUE: **B**
NOMBRE: DANIEL MERA P.	LAMINA: **A** 15/46
ESCALA: INDICADAS / FECHA: 27 - MAYO - 2014	

SELLOS Y FIRMAS DE APROBACION:

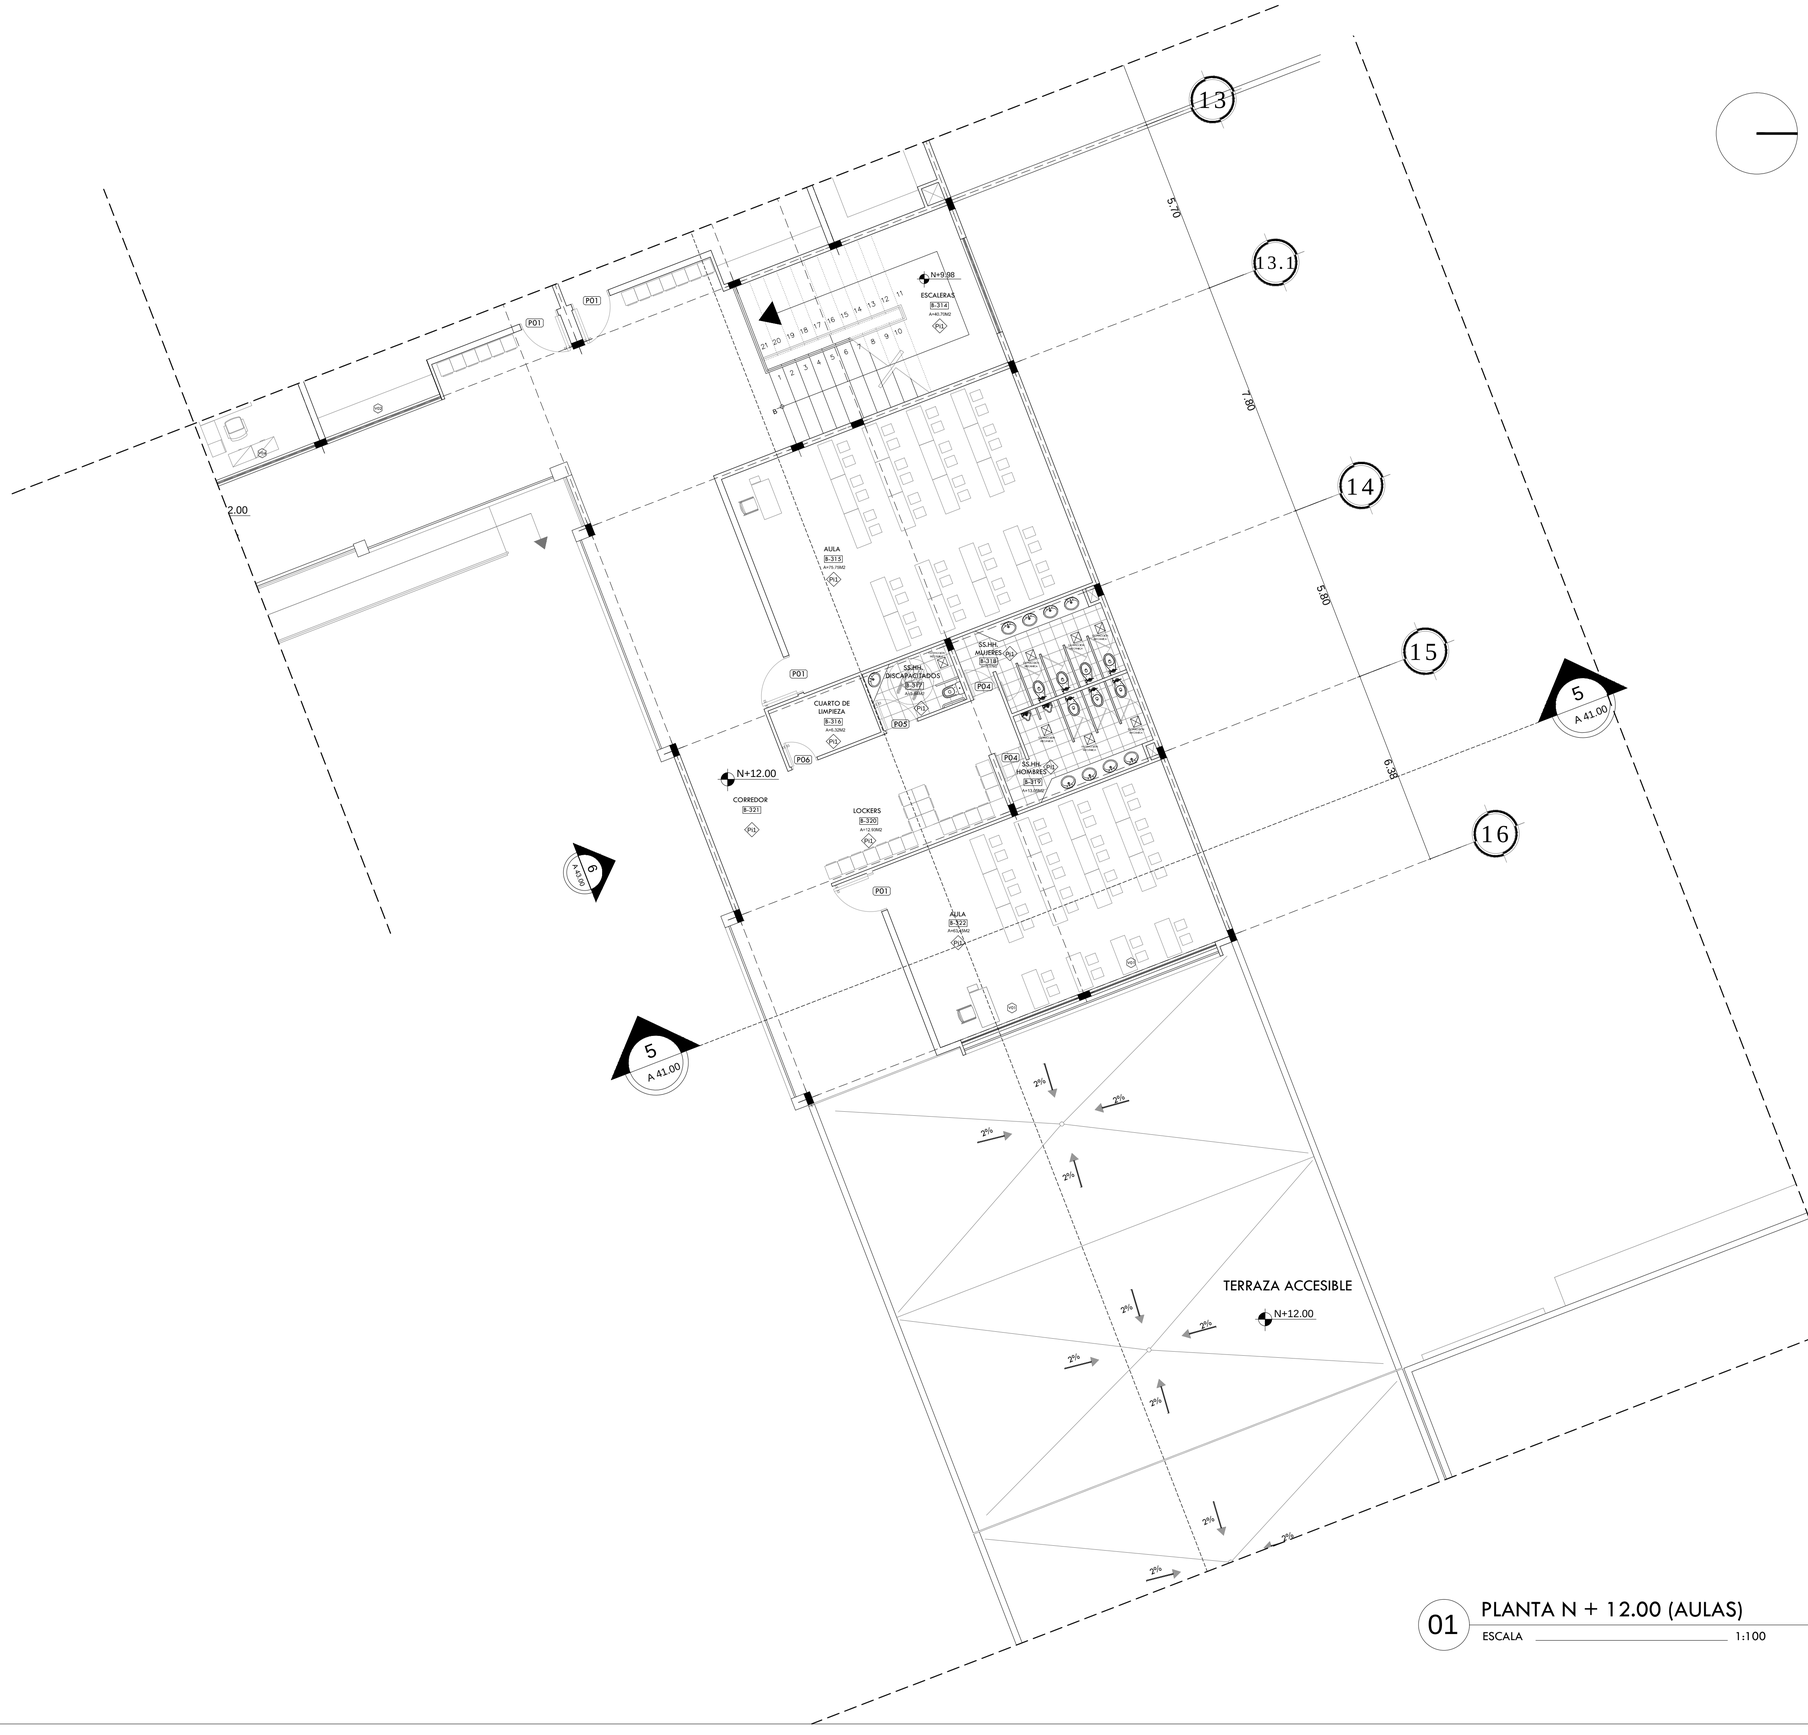


01 PLANTA N + 12.00 (AULAS)

ESCALA 1:100

UBICACION



NOTAS TECNICAS Y SIMBOLOGÍA:

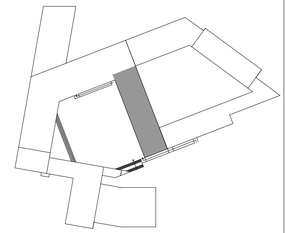

PONTIFICIA UNIVERSIDAD CATOLICA DEL ECUADOR

FACULTAD DE ARQUITECTURA Y DISEÑO

TRABAJO DE TITULACIÓN

2014

TEMA DEL PROYECTO:


"CENTRO EDUCATIVO DE CAPACITACIÓN TÉCNICA PARA ADOLESCENTES"

CONTIENE:

AULAS

DIRECTOR DE TESIS: ARQ. DANIEL ROMERO	BLOQUE: **B**
NOMBRE: DANIEL MERA P.	LAMINA: **A** 16/46
ESCALA: INDICADAS / FECHA: 27 - MAYO - 2014	


SELLOS Y FIRMAS DE APROBACION:

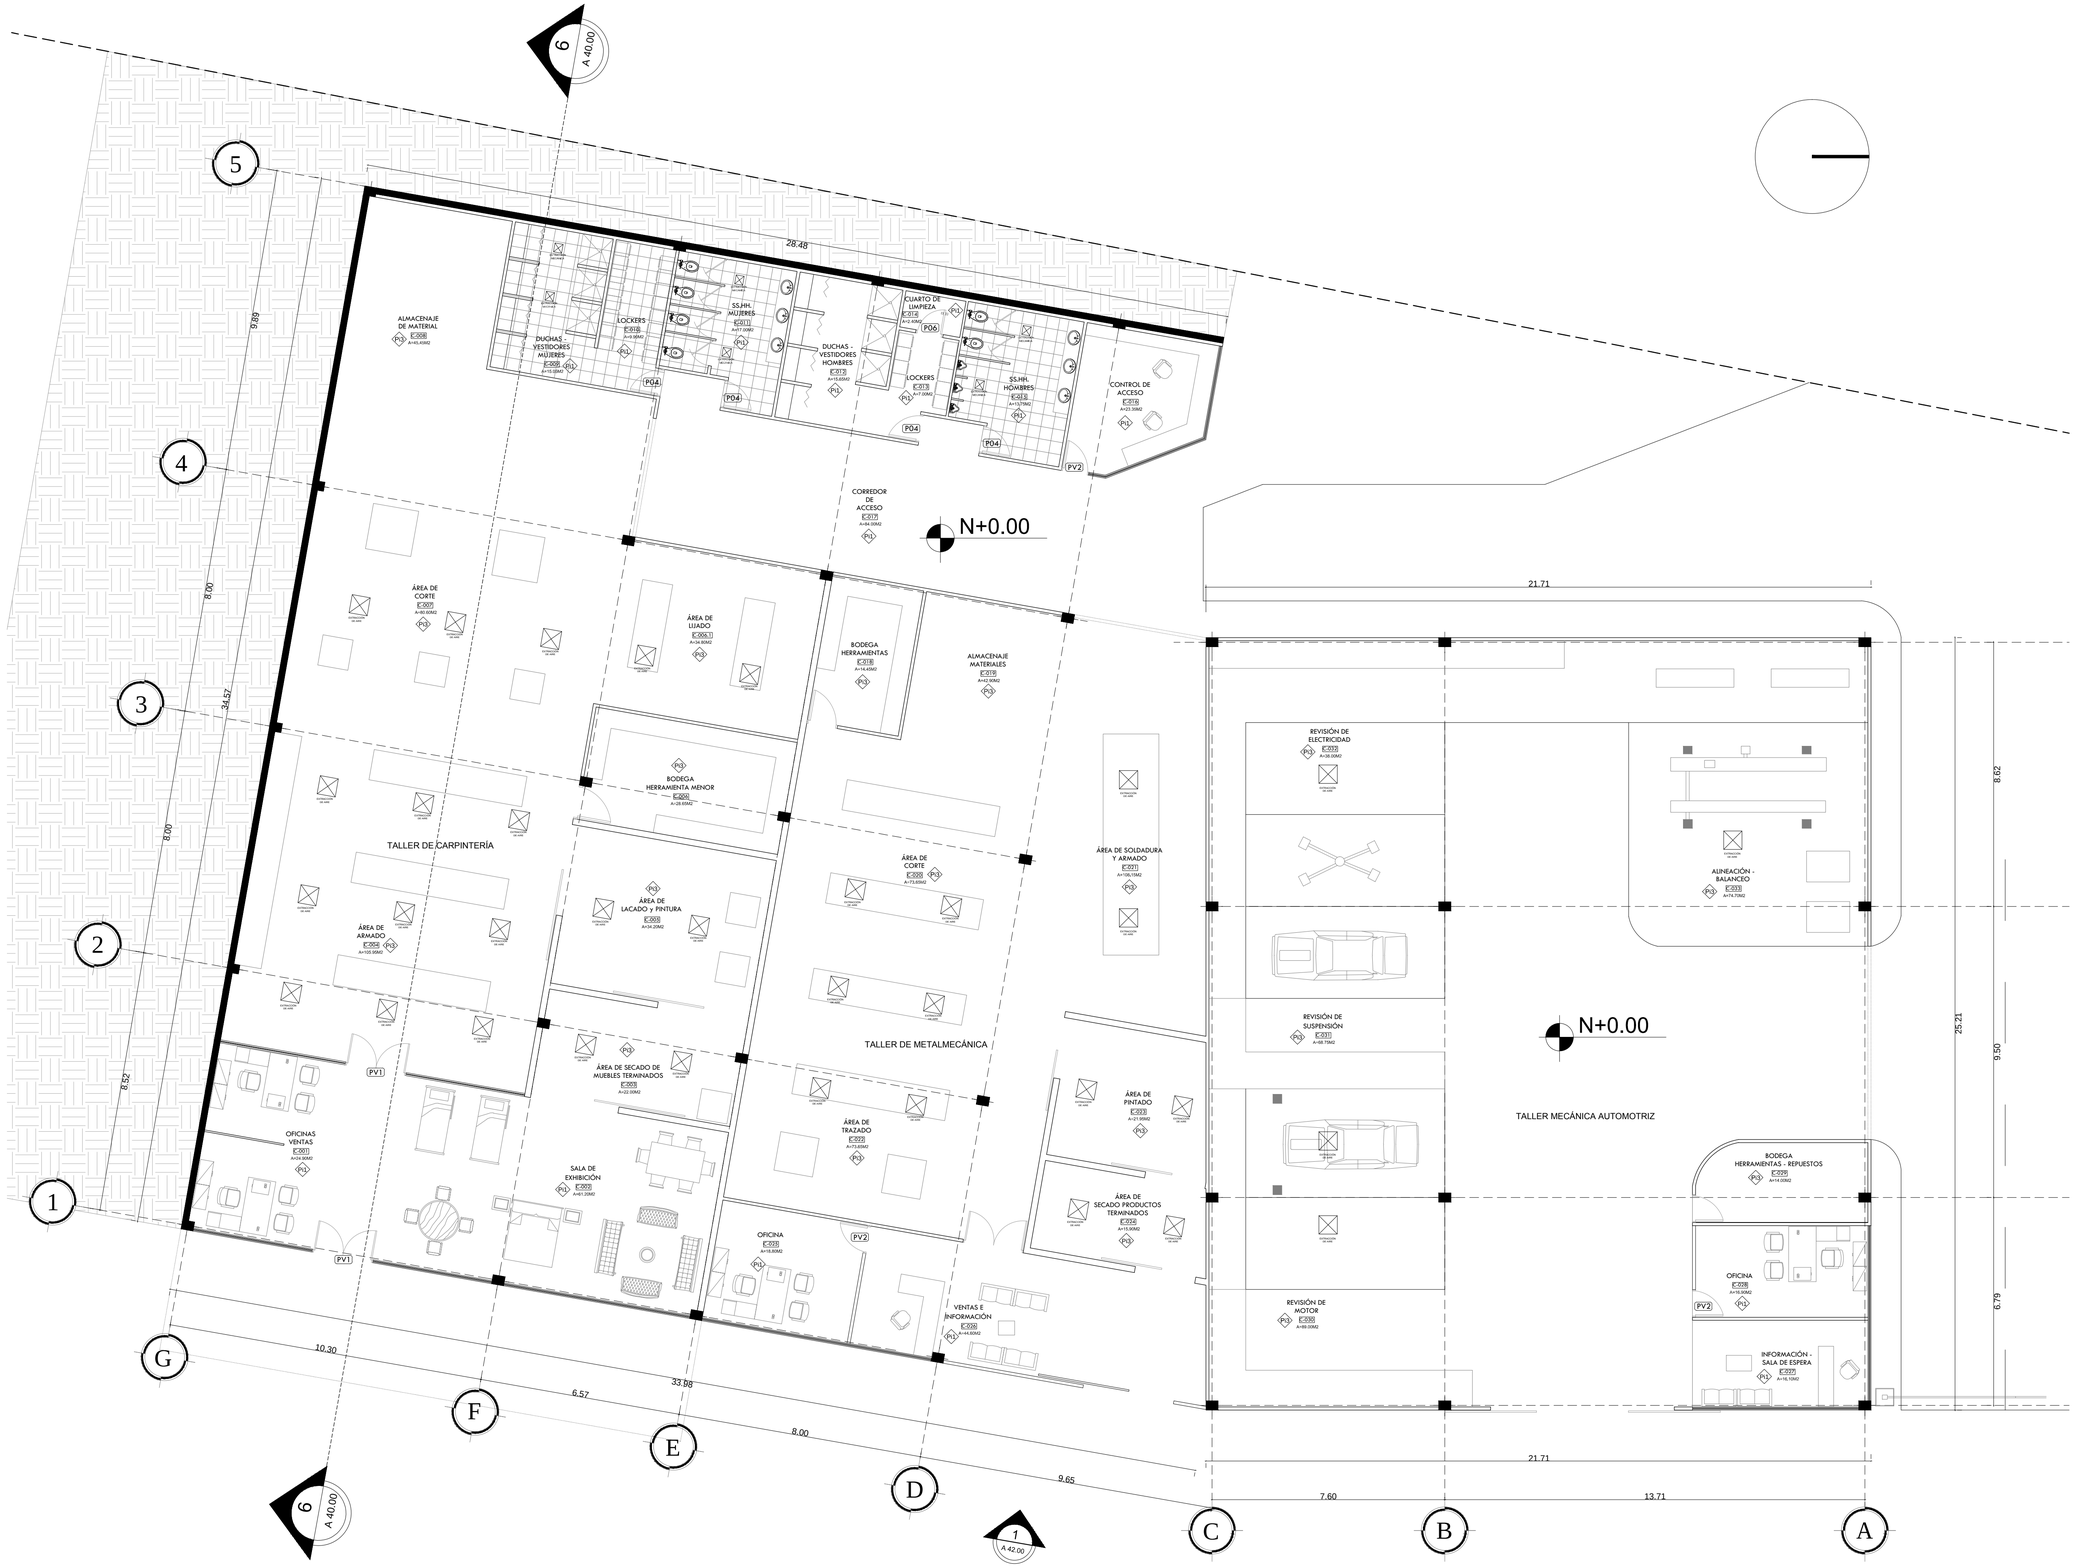


01 PLANTA N + 0.00 (BLOQUE C)

ESCALA 1:100

UBICACION

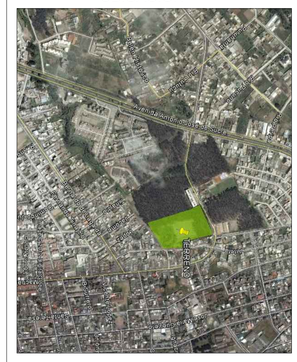

NOTAS TECNICAS Y SIMBOLOGÍA:

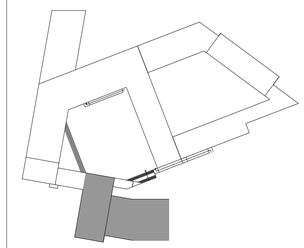

PONTIFICIA UNIVERSIDAD CATOLICA DEL ECUADOR

FACULTAD DE ARQUITECTURA Y DISEÑO

TRABAJO DE TITULACIÓN

2014

TEMA DEL PROYECTO:

"CENTRO EDUCATIVO DE CAPACITACIÓN TÉCNICA PARA ADOLESCENTES"

CONTIENE:

TALLERES PROFESIONALES

DIRECTOR DE TESIS: ARQ. DANIEL ROMERO	BLOQUE: **C**
NOMBRE: DANIEL MERA P.	LAMINA: **A** 17/46
ESCALA: INDICADAS / FECHA: 27 - MAYO - 2014	

SELLOS Y FIRMAS DE APROBACION:




BLOQUE C
PLANTA N+4.00


01 PLANTA N + 4.00 (TALLERES PROFESIONALES)

ESCALA 1:100

UBICACION

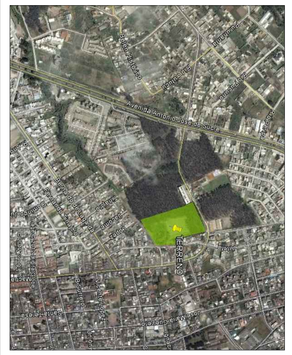

NOTAS TECNICAS Y SIMBOLOGÍA:

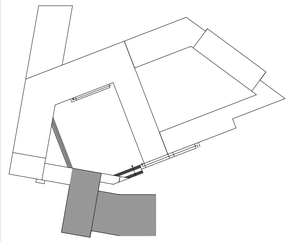

PONTIFICIA UNIVERSIDAD CATOLICA DEL ECUADOR

FACULTAD DE ARQUITECTURA Y DISEÑO

TRABAJO DE TITULACIÓN

2014

TEMA DEL PROYECTO:

"CENTRO EDUCATIVO DE CAPACITACIÓN TÉCNICA PARA ADOLESCENTES"

CONTIENE:

TALLERES PROFESIONALES


DIRECTOR DE TESIS: ARQ. DANIEL ROMERO	BLOQUE: **C**
NOMBRE: DANIEL MERA P.	LAMINA: **A**
ESCALA: INDICADAS / FECHA: 27 - MAYO - 2014	18/46

SELLOS Y FIRMAS DE APROBACION:




01 PLANTA N + 4.00 (BLOQUES D-E-F)
ESCALA 1:250

UBICACION

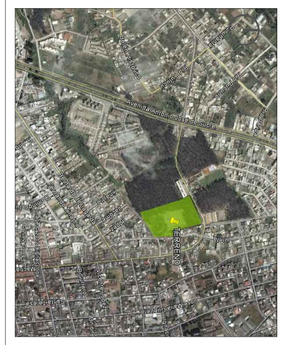

NOTAS TECNICAS Y SIMBOLOGÍA:

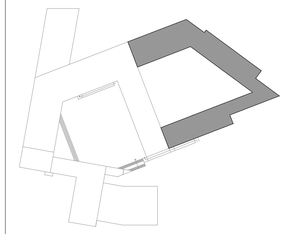

PONTIFICIA UNIVERSIDAD CATOLICA DEL ECUADOR

FACULTAD DE ARQUITECTURA Y DISEÑO

TRABAJO DE TITULACIÓN
2014

TEMA DEL PROYECTO:


"CENTRO EDUCATIVO DE CAPACITACIÓN TÉCNICA PARA ADOLESCENTES"

CONTIENE:

PLANTA N + 4.00

DIRECTOR DE TESIS: ARQ. DANIEL ROMERO	BLOQUE: **D-E-F**
NOMBRE: DANIEL MERA P.	LAMINA: **A** 19/46
ESCALA: INDICADAS / FECHA: 27 - MAYO - 2014	

SELLOS Y FIRMAS DE APROBACION:

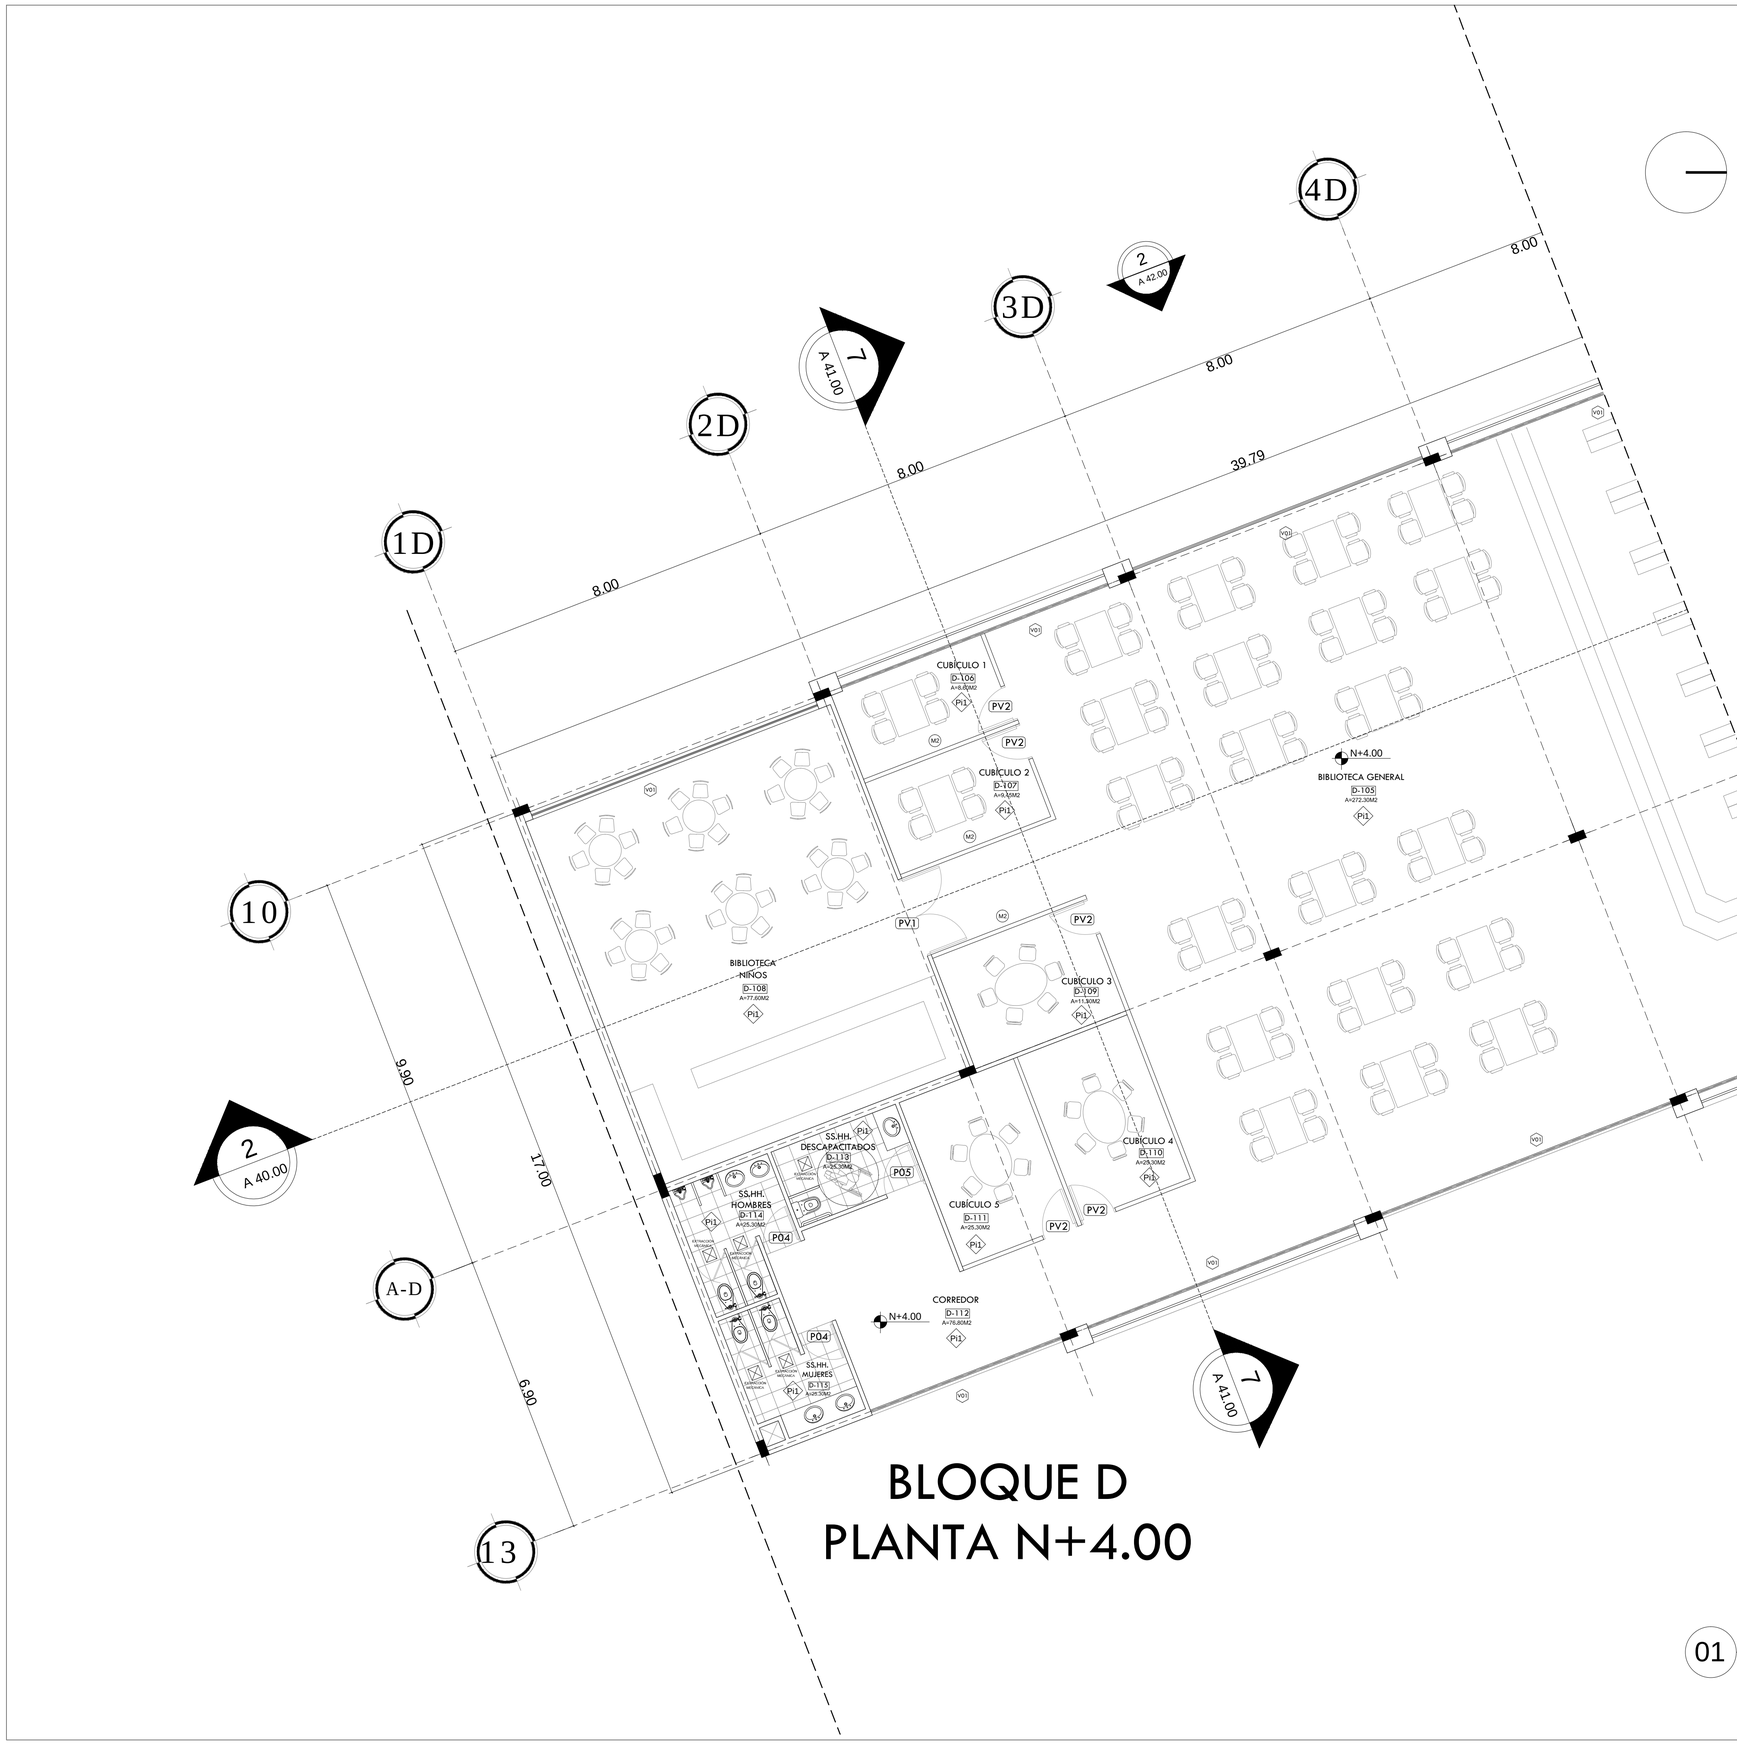

BLOQUE D
PLANTA N+4.00


01 PLANTA N + 4.00 (BIBLIOTECA)

ESCALA 1:75

UBICACION



NOTAS TECNICAS Y SIMBOLOGÍA:

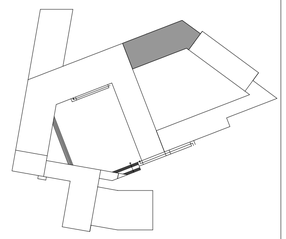

PONTIFICIA UNIVERSIDAD CATOLICA DEL ECUADOR

FACULTAD DE ARQUITECTURA Y DISEÑO

TRABAJO DE TITULACIÓN

2014

TEMA DEL PROYECTO:


"CENTRO EDUCATIVO DE CAPACITACIÓN TÉCNICA PARA ADOLESCENTES"

CONTIENE:

BIBLIOTECA

DIRECTOR DE TESIS: ARQ. DANIEL ROMERO	BLOQUE: **D**
NOMBRE: DANIEL MERA P.	LAMINA: **A**
ESCALA: INDICADAS / FECHA: 27 - MAYO - 2014	20/46

SELLOS Y FIRMAS DE APROBACION:

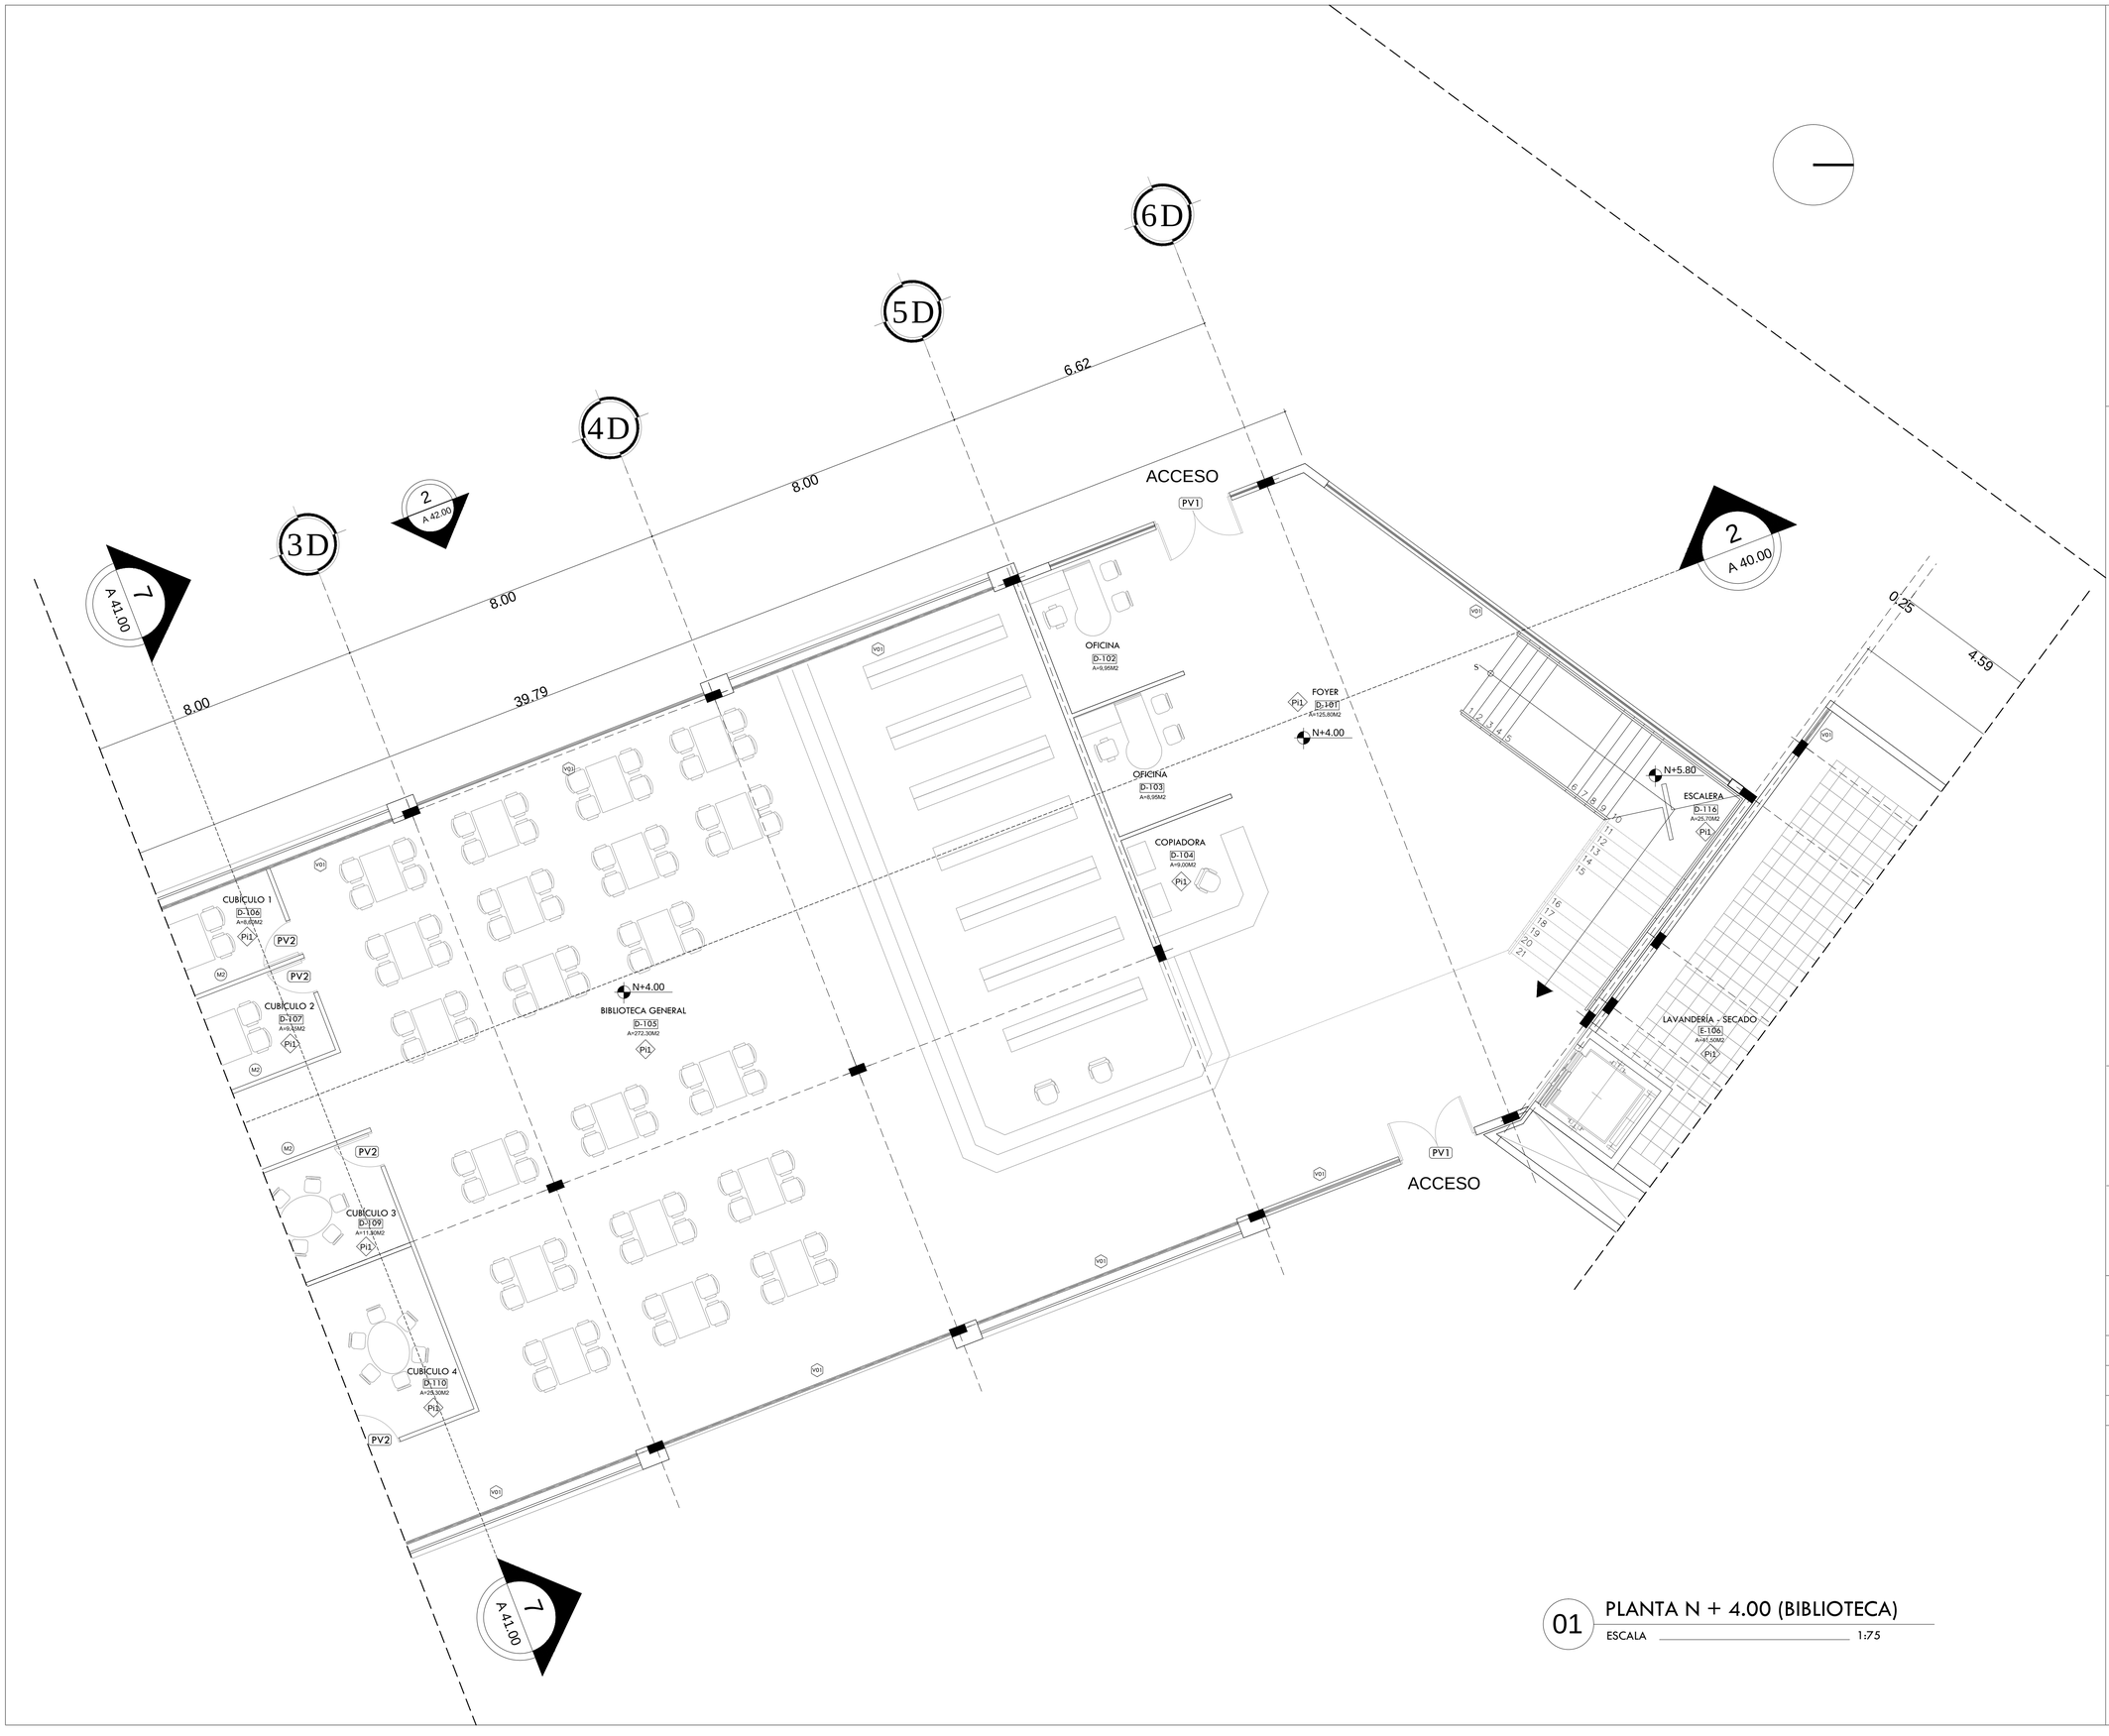


01 PLANTA N + 4.00 (BIBLIOTECA)

ESCALA 1:75

UBICACION



NOTAS TECNICAS Y SIMBOLOGÍA:

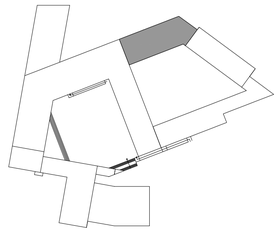

PONTIFICIA UNIVERSIDAD CATOLICA DEL ECUADOR

FACULTAD DE ARQUITECTURA Y DISEÑO

TRABAJO DE TITULACIÓN

2014

TEMA DEL PROYECTO:


"CENTRO EDUCATIVO DE CAPACITACIÓN TÉCNICA PARA ADOLESCENTES"

CONTIENE:

BIBLIOTECA

DIRECTOR DE TESIS: ARQ. DANIEL ROMERO	BLOQUE: **D**
NOMBRE: DANIEL MERA P.	LAMINA: **A** 21/46
ESCALA: INDICADAS / FECHA: 27 - MAYO - 2014	

SELLOS Y FIRMAS DE APROBACION:

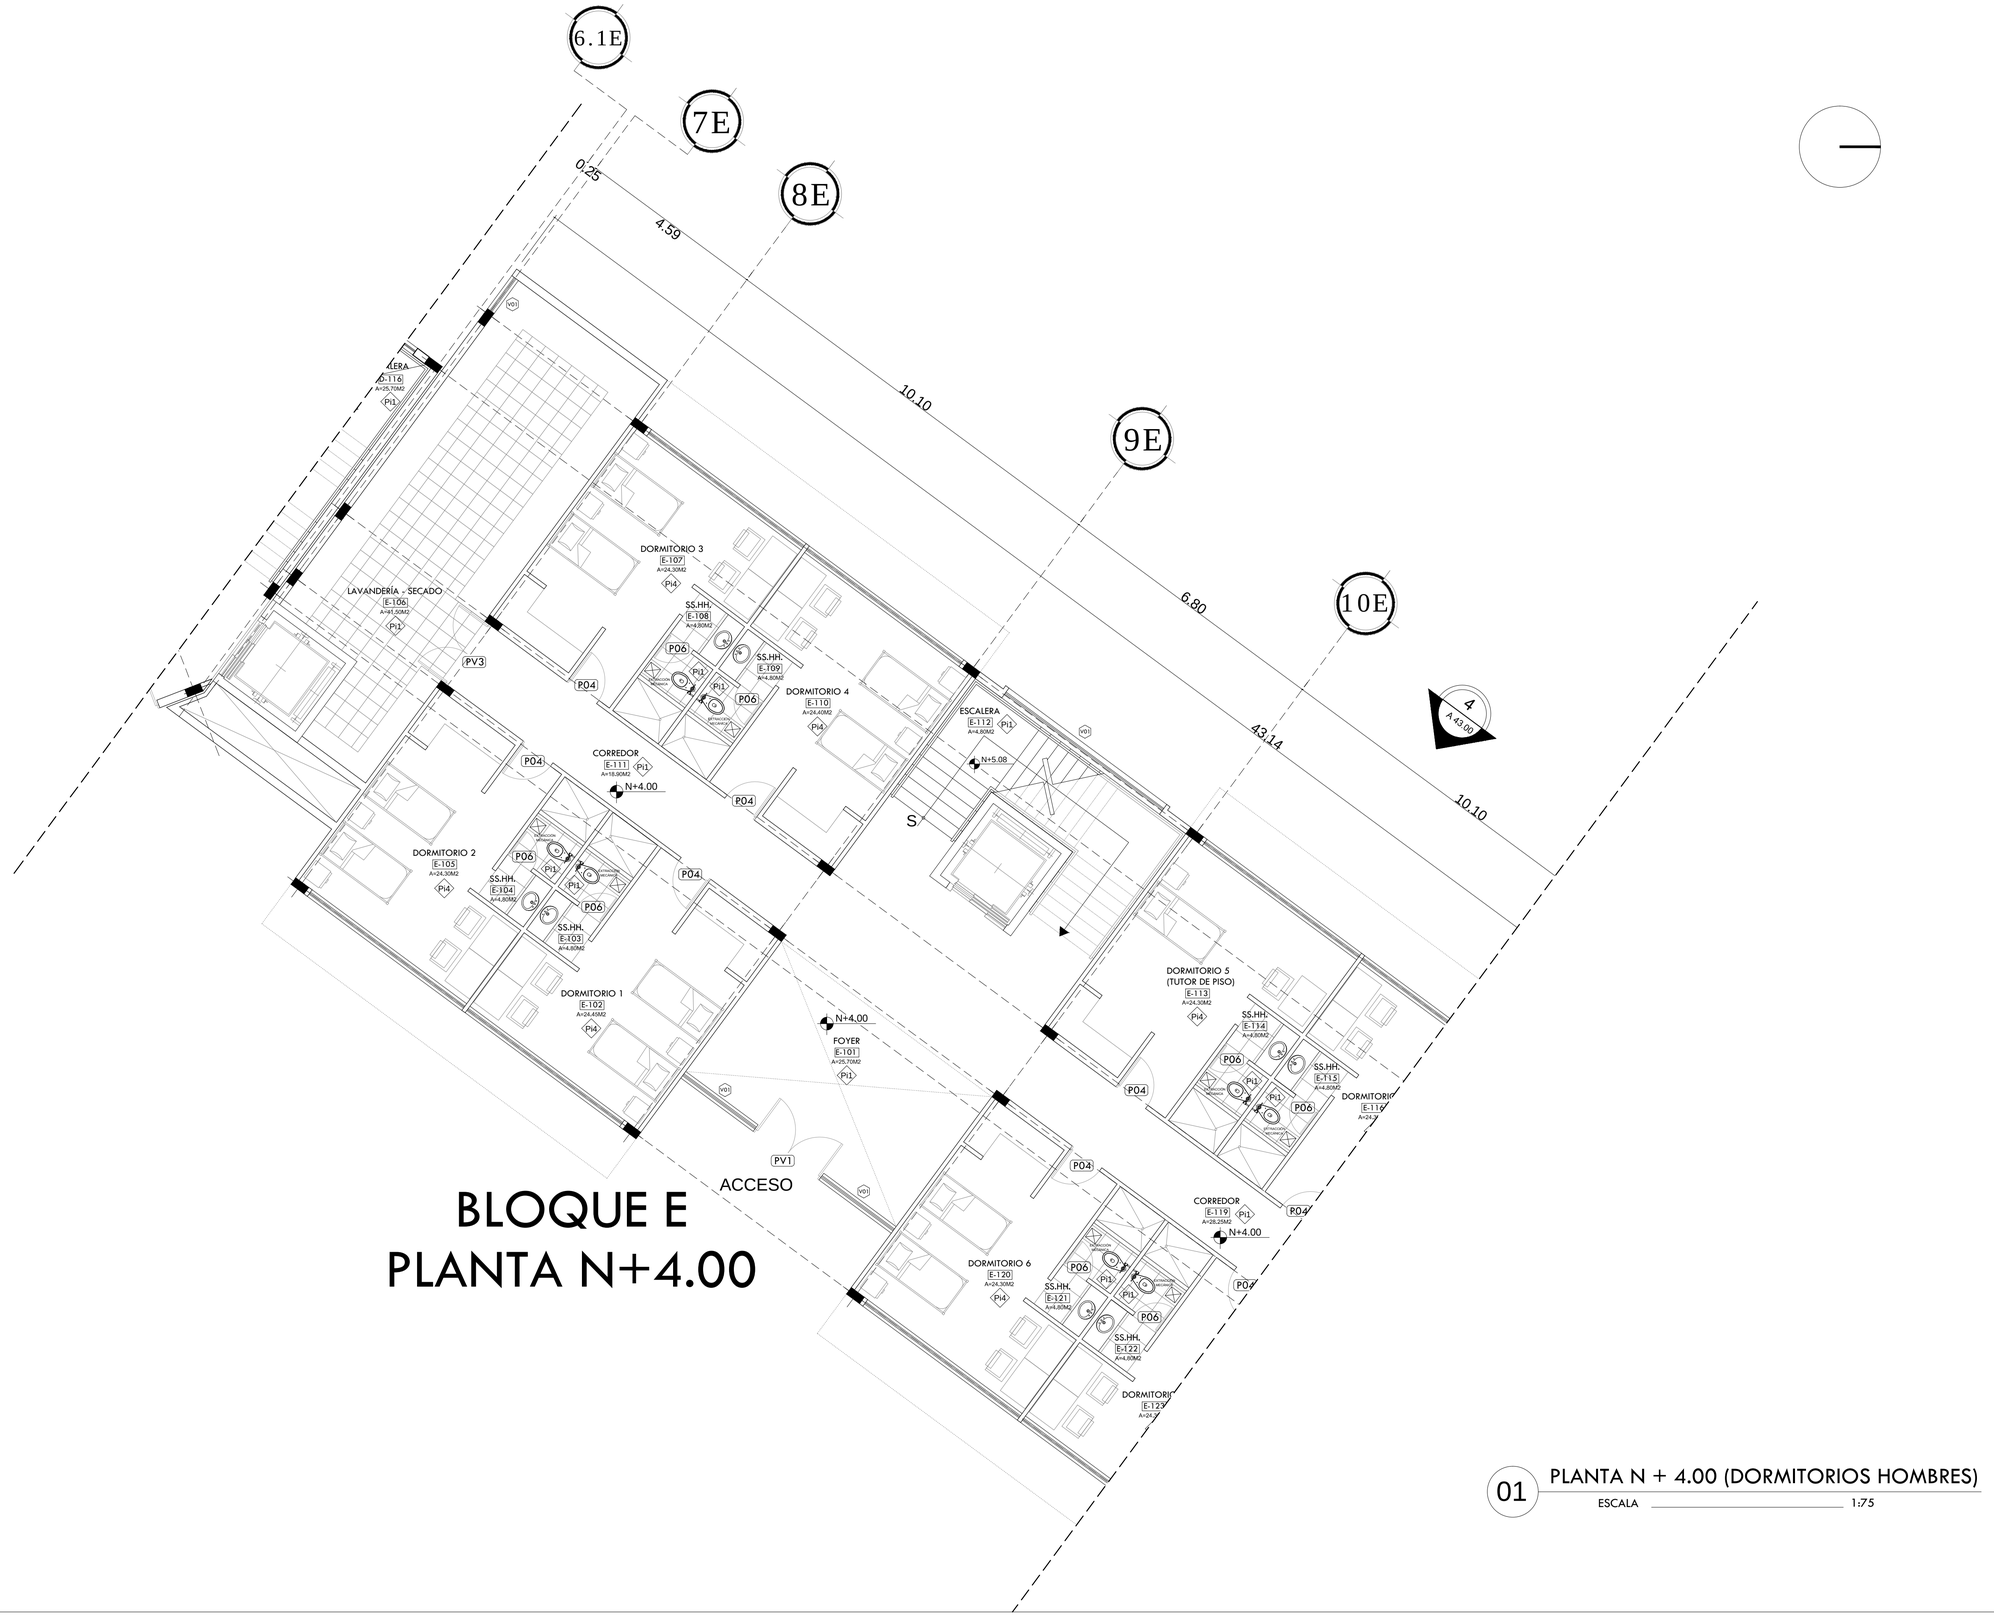


BLOQUE E
PLANTA N+4.00


01 PLANTA N + 4.00 (DORMITORIOS HOMBRES)

ESCALA 1:75

UBICACION

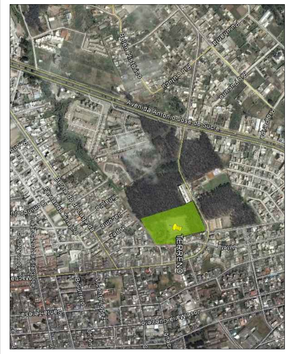

NOTAS TECNICAS Y SIMBOLOGÍA:

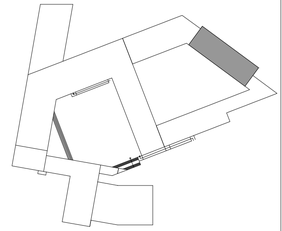

PONTIFICIA UNIVERSIDAD CATOLICA DEL ECUADOR

FACULTAD DE ARQUITECTURA Y DISEÑO

TRABAJO DE TITULACIÓN

2014

TEMA DEL PROYECTO:


"CENTRO EDUCATIVO DE CAPACITACIÓN TÉCNICA PARA ADOLESCENTES"

CONTIENE:

DORMITORIOS HOMBRES

DIRECTOR DE TESIS: ARQ. DANIEL ROMERO	BLOQUE: **E**
NOMBRE: DANIEL MERA P.	LAMINA: **A** 22/46
ESCALA: INDICADAS	FECHA: 27 - MAYO - 2014


SELLOS Y FIRMAS DE APROBACION:

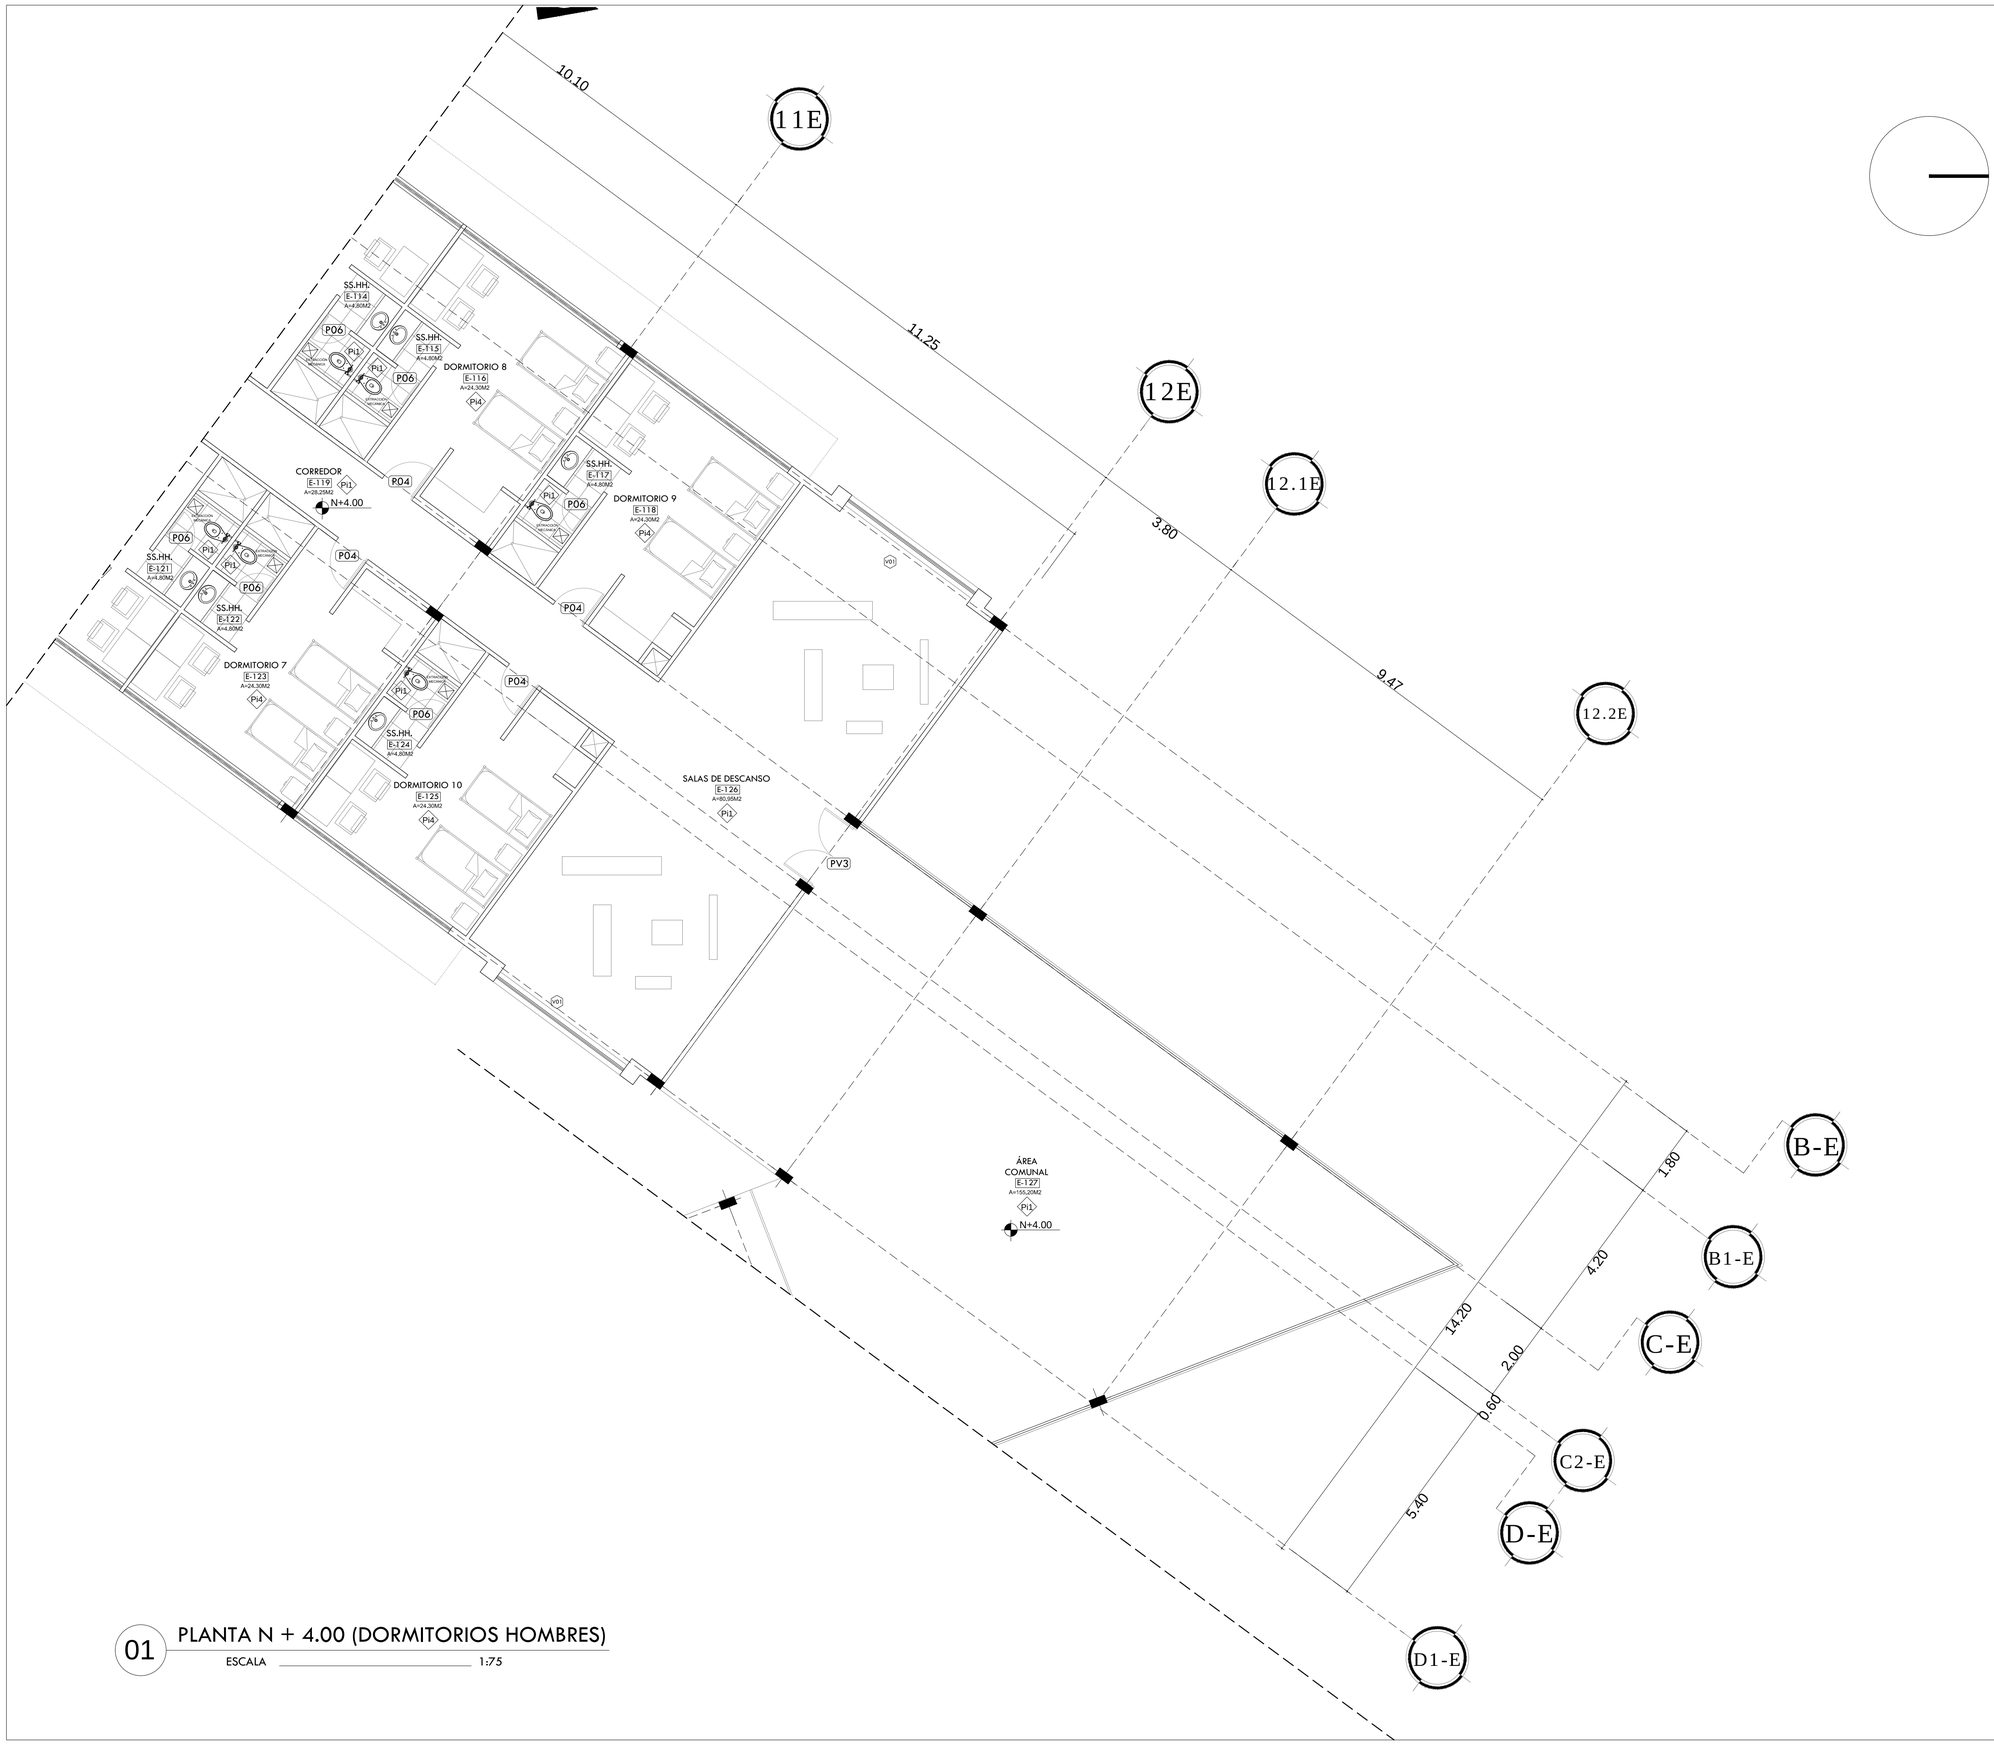


01 PLANTA N + 4.00 (DORMITORIOS HOMBRES)

ESCALA 1:75

UBICACION

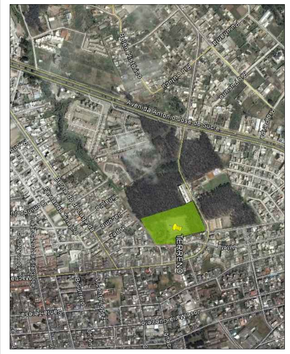

NOTAS TECNICAS Y SIMBOLOGÍA:

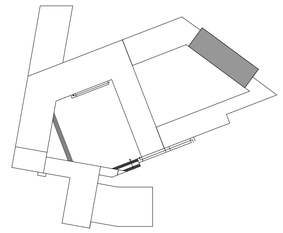

PONTIFICIA UNIVERSIDAD CATOLICA DEL ECUADOR

FACULTAD DE ARQUITECTURA Y DISEÑO

TRABAJO DE TITULACIÓN

2014

TEMA DEL PROYECTO:


"CENTRO EDUCATIVO DE CAPACITACIÓN TÉCNICA PARA ADOLESCENTES"

CONTIENE:

DORMITORIOS HOMBRES

DIRECTOR DE TESIS: ARQ. DANIEL ROMERO	BLOQUE: **E**
NOMBRE: DANIEL MERA P.	LAMINA: **A** 23/46
ESCALA: INDICADAS / FECHA: 27 - MAYO - 2014	

SELLOS Y FIRMAS DE APROBACION:

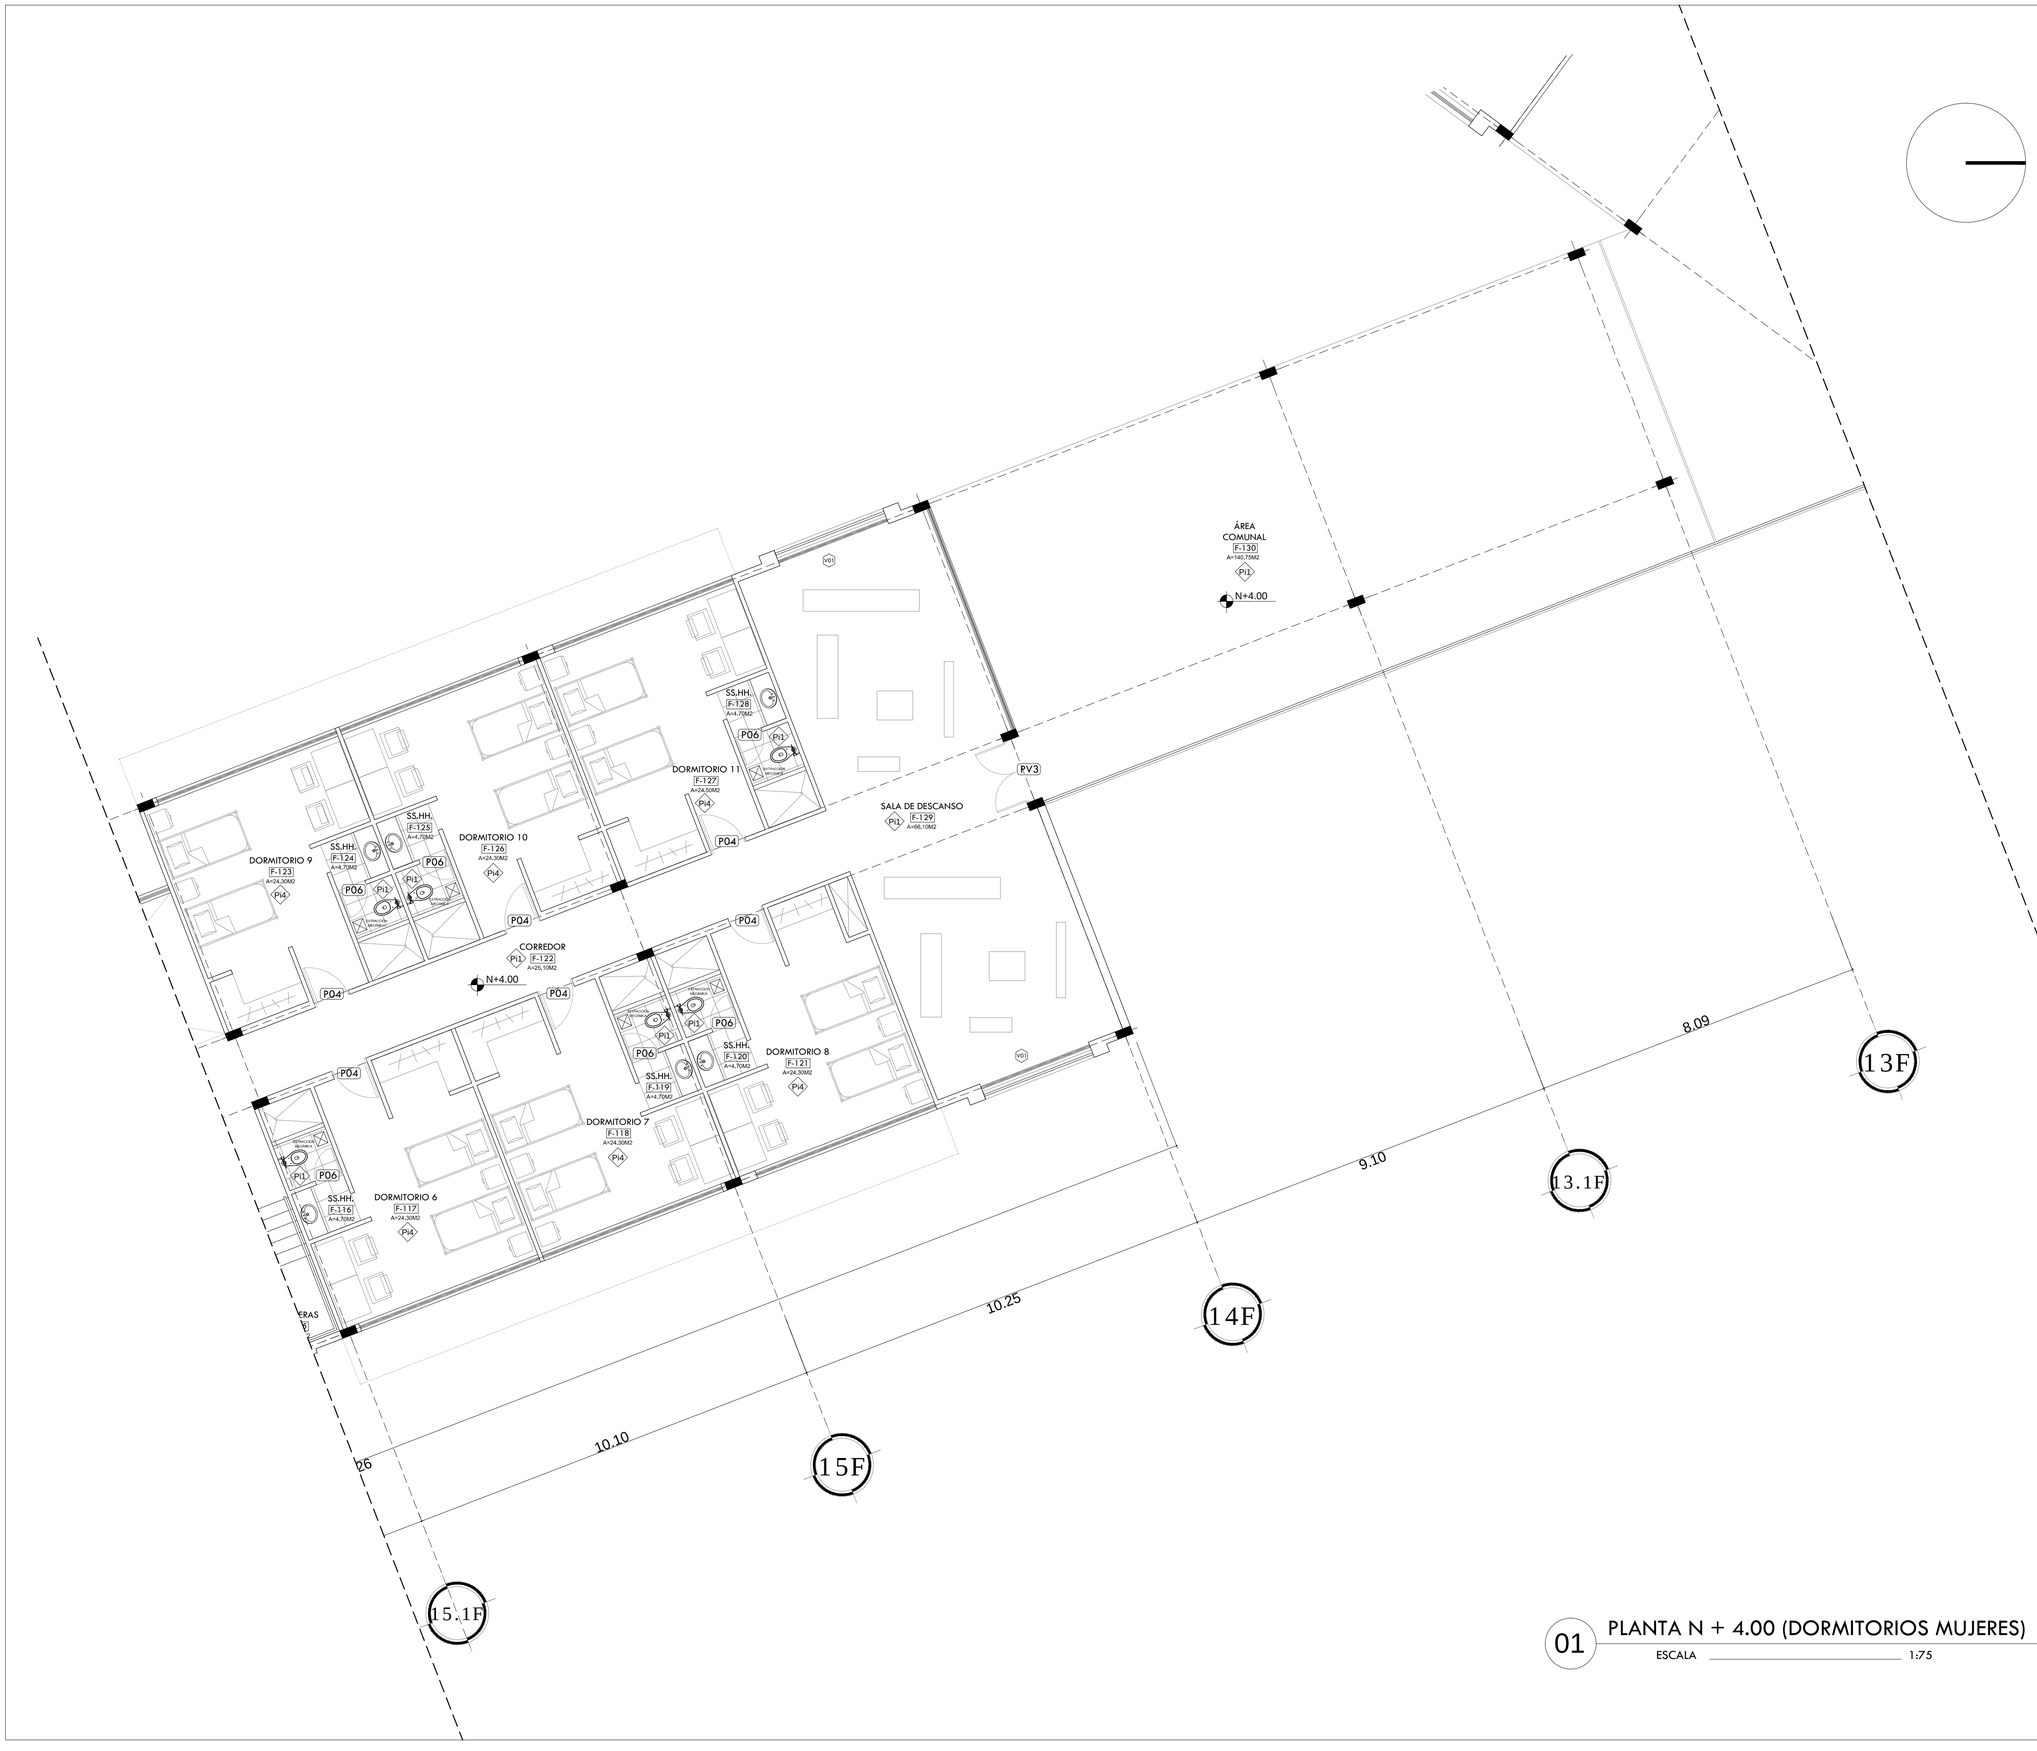


01 PLANTA N + 4.00 (DORMITORIOS MUJERES)

ESCALA 1:75

UBICACION



NOTAS TECNICAS Y SIMBOLOGÍA:

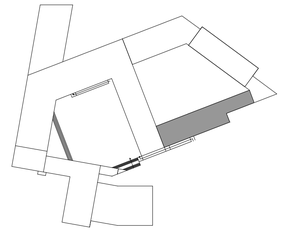

PONTIFICIA UNIVERSIDAD CATOLICA DEL ECUADOR

FACULTAD DE ARQUITECTURA Y DISEÑO

TRABAJO DE TITULACIÓN

2014

TEMA DEL PROYECTO:

"CENTRO EDUCATIVO DE CAPACITACIÓN TÉCNICA PARA ADOLESCENTES"


CONTIENE:

DORMITORIOS MUJERES

DIRECTOR DE TESIS: ARQ. DANIEL ROMERO	BLOQUE: **F**
NOMBRE: DANIEL MERA P.	LAMINA: **A** 24/46
ESCALA: INDICADAS / FECHA: 27 - MAYO - 2014	

SELLOS Y FIRMAS DE APROBACION:

BLOQUE F
PLANTA N+4.00

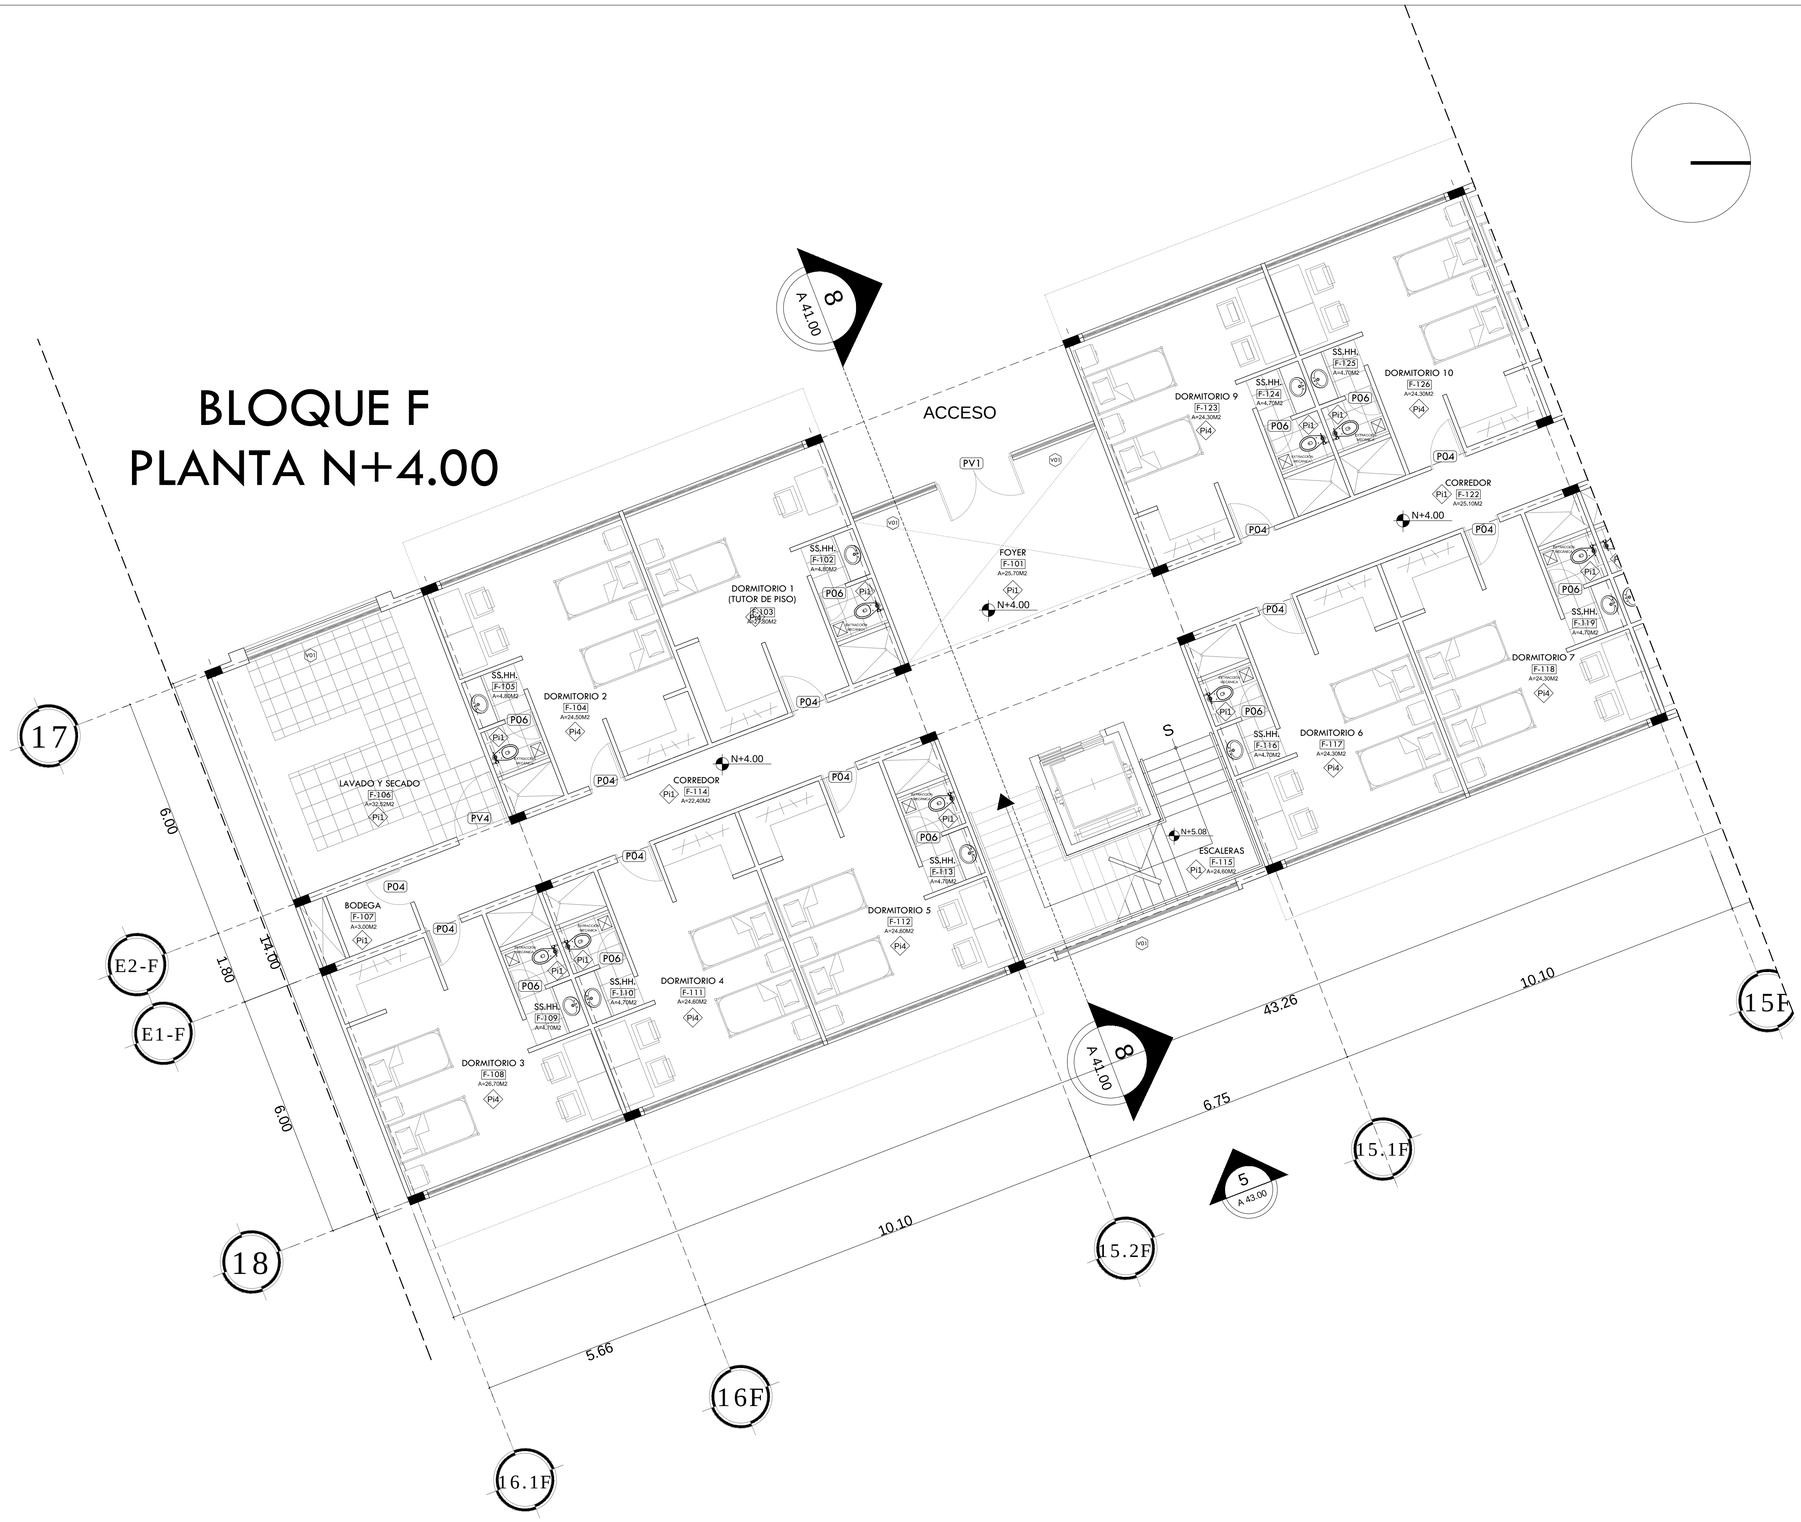


01 PLANTA N + 4.00 (DORMITORIOS MUJERES)

ESCALA 1:75

UBICACION



NOTAS TECNICAS Y SIMBOLOGÍA:

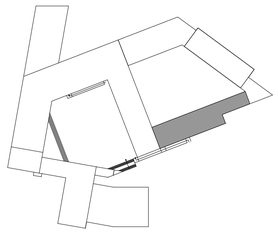

PONTIFICIA UNIVERSIDAD CATOLICA DEL ECUADOR

FACULTAD DE ARQUITECTURA Y DISEÑO

TRABAJO DE TITULACIÓN

2014

TEMA DEL PROYECTO:


"CENTRO EDUCATIVO DE CAPACITACIÓN TÉCNICA PARA ADOLESCENTES"

CONTIENE:

DORMITORIOS MUJERES


DIRECTOR DE TESIS: ARQ. DANIEL ROMERO	BLOQUE: **F**
NOMBRE: DANIEL MERA P.	LAMINA: **A** 25/46
ESCALA: INDICADAS / FECHA: 27 - MAYO - 2014	

SELLOS Y FIRMAS DE APROBACION:

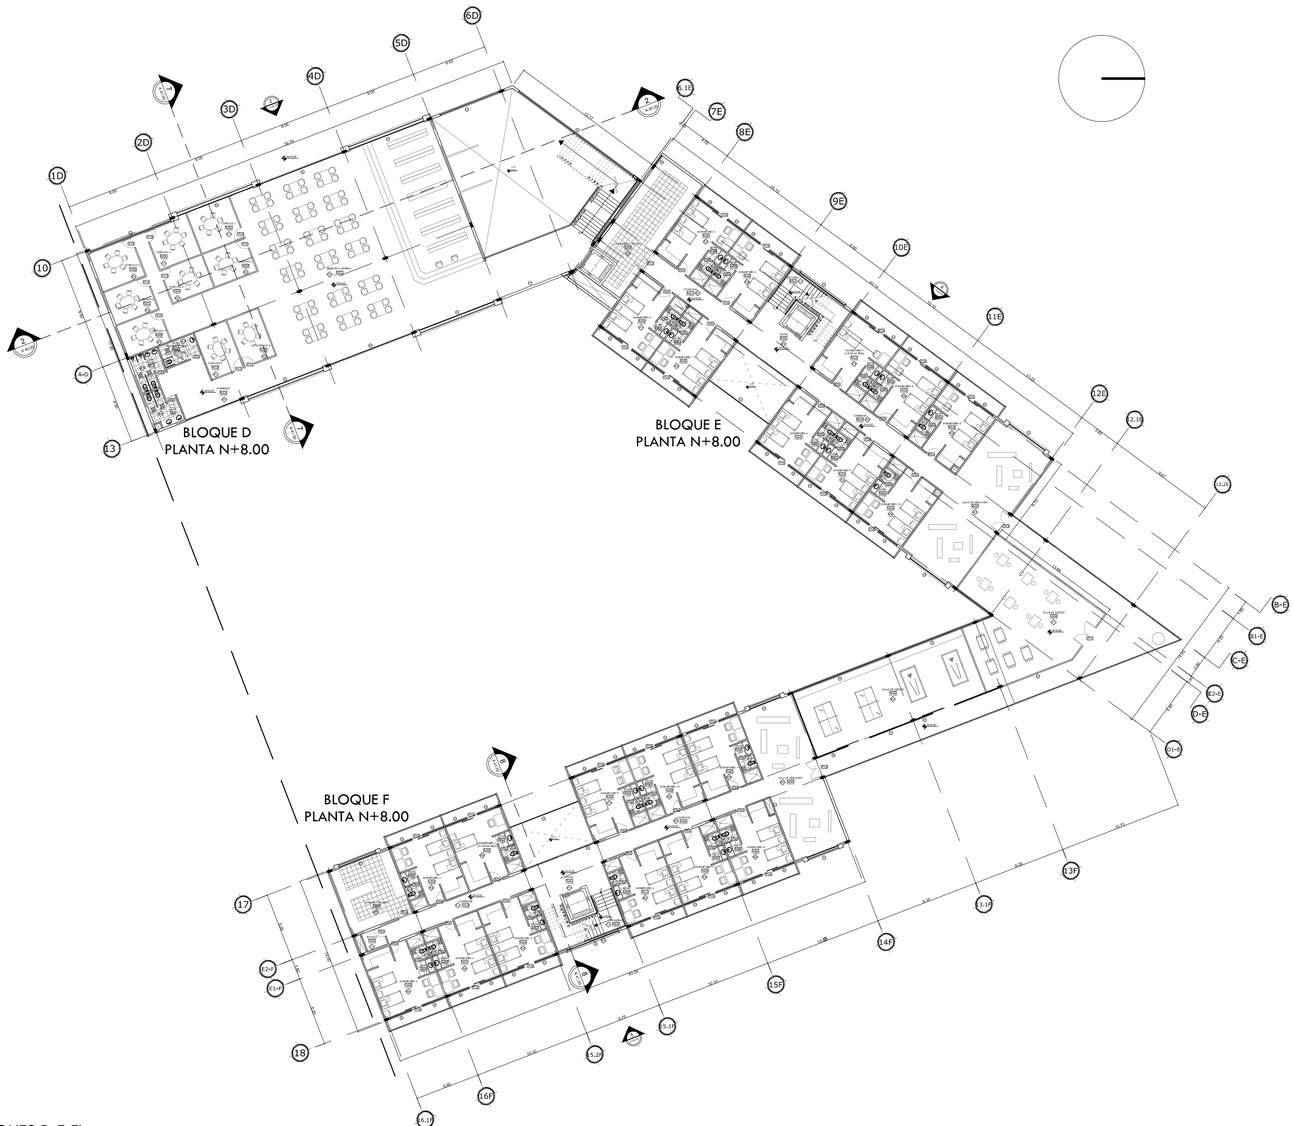


01 PLANTA N + 8.00 (BLOQUES D-E-F)
ESCALA 1:250

UBICACION

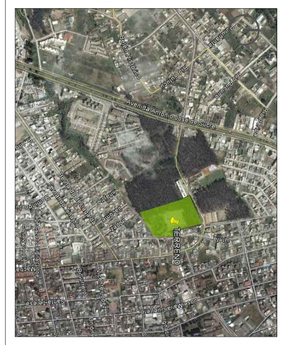

NOTAS TECNICAS Y SIMBOLOGÍA:

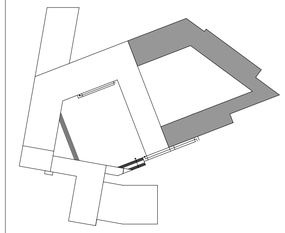

PONTIFICIA UNIVERSIDAD CATOLICA DEL ECUADOR

FACULTAD DE ARQUITECTURA Y DISEÑO

TRABAJO DE TITULACIÓN
2014

TEMA DEL PROYECTO:


"CENTRO EDUCATIVO DE CAPACITACIÓN TÉCNICA PARA ADOLESCENTES"

CONTIENE:

PLANTA N + 8.00

DIRECTOR DE TESIS: ARQ. DANIEL ROMERO	BLOQUE: **D-E-F**
NOMBRE: DANIEL MERA P.	LAMINA: **A** 26/46
ESCALA: INDICADAS / FECHA: 27 - MAYO - 2014	

SELLOS Y FIRMAS DE APROBACION:

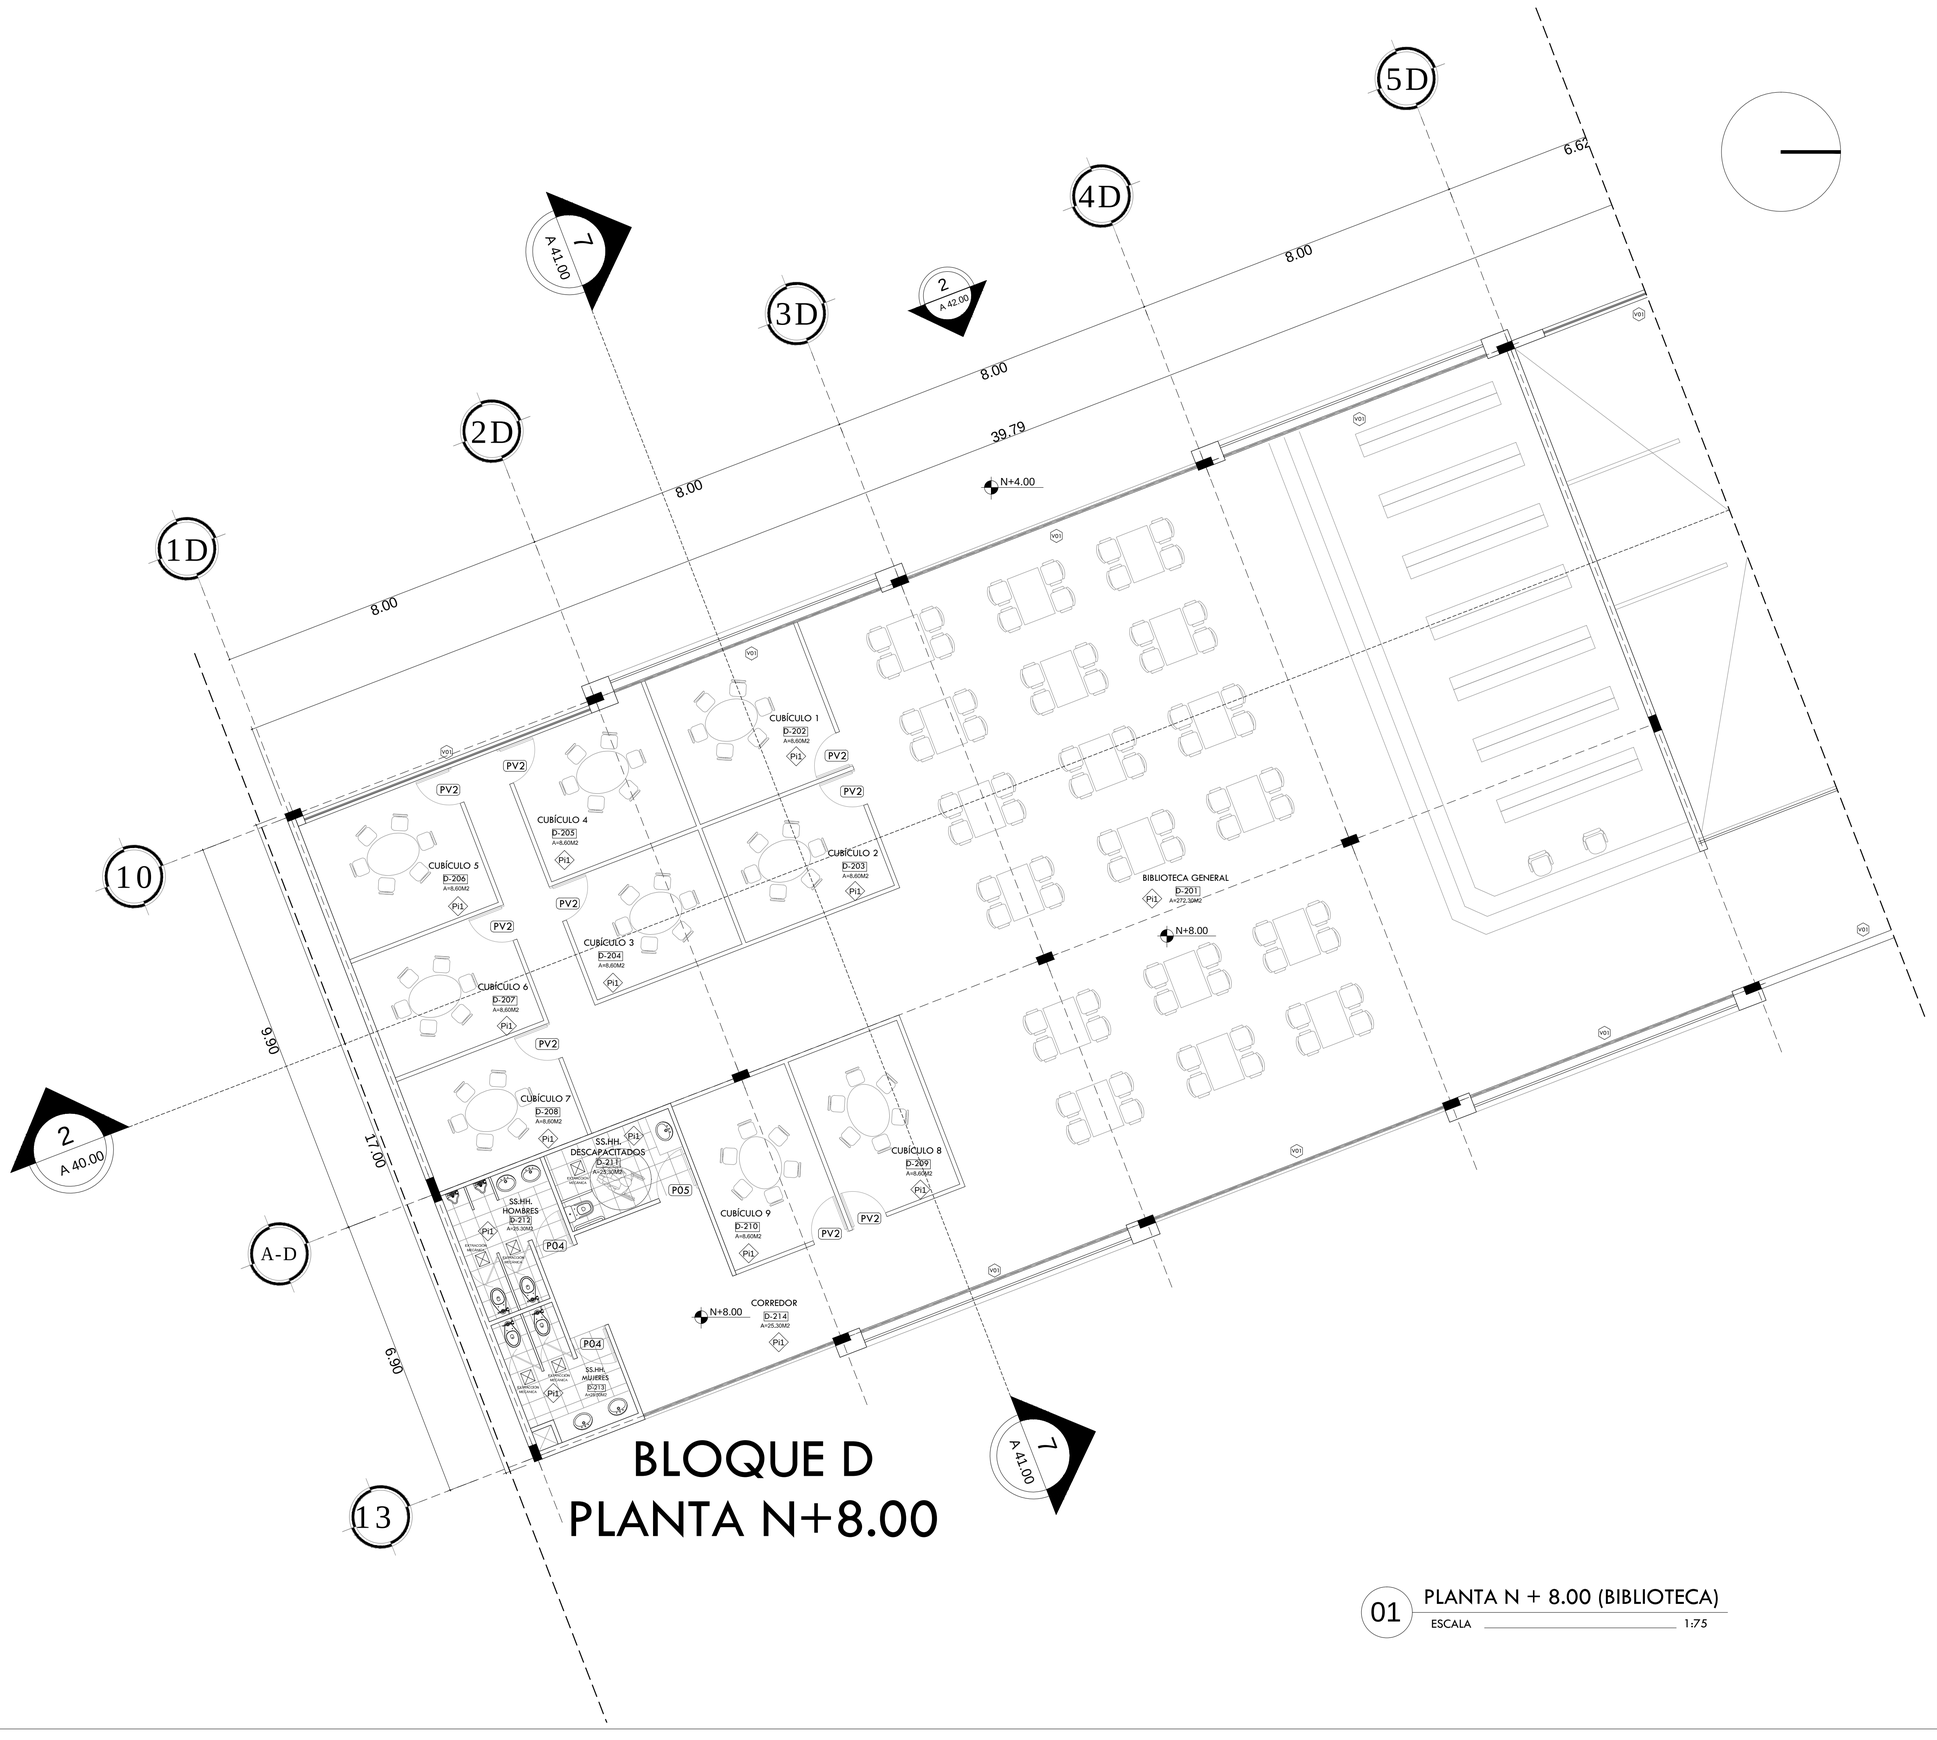


01 PLANTA N + 8.00 (BIBLIOTECA)

ESCALA 1:75

UBICACION



NOTAS TECNICAS Y SIMBOLOGÍA:

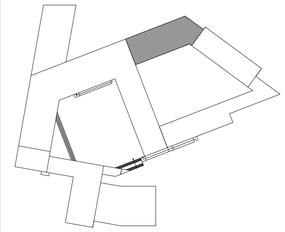

PONTIFICIA UNIVERSIDAD CATOLICA DEL ECUADOR

FACULTAD DE ARQUITECTURA Y DISEÑO

TRABAJO DE TITULACIÓN

2014

TEMA DEL PROYECTO:


"CENTRO EDUCATIVO DE CAPACITACIÓN TÉCNICA PARA ADOLESCENTES"

CONTIENE:

BIBLIOTECA

DIRECTOR DE TESIS: ARQ. DANIEL ROMERO	BLOQUE: **D**
NOMBRE: DANIEL MERA P.	LAMINA: **A** 27/46
ESCALA: INDICADAS / FECHA: 27 - MAYO - 2014	

SELLOS Y FIRMAS DE APROBACION:

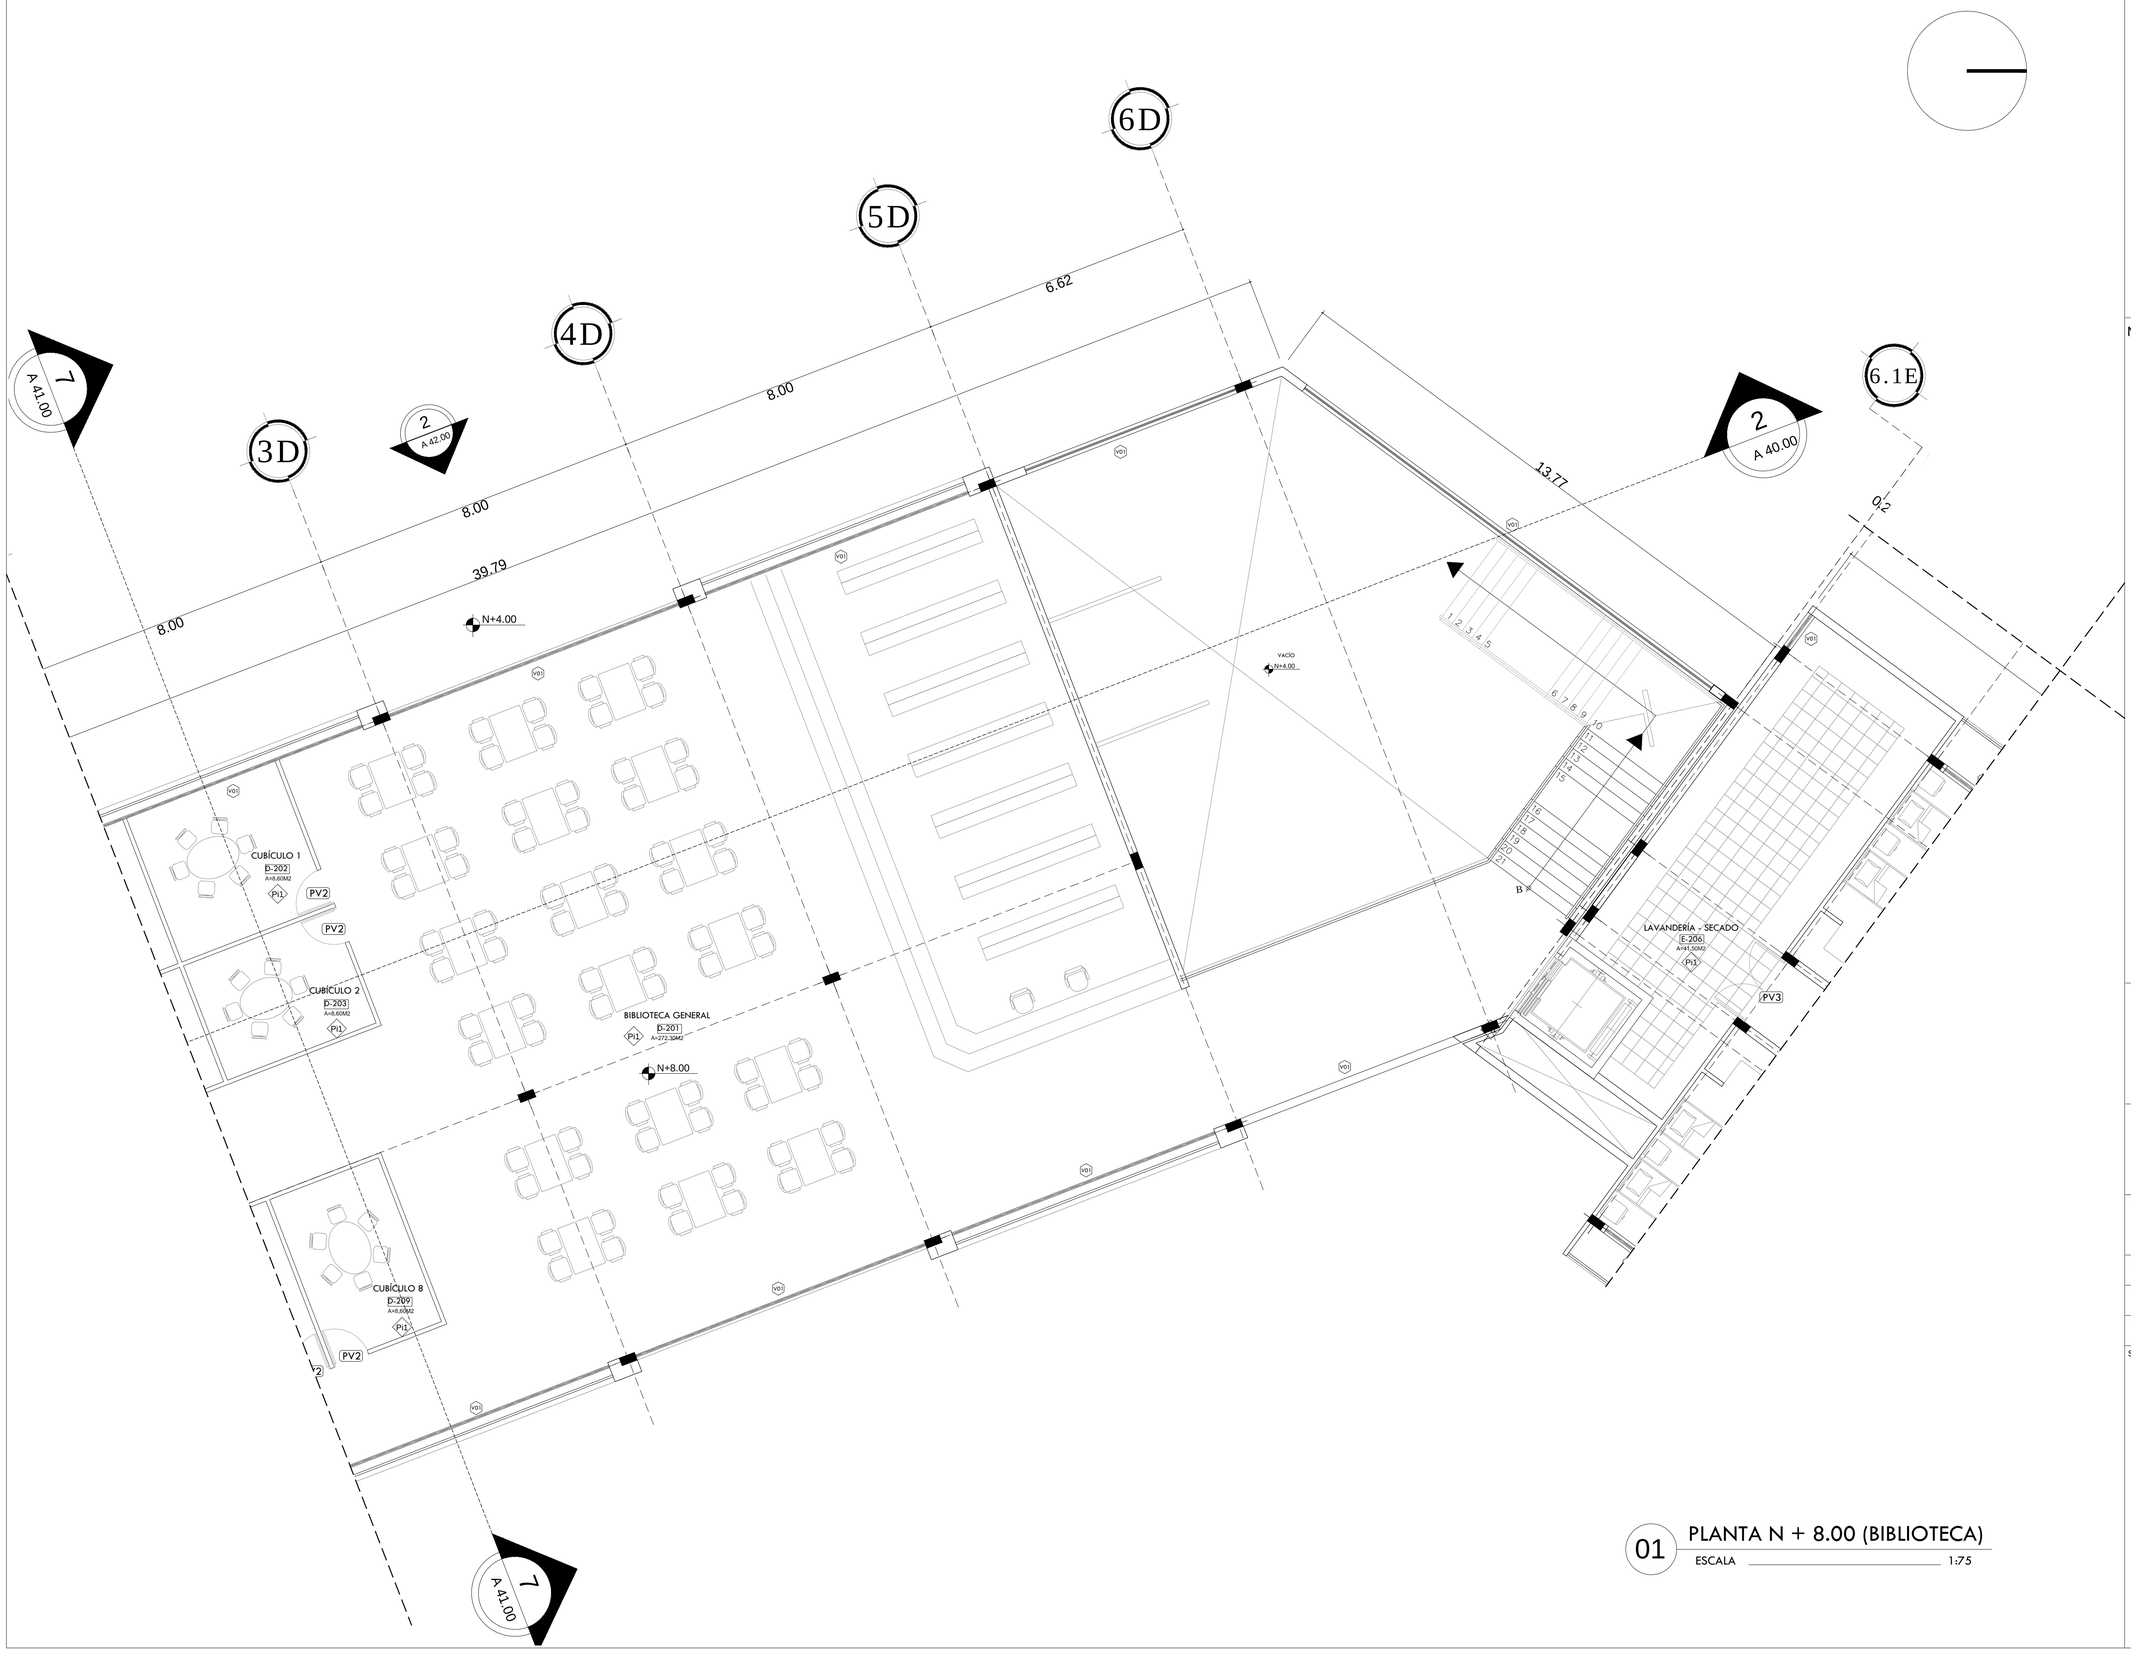


01 PLANTA N + 8.00 (BIBLIOTECA)

ESCALA 1:75

UBICACION



NOTAS TECNICAS Y SIMBOLOGÍA:

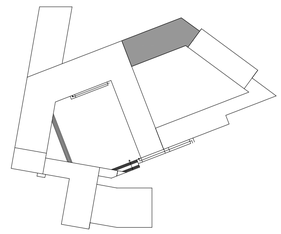

PONTIFICIA UNIVERSIDAD CATOLICA DEL ECUADOR

FACULTAD DE ARQUITECTURA Y DISEÑO

TRABAJO DE TITULACIÓN

2014

TEMA DEL PROYECTO:


"CENTRO EDUCATIVO DE CAPACITACIÓN TÉCNICA PARA ADOLESCENTES"

CONTIENE:

BIBLIOTECA

DIRECTOR DE TESIS: ARQ. DANIEL ROMERO	BLOQUE: **D**
NOMBRE: DANIEL MERA P.	LAMINA: **A** 28/46
ESCALA: INDICADAS / FECHA: 27 - MAYO - 2014	

SELLOS Y FIRMAS DE APROBACION:

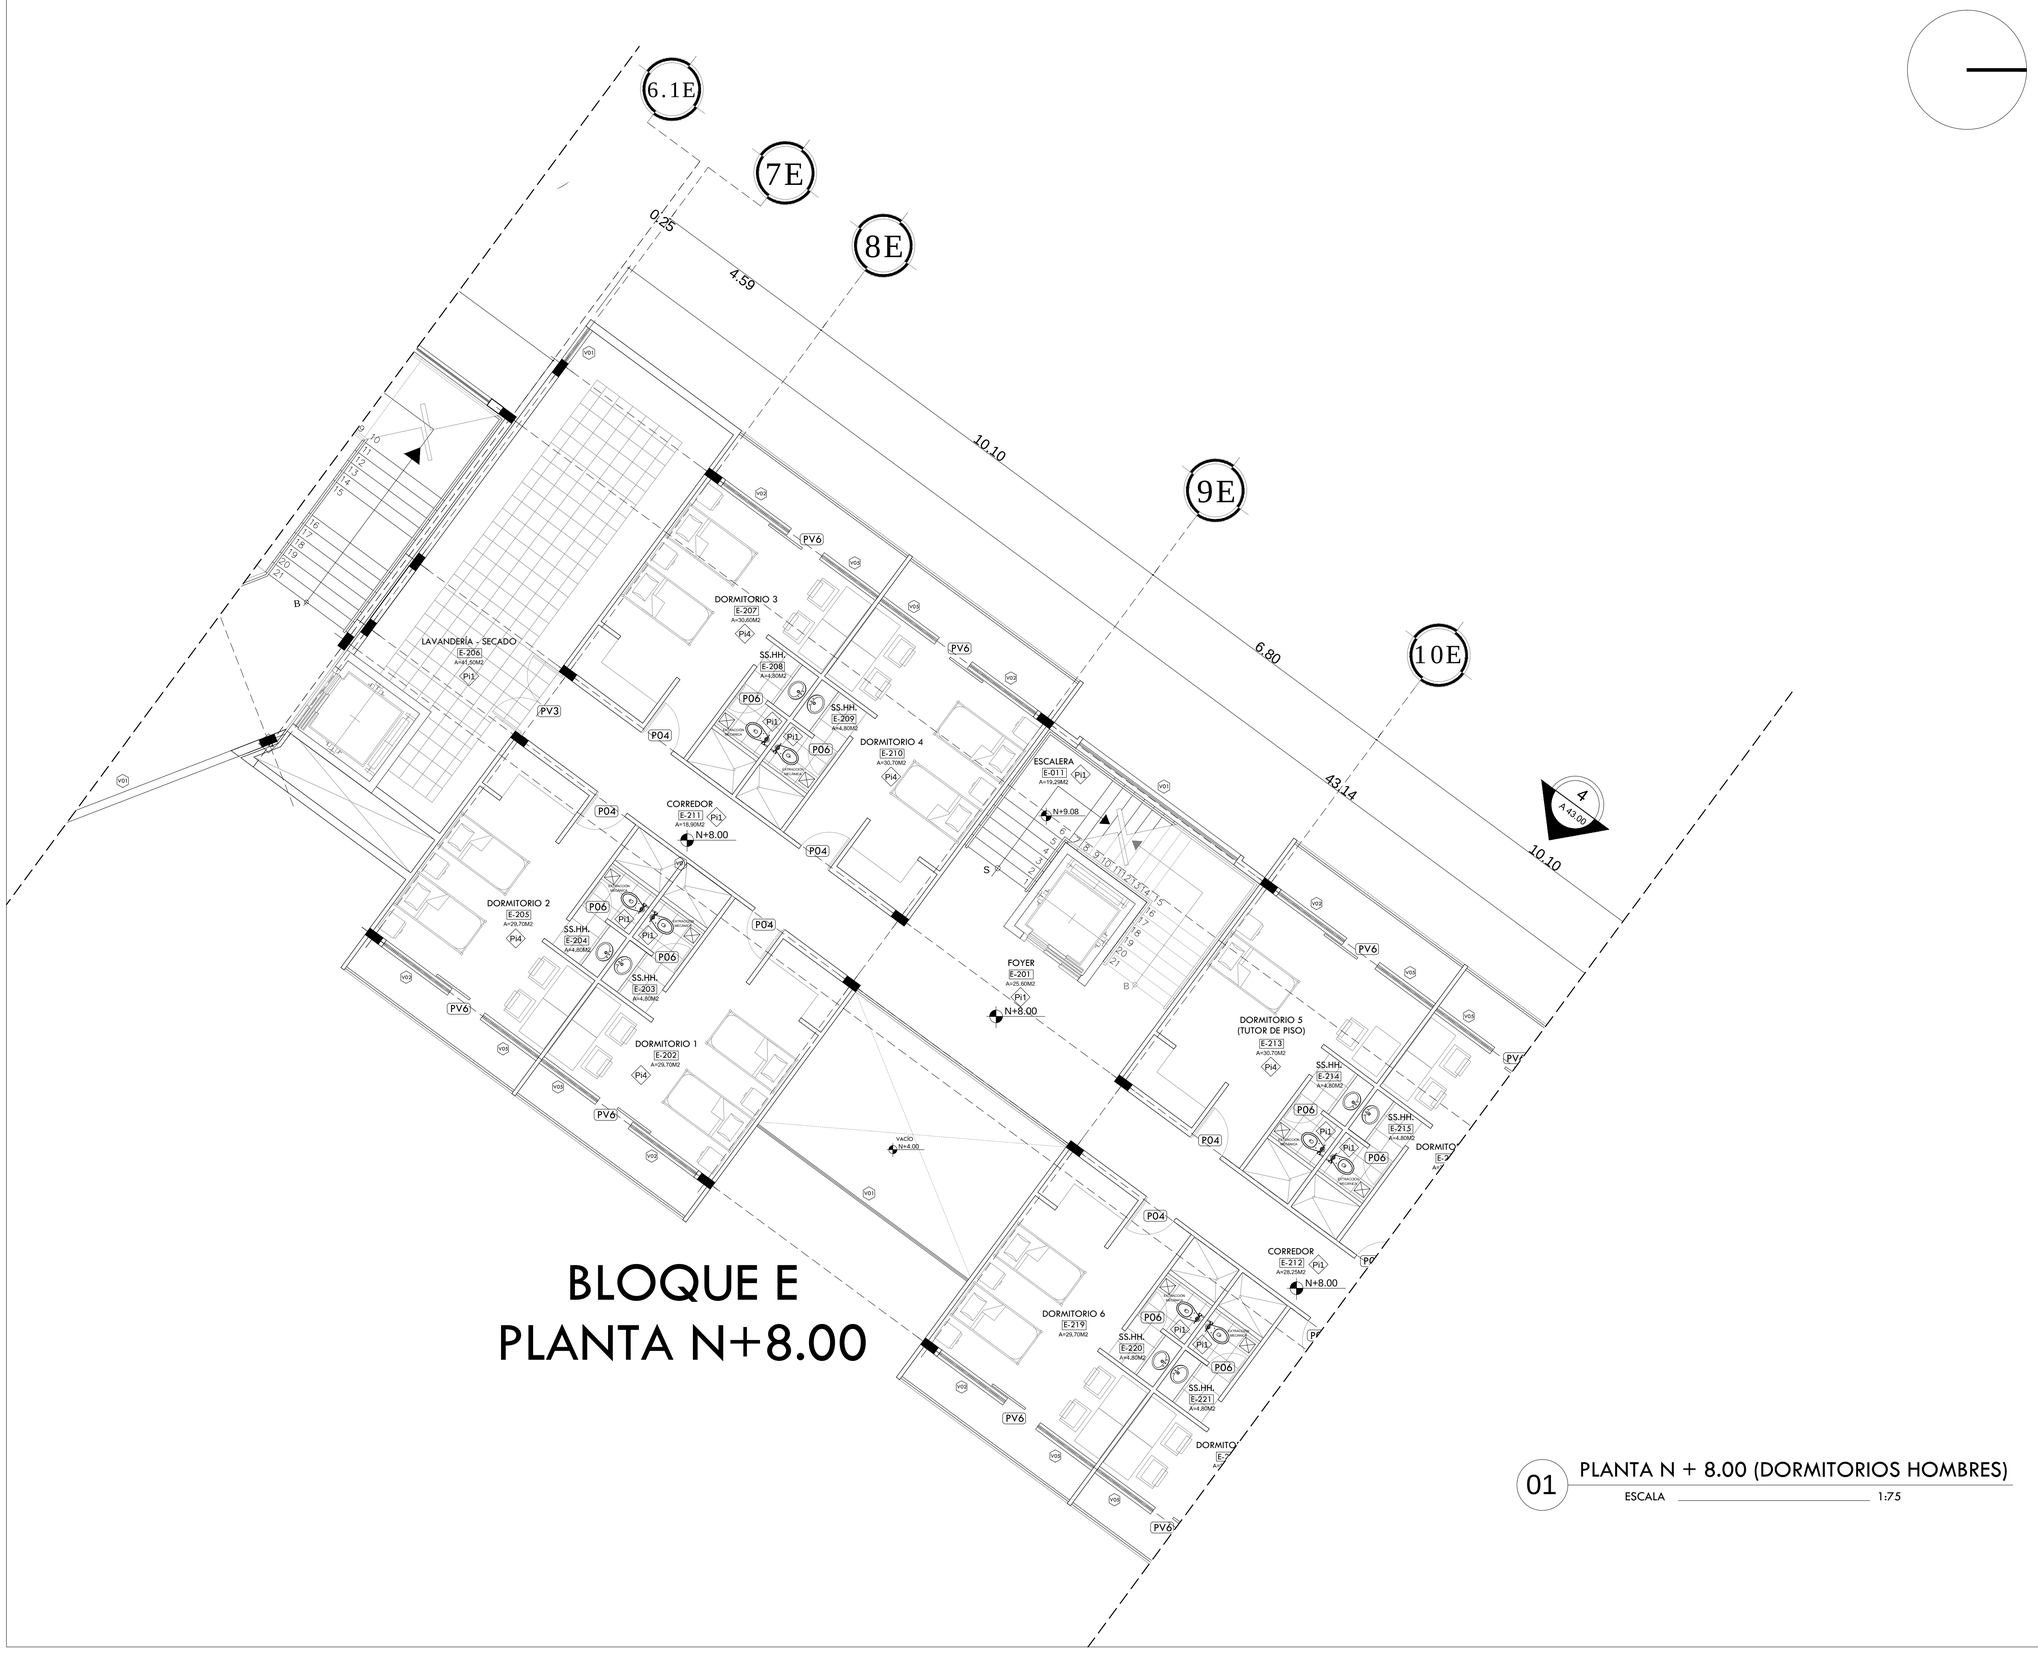


BLOQUE E
PLANTA N+8.00


01 PLANTA N + 8.00 (DORMITORIOS HOMBRES)

ESCALA 1:75

UBICACION

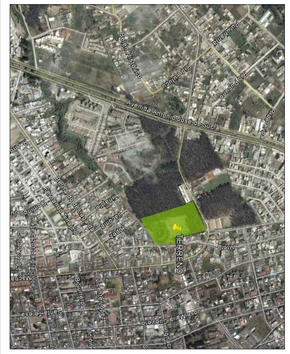

NOTAS TECNICAS Y SIMBOLOGÍA:

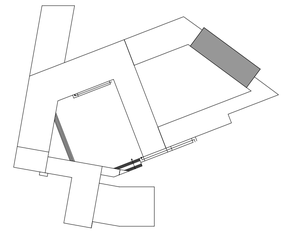

PONTIFICIA UNIVERSIDAD CATOLICA DEL ECUADOR

FACULTAD DE ARQUITECTURA Y DISEÑO

TRABAJO DE TITULACIÓN

2014

TEMA DEL PROYECTO:


"CENTRO EDUCATIVO DE CAPACITACIÓN TÉCNICA PARA ADOLESCENTES"

CONTIENE:

DORMITORIOS HOMBRES

DIRECTOR DE TESIS: ARQ. DANIEL ROMERO	BLOQUE: **E**
NOMBRE: DANIEL MERA P.	LAMINA: **A** 29/46
ESCALA: INDICADAS / FECHA: 27 - MAYO - 2014	

SELLOS Y FIRMAS DE APROBACION:

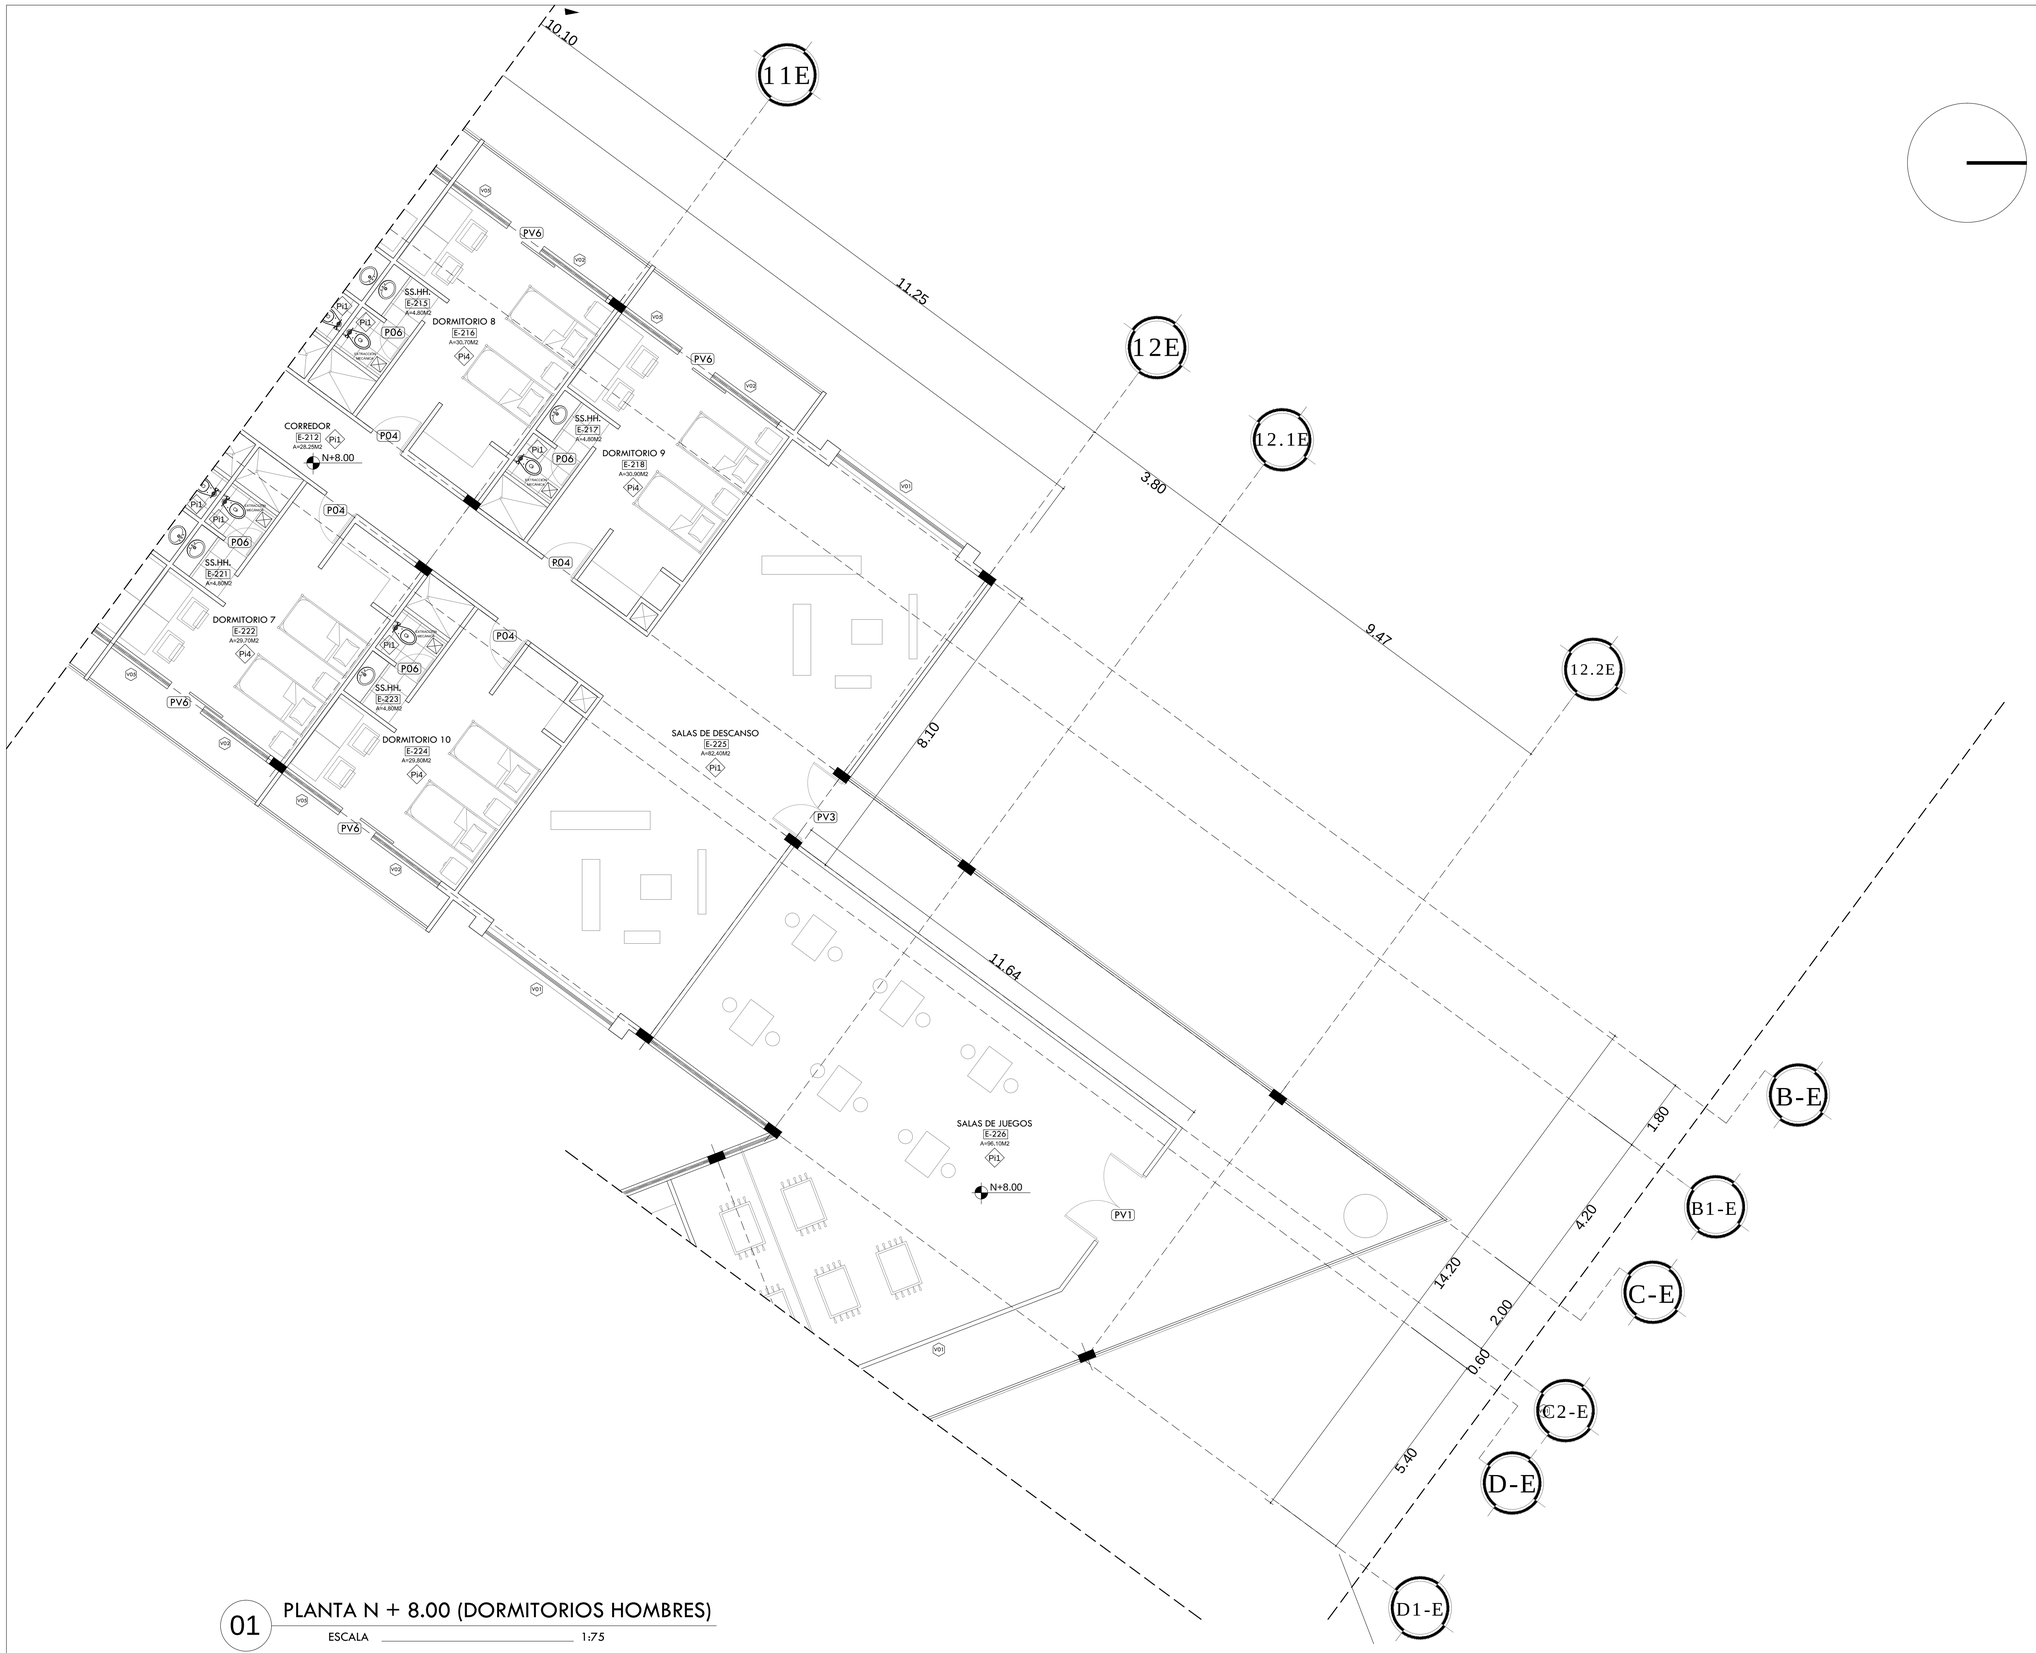


01 PLANTA N + 8.00 (DORMITORIOS HOMBRES)

ESCALA 1:75

UBICACION



NOTAS TECNICAS Y SIMBOLOGÍA:

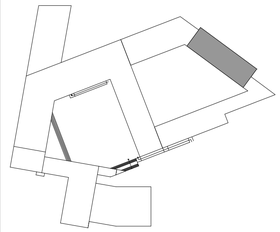

PONTIFICIA UNIVERSIDAD CATOLICA DEL ECUADOR

FACULTAD DE ARQUITECTURA Y DISEÑO

TRABAJO DE TITULACIÓN

2014

TEMA DEL PROYECTO:


"CENTRO EDUCATIVO DE CAPACITACIÓN TÉCNICA PARA ADOLESCENTES"

CONTIENE:

DORMITORIOS HOMBRES - ÁREAS DE RECREACIÓN

DIRECTOR DE TESIS: ARQ. DANIEL ROMERO	BLOQUE: **E**
NOMBRE: DANIEL MERA P.	LAMINA: **A**
ESCALA: INDICADAS / FECHA: 27 - MAYO - 2014	30/46


SELLOS Y FIRMAS DE APROBACION:

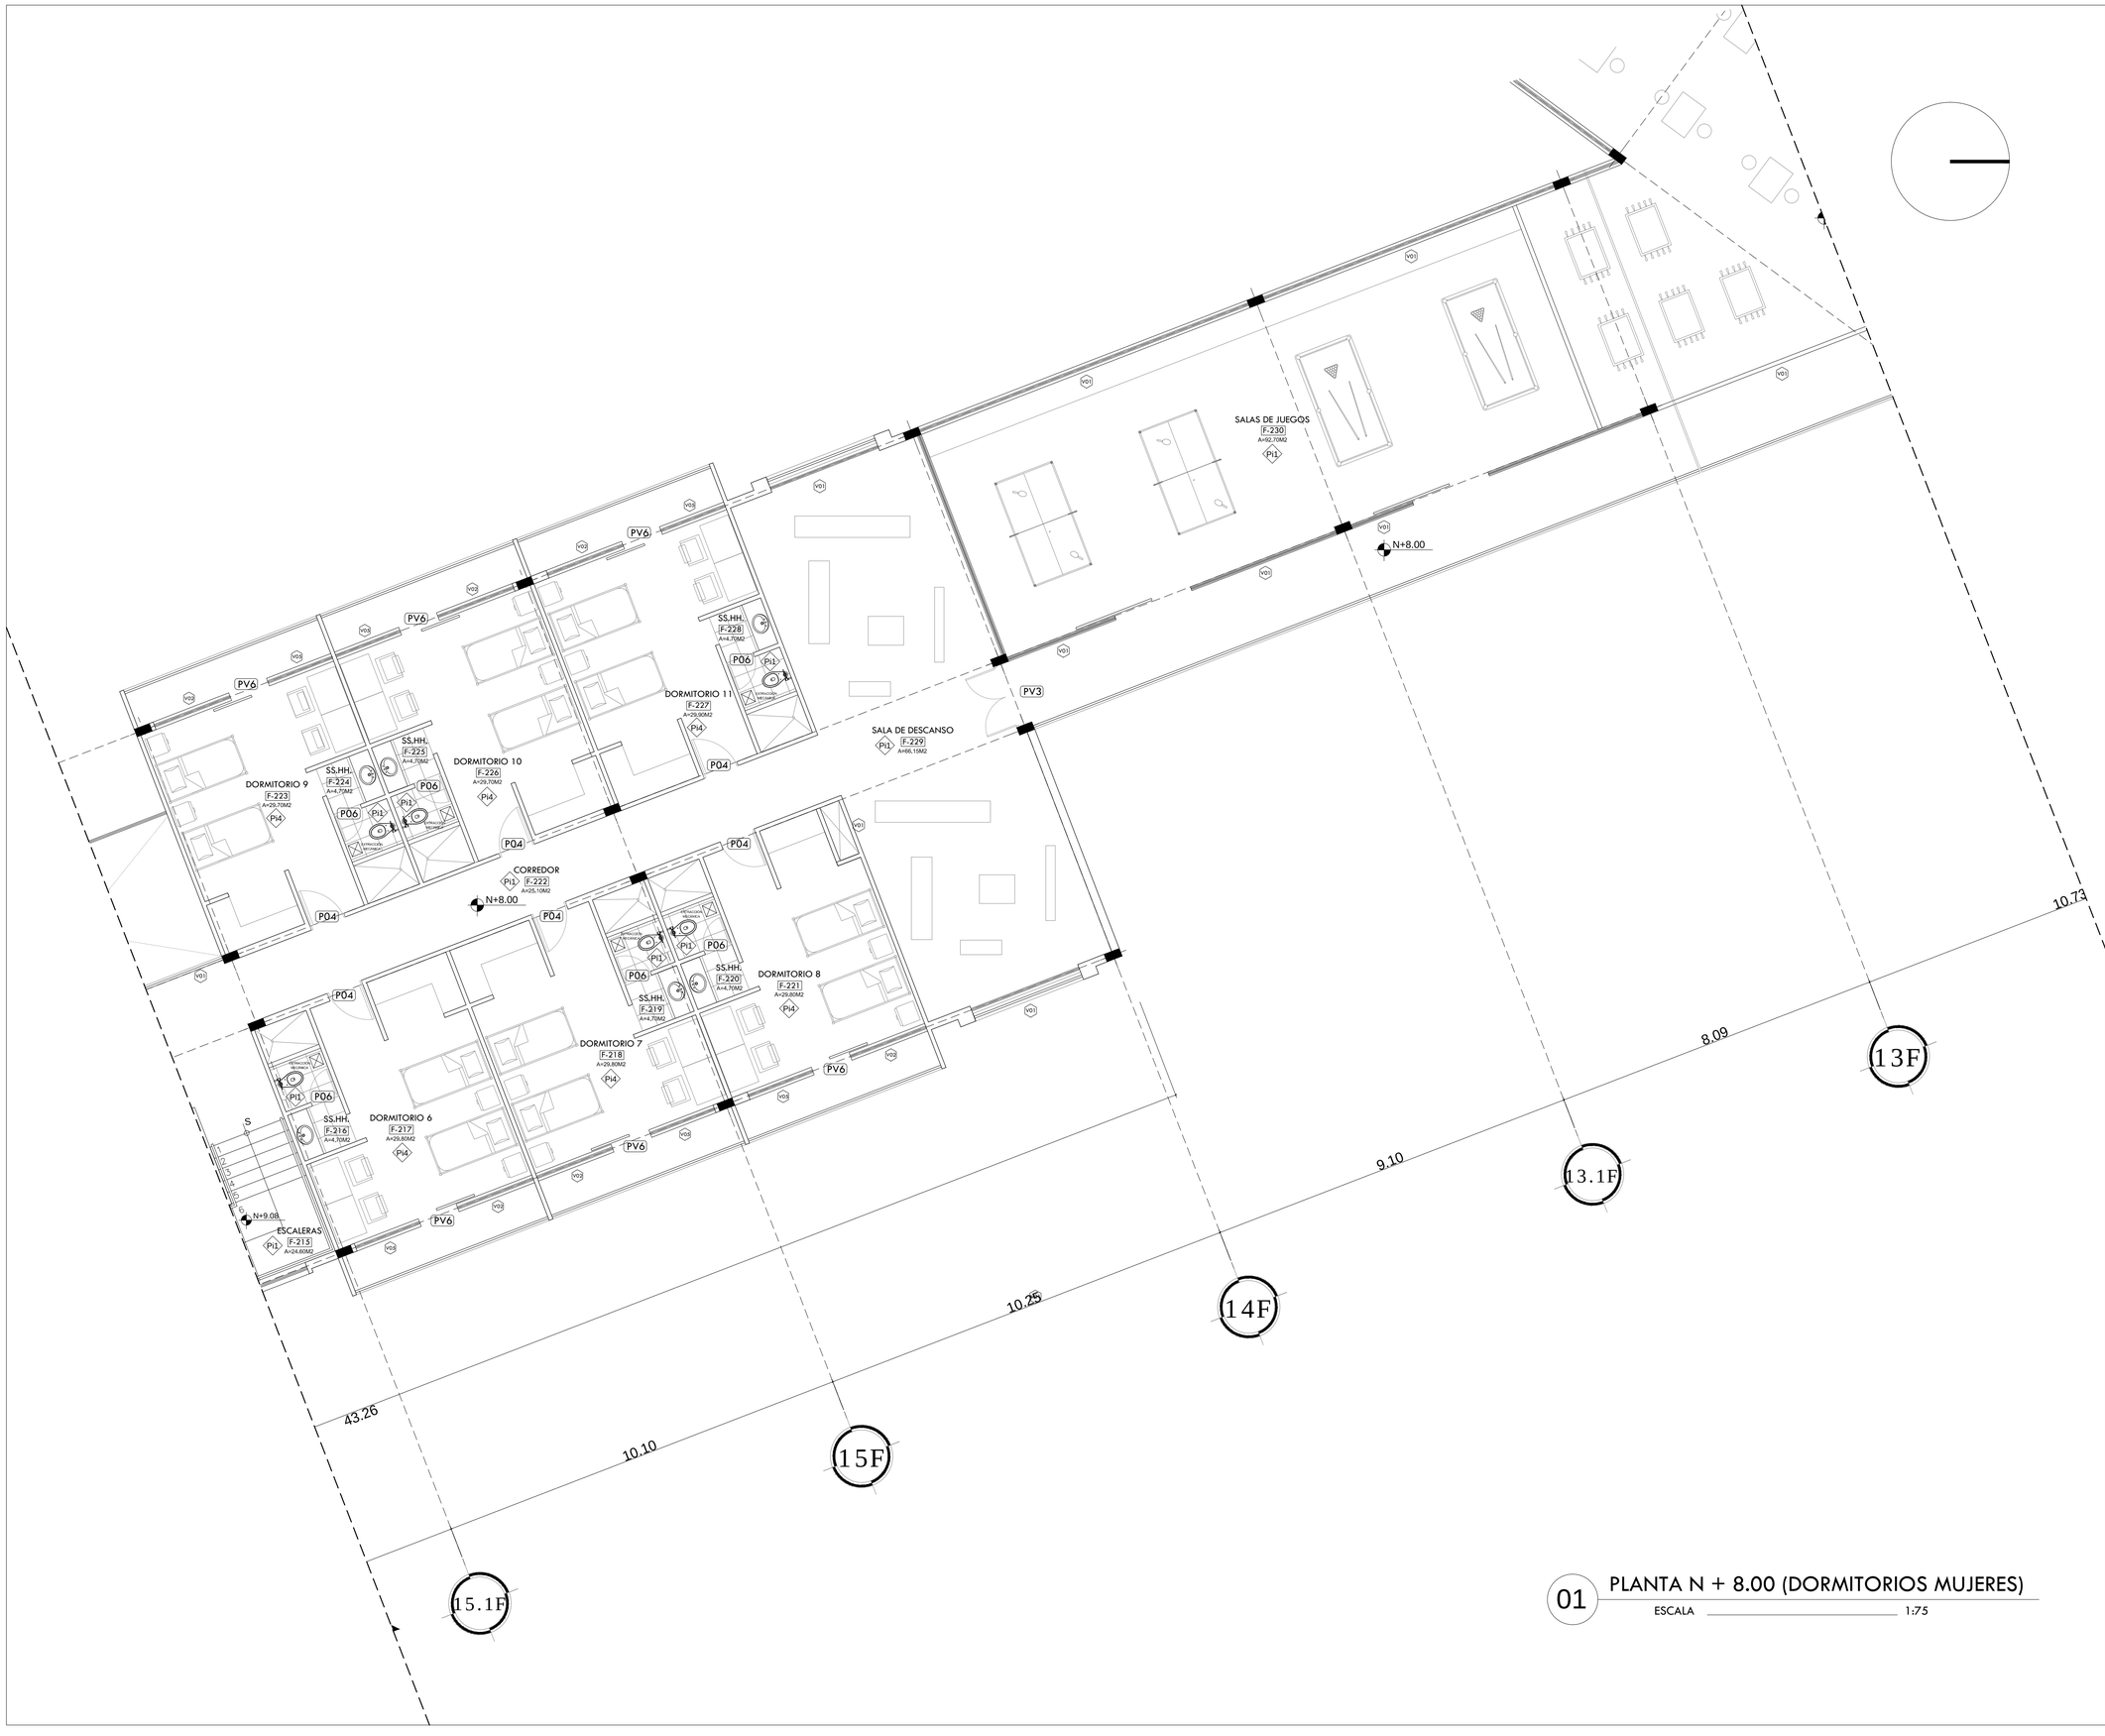


01 PLANTA N + 8.00 (DORMITORIOS MUJERES)

ESCALA 1:75

UBICACION

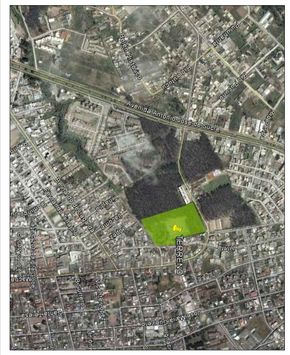

NOTAS TECNICAS Y SIMBOLOGÍA:

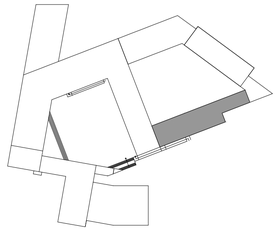

PONTIFICIA UNIVERSIDAD CATOLICA DEL ECUADOR

FACULTAD DE ARQUITECTURA Y DISEÑO

TRABAJO DE TITULACIÓN

2014

TEMA DEL PROYECTO:

"CENTRO EDUCATIVO DE CAPACITACIÓN TÉCNICA PARA ADOLESCENTES"


CONTIENE:

DORMITORIOS MUJERES - ÁREAS DE RECREACIÓN

DIRECTOR DE TESIS: ARQ. DANIEL ROMERO	BLOQUE: **F**
NOMBRE: DANIEL MERA P.	LAMINA: **A** 31/46
ESCALA: INDICADAS	FECHA: 27 - MAYO - 2014

SELLOS Y FIRMAS DE APROBACION:

BLOQUE F
PLANTA N+8.00

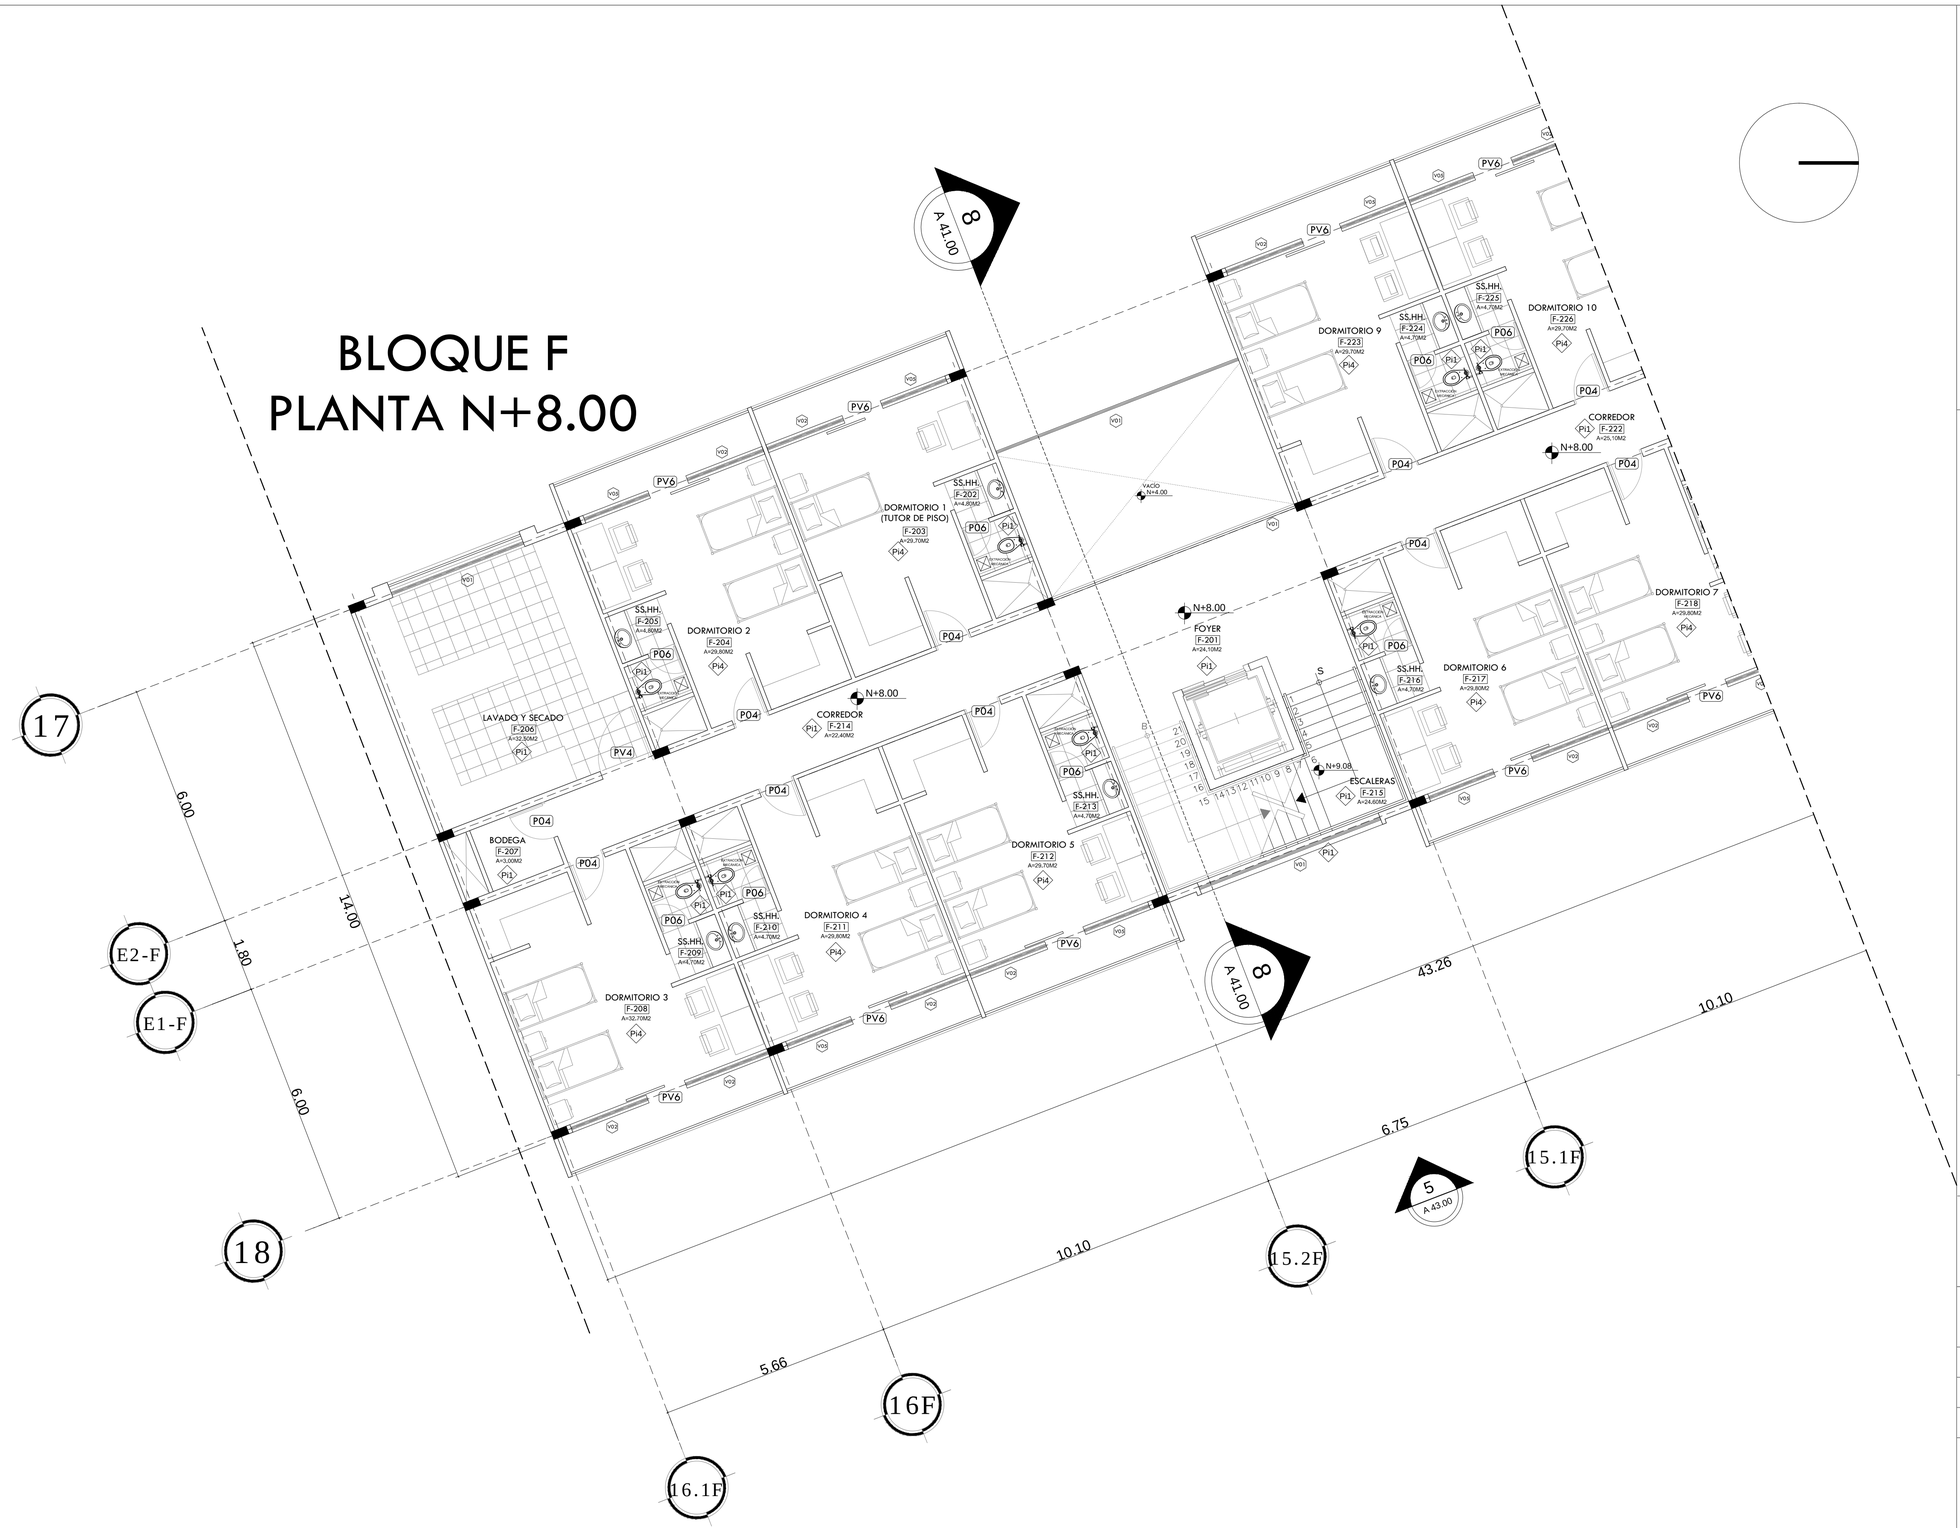


01 PLANTA N + 8.00 (DORMITORIOS MUJERES)

ESCALA 1:75

UBICACION



NOTAS TECNICAS Y SIMBOLOGÍA:

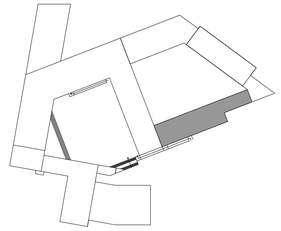

PONTIFICIA UNIVERSIDAD CATOLICA DEL ECUADOR

FACULTAD DE ARQUITECTURA Y DISEÑO

TRABAJO DE TITULACIÓN

2014

TEMA DEL PROYECTO:


"CENTRO EDUCATIVO DE CAPACITACIÓN TÉCNICA PARA ADOLESCENTES"

CONTIENE:

DORMITORIO MUJERES


DIRECTOR DE TESIS: ARQ. DANIEL ROMERO	BLOQUE: **F**
NOMBRE: DANIEL MERA P.	LAMINA: **A** 32/46
ESCALA: INDICADAS	FECHA: 27 - MAYO - 2014

SELLOS Y FIRMAS DE APROBACION:

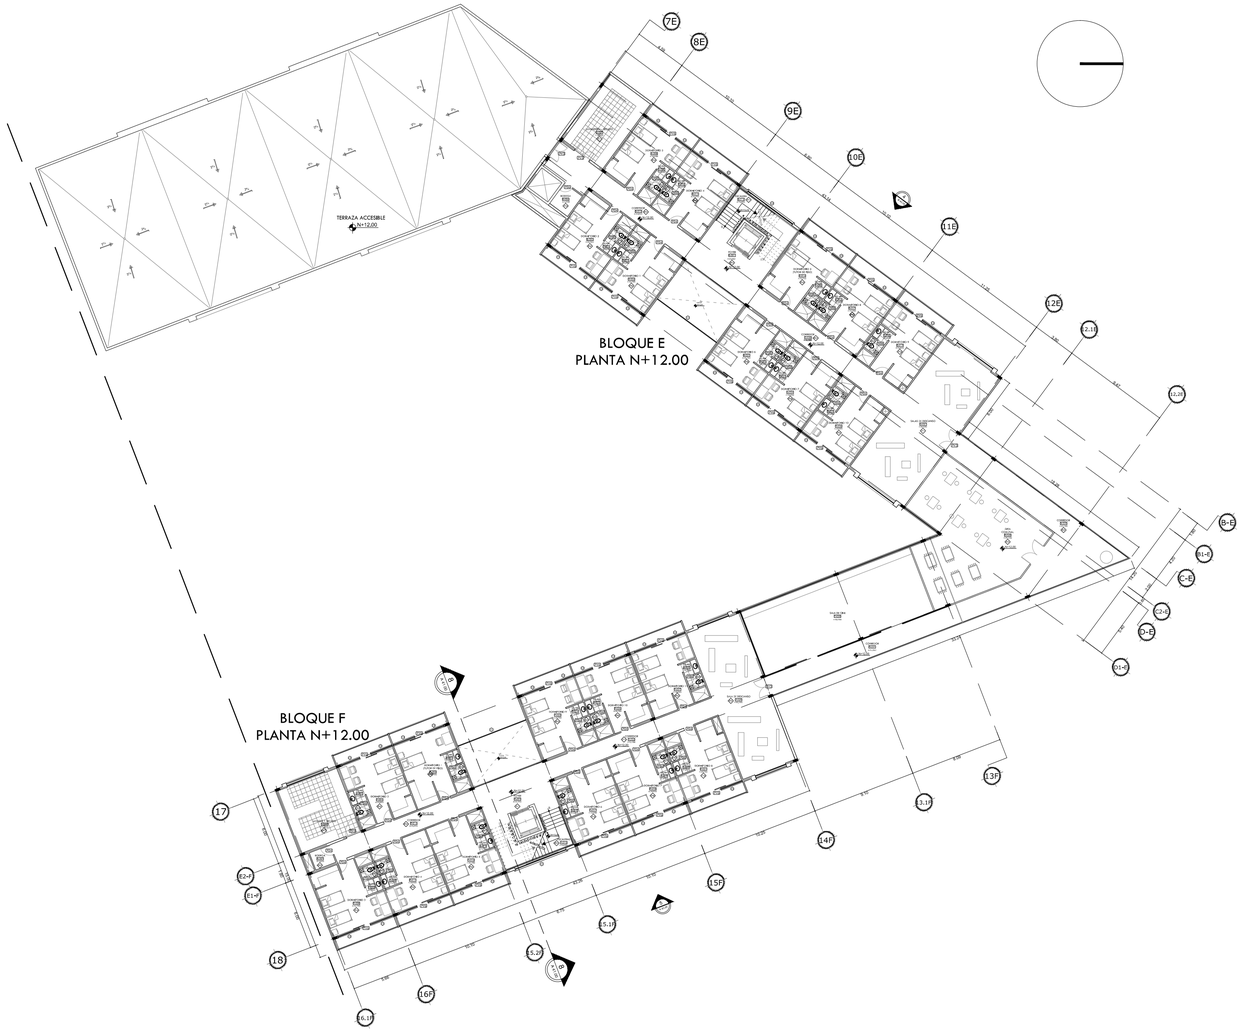


01 PLANTA N + 12.00 (BLOQUES E-F)
ESCALA 1:250

UBICACION

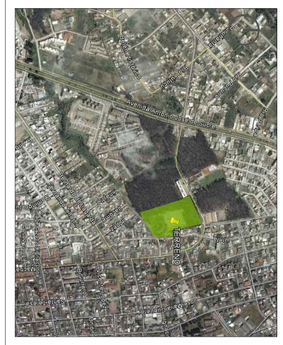

NOTAS TECNICAS Y SIMBOLOGÍA:

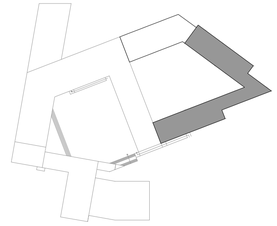

PONTIFICIA UNIVERSIDAD CATOLICA DEL ECUADOR

FACULTAD DE ARQUITECTURA Y DISEÑO

TRABAJO DE TITULACIÓN
2014

TEMA DEL PROYECTO:


"CENTRO EDUCATIVO DE CAPACITACIÓN TÉCNICA PARA ADOLESCENTES"

CONTIENE:

PLANTA N + 12.00

DIRECTOR DE TESIS: ARQ. DANIEL ROMERO	BLOQUE: **D-E-F**
NOMBRE: DANIEL MERA P.	LAMINA: **A** 33/46
ESCALA: INDICADAS	FECHA: 27 - MAYO - 2014

SELLOS Y FIRMAS DE APROBACION:

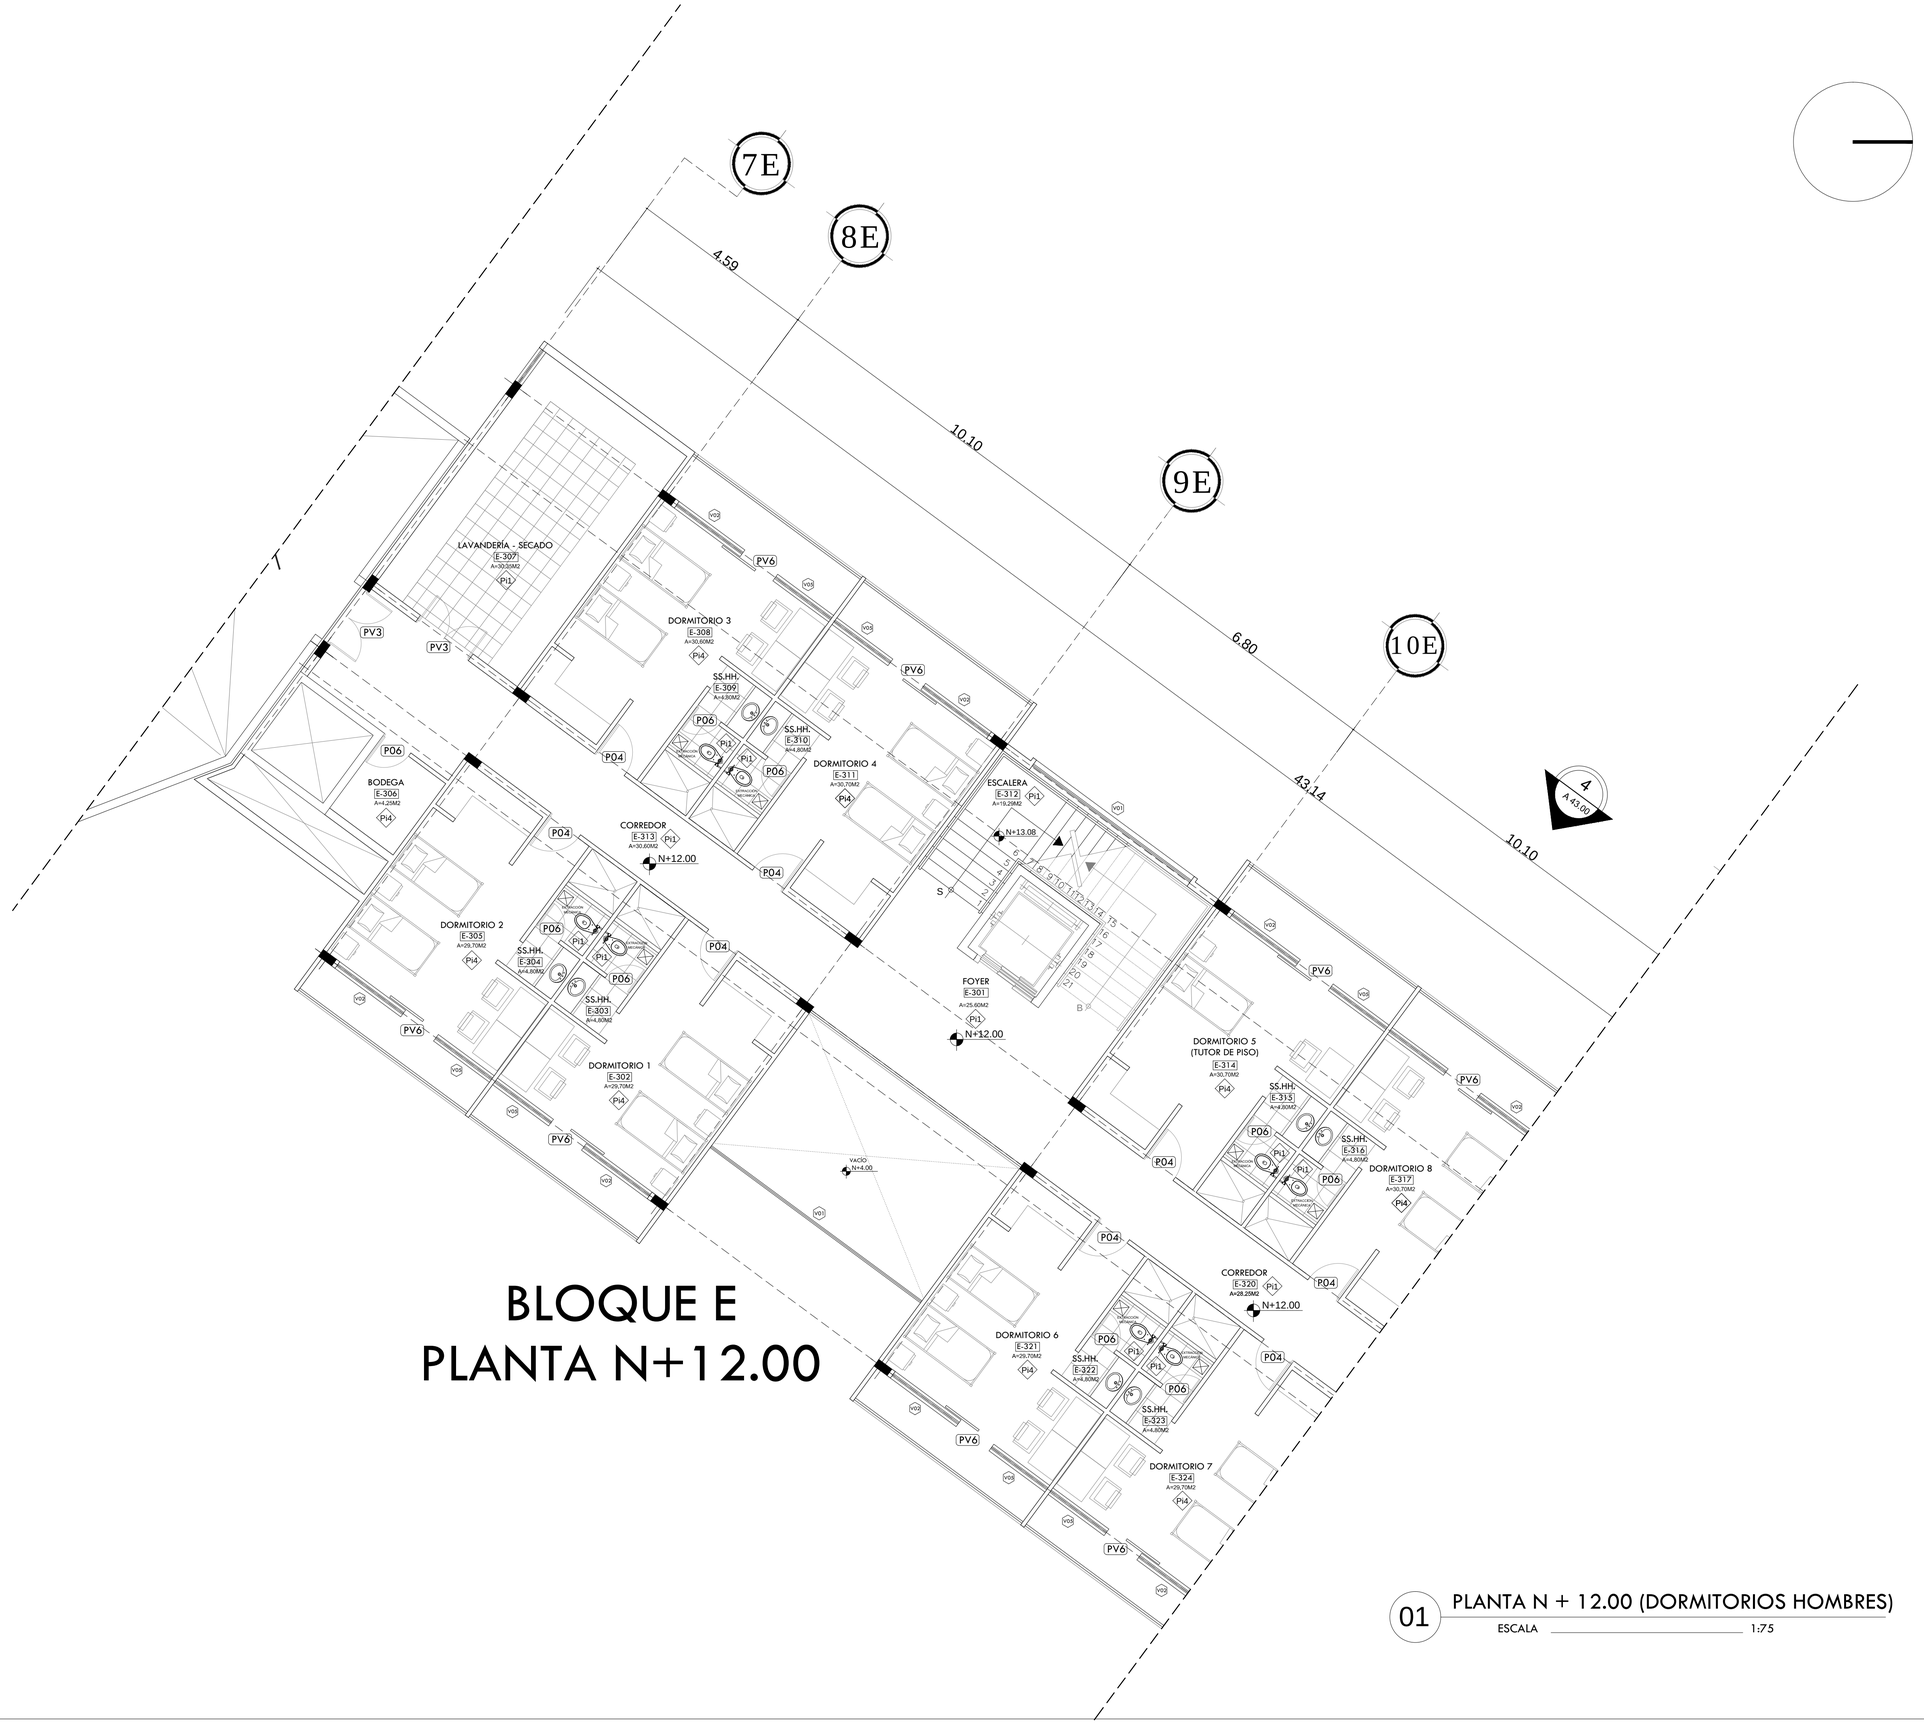


01 PLANTA N + 12.00 (DORMITORIOS HOMBRES)

ESCALA 1:75

UBICACION



NOTAS TECNICAS Y SIMBOLOGÍA:

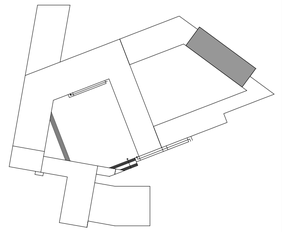

PONTIFICIA UNIVERSIDAD CATOLICA DEL ECUADOR

FACULTAD DE ARQUITECTURA Y DISEÑO

TRABAJO DE TITULACIÓN

2014

TEMA DEL PROYECTO:


"CENTRO EDUCATIVO DE CAPACITACIÓN TÉCNICA PARA ADOLESCENTES"

CONTIENE:

DORMITORIOS HOMBRES

DIRECTOR DE TESIS: ARQ. DANIEL ROMERO	BLOQUE: **E**
NOMBRE: DANIEL MERA P.	LAMINA: **A** 34/46
ESCALA: INDICADAS	FECHA: 27 - MAYO - 2014


SELLOS Y FIRMAS DE APROBACION:

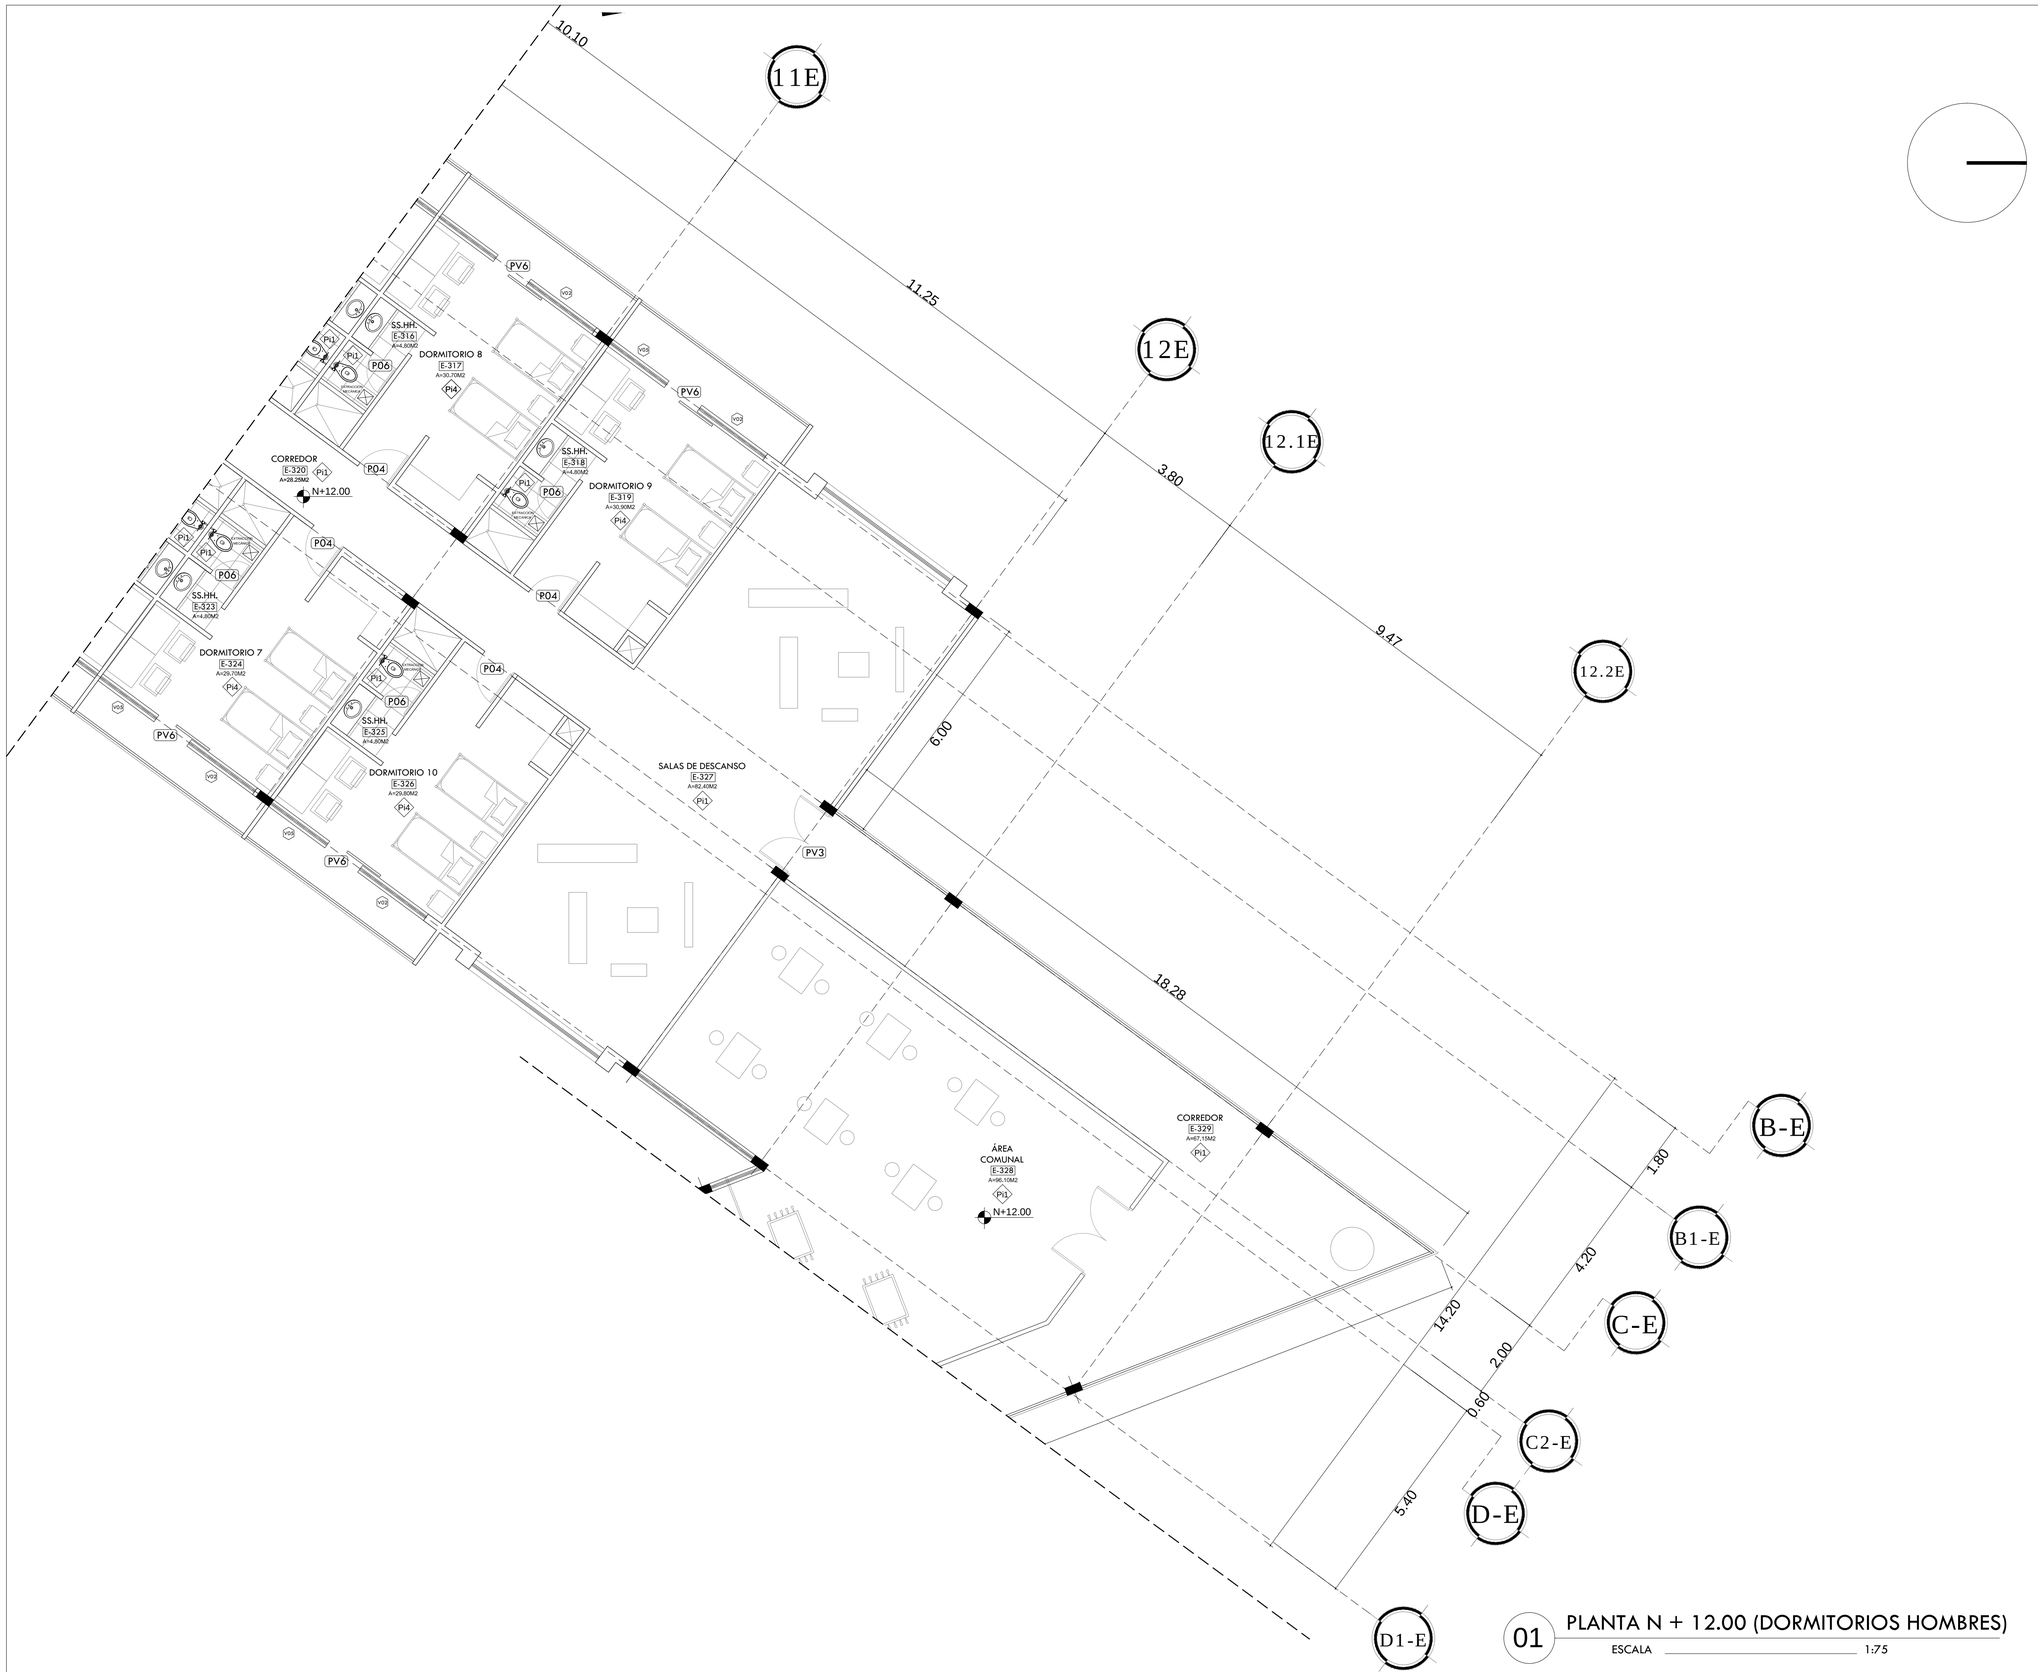


01 PLANTA N + 12.00 (DORMITORIOS HOMBRES)

ESCALA 1:75

UBICACION

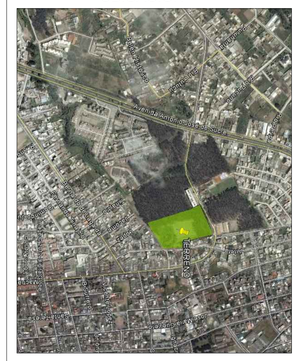

NOTAS TECNICAS Y SIMBOLOGÍA:

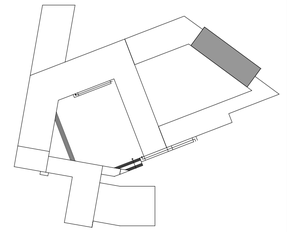

PONTIFICIA UNIVERSIDAD CATOLICA DEL ECUADOR

FACULTAD DE ARQUITECTURA Y DISEÑO

TRABAJO DE TITULACIÓN

2014

TEMA DEL PROYECTO:


"CENTRO EDUCATIVO DE CAPACITACIÓN TÉCNICA PARA ADOLESCENTES"

CONTIENE:

DORMITORIOS HOMBRES - ÁREAS DE RECREACIÓN

DIRECTOR DE TESIS:	BLOQUE:
ARQ. DANIEL ROMERO	**E**
NOMBRE:	LAMINA:
DANIEL MERA P.	**A** 35/46
ESCALA: INDICADAS / FECHA: 27 - MAYO - 2014	


SELLOS Y FIRMAS DE APROBACION:

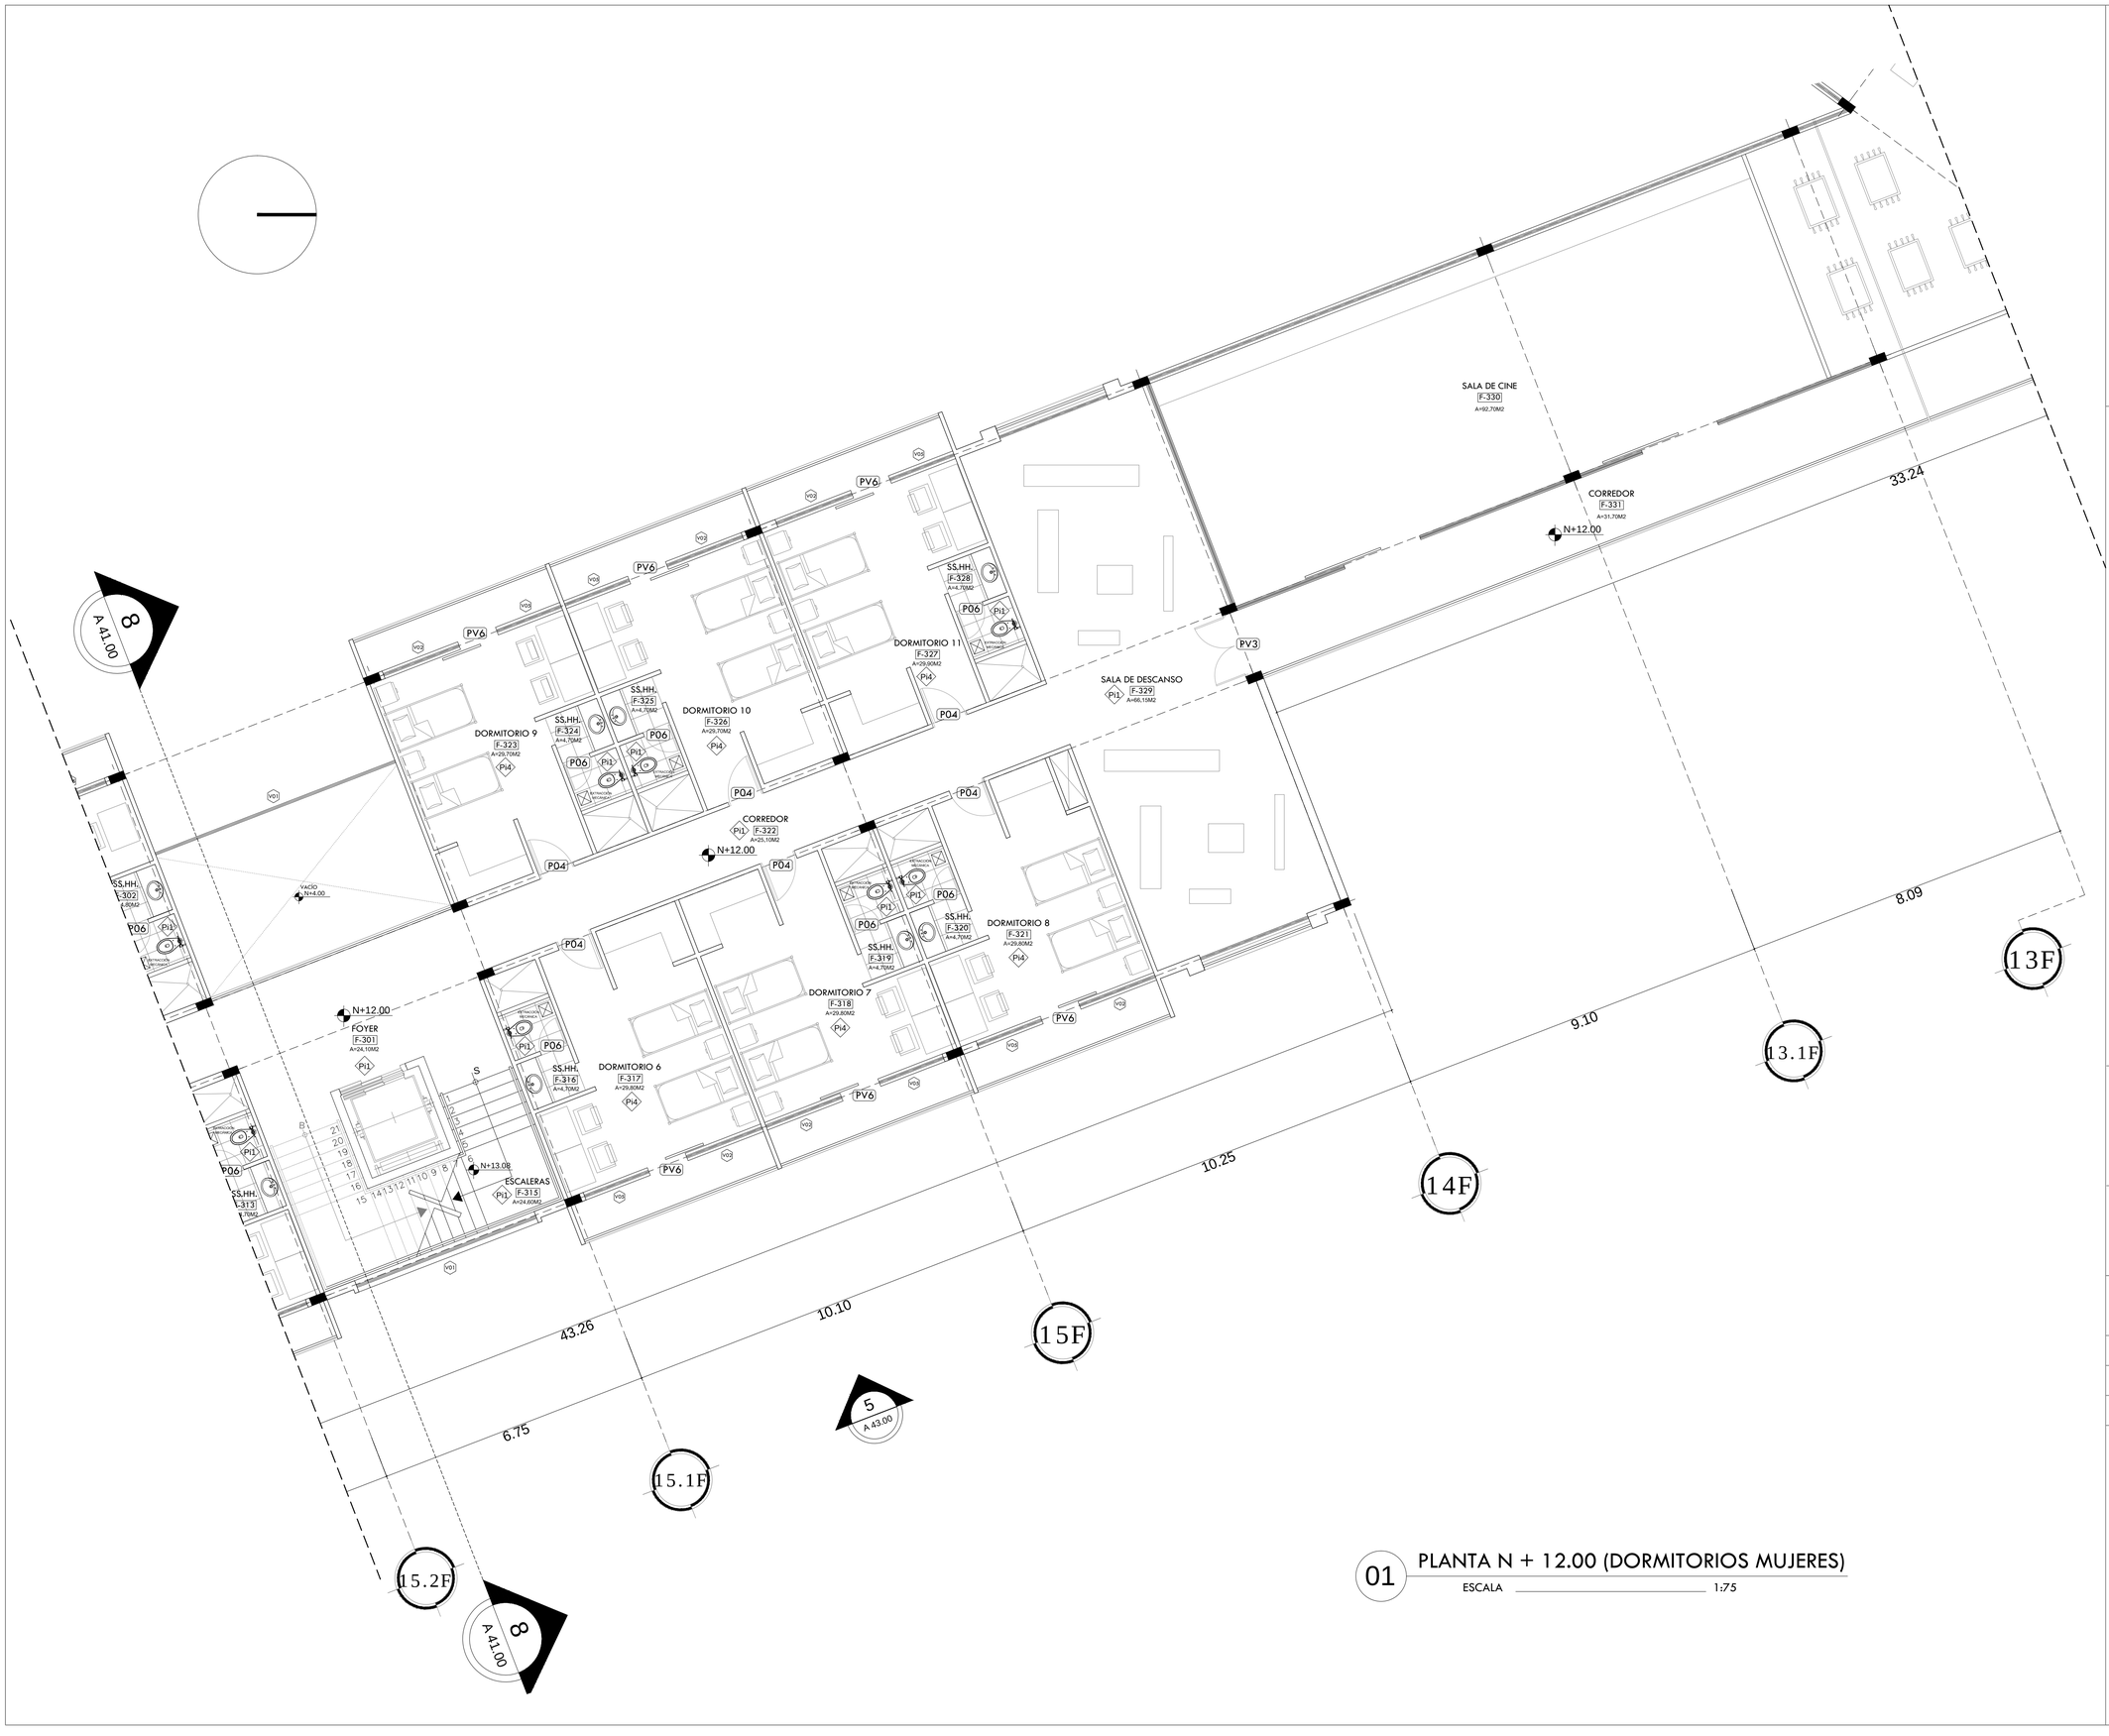


01 PLANTA N + 12.00 (DORMITORIOS MUJERES)

ESCALA 1:75

UBICACION

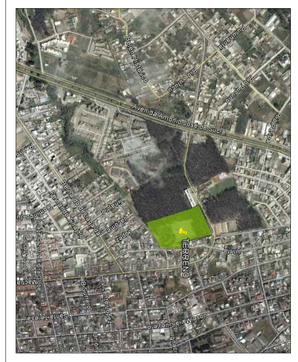

NOTAS TECNICAS Y SIMBOLOGÍA:

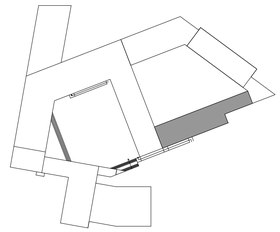

PONTIFICIA UNIVERSIDAD CATOLICA DEL ECUADOR

FACULTAD DE ARQUITECTURA Y DISEÑO

TRABAJO DE TITULACIÓN

2014

TEMA DEL PROYECTO:

"CENTRO EDUCATIVO DE CAPACITACIÓN TÉCNICA PARA ADOLESCENTES"


CONTIENE:

DORMITORIOS MUJERES - ÁREA DE RECREACIÓN

DIRECTOR DE TESIS: ARQ. DANIEL ROMERO	BLOQUE: **F**
NOMBRE: DANIEL MERA P.	LAMINA: **A**
ESCALA: INDICADAS / FECHA: 27 - MAYO - 2014	36/46

SELLOS Y FIRMAS DE APROBACION:

BLOQUE F
PLANTA N+12.00

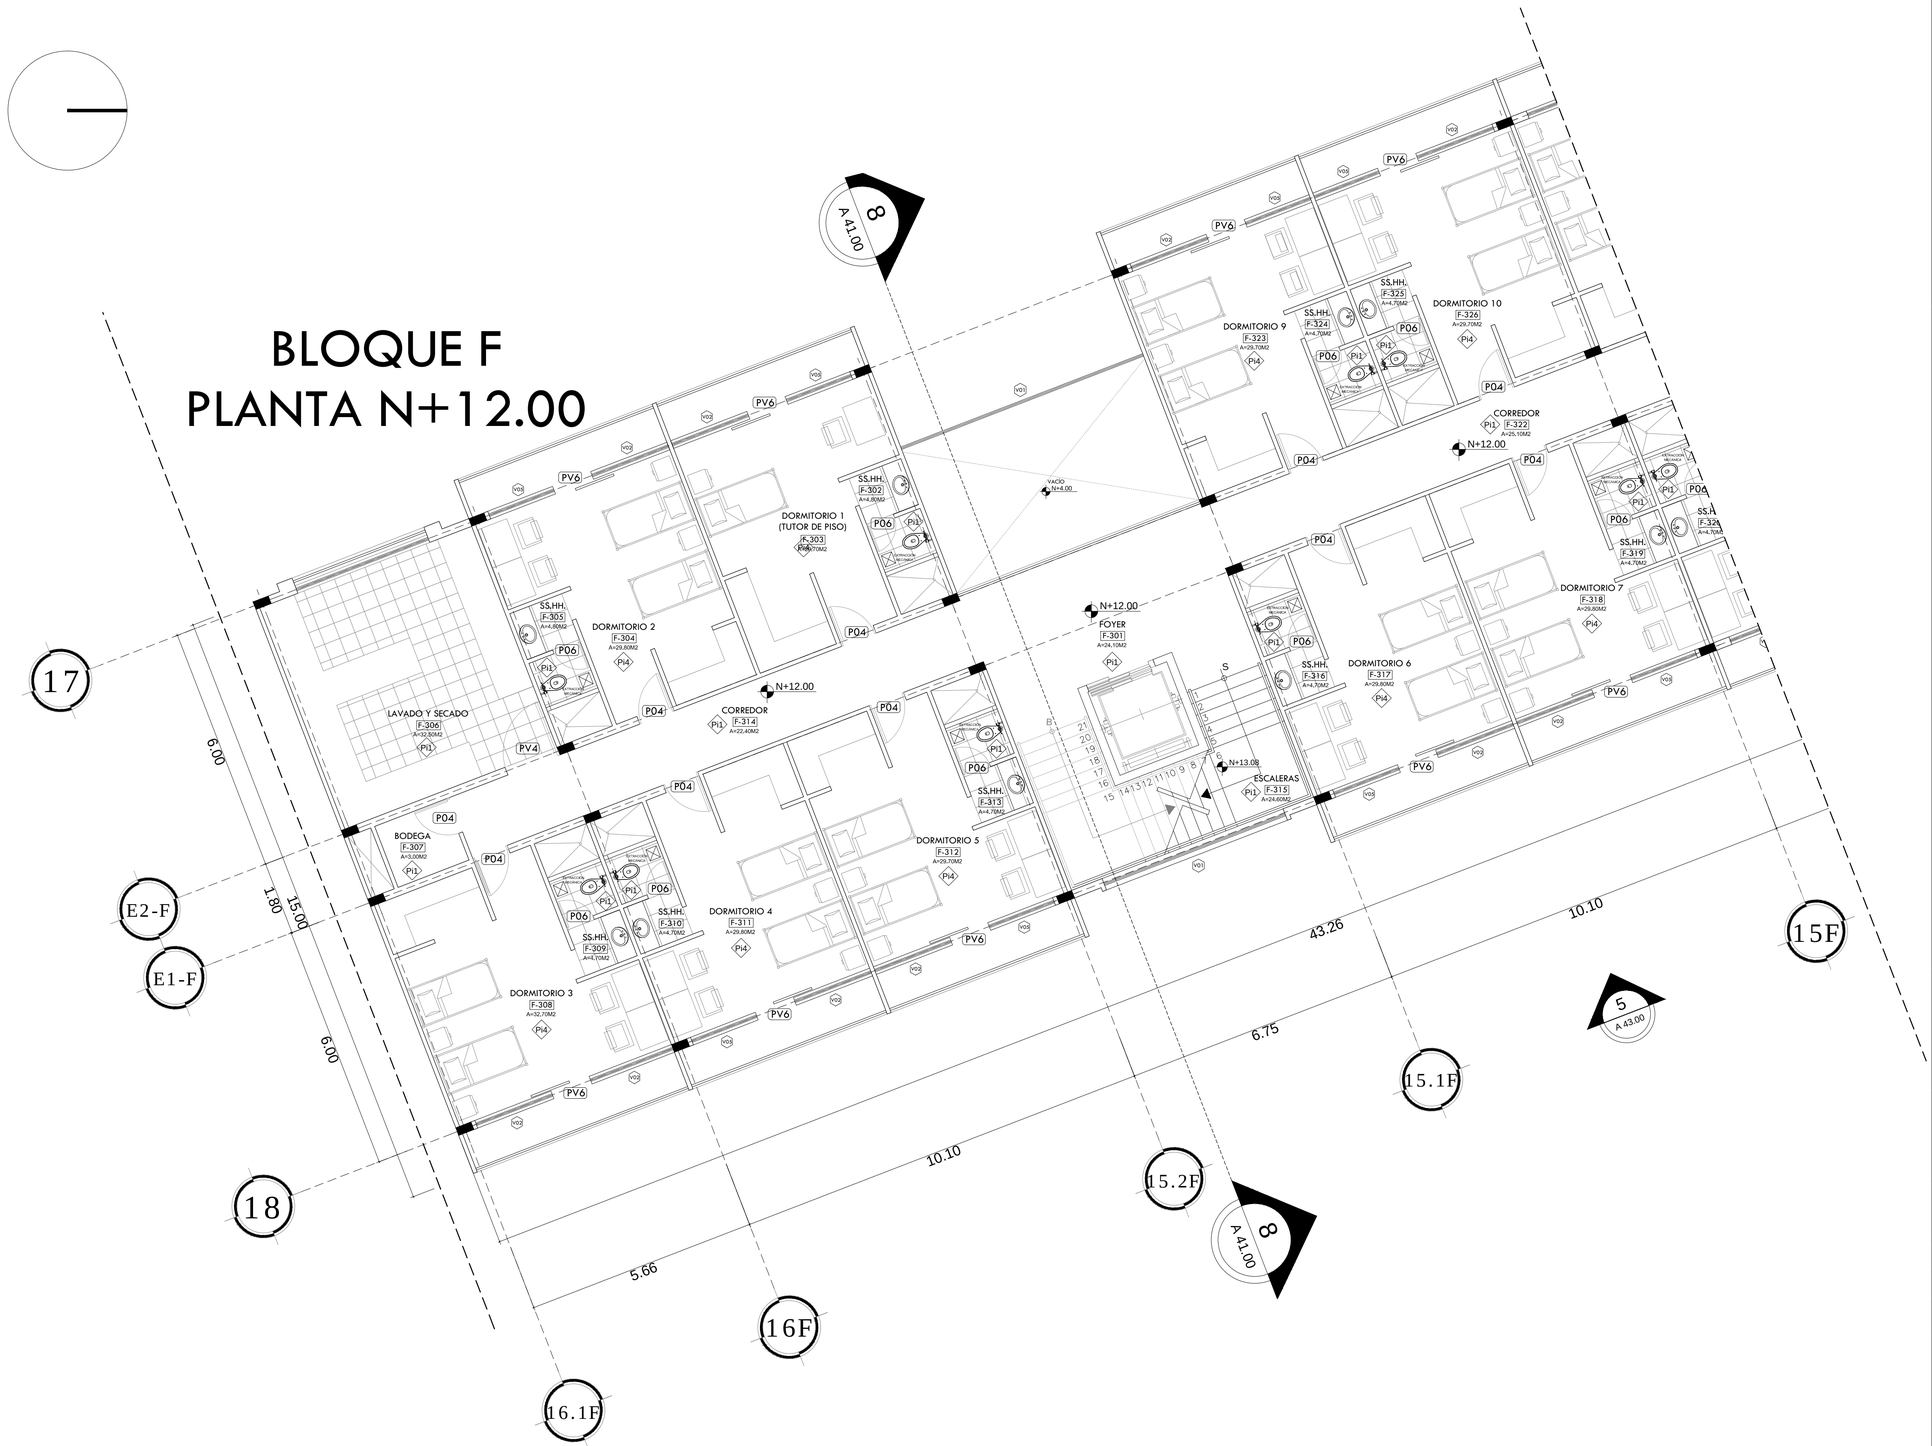


01 PLANTA N + 12.00 (DORMITORIOS MUJERES)

ESCALA 1:75

UBICACION



NOTAS TECNICAS Y SIMBOLOGÍA:

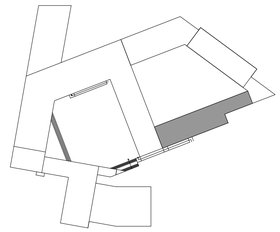

PONTIFICIA UNIVERSIDAD CATOLICA DEL ECUADOR

FACULTAD DE ARQUITECTURA Y DISEÑO

TRABAJO DE TITULACIÓN

2014

TEMA DEL PROYECTO:


"CENTRO EDUCATIVO DE CAPACITACIÓN TÉCNICA PARA ADOLESCENTES"

CONTIENE:

DORMITORIOS MUJERES

DIRECTOR DE TESIS: ARQ. DANIEL ROMERO	BLOQUE: **F**
NOMBRE: DANIEL MERA P.	LAMINA: **A**
ESCALA: INDICADAS / FECHA: 27 - MAYO - 2014	37/46


SELLOS Y FIRMAS DE APROBACION:

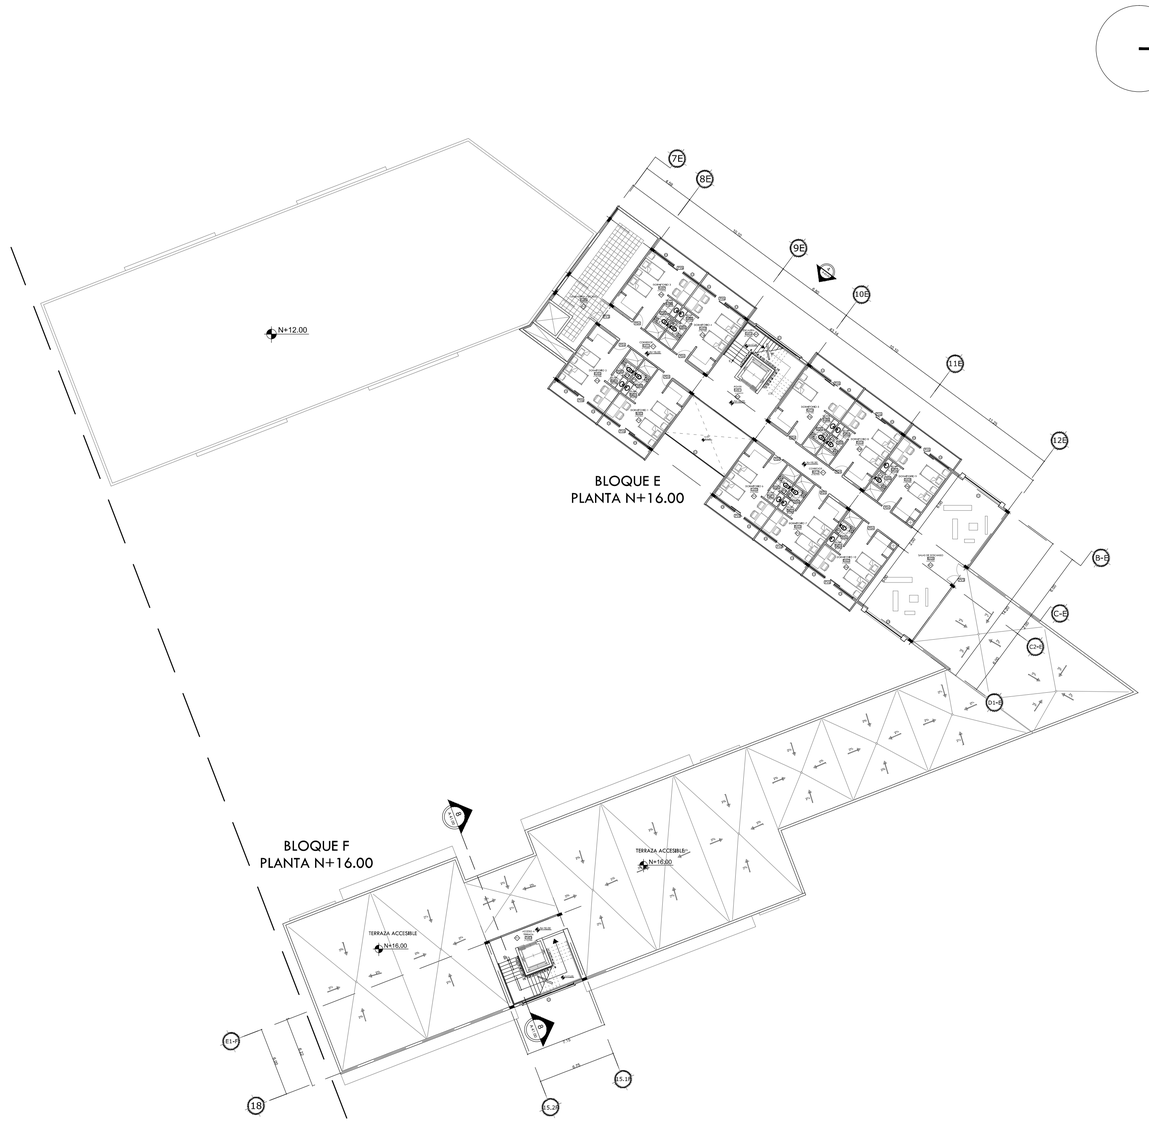


01 PLANTA N + 16.00 (BLOQUES E-F)

ESCALA 1:250

UBICACION

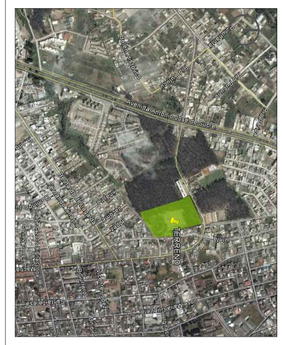

NOTAS TECNICAS Y SIMBOLOGÍA:

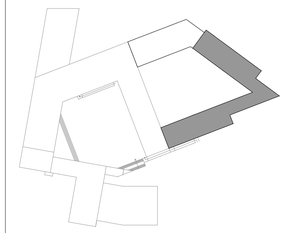

PONTIFICIA UNIVERSIDAD CATOLICA DEL ECUADOR

FACULTAD DE ARQUITECTURA Y DISEÑO

TRABAJO DE TITULACIÓN

2012

TEMA DEL PROYECTO:

"CENTRO EDUCATIVO DE CAPACITACIÓN TÉCNICA PARA ADOLESCENTES"

CONTIENE:

PLANTA N + 16.00

DIRECTOR DE TESIS: ARQ. DANIEL ROMERO	BLOQUE: **E-F**
NOMBRE: DANIEL MERA P.	LAMINA: **A** 38/46
ESCALA: INDICADAS / FECHA: 27 - MAYO - 2014	

SELLOS Y FIRMAS DE APROBACION:


BLOQUE E
PLANTA N+16.00




01 PLANTA N + 16.00 (DORMITORIOS HOMBRES)

ESCALA 1:100

UBICACION

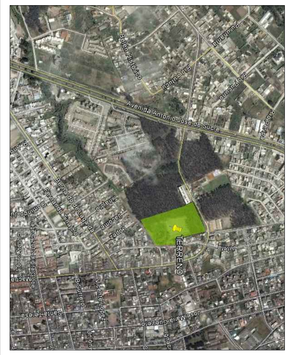

NOTAS TECNICAS Y SIMBOLOGÍA:

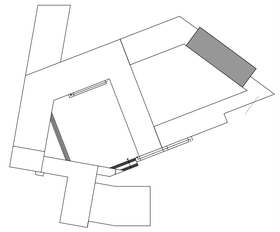

PONTIFICIA UNIVERSIDAD CATOLICA DEL ECUADOR

FACULTAD DE ARQUITECTURA Y DISEÑO

TRABAJO DE TITULACIÓN

2014

TEMA DEL PROYECTO:


"CENTRO EDUCATIVO DE CAPACITACIÓN TÉCNICA PARA ADOLESCENTES"

CONTIENE:

DORMITORIOS HOMBRES - ÁREAS DE RECREACIÓN


DIRECTOR DE TESIS: ARQ. DANIEL ROMERO	BLOQUE: **E**
NOMBRE: DANIEL MERA P.	LAMINA: **A** 39/46
ESCALA: INDICADAS / FECHA: 27 - MAYO - 2014	

SELLOS Y FIRMAS DE APROBACION:

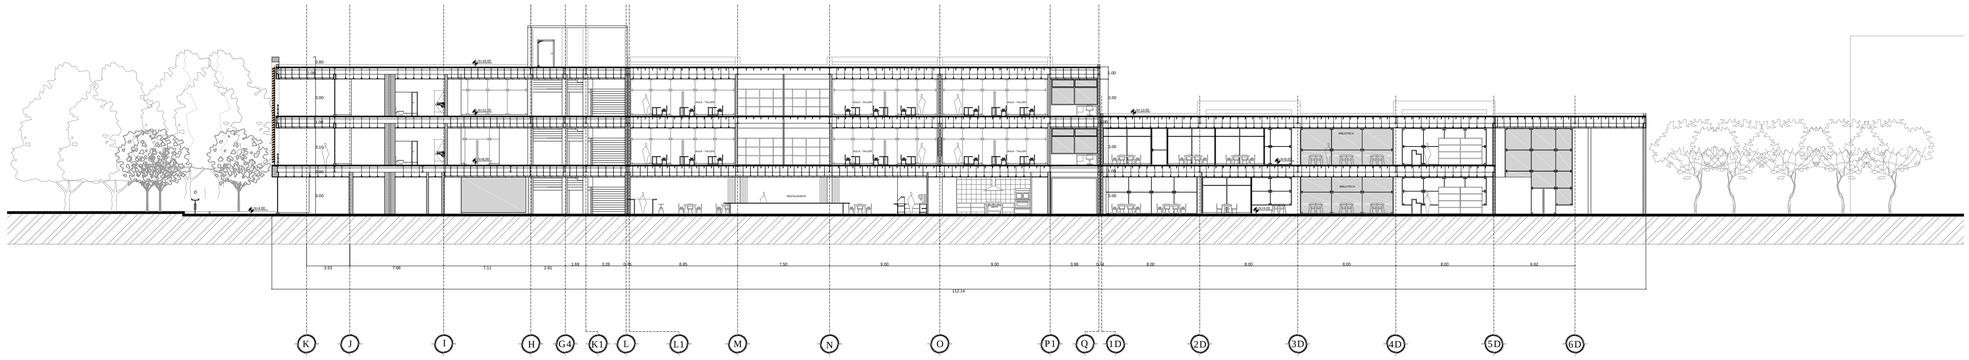


01 CORTE 2 - (BLOQUE B - D)

ESCALA 1:250

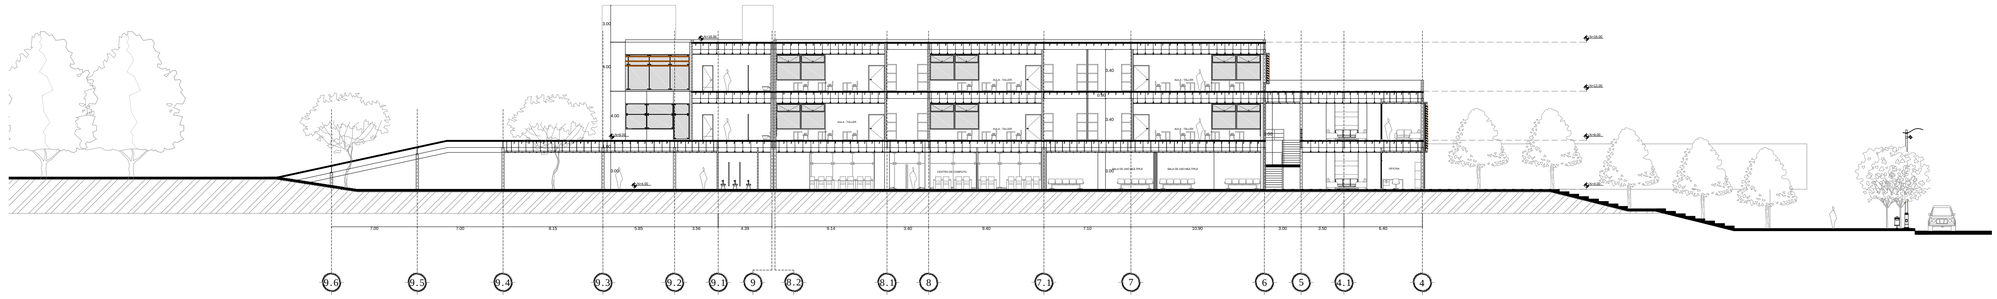

02 CORTE 3 - (BLOQUE A)


ESCALA 1:250

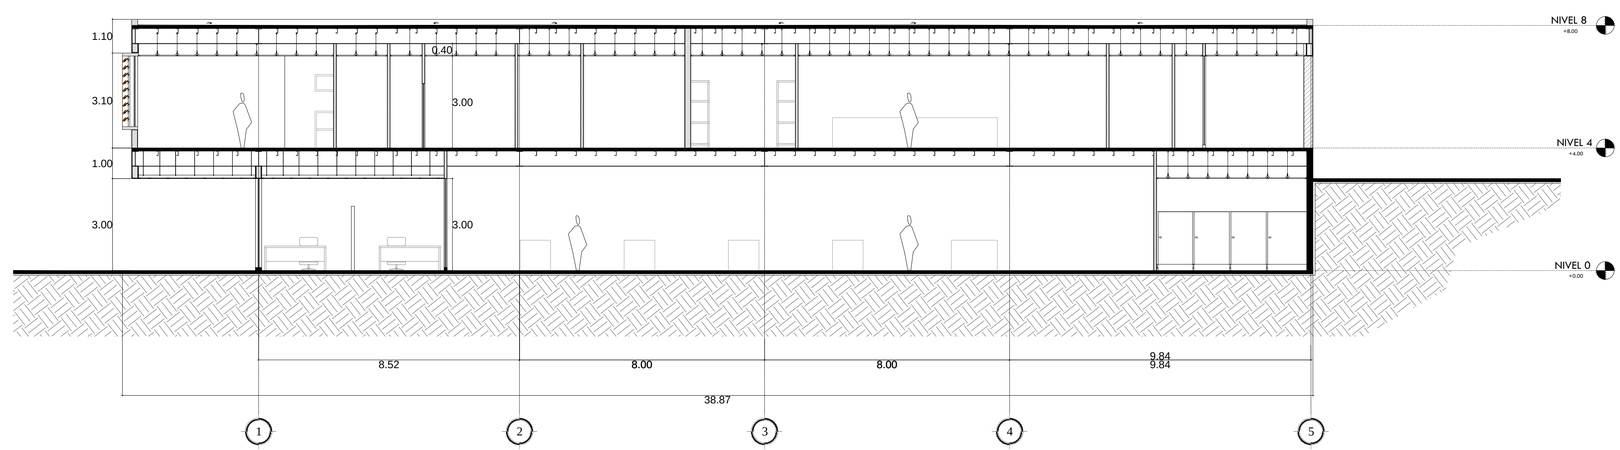


03 CORTE - 6 (BLOQUE C)

ESCALA 1:100

UBICACION

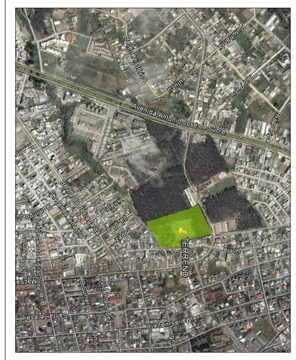

NOTAS TECNICAS Y SIMBOLOGÍA:

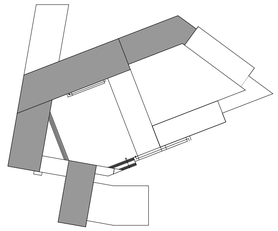

PONTIFICIA UNIVERSIDAD CATOLICA DEL ECUADOR

FACULTAD DE ARQUITECTURA Y DISEÑO

TRABAJO DE TITULACIÓN

2014

TEMA DEL PROYECTO:


"CENTRO EDUCATIVO DE CAPACITACIÓN TÉCNICA PARA ADOLESCENTES"

CONTIENE:

CORTES ARQUITECTÓNICOS

DIRECTOR DE TESIS: ARQ. DANIEL ROMERO	BLOQUE: **A-B-C-D**
NOMBRE: DANIEL MERA P.	LAMINA: **A** 40/46
ESCALA: INDICADAS	FECHA: 27 - MAYO - 2014

SELLOS Y FIRMAS DE APROBACION:

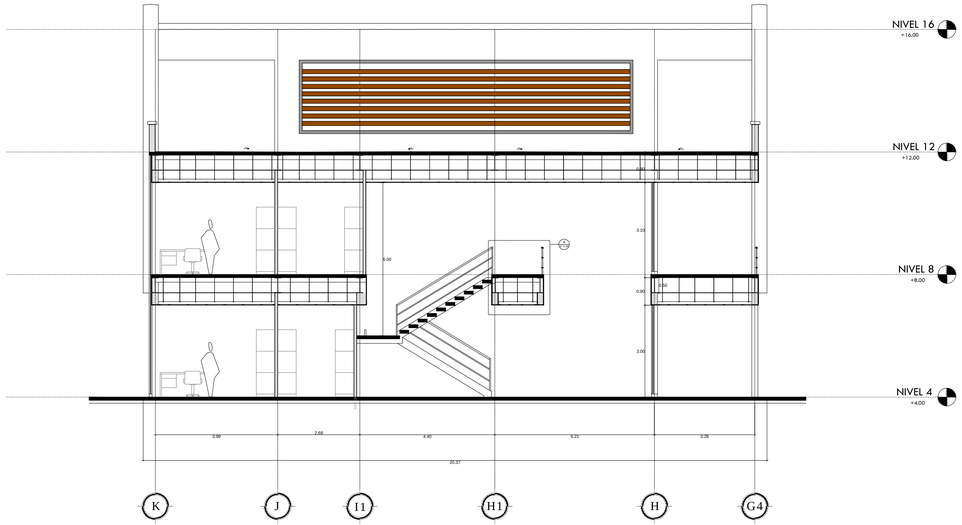


01 CORTE 4 - (BLOQUE A- ADMINISTRACIÓN)

ESCALA 1:100




02 CORTE 5 - (BLOQUE B - AULAS)

ESCALA 1:100

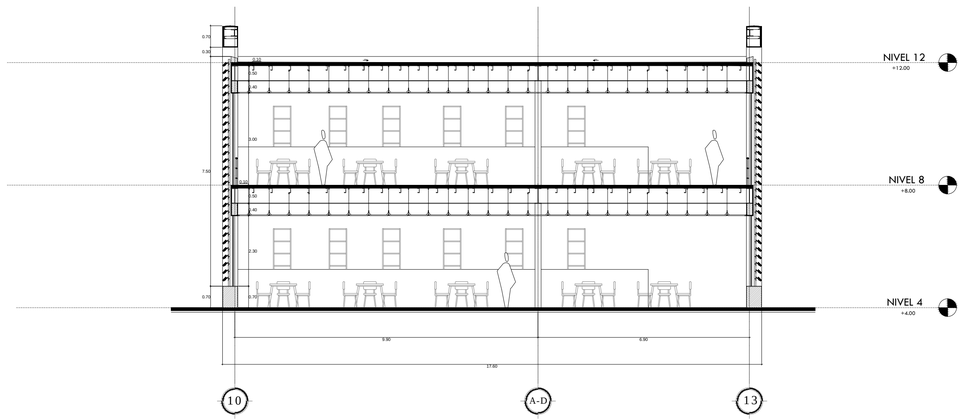

03 CORTE 7 - (BLOQUE D - BIBLIOTECA)


ESCALA 1:100

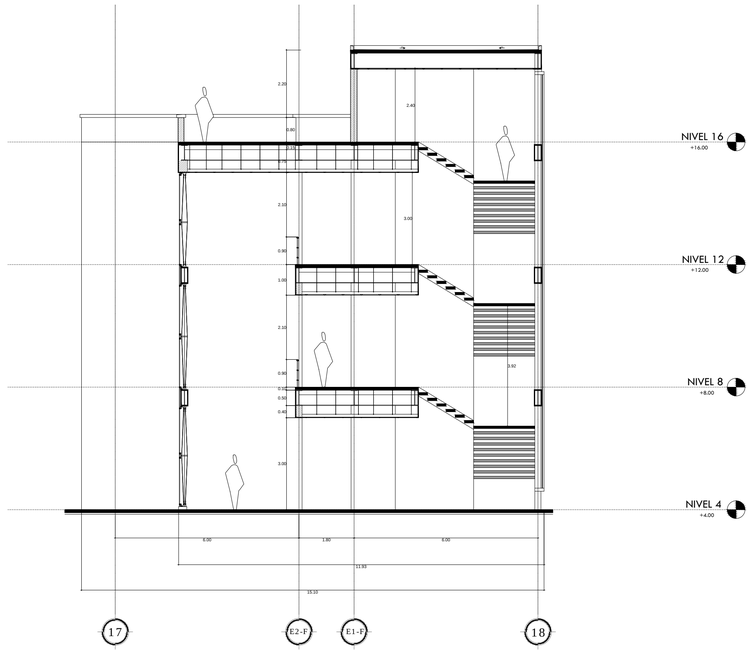


04 CORTE 8 - (BLOQUE F - DORMITORIOS MUJERES)

ESCALA 1:100

UBICACION

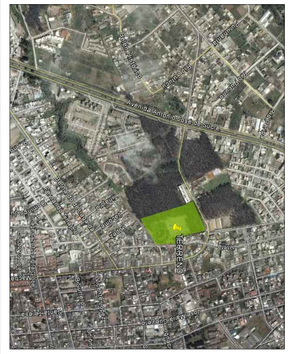

NOTAS TECNICAS Y SIMBOLOGÍA:

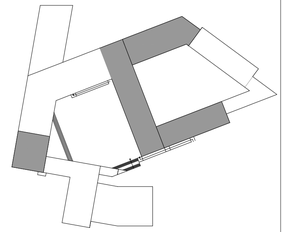

PONTIFICIA UNIVERSIDAD CATOLICA DEL ECUADOR

FACULTAD DE ARQUITECTURA Y DISEÑO

TRABAJO DE TITULACIÓN

2014

TEMA DEL PROYECTO:


"CENTRO EDUCATIVO DE CAPACITACIÓN TÉCNICA PARA ADOLESCENTES"

CONTIENE:

CORTES ARQUITECTÓNICOS


DIRECTOR DE TESIS: ARQ. DANIEL ROMERO	BLOQUE: **A-B-D-F**
NOMBRE: DANIEL MERA P.	LAMINA: **A** 41/46
ESCALA: INDICADAS / FECHA: 27 - MAYO - 2014	

SELLOS Y FIRMAS DE APROBACION:

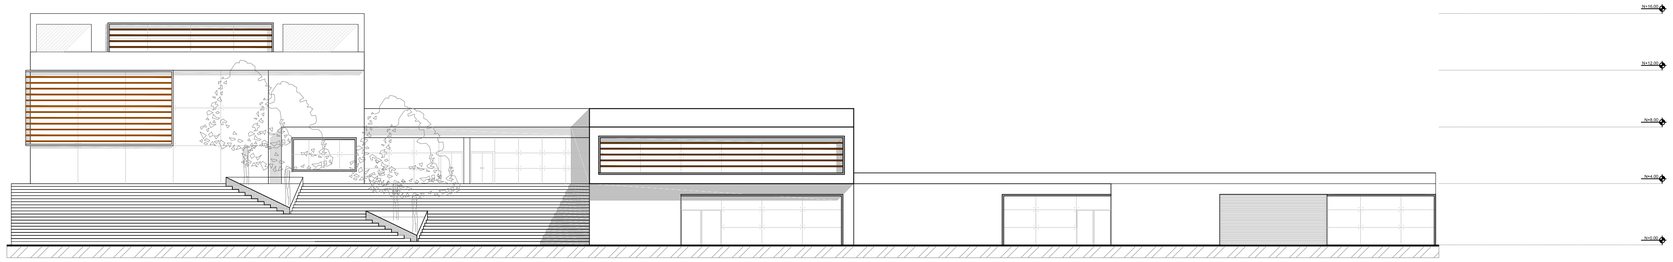

01 FACHADA 1- (BLOQUE A-C)

ESCALA 1:200

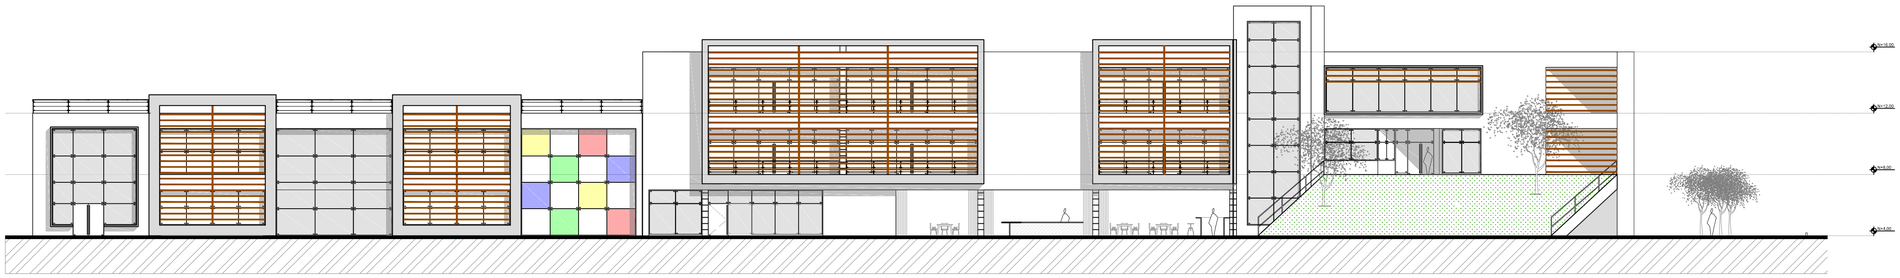

02 FACHADA 2- (BLOQUE B-D)


ESCALA 1:200




03 FACHADA 3- (BLOQUE A)

ESCALA 1:200

UBICACION

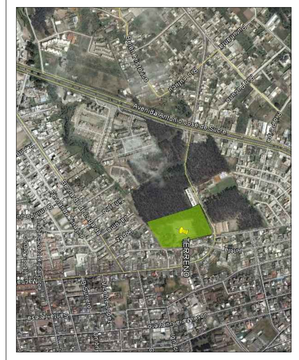

NOTAS TECNICAS Y SIMBOLOGÍA:

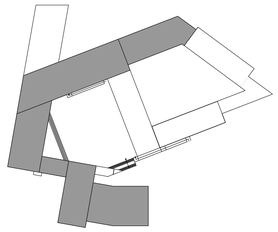

PONTIFICIA UNIVERSIDAD CATOLICA DEL ECUADOR

FACULTAD DE ARQUITECTURA Y DISEÑO

TRABAJO DE TITULACIÓN

2014

TEMA DEL PROYECTO:

"CENTRO EDUCATIVO DE CAPACITACIÓN TÉCNICA PARA ADOLESCENTES"

CONTIENE:

FACHADAS ARQUITECTÓNICAS

DIRECTOR DE TESIS: ARQ. DANIEL ROMERO	BLOQUE:
NOMBRE: DANIEL MERA P.	LAMINA: A 42/46
ESCALA: INDICADAS / FECHA: 27 - MAYO - 2014	

SELLOS Y FIRMAS DE APROBACION:




01 FACHADA 4- (BLOQUE D-E)

ESCALA 1:200



02 FACHADA 5- (BLOQUE B-F)


ESCALA 1:200

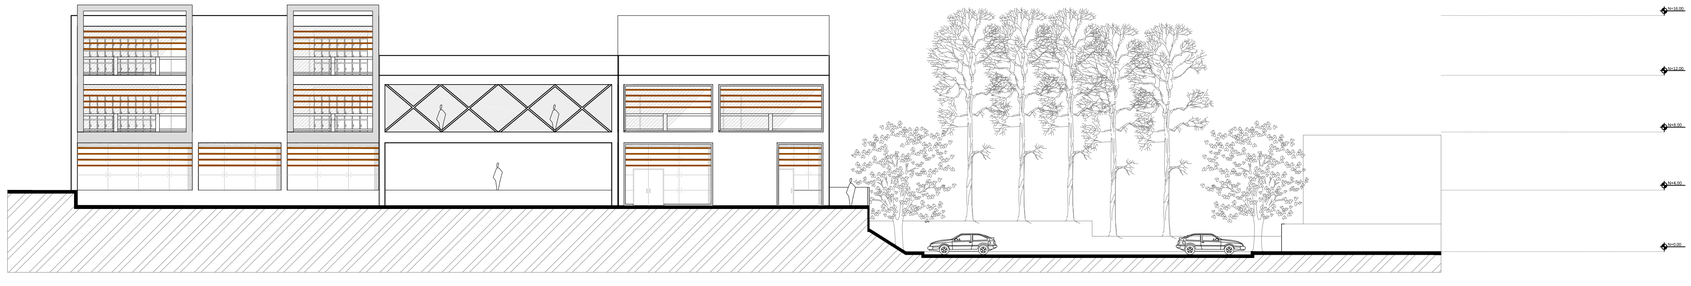


03 FACHADA 6 - (BLOQUE B)

ESCALA 1:200

UBICACION

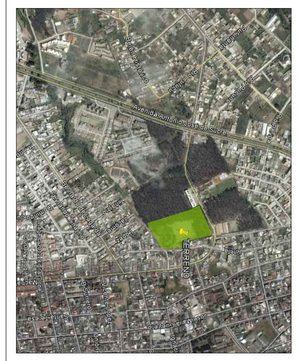

NOTAS TECNICAS Y SIMBOLOGÍA:

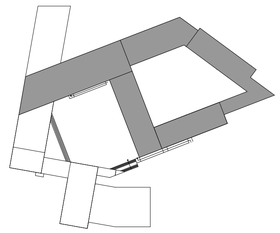

PONTIFICIA UNIVERSIDAD CATOLICA DEL ECUADOR

FACULTAD DE ARQUITECTURA Y DISEÑO

TRABAJO DE TITULACIÓN

2014

TEMA DEL PROYECTO:


"CENTRO EDUCATIVO DE CAPACITACIÓN TÉCNICA PARA ADOLESCENTES"

CONTIENE:


FACHADAS ARQUITECTÓNICAS

DIRECTOR DE TESIS: ARQ. DANIEL ROMERO	BLOQUE:
NOMBRE: DANIEL MERA P.	LAMINA: **A** 43/46
ESCALA: INDICADAS	FECHA: 27 - MAYO - 2014

SELLOS Y FIRMAS DE APROBACION:

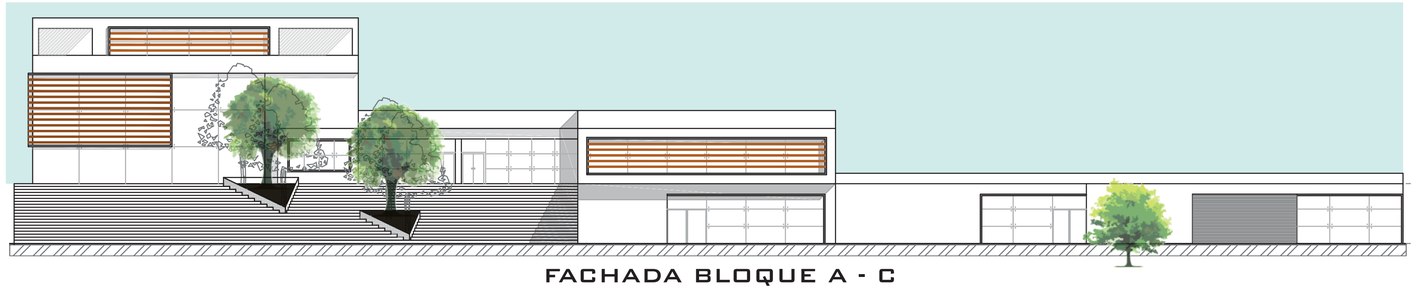

FACHADA BLOQUE A - C

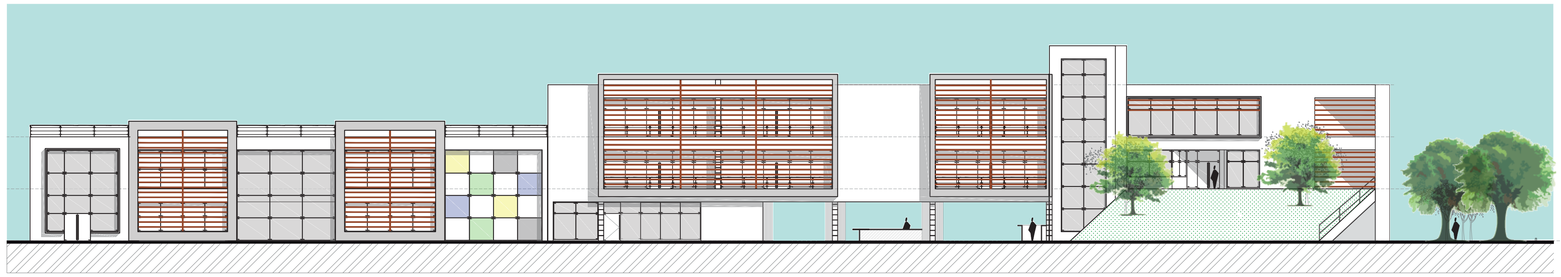

FACHADA BLOQUE B - D



FACHADA BLOQUE A



FACHADA BLOQUE B - F



FACHADA BLOQUE B

UBICACION



NOTAS TECNICAS Y SIMBOLOGÍA:

PONTIFICIA UNIVERSIDAD CATOLICA DEL ECUADOR

FACULTAD DE ARQUITECTURA Y DISEÑO

TRABAJO DE TITULACION

2014

TEMA DEL PROYECTO:

"CENTRO EDUCATIVO DE CAPACITACION TECNICA PARA ADOLESCENTES

CONTIENE:

FACHADAS - EXPRESIóN GRáFICA

DIRECTOR DE TESIS: ARQ. DANIEL ROMERO


NOMBRE: DANIEL MERA P.

ESCALA: INDICADAS


FECHA: 27 - MAYO - 2014

LAMINA: **A** 44/46


SELLOS Y FIRMAS DE APROBACION:

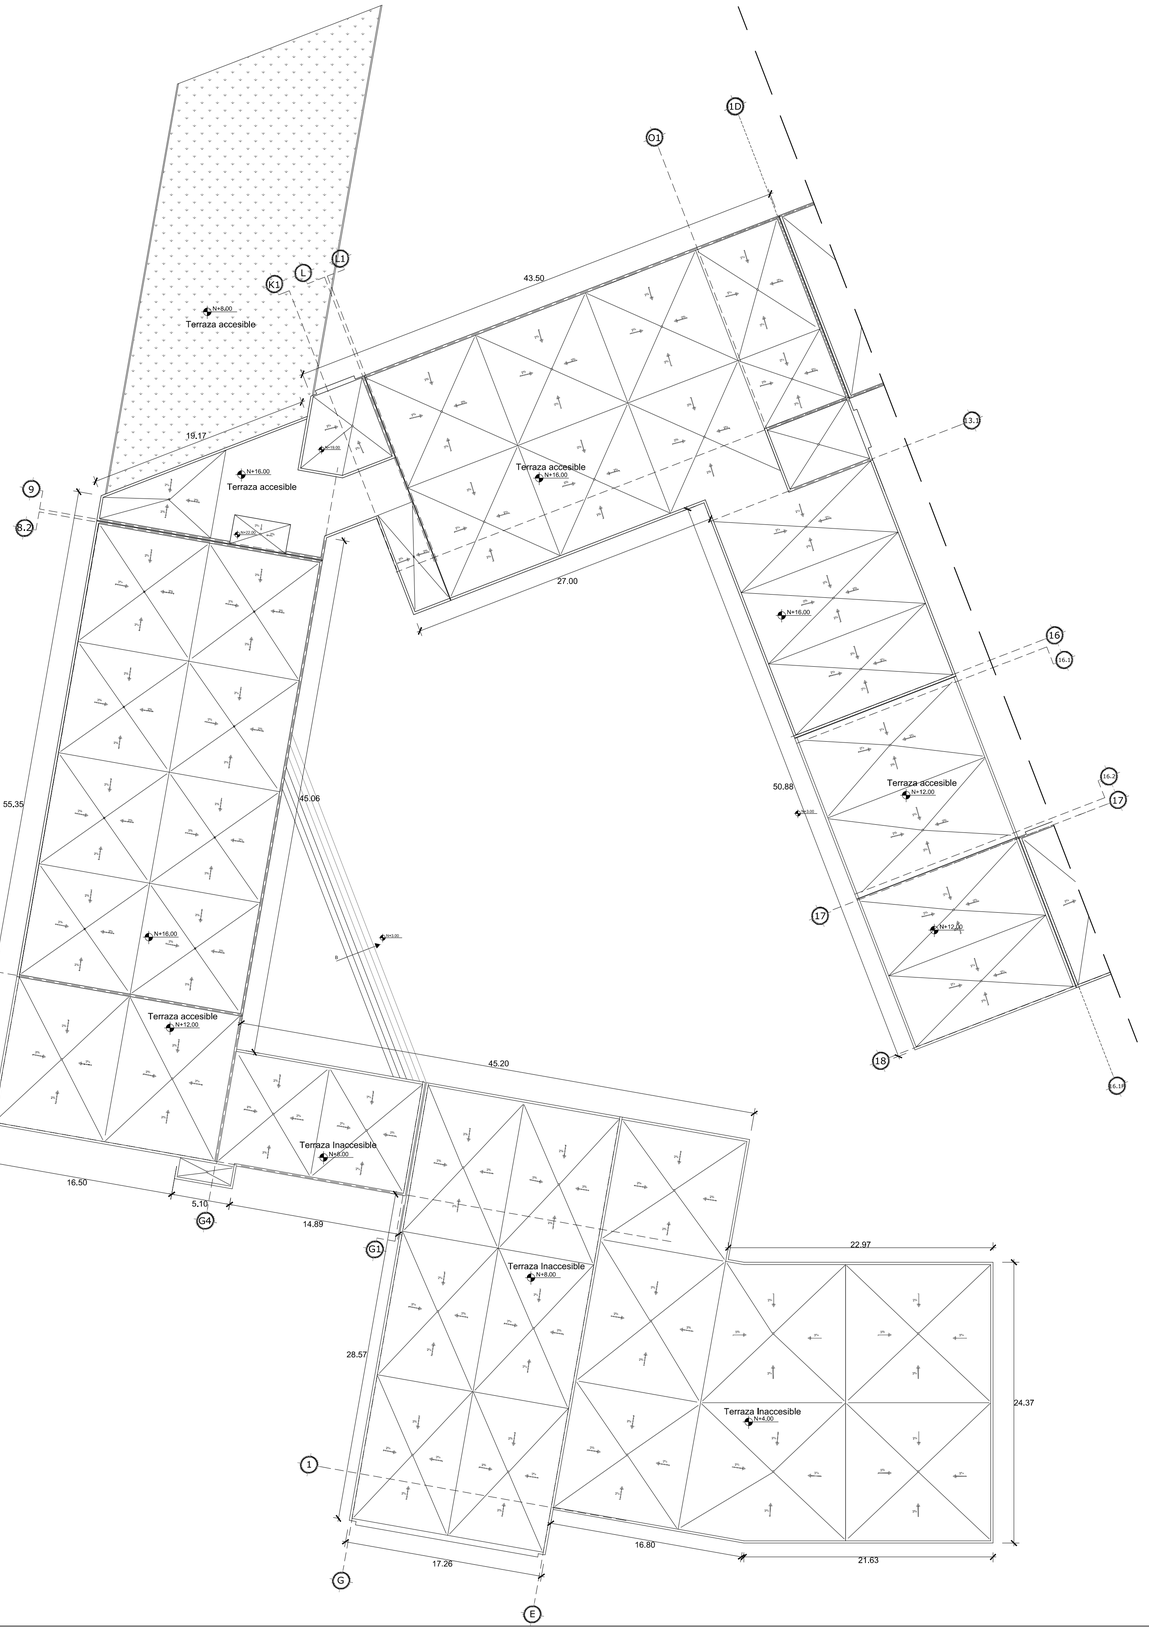

UBICACION

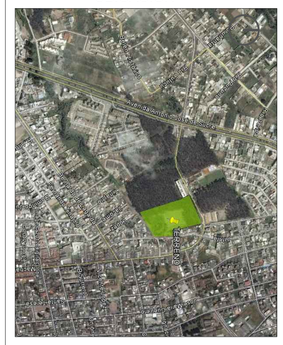

NOTAS TECNICAS Y SIMBOLOGÍA:

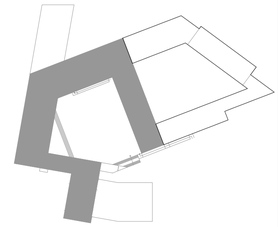

PONTIFICIA UNIVERSIDAD CATOLICA DEL ECUADOR

FACULTAD DE ARQUITECTURA Y DISEÑO

TRABAJO DE TITULACIÓN

2014

TEMA DEL PROYECTO:


"CENTRO EDUCATIVO DE CAPACITACIÓN TÉCNICA PARA ADOLESCENTES"

CONTIENE:


PLANTA DE CUBIERTAS

DIRECTOR DE TESIS: ARQ. DANIEL ROMERO	BLOQUE: **A-B-C**
NOMBRE: DANIEL MERA P.	LAMINA: **A** 45/46
ESCALA: INDICADAS	FECHA: 27 - MAYO - 2014


SELLOS Y FIRMAS DE APROBACION:

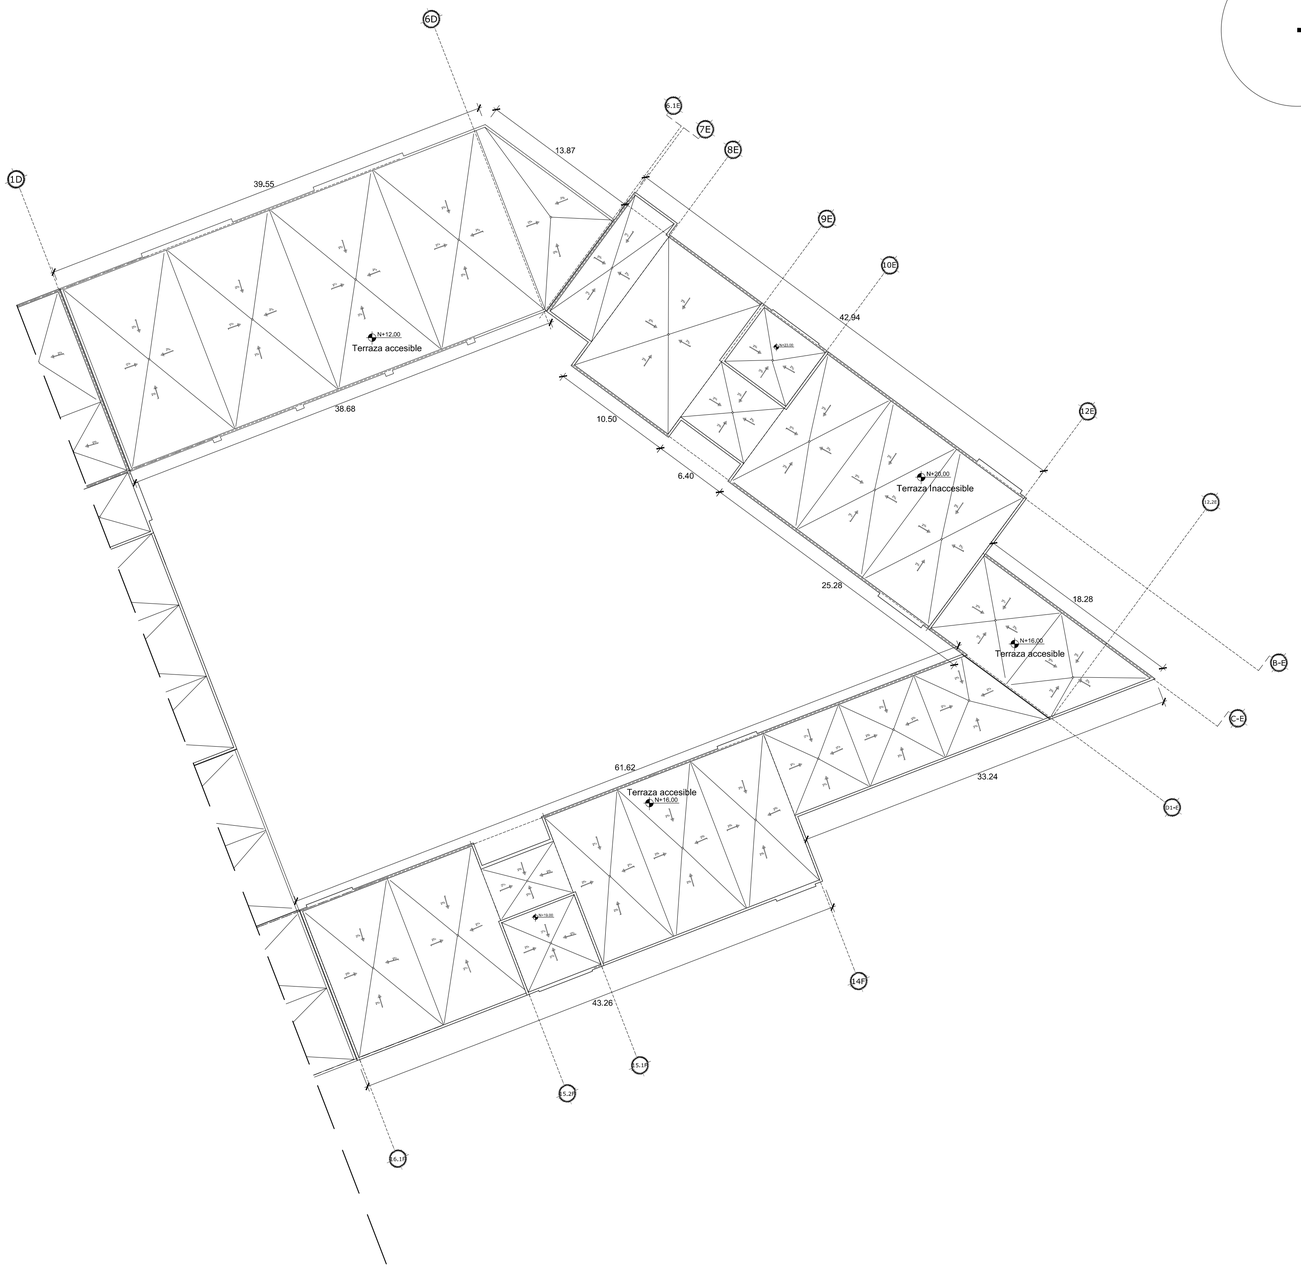

UBICACION

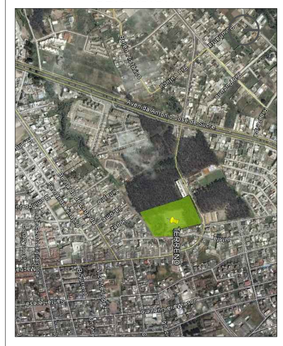

NOTAS TECNICAS Y SIMBOLOGÍA:

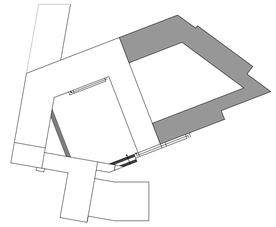

PONTIFICIA UNIVERSIDAD CATOLICA DEL ECUADOR

FACULTAD DE ARQUITECTURA Y DISEÑO

TRABAJO DE TITULACIÓN

2014

TEMA DEL PROYECTO:

"CENTRO EDUCATIVO DE CAPACITACIÓN TÉCNICA PARA ADOLESCENTES"

CONTIENE:

PLANTA DE CUBIERTAS

DIRECTOR DE TESIS: ARQ. DANIEL ROMERO	BLOQUE: **D-E-F**
NOMBRE: DANIEL MERA P.	LAMINA: **A** 46/46
ESCALA: INDICADAS	FECHA: 27 - MAYO - 2014

SELLOS Y FIRMAS DE APROBACION:

PONTIFICIA UNIVERSIDAD CATÓLICA DEL ECUADOR

FACULTAD DE ARQUITECTURA DISEÑO Y ARTES

"CENTRO DE CAPACITACIÓN TÉCNICA PARA ADOLESCENTES"


TRABAJO DE TITULACIÓN

PLANOS CONSTRUCTIVOS

DIRECTOR DE TESIS: ARQ. DANIEL ROMERO

DANIEL MERA P.


QUITO, 27 DE MAYO 2014

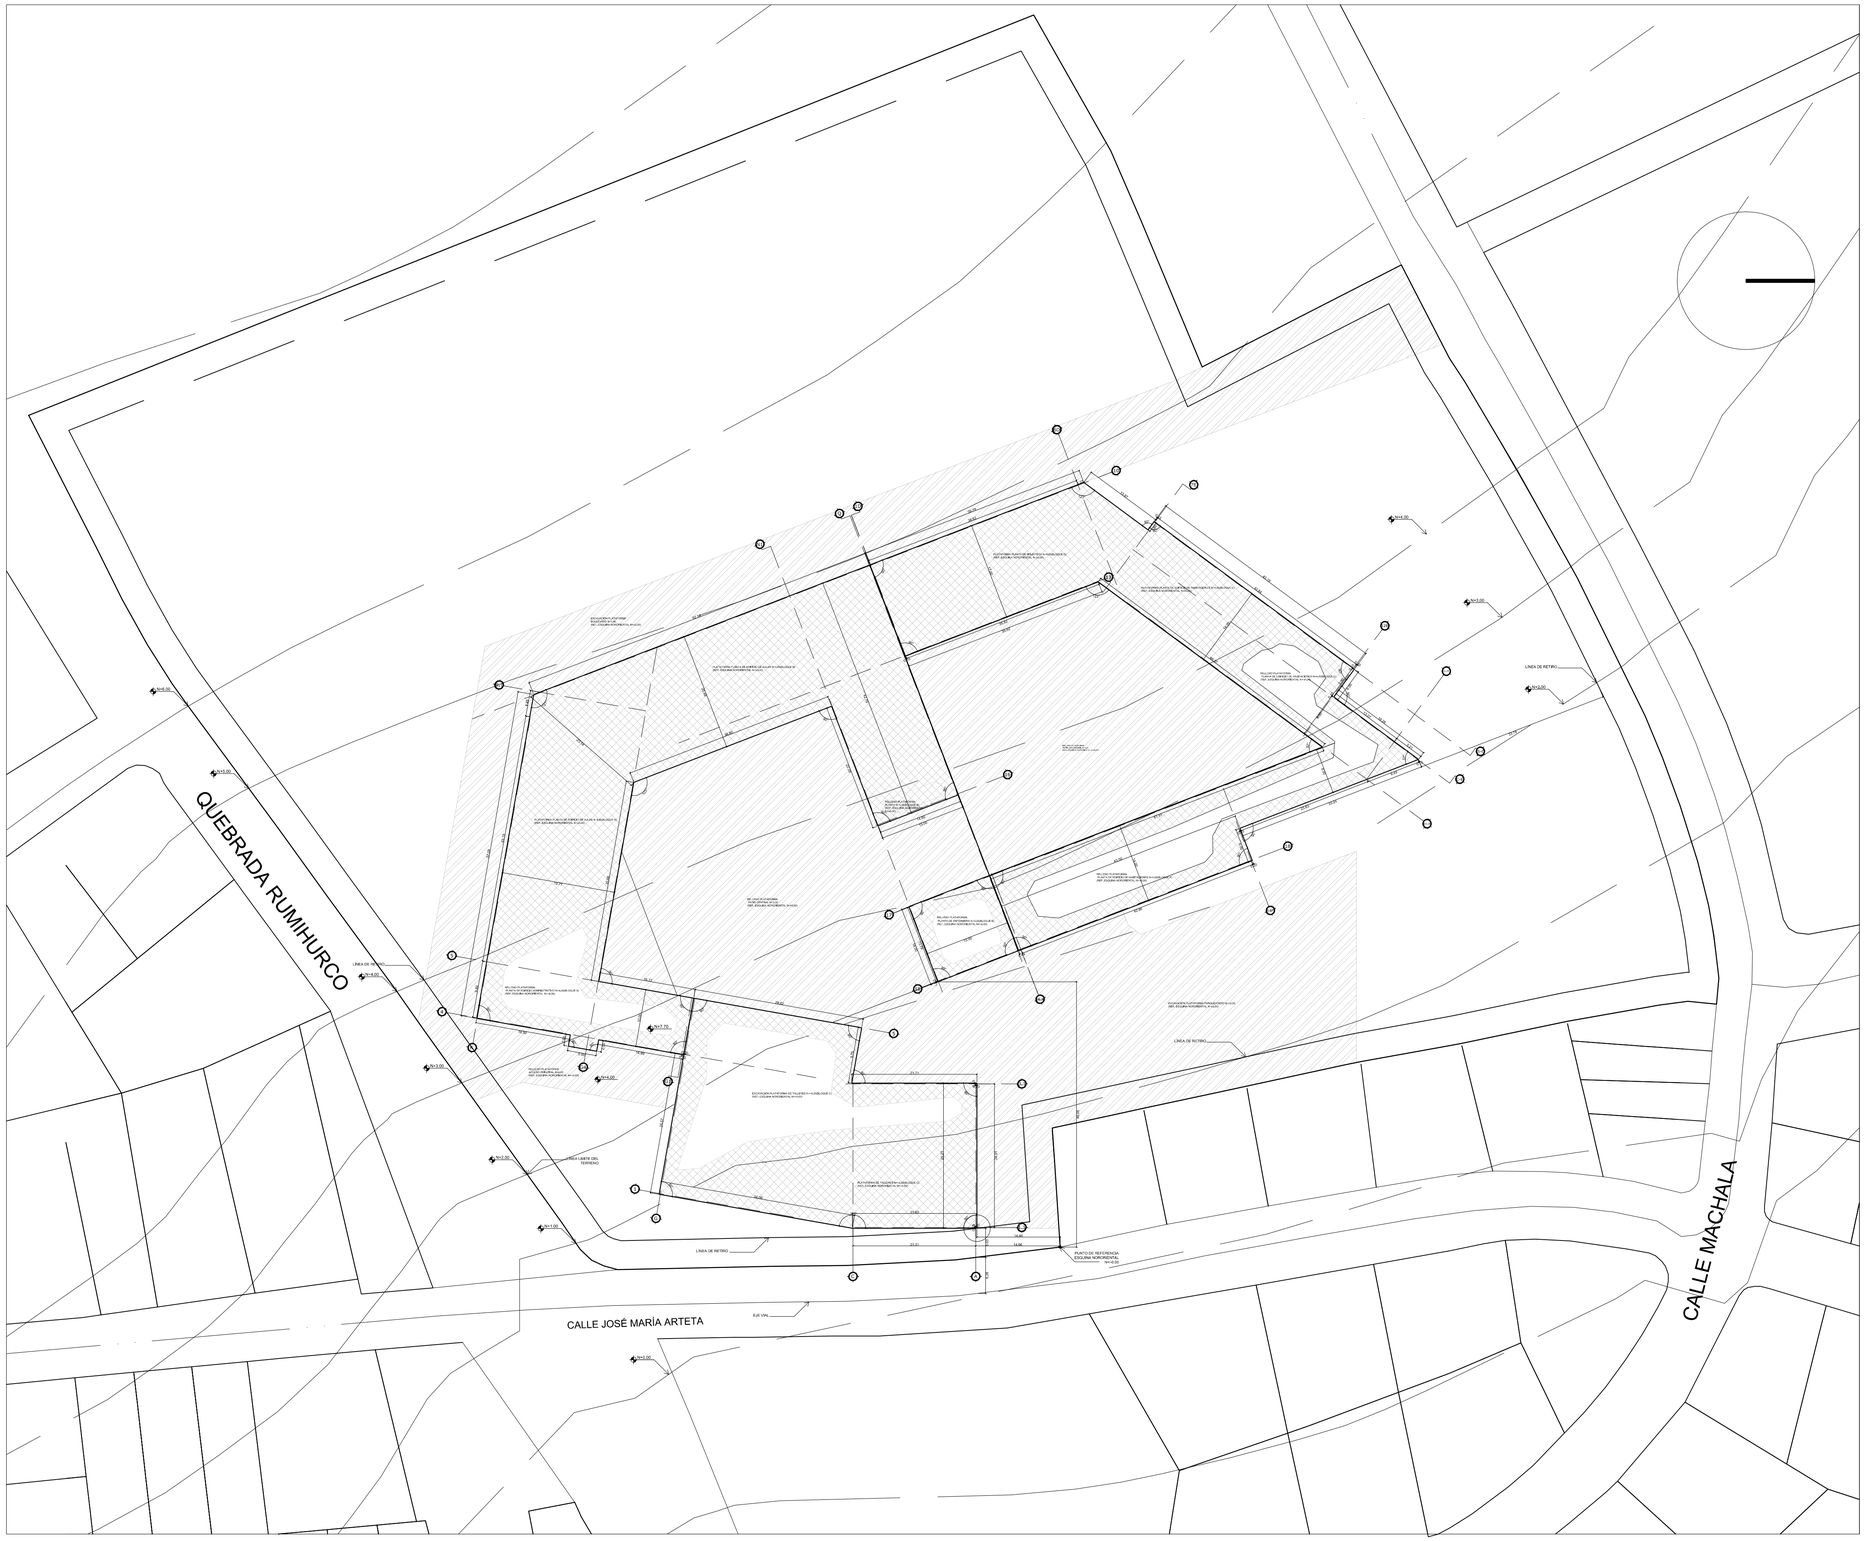


01 PLANTA GENERAL DE PLATAFORMAS

ESCALA 1:500

UBICACION

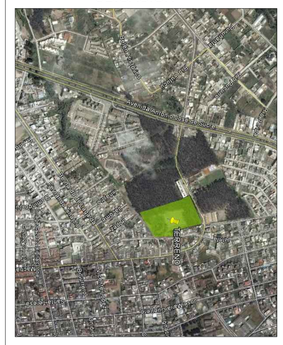

NOTAS TECNICAS Y SIMBOLOGÍA:

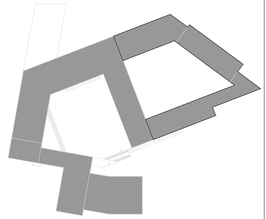

PONTIFICIA UNIVERSIDAD CATOLICA DEL ECUADOR

FACULTAD DE ARQUITECTURA Y DISEÑO

TRABAJO DE TITULACIÓN

2014

TEMA DEL PROYECTO:

"CENTRO EDUCATIVO DE CAPACITACIÓN TÉCNICA PARA ADOLESCENTES"

CONTIENE:

PLANTA GENERAL DE PLATAFORMAS

DIRECTOR DE TESIS: ARQ. DANIEL ROMERO	LAMINA: C 01/17
NOMBRE: DANIEL MERA P.	
ESCALA: 1:500	FECHA: 27 - MAYO - 2014

SELLOS Y FIRMAS DE APROBACION:

QUEBRADA RUMIHURCO

EXCAVACION PLATAFORMA
BOULEVARD N+4,00
(REF., ESQUINA NORORIENTAL N+/-0,00)

PLATAFORMA PLANTA DE EDIFICIO DE AULAS N+4,00(BLOQUE B)
(REF., ESQUINA NORORIENTAL N+/-0,00)

PLATAFORMA PLANTA DE EDIFICIO DE AULAS N+4,00(BLOQUE A)
(REF., ESQUINA NORORIENTAL N+/-0,00)

RELLENO PLATAFORMA
PATIO CENTRAL N+3,00
(REF., ESQUINA NORORIENTAL N+/-0,00)

RELLENO PLATAFORMA
PLANTA DE ENFERMERIA N+3,00(BLOQUE B)
(REF., ESQUINA NORORIENTAL N+/-0,00)

RELLENO PLATAFORMA
PLANTA N+4,00(BLOQUE B)
(REF., ESQUINA NORORIENTAL N+/-0,00)

RELLENO PLATAFORMA
PLANTA DE EDIFICIO ADMINISTRATIVO N+4,00(BLOQUE A)
(REF., ESQUINA NORORIENTAL N+/-0,00)

RELLENO PLATAFORMA
ACCESO PRINCIPAL N+4,00
(REF., ESQUINA NORORIENTAL N+/-0,00)

EXCAVACIÓN PLATAFORMA DE TALLERES N+/-0,00(BLOQUE C)
(REF., ESQUINA NORORIENTAL N+/-0,00)

PLATAFORMA DE TALLERES N+/-0,00(BLOQUE C)
(REF., ESQUINA NORORIENTAL N+/-0,00)


N+5,00
N+4,00
N+7,70
N+3,00
N+4,00
N+2,00
N+1,00

LÍNEA DE RETIRO
LÍNEA LIMITE DEL TERRENO
LÍNEA DE RETIRO


PUNTO DE REFERENCIA
ESQUINA NORORIENTAL
N+/-0.00

01 PLANTA DE PLATAFORMAS - (BLOQUE A-B-C)
ESCALA 1:250

UBICACION

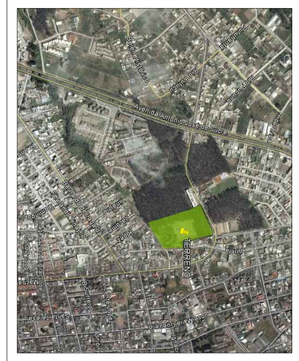

NOTAS TECNICAS Y SIMBOLOGÍA:

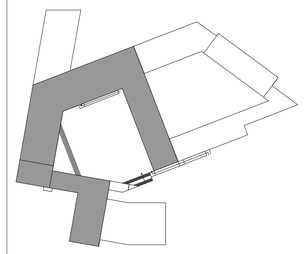

PONTIFICIA UNIVERSIDAD CATOLICA DEL ECUADOR

FACULTAD DE ARQUITECTURA Y DISEÑO

TRABAJO DE TITULACIÓN

2014

TEMA DEL PROYECTO:

"CENTRO EDUCATIVO DE CAPACITACIÓN TÉCNICA PARA ADOLESCENTES"

CONTIENE:

PLANTA DE PLATAFORMAS

DIRECTOR DE TESIS: ARQ. DANIEL ROMERO	BLOQUE: **A-B-C**
NOMBRE: DANIEL MERA P.	LAMINA: **C** 02/17
ESCALA: INDICADAS / FECHA: 27 - MAYO - 2014	

SELLOS Y FIRMAS DE APROBACION:

PLATAFORMA PLANTA DE BIBLIOTECA N+4.00(BLOQUE D)
(REF. ESQUINA NORORIENTAL N+/-0.00)

PLATAFORMA PLANTA DE EDIFICIO DE HABITACIONES N+4.00(BLOQUE E)
(REF., ESQUINA NORORIENTAL N+/-0.00)

RELLENO PLATAFORMA
PLANTA DE EDIFICIO DE HABITACIONES N+4.00(BLOQUE E)
(REF., ESQUINA NORORIENTAL N+/-0.00)

RELLENO PLATAFORMA
PA'010 SEGUNDARIO N+4.00
(REF. ESQUINA NORORIENTAL N+/-0.00)

RELLENO PLATAFORMA
PLANTA N+4.00(BLOQUE B)
(REF. ESQUINA NORORIENTAL
N+/-0.00)

RELLENO PLATAFORMA
PLANTA DE EDIFICIO DE HABITACIONES N+4.00(BLOQUE F)
(REF., ESQUINA NORORIENTAL N+/-0.00)

RELLENO PLATAFORMA
PLANTA DE ENFERMERÍA N+3.00(BLOQUE B)
(REF., ESQUINA NORORIENTAL N+/-0.00)

EXCAVACIÓN PLATAFORMA PARQUEADERO N+/-0.00
(REF., ESQUINA NORORIENTAL N+/-0.00)

N+4.00

N+3.00

N+2.00


LÍNEA DE RETIRO

LÍNEA DE RETIRO


01 PLANTA DE PLATAFORMAS - (BLOQUE D-E-F)

ESCALA 1:250

UBICACION

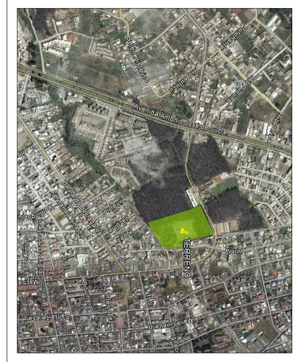

NOTAS TECNICAS Y SIMBOLOGÍA:

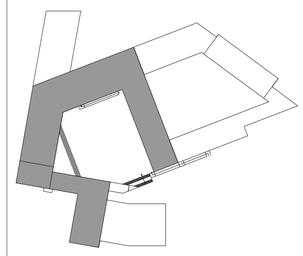

PONTIFICIA UNIVERSIDAD CATOLICA DEL ECUADOR

FACULTAD DE ARQUITECTURA Y DISEÑO

TRABAJO DE TITULACIÓN

2014

TEMA DEL PROYECTO:


"CENTRO EDUCATIVO DE CAPACITACIÓN TÉCNICA PARA ADOLESCENTES"

CONTIENE:

PLANTA DE PLATAFORMAS

DIRECTOR DE TESIS: ARQ. DANIEL ROMERO	BLOQUE: **D-E-F**
NOMBRE: DANIEL MERA P.	LAMINA: **C** 03/17
ESCALA: INDICADAS / FECHA: 27 - MAYO - 2014	


SELLOS Y FIRMAS DE APROBACION:

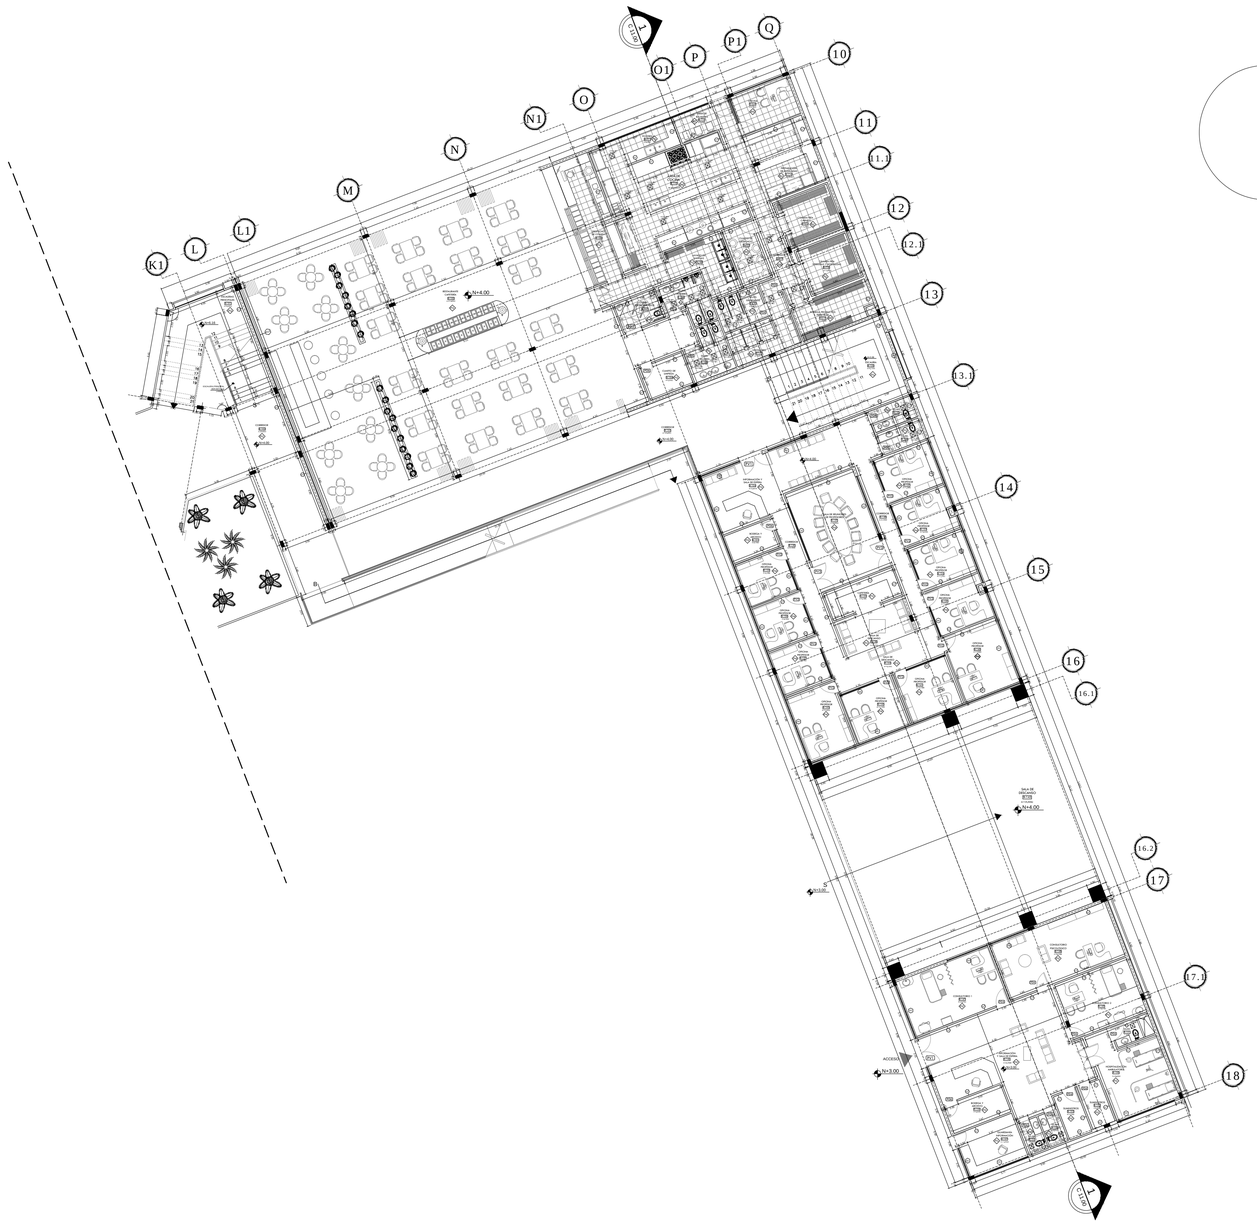


03 PLANTA CONSTRUCTIVA N+4.00- BLOQUE B

ESCALA 1:200

UBICACION

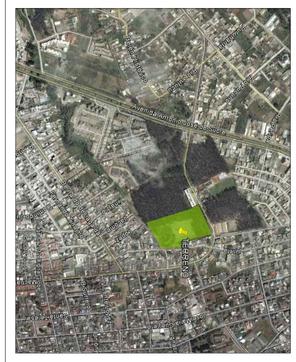

NOTAS TECNICAS Y SIMBOLOGÍA:

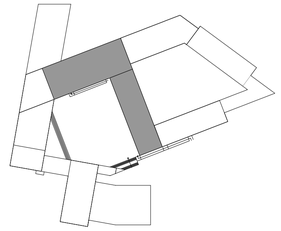

PONTIFICIA UNIVERSIDAD CATOLICA DEL ECUADOR

FACULTAD DE ARQUITECTURA Y DISEÑO

TRABAJO DE TITULACIÓN

2014

TEMA DEL PROYECTO:


"CENTRO EDUCATIVO DE CAPACITACIÓN TÉCNICA PARA ADOLESCENTES"

CONTIENE:

PLANTA CONSTRUCTIVA N+4.00

DIRECTOR DE TESIS: ARQ. DANIEL ROMERO	BLOQUE: **B**
NOMBRE: DANIEL MERA P.	LAMINA: **C**
ESCALA: INDICADAS / FECHA: 27 - MAYO - 2014	04/17


SELLOS Y FIRMAS DE APROBACION:

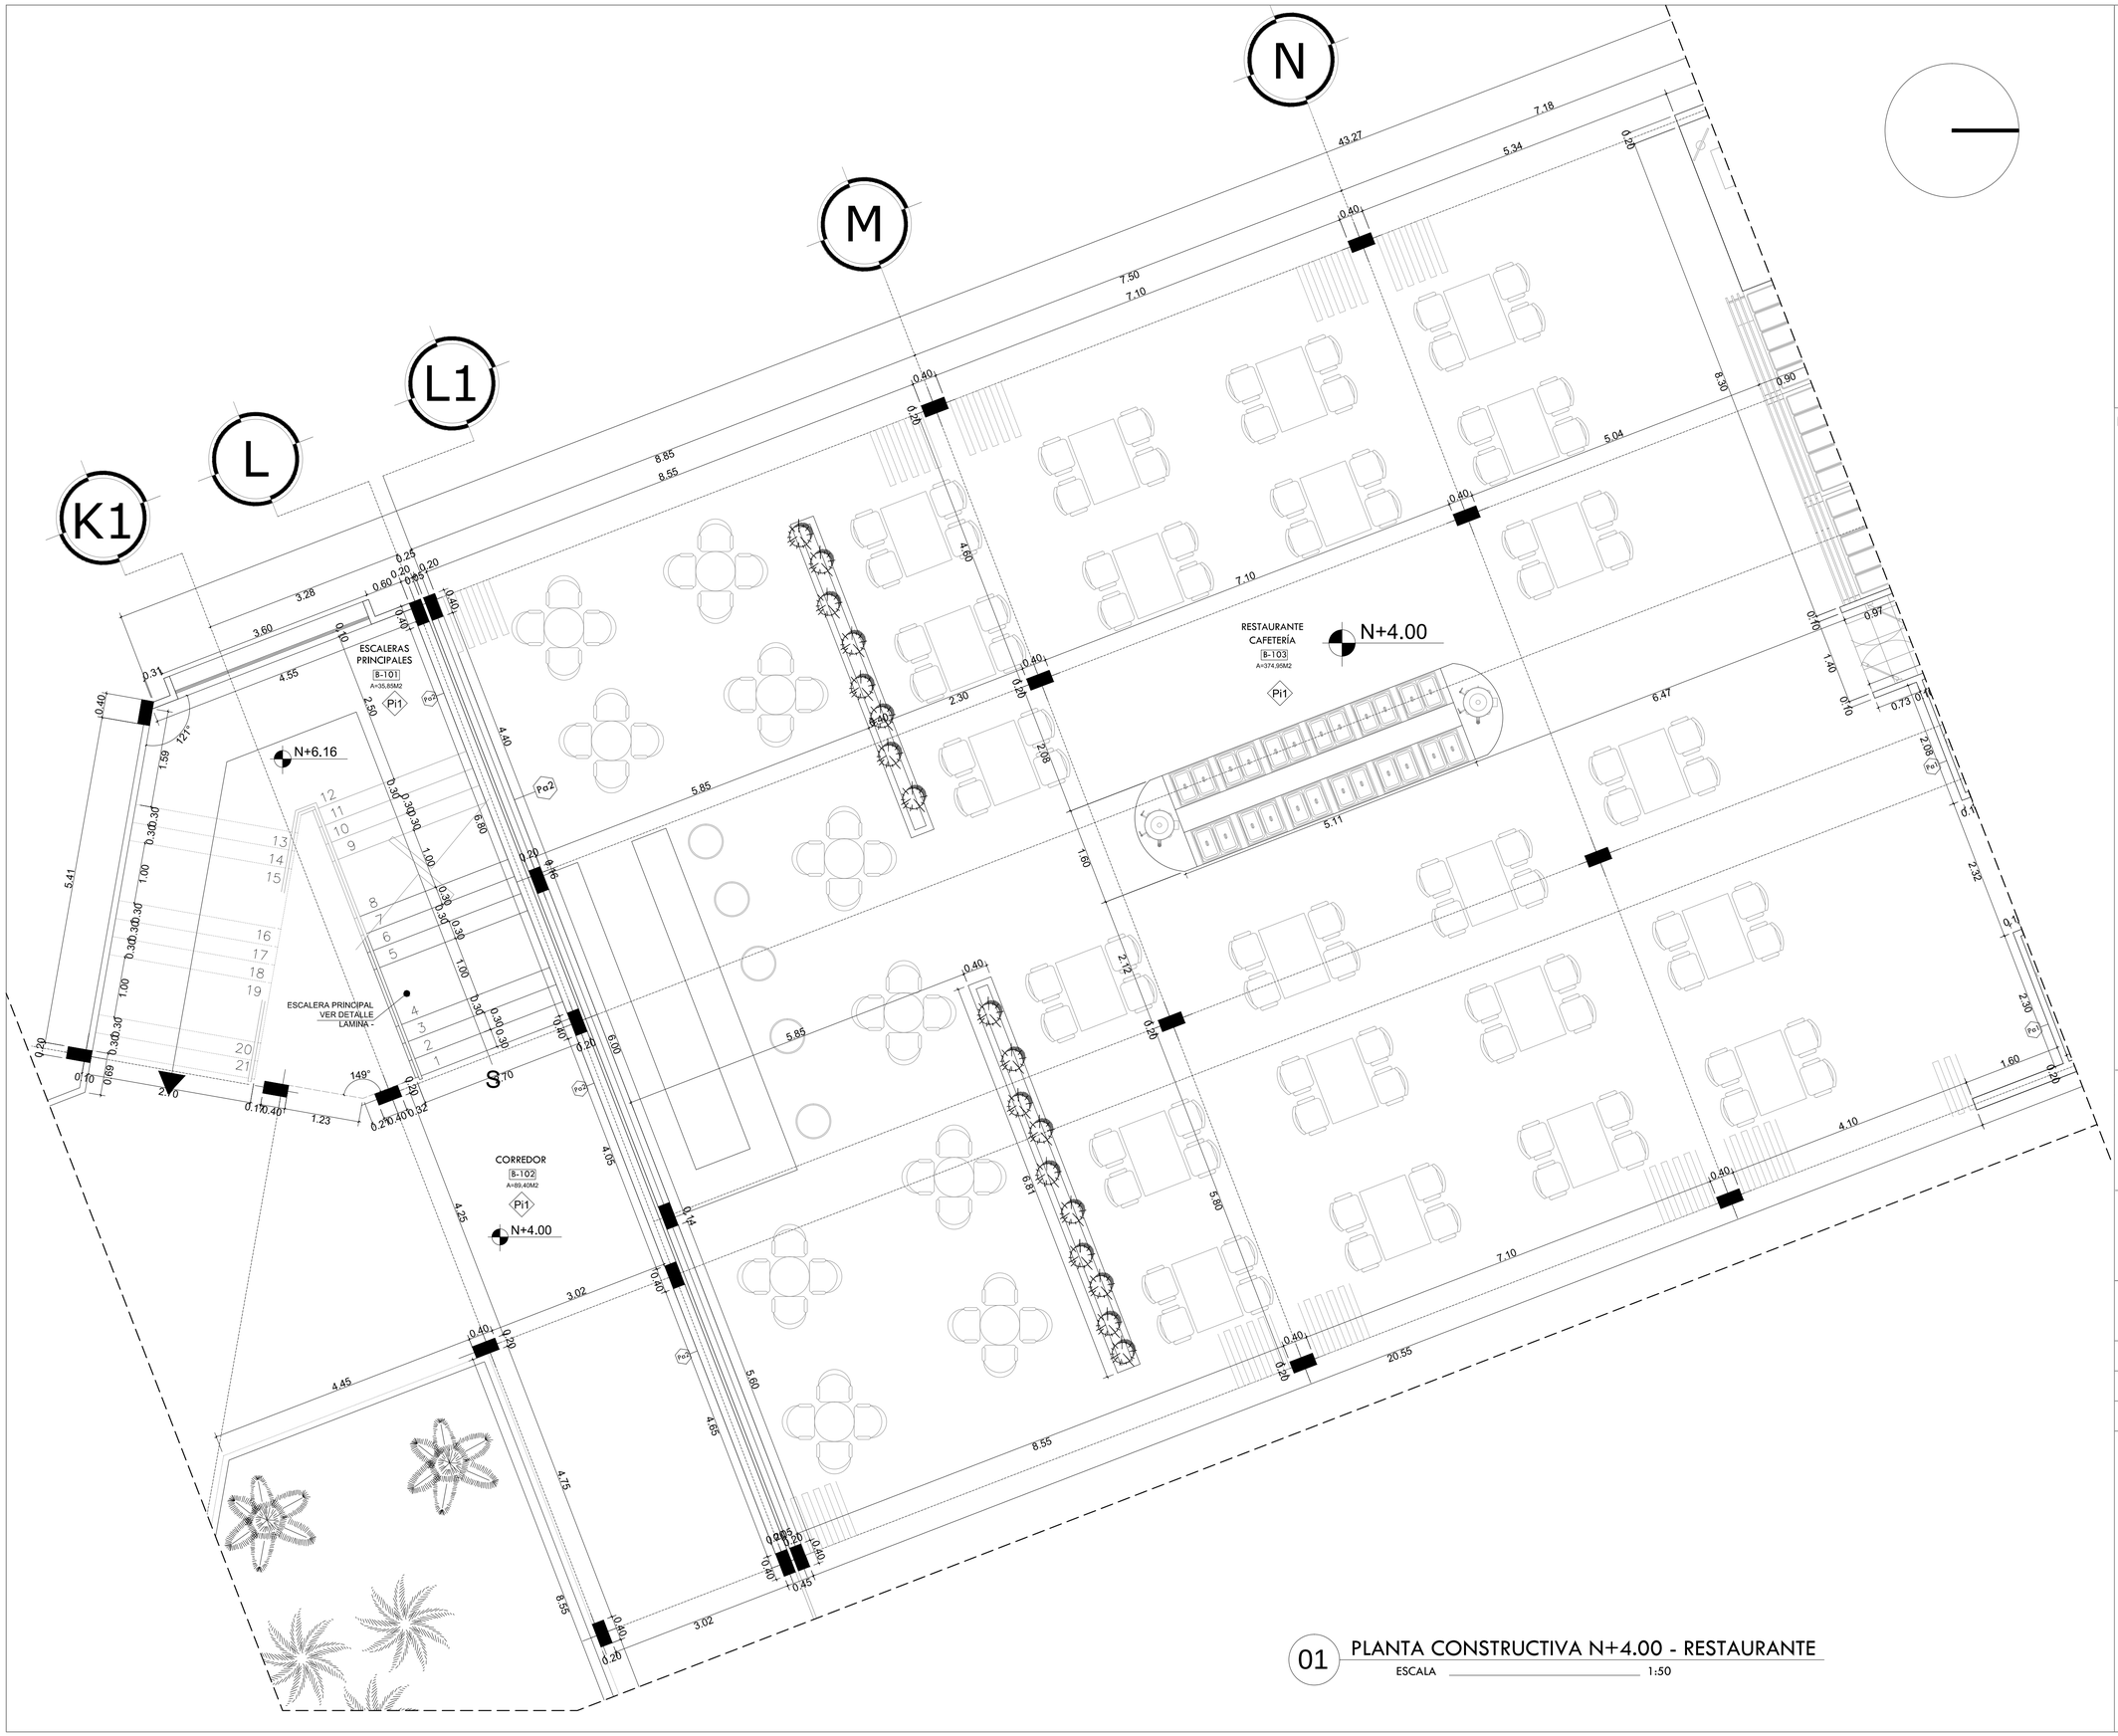


01 PLANTA CONSTRUCTIVA N+4.00 - RESTAURANTE

ESCALA 1:50

UBICACION

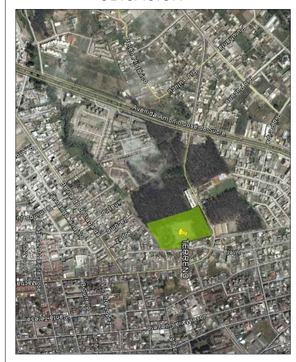

NOTAS TECNICAS Y SIMBOLOGÍA:

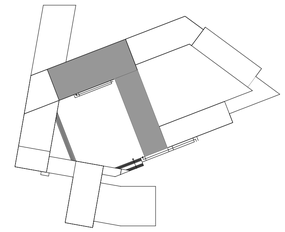

PONTIFICIA UNIVERSIDAD CATOLICA DEL ECUADOR

FACULTAD DE ARQUITECTURA Y DISEÑO

TRABAJO DE TITULACIÓN

2014

TEMA DEL PROYECTO:

"CENTRO EDUCATIVO DE CAPACITACIÓN TÉCNICA PARA ADOLESCENTES"


CONTIENE:

PLANTA CONSTRUCTIVA - RESTAURANTE


DIRECTOR DE TESIS: ARQ. DANIEL ROMERO	BLOQUE: **B**
NOMBRE: DANIEL MERA P.	LAMINA: **C**
ESCALA: INDICADAS / FECHA: 27 - MAYO - 2014	05/17

SELLOS Y FIRMAS DE APROBACION:

UBICACION

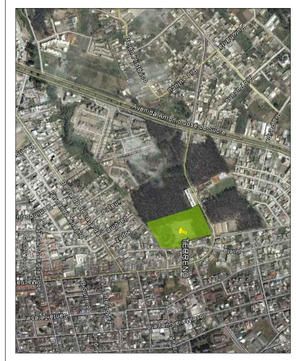

NOTAS TECNICAS Y SIMBOLOGÍA:

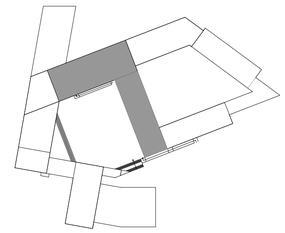

PONTIFICIA UNIVERSIDAD CATOLICA DEL ECUADOR

FACULTAD DE ARQUITECTURA Y DISEÑO

TRABAJO DE TITULACIÓN

2014

TEMA DEL PROYECTO:

"CENTRO EDUCATIVO DE CAPACITACIÓN TÉCNICA PARA ADOLESCENTES"

CONTIENE:

PLANTA CONSTRUCTIVA - COCINA

DIRECTOR DE TESIS: ARQ. DANIEL ROMERO	BLOQUE: **B**
NOMBRE: DANIEL MERA P.	LAMINA: **C**
ESCALA: INDICADAS / FECHA: 27 - MAYO - 2014	06/17

SELLOS Y FIRMAS DE APROBACION:

01 PLANTA CONSTRUCTIVA N+4.00 - COCINA

ESCALA 1:50

13

13.1

14

15

VESTIDORES
B-121
A=10.06M2

ESCALERA
B-123
A=40.70M2

CORREDOR
B-122
A=134.20M2

SS.HH.
B-125
A=4.28M2

SS.HH.
B-126
A=4.28M2

INFORMACIÓN Y
SALA DE ESPERA
B-124
A=32.90M2

OFICINA
PROFESOR
B-127
A=11.20M2

SALA DE REUNIONES
DE PROFESORES
B-129
A=32.65M2

CORREDOR
B-128
A=11.20M2

OFICINA
PROFESOR
B-133
A=10.80M2

BODEGA Y
ARCHIVO
B-131
A=6.15M2

CORREDOR
B-130
A=11.20M2

OFICINA
PROFESOR
B-132
A=9.70M2

OFICINA
PROFESOR
B-134
A=11.15M2

CAFETERÍA
B-135
A=9.16M2

OFICINA
PROFESOR
B-139
A=10.90M2

OFICINA
PROFESOR
B-136
A=9.70M2

SALA DE
DESCANSO
B-138
A=18.30M2

OFICINA
PROFESOR
B-137
A=9.70M2

N+5.98

N+4.00

N+4.00


EXTRACCIÓN MECÁNICA

EXTRACCIÓN MECÁNICA


01 PLANTA CONSTRUCTIVA N+4.00 - OFICINAS PROFESORES

ESCALA 1:50

UBICACION

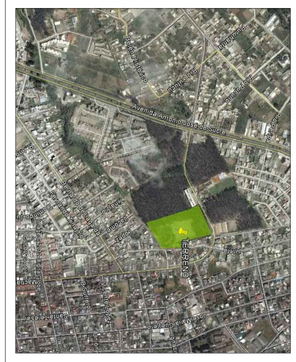

NOTAS TECNICAS Y SIMBOLOGÍA:

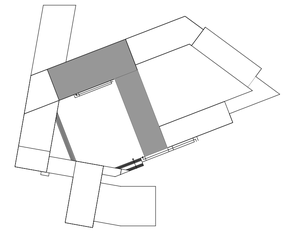

PONTIFICIA UNIVERSIDAD CATOLICA DEL ECUADOR

FACULTAD DE ARQUITECTURA Y DISEÑO


TRABAJO DE TITULACIÓN
2014

TEMA DEL PROYECTO:
"CENTRO EDUCATIVO DE CAPACITACIÓN TÉCNICA PARA ADOLESCENTES"

CONTIENE:
PLANTA CONSTRUCTIVA - OFICINAS PROFESORES

DIRECTOR DE TESIS:	BLOQUE:
ARQ. DANIEL ROMERO	B
NOMBRE: DANIEL MERA P.	LAMINA: C
ESCALA: INDICADAS / FECHA: 27 - MAYO - 2014	07/17


SELLOS Y FIRMAS DE APROBACION:

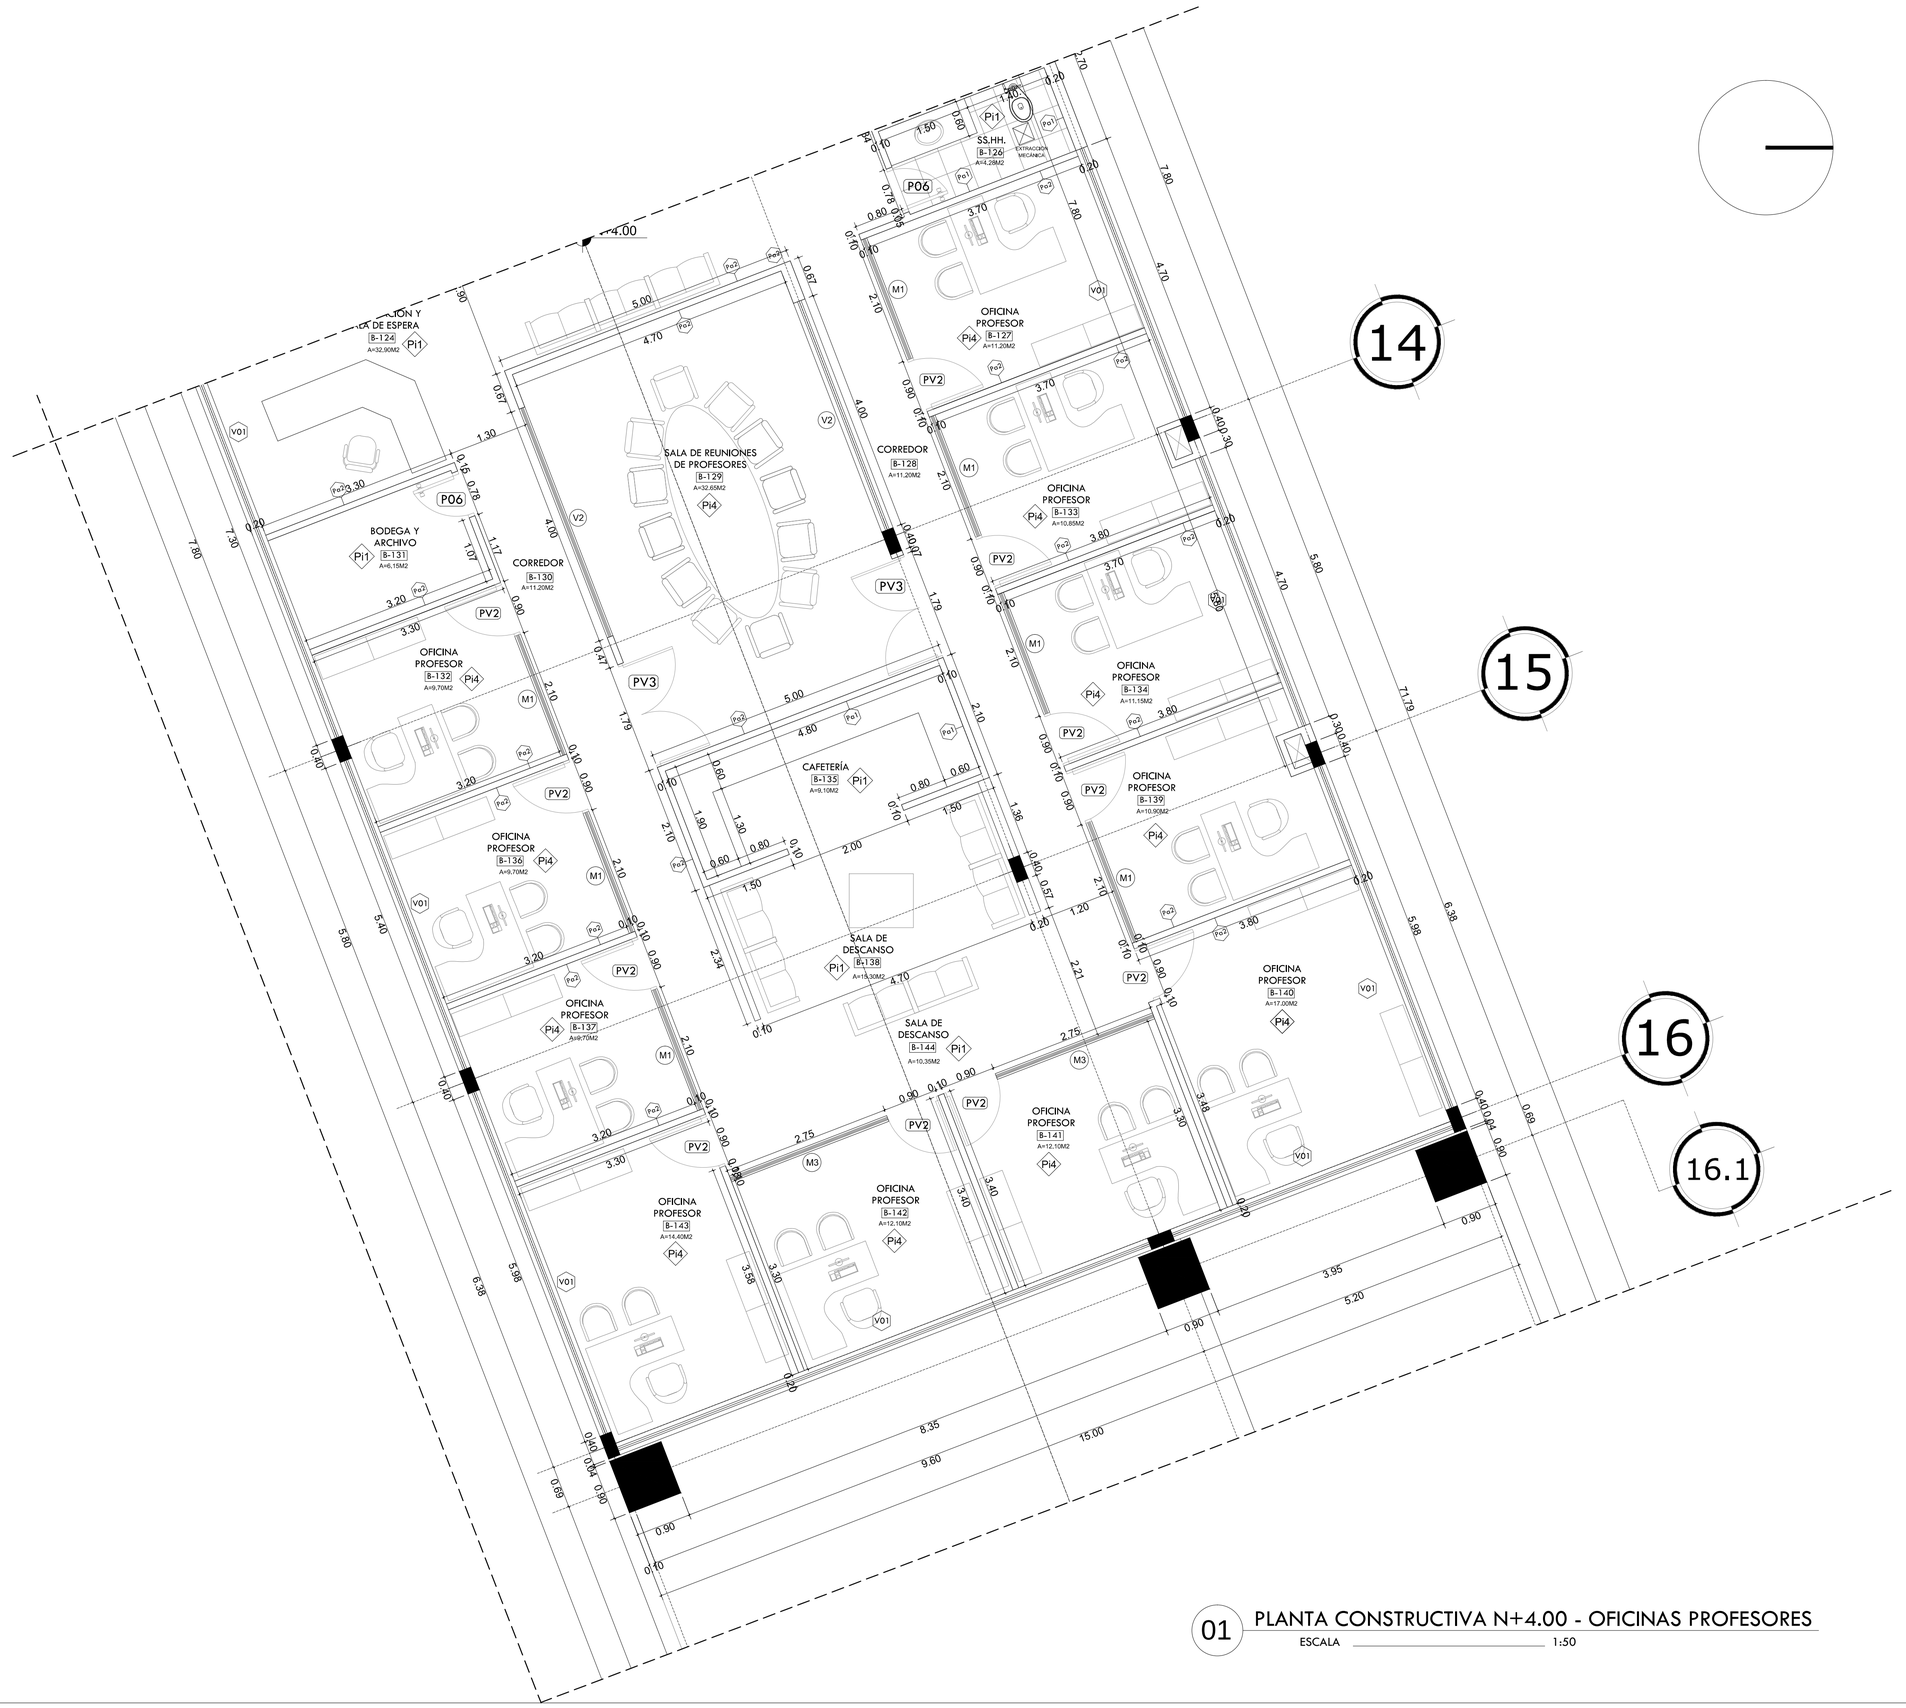


01 PLANTA CONSTRUCTIVA N+4.00 - OFICINAS PROFESORES

ESCALA 1:50

UBICACION

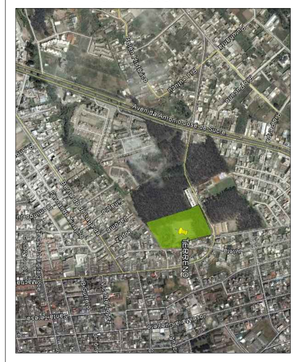

NOTAS TECNICAS Y SIMBOLOGÍA:

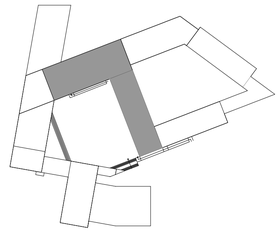

PONTIFICIA UNIVERSIDAD CATOLICA DEL ECUADOR

FACULTAD DE ARQUITECTURA Y DISEÑO

TRABAJO DE TITULACIÓN

2014

TEMA DEL PROYECTO:


"CENTRO EDUCATIVO DE CAPACITACIÓN TÉCNICA PARA ADOLESCENTES"

CONTIENE:

PLANTA CONSTRUCTIVA - OFICINAS PROFESORES

DIRECTOR DE TESIS: ARQ. DANIEL ROMERO	BLOQUE: **B**
NOMBRE: DANIEL MERA P.	LAMINA: **C** 08/17
ESCALA: INDICADAS / FECHA: 27 - MAYO - 2014	


SELLOS Y FIRMAS DE APROBACION:

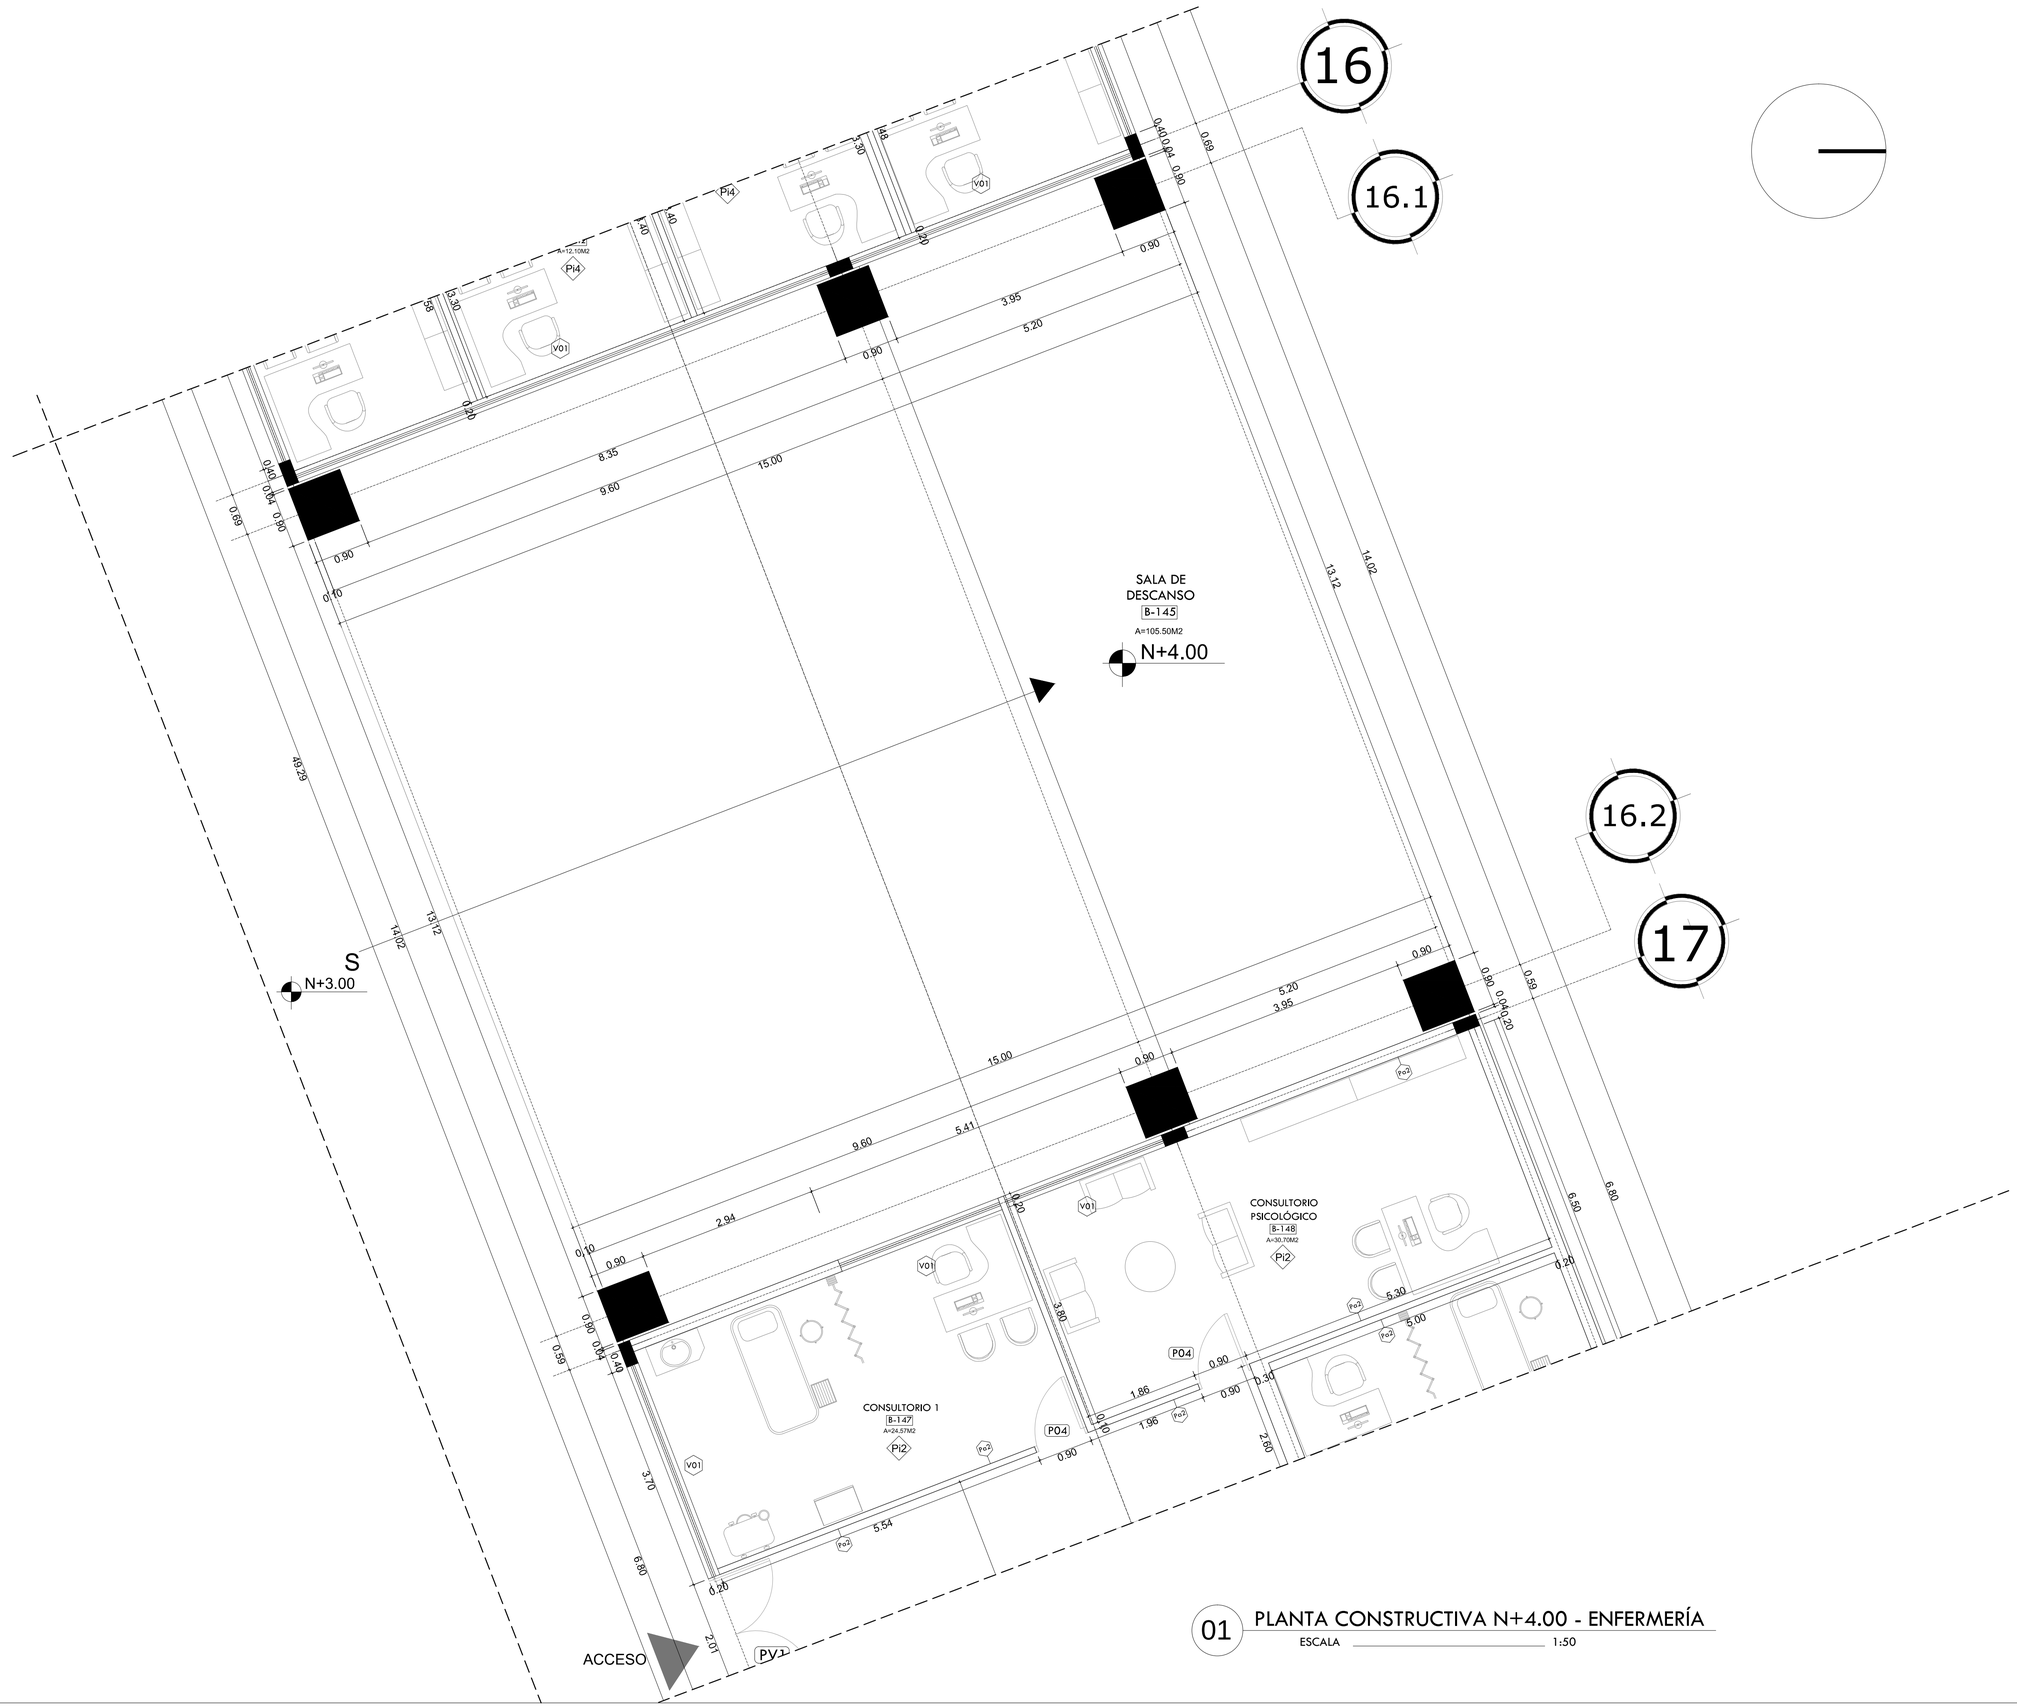


01 PLANTA CONSTRUCTIVA N+4.00 - ENFERMERÍA

ESCALA 1:50

UBICACION

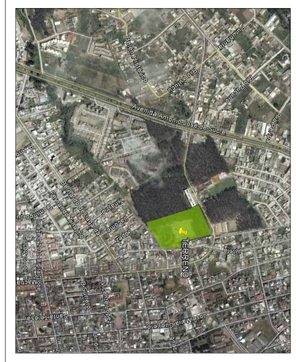

NOTAS TECNICAS Y SIMBOLOGÍA:

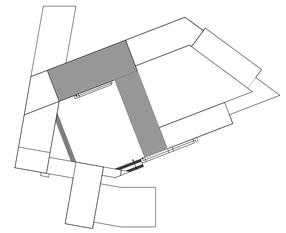

PONTIFICIA UNIVERSIDAD CATOLICA DEL ECUADOR

FACULTAD DE ARQUITECTURA Y DISEÑO

TRABAJO DE TITULACIÓN

2014

TEMA DEL PROYECTO:


"CENTRO EDUCATIVO DE CAPACITACIÓN TÉCNICA PARA ADOLESCENTES"

CONTIENE:

PLANTA CONSTRUCTIVA - ENFERMERÍA

DIRECTOR DE TESIS:		BLOQUE:
ARQ. DANIEL ROMERO		B
NOMBRE: DANIEL MERA P.		LAMINA: C 09/17
ESCALA: INDICADAS	FECHA: 27 - MAYO - 2014	


SELLOS Y FIRMAS DE APROBACION:

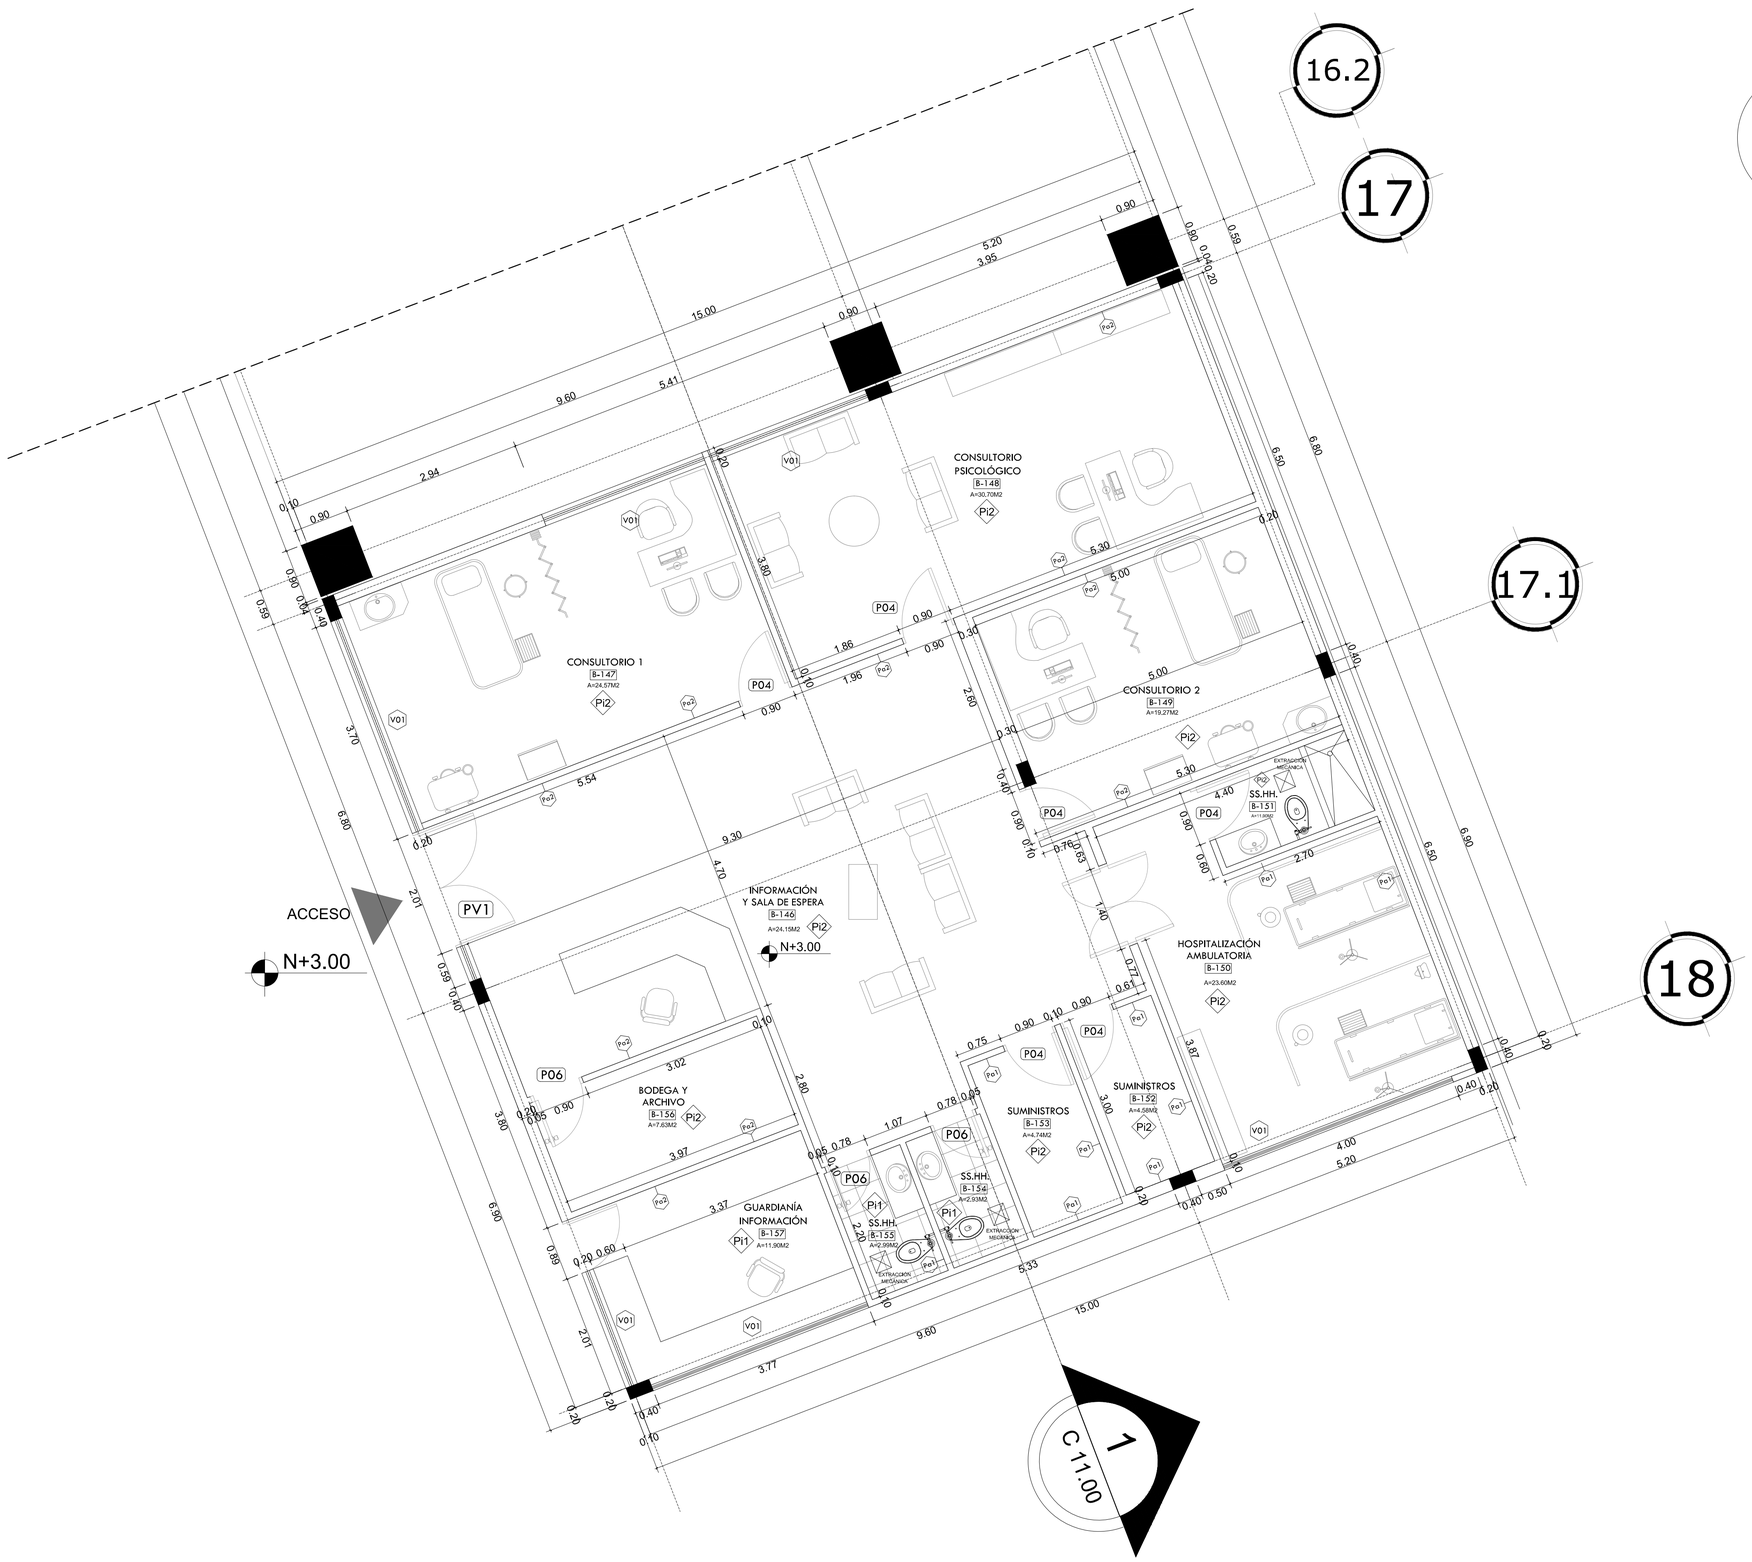


01 PLANTA CONSTRUCTIVA N+4.00 - ENFERMERÍA

ESCALA 1:50

UBICACION

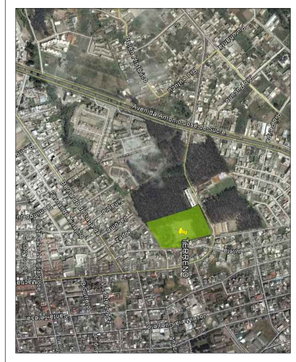

NOTAS TECNICAS Y SIMBOLOGÍA:

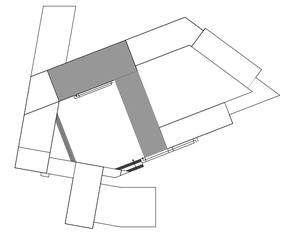

PONTIFICIA UNIVERSIDAD CATOLICA DEL ECUADOR

FACULTAD DE ARQUITECTURA Y DISEÑO

TRABAJO DE TITULACIÓN

2014

TEMA DEL PROYECTO:

"CENTRO EDUCATIVO DE CAPACITACIÓN TÉCNICA PARA ADOLESCENTES"

CONTIENE:

PLANTA CONSTRUCTIVA - ENFERMERÍA

DIRECTOR DE TESIS: ARQ. DANIEL ROMERO	BLOQUE: **B**
NOMBRE: DANIEL MERA P.	LAMINA: **C** 10/17
ESCALA: INDICADAS	FECHA: 27 - MAYO - 2014


SELLOS Y FIRMAS DE APROBACION:




01 CORTE CONSTRUCTIVO 1 - BLOQUE B

ESCALA 1:50

UBICACION

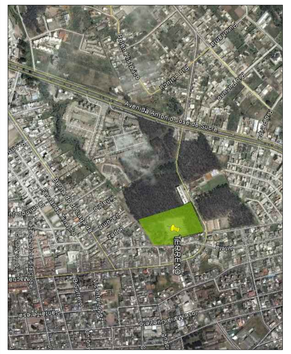

NOTAS TECNICAS Y SIMBOLOGÍA:

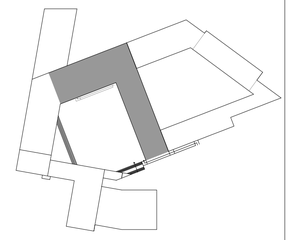

PONTIFICIA UNIVERSIDAD CATOLICA DEL ECUADOR

FACULTAD DE ARQUITECTURA Y DISEÑO

TRABAJO DE TITULACIÓN

2014

TEMA DEL PROYECTO:


"CENTRO EDUCATIVO DE CAPACITACIÓN TÉCNICA PARA ADOLESCENTES"

CONTIENE:

CORTE CONSTRUCTIVO

DIRECTOR DE TESIS: ARQ. DANIEL ROMERO	BLOQUE: **B**
NOMBRE: DANIEL MERA P.	LAMINA: **C** 11/17
ESCALA: INDICADAS	FECHA: 27 - MAYO - 2014


SELLOS Y FIRMAS DE APROBACION:

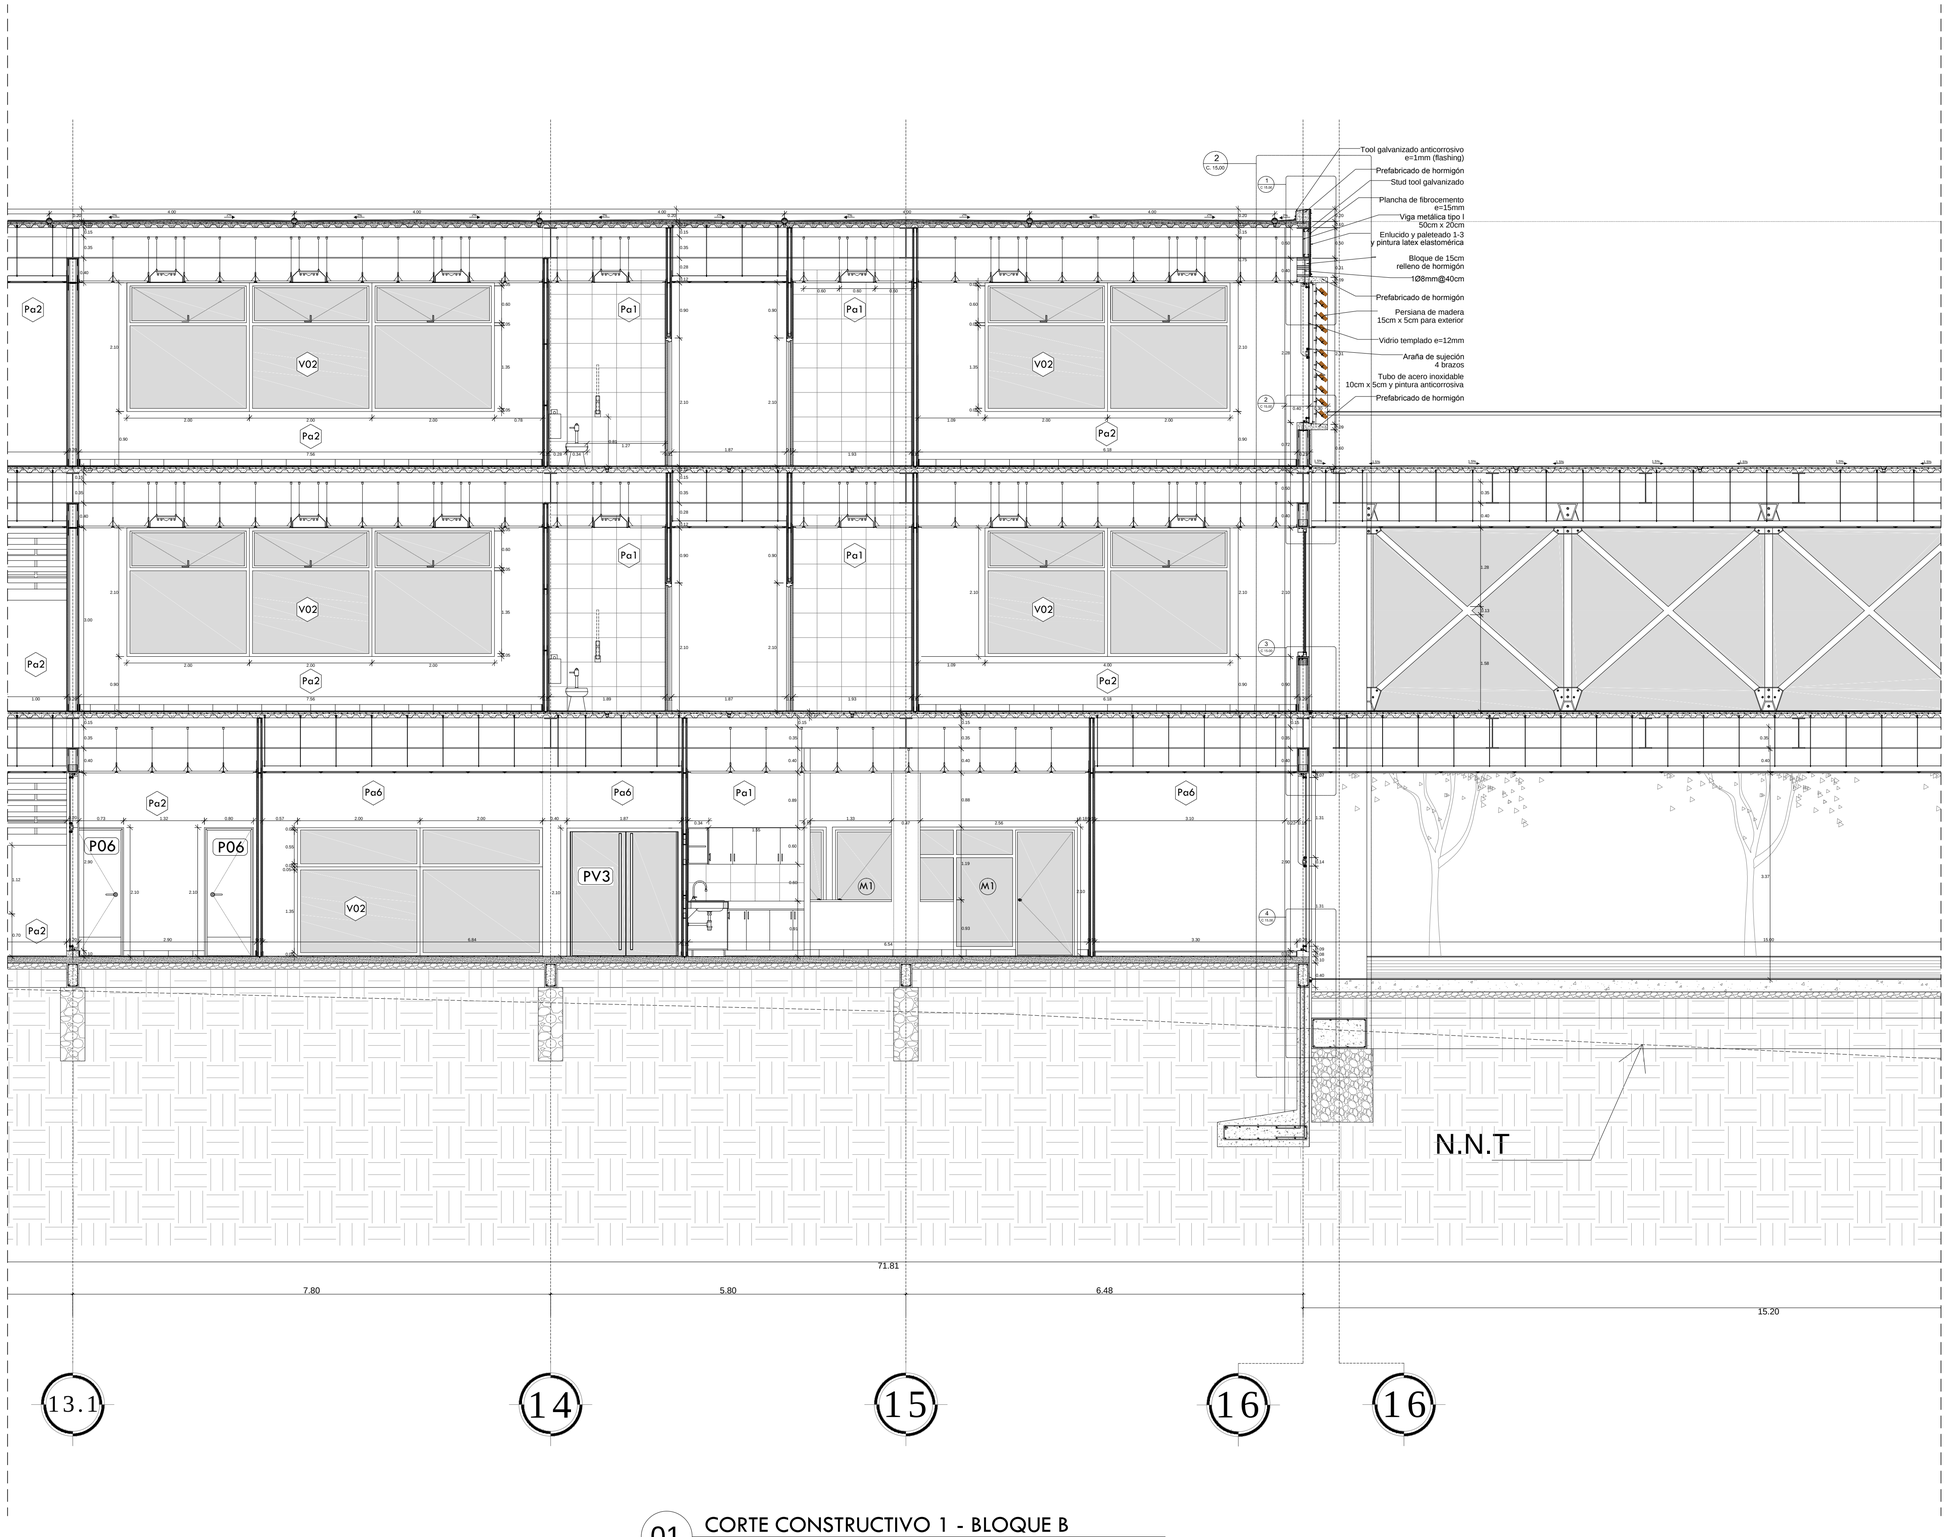


01 CORTE CONSTRUCTIVO 1 - BLOQUE B

ESCALA 1:50

UBICACION

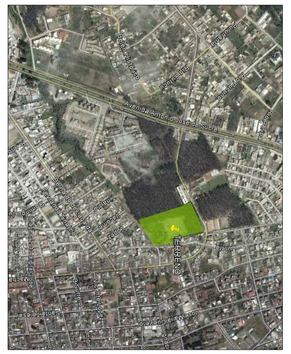

Av. Simón Bolívar
Av. Mariscal Sucre
Av. Maldonado
Av. Morán Valverde
Av. Rodrigo de Chávez
Av. Pedro Vicente Maldonado
Av. Diego de Almagro
Av. Eloy Alfaro
Av. Gral. Rumiñahui
Av. Gral. Enríquez
Av. Gral. Rumiñahui
Av. Gral. Enríquez
Av. Gral. Rumiñahui
Av. Gral. Enríquez

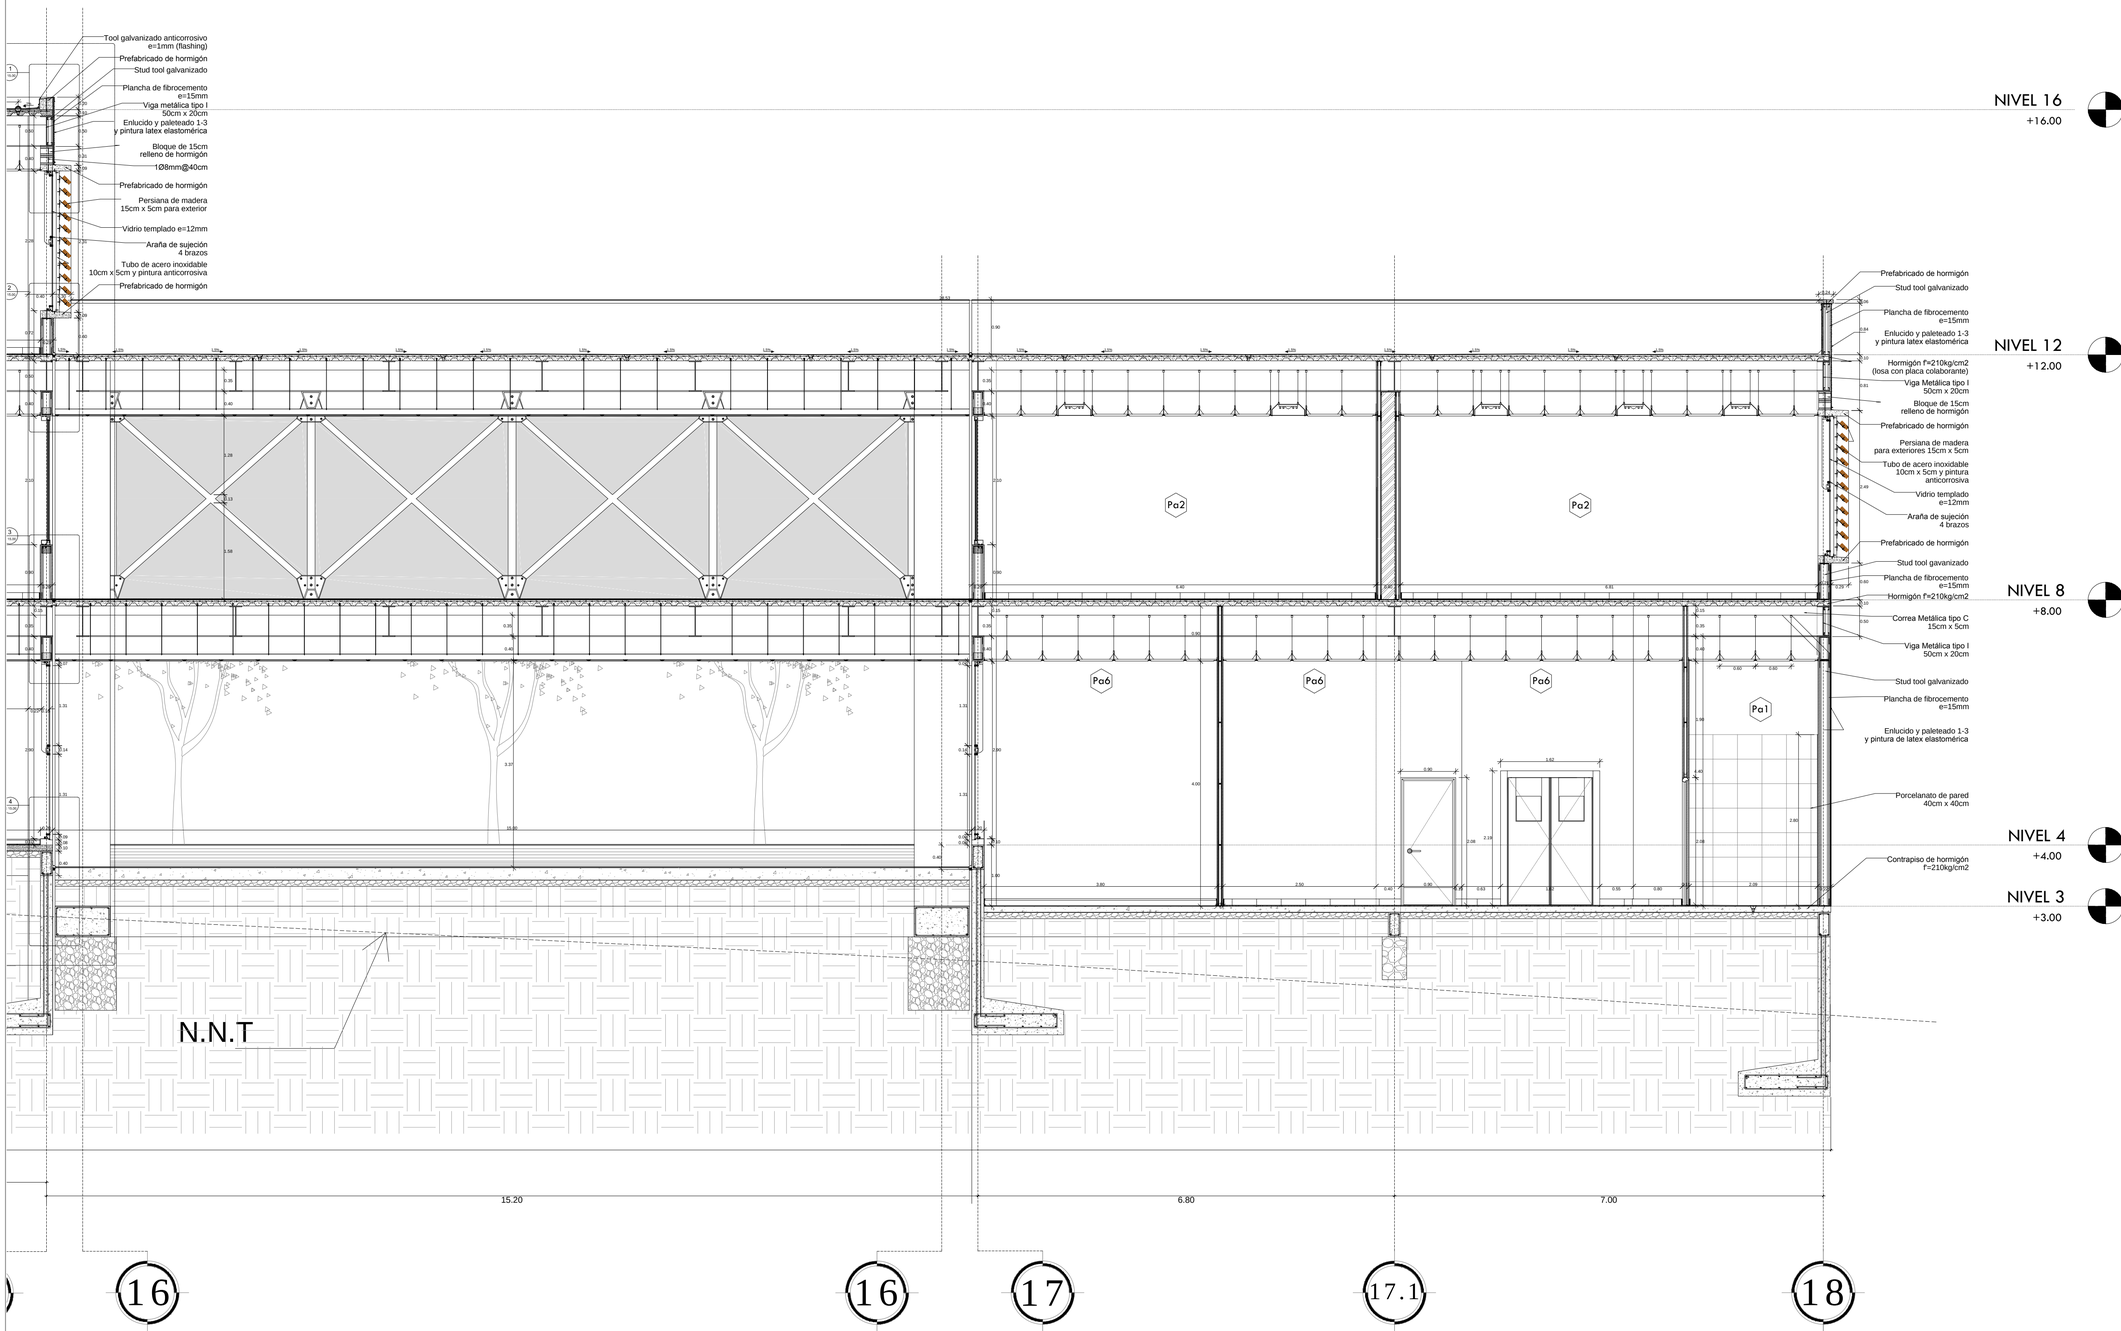


01 CORTE CONSTRUCTIVO 1 - BLOQUE B

ESCALA 1:50

UBICACION

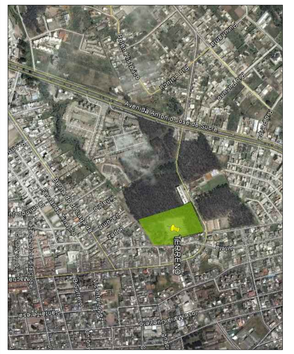

NOTAS TECNICAS Y SIMBOLOGÍA:

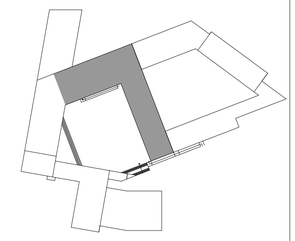

PONTIFICIA UNIVERSIDAD CATOLICA DEL ECUADOR

FACULTAD DE ARQUITECTURA Y DISEÑO

TRABAJO DE TITULACIÓN

2014

TEMA DEL PROYECTO:


"CENTRO EDUCATIVO DE CAPACITACIÓN TÉCNICA PARA ADOLESCENTES"

CONTIENE:

CORTE CONSTRUCTIVO


DIRECTOR DE TESIS: ARQ. DANIEL ROMERO	BLOQUE: **B**
NOMBRE: DANIEL MERA P.	LAMINA: **C** 13/17
ESCALA: INDICADAS / FECHA: 27 - MAYO - 2014	

SELLOS Y FIRMAS DE APROBACIÓN:

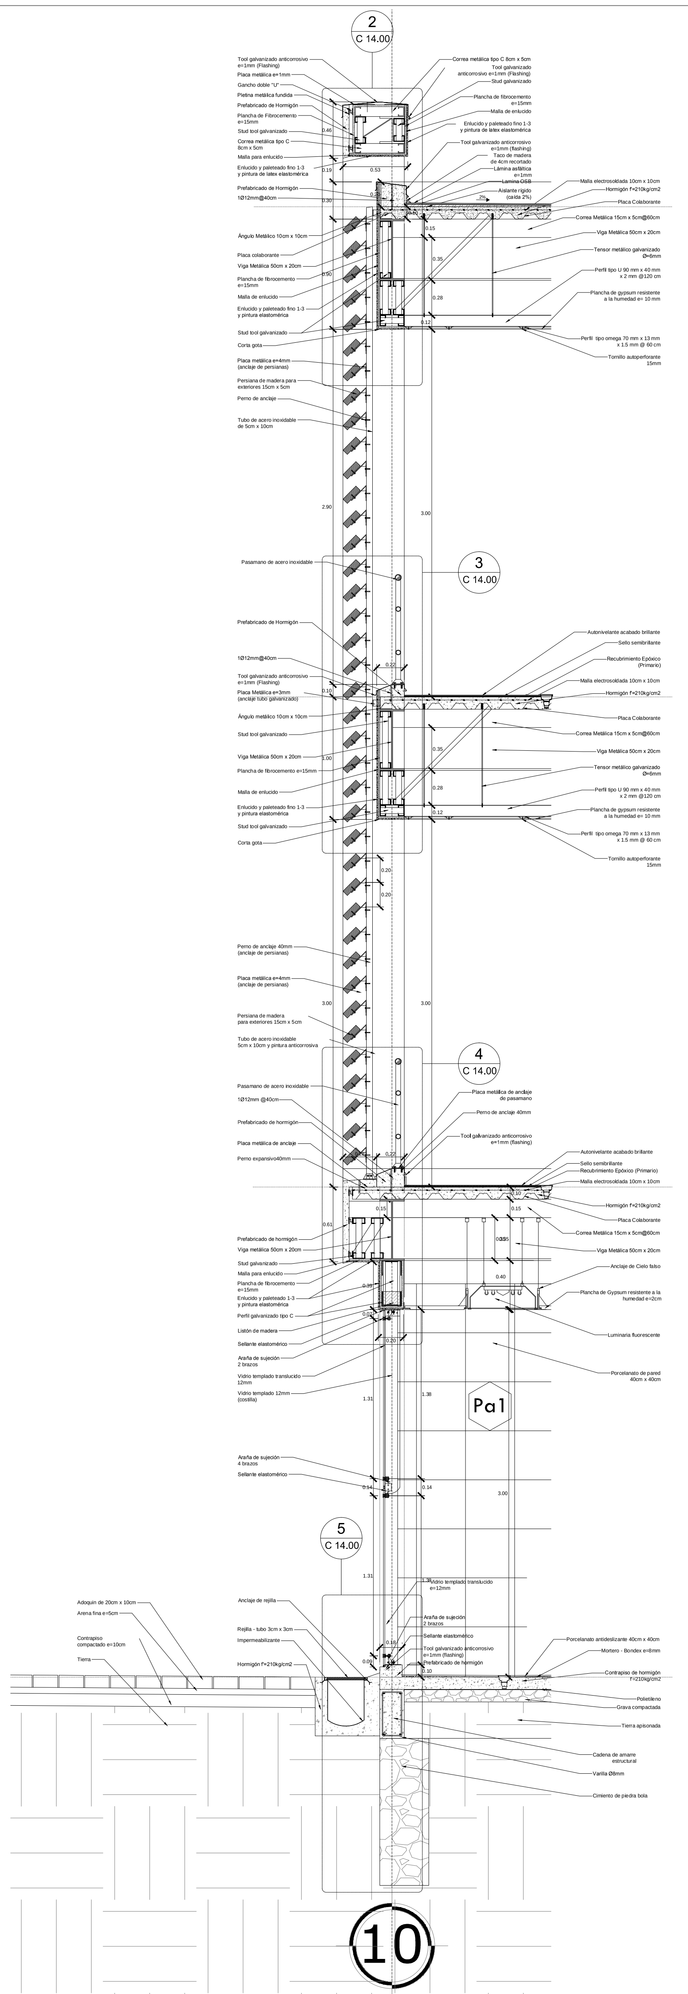


01 CORTE POR MURO 1 - BLOQUE B

ESCALA 1:25

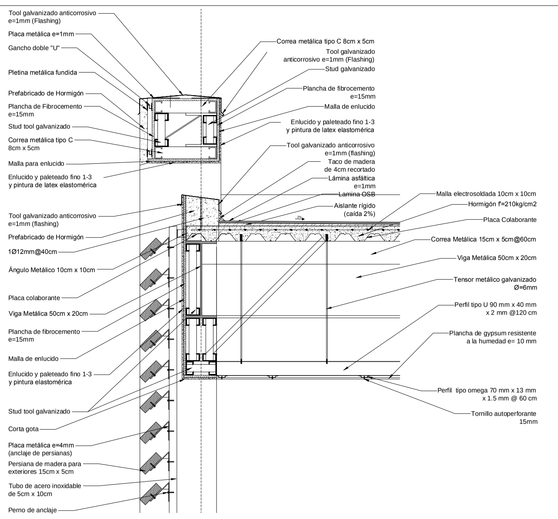


02 DETALLE 1 - CORTE POR MURO 1

ESCALA 1:20

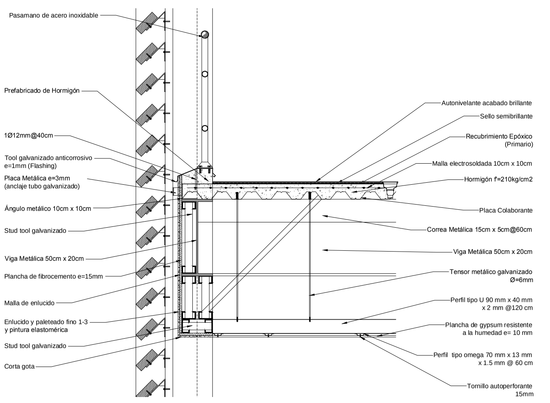


03 DETALLE 2 - CORTE POR MURO 1

ESCALA 1:20

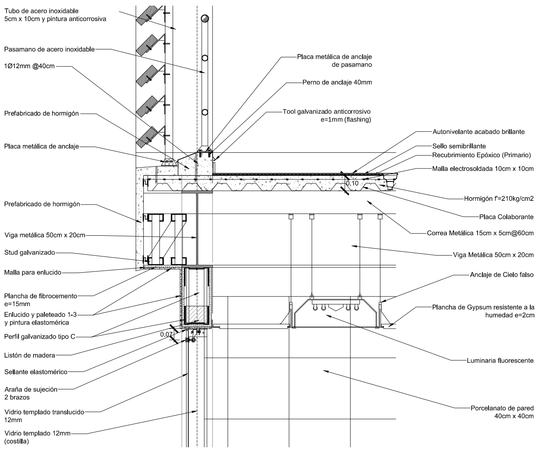

04 DETALLE 3 - CORTE POR MURO 1

ESCALA 1:20

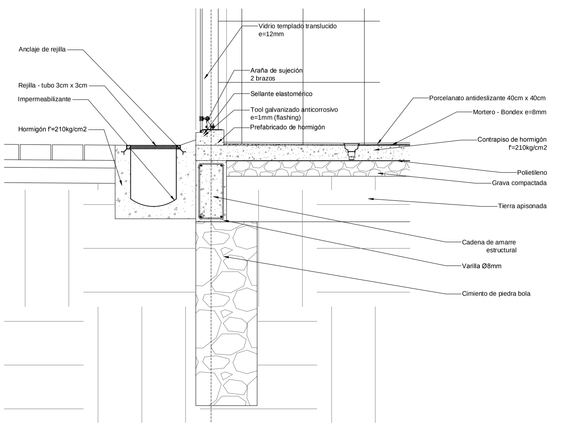

05 DETALLE 4 - CORTE POR MURO 1

ESCALA 1:20

PONTIFICIA UNIVERSIDAD CATOLICA DEL ECUADOR

FACULTAD DE ARQUITECTURA Y DISEÑO

TRABAJO DE TITULACIÓN

2014

TEMA DEL PROYECTO:

"CENTRO EDUCATIVO DE CAPACITACIÓN TÉCNICA PARA ADOLESCENTES"

CONTIENE:

CORTE POR MURO 1

DIRECTOR DE TESIS: ARQ. DANIEL ROMERO

NOMBRE: DANIEL MERA P.


ESCALA: INDICADAS

FECHA: 27 - MAYO - 2014

BLOQUE: **B**


LAMINA: **C 14/17**


SELLOS Y FIRMAS DE APROBACION:

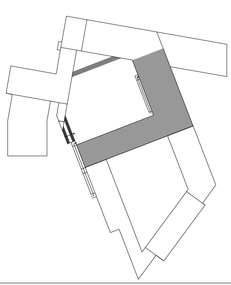

NOTAS TECNICAS Y SIMBOLOGÍA:


UBICACION

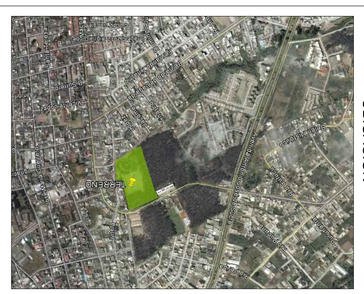

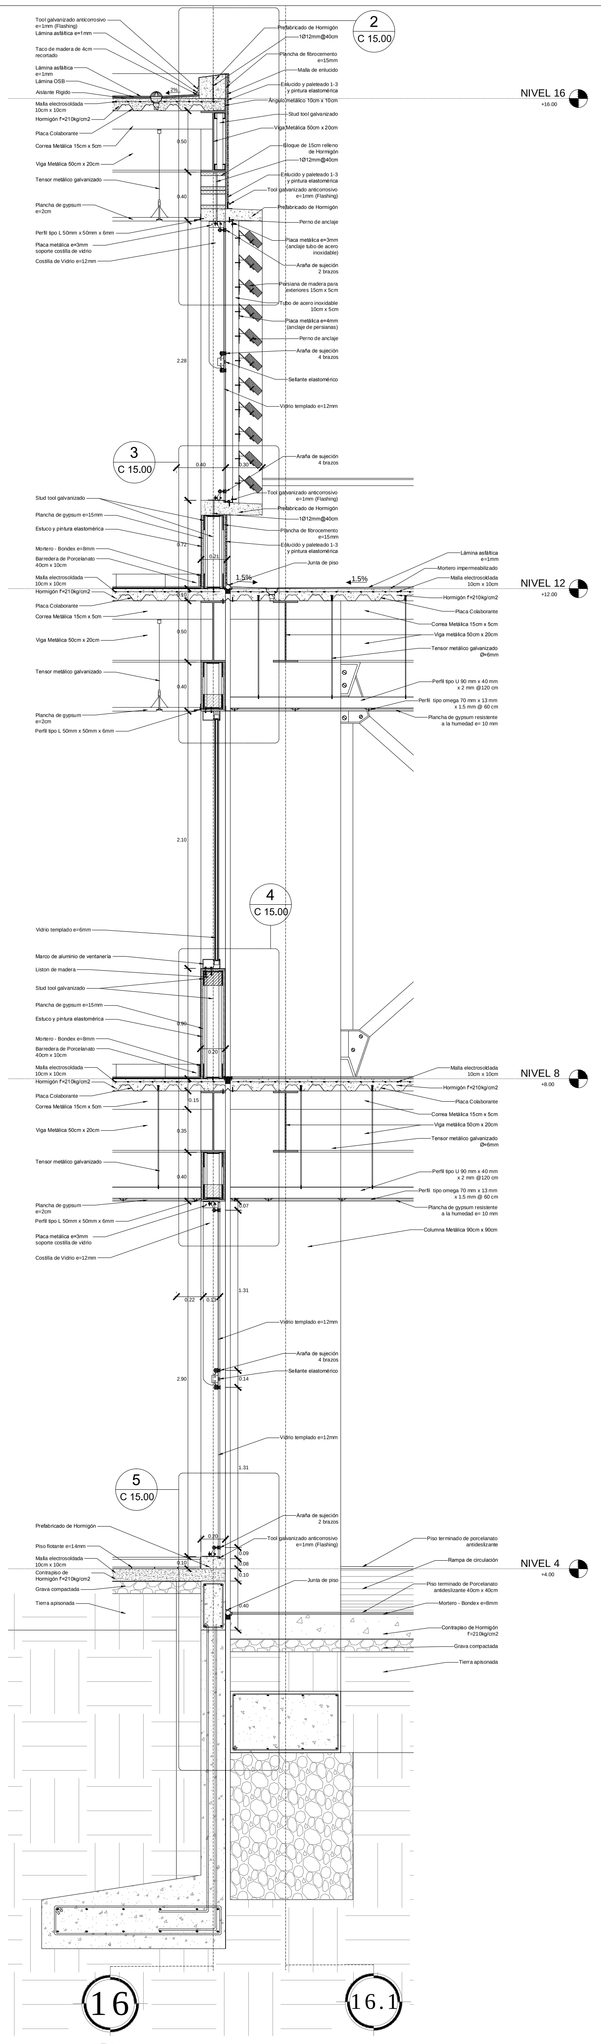


02 DETALLE 1 - CORTE POR MURO 2


ESCALA 1:20

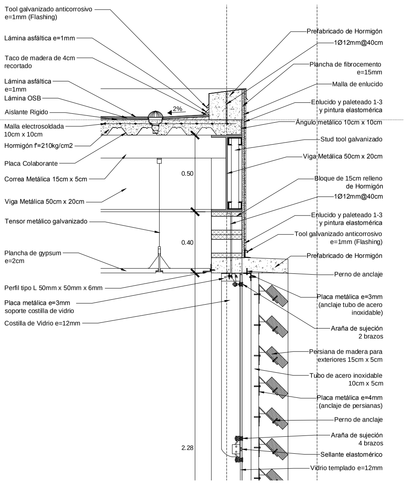

03 DETALLE 2 - CORTE POR MURO 2


ESCALA 1:20

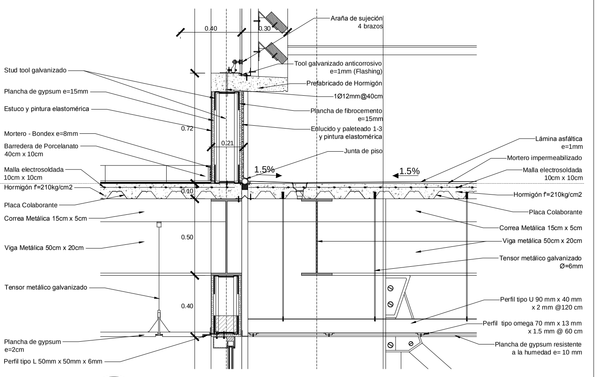

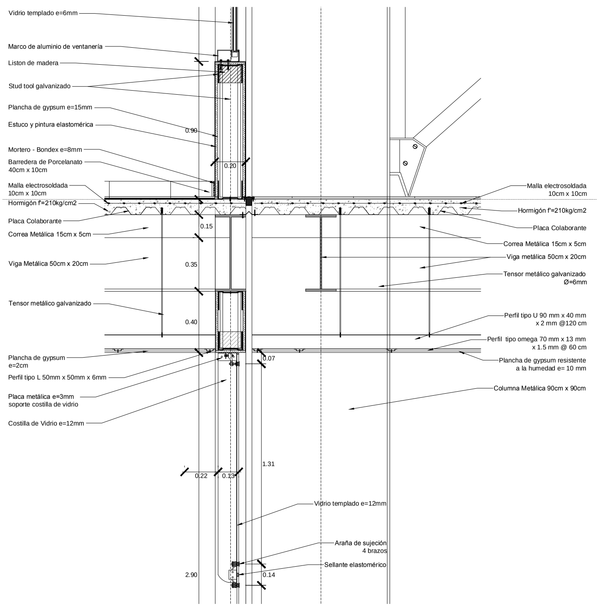

04 DETALLE 3 - CORTE POR MURO 2

ESCALA 1:20

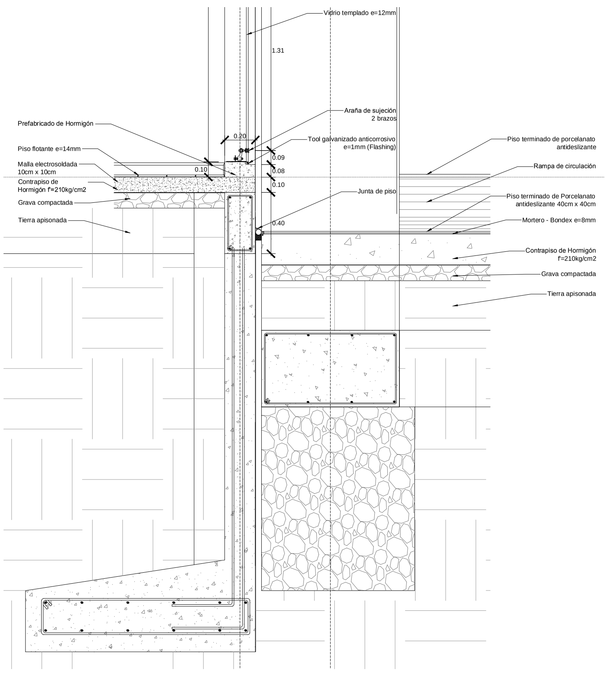

05 DETALLE 4 - CORTE POR MURO 2

ESCALA 1:20

01 CORTE POR MURO 2 - BLOQUE B

ESCALA 1:25

PONTIFICIA UNIVERSIDAD CATOLICA DEL ECUADOR

FACULTAD DE ARQUITECTURA Y DISEÑO

TRABAJO DE TITULACIÓN

2014

TEMA DEL PROYECTO:

"CENTRO EDUCATIVO DE CAPACITACIÓN TÉCNICA PARA ADOLESCENTES"

CONTIENE:

CORTE POR MURO 2

DIRECTOR DE TESIS: ARQ. DANIEL ROMERO

NOMBRE: DANIEL MERA P.


BLOQUE: **B**

ESCALA: INDICADAS

FECHA: 27- MAYO - 2014


LAMINA: **C** 15/17


SELLOS Y FIRMAS DE APROBACION:

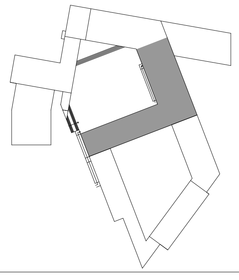

NOTAS TECNICAS Y SIMBOLOGÍA:


UBICACION

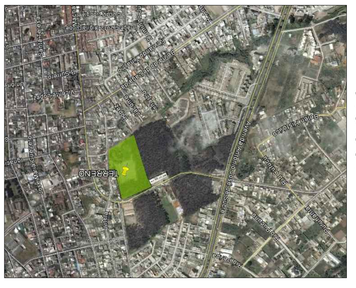

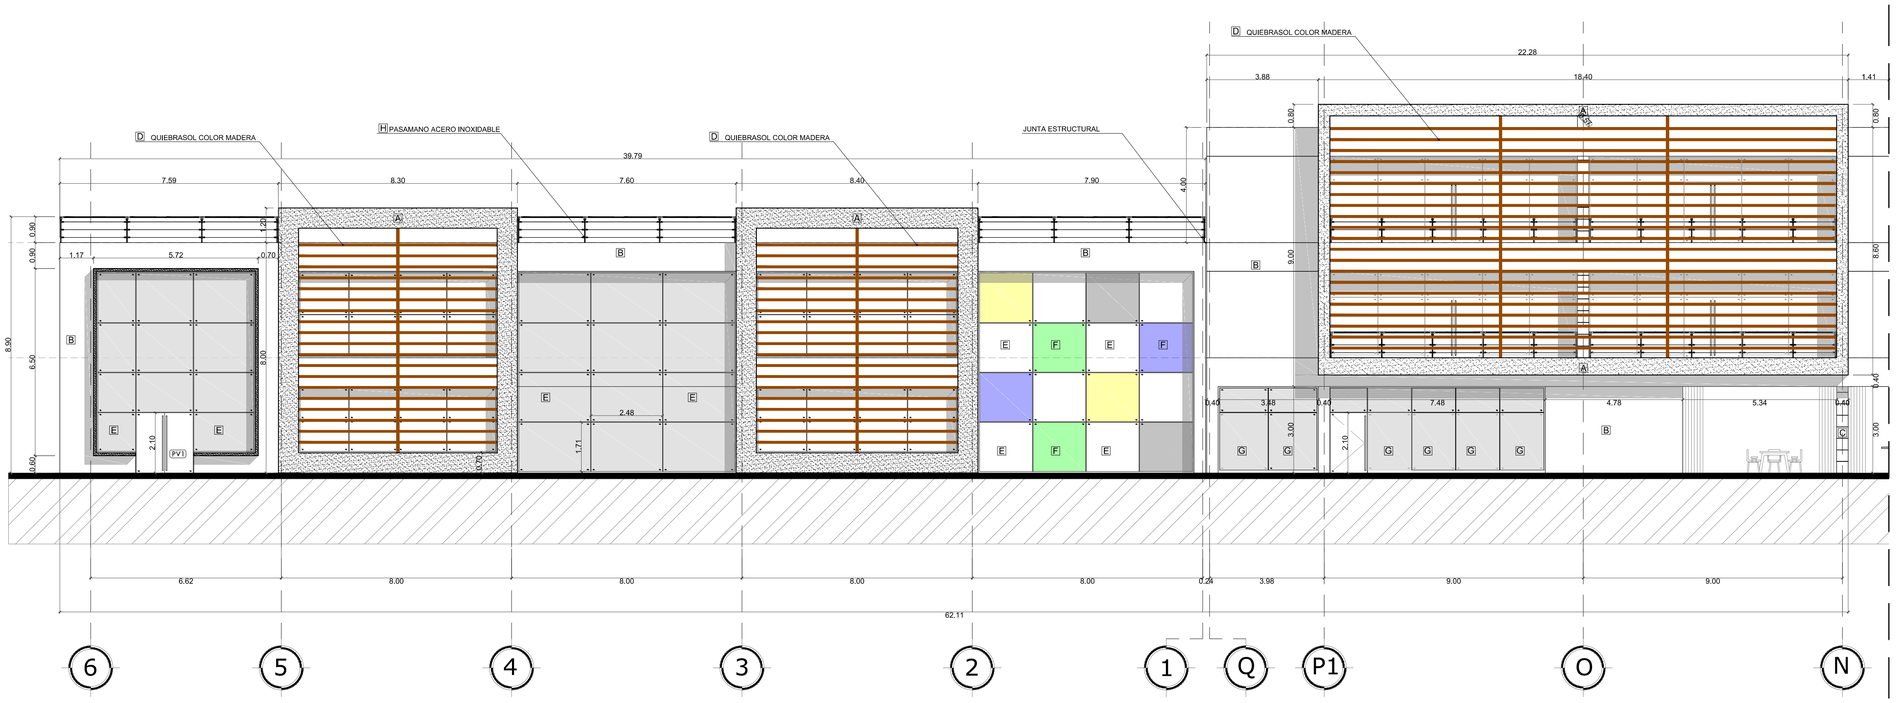

01 FACHADA CONSTRUCTIVA - BLOQUE D-B


ESCALA 1:100

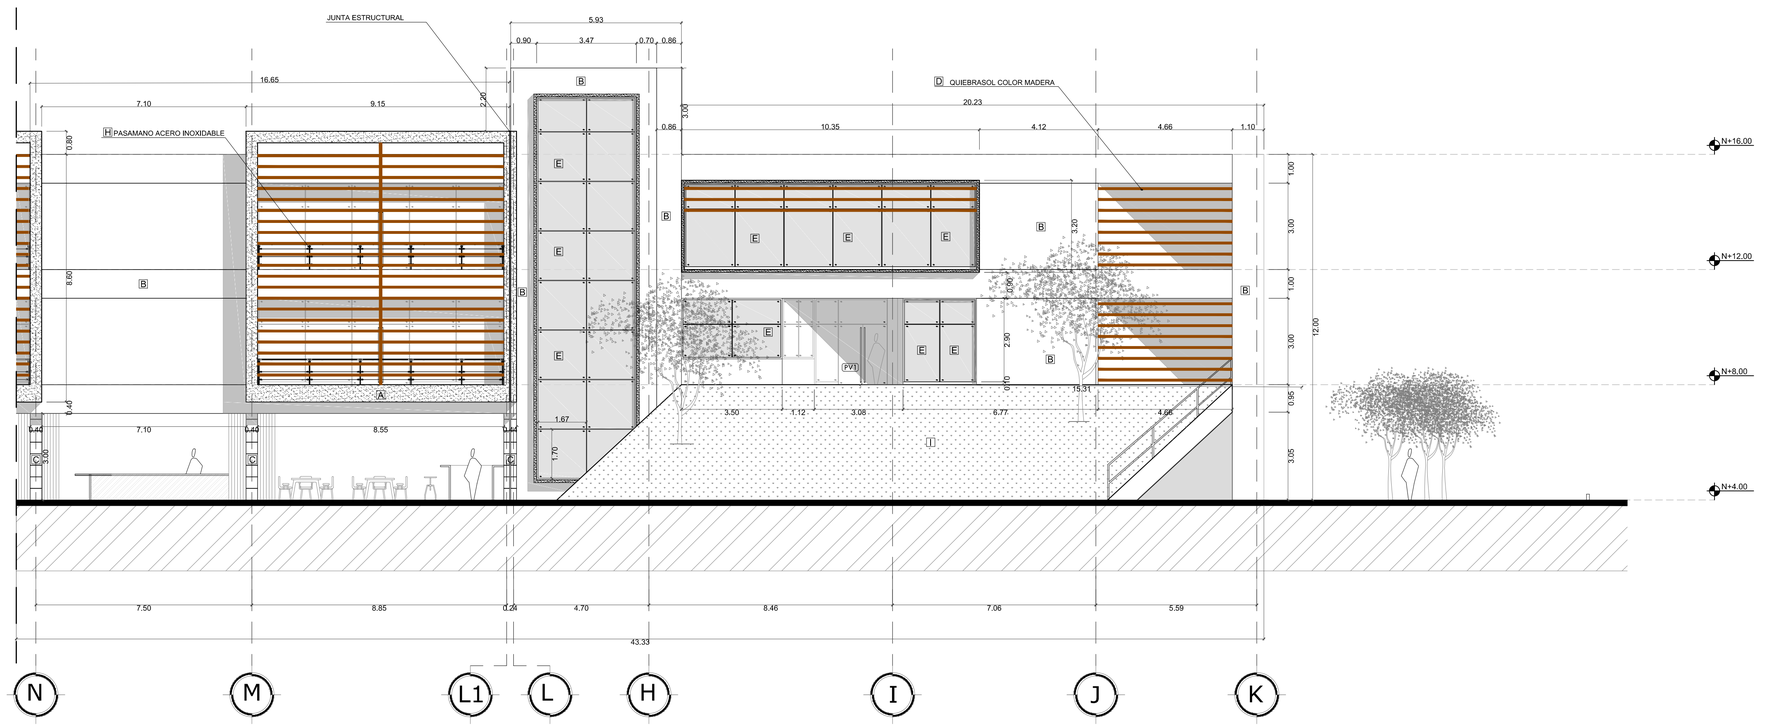


02 FACHADA CONSTRUCTIVA - BLOQUE D-B

ESCALA 1:100

UBICACION

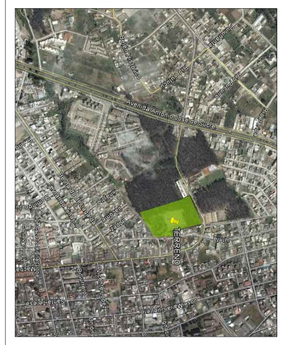

NOTAS TECNICAS Y SIMBOLOGÍA:

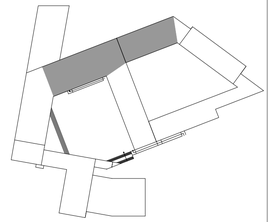

PONTIFICIA UNIVERSIDAD CATOLICA DEL ECUADOR

FACULTAD DE ARQUITECTURA Y DISEÑO

TRABAJO DE TITULACIÓN

2014

TEMA DEL PROYECTO:

"CENTRO EDUCATIVO DE CAPACITACIÓN TÉCNICA PARA ADOLESCENTES"

CONTIENE:

FACHADA CONSTRUCTIVA

DIRECTOR DE TESIS: ARQ. DANIEL ROMERO	BLOQUE: B
NOMBRE: DANIEL MERA P.	LAMINA: C 16/17
ESCALA: INDICADAS	FECHA: 27 - MAYO - 2014

SELLOS Y FIRMAS DE APROBACION:

CUADRO DE ACABDOS PB-B-100

CÓDIGO	NOMBRE	ÁREA	NIVEL	ACABADO EN PAREDES	ACABADO EN PISO	ACABADO EN TECHO
B-101	ESCALERA PRINCIPAL	A=35,85M2	NIVEL +4.00	ESTUCO + PINTURA BLANCA TIPO ESMALTE H=1,60m	PORCELANATO ANTIDESLIZANTE 40CM X 40CM	LÁMINA DE YESO RESISTENTE A LA HUMEDAD + ESTUCO + PINTURA COLOR BLANCO
B-102	CORREDOR	A=89,40M2	NIVEL +4.00	ESTUCO + PINTURA BLANCA TIPO ESMALTE H=1,60m	PORCELANATO ANTIDESLIZANTE 40CM X 40CM	LÁMINA DE YESO RESISTENTE A LA HUMEDAD + ESTUCO + PINTURA COLOR BLANCO
B-103	CAFETERÍA/RESTAURANTE	A=374,95M2	NIVEL +4.00	ESTUCO + PINTURA BLANCA TIPO ESMALTE H=1,60m	PORCELANATO ANTIDESLIZANTE 40CM X 40CM	LÁMINA DE YESO RESISTENTE A LA HUMEDAD + ESTUCO + PINTURA COLOR BLANCO
B-104	CUARTO DE LIMPIEZA	A=6,70M2	NIVEL +4.00	PORCELANATO DE PARED 40CM X 40CM	PORCELANATO ANTIDESLIZANTE 40CM X 40CM	LÁMINA DE YESO RESISTENTE A LA HUMEDAD 60CM X 60CM + PERFILERÍA VISTA
B-105	SS.HH. MUJERES	A=8.15M2	NIVEL +4.00	PORCELANATO DE PARED 40CM X 40CM	PORCELANATO ANTIDESLIZANTE 40CM X 40CM	LÁMINA DE YESO RESISTENTE A LA HUMEDAD 60CM X 60CM + PERFILERÍA VISTA
B-106	SS.HH. HOMBRES	A=7,90M2	NIVEL +4.00	PORCELANATO DE PARED 40CM X 40CM	PORCELANATO ANTIDESLIZANTE 40CM X 40CM	LÁMINA DE YESO RESISTENTE A LA HUMEDAD 60CM X 60CM + PERFILERÍA VISTA
B-107	SS.HH. DISCAPACITADOS	A=5,85M2	NIVEL +4.00	PORCELANATO DE PARED 40CM X 40CM	PORCELANATO ANTIDESLIZANTE 40CM X 40CM	LÁMINA DE YESO RESISTENTE A LA HUMEDAD 60CM X 60CM + PERFILERÍA VISTA
B-108	DESPACHO DE COMIDA	A=11.53M2	NIVEL +4.00	PORCELANATO DE PARED 40CM X 40CM	PORCELANATO ANTIDESLIZANTE 40CM X 40CM	LÁMINA DE YESO RESISTENTE A LA HUMEDAD + ESTUCO + PINTURA COLOR BLANCO
B-109	LAVADO DE VAJILLA	A=12.10M2	NIVEL +4.00	PORCELANATO DE PARED 40CM X 40CM	PORCELANATO ANTIDESLIZANTE 40CM X 40CM	LÁMINA DE YESO RESISTENTE A LA HUMEDAD 60CM X 60CM + PERFILERÍA VISTA
B-110	COCINA	A=80.30M2	NIVEL +4.00	PORCELANATO DE PARED 40CM X 40CM	PORCELANATO ANTIDESLIZANTE 40CM X 40CM	LÁMINA DE YESO RESISTENTE A LA HUMEDAD 60CM X 60CM + PERFILERÍA VISTA
B-111	PREPARACIÓN DE POSTRES	A=6,30M2	NIVEL +4.00	PORCELANATO DE PARED 40CM X 40CM	PORCELANATO ANTIDESLIZANTE 40CM X 40CM	LÁMINA DE YESO RESISTENTE A LA HUMEDAD 60CM X 60CM + PERFILERÍA VISTA
B-112	BALANZAS	A=4.55M2	NIVEL +4.00	PORCELANATO DE PARED 40CM X 40CM	PORCELANATO ANTIDESLIZANTE 40CM X 40CM	LÁMINA DE YESO RESISTENTE A LA HUMEDAD 60CM X 60CM + PERFILERÍA VISTA
B-113	OFICINA JEFE DE COCINA	A=8,75M2	NIVEL +4.00	PORCELANATO DE PARED 40CM X 40CM	PORCELANATO ANTIDESLIZANTE 40CM X 40CM	LÁMINA DE YESO RESISTENTE A LA HUMEDAD + ESTUCO + PINTURA COLOR BLANCO
B-114	PREPARACIÓN ENSALADAS	A=9.50M2	NIVEL +4.00	PORCELANATO DE PARED 40CM X 40CM	PORCELANATO ANTIDESLIZANTE 40CM X 40CM	LÁMINA DE YESO RESISTENTE A LA HUMEDAD 60CM X 60CM + PERFILERÍA VISTA
B-115	CUARTO DE DESECHOS	A=8,40M2	NIVEL +4.00	PORCELANATO DE PARED 40CM X 40CM	PORCELANATO ANTIDESLIZANTE 40CM X 40CM	LÁMINA DE YESO RESISTENTE A LA HUMEDAD 60CM X 60CM + PERFILERÍA VISTA
B-116	CÁMARA FRÍA CARNES	A=12.20M2	NIVEL +4.00	————	PORCELANATO ANTIDESLIZANTE 40CM X 40CM	————
B-117	CORREDOR	A=9,45M2	NIVEL +4.00	PORCELANATO DE PARED 40CM X 40CM	PORCELANATO ANTIDESLIZANTE 40CM X 40CM	LÁMINA DE YESO RESISTENTE A LA HUMEDAD 60CM X 60CM + PERFILERÍA VISTA
B-118	CÁMARA FRÍA VERDURAS Y HORTALIZAS	A=12.00M2	NIVEL +4.00	————	PORCELANATO ANTIDESLIZANTE 40CM X 40CM	————
B-119	BODEGA PRODUCTOS PERECIBLES	A=12.45M2	NIVEL +4.00	PORCELANATO DE PARED 40CM X 40CM	PORCELANATO ANTIDESLIZANTE 40CM X 40CM	LÁMINA DE YESO RESISTENTE A LA HUMEDAD 60CM X 60CM + PERFILERÍA VISTA
B-120	SS.HH. EMPLEADOS	A=6,80M2	NIVEL +4.00	PORCELANATO DE PARED 40CM X 40CM	PORCELANATO ANTIDESLIZANTE 40CM X 40CM	LÁMINA DE YESO RESISTENTE A LA HUMEDAD 60CM X 60CM + PERFILERÍA VISTA
B-121	VESTIDORES EMPLEADOS	A=10,05M2	NIVEL +4.00	ESTUCO + PINTURA BLANCA TIPO ESMALTE H=1,60m	PORCELANATO ANTIDESLIZANTE 40CM X 40CM	LÁMINA DE YESO RESISTENTE A LA HUMEDAD 60CM X 60CM + PERFILERÍA VISTA
B-122	CORREDOR	A=134,20M2	NIVEL +4.00	ESTUCO + PINTURA BLANCA TIPO ESMALTE H=1,60m	PORCELANATO ANTIDESLIZANTE 40CM X 40CM	LÁMINA DE YESO RESISTENTE A LA HUMEDAD + ESTUCO + PINTURA COLOR BLANCO
B-123	ESCALERAS	A=40,70M2	NIVEL +4.00	ESTUCO + PINTURA BLANCA TIPO ESMALTE H=1,60m	PORCELANATO ANTIDESLIZANTE 40CM X 40CM	LÁMINA DE YESO RESISTENTE A LA HUMEDAD + ESTUCO + PINTURA COLOR BLANCO
B-124	INFORMACIÓN Y SALA DE ESPERA	A=32,90M2	NIVEL +4.00	ESTUCO + PINTURA BLANCA TIPO ESMALTE H=1,60m	PORCELANATO BRILLANTE PARA INTERIORES 40CM X 40CM	LÁMINA DE YESO RESISTENTE A LA HUMEDAD 60CM X 60CM + PERFILERÍA VISTA
B-125	BAÑO HOMBRES	A=4.28M2	NIVEL +4.00	PORCELANATO DE PARED 40CM X 40CM	PORCELANATO ANTIDESLIZANTE 40CM X 40CM	LÁMINA DE YESO RESISTENTE A LA HUMEDAD 60CM X 60CM + PERFILERÍA VISTA
B-126	BAÑO MUJERES	A=4.28M2	NIVEL +4.00	PORCELANATO DE PARED 40CM X 40CM	PORCELANATO ANTIDESLIZANTE 40CM X 40CM	LÁMINA DE YESO RESISTENTE A LA HUMEDAD 60CM X 60CM + PERFILERÍA VISTA
B-127	OFICINA PROFESOR 1	A=11.20M2	NIVEL +4.00	ESTUCO + PINTURA BLANCA TIPO ESMALTE H=1,60m	PORCELANATO ANTIDESLIZANTE 40CM X 40CM	LÁMINA DE YESO RESISTENTE A LA HUMEDAD + ESTUCO + PINTURA COLOR BLANCO
B-128	CORREDOR DE CIRCULACIÓN	A=11.20M2	NIVEL +4.00	ESTUCO + PINTURA BLANCA TIPO ESMALTE H=1,60m	PORCELANATO BRILLANTE PARA INTERIORES 40CM X 40CM	LÁMINA DE YESO RESISTENTE A LA HUMEDAD 60CM X 60CM + PERFILERÍA VISTA
B-129	SALA DE REUNION DE PROFESORES	A=32.65M2	NIVEL +4.00	ESTUCO + PINTURA BLANCA TIPO ESMALTE H=1,60m	PISO FLOTANTE	LÁMINA DE YESO RESISTENTE A LA HUMEDAD + ESTUCO + PINTURA COLOR BLANCO
B-130	CORREDOR DE CIRCULACIÓN	A=11.20M2	NIVEL +4.00	ESTUCO + PINTURA BLANCA TIPO ESMALTE H=1,60m	PORCELANATO BRILLANTE PARA INTERIORES 40CM X 40CM	LÁMINA DE YESO RESISTENTE A LA HUMEDAD 60CM X 60CM + PERFILERÍA VISTA
B-131	ARCHIVO Y BODEGA	A=6,15M2	NIVEL +4.00	ESTUCO + PINTURA BLANCA TIPO ESMALTE H=1,60m	PORCELANATO ANTIDESLIZANTE 40CM X 40CM	LÁMINA DE YESO RESISTENTE A LA HUMEDAD 60CM X 60CM + PERFILERÍA VISTA
B-132	OFICINA PROFESOR 2	A=9,70M2	NIVEL +4.00	ESTUCO + PINTURA BLANCA TIPO ESMALTE H=1,60m	PISO FLOTANTE	LÁMINA DE YESO RESISTENTE A LA HUMEDAD + ESTUCO + PINTURA COLOR BLANCO
B-133	OFICINA PROFESOR 3	A=10.85M2	NIVEL +4.00	ESTUCO + PINTURA BLANCA TIPO ESMALTE H=1,60m	PISO FLOTANTE	LÁMINA DE YESO RESISTENTE A LA HUMEDAD + ESTUCO + PINTURA COLOR BLANCO
B-134	OFICINA PROFESOR 4	A=11.15M2	NIVEL +4.00	ESTUCO + PINTURA BLANCA TIPO ESMALTE H=1,60m	PISO FLOTANTE	LÁMINA DE YESO RESISTENTE A LA HUMEDAD + ESTUCO + PINTURA COLOR BLANCO
B-135	CAFETERÍA	A=9,10M2	NIVEL +4.00	PORCELANATO DE PARED 40CM X 40CM	PORCELANATO BRILLANTE PARA INTERIORES 40CM X 40CM	LÁMINA DE YESO RESISTENTE A LA HUMEDAD 60CM X 60CM + PERFILERÍA VISTA
B-136	OFICINA PROFESOR 5	A=9,70M2	NIVEL +4.00	ESTUCO + PINTURA BLANCA TIPO ESMALTE H=1,60m	PISO FLOTANTE	LÁMINA DE YESO RESISTENTE A LA HUMEDAD + ESTUCO + PINTURA COLOR BLANCO
B-137	OFICINA PROFESOR 6	A=9,70M2	NIVEL +4.00	ESTUCO + PINTURA BLANCA TIPO ESMALTE H=1,60m	PISO FLOTANTE	LÁMINA DE YESO RESISTENTE A LA HUMEDAD + ESTUCO + PINTURA COLOR BLANCO
B-138	SALA DE DESCANSO	A=15,30M2	NIVEL +4.00	ESTUCO + PINTURA BLANCA TIPO ESMALTE H=1,60m	PORCELANATO BRILLANTE PARA INTERIORES 40CM X 40CM	LÁMINA DE YESO RESISTENTE A LA HUMEDAD 60CM X 60CM + PERFILERÍA VISTA
B-139	OFICINA PROFESOR 7	A=10,90M2	NIVEL +4.00	ESTUCO + PINTURA BLANCA TIPO ESMALTE H=1,60m	PISO FLOTANTE	LÁMINA DE YESO RESISTENTE A LA HUMEDAD + ESTUCO + PINTURA COLOR BLANCO
B-140	OFICINA PROFESOR 8	A=17.00M2	NIVEL +4.00	ESTUCO + PINTURA BLANCA TIPO ESMALTE H=1,60m	PISO FLOTANTE	LÁMINA DE YESO RESISTENTE A LA HUMEDAD + ESTUCO + PINTURA COLOR BLANCO
B-141	OFICINA PROFESOR 9	A=12,10M2	NIVEL +4.00	ESTUCO + PINTURA BLANCA TIPO ESMALTE H=1,60m	PISO FLOTANTE	LÁMINA DE YESO RESISTENTE A LA HUMEDAD + ESTUCO + PINTURA COLOR BLANCO
B-142	OFICINA PROFESOR 10	A=12.10M2	NIVEL +4.00	ESTUCO + PINTURA BLANCA TIPO ESMALTE H=1,60m	PISO FLOTANTE	LÁMINA DE YESO RESISTENTE A LA HUMEDAD + ESTUCO + PINTURA COLOR BLANCO
B-143	OFICINA PROFESOR 11	A=14.40M2	NIVEL +4.00	ESTUCO + PINTURA BLANCA TIPO ESMALTE H=1,60m	PISO FLOTANTE	LÁMINA DE YESO RESISTENTE A LA HUMEDAD + ESTUCO + PINTURA COLOR BLANCO
B-144	CORREDOR DE CIRCULACIÓN	A=10.35M2	NIVEL +4.00	ESTUCO + PINTURA BLANCA TIPO ESMALTE H=1,60m	PORCELANATO BRILLANTE PARA INTERIORES 40CM X 40CM	LÁMINA DE YESO RESISTENTE A LA HUMEDAD 60CM X 60CM + PERFILERÍA VISTA
B-145	RAMPA DE CIRCULACIÓN EXTERIOR	A=105,50M2	NIVEL +4.00	————	PORCELANATO ANTIDESLIZANTE 40CM X 40CM	LÁMINA DE YESO RESISTENTE A LA HUMEDAD + ESTUCO + PINTURA COLOR BLANCO
B-146	RECEPCIÓN Y SALA DE ESPERA	A=24,15M2	NIVEL +4.00	ESTUCO + PINTURA BLANCA TIPO ESMALTE H=1,60m	PORCELANATO BRILLANTE PARA INTERIORES 40CM X 40CM	LÁMINA DE YESO RESISTENTE A LA HUMEDAD 60CM X 60CM + PERFILERÍA VISTA
B-147	CONSULTORIO 1	A=24,57M2	NIVEL +4.00	ESTUCO + PINTURA BLANCA TIPO ESMALTE H=1,60m	PISO DE VINIL	LÁMINA DE YESO RESISTENTE A LA HUMEDAD + ESTUCO + PINTURA COLOR BLANCO
B-148	CONSULTORIO PSICOLÓGICO	A=30,70M2	NIVEL +4.00	ESTUCO + PINTURA BLANCA TIPO ESMALTE H=1,60m	PISO DE VINIL	LÁMINA DE YESO RESISTENTE A LA HUMEDAD + ESTUCO + PINTURA COLOR BLANCO
B-149	CONSULTORIO 2	A=19,27M2	NIVEL +4.00	ESTUCO + PINTURA BLANCA TIPO ESMALTE H=1,60m	PISO DE VINIL	LÁMINA DE YESO RESISTENTE A LA HUMEDAD + ESTUCO + PINTURA COLOR BLANCO
B-150	HOSPITALIZACIÓN AMBULATORIA	A=23,60M2	NIVEL +4.00	PORCELANATO DE PARED 40CM X 40CM	PISO DE VINIL	LÁMINA DE YESO RESISTENTE A LA HUMEDAD 60CM X 60CM + PERFILERÍA VISTA
B-151	SS.HH.	A=11.90M2	NIVEL +4.00	PORCELANATO DE PARED 40CM X 40CM	PORCELANATO ANTIDESLIZANTE 40CM X 40CM	LÁMINA DE YESO RESISTENTE A LA HUMEDAD 60CM X 60CM + PERFILERÍA VISTA
B-152	SUMINISTROS 1	A=4.58M2	NIVEL +4.00	PORCELANATO DE PARED 40CM X 40CM	PORCELANATO ANTIDESLIZANTE 40CM X 40CM	LÁMINA DE YESO RESISTENTE A LA HUMEDAD 60CM X 60CM + PERFILERÍA VISTA
B-153	SUMINISTROS 2	A=4.74M2	NIVEL +4.00	PORCELANATO DE PARED 40CM X 40CM	PORCELANATO ANTIDESLIZANTE 40CM X 40CM	LÁMINA DE YESO RESISTENTE A LA HUMEDAD 60CM X 60CM + PERFILERÍA VISTA
B-154	SS.HH. HOMBRES	A=2.93M2	NIVEL +4.00	PORCELANATO DE PARED 40CM X 40CM	PORCELANATO ANTIDESLIZANTE 40CM X 40CM	LÁMINA DE YESO RESISTENTE A LA HUMEDAD 60CM X 60CM + PERFILERÍA VISTA
B-155	SS.HH. MUJERES	A=2,99M2	NIVEL +4.00	PORCELANATO DE PARED 40CM X 40CM	PORCELANATO ANTIDESLIZANTE 40CM X 40CM	LÁMINA DE YESO RESISTENTE A LA HUMEDAD 60CM X 60CM + PERFILERÍA VISTA
B-156	BODEGA Y ARCHIVO	A=7,63M2	NIVEL +4.00	ESTUCO + PINTURA BLANCA TIPO ESMALTE H=1,60m	PORCELANATO ANTIDESLIZANTE 40CM X 40CM	LÁMINA DE YESO RESISTENTE A LA HUMEDAD 60CM X 60CM + PERFILERÍA VISTA
B-157	GUARDIANÍA E INFORMACIÓN	A=11.90M2	NIVEL +4.00	ESTUCO + PINTURA BLANCA TIPO ESMALTE H=1,60m	PORCELANATO BRILLANTE PARA INTERIORES 40CM X 40CM	LÁMINA DE YESO RESISTENTE A LA HUMEDAD 60CM X 60CM + PERFILERÍA VISTA


CUADRO DE ACABDOS P2-B-200

CÓDIGO	NOMBRE	ÁREA	NIVEL	ACABADO EN PAREDES	ACABADO EN PISO	ACABADO EN TECHO
B-201	ESCALERA PRINCIPAL	A=35.85M2	NIVEL +8.00	ESTUCO + PINTURA BLANCA TIPO ESMALTE H=1,60m	PORCELANATO ANTIDESLIZANTE 40CM X 40CM	LÁMINA DE YESO RESISTENTE A LA HUMEDAD + ESTUCO + PINTURA COLOR BLANCO
B-202	CORREDOR	A=65.00M2	NIVEL +8.00	ESTUCO + PINTURA BLANCA TIPO ESMALTE H=1,60m	PORCELANATO ANTIDESLIZANTE 40CM X 40CM	LÁMINA DE YESO RESISTENTE A LA HUMEDAD + ESTUCO + PINTURA COLOR BLANCO
B-203	AULA - TALLER	A=97.65M2	NIVEL +8.00	ESTUCO + PINTURA BLANCA TIPO ESMALTE H=1,60m	PORCELANATO ANTIDESLIZANTE 40CM X 40CM	LÁMINA DE YESO RESISTENTE A LA HUMEDAD 60CM X 60CM + PERFILERÍA VISTA
B-204	OFICINA - PROFESOR	A=21.45M2	NIVEL +8.00	ESTUCO + PINTURA BLANCA TIPO ESMALTE H=1,60m	PORCELANATO ANTIDESLIZANTE 40CM X 40CM	LÁMINA DE YESO RESISTENTE A LA HUMEDAD 60CM X 60CM + PERFILERÍA VISTA
B-205	BODEGA Y SUMINISTROS	A=21.45M2	NIVEL +8.00	ESTUCO + PINTURA BLANCA TIPO ESMALTE H=1,60m	PISO EPÓXICO AUTONIVELANTE	————
B-206	BODEGA Y SUMINISTROS	A=21,45M2	NIVEL +8.00	ESTUCO + PINTURA BLANCA TIPO ESMALTE H=1,60m	PISO EPÓXICO AUTONIVELANTE	————
B-207	OFICINA - PROFESOR	A=21,45M2	NIVEL +8.00	ESTUCO + PINTURA BLANCA TIPO ESMALTE H=1,60m	PORCELANATO ANTIDESLIZANTE 40CM X 40CM	LÁMINA DE YESO RESISTENTE A LA HUMEDAD 60CM X 60CM + PERFILERÍA VISTA
B-208	AULA TALLER	A=98,75M2	NIVEL +8.00	ESTUCO + PINTURA BLANCA TIPO ESMALTE H=1,60m	PORCELANATO ANTIDESLIZANTE 40CM X 40CM	LÁMINA DE YESO RESISTENTE A LA HUMEDAD + ESTUCO + PINTURA COLOR BLANCO
B-209	PATIO DE TRABAJO	A=179,16M2	NIVEL +8,00	ESTUCO + PINTURA BLANCA TIPO ESMALTE H=1,60m	PISO EPÓXICO AUTONIVELANTE	LÁMINA DE YESO RESISTENTE A LA HUMEDAD + ESTUCO + PINTURA COLOR BLANCO
B-210	AULA - TALLER	A=95.55M2	NIVEL +8.00	ESTUCO + PINTURA BLANCA TIPO ESMALTE H=1,60m	PORCELANATO ANTIDESLIZANTE 40CM X 40CM	LÁMINA DE YESO RESISTENTE A LA HUMEDAD 60CM X 60CM + PERFILERÍA VISTA
B-211	OFICINA - PROFESOR	A=22.45M2	NIVEL +8.00	ESTUCO + PINTURA BLANCA TIPO ESMALTE H=1,60m	PORCELANATO ANTIDESLIZANTE 40CM X 40CM	LÁMINA DE YESO RESISTENTE A LA HUMEDAD 60CM X 60CM + PERFILERÍA VISTA
B-212	BODEGA Y SUMINISTROS	A=22.45M2	NIVEL +8.00	ESTUCO + PINTURA BLANCA TIPO ESMALTE H=1,60m	PISO EPÓXICO AUTONIVELANTE	————
B-213	CORREDOR	A=154,00M2	NIVEL +8,00	ESTUCO + PINTURA BLANCA TIPO ESMALTE H=1,60m	PORCELANATO ANTIDESLIZANTE 40CM X 40CM	LÁMINA DE YESO RESISTENTE A LA HUMEDAD + ESTUCO + PINTURA COLOR BLANCO
B-214	ESCALERAS	A=40.70M2	NIVEL +8.00	ESTUCO + PINTURA BLANCA TIPO ESMALTE H=1,60m	PORCELANATO ANTIDESLIZANTE 40CM X 40CM	LÁMINA DE YESO RESISTENTE A LA HUMEDAD + ESTUCO + PINTURA COLOR BLANCO
B-215	AULA	A=75.75M2	NIVEL +8.00	ESTUCO + PINTURA BLANCA TIPO ESMALTE H=1,60m	PORCELANATO ANTIDESLIZANTE 40CM X 40CM	LÁMINA DE YESO RESISTENTE A LA HUMEDAD 60CM X 60CM + PERFILERÍA VISTA
B-216	CUARTO DE LIMPIEZA	A=6,41M2	NIVEL +8.00	PORCELANATO DE PARED 40CM X 40CM	PORCELANATO ANTIDESLIZANTE 40CM X 40CM	LÁMINA DE YESO RESISTENTE A LA HUMEDAD 60CM X 60CM + PERFILERÍA VISTA
B-217	BAÑO DISCAPACITADOS	A=5.85M2	NIVEL +8.00	PORCELANATO DE PARED 40CM X 40CM	PORCELANATO ANTIDESLIZANTE 40CM X 40CM	LÁMINA DE YESO RESISTENTE A LA HUMEDAD 60CM X 60CM + PERFILERÍA VISTA
B-218	BAÑO DE MUJERES	A=13.55M2	NIVEL +8.00	PORCELANATO DE PARED 40CM X 40CM	PORCELANATO ANTIDESLIZANTE 40CM X 40CM	LÁMINA DE YESO RESISTENTE A LA HUMEDAD 60CM X 60CM + PERFILERÍA VISTA
B-219	BAÑO DE HOMBRES	A=13.05M2	NIVEL +8.00	PORCELANATO DE PARED 40CM X 40CM	PORCELANATO ANTIDESLIZANTE 40CM X 40CM	LÁMINA DE YESO RESISTENTE A LA HUMEDAD 60CM X 60CM + PERFILERÍA VISTA
B-220	LOCKERS	A=12.90M2	NIVEL +8.00	ESTUCO + PINTURA BLANCA TIPO ESMALTE H=1,60m	PORCELANATO ANTIDESLIZANTE 40CM X 40CM	LÁMINA DE YESO RESISTENTE A LA HUMEDAD 60CM X 60CM + PERFILERÍA VISTA
B-221	CORREDOR	A=88.40M2	NIVEL +8.00	ESTUCO + PINTURA BLANCA TIPO ESMALTE H=1,60m	PORCELANATO ANTIDESLIZANTE 40CM X 40CM	LÁMINA DE YESO RESISTENTE A LA HUMEDAD + ESTUCO + PINTURA COLOR BLANCO
B-222	AULA	A=62.45M2	NIVEL +8.00	ESTUCO + PINTURA BLANCA TIPO ESMALTE H=1,60m	PORCELANATO ANTIDESLIZANTE 40CM X 40CM	LÁMINA DE YESO RESISTENTE A LA HUMEDAD + ESTUCO + PINTURA COLOR BLANCO
B-223	SALA DE EXPOSICIONES	A=156.05M2	NIVEL +8.00	ESTUCO + PINTURA BLANCA TIPO ESMALTE H=1,60m	PORCELANATO ANTIDESLIZANTE 40CM X 40CM	LÁMINA DE YESO RESISTENTE A LA HUMEDAD + ESTUCO + PINTURA COLOR BLANCO
B-224	AULA	A=67.15M2	NIVEL +8.00	ESTUCO + PINTURA BLANCA TIPO ESMALTE H=1,60m	PORCELANATO ANTIDESLIZANTE 40CM X 40CM	LÁMINA DE YESO RESISTENTE A LA HUMEDAD 60CM X 60CM + PERFILERÍA VISTA
B-225	AULA	A=68.15M2	NIVEL +8.00	ESTUCO + PINTURA BLANCA TIPO ESMALTE H=1,60m	PORCELANATO ANTIDESLIZANTE 40CM X 40CM	LÁMINA DE YESO RESISTENTE A LA HUMEDAD 60CM X 60CM + PERFILERÍA VISTA
B-226	CORREDOR	A=58.85M2	NIVEL +8.00	ESTUCO + PINTURA BLANCA TIPO ESMALTE H=1,60m	PORCELANATO ANTIDESLIZANTE 40CM X 40CM	LÁMINA DE YESO RESISTENTE A LA HUMEDAD + ESTUCO + PINTURA COLOR BLANCO


CUADRO DE ACABDOS P3-B-300

CÓDIGO	NOMBRE	ÁREA	NIVEL	ACABADO EN PAREDES	ACABADO EN PISO	ACABADO EN TECHO
B-201	ESCALERA PRINCIPAL	A=35.85M2	NIVEL +12.00	ESTUCO + PINTURA BLANCA TIPO ESMALTE H=1,60m	PORCELANATO ANTIDESLIZANTE 40CM X 40CM	LÁMINA DE YESO RESISTENTE A LA HUMEDAD + ESTUCO + PINTURA COLOR BLANCO
B-202	CORREDOR	A=65.00M2	NIVEL +12.00	ESTUCO + PINTURA BLANCA TIPO ESMALTE H=1,60m	PORCELANATO ANTIDESLIZANTE 40CM X 40CM	LÁMINA DE YESO RESISTENTE A LA HUMEDAD + ESTUCO + PINTURA COLOR BLANCO
B-203	AULA - TALLER	A=97.65M2	NIVEL +12.00	ESTUCO + PINTURA BLANCA TIPO ESMALTE H=1,60m	PORCELANATO ANTIDESLIZANTE 40CM X 40CM	LÁMINA DE YESO RESISTENTE A LA HUMEDAD 60CM X 60CM + PERFILERÍA VISTA
B-204	OFICINA - PROFESOR	A=21.45M2	NIVEL +12.00	ESTUCO + PINTURA BLANCA TIPO ESMALTE H=1,60m	PORCELANATO ANTIDESLIZANTE 40CM X 40CM	LÁMINA DE YESO RESISTENTE A LA HUMEDAD 60CM X 60CM + PERFILERÍA VISTA
B-205	BODEGA Y SUMINISTROS	A=21,45M2	NIVEL +12.00	ESTUCO + PINTURA BLANCA TIPO ESMALTE H=1,60m	PISO EPÓXICO AUTONIVELANTE	————
B-206	BODEGA Y SUMINISTROS	A=21,45M2	NIVEL +12.00	ESTUCO + PINTURA BLANCA TIPO ESMALTE H=1,60m	PISO EPÓXICO AUTONIVELANTE	————
B-207	OFICINA - PROFESOR	A=21,45M2	NIVEL +12.00	ESTUCO + PINTURA BLANCA TIPO ESMALTE H=1,60m	PORCELANATO ANTIDESLIZANTE 40CM X 40CM	LÁMINA DE YESO RESISTENTE A LA HUMEDAD 60CM X 60CM + PERFILERÍA VISTA
B-208	AULA TALLER	A=98,75M2	NIVEL +12.00	ESTUCO + PINTURA BLANCA TIPO ESMALTE H=1,60m	PORCELANATO ANTIDESLIZANTE 40CM X 40CM	LÁMINA DE YESO RESISTENTE A LA HUMEDAD + ESTUCO + PINTURA COLOR BLANCO
B-209	PATIO DE TRABAJO	A=179,16M2	NIVEL +12.00	ESTUCO + PINTURA BLANCA TIPO ESMALTE H=1,60m	PISO EPÓXICO AUTONIVELANTE	LÁMINA DE YESO RESISTENTE A LA HUMEDAD + ESTUCO + PINTURA COLOR BLANCO
B-210	AULA - TALLER	A=95,55M2	NIVEL +12.00	ESTUCO + PINTURA BLANCA TIPO ESMALTE H=1,60m	PORCELANATO ANTIDESLIZANTE 40CM X 40CM	LÁMINA DE YESO RESISTENTE A LA HUMEDAD 60CM X 60CM + PERFILERÍA VISTA
B-211	OFICINA - PROFESOR	A=22,45M2	NIVEL +12.00	ESTUCO + PINTURA BLANCA TIPO ESMALTE H=1,60m	PORCELANATO ANTIDESLIZANTE 40CM X 40CM	LÁMINA DE YESO RESISTENTE A LA HUMEDAD 60CM X 60CM + PERFILERÍA VISTA
B-212	BODEGA Y SUMINISTROS	A=22,45M2	NIVEL +12.00	ESTUCO + PINTURA BLANCA TIPO ESMALTE H=1,60m	PISO EPÓXICO AUTONIVELANTE	————
B-213	CORREDOR	A=154,00M2	NIVEL +12,00	ESTUCO + PINTURA BLANCA TIPO ESMALTE H=1,60m	PORCELANATO ANTIDESLIZANTE 40CM X 40CM	LÁMINA DE YESO RESISTENTE A LA HUMEDAD + ESTUCO + PINTURA COLOR BLANCO
B-214	ESCALERAS	A=40,70M2	NIVEL +12.00	ESTUCO + PINTURA BLANCA TIPO ESMALTE H=1,60m	PORCELANATO ANTIDESLIZANTE 40CM X 40CM	LÁMINA DE YESO RESISTENTE A LA HUMEDAD + ESTUCO + PINTURA COLOR BLANCO
B-215	AULA	A=75.75M2	NIVEL +12.00	ESTUCO + PINTURA BLANCA TIPO ESMALTE H=1,60m	PORCELANATO ANTIDESLIZANTE 40CM X 40CM	LÁMINA DE YESO RESISTENTE A LA HUMEDAD 60CM X 60CM + PERFILERÍA VISTA
B-216	CUARTO DE LIMPIEZA	A=6,41M2	NIVEL +12.00	PORCELANATO DE PARED 40CM X 40CM	PORCELANATO ANTIDESLIZANTE 40CM X 40CM	LÁMINA DE YESO RESISTENTE A LA HUMEDAD 60CM X 60CM + PERFILERÍA VISTA
B-217	BAÑO DISCAPACITADOS	A=5.85M2	NIVEL +12.00	PORCELANATO DE PARED 40CM X 40CM	PORCELANATO ANTIDESLIZANTE 40CM X 40CM	LÁMINA DE YESO RESISTENTE A LA HUMEDAD 60CM X 60CM + PERFILERÍA VISTA
B-218	BAÑO DE MUJERES	A=13.55M2	NIVEL +12.00	PORCELANATO DE PARED 40CM X 40CM	PORCELANATO ANTIDESLIZANTE 40CM X 40CM	LÁMINA DE YESO RESISTENTE A LA HUMEDAD 60CM X 60CM + PERFILERÍA VISTA
B-219	BAÑO DE HOMBRES	A=13.05M2	NIVEL +12.00	PORCELANATO DE PARED 40CM X 40CM	PORCELANATO ANTIDESLIZANTE 40CM X 40CM	LÁMINA DE YESO RESISTENTE A LA HUMEDAD 60CM X 60CM + PERFILERÍA VISTA
B-220	LOCKERS	A=12.90M2	NIVEL +12.00	ESTUCO + PINTURA BLANCA TIPO ESMALTE H=1,60m	PORCELANATO ANTIDESLIZANTE 40CM X 40CM	LÁMINA DE YESO RESISTENTE A LA HUMEDAD 60CM X 60CM + PERFILERÍA VISTA
B-221	CORREDOR	A=88.40M2	NIVEL +12.00	ESTUCO + PINTURA BLANCA TIPO ESMALTE H=1,60m	PORCELANATO ANTIDESLIZANTE 40CM X 40CM	LÁMINA DE YESO RESISTENTE A LA HUMEDAD + ESTUCO + PINTURA COLOR BLANCO
B-222	AULA	A=62,45M2	NIVEL +12.00	ESTUCO + PINTURA BLANCA TIPO ESMALTE H=1,60m	PORCELANATO ANTIDESLIZANTE 40CM X 40CM	LÁMINA DE YESO RESISTENTE A LA HUMEDAD + ESTUCO + PINTURA COLOR BLANCO

UBICACION

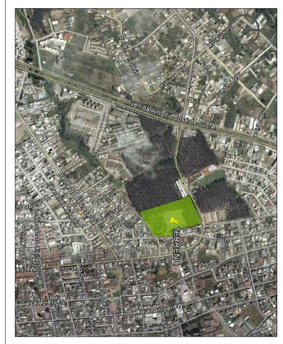

NOTAS TECNICAS Y SIMBOLOGÍA:

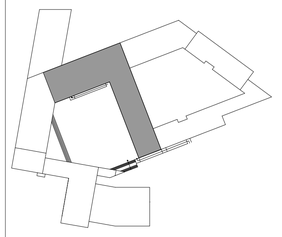

PONTIFICIA UNIVERSIDAD CATOLICA DEL ECUADOR

FACULTAD DE ARQUITECTURA Y DISEÑO

TRABAJO DE TITULACIÓN

2014

TEMA DEL PROYECTO:

"CENTRO EDUCATIVO DE CAPACITACIÓN TÉCNICA PARA ADOLESCENTES"

CONTIENE:

CUADRO DE ACABADOS

DIRECTOR DE TESIS: ARQ. DANIEL ROMERO

BLOQUE: **B**

NOMBRE: DANIEL MERA P.

LAMINA: **C** 17/17

ESCALA:

FECHA: 27 - MAYO - 2014

SELLOS Y FIRMAS DE APROBACION:

PONTIFICIA UNIVERSIDAD CATÓLICA DEL ECUADOR

FACULTAD DE ARQUITECTURA DISEÑO Y ARTES

"CENTRO DE CAPACITACIÓN TÉCNICA PARA ADOLESCENTES"


TRABAJO DE TITULACIÓN

PLANOS DETALLES CONSTRUCTIVOS

DIRECTOR DE TESIS: ARQ. DANIEL ROMERO


DANIEL MERA P.

QUITO, 27 DE MAYO 2014

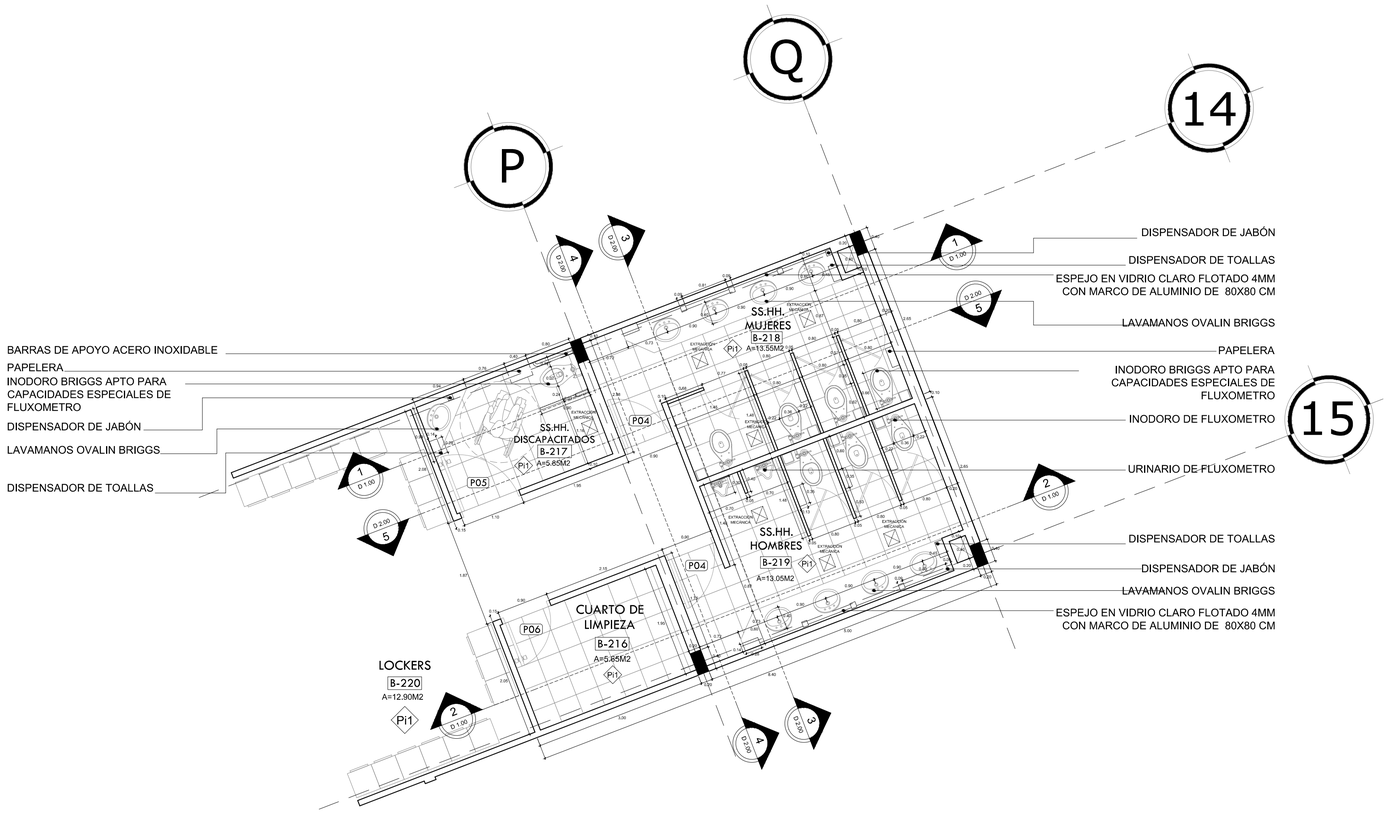


01 DETALLE DE BAÑOS - PLANTA TIPO

ESCALA 1:50

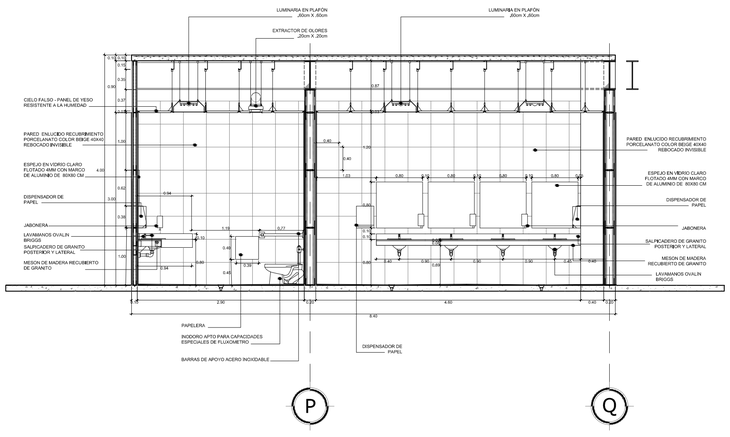

02 DETALLE DE BAÑOS - CORTE 1


ESCALA 1:50

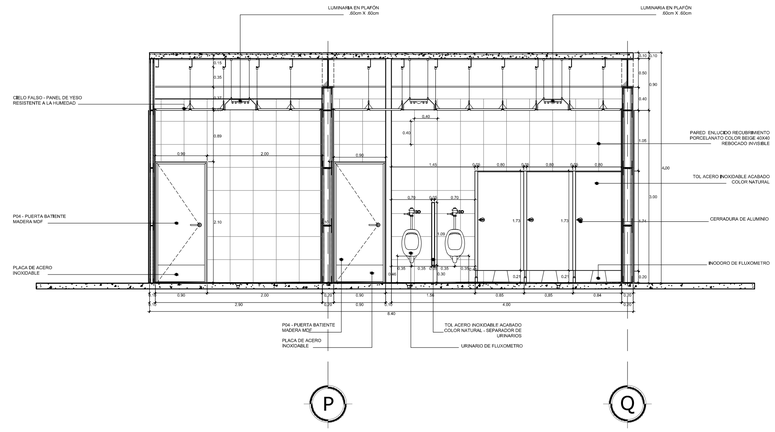


03 DETALLE DE BAÑOS - CORTE 2

ESCALA 1:50

UBICACION

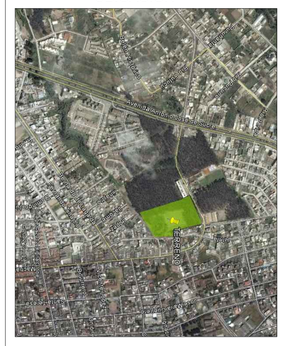

NOTAS TECNICAS Y SIMBOLOGÍA:

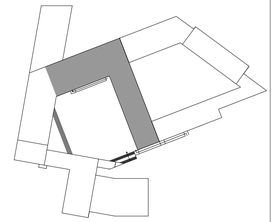

PONTIFICIA UNIVERSIDAD CATOLICA DEL ECUADOR

FACULTAD DE ARQUITECTURA Y DISEÑO

TRABAJO DE TITULACIÓN

2014

TEMA DEL PROYECTO:


"CENTRO EDUCATIVO DE CAPACITACIÓN TÉCNICA PARA ADOLESCENTES"

CONTIENE:

DETALLE DE BAÑOS


DIRECTOR DE TESIS: ARQ. DANIEL ROMERO	BLOQUE: **B**
NOMBRE: DANIEL MERA P.	LAMINA: **D** 01/12
ESCALA: INDICADAS	FECHA: 27 - MAYO - 2014

SELLOS Y FIRMAS DE APROBACION:

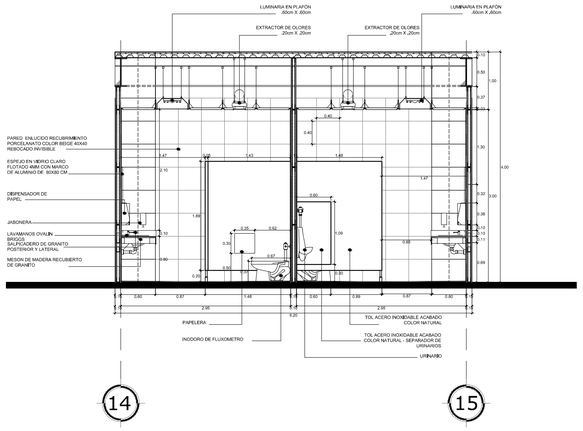


04 DETALLE DE BAÑOS - CORTE 3

ESCALA 1:50

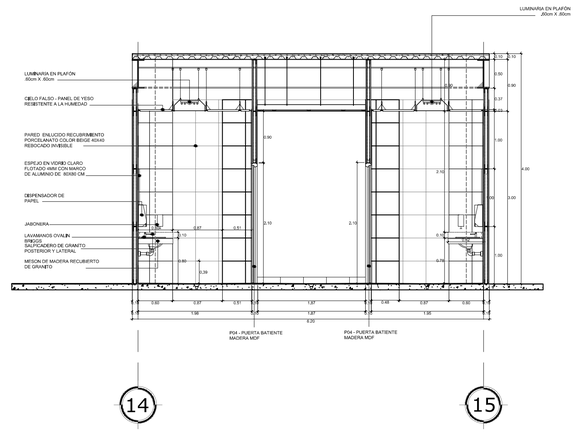

05 DETALLE DE BAÑOS - CORTE 4


ESCALA 1:50

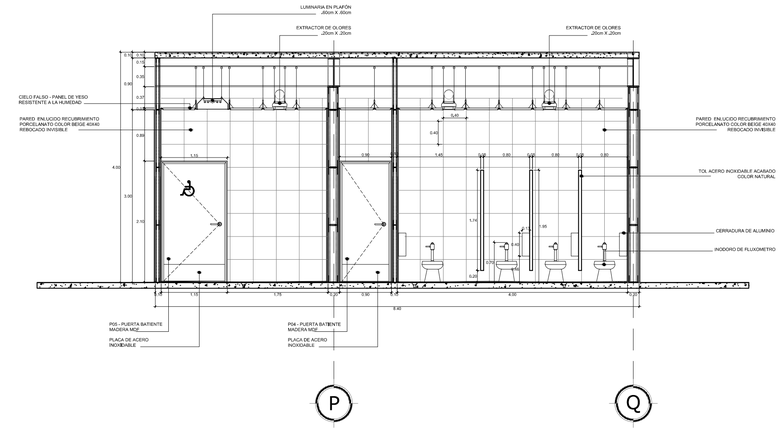


06 DETALLE DE BAÑOS - CORTE 5

ESCALA 1:50

UBICACION

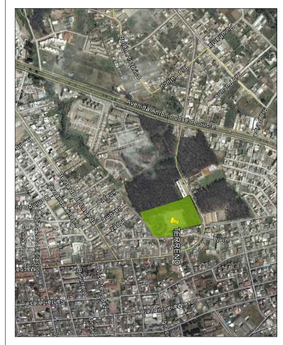

NOTAS TECNICAS Y SIMBOLOGÍA:

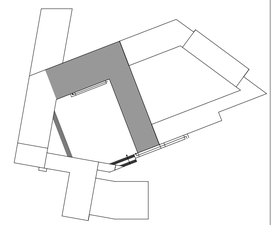

PONTIFICIA UNIVERSIDAD CATOLICA DEL ECUADOR

FACULTAD DE ARQUITECTURA Y DISEÑO

TRABAJO DE TITULACIÓN

2014

TEMA DEL PROYECTO:


"CENTRO EDUCATIVO DE CAPACITACIÓN TÉCNICA PARA ADOLESCENTES"

CONTIENE:

DETALLE DE BAÑOS

DIRECTOR DE TESIS: ARQ. DANIEL ROMERO	BLOQUE: **B**
NOMBRE: DANIEL MERA P.	LAMINA: **D** 02/12
ESCALA: INDICADAS / FECHA: 27 - MAYO - 2014	

SELLOS Y FIRMAS DE APROBACION:

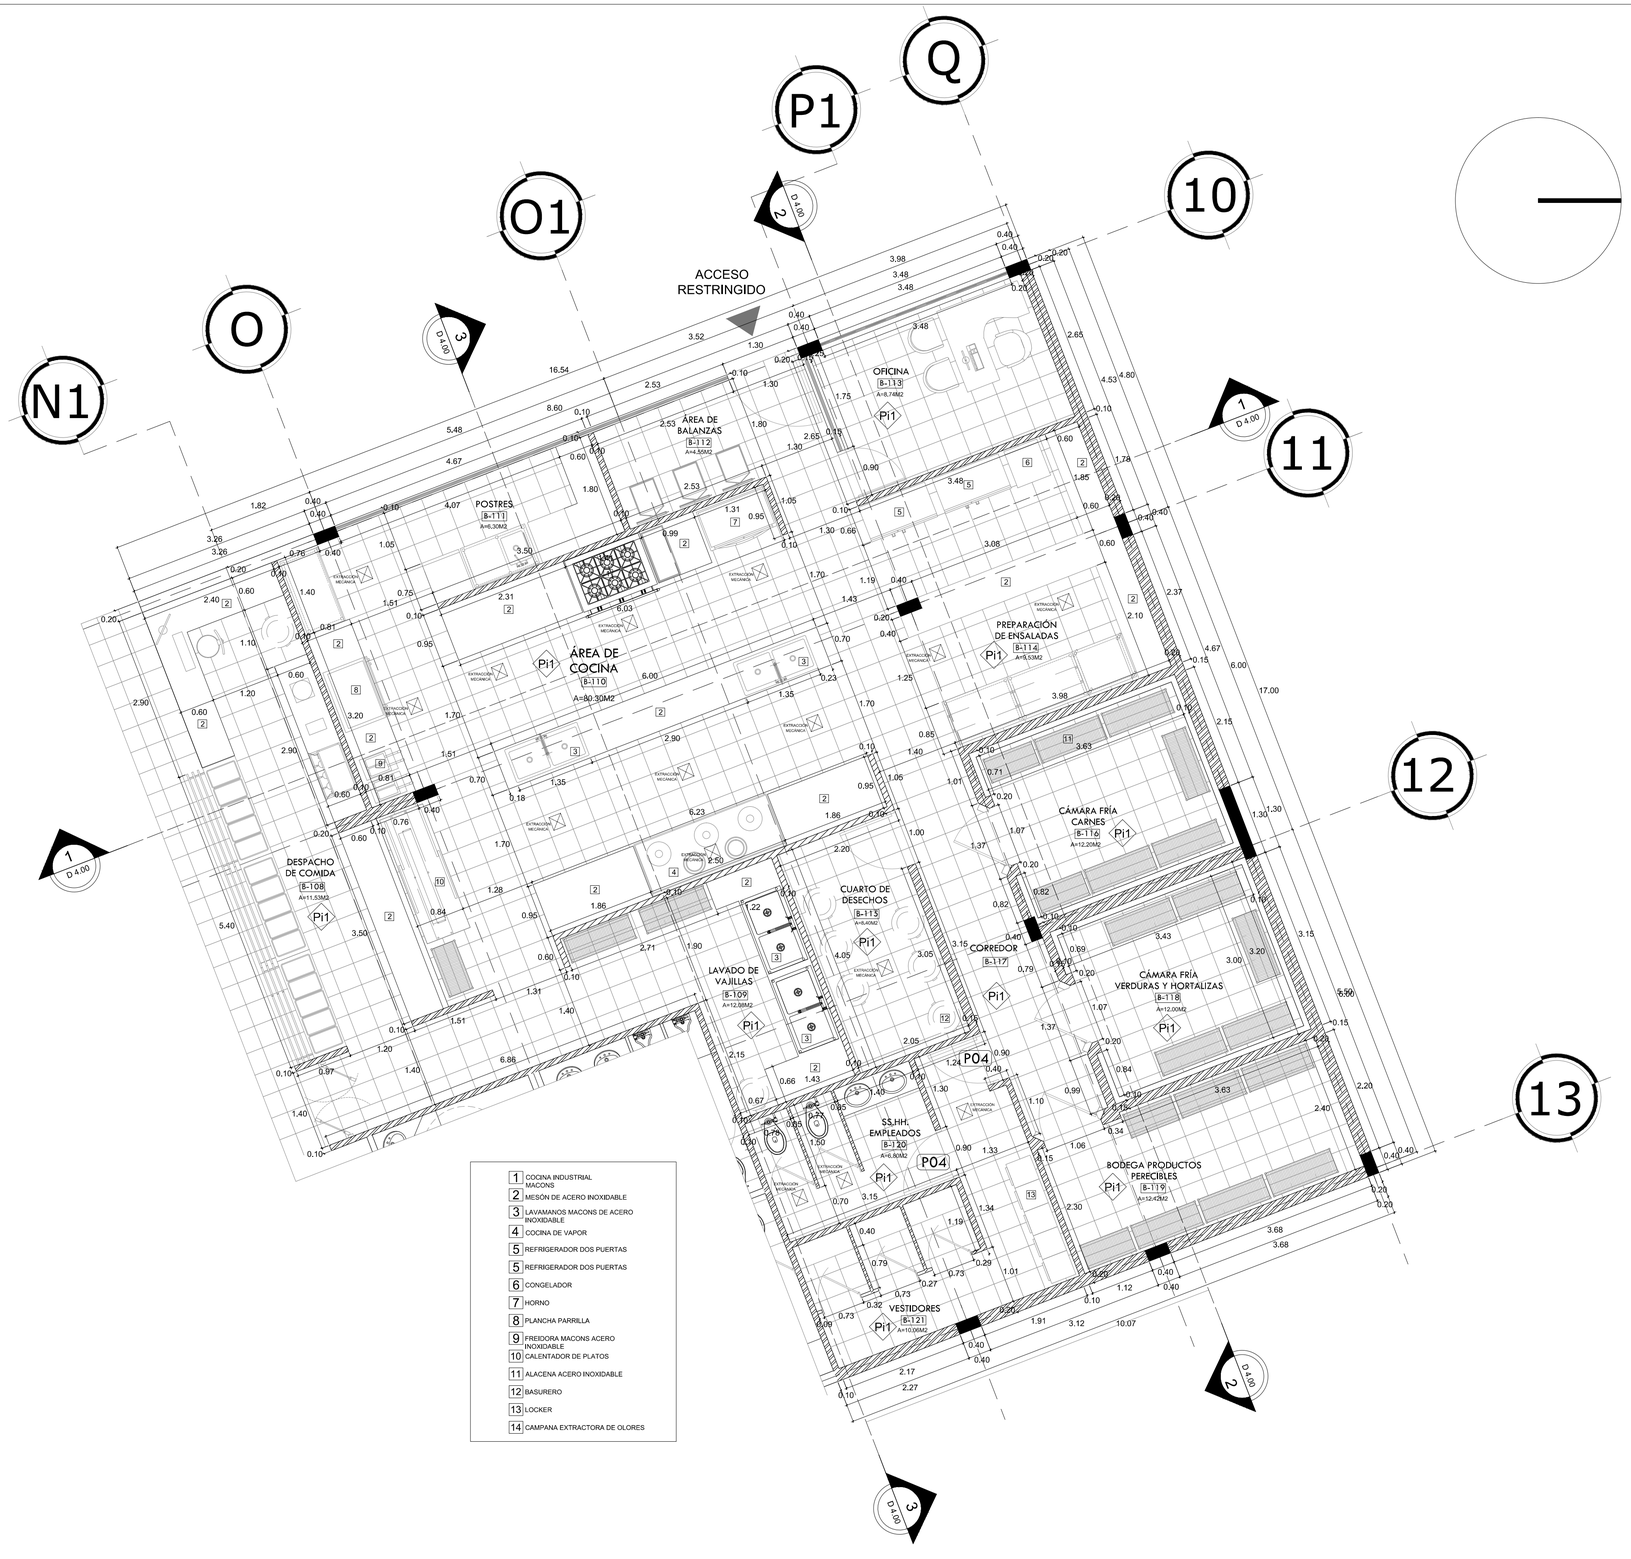


1	COCINA INDUSTRIAL MACONS
2	MESÓN DE ACERO INOXIDABLE
3	LAVAMANOS MACONS DE ACERO INOXIDABLE
4	COCINA DE VAPOR
5	REFRIGERADOR DOS PUERTAS
5	REFRIGERADOR DOS PUERTAS
6	CONGELADOR
7	HORNO
8	PLANCHA PARRILLA
9	FREIDORA MACONS ACERO INOXIDABLE
10	CALENTADOR DE PLATOS
11	ALACENA ACERO INOXIDABLE
12	BASURERO
13	LOCKER
14	CAMPANA EXTRACTORA DE OLORES


01 DETALLE DE COCINA - PLANTA TIPO

ESCALA 1:50

UBICACION

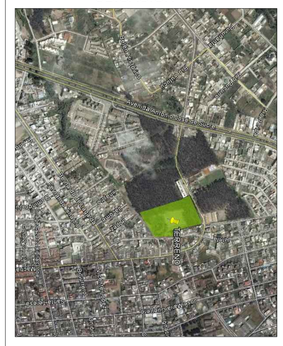

NOTAS TECNICAS Y SIMBOLOGÍA:

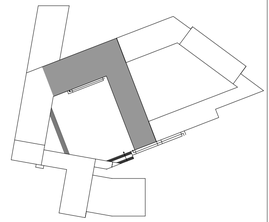

PONTIFICIA UNIVERSIDAD CATOLICA DEL ECUADOR

FACULTAD DE ARQUITECTURA Y DISEÑO

TRABAJO DE TITULACIÓN

2014

TEMA DEL PROYECTO:


"CENTRO EDUCATIVO DE CAPACITACIÓN TÉCNICA PARA ADOLESCENTES"

CONTIENE:

DETALLE DE COCINA


DIRECTOR DE TESIS: ARQ. DANIEL ROMERO		BLOQUE: **B**
NOMBRE: DANIEL MERA P.		LAMINA: **D** 03/12
ESCALA: INDICADAS	FECHA: 27 - MAYO - 2014	

SELLOS Y FIRMAS DE APROBACION:

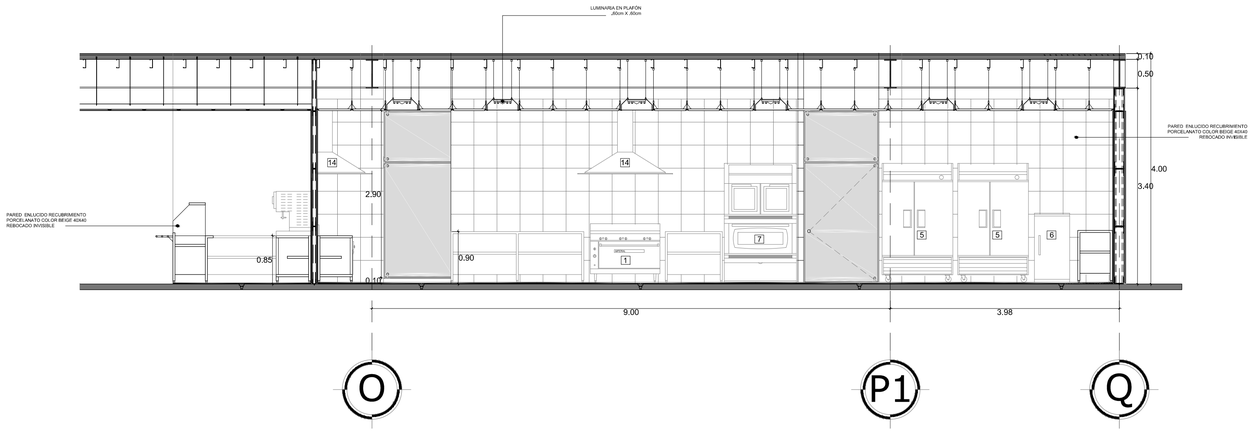


02 DETALLE DE COCINA - CORTE 1

ESCALA 1:20

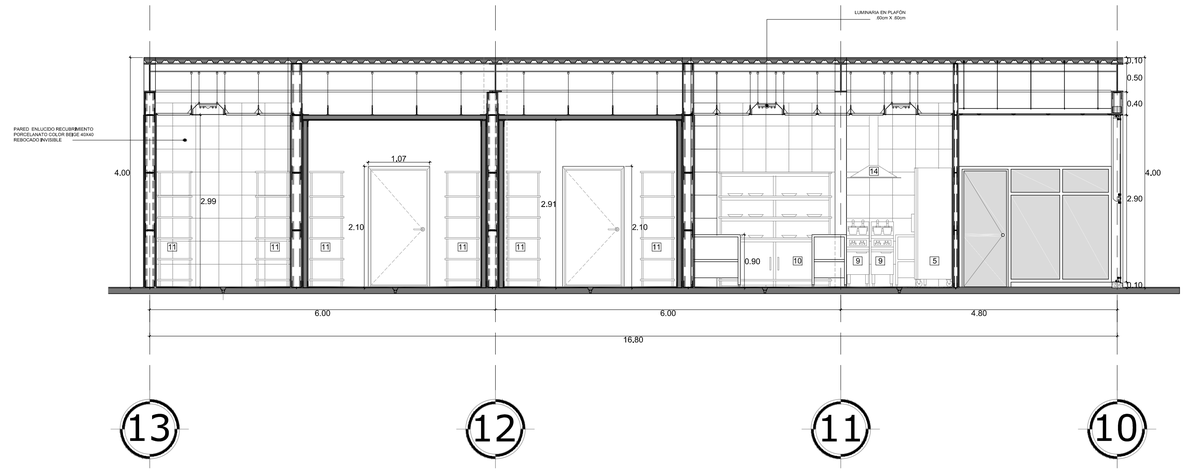

03 DETALLE DE COCINA - CORTE 2


ESCALA 1:50

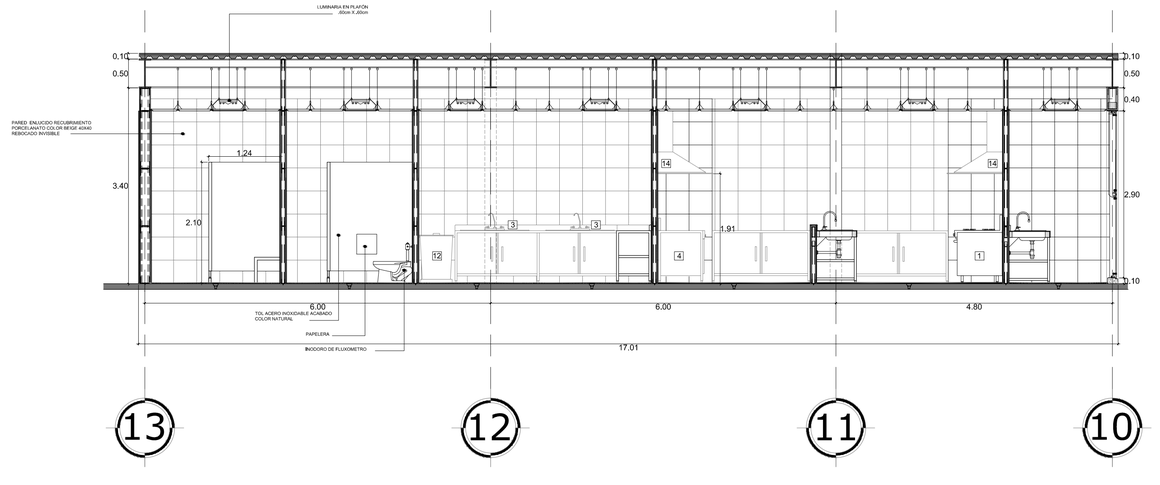


04 DETALLE DE COCINA - CORTE 3

ESCALA 1:20

UBICACION

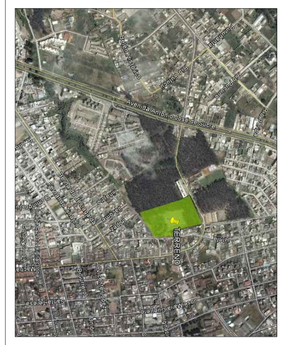

NOTAS TECNICAS Y SIMBOLOGÍA:

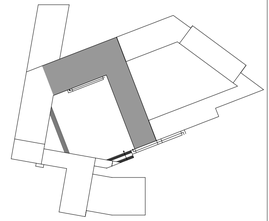

1 COCINA INDUSTRIAL MACONS
2 MESÓN DE ACERO INOXIDABLE
3 LAVAMANOS MACONS DE ACERO INOXIDABLE
4 COCINA DE VAPOR
5 REFRIGERADOR DOS PUERTAS
5 REFRIGERADOR DOS PUERTAS
6 CONGELADOR
7 HORNO
8 PLANCHA PARRILLA
9 FREIDORA MACONS ACERO INOXIDABLE
10 CALENTADOR DE PLATOS
11 ALACENA ACERO INOXIDABLE
12 BASURERO
13 LOCKER
14 CAMPANA EXTRACTORA DE OLORES

PONTIFICIA UNIVERSIDAD CATOLICA DEL ECUADOR

FACULTAD DE ARQUITECTURA Y DISEÑO

TRABAJO DE TITULACIÓN

2014

TEMA DEL PROYECTO:


"CENTRO EDUCATIVO DE CAPACITACIÓN TÉCNICA PARA ADOLESCENTES"

CONTIENE:

DETALLE DE COCINA


DIRECTOR DE TESIS: ARQ. DANIEL ROMERO	BLOQUE: **B**
NOMBRE: DANIEL MERA P.	LAMINA: **D** 04/12
ESCALA: INDICADAS / FECHA: 27 - MAYO - 2014	

SELLOS Y FIRMAS DE APROBACION:

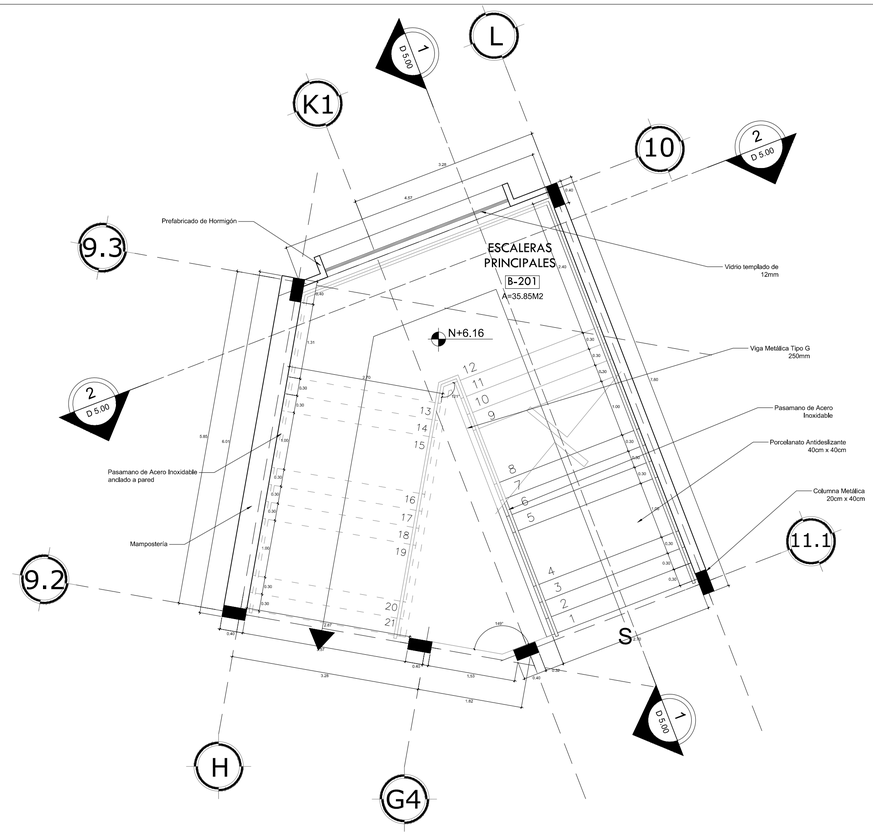


01 PLANTA ESCALERAS PRINCIPALES - (B-101)

ESCALA 1:50

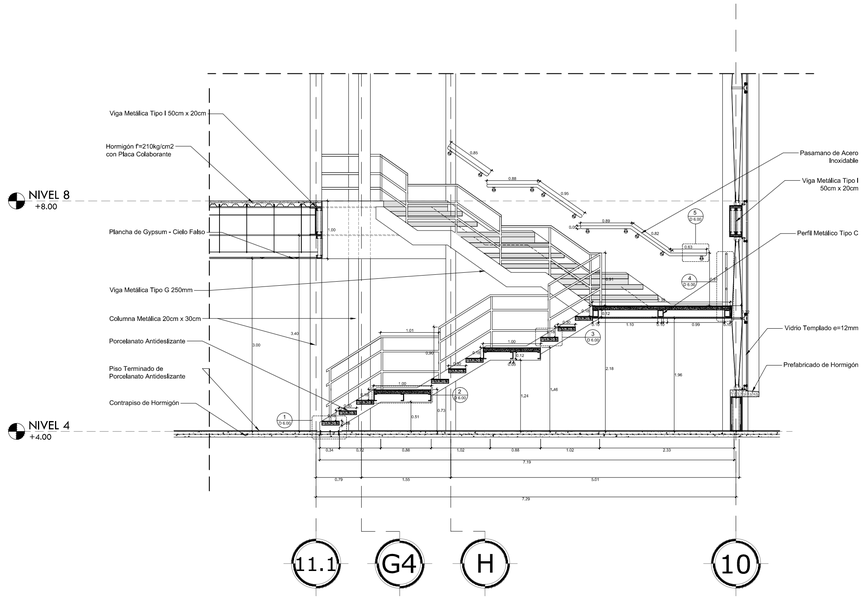

02 DETALLE ESCALERAS - CORTE 1


ESCALA 1:50

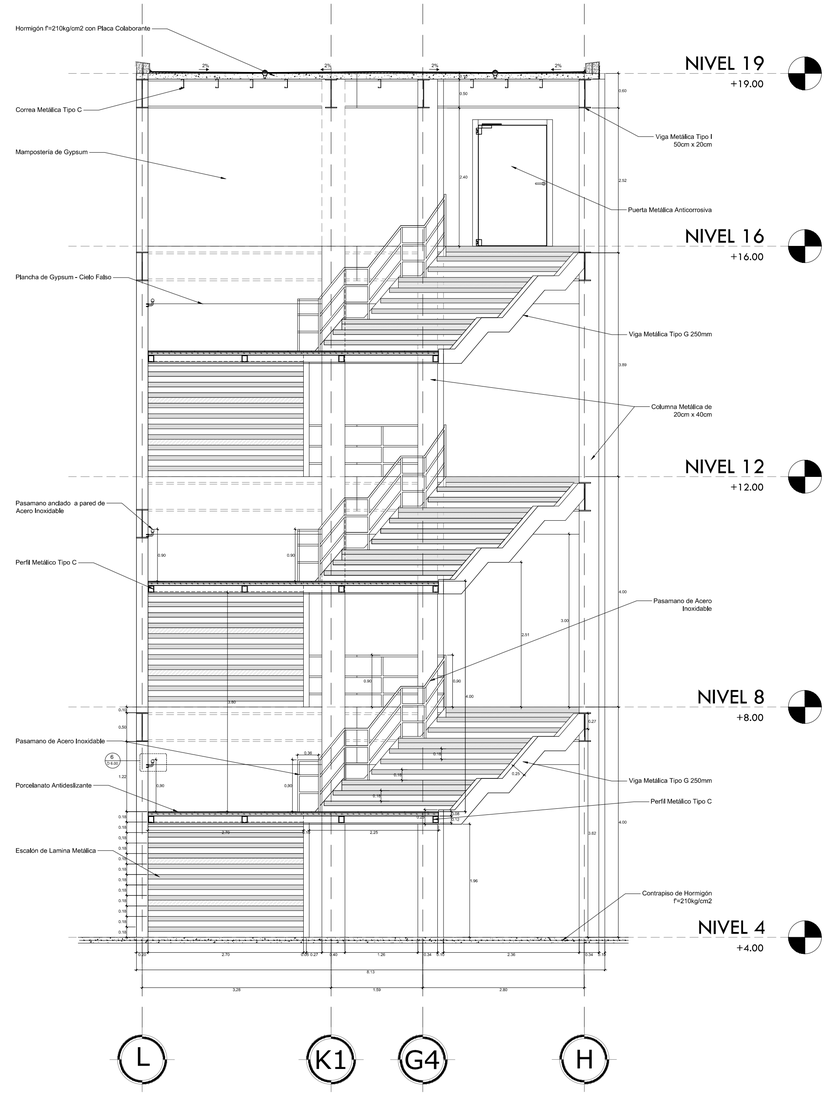


03 DETALLE ESCALERAS - CORTE 2

ESCALA 1:50

UBICACION

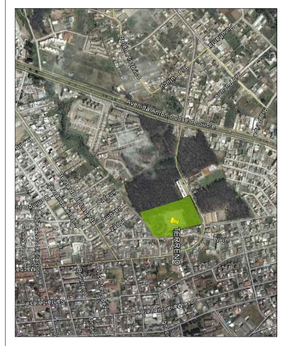

NOTAS TECNICAS Y SIMBOLOGÍA:

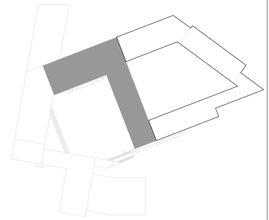

PONTIFICIA UNIVERSIDAD CATOLICA DEL ECUADOR

FACULTAD DE ARQUITECTURA Y DISEÑO

TRABAJO DE TITULACIÓN

2014

TEMA DEL PROYECTO:


"CENTRO EDUCATIVO DE CAPACITACIÓN TÉCNICA PARA ADOLESCENTES"

CONTIENE:

DETALLE DE ESCALERA


DIRECTOR DE TESIS: ARQ. DANIEL ROMERO	BLOQUE: B
NOMBRE: DANIEL MERA P.	LAMINA: D 05/12
ESCALA: INDICADAS	FECHA: 27 - MAYO - 2014

SELLOS Y FIRMAS DE APROBACION:

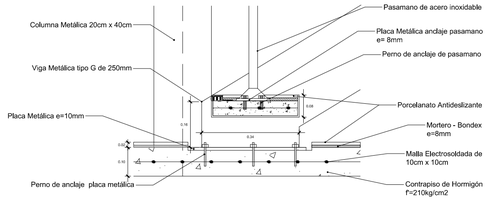


01 DETALLE ESCALERAS - DETALLE 1

ESCALA 1:5

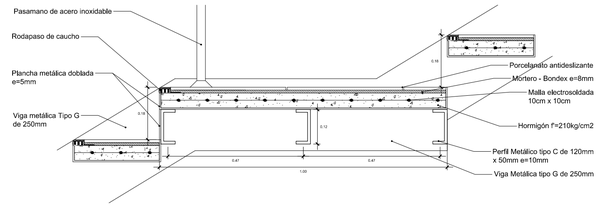


02 DETALLE ESCALERAS - DETALLE 2

ESCALA 1:10

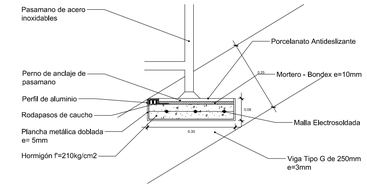


03 DETALLE ESCALERAS - DETALLE 3

ESCALA 1:10

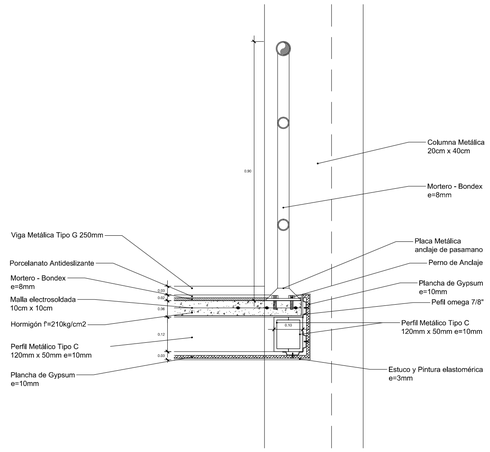


04 DETALLE ESCALERAS - DETALLE 4

ESCALA 1:10

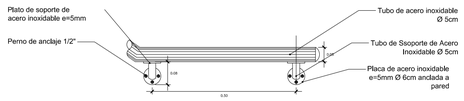

05 DETALLE ESCALERAS - DETALLE 5


ESCALA 1:10

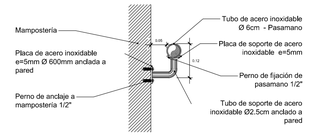


06 DETALLE ESCALERAS - DETALLE 6

ESCALA 1:10

UBICACION

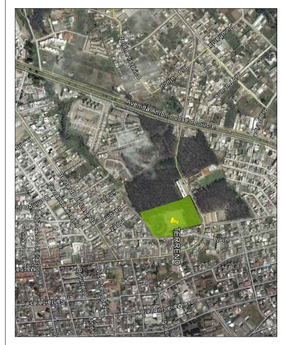

NOTAS TECNICAS Y SIMBOLOGÍA:

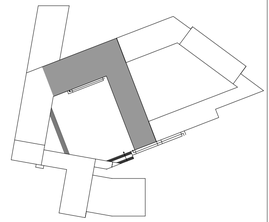

PONTIFICIA UNIVERSIDAD CATOLICA DEL ECUADOR

FACULTAD DE ARQUITECTURA Y DISEÑO

TRABAJO DE TITULACIÓN

2014

TEMA DEL PROYECTO:


"CENTRO EDUCATIVO DE CAPACITACIÓN TÉCNICA PARA ADOLESCENTES"

CONTIENE:

DETALLE DE ESCALERA


DIRECTOR DE TESIS: ARQ. DANIEL ROMERO	BLOQUE: **B**
NOMBRE: DANIEL MERA P.	LAMINA: **D**
ESCALA: INDICADAS / FECHA: 27 - MAYO - 2014	06/12

SELLOS Y FIRMAS DE APROBACION:

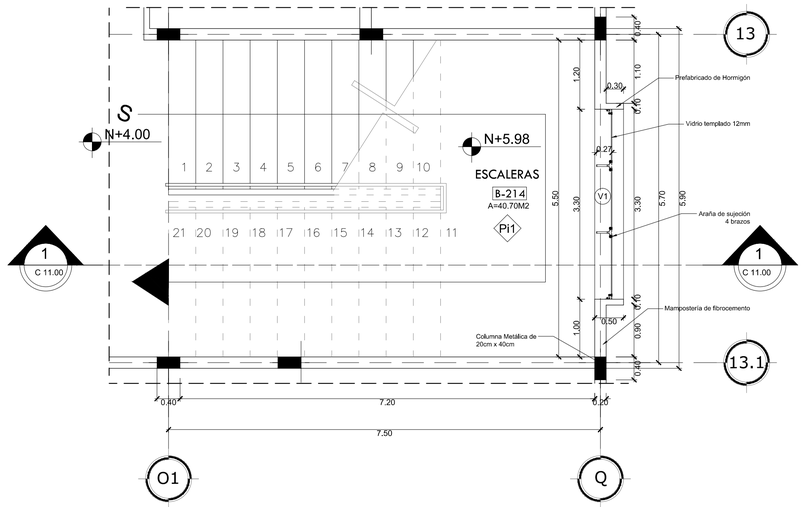


01 DETALLE MURO CORTINA - PLANTA TIPO

ESCALA 1:50

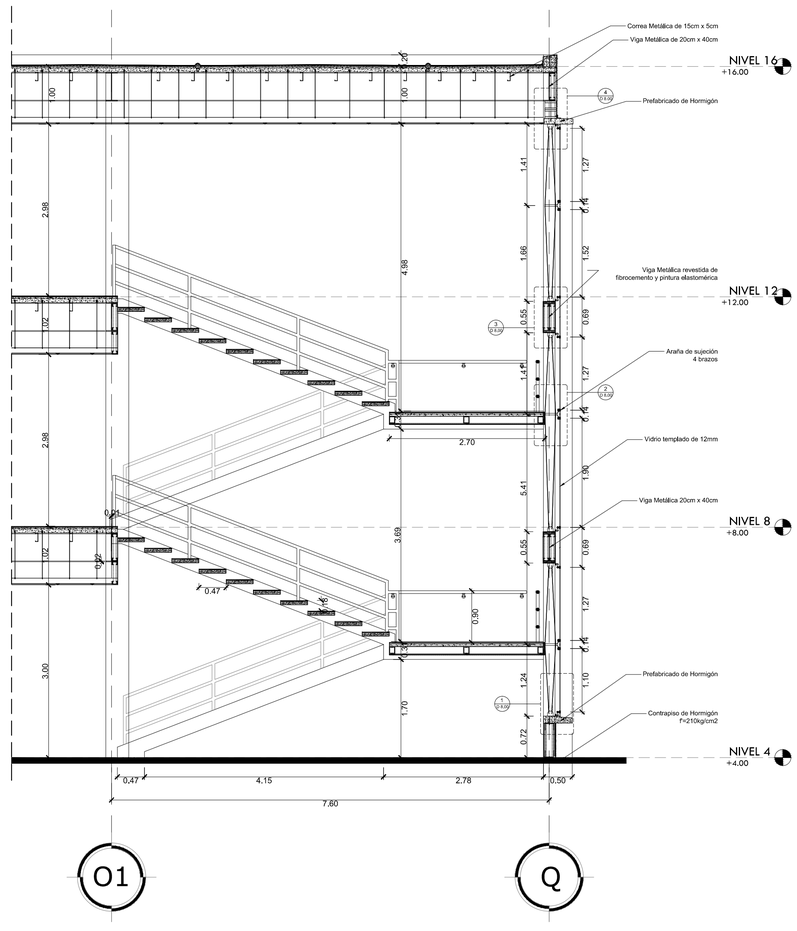

02 DETALLE MURO CORTINA - CORTE 1


ESCALA 1:50

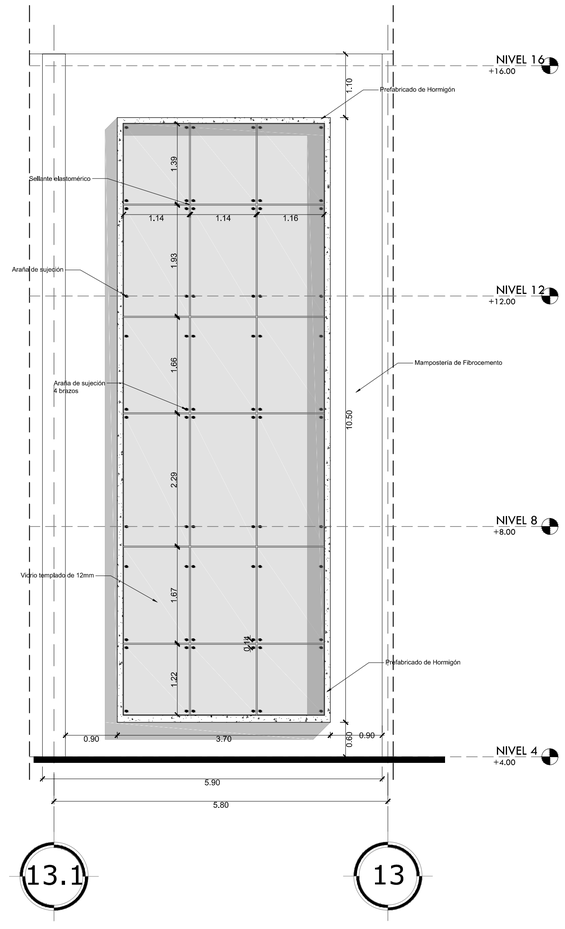


03 DETALLE MURO CORTINA - FACHADA

ESCALA 1:50

UBICACION

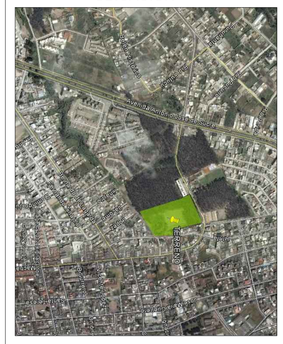

NOTAS TECNICAS Y SIMBOLOGÍA:

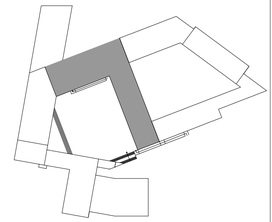

PONTIFICIA UNIVERSIDAD CATOLICA DEL ECUADOR

FACULTAD DE ARQUITECTURA Y DISEÑO

TRABAJO DE TITULACIÓN

2014

TEMA DEL PROYECTO:


"CENTRO EDUCATIVO DE CAPACITACIÓN TÉCNICA PARA ADOLESCENTES"

CONTIENE:

DETALLE DE MURO CORTINA


DIRECTOR DE TESIS: ARQ. DANIEL ROMERO	BLOQUE: **B**
NOMBRE: DANIEL MERA P.	LAMINA: **D** 07/12
ESCALA: INDICADAS / FECHA: 27 - MAYO - 2014	

SELLOS Y FIRMAS DE APROBACION:

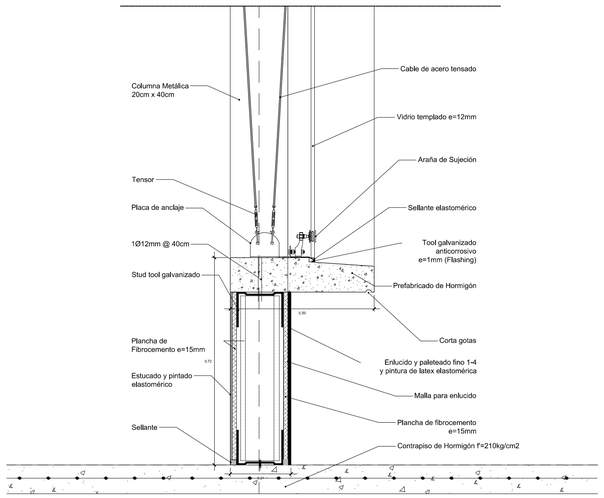


04 DETALLE MURO CORTINA - DETALLE 1

ESCALA 1:10

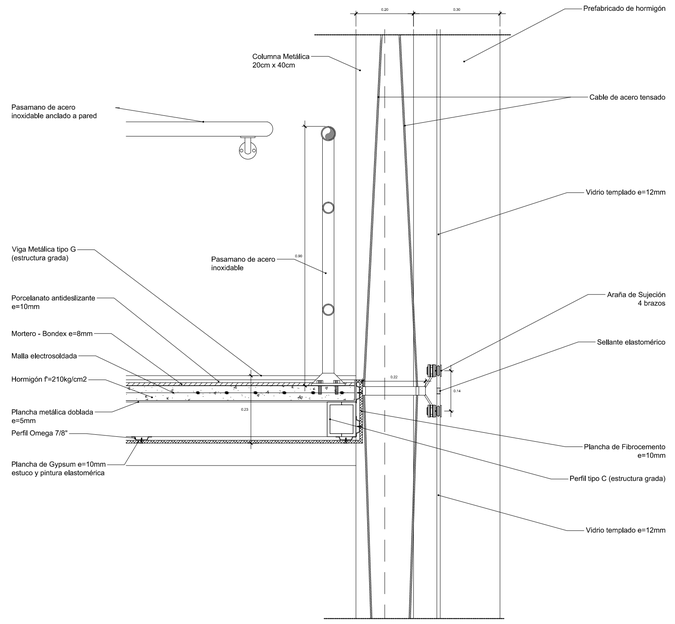


05 DETALLE MURO CORTINA - DETALLE 2

ESCALA 1:10

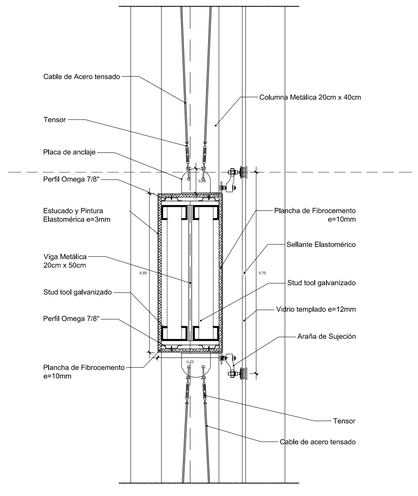

06 DETALLE ESCALERAS - DETALLE 3


ESCALA 1:10

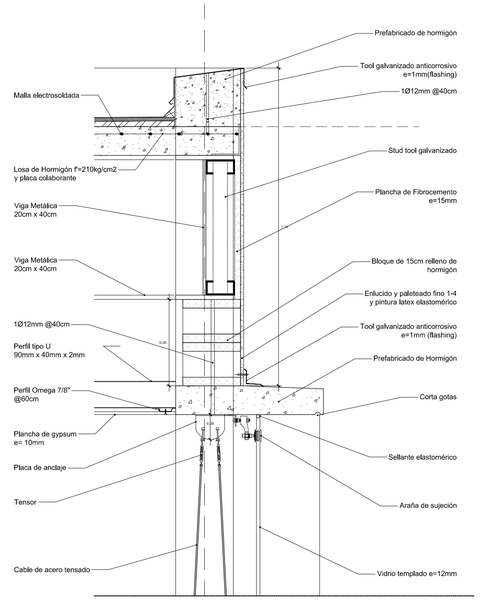


07 DETALLE MURO CORTINA - DETALLE 4

ESCALA 1:10

UBICACION

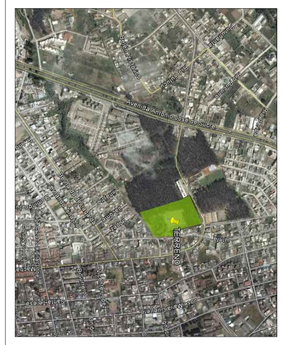

NOTAS TECNICAS Y SIMBOLOGÍA:

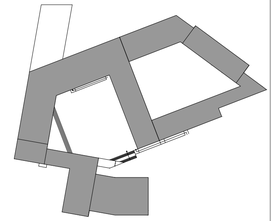

PONTIFICIA UNIVERSIDAD CATOLICA DEL ECUADOR

FACULTAD DE ARQUITECTURA Y DISEÑO

TRABAJO DE TITULACIÓN

2014

TEMA DEL PROYECTO:


"CENTRO EDUCATIVO DE CAPACITACIÓN TÉCNICA PARA ADOLESCENTES"

CONTIENE:


DETALLE DE MURO CORTINA

DIRECTOR DE TESIS: ARQ. DANIEL ROMERO	BLOQUE: **B**
NOMBRE: DANIEL MERA P.	LAMINA: **D** 08/12
ESCALA: INDICADAS / FECHA: 27 - MAYO - 2014	


SELLOS Y FIRMAS DE APROBACION:

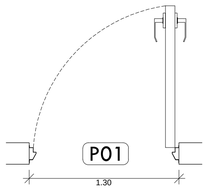


01 DETALLE DE PUERTA - PLANTA
ESCALA 1:25

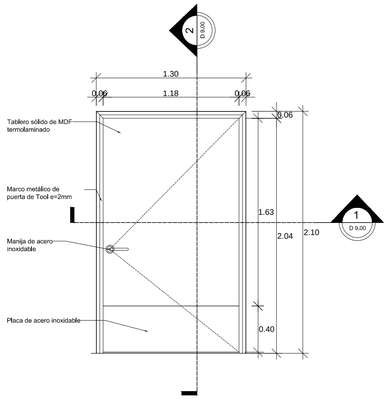

02 DETALLE DE PUERTA - FACHADA
ESCALA 1:25

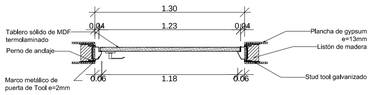

03 DETALLE DE PUERTA - CORTE 1
ESCALA 1:25

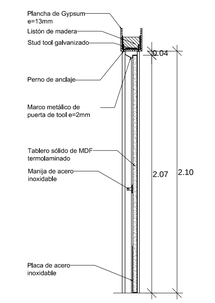


04 DETALLE DE PUERTA - CORTE 2
ESCALA 1:25

DESCRIPCIÓN	
CÓDIGO	P01
TIPO	BATIENTE
ANCHO	1.30 m
ALTO	2.10 m
UBICACIÓN	-AULAS TALLER -AULAS -AULAS CENTRO DE COMPUTO


02 DETALLE DE VENTANA - PLANTA
ESCALA 1:25

02 DETALLE DE VENTANA - CORTE 1
ESCALA 1:25


DESCRIPCIÓN	
CÓDIGO	V02
TIPO	FIJO - PROYECTABLE
ANCHO	2.00 m
ALTO	2.10 m
UBICACIÓN	-AULAS TALLER -AULAS -AULAS CENTRO DE COMPUTO

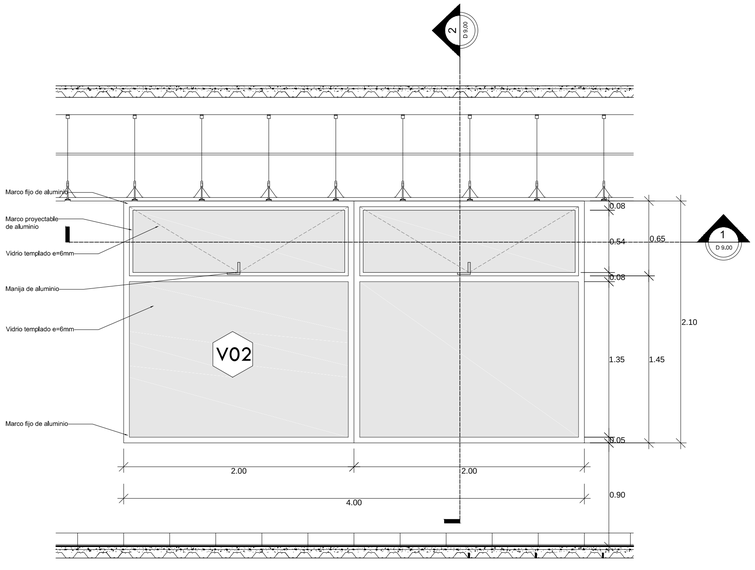

02 DETALLE DE VENTANA - FACHADA
ESCALA 1:25

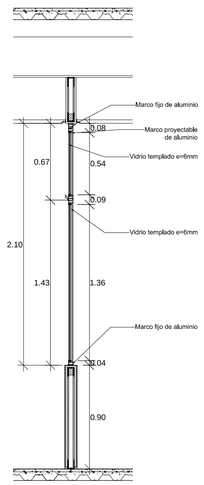


02 DETALLE DE VENTANA - CORTE 1
ESCALA 1:25

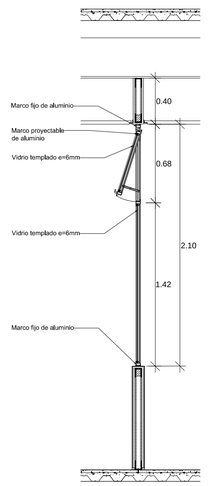


02 DETALLE DE VENTANA - CORTE 1
ESCALA 1:25

UBICACION

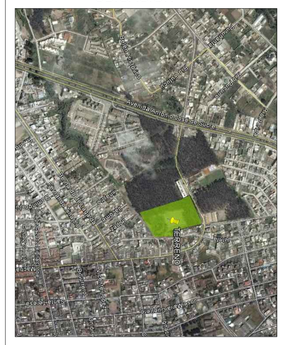

NOTAS TECNICAS Y SIMBOLOGÍA:

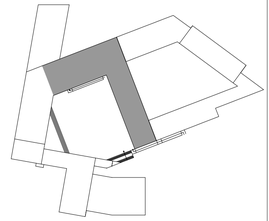

PONTIFICIA UNIVERSIDAD CATOLICA DEL ECUADOR

FACULTAD DE ARQUITECTURA Y DISEÑO

TRABAJO DE TITULACIÓN

2014

TEMA DEL PROYECTO:


"CENTRO EDUCATIVO DE CAPACITACIÓN TÉCNICA PARA ADOLESCENTES"

CONTIENE:

DETALLE DE PUERTA Y VENTANA


DIRECTOR DE TESIS: ARQ. DANIEL ROMERO	BLOQUE: **B**
NOMBRE: DANIEL MERA P.	LAMINA: **D** 09/12
ESCALA: INDICADAS / FECHA: 27 - MAYO - 2014	

SELLOS Y FIRMAS DE APROBACION:

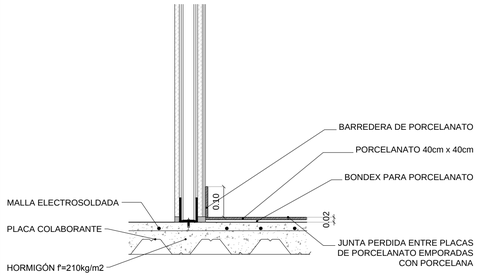


01 DETALLE DE PISO - Pi1(PORCELANATO)

ESCALA 1:10

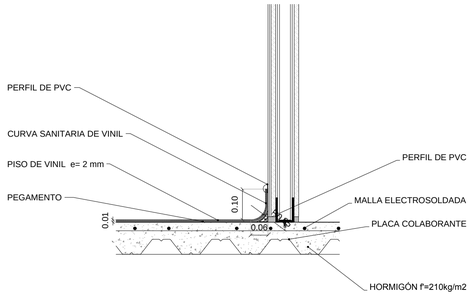


02 DETALLE DE PISO - Pi2(VINIL)

ESCALA 1:10

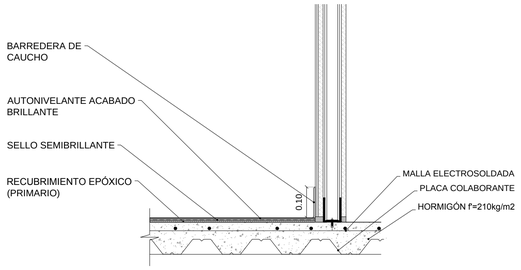


03 DETALLE DE PISO - Pi3(PISO DE EPÓXICO)

ESCALA 1:10

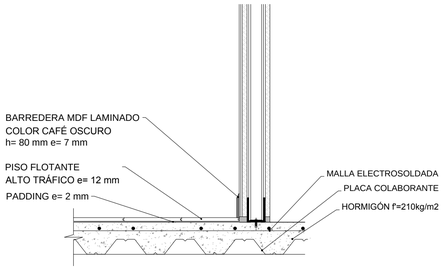


03 DETALLE DE PISO - Pi4(PISO FLOTANTE)

ESCALA 1:10

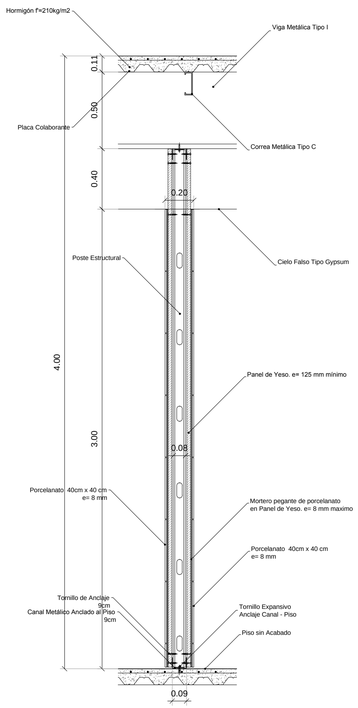


04 DETALLE DE PARED - Pa1

ESCALA 1:20

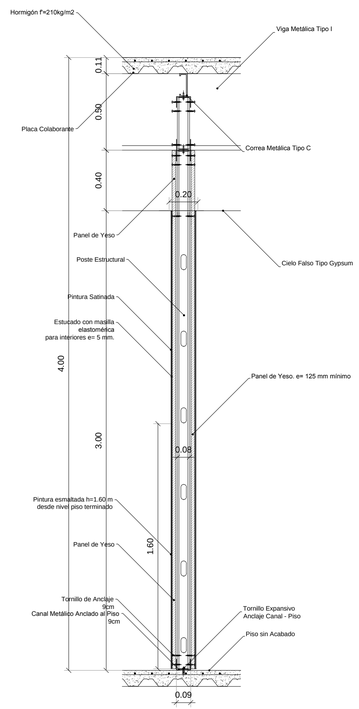

04 DETALLE DE PARED - Pa2


ESCALA 1:20

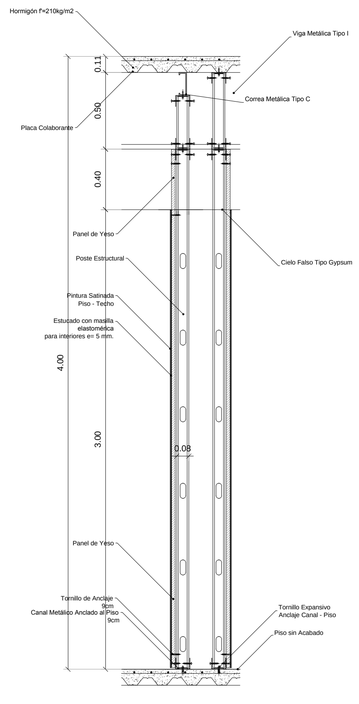


04 DETALLE DE PARED - Pa3

ESCALA 1:20


UBICACION

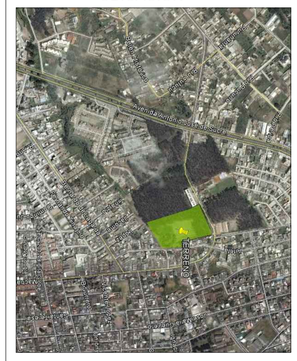
Av. Simón Bolívar
Av. Jaime Roldós Aguilera
Av. Narcisa de Jesús
Av. Pedro Menéndez Gilbert
Av. Francisco de Orellana
Av. Juan Tanca Marengo
Av. Rodrigo Chávez
Av. Carlos Julio Arosemena
Av. Joaquín Orrantia
Av. Isidro Ayora
Av. Nahim Isaías
Av. Constitución
Av. Del Bombero
Av. Del Periodista
Av. Del Maestro
Av. Del Ejército
Av. Del Aeropuerto

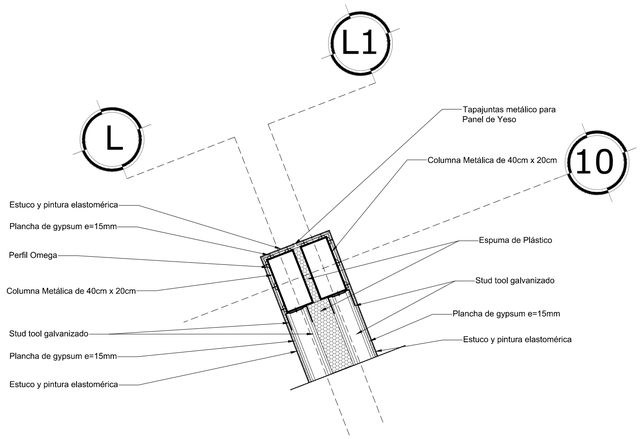


01 DETALLE HORIZONTAL - DETALLE 1

ESCALA 1:20

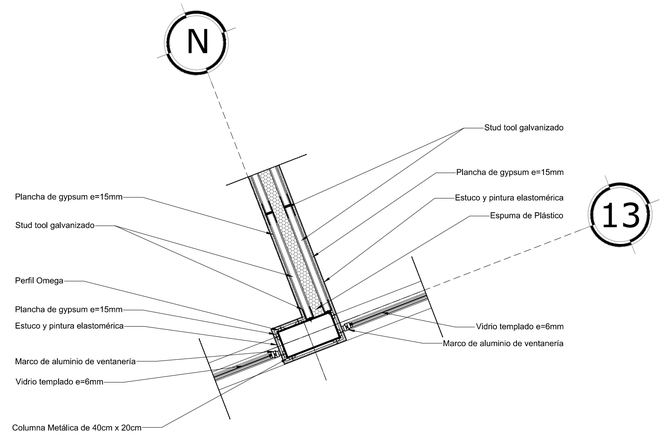


02 DETALLE HORIZONTAL - DETALLE 2

ESCALA 1:20

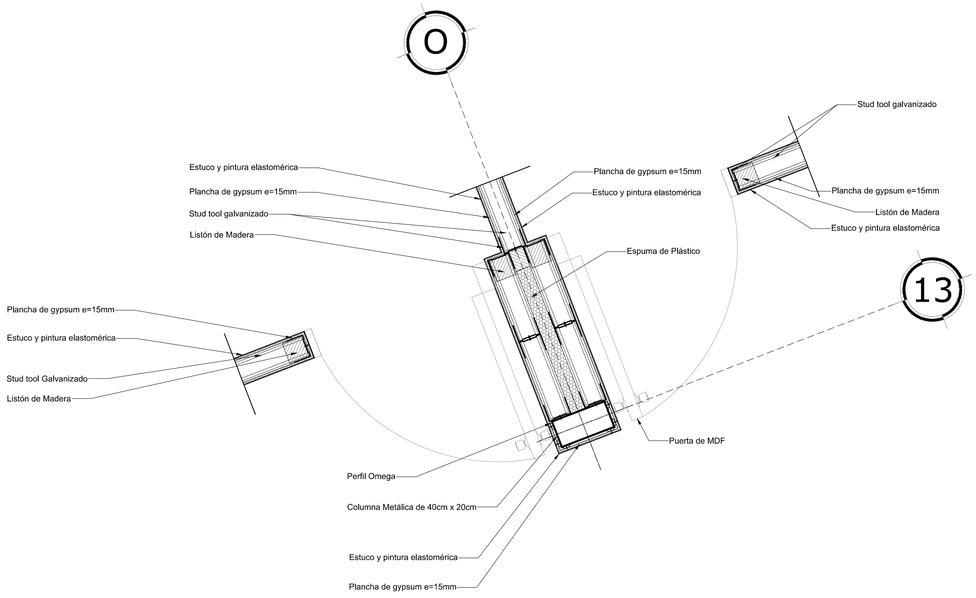

03 DETALLE HORIZONTAL - DETALLE 3


ESCALA 1:20

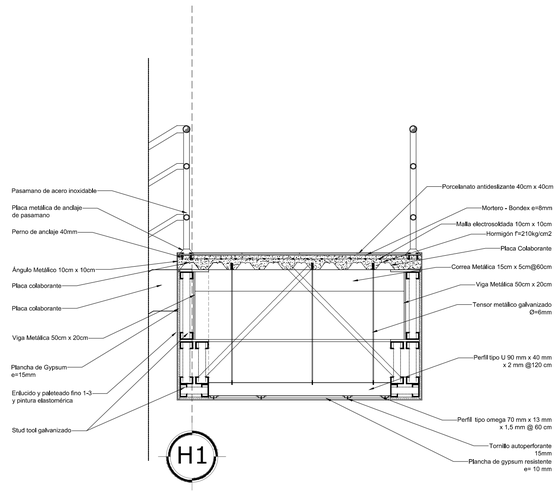


04 DETALLE DE LOSA - DETALLE 4

ESCALA 1:20

UBICACION

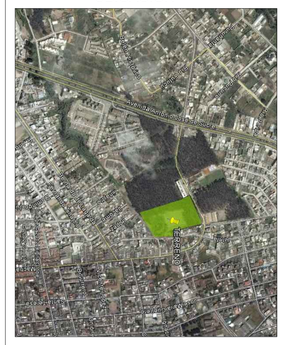

NOTAS TECNICAS Y SIMBOLOGÍA:

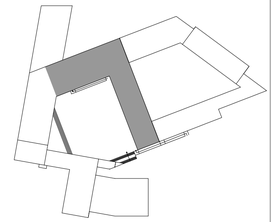

PONTIFICIA UNIVERSIDAD CATOLICA DEL ECUADOR

FACULTAD DE ARQUITECTURA Y DISEÑO

TRABAJO DE TITULACIÓN

2014

TEMA DEL PROYECTO:

"CENTRO EDUCATIVO DE CAPACITACIÓN TÉCNICA PARA ADOLESCENTES"

CONTIENE:


DETALLES DE MAMPOSTERÍA

DIRECTOR DE TESIS: ARQ. DANIEL ROMERO	BLOQUE: **B**
NOMBRE: DANIEL MERA P.	LAMINA: **D** 11/12
ESCALA: INDICADAS / FECHA: 27 - MAYO - 2014	


SELLOS Y FIRMAS DE APROBACION:

CUADRO DE PUERTAS


PUERTA	NIVEL	TIPO	DIMENSIONES ANCHO	DIMENSIONES ALTO	MATERIAL	MARCO
P01	N+4.00 N+8.00 N+12.00	BATIENTE	1.30m	2.10m	MDF TERMOLAMINADO	METÁLICO
P02	N+8.00 N+12.00	BATIENTE	1.30m	2.10m	TOOL DE ACERO INOXIDABLE	METÁLICO
P03	N+8.00 N+12.00	BATIENTE	1.30m	2.10m	MADERA MDF	MADERA MDF
P04	N+3.00 N+4.00 N+8.00 N+12.00 N+16.00	BATIENTE	0.90m	2.10m	MDF TERMOLAMINADO	METÁLICO
P05	N+4.00 N+8.00 N+12.00	BATIENTE	1.10m	2.10m	MDF TERMOLAMINADO	METÁLICO

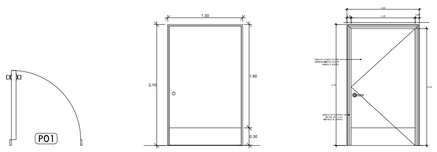


01 DETALLE DE PUERTA P01
ESCALA 1:20

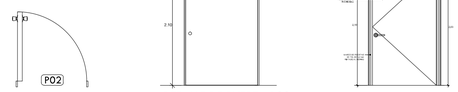


02 DETALLE DE PUERTA P02
ESCALA 1:20

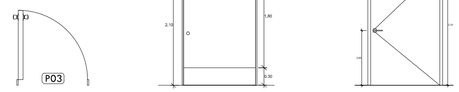

03 DETALLE DE PUERTA P03
ESCALA 1:20

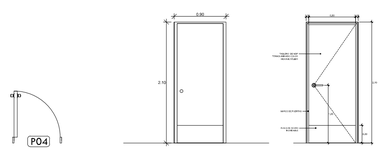


04 DETALLE DE PUERTA P04
ESCALA 1:20

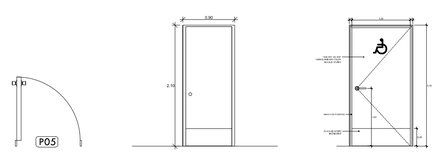


05 DETALLE DE PUERTA P05
ESCALA 1:20

CUADRO DE PUERTAS


PUERTA	NIVEL	TIPO	DIMENSIONES ANCHO	DIMENSIONES ALTO	MATERIAL	MARCO
P06	N+3.00 N+4.00 N+8.00 N+12.00 N+16.00	BATIENTE	0.80m	2.10m	MADERA MDF	METÁLICO
P07	N+0.00 N+3.00 N+4.00 N+8.00 N+12.00	BATIENTE	0.80m	1.95m	ACERO INOXIDABLE	ALUMINIO
PV1	N+0.00 N+4.00 N+8.00	BATIENTE	2.00m	2.10m	VIDRIO TEMPLADO LAMINADO e=8mm	ALUMINIO

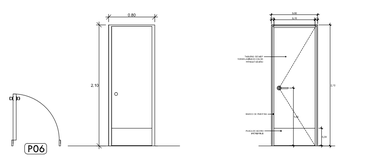

06 DETALLE DE PUERTA P06
ESCALA 1:20

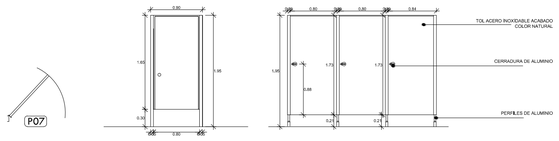


07 DETALLE DE PUERTA P07
ESCALA 1:20

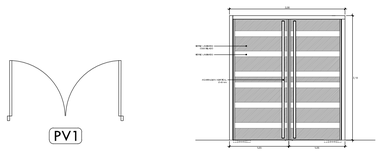

08 DETALLE DE PUERTA P07
ESCALA 1:20


CUADRO DE PUERTAS

MARCA	NIVEL	TIPO	DIMENSIONES ANCHO	DIMENSIONES ALTO	MATERIAL	MARCO
V01	N+0.00 N+3.00 N+4.00 N+8.00 N+12.00 N+16.00	FIJO	1.20m (variable)	1.20m (variable)	VIDRIO TEMPLADO e=6mm	NO APLICA
V02	N+8.00 N+12.00	PLEGABLE	TIPO 1: 6.00m TIPO 2: 4.00m	TIPO 1: 2.10m TIPO 2: 2.10m	VIDRIO TEMPLADO e=6mm	ALUMINIO
V03	N+8.00 N+12.00	PLEGABLE	3.00m	2.10m	VIDRIO TEMPLADO e=6mm	ALUMINIO
V04	N+8.00 N+12.00	PLEGABLE	3.50m	2.10m	VIDRIO TEMPLADO e=6mm	ALUMINIO

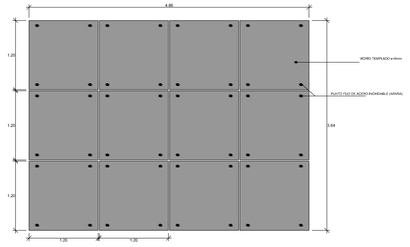


09 DETALLE DE VENTANA V01
ESCALA 1:20


TIPO 1

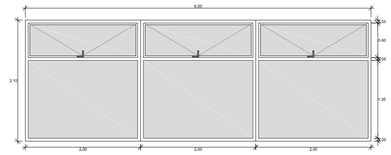


TIPO 2

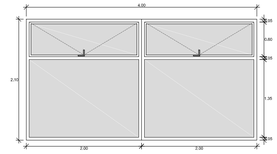

10 DETALLE DE VENTANA V02
ESCALA 1:20

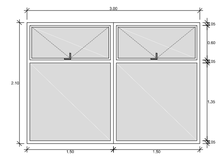


11 DETALLE DE VENTANA V03
ESCALA 1:20

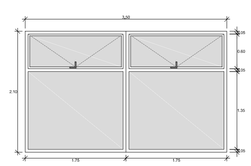


12 DETALLE DE VENTANA V04
ESCALA 1:20

UBICACION

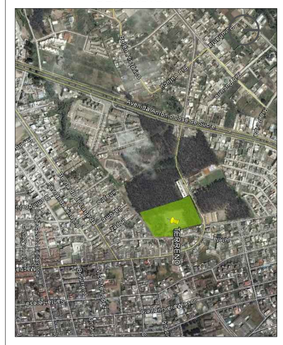

NOTAS TECNICAS Y SIMBOLOGÍA:

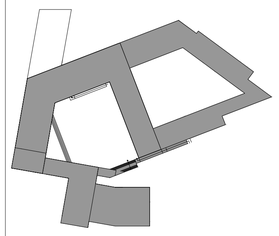

PONTIFICIA UNIVERSIDAD CATOLICA DEL ECUADOR

FACULTAD DE ARQUITECTURA Y DISEÑO

TRABAJO DE TITULACIÓN

2014

TEMA DEL PROYECTO:

"CENTRO EDUCATIVO DE CAPACITACIÓN TÉCNICA PARA ADOLESCENTES"

CONTIENE:

CUADRO DE PUERTAS Y VENTANAS

DIRECTOR DE TESIS: ARQ. DANIEL ROMERO	BLOQUE:
NOMBRE: DANIEL MERA P.	LAMINA: D
ESCALA: INDICADAS	FECHA: 27 - MAYO - 2014
	12/12

SELLOS Y FIRMAS DE APROBACION:

PONTIFICIA UNIVERSIDAD CATÓLICA DEL ECUADOR

FACULTAD DE ARQUITECTURA DISEÑO Y ARTES

"CENTRO DE CAPACITACIÓN TÉCNICA PARA ADOLESCENTES"

TRABAJO DE TITULACIÓN

DISEÑO DE PAISAJE

ASESOR: ARQ. FRANCISCO RAMIREZ


DANIEL MERA P.

QUITO, 27 DE MAYO 2014

UBICACIÓN

SECTOR: NORTE DE QUITO
ADMINISTRACIÓN ZONAL:
"LA DELICIA"
PARROQUIA: COTOCOLLAO
SUPERFICIE: 29.800 M2
PROPIETARIO: BIESS



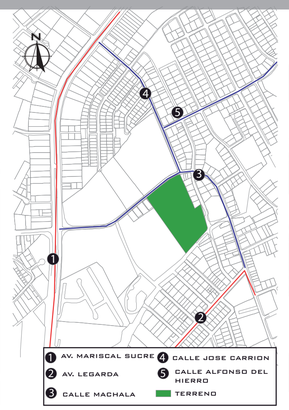





ANÁLISIS






FILTRO DE AIRE NATURAL

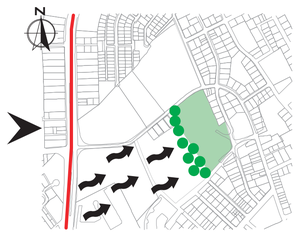


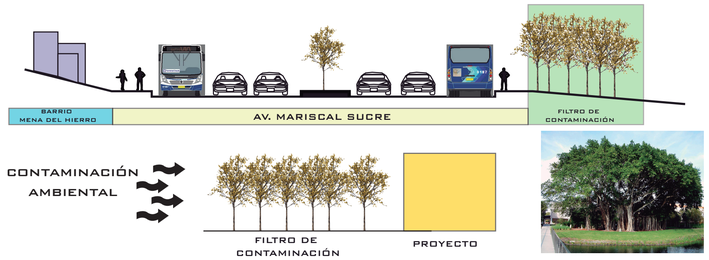

CIRCUNSTANCIAS

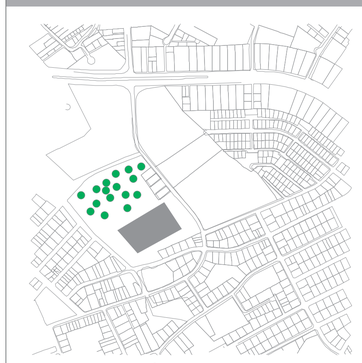

RELACIÓN ENTRE EL BOSQUE Y EL PROYECTO GENERA TENSIÓN UNA TENSIÓN AL NO TENER UN VINCULO DE COMUNICACIÓN

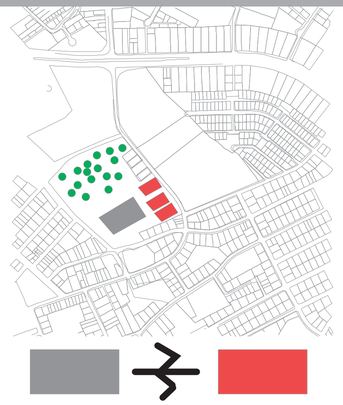


SE GENERA UNA TENSIÓN ENTRE EL PROYECTO Y LA VIVIENDA



QUEBRADA RUMIHURCO

EXISTE UNA QUEBRADA CONVERTIDA EN BASURERO QUE ES EL LIMITE DEL PROYECTO

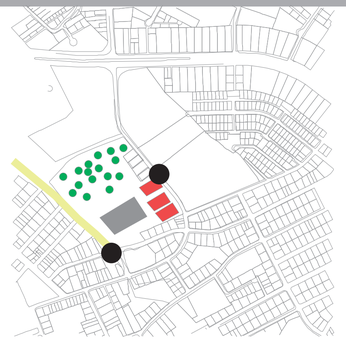

ACCESOS

AL SER UN TERRENO IRREGULAR SE NECESITA DETERMINAR LOS ACCESOS AL PROYECTO



ESPACIOS DE VINCULACION

FALTA DE ESPACIOS QUE UNAN EL ENTORNO CON LA ARQUITECTURA

INTENCIONES

GENERAR UNA CONEXIÓN QUE ESTABLEZCA UN SOLO PROYECTO HACIENDO QUE EL BOSQUE Y SU ENTORNO SE INTEGRE A LA ARQUITECTURA


ESTABLECER UNA BARRERA NATURAL QUE LIMITE VARIOS ESPACIOS SIN PROHIBIR EL ACCESO AL USUARIO - PUBLICO

RE-ACTIVAR LA QUEBRADA EXISTENTE SIENDO ESTA UN EJE POTENCIAL PARA EL DESARROLLO DEL PROYECTO MANTENIENDO RELACION ENTRE QUEBRADA - ARQUITECTURA DANDO ORIGEN A UNA MEJORA DEL PAISAJE URBANO DE LA ZONA


JERARQUIZAR LOS PUNTOS DE ACCESOS AL PROYECTO EN GENERAL PERMITIENDO QUE EL USUARIO INTERACTUE EN EL PROYECTO Y EN SU ENTORNO PAISAJISTA

GENERAR PAUSAS QUE SE CONVIERTAN EN ESPACIOS DE PERMANENCIA EN EL ENTORNO DE LA ARQUITECTURA


ESTRATEGIAS

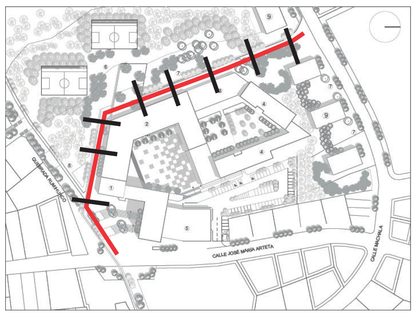


SE ESTABLECE UN EJE TRIBUTARIO EL MISMO QUE PERMITE POTENCIAR Y COSER LA RELACION BOSQUE - ARQUITECTURA MANTENIENDO AL USUARIO EN CONTACTO CON AMBOS FACTORES AL MISMO TIEMPO

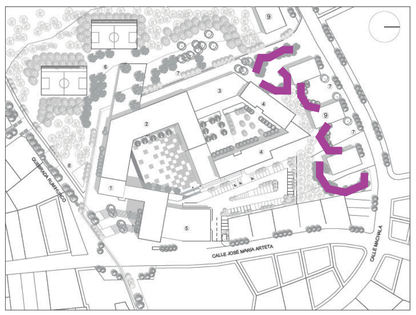


BARRERA NATURAL CON ARBOLES QUE DELIMITA ZONAS COMUNALES DE LOS ESPACIOS DE VIVIENDA ESTABLECE PRIVACIDAD AL PROYECTO Y A LA VIVIENDA

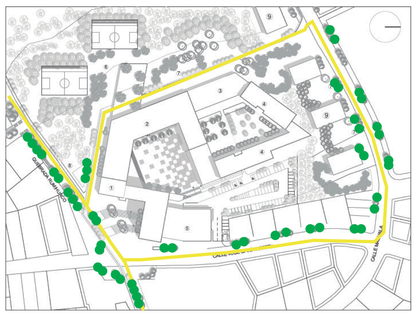

RE-ACTIVACION DE EJE URBANO QUE PERMITE POTENCIALIZAR EL USO DE LA ARQUITECTURA.
BOULEVARD CON EQUIPAMIENTO URBANO QUE GENERA PUNTOS DE PERMANENCIA EN EL EJE PUBLICO

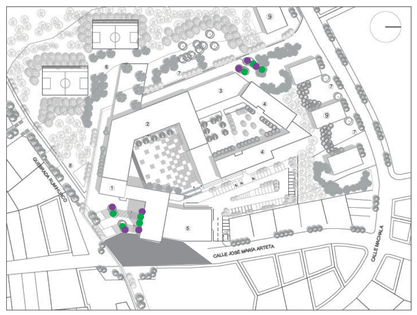

JERARQUIZAR ACCESOS AL PROYECTO MEDIANTE ARBORIZACIÓN ESTABLECIENDO CÓDIGOS URBANOS JUNTO CON SU TIPO DE PISO SIENDO ESTOS LOS QUE INDIQUEN APROXIMACIÓN A UN ACCESO

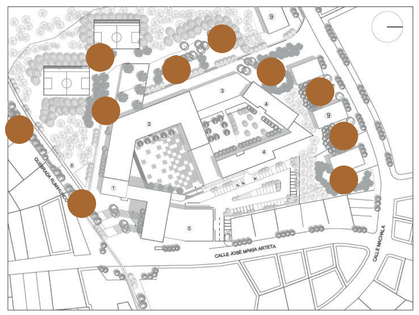

ESPACIOS QUE SE CONVIERTEN EN PAUSAS PERMITIENDO QUE EL USUARIO INTERACTUE EN ELLOS. ESTOS ESPACIOS SON FUGAS EN EL RECORRIDO POR EL EJE PÚBLICO

UBICACION




NOTAS TECNICAS Y SIMBOLOGÍA:

PONTIFICIA UNIVERSIDAD CATOLICA DEL ECUADOR
FACULTAD DE ARQUITECTURA Y DISEÑO
TRABAJO DE TITULACION
2014

TEMA DEL PROYECTO:
"CENTRO EDUCATIVO DE CAPACITACION TECNICA PARA ADOLESCENTES

CONTIENE:
MEMORIA

DIRECTOR DE TESIS: ARQ. DANIEL ROMERO
NOMBRE: DANIEL MERA P.
ESCALA:
FECHA: 27 - MAYO - 2014
LAMINA: P 01/07
SELLOS Y FIRMAS DE APROBACION:

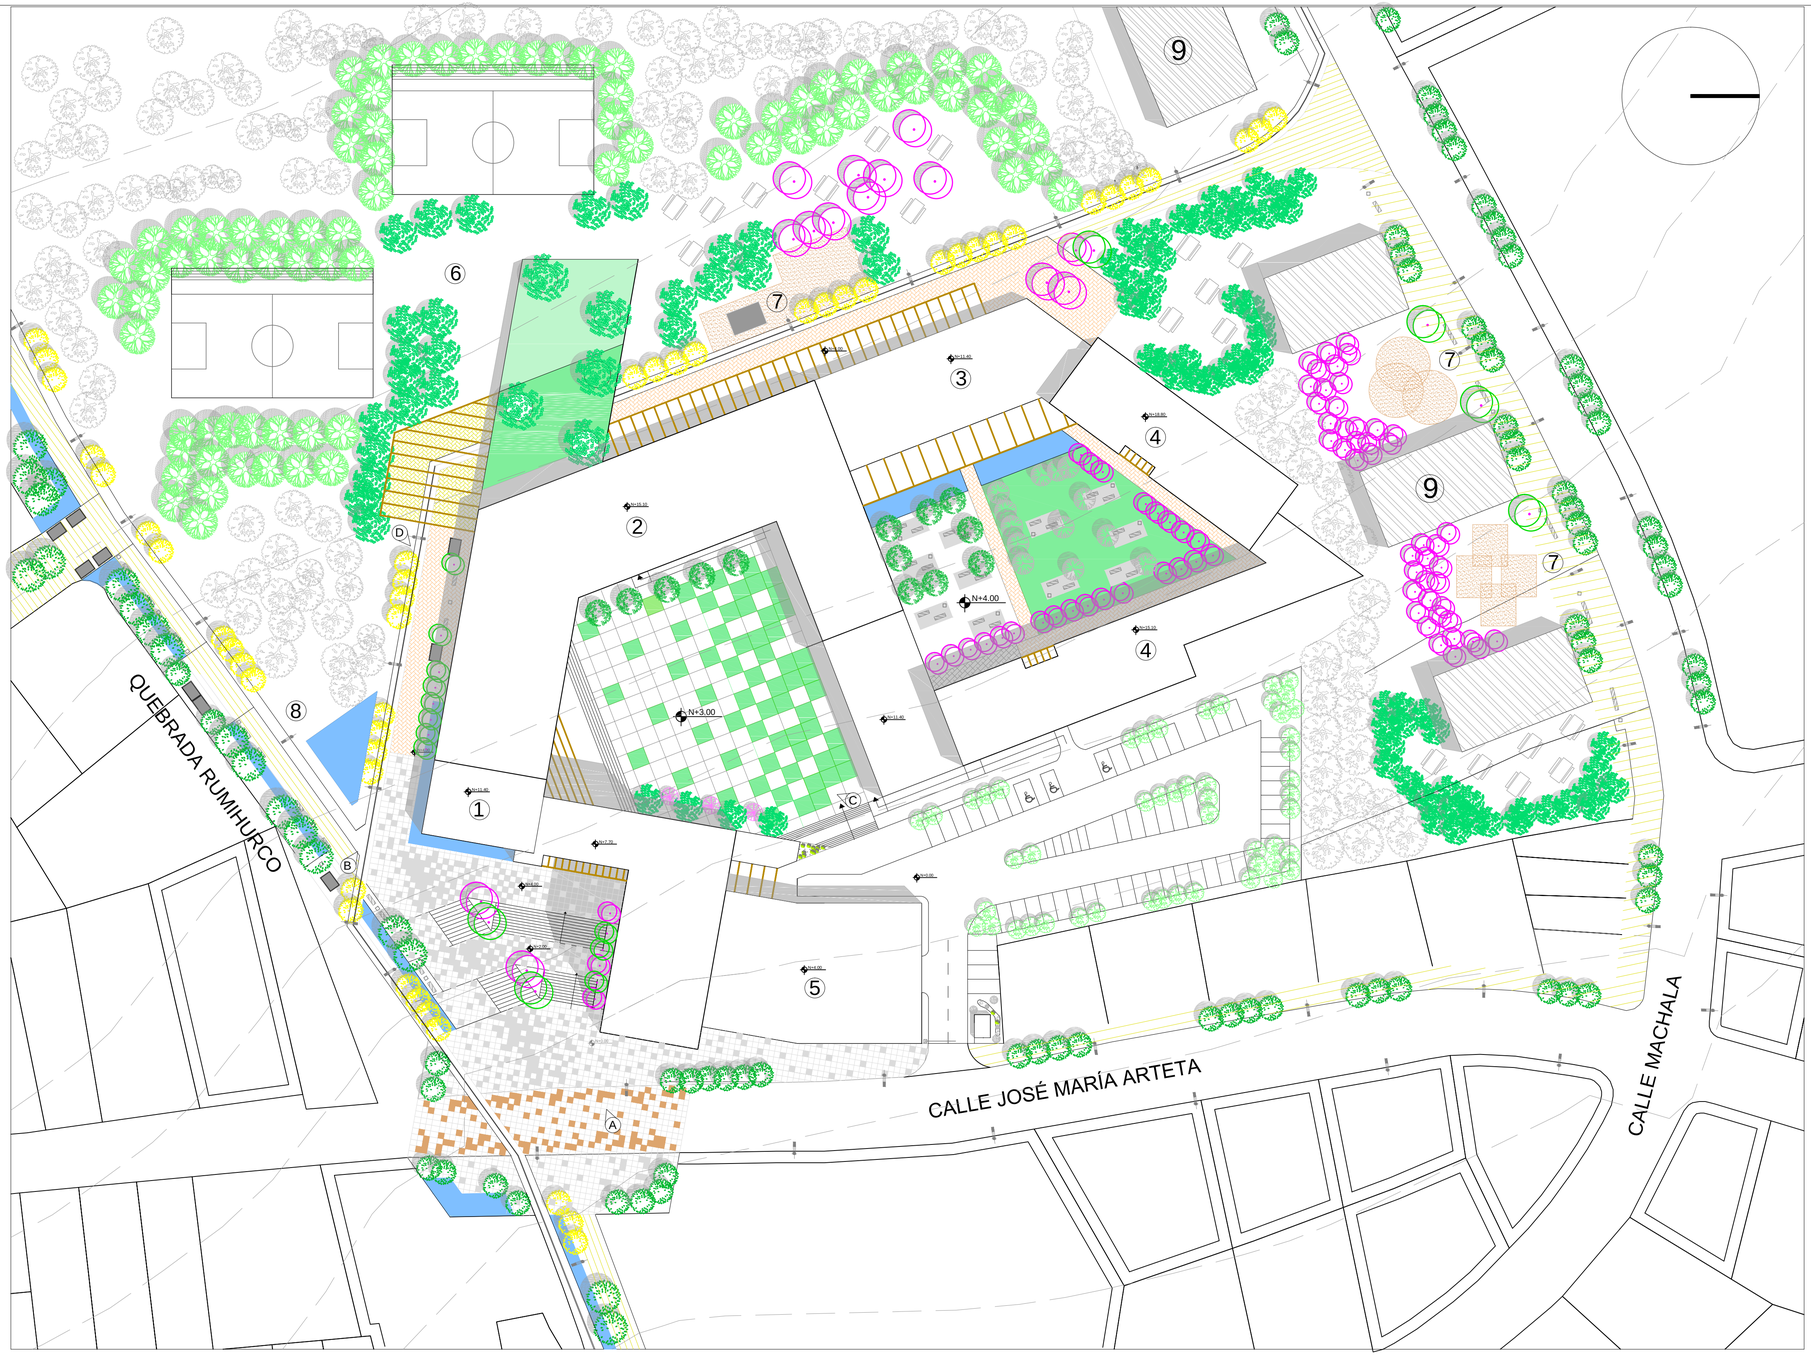

1 ADMINISTRACIÓN

2 AULAS - TALLER

3 BIBLIOTECA

4 RESIDENCIA ESTUDIANTIL

5 TALLERES PROFESIONALES

6 CANCHAS DEPORTIVAS

7 ESPACIOS COMUNITARIOS

8 BOULEVARD - QUEBRADA RUMIHURCO

9 VIVIENDA PRIVADA


ARBORIZACIÓN

TILO VERDE	ARUPO VERDE	YALUMAN	CHOLAN
TILO AMARILLO	LAUREL ROSADO	ACACIA	CAPULI
ARUPO ROSADO	EUCALIPTO EXISTENTE	MAGNOLIA	


01 IMPLANTACIÓN PAISAJISTA

ESCALA 1:500

UBICACION

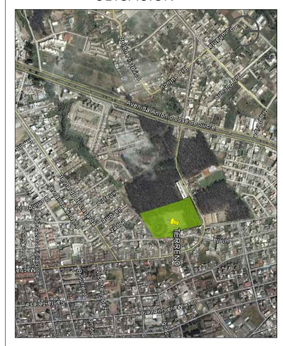

NOTAS TECNICAS Y SIMBOLOGÍA:

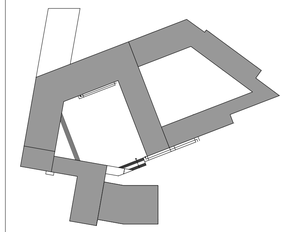

PONTIFICIA UNIVERSIDAD CATOLICA DEL ECUADOR

FACULTAD DE ARQUITECTURA Y DISEÑO

TRABAJO DE TITULACIÓN

2014

TEMA DEL PROYECTO:


"CENTRO EDUCATIVO DE CAPACITACIÓN TÉCNICA PARA ADOLESCENTES"

CONTIENE:

IMPLANTACIÓN

DIRECTOR DE TESIS: ARQ. DANIEL ROMERO	LAMINA: P 02/07
NOMBRE: DANIEL MERA P.	
ESCALA: 1:500	FECHA: 27 - MAYO - 2014

SELLOS Y FIRMAS DE APROBACION:

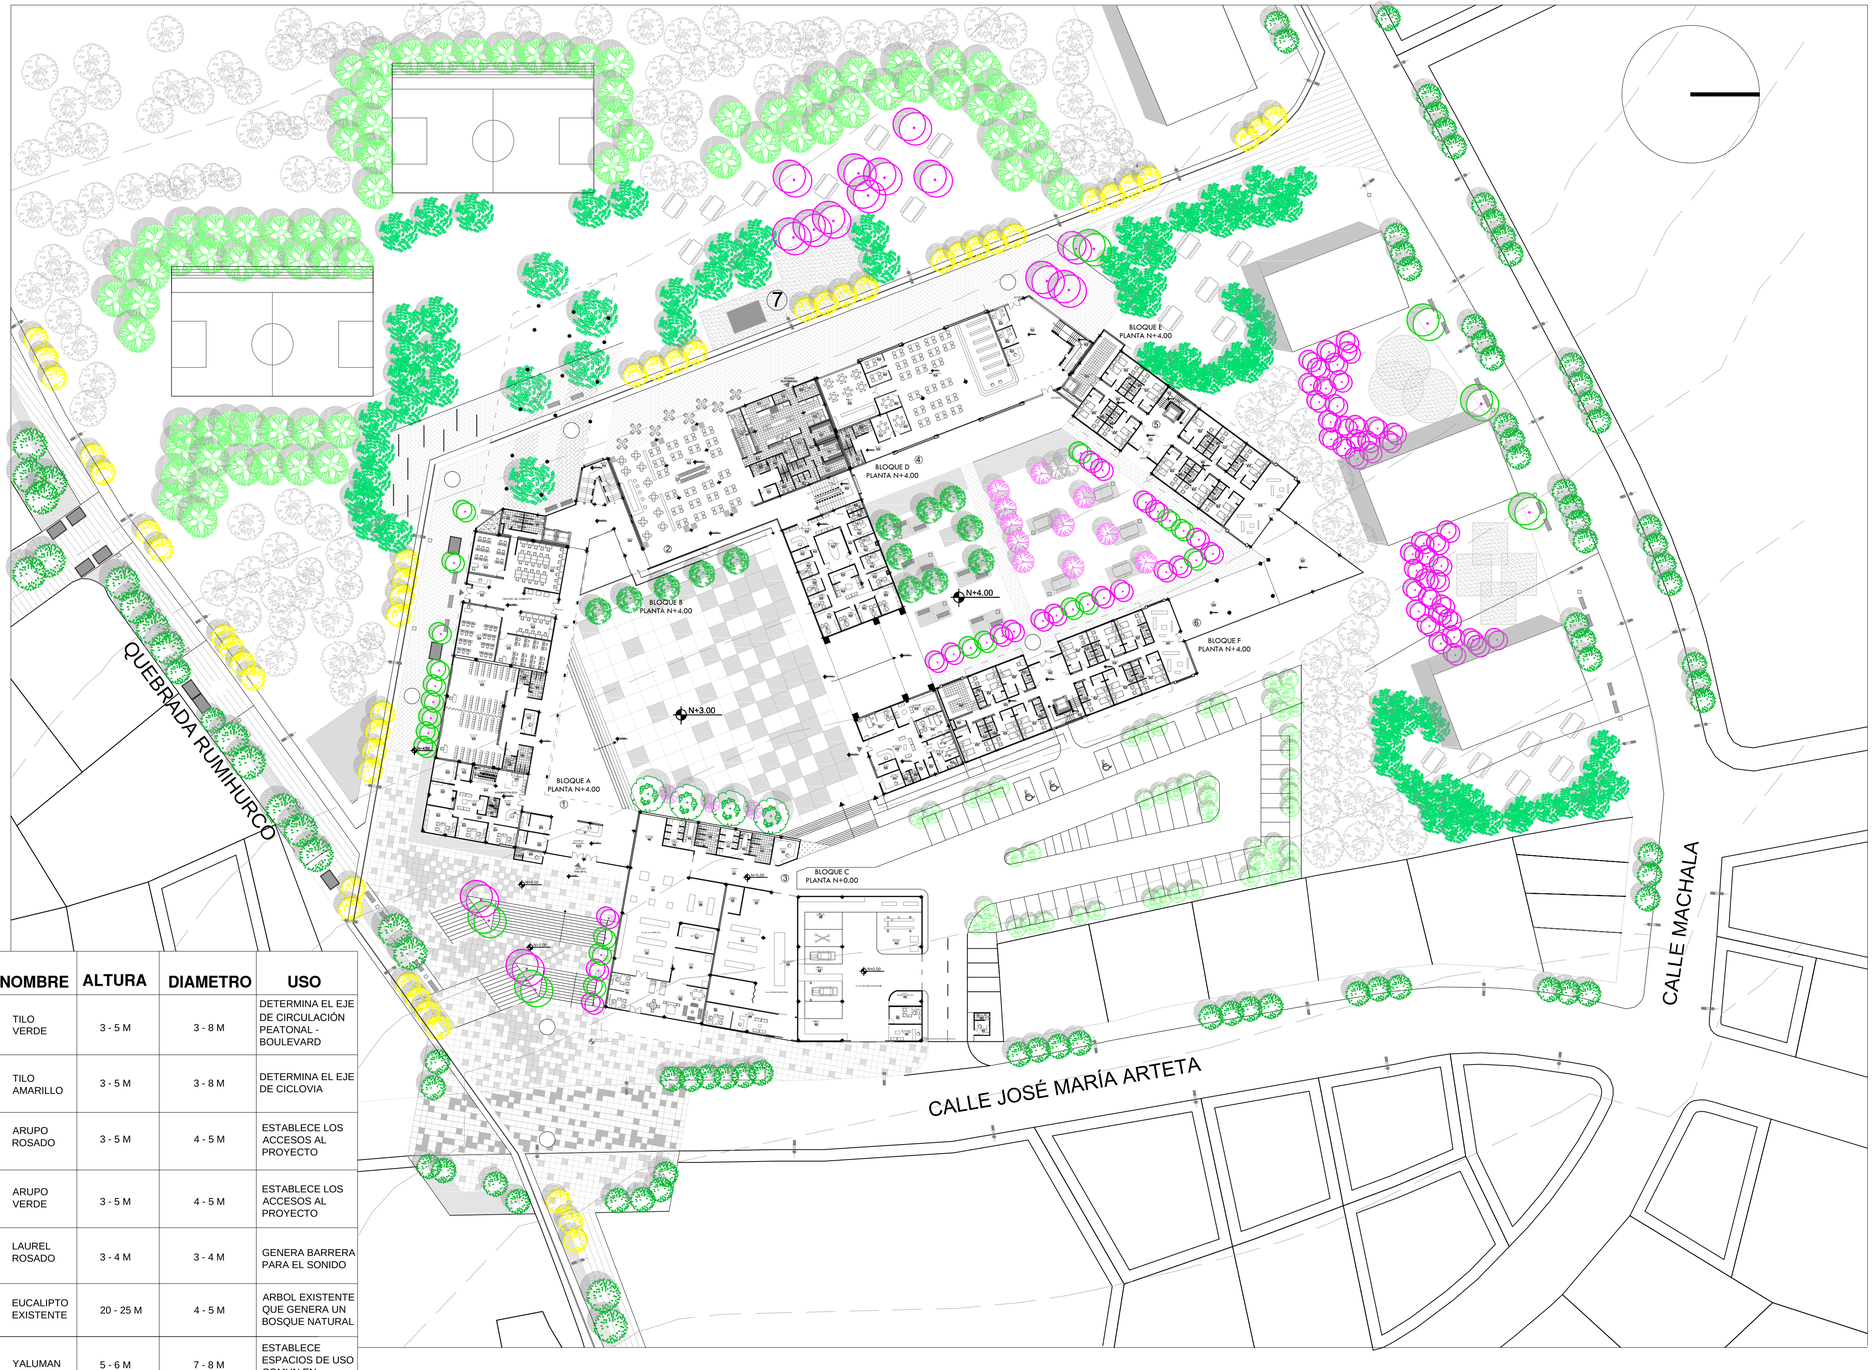


TIPO	NOMBRE	ALTURA	DIAMETRO	USO
	TILO VERDE	3 - 5 M	3 - 8 M	DETERMINA EL EJE DE CIRCULACIÓN PEATONAL - BOULEVARD
	TILO AMARILLO	3 - 5 M	3 - 8 M	DETERMINA EL EJE DE CICLOVIA
	ARUPO ROSADO	3 - 5 M	4 - 5 M	ESTABLECE LOS ACCESOS AL PROYECTO
	ARUPO VERDE	3 - 5 M	4 - 5 M	ESTABLECE LOS ACCESOS AL PROYECTO
	LAUREL ROSADO	3 - 4 M	3 - 4 M	GENERA BARRERA PARA EL SONIDO
	EUCALIPTO EXISTENTE	20 - 25 M	4 - 5 M	ARBOL EXISTENTE QUE GENERA UN BOSQUE NATURAL
	YALUMAN	5 - 6 M	7 - 8 M	ESTABLECE ESPACIOS DE USO COMUN EN VIVIENDA
	ACACIA	13 - 15 M	3 - 8 M	GENERA ANILLOS EN ZONAS DEPORTIVAS
	MAGNOLIA	3 - 5 M	3 - 8 M	GENERA BARRERA PARA EL SONIDO
	CHOLAN	3 - 5 M	4 - 6 M	DETERMINA ESPACIOS DE ESTACIONAMIENTOS
	CAPULI	12 - 15 M	4 - 6 M	GENERA BARRERA PARA EL SONIDO


01 PLANTA TIPO DE ESPECIES VEGETALES N + 4.00)

ESCALA 1:500

UBICACION

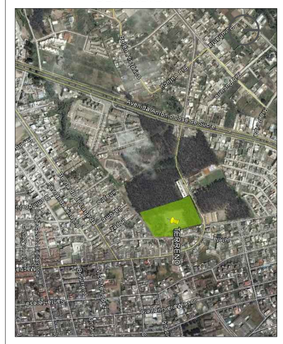

NOTAS TECNICAS Y SIMBOLOGÍA:

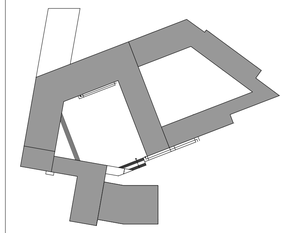

PONTIFICIA UNIVERSIDAD CATOLICA DEL ECUADOR

FACULTAD DE ARQUITECTURA Y DISEÑO

TRABAJO DE TITULACIÓN

2014

TEMA DEL PROYECTO:


"CENTRO EDUCATIVO DE CAPACITACIÓN TÉCNICA PARA ADOLESCENTES"

CONTIENE:


TIPOS DE ESPECIES VEGETALES

DIRECTOR DE TESIS: ARQ. DANIEL ROMERO	LAMINA: P 03/07
NOMBRE: DANIEL MERA P.	
ESCALA: 1:500	FECHA: 27 - MAYO - 2014

SELLOS Y FIRMAS DE APROBACION:

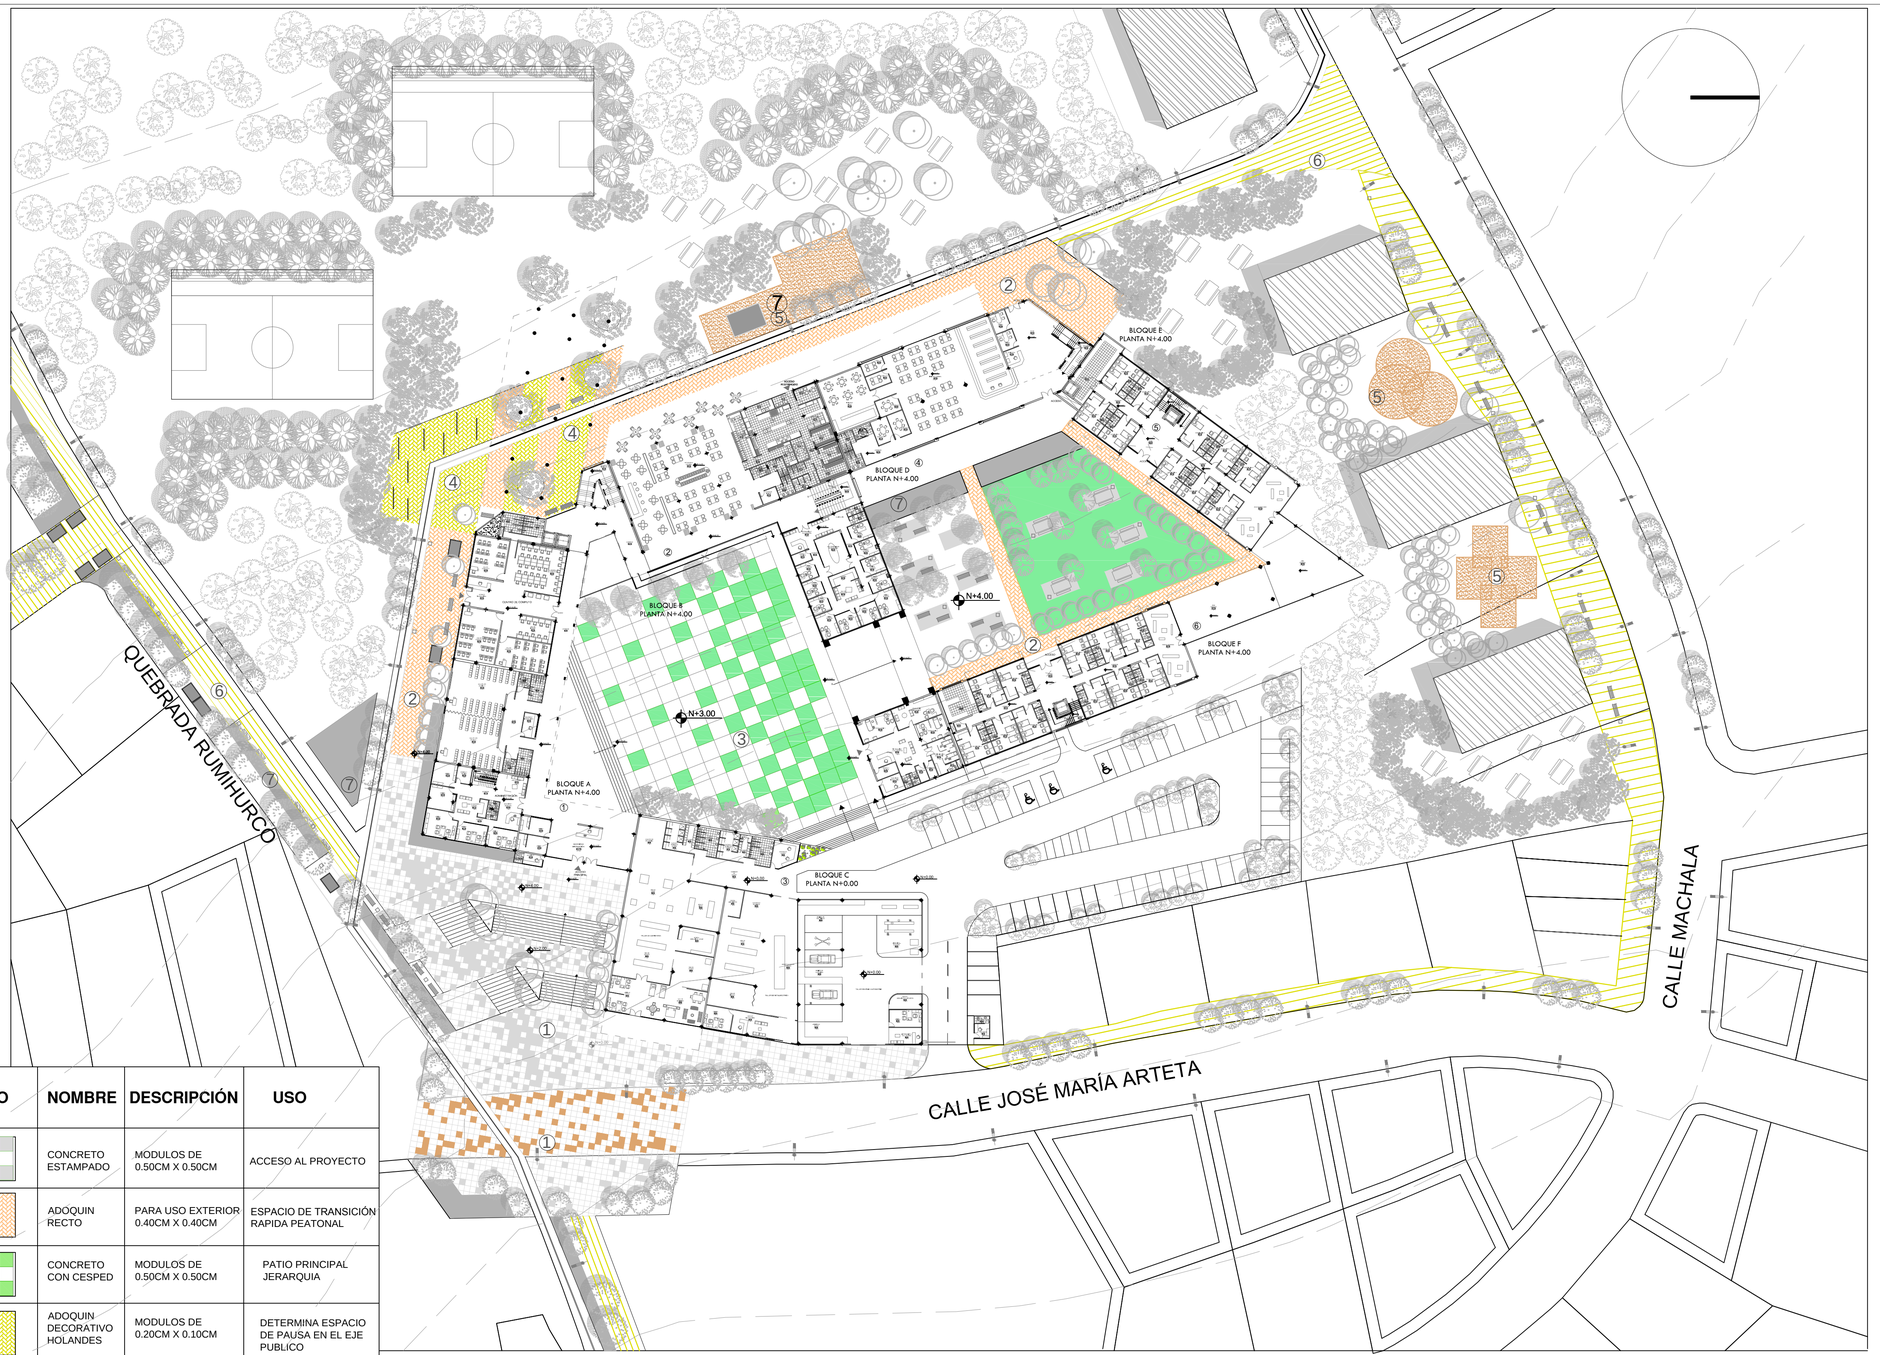


	TIPO	NOMBRE	DESCRIPCIÓN	USO
1		CONCRETO ESTAMPADO	MODULOS DE 0.50CM X 0.50CM	ACCESO AL PROYECTO
2		ADOQUIN RECTO	PARA USO EXTERIOR 0.40CM X 0.40CM	ESPACIO DE TRANSICIÓN RAPIDA PEATONAL
3		CONCRETO CON CESPED	MODULOS DE 0.50CM X 0.50CM	PATIO PRINCIPAL JERARQUIA
4		ADOQUIN DECORATIVO HOLANDES	MODULOS DE 0.20CM X 0.10CM	DETERMINA ESPACIO DE PAUSA EN EL EJE PUBLICO
5		ARENA	ESTANQUES DE ARENA	ESPACIOS RECREATIVOS DE NIÑOS
6		ADOQUIN EN CONCRETO-ESPAÑOL	MODULOS DE 0.16CM X 0.16CM	RECORRIDO DE BOULEVARD
7		AGUA	ESTANQUE DE AGUA	DETERMINA EJE PUBLICO PEATONAL

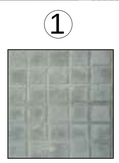
CONCRETO ESTAMPADO


ADOQUIN RECTO


CONCRETO CON CESPED



ADOQUIN DECORATIVO HOLANDES

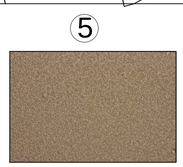
ARENA



ADOQUIN EN CONCRETO-ESPAÑOL

01 PLANTA TIPO DE PISOS
ESCALA 1:500

UBICACION

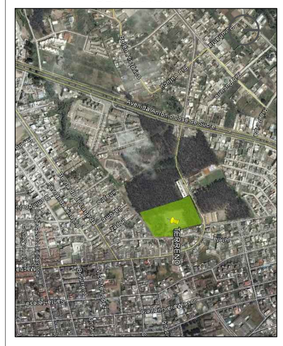

NOTAS TECNICAS Y SIMBOLOGÍA:

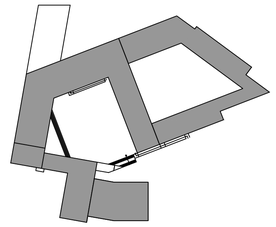

PONTIFICIA UNIVERSIDAD CATOLICA DEL ECUADOR

FACULTAD DE ARQUITECTURA Y DISEÑO

TRABAJO DE TITULACIÓN

2014


TEMA DEL PROYECTO:

"CENTRO EDUCATIVO DE CAPACITACIÓN TÉCNICA PARA ADOLESCENTES"

CONTIENE:

PLANTA TIPO DE PISOS


DIRECTOR DE TESIS: ARQ. DANIEL ROMERO	LAMINA: **P** 04/07
NOMBRE: DANIEL MERA P.	
ESCALA: 1:500	FECHA: 27 - MAYO - 2014
SELLOS Y FIRMAS DE APROBACION:	

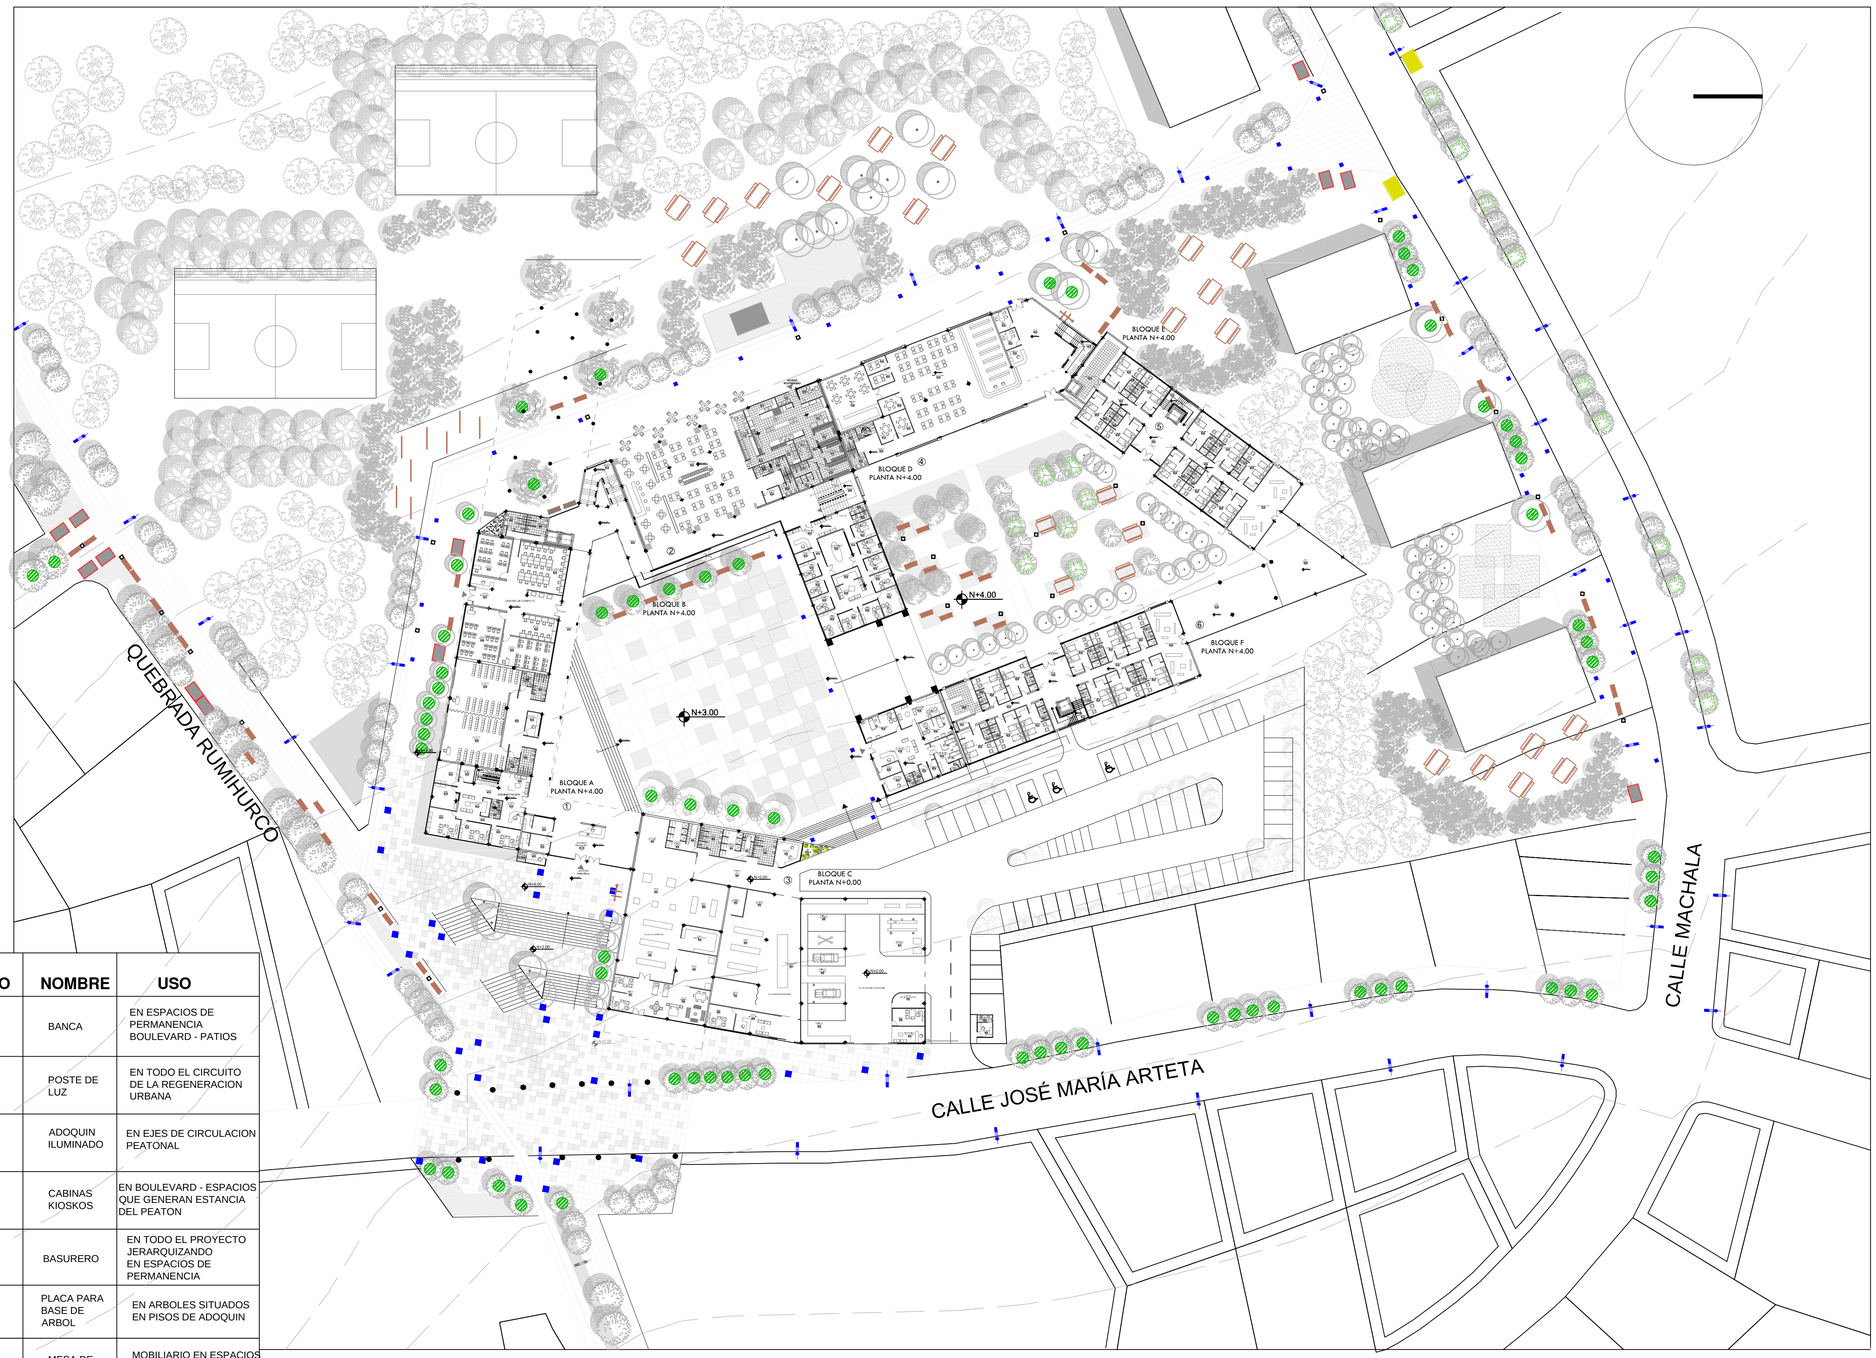


MOBILIARIO	NOMBRE	USO
	BANCA	EN ESPACIOS DE PERMANENCIA BOULEVARD - PATIOS
	POSTE DE LUZ	EN TODO EL CIRCUITO DE LA REGENERACION URBANA
	ADOQUIN ILUMINADO	EN EJES DE CIRCULACION PEATONAL
	CABINAS KIOSKOS	EN BOULEVARD - ESPACIOS QUE GENERAN ESTANCIA DEL PEATON
	BASURERO	EN TODO EL PROYECTO JERARQUIZANDO EN ESPACIOS DE PERMANENCIA
	PLACA PARA BASE DE ARBOL	EN ARBOLES SITUADOS EN PISOS DE ADOQUIN
	MESA DE PICNIC	MOBILIARIO EN ESPACIOS COMUNALES DE PERMANENCIA
	PARADA DE BUS	EN CALLE PRINCIPAL UBICADA EN ENTRADA AL PROYECTO
	JARDINERA DE ARBOL	TIPO DE BASE PARA ARBOLES SITUADOS EN LA CALLE MACHALA
	MOJON	LIMITE QUE GENERA ENTRE LA ACERA Y LA CALZADA
	ESTACIONAMIENTO PARA BICICLETAS	MOBILIARIO PARA LOS CICLISTAS

01 PLANTA MOBILIARIO URBANO
ESCALA 1:500

UBICACION

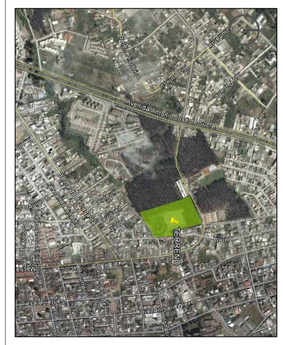

NOTAS TECNICAS Y SIMBOLOGÍA:

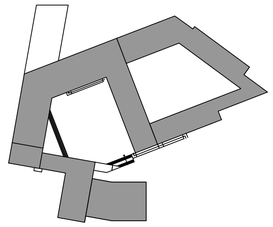

PONTIFICIA UNIVERSIDAD CATOLICA DEL ECUADOR

FACULTAD DE ARQUITECTURA Y DISEÑO

TRABAJO DE TITULACIÓN
2014


TEMA DEL PROYECTO:
"CENTRO EDUCATIVO DE CAPACITACIÓN TÉCNICA PARA ADOLESCENTES"

CONTIENE:
PLANTA DE MOBILIARIO URBANO

DIRECTOR DE TESIS: ARQ. DANIEL ROMERO	LAMINA: **P** 05/07
NOMBRE: DANIEL MERA P.	
ESCALA: 1:500	FECHA: 27 - MAYO - 2014


SELLOS Y FIRMAS DE APROBACION:

DETALLE DE BANCA PÚBLICA

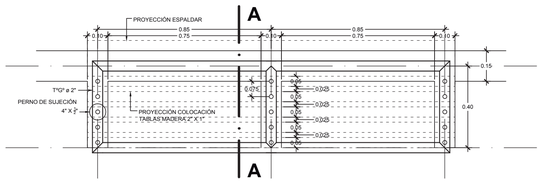

PLANTA


ESC. 1:15

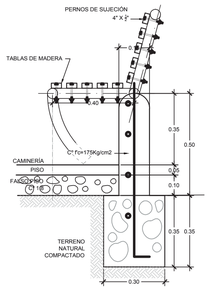

CORTE A-A


ESC. 1:15

DETALLE - MOBILIARIO DE BICICLETAS

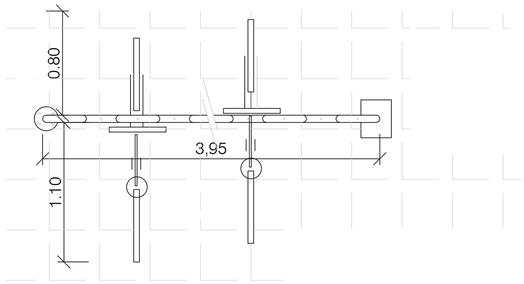

PLANTA


ESC. 1:25

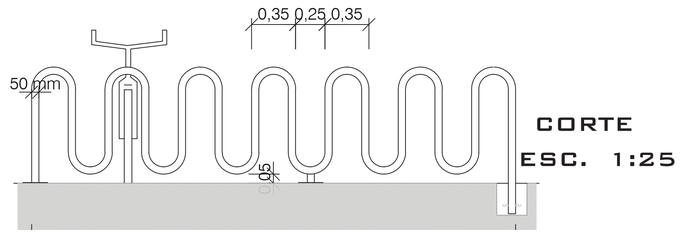

CORTE


ESC. 1:25

DETALLE DE JARDINERA - BASE DE ARBOL

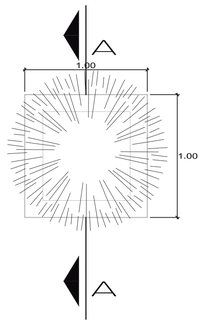


PLANTA

ESC. 1:25

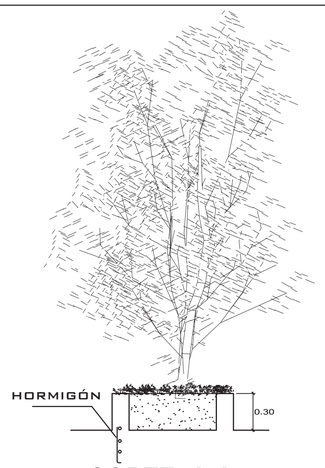

CORTE :A-A


ESC. 1:25

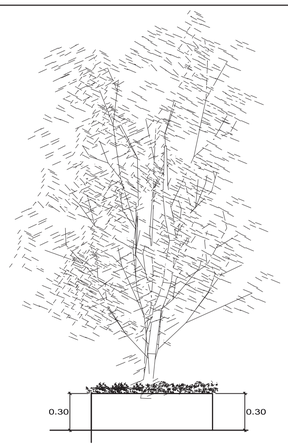

ELEVACION


ESC. 1:25

DETALLE - ESTRUCTURA DE PARADA DE BUS

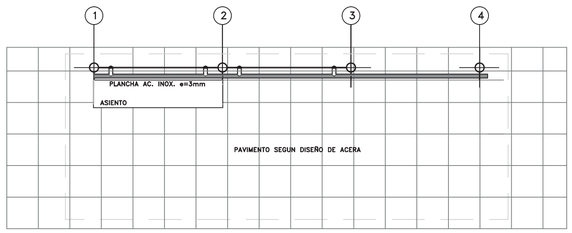

PLANTA

ESC. 1:10

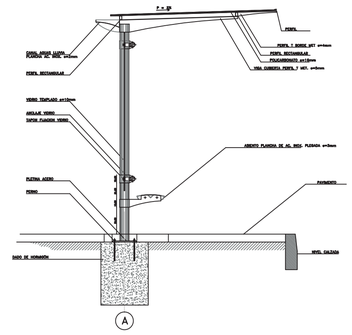

CORTE

ESC. 1:10

UBICACION



NOTAS TECNICAS Y SIMBOLOGÍA:

PONTIFICIA UNIVERSIDAD CATOLICA DEL ECUADOR

FACULTAD DE ARQUITECTURA Y DISEÑO

TRABAJO DE TITULACION

2014

TEMA DEL PROYECTO:


"CENTRO EDUCATIVO DE CAPACITACION TECNICA PARA ADOLESCENTES

CONTIENE:


DETALLES CONSTRUCTIVOS DE MOBILIARIO URBANO

DIRECTOR DE TESIS: ARQ. DANIEL ROMERO	LAMINA: P 06/07
NOMBRE: DANIEL MERA P.	
ESCALA: INDICADAS	FECHA: 27 - MAYO - 2014


SELLOS Y FIRMAS DE APROBACION:

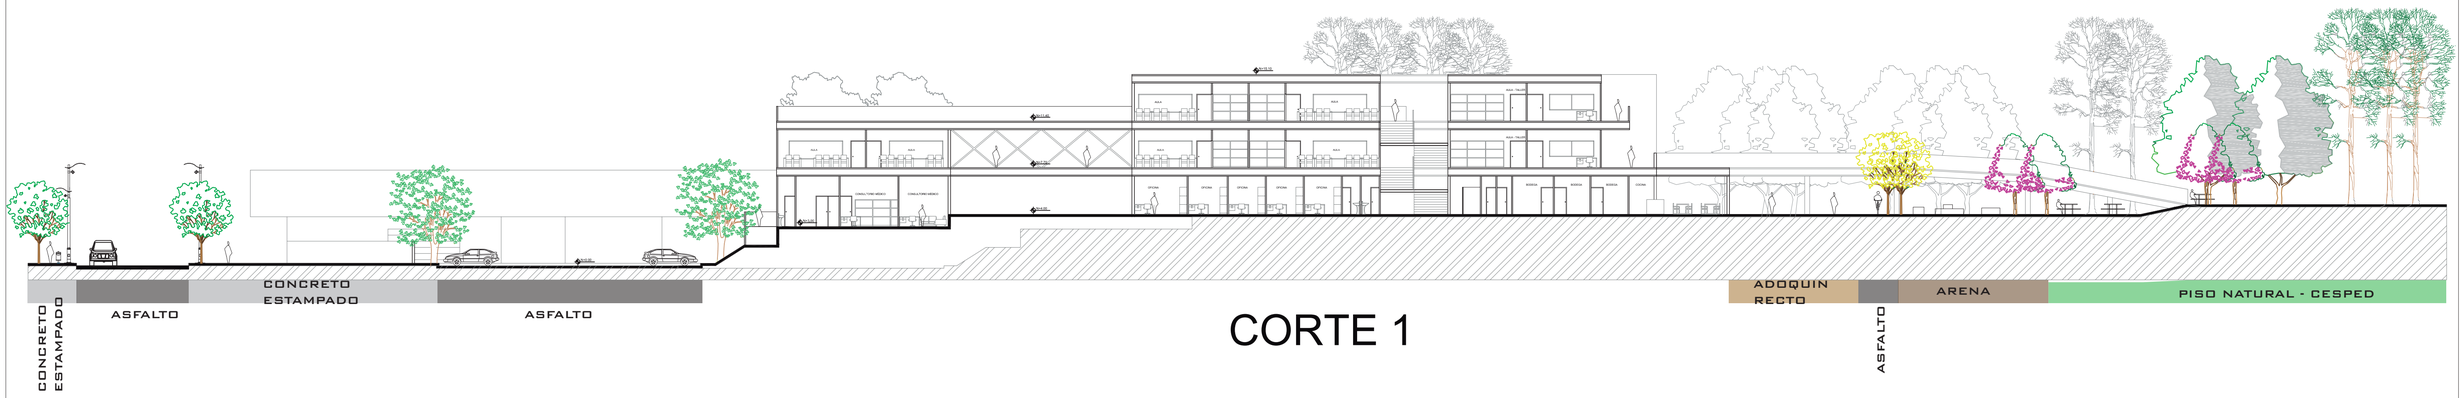

CORTE 1

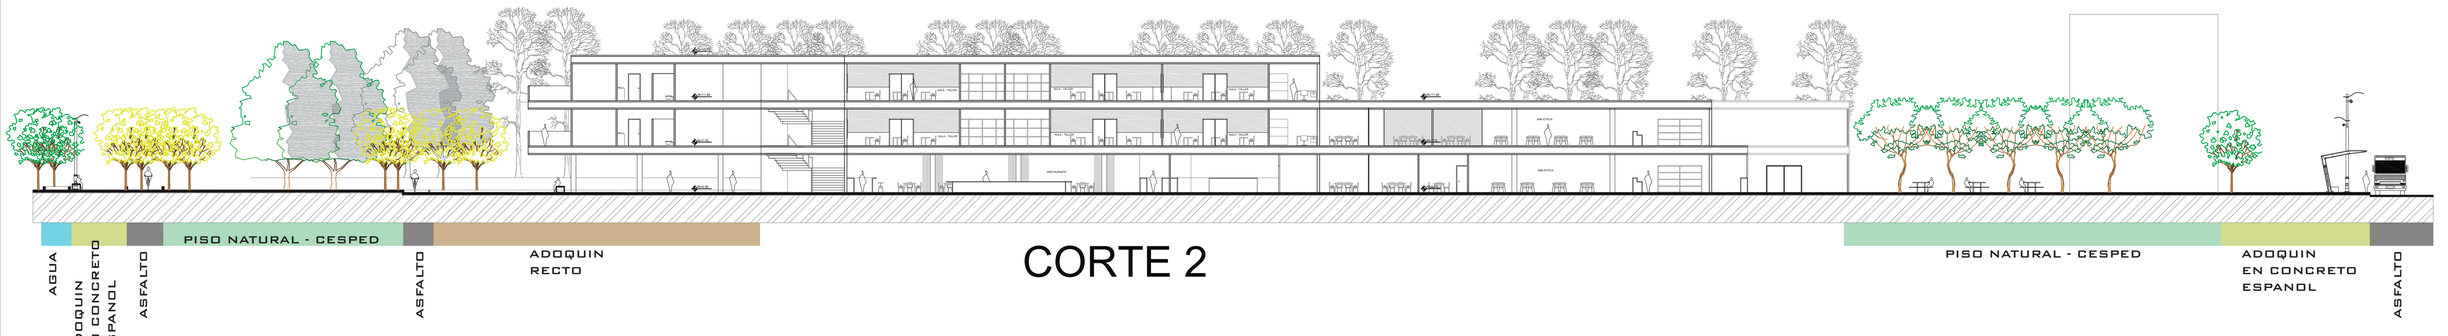

CORTE 2

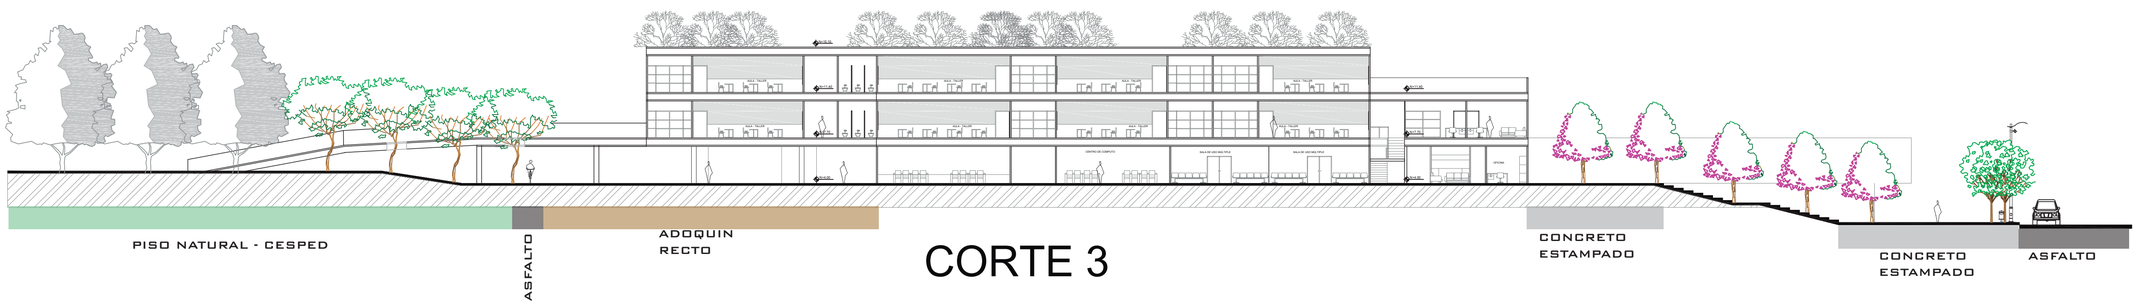

CORTE 3





PONTIFICIA UNIVERSIDAD CATOLICA DEL ECUADOR
FACULTAD DE ARQUITECTURA, DISEÑO Y ARTES
TRABAJO DE FIN DE CARRERA

TEMA: "CENTRO EDUCATIVO DE CAPACITACIÓN TÉCNICA PARA ADOLESCENTES"

DIRECTOR DE TESIS: ARQ. DANIEL ROMERO

CONTIENE: CORTES GENERALES

BLOQUE: I

NOMBRE: DANIEL MERA P.

NOTAS TECNICAS:

SELLOS Y FIRMAS DE APROBACION:

UBICACION:

P

LAMINA: 07 / 07

FECHA: 27 - MAYO - 2014

ESCALA: 1 : 250

PONTIFICIA UNIVERSIDAD CATÓLICA DEL ECUADOR

FACULTAD DE ARQUITECTURA DISEÑO Y ARTES

"CENTRO DE CAPACITACIÓN TÉCNICA PARA ADOLESCENTES"


TRABAJO DE TITULACIÓN

PLANOS ESTRUCTURALES

ASESOR: ING. FELIX VACA


DANIEL MERA P.

QUITO, 27 DE MAYO 2014

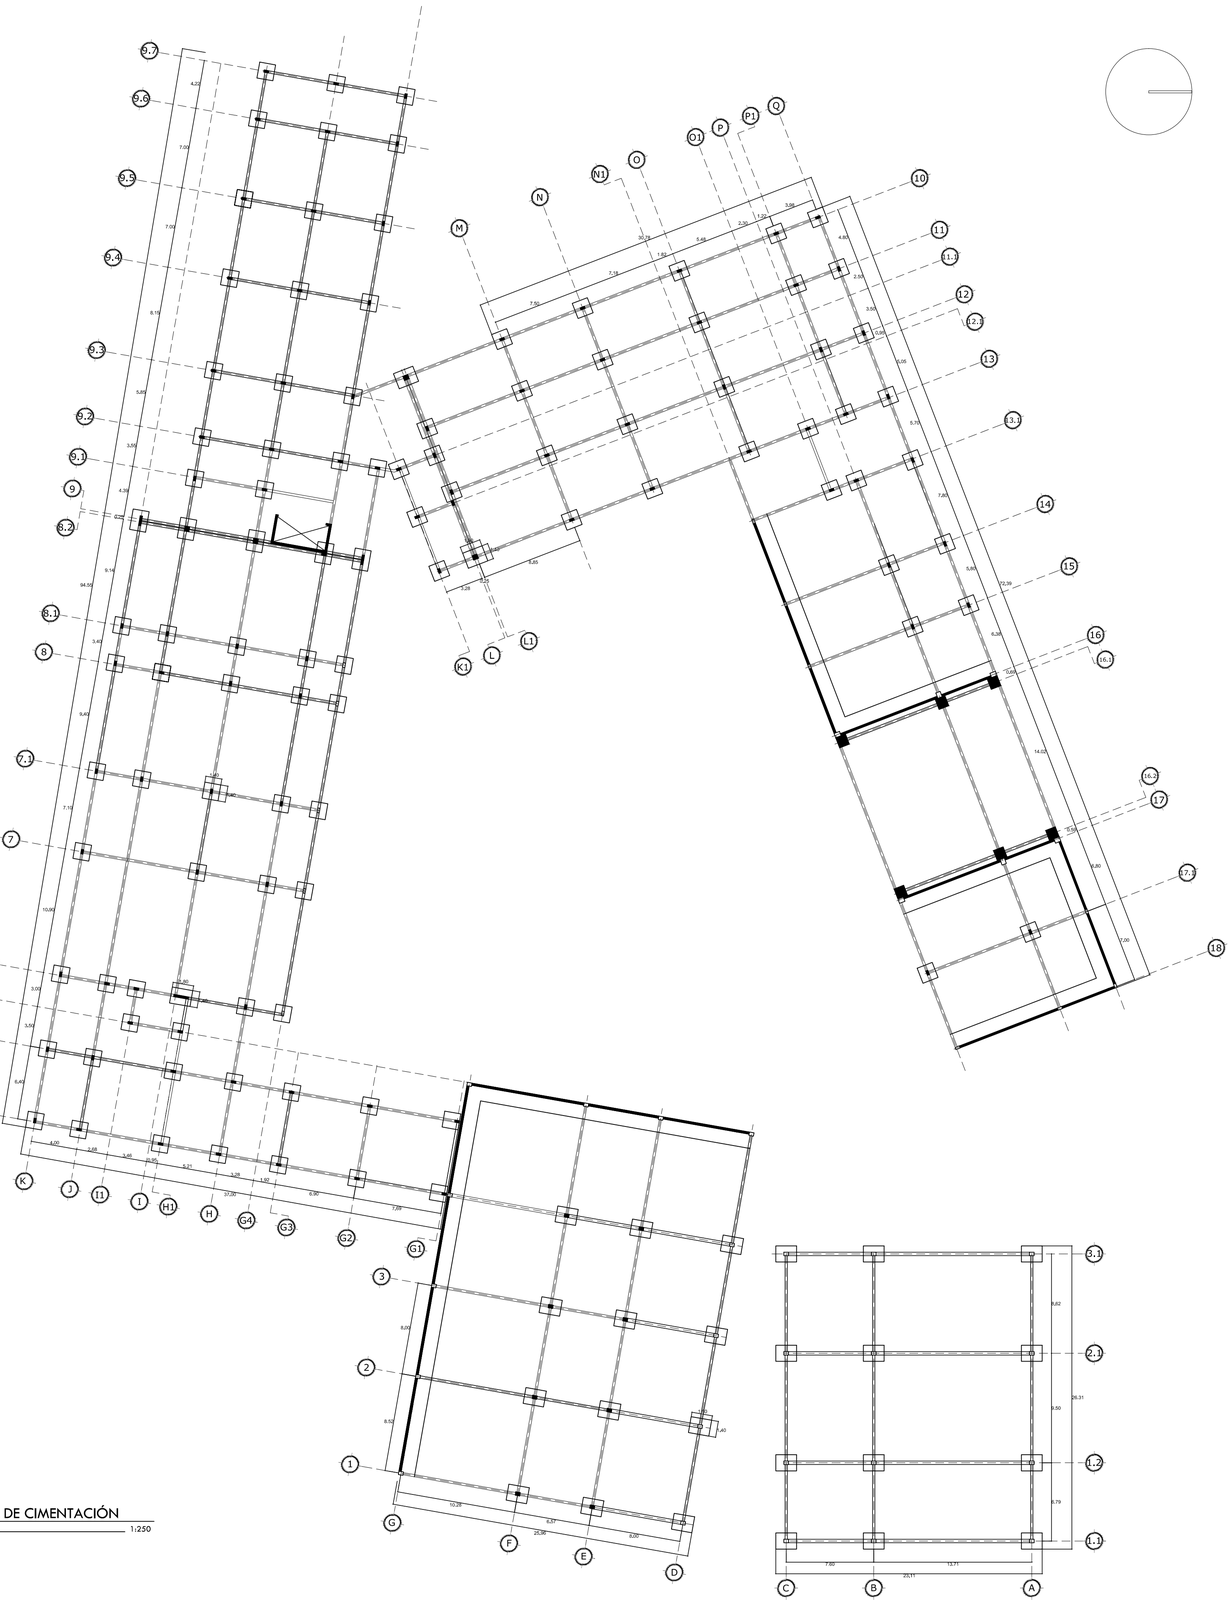


01 PLANTA DE CIMENTACIÓN
ESCALA 1:250

UBICACION

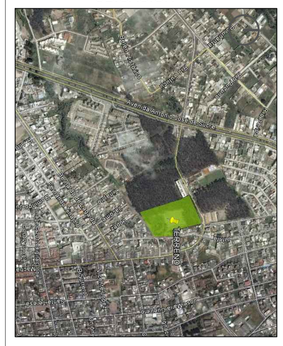

NOTAS TECNICAS Y SIMBOLOGÍA:

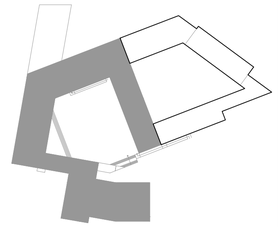

PONTIFICIA UNIVERSIDAD CATOLICA DEL ECUADOR

FACULTAD DE ARQUITECTURA Y DISEÑO

TRABAJO DE TITULACIÓN

2014

TEMA DEL PROYECTO:


"CENTRO EDUCATIVO DE CAPACITACIÓN TÉCNICA PARA ADOLESCENTES"

CONTIENE:


PLANTA DE CIMENTACIÓN

DIRECTOR DE TESIS: ARQ. DANIEL ROMERO	BLOQUE: **A-B-C**
NOMBRE: DANIEL MERA P.	LAMINA: **E** 01/04
ESCALA: INDICADAS / FECHA: 27 - MAYO - 2014	


SELLOS Y FIRMAS DE APROBACION:

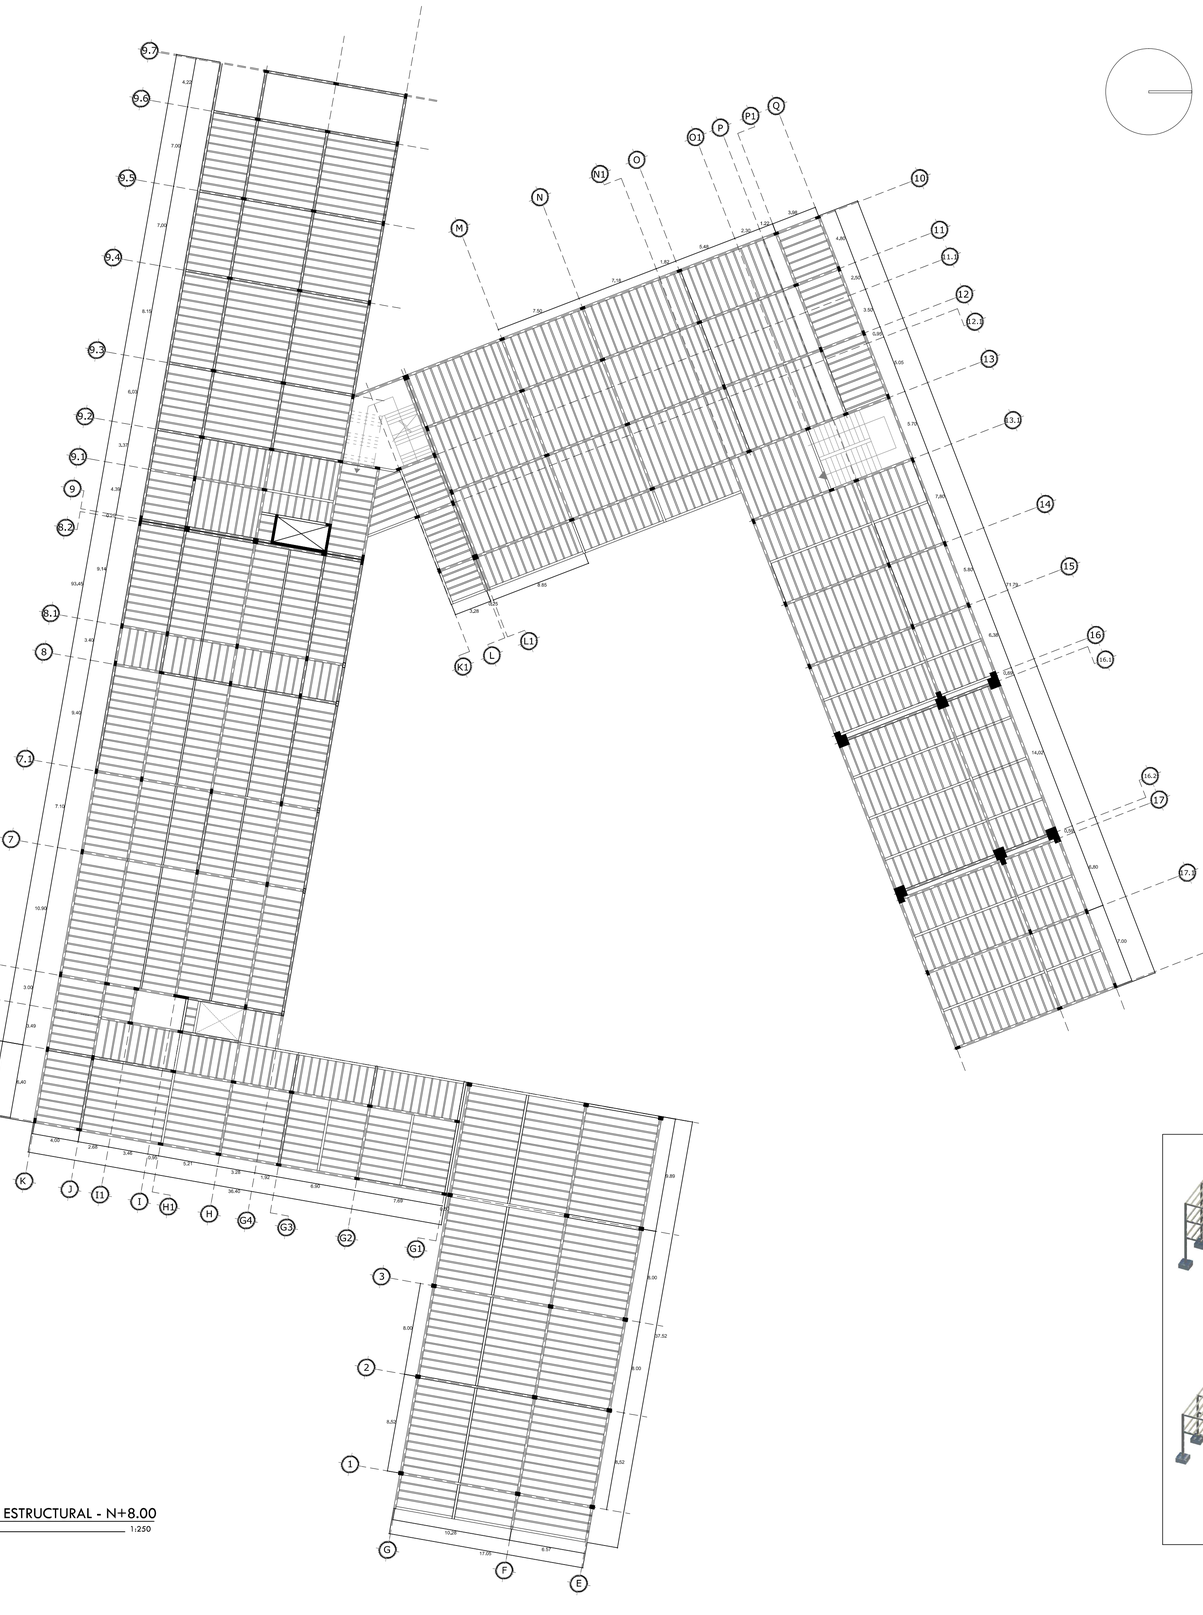


01 PLANTA ESTRUCTURAL - N+8.00
ESCALA 1:250

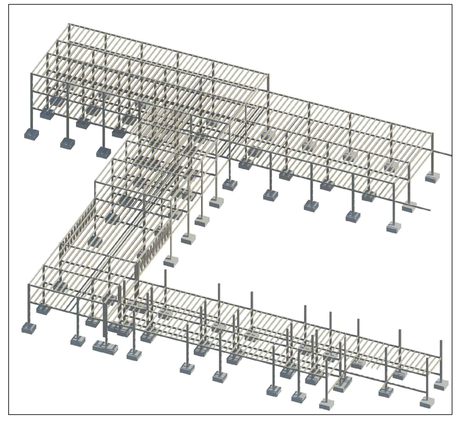

UBICACION

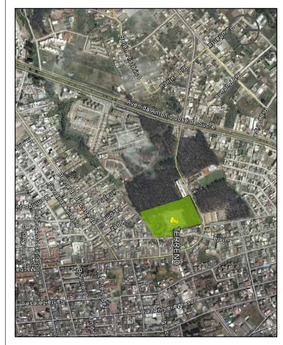

NOTAS TECNICAS Y SIMBOLOGÍA:

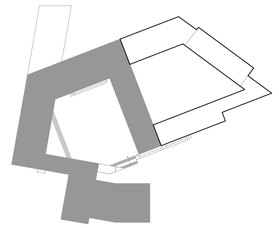

PONTIFICIA UNIVERSIDAD CATOLICA DEL ECUADOR

FACULTAD DE ARQUITECTURA Y DISEÑO

TRABAJO DETITULACIÓN

2014

TEMA DEL PROYECTO:


"CENTRO EDUCATIVO DE CAPACITACIÓN TÉCNICA PARA ADOLESCENTES"

CONTIENE:


PLANTA ESTRUCTURAL

DIRECTOR DE TESIS: ARQ. DANIEL ROMERO	BLOQUE: **A-B-C**
NOMBRE: DANIEL MERA P.	LAMINA: **E** 02/04
ESCALA: INDICADAS / FECHA: 27 - MAYO - 2014	


SELLOS Y FIRMAS DE APROBACION:

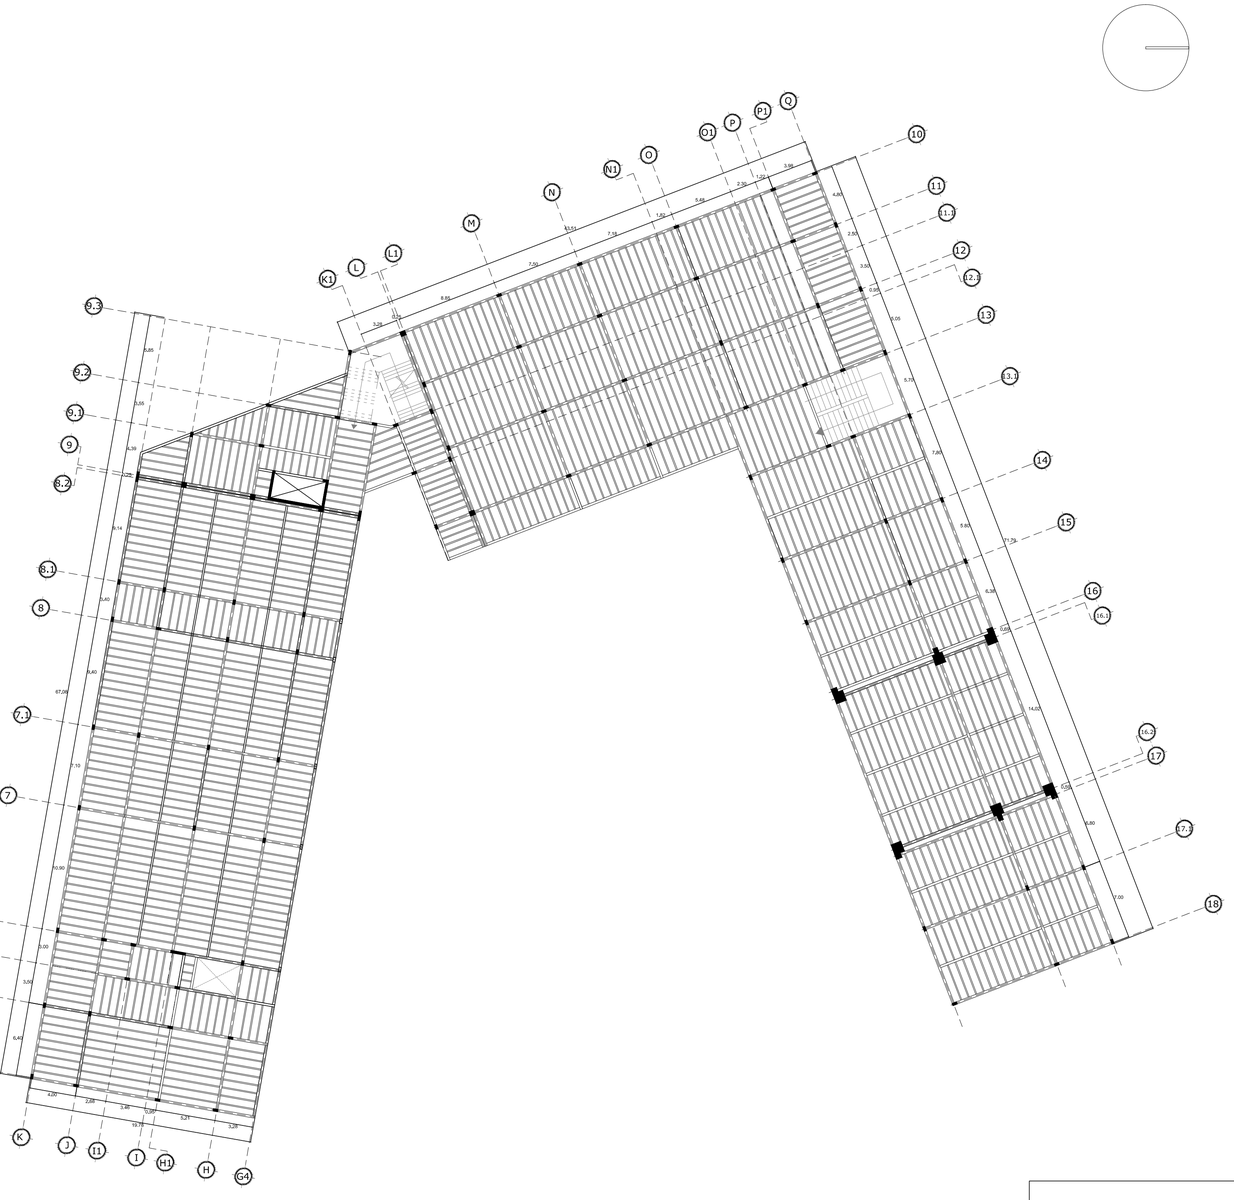


01 PLANTA ESTRUCTURAL - N + 12.00
ESCALA 1:250

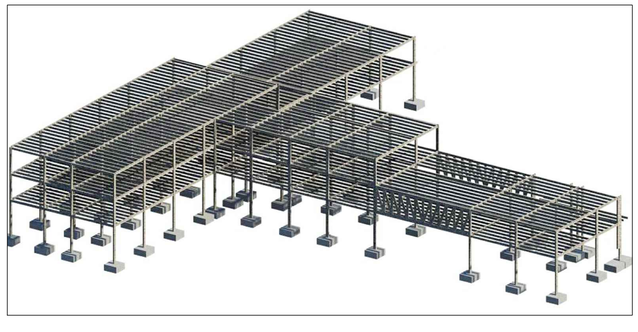

UBICACION

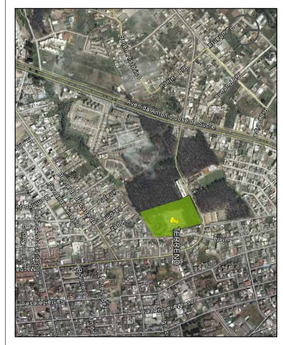

NOTAS TECNICAS Y SIMBOLOGÍA:

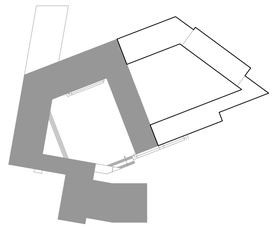

PONTIFICIA UNIVERSIDAD CATOLICA DEL ECUADOR

FACULTAD DE ARQUITECTURA Y DISEÑO

TRABAJO DE TITULACIÓN

2014

TEMA DEL PROYECTO:


"CENTRO EDUCATIVO DE CAPACITACIÓN TÉCNICA PARA ADOLESCENTES"

CONTIENE:


PLANTA ESTRUCTURAL

DIRECTOR DE TESIS: ARQ. DANIEL ROMERO	BLOQUE: **A-B-C**
NOMBRE: DANIEL MERA P.	LAMINA: **E** 03/04
ESCALA: INDICADAS / FECHA: 27 - MAYO - 2014	

SELLOS Y FIRMAS DE APROBACION:

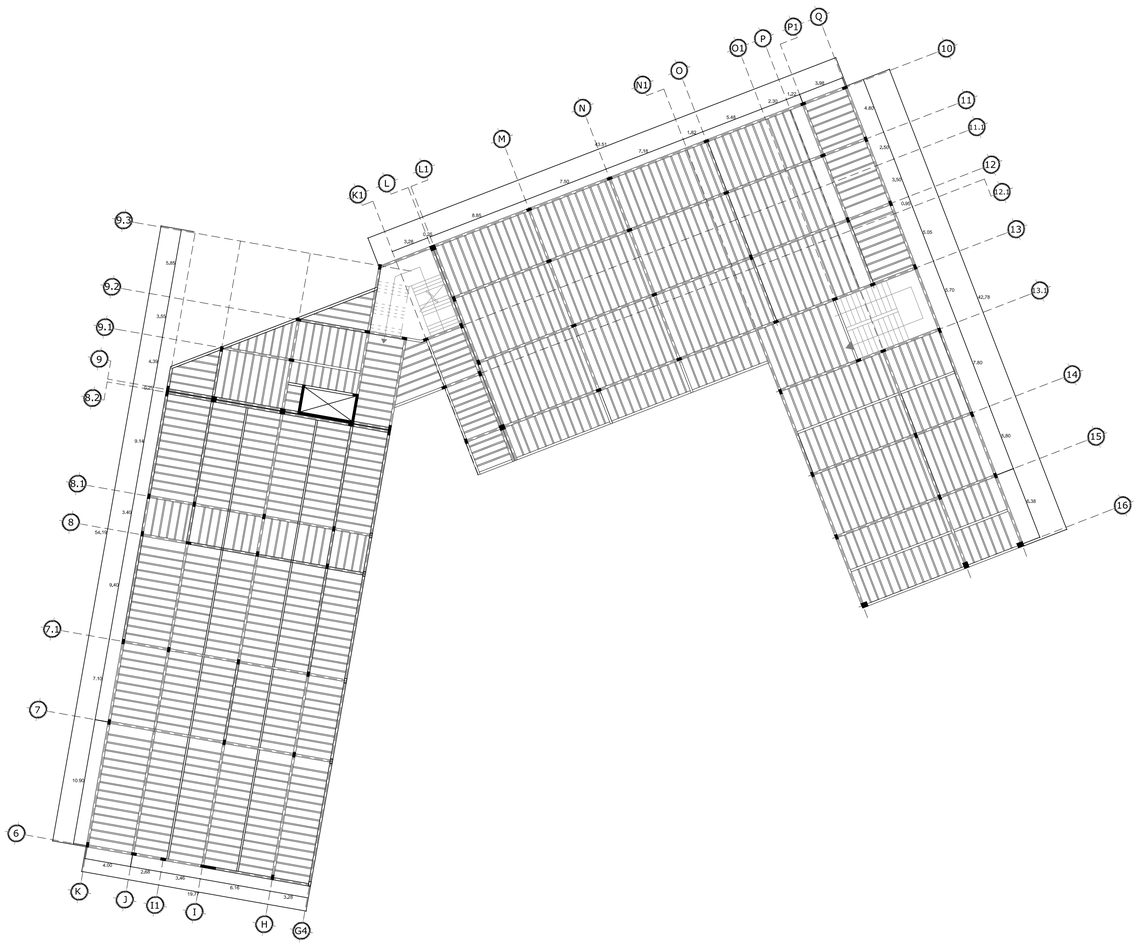


01 PLANTA DE CIMENTACIÓN - N + 16.00
ESCALA 1:250

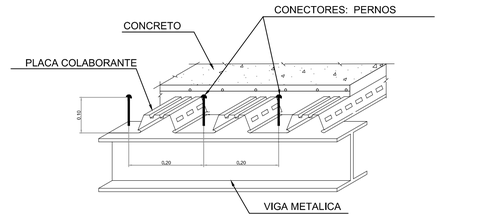


01 DETALLE ESTRUCTURAL DE LOSA
ESCALA 1:50




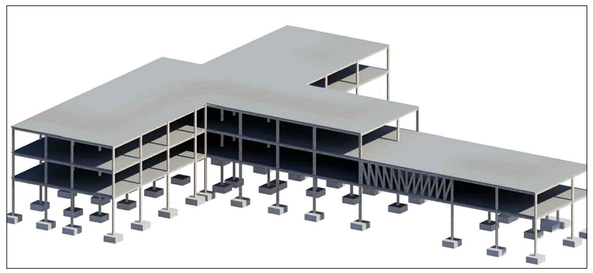

UBICACION

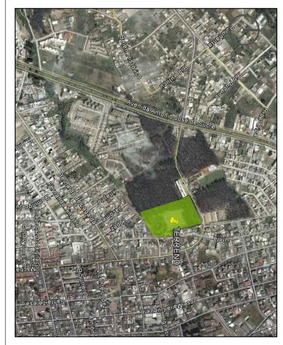

NOTAS TECNICAS Y SIMBOLOGÍA:

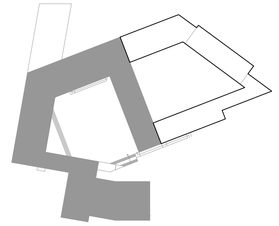

PONTIFICIA UNIVERSIDAD CATOLICA DEL ECUADOR

FACULTAD DE ARQUITECTURA Y DISEÑO

TRABAJO DE TITULACIÓN
2014

TEMA DEL PROYECTO:

"CENTRO EDUCATIVO DE CAPACITACIÓN TÉCNICA PARA ADOLESCENTES"

CONTIENE:

PLANTA ESTRUCTURALE

DIRECTOR DE TESIS: ARQ. DANIEL ROMERO	BLOQUE: **A-B-C**
NOMBRE: DANIEL MERA P.	LAMINA: **E** 04/04
ESCALA: INDICADAS / FECHA: 27 - MAYO - 2014	

SELLOS Y FIRMAS DE APROBACION:

PONTIFICIA UNIVERSIDAD CATÓLICA DEL ECUADOR

FACULTAD DE ARQUITECTURA DISEÑO Y ARTES


"CENTRO DE CAPACITACIÓN TÉCNICA PARA ADOLESCENTES"

TRABAJO DE TITULACIÓN

PERSPECTIVAS

DANIEL MERA P.


QUITO, 27 DE MAYO 2014

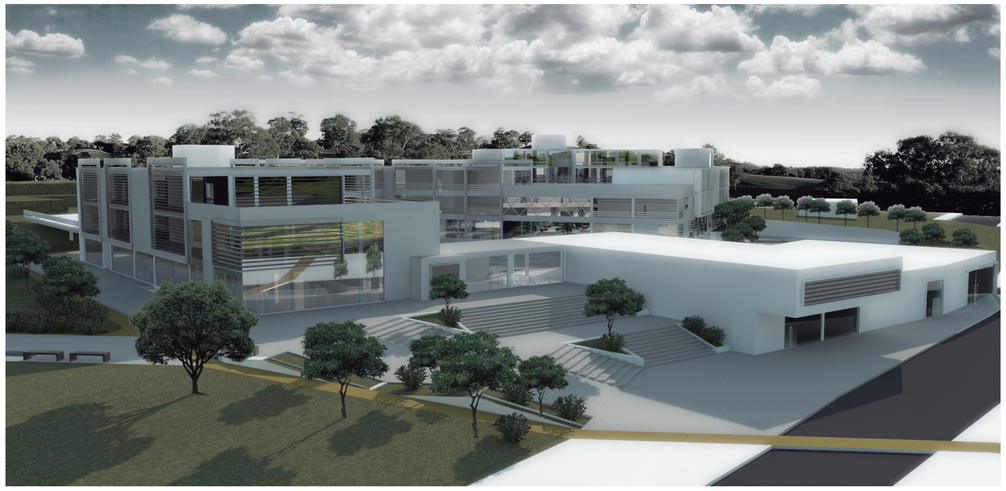

1 VISTA GENERAL



4 VISTA BLOQUE A

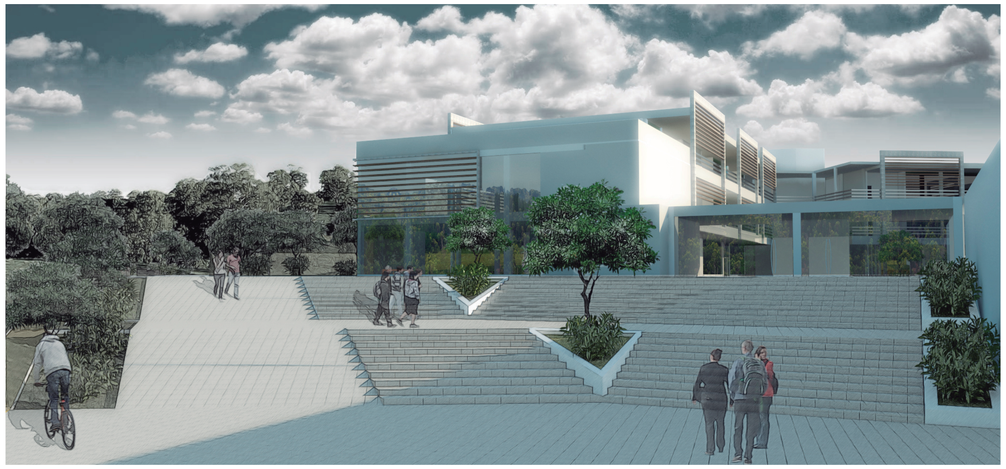

2 ACCESO PRINCIPAL



5 VISTA PLAZA CENTRAL



3 VISTA BLOQUE B



6 VISTA BLOQUE E

UBICACION



NOTAS TECNICAS Y SIMBOLOGÍA:

PONTIFICIA UNIVERSIDAD CATOLICA DEL ECUADOR

FACULTAD DE ARQUITECTURA Y DISEÑO

TRABAJO DE TITULACION

2014

TEMA DEL PROYECTO:

"CENTRO EDUCATIVO DE CAPACITACION TECNICA PARA ADOLESCENTES

CONTIENE:

PERSPECTIVAS EXTERIORES

DIRECTOR DE TESIS: ARQ. DANIEL ROMERO

NOMBRE: DANIEL MERA P.

ESCALA: INDICADAS

FECHA: 27 - MAYO - 2014

LAMINA: **R** 01/03

SELLOS Y FIRMAS DE APROBACION:



7 VISTA BLOQUE E



10 VISTA BLOQUE F




8 VISTA BLOQUE D



11 VISTA BLOQUE F



9 VISTA PLAZA CENTRAL

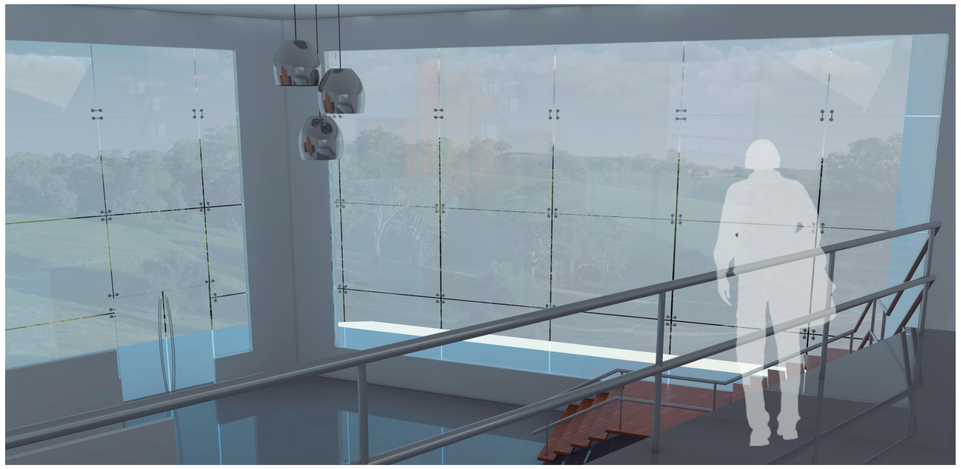

12 ACCESO BIBLIOTECA

UBICACION



NOTAS TECNICAS Y SIMBOLOGÍA:

PONTIFICIA UNIVERSIDAD CATOLICA DEL ECUADOR

FACULTAD DE ARQUITECTURA Y DISEÑO

TRABAJO DE TITULACION

2014

TEMA DEL PROYECTO:

"CENTRO EDUCATIVO DE CAPACITACION TECNICA PARA ADOLESCENTES

CONTIENE:

PERSPECTIVAS EXTERIORES

DIRECTOR DE TESIS: ARQ. DANIEL ROMERO		LAMINA: **R** 02/03
NOMBRE: DANIEL MERA P.		
ESCALA: INDICADAS	FECHA: 27 - MAYO - 2014	

SELLOS Y FIRMAS DE APROBACION:



13 TALLER AUTOMOTRIZ



14 TALLER AUTOMOTRIZ



15 VISTA INTERIOR DE AULA



16 VISTA INTERIOR DE AULA



17 VISTA INTERIOR ADMINISTRACIÓN



18 VISTA INTERIOR ADMINISTRACIÓN

UBICACION



NOTAS TECNICAS Y SIMBOLOGÍA:

PONTIFICIA UNIVERSIDAD CATOLICA DEL ECUADOR

FACULTAD DE ARQUITECTURA Y DISEÑO

TRABAJO DE TITULACION

2014

TEMA DEL PROYECTO:

"CENTRO EDUCATIVO DE CAPACITACION TECNICA PARA ADOLESCENTES

CONTIENE:

PERSPECTIVAS INTERIORES

DIRECTOR DE TESIS: ARQ. DANIEL ROMERO	LAMINA: **R** 03/03
NOMBRE: DANIEL MERA P.	
ESCALA: INDICADAS / FECHA: 27 - MAYO - 2014	

SELLOS Y FIRMAS DE APROBACION:












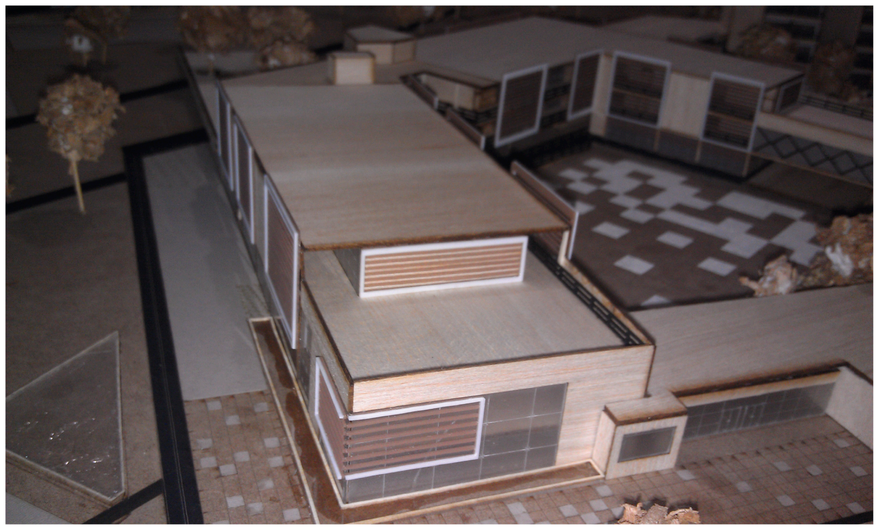

UBICACION



NOTAS TECNICAS Y SIMBOLOGÍA:

PONTIFICIA UNIVERSIDAD CATOLICA DEL ECUADOR

FACULTAD DE ARQUITECTURA Y DISEÑO

TRABAJO DE TITULACION

2014

TEMA DEL PROYECTO:

"CENTRO EDUCATIVO DE CAPACITACION TECNICA PARA ADOLESCENTES

CONTIENE:

MAQUETA

DIRECTOR DE TESIS: ARQ. DANIEL ROMERO


NOMBRE: DANIEL MERA P.


ESCALA: INDICADAS

FECHA: 27 - MAYO - 2014

LAMINA: **Mq** 01/03

SELLOS Y FIRMAS DE APROBACION:

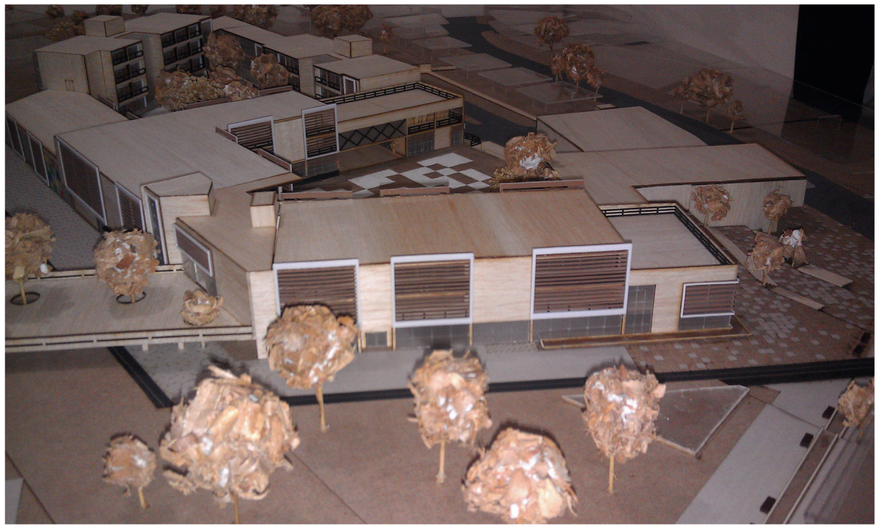

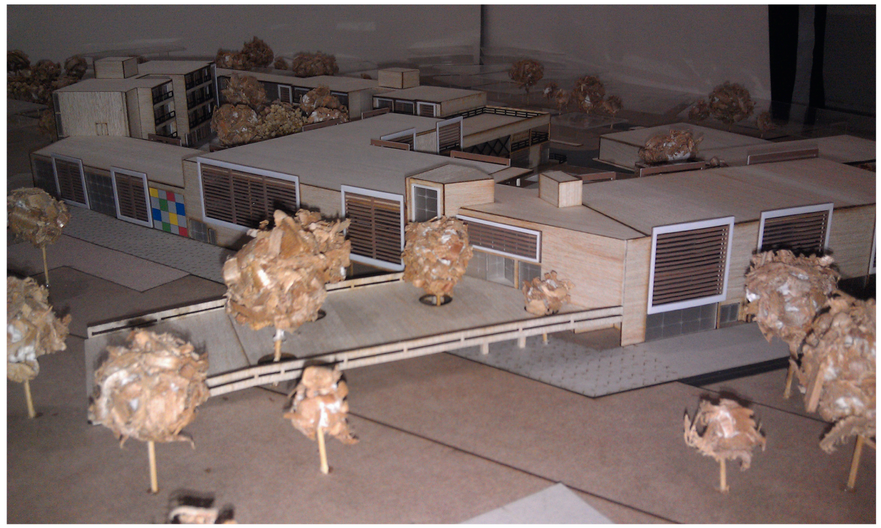









UBICACION



NOTAS TECNICAS Y SIMBOLOGÍA:

PONTIFICIA UNIVERSIDAD CATOLICA DEL ECUADOR

FACULTAD DE ARQUITECTURA Y DISEÑO

TRABAJO DE TITULACION

2014

TEMA DEL PROYECTO:

"CENTRO EDUCATIVO DE CAPACITACION TECNICA PARA ADOLESCENTES

CONTIENE:

MAQUETA

DIRECTOR DE TESIS: ARQ. DANIEL ROMERO

NOMBRE: DANIEL MERA P.

ESCALA: INDICADAS

FECHA: 27 - MAYO - 2014


LAMINA: **Mq** 02/03

SELLOS Y FIRMAS DE APROBACION:







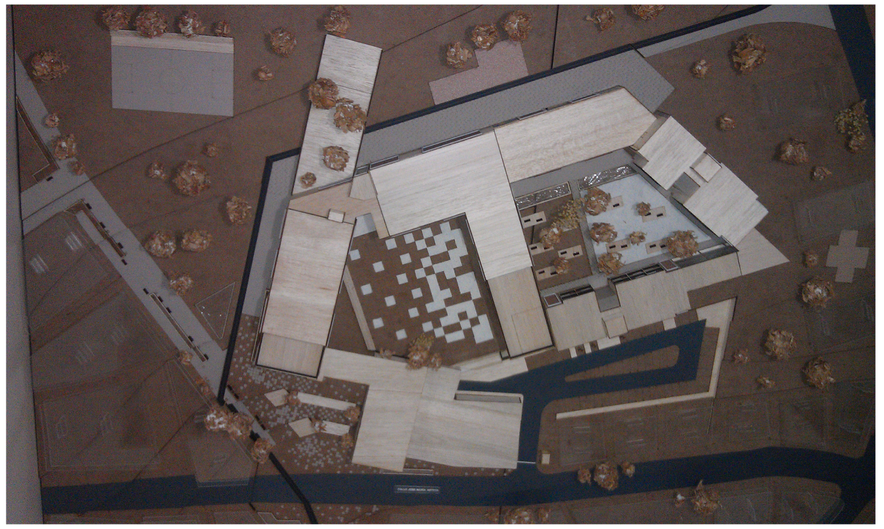





UBICACION



NOTAS TECNICAS Y SIMBOLOGÍA:

PONTIFICIA UNIVERSIDAD CATOLICA DEL ECUADOR

FACULTAD DE ARQUITECTURA Y DISEÑO

TRABAJO DE TITULACION

2014

TEMA DEL PROYECTO:

"CENTRO EDUCATIVO DE CAPACITACION TECNICA PARA ADOLESCENTES

CONTIENE:

MAQUETA

DIRECTOR DE TESIS: ARQ. DANIEL ROMERO	LAMINA: **Mq** 03/03
NOMBRE: DANIEL MERA P.	
ESCALA: INDICADAS	FECHA: 27 - MAYO - 2014

SELLOS Y FIRMAS DE APROBACION: