PONTIFICIA UNIVERSIDAD CATÓLICA DEL ECUADOR
FACULTAD DE ARQUITECTURA, DISEÑO Y ARTES

TRABAJO DE TITULACIÓN
PREVIO A LA OBTENCIÓN DEL TÍTULO DE ARQUITECTA

TERMINAL TERRESTRE INTERPROVINCIAL CARAPUNGO: ESPACIO PÚBLICO Y EQUIPAMIENTO PARA EL SISTEMA INTEGRADO DE TRANSPORTE EN EL DISTRITO METROPOLITANO DE QUITO

Volumen II

CAROLINA NÁJERA ENDARA

DIRECTORA ARQ. MARÍA AUGUSTA LARCO

QUITO – ECUADOR
2015

Presentación.

El Trabajo de Titulación Terminal Terrestre Interprovincial Carapungo: Espacio Público y Equipamiento para el Sistema Integrado de Transporte en el Distrito Metropolitano de Quito, en un DVD que contiene:

El volumen I: Investigación que da sustento al proyecto arquitectónico.

El Volumen II: Planos y memoria gráfica del proyecto arquitectónico.

Presentación para la Defensa Pública, todo en formato PDF.

Dedicatoria.

A toda mi familia en especial a mis papás por el apoyo infinito.

Agradecimiento.

A toda mi familia y amigos que me ayudaron incondicionalmente y a María Augusta

por guiarme en todo este proceso.

Índice.

1. Memoria

Memoria……..…. M1

2. Planos arquitectónicos

Implantación general…… A1
Plantas generales……..... A2
Plantas……..... A4
Cortes…… A9
Fachadas…….....A12

3. Renders

Vistas generales…….....R1
Vistas – Plaza de ingreso……..... R2
Vistas – Bloque 1……..... R3
Vistas – Bloque 2……..... R4
Vistas – Bloque 3……..... R5

4. Planos constructivos

5. Plantas constructivas…….....C1
Plantas constructivas……..... C2
Cortes constructivos……..... C7
Fachadas constructivas…….....C9
Corte por muro…..…….....C12
Cuadro de acabados…….....C13

6. Detalles

Baterías sanitarias…….....D1
Puertas……..... D6
Ventanas…… D9
Cocinas……..... D11
Ascensores…….....D12
Escaleras…….....D13
Pérgolas…… D15
Cubierta…… D17

7. Maqueta

Maqueta urbana (Esc: 1:750)…….. Q1
Maqueta (Esc: 1:250)……..... Q2

8. Asesorías

8.1. Paisajismo

Matriz paisaje: Intenciones urbanas…… P1
Matriz: Intenciones arquitectónicas……...P2
Memoria……..... P3
Implantación paisaje……P4
Planta baja paisaje……..… P5
Implantación paisaje: Pisos……P6
Implantación paisaje: Vegetación……..... P
Implantación paisaje: Mobiliario…… P8
Cortes urbanos……P9
Cortes arquitectónicos paisaje……P10
Detalles paisaje……P11

8.2. Estructuras

Plantas cimentación……E1
Detalles……E3
Cortes estructura……..E4
Plantas columnas……..……E6
3D estructura……..……..E8

PRODUCED BY AN AUTODESK EDUCATIONAL PRODUCT



UBICACIÓN GERERAL
ESC: 1:10 000

SALIDA BUSES SITM-Q

GIOVANNI CALLES

ARRIBO BUSES SITM-Q

SALIDA BUSES INTERPROVINCIALES

ARRIBO BUSES INTERPROVINCIALES

AV. SIMON BOLIVAR

AV. PANAMERICANA

Despacho de TAXIS

Estacionamientos Motorizados

PLAZA DE BIENVENIDA 1
N. - 5.00

PLAZA DE BIENVENIDA 2
N. - 4.00

PLAZA DE BIENVENIDA 3
N. - 3.00

PLAZA DE CIVICA 1
N. - 3.00

PLAZA DE CIVICA 2
N. - 3.00

TROLEBUS

ECOVIA

Alimentadores

C.C.N.

PLAZA DE INGRESO EDIFICIO BUSES SITM-Q

PLAZA DE DISTRIBUCION
PLAZA DE INGRESO A EDIFICIOS DE BUSES

PLAZA DE INGRESO EDIFICIO BUSES Interprovinciales

Arribo buses interprovinciales

Despacho buses interprovinciales

ESTACIONAMIENTO DE BUSES

AREA VERDE

AREA VERDE INFANTIL

AREA VERDE DESCANSO

PLAZA DE BIENVENIDA

PLAZA COMERCIAL ARTESANAL 1

CUBIERTA LOCALES MERCADO ARTESANAL 1

CUBIERTA LOCALES MERCADO ARTESANAL 2

ESPACIO DE MESA

SIT- M= Sistema Integrado de Transporte Municipal de Quito
Trolebús
CCN= Corredor Central Norte
Ecovía
Alimentadores


Buses interprovinciales

N

PONTIFICIA UNIVERSIDAD CATOLICA DEL ECUADOR **FACULTAD DE ARQUITECTURA, DISEÑO Y ARTES** **TRABAJO DE FIN DE CARRERA**	**TEMA:** TERMINAL TERRESTRE INTERPROVINCIAL CARAPUNGO: ESPACIO PUBLICO Y EQUIPAMIENTO PARA EL SISTEMA INTEGRADO DE TRANSPORTE EN EL DMQ	**TUTOR:** ARQ. MARIA AUGUSTA LARCO	**NOTAS TECNICAS:**	**SELLOS Y FIRMAS DE APROBACION:**	**UBICACION:** CARAPUNGO Cantón Quito, Pichincha, Ecuador
	CONTIENE: IMPLANTACION GENERAL / **BLOQUE:**	**NOMBRE:** CAROLINA NAJERA ENDARA			**A** — **LAMINA:** 1 / **FECHA:** / **ESCALA:** 1:750

PRODUCED BY AN AUTODESK EDUCATIONAL PRODUCT

PRODUCED BY AN AUTODESK EDUCATIONAL PRODUCT

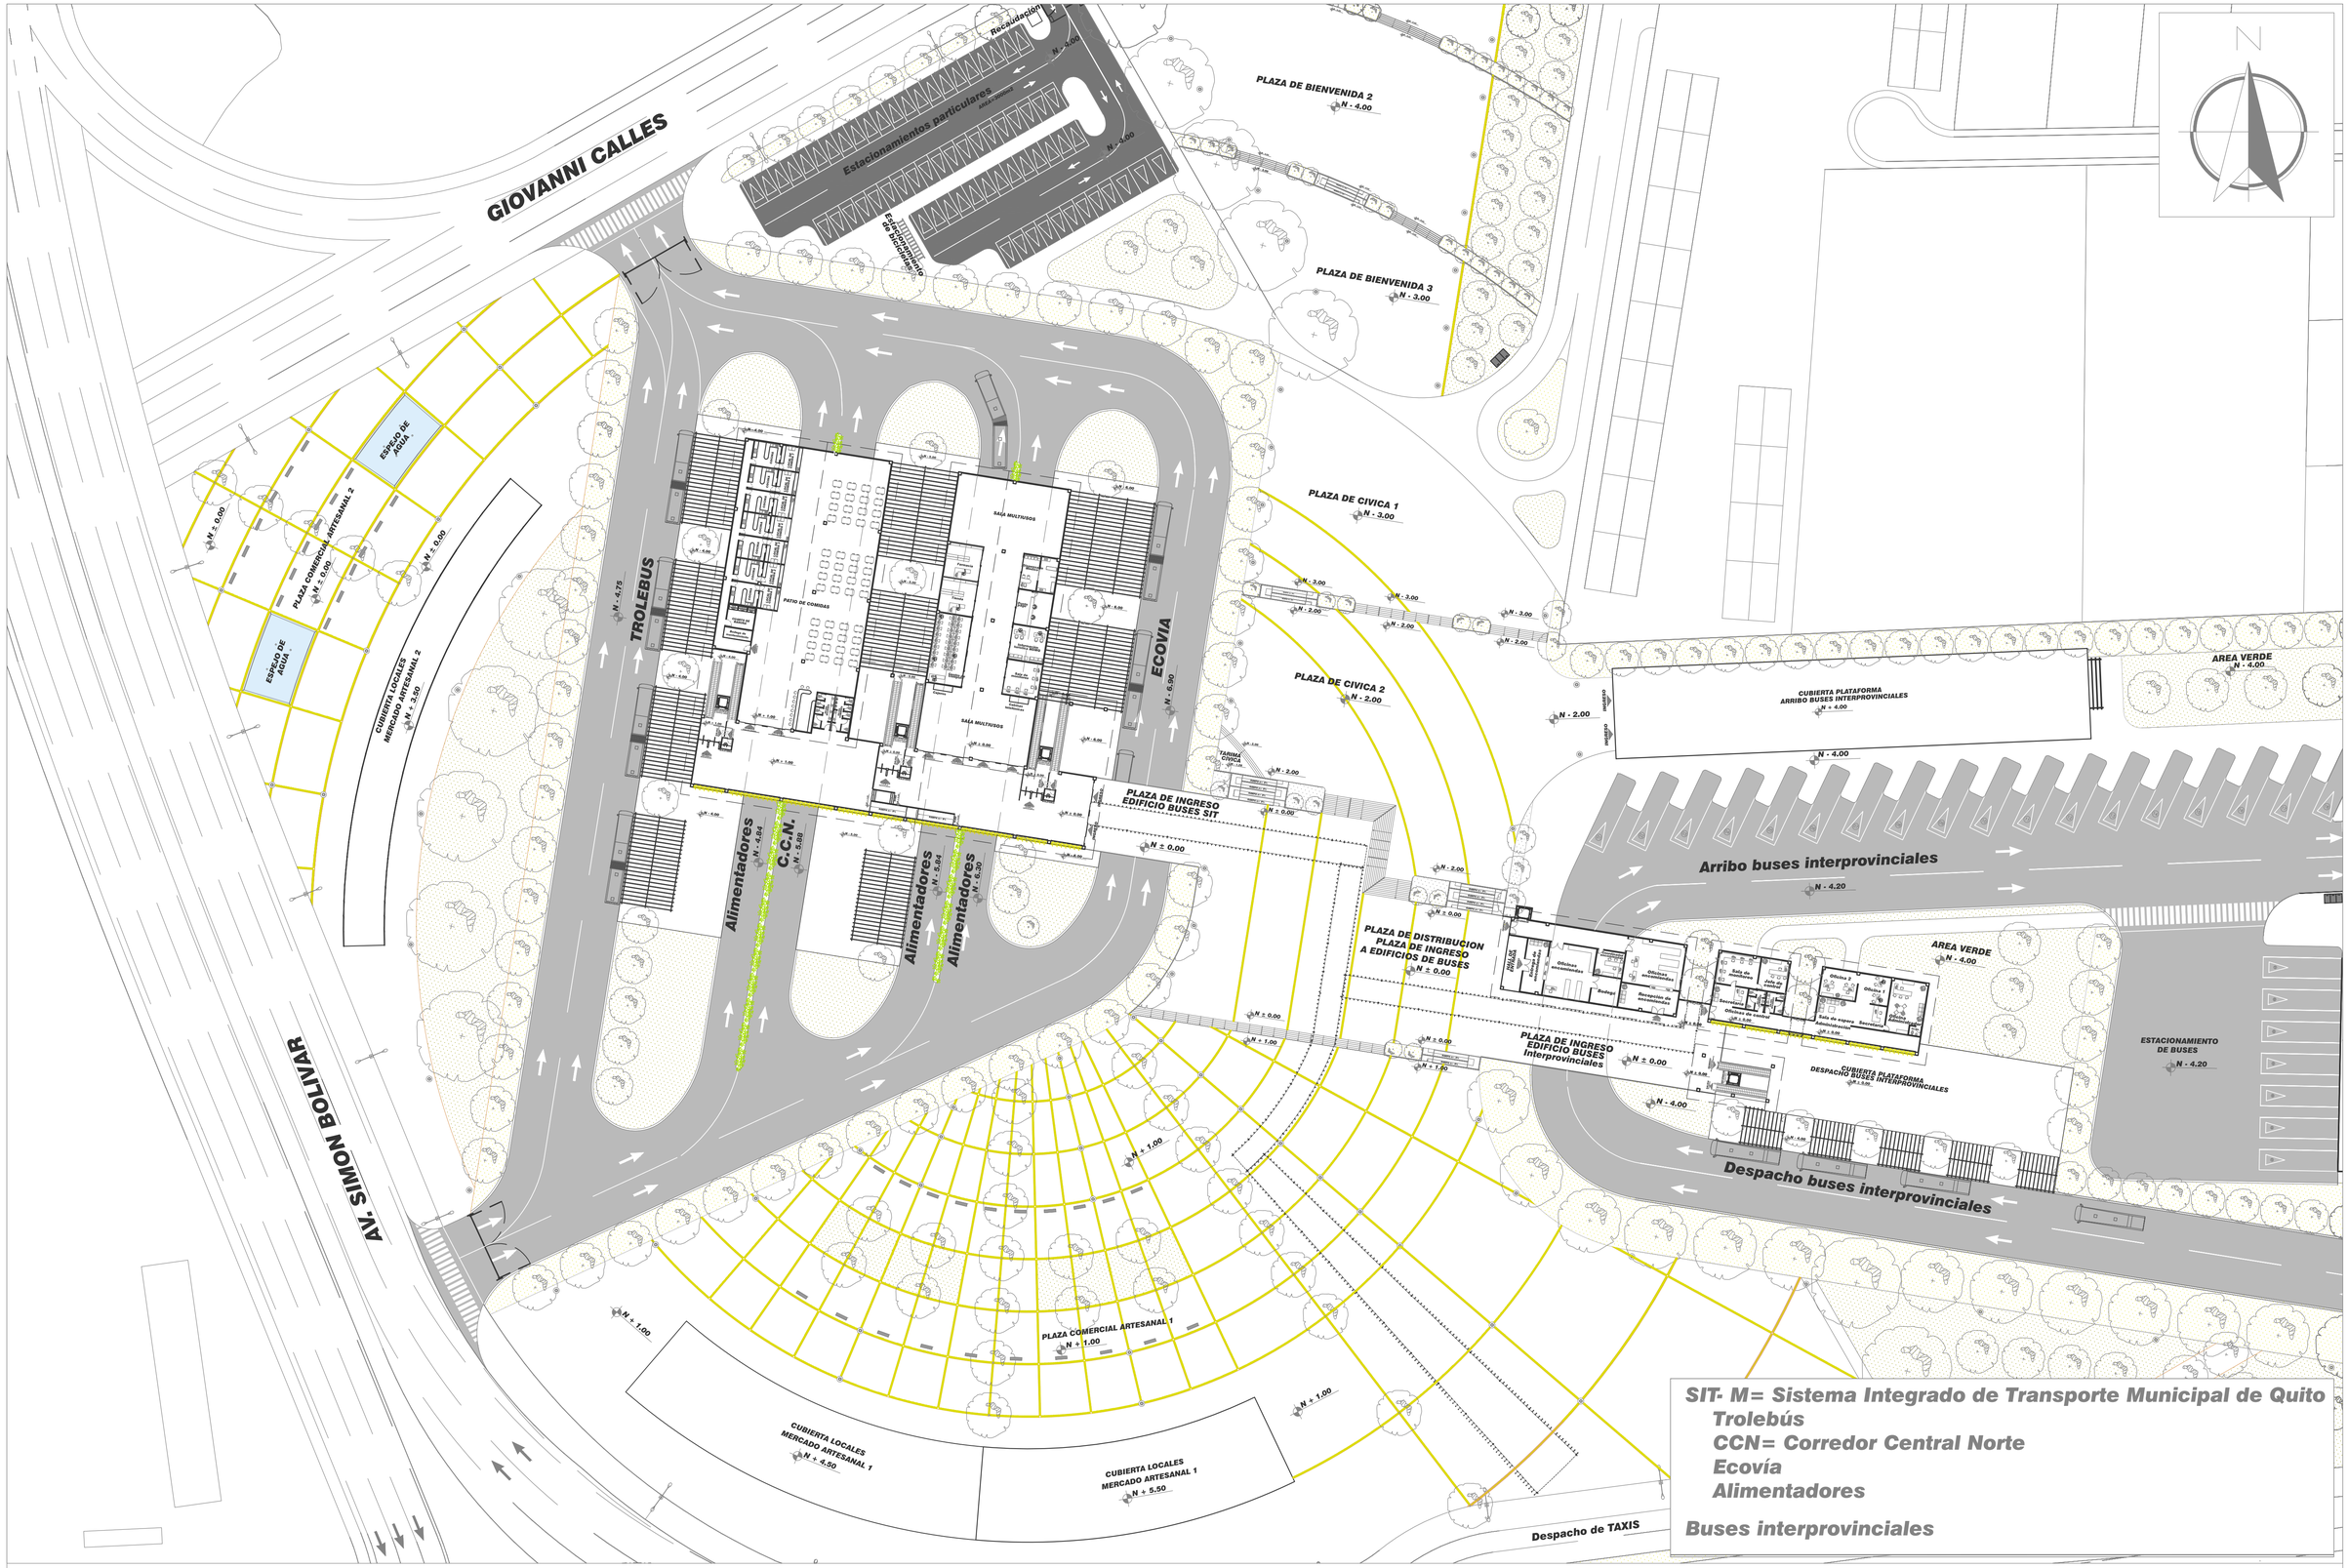


SIT- M= Sistema Integrado de Transporte Municipal de Quito
Trolebús
CCN= Corredor Central Norte
Ecovía
Alimentadores

Buses interprovinciales

PONTIFICIA UNIVERSIDAD CATOLICA DEL ECUADOR **FACULTAD DE ARQUITECTURA, DISEÑO Y ARTES** **TRABAJO DE FIN DE CARRERA**	*TEMA:* TERMINAL TERRESTRE INTERPROVINCIAL CARAPUNGO: ESPACIO PUBLICO Y EQUIPAMIENTO PARA EL SISTEMA INTEGRADO DE TRANSPORTE EN EL DMQ	*TUTOR:* ARQ. MARIA AUGUSTA LARCO	*NOTAS TECNICAS:*	*SELLOS Y FIRMAS DE APROBACION:*	*UBICACION:* CARAPUNGO Cantón Quito, Pichincha, Ecuador	A
	CONTIENE: PLANTA BAJA GENERAL / *BLOQUE:*	*NOMBRE:* CAROLINA NAJERA ENDARA				*LAMINA:* 2 *FECHA:* *ESCALA:* 1:500

PRODUCED BY AN AUTODESK EDUCATIONAL PRODUCT

PRODUCED BY AN AUTODESK EDUCATIONAL PRODUCT

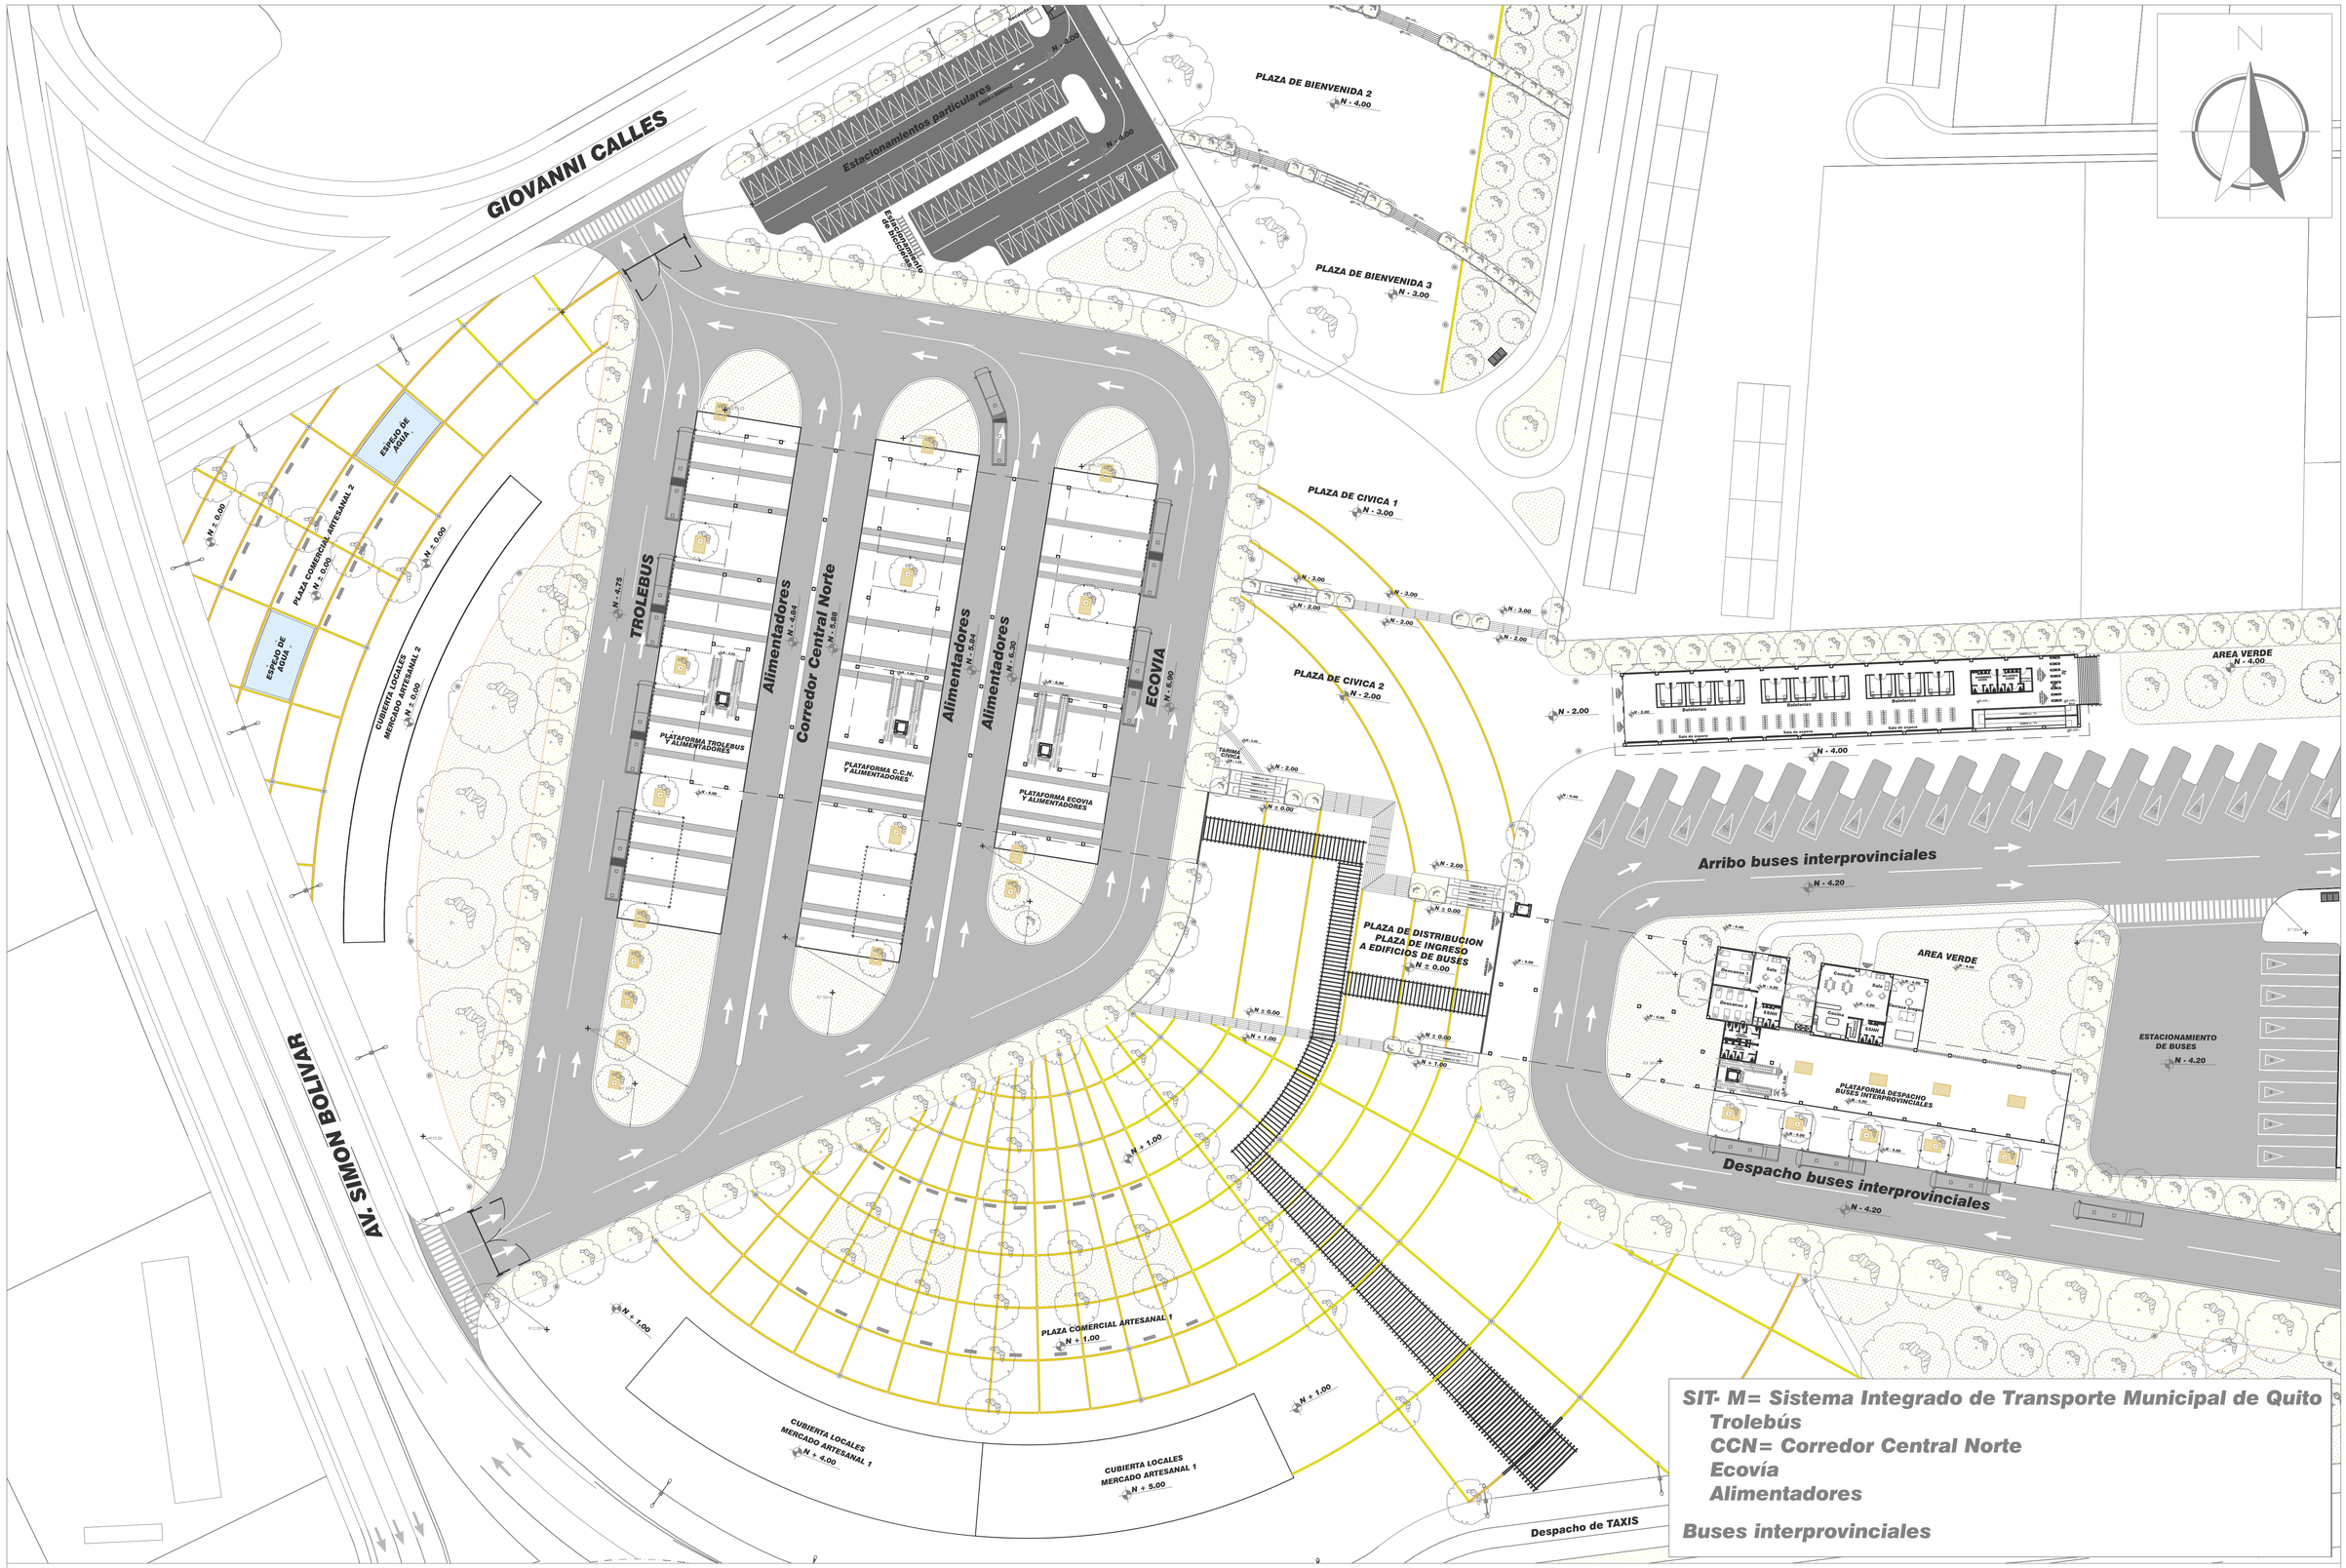

SIT- M= Sistema Integrado de Transporte Municipal de Quito
- Trolebús
- CCN= Corredor Central Norte
- Ecovía
- Alimentadores

Buses interprovinciales

PONTIFICIA UNIVERSIDAD CATOLICA DEL ECUADOR **FACULTAD DE ARQUITECTURA, DISEÑO Y ARTES** **TRABAJO DE FIN DE CARRERA**	**TEMA:** TERMINAL TERRESTRE INTERPROVINCIAL CARAPUNGO: ESPACIO PUBLICO Y EQUIPAMIENTO PARA EL SISTEMA INTEGRADO DE TRANSPORTE EN L DMQ		**TUTOR:** ARQ. MARIA AUGUSTA LARCO	**NOTAS TECNICAS:**	**SELLOS Y FIRMAS DE APROBACION:**	**UBICACION:** CARAPUNGO Cantón Quito, Pichincha, Ecuador	A	**LAMINA:** 3
	CONTIENE: PLANTA SUBSUELO GENERAL	**BLOQUE:**	**NOMBRE:** CAROLINA NAJERA ENDARA					**FECHA:**
								ESCALA: 1:500

PRODUCED BY AN AUTODESK EDUCATIONAL PRODUCT
PRODUCED BY AN AUTODESK EDUCATIONAL PRODUCT
PRODUCED BY AN AUTODESK EDUCATIONAL PRODUCT


PRODUCED BY AN AUTODESK EDUCATIONAL PRODUCT





PONTIFICIA UNIVERSIDAD CATOLICA DEL ECUADOR **FACULTAD DE ARQUITECTURA, DISEÑO Y ARTES** **TRABAJO DE FIN DE CARRERA**	**TEMA:** TERMINAL TERRESTRE INTERPROVINCIAL CARAPUNGO: ESPACIO PUBLICO Y EQUIPAMIENTO PARA EL SISTEMA INTEGRADO DE TRANSPORTE EN L DMQ	**TUTOR:** ARQ. MARIA AUGUSTA LARCO	**NOTAS TECNICAS:**	**SELLOS Y FIRMAS DE APROBACION:**	**UBICACION:** CARAPUNGO Cantón Quito, Pichincha, Ecuador	**A**
	CONTIENE: PLANTA BAJA BLOQUE 1 — **BLOQUE:** 1	**NOMBRE:** CAROLINA NAJERA ENDARA				**LAMINA:** 4 **FECHA:** **ESCALA:** 1:200

PRODUCED BY AN AUTODESK EDUCATIONAL PRODUCT

PRODUCED BY AN AUTODESK EDUCATIONAL PRODUCT

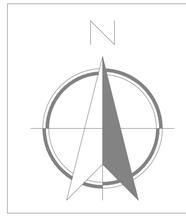

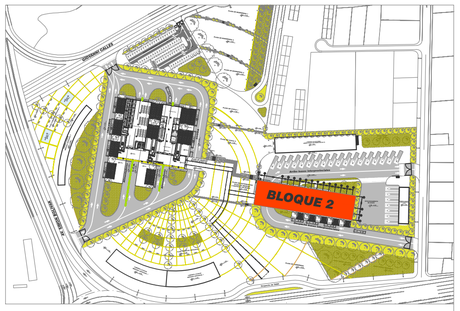


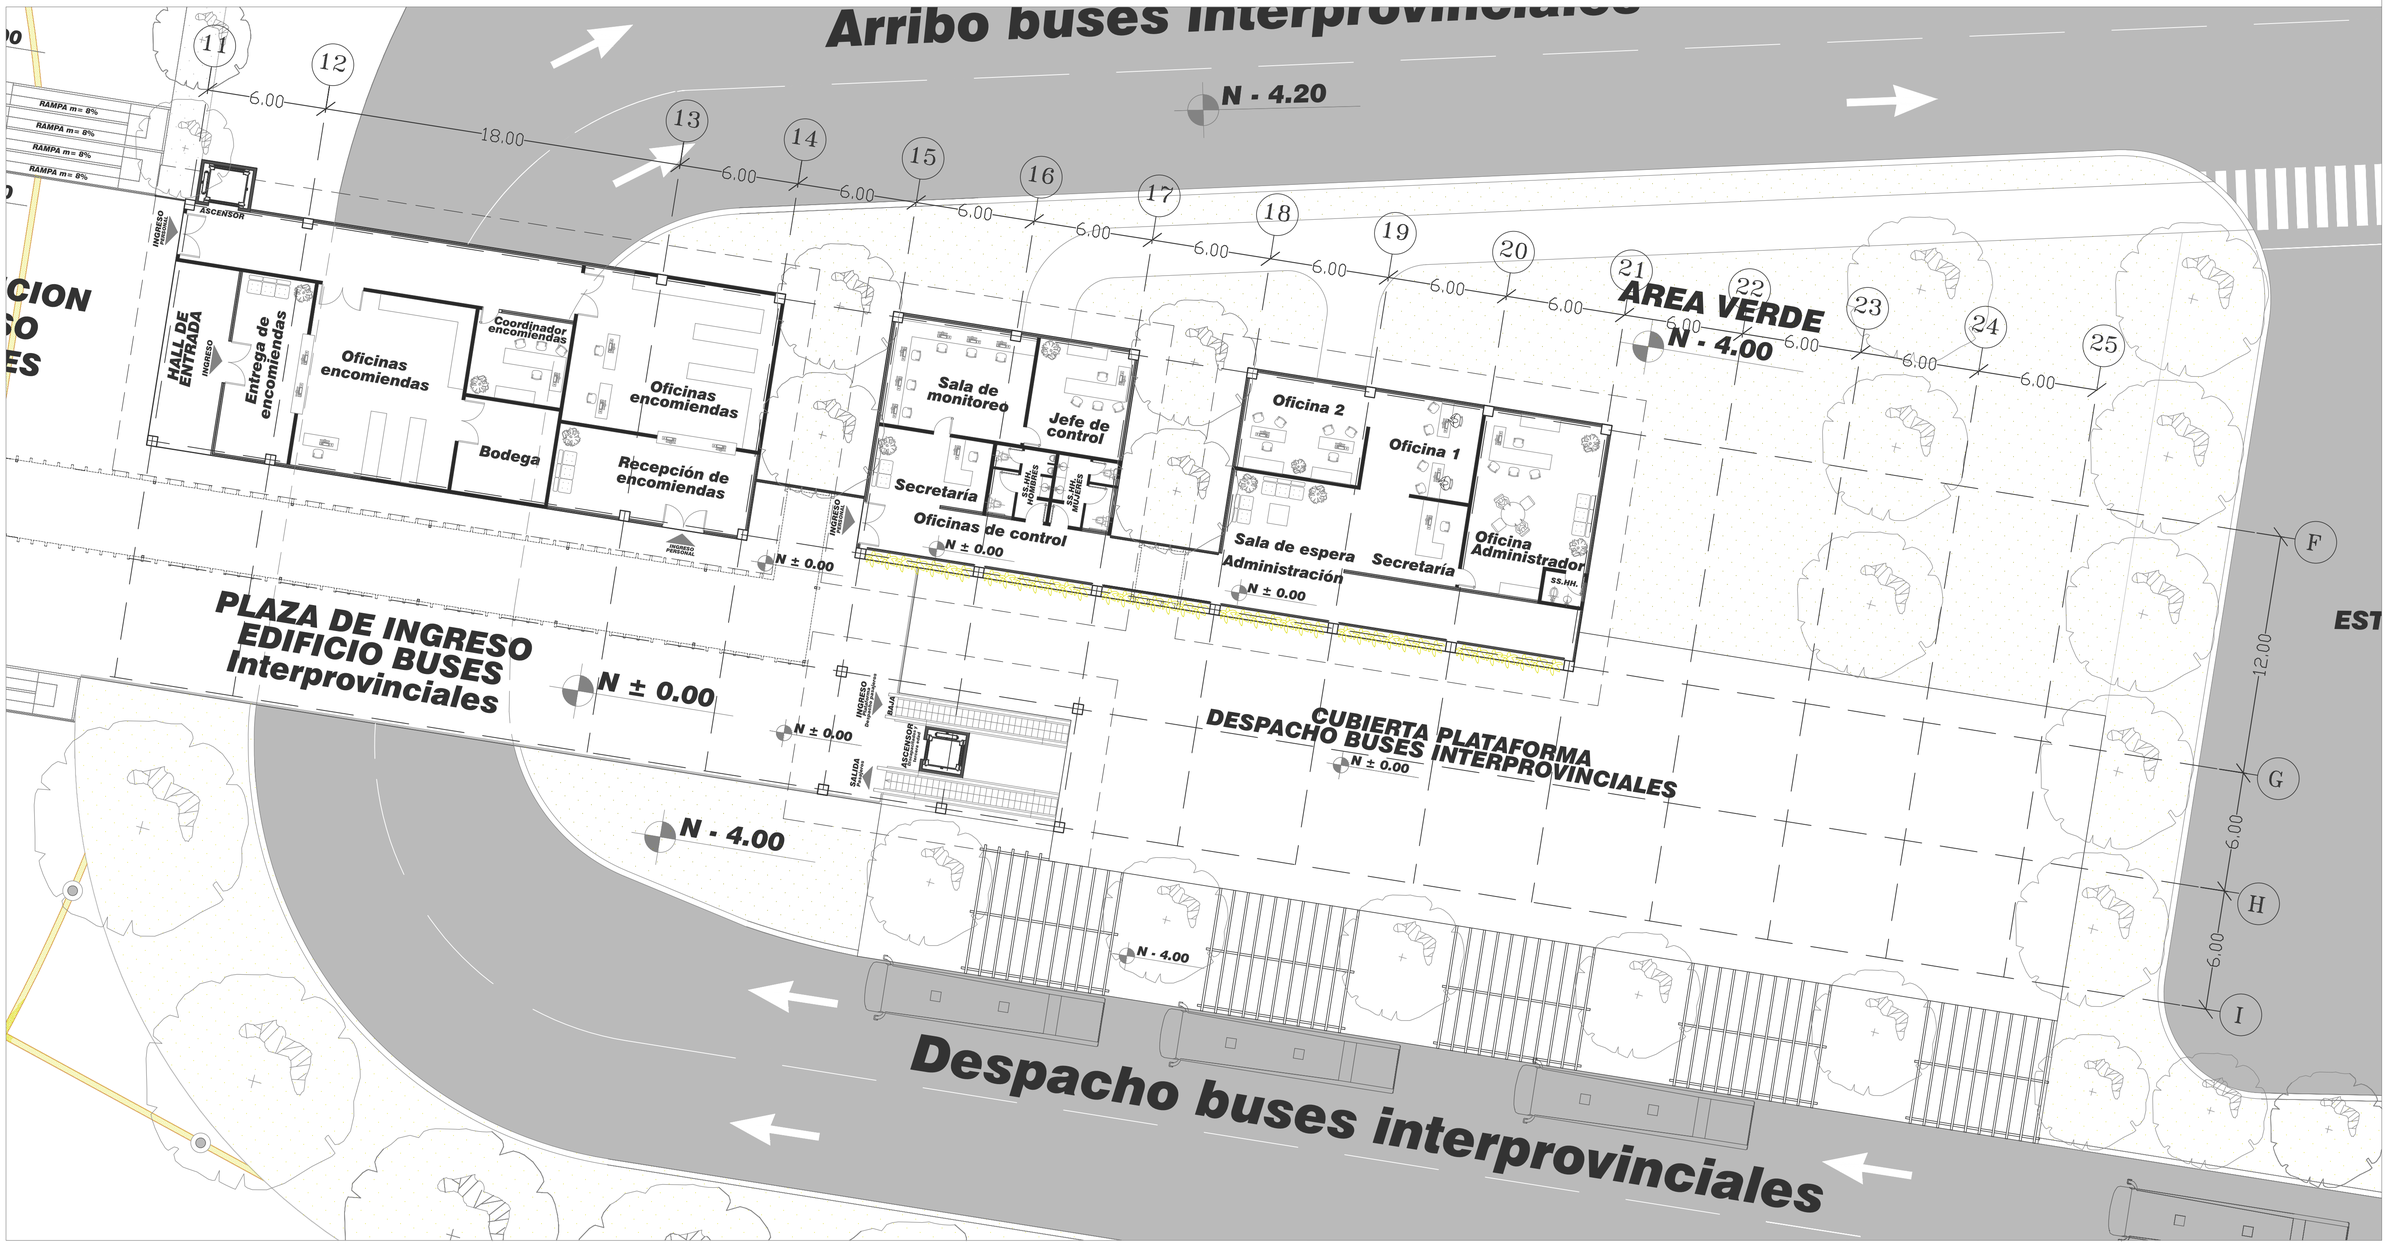



PONTIFICIA UNIVERSIDAD CATOLICA DEL ECUADOR **FACULTAD DE ARQUITECTURA, DISEÑO Y ARTES** **TRABAJO DE FIN DE CARRERA**	**TEMA:** TERMINAL TERRESTRE INTERPROVINCIAL CARAPUNGO: ESPACIO PUBLICO Y EQUIPAMIENTO PARA EL SISTEMA INTEGRADO DE TRANSPORTE EN L DMQ **CONTIENE:** PLANTA BAJA BLOQUE 2 — **BLOQUE:** 2	**TUTOR:** ARQ. MARIA AUGUSTA LARCO **NOMBRE:** CAROLINA NAJERA ENDARA	**NOTAS TECNICAS:**	**SELLOS Y FIRMAS DE APROBACION:**	**UBICACION:** CARAPUNGO Cantón Quito, Pichincha, Ecuador	**A** **LAMINA:** 5 **FECHA:** **ESCALA:** 1:150

PRODUCED BY AN AUTODESK EDUCATIONAL PRODUCT

PRODUCED BY AN AUTODESK EDUCATIONAL PRODUCT

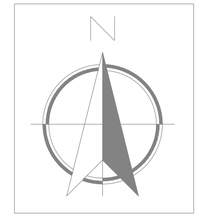

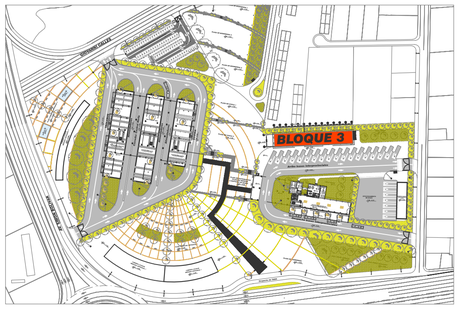


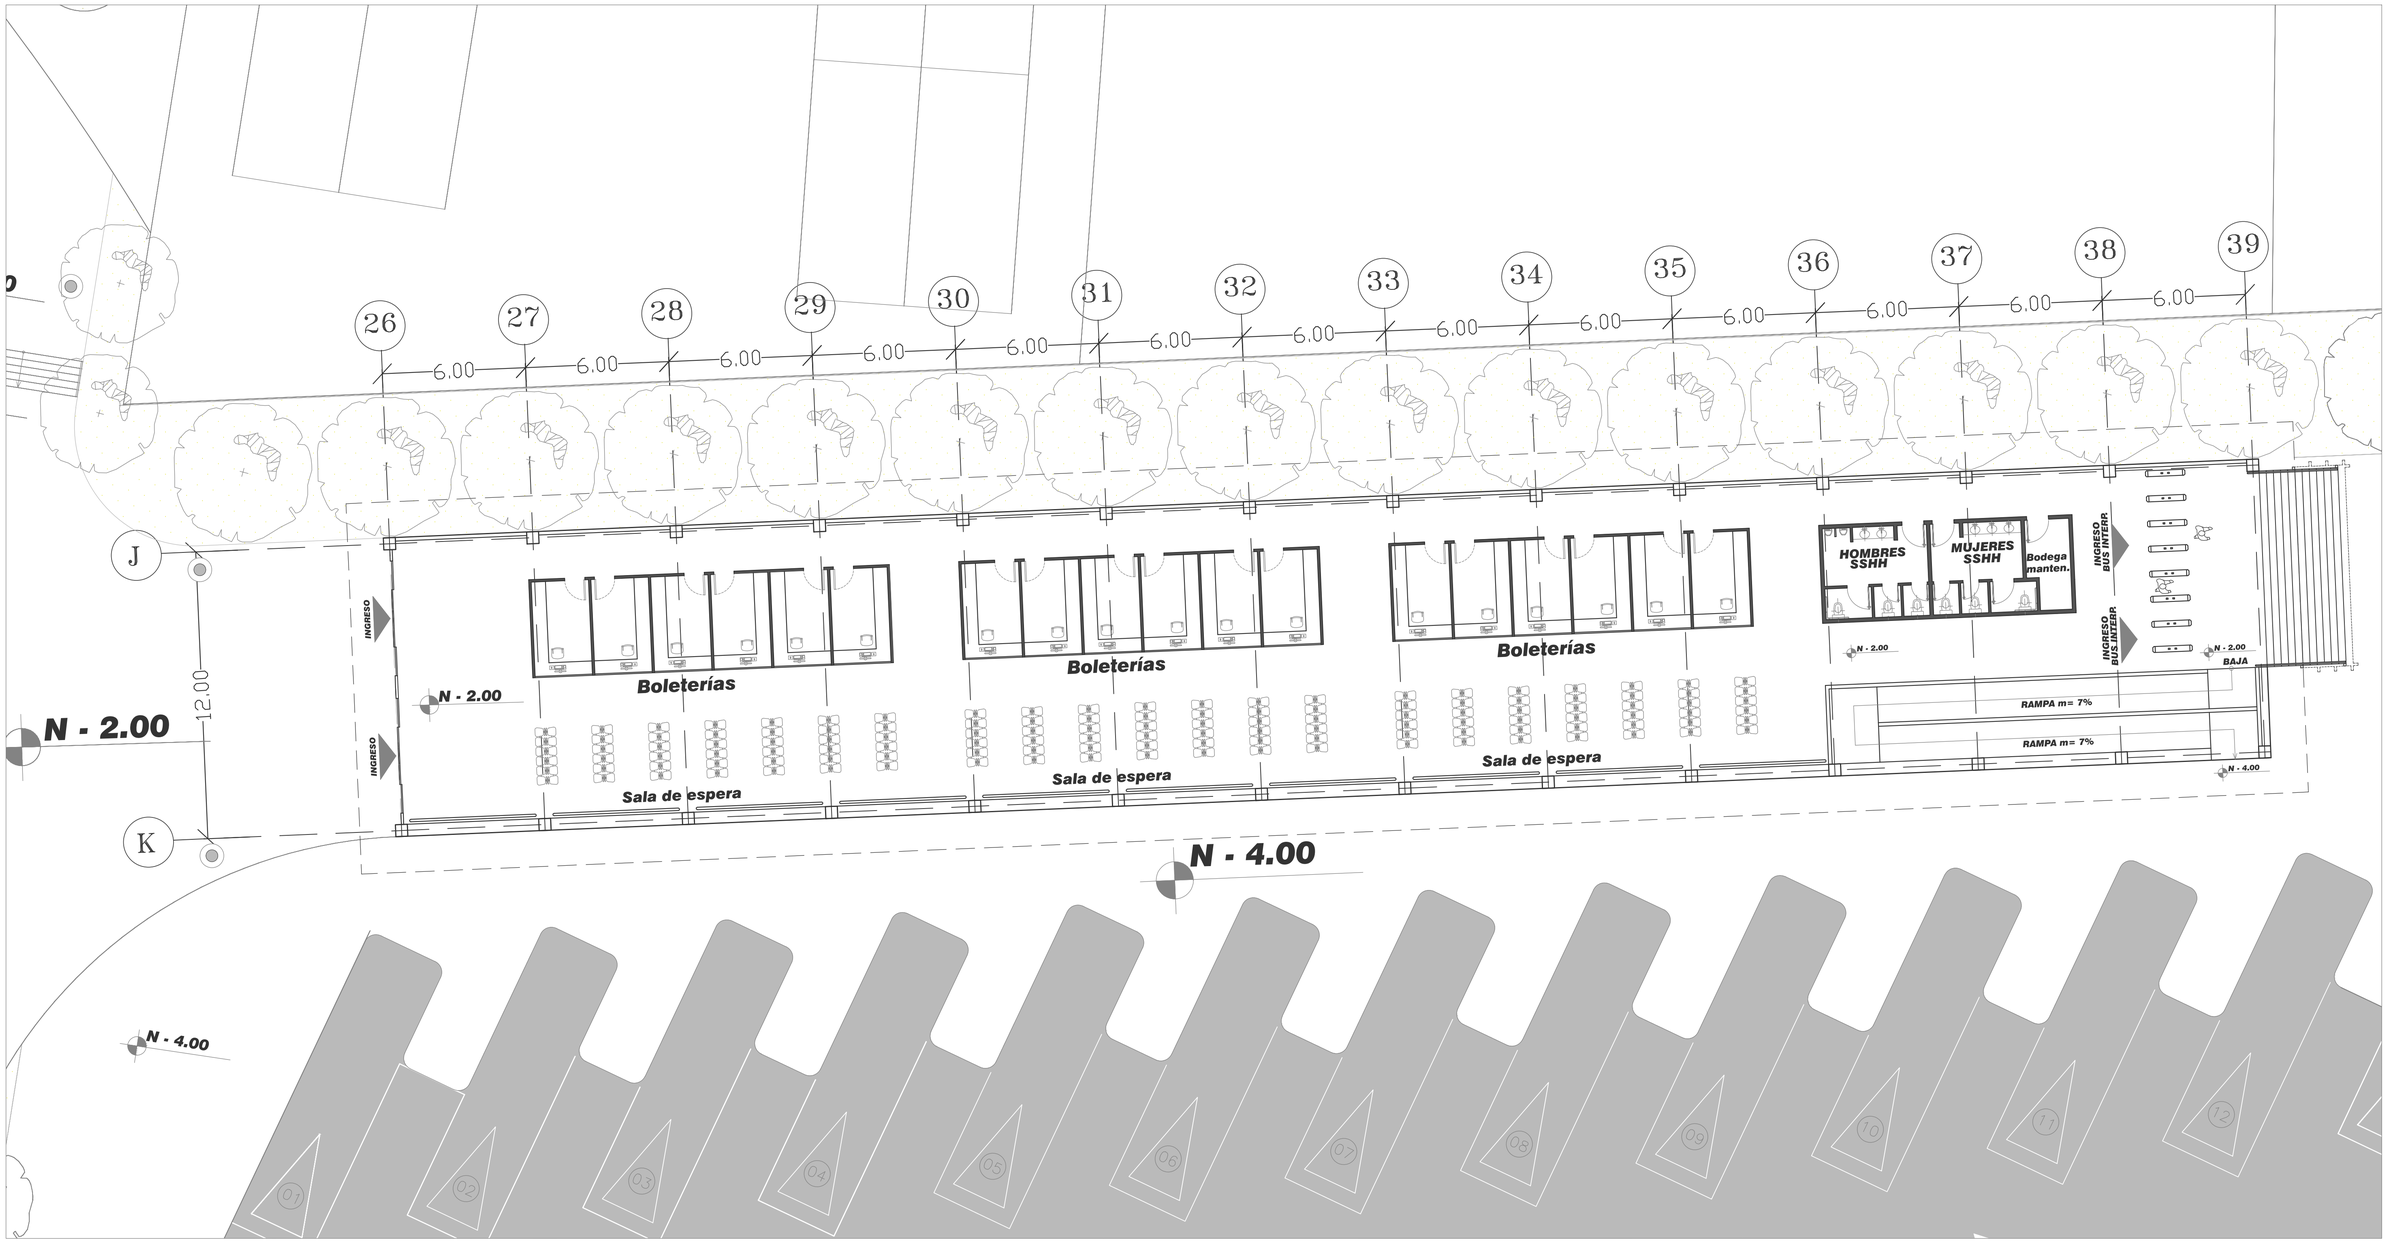



PONTIFICIA UNIVERSIDAD CATOLICA DEL ECUADOR **FACULTAD DE ARQUITECTURA, DISEÑO Y ARTES** **TRABAJO DE FIN DE CARRERA**	**TEMA:** TERMINAL TERRESTRE INTERPROVINCIAL CARAPUNGO: ESPACIO PUBLICO Y EQUIPAMIENTO PARA EL SISTEMA INTEGRADO DE TRANSPORTE EN L DMQ **CONTIENE:** PLANTA BAJA BLOQUE 3 — **BLOQUE:** 3	**TUTOR:** ARQ. MARIA AUGUSTA LARCO **NOMBRE:** CAROLINA NAJERA ENDARA	**NOTAS TECNICAS:**	**SELLOS Y FIRMAS DE APROBACION:**	**UBICACION:** CARAPUNGO Cantón Quito, Pichincha, Ecuador	**A** **LAMINA:** 6 **FECHA:** **ESCALA:** 1:125

PRODUCED BY AN AUTODESK EDUCATIONAL PRODUCT

PRODUCED BY AN AUTODESK EDUCATIONAL PRODUCT

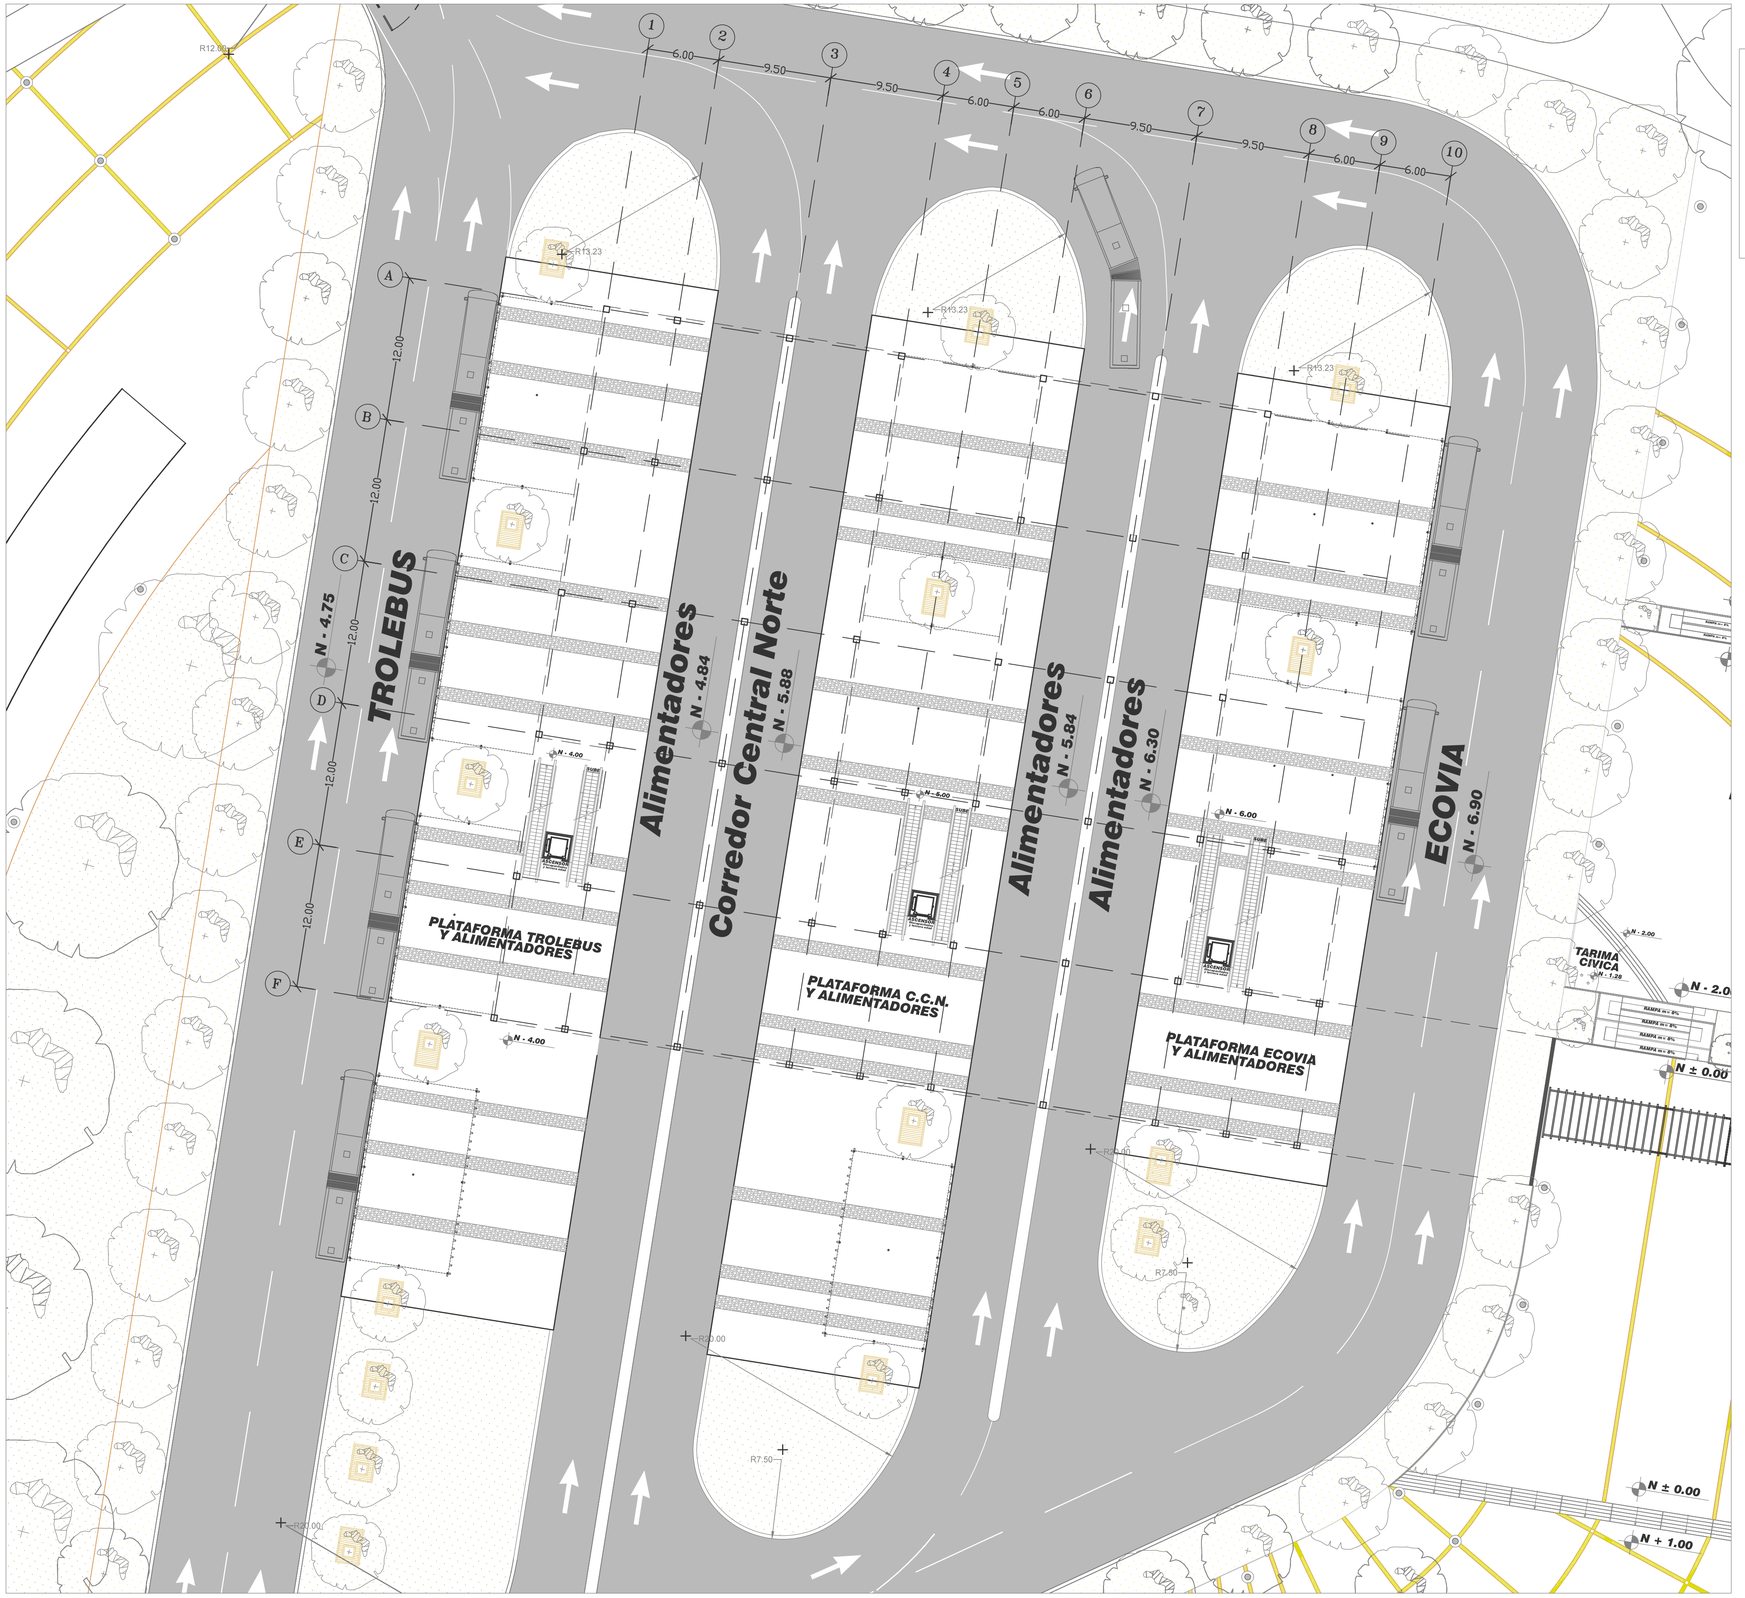

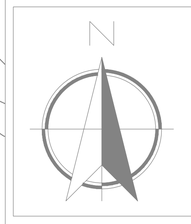


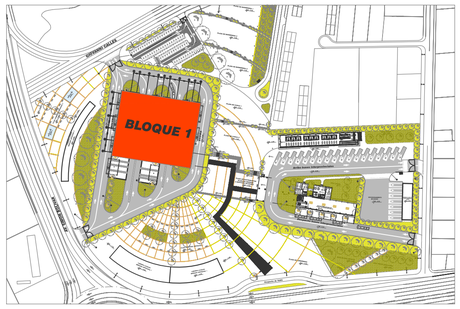



PONTIFICIA UNIVERSIDAD CATOLICA DEL ECUADOR **FACULTAD DE ARQUITECTURA, DISEÑO Y ARTES** **TRABAJO DE FIN DE CARRERA**	**TEMA:** TERMINAL TERRESTRE INTERPROVINCIAL CARAPUNGO: ESPACIO PUBLICO Y EQUIPAMIENTO PARA EL SISTEMA INTEGRADO DE TRANSPORTE EN EL DMQ **CONTIENE:** PLANTA SUBSUELO BLOQUE 1 — **BLOQUE:** 1	**TUTOR:** ARQ. MARIA AUGUSTA LARCO **NOMBRE:** CAROLINA NAJERA ENDARA	**NOTAS TECNICAS:**	**SELLOS Y FIRMAS DE APROBACION:**	**UBICACION:** CARAPUNGO, Cantón Quito, Pichincha, Ecuador	**A**	**LAMINA:** 7 **FECHA:** **ESCALA:** 1:200

PRODUCED BY AN AUTODESK EDUCATIONAL PRODUCT
PRODUCED BY AN AUTODESK EDUCATIONAL PRODUCT
PRODUCED BY AN AUTODESK EDUCATIONAL PRODUCT

PRODUCED BY AN AUTODESK EDUCATIONAL PRODUCT

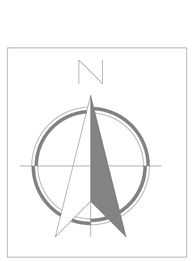

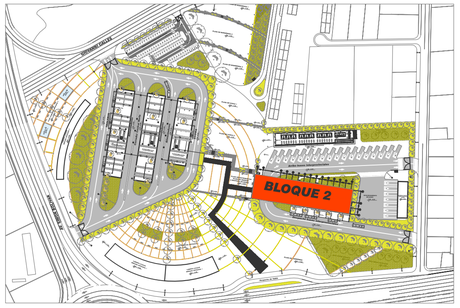


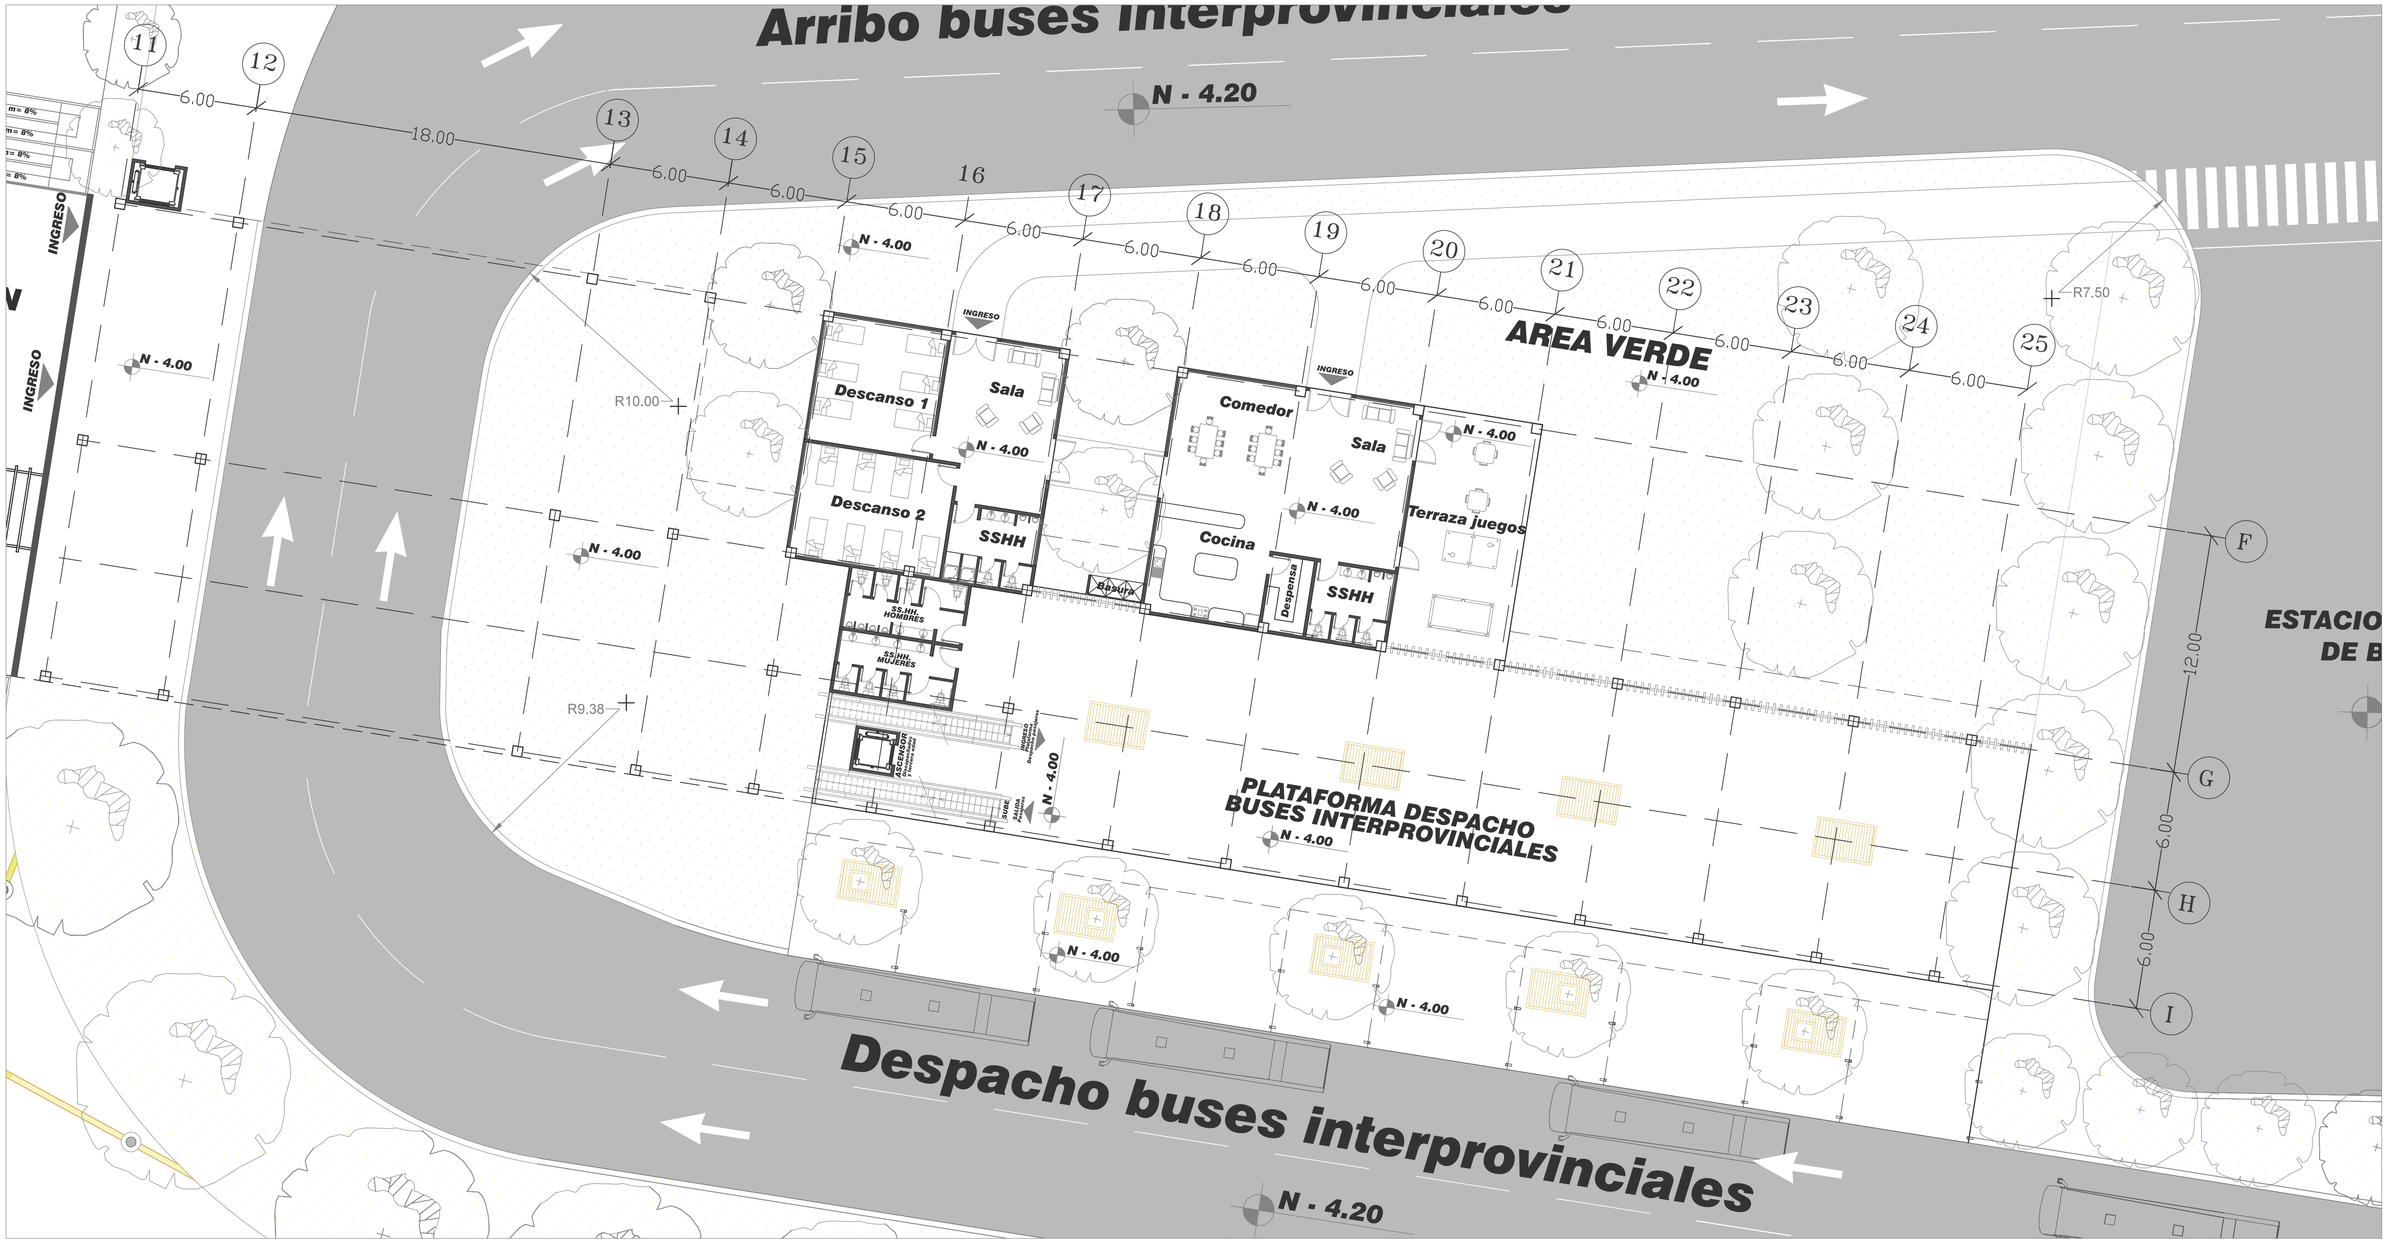


PONTIFICIA UNIVERSIDAD CATOLICA DEL ECUADOR **FACULTAD DE ARQUITECTURA, DISEÑO Y ARTES** **TRABAJO DE FIN DE CARRERA**	**TEMA:** TERMINAL TERRESTRE INTERPROVINCIAL CARAPUNGO: ESPACIO PUBLICO Y EQUIPAMIENTO PARA EL SISTEMA INTEGRADO DE TRANSPORTE EN EL DMQ	**TUTOR:** ARQ. MARIA AUGUSTA LARCO	**NOTAS TECNICAS:**	**SELLOS Y FIRMAS DE APROBACION:**	**UBICACION:** CARAPUNGO, Cantón Quito, Pichincha, Ecuador	**A**
	CONTIENE: PLANTA SUBSUELO BLOQUE 2 — **BLOQUE:** 2	**NOMBRE:** CAROLINA NAJERA ENDARA				**LAMINA:** 8 **FECHA:** **ESCALA:** 1:150

PRODUCED BY AN AUTODESK EDUCATIONAL PRODUCT

PRODUCED BY AN AUTODESK EDUCATIONAL PRODUCT

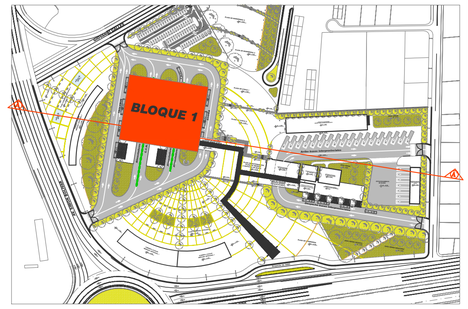

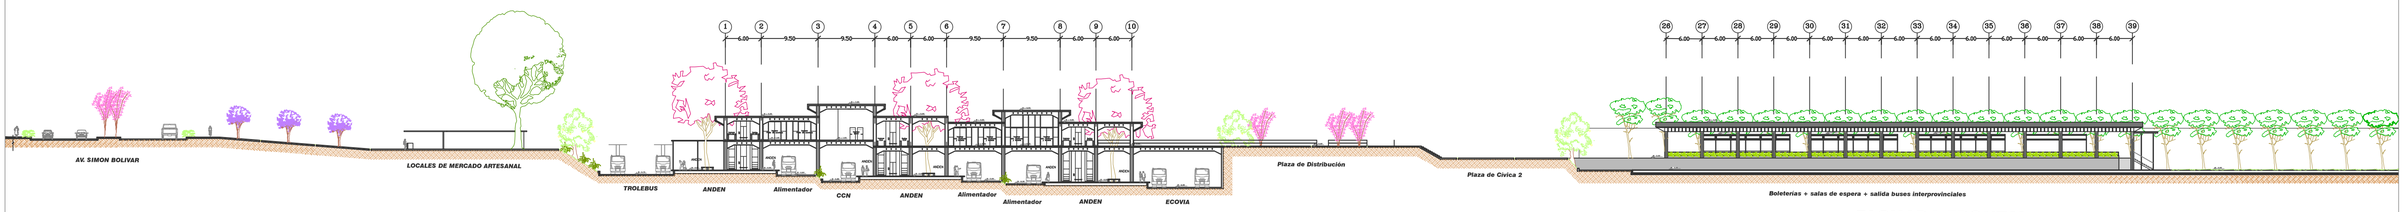


BLOQUE 1

CORTE AA`

ESC: 1:500

FACHADA FRONTAL

BLOQUE 3

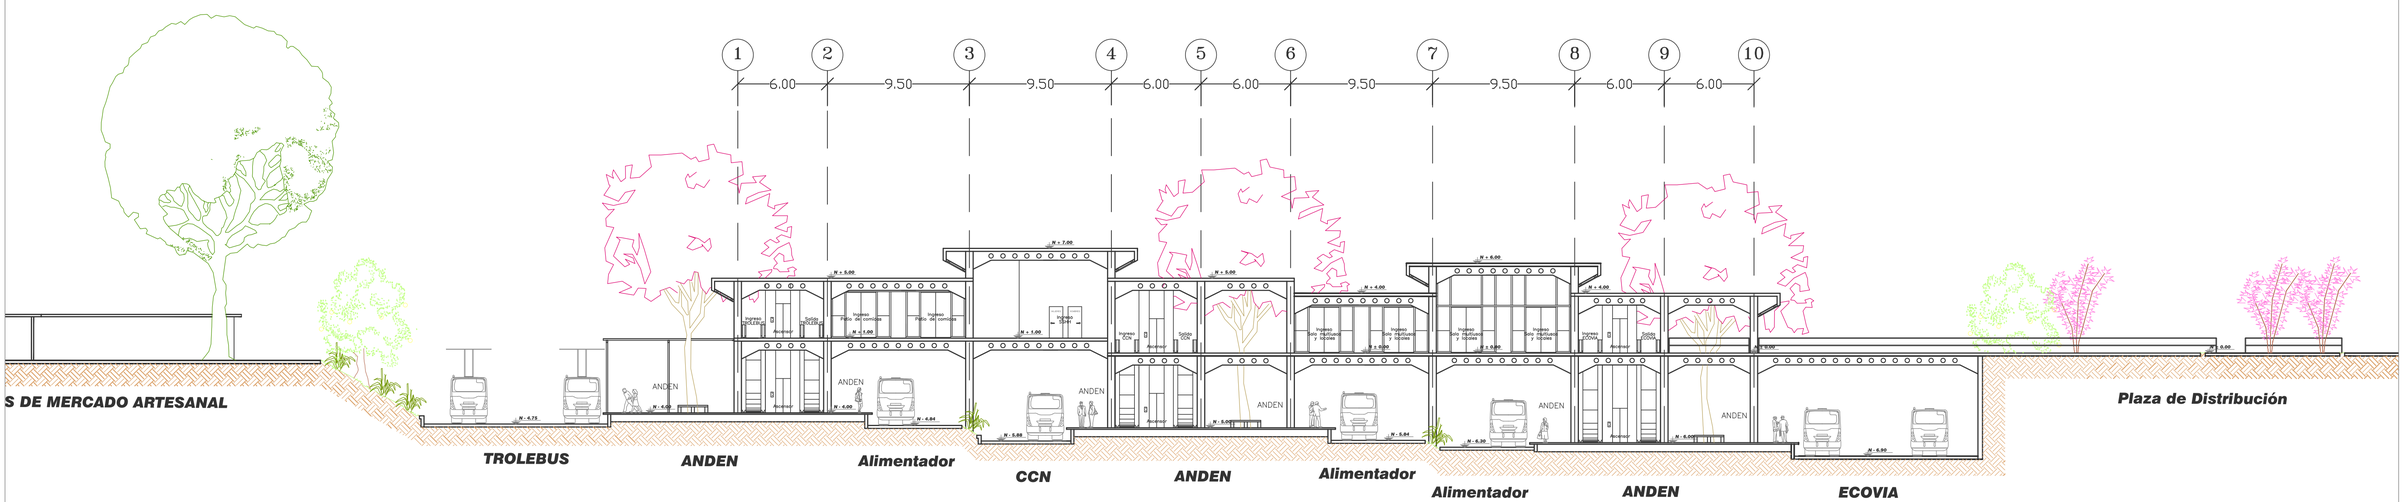


BLOQUE 1


ESC: 1:200

PONTIFICIA UNIVERSIDAD CATOLICA DEL ECUADOR ***FACULTAD DE ARQUITECTURA, DISEÑO Y ARTES*** ***TRABAJO DE FIN DE CARRERA***	***TEMA:*** TERMINAL TERRESTRE INTERPROVINCIAL CARAPUNGO: ESPACIO PUBLICO Y EQUIPAMIENTO PARA EL SISTEMA INTEGRADO DE TRANSPORTE EN EL DMQ ***CONTIENE:*** CORTE AA - BLOQUE 1 / ***BLOQUE:*** 1	***TUTOR:*** ARQ. MARIA AUGUSTA LARCO ***NOMBRE:*** CAROLINA NAJERA ENDARA	***NOTAS TECNICAS:***	***SELLOS Y FIRMAS DE APROBACION:***	***UBICACION:*** CARAPUNGO Cantón Quito, Pichincha, Ecuador	**A** ***LAMINA:*** 9 ***FECHA:*** ***ESCALA:*** INDICADA

PRODUCED BY AN AUTODESK EDUCATIONAL PRODUCT

PRODUCED BY AN AUTODESK EDUCATIONAL PRODUCT

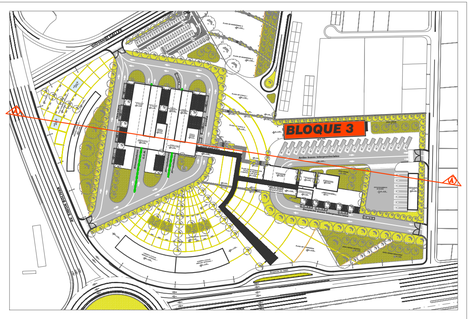

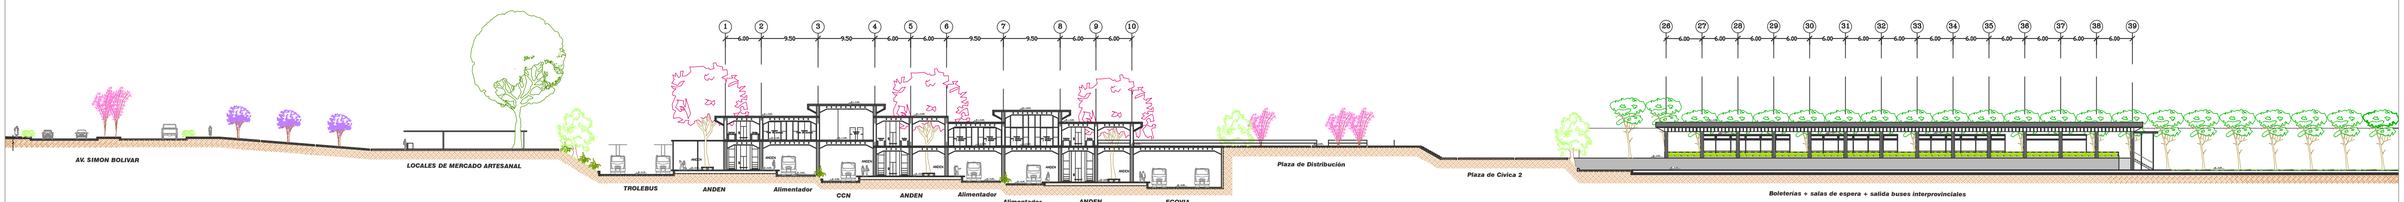


BLOQUE 1

BLOQUE 3

CORTE AA`

ESC: 1:500

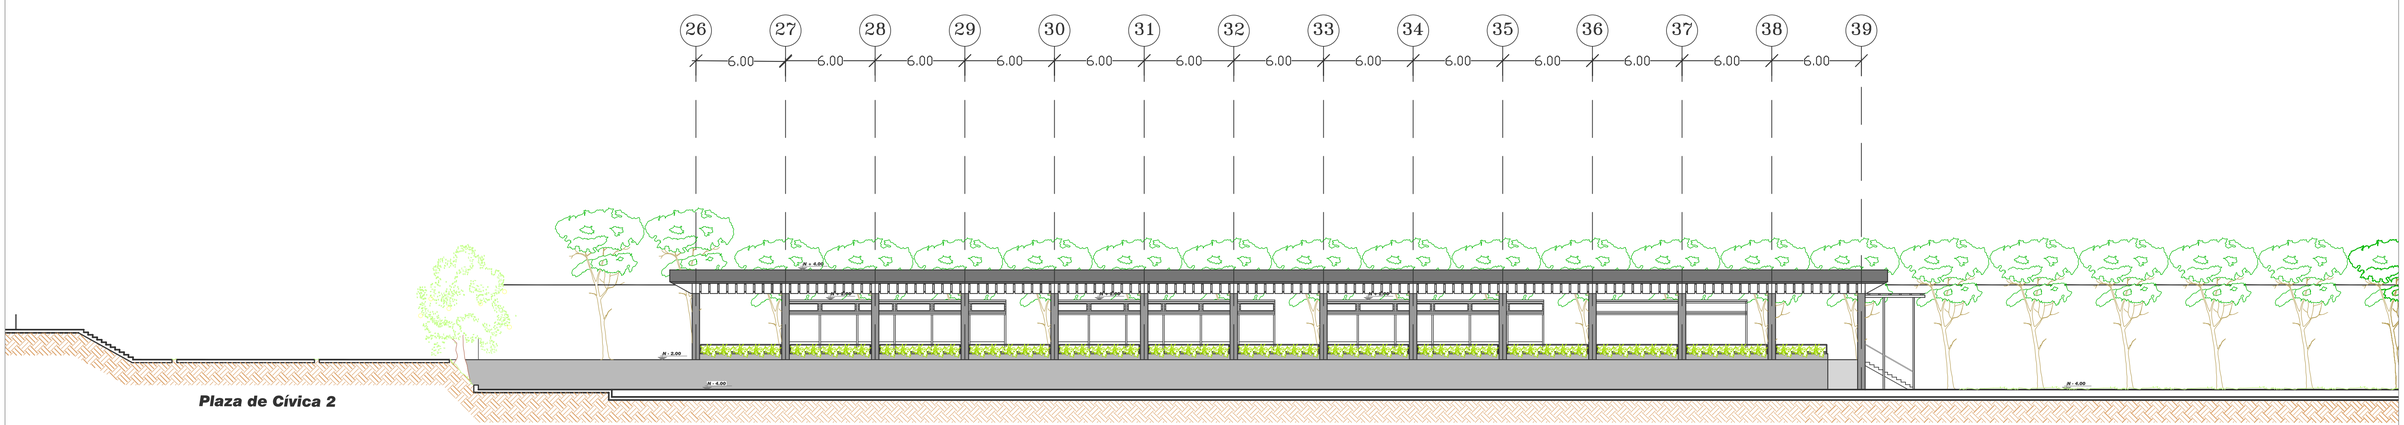

FACHADA FRONTAL


BLOQUE 3


ESC: 1:200

PONTIFICIA UNIVERSIDAD CATOLICA DEL ECUADOR **FACULTAD DE ARQUITECTURA, DISEÑO Y ARTES** **TRABAJO DE FIN DE CARRERA**	TEMA: TERMINAL TERRESTRE INTERPROVINCIAL CARAPUNGO: ESPACIO PUBLICO Y EQUIPAMIENTO PARA EL SISTEMA INTEGRADO DE TRANSPORTE EN EL DMQ	TUTOR: ARQ. MARIA AUGUSTA LARCO	NOTAS TECNICAS:	SELLOS Y FIRMAS DE APROBACION:	UBICACION: CARAPUNGO Cantón Quito, Pichincha, Ecuador	A
	CONTIENE: CORTE AA - FACHADA BLOQUE 3 / BLOQUE: 3	NOMBRE: CAROLINA NAJERA ENDARA				LAMINA: 10 FECHA: 15.01.2015 ESCALA: 1:200

PRODUCED BY AN AUTODESK EDUCATIONAL PRODUCT

PRODUCED BY AN AUTODESK EDUCATIONAL PRODUCT

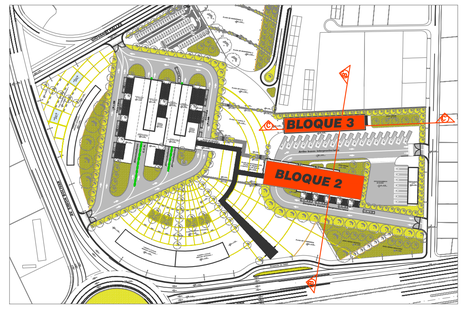

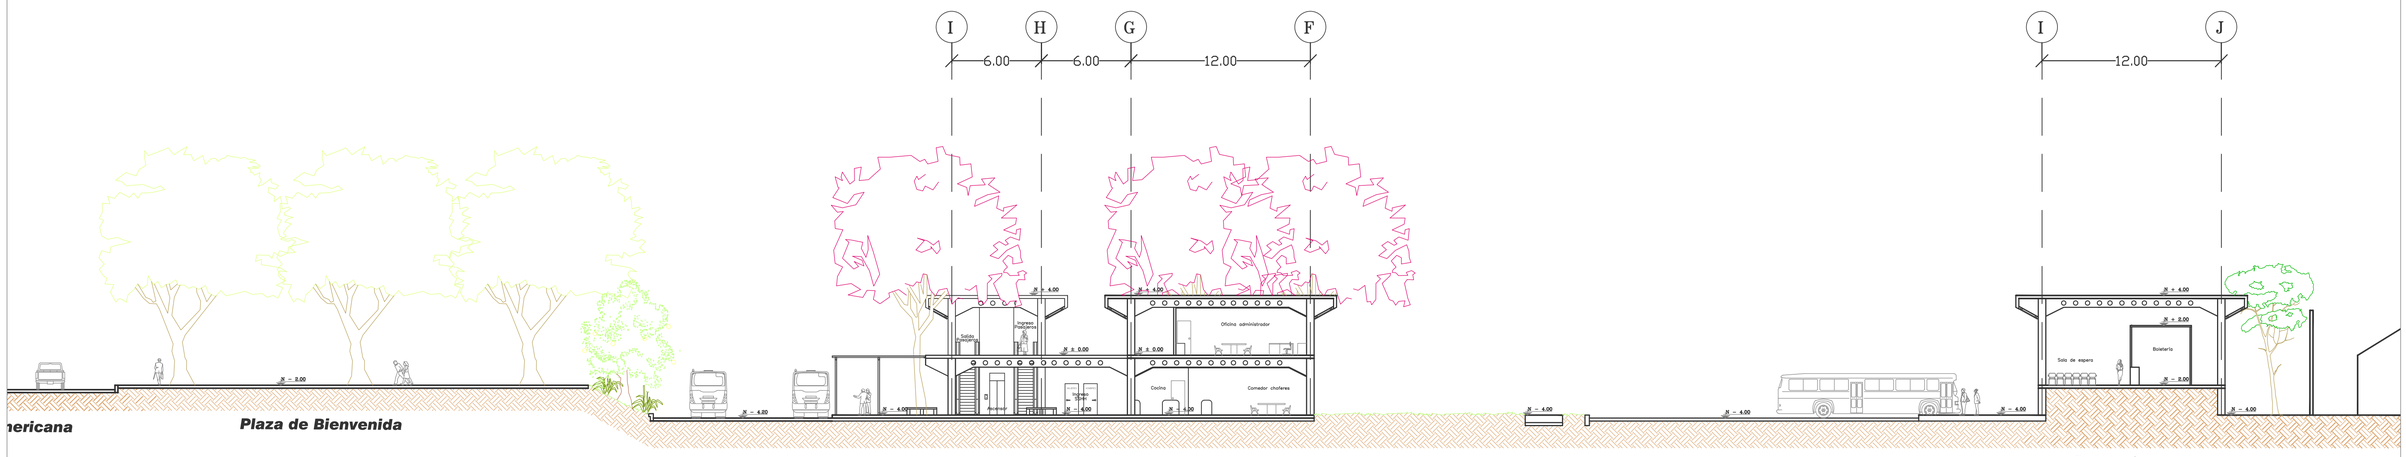


BLOQUE 2

BLOQUE 3

CORTE BB`

ESC: 1:200

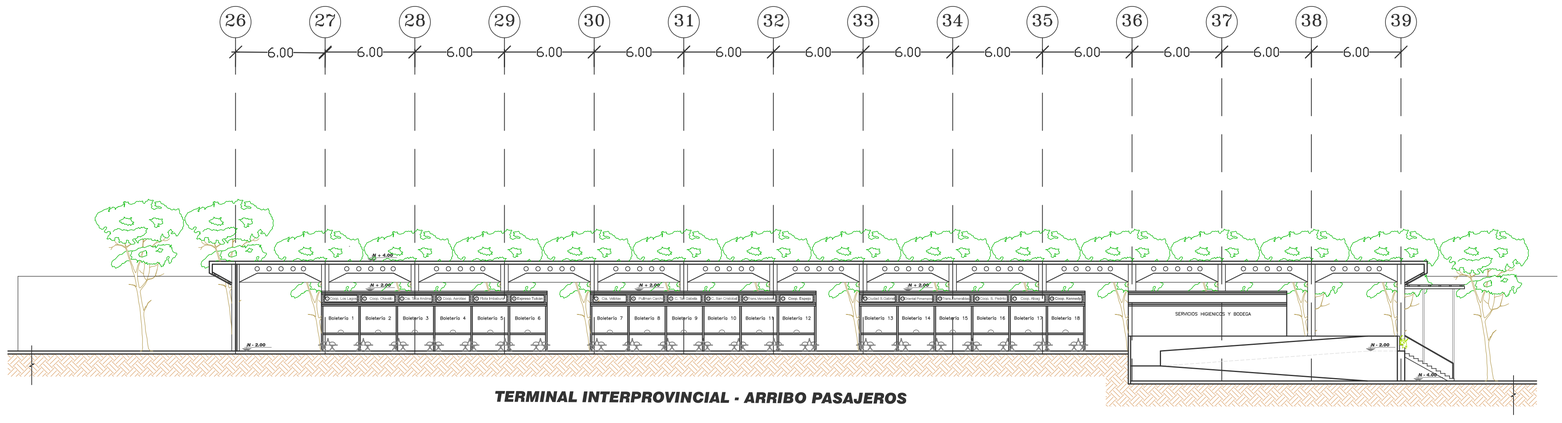

TERMINAL INTERPROVINCIAL - ARRIBO PASAJEROS

BLOQUE 3


CORTE CC`


ESC: 1:200

PONTIFICIA UNIVERSIDAD CATOLICA DEL ECUADOR **FACULTAD DE ARQUITECTURA, DISEÑO Y ARTES** **TRABAJO DE FIN DE CARRERA**	TEMA: TERMINAL TERRESTRE INTERPROVINCIAL CARAPUNGO: ESPACIO PUBLICO Y EQUIPAMIENTO PARA EL SISTEMA INTEGRADO DE TRANSPORTE EN EL DMQ	TUTOR: ARQ. MARIA AUGUSTA LARCO	NOTAS TECNICAS:	SELLOS Y FIRMAS DE APROBACION:	UBICACION: CARAPUNGO Cantón Quito, Pichincha, Ecuador	A
	CONTIENE: CORTE BB - BLOQUE 2 Y 3 CORTE CC - BLOQUE 3	BLOQUE: 2 Y 3	NOMBRE: CAROLINA NAJERA ENDARA			LAMINA: 11 FECHA: ESCALA: INDICADA


PRODUCED BY AN AUTODESK EDUCATIONAL PRODUCT

PRODUCED BY AN AUTODESK EDUCATIONAL PRODUCT

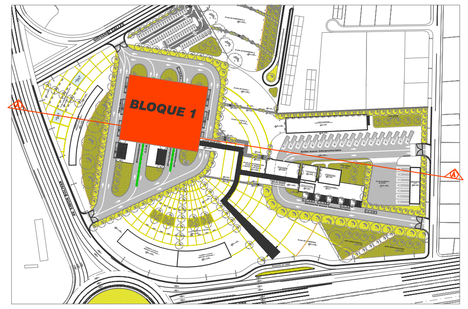

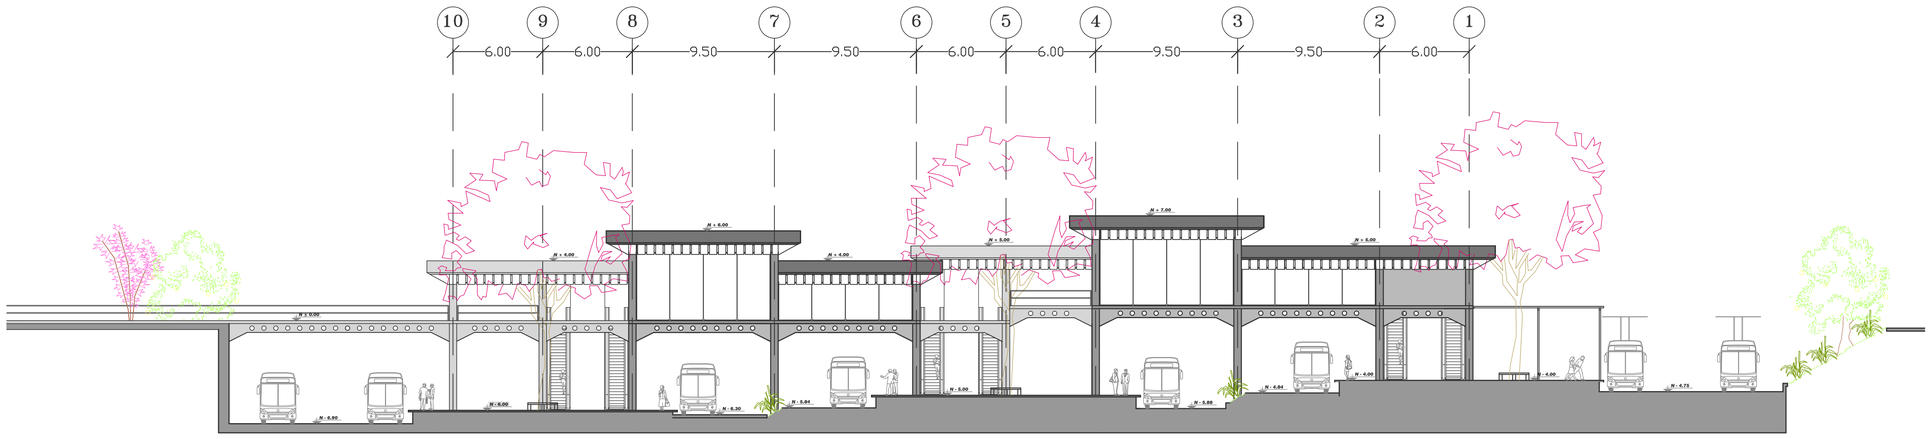

FACHADA POSTERIOR
BLOQUE 1
ESC: 1:200

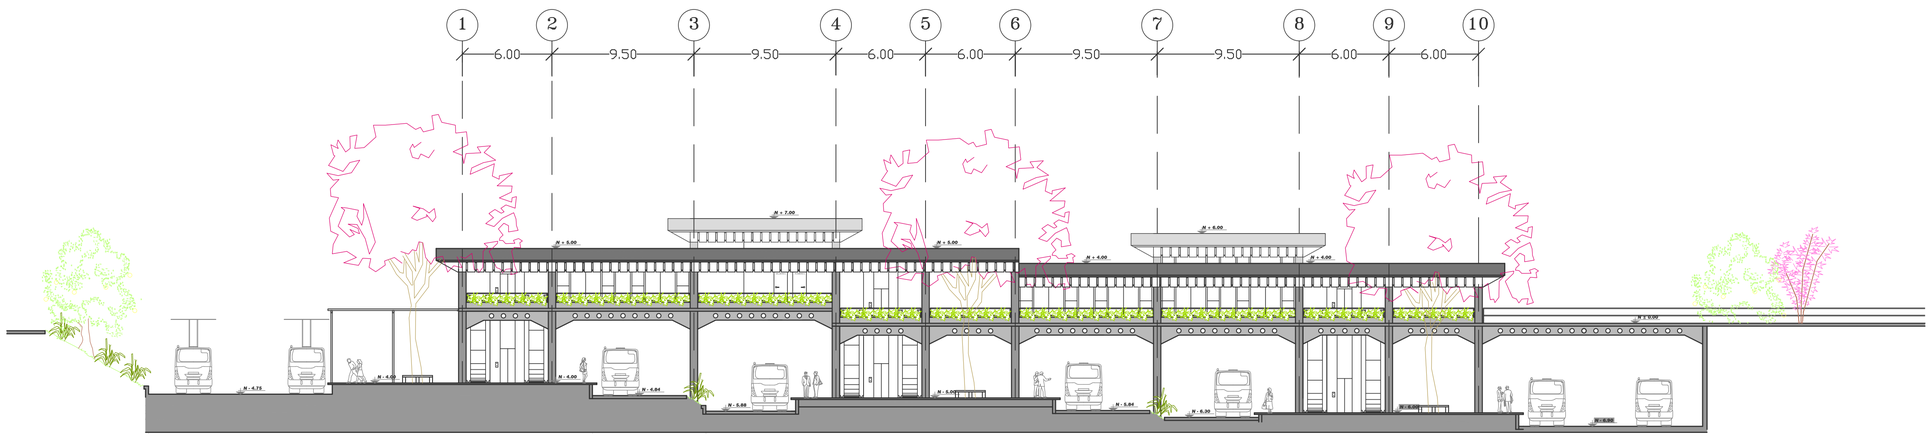



FACHADA FRONTAL
BLOQUE 1
ESC: 1:200

PONTIFICIA UNIVERSIDAD CATOLICA DEL ECUADOR **FACULTAD DE ARQUITECTURA, DISEÑO Y ARTES** **TRABAJO DE FIN DE CARRERA**	TEMA: TERMINAL TERRESTRE INTERPROVINCIAL CARAPUNGO: ESPACIO PUBLICO Y EQUIPAMIENTO PARA EL SISTEMA INTEGRADO DE TRANSPORTE EN EL DMQ CONTIENE: **FACHADAS - BLOQUE 1** BLOQUE: **1**	TUTOR: **ARQ. MARIA AUGUSTA LARCO** NOMBRE: **CAROLINA NAJERA ENDARA**	NOTAS TECNICAS:	SELLOS Y FIRMAS DE APROBACION:	UBICACION: CARAPUNGO Cantón Quito, Pichincha, Ecuador	A	LAMINA: 12 FECHA: ESCALA: 1:200


PRODUCED BY AN AUTODESK EDUCATIONAL PRODUCT
PRODUCED BY AN AUTODESK EDUCATIONAL PRODUCT
PRODUCED BY AN AUTODESK EDUCATIONAL PRODUCT

PRODUCED BY AN AUTODESK EDUCATIONAL PRODUCT

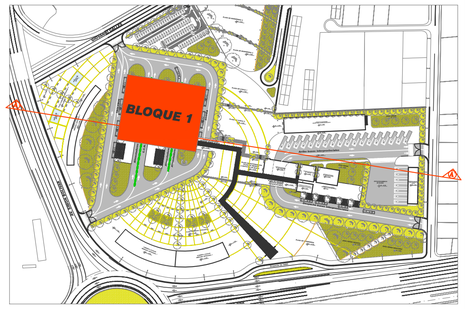

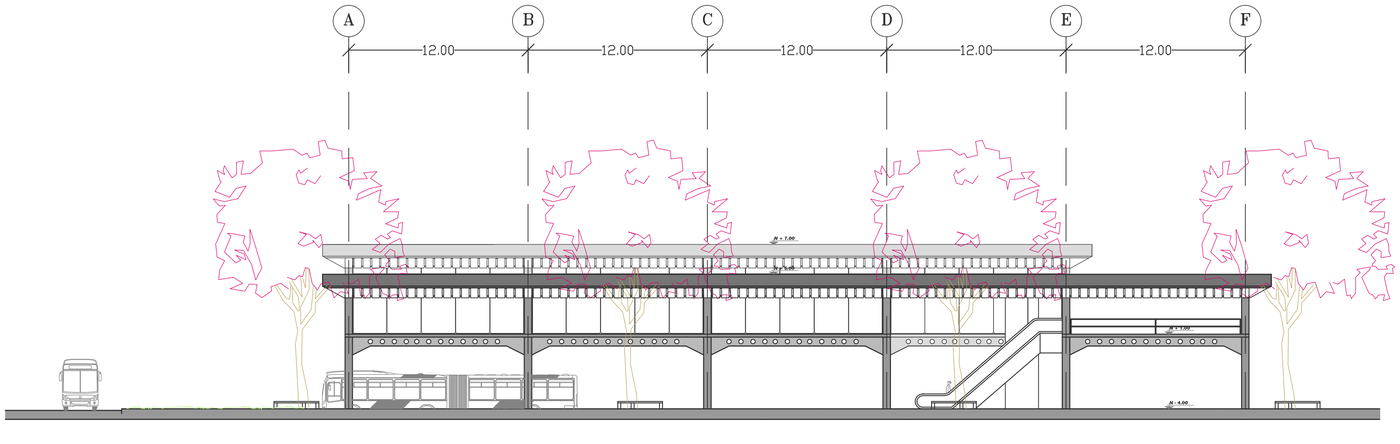

FACHADA LATERAL IZQUIERDA
BLOQUE 1
ESC: 1:200

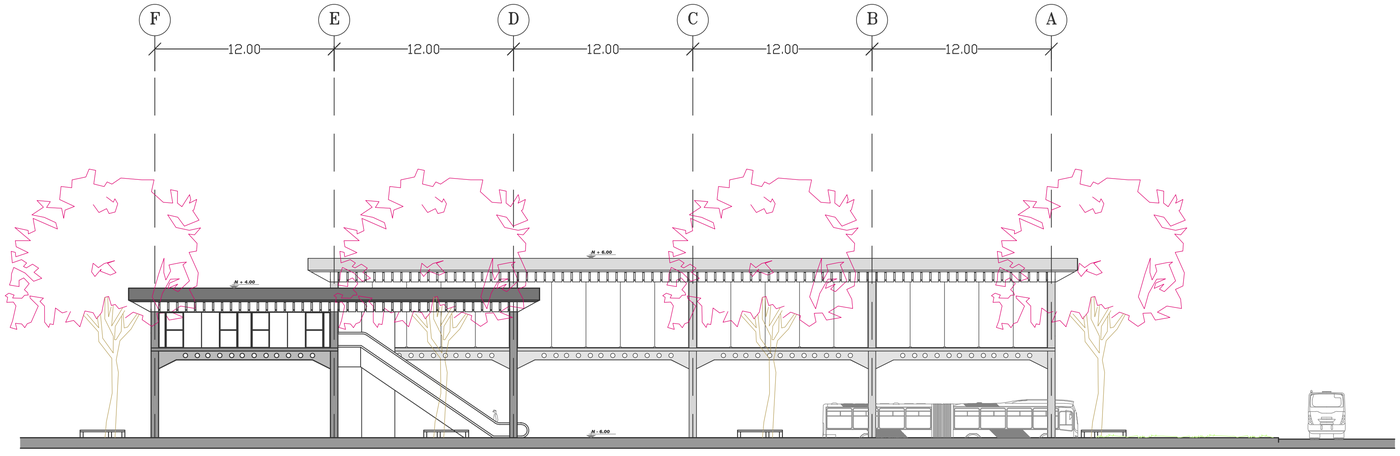



FACHADA LATERAL DERECHA
BLOQUE 1
ESC: 1:200

PONTIFICIA UNIVERSIDAD CATOLICA DEL ECUADOR **FACULTAD DE ARQUITECTURA, DISEÑO Y ARTES** **TRABAJO DE FIN DE CARRERA**	**TEMA:** TERMINAL TERRESTRE INTERPROVINCIAL CARAPUNGO: ESPACIO PUBLICO Y EQUIPAMIENTO PARA EL SISTEMA INTEGRADO DE TRANSPORTE EN EL DMQ **CONTIENE:** FACHADAS - BLOQUE 1 **BLOQUE:** 1	**TUTOR:** ARQ. MARIA AUGUSTA LARCO **NOMBRE:** CAROLINA NAJERA ENDARA	**NOTAS TECNICAS:**	**SELLOS Y FIRMAS DE APROBACION:**	**UBICACION:** CARAPUNGO Cantón Quito, Pichincha, Ecuador	A	**LAMINA:** 13 **FECHA:** **ESCALA:** 1:200


PRODUCED BY AN AUTODESK EDUCATIONAL PRODUCT
PRODUCED BY AN AUTODESK EDUCATIONAL PRODUCT
PRODUCED BY AN AUTODESK EDUCATIONAL PRODUCT

PRODUCED BY AN AUTODESK EDUCATIONAL PRODUCT

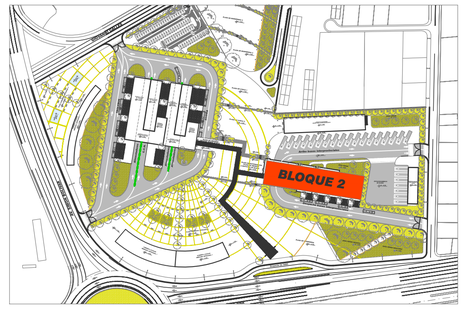

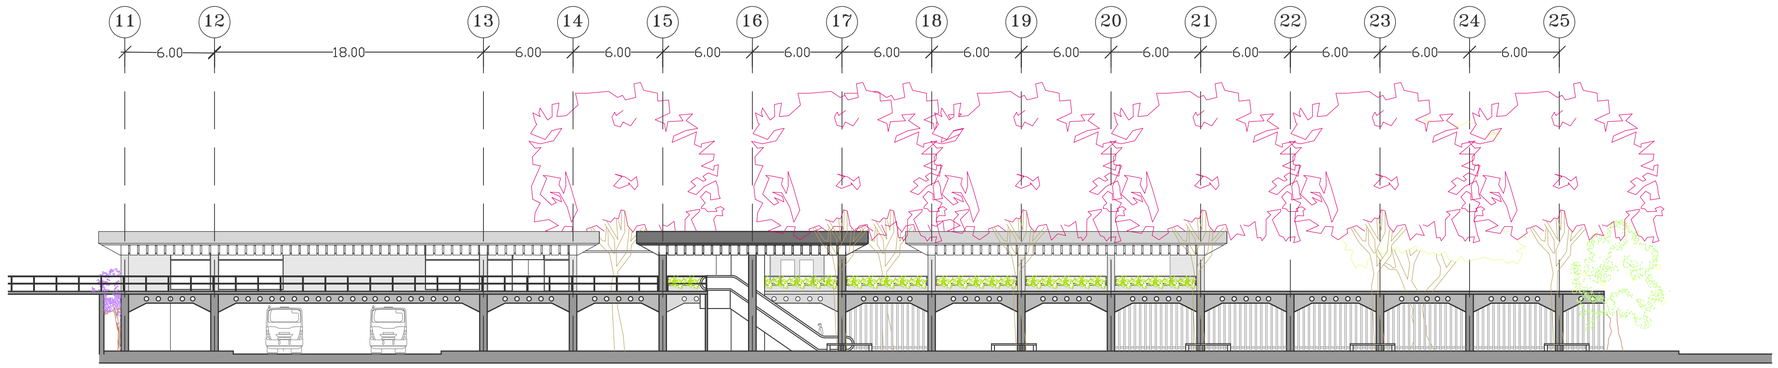

FACHADA FRONTAL
BLOQUE 2
ESC: 1:200

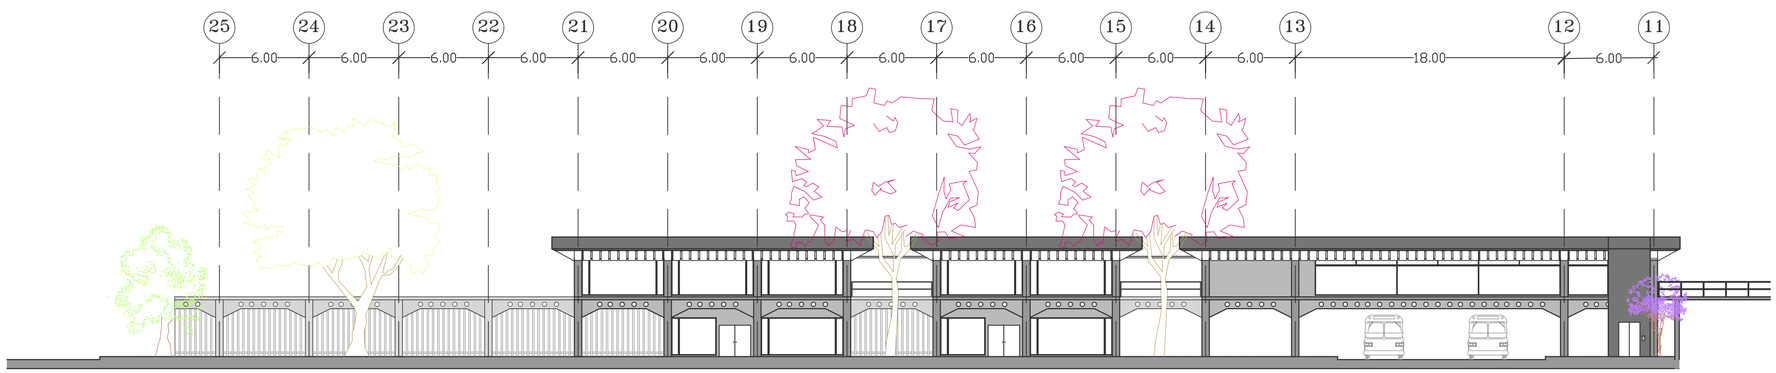



FACHADA POSTERIOR
BLOQUE 2
ESC: 1:200

PONTIFICIA UNIVERSIDAD CATOLICA DEL ECUADOR **FACULTAD DE ARQUITECTURA, DISEÑO Y ARTES** **TRABAJO DE FIN DE CARRERA**	**TEMA:** TERMINAL TERRESTRE INTERPROVINCIAL CARAPUNGO: ESPACIO PUBLICO Y EQUIPAMIENTO PARA EL SISTEMA INTEGRADO DE TRANSPORTE EN EL DMQ **CONTIENE:** FACHADAS - BLOQUE 2 — **BLOQUE:** 2	**TUTOR:** ARQ. MARIA AUGUSTA LARCO **NOMBRE:** CAROLINA NAJERA ENDARA	**NOTAS TECNICAS:**	**SELLOS Y FIRMAS DE APROBACION:**	**UBICACION:** CARAPUNGO Cantón Quito, Pichincha, Ecuador	A	**LAMINA:** 14 **FECHA:** **ESCALA:** 1:200


PRODUCED BY AN AUTODESK EDUCATIONAL PRODUCT
PRODUCED BY AN AUTODESK EDUCATIONAL PRODUCT
PRODUCED BY AN AUTODESK EDUCATIONAL PRODUCT

PRODUCED BY AN AUTODESK EDUCATIONAL PRODUCT

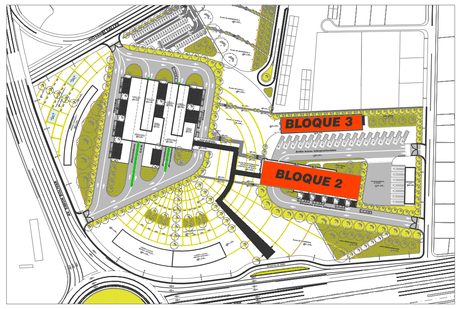


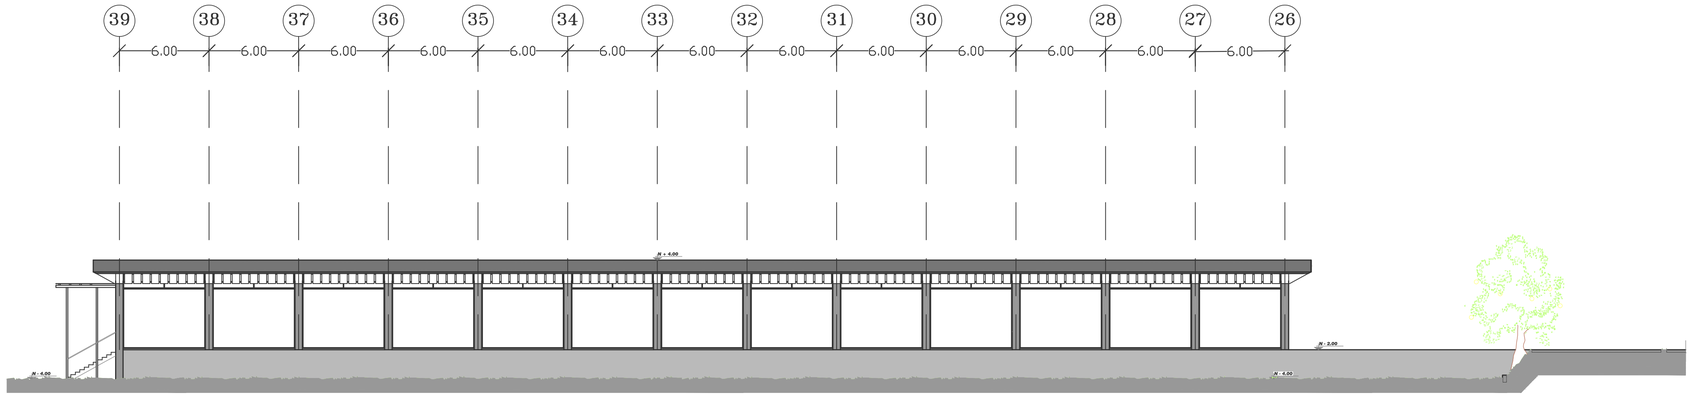

FACHADA POSTERIOR
BLOQUE 3
ESC: 1:200

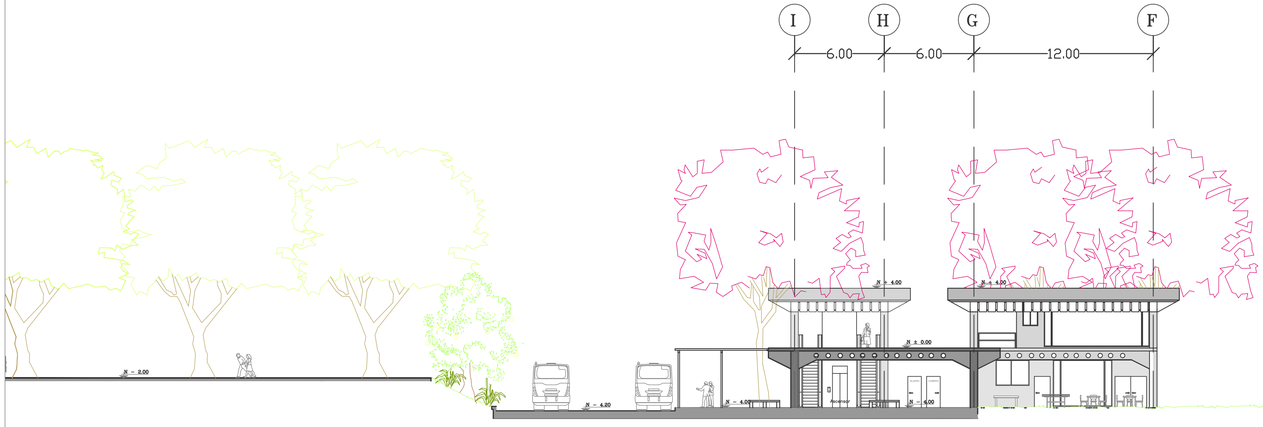

FACHADA LATERAL DERECHA
BLOQUE 2
ESC: 1:200

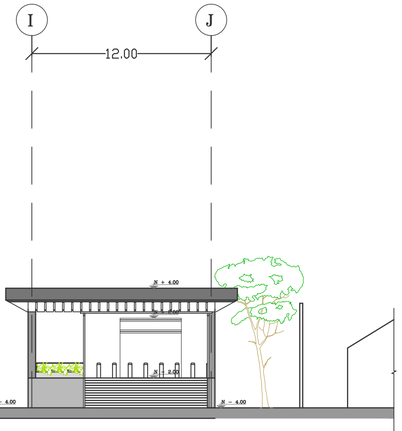



FACHADA LATERAL DERECHA
BLOQUE 3
ESC: 1:200

PONTIFICIA UNIVERSIDAD CATOLICA DEL ECUADOR **FACULTAD DE ARQUITECTURA, DISEÑO Y ARTES** **TRABAJO DE FIN DE CARRERA**	**TEMA:** TERMINAL TERRESTRE INTERPROVINCIAL CARAPUNGO: ESPACIO PUBLICO Y EQUIPAMIENTO PARA EL SISTEMA INTEGRADO DE TRANSPORTE EN EL DMQ **CONTIENE:** FACHADAS - BLOQUE 2 Y 3 — **BLOQUE:** 2 Y 3	**TUTOR:** ARQ. MARIA AUGUSTA LARCO **NOMBRE:** CAROLINA NAJERA ENDARA	**NOTAS TECNICAS:**	**SELLOS Y FIRMAS DE APROBACION:**	**UBICACION:** CARAPUNGO Cantón Quito, Pichincha, Ecuador	A **LAMINA:** 15 **FECHA:** **ESCALA:** 1:200

PRODUCED BY AN AUTODESK EDUCATIONAL PRODUCT
PRODUCED BY AN AUTODESK EDUCATIONAL PRODUCT
PRODUCED BY AN AUTODESK EDUCATIONAL PRODUCT

PRODUCED BY AN AUTODESK EDUCATIONAL PRODUCT

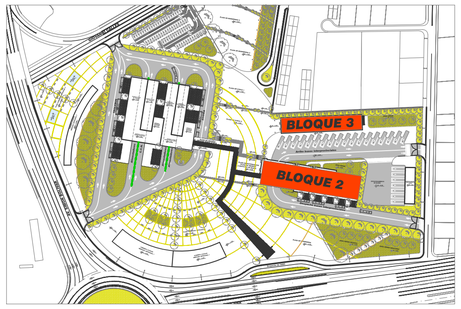

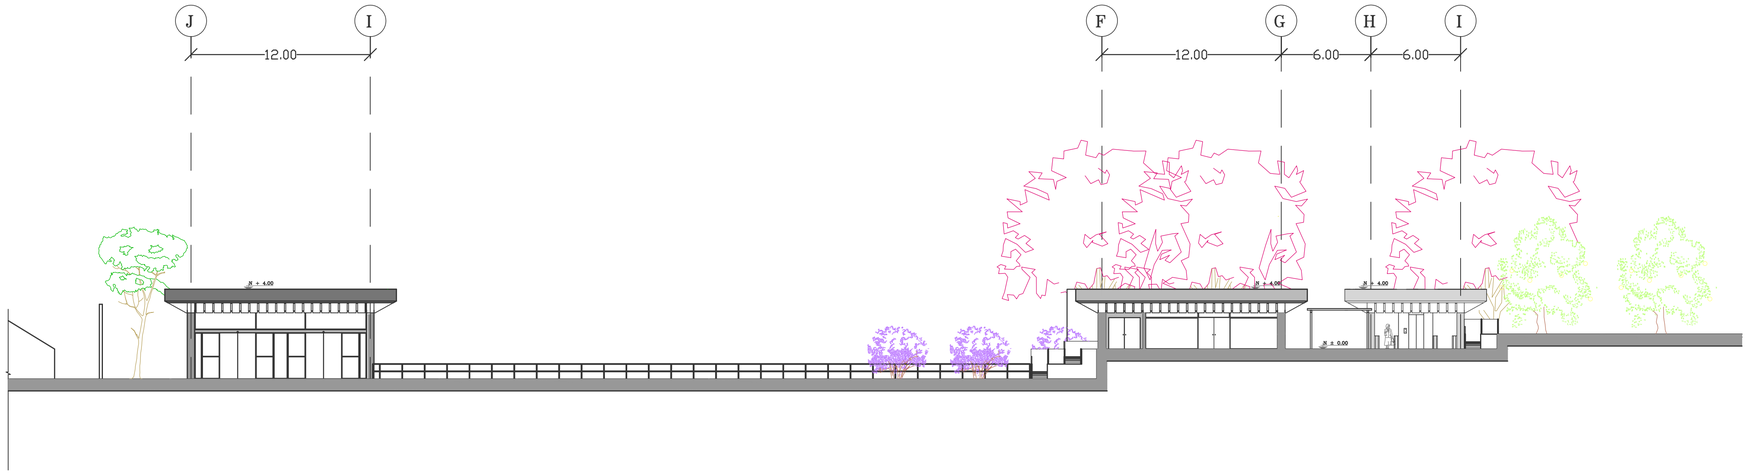

FACHADA LATERAL IZQUIERDA

BLOQUE 3

ESC: 1:200


FACHADA LATERAL IZQUIERDA

BLOQUE 2

ESC: 1:200

PONTIFICIA UNIVERSIDAD CATOLICA DEL ECUADOR **FACULTAD DE ARQUITECTURA, DISEÑO Y ARTES** **TRABAJO DE FIN DE CARRERA**	**TEMA:** TERMINAL TERRESTRE INTERPROVINCIAL CARAPUNGO: ESPACIO PUBLICO Y EQUIPAMIENTO PARA EL SISTEMA INTEGRADO DE TRANSPORTE EN EL DMQ **CONTIENE:** FACHADAS - BLOQUE 2 Y 3 — **BLOQUE:** 2 Y 3	**TUTOR:** ARQ. MARIA AUGUSTA LARCO **NOMBRE:** CAROLINA NAJERA ENDARA	**NOTAS TECNICAS:**	**SELLOS Y FIRMAS DE APROBACION:**	**UBICACION:** CARAPUNGO Cantón Quito, Pichincha, Ecuador	A	**LAMINA:** 16 **FECHA:** **ESCALA:** 1:200

PRODUCED BY AN AUTODESK EDUCATIONAL PRODUCT

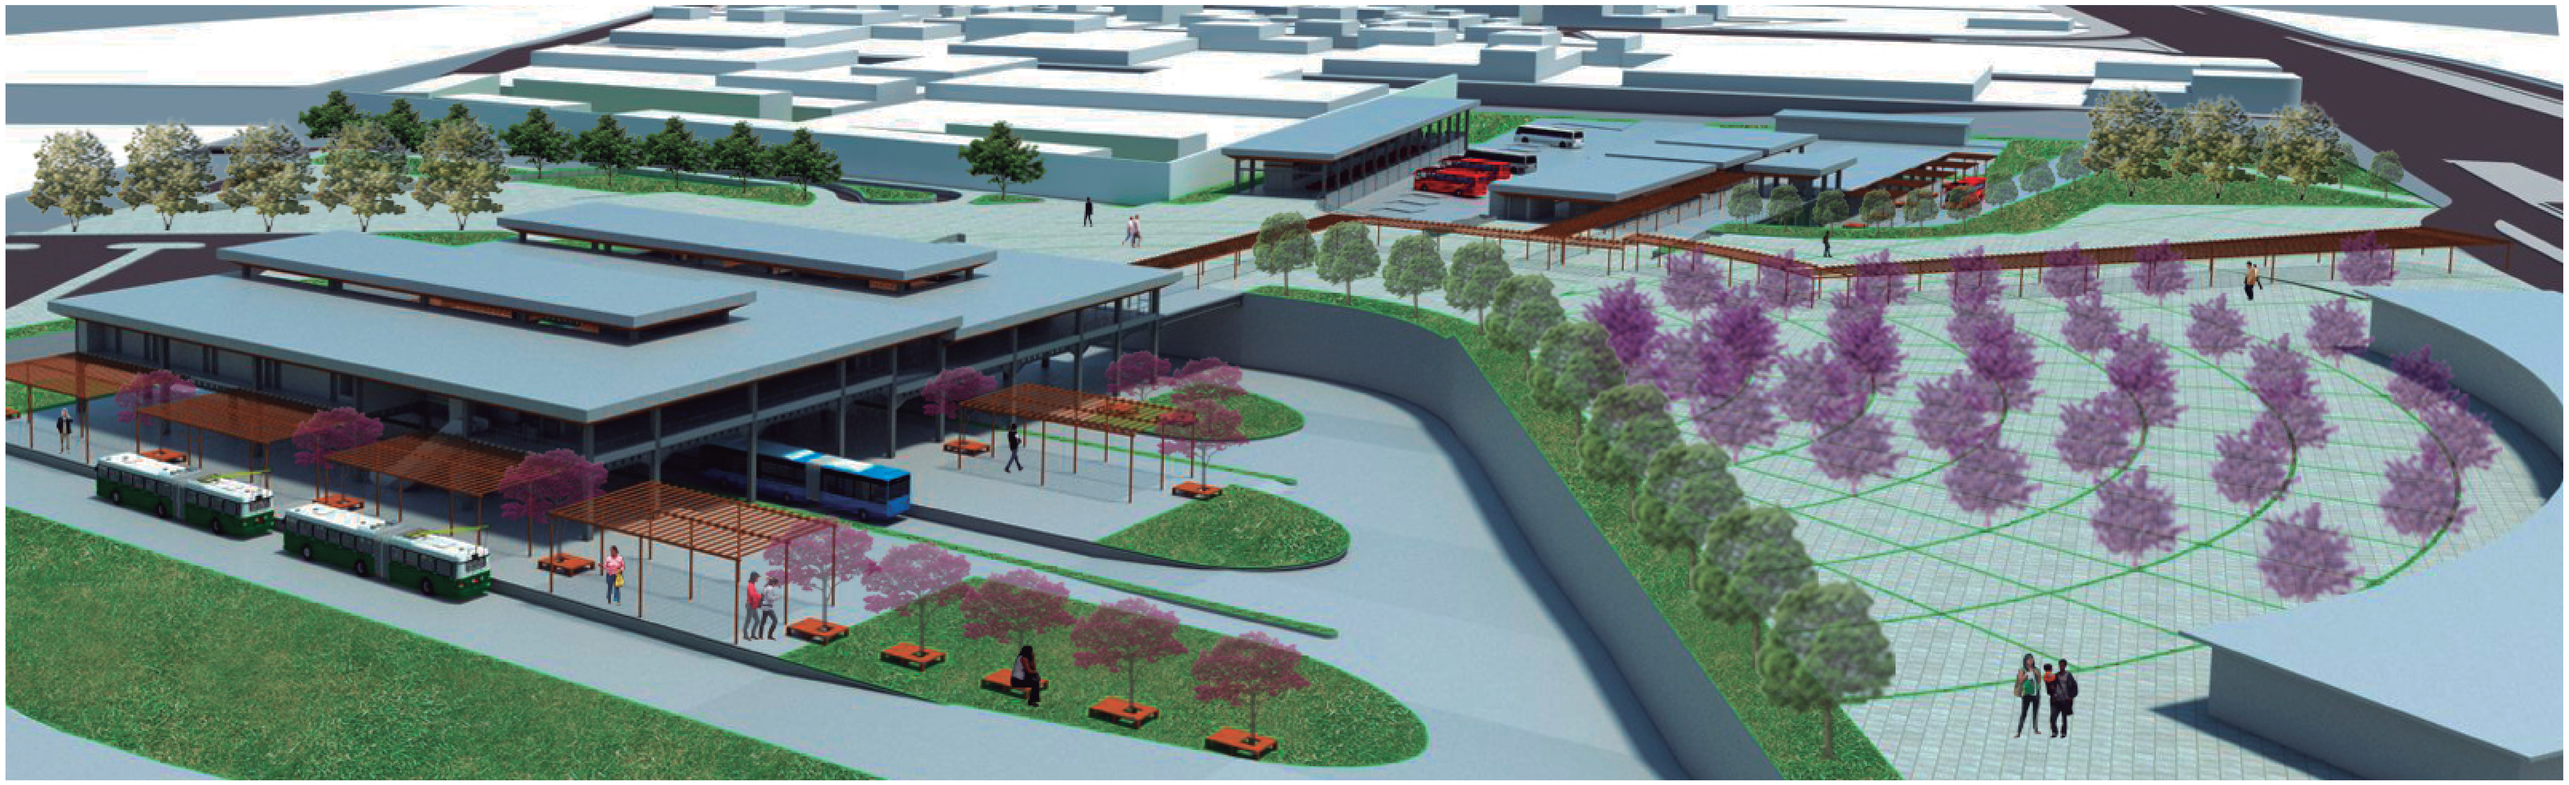

PONTIFICIA UNIVERSIDAD CATOLICA DEL ECUADOR
FACULTAD DE ARQUITECTURA, DISEÑO Y ARTES
TRABAJO DE FIN DE CARRERA

TEMA:
TERMINAL TERRESTRE INTERPROVINCIAL CARAPUNGO: ESPACIO PUBLICO Y EQUIPAMIENTO PARA EL SISTEMA INTEGRADO DE TRANSPORTE EN EL DMQ

CONTIENE:
VISTA GENERAL

BLOQUE

TUTOR:
ARQ. MARIA AUGUSTA LARCO

NOMBRE:
CAROLINA NÁJERA ENDARA

NOTAS TECNICAS:

SELLOS Y FIRMAS DE APROBACION:

UBICACION:
CARAPUNGO
Cantón Quito, Pichincha, Ecuador

R

LAMINA: 1

FECHA:

ESCALA:





PONTIFICIA UNIVERSIDAD CATOLICA DEL ECUADOR
FACULTAD DE ARQUITECTURA, DISEÑO Y ARTES
TRABAJO DE FIN DE CARRERA

TEMA:
TERMINAL TERRESTRE INTERPROVINCIAL CARAPUNGO: ESPACIO PUBLICO Y EQUIPAMIENTO PARA EL SISTEMA INTEGRADO DE TRANSPORTE EN EL DMQ

CONTIENE:
VISTAS - PLAZA DE INGRESO

BLOQUE

TUTOR:
ARQ. MARIA AUGUSTA LARCO

NOMBRE:
CAROLINA NÁJERA ENDARA

NOTAS TECNICAS:

SELLOS Y FIRMAS DE APROBACION:

UBICACION:
CARAPUNGO
Cantón Quito, Pichincha, Ecuador

R


LAMINA: 2

FECHA:

ESCALA:





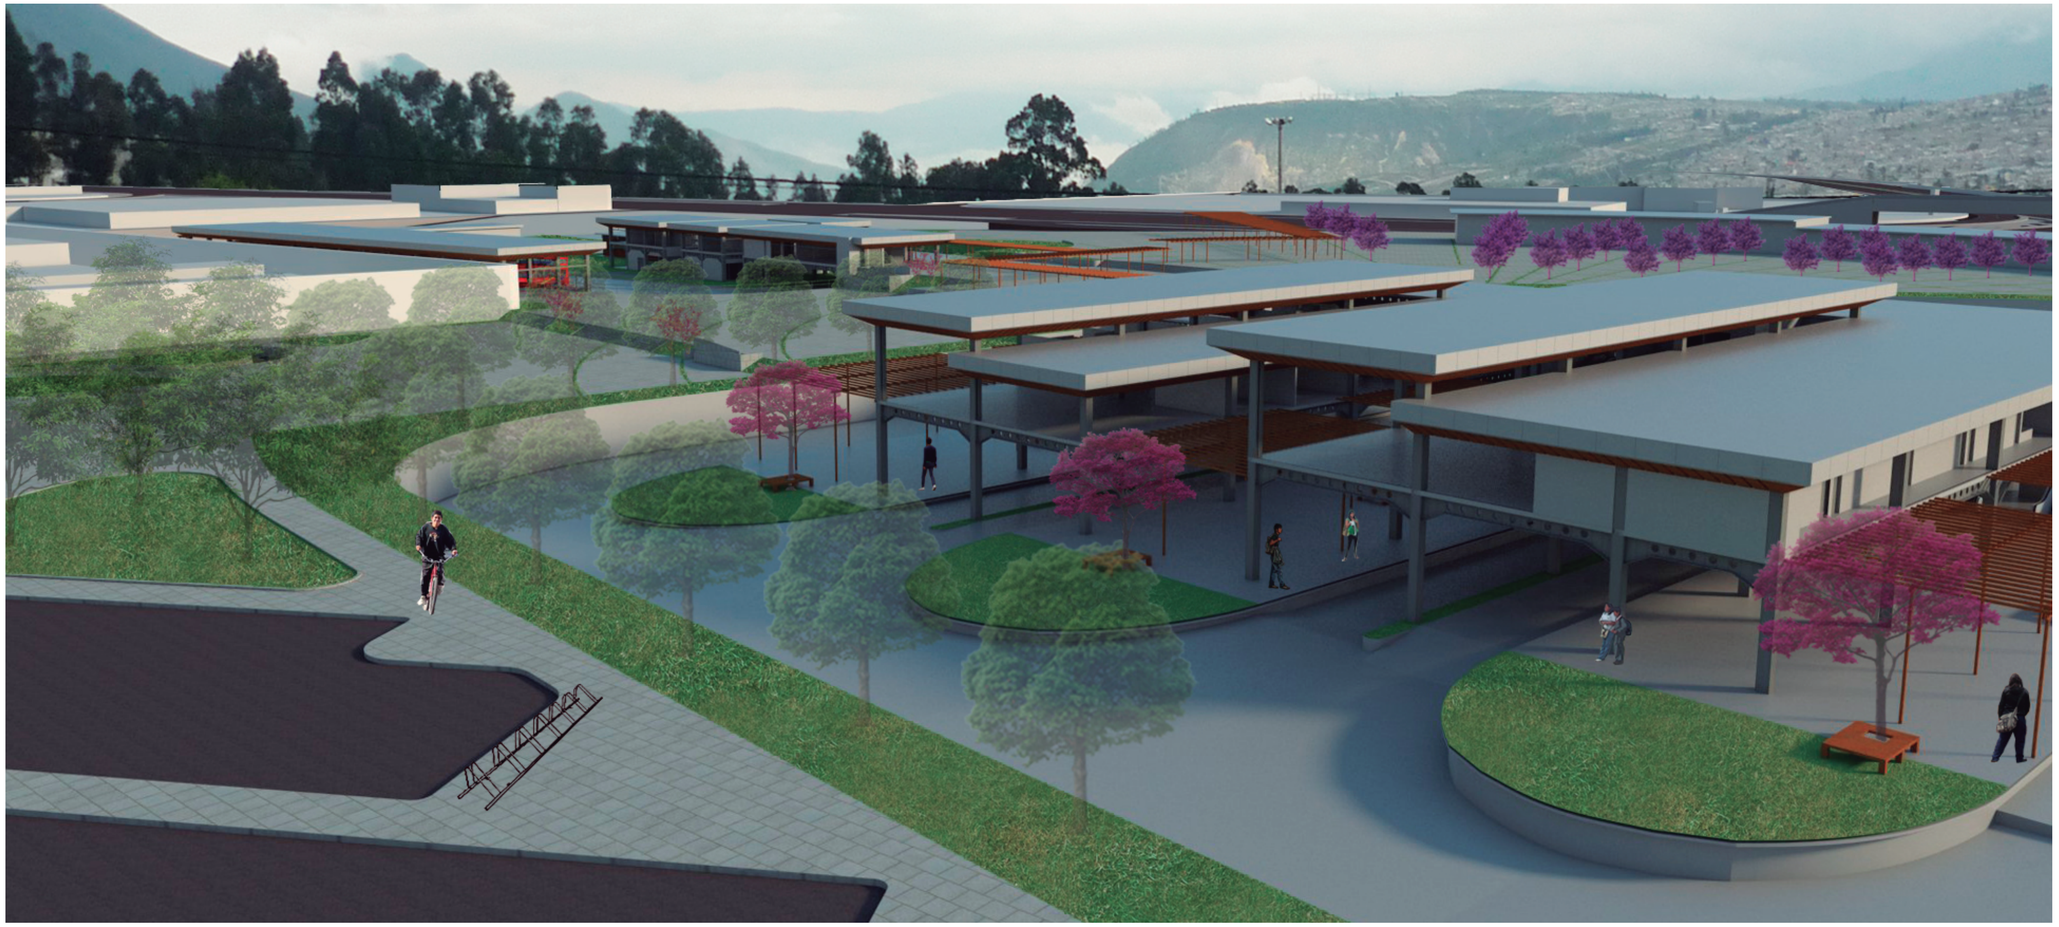

PONTIFICIA UNIVERSIDAD CATOLICA DEL ECUADOR
FACULTAD DE ARQUITECTURA, DISEÑO Y ARTES
TRABAJO DE FIN DE CARRERA

TEMA:
TERMINAL TERRESTRE INTERPROVINCIAL CARAPUNGO: ESPACIO PUBLICO Y EQUIPAMIENTO PARA EL SISTEMA INTEGRADO DE TRANSPORTE EN EL DMQ

CONTIENE:
VISTAS - BLOQUE 1

BLOQUE
1

TUTOR:
ARQ. MARIA AUGUSTA LARCO

NOMBRE:
CAROLINA NÁJERA ENDARA

NOTAS TECNICAS:

SELLOS Y FIRMAS DE APROBACION:


UBICACION:
CARAPUNGO
Cantón Quito, Pichincha, Ecuador

R

LAMINA: 3

FECHA:

ESCALA:

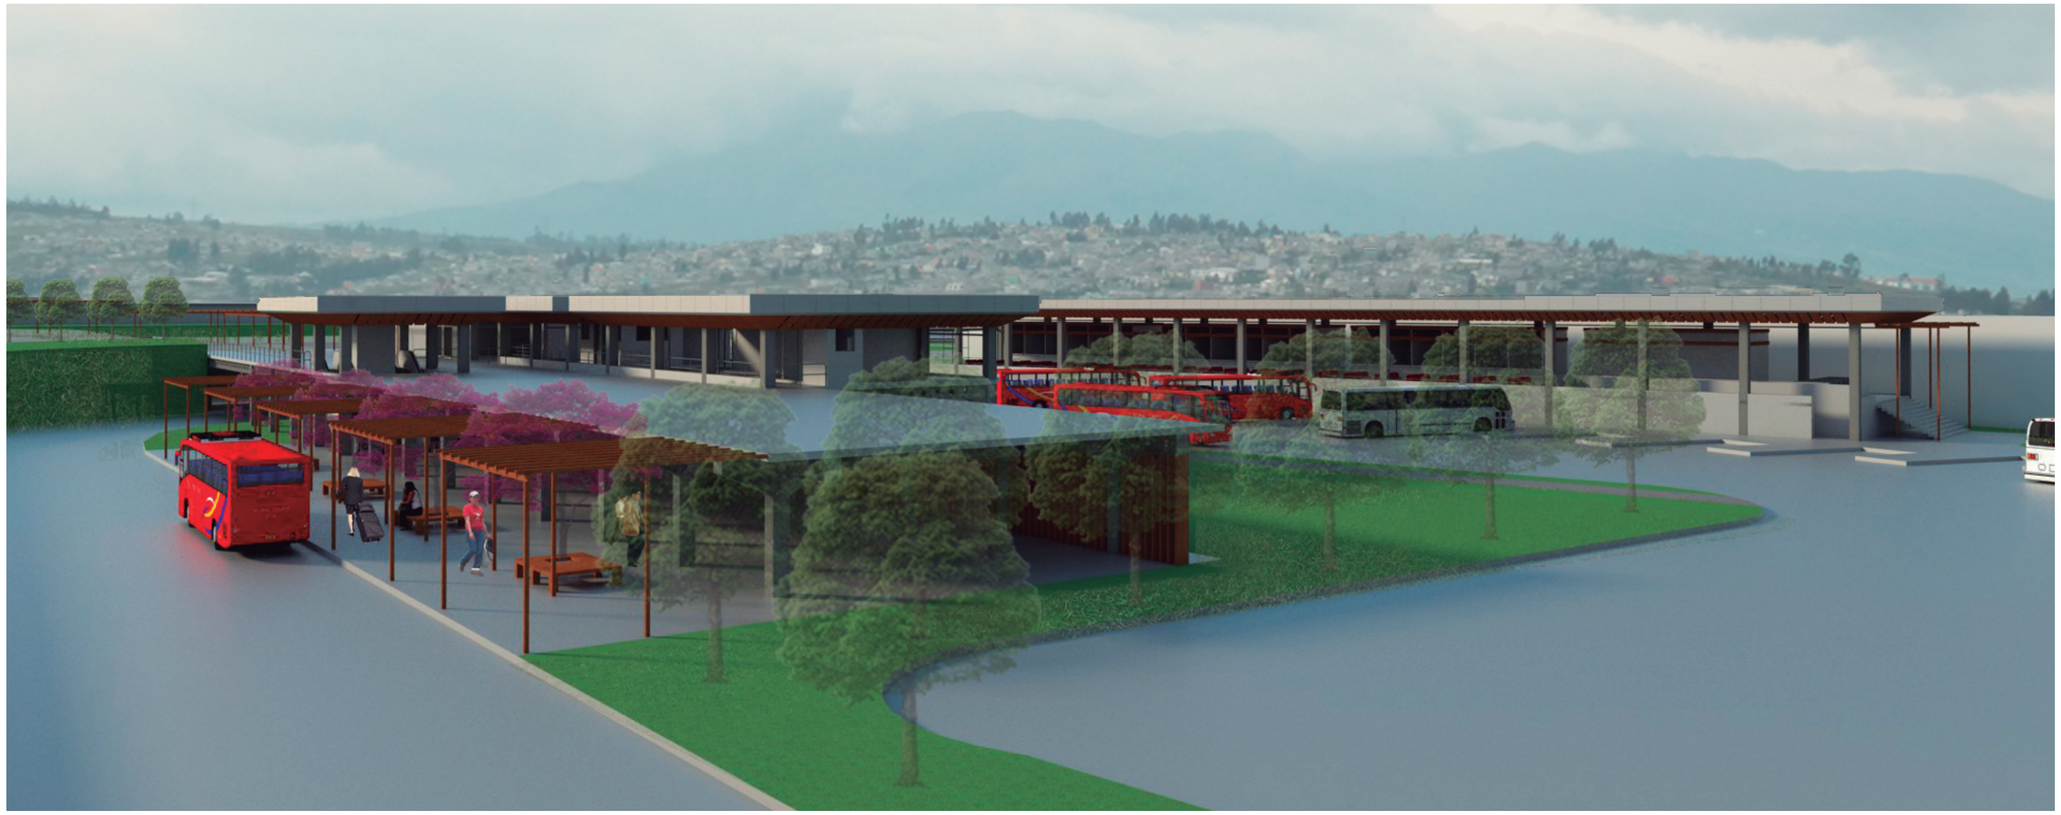



PONTIFICIA UNIVERSIDAD CATOLICA DEL ECUADOR
FACULTAD DE ARQUITECTURA, DISEÑO Y ARTES
TRABAJO DE FIN DE CARRERA

TEMA:
TERMINAL TERRESTRE INTERPROVINCIAL CARAPUNGO: ESPACIO PUBLICO Y EQUIPAMIENTO PARA EL SISTEMA INTEGRADO DE TRANSPORTE EN EL DMQ

CONTIENE:
VISTAS - BLOQUE 2

BLOQUE
2

TUTOR:
ARQ. MARIA AUGUSTA LARCO

NOMBRE:
CAROLINA NÁJERA ENDARA

NOTAS TECNICAS:

SELLOS Y FIRMAS DE APROBACION:

UBICACION:
CARAPUNGO
Cantón Quito, Pichincha, Ecuador

R

LAMINA:
4

FECHA:

ESCALA:





PONTIFICIA UNIVERSIDAD CATOLICA DEL ECUADOR
FACULTAD DE ARQUITECTURA, DISEÑO Y ARTES
TRABAJO DE FIN DE CARRERA

TEMA:
TERMINAL TERRESTRE INTERPROVINCIAL CARAPUNGO: ESPACIO PUBLICO Y EQUIPAMIENTO PARA EL SISTEMA INTEGRADO DE TRANSPORTE EN EL DMQ

CONTIENE:
VISTAS - BLOQUE 3

BLOQUE
3

TUTOR:
ARQ. MARIA AUGUSTA LARCO

NOMBRE:
CAROLINA NÁJERA ENDARA

NOTAS TECNICAS:


SELLOS Y FIRMAS DE APROBACION:

UBICACION:
CARAPUNGO
Cantón Quito, Pichincha, Ecuador

R

LAMINA: 5
FECHA:
ESCALA:


PRODUCED BY AN AUTODESK EDUCATIONAL PRODUCT

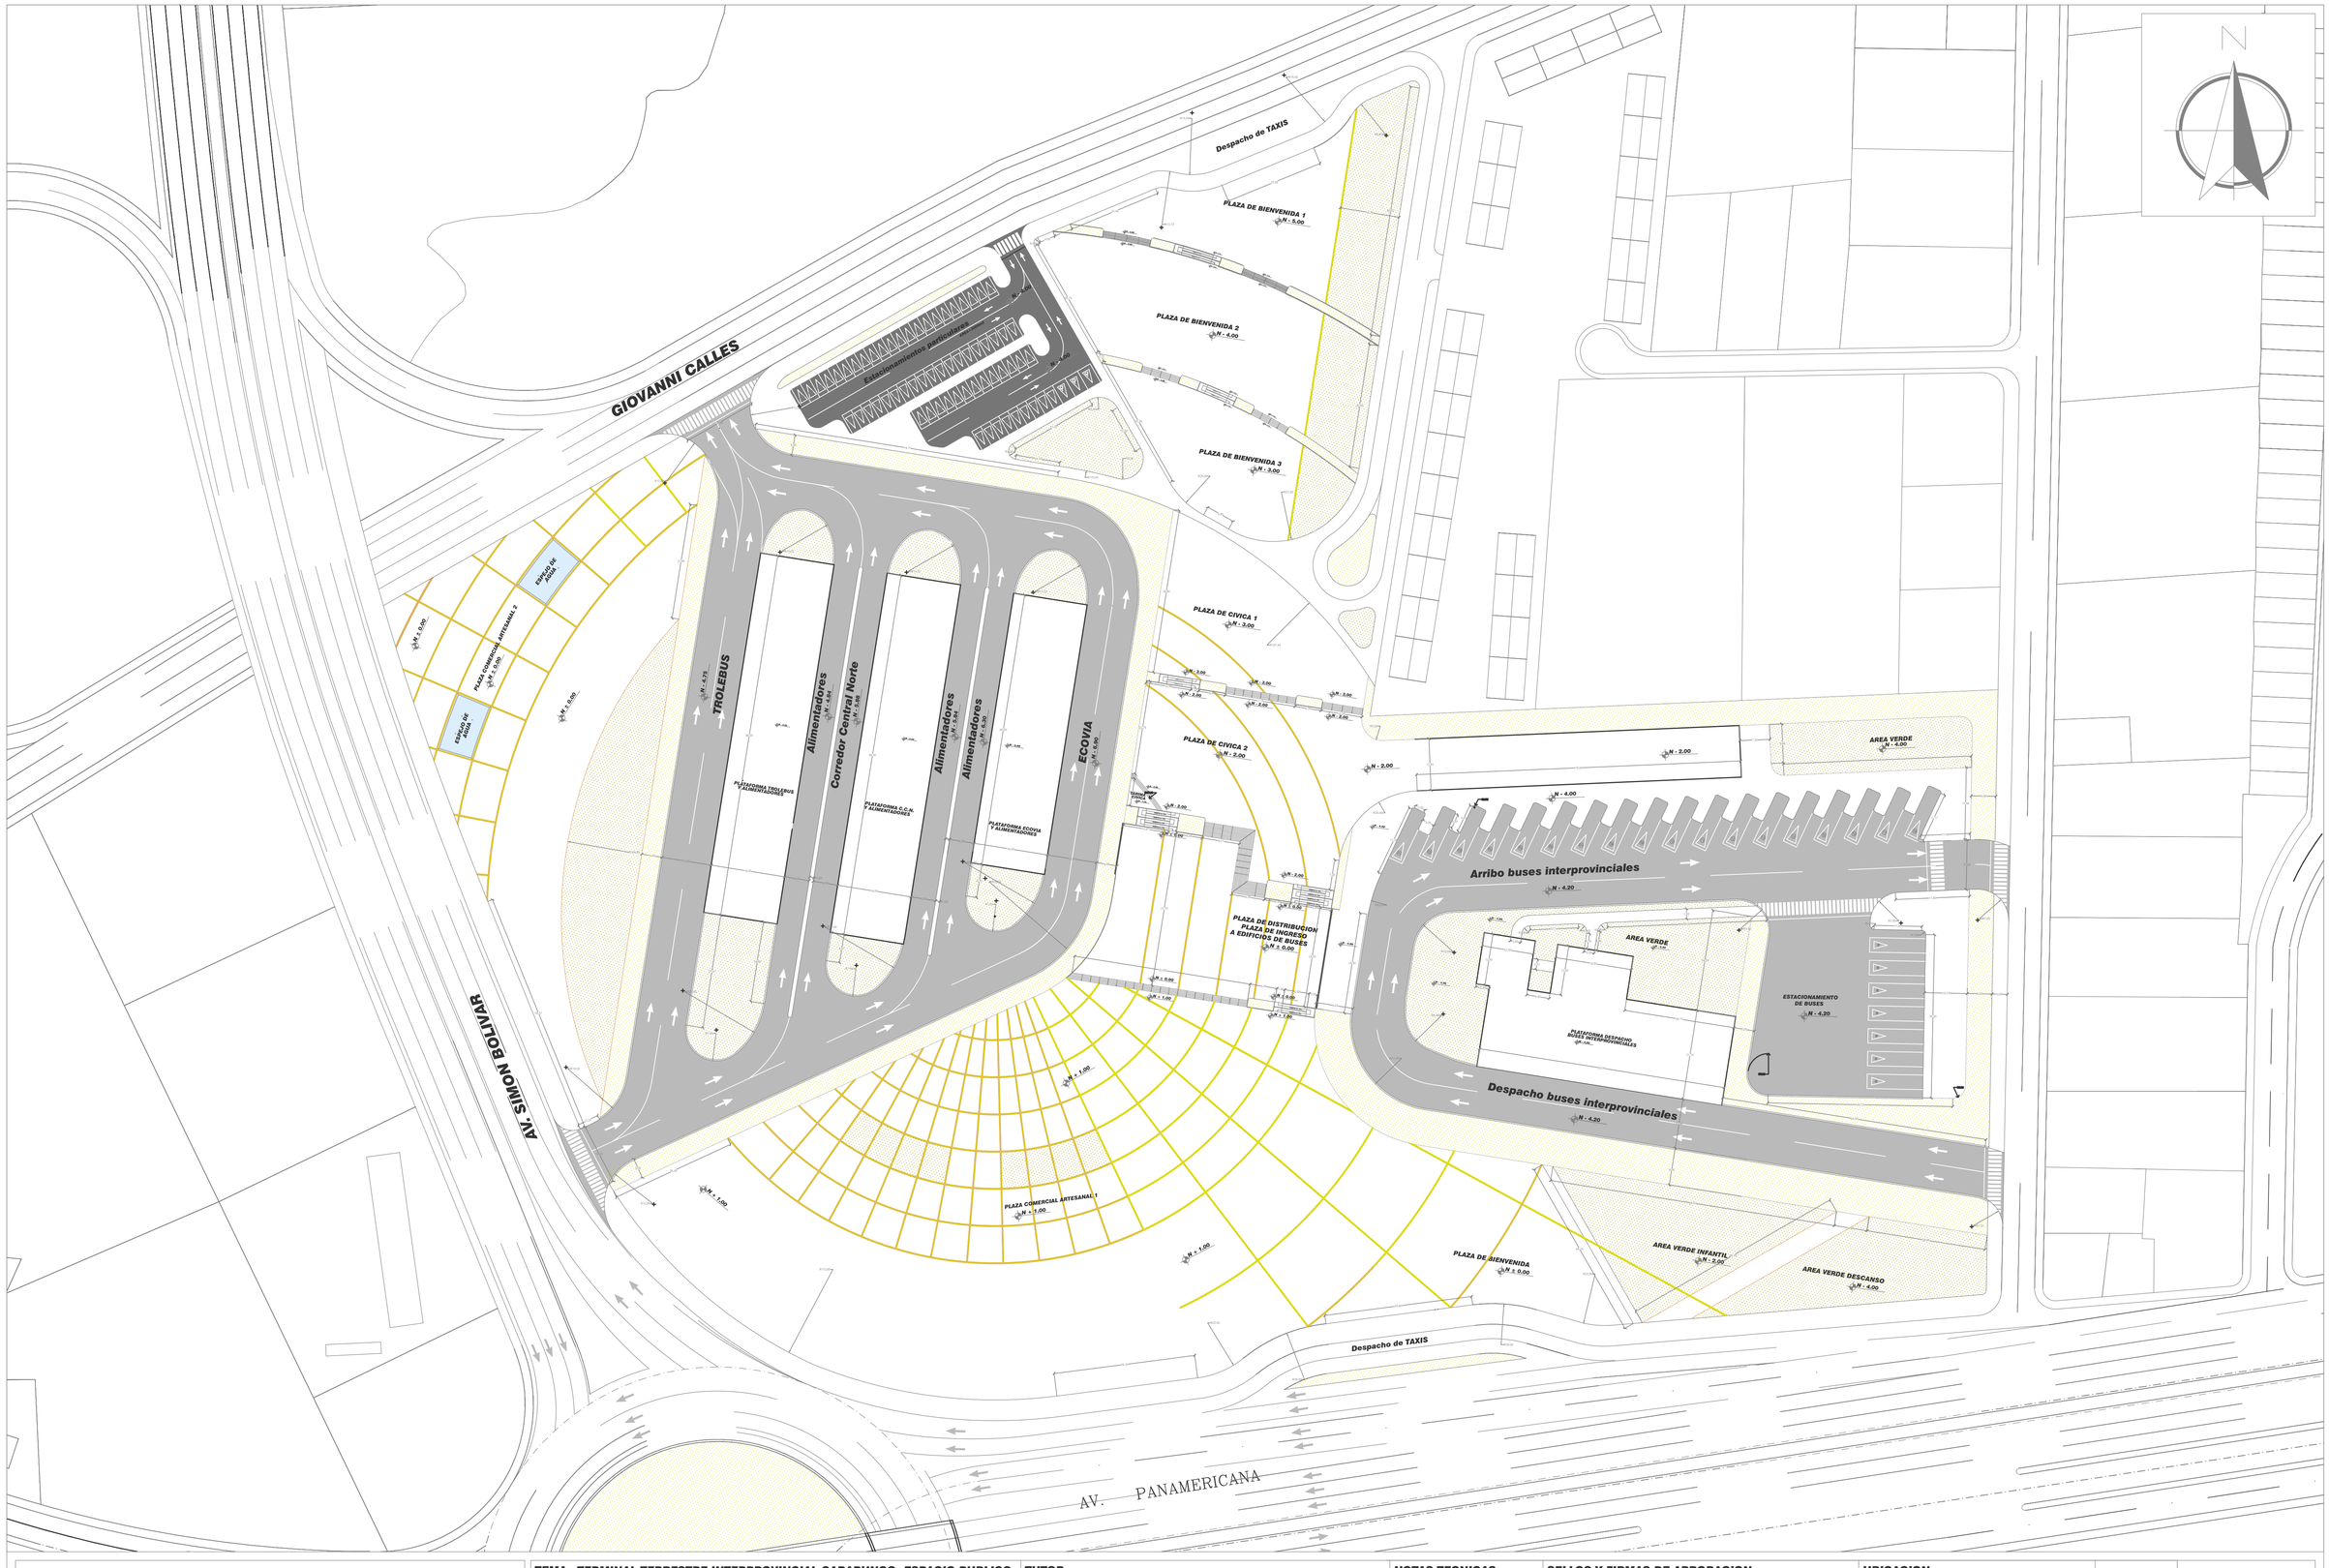



PONTIFICIA UNIVERSIDAD CATOLICA DEL ECUADOR **FACULTAD DE ARQUITECTURA, DISEÑO Y ARTES** **TRABAJO DE FIN DE CARRERA**	**TEMA:** TERMINAL TERRESTRE INTERPROVINCIAL CARAPUNGO: ESPACIO PUBLICO Y EQUIPAMIENTO PARA EL SISTEMA INTEGRADO DE TRANSPORTE EN L DMQ	**TUTOR:** ARQ. MARIA AUGUSTA LARCO	**NOTAS TECNICAS:**	**SELLOS Y FIRMAS DE APROBACION:**	**UBICACION:** CARAPUNGO, Cantón Quito, Pichincha, Ecuador
	CONTIENE: REPLANTEO / **BLOQUE:**	**NOMBRE:** CAROLINA NAJERA ENDARA			**C** — **LAMINA:** 1 / **FECHA:** / **ESCALA:** 1:700

PRODUCED BY AN AUTODESK EDUCATIONAL PRODUCT

PRODUCED BY AN AUTODESK EDUCATIONAL PRODUCT

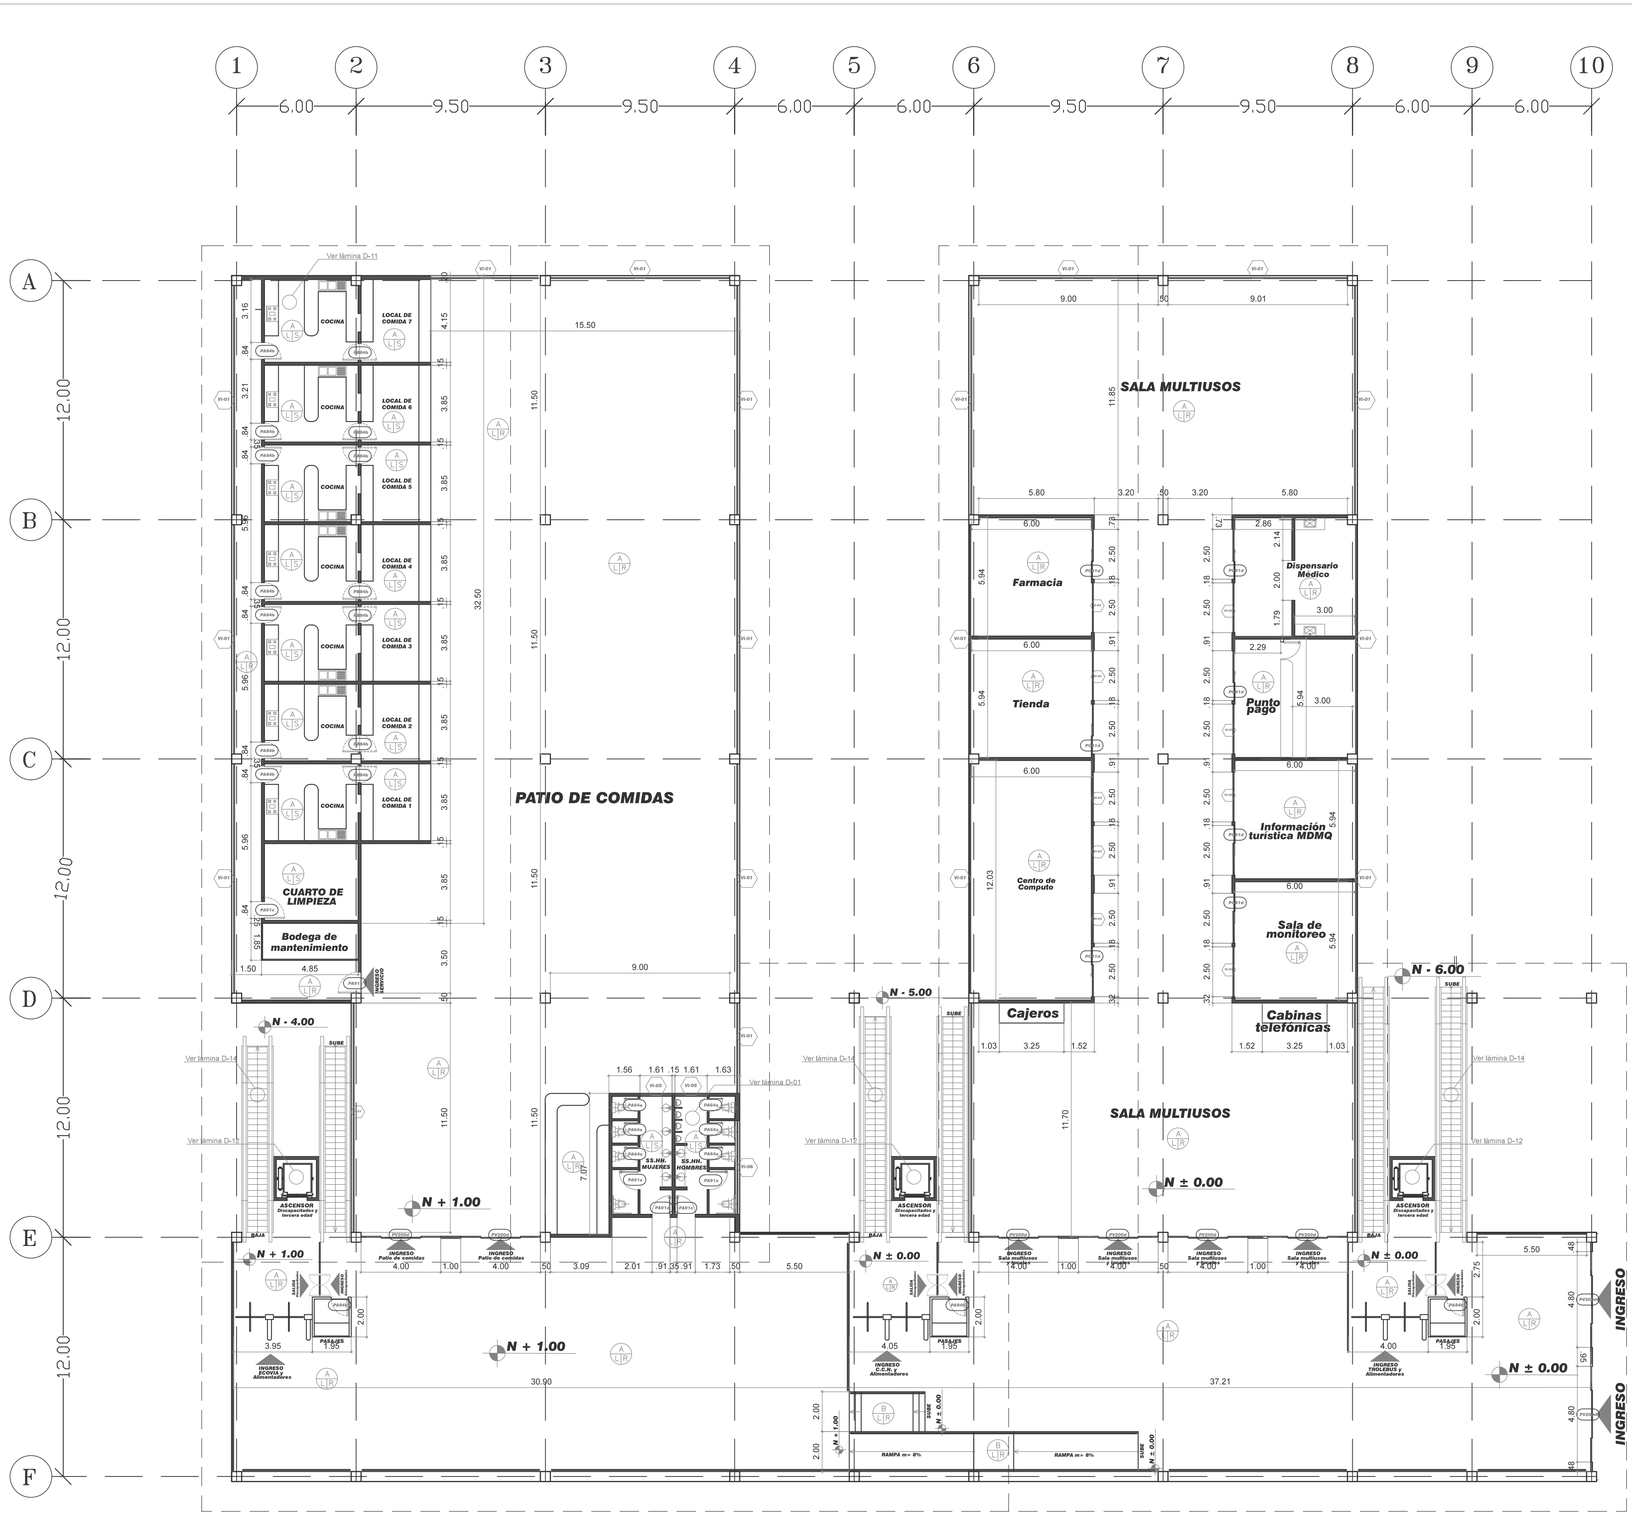

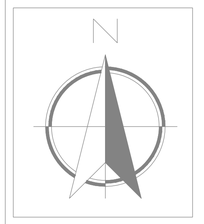

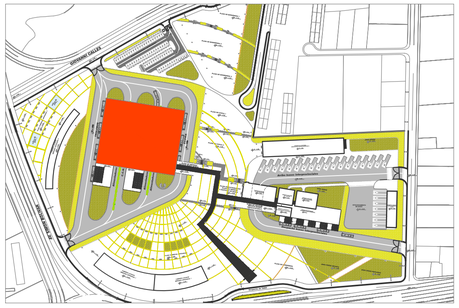

CODIGO DE ACABADOS

Acabado de Piso

Acabado de Cielo Raso — Recubrimiento de Paredes

PISOS
- A = PORCELANATO
- B = PORCELANATO TEXTURIZADO
- C = HORMIGON VISTO ALISADO CON ENDURECEDOR
- D = PIEDRA (GRANO LAVADO)

CIELO RASO
- L = ENLUCIDO ESTUCADO PINTURA OLEO
- M = YESO BIHIDRATADO TIPO GYPSUM PINTURA LATEX

RECUBRIMIENTO PAREDES
- R = ENLUCIDO - ESTUCADO PINTURA LATEX
- S = PORCELANATO Y LISTELOS CERAMICOS

- VI-01 — **TIPO DE VENTANAS INTERIORES** (Ver Detalles de Ventanas)
- PA84cD — **TIPO DE PUERTAS** (Ver Detalles de Puertas)

PA84cD
- DOBLE BATIENTE (sino trae D es simple batiente)
- TIPO DE CERRADURA: a.– BAÑO; b.– LLAVE–SEGURO; c.– LLAVE–LLAVE; d.– LLAVE–LLAVE DE PISTON
- DIMENSION ANCHO DEL VANO: 64 = 0.64 | 84 = 0.84 UNA HOJA | 91 = 0.91; 200 = 2.00 | 210 = 2.10 | 240 = 2.40 DOBLE HOJA
- TIPO DE PUERTA: PA= PUERTA ALISTONADA; PB= PUERTA ALISTONADA VAIVEN CON VISOR; PV= PUERTA VIDRIO TEMPLADO CORREDIZA AUTOMATICA; PC= PUERTA VIDRIO TEMPLADO CORREDIZA

PONTIFICIA UNIVERSIDAD CATOLICA DEL ECUADOR
FACULTAD DE ARQUITECTURA, DISEÑO Y ARTES
TRABAJO DE FIN DE CARRERA

TEMA: TERMINAL TERRESTRE INTERPROVINCIAL CARAPUNGO: ESPACIO PUBLICO Y EQUIPAMIENTO PARA EL SISTEMA INTEGRADO DE TRANSPORTE EN L DMQ

CONTIENE: PLANTA BAJA CONSTRUCTIVA BLOQUE 1

BLOQUE: 1

TUTOR: ARQ. MARIA AUGUSTA LARCO

NOMBRE: CAROLINA NAJERA ENDARA

NOTAS TECNICAS:

SELLOS Y FIRMAS DE APROBACION:

UBICACION: CARAPUNGO, Cantón Quito, Pichincha, Ecuador

C

LAMINA: 2

FECHA:

ESCALA: 1:150

PRODUCED BY AN AUTODESK EDUCATIONAL PRODUCT

PRODUCED BY AN AUTODESK EDUCATIONAL PRODUCT

CODIGO DE ACABADOS

Acabado de Piso
Acabado de Cielo Raso (A) Recubrimiento de Paredes

PISOS
- A = PORCELANATO
- B = PORCELANATO TEXTURIZADO
- C = HORMIGON VISTO ALISADO CON ENDURECEDOR
- D = PIEDRA (GRANO LAVADO)

CIELO RASO
- L = ENLUCIDO ESTUCADO PINTURA OLEO
- M = YESO BIHIDRATADO TIPO GYPSUM PINTURA LATEX

RECUBRIMIENTO PAREDES
- R = ENLUCIDO - ESTUCADO PINTURA LATEX
- S = PORCELANATO Y LISTELOS CERAMICOS


TIPO DE VENTANAS INTERIORES
(Ver Detalles de Ventanas)


Vi-01

TIPO DE PUERTAS
(Ver Detalles de Puertas)

PA84cD

- DOBLE BATIENTE (sino trae D es simple batiente)
- TIPO DE CERRADURA: a.– BAÑO; b.– LLAVE–SEGURO; c.– LLAVE–LLAVE; d.– LLAVE–LLAVE DE PISTON
- DIMENSION ANCHO DEL VANO: 64 = 0.64, 84 = 0.84, 91 = 0.91 | UNA HOJA; 200 = 2.00, 210 = 2.10, 240 = 2.40 | DOBLE HOJA
- TIPO DE PUERTA: PA= PUERTA ALISTONADA; PB= PUERTA ALISTONADA VAIVEN CON VISOR; PV= PUERTA VIDRIO TEMPLADO CORREDIZA AUTOMATICA; PC= PUERTA VIDRIO TEMPLADO CORREDIZA

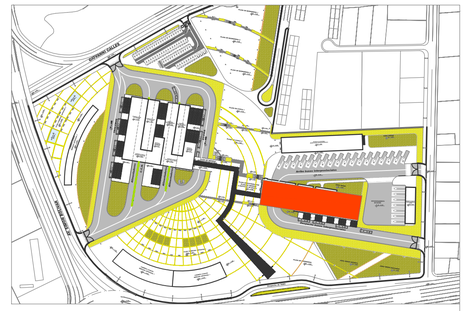

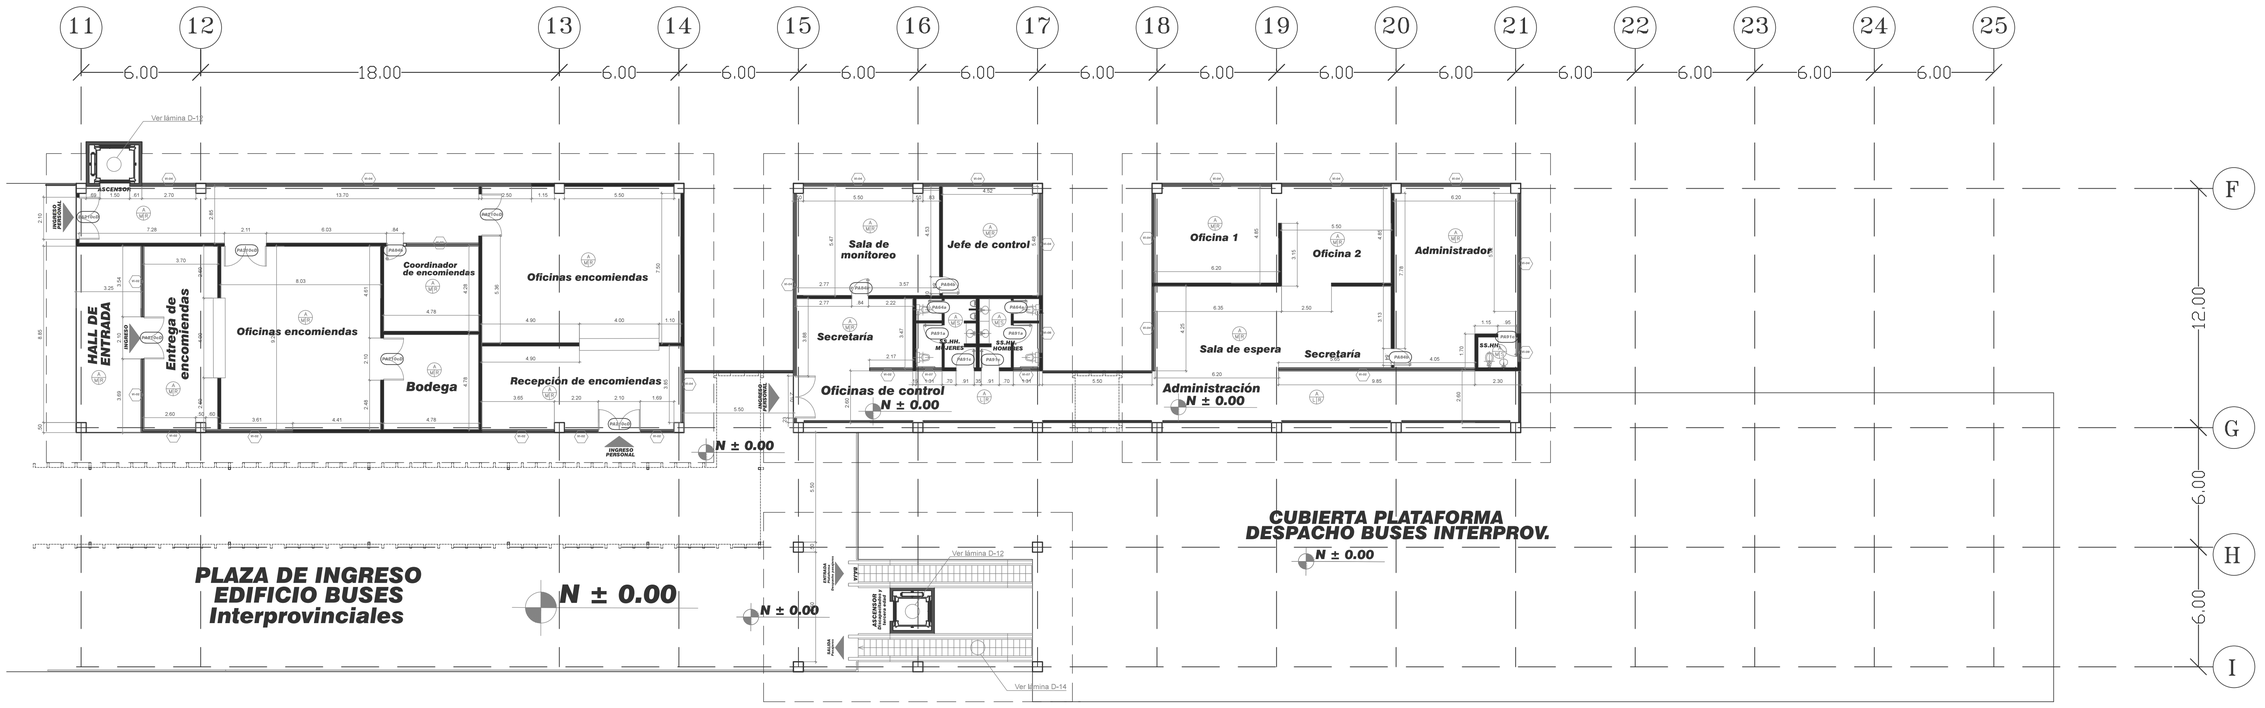

PONTIFICIA UNIVERSIDAD CATOLICA DEL ECUADOR **FACULTAD DE ARQUITECTURA, DISEÑO Y ARTES** **TRABAJO DE FIN DE CARRERA**	TEMA: TERMINAL TERRESTRE INTERPROVINCIAL CARAPUNGO: ESPACIO PUBLICO Y EQUIPAMIENTO PARA EL SISTEMA INTEGRADO DE TRANSPORTE EN L DMQ	TUTOR: ARQ. MARIA AUGUSTA LARCO	NOTAS TECNICAS:	SELLOS Y FIRMAS DE APROBACION:	UBICACION: CARAPUNGO, Cantón Quito, Pichincha, Ecuador	C
	CONTIENE: PLANTA BAJA CONSTRUCTIVA BLOQUE 2 / BLOQUE: 2	NOMBRE: CAROLINA NAJERA ENDARA				LAMINA: 3 FECHA: ESCALA: 1:150

PRODUCED BY AN AUTODESK EDUCATIONAL PRODUCT

PRODUCED BY AN AUTODESK EDUCATIONAL PRODUCT

CODIGO DE ACABADOS

Acabado de Piso / Acabado de Cielo Raso (A) / Recubrimiento de Paredes (R)

PISOS
- A = PORCELANATO
- B = PORCELANATO TEXTURIZADO
- C = HORMIGON VISTO ALISADO CON ENDURECEDOR
- D = PIEDRA (GRANO LAVADO)

CIELO RASO
- L = ENLUCIDO ESTUCADO PINTURA OLEO
- M = YESO BIHIDRATADO TIPO GYPSUM PINTURA LATEX

RECUBRIMIENTO PAREDES
- R = ENLUCIDO - ESTUCADO PINTURA LATEX
- S = PORCELANATO Y LISTELOS CERAMICOS

TIPO DE VENTANAS INTERIORES


Vi-01 — (Ver Detalles de Ventanas)

TIPO DE PUERTAS

PA84cD — (Ver Detalles de Puertas)

PA84cD
- DOBLE BATIENTE (sino trae D es simple batiente)
- TIPO DE CERRADURA: a.– BAÑO; b.– LLAVE–SEGURO; c.– LLAVE–LLAVE; d.– LLAVE–LLAVE DE PISTON
- DIMENSION ANCHO DEL VANO: 64 = 0,64 | 84 = 0,84 | UNA HOJA; 91 = 0,91 | 200 = 2,00 | 210 = 2,10 | DOBLE HOJA; 240 = 2,40 |
- TIPO DE PUERTA: PA= PUERTA ALISTONADA; PS= PUERTA ALISTONADA VAIVEN CON VISOR; PV= PUERTA VIDRIO TEMPLADO CORREDIZA AUTOMATICA; PC= PUERTA VIDRIO TEMPLADO CORREDIZA



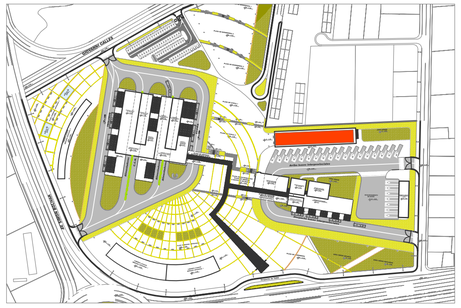






PONTIFICIA UNIVERSIDAD CATOLICA DEL ECUADOR FACULTAD DE ARQUITECTURA, DISEÑO Y ARTES TRABAJO DE FIN DE CARRERA	TEMA: TERMINAL TERRESTRE INTERPROVINCIAL CARAPUNGO: ESPACIO PUBLICO Y EQUIPAMIENTO PARA EL SISTEMA INTEGRADO DE TRANSPORTE EN L DMQ	TUTOR: ARQ. MARIA AUGUSTA LARCO	NOTAS TECNICAS:	SELLOS Y FIRMAS DE APROBACION:	UBICACION: CARAPUNGO Cantón Quito, Pichincha, Ecuador	C
	CONTIENE: PLANTA BAJA CONSTRUCTIVA BLOQUE 3 / BLOQUE: 3	NOMBRE: CAROLINA NAJERA ENDARA				LAMINA: 4 FECHA: ESCALA: 1:125

PRODUCED BY AN AUTODESK EDUCATIONAL PRODUCT

PRODUCED BY AN AUTODESK EDUCATIONAL PRODUCT

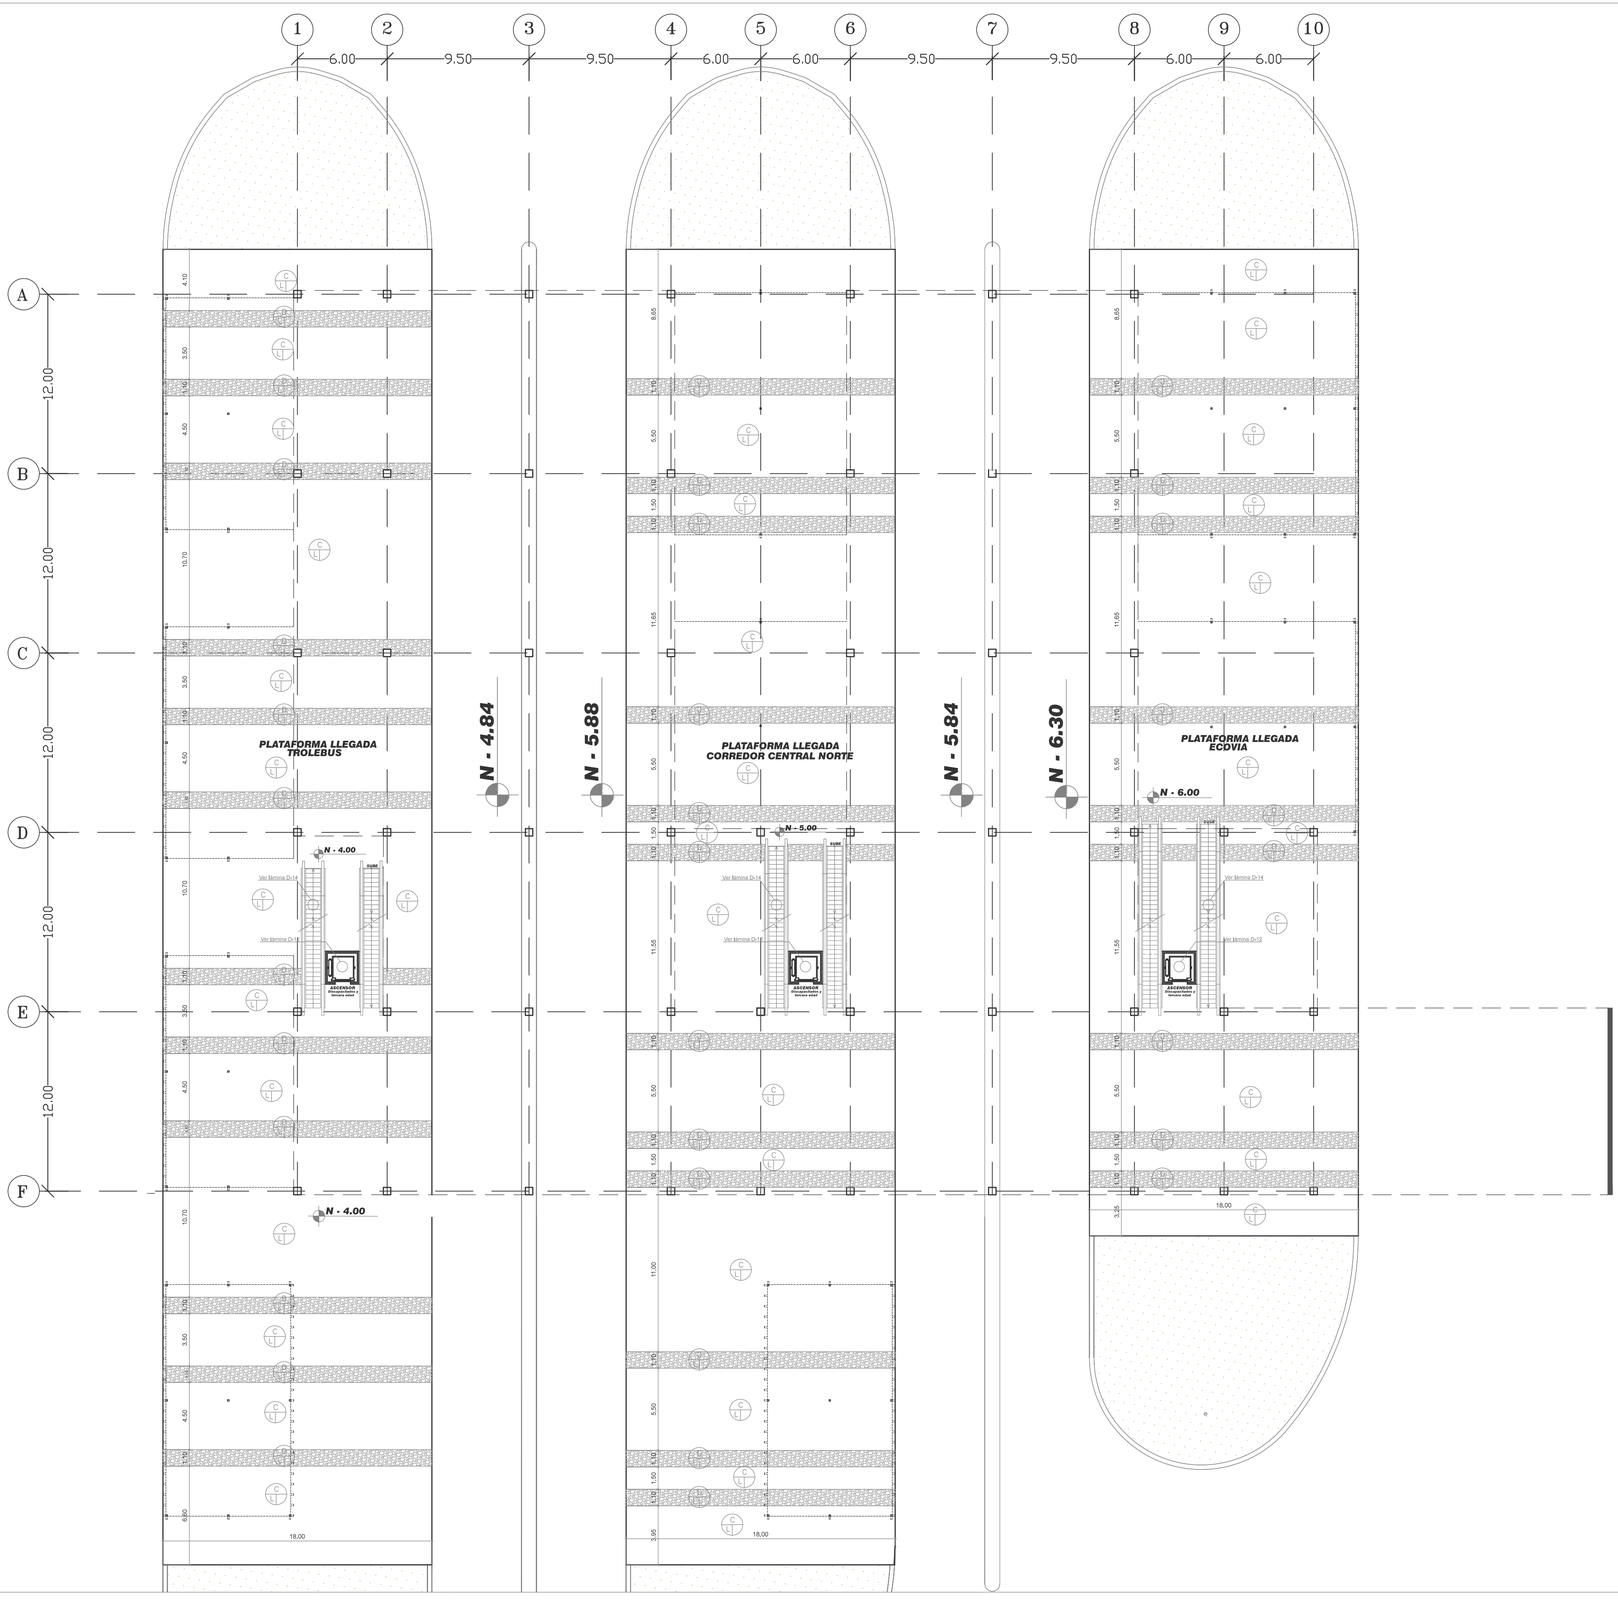

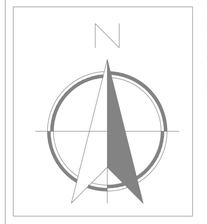

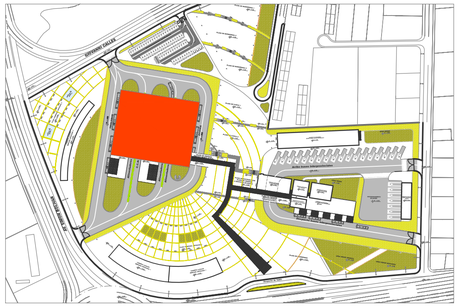

CODIGO DE ACABADOS

Acabado de Piso

Acabado de Cielo Raso (L) — Recubrimiento de Paredes (R)

PISOS	CIELO RASO	RECUBRIMIENTO PAREDES
A = PORCELANATO	L = ENLUCIDO ESTUCADO PINTURA OLEO	R = ENLUCIDO - ESTUCADO PINTURA LATEX
B = PORCELANATO TEXTURIZADO	M = YESO BIHIDRATADO TIPO GYPSUM PINTURA LATEX	S = PORCELANATO Y LISTELOS CERAMICOS
C = HORMIGON VISTO ALISADO CON ENDURECEDOR		
D = PIEDRA (GRANO LAVADO)		

- Vi-01 — **TIPO DE VENTANAS INTERIORES** (Ver Detalles de Ventanas)
- PA84cD — **TIPO DE PUERTAS** (Ver Detalles de Puertas)

PA84cD

- DOBLE BATIENTE (sino trae D es simple batiente)
- TIPO DE CERRADURA: a.- BAÑO; b.- LLAVE-SEGURO; c.- LLAVE-LLAVE; d.- LLAVE-LLAVE DE PISTON
- DIMENSION ANCHO DEL VANO: 64 = 0.64, 84 = 0.84, 91 = 0.91 | UNA HOJA; 200 = 2.00, 210 = 2.10, 240 = 2.40 | DOBLE HOJA
- TIPO DE PUERTA: PA= PUERTA ALISTONADA; PB= PUERTA ALISTONADA VAIVEN CON VISOR; PV= PUERTA VIDRIO TEMPLADO CORREDIZA AUTOMATICA; PC= PUERTA VIDRIO TEMPLADO CORREDIZA

PONTIFICIA UNIVERSIDAD CATOLICA DEL ECUADOR
FACULTAD DE ARQUITECTURA, DISEÑO Y ARTES
TRABAJO DE FIN DE CARRERA

TEMA: TERMINAL TERRESTRE INTERPROVINCIAL CARAPUNGO: ESPACIO PUBLICO Y EQUIPAMIENTO PARA EL SISTEMA INTEGRADO DE TRANSPORTE EN EL DMQ

TUTOR: ARQ. MARIA AUGUSTA LARCO

CONTIENE: PLANTA SUBSUELO CONSTRUCTIVA BLOQUE 1

BLOQUE: 1

NOMBRE: CAROLINA NAJERA ENDARA

NOTAS TECNICAS:

SELLOS Y FIRMAS DE APROBACION:

UBICACION: CARAPUNGO, Cantón Quito, Pichincha, Ecuador

C

LAMINA: 5

FECHA:

ESCALA: 1:200

PRODUCED BY AN AUTODESK EDUCATIONAL PRODUCT

PRODUCED BY AN AUTODESK EDUCATIONAL PRODUCT

CODIGO DE ACABADOS

Acabado de Piso (A) · Acabado de Cielo Raso (L) · Recubrimiento de Paredes (R)

PISOS
- A = PORCELANATO
- B = PORCELANATO TEXTURIZADO
- C = HORMIGON VISTO ALISADO CON ENDURECEDOR
- D = PIEDRA (GRANO LAVADO)

CIELO RASO
- L = ENLUCIDO ESTUCADO PINTURA OLEO
- M = YESO BIHIDRATADO TIPO GYPSUM PINTURA LATEX

RECUBRIMIENTO PAREDES
- R = ENLUCIDO - ESTUCADO PINTURA LATEX
- S = PORCELANATO Y LISTELOS CERAMICOS

TIPO DE VENTANAS INTERIORES


Vi-01 — (Ver Detalles de Ventanas)


TIPO DE PUERTAS

PA84cD — (Ver Detalles de Puertas)

PA84cD
- DOBLE BATIENTE (sino trae D es simple batiente)
- TIPO DE CERRADURA: a.– BAÑO; b.– LLAVE–SEGURO; c.– LLAVE–LLAVE; d.– LLAVE–LLAVE DE PISTON
- DIMENSION ANCHO DEL VANO: 64 = 0.64 | 84 = 0.84 | 91 = 0.91 | UNA HOJA; 200 = 2.00 | 210 = 2.10 | 240 = 2.40 | DOBLE HOJA
- TIPO DE PUERTA: PA= PUERTA ALISTONADA; PB= PUERTA ALISTONADA VAIVEN CON VISOR; PV= PUERTA VIDRIO TEMPLADO CORREDIZA AUTOMATICA; PC= PUERTA VIDRIO TEMPLADO CORREDIZA



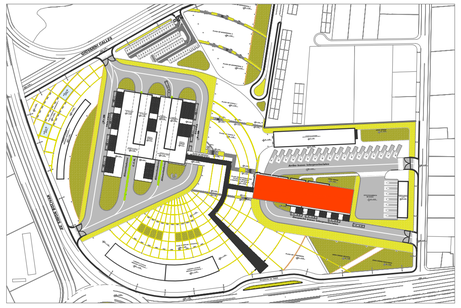


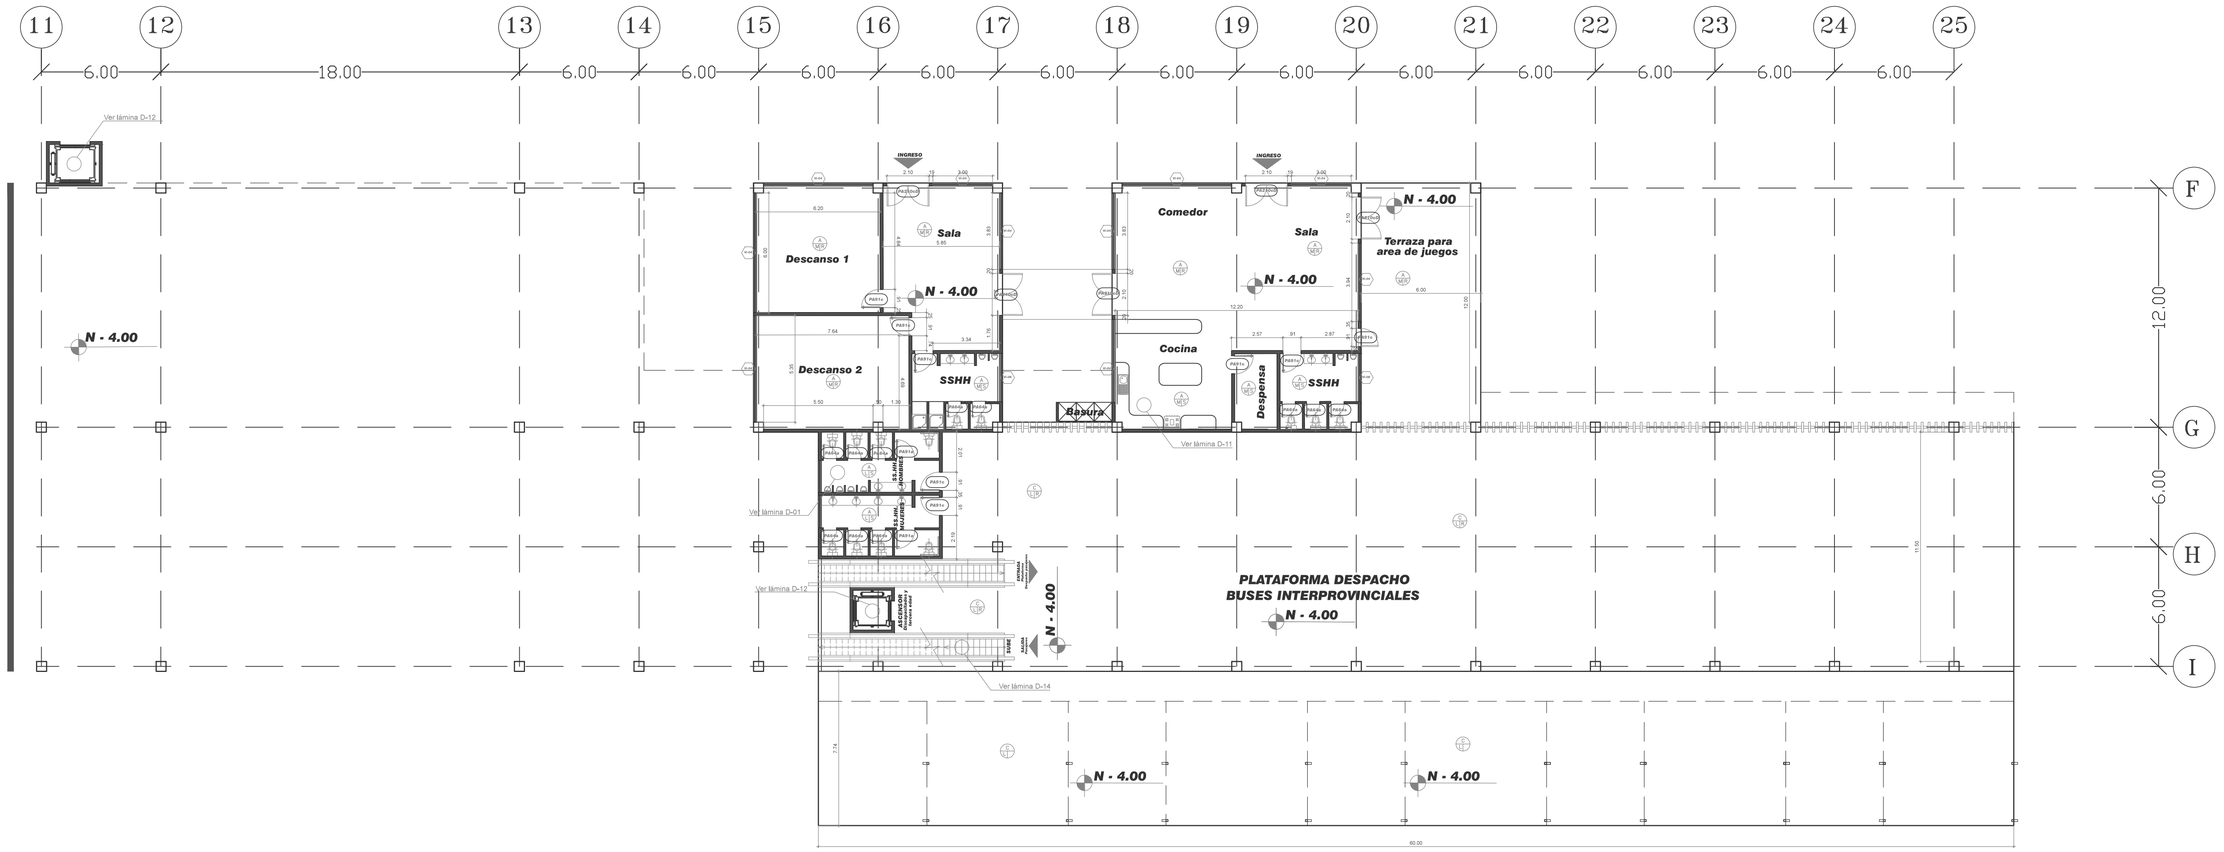

PONTIFICIA UNIVERSIDAD CATOLICA DEL ECUADOR **FACULTAD DE ARQUITECTURA, DISEÑO Y ARTES** **TRABAJO DE FIN DE CARRERA**	TEMA: TERMINAL TERRESTRE INTERPROVINCIAL CARAPUNGO: ESPACIO PUBLICO Y EQUIPAMIENTO PARA EL SISTEMA INTEGRADO DE TRANSPORTE EN EL DMQ	TUTOR: ARQ. MARIA AUGUSTA LARCO	NOTAS TECNICAS:	SELLOS Y FIRMAS DE APROBACION:	UBICACION: CARAPUNGO, Cantón Quito, Pichincha, Ecuador	C
	CONTIENE: PLANTA SUBSUELO CONSTRUCTIVA BLOQUE 2 — BLOQUE: 2	NOMBRE: CAROLINA NAJERA ENDARA				LAMINA: 6 FECHA: ESCALA: 1:150


PRODUCED BY AN AUTODESK EDUCATIONAL PRODUCT

PRODUCED BY AN AUTODESK EDUCATIONAL PRODUCT

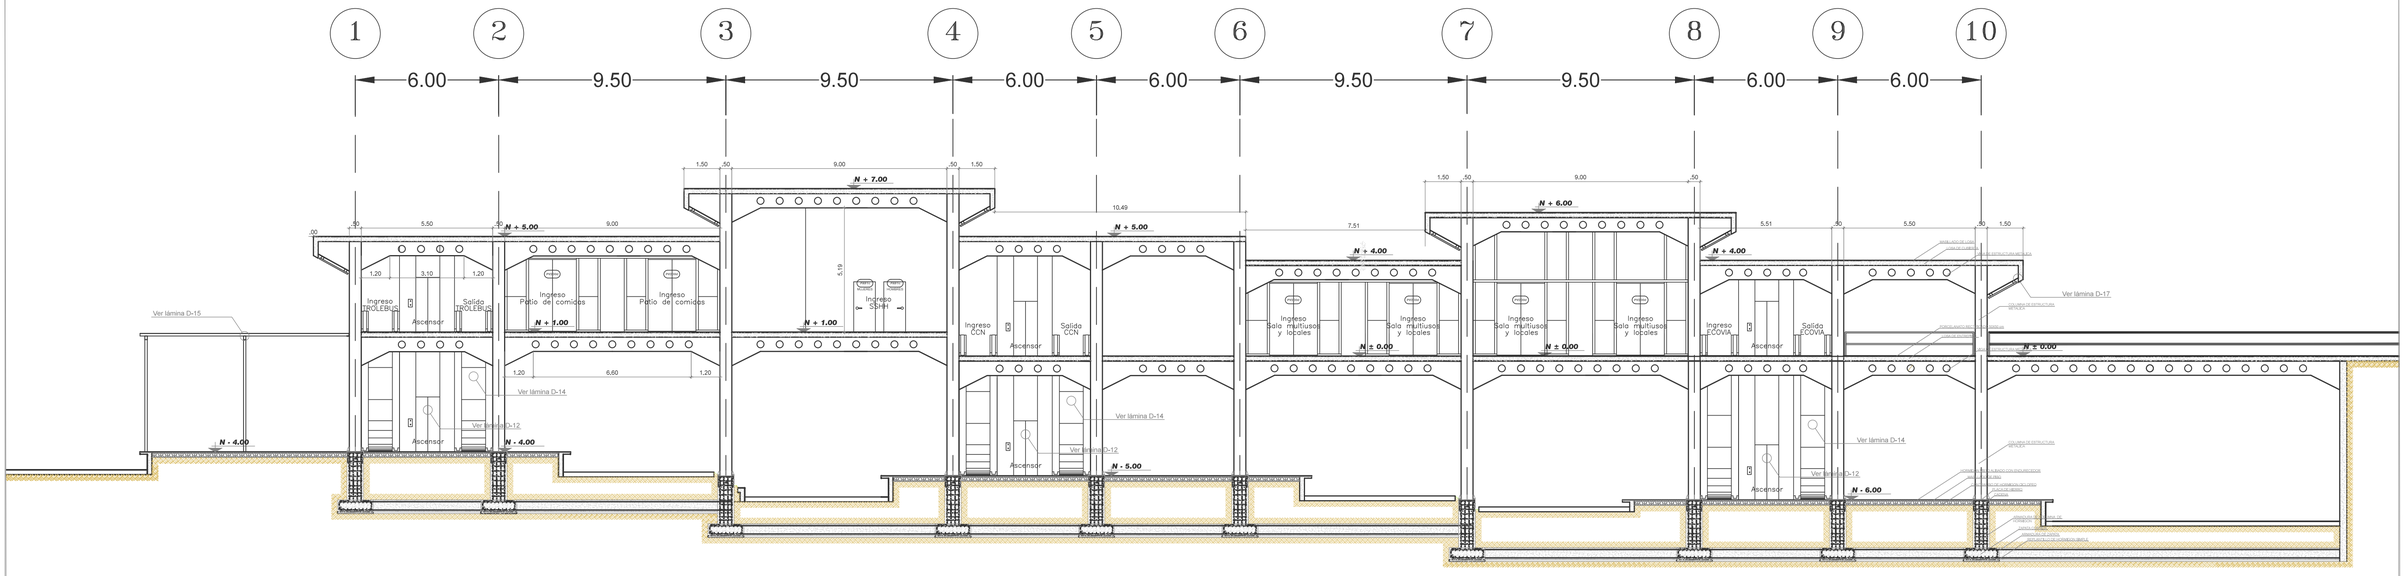

CORTE AA` BLOQUE 1

ESC: 1:125

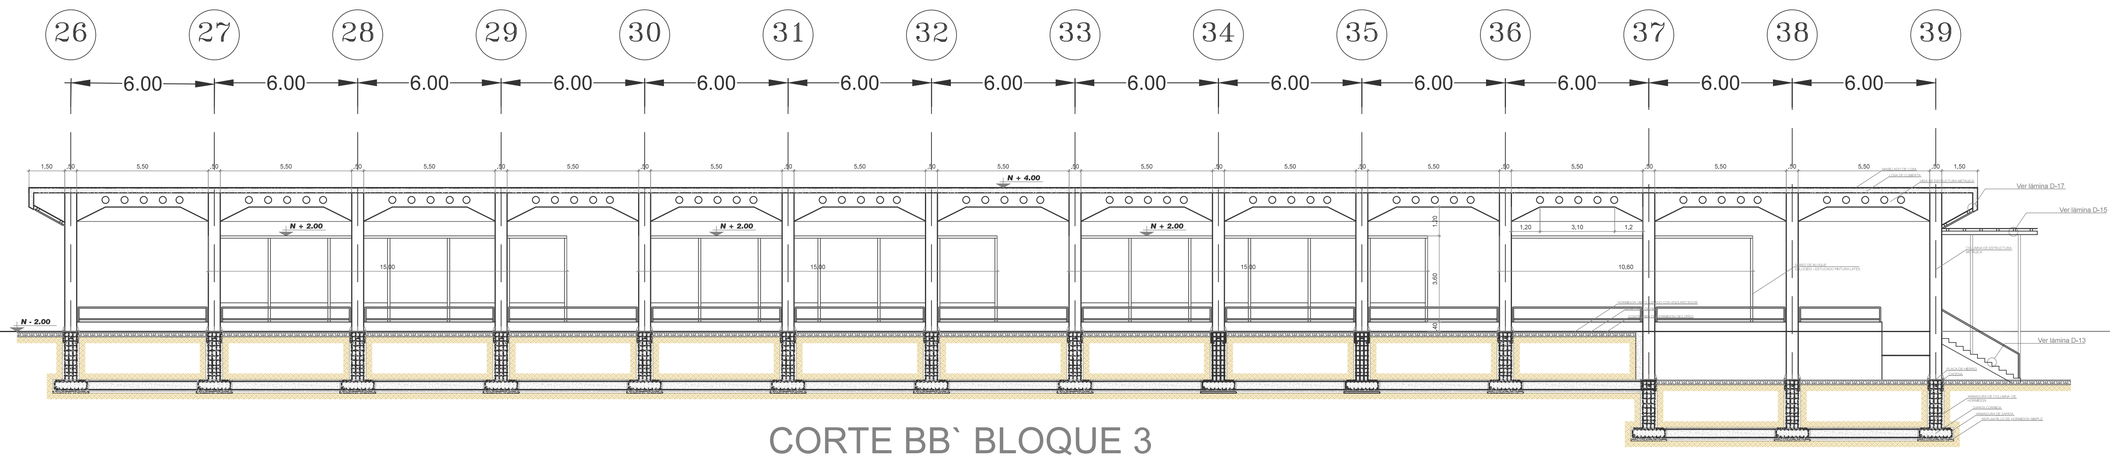


CORTE BB` BLOQUE 3


ESC: 1:125

PONTIFICIA UNIVERSIDAD CATOLICA DEL ECUADOR **FACULTAD DE ARQUITECTURA, DISEÑO Y ARTES** **TRABAJO DE FIN DE CARRERA**	**TEMA:** TERMINAL TERRESTRE INTERPROVINCIAL CARAPUNGO: ESPACIO PUBLICO Y EQUIPAMIENTO PARA EL SISTEMA INTEGRADO DE TRANSPORTE EN EL DMQ **CONTIENE:** CORTES CONSTRUCTIVOS CORTE AA' - BLOQUE 1 CORTE BB' - BLOQUE 3	**BLOQUE:** 1-3	**TUTOR:** ARQ. MARIA AUGUSTA LARCO **NOMBRE:** CAROLINA NAJERA ENDARA	**ASESOR:** ING. FELIX VACA	**NOTAS TECNICAS:**	**SELLOS Y FIRMAS DE APROBACION:**	**UBICACION:** CARAPUNGO Cantón Quito, Pichincha, Ecuador	C **LAMINA:** 7 **FECHA:** **ESCALA:** 1:125


PRODUCED BY AN AUTODESK EDUCATIONAL PRODUCT

PRODUCED BY AN AUTODESK EDUCATIONAL PRODUCT

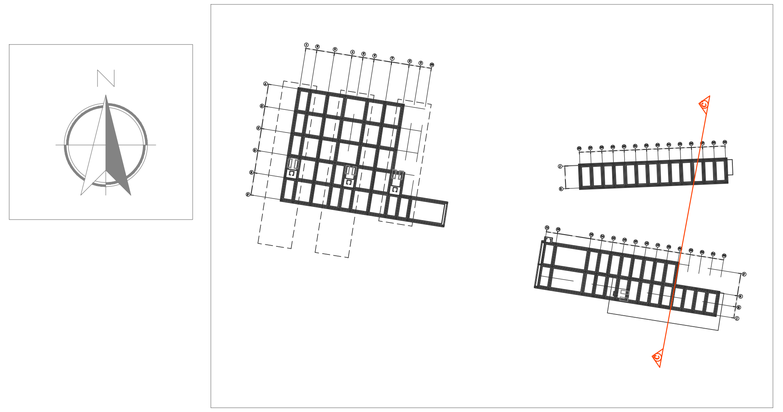

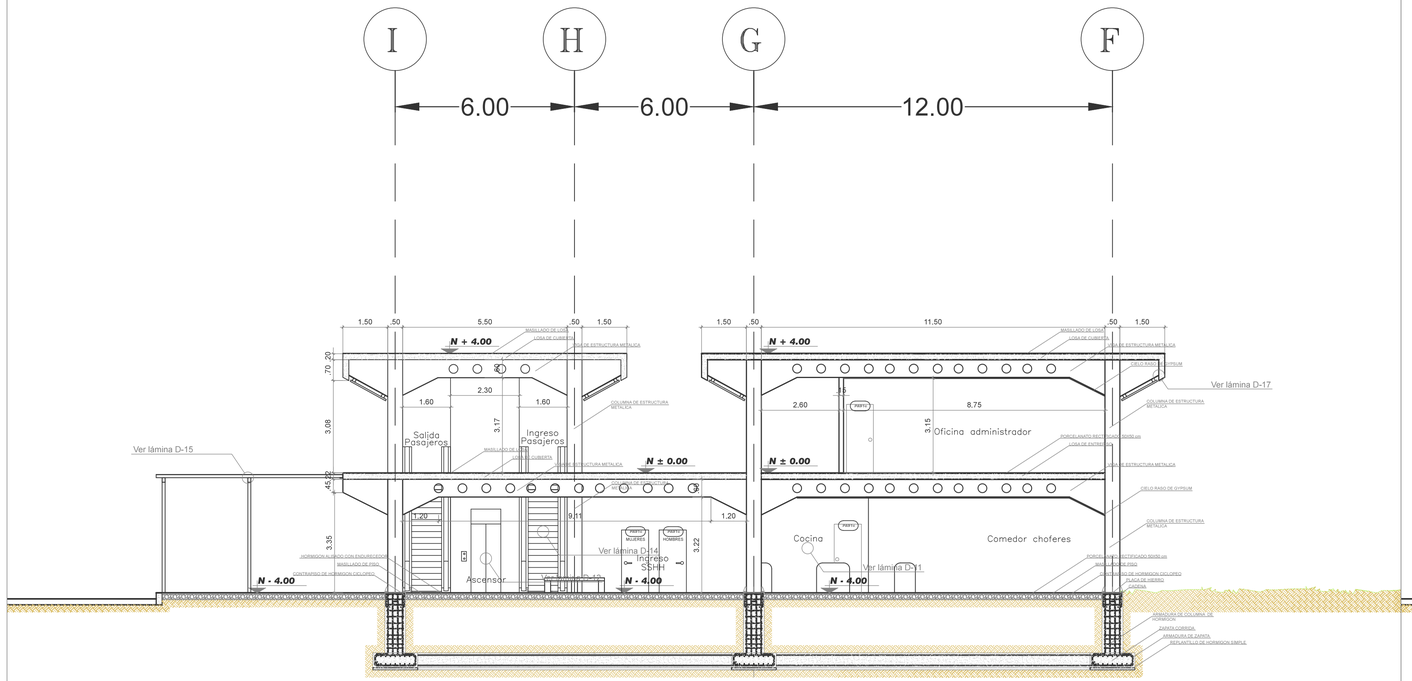

CORTE CC`
ESC: 1:100

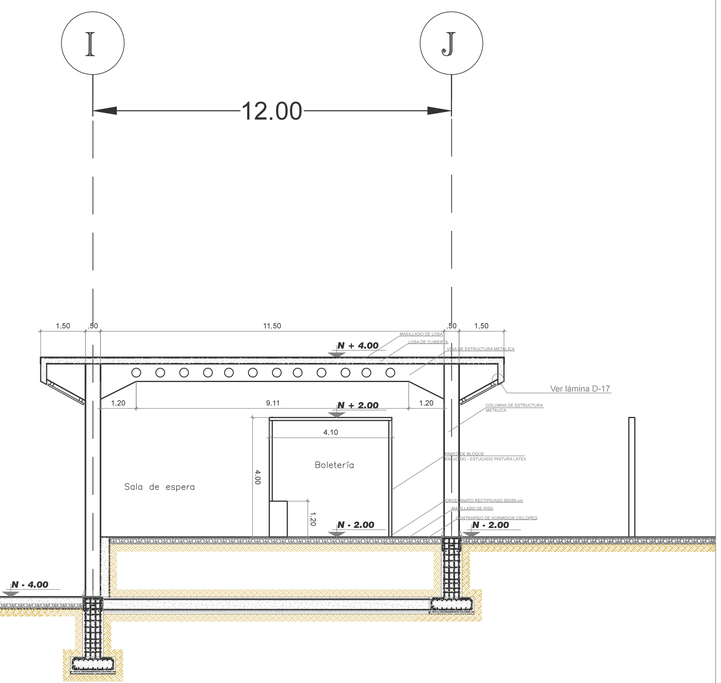


CORTE CC`
ESC: 1:100

PONTIFICIA UNIVERSIDAD CATOLICA DEL ECUADOR **FACULTAD DE ARQUITECTURA, DISEÑO Y ARTES** **TRABAJO DE FIN DE CARRERA**	**TEMA:** TERMINAL TERRESTRE INTERPROVINCIAL CARAPUNGO: ESPACIO PUBLICO Y EQUIPAMIENTO PARA EL SISTEMA INTEGRADO DE TRANSPORTE EN EL DMQ	**TUTOR:** ARQ. MARIA AUGUSTA LARCO	**ASESOR:** ING. FELIX VACA	**NOTAS TECNICAS:**	**SELLOS Y FIRMAS DE APROBACION:**	**UBICACION:** CARAPUNGO Cantón Quito, Pichincha, Ecuador	**C**
	CONTIENE: CORTE CONSTRUCTIVO CORTE CC' - BLOQUE 2-3	**BLOQUE:** 2-3	**NOMBRE:** CAROLINA NAJERA ENDARA				**LAMINA:** 8 **FECHA:** **ESCALA:** 1:100


PRODUCED BY AN AUTODESK EDUCATIONAL PRODUCT

PRODUCED BY AN AUTODESK EDUCATIONAL PRODUCT

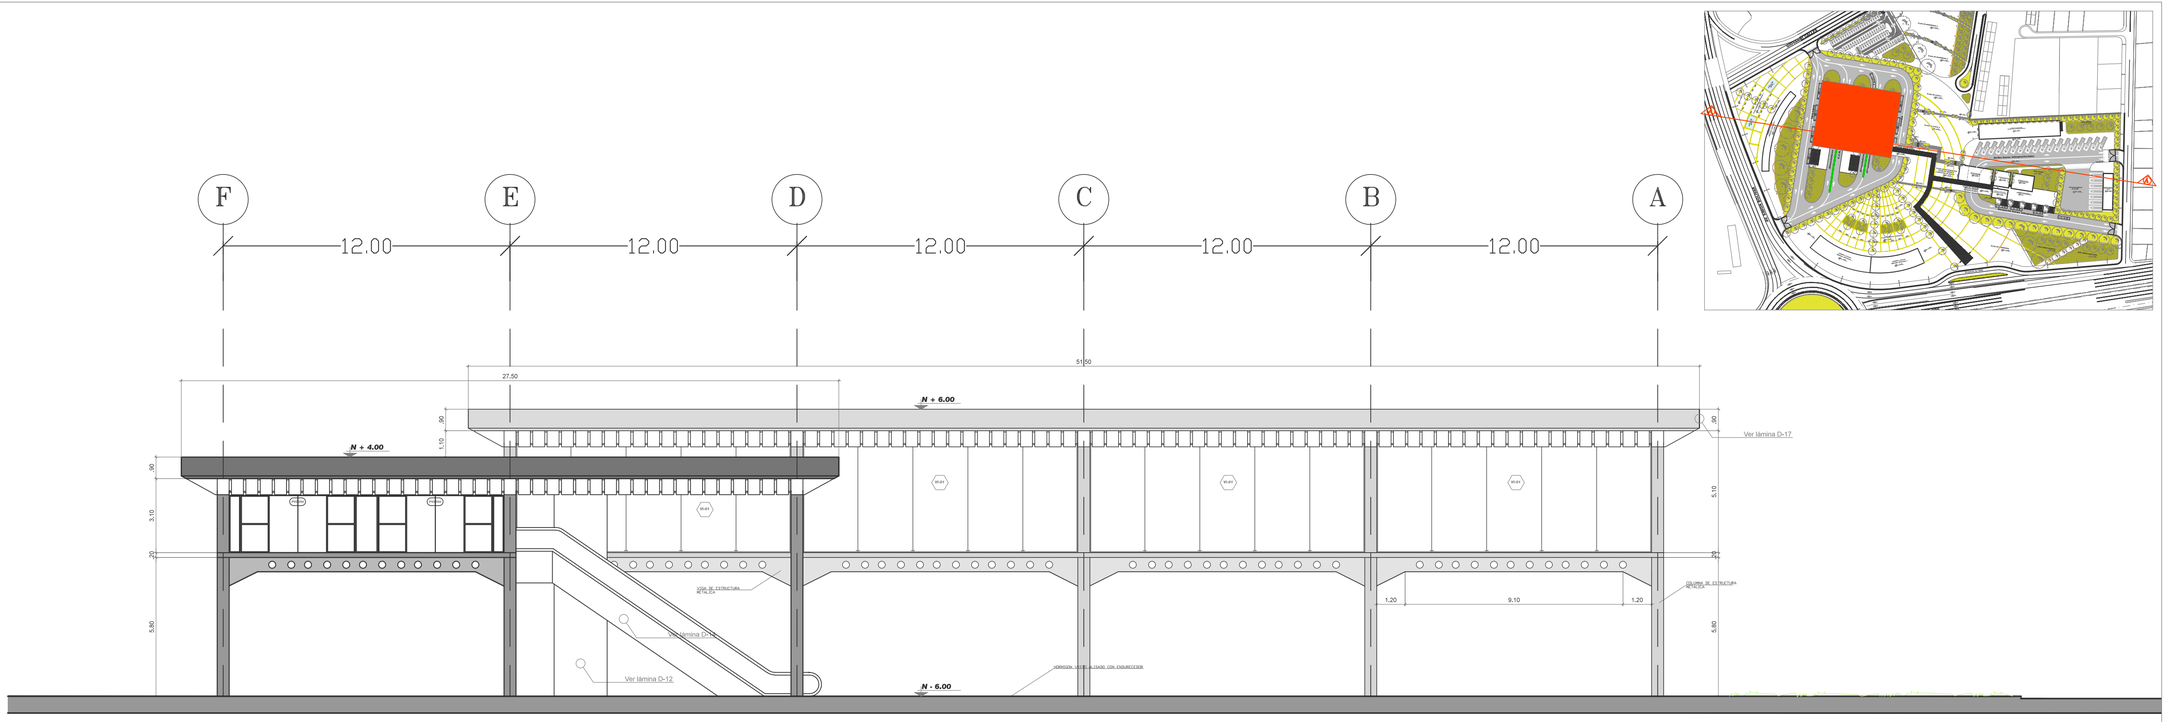

FACHADA LATERAL DERECHA - BLOQUE 1

ESC: 1:125

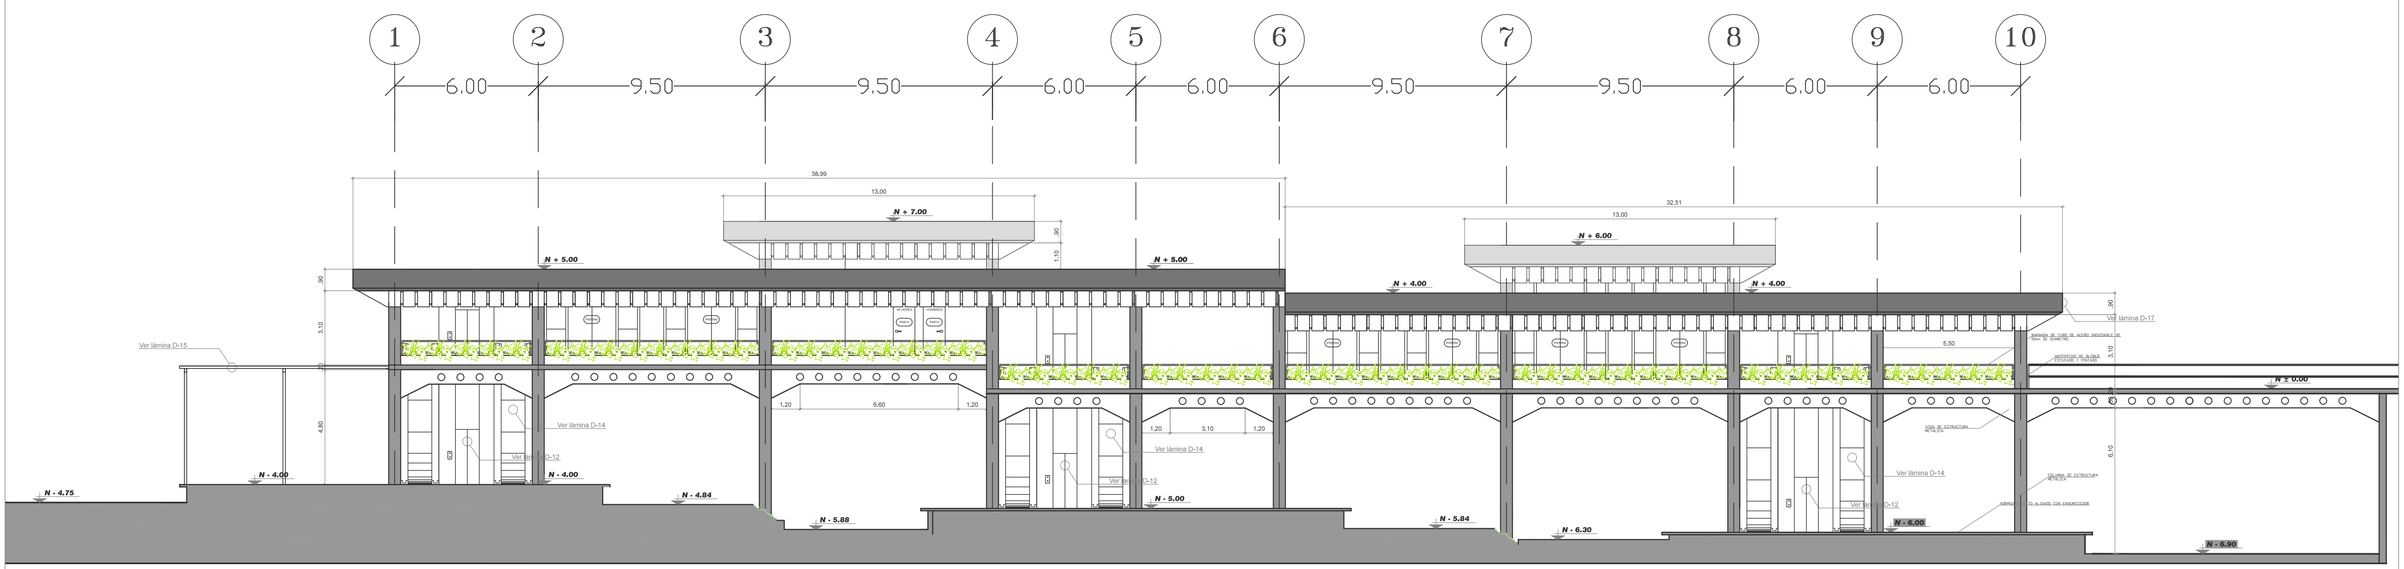


FACHADA FRONTAL - BLOQUE 1


ESC: 1:125

PONTIFICIA UNIVERSIDAD CATOLICA DEL ECUADOR **FACULTAD DE ARQUITECTURA, DISEÑO Y ARTES** **TRABAJO DE FIN DE CARRERA**	**TEMA:** TERMINAL TERRESTRE INTERPROVINCIAL CARAPUNGO: ESPACIO PUBLICO Y EQUIPAMIENTO PARA EL SISTEMA INTEGRADO DE TRANSPORTE EN EL DMQ **CONTIENE:** FACHADAS CONSTRUCTIVAS BLOQUE 1 **BLOQUE:** 1	**TUTOR:** ARQ. MARIA AUGUSTA LARCO **NOMBRE:** CAROLINA NAJERA ENDARA	**NOTAS TECNICAS:**	**SELLOS Y FIRMAS DE APROBACION:**	**UBICACION:** CARAPUNGO Cantón Quito, Pichincha, Ecuador	C **LAMINA:** 9 **FECHA:** **ESCALA:** 1:125

PRODUCED BY AN AUTODESK EDUCATIONAL PRODUCT
PRODUCED BY AN AUTODESK EDUCATIONAL PRODUCT
PRODUCED BY AN AUTODESK EDUCATIONAL PRODUCT


PRODUCED BY AN AUTODESK EDUCATIONAL PRODUCT

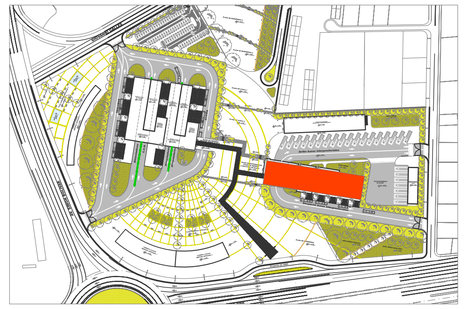

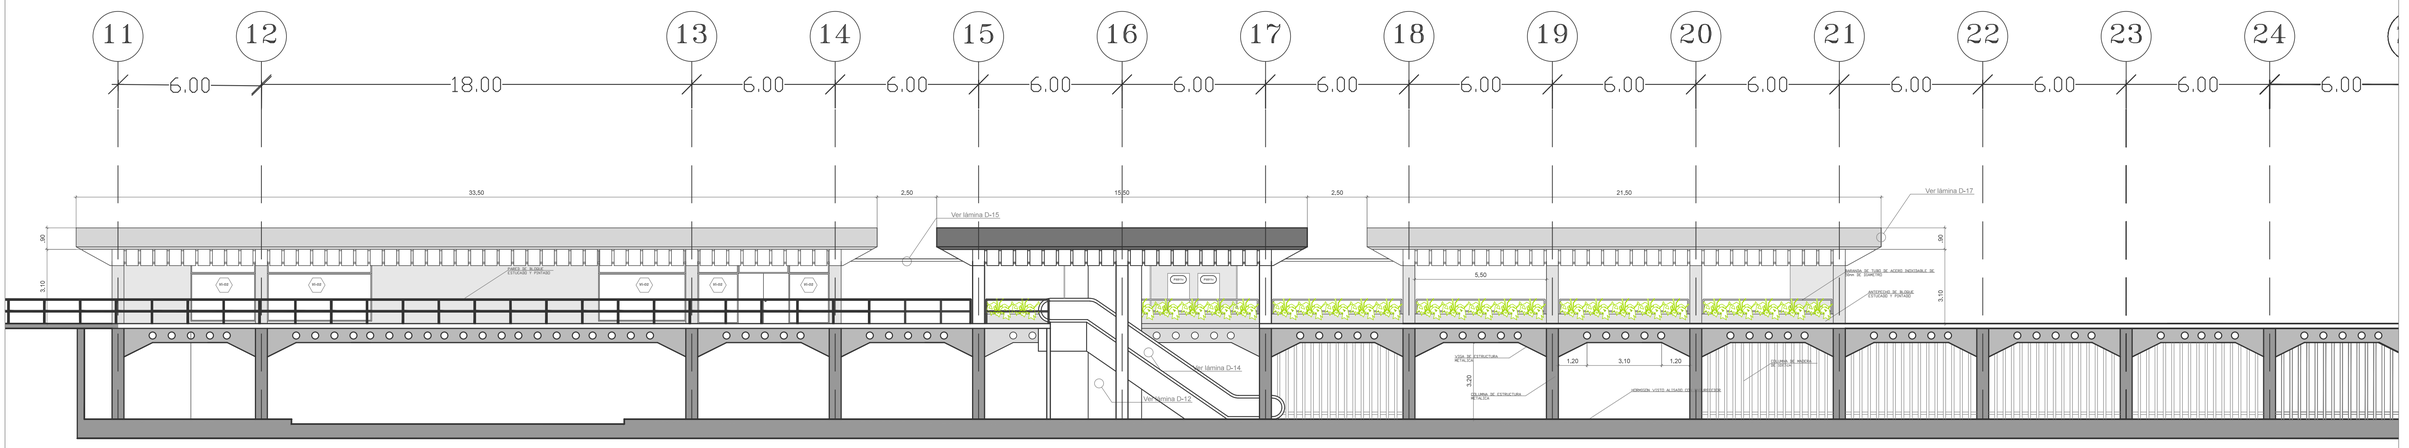

FACHADA FRONTAL - BLOQUE 2

ESC: 1:125

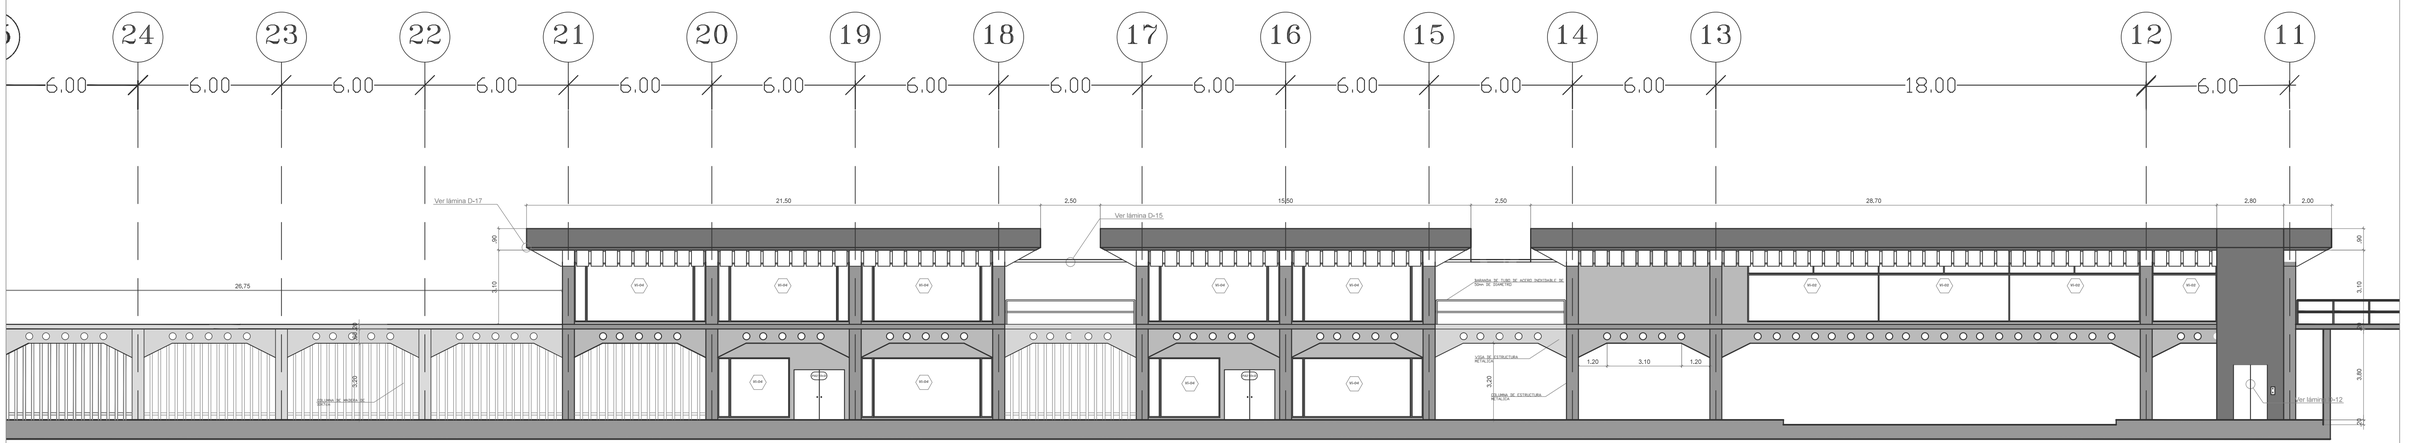


FACHADA POSTERIOR - BLOQUE 2


ESC: 1:125

PONTIFICIA UNIVERSIDAD CATOLICA DEL ECUADOR **FACULTAD DE ARQUITECTURA, DISEÑO Y ARTES** **TRABAJO DE FIN DE CARRERA**	**TEMA:** TERMINAL TERRESTRE INTERPROVINCIAL CARAPUNGO: ESPACIO PUBLICO Y EQUIPAMIENTO PARA EL SISTEMA INTEGRADO DE TRANSPORTE EN EL DMQ		**TUTOR:** ARQ. MARIA AUGUSTA LARCO	**NOTAS TECNICAS:**	**SELLOS Y FIRMAS DE APROBACION:**	**UBICACION:** CARAPUNGO Cantón Quito, Pichincha, Ecuador	C
	CONTIENE: FACHADAS CONSTRUCTIVAS BLOQUE 2	**BLOQUE:** 2	**NOMBRE:** CAROLINA NAJERA ENDARA				**LAMINA:** 10 **FECHA:** **ESCALA:** 1:125

PRODUCED BY AN AUTODESK EDUCATIONAL PRODUCT


PRODUCED BY AN AUTODESK EDUCATIONAL PRODUCT

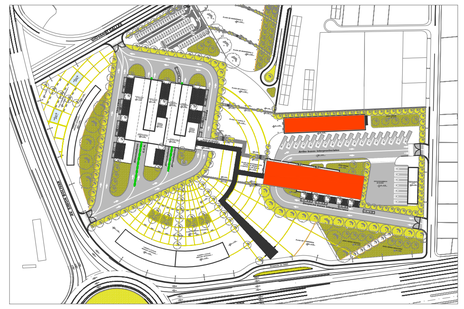

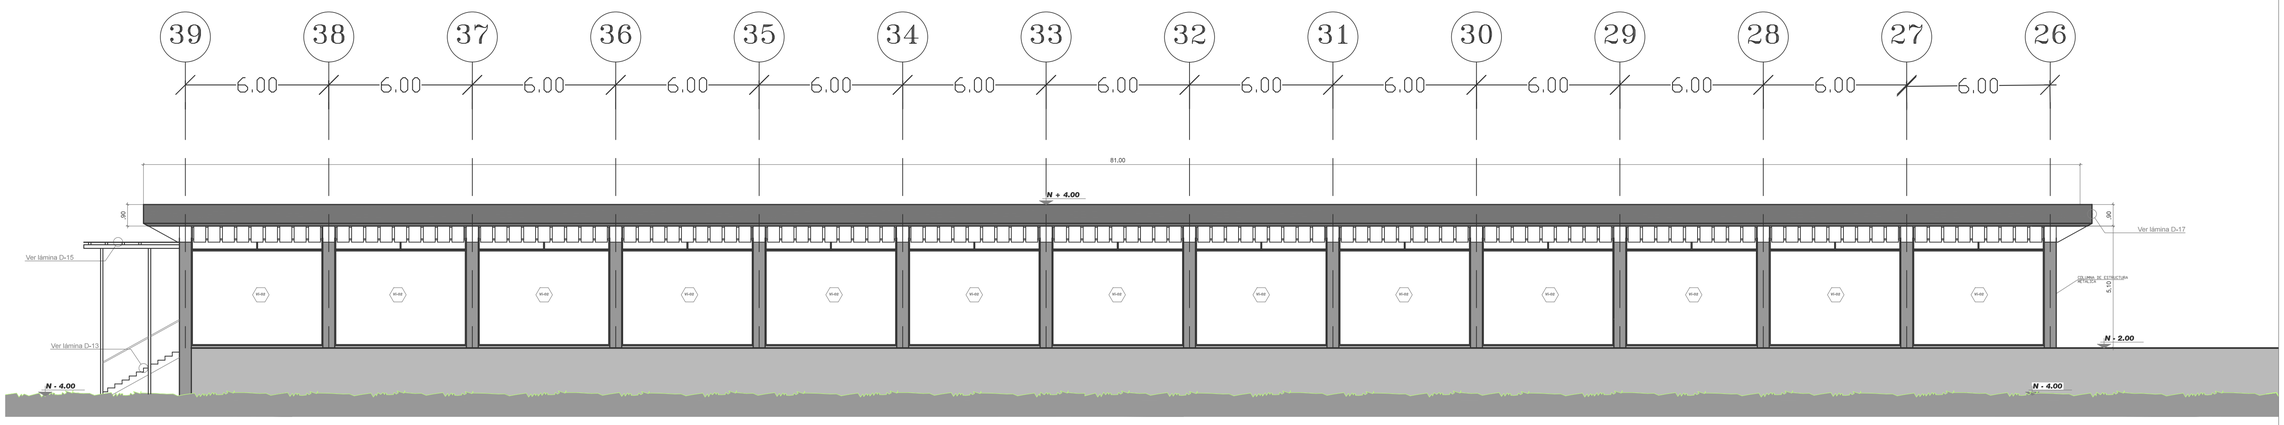

FACHADA POSTERIOR -BLOQUE 3

ESC: 1:125

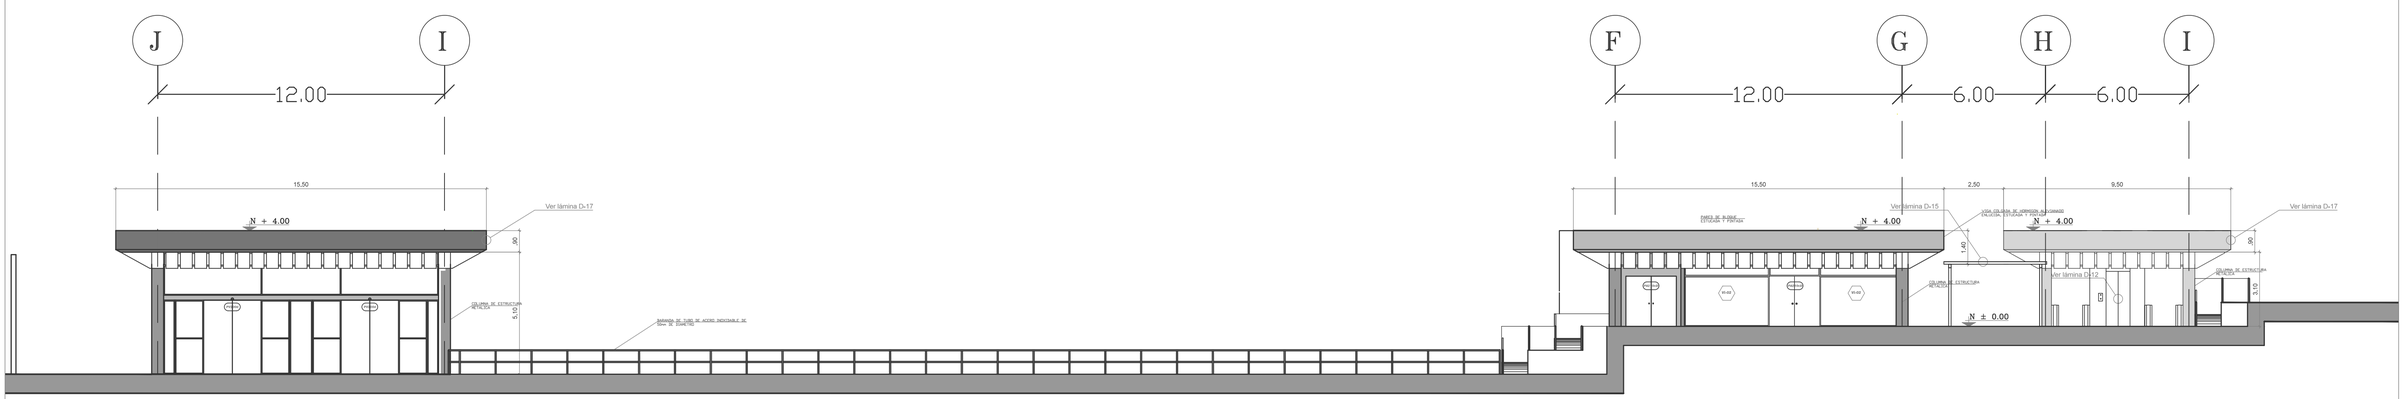

FACHADA LATERAL IZQ -BLOQUE 3

ESC: 1:125

FACHADA LATERAL IZQ -BLOQUE 2


ESC: 1:125

PONTIFICIA UNIVERSIDAD CATOLICA DEL ECUADOR **FACULTAD DE ARQUITECTURA, DISEÑO Y ARTES** **TRABAJO DE FIN DE CARRERA**	**TEMA:** TERMINAL TERRESTRE INTERPROVINCIAL CARAPUNGO: ESPACIO PUBLICO Y EQUIPAMIENTO PARA EL SISTEMA INTEGRADO DE TRANSPORTE EN EL DMQ **CONTIENE:** FACHADAS CONSTRUCTIVAS BLOQUES 2 Y 3 **BLOQUE:** 2 Y 3	**TUTOR:** ARQ. MARIA AUGUSTA LARCO **NOMBRE:** CAROLINA NAJERA ENDARA	**NOTAS TECNICAS:**	**SELLOS Y FIRMAS DE APROBACION:**	**UBICACION:** CARAPUNGO Cantón Quito, Pichincha, Ecuador	C **LAMINA:** 11 **FECHA:** **ESCALA:** 1:125


PRODUCED BY AN AUTODESK EDUCATIONAL PRODUCT

PRODUCED BY AN AUTODESK EDUCATIONAL PRODUCT

PRODUCED BY AN AUTODESK EDUCATIONAL PRODUCT

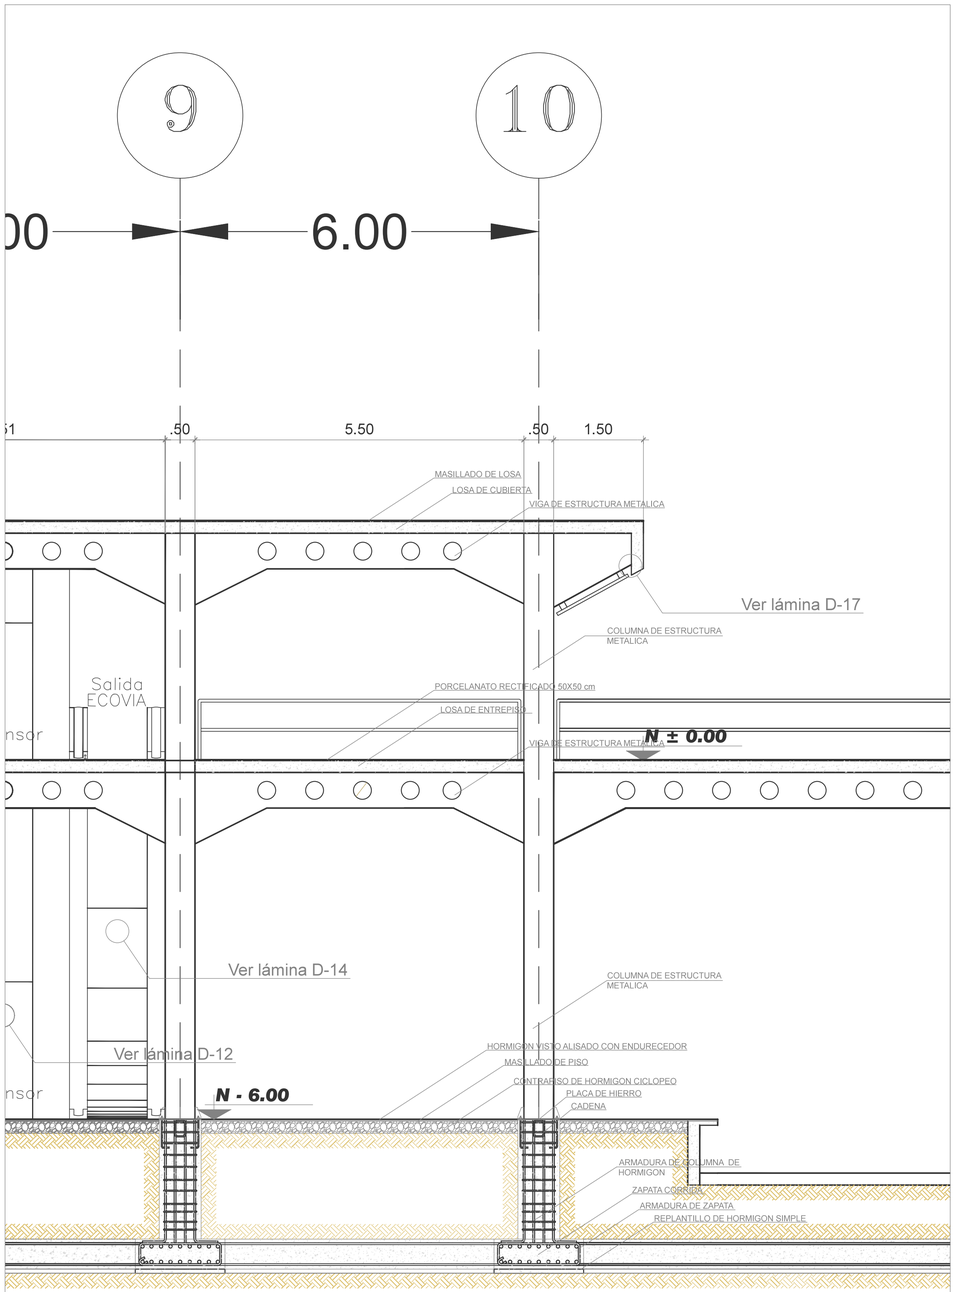

CORTE AA´ - MURO
BLOQUE 1
ESC: 1:50

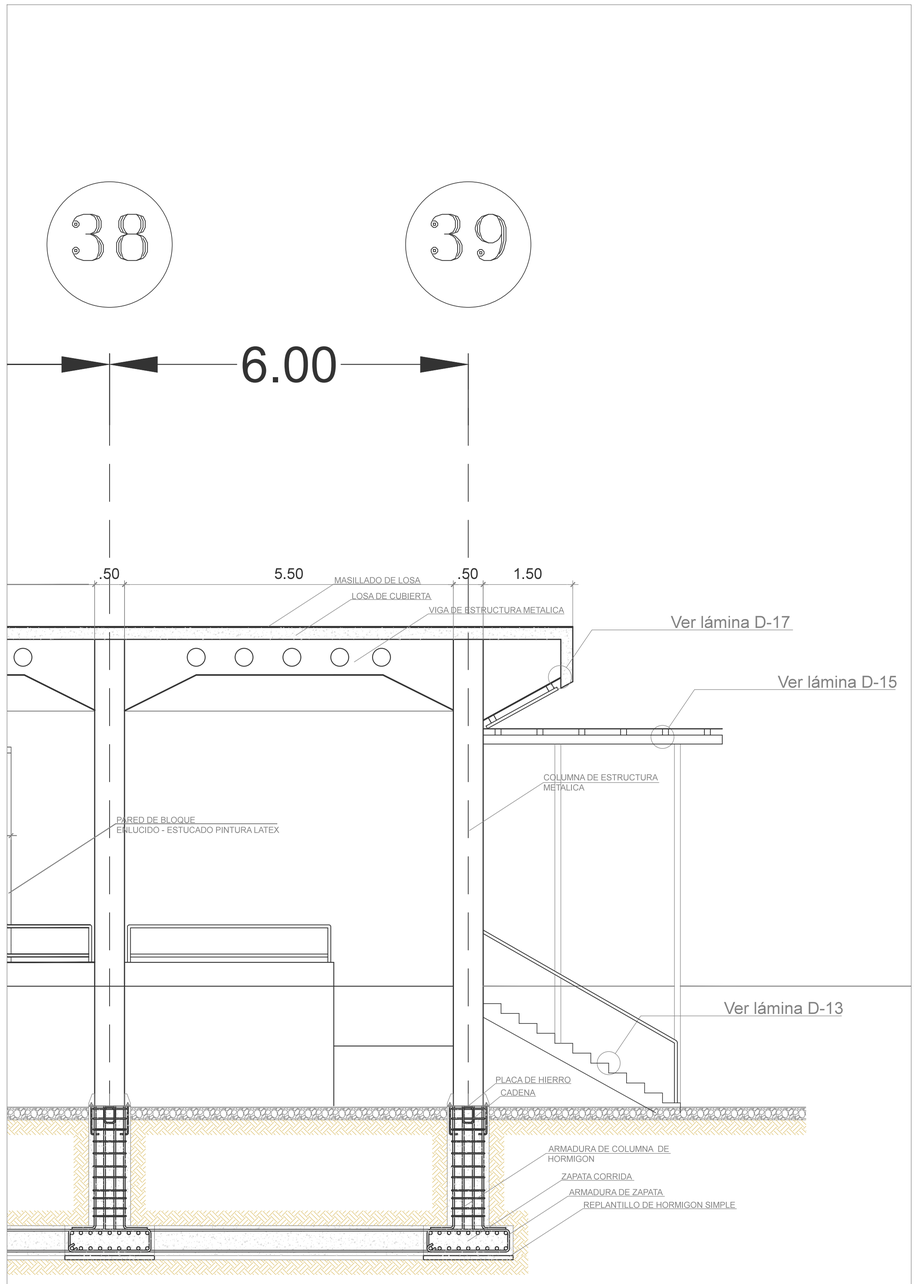

CORTE BB` - MURO
BLOQUE 3
ESC: 1:50

PONTIFICIA UNIVERSIDAD CATOLICA DEL ECUADOR **FACULTAD DE ARQUITECTURA, DISEÑO Y ARTES** **TRABAJO DE FIN DE CARRERA**	**TEMA:** TERMINAL TERRESTRE INTERPROVINCIAL CARAPUNGO: ESPACIO PUBLICO Y EQUIPAMIENTO PARA EL SISTEMA INTEGRADO DE TRANSPORTE EN EL DMQ **CONTIENE:** CORTES TIPO POR MURO CORTE AA' - BLOQUE 1 CORTE BB' - BLOQUE 3	**BLOQUE:** 1-3	**TUTOR:** ARQ. MARIA AUGUSTA LARCO **NOMBRE:** CAROLINA NAJERA ENDARA	**ASESOR:** ING. FELIX VACA	**NOTAS TECNICAS:**	**SELLOS Y FIRMAS DE APROBACION:**	**UBICACION:** CARAPUNGO Cantón Quito, Pichincha, Ecuador	C	**LAMINA:** 12 **FECHA:** **ESCALA:** 1:50

PRODUCED BY AN AUTODESK EDUCATIONAL PRODUCT

PRODUCED BY AN AUTODESK EDUCATIONAL PRODUCT

CUADRO DE ACABADOS

BLOQUE 1

#	ESPACIO	ÁREA	ACABADO PISO	CIELO RASO	RECUBRIMIENTO PAREDES
01	LOCALES DE COMIDA	34.63 (X7)	PORCELANATO (A)	ENLUCIDO ESTUCADO PINTURA OLEO (L)	PORCELANATO Y LISTONES CERAMICOS (S)
02	CUARTO DE LIMPIEZA	18.00	PORCELANATO (A)	ENLUCIDO ESTUCADO PINTURA OLEO (L)	PORCELANATO Y LISTONES CERAMICOS (S)
03	LOCAL TIPO CAFETERIA	35.25	PORCELANATO (A)	ENLUCIDO ESTUCADO PINTURA OLEO (L)	ENLUCIDO - ESTUCADO PINTURA LATEX (R)
04	AREA MESAS PATIO DE COMIDA	365.00	PORCELANATO (A)	ENLUCIDO ESTUCADO PINTURA OLEO (L)	ENLUCIDO - ESTUCADO PINTURA LATEX (R)
05	SERVICIOS HIGIENICOS	45.75	PORCELANATO (A)	ENLUCIDO ESTUCADO PINTURA OLEO (L)	PORCELANATO Y LISTONES CERAMICOS (S)
06	SALA MULTIUSOS	456.00 (X2)	PORCELANATO (A)	ENLUCIDO ESTUCADO PINTURA OLEO (L)	ENLUCIDO - ESTUCADO PINTURA LATEX (R)
07	AREA CAJEROS AUTOMATICOS	3.25	PORCELANATO (A)	ENLUCIDO ESTUCADO PINTURA OLEO (L)	ENLUCIDO - ESTUCADO PINTURA LATEX (R)
08	AREA CABINAS TELEFONICAS	3.25	PORCELANATO (A)	ENLUCIDO ESTUCADO PINTURA OLEO (L)	ENLUCIDO - ESTUCADO PINTURA LATEX (R)
09	SALA DE COMPUTO	52.00	PORCELANATO (A)	ENLUCIDO ESTUCADO PINTURA OLEO (L)	ENLUCIDO - ESTUCADO PINTURA LATEX (R)
10	TIENDA	36.00	PORCELANATO (A)	ENLUCIDO ESTUCADO PINTURA OLEO (L)	ENLUCIDO - ESTUCADO PINTURA LATEX (R)
11	FARMACIA	36.00	PORCELANATO (A)	ENLUCIDO ESTUCADO PINTURA OLEO (L)	ENLUCIDO - ESTUCADO PINTURA LATEX (R)
12	DISPENSARIO MEDICO	36.00	PORCELANATO (A)	ENLUCIDO ESTUCADO PINTURA OLEO (L)	ENLUCIDO - ESTUCADO PINTURA LATEX (R)
13	PUNTO PAGO	36.00	PORCELANATO (A)	ENLUCIDO ESTUCADO PINTURA OLEO (L)	ENLUCIDO - ESTUCADO PINTURA LATEX (R)
14	INFORMACION TURISTICA	36.00	PORCELANATO (A)	ENLUCIDO ESTUCADO PINTURA OLEO (L)	ENLUCIDO - ESTUCADO PINTURA LATEX (R)
15	SALA DE MONITOREO	36.00	PORCELANATO (A)	ENLUCIDO ESTUCADO PINTURA OLEO (L)	ENLUCIDO - ESTUCADO PINTURA LATEX (R)
16	CORREDOR DE DISTRIBUCION	820.00	PORCELANATO (A)	ENLUCIDO ESTUCADO PINTURA OLEO (L)	ENLUCIDO - ESTUCADO PINTURA LATEX (R)
17	PLATAFORMA TROLEBUS	1584.00	HORMIGON VISTO ALISADO (C) PIEDRA - GRANO LAVADO (D)	ENLUCIDO ESTUCADO PINTURA OLEO (L)	
18	PLATAFORMA CORREDOR CENTRAL NORTE	1584.00	HORMIGON VISTO ALISADO (C) PIEDRA - GRANO LAVADO (D)	ENLUCIDO ESTUCADO PINTURA OLEO (L)	
19	PLATAFORMA ECOVIA	1188.00	HORMIGON VISTO ALISADO (C) PIEDRA - GRANO LAVADO (D)	ENLUCIDO ESTUCADO PINTURA OLEO (L)	

CUADRO DE ACABADOS

BLOQUE 3

#	ESPACIO	ÁREA	ACABADO PISO	CIELO RASO	RECUBRIMIENTO PAREDES
01	BOLETERIAS	10.45 (X18)	PORCELANATO (A)	ENLUCIDO ESTUCADO PINTURA OLEO (L)	ENLUCIDO - ESTUCADO PINTURA LATEX (R)
02	SALA DE ESPERA	200.50	PORCELANATO (A)	ENLUCIDO ESTUCADO PINTURA OLEO (L)	ENLUCIDO - ESTUCADO PINTURA LATEX (R)
03	BODEGA DE MANTENIMIENTO	7.45	PORCELANATO (A)	ENLUCIDO ESTUCADO PINTURA OLEO (L)	ENLUCIDO - ESTUCADO PINTURA LATEX (R)
04	SERVICIOS HIGIENICOS	36.00	PORCELANATO (A)	ENLUCIDO ESTUCADO PINTURA OLEO (L)	PORCELANATO Y LISTONES CERAMICOS (S)
05	FILTRO DE INGRESO BUSES	47.10	PORCELANATO (A)	ENLUCIDO ESTUCADO PINTURA OLEO (L)	ENLUCIDO - ESTUCADO PINTURA LATEX (R)

PONTIFICIA UNIVERSIDAD CATOLICA DEL ECUADOR
FACULTAD DE ARQUITECTURA, DISEÑO Y ARTES
TRABAJO DE FIN DE CARRERA

TEMA: TERMINAL TERRESTRE INTERPROVINCIAL CARAPUNGO: ESPACIO PUBLICO Y EQUIPAMIENTO PARA EL SISTEMA INTEGRADO DE TRANSPORTE EN L DMQ

TUTOR: ARQ. MARIA AUGUSTA LARCO

CONTIENE: CUADRO DE ACABADOS BLOQUE 1 Y 3

BLOQUE:

NOMBRE: CAROLINA NAJERA ENDARA

NOTAS TECNICAS:

SELLOS Y FIRMAS DE APROBACION:

UBICACION: CARAPUNGO, Cantón Quito, Pichincha, Ecuador

C

LAMINA: 13

FECHA:

ESCALA:

PRODUCED BY AN AUTODESK EDUCATIONAL PRODUCT
PRODUCED BY AN AUTODESK EDUCATIONAL PRODUCT
PRODUCED BY AN AUTODESK EDUCATIONAL PRODUCT

PRODUCED BY AN AUTODESK EDUCATIONAL PRODUCT

CUADRO DE ACABADOS

BLOQUE 2

#	ESPACIO	ÁREA	ACABADO PISO	CIELO RASO	RECUBRIMIENTO PAREDES
01	ENTREGA DE ENCOMIENDAS	170.80	PORCELANATO (A)	YESO BIHIDRATADO TIPO GYPSUM (M)	ENLUCIDO - ESTUCADO PINTURA LATEX (R)
02	RECEPCION DE ENCOMIENDAS	63.70	PORCELANATO (A)	YESO BIHIDRATADO TIPO GYPSUM (M)	ENLUCIDO - ESTUCADO PINTURA LATEX (R)
03	OFICINA COORD. ENCOMIENDAS	21.00	PORCELANATO (A)	YESO BIHIDRATADO TIPO GYPSUM (M)	ENLUCIDO - ESTUCADO PINTURA LATEX (R)
04	SECRETARIA OFICINA CONTROL	21.70	PORCELANATO (A)	YESO BIHIDRATADO TIPO GYPSUM (M)	ENLUCIDO - ESTUCADO PINTURA LATEX (R)
05	SALA DE MONITOREO	40.50	PORCELANATO (A)	YESO BIHIDRATADO TIPO GYPSUM (M)	ENLUCIDO - ESTUCADO PINTURA LATEX (R)
06	OFICINA JEFE DE CONTROL	29.00	PORCELANATO (A)	YESO BIHIDRATADO TIPO GYPSUM (M)	ENLUCIDO - ESTUCADO PINTURA LATEX (R)
07	SECRETARIA ADMINISTRACION	51.00	PORCELANATO (A)	YESO BIHIDRATADO TIPO GYPSUM (M)	ENLUCIDO - ESTUCADO PINTURA LATEX (R)
08	OFICINAS DE ADMINISTRACION	61.80	PORCELANATO (A)	YESO BIHIDRATADO TIPO GYPSUM (M)	ENLUCIDO - ESTUCADO PINTURA LATEX (R)
09	OFICINA ADMINISTRADOR	61.20	PORCELANATO (A)	YESO BIHIDRATADO TIPO GYPSUM (M)	ENLUCIDO - ESTUCADO PINTURA LATEX (R)
10	SERVICIOS HIGIENICOS ADM.	24.60	PORCELANATO (A)	YESO BIHIDRATADO TIPO GYPSUM (M)	PORCELANATO Y LISTONES CERAMICOS (S)
11	PLATAFORMA DESPACHO BUSES	1089.00	HORMIGON VISTO ALISADO (C)	ENLUCIDO ESTUCADO PINTURA OLEO (L)	ENLUCIDO - ESTUCADO PINTURA LATEX (R)
12	SERVICIOS HIGIENICOS DESP.	39.80	PORCELANATO (A)	YESO BIHIDRATADO TIPO GYPSUM (M)	PORCELANATO Y LISTONES CERAMICOS (S)
13	DESCANSO CHOFERES 1	37.20	PORCELANATO (A)	YESO BIHIDRATADO TIPO GYPSUM (M)	ENLUCIDO - ESTUCADO PINTURA LATEX (R)
14	DESCANSO CHOFERES 2	40.87	PORCELANATO (A)	YESO BIHIDRATADO TIPO GYPSUM (M)	ENLUCIDO - ESTUCADO PINTURA LATEX (R)
15	SALA DE CHOFERES	28.30 (X2)	PORCELANATO (A)	YESO BIHIDRATADO TIPO GYPSUM (M)	ENLUCIDO - ESTUCADO PINTURA LATEX (R)
16	COMEDOR DE CHOFERES	29.52	PORCELANATO (A)	YESO BIHIDRATADO TIPO GYPSUM (M)	ENLUCIDO - ESTUCADO PINTURA LATEX (R)
17	COCINA CHOFERES	36.60	PORCELANATO (A)	YESO BIHIDRATADO TIPO GYPSUM (M)	ENLUCIDO - ESTUCADO PINTURA LATEX (R)
18	DESPENSA CHOFERES	9.36	PORCELANATO (A)	YESO BIHIDRATADO TIPO GYPSUM (M)	ENLUCIDO - ESTUCADO PINTURA LATEX (R)
19	SERVICIOS HIGIENICOS CHOFERES	14.74	PORCELANATO (A)	YESO BIHIDRATADO TIPO GYPSUM (M)	PORCELANATO Y LISTONES CERAMICOS (S)
20	SS.HH. Y DUCHAS CHOFERES	15.60	PORCELANATO (A)	YESO BIHIDRATADO TIPO GYPSUM (M)	PORCELANATO Y LISTONES CERAMICOS (S)
21	TERRAZA AREA JUEGOS CHOFERES	72.00	PORCELANATO (A)	YESO BIHIDRATADO TIPO GYPSUM (M)	ENLUCIDO - ESTUCADO PINTURA LATEX (R)

PONTIFICIA UNIVERSIDAD CATOLICA DEL ECUADOR
FACULTAD DE ARQUITECTURA, DISEÑO Y ARTES
TRABAJO DE FIN DE CARRERA

TEMA: TERMINAL TERRESTRE INTERPROVINCIAL CARAPUNGO: ESPACIO PUBLICO Y EQUIPAMIENTO PARA EL SISTEMA INTEGRADO DE TRANSPORTE EN L DMQ

TUTOR: ARQ. MARIA AUGUSTA LARCO

CONTIENE: CUADRO DE ACABADOS BLOQUE 2

BLOQUE:

NOMBRE: CAROLINA NAJERA ENDARA

NOTAS TECNICAS:

SELLOS Y FIRMAS DE APROBACION:

UBICACION: CARAPUNGO, Cantón Quito, Pichincha, Ecuador

C


LAMINA: 14

FECHA:

ESCALA:


PRODUCED BY AN AUTODESK EDUCATIONAL PRODUCT

PRODUCED BY AN AUTODESK EDUCATIONAL PRODUCT

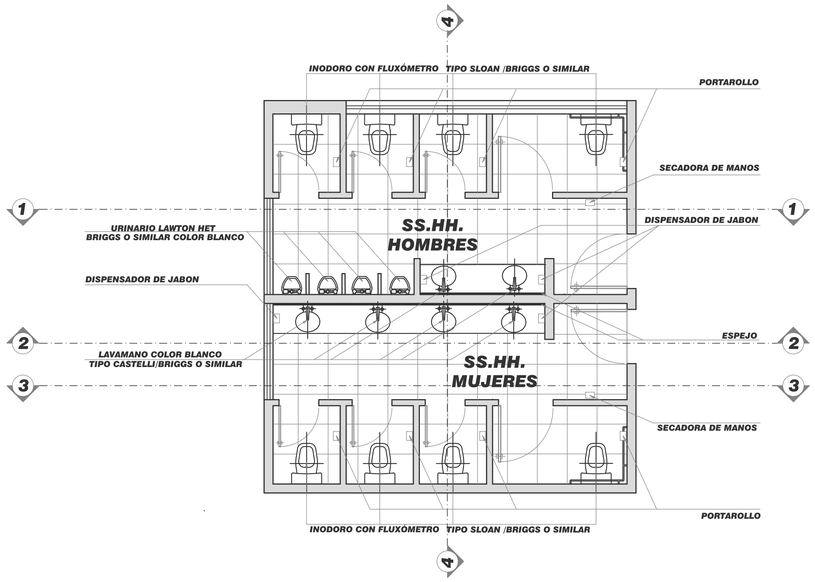

PLANTA BATERIAS SANITARIAS BLOQUE 1 - 2 (PB)

ESCALA 1:50

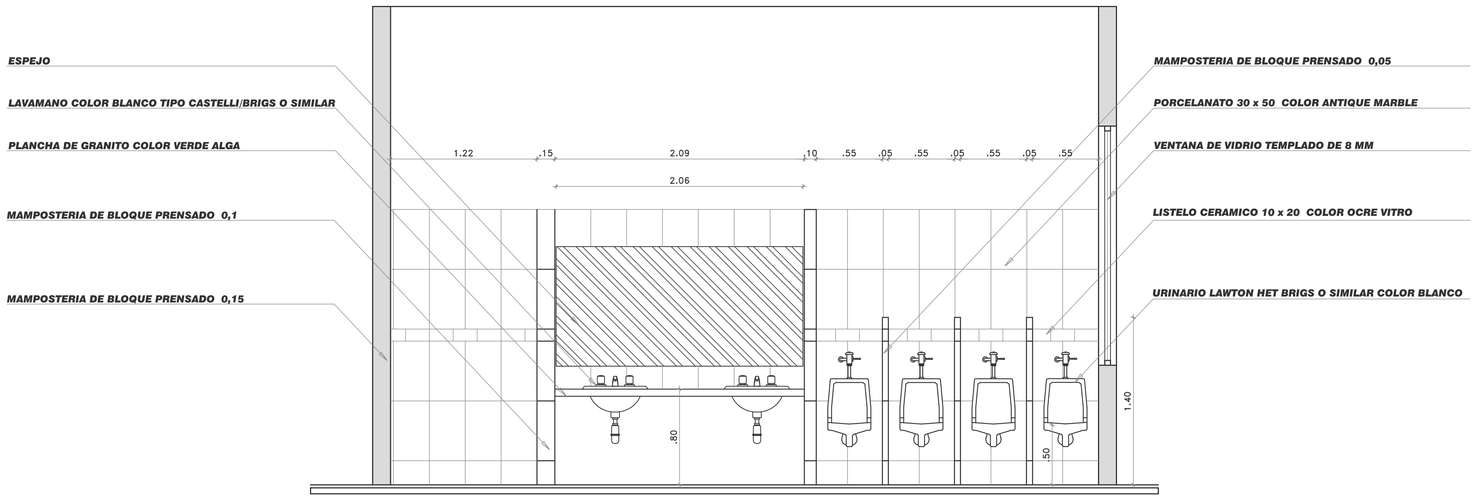


ELEVACION 1 - BATERIAS SANITARIAS

ESCALA 1:25

PISO
PORCELANATO RECTIFICADO 50x50cm
COLOR BLANCO ANTIQUE

PARED
PORCELANATO 30x50cm
COLOR ANTIQUE MARBLE

PARED
PORCELANATO 10x20cm
COLOR OCRE VITRO

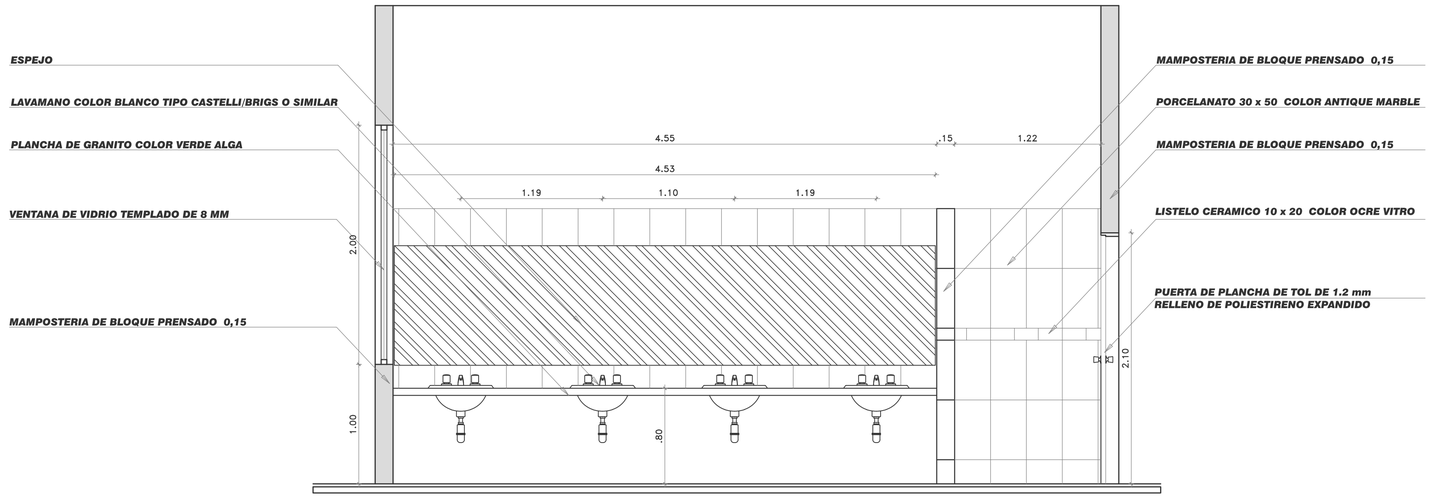


ELEVACION 2 - BATERIAS SANITARIAS

ESCALA 1:25

PONTIFICIA UNIVERSIDAD CATOLICA DEL ECUADOR **FACULTAD DE ARQUITECTURA, DISEÑO Y ARTES** **TRABAJO DE FIN DE CARRERA**	TEMA: TERMINAL TERRESTRE INTERPROVINCIAL CARAPUNGO: ESPACIO PUBLICO Y EQUIPAMIENTO PARA EL SISTEMA INTEGRADO DE TRANSPORTE EN EL DMQ	TUTOR: ARQ. MARIA AUGUSTA LARCO	NOTAS TECNICAS:	SELLOS Y FIRMAS DE APROBACION:	UBICACION: CARAPUNGO Cantón Quito, Pichincha, Ecuador	D
	CONTIENE: DETALLES DE BATERIAS SANITARIAS BLOQUE 1 - 2 (PB)	BLOQUE:	NOMBRE: CAROLINA NAJERA ENDARA			LAMINA: 1 FECHA: ESCALA: INDICADA


PRODUCED BY AN AUTODESK EDUCATIONAL PRODUCT
PRODUCED BY AN AUTODESK EDUCATIONAL PRODUCT
PRODUCED BY AN AUTODESK EDUCATIONAL PRODUCT

PRODUCED BY AN AUTODESK EDUCATIONAL PRODUCT

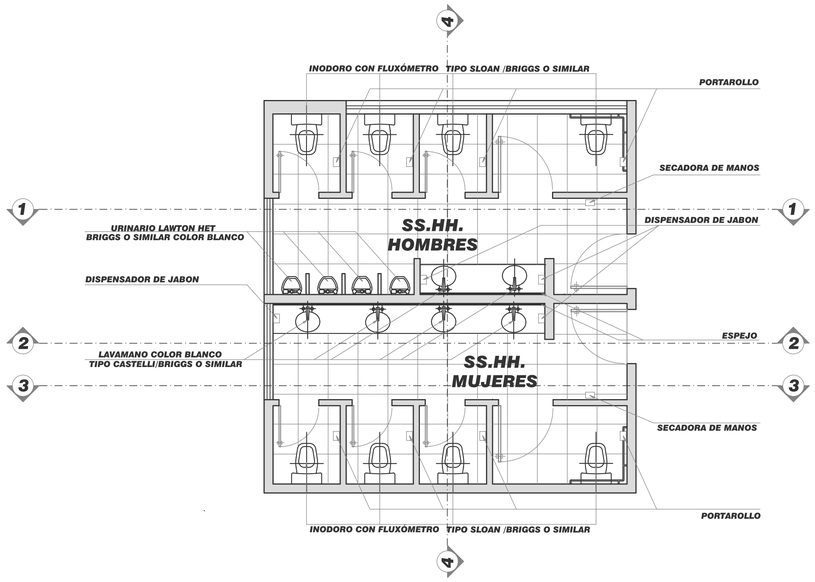


PLANTA BATERIAS SANITARIAS BLOQUE 1 - 2 (PB)

ESCALA 1:50

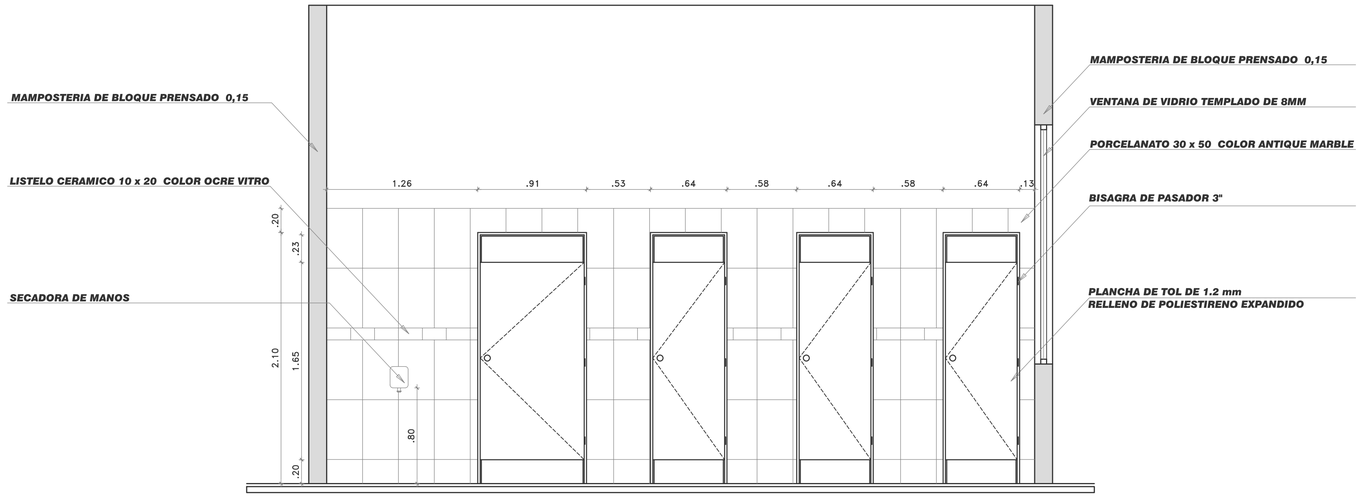

ELEVACION 3 - BATERIAS SANITARIAS

ESCALA 1:25

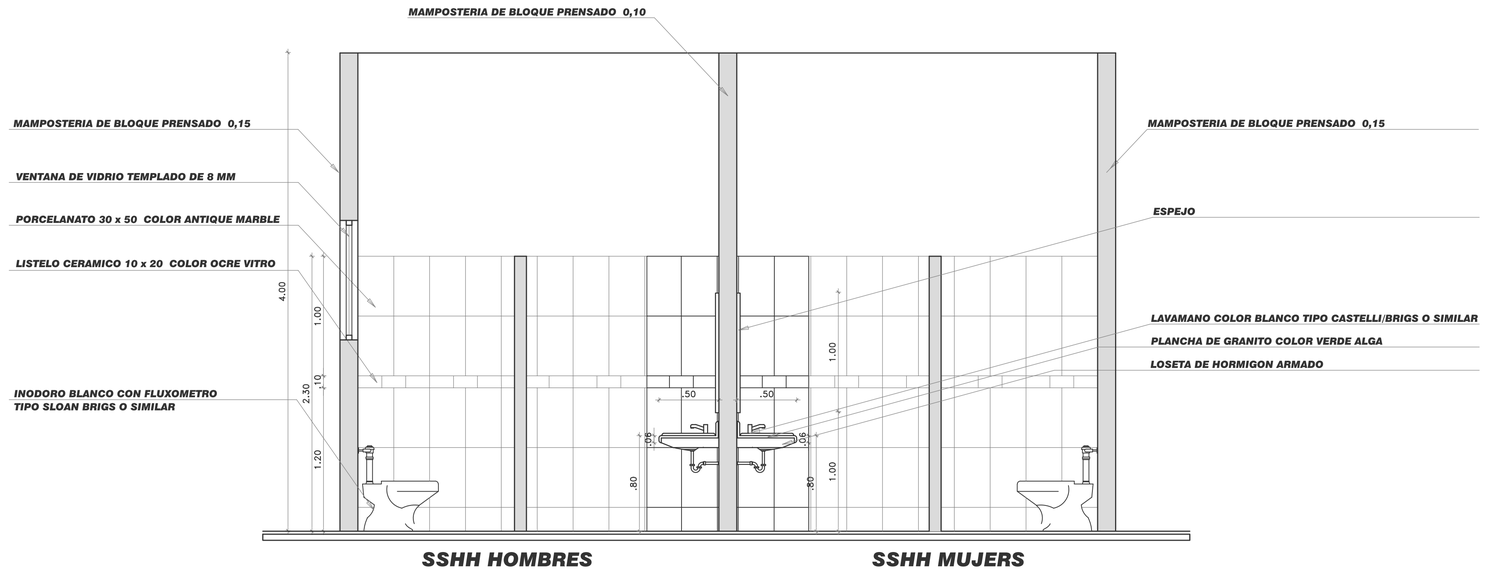


ELEVACION 4 - BATERIAS SANITARIAS

ESCALA 1:25

PONTIFICIA UNIVERSIDAD CATOLICA DEL ECUADOR FACULTAD DE ARQUITECTURA, DISEÑO Y ARTES TRABAJO DE FIN DE CARRERA	TEMA: TERMINAL TERRESTRE INTERPROVINCIAL CARAPUNGO: ESPACIO PUBLICO Y EQUIPAMIENTO PARA EL SISTEMA INTEGRADO DE TRANSPORTE EN EL DMQ		TUTOR: ARQ. MARIA AUGUSTA LARCO	NOTAS TECNICAS:	SELLOS Y FIRMAS DE APROBACION:	UBICACION: CARAPUNGO Cantón Quito, Pichincha, Ecuador	D	LAMINA: 2
	CONTIENE: DETALLES DE BATERIAS SANITARIAS BLOQUE 1 - 2 (PB)	BLOQUE:	NOMBRE: CAROLINA NAJERA ENDARA					FECHA:
								ESCALA: INDICADA


PRODUCED BY AN AUTODESK EDUCATIONAL PRODUCT
PRODUCED BY AN AUTODESK EDUCATIONAL PRODUCT
PRODUCED BY AN AUTODESK EDUCATIONAL PRODUCT

PRODUCED BY AN AUTODESK EDUCATIONAL PRODUCT

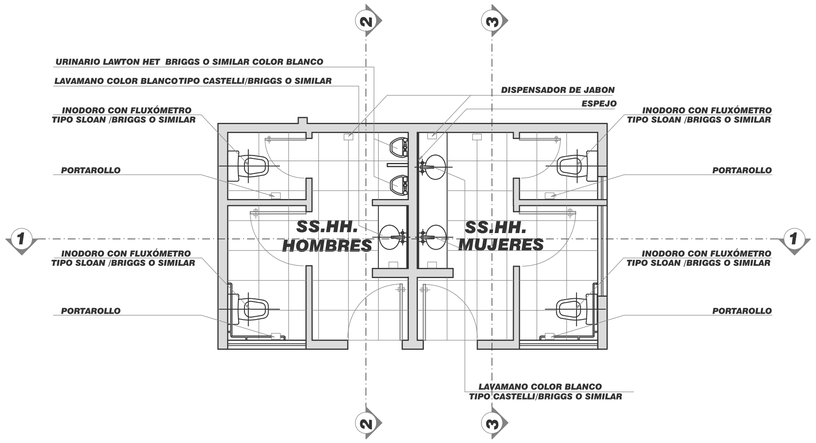


PLANTA BATERIAS SANITARIAS BLOQUE 2 (PA)

ESCALA 1:50

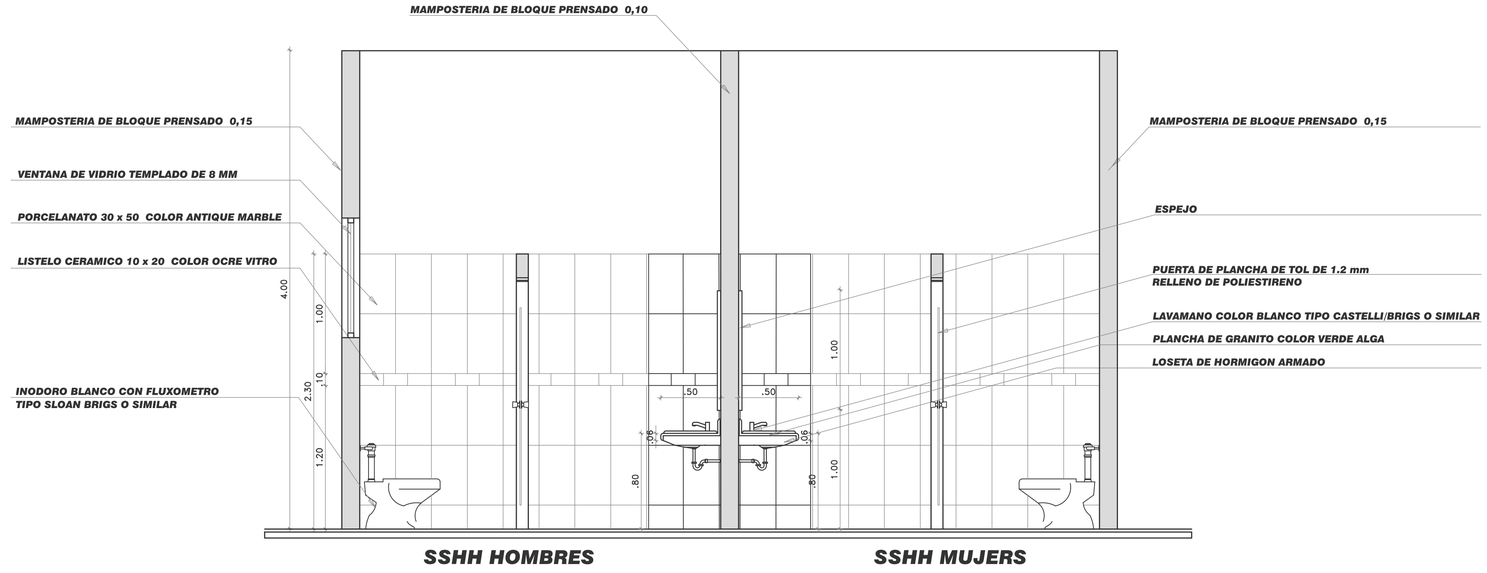


ELEVACION 1 - BATERIAS SANITARIAS

ESCALA 1:25

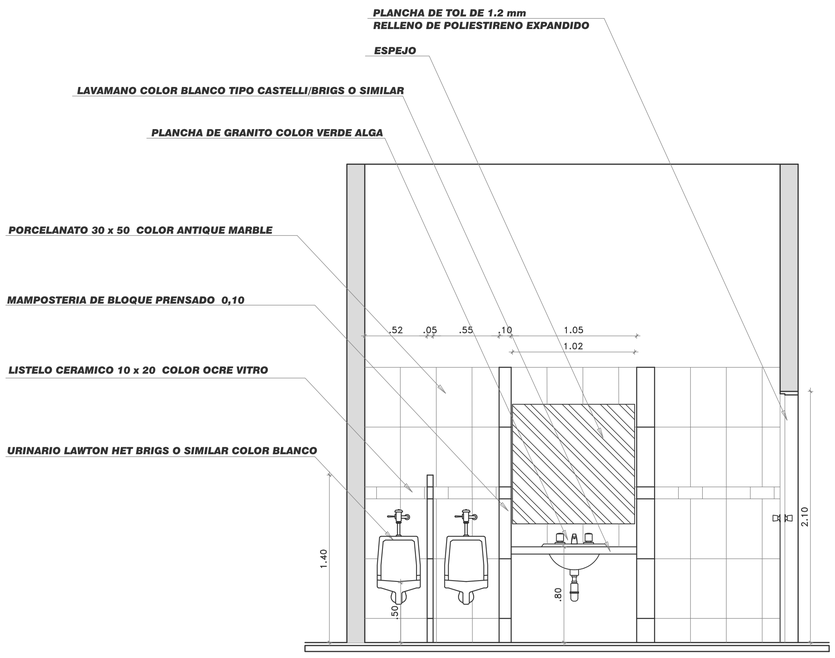

ELEVACION 2 - BATERIAS SANITARIAS

ESCALA 1:25

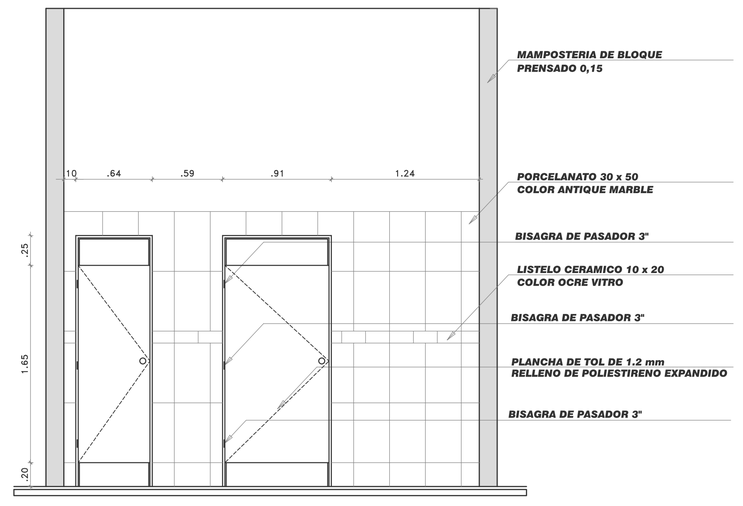


ELEVACION 3 - BATERIAS SANITARIAS

ESCALA 1:25

PONTIFICIA UNIVERSIDAD CATOLICA DEL ECUADOR **FACULTAD DE ARQUITECTURA, DISEÑO Y ARTES** **TRABAJO DE FIN DE CARRERA**	**TEMA:** TERMINAL TERRESTRE INTERPROVINCIAL CARAPUNGO: ESPACIO PUBLICO Y EQUIPAMIENTO PARA EL SISTEMA INTEGRADO DE TRANSPORTE EN EL DMQ **CONTIENE:** DETALLES DE BATERIAS SANITARIAS BLOQUE 2 (PA)	**BLOQUE:**	**TUTOR:** ARQ. MARIA AUGUSTA LARCO **NOMBRE:** CAROLINA NAJERA ENDARA	**NOTAS TECNICAS:**	**SELLOS Y FIRMAS DE APROBACION:**	**UBICACION:** CARAPUNGO Cantón Quito, Pichincha, Ecuador	**D**	**LAMINA:** 3 **FECHA:** **ESCALA:** INDICADA


PRODUCED BY AN AUTODESK EDUCATIONAL PRODUCT

PRODUCED BY AN AUTODESK EDUCATIONAL PRODUCT

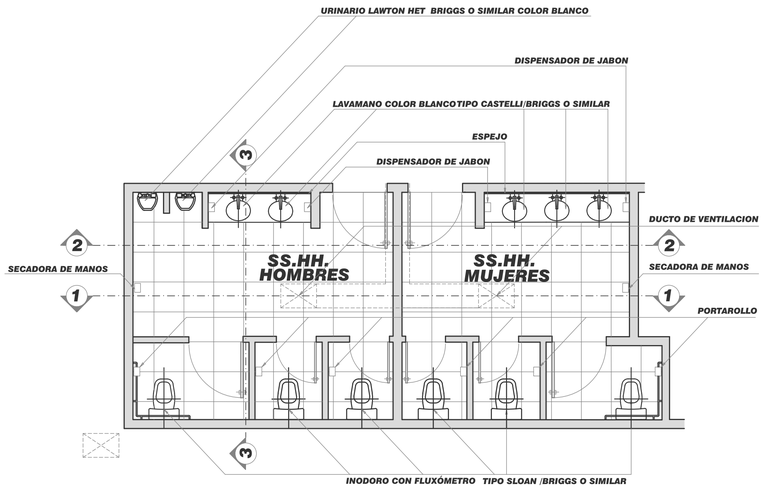

PLANTA BATERIAS SANITARIAS BLOQUE 3

ESCALA 1:50

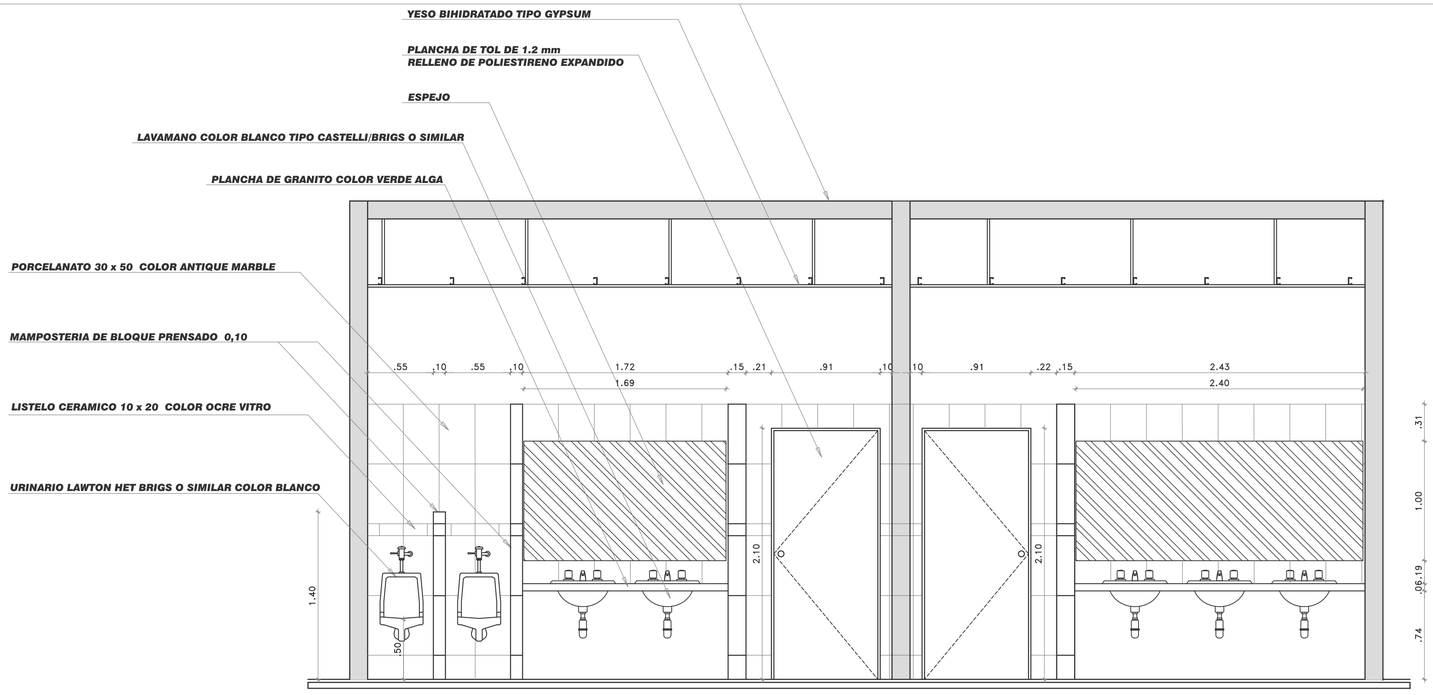


ELEVACION 2 - BATERIAS SANITARIAS

ESCALA 1:25

PISO
PORCELANATO RECTIFICADO 50x50cm
COLOR BLANCO ANTIQUE

PARED
PORCELANATO 30x50cm
COLOR ANTIQUE MARBLE

PARED
PORCELANATO 10x20cm
COLOR OCRE VITRO

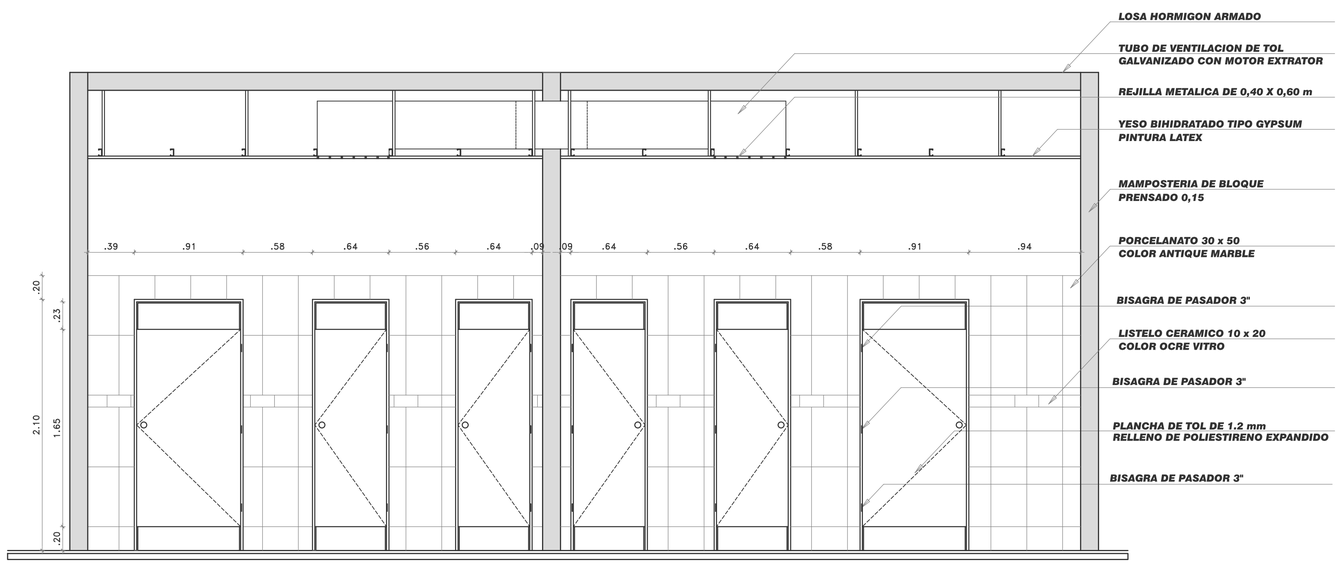


ELEVACION 1 - BATERIAS SANITARIAS

ESCALA 1:25

PONTIFICIA UNIVERSIDAD CATOLICA DEL ECUADOR FACULTAD DE ARQUITECTURA, DISEÑO Y ARTES TRABAJO DE FIN DE CARRERA	TEMA: TERMINAL TERRESTRE INTERPROVINCIAL CARAPUNGO: ESPACIO PUBLICO Y EQUIPAMIENTO PARA EL SISTEMA INTEGRADO DE TRANSPORTE EN EL DMQ		TUTOR: ARQ. MARIA AUGUSTA LARCO	NOTAS TECNICAS:	SELLOS Y FIRMAS DE APROBACION:	UBICACION: CARAPUNGO Cantón Quito, Pichincha, Ecuador	D	LAMINA: 4
	CONTIENE: DETALLES DE BATERIAS SANITARIAS BLOQUE 3	BLOQUE:	NOMBRE: CAROLINA NAJERA ENDARA					FECHA:
								ESCALA: INDICADA


PRODUCED BY AN AUTODESK EDUCATIONAL PRODUCT
PRODUCED BY AN AUTODESK EDUCATIONAL PRODUCT
PRODUCED BY AN AUTODESK EDUCATIONAL PRODUCT

PRODUCED BY AN AUTODESK EDUCATIONAL PRODUCT

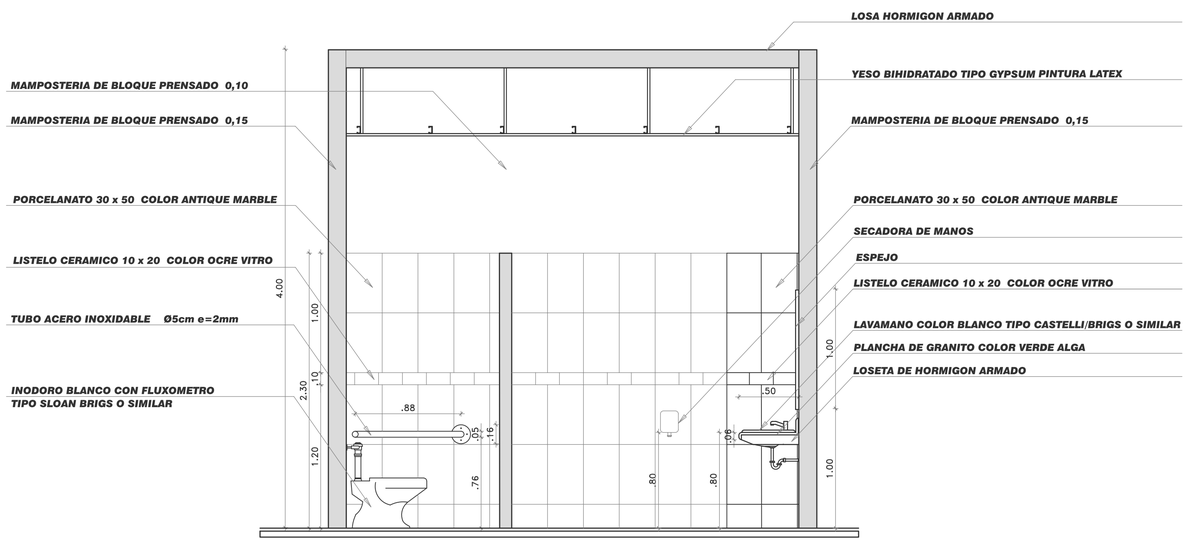


ELEVACION 3 - BATERIAS SANITARIAS

ESCALA 1:25

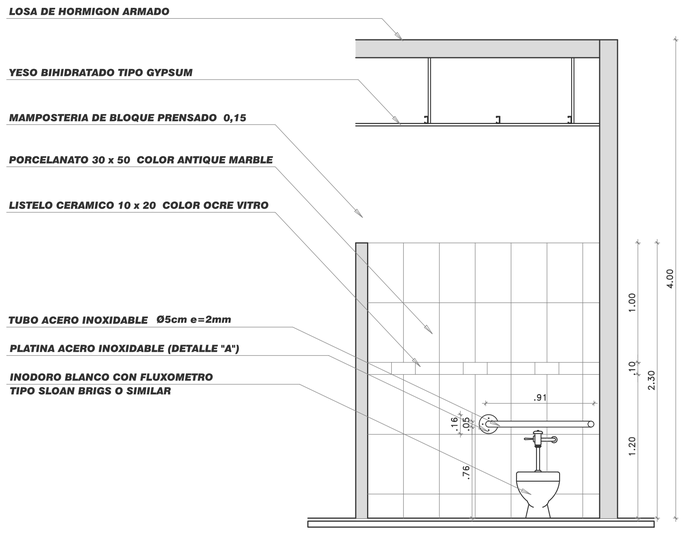

ELEVACION FRONTAL
BAÑO DISCAPACITADOS

ESCALA 1:25

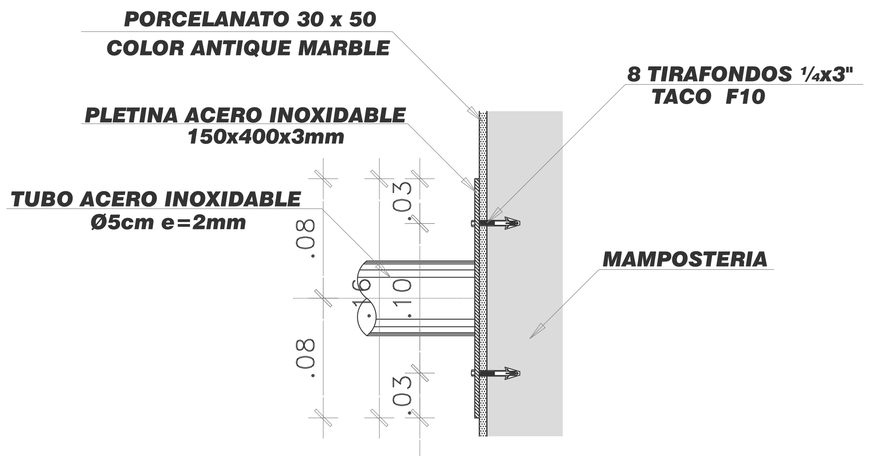

DETALLE A
BAÑO DE DISCAPACITADOS

ESCALA 1:2

PONTIFICIA UNIVERSIDAD CATOLICA DEL ECUADOR FACULTAD DE ARQUITECTURA, DISEÑO Y ARTES TRABAJO DE FIN DE CARRERA	TEMA: TERMINAL TERRESTRE INTERPROVINCIAL CARAPUNGO: ESPACIO PUBLICO Y EQUIPAMIENTO PARA EL SISTEMA INTEGRADO DE TRANSPORTE EN EL DMQ CONTIENE: DETALLES DE BATERIAS SANITARIAS BLOQUE 3 BLOQUE:	ARQ. MARIA AUGUSTA LARCO NOMBRE: CAROLINA NAJERA ENDARA	NOTAS TECNICAS:	SELLOS Y FIRMAS DE APROBACION:	UBICACION: CARAPUNGO Cantón Quito, Pichincha, Ecuador	D LAMINA: 5 FECHA: ESCALA: INDICADA

PRODUCED BY AN AUTODESK EDUCATIONAL PRODUCT

PRODUCED BY AN AUTODESK EDUCATIONAL PRODUCT

CODIFICACION DE PUERTAS

ejemplo **PA84cD**

PA84cD


- **DOBLE BATIENTE (sino trae D es simple batiente)**
- **TIPO DE CERRADURA**
  - a.- BAÑO
  - b.- LLAVE-SEGURO
  - c.- LLAVE-LLAVE
  - d.- LLAVE-LLAVE DE PISTON
- **DIMENSION ANCHO DEL VANO**
  - 64 = 0.64
  - 84 = 0.84
  - 91 = 0.91
  - UNA HOJA
  - 200 = 2.00
  - 210 = 2.10
  - 240 = 2.40
  - DOBLE HOJA
- **TIPO DE PUERTA**
  - PA= PUERTA ALISTONADA
  - PB= PUERTA ALISTONADA VAIVEN CON VISOR
  - PV= PUERTA VIDRIO TEMPLADO CORREDIZA AUTOMATICA
  - PC= PUERTA VIDRIO TEMPLADO CORREDIZA

CANTIDADES


TIPO DE PUERTA	DIMENSION DEL VANO					
	0.64	0.84	0.91	2.00	2.10	2.40
PA	23	33	25	-	11	-
PB	-	8	-	-	-	-
PV	-	-	-	8	-	2
PC	-	-	7	-	-	-

TIPO DE CERRADURA	CANTIDAD
a	31
b	41
c	28
d	17


DETALLE MARCO METALICO Y HOJA - corte vertical

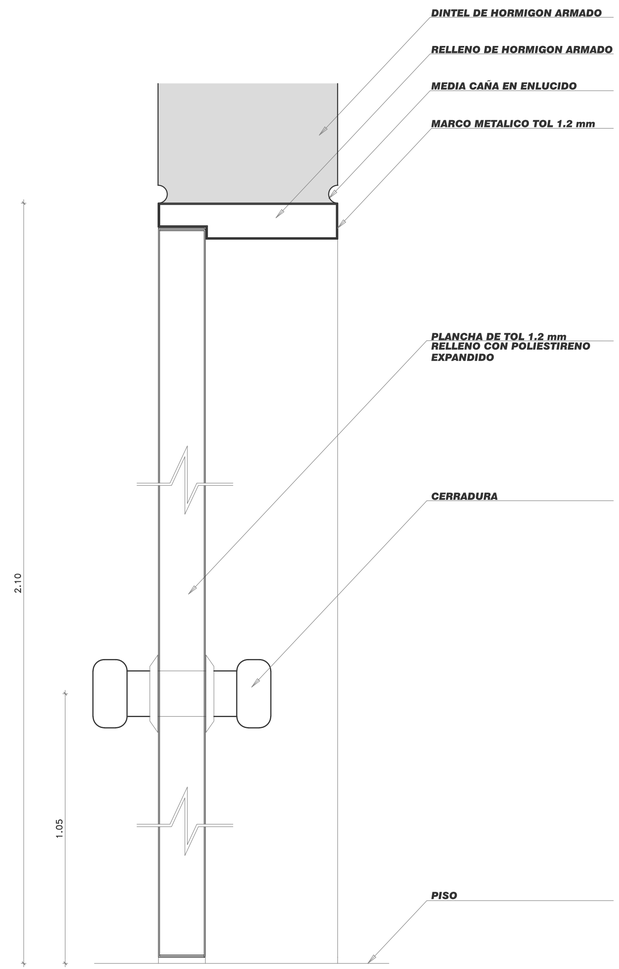


DETALLE MARCO METALICO

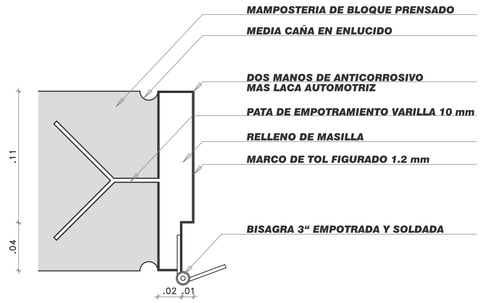

DETALLE MARCO Y HOJA BATIENTE - corte horizontal

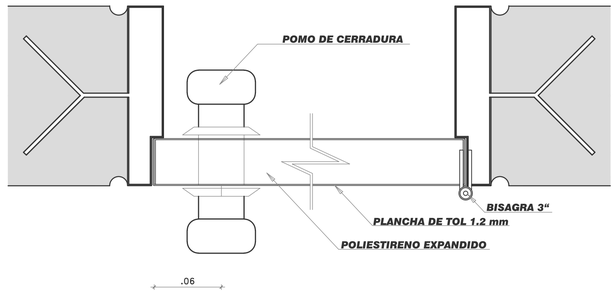

PA210cD

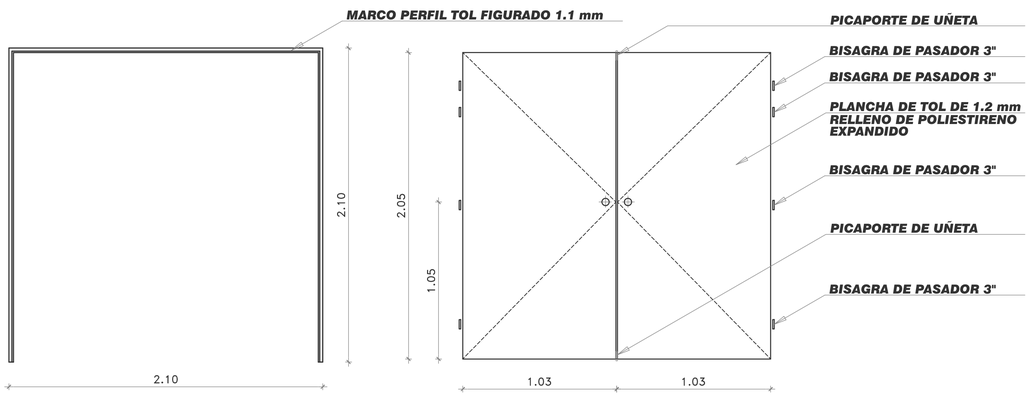

DIMENSION DEL VANO 2.10 X 2.10

DIMENSION DE CADA HOJA 1.03 X 2.05


ESCALA 1:20

PONTIFICIA UNIVERSIDAD CATOLICA DEL ECUADOR FACULTAD DE ARQUITECTURA, DISEÑO Y ARTES TRABAJO DE FIN DE CARRERA	TEMA: TERMINAL TERRESTRE INTERPROVINCIAL CARAPUNGO: ESPACIO PUBLICO Y EQUIPAMIENTO PARA EL SISTEMA INTEGRADO DE TRANSPORTE EN EL DMQ	TUTOR: ARQ. MARIA AUGUSTA LARCO	NOTAS TECNICAS:	SELLOS Y FIRMAS DE APROBACION:	UBICACION: CARAPUNGO, Cantón Quito, Pichincha, Ecuador	D
	CONTIENE: DETALLES DE PUERTAS / BLOQUE:	NOMBRE: CAROLINA NAJERA ENDARA				LAMINA: 6 FECHA: ESCALA: INDICADA

PRODUCED BY AN AUTODESK EDUCATIONAL PRODUCT

PRODUCED BY AN AUTODESK EDUCATIONAL PRODUCT


PA84b

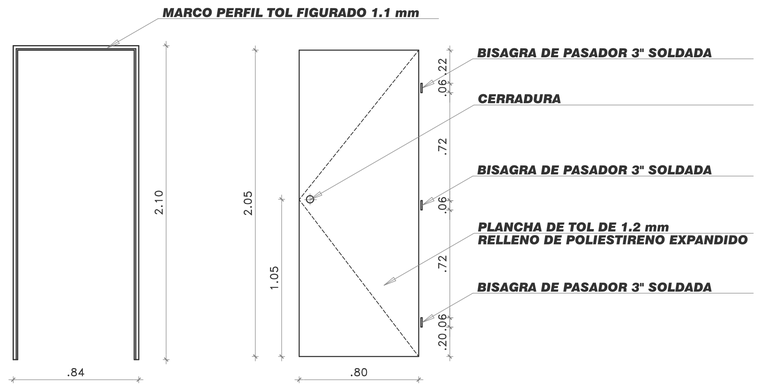

DIMENSION DEL VANO 0.84 X 2.10

DIMENSION HOJA 0.84 X 2.05


PA91c

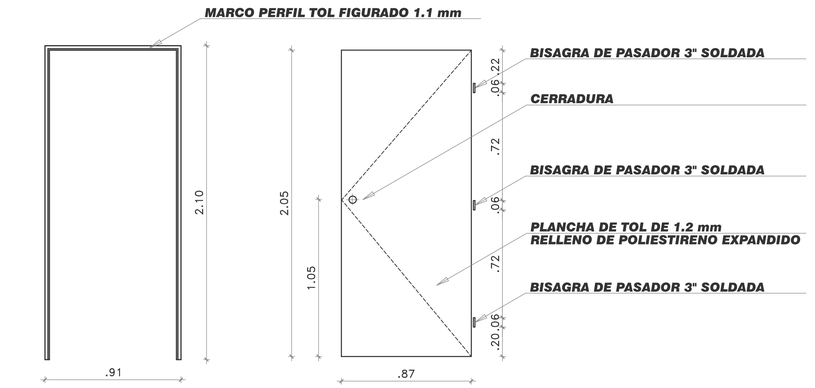

DIMENSION DEL VANO 0.91 X 2.10

DIMENSION HOJA 0.87 X 2.05


PB84b

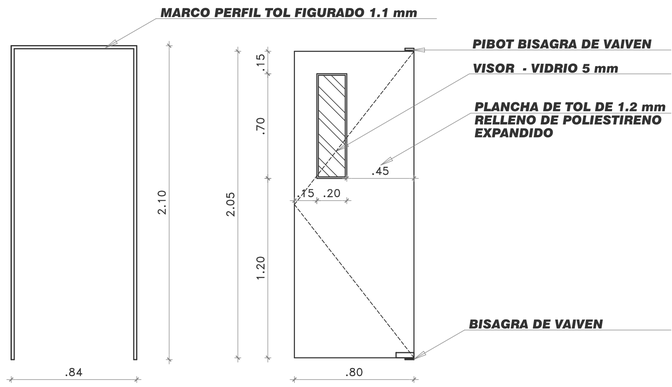

DIMENSION DEL VANO 0.84 X 2.10

DIMENSION HOJA 0.60 X 1.65


PA64a

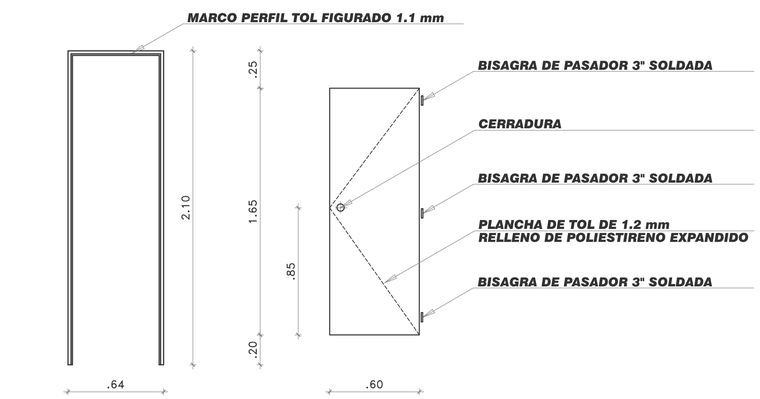

DIMENSION DEL VANO 0.64 X 2.10

DIMENSION HOJA 0.60 X 1.65

PA91a

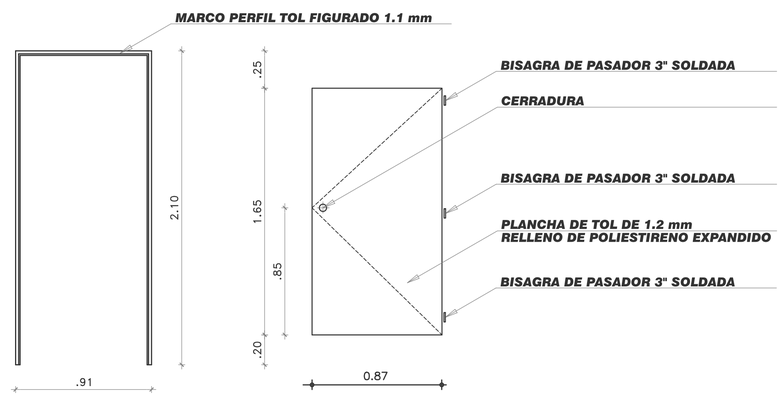

DIMENSION DEL VANO 0.91 X 2.10


DIMENSION HOJA 0.87 X 1.65

PONTIFICIA UNIVERSIDAD CATOLICA DEL ECUADOR FACULTAD DE ARQUITECTURA, DISEÑO Y ARTES TRABAJO DE FIN DE CARRERA	TEMA: TERMINAL TERRESTRE INTERPROVINCIAL CARAPUNGO: ESPACIO PUBLICO Y EQUIPAMIENTO PARA EL SISTEMA INTEGRADO DE TRANSPORTE EN EL DMQ	TUTOR: ARQ. MARIA AUGUSTA LARCO	NOTAS TECNICAS:	SELLOS Y FIRMAS DE APROBACION:	UBICACION: CARAPUNGO Cantón Quito, Pichincha, Ecuador	D
	CONTIENE: DETALLES DE PUERTAS / BLOQUE:	NOMBRE: CAROLINA NAJERA ENDARA				LAMINA: 7 FECHA: ESCALA: 1:20


PRODUCED BY AN AUTODESK EDUCATIONAL PRODUCT

PRODUCED BY AN AUTODESK EDUCATIONAL PRODUCT


PV200d

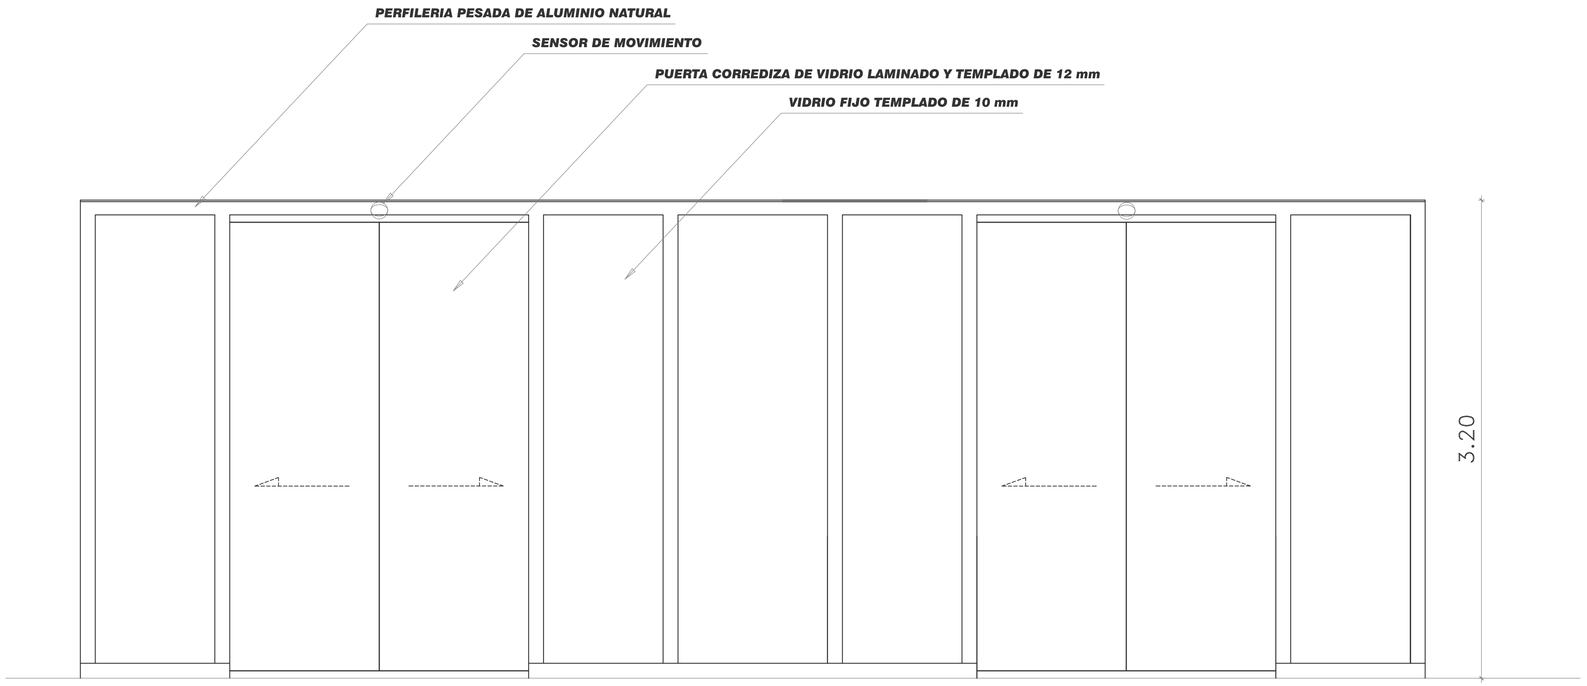

ELEVACION

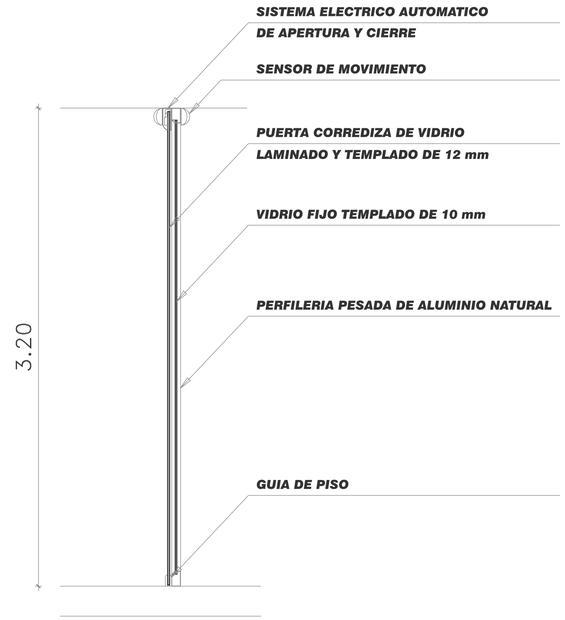

CORTE VERTICAL

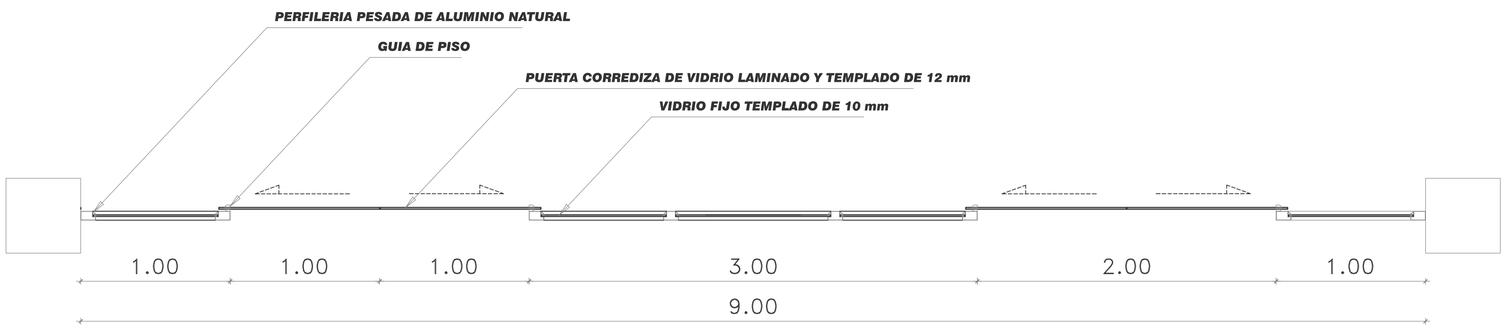

CORTE HORIZONTAL

PONTIFICIA UNIVERSIDAD CATOLICA DEL ECUADOR FACULTAD DE ARQUITECTURA, DISEÑO Y ARTES TRABAJO DE FIN DE CARRERA	TEMA: TERMINAL TERRESTRE INTERPROVINCIAL CARAPUNGO: ESPACIO PUBLICO Y EQUIPAMIENTO PARA EL SISTEMA INTEGRADO DE TRANSPORTE EN EL DMQ CONTIENE: DETALLES DE PUERTAS / BLOQUE:	TUTOR: ARQ. MARIA AUGUSTA LARCO NOMBRE: CAROLINA NAJERA ENDARA	NOTAS TECNICAS:	SELLOS Y FIRMAS DE APROBACION:	UBICACION: CARAPUNGO Cantón Quito, Pichincha, Ecuador	D LAMINA: 8 FECHA: ESCALA: 1:20

PRODUCED BY AN AUTODESK EDUCATIONAL PRODUCT

PRODUCED BY AN AUTODESK EDUCATIONAL PRODUCT

CUADRO DE VENTANAS						
MARCA	ANCHO	ALTO	ESPESOR	AREA	CANTIDAD	UNIDAD
Vi-01	9.00	5.12	0.10	46.1	20	m
Vi-02	5.50	4.50	0.08	24.75	19	m
Vi-03	5.18	3.20	0.08	16.6	8	m
Vi-04	5.50	4.50	0.08	24.75	22	m
Vi-05	3.36	2.00	0.08	6.72	1	m
Vi-06	4.70	1.00	0.08	4.70	1	m
Vi-07	1.31	1.00	0.08	1.31	2	m
Vi-08	2.00	1.00	0.08	2.00	2	m
Vi-09	1.00	1.00	0.08	1.00	1	m


Vi-09



VENTANA TIPO 5 VIDRIO TEMPLADO


ESCALA 1:50

Vi-01

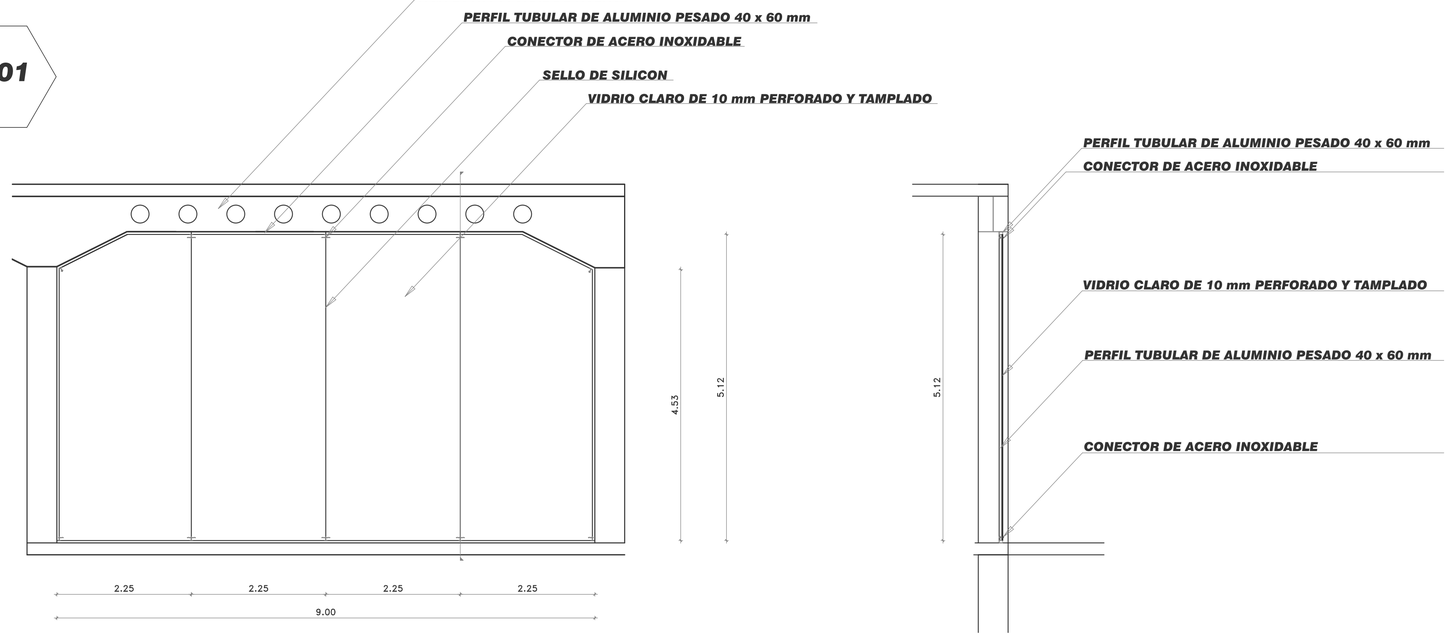

VENTANA TIPO 1 VIDRIO TEMPLADO BLOQUE 1

ESCALA 1:50

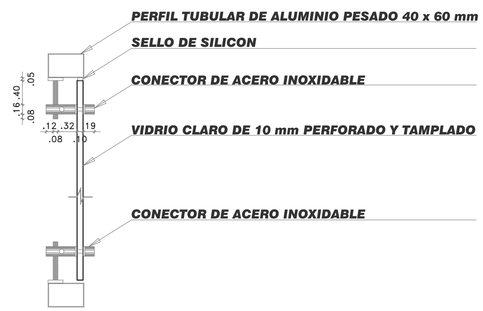

DETALLE VENTANA TIPO 1 - CONECTOR


ESCALA 1:5

PONTIFICIA UNIVERSIDAD CATOLICA DEL ECUADOR FACULTAD DE ARQUITECTURA, DISEÑO Y ARTES TRABAJO DE FIN DE CARRERA	TEMA: TERMINAL TERRESTRE INTERPROVINCIAL CARAPUNGO: ESPACIO PUBLICO Y EQUIPAMIENTO PARA EL SISTEMA INTEGRADO DE TRANSPORTE EN EL DMQ		TUTOR: ARQ. MARIA AUGUSTA LARCO	NOTAS TECNICAS:	SELLOS Y FIRMAS DE APROBACION:	UBICACION: CARAPUNGO, Cantón Quito, Pichincha, Ecuador	D	LAMINA: 9
	CONTIENE: DETALLES DE VENTANAS	BLOQUE:	NOMBRE: CAROLINA NAJERA ENDARA					FECHA:
								ESCALA: INDICADA

PRODUCED BY AN AUTODESK EDUCATIONAL PRODUCT

PRODUCED BY AN AUTODESK EDUCATIONAL PRODUCT


Vi-02

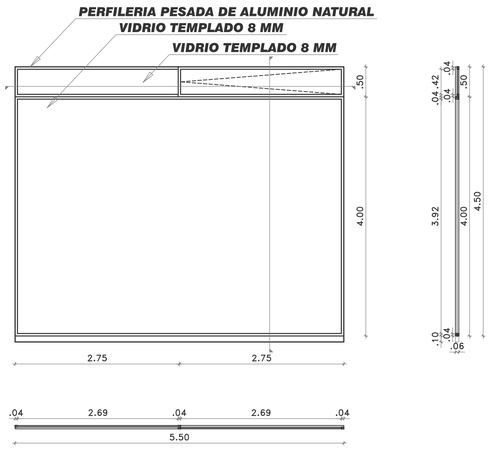

VENTANA TIPO 2 VIDRIO TEMPLADO BLOQUES 2 y 3

ESCALA 1:50


Vi-03

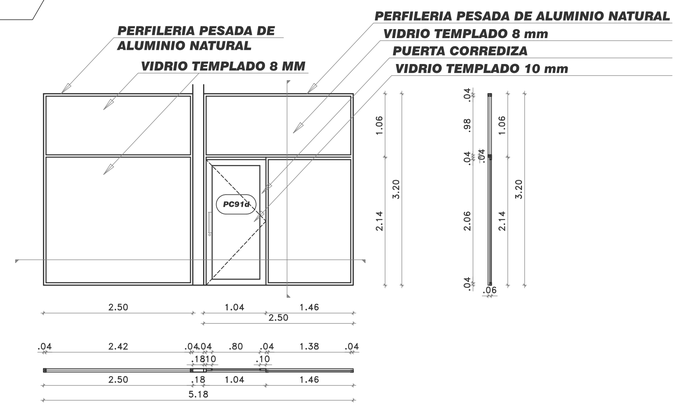

VENTANA TIPO 3 VIDRIO TEMPLADO LOCALES BLOQUE 1

ESCALA 1:50


Vi-04

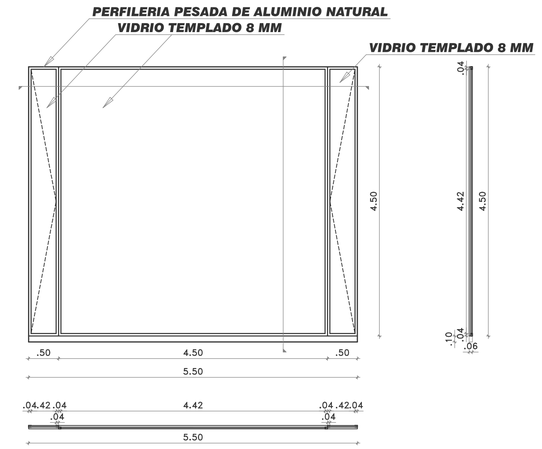

VENTANA TIPO 4 VIDRIO TEMPLADO BLOQUE 2

ESCALA 1:50


Vi-05

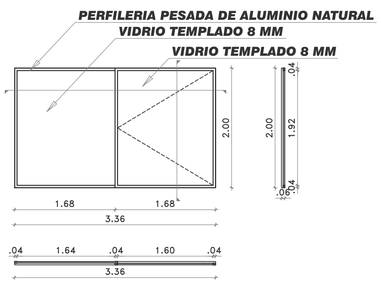

VENTANA TIPO 5 VIDRIO TEMPLADO

ESCALA 1:50


Vi-06

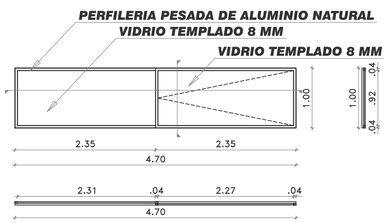

VENTANA TIPO 5 VIDRIO TEMPLADO

ESCALA 1:50


Vi-07

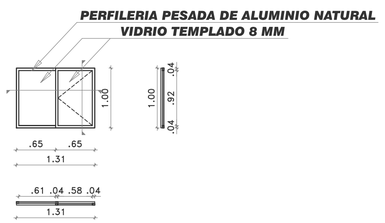

VENTANA TIPO 5 VIDRIO TEMPLADO

ESCALA 1:50

Vi-08

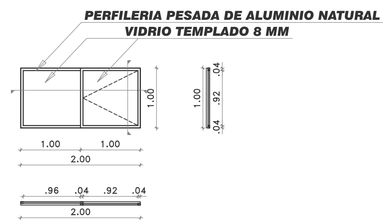

VENTANA TIPO 5 VIDRIO TEMPLADO

ESCALA 1:50

PONTIFICIA UNIVERSIDAD CATOLICA DEL ECUADOR
FACULTAD DE ARQUITECTURA, DISEÑO Y ARTES
TRABAJO DE FIN DE CARRERA

TEMA: TERMINAL TERRESTRE INTERPROVINCIAL CARAPUNGO: ESPACIO PUBLICO Y EQUIPAMIENTO PARA EL SISTEMA INTEGRADO DE TRANSPORTE EN EL DMQ

TUTOR: ARQ. MARIA AUGUSTA LARCO

CONTIENE: DETALLES DE VENTANAS

BLOQUE:

NOMBRE: CAROLINA NAJERA ENDARA

NOTAS TECNICAS:

SELLOS Y FIRMAS DE APROBACION:

UBICACION: CARAPUNGO, Cantón Quito, Pichincha, Ecuador

D


LAMINA: 10

FECHA:

ESCALA: INDICADA

PRODUCED BY AN AUTODESK EDUCATIONAL PRODUCT

PRODUCED BY AN AUTODESK EDUCATIONAL PRODUCT

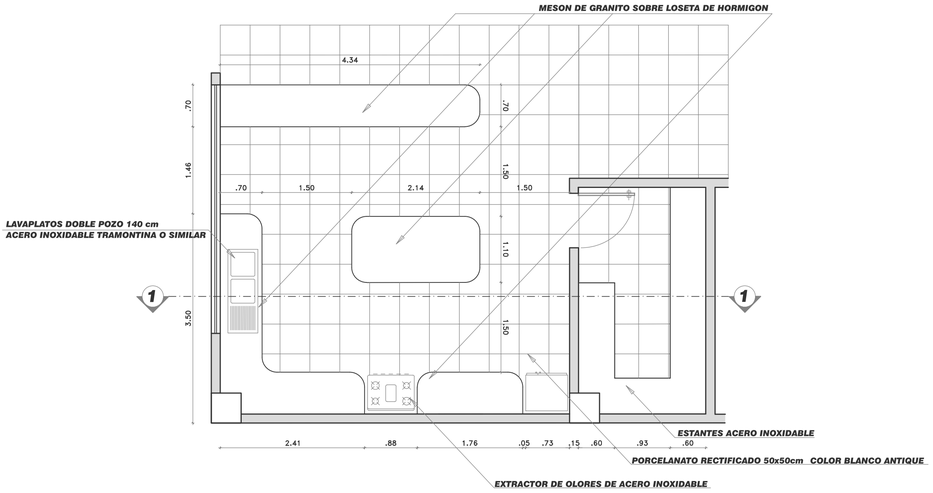


DETALLES PLANTA COCINA BLOQUE 2

ESCALA 1:50


PISO
PORCELANATO RECTIFICADO 50x50cm
COLOR BLANCO ANTIQUE

PARED
PORCELANATO 30x50cm
COLOR ANTIQUE MARBLE

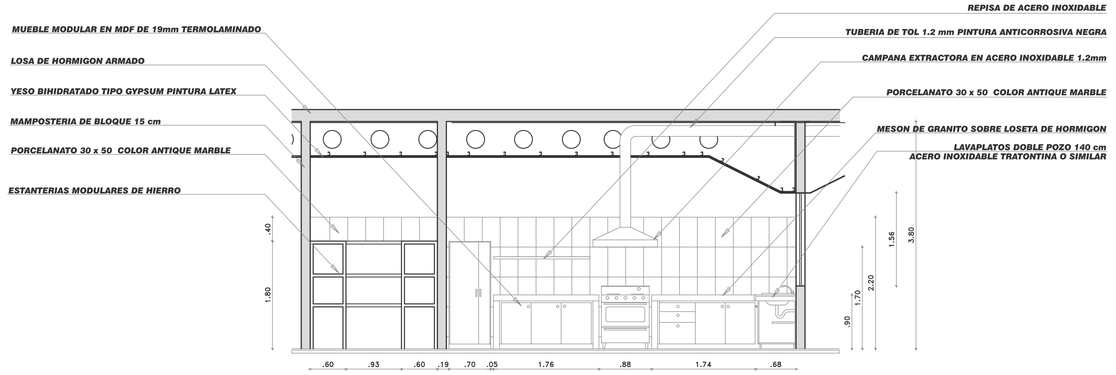

ELEVACION FRONTAL 1 COCINA BLOQUE 2

ESCALA 1:50

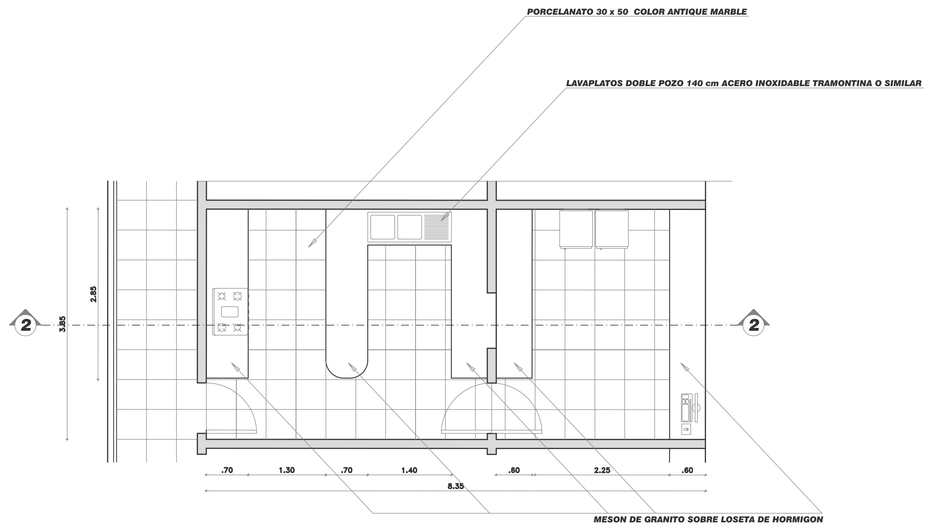


DETALLES PLANTA COCINA BLOQUE 3

ESCALA 1:50

PISO
PORCELANATO RECTIFICADO 50x50cm
COLOR BLANCO ANTIQUE

PARED
PORCELANATO 30x50cm
COLOR ANTIQUE MARBLE

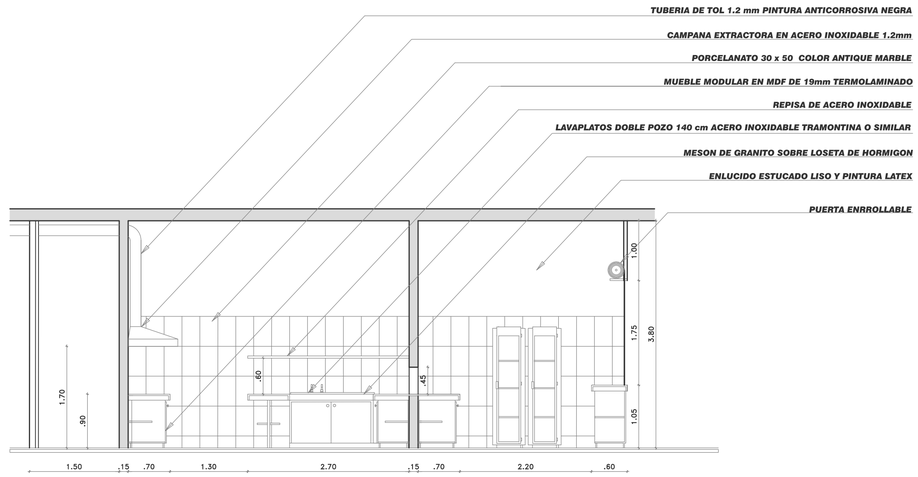


ELEVACION FRONTAL 2 COCINA BLOQUE 3

ESCALA 1:50

PONTIFICIA UNIVERSIDAD CATOLICA DEL ECUADOR **FACULTAD DE ARQUITECTURA, DISEÑO Y ARTES** **TRABAJO DE FIN DE CARRERA**	**TEMA:** TERMINAL TERRESTRE INTERPROVINCIAL CARAPUNGO: ESPACIO PUBLICO Y EQUIPAMIENTO PARA EL SISTEMA INTEGRADO DE TRANSPORTE EN EL DMQ		**TUTOR:** ARQ. MARIA AUGUSTA LARCO	**NOTAS TECNICAS:**	**SELLOS Y FIRMAS DE APROBACION:**	**UBICACION:** CARAPUNGO Cantón Quito, Pichincha, Ecuador	D	**LAMINA:** 11
	CONTIENE: DETALLES DE COCINAS	**BLOQUE:**	**NOMBRE:** CAROLINA NAJERA ENDARA					**FECHA:**
								ESCALA: INDICADA


PRODUCED BY AN AUTODESK EDUCATIONAL PRODUCT

PRODUCED BY AN AUTODESK EDUCATIONAL PRODUCT

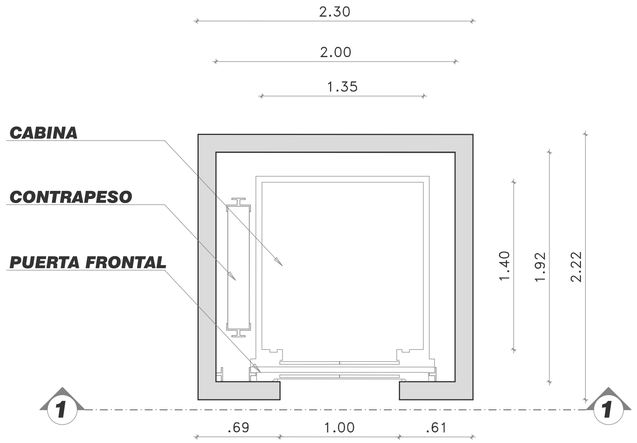


PLANTA ASCENSORES BLOQUE 1
N-4.00, N-5.00, N-6.00

ESCALA 1:25

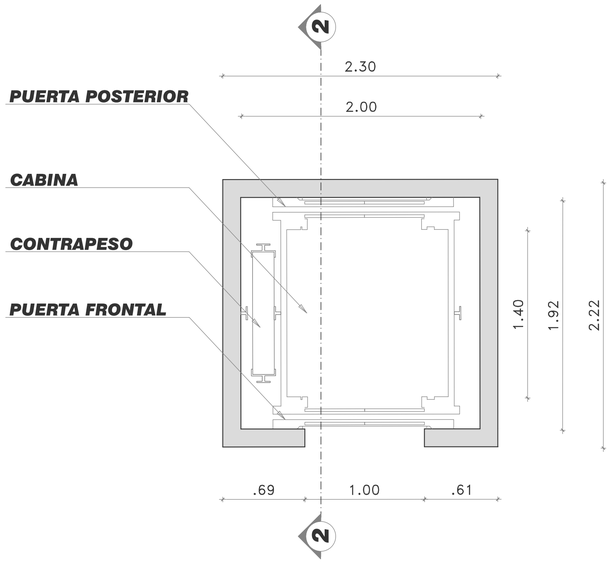


PLANTA ASCENSOR BLOQUE 2
N-4.00

ESCALA 1:25

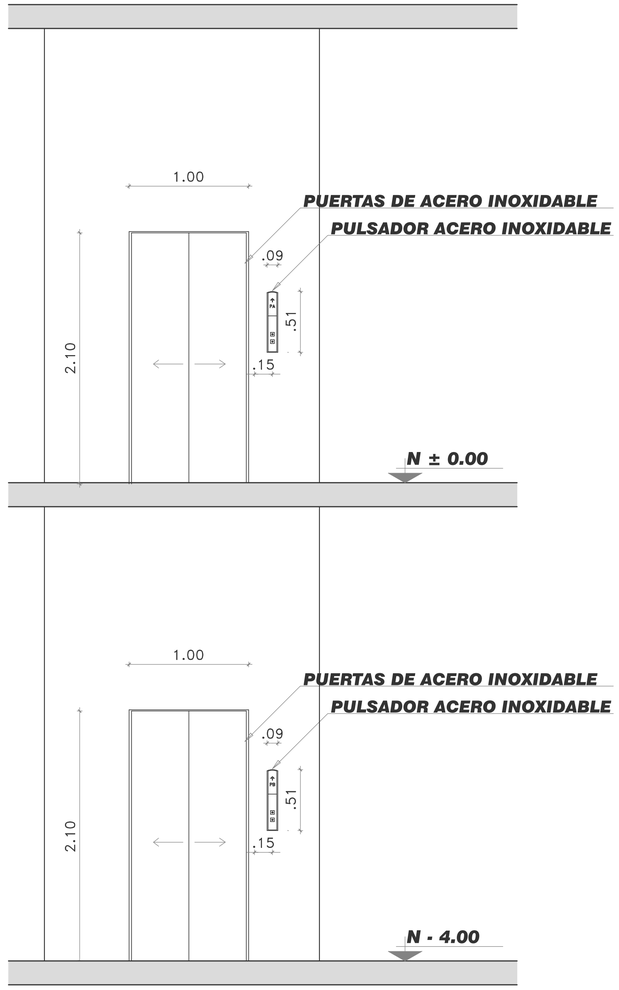

ELEVACION 1 ASCENSOR
PUERTAS FRONTALES

ESCALA 1:25

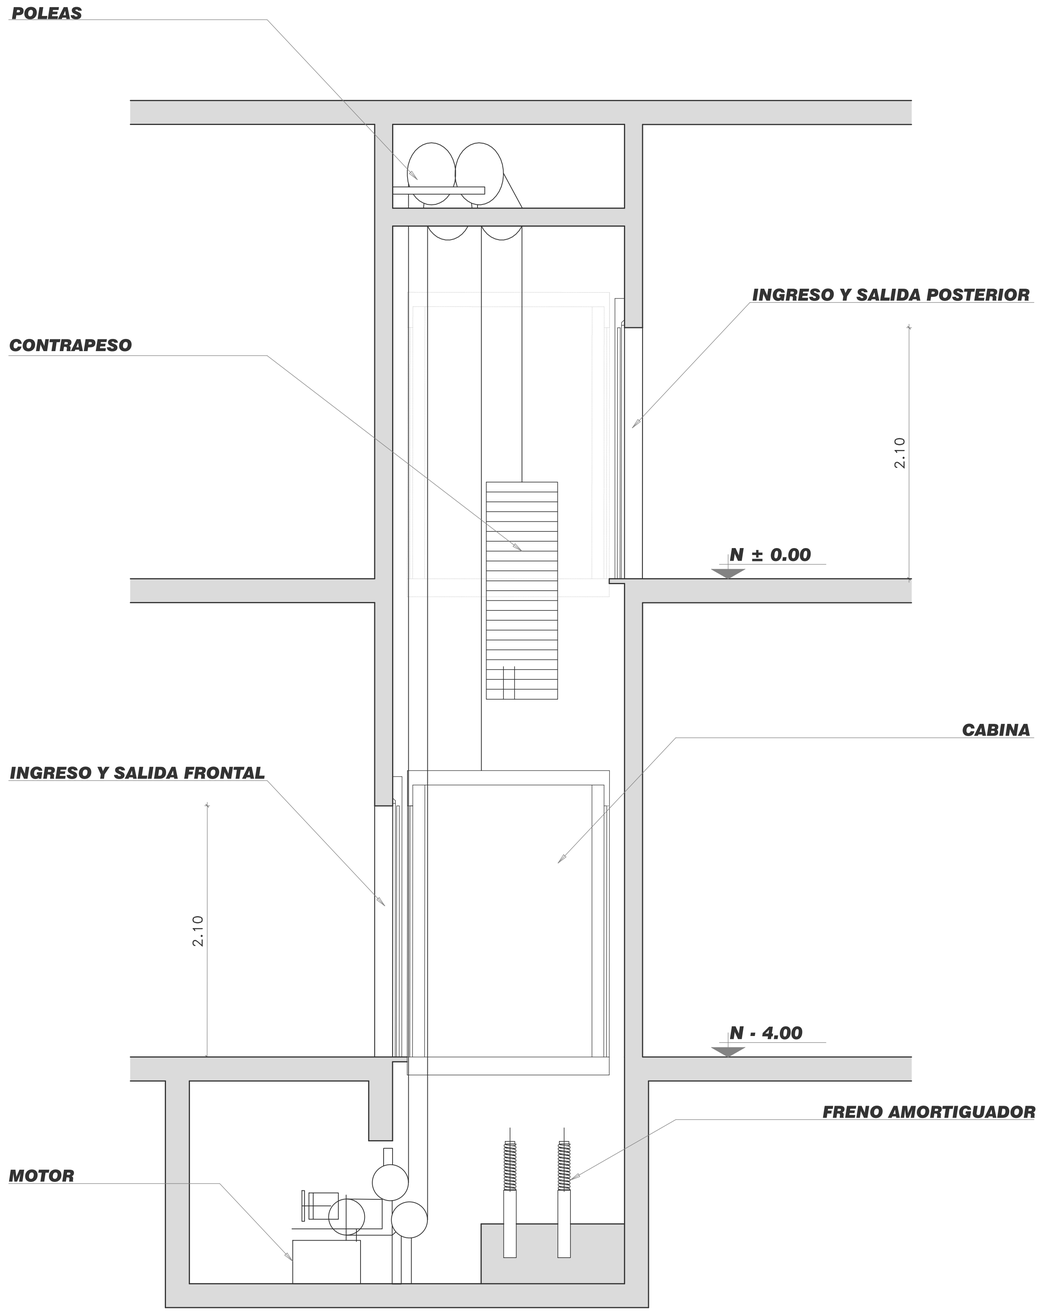


ELEVACION 2 ASCENSOR
PUERTA FRONTAL Y POSTERIOR

ESCALA 1:25

PONTIFICIA UNIVERSIDAD CATOLICA DEL ECUADOR **FACULTAD DE ARQUITECTURA, DISEÑO Y ARTES** **TRABAJO DE FIN DE CARRERA**	**TEMA:** TERMINAL TERRESTRE INTERPROVINCIAL CARAPUNGO: ESPACIO PUBLICO Y EQUIPAMIENTO PARA EL SISTEMA INTEGRADO DE TRANSPORTE EN EL DMQ		**TUTOR:** ARQ. MARIA AUGUSTA LARCO	**NOTAS TECNICAS:**	**SELLOS Y FIRMAS DE APROBACION:**	**UBICACION:** CARAPUNGO, Cantón Quito, Pichincha, Ecuador	D	**LAMINA:** 12
	CONTIENE: DETALLES DE ASCENSORES	**BLOQUE:**	**NOMBRE:** CAROLINA NAJERA ENDARA					**FECHA:**
								ESCALA: INDICADA


PRODUCED BY AN AUTODESK EDUCATIONAL PRODUCT
PRODUCED BY AN AUTODESK EDUCATIONAL PRODUCT
PRODUCED BY AN AUTODESK EDUCATIONAL PRODUCT

PRODUCED BY AN AUTODESK EDUCATIONAL PRODUCT

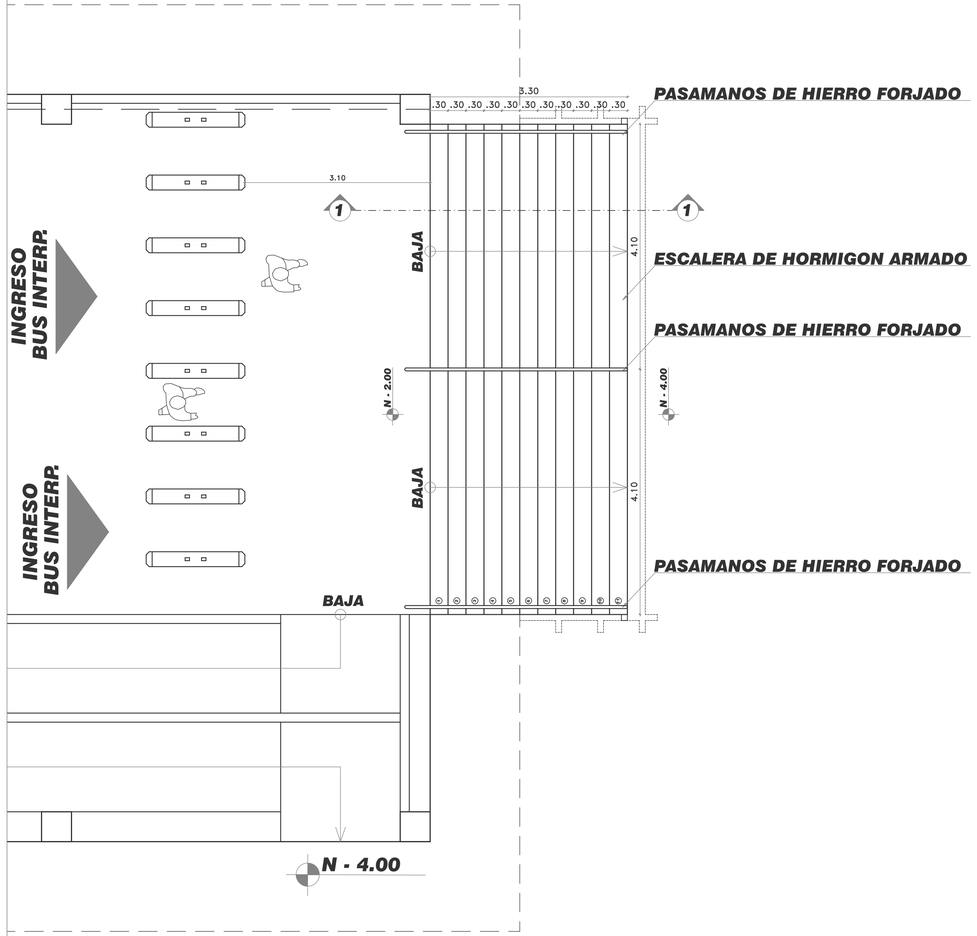

PLANTA ESCALERA BLOQUE 3

ESCALA 1:25

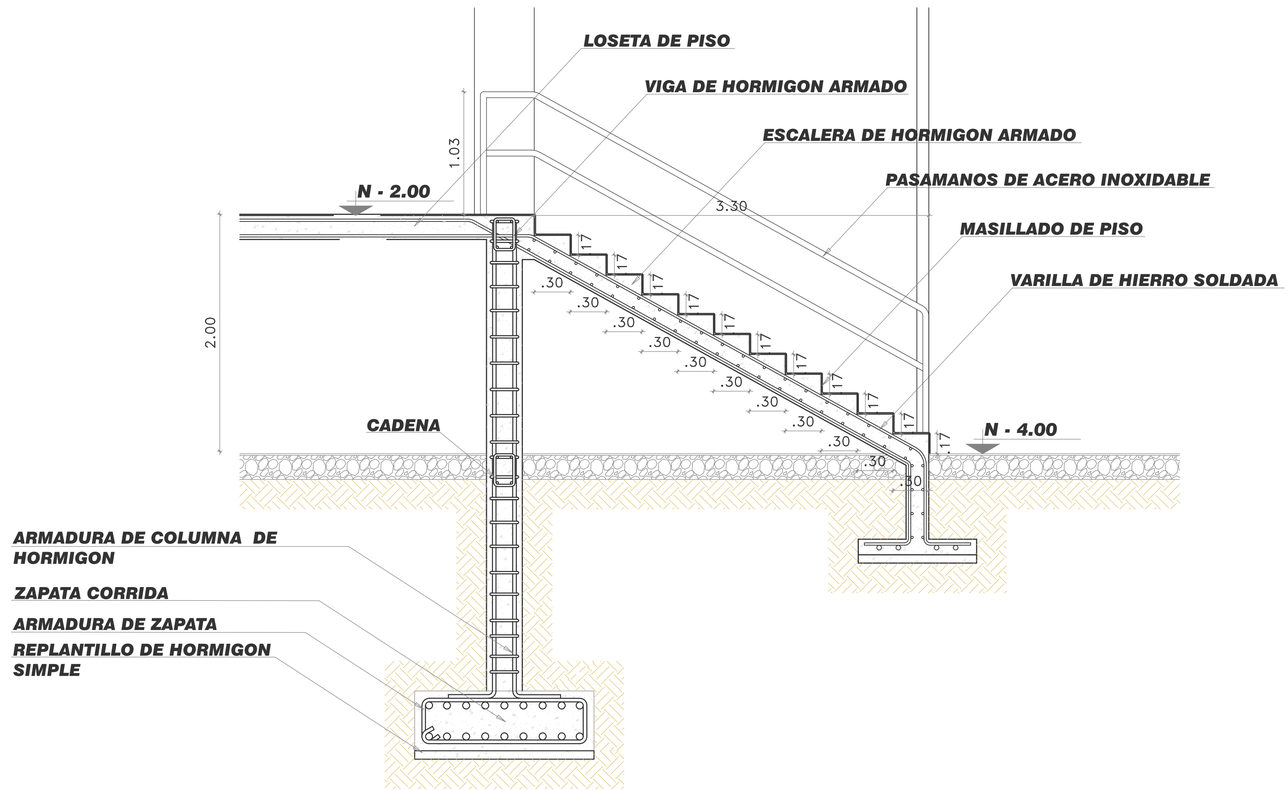


DETALLES ESCALERA BLOQUE 3

ESCALA 1:25

PONTIFICIA UNIVERSIDAD CATOLICA DEL ECUADOR FACULTAD DE ARQUITECTURA, DISEÑO Y ARTES TRABAJO DE FIN DE CARRERA	TEMA: TERMINAL TERRESTRE INTERPROVINCIAL CARAPUNGO: ESPACIO PUBLICO Y EQUIPAMIENTO PARA EL SISTEMA INTEGRADO DE TRANSPORTE EN EL DMQ CONTIENE: DETALLES DE ESCALERAS - BLOQUE 3 BLOQUE:	TUTOR: ARQ. MARIA AUGUSTA LARCO NOMBRE: CAROLINA NAJERA ENDARA	NOTAS TECNICAS:	SELLOS Y FIRMAS DE APROBACION:	UBICACION: CARAPUNGO Cantón Quito, Pichincha, Ecuador	D LAMINA: 13 FECHA: ESCALA: INDICADA


PRODUCED BY AN AUTODESK EDUCATIONAL PRODUCT

PRODUCED BY AN AUTODESK EDUCATIONAL PRODUCT

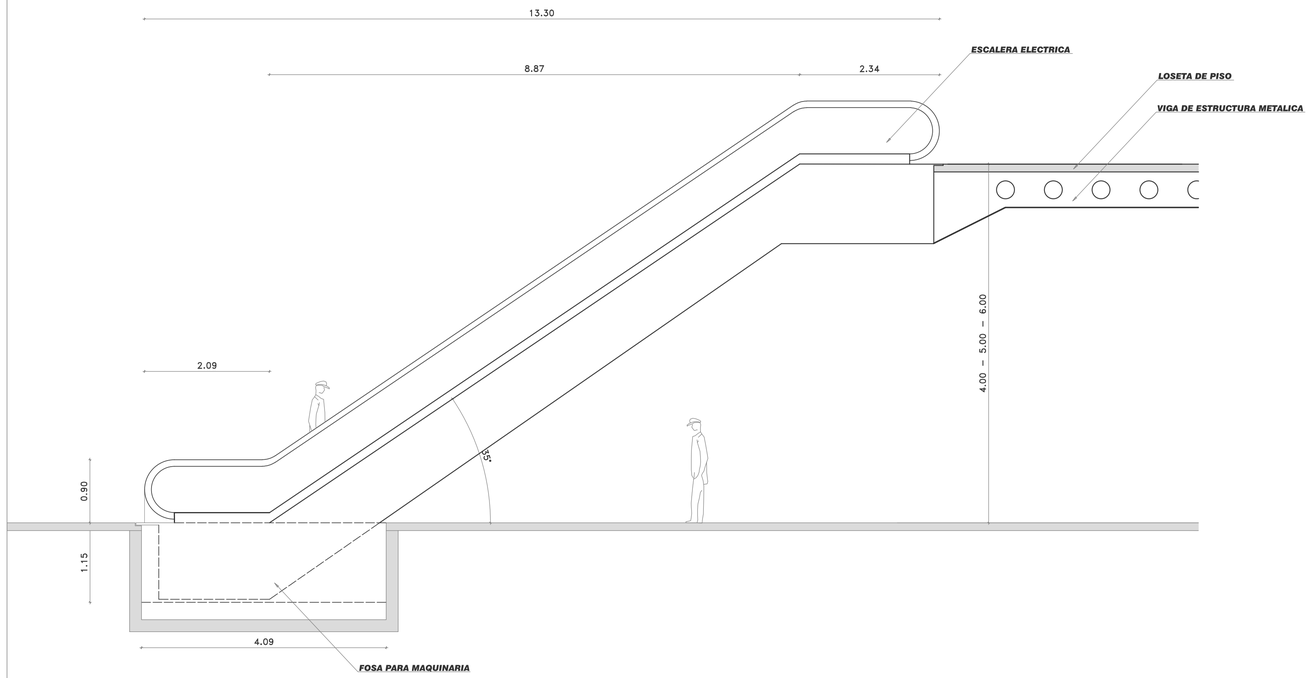

ELEVACION LATERAL ESCALERA ELECTRICA

ESCALA 1:50

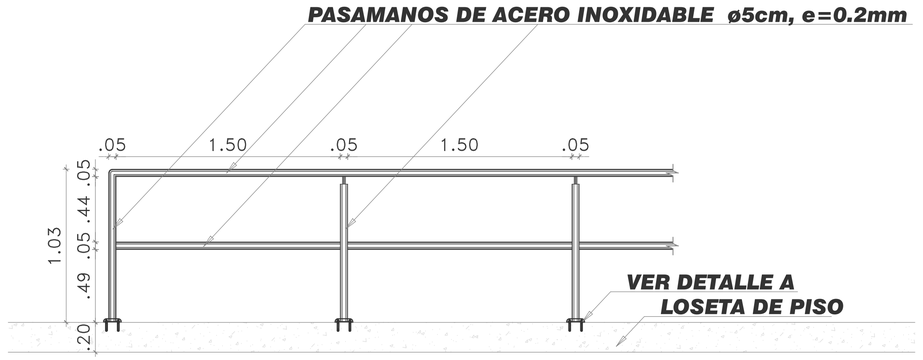


ELEVACION LATERAL PASAMANOS

ESCALA 1:20




PLANTA PASAMANOS

ESCALA 1:20

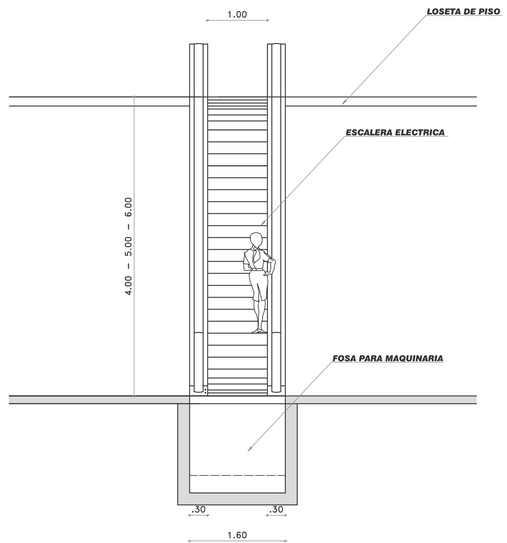

ELEVACION FRONTAL ESCALERA ELECTRICA

ESCALA 1:50

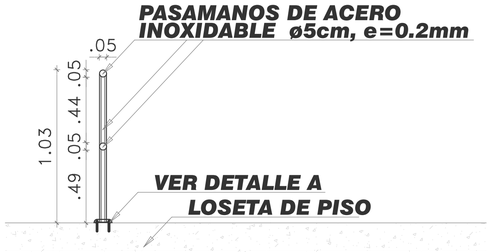


ELEVACION FRONTAL PASAMANOS

ESCALA 1:20



PLANTA DETALLE A

ESCALA 1:5

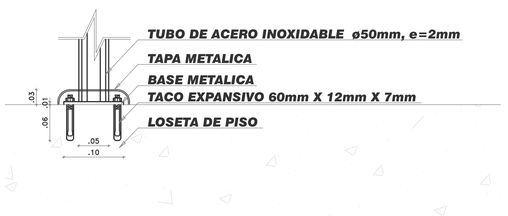


ELEVACION DETALLE A

ESCALA 1:5

PONTIFICIA UNIVERSIDAD CATOLICA DEL ECUADOR FACULTAD DE ARQUITECTURA, DISEÑO Y ARTES TRABAJO DE FIN DE CARRERA	TEMA: TERMINAL TERRESTRE INTERPROVINCIAL CARAPUNGO: ESPACIO PUBLICO Y EQUIPAMIENTO PARA EL SISTEMA INTEGRADO DE TRANSPORTE EN EL DMQ	TUTOR: ARQ. MARIA AUGUSTA LARCO	NOTAS TECNICAS:	SELLOS Y FIRMAS DE APROBACION:	UBICACION: CARAPUNGO Cantón Quito, Pichincha, Ecuador	D
	CONTIENE: DETALLES DE ESCALERAS ELECTRICAS DETALLES DE PASAMANOS / BLOQUE:	NOMBRE: CAROLINA NAJERA ENDARA				LAMINA: 14 FECHA: ESCALA: INDICADA


PRODUCED BY AN AUTODESK EDUCATIONAL PRODUCT

PRODUCED BY AN AUTODESK EDUCATIONAL PRODUCT

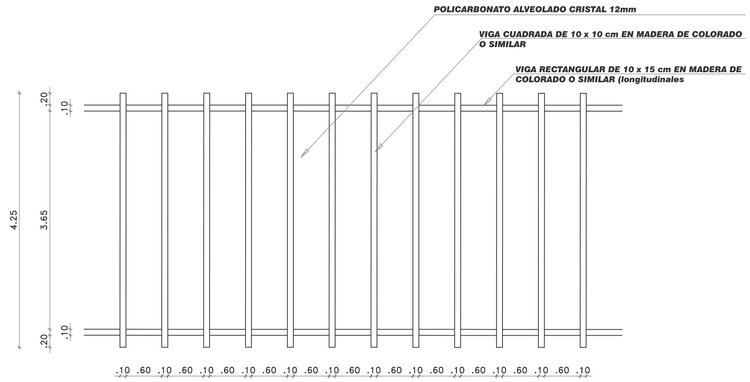


DETALLE CUBIERTA PERGOLA

ESCALA 1:50

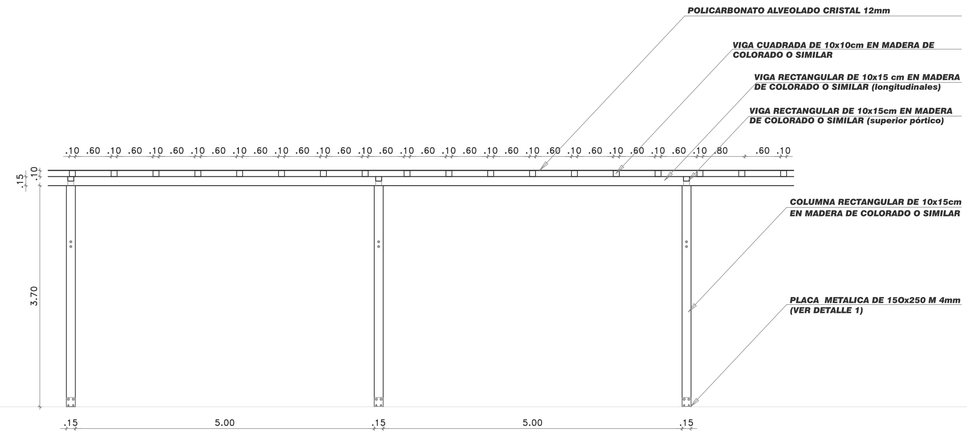

PERGOLA VISTA LATERAL


ESCALA 1:50

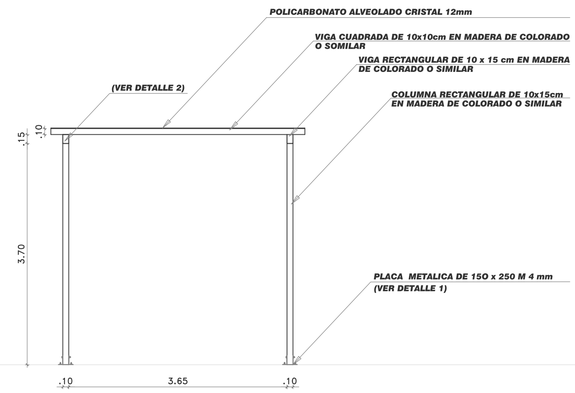

PERGOLA VISTA FRONTAL TRAMO CENTRAL


ESCALA 1:50

DETALLE 1

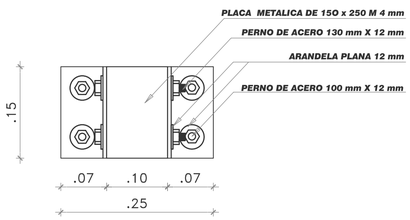


PLANTA PLACA METALICA

ESCALA 1:5

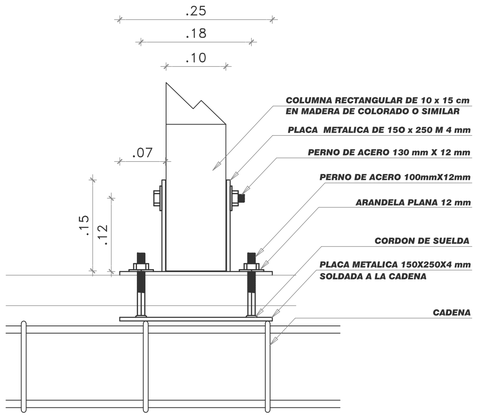

VISTA LATERAL PLACA METALICA

ESCALA 1:5

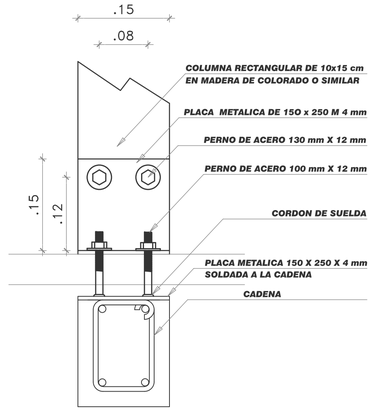


VISTA FRONTAL PLACA METALICA

ESCALA 1:5

PONTIFICIA UNIVERSIDAD CATOLICA DEL ECUADOR FACULTAD DE ARQUITECTURA, DISEÑO Y ARTES TRABAJO DE FIN DE CARRERA	TEMA: TERMINAL TERRESTRE INTERPROVINCIAL CARAPUNGO: ESPACIO PUBLICO Y EQUIPAMIENTO PARA EL SISTEMA INTEGRADO DE TRANSPORTE EN EL DMQ	TUTOR: ARQ. MARIA AUGUSTA LARCO	NOTAS TECNICAS:	SELLOS Y FIRMAS DE APROBACION:	UBICACION: CARAPUNGO Cantón Quito, Pichincha, Ecuador	D
	CONTIENE: DETALLES DE PERGOLAS / BLOQUE:	NOMBRE: CAROLINA NAJERA ENDARA				LAMINA: 15 FECHA: ESCALA: INDICADA


PRODUCED BY AN AUTODESK EDUCATIONAL PRODUCT

PRODUCED BY AN AUTODESK EDUCATIONAL PRODUCT

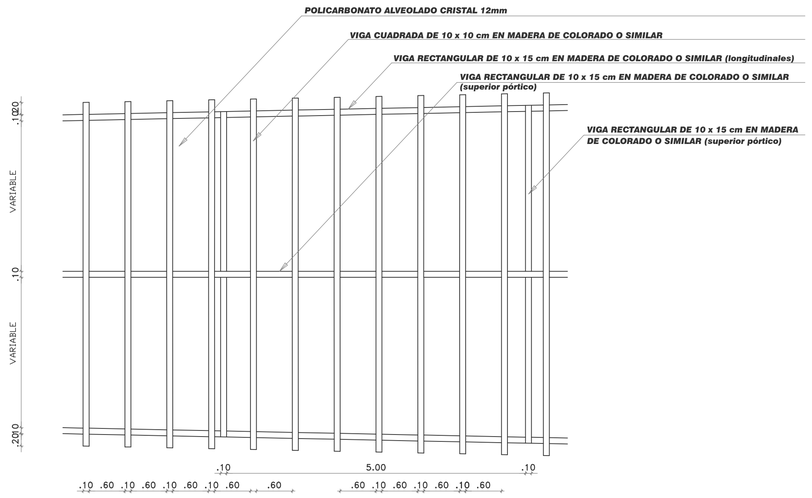

DETALLE CUBIERTA PERGOLA
TRAMO INGRESO AV. PANAMERICANA


ESCALA 1:50

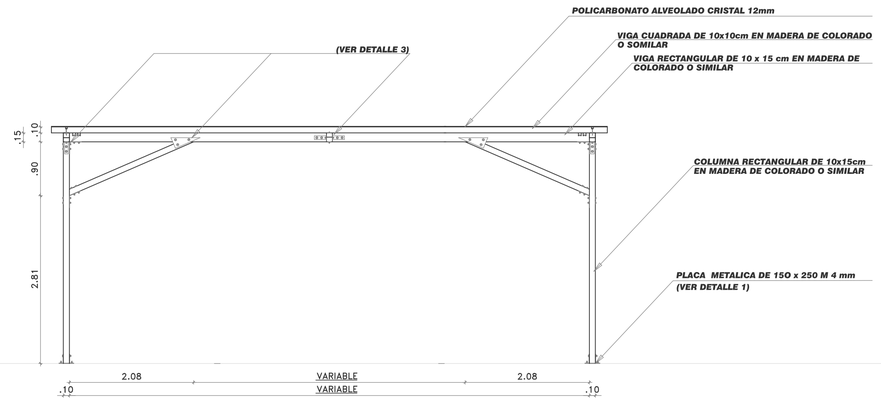

PERGOLA VISTA FRONTAL
TRAMO INGRESO AV. PANAMERICANA

ESCALA 1:50


DETALLE 2

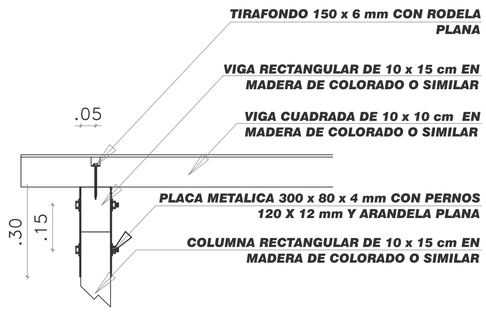

DETALLE ESTRUCTURA PERGOLA
TRAMO CENTRAL

ESCALA 1:10

DETALLE 3

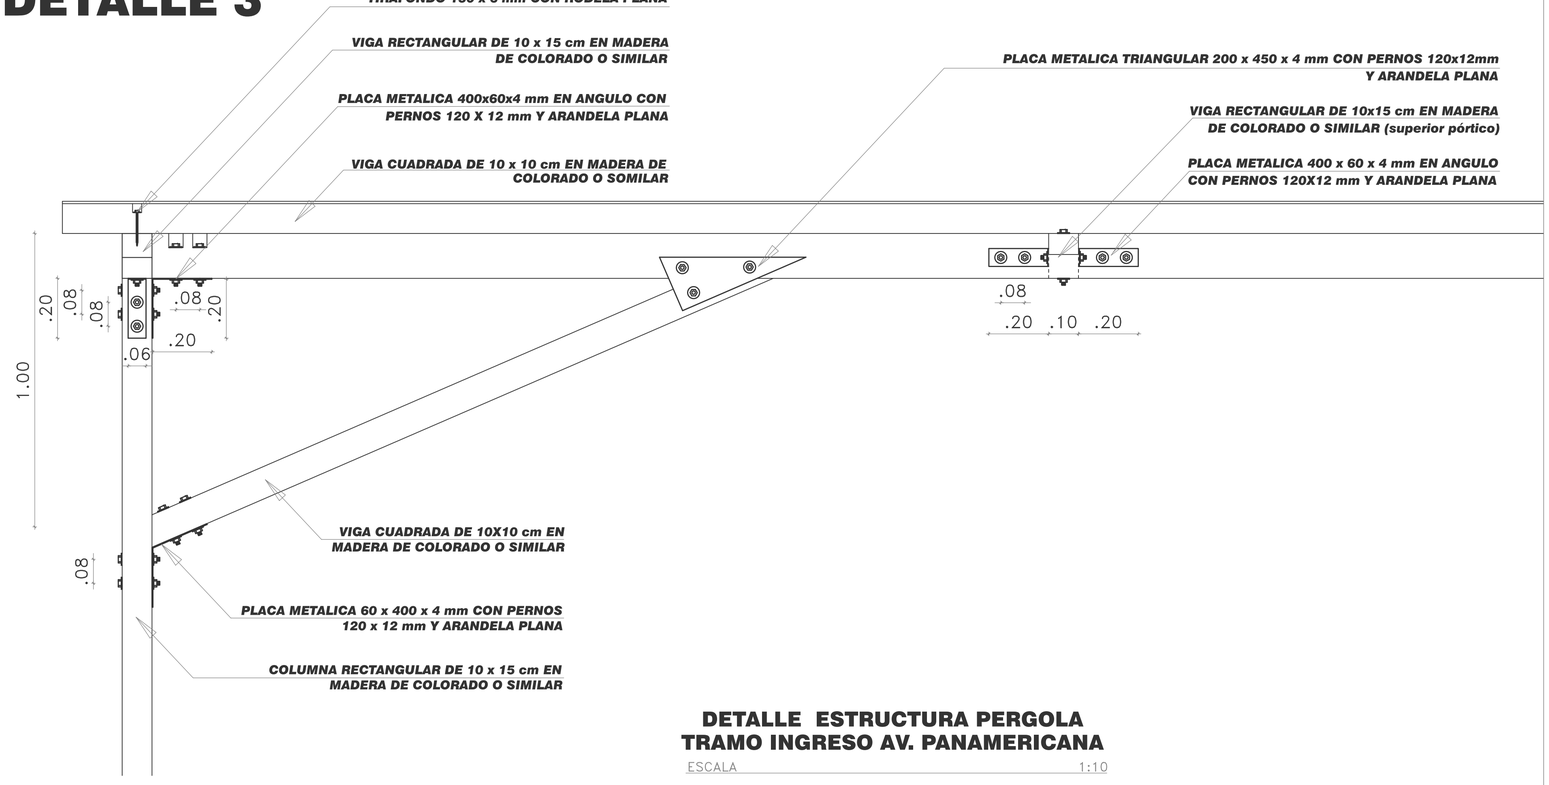


DETALLE ESTRUCTURA PERGOLA
TRAMO INGRESO AV. PANAMERICANA

ESCALA 1:10

PONTIFICIA UNIVERSIDAD CATOLICA DEL ECUADOR **FACULTAD DE ARQUITECTURA, DISEÑO Y ARTES** **TRABAJO DE FIN DE CARRERA**	TEMA: TERMINAL TERRESTRE INTERPROVINCIAL CARAPUNGO: ESPACIO PUBLICO Y EQUIPAMIENTO PARA EL SISTEMA INTEGRADO DE TRANSPORTE EN EL DMQ		TUTOR: ARQ. MARIA AUGUSTA LARCO	NOTAS TECNICAS:	SELLOS Y FIRMAS DE APROBACION:	UBICACION: CARAPUNGO Cantón Quito, Pichincha, Ecuador	D	LAMINA: 16
	CONTIENE: DETALLES DE PERGOLAS	BLOQUE:	NOMBRE: CAROLINA NAJERA ENDARA					FECHA:
								ESCALA: INDICADA


PRODUCED BY AN AUTODESK EDUCATIONAL PRODUCT

PRODUCED BY AN AUTODESK EDUCATIONAL PRODUCT

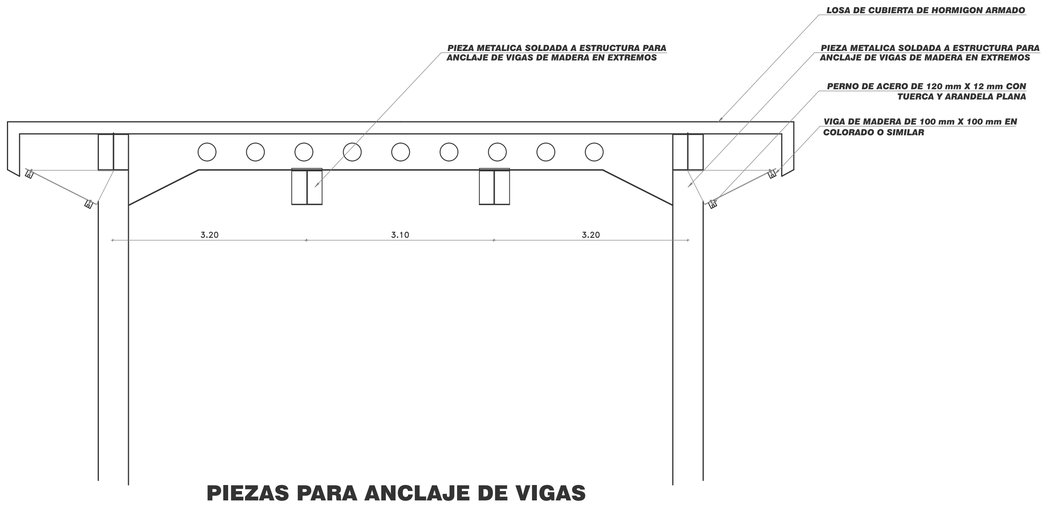


PIEZAS PARA ANCLAJE DE VIGAS

ESCALA 1:50

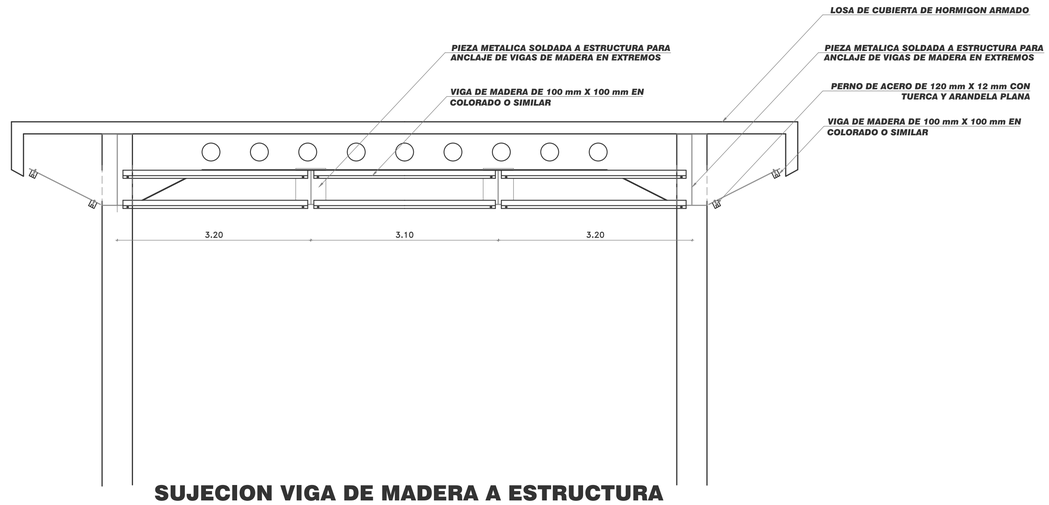


SUJECION VIGA DE MADERA A ESTRUCTURA

ESCALA 1:50

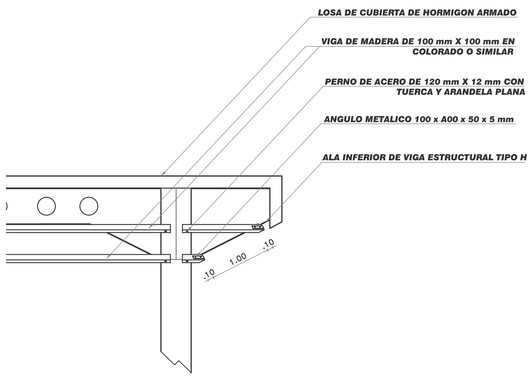


SUJECION VIGA DE MADERA A ESTRUCTURA

ESCALA 1:50

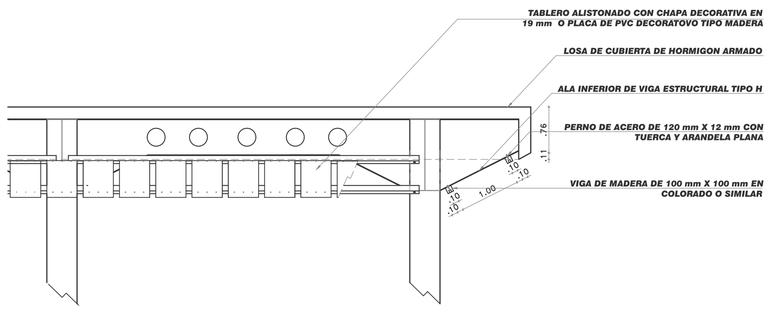


SUJECION TABLERO A VIGA DE MADERA

ESCALA 1:50

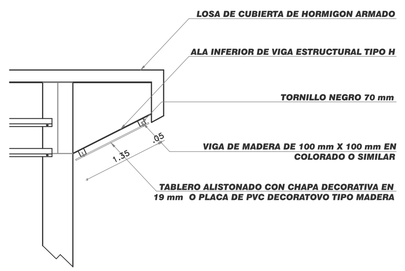

SUJECION TABLERO A VIGA DE MADERA


ESCALA 1:50

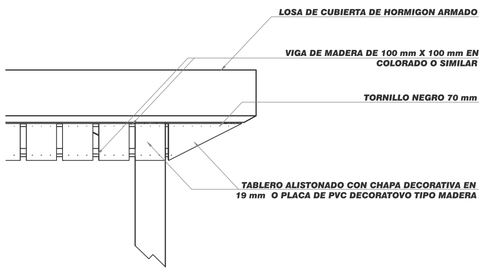



PONTIFICIA UNIVERSIDAD CATOLICA DEL ECUADOR
FACULTAD DE ARQUITECTURA, DISEÑO Y ARTES
TRABAJO DE FIN DE CARRERA


TEMA: TERMINAL TERRESTRE INTERPROVINCIAL CARAPUNGO: ESPACIO PUBLICO Y EQUIPAMIENTO PARA EL SISTEMA INTEGRADO DE TRANSPORTE EN EL DMQ		TUTOR: ARQ. MARIA AUGUSTA LARCO	NOTAS TECNICAS:	SELLOS Y FIRMAS DE APROBACION:	UBICACION: CARAPUNGO Cantón Quito, Pichincha, Ecuador
CONTIENE: DETALLE CUBIERTA	BLOQUE:	NOMBRE: CAROLINA NAJERA ENDARA			D
					LAMINA: 17
					FECHA:
					ESCALA: INDICADA

PRODUCED BY AN AUTODESK EDUCATIONAL PRODUCT

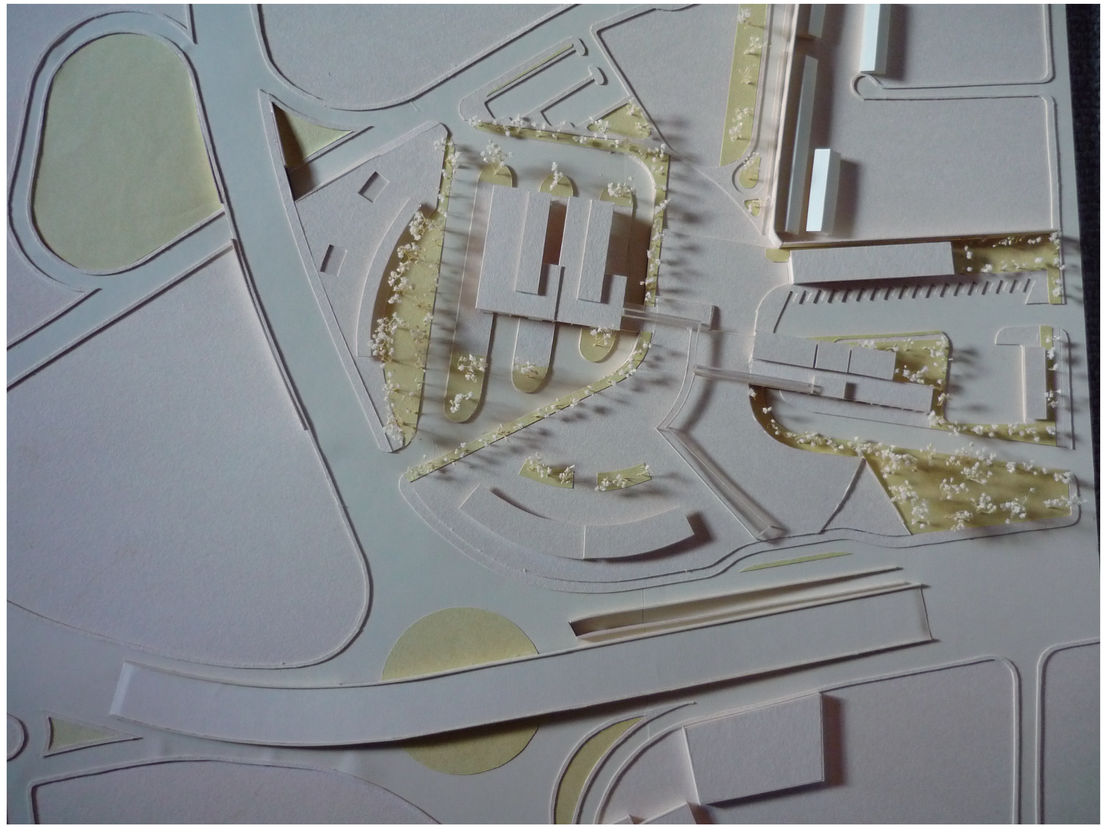

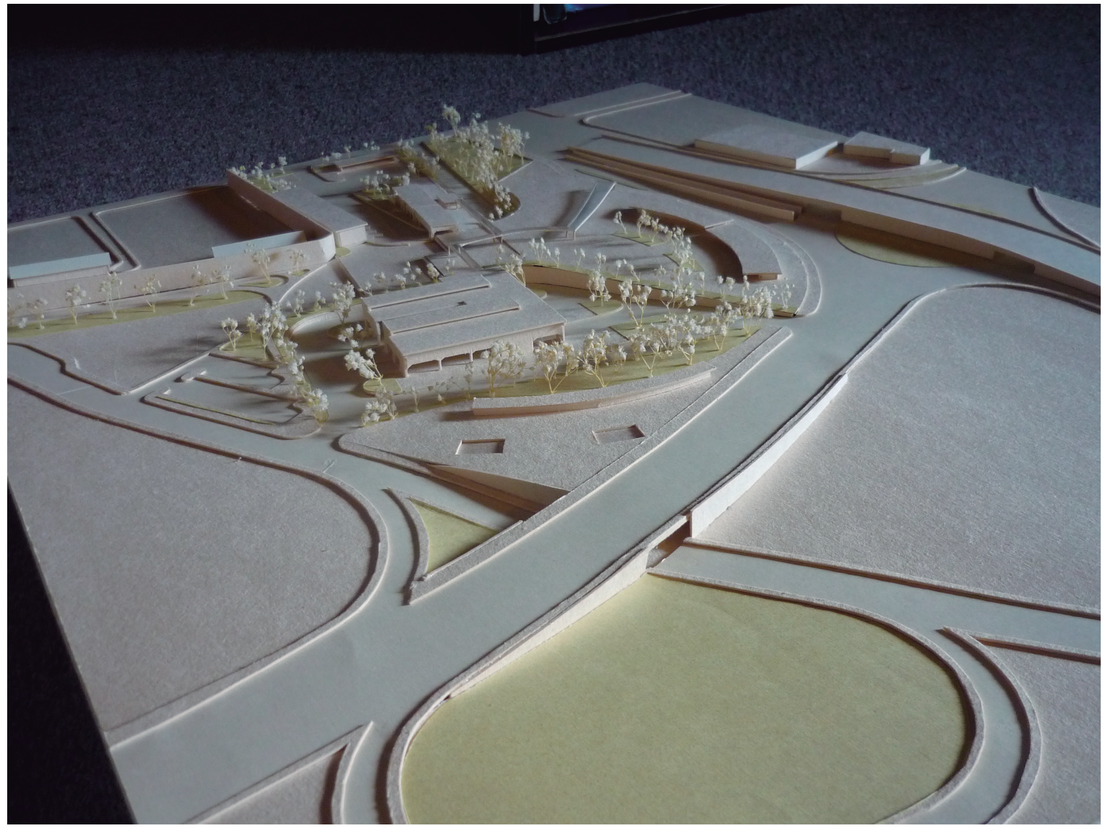

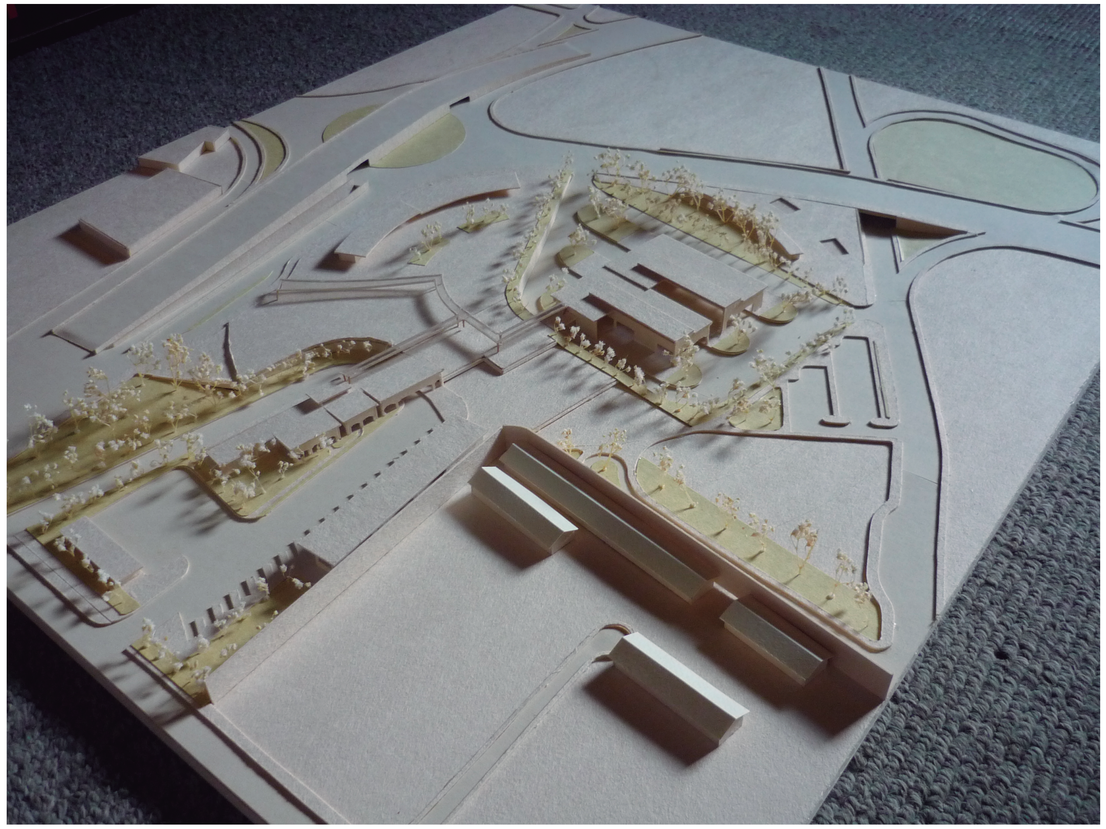

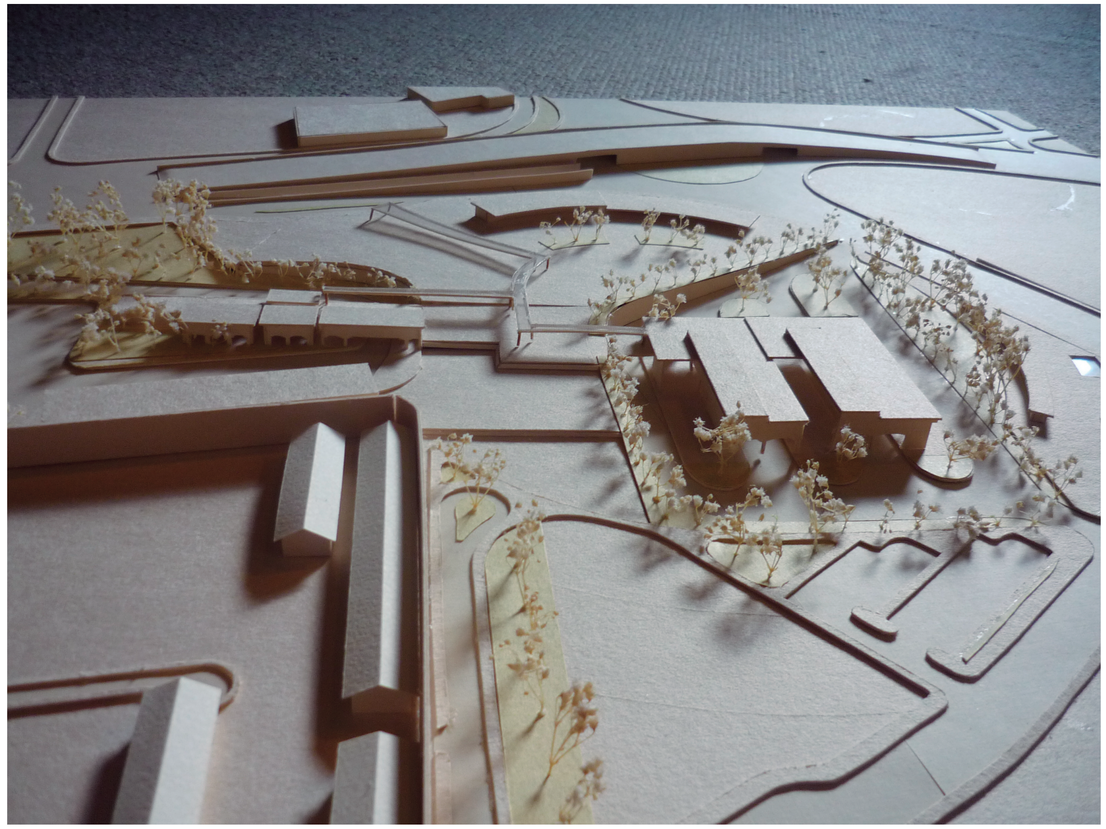

PONTIFICIA UNIVERSIDAD CATOLICA DEL ECUADOR
FACULTAD DE ARQUITECTURA, DISEÑO Y ARTES
TRABAJO DE FIN DE CARRERA

TEMA:
TERMINAL TERRESTRE INTERPROVINCIAL CARAPUNGO: ESPACIO PUBLICO Y EQUIPAMIENTO PARA EL SISTEMA INTEGRADO DE TRANSPORTE EN EL DMQ

CONTIENE:
MAQUETA URBANA (ESC: 1:750)

BLOQUE

TUTOR:
ARQ. MARIA AUGUSTA LARCO

NOMBRE:
CAROLINA NÁJERA ENDARA

NOTAS TECNICAS:

SELLOS Y FIRMAS DE APROBACION:

UBICACION:
CARAPUNGO
Cantón Quito, Pichincha, Ecuador


Q


LAMINA: 1


FECHA: 01.04.2015

ESCALA:



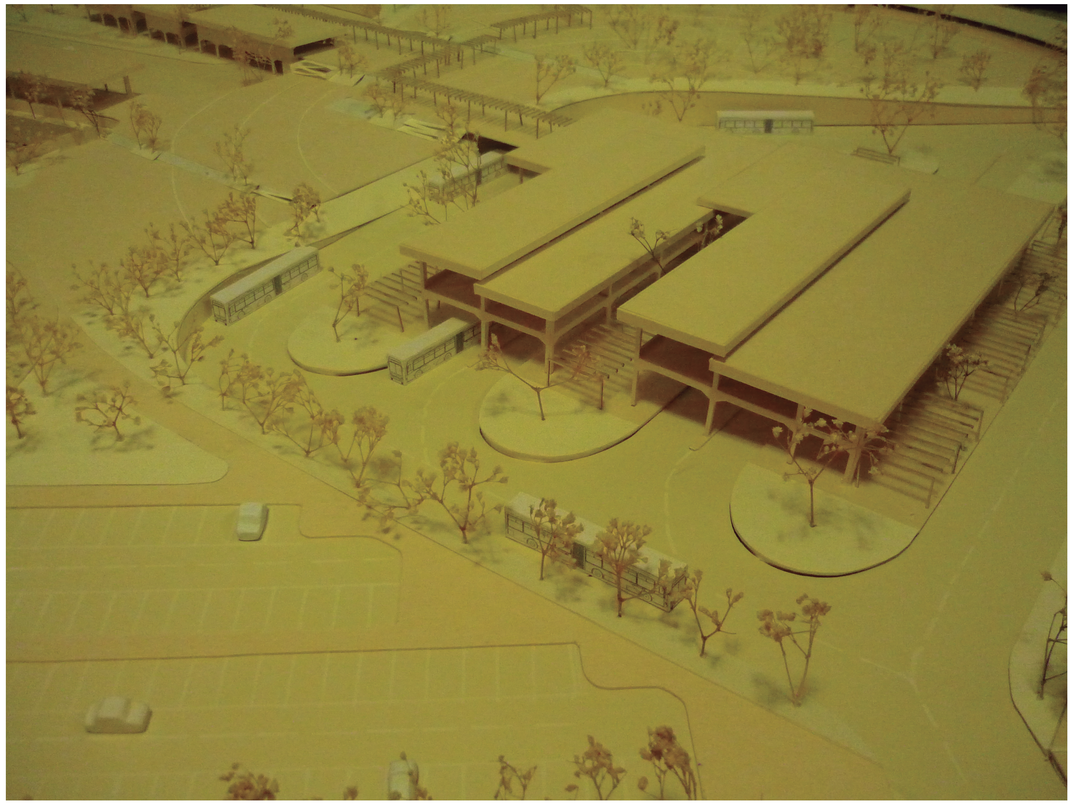

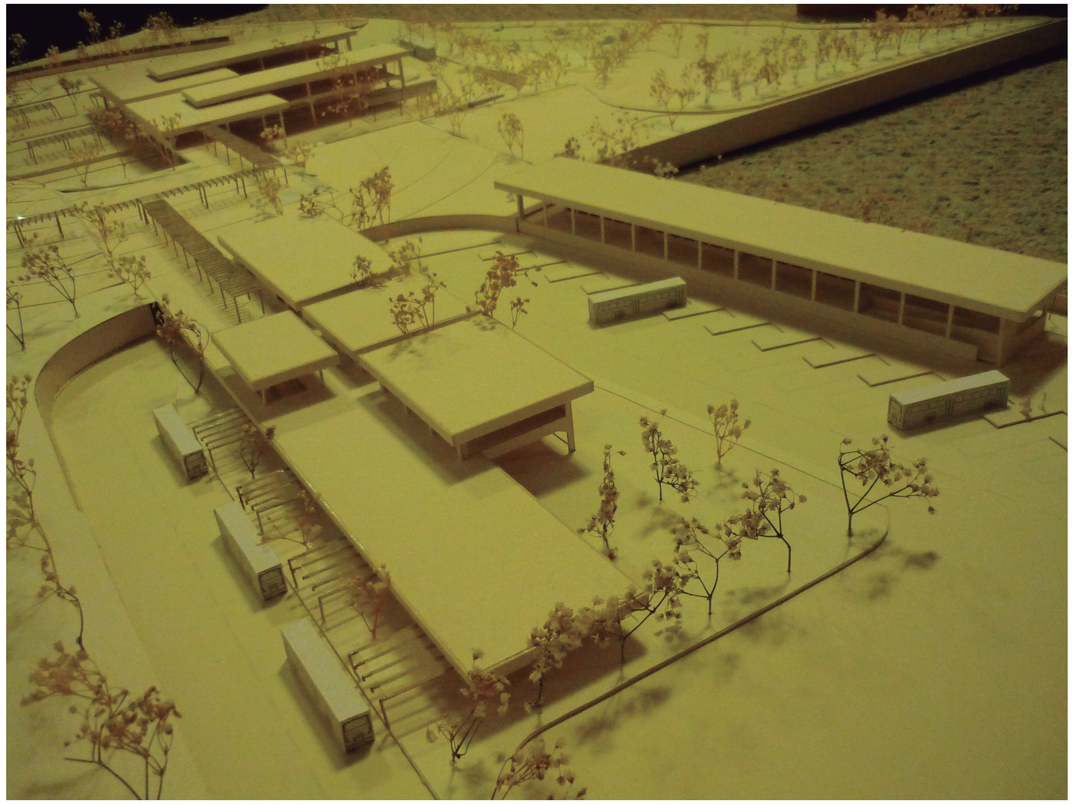

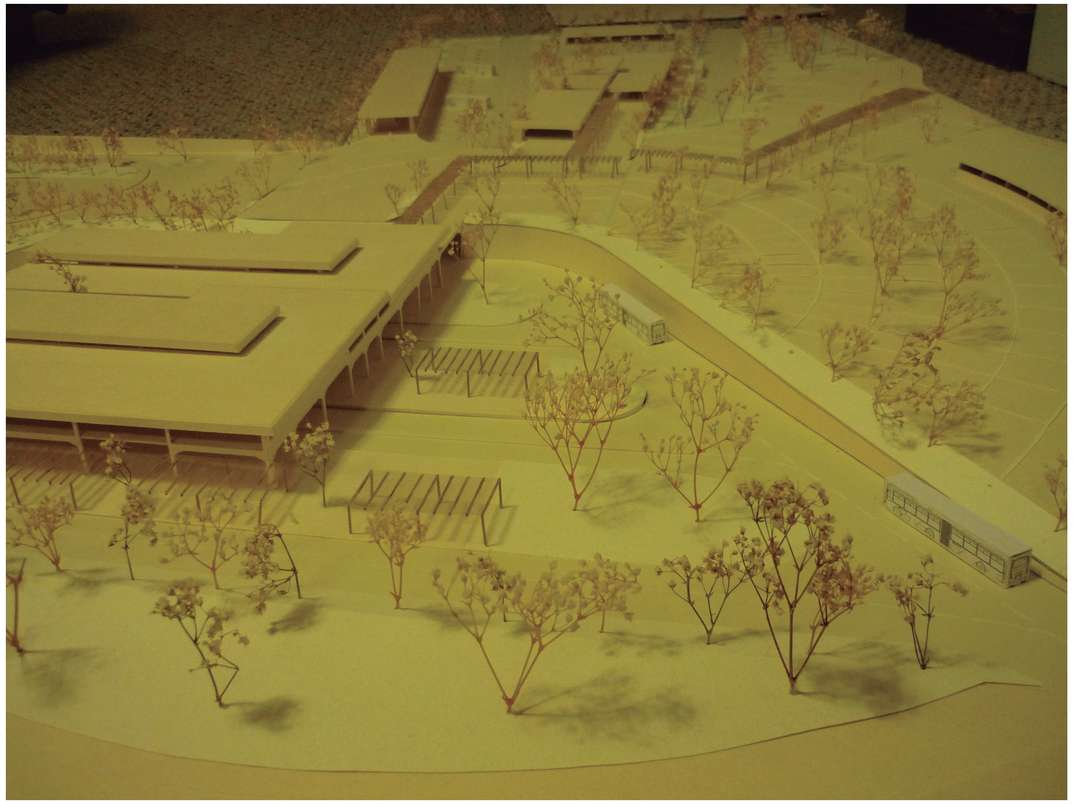

PONTIFICIA UNIVERSIDAD CATOLICA DEL ECUADOR
FACULTAD DE ARQUITECTURA, DISEÑO Y ARTES
TRABAJO DE FIN DE CARRERA

TEMA:
TERMINAL TERRESTRE INTERPROVINCIAL CARAPUNGO: ESPACIO PUBLICO Y EQUIPAMIENTO PARA EL SISTEMA INTEGRADO DE TRANSPORTE EN EL DMQ

CONTIENE:
MAQUETA (ESC: 1:250)

BLOQUE

TUTOR:
ARQ. MARIA AUGUSTA LARCO

NOMBRE:
CAROLINA NÁJERA ENDARA

NOTAS TECNICAS:

SELLOS Y FIRMAS DE APROBACION:

UBICACION:
CARAPUNGO
Canton Quito, Pichincha, Ecuador


Q

LAMINA: 2


FECHA: 01.04.2015


ESCALA:

PRODUCED BY AN AUTODESK EDUCATIONAL PRODUCT

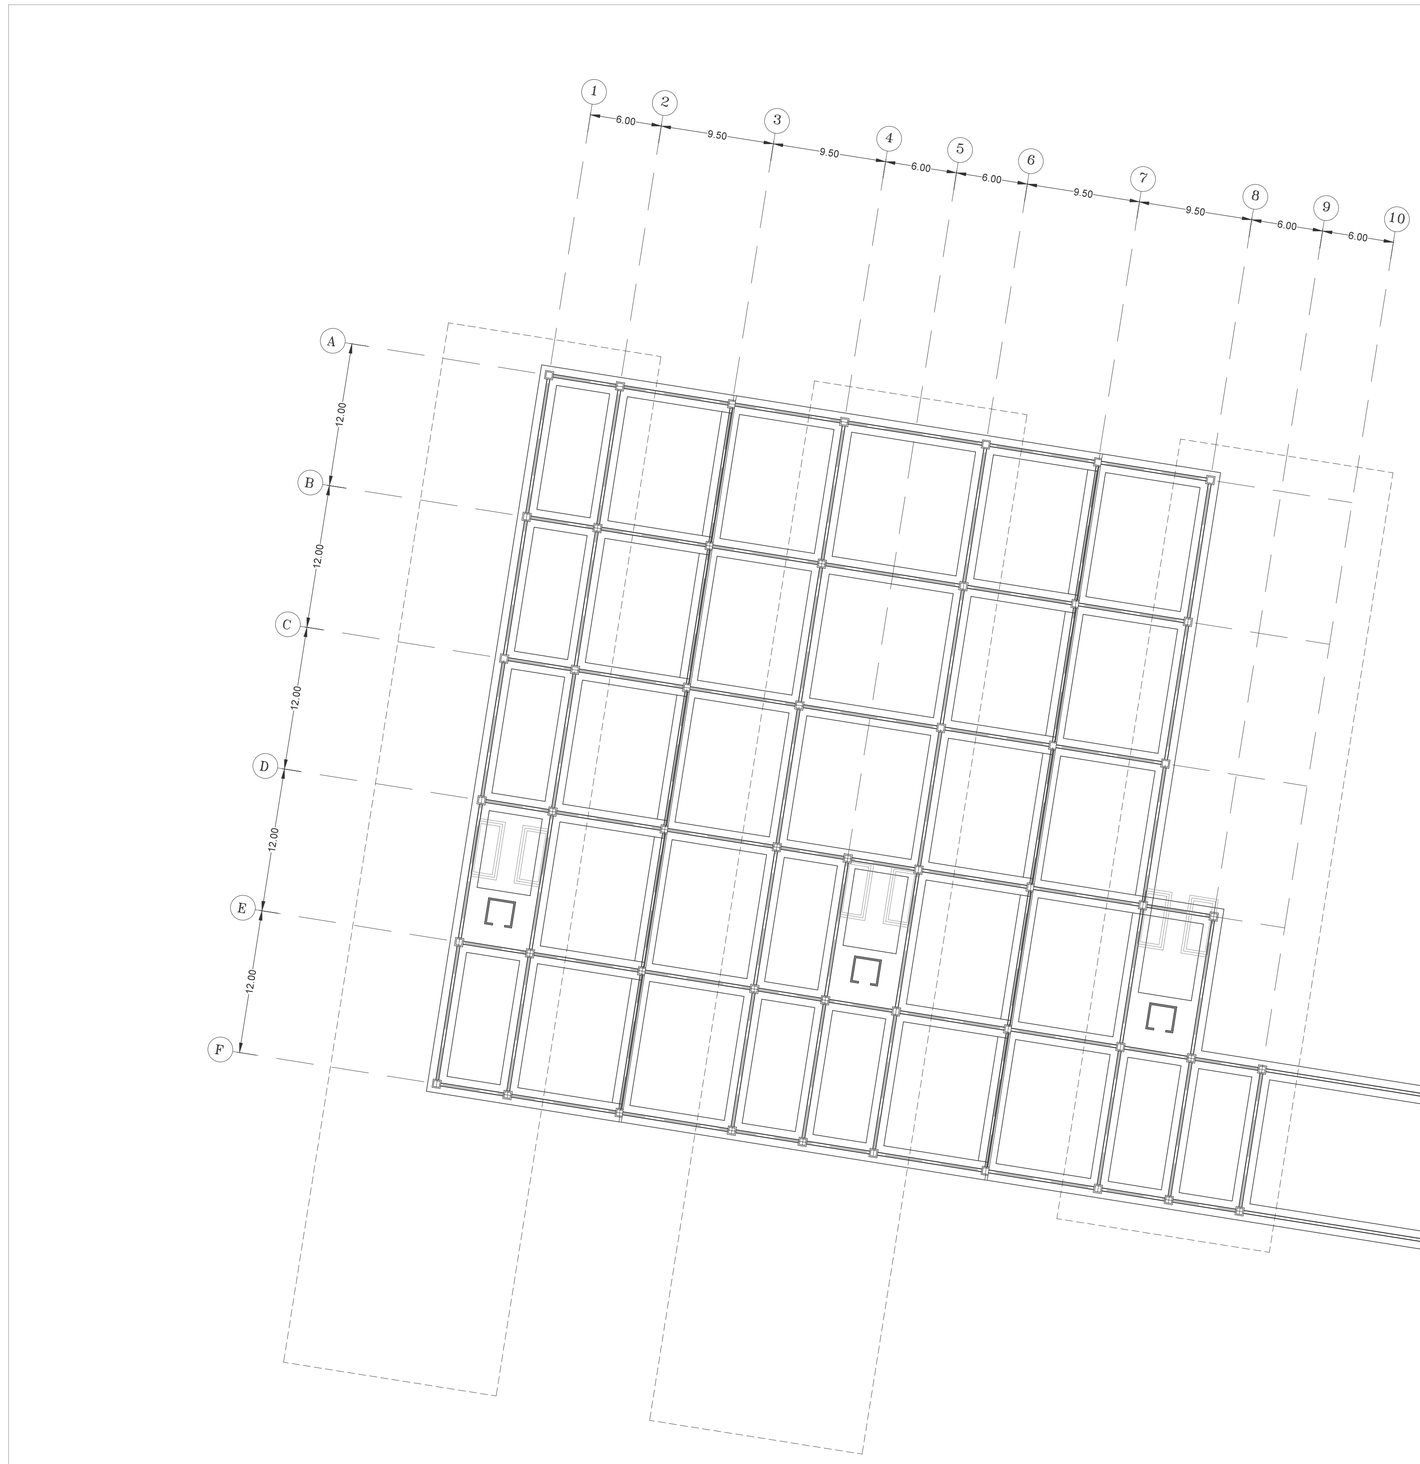



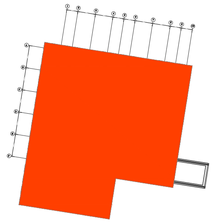


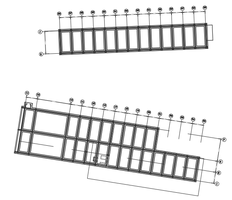



PONTIFICIA UNIVERSIDAD CATOLICA DEL ECUADOR **FACULTAD DE ARQUITECTURA, DISEÑO Y ARTES** **TRABAJO DE FIN DE CARRERA**	**TEMA:** TERMINAL TERRESTRE INTERPROVINCIAL CARAPUNGO: ESPACIO PUBLICO Y EQUIPAMIENTO PARA EL SISTEMA INTEGRADO DE TRANSPORTE EN L DMQ	**TUTOR:** ARQ. MARIA AUGUSTA LARCO	**ASESOR:** ING. FELIX VACA	**NOTAS TECNICAS:**	**SELLOS Y FIRMAS DE APROBACION:**	**UBICACION:** CARAPUNGO Cantón Quito, Pichincha, Ecuador	**E**
	CONTIENE: PLANTA CIMENTACION - BLOQUE 1	**BLOQUE:** 1	**NOMBRE:** CAROLINA NAJERA ENDARA				**LAMINA:** 1 **FECHA:** 15.01.2015 **ESCALA:** 1:250


PRODUCED BY AN AUTODESK EDUCATIONAL PRODUCT


PRODUCED BY AN AUTODESK EDUCATIONAL PRODUCT

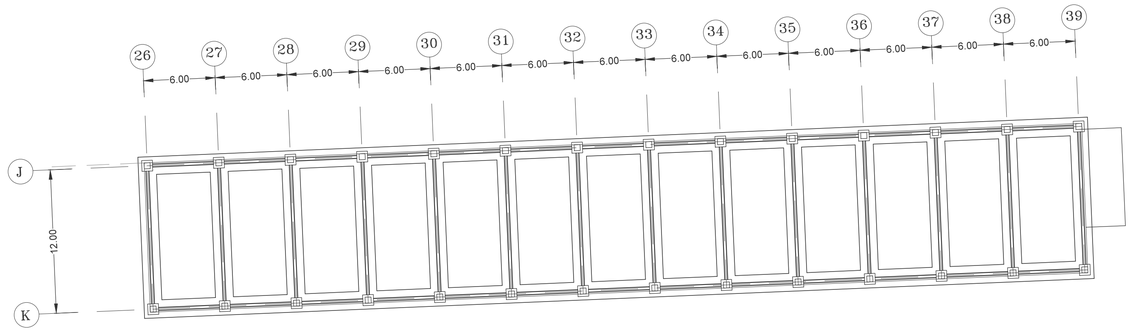

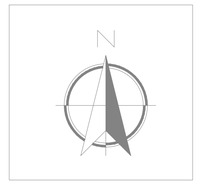

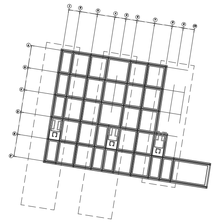

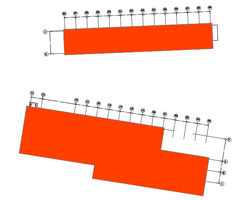

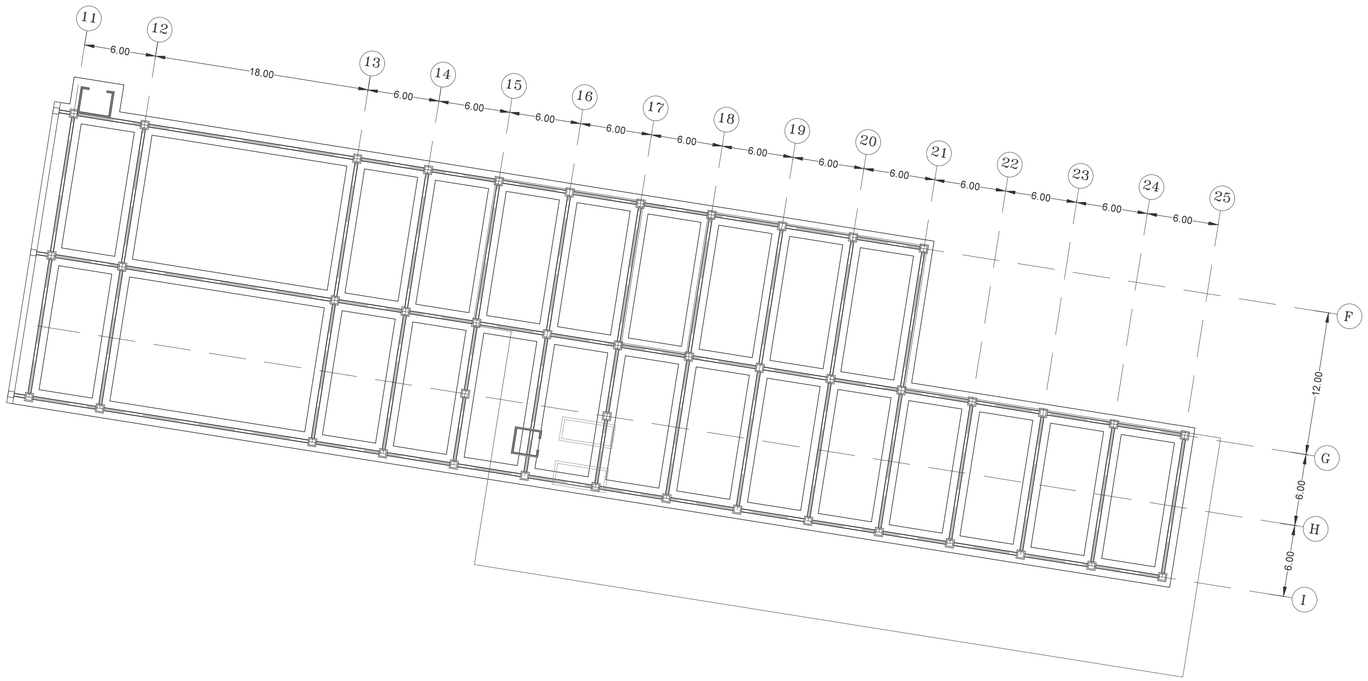

PONTIFICIA UNIVERSIDAD CATOLICA DEL ECUADOR
FACULTAD DE ARQUITECTURA, DISEÑO Y ARTES
TRABAJO DE FIN DE CARRERA

TEMA: TERMINAL TERRESTRE INTERPROVINCIAL CARAPUNGO: ESPACIO PUBLICO Y EQUIPAMIENTO PARA EL SISTEMA INTEGRADO DE TRANSPORTE EN EL DMQ

TUTOR: ARQ. MARIA AUGUSTA LARCO

ASESOR: ING. FELIX VACA

NOTAS TECNICAS:

SELLOS Y FIRMAS DE APROBACION:

UBICACION: CARAPUNGO, Cantón Quito, Pichincha, Ecuador

CONTIENE: PLANTA CIMENTACION - BLOQUE 2-3

BLOQUE: 2-3

NOMBRE: CAROLINA NAJERA ENDARA

E


LAMINA: 2

FECHA: 15.01.2015


ESCALA: 1:250

PRODUCED BY AN AUTODESK EDUCATIONAL PRODUCT


PRODUCED BY AN AUTODESK EDUCATIONAL PRODUCT

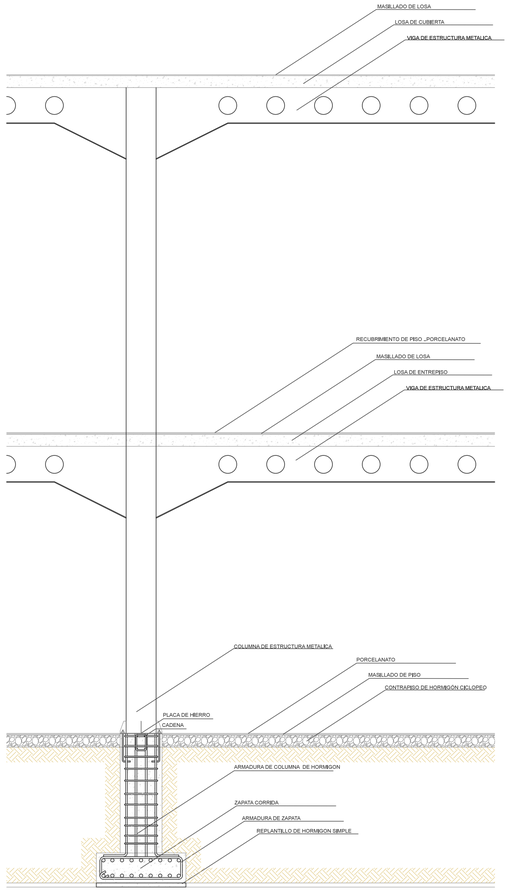


DETALLE ESTRUCTURA
ESC: 1:50

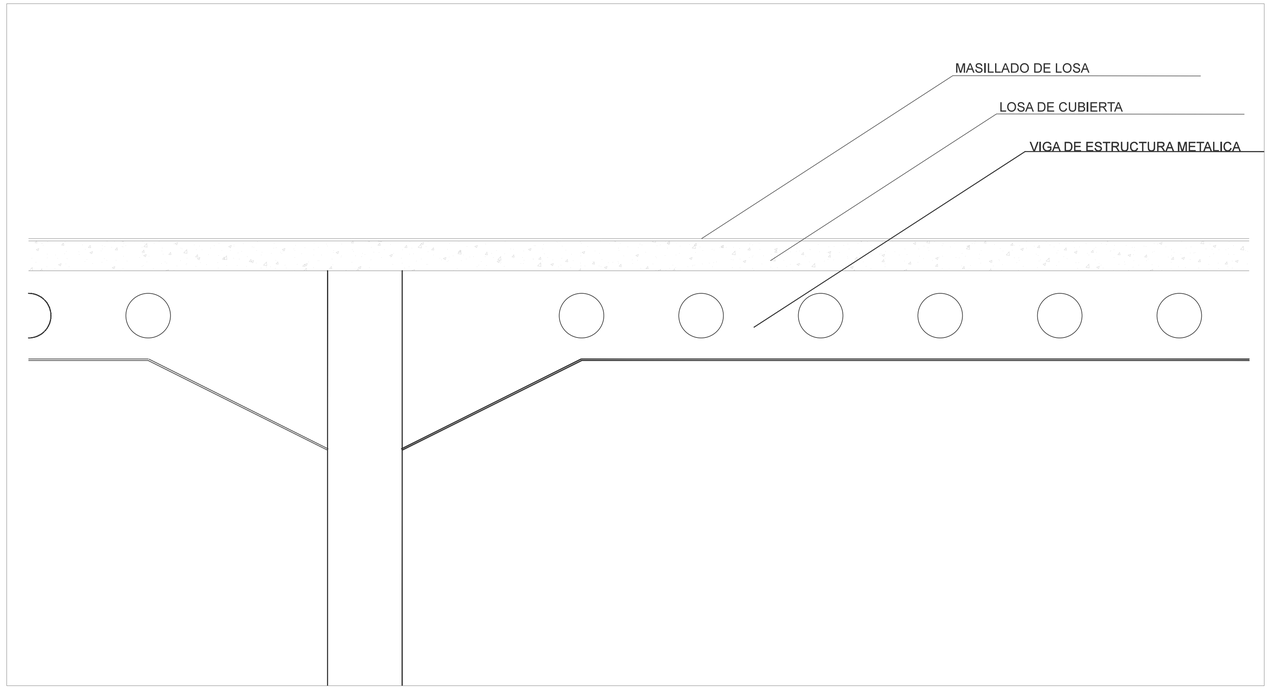

DETALLE CUBIERTA
ESC: 1:20

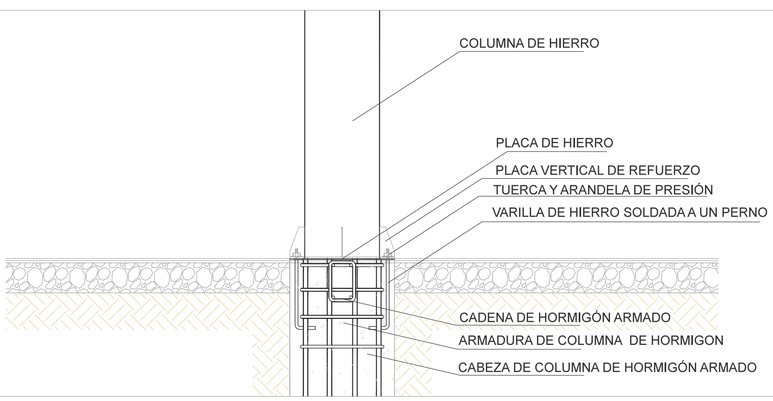

DETALLE CABEZA DE COLUMNA
ESC: 1:20

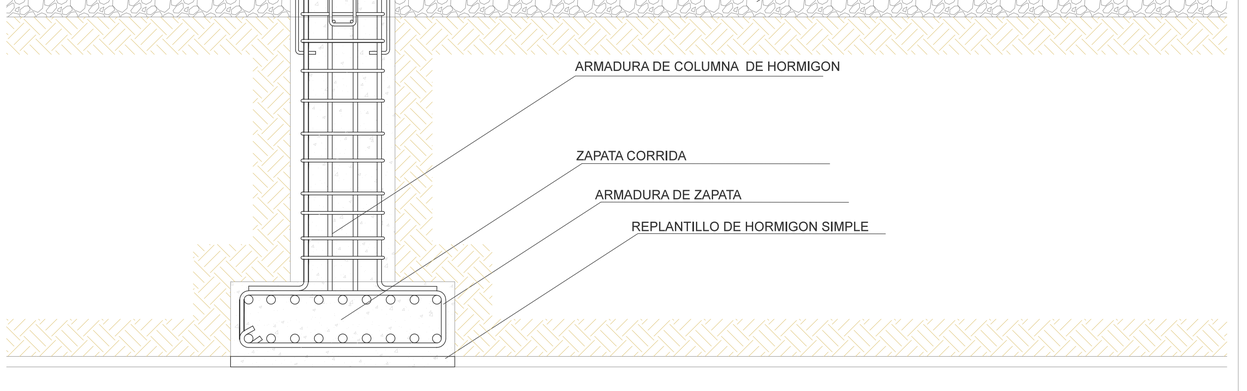


DETALLE CIMIENTOS
ESC: 1:20

PONTIFICIA UNIVERSIDAD CATOLICA DEL ECUADOR **FACULTAD DE ARQUITECTURA, DISEÑO Y ARTES** **TRABAJO DE FIN DE CARRERA**	**TEMA:** TERMINAL TERRESTRE INTERPROVINCIAL CARAPUNGO: ESPACIO PUBLICO Y EQUIPAMIENTO PARA EL SISTEMA INTEGRADO DE TRANSPORTE EN L DMQ	**TUTOR:** ARQ. MARIA AUGUSTA LARCO	**ASESOR:** ING. FELIX VACA	**NOTAS TECNICAS:**	**SELLOS Y FIRMAS DE APROBACION:**	**UBICACION:** CARAPUNGO Cantón Quito, Pichincha, Ecuador	**LAMINA:** 3
	CONTIENE: DETALLES	**BLOQUE:**	**NOMBRE:** CAROLINA NAJERA ENDARA				**FECHA:** 15.01.2015
							ESCALA: 1:250


PRODUCED BY AN AUTODESK EDUCATIONAL PRODUCT


PRODUCED BY AN AUTODESK EDUCATIONAL PRODUCT

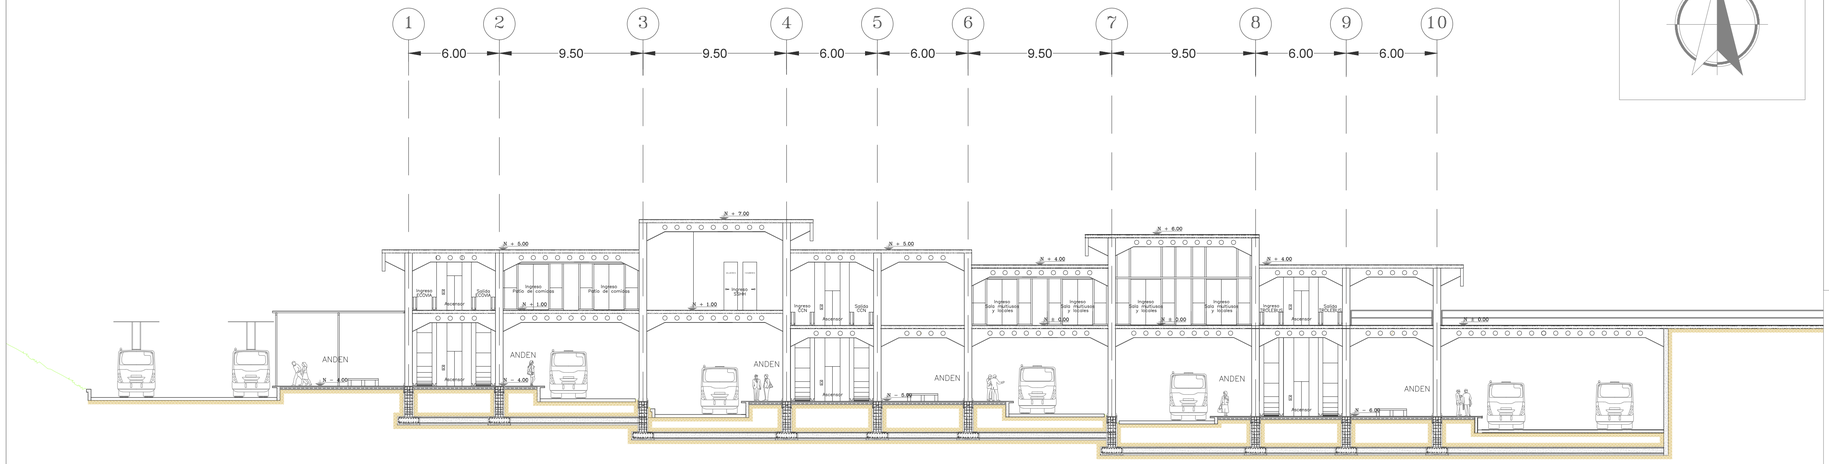

CORTE AA` BLOQUE 1

ESC: 1:200

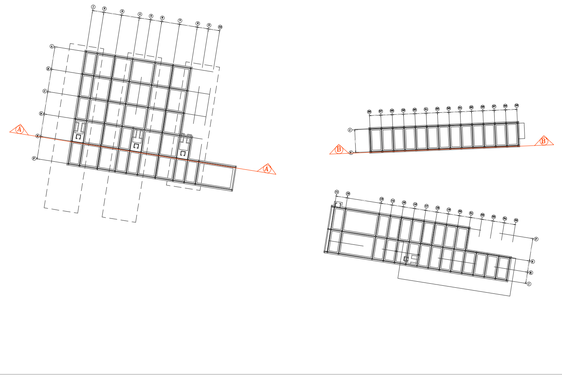

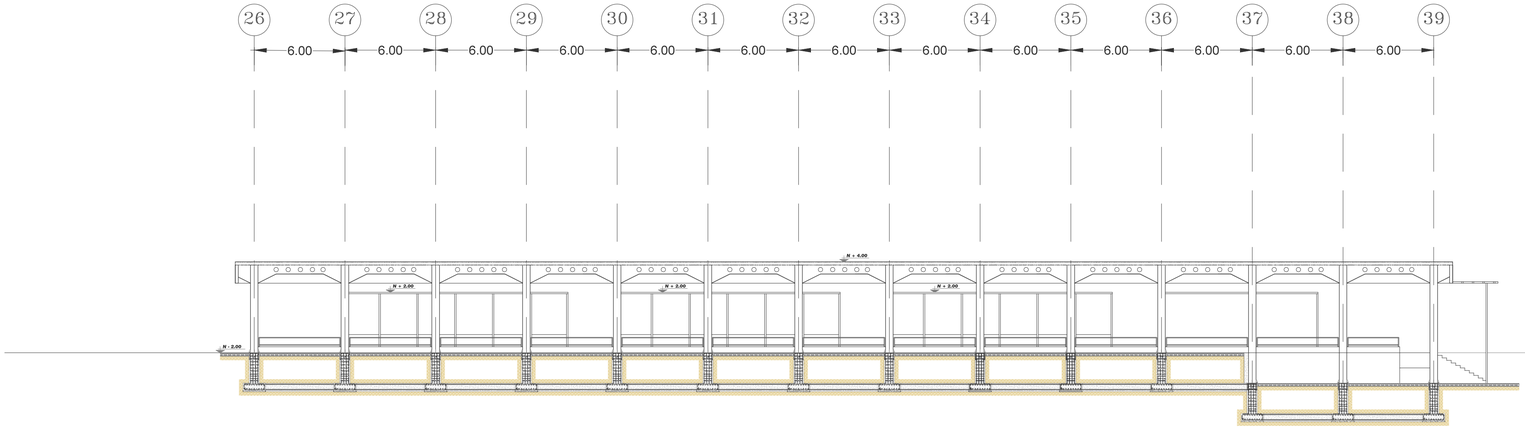

CORTE BB` BLOQUE 3


ESC: 1:200


PONTIFICIA UNIVERSIDAD CATOLICA DEL ECUADOR **FACULTAD DE ARQUITECTURA, DISEÑO Y ARTES** **TRABAJO DE FIN DE CARRERA**	**TEMA:** TERMINAL TERRESTRE INTERPROVINCIAL CARAPUNGO: ESPACIO PUBLICO Y EQUIPAMIENTO PARA EL SISTEMA INTEGRADO DE TRANSPORTE EN EL DMQ	**TUTOR:** ARQ. MARIA AUGUSTA LARCO	**ASESOR:** ING. FELIX VACA	**NOTAS TECNICAS:**	**SELLOS Y FIRMAS DE APROBACION:**	**UBICACION:** CARAPUNGO, Cantón Quito, Pichincha, Ecuador
	CONTIENE: CORTE AA' - BLOQUE 1 CORTE BB' - BLOQUE 3	**BLOQUE:** 1-3	**NOMBRE:** CAROLINA NAJERA ENDARA			**E** LAMINA: 4 / FECHA: 15.01.2015 / ESCALA: 1:200

PRODUCED BY AN AUTODESK EDUCATIONAL PRODUCT

PRODUCED BY AN AUTODESK EDUCATIONAL PRODUCT



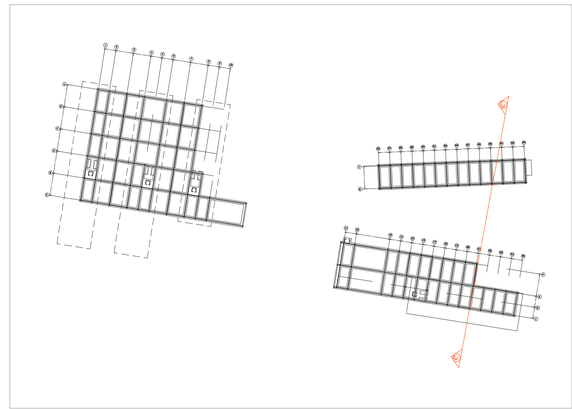

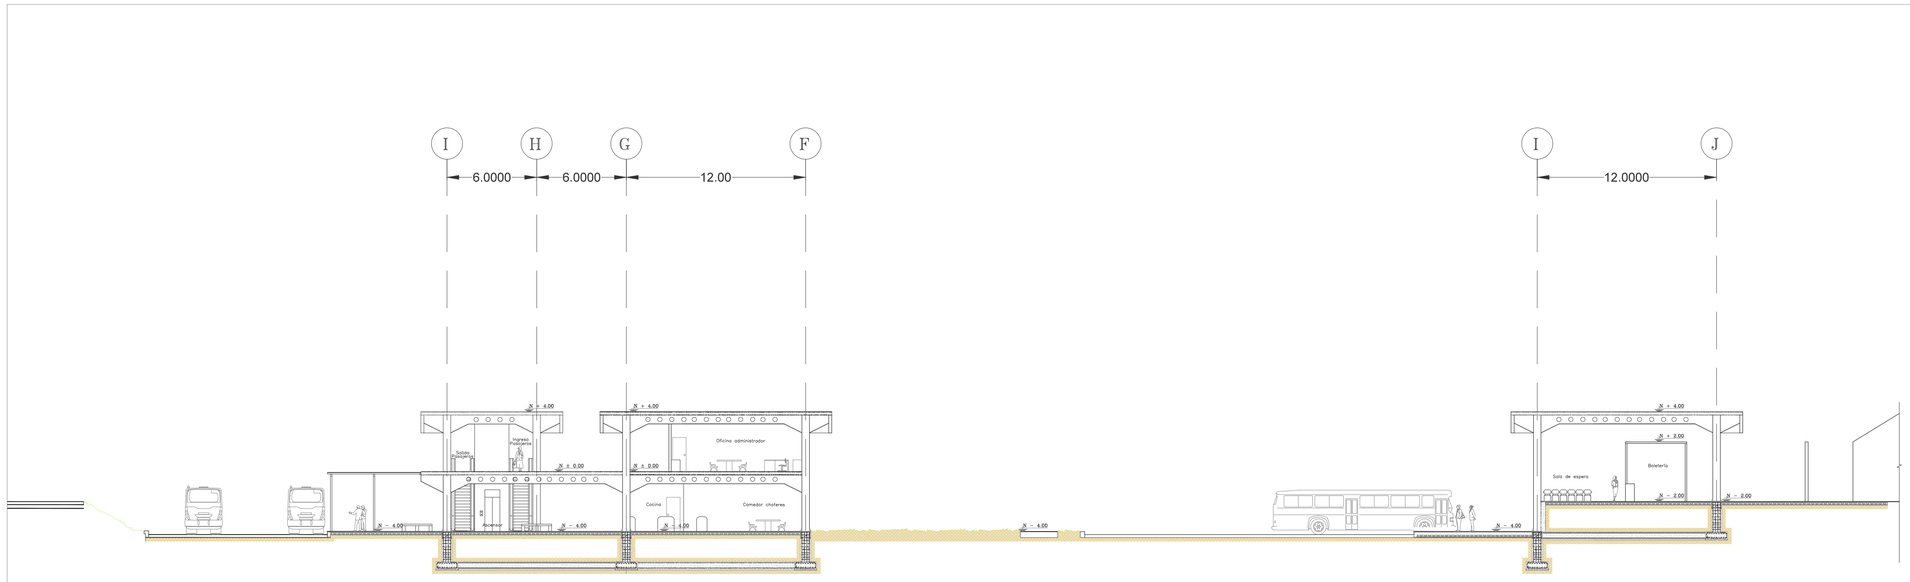


CORTE CC`

ESC: 1:200

PONTIFICIA UNIVERSIDAD CATOLICA DEL ECUADOR **FACULTAD DE ARQUITECTURA, DISEÑO Y ARTES** **TRABAJO DE FIN DE CARRERA**	**TEMA:** TERMINAL TERRESTRE INTERPROVINCIAL CARAPUNGO: ESPACIO PUBLICO Y EQUIPAMIENTO PARA EL SISTEMA INTEGRADO DE TRANSPORTE EN EL DMQ	**TUTOR:** ARQ. MARIA AUGUSTA LARCO	**ASESOR:** ING. FELIX VACA	**NOTAS TECNICAS:**	**SELLOS Y FIRMAS DE APROBACION:**	**UBICACION:** CARAPUNGO Cantón Quito, Pichincha, Ecuador	**E**
	CONTIENE: CORTE CC' - BLOQUE 2-3	**BLOQUE:** 2-3	**NOMBRE:** CAROLINA NAJERA ENDARA				**LAMINA:** 5 **FECHA:** 15.01.2015 **ESCALA:** 1:200

PRODUCED BY AN AUTODESK EDUCATIONAL PRODUCT


PRODUCED BY AN AUTODESK EDUCATIONAL PRODUCT

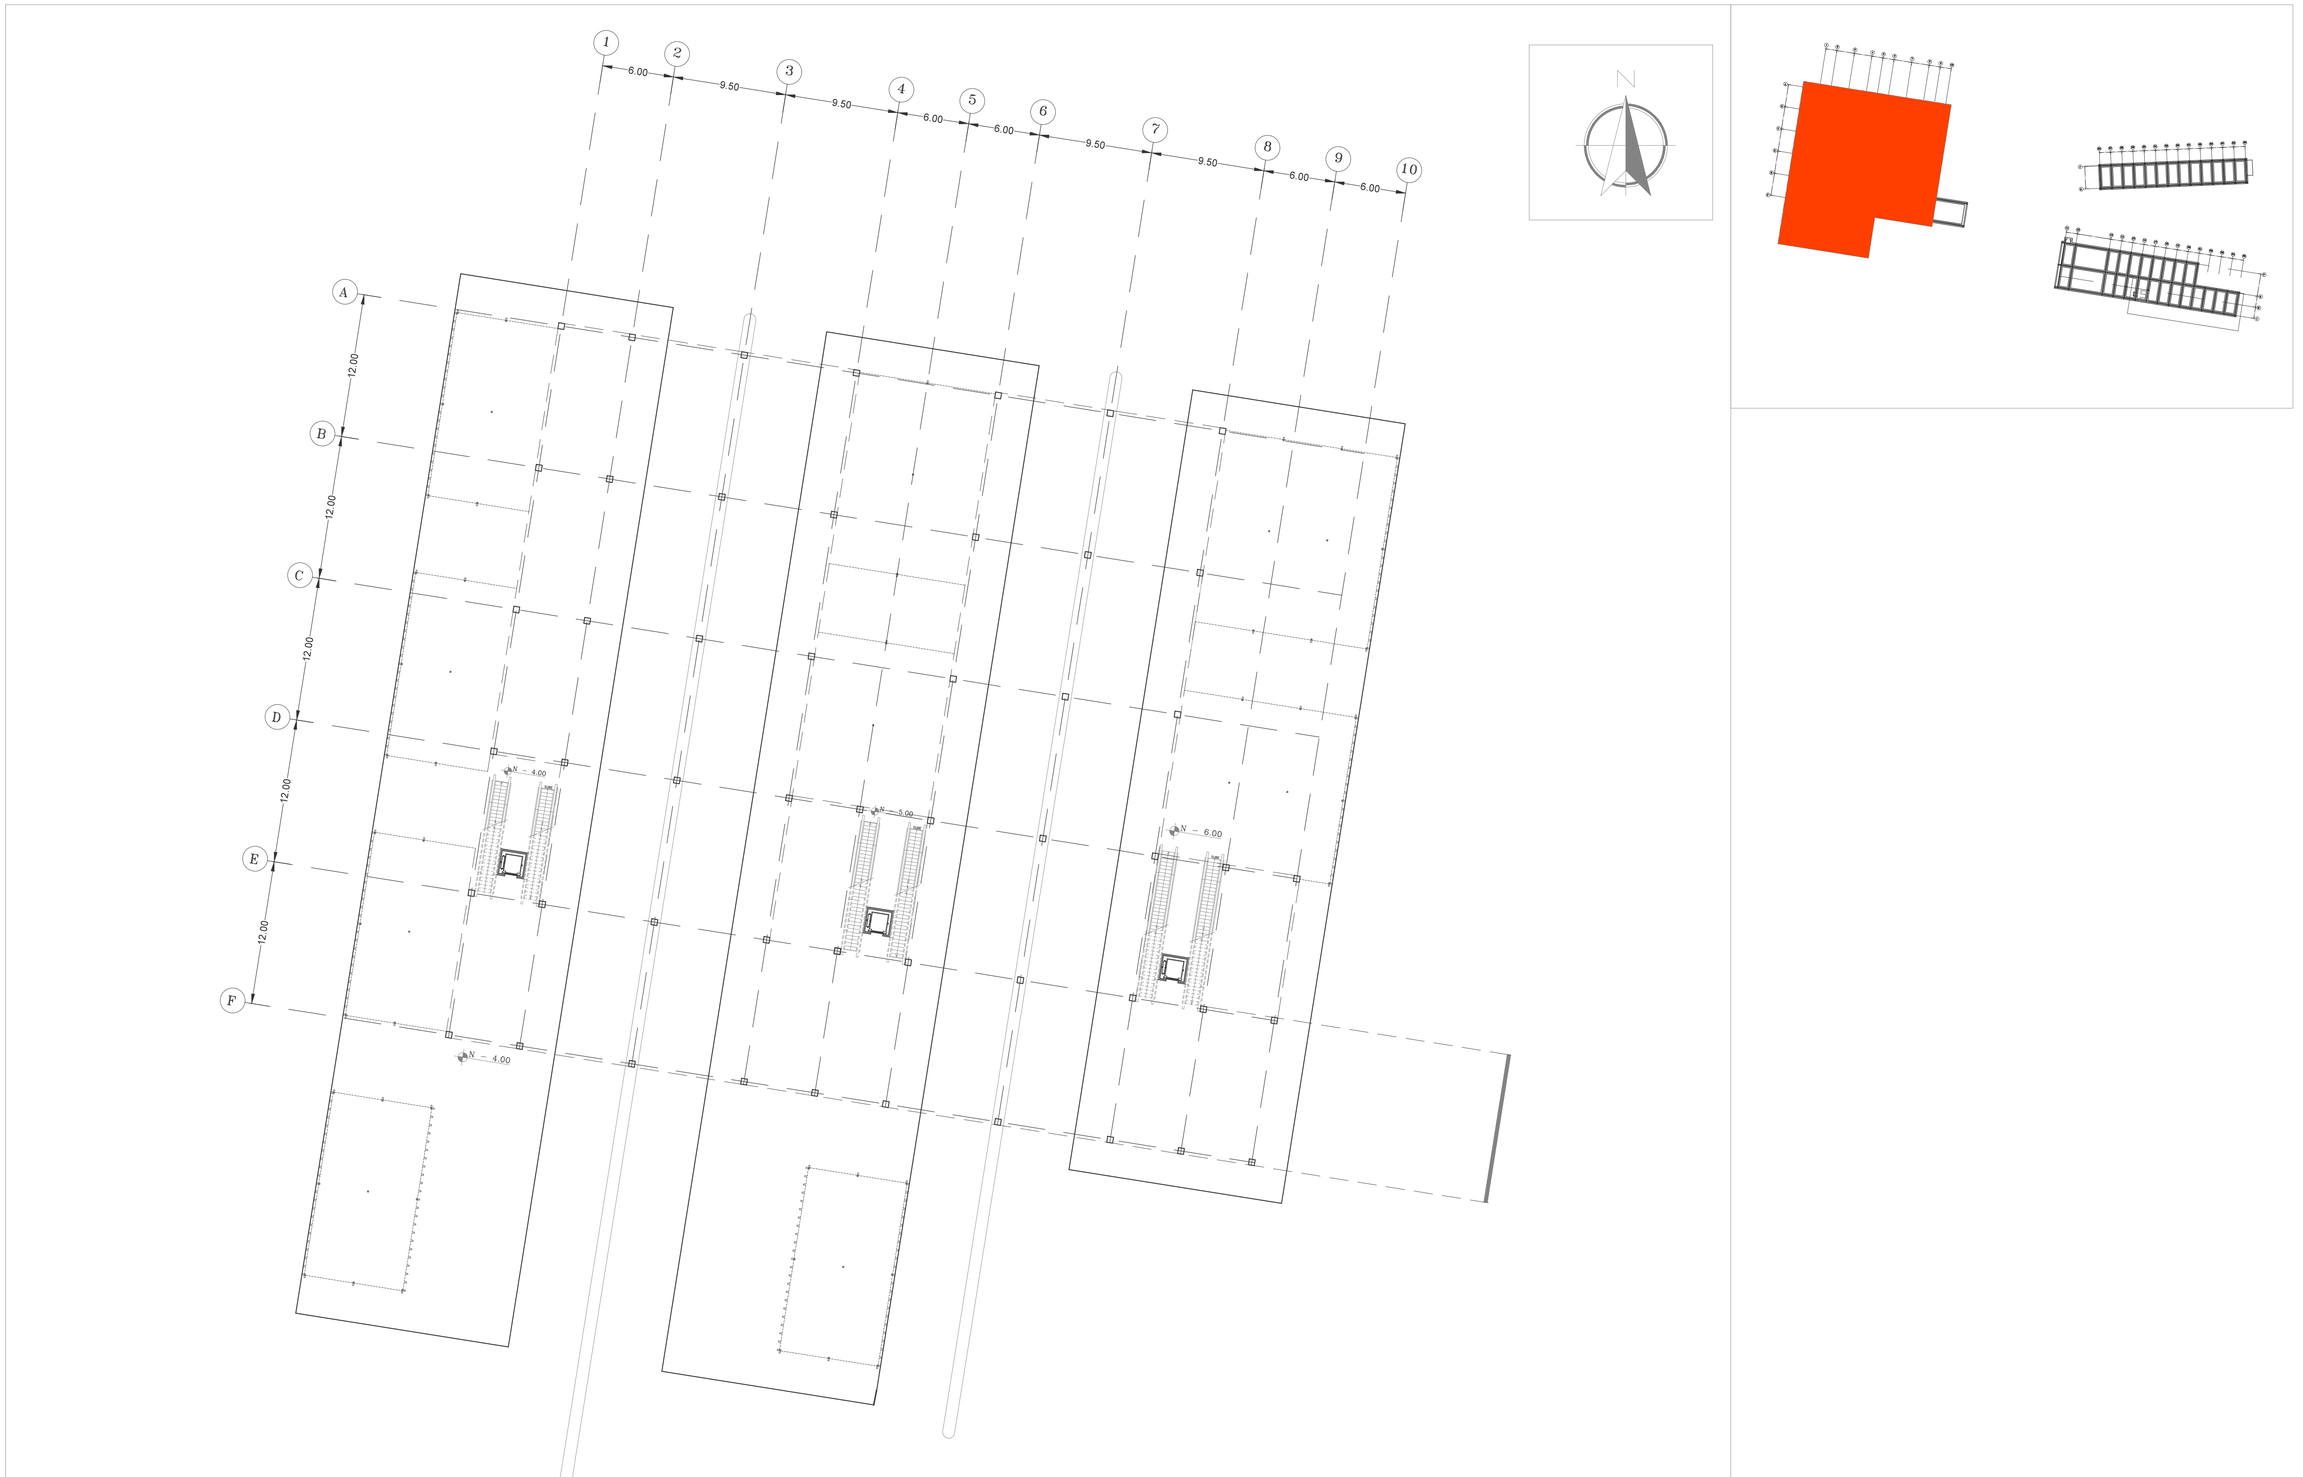


PONTIFICIA UNIVERSIDAD CATOLICA DEL ECUADOR **FACULTAD DE ARQUITECTURA, DISEÑO Y ARTES** **TRABAJO DE FIN DE CARRERA**	**TEMA:** TERMINAL TERRESTRE INTERPROVINCIAL CARAPUNGO: ESPACIO PUBLICO Y EQUIPAMIENTO PARA EL SISTEMA INTEGRADO DE TRANSPORTE EN EL DMQ	**TUTOR:** ARQ. MARIA AUGUSTA LARCO	**ASESOR:** ING. FELIX VACA	**NOTAS TECNICAS:**	**SELLOS Y FIRMAS DE APROBACION:**	**UBICACION:** CARAPUNGO Cantón Quito, Pichincha, Ecuador	**E**
	CONTIENE: PLANTA COLUMNAS - BLOQUE 1	**BLOQUE:** 1	**NOMBRE:** CAROLINA NAJERA ENDARA				**LAMINA:** 6 **FECHA:** 15.01.2015 **ESCALA:** 1:250


PRODUCED BY AN AUTODESK EDUCATIONAL PRODUCT

PRODUCED BY AN AUTODESK EDUCATIONAL PRODUCT

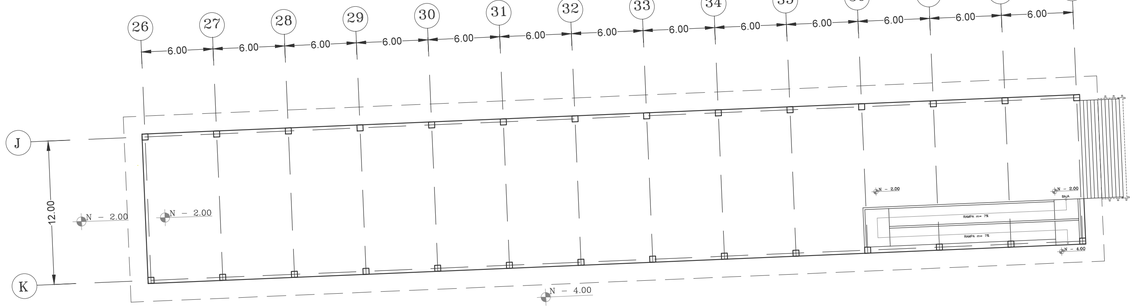




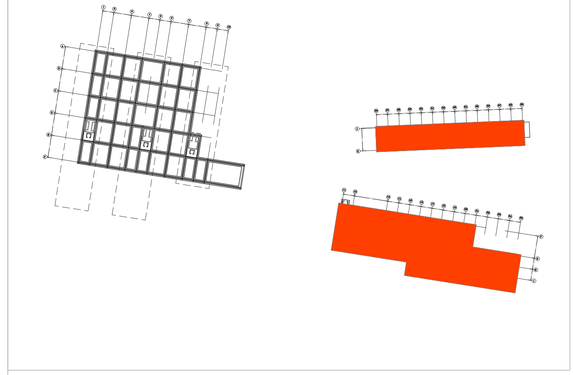

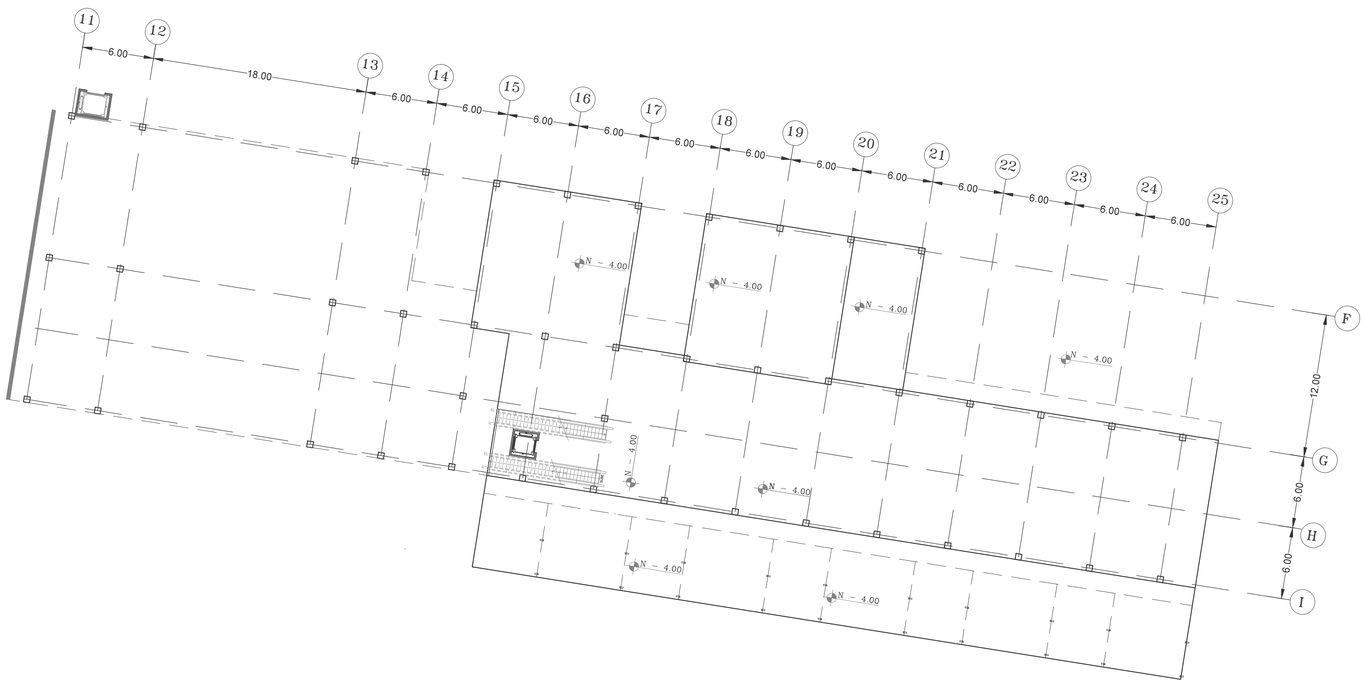


PONTIFICIA UNIVERSIDAD CATOLICA DEL ECUADOR **FACULTAD DE ARQUITECTURA, DISEÑO Y ARTES** **TRABAJO DE FIN DE CARRERA**	**TEMA:** TERMINAL TERRESTRE INTERPROVINCIAL CARAPUNGO: ESPACIO PUBLICO Y EQUIPAMIENTO PARA EL SISTEMA INTEGRADO DE TRANSPORTE EN EL DMQ **CONTIENE:** PLANTA COLUMNAS - BLOQUE 2-3 **BLOQUE:** 2-3	**TUTOR:** ARQ. MARIA AUGUSTA LARCO **NOMBRE:** CAROLINA NAJERA ENDARA	**ASESOR:** ING. FELIX VACA	**NOTAS TECNICAS:**	**SELLOS Y FIRMAS DE APROBACION:**	**UBICACION:** CARAPUNGO Cantón Quito, Pichincha, Ecuador **E**	**LAMINA:** 7 **FECHA:** 15.01.2015 **ESCALA:** 1:250


PRODUCED BY AN AUTODESK EDUCATIONAL PRODUCT

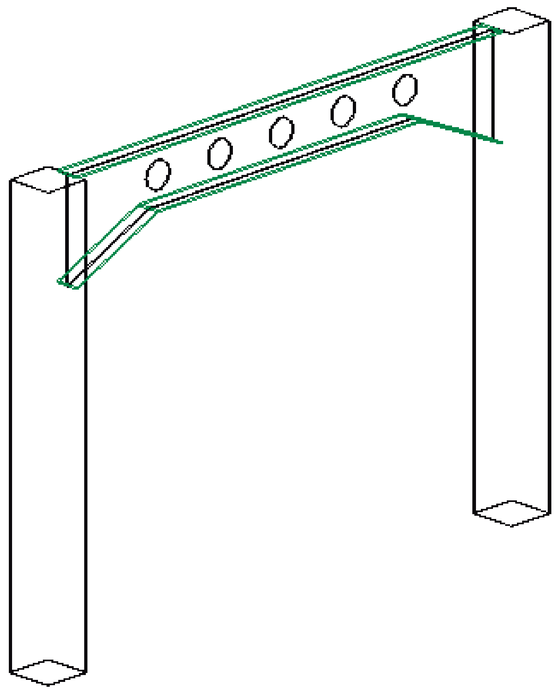


VIGA + COLUMNAS

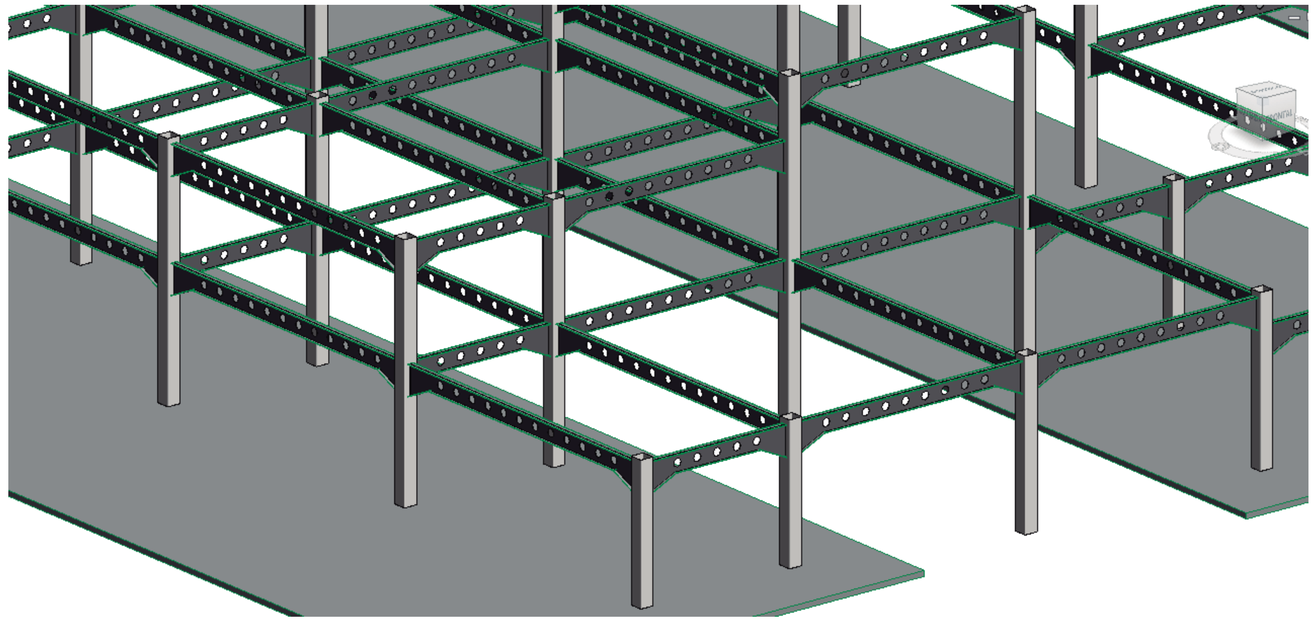

ESTRUCTURA

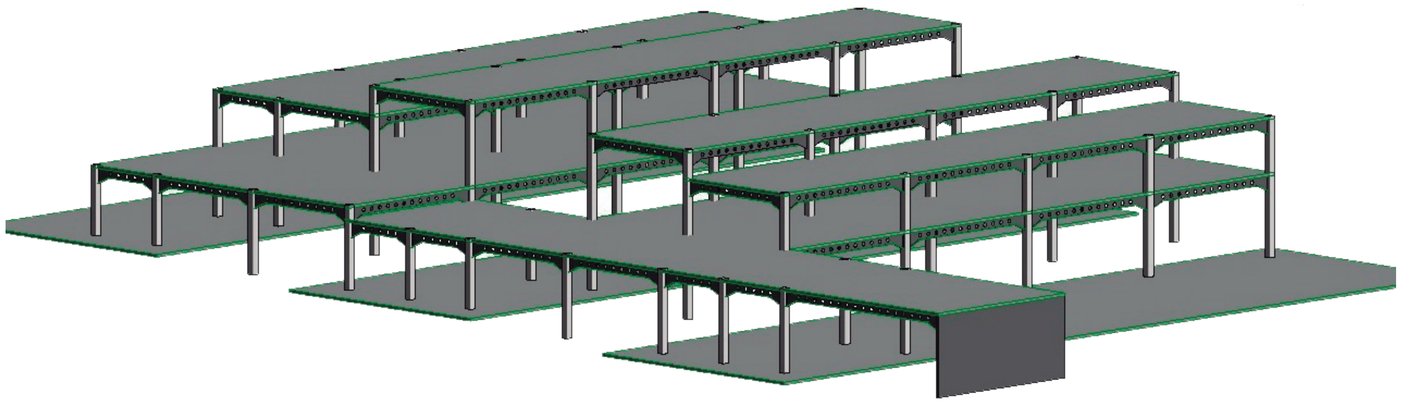

ESTRUCTURA CON LOSAS

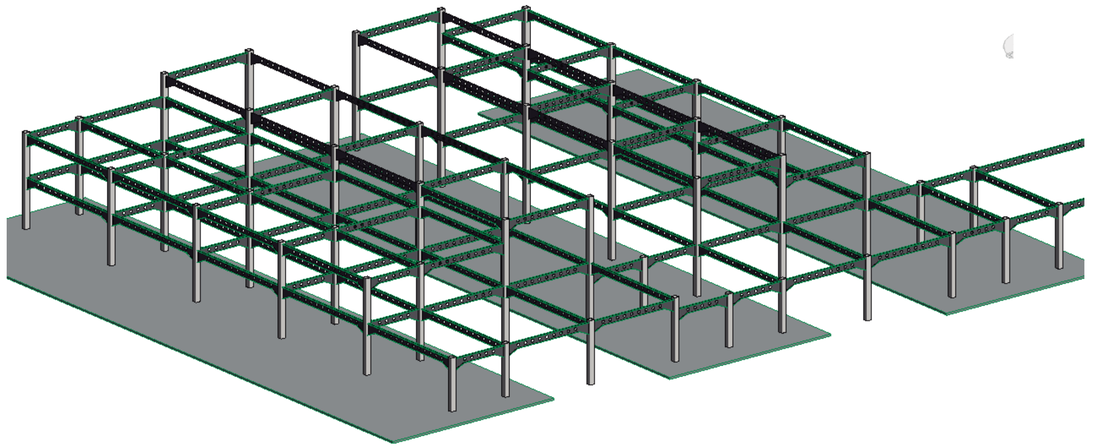

ESTRUCTURAS SIN LOSAS

PONTIFICIA UNIVERSIDAD CATOLICA DEL ECUADOR FACULTAD DE ARQUITECTURA, DISEÑO Y ARTES TRABAJO DE FIN DE CARRERA	TEMA: TERMINAL TERRESTRE INTERPROVINCIAL CARAPUNGO: ESPACIO PUBLICO Y EQUIPAMIENTO PARA EL SISTEMA INTEGRADO DE TRANSPORTE DE EL DMQ		TUTOR: ARQ. MARIA AUGUSTA LARCO	ASESOR: ING. FELIX VACA	NOTAS TECNICAS:	SELLOS Y FIRMAS DE APROBACION:	UBICACION:	E	LAMINA: 8
	CONTIENE: 3D ESTRUCTURA	BLOQUE	NOMBRE: CAROLINA NÁJERA ENDARA						FECHA: 15.01.2015
									ESCALA: