
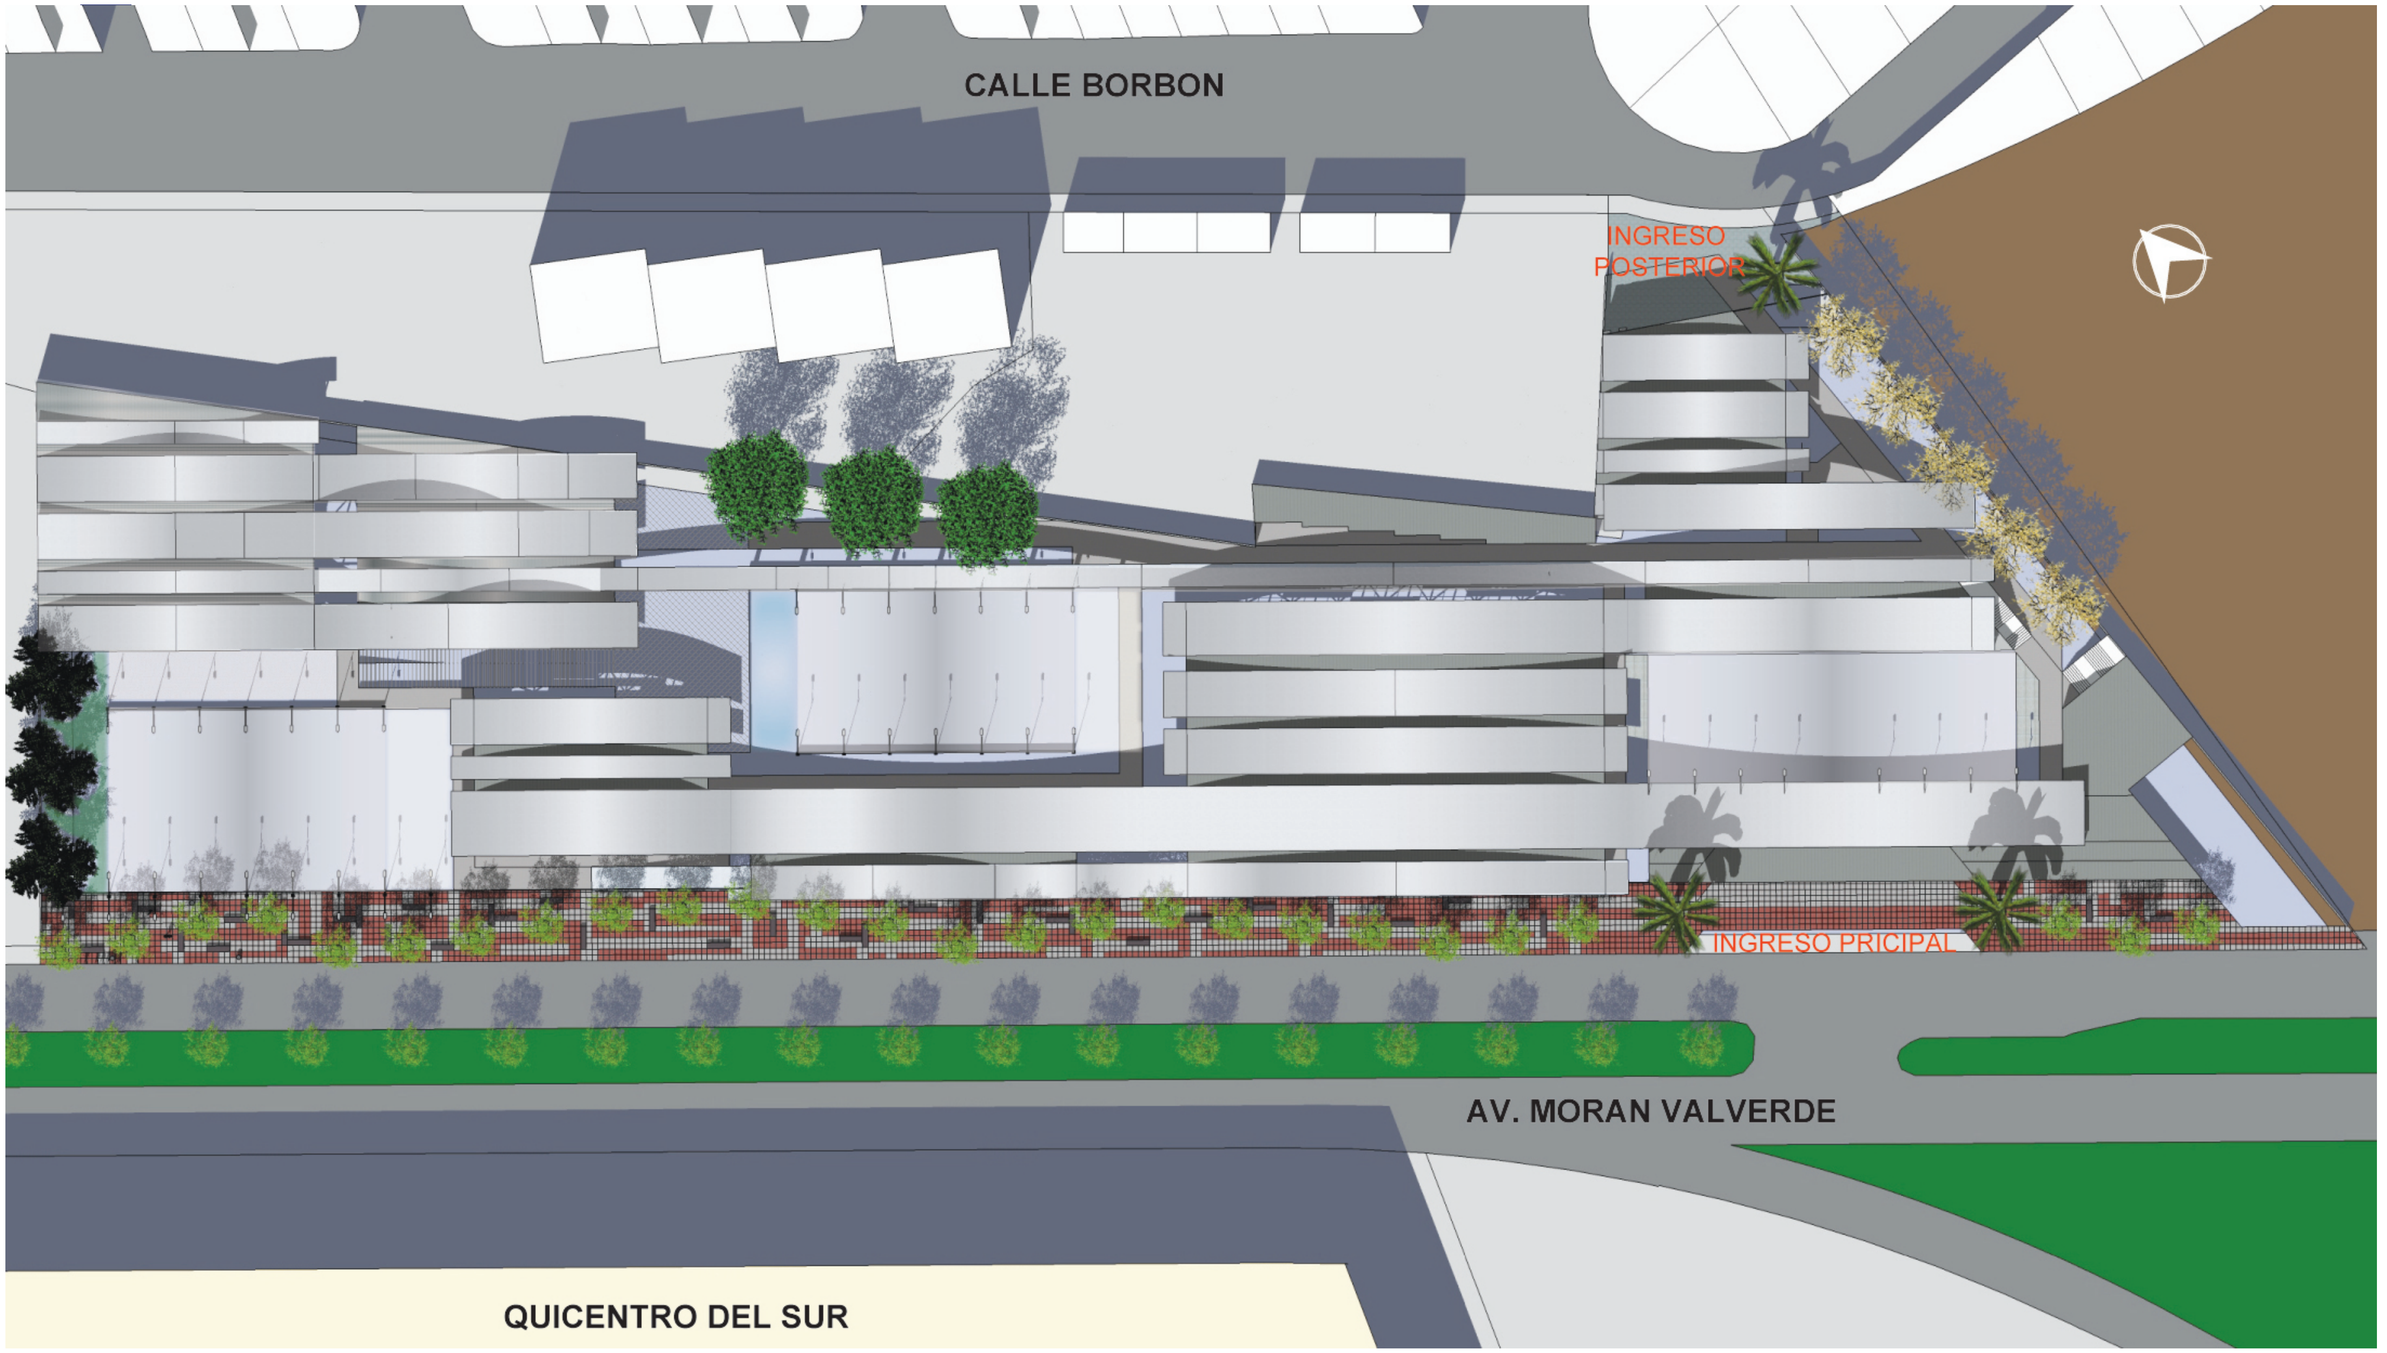
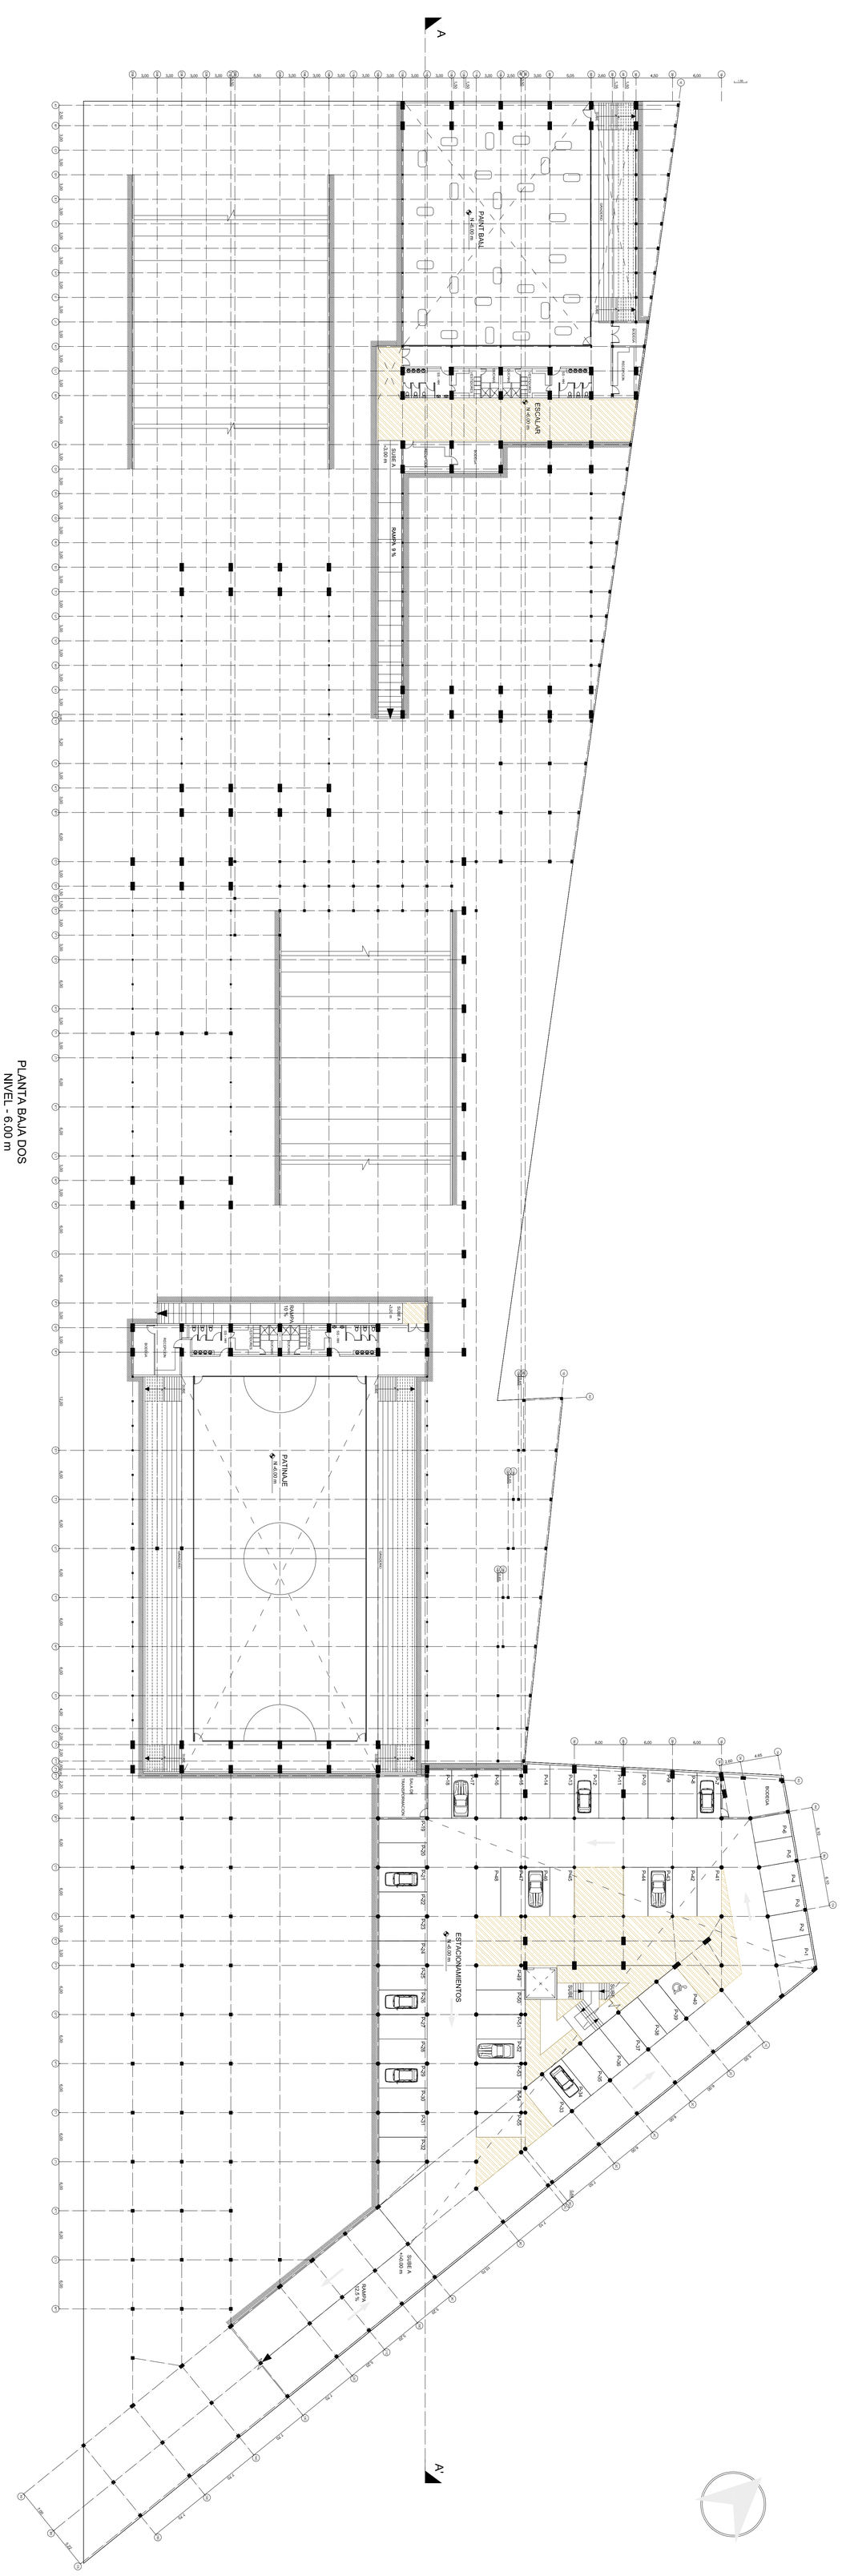



PONTIFICIA UNIVERSIDAD CATÓLICA DEL ECUADOR FACULTAD DE ARQUITECTURA, DISEÑO Y ARTES TRABAJO DE FIN DE CARRERA	TEMA: CENTRO DE RECREACIÓN Y ENTRETENIMIENTO JUVENIL		DIRECTOR DE TESIS: Arq. Osvaldo Paladines	NOTAS TÉCNICAS	SELLOS Y FIRMAS DE APROBACIÓN	UBICACIÓN QUITUMBE	A1	LÁMINA: 1/15
	CONTIENE: IMPLANTACIÓN	BLOQUE	NOMBRE: Jorge Flores Castro					FECHA: ENE - 2012
								ESCALA: 1:400

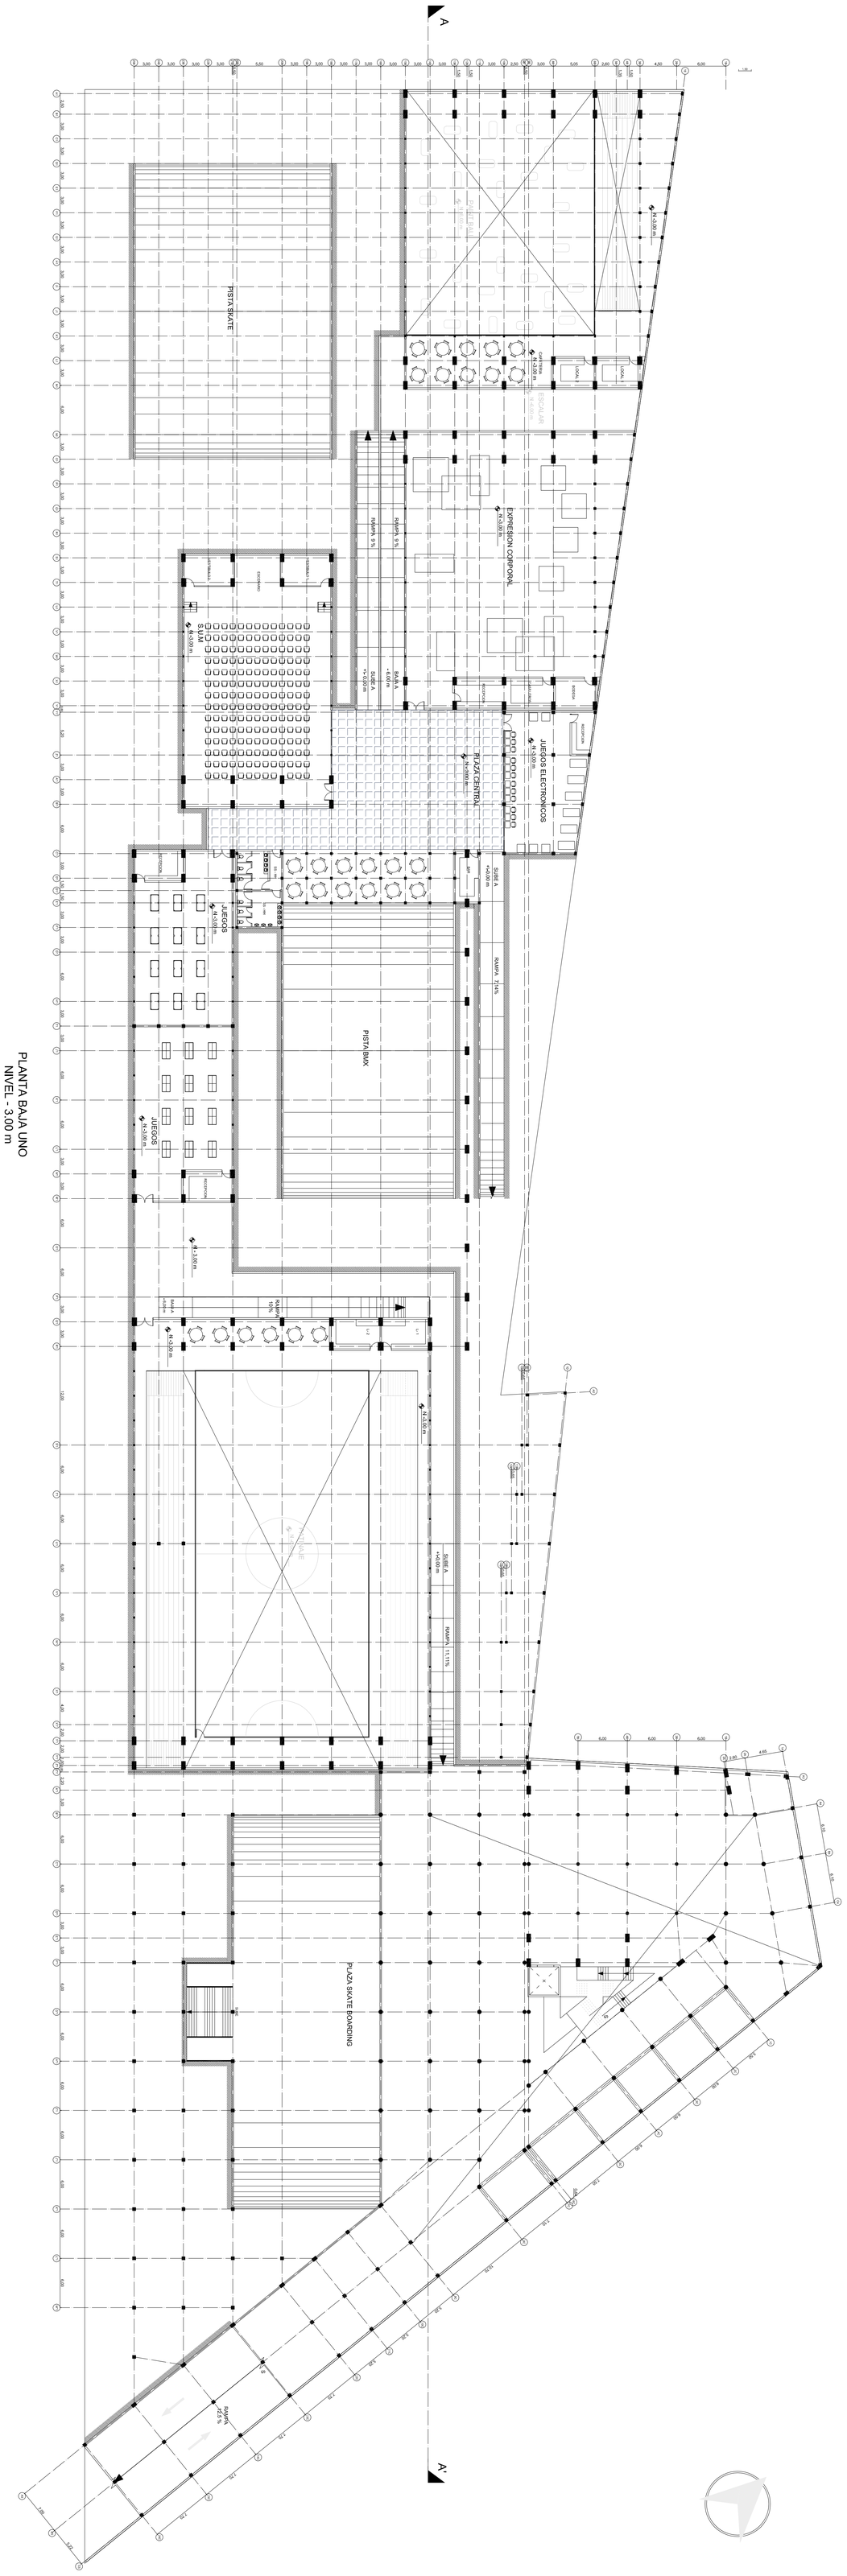

PLANTA BAJA DOS
NIVEL - 6.00 m


PONTIFICIA UNIVERSIDAD CATÓLICA DEL ECUADOR FACULTAD DE ARQUITECTURA, DISEÑO Y ARTES TRABAJO DE FIN DE CARRERA	TEMA: CENTRO DE RECREACION Y ENTRETENIMIENTO JUVENIL		DIRECTOR DE TESIS: Arq. Osvaldo Paladines	NOTAS TÉCNICAS	SELLOS Y FIRMAS DE APROBACIÓN	UBICACIÓN Quitumbe	A2	LÁMINA: 2/15
	CONTIENE: PLANTA BAJA DOS PROYECTO NIVEL - 6.00 m	BLOQUE	NOMBRE: Jorge Flores Castro					FECHA: ENE - 2012
								ESCALA: 1:200


A
A'
PISTA SKATE
PLAZA CENTRAL
+3.00 m
JUEGOS ELECTRONICOS
+3.00 m
EXPRESION CORPORAL
+3.00 m
ESCALAR
+3.00 m
JUEGOS
+3.00 m
SUM
+3.00 m
RAMPA 9 %
RAMPA 9 %
SUBE A
+3.00 m
BAJA A
+0.00 m
RECEPCION
BODEGA
BODEGA
ESCENARIO
CAMERINO
CAMERINO
LOCAL
LOCAL
SUBE A
+3.00 m
RAMPA 7.14%
PISTA BMX
JUEGOS
+3.00 m
JUEGOS
+3.00 m
RECEPCION
RAMPA
10%
BAJA A
+0.00 m
+3.00 m
+3.00 m
SUBE A
+0.00 m
RAMPA 11.11%
PLAZA SKATE BOARDING
RAMPA
10 %
6,00
6,00
6,00
2,65
4,65
6,00
6,00
6,00

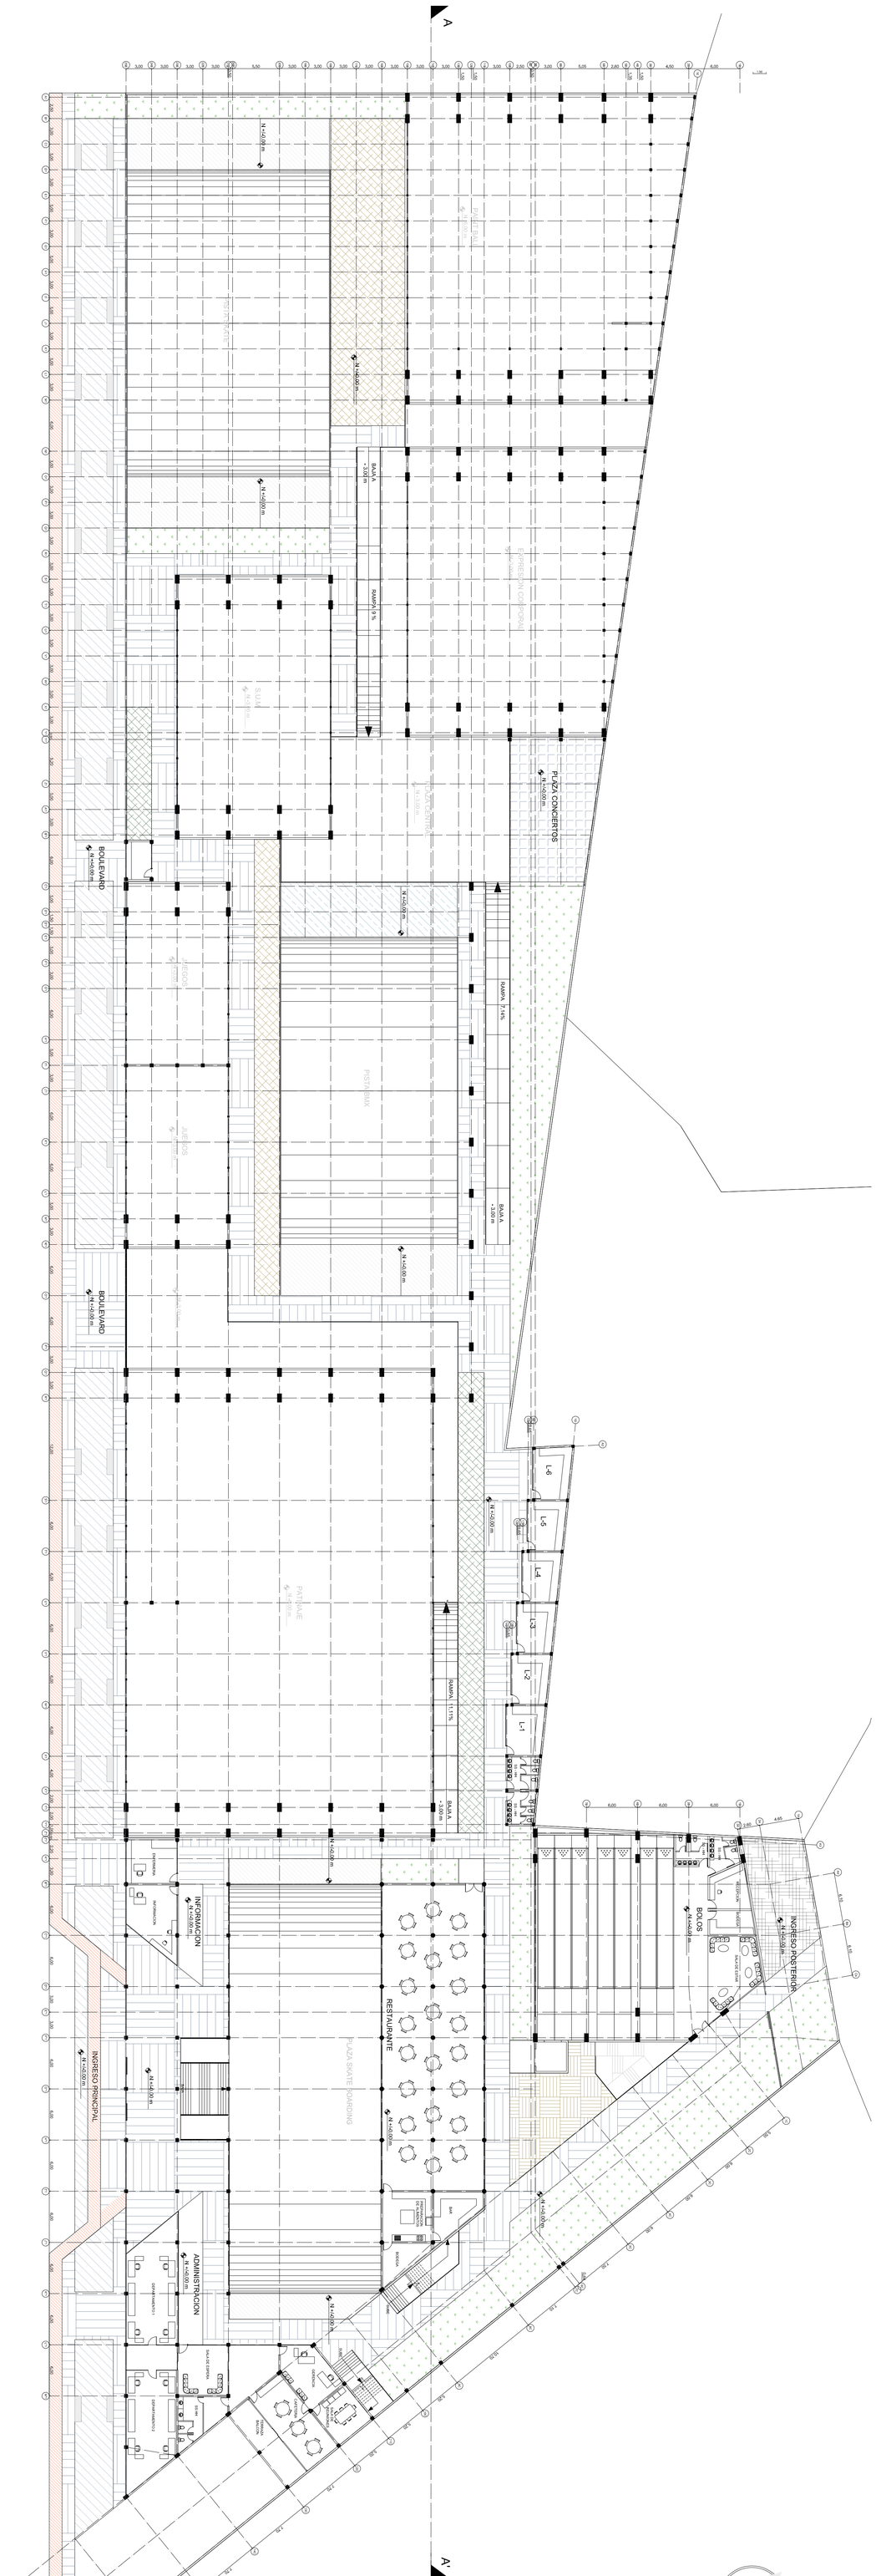

PLANTA BAJA
NIVEL +/- 0.00 m

PONTIFICIA UNIVERSIDAD CATÓLICA DEL ECUADOR FACULTAD DE ARQUITECTURA, DISEÑO Y ARTES TRABAJO DE FIN DE CARRERA	TEMA: CENTRO DE RECREACION Y ENTRETENIMIENTO JUVENIL		DIRECTOR DE TESIS: Arq. Osvaldo Paladines	NOTAS TÉCNICAS	SELLOS Y FIRMAS DE APROBACIÓN	UBICACIÓN Quitumbe	A4	LÁMINA: 4/15
	CONTIENE: PLANTA BAJA PROYECTO NIVEL +/- 0.00 m	BLOQUE	NOMBRE: Jorge Flores Castro					FECHA: ENE - 2012
								ESCALA: 1:200

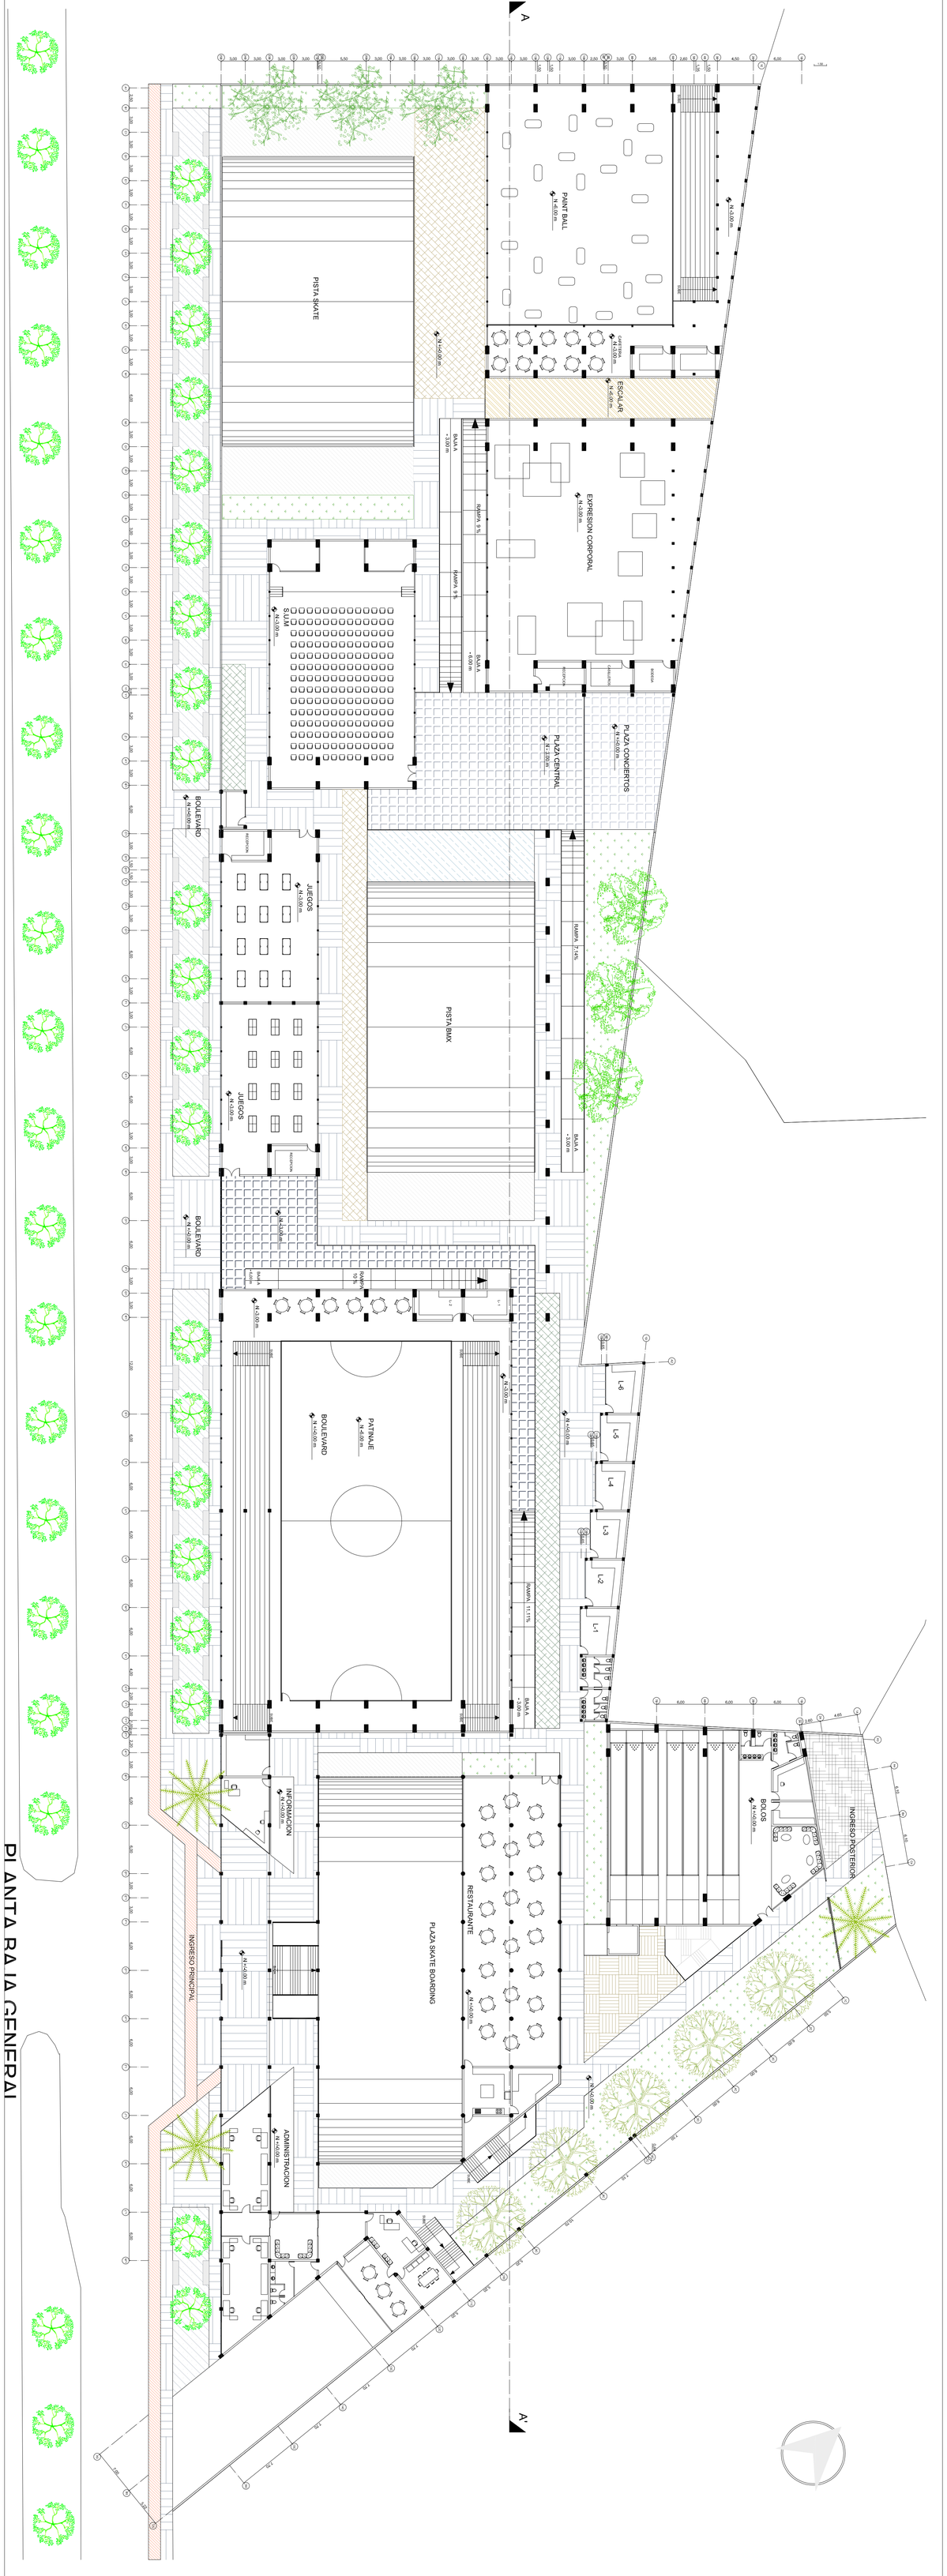


PLANTA BAJA GENERAL


PONTIFICIA UNIVERSIDAD CATÓLICA DEL ECUADOR FACULTAD DE ARQUITECTURA, DISEÑO Y ARTES TRABAJO DE FIN DE CARRERA	TEMA: CENTRO DE RECREACION Y ENTRETENIMIENTO JUVENIL		DIRECTOR DE TESIS: Arq. Osvaldo Paladines	NOTAS TÉCNICAS	SELLOS Y FIRMAS DE APROBACIÓN	UBICACIÓN Quitumbe	A5	LÁMINA: 5/15
	CONTIENE: PLANTA BAJA GENERAL PROTECTO	BLOQUE	NOMBRE: Jorge Flores Castro					FECHA: ENE - 2012
								ESCALA: 1:200




FACHADA PRINCIPAL. (AV. MORAN VALVERDE)

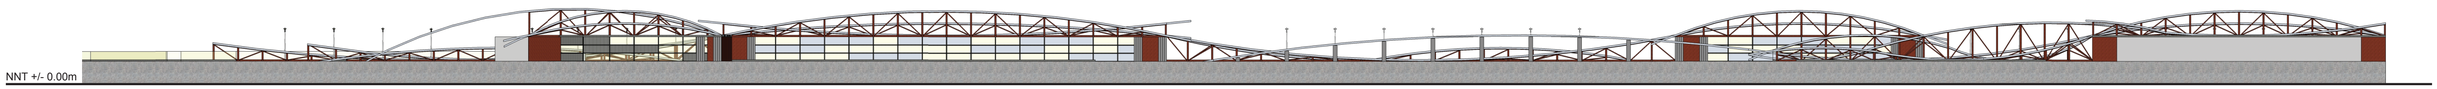

FACHADA POSTERIOR. (CALLE BORBON)

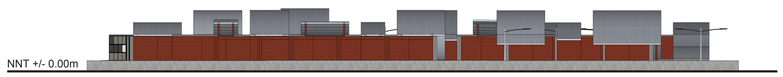

FACHADA LATERAL IZQUIERDA

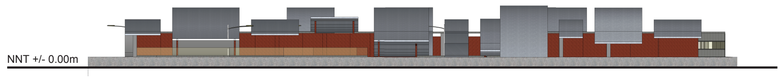


FACHADA LATERAL DERECHA



PERSPECTIVA - VISTA DESDE EL QUICENTRO




VISTA BOULEVARD

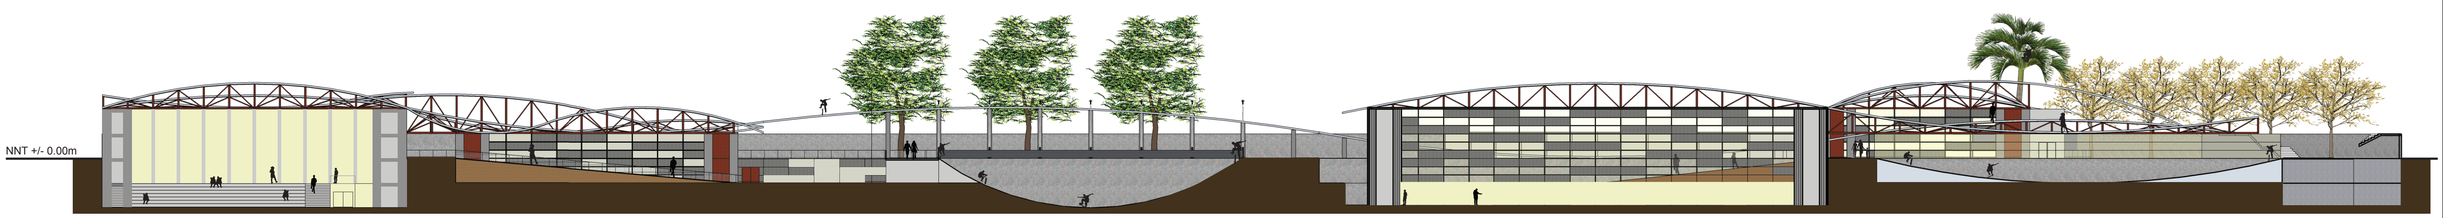


CORTE A _ A'

PONTIFICIA UNIVERSIDAD CATÓLICA DEL ECUADOR FACULTAD DE ARQUITECTURA, DISEÑO Y ARTES TRABAJO DE FIN DE CARRERA	TEMA: CENTRO DE RECREACIÓN Y ENTRETENIMIENTO JUVENIL		DIRECTOR DE TESIS: Arq. Osvaldo Paladines	NOTAS TÉCNICAS	SELLOS Y FIRMAS DE APROBACIÓN	UBICACIÓN QUITUMBE	A6	LÁMINA: 6/15
	CONTIENE: FACHADAS, CORTES, PERSPECTIVA	BLOQUE	NOMBRE: Jorge Flores Castro					FECHA: ENE - 2012
								ESCALA: 1:400

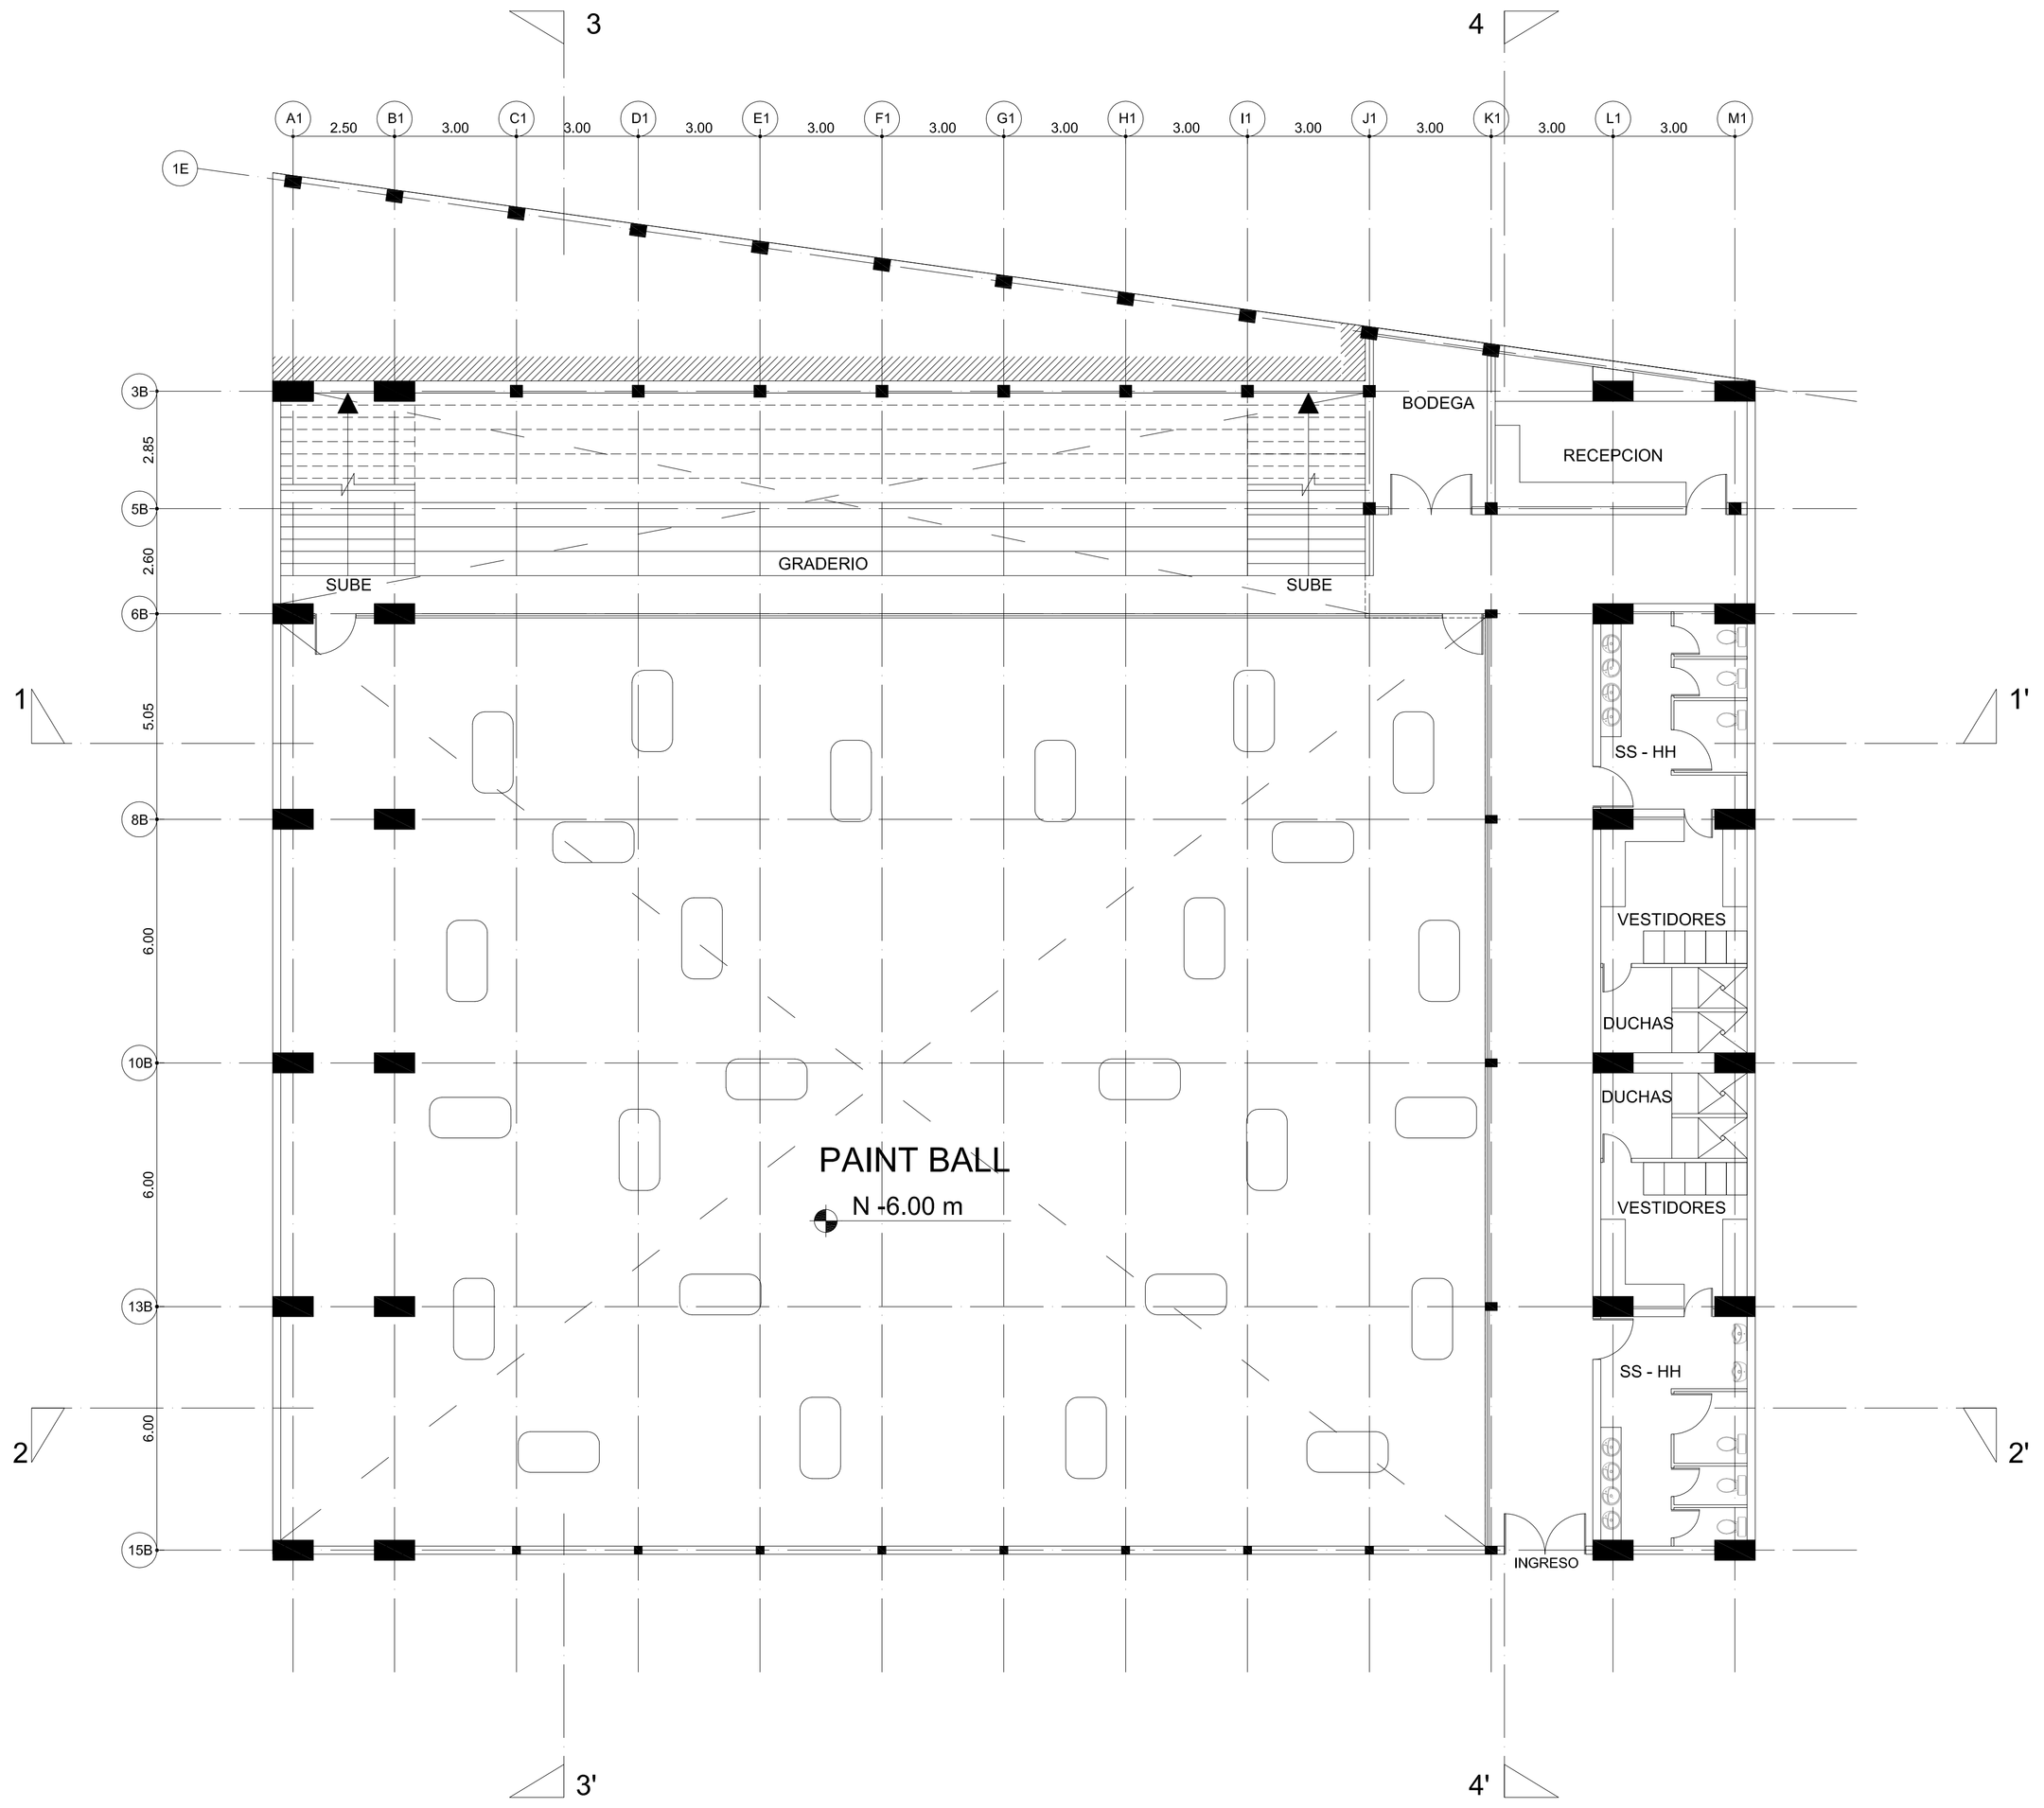


UBICACION DEL BLOQUE
DENTRO DEL PROYECTO
ESC 1:2000

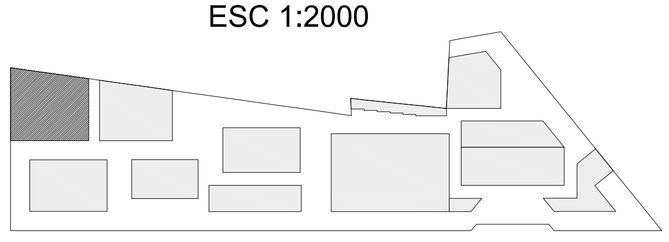


PLANTA BAJA DOS
BLOQUE PAINT BALL
NIVEL - 6.00 m
ESC 1:100

PONTIFICIA UNIVERSIDAD CATÓLICA DEL ECUADOR FACULTAD DE ARQUITECTURA, DISEÑO Y ARTES TRABAJO DE FIN DE CARRERA	TEMA: CENTRO DE RECREACION Y ENTRETENIMIENTO JUVENIL	DIRECTOR DE TESIS: Arq. Osvaldo Paladines	NOTAS TÉCNICAS	SELLOS Y FIRMAS DE APROBACIÓN	UBICACIÓN QUITUMBE	A7	LÁMINA: 7/15
	CONTIENE: PLANTA BAJA DOS BLOQUE NIVEL -6.00m (BLOQUE)	NOMBRE: Jorge Flores Castro					FECHA: ENE - 2012 ESCALA: Indicada

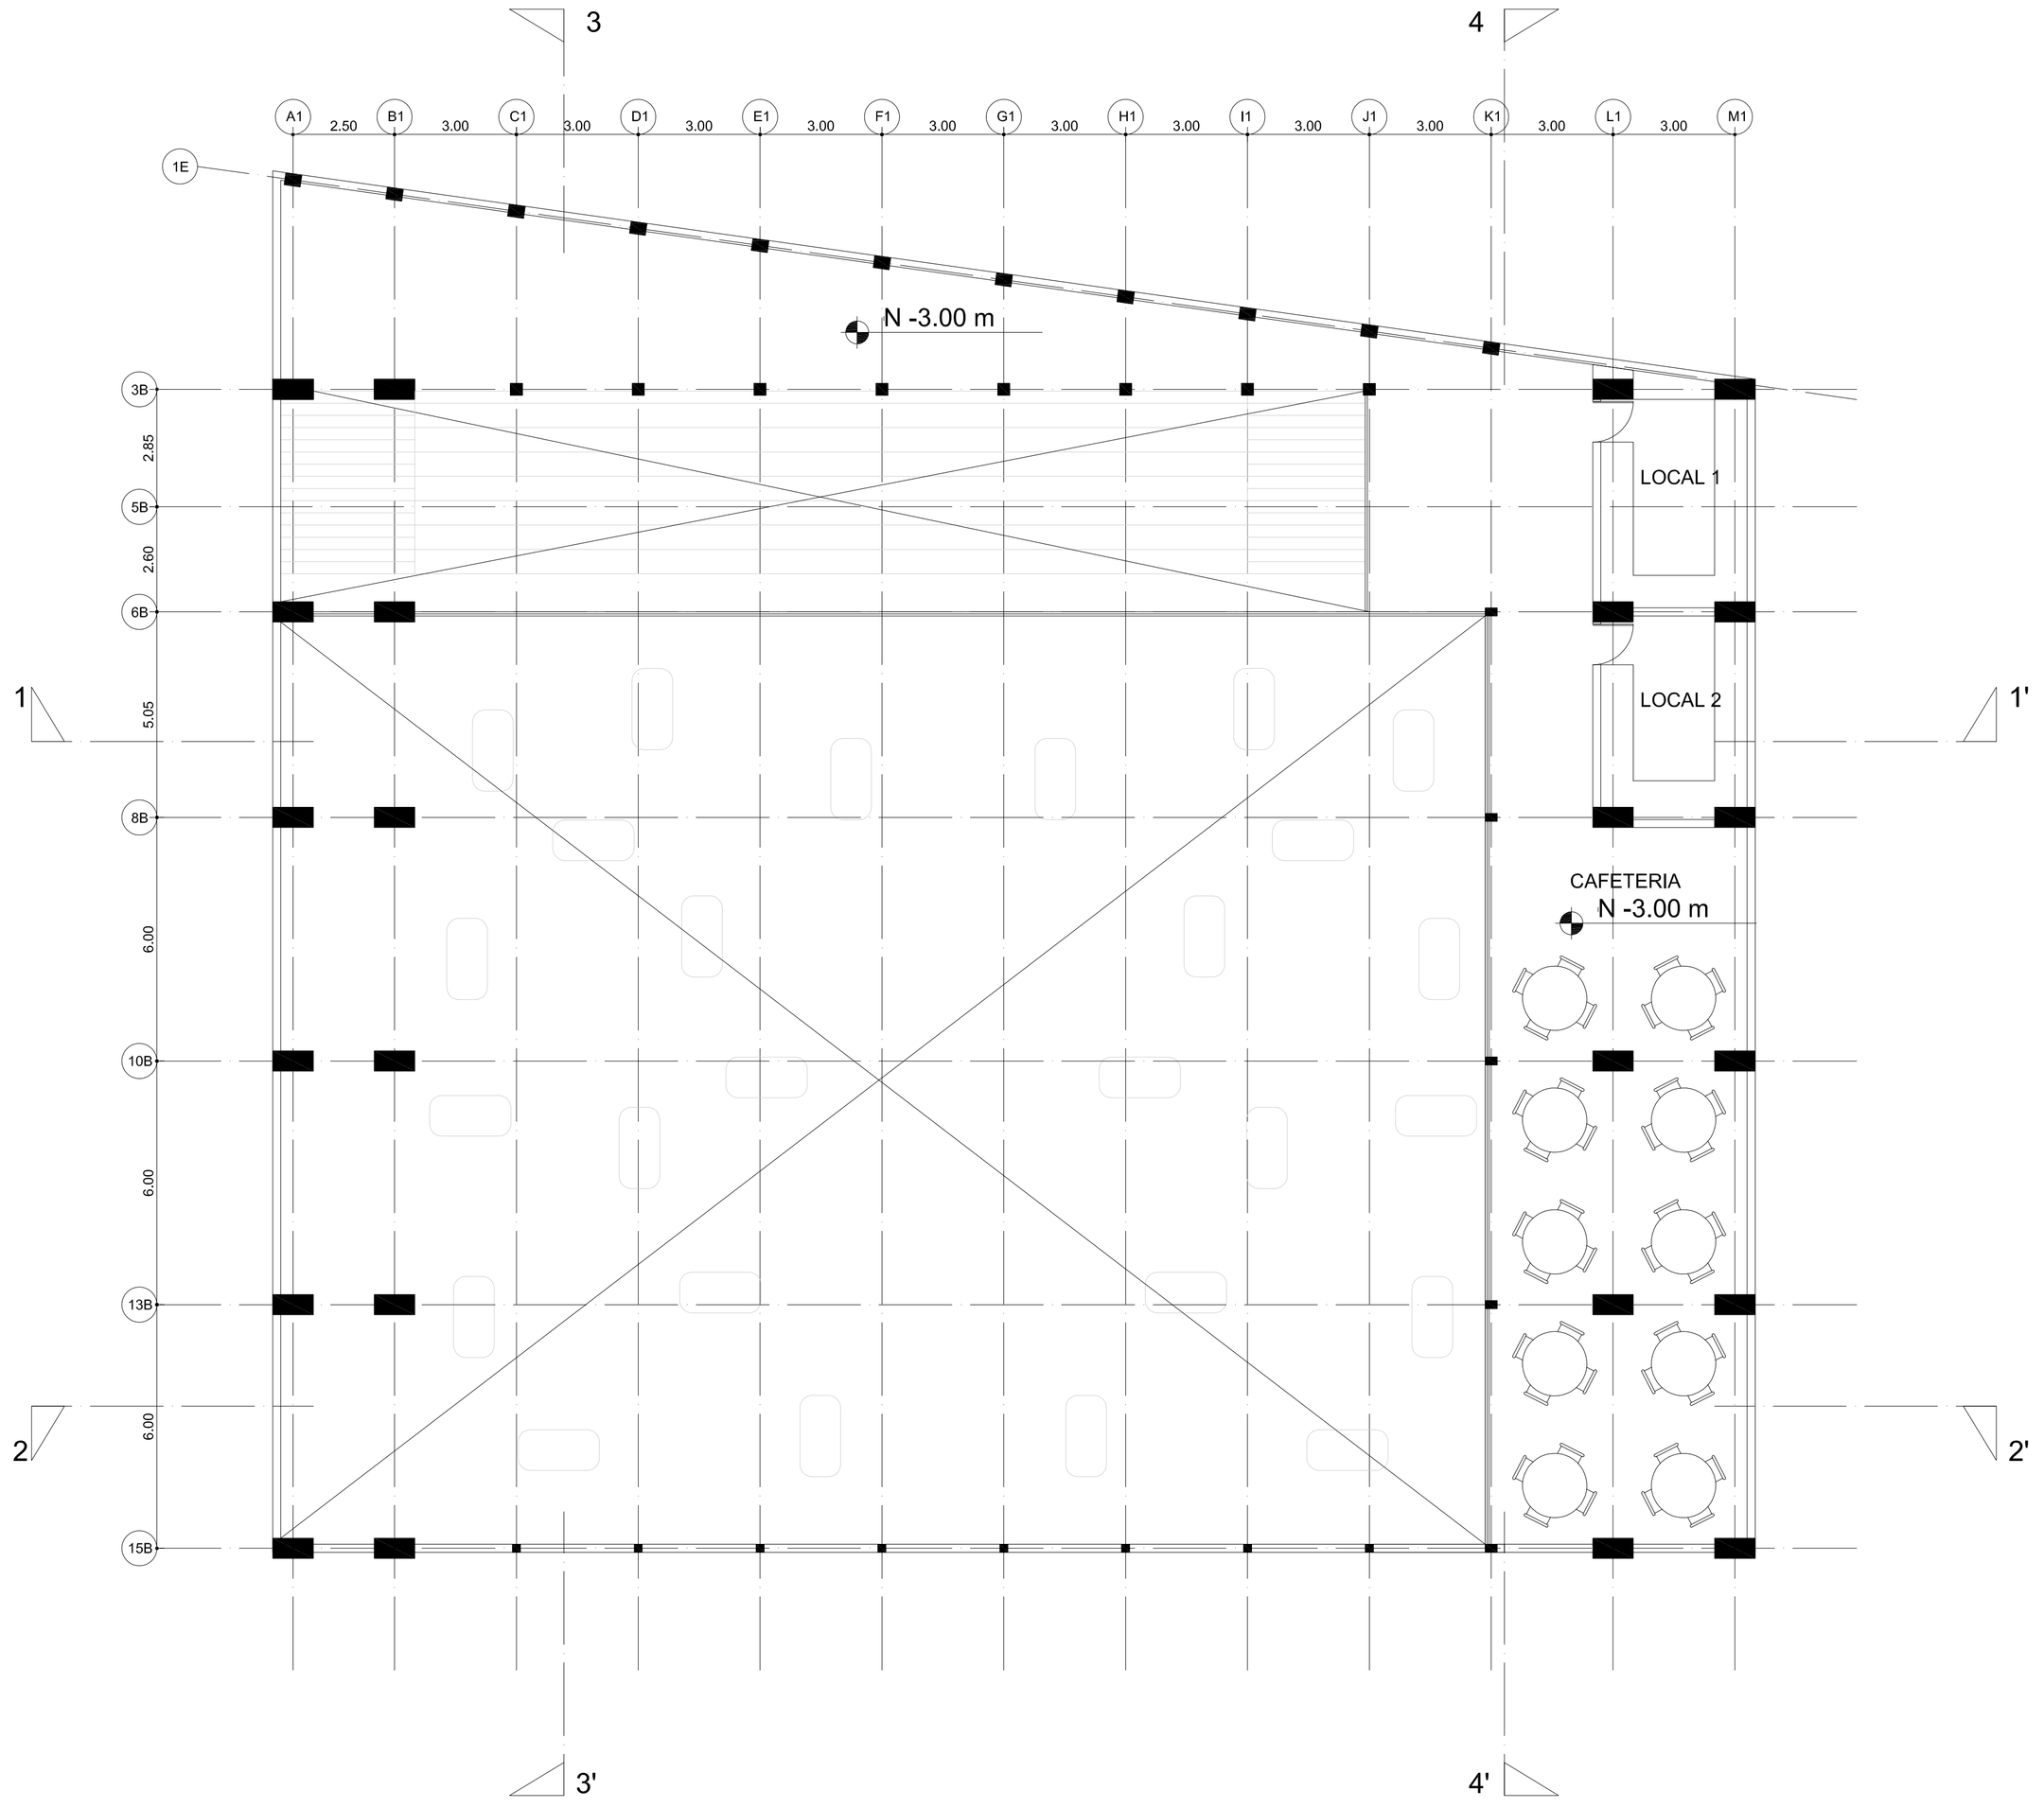


UBICACION DEL BLOQUE
DENTRO DEL PROYECTO
ESC 1:2000

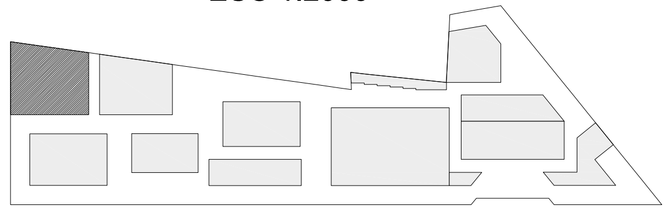


PLANTA BAJA UNO
BLOQUE PAINT BALL
NIVEL - 3.00 m
ESC 1:100

PONTIFICIA UNIVERSIDAD CATÓLICA DEL ECUADOR FACULTAD DE ARQUITECTURA, DISEÑO Y ARTES TRABAJO DE FIN DE CARRERA	TEMA: CENTRO DE RECREACION Y ENTRETENIMIENTO JUVENIL		DIRECTOR DE TESIS: Arq. Osvaldo Paladines	NOTAS TÉCNICAS	SELLOS Y FIRMAS DE APROBACIÓN	UBICACIÓN QUITUMBE	A8	LÁMINA: 8/15
	CONTIENE:PLANTA BAJA UNO BLOQUE NIVEL -3.00m	BLOQUE	NOMBRE: Jorge Flores Castro					FECHA: ENE - 2012
								ESCALA: Indicada

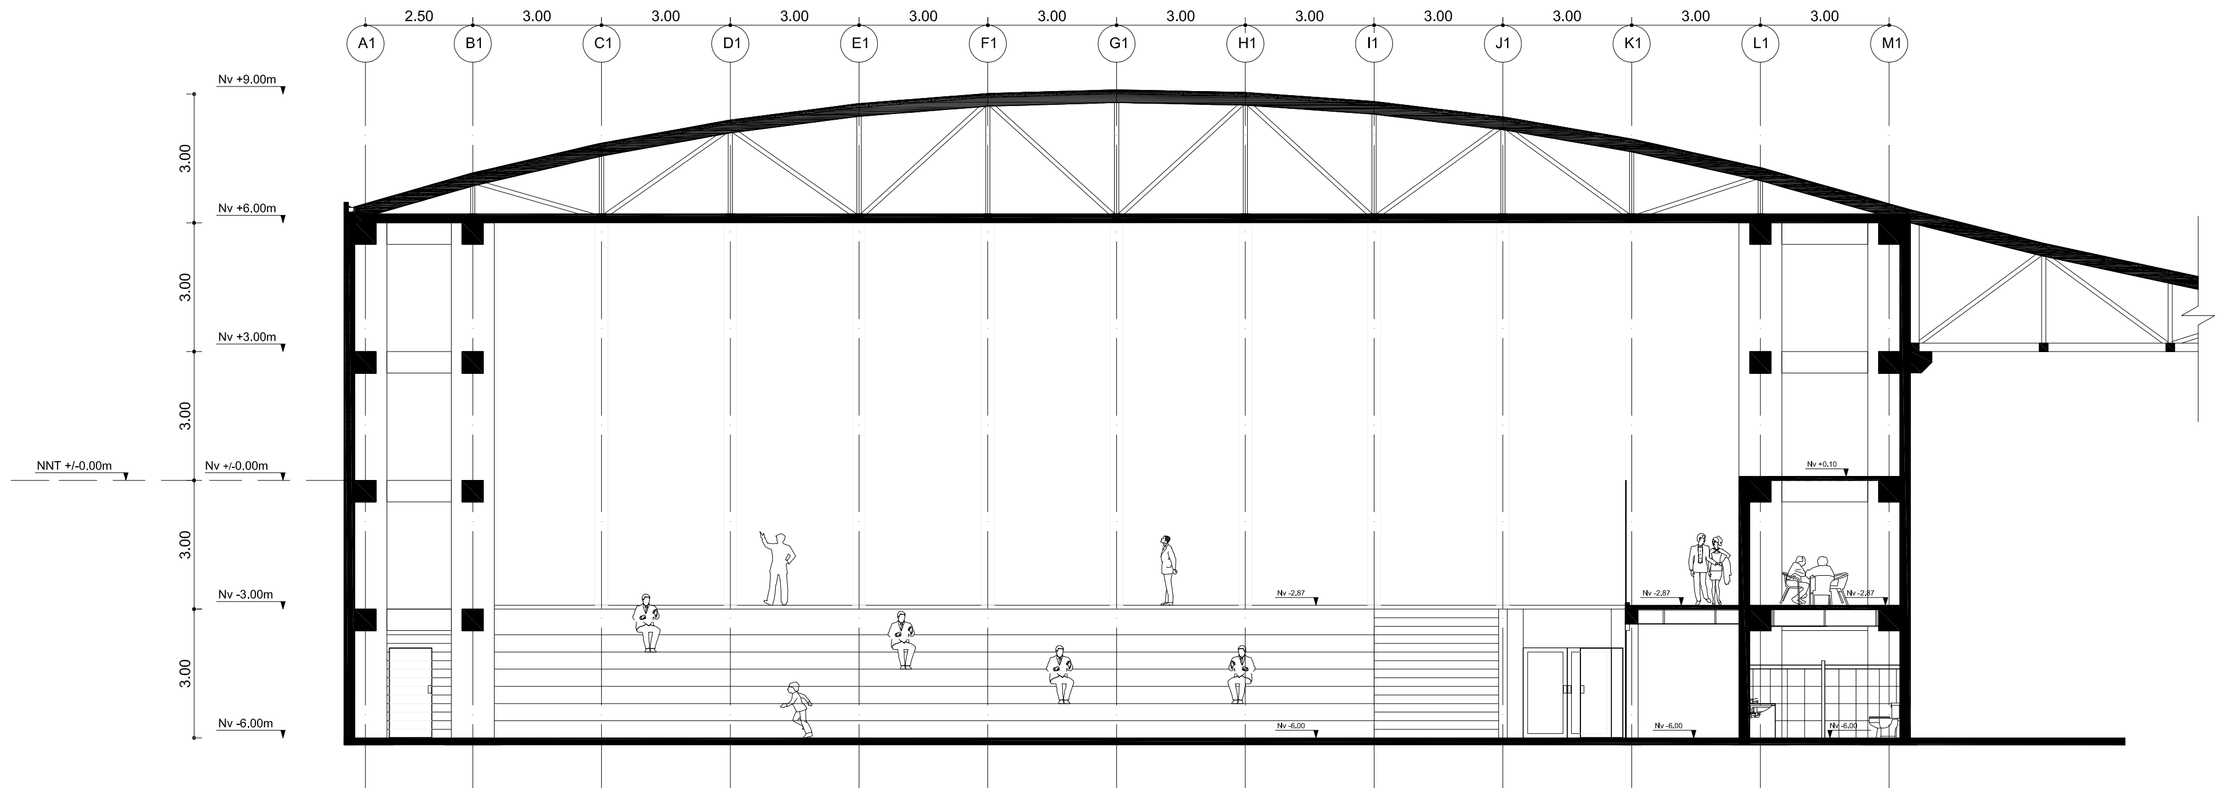


CORTE LONGUITUDINAL
1 - 1'

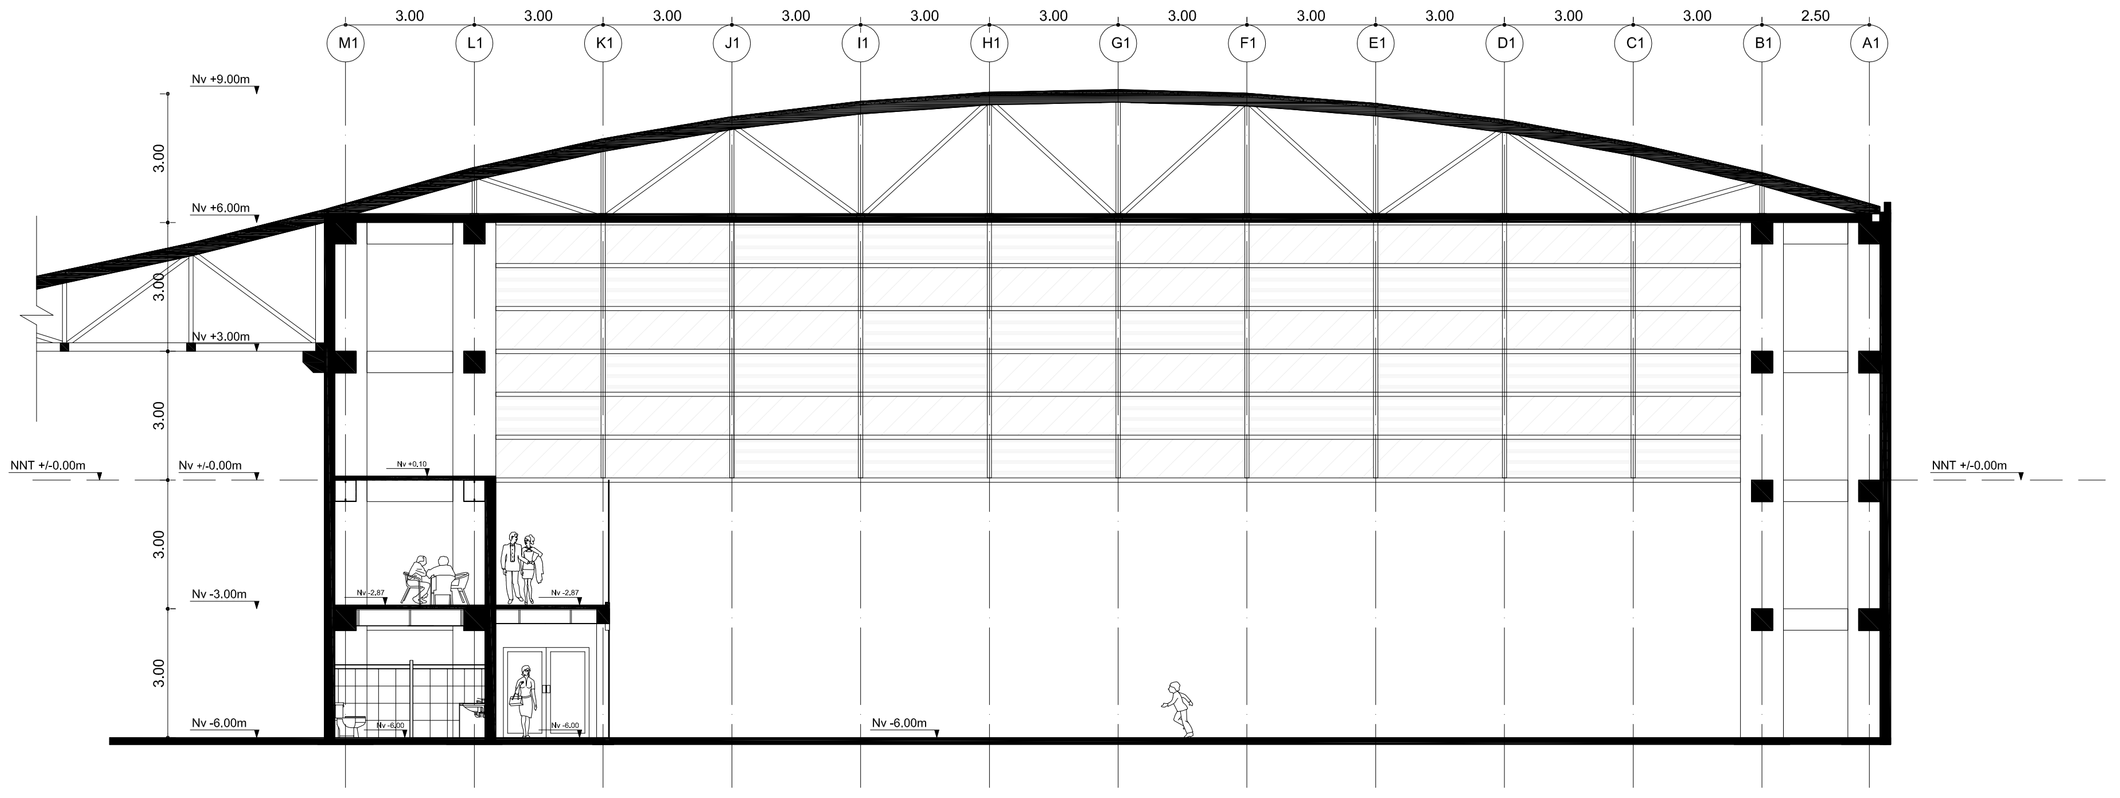


CORTE LONGUITUDINAL
2 - 2'

PONTIFICIA UNIVERSIDAD CATÓLICA DEL ECUADOR FACULTAD DE ARQUITECTURA, DISEÑO Y ARTES TRABAJO DE FIN DE CARRERA	TEMA: CENTRO DE RECREACION Y ENTRETENIMIENTO JUVENIL		DIRECTOR DE TESIS: Arq. Osvaldo Paladines	NOTAS TÉCNICAS	SELLOS Y FIRMAS DE APROBACIÓN	UBICACIÓN QUITUMBE	A9
	CONTIENE: CORTES LONGITUDINALES BLOQUE	BLOQUE	NOMBRE: Jorge Flores Castro				LÁMINA: 9/15 FECHA: ENE - 2012 ESCALA: 1:100

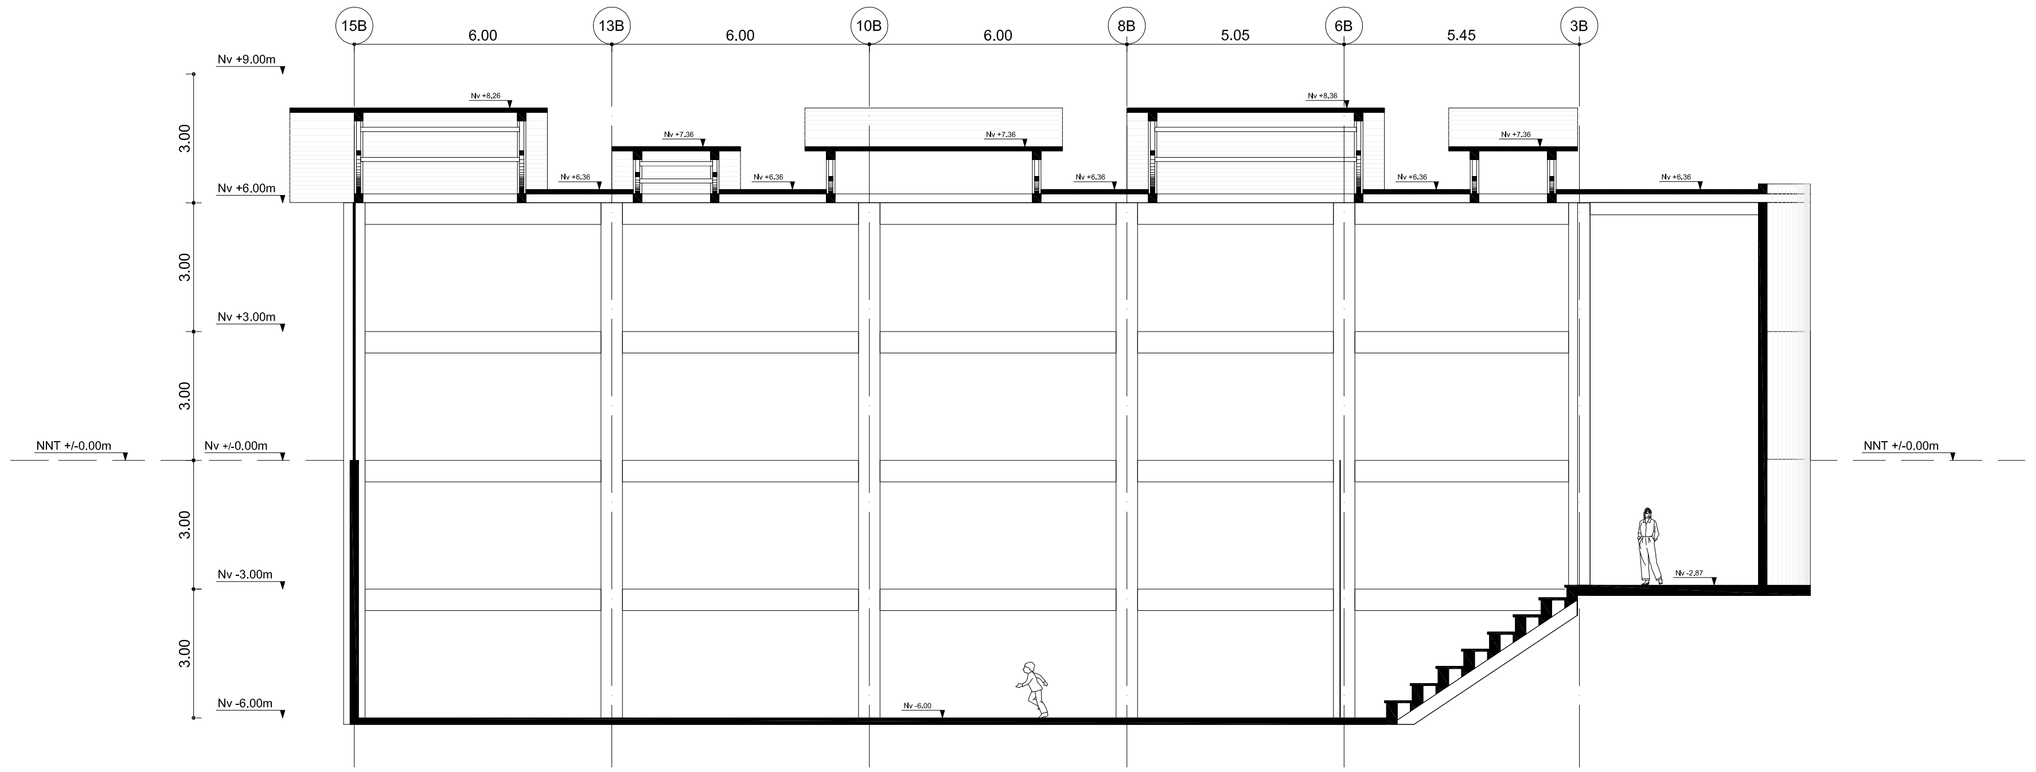



CORTE TRANSVERSAL
3 - 3'

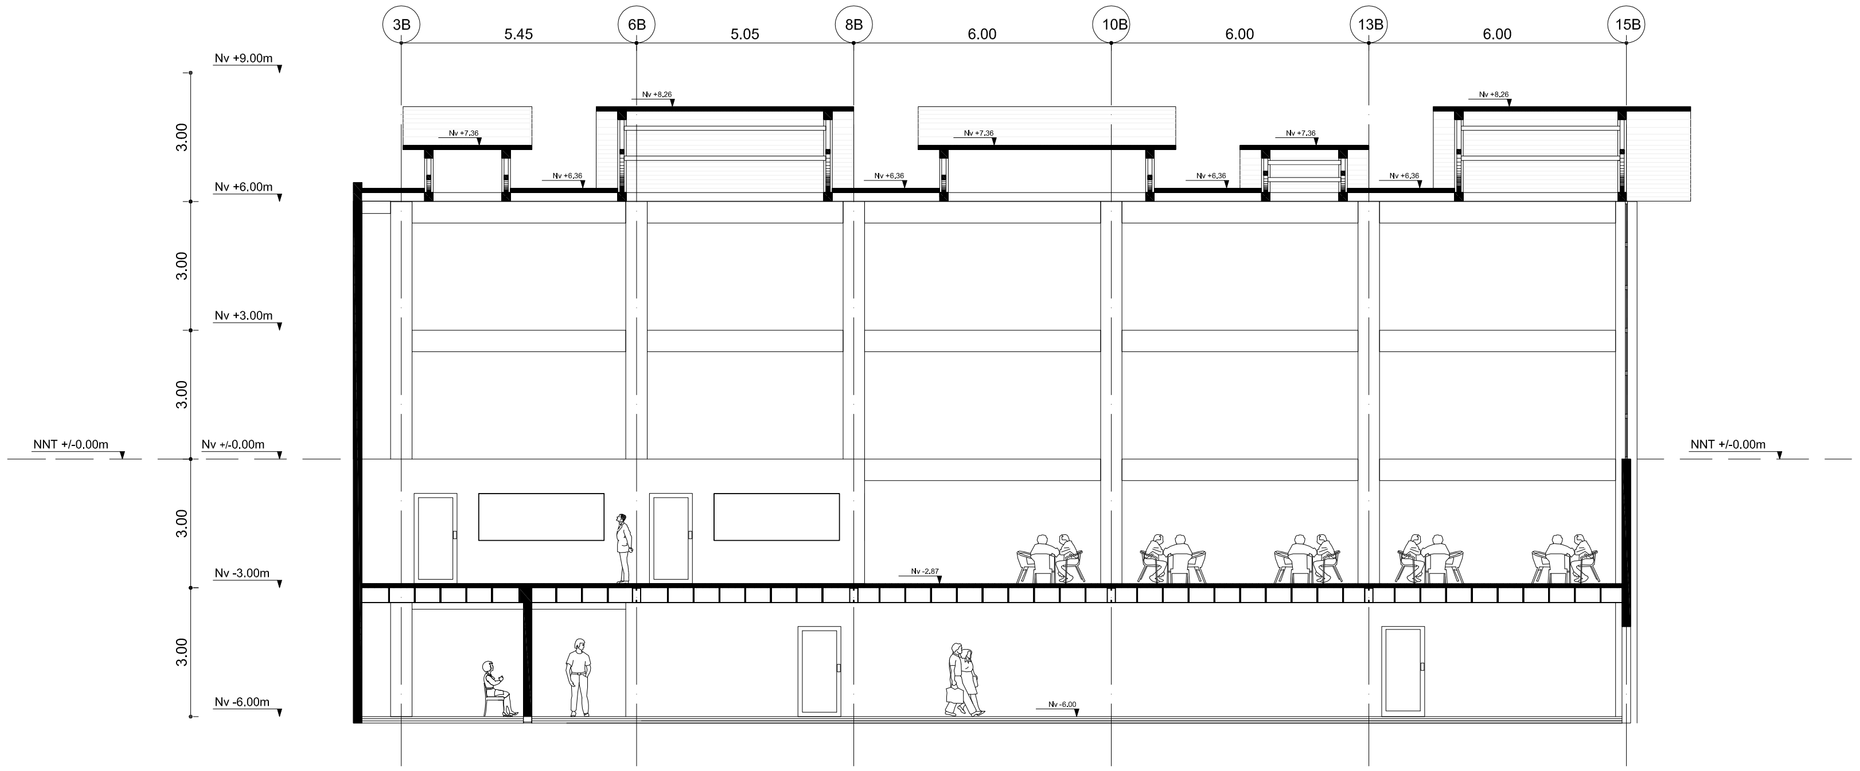

CORTE TRANSVERSAL
4 - 4'

PONTIFICIA UNIVERSIDAD CATÓLICA DEL ECUADOR FACULTAD DE ARQUITECTURA, DISEÑO Y ARTES TRABAJO DE FIN DE CARRERA	TEMA: CENTRO DE RECREACION Y ENTRETENIMIENTO JUVENIL		DIRECTOR DE TESIS: Arq. Osvaldo Paladines	NOTAS TÉCNICAS	SELLOS Y FIRMAS DE APROBACIÓN	UBICACIÓN QUITUMBE	A10	LÁMINA: 10/15
	CONTIENE: CORTES TRNSVERSALES BLOQUE	BLOQUE	NOMBRE: Jorge Flores Castro					FECHA: ENE - 2012
								ESCALA: 1:100

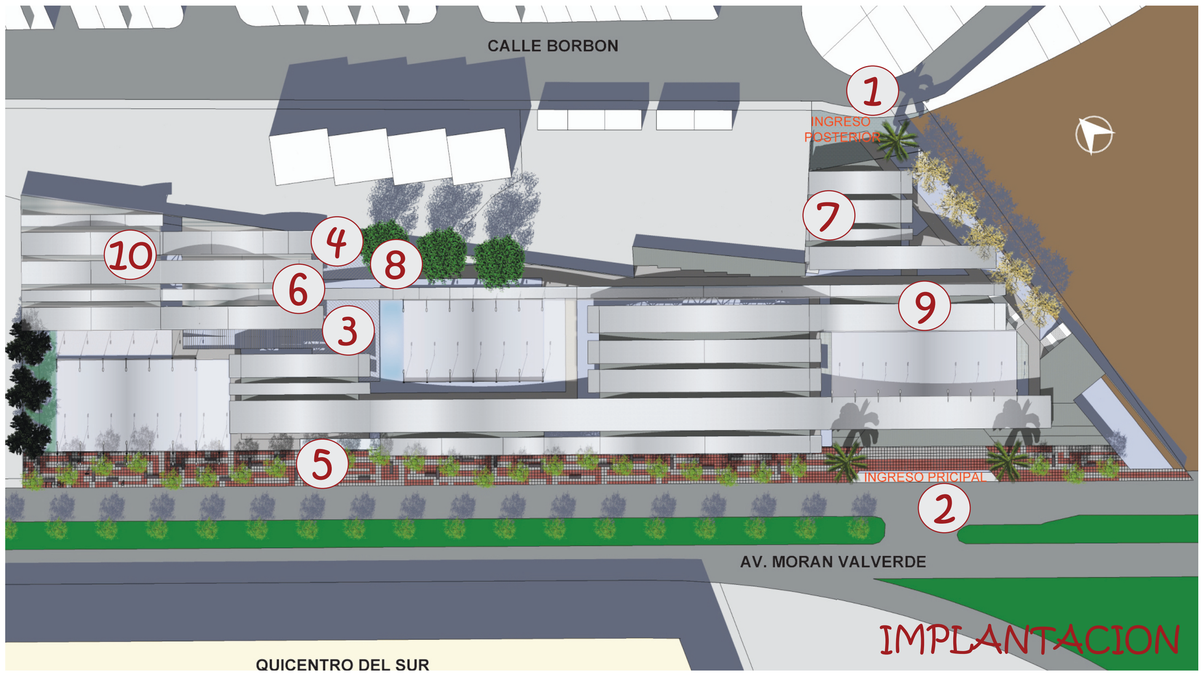


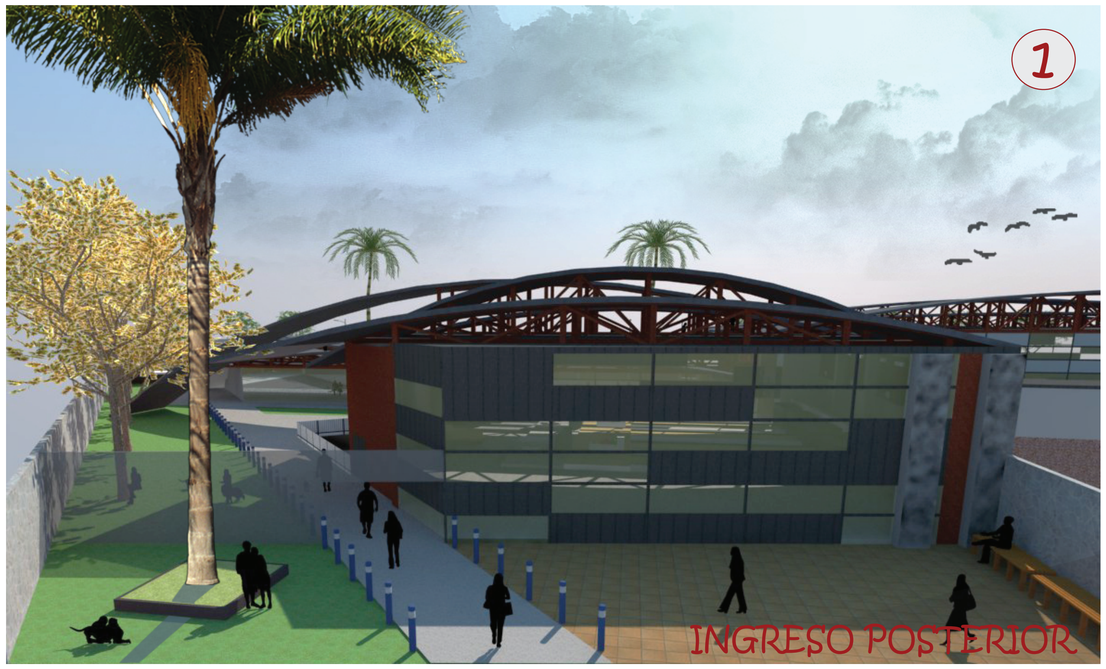



PONTIFICIA UNIVERSIDAD CATÓLICA DEL ECUADOR FACULTAD DE ARQUITECTURA, DISEÑO Y ARTES TRABAJO DE FIN DE CARRERA	TEMA: CENTRO DE RECREACIÓN Y ENTRETENIMIENTO JUVENIL		DIRECTOR DE TESIS: Arq. Osvaldo Paladines	NOTAS TÉCNICAS	SELLOS Y FIRMAS DE APROBACIÓN	UBICACIÓN QUITUMBE	A11	LÁMINA: 11/15
	CONTIENE: RENDERS INGRESOS	BLOQUE	NOMBRE: Jorge Flores Castro					FECHA: ENE - 2012
								ESCALA: NA



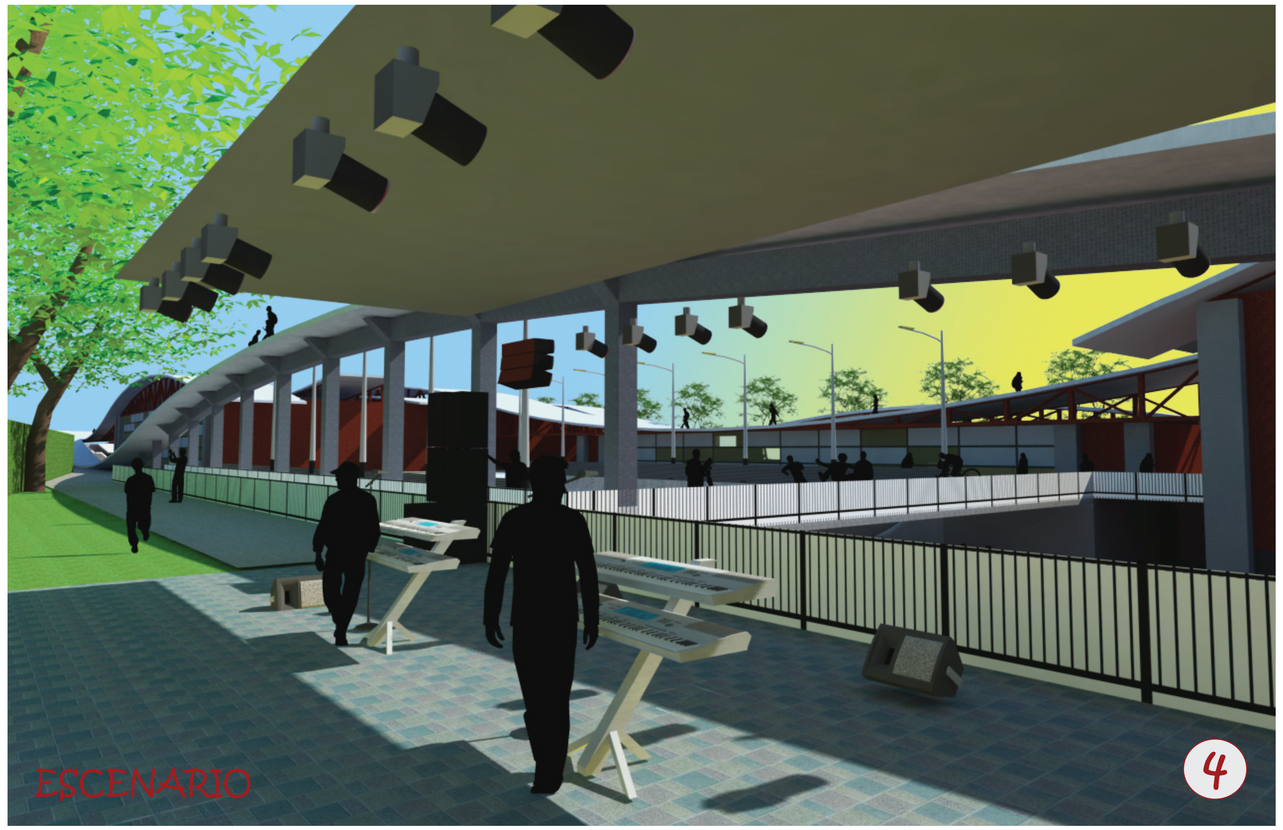





PONTIFICIA UNIVERSIDAD CATÓLICA DEL ECUADOR FACULTAD DE ARQUITECTURA, DISEÑO Y ARTES TRABAJO DE FIN DE CARRERA	TEMA: CENTRO DE RECREACIÓN Y ENTRETENIMIENTO JUVENIL		DIRECTOR DE TESIS: Arq. Osvaldo Paladines	NOTAS TÉCNICAS	SELLOS Y FIRMAS DE APROBACIÓN	UBICACIÓN QUITUMBE	A12	LÁMINA: 12/15
	CONTIENE: RENDERS EXTERIORES	BLOQUE	NOMBRE: Jorge Flores Castro					FECHA: ENE - 2012
								ESCALA: NA










PONTIFICIA UNIVERSIDAD CATÓLICA DEL ECUADOR FACULTAD DE ARQUITECTURA, DISEÑO Y ARTES TRABAJO DE FIN DE CARRERA	TEMA: CENTRO DE RECREACIÓN Y ENTRETENIMIENTO JUVENIL		DIRECTOR DE TESIS: Arq. Osvaldo Paladines	NOTAS TÉCNICAS	SELLOS Y FIRMAS DE APROBACIÓN	UBICACIÓN QUITUMBE	A13	LÁMINA: 13/15
	CONTIENE: RENDERS INTERIORES	BLOQUE	NOMBRE: Jorge Flores Castro					FECHA: ENE - 2012
								ESCALA: NA

BLOQUE PAINTBALL

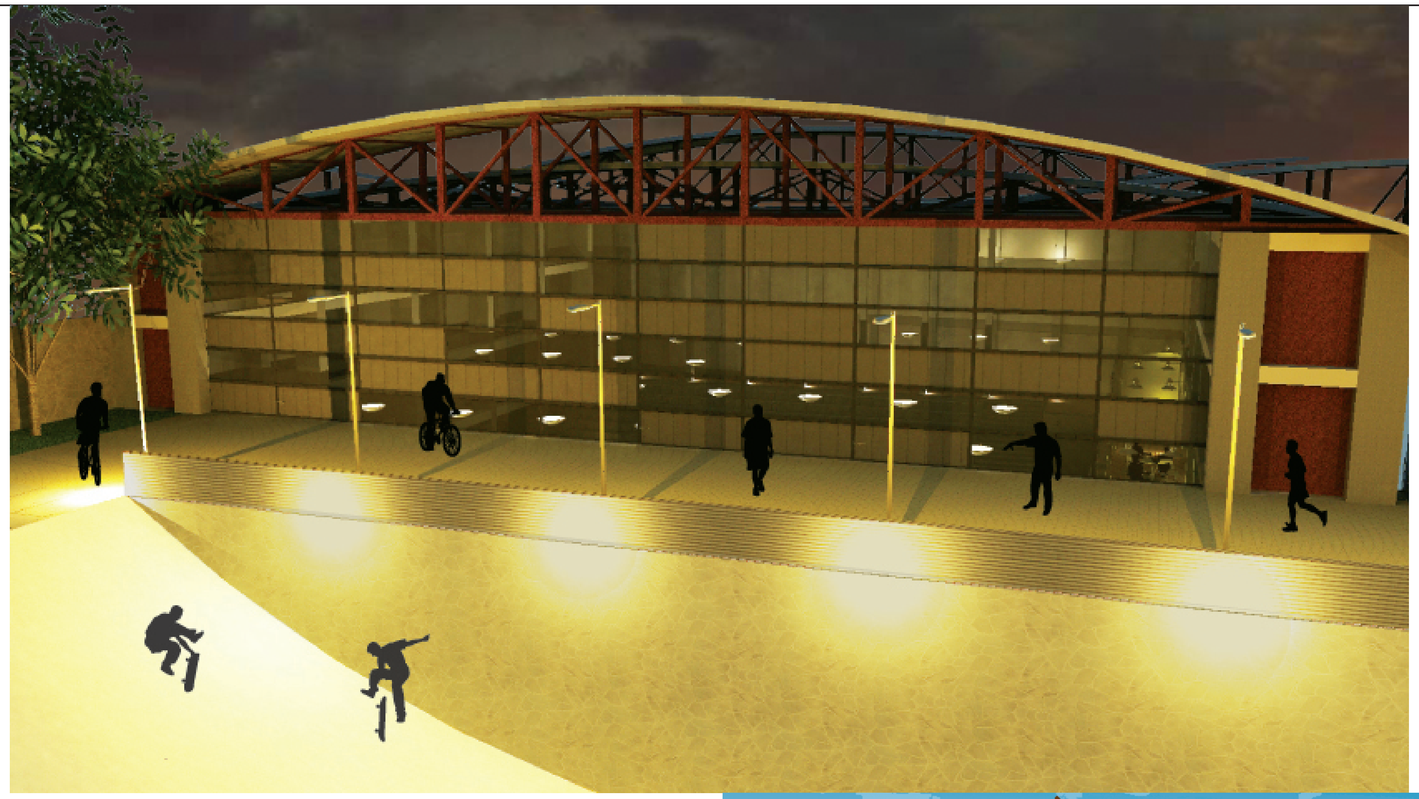

PANORÁMICA NOCTURNA

PANORÁMICA MATUTINA



PONTIFICIA UNIVERSIDAD CATÓLICA DEL ECUADOR FACULTAD DE ARQUITECTURA, DISEÑO Y ARTES TRABAJO DE FIN DE CARRERA	TEMA: CENTRO DE RECREACIÓN Y ENTRETENIMIENTO JUVENIL		DIRECTOR DE TESIS: Arq. Osvaldo Paladines	NOTAS TÉCNICAS	SELLOS Y FIRMAS DE APROBACIÓN	UBICACIÓN QUITUMBE	A14	LÁMINA: 14/15
	CONTIENE: RENDERS PANORÁMICAS INTERIORES	BLOQUE	NOMBRE: Jorge Flores Castro					FECHA: ENE - 2012
								ESCALA: NA



PONTIFICIA UNIVERSIDAD CATÓLICA DEL ECUADOR FACULTAD DE ARQUITECTURA, DISEÑO Y ARTES TRABAJO DE FIN DE CARRERA	TEMA: CENTRO DE RECREACIÓN Y ENTRETENIMIENTO JUVENIL		DIRECTOR DE TESIS: Arq. Osvaldo Paladines	NOTAS TÉCNICAS	SELLOS Y FIRMAS DE APROBACIÓN	UBICACIÓN QUITUMBE	A15	LÁMINA: 15/15
	CONTIENE: RENDER PANORÁMICA EXTERIOR	BLOQUE	NOMBRE: Jorge Flores Castro					FECHA: ENE - 2012
								ESCALA: NA

SIMBOLOGIA DE ACABADOS

SIMBOLOGIA EN PLANTAS Y CORTES








	PAREDES
P1	PARED DE BLOQUE, ENLUCIDO Y PALETEADO VISTO
P2	PARED DE BLOQUE, ENLUCIDO, PALETEADO Y PINTADO BLANCO
P3	PARED DE BLOQUE, ENLUCIDO, PALETEADO Y PINTADO GRIS
P4	PARED DE BLOQUE, ENLUCIDO, PALETEADO Y PINTADO GRIS HIELO

	PISOS
S1	LOSETA CERAMICA ANTIDESLIZANTE 40 X 40 (e=10mm)
S2	PORCELANATO 40 X 40 (e=8mm)
S3	AZULEJO DE GRES PORCELANICO 40 X 40 (e=10mm)
S4	BALDOSA DE VINIL (e=3mm)

	TECHOS
T1	CERCHAS METALICAS
T2	CIELO RASO DE PANELES DE GYPSUM


	PUERTAS
P1	PUERTA BATIENTE DE MADERA DOBLE HOJA 2.00 X 2.10 m
P2	PUERTA BATIENTE DE MADERA UNA HOJA 1.00 X 2.10 m
P3	PUERTA BATIENTE DE TOL UNA HOJA 0.70 X 1.70 m
P4	PUERTA BATIENTE DE TOL UNA HOJA 1.00 X 1.70 m
P5	PUERTA BATIENTE DE MADERA Y VIDRIO UNA HOJA 1.00 X 2.10 m
P6	PUERTA BATIENTE DE MADERA UNA HOJA 0.70 X 2.10 m
P7	PUERTA BATIENTE DE METAL DOBLE HOJA 2.00 X 2.10 m
P8	PUERTA BATIENTE DE VIDRIO UNA HOJA 1.00 X 2.10 m

PONTIFICIA UNIVERSIDAD CATÓLICA DEL ECUADOR FACULTAD DE ARQUITECTURA, DISEÑO Y ARTES TRABAJO DE FIN DE CARRERA	TEMA: CENTRO DE RECREACIÓN Y ENTRETENIMIENTO JUVENIL		DIRECTOR DE TESIS: Arq. Osvaldo Paladines	NOTAS TÉCNICAS	SELLOS Y FIRMAS DE APROBACIÓN	UBICACIÓN QUITUMBE	C1	LÁMINA: 1/13
	CONTIENE: SIMBOLOGÍA DE ACABADOS	BLOQUE	NOMBRE: Jorge Flores Castro					FECHA: ENE - 2012
								ESCALA: NA

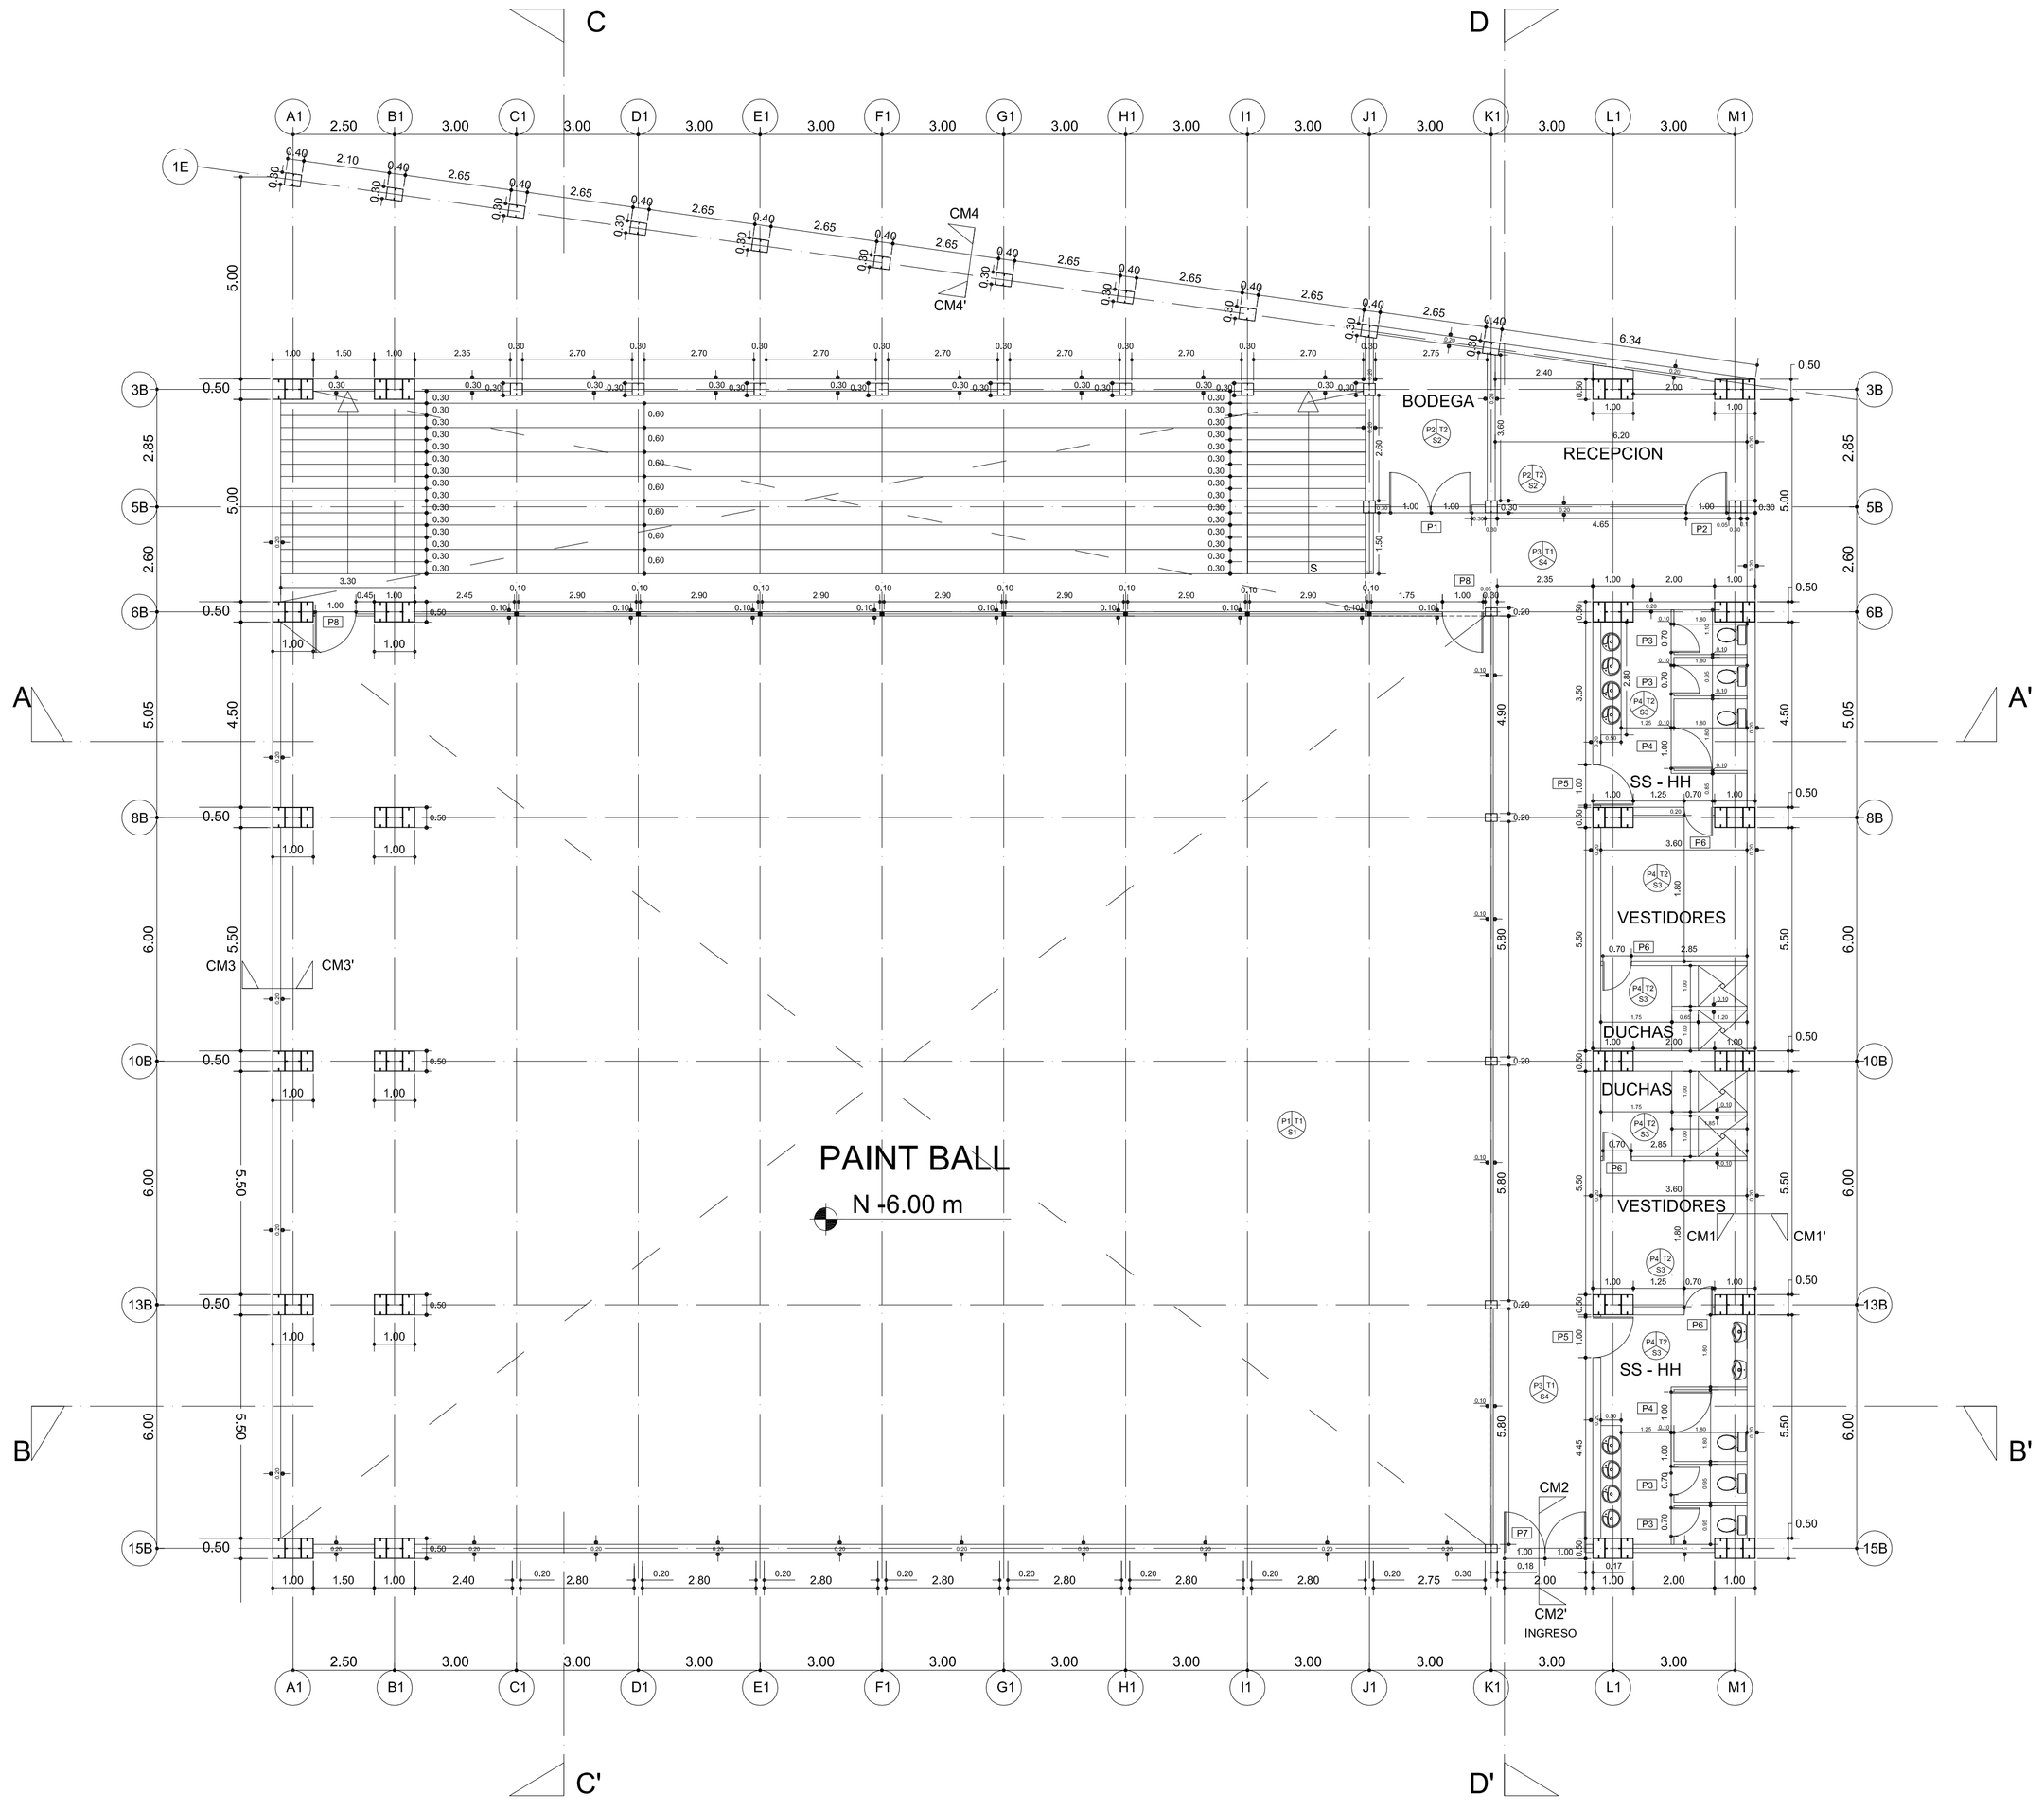


PLANTA BAJA DOS
BLOQUE PAINT BALL
NIVEL - 6.00 m

PONTIFICIA UNIVERSIDAD CATÓLICA DEL ECUADOR FACULTAD DE ARQUITECTURA, DISEÑO Y ARTES TRABAJO DE FIN DE CARRERA	TEMA: CENTRO DE RECREACIÓN Y ENTRETENIMIENTO JUVENIL		DIRECTOR DE TESIS: Arq. Osvaldo Paladines	NOTAS TÉCNICAS	SELLOS Y FIRMAS DE APROBACIÓN	UBICACIÓN QUITUMBE	C2	LÁMINA: 2/13
	CONTIENE: PLANTA BAJA DOS BLOQUE NIVEL -6.00m	BLOQUE	NOMBRE: Jorge Flores Castro					FECHA: ENE - 2012
								ESCALA: Indicada

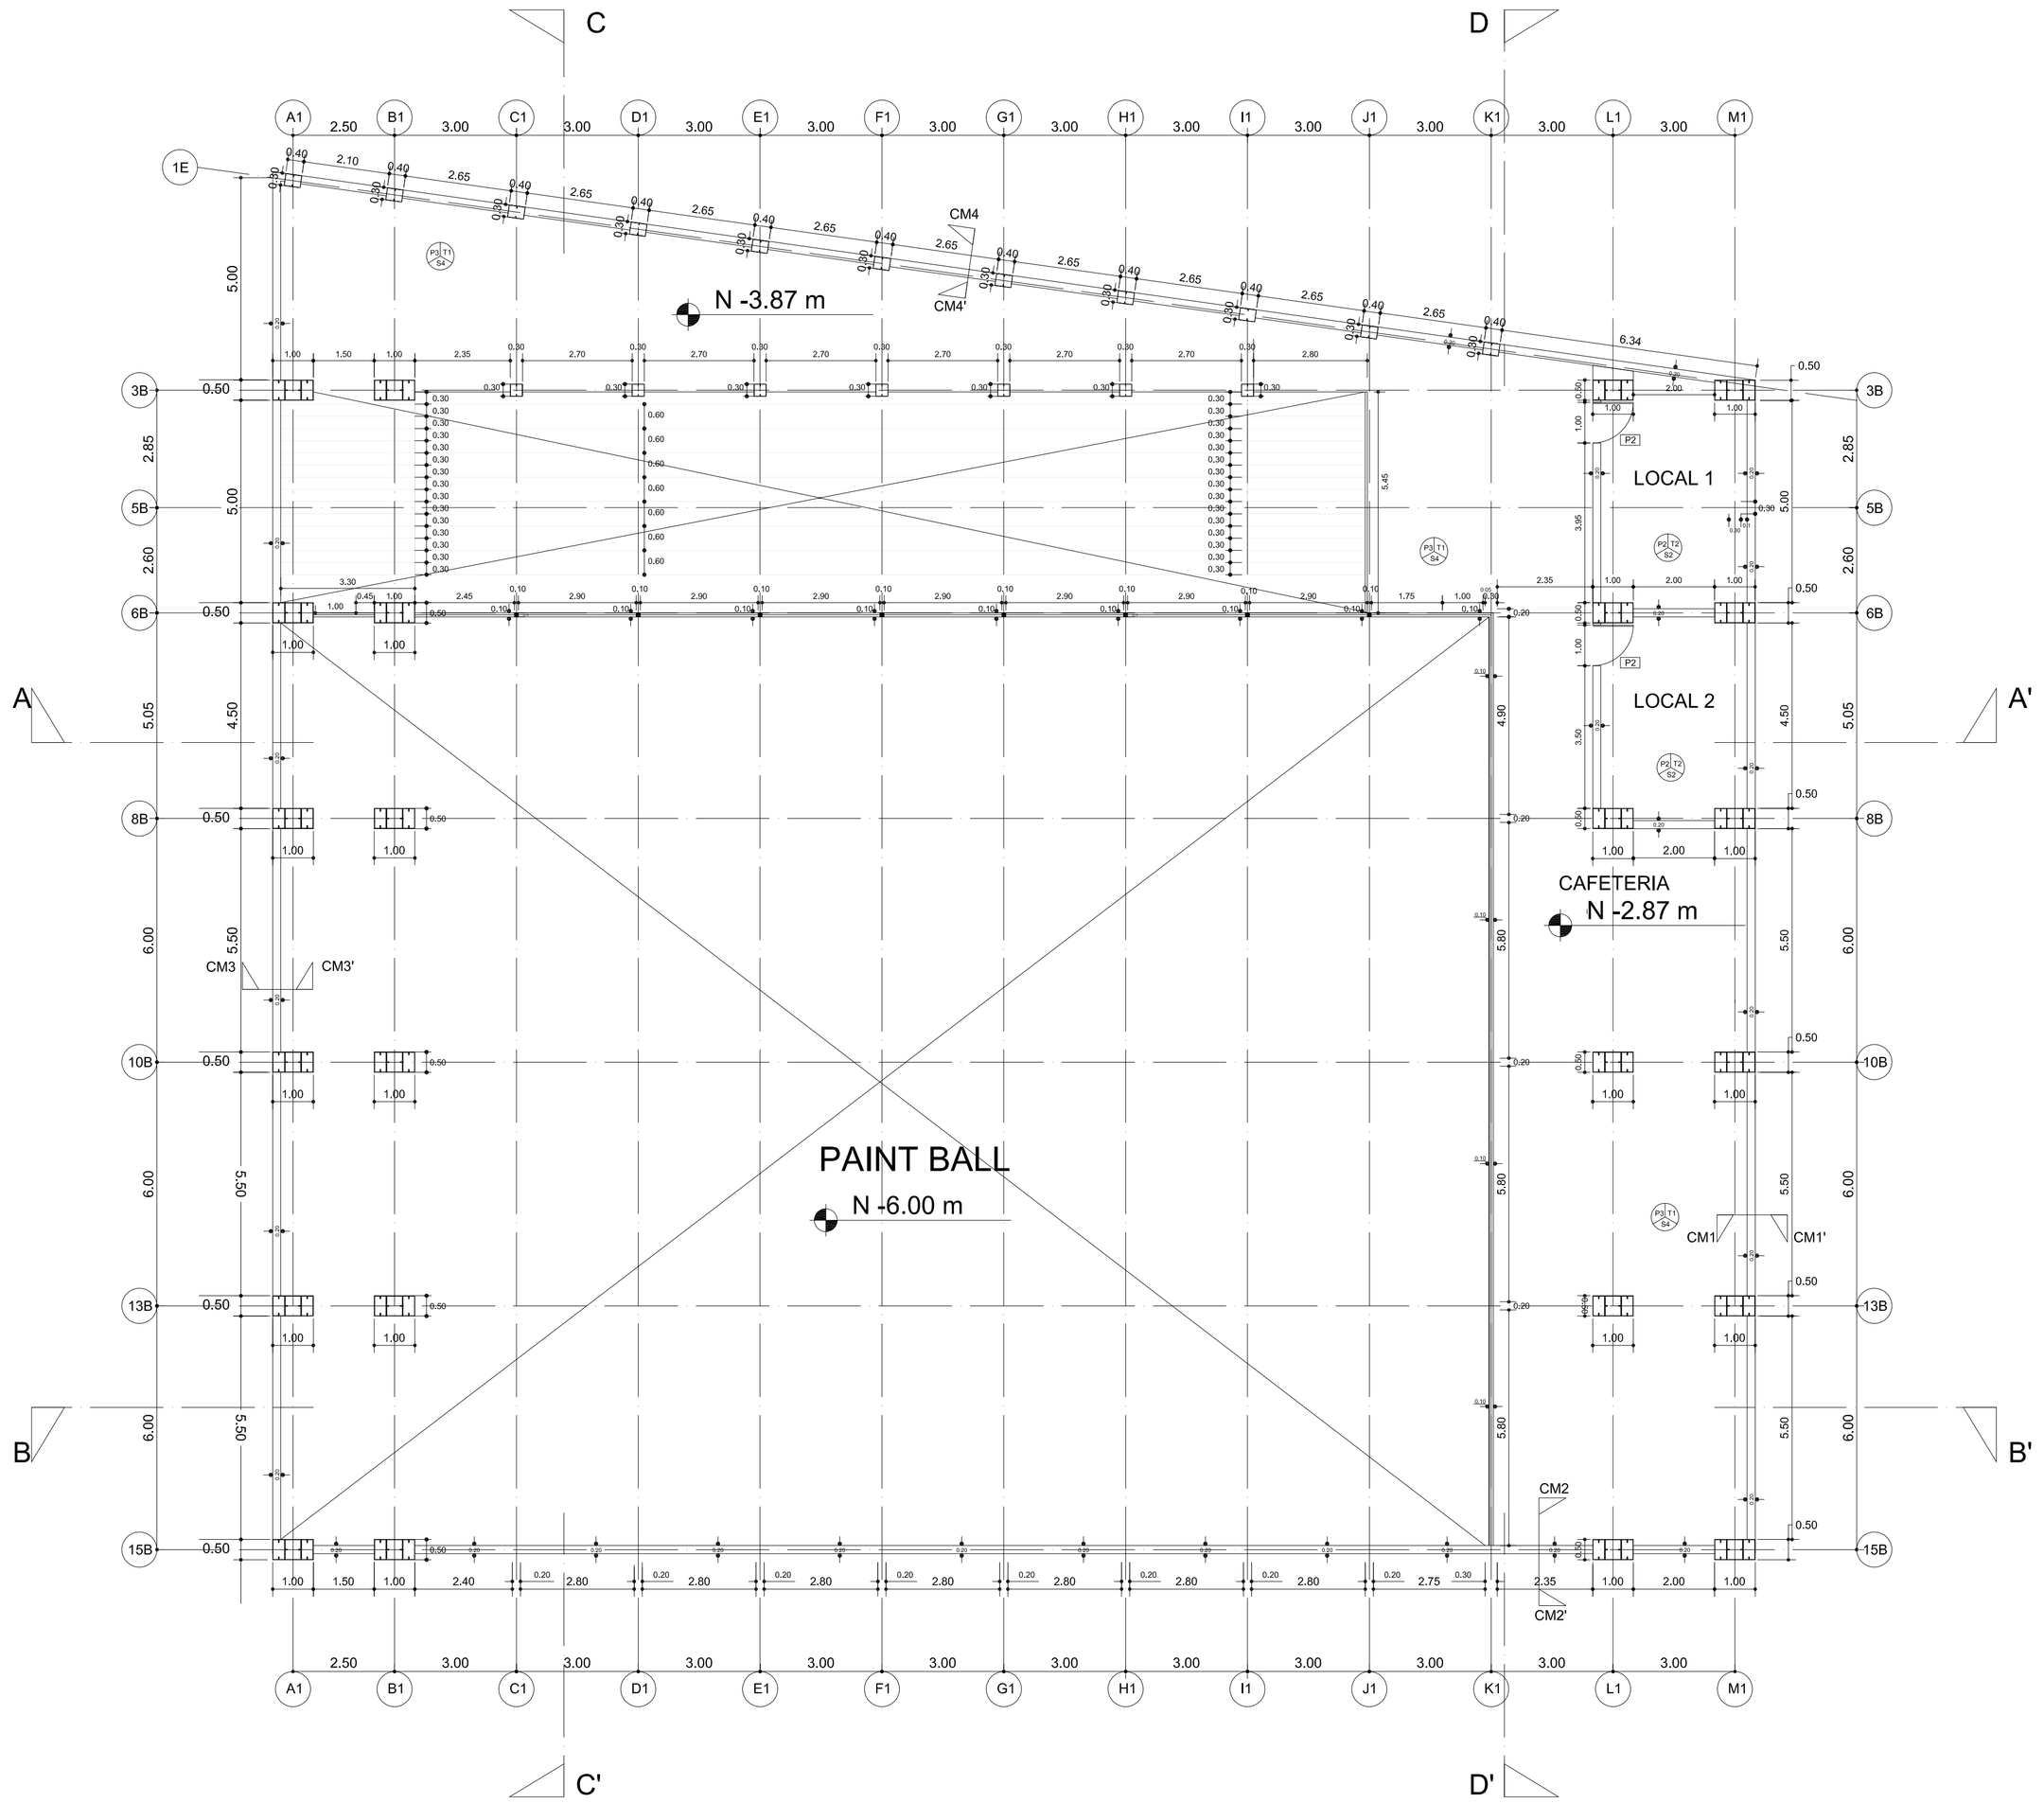


PLANTA BAJA UNO
BLONQUE PAINT BALL
NIVEL - 3.00 m

PONTIFICIA UNIVERSIDAD CATÓLICA DEL ECUADOR FACULTAD DE ARQUITECTURA, DISEÑO Y ARTES TRABAJO DE FIN DE CARRERA	TEMA: CENTRO DE RECREACIÓN Y ENTRETENIMIENTO JUVENIL		DIRECTOR DE TESIS: Arq. Osvaldo Paladines	NOTAS TÉCNICAS	SELLOS Y FIRMAS DE APROBACIÓN	UBICACIÓN QUITUMBE	C3	LÁMINA: 3/13
	CONTIENE: PLANTA BAJA UNO BLOQUE NIVEL -3.00m	BLOQUE	NOMBRE: Jorge Flores Castro					FECHA: ENE - 2012
								ESCALA: Indicada

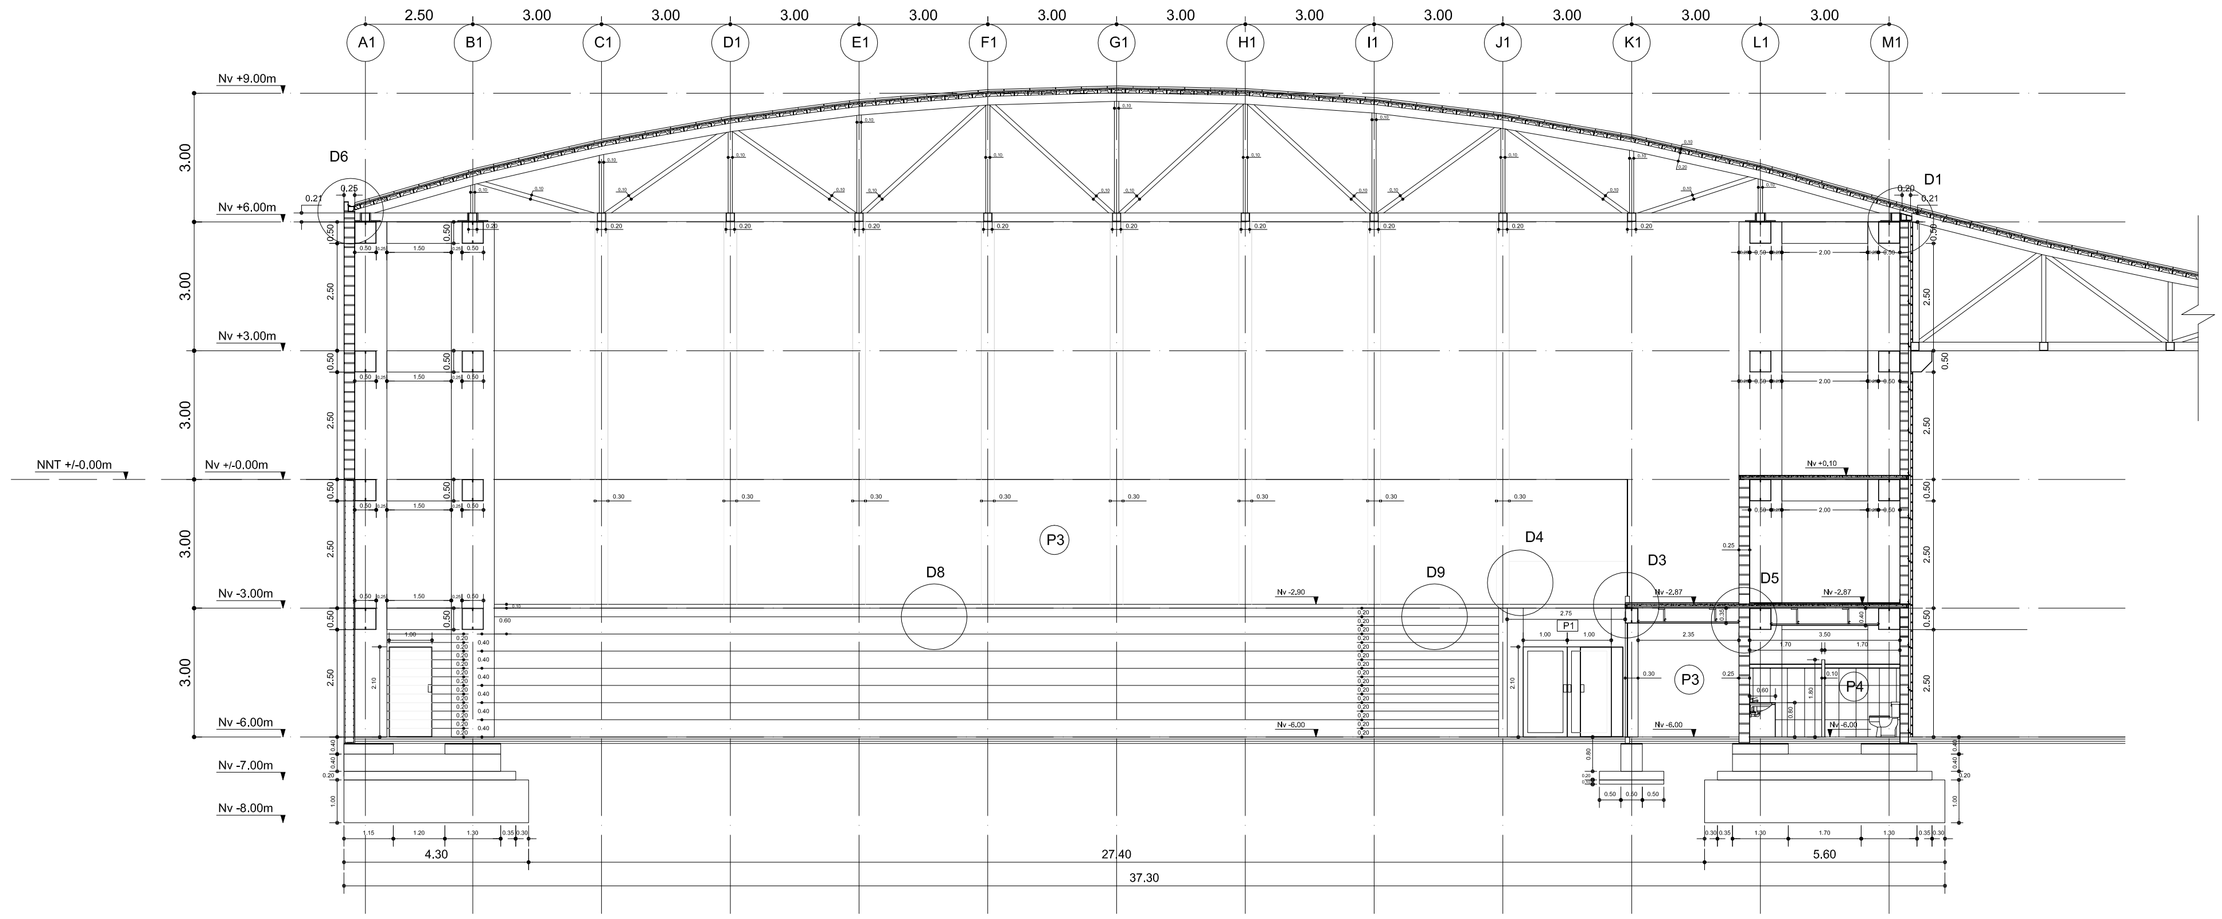


CORTE LONGITUDINAL
A - A'

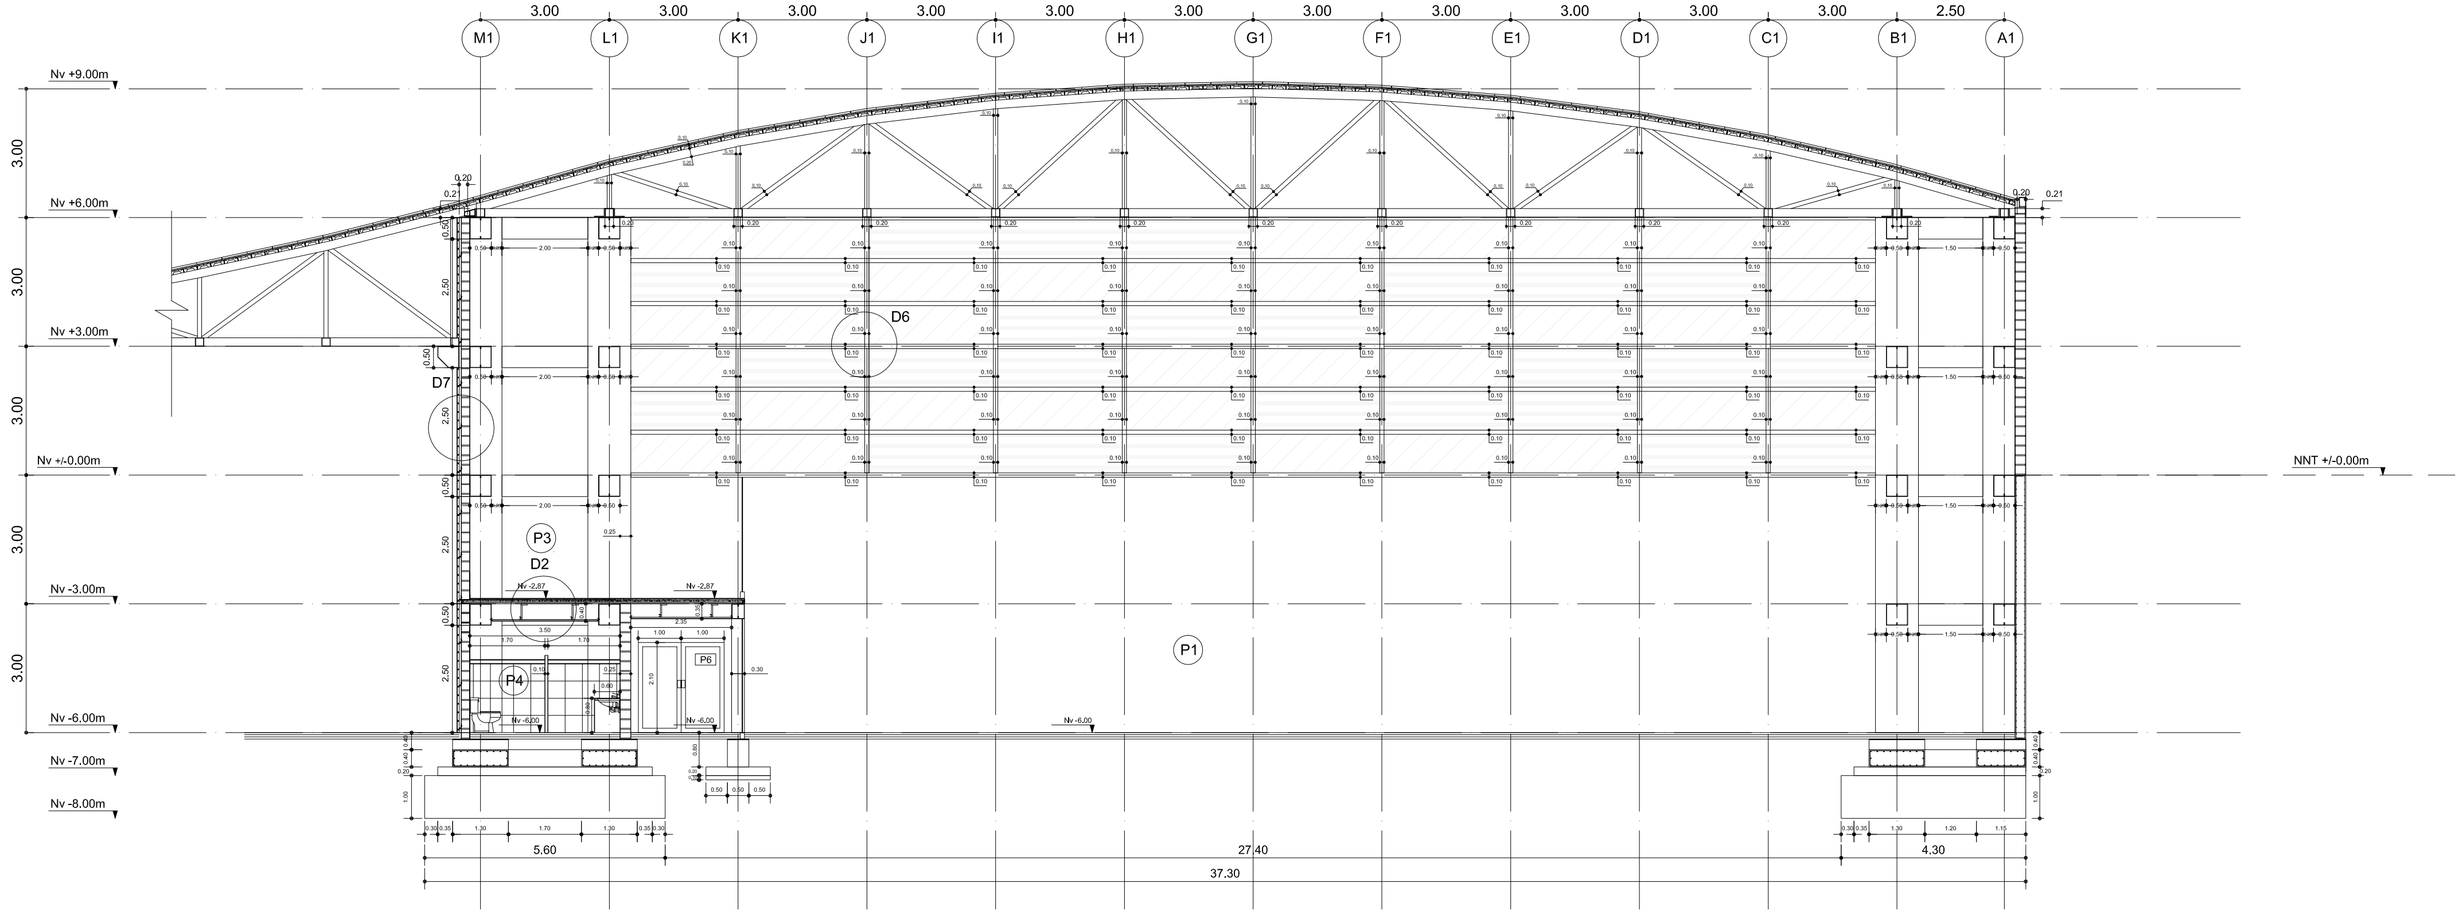


CORTE LONGITUDINAL
B - B'

PONTIFICIA UNIVERSIDAD CATÓLICA DEL ECUADOR FACULTAD DE ARQUITECTURA, DISEÑO Y ARTES TRABAJO DE FIN DE CARRERA	TEMA: CENTRO DE RECREACIÓN Y ENTRETENIMIENTO JUVENIL		DIRECTOR DE TESIS: Arq. Osvaldo Paladines	NOTAS TÉCNICAS	SELLOS Y FIRMAS DE APROBACIÓN	UBICACIÓN QUITUMBE	C4	LÁMINA: 4/13
	CONTIENE: CORTES LONGITUDINALES BLOQUE	BLOQUE	NOMBRE: Jorge Flores Castro					FECHA: ENE - 2012
								ESCALA: 1:100

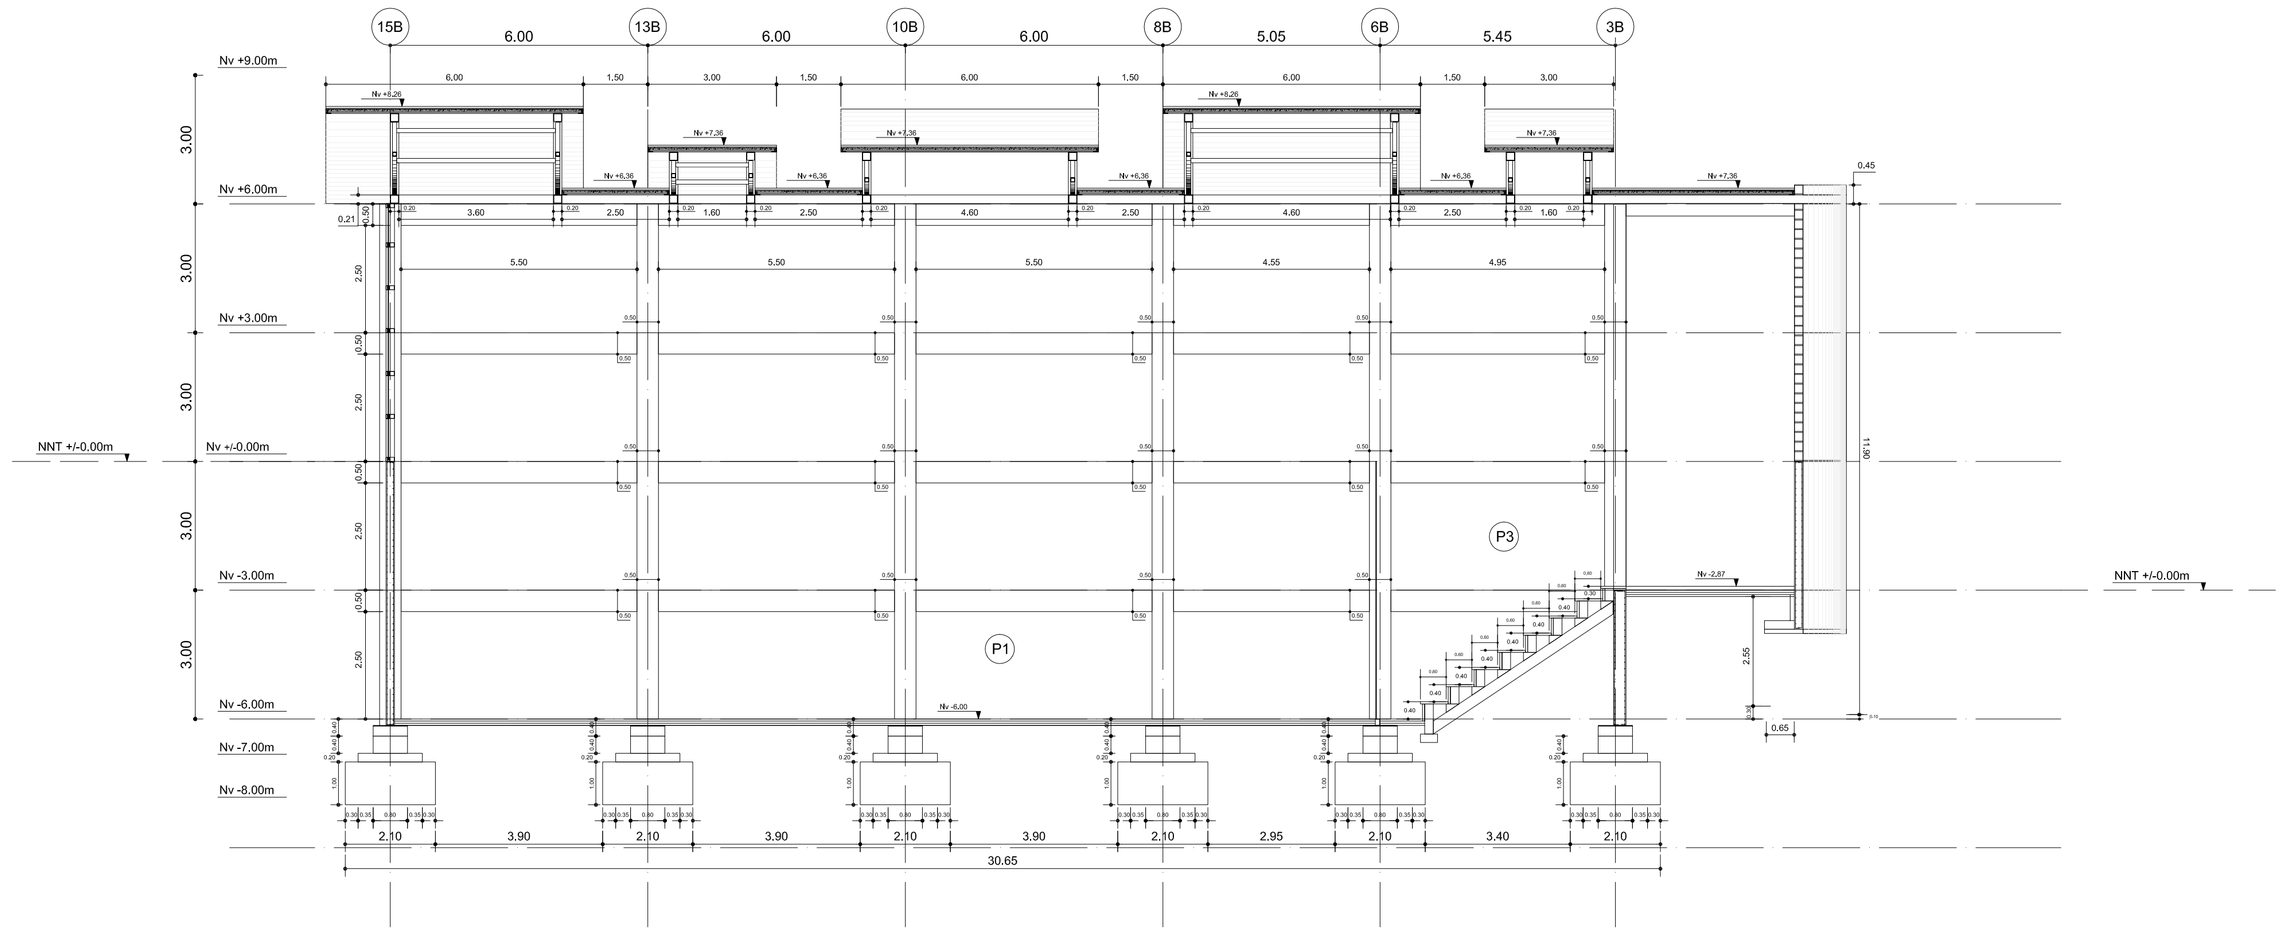

CORTE TRANSVERSAL
C - C'

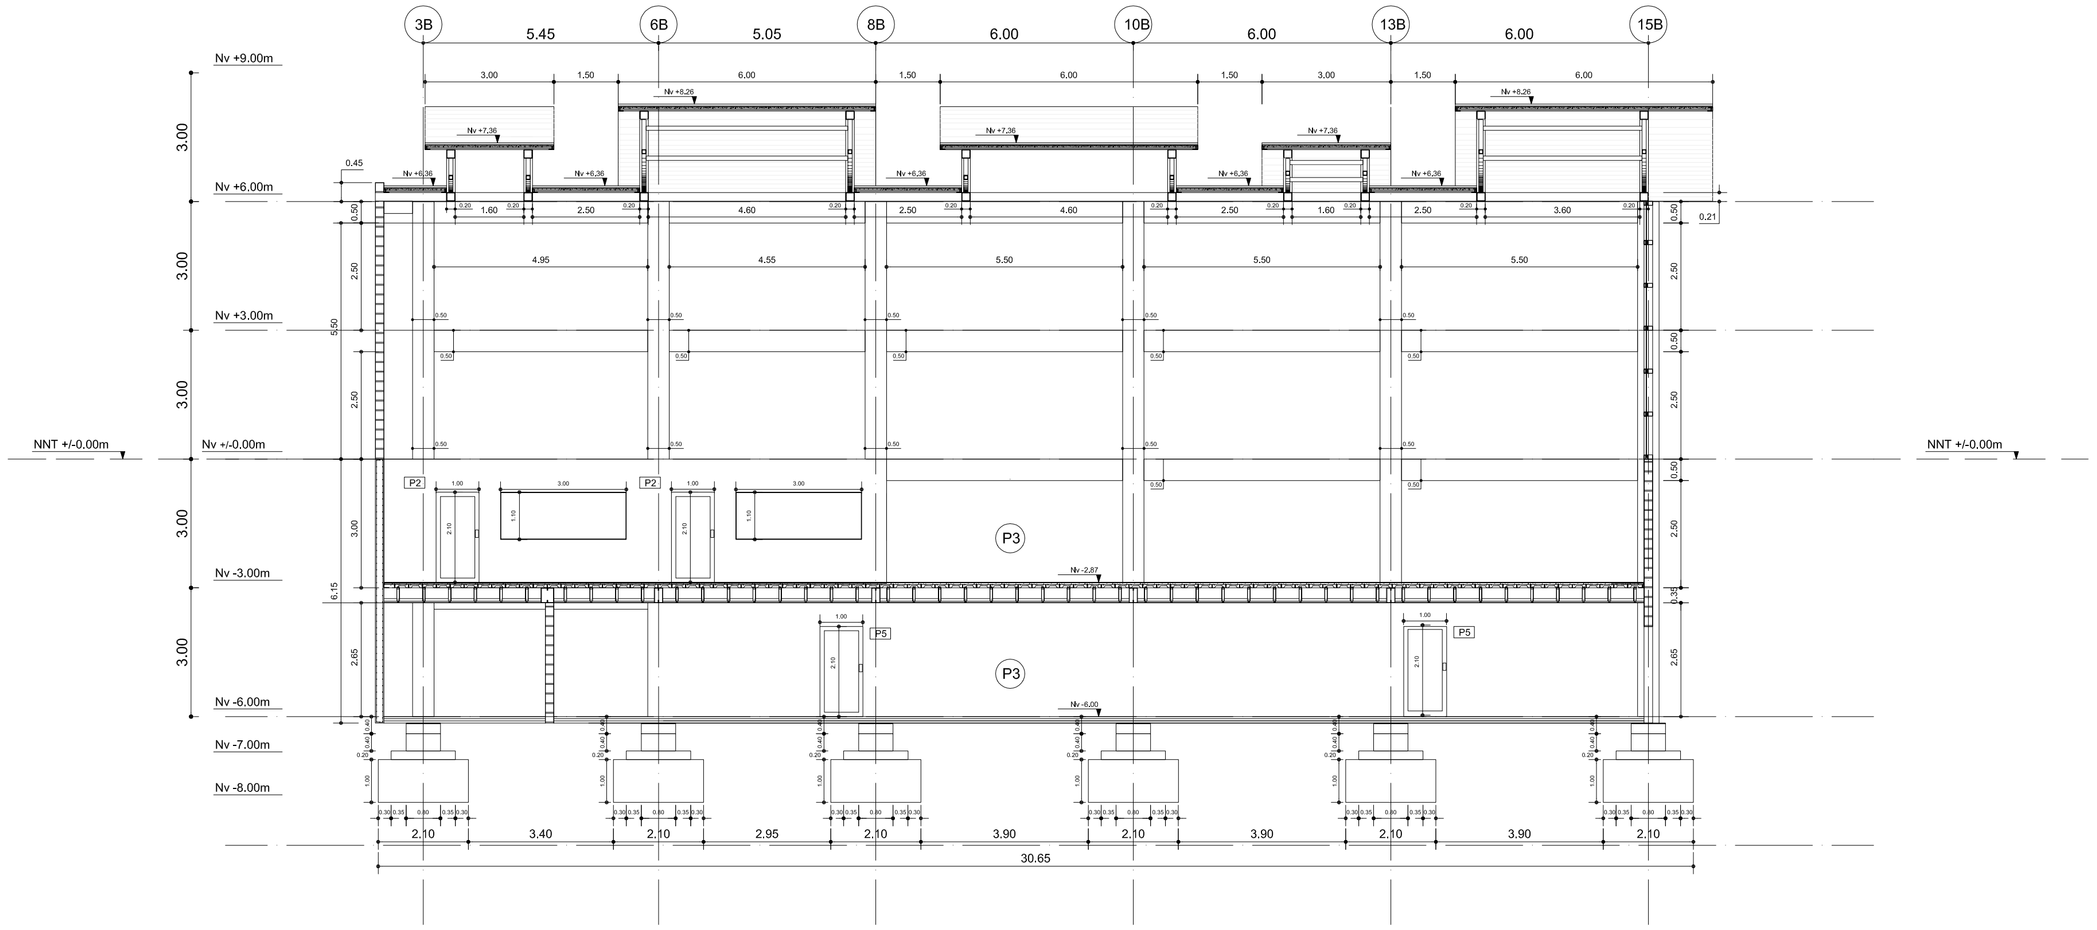

CORTE TRANSVERSAL
D - D'

PONTIFICIA UNIVERSIDAD CATÓLICA DEL ECUADOR FACULTAD DE ARQUITECTURA, DISEÑO Y ARTES TRABAJO DE FIN DE CARRERA	TEMA: CENTRO DE RECREACIÓN Y ENTRETENIMIENTO JUVENIL		DIRECTOR DE TESIS: Arq. Osvaldo Paladines	NOTAS TÉCNICAS	SELLOS Y FIRMAS DE APROBACIÓN	UBICACIÓN QUITUMBE	C5
	CONTIENE: CORTES TRANSVERSALES BLOQUE	BLOQUE	NOMBRE: Jorge Flores Castro				LÁMINA: 5/13 FECHA: ENE - 2012 ESCALA: 1:100

PONTIFICIA UNIVERSIDAD CATÓLICA DEL ECUADOR
FACULTAD DE ARQUITECTURA, DISEÑO Y ARTES
TRABAJO DE FIN DE CARRERA

TEMA: CENTRO DE RECREACIÓN Y ENTRETENIMIENTO JUVENIL

CONTIENE: CORTE POR MURO CM1 - CM1'

BLOQUE

DIRECTOR DE TESIS:
Arq. Osvaldo Paladines

NOMBRE:
Jorge Flores Castro

NOTAS TÉCNICAS

SELLOS Y FIRMAS DE APROBACIÓN

UBICACIÓN
QUITUMBE


C6

LÁMINA: 6/13

FECHA: ENE - 2012

ESCALA: 1:20

CORTE POR MURO
CM1 - CM1'

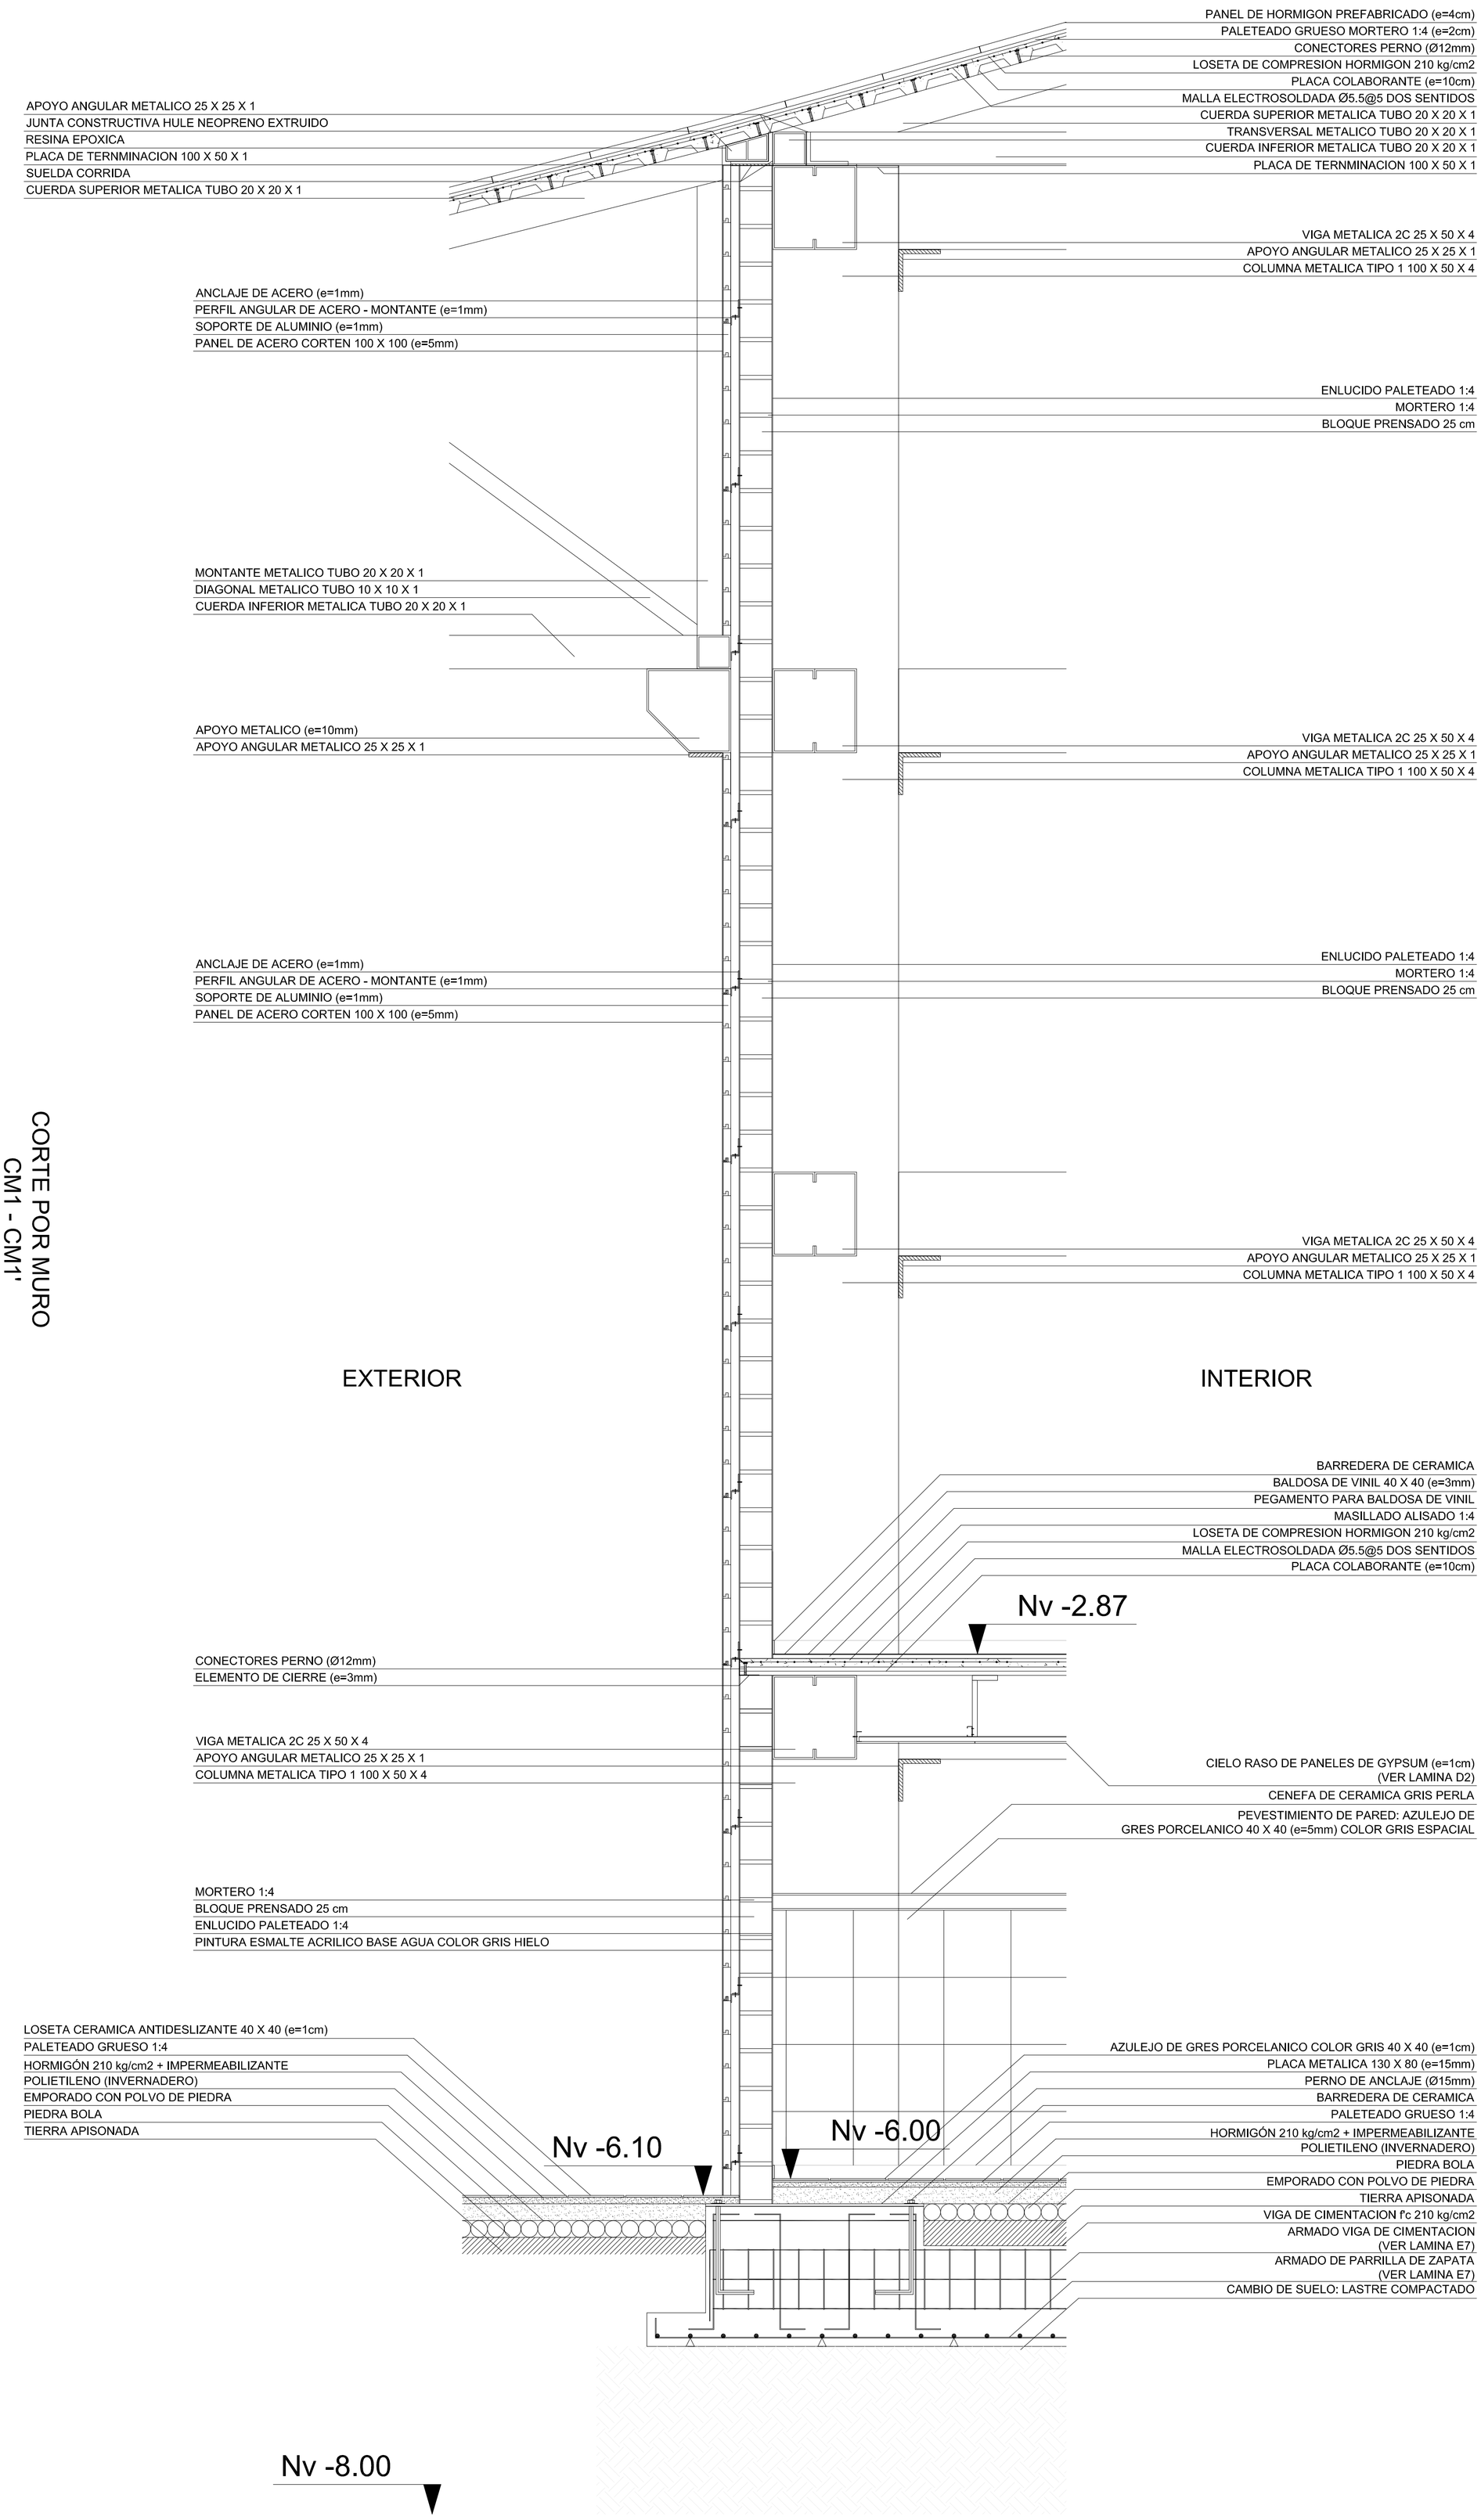

PONTIFICIA UNIVERSIDAD CATÓLICA DEL ECUADOR
FACULTAD DE ARQUITECTURA, DISEÑO Y ARTES
TRABAJO DE FIN DE CARRERA

TEMA: CENTRO DE RECREACIÓN Y ENTRETENIMIENTO JUVENIL

CONTIENE: CORTE POR MURO CM2 - CM2'

BLOQUE

DIRECTOR DE TESIS:
Arq. Osvaldo Paladines

NOMBRE:
Jorge Flores Castro

NOTAS TÉCNICAS


SELLOS Y FIRMAS DE APROBACIÓN


UBICACIÓN
QUITUMBE

C7

LÁMINA: 7/13
FECHA: ENE - 2012
ESCALA: 1:20


CORTE POR MURO
CM2 - CM2'

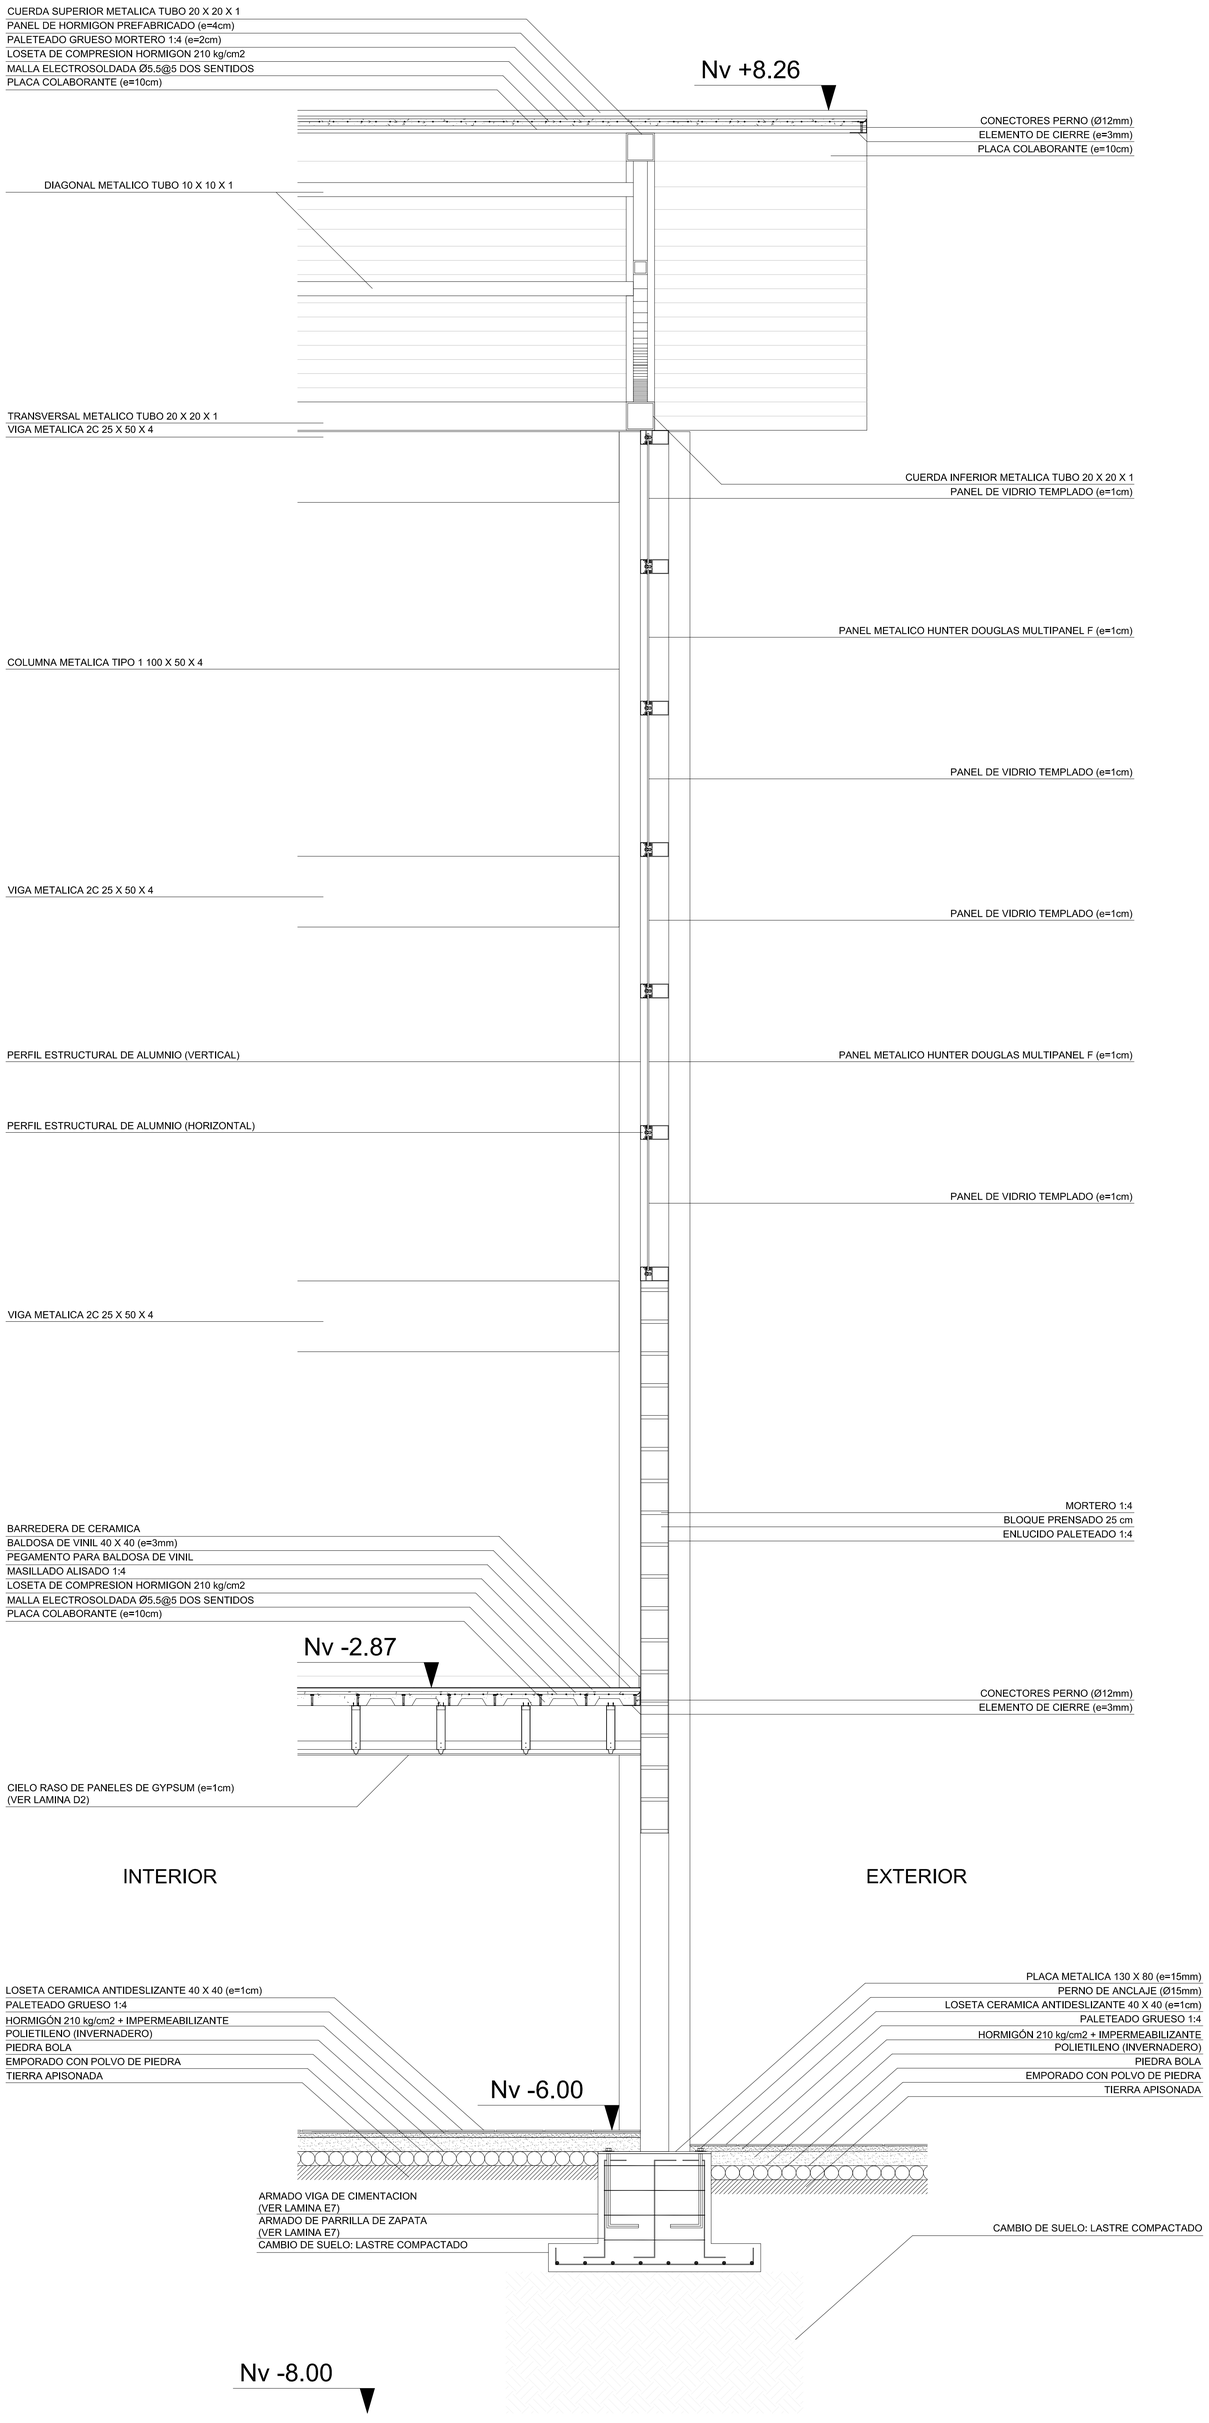

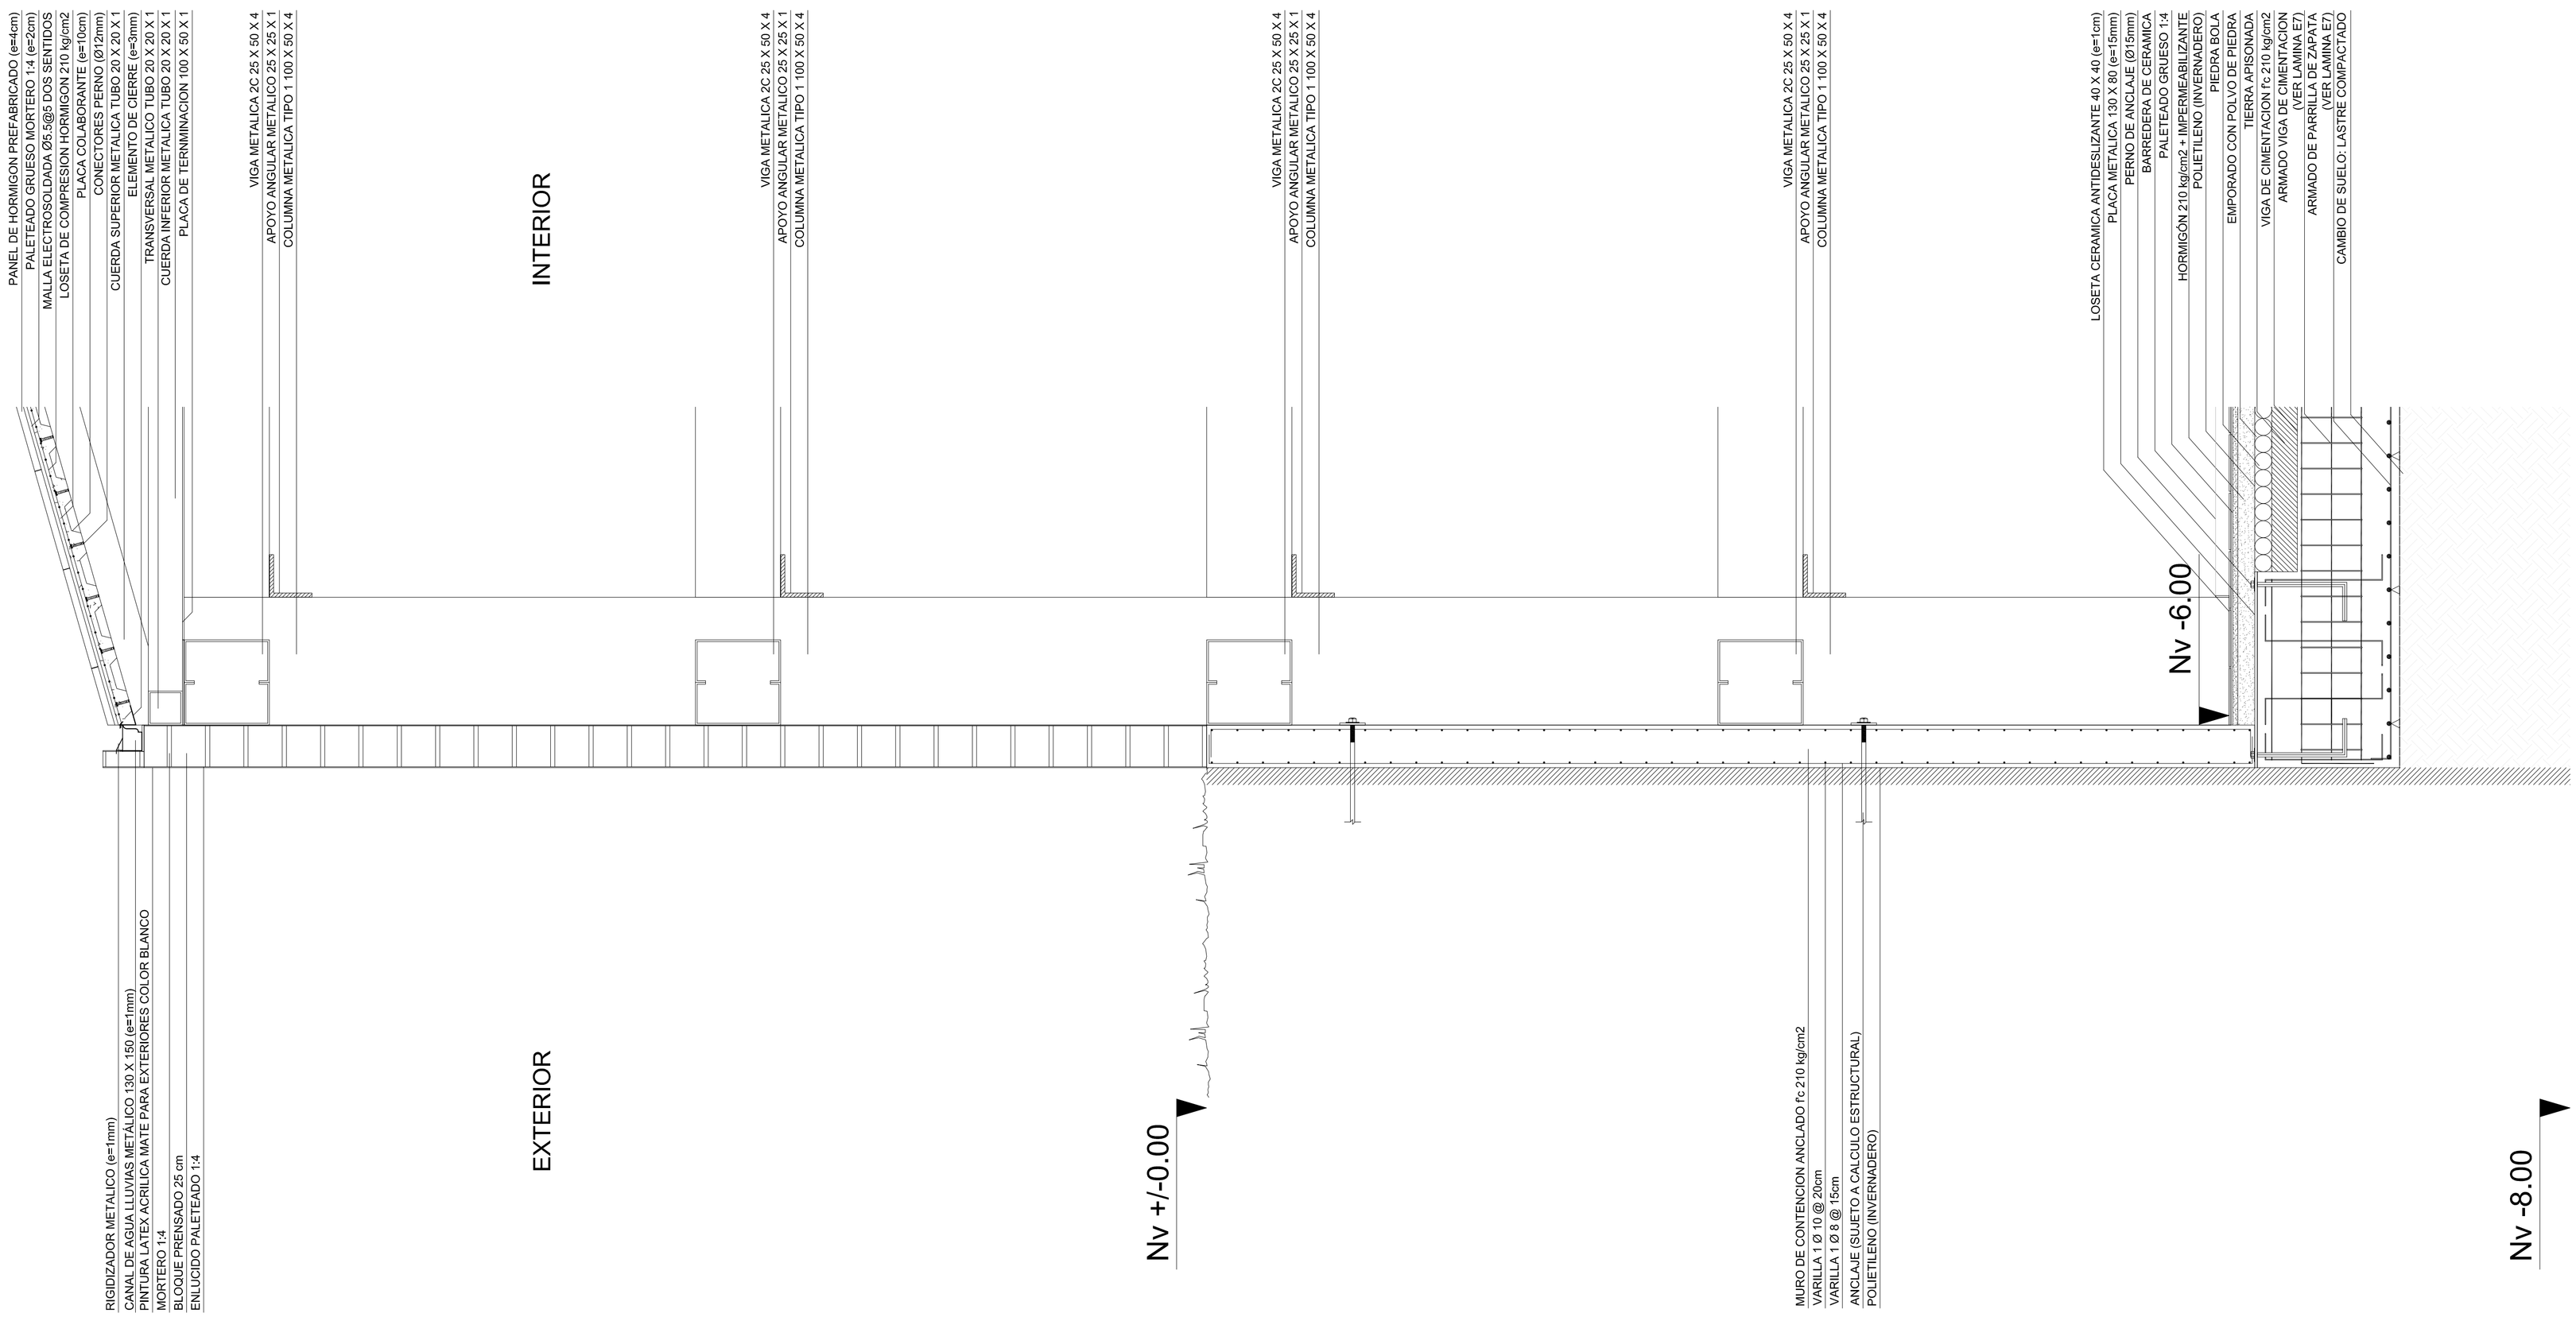


CORTE POR MURO
CM3 - CM3'

PONTIFICIA UNIVERSIDAD CATÓLICA DEL ECUADOR FACULTAD DE ARQUITECTURA, DISEÑO Y ARTES TRABAJO DE FIN DE CARRERA	TEMA: CENTRO DE RECREACIÓN Y ENTRETENIMIENTO JUVENIL		DIRECTOR DE TESIS: Arq. Osvaldo Paladines	NOTAS TÉCNICAS	SELLOS Y FIRMAS DE APROBACIÓN	UBICACIÓN QUITUMBE	C8	LÁMINA: 8/13
	CONTIENE: CORTE POR MURO CM3 - CM3'	BLOQUE	NOMBRE: Jorge Flores Castro					FECHA: ENE - 2012
								ESCALA: 1:20

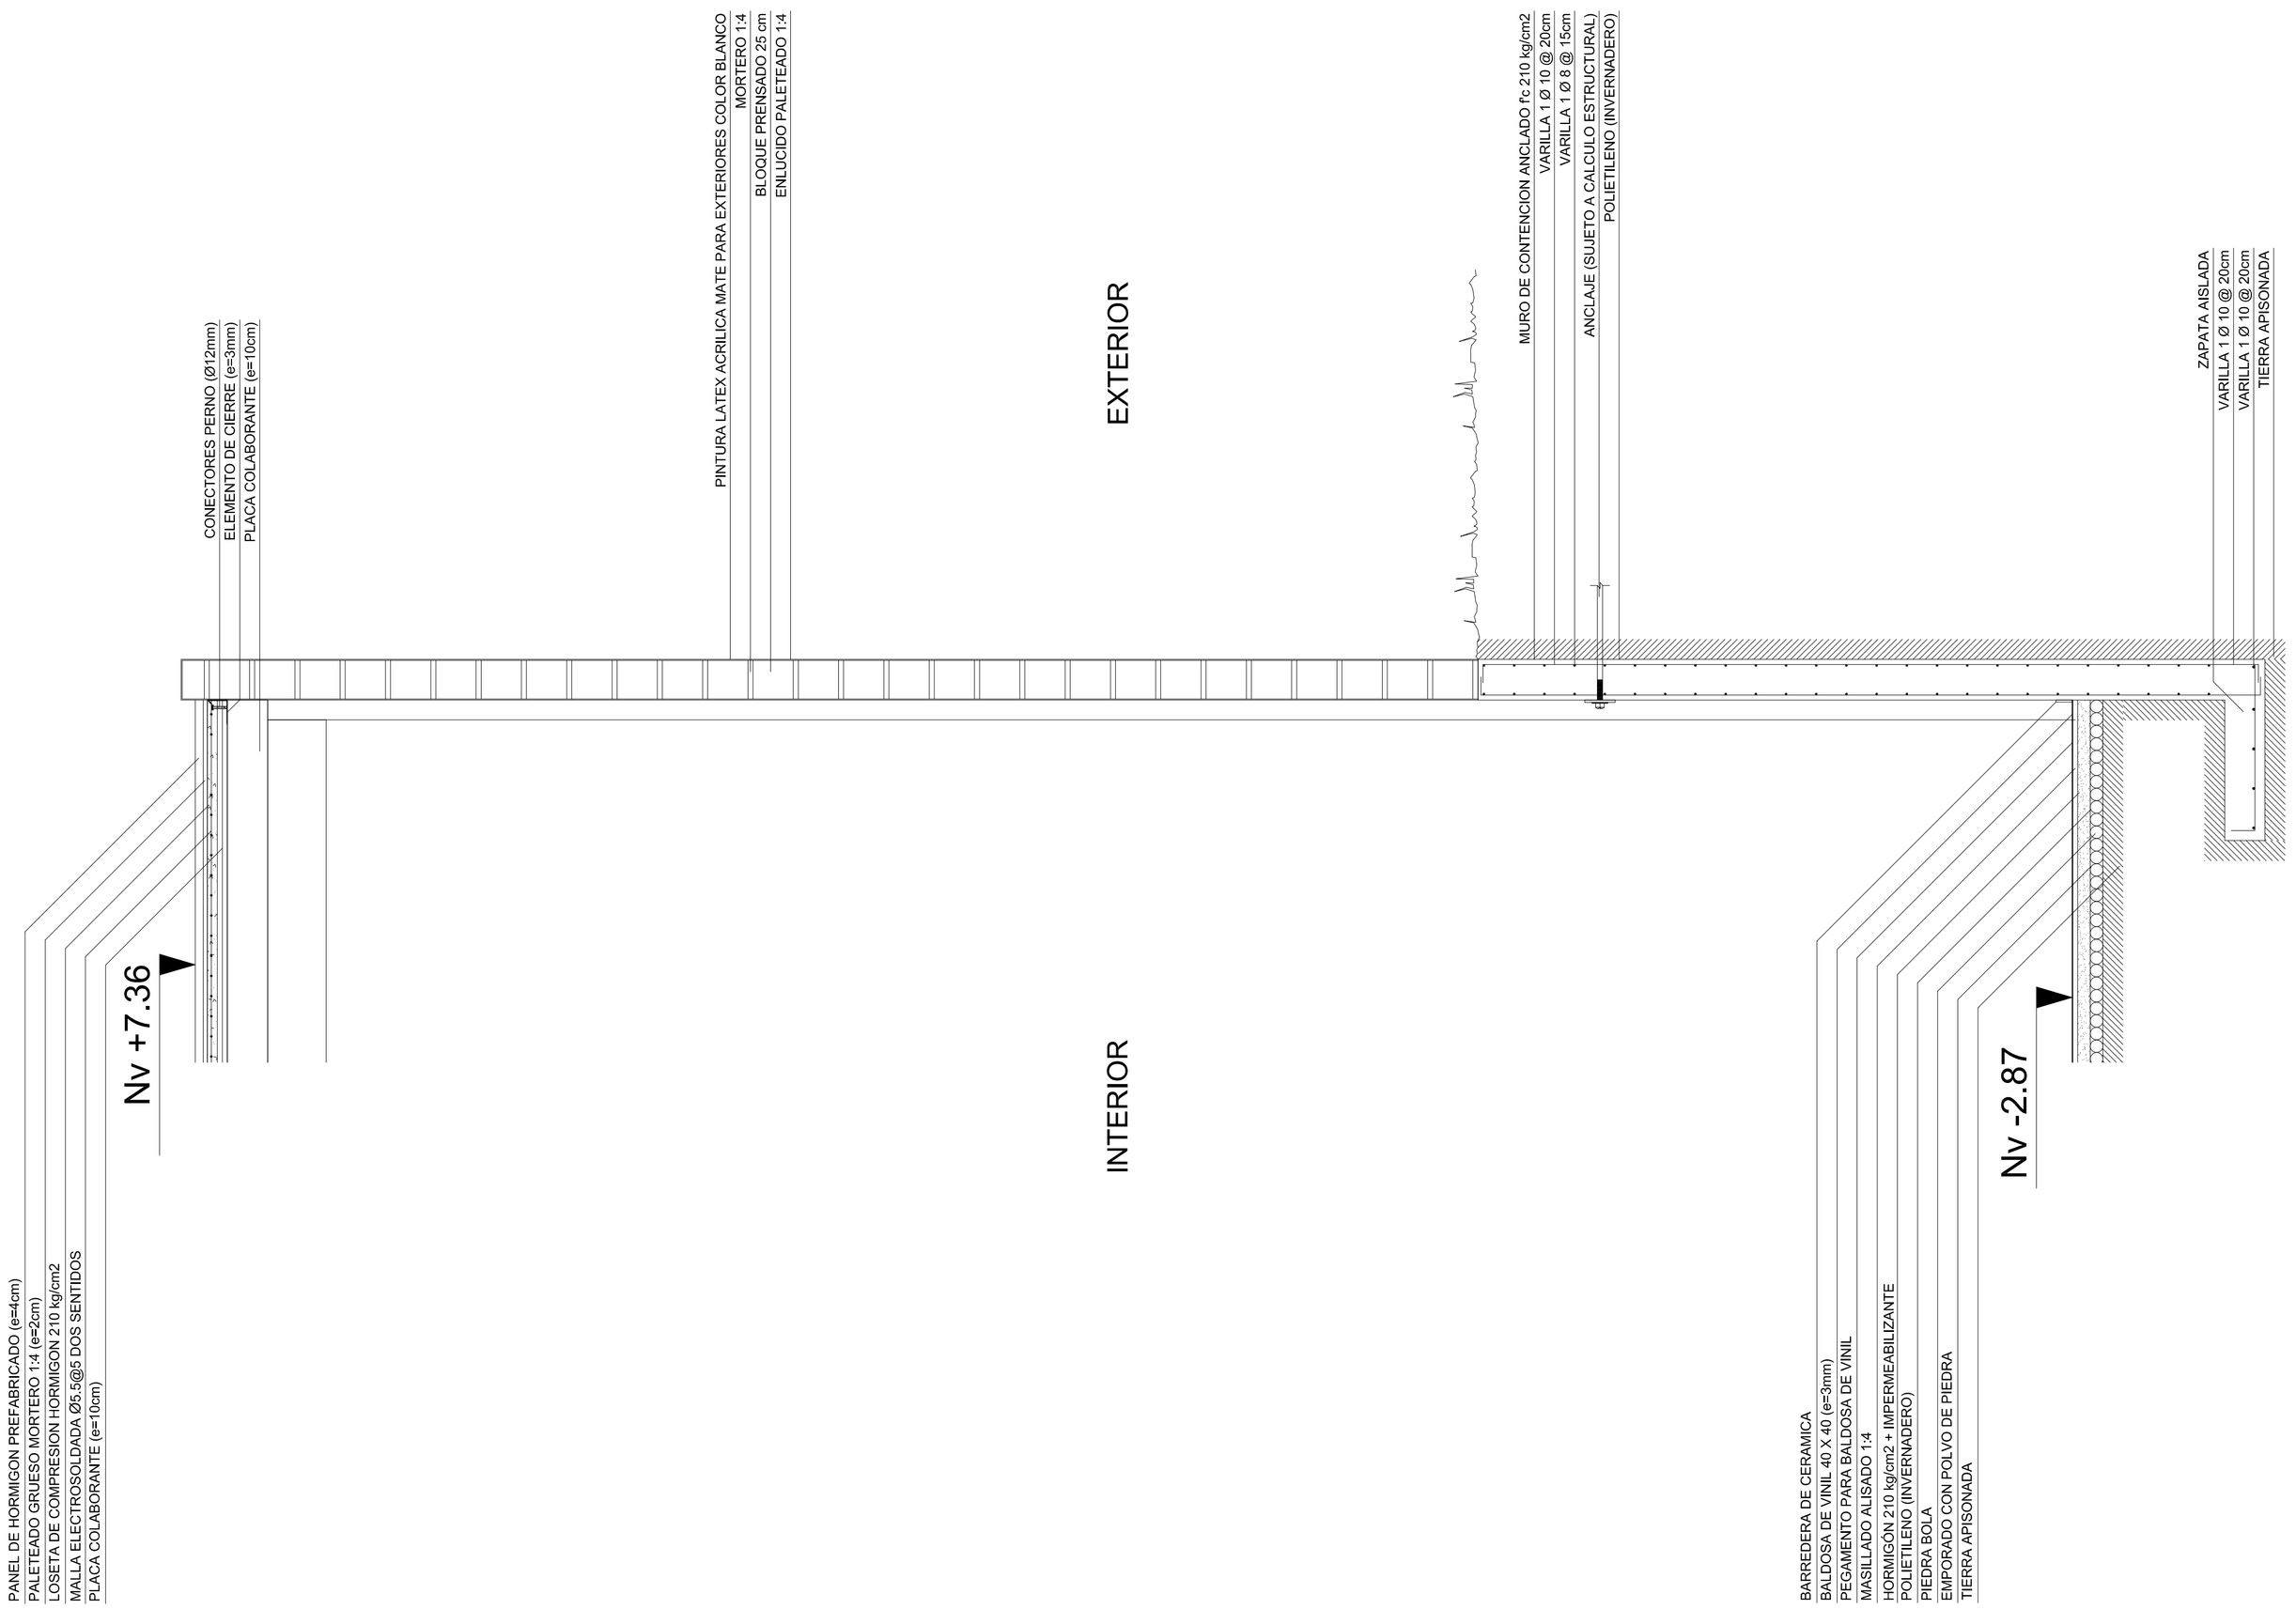


CORTE POR MURO
CM4 - CM4'


PONTIFICIA UNIVERSIDAD CATÓLICA DEL ECUADOR FACULTAD DE ARQUITECTURA, DISEÑO Y ARTES TRABAJO DE FIN DE CARRERA	TEMA: CENTRO DE RECREACIÓN Y ENTRETENIMIENTO JUVENIL		DIRECTOR DE TESIS: Arq. Osvaldo Paladines	NOTAS TÉCNICAS	SELLOS Y FIRMAS DE APROBACIÓN	UBICACIÓN QUITUMBE	C9	LÁMINA: 9/13
	CONTIENE: CORTE POR MURO CM4 - CM4'	BLOQUE	NOMBRE: Jorge Flores Castro					FECHA: ENE - 2012
								ESCALA: 1:20

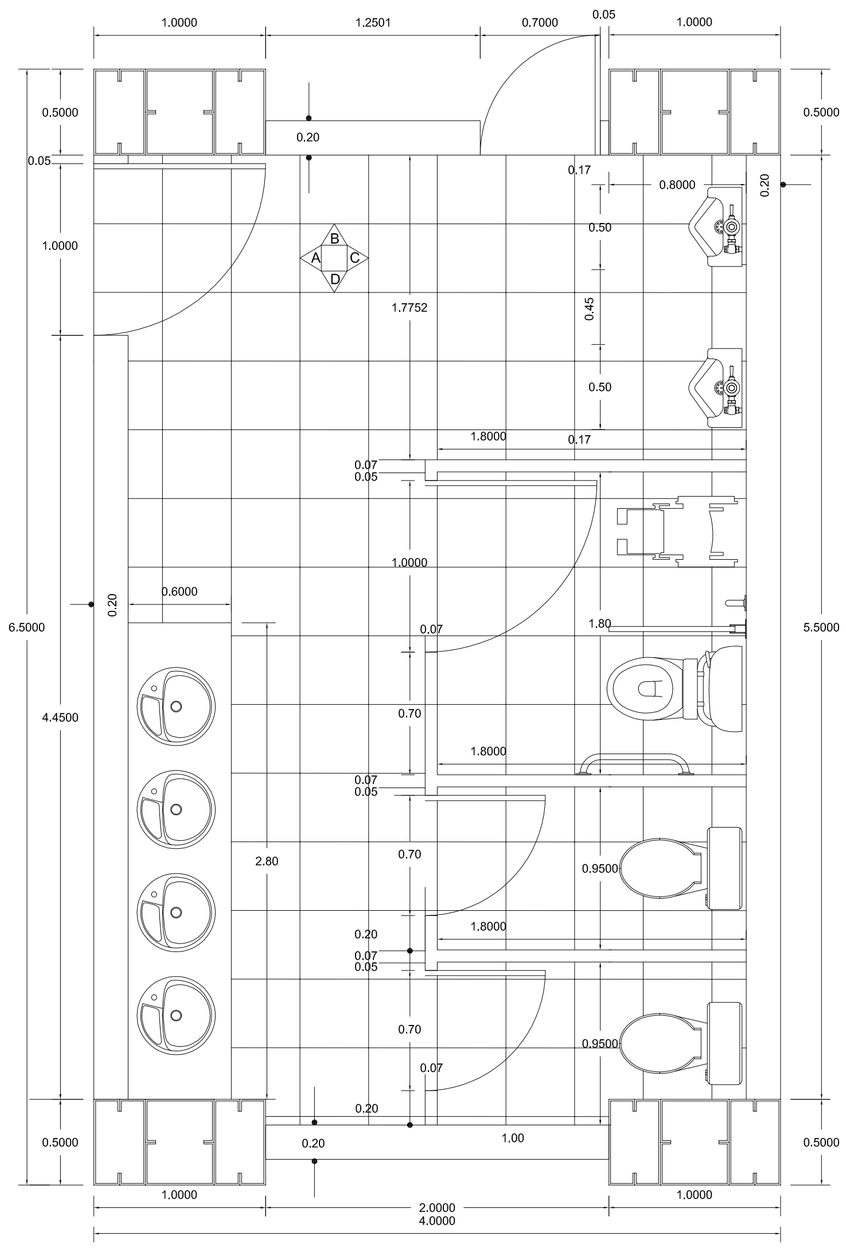

BAÑOS HOMBRES - PAINTBALL

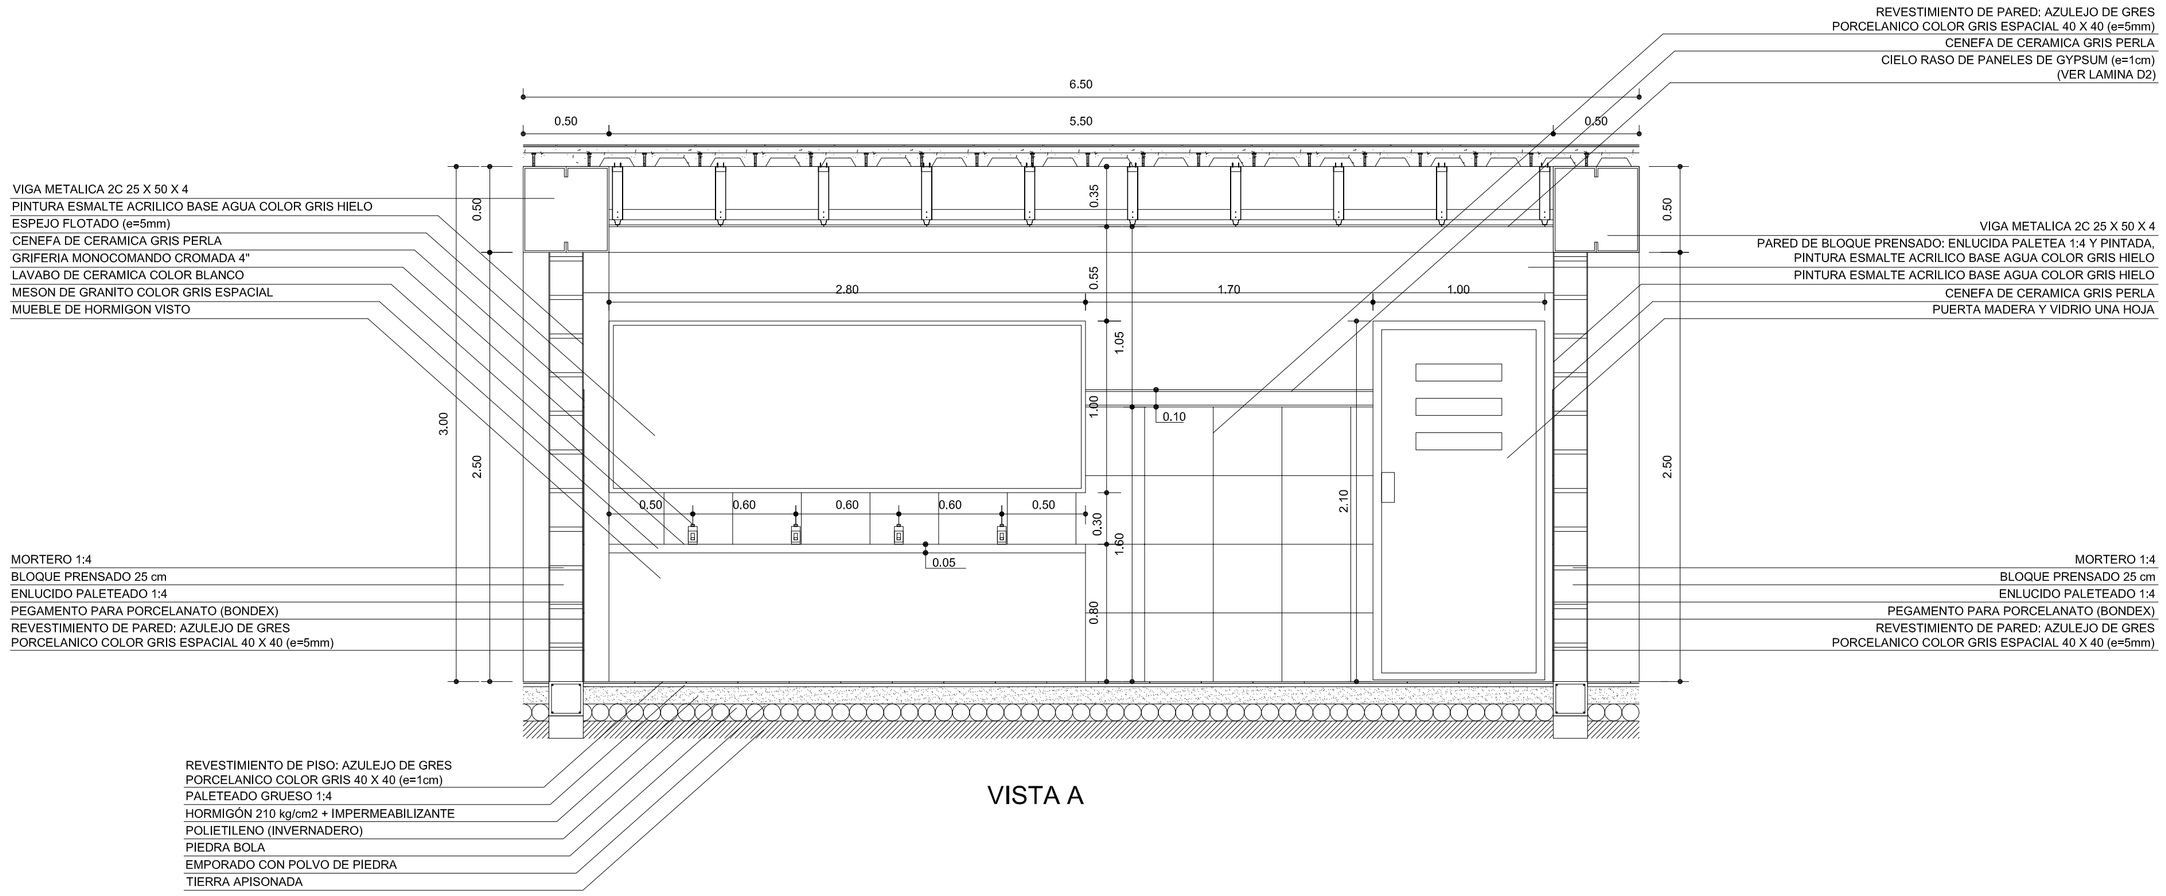


VISTA A

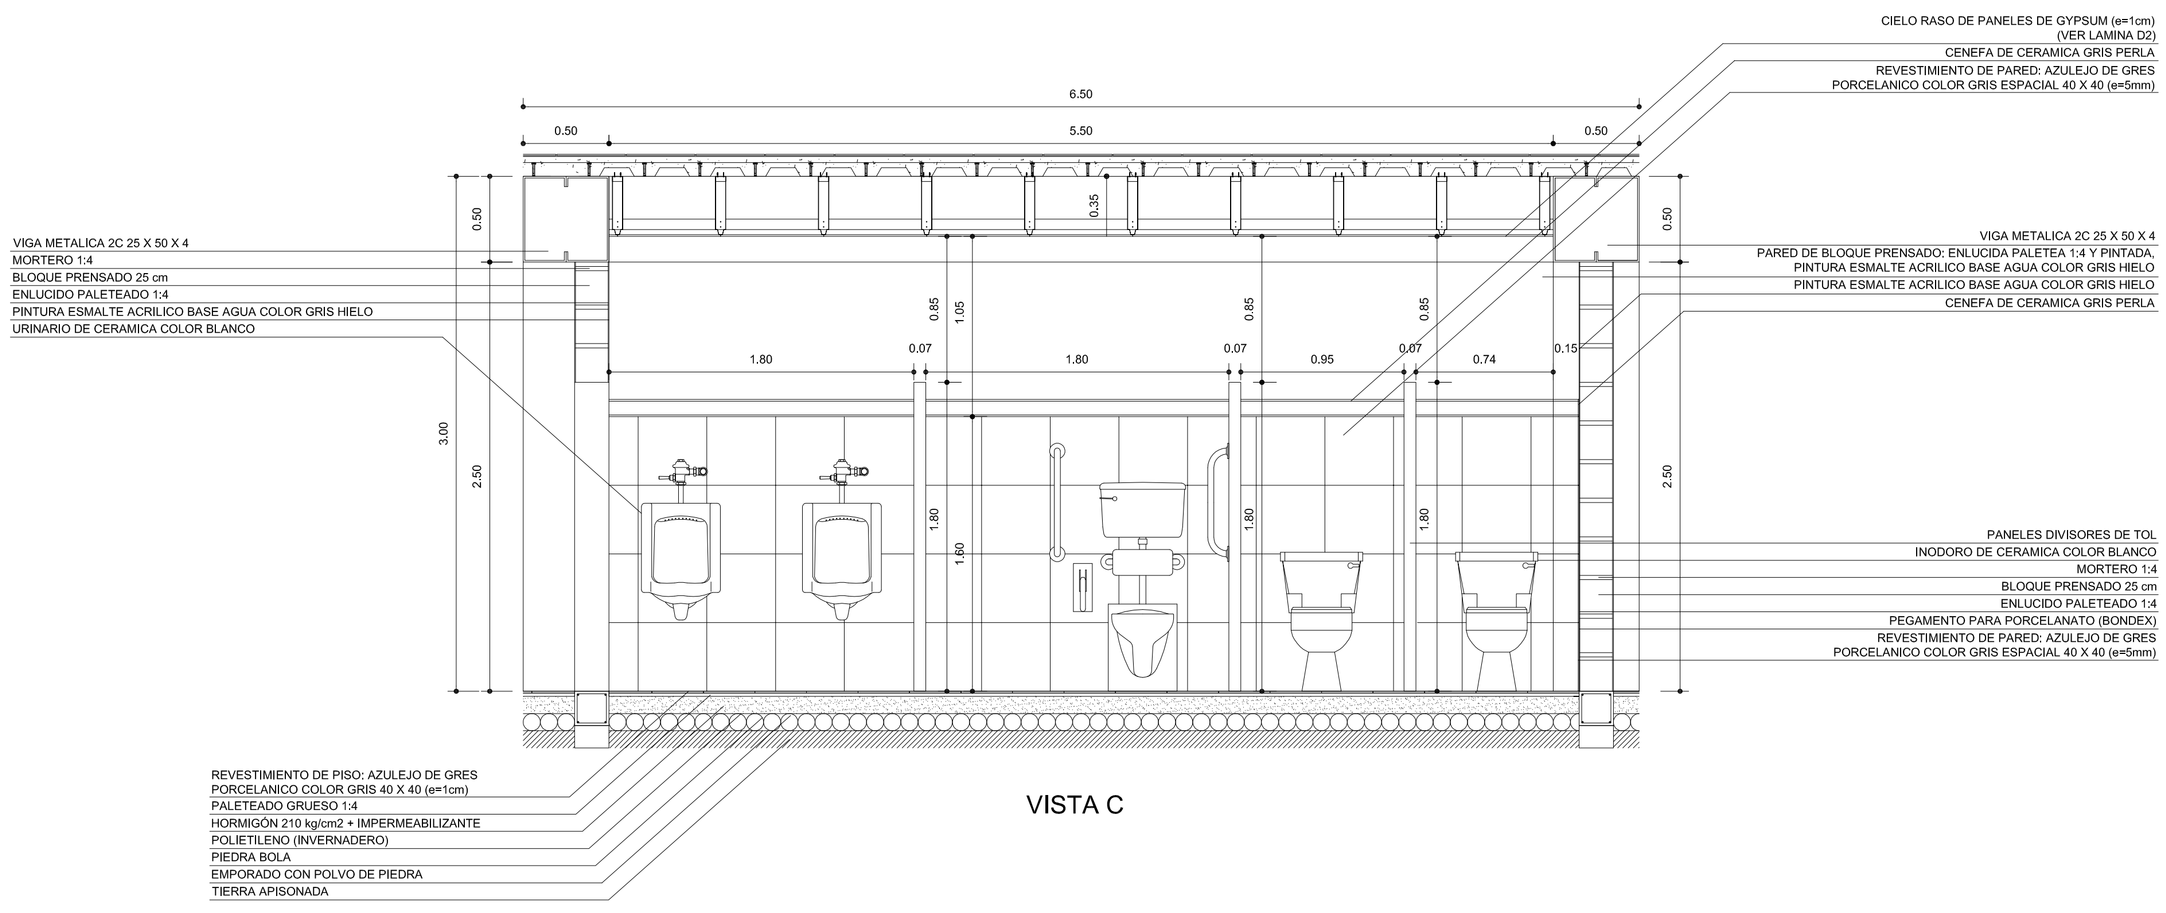


VISTA C


PONTIFICIA UNIVERSIDAD CATÓLICA DEL ECUADOR FACULTAD DE ARQUITECTURA, DISEÑO Y ARTES TRABAJO DE FIN DE CARRERA	TEMA: CENTRO DE RECREACIÓN Y ENTRETENIMIENTO JUVENIL		DIRECTOR DE TESIS: Arq. Osvaldo Paladines	NOTAS TÉCNICAS	SELLOS Y FIRMAS DE APROBACIÓN	UBICACIÓN QUITUMBE	C10
	CONTIENE: PLANTA Y VISTAS BAÑO HOMBRES PAINTBALL	BLOQUE	NOMBRE: Jorge Flores Castro				LÁMINA: 10/13 FECHA: ENE - 2012 ESCALA: 1:25

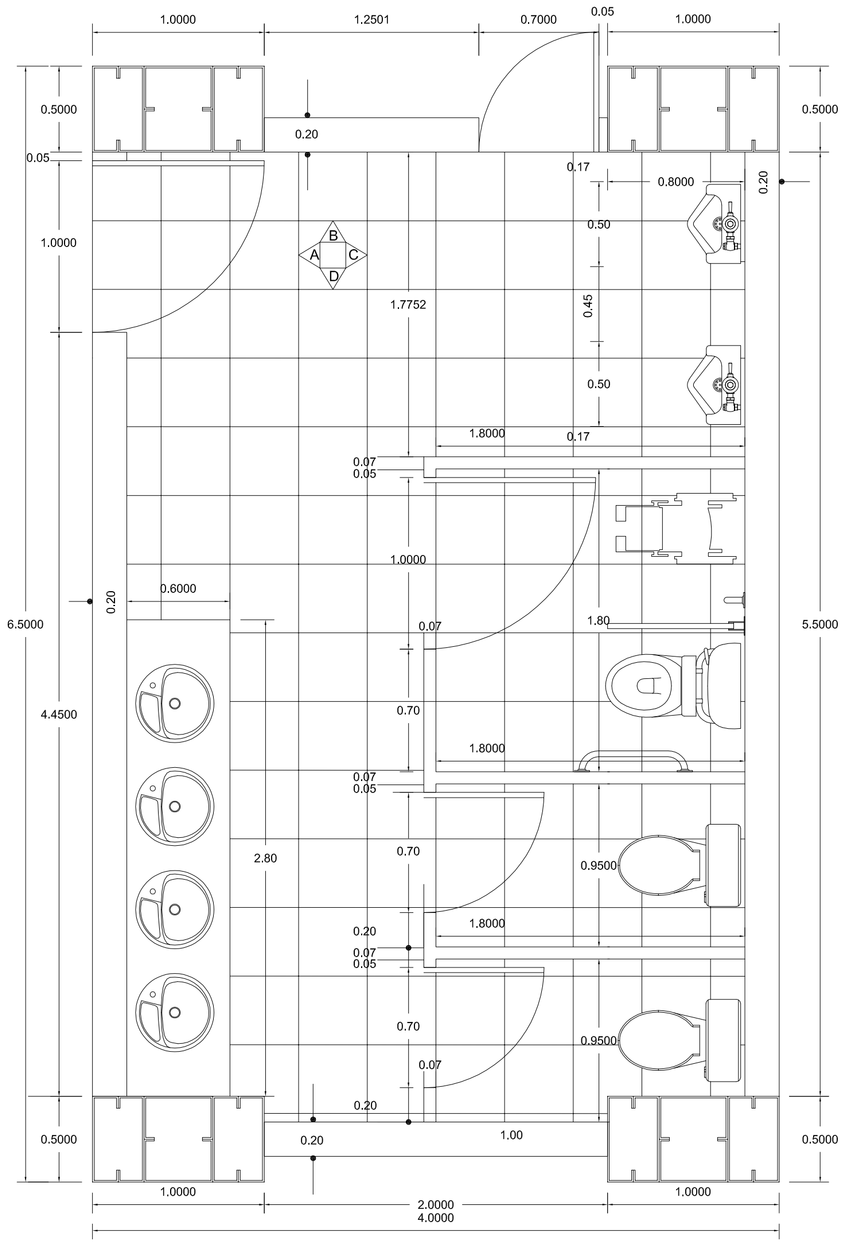

BAÑOS HOMBRES - PAINTBALL

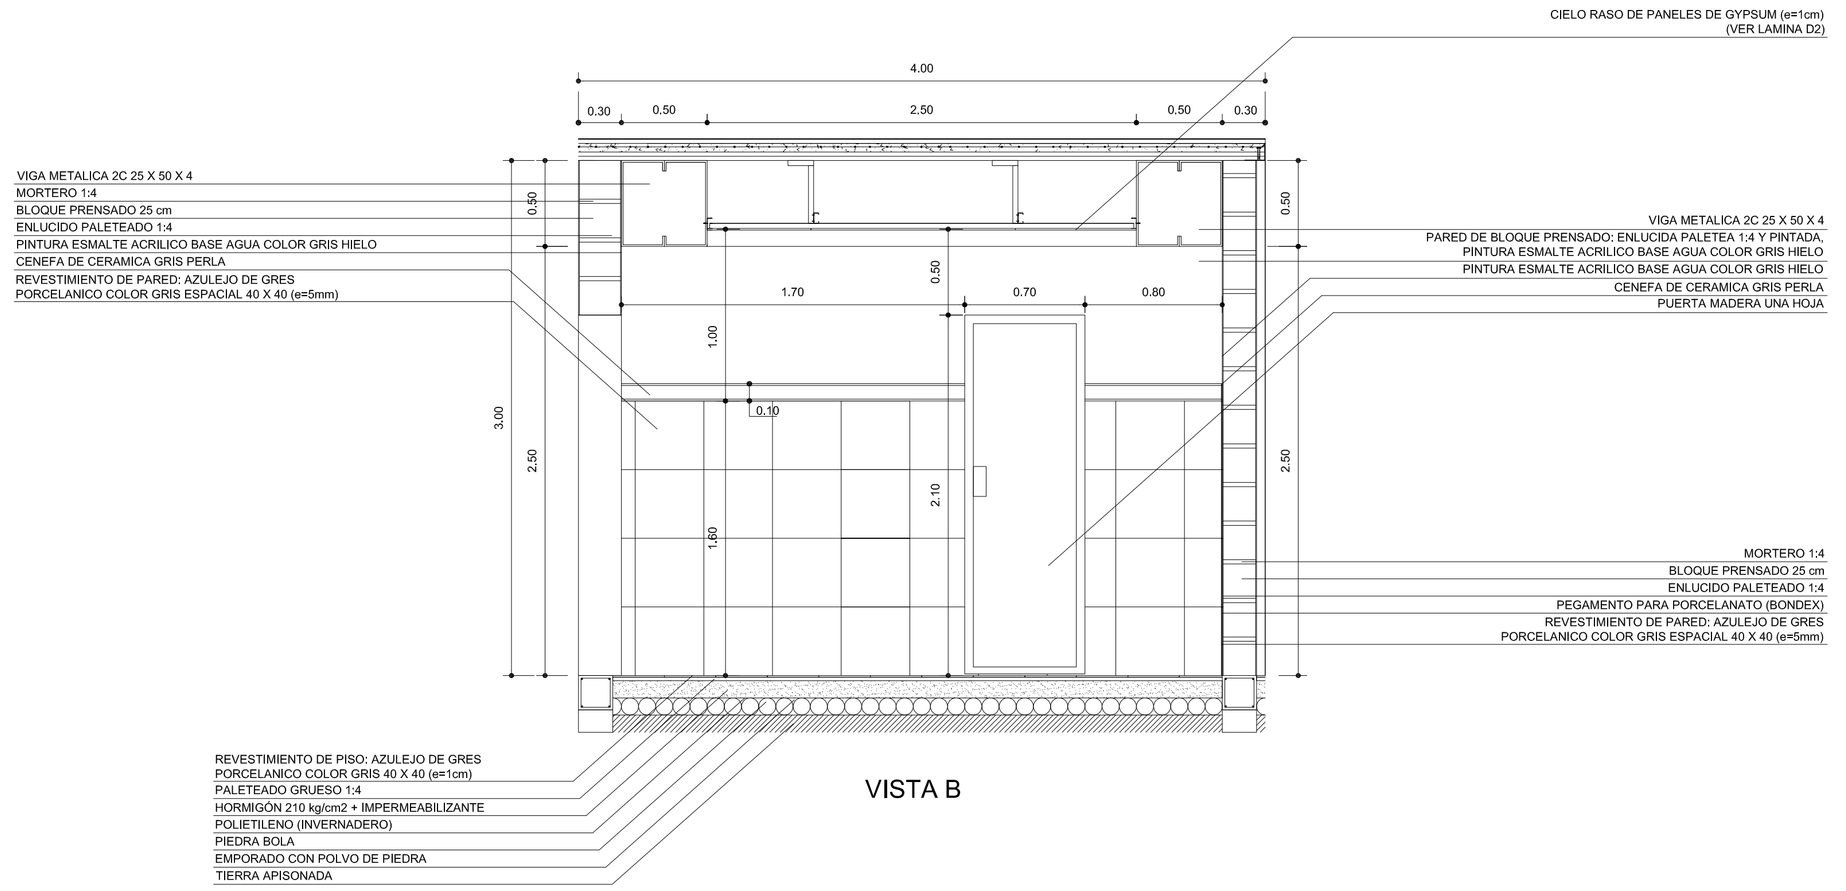


VISTA B

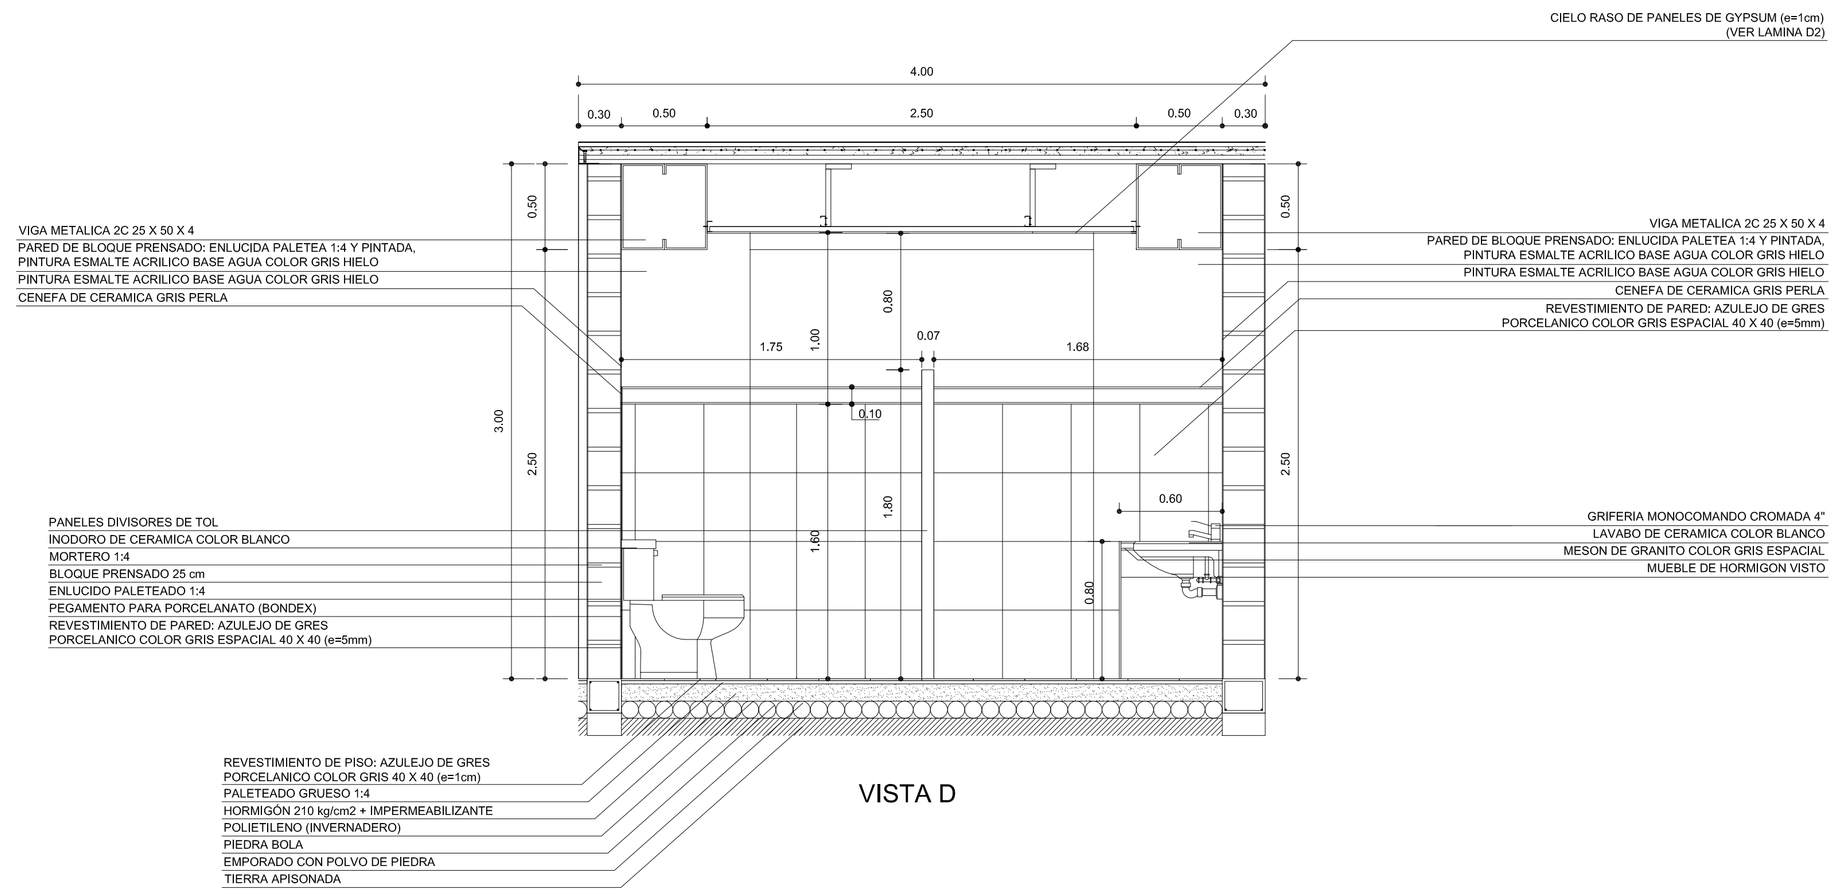


VISTA D


PONTIFICIA UNIVERSIDAD CATÓLICA DEL ECUADOR FACULTAD DE ARQUITECTURA, DISEÑO Y ARTES TRABAJO DE FIN DE CARRERA	TEMA: CENTRO DE RECREACIÓN Y ENTRETENIMIENTO JUVENIL		DIRECTOR DE TESIS: Arq. Osvaldo Paladines	NOTAS TÉCNICAS	SELLOS Y FIRMAS DE APROBACIÓN	UBICACIÓN QUITUMBE	C11	LÁMINA: 11/13
	CONTIENE: PLANTA Y VISTAS BAÑO HOMBRES PAINTBALL	BLOQUE	NOMBRE: Jorge Flores Castro					FECHA: ENE - 2012
								ESCALA: 1:25

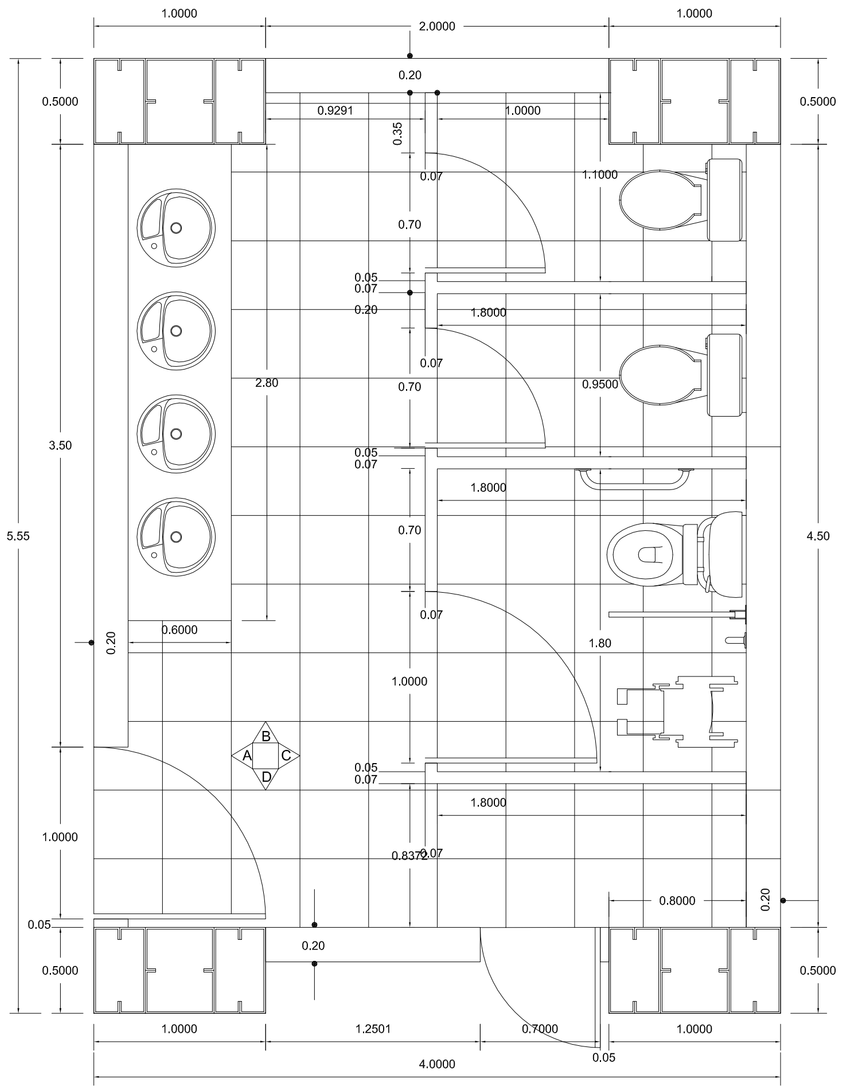

BAÑOS MUJERES - PAINTBALL

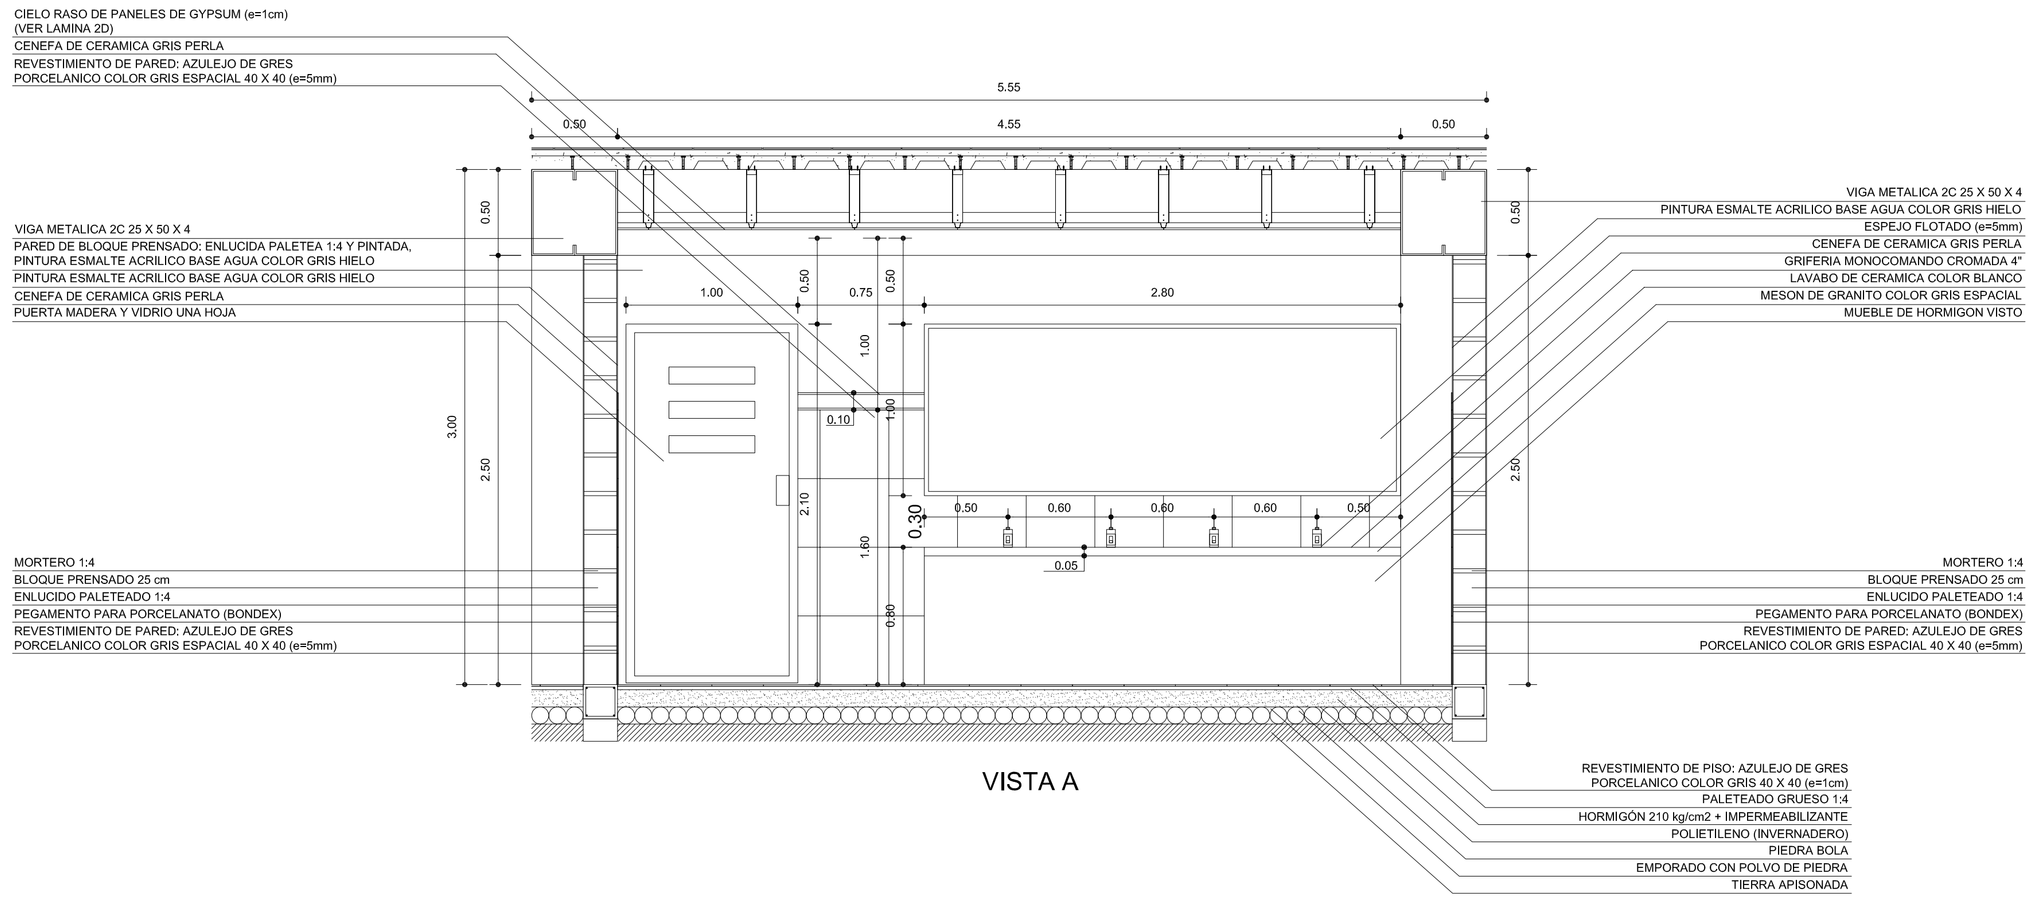


VISTA A

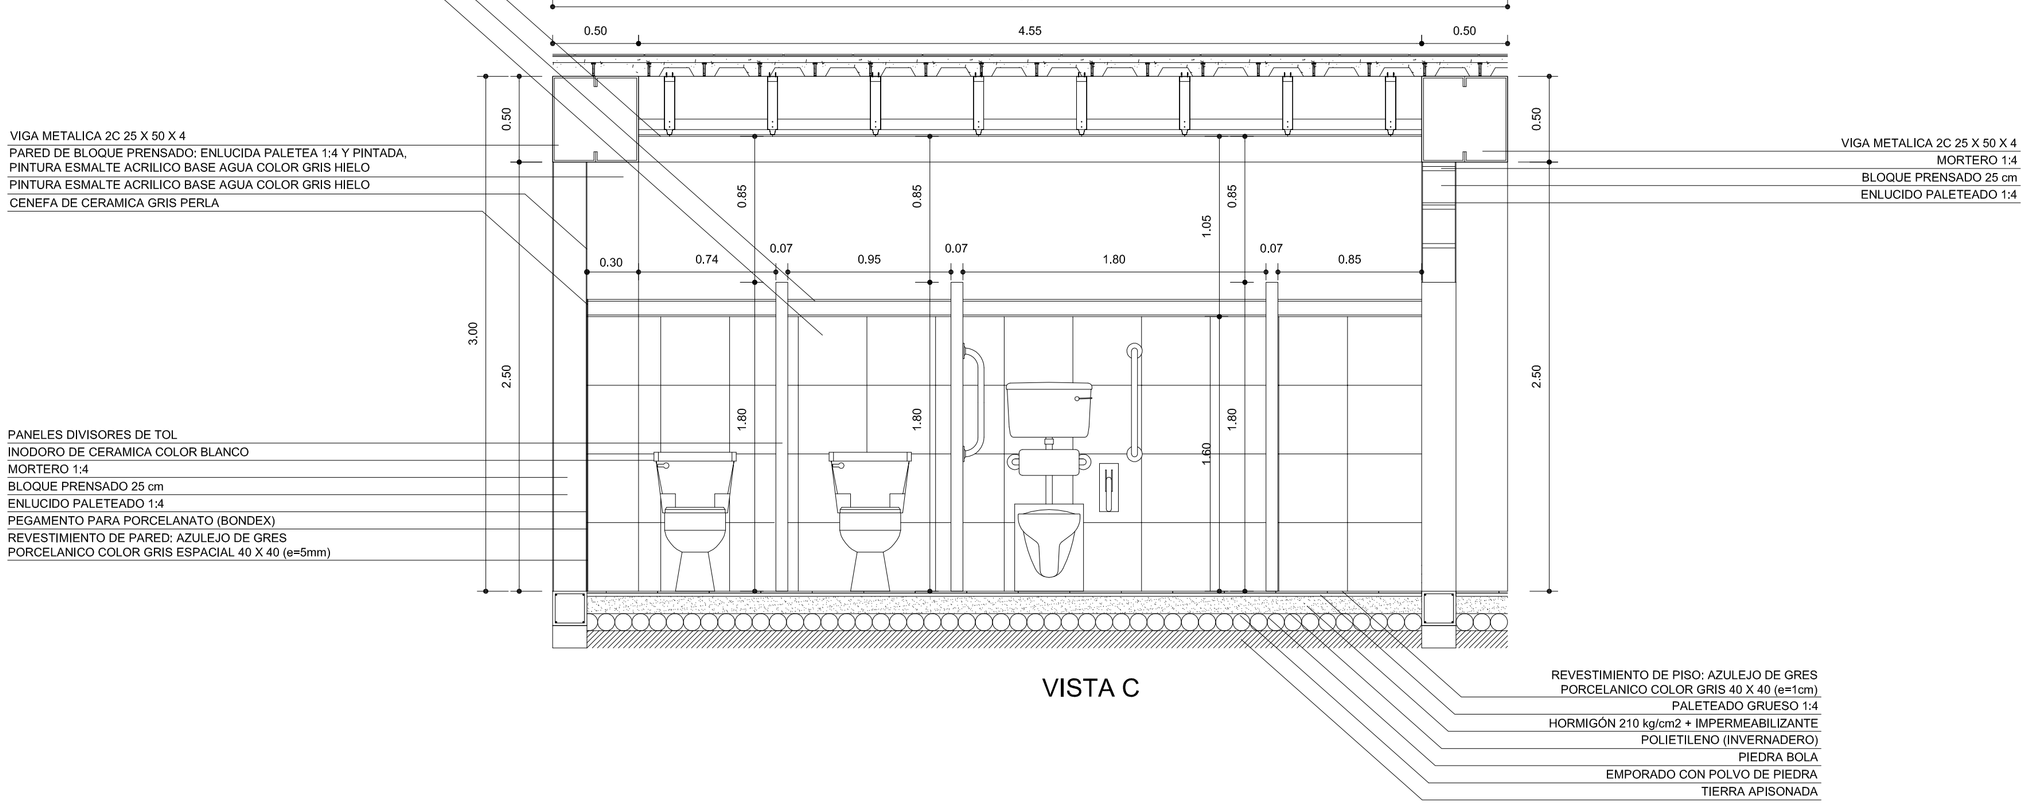


VISTA C


PONTIFICIA UNIVERSIDAD CATÓLICA DEL ECUADOR FACULTAD DE ARQUITECTURA, DISEÑO Y ARTES TRABAJO DE FIN DE CARRERA	TEMA: CENTRO DE RECREACIÓN Y ENTRETENIMIENTO JUVENIL		DIRECTOR DE TESIS: Arq. Osvaldo Paladines	NOTAS TÉCNICAS	SELLOS Y FIRMAS DE APROBACIÓN	UBICACIÓN QUITUMBE	C12	LÁMINA: 12/13
	CONTIENE: PLANTA Y VISTAS BAÑO MUJERES PAINTBALL	BLOQUE	NOMBRE: Jorge Flores Castro					FECHA: ENE - 2012
								ESCALA: 1:25

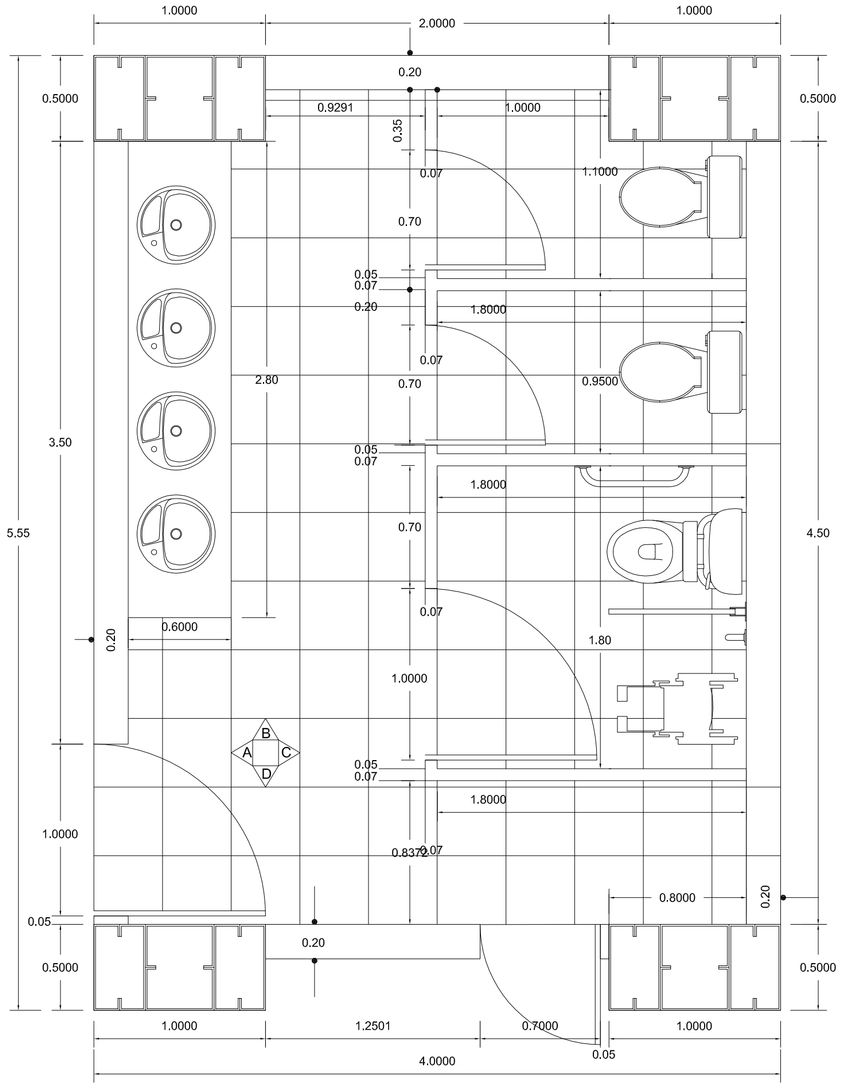

BAÑOS MUJERES - PAINTBALL

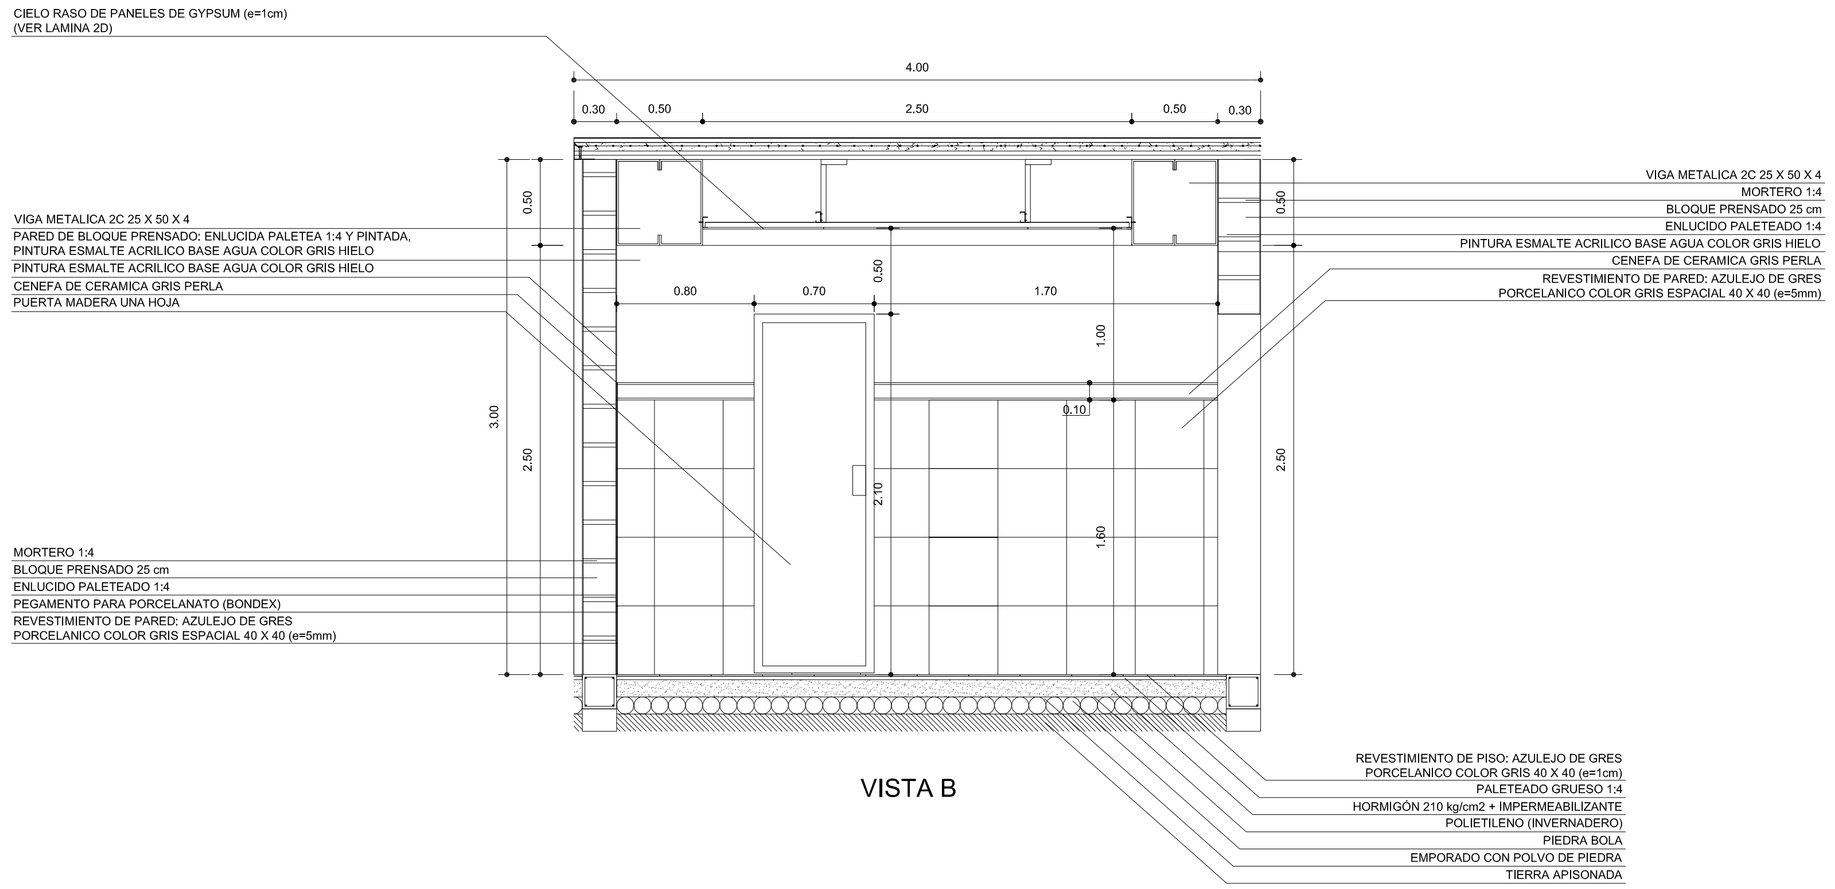

VISTA B

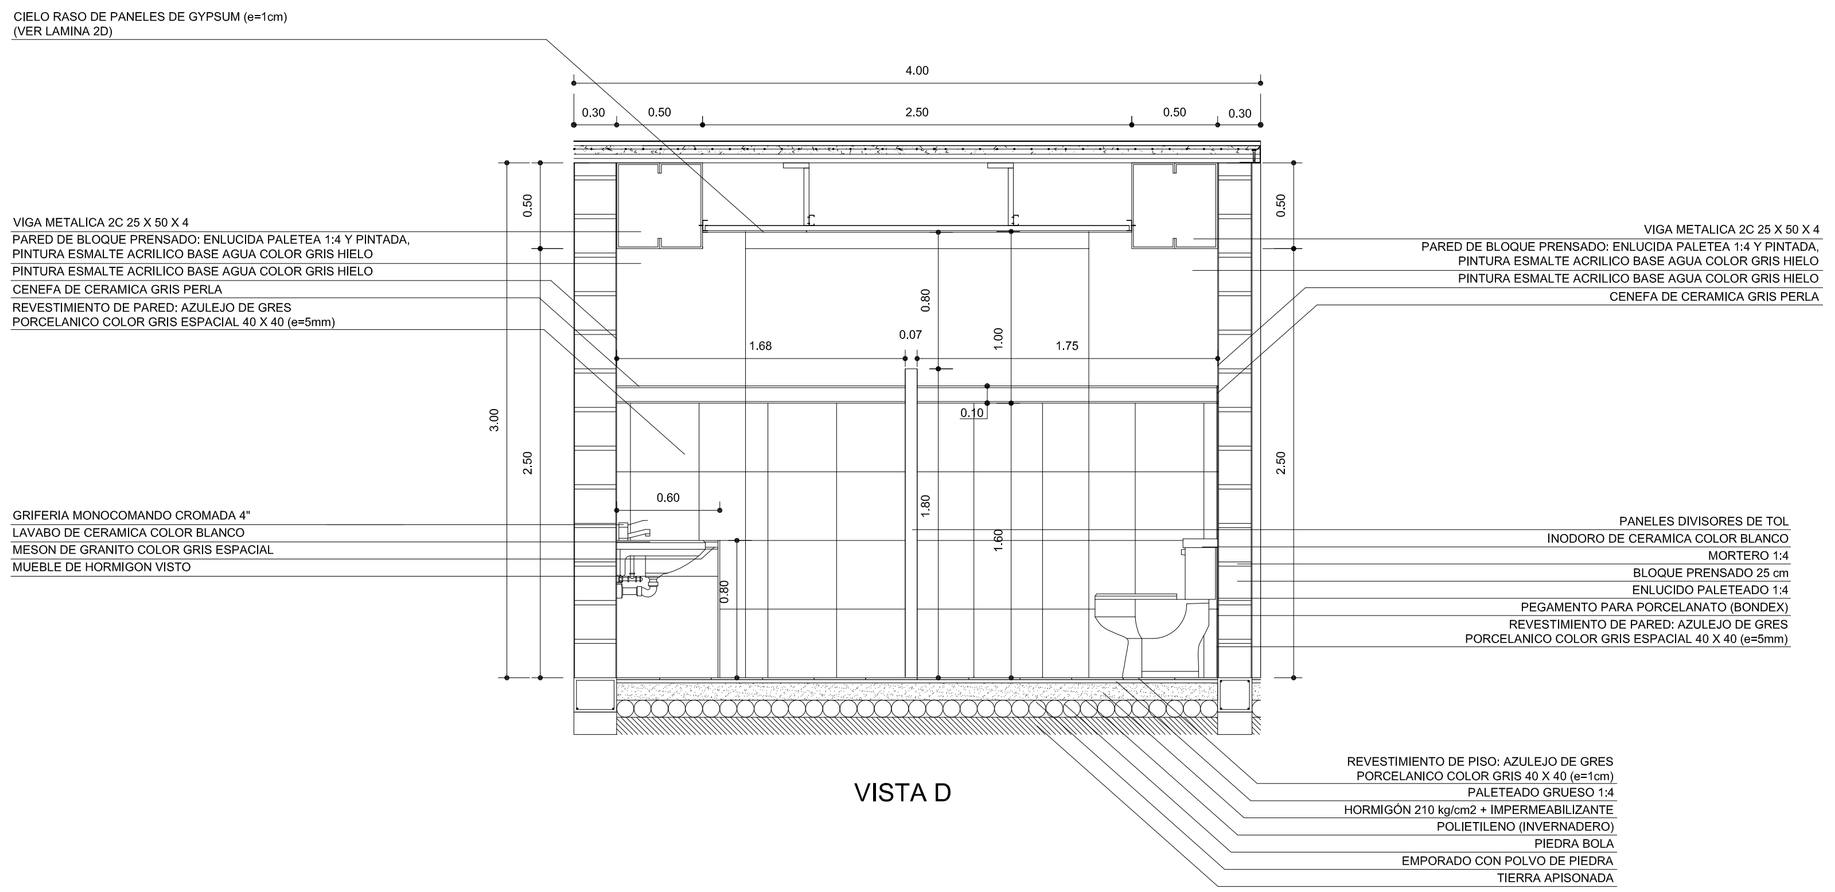



VISTA D

PONTIFICIA UNIVERSIDAD CATÓLICA DEL ECUADOR FACULTAD DE ARQUITECTURA, DISEÑO Y ARTES TRABAJO DE FIN DE CARRERA	TEMA: CENTRO DE RECREACIÓN Y ENTRETENIMIENTO JUVENIL		DIRECTOR DE TESIS: Arq. Osvaldo Paladines	NOTAS TÉCNICAS	SELLOS Y FIRMAS DE APROBACIÓN	UBICACIÓN QUITUMBE	C13	LÁMINA: 13/13
	CONTIENE: PLANTA Y VISTAS BAÑO MUJERES PAINTBALL	BLOQUE	NOMBRE: Jorge Flores Castro					FECHA: ENE - 2012
								ESCALA: 1:25


DETALLE 1

CONFORMACION DE CUBIERTAS
Y ESTRUCTURA METALICA

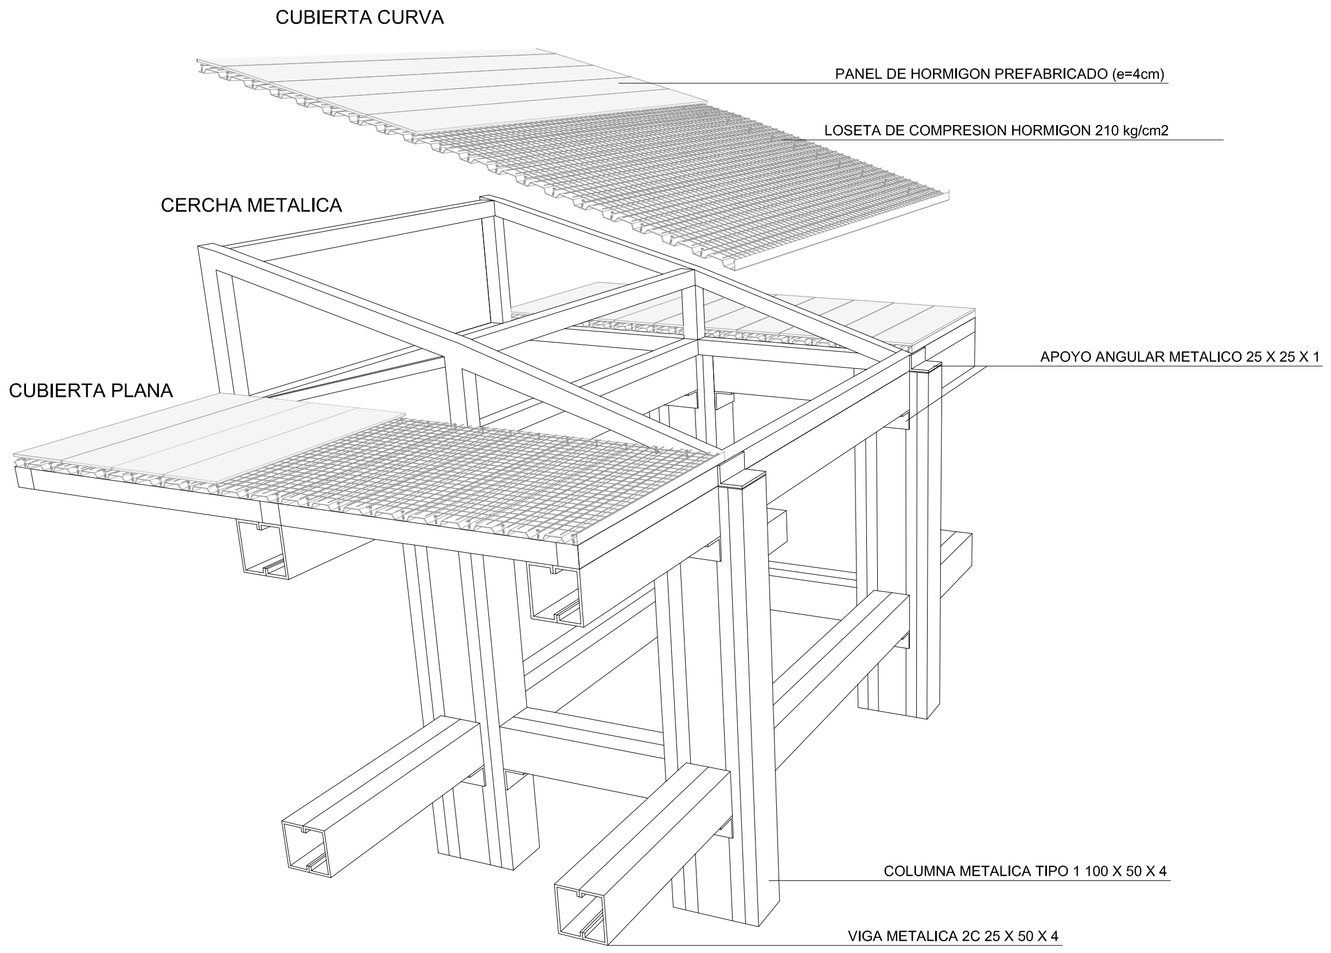


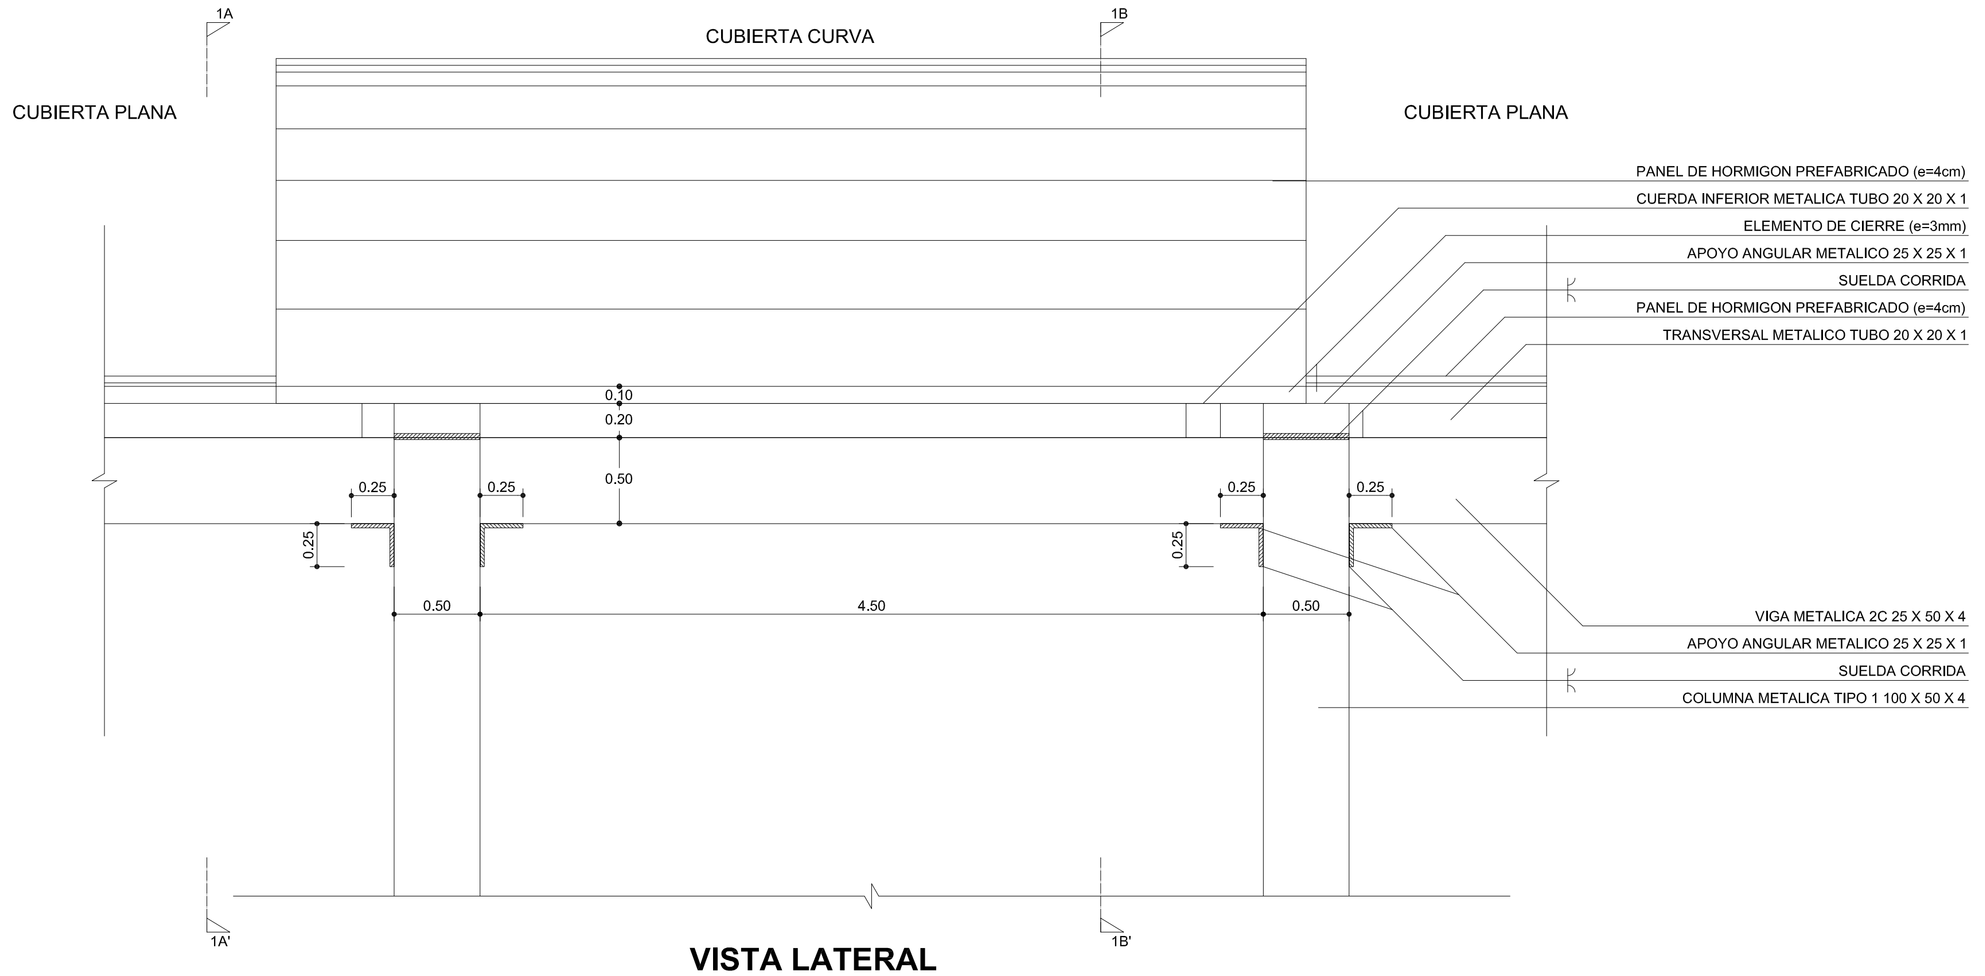

VISTA LATERAL
ESC. 1:25

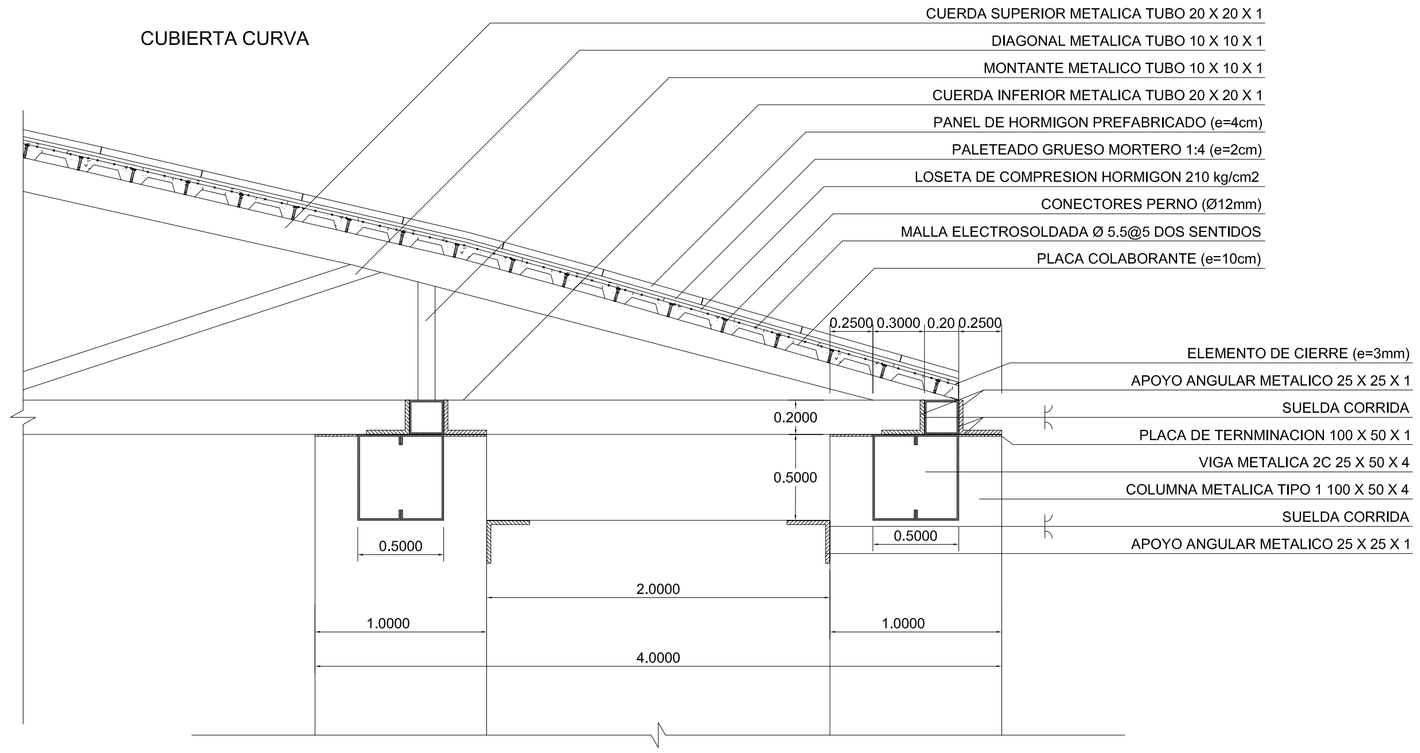

CORTE 1A - 1A'
CUBIERTA CURVA
ESC. 1:25

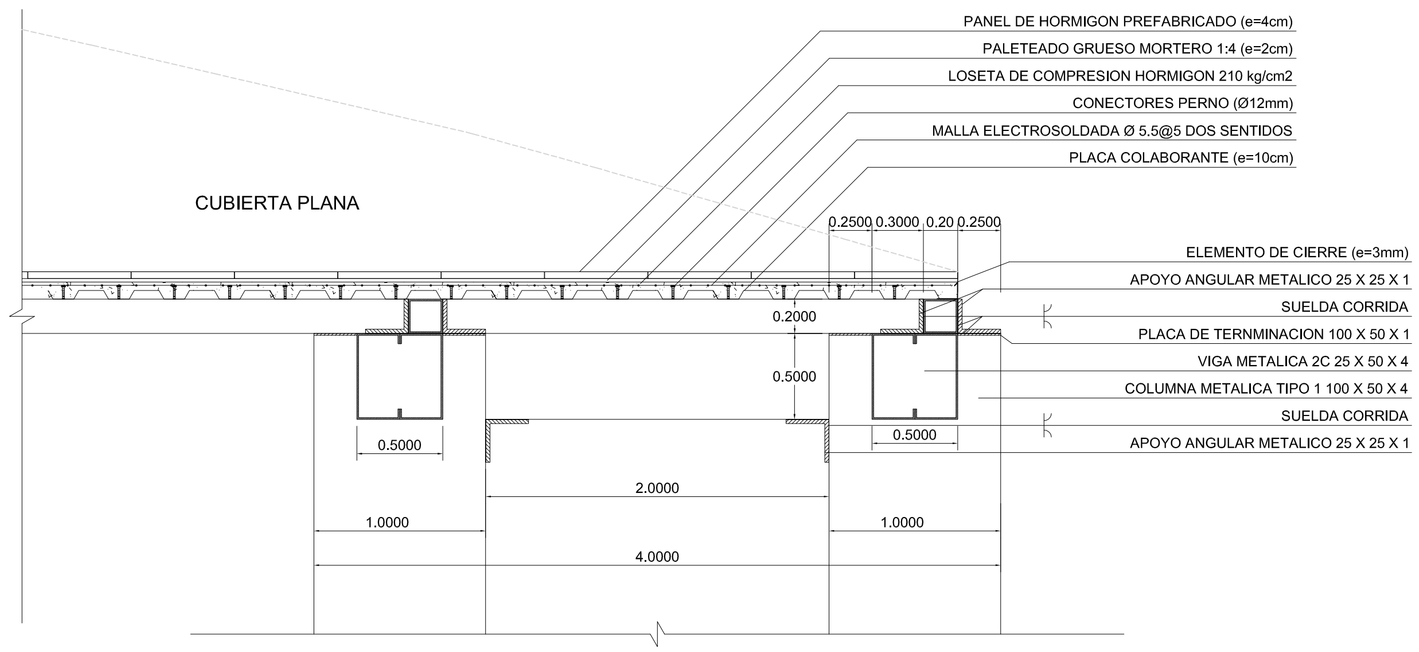



CORTE 1B - 1B'
CUBIERTA PLANA
ESC. 1:25


PONTIFICIA UNIVERSIDAD CATÓLICA DEL ECUADOR FACULTAD DE ARQUITECTURA, DISEÑO Y ARTES TRABAJO DE FIN DE CARRERA	TEMA: CENTRO DE RECREACIÓN Y ENTRETENIMIENTO JUVENIL		DIRECTOR DE TESIS: Arq. Osvaldo Paladines	NOTAS TÉCNICAS	SELLOS Y FIRMAS DE APROBACIÓN	UBICACIÓN QUITUMBE	D1	LÁMINA: 1/10
	CONTIENE: CUBIERTA Y ESTRUCTURA METÁLICA	BLOQUE	NOMBRE: Jorge Flores Castro					FECHA: ENE - 2012
								ESCALA: Indicada

DETALLE 2

CIELO RASO DE PANELES DE GYPSUM

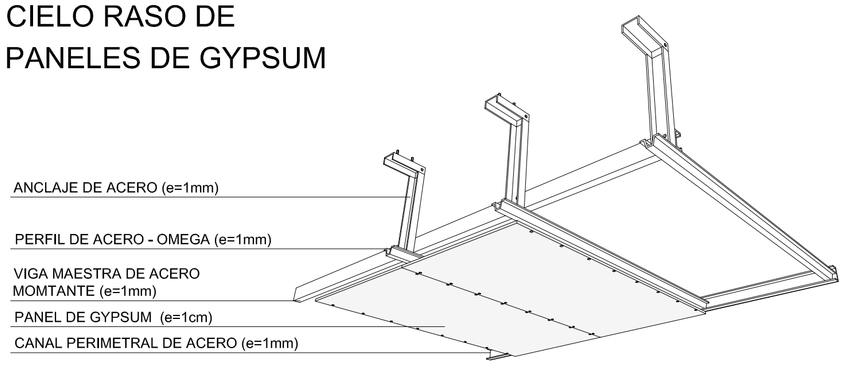


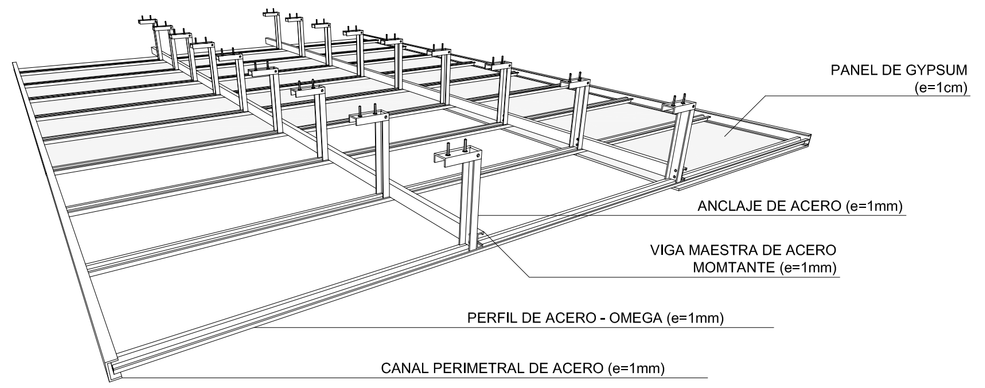

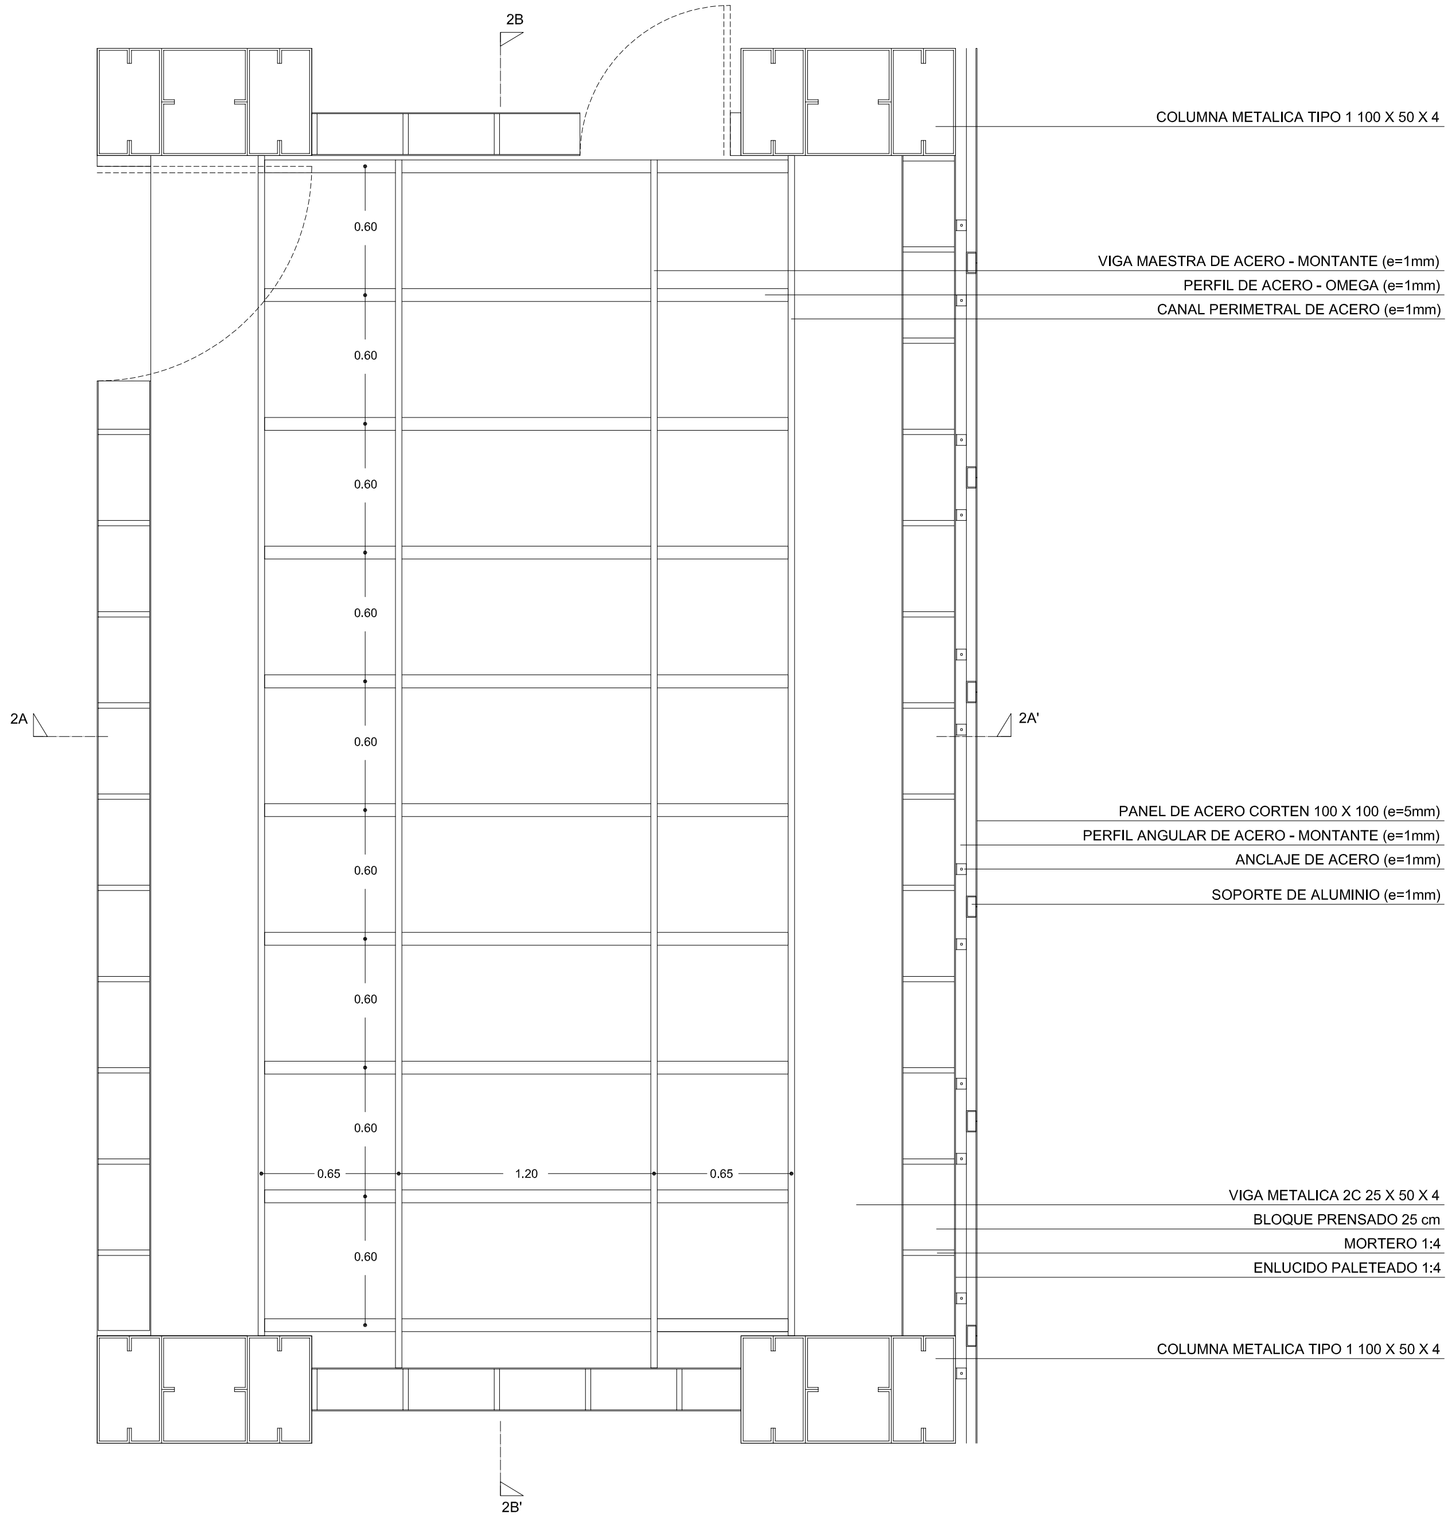


DISPOSICION EN PLANTA DE LA ESTRUCTURA PARA LA INSTALACION DEL CIELO RASO

ESC. 1:20

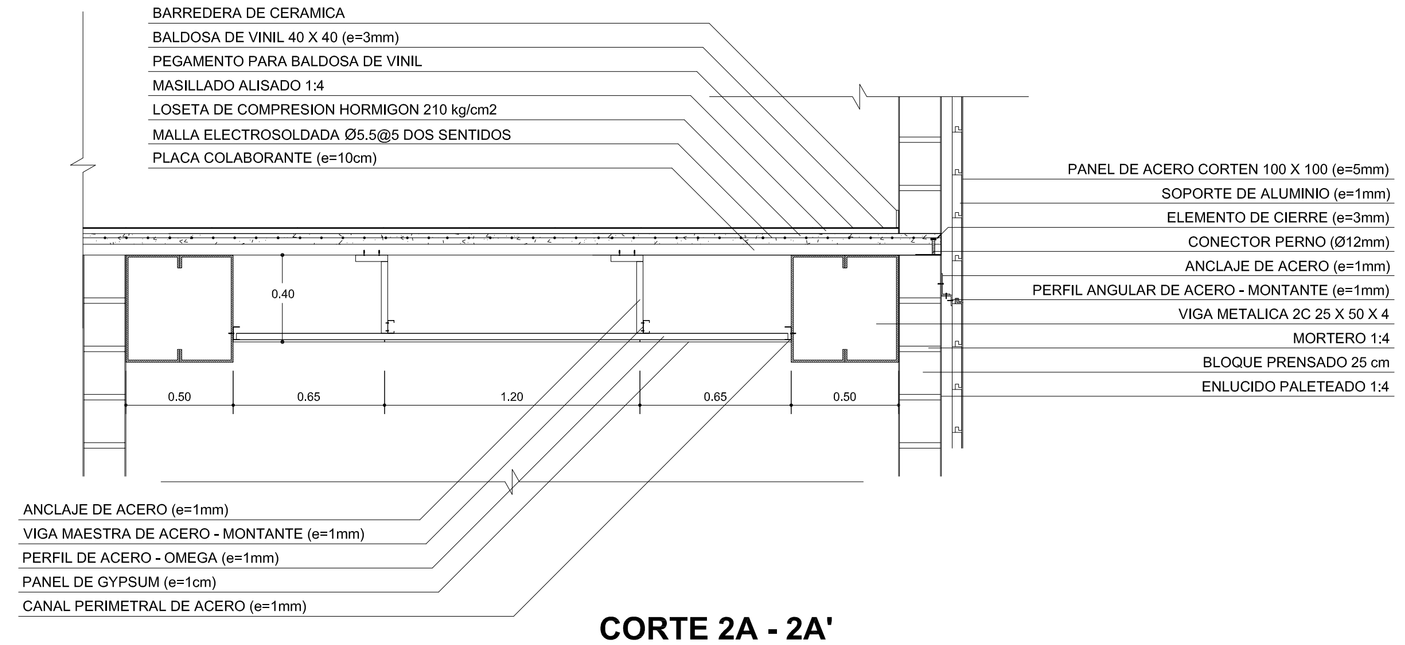


CORTE 2A - 2A'

ESC. 1:20

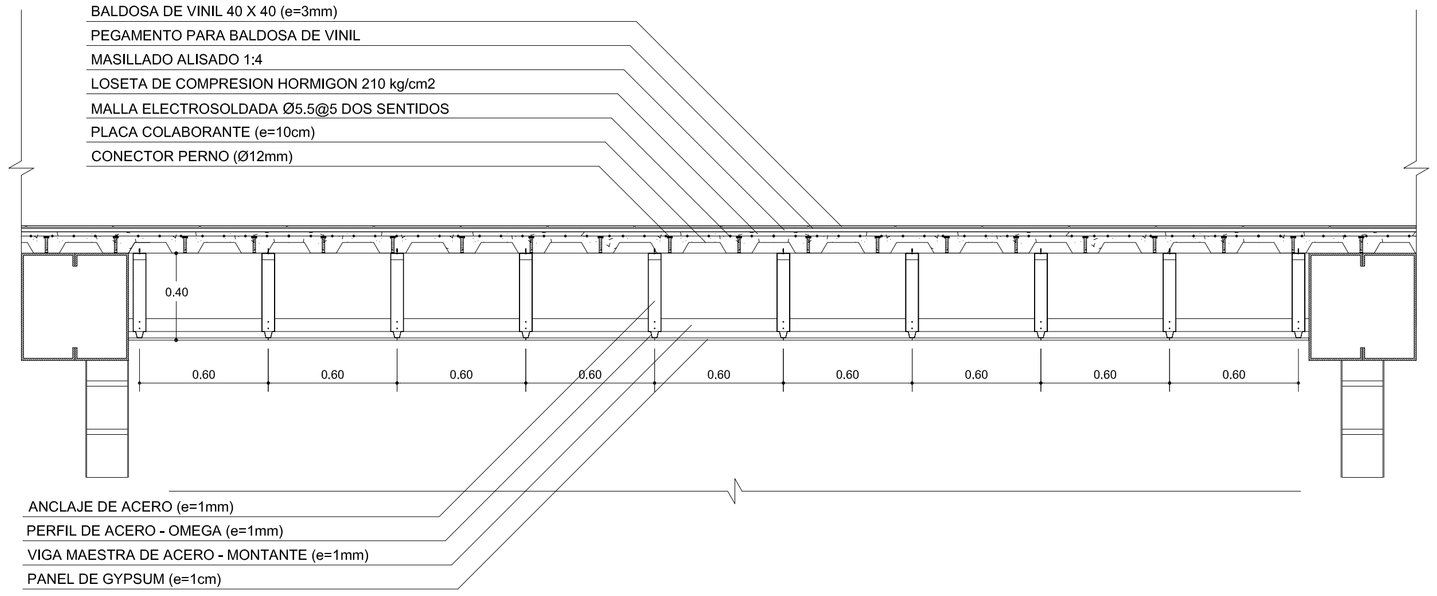


CORTE 2B - 2B'

ESC. 1:20

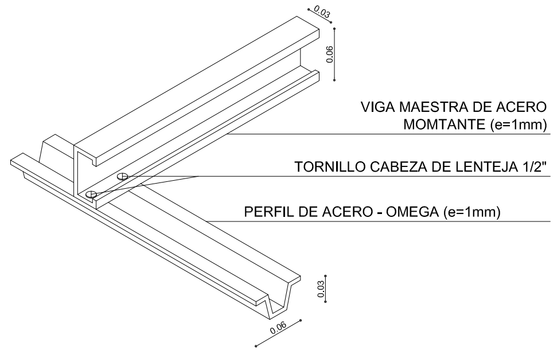


UNION PORTANTE - OMEGA

ESC. 1:5

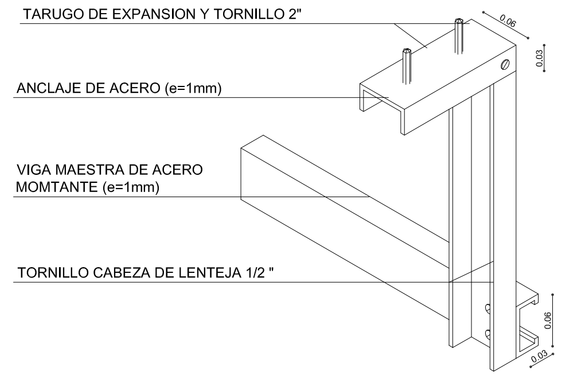

UNION PORTANTE - OMEGA

ESC. 1:5

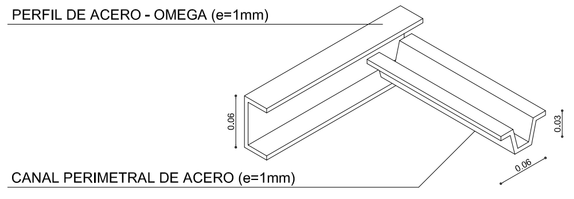


UNION PORTANTE - OMEGA


ESC. 1:5


PONTIFICIA UNIVERSIDAD CATÓLICA DEL ECUADOR FACULTAD DE ARQUITECTURA, DISEÑO Y ARTES TRABAJO DE FIN DE CARRERA	TEMA: CENTRO DE RECREACIÓN Y ENTRETENIMIENTO JUVENIL		DIRECTOR DE TESIS: Arq. Osvaldo Paladines	NOTAS TÉCNICAS	SELLOS Y FIRMAS DE APROBACIÓN	UBICACIÓN QUITUMBE	D2
	CONTIENE: CIELO RASO DE PANELES DE GYPSUM	BLOQUE	NOMBRE: Jorge Flores Castro				LÁMINA: 2/10 FECHA: ENE - 2012 ESCALA: Indicada

DETALLE 3

PANTALLA DE VIDRIO LAMINADO DE SEGURIDAD

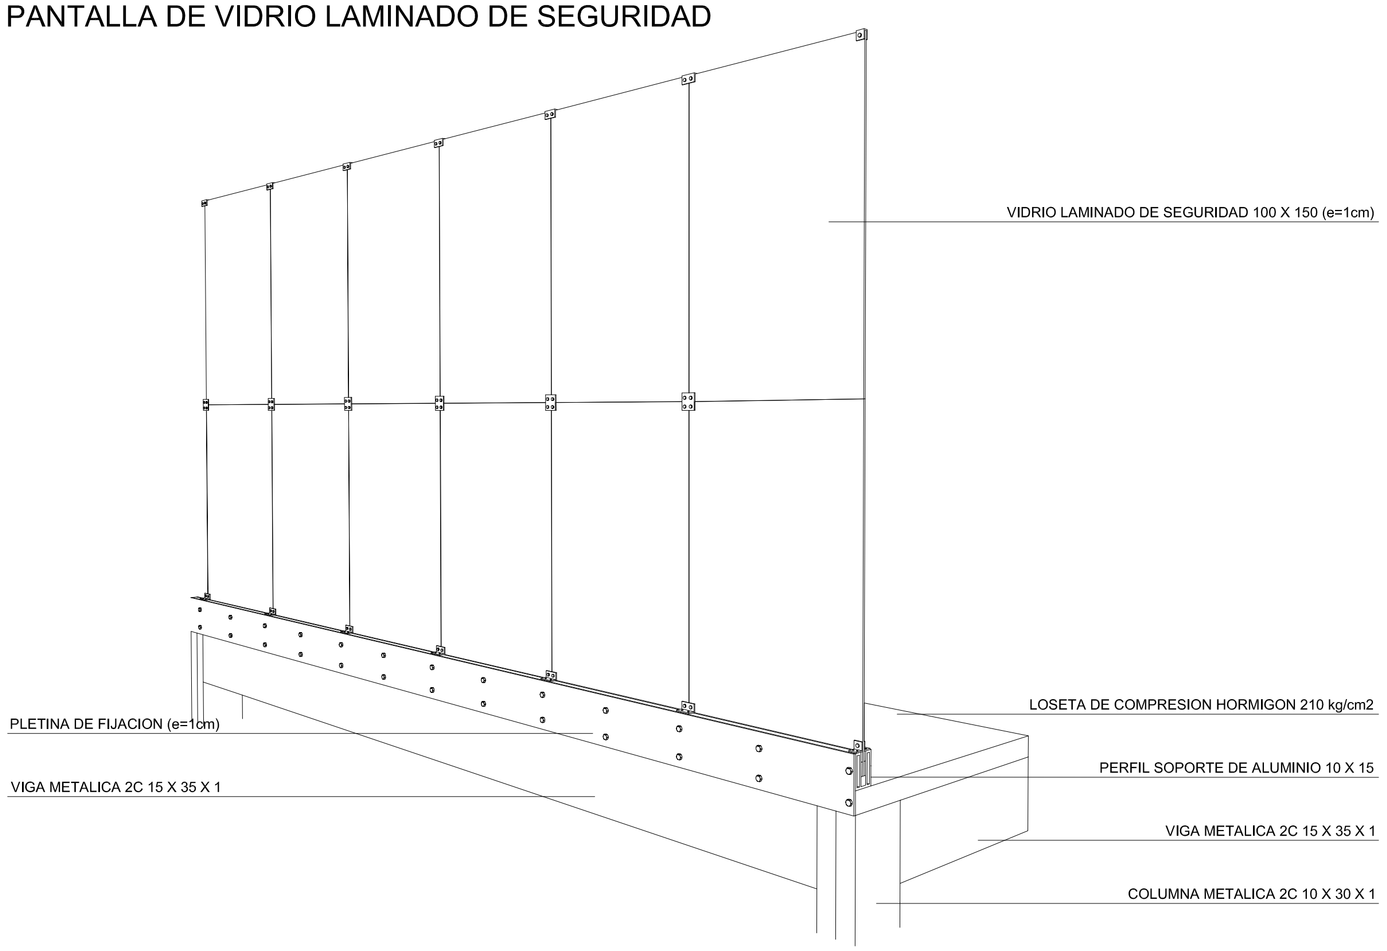

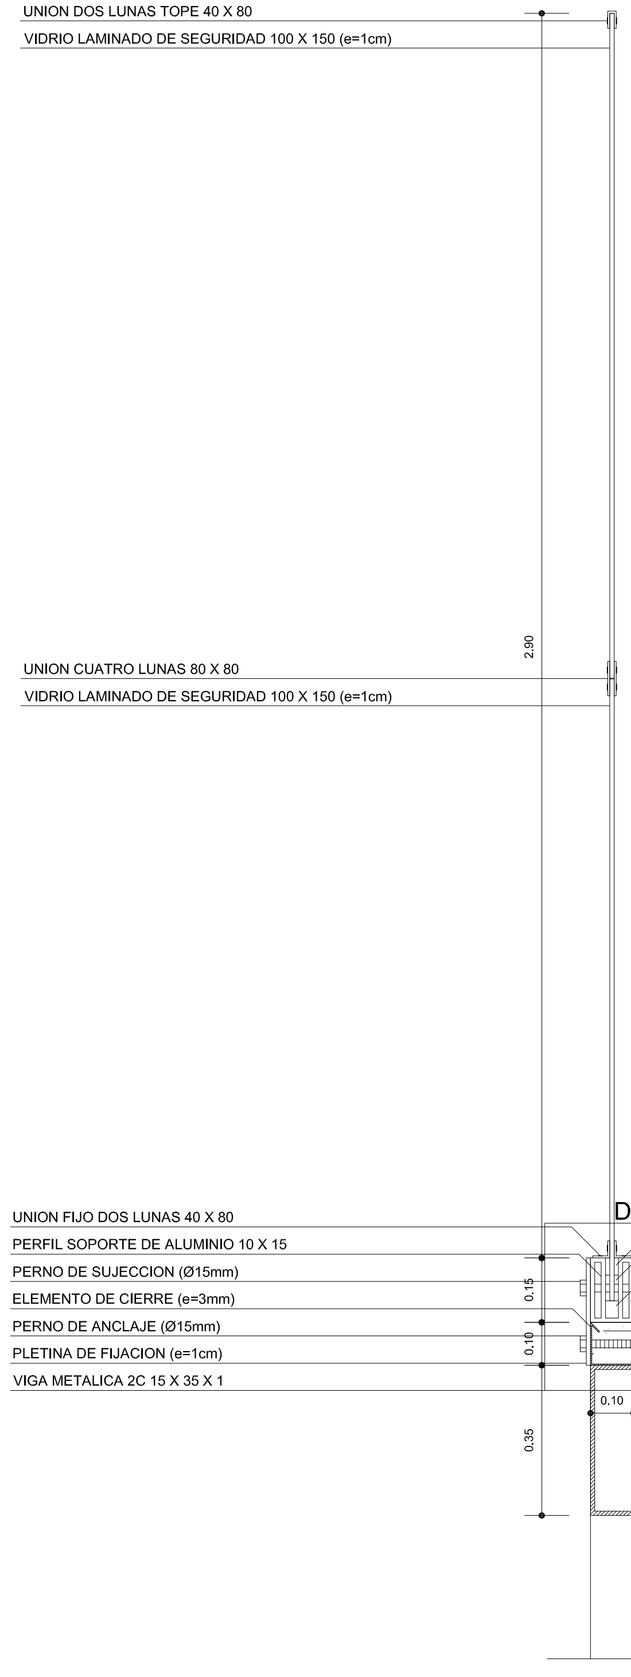


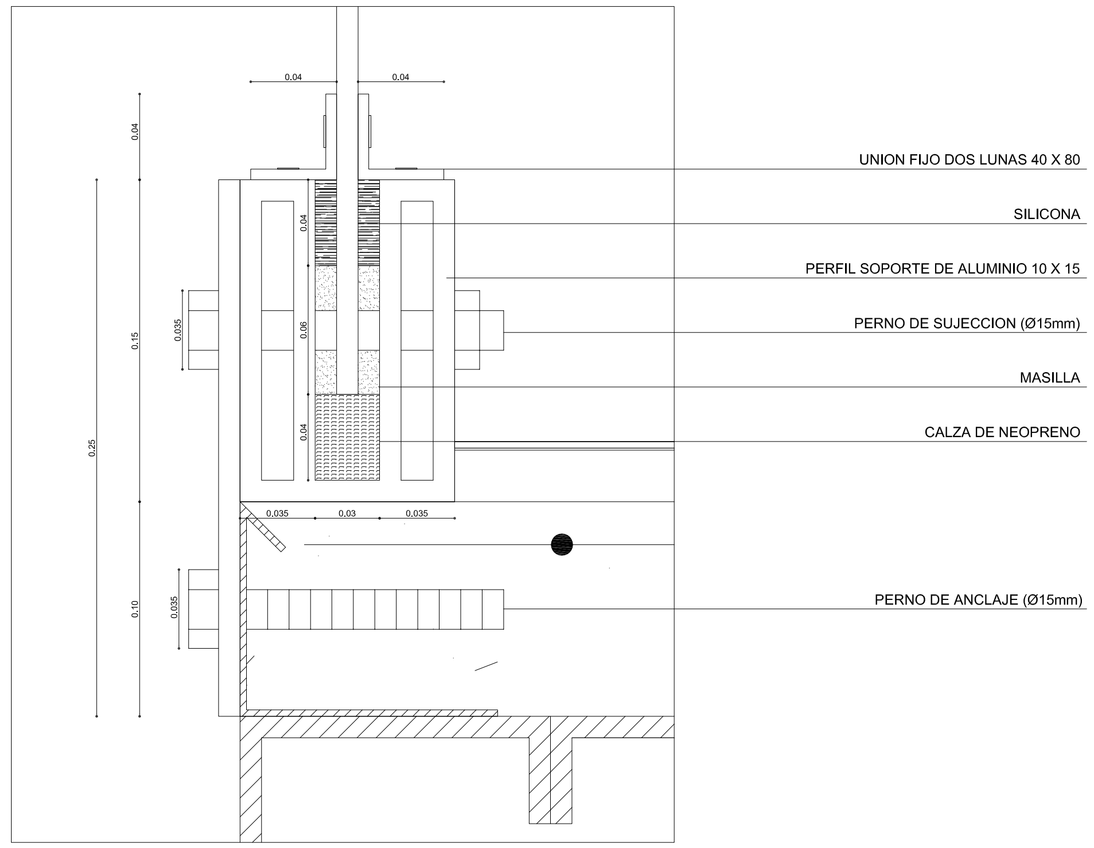

DETALLE 1A

ARMADO DE SOPORTE DE PANTALLA DE VIDRIO


ESC. 1:2

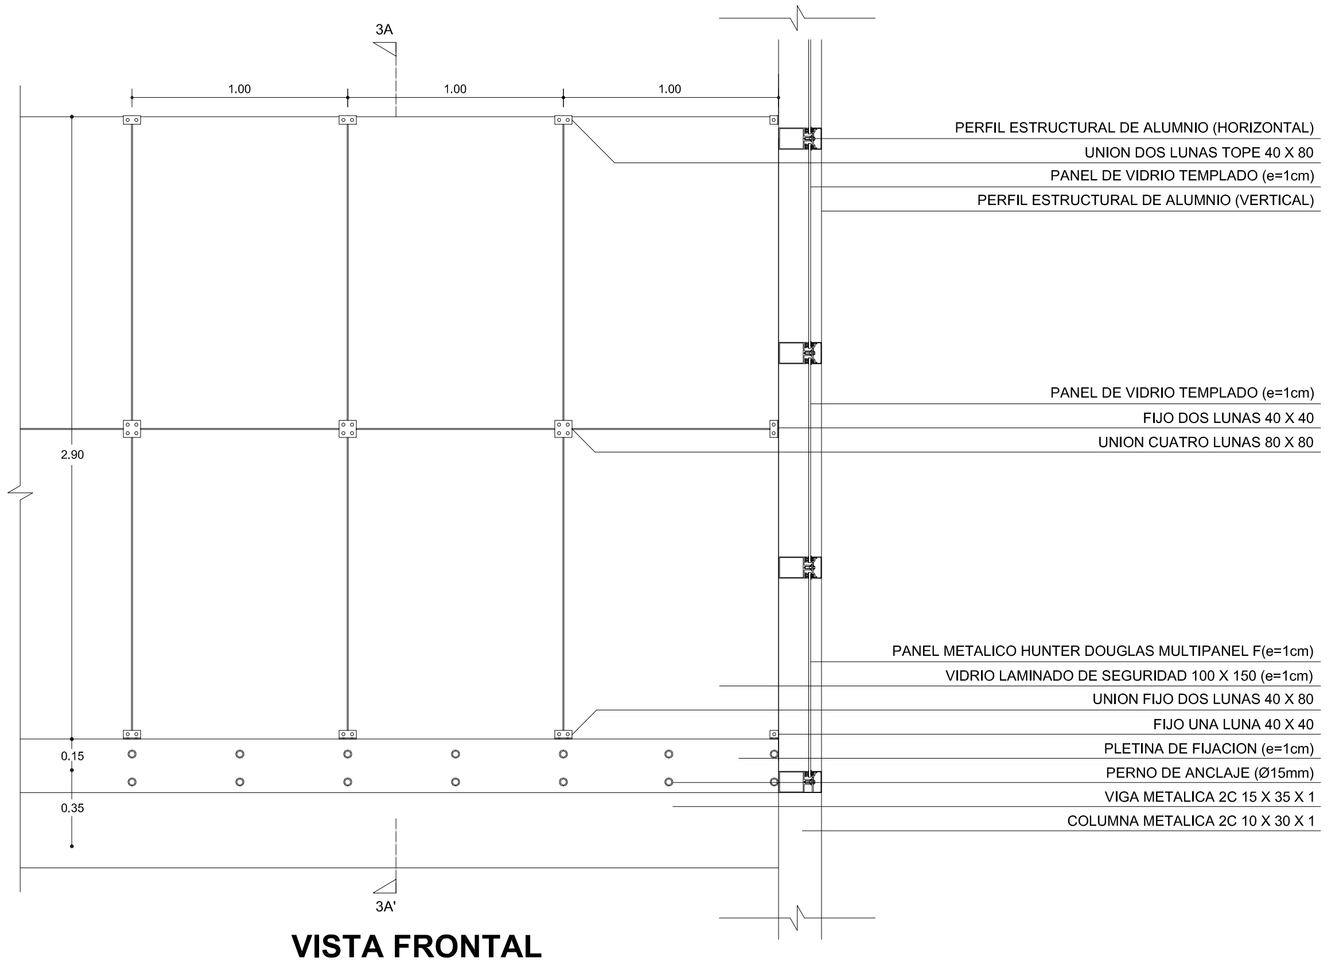

VISTA FRONTAL

DISPOSICION DE PANTALLA DE VIDRIO LAMINADO DE SEGURIDAD

ESC. 1:20

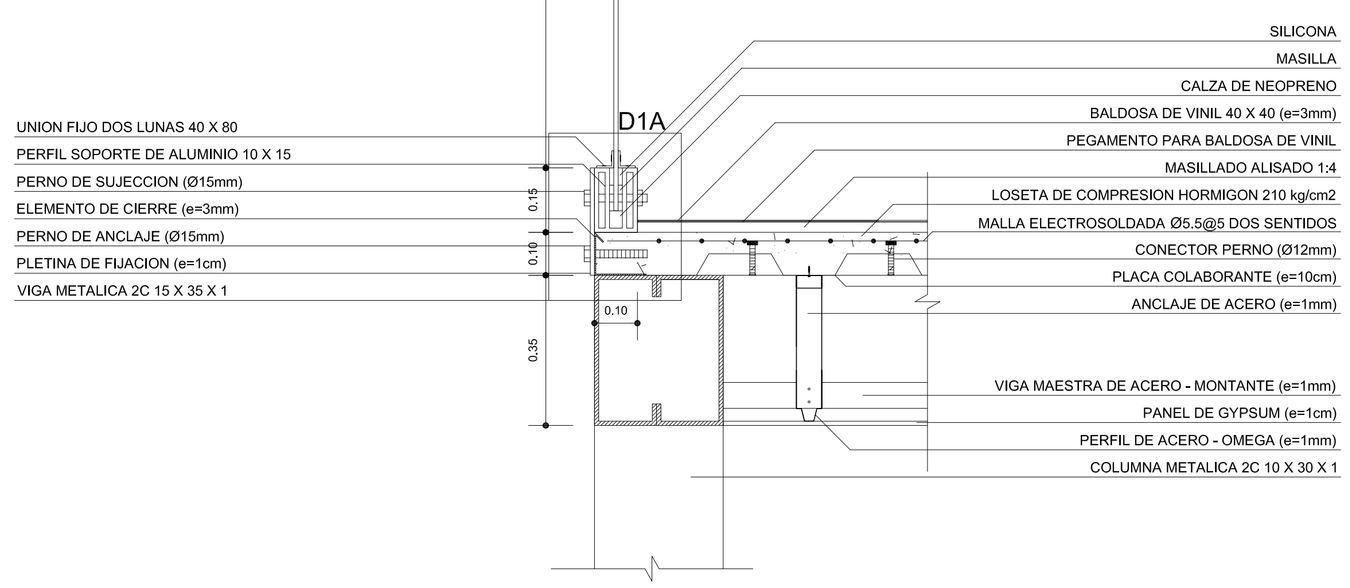


CORTE 3A - 3A'


ESC. 1:25

PONTIFICIA UNIVERSIDAD CATÓLICA DEL ECUADOR FACULTAD DE ARQUITECTURA, DISEÑO Y ARTES TRABAJO DE FIN DE CARRERA	TEMA: CENTRO DE RECREACIÓN Y ENTRETENIMIENTO JUVENIL		DIRECTOR DE TESIS: Arq. Osvaldo Paladines	NOTAS TÉCNICAS	SELLOS Y FIRMAS DE APROBACIÓN	UBICACIÓN QUITUMBE	D3	LÁMINA: 3/10
	CONTIENE: PANTALLA DE VIDRIO LAMINADO	BLOQUE	NOMBRE: Jorge Flores Castro					FECHA: ENE - 2012
								ESCALA: Indicada

DETALLE 4

BARANDILLA DE VIDRIO LAMINADO DE SEGURIDAD

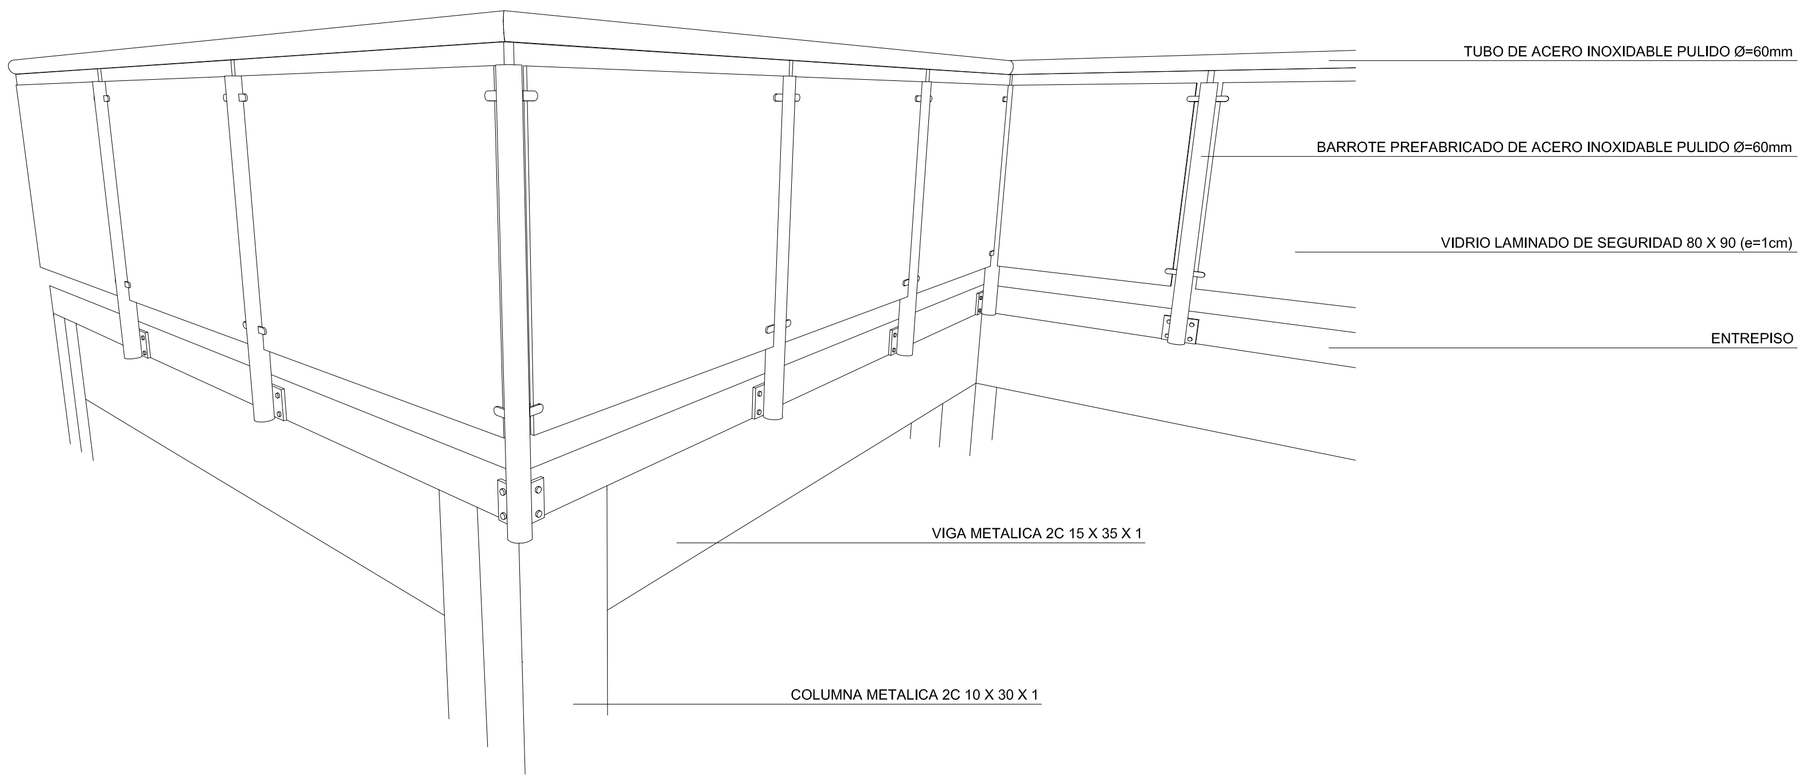


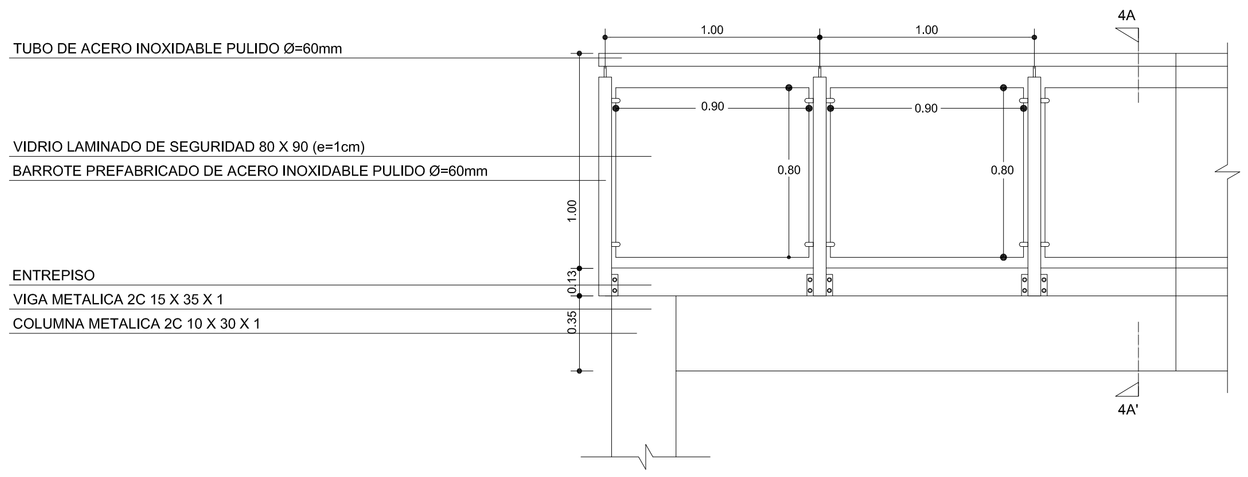

VISTA FRONTAL

DISPOSICION DE BARANDILLA DE VIDRIO LAMINADO DE SEGURIDAD

ESC. 1:20

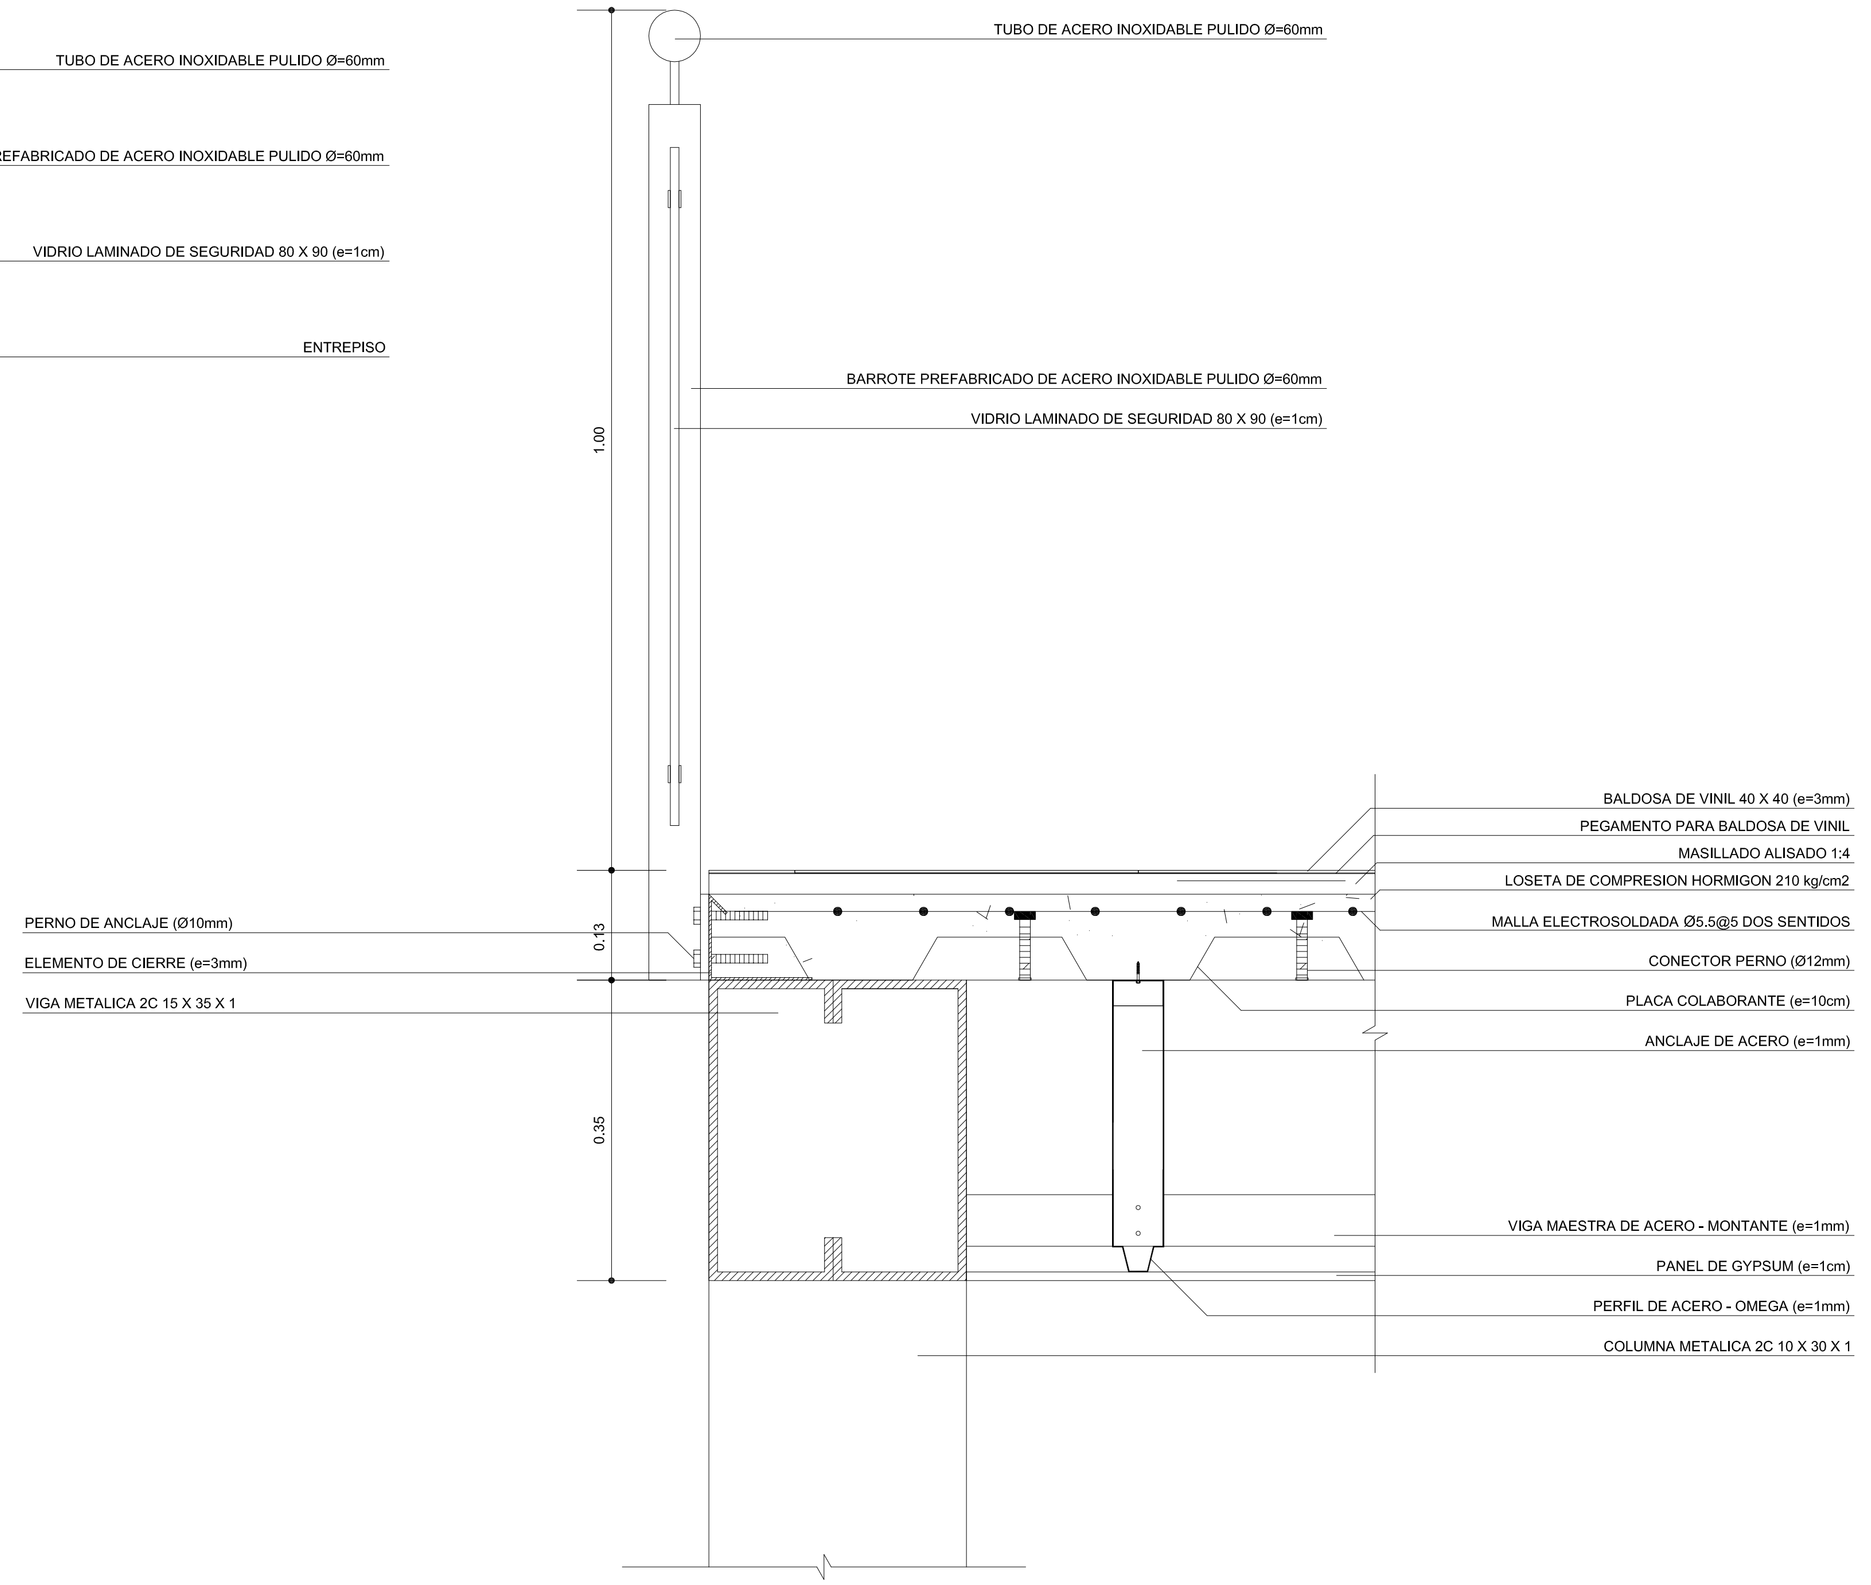


CORTE 4A - 4A'

ESC. 1:5

PONTIFICIA UNIVERSIDAD CATÓLICA DEL ECUADOR FACULTAD DE ARQUITECTURA, DISEÑO Y ARTES TRABAJO DE FIN DE CARRERA	TEMA: CENTRO DE RECREACIÓN Y ENTRETENIMIENTO JUVENIL		DIRECTOR DE TESIS: Arq. Osvaldo Paladines	NOTAS TÉCNICAS	SELLOS Y FIRMAS DE APROBACIÓN	UBICACIÓN QUITUMBE	D4	LÁMINA: 4/10
	CONTIENE: BARANDILLA DE VIDRIO LAMINADO	BLOQUE	NOMBRE: Jorge Flores Castro					FECHA: ENE - 2012
								ESCALA: Indicada


DETALLE 5

ENCUENTRO DE PISO DE VINIL
CON PORCELANATO

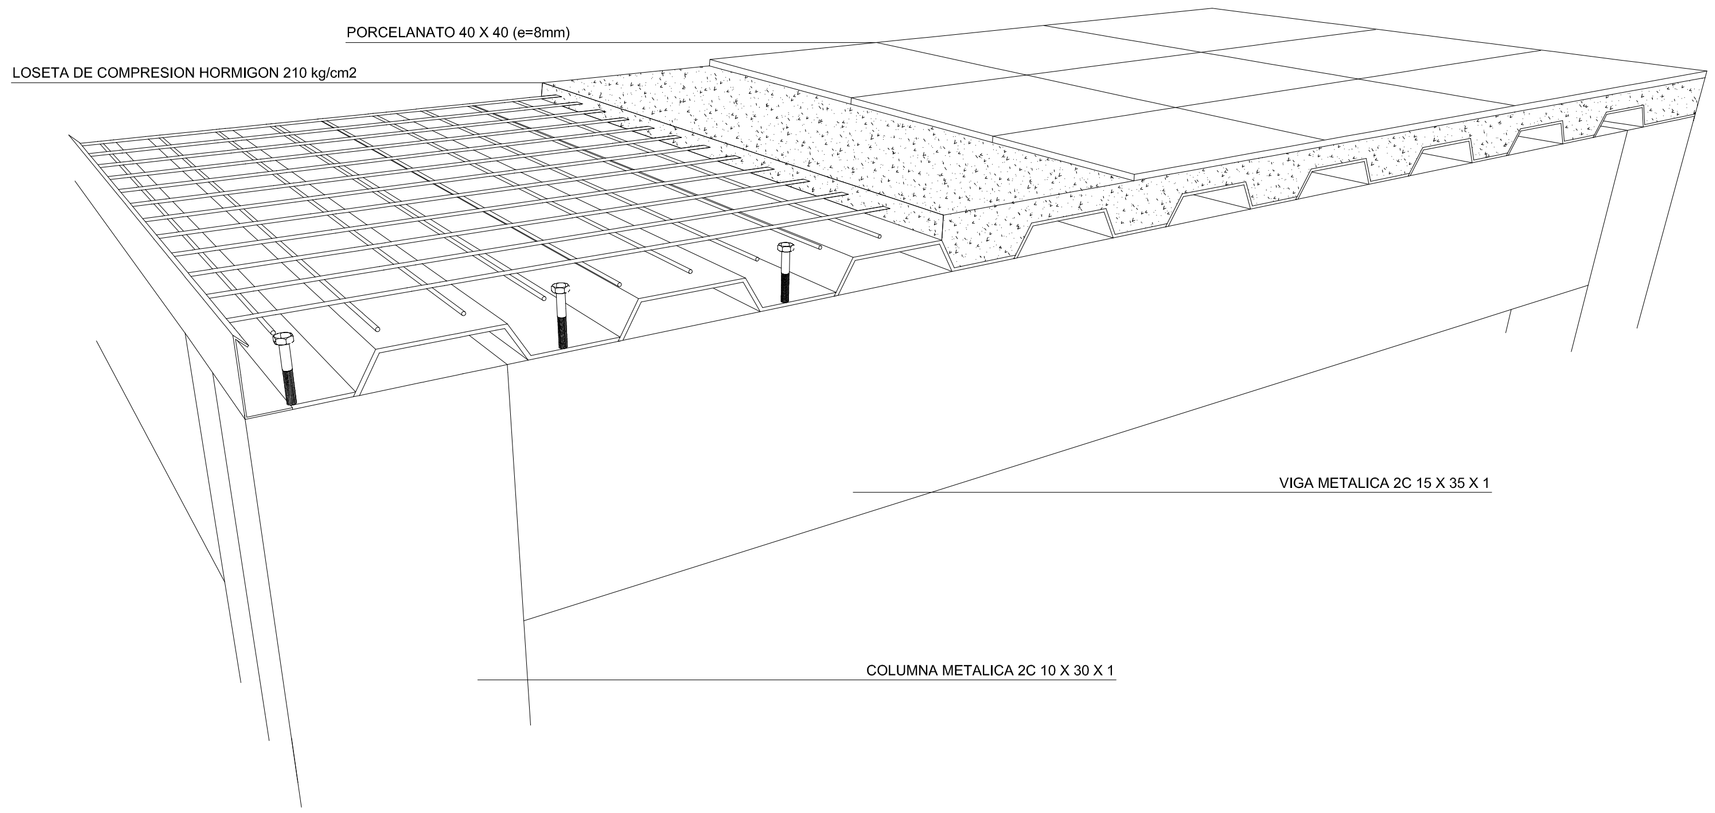


PISO VINIL

PISO PORCELANATO

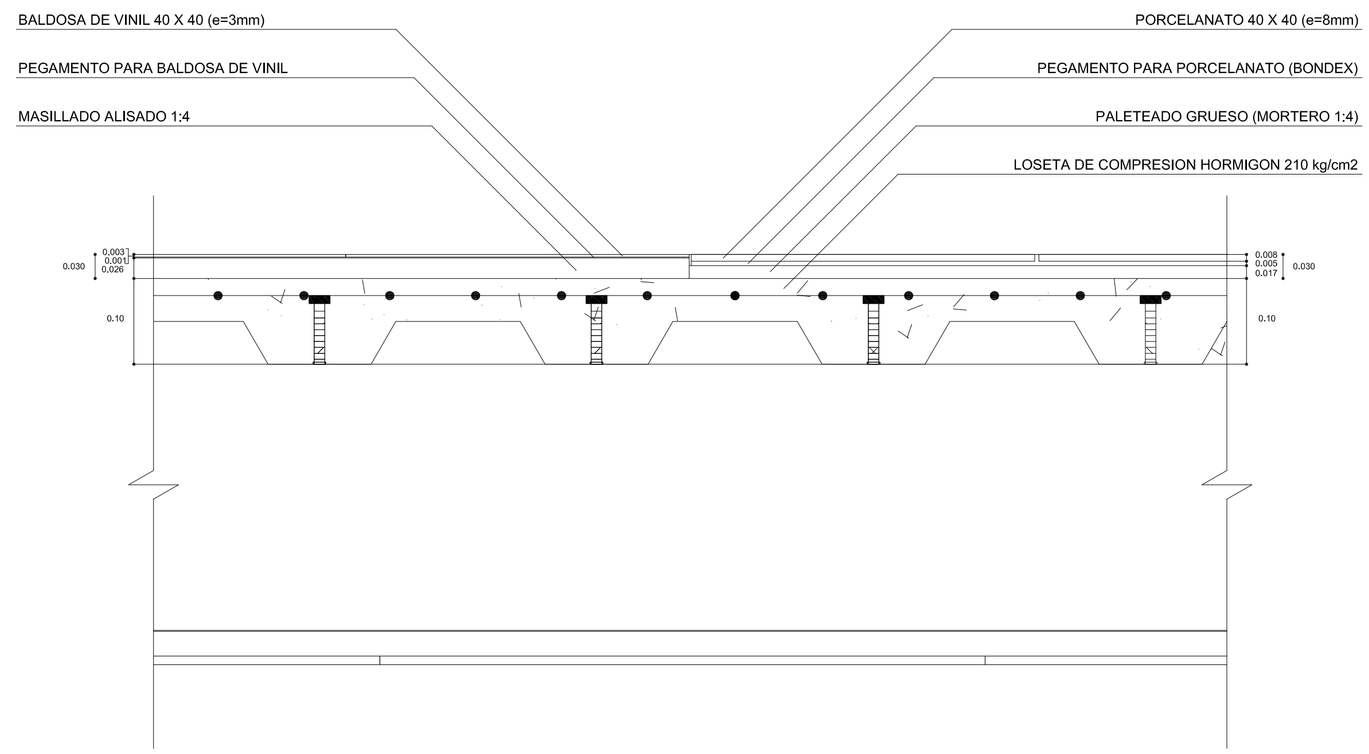

DETALLE 5A

ENCUENTRO PISOS VINIL - PORCELANATO
ESC. 1:5

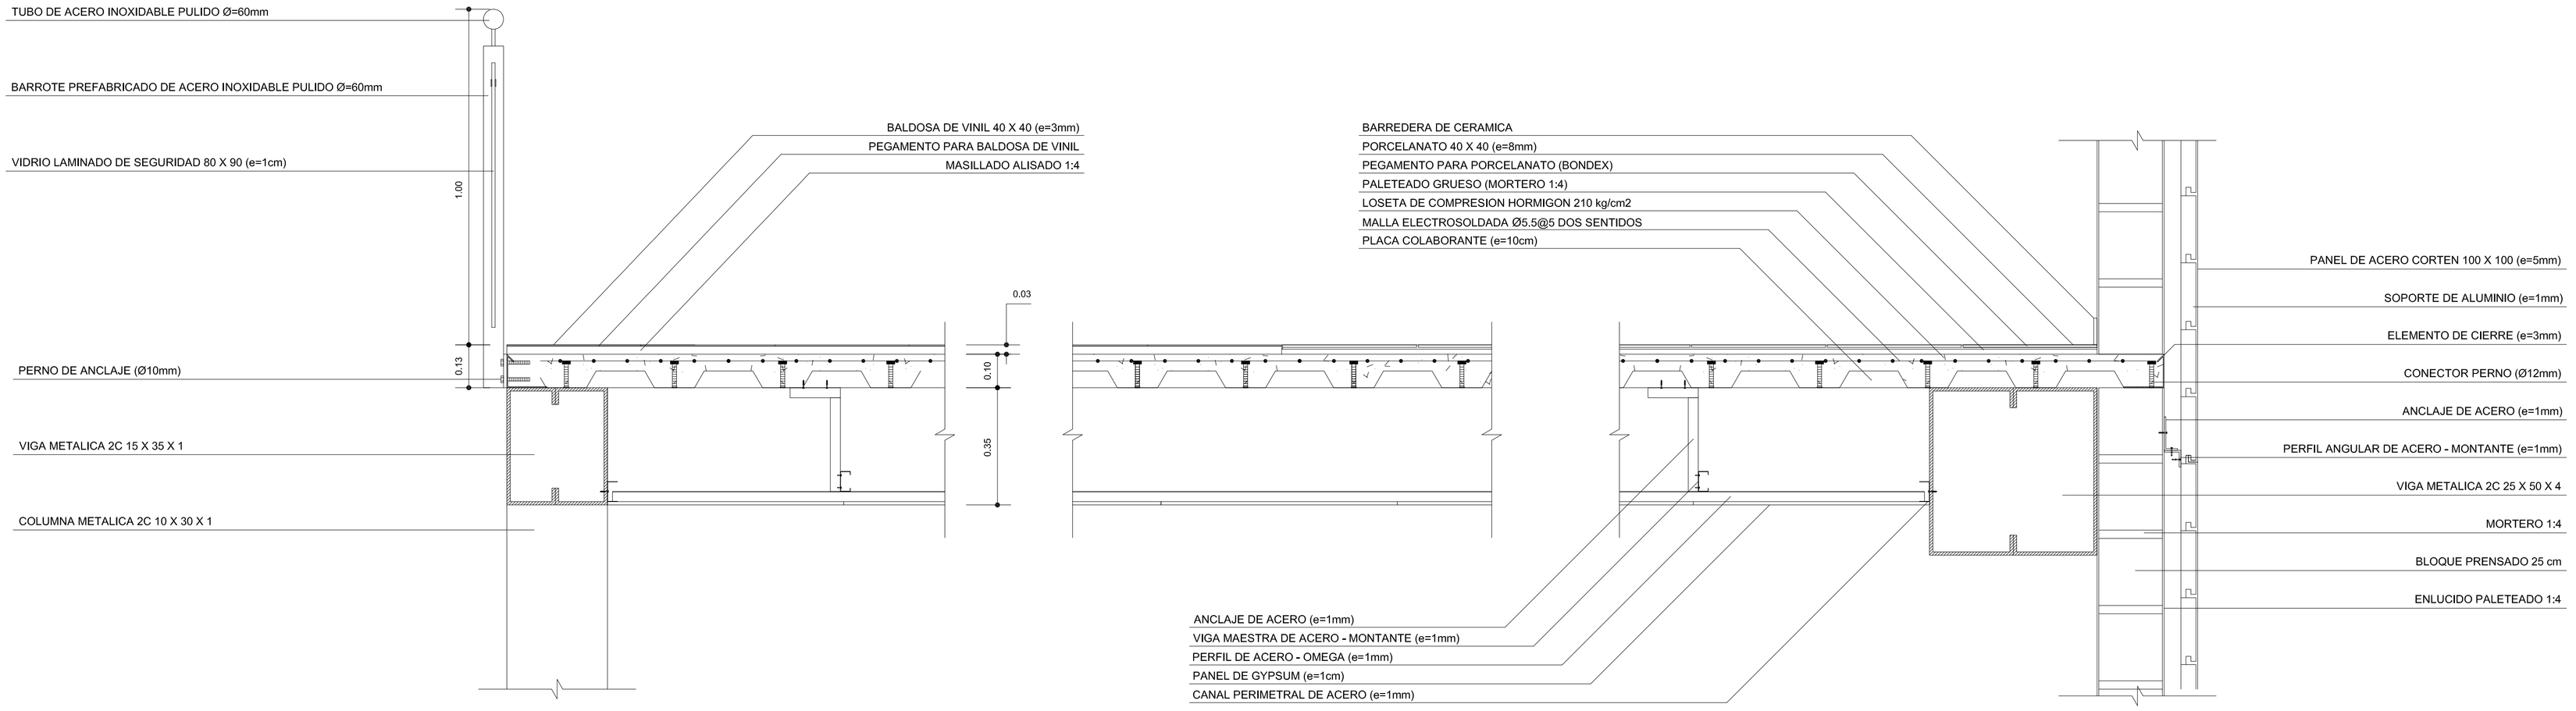


PISOS VINIL - PORCELANATO
ESC. 1:10


PONTIFICIA UNIVERSIDAD CATÓLICA DEL ECUADOR FACULTAD DE ARQUITECTURA, DISEÑO Y ARTES TRABAJO DE FIN DE CARRERA	TEMA: CENTRO DE RECREACIÓN Y ENTRETENIMIENTO JUVENIL		DIRECTOR DE TESIS: Arq. Osvaldo Paladines	NOTAS TÉCNICAS	SELLOS Y FIRMAS DE APROBACIÓN	UBICACIÓN QUITUMBE	D5 LÁMINA: 5/10
	CONTIENE: PISOS DE VINIL - PORCELANATO	BLOQUE	NOMBRE: Jorge Flores Castro				FECHA: ENE - 2012 ESCALA: Indicada

DETALLE 6

FACHADA LATERAL

PANELES DE ACERO CORTEN

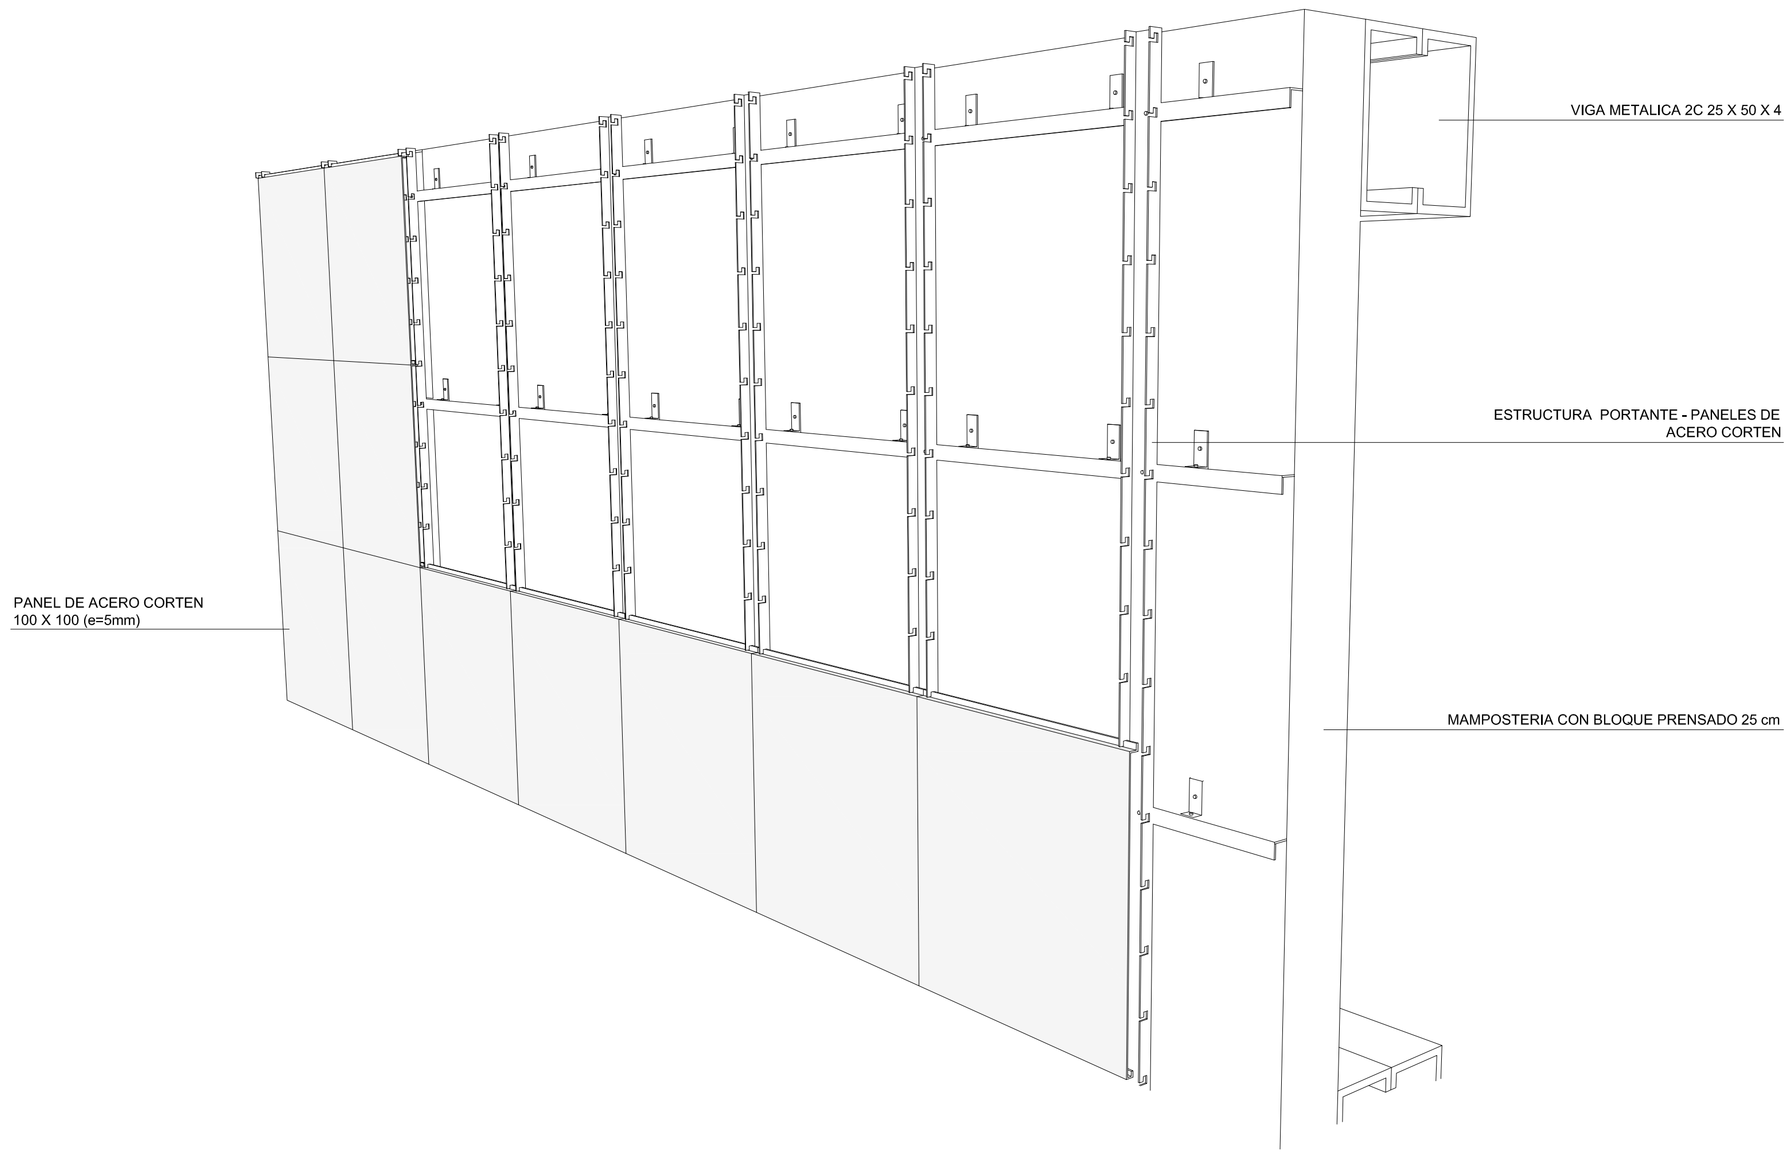


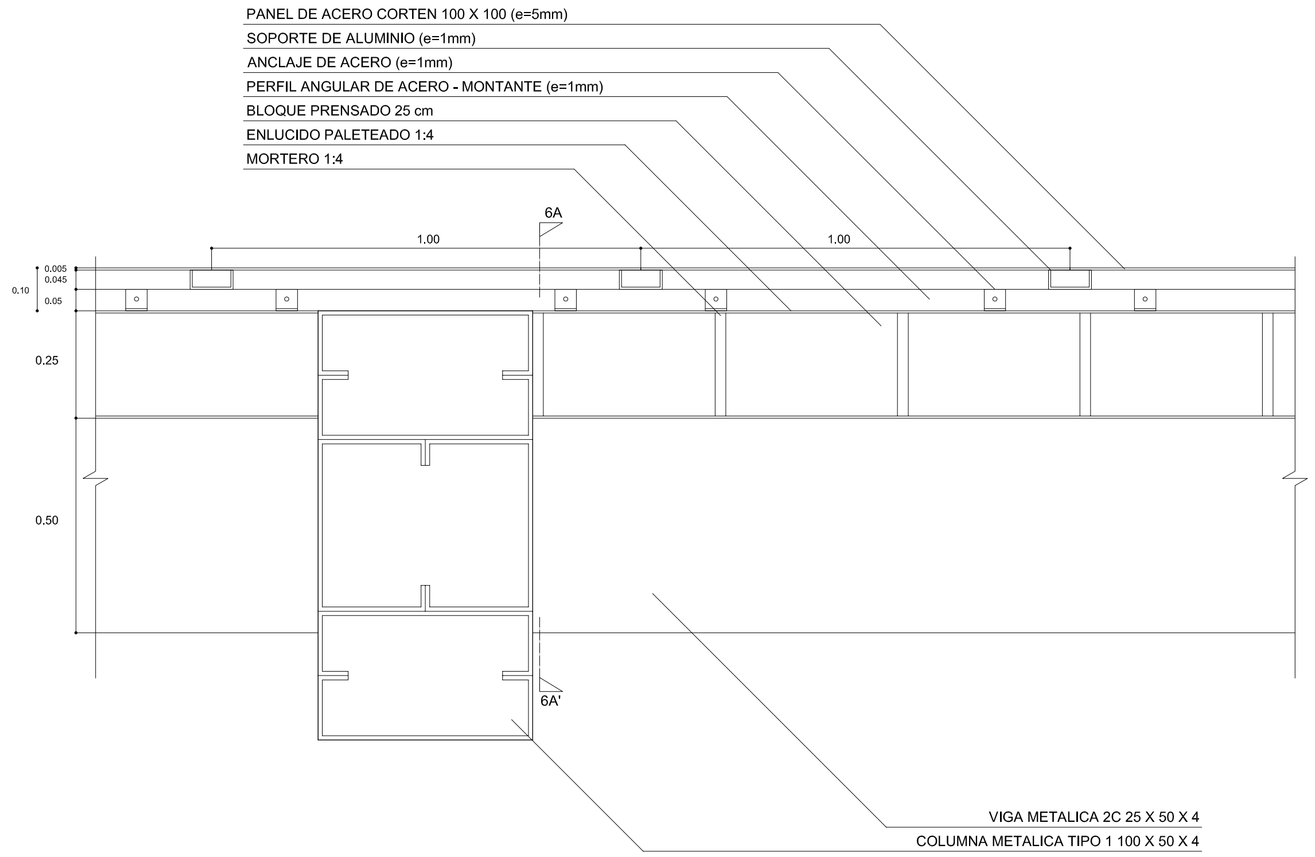

PLANTA


RECUBRIMIENTO FACHADA LATERAL

ESC. 1:10

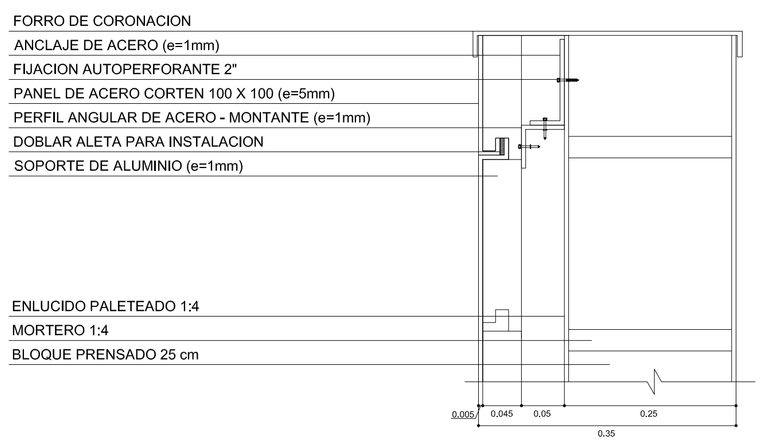


DETALLE ENCUENTRO SUPERIOR

ESC. 1:5

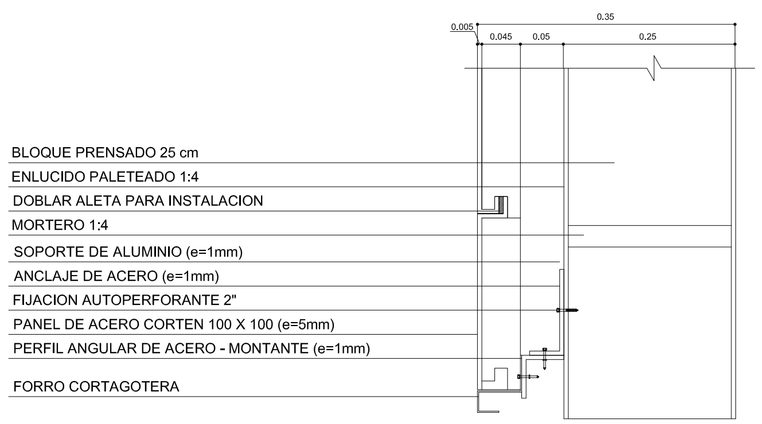

DETALLE ENCUENTRO INFERIOR

ESC. 1:5

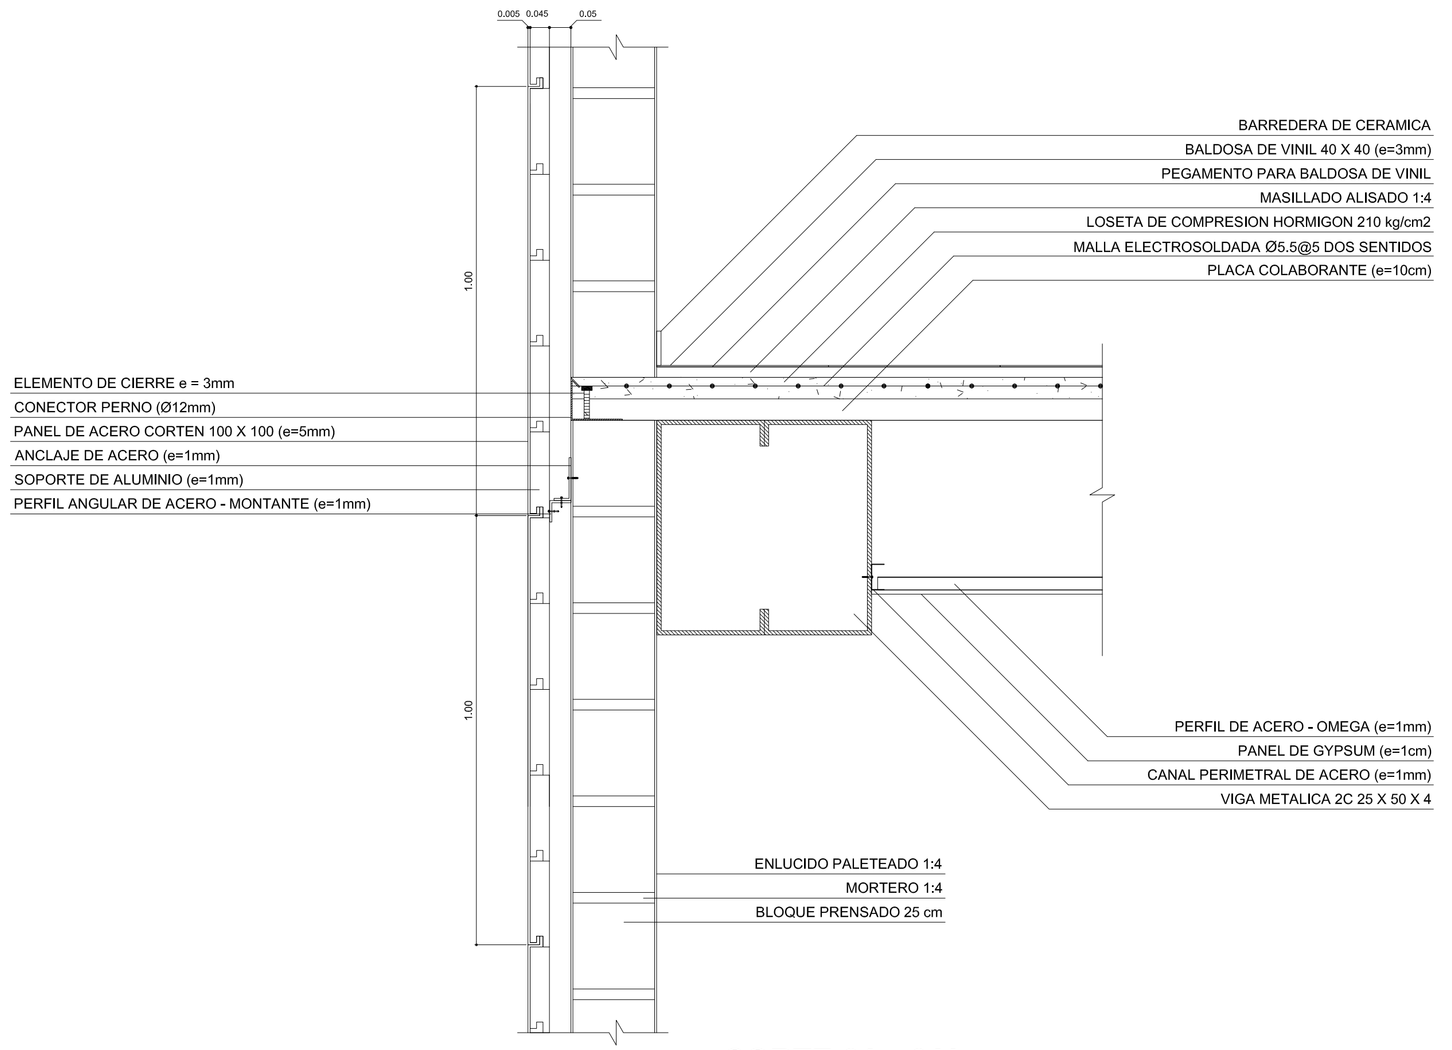

CORTE 6A - 6A'

ESC. 1:10


PONTIFICIA UNIVERSIDAD CATÓLICA DEL ECUADOR FACULTAD DE ARQUITECTURA, DISEÑO Y ARTES TRABAJO DE FIN DE CARRERA	TEMA: CENTRO DE RECREACIÓN Y ENTRETENIMIENTO JUVENIL		DIRECTOR DE TESIS: Arq. Osvaldo Paladines	NOTAS TÉCNICAS	SELLOS Y FIRMAS DE APROBACIÓN	UBICACIÓN QUITUMBE	D6	LÁMINA: 6/10
	CONTIENE: PANELES DE ACERO CORTEN	BLOQUE	NOMBRE: Jorge Flores Castro					FECHA: ENE - 2012
								ESCALA: Indicada

DETALLE 7

FACHADA FRONTAL


PANELES DE VIDRIO TEMPLADO Y MULTIPANEL F



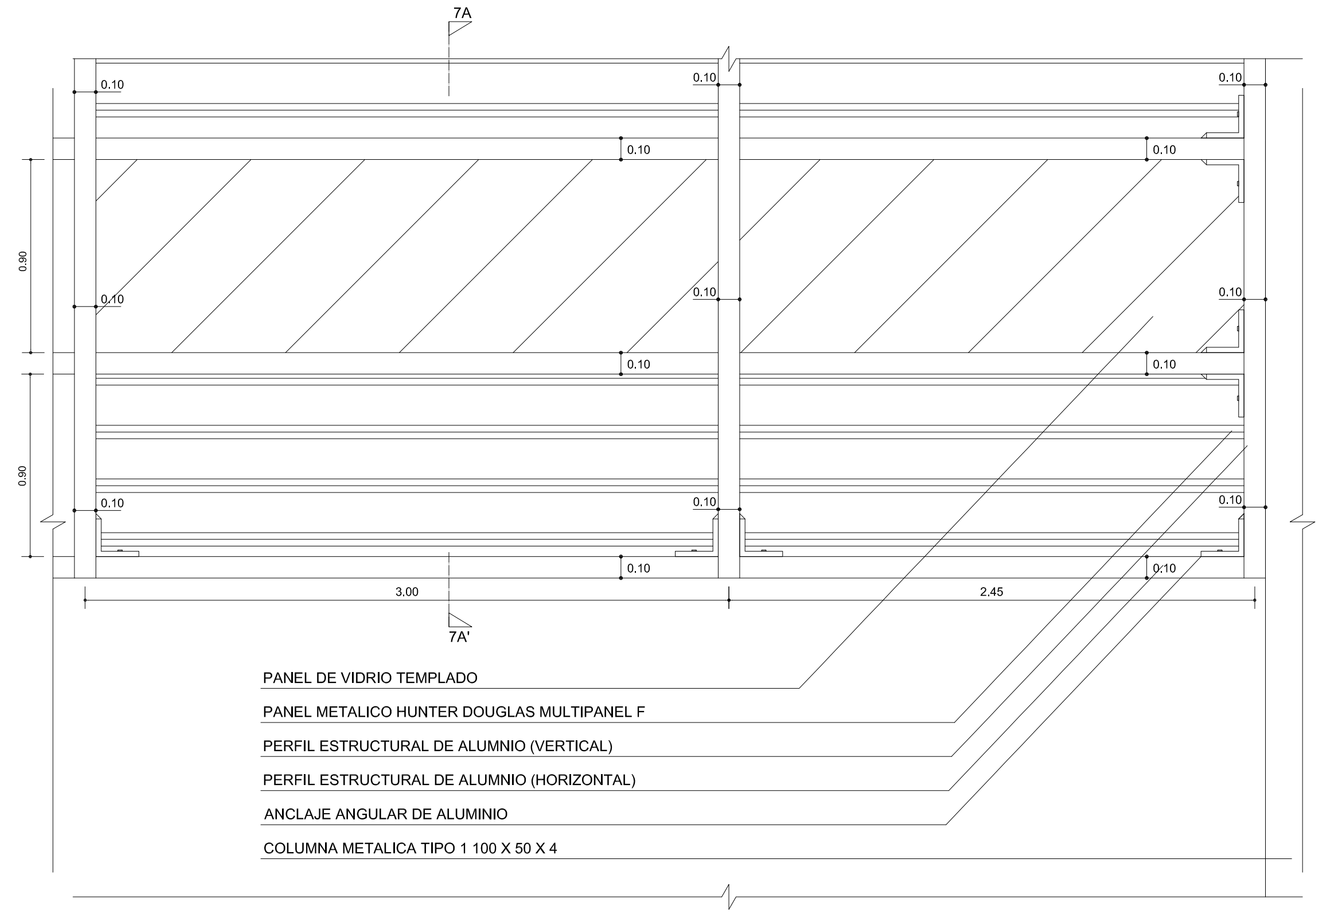


VISTA FRONTAL

ESC. 1:20

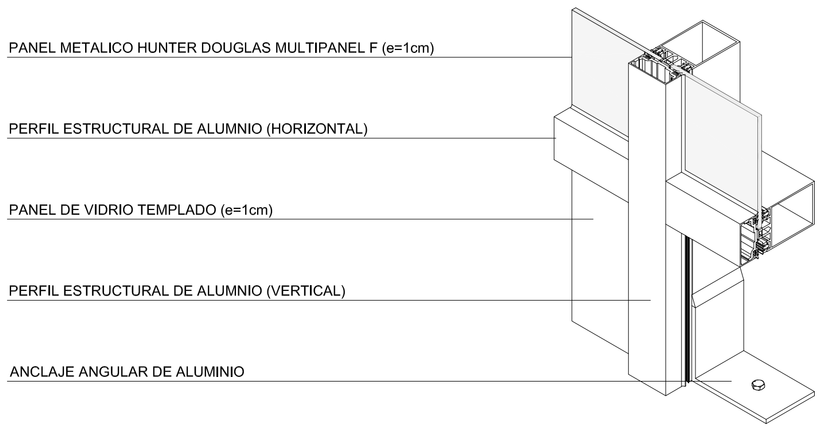


UNION DE PERFILES ESTRUCTURALES

ESC. 1:10

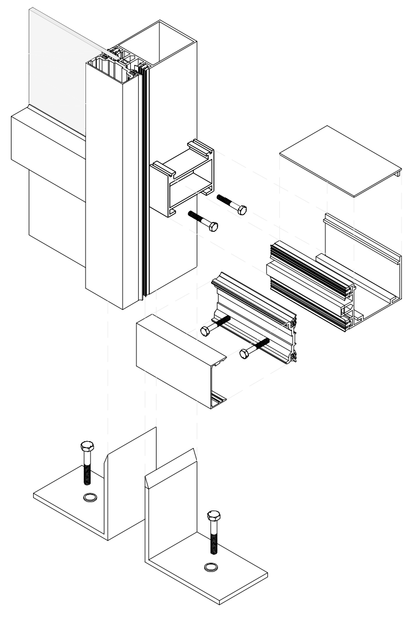

DESPIECE

ESC. 1:10

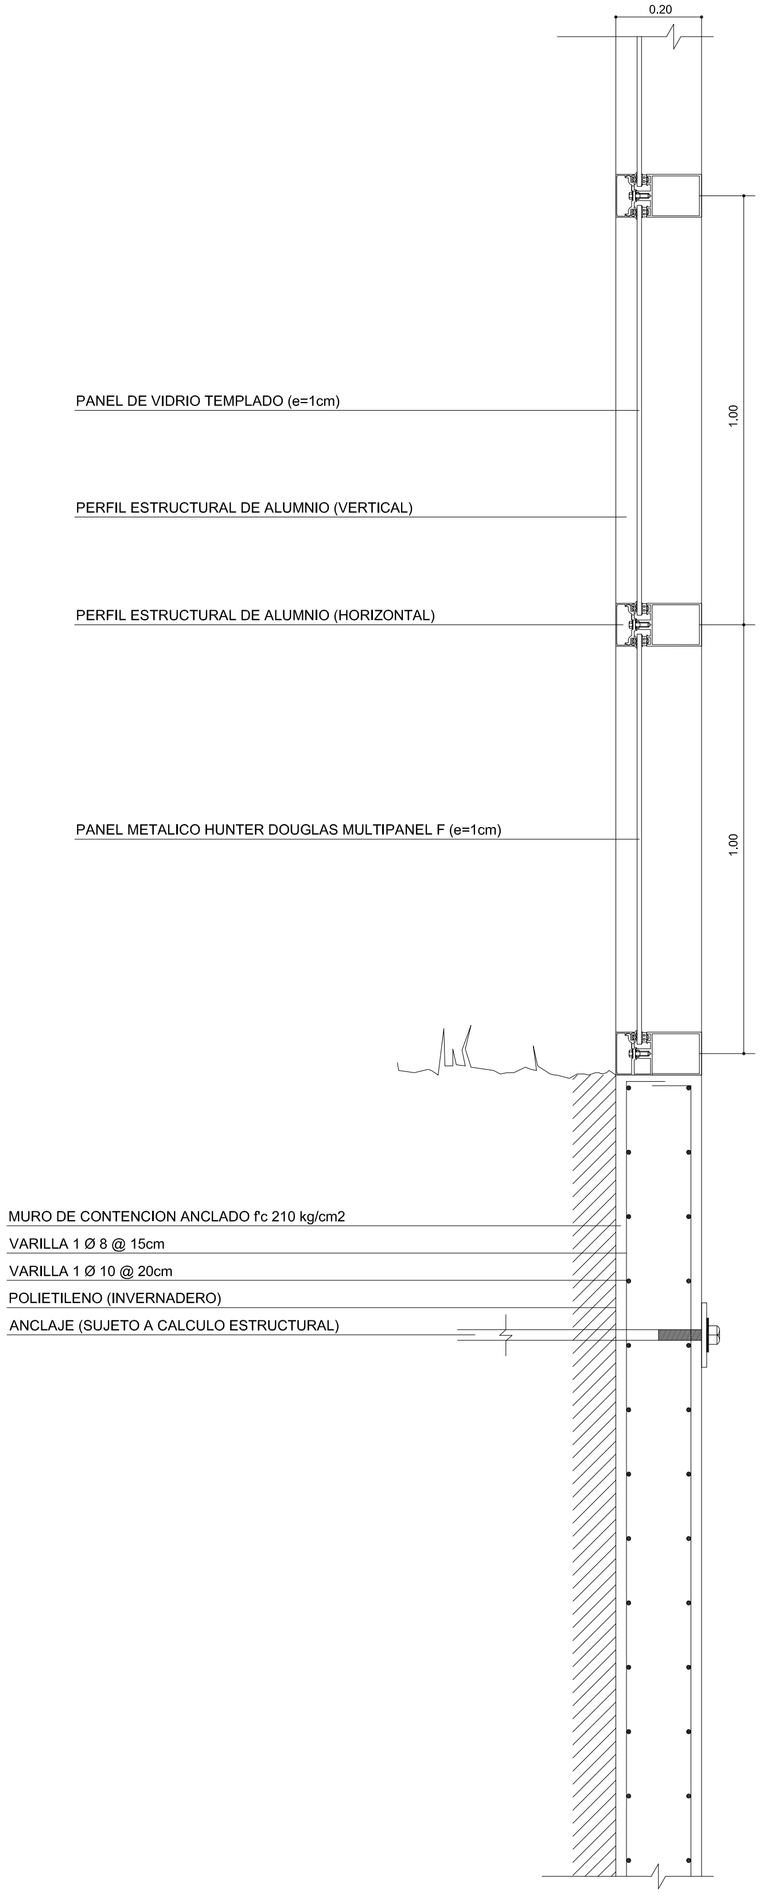

CORTE 7A - 7A'


CUBIERTA PLANA


ESC. 1:10

PONTIFICIA UNIVERSIDAD CATÓLICA DEL ECUADOR FACULTAD DE ARQUITECTURA, DISEÑO Y ARTES TRABAJO DE FIN DE CARRERA	TEMA: CENTRO DE RECREACIÓN Y ENTRETENIMIENTO JUVENIL		DIRECTOR DE TESIS: Arq. Osvaldo Paladines	NOTAS TÉCNICAS	SELLOS Y FIRMAS DE APROBACIÓN	UBICACIÓN QUITUMBE	D7
	CONTIENE: PANELES DE VIDRIO Y MULTIPANEL F	BLOQUE	NOMBRE: Jorge Flores Castro				LÁMINA: 7/10 FECHA: ENE - 2012 ESCALA: Indicada

DETALLE 8


GRADERIO

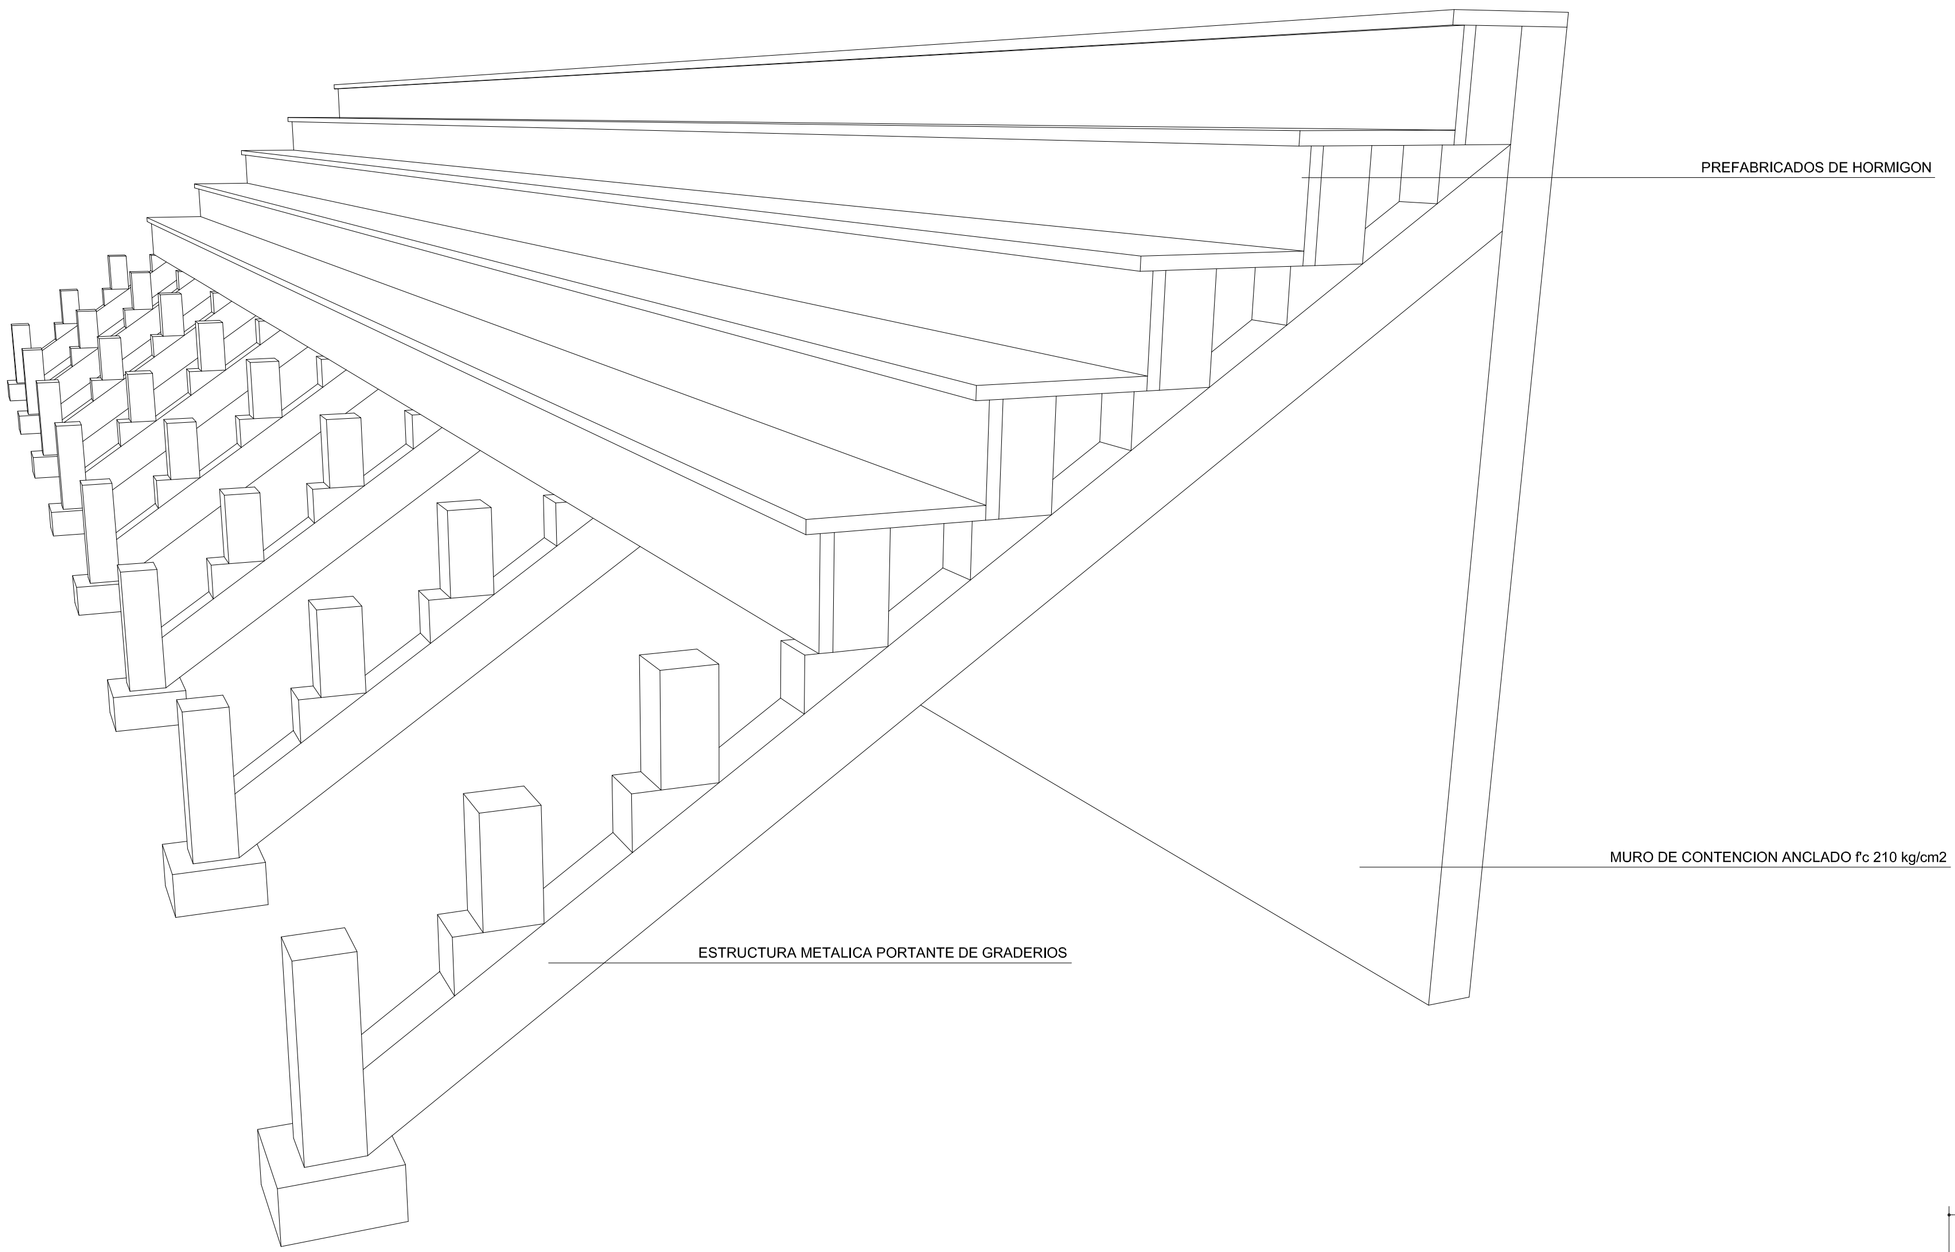

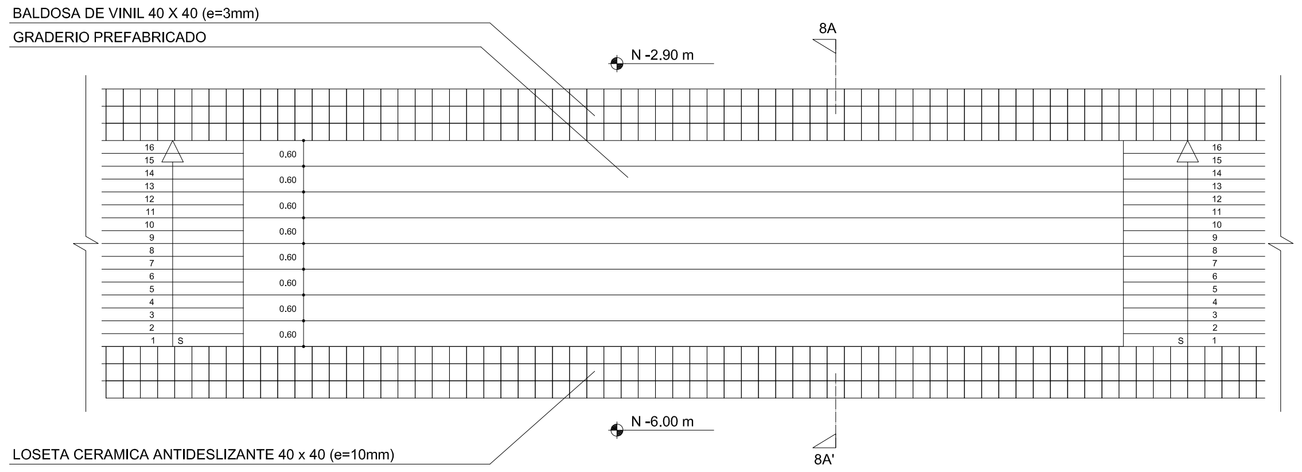

PLANTA

ESC. 1:100

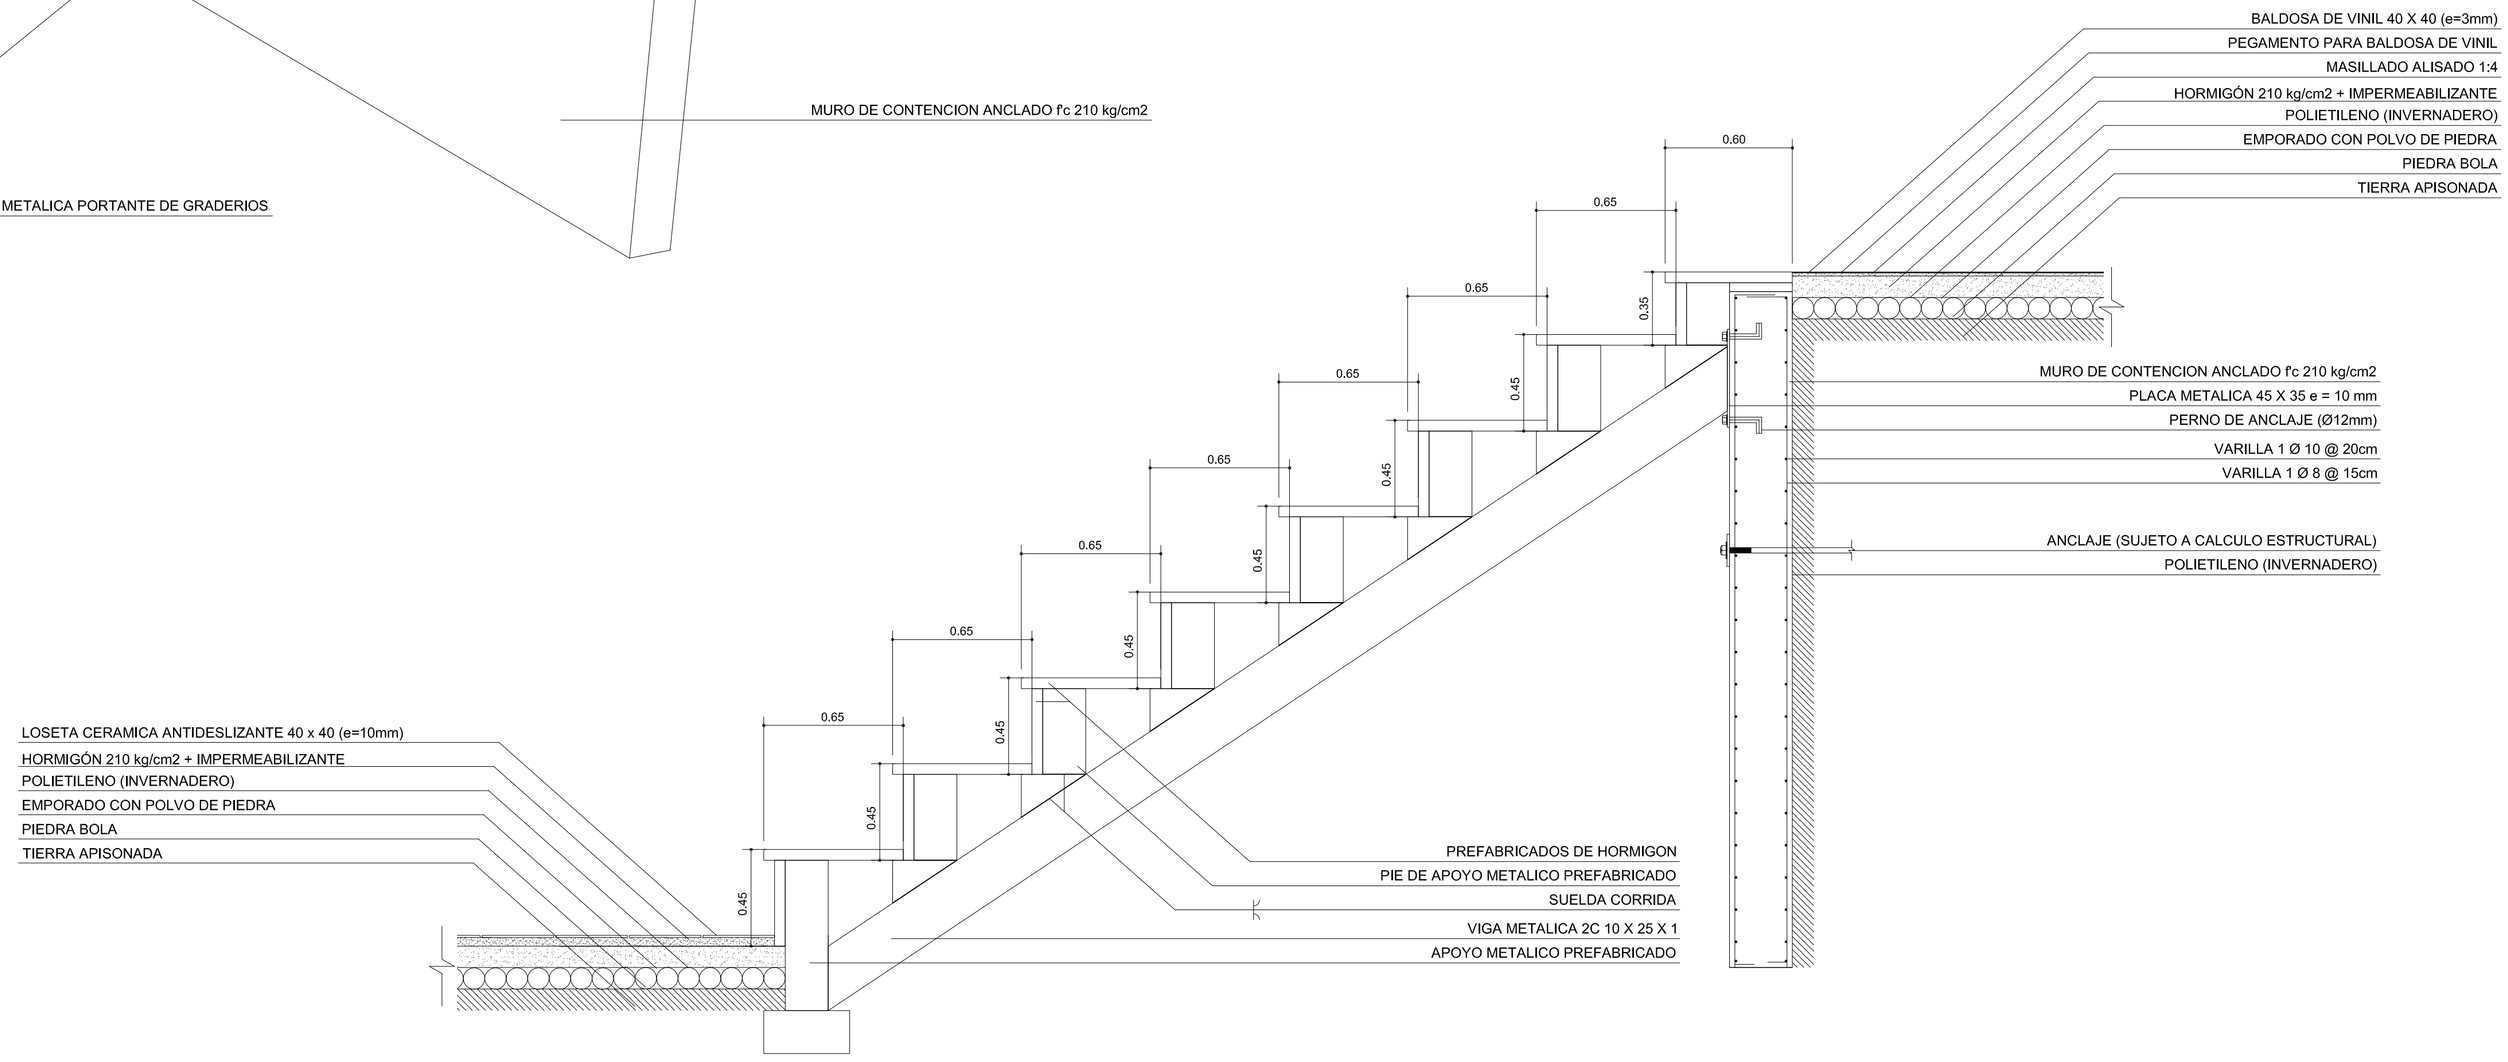


CORTE 8A - 8A'


ESC. 1:20

PONTIFICIA UNIVERSIDAD CATÓLICA DEL ECUADOR FACULTAD DE ARQUITECTURA, DISEÑO Y ARTES TRABAJO DE FIN DE CARRERA	TEMA: CENTRO DE RECREACIÓN Y ENTRETENIMIENTO JUVENIL		DIRECTOR DE TESIS: Arq. Osvaldo Paladines	NOTAS TÉCNICAS	SELLOS Y FIRMAS DE APROBACIÓN	UBICACIÓN QUITUMBE	D8
	CONTIENE: GRADERÍO	BLOQUE	NOMBRE: Jorge Flores Castro				LÁMINA: 8/10 FECHA: ENE - 2012 ESCALA: Indicada

DETALLE 9


GRADAS

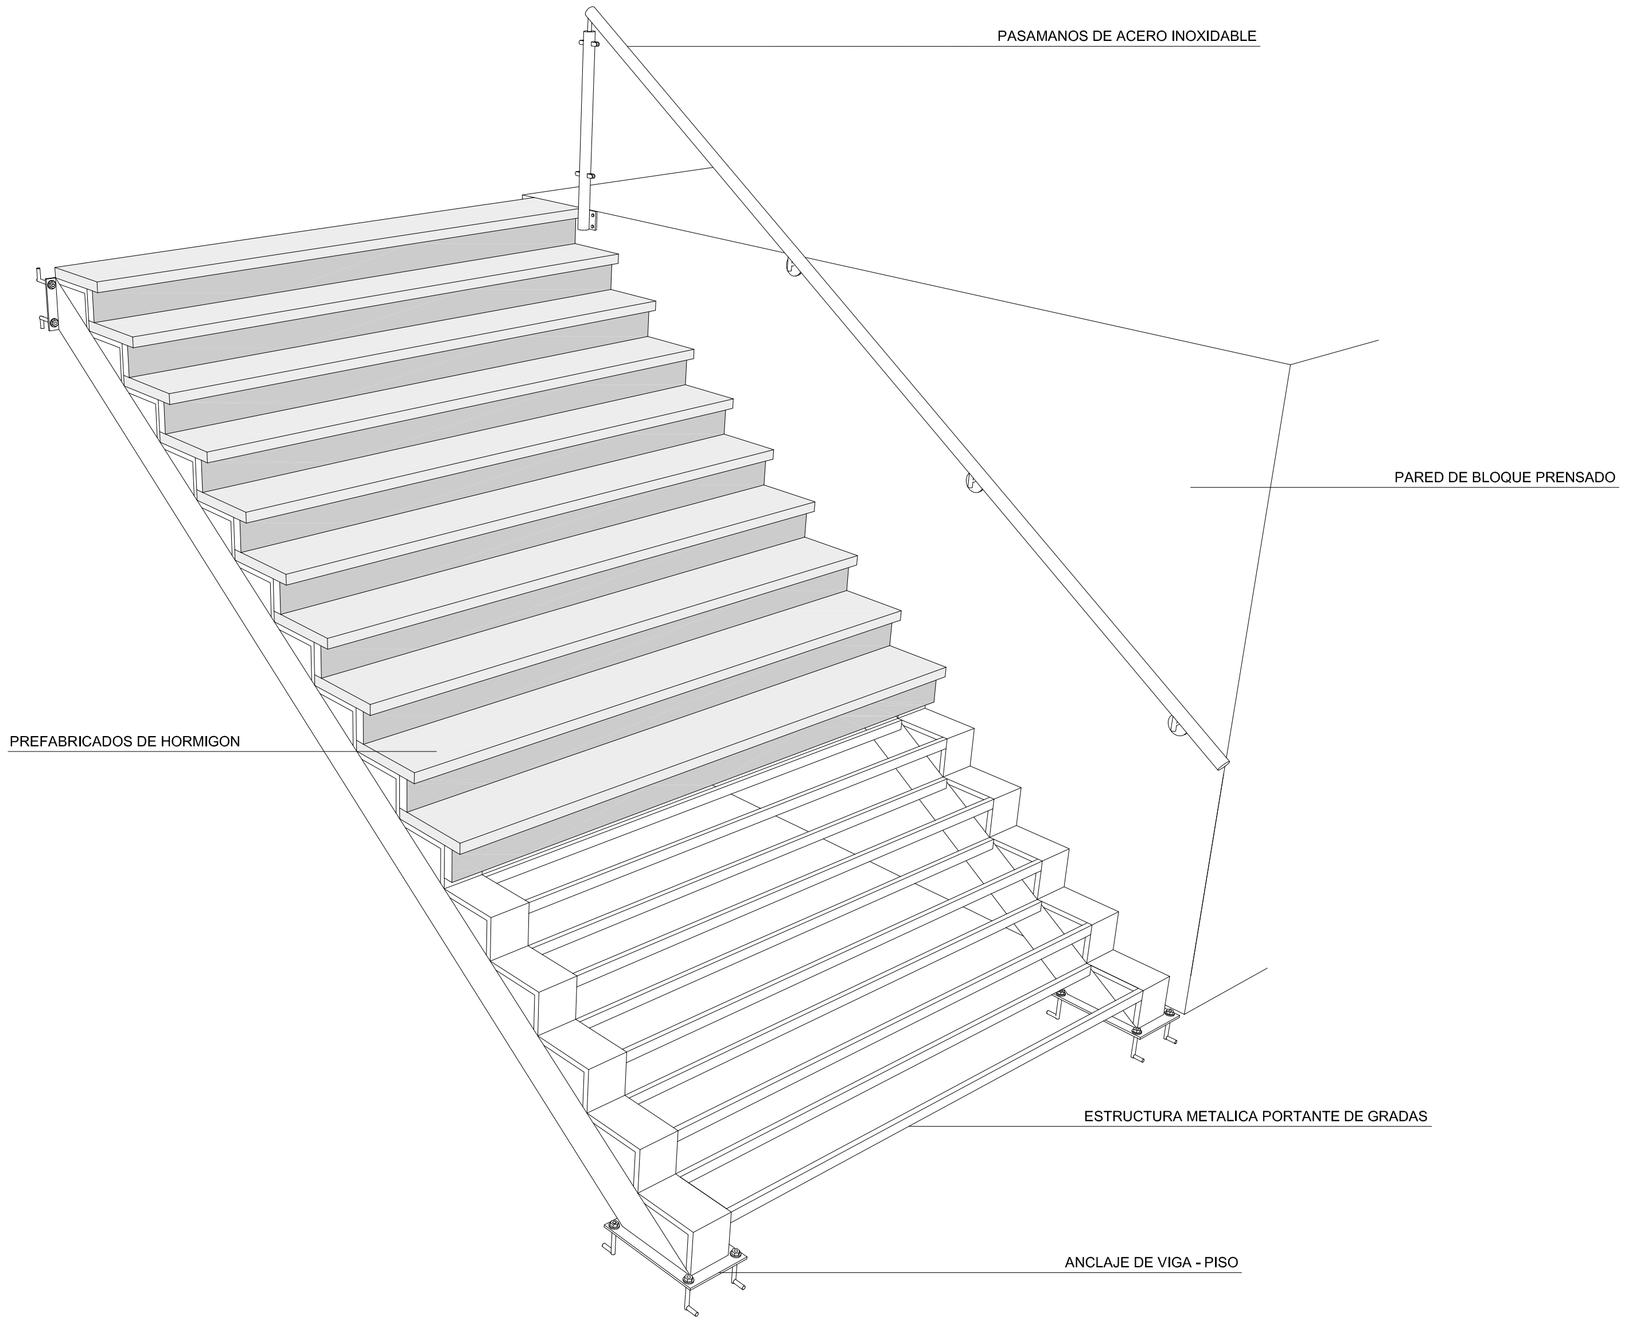

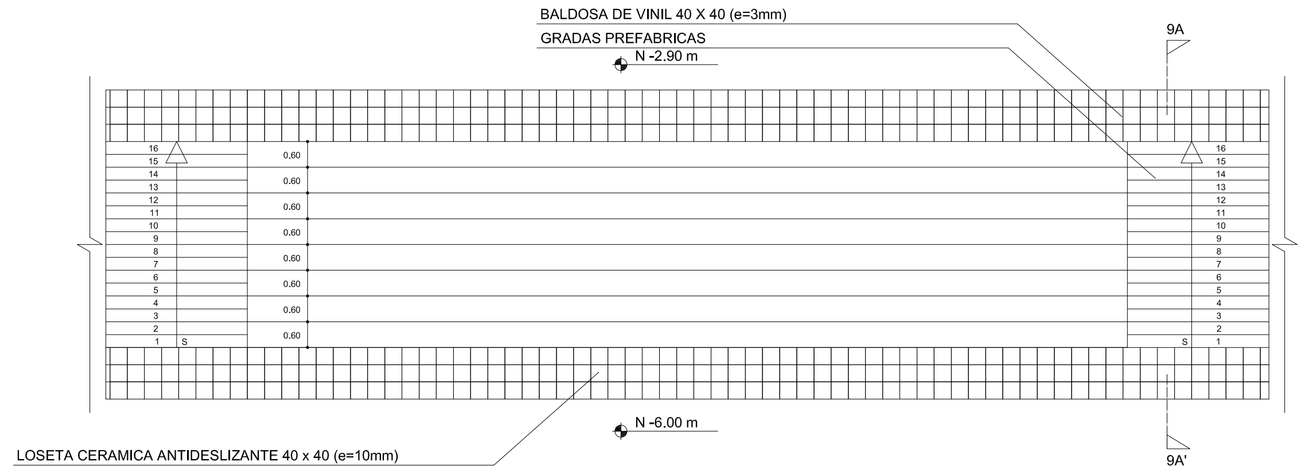

PLANTA


ESC. 1:100

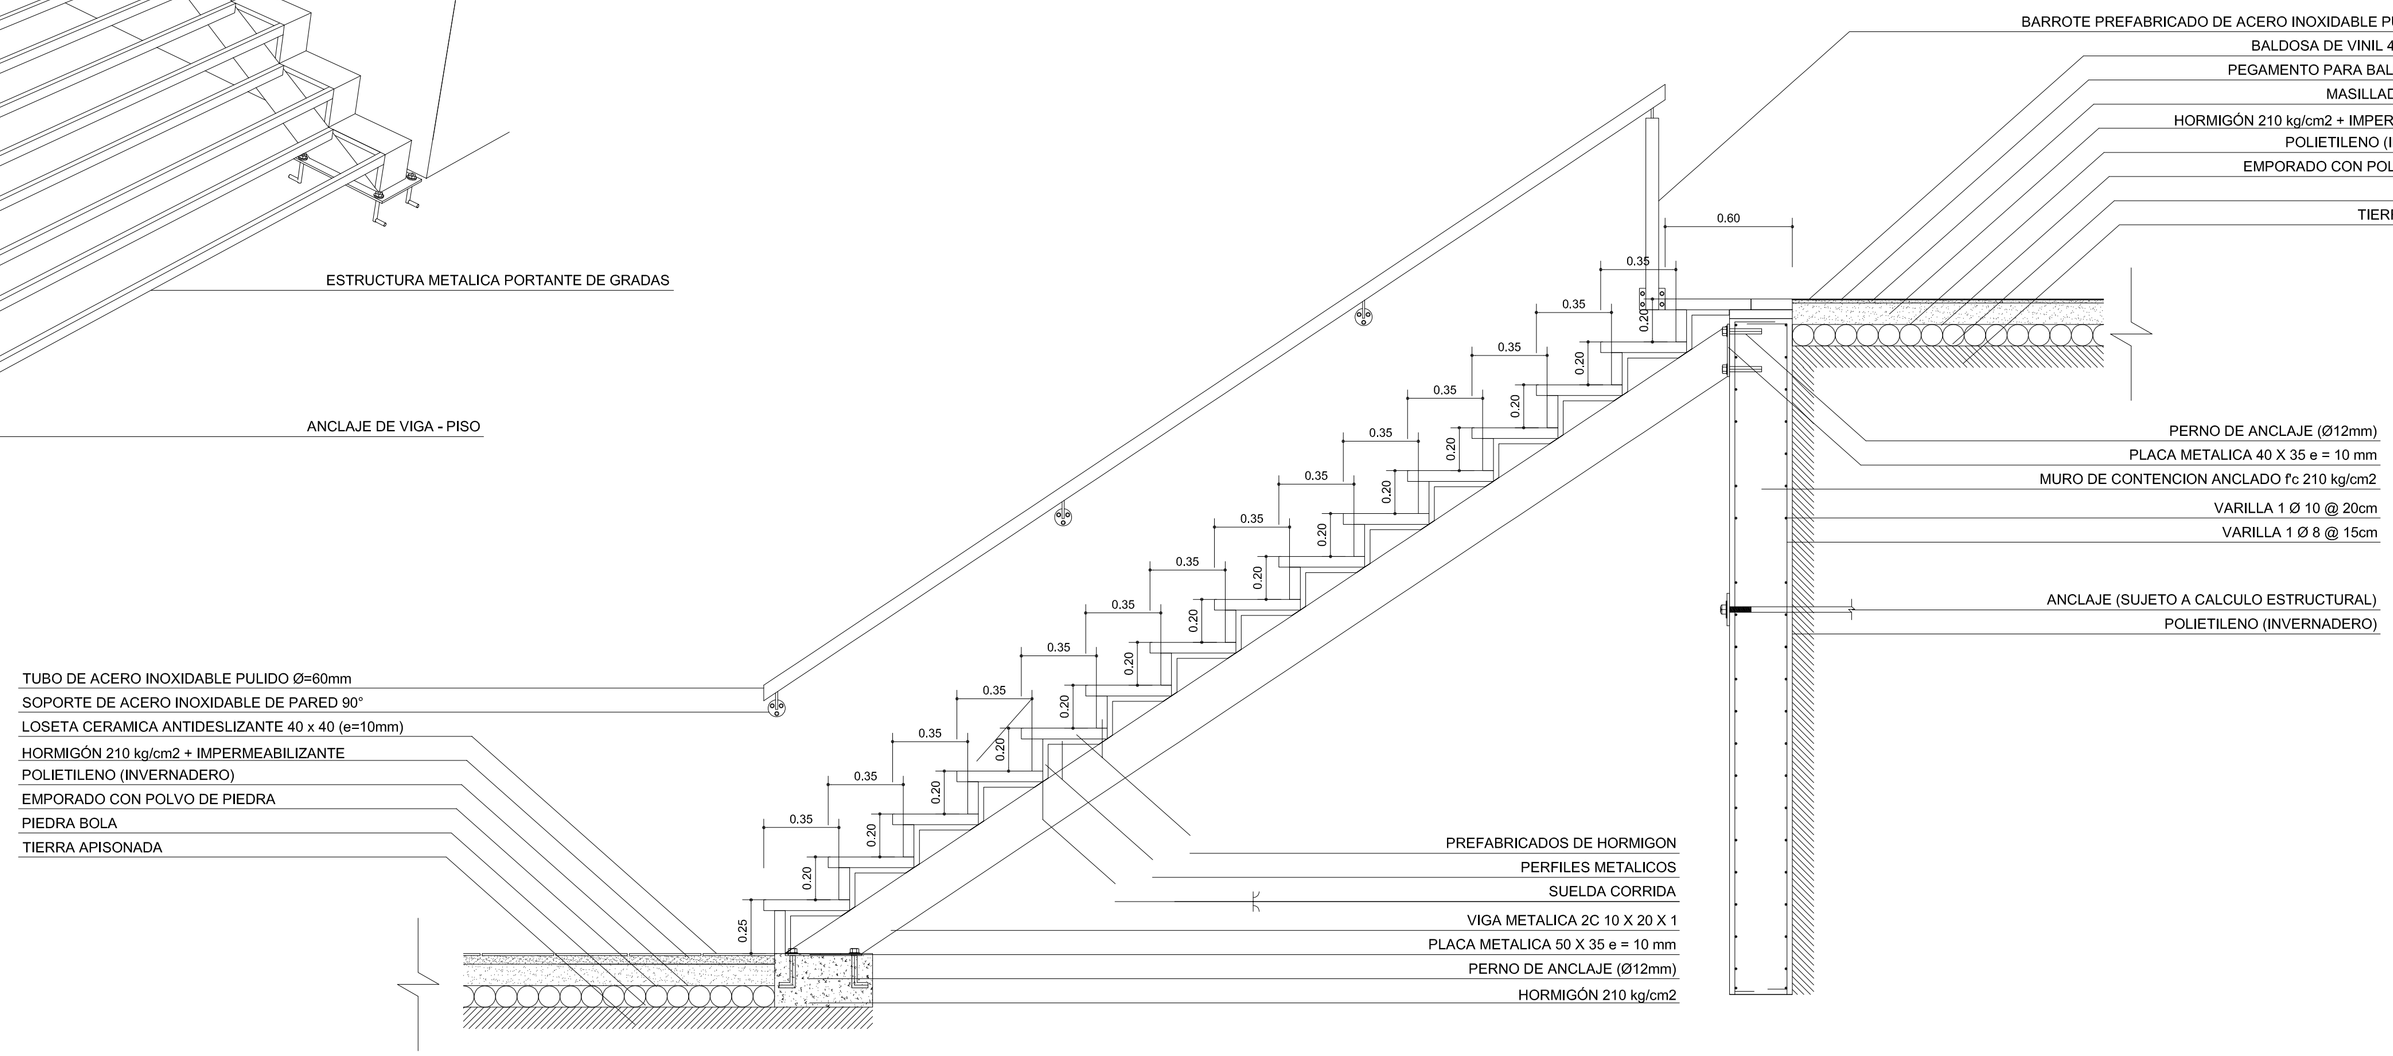



CORTE 9A - 9A'


ESC. 1:20


PONTIFICIA UNIVERSIDAD CATÓLICA DEL ECUADOR FACULTAD DE ARQUITECTURA, DISEÑO Y ARTES TRABAJO DE FIN DE CARRERA	TEMA: CENTRO DE RECREACIÓN Y ENTRETENIMIENTO JUVENIL		DIRECTOR DE TESIS: Arq. Osvaldo Paladines	NOTAS TÉCNICAS	SELLOS Y FIRMAS DE APROBACIÓN	UBICACIÓN QUITUMBE	D9
	CONTIENE: GRADAS	BLOQUE	NOMBRE: Jorge Flores Castro				LÁMINA: 9/10 FECHA: ENE - 2012 ESCALA: Indicada

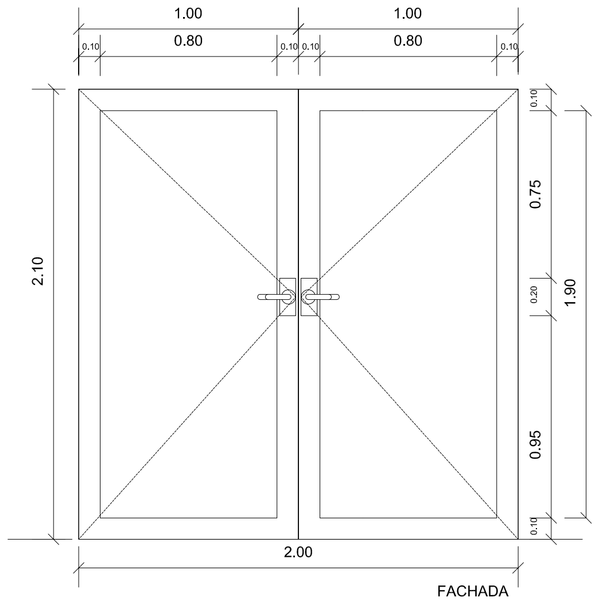


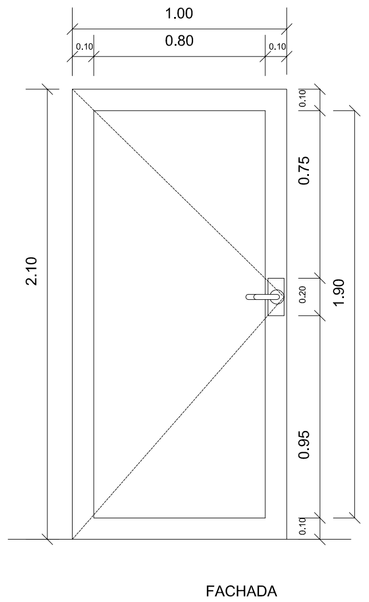

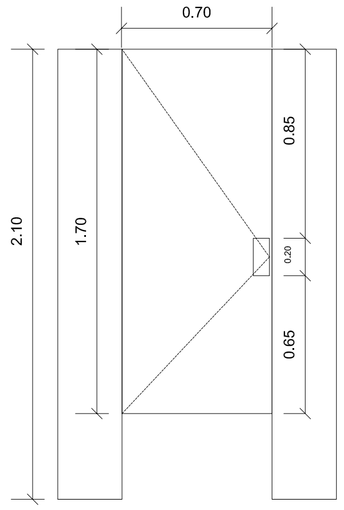


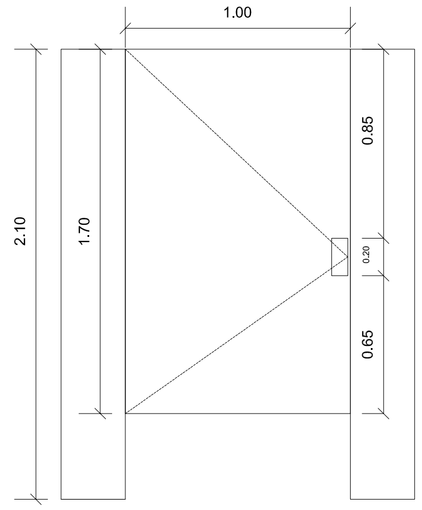

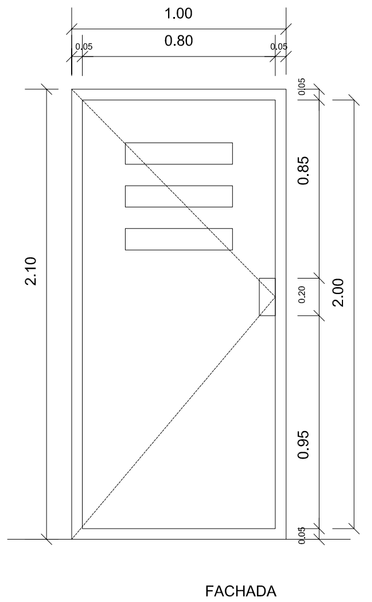


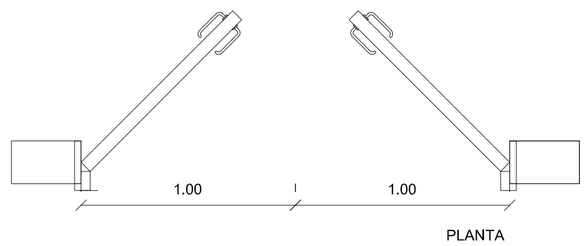


P1

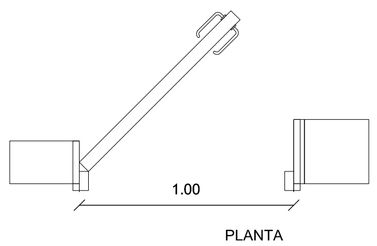


P2

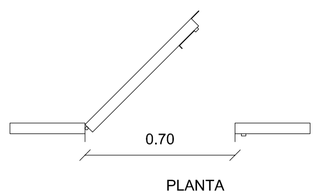


P3

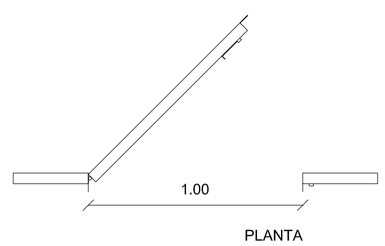



P4

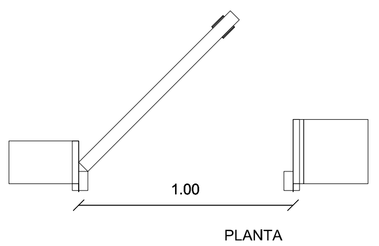


P5

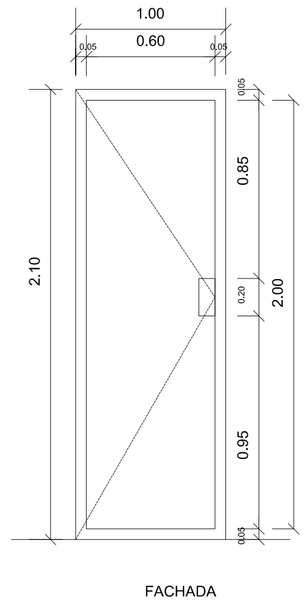

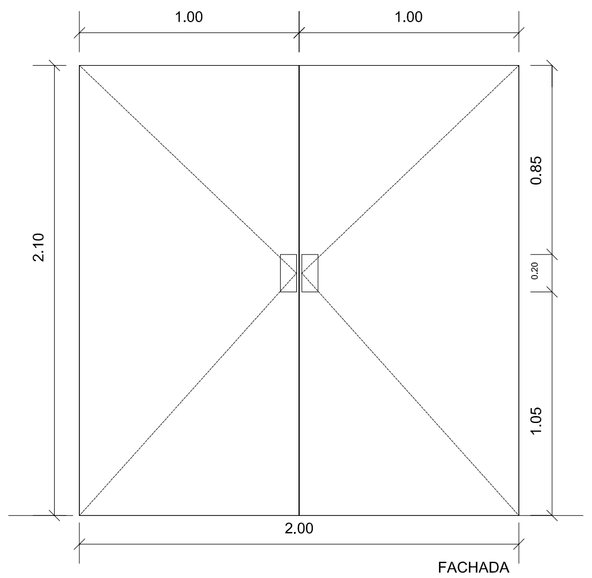


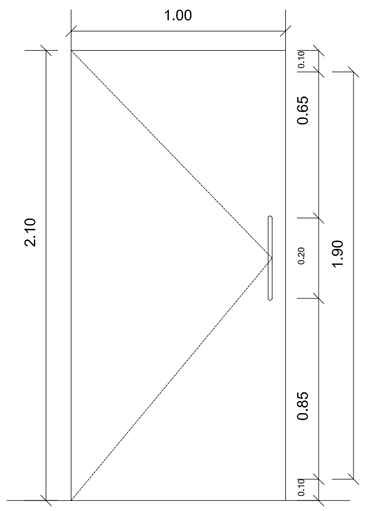


CUADRO DE PUERTAS				
PUERTA	DESCRIPCIÓN	ANCHO (m)	ALTO (m)	MATERIAL
P1	MADERA DOBLE HOJA	2.00	2.10	MDF ENCHAPADO
P2	MADERA UNA HOJA	1.00	2.10	MDF ENCHAPADO
P3	TOL UNA HOJA	0.70	1.70	TOL
P4	TOL UNA HOJA	1.00	1.70	TOL
P5	MADERA Y VIDRIO UNA HOJA	1.00	2.10	MDF ENCHAPADO Y VIDRIO
P6	MADERA UNA HOJA	0.70	2.10	MDF ENCHAPADO
P7	METAL DOBLE HOJA	1.00	2.10	ACERO INOXIDABLE
P8	VIDRIO UNA HOJA	1.00	2.10	VIDRIO TEMPLADO

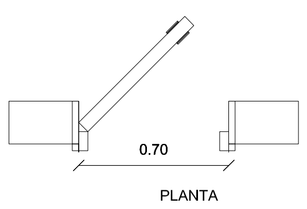

P6

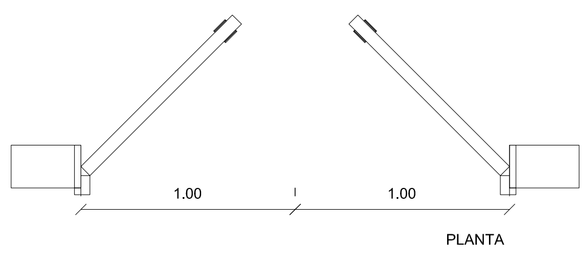

P7

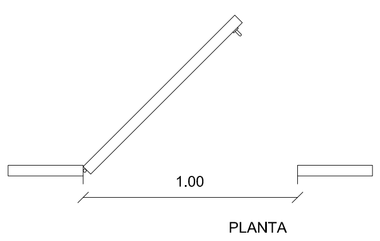

P8

PONTIFICIA UNIVERSIDAD CATÓLICA DEL ECUADOR
FACULTAD DE ARQUITECTURA, DISEÑO Y ARTES
TRABAJO DE FIN DE CARRERA

TEMA: CENTRO DE RECREACIÓN Y ENTRETENIMIENTO JUVENIL

CONTIENE: PUERTAS

BLOQUE

DIRECTOR DE TESIS:
Arq. Osvaldo Paladines

NOMBRE:
Jorge Flores Castro

NOTAS TÉCNICAS

SELLOS Y FIRMAS DE APROBACIÓN

UBICACIÓN
QUITUMBE

D10

LÁMINA: 10/10

FECHA: ENE - 2012


ESCALA: 1:20

MEMORIA


LUGAR DE IMPLANTACIÓN DEL PROYECTO: QUITUMBE (SUR DE QUITO)

CONDICIONES DEL LUGAR	CARACTERISTICAS DEL PROYECTO	ESTRUCTURA
TIPO DE SUELO: LIMOSO ARCILLOSO	USO: DEPORTIVO Y PUBLICO	CIMENTACION: VIGAS DE CIMENTACION A FIN DE INTEGRAR EN FORMA LINEAL Y FORMAR UN PORTICO ESTRUCTURAL CON LAS COLUMNAS.
NIVEL FREÁTICO: MEDIO	GRANDES LUCES	COLUMNAS METALICAS: ALTA RESISTENCIA DEL ACERO POR UNIDAD DE PESO, LO QUE PERMITE QUE LA ESTRUCTURA SEA RELATIVAMENTE LIVIANA.
CLIMA: TEMPERATURA PROMEDIO 10 A 12	ALTURA: HASTA 12 METROS	VIGAS METALICAS: ALTA RESISTENCIA DEL ACERO POR UNIDAD DE PESO.
ASOLEAMIENTO DIRECTO.	CUBIERTAS ONDULADAS Y ACCESIBLES	CERCHAS METALICAS: LIBRAR LAS GRANDES LUCES Y AYUDAR A OBTENER LA CURVATURA DE LAS CUBIERTAS.
	VOLUMENES INDIVIDUALES UNIDOS POR LAS CUBIERTAS	PLACA DE ACERO ESTRUCTURAL GALVANIZADA: PARA LOSAS Y CUBIERTAS.


DETALLE Y DIMENSIONES DE ELEMENTOS ESTRUCTURALES

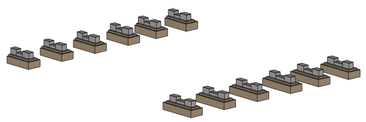


VIGAS DE CIMENTACION DE HORMIGON ARMADO

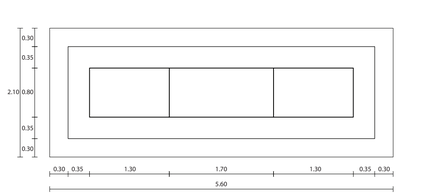


PLANTA
ESCALA: 1:50

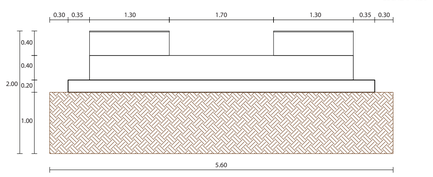


VISTA FRONTAL
ESCALA: 1:50

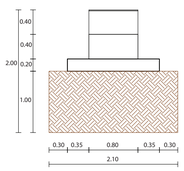


VISTA LATERAL
ESCALA: 1:50

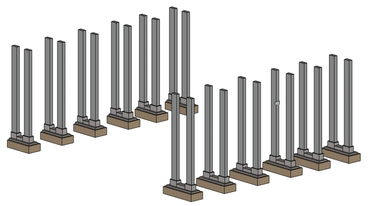


COLUMNAS METALICAS

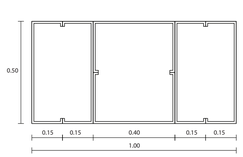


PLANTA
ESCALA: 1:15

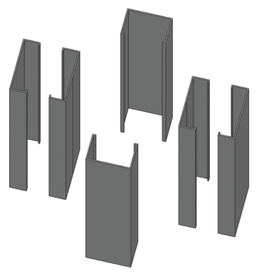


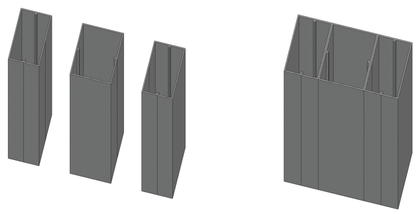


DESPIECE

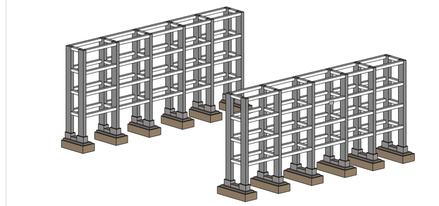


VIGAS METALICAS

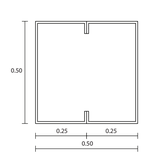


PLANTA
ESCALA: 1:15

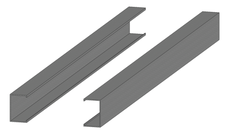


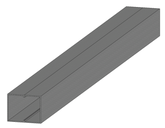

DESPIECE

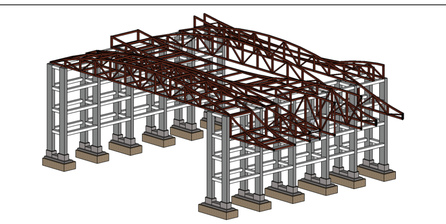


CERCHAS METALICAS

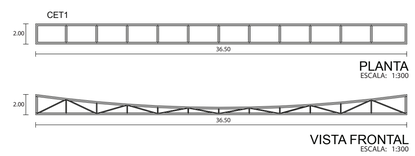


PLANTA
ESCALA: 1:300

VISTA FRONTAL
ESCALA: 1:300

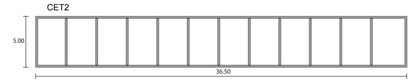


PLANTA
ESCALA: 1:300

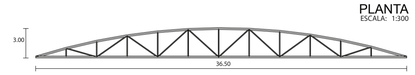


VISTA FRONTAL
ESCALA: 1:300




PLANTA
ESCALA: 1:300

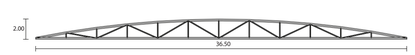


VISTA FRONTAL
ESCALA: 1:300

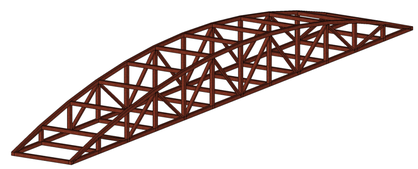

ISOMETRIA
CTE2

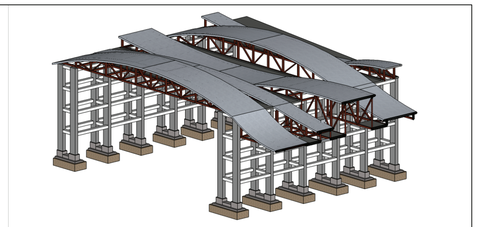


CUBIERTAS Y LOSAS DE PLACA DE ACERO

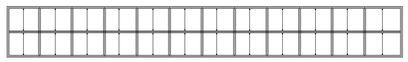

PLANTA
ESCALA: 1:300




VISTA FRONTAL
ESCALA: 1:300

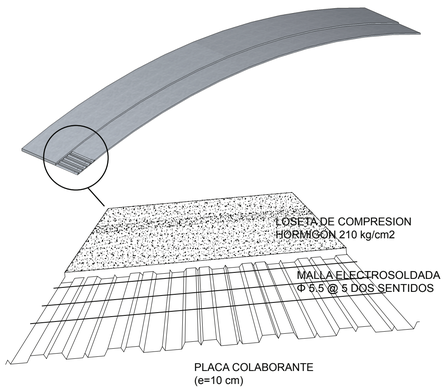

ISOMETRIA

DETALLE Y DIMENSIONES

PONTIFICIA UNIVERSIDAD CATÓLICA DEL ECUADOR FACULTAD DE ARQUITECTURA, DISEÑO Y ARTES TRABAJO DE FIN DE CARRERA	TEMA: CENTRO DE RECREACIÓN Y ENTRETENIMIENTO JUVENIL		DIRECTOR DE TESIS: Arq. Osvaldo Paladines	NOTAS TÉCNICAS	SELLOS Y FIRMAS DE APROBACIÓN	UBICACIÓN QUITUMBE	E1	LÁMINA: 1/9
	CONTIENE: MEMORIA ESTRUCTURAL	BLOQUE	NOMBRE: Jorge Flores Castro					FECHA: ENE - 2012
								ESCALA: Indicada

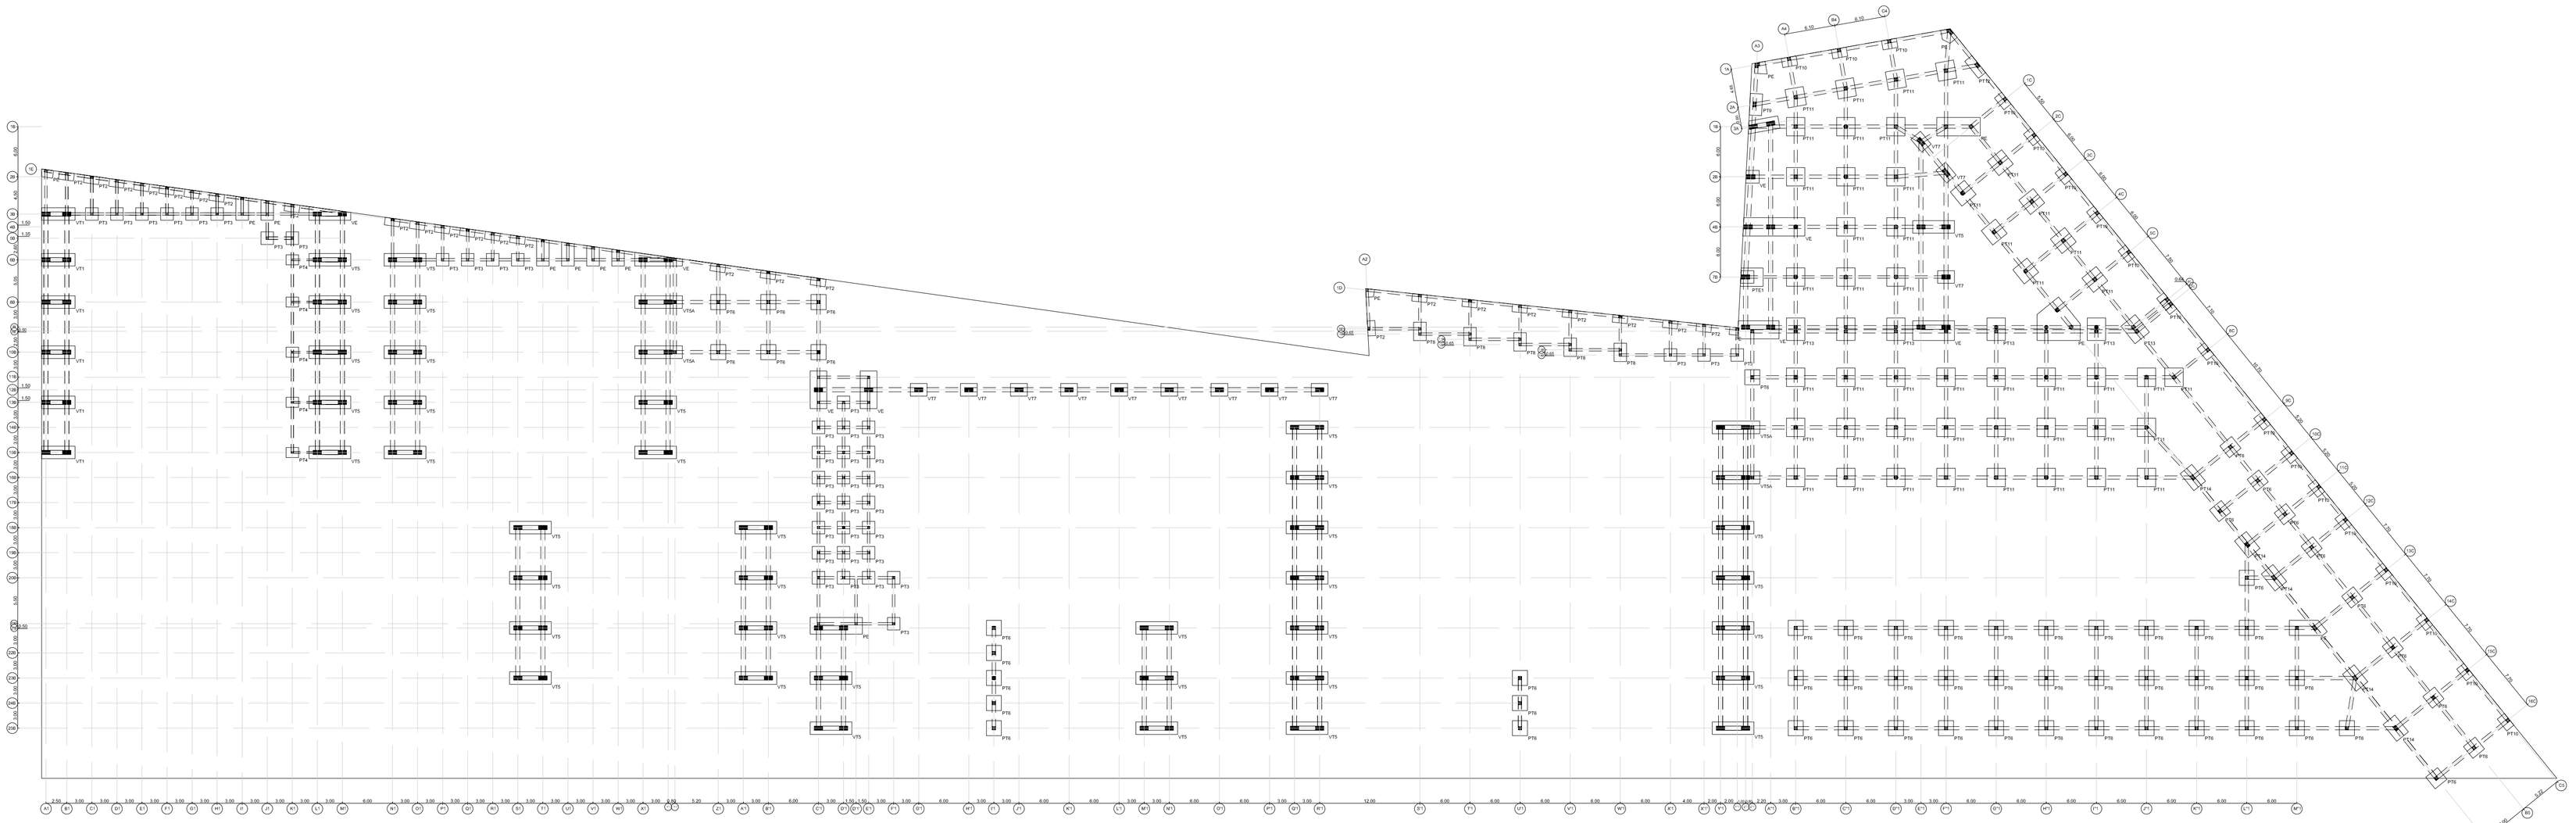

TIPO	LARGO (cm)	ANCHO (cm)	ALTURA (cm)
VT1	400	150	60
PT2	180	90	20
PT3	150	150	20
PT4	150	120	20
VT5	500	150	60
VT5A	570	150	60
PT6	180	180	30
VT7	200	150	60
PT8	220	150	20
PT9	260	150	20
PT10	180	110	30
PT11	220	220	30
PT12	260	110	30
PT13	270	220	30
PT14	260	180	30

VT = VIGA TIPO

PT = PLINTO TIPO

PLANTA CIMENTACION GENERAL PROYECTO

PONTIFICIA UNIVERSIDAD CATÓLICA DEL ECUADOR
FACULTAD DE ARQUITECTURA, DISEÑO Y ARTES
TRABAJO DE FIN DE CARRERA

TEMA: CENTRO DE RECREACIÓN Y ENTRETENIMIENTO JUVENIL

CONTIENE: PLANTA CIMENTACIÓN GENERAL PROYECTO

BLOQUE

DIRECTOR DE TESIS:
Arq. Osvaldo Paladines

NOMBRE:
Jorge Flores Castro

NOTAS TÉCNICAS

SELLOS Y FIRMAS DE APROBACIÓN


UBICACIÓN
QUITUMBE

E2

LÁMINA: 2/9

FECHA: ENE - 2012

ESCALA: 1:400

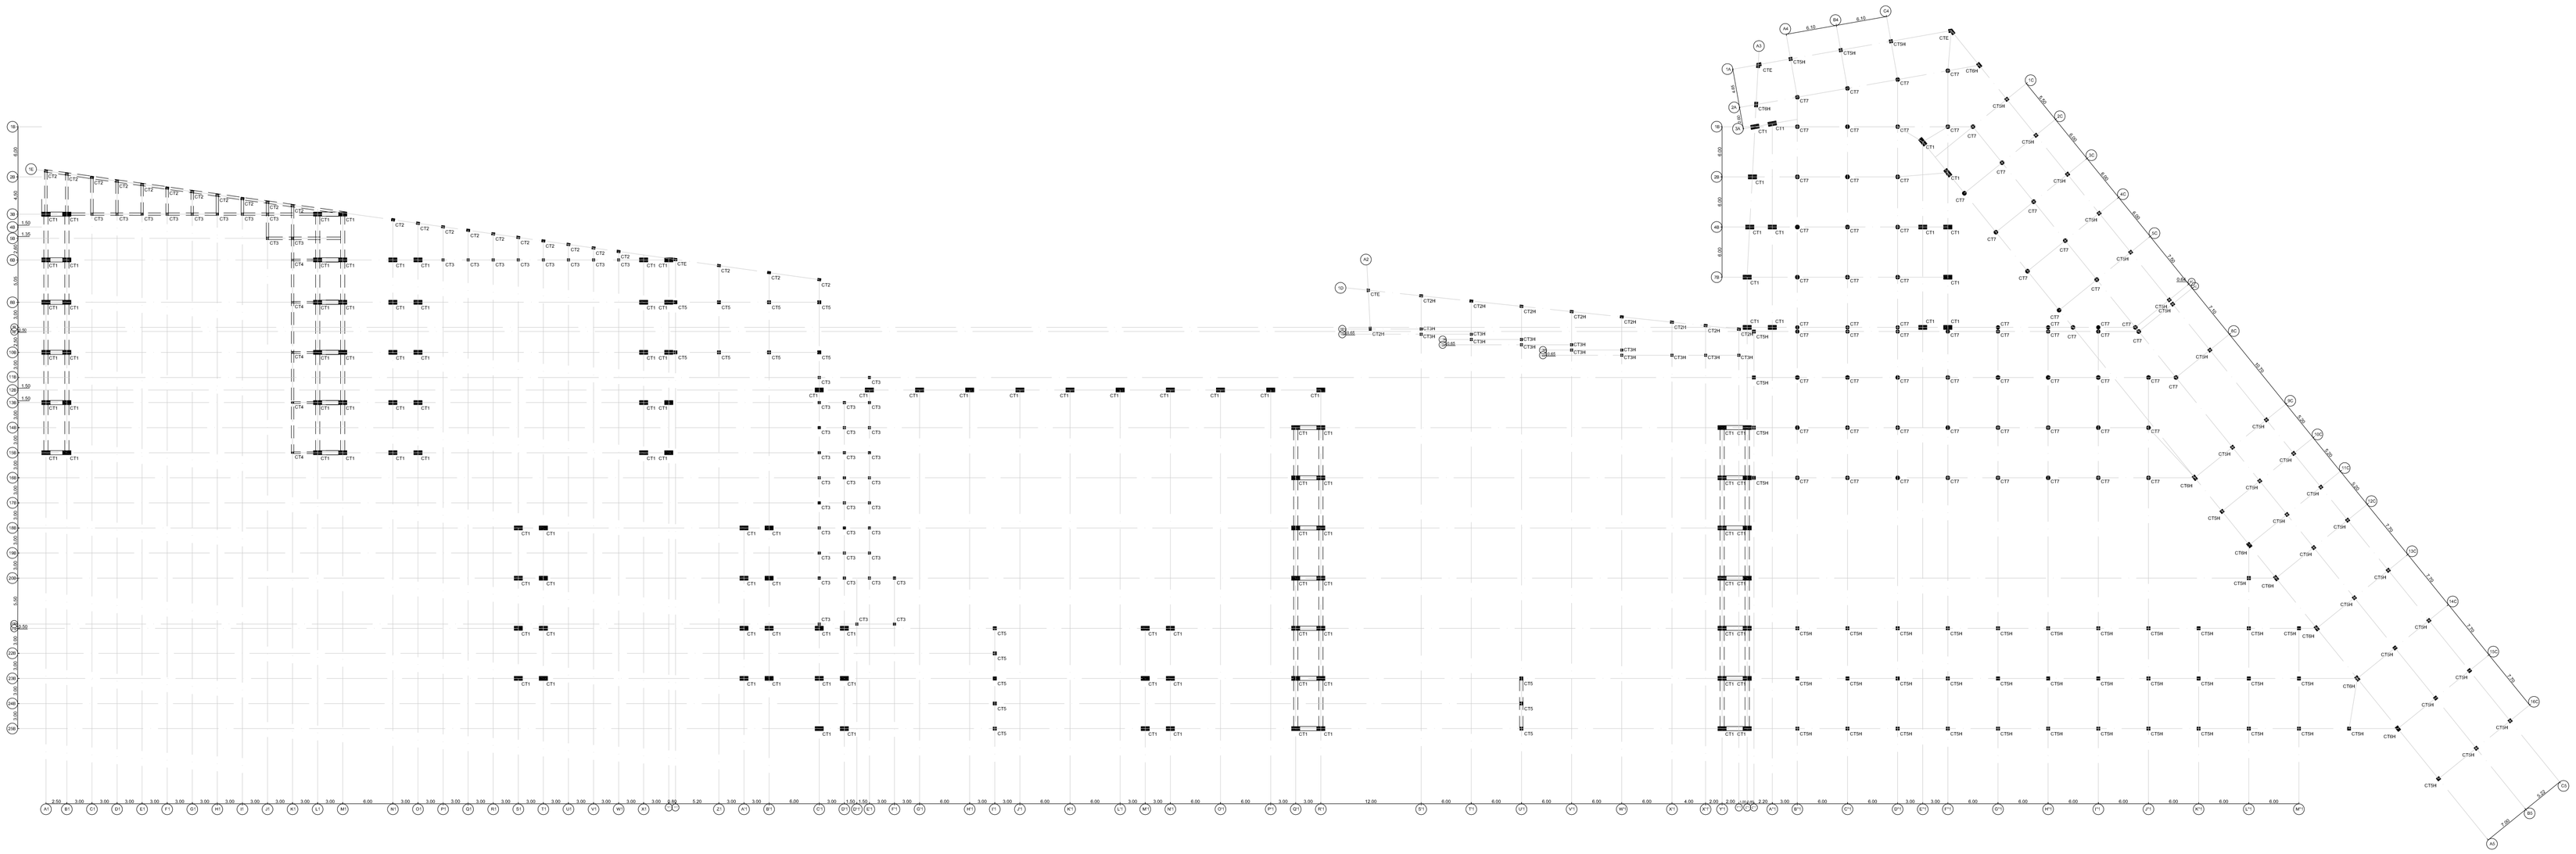


TIPO	LARGO (cm)	ANCHO (cm)	MATERIAL
CT1	100	50	METAL
CT2	40	30	METAL
CT2H	40	30	HORMIGON
CT3	30	30	METAL
CT3H	30	30	HORMIGON
CT4	30	20	METAL
CT5	40	40	METAL
CT5H	40	40	HORMIGON
CT6H	60	40	HORMIGON
CT7	REDONDA	radio = 25	HORMIGON
CTE	ESECIALES	NA	

CT = COLUMNA TIPO

ESTRUCTURA PROYECTO
PLANTA BAJA DOS
NIVEL - 6.00 m

PONTIFICIA UNIVERSIDAD CATÓLICA DEL ECUADOR FACULTAD DE ARQUITECTURA, DISEÑO Y ARTES TRABAJO DE FIN DE CARRERA	TEMA: CENTRO DE RECREACIÓN Y ENTRETENIMIENTO JUVENIL		DIRECTOR DE TESIS: Arq. Osvaldo Paladines	NOTAS TÉCNICAS	SELLOS Y FIRMAS DE APROBACIÓN	UBICACIÓN QUITUMBE	E3	LÁMINA: 3/9
	CONTIENE:ESTRUCTURA PRO-YECTO PLANTA BAJA DOS	BLOQUE	NOMBRE: Jorge Flores Castro					FECHA: ENE - 2012
								ESCALA: 1:400

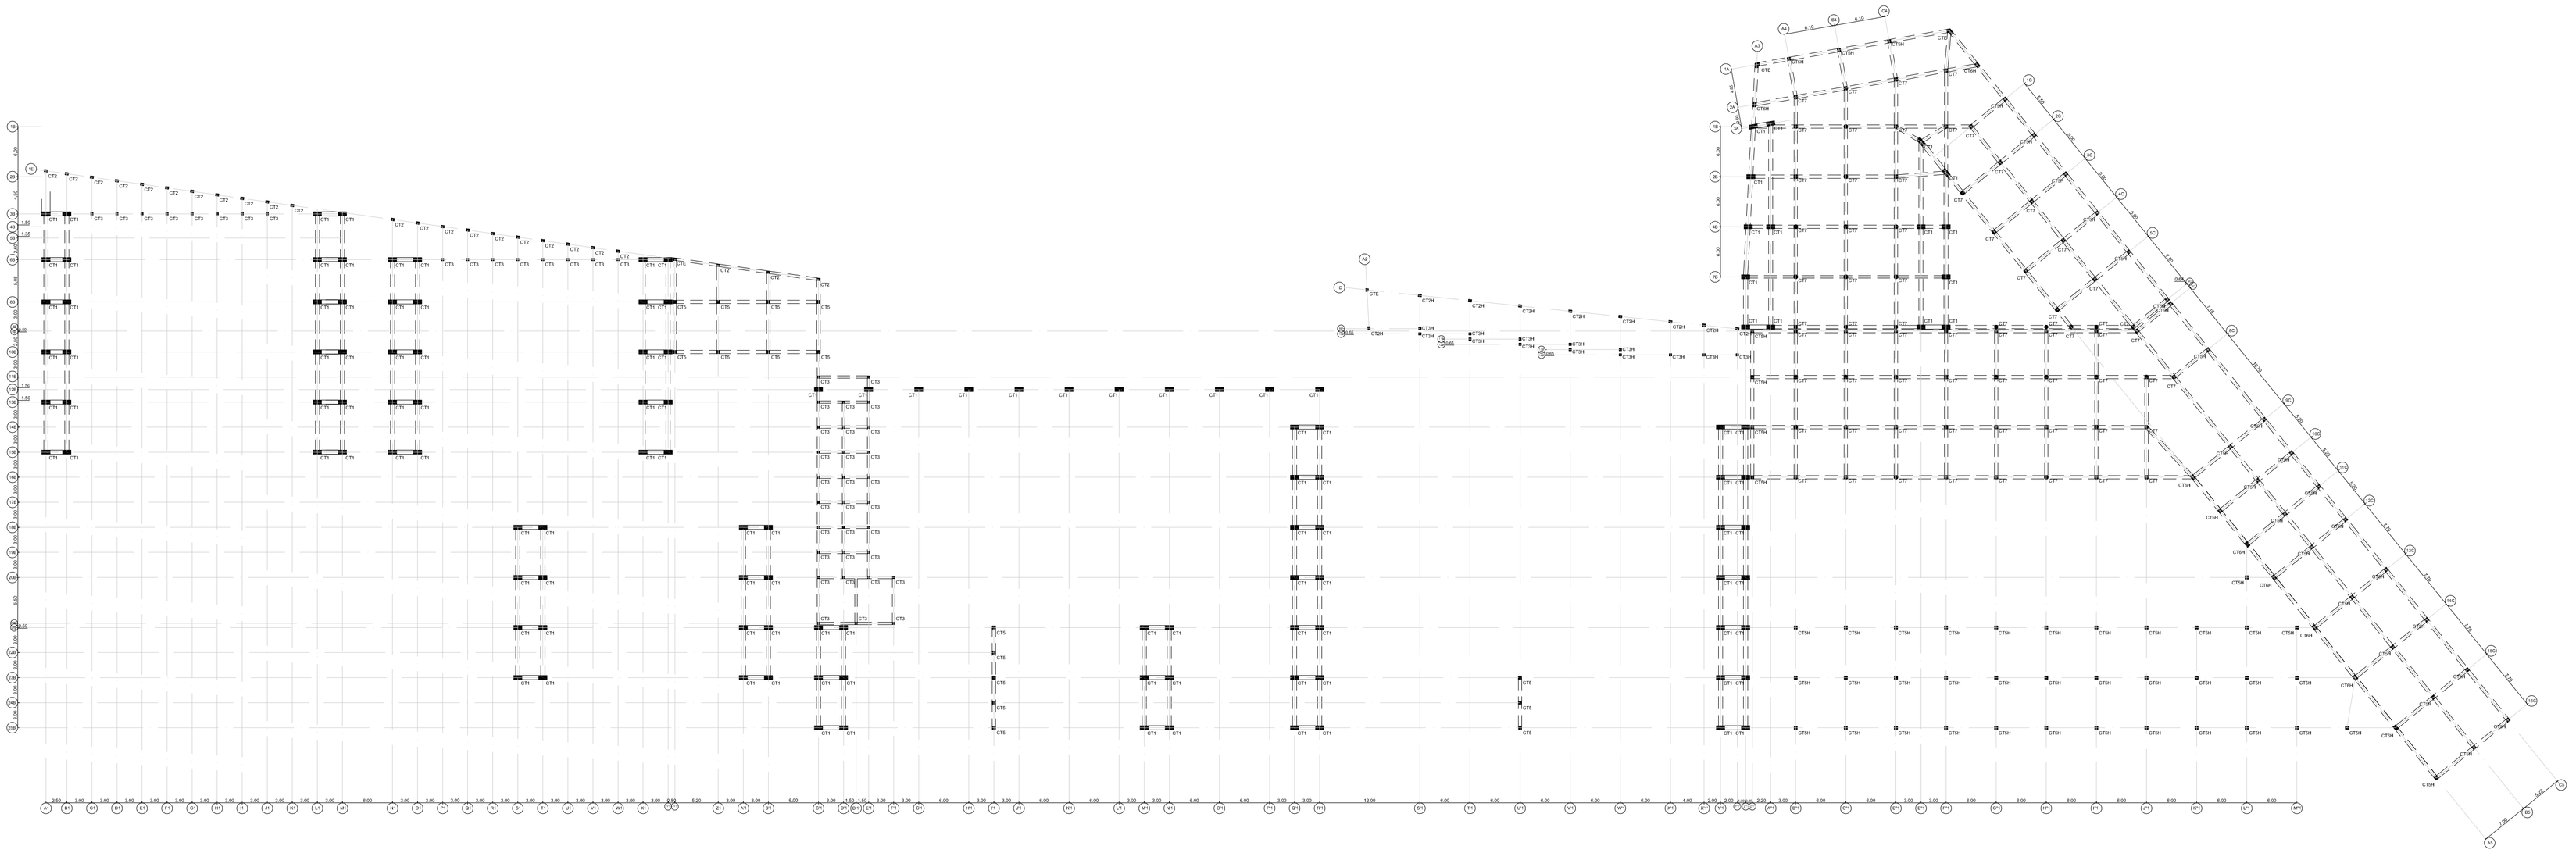

TIPO	LARGO (cm)	ANCHO (cm)	MATERIAL
CT1	100	50	METAL
CT2	40	30	METAL
CT2H	40	30	HORMIGON
CT3	30	30	METAL
CT3H	30	30	HORMIGON
CT4	30	20	METAL
CT5	40	40	METAL
CT5H	40	40	HORMIGON
CT6H	60	40	HORMIGON
CT7	REDONDA	radio = 25	HORMIGON
CTE	ESECIALES	NA	

CT = COLUMNA TIPO

ESTRUCTURA PROYECTO
PLANTA BAJA UNO
NIVEL - 3.00 m

PONTIFICIA UNIVERSIDAD CATÓLICA DEL ECUADOR
FACULTAD DE ARQUITECTURA, DISEÑO Y ARTES
TRABAJO DE FIN DE CARRERA

TEMA: CENTRO DE RECREACIÓN Y ENTRETENIMIENTO JUVENIL

CONTIENE:ESTRUCTURA PROYECTO PLANTA BAJA UNO

BLOQUE

DIRECTOR DE TESIS:
Arq. Osvaldo Paladines

NOMBRE:
Jorge Flores Castro

NOTAS TÉCNICAS

SELLOS Y FIRMAS DE APROBACIÓN


UBICACIÓN
QUITUMBE

E4

LÁMINA: 4/9

FECHA: ENE - 2012

ESCALA: 1:400

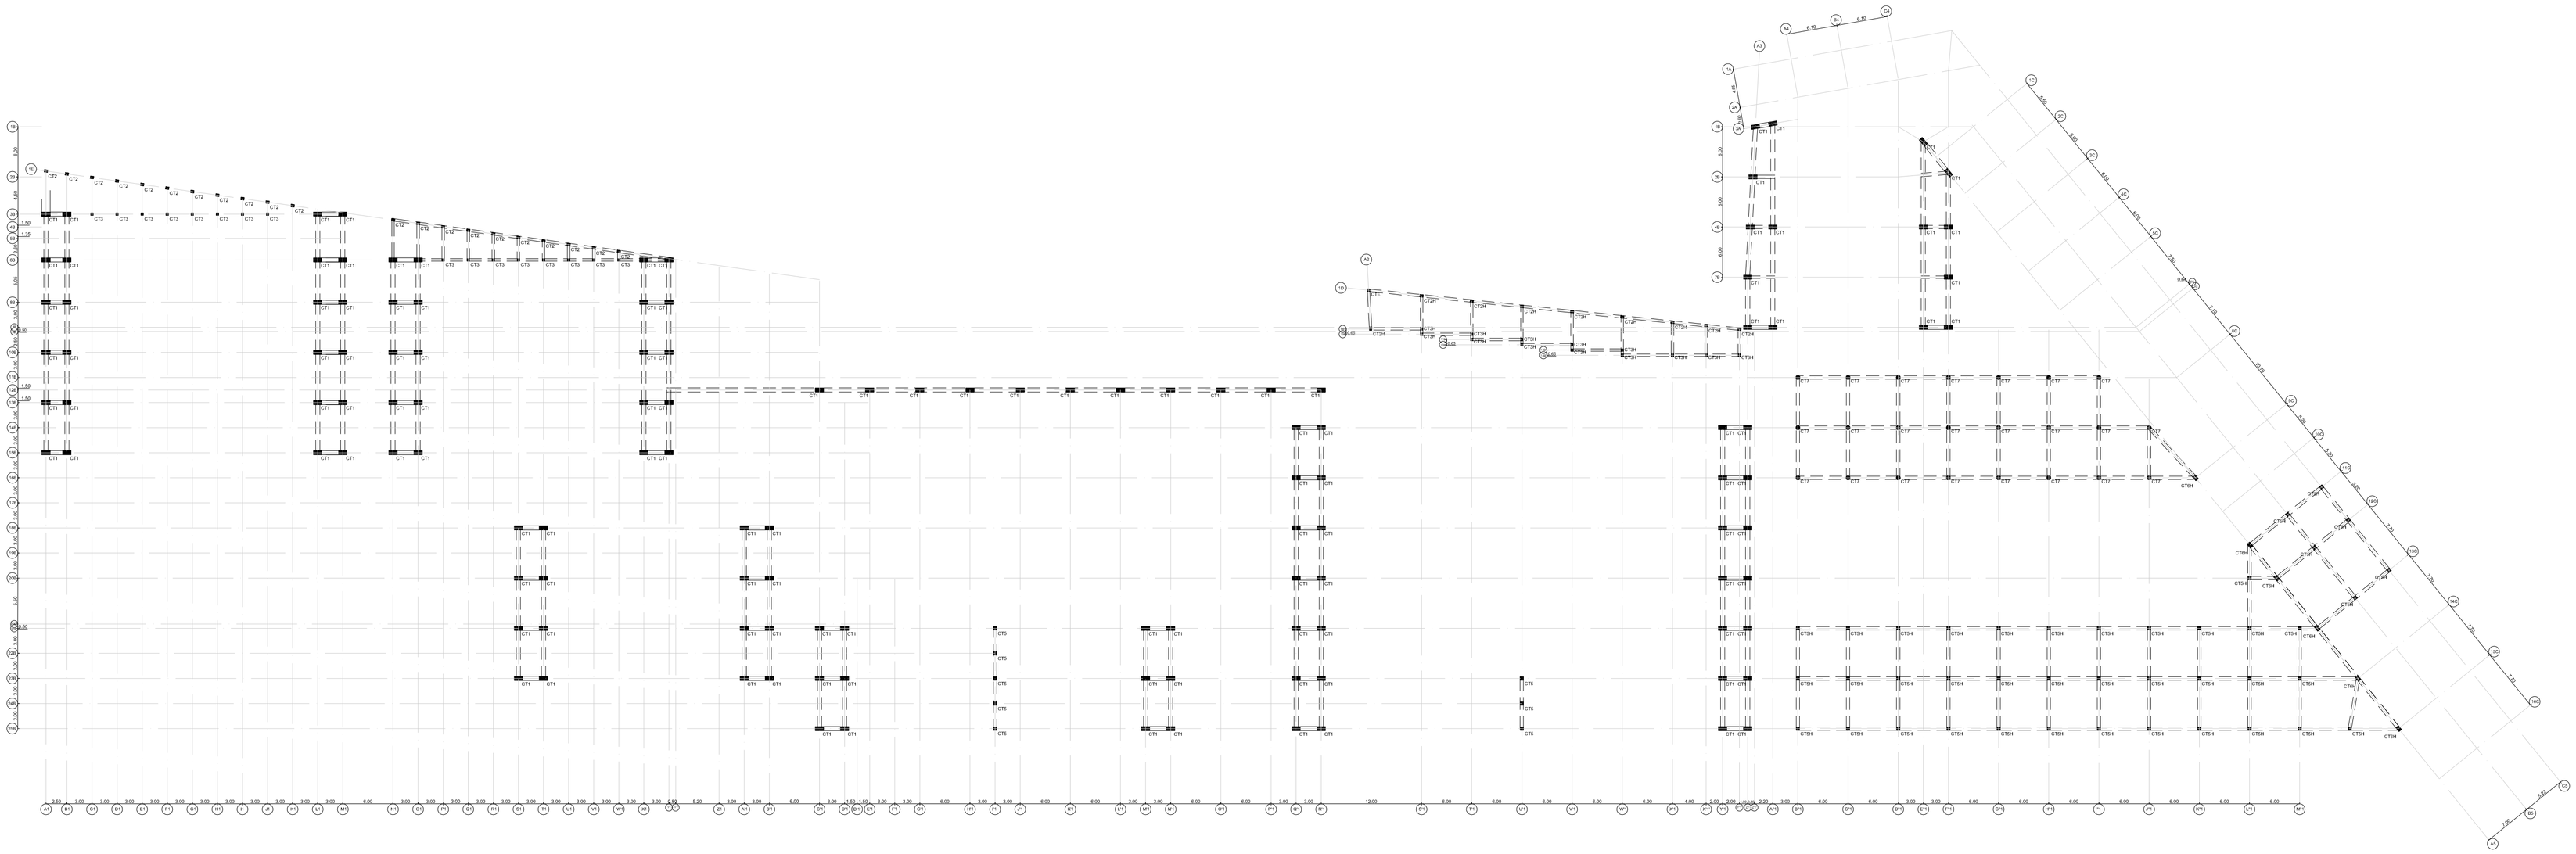

TIPO	LARGO (cm)	ANCHO (cm)	MATERIAL
CT1	100	50	METAL
CT2	40	30	METAL
CT2H	40	30	HORMIGON
CT3	30	30	METAL
CT3H	30	30	HORMIGON
CT4	30	20	METAL
CT5	40	40	METAL
CT5H	40	40	HORMIGON
CT6H	60	40	HORMIGON
CT7	REDONDA	radio = 25	HORMIGON
CTE	ESECIALES	NA	

CT = COLUMNA TIPO

ESTRUCTURA PROYECTO
PLANTA BAJA
NIVEL +/- 0.00 m

PONTIFICIA UNIVERSIDAD CATÓLICA DEL ECUADOR
FACULTAD DE ARQUITECTURA, DISEÑO Y ARTES
TRABAJO DE FIN DE CARRERA

TEMA: CENTRO DE RECREACIÓN Y ENTRETENIMIENTO JUVENIL

CONTIENE:ESTRUCTURA PRO-YECTO PLANTA BAJA

BLOQUE

DIRECTOR DE TESIS:
Arq. Osvaldo Paladines

NOMBRE:
Jorge Flores Castro

NOTAS TÉCNICAS

SELLOS Y FIRMAS DE APROBACIÓN

UBICACIÓN


QUITUMBE

E5

LÁMINA: 5/9

FECHA: ENE - 2012

ESCALA: 1:400

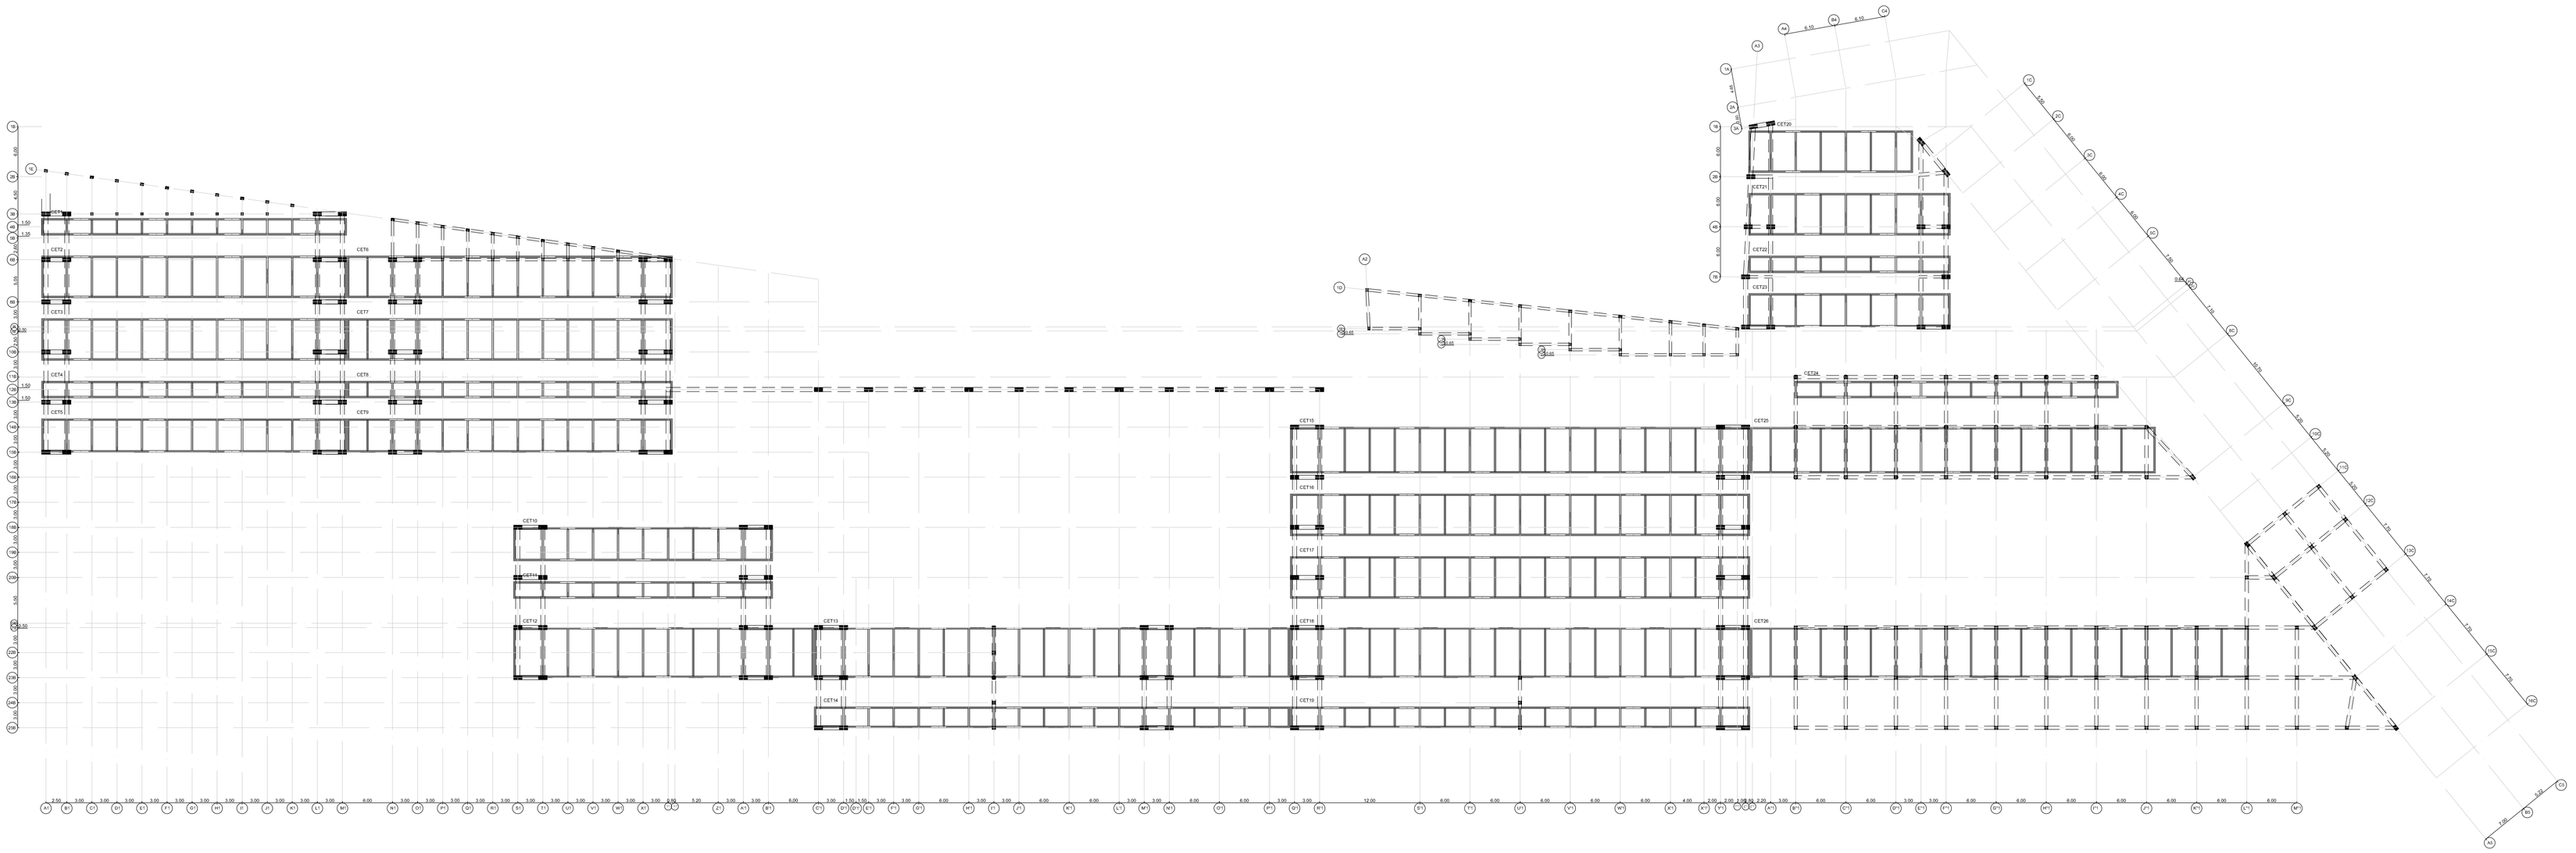

TIPO	LARGO (cm)	ANCHO (cm)	MATERIAL
CET1	36.50	2.00	METAL
CET2	36.50	5.00	METAL
CET3	36.50	5.00	METAL
CET4	36.50	2.00	METAL
CET5	36.50	4.00	METAL
CET6	38.90	5.00	METAL
CET7	38.90	5.00	METAL
CET8	38.90	2.00	METAL
CET9	38.90	4.00	METAL
CET10	31.00	4.00	METAL
CET11	31.00	2.00	METAL
CET12	35.90	6.00	METAL
CET13	56.90	6.00	METAL


TIPO	LARGO (cm)	ANCHO (cm)	MATERIAL
CET14	56.90	2.50	METAL
CET15	55.00	5.50	METAL
CET16	55.00	5.00	METAL
CET17	55.00	5.00	METAL
CET18	55.00	6.00	METAL
CET19	55.00	2.50	METAL
CET20	19.60	5.00	METAL
CET21	24.10	5.00	METAL
CET22	24.10	2.00	METAL
CET23	24.10	4.00	METAL
CET24	38.70	2.00	METAL
CET25	48.50	5.50	METAL
CET26	24.10	6.00	METAL

CET = CERCHA TIPO


CERCHAS

PONTIFICIA UNIVERSIDAD CATÓLICA DEL ECUADOR FACULTAD DE ARQUITECTURA, DISEÑO Y ARTES TRABAJO DE FIN DE CARRERA	TEMA: CENTRO DE RECREACIÓN Y ENTRETENIMIENTO JUVENIL		DIRECTOR DE TESIS: Arq. Osvaldo Paladines	NOTAS TÉCNICAS	SELLOS Y FIRMAS DE APROBACIÓN	UBICACIÓN QUITUMBE	E6	LÁMINA: 6/9
	CONTIENE:CERCHAS PRO-YECTO	BLOQUE	NOMBRE: Jorge Flores Castro					FECHA: ENE - 2012
								ESCALA: 1:400

COLUMNA METALICA TIPO 1

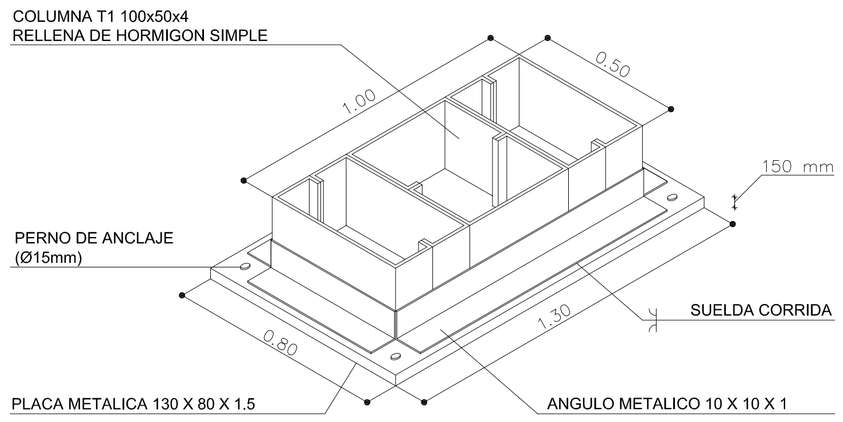


ISOMETRIA

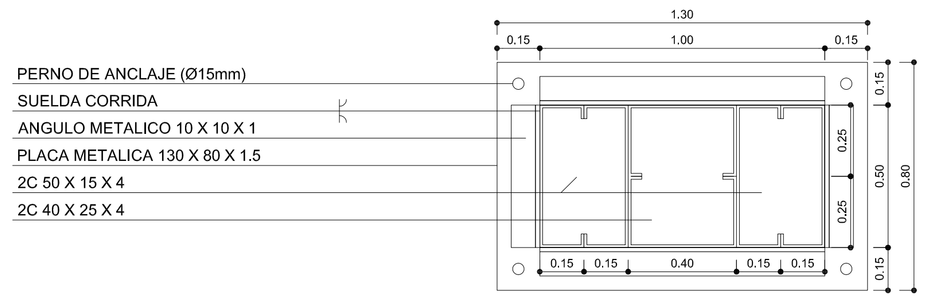


PLANTA


VIGA METALICA

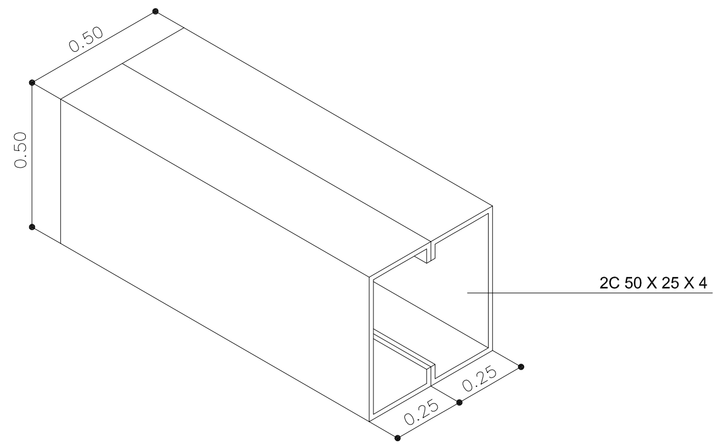

ISOMETRIA

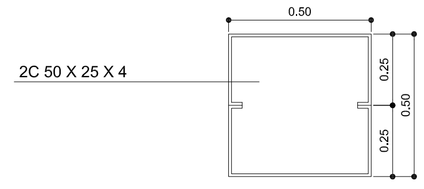


PLANTA

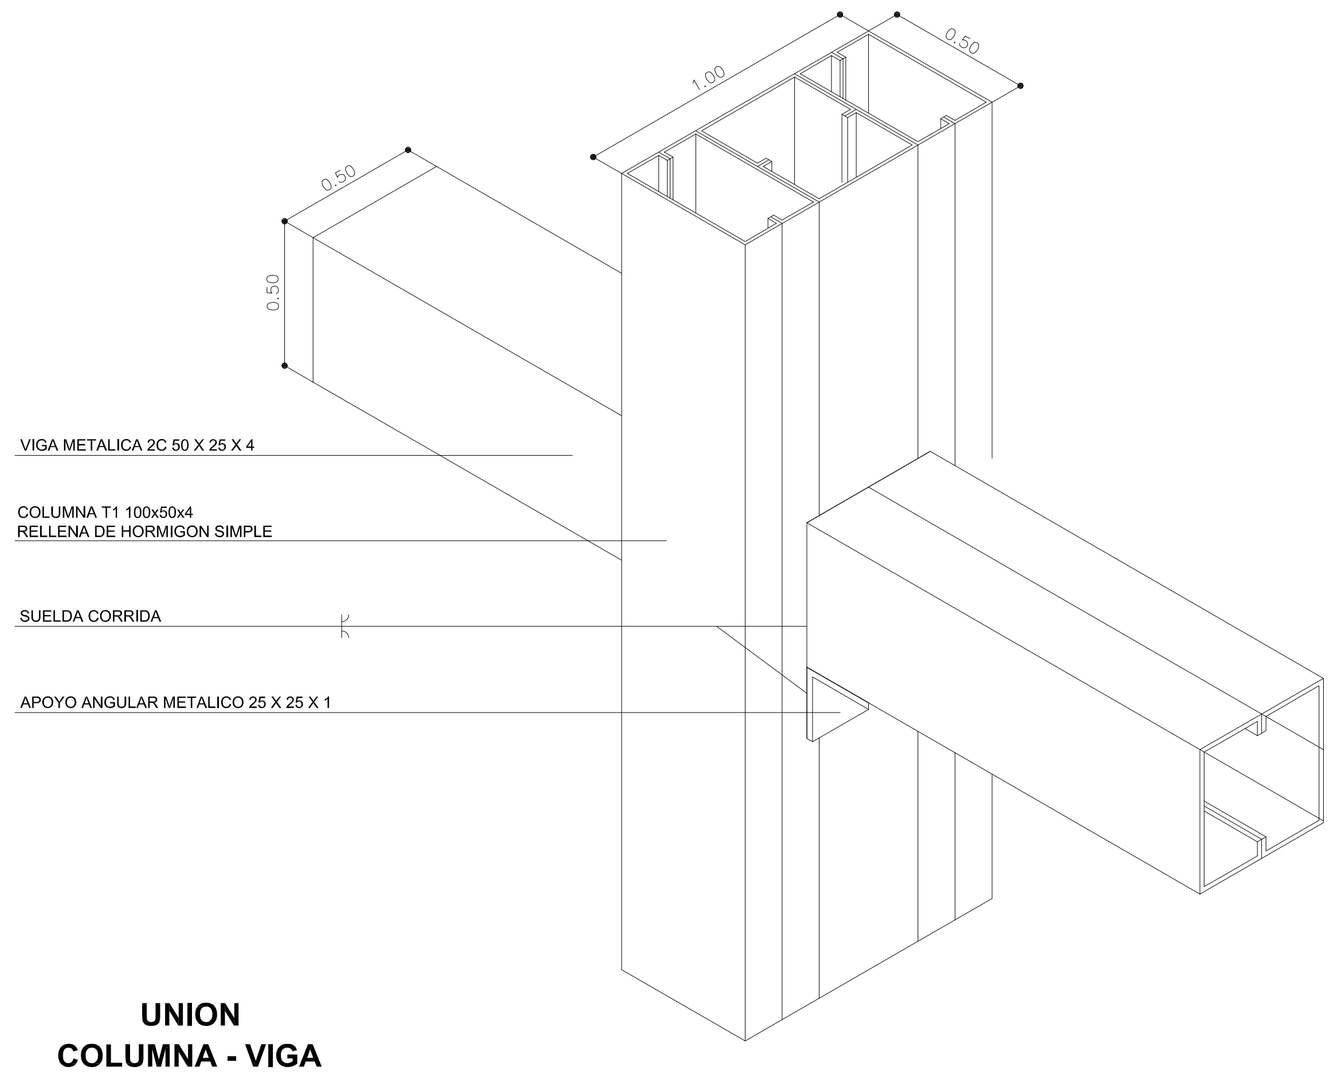


UNION
COLUMNA - VIGA


CIMENTACION
VIGA DE CIMENTACION

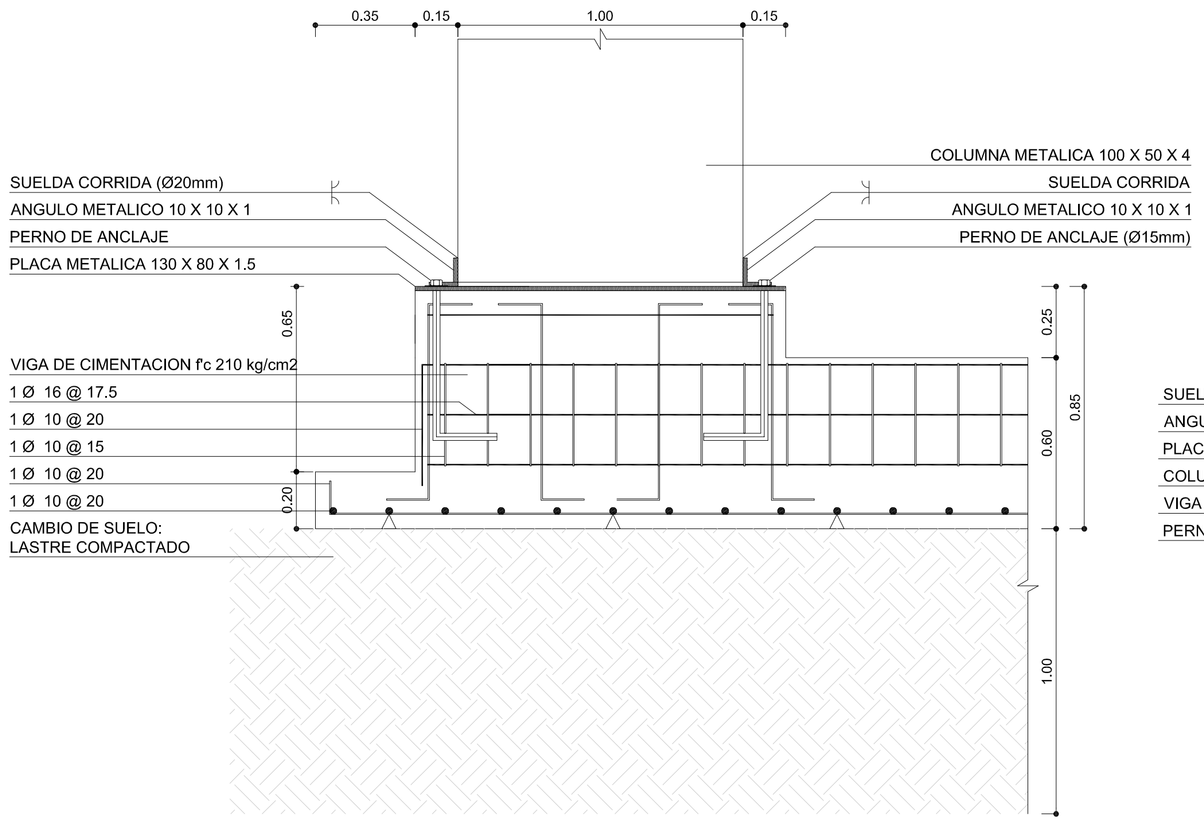

FRONTAL

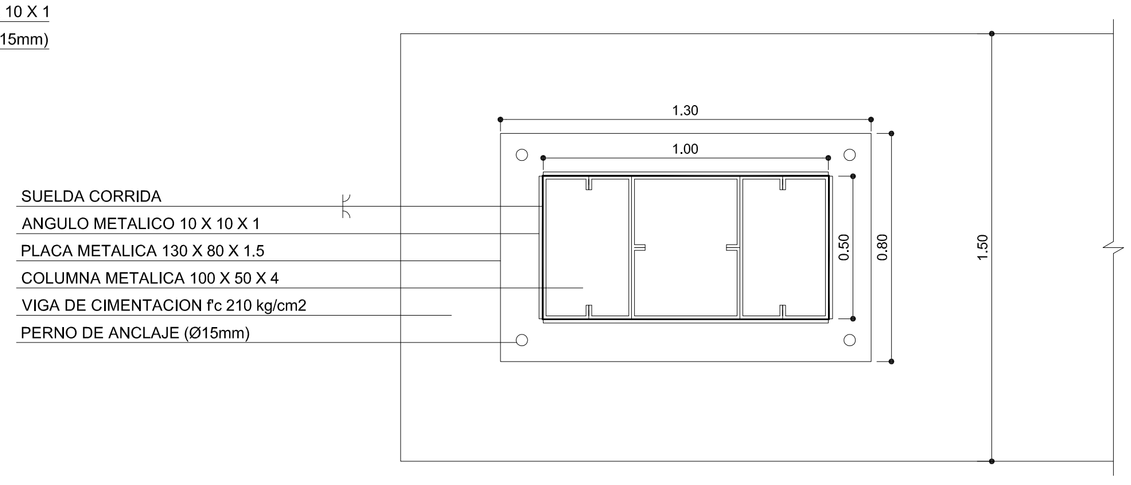

PLANTA

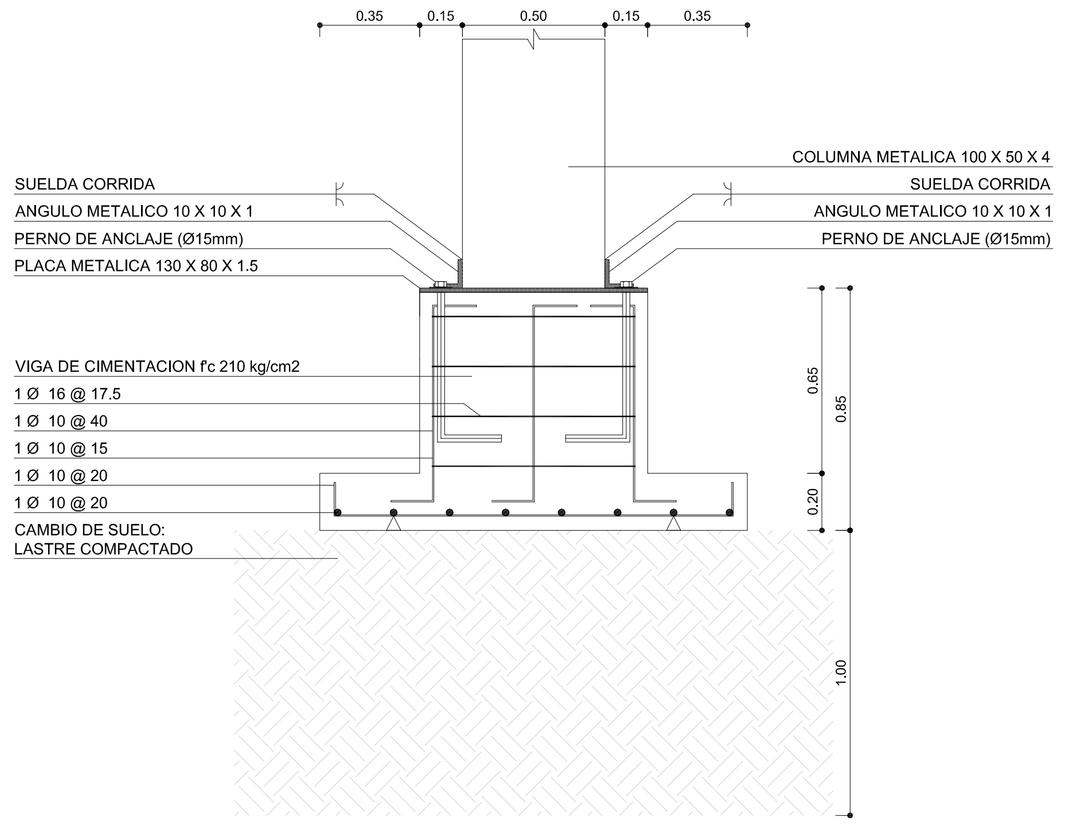

LATERAL


PONTIFICIA UNIVERSIDAD CATÓLICA DEL ECUADOR FACULTAD DE ARQUITECTURA, DISEÑO Y ARTES TRABAJO DE FIN DE CARRERA	TEMA: CENTRO DE RECREACIÓN Y ENTRETENIMIENTO JUVENIL CONTIENE:DETALLES DE ESTRUCTURA / BLOQUE	DIRECTOR DE TESIS: Arq. Osvaldo Paladines NOMBRE: Jorge Flores Castro	NOTAS TÉCNICAS	SELLOS Y FIRMAS DE APROBACIÓN	UBICACIÓN QUITUMBE	E7	LÁMINA: 7/9 FECHA: ENE - 2012 ESCALA: 1:15

CERCHAS


CERCHA TIPO 1

CET1


ESC. 1:200

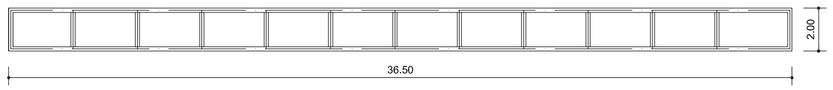


PLANTA

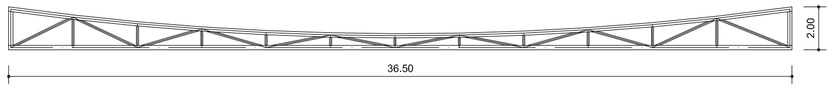


FRONTAL

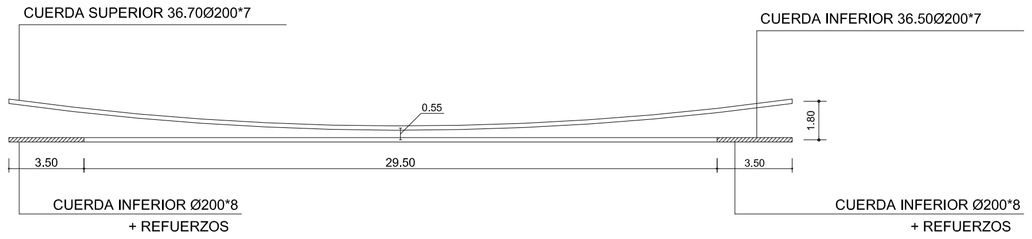

DETALLE DE CUERDAS

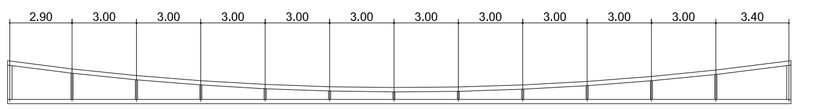


DISTANCIA ENTRE EJES DE MONTANTES

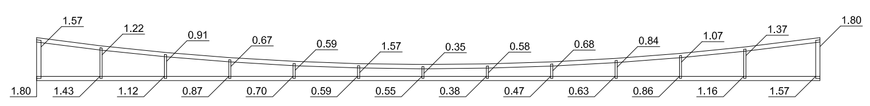

SECCION DEL MONTANTE:
100 X 100 X 5 mm

DETALLE DE MONTANTES

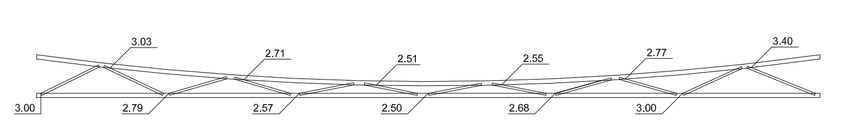


SECCION DEL DIAGONAL:
100 X 100 X 4 mm

DETALLE DE DIAGONALES


CERCHA TIPO 2

CET2


ESC. 1:200

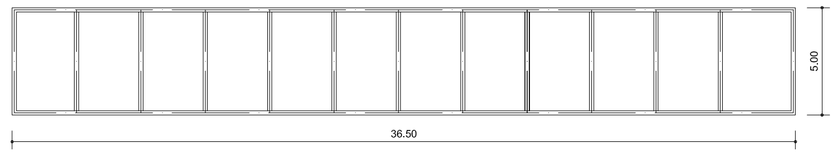


PLANTA

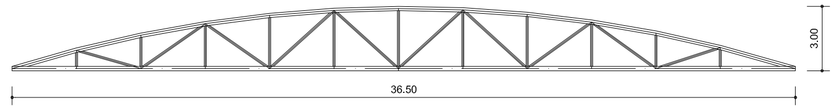


FRONTAL

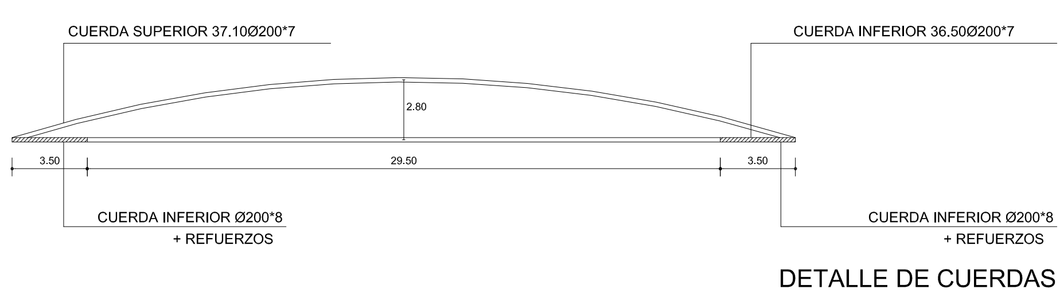

DETALLE DE CUERDAS

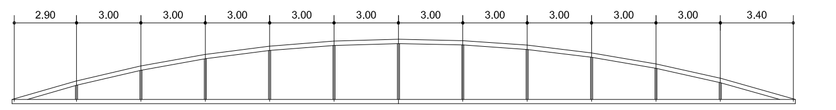


DISTANCIA ENTRE EJES DE MONTANTES

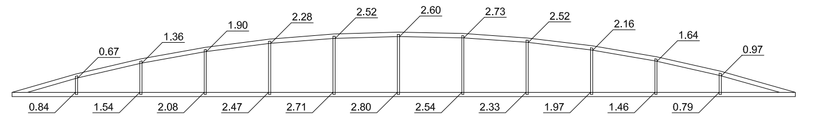

SECCION DEL MONTANTE:
100 X 100 X 5 mm

DETALLE DE MONTANTES

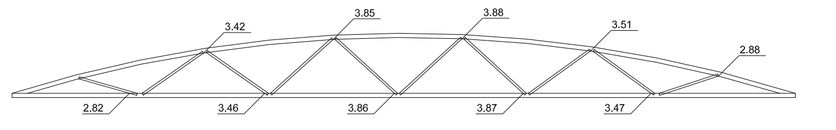


SECCION DEL DIAGONAL:
100 X 100 X 4 mm

DETALLE DE DIAGONALES


CERCHA TIPO 4

CET4


ESC. 1:200

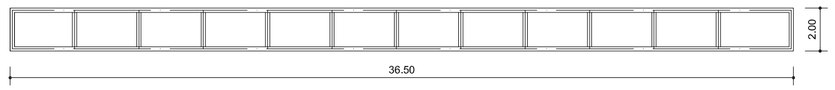


PLANTA

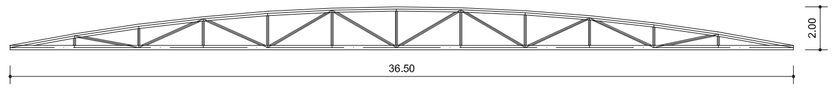


FRONTAL

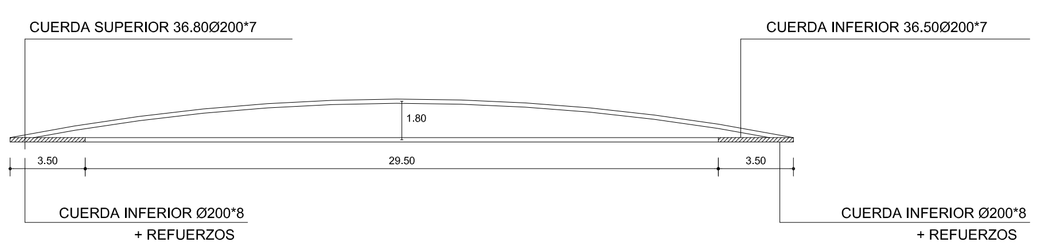

DETALLE DE CUERDAS

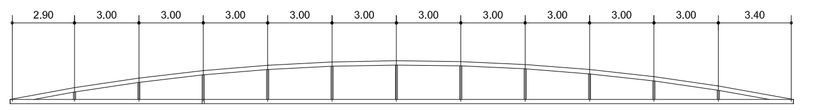


DISTANCIA ENTRE EJES DE MONTANTES

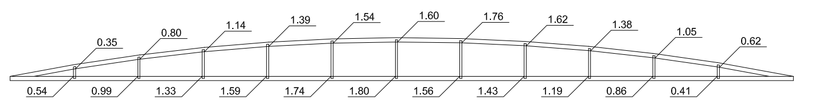

SECCION DEL MONTANTE:
100 X 100 X 5 mm

DETALLE DE MONTANTES

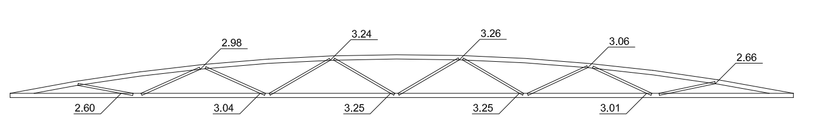



SECCION DEL DIAGONAL:
100 X 100 X 4 mm

DETALLE DE DIAGONALES


PONTIFICIA UNIVERSIDAD CATÓLICA DEL ECUADOR FACULTAD DE ARQUITECTURA, DISEÑO Y ARTES TRABAJO DE FIN DE CARRERA	TEMA: CENTRO DE RECREACIÓN Y ENTRETENIMIENTO JUVENIL		DIRECTOR DE TESIS: Arq. Osvaldo Paladines	NOTAS TÉCNICAS	SELLOS Y FIRMAS DE APROBACIÓN	UBICACIÓN QUITUMBE	E8	LÁMINA: 8/9
	CONTIENE:CERCHAS PROYECTO	BLOQUE	NOMBRE: Jorge Flores Castro					FECHA: ENE - 2012
								ESCALA: 1:200

CONFORMACION DE
ESTRUCTURA METALICA

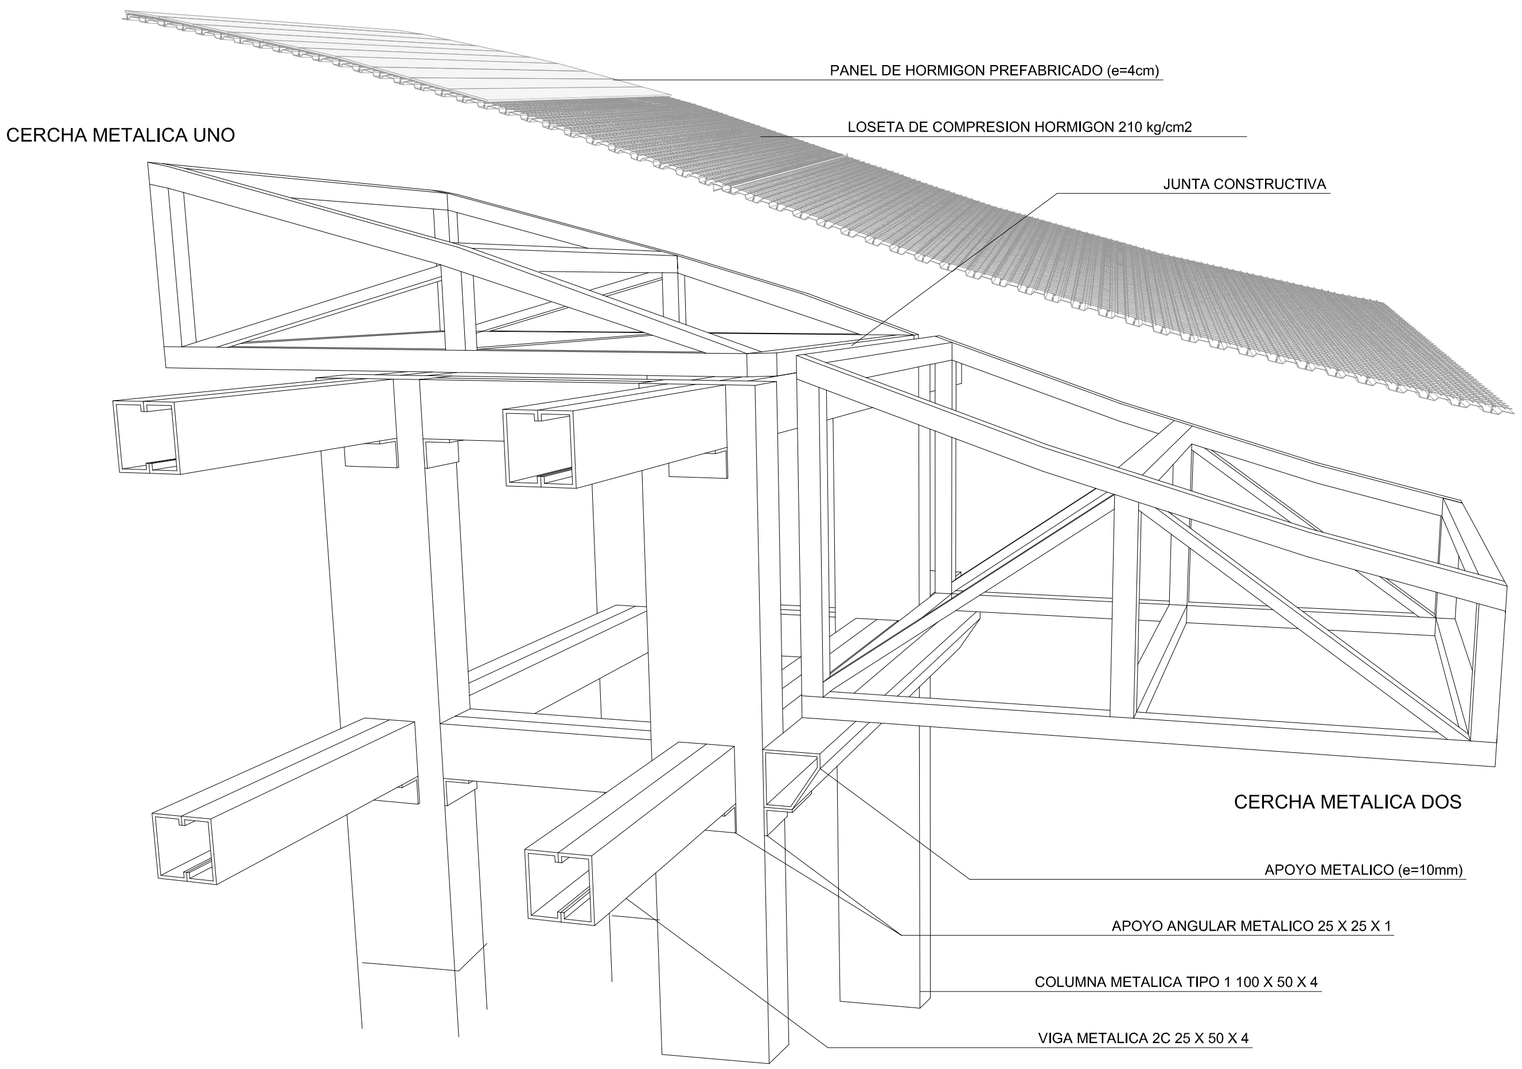

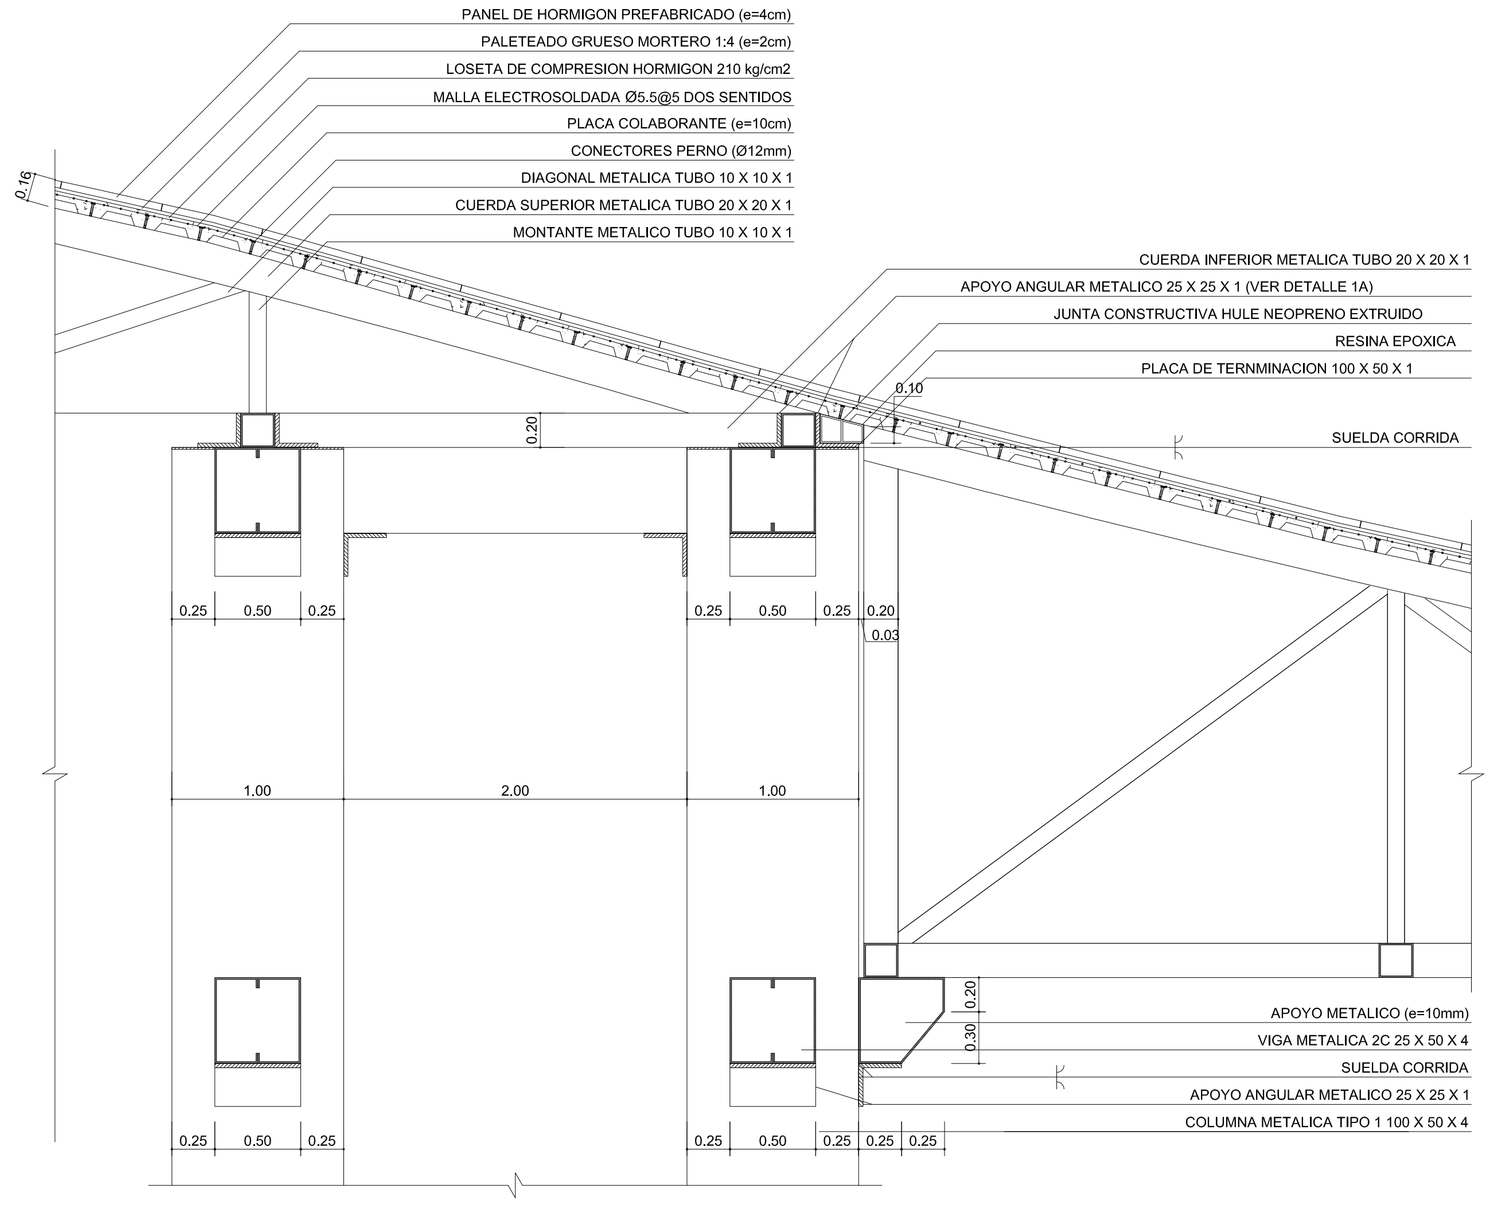

UNION DE ESTRUCTURA
ESC. 1:25

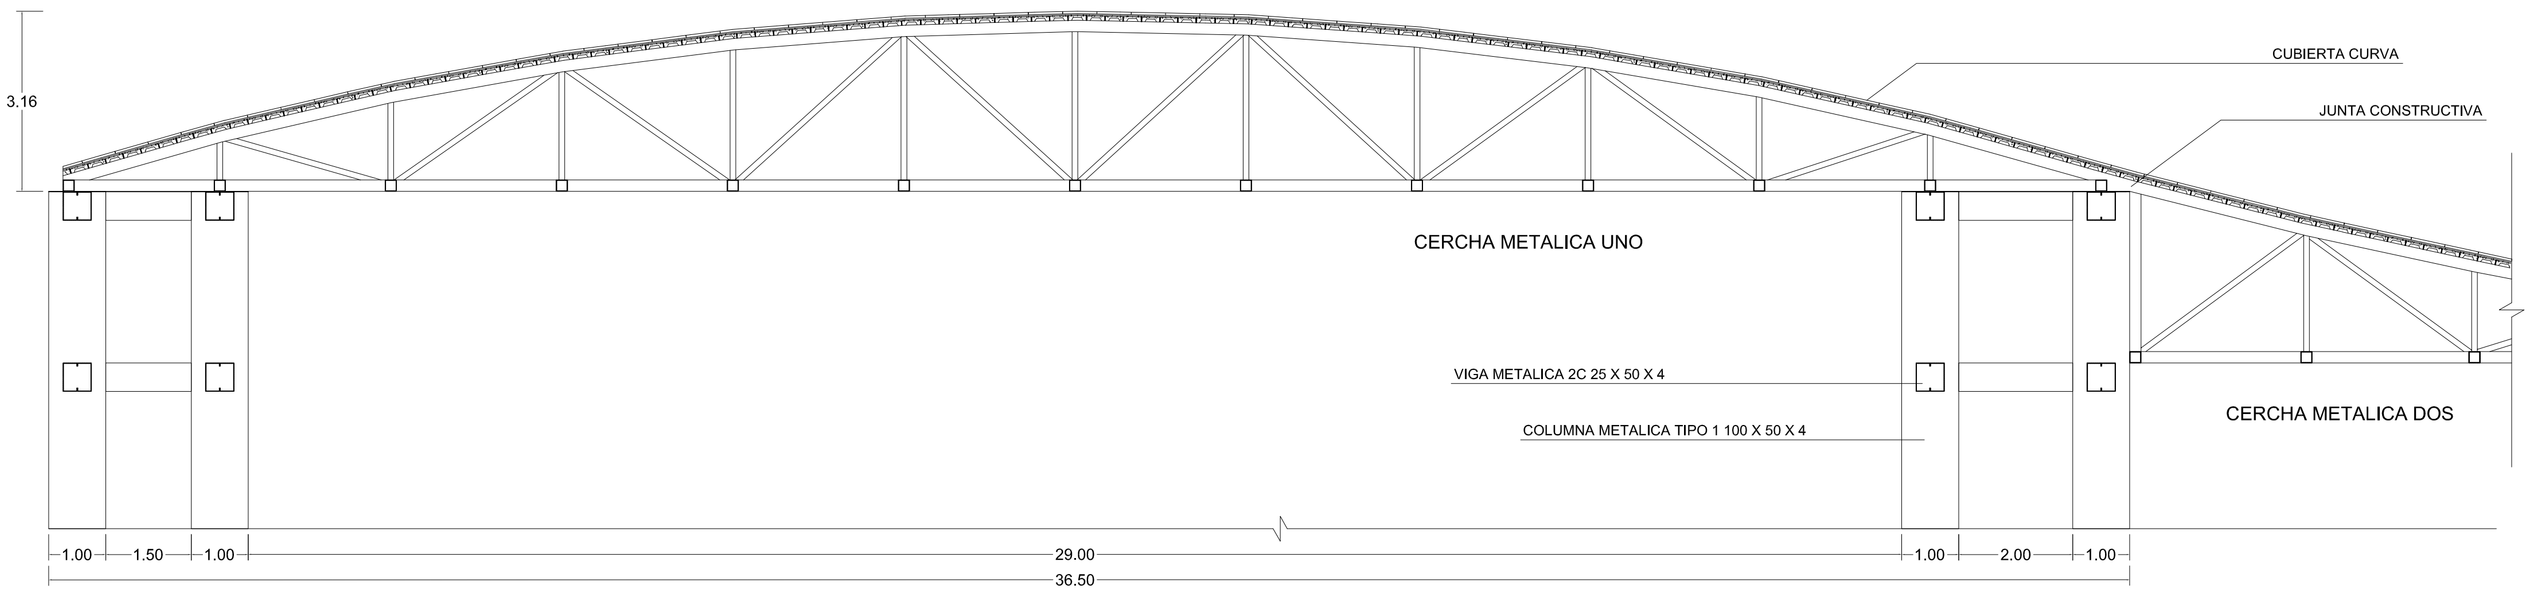

CORTE LONGITUDINAL
ESTRUCTURA METALICA
ESC. 1:100

PONTIFICIA UNIVERSIDAD CATÓLICA DEL ECUADOR FACULTAD DE ARQUITECTURA, DISEÑO Y ARTES TRABAJO DE FIN DE CARRERA	TEMA: CENTRO DE RECREACIÓN Y ENTRETENIMIENTO JUVENIL		DIRECTOR DE TESIS: Arq. Osvaldo Paladines	NOTAS TÉCNICAS	SELLOS Y FIRMAS DE APROBACIÓN	UBICACIÓN QUITUMBE	E9	LÁMINA: 9/9
	CONTIENE:DETALLES UNION DE ESTRUCTURA	BLOQUE	NOMBRE: Jorge Flores Castro					FECHA: ENE - 2012
								ESCALA: Indicada