

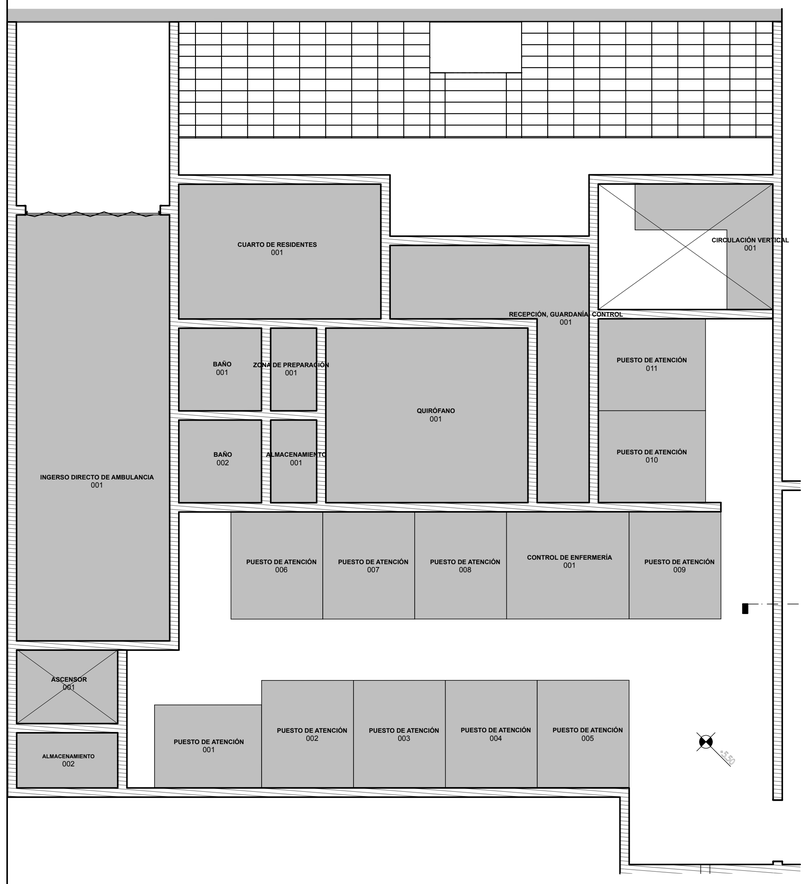


1 PLANTA BAJA
1:100

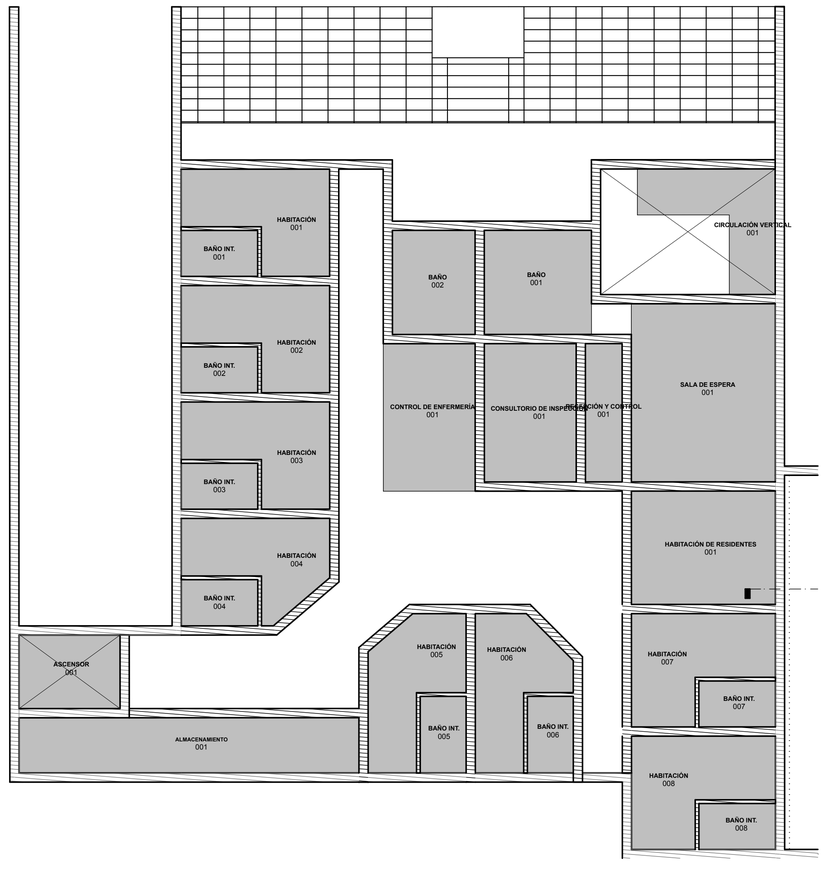

2 SEGUNDA PLANTA
1:100

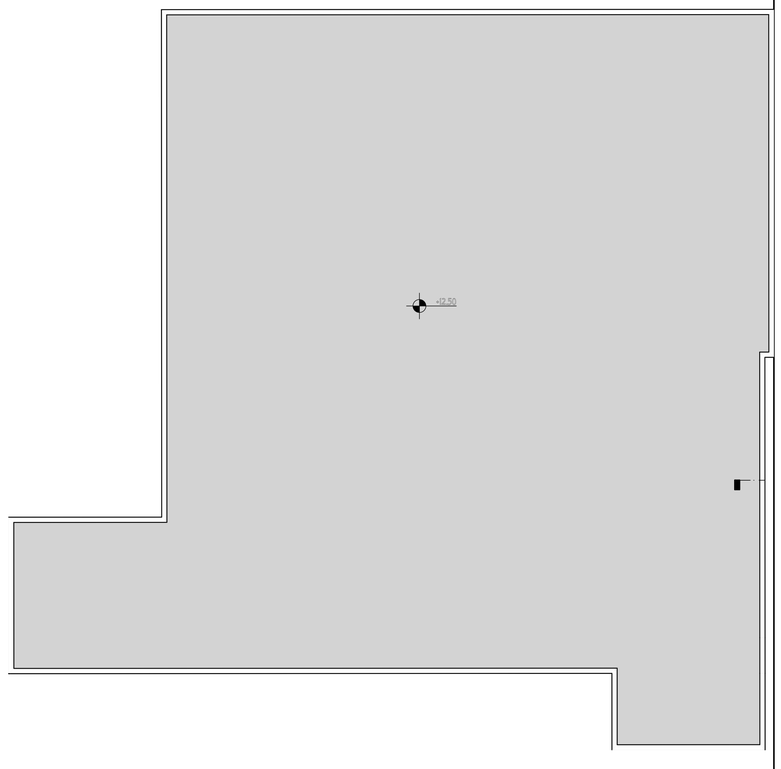

3 CUBIERTA Y ACCESO DE EMERGENCIA
1:100

PONTIFICIA UNIVERSIDAD CATOLICA DEL ECUADOR
FACULTAD DE ARQUITECTURA, DISEÑO Y ARTES
TRABAJO DE FIN DE CARRERA

TEMA: CENTRO DE RECLUSIÓN Y REHABILITACIÓN INTEGRAL PARA JÓVENES

CONTIENE:
RESPALDO Y AISLAMIENTO MÉDICO
PLANTA BAJA, SEGUNDA PLANTA, CUBIERTA Y ACCESO DE EMERGENCIA

BLOQUE:
RESPALDO POLICÍAL Y
REPALDO MÉDICO

DIRECTOR: ARQ. DANIEL ROMERO PATIÑO

NOMBRE:
LUIGI MANCIATI JARAMILLO

NOTAS TÉCNICAS:

SELLOS Y FIRMAS DE APROBACIÓN:

UBICACIÓN:

/

LÁMINA: 1/10
FECHA: 02/10/12
ESCALA: 1:100