Trabajo de Constructivo

Luis A Falconí

Restructuración de infraestructura



Ubicación:

Nota técnicas:

Director de tesis:
Arq. Fernando Calle

Nombre:
Luis A Falconí

Fecha:
12-2022


Proyecto:
Restructuración de infraestructuras

Contenidos:
Planta de cimentación

Área:
Guayama San Pedro

Escala:
1:500

Lamina:
C 1/29

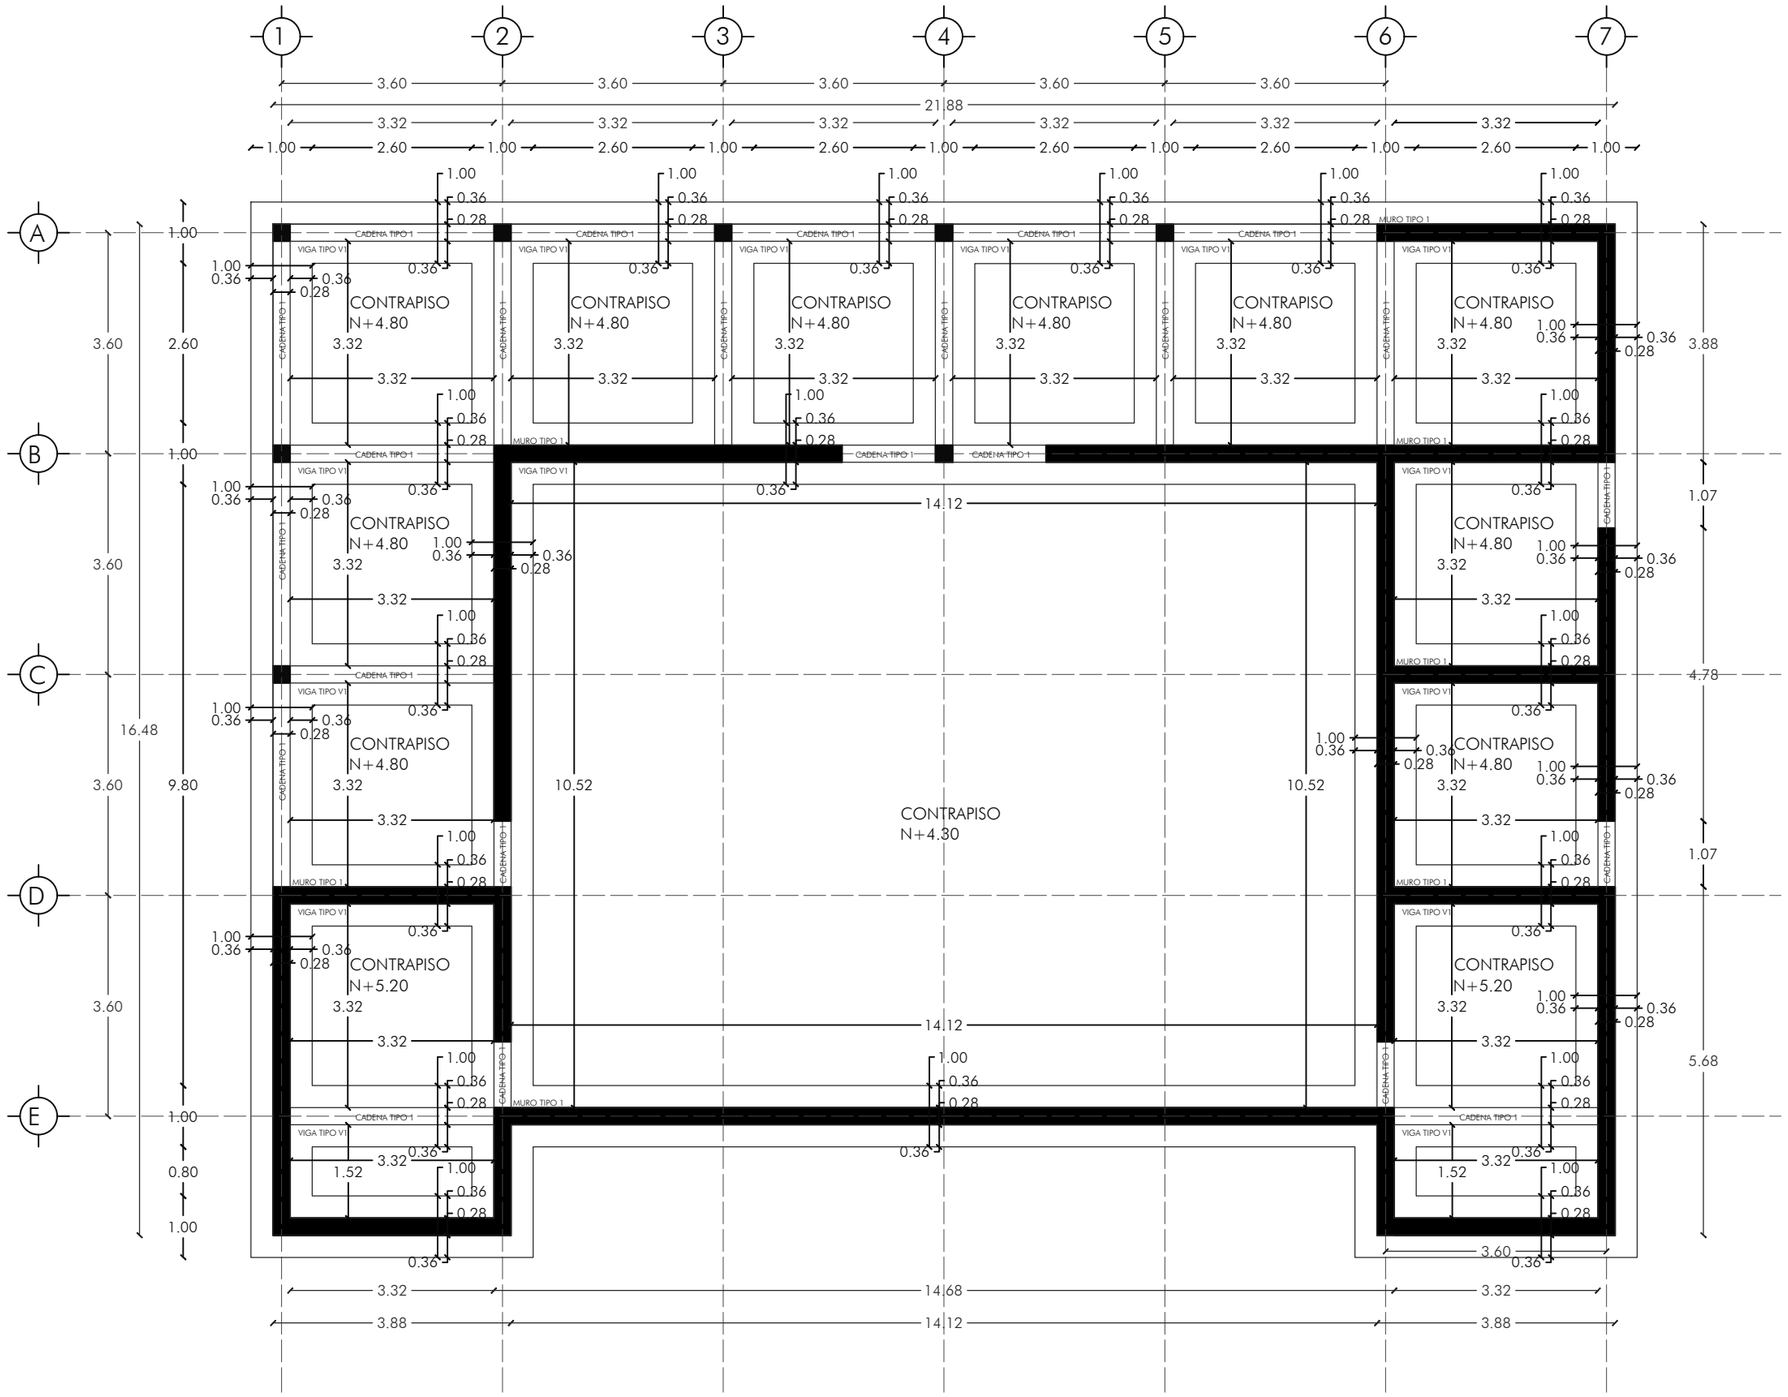

PLANTA BAJA CASA COMUNAL
ESCALA: 1:100

0 1 2 4 6 8 10

Ubicación:



Nota técnicas:

Director de tesis:
Arq. Fernando Calle

Nombre:
Luis A Falconí

Fecha:
12-2022


Proyecto:
Restructuración de infraestructuras

Contenidos:
Planta de cimentación

Área:
Casa comunal

Escala:
1:100


Lamina:
C 2/29

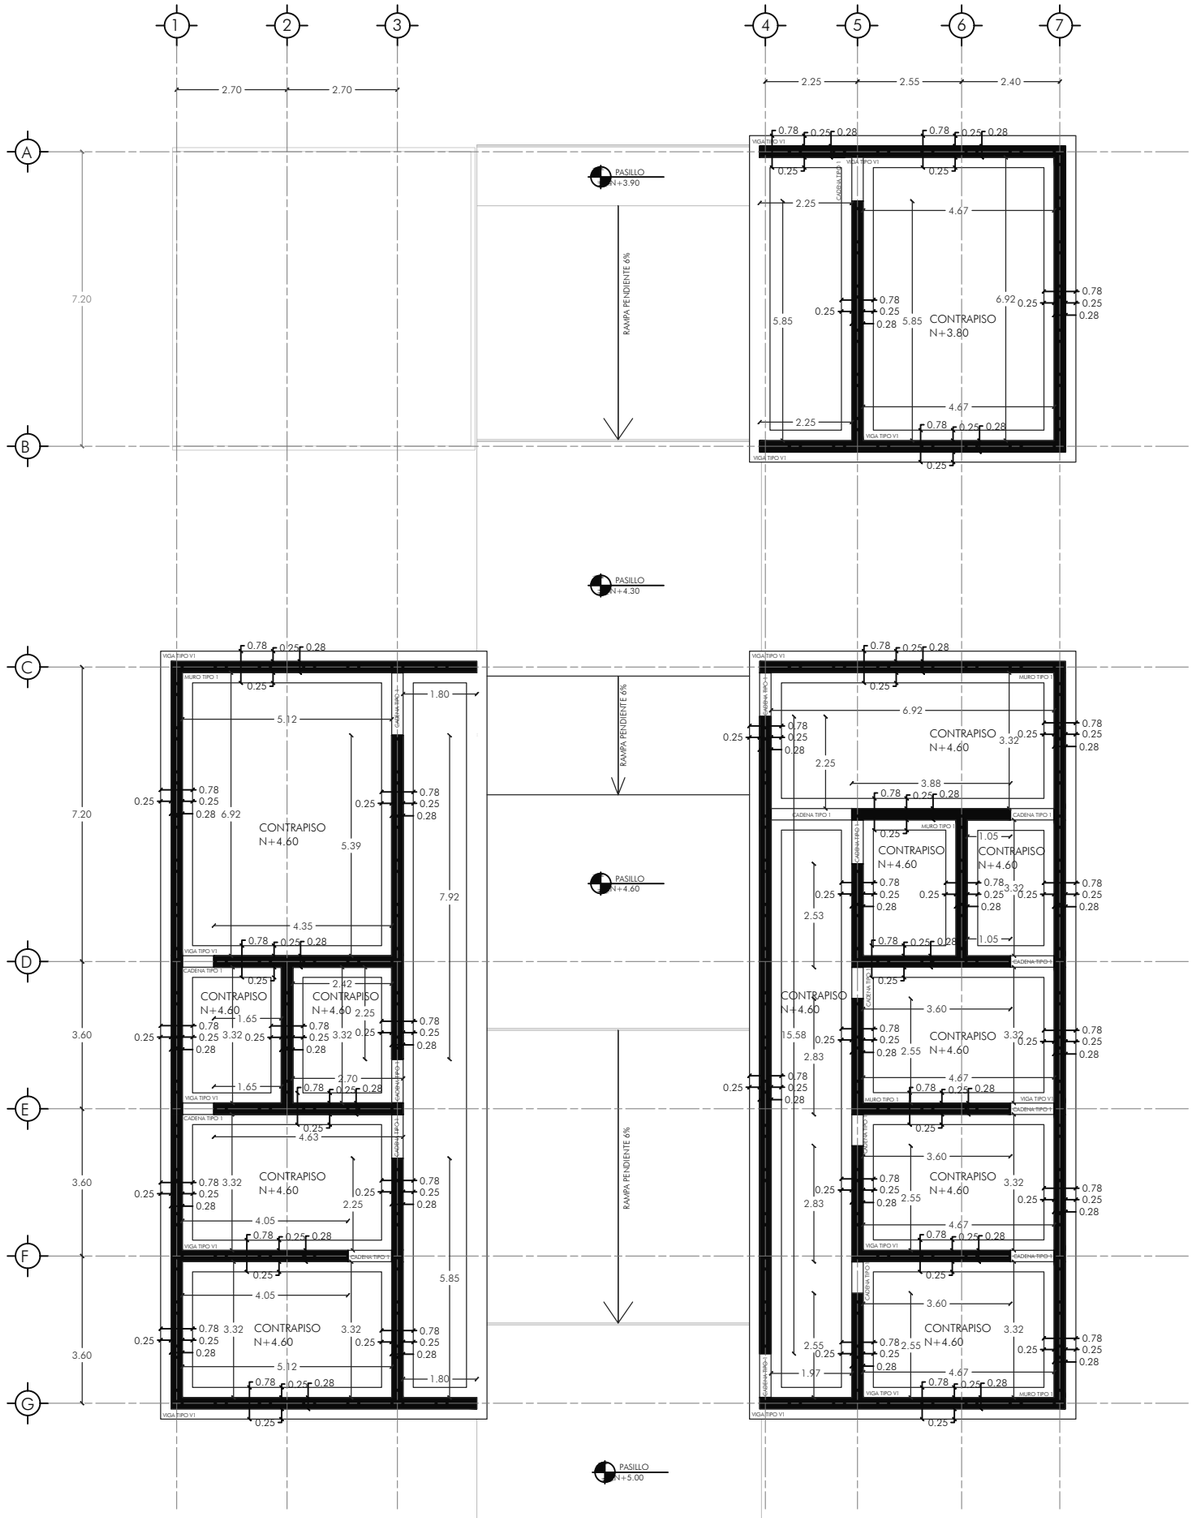

PLANTA BAJA ADMINISTRACIÓN
ESCALA: 1:150

0 1 2 4 6 8 10

Ubicación:

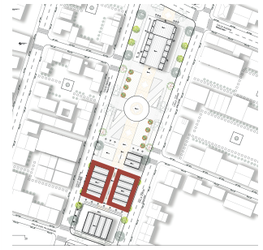

Nota técnicas:

Director de tesis:
Arq. Fernando Calle

Nombre:
Luis A Falconí

Fecha:
12-2022


Proyecto:
Restructuración de infraestructuras

Contenidos:
Planta cimentación

Área:
Admi/ Centro de salud

Escala:
1:150


Lamina:
C 3/29

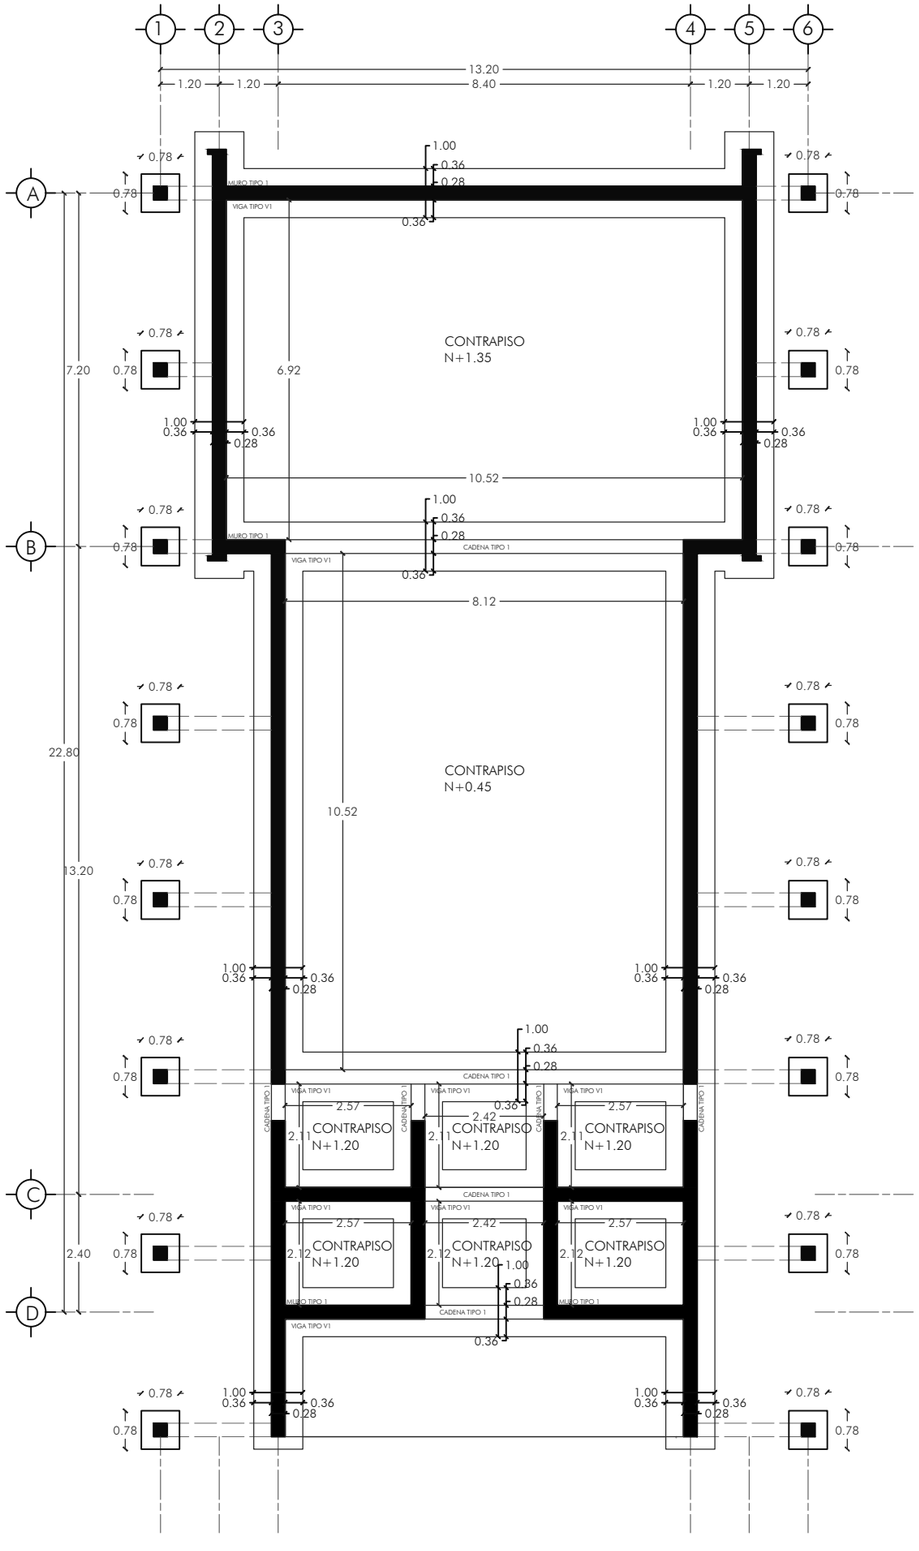

PLANTA BAJA CAPILLA
ESCALA: 1:125

0 1 2 4 6 8 10

Ubicación:

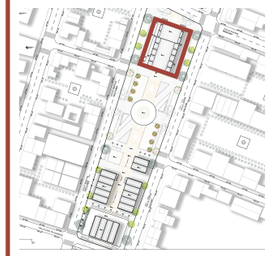

Nota técnicas:

Director de tesis:
Arq. Fernando Calle

Nombre:
Luis A Falconí

Fecha:
12-2022


Proyecto:
Restructuración de infraestructuras

Contenidos:
Planta de cimentación

Área:
Capilla

Escala:
1:125

Lamina:
C 4/29

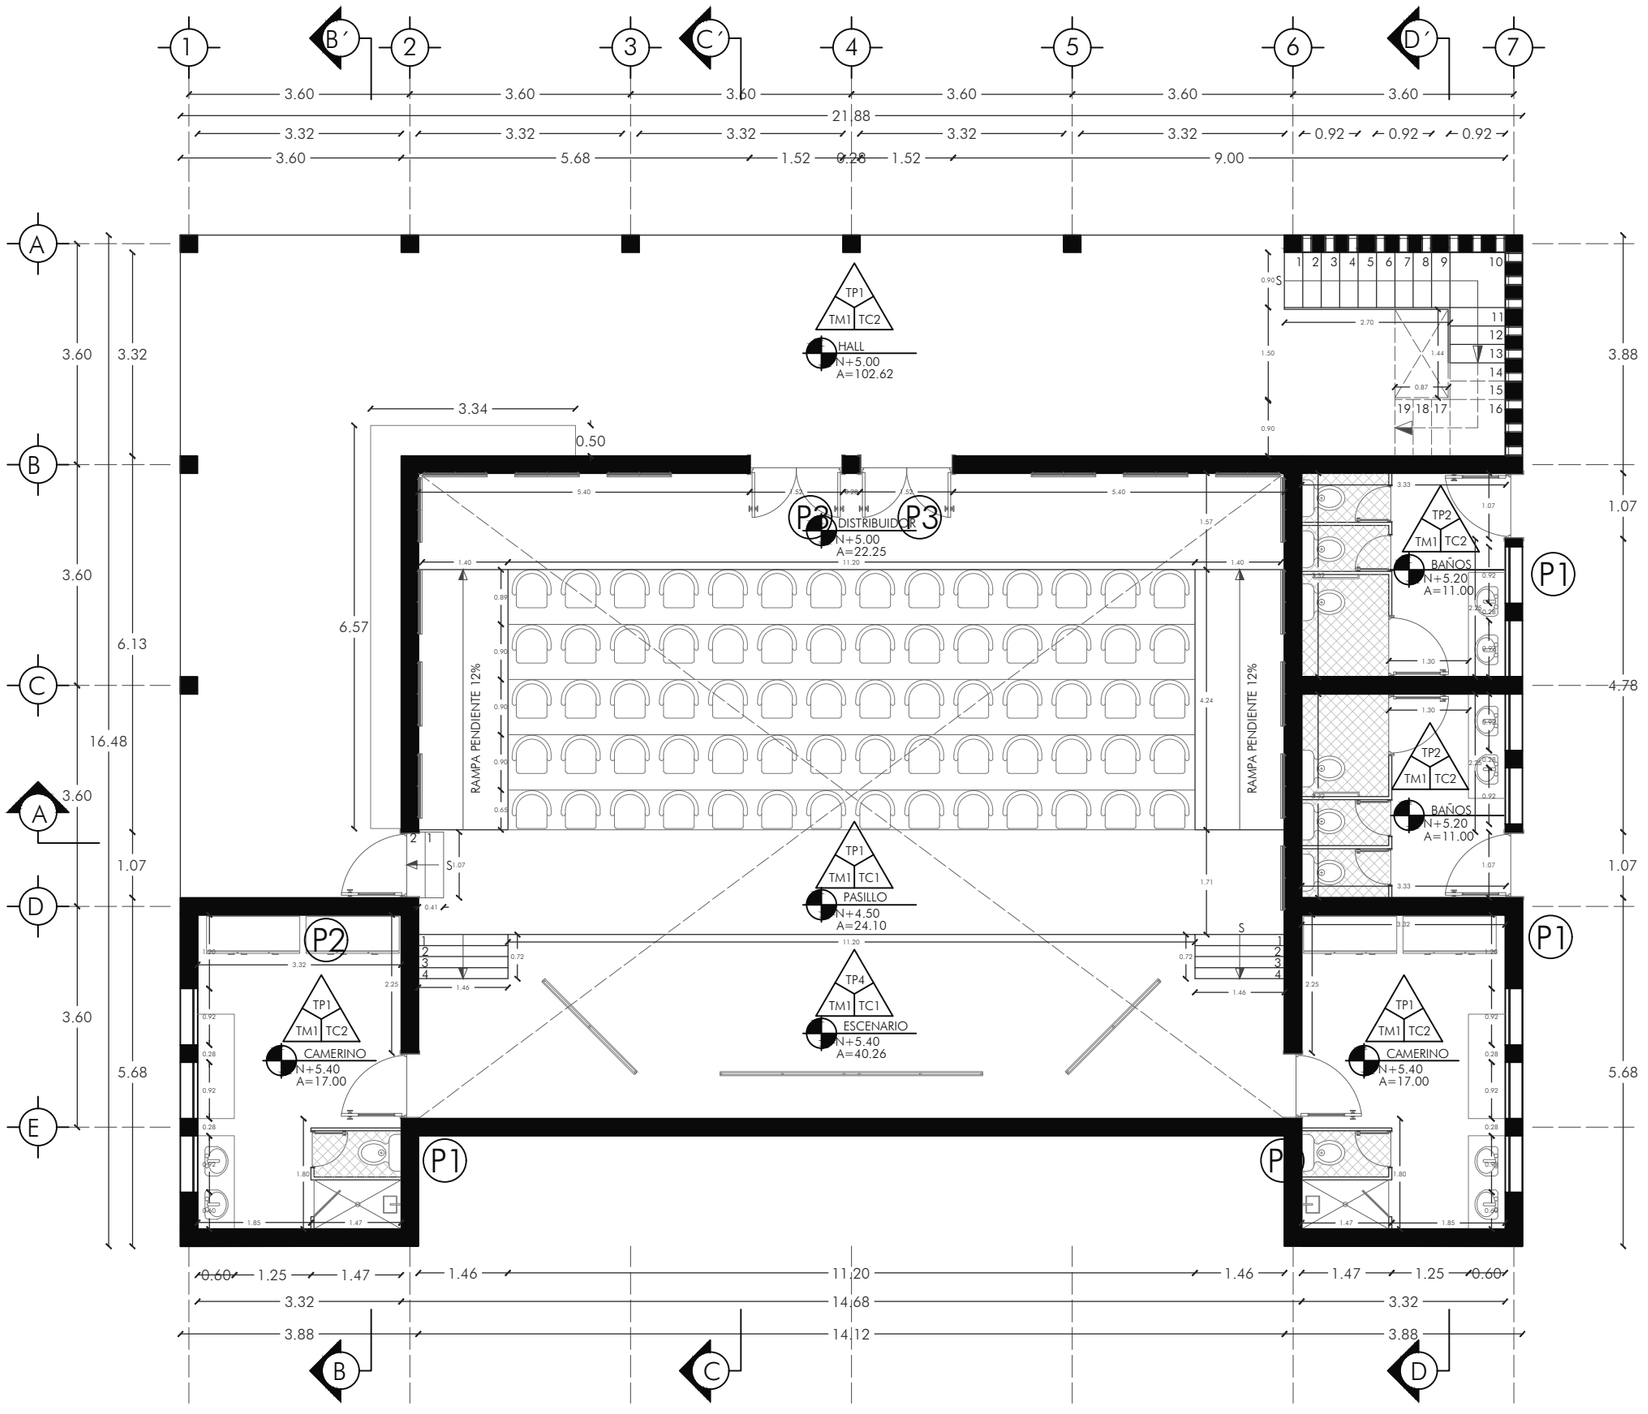

PLANTA BAJA CASA COMUNAL
ESCALA: 1:100

0 1 2 4 6 8 10

Ubicación:



Nota técnicas:

Director de tesis:
Arq. Fernando Calle

Nombre:
Luis A Falconí

Fecha:
12-2022


Proyecto:
Restructuración de infraestructuras

Contenidos:
Planta baja acabados

Área:
Casa comunal

Escala:
1:100

Lamina:
C 5/29

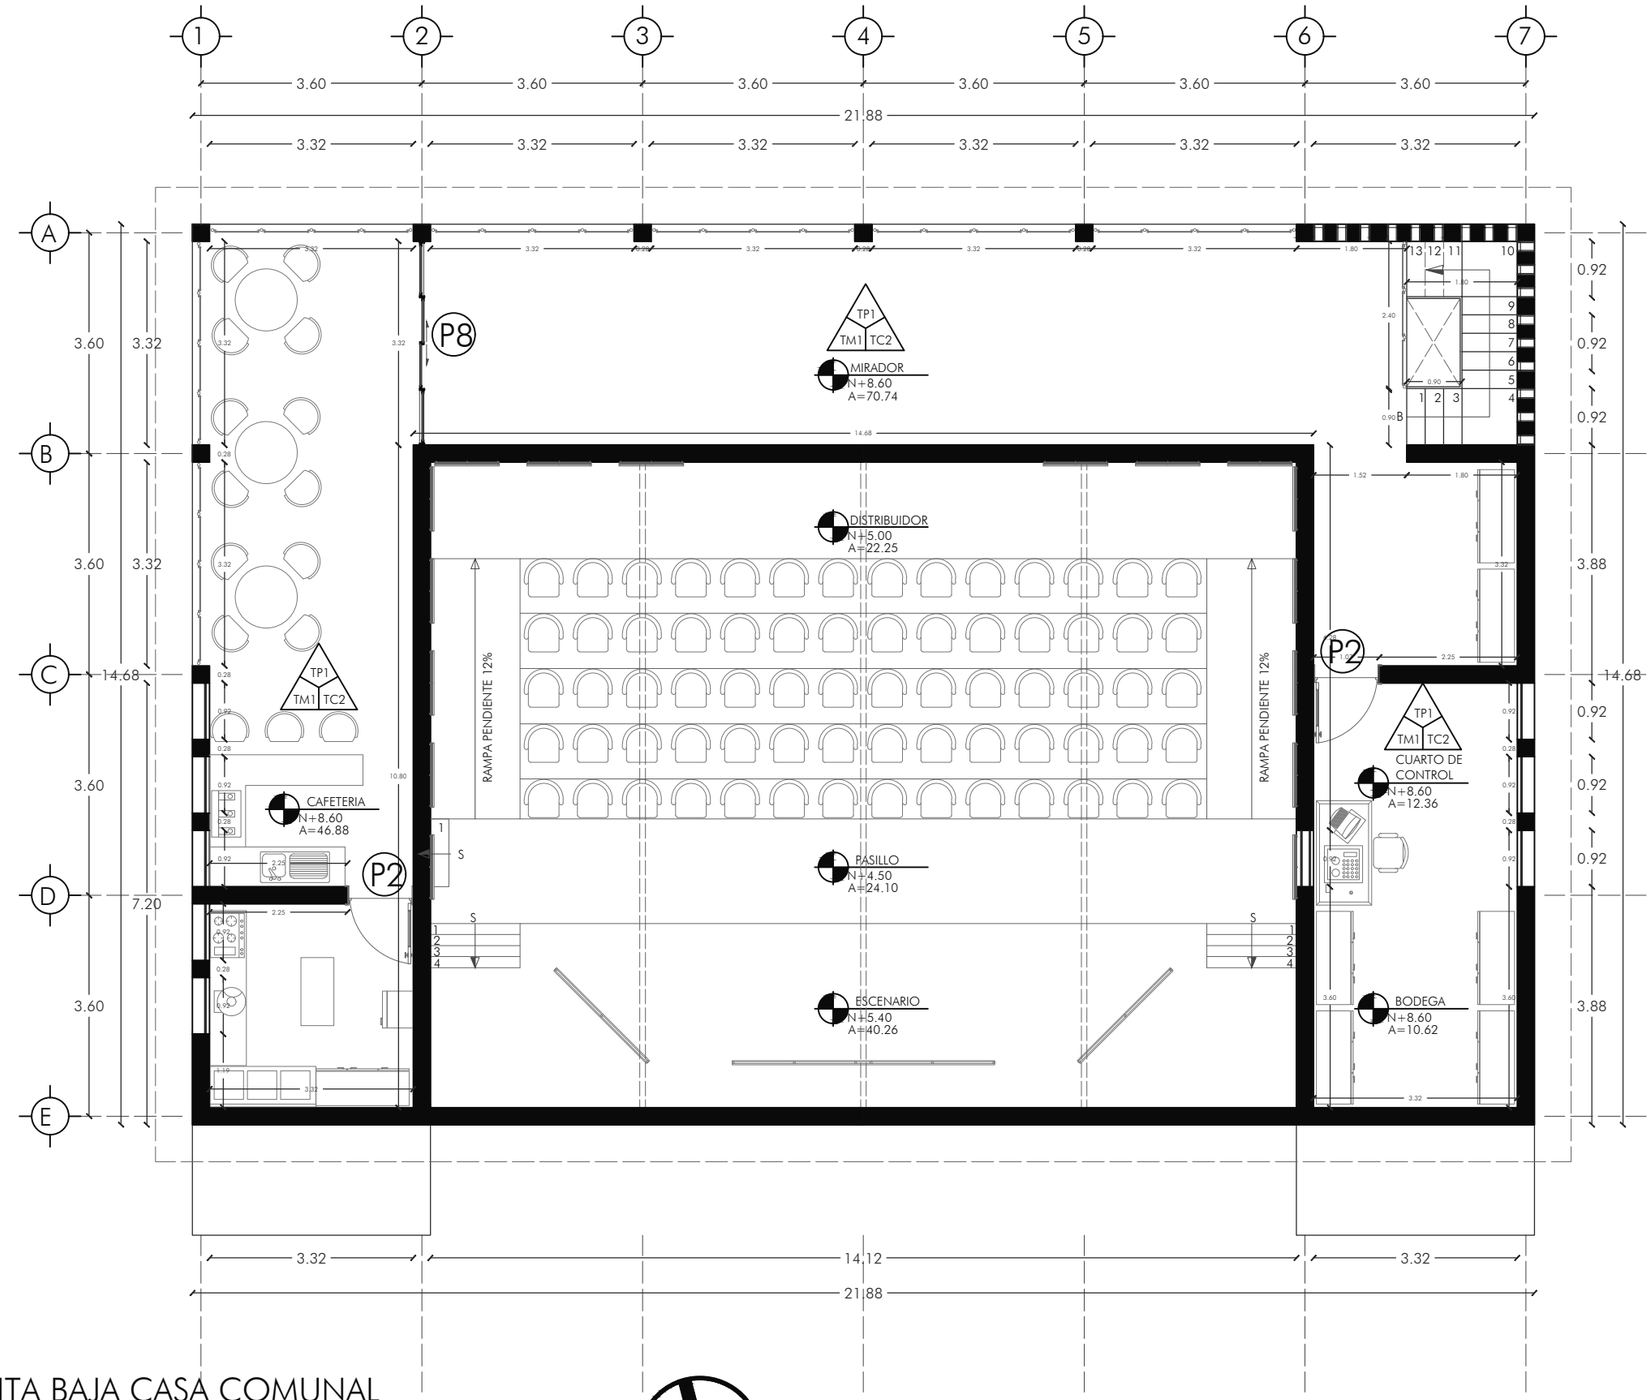

PLANTA BAJA CASA COMUNAL
ESCALA: 1:100

0 1 2 4 6 8 10

Ubicación:



Nota técnicas:

Director de tesis:
Arq. Fernando Calle

Nombre:
Luis A Falconí

Fecha:
12-2022


Proyecto:
Restructuración de infraestructuras

Contenidos:
Planta 1ra acabados

Área:
Casa comunal

Escala:
1:100

Lamina:
C 6/29

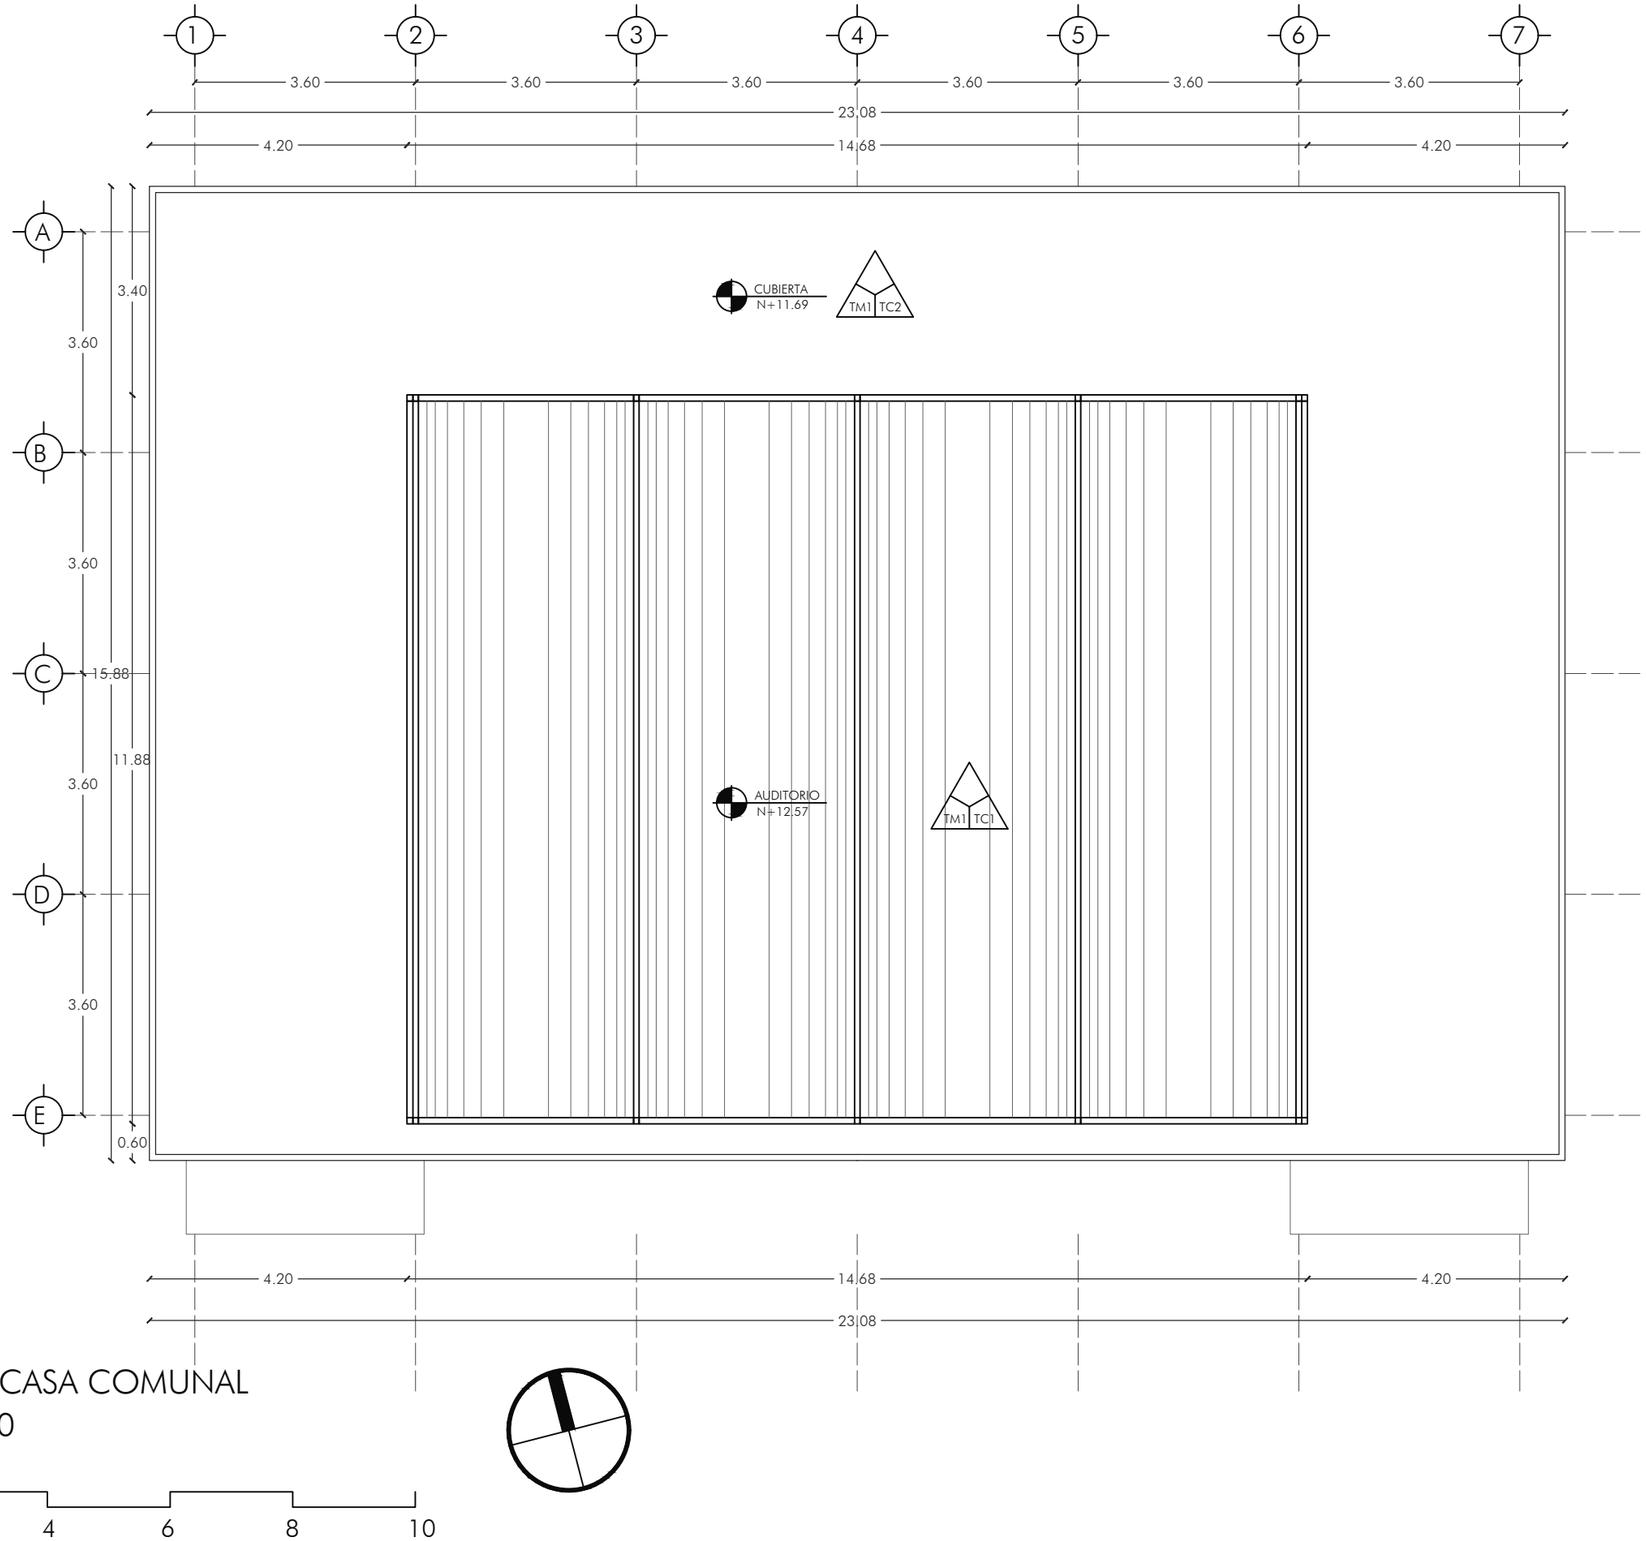

PLANTA BAJA CASA COMUNAL
ESCALA: 1:100

0 1 2 4 6 8 10

Ubicación:



Nota técnicas:

Director de tesis:
Arq. Fernando Calle

Nombre:
Luis A Falconí

Fecha:
12-2022


Proyecto:
Restructuración de infraestructuras

Contenidos:
Planta de cubierta gcabado

Área:
Casa comunal

Escala:
1:100


Lamina:
C 7/29

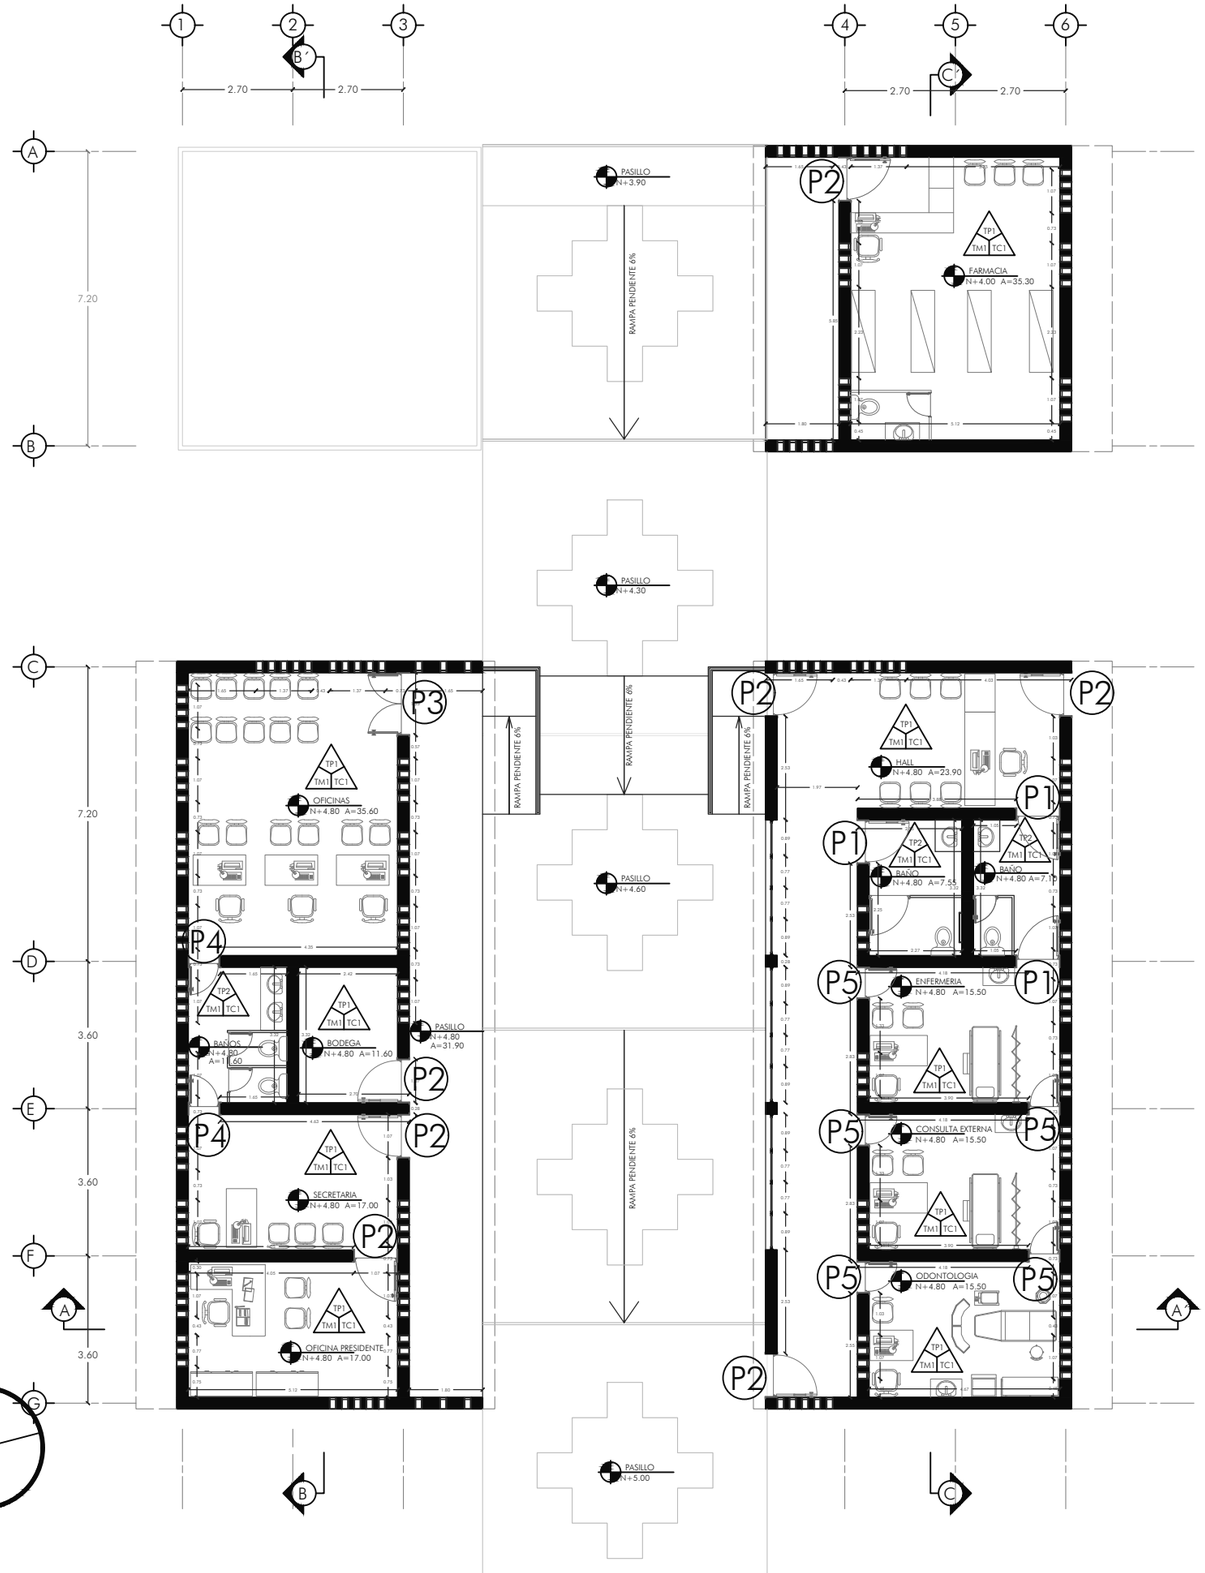

PLANTA BAJA ADMINISTRACIÓN
ESCALA: 1:150

0 1 2 4 6 8 10

Ubicación:

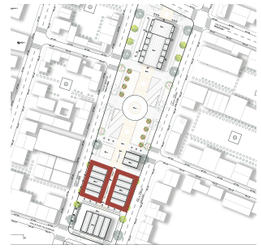

Nota técnicas:

Director de tesis:
Arq. Fernando Calle

Nombre:
Luis A Falconí

Fecha:
12-2022


Proyecto:
Restructuración de infraestructuras

Contenidos:
Planta baja acabados

Área:
Admi/Centro de salud

Escala:
1:150

Lamina:
C 8/29

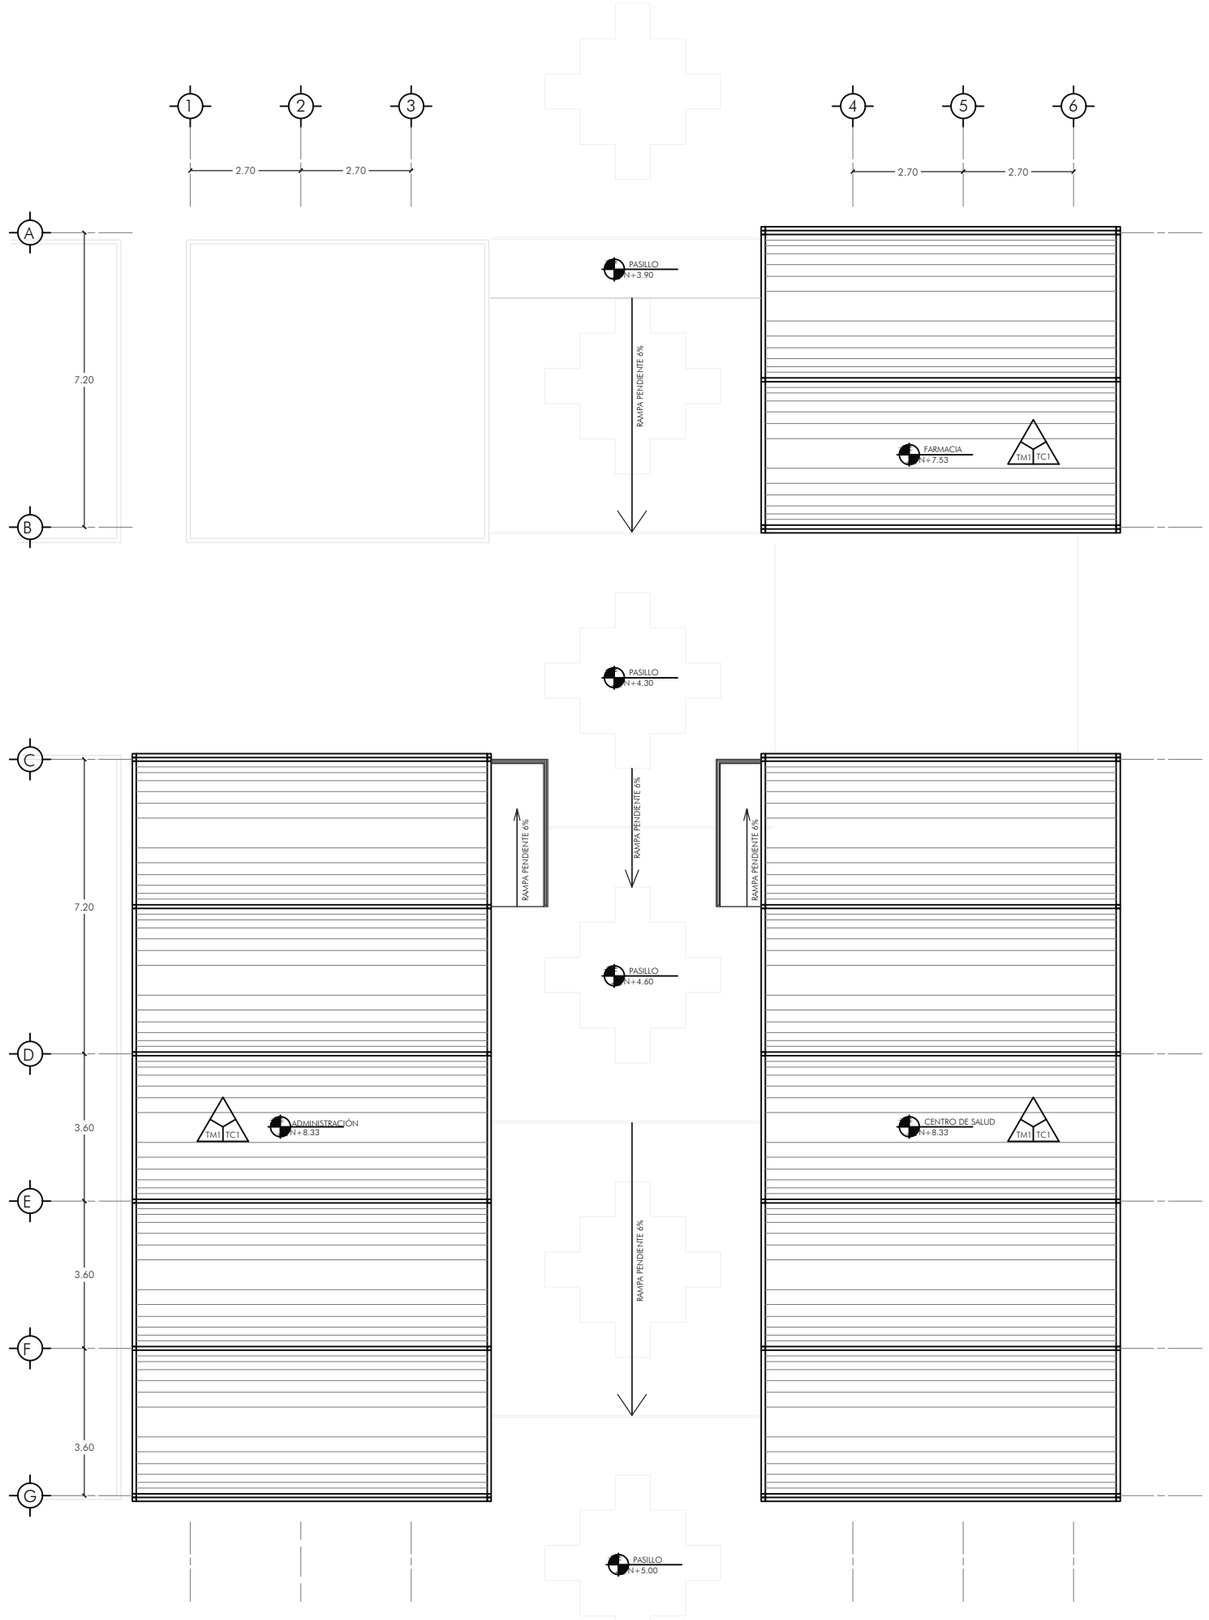

PLANTA BAJA ADMINISTRACIÓN
ESCALA: 1:150

0 1 2 4 6 8 10

Ubicación:



Nota técnicas:

Director de tesis:
Arq. Fernando Calle

Nombre:
Luis A Falconí

Fecha:
12-2022


Proyecto:
Restructuración de infraestructuras

Contenidos:
Planta cubierta acabado

Área:
Admi/ centro de salud

Escala:
1:150


Lamina:
C 9/29

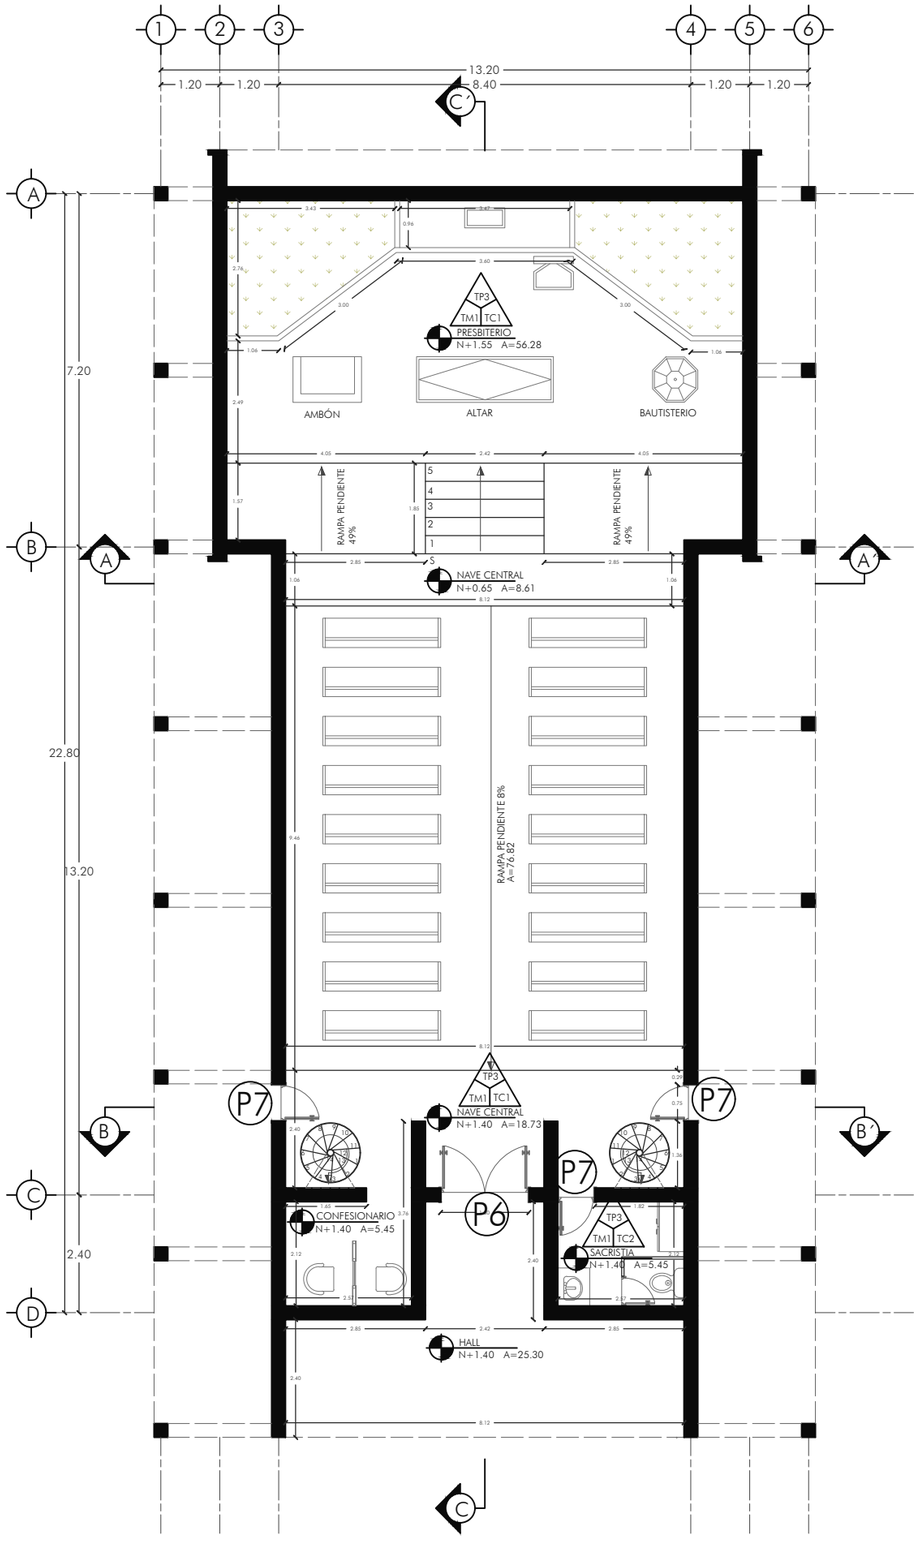

PLANTA BAJA CAPILLA
ESCALA: 1:125

0 1 2 4 6 8 10

Ubicación:

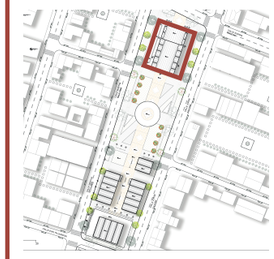

Nota técnicas:

Director de tesis:
Arq. Fernando Calle

Nombre:
Luis A Falconí

Fecha:
12-2022


Proyecto:
Restructuración de infraestructuras

Contenidos:
Planta baja acabados

Área:
Capilla

Escala:
1:125


Lamina:
C 10/29

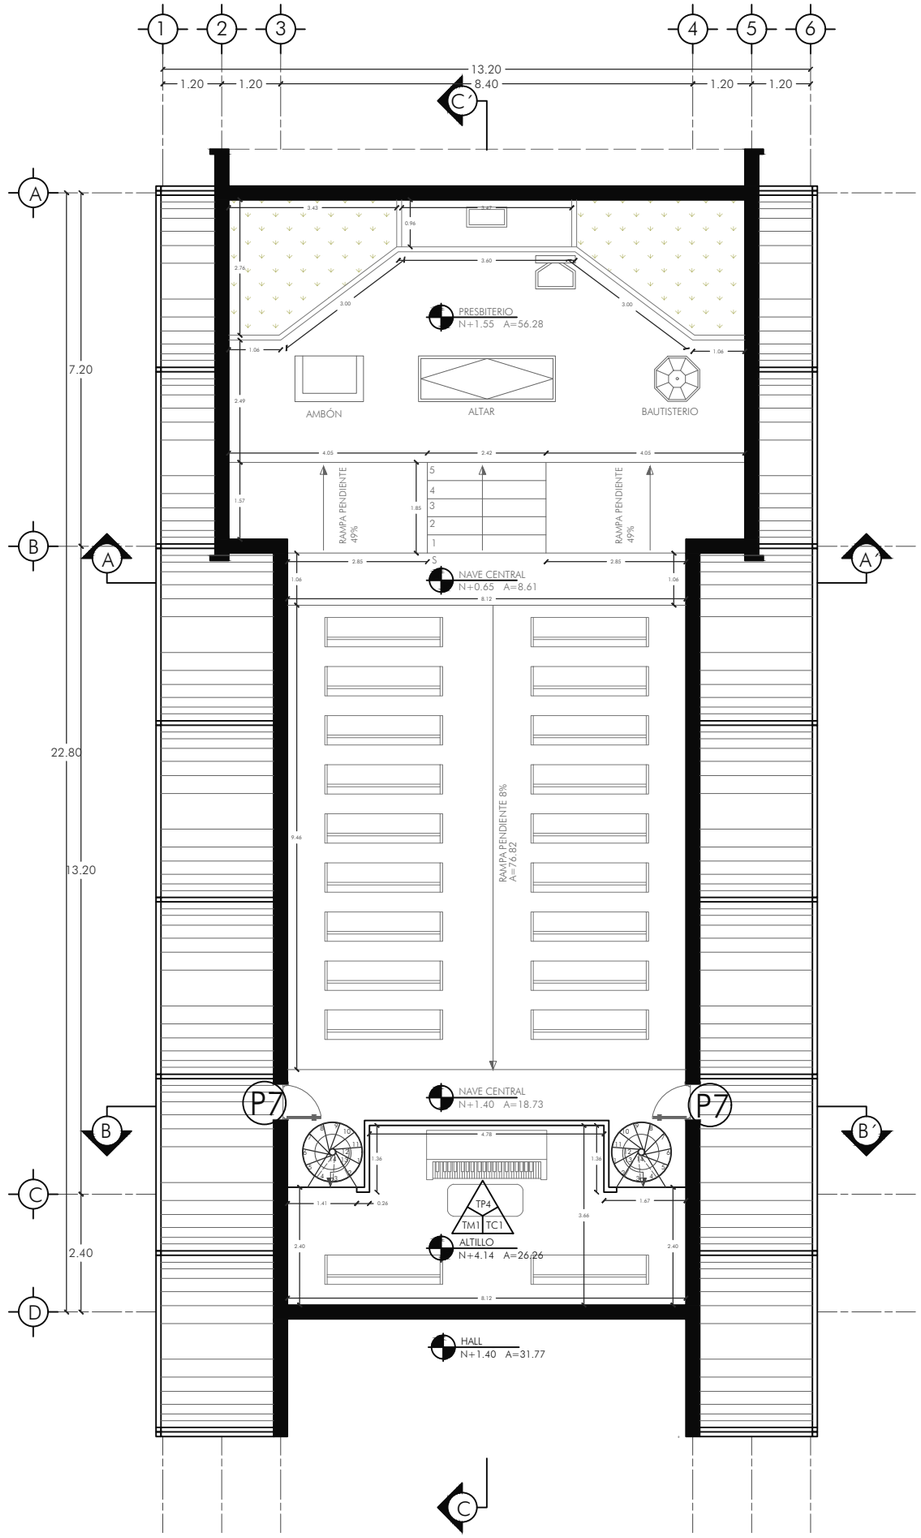

PLANTA BAJA CAPILLA
ESCALA: 1:125

0 1 2 4 6 8 10

Ubicación:

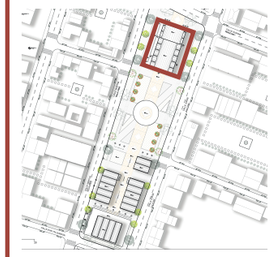

Nota técnicas:

Director de tesis:
Arq. Fernando Calle

Nombre:
Luis A Falconí

Fecha:
12-2022


Proyecto:
Restructuración de infraestructuras

Contenidos:
Planra 1ra acabados

Área:
Capilla

Escala:
1:125


Lamina:
C 11/29

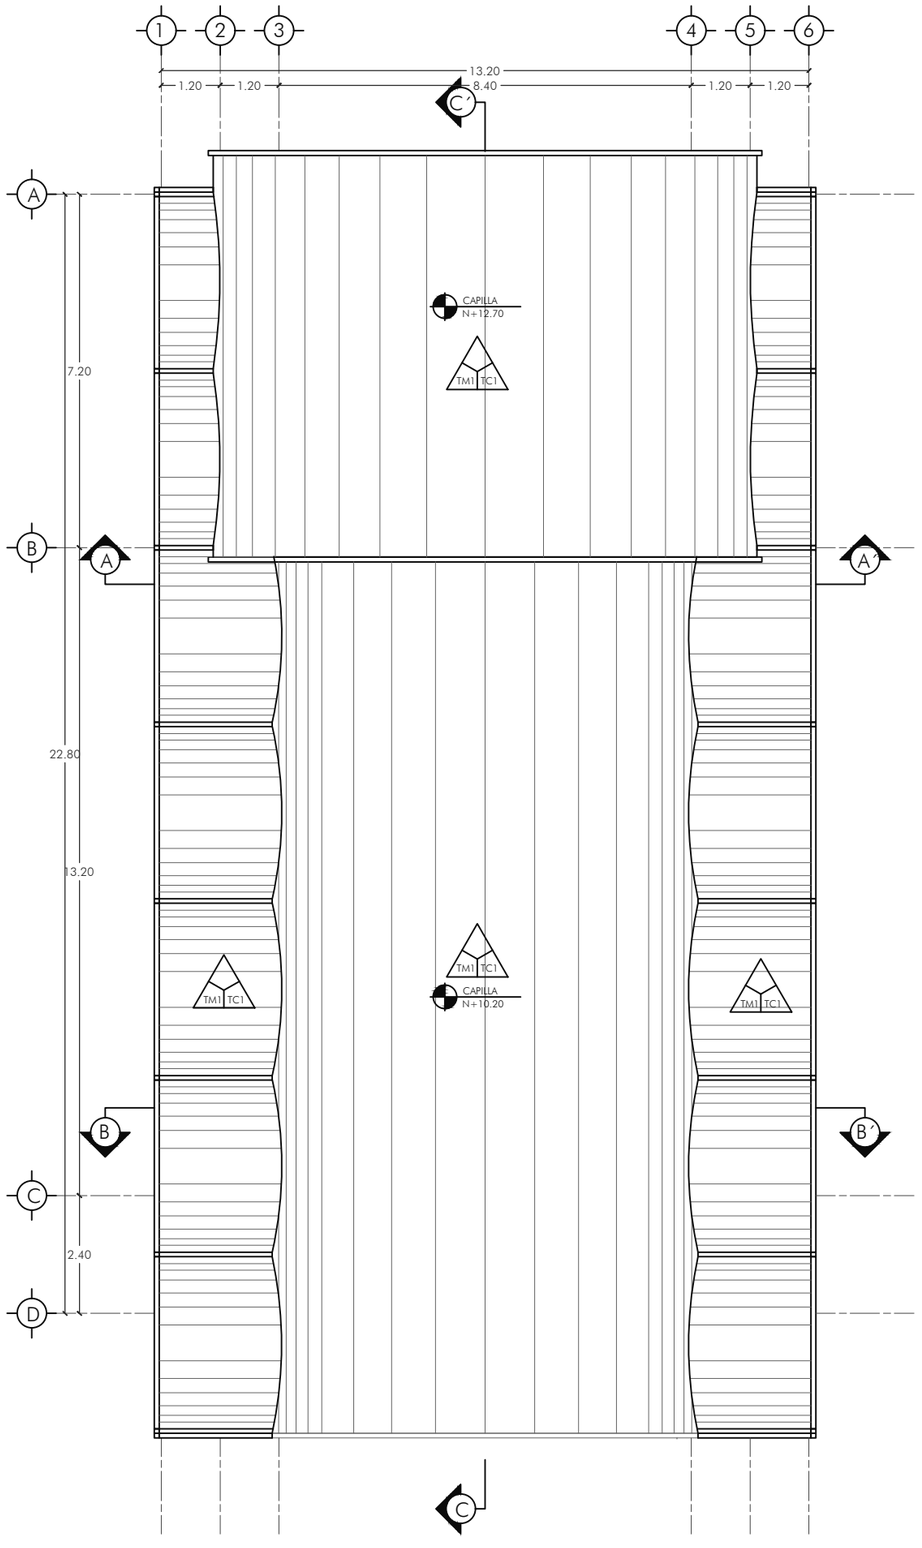

PLANTA BAJA CAPILLA
ESCALA: 1:125

0 1 2 4 6 8 10

Ubicación:

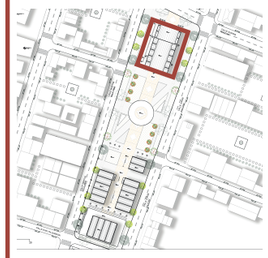

Nota técnicas:

Director de tesis:
Arq. Fernando Calle

Nombre:
Luis A Falconí

Fecha:
12-2022


Proyecto:
Restructuración de infraestructuras

Contenidos:
Planta cubierta acabado

Área:
Capilla

Escala:
1:125

Lamina:
C 12/29

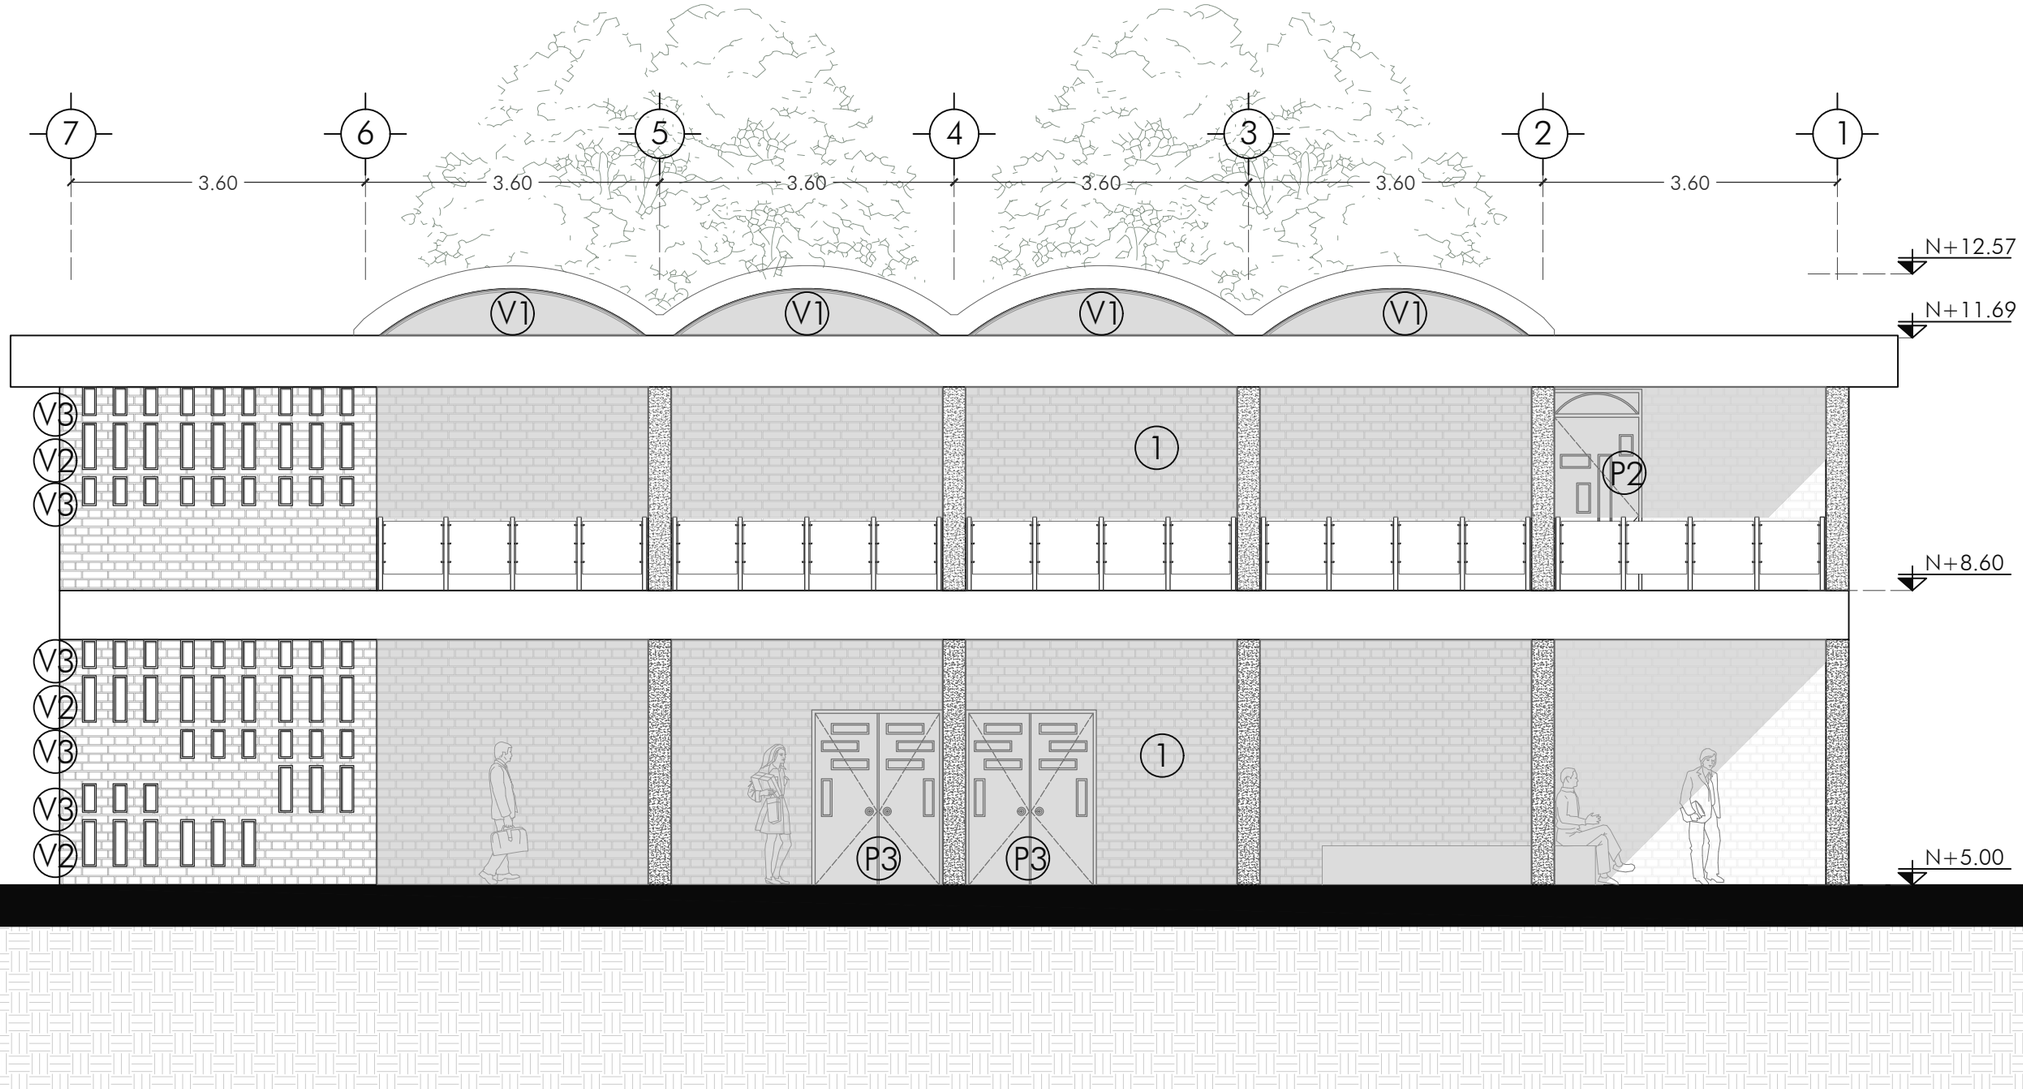

FACHADA NORTE
ESCALA: 1:75

0 1 2 4 6

Ubicación:



Nota técnicas:

Director de tesis:
Arq. Fernando Calle

Nombre:
Luis A Falconí

Fecha:
12-2022


Proyecto:
Restructuración de infraestructuras

Contenidos:
Fachada acabados

Área:
Casa comunal

Escala:
1:75

Lamina:
C 13/29

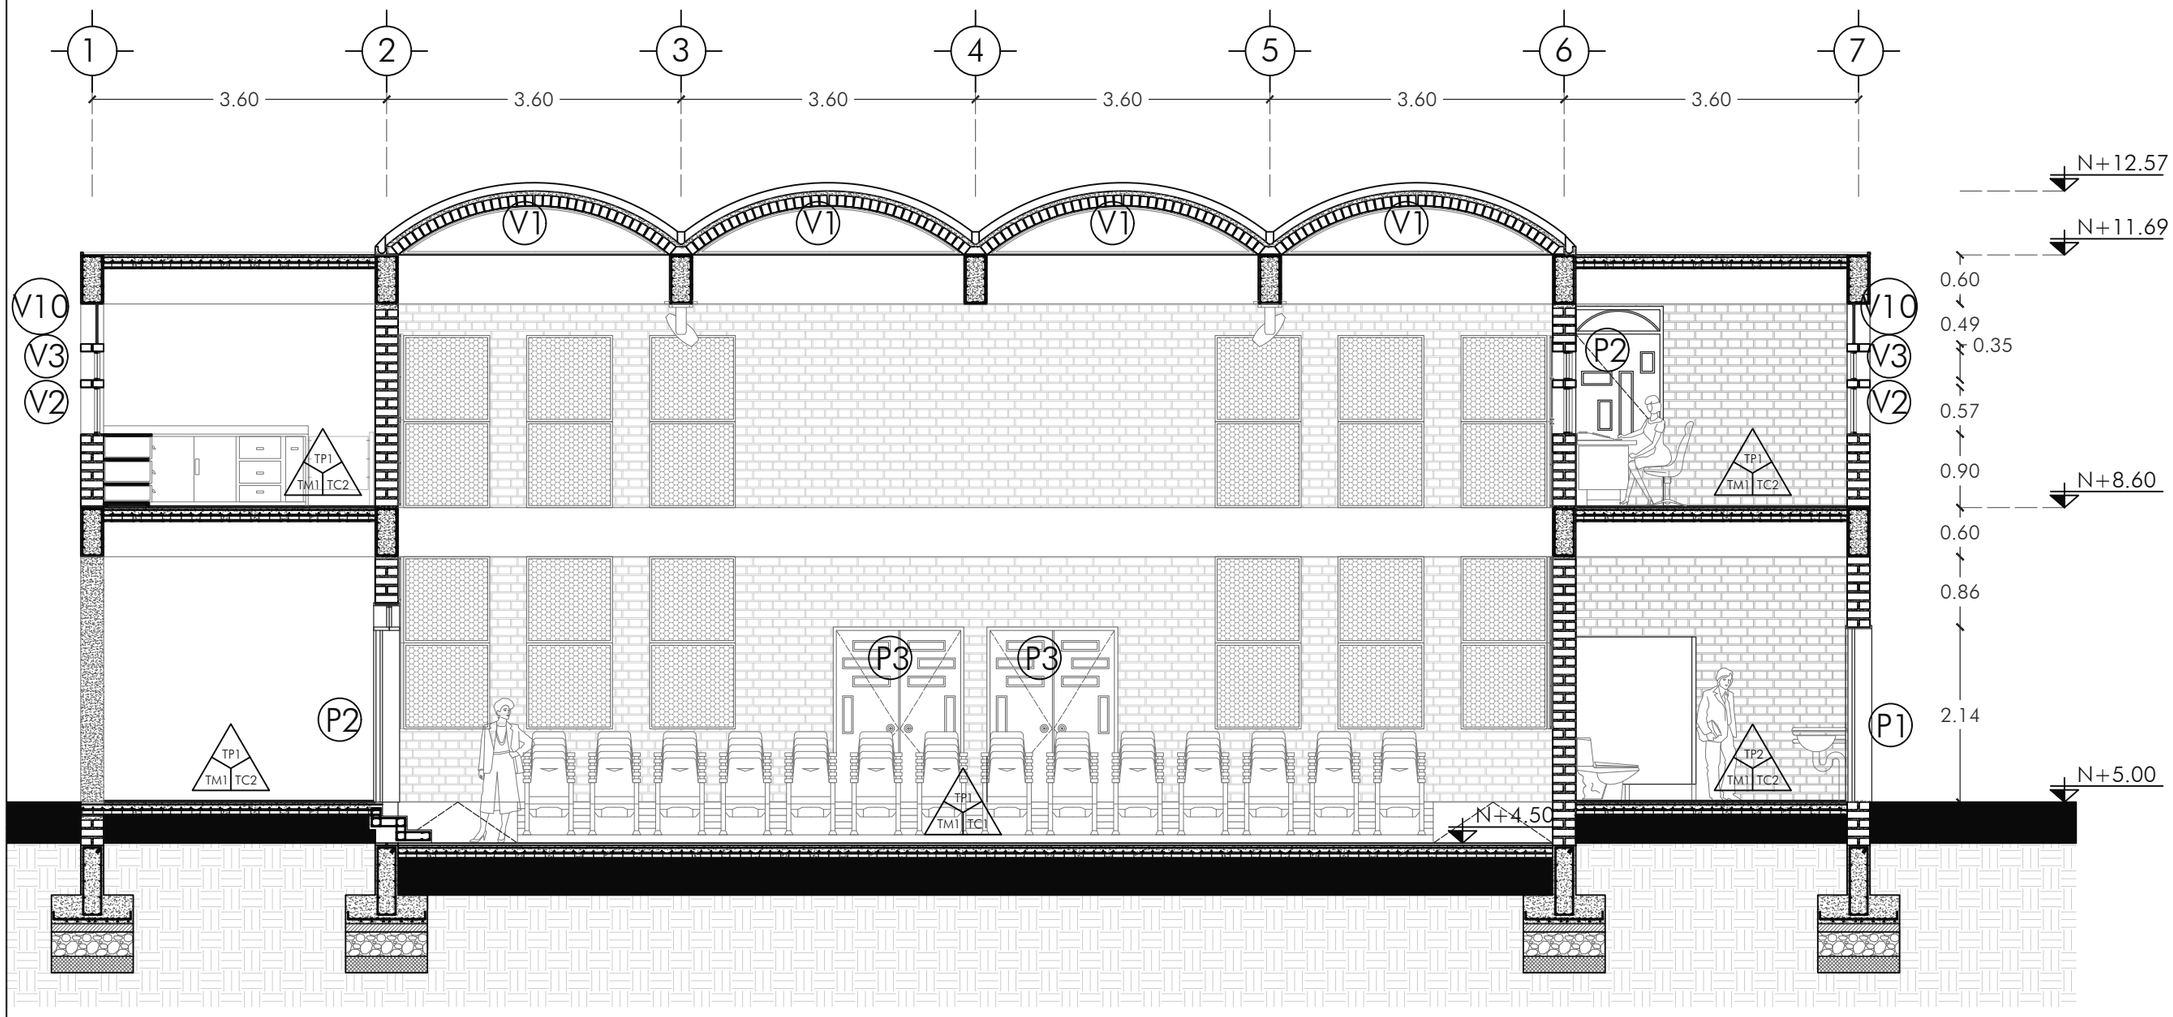

CORTE A - A'
ESCALA: 1:75

0 1 2 4 6

Ubicación:



Nota técnicas:

Director de tesis:
Arq. Fernando Calle

Nombre:
Luis A Falconí

Fecha:
12-2022


Proyecto:
Restructuración de infraestructuras

Contenidos:
Corte acabados

Área:
Casa comunal

Escala:
1:75

Lamina:
C 14/29

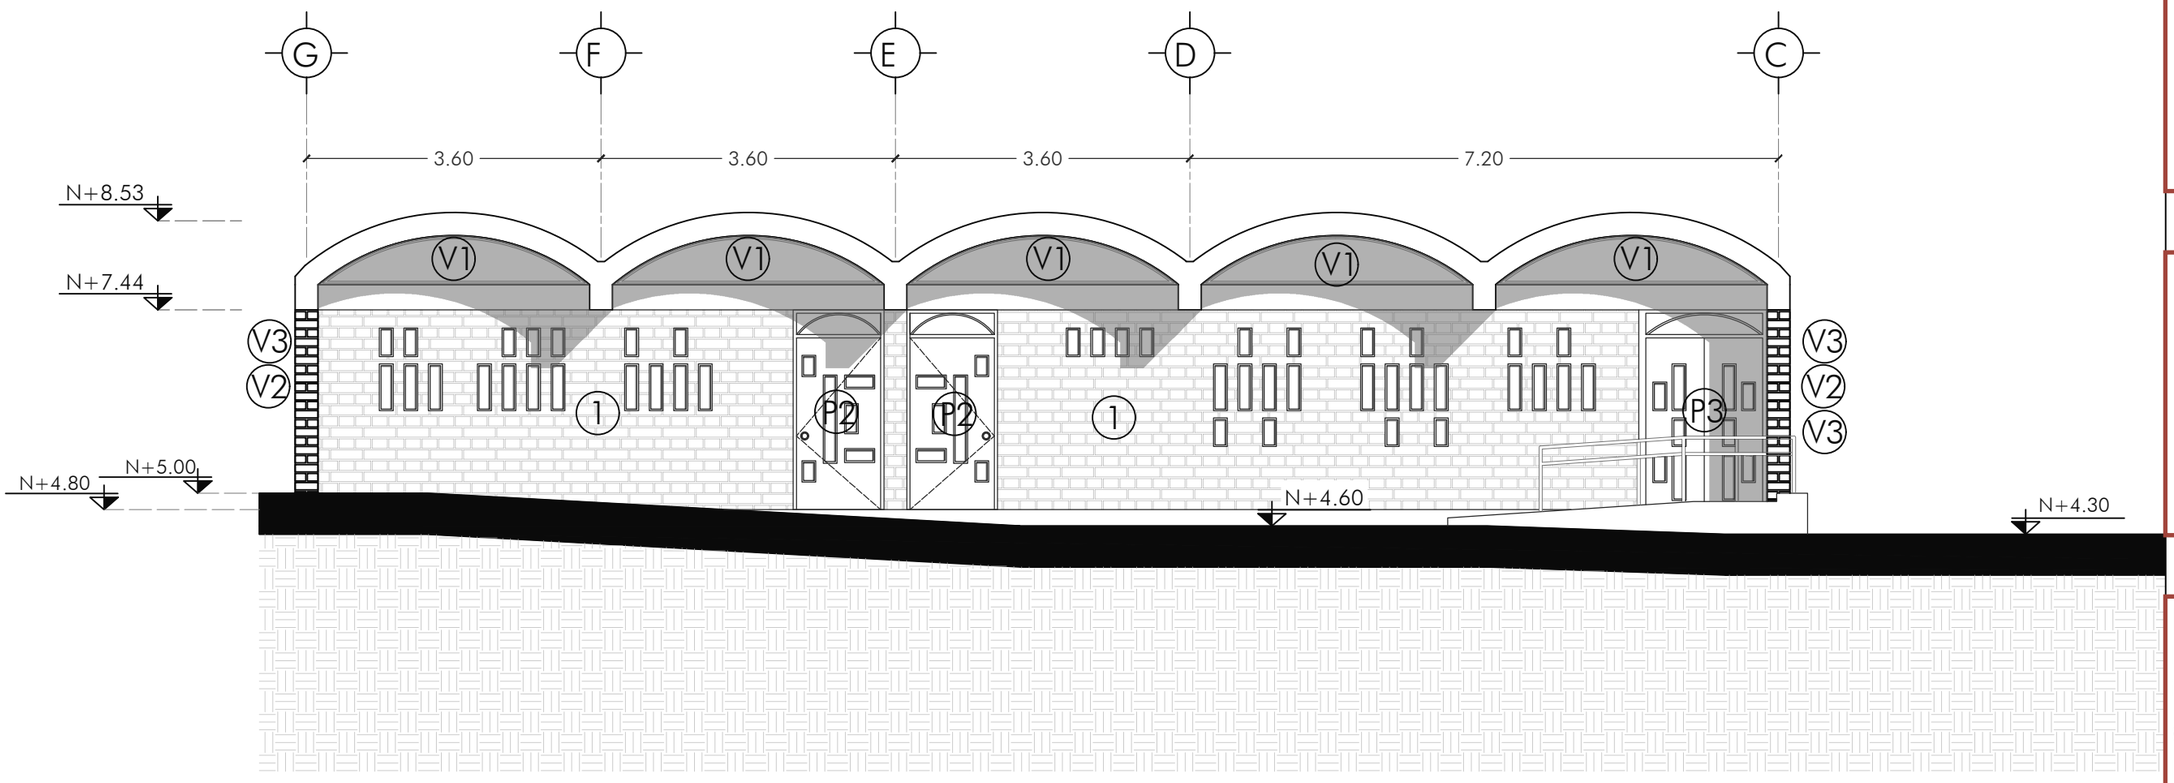

FACHADA ESTE ADMINISTRACIÓN
ESCALA: 1:75

0 1 2 4 6

Ubicación:



Nota técnicas:

Director de tesis:
Arq. Fernando Calle

Nombre:
Luis A Falconí

Fecha:
12-2022


Proyecto:
Restructuración de infraestructuras

Contenidos:
Fachada acabados

Área:
Administración

Escala:
1:75

Lamina:
C 15/29

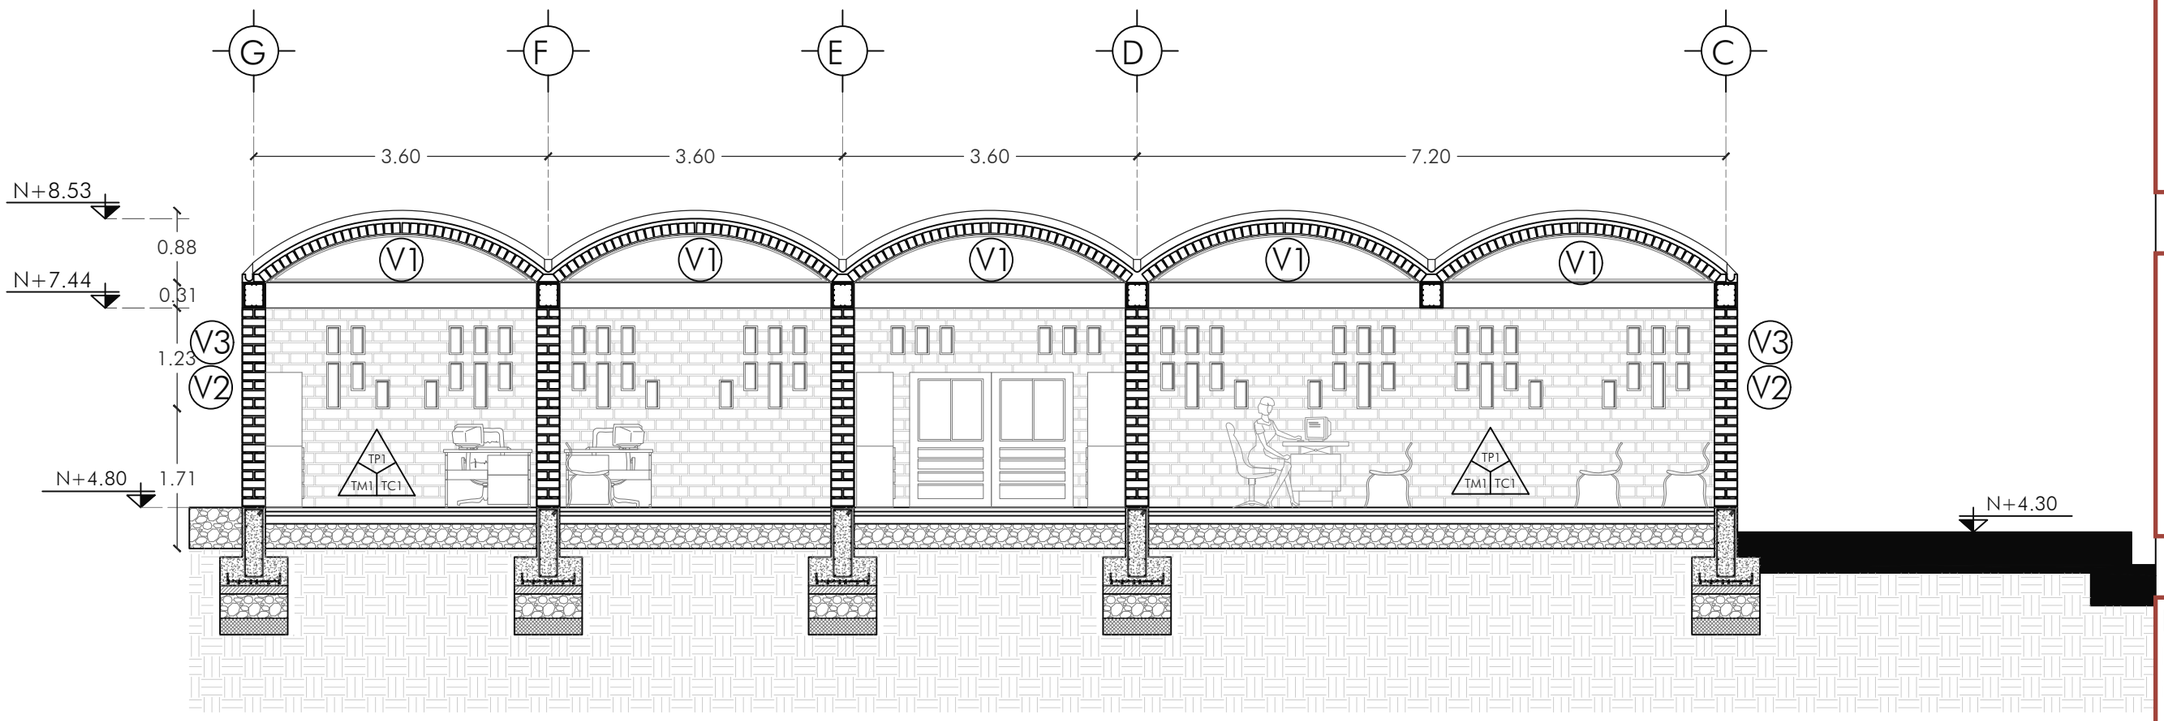

CORTE B - B'
ESCALA: 1:75

0 1 2 4 6

Ubicación:



Nota técnicas:

Director de tesis:
Arq. Fernando Calle

Nombre:
Luis A Falconí

Fecha:
12-2022


Proyecto:
Restructuración de infraestructuras

Contenidos:
Corte acabados

Área:
Administración

Escala:
1:75


Lamina:
C 16/29

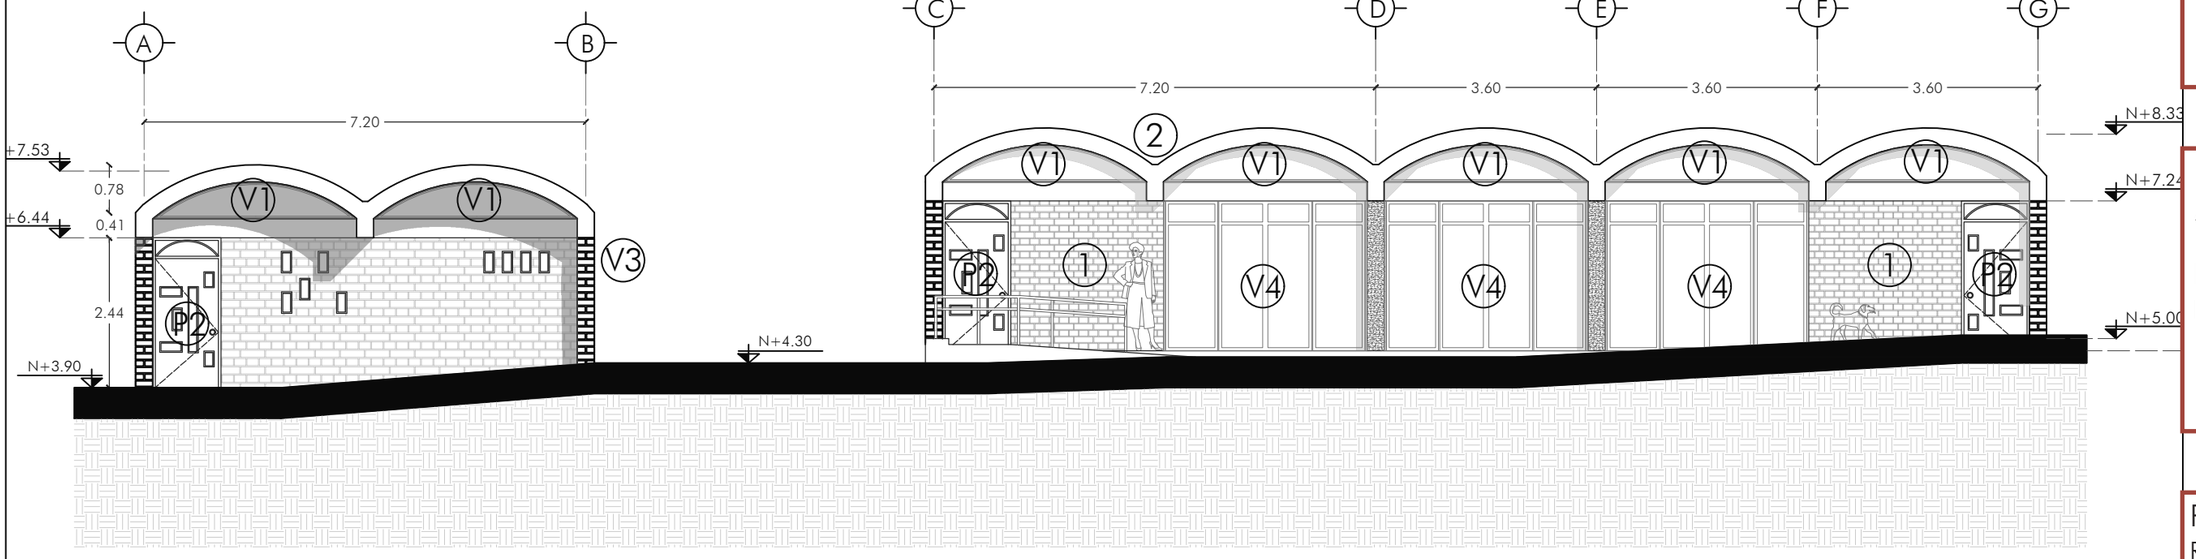

FACHADA OESTE CENTRO DE SALUD
ESCALA: 1:100

0 1 2 4 6 8 10

Ubicación:

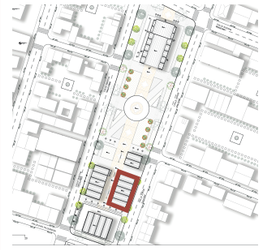

Nota técnicas:

Director de tesis:
Arq. Fernando Calle

Nombre:
Luis A Falconí

Fecha:
12-2022


Proyecto:
Restructuración de infraestructuras

Contenidos:
Fachada acabados

Área:
Centro de salud

Escala:
1:100

Lamina:
C 17/29

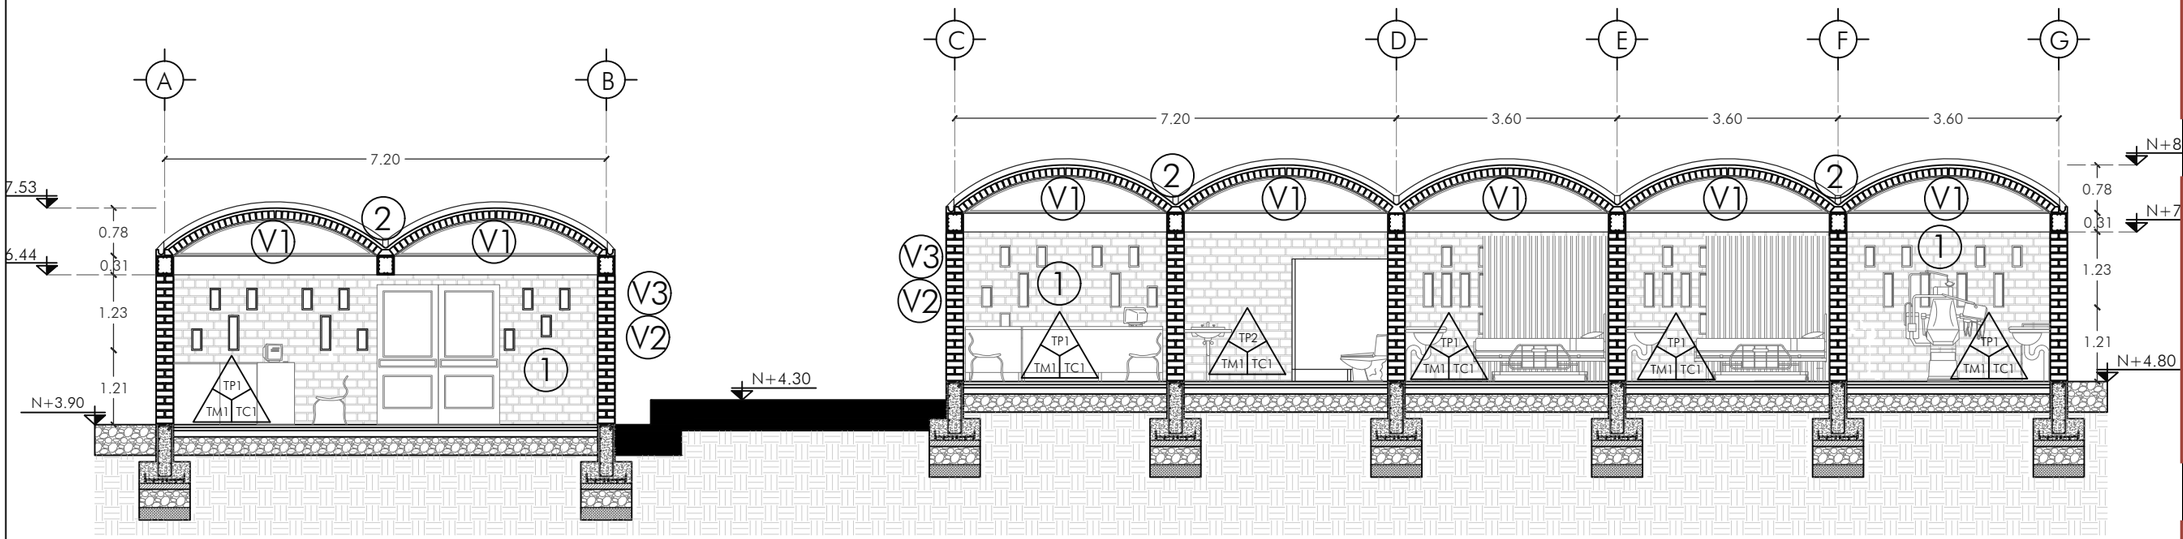

CORTE C - C'
ESCALA: 1:100

0 1 2 4 6 8 10

Ubicación:



Nota técnicas:

Director de tesis:
Arq. Fernando Calle

Nombre:
Luis A Falconí

Fecha:
12-2022


Proyecto:
Restructuración de infraestructuras

Contenidos:
Corte acabados

Área:
Centro salud

Escala:
1:100


Lamina:
C 18/29

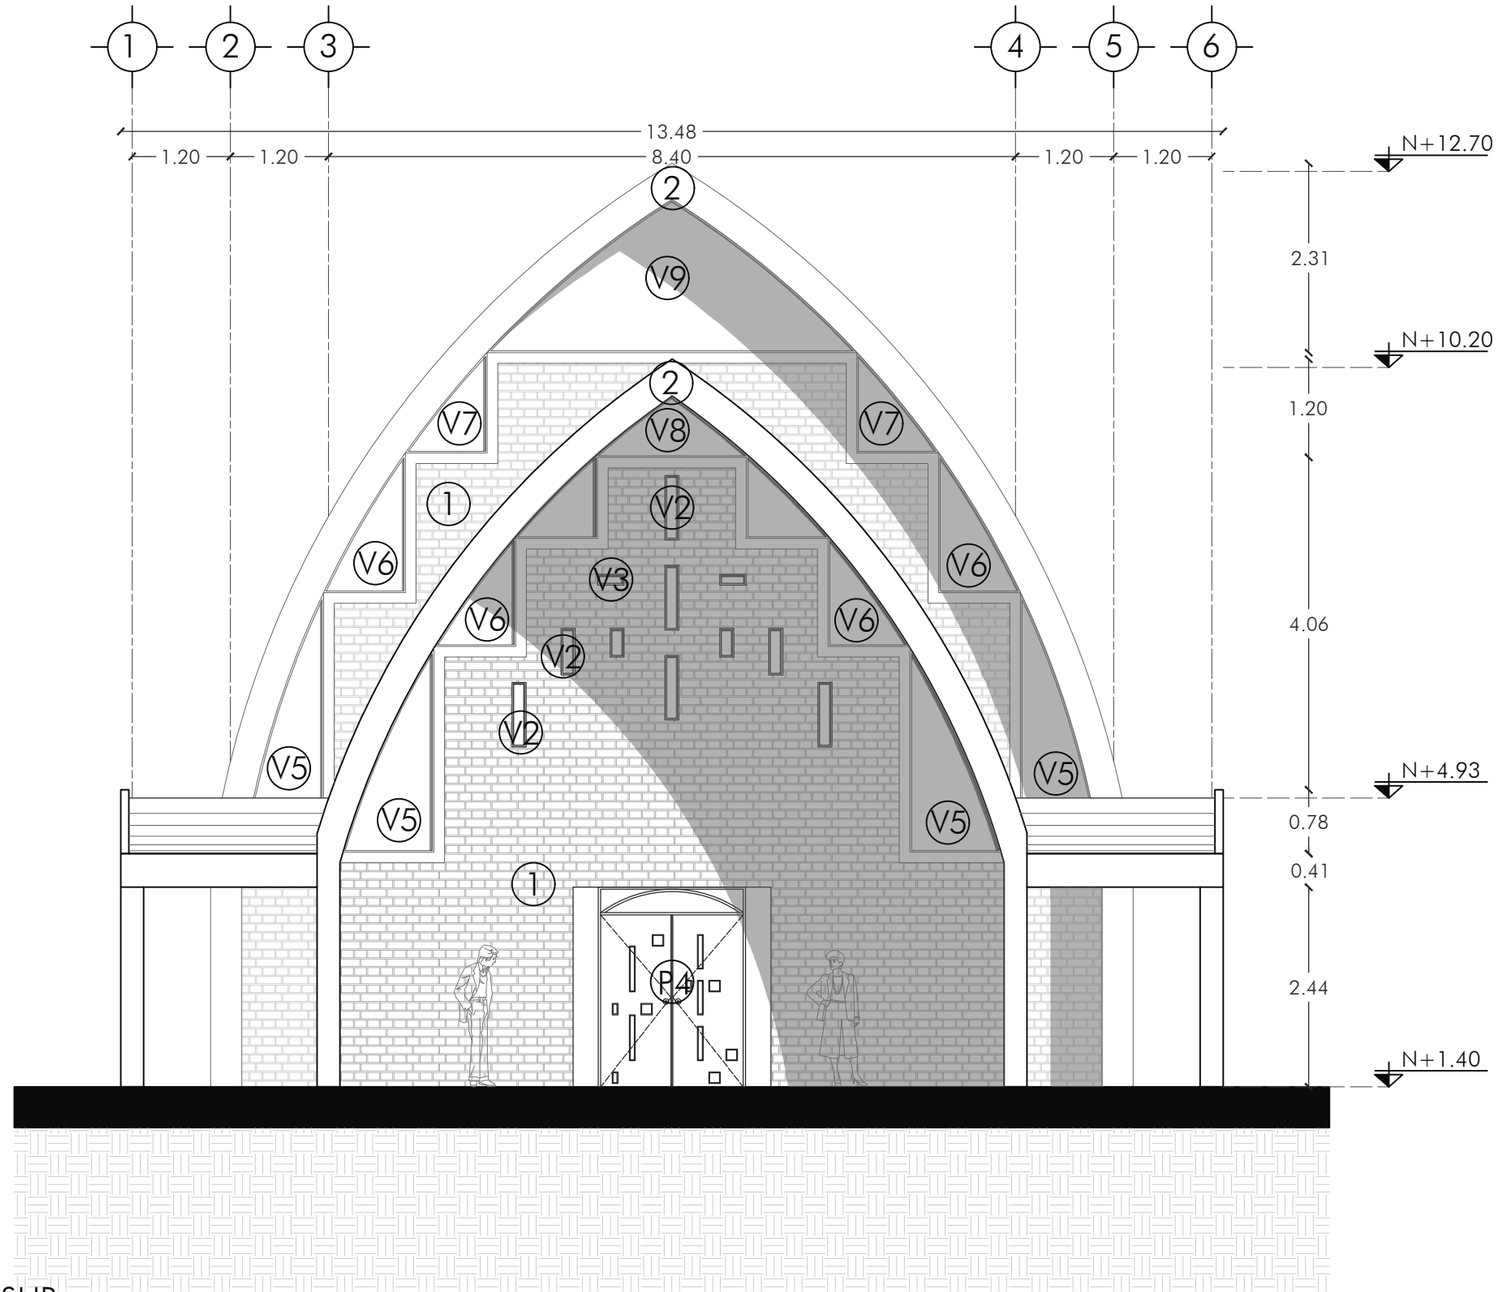

FACHADA SUR
ESCALA: 1:75

0 1 2 4 6

Ubicación:

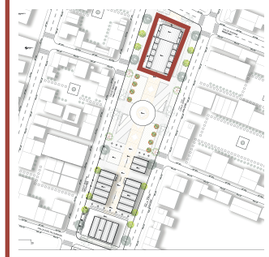

Nota técnicas:

Director de tesis:
Arq. Fernando Calle

Nombre:
Luis A Falconí

Fecha:
12-2022


Proyecto:
Restructuración de infraestructuras

Contenidos:
Fachada acabado

Área:
Capilla

Escala:
1:75


Lamina:
C 19/29

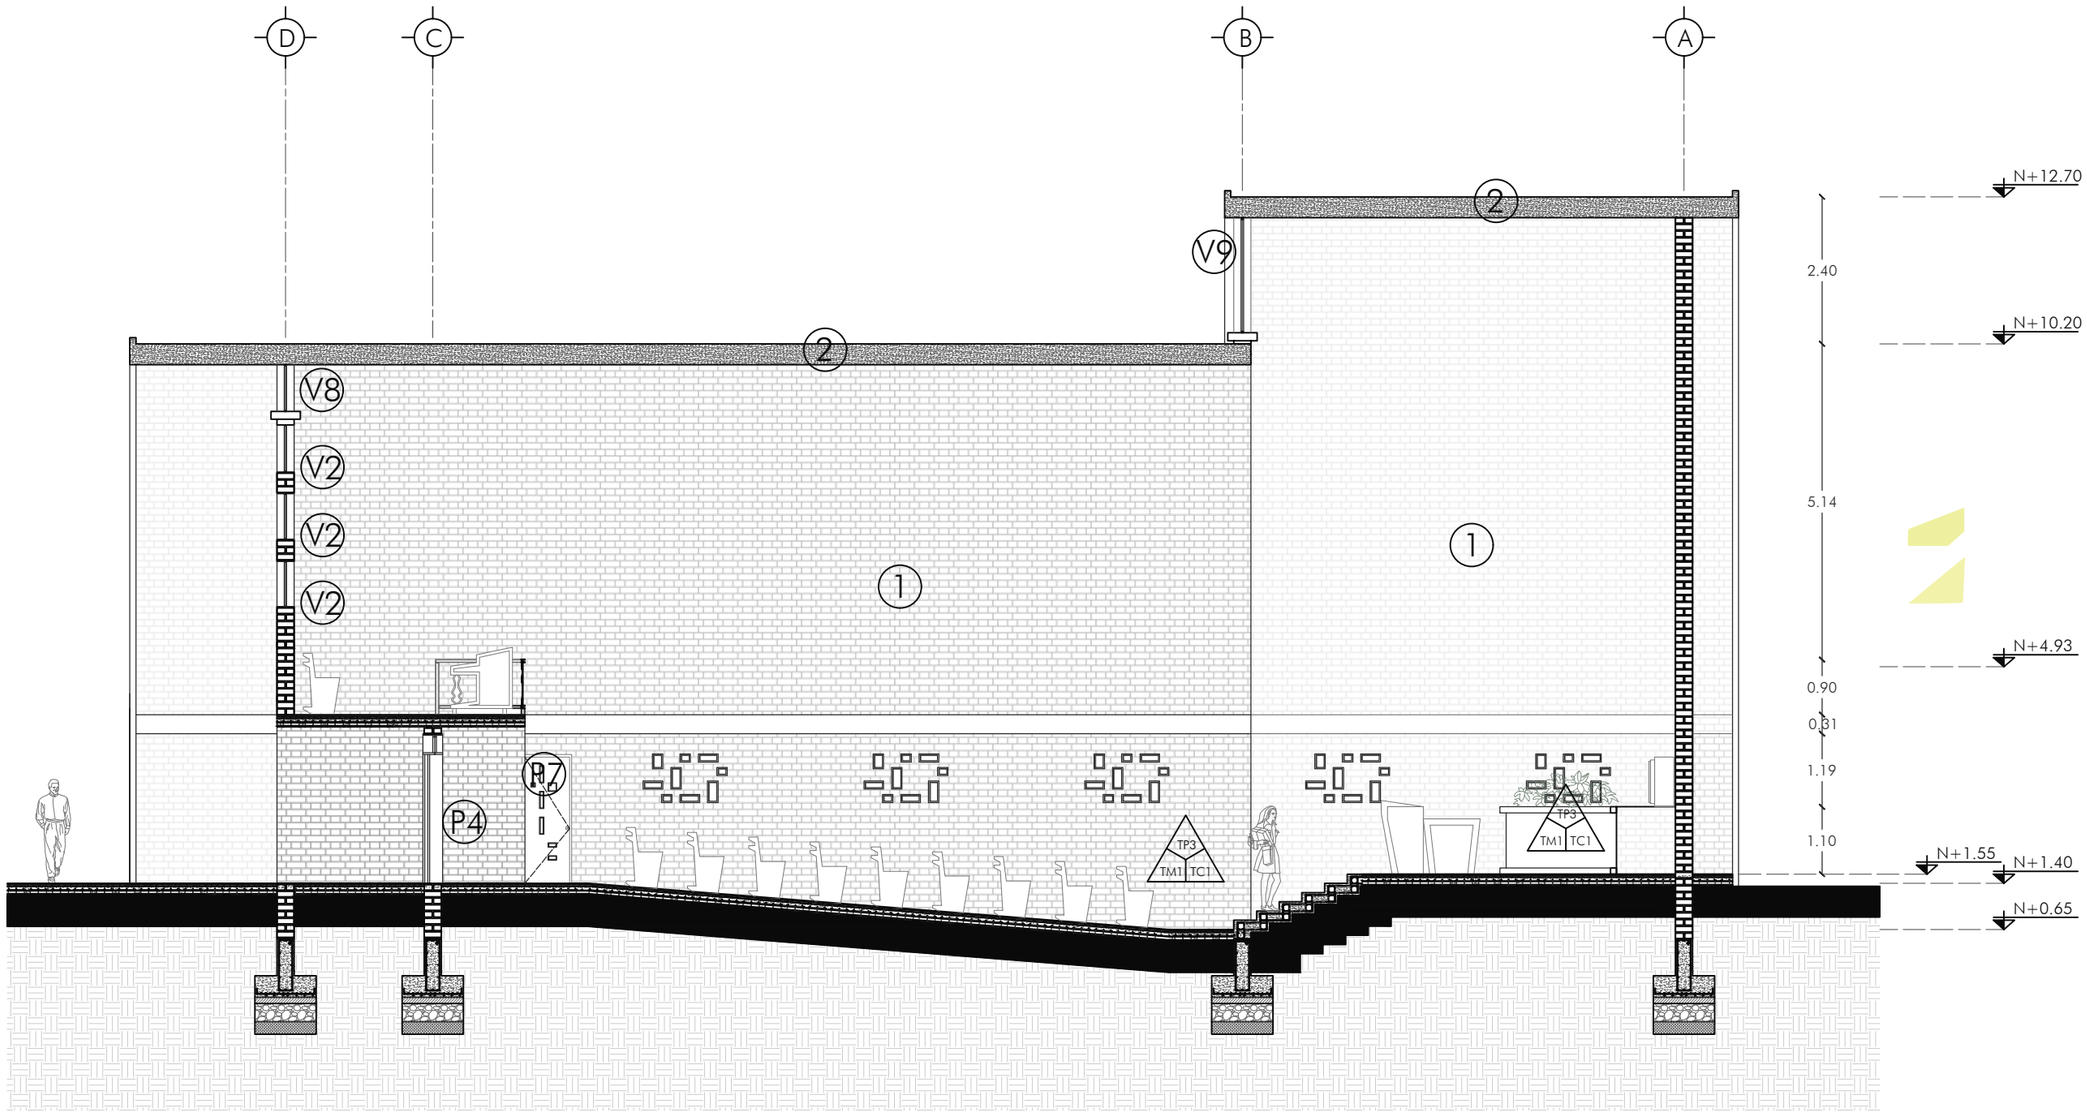

CORTE D - D'
ESCALA: 1:100

0 1 2 4 6 8 10

Ubicación:

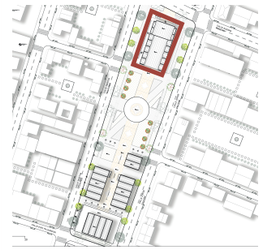

Nota técnicas:

Director de tesis:
Arq. Fernando Calle

Nombre:
Luis A Falconí

Fecha:
12-2022


Proyecto:
Restructuración de infraestructuras

Contenidos:
Corte acabados

Área:
Capilla

Escala:
1:100

Lamina:
C 20/29

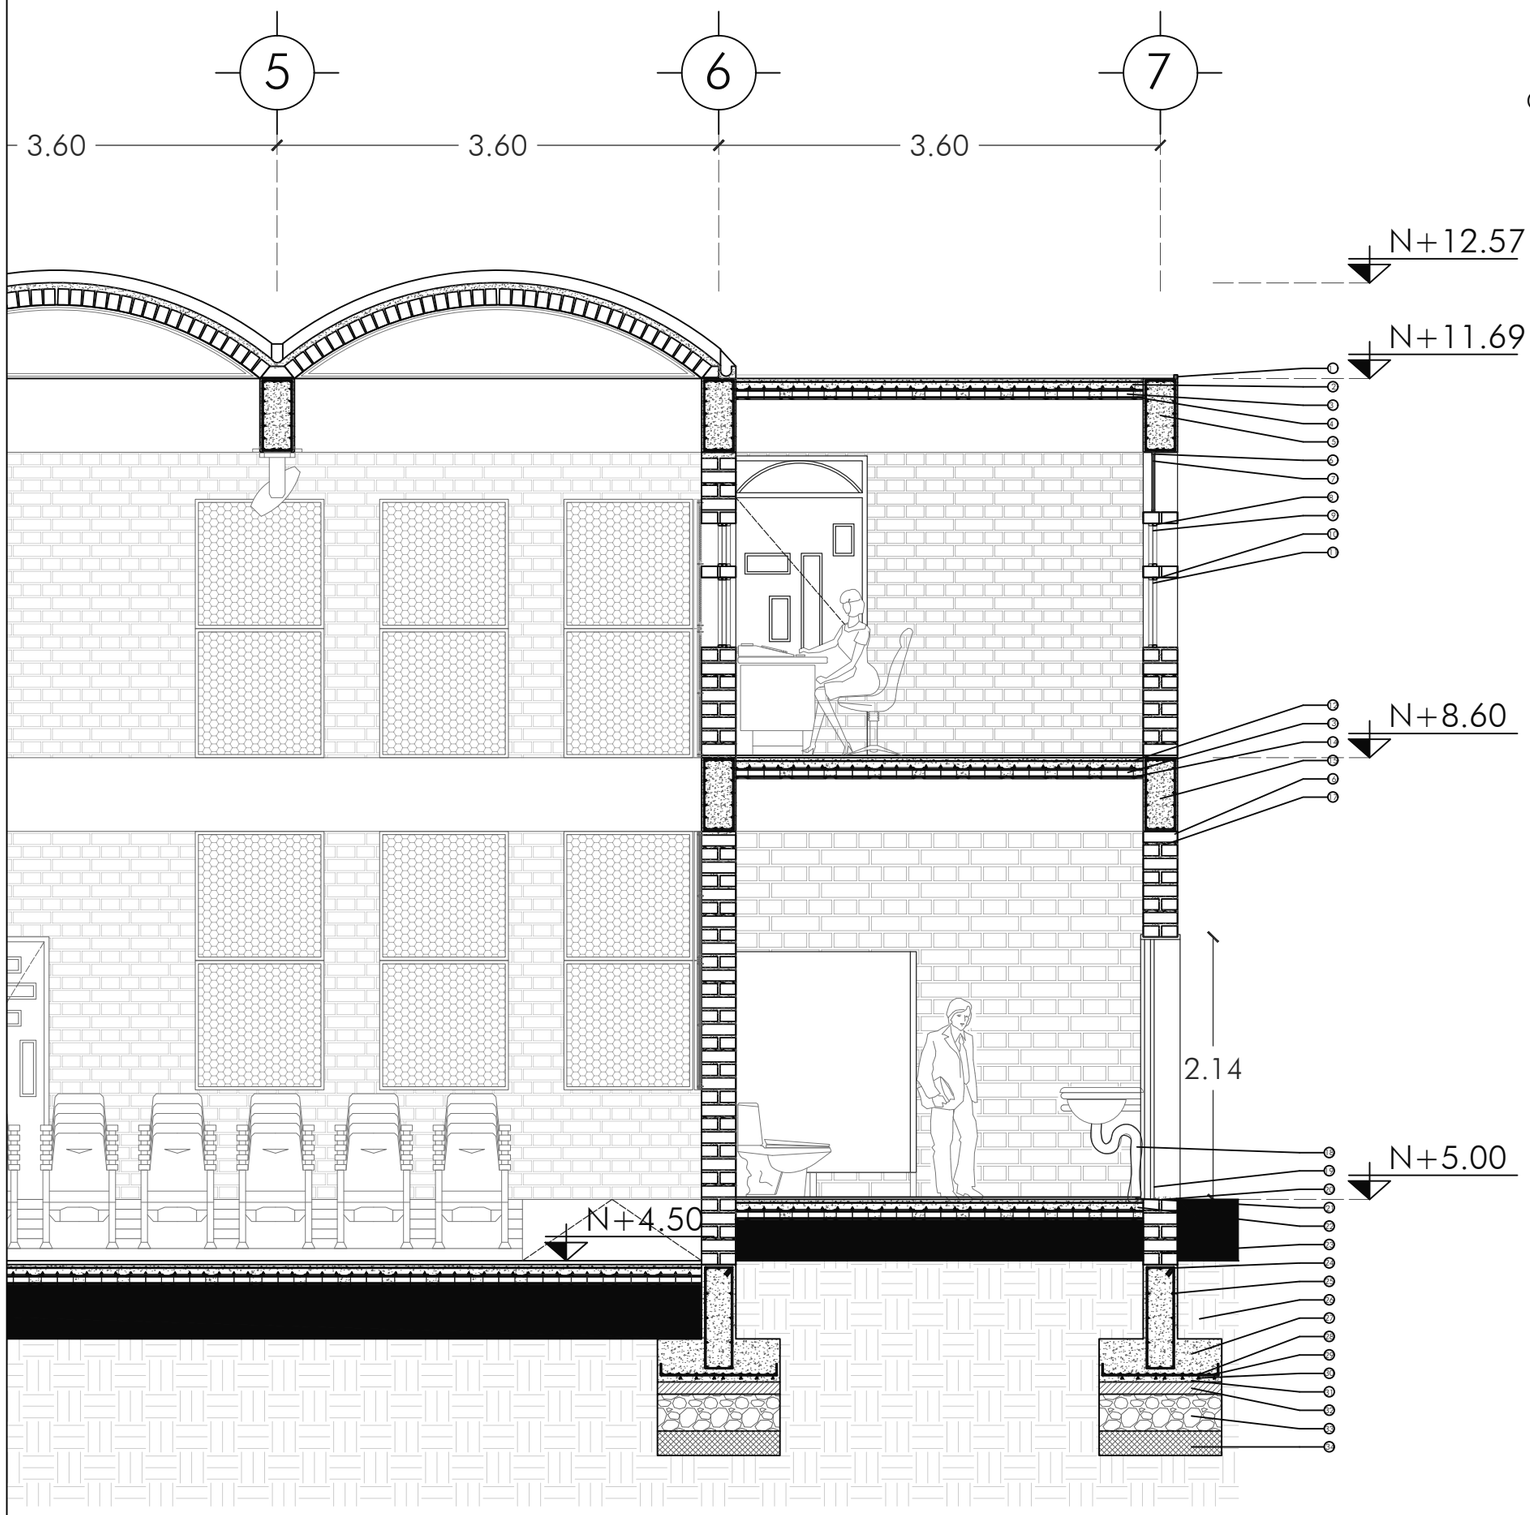

CUADRO DE MATERIALES

COD	DESCRIPCIÓN
1	BORDILLO DE HORMIGÓN
2	LOSA CUBIERTA DE HORMIGÓN PULIDO.
3	LADRILLO ALIVINADO DE 9X11X28CM
4	VARILLA CORRUGADA 1Ø 12 @ 0.10M
5	VIGA DE HORMIGÓN ARMADO F´C 240 KG/CM²
6	PERFIL DE ALUMINIO SERIE 100
7	VIDRIO TEMPLADO
8	PERFILERIA DE MADERA COLORADO
9	VIDRIO LAMINADO PVB e=0.76 mm
10	PERFILERIA DE MADERA COLORADO e=2CM
11	VIDRIO LAMINADO PVB e=0.76 mm
12	MALLA ELECTRO SOLDADA Ø5mm/0.10M
13	LADRILLO ALIVINADO DE 9X11X28CM
14	VARILLA CORRUGADA 1Ø 12 @ 0.10M
15	VIGA DE HORMIGÓN ARMADO F´C 240 KG/CM²
16	LADRILLO ALIVINADO DE 9X11X28CM
17	MORTERO IMPERMEABILIZANTE 1:3
18	TUBO PVC DESAGUE DE 10CM
19	PUERTA TAMBORADA DE MADERA COLORADO
20	PERFIL DE PUERTA MADERA COLORADO e= 2CM
21	HORMIGÓN PULIDO PIGMENTADO
22	LOSA CONTRA PISO CON ALIVIANAMIENTO
23	MORTERO IMPERMEABILIZANTE 1:3
24	VARILLA CORRUGADA 1EØ 10 @ 0.10M
25	VARILLA CORRUGADA 1Ø 10 @ 0.10M
26	TIERRA APISONADA CADA 20CM
27	HORMIGÓN ARMADO F´C 240 KG/CM²
28	VARILLA CORRUGADA 1Ø 10 @ 0.10M
29	VARILLA CORRUGADA 1EØ 10 @ 0.10M
30	CEPARADOR DE HORMIGÓN TIPO GANCHO
31	LECHADA DE HORMIGÓN e= 5CM
32	LASTRE PIEDRA DE DE RÍO CAPA 0.10 M
33	PIEDRA BOLA DE RÍO CAPA 0.30 M
34	HORMIGÓN POBRE DE F´C 210 KG/CM²

Ubicación:



Nota técnicas:

Director de tesis:
Arq. Fernando Calle

Nombre:
Luis A Falconí

Fecha:
12-2022

Proyecto:
Restructuración de infraestructuras

Contenidos:
Corte por muro

Área:
Casa comunal

Escala:
1:50

Lamina:
C 21/29

Simbologia general


1
Muro portante de ladrillo

2
Cubierta de ladrillo en arcos rebajado

3
Cubierta plana de hormigón alivianada





V0
Simbologia representa tipos de ventanas.

P0
Simbologia representa tipos de puertas.

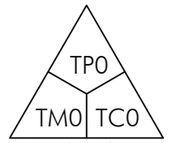


Acabados
TP- Tipo piso
TM- Tipo mamposteria
TC- Tipo cubierta



Cuadro de Pisos

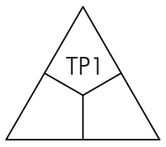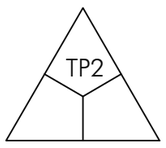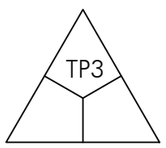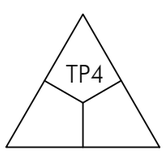Simbologia	Nombre	Especificación	Uso en proyecto
	Hormigón pulido	Color: Gris. Antideslizante. Alta resistencia.	Casa comunal Administración Centro de salud
	Porcelanato blanco	Color: Blanco Bajo consto mantenimiento. Pisos epóxicos.	Baños
	Porcelanato color natural	Color: Natural Piso Cuadrado. Alto trafico.	Capilla
	Piso de madera laminado	Color: Vintage Piso Cuadrado. Tráfico medio.	Auditorio

Cuadro de Manposterias

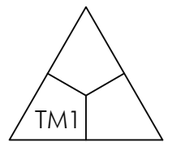Simbologia	Nombre	Especificación	Uso en proyecto
	Ladrillo visto 4 perforaciones	Color: Natural Dim:28x13x9cm usado para muro portante	Todos los muros

Cuadro de Cubiertas

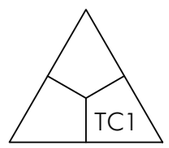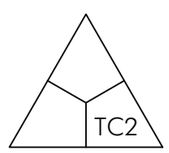Simbologia	Nombre	Especificación	Uso en proyecto
	Cubierta de boveda en ladrillo	Estructura reforzada con aceros.	Auditorio Administración Centro de salud Capilla
	Losa de hormigón armado pulido	Espesor de 20 cm con alivianamiento.	Auditorio.

Ubicación:

Nota técnicas:

Director de tesis:
Arq. Fernando Calle

Nombre:
Luis A Falconí

Fecha:
12-2022

Proyecto:
Restructuración de infraestructuras

Contenidos:
Tabla de acabados

Área:
Guayama San Pedro

Escala:
s/n

Lamina:
C 22/29

Cuadro de Puertas

Simbologia	Nombre	Especificación	Uso en proyecto
P1	Puerta batiente	Madera colorado. Vano 1.07 m	Baños casa comunal
P2	Puerta batiente	Madera colorado. Vano 1.07 m	Ingresos cocina comunal Administración.
P3	Puerta doble batiente	Madera colorado. Vano 1.50 m	Casa comunal, auditorio
P4	Puerta batiente	Madera colorado. Vano 0.77 m	Baños, Administración
P5	Puerta batiente	Madera colorado. Vano 0.77 m	Consultorios
P6	Puerta batiente	Madera colorado. Vano 1.80 m	Capilla
P7	Puerta batiente	Madera colorado. Vano 0.77 m	Capilla
P8	Puerta corrediza de vidrio	Perfil de aluminio. Vano 1.50 m	Auditorio

Cuadro de Ventanas

Simbologia	Nombre	Especificación	Uso en proyecto
V1	Ventana pivotante	Perfil de madera colorado. Vidrio 3mm.	Casa comunal, Administración y Centro de salud.
V2	Ventana fija	Perfil de madera Vidrio 3mm. 53 x 13cm	Casa comunal, Administración y Centro de salud.
V3	Ventana fija	Perfil de madera Vidrio 3mm. 31 x 13 cm	Casa comunal, Administración y Centro de salud.
V4	Ventana oscilante	Perfil de aluminio Vidrio 3mm. 45 x 85 cm	Auditorio
V5	Ventana fija	Perfil de madera colorado. vidrio 3mm.	Capilla
V6	Ventana fija	Perfil de madera colorado. vidrio 3mm.	Capilla
V7	Ventana fija	Perfil de madera colorado. vidrio 3mm.	Capilla
V8	Ventana fija	Perfil de madera colorado. vidrio 3mm.	Capilla
V9	Ventana fija	Perfil de madera colorado. vidrio 3mm.	Capilla

Ubicación:

Nota técnicas:

Director de tesis:
Arq. Fernando Calle

Nombre:
Luis A Falconí

Fecha:
12-2022

Proyecto:
Restructuración de infraestructuras

Contenidos:
Tabla de acabados


Área:
Guayama San Pedro

Escala:
s/n


Lamina:
C 23/29

Cuadro de Puertas


Simbologia	Dimensiones bano	Descripción	Cantidad
P1	Alto: 2.10 m Ancho: 1.07 m	Madera colorado. Tamporada. Lacada	5

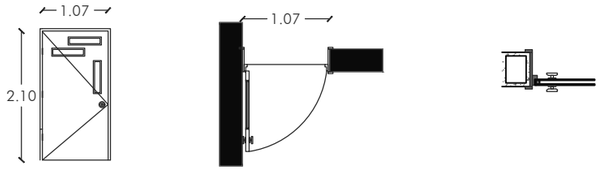


Simbologia	Dimensiones bano	Descripción	Cantidad
P2	Alto: 2.10 m Ancho: 1.07 m	Madera colorado. Tamborado. Lacada.	7

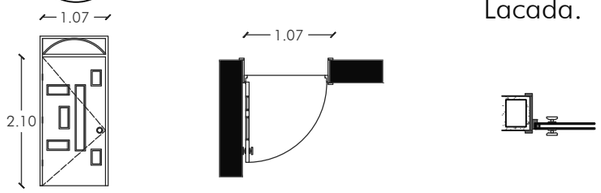


Simbologia	Dimensiones bano	Descripción	Cantidad
P3	Alto: 2.10 m Ancho: 1.50 m	Madera colorado. Tamborada. Lacada.	2

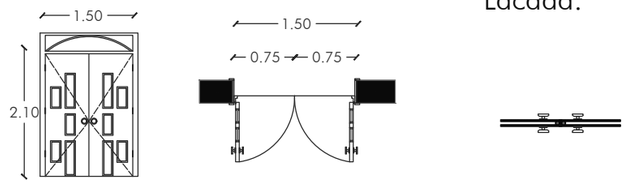


Simbologia	Dimensiones bano	Descripción	Cantidad
P4	Alto: 2.10 m Ancho: 0.77 m	Madera colorado. Maciza. Lacada.	2

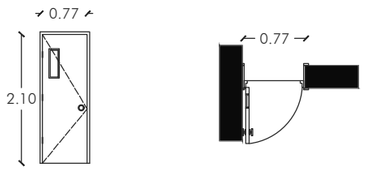


Simbologia	Dimensiones bano	Descripción	Cantidad
P5	Alto: 2.10 m Ancho: 0.77 m	Madera colorado. tamborada	5

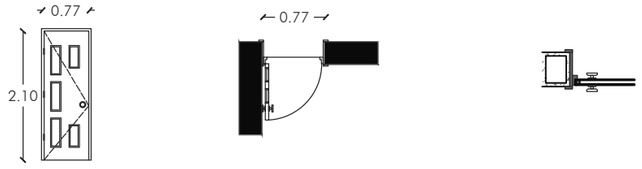


Simbologia	Dimensiones bano	Descripción	Cantidad
P6	Alto: 2.00 m Ancho: 1.80 m	Madera colorado. maciza	1

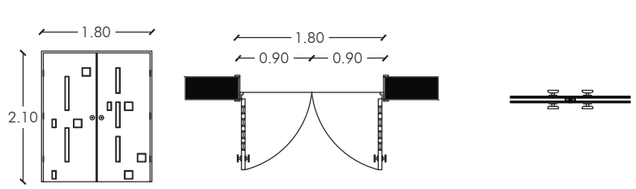

Simbologia	Dimensiones bano	Descripción	Cantidad
P7	Alto: 2.10 m Ancho: 0.77 m	Madera colorado. maciza	2

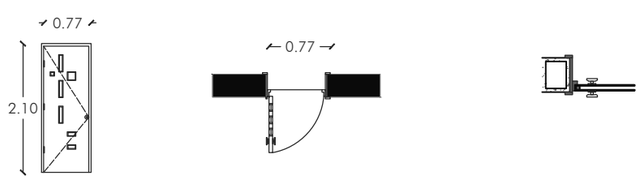

Simbologia	Dimensiones bano	Descripción	Cantidad
P8	Alto: 2.10 m Ancho: 1.50 m	Puerta de vidrio templado de 8mm. marco de acero inoxidable.	1

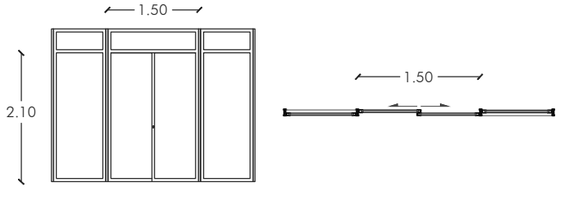

Ubicación:

Nota técnicas:

Director de tesis:
Arq. Fernando Calle

Nombre:
Luis A Falconí

Fecha:
12-2022

Proyecto:
Restructuración de infraestructuras


Contenidos:
Tabla de puertas

Área:
Guayama San Pedro

Escala:
s/n


Lamina:
C 24/29

Detalle puerta de madera

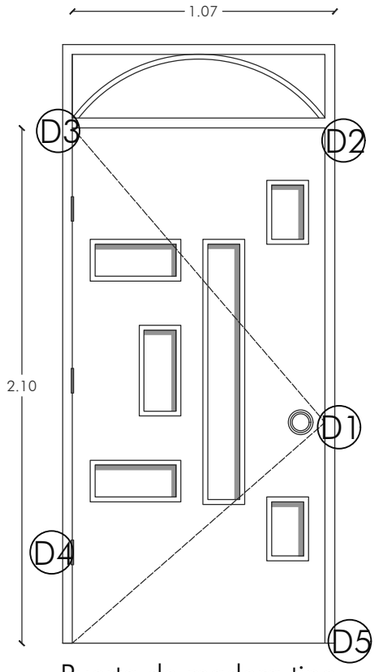


Puerta de madera tipo

Escala 1:25

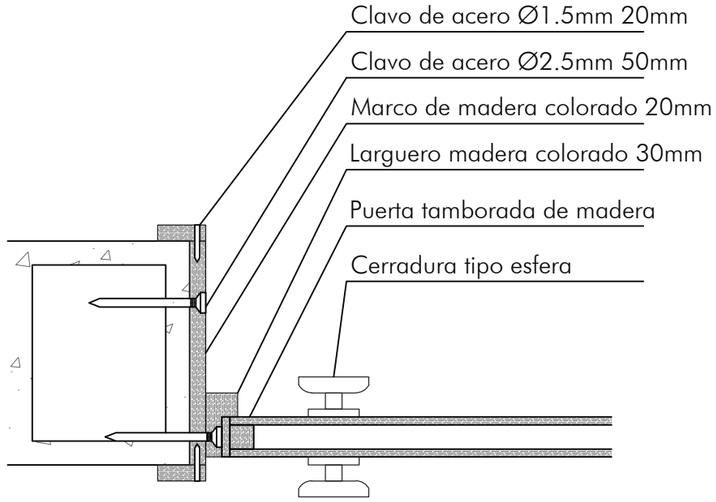


Detalle 1 D1

Escala 1:5

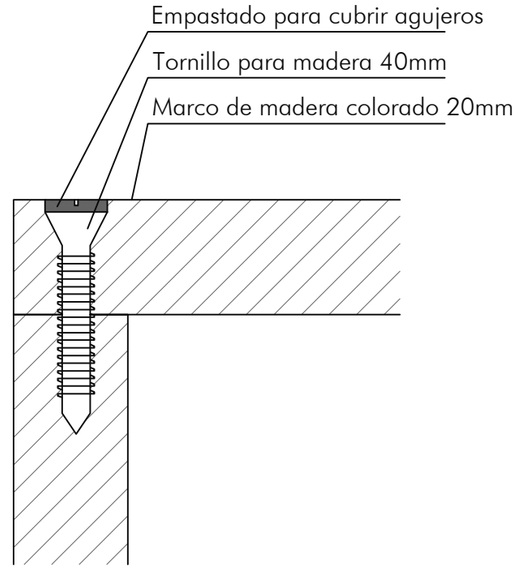


Detalle 2 D2

Escala 1:5

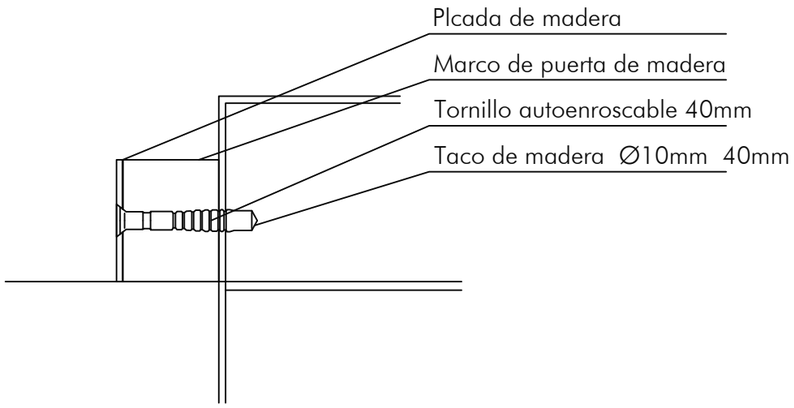


Detalle 3 D3

Escala 1:5

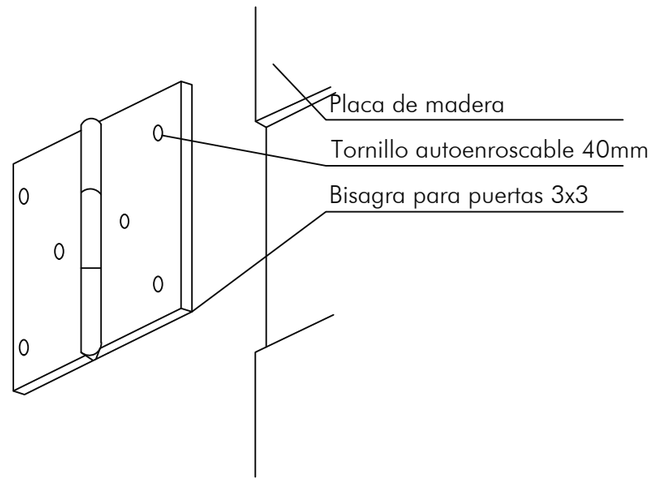

Detalle 4 D4

Escala 1:5

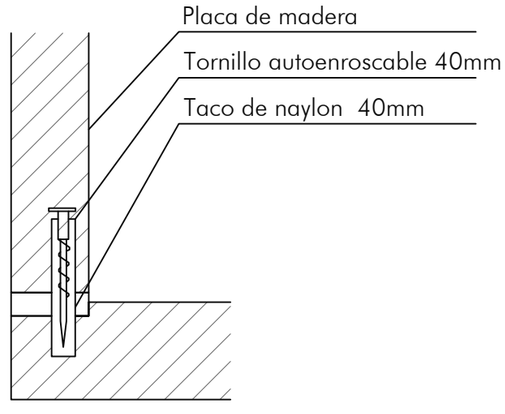

Detalle 5 D5

Escala 1:5

Ubicación:

Nota técnicas:

Director de tesis:
Arq. Fernando Calle

Nombre:
Luis A Falconí

Fecha:
12-2022

Proyecto:
Restructuración de infraestructuras

Contenidos:
Detalle de puerta


Área:
General

Escala:
1:25

Lamina:
C 25/29

Cuadro de Ventanas

Simbologia	Dimensiones bano	Descripción	Cantidad
V1	Alto: 0.60 m Ancho: 3.32 m	Perfil de madera colorado. Fija	36

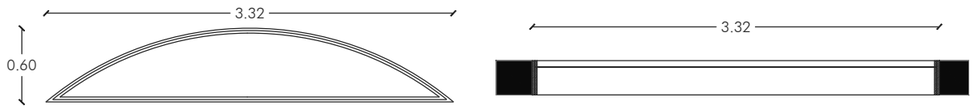


Simbologia	Dimensiones bano	Descripción	Cantidad
V2	Alto: 0.57 m Ancho: 0.17 m	Vidrio 3mm. 53 x 13cm	239




Simbologia	Dimensiones bano	Descripción	Cantidad
V3	Alto: 0.35 m Ancho: 0.17 m	Vidrio 3mm. 31 x 13 cm	614




Simbologia	Dimensiones bano	Descripción	Cantidad
V4	Alto: 2.44 m Ancho: 3.32 m	Perfil de aluminio. vidrio 8mm.	3

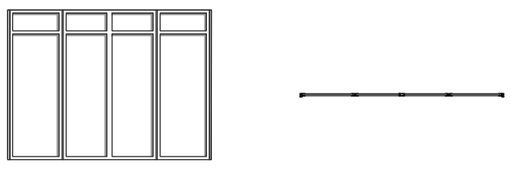


Simbologia	Dimensiones bano	Descripción	Cantidad
V5	Alto: 3.30 m Ancho: 1.00 m	Perfil de madera colorado. vidrio 3mm.	4

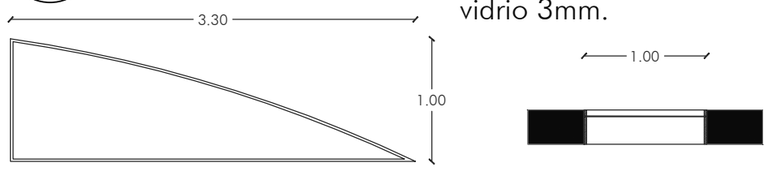


Simbologia	Dimensiones bano	Descripción	Cantidad
V6	Alto: 1.71 m Ancho: 1.00 m	Perfil de madera colorado. vidrio 3mm.	4

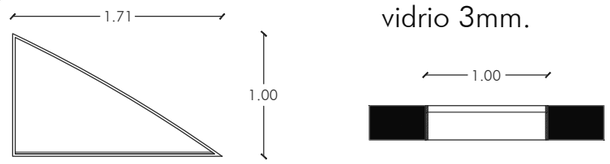


Simbologia	Dimensiones bano	Descripción	Cantidad
V7	Alto: 1.23 m Ancho: 1.00 m	Perfil de madera colorado. vidrio 3mm.	4

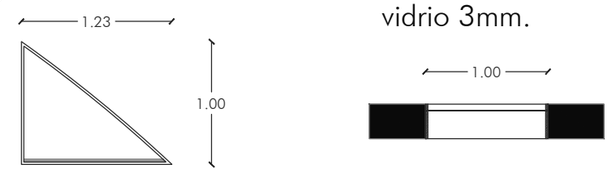

Simbologia	Dimensiones bano	Descripción	Cantidad
V8	Alto: 0.75 m Ancho: 1.95 m	Perfil de madera colorado. vidrio 3mm.	1

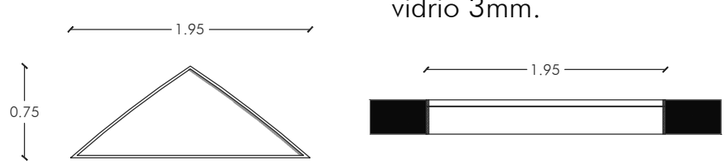

Simbologia	Dimensiones bano	Descripción	Cantidad
V9	Alto: 1.87 m Ancho: 4.52 m	Perfil de madera colorado. vidrio 3mm.	1

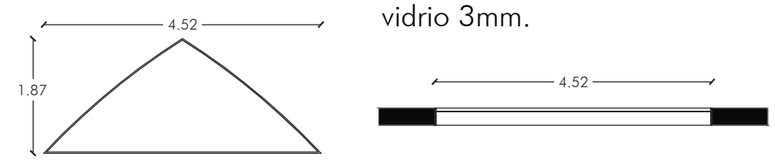

Simbologia	Dimensiones bano	Descripción	Cantidad
V10	Alto: 0.49 m Ancho: 0.92 m	Perfil de aluminio. vidrio 3mm.	20



Ubicación:

Nota técnicas:

Director de tesis:
Arq. Fernando Calle

Nombre:
Luis A Falconí

Fecha:
12-2022

Proyecto:
Restructuración de infraestructuras


Contenidos:
Tabla de ventanas

Área:
General

Escala:
1:25


Lamina:
C 26/29

Detalle de Ventanas

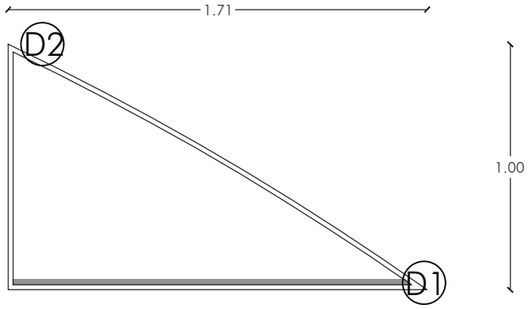


Ventana de madera tipo

Escala 1:25

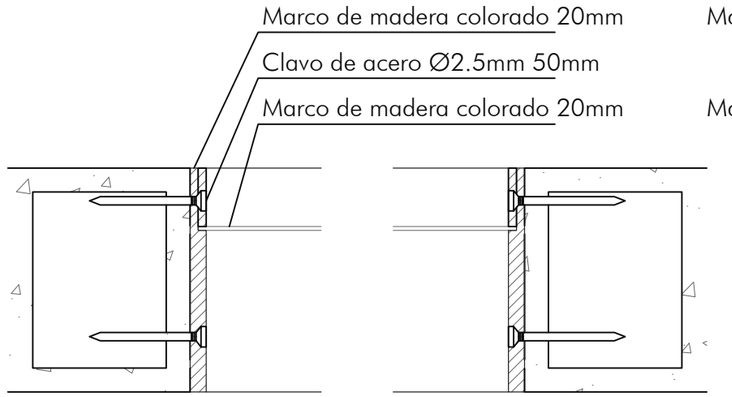


Detalle 1 D1

Escala 1:10

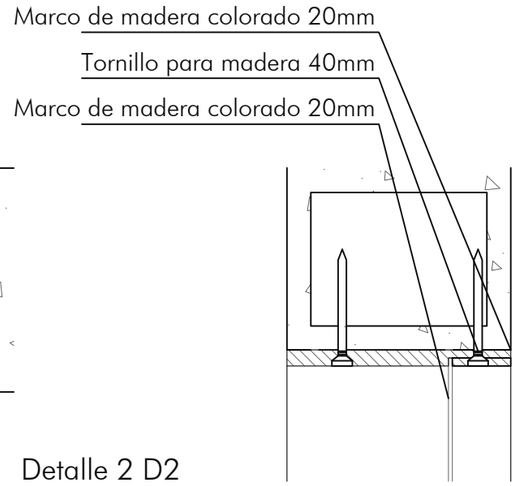


Detalle 2 D2

Escala 1:10

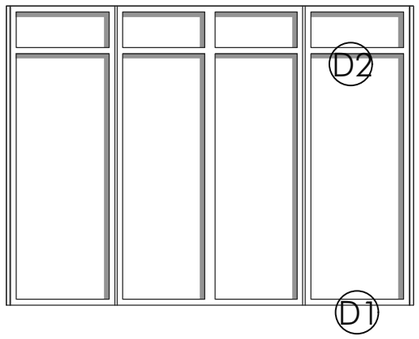


Ventana de madera tipo

Escala 1:50

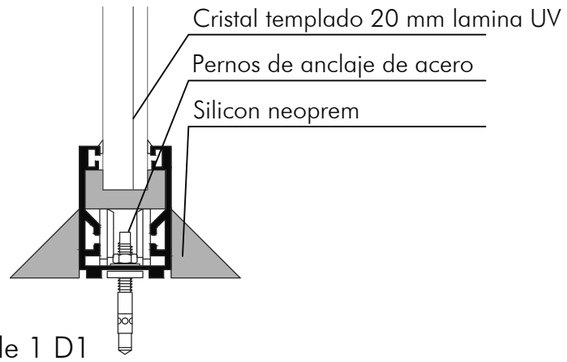


Detalle 1 D1

Escala 1:5

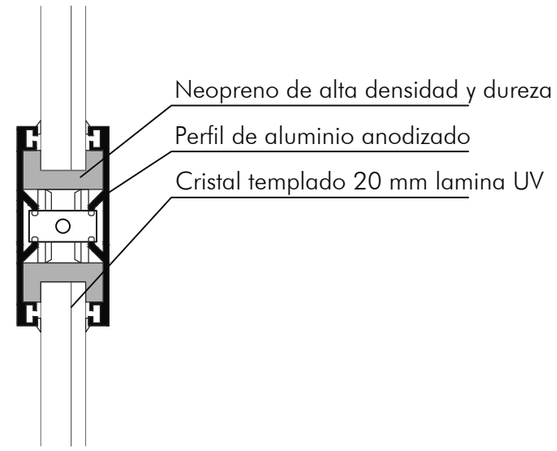


Detalle 2 D2

Escala 1:5

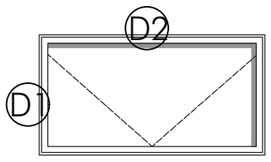


Ventana de aluminio pivotante

Escala 1:50

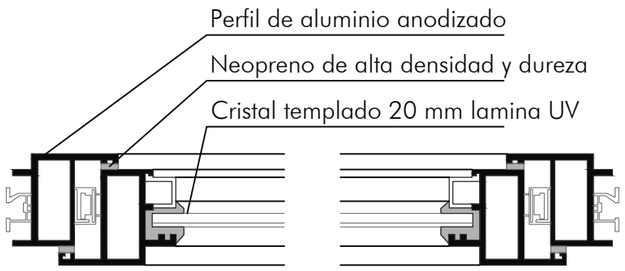

Detalle 1 D1

Escala 1:5

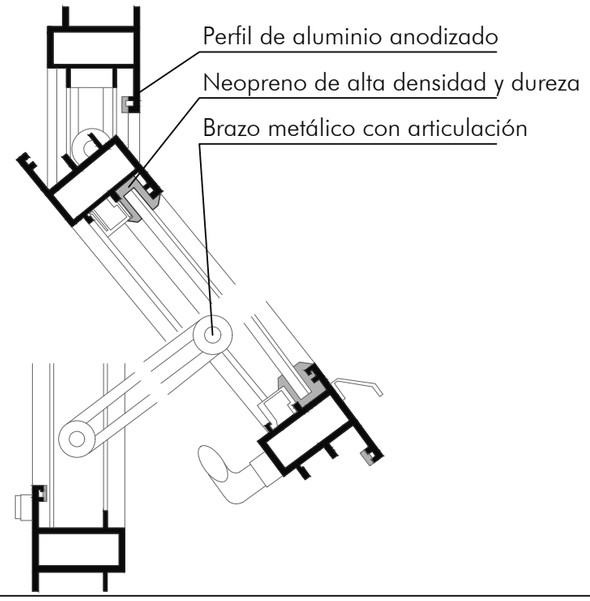

Detalle 2 D2

Escala 1:5

Ubicación:

Nota técnicas:

Director de tesis:
Arq. Fernando Calle

Nombre:
Luis A Falconí

Fecha:
12-2022


Proyecto:
Restructuración de infraestructuras

Contenidos:
Detalle de ventanas


Área:
General

Escala:
1:25


Lamina:
C 27/29

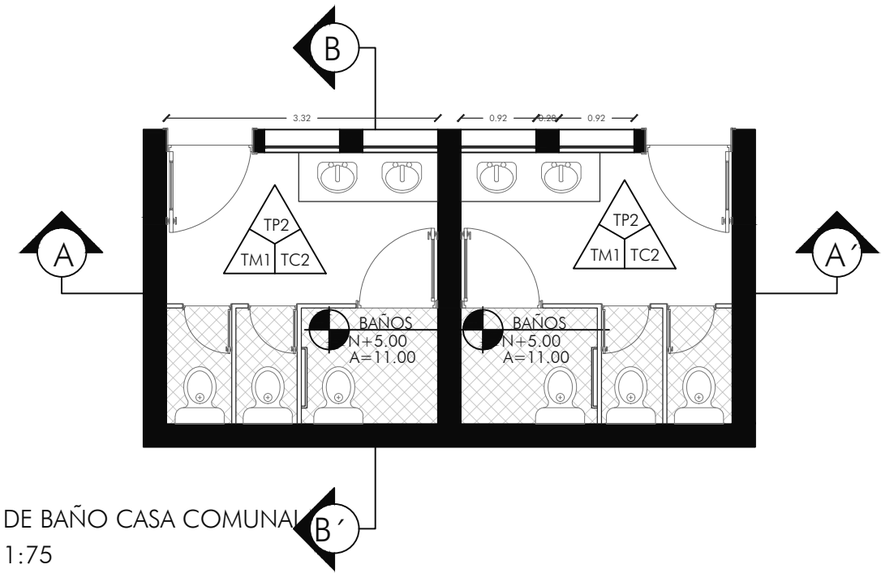


DETALLE DE BAÑO CASA COMUNAL
ESCALA: 1:75

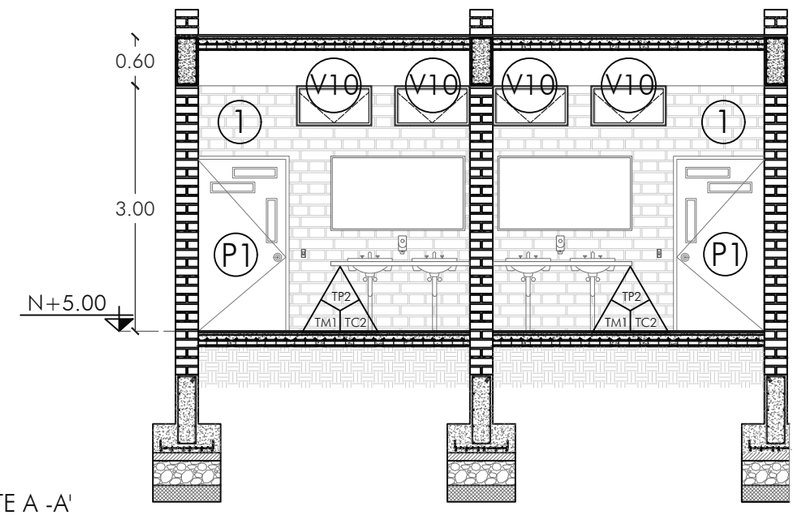

CORTE A -A'
ESCALA: 1:75

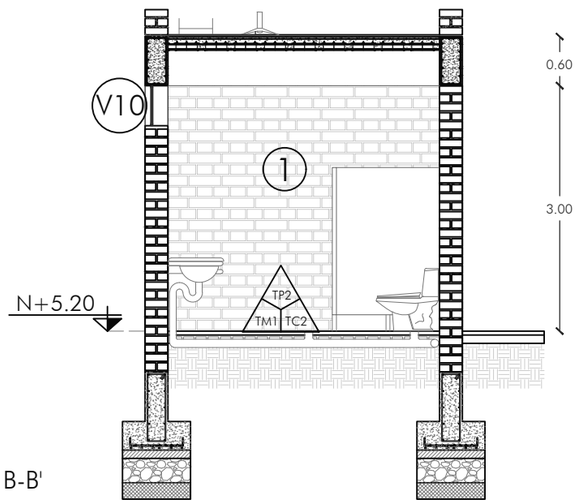

CORTE B-B'
ESCALA: 1:75

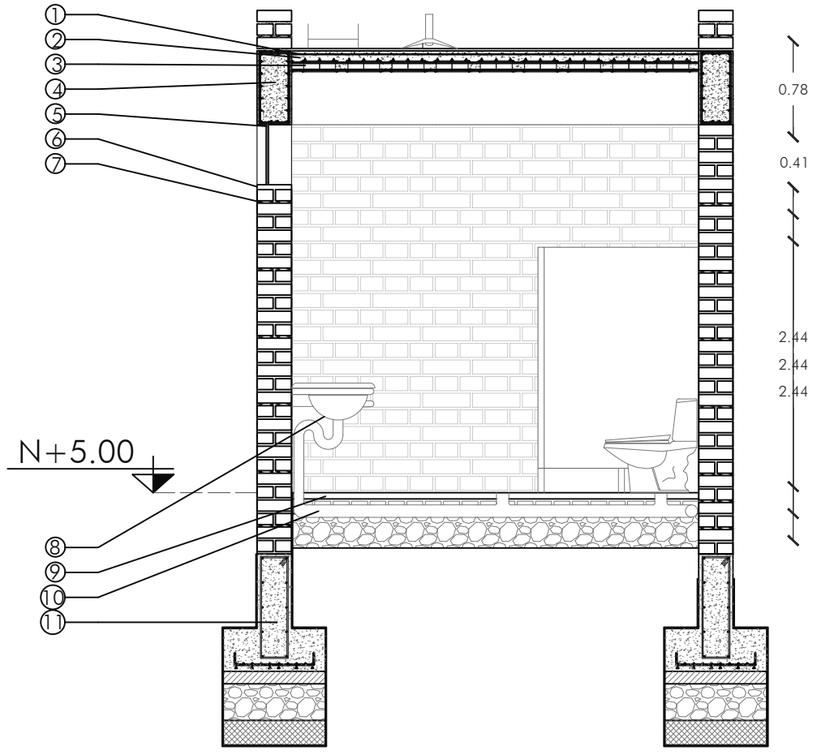

CORTE DETALLE
ESCALA: 1:25

CUADRO DE MATERIALES

COD	DESCRIPCIÓN
1	MALLA ELECTRO SOLDADA Ø5mm/0.10M
2	HORMIGÓN ARMADO H.A F´C 210 KG/CM²
3	LADRILLO DE 28 X 13 X 9 CM
4	VIGA DE HORMIGÓN ARMADO
5	VENTANA PIVOTANTE
6	MORTERO ESTRUCTURAL
7	REFUERZOS HORIZONTALES
8	LAVADERO DE EMPOTRAR 75 X 40
9	PORCELANATO BLANCO
10	TUBERIA DE DESAGUE 1 1/2
11	ZAPATA CORRIDA

Ubicación:



Nota técnicas:

Director de tesis:
Arq. Fernando Calle

Nombre:
Luis A Falconí

Fecha:
12-2022


Proyecto:
Restructuración de infraestructuras

Contenidos:
Detalle de baños


Área:
Casa comunal

Escala:
1:75


Lamina:
C 28/29

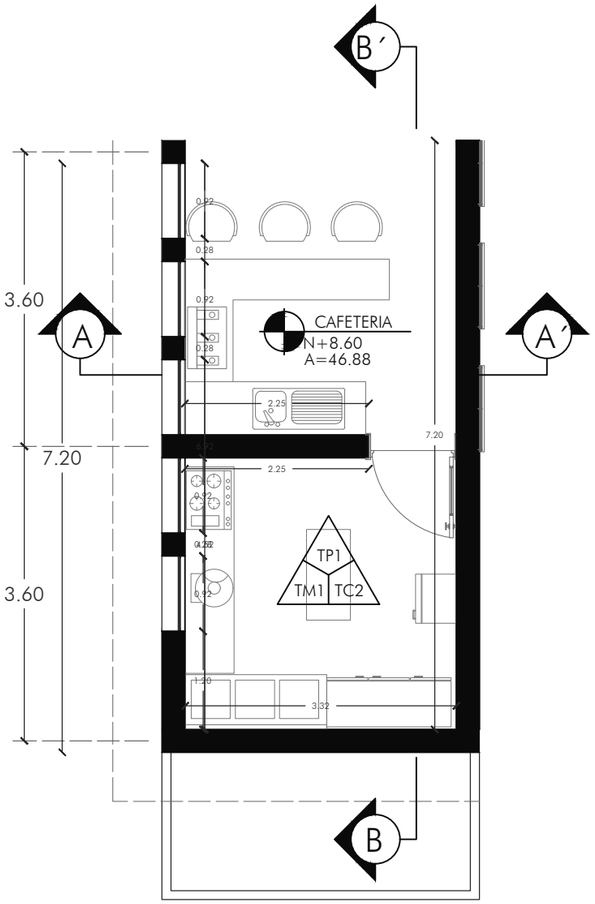


DETALLE DE BAÑO CASA COMUNAL
ESCALA: 1:75

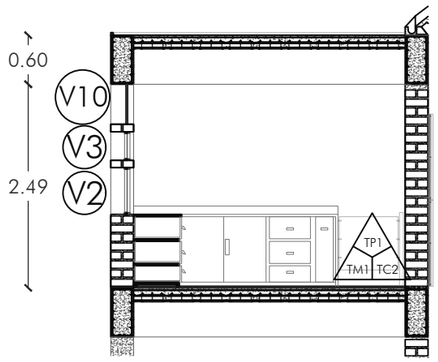

CORTE A -A'
ESCALA: 1:75

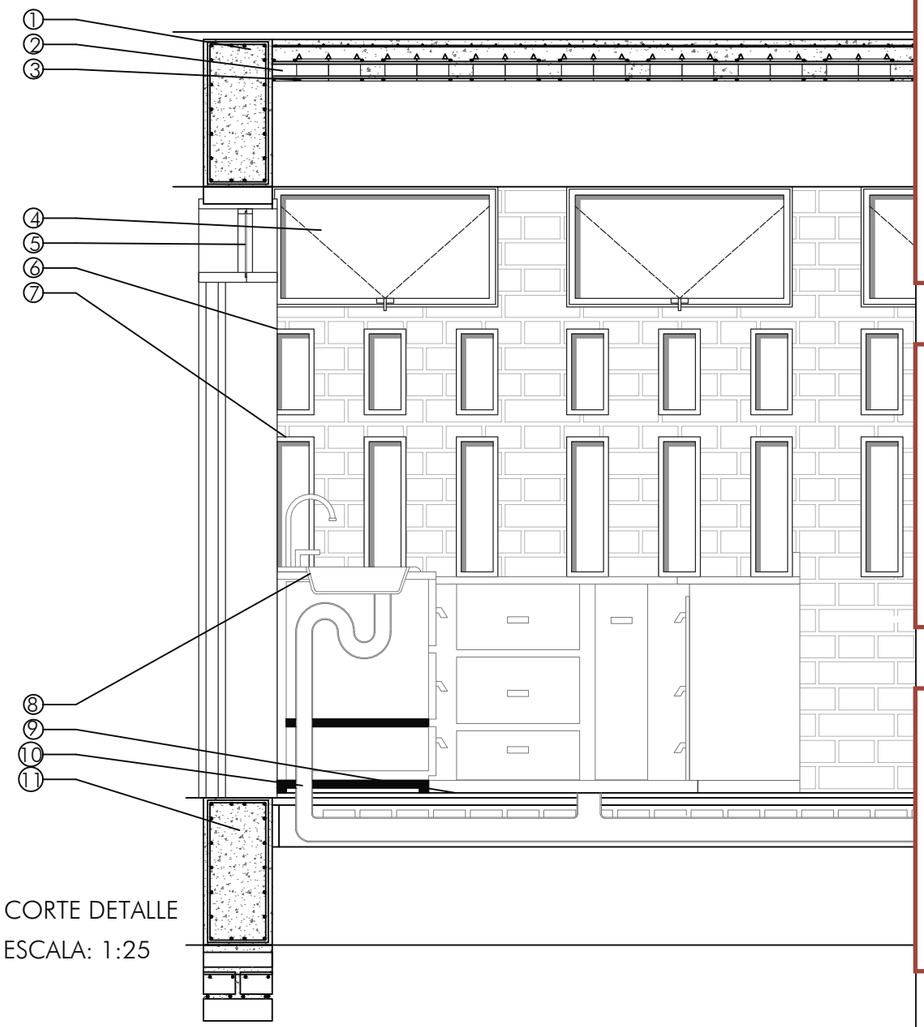

CORTE DETALLE
ESCALA: 1:25

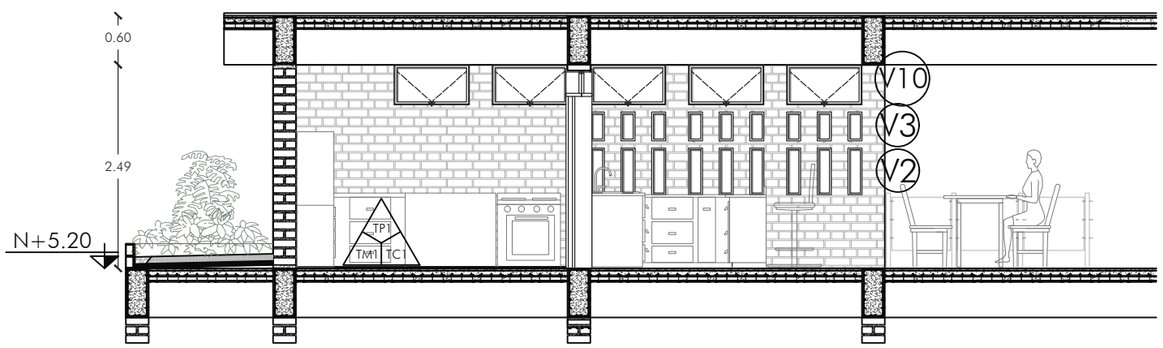

CORTE B-B'
ESCALA: 1:75

CUADRO DE MATERIALES

COD	DESCRIPCIÓN
1	VIGA DE HORMIGÓN ARMADO F´C 210 KG/CM²
2	HORMIGÓN ARMADO H.A F´C 210 KG/CM²
3	LADRILLO DE 28 X 13 X 9 CM
4	VENTANA PIVOTANTE CON MARCO DE ALUMINIO
5	PUERTA TAMBORADA DE MADERA COLORADO
6	VENTANA TIPO 3 DE MADERA
7	VENTANA TIPO 2 DE MADERA
8	LAVADERO DE EMPOTRAR 75 X 40
9	PORCELANATO BLANCO
10	TUBERIA DE DESAGUE 1 1/2
11	VIGA DE HORMIGÓN ARMADO F´C 210 KG/CM²

Ubicación:



Nota técnicas:

Director de tesis:
Arq. Fernando Calle

Nombre:
Luis A Falconí

Fecha:
12-2022

Proyecto:
Restructuración de infraestructuras

Contenidos:
Detalle de cocina

Área:
Casa comunal

Escala:
1:75

Lamina:
C 29/29