
IMPLANTACION GENERAL UBICACIÓN

ESC 1-750

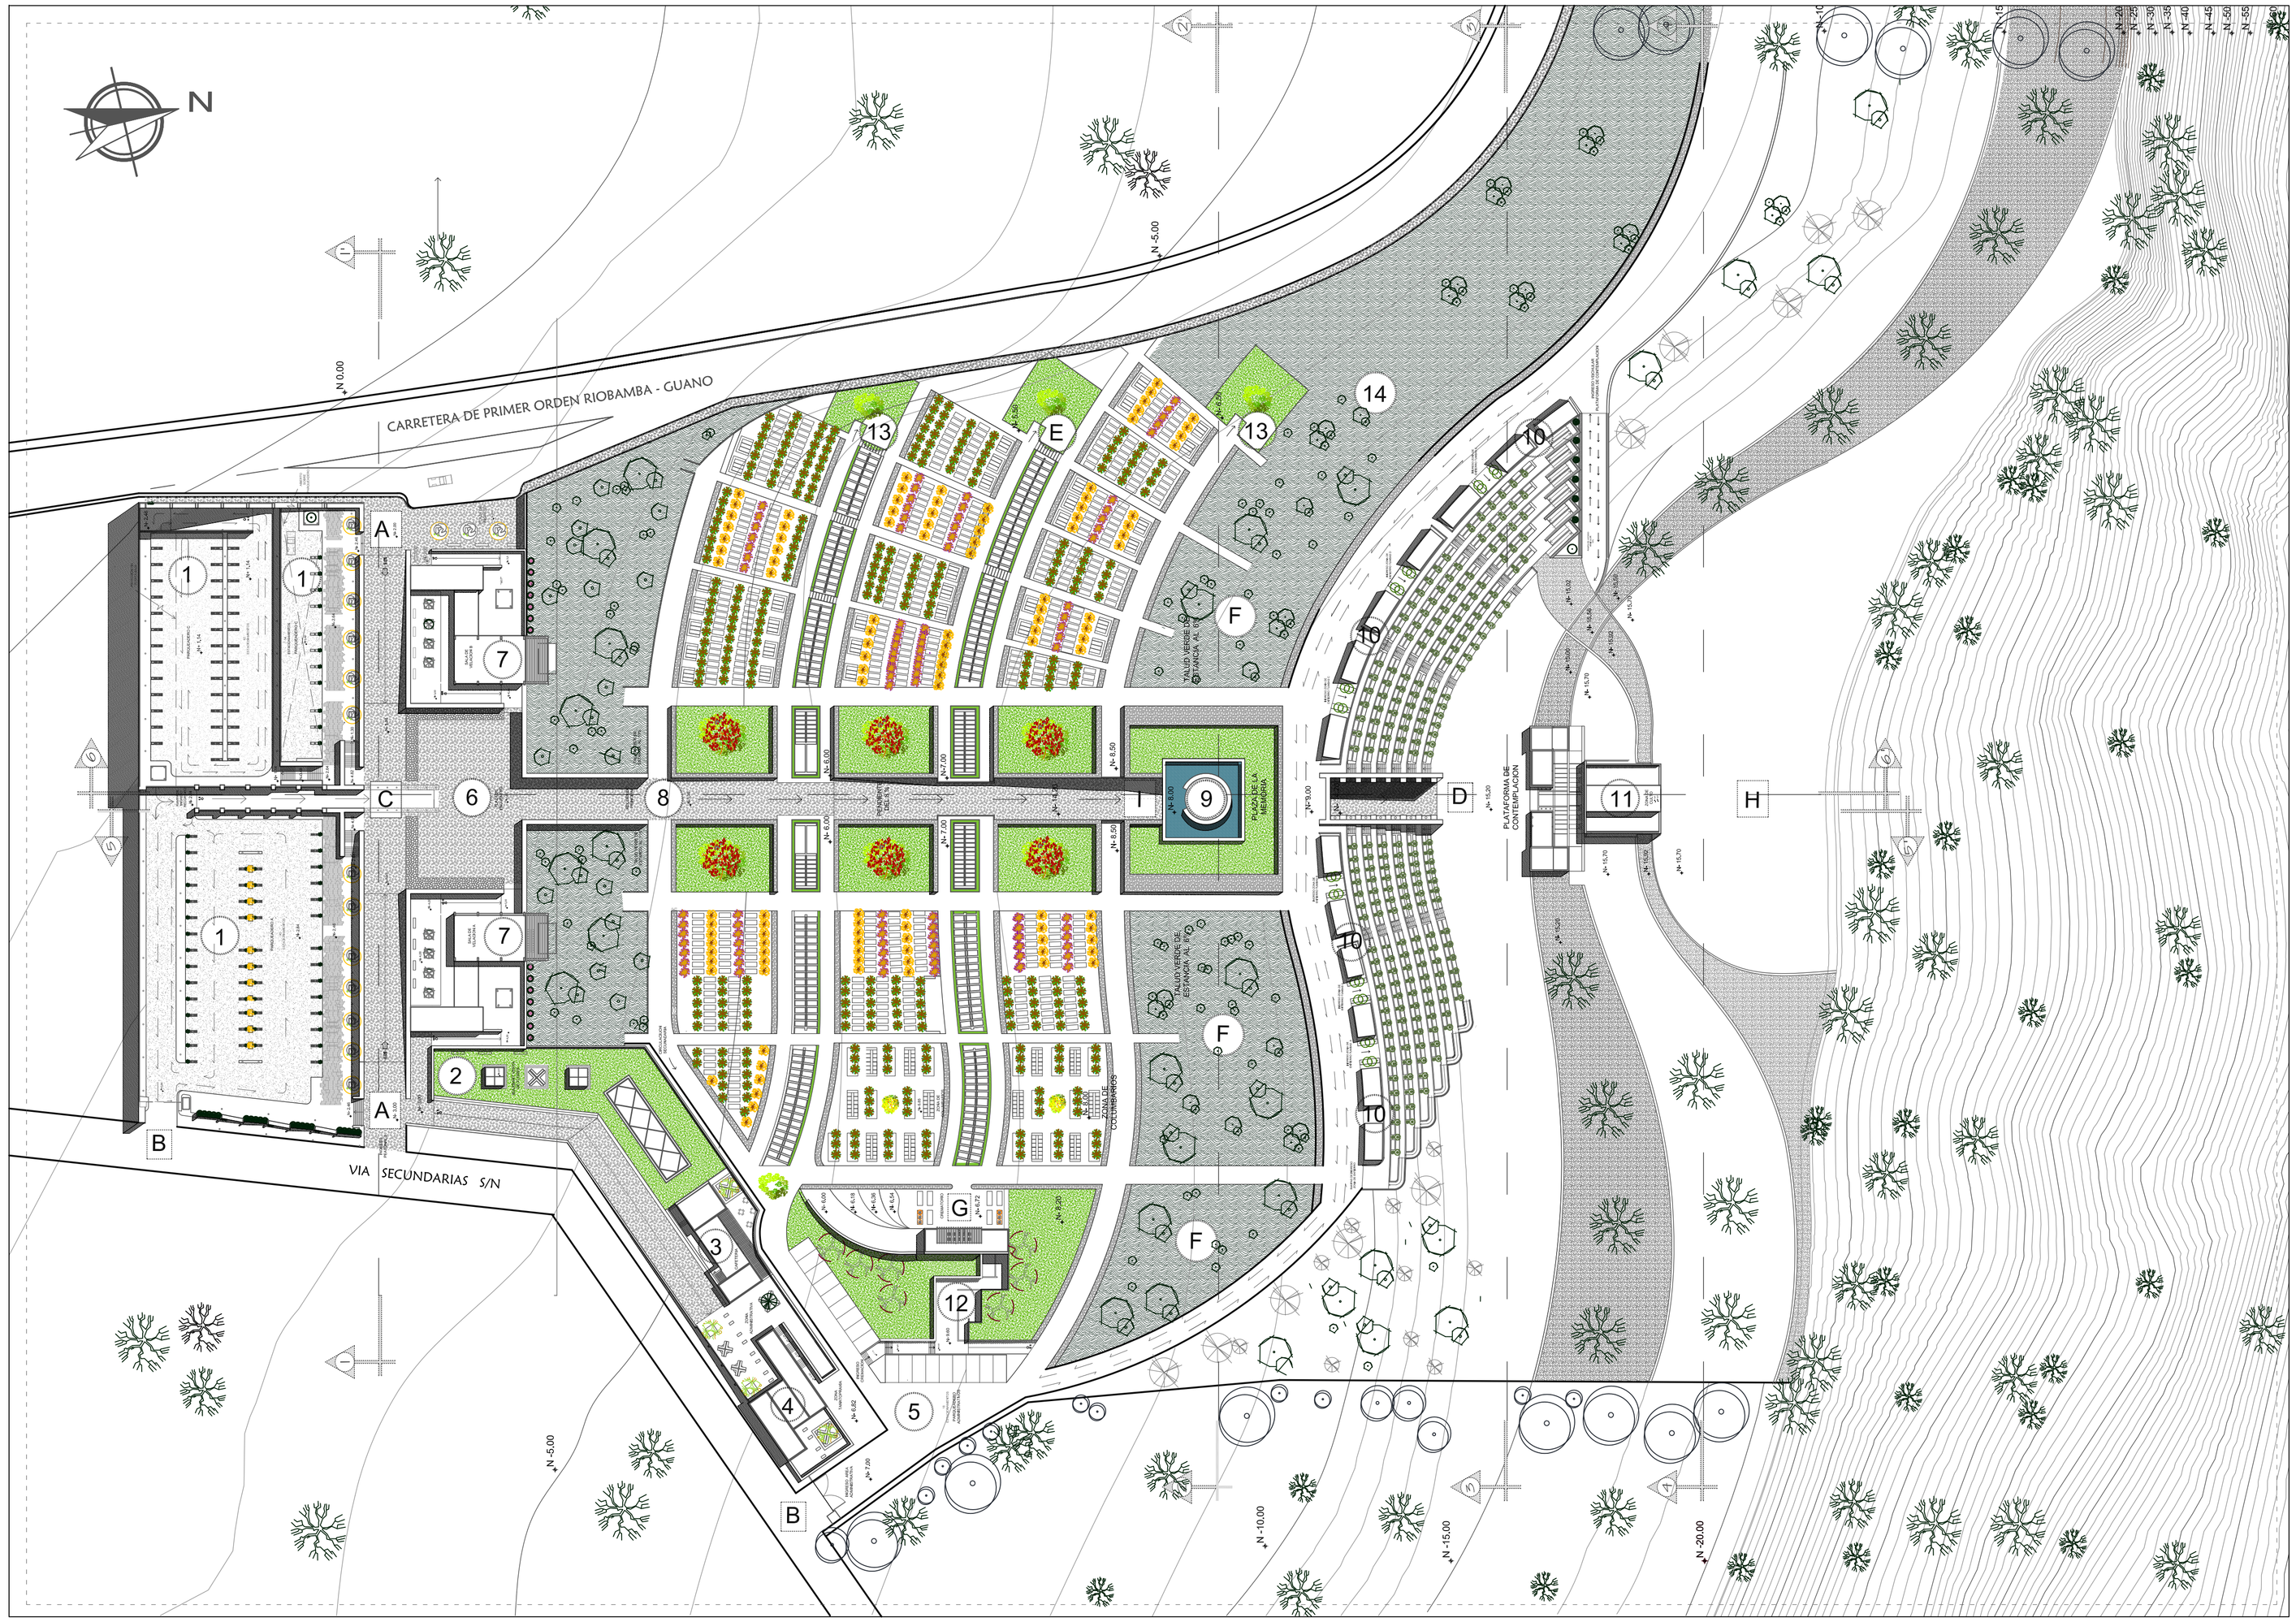

ZONAS DEL PROYECTO	
PARQUEADERO	1
ZONA DE COMERCIO	2
CAFETERIA	3
ZONA ADMINISTRATIVA	4
PARQUEADERO ADMINISTRATIVO	5
PLAZA DE ENCUENTRO	6
AREA DE VELACION	7
RECORRIDO PRINCIPAL	8
PLAZA DE LA MEMORIAS	9
INGRESO ZONA DE DESPEDIDA	10
AREA DE CULTO	11
AREA DE CREMACION	12
PLAZAS DEL RECUERDO	13
FOSA COMUN	14

PLAZAS Y ESPACIOS EXTERIORES	
INGRESOS PEATONAL	A
INGRESO VEHICULAR	B
PLAZA DE CONCENTRACION	C
PLAZAS DEL VIENTO	D
PLAZAS DEL RECUERDO	E
PLAZA DE LA MEMORIA	F
PLAZA DEL FUEGO	G
PLAZA DE CONTEMPLACION	H
PLAZA DEL AGUA	I

PONTIFICIA UNIVERSIDAD CATOLICA DEL ECUADOR
FACULTAD DE ARQUITECTURA, DISEÑO Y ARTES
TRABAJO DE FIN DE CARRERA

TEMA :
ESPACIOS PARA EL RECUERDO, PARQUE CEMENTERIO EN RIOBAMBA

CONTIENE:
IMPLANTACIÓN GENERAL UBICACIÓN

BLOQUE:

DIRECTOR DE TESIS:
ARQ. ALEXIS MOSQUERA

NOMBRE :
STEPHANIE LUNA MACHADO

NOTAS TÉCNICAS:

SELLOS Y FIRMAS DE APROBACIÓN:

UBICACIÓN:
RIOBAMBA
CHIMBORAZO

A2


LÁMINA: 2/25
FECHA: 10/2012
ESCALA: INDICADA


IMPLANTACIÓN GENERAL (Plano de ubicación de láminas)

ESC 1-1000

ZONAS DEL PROYECTO	
PARQUEADERO	1
ZONA DE COMERCIO	2
CAFETERIA	3
ZONA ADMINISTRATIVA	4
PARQUEADERO ADMINISTRATIVO	5
PLAZA DE ENCUENTRO	6
AREA DE VELACION	7
RECORRIDO PRINCIPAL	8
PLAZA DE LA MEMORIAS	9
INGRESO ZONA DE DESPEDIDA	10
AREA DE CULTO	11
AREA DE CREMACION	12
PLAZAS DEL RECUERDO	13
FOSA COMUN	14

PLAZAS Y ESPACIOS EXTERIORES	
INGRESOS PEATONAL	A
INGRESO VEHICULAR	B
PLAZA DE CONCENTRACION	C
PLAZAS DEL VIENTO	D
PLAZAS DEL RECUERDO	E
PLAZA DE LA MEMORIA	F
PLAZA DEL FUEGO	G
PLAZA DE CONTEMPLACION	H
PLAZA DEL AGUA	I

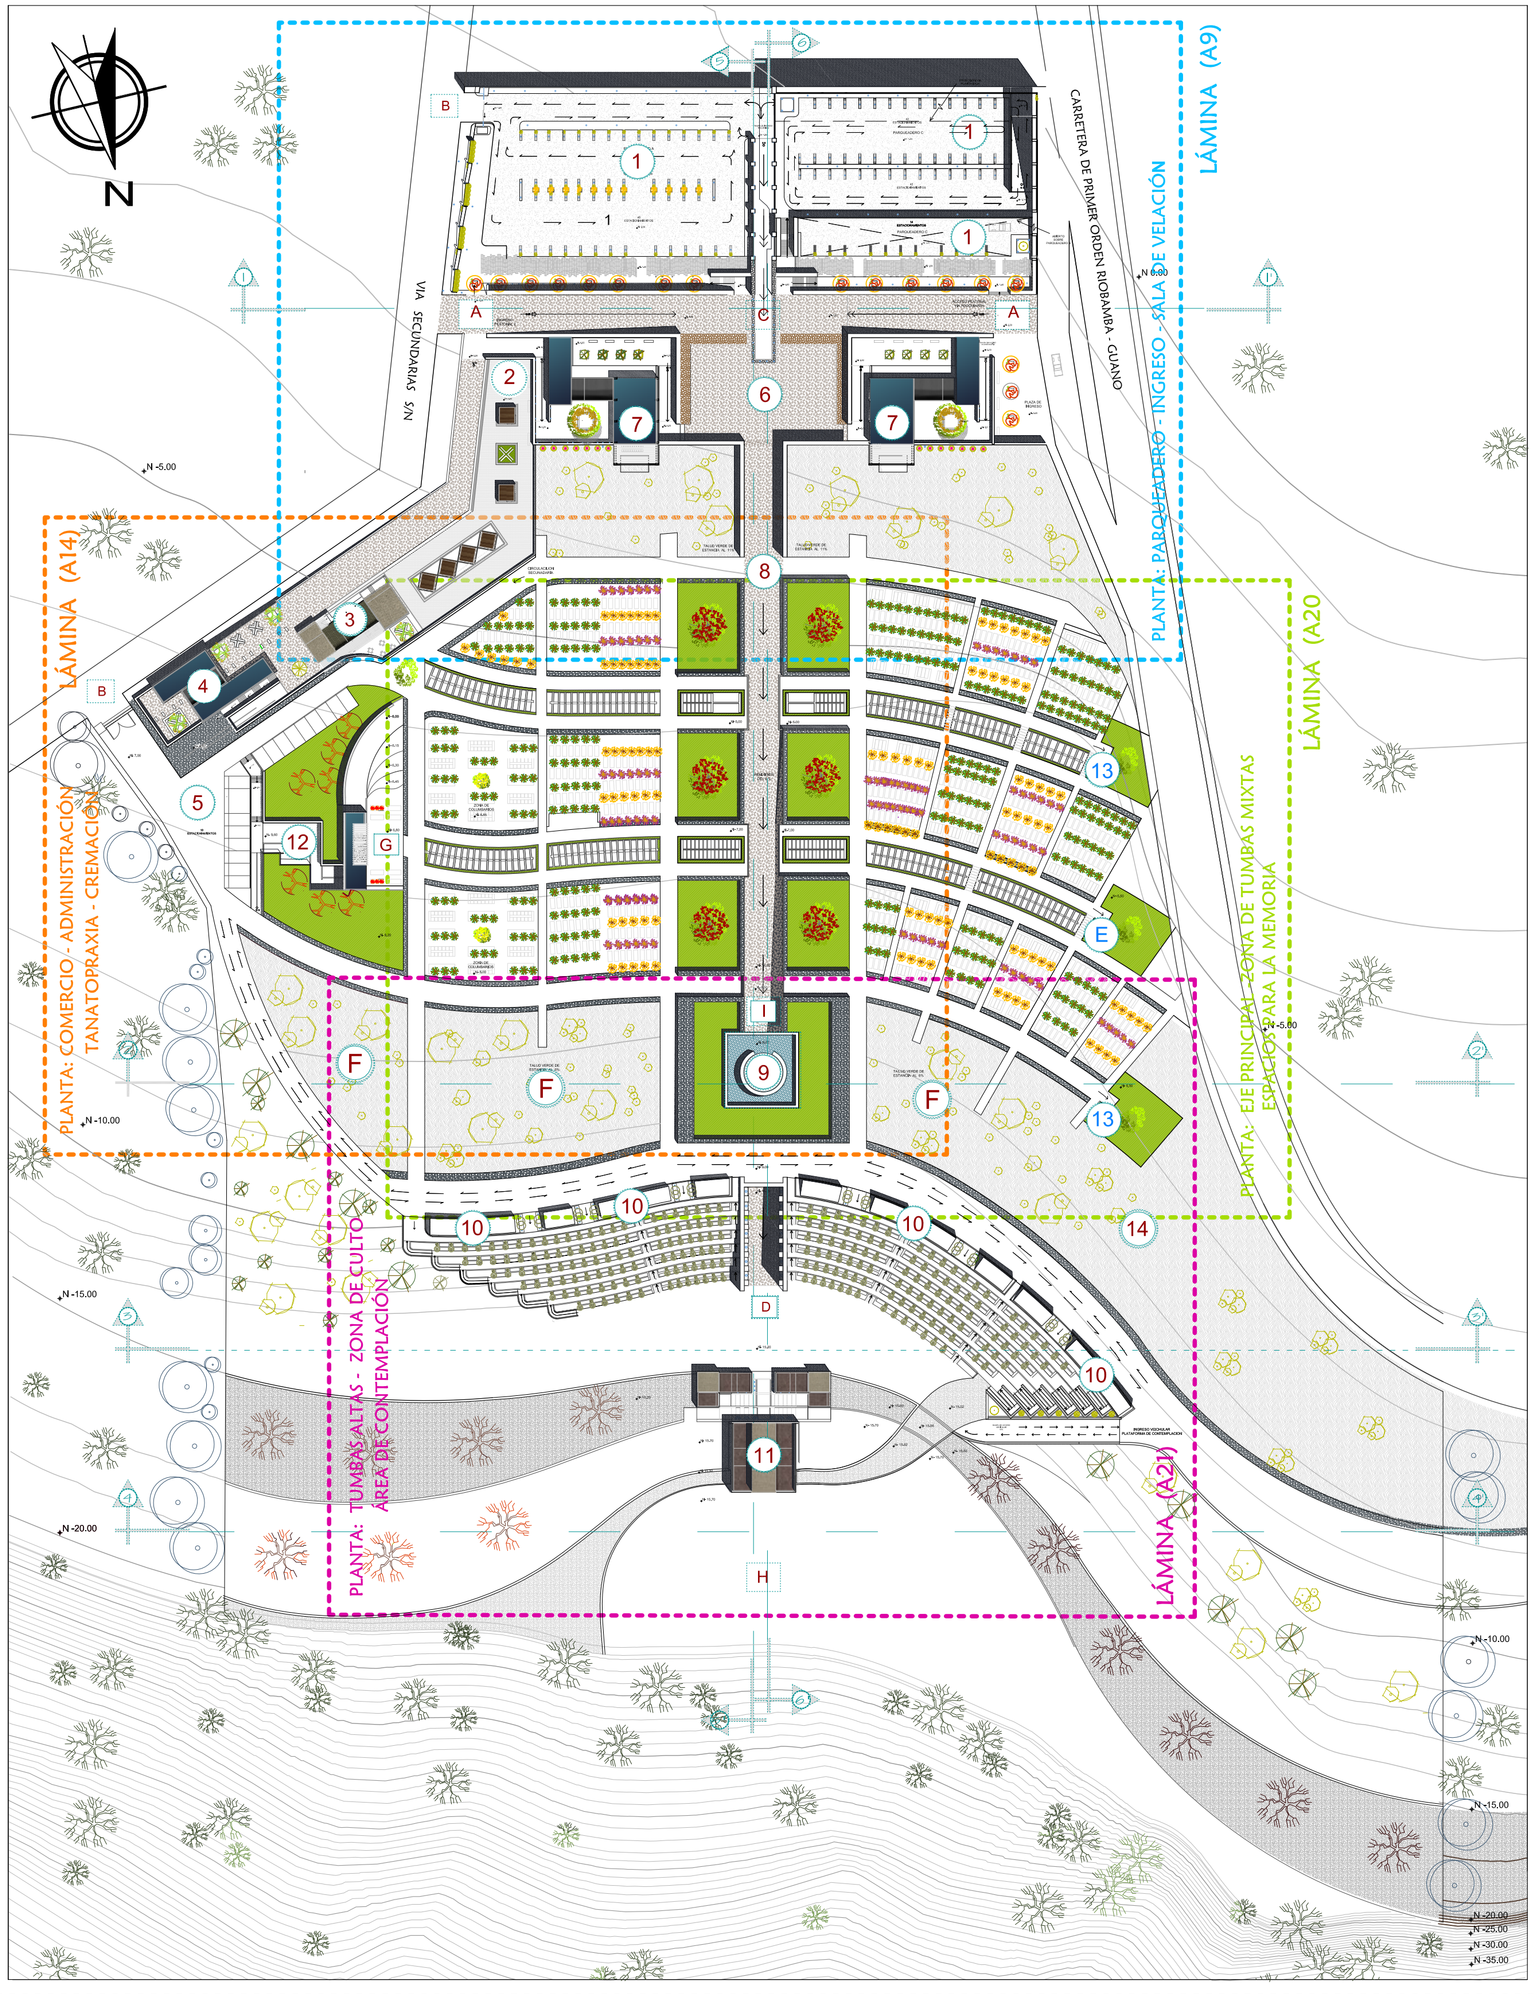

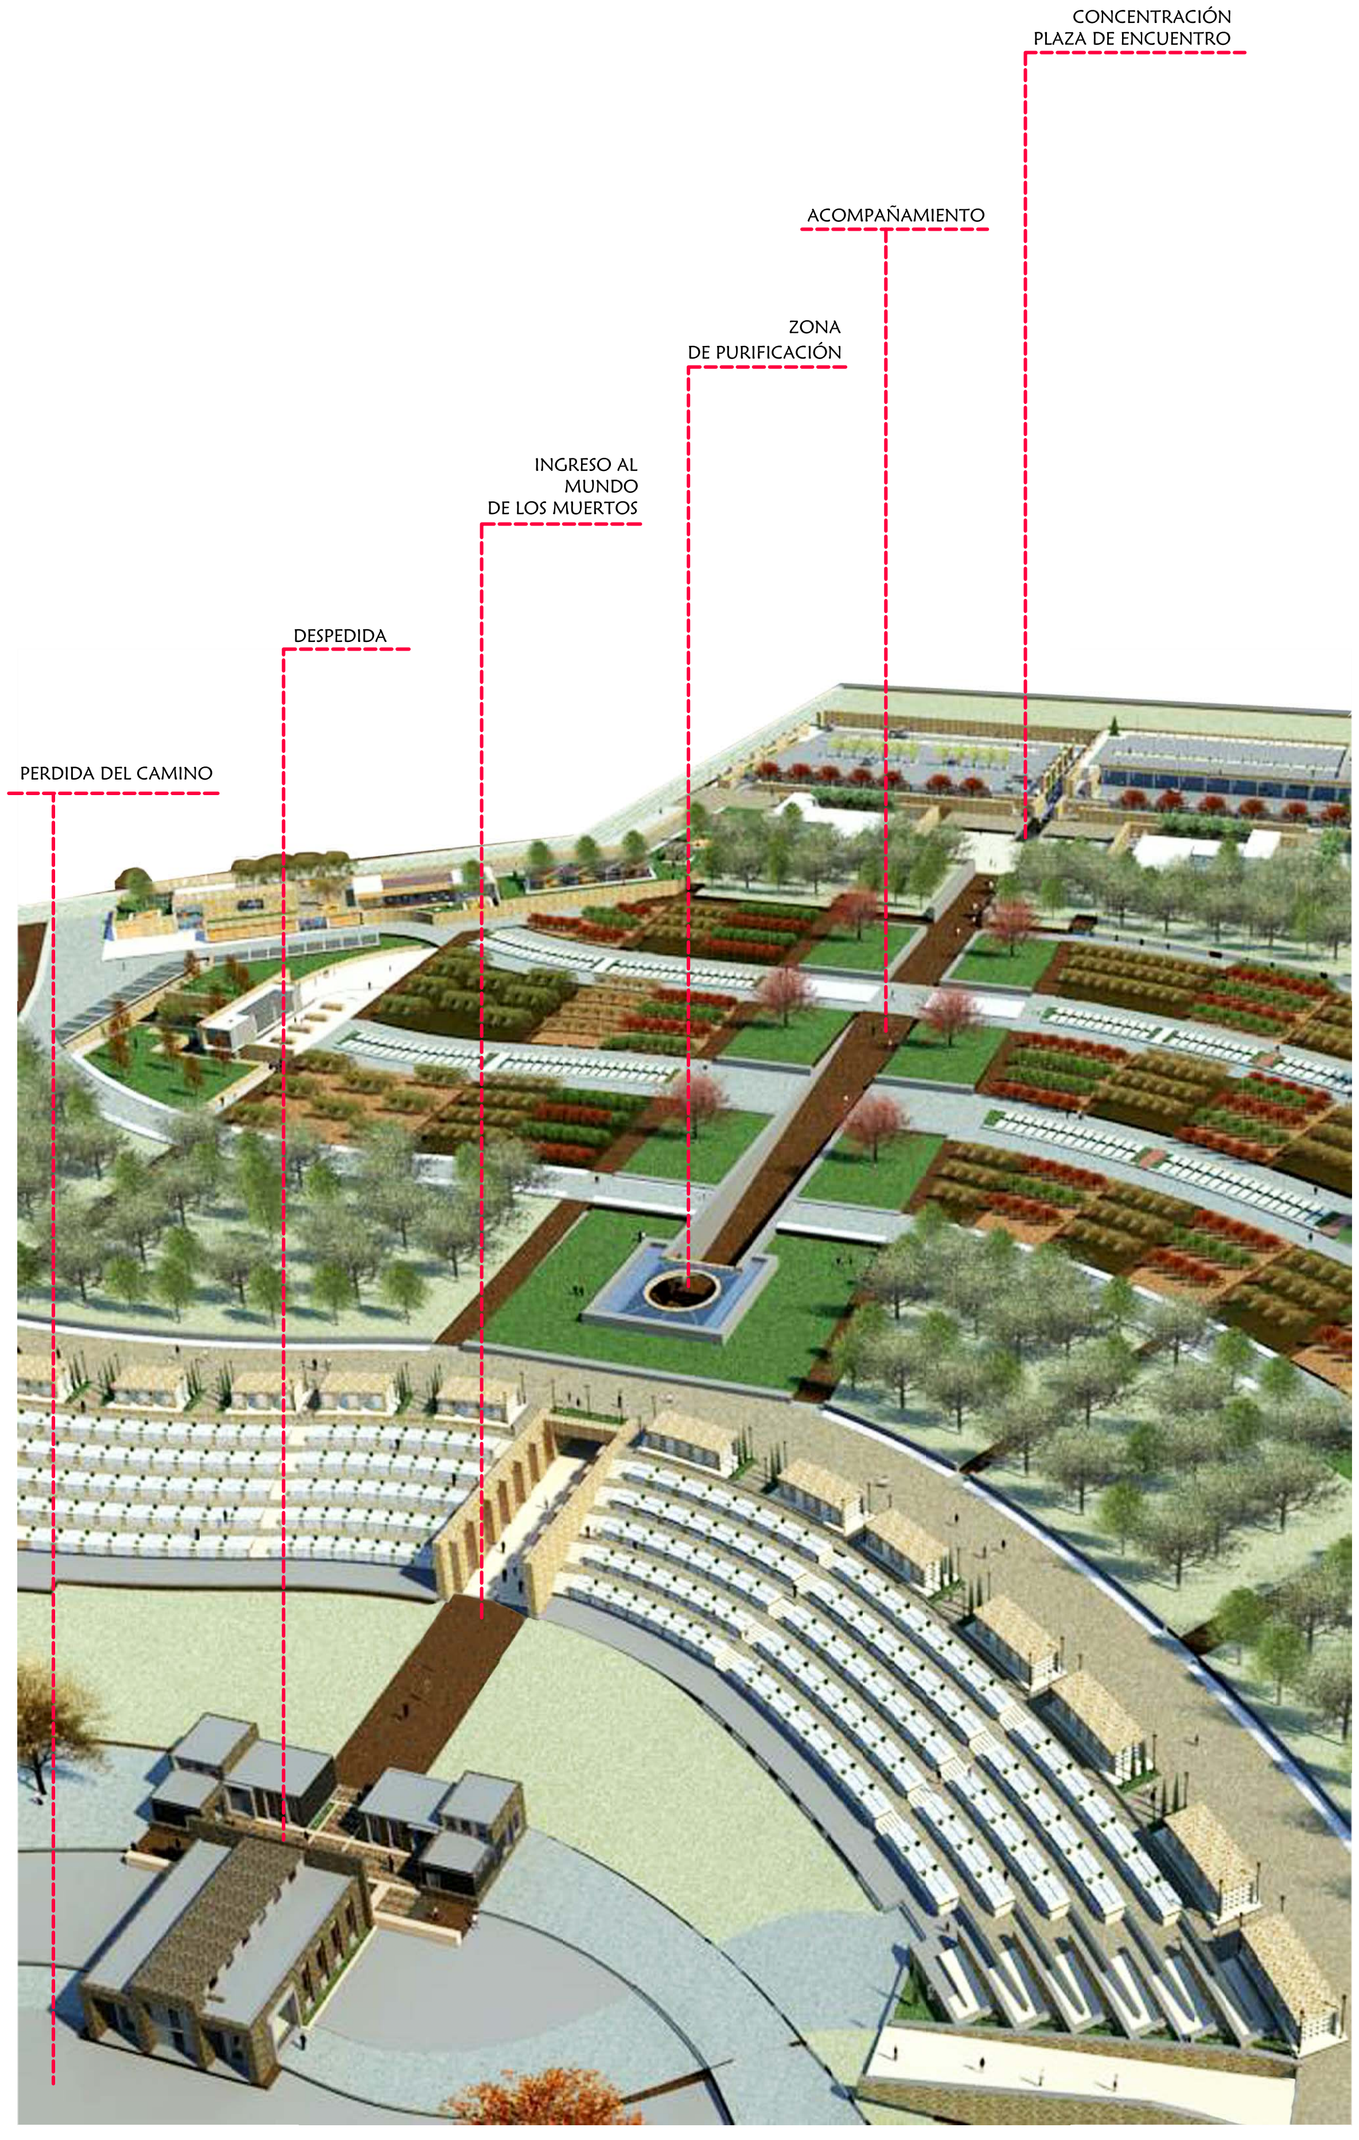

PONTIFICIA UNIVERSIDAD CATOLICA DEL ECUADOR
FACULTAD DE ARQUITECTURA, DISEÑO Y ARTES
TRABAJO DE FIN DE CARRERA

TEMA :
ESPACIOS PARA EL RECUERDO, PARQUE CEMENTERIO EN RIOBAMBA

CONTIENE:
IMPLANTACIÓN GENERAL (PLANO DE UBICACIÓN)

BLOQUE:

DIRECTOR DE TESIS:
ARQ. ALEXIS MOSQUERA

NOMBRE :
STEPHANIE LUNA MACHADO

NOTAS TÉCNICAS:

SELLOS Y FIRMAS DE APROBACIÓN:

UBICACIÓN:
RIOBAMBA
CHIMBORAZO

A8

LÁMINA: 8/25
FECHA: 10/2012
ESCALA: 1: 1000

PONTIFICIA UNIVERSIDAD CATOLICA DEL ECUADOR

FACULTAD DE ARQUITECTURA, DISEÑO Y ARTES

TRABAJO DE FIN DE CARRERA
PREVIO A LA OBTENCIÓN DEL TÍTULO DE ARQUITECTA

ESPACIOS PARA EL RECUERDO
PARQUE CEMENTERIO EN LA CIUDAD DE RIOBAMBA

Volumen I


STEPHANIE LUNA

DIRECTOR
ARQ. ALEXIS MOSQUERA

QUITO – ECUADOR
2012

PLANTAS: PARQUEADERO PLANTA ALTA N+ 1.14

ESC 1-200

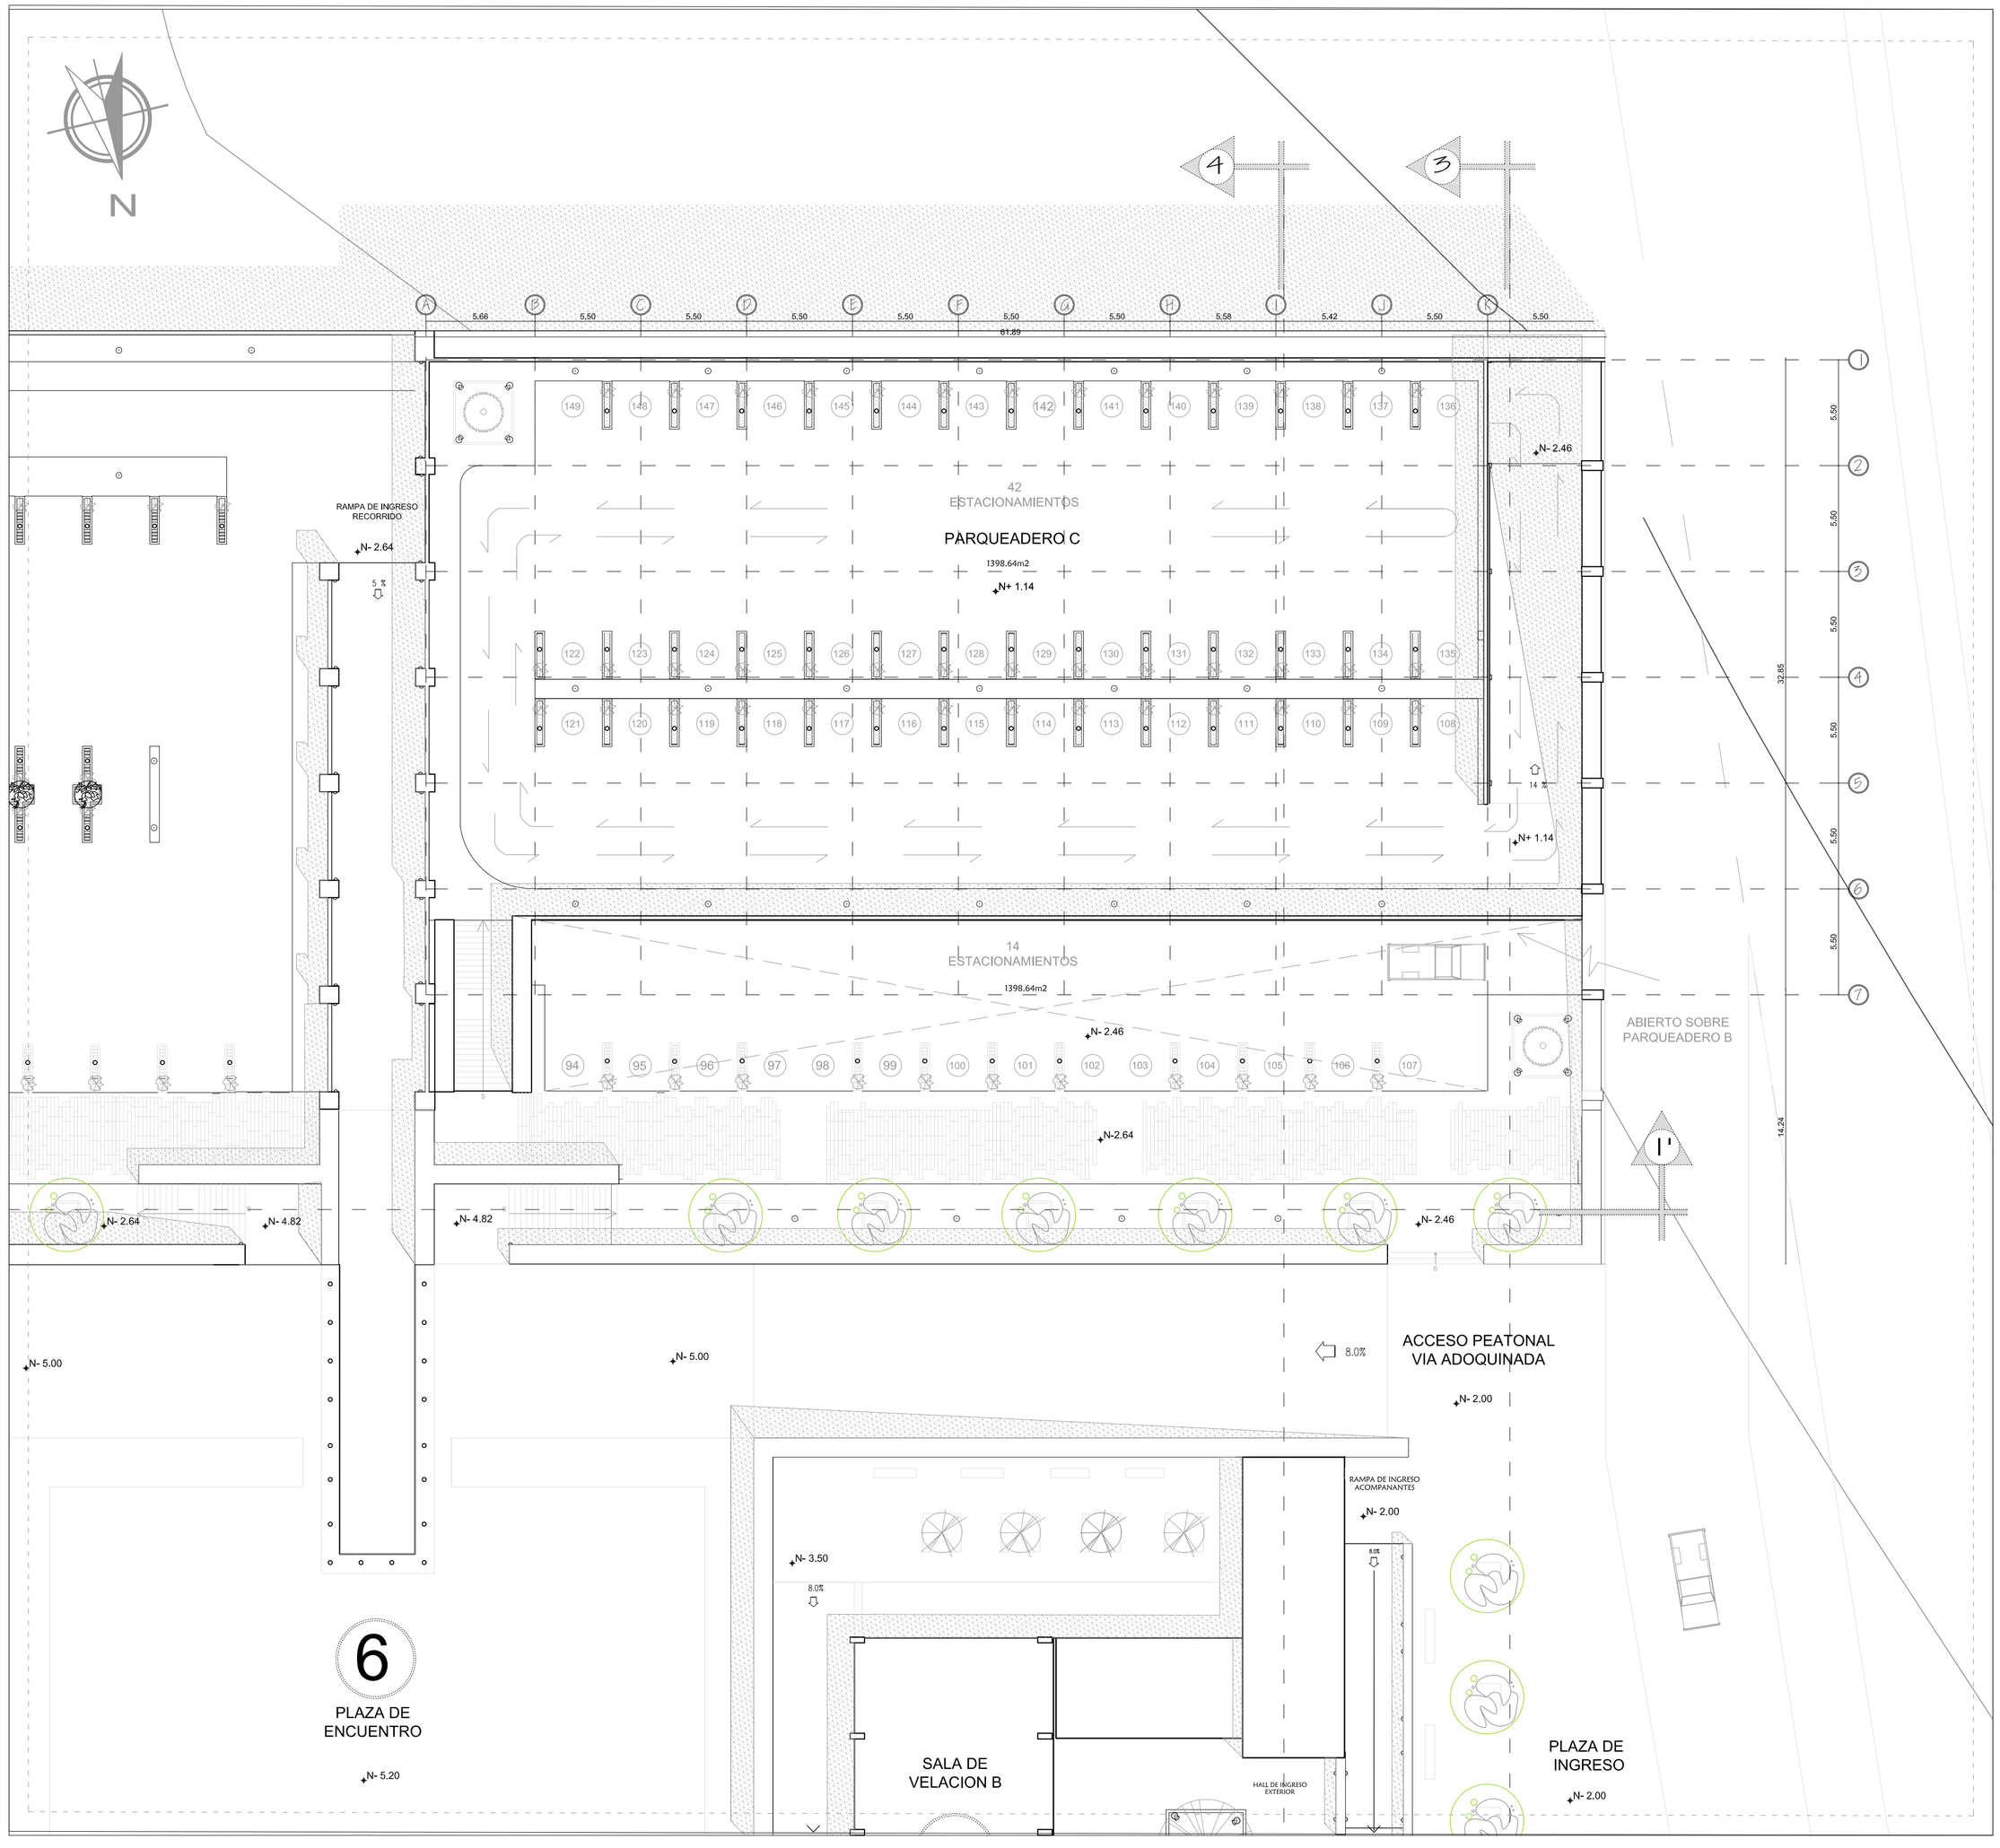

ZONA DE COMERCIO - VENTAS



PARQUEADEROS - INICIO RECORRIDO PRINCIPAL



SALA DE VELACIÓN - INGRESO PEATONAL



PONTIFICIA UNIVERSIDAD CATOLICA DEL ECUADOR FACULTAD DE ARQUITECTURA, DISEÑO Y ARTES TRABAJO DE FIN DE CARRERA	TEMA : ESPACIOS PARA EL RECUERDO, PARQUE CEMENTERIO EN RIOBAMBA CONTIENE: PLANTAS; PARQUEADERO PLANTA ALTA BLOQUE:	DIRECTOR DE TESIS: ARQ. ALEXIS MOSQUERA NOMBRE : STEPHANIE LUNA MACHADO	NOTAS TÉCNICAS:	SELLOS Y FIRMAS DE APROBACIÓN:	UBICACIÓN: RIOBAMBA CHIMBORAZO	A11	LÁMINA: 11/25 FECHA: 10/2012 ESCALA: INDICADA