

PUNTOS	X	Y
P0.0	0	0
P1	56.29	16.48
P2	55.88	27.67
P3	55.88	48.03
P4	32.09	27.67
P5	32.09	46.01
P6	32.09	48.03
P7	-16.05	27.67
P8	-16.05	46.01
PR9	35.99	48.98
PR10	-37.31	41.63
P11	34.31	53.21
P12	34.31	75.49
P13	0.37	53.23
P14	-0.12	53.23
P15	0.37	75.49
P16	-0.12	75.49
P17	-10.04	53.23
P18	-17.23	73.39
P19	-10.44	52.86
P20	-17.7	73.22
P21	-30.58	45.76
P22	-39.44	50.09
P23	-39.82	51.16
P24	-44.34	63.83
PR25	-65.55	61.81
P26	-5.32	82.94
P27	-5.32	101.55
P28	-43.07	82.94
P29	-43.07	101.55
P30	-43.62	83.61
P31	-43.62	101.55
P32	-57.62	86.59
P33	-49.03	102.76
P34	-58.01	86.92
P35	-49.47	103
P36	-77.44	97.24
P37	-70.87	109.6

PONTIFICIA UNIVERSIDAD CATÓLICA DEL ECUADOR
FACULTAD DE ARQUITECTURA, DISEÑO Y ARTES
TRABAJO DE FIN DE CARRERA
2019

TEMA: **TANATORIO MUNICIPAL PARA EL DISTRITO METROPOLITANO DE QUITO**

CONTIENE: **REPLANTEO**

DIRECTOR DE TESIS: **ARQ. VINICIO VELÁSQUEZ**

NOMBRE: **DANIELA PAZMIÑO**

NORMAS TÉCNICAS Y SIMBOLOGÍA


SELLOS Y FIRMAS DE APROBACIÓN

UBICACIÓN: **SECTOR CUMBAYÁ**
QUITO - ECUADOR

C1

FECHA: JUNIO 2019

ESCALA: 1:250

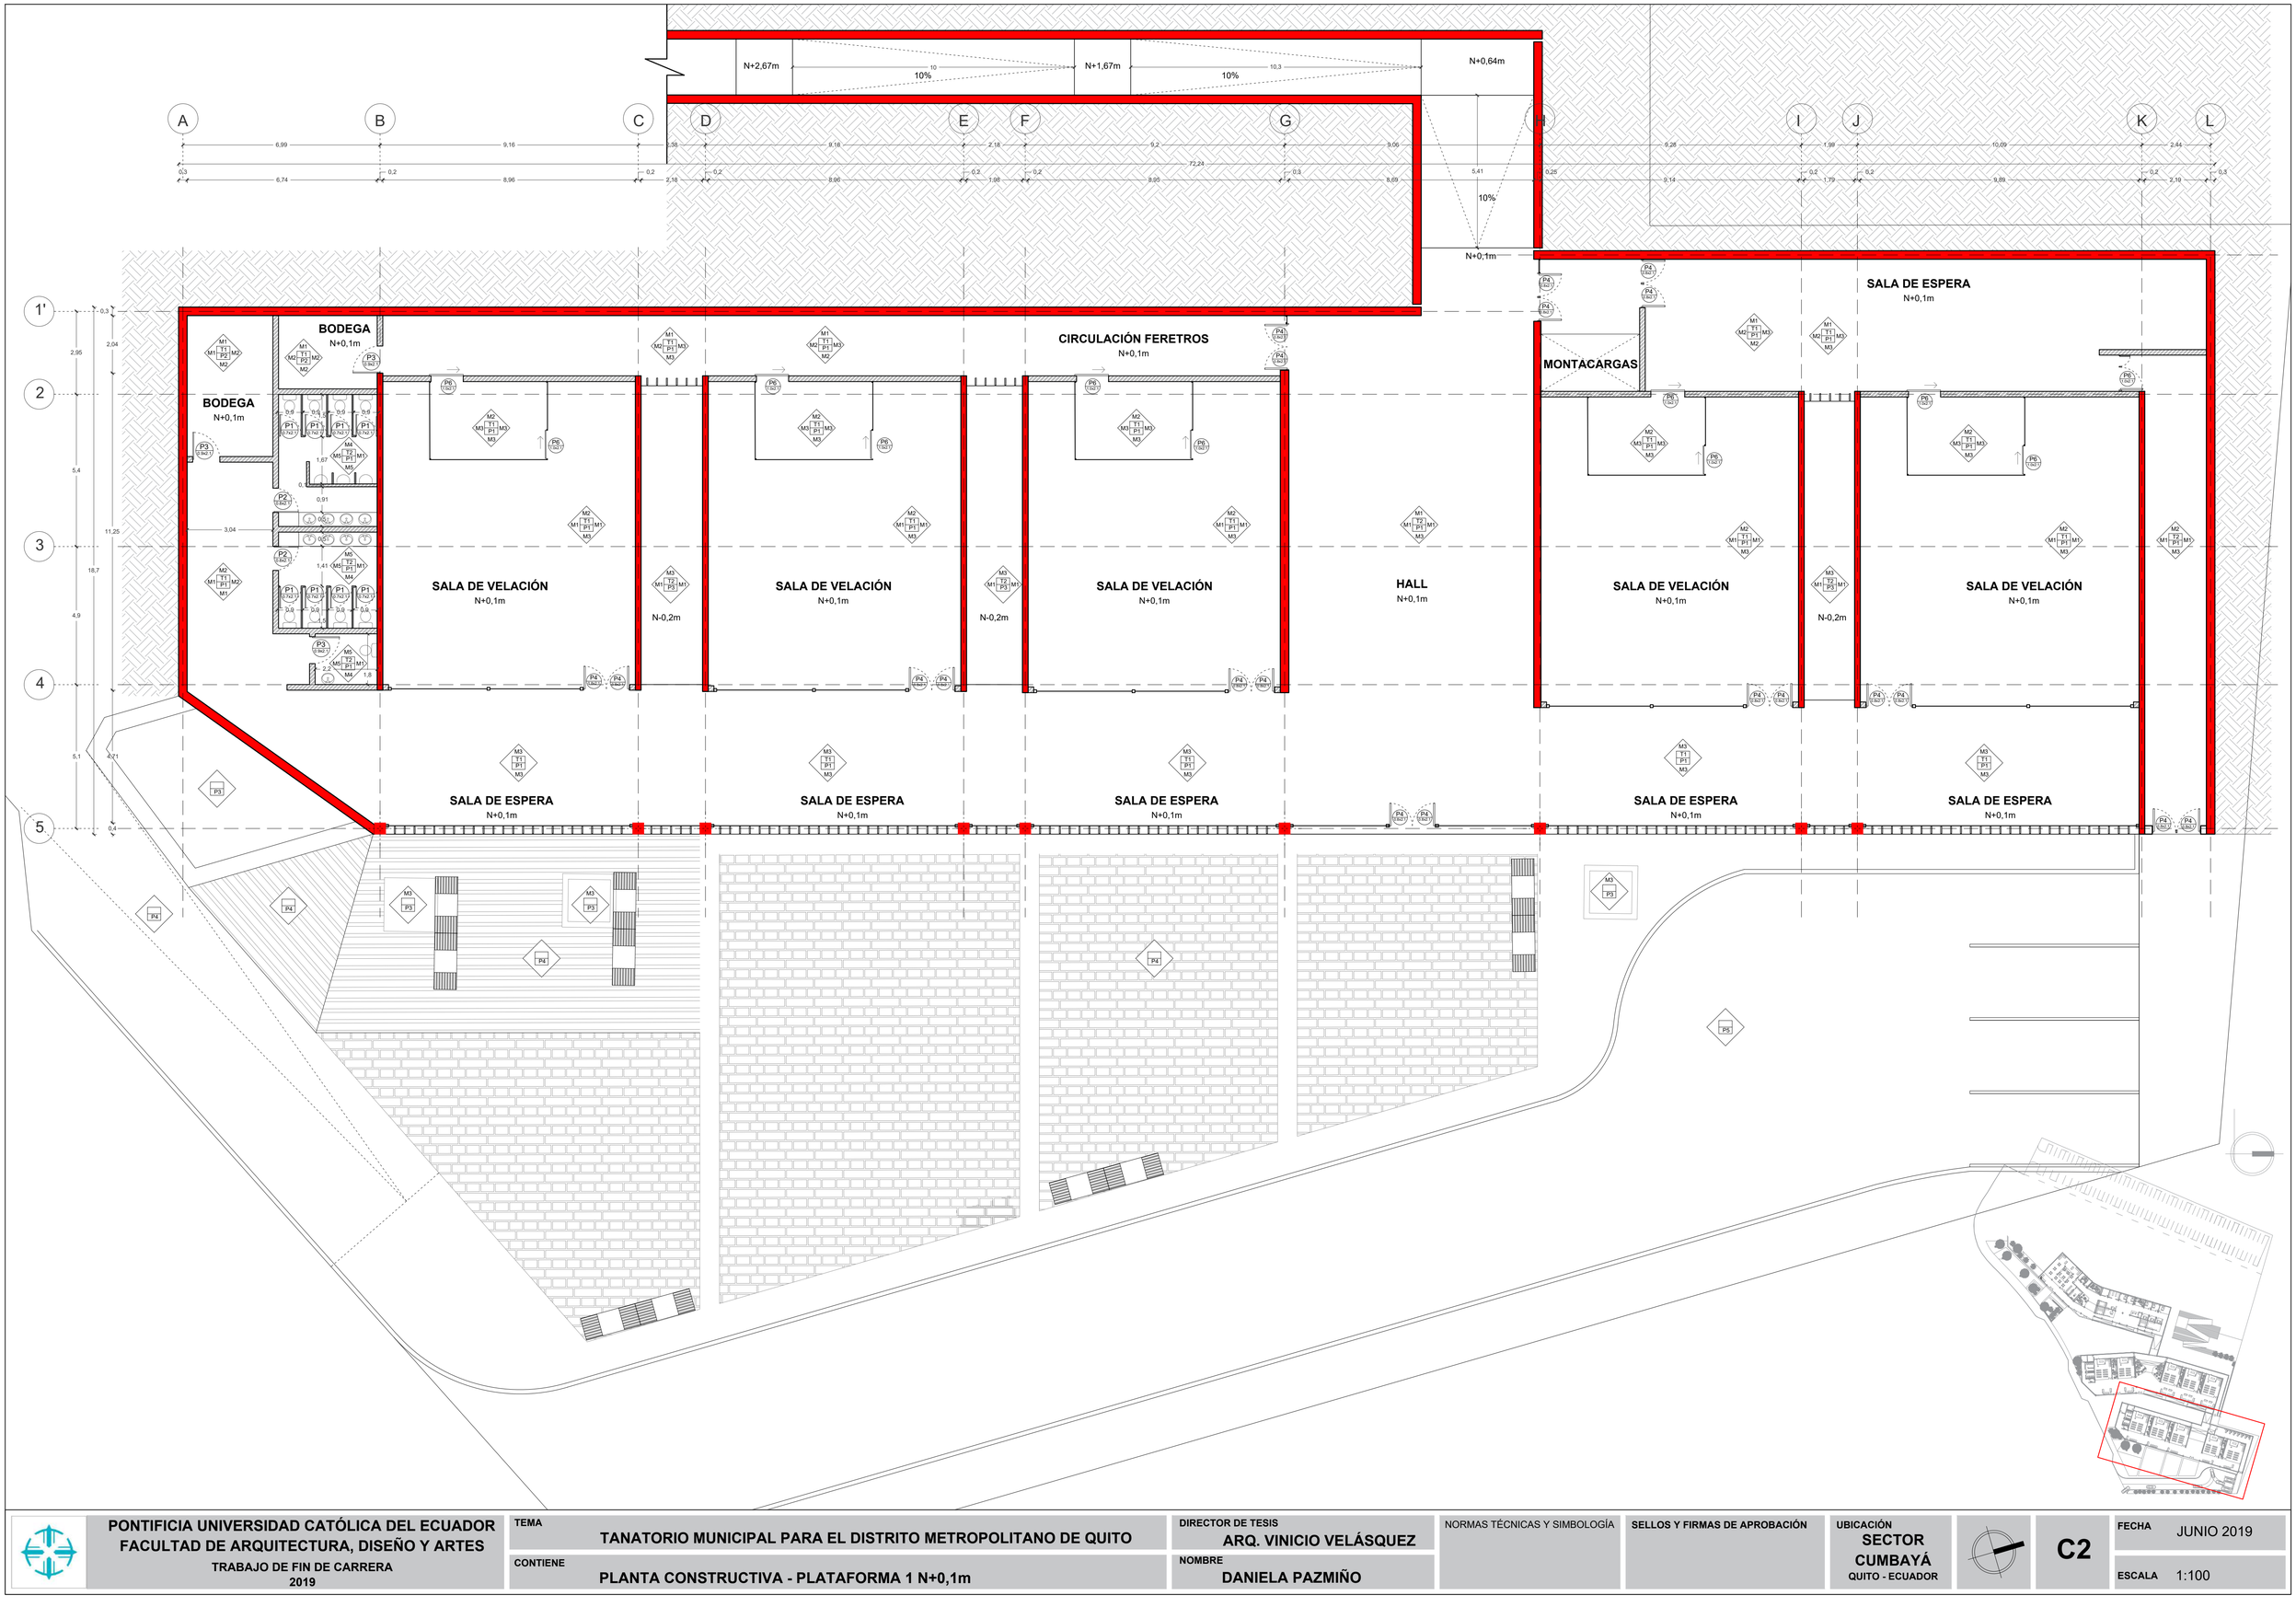



PONTIFICIA UNIVERSIDAD CATÓLICA DEL ECUADOR FACULTAD DE ARQUITECTURA, DISEÑO Y ARTES TRABAJO DE FIN DE CARRERA 2019	TEMA: TANATORIO MUNICIPAL PARA EL DISTRITO METROPOLITANO DE QUITO CONTIENE: PLANTA CONSTRUCTIVA - PLATAFORMA 1 N+0,1m	DIRECTOR DE TESIS: ARQ. VINICIO VELÁSQUEZ NOMBRE: DANIELA PAZMIÑO	NORMAS TÉCNICAS Y SIMBOLOGÍA	SELLOS Y FIRMAS DE APROBACIÓN	UBICACIÓN: SECTOR CUMBAYÁ QUITO - ECUADOR	C2	FECHA: JUNIO 2019 ESCALA: 1:100

CORTE CONSTRUCTIVO A - A'

NIVEL +0,1m

ESC 1:100

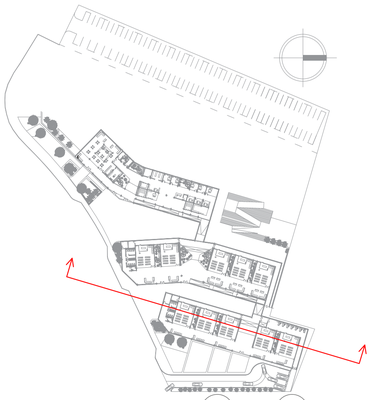


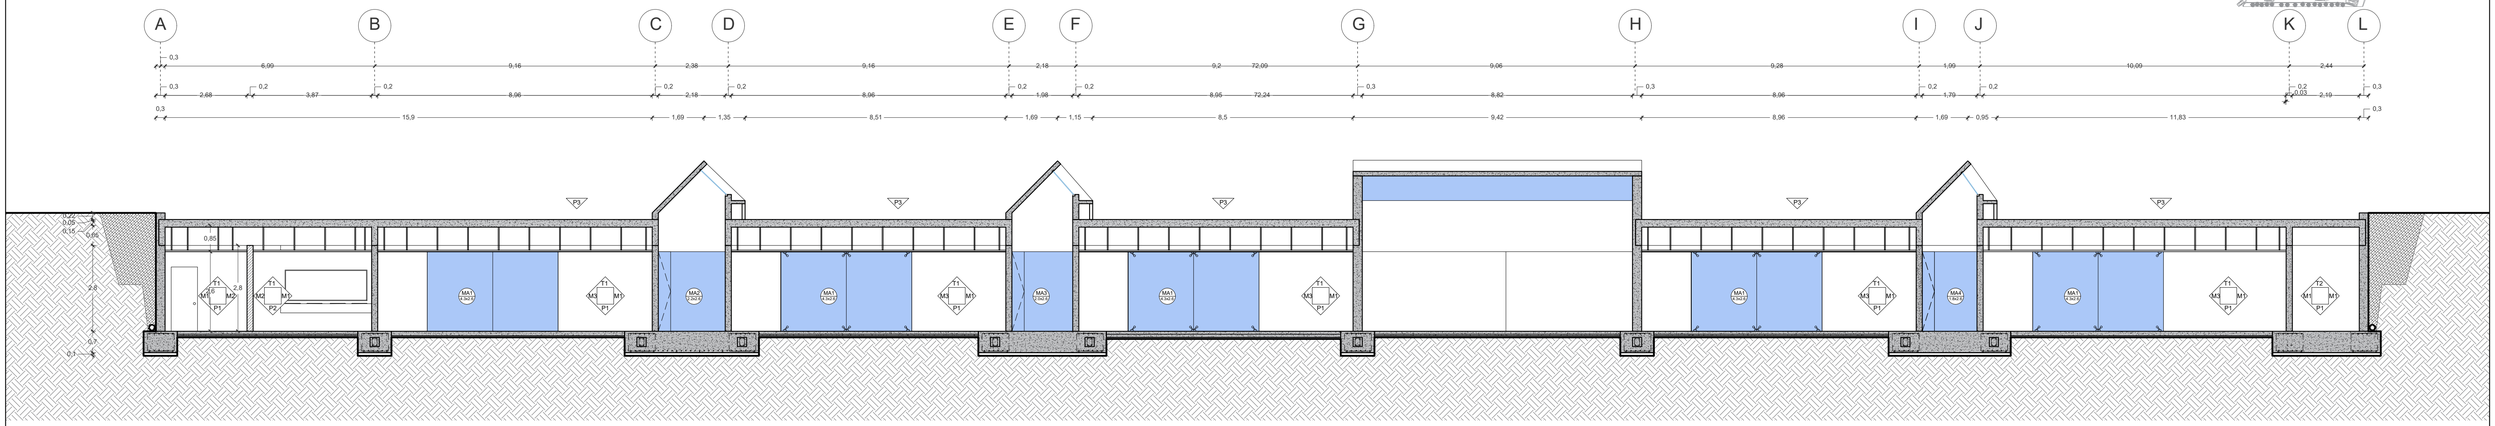


FACHADA CONSTRUCTIVA

PLATAFORMA 1

ESC 1:100

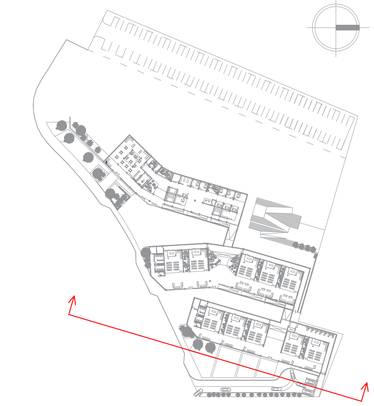


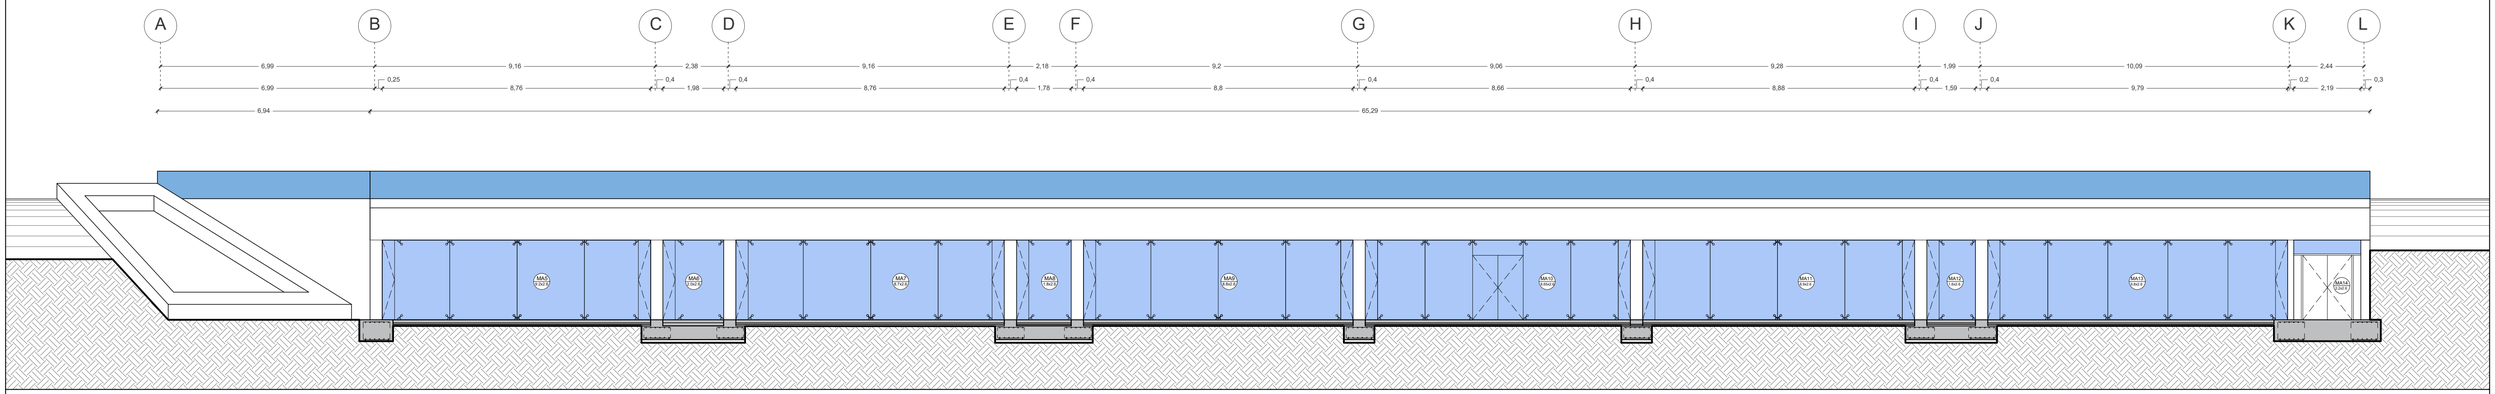

PONTIFICIA UNIVERSIDAD CATÓLICA DEL ECUADOR **FACULTAD DE ARQUITECTURA, DISEÑO Y ARTES** TRABAJO DE FIN DE CARRERA 2019	**TEMA** **TANATORIO MUNICIPAL PARA EL DISTRITO METROPOLITANO DE QUITO**	**DIRECTOR DE TESIS** **ARQ. VINICIO VELÁSQUEZ**	NORMAS TÉCNICAS Y SIMBOLOGÍA	**SELLOS Y FIRMAS DE APROBACIÓN**	**UBICACIÓN** **SECTOR CUMBAYÁ** **QUITO - ECUADOR**	**C3**	**FECHA** JUNIO 2019
	CONTIENE **CORTE Y FACHADA CONSTRUCTIVA**	**NOMBRE** **DANIELA PAZMIÑO**					**ESCALA** 1:100

CORTE DE ESTRUCTURA B - B'

ESC 1:100

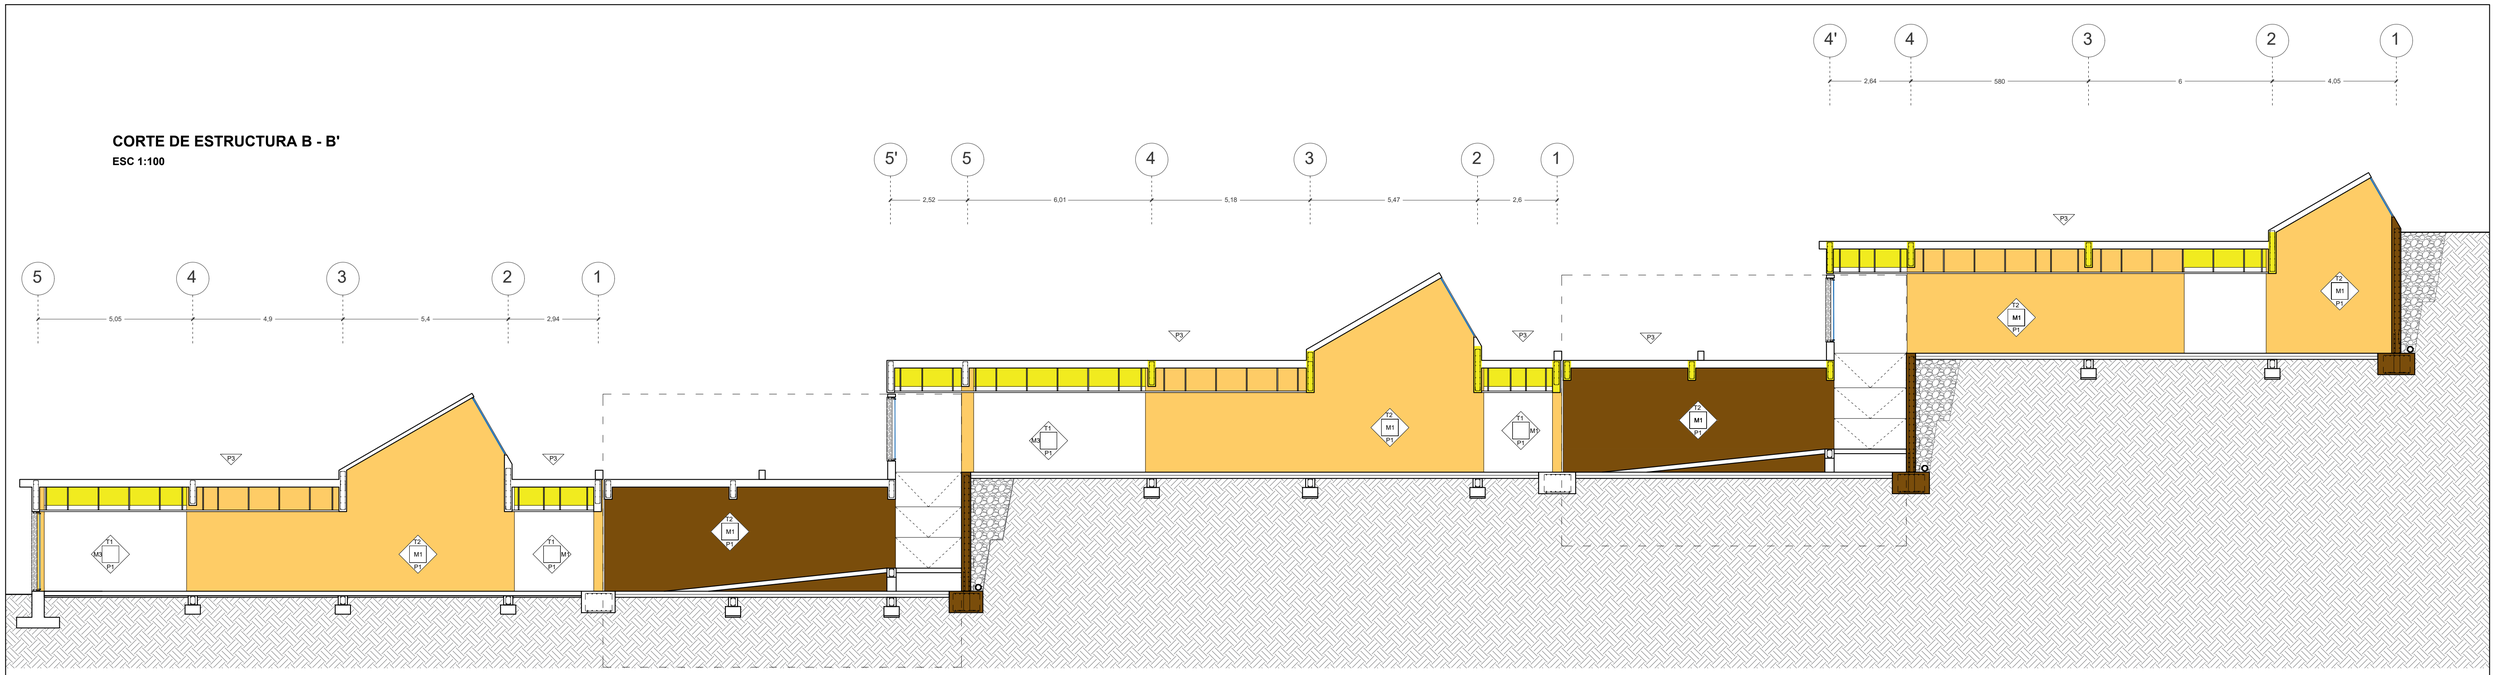

NOMENCLATURA

ACABADOS
T0: Tumbado
P0: Piso
M0: Mampostería

VENTANAS
V0: Código
0.0x0.0m: Dimensiones

PUERTAS
P0: Código
0.0x0.0m: Dimensiones

MAMPARAS
MA0: Código
0.0x0.0m: Dimensiones

ACABADOS

PISO


CÓDIGO	MATERIAL	ESPECIFICACIÓN	DIMENSIONES
P1	Porcelanato	Placas de porcelanato de 6 mm rectificado de alto transito sobre contrapiso	600X600X8mm
P2	Cerámica	Placas de cerámica de alto transito sobre contrapiso	450x450x5mm
P3	Césped	Césped tipo rye grass para patios internos y externos	
P4	Adoquín de hormigón	Adoquín de hormigón instalado en hiladas trabadas para circulación peatonal externa	30x30x10cm
P5	Adoquín de hormigón	Adoquín de hormigón instalado en hiladas trabadas para circulación vehicular externa	30x30x10cm

TECHO

CÓDIGO	MATERIAL	ESPECIFICACIÓN	DIMENSIONES
T1	Gypsum	Placas de yeso con una estructura reticular liviana de acero galvanizado	
T2	Losa de hormigón	Tumbado sin cielo raso	

PAREDES

CÓDIGO	MATERIAL	ESPECIFICACIÓN	DIMENSIONES
M1	Hormigón	Muros portantes	
M2	Bloque	Tabiquería de bloque con enlucido liso y pintura acrílica mate	
M3	Mampara de vidrio	Vídrio de 5mm colocado entre lamas	
M4	Metal	Panel de acero inoxidable con bastidos de tubos metálicos de sección cuadrada.	1,22x2,44m
M5	Bloque (baños)	Tabiquería de bloque recubierto de porcelanato de 60x60 cm para áreas húmedas	

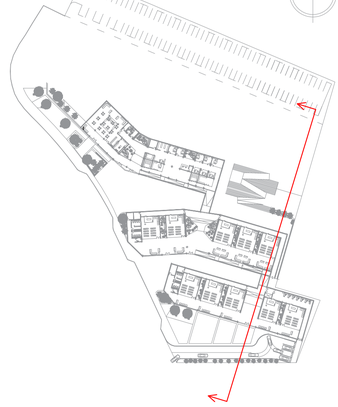

ACABADOS


CÓDIGO	MATERIAL	TIPO	DESCRIPCIÓN	DIMENSIONES
MA1	Vidrio templado	fijo	2 paneles fijos + arañas de soporte para vidrio templado	4.3x2.6m
MA2	Vidrio templado	fijo + batiente	1 panel fijo+1 panel batiente + arañas de soporte para vidrio templado	2.2mx2.6m
MA3	Vidrio templado	fijo + batiente	1 panel fijo+1 panel batiente + arañas de soporte para vidrio templado	2.0mx2.6m
MA4	Vidrio templado	fijo + batiente	1 panel fijo+1 panel batiente + arañas de soporte para vidrio templado	1.8x2.6m
MA5	Vidrio templado	fijo + batiente	4 panel fijo+2panel batiente + arañas de soporte para vidrio templado	9.2x2.6m
MA6	Vidrio templado	fijo + batiente	1 panel fijo+1 panel batiente + arañas de soporte para vidrio templado	2.0x2.6m
MA7	Vidrio templado	fijo + batiente	4 panel fijo+2panel batiente + arañas de soporte para vidrio templado	8.7x2.6m
MA8	Vidrio templado	fijo + batiente	1 panel fijo+1 panel batiente + arañas de soporte para vidrio templado	1.8x2.6m
MA9	Vidrio templado	fijo + batiente	4 panel fijo+2panel batiente + arañas de soporte para vidrio templado	8.8x2.6m
MA10	Vidrio templado	fijo + batiente+puerta doble	4 panel fijo+2panel batiente +2 puerta doble de vidrio templado arañas de soporte para vidrio templado	8.65x2.6
MA11	Vidrio templado	fijo + batiente	4 panel fijo+2panel batiente + arañas de soporte para vidrio templado	8.9x2.6m
MA12	Vidrio templado	fijo + batiente	1 panel fijo+1 panel batiente + arañas de soporte para vidrio templado	1.6x2.6m
MA13	Vidrio templado	fijo + batiente	5 panel fijo+2panel batiente + arañas de soporte para vidrio templado	9.8x2.6m
MA14	Vidrio templado	fijo + puerta doble	1 panel fijo +2 puerta doble de vidrio templado arañas de soporte para vidrio templado	2.2x2.6m


PUERTAS

CÓDIGO	MATERIAL	DESCRIPCIÓN	DIMENSIONES
P1	METAL	3 paneles fijos y un panel batiente de acero inosxidable	0.76x2.1m
P2	MADERA	1 panel fijo y tapamarcos de mdf con cubiert de vinil	0.86x2.1m
P3	MADERA	2 panel fijo y tapamarcos de mdf con cubiert de vinil	0.96x2.1m
P4	Vidrio templado	vidrio de 5mm batiente	0.86x2.1m
P5	Vidrio templado	vidrio de 5mm corrediza	0.96x2.1m
P6	MADERA	1 panel fijo y tapamarcos de mdf con cubiert de vinil	1.0x2.1m

PONTIFICIA UNIVERSIDAD CATÓLICA DEL ECUADOR
FACULTAD DE ARQUITECTURA, DISEÑO Y ARTES
TRABAJO DE FIN DE CARRERA
2019

TEMA: TANATORIO MUNICIPAL PARA EL DISTRITO METROPOLITANO DE QUITO
CONTIENE: CORTE A - A' DE ESTRUCTURA - CUADRO DE ACABADOS
DIRECTOR DE TESIS: ARQ. VINICIO VELÁSQUEZ
NOMBRE: DANIELA PAZMIÑO
NORMAS TÉCNICAS Y SIMBOLOGÍA
SELLOS Y FIRMAS DE APROBACIÓN
UBICACIÓN: SECTOR CUMBAYÁ, QUITO - ECUADOR
C4
FECHA: JUNIO 2019
ESCALA: 1:100

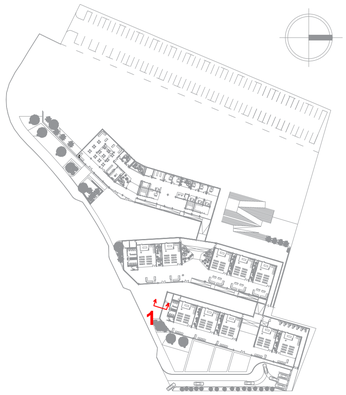


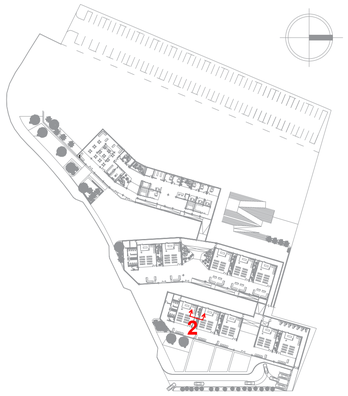

CORTE POR MURO 1

MURO DE CONTENCIÓN

ESC 1:25

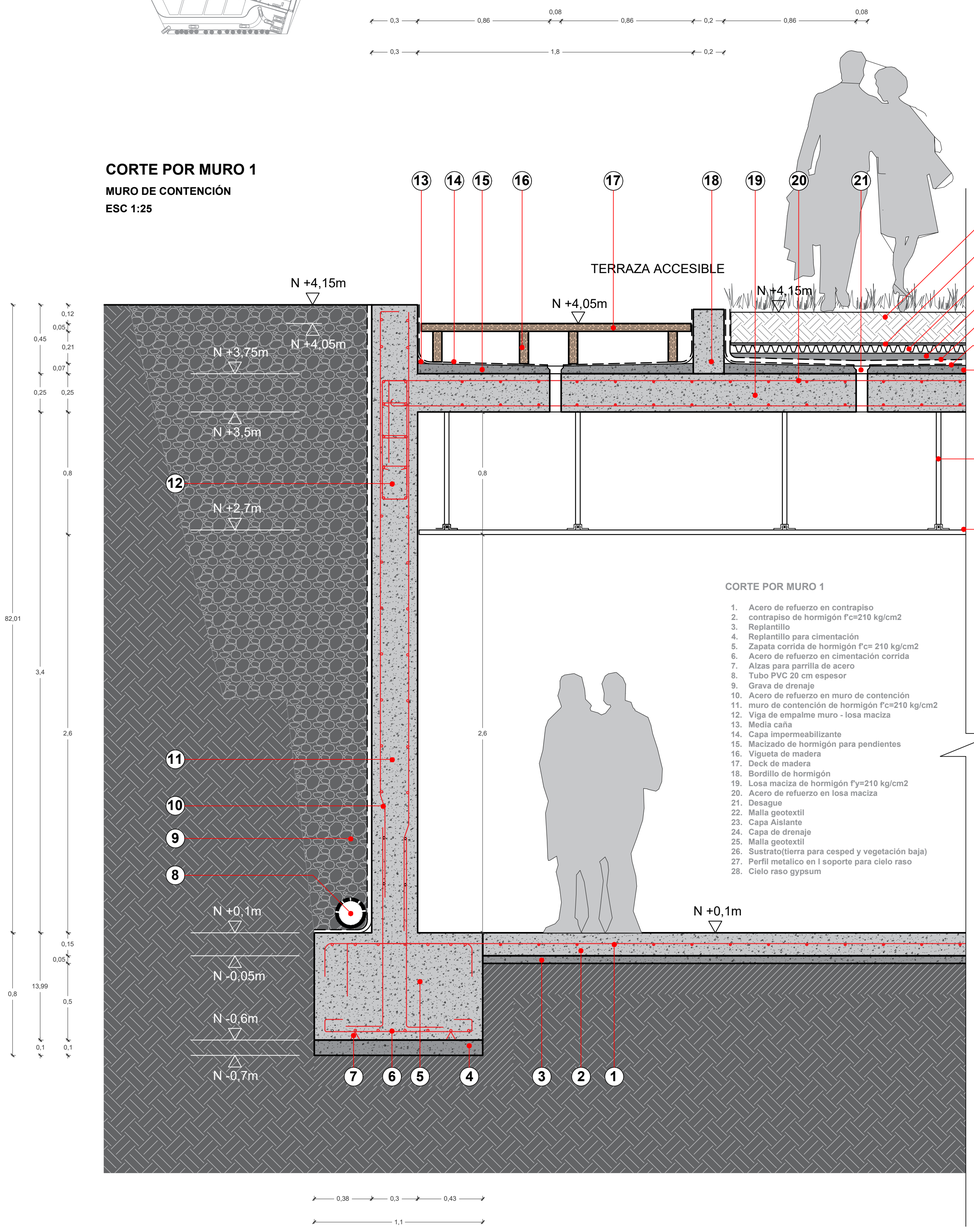


CORTE POR MURO 1

1. Acero de refuerzo en contrapiso
2. contrapiso de hormigón f'c=210 kg/cm2
3. Replantillo
4. Replantillo para cimentación
5. Zapata corrida de hormigón f'c= 210 kg/cm2
6. Acero de refuerzo en cimentación corrida
7. Alzas para parrilla de acero
8. Tubo PVC 20 cm espesor
9. Grava de drenaje
10. Acero de refuerzo en muro de contención
11. muro de contención de hormigón f'c=210 kg/cm2
12. Viga de empalme muro - losa maciza
13. Media caña
14. Capa impermeabilizante
15. Macizado de hormigón para pendientes
16. Vigueta de madera
17. Deck de madera
18. Bordillo de hormigón
19. Losa maciza de hormigón f'y=210 kg/cm2
20. Acero de refuerzo en losa maciza
21. Desague
22. Malla geotextil
23. Capa Aislante
24. Capa de drenaje
25. Malla geotextil
26. Sustrato(tierra para cesped y vegetación baja)
27. Perfil metalico en I soporte para cielo raso
28. Cielo raso gypsum

CORTE POR MURO 2

LUCERNARIO (MENHIR)

ESC 1:25

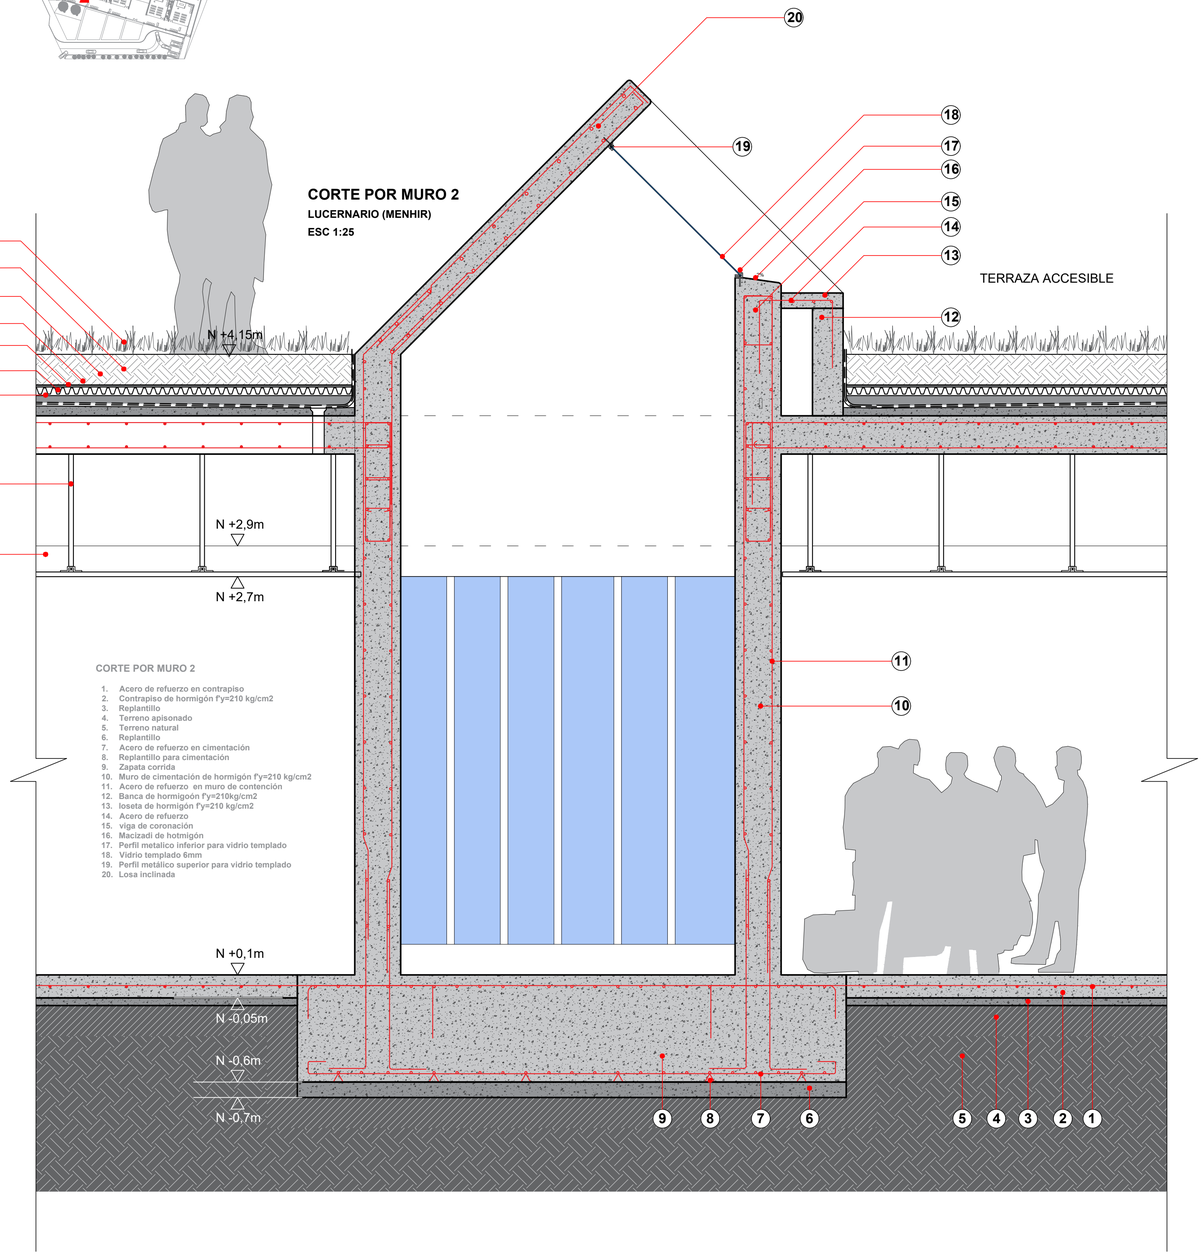

CORTE POR MURO 2


1. Acero de refuerzo en contrapiso
2. Contrapiso de hormigón f'y=210 kg/cm2
3. Replantillo
4. Terreno apisonado
5. Terreno natural
6. Replantillo
7. Acero de refuerzo en cimentación
8. Replantillo para cimentación
9. Zapata corrida
10. Muro de cimentación de hormigón f'y=210 kg/cm2
11. Acero de refuerzo en muro de contención
12. Banca de hormigoón f'y=210kg/cm2
13. loseta de hormigón f'y=210 kg/cm2
14. Acero de refuerzo
15. viga de coronación
16. Macizadi de hotmigón
17. Perfil metalico inferior para vidrio templado
18. Vidrio templado 6mm
19. Perfil metálico superior para vidrio templado
20. Losa inclinada


PONTIFICIA UNIVERSIDAD CATÓLICA DEL ECUADOR FACULTAD DE ARQUITECTURA, DISEÑO Y ARTES TRABAJO DE FIN DE CARRERA 2019	TEMA: TANATORIO MUNICIPAL PARA EL DISTRITO METROPOLITANO DE QUITO CONTIENE: CORTES POR MURO	DIRECTOR DE TESIS: ARQ. VINICIO VELÁSQUEZ NOMBRE: DANIELA PAZMIÑO	NORMAS TÉCNICAS Y SIMBOLOGÍA	SELLOS Y FIRMAS DE APROBACIÓN	UBICACIÓN: SECTOR CUMBAYÁ QUITO - ECUADOR	C5	FECHA: JUNIO 2019 ESCALA: 1:20

CORTE POR MURO 3

INTERSECCIÓN DE PLATAFORMAS

ESC 1:25

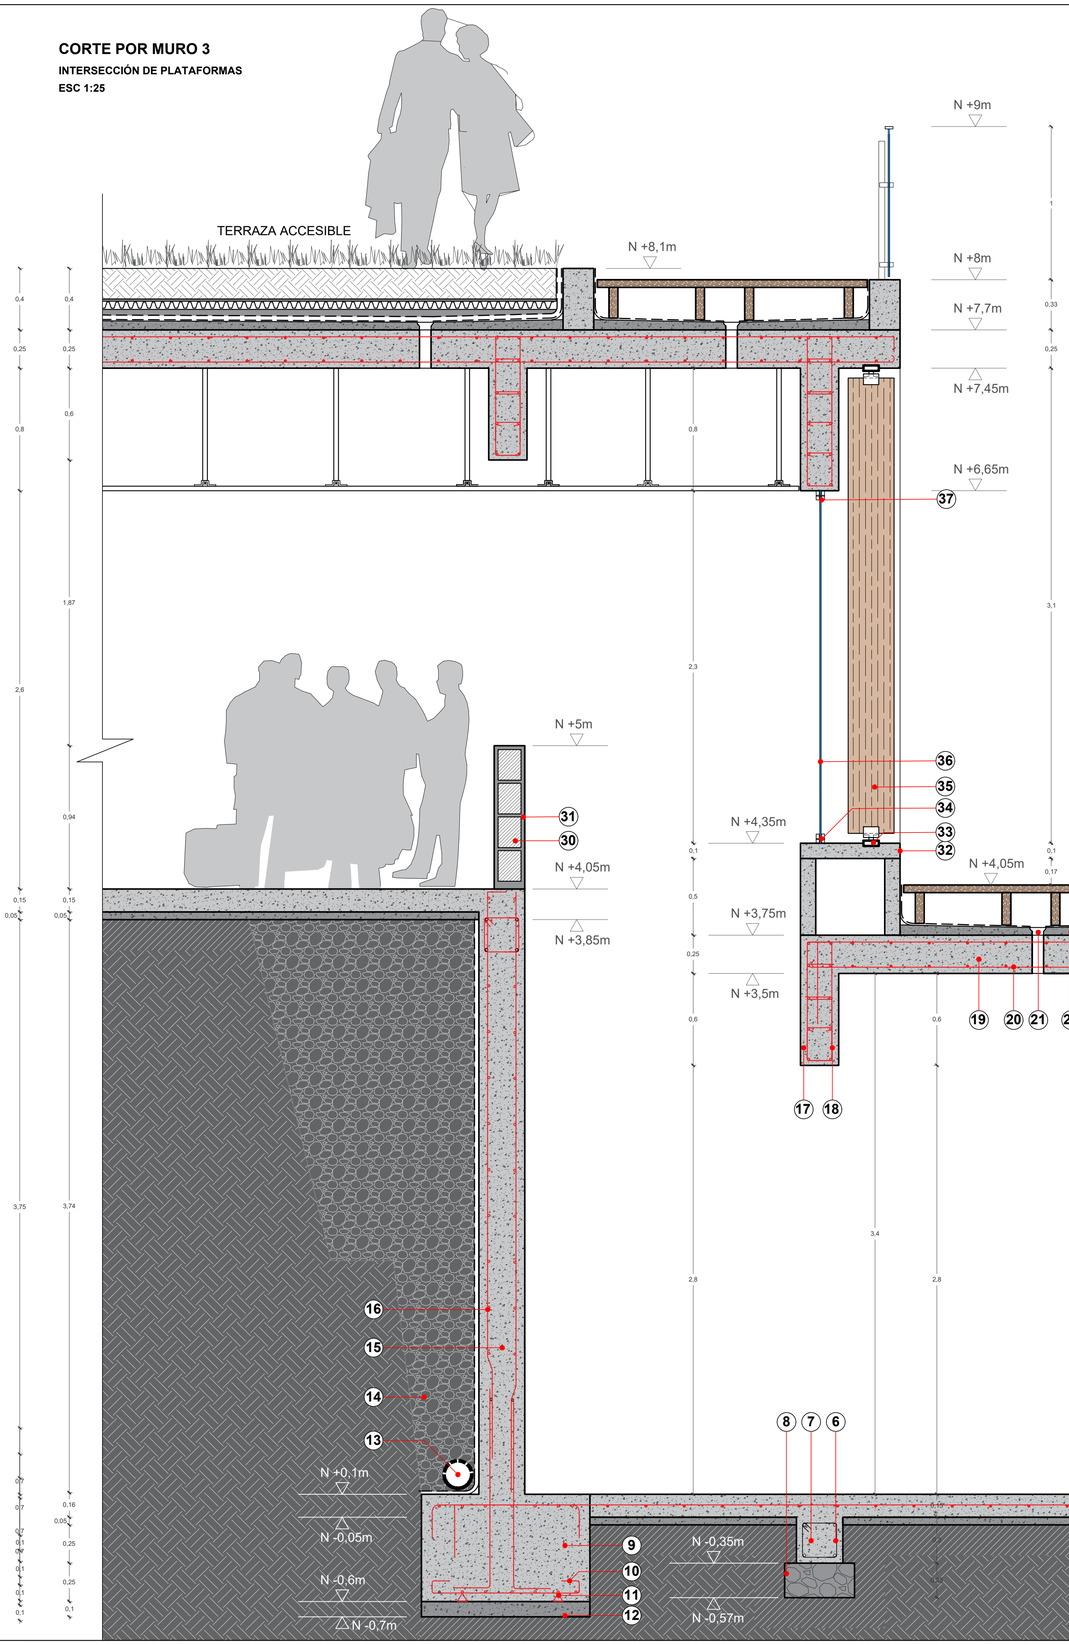


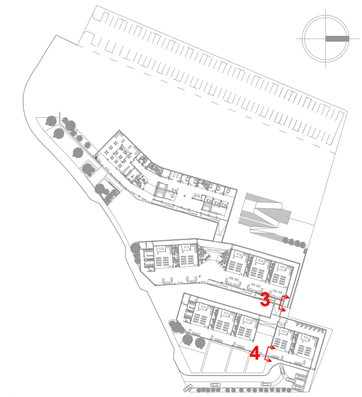

CORTE POR MURO 4

FACHADA PRINCIPAL

ESC 1:25

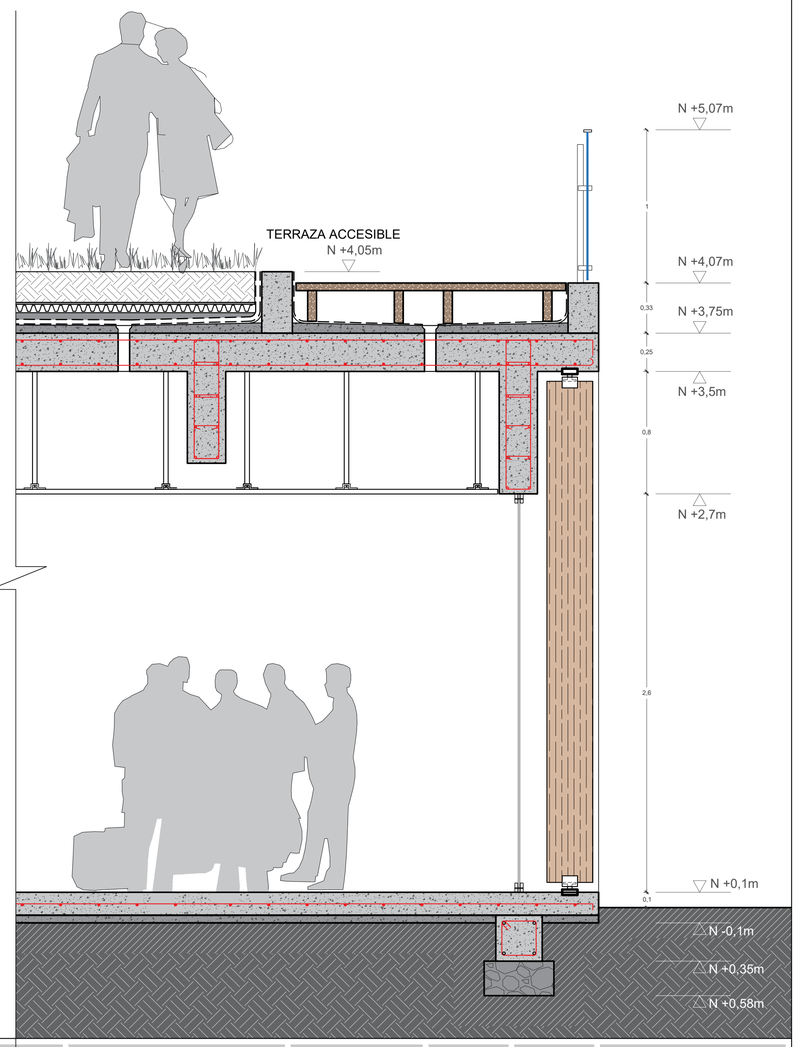

CORTE POR MURO 2


1. Contrapiso de hotmigón f'y=210 kg/cm2
2. Acero de refuerzo en contrapiso
3. Replantillo
4. Terreno apisonado
5. Terreno natural
6. Acero de refuerzo en cadena
7. Cadena de hormigón f'y=210 kg/cm2
8. Hormigón ciclopeo f'y=180 kg/cm2
9. Zapata corrida f'y=210 kg/cm2
10. Acero de refuerzo en cimentación
11. Alza para acero de refuerzo
12. Replantillo
13. Tubo pvc de drenaje
14. Grava de drenaje
15. muro de contención f'y=210 kg/cm2
16. Acero de refuerzo en muro de contención
17. Viga de hormigón f'y=210 kg/cm2
18. Acero de refuerzo en Vviga
19. Losa maciza de hormigón f'y=210 kg/cm2
20. Acero de refuerzo en losa maciza
21. Desague
22. Macizado para pendientes
23. Capa impermeabilizante
24. deck de madera
25. Vigueta de madera
26. bordillo de hormigón
27. macizado de hormigón
28. Capa de drenaje
29. Sustrato para vegetacion baja
30. Bloque de hormigón
31. Mortero
32. loseta
33. Pivote de acero
34. Soporte de acero para vidri templado
35. Quibrasol de madera
36. Vidrio templado de 6 mm
34. Soporte de acero para vidrio templado

PONTIFICIA UNIVERSIDAD CATÓLICA DEL ECUADOR FACULTAD DE ARQUITECTURA, DISEÑO Y ARTES TRABAJO DE FIN DE CARRERA 2019	TEMA: TANATORIO MUNICIPAL PARA EL DISTRITO METROPOLITANO DE QUITO CONTIENE: CORTES POR MURO	DIRECTOR DE TESIS: ARQ. VINICIO VELÁSQUEZ NOMBRE: DANIELA PAZMIÑO	NORMAS TÉCNICAS Y SIMBOLOGÍA	SELLOS Y FIRMAS DE APROBACIÓN	UBICACIÓN: SECTOR CUMBAYÁ QUITO - ECUADOR		C6	FECHA: JUNIO 2019 ESCALA: 1:20

DETALLE BATERÍA SANITARIA

´PLATAFORMA 2

ESC 1:15

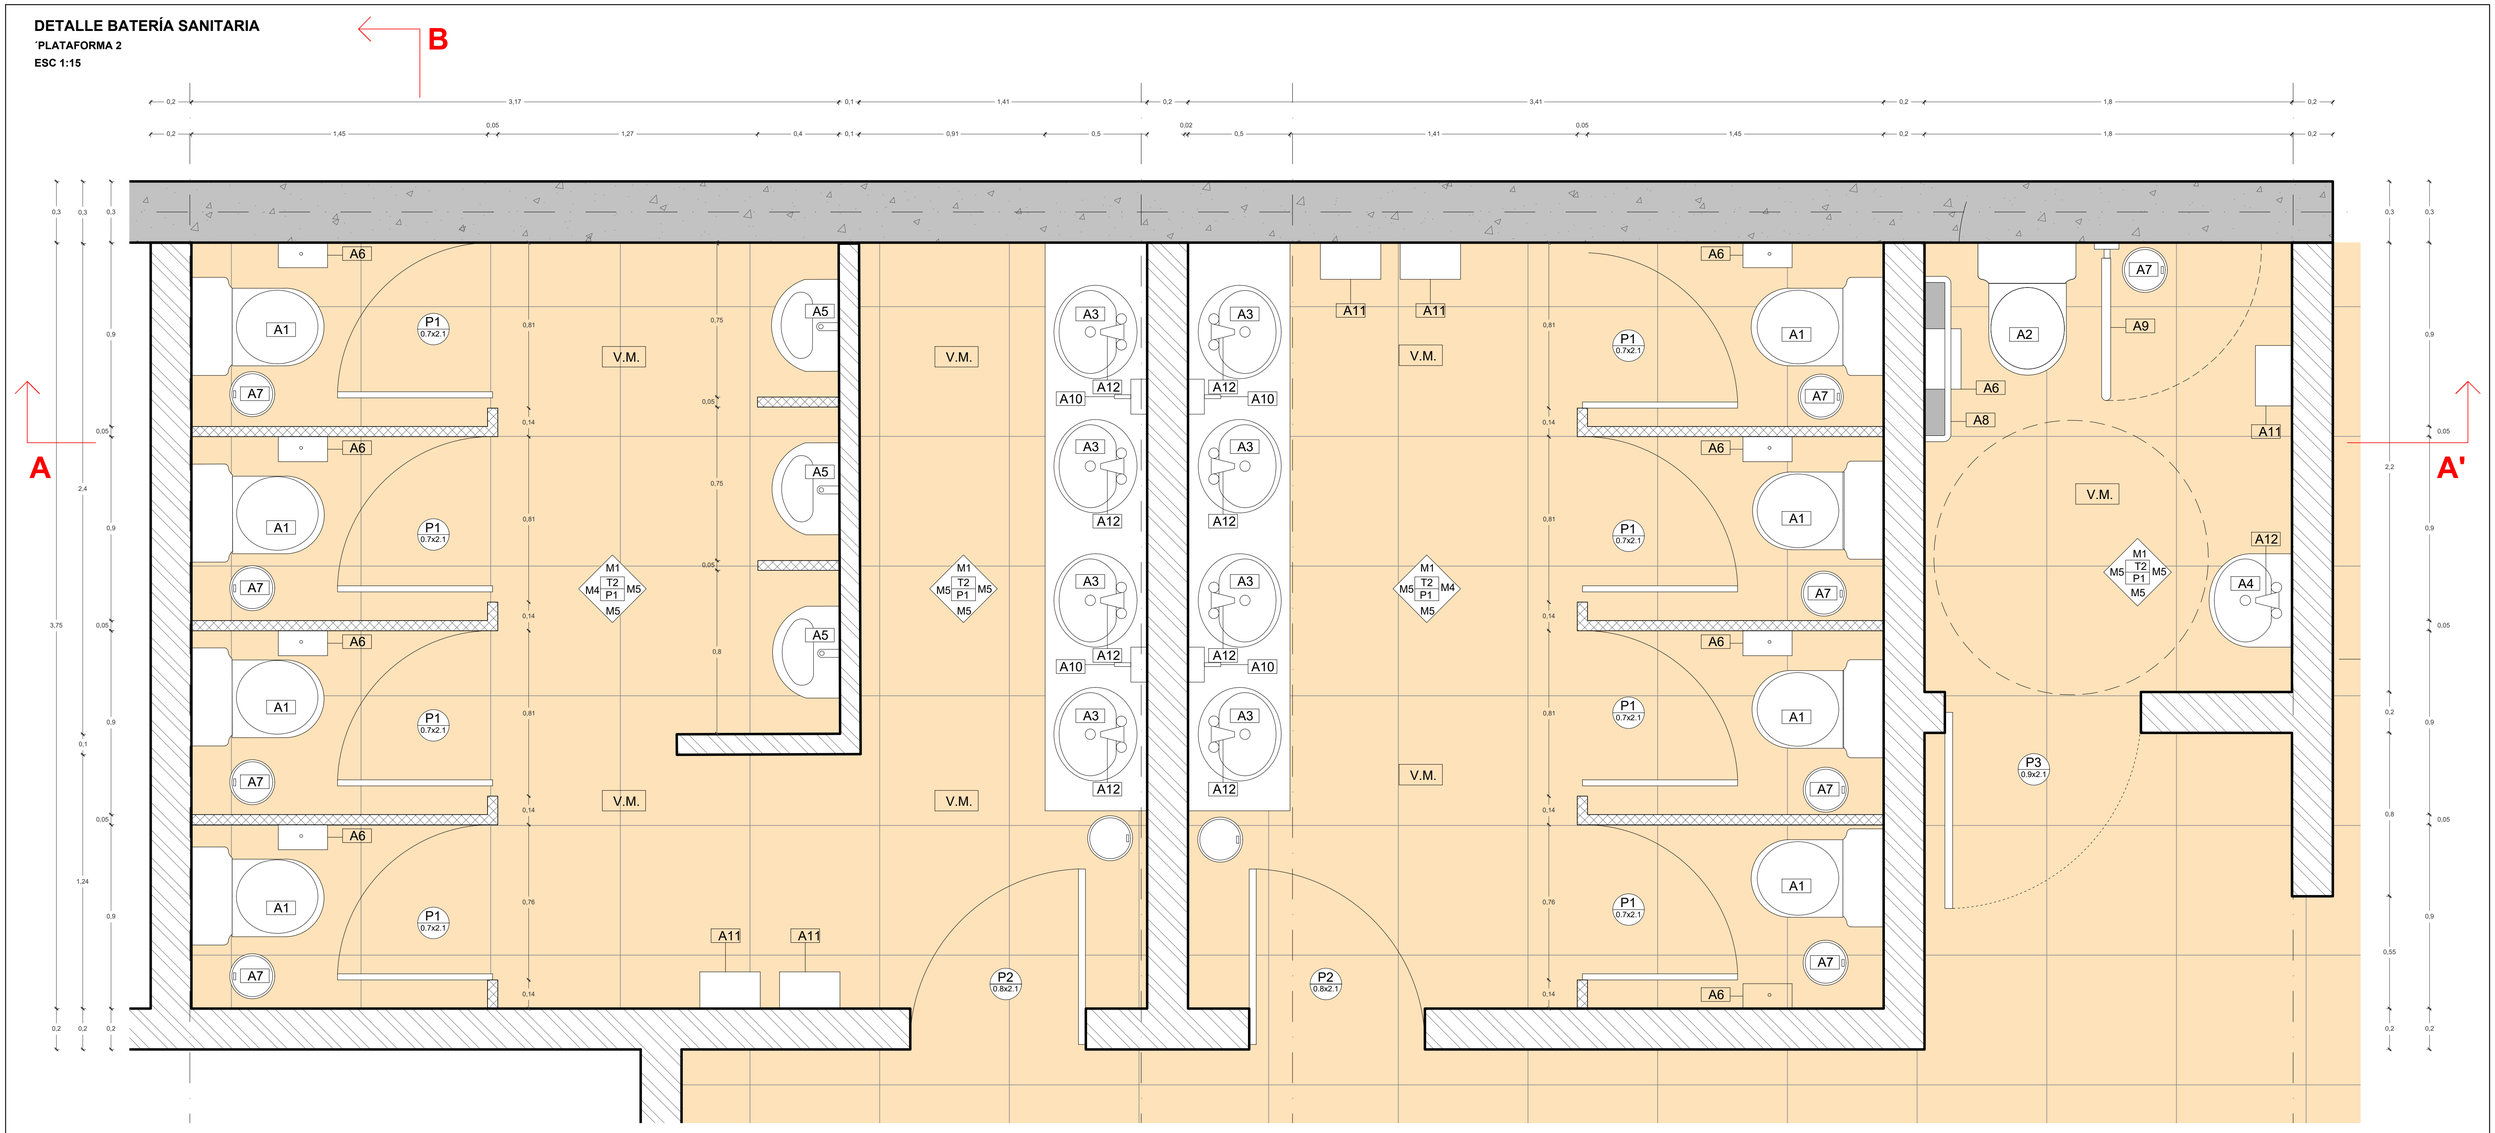

SIMBOLOGÍA EN PLANTA


A1. Inodoro
A2. Inodoro adaptado para personas con discapacidades
A3. Lavamanos sobre mesón
A4. Lavamanos empotrado
A5. Urinario
A6. Dispensador de papel higiénico
A7. Basurero
A8. Agarradera empotrada fija
A9. Agarradera abatible
A10. Dispensador de jabón
A11. Secador de manos
A12. Grifo para lavamanos

PONTIFICIA UNIVERSIDAD CATÓLICA DEL ECUADOR FACULTAD DE ARQUITECTURA, DISEÑO Y ARTES TRABAJO DE FIN DE CARRERA 2019	TEMA: TANATORIO MUNICIPAL PARA EL DISTRITO METROPOLITANO DE QUITO CONTIENE: PLANTA DETALLE DE BATERÍA SANITARIA	DIRECTOR DE TESIS: ARQ. VINICIO VELÁSQUEZ NOMBRE: DANIELA PAZMIÑO	NORMAS TÉCNICAS Y SIMBOLOGÍA	SELLOS Y FIRMAS DE APROBACIÓN	UBICACIÓN: SECTOR CUMBAYÁ, QUITO - ECUADOR	D1	FECHA: JUNIO 2019 ESCALA: 1:15

CORTE A -A'

´PLATAFORMA 2


ESC 1:25

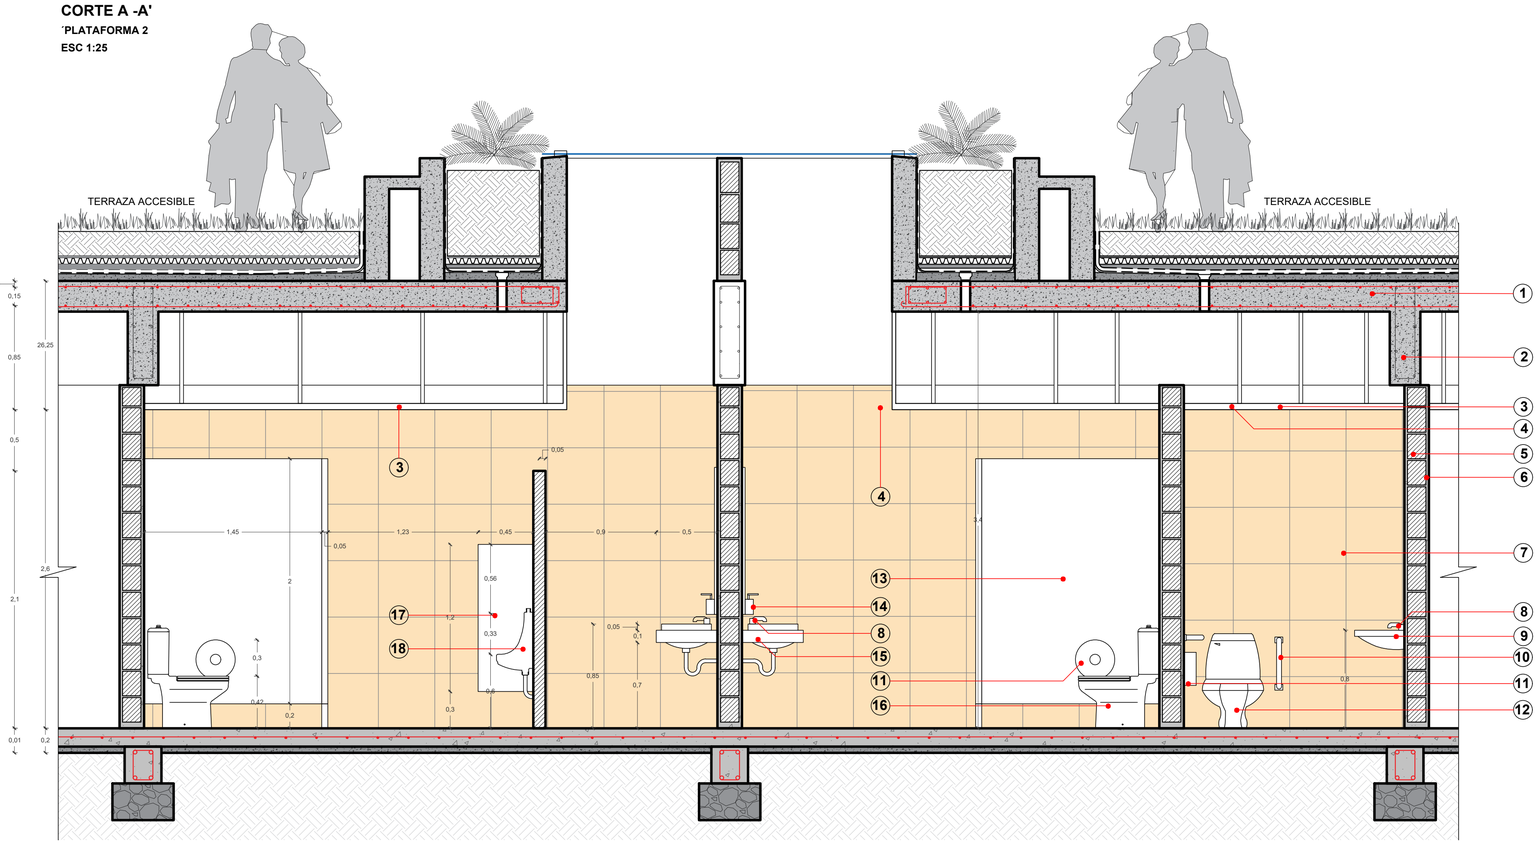

CORTE B - B'

PLATAFORMA 2

ESC 1:25

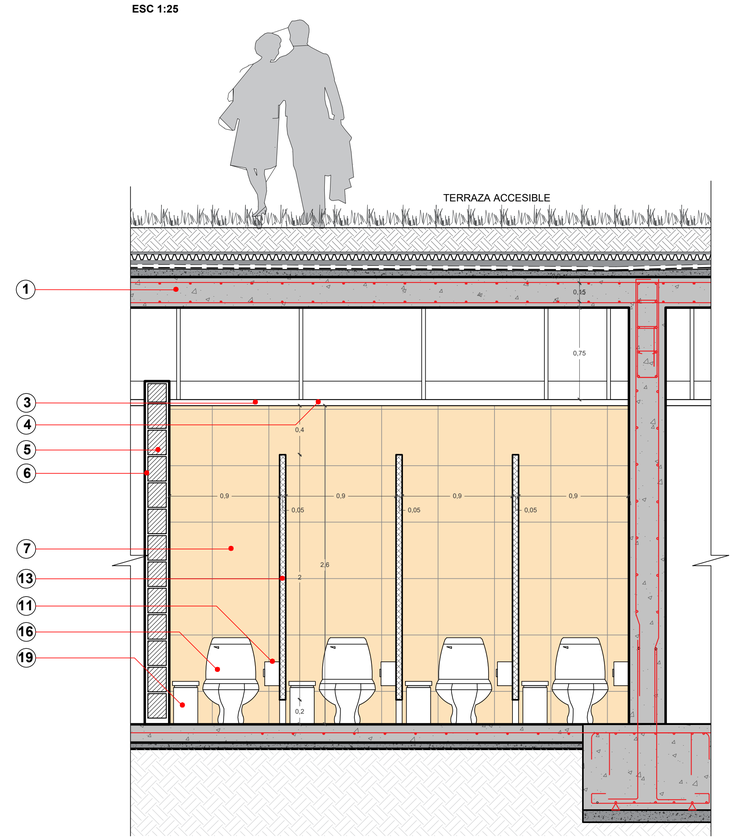

SIMBOLOGÍA EN CORTES


1. Losa de hormigón
2. Viga de hormigón
3. Ducto de ventilación mecánica
4. Cielo raso de gypsum
5. Bloque de hormigón
6. Enlucido
7. Baldosa de 0,45x0,45
8. Grifo
9. Lavamanos empotrado
10. Pasamanos abatible
11. Dispensador papel higiénico
12. Inodoro acondicionado para discapacidad
13. Panel de aluminio
14. Dispensador de jabón
15. Lavamanos sobre mesón
16. Inodoro
17. División urinario de aluminio
18. Urinario
19. Basurero

PONTIFICIA UNIVERSIDAD CATÓLICA DEL ECUADOR FACULTAD DE ARQUITECTURA, DISEÑO Y ARTES TRABAJO DE FIN DE CARRERA 2019	TEMA: TANATORIO MUNICIPAL PARA EL DISTRITO METROPOLITANO DE QUITO CONTIENE: CORTES DETALLE DE BATERÍA SANITARIA	DIRECTOR DE TESIS: ARQ. VINICIO VELÁSQUEZ NOMBRE: DANIELA PAZMIÑO	NORMAS TÉCNICAS Y SIMBOLOGÍA	SELLOS Y FIRMAS DE APROBACIÓN	UBICACIÓN: SECTOR CUMBAYÁ QUITO - ECUADOR		D2	FECHA: JUNIO 2019 ESCALA: 1:25

DETALLE COCINA PARA CAFETERÍA

PLATAFORMA 1

ESC 1:25

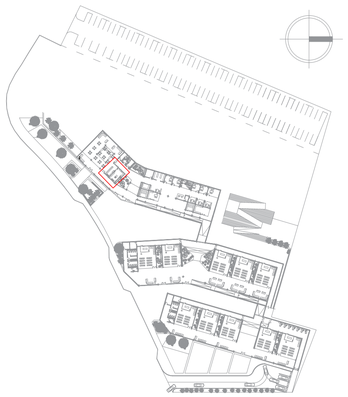

SIMBOLOGÍA EN PLANTA

A1. Estantería
A2. Horno Industrial
A3. Freidora
A4. Cocina Industrial
A5. Fregadero
A6. Fregadero doble con escurridor
A7. Estante para alimentos
A8. Refrigeradora
A9. Congelador
A10. Lavamanos
A11. Caja registradora
A12. Carro para servicio
A13. Fuente para bebidas

PONTIFICIA UNIVERSIDAD CATÓLICA DEL ECUADOR
FACULTAD DE ARQUITECTURA, DISEÑO Y ARTES
TRABAJO DE FIN DE CARRERA
2019

TEMA: TANATORIO MUNICIPAL PARA EL DISTRITO METROPOLITANO DE QUITO

CONTIENE: PLANTA DETALLE CAFETERÍA

DIRECTOR DE TESIS: ARQ. VINICIO VELÁSQUEZ

NOMBRE: DANIELA PAZMIÑO

NORMAS TÉCNICAS Y SIMBOLOGÍA

SELLOS Y FIRMAS DE APROBACIÓN

UBICACIÓN: SECTOR CUMBAYÁ, QUITO - ECUADOR

D3


FECHA: JUNIO 2019

ESCALA: 1:15

CORTE A - A' COCINA PARA CAFETERÍA

PLATAFORMA 1

ESC 1:25

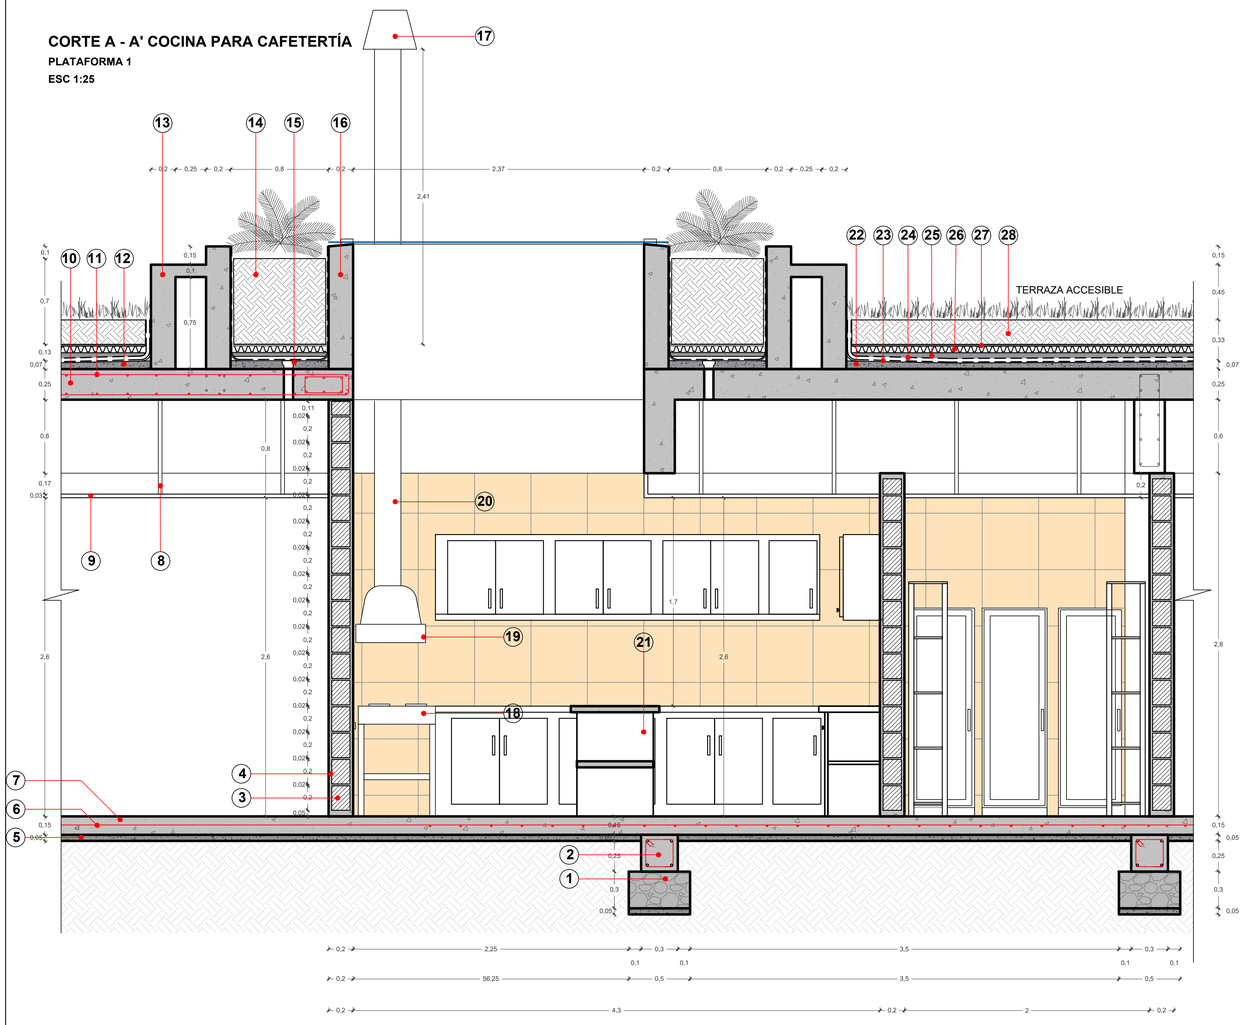


SIMBOLOGÍA EN CORTES

1. hormigón ciclopeo fý=180 kg/cm2
2. Cadena de hormigón fý= 210 kg/cm2
3. bloque de hormigón
4. Mortero
5. Replantillo
6. acero de refuerzo en contrapiso
7. Contrapiso de hormigón fý= 210 kg/cm2
8. perfil metálico tipo L
9. cielo raso de gypsum
10. losa maciza de hormigón fý= 210 kg/cm2
11. acero de refuerzo en losa
12. macizado para creación de pendiente
13. Asiento de hormigón
14. sustraro para vegetación
15. Desague
16. muro de hormigón
17. Tubo de expulsión de humo
18. Cocina industrial
19. Campana de metal
20. tubo de extracción de humo
21. mesón para preparación de alimentos
22. Macizado para creación de pendientes
23. Capa impermeabilizante
24. Capa aislante
25. Malla geotextil
26. capa de drenaje
27. capa geotextil
28. sustrato para vegetación baja

CORTE B - B' COCINA PARA CAFETERÍA

PLATAFORMA 1

ESC 1:25

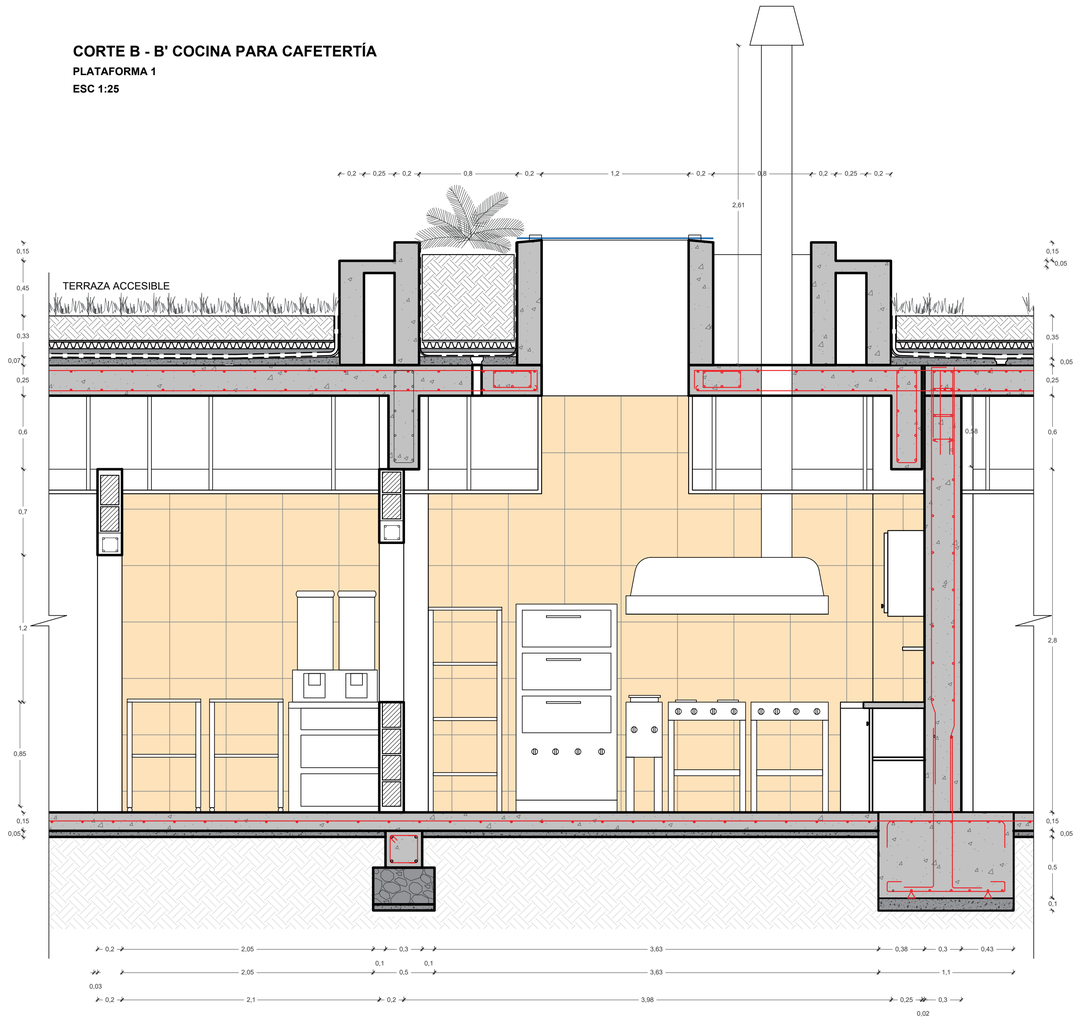

SIMBOLOGÍA EN CORTES

1. hormigón ciclopeo fý=180 kg/cm2
2. Cadena de hormigón fý= 210 kg/cm2
3. bloque de hormigón
4. Mortero
5. Replantillo
6. acero de refuerzo en contrapiso
7. Contrapiso de hormigón fý= 210 kg/cm2
8. perfil metálico tipo L
9. cielo raso de gypsum
10. losa maciza de hormigón fý= 210 kg/cm2
11. acero de refuerzo en losa
12. macizado para creación de pendiente
13. Asiento de hormigón
14. sustraro para vegetación
15. Desague
16. muro de hormigón
17. Tubo de expulsión de humo
18. Cocina industrial
19. Campana de metal
20. tubo de extracción de humo
21. mesón para preparación de alimentos
22. Macizado para creación de pendientes
23. Capa impermeabilizante
24. Capa aislante
25. Malla geotextil
26. capa de drenaje
27. capa geotextil
28. sustrato para vegetación baja

PONTIFICIA UNIVERSIDAD CATÓLICA DEL ECUADOR
FACULTAD DE ARQUITECTURA, DISEÑO Y ARTES
TRABAJO DE FIN DE CARRERA
2019

TEMA
TANATORIO MUNICIPAL PARA EL DISTRITO METROPOLITANO DE QUITO

CONTIENE
CORTES DETALLE BATERÍA SANITARIA

DIRECTOR DE TESIS
ARQ. VINICIO VELÁSQUEZ

NOMBRE
DANIELA PAZMIÑO

NORMAS TÉCNICAS Y SIMBOLOGÍA

SELLOS Y FIRMAS DE APROBACIÓN

UBICACIÓN
SECTOR CUMBAYÁ
QUITO - ECUADOR


D4

FECHA JUNIO 2019

ESCALA 1:25


CORTE DE MURO DETALLE QUIEBRASOL

ESC 1:25

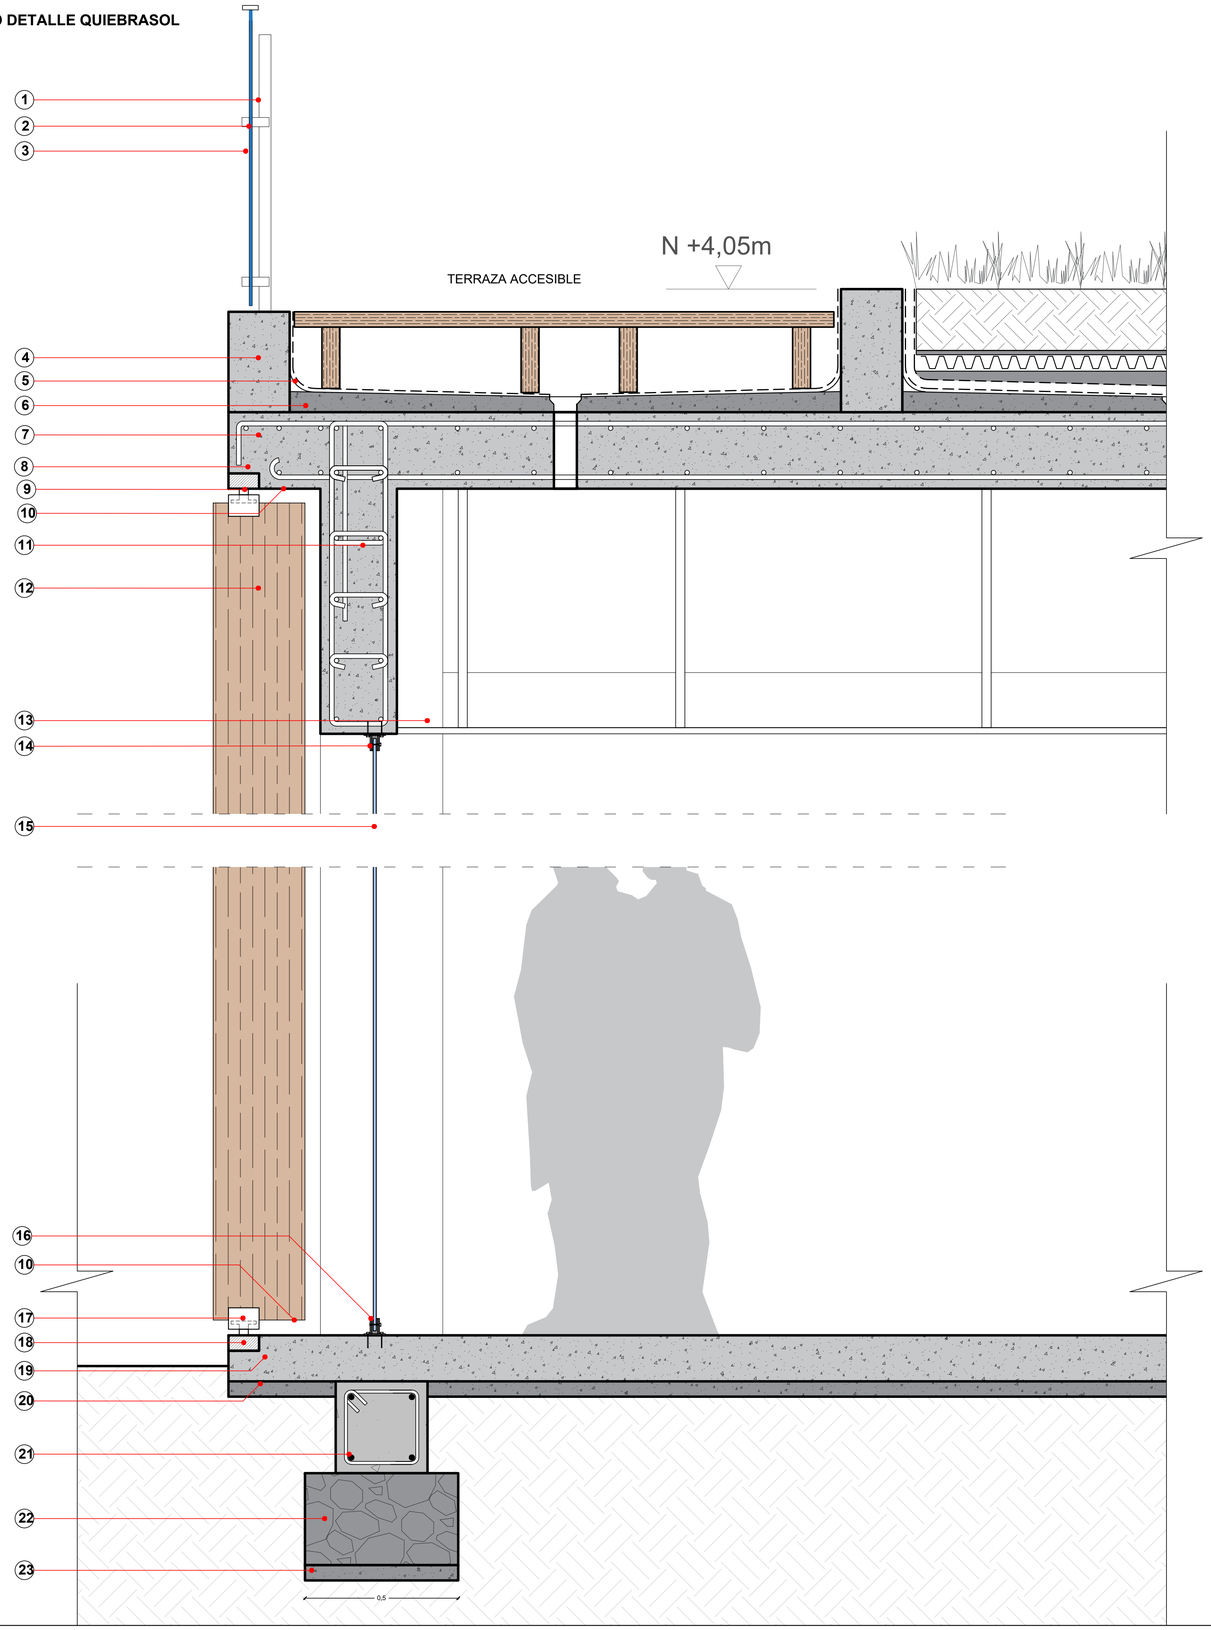


DETALLE QUIEBRASOL - PLANTA (ABIERTO)

ESC 1:10

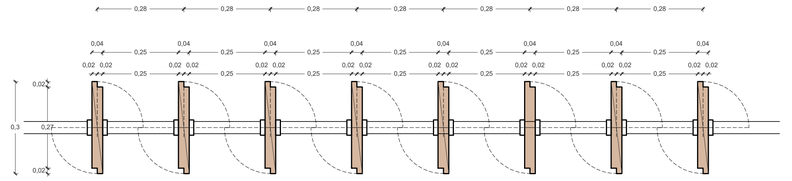


DETALLE QUIEBRASOL - PLANTA (CERRADO)

ESC 1:10

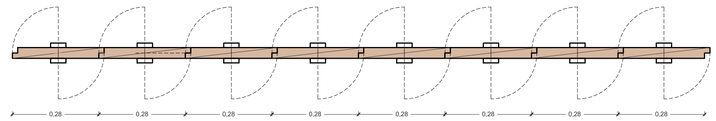


DETALLE QUIEBRASOL - FACHADA(ABIERTO)

ESC 1:20

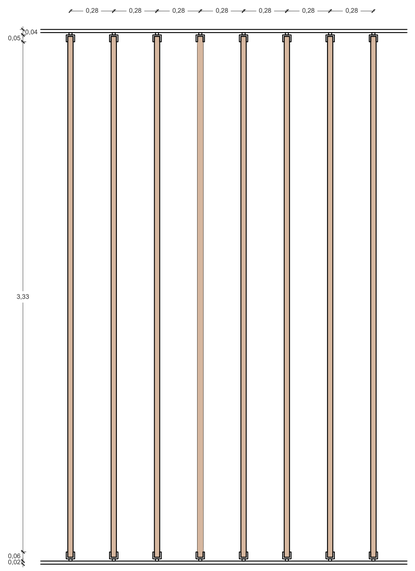

DETALLE QUIEBRASOL - FACHADA(CERRADO)

ESC 1:20

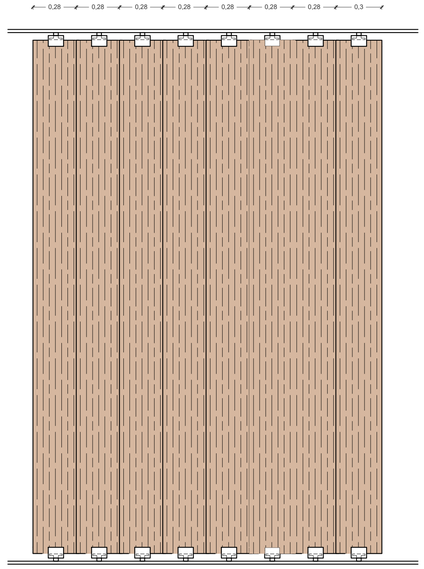


SIMBOLOGÍA

1. Tubo acero inoxidable 90 cm
2. Soportes de acero para vidrio templado
3. Vidrio templado de 6mm
4. Bordillo de hormigón
5. Deck de madera tratada
6. Vigueta de madera tratada
7. Losa de hormigón
8. Riel de acero inoxidable
9. Pivote de acero conexión riel - madera
10. Riel movil conectada entre quiebrasoles
11. Viga de hormigón
12. Quiebrasol de madera
13. Cielo raso de madera
14. Conector sencilla vertical superior
15. Vidrio templado 6mm
16. Conector sencillo vertical inferior
17. Pivote de acero conexión riel - madera
18. Riel de acero inoxidable inferior
19. Contrapiso
20. Replantillo
21. Cadena de hormigón
22. Hormigón ciclopeo 180kg/cm2
23. Replantillo
24. Cesped
25. Sustrato/ Tierra
26. Bordillo de hormigón
27. Malla geotextil
28. Capa de drenaje
29. Membrana impermeable
30. Superficie de formación de pendiente y Aislamiento
31. Impermeabilización asfáltica

ISOMETRIA QUIEBRASOL


ESCALA GRÁFICA

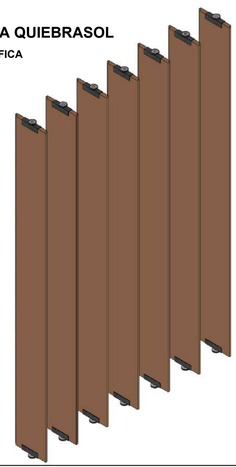

PONTIFICIA UNIVERSIDAD CATÓLICA DEL ECUADOR FACULTAD DE ARQUITECTURA, DISEÑO Y ARTES TRABAJO DE FIN DE CARRERA 2019	TEMA: TANATORIO MUNICIPAL PARA EL DISTRITO METROPOLITANO DE QUITO CONTIENE: DETALLE DE QUIEBRASOLES	DIRECTOR DE TESIS: ARQ. VINICIO VELÁSQUEZ NOMBRE: DANIELA PAZMIÑO	NORMAS TÉCNICAS Y SIMBOLOGÍA	SELLOS Y FIRMAS DE APROBACIÓN	UBICACIÓN: SECTOR CUMBAYÁ, QUITO - ECUADOR	D7	FECHA: JUNIO 2019 ESCALA: INDICADAS


FACHADA PLATAFORMA 1 - MAMPARA 10

ESC 1:25

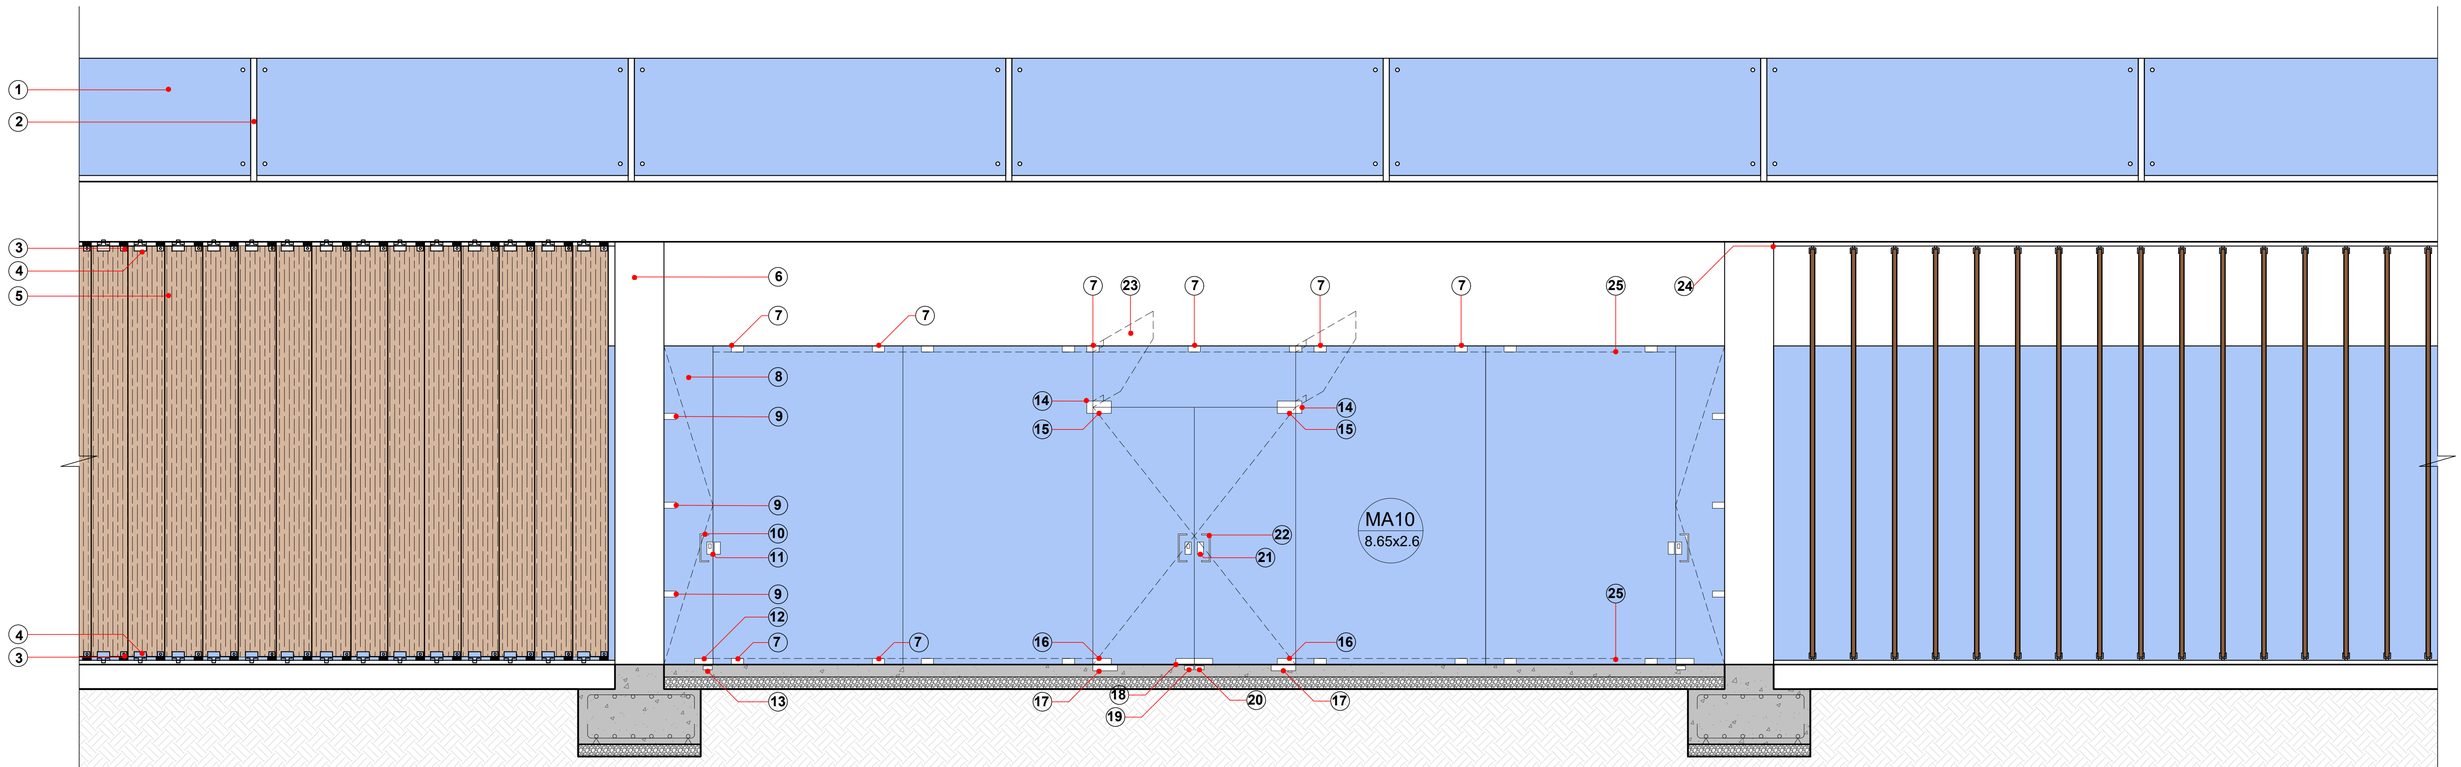

SIMBOLOGÍA EN FACHADA

1. Antepecho de vidrio templado
2. Acero inoxidable
3. Pivote de acero inoxidable
4. Anclaje para riel en quiebrasoles abatibles
5. Quiebrasol de madera
6. Columna de hormigón
7. Conector sencillo
8. Vidrio templado de 6mm
9. Bisagra vidrio - muro
10. Tirador doblado
11. Cerradura
12. Cerradura esquinera
13. Recibidor para cerradura
14. Conector superior en L
15. Soporte superior con aleta
16. Herraje inferior para puerta
17. Quicio bisagra para puerta
18. Cerradura esquinera
19. Recibidor para cerradura
20. Recibidor para cerradura
21. Recibidor para cerradura de puerta
22. Tirador doblado
23. Conector de aleta con soporte para cielo raso
24. Riel para giro de quiebrasoles
25. Perfil de aluminio para vidrio templado

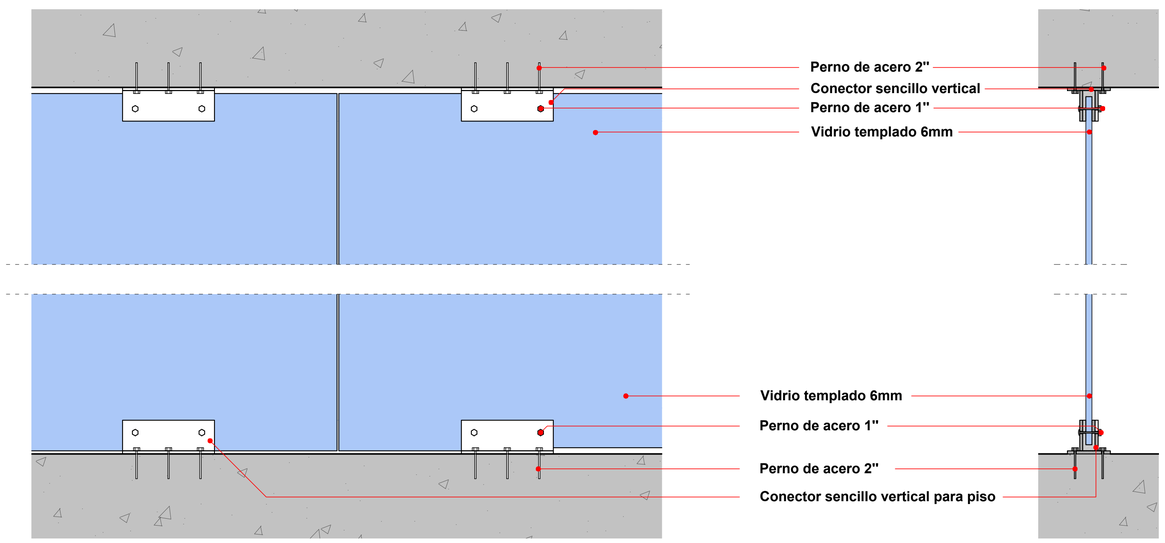

ANCLAJE DE VIDRIO Ttemplado


ESC 1:25

ANCLAJE DE VIDRIO TEMPLADO

ESC 1:25

ISOMETRIA MAMPARA 10


ESCALA GRÁFICA

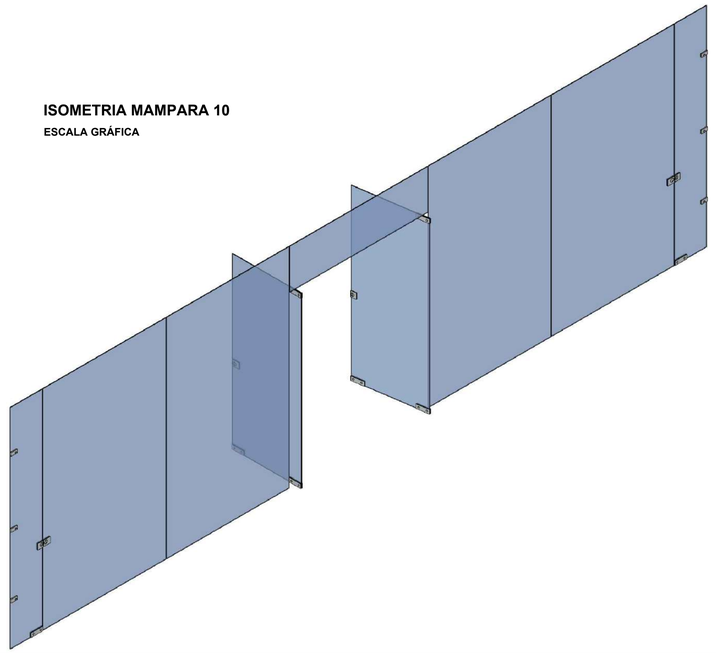

PONTIFICIA UNIVERSIDAD CATÓLICA DEL ECUADOR FACULTAD DE ARQUITECTURA, DISEÑO Y ARTES TRABAJO DE FIN DE CARRERA 2019	TEMA: TANATORIO MUNICIPAL PARA EL DISTRITO METROPOLITANO DE QUITO CONTIENE: DETALLE DE MAMPARA DE VIDRIO	DIRECTOR DE TESIS: ARQ. VINICIO VELÁSQUEZ NOMBRE: DANIELA PAZMIÑO	NORMAS TÉCNICAS Y SIMBOLOGÍA	SELLOS Y FIRMAS DE APROBACIÓN	UBICACIÓN: SECTOR CUMBAYÁ QUITO - ECUADOR		D5	FECHA: JUNIO 2019 ESCALA: INDICADAS

DETALLE PUERTA DOBLE HOJA VIDRIO TEMPLADO

ESC 1:20

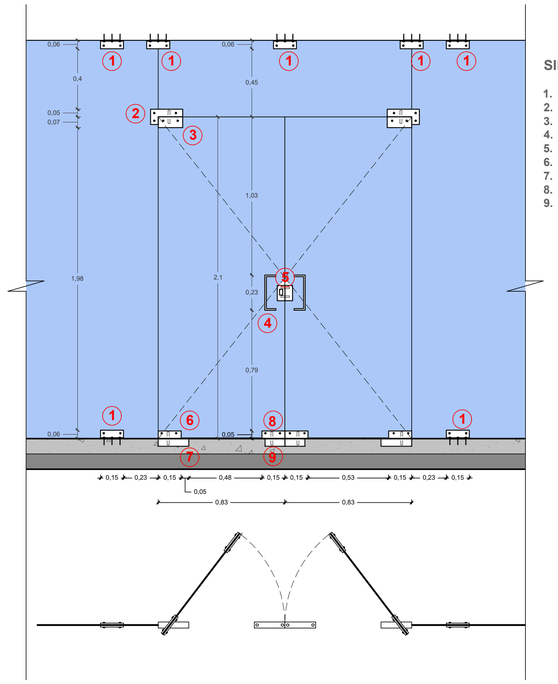


SIMBOLOGÍA

1. Conector sencillo vertical
2. Conector en L - receptor Puerta
3. Pivote superior puerta
4. Agarradera
5. Cerradura
6. Pivote inferior puerta
7. Receptor para pivote puerta
8. Cerradura de piso
9. Receptor para cerradura de piso

DETALLE PUERTA VIDRIO TEMPLADO CORREDIZA

ESC 1:20

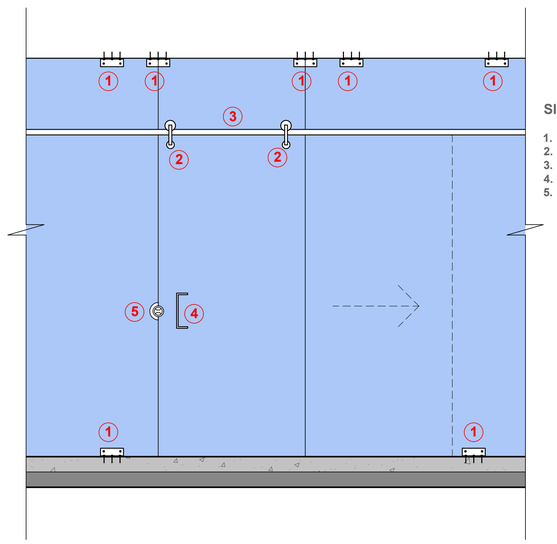


SIMBOLOGÍA

1. Conector sencillo vertical
2. Rodela - soporte para puerta
3. Riel de acero inoxidable
4. Agarradera
5. cerradura giratoria


DETALLE PASAMANOS EN TERRAZA

ESC 1:20

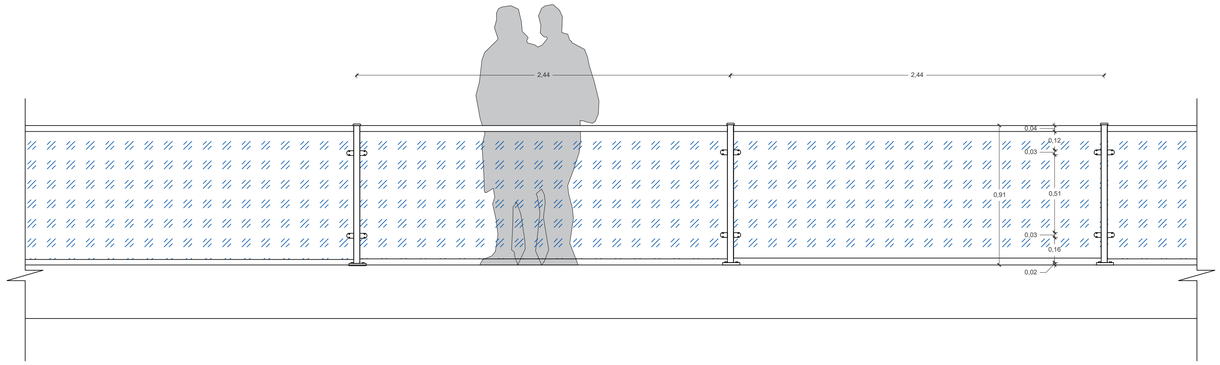

DETALLE CUBIERTA INCLINADA

ESC 1:20

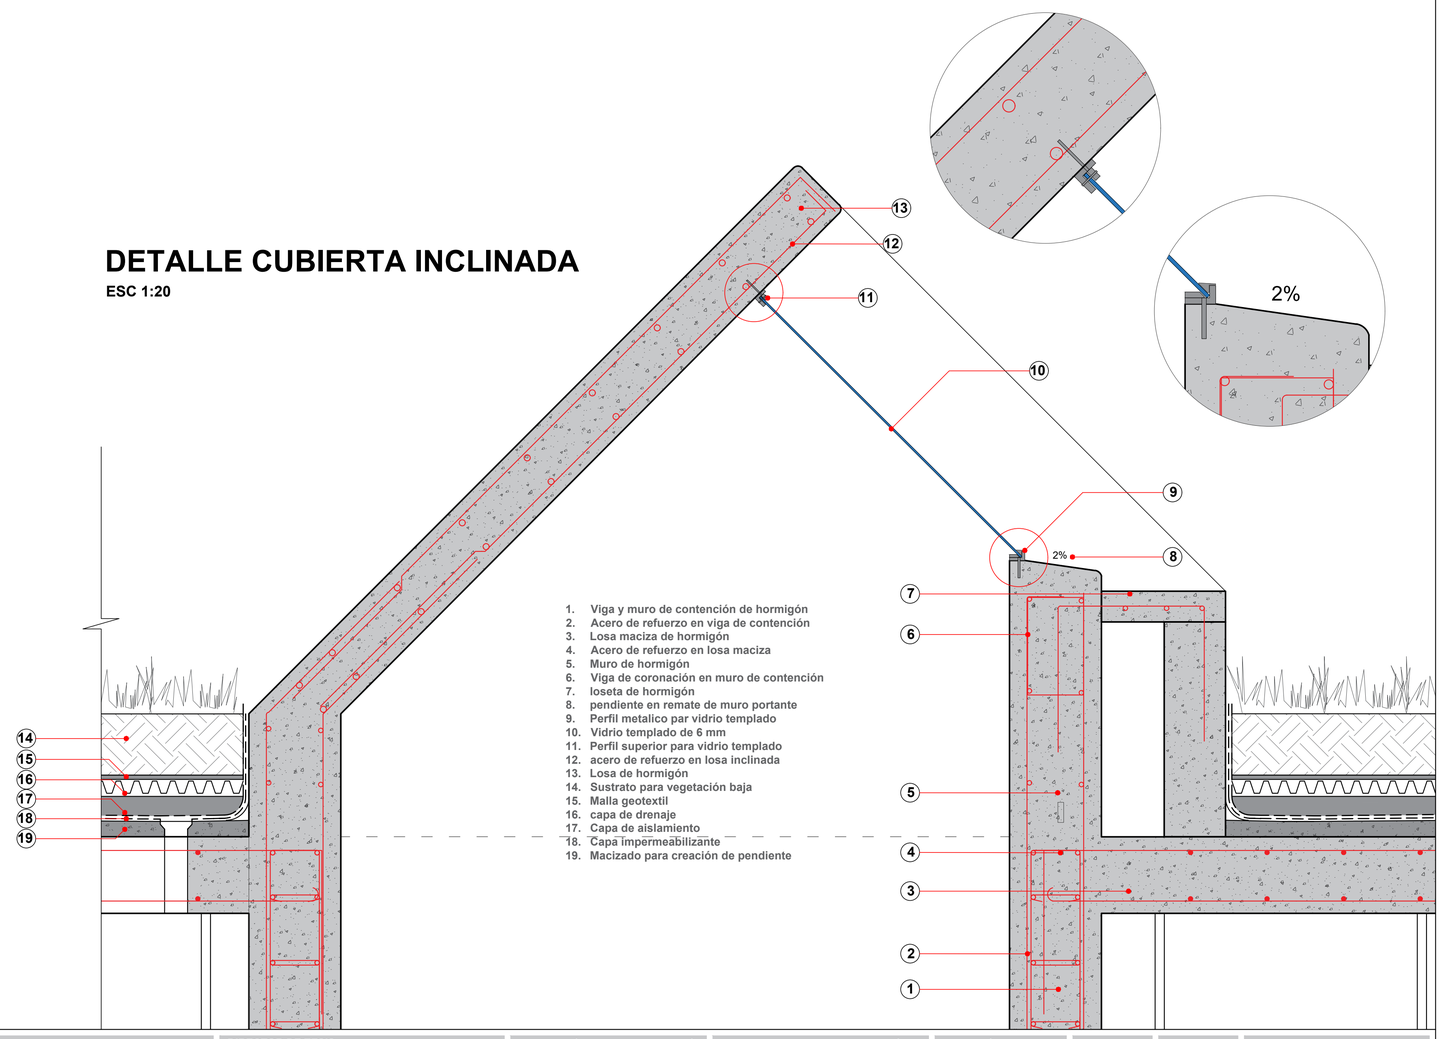

1. Viga y muro de contención de hormigón
2. Acero de refuerzo en viga de contención
3. Losa maciza de hormigón
4. Acero de refuerzo en losa maciza
5. Muro de hormigón
6. Viga de coronación en muro de contención
7. loseta de hormigón
8. pendiente en remate de muro portante
9. Perfil metalico par vidrio templado
10. Vidrio templado de 6 mm
11. Perfil superior para vidrio templado
12. acero de refuerzo en losa inclinada
13. Losa de hormigón
14. Sustrato para vegetación baja
15. Malla geotextil
16. capa de drenaje
17. Capa de aislamiento
18. Capa impermeabilizante
19. Macizado para creación de pendiente

PONTIFICIA UNIVERSIDAD CATÓLICA DEL ECUADOR FACULTAD DE ARQUITECTURA, DISEÑO Y ARTES TRABAJO DE FIN DE CARRERA 2019	TEMA: TANATORIO MUNICIPAL PARA EL DISTRITO METROPOLITANO DE QUITO CONTIENE: DETALLES DE PUERTA	DIRECTOR DE TESIS: ARQ. VINICIO VELÁSQUEZ NOMBRE: DANIELA PAZMIÑO	NORMAS TÉCNICAS Y SIMBOLOGÍA	SELLOS Y FIRMAS DE APROBACIÓN	UBICACIÓN: SECTOR CUMBAYÁ QUITO - ECUADOR		D6	FECHA: JUNIO 2019 ESCALA: INDICADAS