

FACHADA SUR BLOQUE A

ESC:_____ 1/100



FACHADA NORTE BLOQUE A

ESC:_____ 1/100



ÁREAS RECREATIVAS



CONEXIÓN BLOQUE A - D


PONTIFICIA UNIVERSIDAD CATÓLICA DEL ECUADOR FACULTAD DE ARQUITECTURA, DISEÑO Y ARTES TRABAJO DE FIN DE CARRERA	**TEMA:** VIVIENDA APILABLE **CONTIENE:** FACHADAS + PERSPECTIVAS BLOQUE: A	**DIRECTOR DE TESIS:** ARQ. ALEXIS MOSQUERA **NOMBRE:** DIANA V. CRUZ C.	**NOTAS TÉCNICAS:**	**SELLOS Y FIRMAS DE APROBACIÓN:**	**UBICACIÓN:** “ QUITUMBE”	A	**LÁMINA:** 19/33 **FECHA:** MARZO 2011 **ESCALA:** INDICADAS



FACHADA ESTE BLOQUE B

ESC:_____ 1/100

COMPOSICIÓN FACHADA + ESTRUCTURA

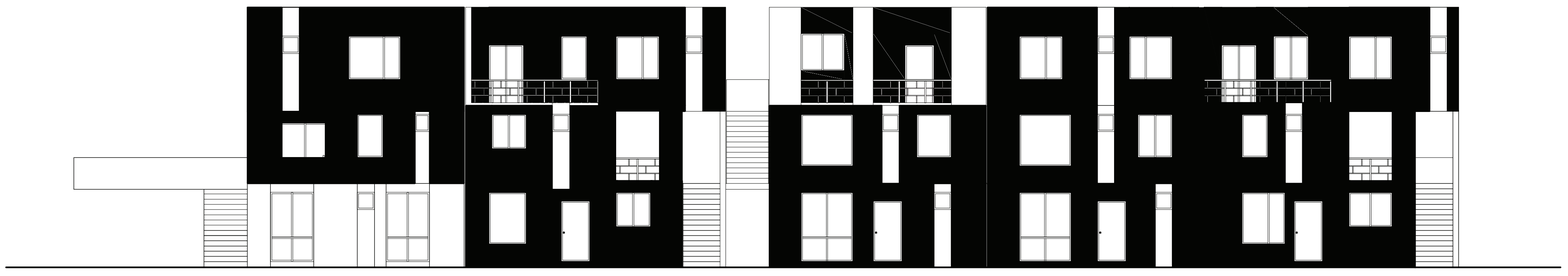

ESC:_____ 1/100



PERSPECTIVA HACIA EL PAISAJE



PERSPECTIVA ZONA DE ENCUENTRO



FACHADA OESTE BLOQUE B

ESC:_____ 1/100

PONTIFICIA UNIVERSIDAD CATÓLICA DEL ECUADOR
FACULTAD DE ARQUITECTURA, DISEÑO Y ARTES
TRABAJO DE FIN DE CARRERA


TEMA: VIVIENDA APILABLE		**DIRECTOR DE TESIS:** ARQ. ALEXIS MOSQUERA	**NOTAS TÉCNICAS:**	**SELLOS Y FIRMAS DE APROBACIÓN:**	**UBICACIÓN:**		**LÁMINA:** 20/33
CONTIENE: FACHADAS + PERSPECTIVAS	BLOQUE: B	**NOMBRE:** DIANA V. CRUZ C.			" QUITUMBE"	A	**FECHA:** MARZO 2011
							ESCALA: INDICADAS



FACHADA ESTE BLOQUE C

ESC:_____ 1/100

COMPOSICIÓN FACHADA + ESTRUCTURA

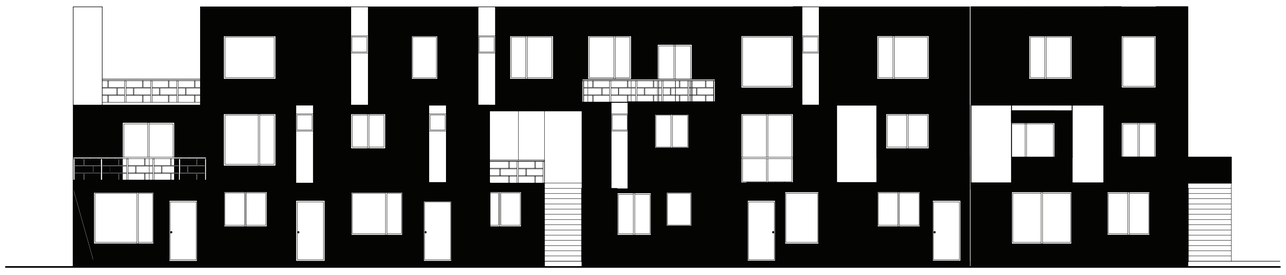



PERSPECTIVA HACIA EL BLOQUE C



PERSPECTIVA ENTRE BLOQUES C Y D



FACHADA OESTE BLOQUE C

ESC:_____ 1/100

PONTIFICIA UNIVERSIDAD CATÓLICA DEL ECUADOR
FACULTAD DE ARQUITECTURA, DISEÑO Y ARTES
TRABAJO DE FIN DE CARRERA

TEMA: VIVIENDA APILABLE		**DIRECTOR DE TESIS:** ARQ. ALEXIS MOSQUERA	**NOTAS TÉCNICAS:**	**SELLOS Y FIRMAS DE APROBACIÓN:**	**UBICACIÓN:** " QUITUMBE"	A
CONTIENE: FACHADAS + PERSPECTIVAS	BLOQUE: C	**NOMBRE:** DIANA V. CRUZ C.				**LÁMINA:** 21/33 **FECHA:** MARZO 2011 **ESCALA:** INDICADAS




CONEXIÓN ENTRE BLOQUES A - D




FACHADA OESTE BLOQUE D

ESC:_____ 1/100

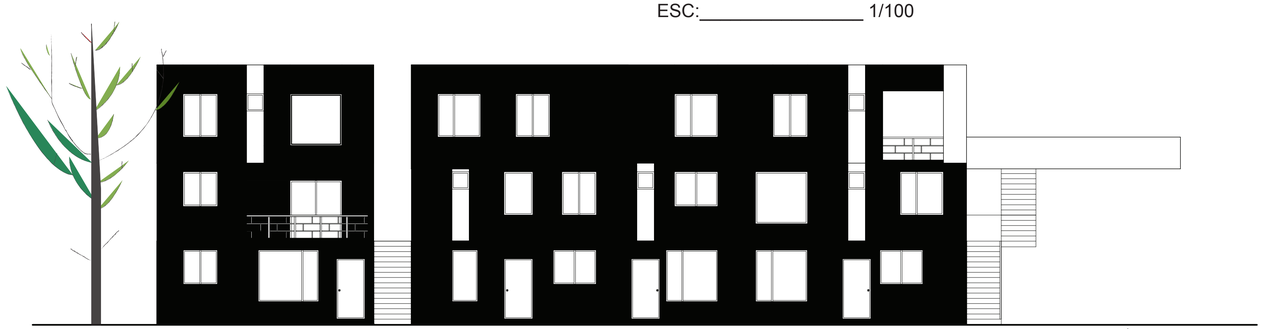



PERSPECTIVA HACIA EL PAISAJE

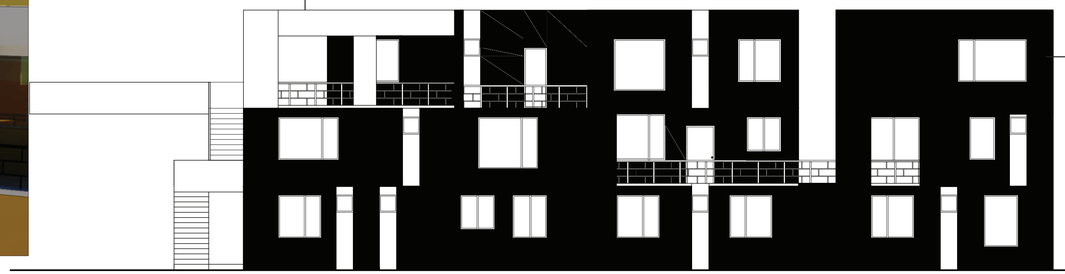

COMPOSICIÓN FACHADA + ESTRUCTURA



FACHADA ESTE BLOQUE D

ESC:_____ 1/100



PERSPECTIVA FACHADA ESTE - BLOQUE D

PONTIFICIA UNIVERSIDAD CATÓLICA DEL ECUADOR
FACULTAD DE ARQUITECTURA, DISEÑO Y ARTES
TRABAJO DE FIN DE CARRERA

TEMA: VIVIENDA APILABLE		**DIRECTOR DE TESIS:** ARQ. ALEXIS MOSQUERA	**NOTAS TÉCNICAS:**	**SELLOS Y FIRMAS DE APROBACIÓN:**	**UBICACIÓN:**	**LÁMINA:** 22/33
CONTIENE: FACHADAS + PERSPECTIVAS	BLOQUE: D	**NOMBRE:** DIANA V. CRUZ C.			"QUITUMBE"	A **FECHA:** MARZO 2011 **ESCALA:** INDICADAS




FACHADA OESTE BLOQUE E

ESC:_____ 1/100




PERSPECTIVA FACHADA ESTE

COMPOSICIÓN FACHADA + ESTRUCTURA

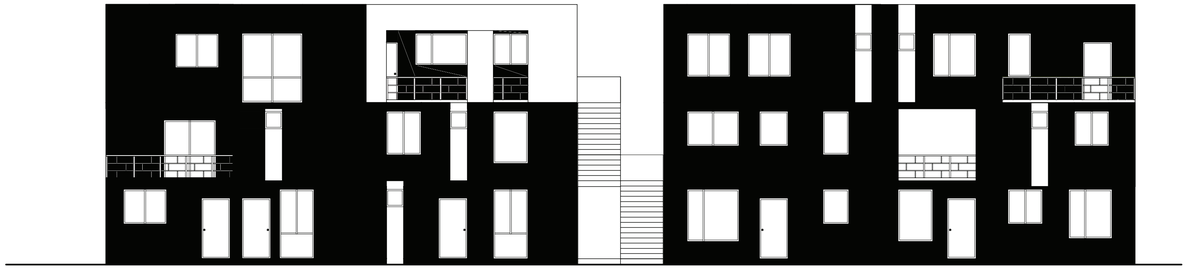

ESC:_____ 1/100

COMPOSICIÓN FACHADA + ESTRUCTURA

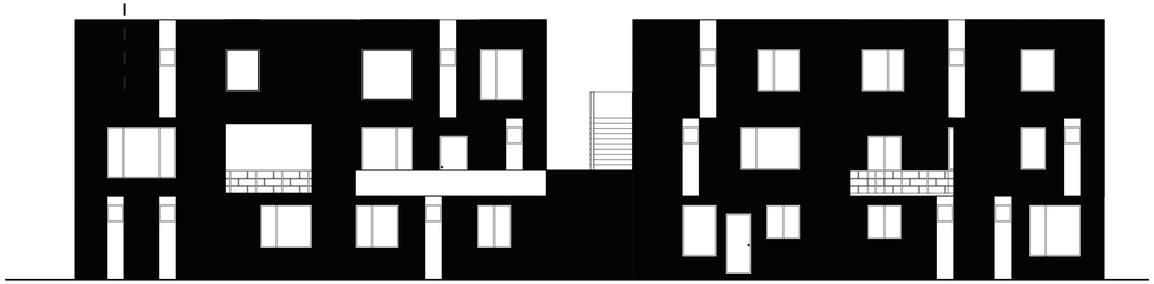

ESC:_____ 1/100



PERSPECTIVA ENTRE BLOQUES



FACHADA ESTE BLOQUE E

ESC:_____ 1/100

PONTIFICIA UNIVERSIDAD CATÓLICA DEL ECUADOR FACULTAD DE ARQUITECTURA, DISEÑO Y ARTES TRABAJO DE FIN DE CARRERA	**TEMA:** VIVIENDA APILABLE **CONTIENE:** FACHADAS + PERSPECTIVAS — BLOQUE: E	**DIRECTOR DE TESIS:** ARQ. ALEXIS MOSQUERA **NOMBRE:** DIANA V. CRUZ C.	**NOTAS TÉCNICAS:**	**SELLOS Y FIRMAS DE APROBACIÓN:**	**UBICACIÓN:** " QUITUMBE"	A	**LÁMINA:** 23/33 **FECHA:** MARZO 2011 **ESCALA:** INDICADAS

ÍNDICE

	MEMORIA
1	MEMORIA + ANTECEDENTES
2	MEMORIA + INTENCIONES

	PLANOS ARQUITECTÓNICOS
3	IMPLANTACIÓN GENERAL
4	IMPLANTACIÓN PLANTA BAJA GENERAL
5	PLANTA SUBSUELO PARQUEADEROS
6	PLANTA BLOQUE A
7	PLANTA BLOQUE B
8	PLANTA BLOQUE C
9	PLANTA BLOQUE D
10	PLANTA BLOQUE E
11	PLANTA BLOQUE F
12	PLANTA BLOQUE G
13	PLANTA BLOQUE H
14	PLANTA BLOQUE I
15	PLANTA BLOQUE J

	PLANOS ARQUITECTÓNICOS
16	PLANTA BLOQUE K
17	PLANTA BLOQUE K
18	PLANTA BLOQUE K
19	FACHADAS BLOQUE A
20	FACHADAS BLOQUE B
21	FACHADAS BLOQUE C
22	FACHADAS BLOQUE D
23	FACHADAS BLOQUE E
24	FACHADAS BLOQUE F
25	FACHADAS BLOQUE H
26	FACHADAS BLOQUE I
27	FACHADAS BLOQUEJ
28	FACHADA GENERAL NORTE - SUR

	PLANOS ARQUITECTÓNICOS
29	FACHADA GENERAL ESTE - OESTE
30	CORTES GENERALES A - B
31	CORTES GENERALES C - D
32	PERSPECTIVAS
33	PERSPECTIVAS

	PLANOS CONSTRUCTIVOS
1	TERRENO
2	REPLANTEO
3	SIMBOLOGÍA DE ACABADOS
4	PLANTA CONSTRUCTIVA PISO 1 Y 2
5	PLANTA CONSTRUCTIVA PISO 3 + CORTES
6	PLANTA CONSTRUCTIVA PISO 4 Y 5
7	FACHADAS
8	CORTES B-B´ Y C - C`

PONTIFICIA UNIVERSIDAD CATÓLICA DEL ECUADOR
FACULTAD DE ARQUITECTURA, DISEÑO Y ARTES
TRABAJO DE FIN DE CARRERA

TEMA: VIVIENDA APILABLE		**DIRECTOR DE TESIS:** ARQ. ALEXIS MOSQUERA	**NOTAS TÉCNICAS:**	**SELLOS Y FIRMAS DE APROBACIÓN:**	**UBICACIÓN:**	**LÁMINA:** 1/2
CONTIENE: ÍNDICE	BLOQUE:	**NOMBRE:** DIANA V. CRUZ C.			“QUITUMBE”	**FECHA:** MARZO 2011
						ESCALA: INDICADAS

ÍNDICE

	PLANOS DETALLES
1	DETALLES 1 Y 4
2	DETALLES 2 - 3
3	DETALLES 5 - 7
4	DETALLES 8 - 12
5	DETALLES 14 - 15
6	COMPOSICIÓN VENTANAS
7	COCINA
8	BATERÍAS SANITARIAS
9	BATERÍAS SANITARIAS/COCINA
10	BATERÍAS SANITARIAS/COCINA

	PLANOS DETALLES
11	ESQUEMA CORTE POR MURO
12	ESQUEMA CORTE POR MURO
13	CORTE POR MURO 1
14	CORTE POR MURO 2
15	CORTE POR MURO 2, PISO 1-2
16	CORTE POR MURO 2, PISO 3-5
17	CORTE POR MURO 3

	PLANOS ESTRUCTURALES
1	CIMENTACIÓN
2	PLANTA LOSA PISO 1-2
3	PLANTA LOSA PISO 3+ CORTES
4	PLANTA LOSA PISO 4-5
5	ISOMETRÍAS
6	PERSPECTIVAS
7	PERSPECTIVAS

	PLANOS PAISAJE
1	MEMORIA + ANÁLISIS
2	MEMORIA + INTENCIONES
3	PLAMOS TEMÁTICOS
4	IMPLANTACIÓN + MOBILIARIO/PISOS
5	IMPLANTACIÓN + VEGETACIÓN
6	IMPLANTACIÓN GENERAL
7	IMPLANTACIÓN PLANTA BAJA GENERAL
8	FACHADAS
9	CORTES

	PLANOS ILUMINACIÓN
1	ILUMINACIÓN DÚPLEX+ PERSPECTIVAS

PONTIFICIA UNIVERSIDAD CATÓLICA DEL ECUADOR
FACULTAD DE ARQUITECTURA, DISEÑO Y ARTES
TRABAJO DE FIN DE CARRERA

TEMA: VIVIENDA APILABLE		**DIRECTOR DE TESIS:** ARQ. ALEXIS MOSQUERA	**NOTAS TÉCNICAS:**	**SELLOS Y FIRMAS DE APROBACIÓN:**	**UBICACIÓN:**	**LÁMINA:** 2/2
CONTIENE: ÍNDICE	BLOQUE:	**NOMBRE:** DIANA V. CRUZ C.			“QUITUMBE”	**FECHA:** MARZO 2011
						ESCALA: INDICADAS



CORTE C - C´

ESC:_____1/150



CORTE D - D´

ESC:_____1/150

PONTIFICIA UNIVERSIDAD CATÓLICA DEL ECUADOR
FACULTAD DE ARQUITECTURA, DISEÑO Y ARTES
TRABAJO DE FIN DE CARRERA

TEMA: VIVIENDA APILABLE		**DIRECTOR DE TESIS:** ARQ. ALEXIS MOSQUERA	**NOTAS TÉCNICAS:**	**SELLOS Y FIRMAS DE APROBACIÓN:**	**UBICACIÓN:**	**LÁMINA:** 31/33
CONTIENE: CORTES GENERALES ARQUITECTÓNICOS	BLOQUE:	**NOMBRE:** DIANA V. CRUZ C.			" QUITUMBE"	A **FECHA:** MARZO 2011
						ESCALA: INDICADAS



SIMBOLOGÍA

1. ENTRADA PRINCIPAL
2. ACCESO PEATONAL
3. ACCESO VEHICULAR
4. ACCESO VEHICULAR A SUBSUELO.
5. PARQUEADEROS
6. PLAZAS
7. ÁREA RECREATIVA
8. ÁREA RECREATIVA INFANTIL.
9. PASAJE PEATONAL
10. SALAS COMUNALES

A-K BLOQUE DE VIVIENDAS

IMPLANTACIÓN GENERAL

ESC:_____ 1/250

PONTIFICIA UNIVERSIDAD CATÓLICA DEL ECUADOR
FACULTAD DE ARQUITECTURA, DISEÑO Y ARTES
TRABAJO DE FIN DE CARRERA

TEMA: VIVIENDA APILABLE		**DIRECTOR DE TESIS:** ARQ. ALEXIS MOSQUERA	**NOTAS TÉCNICAS:**	**SELLOS Y FIRMAS DE APROBACIÓN:**	**UBICACIÓN:**	A
CONTIENE: IMPLANTACIÓN GENERAL	BLOQUE:	**NOMBRE:** DIANA V. CRUZ C.			"QUITUMBE"	**LÁMINA:** 3/33 **FECHA:** MARZO 2011 **ESCALA:** INDICADAS



IMPLANTACIÓN PLANTA BAJA

ESC:_____1/250

PONTIFICIA UNIVERSIDAD CATÓLICA DEL ECUADOR
FACULTAD DE ARQUITECTURA, DISEÑO Y ARTES
TRABAJO DE FIN DE CARRERA

TEMA: VIVIENDA APILABLE		**DIRECTOR DE TESIS:** ARQ. ALEXIS MOSQUERA	**NOTAS TÉCNICAS:**	**SELLOS Y FIRMAS DE APROBACIÓN:**	**UBICACIÓN:**	**LÁMINA:** 4/33
CONTIENE: IMPLANTACIÓN PLANTA BAJA GENERAL	BLOQUE:	**NOMBRE:** DIANA V. CRUZ C.			“QUITUMBE”	A **FECHA:** MARZO 2011
						ESCALA: INDICADAS

VIVIENDA MASIVA

ANTECEDENTES

ACTUAL - Se prioriza el factor económico , estandarización de familias dentro de una UNIDAD



DENSIDAD =  = USUARIO / ESPACIO

INSEGURIDAD



Como respuesta frente a la necesidad de vivienda que se requiere suplir, aparecen programas de Vivienda Masiva, donde la DENSIDAD adquiere un protagonismo.

CRECIMIENTO




ANTES DESPUÉS UN FRENTE DESORDEN

OBJETIVO GENERAL:

GENERAR modelos de vivienda, bajo la tipología de APILAMIENTO, que cumplan con requerimientos de Equidad y Confort.

MONOTONÍA



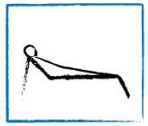


REFUGIO

RECREATIVAS DOMÉSTICAS

ACTIVIDADES



ESPACIOS ESTANDARIZADOS

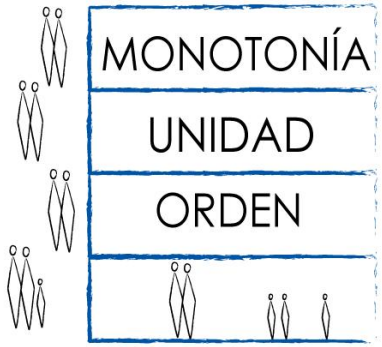


PROPUESTA :
CONVIVENCIA,
CONFORT Y MODO DE HABITAR DISTINTOS.



MÓDULOS DISTINTOS


ESQUEMA DE CONFIGURACION

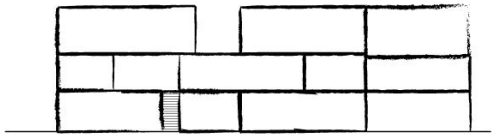

UBICACIÓN



QUITUMBE, UBICADO
EN LA ZONA SUR DE LA CIUDAD DE QUITO

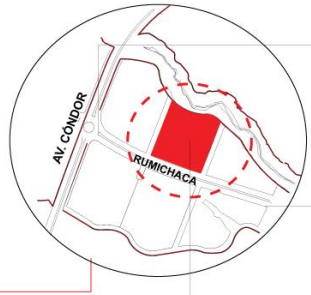

ACCESIBILIDAD



AV CÓNDOR



AV RUMICHACA

TERRENO + ESTADO ACTUAL




PONTIFICIA UNIVERSIDAD CATÓLICA DEL ECUADOR FACULTAD DE ARQUITECTURA, DISEÑO Y ARTES TRABAJO DE FIN DE CARRERA	**TEMA:** VIVIENDA APILABLE		**DIRECTOR DE TESIS:** ARQ. ALEXIS MOSQUERA	**NOTAS TÉCNICAS:**	**SELLOS Y FIRMAS DE APROBACIÓN:**	**UBICACIÓN:** "QUITUMBE"	A	**LÁMINA:** 1/33
	CONTIENE: MEMORIA	**BLOQUE:**	**NOMBRE:** DIANA V. CRUZ C.					**FECHA:** MARZO 2011
								ESCALA: INDICADAS

PROPUESTA

HÁBITAT DE INTEGRACIÓN


ESPACIOS COMPARTIDOS

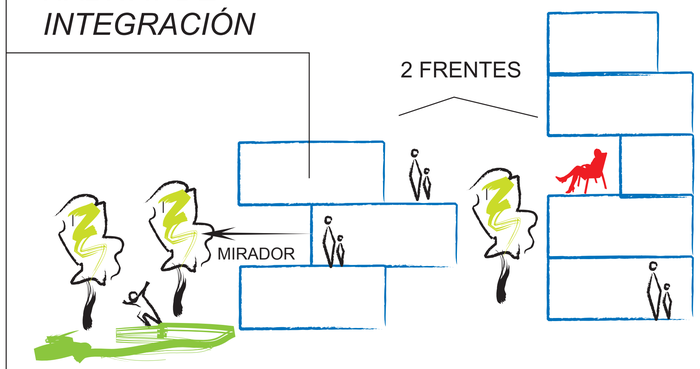


ORGANIZACIÓN
ESTRUCTURA
VARIACIONES

CONVIVENCIA
PRIVACIDAD
ESPACIOS VERDES

MEDIANTE COMBINACIONES

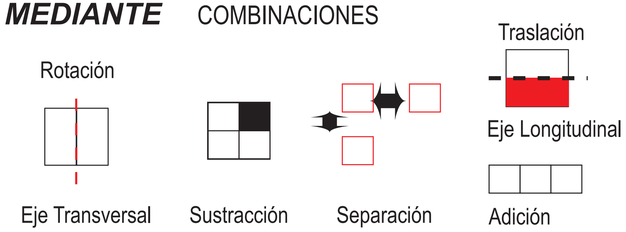


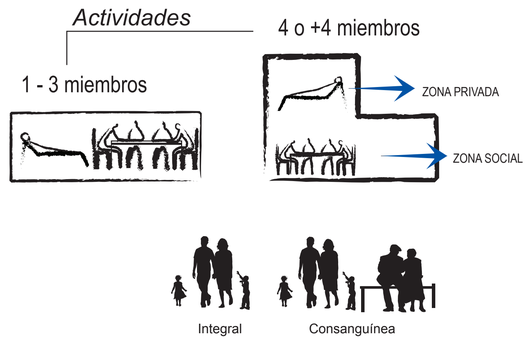


CONFIGURACIÓN BLOQUE F




INTEGRADO POR :

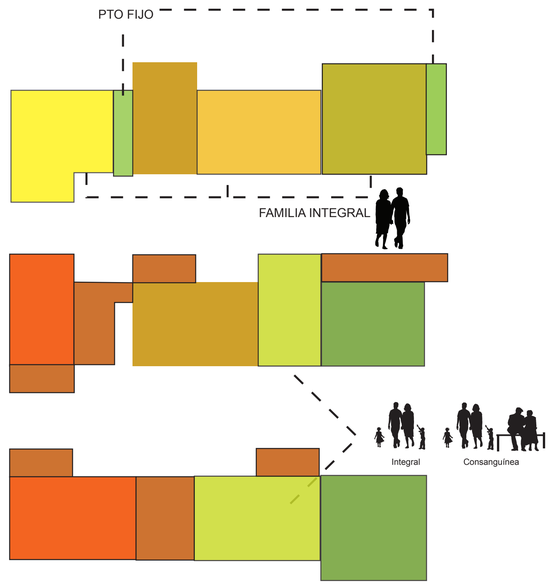


ZONIFICACIÓN

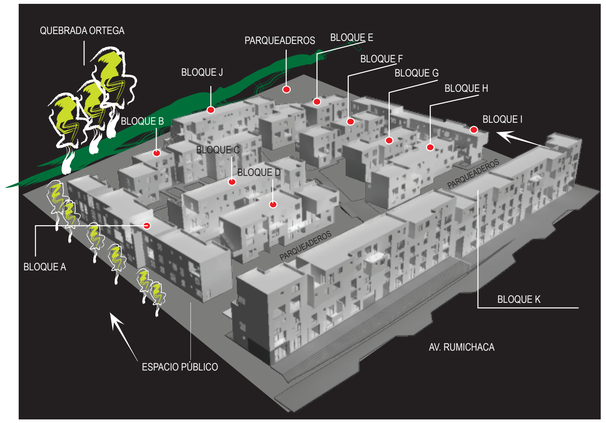

PLANTA MÓDULOS TIPO

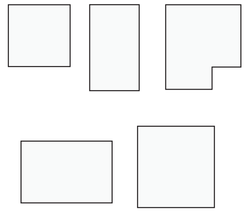


FACHADA DE 8 MÓDULOS TIPO

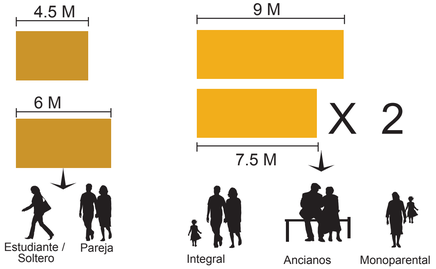


ENSAMBLE DE MÓDULOS

DÚPLEX

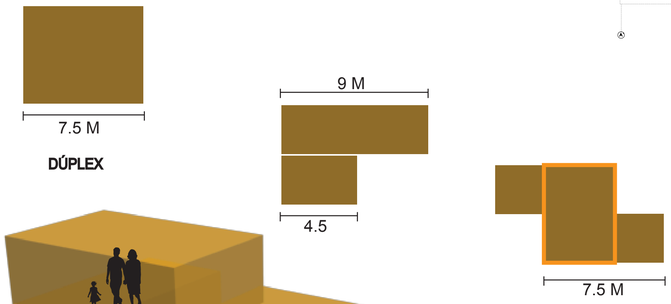

ESQUEMA ANCLAJE DE MÓDULOS

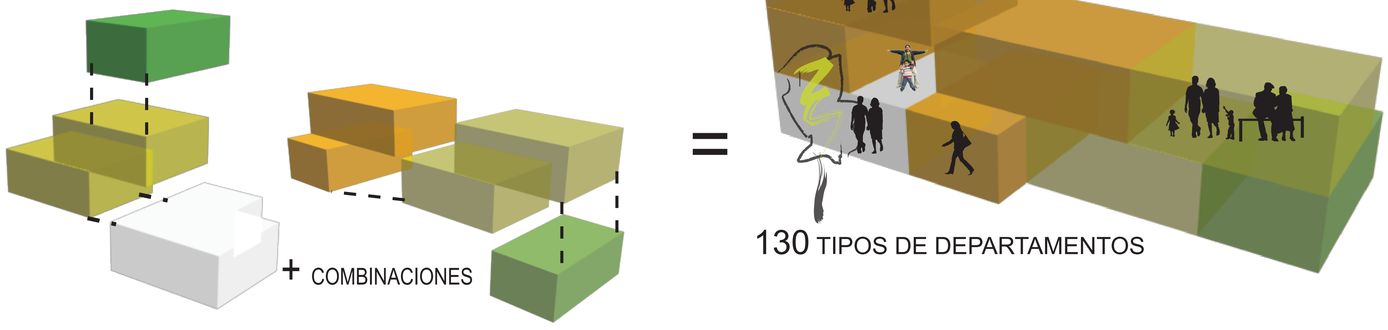

PROGRAMA ARQUITECTÓNICO

Densidad = 120 - 140 viv/Has.
72 viviendas 4 , +4 miembros.
21 viviendas unipersonales - pareja.
37 viviendas , 3 personas.
Total habitantes : 410 p. aproximadamente.
TOTAL VIVIENDAS: 130
20 locales comerciales desde 12.25 m2
67 parqueaderos en el exterior.
29 parqueaderos subterráneos.
15 parqueaderos motos/bicicletas.

2 Cuartos de Máquinas 15 m2 c/u.
15 parqueaderos para visitas
3 Salas Comunales : 132m2.
11 Zonas Recreativas = 512.23 m2
4 Guardianías: Total 43.80 m2 .
Servicios:
Gas centralizado.
Tanques de reserva

PONTIFICIA UNIVERSIDAD CATÓLICA DEL ECUADOR
FACULTAD DE ARQUITECTURA, DISEÑO Y ARTES
TRABAJO DE FIN DE CARRERA

TEMA: VIVIENDA APILABLE		**DIRECTOR DE TESIS:** ARQ. ALEXIS MOSQUERA	**NOTAS TÉCNICAS:**	**SELLOS Y FIRMAS DE APROBACIÓN:**	**UBICACIÓN:**	A	**LÁMINA:** 2/33
CONTIENE: MEMORIA + PROPUESTA	BLOQUE:	**NOMBRE:** DIANA V. CRUZ C.					**FECHA:** MARZO 2011
							ESCALA: INDICADAS



RECORRIDO PEATONAL



PERSPECTIVA HACIA EL BLOQUE K



ÁREAS RECREATIVAS ENTRE BLOQUES



PLAZA CENTRAL



PERSPECTIVA INGRESO PRINCIPAL

PONTIFICIA UNIVERSIDAD CATÓLICA DEL ECUADOR
FACULTAD DE ARQUITECTURA, DISEÑO Y ARTES
TRABAJO DE FIN DE CARRERA

TEMA: VIVIENDA APILABLE		**DIRECTOR DE TESIS:** ARQ. ALEXIS MOSQUERA	**NOTAS TÉCNICAS:**	**SELLOS Y FIRMAS DE APROBACIÓN:**	**UBICACIÓN:**		**LÁMINA:** 32/33
CONTIENE: PERSPECTIVAS	BLOQUE:	**NOMBRE:** DIANA V. CRUZ C.			“ QUITUMBE”	A	**FECHA:** MARZO 2011
							ESCALA: S/E



PERSPECTIVA ESTE - AV.RUMICHACA

PERSPECTIVA ESTE - AV.RUMICHACA






PERSPECTIVA FACHADA ESTE - BLOQUE E




PERSPECTIVA FACHADA OESTE BLOQUE B

PONTIFICIA UNIVERSIDAD CATÓLICA DEL ECUADOR FACULTAD DE ARQUITECTURA, DISEÑO Y ARTES TRABAJO DE FIN DE CARRERA	**TEMA:** VIVIENDA APILABLE **CONTIENE:** PERSPECTIVAS — BLOQUE:	**DIRECTOR DE TESIS:** ARQ. ALEXIS MOSQUERA **NOMBRE:** DIANA V. CRUZ C.	**NOTAS TÉCNICAS:**	**SELLOS Y FIRMAS DE APROBACIÓN:**	**UBICACIÓN:** " QUITUMBE"	A	**LÁMINA:** 33/33 **FECHA:** MARZO 2011 **ESCALA:** INDICADAS

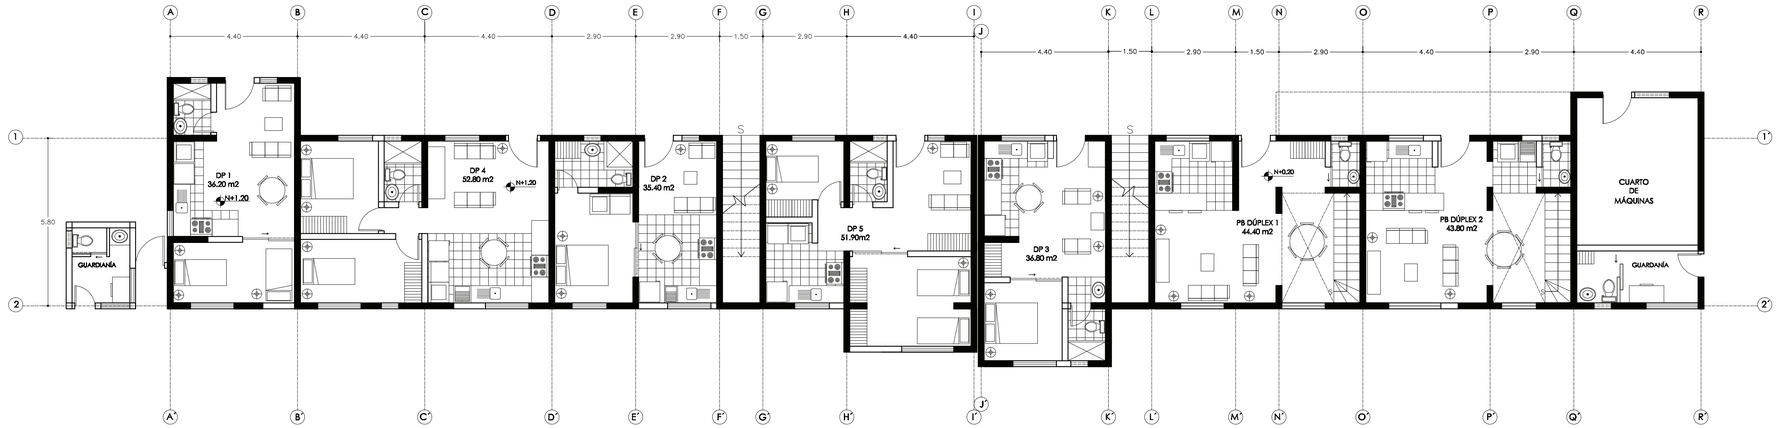


PLANTA PISO 1

ESC:_____1/100

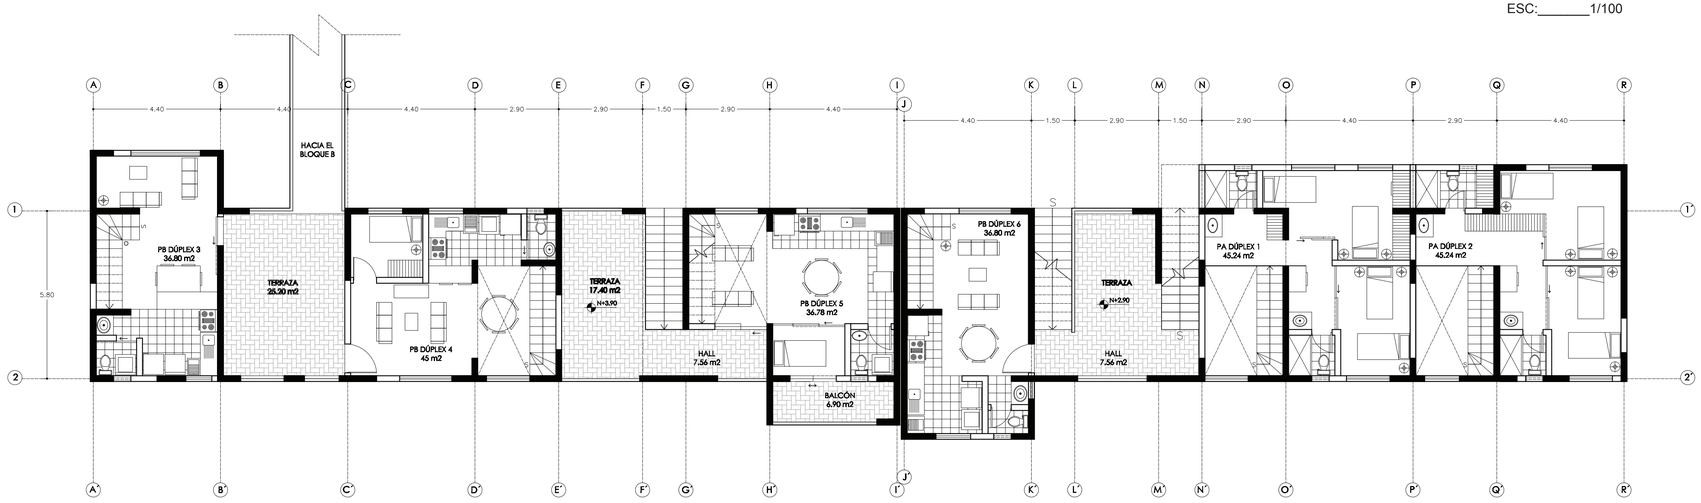

PLANTA PISO 2

ESC:_____1/100

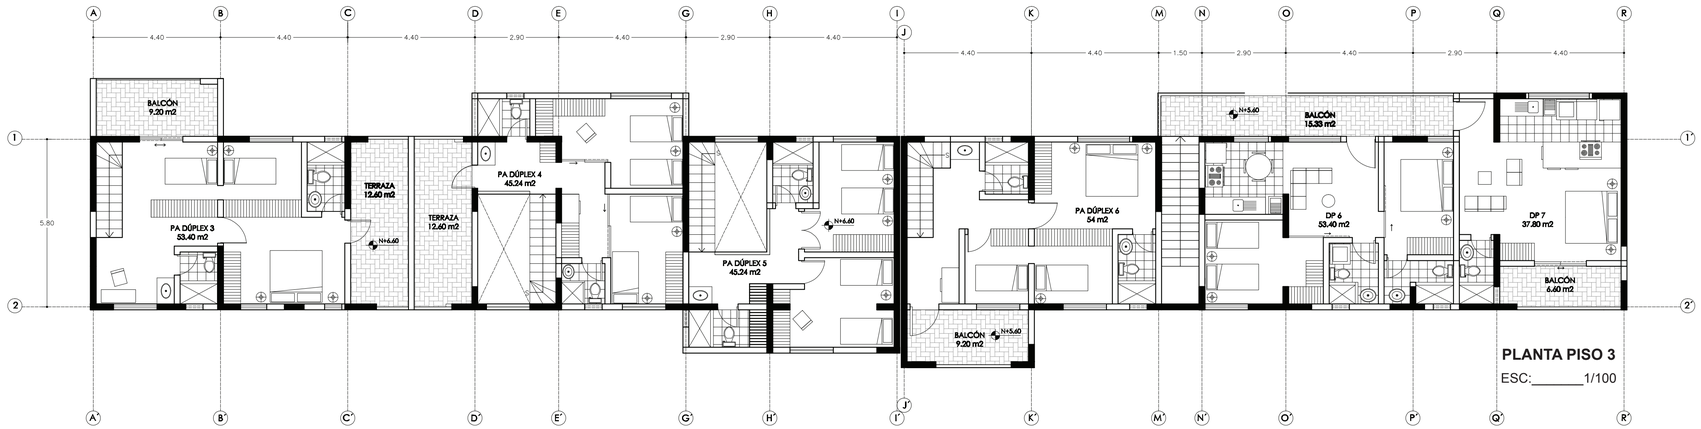


PLANTA PISO 3

ESC:_____1/100


PONTIFICIA UNIVERSIDAD CATÓLICA DEL ECUADOR
FACULTAD DE ARQUITECTURA, DISEÑO Y ARTES
TRABAJO DE FIN DE CARRERA

TEMA: VIVIENDA APILABLE		**DIRECTOR DE TESIS:** ARQ. ALEXIS MOSQUERA	**NOTAS TÉCNICAS:**	**SELLOS Y FIRMAS DE APROBACIÓN:**	**UBICACIÓN:**	**LÁMINA:** 6/33
CONTIENE: PLANTAS ARQUITECTÓNICAS	**BLOQUE:** A	**NOMBRE:** DIANA V. CRUZ C.			A	**FECHA:** MARZO 2011
						ESCALA: INDICADAS

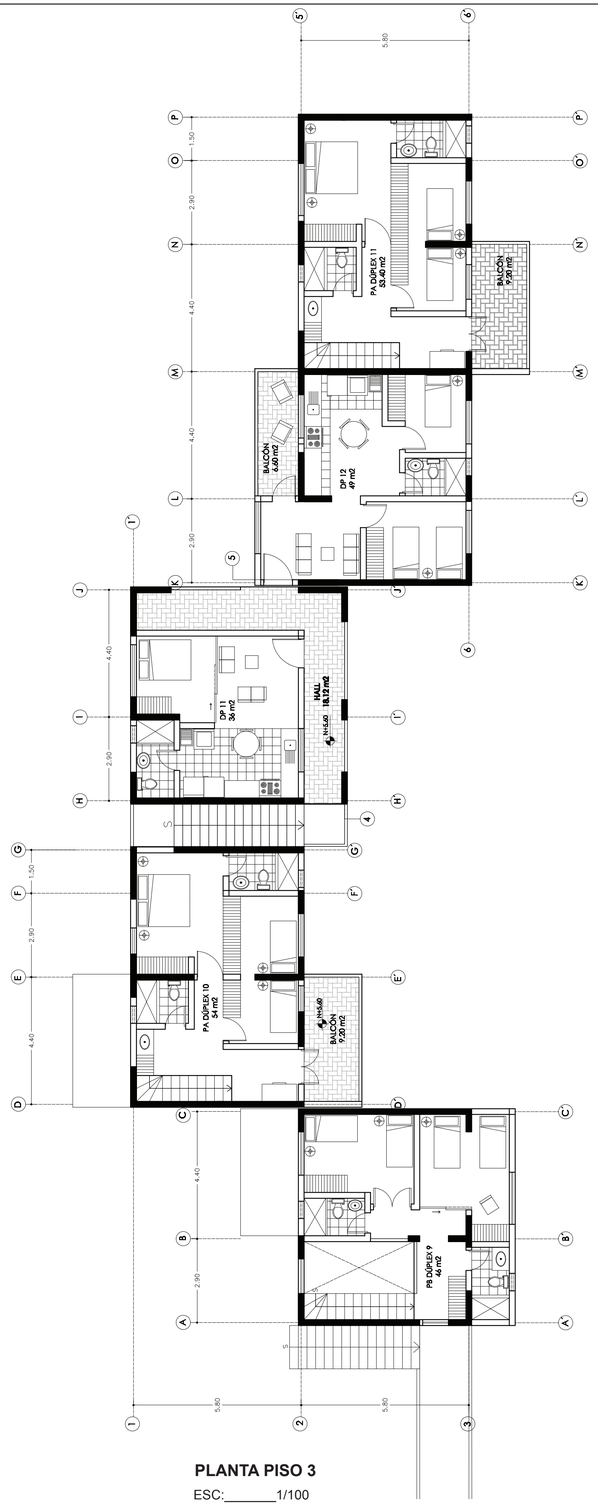


PLANTA PISO 3

ESC:_____1/100

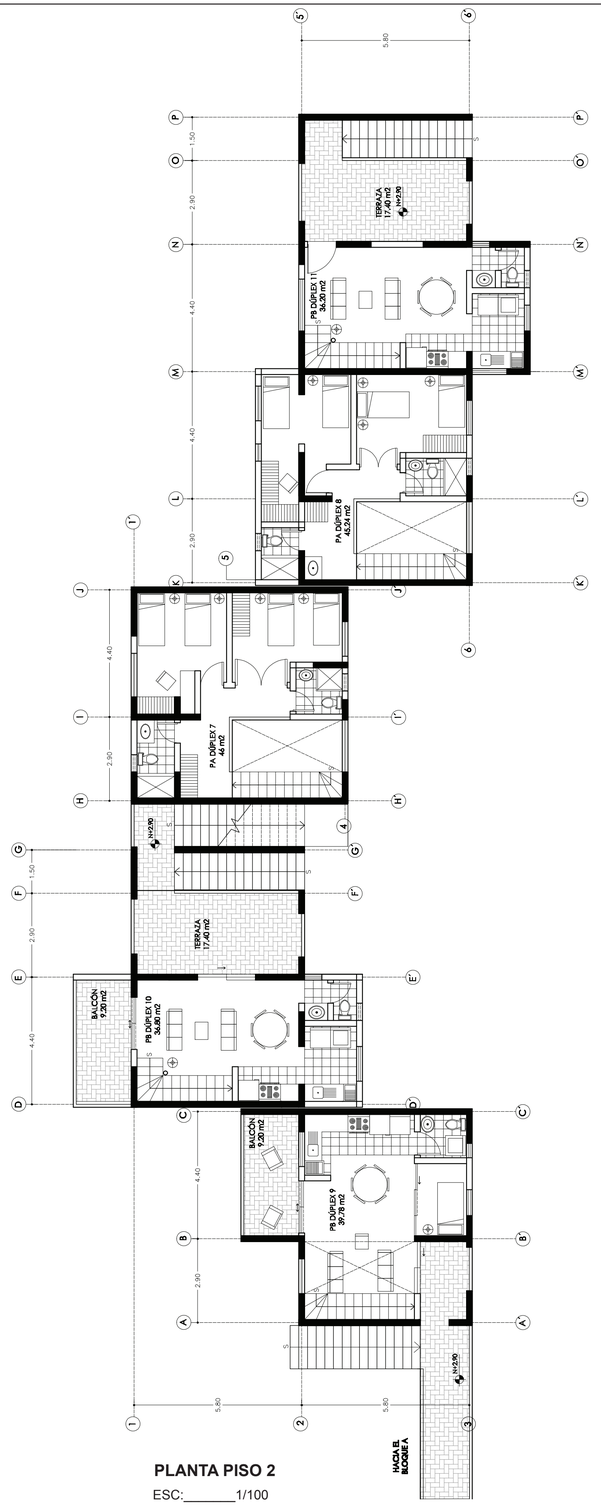

PLANTA PISO 2

ESC:_____1/100

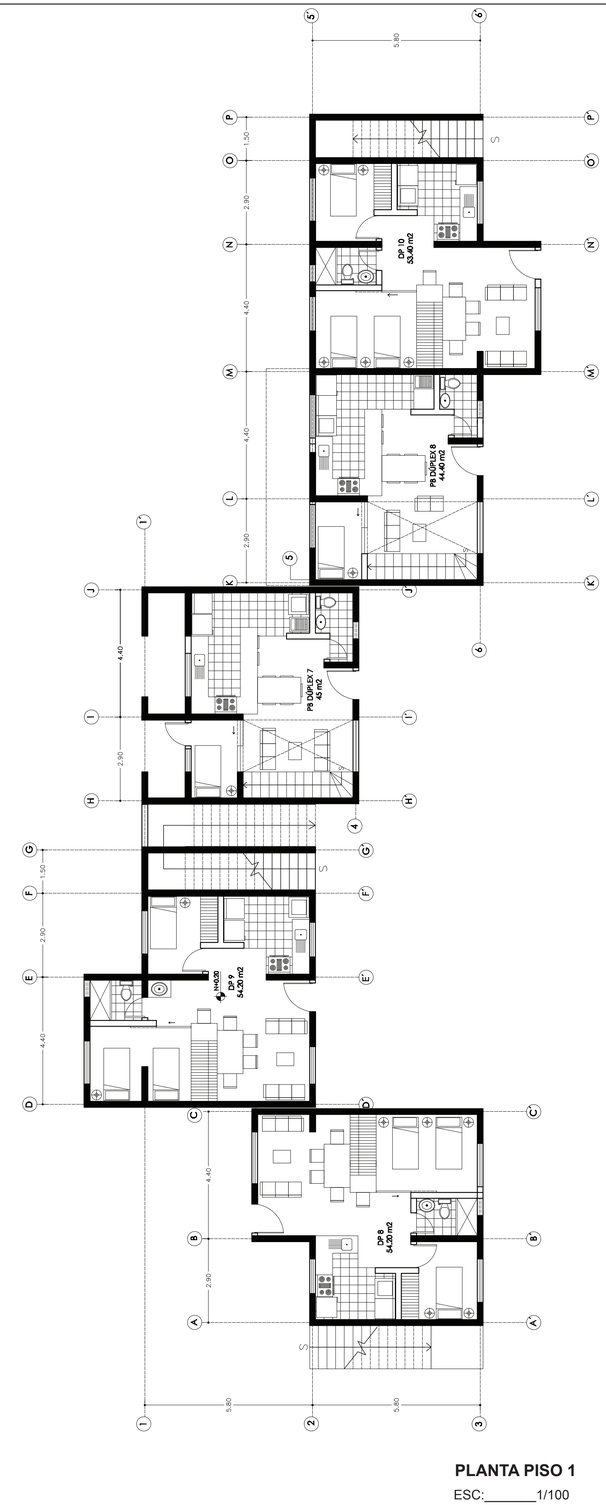


PLANTA PISO 1

ESC:_____1/100


PONTIFICIA UNIVERSIDAD CATÓLICA DEL ECUADOR
FACULTAD DE ARQUITECTURA, DISEÑO Y ARTES
TRABAJO DE FIN DE CARRERA

TEMA: VIVIENDA APILABLE		**DIRECTOR DE TESIS:** ARQ. ALEXIS MOSQUERA	**NOTAS TÉCNICAS:**	**SELLOS Y FIRMAS DE APROBACIÓN:**	**UBICACIÓN:**	A	**LÁMINA:** 7/33
CONTIENE: PLANTAS ARQUITECTÓNICAS	BLOQUE: B	**NOMBRE:** DIANA V. CRUZ C.					**FECHA:** MARZO 2011
							ESCALA: INDICADAS

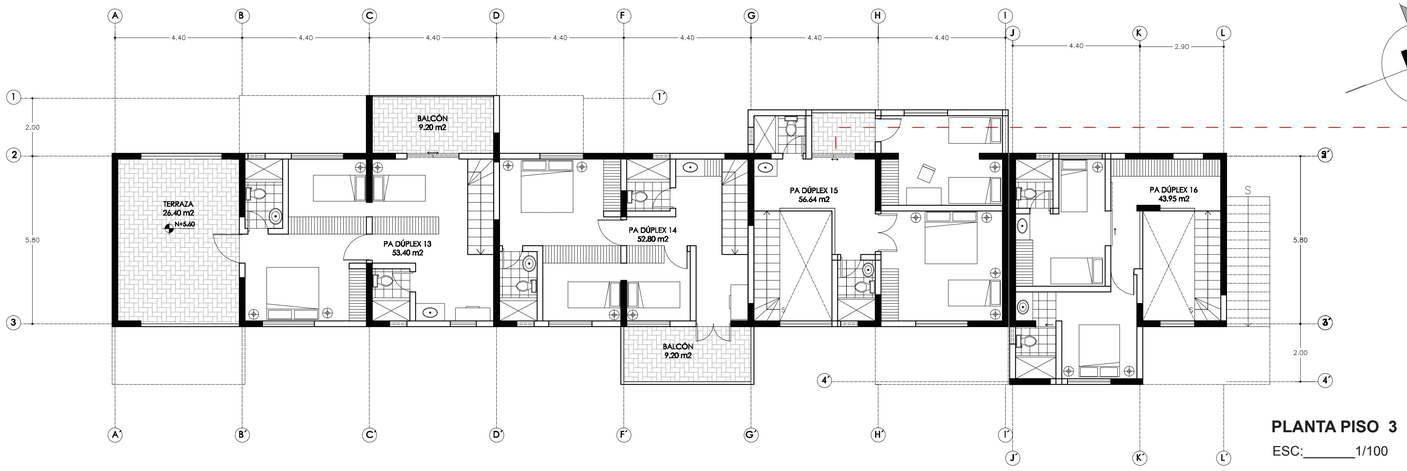


PLANTA PISO 3

ESC:_____1/100

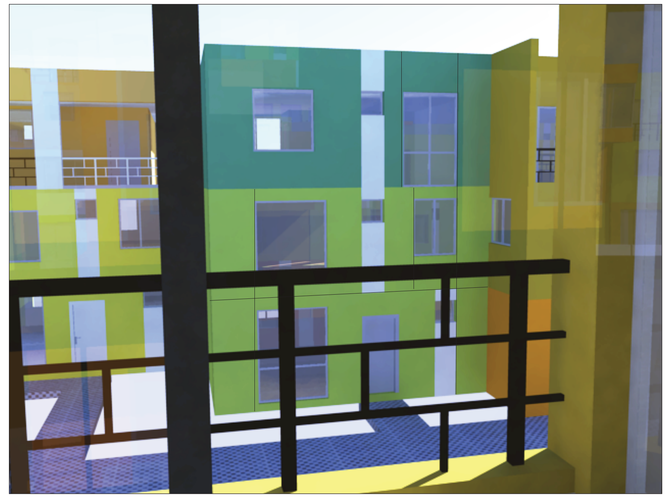


PERSPECTIVA DESDE BALCÓN

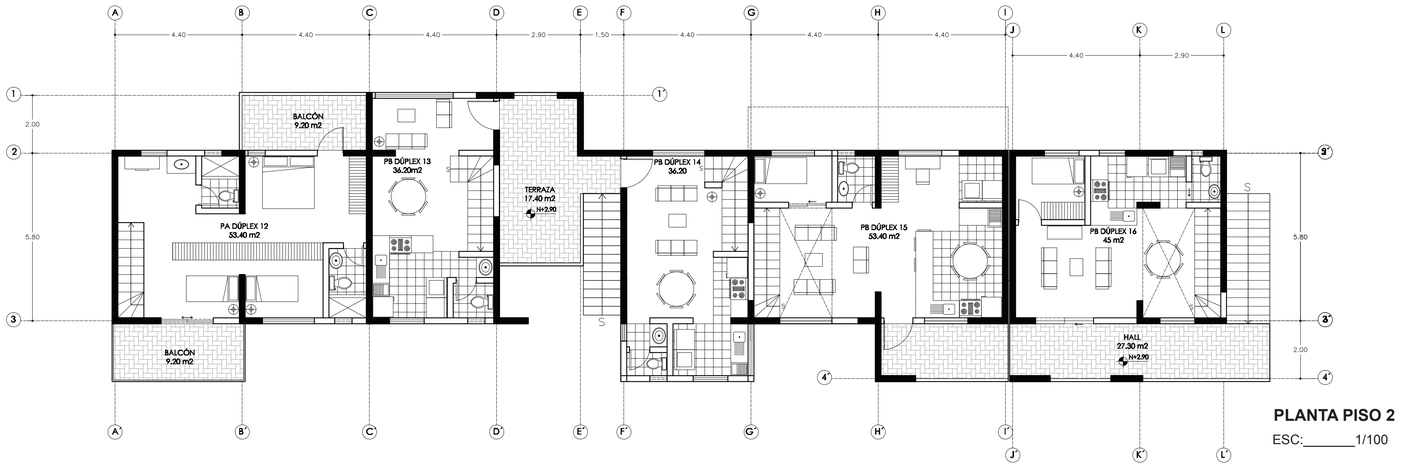

PLANTA PISO 2

ESC:_____1/100

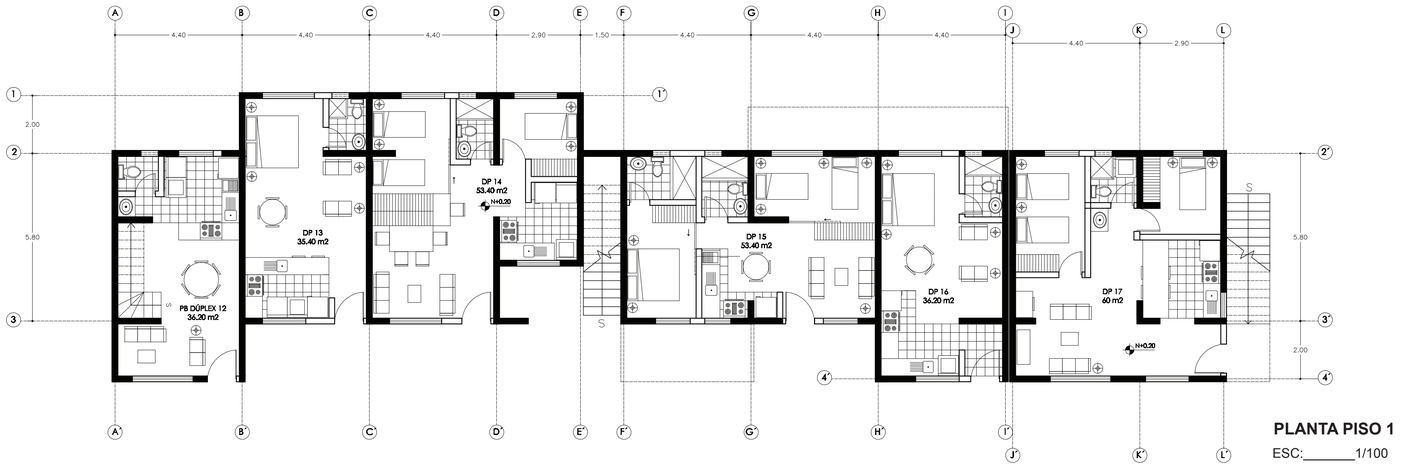

PLANTA PISO 1

ESC:_____1/100



PERSPECTIVA OESTE BLOQUE C

PONTIFICIA UNIVERSIDAD CATÓLICA DEL ECUADOR
FACULTAD DE ARQUITECTURA, DISEÑO Y ARTES
TRABAJO DE FIN DE CARRERA


TEMA: VIVIENDA APILABLE		**DIRECTOR DE TESIS:** ARQ. ALEXIS MOSQUERA	**NOTAS TÉCNICAS:**	**SELLOS Y FIRMAS DE APROBACIÓN:**	**UBICACIÓN:**	A	**LÁMINA:** 8/33
CONTIENE: PLANTAS ARQUITECTÓNICAS + PERSPECTIVAS	BLOQUE: C	**NOMBRE:** DIANA V. CRUZ C.					**FECHA:** MARZO 2011
							ESCALA: INDICADAS



PERSPECTIVA ENTRE BLOQUES




ÁREAS RECREATIVAS EN PLANTA BAJA

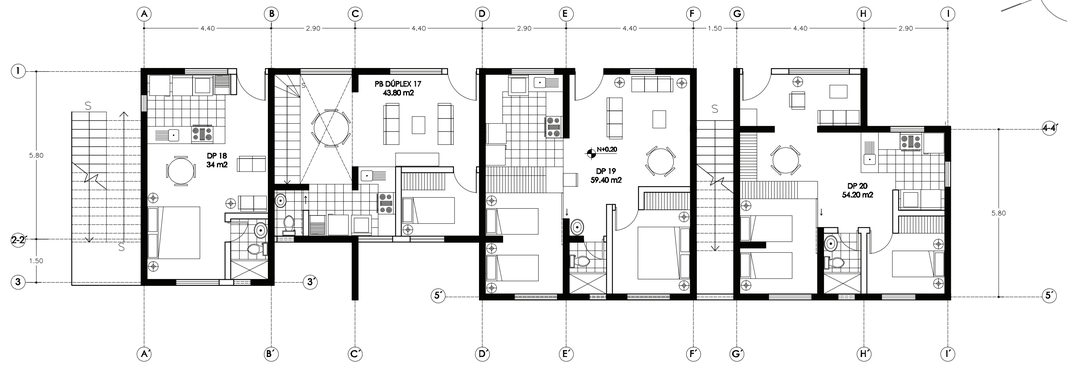


PLANTA PISO 1

ESC:_____1/100

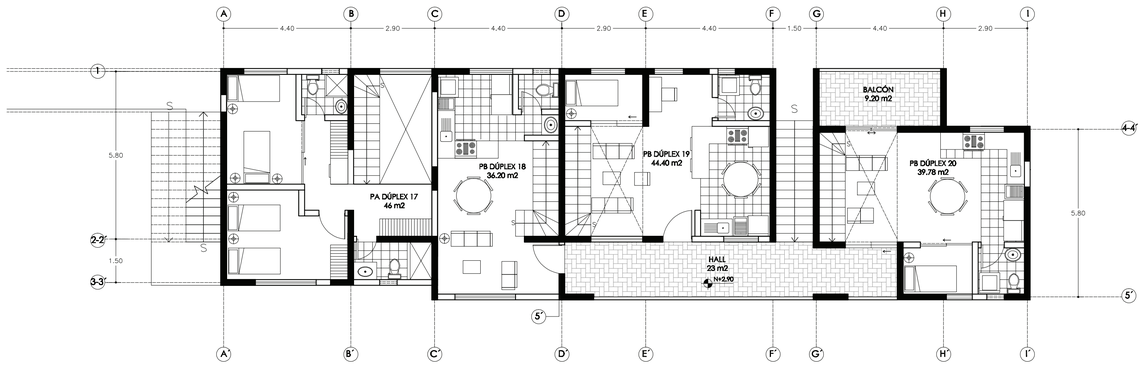

PLANTA PISO 2

ESC:_____1/100

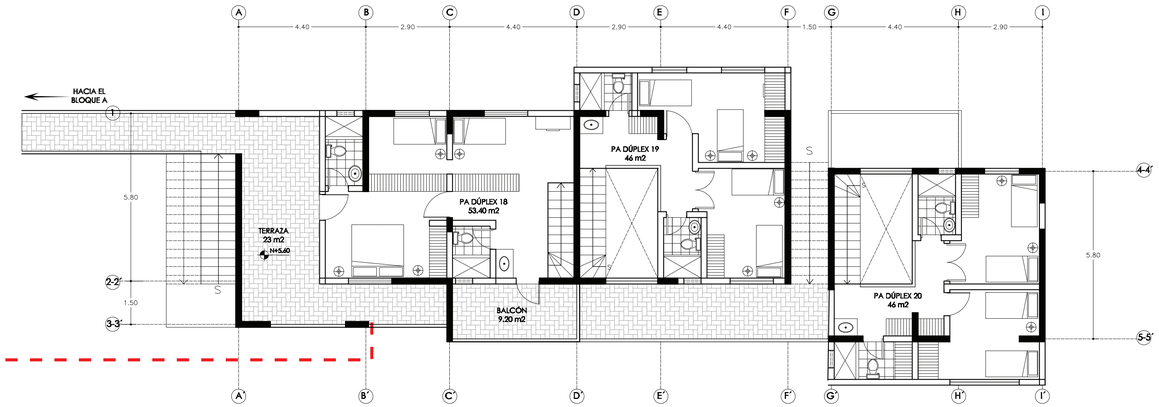


PLANTA PISO 3

ESC:_____1/100


PONTIFICIA UNIVERSIDAD CATÓLICA DEL ECUADOR
FACULTAD DE ARQUITECTURA, DISEÑO Y ARTES
TRABAJO DE FIN DE CARRERA

TEMA: VIVIENDA APILABLE		**DIRECTOR DE TESIS:** ARQ. ALEXIS MOSQUERA	**NOTAS TÉCNICAS:**	**SELLOS Y FIRMAS DE APROBACIÓN:**	**UBICACIÓN:**	A	**LÁMINA:** 9/33
CONTIENE: PLANTAS ARQUITECTÓNICAS + PERSPECTIVAS	BLOQUE: D	**NOMBRE:** DIANA V. CRUZ C.					**FECHA:** MARZO 2011
							ESCALA: INDICADAS

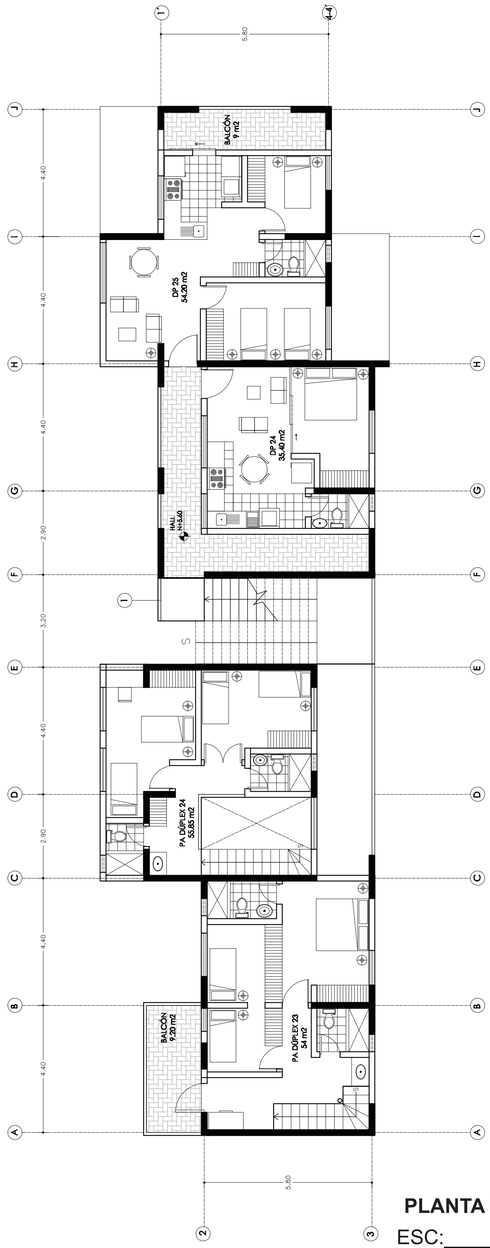


PLANTA PISO 3

ESC:_____1/100

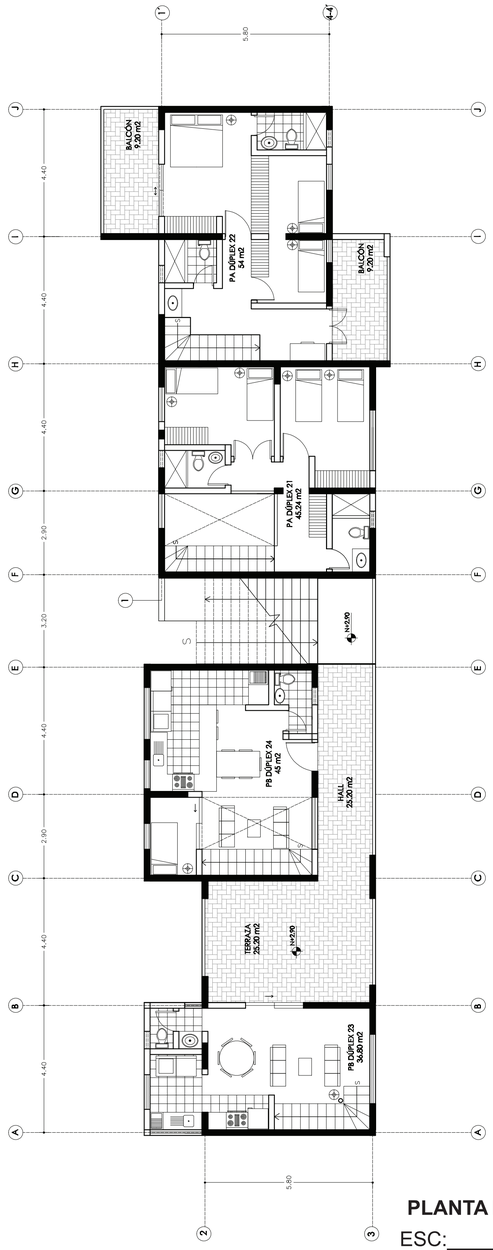

PLANTA PISO 2

ESC:_____1/100

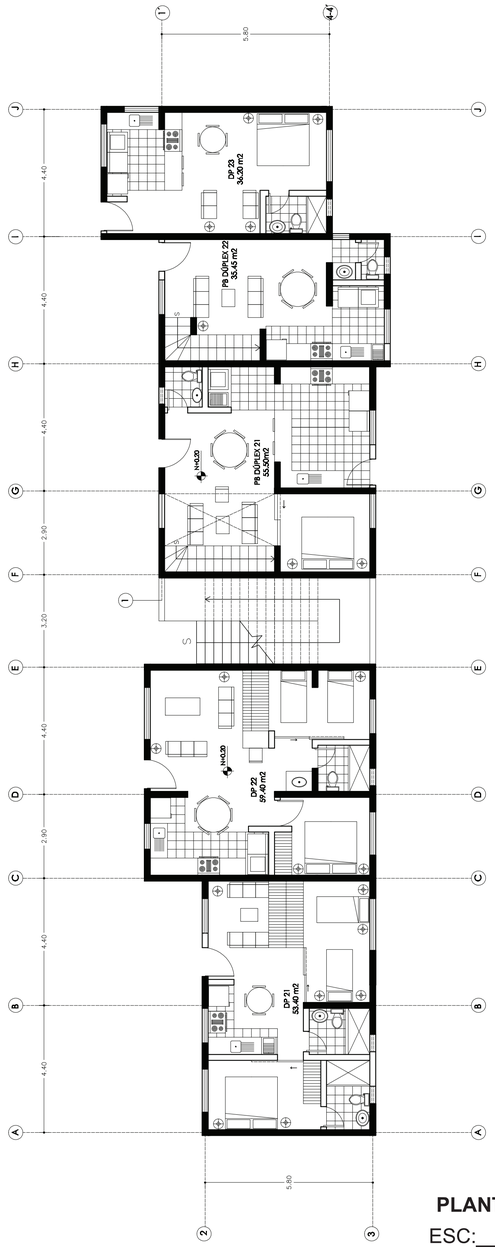

PLANTA PISO 1

ESC:_____1/100

PONTIFICIA UNIVERSIDAD CATÓLICA DEL ECUADOR
FACULTAD DE ARQUITECTURA, DISEÑO Y ARTES
TRABAJO DE FIN DE CARRERA


TEMA: VIVIENDA APILABLE		**DIRECTOR DE TESIS:** ARQ. ALEXIS MOSQUERA	**NOTAS TÉCNICAS:**
CONTIENE: PLANTAS ARQUITECTÓNICAS	BLOQUE: E	**NOMBRE:** DIANA V. CRUZ C.	

SELLOS Y FIRMAS DE APROBACIÓN:

UBICACIÓN:


A

LÁMINA: 10/33
FECHA: MARZO 2011
ESCALA: INDICADAS

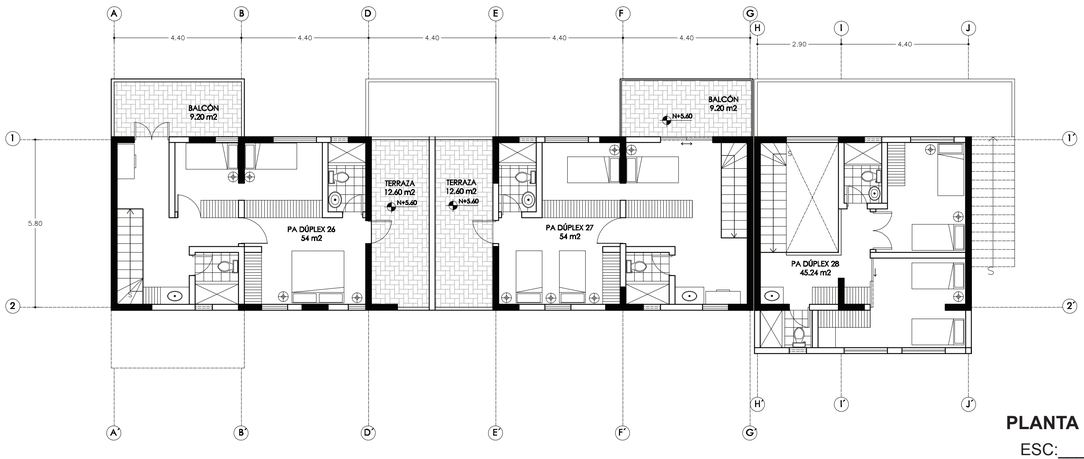


PLANTA PISO 3

ESC:____1/100

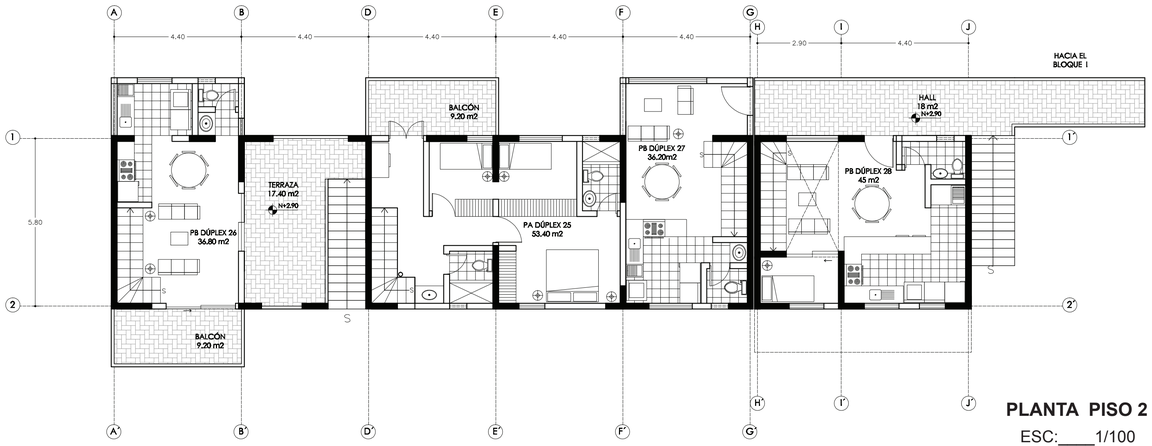

PLANTA PISO 2

ESC:____1/100

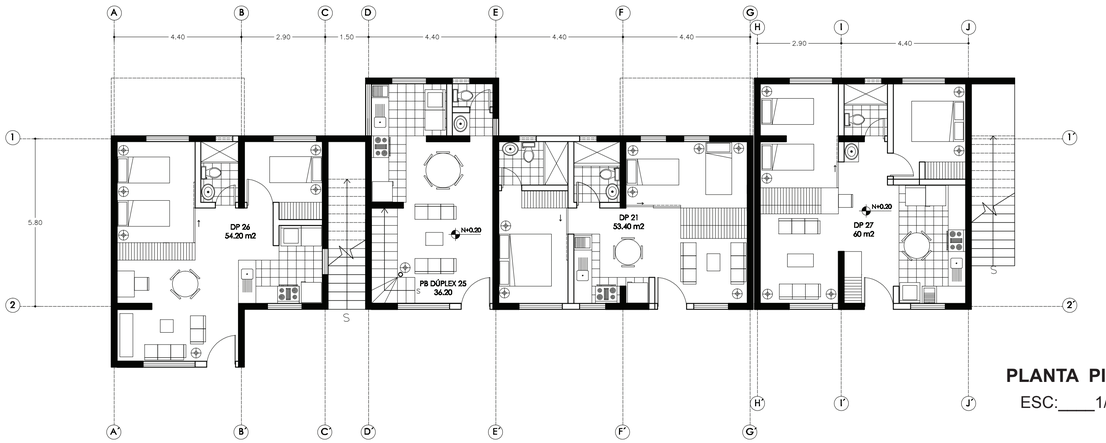

PLANTA PISO 1

ESC:____1/100




PERSPECTIVA ENTRE BLOQUES




PERSPECTIVA FACHADA ESTE BLOQUE F

PONTIFICIA UNIVERSIDAD CATÓLICA DEL ECUADOR
FACULTAD DE ARQUITECTURA, DISEÑO Y ARTES
TRABAJO DE FIN DE CARRERA


TEMA: VIVIENDA APILABLE		**DIRECTOR DE TESIS:** ARQ. ALEXIS MOSQUERA	**NOTAS TÉCNICAS:**	**SELLOS Y FIRMAS DE APROBACIÓN:**	**UBICACIÓN:**	**LÁMINA:** 11/33
CONTIENE: PLANTAS ARQUITECTÓNICAS + PERSPECTIVAS	BLOQUE: F	**NOMBRE:** DIANA V. CRUZ C.			A	**FECHA:** MARZO 2011
						ESCALA: INDICADAS

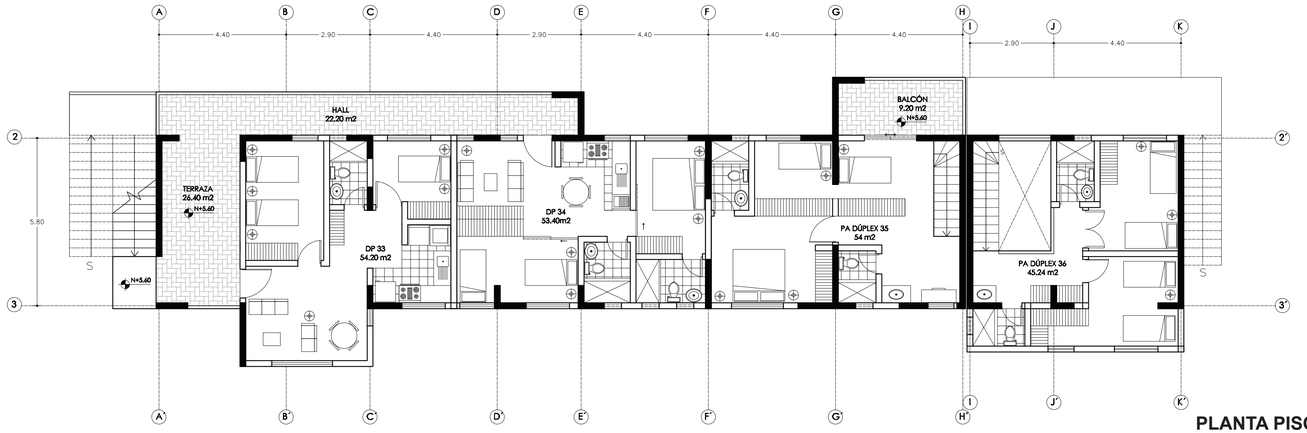

PLANTA PISO 3
ESC:_____1/100

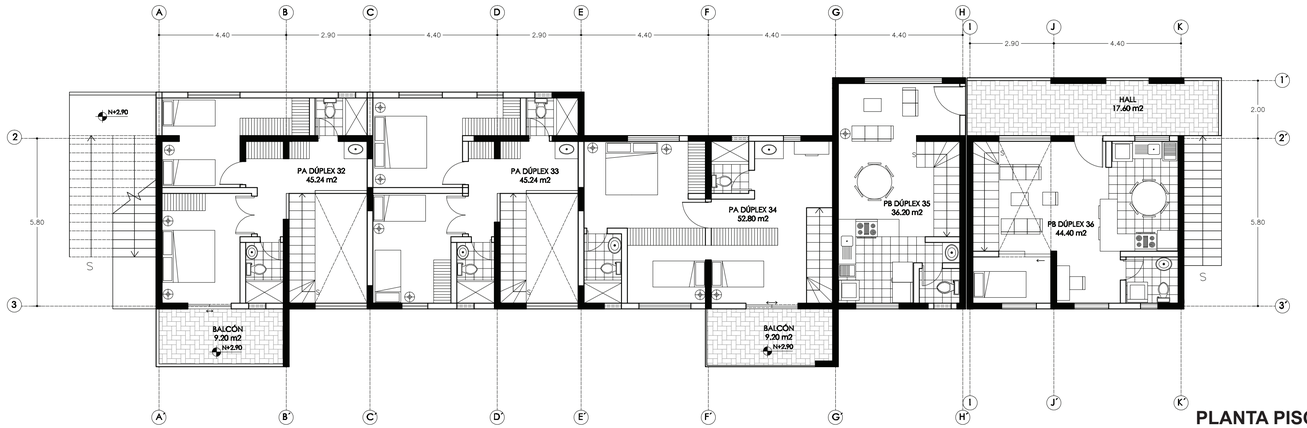

PLANTA PISO 2
ESC:_____1/100

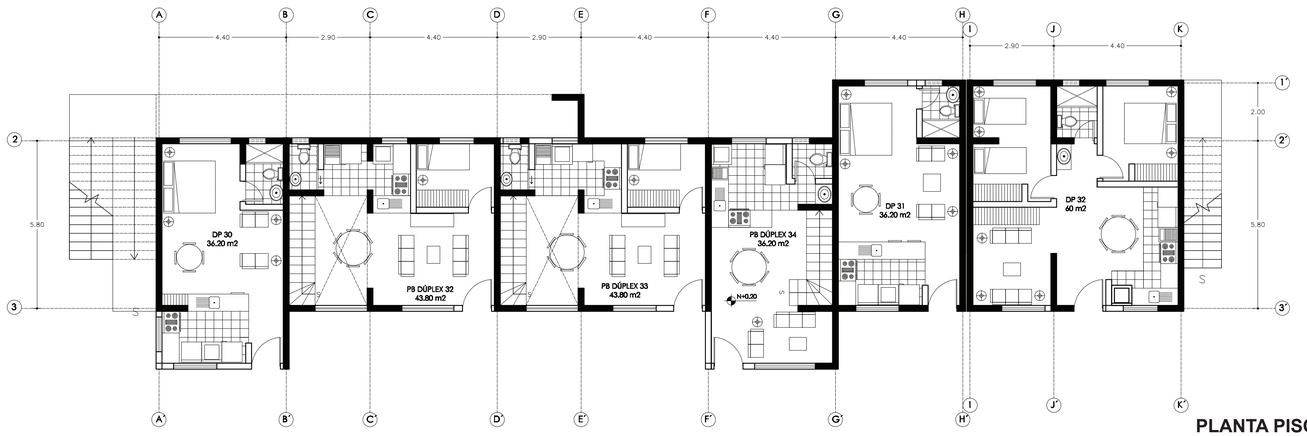

PLANTA PISO 1
ESC:_____1/100




PERSPECTIVA PASAJE PEATONAL



TERRAZA CUBIERTA


PONTIFICIA UNIVERSIDAD CATÓLICA DEL ECUADOR
FACULTAD DE ARQUITECTURA, DISEÑO Y ARTES
TRABAJO DE FIN DE CARRERA

TEMA: VIVIENDA APILABLE		**DIRECTOR DE TESIS:** ARQ. ALEXIS MOSQUERA	**NOTAS TÉCNICAS:**	**SELLOS Y FIRMAS DE APROBACIÓN:**	**UBICACIÓN:**	A	**LÁMINA:** 13/33
CONTIENE: PLANTAS ARQUITECTÓNICAS + PERSPECTIVAS	BLOQUE: H	**NOMBRE:** DIANA V. CRUZ C.					**FECHA:** MARZO 2011
							ESCALA: INDICADAS

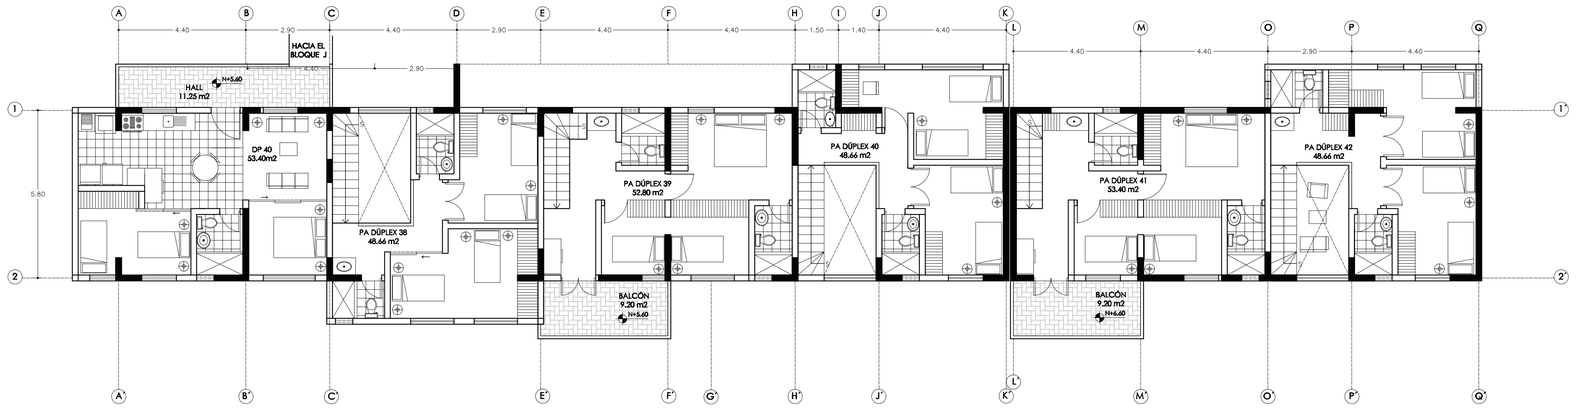


PLANTA PISO 3

ESC:_____1/100

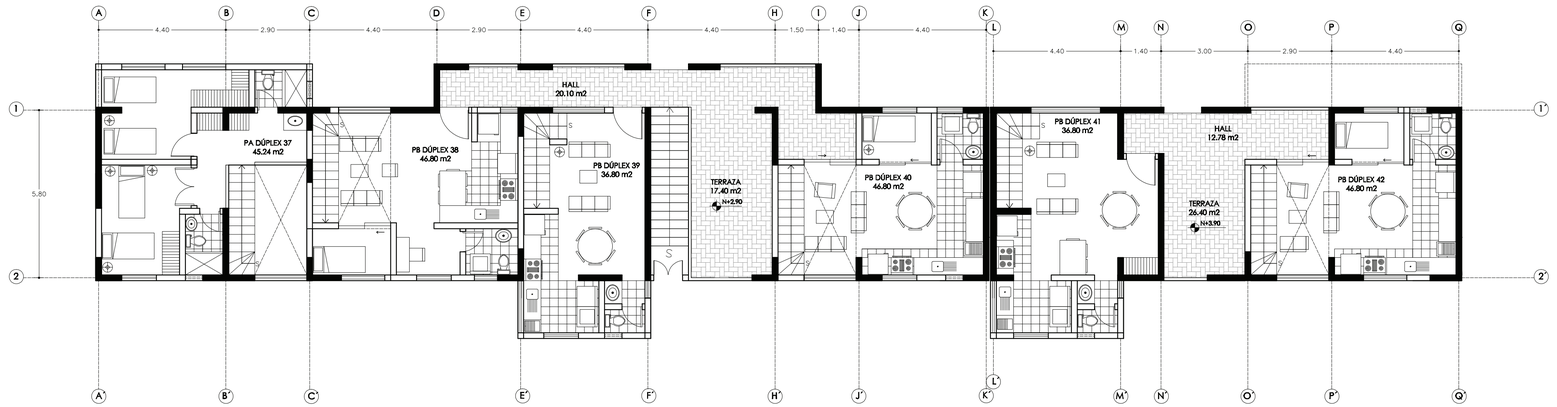

PLANTA PISO 2

ESC:_____1/100

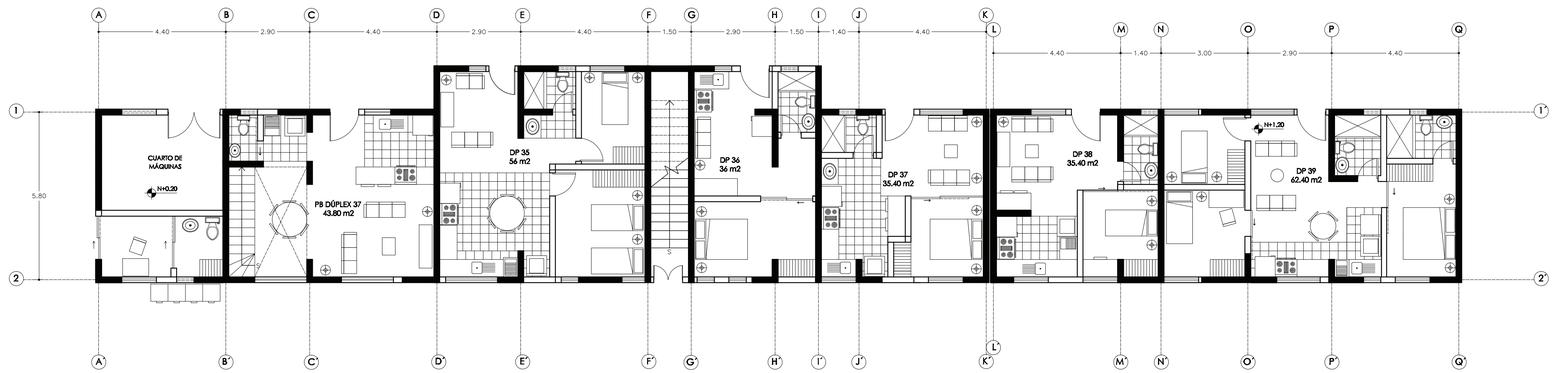


PLANTA PISO 1

ESC:_____1/100


PONTIFICIA UNIVERSIDAD CATÓLICA DEL ECUADOR
FACULTAD DE ARQUITECTURA, DISEÑO Y ARTES
TRABAJO DE FIN DE CARRERA

TEMA: VIVIENDA APILABLE		**DIRECTOR DE TESIS:** ARQ. ALEXIS MOSQUERA	**NOTAS TÉCNICAS:**	**SELLOS Y FIRMAS DE APROBACIÓN:**	**UBICACIÓN:**	**LÁMINA:** 14/33
CONTIENE: PLANTAS ARQUITECTÓNICAS	BLOQUE: I	**NOMBRE:** DIANA V. CRUZ C.			A	**FECHA:** MARZO 2011
						ESCALA: INDICADAS

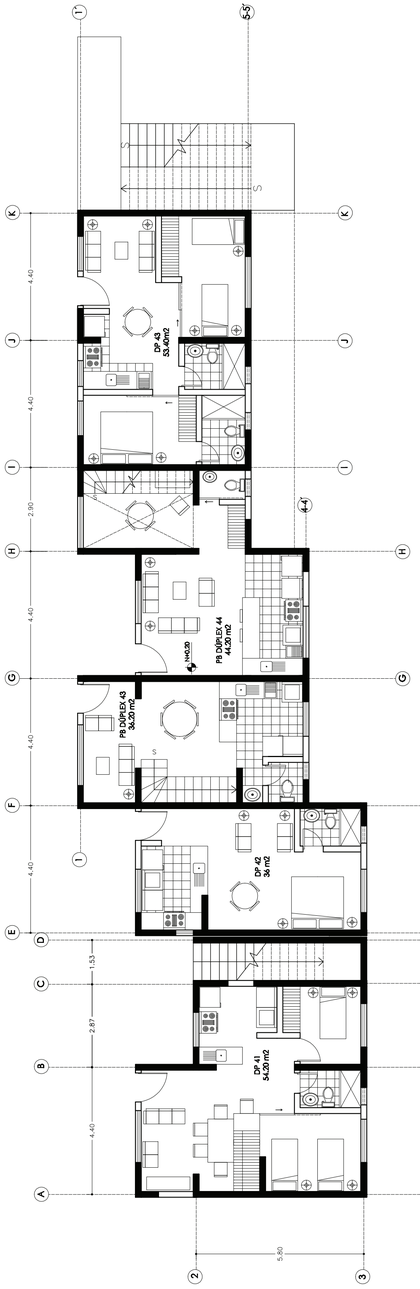


PLANTA PISO 1

ESC:_____1/100

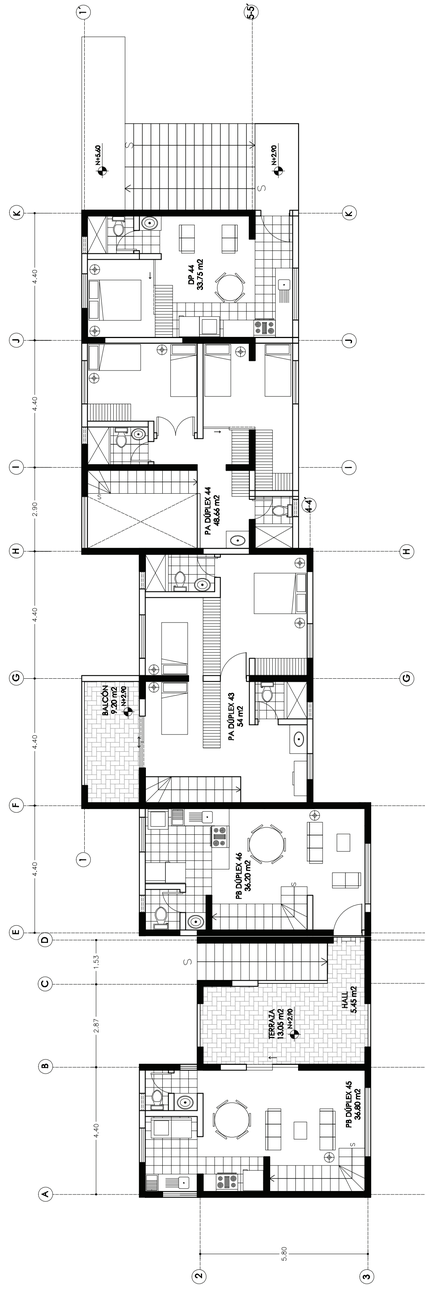

PLANTA PISO 2


ESC:_____1/100

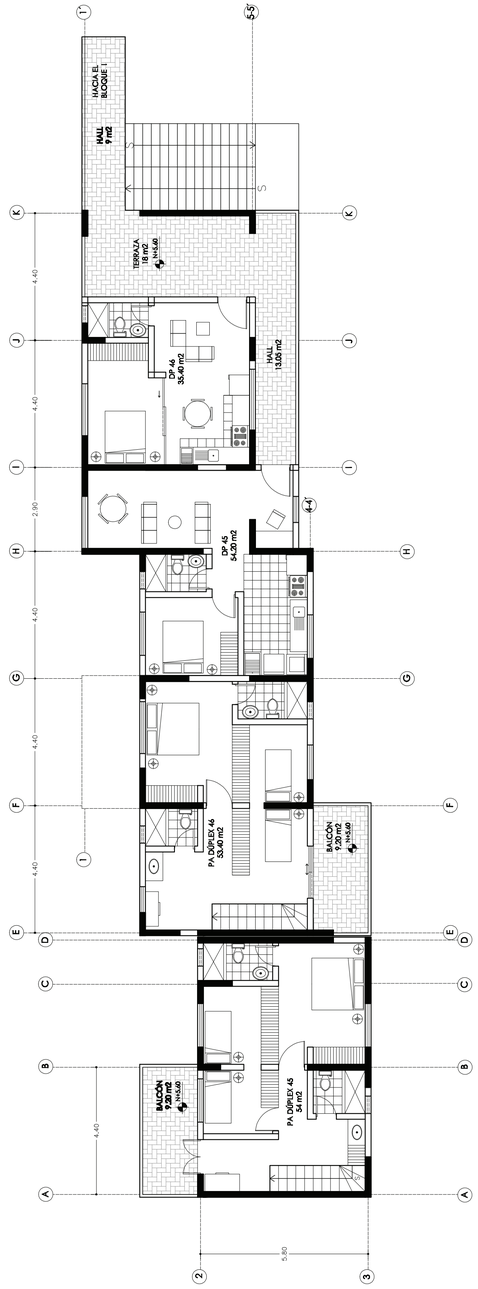

PLANTA PISO 3


ESC:_____1/100

PONTIFICIA UNIVERSIDAD CATÓLICA DEL ECUADOR FACULTAD DE ARQUITECTURA, DISEÑO Y ARTES TRABAJO DE FIN DE CARRERA	**TEMA:** VIVIENDA APILABLE		**DIRECTOR DE TESIS:** ARQ. ALEXIS MOSQUERA	**NOTAS TÉCNICAS:**	**SELLOS Y FIRMAS DE APROBACIÓN:**	**UBICACIÓN:**	**LÁMINA:** 15/33
	CONTIENE: PLANTAS ARQUITECTÓNICAS	BLOQUE: J	**NOMBRE:** DIANA V. CRUZ C.			A	**FECHA:** MARZO 2011
							ESCALA: INDICADAS

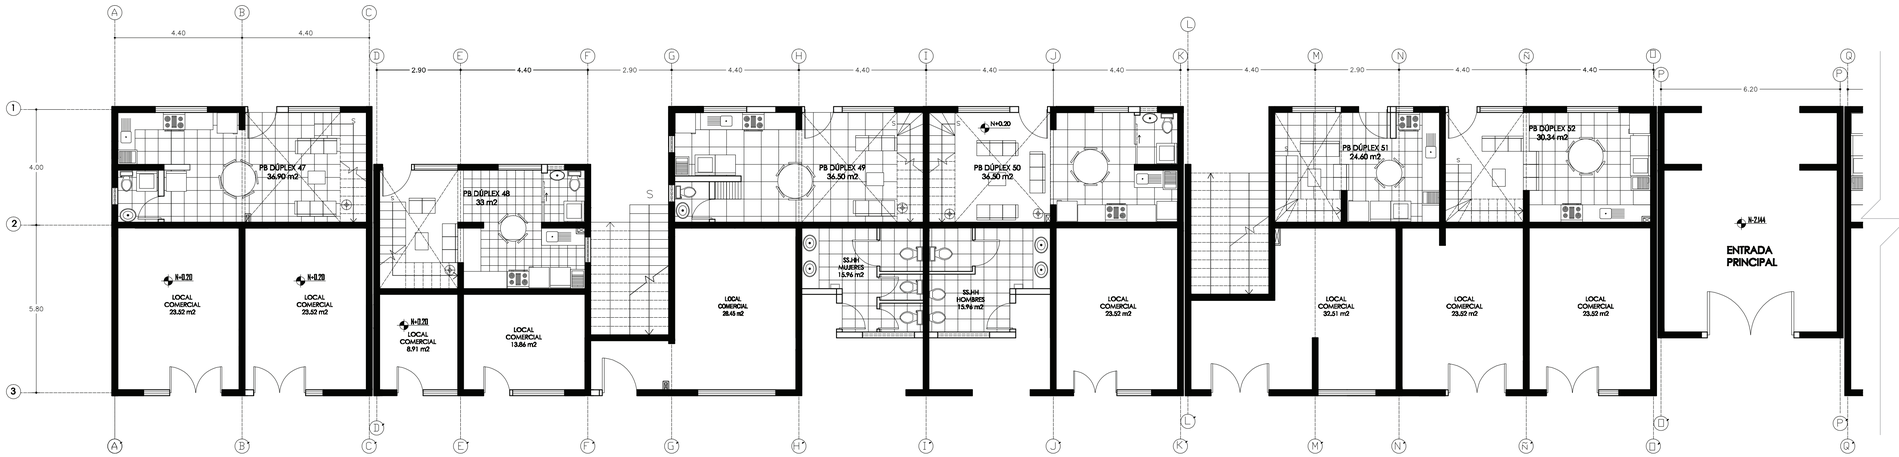

PLANTA TIPO PISO 1

ESC:_____1/100

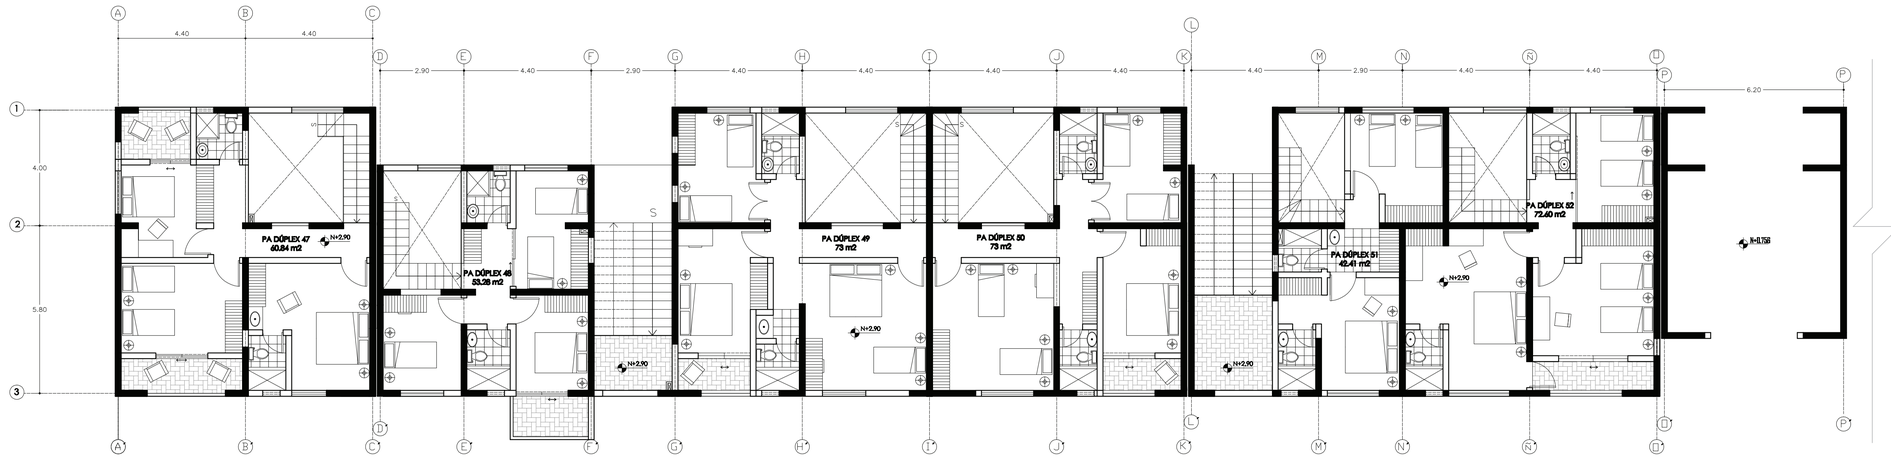

PLANTA TIPO PISO 2

ESC:_____1/100

PONTIFICIA UNIVERSIDAD CATÓLICA DEL ECUADOR FACULTAD DE ARQUITECTURA, DISEÑO Y ARTES TRABAJO DE FIN DE CARRERA	**TEMA:** VIVIENDA APILABLE		**DIRECTOR DE TESIS:** ARQ. ALEXIS MOSQUERA	**NOTAS TÉCNICAS:**	**SELLOS Y FIRMAS DE APROBACIÓN:**	**UBICACIÓN:**	A
	CONTIENE: PLANTAS ARQUITECTÓNICAS	BLOQUE: K	**NOMBRE:** DIANA V. CRUZ C.				**LÁMINA:** 16/33 **FECHA:** MARZO 2011 **ESCALA:** INDICADAS

PERSPECTIVAS INTERIORES BLOQUE K






TERRAZAS COMUNALES CUBIERTAS



PLANTA BAJA DÚPLEX

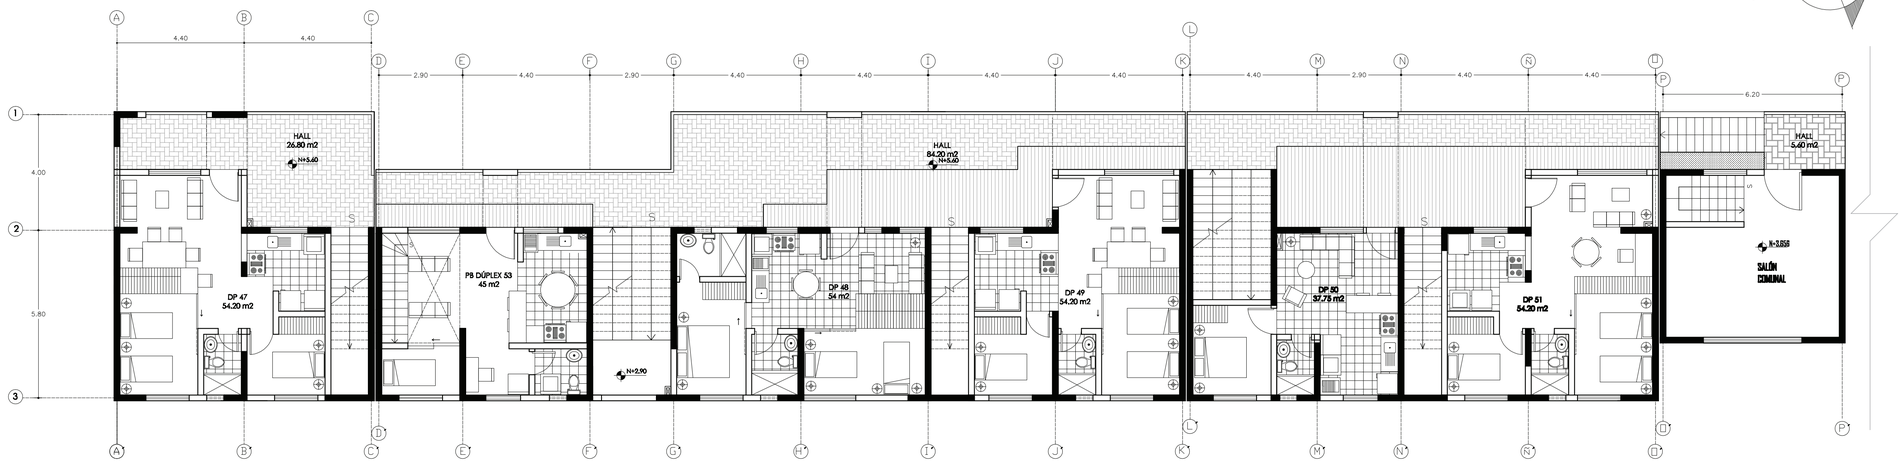

PLANTA TIPO PISO 3

ESC:_____1/100



AV. RUMICHACA


VISTA ÁEREA BLOQUE K

PERSPECTIVAS FACHADA OESTE






PONTIFICIA UNIVERSIDAD CATÓLICA DEL ECUADOR FACULTAD DE ARQUITECTURA, DISEÑO Y ARTES TRABAJO DE FIN DE CARRERA	**TEMA:** VIVIENDA APILABLE		**DIRECTOR DE TESIS:** ARQ. ALEXIS MOSQUERA	**NOTAS TÉCNICAS:**	**SELLOS Y FIRMAS DE APROBACIÓN:**	**UBICACIÓN:**	**LÁMINA:** 17/33
	CONTIENE: PLANTAS ARQUITECTÓNICAS + PERSPECTIVAS	BLOQUE: K	**NOMBRE:** DIANA V. CRUZ C.			A	**FECHA:** MARZO 2011
							ESCALA: INDICADAS

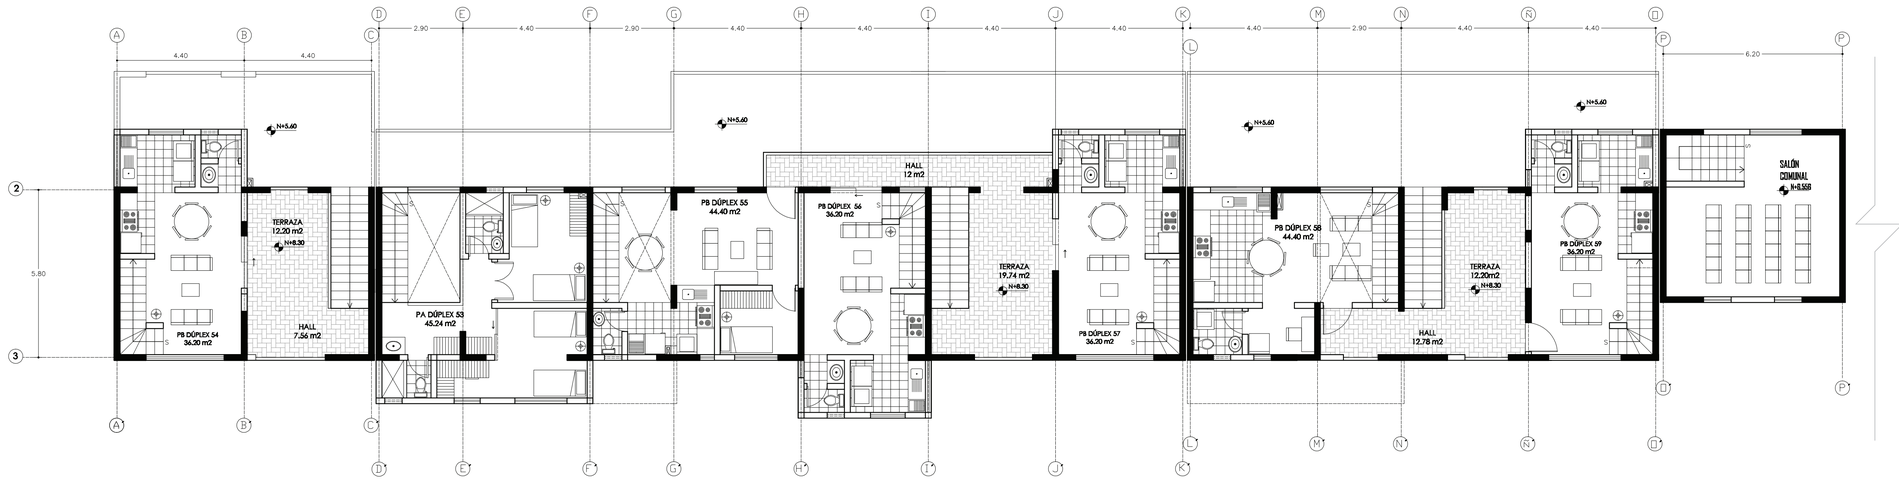

PLANTA TIPO PISO 4

ESC:_____1/100

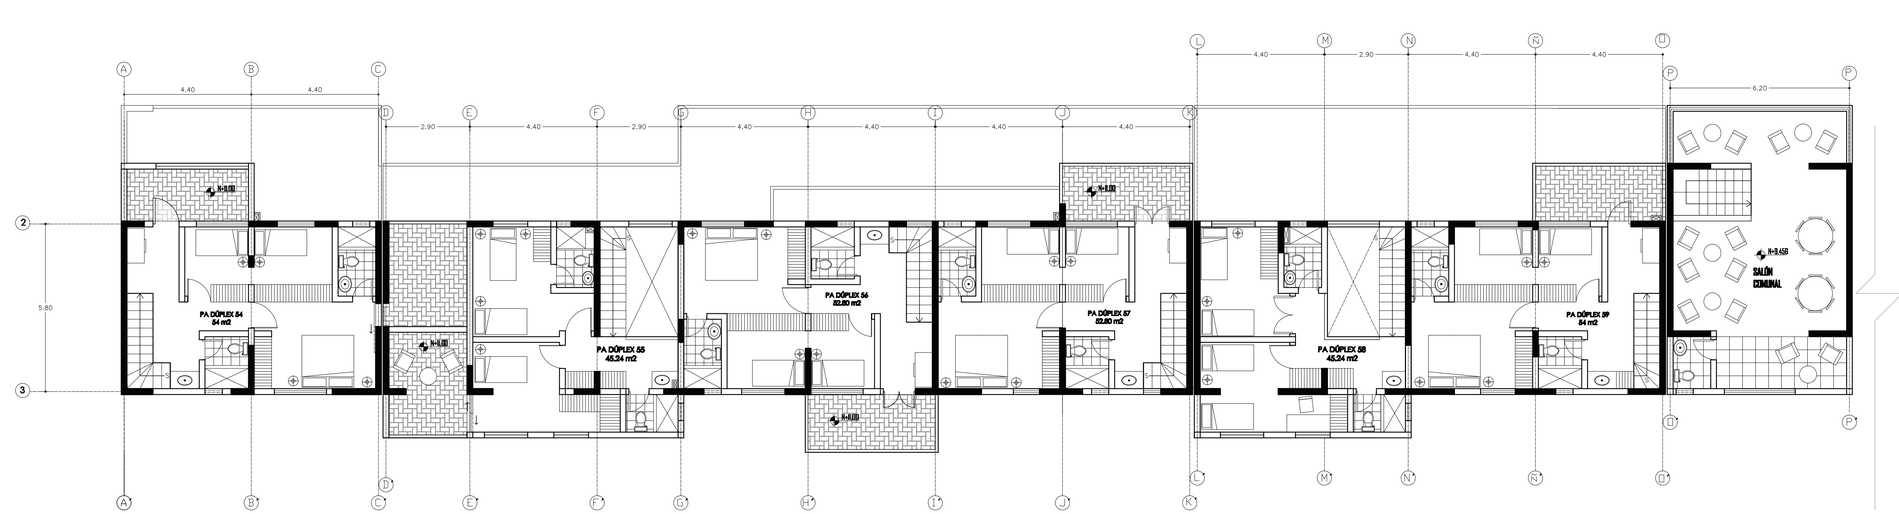


PLANTA TIPO PISO 5

ESC:_____1/100


PONTIFICIA UNIVERSIDAD CATÓLICA DEL ECUADOR
FACULTAD DE ARQUITECTURA, DISEÑO Y ARTES
TRABAJO DE FIN DE CARRERA

TEMA: VIVIENDA APILABLE		**DIRECTOR DE TESIS:** ARQ. ALEXIS MOSQUERA	**NOTAS TÉCNICAS:**	**SELLOS Y FIRMAS DE APROBACIÓN:**	**UBICACIÓN:**	A	**LÁMINA:** 18/33
CONTIENE: PLANTAS ARQUITECTÓNICAS	BLOQUE: K	**NOMBRE:** DIANA V. CRUZ C.					**FECHA:** MARZO 2011
							ESCALA: INDICADAS

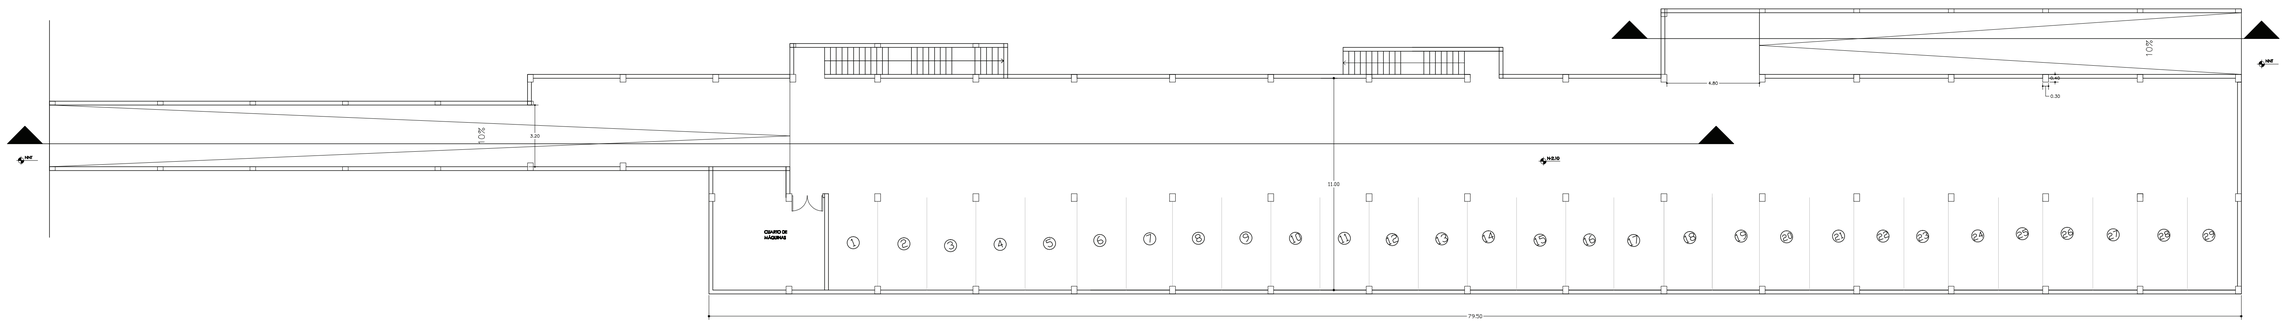

PLANTA PARQUEADERO SUBSUELO

ESC:_____1/150

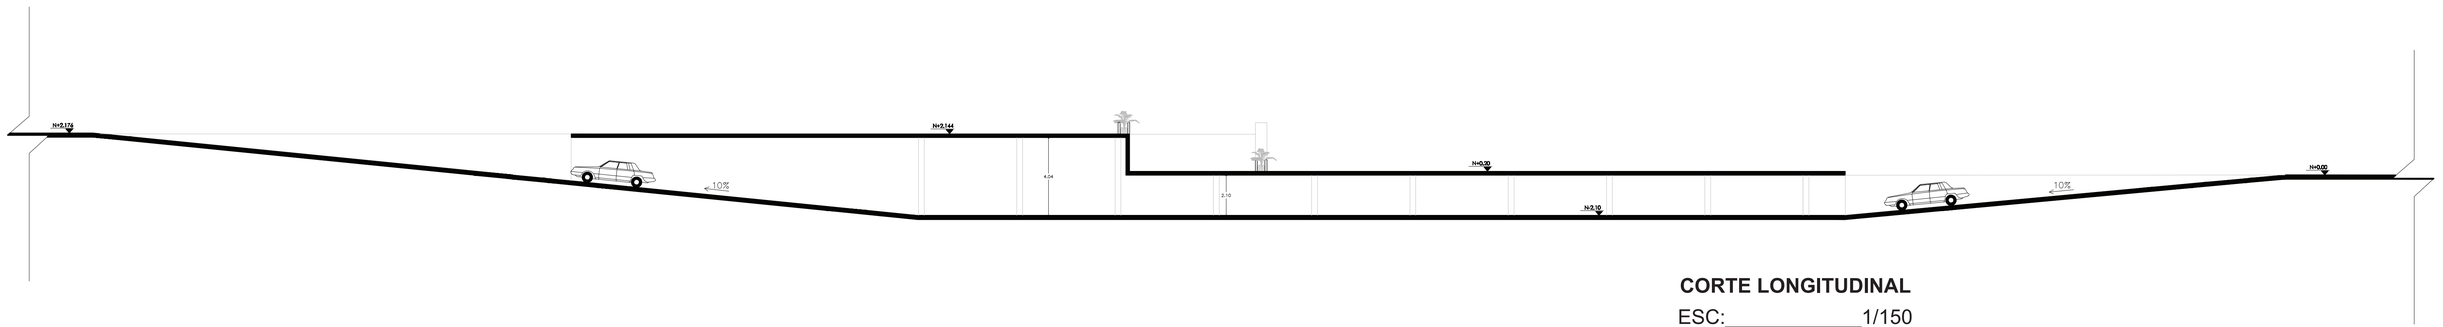

CORTE LONGITUDINAL

ESC:_____1/150

PONTIFICIA UNIVERSIDAD CATÓLICA DEL ECUADOR FACULTAD DE ARQUITECTURA, DISEÑO Y ARTES TRABAJO DE FIN DE CARRERA	**TEMA:** VIVIENDA APILABLE		**DIRECTOR DE TESIS:** ARQ. ALEXIS MOSQUERA	**NOTAS TÉCNICAS:**	**SELLOS Y FIRMAS DE APROBACIÓN:**	**UBICACIÓN:**	A
	CONTIENE: PLANTA PARQUEADERO + CORTE	BLOQUE:	**NOMBRE:** DIANA V. CRUZ C.				**LÁMINA:** 5/33 **FECHA:** MARZO 2011 **ESCALA:** INDICADAS



FACHADA ESTE BLOQUE J

ESC:_____ 1/100




FACHADA OESTE BLOQUE J

ESC:_____ 1/100


PONTIFICIA UNIVERSIDAD CATÓLICA DEL ECUADOR
FACULTAD DE ARQUITECTURA, DISEÑO Y ARTES
TRABAJO DE FIN DE CARRERA

TEMA: VIVIENDA APILABLE		**DIRECTOR DE TESIS:** ARQ. ALEXIS MOSQUERA	**NOTAS TÉCNICAS:**	**SELLOS Y FIRMAS DE APROBACIÓN:**	**UBICACIÓN:**		**LÁMINA:** 27/33
CONTIENE: FACHADA S	BLOQUE: J	**NOMBRE:** DIANA V. CRUZ C.			" QUITUMBE"	A	**FECHA:** MARZO 2011
							ESCALA: INDICADAS

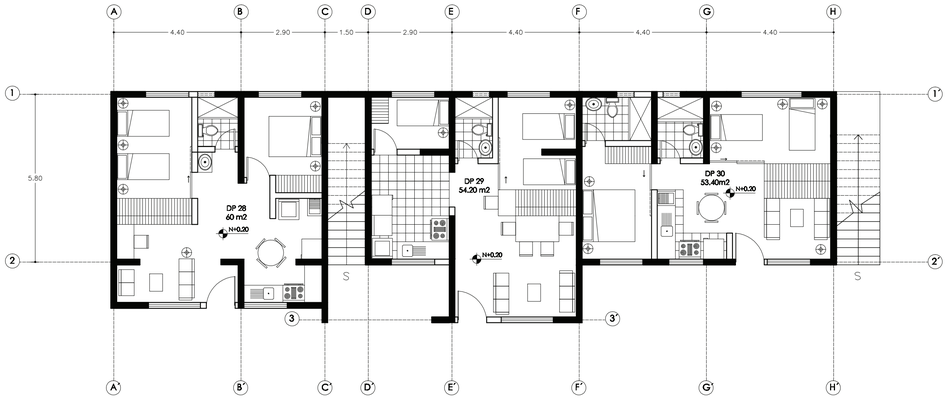


PLANTA PISO 1

ESC:_____1/100

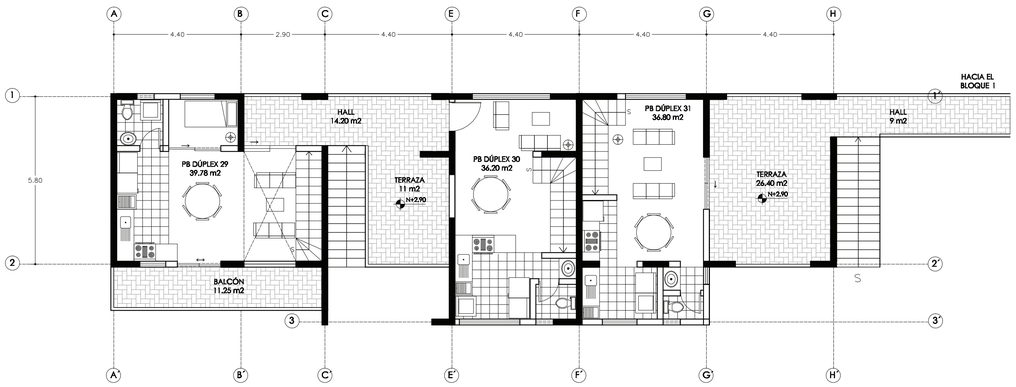

PLANTA PISO 2

ESC:_____1/100

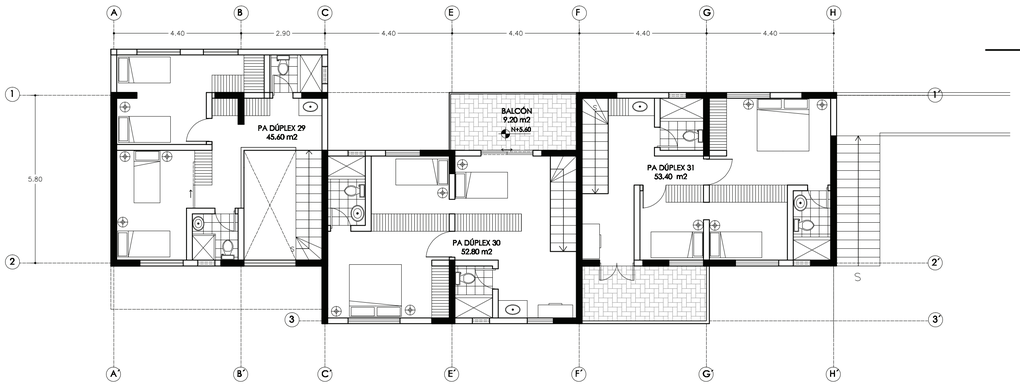

PLANTA PISO 3

ESC:_____1/100



FACHADA ESTE BLOQUE G

ESCALA 1: 100



FACHADA OESTE BLOQUE G

ESCALA 1: 100

PONTIFICIA UNIVERSIDAD CATÓLICA DEL ECUADOR
FACULTAD DE ARQUITECTURA, DISEÑO Y ARTES
TRABAJO DE FIN DE CARRERA

TEMA: VIVIENDA APILABLE

CONTIENE: PLANTAS ARQUITECTÓNICAS + FACHADAS

BLOQUE: G


DIRECTOR DE TESIS: ARQ. ALEXIS MOSQUERA

NOMBRE: DIANA V. CRUZ C.

NOTAS TÉCNICAS:

SELLOS Y FIRMAS DE APROBACIÓN:

UBICACIÓN:

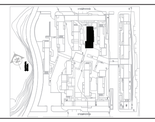


A

LÁMINA: 12/33


FECHA: MARZO 2011

ESCALA: INDICADAS

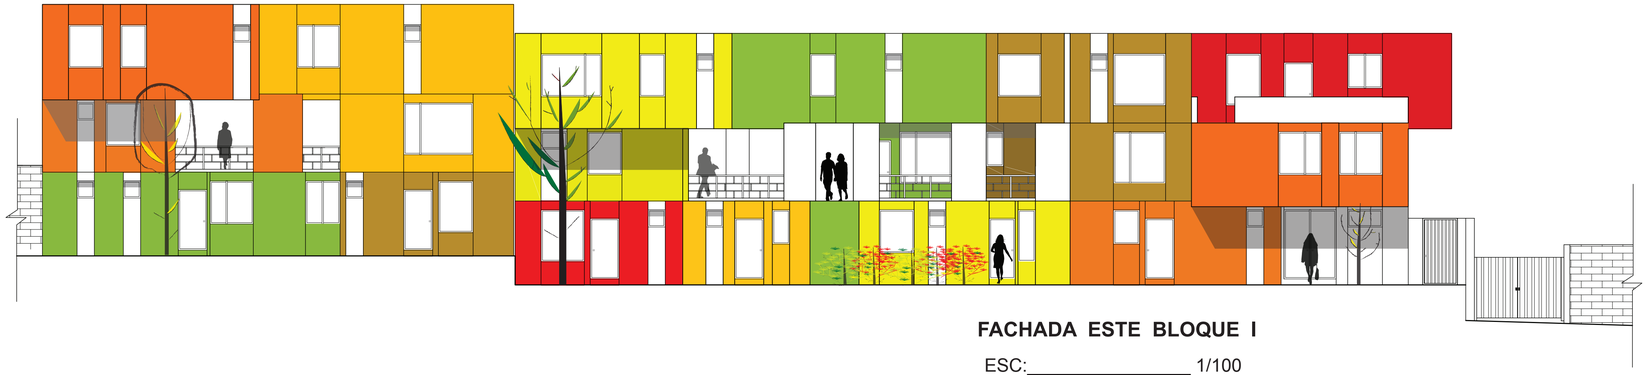

FACHADA ESTE BLOQUE I

ESC:_____ 1/100

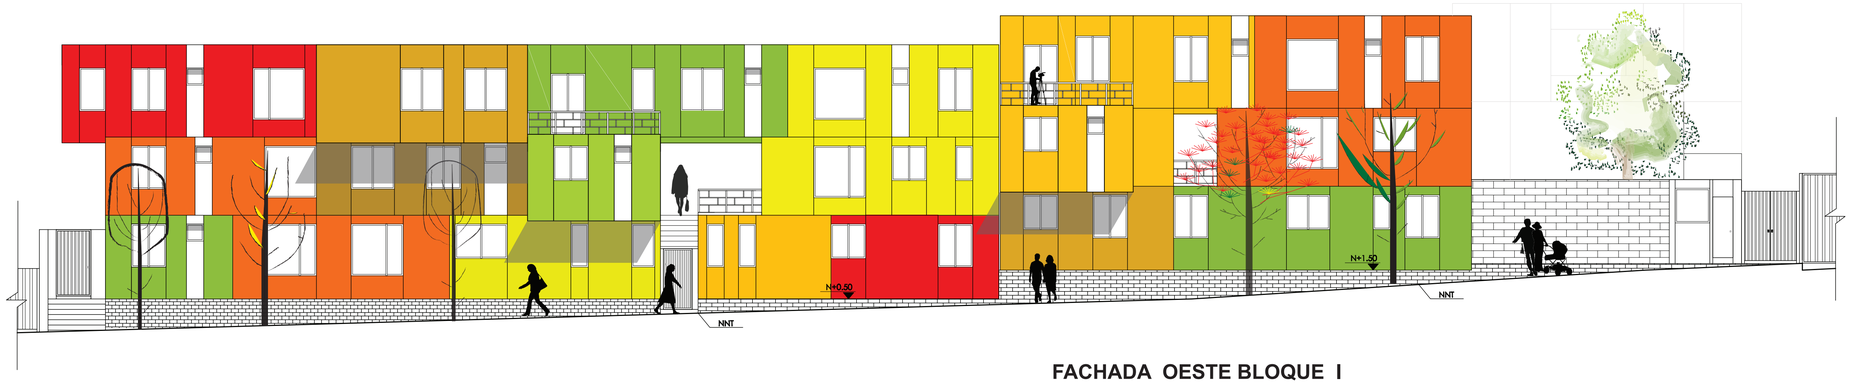

FACHADA OESTE BLOQUE I

ESC:_____ 1/100

PONTIFICIA UNIVERSIDAD CATÓLICA DEL ECUADOR
FACULTAD DE ARQUITECTURA, DISEÑO Y ARTES
TRABAJO DE FIN DE CARRERA

TEMA: VIVIENDA APILABLE		**DIRECTOR DE TESIS:** ARQ. ALEXIS MOSQUERA	**NOTAS TÉCNICAS:**	**SELLOS Y FIRMAS DE APROBACIÓN:**	**UBICACIÓN:**	**LÁMINA:** 26/33
CONTIENE: FACHADAS	BLOQUE: I	**NOMBRE:** DIANA V. CRUZ C.			"QUITUMBE"	A — **FECHA:** MARZO 2011 — **ESCALA:** INDICADAS



FACHADA ESTE BLOQUE H

ESC:_____ 1/100



FACHADA OESTE BLOQUE H

ESC:_____ 1/100

PONTIFICIA UNIVERSIDAD CATÓLICA DEL ECUADOR
FACULTAD DE ARQUITECTURA, DISEÑO Y ARTES
TRABAJO DE FIN DE CARRERA

TEMA: VIVIENDA APILABLE		**DIRECTOR DE TESIS:** ARQ. ALEXIS MOSQUERA	**NOTAS TÉCNICAS:**	**SELLOS Y FIRMAS DE APROBACIÓN:**	**UBICACIÓN:**	A	**LÁMINA:** 25/33
CONTIENE: FACHADAS	BLOQUE: H	**NOMBRE:** DIANA V. CRUZ C.			"QUITUMBE"		**FECHA:** MARZO 2011
							ESCALA: INDICADAS



FACHADA ESTE BLOQUE F

ESC:_____ 1/100




FACHADA OESTE BLOQUE F

ESC:_____ 1/100

PERSPECTIVA BLOQUE F



COMPOSICIÓN ESTRUCTURA + FACHADA

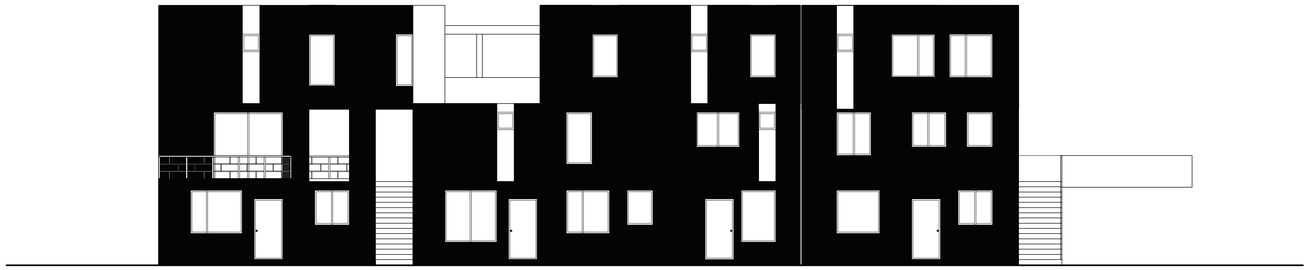

ESC:_____ 1/100

PONTIFICIA UNIVERSIDAD CATÓLICA DEL ECUADOR FACULTAD DE ARQUITECTURA, DISEÑO Y ARTES TRABAJO DE FIN DE CARRERA	**TEMA:** VIVIENDA APILABLE		**DIRECTOR DE TESIS:** ARQ. ALEXIS MOSQUERA	**NOTAS TÉCNICAS:**	**SELLOS Y FIRMAS DE APROBACIÓN:**	**UBICACIÓN:** " QUITUMBE"	A	**LÁMINA:** 24/33
	CONTIENE: FACHADAS + PERSPECTIVAS	BLOQUE: F	**NOMBRE:** DIANA V. CRUZ C.					**FECHA:** MARZO 2011
								ESCALA: INDICADAS



CORTE A - A´

ESC:_____ 1/150



CORTE B - B´

ESC:_____ 1/150

PONTIFICIA UNIVERSIDAD CATÓLICA DEL ECUADOR
FACULTAD DE ARQUITECTURA, DISEÑO Y ARTES
TRABAJO DE FIN DE CARRERA

TEMA: VIVIENDA APILABLE		**DIRECTOR DE TESIS:** ARQ. ALEXIS MOSQUERA	**NOTAS TÉCNICAS:**	**SELLOS Y FIRMAS DE APROBACIÓN:**	**UBICACIÓN:**	**LÁMINA:** 30/33
CONTIENE: CORTES GENERALES ARQUITECTÓNICOS	BLOQUE:	**NOMBRE:** DIANA V. CRUZ C.			" QUITUMBE"	A **FECHA:** MARZO 2011 **ESCALA:** INDICADAS



FACHADA GENERAL OESTE

ESC:_____1/150



AV. RUMICHACA

FACHADA GENERAL ESTE

ESC:_____1/150

PONTIFICIA UNIVERSIDAD CATÓLICA DEL ECUADOR FACULTAD DE ARQUITECTURA, DISEÑO Y ARTES TRABAJO DE FIN DE CARRERA	**TEMA:** VIVIENDA APILABLE		**DIRECTOR DE TESIS:** ARQ. ALEXIS MOSQUERA	**NOTAS TÉCNICAS:**	**SELLOS Y FIRMAS DE APROBACIÓN:**	**UBICACIÓN:**	**LÁMINA:** 29/33
	CONTIENE: FACHADAS GENERALES	BLOQUE:	**NOMBRE:** DIANA V. CRUZ C.			" QUITUMBE"	**FECHA:** MARZO 2011
						A	**ESCALA:** INDICADAS



FACHADA GENERAL NORTE

ESC:_____1/150



FACHADA GENERAL SUR

ESC:_____1/150

PONTIFICIA UNIVERSIDAD CATÓLICA DEL ECUADOR FACULTAD DE ARQUITECTURA, DISEÑO Y ARTES TRABAJO DE FIN DE CARRERA	**TEMA:** VIVIENDA APILABLE		**DIRECTOR DE TESIS:** ARQ. ALEXIS MOSQUERA	**NOTAS TÉCNICAS:**	**SELLOS Y FIRMAS DE APROBACIÓN:**	**UBICACIÓN:** " QUITUMBE"	A	**LÁMINA:** 28/33
	CONTIENE: FACHADAS GENERALES	BLOQUE:	**NOMBRE:** DIANA V. CRUZ C.					**FECHA:** MARZO 2011
								ESCALA: INDICADAS



FACHADA SUR BLOQUE A

ESC:_____ 1/100



FACHADA NORTE BLOQUE A

ESC:_____ 1/100



ÁREAS RECREATIVAS



CONEXIÓN BLOQUE A - D


PONTIFICIA UNIVERSIDAD CATÓLICA DEL ECUADOR FACULTAD DE ARQUITECTURA, DISEÑO Y ARTES TRABAJO DE FIN DE CARRERA	**TEMA:** VIVIENDA APILABLE **CONTIENE:** FACHADAS + PERSPECTIVAS BLOQUE: A	**DIRECTOR DE TESIS:** ARQ. ALEXIS MOSQUERA **NOMBRE:** DIANA V. CRUZ C.	**NOTAS TÉCNICAS:**	**SELLOS Y FIRMAS DE APROBACIÓN:**	**UBICACIÓN:** “ QUITUMBE”	A	**LÁMINA:** 19/33 **FECHA:** MARZO 2011 **ESCALA:** INDICADAS



FACHADA ESTE BLOQUE B

ESC:_____ 1/100

COMPOSICIÓN FACHADA + ESTRUCTURA

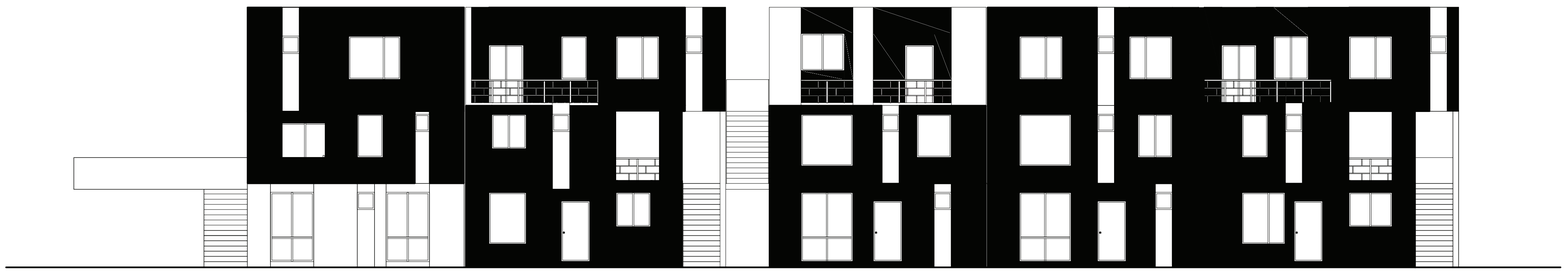

ESC:_____ 1/100



PERSPECTIVA HACIA EL PAISAJE



PERSPECTIVA ZONA DE ENCUENTRO



FACHADA OESTE BLOQUE B

ESC:_____ 1/100

PONTIFICIA UNIVERSIDAD CATÓLICA DEL ECUADOR
FACULTAD DE ARQUITECTURA, DISEÑO Y ARTES
TRABAJO DE FIN DE CARRERA


TEMA: VIVIENDA APILABLE		**DIRECTOR DE TESIS:** ARQ. ALEXIS MOSQUERA	**NOTAS TÉCNICAS:**	**SELLOS Y FIRMAS DE APROBACIÓN:**	**UBICACIÓN:**		**LÁMINA:** 20/33
CONTIENE: FACHADAS + PERSPECTIVAS	BLOQUE: B	**NOMBRE:** DIANA V. CRUZ C.			" QUITUMBE"	A	**FECHA:** MARZO 2011
							ESCALA: INDICADAS



FACHADA ESTE BLOQUE C

ESC:_____ 1/100

COMPOSICIÓN FACHADA + ESTRUCTURA

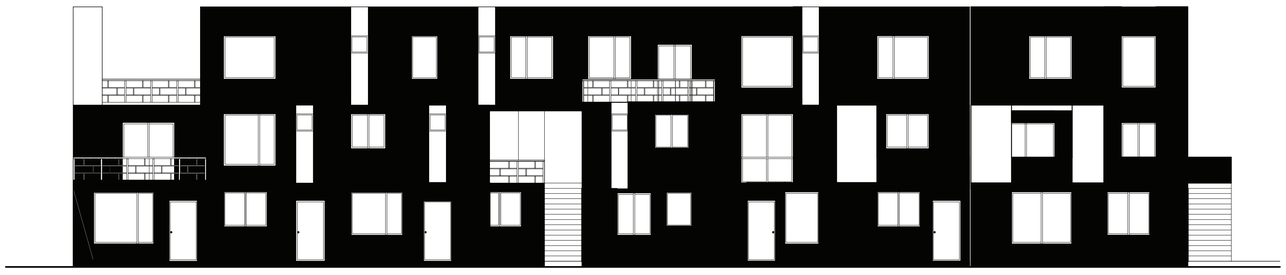



PERSPECTIVA HACIA EL BLOQUE C



PERSPECTIVA ENTRE BLOQUES C Y D



FACHADA OESTE BLOQUE C

ESC:_____ 1/100

PONTIFICIA UNIVERSIDAD CATÓLICA DEL ECUADOR
FACULTAD DE ARQUITECTURA, DISEÑO Y ARTES
TRABAJO DE FIN DE CARRERA

TEMA: VIVIENDA APILABLE		**DIRECTOR DE TESIS:** ARQ. ALEXIS MOSQUERA	**NOTAS TÉCNICAS:**	**SELLOS Y FIRMAS DE APROBACIÓN:**	**UBICACIÓN:** " QUITUMBE"	A
CONTIENE: FACHADAS + PERSPECTIVAS	BLOQUE: C	**NOMBRE:** DIANA V. CRUZ C.				**LÁMINA:** 21/33 **FECHA:** MARZO 2011 **ESCALA:** INDICADAS




CONEXIÓN ENTRE BLOQUES A - D




FACHADA OESTE BLOQUE D

ESC:_____ 1/100

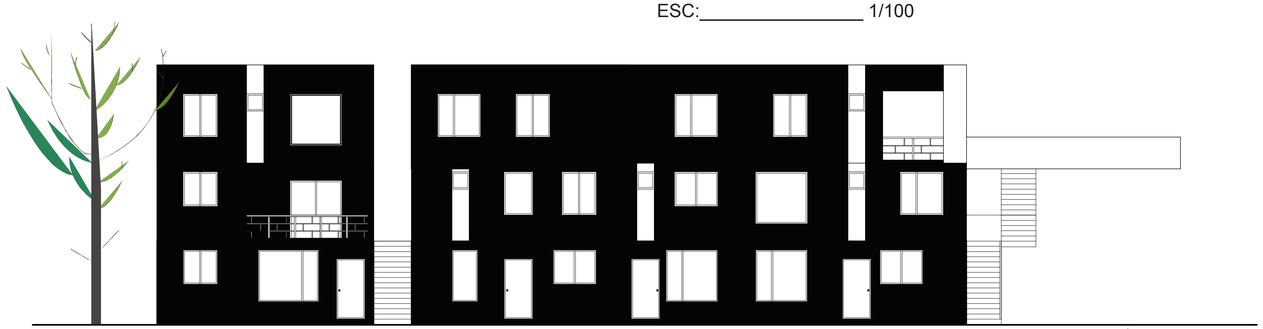



PERSPECTIVA HACIA EL PAISAJE

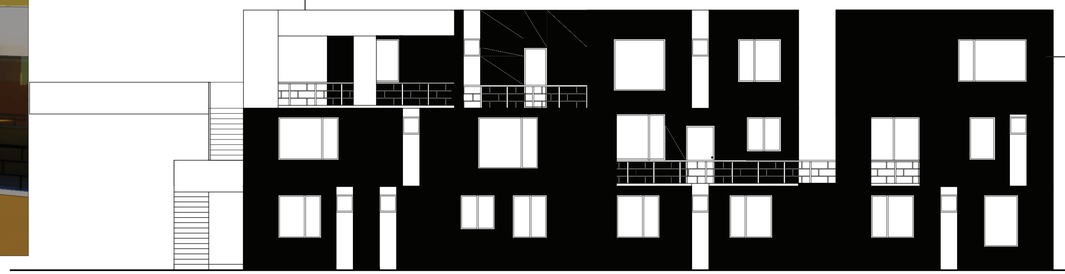

COMPOSICIÓN FACHADA + ESTRUCTURA



FACHADA ESTE BLOQUE D

ESC:_____ 1/100



PERSPECTIVA FACHADA ESTE - BLOQUE D

PONTIFICIA UNIVERSIDAD CATÓLICA DEL ECUADOR
FACULTAD DE ARQUITECTURA, DISEÑO Y ARTES
TRABAJO DE FIN DE CARRERA

TEMA: VIVIENDA APILABLE		**DIRECTOR DE TESIS:** ARQ. ALEXIS MOSQUERA	**NOTAS TÉCNICAS:**	**SELLOS Y FIRMAS DE APROBACIÓN:**	**UBICACIÓN:**	**LÁMINA:** 22/33
CONTIENE: FACHADAS + PERSPECTIVAS	BLOQUE: D	**NOMBRE:** DIANA V. CRUZ C.			"QUITUMBE"	A **FECHA:** MARZO 2011 **ESCALA:** INDICADAS




FACHADA OESTE BLOQUE E

ESC:_____ 1/100




PERSPECTIVA FACHADA ESTE

COMPOSICIÓN FACHADA + ESTRUCTURA

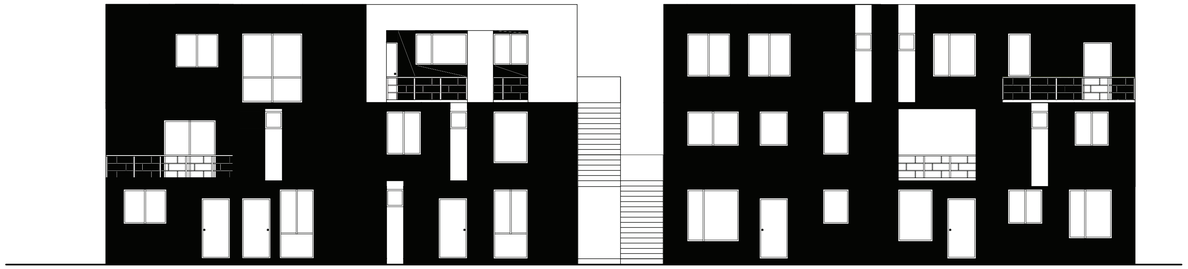

ESC:_____ 1/100

COMPOSICIÓN FACHADA + ESTRUCTURA

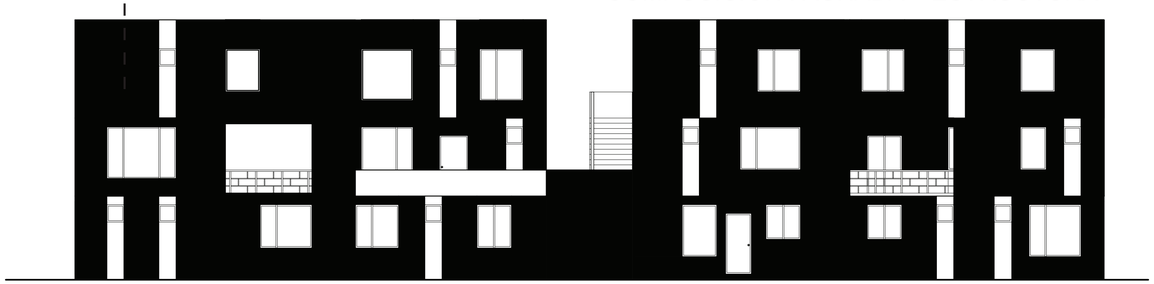

ESC:_____ 1/100



PERSPECTIVA ENTRE BLOQUES



FACHADA ESTE BLOQUE E

ESC:_____ 1/100

PONTIFICIA UNIVERSIDAD CATÓLICA DEL ECUADOR FACULTAD DE ARQUITECTURA, DISEÑO Y ARTES TRABAJO DE FIN DE CARRERA	**TEMA:** VIVIENDA APILABLE **CONTIENE:** FACHADAS + PERSPECTIVAS — BLOQUE: E	**DIRECTOR DE TESIS:** ARQ. ALEXIS MOSQUERA **NOMBRE:** DIANA V. CRUZ C.	**NOTAS TÉCNICAS:**	**SELLOS Y FIRMAS DE APROBACIÓN:**	**UBICACIÓN:** " QUITUMBE"	A	**LÁMINA:** 23/33 **FECHA:** MARZO 2011 **ESCALA:** INDICADAS

ÍNDICE

	MEMORIA
1	MEMORIA + ANTECEDENTES
2	MEMORIA + INTENCIONES

	PLANOS ARQUITECTÓNICOS
3	IMPLANTACIÓN GENERAL
4	IMPLANTACIÓN PLANTA BAJA GENERAL
5	PLANTA SUBSUELO PARQUEADEROS
6	PLANTA BLOQUE A
7	PLANTA BLOQUE B
8	PLANTA BLOQUE C
9	PLANTA BLOQUE D
10	PLANTA BLOQUE E
11	PLANTA BLOQUE F
12	PLANTA BLOQUE G
13	PLANTA BLOQUE H
14	PLANTA BLOQUE I
15	PLANTA BLOQUE J

	PLANOS ARQUITECTÓNICOS
16	PLANTA BLOQUE K
17	PLANTA BLOQUE K
18	PLANTA BLOQUE K
19	FACHADAS BLOQUE A
20	FACHADAS BLOQUE B
21	FACHADAS BLOQUE C
22	FACHADAS BLOQUE D
23	FACHADAS BLOQUE E
24	FACHADAS BLOQUE F
25	FACHADAS BLOQUE H
26	FACHADAS BLOQUE I
27	FACHADAS BLOQUEJ
28	FACHADA GENERAL NORTE - SUR

	PLANOS ARQUITECTÓNICOS
29	FACHADA GENERAL ESTE - OESTE
30	CORTES GENERALES A - B
31	CORTES GENERALES C - D
32	PERSPECTIVAS
33	PERSPECTIVAS

	PLANOS CONSTRUCTIVOS
1	TERRENO
2	REPLANTEO
3	SIMBOLOGÍA DE ACABADOS
4	PLANTA CONSTRUCTIVA PISO 1 Y 2
5	PLANTA CONSTRUCTIVA PISO 3 + CORTES
6	PLANTA CONSTRUCTIVA PISO 4 Y 5
7	FACHADAS
8	CORTES B-B´ Y C - C`

PONTIFICIA UNIVERSIDAD CATÓLICA DEL ECUADOR
FACULTAD DE ARQUITECTURA, DISEÑO Y ARTES
TRABAJO DE FIN DE CARRERA

TEMA: VIVIENDA APILABLE		**DIRECTOR DE TESIS:** ARQ. ALEXIS MOSQUERA	**NOTAS TÉCNICAS:**	**SELLOS Y FIRMAS DE APROBACIÓN:**	**UBICACIÓN:**	**LÁMINA:** 1/2
CONTIENE: ÍNDICE	BLOQUE:	**NOMBRE:** DIANA V. CRUZ C.			“QUITUMBE”	**FECHA:** MARZO 2011
						ESCALA: INDICADAS

ÍNDICE

	PLANOS DETALLES
1	DETALLES 1 Y 4
2	DETALLES 2 - 3
3	DETALLES 5 - 7
4	DETALLES 8 - 12
5	DETALLES 14 - 15
6	COMPOSICIÓN VENTANAS
7	COCINA
8	BATERÍAS SANITARIAS
9	BATERÍAS SANITARIAS/COCINA
10	BATERÍAS SANITARIAS/COCINA

	PLANOS DETALLES
11	ESQUEMA CORTE POR MURO
12	ESQUEMA CORTE POR MURO
13	CORTE POR MURO 1
14	CORTE POR MURO 2
15	CORTE POR MURO 2, PISO 1-2
16	CORTE POR MURO 2, PISO 3-5
17	CORTE POR MURO 3

	PLANOS ESTRUCTURALES
1	CIMENTACIÓN
2	PLANTA LOSA PISO 1-2
3	PLANTA LOSA PISO 3+ CORTES
4	PLANTA LOSA PISO 4-5
5	ISOMETRÍAS
6	PERSPECTIVAS
7	PERSPECTIVAS

	PLANOS PAISAJE
1	MEMORIA + ANÁLISIS
2	MEMORIA + INTENCIONES
3	PLAMOS TEMÁTICOS
4	IMPLANTACIÓN + MOBILIARIO/PISOS
5	IMPLANTACIÓN + VEGETACIÓN
6	IMPLANTACIÓN GENERAL
7	IMPLANTACIÓN PLANTA BAJA GENERAL
8	FACHADAS
9	CORTES

	PLANOS ILUMINACIÓN
1	ILUMINACIÓN DÚPLEX+ PERSPECTIVAS

PONTIFICIA UNIVERSIDAD CATÓLICA DEL ECUADOR
FACULTAD DE ARQUITECTURA, DISEÑO Y ARTES
TRABAJO DE FIN DE CARRERA

TEMA: VIVIENDA APILABLE		**DIRECTOR DE TESIS:** ARQ. ALEXIS MOSQUERA	**NOTAS TÉCNICAS:**	**SELLOS Y FIRMAS DE APROBACIÓN:**	**UBICACIÓN:**	**LÁMINA:** 2/2
CONTIENE: ÍNDICE	BLOQUE:	**NOMBRE:** DIANA V. CRUZ C.			“QUITUMBE”	**FECHA:** MARZO 2011
						ESCALA: INDICADAS



CORTE C - C´

ESC:_____1/150



CORTE D - D´

ESC:_____1/150

PONTIFICIA UNIVERSIDAD CATÓLICA DEL ECUADOR
FACULTAD DE ARQUITECTURA, DISEÑO Y ARTES
TRABAJO DE FIN DE CARRERA

TEMA: VIVIENDA APILABLE		**DIRECTOR DE TESIS:** ARQ. ALEXIS MOSQUERA	**NOTAS TÉCNICAS:**	**SELLOS Y FIRMAS DE APROBACIÓN:**	**UBICACIÓN:**	**LÁMINA:** 31/33
CONTIENE: CORTES GENERALES ARQUITECTÓNICOS	BLOQUE:	**NOMBRE:** DIANA V. CRUZ C.			" QUITUMBE"	A **FECHA:** MARZO 2011
						ESCALA: INDICADAS



SIMBOLOGÍA

1. ENTRADA PRINCIPAL
2. ACCESO PEATONAL
3. ACCESO VEHICULAR
4. ACCESO VEHICULAR A SUBSUELO.
5. PARQUEADEROS
6. PLAZAS
7. ÁREA RECREATIVA
8. ÁREA RECREATIVA INFANTIL.
9. PASAJE PEATONAL
10. SALAS COMUNALES

A-K BLOQUE DE VIVIENDAS

IMPLANTACIÓN GENERAL

ESC:_____ 1/250

PONTIFICIA UNIVERSIDAD CATÓLICA DEL ECUADOR
FACULTAD DE ARQUITECTURA, DISEÑO Y ARTES
TRABAJO DE FIN DE CARRERA

TEMA: VIVIENDA APILABLE		**DIRECTOR DE TESIS:** ARQ. ALEXIS MOSQUERA	**NOTAS TÉCNICAS:**	**SELLOS Y FIRMAS DE APROBACIÓN:**	**UBICACIÓN:**	A
CONTIENE: IMPLANTACIÓN GENERAL	BLOQUE:	**NOMBRE:** DIANA V. CRUZ C.			"QUITUMBE"	**LÁMINA:** 3/33 **FECHA:** MARZO 2011 **ESCALA:** INDICADAS



IMPLANTACIÓN PLANTA BAJA

ESC:_____1/250

PONTIFICIA UNIVERSIDAD CATÓLICA DEL ECUADOR
FACULTAD DE ARQUITECTURA, DISEÑO Y ARTES
TRABAJO DE FIN DE CARRERA

TEMA: VIVIENDA APILABLE		**DIRECTOR DE TESIS:** ARQ. ALEXIS MOSQUERA	**NOTAS TÉCNICAS:**	**SELLOS Y FIRMAS DE APROBACIÓN:**	**UBICACIÓN:**	**LÁMINA:** 4/33
CONTIENE: IMPLANTACIÓN PLANTA BAJA GENERAL	BLOQUE:	**NOMBRE:** DIANA V. CRUZ C.			“QUITUMBE”	A **FECHA:** MARZO 2011
						ESCALA: INDICADAS

VIVIENDA MASIVA

ANTECEDENTES

ACTUAL - Se prioriza el factor económico , estandarización de familias dentro de una UNIDAD



DENSIDAD =  = USUARIO / ESPACIO

INSEGURIDAD



Como respuesta frente a la necesidad de vivienda que se requiere suplir, aparecen programas de Vivienda Masiva, donde la DENSIDAD adquiere un protagonismo.

CRECIMIENTO




ANTES DESPUÉS UN FRENTE DESORDEN

OBJETIVO GENERAL:

GENERAR modelos de vivienda, bajo la tipología de APILAMIENTO, que cumplan con requerimientos de Equidad y Confort.

MONOTONÍA



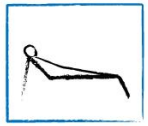


REFUGIO

RECREATIVAS DOMÉSTICAS

ACTIVIDADES



ESPACIOS ESTANDARIZADOS

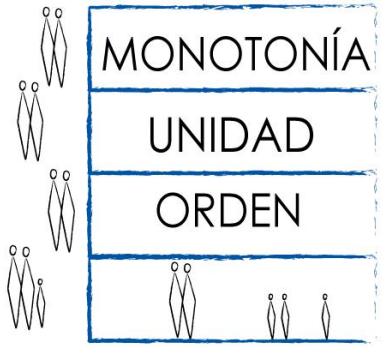


PROPUESTA :
CONVIVENCIA,
CONFORT Y MODO DE HABITAR DISTINTOS.



MÓDULOS DISTINTOS


ESQUEMA DE CONFIGURACION

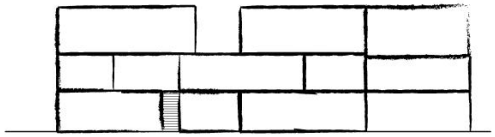

UBICACIÓN



QUITUMBE, UBICADO
EN LA ZONA SUR DE LA CIUDAD DE QUITO

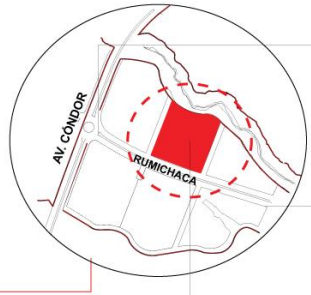

ACCESIBILIDAD



AV CÓNDOR



AV RUMICHACA

TERRENO + ESTADO ACTUAL




PONTIFICIA UNIVERSIDAD CATÓLICA DEL ECUADOR FACULTAD DE ARQUITECTURA, DISEÑO Y ARTES TRABAJO DE FIN DE CARRERA	**TEMA:** VIVIENDA APILABLE		**DIRECTOR DE TESIS:** ARQ. ALEXIS MOSQUERA	**NOTAS TÉCNICAS:**	**SELLOS Y FIRMAS DE APROBACIÓN:**	**UBICACIÓN:** "QUITUMBE"	A	**LÁMINA:** 1/33
	CONTIENE: MEMORIA	**BLOQUE:**	**NOMBRE:** DIANA V. CRUZ C.					**FECHA:** MARZO 2011
								ESCALA: INDICADAS

PROPUESTA

HÁBITAT DE INTEGRACIÓN


ESPACIOS COMPARTIDOS

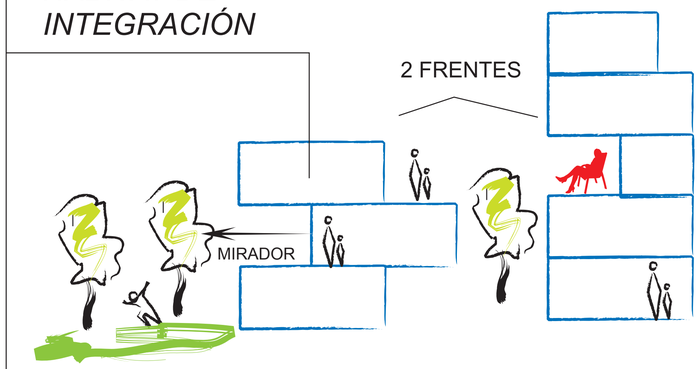


ORGANIZACIÓN
ESTRUCTURA
VARIACIONES

CONVIVENCIA
PRIVACIDAD
ESPACIOS VERDES

MEDIANTE COMBINACIONES

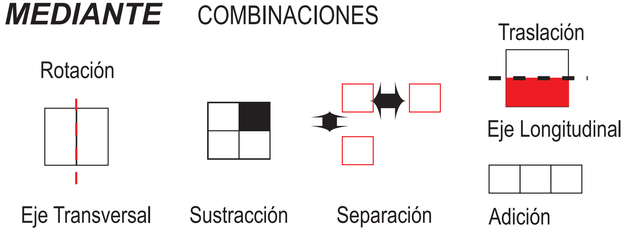


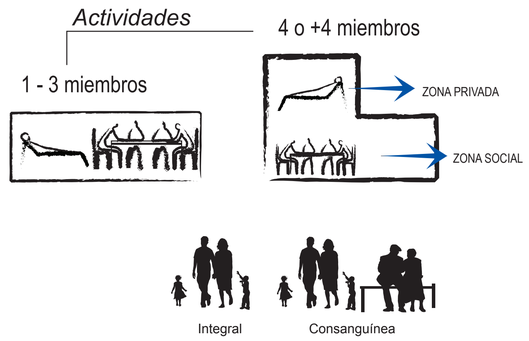


CONFIGURACIÓN BLOQUE F



INTEGRADO POR :

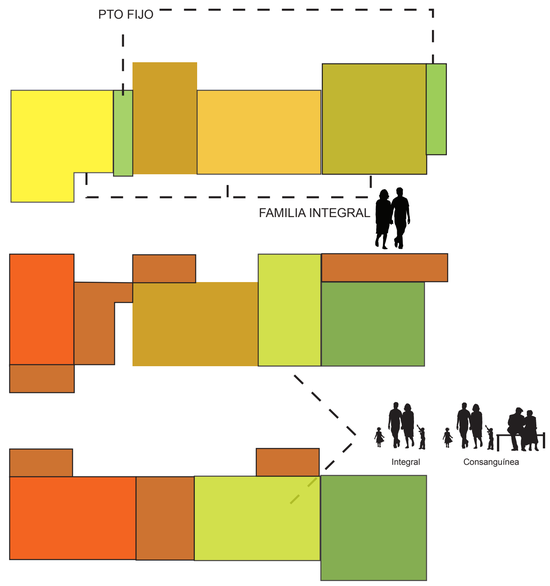



ZONIFICACIÓN

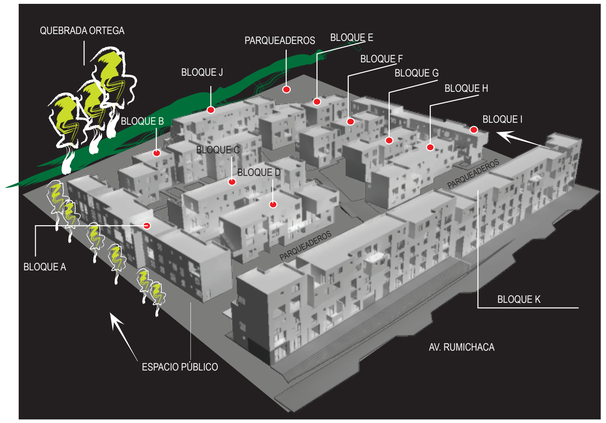

PLANTA MÓDULOS TIPO

FACHADA DE 8 MÓDULOS TIPO

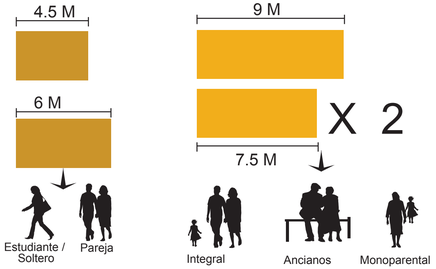


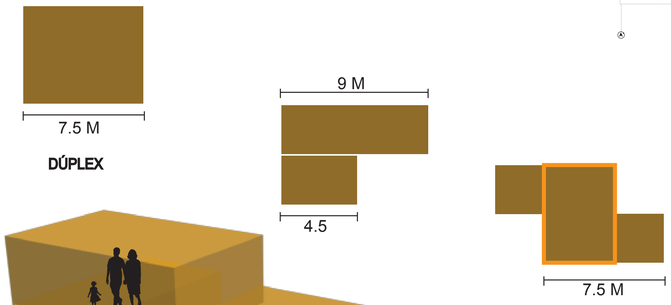

ENSAMBLE DE MÓDULOS

DÚPLEX

ESQUEMA ANCLAJE DE MÓDULOS

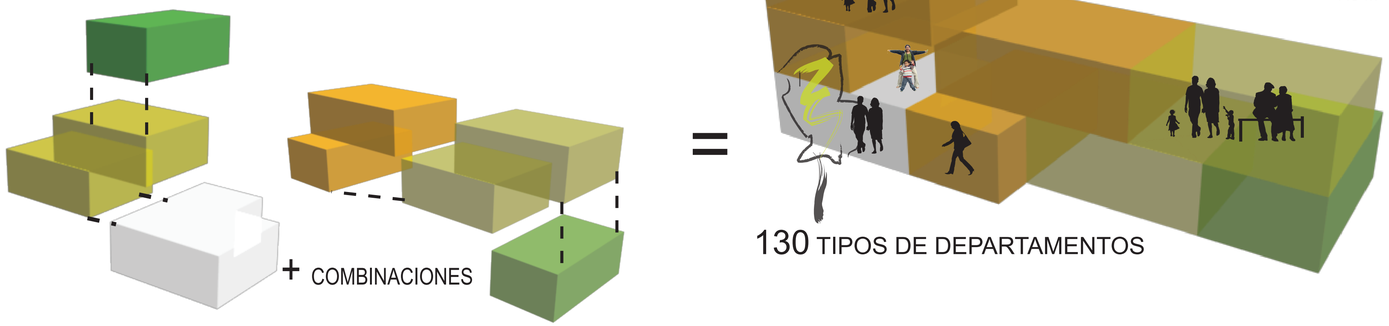

PROGRAMA ARQUITECTÓNICO

Densidad = 120 - 140 viv/Has.
72 viviendas 4 , +4 miembros.
21 viviendas unipersonales - pareja.
37 viviendas , 3 personas.
Total habitantes : 410 p. aproximadamente.
TOTAL VIVIENDAS: 130
20 locales comerciales desde 12.25 m2
67 parqueaderos en el exterior.
29 parqueaderos subterráneos.
15 parqueaderos motos/bicicletas.

2 Cuartos de Máquinas 15 m2 c/u.
15 parqueaderos para visitas
3 Salas Comunales : 132m2.
11 Zonas Recreativas = 512.23 m2
4 Guardianías: Total 43.80 m2 .
Servicios:
Gas centralizado.
Tanques de reserva

PONTIFICIA UNIVERSIDAD CATÓLICA DEL ECUADOR
FACULTAD DE ARQUITECTURA, DISEÑO Y ARTES
TRABAJO DE FIN DE CARRERA

TEMA: VIVIENDA APILABLE		**DIRECTOR DE TESIS:** ARQ. ALEXIS MOSQUERA	**NOTAS TÉCNICAS:**	**SELLOS Y FIRMAS DE APROBACIÓN:**	**UBICACIÓN:**	A	**LÁMINA:** 2/33
CONTIENE: MEMORIA + PROPUESTA	BLOQUE:	**NOMBRE:** DIANA V. CRUZ C.					**FECHA:** MARZO 2011
							ESCALA: INDICADAS



RECORRIDO PEATONAL



PERSPECTIVA HACIA EL BLOQUE K



ÁREAS RECREATIVAS ENTRE BLOQUES



PLAZA CENTRAL



PERSPECTIVA INGRESO PRINCIPAL

PONTIFICIA UNIVERSIDAD CATÓLICA DEL ECUADOR
FACULTAD DE ARQUITECTURA, DISEÑO Y ARTES
TRABAJO DE FIN DE CARRERA

TEMA: VIVIENDA APILABLE		**DIRECTOR DE TESIS:** ARQ. ALEXIS MOSQUERA	**NOTAS TÉCNICAS:**	**SELLOS Y FIRMAS DE APROBACIÓN:**	**UBICACIÓN:**		**LÁMINA:** 32/33
CONTIENE: PERSPECTIVAS	BLOQUE:	**NOMBRE:** DIANA V. CRUZ C.			“ QUITUMBE”	A	**FECHA:** MARZO 2011
							ESCALA: S/E



PERSPECTIVA ESTE - AV.RUMICHACA

PERSPECTIVA ESTE - AV.RUMICHACA






PERSPECTIVA FACHADA ESTE - BLOQUE E




PERSPECTIVA FACHADA OESTE BLOQUE B

PONTIFICIA UNIVERSIDAD CATÓLICA DEL ECUADOR FACULTAD DE ARQUITECTURA, DISEÑO Y ARTES TRABAJO DE FIN DE CARRERA	**TEMA:** VIVIENDA APILABLE **CONTIENE:** PERSPECTIVAS — BLOQUE:	**DIRECTOR DE TESIS:** ARQ. ALEXIS MOSQUERA **NOMBRE:** DIANA V. CRUZ C.	**NOTAS TÉCNICAS:**	**SELLOS Y FIRMAS DE APROBACIÓN:**	**UBICACIÓN:** " QUITUMBE"	A	**LÁMINA:** 33/33 **FECHA:** MARZO 2011 **ESCALA:** INDICADAS

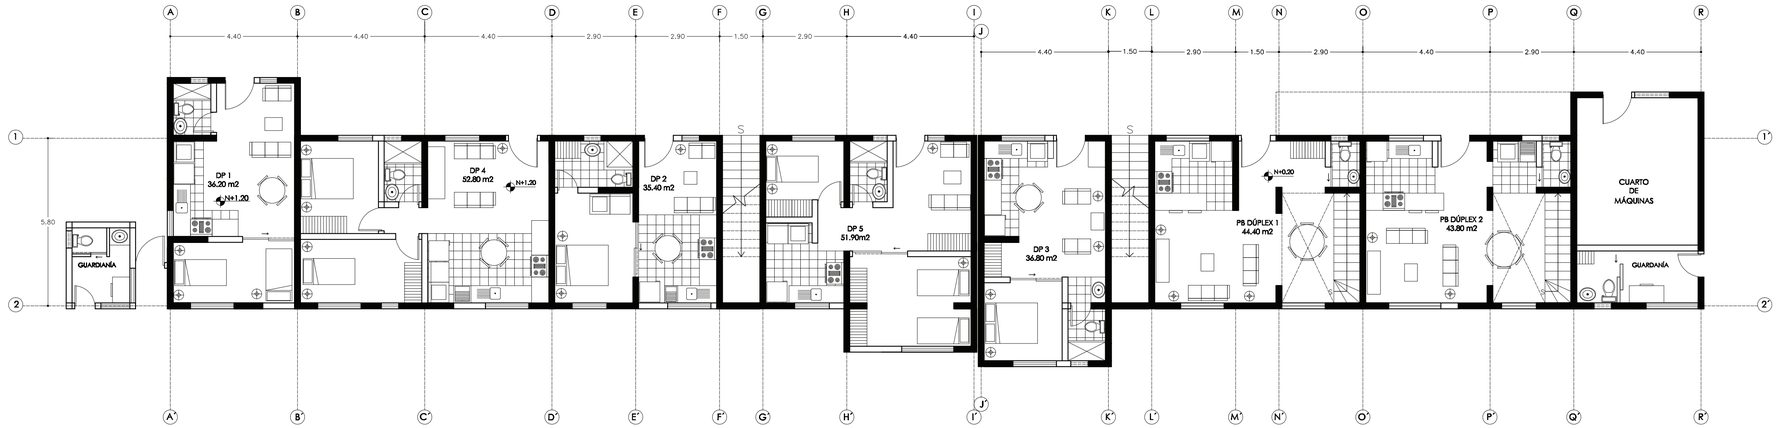


PLANTA PISO 1

ESC:_____1/100

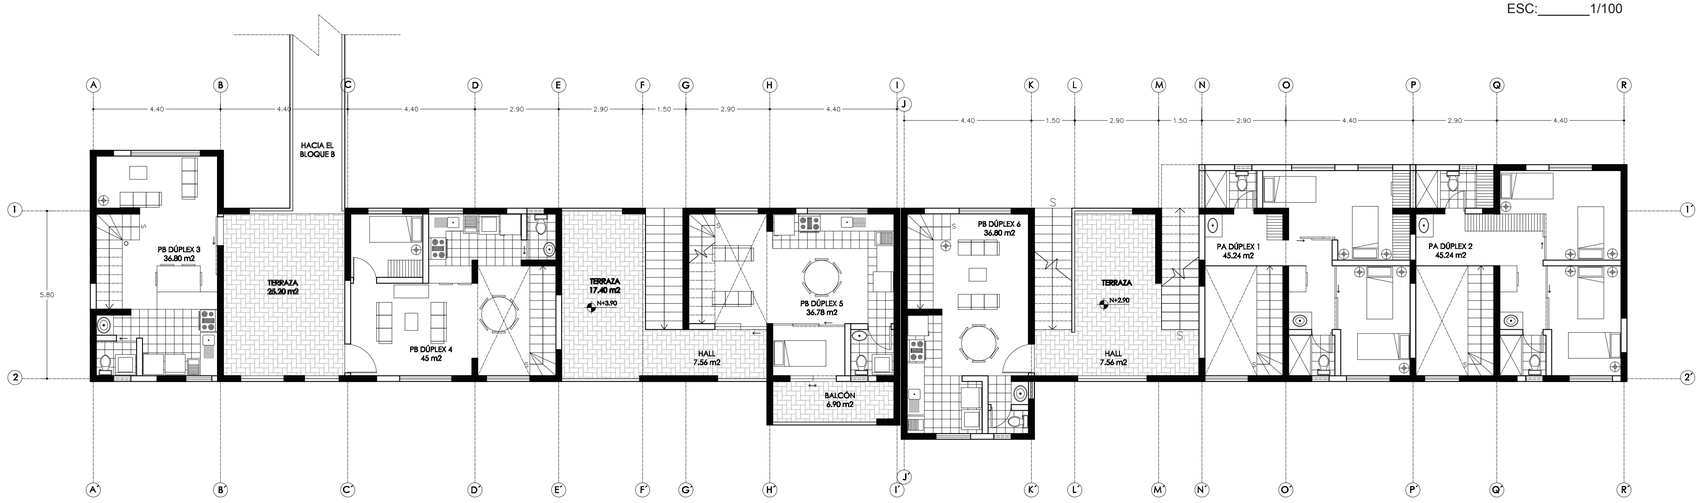

PLANTA PISO 2

ESC:_____1/100

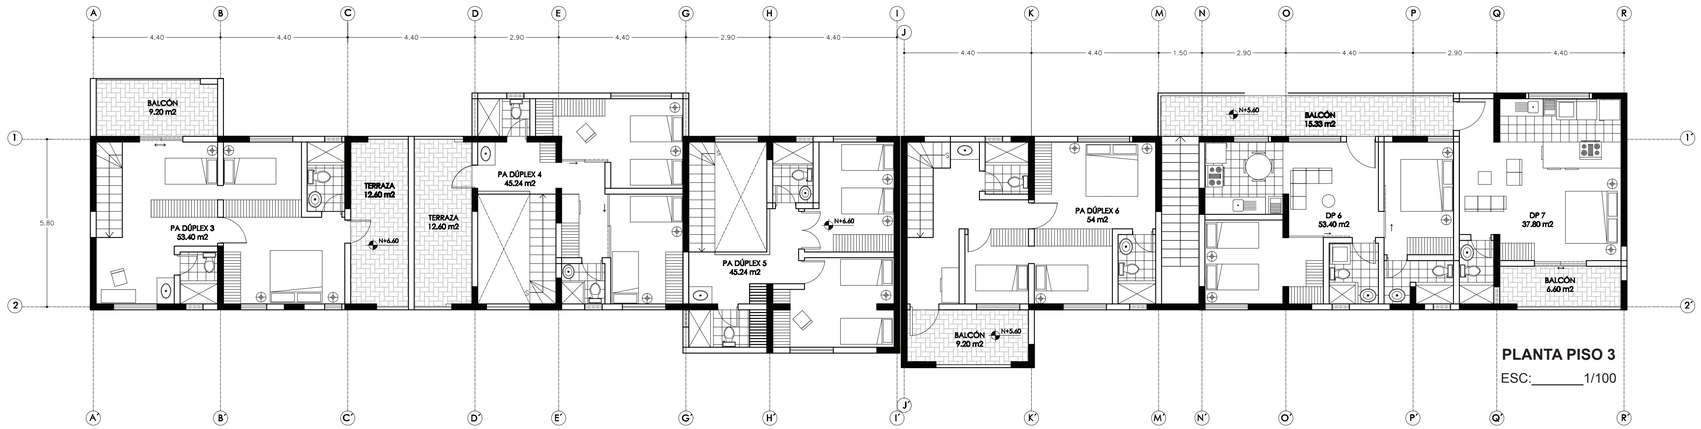


PLANTA PISO 3

ESC:_____1/100


PONTIFICIA UNIVERSIDAD CATÓLICA DEL ECUADOR
FACULTAD DE ARQUITECTURA, DISEÑO Y ARTES
TRABAJO DE FIN DE CARRERA

TEMA: VIVIENDA APILABLE		**DIRECTOR DE TESIS:** ARQ. ALEXIS MOSQUERA	**NOTAS TÉCNICAS:**	**SELLOS Y FIRMAS DE APROBACIÓN:**	**UBICACIÓN:**	**LÁMINA:** 6/33
CONTIENE: PLANTAS ARQUITECTÓNICAS	**BLOQUE:** A	**NOMBRE:** DIANA V. CRUZ C.			A	**FECHA:** MARZO 2011
						ESCALA: INDICADAS

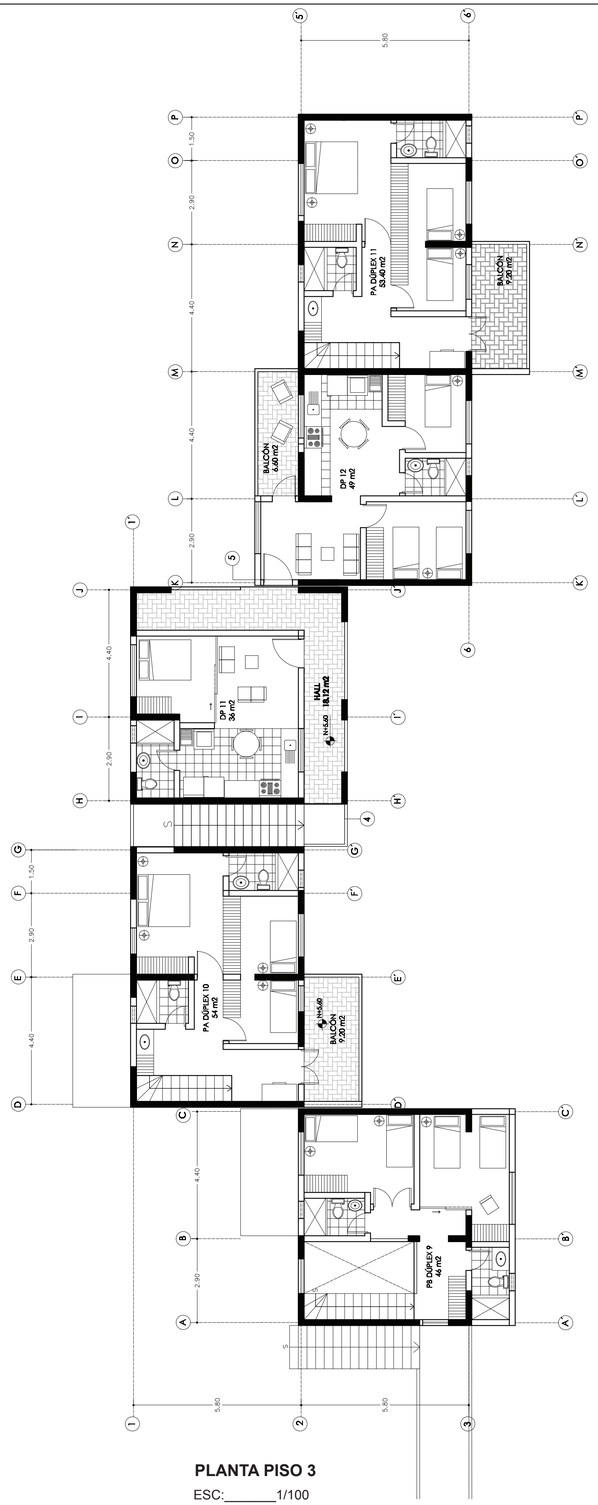


PLANTA PISO 3

ESC:_____1/100

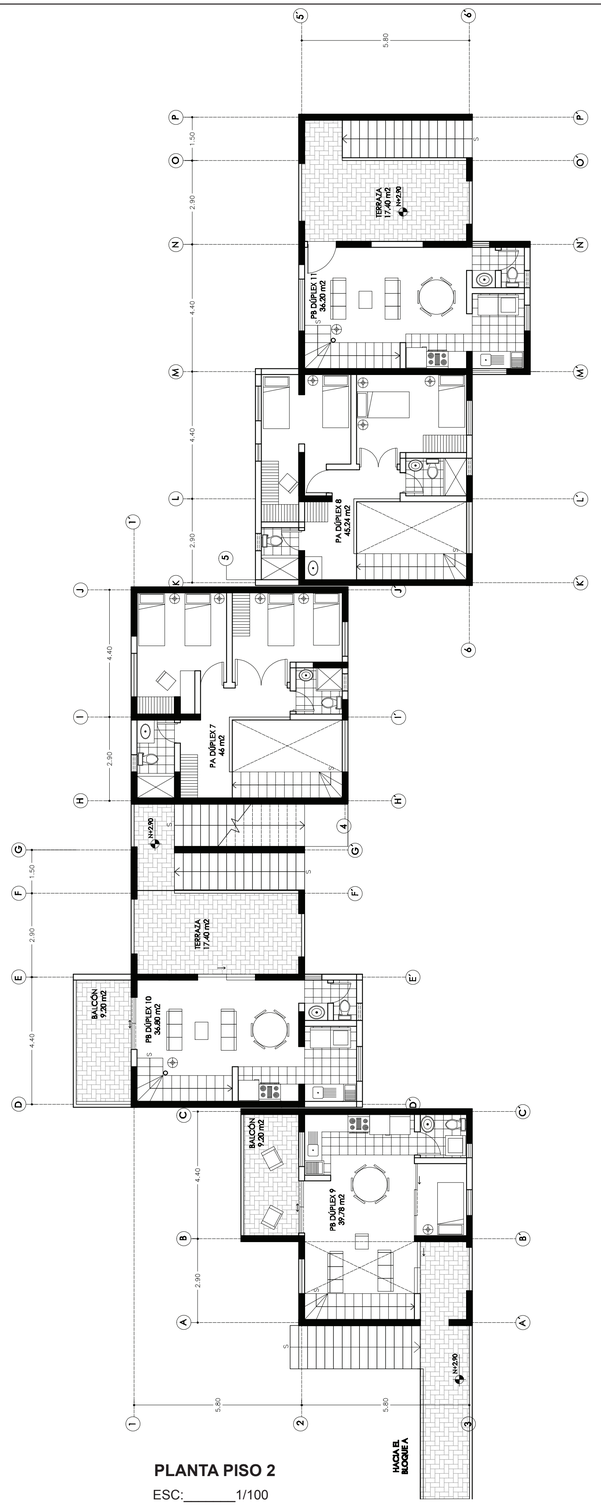

PLANTA PISO 2

ESC:_____1/100

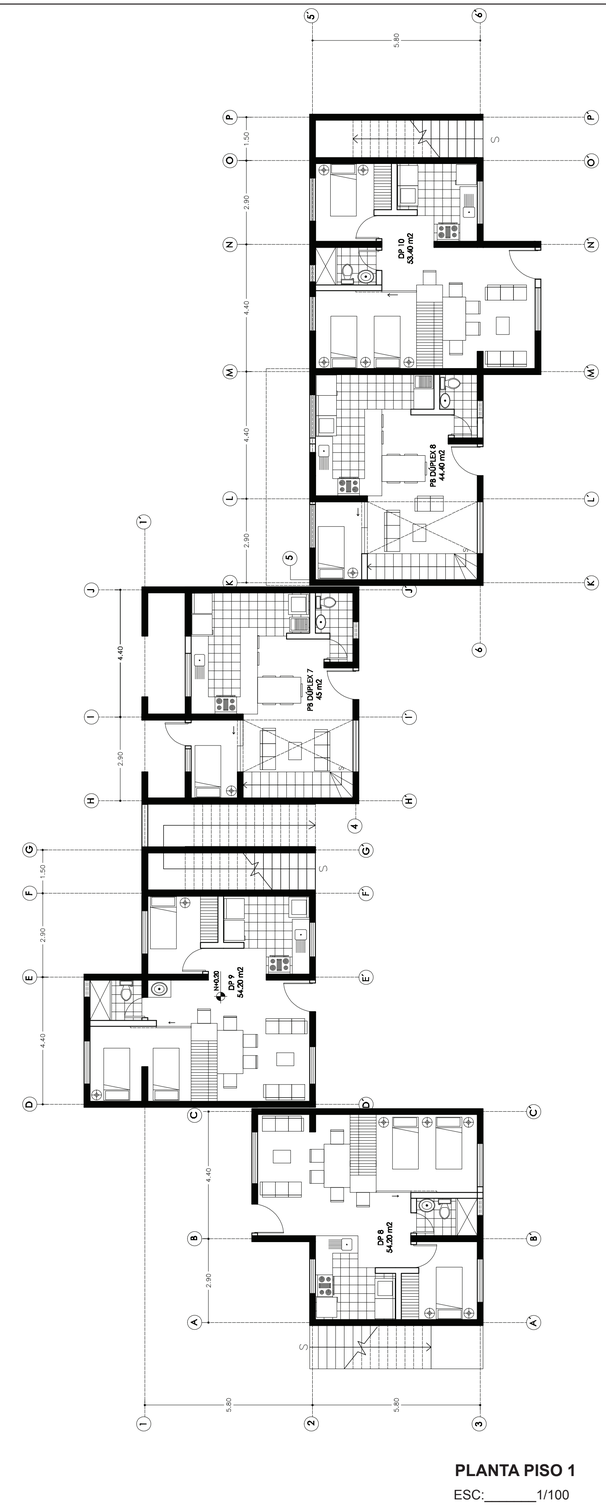


PLANTA PISO 1

ESC:_____1/100


PONTIFICIA UNIVERSIDAD CATÓLICA DEL ECUADOR
FACULTAD DE ARQUITECTURA, DISEÑO Y ARTES
TRABAJO DE FIN DE CARRERA

TEMA: VIVIENDA APILABLE		**DIRECTOR DE TESIS:** ARQ. ALEXIS MOSQUERA	**NOTAS TÉCNICAS:**	**SELLOS Y FIRMAS DE APROBACIÓN:**	**UBICACIÓN:**	A	**LÁMINA:** 7/33
CONTIENE: PLANTAS ARQUITECTÓNICAS	BLOQUE: B	**NOMBRE:** DIANA V. CRUZ C.					**FECHA:** MARZO 2011
							ESCALA: INDICADAS

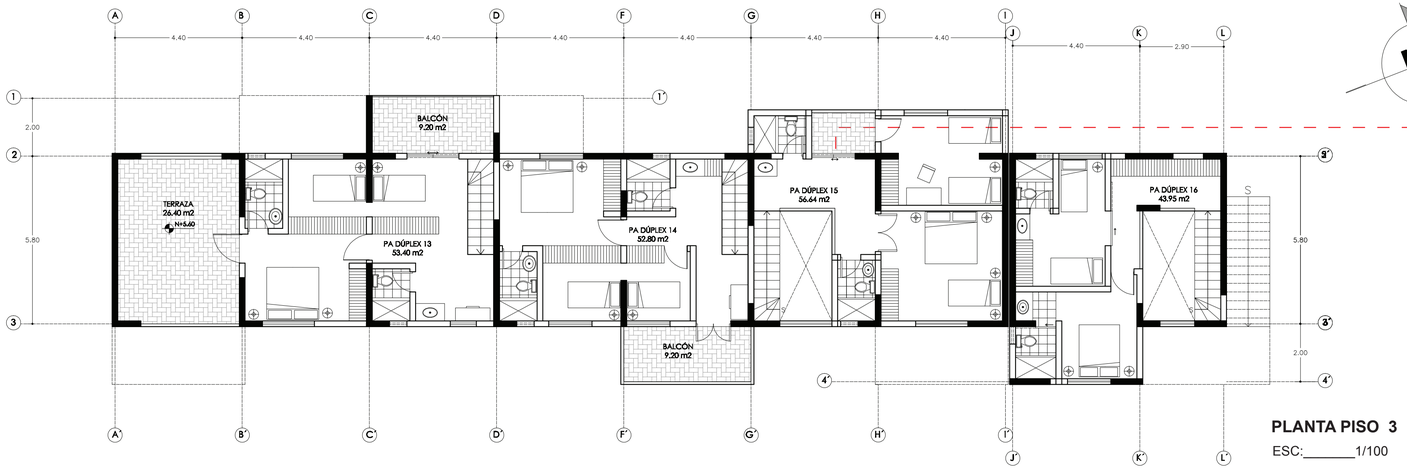


PLANTA PISO 3

ESC:_____1/100

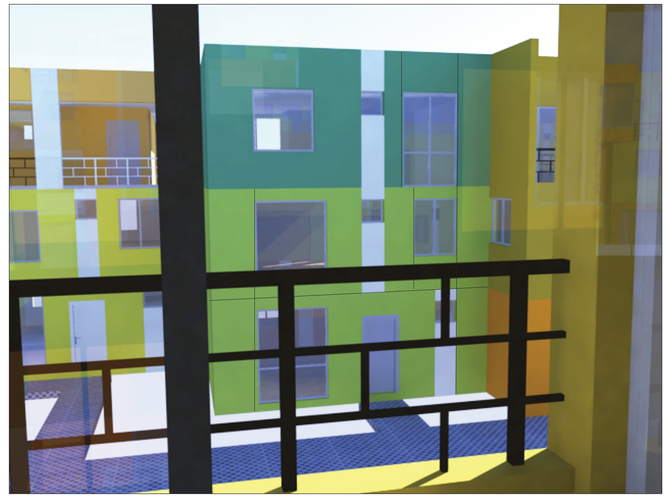


PERSPECTIVA DESDE BALCÓN

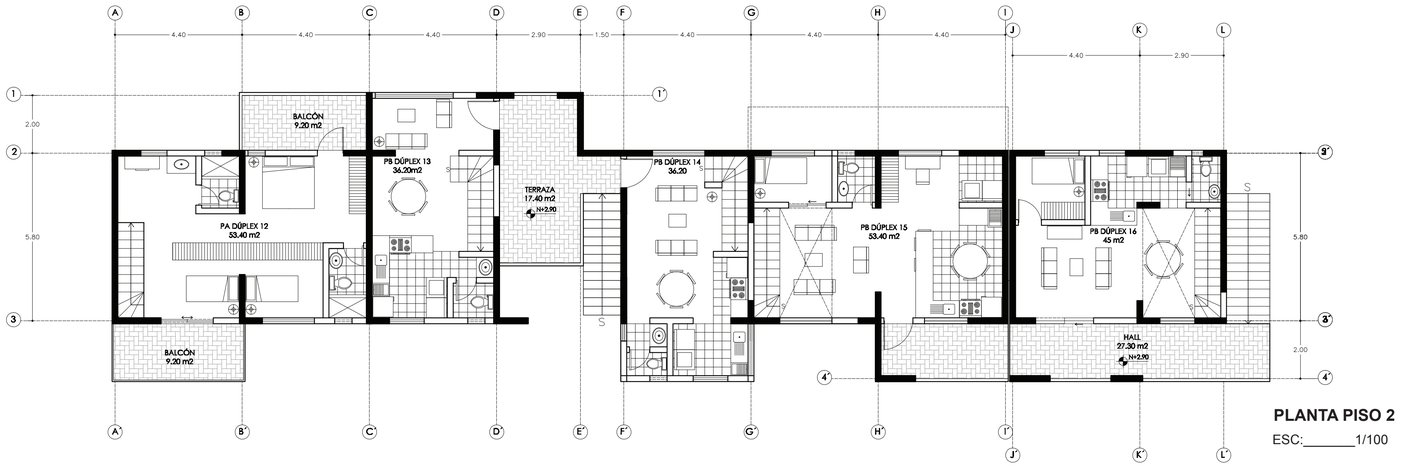

PLANTA PISO 2

ESC:_____1/100

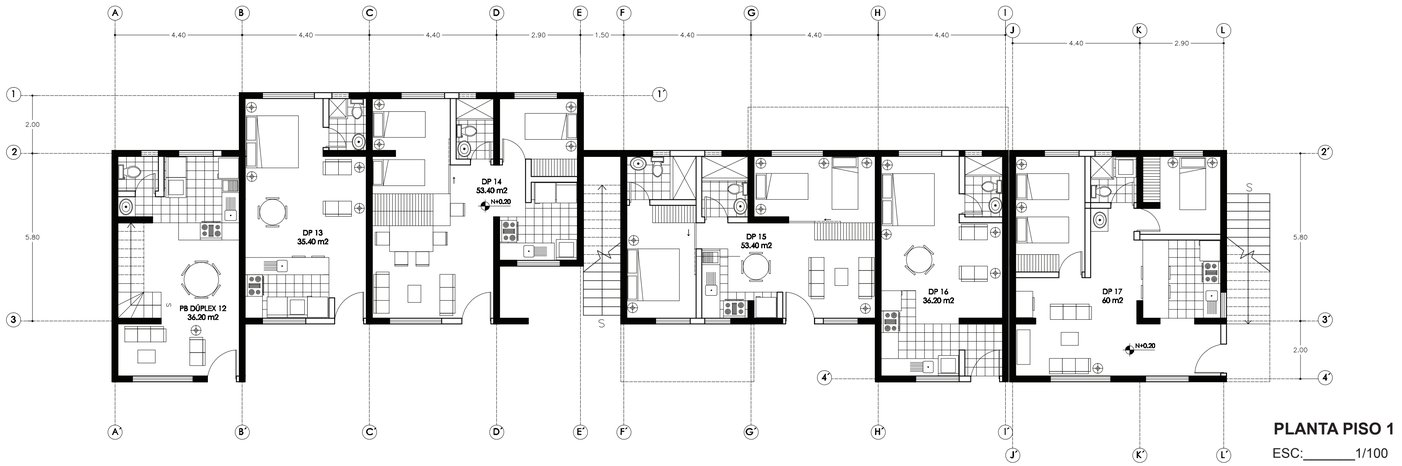

PLANTA PISO 1

ESC:_____1/100



PERSPECTIVA OESTE BLOQUE C

PONTIFICIA UNIVERSIDAD CATÓLICA DEL ECUADOR
FACULTAD DE ARQUITECTURA, DISEÑO Y ARTES
TRABAJO DE FIN DE CARRERA


TEMA: VIVIENDA APILABLE		**DIRECTOR DE TESIS:** ARQ. ALEXIS MOSQUERA	**NOTAS TÉCNICAS:**	**SELLOS Y FIRMAS DE APROBACIÓN:**	**UBICACIÓN:**	A	**LÁMINA:** 8/33
CONTIENE: PLANTAS ARQUITECTÓNICAS + PERSPECTIVAS	BLOQUE: C	**NOMBRE:** DIANA V. CRUZ C.					**FECHA:** MARZO 2011
							ESCALA: INDICADAS



PERSPECTIVA ENTRE BLOQUES




ÁREAS RECREATIVAS EN PLANTA BAJA

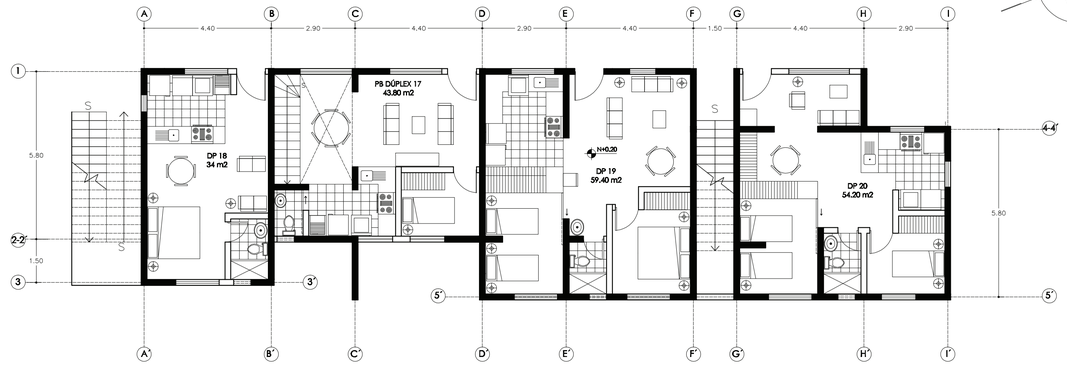


PLANTA PISO 1

ESC:_____1/100

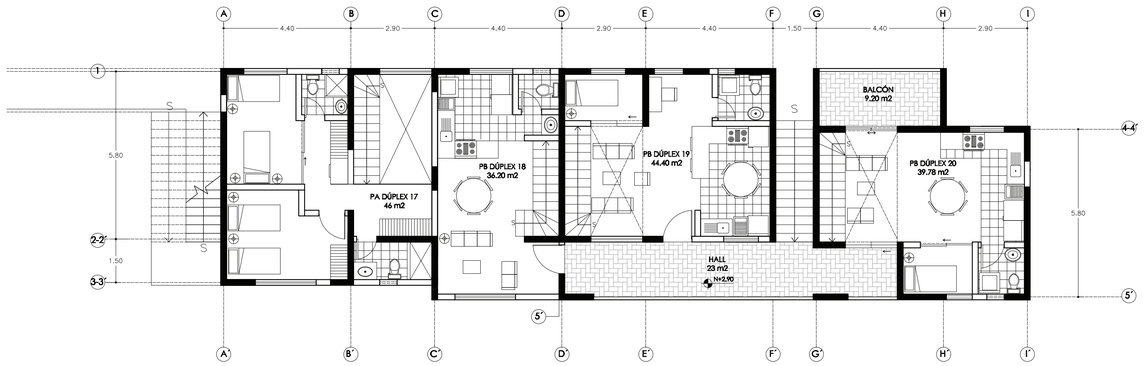

PLANTA PISO 2

ESC:_____1/100

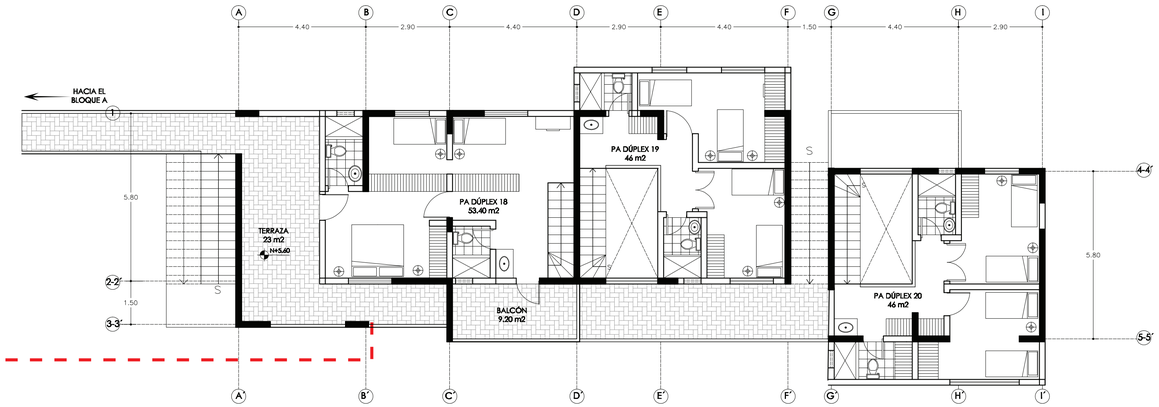


PLANTA PISO 3

ESC:_____1/100


PONTIFICIA UNIVERSIDAD CATÓLICA DEL ECUADOR
FACULTAD DE ARQUITECTURA, DISEÑO Y ARTES
TRABAJO DE FIN DE CARRERA

TEMA: VIVIENDA APILABLE		**DIRECTOR DE TESIS:** ARQ. ALEXIS MOSQUERA	**NOTAS TÉCNICAS:**	**SELLOS Y FIRMAS DE APROBACIÓN:**	**UBICACIÓN:**	A	**LÁMINA:** 9/33
CONTIENE: PLANTAS ARQUITECTÓNICAS + PERSPECTIVAS	BLOQUE: D	**NOMBRE:** DIANA V. CRUZ C.					**FECHA:** MARZO 2011
							ESCALA: INDICADAS

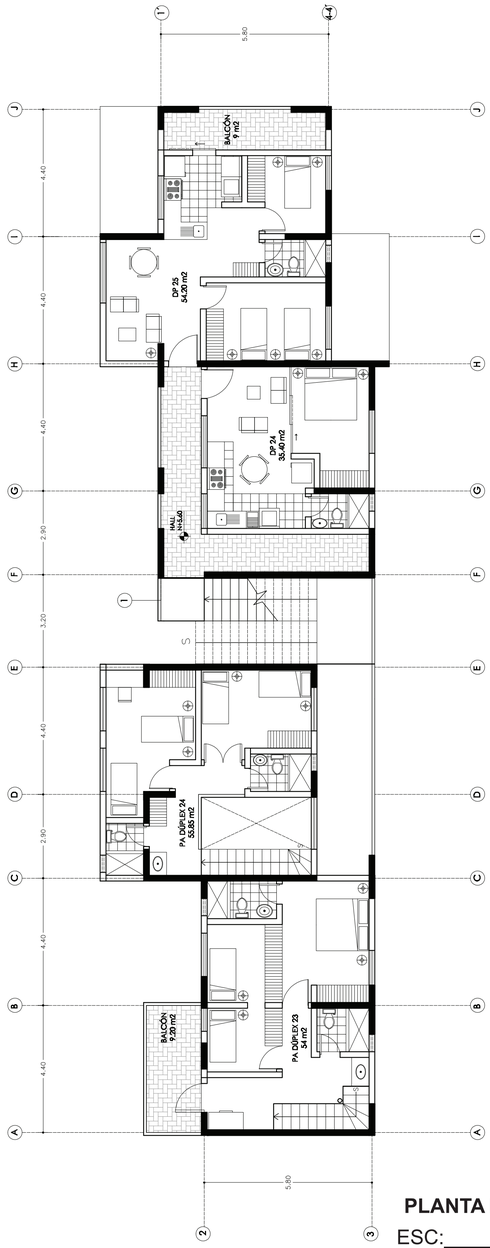


PLANTA PISO 3

ESC:_____1/100

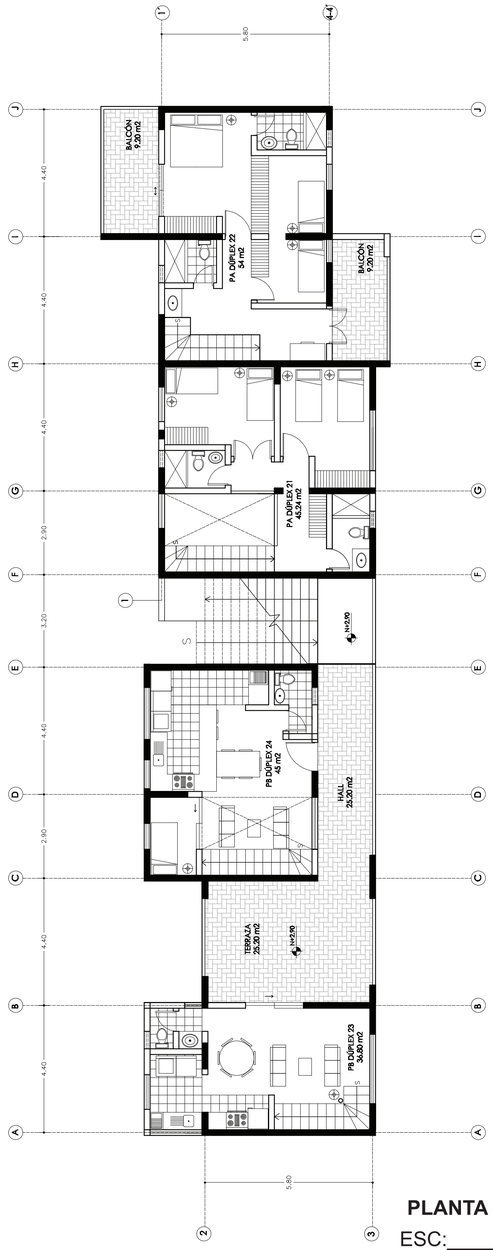

PLANTA PISO 2

ESC:_____1/100

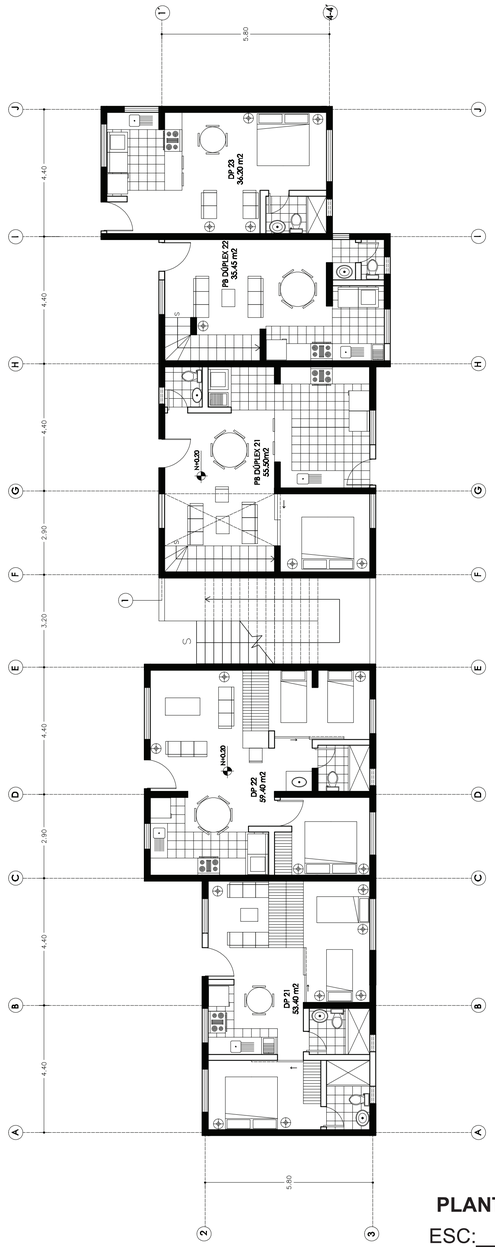

PLANTA PISO 1

ESC:_____1/100

PONTIFICIA UNIVERSIDAD CATÓLICA DEL ECUADOR
FACULTAD DE ARQUITECTURA, DISEÑO Y ARTES
TRABAJO DE FIN DE CARRERA


TEMA: VIVIENDA APILABLE		**DIRECTOR DE TESIS:** ARQ. ALEXIS MOSQUERA	**NOTAS TÉCNICAS:**
CONTIENE: PLANTAS ARQUITECTÓNICAS	BLOQUE: E	**NOMBRE:** DIANA V. CRUZ C.	

SELLOS Y FIRMAS DE APROBACIÓN:

UBICACIÓN:


A

LÁMINA: 10/33
FECHA: MARZO 2011
ESCALA: INDICADAS

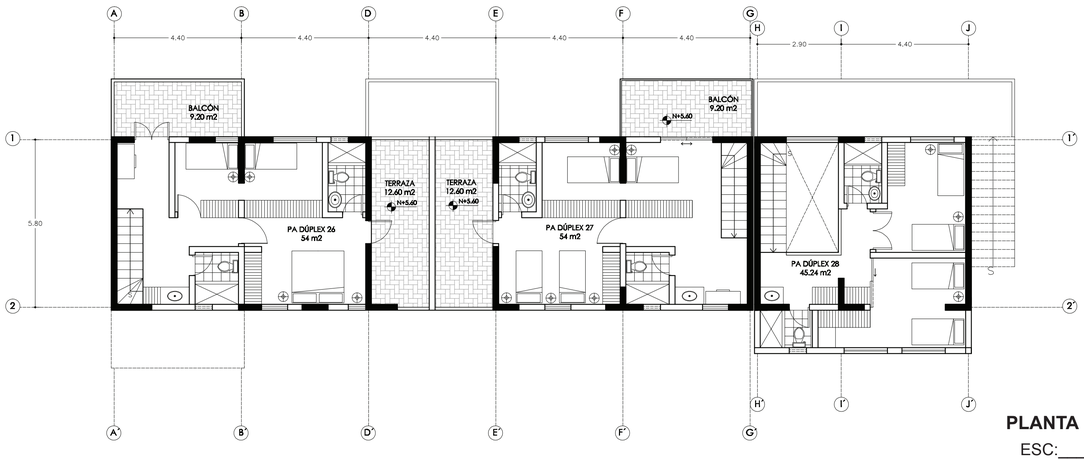


PLANTA PISO 3

ESC:____1/100

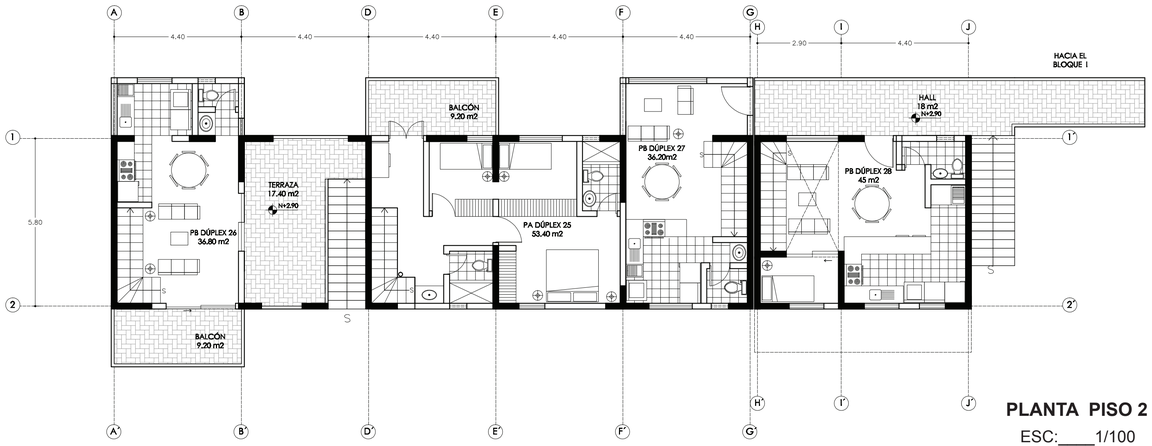

PLANTA PISO 2

ESC:____1/100

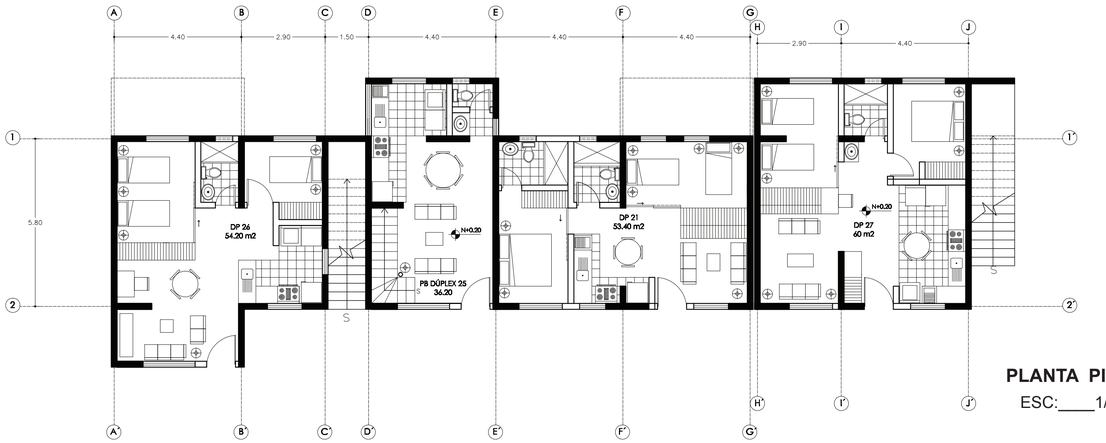

PLANTA PISO 1

ESC:____1/100




PERSPECTIVA ENTRE BLOQUES




PERSPECTIVA FACHADA ESTE BLOQUE F

PONTIFICIA UNIVERSIDAD CATÓLICA DEL ECUADOR
FACULTAD DE ARQUITECTURA, DISEÑO Y ARTES
TRABAJO DE FIN DE CARRERA


TEMA: VIVIENDA APILABLE		**DIRECTOR DE TESIS:** ARQ. ALEXIS MOSQUERA	**NOTAS TÉCNICAS:**	**SELLOS Y FIRMAS DE APROBACIÓN:**	**UBICACIÓN:**	**LÁMINA:** 11/33
CONTIENE: PLANTAS ARQUITECTÓNICAS + PERSPECTIVAS	BLOQUE: F	**NOMBRE:** DIANA V. CRUZ C.			A	**FECHA:** MARZO 2011
						ESCALA: INDICADAS

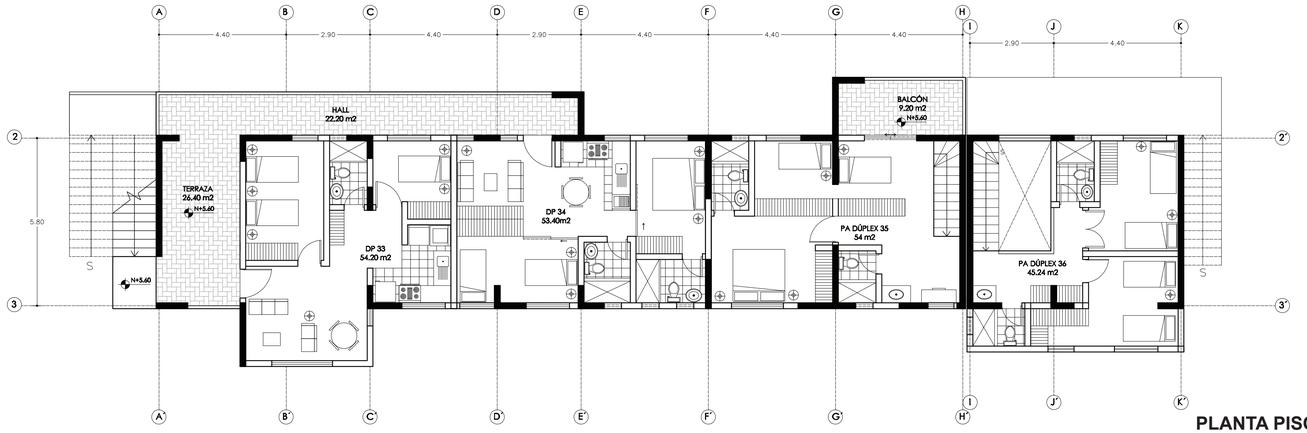

PLANTA PISO 3
ESC:_____1/100

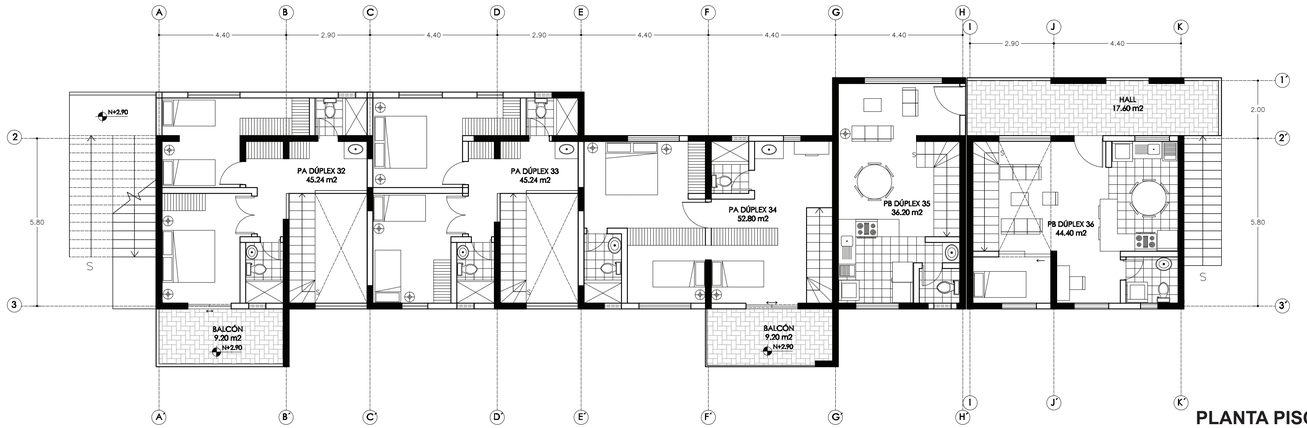

PLANTA PISO 2
ESC:_____1/100

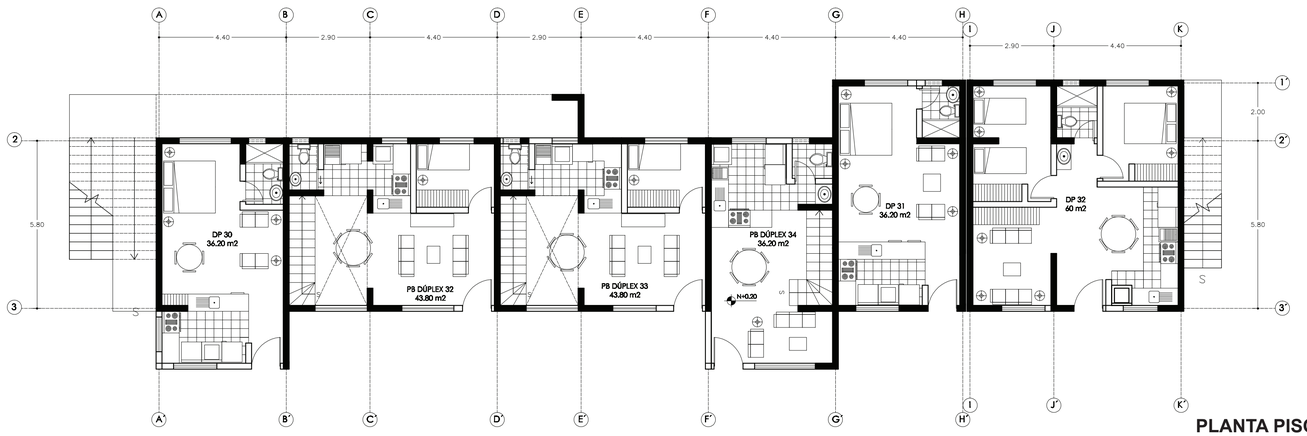

PLANTA PISO 1
ESC:_____1/100




PERSPECTIVA PASAJE PEATONAL



TERRAZA CUBIERTA


PONTIFICIA UNIVERSIDAD CATÓLICA DEL ECUADOR
FACULTAD DE ARQUITECTURA, DISEÑO Y ARTES
TRABAJO DE FIN DE CARRERA

TEMA: VIVIENDA APILABLE		**DIRECTOR DE TESIS:** ARQ. ALEXIS MOSQUERA	**NOTAS TÉCNICAS:**	**SELLOS Y FIRMAS DE APROBACIÓN:**	**UBICACIÓN:**	A	**LÁMINA:** 13/33
CONTIENE: PLANTAS ARQUITECTÓNICAS + PERSPECTIVAS	BLOQUE: H	**NOMBRE:** DIANA V. CRUZ C.					**FECHA:** MARZO 2011
							ESCALA: INDICADAS

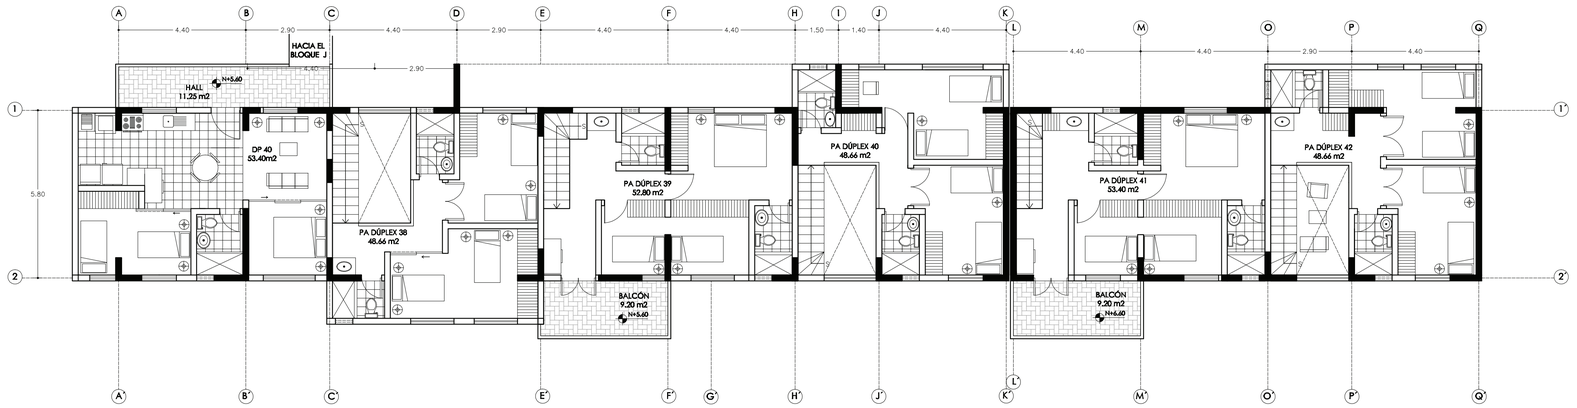


PLANTA PISO 3

ESC:_____1/100

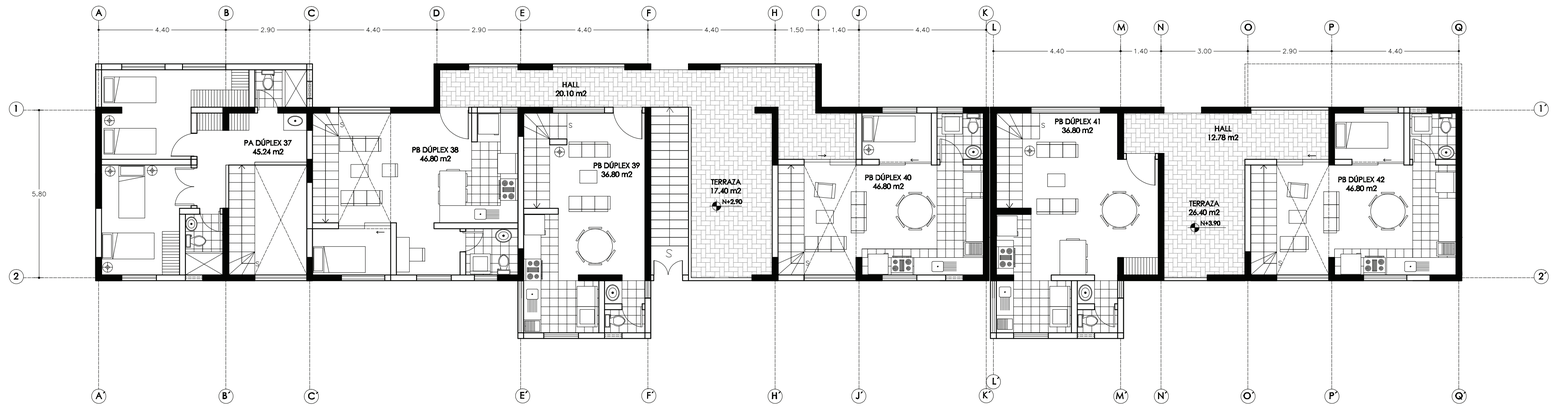

PLANTA PISO 2

ESC:_____1/100

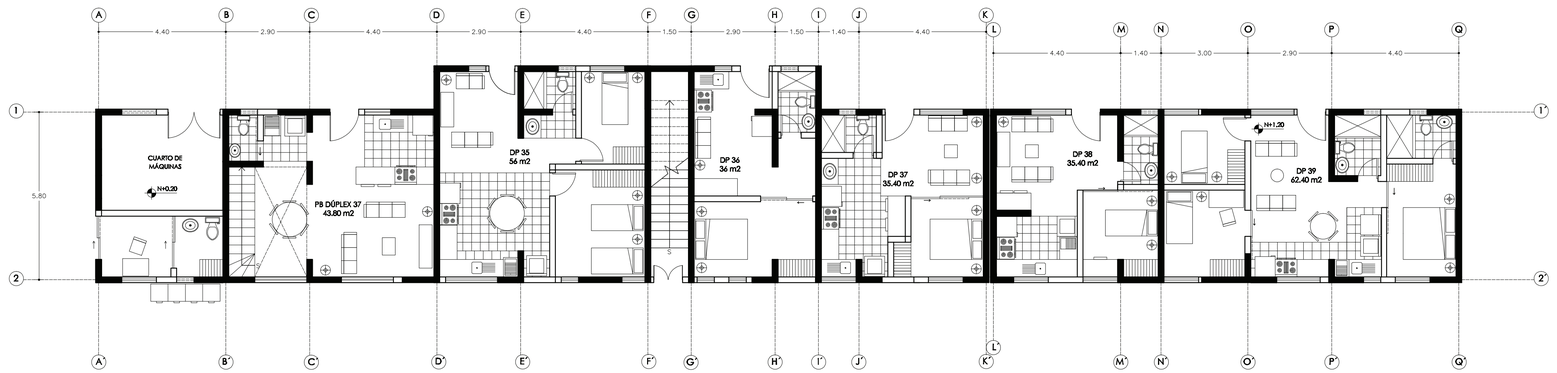


PLANTA PISO 1

ESC:_____1/100


PONTIFICIA UNIVERSIDAD CATÓLICA DEL ECUADOR
FACULTAD DE ARQUITECTURA, DISEÑO Y ARTES
TRABAJO DE FIN DE CARRERA

TEMA: VIVIENDA APILABLE		**DIRECTOR DE TESIS:** ARQ. ALEXIS MOSQUERA	**NOTAS TÉCNICAS:**	**SELLOS Y FIRMAS DE APROBACIÓN:**	**UBICACIÓN:**	**LÁMINA:** 14/33
CONTIENE: PLANTAS ARQUITECTÓNICAS	BLOQUE: I	**NOMBRE:** DIANA V. CRUZ C.			A	**FECHA:** MARZO 2011
						ESCALA: INDICADAS

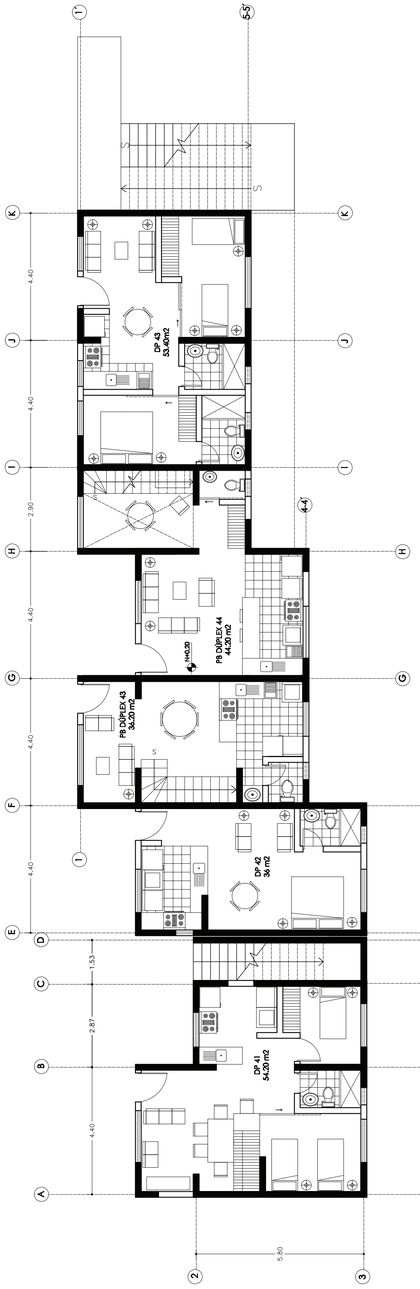


PLANTA PISO 1

ESC:_____1/100

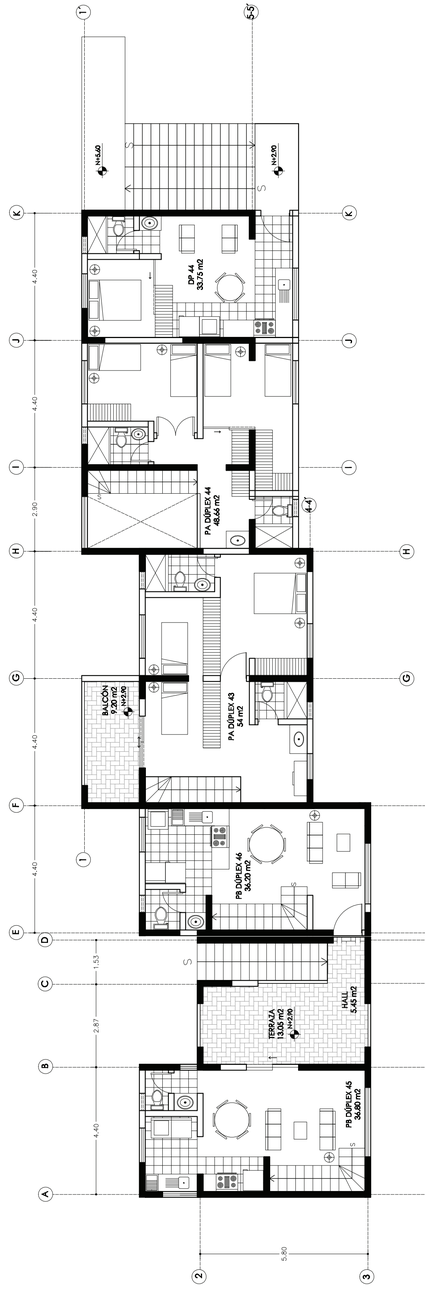

PLANTA PISO 2


ESC:_____1/100

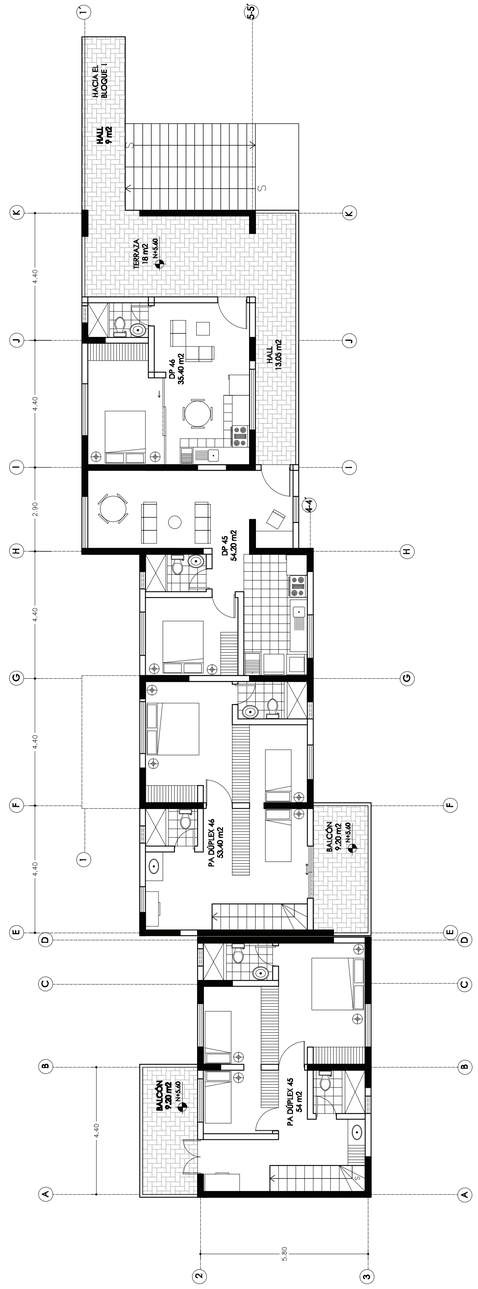

PLANTA PISO 3


ESC:_____1/100

PONTIFICIA UNIVERSIDAD CATÓLICA DEL ECUADOR FACULTAD DE ARQUITECTURA, DISEÑO Y ARTES TRABAJO DE FIN DE CARRERA	**TEMA:** VIVIENDA APILABLE		**DIRECTOR DE TESIS:** ARQ. ALEXIS MOSQUERA	**NOTAS TÉCNICAS:**	**SELLOS Y FIRMAS DE APROBACIÓN:**	**UBICACIÓN:**	**LÁMINA:** 15/33
	CONTIENE: PLANTAS ARQUITECTÓNICAS	BLOQUE: J	**NOMBRE:** DIANA V. CRUZ C.			A	**FECHA:** MARZO 2011
							ESCALA: INDICADAS

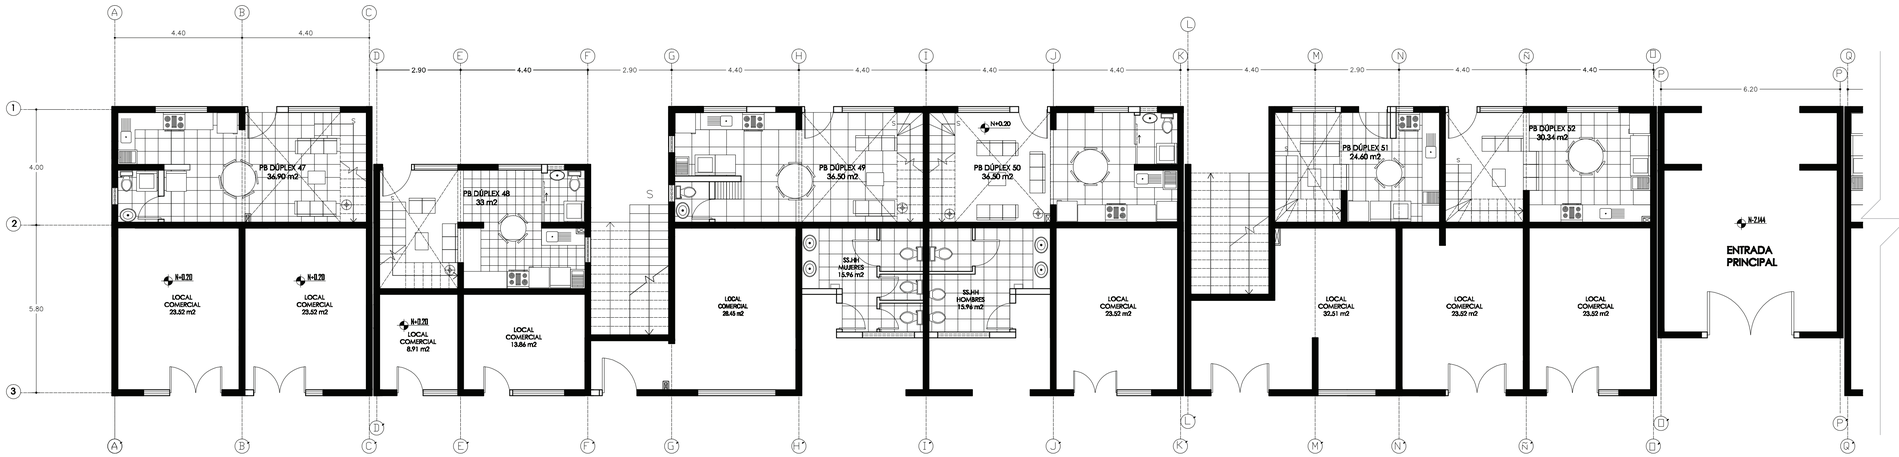

PLANTA TIPO PISO 1

ESC:_____1/100

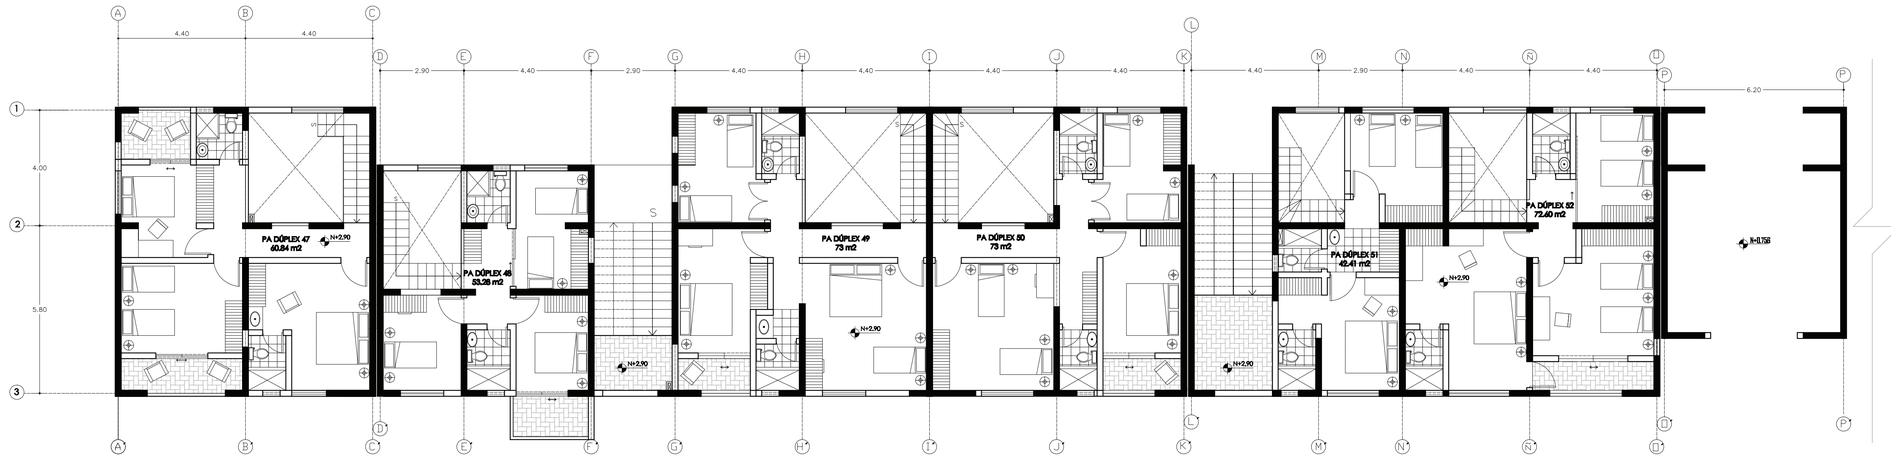

PLANTA TIPO PISO 2

ESC:_____1/100

PONTIFICIA UNIVERSIDAD CATÓLICA DEL ECUADOR FACULTAD DE ARQUITECTURA, DISEÑO Y ARTES TRABAJO DE FIN DE CARRERA	**TEMA:** VIVIENDA APILABLE		**DIRECTOR DE TESIS:** ARQ. ALEXIS MOSQUERA	**NOTAS TÉCNICAS:**	**SELLOS Y FIRMAS DE APROBACIÓN:**	**UBICACIÓN:**	A
	CONTIENE: PLANTAS ARQUITECTÓNICAS	BLOQUE: K	**NOMBRE:** DIANA V. CRUZ C.				**LÁMINA:** 16/33 **FECHA:** MARZO 2011 **ESCALA:** INDICADAS

PERSPECTIVAS INTERIORES BLOQUE K






TERRAZAS COMUNALES CUBIERTAS



PLANTA BAJA DÚPLEX

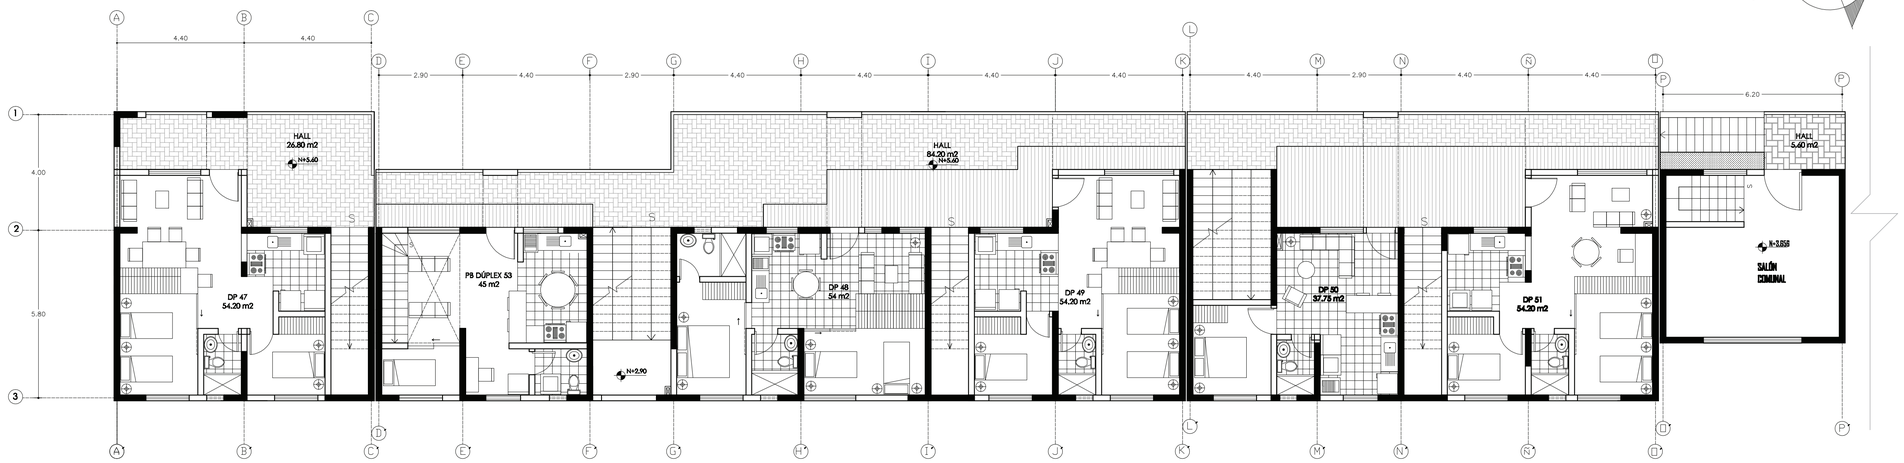

PLANTA TIPO PISO 3

ESC:_____1/100



AV. RUMICHACA


VISTA ÁEREA BLOQUE K

PERSPECTIVAS FACHADA OESTE






PONTIFICIA UNIVERSIDAD CATÓLICA DEL ECUADOR FACULTAD DE ARQUITECTURA, DISEÑO Y ARTES TRABAJO DE FIN DE CARRERA	**TEMA:** VIVIENDA APILABLE		**DIRECTOR DE TESIS:** ARQ. ALEXIS MOSQUERA	**NOTAS TÉCNICAS:**	**SELLOS Y FIRMAS DE APROBACIÓN:**	**UBICACIÓN:**	**LÁMINA:** 17/33
	CONTIENE: PLANTAS ARQUITECTÓNICAS + PERSPECTIVAS	BLOQUE: K	**NOMBRE:** DIANA V. CRUZ C.			A	**FECHA:** MARZO 2011
							ESCALA: INDICADAS

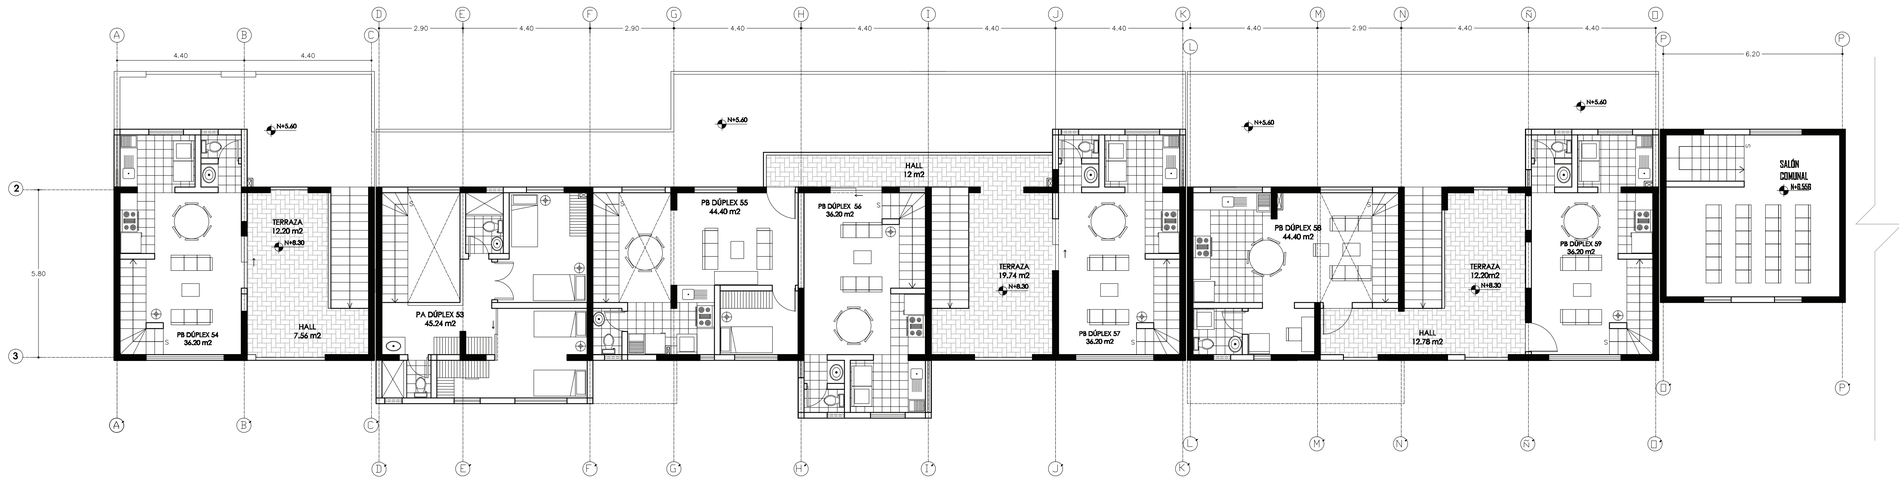

PLANTA TIPO PISO 4

ESC:_____1/100

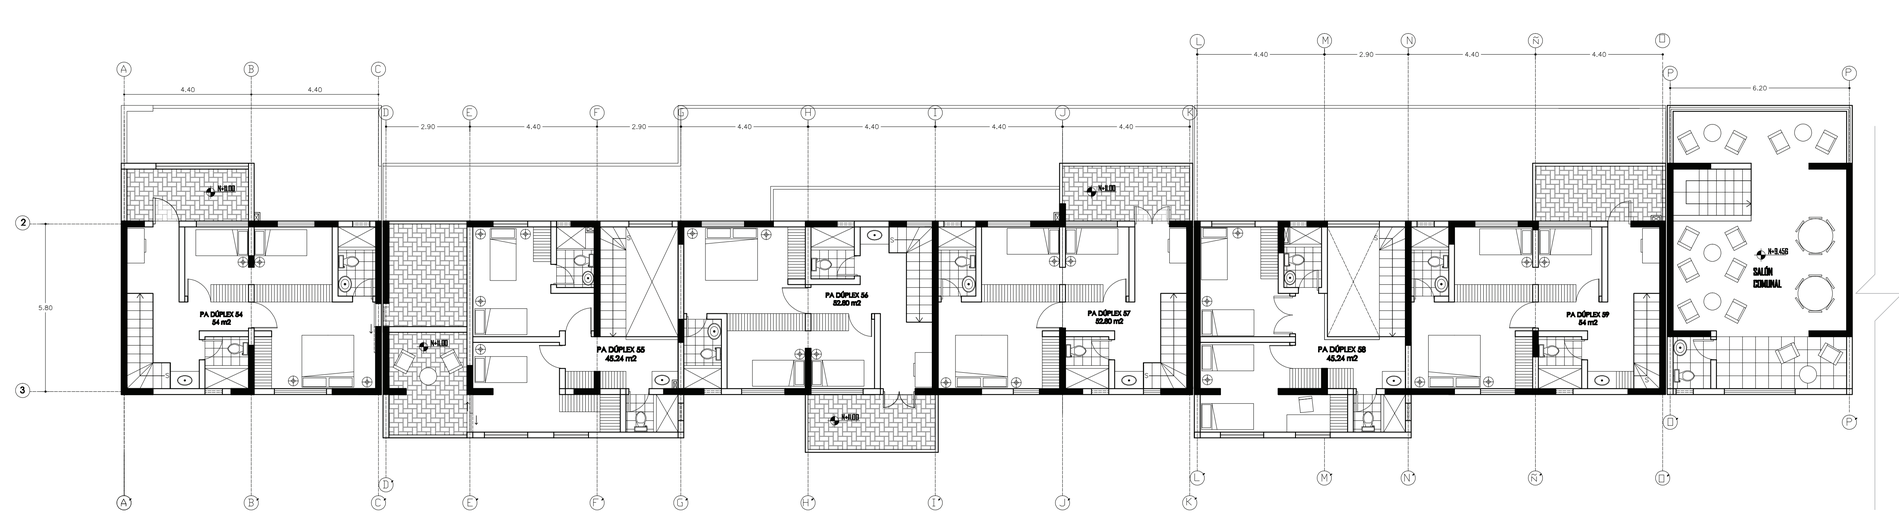


PLANTA TIPO PISO 5

ESC:_____1/100


PONTIFICIA UNIVERSIDAD CATÓLICA DEL ECUADOR
FACULTAD DE ARQUITECTURA, DISEÑO Y ARTES
TRABAJO DE FIN DE CARRERA

TEMA: VIVIENDA APILABLE		**DIRECTOR DE TESIS:** ARQ. ALEXIS MOSQUERA	**NOTAS TÉCNICAS:**	**SELLOS Y FIRMAS DE APROBACIÓN:**	**UBICACIÓN:**	A	**LÁMINA:** 18/33
CONTIENE: PLANTAS ARQUITECTÓNICAS	BLOQUE: K	**NOMBRE:** DIANA V. CRUZ C.					**FECHA:** MARZO 2011
							ESCALA: INDICADAS

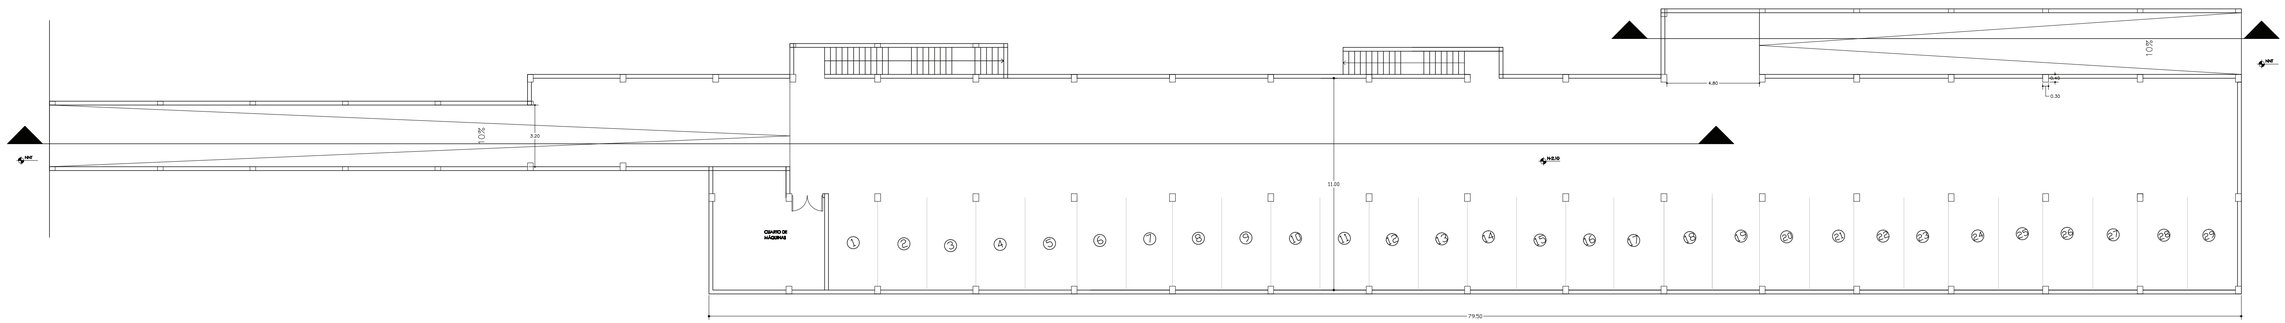

PLANTA PARQUEADERO SUBSUELO

ESC:_____1/150

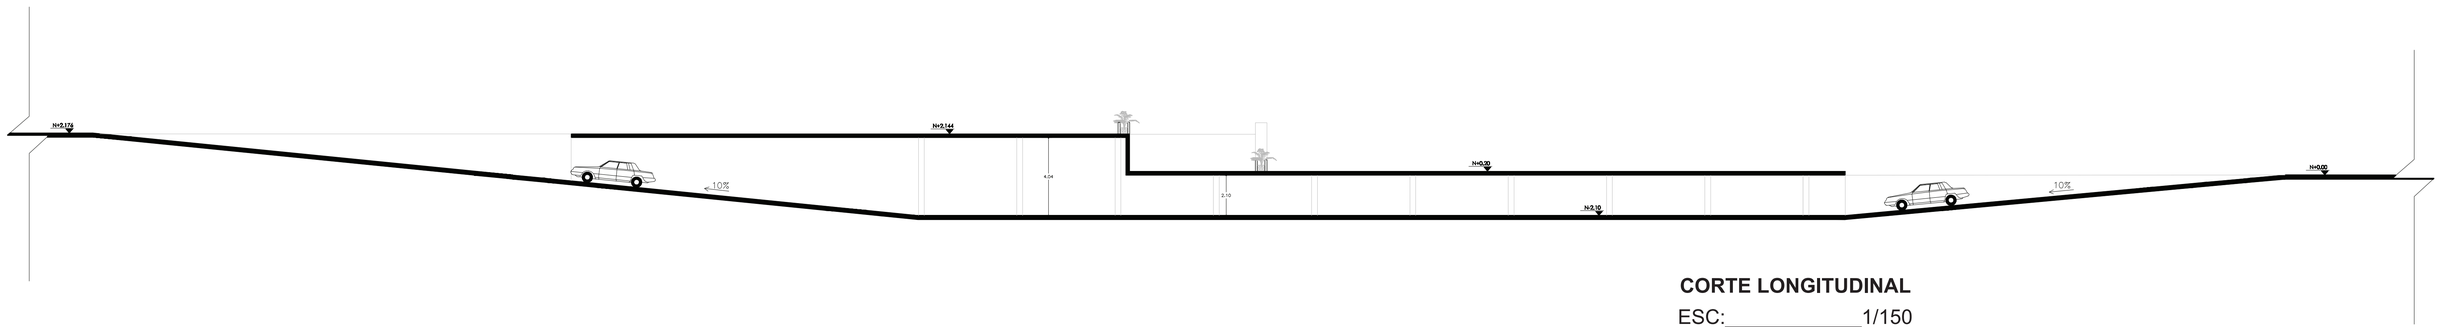

CORTE LONGITUDINAL

ESC:_____1/150

PONTIFICIA UNIVERSIDAD CATÓLICA DEL ECUADOR FACULTAD DE ARQUITECTURA, DISEÑO Y ARTES TRABAJO DE FIN DE CARRERA	**TEMA:** VIVIENDA APILABLE		**DIRECTOR DE TESIS:** ARQ. ALEXIS MOSQUERA	**NOTAS TÉCNICAS:**	**SELLOS Y FIRMAS DE APROBACIÓN:**	**UBICACIÓN:**	A
	CONTIENE: PLANTA PARQUEADERO + CORTE	BLOQUE:	**NOMBRE:** DIANA V. CRUZ C.				**LÁMINA:** 5/33 **FECHA:** MARZO 2011 **ESCALA:** INDICADAS



FACHADA ESTE BLOQUE J

ESC:_____ 1/100



FACHADA OESTE BLOQUE J

ESC:_____ 1/100

PONTIFICIA UNIVERSIDAD CATÓLICA DEL ECUADOR
FACULTAD DE ARQUITECTURA, DISEÑO Y ARTES
TRABAJO DE FIN DE CARRERA

TEMA: VIVIENDA APILABLE		**DIRECTOR DE TESIS:** ARQ. ALEXIS MOSQUERA	**NOTAS TÉCNICAS:**	**SELLOS Y FIRMAS DE APROBACIÓN:**	**UBICACIÓN:**		**LÁMINA:** 27/33
CONTIENE: FACHADA S	BLOQUE: J	**NOMBRE:** DIANA V. CRUZ C.			" QUITUMBE"	A	**FECHA:** MARZO 2011
							ESCALA: INDICADAS



FACHADA ESTE BLOQUE F

ESC:_____ 1/100




FACHADA OESTE BLOQUE F

ESC:_____ 1/100

PERSPECTIVA BLOQUE F




COMPOSICIÓN ESTRUCTURA + FACHADA

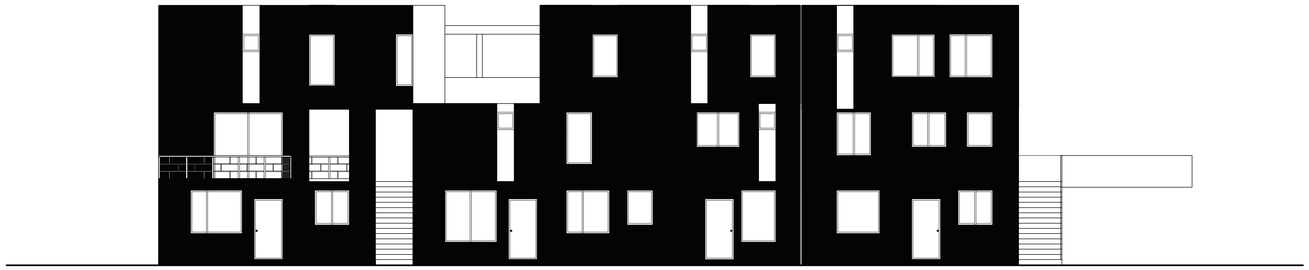


ESC:_____ 1/100

PONTIFICIA UNIVERSIDAD CATÓLICA DEL ECUADOR FACULTAD DE ARQUITECTURA, DISEÑO Y ARTES TRABAJO DE FIN DE CARRERA	**TEMA:** VIVIENDA APILABLE		**DIRECTOR DE TESIS:** ARQ. ALEXIS MOSQUERA	**NOTAS TÉCNICAS:**	**SELLOS Y FIRMAS DE APROBACIÓN:**	**UBICACIÓN:** “ QUITUMBE”	A	**LÁMINA:** 24/33
	CONTIENE: FACHADAS + PERSPECTIVAS	BLOQUE: F	**NOMBRE:** DIANA V. CRUZ C.					**FECHA:** MARZO 2011
								ESCALA: INDICADAS

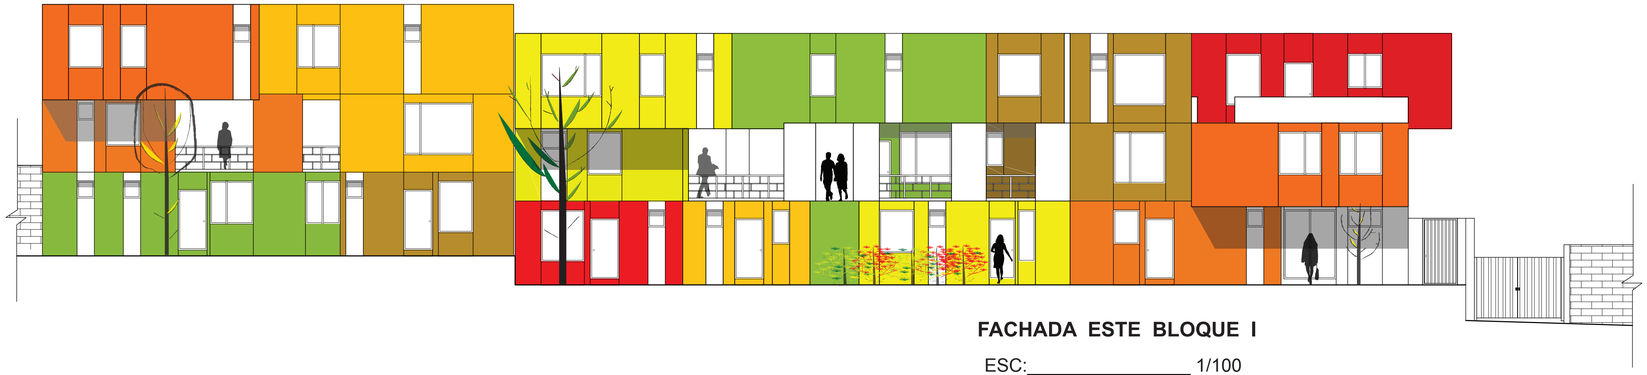

FACHADA ESTE BLOQUE I

ESC:_____ 1/100

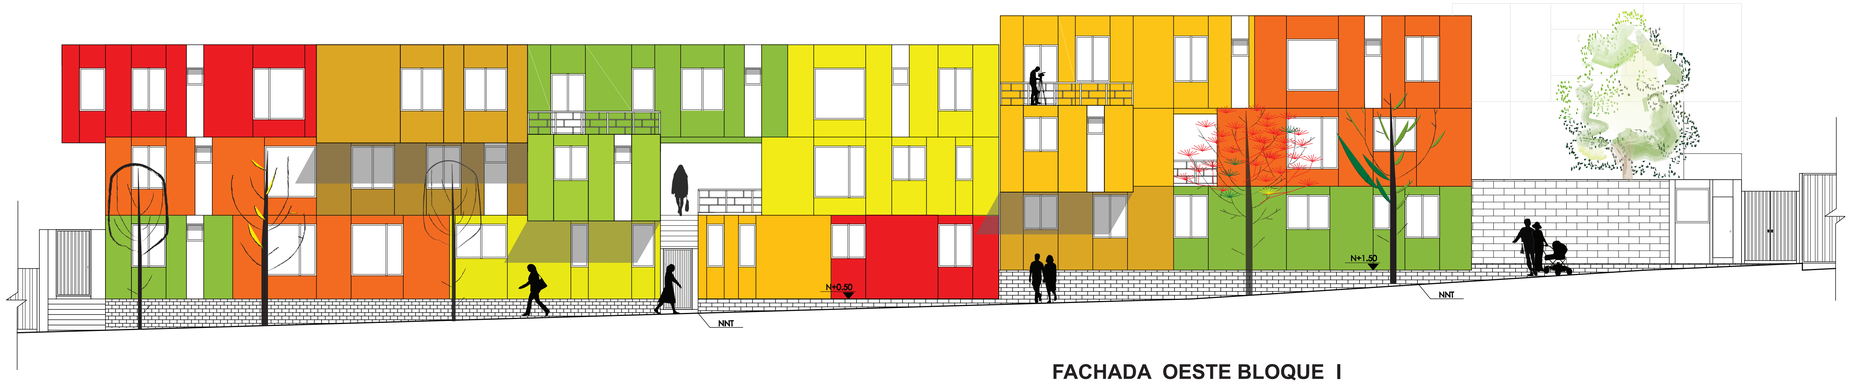

FACHADA OESTE BLOQUE I

ESC:_____ 1/100

PONTIFICIA UNIVERSIDAD CATÓLICA DEL ECUADOR
FACULTAD DE ARQUITECTURA, DISEÑO Y ARTES
TRABAJO DE FIN DE CARRERA

TEMA: VIVIENDA APILABLE		**DIRECTOR DE TESIS:** ARQ. ALEXIS MOSQUERA	**NOTAS TÉCNICAS:**	**SELLOS Y FIRMAS DE APROBACIÓN:**	**UBICACIÓN:**	**LÁMINA:** 26/33
CONTIENE: FACHADAS	BLOQUE: I	**NOMBRE:** DIANA V. CRUZ C.			"QUITUMBE"	A — **FECHA:** MARZO 2011 — **ESCALA:** INDICADAS



FACHADA ESTE BLOQUE H

ESC:_____ 1/100




FACHADA OESTE BLOQUE H

ESC:_____ 1/100


PONTIFICIA UNIVERSIDAD CATÓLICA DEL ECUADOR
FACULTAD DE ARQUITECTURA, DISEÑO Y ARTES
TRABAJO DE FIN DE CARRERA

TEMA: VIVIENDA APILABLE		**DIRECTOR DE TESIS:** ARQ. ALEXIS MOSQUERA	**NOTAS TÉCNICAS:**	**SELLOS Y FIRMAS DE APROBACIÓN:**	**UBICACIÓN:**	A	**LÁMINA:** 25/33
CONTIENE: FACHADAS	BLOQUE: H	**NOMBRE:** DIANA V. CRUZ C.			"QUITUMBE"		**FECHA:** MARZO 2011
							ESCALA: INDICADAS

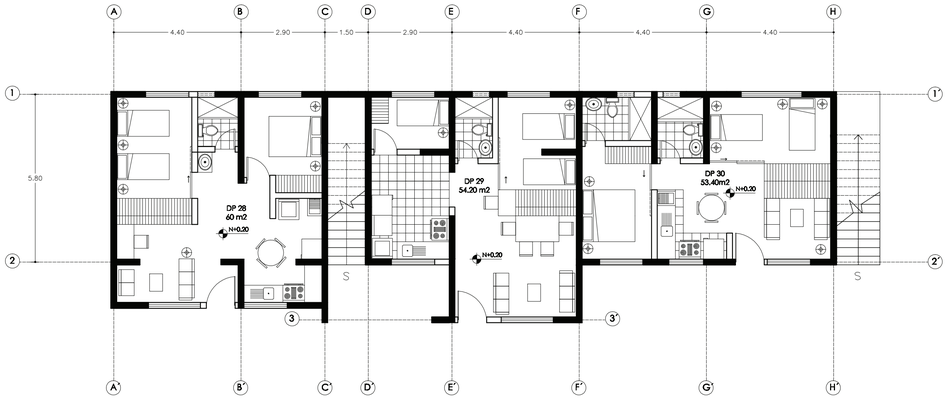


PLANTA PISO 1

ESC:_____1/100

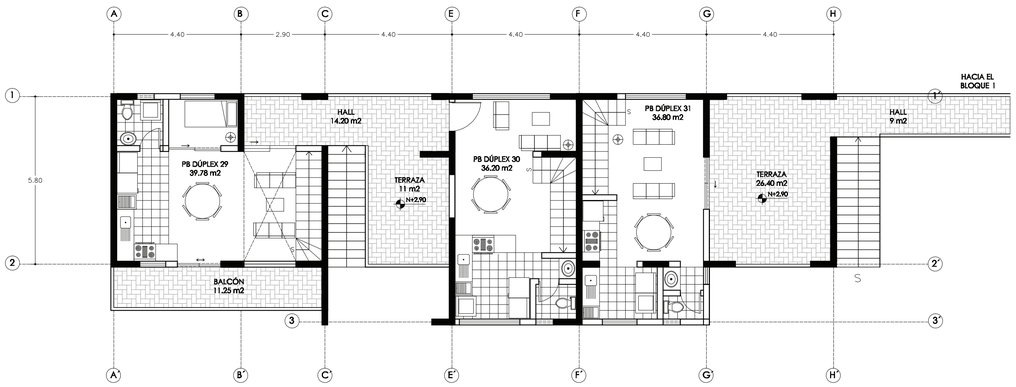

PLANTA PISO 2

ESC:_____1/100

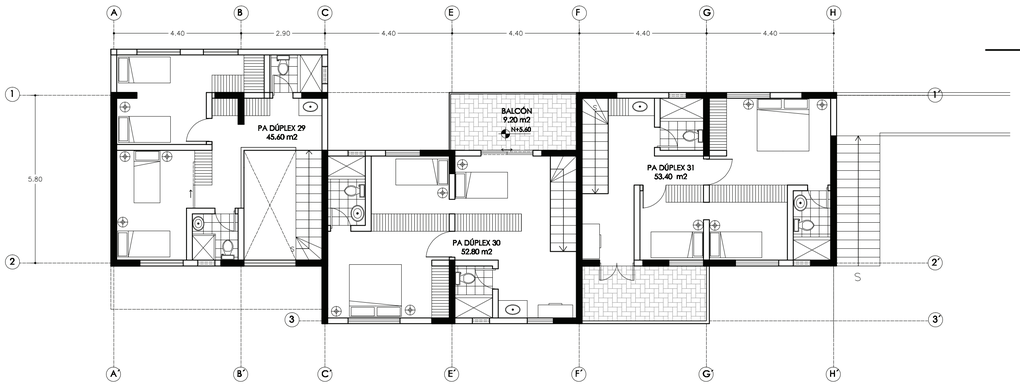

PLANTA PISO 3

ESC:_____1/100



FACHADA ESTE BLOQUE G

ESCALA 1: 100



FACHADA OESTE BLOQUE G

ESCALA 1: 100

PONTIFICIA UNIVERSIDAD CATÓLICA DEL ECUADOR
FACULTAD DE ARQUITECTURA, DISEÑO Y ARTES
TRABAJO DE FIN DE CARRERA

TEMA: VIVIENDA APILABLE

CONTIENE: PLANTAS ARQUITECTÓNICAS + FACHADAS

BLOQUE: G


DIRECTOR DE TESIS: ARQ. ALEXIS MOSQUERA

NOMBRE: DIANA V. CRUZ C.

NOTAS TÉCNICAS:

SELLOS Y FIRMAS DE APROBACIÓN:

UBICACIÓN:

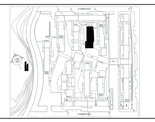

A

LÁMINA: 12/33

FECHA: MARZO 2011

ESCALA: INDICADAS



CORTE A - A´

ESC:_____ 1/150



CORTE B - B´

ESC:_____ 1/150

PONTIFICIA UNIVERSIDAD CATÓLICA DEL ECUADOR
FACULTAD DE ARQUITECTURA, DISEÑO Y ARTES
TRABAJO DE FIN DE CARRERA

TEMA: VIVIENDA APILABLE		**DIRECTOR DE TESIS:** ARQ. ALEXIS MOSQUERA	**NOTAS TÉCNICAS:**	**SELLOS Y FIRMAS DE APROBACIÓN:**	**UBICACIÓN:**	**LÁMINA:** 30/33
CONTIENE: CORTES GENERALES ARQUITECTÓNICOS	BLOQUE:	**NOMBRE:** DIANA V. CRUZ C.			" QUITUMBE"	A **FECHA:** MARZO 2011 **ESCALA:** INDICADAS



FACHADA GENERAL NORTE

ESC:_____1/150



FACHADA GENERAL SUR

ESC:_____1/150

PONTIFICIA UNIVERSIDAD CATÓLICA DEL ECUADOR FACULTAD DE ARQUITECTURA, DISEÑO Y ARTES TRABAJO DE FIN DE CARRERA	**TEMA:** VIVIENDA APILABLE		**DIRECTOR DE TESIS:** ARQ. ALEXIS MOSQUERA	**NOTAS TÉCNICAS:**	**SELLOS Y FIRMAS DE APROBACIÓN:**	**UBICACIÓN:** " QUITUMBE"	A	**LÁMINA:** 28/33
	CONTIENE: FACHADAS GENERALES	BLOQUE:	**NOMBRE:** DIANA V. CRUZ C.					**FECHA:** MARZO 2011
								ESCALA: INDICADAS



FACHADA GENERAL OESTE

ESC:_____1/150



AV. RUMICHACA

FACHADA GENERAL ESTE

ESC:_____1/150

PONTIFICIA UNIVERSIDAD CATÓLICA DEL ECUADOR FACULTAD DE ARQUITECTURA, DISEÑO Y ARTES TRABAJO DE FIN DE CARRERA	**TEMA:** VIVIENDA APILABLE		**DIRECTOR DE TESIS:** ARQ. ALEXIS MOSQUERA	**NOTAS TÉCNICAS:**	**SELLOS Y FIRMAS DE APROBACIÓN:**	**UBICACIÓN:**	**LÁMINA:** 29/33
	CONTIENE: FACHADAS GENERALES	BLOQUE:	**NOMBRE:** DIANA V. CRUZ C.			" QUITUMBE"	**FECHA:** MARZO 2011
						A	**ESCALA:** INDICADAS