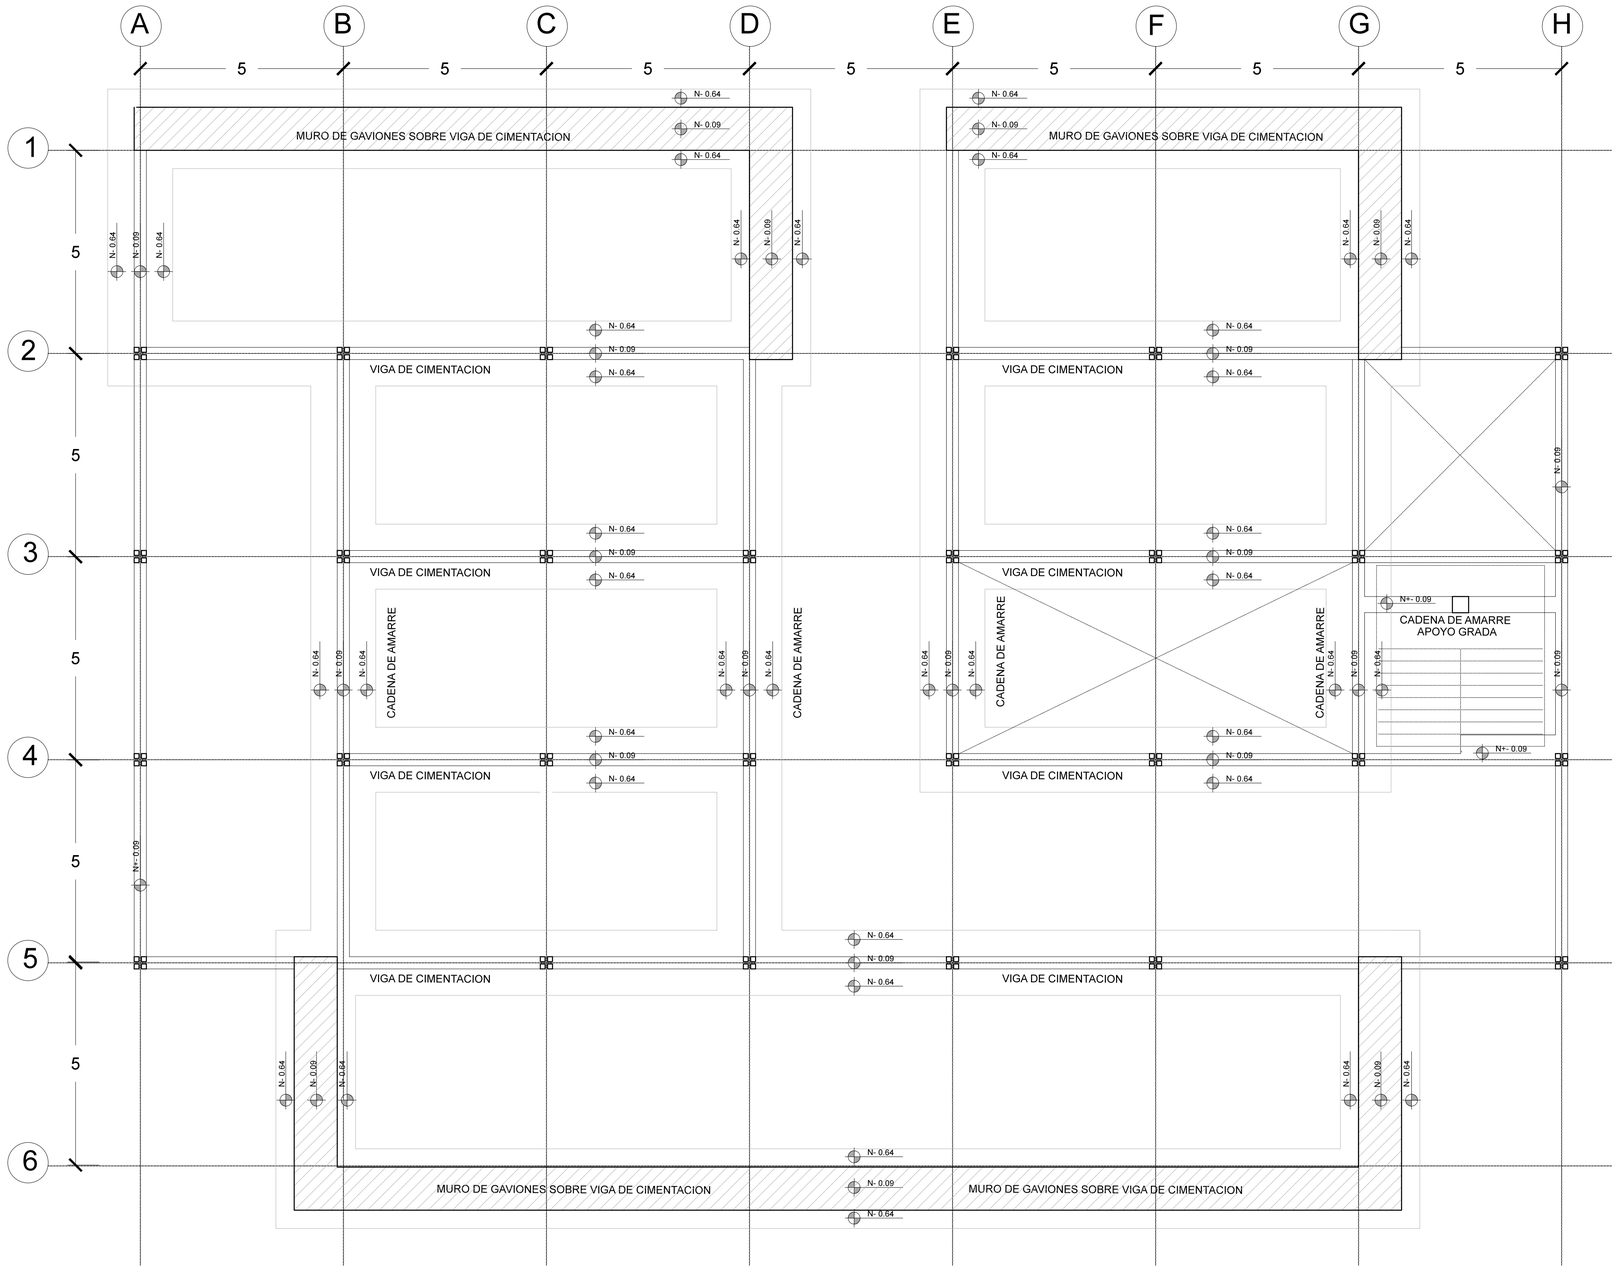


PLANTA DE CIMENTACION

ESCALA 1:75

PONTIFICIA UNIVERSIDAD CATÓLICA DEL ECUADOR
FACULTAD DE ARQUITECTURA, DISEÑO Y ARTES

Tema: Centro de Investigación de Especies Forestales Nativas, La Argelia.

Alumno: Pavel Guerrón Guayasamin

Contiene: Planta de Cimentación

Año: 2016

Cátedra: Arq. Alexis Mosquera R.

Esc: Escala indicada

Lámina

C-01

Ubicación Urbana



