





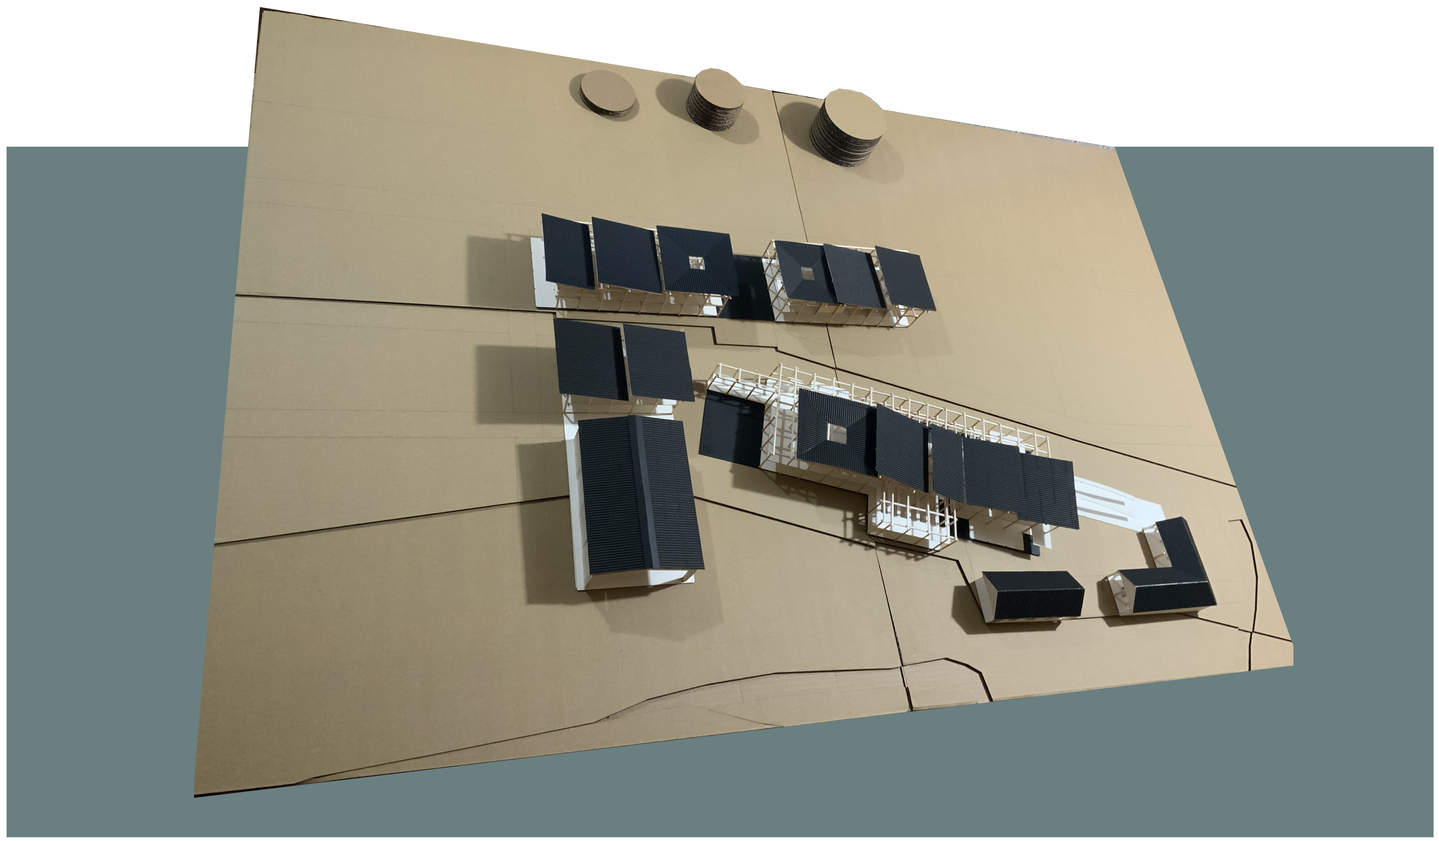

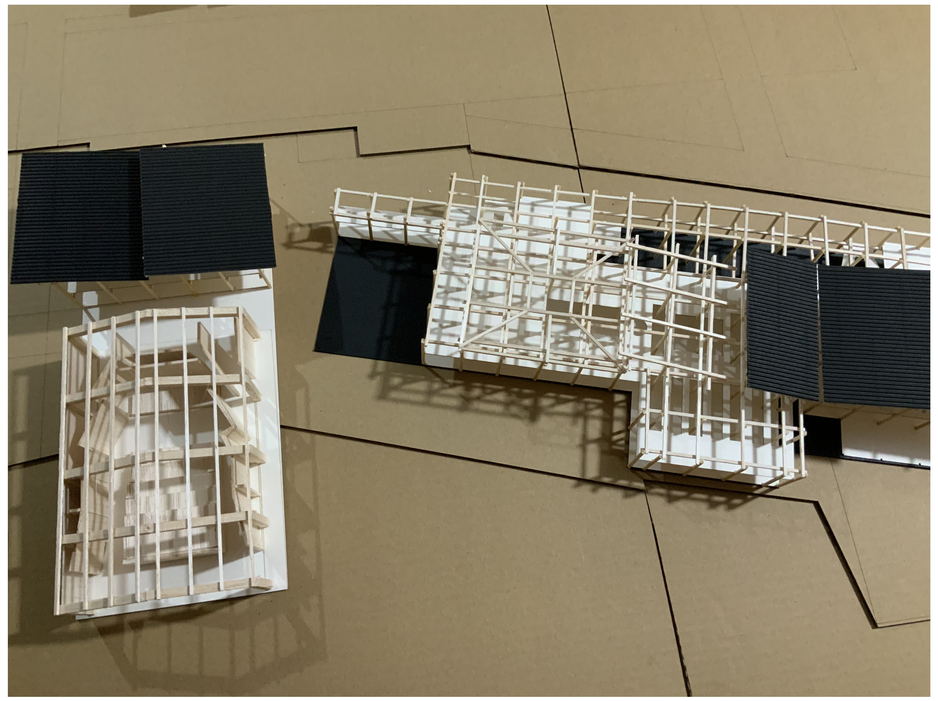

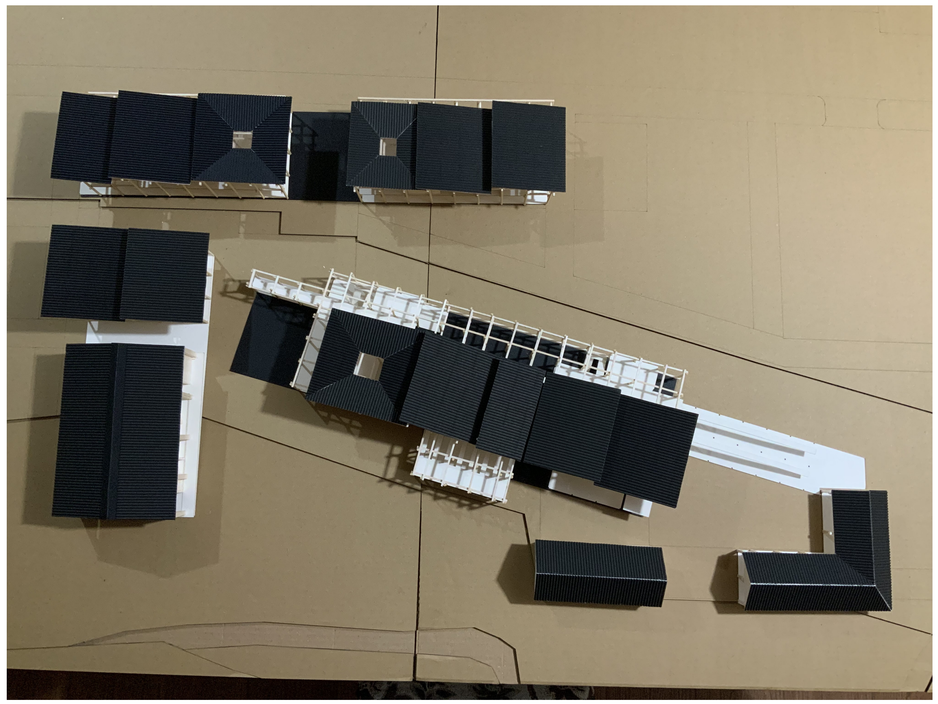

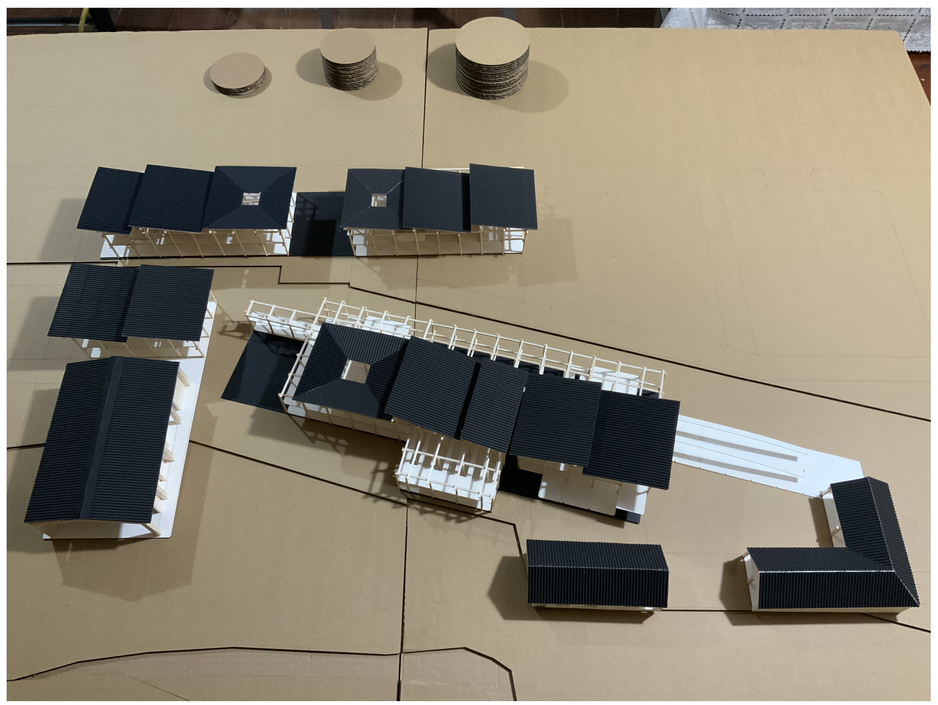

Pontificia Universidad Católica del Ecuador

FACULTAD DE ARQUITECTURA, DISEÑO Y ARTES

TRABAJO DE INTEGRACION CURRICULAR

Proyecto: NODO PARA LA ARTICULACION DE TEJIDOS URBANOS: CENTRO DE INTERPRETACION AMBIENTAL EL BEATERIO

Ubicacion: PARROQUIA TURUBAMBA, CARLOS FRANCO MENDEZ, ISLAS MALVINAS Y E2B

Contenido: PLANTA ALTA

Tutores: Lorena Rodríguez

Autor/a: David Guala Armas

Asesoría en Representación Gráfica: María Jose Iturralde

Asesoría en Tecnología: Hugo Sandoval

Asesoría en Estructuras: Andrea Mendoza

Asesoría en Espacio Publico: Hernán Orbea

Firmas de Aprobacion y Sellos

Esquema

Código

Escala: 1:150

Fecha: 27/01/2025










Pontificia Universidad Católica del Ecuador


FACULTAD DE ARQUITECTURA, DISEÑO Y ARTES

TRABAJO DE INTEGRACION CURRICULAR

Proyecto: NODO PARA LA ARTICULACION DE TEJIDOS URBANOS: CENTRO DE INTERPRETACION AMBIENTAL EL BEATERIO	Tutores: Lorena Rodríguez	Asesoría en Representación Gráfica: María Jose Iturralde	Asesoría en Estructuras: Andrea Mendoza	Firmas de Aprobacion y Sellos	Esquema	Código	Escala: 1:200	
Ubicacion: PARROQUIA TURUBAMBA, CARLOS FRANCO MENDEZ. ÍSLAS MALVINAS Y E2B	Contenido: MAQUETA CORTE POR MURO	Autor/a: David Guala Armas	Asesoría en Tecnologia: Hugo Sandoval		Asesoría en Espacio Publico: Hernán Orbea			Fecha: 27/01/2025



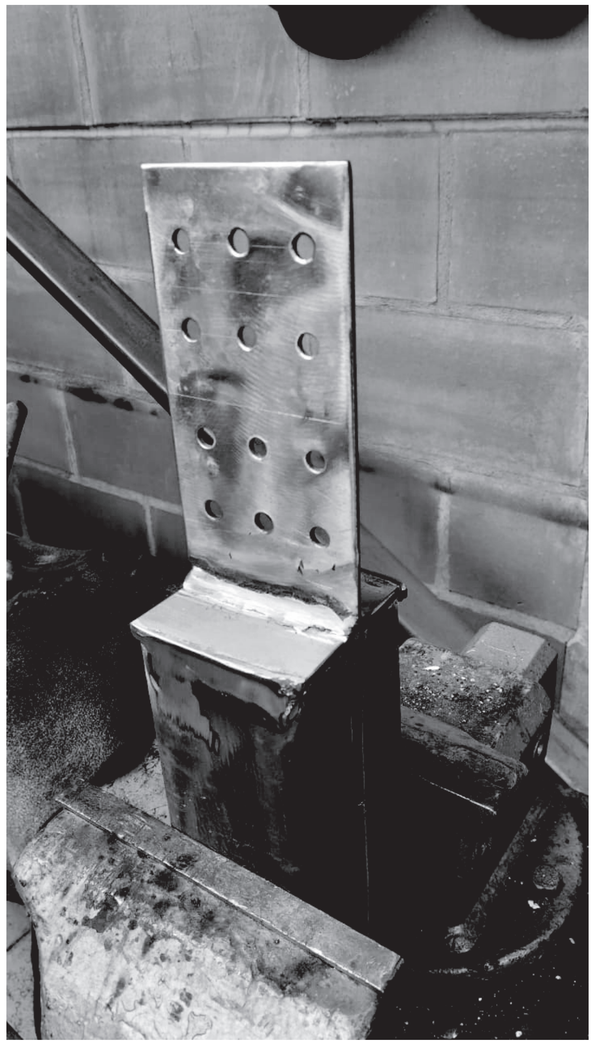

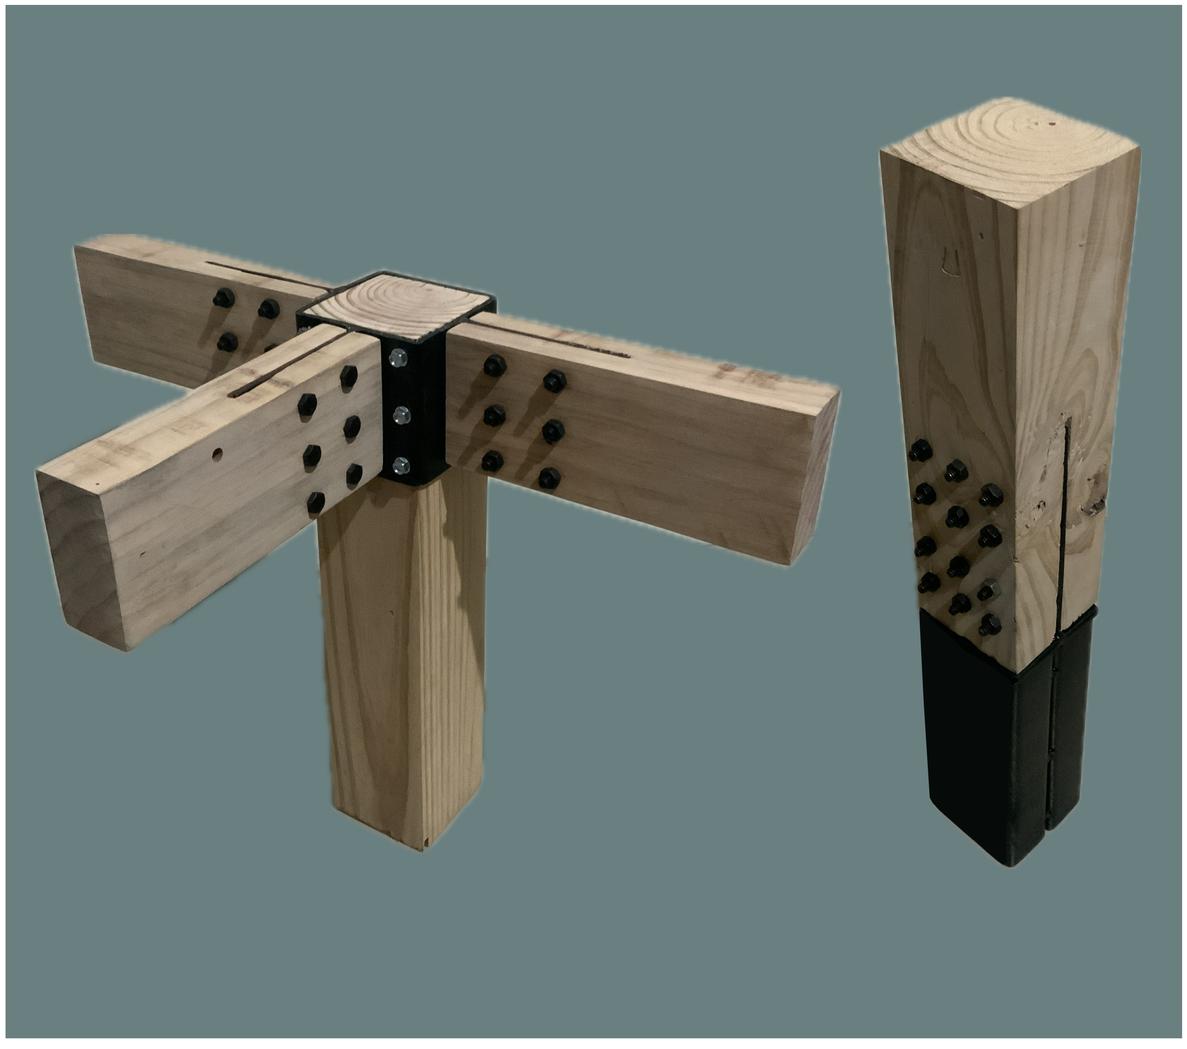

DETALLE CONSTRUCTIVO ESC 1:2

PROCESO DE CONSTRUCCION

D3 DETALLE CONSTRUCTIVO ESC 1:2

D5 MAQUETA

Pontificia Universidad Católica del Ecuador

FACULTAD DE ARQUITECTURA, DISEÑO Y ARTES

TRABAJO DE INTEGRACION CURRICULAR

Proyecto: NODO PARA LA ARTICULACION DE TEJIDOS URBANOS: CENTRO DE INTERPRETACION AMBIENTAL EL BEATERIO

Ubicacion: PARROQUIA TURUBAMBA, CARLOS FRANCO MENDEZ. ISLAS MALVINAS Y E2B

Contenido: MAQUETAS DETALLE CONSTRUCTIVO

Tutores: Lorena Rodríguez

Autor/a: David Guala Armas

Asesoría en Representación Gráfica: María Jose Iturralde

Asesoría en Tecnología: Hugo Sandoval

Asesoría en Estructuras: Andrea Mendoza

Asesoría en Espacio Publico: Hernán Orbea

Firmas de Aprobacion y Sellos

Esquema

Código

Escala: 1:2

Fecha: 27/01/2025