
ARQUITECTÓNICOS

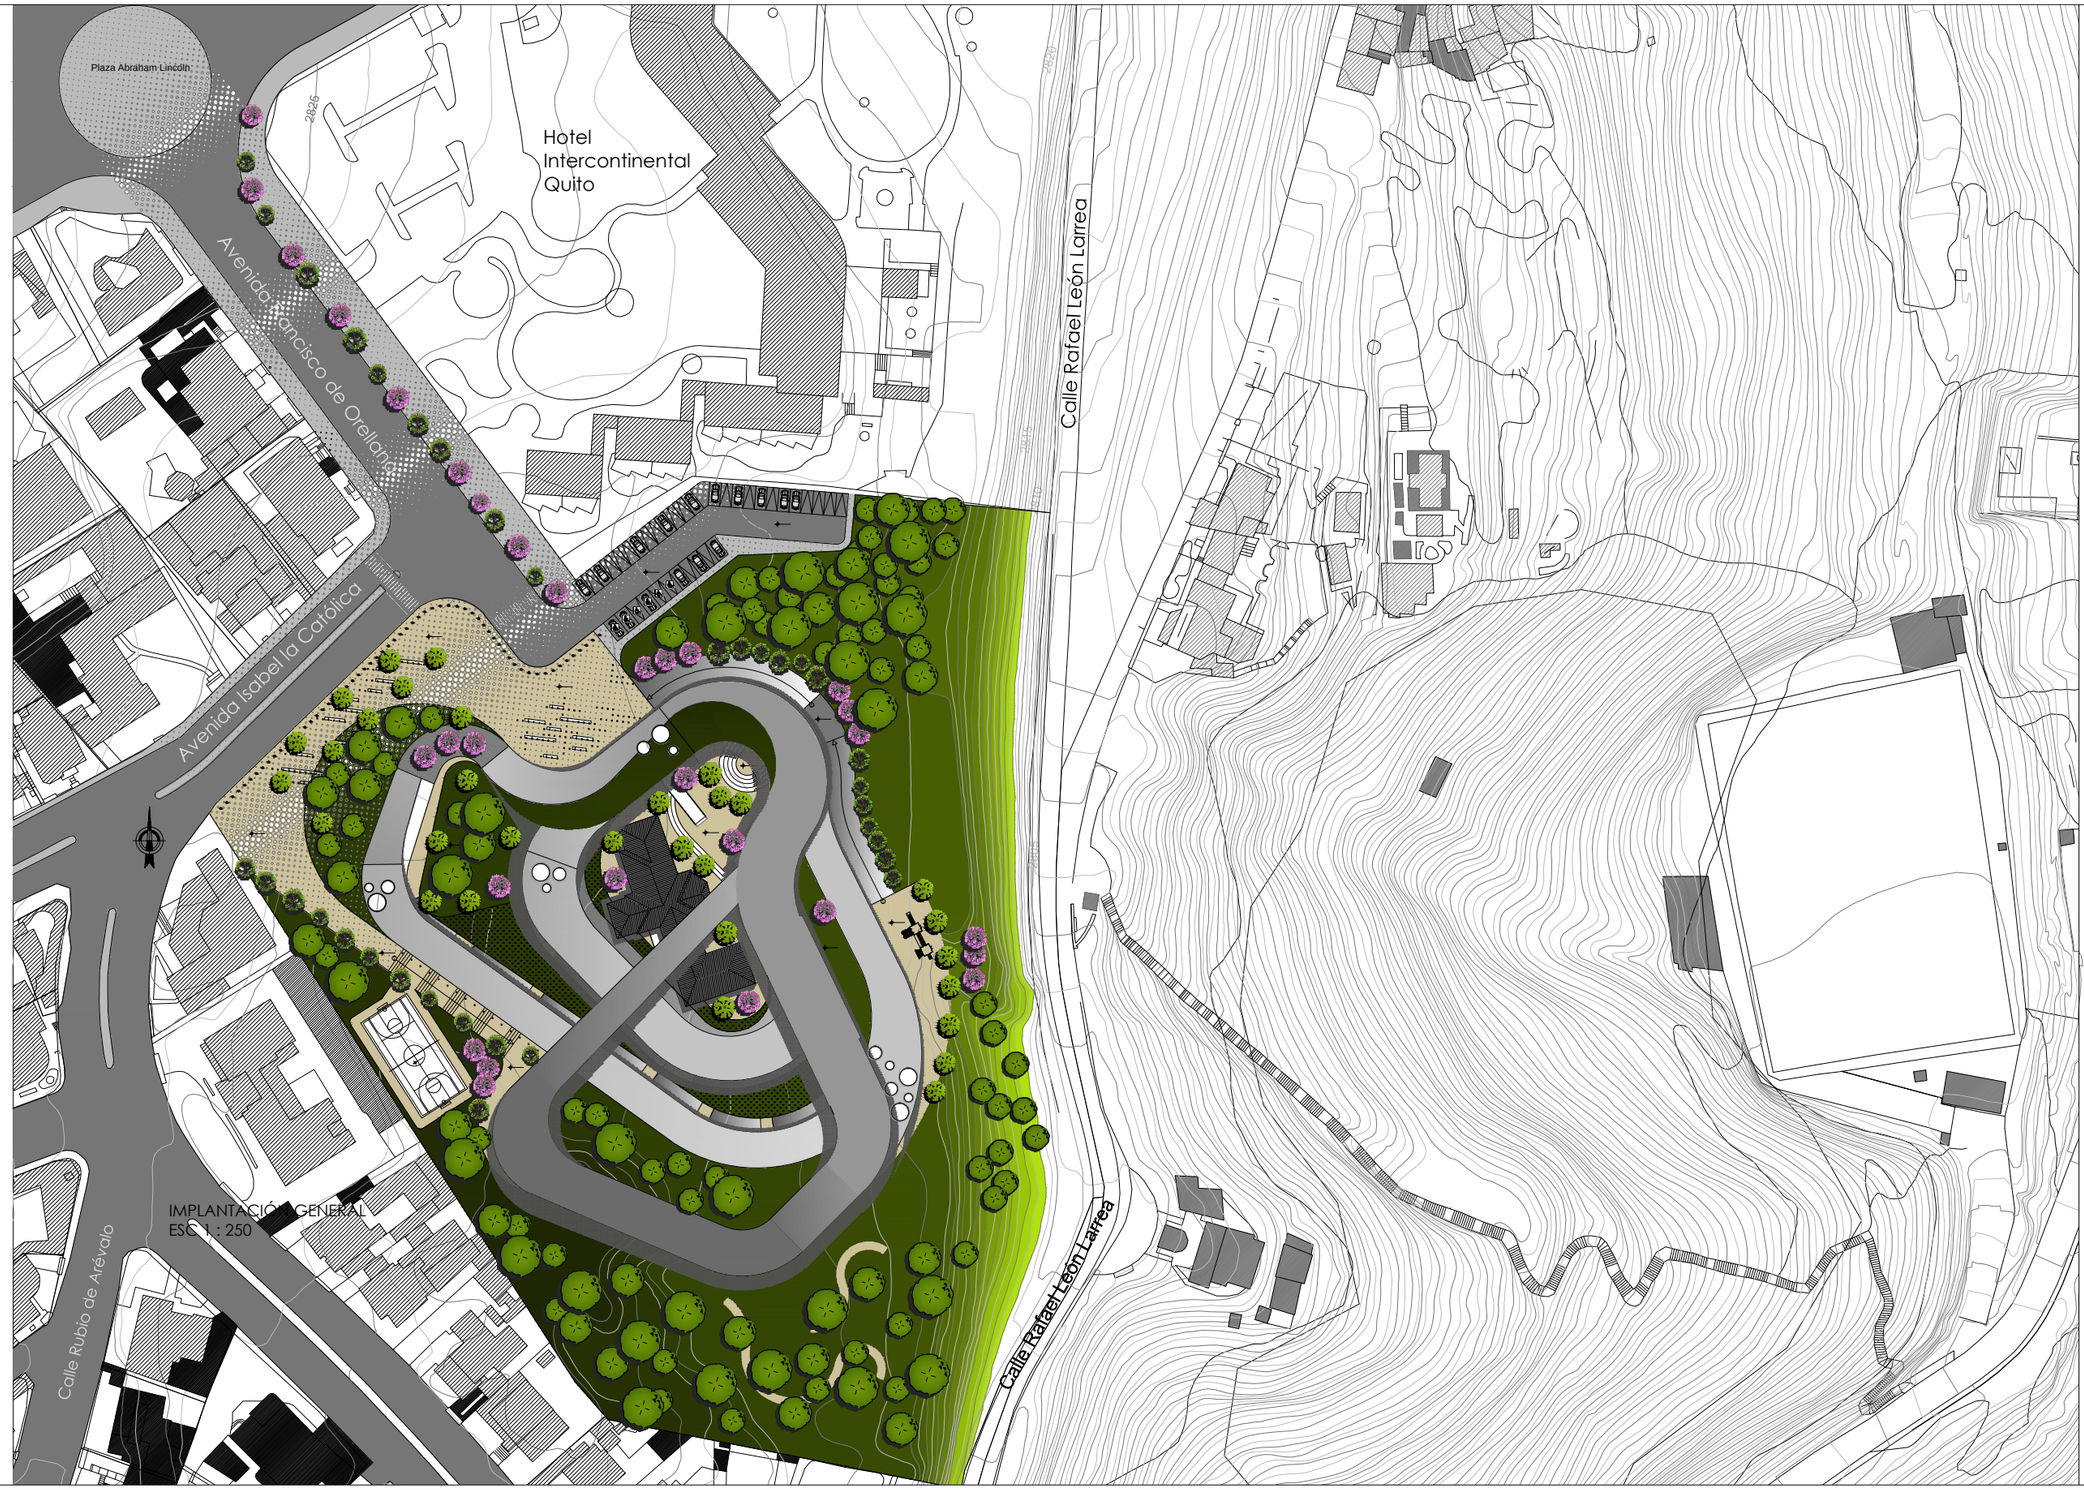

IMPLANTACIÓN GENERAL
ESC. 1 : 250

PONTIFICIA UNIVERSIDAD CATÓLICA DEL ECUADOR FACULTAD DE ARQUITECTURA, DISEÑO Y ARTES TRABAJO DE FIN DE CARRERA	TEMA: CENTRO INTEGRAL PARA NIÑOS CON HABILIDADES DIFERENTES CONTIENE: IMPLANTACIÓN GENERAL	DIRECTOR: ARQ. PATRICIO SERRANO ALUMNO: MARIELA BRITO LUNA	NOTAS TÉCNICAS:	FIRMAS Y SELLOS DE APROBACIÓN: Arq. Patricio Serrano	UBICACIÓN: Isabel la Católica y Avenida Francisco de Orellana - Quito	LÁMINA: 5 FECHA: SEPT. 2011 ESCALA: INDICADA	A




IMPLANTACIÓN GENERAL
ESC 1 : 200

PONTIFICIA UNIVERSIDAD CATÓLICA DEL ECUADOR FACULTAD DE ARQUITECTURA, DISEÑO Y ARTES TRABAJO DE FIN DE CARRERA	TEMA: CENTRO INTEGRAL PARA NIÑOS CON HABILIDADES DIFERENTES CONTIENE: IMPLANTACIÓN GENERAL	DIRECTOR: ARQ. PATRICIO SERRANO ALUMNO: MARIELA BRITO LUNA	NOTAS TÉCNICAS:	FIRMAS Y SELLOS DE APROBACIÓN: Arq. Patricio Serrano	UBICACIÓN: Isabel la Católica y Avenida Francisco de Orellana - Quito	LÁMINA: 6 FECHA: SEPT. 2011 ESCALA: INDICADA	A



IMPLANTACIÓN
PLANTA BAJA GENERAL
ESC 1 : 200

PONTIFICIA UNIVERSIDAD CATÓLICA DEL ECUADOR FACULTAD DE ARQUITECTURA, DISEÑO Y ARTES TRABAJO DE FIN DE CARRERA	TEMA: CENTRO INTEGRAL PARA NIÑOS CON HABILIDADES DIFERENTES CONTIENE: IMPLANTACIÓN GENERAL	DIRECTOR: ARQ. PATRICIO SERRANO ALUMNO: MARIELA BRITO LUNA	NOTAS TÉCNICAS:	FIRMAS Y SELLOS DE APROBACIÓN: Arq. Patricio Serrano	UBICACIÓN: Isabel la Católica y Avenida Francisco de Orellana - Quito	LÁMINA: 7 FECHA: SEPT. 2011 ESCALA: INDICADA	A

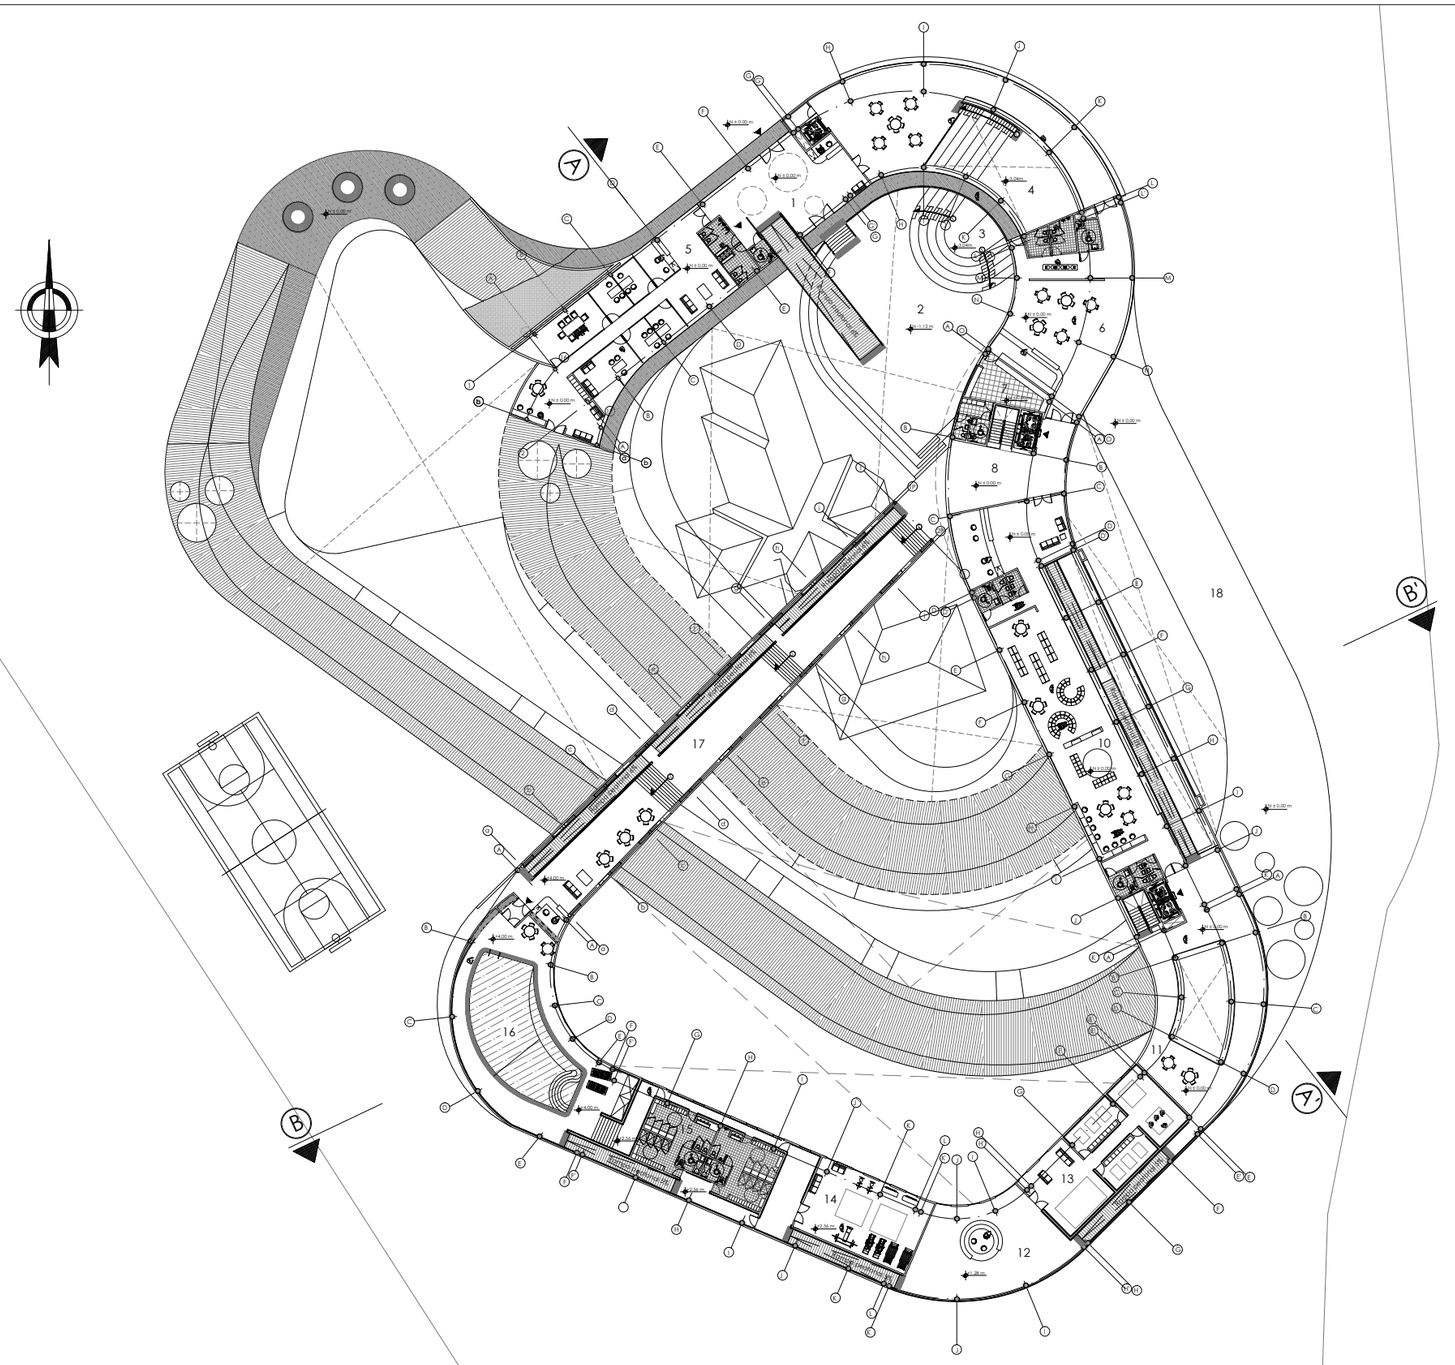

1.vestíbulo; 2.plaza central;
3.ágora; 4.teatrino;
5. administración;
6.cafetería publica;
7.cocina; 8.hall biblioteca;
9. biblioteca; 10.sala de
lectura; 11.plaza cubierta;
12.información; 13.terapias;
14.gimnasio; 15.vestidores;
16.área piscina; 17.puente;
conector; 18.losa
inaccesible

PLANTA NIVEL ± 0.00

esc 1:300

PONTIFICIA UNIVERSIDAD CATÓLICA DEL ECUADOR FACULTAD DE ARQUITECTURA, DISEÑO Y ARTES TRABAJO DE FIN DE CARRERA	TEMA: CENTRO INTEGRAL PARA NIÑOS CON HABILIDADES DIFERENTES CONTIENE: CORTE DESARROLLADO	DIRECTOR: ARQ. PATRICIO SERRANO ALUMNO: MARIELA BRITO LUNA	NOTAS TÉCNICAS:	FIRMAS Y SELLOS DE APROBACIÓN: Arq. Patricio Serrano	UBICACIÓN: Isabel la Católica y Avenida Francisco de Orellana - Quito	LÁMINA: 8 FECHA: SEPT. 2011 ESCALA: INDICADA	A




1.área de profesores; 2.teatrino; 3.ágora; 4.cafetería escolar; 5.cocina; 6.cafetería descubierta; 7.educación temprana; 8.aulas educación 2-5 años; 9.salón de juegos; 10.aulas educación 6-13 años; 11.aulas educación 6-13 años; 12.aulas eduación 14-18 años; 13. asesorias; 14. patio exterior

PLANTA NIVEL -3.04

esc 1:300

PONTIFICIA UNIVERSIDAD CATÓLICA DEL ECUADOR FACULTAD DE ARQUITECTURA, DISEÑO Y ARTES TRABAJO DE FIN DE CARRERA	TEMA: CENTRO INTEGRAL PARA NIÑOS CON HABILIDADES DIFERENTES CONTIENE: CORTE DESARROLLADO	DIRECTOR: ARQ. PATRICIO SERRANO ALUMNO: MARIELA BRITO LUNA	NOTAS TÉCNICAS:	FIRMAS Y SELLOS DE APROBACIÓN: Arq. Patricio Serrano	UBICACIÓN: Isabel la Católica y Avenida Francisco de Orellana - Quito	LÁMINA: 9 FECHA: SEPT. 2011 ESCALA: INDICADA	A

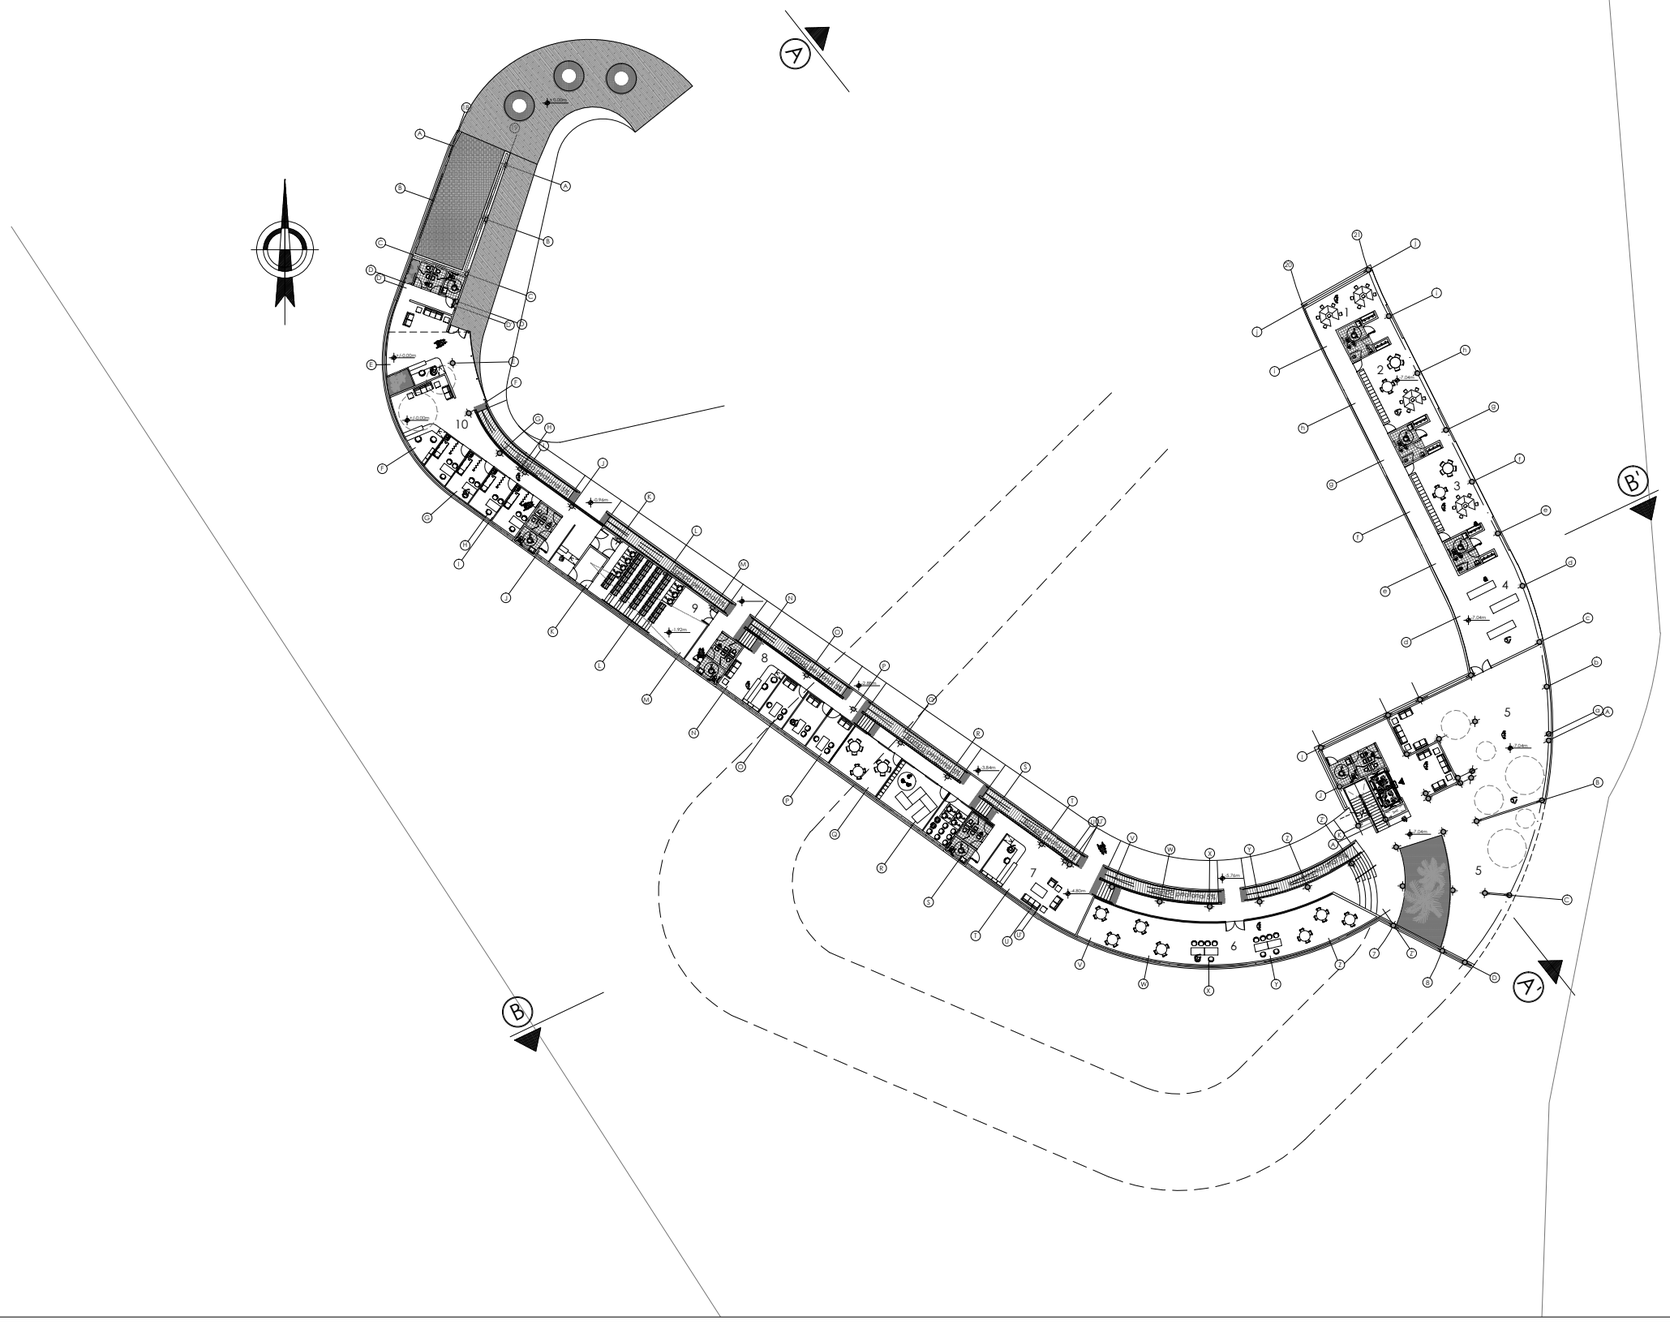


1.taller uso múltiple; 2.taller uso múltiple; 3.taller de pintura; 4.taller uso múltiple; 5.galería; 6.evaluación funcional y diagnóstico; 7.información; 8.psicología; 9.auditorio; 10.medicina general

PLANTA NIVEL -7.04


esc 1:300

PONTIFICIA UNIVERSIDAD CATÓLICA DEL ECUADOR FACULTAD DE ARQUITECTURA, DISEÑO Y ARTES TRABAJO DE FIN DE CARRERA	TEMA: CENTRO INTEGRAL PARA NIÑOS CON HABILIDADES DIFERENTES CONTIENE: CORTE DESARROLLADO	DIRECTOR: ARQ. PATRICIO SERRANO ALUMNO: MARIELA BRITO LUNA	NOTAS TÉCNICAS:	FIRMAS Y SELLOS DE APROBACIÓN: Arq. Patricio Serrano	UBICACIÓN: Isabel la Católica y Avenida Francisco de Orellana - Quito	LÁMINA: 10 FECHA: SEPT. 2011 ESCALA: INDICADA	A


CENTRO INTEGRAL PARA NIÑOS CON HABILIDADES DIFERENTES

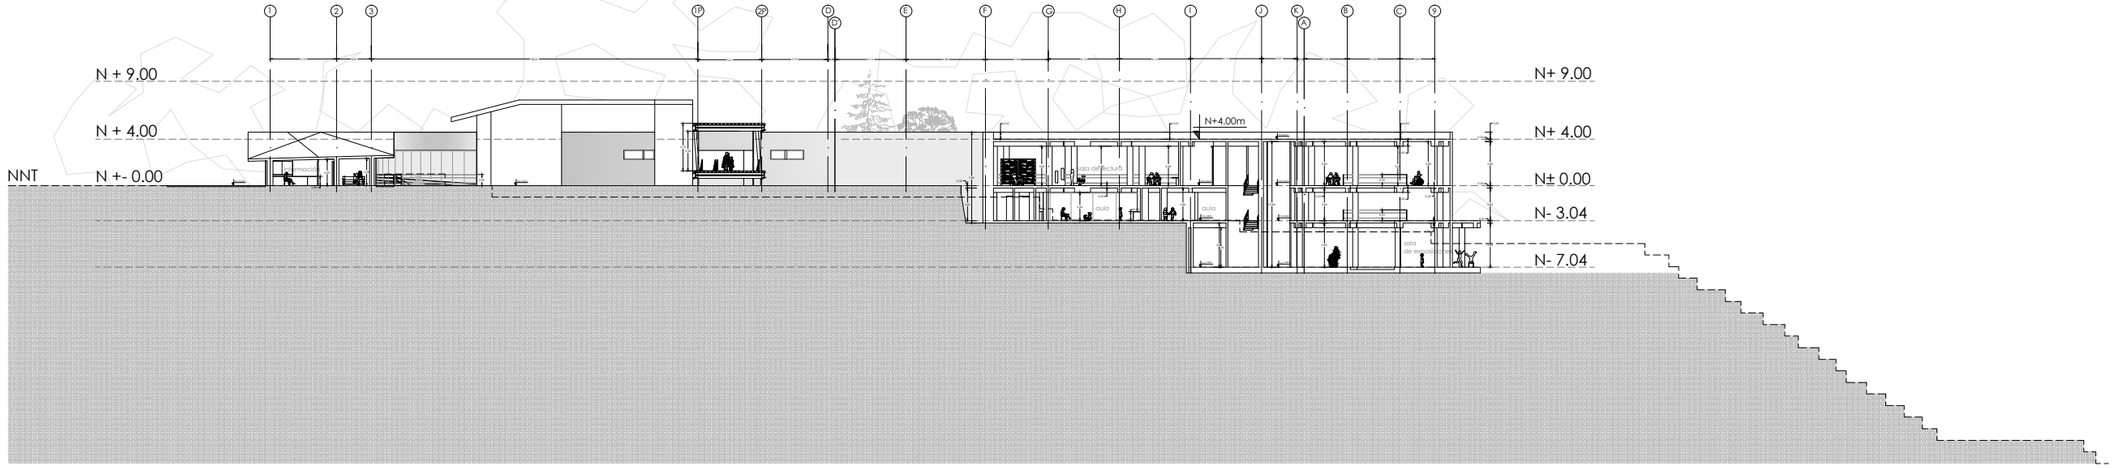

CORTE A-A'
ESC 1:250

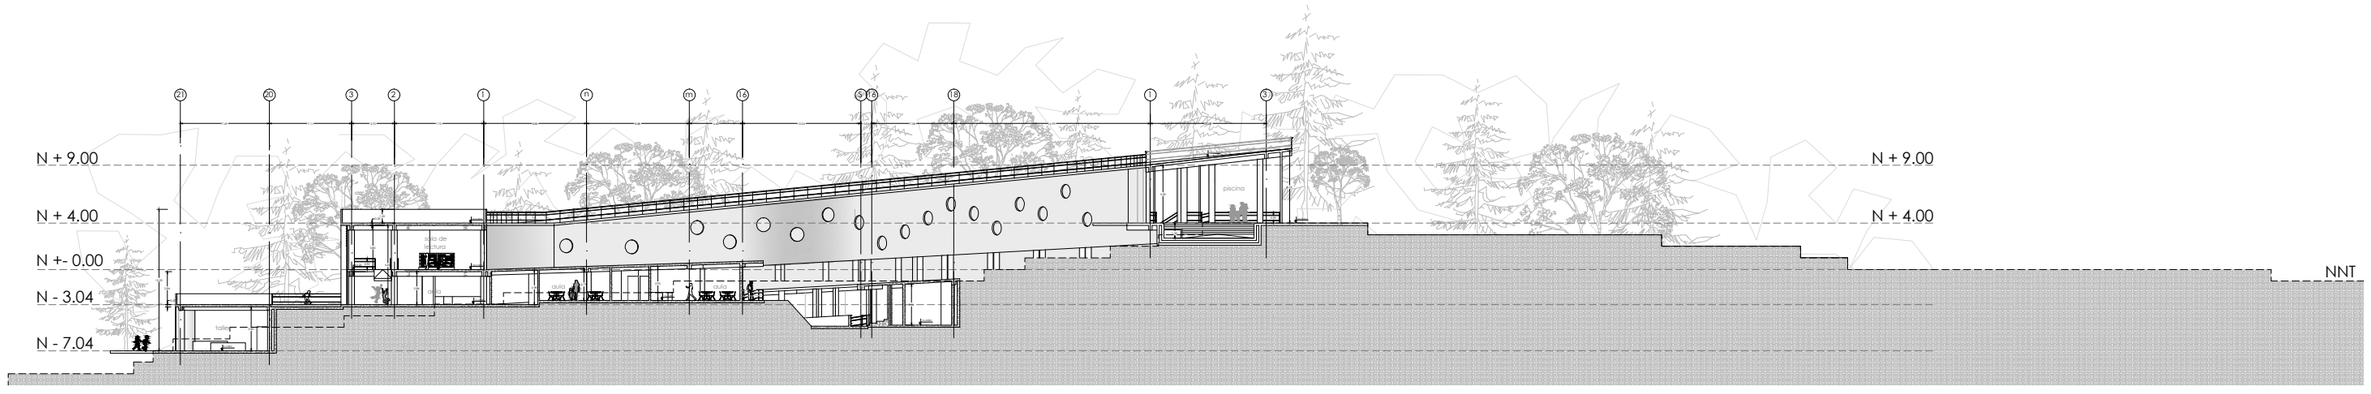

CORTE B-B'
ESC 1:250

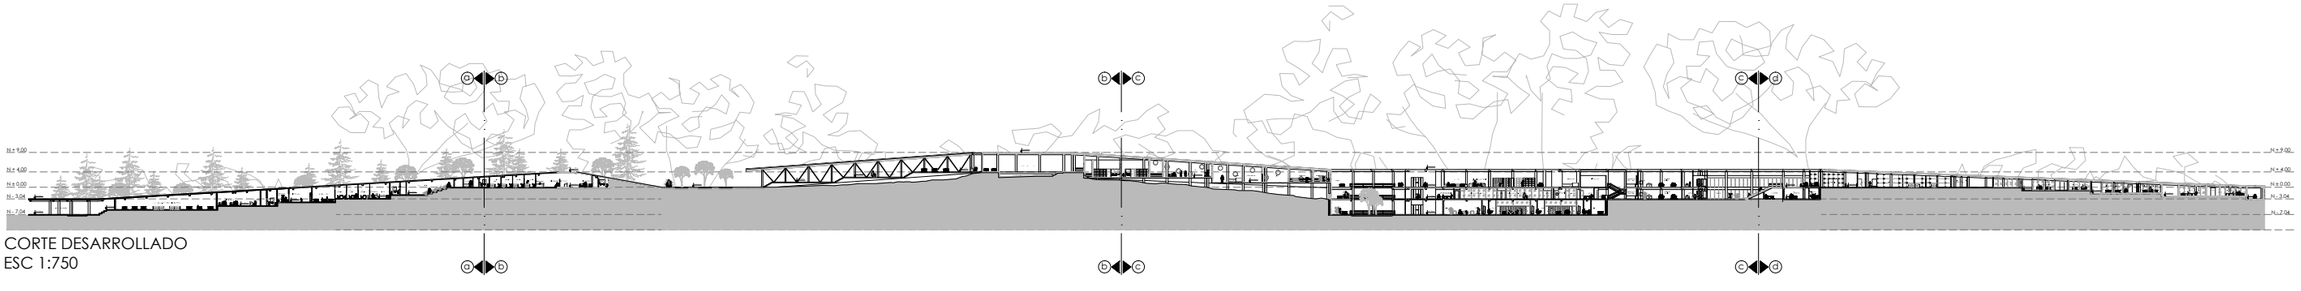

CORTE DESARROLLADO
ESC 1:750

PONTIFICIA UNIVERSIDAD CATÓLICA DEL ECUADOR FACULTAD DE ARQUITECTURA, DISEÑO Y ARTES TRABAJO DE FIN DE CARRERA	TEMA: CENTRO INTEGRAL PARA NIÑOS CON HABILIDADES DIFERENTES CONTIENE: CORTE DESARROLLADO	DIRECTOR: ARQ. PATRICIO SERRANO ALUMNO: MARIELA BRITO LUNA	NOTAS TÉCNICAS:	FIRMAS Y SELLOS DE APROBACIÓN: Arq. Patricio Serrano	UBICACIÓN: Isabel la Católica y Avenida Francisco de Orellana - Quito	LÁMINA: 11 FECHA: SEPT. 2011 ESCALA: INDICADA	A


CENTRO INTEGRAL PARA NIÑOS CON HABILIDADES DIFERENTES



PONTIFICIA UNIVERSIDAD CATÓLICA DEL ECUADOR FACULTAD DE ARQUITECTURA, DISEÑO Y ARTES TRABAJO DE FIN DE CARRERA	TEMA: CENTRO INTEGRAL PARA NIÑOS CON HABILIDADES DIFERENTES CONTIENE: CORTE DESARROLLADO	DIRECTOR: ARQ. PATRICIO SERRANO ALUMNO: MARIELA BRITO LUNA	NOTAS TÉCNICAS:	FIRMAS Y SELLOS DE APROBACIÓN: Arq. Patricio Serrano	UBICACIÓN: Isabel la Católica y Avenida Francisco de Orellana - Quito	LÁMINA: 12 FECHA: SEPT. 2011 ESCALA: 1:200	A

CENTRO INTEGRAL PARA NIÑOS CON HABILIDADES DIFERENTES

b

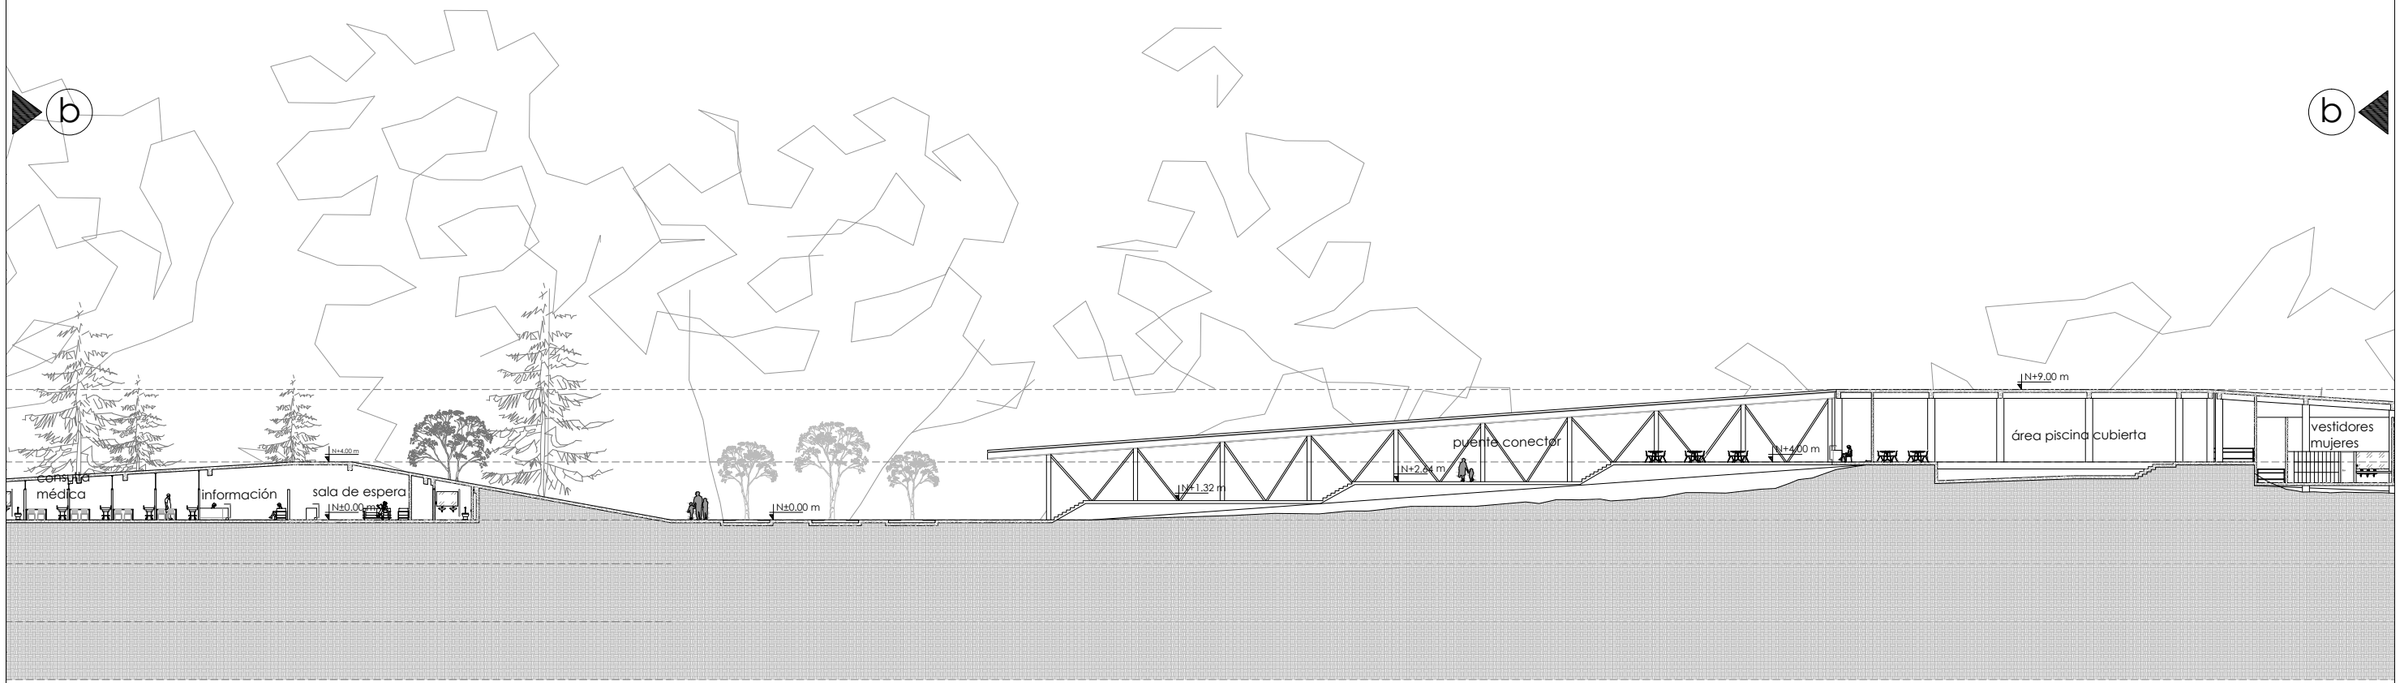


b

b

b


PONTIFICIA UNIVERSIDAD CATÓLICA DEL ECUADOR FACULTAD DE ARQUITECTURA, DISEÑO Y ARTES TRABAJO DE FIN DE CARRERA	TEMA: CENTRO INTEGRAL PARA NIÑOS CON HABILIDADES DIFERENTES CONTIENE: CORTE DESARROLLADO	DIRECTOR: ARQ. PATRICIO SERRANO ALUMNO: MARIELA BRITO LUNA	NOTAS TÉCNICAS:	FIRMAS Y SELLOS DE APROBACIÓN: Arq. Patricio Serrano	UBICACIÓN: Isabel la Católica y Avenida Francisco de Orellana - Quito	LÁMINA: 13 FECHA: SEPT. 2011 ESCALA: 1:200	A

CENTRO INTEGRAL PARA NIÑOS CON HABILIDADES DIFERENTES

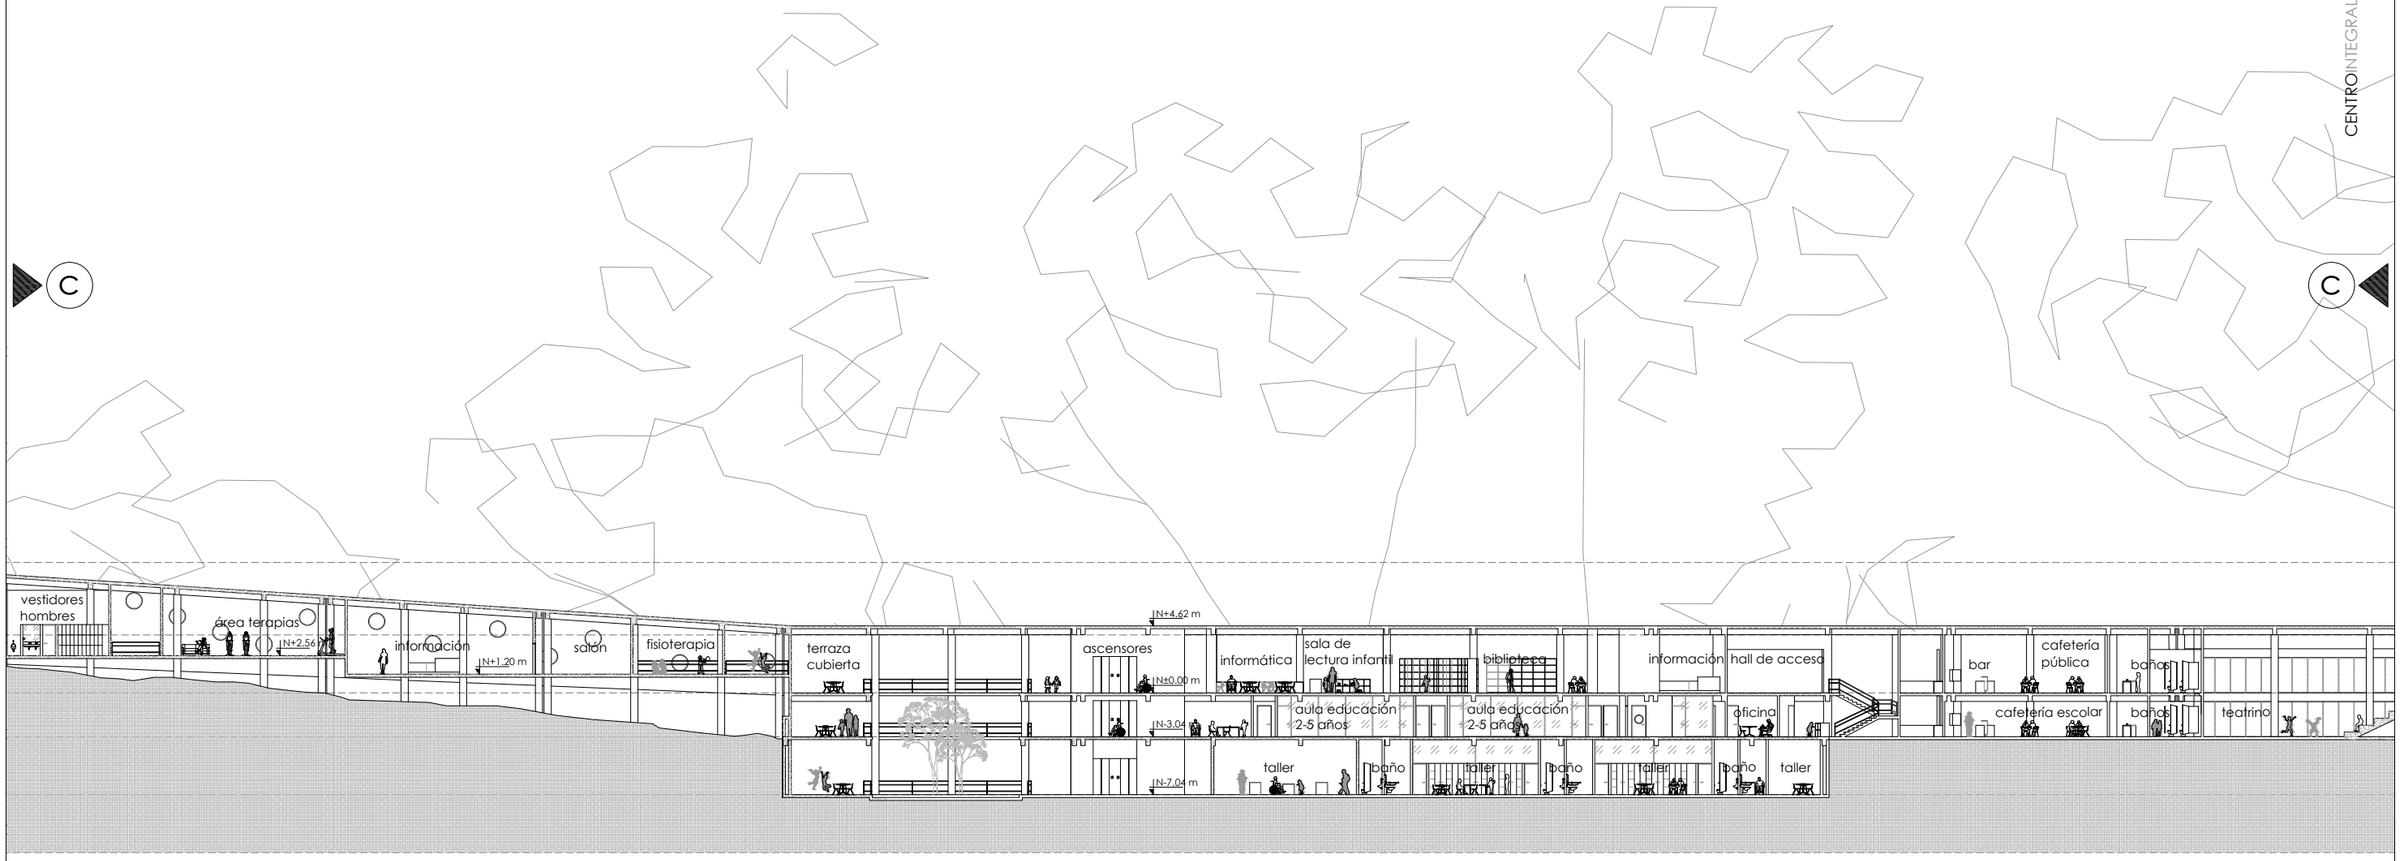


PONTIFICIA UNIVERSIDAD CATÓLICA DEL ECUADOR FACULTAD DE ARQUITECTURA, DISEÑO Y ARTES TRABAJO DE FIN DE CARRERA	TEMA: CENTRO INTEGRAL PARA NIÑOS CON HABILIDADES DIFERENTES CONTIENE: CORTE DESARROLLADO	DIRECTOR: ARQ. PATRICIO SERRANO ALUMNO: MARIELA BRITO LUNA	NOTAS TÉCNICAS:	FIRMAS Y SELLOS DE APROBACIÓN: Arq. Patricio Serrano	UBICACIÓN: Isabel la Católica y Avenida Francisco de Orellana - Quito	LÁMINA: 14 FECHA: SEPT. 2011 ESCALA: 1:200	A


CENTRO INTEGRAL PARA NIÑOS CON HABILIDADES DIFERENTES

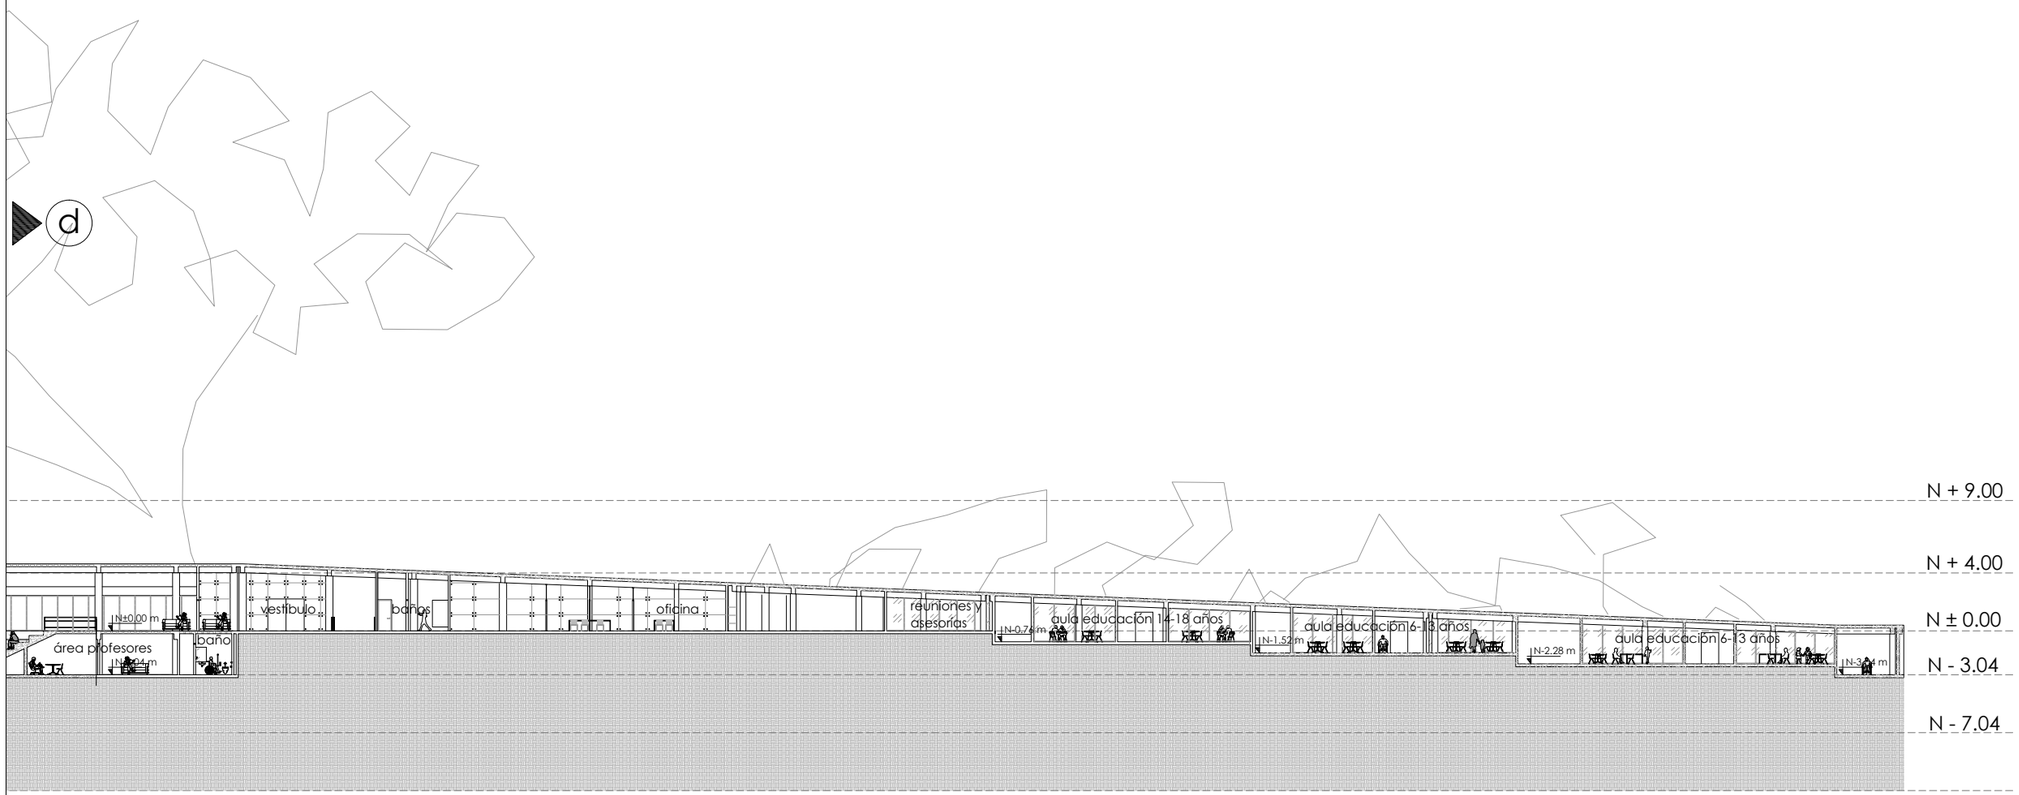

PONTIFICIA UNIVERSIDAD CATÓLICA DEL ECUADOR FACULTAD DE ARQUITECTURA, DISEÑO Y ARTES TRABAJO DE FIN DE CARRERA	TEMA: CENTRO INTEGRAL PARA NIÑOS CON HABILIDADES DIFERENTES CONTIENE: CORTE DESARROLLADO	DIRECTOR: ARQ. PATRICIO SERRANO ALUMNO: MARIELA BRITO LUNA	NOTAS TÉCNICAS:	FIRMAS Y SELLOS DE APROBACIÓN: Arq. Patricio Serrano	UBICACIÓN: Isabel la Católica y Avenida Francisco de Orellana - Quito	LÁMINA: 15 FECHA: SEPT. 2011 ESCALA: 1:200	A

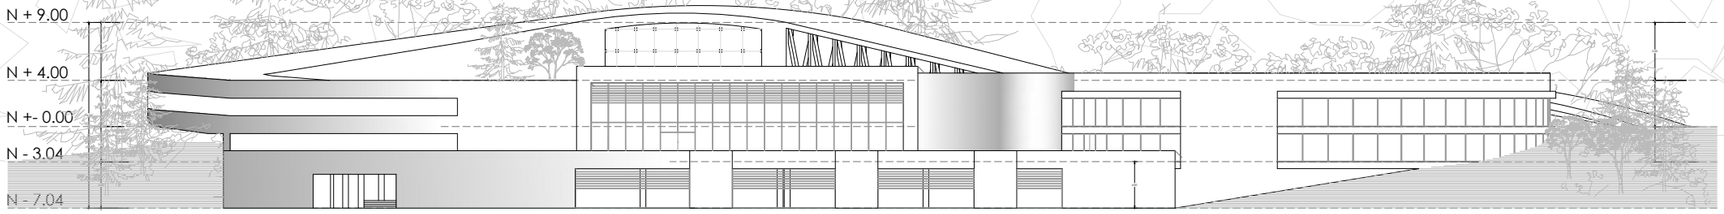

FACHADA ESTE
ESC 1:250

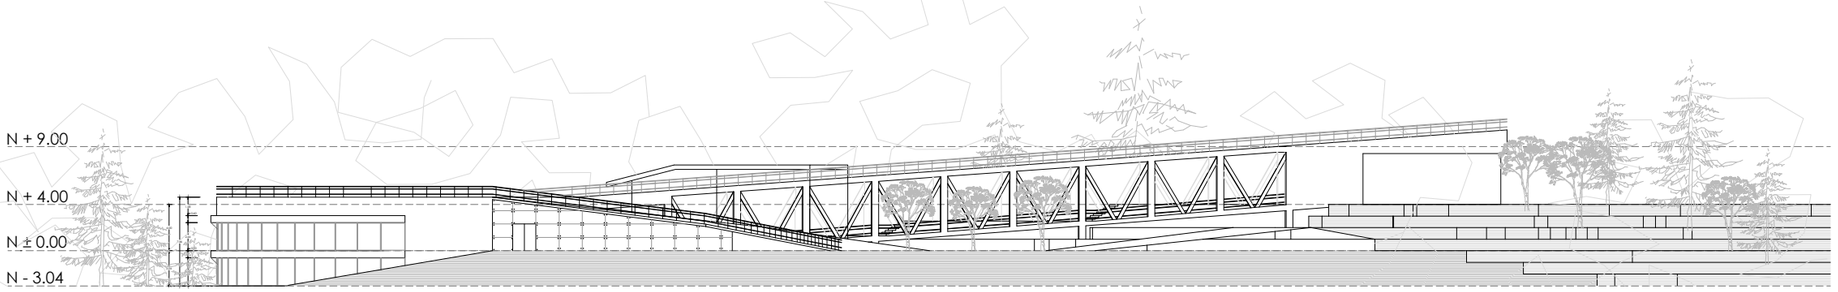

FACHADA NORTE
ESC 1:250

PONTIFICIA UNIVERSIDAD CATÓLICA DEL ECUADOR FACULTAD DE ARQUITECTURA, DISEÑO Y ARTES TRABAJO DE FIN DE CARRERA	TEMA: CENTRO INTEGRAL PARA NIÑOS CON HABILIDADES DIFERENTES CONTIENE: CORTE DESARROLLADO	DIRECTOR: ARQ. PATRICIO SERRANO ALUMNO: MARIELA BRITO LUNA	NOTAS TÉCNICAS:	FIRMAS Y SELLOS DE APROBACIÓN: Arq. Patricio Serrano	UBICACIÓN: Isabel la Católica y Avenida Francisco de Orellana - Quito	LÁMINA: 16 FECHA: SEPT. 2011 ESCALA: INDICADA	A