
PLANIMETRÍA ARQUITECTÓNICA

AQ01 Ubicación
AQ02 Axonometría general
AQ03 Implantación general
AQ04 Planta de cubiertas
AQ05 Planta baja N+/-0.00 Bloque A
AQ06 Planta N-4.00 Bloques B-C-F
AQ07 Planta N-8.00 Bloques B-C-D-E-F-G-H-I-J
AQ08 Planta N-12.00 Bloques H-I-J
AQ09 Cortes generales A-A' y B-B'
AQ10 Cortes generales C-C' Y D-D'
AQ11 Fachadas generales Sur y Este
AQ12 Fachada general Norte
AQ13 Fachada general Oeste
AQ14 Planta cubiertas Bloques B-C-D
AQ15 Planta N-4.00 Bloques B-C-D
AQ16 Planta N-8.00 Bloques B-C-D
AQ17 Cortes A-A' y B-B' Bloques B-C-D
AQ18 Cortes C-C' y D-D'Bloques B-C-D
AQ19 Fachada Norte y Sur Bloques B-C-D

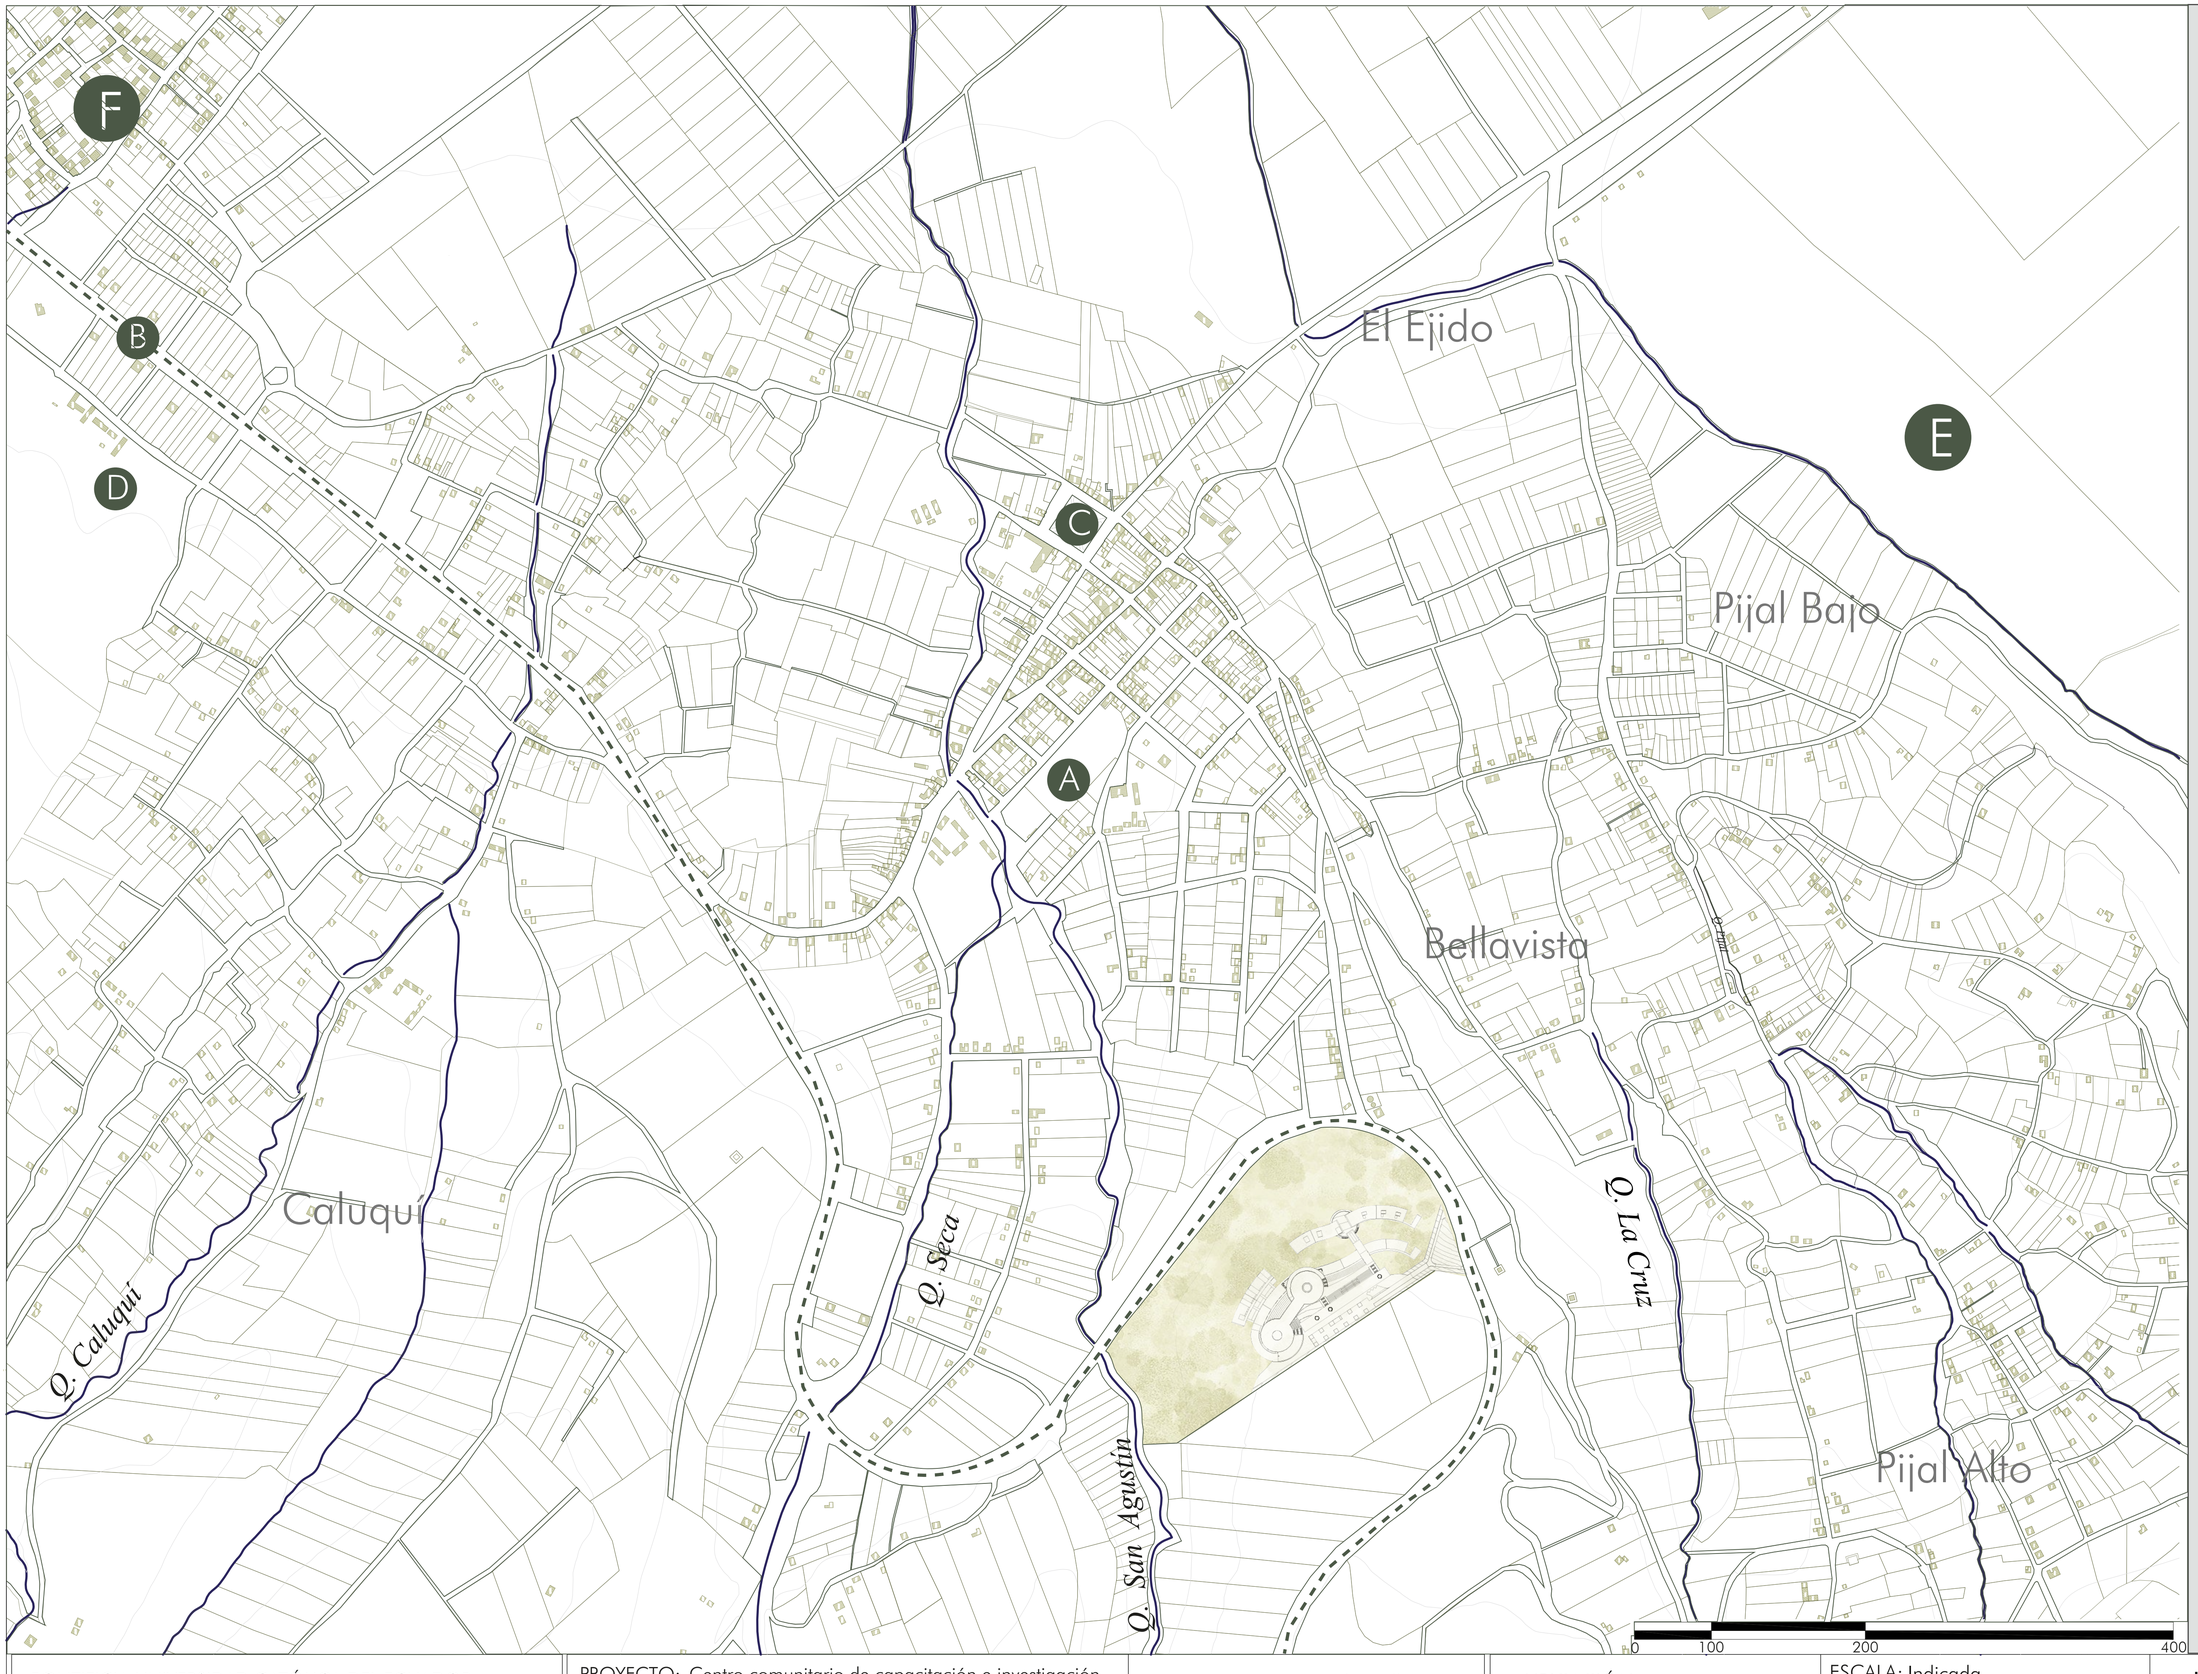



LEYENDA


NATURAL

01 Quebrada Seca
02 Quebrada de San Agustín
03 Río Itambi
04 Quebrada Caluqui
05 Quebrada de la Cruz

CONSTRUIDO

A Polideportivo González Suárez
B Vía Panamericana
C Parque Central González Suárez
D Escuela Milenio intercultural agropecuaria IMANTAG
E Parroquia San Pablo del Lago
F Parroquia San Rafael de la Laguna

PONTIFICIA UNIVERSIDAD CATÓLICA DEL ECUADOR FACULTAD DE ARQUITECTURA, DISEÑO Y ARTES TRABAJO DE FIN DE CARRERA	PROYECTO: Centro comunitario de capacitación e investigación agroecológico Allpa, Kawsay, Kawsay	TUTOR: Arq. Fernando Calle.	UBICACIÓN: González Suárez Otavalo-Ecuador	ESCALA: Indicada	LÁMINA: AQ01
	CONTENIDO: Ubicación del Proyecto	AUTOR: José S. Sangucho L.		FECHA: Abril, 2023	

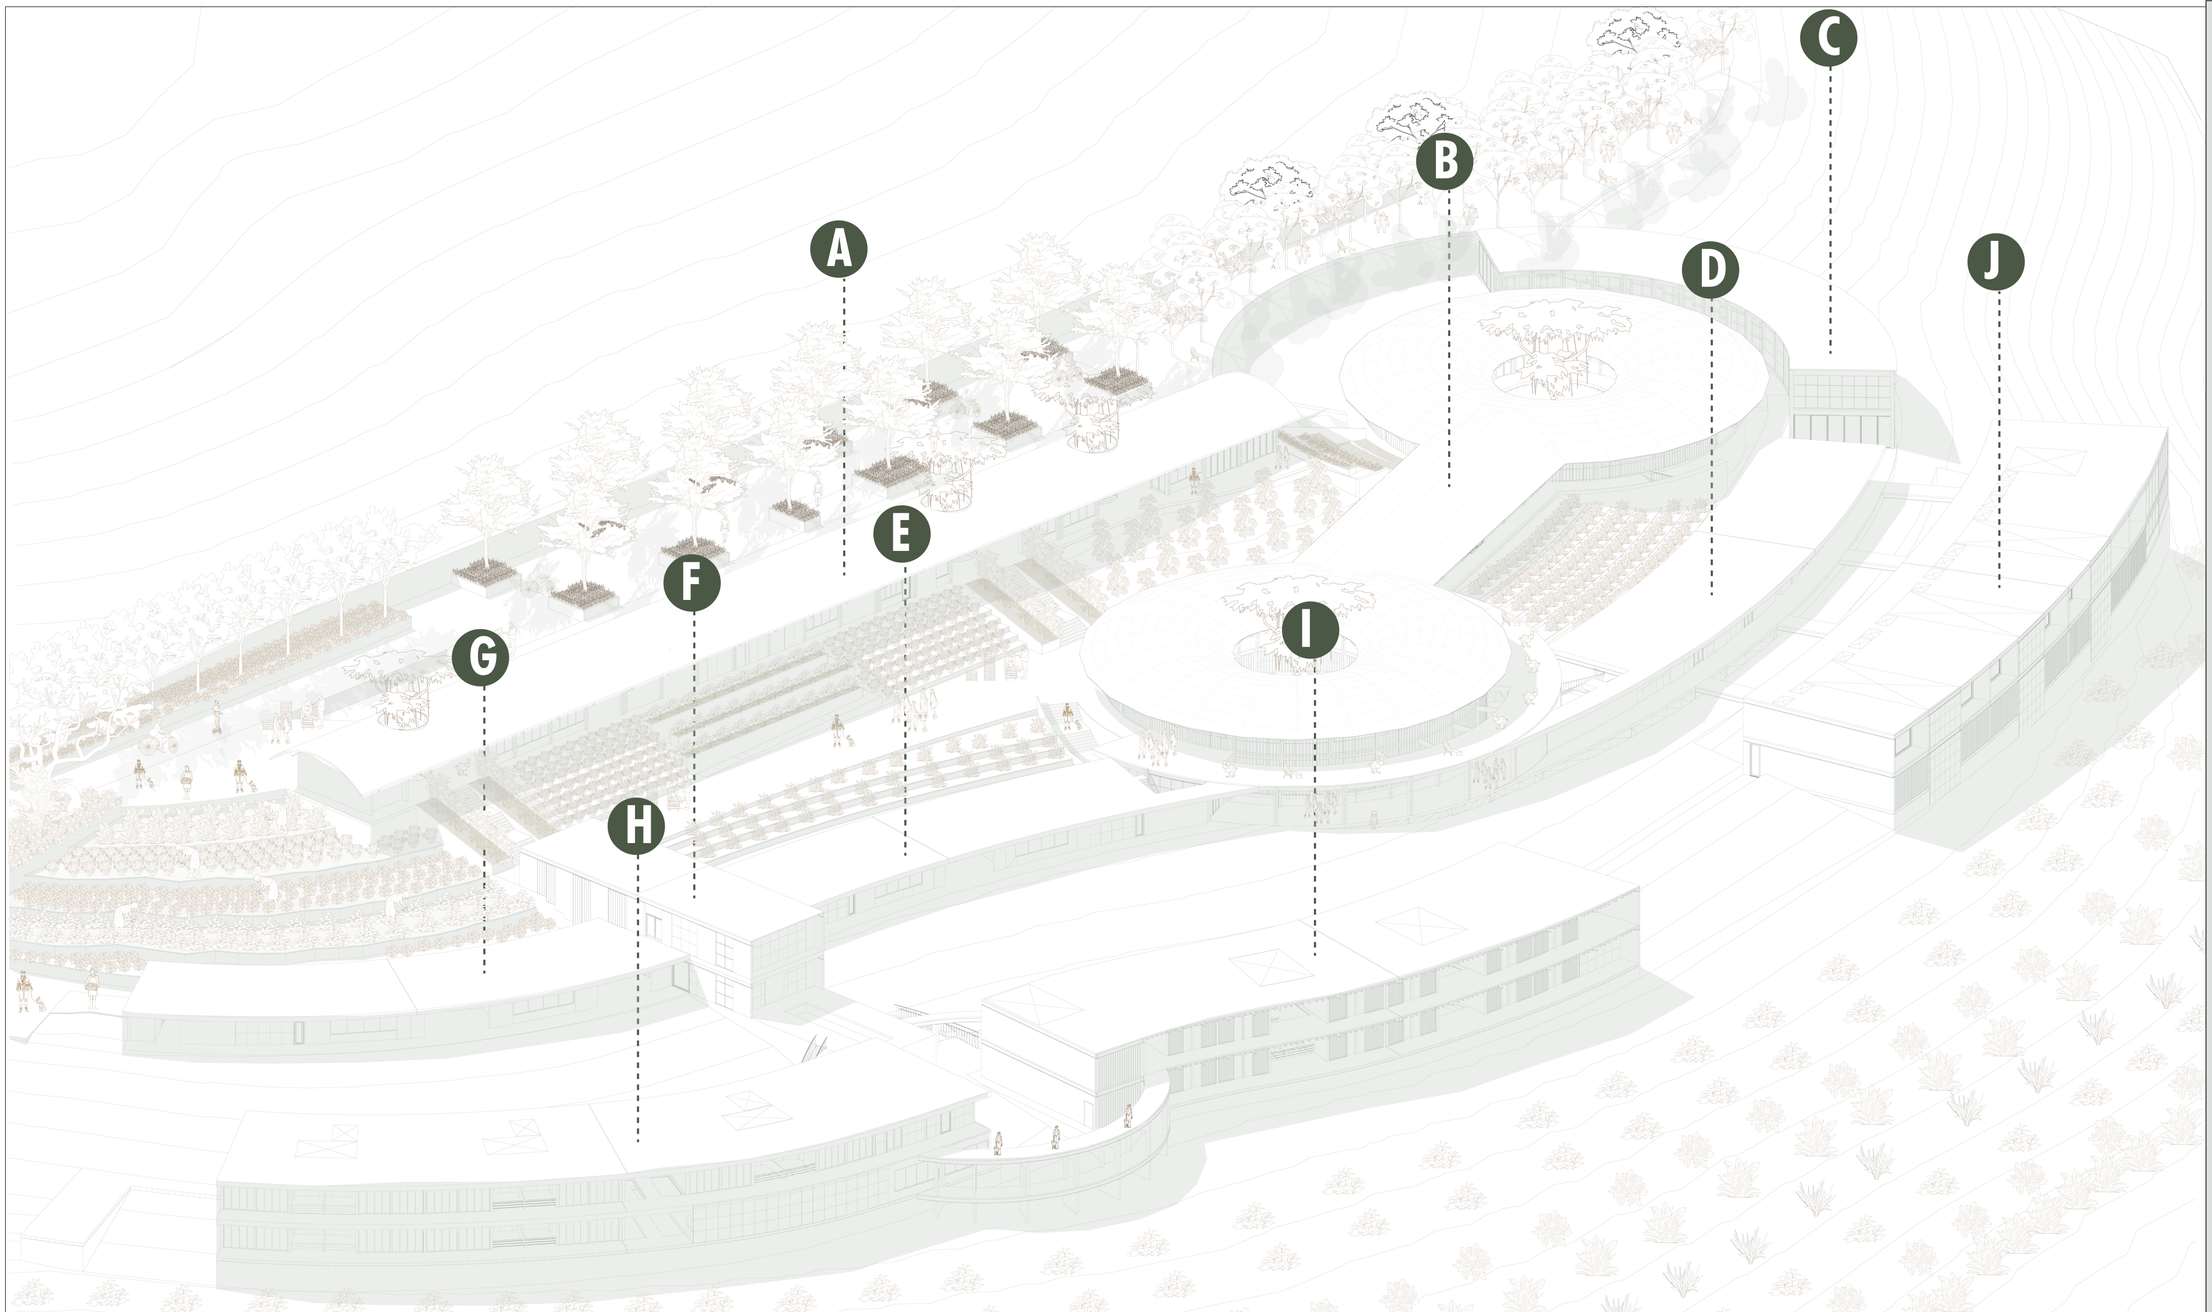

PROGRAMA ARQUITECTÓNICO

BLOQUE A
-Acopio, despacho y venta de productos
N+/-0.00

BLOQUE B
-Biblioteca comunitaria
N-4.00 y N-8.00

BLOQUE C
-Invernadero y administración de la zona de investigación
N-4.00 y N-8.00

BLOQUE D
-Laboratorios de investigación
N-8.00

BLOQUE E
-Talleres de capacitación
N-8.00

BLOQUE F
-Auditorio y zona de reuniones
N-8.00

BLOQUE G
-Talleres de capacitación
N-8.00

BLOQUE H
-Vivienda temporal para profesores
N-8.00 y N-12.00

BLOQUE I
-Vivienda temporal para Agricultores
N-8.00 y N-12.00

BLOQUE J
-Vivienda temporal para Investigadores
N-8.00 y N-12.00

PONTIFICIA UNIVERSIDAD CATÓLICA DEL ECUADOR
FACULTAD DE ARQUITECTURA, DISEÑO Y ARTES

TRABAJO DE FIN DE CARRERA

PROYECTO: Centro comunitario de capacitación e investigación agroecológico Allpa, Kawsay, Kawsay

TUTOR: Arq. Fernando Calle.

CONTENIDO: Axonometría Programa Arquitectónico


AUTOR: José S. Sangucho L.

UBICACIÓN:
González Suárez
Otavalo-Ecuador


ESCALA:N/A

FECHA:
Abril, 2023

LÁMINA:
AQ02

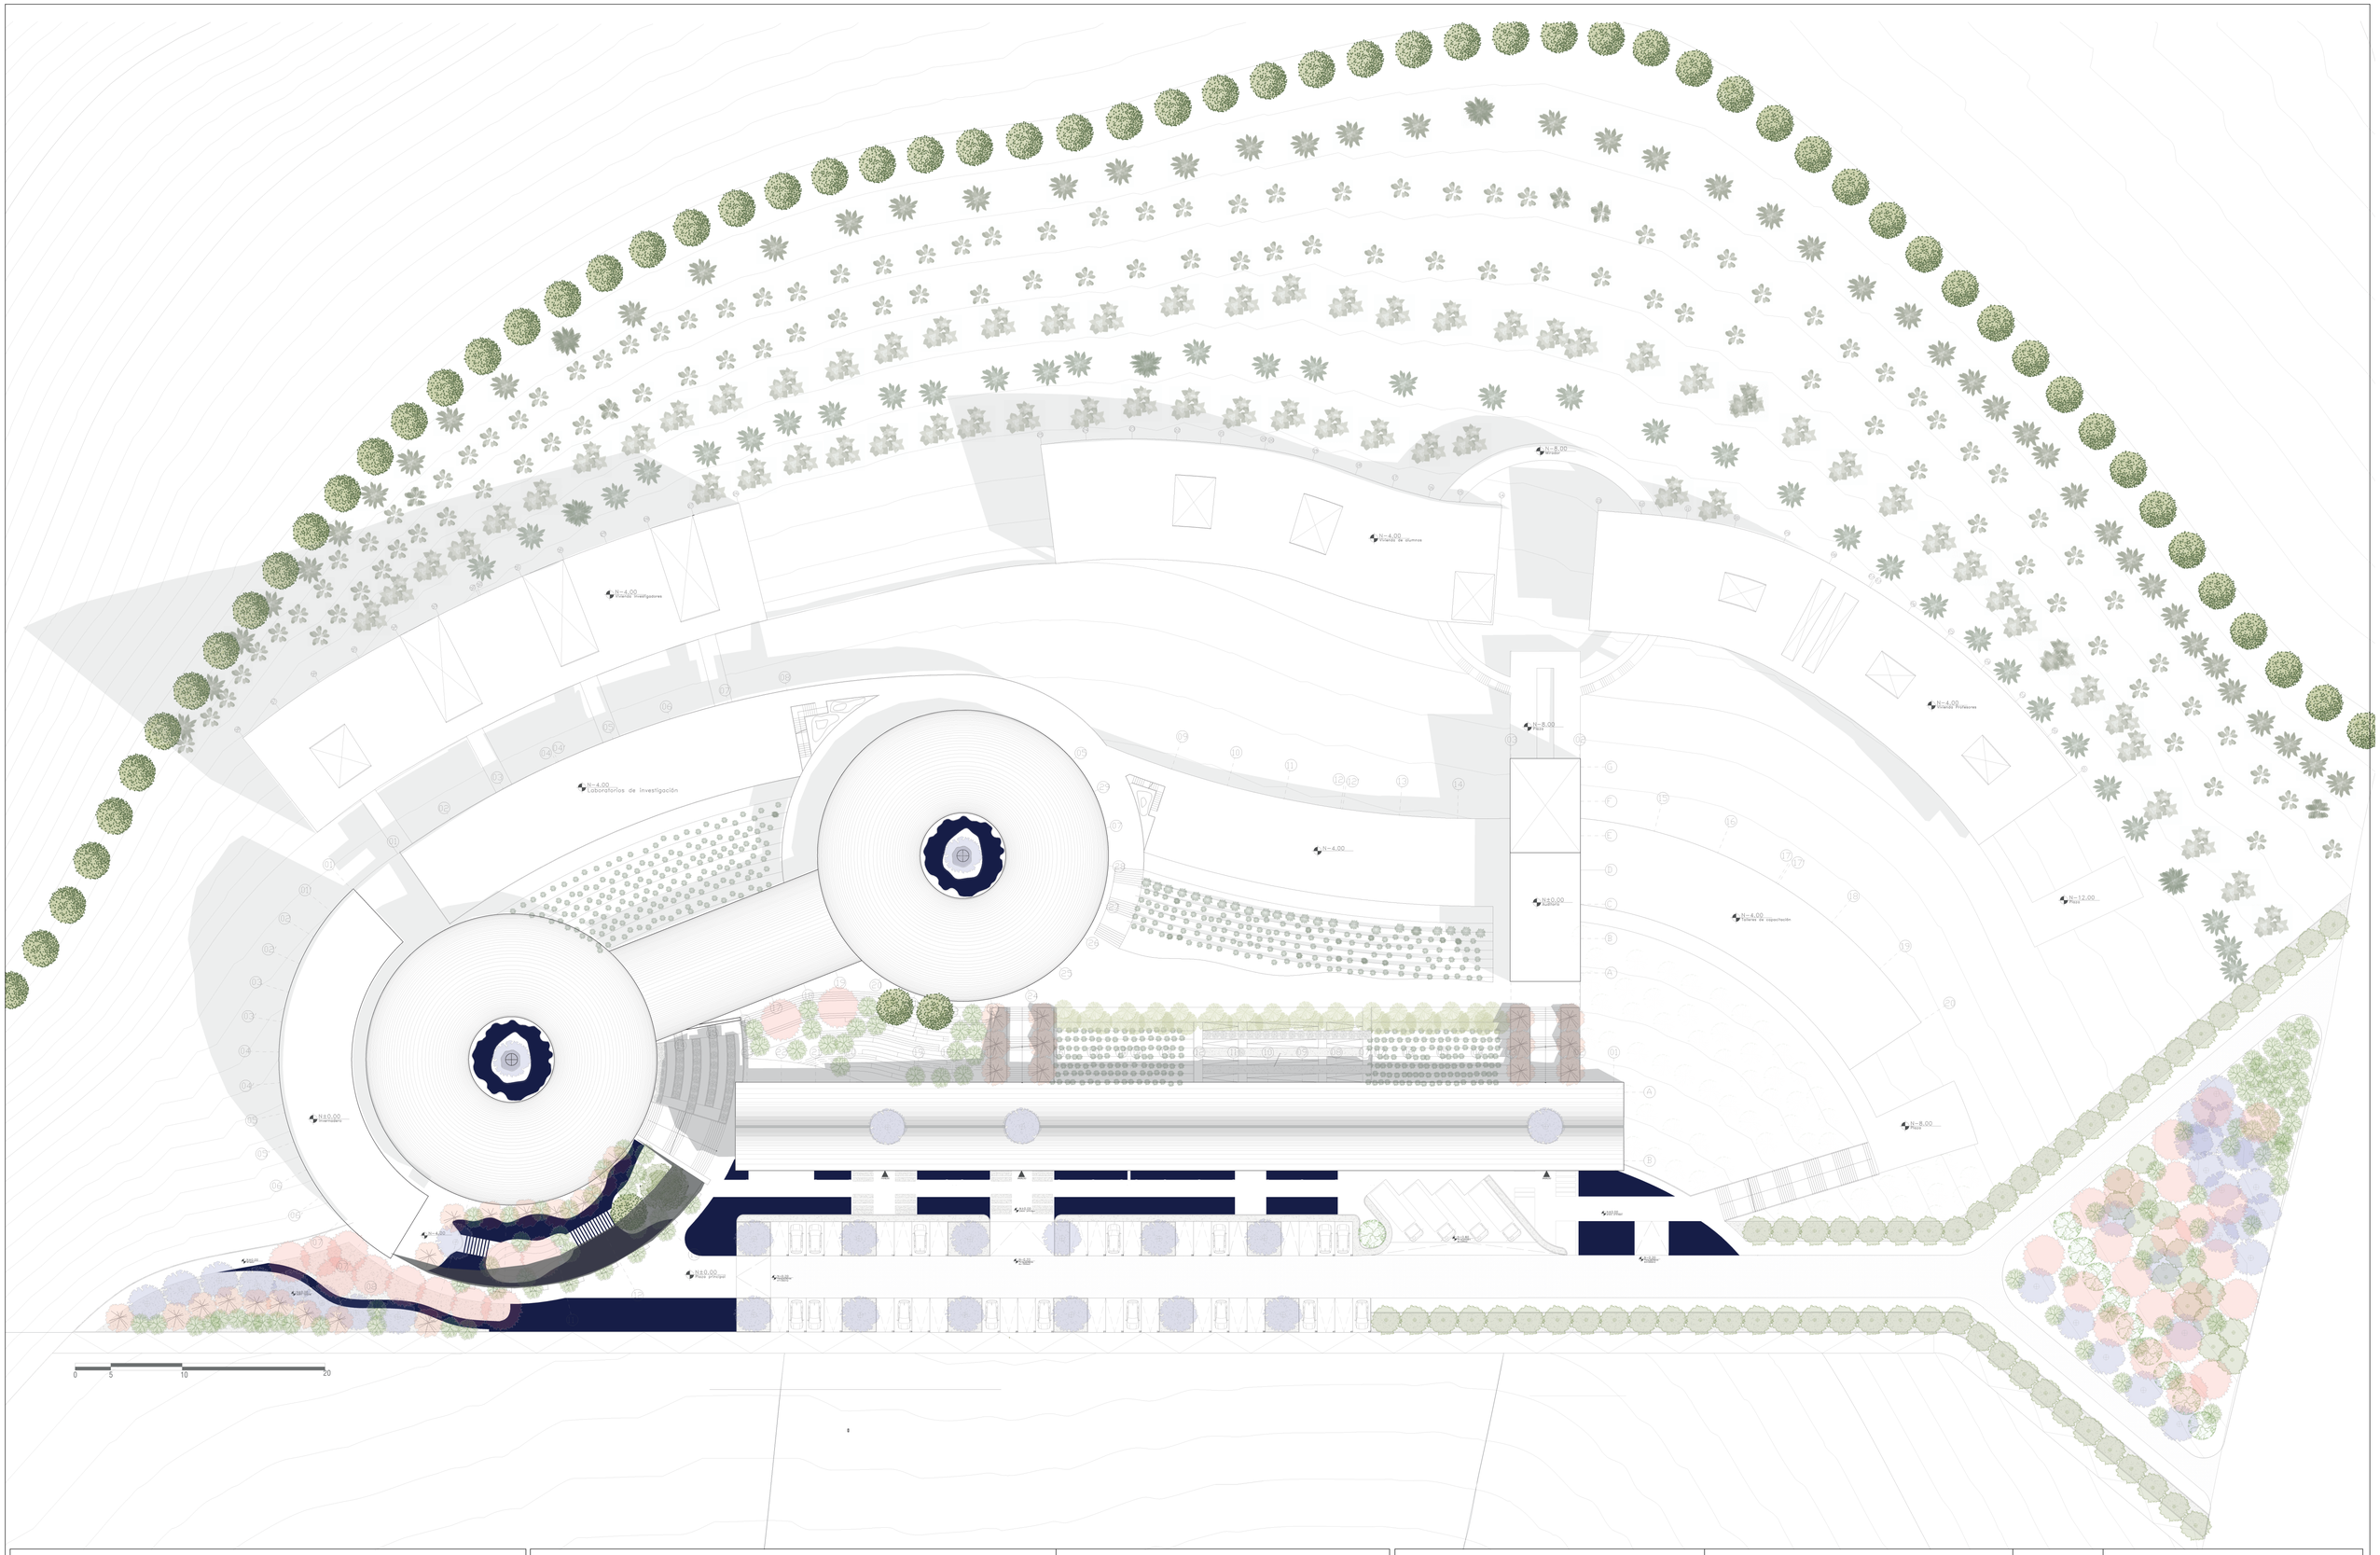


PONTIFICIA UNIVERSIDAD CATÓLICA DEL ECUADOR FACULTAD DE ARQUITECTURA, DISEÑO Y ARTES TRABAJO DE FIN DE CARRERA	PROYECTO: Centro comunitario de capacitación e investigación agroecologico Allpa, Kawsay, Kawsay	TUTOR: Arq. Fernando Calle.	UBICACIÓN: González Suárez Otavalo-Ecuador	ESCALA: Indicada FECHA: Abril, 2023	LÁMINA: AQ03
	CONTENIDO: Implantación General	AUTOR: José S. Sangucho L.			

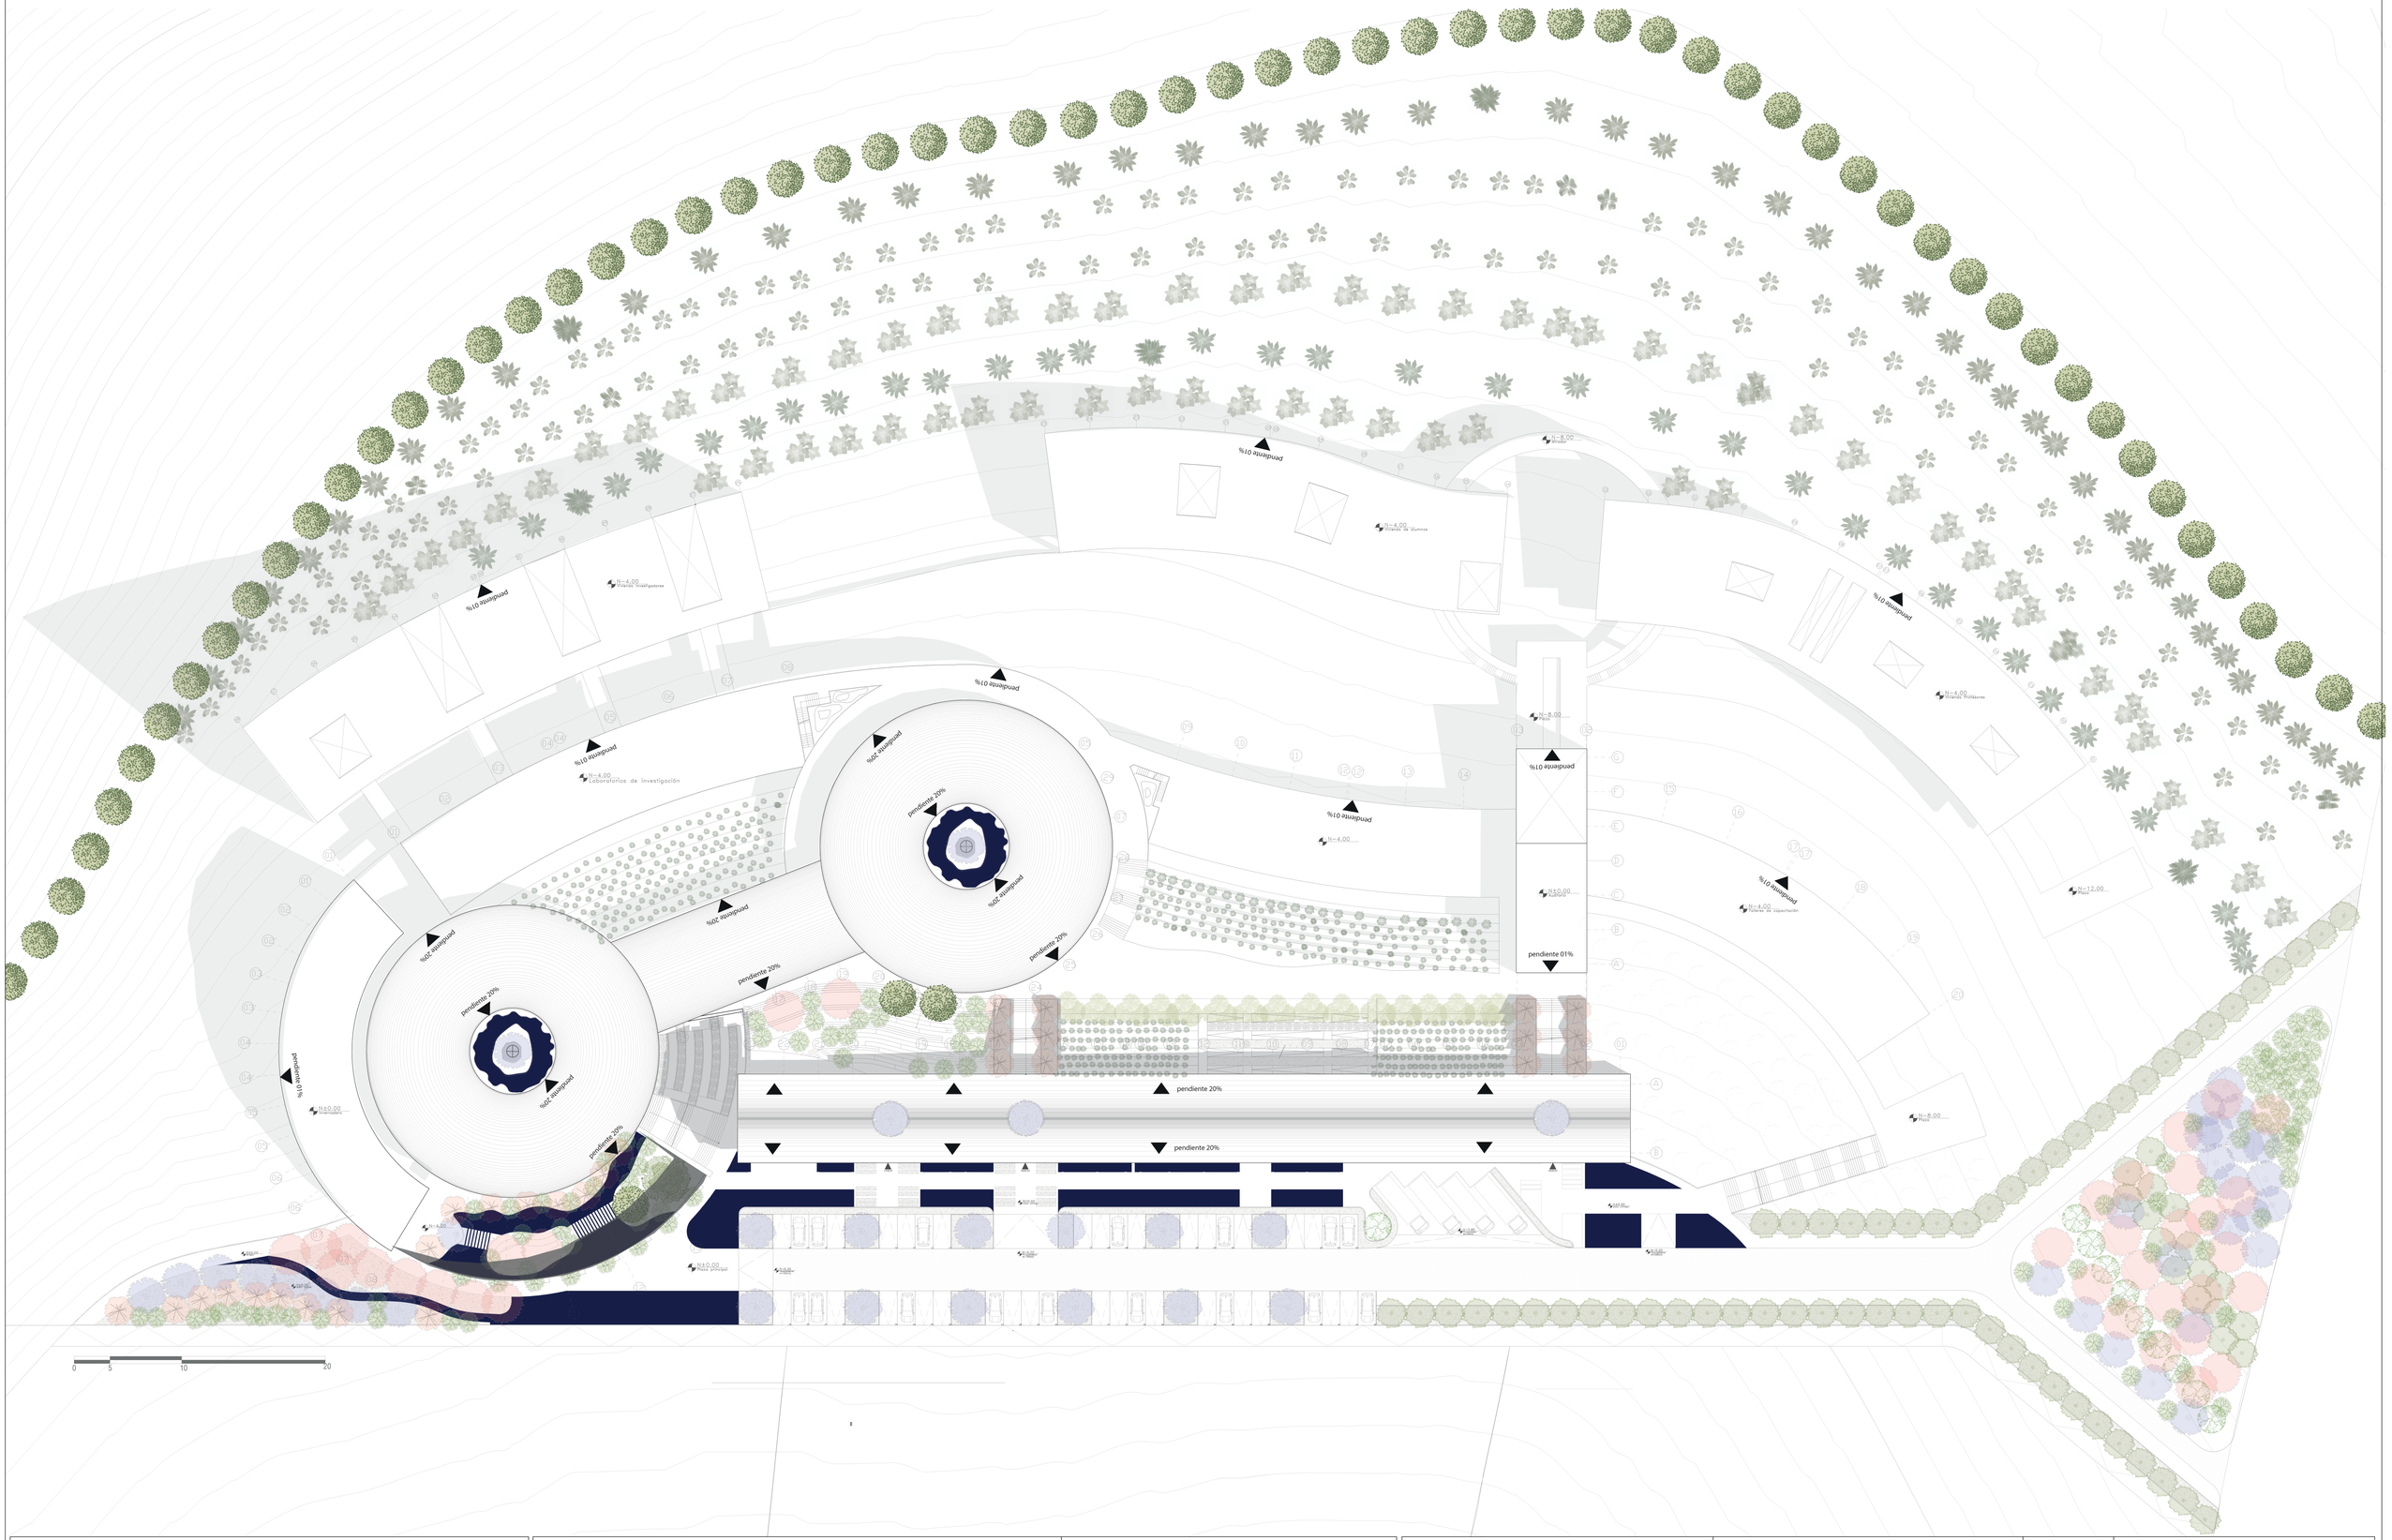

PONTIFICIA UNIVERSIDAD CATÓLICA DEL ECUADOR FACULTAD DE ARQUITECTURA, DISEÑO Y ARTES TRABAJO DE FIN DE CARRERA	PROYECTO: Centro comunitario de capacitación e investigación agroecologico Allpa, Kawsay, Kawsay	TUTOR: Arq. Fernando Calle.	UBICACIÓN: González Suárez Otavalo-Ecuador
	CONTENIDO: Planta Cubiertas	AUTOR: José S. Sangucho L.	ESCALA: Indicada FECHA: Abril, 2023


LÁMINA:
AQ04

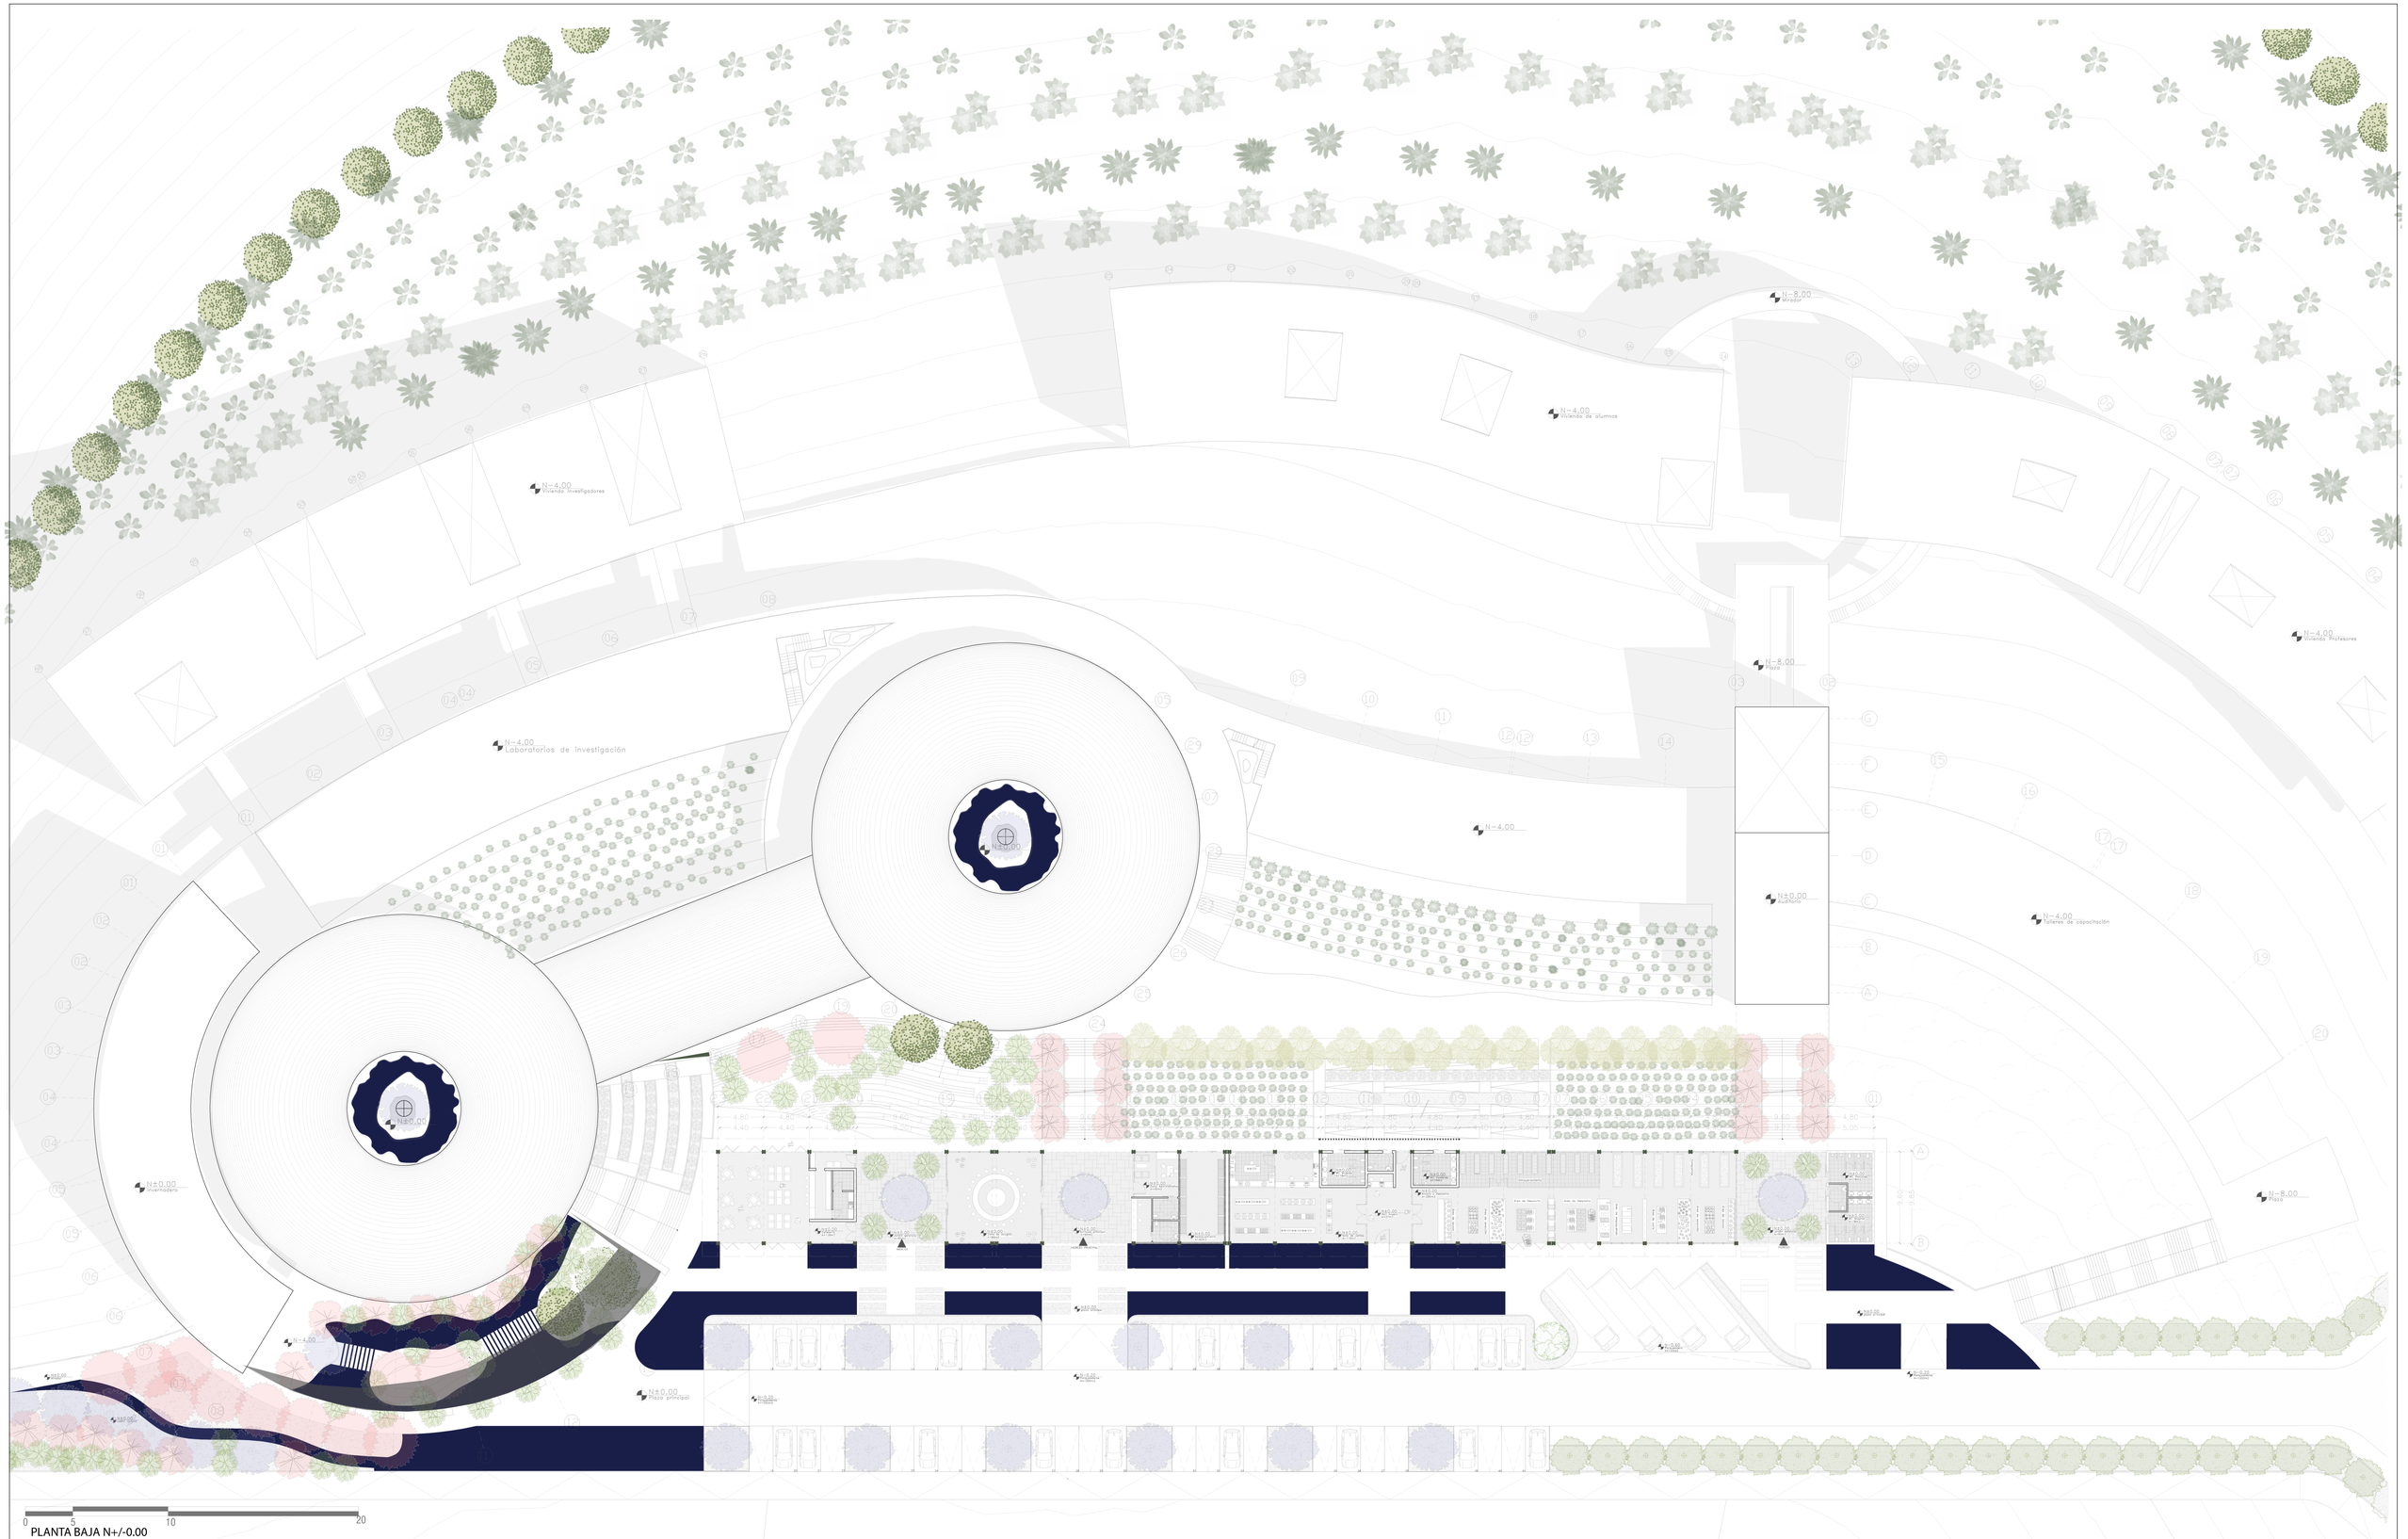


0 5 10 20

PLANTA BAJA N+/-0.00
Esc.....1:300


PONTIFICIA UNIVERSIDAD CATÓLICA DEL ECUADOR FACULTAD DE ARQUITECTURA, DISEÑO Y ARTES TRABAJO DE FIN DE CARRERA	PROYECTO: Centro comunitario de capacitación e investigación agroecologico Allpa, Kawsay, Kawsay	TUTOR: Arq. Fernando Calle.	UBICACIÓN: González Suárez Otavalo-Ecuador	ESCALA: 1:300 FECHA: Abril, 2023	LÁMINA: AQ05
	CONTENIDO: Planta Baja N+/-0.00 Bloque A y entrada principal	AUTOR: José S. Sangucho L.			

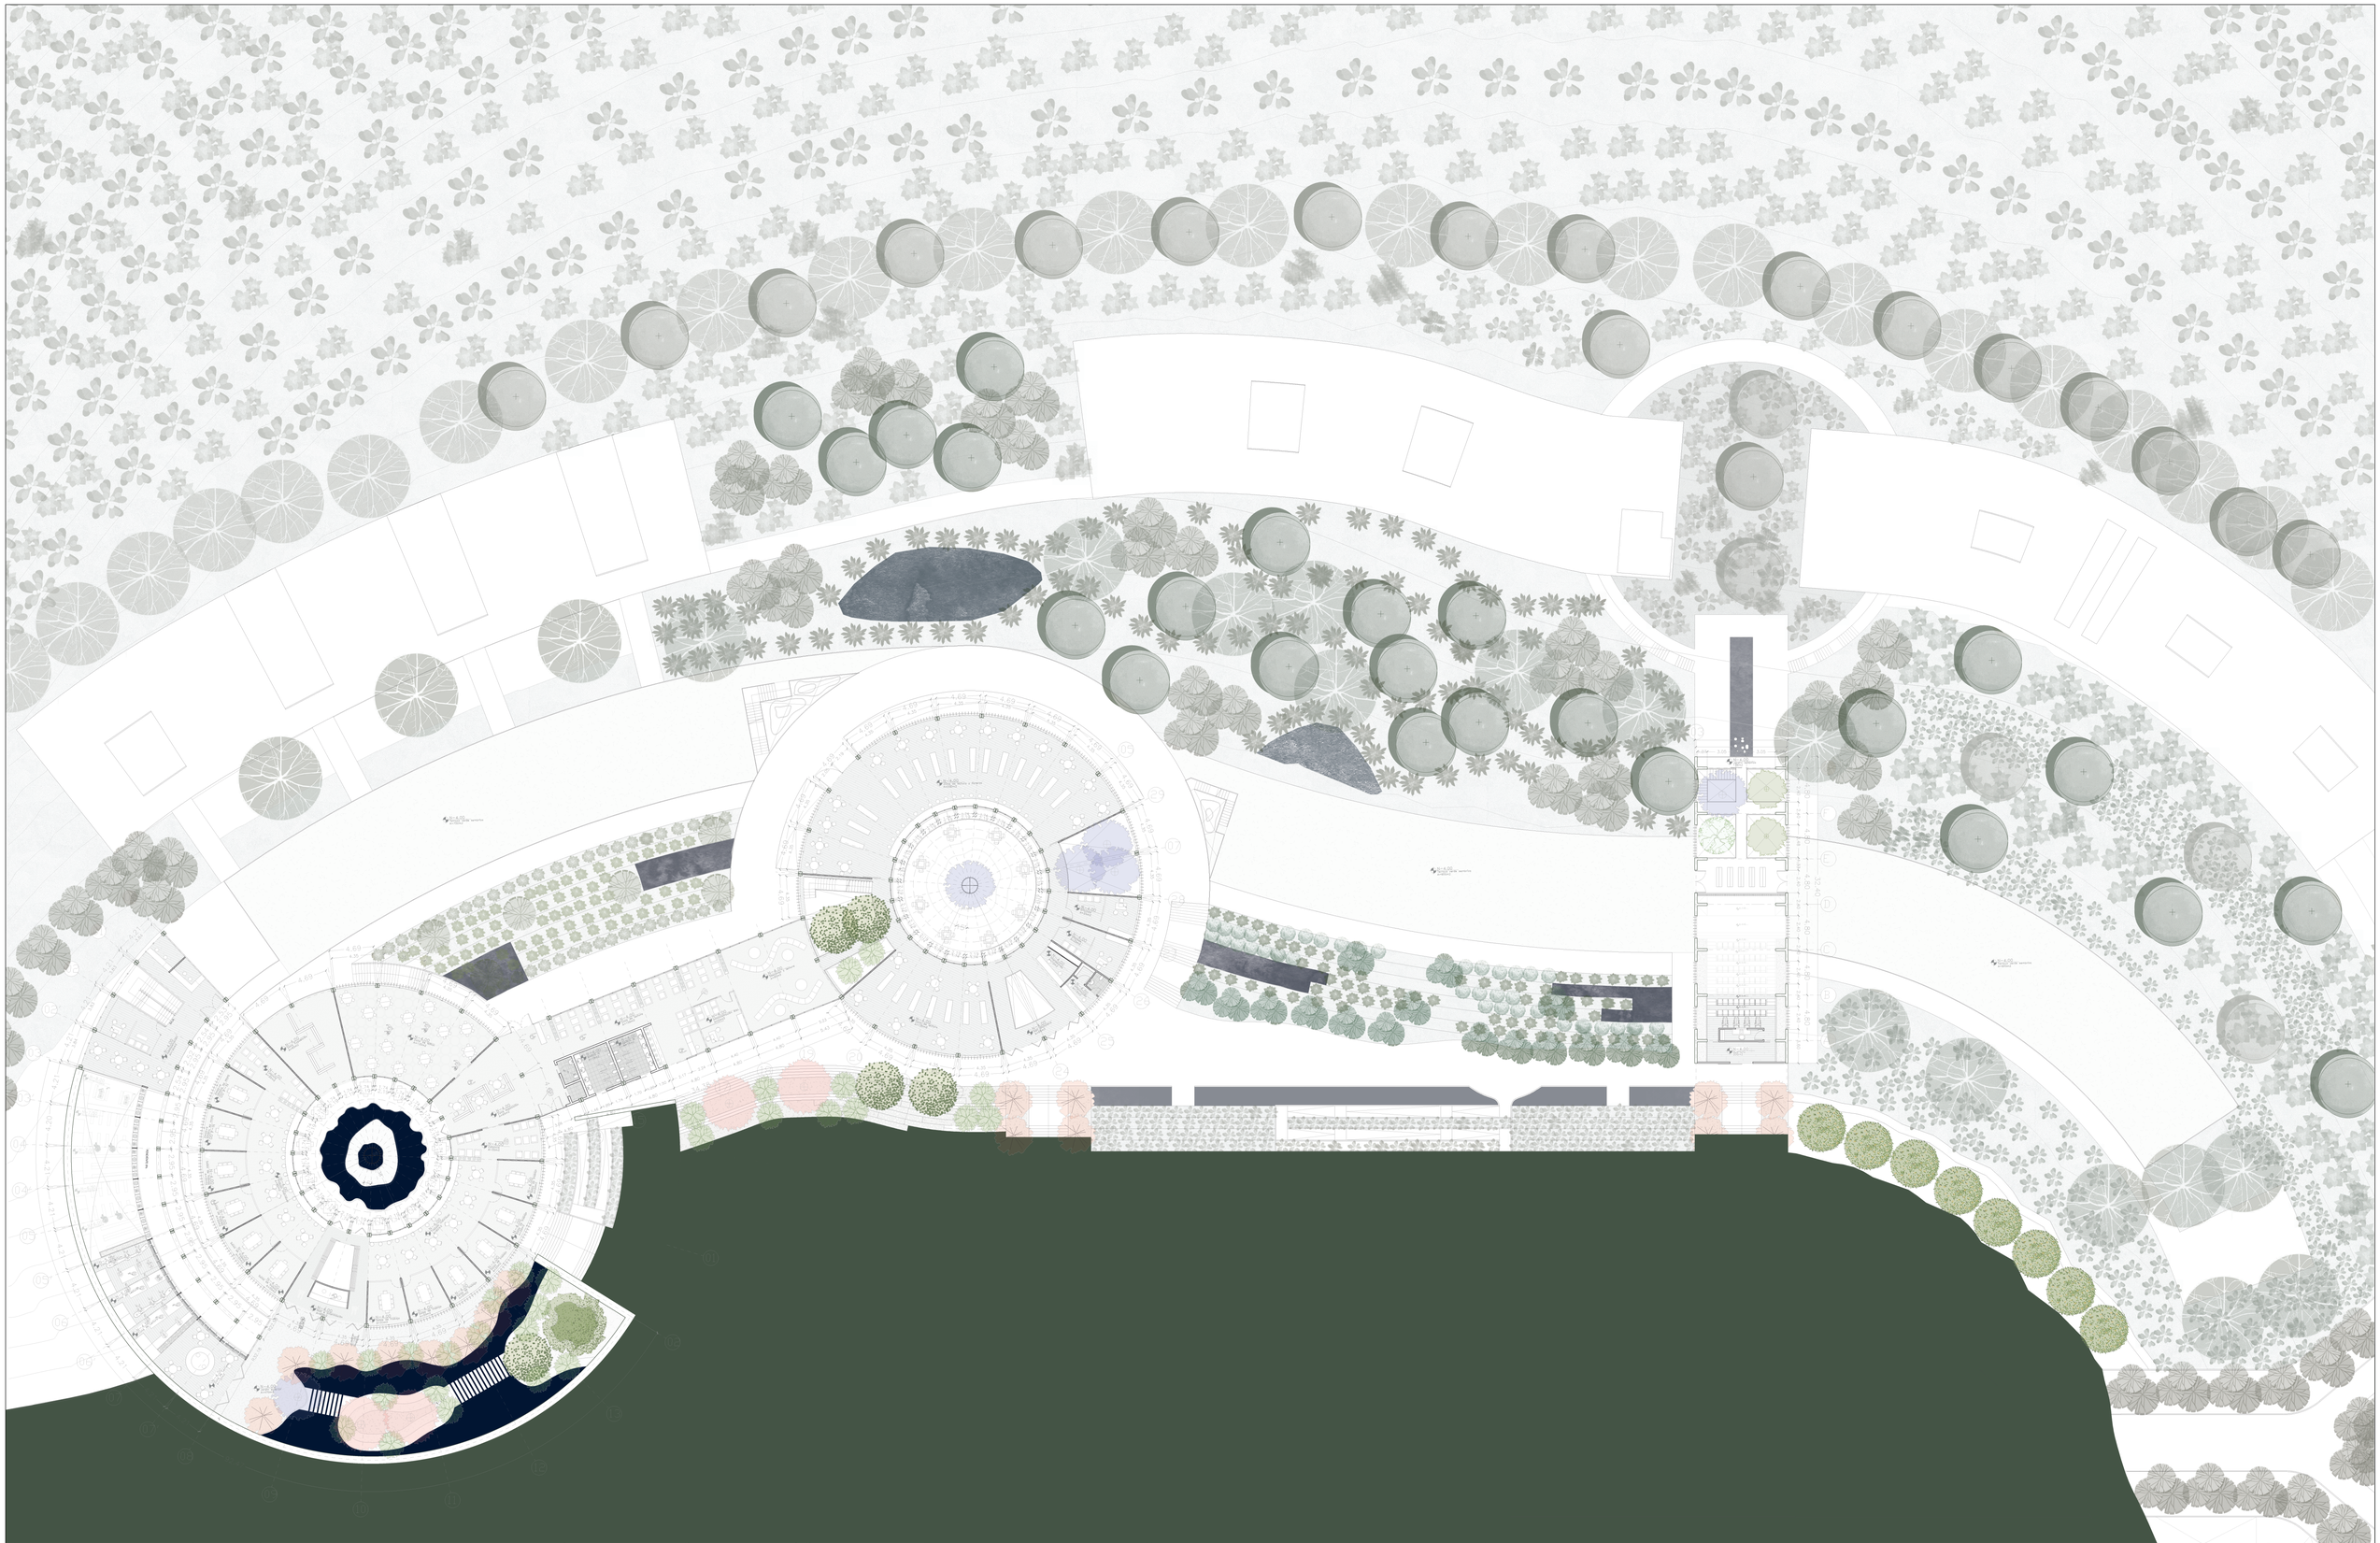


PONTIFICIA UNIVERSIDAD CATÓLICA DEL ECUADOR FACULTAD DE ARQUITECTURA, DISEÑO Y ARTES TRABAJO DE FIN DE CARRERA	PROYECTO: Centro comunitario de capacitación e investigación agroecologico Allpa, Kawsay, Kawsay	TUTOR: Arq. Fernando Calle.	UBICACIÓN: González Suárez Otavalo-Ecuador	ESCALA: Indicada	LÁMINA: AQ06
	CONTENIDO: Planta N-4.00 Bloques B,C,F	AUTOR: José S. Sangucho L.		FECHA: Abril, 2023	

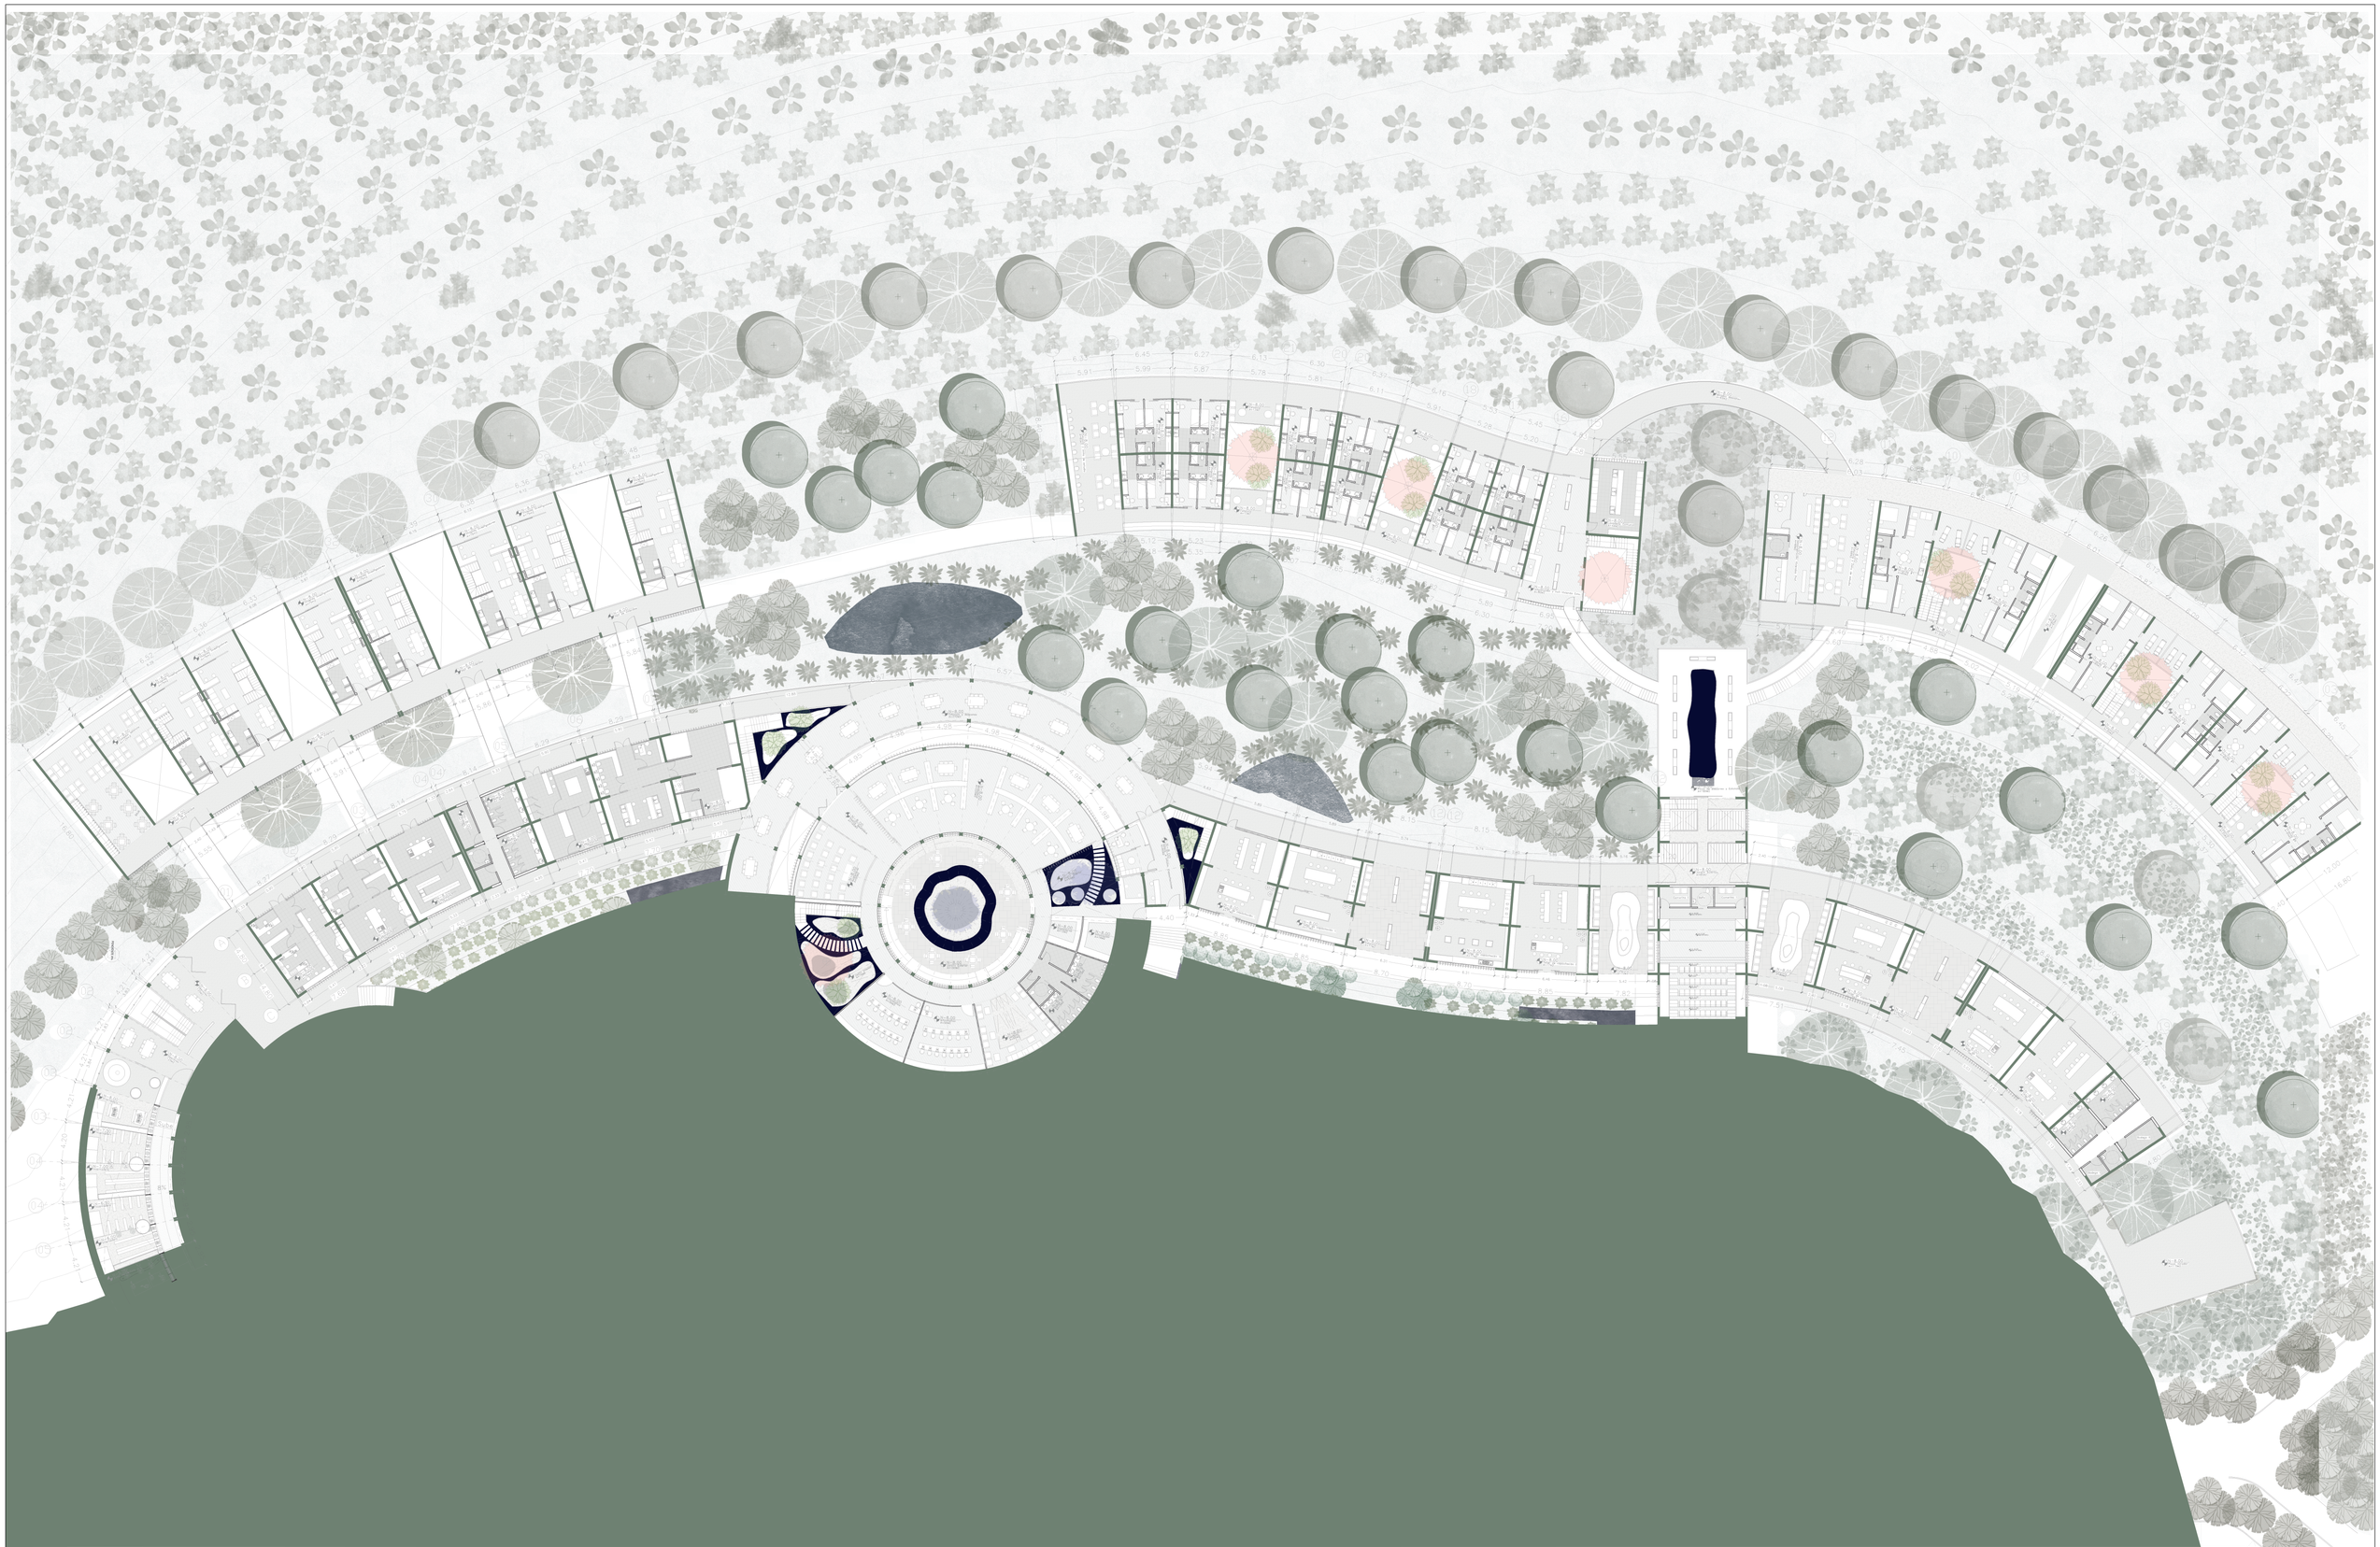


PONTIFICIA UNIVERSIDAD CATÓLICA DEL ECUADOR FACULTAD DE ARQUITECTURA, DISEÑO Y ARTES TRABAJO DE FIN DE CARRERA	PROYECTO: Centro comunitario de capacitación e investigación agroecologico Allpa, Kawsay, Kawsay	TUTOR: Arq. Fernando Calle.	UBICACIÓN: González Suárez Otavalo-Ecuador	ESCALA: 1:300	LÁMINA: AQ07
	CONTENIDO: Planta N-8.00 Bloques B,C,D,E,F,G	AUTOR: José S. Sangucho L.		FECHA: Abril, 2023	

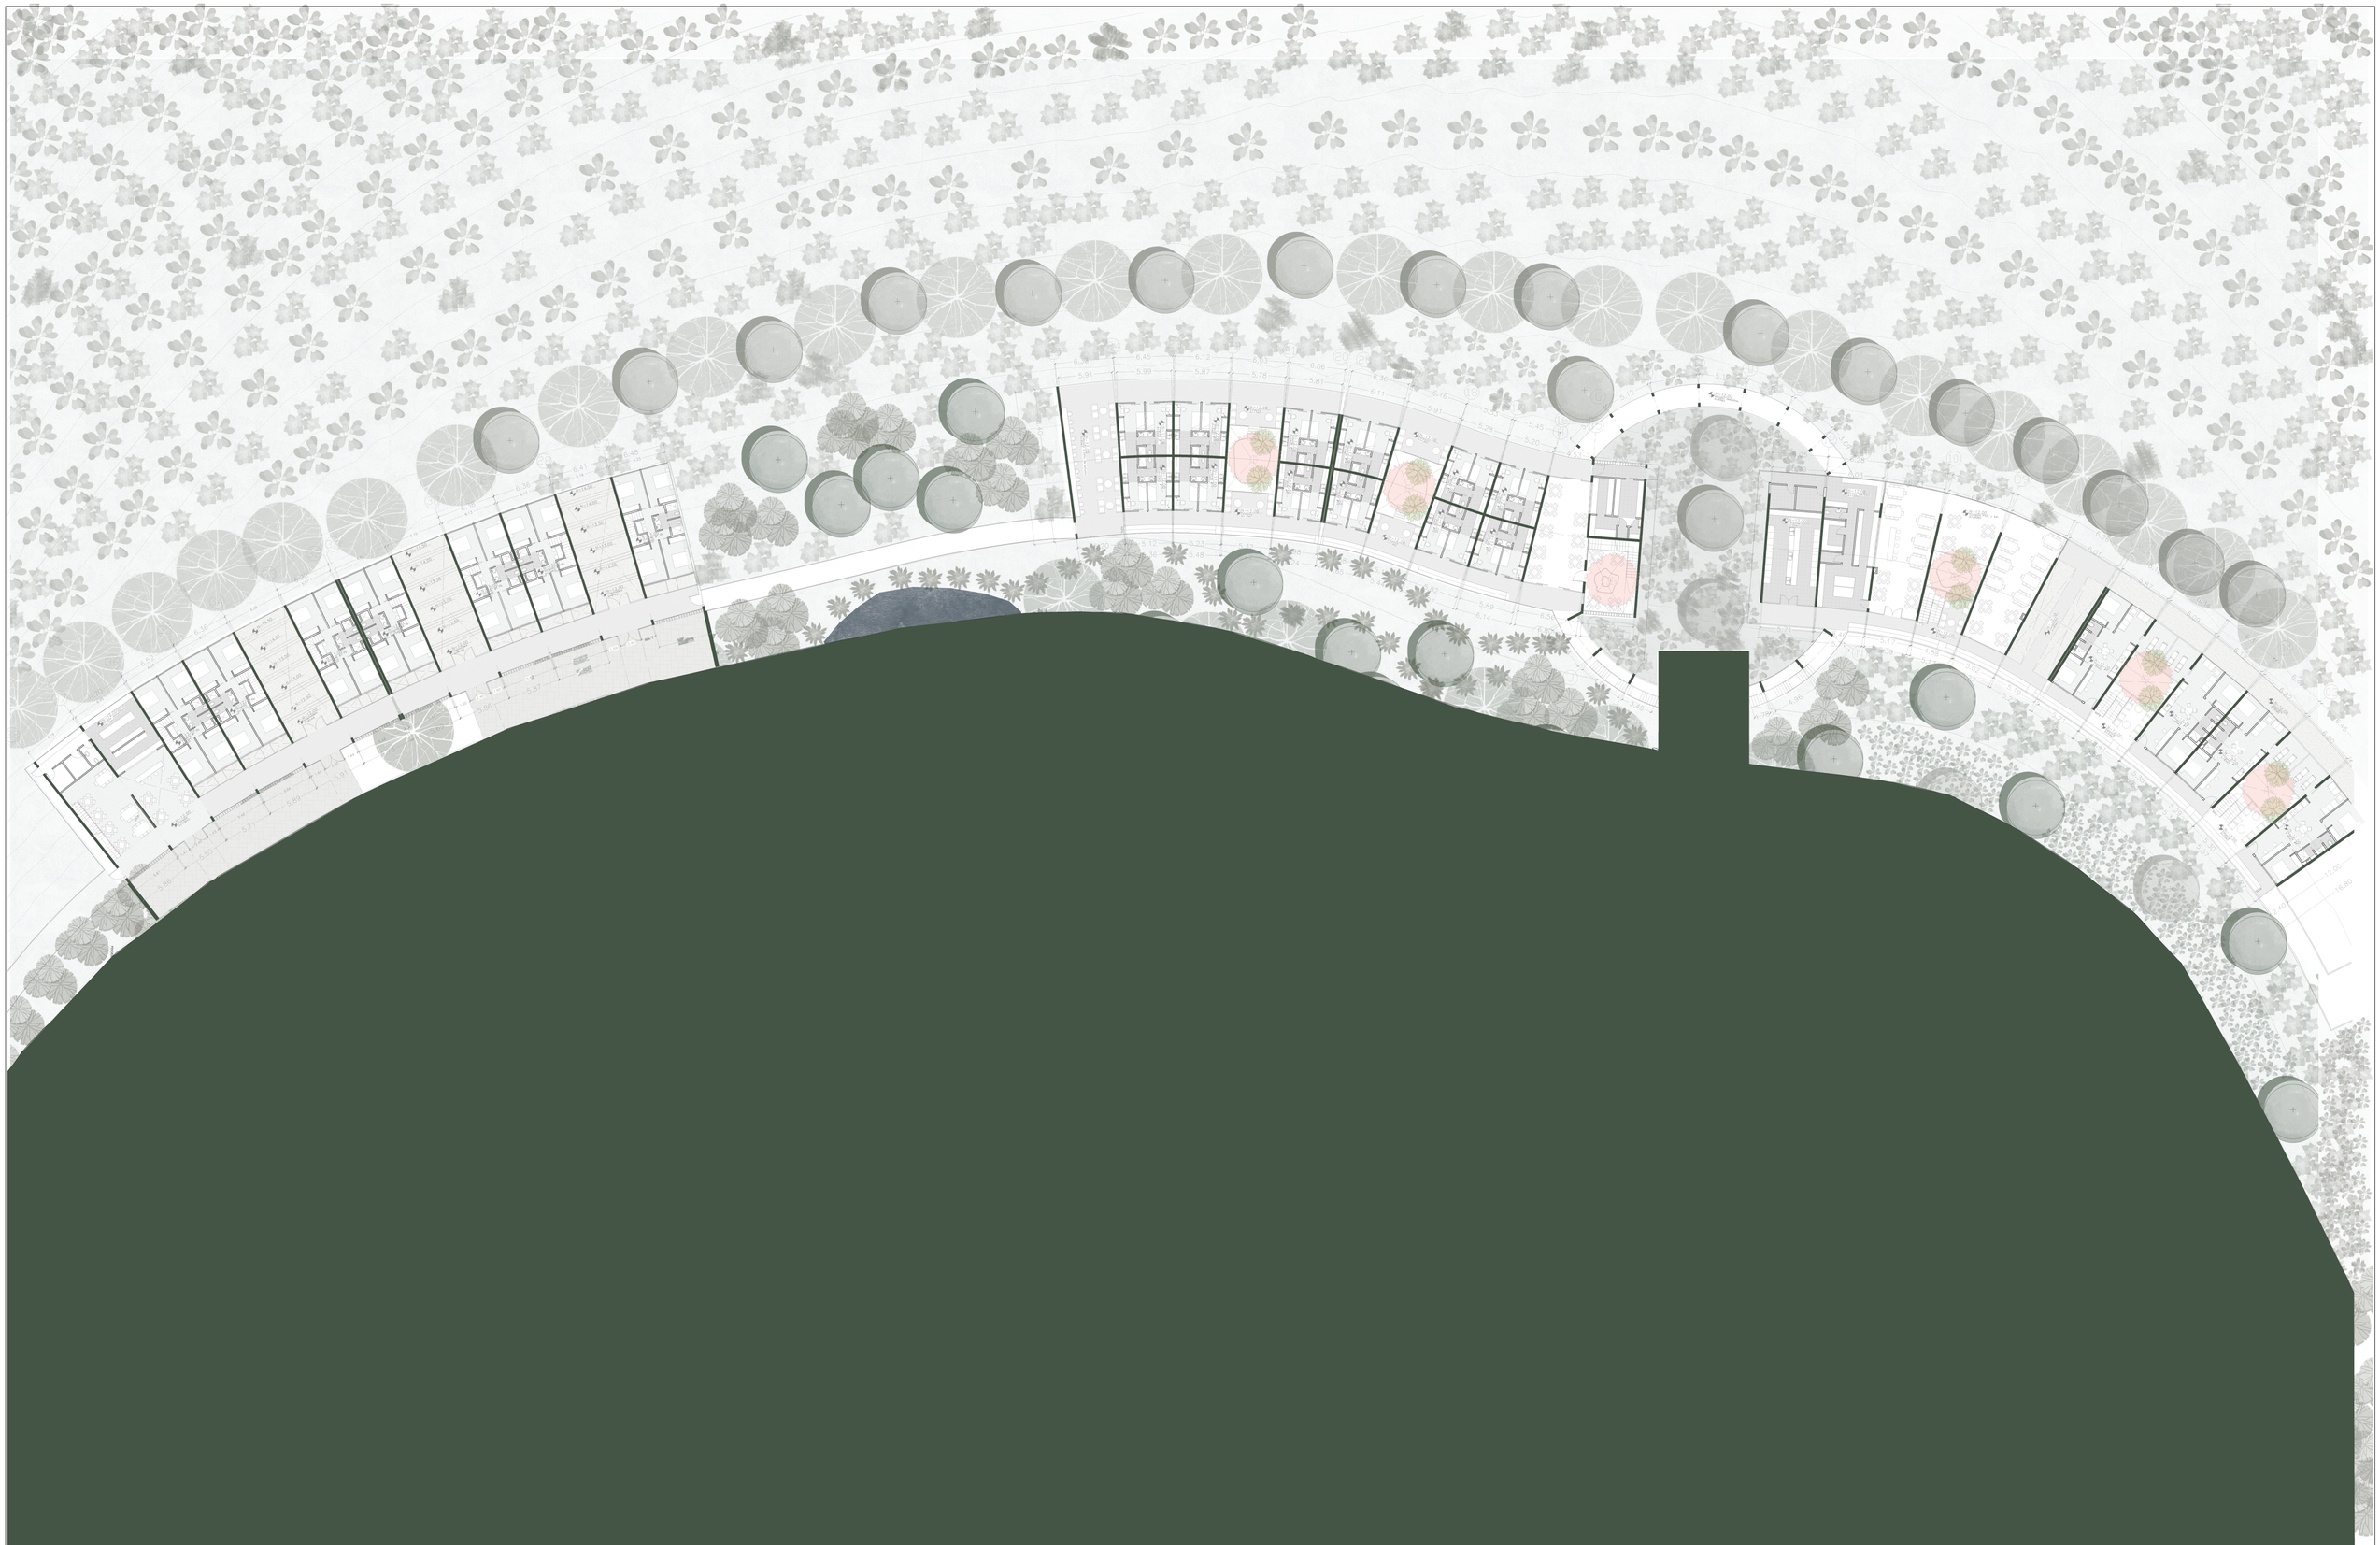


PONTIFICIA UNIVERSIDAD CATÓLICA DEL ECUADOR FACULTAD DE ARQUITECTURA, DISEÑO Y ARTES TRABAJO DE FIN DE CARRERA	PROYECTO: Centro comunitario de capacitación e investigación agroecologico Allpa, Kawsay, Kawsay	TUTOR: Arq. Fernando Calle.	UBICACIÓN: González Suárez Otavalo-Ecuador	ESCALA: 1:300		LÁMINA: AQ08
	CONTENIDO: Planta N-12.00 Bloques H,I,J	AUTOR: José S. Sangucho L.		FECHA: Abril, 2023		

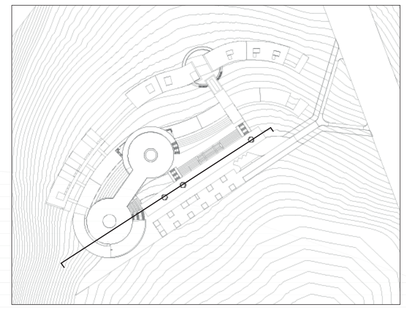


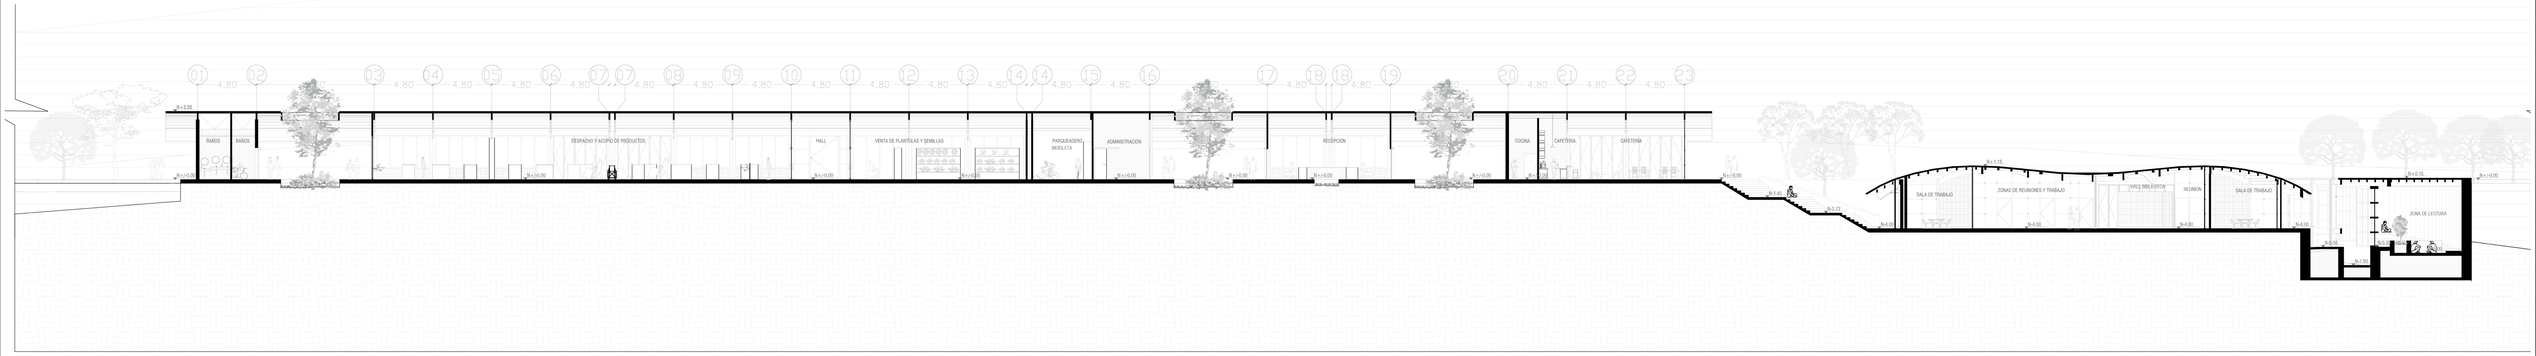

0 5 10 20

CORTE GENERAL A-A´
Esc.....1:250

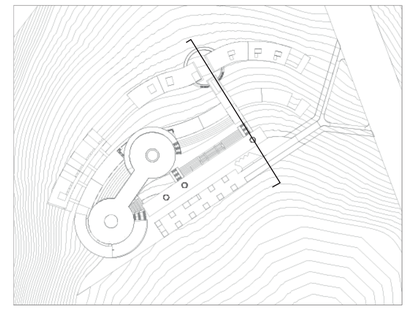


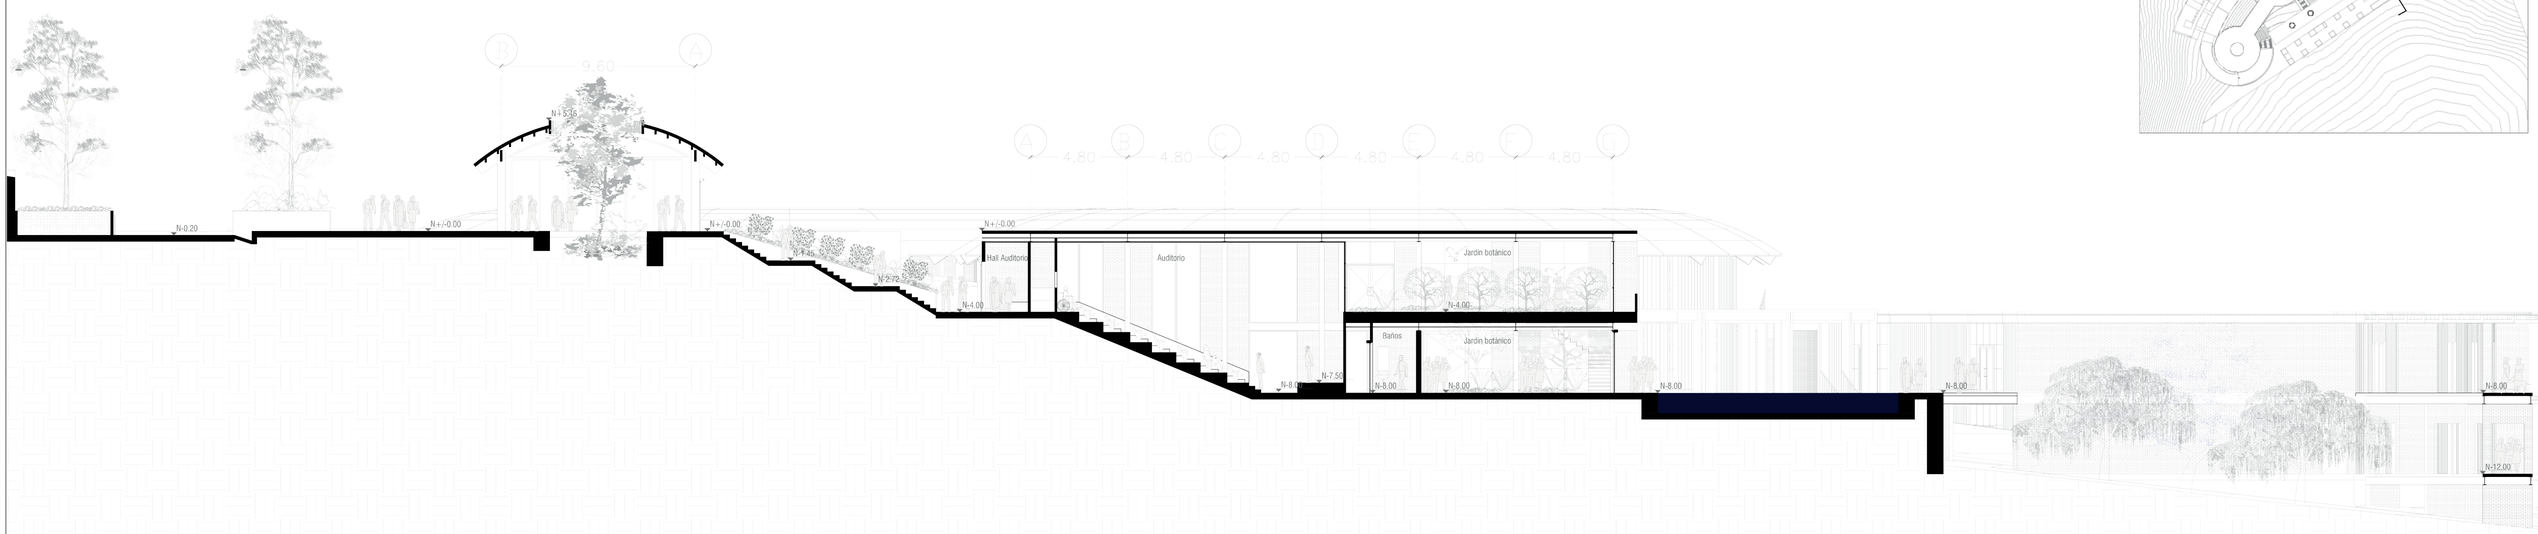

0 5 10 20


CORTE GENERAL B-B´
Esc.....1:150

PONTIFICIA UNIVERSIDAD CATÓLICA DEL ECUADOR FACULTAD DE ARQUITECTURA, DISEÑO Y ARTES TRABAJO DE FIN DE CARRERA	PROYECTO: Centro comunitario de capacitación e investigación agroecologico Allpa, Kawsay, Kawsay	TUTOR: Arq. Fernando Calle.	UBICACIÓN: González Suárez Otavalo-Ecuador	ESCALA: 1:250 1:150 FECHA: Abril, 2023	LÁMINA: AQ09
	CONTENIDO: Cortes generales A-A´ Y B-B´	AUTOR: José S. Sangucho L.			

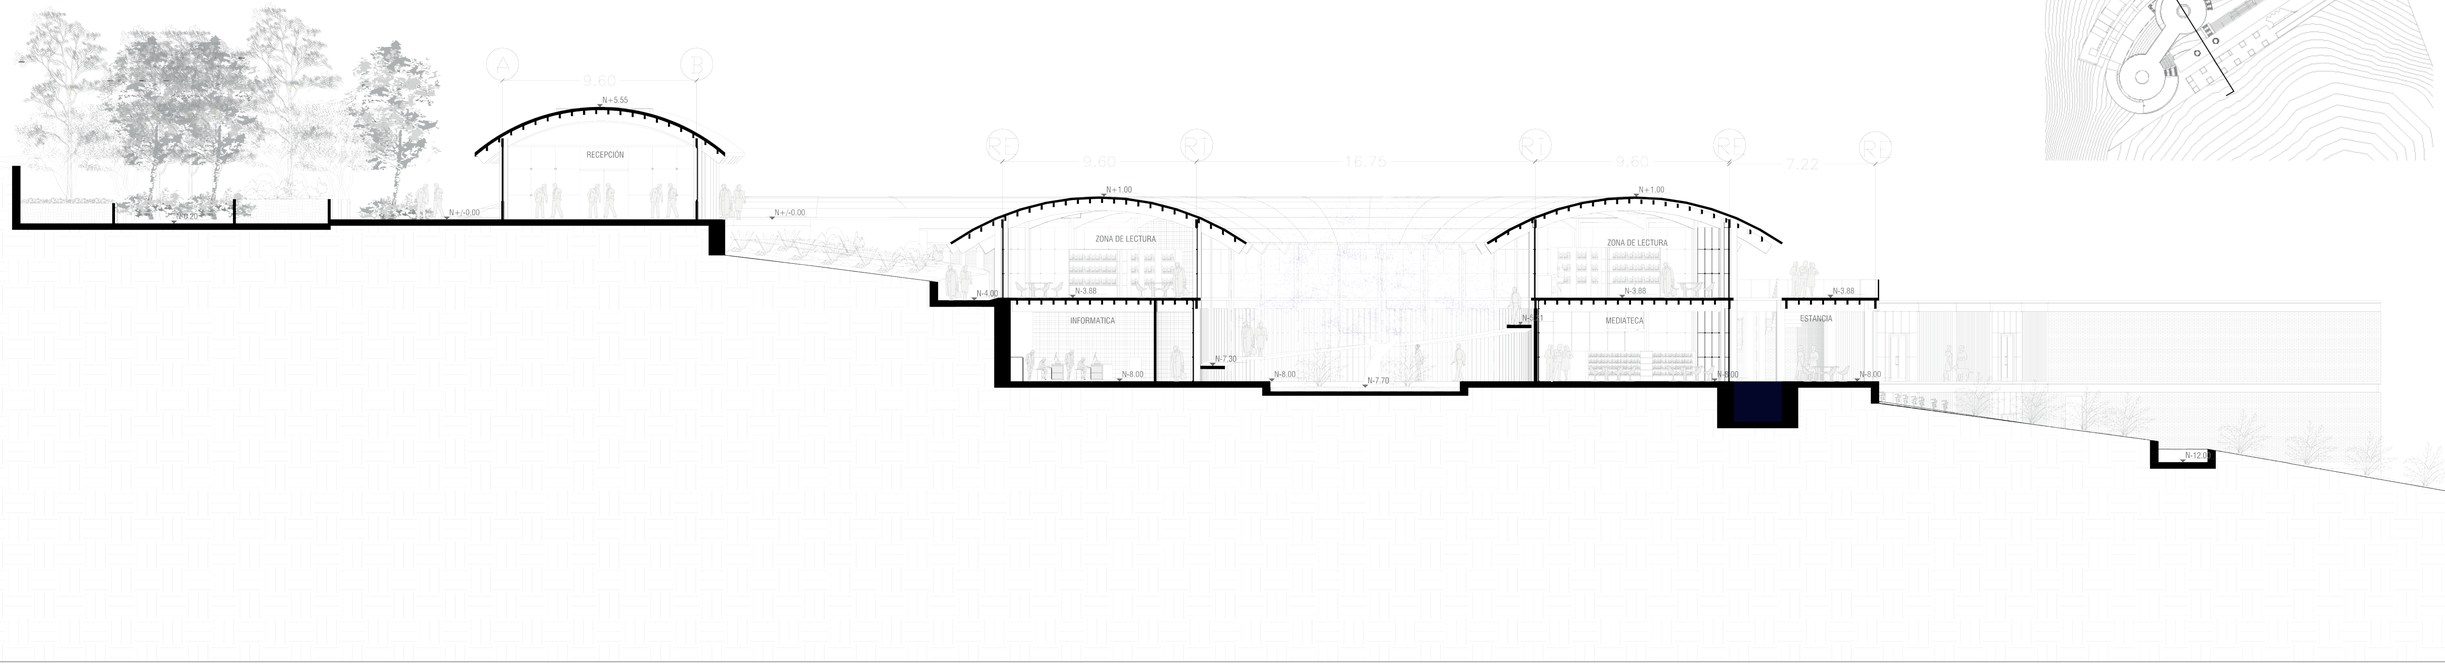

0 5 10 20


CORTE GENERAL C-C´
Esc.....1:150

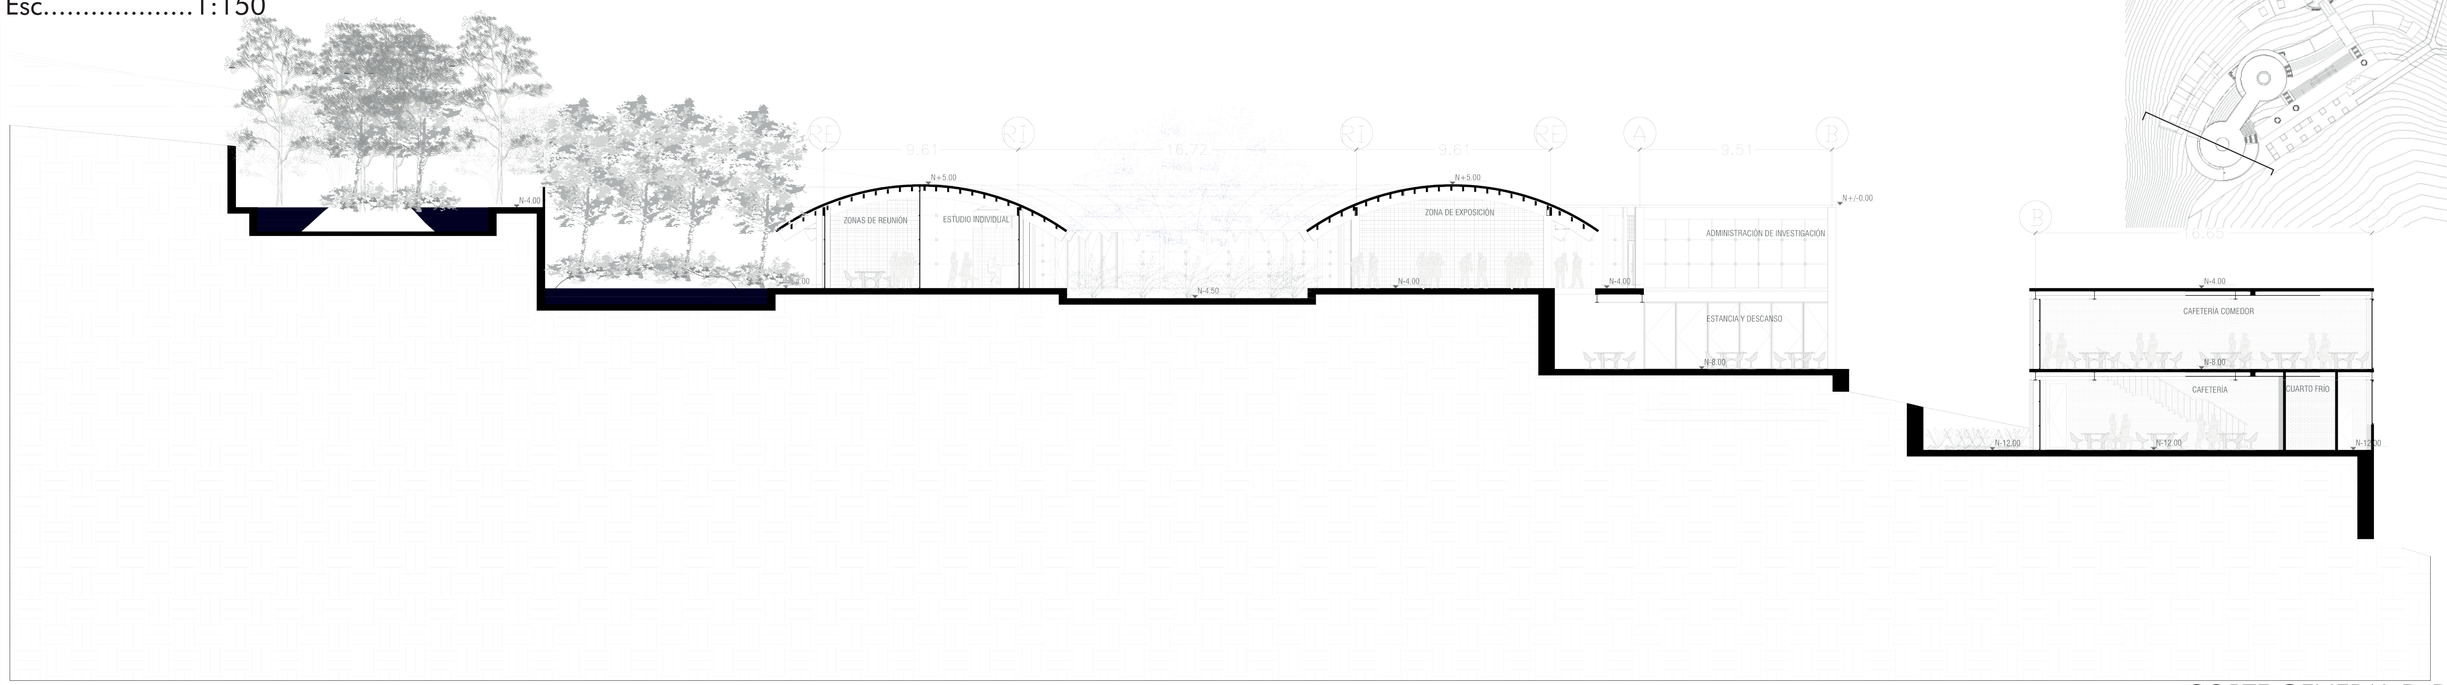


0 5 10 20

CORTE GENERAL D-D´
Esc.....1:150

PONTIFICIA UNIVERSIDAD CATÓLICA DEL ECUADOR FACULTAD DE ARQUITECTURA, DISEÑO Y ARTES TRABAJO DE FIN DE CARRERA	PROYECTO: Centro comunitario de capacitación e investigación agroecologico Allpa, Kawsay, Kawsay	TUTOR: Arq. Fernando Calle.	UBICACIÓN: González Suárez Otavalo-Ecuador	ESCALA: 1:150 FECHA: Abril, 2023	LÁMINA: AQ10
	CONTENIDO: Cortes Generales C-C´ Y D-D´	AUTOR: José S. Sangucho L.			

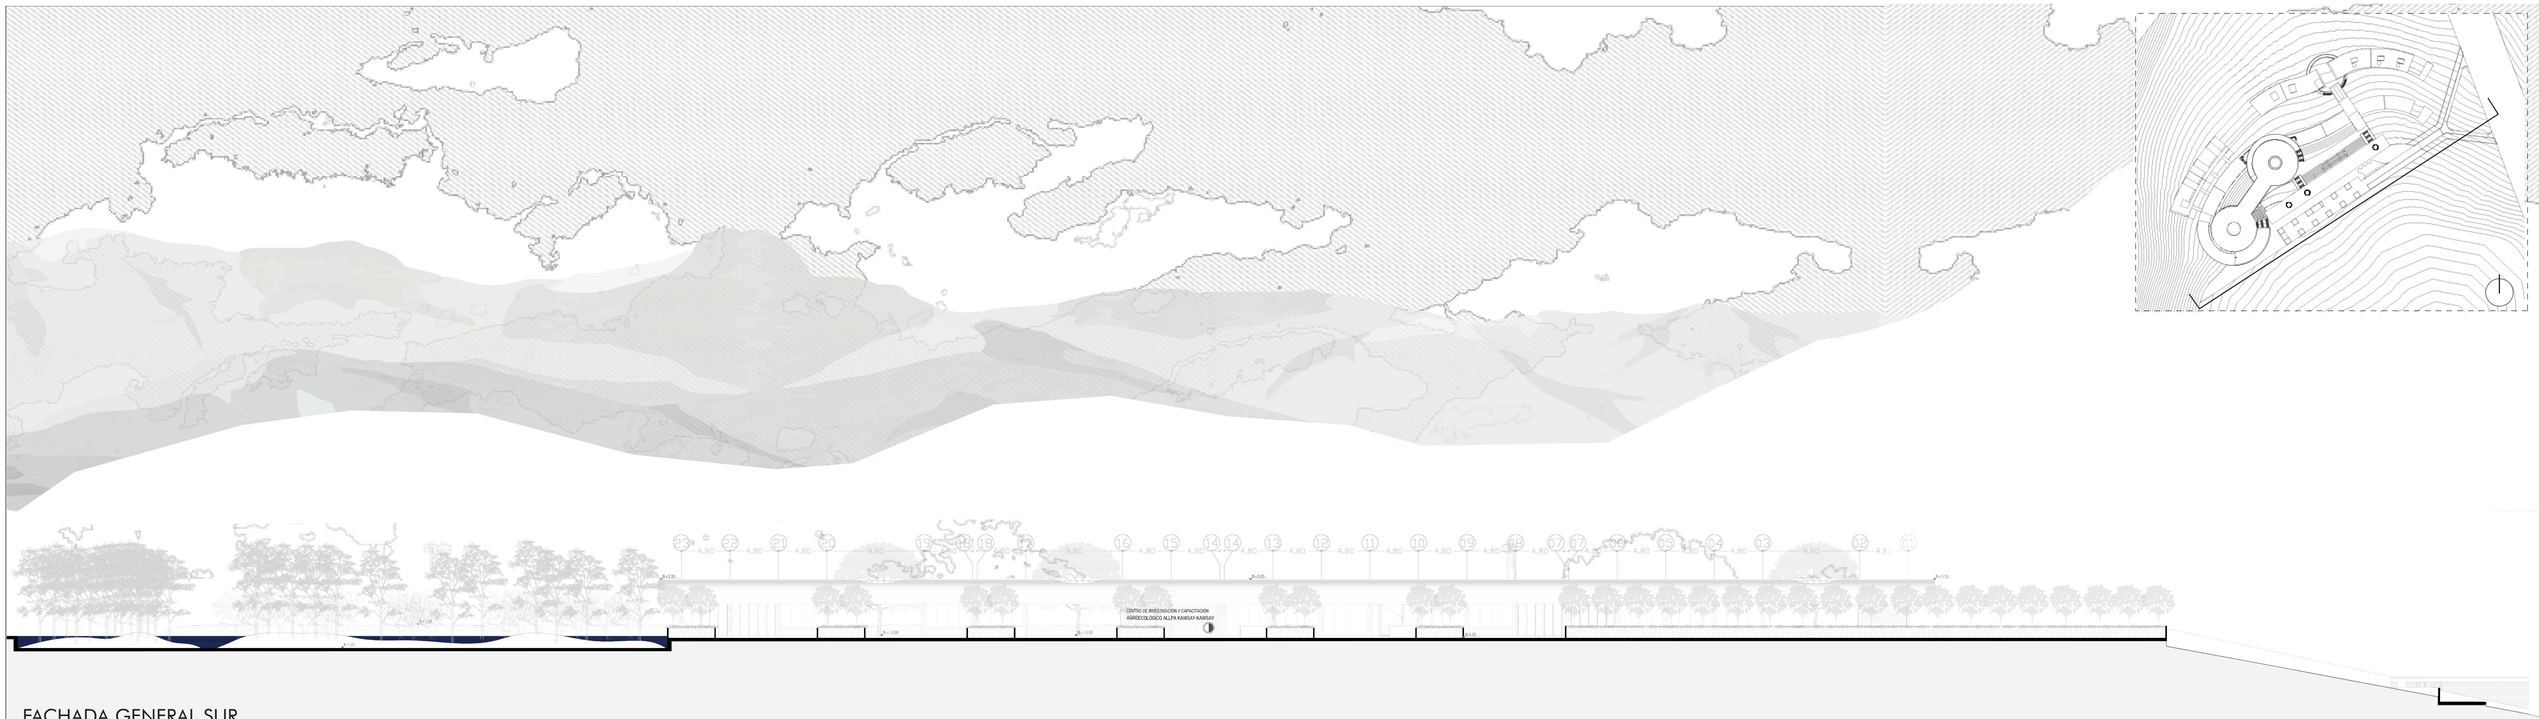


FACHADA GENERAL SUR
Esc.....1:300

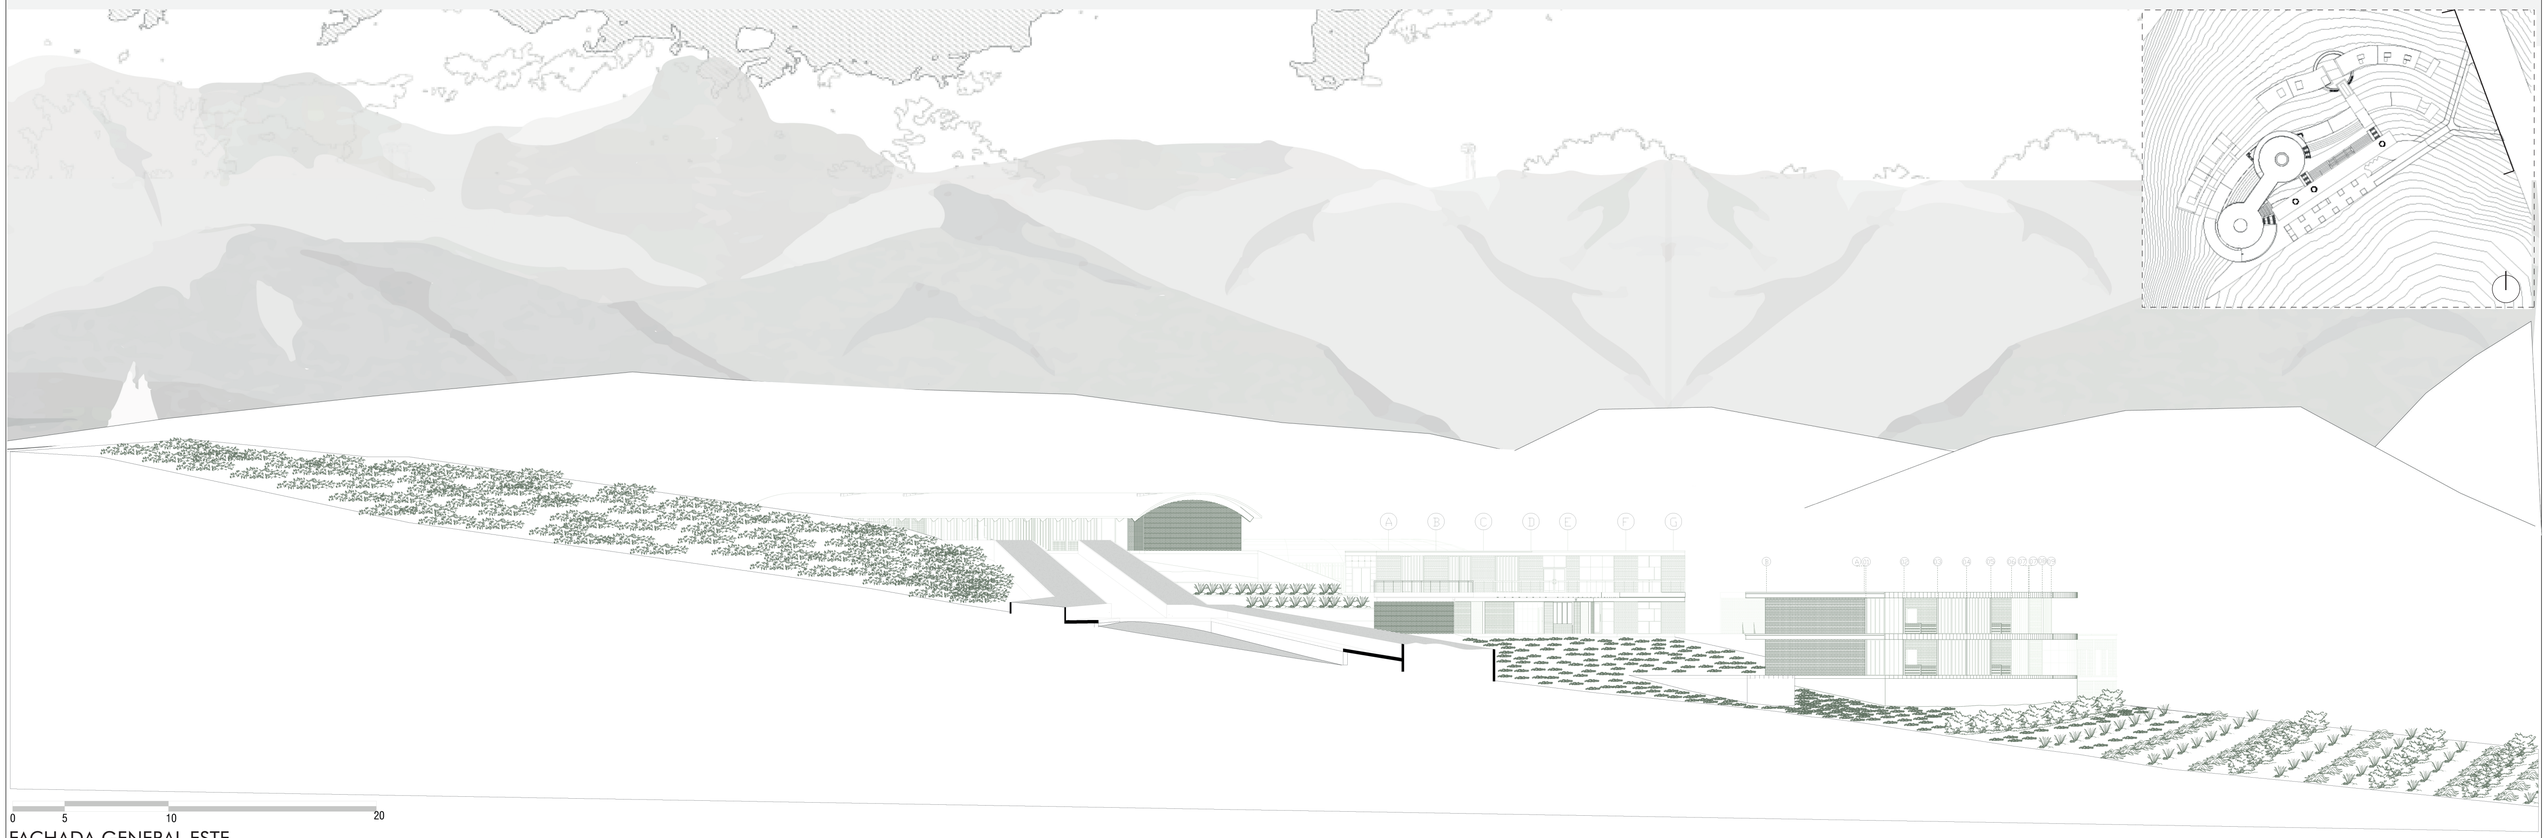

0 5 10 20

FACHADA GENERAL ESTE
Esc.....1:300


PONTIFICIA UNIVERSIDAD CATÓLICA DEL ECUADOR FACULTAD DE ARQUITECTURA, DISEÑO Y ARTES TRABAJO DE FIN DE CARRERA	PROYECTO: Centro comunitario de capacitación e investigación agroecológico Allpa, Kawsay, Kawsay	TUTOR: Arq. Fernando Calle.	UBICACIÓN: González Suárez Otavalo-Ecuador	ESCALA: 1:300 FECHA: Abril, 2023	LÁMINA: AQ11
	CONTENIDO: Fachadas Generales Sur y Este	AUTOR: José S. Sangucho L.			

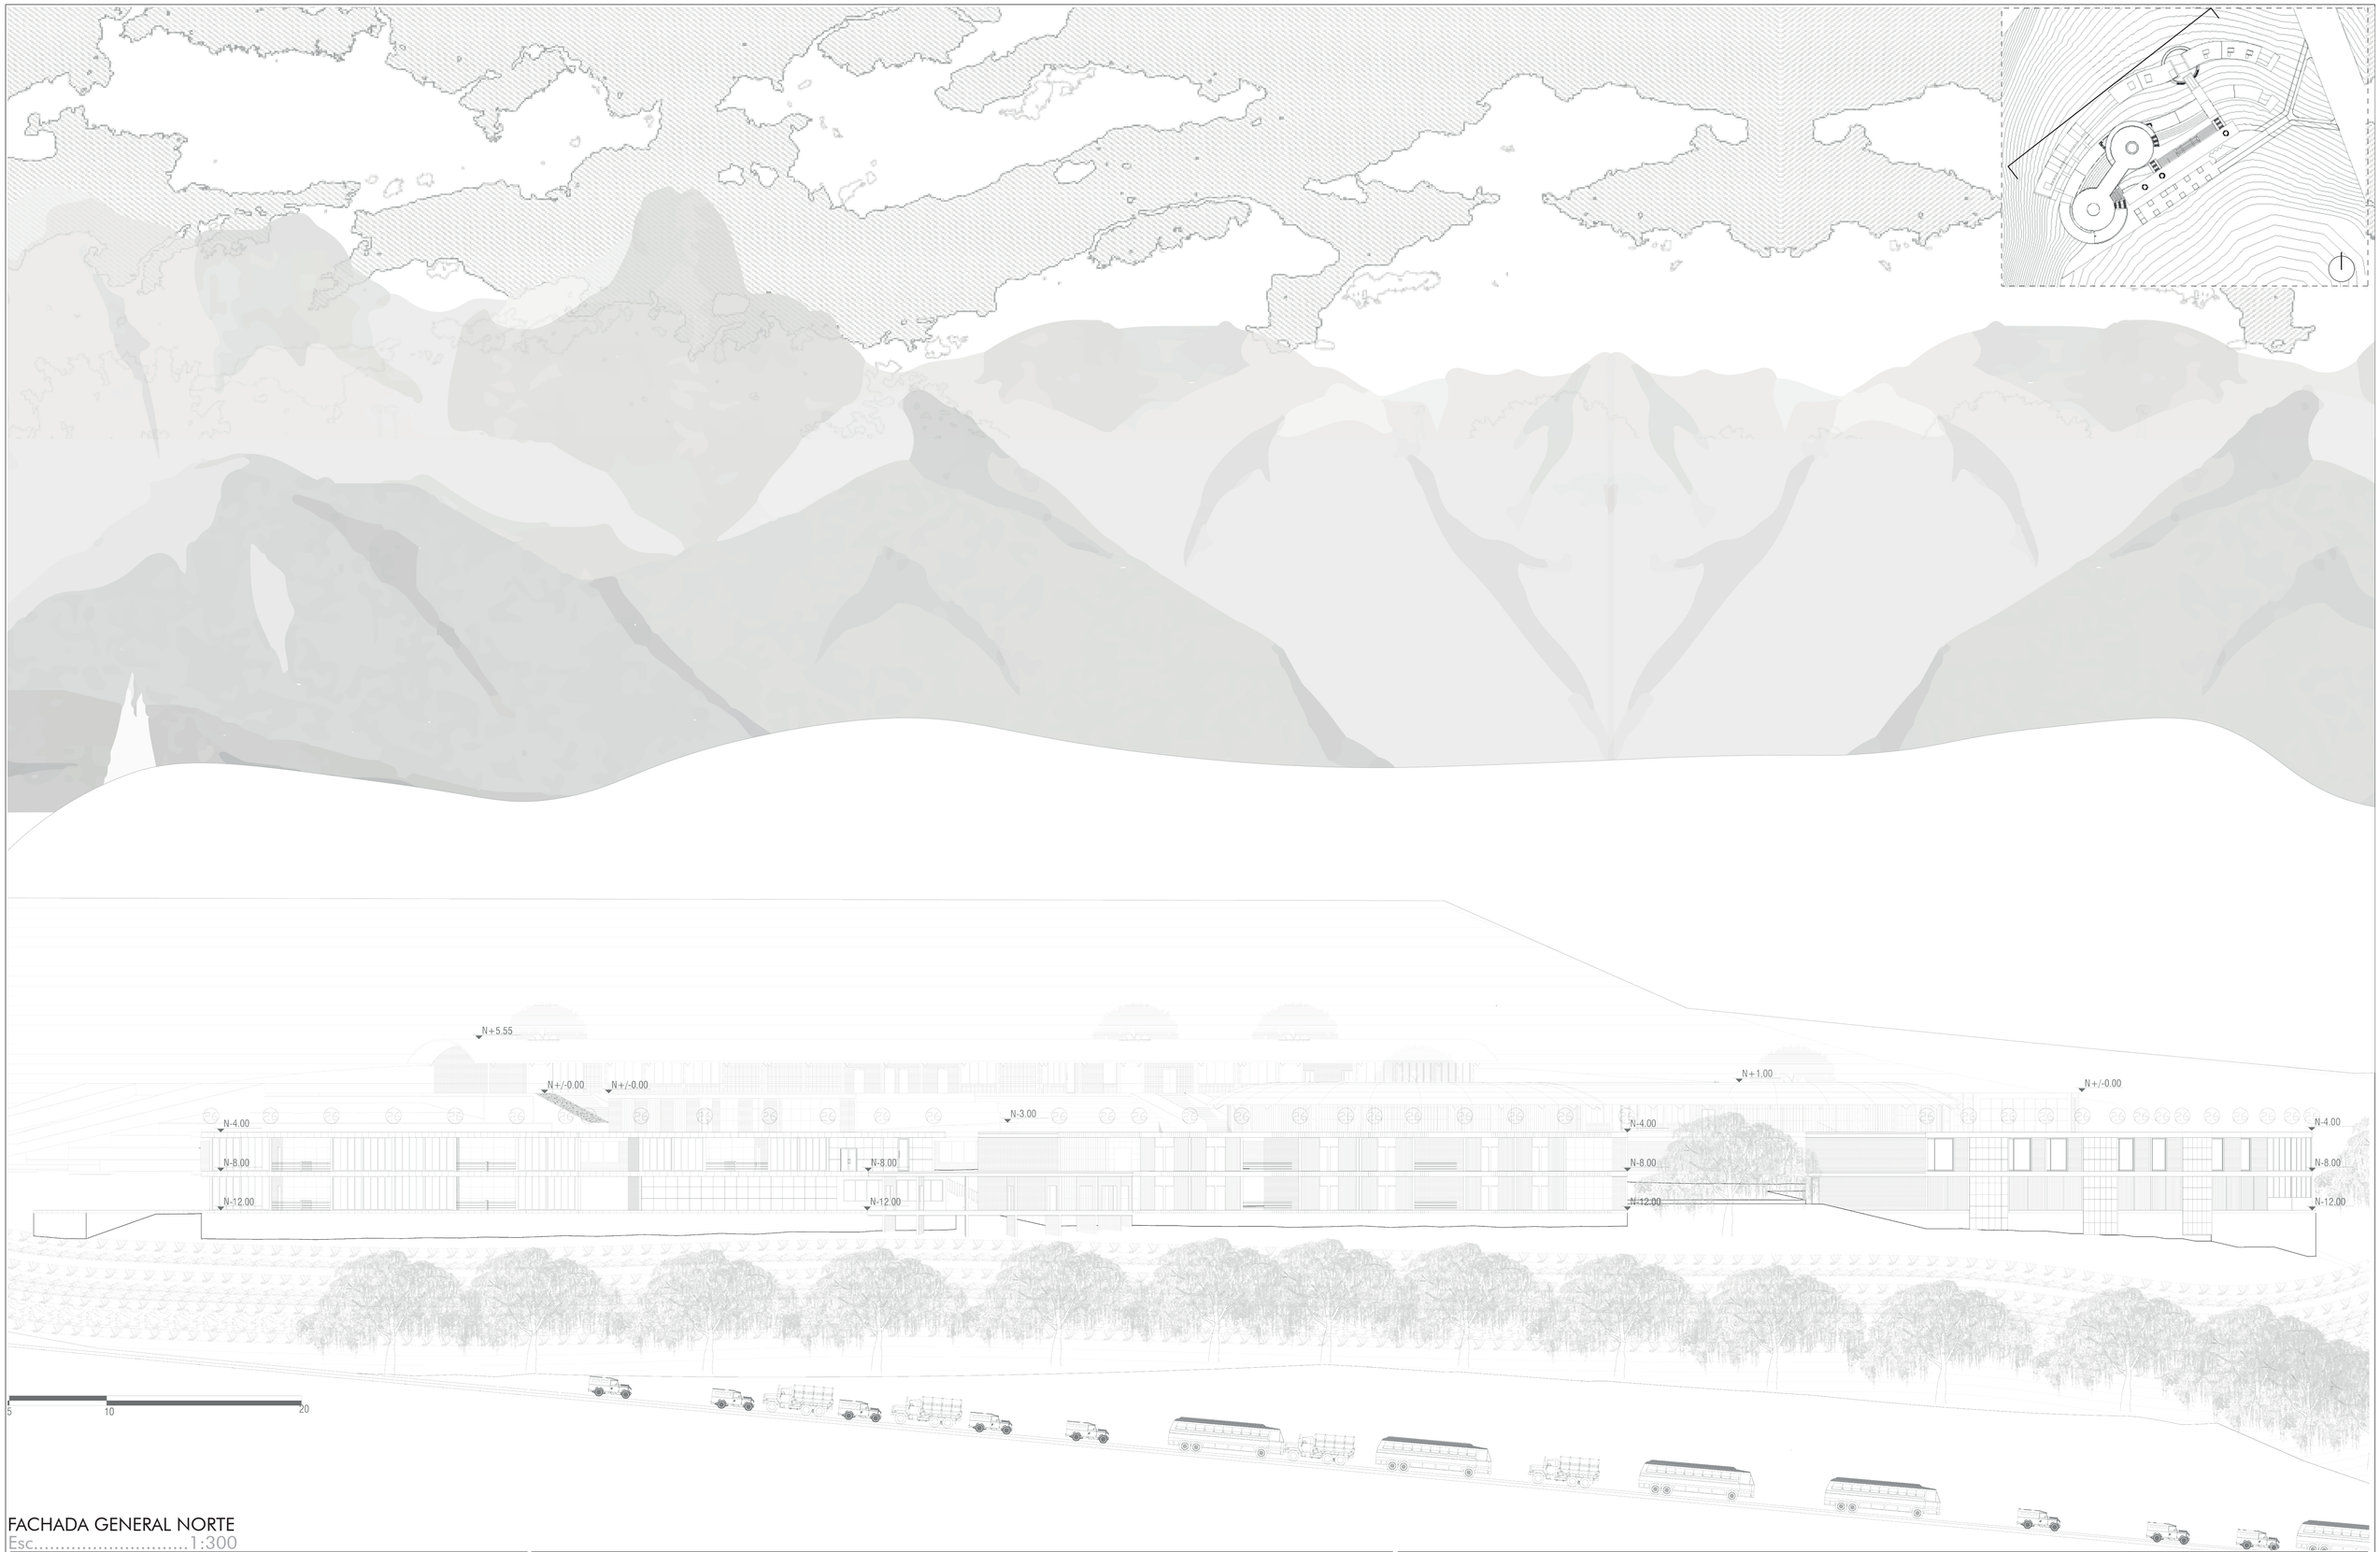


FACHADA GENERAL NORTE

Esc.....1:300

PONTIFICIA UNIVERSIDAD CATÓLICA DEL ECUADOR FACULTAD DE ARQUITECTURA, DISEÑO Y ARTES TRABAJO DE FIN DE CARRERA	PROYECTO: Centro comunitario de capacitación e investigación agroecológico Allpa, Kawsay, Kawsay	TUTOR: Arq. Fernando Calle.	UBICACIÓN: González Suárez Otavalo-Ecuador	ESCALA: 1:300 FECHA: Abril, 2023	LÁMINA: AQ12
	CONTENIDO: Fachada General norte	AUTOR: José S. Sangucho L.			

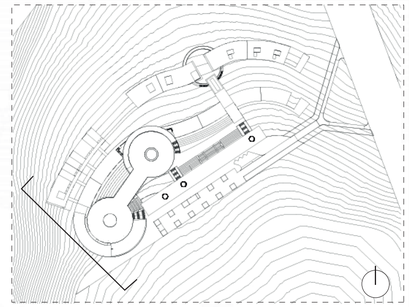

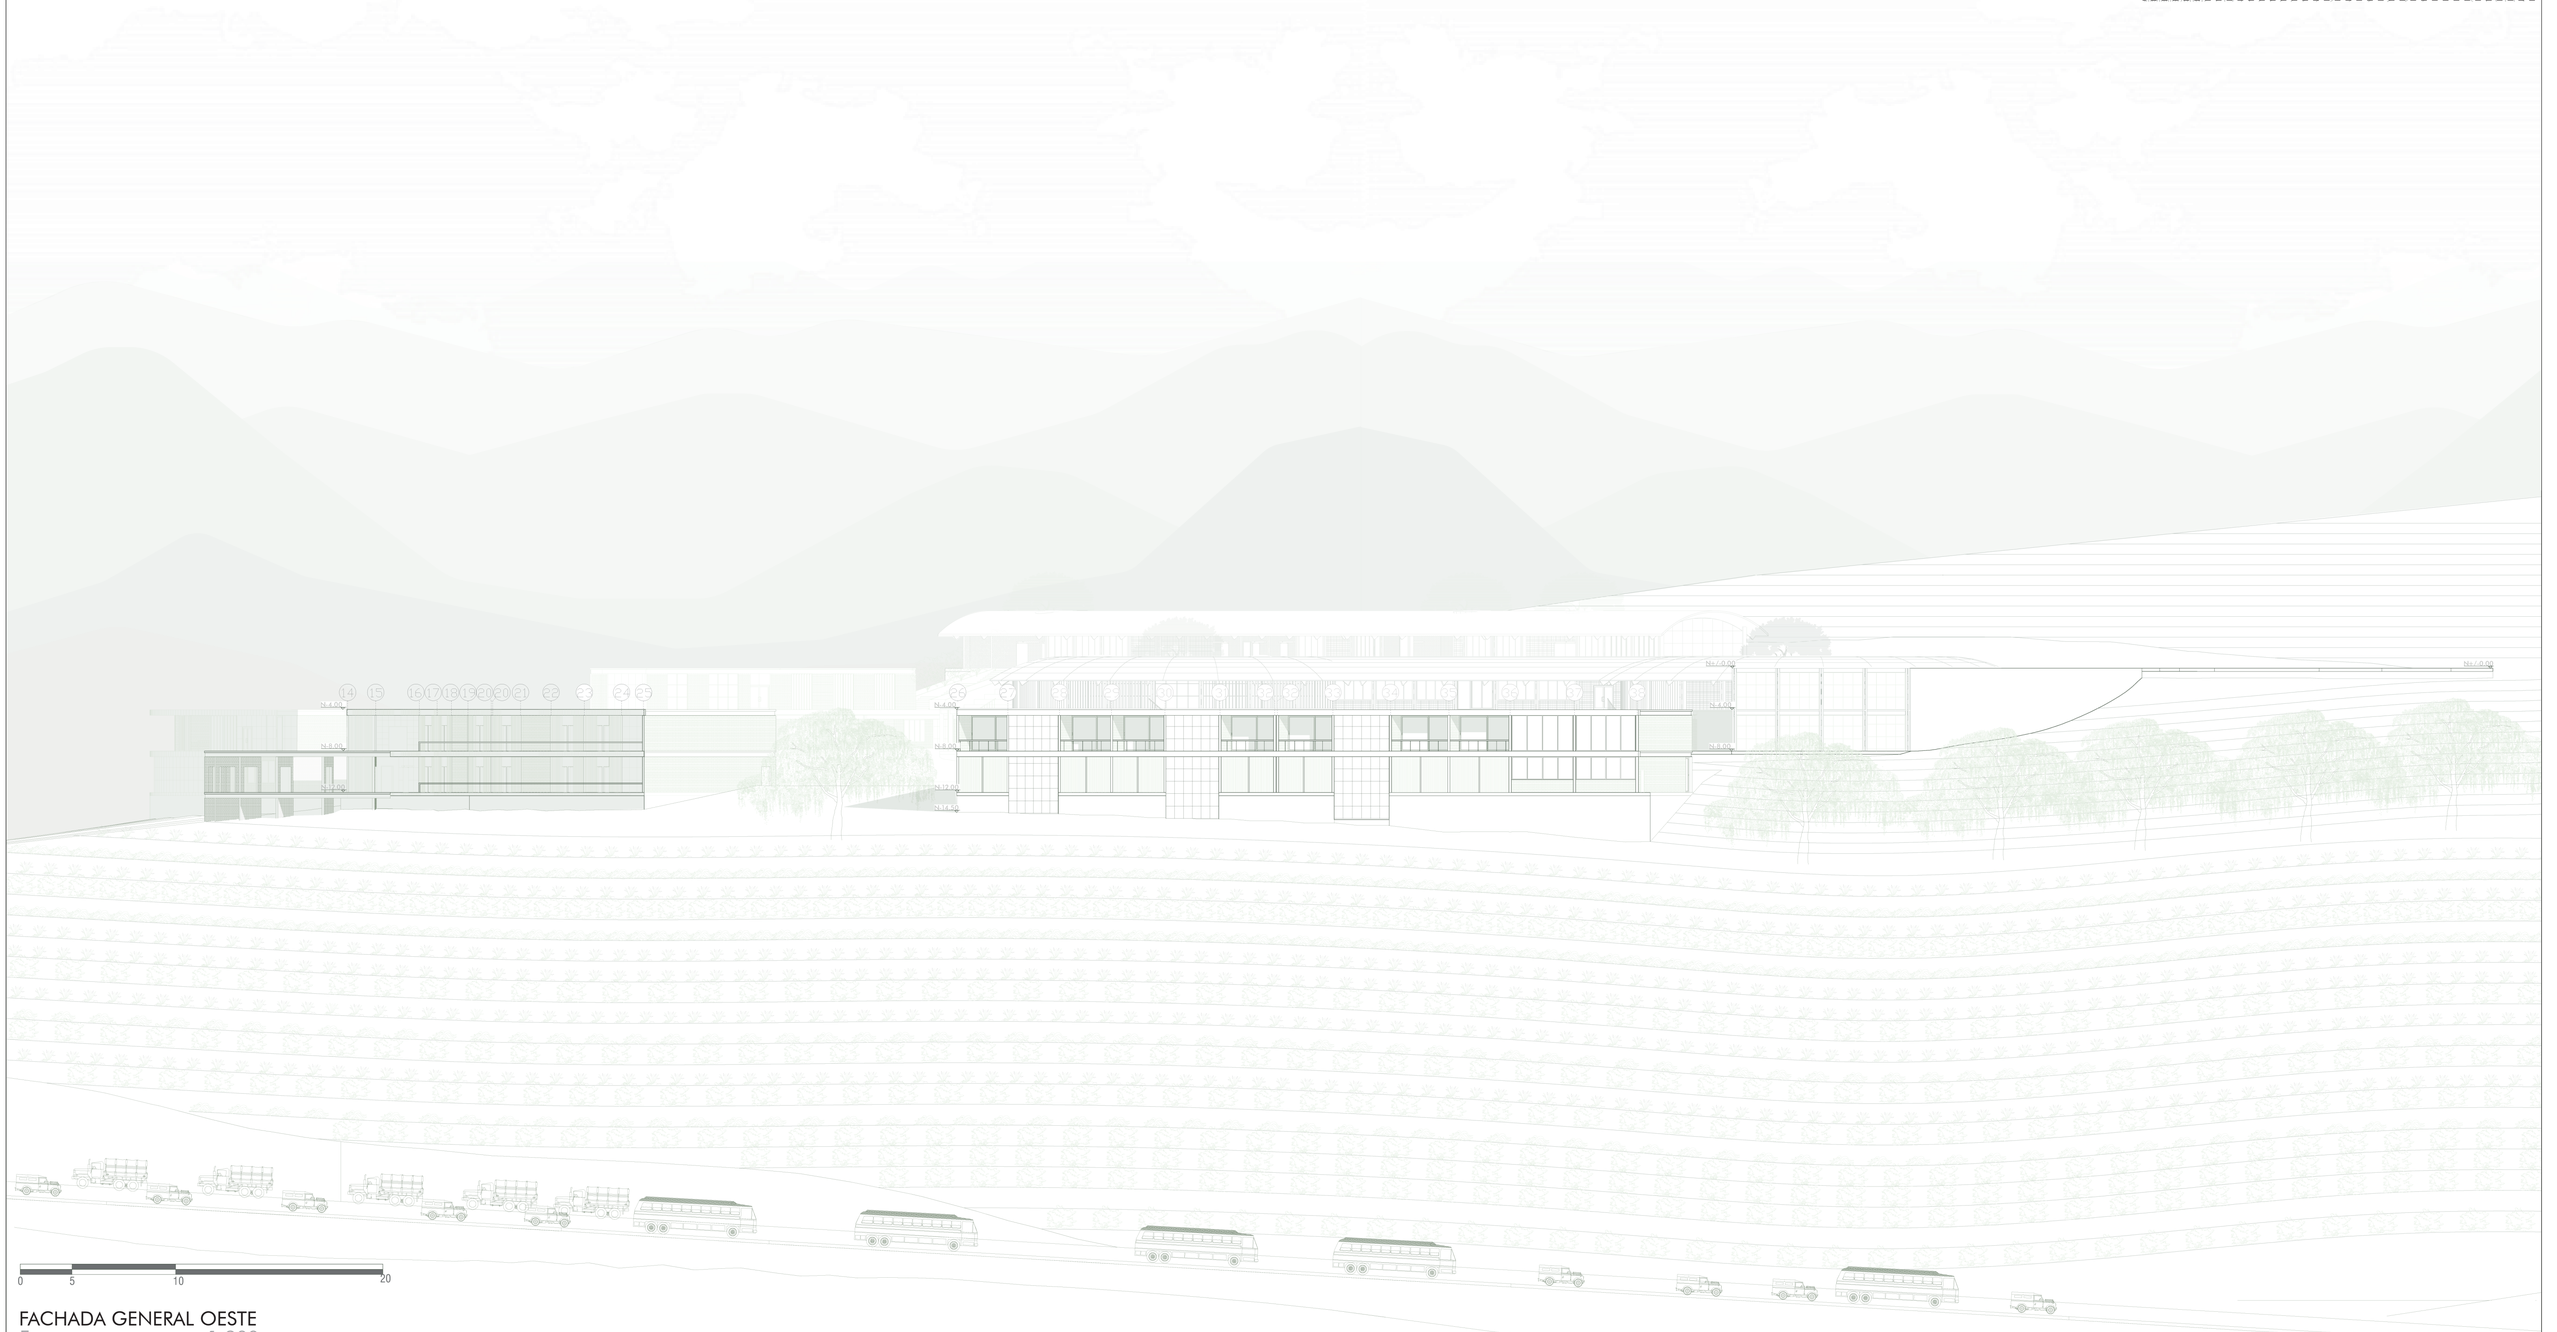

FACHADA GENERAL OESTE

Esc.....1:300

PONTIFICIA UNIVERSIDAD CATÓLICA DEL ECUADOR FACULTAD DE ARQUITECTURA, DISEÑO Y ARTES TRABAJO DE FIN DE CARRERA	PROYECTO: Centro comunitario de capacitación e investigación agroecológico Allpa, Kawsay, Kawsay	TUTOR: Arq. Fernando Calle.	UBICACIÓN: González Suárez Otavalo-Ecuador	ESCALA: 1:300 FECHA: Abril, 2023	LÁMINA: AQ13
	CONTENIDO: Fachada General Oeste	AUTOR: José S. Sangucho L.			

pendiente 01%
pendiente 20%
pendiente 20%
pendiente 20%
pendiente 20%
pendiente 20%
pendiente 01%
pendiente 20%
pendiente 20%
pendiente 20%
pendiente 20%
pendiente 20%
N-4.00
Laboratorios de investigación
N±0.00
Invernadero
N-4.00
N±0.00
N±0.00
Plaza principal
N-0.20
0 5 10 20

PONTIFICIA UNIVERSIDAD CATÓLICA DEL ECUADOR FACULTAD DE ARQUITECTURA, DISEÑO Y ARTES TRABAJO DE FIN DE CARRERA	PROYECTO: Centro comunitario de capacitación e investigación agroecologico Allpa, Kawsay, Kawsay	TUTOR: Arq. Fernando Calle.	UBICACIÓN: González Suárez Otavalo-Ecuador	ESCALA: 1:175	LÁMINA: AQ14
	CONTENIDO:Planta Cubiertas Bloque de Biblioteca e Investigación	AUTOR: José S. Sangucho L.		FECHA: Abril, 2023	

PONTIFICIA UNIVERSIDAD CATÓLICA DEL ECUADOR
FACULTAD DE ARQUITECTURA, DISEÑO Y ARTES

TRABAJO DE FIN DE CARRERA

PROYECTO: Centro comunitario de capacitación e investigación agroecologico Allpa, Kawsay, Kawsay

TUTOR: Arq. Fernando Calle.

CONTENIDO:Planta Baja N-4.00 Bloque de Biblioteca e Investigación

AUTOR: José S. Sangucho L.


UBICACIÓN:

González Suárez
Otavalo-Ecuador


ESCALA: 1:175


FECHA:
Abril, 2023

LÁMINA:
AQ15

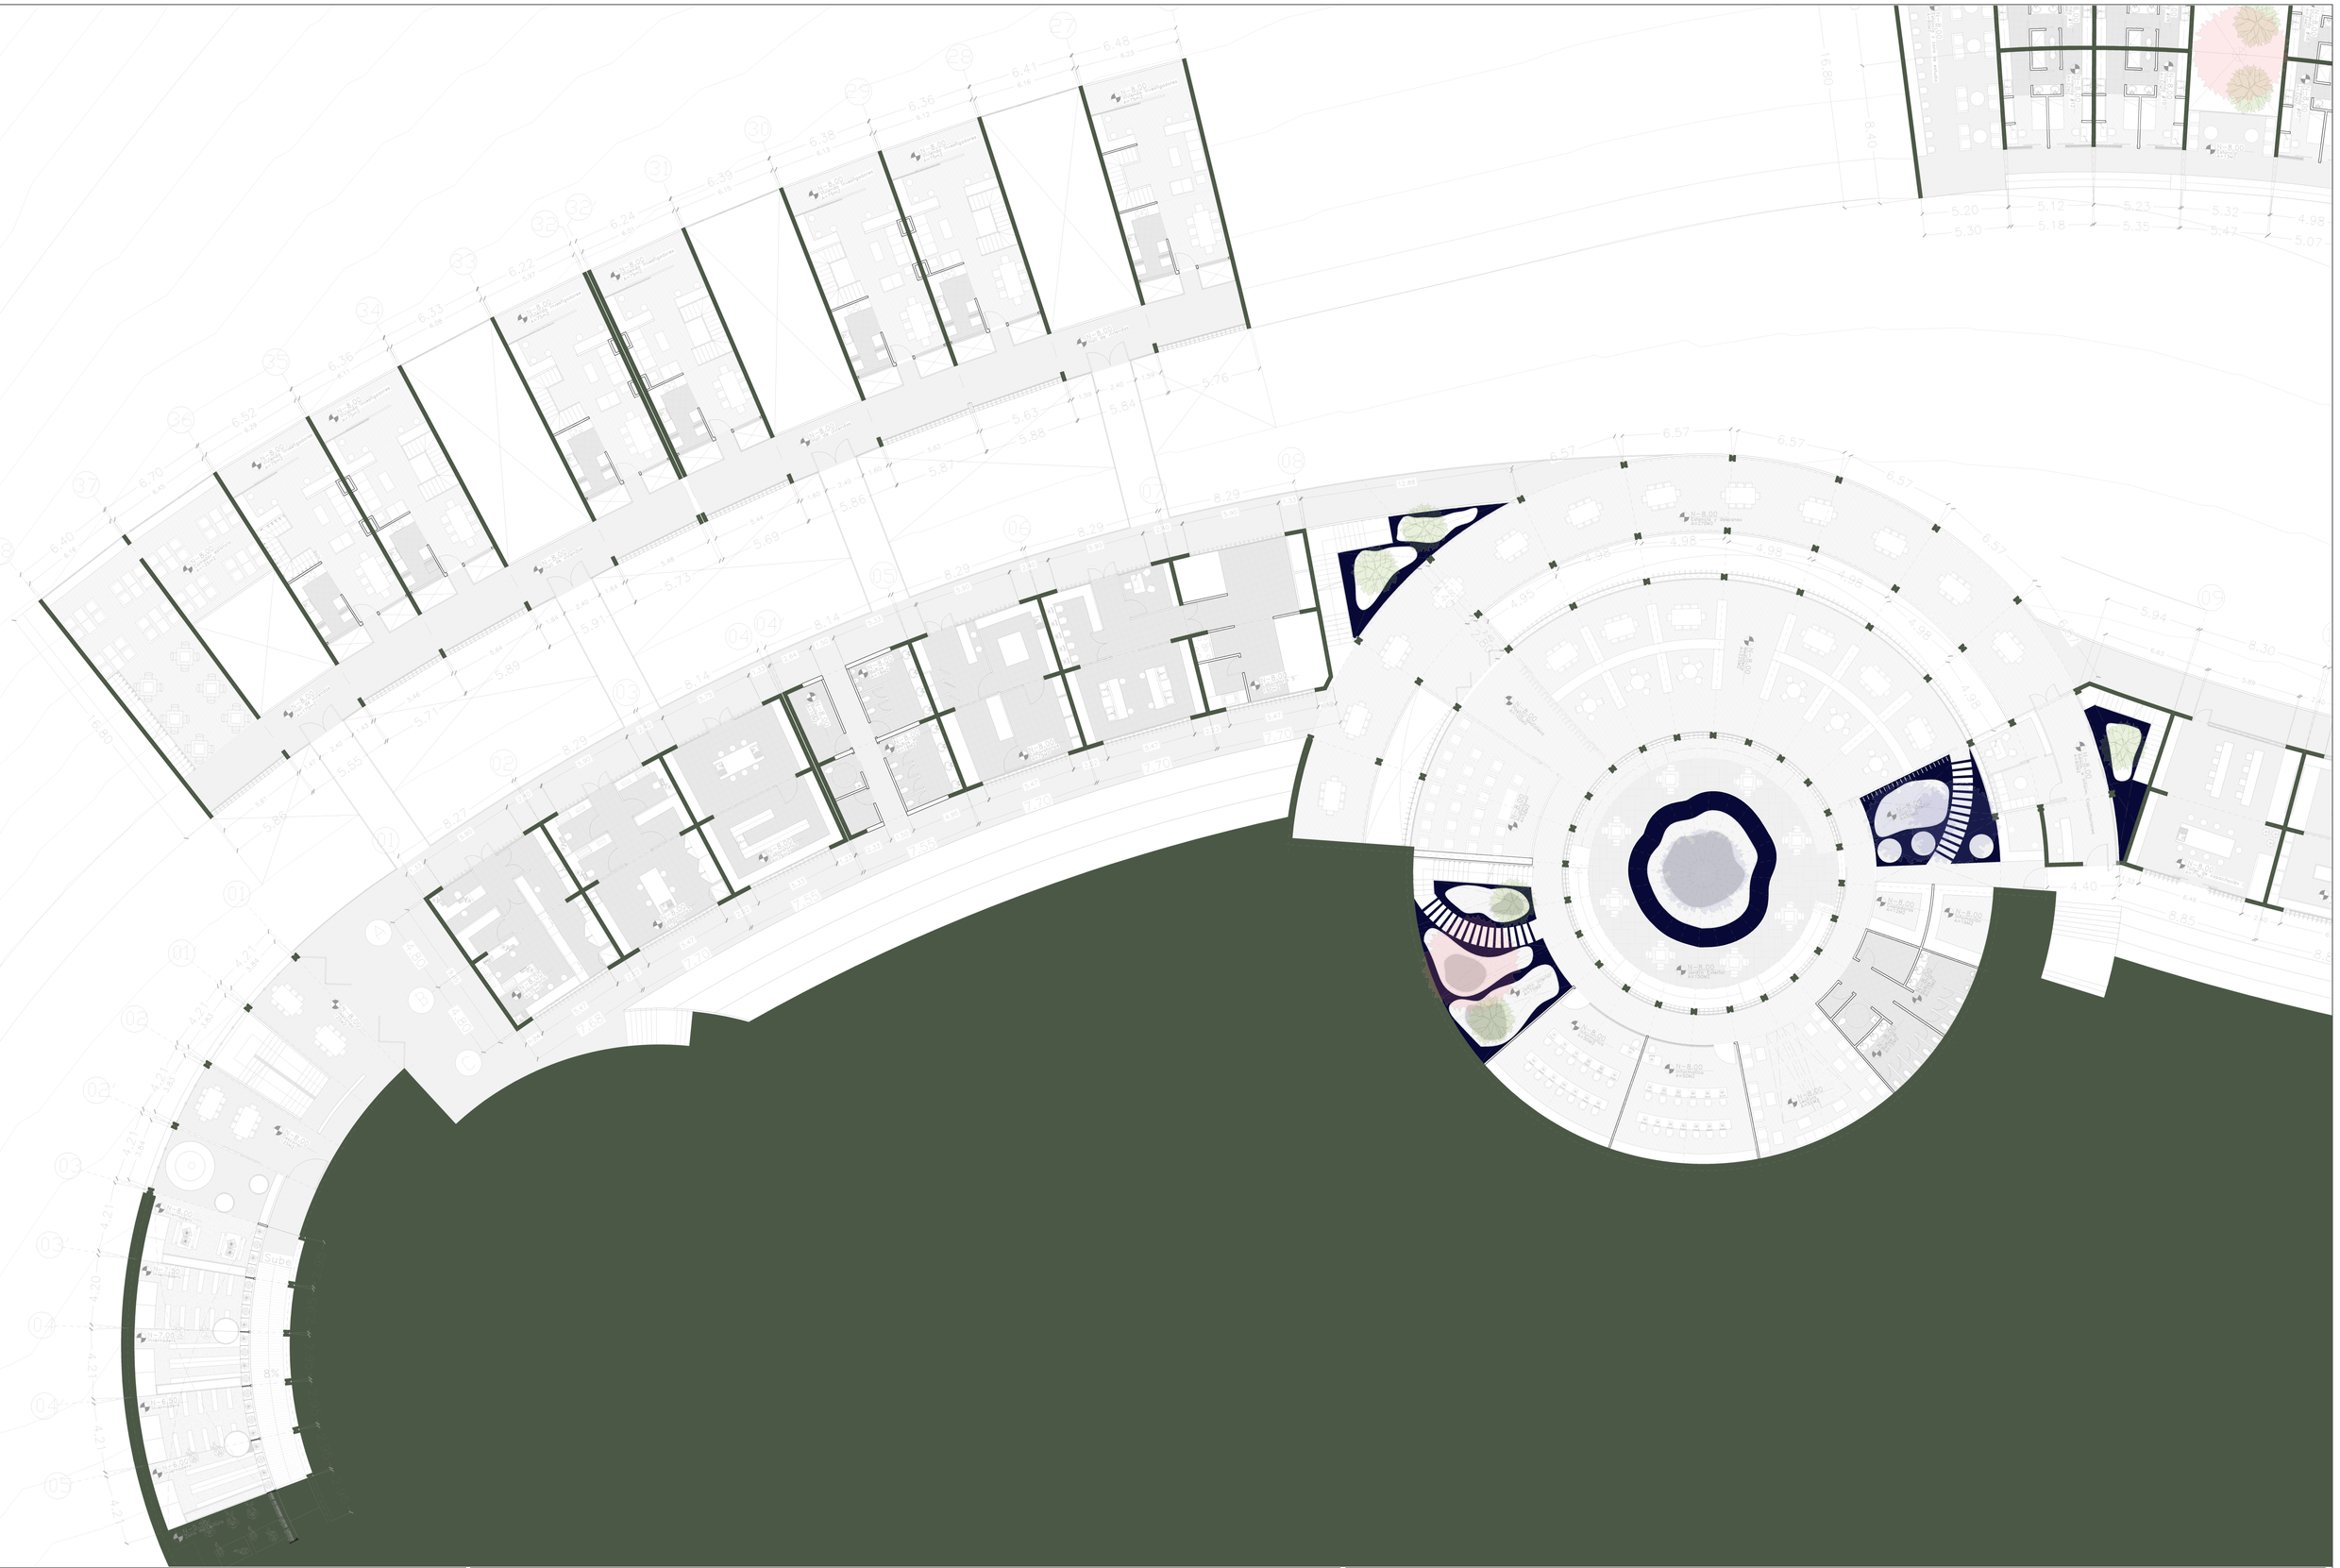


PONTIFICIA UNIVERSIDAD CATÓLICA DEL ECUADOR FACULTAD DE ARQUITECTURA, DISEÑO Y ARTES TRABAJO DE FIN DE CARRERA	PROYECTO: Centro comunitario de capacitación e investigación agroecologico Allpa, Kawsay, Kawsay	TUTOR: Arq. Fernando Calle.	UBICACIÓN: González Suárez Otavalo-Ecuador	ESCALA: 1:175		LÁMINA: AQ16
	CONTENIDO:Planta Baja N-8.00 Bloque de Biblioteca e Investigación	AUTOR: José S. Sangucho L.		FECHA: Abril, 2023		

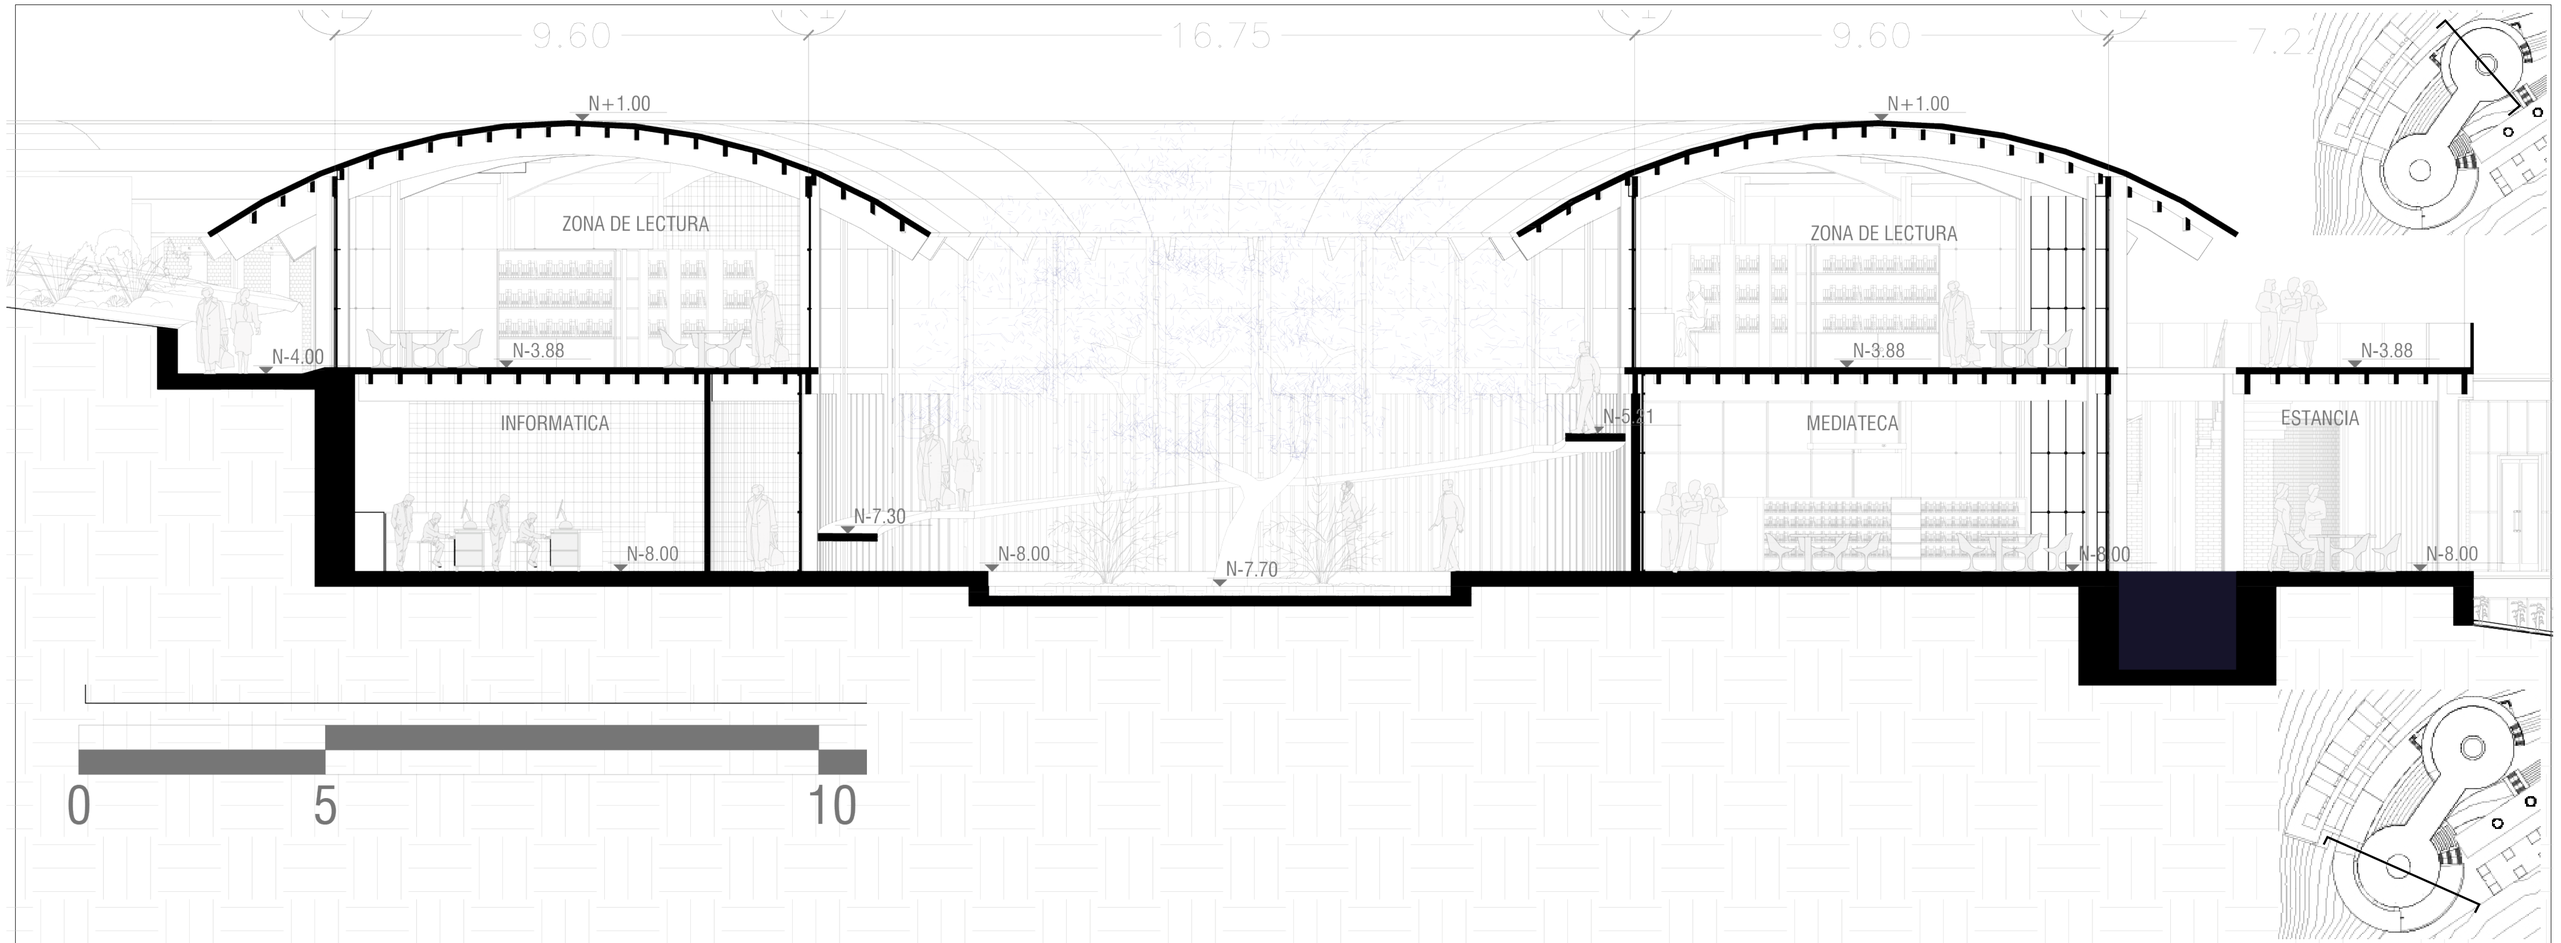


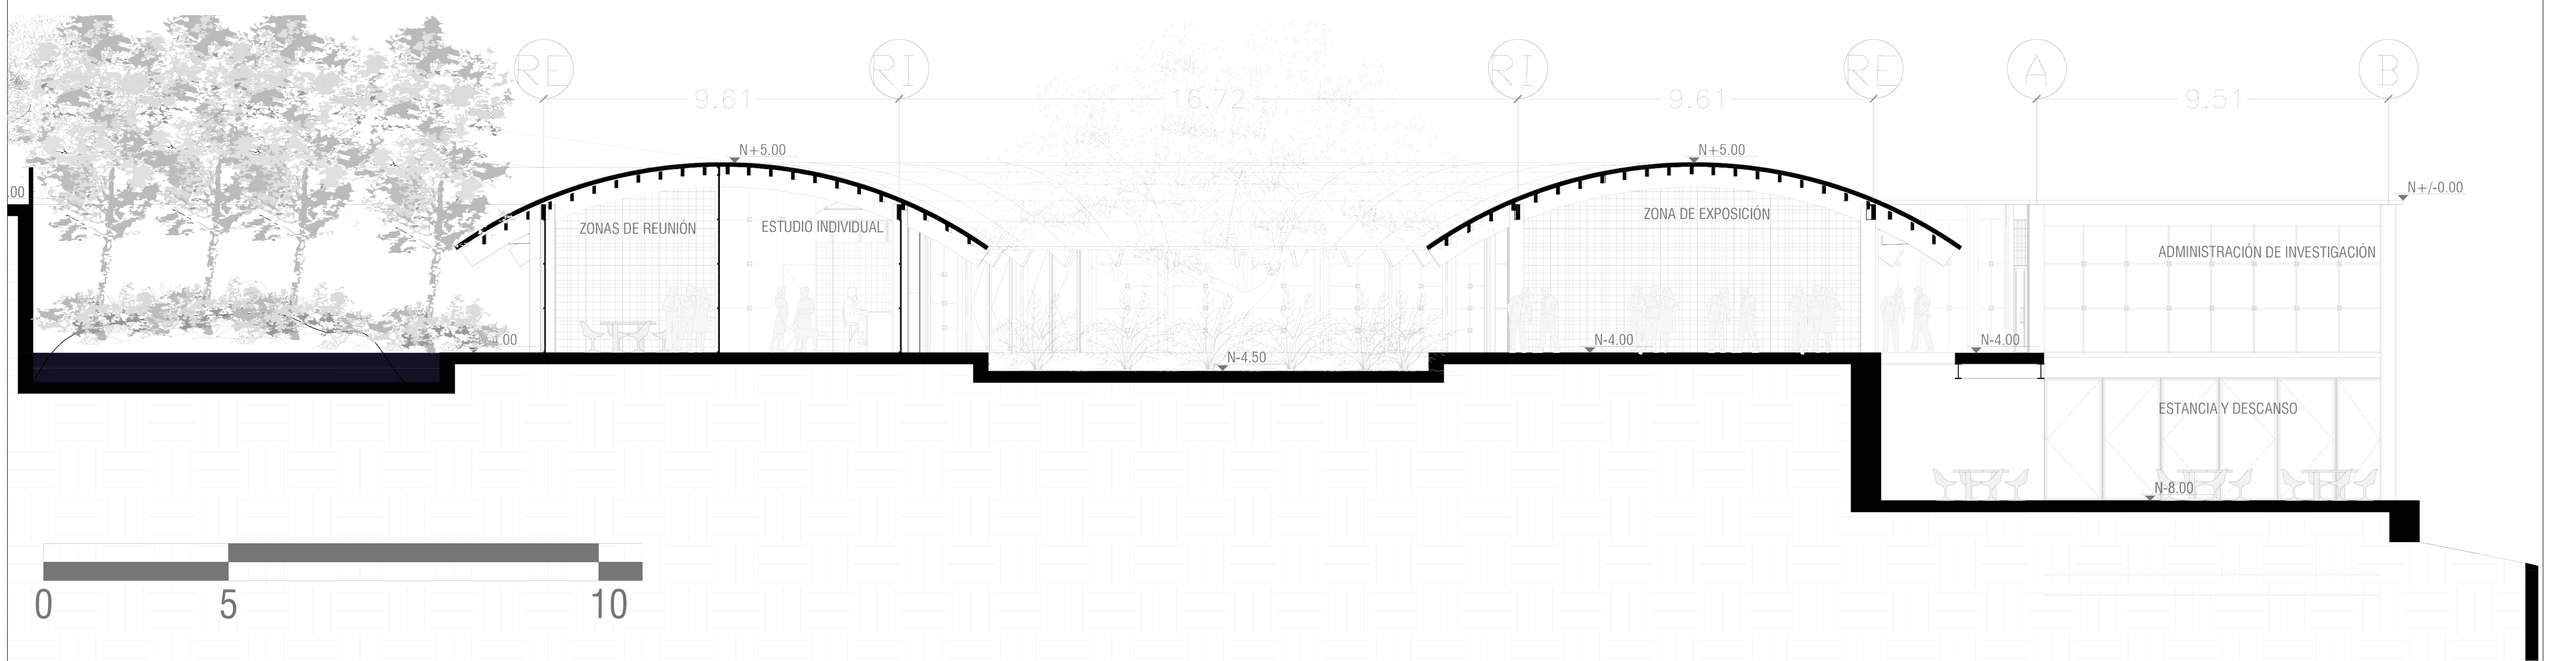

PONTIFICIA UNIVERSIDAD CATÓLICA DEL ECUADOR FACULTAD DE ARQUITECTURA, DISEÑO Y ARTES TRABAJO DE FIN DE CARRERA	PROYECTO: Centro comunitario de capacitación e investigación agroecologico Allpa, Kawsay, Kawsay	TUTOR: Arq. Fernando Calle.	UBICACIÓN: González Suárez Otavalo-Ecuador	ESCALA: INDICADA	LÁMINA: AQ17
	CONTENIDO:Sección A-A' y Sección B-B' Bloques B-C-D	AUTOR: José S. Sangucho L.		FECHA: Abril, 2023	

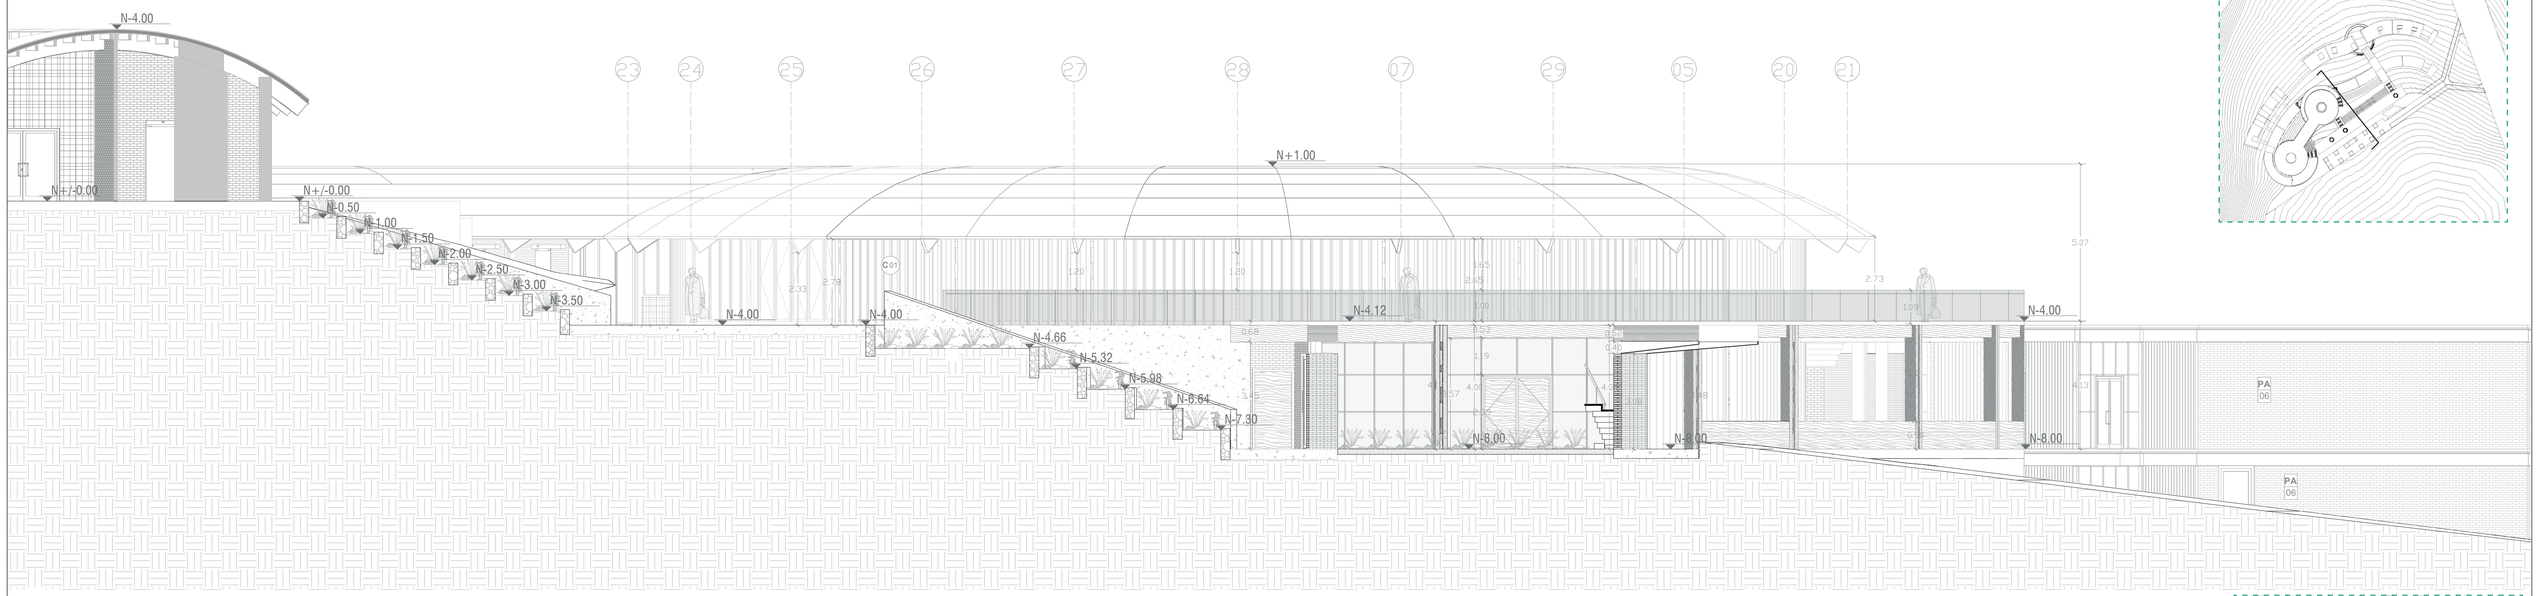



FACHADA ESTE
Esc:.....1:100

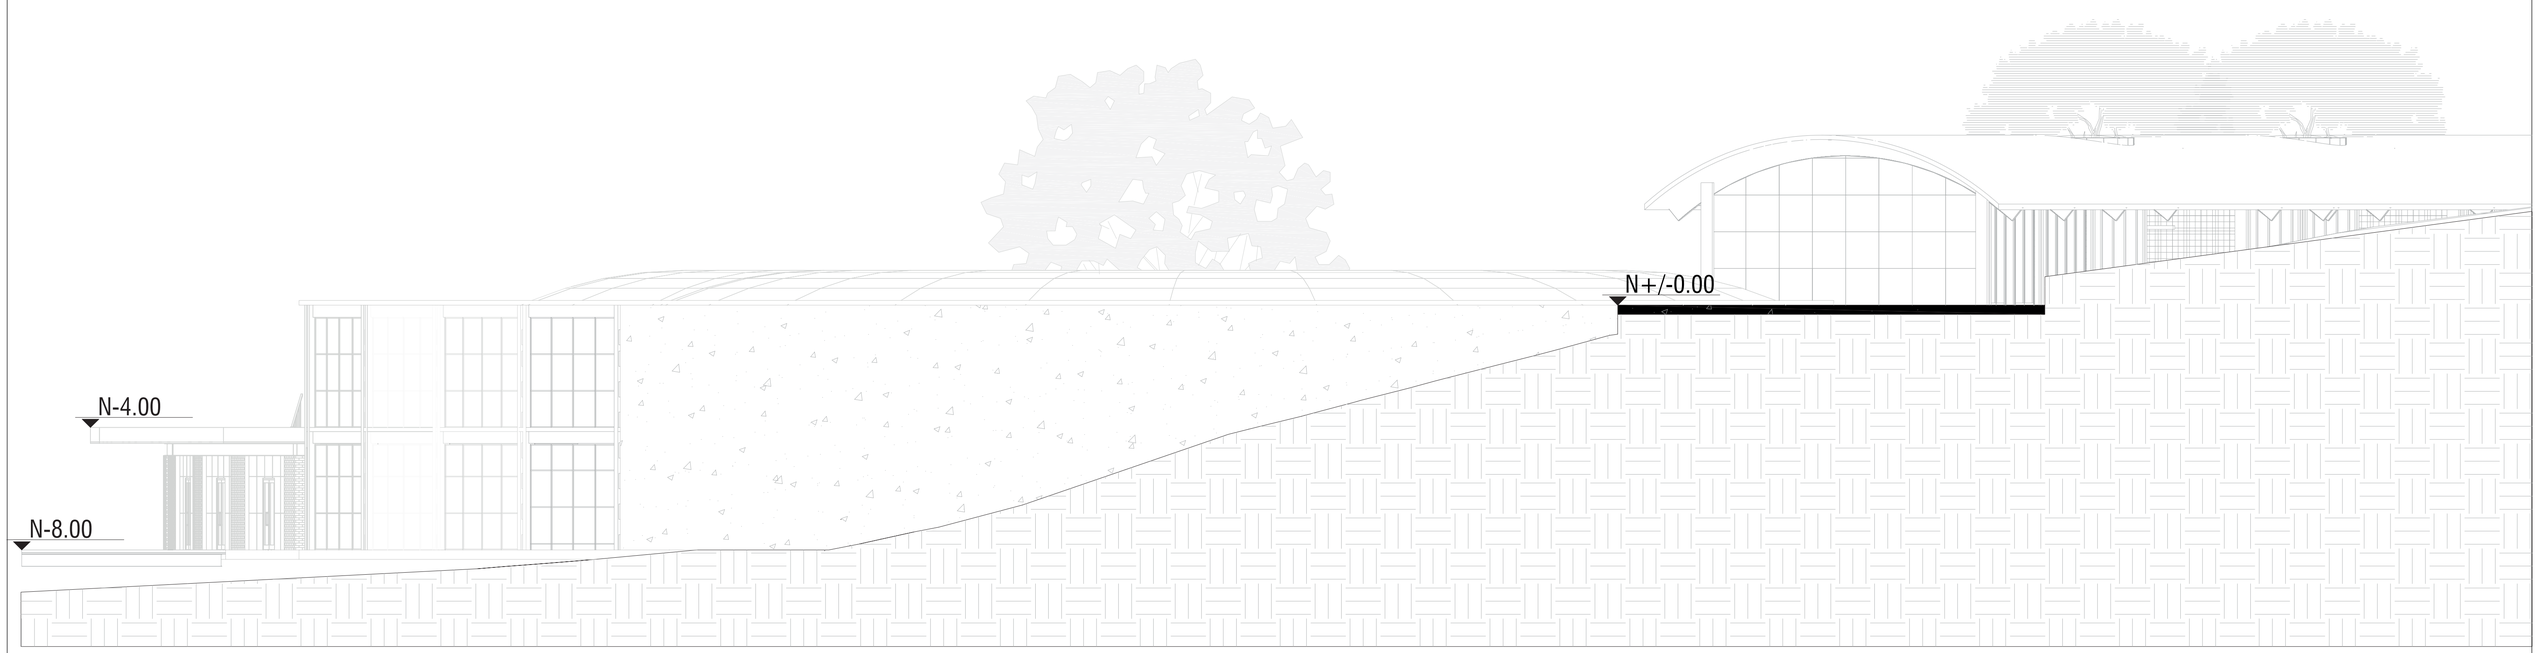


FACHADA OESTE
Esc:.....1:100


PONTIFICIA UNIVERSIDAD CATÓLICA DEL ECUADOR FACULTAD DE ARQUITECTURA, DISEÑO Y ARTES TRABAJO DE FIN DE CARRERA	PROYECTO: Centro comunitario de capacitación e investigación agroecologico Allpa, Kawsay, Kawsay	TUTOR: Arq. Fernando Calle.	UBICACIÓN: González Suárez Otavalo-Ecuador	ESCALA: 1:100 FECHA: Abril, 2023	LÁMINA: AQ18
	CONTENIDO: Fachada oeste y Fachada este	AUTOR: José S. Sangucho L.			

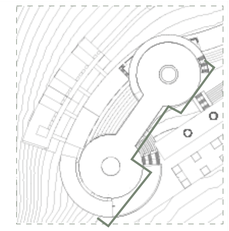

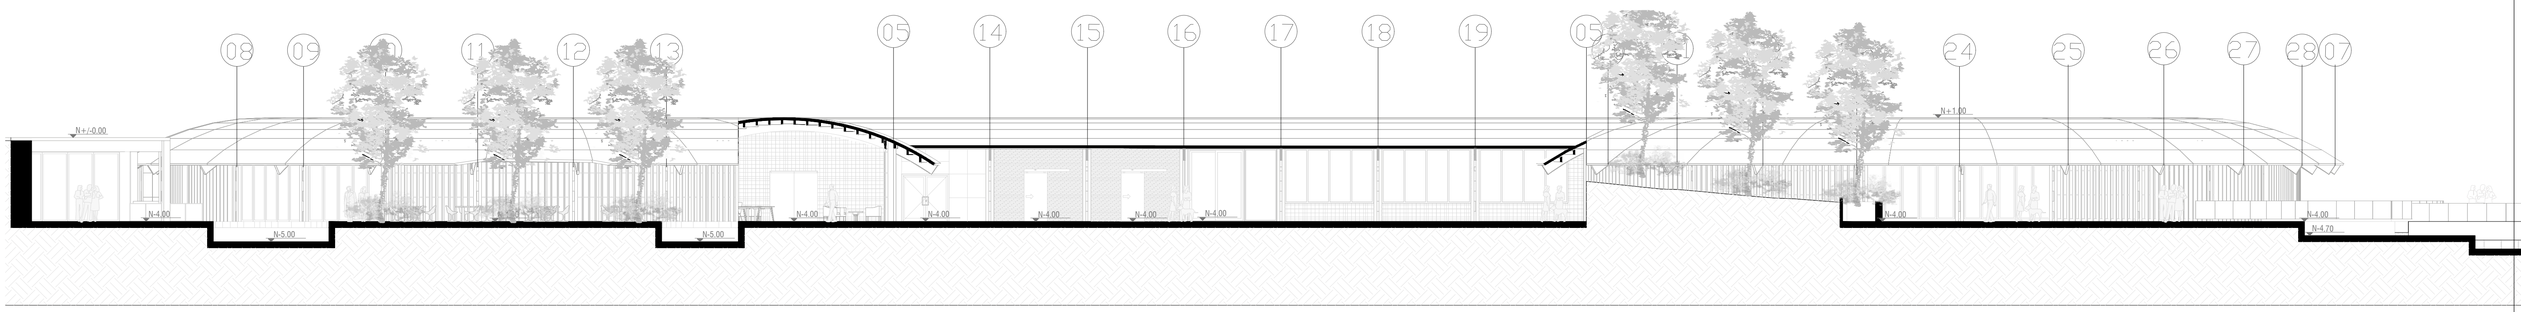

Corte fachada Sur-Este B-B' bloques B-C-D
Esc.....1:150

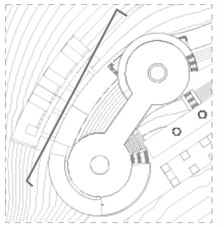

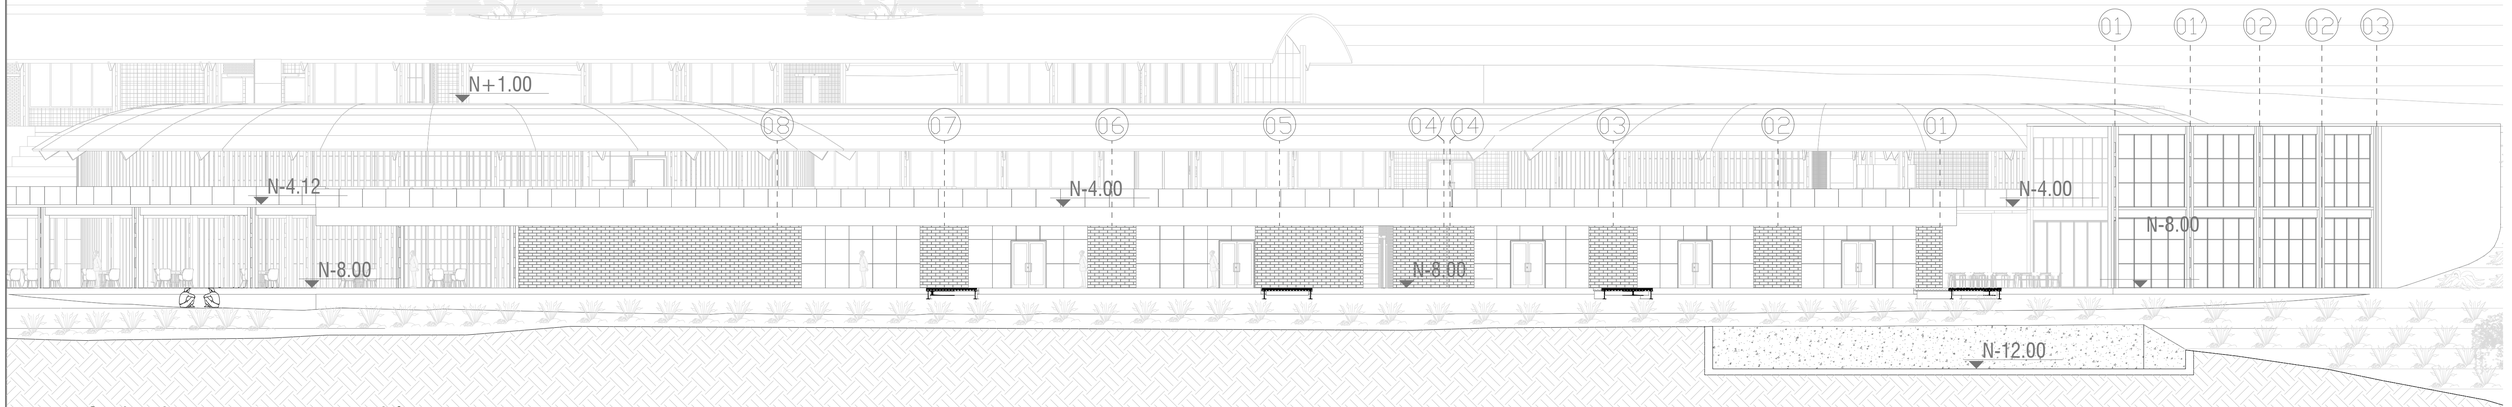

Corte fachada Nor-Oeste A-A' bloques B-C-D
Esc.....1:150

PONTIFICIA UNIVERSIDAD CATÓLICA DEL ECUADOR FACULTAD DE ARQUITECTURA, DISEÑO Y ARTES TRABAJO DE FIN DE CARRERA	PROYECTO: Centro comunitario de capacitación e investigación agroecologico Allpa, Kawsay, Kawsay	TUTOR: Arq. Fernando Calle.	UBICACIÓN: González Suárez Otavalo-Ecuador	ESCALA: 1:150	LÁMINA: AQ19
	CONTENIDO:Fachada Nor-Oeste y Sur-Este Bloques B-C-D	AUTOR: José S. Sangucho L.		FECHA: Abril, 2023	