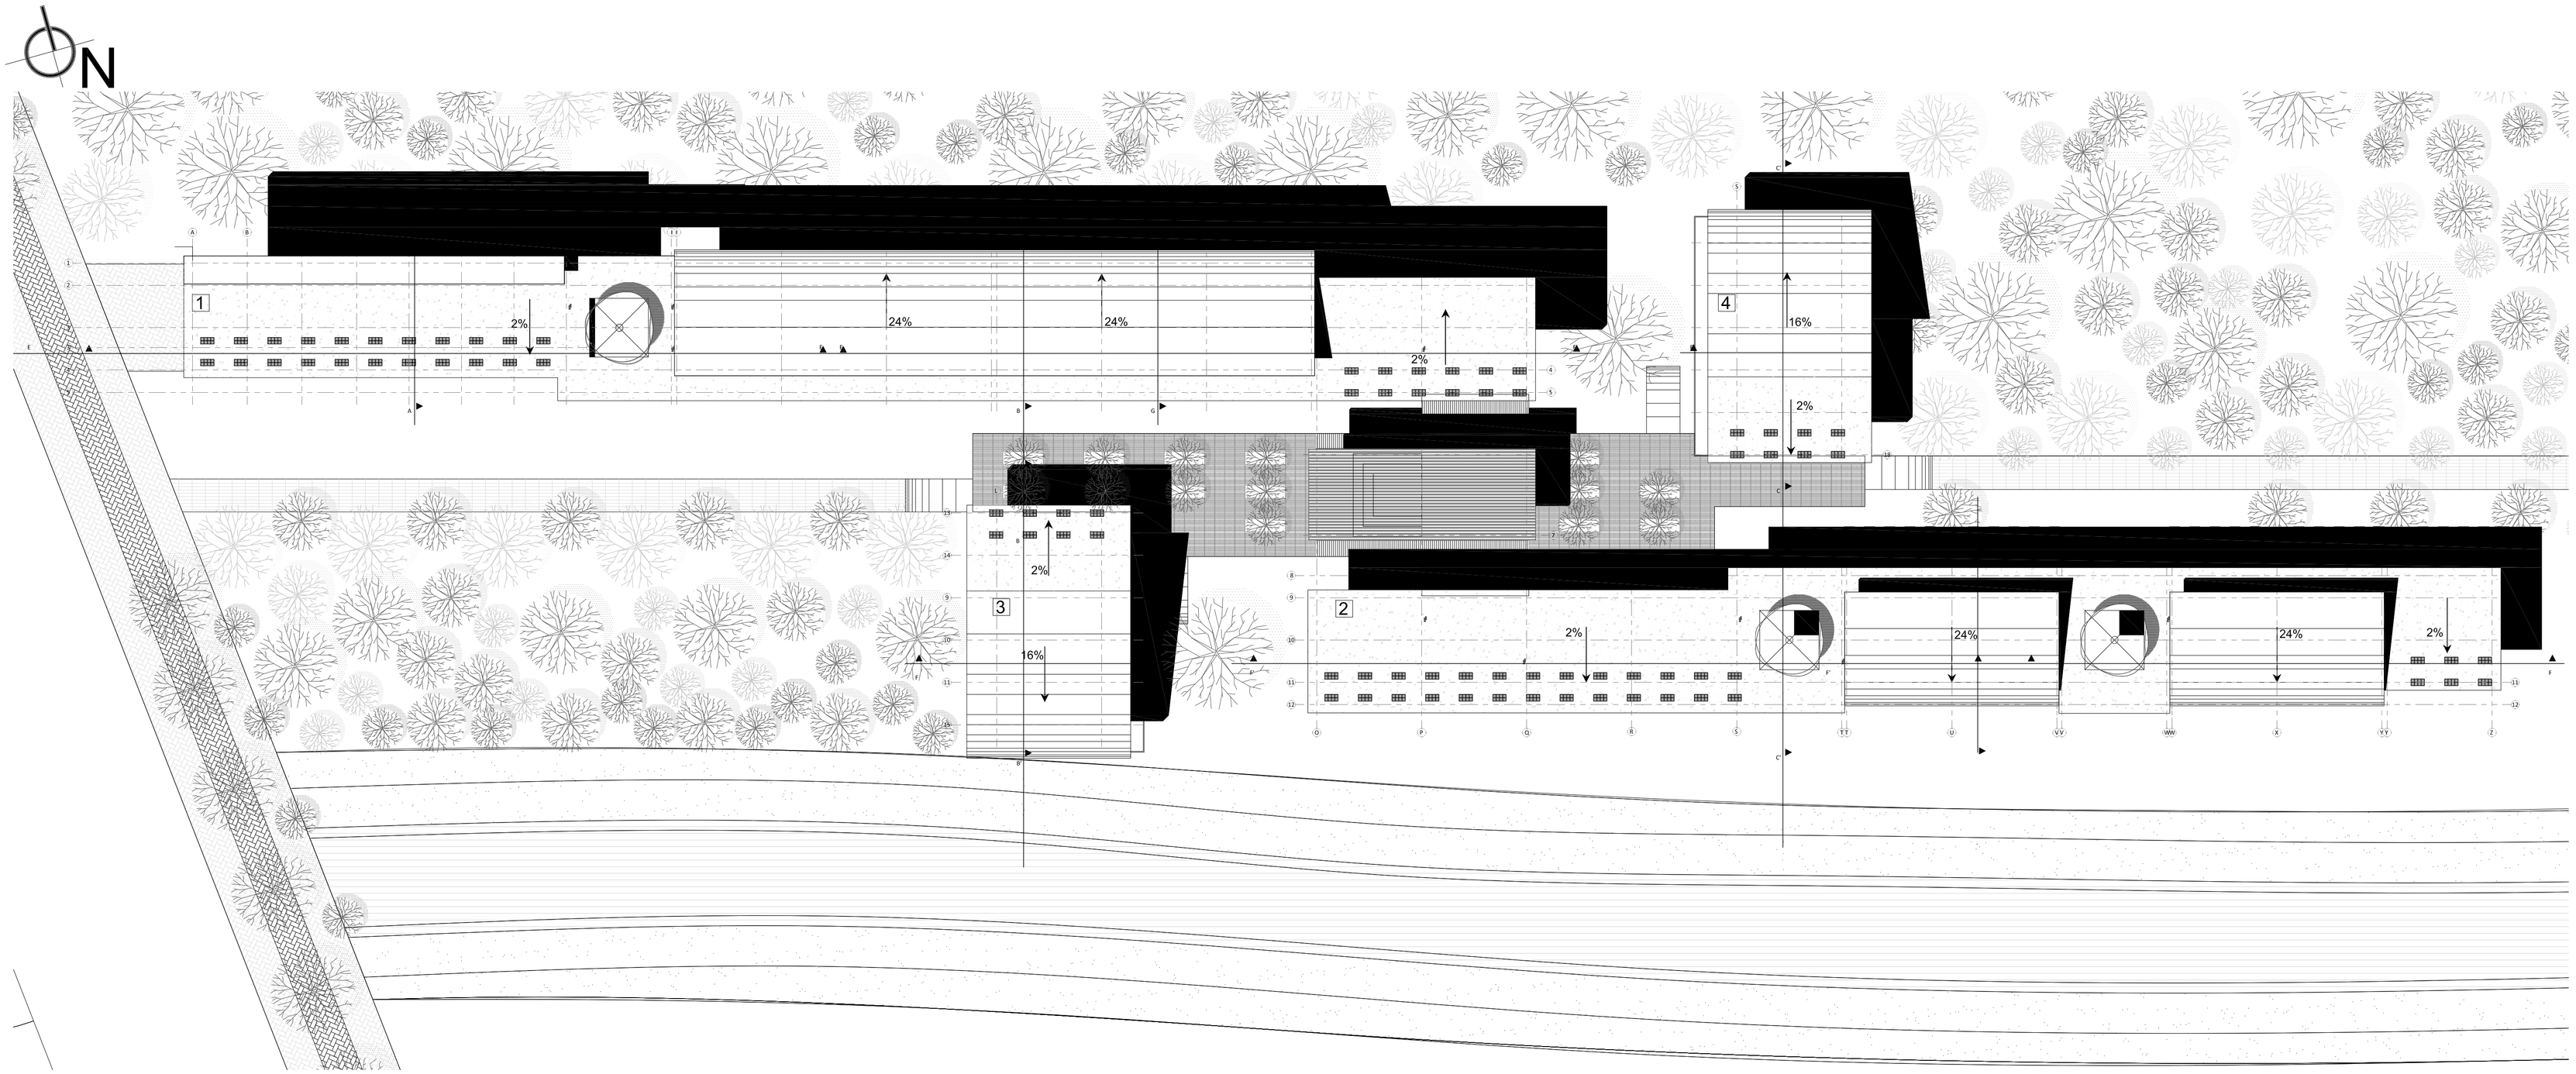


IMPLANTACION - PLANTA DE CUBIERTAS

SIMBOLOGIA

1 CENTRO TECNOLOGICO DE OPTIMIZACION DE RESIDUOS
2 CENTRO DE CONCIENCIA AMBIENTAL PUBLICA
3 CENTRO DE DOCUMENTACION
4 CAFETERIA

PONTIFICIA UNIVERSIDAD CATOLICA DEL ECUADOR
FACULTAD DE ARQUITECTURA, DISEÑO Y ARTES
TRABAJO DE FIN DE CARRERA

TEMA: CENTRO DE EDUCACIÓN AMBIENTAL

CONTIENE:
PLANTA CUBIERTAS

BLOQUE

DIRECTOR DE TESIS: ARQ. ALEXIS MOSQUERA

NOMBRE
VALENTINA CHIRIBOGA S.

NOTAS TECNICAS:

SELLOS Y FIRMAS DE APROBACION:


UBICACION:
URIBIA
GUAJIRA, COLOMBIA

A

LAMINA: 1


FECHA: 2012

ESCALA: 1:400

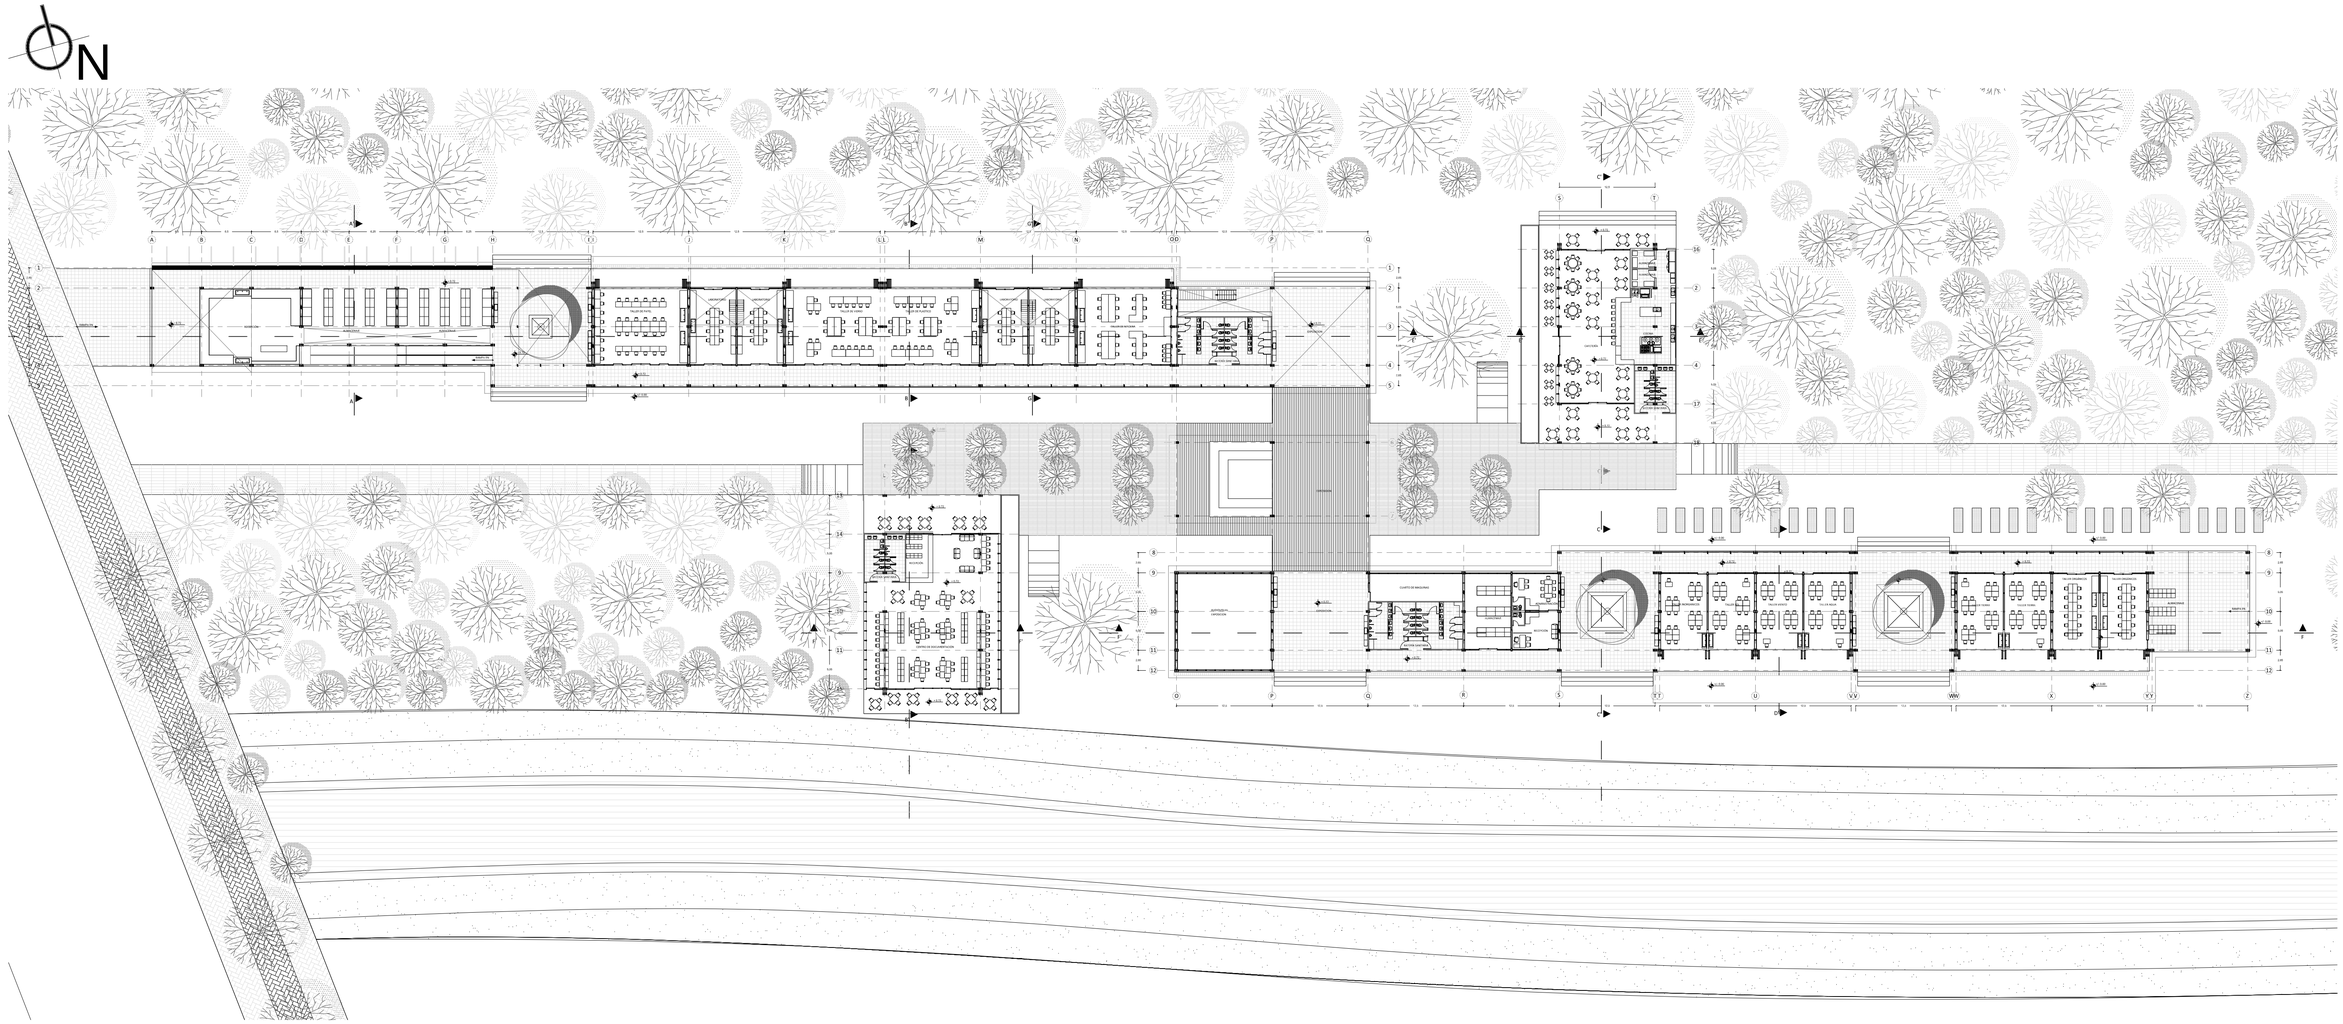


PLANTA GENERAL Nv + 0.72

PONTIFICIA UNIVERSIDAD CATOLICA DEL ECUADOR FACULTAD DE ARQUITECTURA, DISEÑO Y ARTES TRABAJO DE FIN DE CARRERA	TEMA: CENTRO DE EDUCACIÓN AMBIENTAL	DIRECTOR DE TESIS: ARQ. ALEXIS MOSQUERA	NOTAS TECNICAS:	SELLOS Y FIRMAS DE APROBACION:	UBICACION: URIBIA GUAJIRA, COLOMBIA	A
	CONTIENE: PLANTA GENERAL +0.72 / BLOQUE 1	NOMBRE VALENTINA CHIRIBOGA S.				LAMINA: 3 FECHA: 2012 ESCALA: 1:400

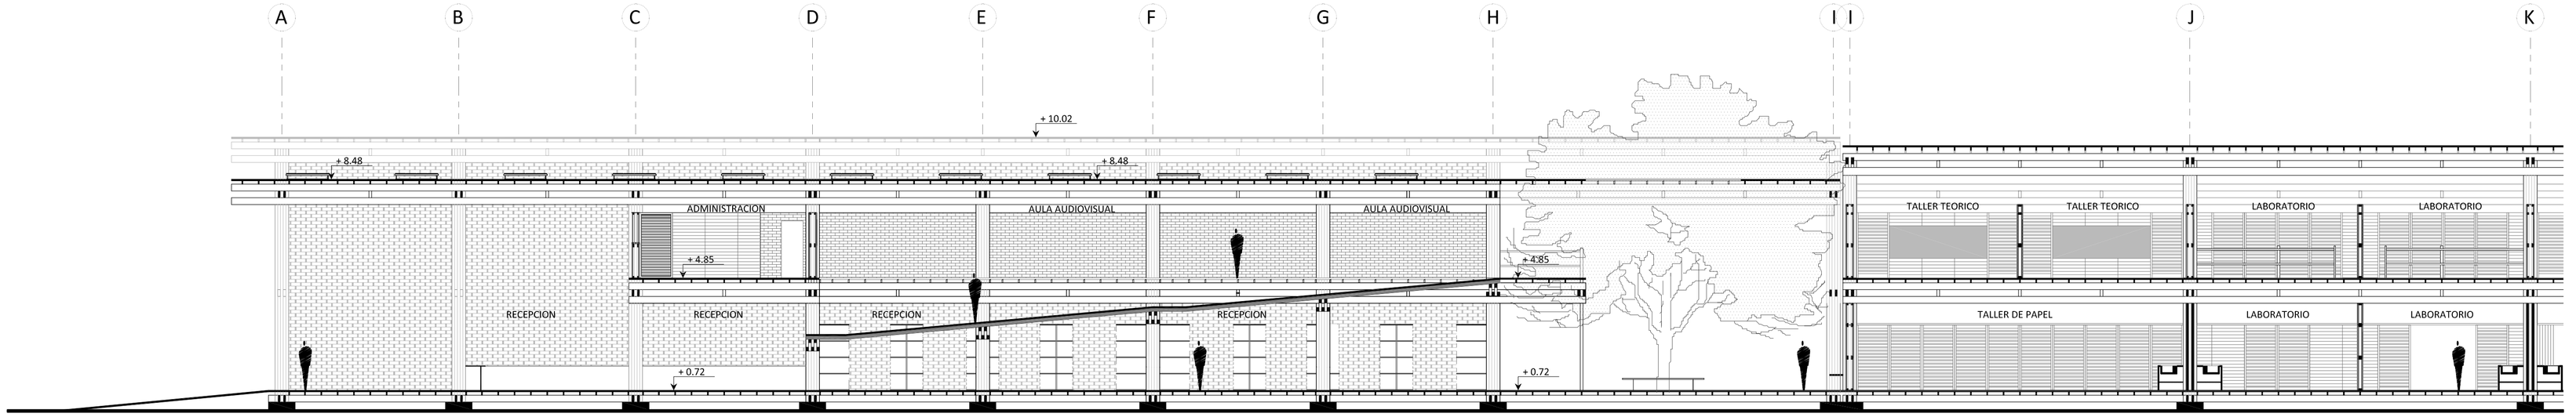


SECCION E-E' BLOQUE 1 PRIMERA PARTE

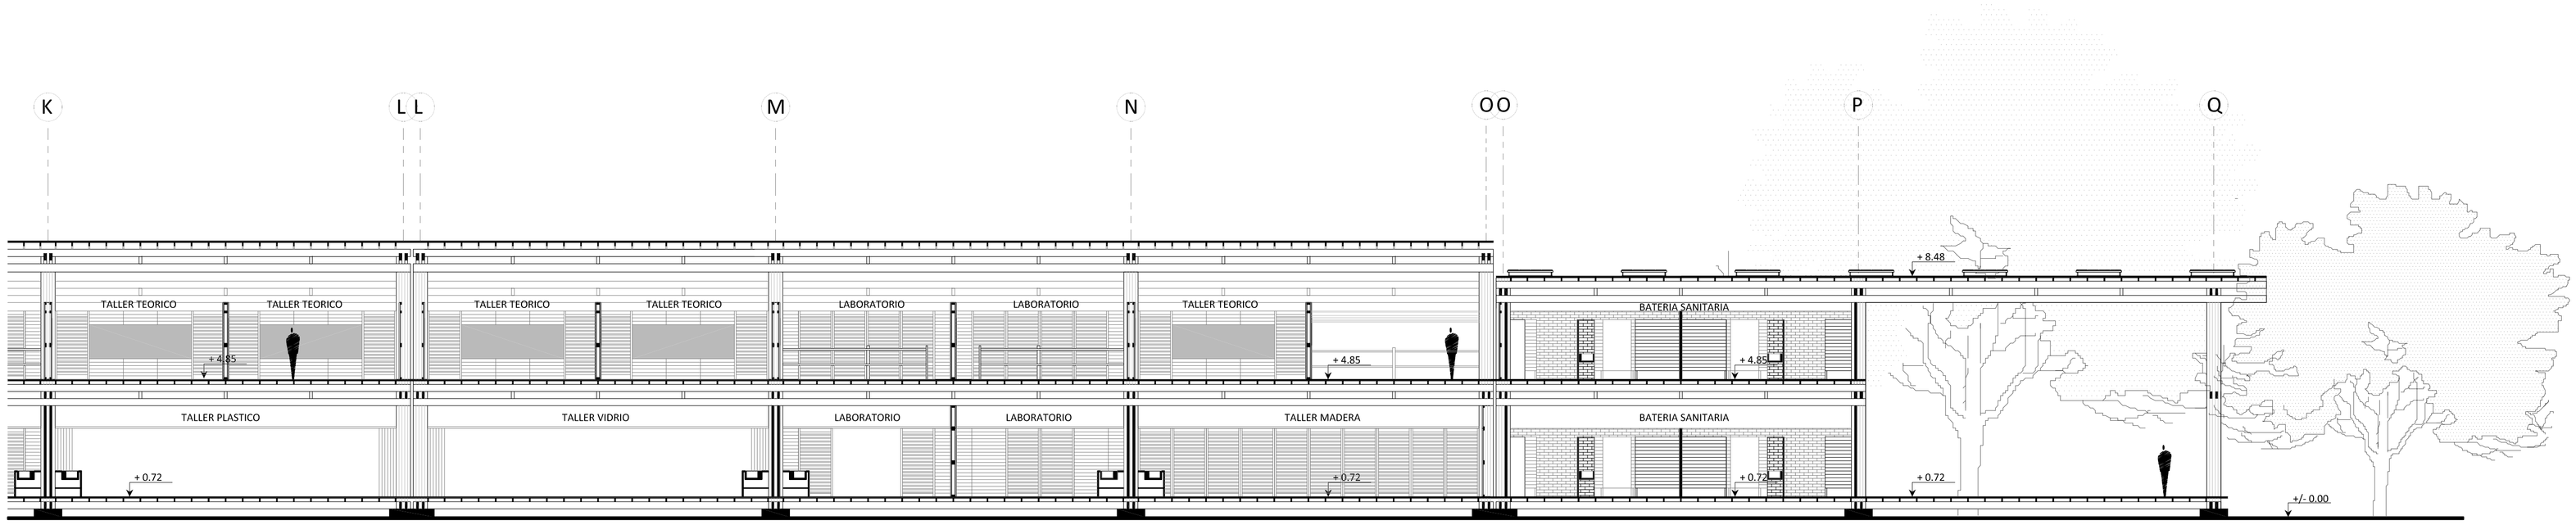


SECCION E-E' BLOQUE 1 SEGUNDA PARTE

PONTIFICIA UNIVERSIDAD CATOLICA DEL ECUADOR FACULTAD DE ARQUITECTURA, DISEÑO Y ARTES TRABAJO DE FIN DE CARRERA	TEMA: CENTRO DE EDUCACIÓN AMBIENTAL CONTIENE: SECCION E - E' / BLOQUE 1	DIRECTOR DE TESIS: ARQ. ALEXIS MOSQUERA NOMBRE VALENTINA CHIRIBOGA S.	NOTAS TECNICAS:	SELLOS Y FIRMAS DE APROBACION:	UBICACION: URIBIA GUAJIRA, COLOMBIA	A LAMINA: 9 FECHA: 2012 ESCALA: 1:125

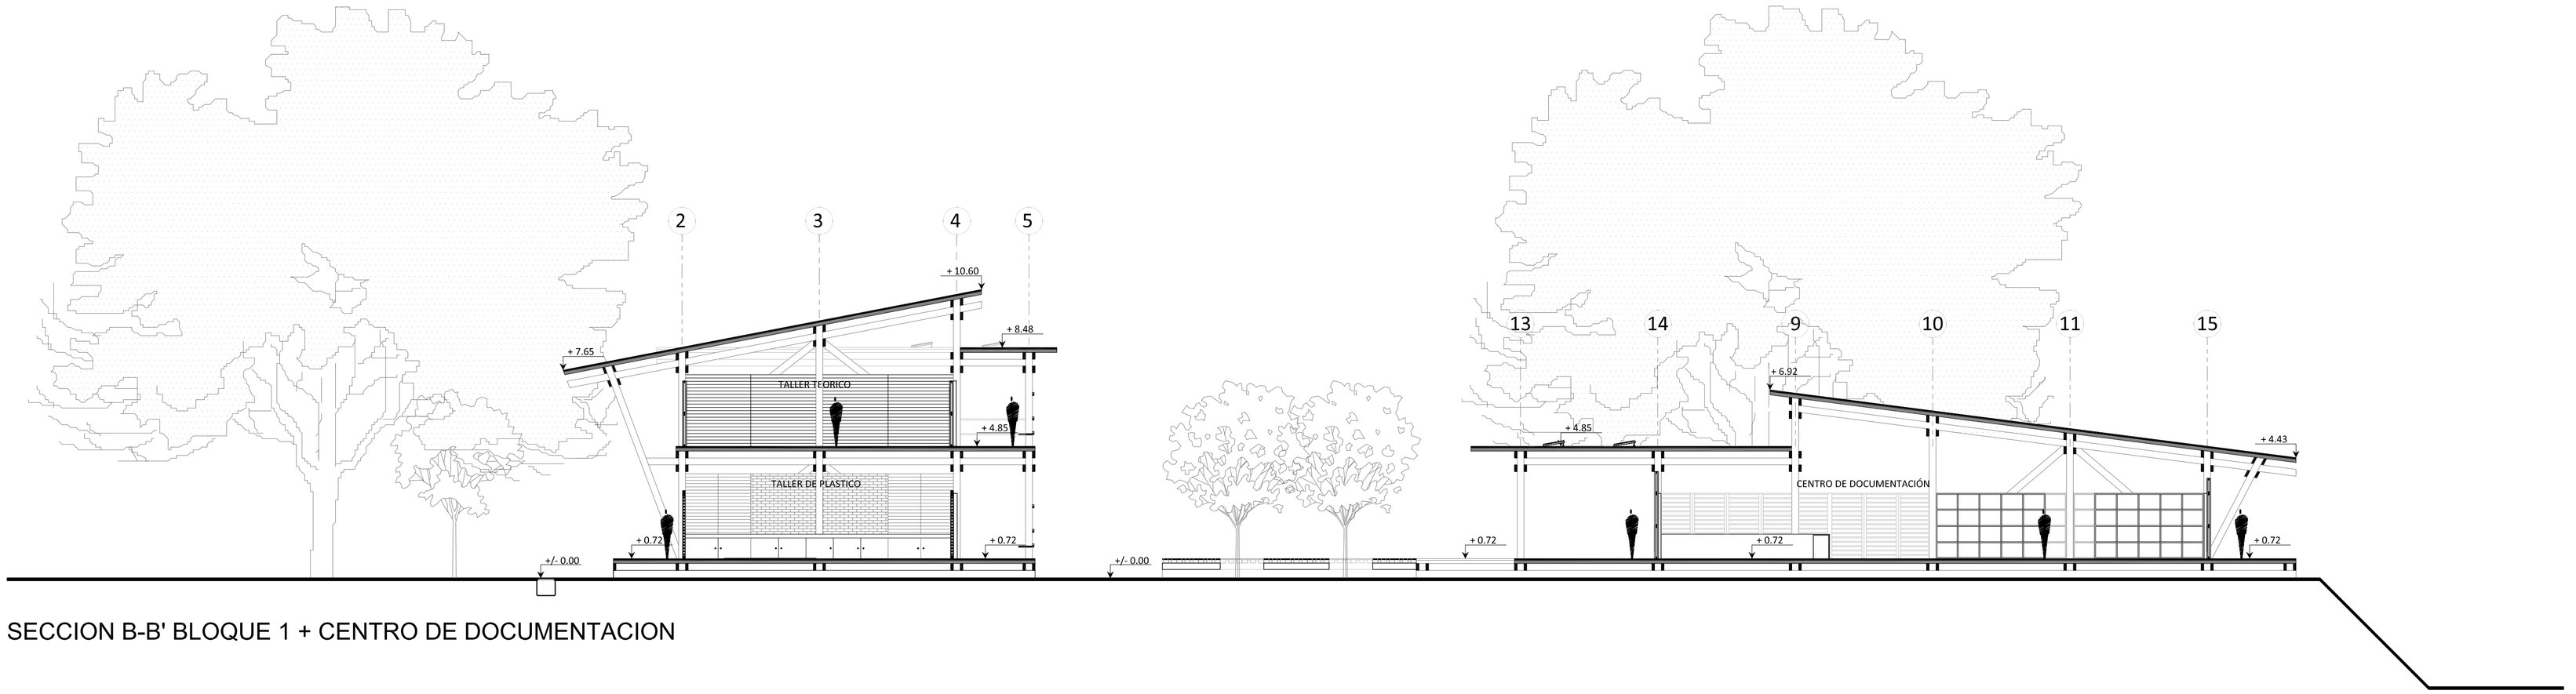


SECCION B-B' BLOQUE 1 + CENTRO DE DOCUMENTACION

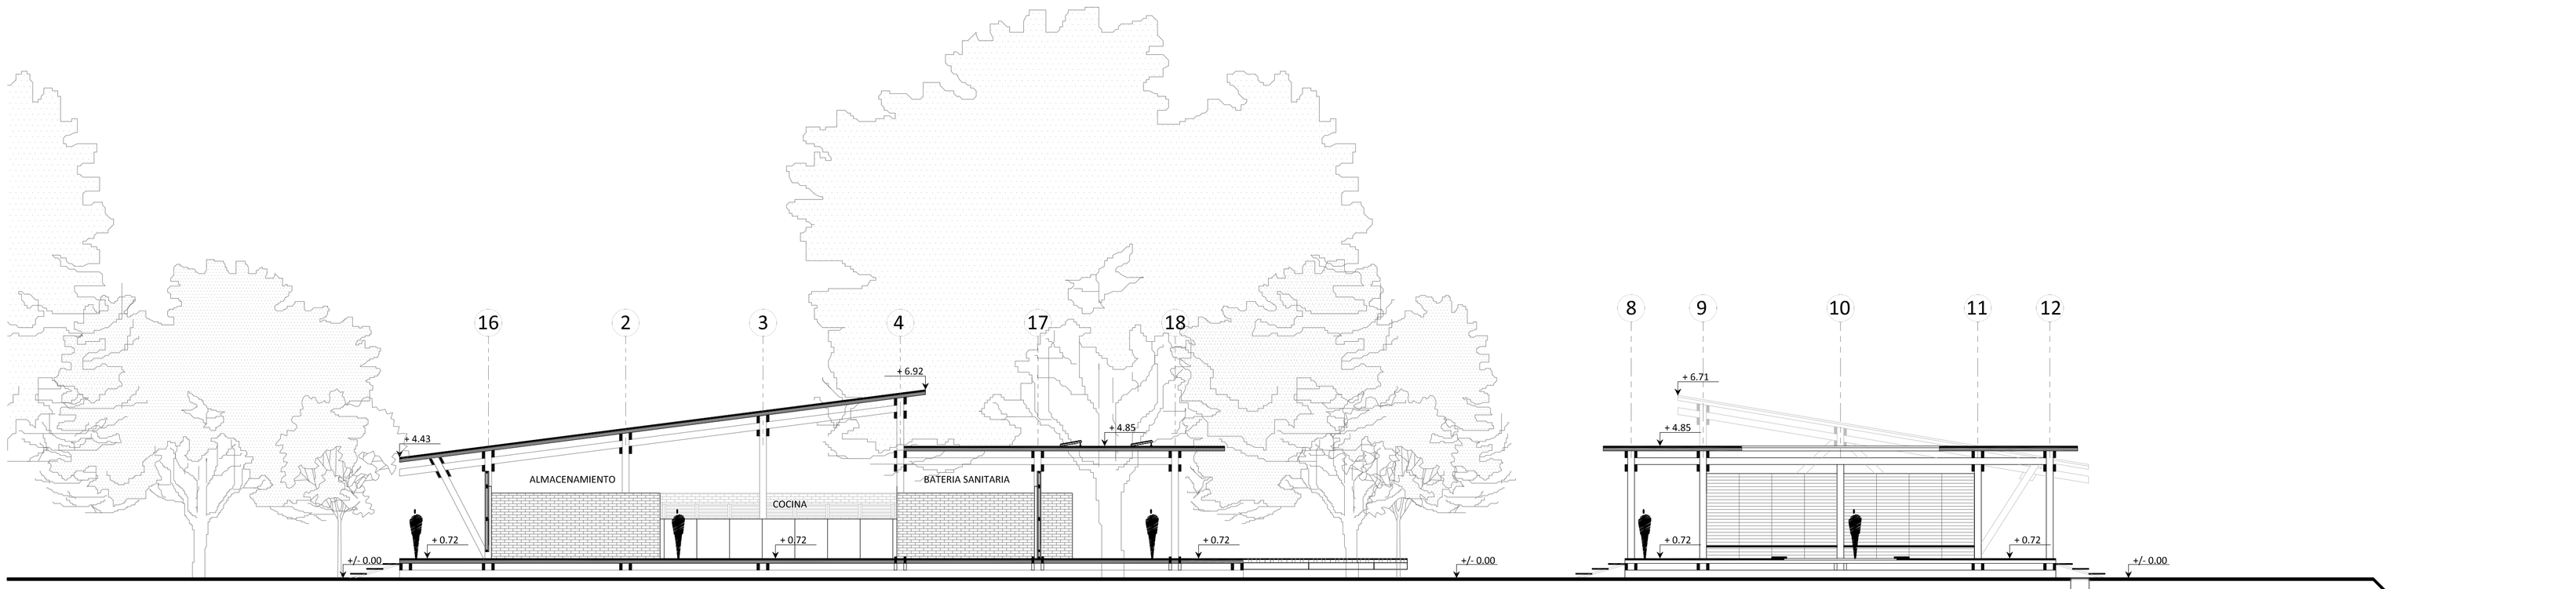


SECCION C-C' CEFETERIA + BLOQUE 2

PONTIFICIA UNIVERSIDAD CATOLICA DEL ECUADOR FACULTAD DE ARQUITECTURA, DISEÑO Y ARTES TRABAJO DE FIN DE CARRERA	TEMA: CENTRO DE EDUCACIÓN AMBIENTAL CONTIENE: SECCION C- C' + SECCION B - B' / BLOQUE 1+2+3+4	DIRECTOR DE TESIS: ARQ. ALEXIS MOSQUERA NOMBRE VALENTINA CHIRIBOGA S.	NOTAS TECNICAS:	SELLOS Y FIRMAS DE APROBACION:	UBICACION: URIBIA GUAJIRA, COLOMBIA	A	LAMINA: 11 FECHA: 2012 ESCALA: 1:125

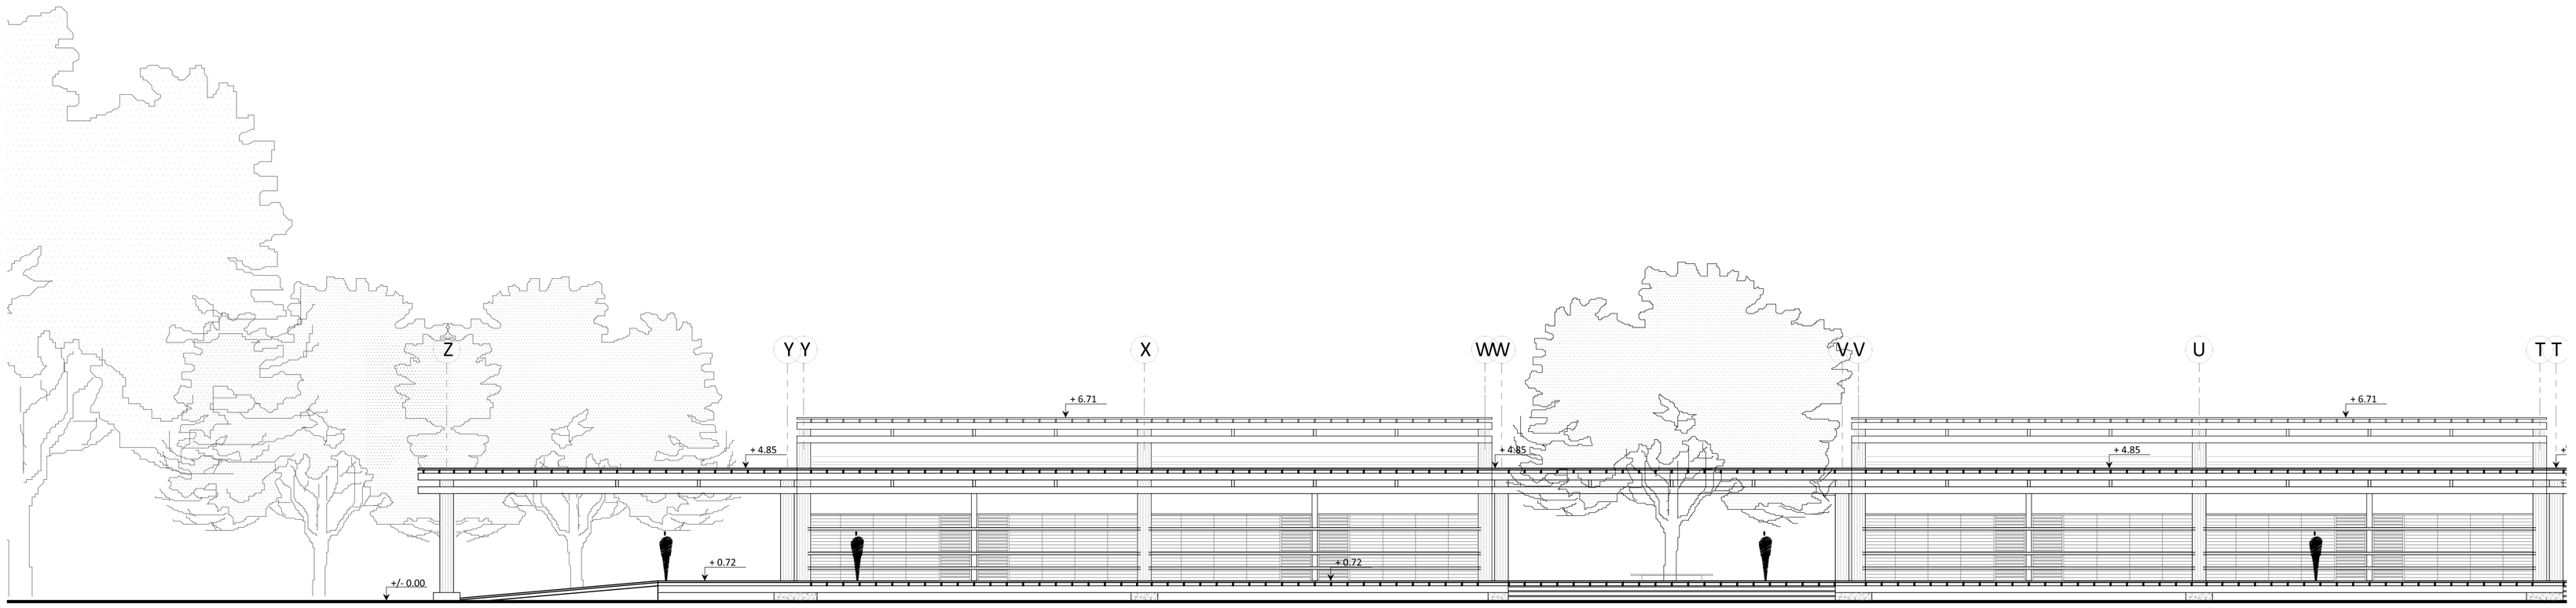


ELEVACION NORTE BLOQUE 2 PRIMERA PARTE

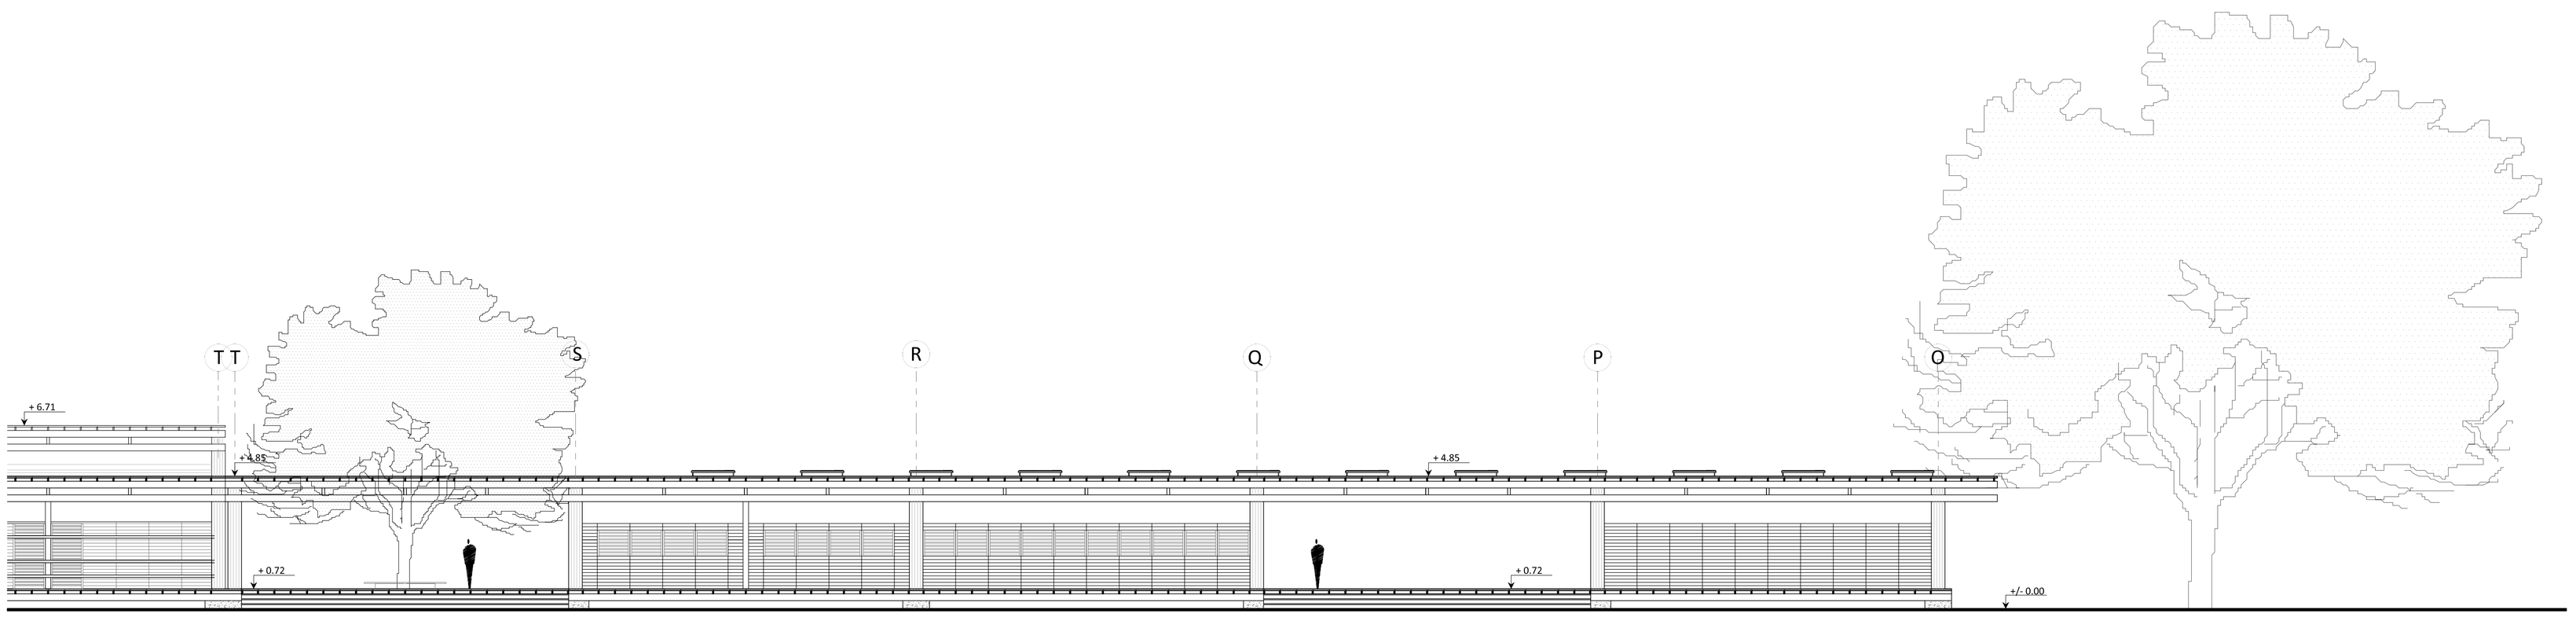


ELEVACION NORTE BLOQUE 2 SEGUNDA PARTE

PONTIFICIA UNIVERSIDAD CATOLICA DEL ECUADOR FACULTAD DE ARQUITECTURA, DISEÑO Y ARTES TRABAJO DE FIN DE CARRERA	TEMA: CENTRO DE EDUCACIÓN AMBIENTAL	DIRECTOR DE TESIS: ARQ. ALEXIS MOSQUERA	NOTAS TECNICAS:	SELLOS Y FIRMAS DE APROBACION:	UBICACION: URIBIA GUAJIRA, COLOMBIA	A
	CONTIENE: ELEVACION NORTE / BLOQUE 2	NOMBRE VALENTINA CHIRIBOGA S.				LAMINA: 18 FECHA: 2012 ESCALA: 1:125

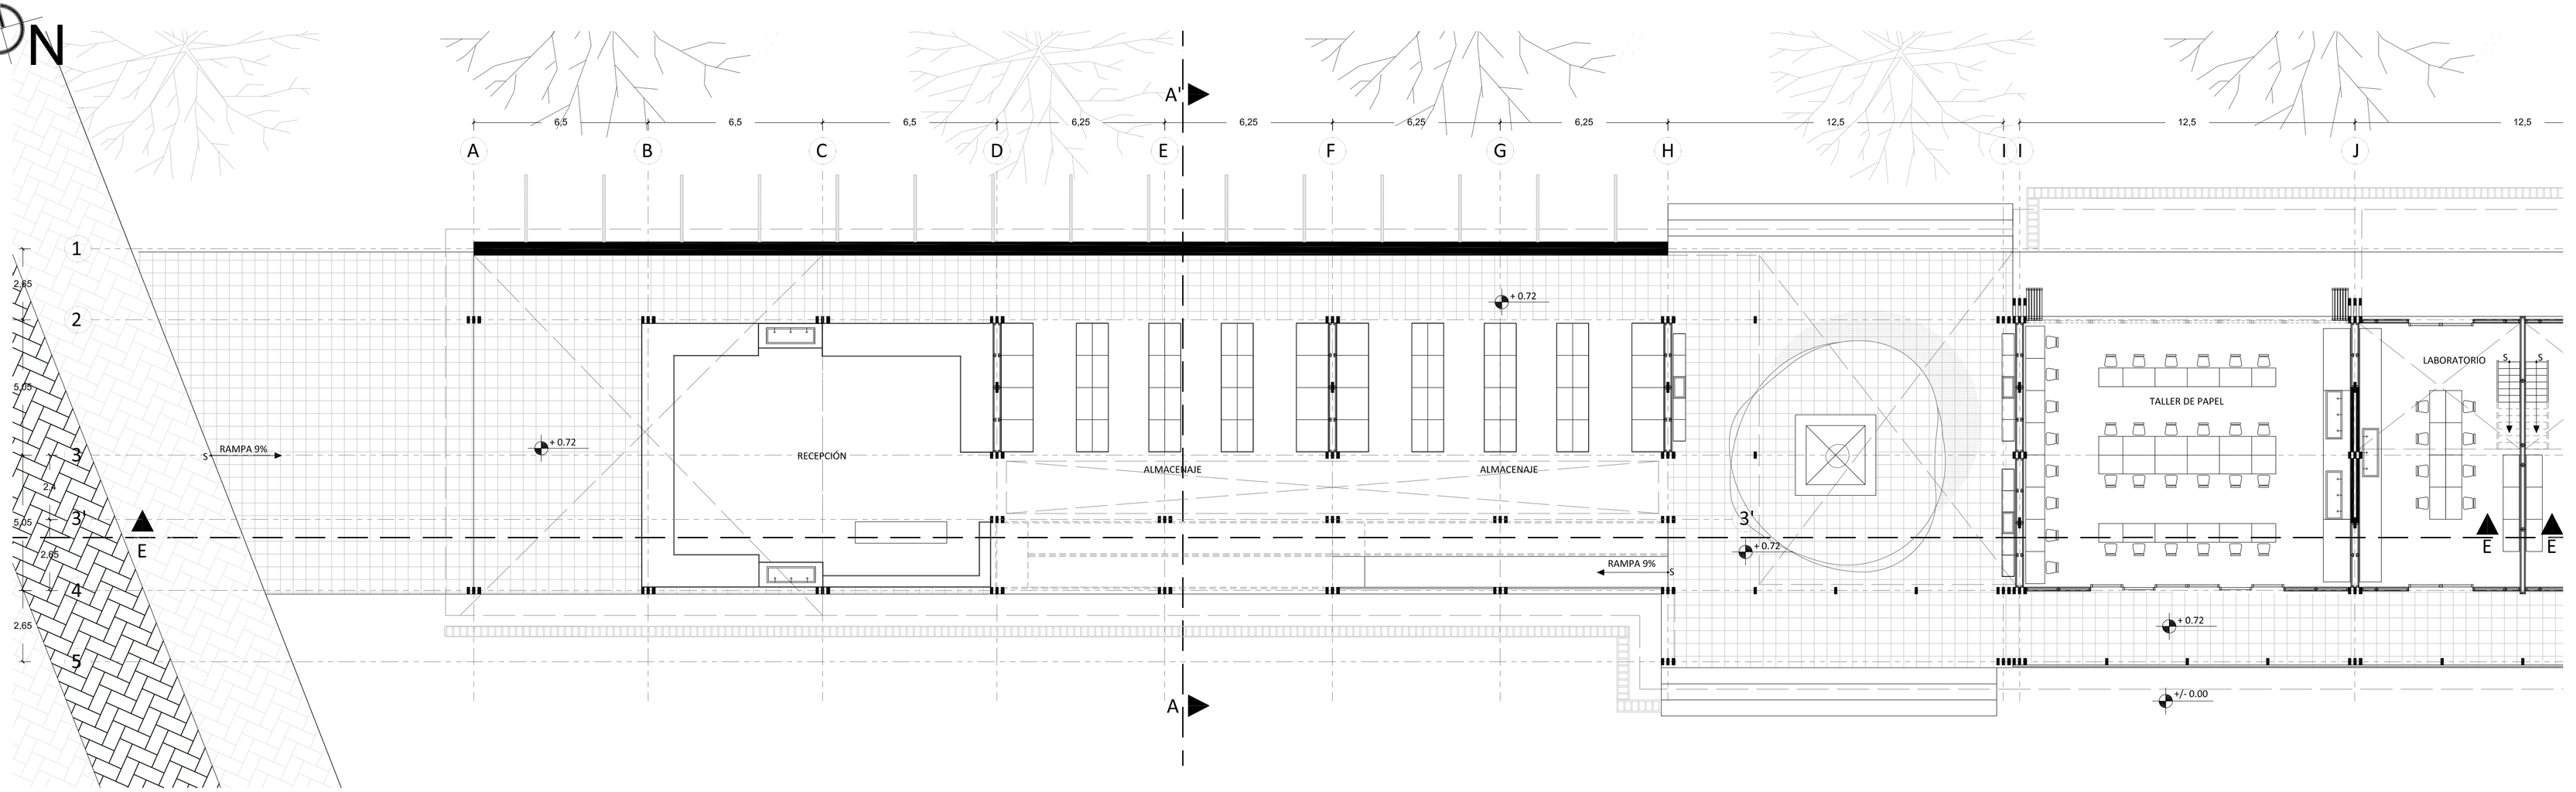


PLANTA BAJA Nv. +0.72 BLOQUE 1 PARTE 1

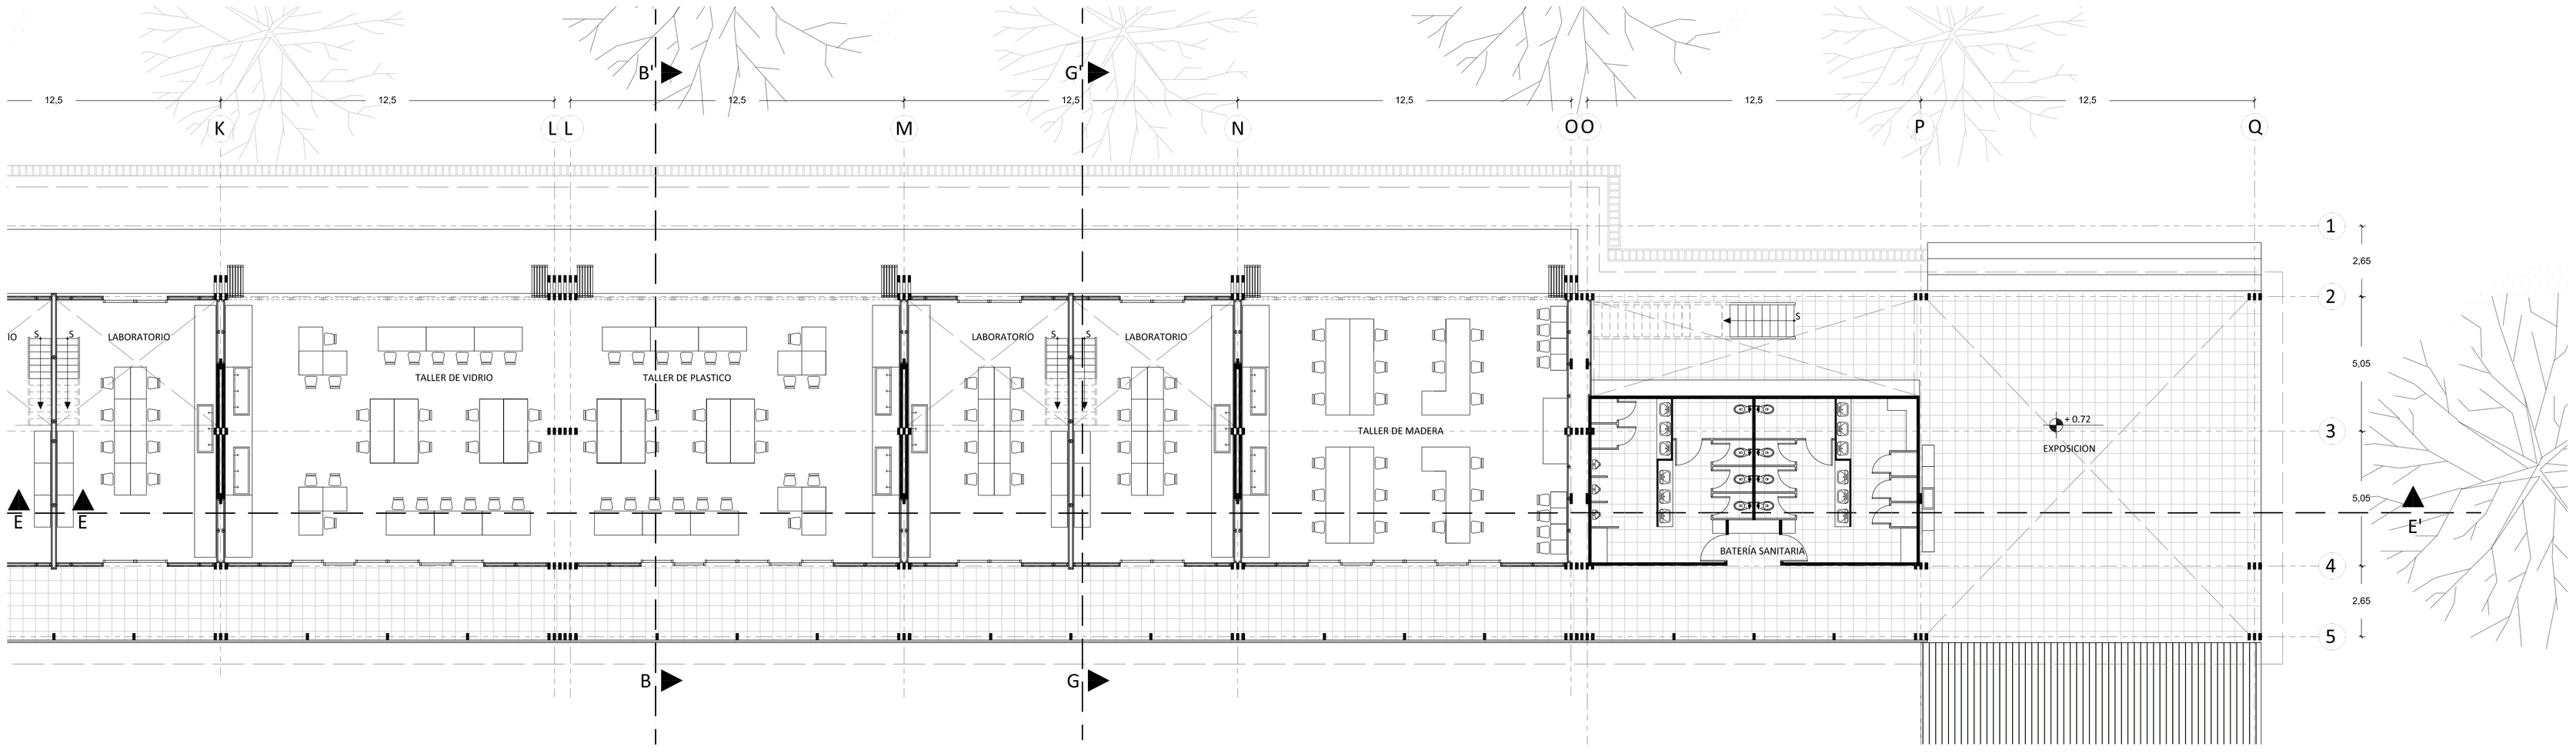


PLANTA BAJA Nv. +0.72 BLOQUE 1 PARTE 2

PONTIFICIA UNIVERSIDAD CATOLICA DEL ECUADOR FACULTAD DE ARQUITECTURA, DISEÑO Y ARTES TRABAJO DE FIN DE CARRERA	TEMA: CENTRO DE EDUCACIÓN AMBIENTAL CONTIENE: PLANTA BAJA NIVEL +0.72 / BLOQUE 1	DIRECTOR DE TESIS: ARQ. ALEXIS MOSQUERA NOMBRE VALENTINA CHIRIBOGA S.	NOTAS TECNICAS:	SELLOS Y FIRMAS DE APROBACION:	UBICACION: URIBIA GUAJIRA, COLOMBIA	A	LAMINA: 5 FECHA: 2012 ESCALA: 1:125

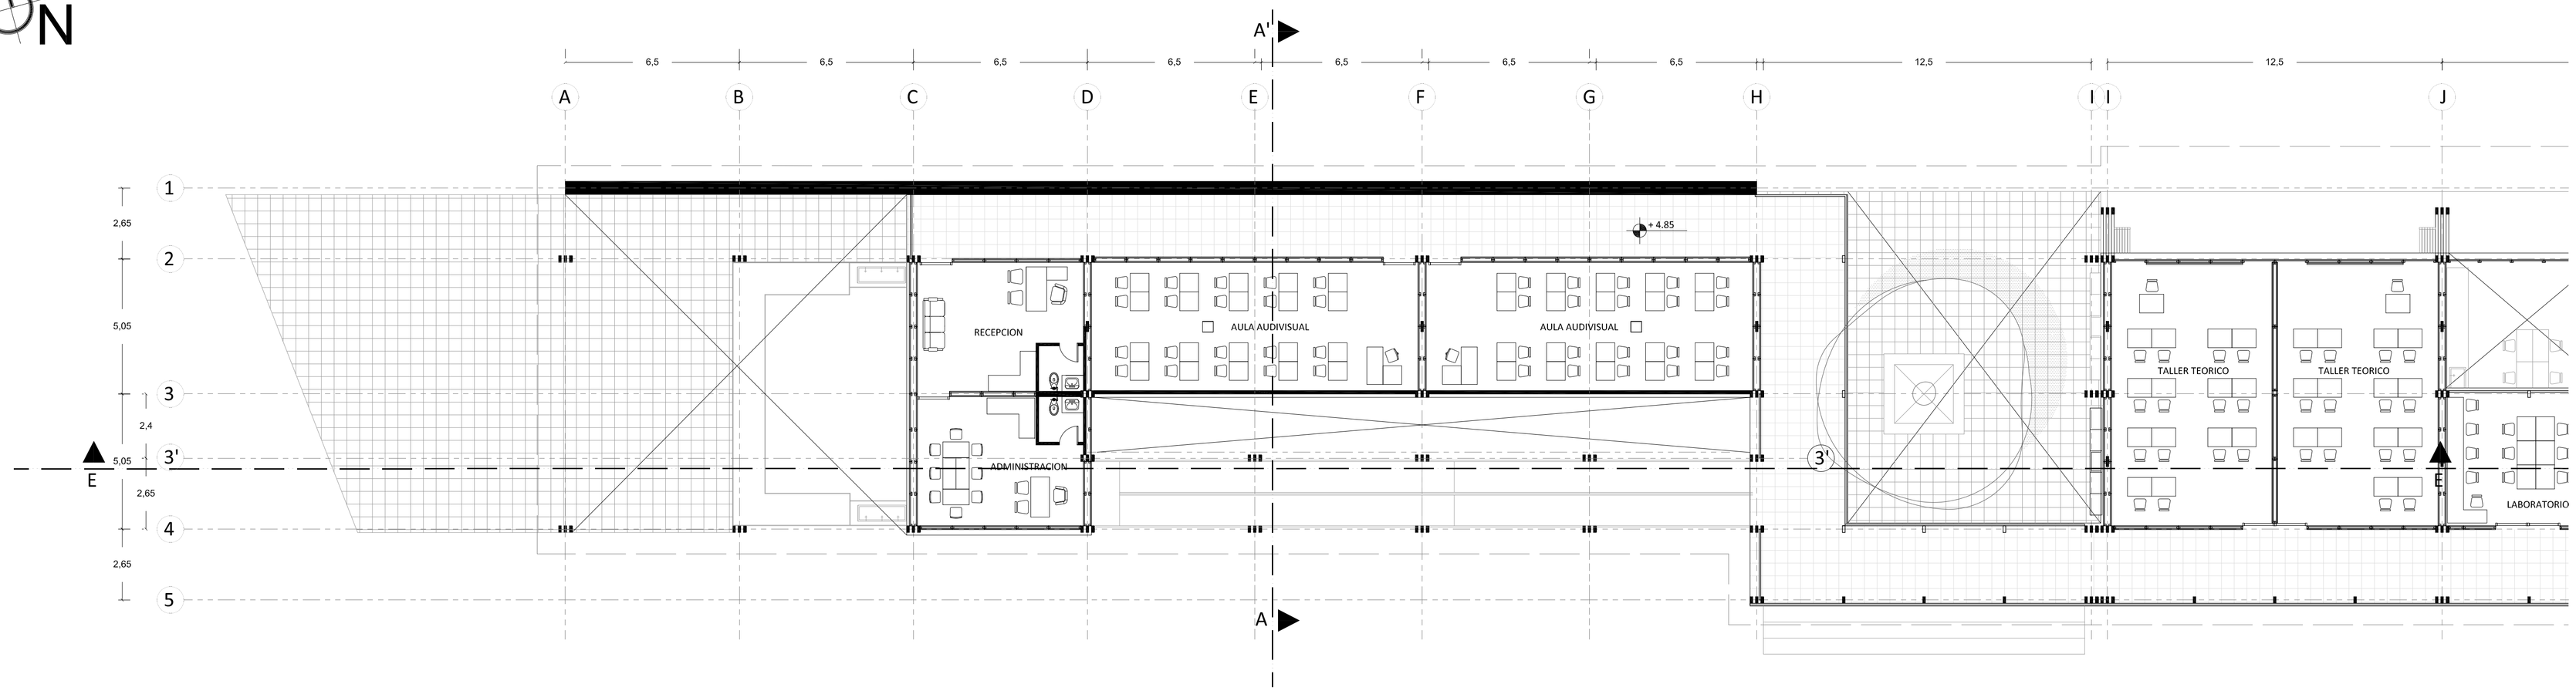

PLANTA ALTA Nv. +4.82 PARTE 1

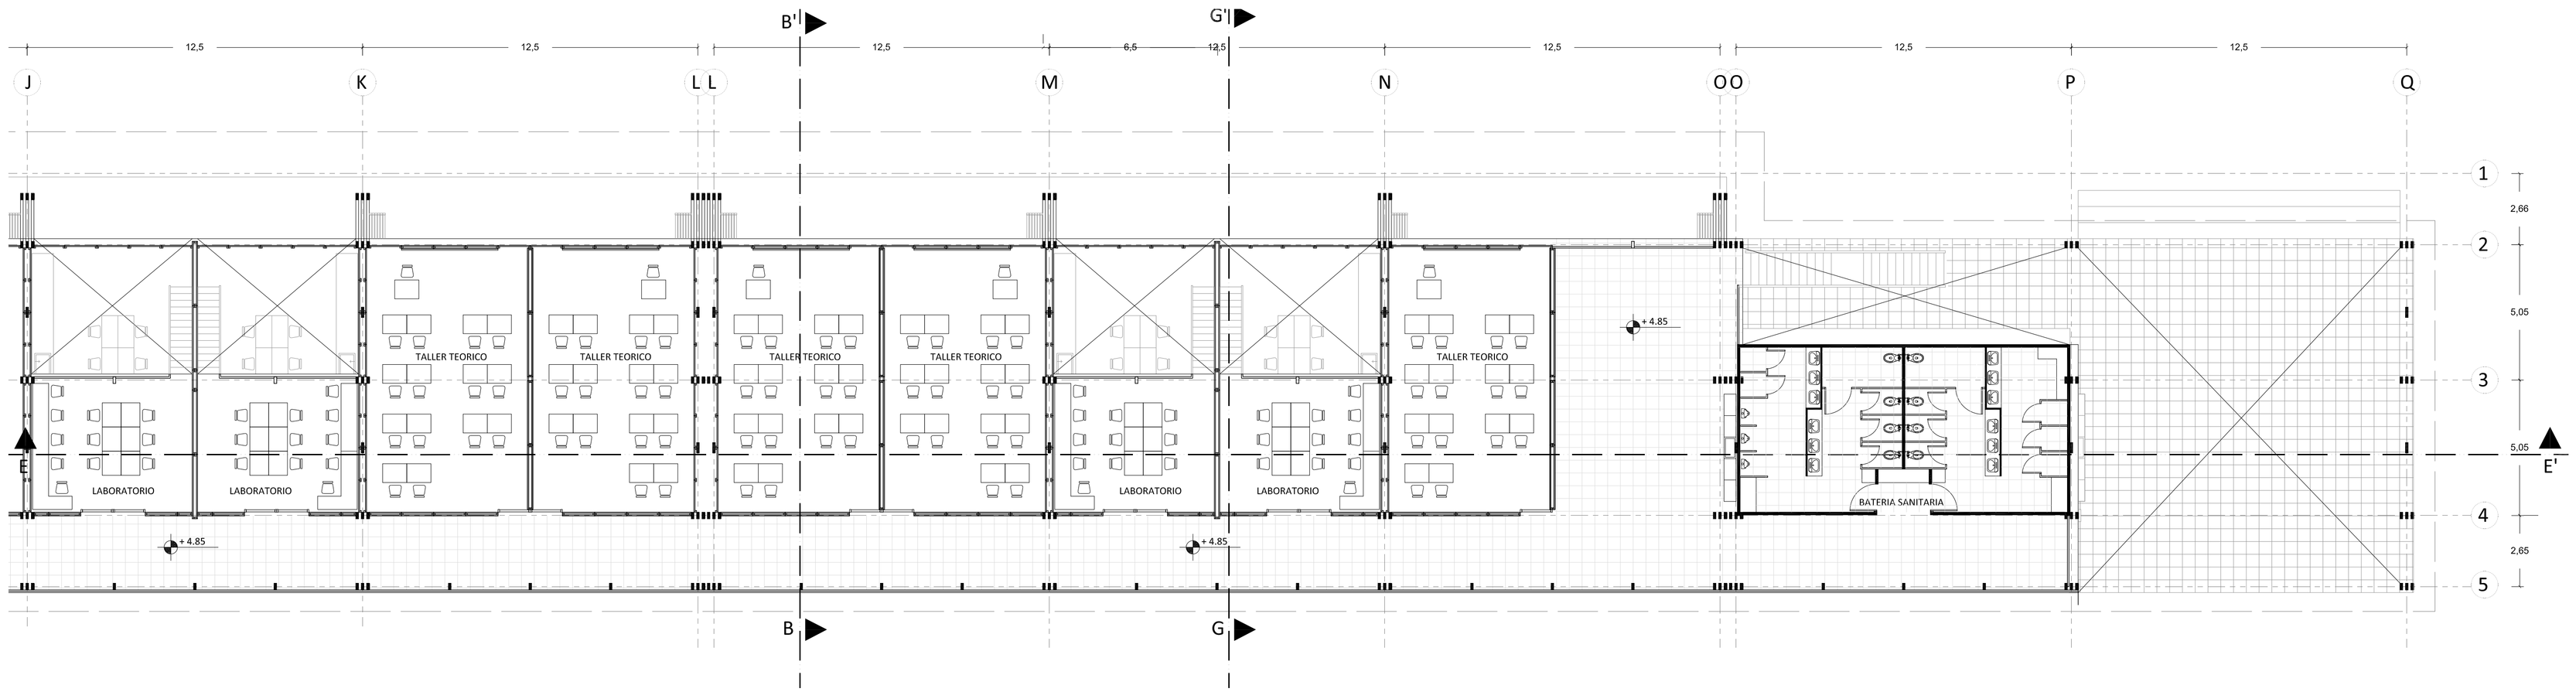

PLANTA ALTA Nv. +4.82 PARTE 2

PONTIFICIA UNIVERSIDAD CATOLICA DEL ECUADOR FACULTAD DE ARQUITECTURA, DISEÑO Y ARTES TRABAJO DE FIN DE CARRERA	TEMA: CENTRO DE EDUCACIÓN AMBIENTAL CONTIENE: PLANTA ALTA NIVEL +4.85 / BLOQUE 1	DIRECTOR DE TESIS: ARQ. ALEXIS MOSQUERA NOMBRE VALENTINA CHIRIBOGA S.	NOTAS TECNICAS:	SELLOS Y FIRMAS DE APROBACION:	UBICACION: URIBIA GUAJIRA, COLOMBIA	A LAMINA: 8 FECHA: 2012 ESCALA: 1:125

CENTRO TECNICO DE OPTIMIZACION DE RESIDUOS

Cuadro de Áreas			
BLOQUE	ESPACIO	AREA PARCIAL m²	AREA TOTAL m²
1 N +0.72	Recepción	128,00	128,00
	Almacenaje 1	58,50	117,00
	Almacenaje 2	58,50	
	Taller Papel	120,00	480,00
	Taller Vidrio	120,00	
	Taller Plástico	120,00	
	Taller Madera	120,00	
	Laboratorio 1	59,00	236,00
	Laboratorio 2	59,00	
	Laboratorio 3	59,00	
	Laboratorio 4	59,00	
	Bateria Sanitaria	75,00	75,00
	A. Exposiciones	975,00	975,00
			2011,00

Cuadro de Áreas			
BLOQUE	ESPACIO	AREA PARCIAL m²	AREA TOTAL m²
1 N +4.85	Recepción	27,00	27,00
	Administración	27,00	27,00
	Aula audivisual 1	59,00	118,00
	Aula audivisual 2	59,00	
	Taller teórico 1	59,50	357,00
	Taller teórico 2	59,50	
	Taller teórico 3	59,50	
	Taller teórico 4	59,50	
	Taller teórico 5	59,50	
	Taller teórico 6	59,50	
	Laboratorio 1	31,00	124,00
	Laboratorio 2	31,00	
	Laboratorio 3	31,00	
	Laboratorio 4	31,00	
	Bateria Sanitaria	75,00	75,00
	Baño 1	3,00	6,00
	Baño 2	3,00	
	Corredores	480,00	480,00
			1214,00
A R E A T O T A L			3225,00

CENTRO DE CONCIENCIA AMBIENTAL

Cuadro de Áreas			
BLOQUE	ESPACIO	AREA PARCIAL m²	AREA TOTAL m²
2 N +0.72	Audiovisual	152,50	152,50
	Cuarto de Maq.	43,50	43,50
	Almacenaje	56,00	56,00
	Administración	26,00	26,00
	Recepción	26,00	26,00
	Taller Inorgánicos	59,00	472,00
	Taller Sol	59,00	
	Taller Viento	59,00	
	Taller Agua	59,00	
	Taller Tierra 1	59,00	
	Taller Tierra 2	59,00	
	Taller Orgánicos 1	59,00	
	Taller Orgánicos 2	59,00	
	Bateria Sanitaria	75,00	81,00
	Baño 1	3,00	
	Baño 2	3,00	
	Corredores	1102,00	1102,00
			1959,00

CAFETERIA

Cuadro de Áreas			
BLOQUE	ESPACIO	AREA PARCIAL m²	AREA TOTAL m²
3 N +0.72	Cafetería	172,00	172,00
	Cocina	87,00	87,00
	Almacenaje 1	7,00	14,00
	Almacenaje 2	7,00	
	Area mesas	187,00	187,00
	Bateria Sanitaria	33,00	33,00
			493,00

CENTRO DE DOCUMENTACION

Cuadro de Áreas			
BLOQUE	ESPACIO	AREA PARCIAL m²	AREA TOTAL m²
4 N +0.72	Centro de Docu	317,00	317,00
	Area mesas	146,43	146,43
	Bateria Sanitaria	33,00	33,00
			496,43

ÁREA DE CONSTRUCCIÓN TOTAL	6173.43 m²

ESPACIO EXTERIOR PÚBLICO

Cuadro de Áreas			
BLOQUE	ESPACIO	AREA PARCIAL m²	AREA TOTAL m²
N +0.72	Plaza expos	490,00	490,00
	Plaza 1	387,00	807,00
	Plaza 2	420,00	
	Ingreso	370,00	370,00
	Salida	400,00	400,00
			2067,00

ÁREA EXTERIOR PÚBLICA TOTAL	2067.00 m²

ÁREA TOTAL	8240.43 m²

PONTIFICIA UNIVERSIDAD CATOLICA DEL ECUADOR
FACULTAD DE ARQUITECTURA, DISEÑO Y ARTES
TRABAJO DE FIN DE CARRERA

TEMA: CENTRO DE EDUCACIÓN AMBIENTAL

CONTIENE:
CUADRO DE AREAS

BLOQUE

DIRECTOR DE TESIS: ARQ. ALEXIS MOSQUERA

NOMBRE
VALENTINA CHIRIBOGA S.

NOTAS TECNICAS:

SELLOS Y FIRMAS DE APROBACION:


UBICACION:
URIBIA
GUAJIRA, COLOMBIA

C

LAMINA: 19

FECHA: 2012

ESCALA:

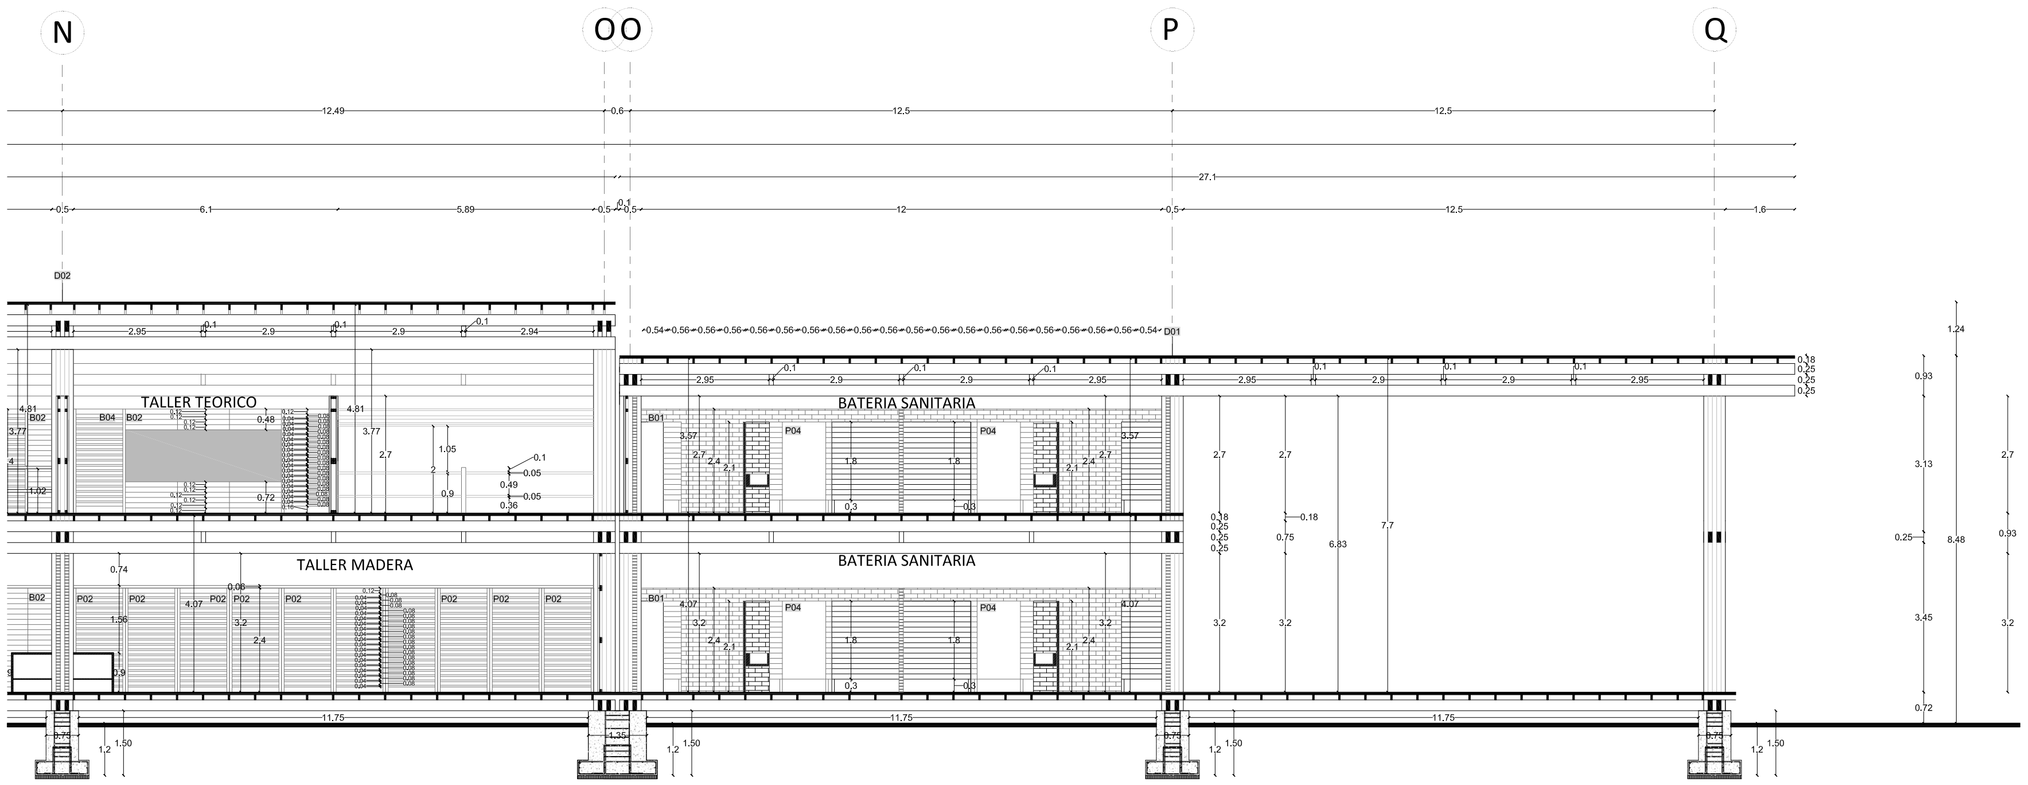

CORTE CONSTRUCTIVO E-E' BLOQUE 1 PARTE 3

SIMBOLOGIA

- D01 (LM/D01) DETALLE / LAMINA NUMERO
- P01 / V01 TIPO PUERTA / TIPO VENTANA
- ACABADO PISO A01 / B01 ACABADO PARED
- ACABADO CIELO RASO C01 / D01 ACABADO CUBIERTA

ACABADOS DE PISO

A01	MICROCEMENTO ALISADO-REVESTIMIENTO CEMENTICIO (MICRO HORMIGON) ALTO TRAFICO - ACABADO MATE e = 3 mm COLOR: CEMENTO / SAHARA
A02	MICROCEMENTO TEXTURADO - REVESTIMIENTO CEMENTICIO (MICROSTONE) ALTO TRAFICO - ACABADO MATE e = 3 mm COLOR: ATACAMA
A03	TABLON DE GRES / ALTO TRAFICO SAHARA GRAFILADO MORTERO ALFALISTO GRIS e = 11mm FORMATO: 30 x 30

ACABADOS DE PARED

B01	MAMPOSTERIA DE LADRILLO VISTO 6 x 10 x 20 cm MORTERO DE CAL e = 1,5 cm
B02	PANEL PORTANTE DE MADERA - ESTRUCTURA DE MADERA REVESTIMIENTO TABLA RECICLADA - AISLAMIENTO DE POLIURETANO - ANCLAJE METALICO PISO BANDAS: ANCHO 12•60 cm LARGO: 1,2 m
B03	PANEL PORTANTE DE MADERA - ESTRUCTURA DE MADERA REVESTIMIENTO TABLA RECICLADA - AISLAMIENTO DE POLIURETANO - ANCLAJE METALICO A ESTRUCTURA BANDAS: ANCHO 12-24 cm LARGO: 1,2 m
B04	MAMPARA DE MADERA - ESTRUCTURA DE MADERA REVESTIMIENTO YOTOJORO - ANCLAJE METALICO SUPERIOR - INFERIOR BANDAS: ANCHO 4 - 5 cm LARGO: 1,2 m


ACABADOS DE CIELO FALSO

C01	CIELO RASO ACUSTICO - AISLAMIENTO DE POLIURETANO - RECUBRIMIENTO DE YOTOJORO SOBRE ESTRUCTURA PORTANTE DE ACERO GALVANIZADO

ACABADOS DE CUBIERTA

D01	LOSETA DE HORMIGON ARMADO CON MALLA ELECTROSOLDADA - ACABADO VISTO CON MORTERO CEMENTOSO IMPERMEABILIZANTE Y ELASTICO - ACABADO: ESCOBILLADO e = 10cm
D02	TEJUELO 20 x 20 SOBRE MORTERO CEMENTOSO IMPERMEABILIZANTE Y ELASTICO e = 15 mm e = 30 mm

PONTIFICIA UNIVERSIDAD CATOLICA DEL ECUADOR FACULTAD DE ARQUITECTURA, DISEÑO Y ARTES TRABAJO DE FIN DE CARRERA	TEMA: CENTRO DE EDUCACIÓN AMBIENTAL		DIRECTOR DE TESIS: ARQ. ALEXIS MOSQUERA	NOTAS TECNICAS:	SELLOS Y FIRMAS DE APROBACION:	UBICACION: URIBIA GUAJIRA, COLOMBIA	C	LAMINA: 11
	CONTIENE: CORTE E-E' PARTE 3	BLOQUE 1	NOMBRE VALENTINA CHIRIBOGA S.					FECHA: 2012
								ESCALA: 1:100

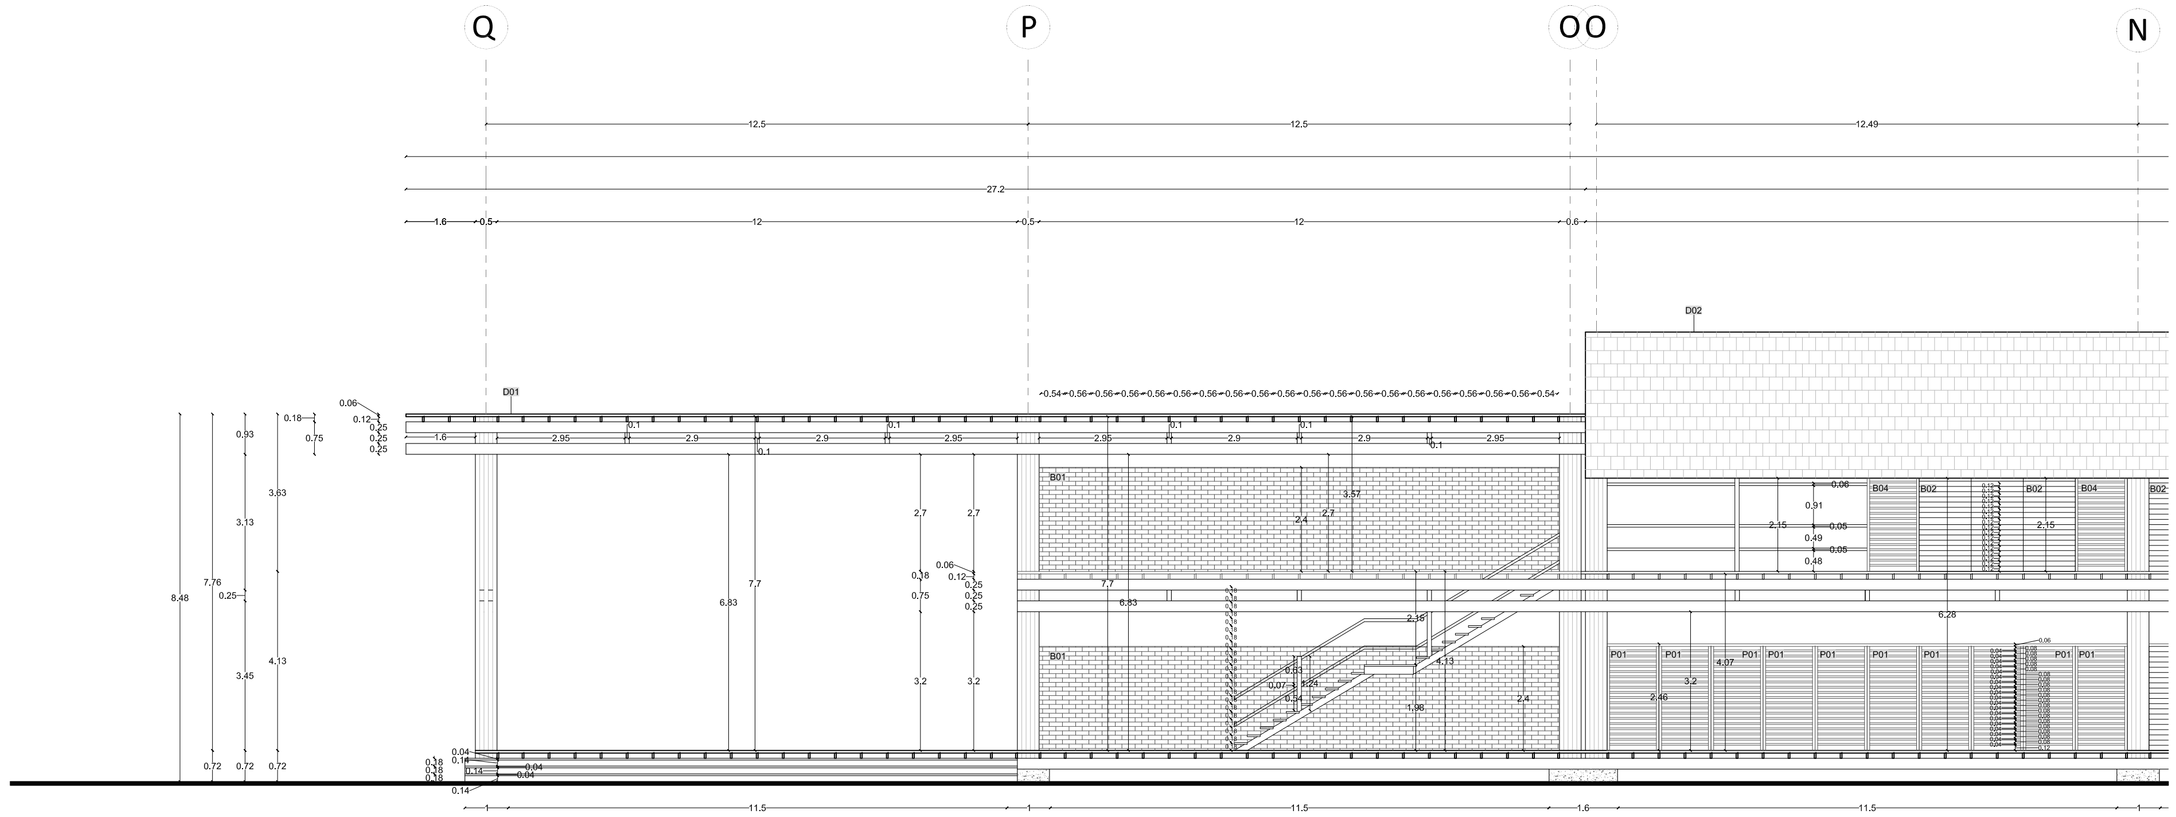

ELEVACION NORTE CONSTRUCTIVA BLOQUE 1 PARTE 3

SIMBOLOGIA

D01 / LM:D01 — DETALLE LAMINA NUMERO

P01 TIPO PUERTA

V01 TIPO VENTANA

ACABADO PISO A01/B01 ACABADO PARED

ACABADO CIELO RASO C01/D01 ACABADO CUBIERTA

ACABADOS DE PISO

A01	MICROCEMENTO ALISADO+REVESTIMIENTO CEMENTICIO (MICRO HORMIGON) ALTO TRAFICO + ACABADO MATE e = 3 mm COLOR: CEMENTO / SAHARA
A02	MICROCEMENTO TEXTURADO + REVESTIMIENTO CEMENTICIO (MICROSTONE) ALTO TRAFICO + ACABADO MATE e = 3 mm COLOR: ATACAMA
A03	TABLON DE GRES / ALTO TRAFICO SAHARA GRAFILADO MORTERO ALFALISTO GRIS e = 11mm FORMATO: 30 x 30

ACABADOS DE PARED

B01	MAMPOSTERIA DE LADRILLO VISTO 6 x 10 x 20 cm MORTERO DE CAL e = 1.5 cm
B02	PANEL PORTANTE DE MADERA + ESTRUCTURA DE MADERA REVESTIMIENTO TABLA RECILADA + AISLAMIENTO DE POLIURETANO + ANCLAJE METALICO PISO BANDAS: ANCHO 12-60 cm LARGO: 1.2 m
B03	PANEL PORTANTE DE MADERA + ESTRUCTURA DE MADERA REVESTIMIENTO TABLA RECILADA + AISLAMIENTO DE POLIURETANO + ANCLAJE METALICO A ESTRUCTURA BANDAS: ANCHO 12-24 cm LARGO: 1.2 m
B04	MAMPARA DE MADERA + ESTRUCTURA DE MADERA REVESTIMIENTO YOTOJORO + ANCLAJE METALICO SUPERIOR - INFERIOR BANDAS: ANCHO 4 + 5 cm LARGO: 1.2 m

ACABADOS DE CIELO FALSO

C01	CIELO RASO ACUSTICO + AISLAMIENTO DE POLIURETANO + RECUBRIMIENTO DE YOTOJORO SOBRE ESTRUCTURA PORTANTE DE ACERO GALVANIZADO

ACABADOS DE CUBIERTA

D01	LOSETA DE HORMIGON ARMADO CON MALLA ELECTROSOLDADA + ACABADO VISTO CON MORTERO CEMENTOSO IMPERMEABILIZANTE Y ELASTICO + ACABADO: ESCOBILLADO e = 10cm
D02	TEJUELO 20 x 20 SOBRE MORTERO CEMENTOSO IMPERMEABILIZANTE Y ELASTICO e = 15 mm e = 30 mm

PONTIFICIA UNIVERSIDAD CATOLICA DEL ECUADOR
FACULTAD DE ARQUITECTURA, DISEÑO Y ARTES
TRABAJO DE FIN DE CARRERA

TEMA: CENTRO DE EDUCACIÓN AMBIENTAL

CONTIENE: ELEVACION NORTE

BLOQUE 1

DIRECTOR DE TESIS: ARQ. ALEXIS MOSQUERA

NOMBRE VALENTINA CHIRIBOGA S.

NOTAS TECNICAS:

SELLOS Y FIRMAS DE APROBACION:


UBICACION:
URIBIA
GUAJIRA, COLOMBIA

C

LAMINA: 16

FECHA: 2012


ESCALA: 1:100

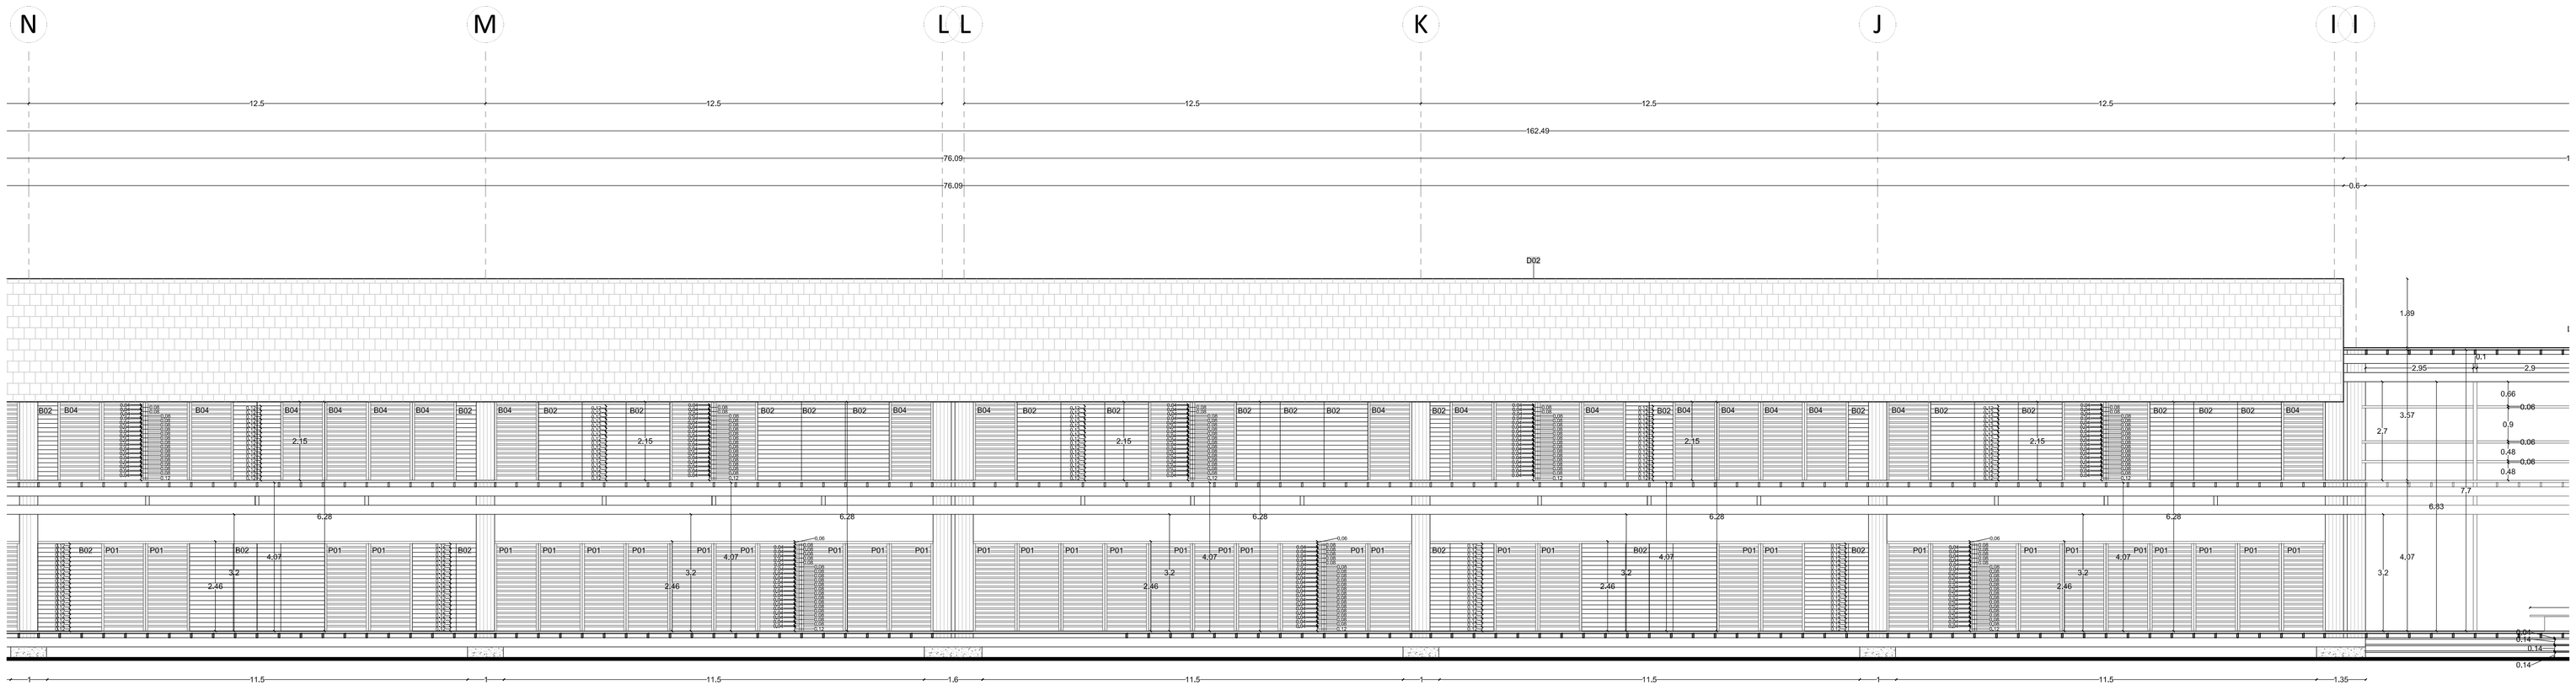

ELEVACION NORTE CONSTRUCTIVA BLOQUE 1 PARTE 1

SIMBOLOGIA

PONTIFICIA UNIVERSIDAD CATOLICA DEL ECUADOR FACULTAD DE ARQUITECTURA, DISEÑO Y ARTES TRABAJO DE FIN DE CARRERA	TEMA: CENTRO DE EDUCACIÓN AMBIENTAL		DIRECTOR DE TESIS: ARQ. ALEXIS MOSQUERA	NOTAS TECNICAS:	SELLOS Y FIRMAS DE APROBACION:	UBICACION: URIBIA GUAJIRA, COLOMBIA	C	LAMINA: 17
	CONTIENE: ELEVACION NORTE	BLOQUE 1	NOMBRE VALENTINA CHIRIBOGA S.					FECHA: 2012
								ESCALA: 1:100

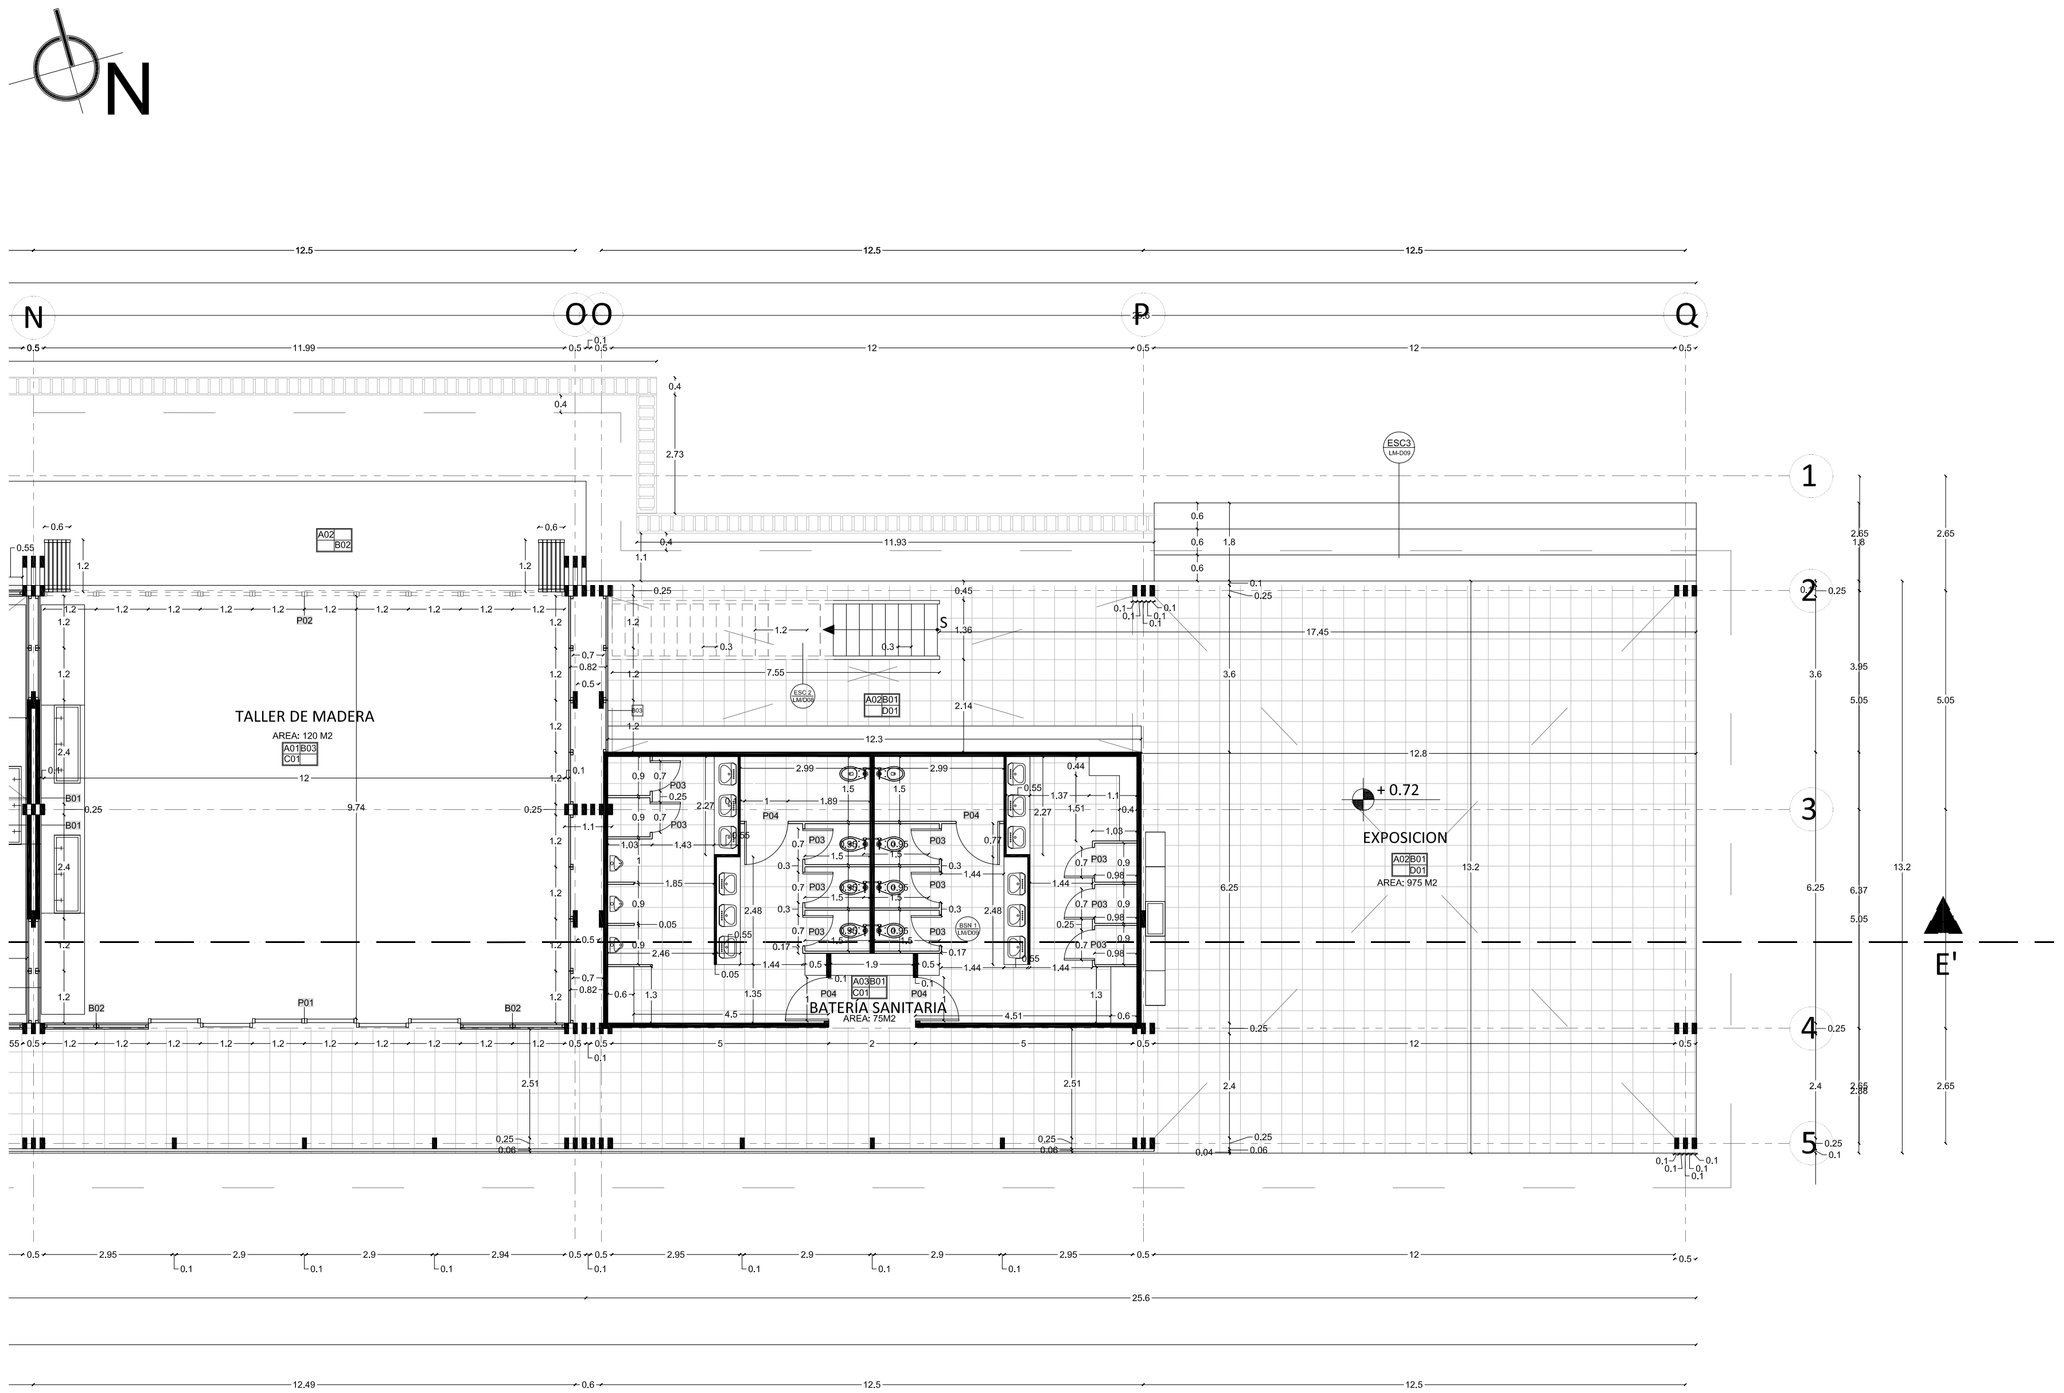

PLANTA CONSTRUCTIVA Nv. +0.72 BLOQUE 1 PARTE 3

SIMBOLOGIA

D01 / LM/D01 — DETALLE / LAMINA NUMERO
P01 TIPO PUERTA
V01 TIPO VENTANA
ACABADO PISO A01B01 ACABADO PARED
ACABADO CIELO RASO C01D01 ACABADO CUBIERTA

ACABADOS DE PISO

A01	MICROCEMENTO ALISADO-REVESTIMIENTO CEMENTICIO (MICRO HORMIGON) ALTO TRAFICO - ACABADO MATE e = 3 mm COLOR: CEMENTO / SAHARA
A02	MICROCEMENTO TEXTURADO - REVESTIMIENTO CEMENTICIO (MICROSTONE) ALTO TRAFICO - ACABADO MATE e = 3 mm COLOR: ATACAMA
A03	TABLON DE GRES / ALTO TRAFICO SAHARA GRAFILADO MORTERO ALFALISTO GRIS e = 11mm FORMATO: 30 x 30

ACABADOS DE PARED

B01	MAMPOSTERIA DE LADRILLO VISTO 6 x 10 x 20 cm MORTERO DE CAL e = 1.5 cm
B02	PANEL PORTANTE DE MADERA - ESTRUCTURA DE MADERA REVESTIMIENTO TABLA RECICLADA - AISLAMIENTO DE POLIURETANO - ANCLAJE METALICO PISO BANDAS: ANCHO 12-60 cm LARGO: 1.2 m
B03	PANEL PORTANTE DE MADERA - ESTRUCTURA DE MADERA REVESTIMIENTO TABLA RECICLADA - AISLAMIENTO DE POLIURETANO - ANCLAJE METALICO A ESTRUCTURA BANDAS: ANCHO 12-24 cm LARGO: 1.2 m
B04	MAMPARA DE MADERA - ESTRUCTURA DE MADERA REVESTIMIENTO YOTOJORO - ANCLAJE METALICO SUPERIOR - INFERIOR BANDAS: ANCHO 4 - 5 cm LARGO: 1.2 m

ACABADOS DE CIELO FALSO

C01	CIELO RASO ACUSTICO - AISLAMIENTO DE POLIURETANO - RECUBRIMIENTO DE YOTOJORO SOBRE ESTRUCTURA PORTANTE DE ACERO GALVANIZADO

ACABADOS DE CUBIERTA

D01	LOSETA DE HORMIGON ARMADO CON MALLA ELECTROSOLDADA - ACABADO VISTO CON MORTERO CEMENTOSO IMPERMEABILIZANTE Y ELASTICO - ACABADO ESCOBILLADO e = 10cm
D02	TEJUELO 20 x 20 SOBRE MORTERO CEMENTOSO IMPERMEABILIZANTE Y ELASTICO e = 15 mm e = 30 mm

PONTIFICIA UNIVERSIDAD CATOLICA DEL ECUADOR
FACULTAD DE ARQUITECTURA, DISEÑO Y ARTES
TRABAJO DE FIN DE CARRERA

TEMA: CENTRO DE EDUCACIÓN AMBIENTAL

CONTIENE:
PLANTACONSTRUCTIVA NIVEL +0.72 PARTE 3

BLOQUE
1

DIRECTOR DE TESIS: ARQ. ALEXIS MOSQUERA

NOMBRE
VALENTINA CHIRIBOGA S.


NOTAS TECNICAS:

SELLOS Y FIRMAS DE APROBACION:

UBICACION:
URIBIA
GUAJIRA, COLOMBIA

C

LAMINA: 3
FECHA: 2012
ESCALA: 1:100

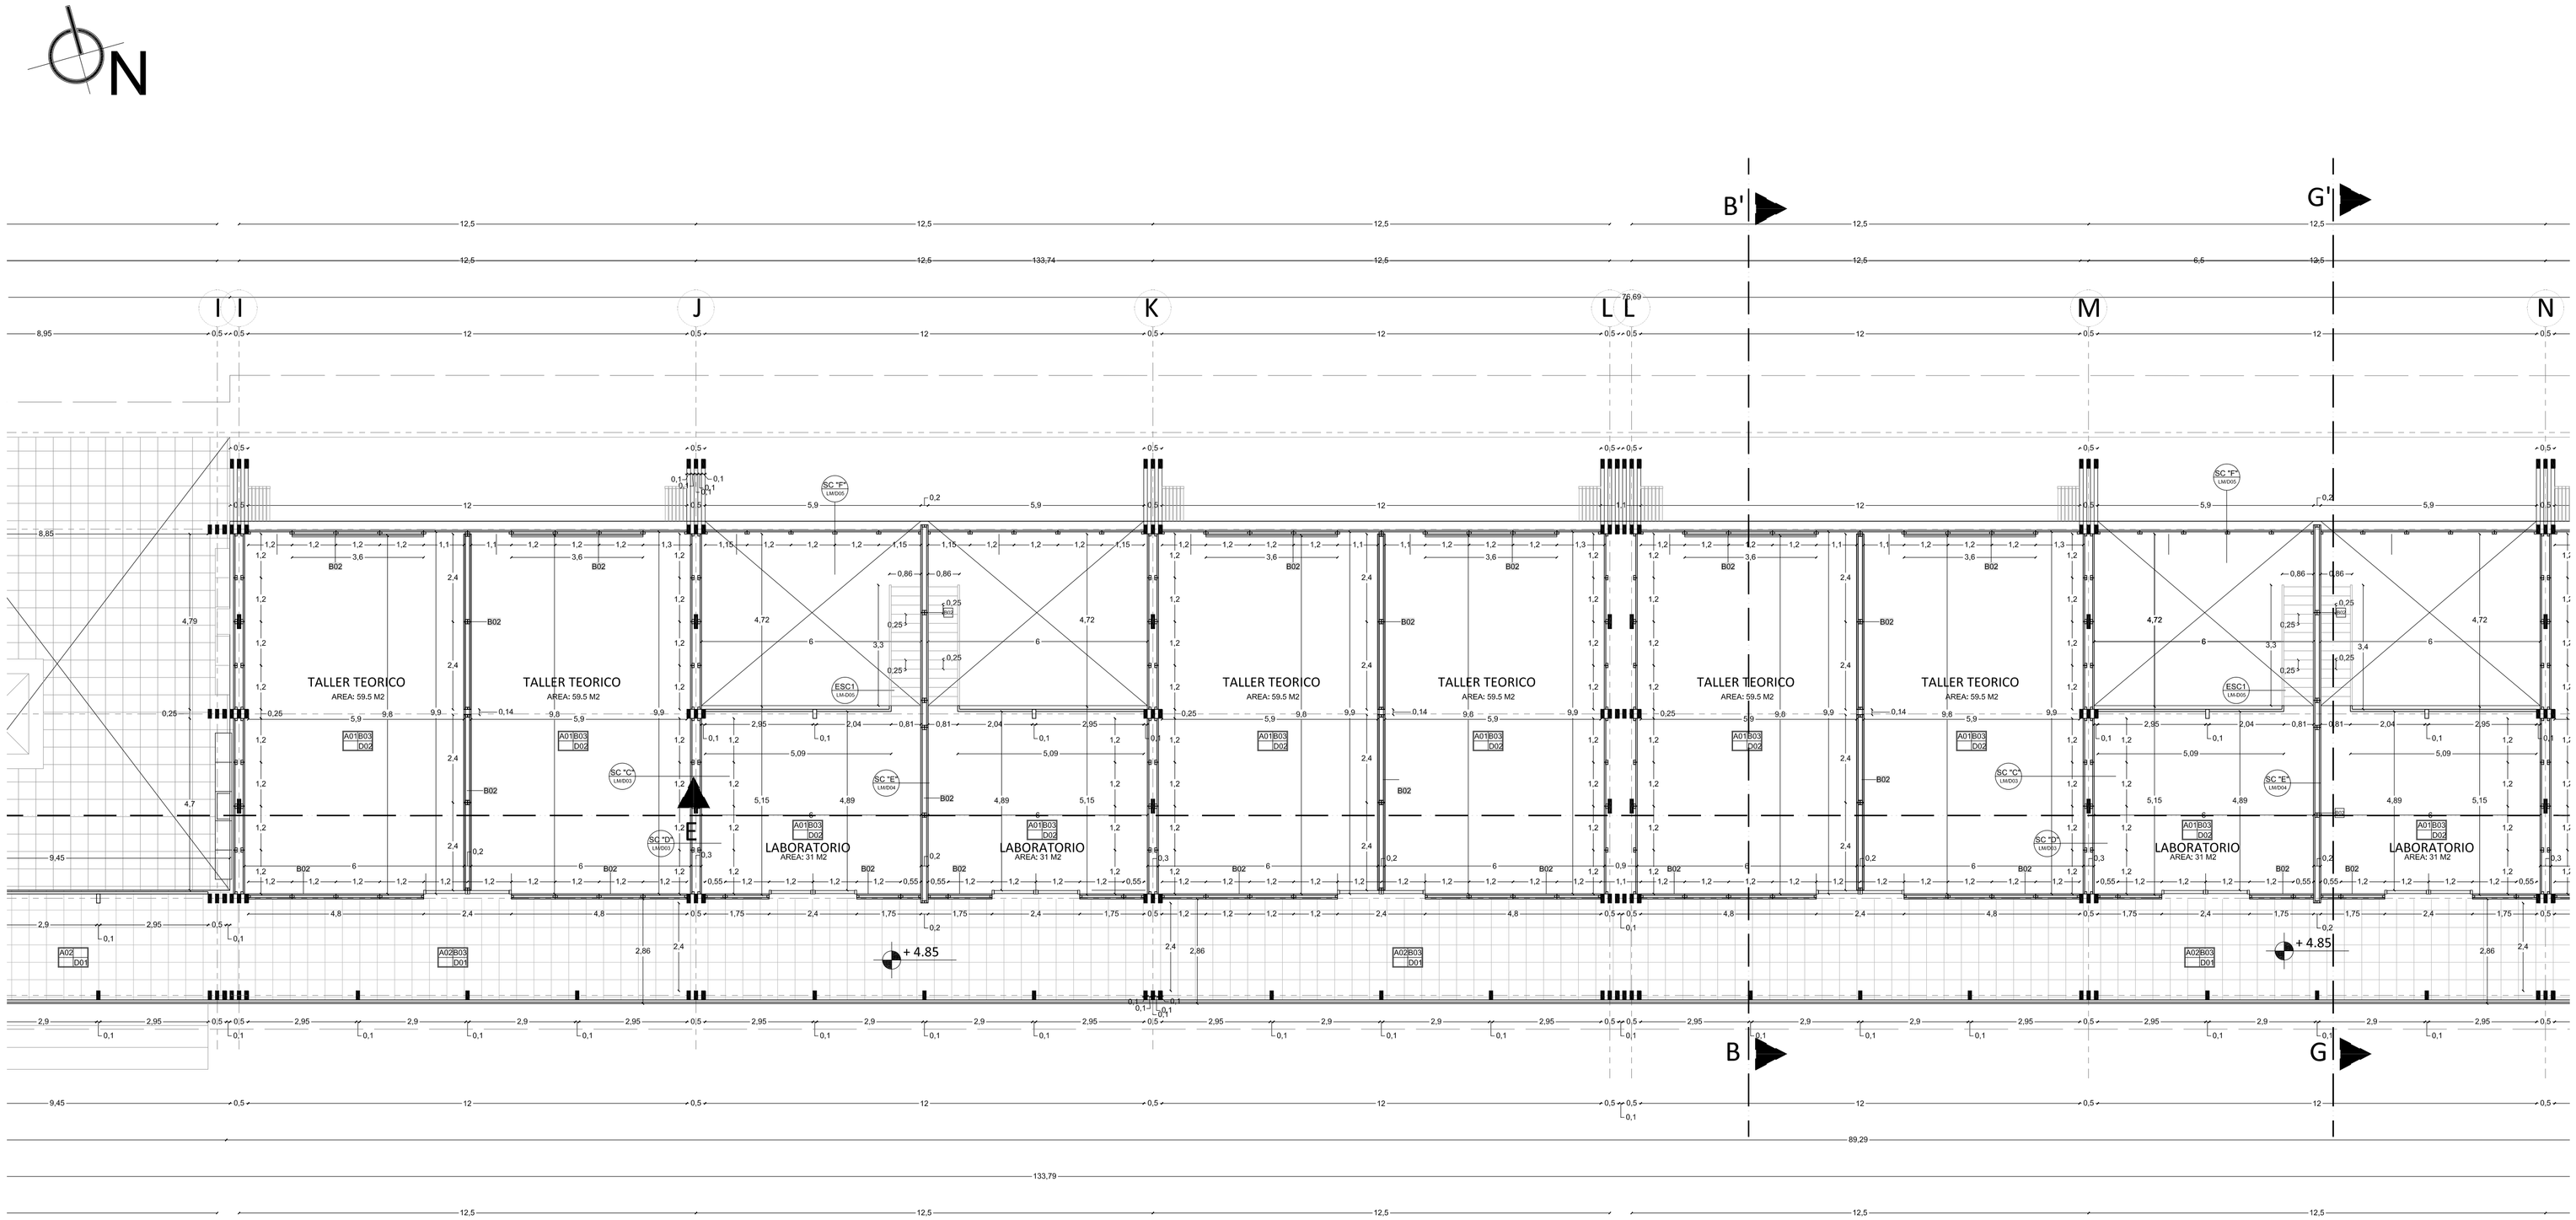

PLANTA CONSTRUCTIVA Nv. +4.85 BLOQUE 1 PARTE 2

SIMBOLOGIA

- D01 / LMD01 — DETALLE LAMINA NUMERO
- P01 — TIPO PUERTA
- V01 — TIPO VENTANA
- A01 B01 — ACABADO PISO / ACABADO PARED
- C01 D01 — ACABADO CIELO RASO / ACABADO CUBIERTA

ACABADOS DE PISO

A01	MICROCEMENTO ALISADO-REVESTIMIENTO CEMENTICIO (MICRO HORMIGON) ALTO TRAFICO - ACABADO MATE e = 3 mm COLOR: CEMENTO / SAHARA
A02	MICROCEMENTO TEXTURADO - REVESTIMIENTO CEMENTICIO (MICROSTONE) ALTO TRAFICO - ACABADO MATE e = 3 mm COLOR: ATACAMA
A03	TABLON DE GRES / ALTO TRAFICO SAHARA GRAFILADO MORTERO ALFALISTO GRIS e = 11mm FORMATO: 30 x 30

ACABADOS DE PARED

B01	MAMPOSTERIA DE LADRILLO VISTO 6 x 10 x 20 cm MORTERO DE CAL e = 1.5 cm
B02	PANEL PORTANTE DE MADERA - ESTRUCTURA DE MADERA REVESTIMIENTO TABLA RECICLADA - AISLAMIENTO DE POLIURETANO - ANCLAJE METALICO PISO BANDAS: ANCHO 12-60 cm LARGO: 1.2 m
B03	PANEL PORTANTE DE MADERA - ESTRUCTURA DE MADERA REVESTIMIENTO TABLA RECICLADA - AISLAMIENTO DE POLIURETANO - ANCLAJE METALICO A ESTRUCTURA BANDAS: ANCHO 12-24 cm LARGO: 1.2 m
B04	MAMPARA DE MADERA - ESTRUCTURA DE MADERA REVESTIMIENTO YOTOJORO - ANCLAJE METALICO SUPERIOR - INFERIOR BANDAS: ANCHO 4 - 5 cm LARGO: 1.2 m


ACABADOS DE CIELO FALSO

C01	CIELO RASO ACUSTICO - AISLAMIENTO DE POLIURETANO - RECUBRIMIENTO DE YOTOJORO SOBRE ESTRUCTURA PORTANTE DE ACERO GALVANIZADO

ACABADOS DE CUBIERTA

D01	LOSETA DE HORMIGON ARMADO CON MALLA ELECTROSOLDADA - ACABADO VISTO CON MORTERO CEMENTOSO IMPERMEABILIZANTE Y ELASTICO - ACABADO: ESCOBILLADO e = 10cm
D02	TEJUELO 20 x 20 SOBRE MORTERO CEMENTOSO IMPERMEABILIZANTE Y ELASTICO e = 15 mm e = 30 mm

PONTIFICIA UNIVERSIDAD CATOLICA DEL ECUADOR FACULTAD DE ARQUITECTURA, DISEÑO Y ARTES TRABAJO DE FIN DE CARRERA	TEMA: CENTRO DE EDUCACIÓN AMBIENTAL CONTIENE: PLANTA ALTA NIVEL +4.85 — BLOQUE 1	DIRECTOR DE TESIS: ARQ. ALEXIS MOSQUERA NOMBRE VALENTINA CHIRIBOGA S.	NOTAS TECNICAS:	SELLOS Y FIRMAS DE APROBACION:	UBICACION: URIBIA GUAJIRA, COLOMBIA	C	LAMINA: 5 FECHA: 2012 ESCALA: 1:100

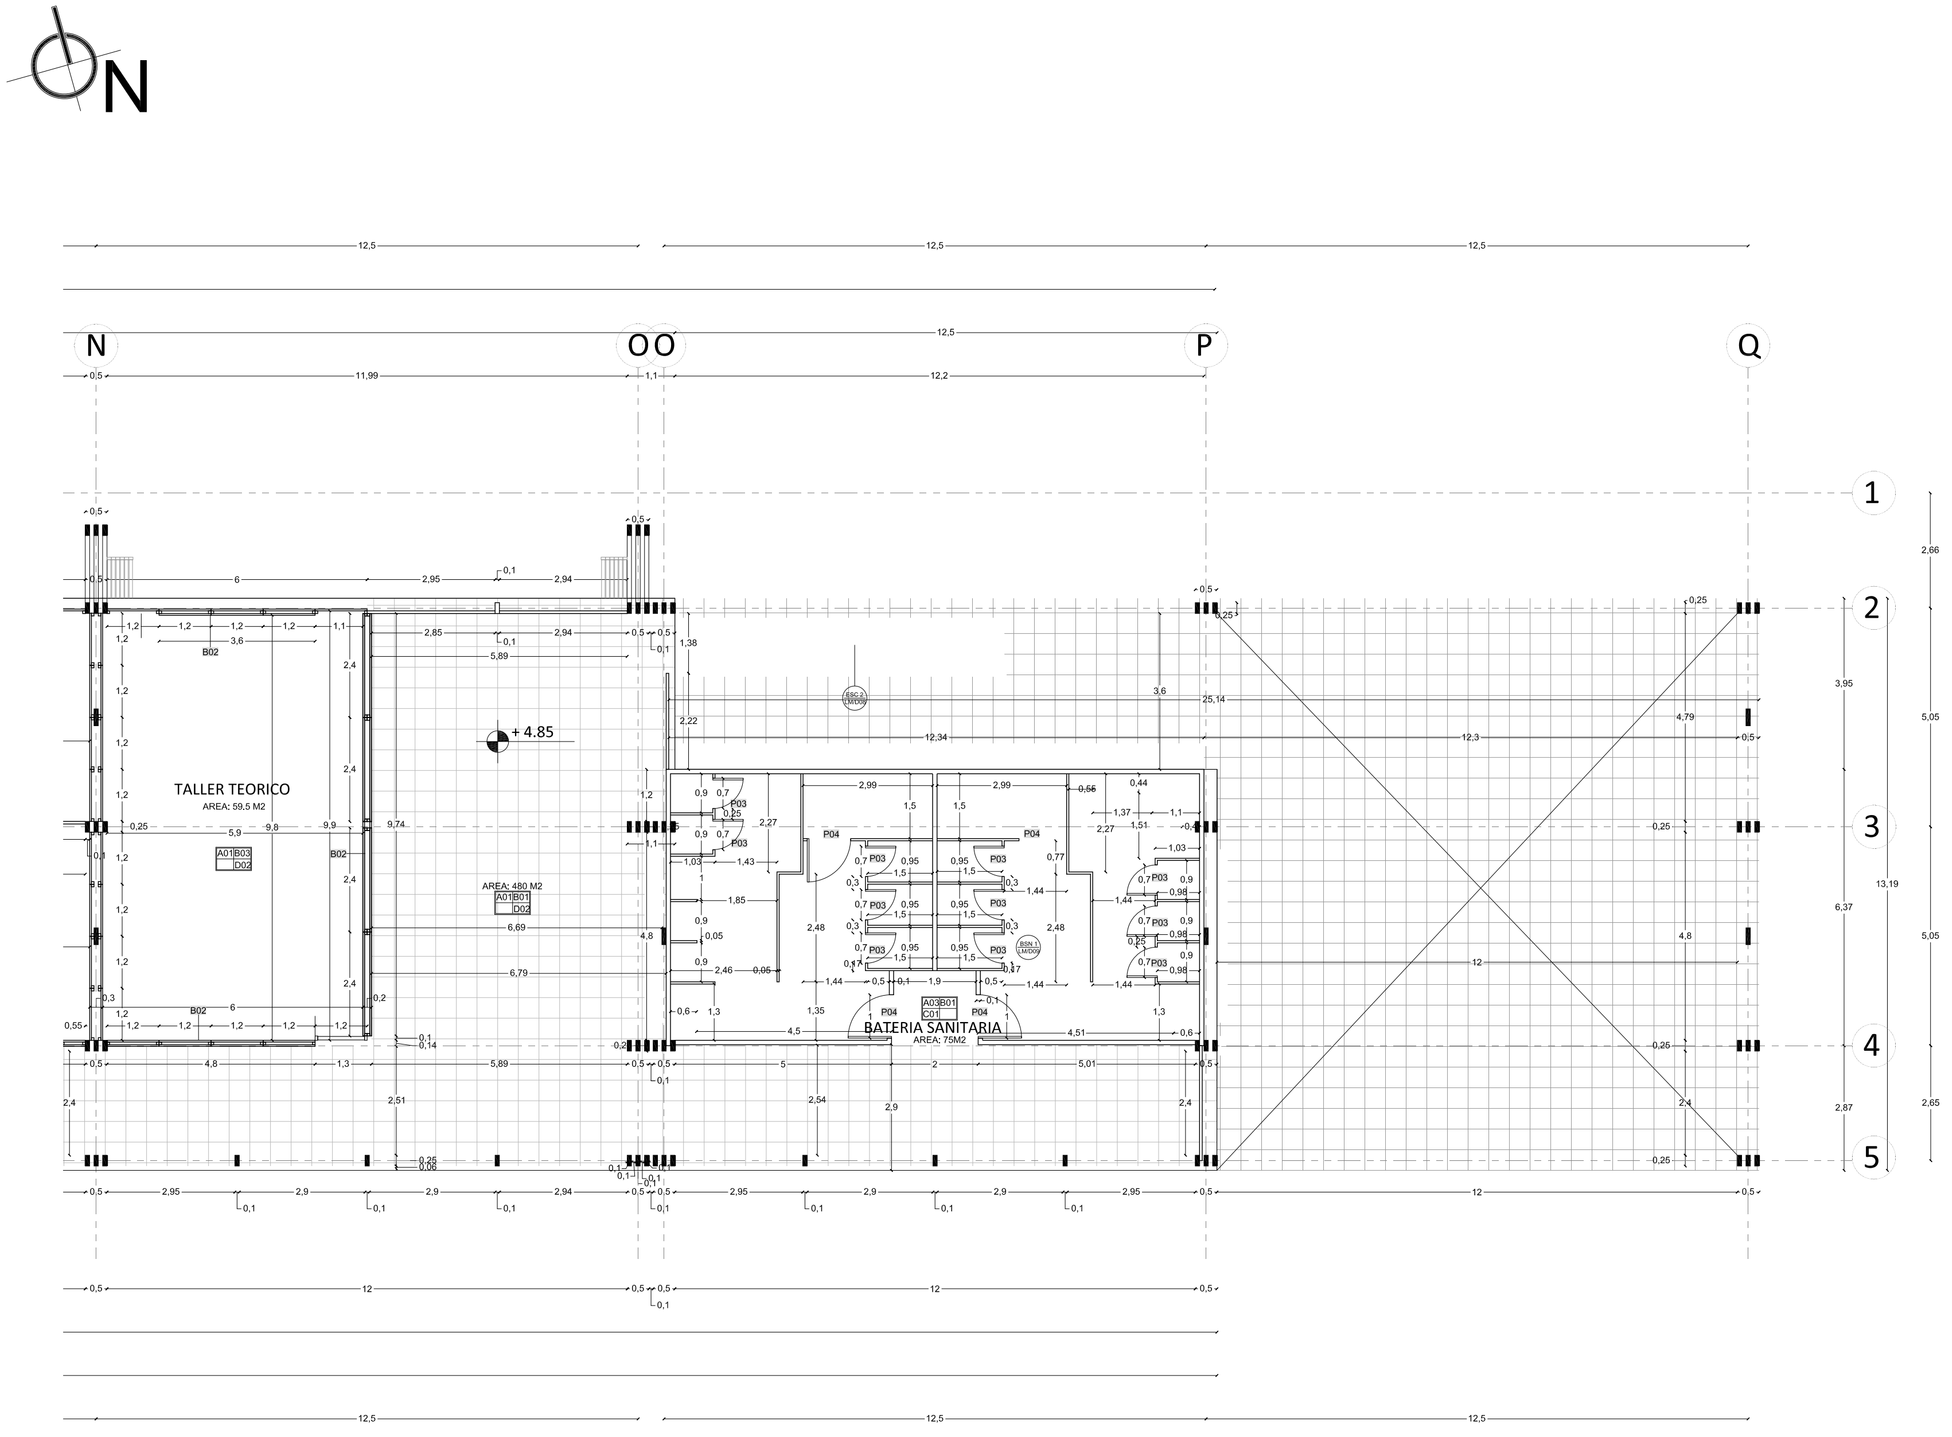

PLANTA CONSTRUCTIVA Nv. +4.85 BLOQUE 1 PARTE 3

SIMBOLOGIA

D01 LM001 DETALLE LAMINA-NUMERO

P03 TIPO PUERTA

V01 TIPO VENTANA

ACABADO PISO AD1|B01 ACABADO PARED

ACABADO CIELO RASO C01|D01 ACABADO CUBIERTA

ACABADOS DE PISO

A01	MICROCEMENTO ALISADO+REVESTIMIENTO CEMENTICIO (MICRO HORMIGON) ALTO TRAFICO • ACABADO MATE e = 3 mm COLOR: CEMENTO / SAHARA
A02	MICROCEMENTO TEXTURADO • REVESTIMIENTO CEMENTICIO (MICROSTONE) ALTO TRAFICO • ACABADO MATE e = 3 mm COLOR: ATACAMA
A03	TABLON DE GRES / ALTO TRAFICO SAHARA GRAFILADO MORTERO ALFALISTO GRIS e = 11mm FORMATO: 30 x 30

ACABADOS DE PARED

B01	MAMPOSTERIA DE LADRILLO VISTO 6 x 10 x 20 cm MORTERO DE CAL e = 1.5 cm
B02	PANEL PORTANTE DE MADERA • ESTRUCTURA DE MADERA REVESTIMIENTO TABLA RECICLADA • AISLAMIENTO DE POLIURETANO • ANCLAJE METALICO PISO BANDAS: ANCHO 12-60 cm LARGO: 1.2 m
B03	PANEL PORTANTE DE MADERA • ESTRUCTURA DE MADERA REVESTIMIENTO TABLA RECICLADA • AISLAMIENTO DE POLIURETANO • ANCLAJE METALICO A ESTRUCTURA BANDAS: ANCHO 12-24 cm LARGO: 1.2 m
B04	MAMPARA DE MADERA • ESTRUCTURA DE MADERA REVESTIMIENTO YOTOJORO • ANCLAJE METALICO SUPERIOR • INFERIOR BANDAS: ANCHO 4 • 5 cm LARGO: 1,2 m

ACABADOS DE CIELO FALSO

C01	CIELO RASO ACUSTICO • AISLAMIENTO DE POLIURETANO • RECUBRIMIENTO DE YOTOJORO SOBRE ESTRUCTURA PORTANTE DE ACERO GALVANIZADO

ACABADOS DE CUBIERTA

D01	LOSETA DE HORMIGON ARMADO CON MALLA ELECTROSOLDADA • ACABADO VISTO CON MORTERO CEMENTOSO IMPERMEABILIZANTE Y ELASTICO • ACABADO: ESCOBILLADO e = 10cm
D02	TEJUELO 20 x 20 SOBRE MORTERO CEMENTOSO IMPERMEABILIZANTE Y ELASTICO e = 15 mm e = 30 mm

PONTIFICIA UNIVERSIDAD CATOLICA DEL ECUADOR FACULTAD DE ARQUITECTURA, DISEÑO Y ARTES TRABAJO DE FIN DE CARRERA	TEMA: CENTRO DE EDUCACIÓN AMBIENTAL CONTIENE: PLANTA ALTA NIVEL +4.85 BLOQUE 1	DIRECTOR DE TESIS: ARQ. ALEXIS MOSQUERA NOMBRE VALENTINA CHIRIBOGA S.	NOTAS TECNICAS:	SELLOS Y FIRMAS DE APROBACION:	UBICACION: URIBIA GUAJIRA, COLOMBIA	C	LAMINA: 6 FECHA: 2012 ESCALA: 1:100