

ARQUITECTÓNICOS.

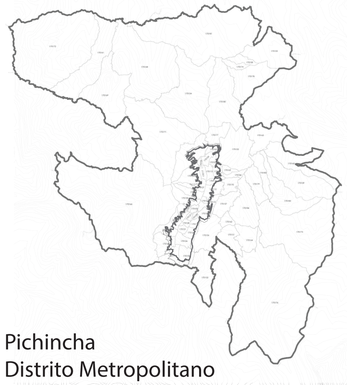


Pichincha
Distrito Metropolitano
de Quito

Perfil urbano de Quito



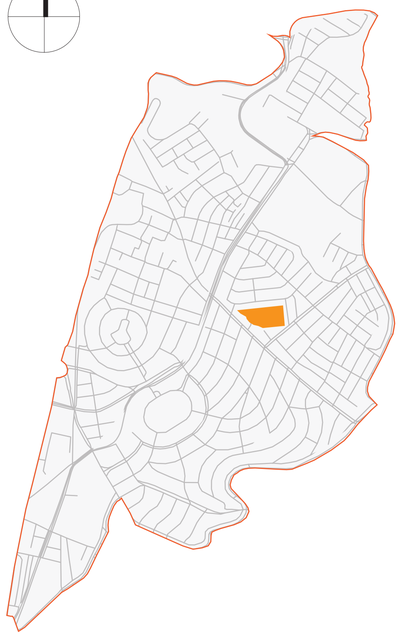

Parroquia de Chimbacalle

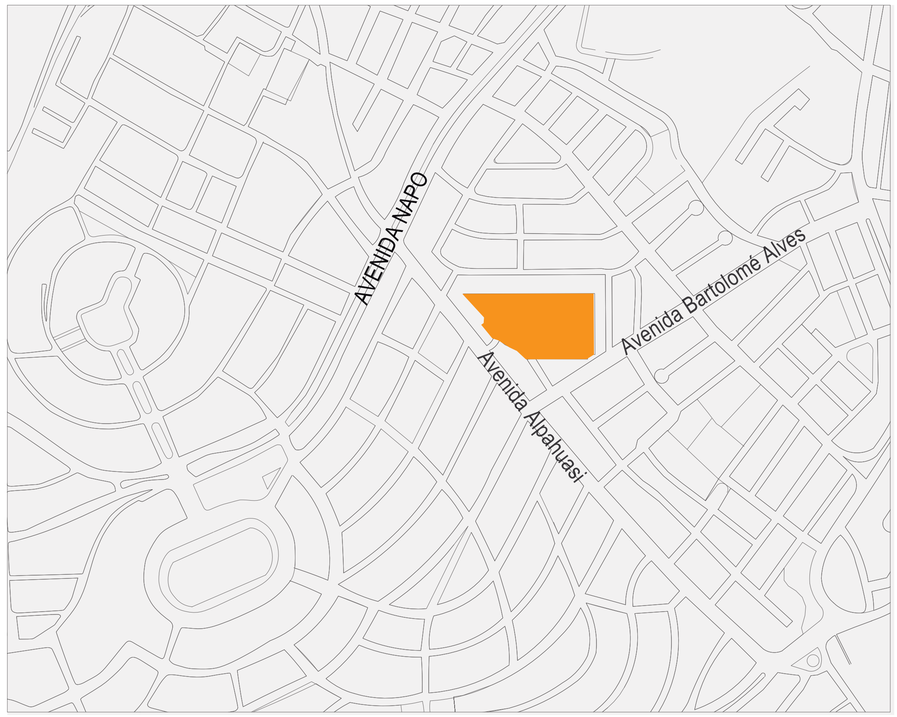



PONTIFICIA UNIVERSIDAD CATÓLICA DEL ECUADOR
FACULTAD DE ARQUITECTURA, DISEÑO Y ARTES
TRABAJO TITULACIÓN

TEMA:

CENTRO DE ACOGIMIENTO PARA NIÑOS MALTRATADOS Y ABANDONADOS DE 0 A 12 AÑOS

CONTIENE:

UBICACIÓN

DIRECTOR DE TESIS: ARQ.GABRIELA NARANJO

NOMBRE: MICHELLE SARMIENTO

ARQ. GABRIELA NARANJO

UBICACIÓN:

ECUADOR
PROVINCIA PICHINCHA
PARROQUIA CHIMBACALLE

BLOQUE

ESCALA: INDICADA

FECHA: NOV 2015

LAMINA:

A01



N

Nomenclatura

1. Bloque administrativo
2. Bloque de alimentacion
3. Bloque de talleres
4. Bloque de descanso
5. Parqueaderos
6. Plaza de ingreso
7. Espejos de agua
8. Plaza de aguas bailarinas
9. Área de juegos
10. Juegos infantiles

Área de terreno	13800,62 m²
Área total construida	3145,44 m²
Nº de usuarios	210
Nº de parqueaderos	37
Nº Parqueadero visitas	16
Nº Parq. discapacitados	2
Nº Parqueaderos motos	5

Implantación
A1: 1: 400
A3: 1: 800

PONTIFICIA UNIVERSIDAD CATÓLICA DEL ECUADOR
FACULTAD DE ARQUITECTURA, DISEÑO Y ARTES
TRABAJO TITULACIÓN

TEMA:
CENTRO DE ACOGIMIENTO PARA NIÑOS MALTRATADOS Y ABANDONADOS DE 0 A 12 AÑOS

CONTIENE:
IMPLANTACIÓN

DIRECTOR DE TESIS: ARQ.GABRIELA NARANJO

NOMBRE: MICHELLE SARMIENTO

ARQ. GABRIELA NARANJO

UBICACIÓN:
ECUADOR
PROVINCIA PICHINCHA
PARROQUIA CHIMBACALLE

BLOQUE

ESCALA: INDICADA

FECHA: NOV 2015

LAMINA:
A02



N

Nomenclatura

1. Plaza de exposición
2. Camineria - ciclovía
3. Cine - Teatro abierto
4. Acceso al proyecto
5. Parqueaderos
6. Plaza de ingreso
7. Espejos de agua
8. Plaza de aguas bailarinas
9. Área de juegos
10. Juegos infantiles
12. Salida de emergencia

Área de terreno	13800,62 m²
Área total construida	3145,44 m²
Nº de usuarios	210
Nº de parqueaderos	37
Nº Parqueadero visitas	16
Nº Parq. discapacitados	2
Nº Parqueaderos motos	5

Planta baja general
A1: 1: 400
A3: 1: 800

PONTIFICIA UNIVERSIDAD CATÓLICA DEL ECUADOR
FACULTAD DE ARQUITECTURA, DISEÑO Y ARTES
TRABAJO TITULACIÓN

TEMA:
CENTRO DE ACOGIMIENTO PARA NIÑOS MALTRATADOS Y ABANDONADOS DE 0 A 12 AÑOS

CONTIENE:
PLANTA BAJA GENERAL

DIRECTOR DE TESIS: ARQ.GABRIELA NARANJO

NOMBRE: MICHELLE SARMIENTO

ARQ. GABRIELA NARANJO


UBICACIÓN:
ECUADOR
PROVINCIA PICHINCHA
PARROQUIA CHIMBACALLE

BLOQUE


ESCALA: INDICADA

FECHA: NOV 2015

LAMINA:
A03

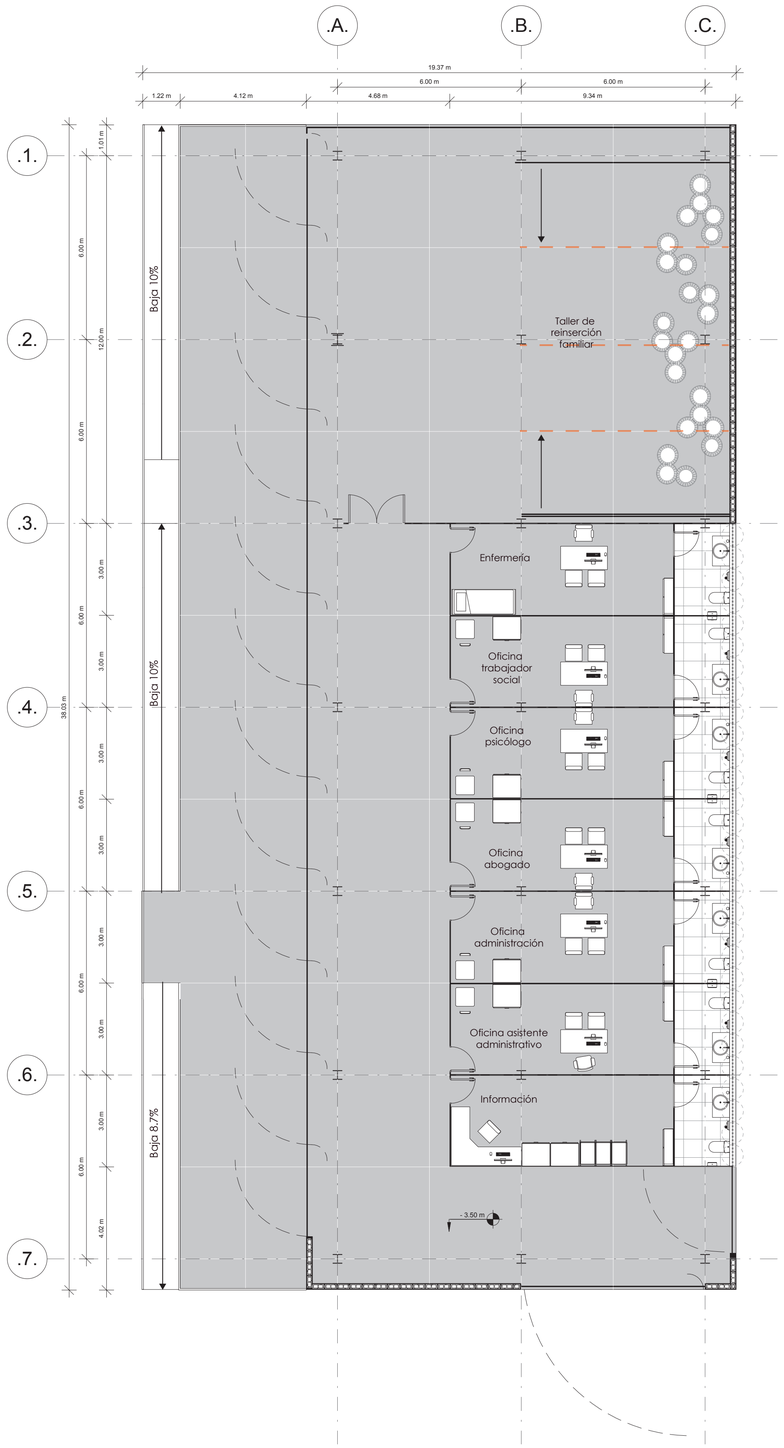


Bloque Administrativo
Fase 1
A1: 1: 100
A3: 1: 200

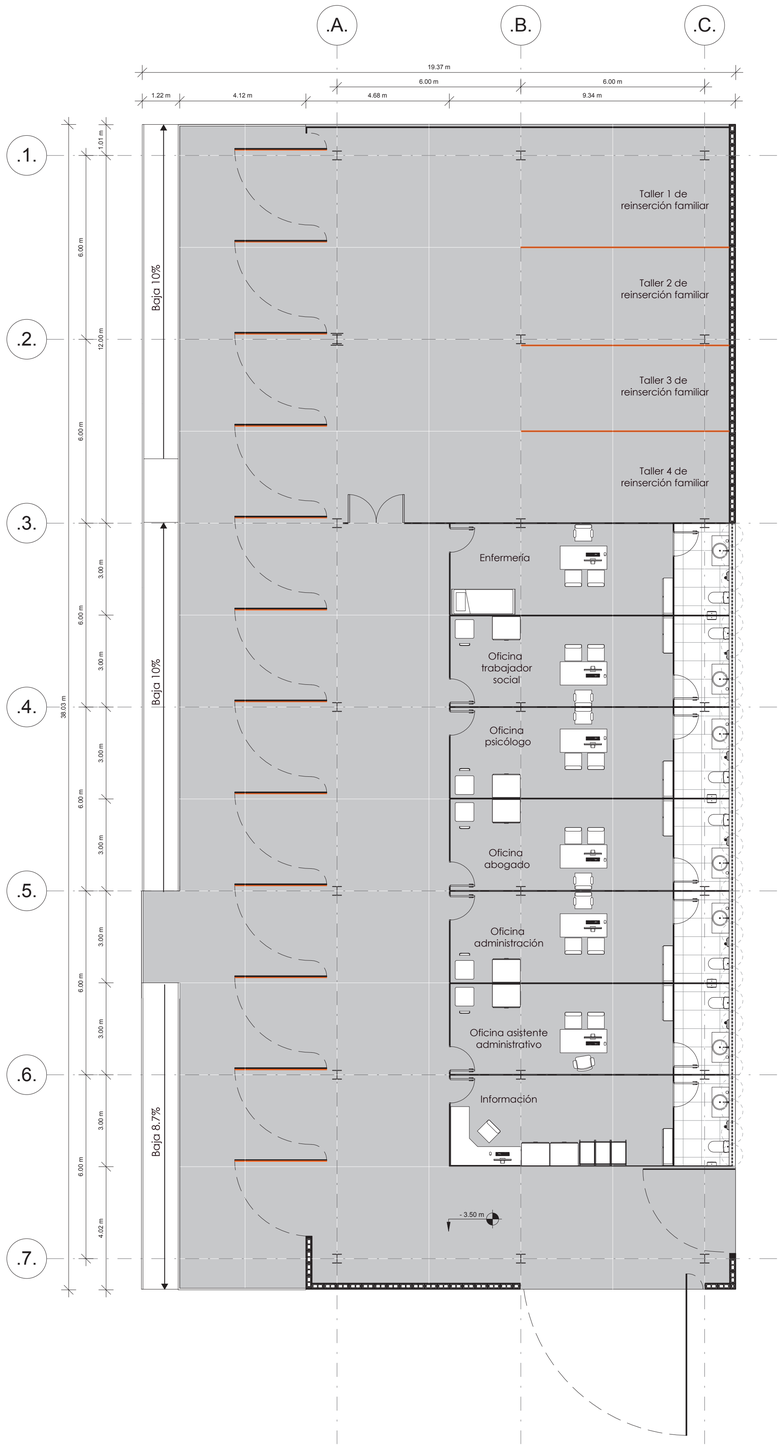


Bloque Administrativo
Fase 2
A1: 1: 100
A3: 1: 200



Planta baños públicos
A1: 1: 100
A3: 1: 200

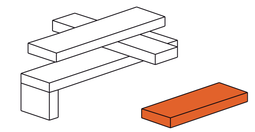


PONTIFICIA UNIVERSIDAD CATÓLICA DEL ECUADOR FACULTAD DE ARQUITECTURA, DISEÑO Y ARTES TRABAJO TITULACIÓN	TEMA: CENTRO DE ACOGIMIENTO PARA NIÑOS MALTRATADOS Y ABANDONADOS DE 0 A 12 AÑOS	CONTIENE: PLANTAS BLOQUE ADMINISTRATIVO PLANTA BAÑOS PÚBLICOS	DIRECTOR DE TESIS: ARQ.GABRIELA NARANJO NOMBRE: MICHELLE SARMIENTO	ARQ. GABRIELA NARANJO	UBICACIÓN: ECUADOR PROVINCIA PICHINCHA PARROQUIA CHIMBACALLE	BLOQUE B1	ESCALA: INDICADA FECHA: NOV 2015	LAMINA: A04

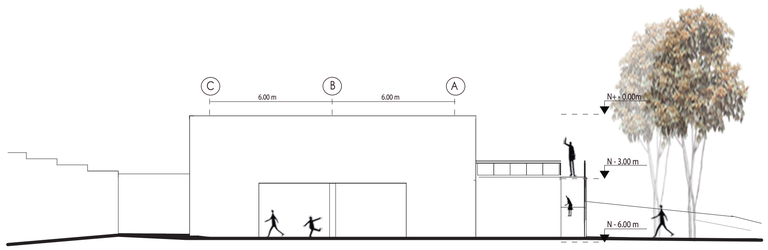


Fachada Norte - Bloque de Administración

A1: 1:150
A3: 1:300

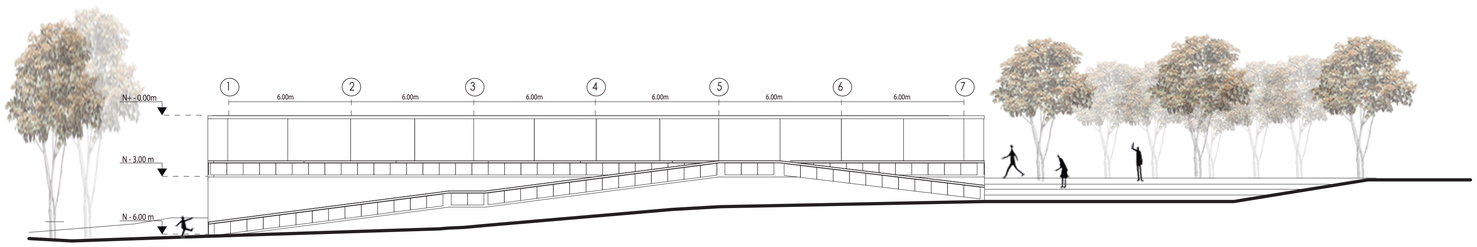


Fachada Oeste - Bloque de Administración

A1: 1:150
A3: 1:300

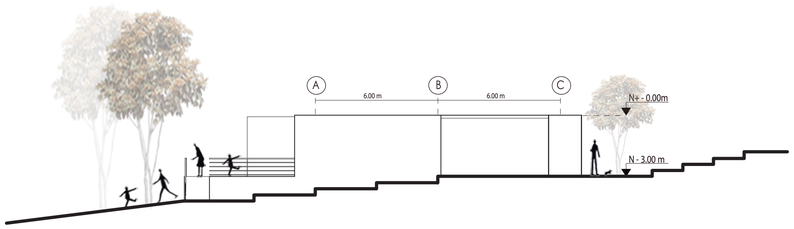

Fachada Sur - Bloque de Administración


A1: 1:150
A3: 1:300

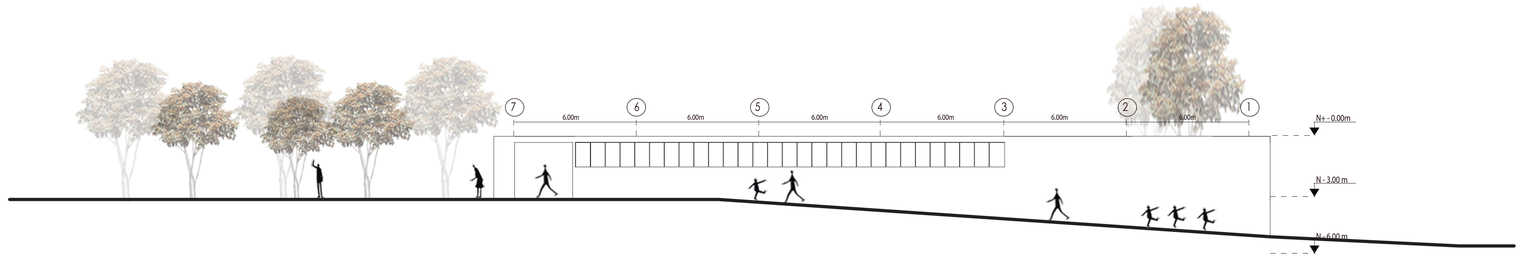

Fachada Este - Bloque de Administración

A1: 1:150
A3: 1:300




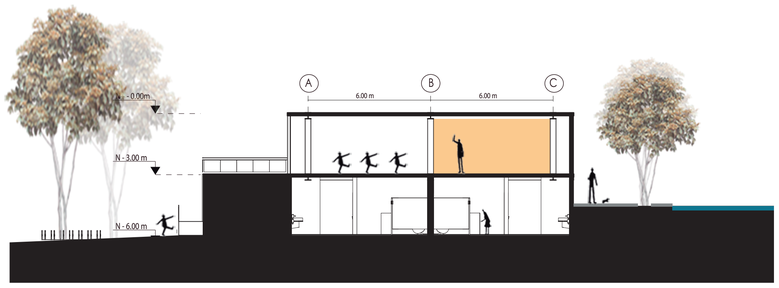

Corte B - Bloque de Administración


A1: 1:150
A3: 1:300



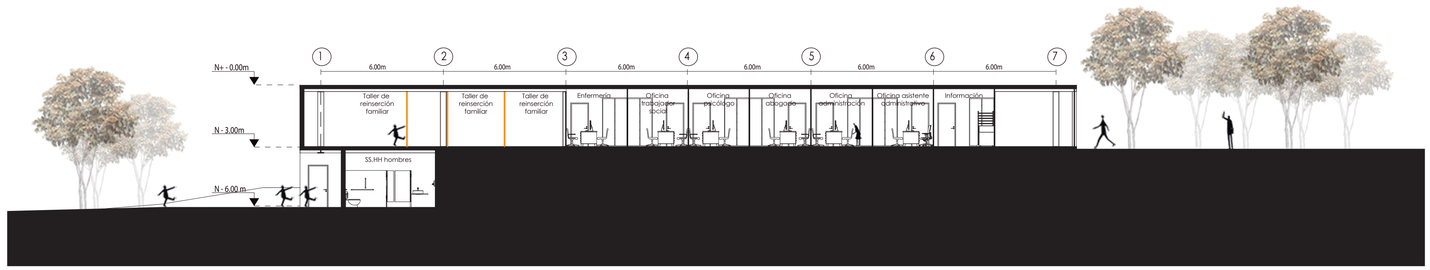


Corte A - Bloque Administrativo

A1: 1:150
A3: 1:300

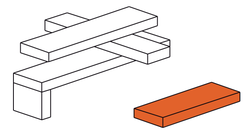

PONTIFICIA UNIVERSIDAD CATÓLICA DEL ECUADOR FACULTAD DE ARQUITECTURA, DISEÑO Y ARTES TRABAJO TITULACIÓN	TEMA: CENTRO DE ACOGIMIENTO PARA NIÑOS MALTRATADOS Y ABANDONADOS DE 0 A 12 AÑOS	CONTIENE: FACHADAS Y CORTES BLOQUE ADMINISTRATIVO	DIRECTOR DE TESIS: ARQ.GABRIELA NARANJO NOMBRE: MICHELLE SARMIENTO	ARQ. GABRIELA NARANJO	UBICACIÓN: ECUADOR PROVINCIA PICHINCHA PARROQUIA CHIMBACALLE	BLOQUE B1	ESCALA: INDICADA FECHA: NOV 2015	LAMINA: A05

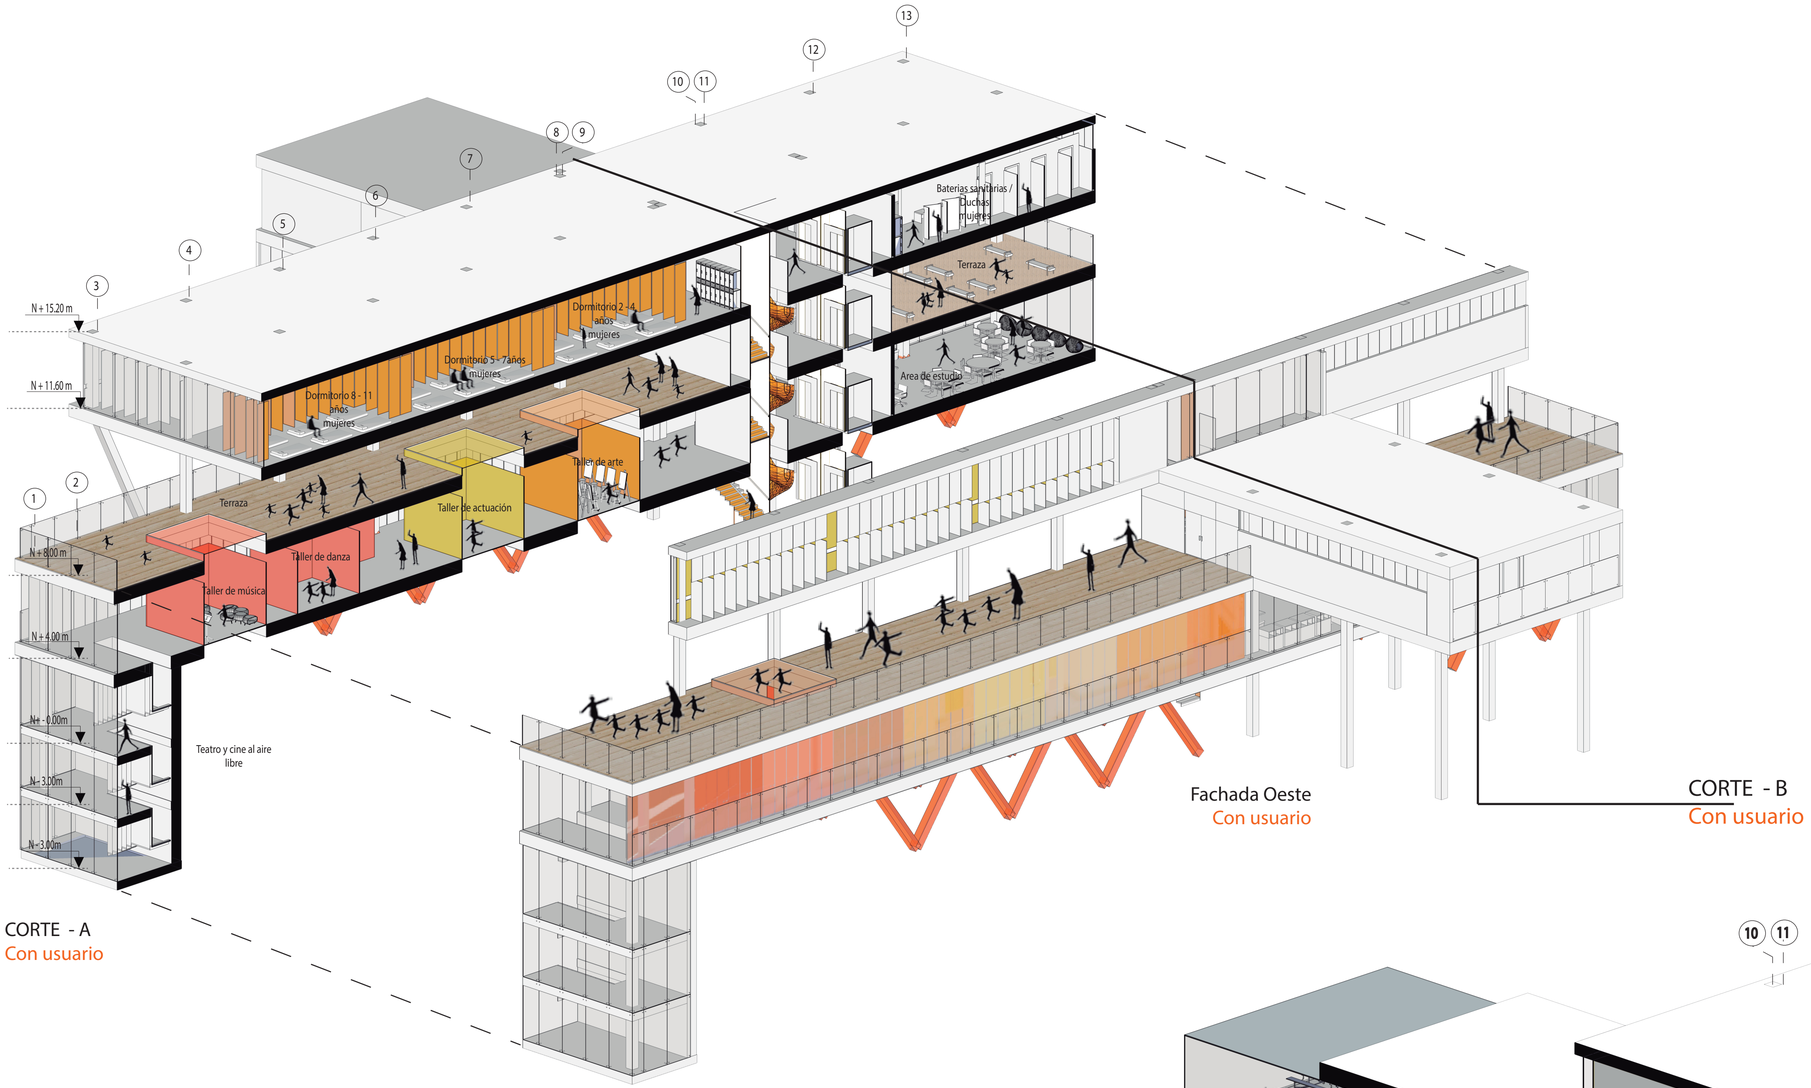

CORTE - A
Con usuario

Fachada Oeste
Con usuario

CORTE - B
Con usuario



PONTIFICIA UNIVERSIDAD CATÓLICA DEL ECUADOR
FACULTAD DE ARQUITECTURA, DISEÑO Y ARTES
TRABAJO TITULACIÓN

TEMA:
CENTRO DE ACOGIMIENTO PARA NIÑOS MALTRATADOS Y ABANDONADOS DE 0 A 12 AÑOS

CONTIENE:
CORTE EN PERSPECTIVA

DIRECTOR DE TESIS:
ARQ.GABRIELA NARANJO

NOMBRE:
MICHELLE SARMIENTO

ARQ. GABRIELA NARANJO


UBICACIÓN:
ECUADOR
PROVINCIA PICHINCHA
PARROQUIA CHIMBACALLE

BLOQUE


ESCALA:
INDICADA

FECHA:
NOV 2015


LAMINA:
A06

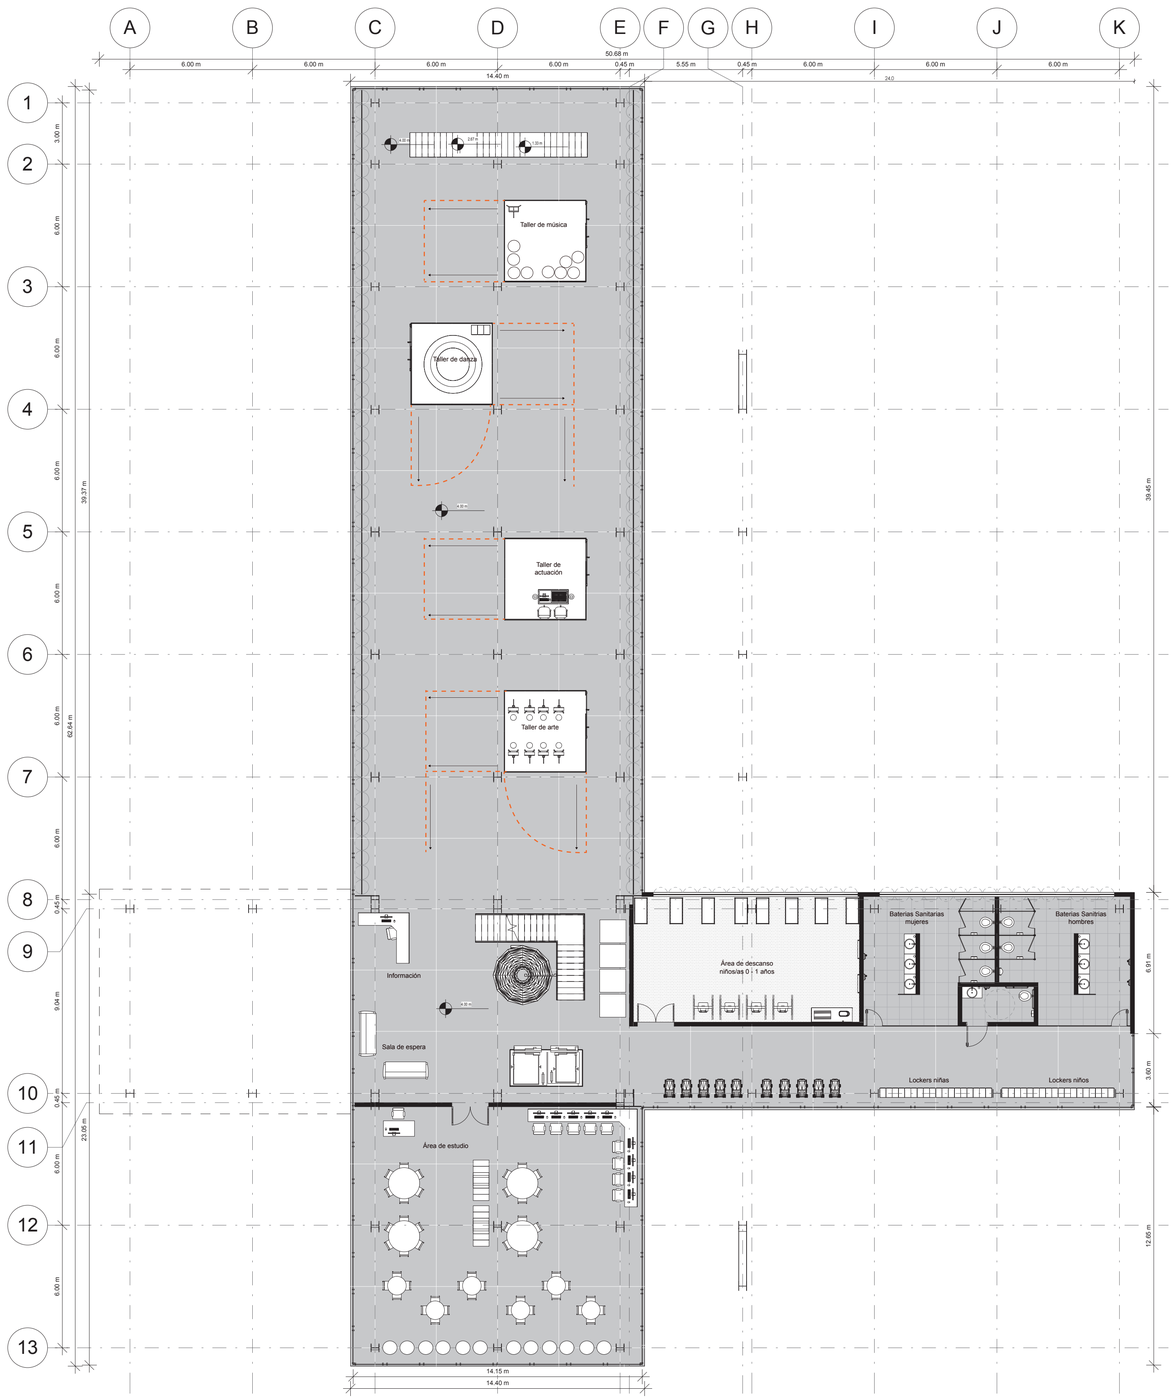

Bloque de talleres
Fase 1
A1: 1: 150
A3: 1: 300

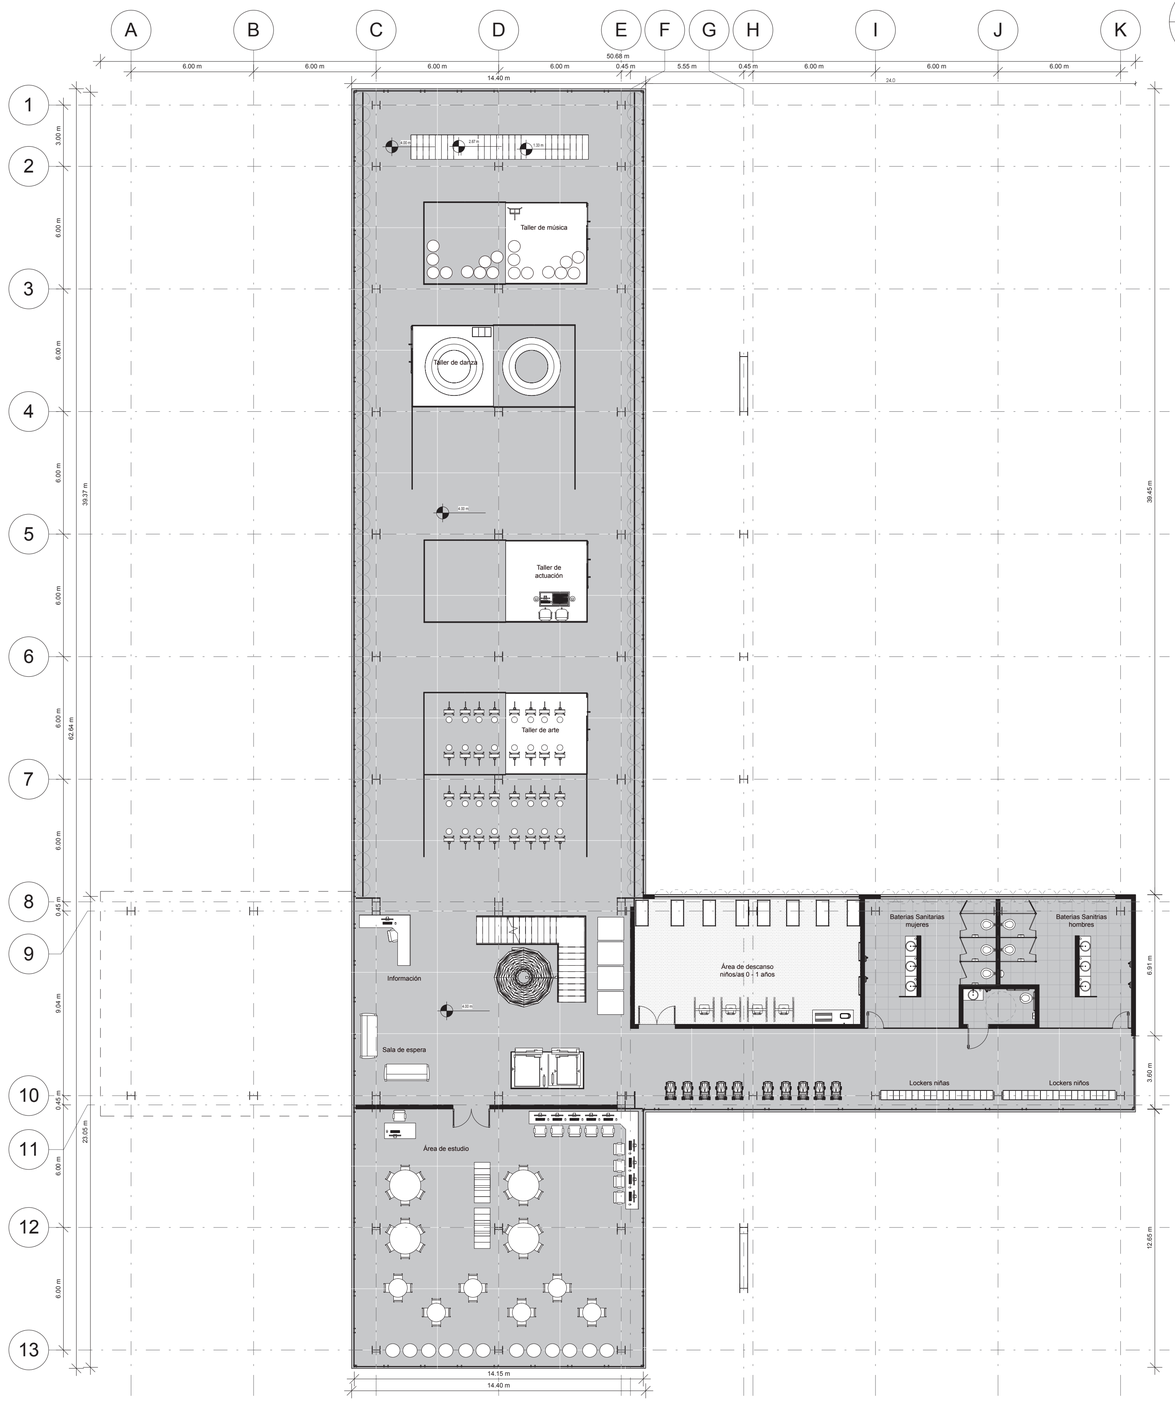

Bloque de talleres
Fase 2
A1: 1: 150
A3: 1: 300

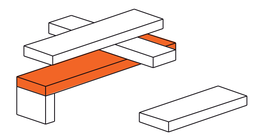

PONTIFICIA UNIVERSIDAD CATÓLICA DEL ECUADOR
FACULTAD DE ARQUITECTURA, DISEÑO Y ARTES
TRABAJO TITULACIÓN

TEMA:
CENTRO DE ACOGIMIENTO PARA NIÑOS MALTRATADOS Y ABANDONADOS DE 0 A 12 AÑOS

CONTIENE:
PLANTA BLOQUE DE TALLERES

DIRECTOR DE TESIS:
ARQ.GABRIELA NARANJO

NOMBRE:
MICHELLE SARMIENTO

ARQ. GABRIELA NARANJO


UBICACIÓN:
ECUADOR
PROVINCIA PICHINCHA
PARROQUIA CHIMBACALLE

BLOQUE
B2


ESCALA:
INDICADA

FECHA:
NOV 2015


LAMINA:
A07

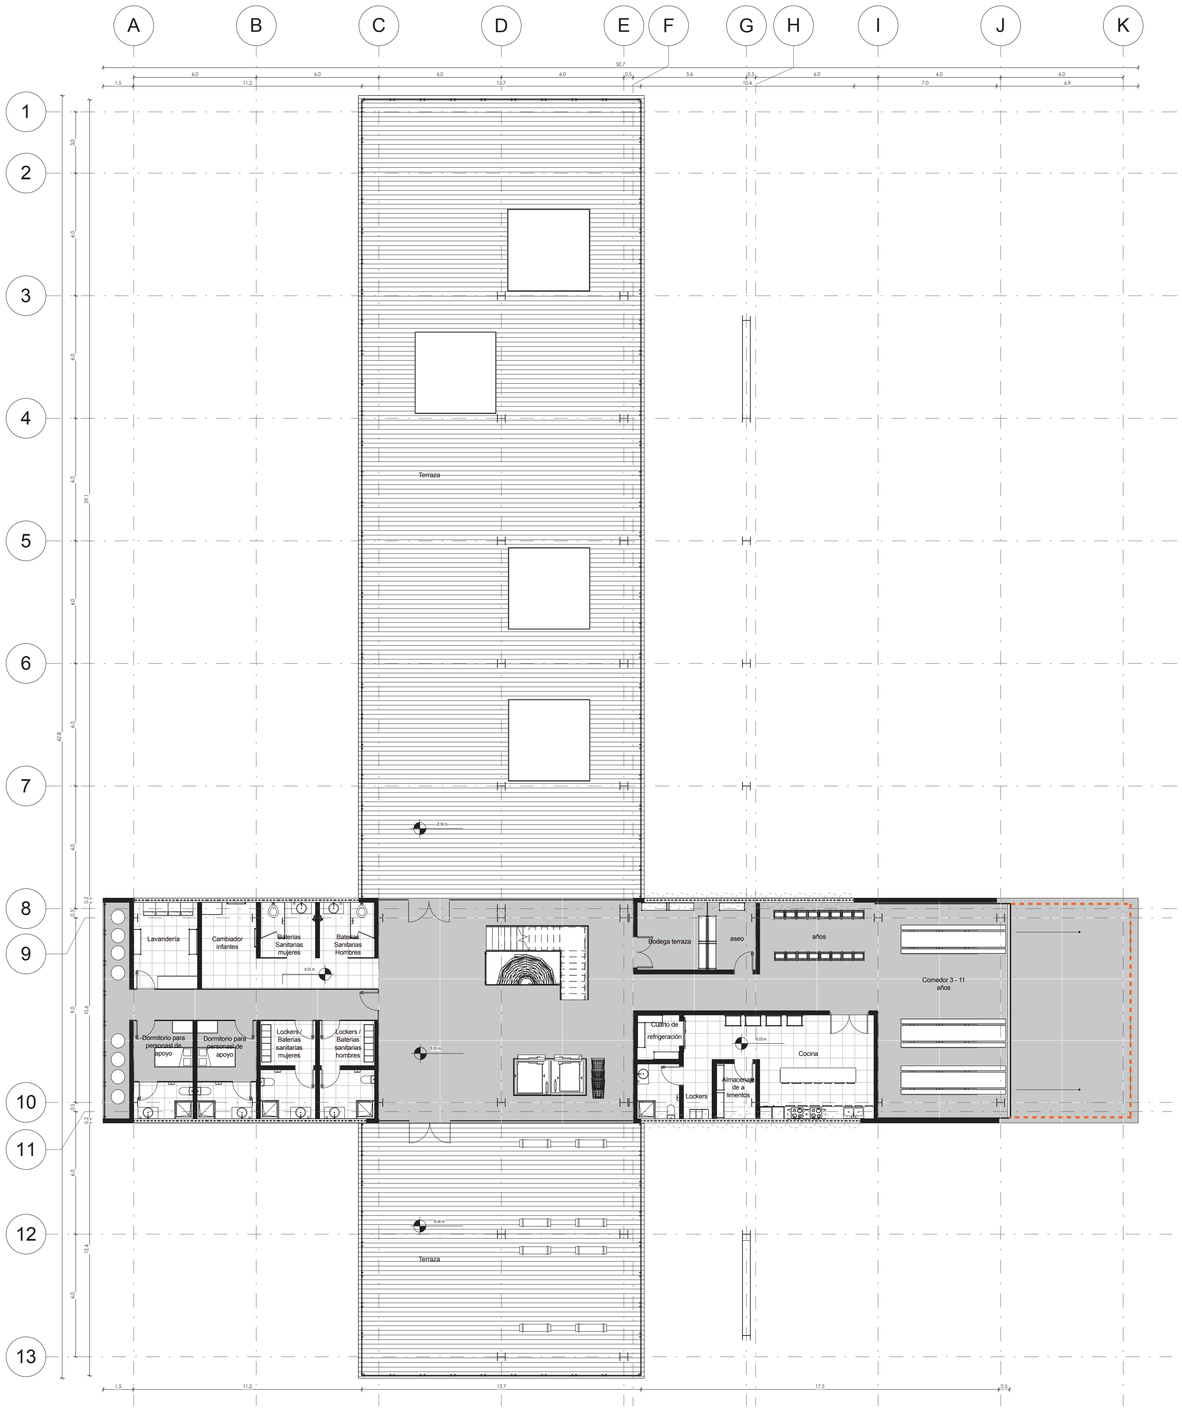

Bloque de alimentación
Fase 1
A1: 1: 150
A3: 1: 300

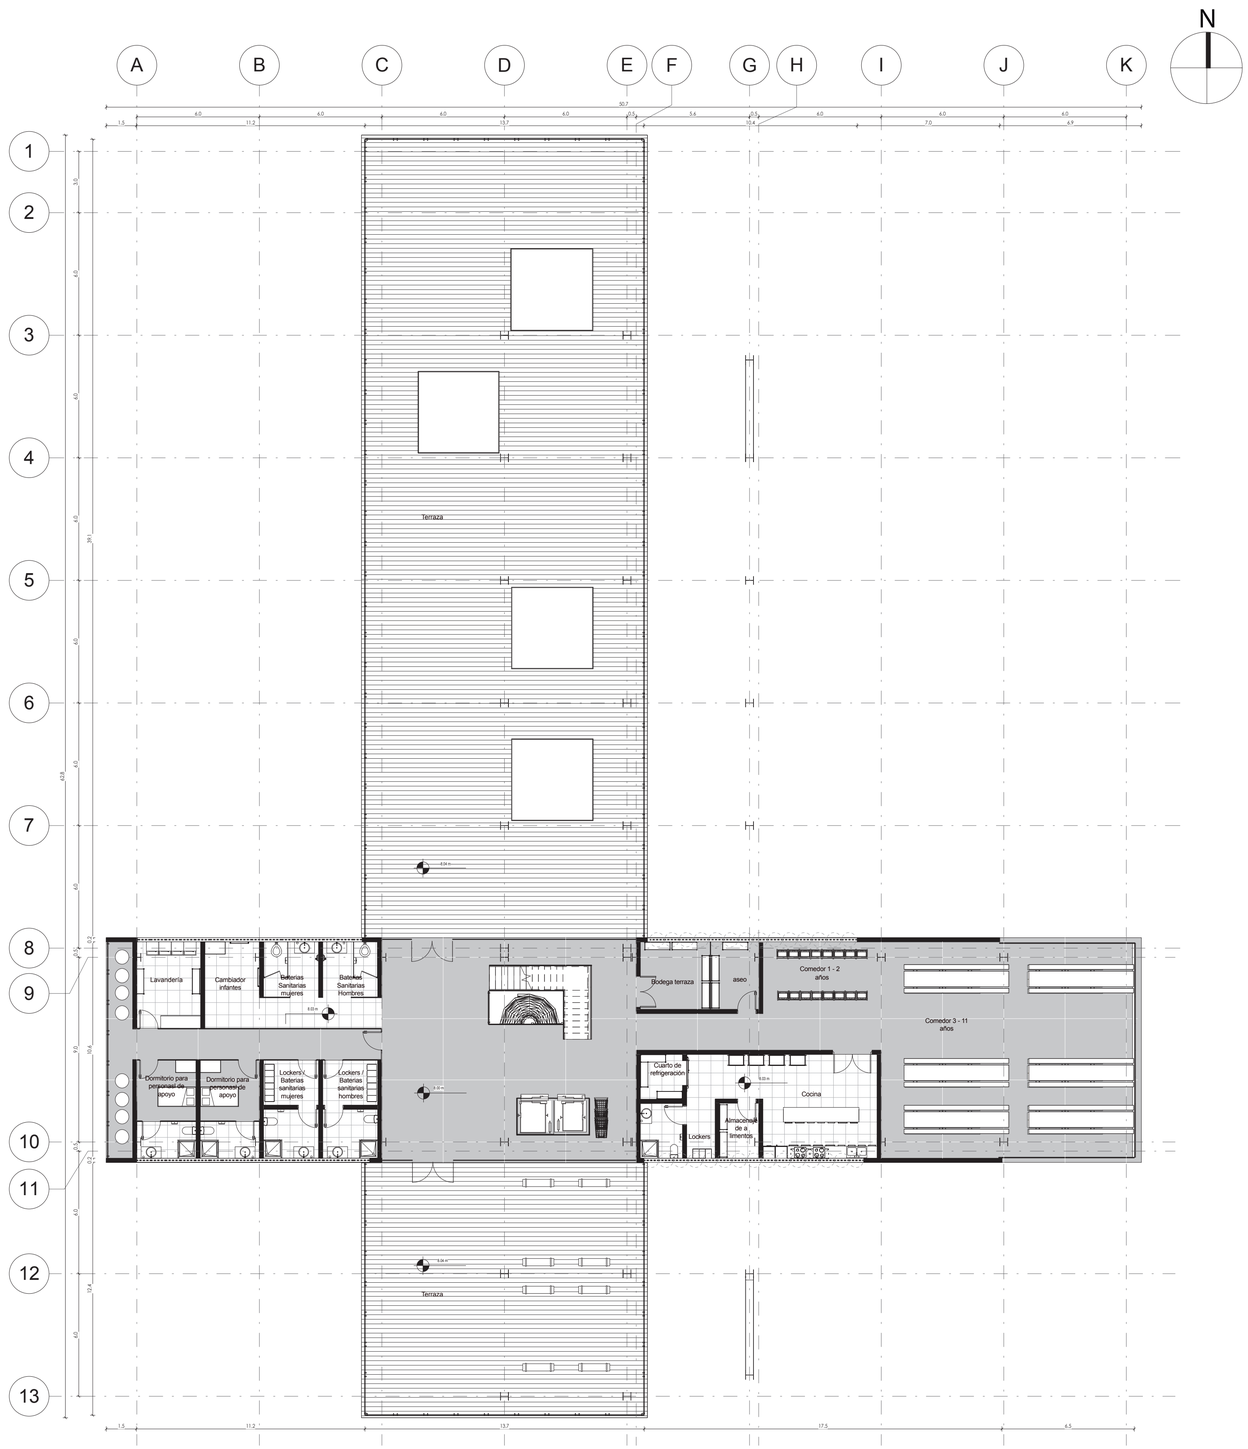

Bloque de alimentación
Fase 2
A1: 1: 150
A3: 1: 300

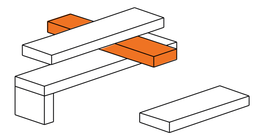

PONTIFICIA UNIVERSIDAD CATÓLICA DEL ECUADOR
FACULTAD DE ARQUITECTURA, DISEÑO Y ARTES
TRABAJO TITULACIÓN

TEMA:
CENTRO DE ACOGIMIENTO PARA NIÑOS MALTRATADOS Y ABANDONADOS DE 0 A 12 AÑOS

CONTIENE:
PLANTAS BLOQUE DE ALIMENTACIÓN

DIRECTOR DE TESIS:
ARQ.GABRIELA NARANJO

NOMBRE:
MICHELLE SARMIENTO

ARQ. GABRIELA NARANJO


UBICACIÓN:
ECUADOR
PROVINCIA PICHINCHA
PARROQUIA CHIMBACALLE

BLOQUE
B3


ESCALA:
INDICADA

FECHA:
NOV 2015


LAMINA:
A08

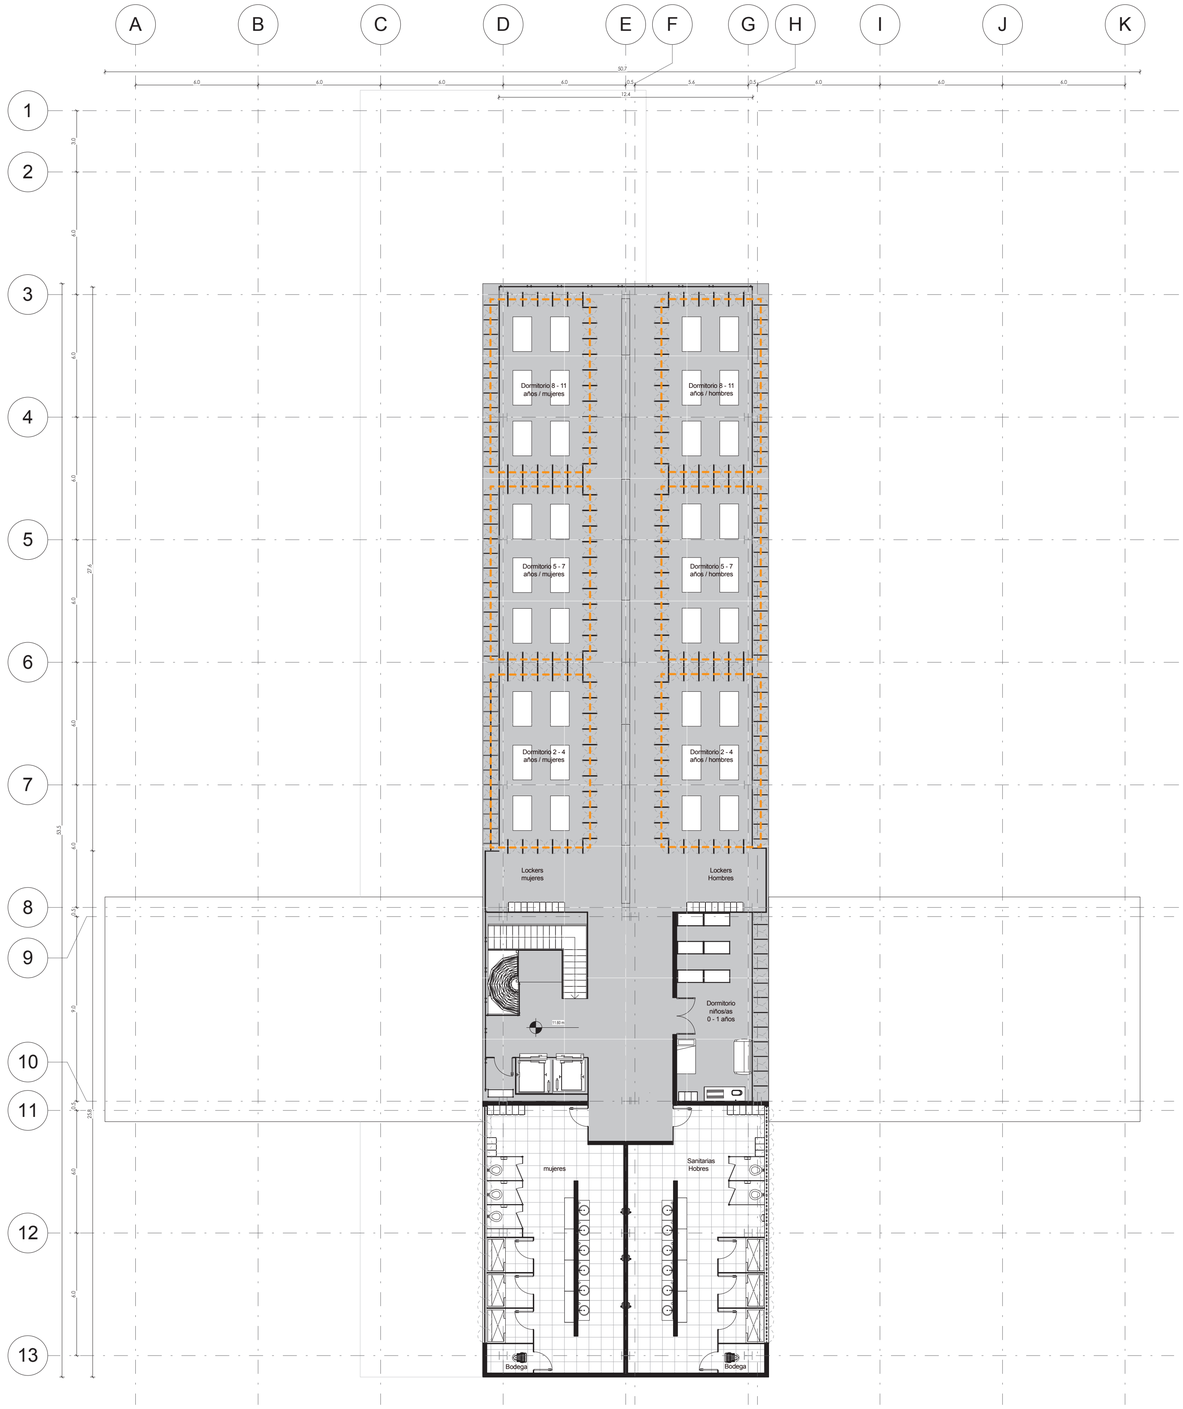

Bloque de descanso
Fase 1
A1: 1: 150
A3: 1: 300

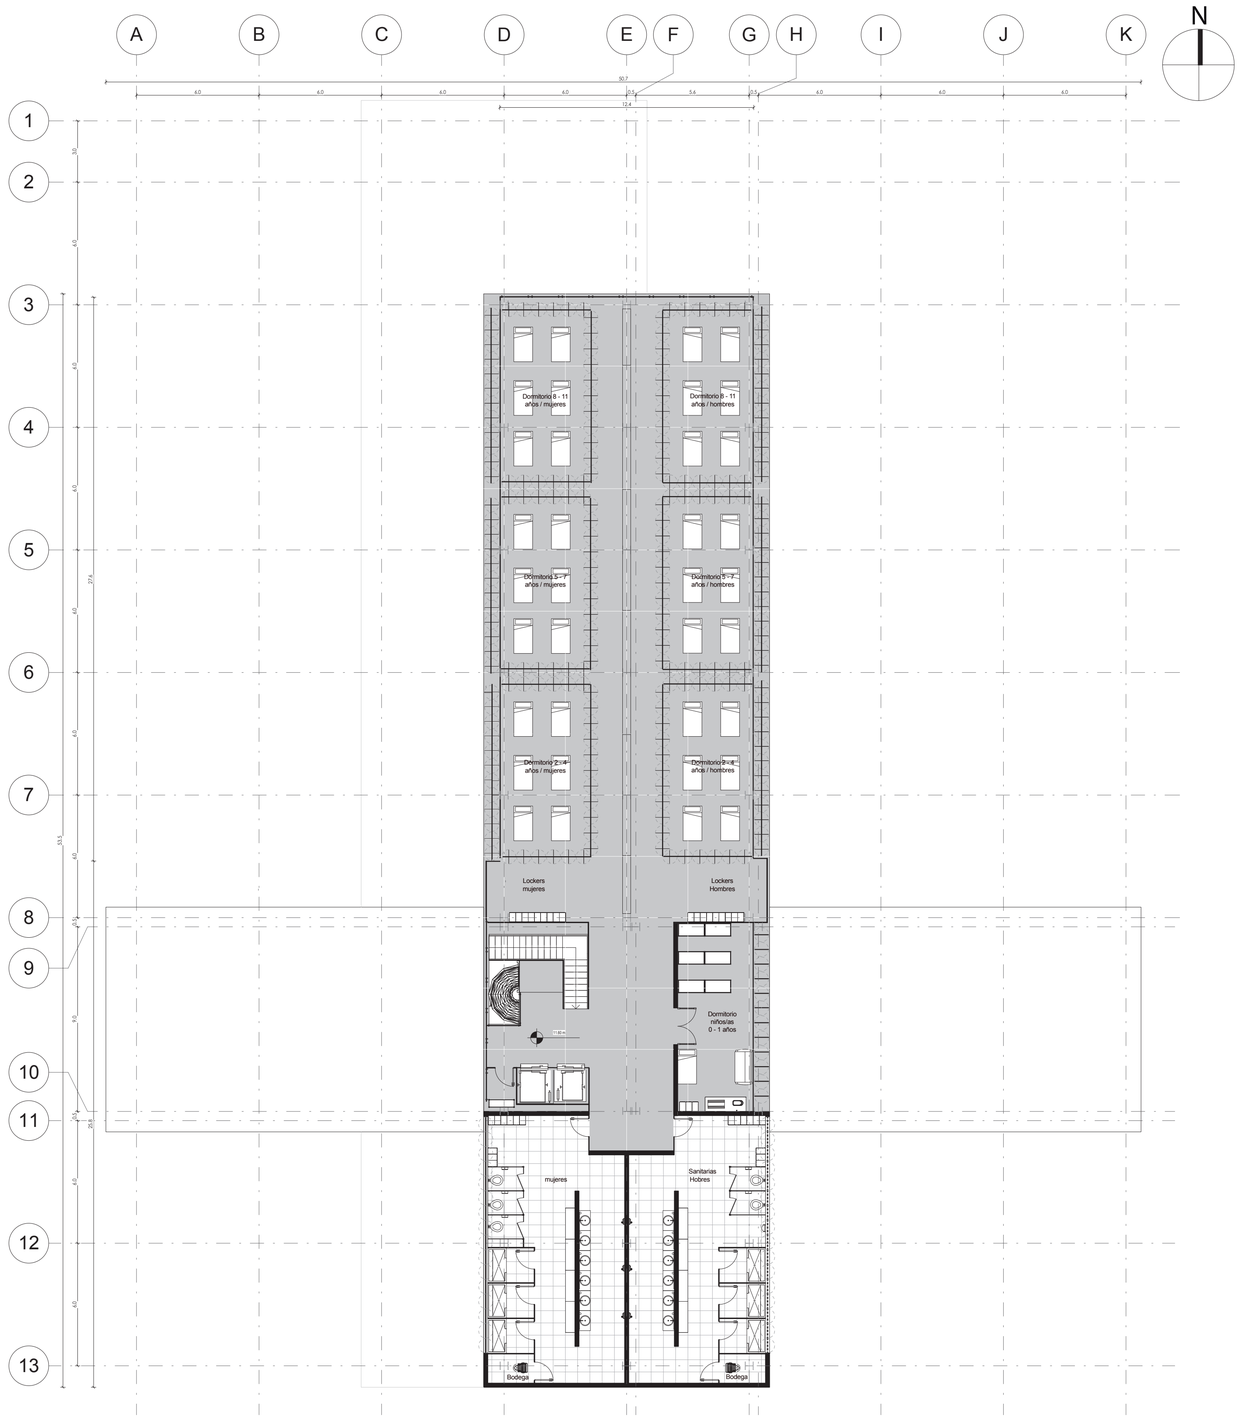

Bloque de descanso
Fase 2
A1: 1: 150
A3: 1: 300

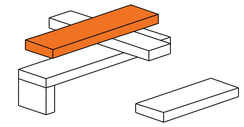

PONTIFICIA UNIVERSIDAD CATÓLICA DEL ECUADOR
FACULTAD DE ARQUITECTURA, DISEÑO Y ARTES
TRABAJO TITULACIÓN

TEMA:
CENTRO DE ACOGIMIENTO PARA NIÑOS MALTRATADOS Y ABANDONADOS DE 0 A 12 AÑOS

CONTIENE:
PLANTAS BLOQUE DE DESCANSO

DIRECTOR DE TESIS:
ARQ.GABRIELA NARANJO

NOMBRE:
MICHELLE SARMIENTO

ARQ. GABRIELA NARANJO


UBICACIÓN:
ECUADOR
PROVINCIA PICHINCHA
PARROQUIA CHIMBACALLE

BLOQUE
B4


ESCALA:
INDICADA

FECHA:
NOV 2015

LAMINA:
A09

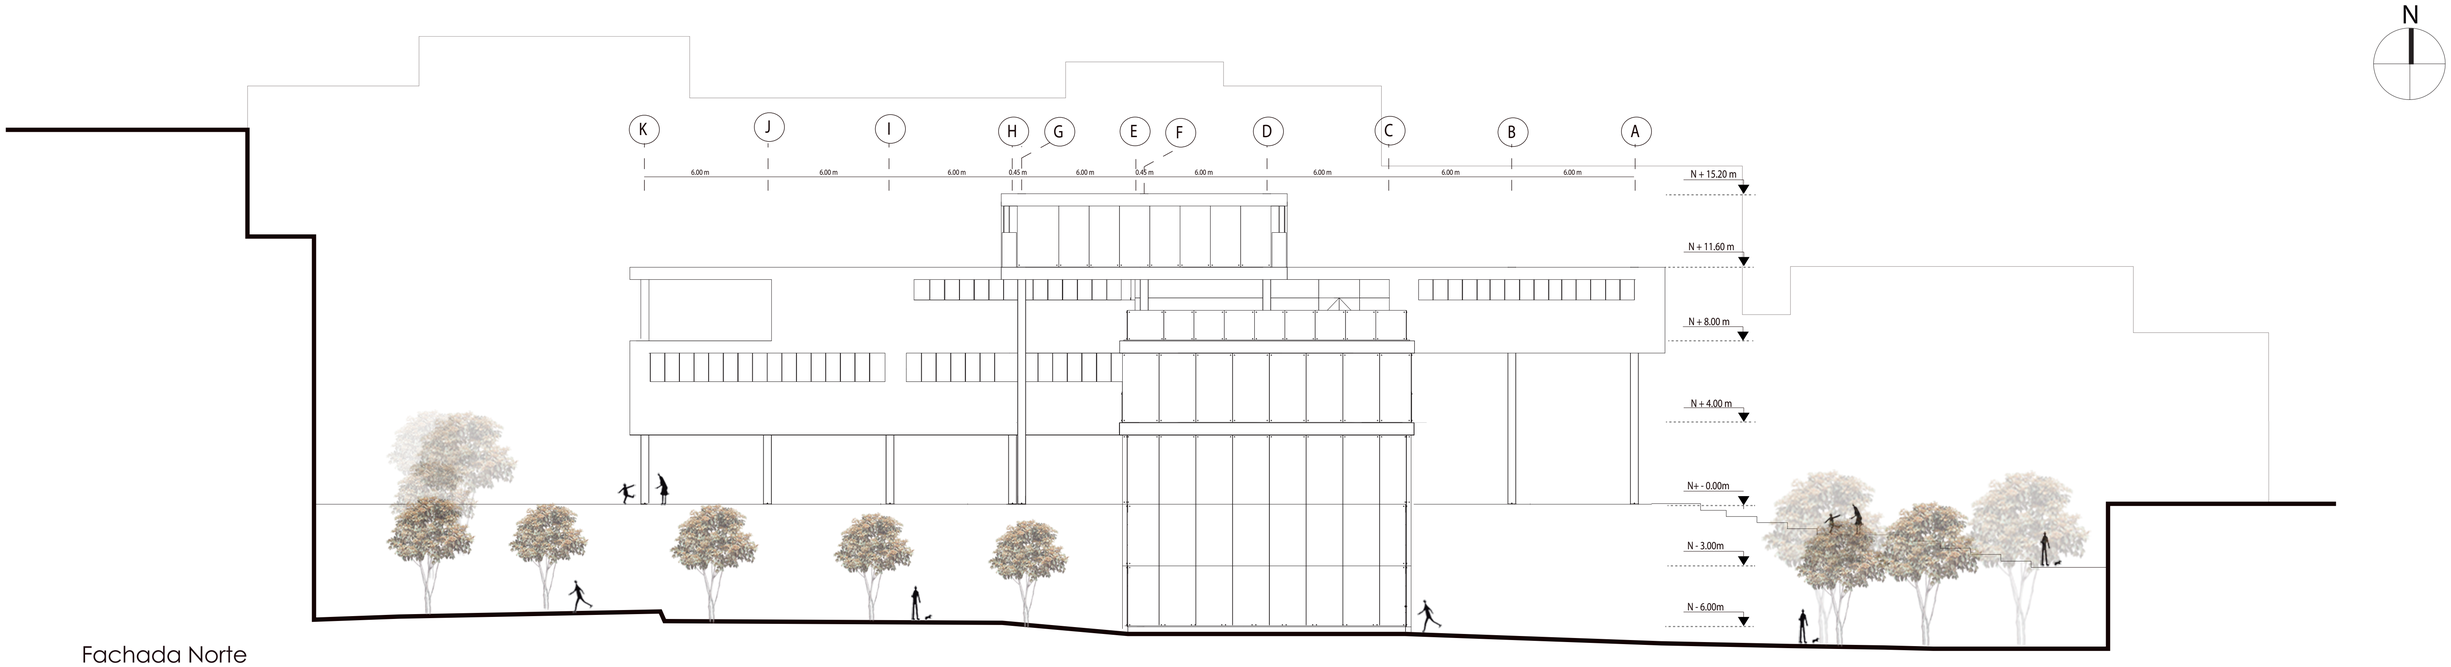

Fachada Norte
Fase 1
Escala 1:150

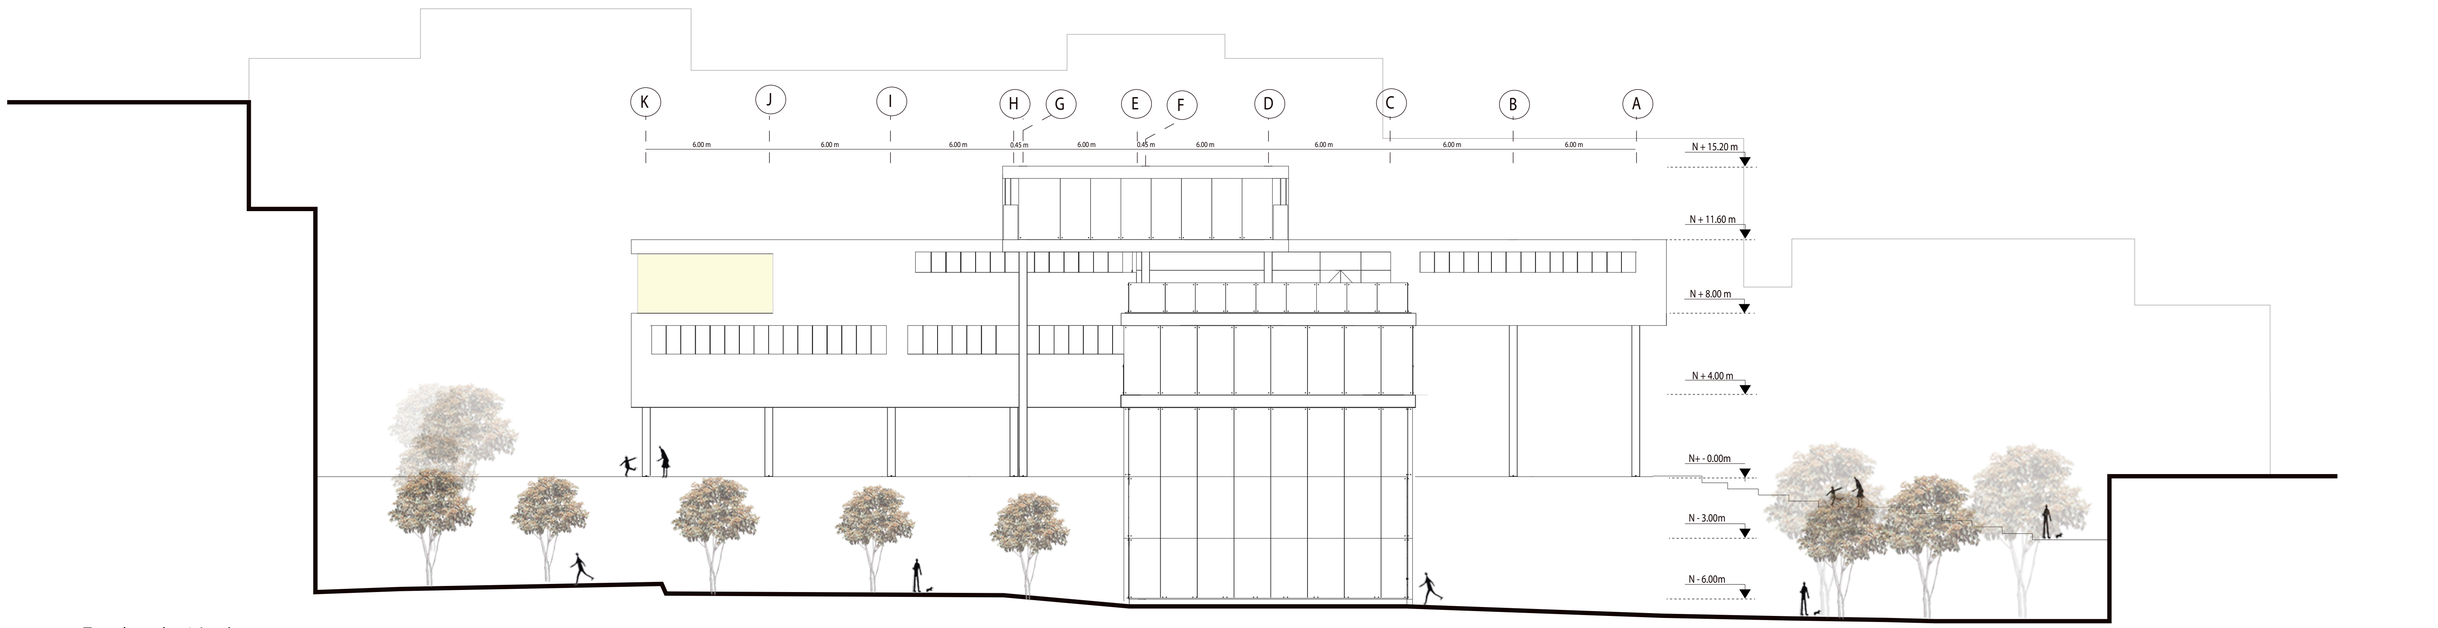

Fachada Norte
Fase 2
Escala 1:150



PONTIFICIA UNIVERSIDAD CATÓLICA DEL ECUADOR
FACULTAD DE ARQUITECTURA, DISEÑO Y ARTES
TRABAJO TITULACIÓN

TEMA:
CENTRO DE ACOGIMIENTO PARA NIÑOS MALTRATADOS Y ABANDONADOS DE 0 A 12 AÑOS

CONTIENE:
FACHADAS

DIRECTOR DE TESIS: ARQ.GABRIELA NARANJO

NOMBRE: MICHELLE SARMIENTO

ARQ. GABRIELA NARANJO


UBICACIÓN:
ECUADOR
PROVINCIA PICHINCHA
PARROQUIA CHIMBACALLE

BLOQUE


ESCALA: INDICADA

FECHA: NOV 2015

LAMINA:
A10

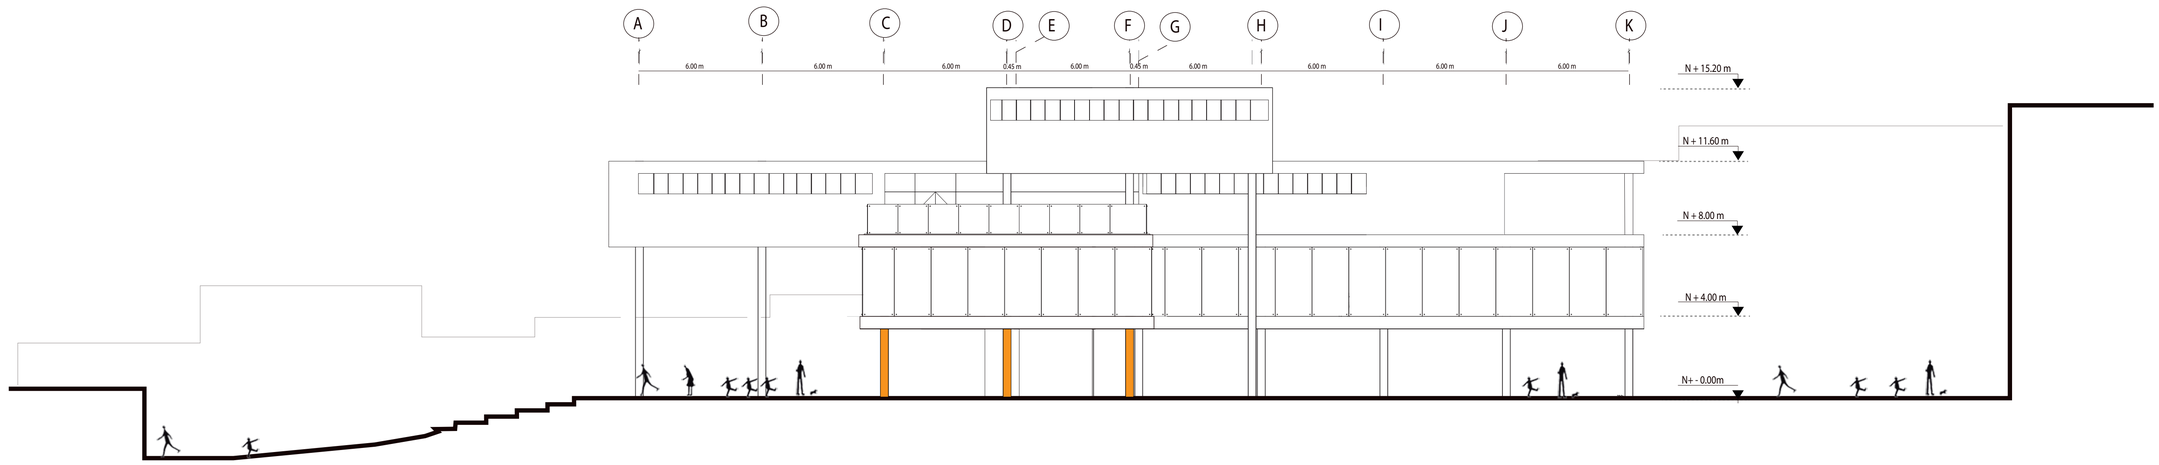

Fachada Sur
Fase 1
Escala 1:150

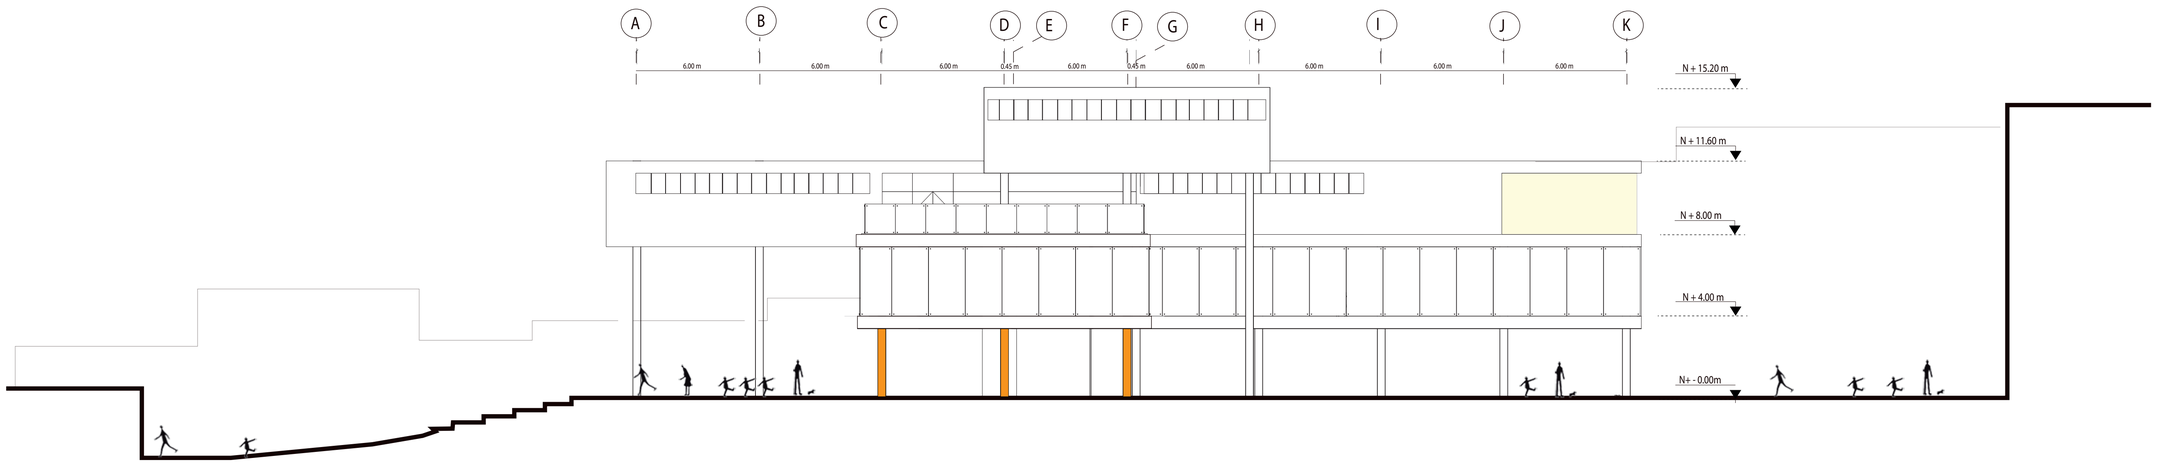

Fachada Sur
Fase 2
Escala 1:150



PONTIFICIA UNIVERSIDAD CATÓLICA DEL ECUADOR
FACULTAD DE ARQUITECTURA, DISEÑO Y ARTES
TRABAJO TITULACIÓN

TEMA:
CENTRO DE ACOGIMIENTO PARA NIÑOS MALTRATADOS Y ABANDONADOS DE 0 A 12 AÑOS

CONTIENE:
FACHADAS

DIRECTOR DE TESIS:
ARQ.GABRIELA NARANJO

NOMBRE:
MICHELLE SARMIENTO

ARQ. GABRIELA NARANJO


UBICACIÓN:
ECUADOR
PROVINCIA PICHINCHA
PARROQUIA CHIMBACALLE

BLOQUE


ESCALA: INDICADA

FECHA: NOV 2015

LAMINA:
A11

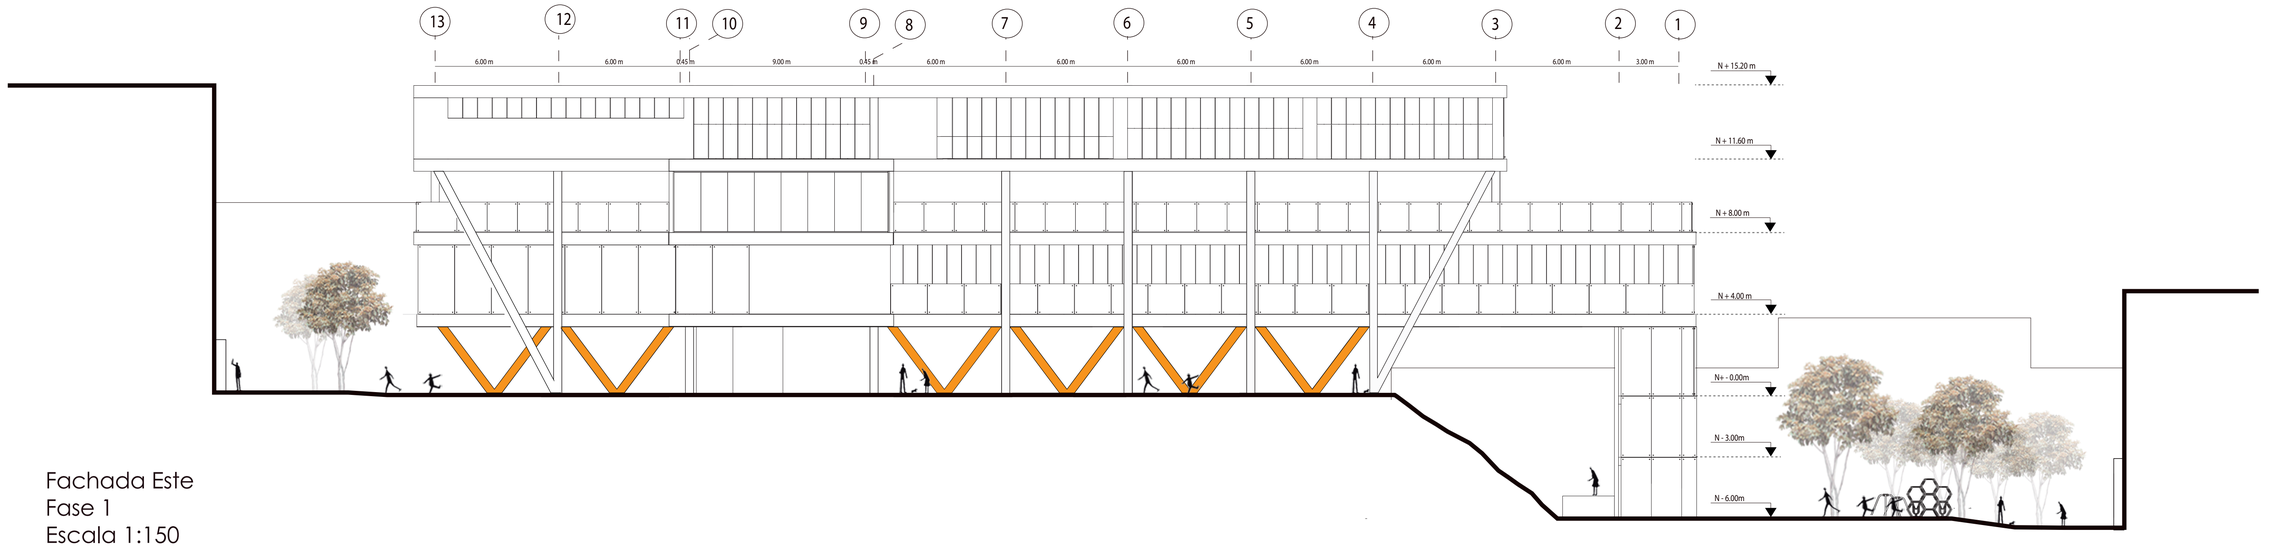

Fachada Este
Fase 1
Escala 1:150

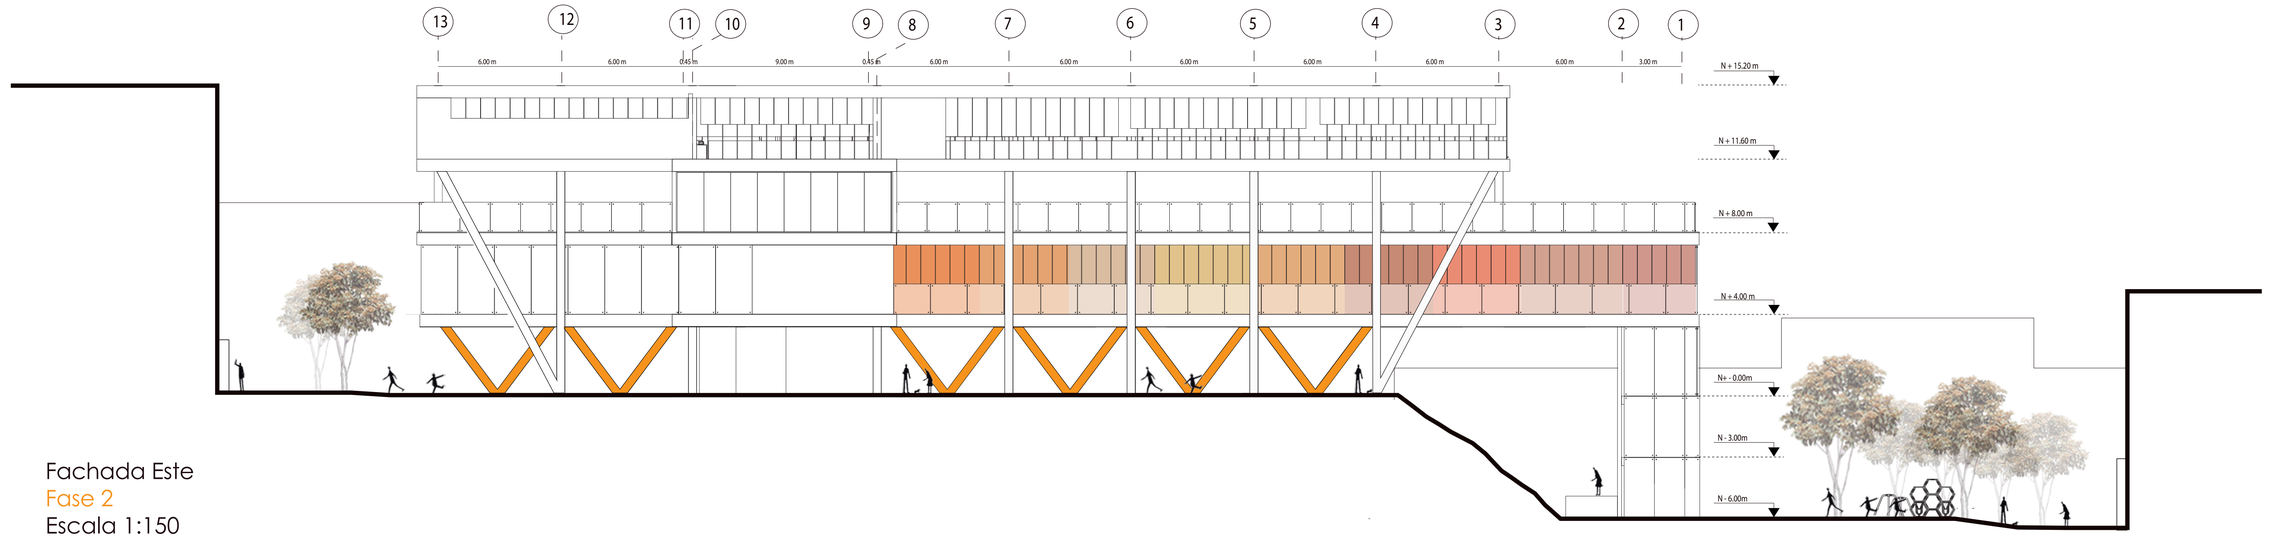

Fachada Este
Fase 2
Escala 1:150



PONTIFICIA UNIVERSIDAD CATÓLICA DEL ECUADOR
FACULTAD DE ARQUITECTURA, DISEÑO Y ARTES
TRABAJO TITULACIÓN

TEMA:
CENTRO DE ACOGIMIENTO PARA NIÑOS MALTRATADOS Y ABANDONADOS DE 0 A 12 AÑOS

CONTIENE:
FACHADAS

DIRECTOR DE TESIS: ARQ.GABRIELA NARANJO

NOMBRE: MICHELLE SARMIENTO

ARQ. GABRIELA NARANJO


UBICACIÓN:
ECUADOR
PROVINCIA PICHINCHA
PARROQUIA CHIMBACALLE

BLOQUE


ESCALA: INDICADA

FECHA: NOV 2015

LAMINA:
A12

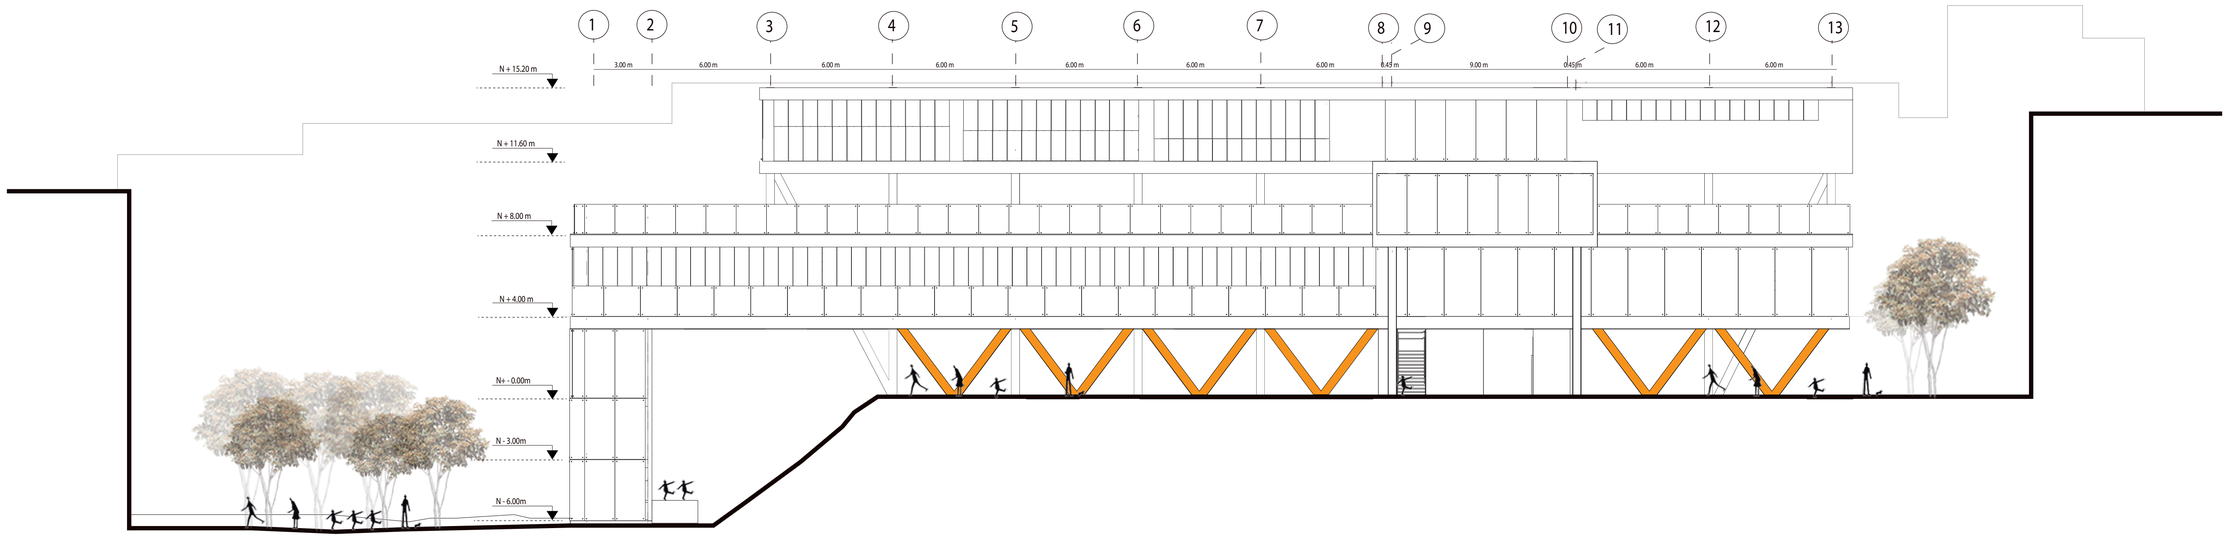

Fachada Oeste
Fase 1
Escala 1:150

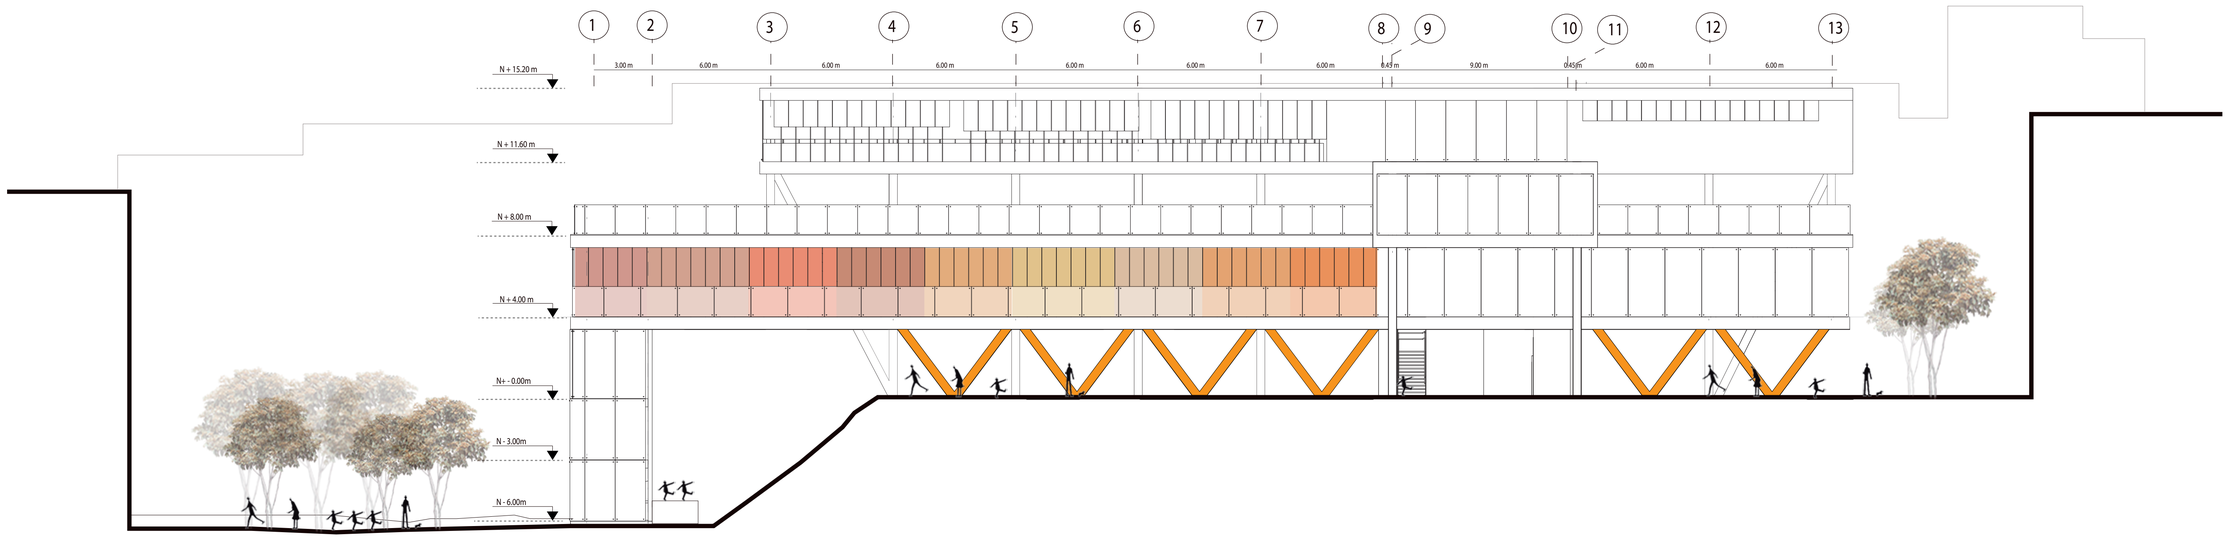

Fachada Oeste
Fase 2
Escala 1:150

PONTIFICIA UNIVERSIDAD CATÓLICA DEL ECUADOR
FACULTAD DE ARQUITECTURA, DISEÑO Y ARTES
TRABAJO TITULACIÓN

TEMA:
CENTRO DE ACOGIMIENTO PARA NIÑOS MALTRATADOS Y ABANDONADOS DE 0 A 12 AÑOS

CONTIENE:
FACHADAS

DIRECTOR DE TESIS:
ARQ.GABRIELA NARANJO

NOMBRE:
MICHELLE SARMIENTO

ARQ. GABRIELA NARANJO


UBICACIÓN:
ECUADOR
PROVINCIA PICHINCHA
PARROQUIA CHIMBACALLE

BLOQUE

ESCALA:
INDICADA

FECHA:
NOV 2015

LAMINA:
A13

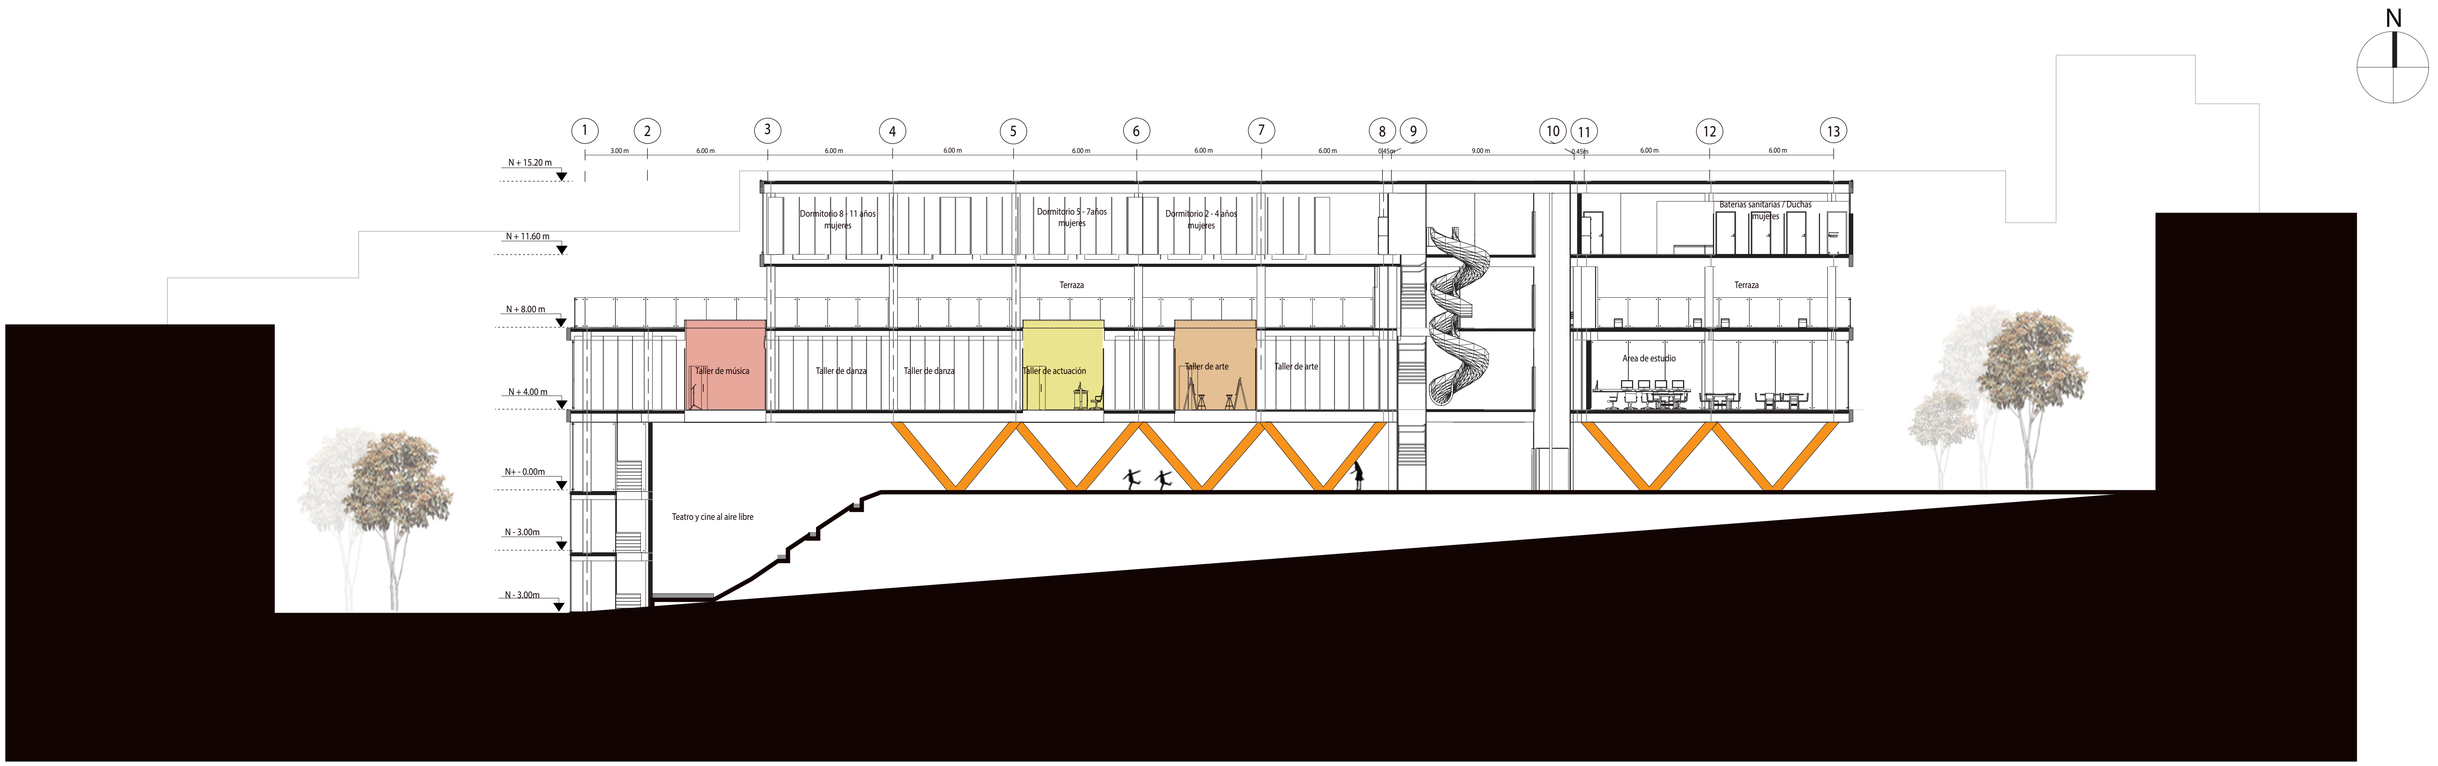

Corte A

A1: 1:150


A3: 1:300




Corte B

A1: 1:150

A3: 1:300

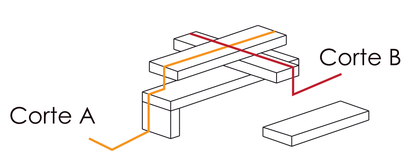

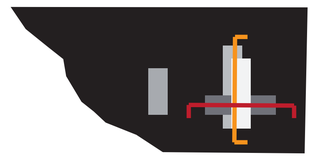

PONTIFICIA UNIVERSIDAD CATÓLICA DEL ECUADOR
FACULTAD DE ARQUITECTURA, DISEÑO Y ARTES
TRABAJO TITULACIÓN

TEMA:

CENTRO DE ACOGIMIENTO PARA NIÑOS MALTRATADOS Y ABANDONADOS DE 0 A 12 AÑOS

CONTIENE:

CORTES

DIRECTOR DE TESIS: ARQ.GABRIELA NARANJO

NOMBRE: MICHELLE SARMIENTO

ARQ. GABRIELA NARANJO

UBICACIÓN:

ECUADOR
PROVINCIA PICHINCHA
PARROQUIA CHIMBACALLE

BLOQUE

ESCALA: INDICADA

FECHA: NOV 2015

LAMINA:

A14