
# PLANOS ARQUITECTÓNICOS


| | |
|---|---|
| A01 | Implantación |
| A02 | Manzana 1 - Planta baja |
| A03 | Manzana 1 - Primer piso |
| A04 | Manzana 1 - Segundo piso |
| A05 | Manzana 2 - Subsuelo 1 |
| A06 | Manzana 2 - Planta baja |
| A07 | Manzana 2 - Primer piso |
| A08 | Manzana 2 - Segundo piso |
| A09 | Manzana 2 - Tercer piso |
| A10 | Manzana 3 - Planta baja |
| A11 | Manzana 3 - Primer piso |
| A12 | Manzana 3 - Segundo Piso |
| A13 | Manzana 4 - Subsuelo 1 |
| A14 | Manzana 4 - Planta baja |
| A15 | Manzana 4 - Primer piso |
| A16 | Manzana 4 - Segundo piso |
| A17 | Manzana 4 - Tercer piso |
| A18 | Corte longitudinal |


C.C. EL TEJAR
MANZANA 3
MANZANA 4
MANZANA 2
MANZANA 1
IGLESIA LA MERCED
PLAZA BENALCAZAR
CALLE OLMEDO
CALLE MISAHUA
CALLE LOJA
CALLE HUAYNA
CALLE CUENCA
CALLE SEBASTIAN BENALCAZA
CALLE OLMEDO
CALLE MISAHUA
CALLE HUAYNA
CALLE OLMEDO
CALLE MISAHUA
CALLE OLMEDO
CALLE MISAHUA
CALLE OLMEDO
CALLE MISAHU

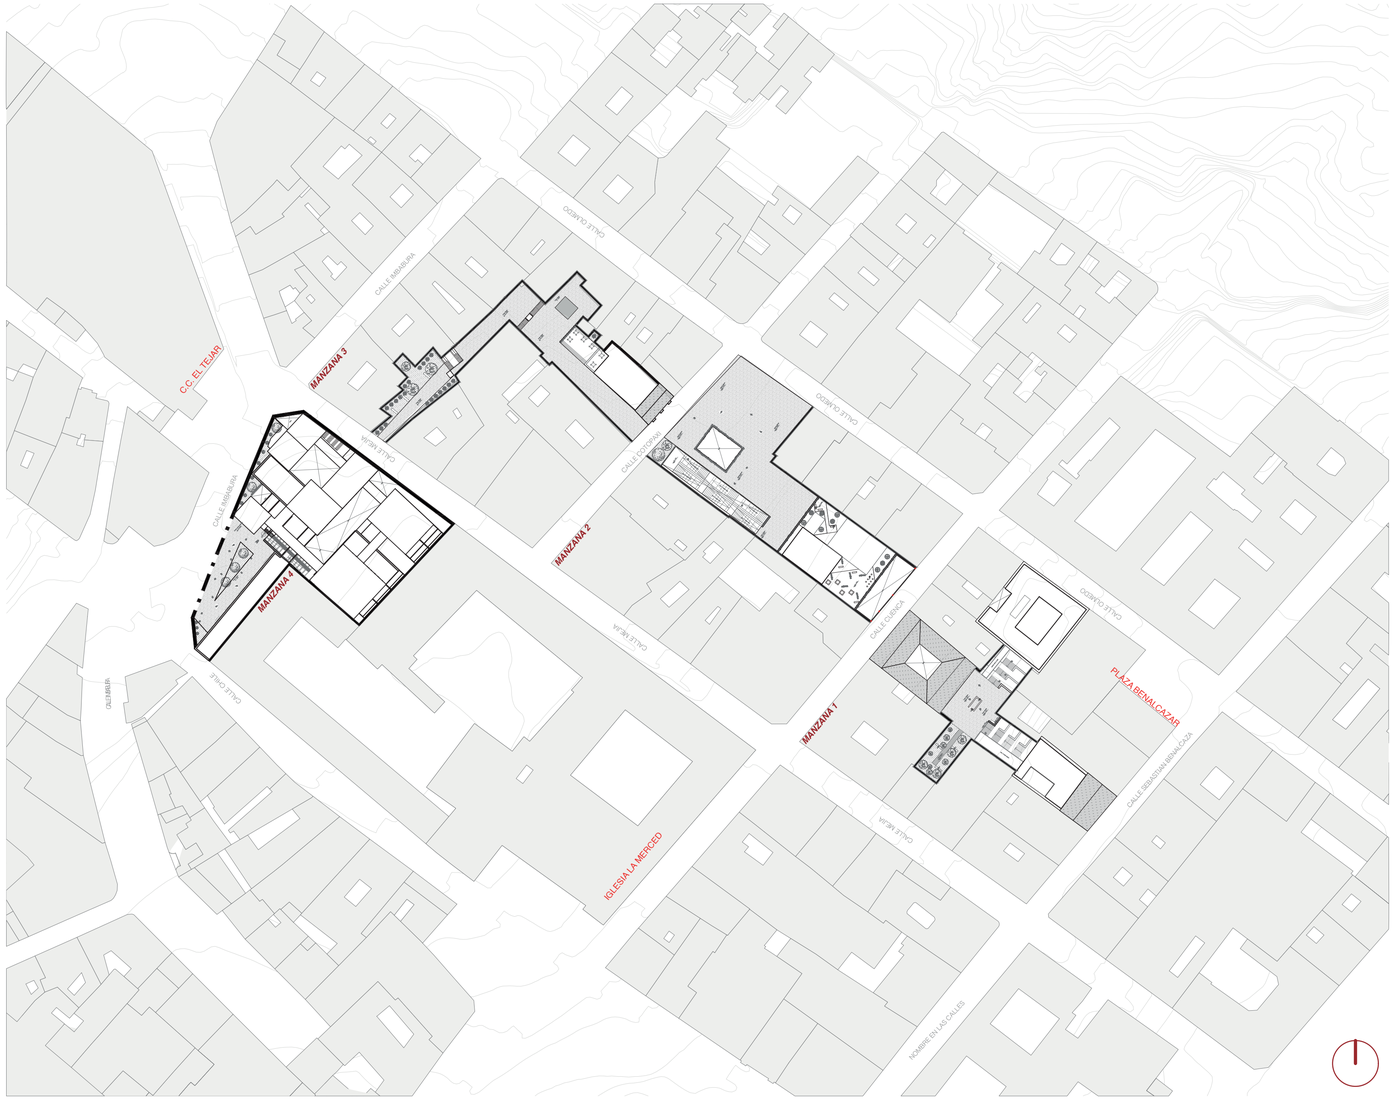




PONTIFICIA UNIVERSIDAD CATÓLICA DEL ECUADOR
Facultad de Arquitectura, Diseño y Artes
Trabajo de Integración Curricular

Equipamiento de usos mixtos para trabajadoras sexuales (trabajo seguro, aprendizaje de nuevos oficios y vivienda). Caso de estudio Centro Histórico de Quito, El Tejar.


Jairo Trujillo
con Arq. Esteban Cervantes


PLANTA BAJA
MANZANA 1

Asesorías


| | |
|---|---|
| **Representación Gráfica:** | Arq. Lorena Rodríguez |
| **Espacio Público:** | Arq. Francisco Ramírez |
| **Estructuras:** | Arq. Santiago Cueva |
| **Tecnología:** | Ing. Alberto Boix |
| **Sostenibilidad:** | Arq. José Luis Yela |

EL TEJAR
Quito - Ecuador

A

Lámina A02
Escala 1/200
Diciembre 2023



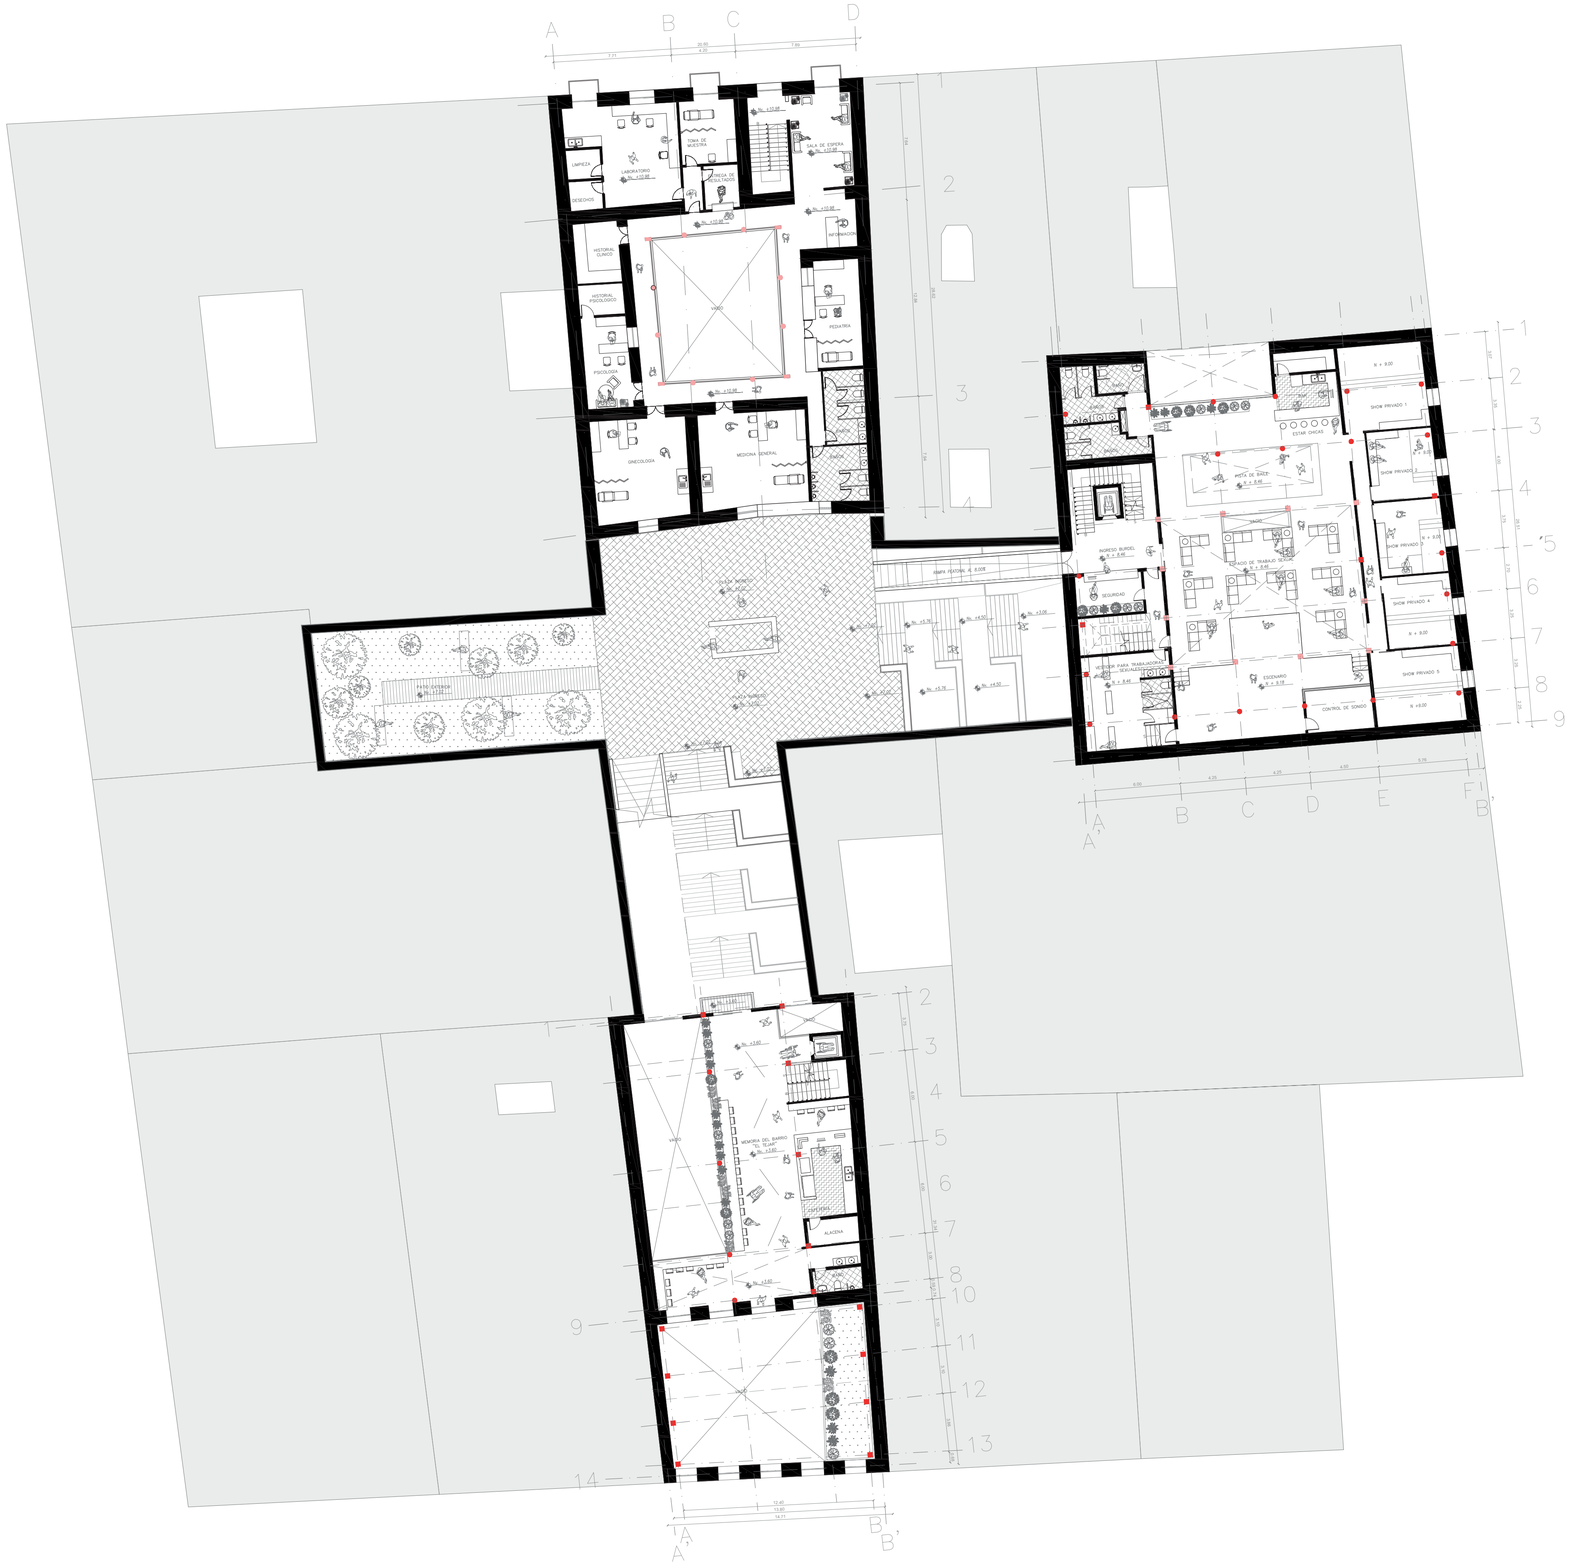


0m 2m 6m 10m 20m

PONTIFICIA UNIVERSIDAD CATÓLICA DEL ECUADOR
Facultad de Arquitectura, Diseño y Artes
Trabajo de Integración Curricular

Equipamiento de usos mixtos para trabajadoras sexuales (trabajo seguro, aprendizaje de nuevos oficios y vivienda). Caso de estudio Centro Histórico de Quito, El Tejar.


Jairo Trujillo
con Arq. Esteban Cervantes


PISO 1
MANZANA 1

Asesorías

| | |
|---|---|
| **Representación Gráfica:** | Arq. Lorena Rodríguez |
| **Espacio Público:** | Arq. Francisco Ramírez |
| **Estructuras:** | Arq. Santiago Cueva |
| **Tecnología:** | Ing. Alberto Boix |
| **Sostenibilidad:** | Arq. José Luis Yela |

EL TEJAR
Quito - Ecuador

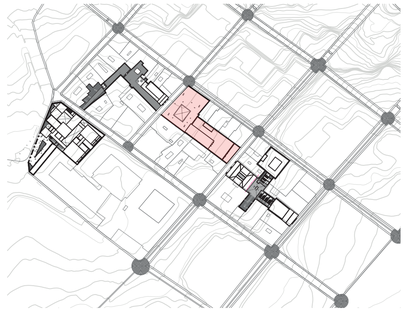
A

Lámina A03
Escala 1/200
Diciembre 2023




TERRAZA
S + 13.14
VACIO
CUBIERTA RAMPA AL 8.00%
PLAZA ACCESO
S + 0.00
PLAZA NARIÑO
S + 0.00
MEMORIA DEL BARRIO
EL TEJAR
S + 0.00
RAMPA ACCESO
S + 0.00
VACIO
S + 17.20
MEMORIA DEL BARRIO
EL TEJAR
S + 17.20
TOTEM
VACIO
VACIO
VACIO



0m 2m 6m 10m 20m

PONTIFICIA UNIVERSIDAD CATÓLICA DEL ECUADOR
Facultad de Arquitectura, Diseño y Artes
Trabajo de Integración Curricular

Equipamiento de usos mixtos para trabajadoras sexuales (trabajo seguro, aprendizaje de nuevos oficios y vivienda). Caso de estudio Centro Histórico de Quito, El Tejar.

Jairo Trujillo
con Arq. Esteban Cervantes

SUBSUELO
MANZANA 2

Asesorías


| | |
|---|---|
| **Representación Gráfica:** | Arq. Lorena Rodríguez |
| **Espacio Público:** | Arq. Francisco Ramírez |
| **Estructuras:** | Arq. Santiago Cueva |
| **Tecnología:** | Ing. Alberto Boix |
| **Sostenibilidad:** | Arq. José Luis Yela |

EL TEJAR
Quito - Ecuador

A

Lámina A05
Escala 1/200
Diciembre 2023

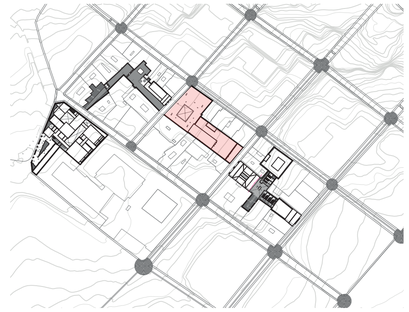

0m 2m 6m 10m 20m

PONTIFICIA UNIVERSIDAD CATÓLICA DEL ECUADOR
Facultad de Arquitectura, Diseño y Artes
Trabajo de Integración Curricular

Equipamiento de usos mixtos para trabajadoras sexuales (trabajo seguro, aprendizaje de nuevos oficios y vivienda). Caso de estudio Centro Histórico de Quito, El Tejar.

Jairo Trujillo
con Arq. Esteban Cervantes

PLANTA BAJA
MANZANA 2

Asesorías


| | |
|---|---|
| **Representación Gráfica:** | Arq. Lorena Rodríguez |
| **Espacio Público:** | Arq. Francisco Ramírez |
| **Estructuras:** | Arq. Santiago Cueva |
| **Tecnología:** | Ing. Alberto Boix |
| **Sostenibilidad:** | Arq. José Luis Yela |

EL TEJAR
Quito - Ecuador

A

Lámina A06
Escala 1/200
Diciembre 2023

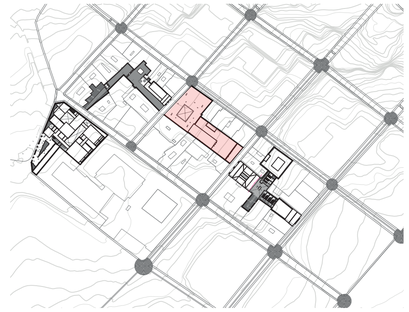

0m 2m 6m 10m 20m

PONTIFICIA UNIVERSIDAD CATÓLICA DEL ECUADOR
Facultad de Arquitectura, Diseño y Artes
Trabajo de Integración Curricular

Equipamiento de usos mixtos para trabajadoras sexuales (trabajo seguro, aprendizaje de nuevos oficios y vivienda). Caso de estudio Centro Histórico de Quito, El Tejar.

Jairo Trujillo
con Arq. Esteban Cervantes

PISO 1
MANZANA 2

Asesorías

| | |
|---|---|
| **Representación Gráfica:** | Arq. Lorena Rodríguez |
| **Espacio Público:** | Arq. Francisco Ramírez |
| **Estructuras:** | Arq. Santiago Cueva |
| **Tecnología:** | Ing. Alberto Boix |
| **Sostenibilidad:** | Arq. José Luis Yela |


EL TEJAR
Quito - Ecuador

A

**Lámina A07**

Escala 1/200

Diciembre 2023

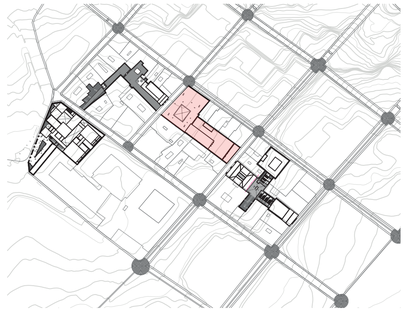




0m 2m 6m 10m 20m

PONTIFICIA UNIVERSIDAD CATÓLICA DEL ECUADOR
Facultad de Arquitectura, Diseño y Artes
Trabajo de Integración Curricular

Equipamiento de usos mixtos para trabajadoras sexuales (trabajo seguro, aprendizaje de nuevos oficios y vivienda). Caso de estudio Centro Histórico de Quito, El Tejar.


Jairo Trujillo
con Arq. Esteban Cervantes


PISO 2
MANZANA 2


Asesorías


| | |
|---|---|
| **Representación Gráfica:** | Arq. Lorena Rodríguez |
| **Espacio Público:** | Arq. Francisco Ramírez |
| **Estructuras:** | Arq. Santiago Cueva |
| **Tecnologia:** | Ing. Alberto Boix |
| **Sostenibilidad:** | Arq. José Luis Yela |

EL TEJAR
Quito - Ecuador

A

Lámina A08
Escala 1/200
Diciembre 2023

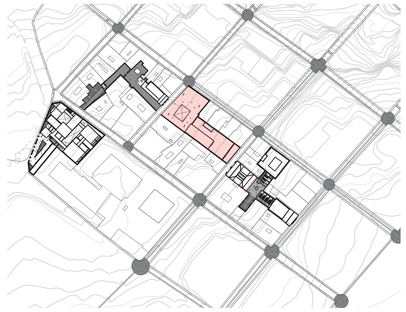

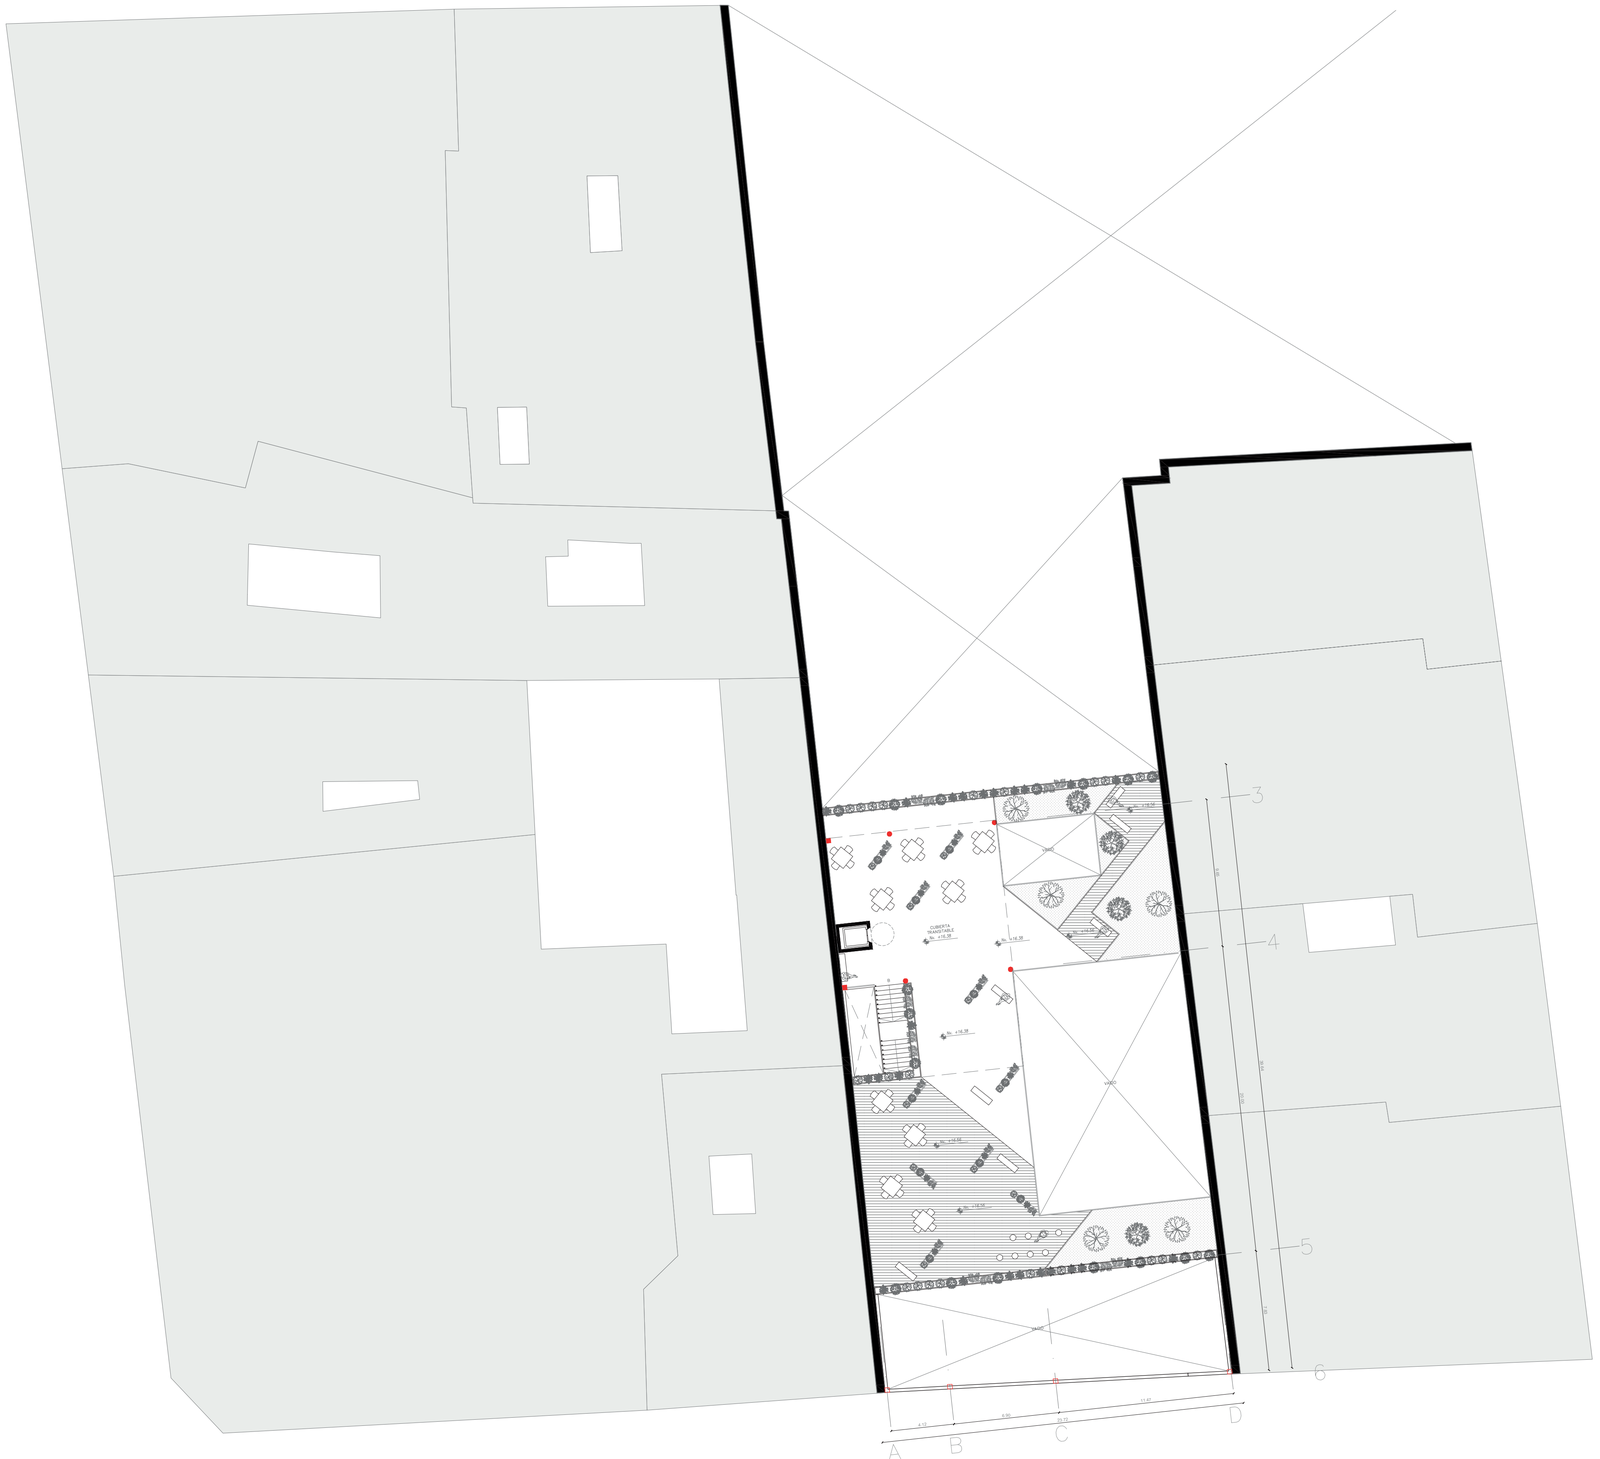


0m 2m 6m 10m 20m

PONTIFICIA UNIVERSIDAD CATÓLICA DEL ECUADOR
Facultad de Arquitectura, Diseño y Artes
Trabajo de Integración Curricular

Equipamiento de usos mixtos para trabajadoras sexuales (trabajo seguro, aprendizaje de nuevos oficios y vivienda). Caso de estudio Centro Histórico de Quito, El Tejar.

Jairo Trujillo
con Arq. Esteban Cervantes

CUBIERTA TRANSITABLE
MANZANA 2

Asesorías

| | |
|---|---|
| **Representación Gráfica:** | Arq. Lorena Rodríguez |
| **Espacio Público:** | Arq. Francisco Ramírez |
| **Estructuras:** | Arq. Santiago Cueva |
| **Tecnología:** | Ing. Alberto Boix |
| **Sostenibilidad:** | Arq. José Luis Yela |

EL TEJAR
Quito - Ecuador

A

Lámina A09
Escala 1/200
Diciembre 2023






0m 2m 6m 10m 20m

PONTIFICIA UNIVERSIDAD CATÓLICA DEL ECUADOR
Facultad de Arquitectura, Diseño y Artes
Trabajo de Integración Curricular

Equipamiento de usos mixtos para trabajadoras sexuales (trabajo seguro, aprendizaje de nuevos oficios y vivienda). Caso de estudio Centro Histórico de Quito, El Tejar.

Jairo Trujillo
con Arq. Esteban Cervantes

PLANTA BAJA
MANZANA 3

Asesorías

| | |
|---|---|
| **Representación Gráfica:** | Arq. Lorena Rodríguez |
| **Espacio Público:** | Arq. Francisco Ramírez |
| **Estructuras:** | Arq. Santiago Cueva |
| **Tecnología:** | Ing. Alberto Boix |
| **Sostenibilidad:** | Arq. José Luis Yela |

EL TEJAR
Quito - Ecuador

A

Lámina A10
Escala 1/200
Diciembre 2023






0m 2m 6m 10m 20m

PONTIFICIA UNIVERSIDAD CATÓLICA DEL ECUADOR
Facultad de Arquitectura, Diseño y Artes
Trabajo de Integración Curricular

Equipamiento de usos mixtos para trabajadoras sexuales (trabajo seguro, aprendizaje de nuevos oficios y vivienda). Caso de estudio Centro Histórico de Quito, El Tejar.

Jairo Trujillo
con Arq. Esteban Cervantes

PISO 1
MANZANA 3

Asesorías

**Representación Gráfica:** Arq. Lorena Rodríguez
**Espacio Público:** Arq. Francisco Ramírez
**Estructuras:** Arq. Santiago Cueva
**Tecnología:** Ing. Alberto Boix
**Sostenibilidad:** Arq. José Luis Yela

EL TEJAR
Quito - Ecuador

A

Lámina A11
Escala 1/200
Diciembre 2023






0m 2m 6m 10m 20m

PONTIFICIA UNIVERSIDAD CATÓLICA DEL ECUADOR
Facultad de Arquitectura, Diseño y Artes
Trabajo de Integración Curricular

Equipamiento de usos mixtos para trabajadoras sexuales (trabajo seguro, aprendizaje de nuevos oficios y vivienda). Caso de estudio Centro Histórico de Quito, El Tejar.

Jairo Trujillo
con Arq. Esteban Cervantes

PISO 2
MANZANA 3


Asesorías


| | |
|---|---|
| **Representación Gráfica:** | Arq. Lorena Rodríguez |
| **Espacio Público:** | Arq. Francisco Ramírez |
| **Estructuras:** | Arq. Santiago Cueva |
| **Tecnología:** | Ing. Alberto Boix |
| **Sostenibilidad:** | Arq. José Luis Yela |

EL TEJAR
Quito - Ecuador

A

Lámina A12
Escala 1/200
Diciembre 2023

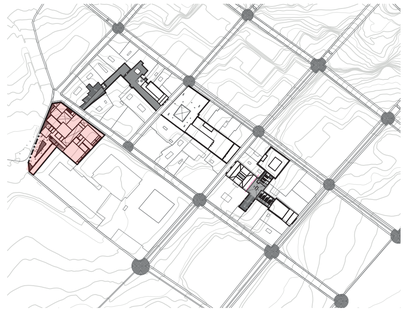

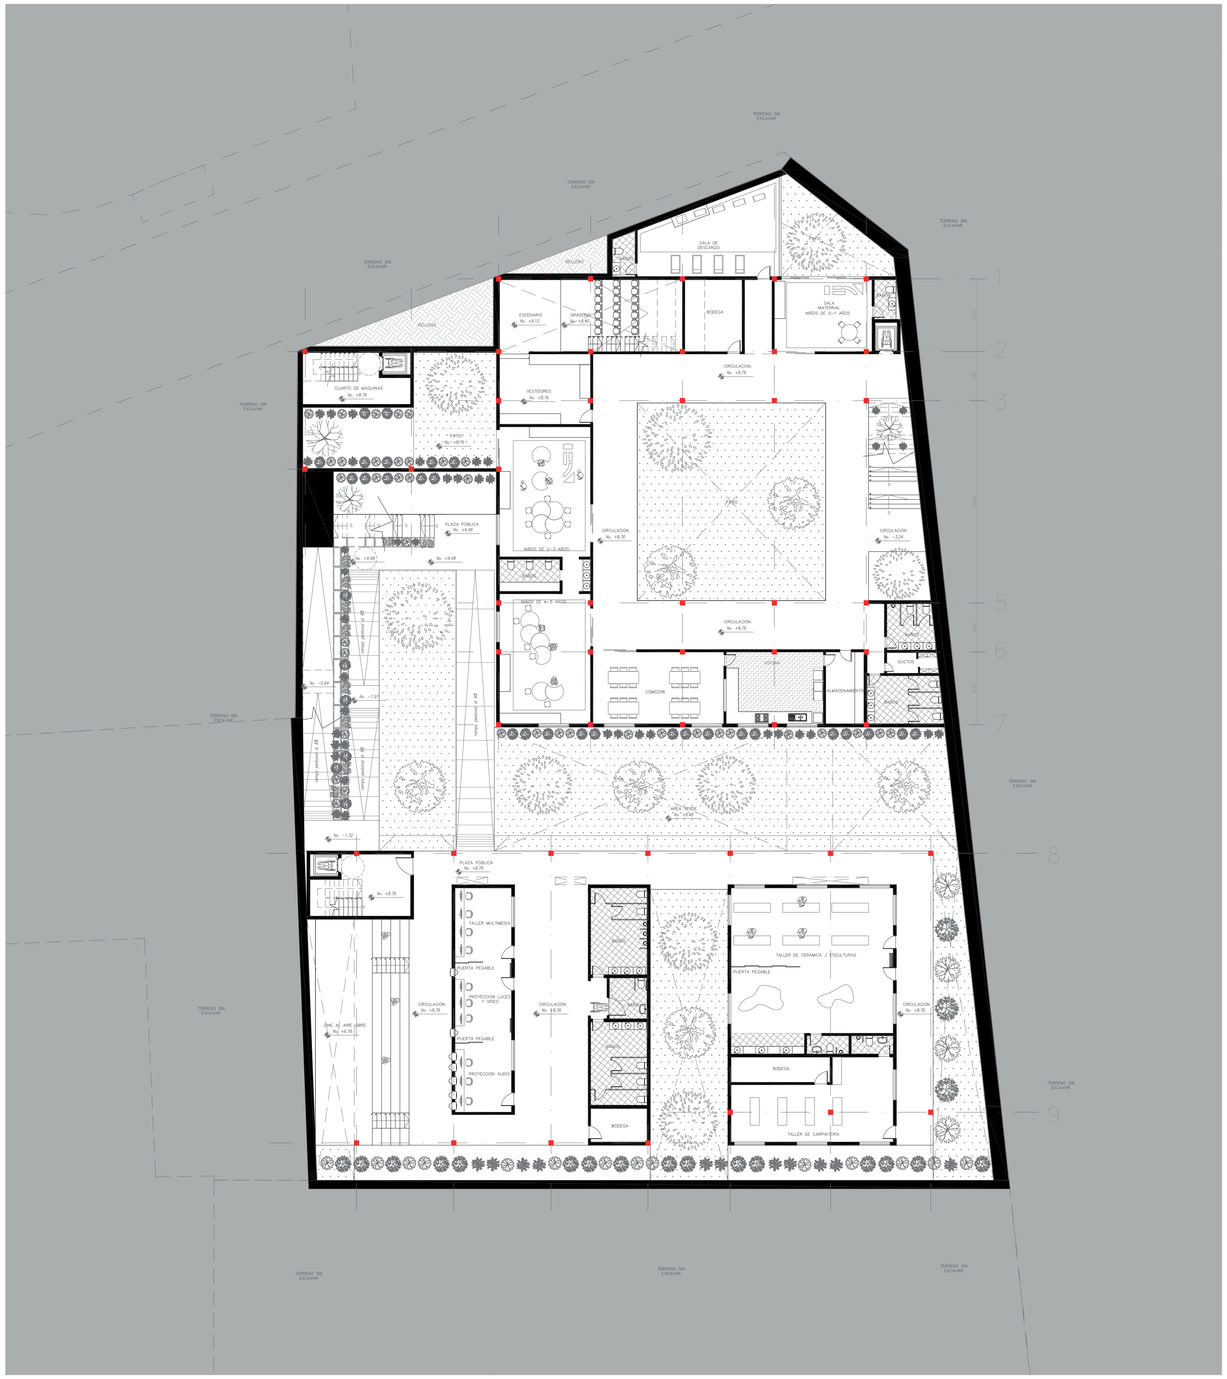


0m 2m 6m 10m 20m

PONTIFICIA UNIVERSIDAD CATÓLICA DEL ECUADOR
Facultad de Arquitectura, Diseño y Artes
Trabajo de Integración Curricular

Equipamiento de usos mixtos para trabajadoras sexuales (trabajo seguro, aprendizaje de nuevos oficios y vivienda). Caso de estudio Centro Histórico de Quito, El Tejar.

Jairo Trujillo
con Arq. Esteban Cervantes

SUBSUELO
MANZANA 4


Asesorías

| | |
|---|---|
| **Representación Gráfica:** | Arq. Lorena Rodríguez |
| **Espacio Público:** | Arq. Francisco Ramírez |
| **Estructuras:** | Arq. Santiago Cueva |
| **Tecnología:** | Ing. Alberto Boix |
| **Sostenibilidad:** | Arq. José Luis Yela |

EL TEJAR
Quito - Ecuador

A

Lámina A13
Escala 1/200
Diciembre 2023

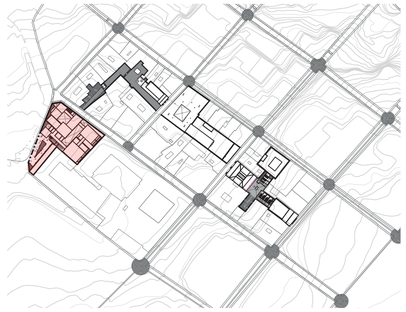




0m 2m 6m 10m 20m

PONTIFICIA UNIVERSIDAD CATÓLICA DEL ECUADOR
Facultad de Arquitectura, Diseño y Artes
Trabajo de Integración Curricular

Equipamiento de usos mixtos para trabajadoras sexuales (trabajo seguro, aprendizaje de nuevos oficios y vivienda). Caso de estudio Centro Histórico de Quito, El Tejar.

Jairo Trujillo
con Arq. Esteban Cervantes

PLANTA BAJA
MANZANA 4

Asesorías


| | |
|---|---|
| **Representación Gráfica:** | Arq. Lorena Rodríguez |
| **Espacio Público:** | Arq. Francisco Ramírez |
| **Estructuras:** | Arq. Santiago Cueva |
| **Tecnología:** | Ing. Alberto Boix |
| **Sostenibilidad:** | Arq. José Luis Yela |

EL TEJAR
Quito - Ecuador

A

Lámina A14
Escala 1/200
Diciembre 2023



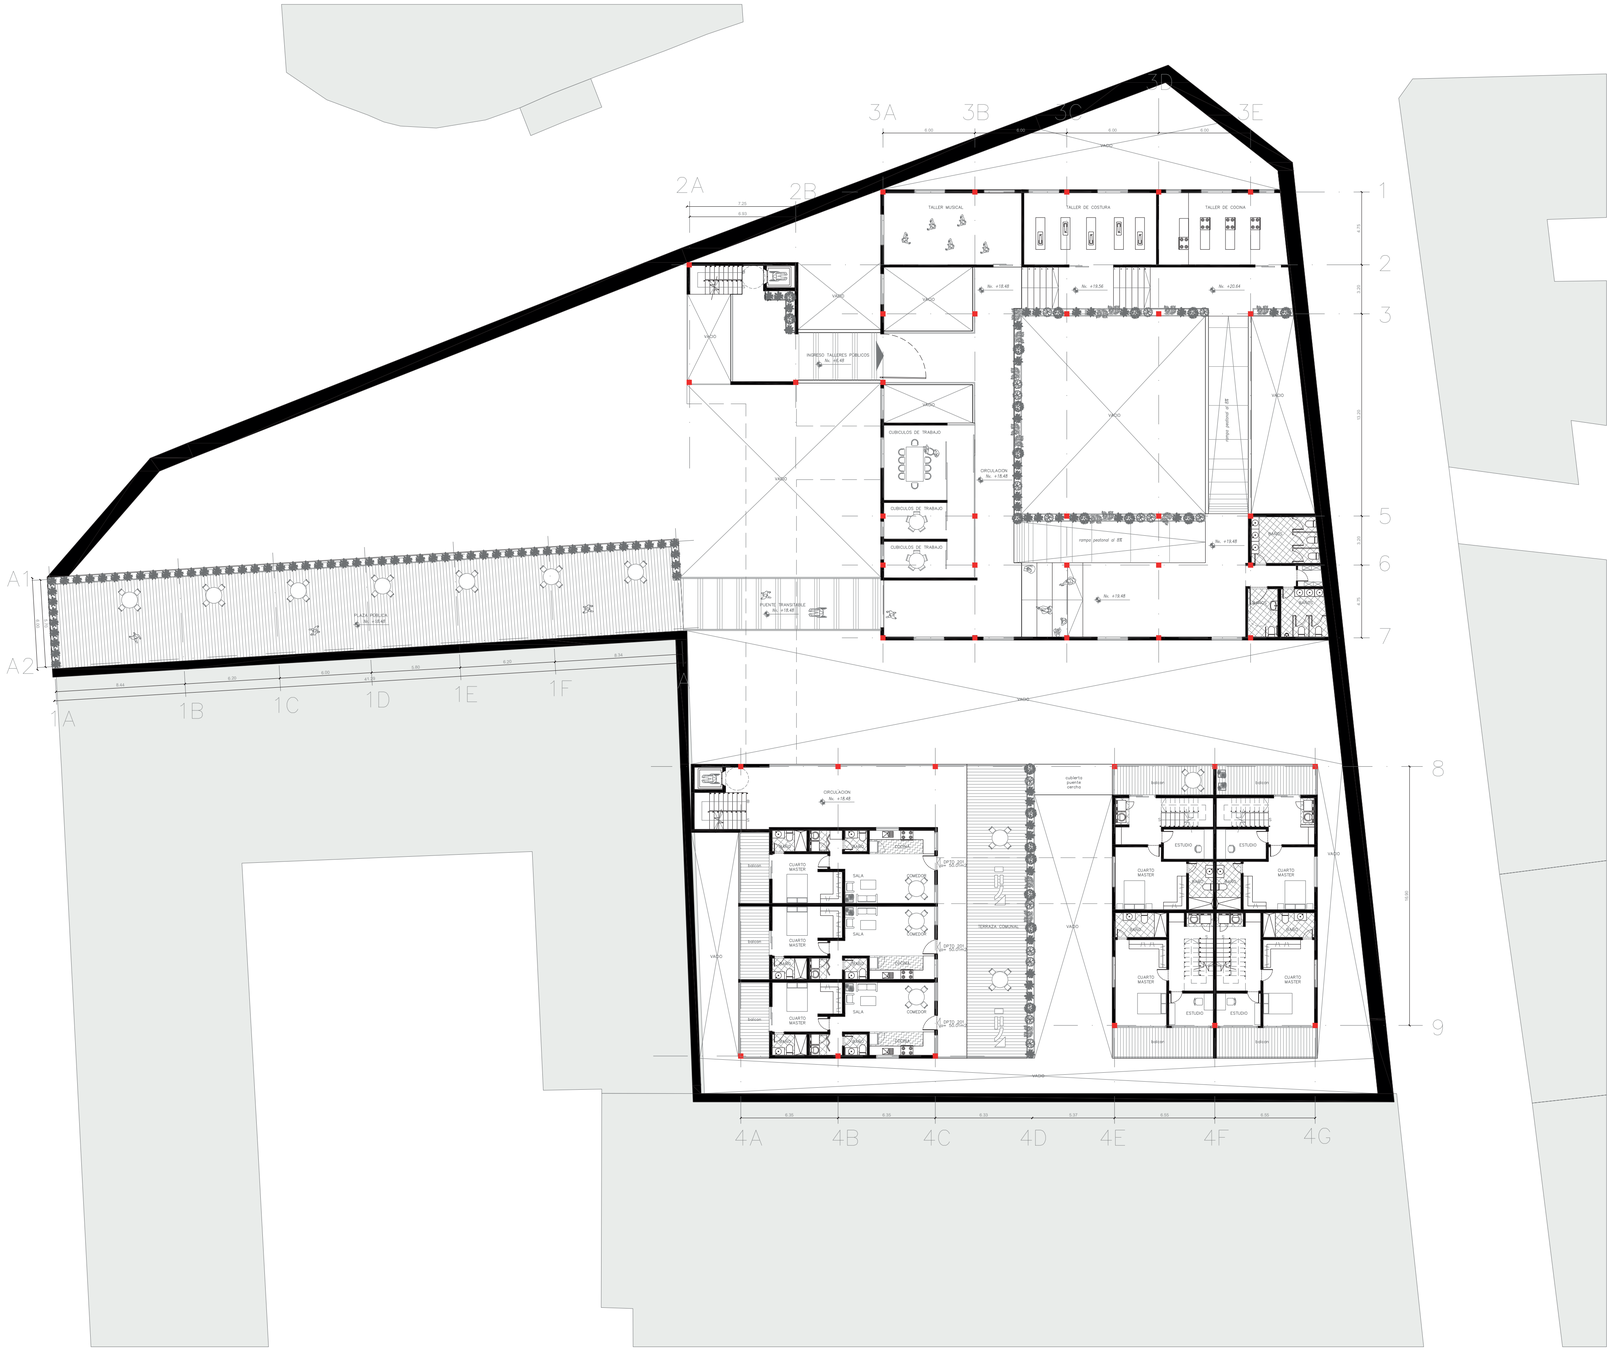


0m 2m 6m 10m 20m

PONTIFICIA UNIVERSIDAD CATÓLICA DEL ECUADOR
Facultad de Arquitectura, Diseño y Artes
Trabajo de Integración Curricular

Equipamiento de usos mixtos para trabajadoras sexuales (trabajo seguro, aprendizaje de nuevos oficios y vivienda). Caso de estudio Centro Histórico de Quito, El Tejar.

**Jairo Trujillo**
con Arq. Esteban Cervantes

PISO 1
MANZANA 4

Asesorías


| | |
|---|---|
| **Representación Gráfica:** | Arq. Lorena Rodríguez |
| **Espacio Público:** | Arq. Francisco Ramírez |
| **Estructuras:** | Arq. Santiago Cueva |
| **Tecnología:** | Ing. Alberto Boix |
| **Sostenibilidad:** | Arq. José Luis Yela |

**EL TEJAR**
Quito - Ecuador

A

**Lámina A15**
Escala 1/200
Diciembre 2023



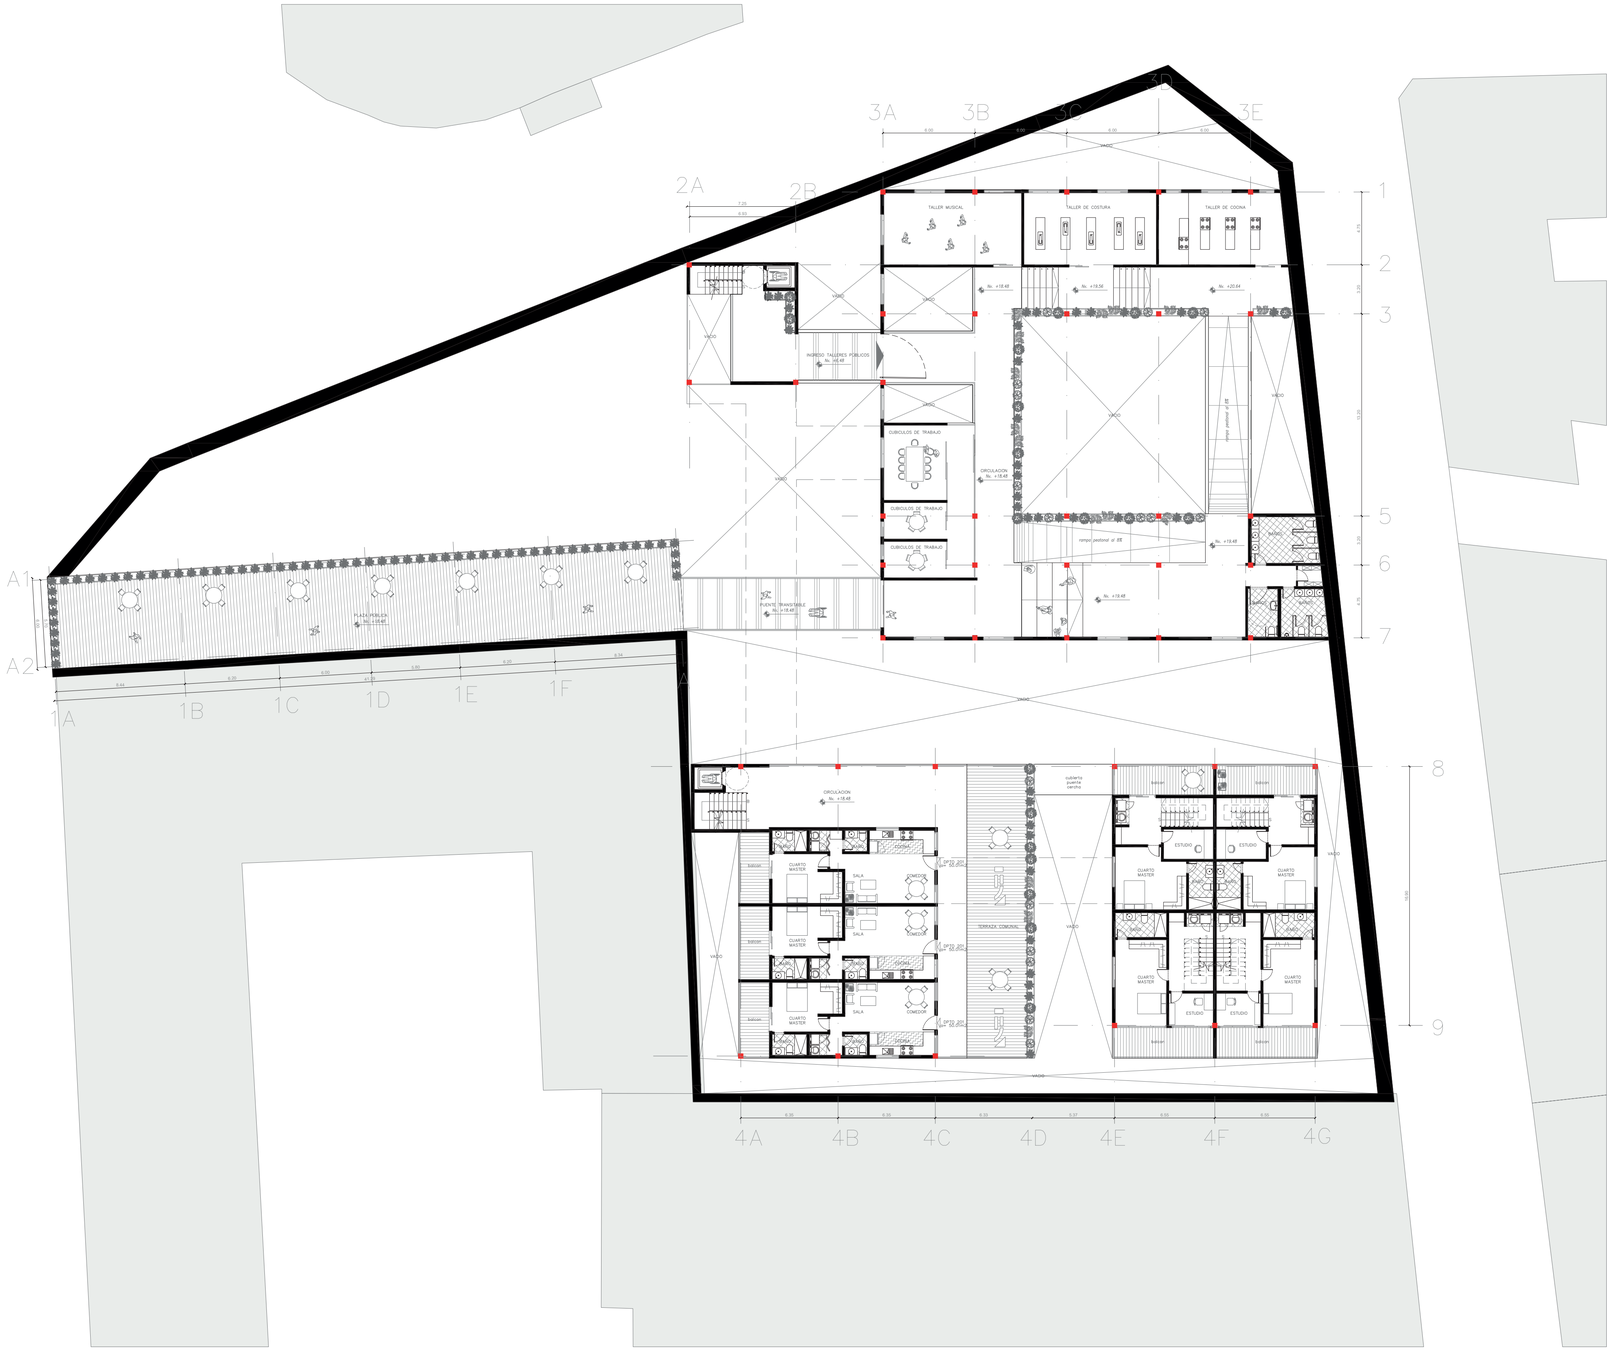


0m 2m 6m 10m 20m

PONTIFICIA UNIVERSIDAD CATÓLICA DEL ECUADOR
Facultad de Arquitectura, Diseño y Artes
Trabajo de Integración Curricular

Equipamiento de usos mixtos para trabajadoras sexuales (trabajo seguro, aprendizaje de nuevos oficios y vivienda). Caso de estudio Centro Histórico de Quito, El Tejar.

**Jairo Trujillo**
con Arq. Esteban Cervantes

PISO 1
MANZANA 4


Asesorías

| | |
|---|---|
| **Representación Gráfica:** | Arq. Lorena Rodríguez |
| **Espacio Público:** | Arq. Francisco Ramírez |
| **Estructuras:** | Arq. Santiago Cueva |
| **Tecnología:** | Ing. Alberto Boix |
| **Sostenibilidad:** | Arq. José Luis Yela |

**EL TEJAR**
Quito - Ecuador

A

**Lámina A15**
Escala 1/200
Diciembre 2023

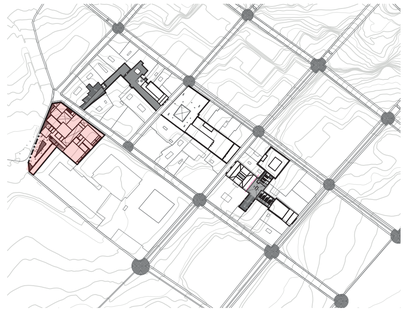







PONTIFICIA UNIVERSIDAD CATÓLICA DEL ECUADOR
Facultad de Arquitectura, Diseño y Artes
Trabajo de Integración Curricular

Equipamiento de usos mixtos para trabajadoras sexuales (trabajo seguro, aprendizaje de nuevos oficios y vivienda). Caso de estudio Centro Histórico de Quito, El Tejar.

**Jairo Trujillo**
con Arq. Esteban Cervantes

PISO 3
MANZANA 4

Asesorías

| | |
|---|---|
| **Representación Gráfica:** | Arq. Lorena Rodríguez |
| **Espacio Público:** | Arq. Francisco Ramírez |
| **Estructuras:** | Arq. Santiago Cueva |
| **Tecnología:** | Ing. Alberto Boix |
| **Sostenibilidad:** | Arq. José Luis Yela |


EL TEJAR
Quito - Ecuador

A

**Lámina A17**

Escala 1/200

Diciembre 2023

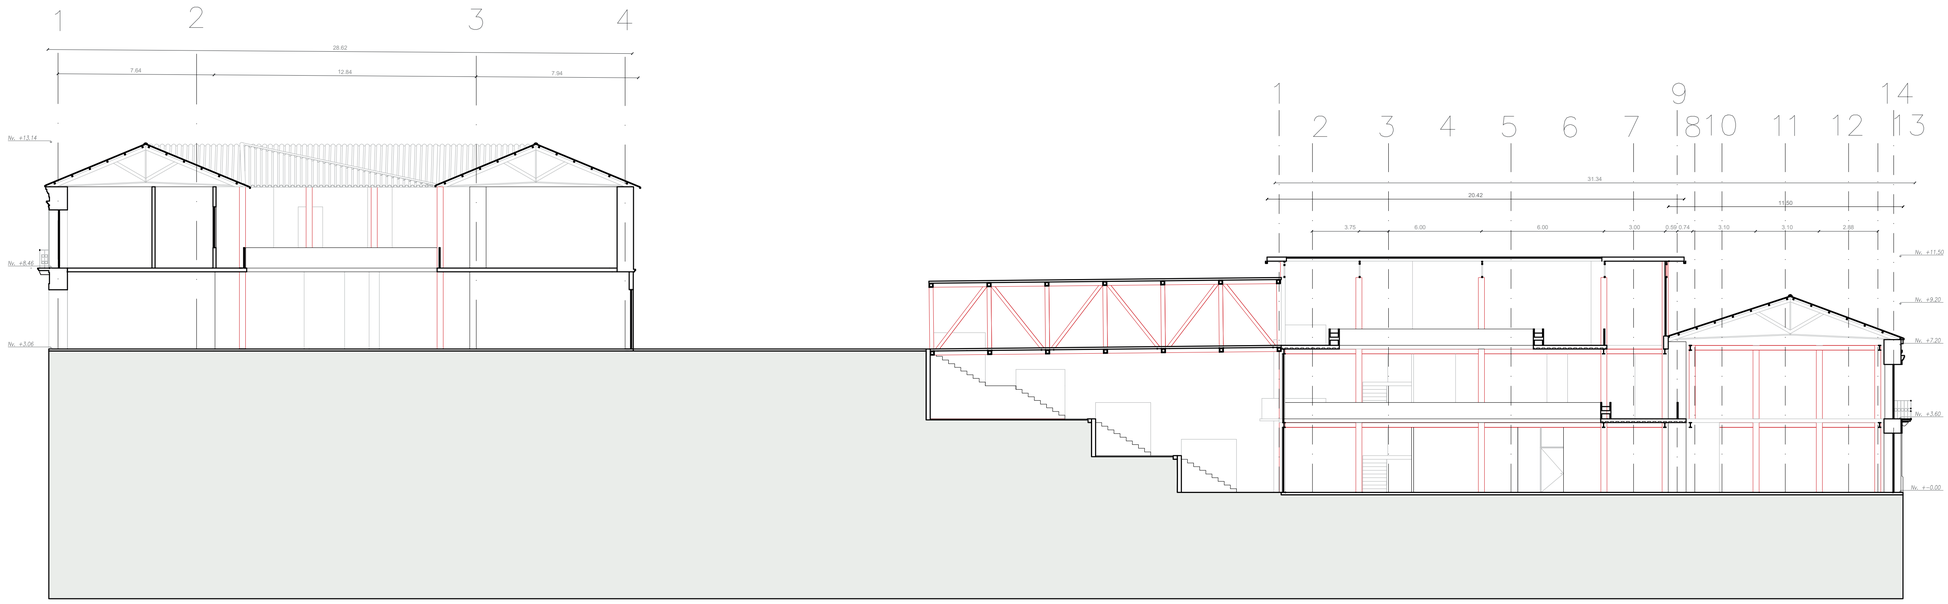


0m 2m 6m 10m 20m

PONTIFICIA UNIVERSIDAD CATÓLICA DEL ECUADOR
Facultad de Arquitectura, Diseño y Artes
Trabajo de Integración Curricular

Equipamiento de usos mixtos para trabajadoras sexuales (trabajo seguro, aprendizaje de nuevos oficios y vivienda). Caso de estudio Centro Histórico de Quito, El Tejar.

Jairo Trujillo
con Arq. Esteban Cervantes

CORTE MANZANA 1

Asesorías

| | |
|---|---|
| **Representación Gráfica:** | Arq. Lorena Rodríguez |
| **Espacio Público:** | Arq. Francisco Ramírez |
| **Estructuras:** | Arq. Santiago Cueva |
| **Tecnología:** | Ing. Alberto Boix |
| **Sostenibilidad:** | Arq. José Luis Yela |

EL TEJAR
Quito - Ecuador

A

Lámina A18

Escala 1/150

Diciembre 2023