PONTIFICIA UNIVERSIDAD CATÓLICA DEL ECUADOR

FACULTAD DE ARQUITECTURA, DISEÑO Y ARTES

TRABAJO DE TITULACIÓN
PREVIO A LA OBTENCIÓN DEL TÍTULO DE ARQUITECTA

CENTRO DE DESARROLLO DE LAS INTELIGENCIAS MÚLTIPLES

Volumen II

ANDREA TORAL P.

DIRECTORA ARQ. TANNYA PICO

QUITO – ECUADOR
2015

Presentación

El T.T. Centro de Desarrollo para las Inteligencias Múltiples se entrega en un DVD que contiene:

El Volumen I: investigación que da sustento al proyecto arquitectónico.

El Volumen II: Planos y memoria gráfica del proyecto arquitectónico.

Las fotografías de la maqueta y la Presentación para la Defensa Pública, todo en formato PDF.

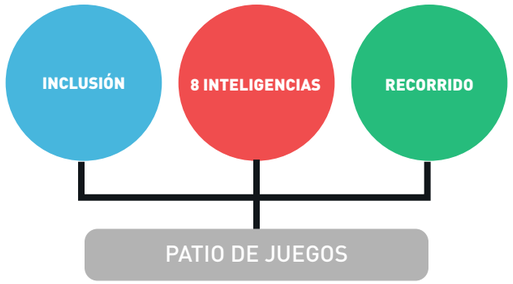
Para Juan Martín, el niño más valiente y esforzado del mundo,
que demuestra todos los días que con un  buen corazón
y una encantadora sonrisa, las barreras de
la discapacidad se pueden eliminar.

Agradecimiento
A Dios y a mis padres por el apoyo incondicional y el esfuerzo vertido en mi educación todos los años de mi vida. A todos los amigos y que formaron me apoyaron y acompañaron a lo largo de mi carrera.

# Índice

Memoria ……..…….. 6
Planos Arquitectónicos …...……..…….. 8
Planos Constructivos ……..…….. 25
Detalles Constructivos ……..…… 53
Asesoría Paisaje ……..…… 67
Asesoría Sustentabilidad ……..…… 69
Asesoría Estructuras ……..…… 73
Fotos de la Maqueta ……..…… 79

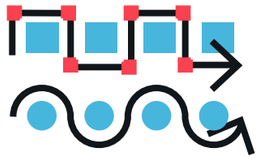
# CONCEPTO















## USUARIO

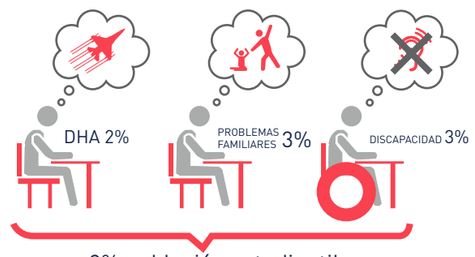


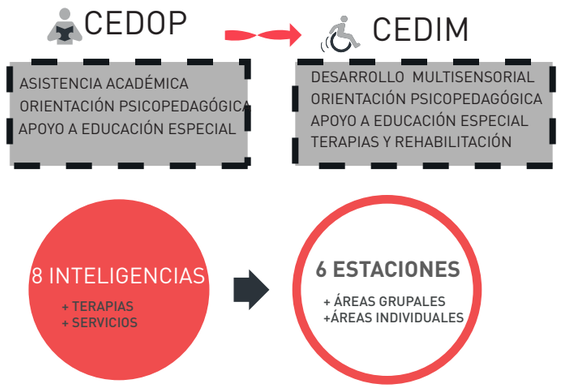
El 8% de la población estudiantil tiene algún tipo de problema de aprendizaje, por lo que el método tradicional de educación los hace sentir inútiles.





RECORRIDO + JUEGO = **APRENDIZAJE**

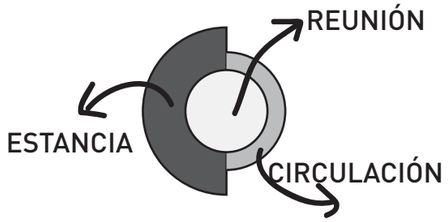NÚCLEO DE L RECORRIDO. PATIO TEMÁTICO.




# ANÁLISIS DEL TERRENO

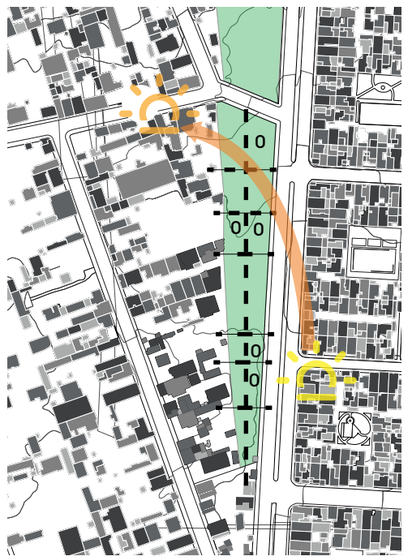
## ASOLEAMIENTO



## SOMBRAS



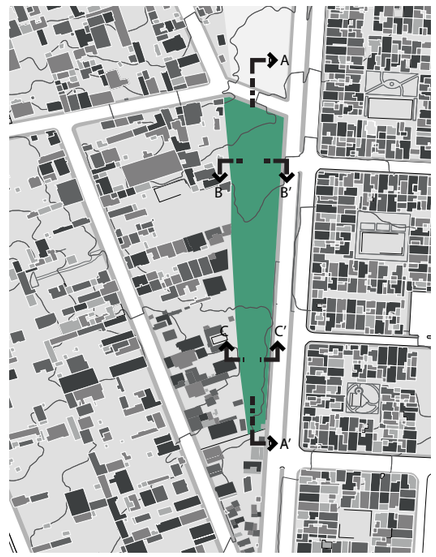
## ALTURAS DE EDIFICACIÓN







# REFERENTES ARQUITECTÓNICOS

## Museo de Arte Infantil
WORK AC
New York, EEUU
Área: 1050 M2

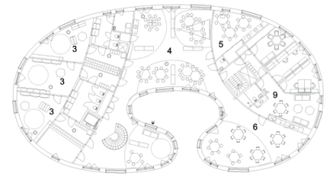




ELEMENTOS PRINCIPALES
Recorrido Sensorial longitudinal
Colores marcan actividades a realizarse
Formas geométricas básicas paredes interiores
Escala determina acceso a distintos espacios

## Tellus Nursery School
TAM & VIDEGARD ARK
Estocolmo, Suecia






ELEMENTOS PRINCIPALES
Doble fachada
Colocación de ventanas a distintas alturas
Curvas que facilitan y dirigen el recorrido
Plazas de integración de distintas actividades


# UBICACIÓN DEL PROYECTO



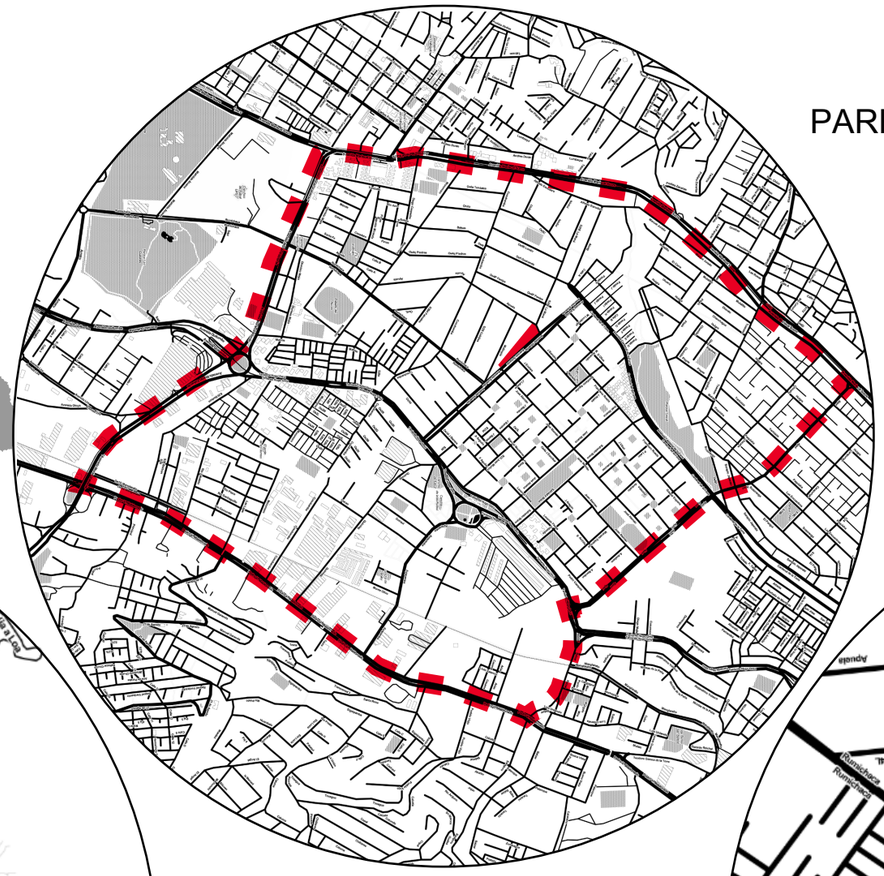QUITO



PARROQUIA SOLANDA

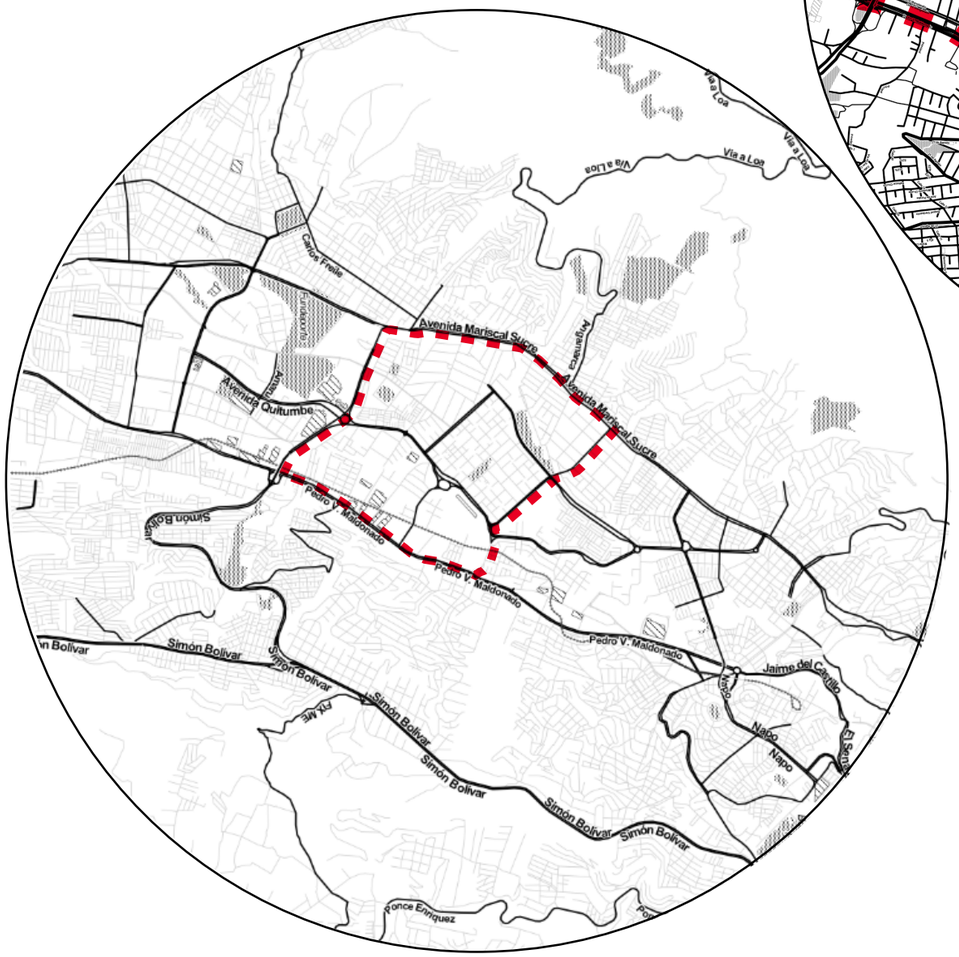


ZONA SUR


Oe4C
Oe4D
Oe4q Piedras
Oe3B Loreto
Oe5 Guarumbo
Oe4P Perejpe
Oe4P Perejpe
Oe4H
Oe4L
Oe4K
Oe4J
Oe4I
Oe4G
Oe4F
Oe4E
Oe4M
Oe4N
Oe4O
Oe4Q
Oe4R
Oe4S
Oe4T
Oe4U
Oe4V
Oe4W
Oe4X
Oe4Y
Oe4Z
Oe5A
Oe5B
Oe5C
Oe6A
Oe6B
Oe6C
Oe7A
Oe7B
Oe7C
Oe8A
Oe8B
Oe8C
Oe9A
Oe9B
Oe9C
Oe10A
Oe10B
Oe10C
Oe11A
Oe11B
Oe11C
Oe12A
Oe12B
Oe12C
Oe13A
Oe13B
Oe13C
Oe14A
Oe14B
Oe14C
Oe15A
Oe15B
Oe15C
Oe16A
Oe16B
Oe16C
Oe17A
Oe17B
Oe17C
Oe18A
Oe18B
Oe18C
Oe19A
Oe19B
Oe19C
Oe20A
Oe20B
Oe20C
Oe21A
Oe21B
Oe21C
Oe22A
Oe22B
Oe22C
Oe23A
Oe23B
Oe23C
Oe24A
Oe24B
Oe24C
Oe25A
Oe25B
Oe25C
Oe26A
Oe26B
Oe26C
Oe27A
Oe27B
Oe27C
Oe28A
Oe28B
Oe28C
Oe29A
Oe29B
Oe29C
Oe30A
Oe30B
Oe30C
Oe31A
Oe31B
Oe31C
Oe32A
Oe32B
Oe32C
Oe33A
Oe33B
Oe33C
Oe34A
Oe34B
Oe34C
Oe35A
Oe35B
Oe35C
Oe36A
Oe36B
Oe36C
Oe37A
Oe37B
Oe37C
Oe38A
Oe38B
Oe38C
Oe39A
Oe39B
Oe39C
Oe40A
Oe40B
Oe40C
Oe41A
Oe41B
Oe41C
Oe42A
Oe42B
Oe42C
Oe43A
Oe43B
Oe43C
Oe44A
Oe44B
Oe44C
Oe45A
Oe45B
Oe45C
Oe46A
Oe46B
Oe46C
Oe47A
Oe47B
Oe47C
Oe48A
Oe48B
Oe48C
Oe49A
Oe49B
Oe49C
Oe50A
Oe50B
Oe50C
Oe51A
Oe51B
Oe51C
Oe52A
Oe52B
Oe52C
Oe53A
Oe53B
Oe53C
Oe54A
Oe54B
Oe54C
Oe55A
Oe55B
Oe55C
Oe56A
Oe56B
Oe56C
Oe57A
Oe57B
Oe57C
Oe58A
Oe58B
Oe58C
Oe59A
Oe59B
Oe59C
Oe60A
Oe60B
Oe60C
Oe61A
Oe61B
Oe61C
Oe62A
Oe62B
Oe62C
Oe63A
Oe63B
Oe63C
Oe64A
Oe64B
Oe64C
Oe65A
Oe65B
Oe65C
Oe66A
Oe66B
Oe66C
Oe67A
Oe67B
Oe67C
Oe68A
Oe68B
Oe68C
Oe69A
Oe69B
Oe69C
Oe70A
Oe70B
Oe70C
Oe71A
Oe71B
Oe71C
Oe72A
Oe72B
Oe72C
Oe73A
Oe73B
Oe73C
Oe74A
Oe74B
Oe74C
Oe75A
Oe75B
Oe75C
Oe76A
Oe76B
Oe76C
Oe77A
Oe77B
Oe77C
Oe78A
Oe78B
Oe78C
Oe79A
Oe79B
Oe79C
Oe80A
Oe80B
Oe80C
Oe81A
Oe81B
Oe81C
Oe82A
Oe82B
Oe82C
Oe83A
Oe83B
Oe83C
Oe84A
Oe84B
Oe84C
Oe85A
Oe85B
Oe85C
Oe86A
Oe86B
Oe86C
Oe87A
Oe87B
Oe87C
Oe88A
Oe88B
Oe88C
Oe89A
Oe89B
Oe89C
Oe90A
Oe90B
Oe90C
Oe91A
Oe91B
Oe91C
Oe92A
Oe92B
Oe92C
Oe93A
Oe93B
Oe93C
Oe94A
Oe94B
Oe94C
Oe95A
Oe95B
Oe95C
Oe96A
Oe96B
Oe96C
Oe97A
Oe97B
Oe97C
Oe98A
Oe98B
Oe98C
Oe99A
Oe99B
Oe99C
Oe100A
Oe100B
Oe100C
Oe101A
Oe101B
Oe101C
Oe101D
Oe101E
Oe101F
Oe101G
Oe101H
Oe101I
Oe101J
Oe101K
Oe101L
Oe101M
Oe101N

# IMPLANTACION GENERAL


ESCALA 1:750




| | | | | | | | |
|---|---|---|---|---|---|---|---|
| PONTIFICIA UNIVERSIDAD CATÓLICA DEL ECUADOR<br>FACULTAD DE ARQUITECTURA DISEÑO Y ARTES<br>TRABAJO DE FIN DE CARRERA | CENTRO DE DESARROLLO DE INTELIGENCIAS MÚLTIPLES | | DIRECTOR DE TESIS: ARQ. TANNYA PICO | NOTAS TÉCNICAS: | SELLOS Y FIRMAS DE APROBACIÓN: | UBICACIÓN: | A | LÁMINA 2/16 |
| | CONTIENE:<br>IMPLANTACIÓN GENERAL | BLOQUE:<br>1,2,3 | NOMBRE:<br>ANDREA TORAL P | | | | | FECHA: 04/05/2015 |
| | | | | | | | | ESCALA: INDICADA |

# PLANTA DE CUBIERTAS

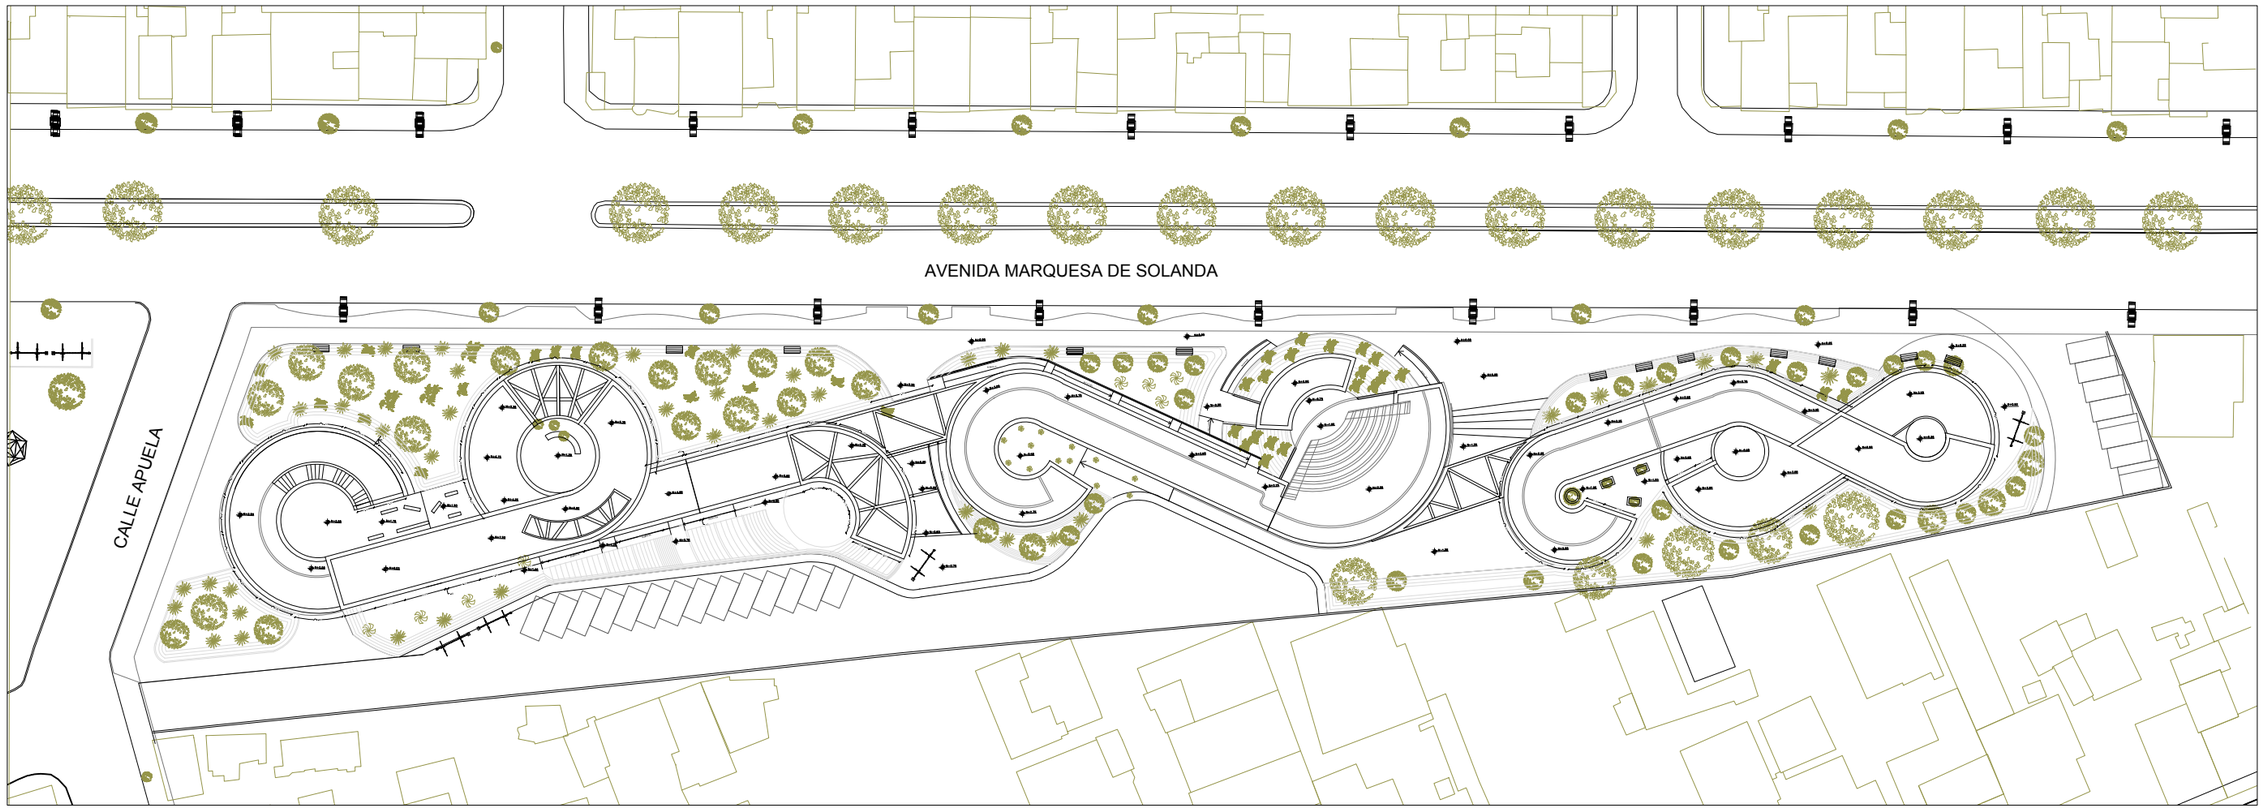
ESCALA 1:750




| | | | | | | | |
|---|---|---|---|---|---|---|---|
| PONTIFICIA UNIVERSIDAD CATÓLICA DEL ECUADOR<br>FACULTAD DE ARQUITECTURA DISEÑO Y ARTES<br>TRABAJO DE FIN DE CARRERA | CENTRO DE DESARROLLO DE INTELIGENCIAS MÚLTIPLES | | DIRECTOR DE TESIS: ARQ. TANNYA PICO | NOTAS TÉCNICAS: | SELLOS Y FIRMAS DE APROBACIÓN: | UBICACIÓN: | A | LÁMINA 3/16 |
| | CONTIENE:<br>PLANTA BAJA GENERAL | BLOQUE:<br>1,2,3 | NOMBRE:<br>ANDREA TORAL P | | | | | FECHA: 04/05/2015 |
| | | | | | | | | ESCALA: INDICADA |

# PLANTA BAJA GENERAL

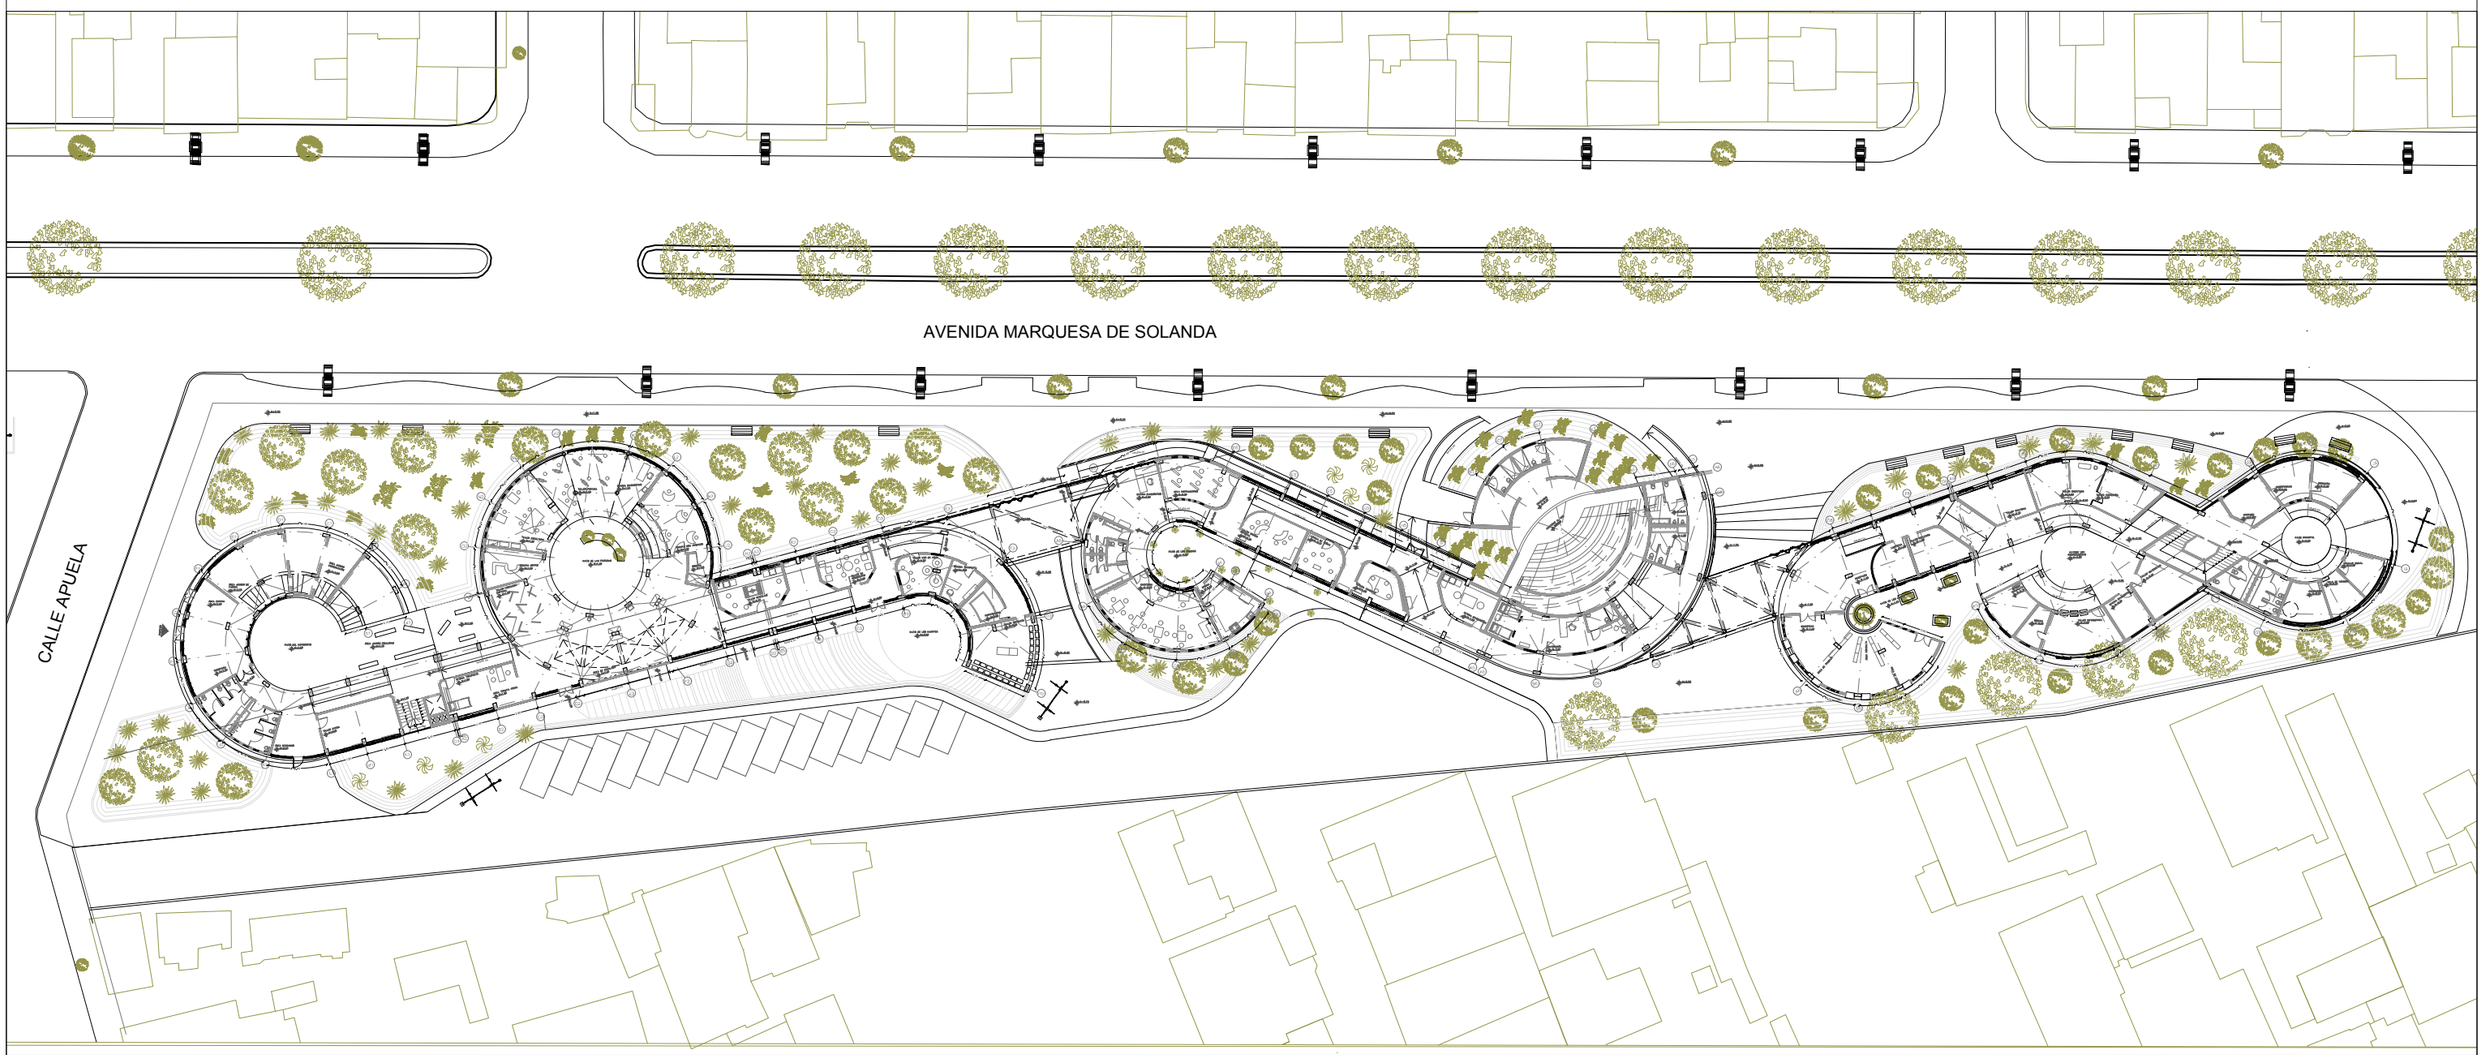ESCALA 1:600





| | | | | | | | |
|---|---|---|---|---|---|---|---|
| PONTIFICIA UNIVERSIDAD CATÓLICA DEL ECUADOR<br>FACULTAD DE ARQUITECTURA DISEÑO Y ARTES<br>TRABAJO DE FIN DE CARRERA | CENTRO DE DESARROLLO DE INTELIGENCIAS MÚLTIPLES | | DIRECTOR DE TESIS: ARQ. TANNYA PICO | NOTAS TÉCNICAS: | SELLOS Y FIRMAS DE APROBACIÓN: | UBICACIÓN: | A | LÁMINA 4/16 |
| | CONTIENE:<br>PLANTA BAJA GENERAL | BLOQUE:<br>1,2,3 | NOMBRE:<br>ANDREA TORAL P | | | | | FECHA: 04/05/2015 |
| | | | | | | | | ESCALA: 1:600 |

# PLANTA BAJA BLOQUE 1

ESCALA 1:200

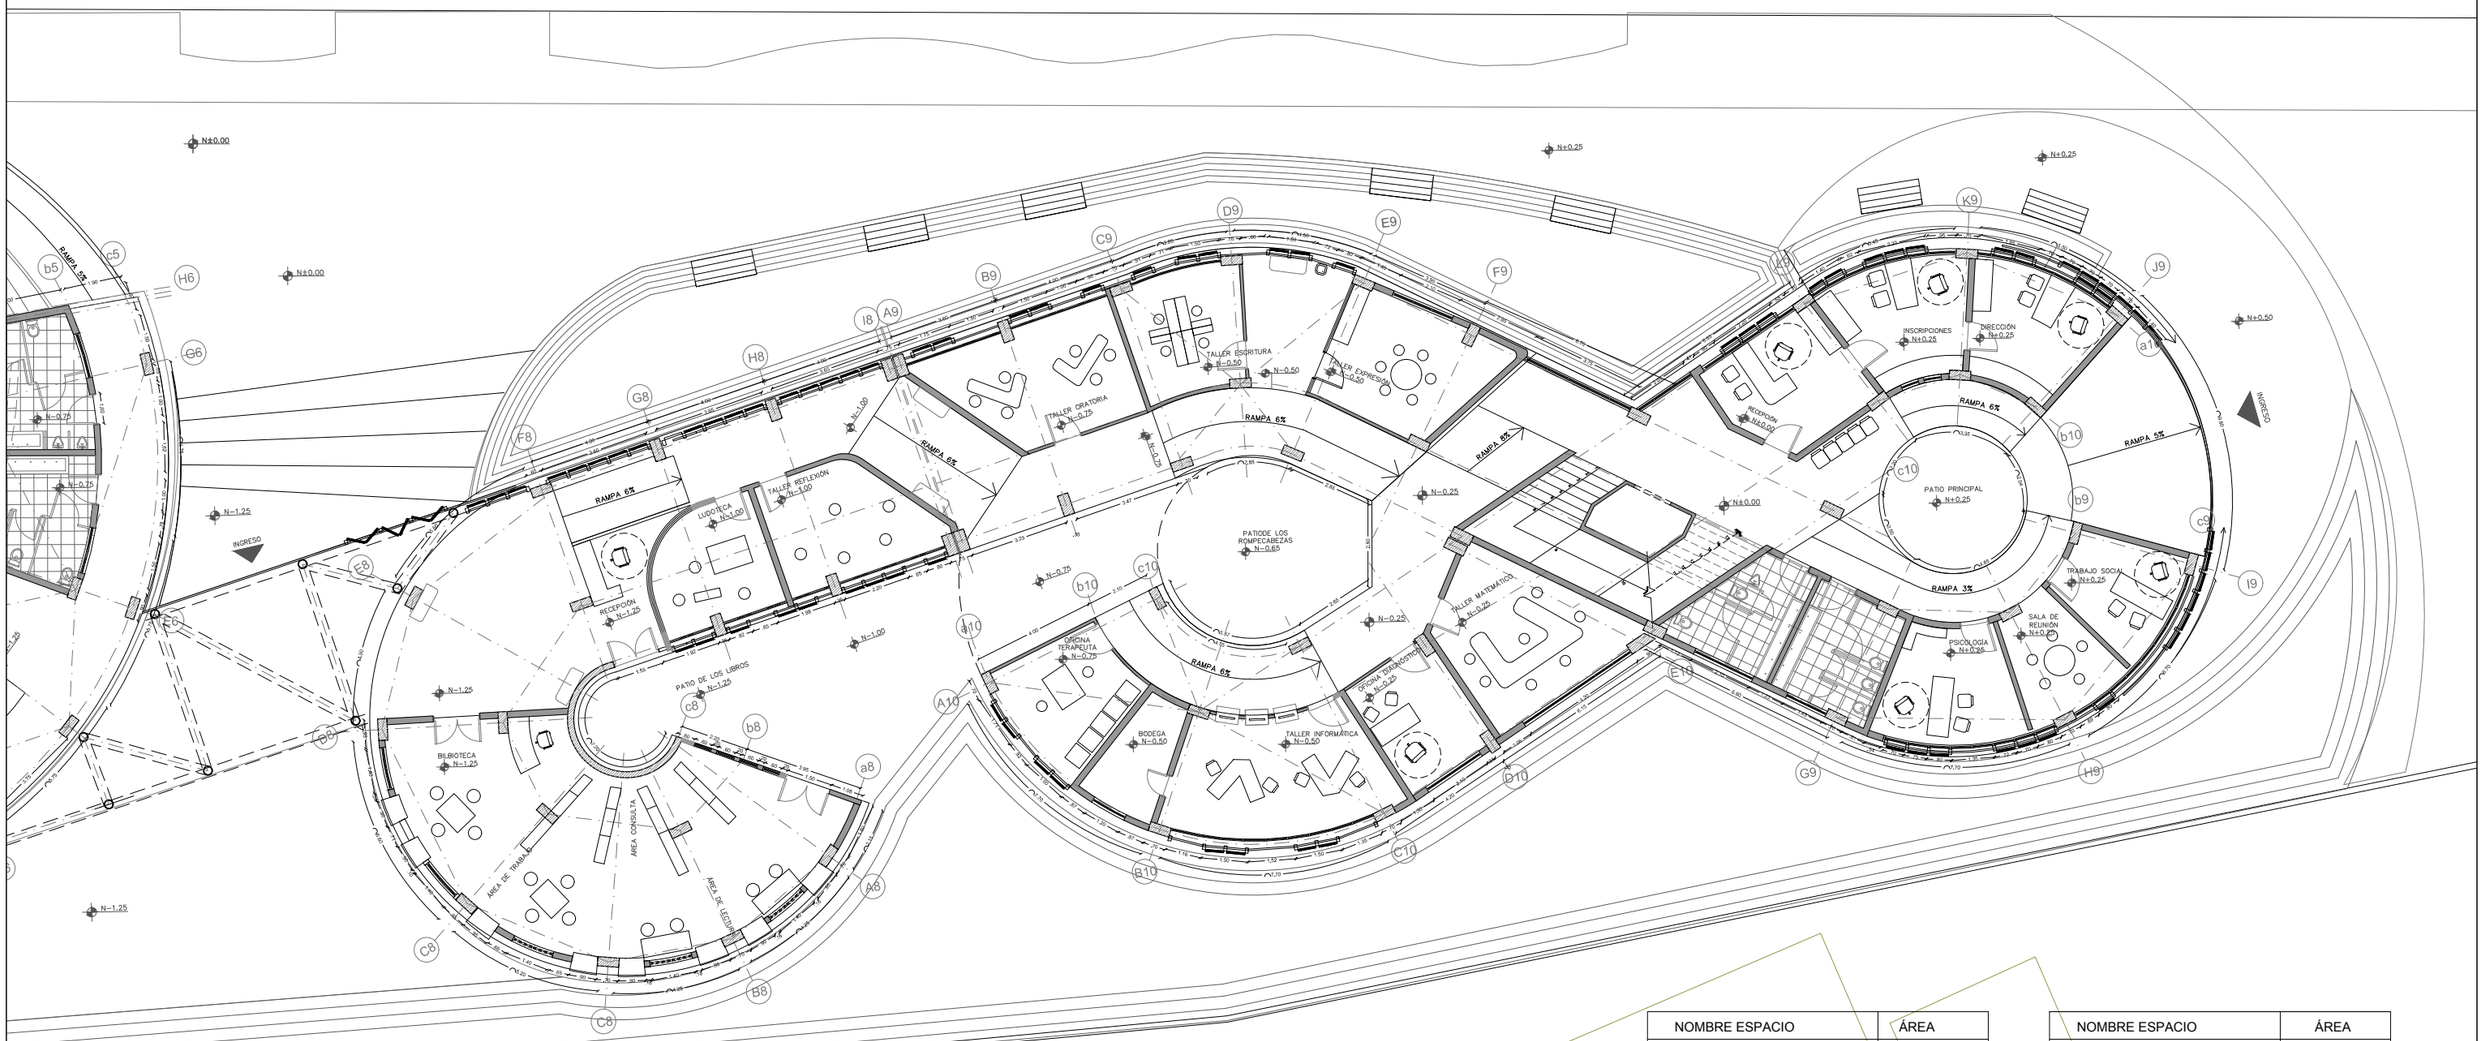AVENIDA MARQUESA DE SOLANDA




| NOMBRE ESPACIO | ÁREA |
|---|---|
| OFICINA COORDINACIÓN | 15.23 m² |
| OFICINA INSCRIPCIONES | 15.70 m² |
| RECEPCIÓN | 16.03 m² |
| TRABAJO SOCIAL | 11.77 m² |
| SALA REUNIONES | 10.71 m² |
| PSICOPEDAGOGÍA | 15.30 m² |
| BAÑO HOMBRES | 11.35 m² |
| BAÑO MUJERES | 12.17 m² |
| TALLER MATEMÁTICO | 23.41 m² |

| NOMBRE ESPACIO | ÁREA |
|---|---|
| TALLER INFORMÁTICO | 15.23 m² |
| OFICINA DIAGNÓSTICO | 12.71 m² |
| TALLER EXPRESIÓN | 16.63 m² |
| TALLER ORATORIA | 21.97 m² |
| TALLER ESCRITURA | 14.95 m² |
| TALLER OCUPACIONAL | 23.41 m² |
| LUDOTECA | 14.07 m² |
| OFICINA DIAGNÓSTICO | 10.95 m² |
| BIBLIOTECA | 80.33 m² |

PONTIFICIA UNIVERSIDAD CATÓLICA DEL ECUADOR
FACULTAD DE ARQUITECTURA DISEÑO Y ARTES
TRABAJO DE FIN DE CARRERA

CENTRO DE DESARROLLO DE INTELIGENCIAS MÚLTIPLES

CONTIENE: PLANTA BAJA BLOQUE 1

BLOQUE: 1,2,3

DIRECTOR DE TESIS: ARQ. TANNYA PICO

NOMBRE: ANDREA TORAL P

NOTAS TÉCNICAS:

SELLOS Y FIRMAS DE APROBACIÓN:

UBICACIÓN:

A

LÁMINA 5/16


FECHA: 04/05/2015

ESCALA: 1:200

# PLANTA ALTA BLOQUE 1

ESCALA 1:200

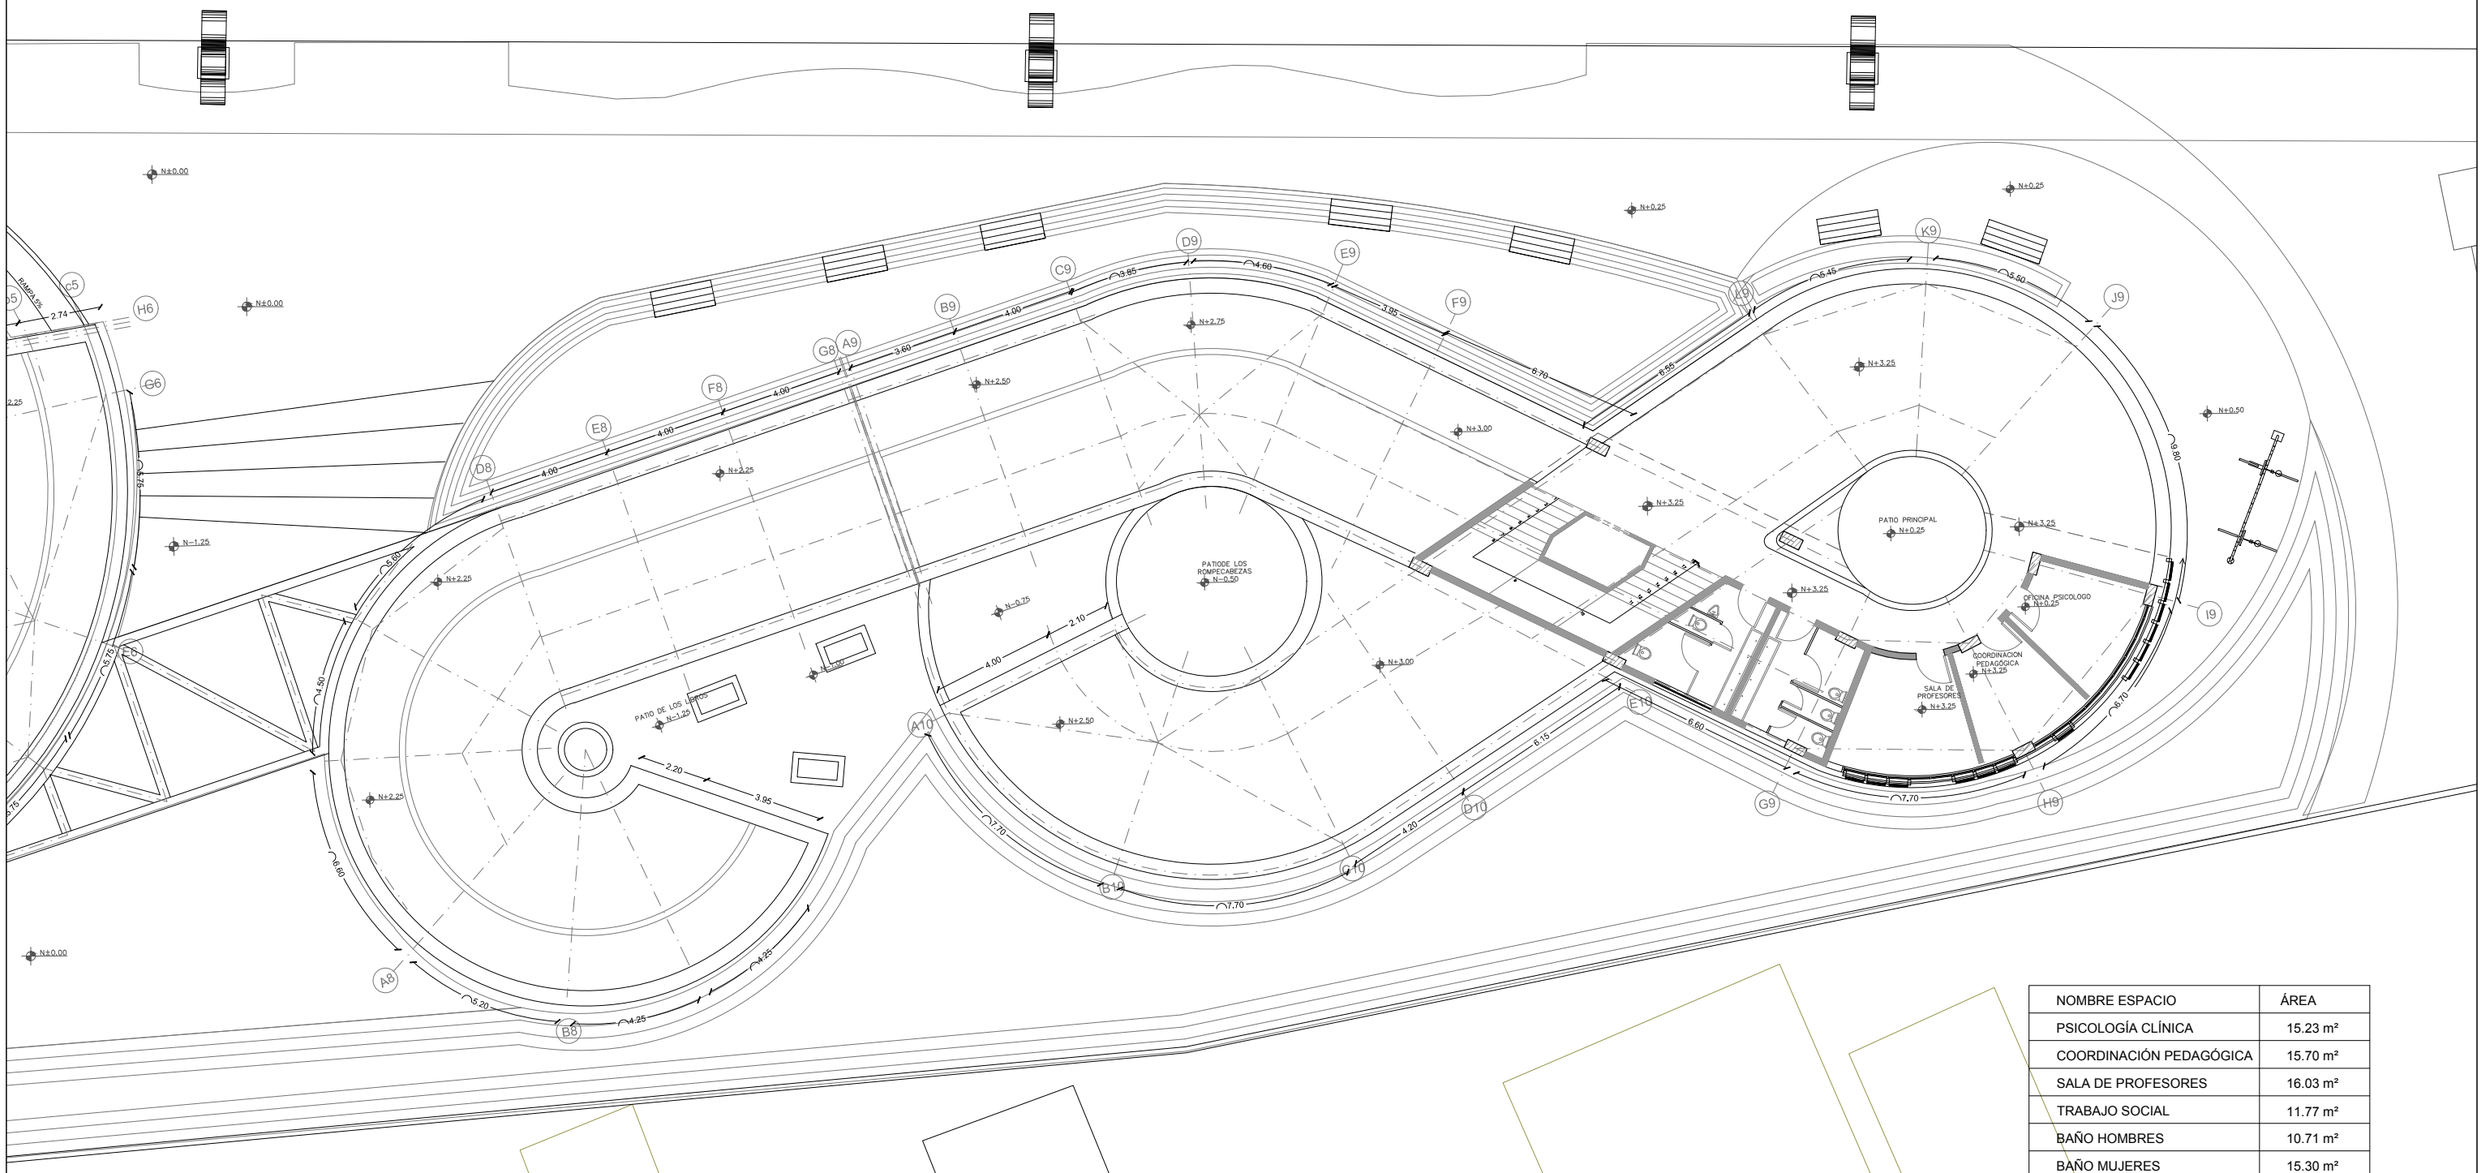AVENIDA MARQUESA DE SOLANDA




| NOMBRE ESPACIO | ÁREA |
|---|---|
| PSICOLOGÍA CLÍNICA | 15.23 m² |
| COORDINACIÓN PEDAGÓGICA | 15.70 m² |
| SALA DE PROFESORES | 16.03 m² |
| TRABAJO SOCIAL | 11.77 m² |
| BAÑO HOMBRES | 10.71 m² |
| BAÑO MUJERES | 15.30 m² |

PONTIFICIA UNIVERSIDAD CATÓLICA DEL ECUADOR
FACULTAD DE ARQUITECTURA DISEÑO Y ARTES
TRABAJO DE FIN DE CARRERA

CENTRO DE DESARROLLO DE INTELIGENCIAS MÚLTIPLES

CONTIENE: PLANTA BAJA BLOQUE 2

BLOQUE: 1,2,3

DIRECTOR DE TESIS: ARQ. TANNYA PICO

NOMBRE: ANDREA TORAL P

NOTAS TÉCNICAS:

SELLOS Y FIRMAS DE APROBACIÓN:

UBICACIÓN:

A

LÁMINA 6/16


FECHA: 04/05/2015

ESCALA: 1:200

# PLANTA BAJA BLOQUE 2

ESCALA 1:200

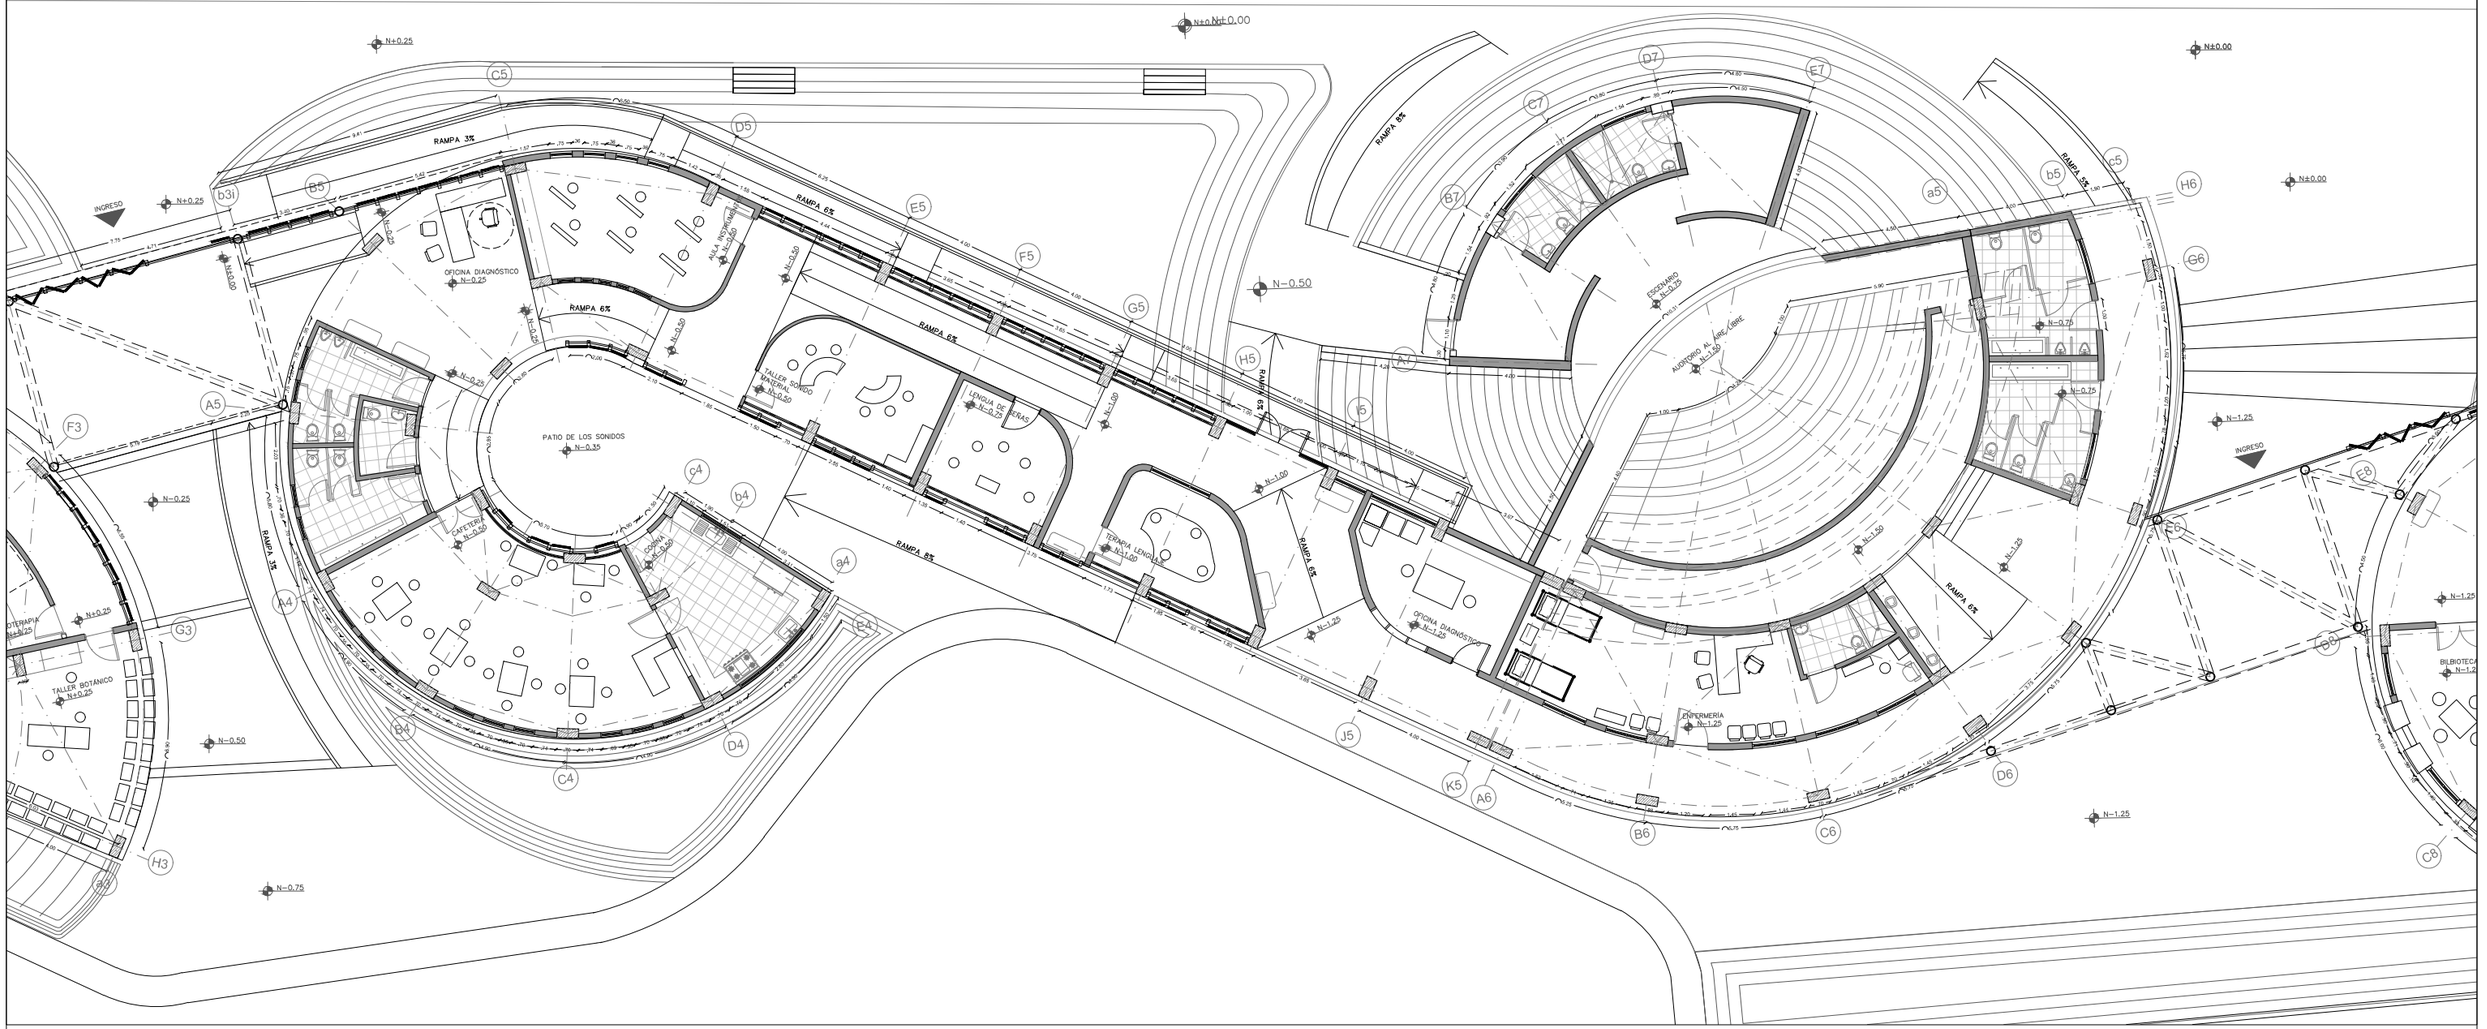AVENIDA MARQUESA DE SOLANDA




| NOMBRE ESPACIO | ÁREA |
|---|---|
| CAMERINOS | 29.93 m² |
| ESCENARIO | 20.51 m² |
| BAÑO HOMBRES | 6.33 m² |
| BAÑO MUJERES | 10.43 m² |
| ENFERMERÍA | 40.62 m² |
| BAÑO ENFERMERÍA | 4.06 m² |

| NOMBRE ESPACIO | ÁREA |
|---|---|
| BAÑO HOMBRES | 14.80 m² |
| BAÑO MUJERES | 13.72 m² |
| OFICINA DIAGNÓSTICO | 19.13 m² |
| TERAPIA LENGUAJE | 16.15 m² |
| TALLER L.SEÑAS | 14.86 m² |
| TALLER SONIDO MATERIAL | 15.30 m² |

| NOMBRE ESPACIO | ÁREA |
|---|---|
| TALLER INSTRUMENTOS | 21.38 m² |
| OFICINA DIAGNÓSTICO | 15.68 m² |
| BAÑO HOMBRES | 9.43 m² |
| BAÑO MUJERES | 10.92 m² |
| CAFETERIA | 56.55 m² |
| COCINA | 21.37 m² |

PONTIFICIA UNIVERSIDAD CATÓLICA DEL ECUADOR
FACULTAD DE ARQUITECTURA DISEÑO Y ARTES
TRABAJO DE FIN DE CARRERA

CENTRO DE DESARROLLO DE INTELIGENCIAS MÚLTIPLES

CONTIENE: PLANTA BAJA BLOQUE 2

BLOQUE: 1,2,3

DIRECTOR DE TESIS: ARQ. TANNYA PICO

NOMBRE: ANDREA TORAL P

NOTAS TÉCNICAS:

SELLOS Y FIRMAS DE APROBACIÓN:

UBICACIÓN:

A

LÁMINA 7/15


FECHA: 04/05/2015

ESCALA: 1:200

# PLANTA BAJA BLOQUE 3

ESCALA 1:250

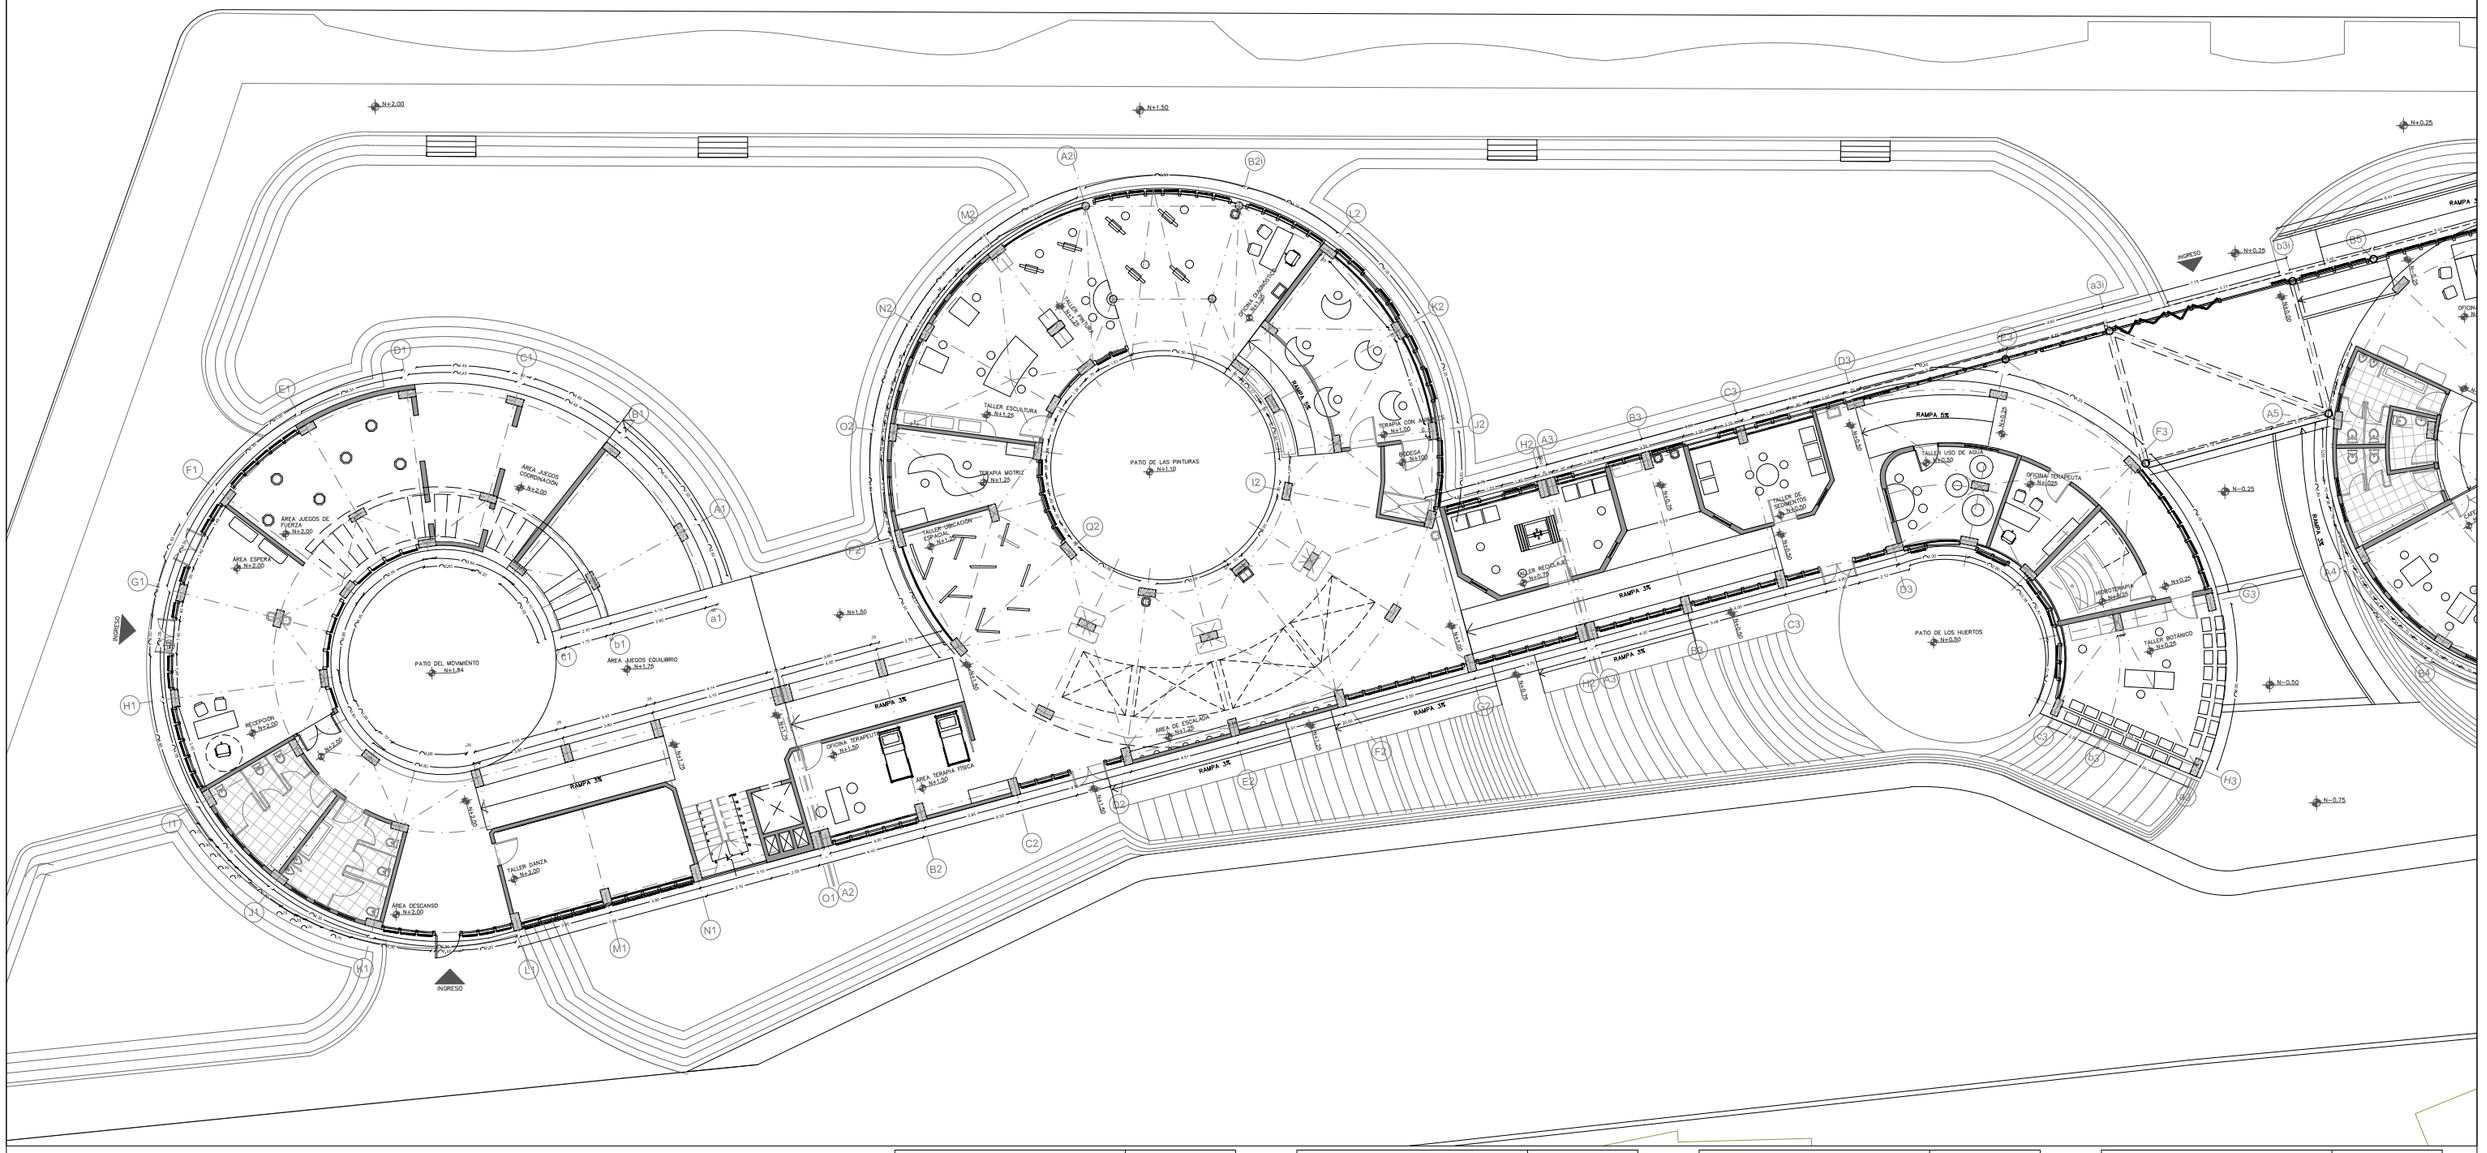AVENIDA MARQUESA DE SOLANDA




| NOMBRE ESPACIO | ÁREA |
|---|---|
| TALLER BOTÁNICO | 29.30 m² |
| HIDROTERAPIA | 12.15 m² |
| OFICINA TERAPEUTA | 10.54 m² |
| PATIO DE HUERTOS | 56.26 m² |
| TALLER USO DE AGUA | 16.98 m² |
| TALLER SEDIMENTOS | 18.03 m² |

| NOMBRE ESPACIO | ÁREA |
|---|---|
| TALLER DE RECICLAJE | 23.45 m² |
| TERAPIA ANIMAL | 29.40 m² |
| BODEGA | 6.65 m² |
| TALLER PINTURA | 53.64 m² |
| TALLER ESCULTURA | 42.73 m² |
| TERAPIA MOTRIZ | 17.96 m² |

| NOMBRE ESPACIO | ÁREA |
|---|---|
| UBICACIÓN ESPECIAL | 25.07 m² |
| ÁREA DE ESCALADA | 110.50 m² |
| TERAPIA FÍSICA | 30.90 m² |
| TALLER DE DANZA | 28.88 m² |
| ÁREA DE ESPERA | 17.81 m² |
| BAÑO DE HOMBRES | 15.13 m² |

| NOMBRE ESPACIO | ÁREA |
|---|---|
| BAÑO DE MUJERES | 15.08 m² |
| RECEPCIÓN | 50.24 m² |
| ÁREA JUEGOS FUERZA | 40.47 m² |
| ÁREA JUEGOS COORDINACIÓN | 34.70 m² |
| ÁREA JUEGOS EQUILIBRIO | 71.53 m² |
| PATIO MOVIMIENTO | 66.22 m² |

PONTIFICIA UNIVERSIDAD CATÓLICA DEL ECUADOR
FACULTAD DE ARQUITECTURA DISEÑO Y ARTES
TRABAJO DE FIN DE CARRERA

CENTRO DE DESARROLLO DE INTELIGENCIAS MÚLTIPLES

CONTIENE: PLANTA BAJA BLOQUE 3

BLOQUE: 1,2,3

DIRECTOR DE TESIS: ARQ. TANNYA PICO

NOMBRE: ANDREA TORAL P

NOTAS TÉCNICAS:

SELLOS Y FIRMAS DE APROBACIÓN:

UBICACIÓN:

A


LÁMINA 8/16

FECHA: 04/05/2015

ESCALA: 1:250


# PLANTA ALTA BLOQUE 3

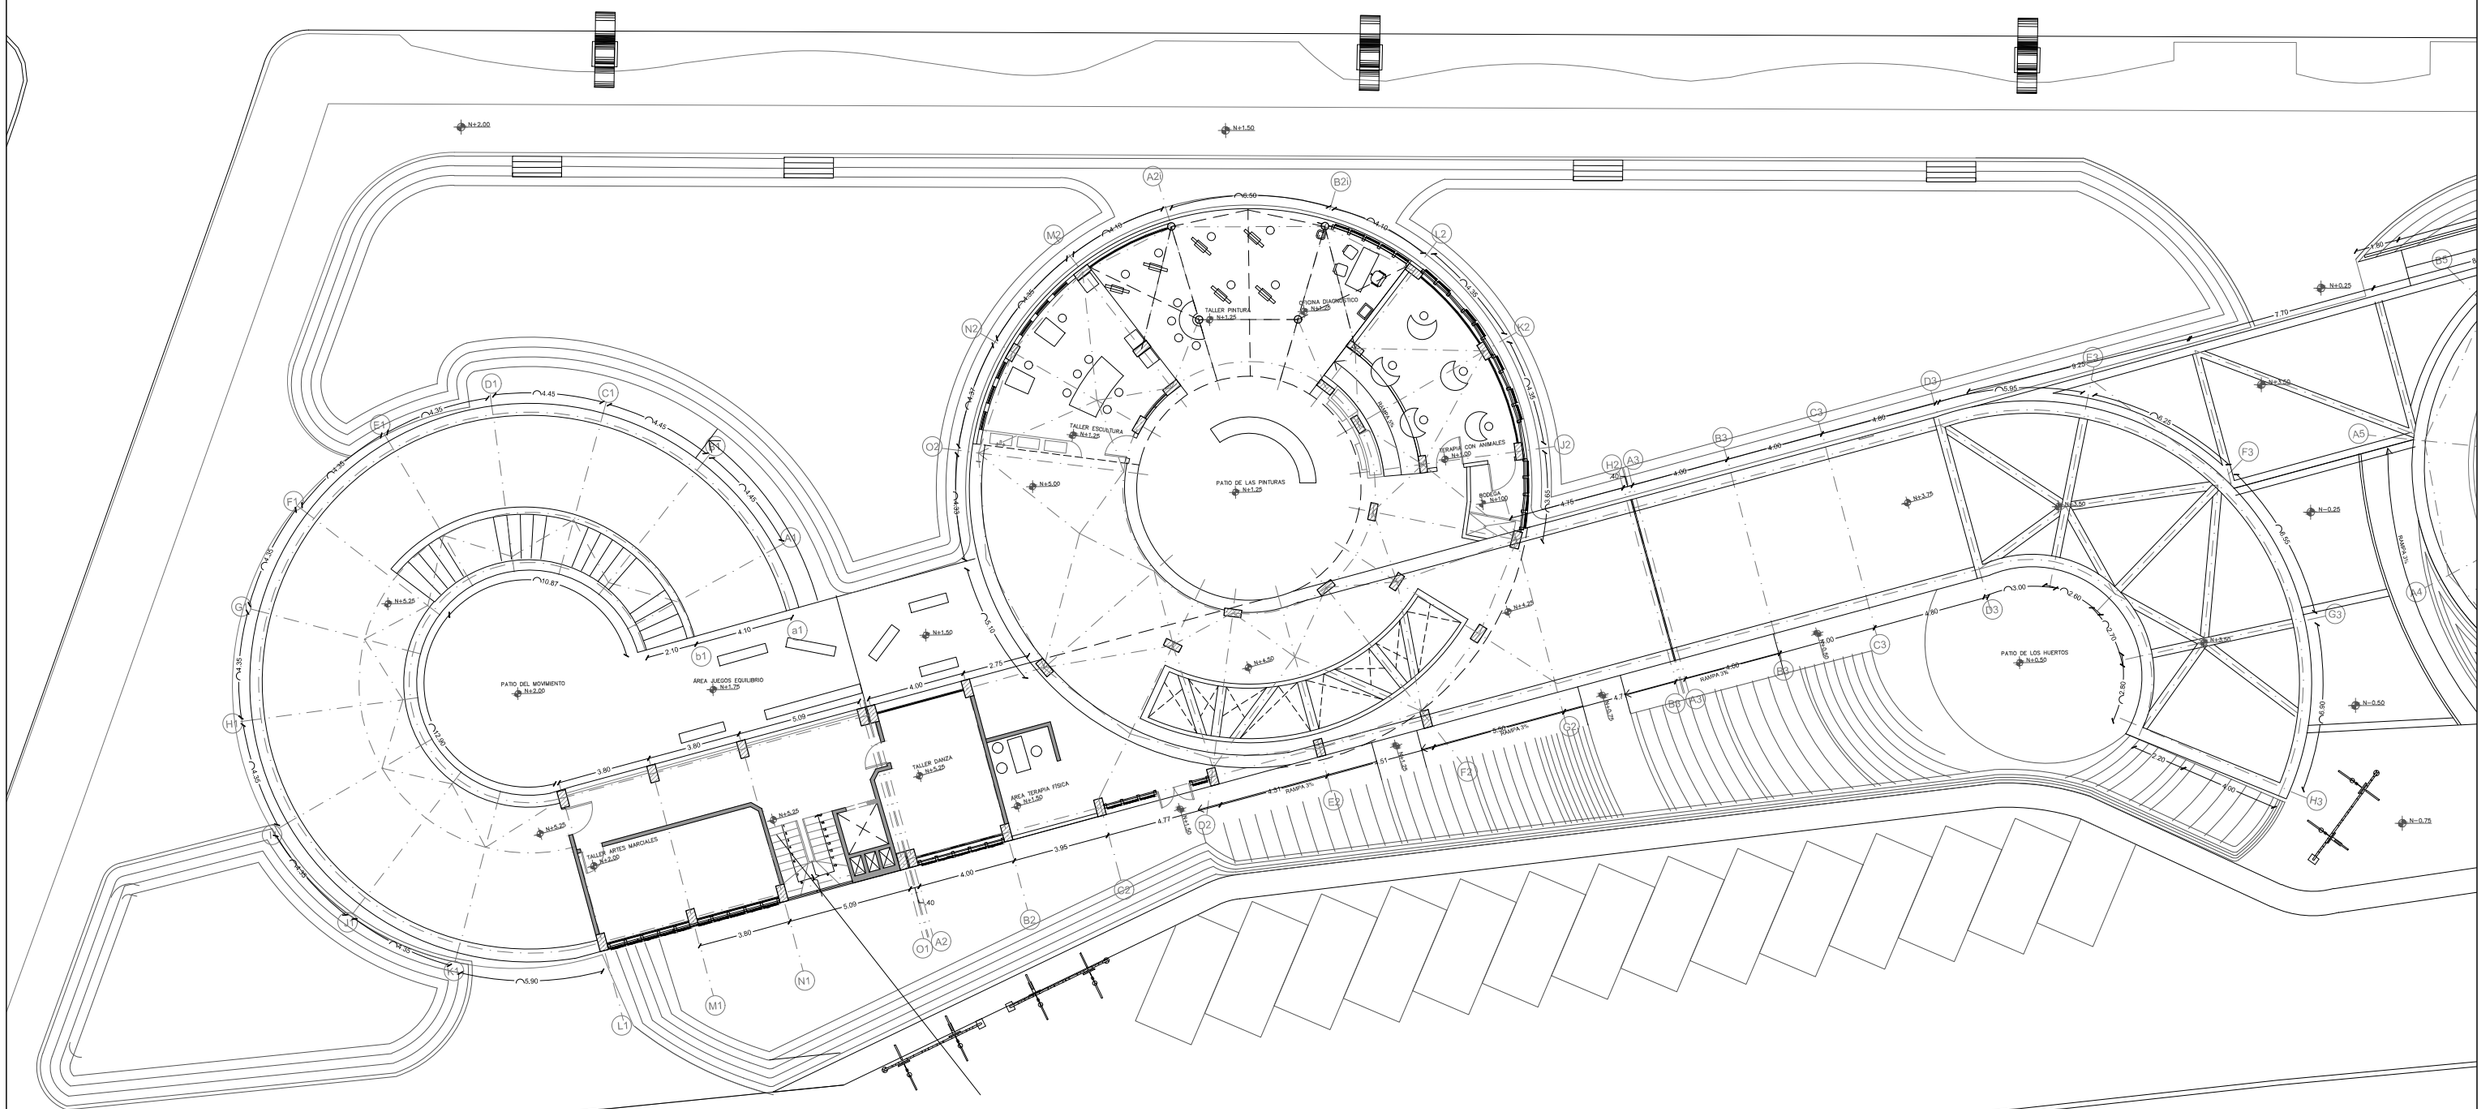ESCALA 1:250


TALLER PINTURA
N+1.25
OFICINA DIAGNÓSTICO
N+1.25
TALLER ESCULTURA
N+1.25
PATIO DE LAS PINTURAS
N+1.25
JAULAS
JIRAFAS CON ANIMALES
N+1.00
BODEGA
N+1.00
PATIO DEL MOVIMIENTO
N+2.00
ÁREA JUEGOS EQUILIBRIO
N+1.75
TALLER DANZA
N+1.50
ÁREA TERAPIA FÍSICA
N+1.00
TALLER ARTES MARCIALES
N+2.00
PATIO DE LOS HUERTOS
N+0.50
RAMPA 5%
RAMPA 3%
N+2.00
N+1.50
N+5.00
N+4.50
N+5.25
N+1.50
N+5.25
N+5.25
N+4.50
N+4.50
N+4.50


# CORTE A-A' BLOQUE 1

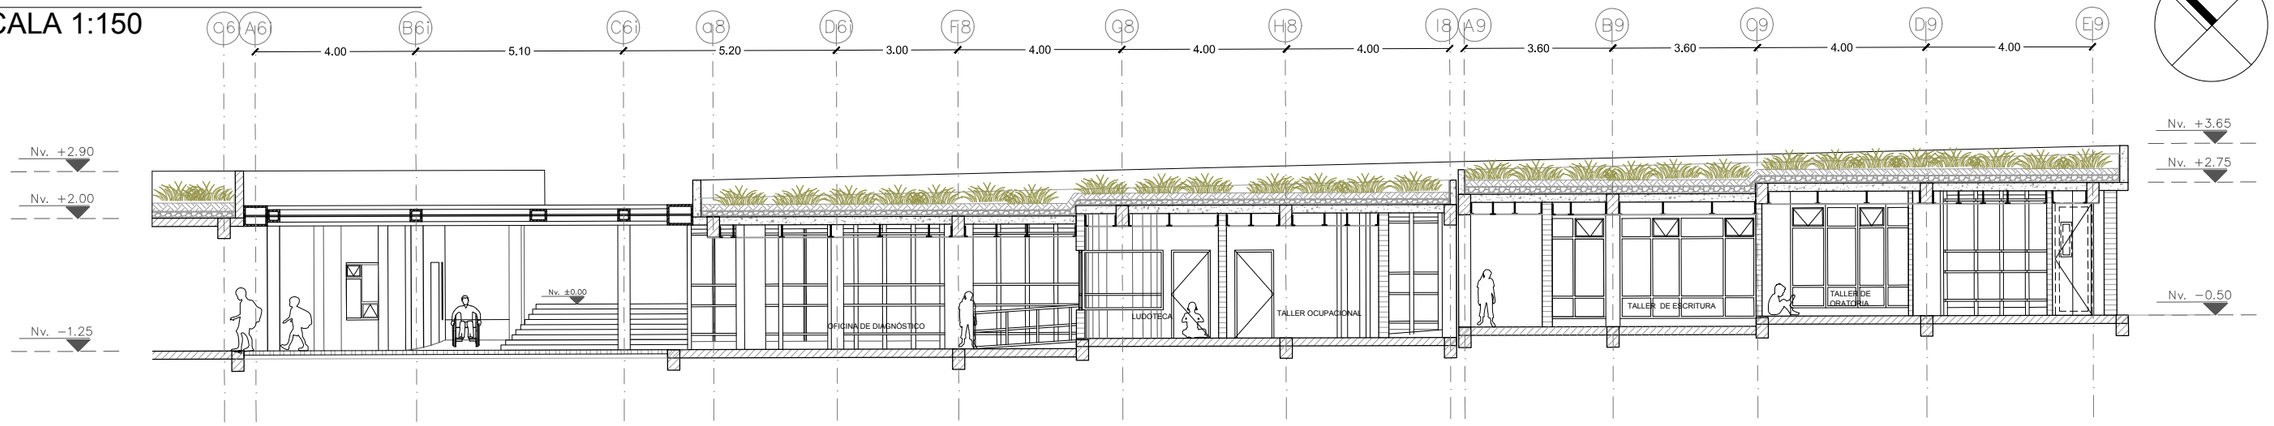ESCALA 1:150





# CORTE B-B' BLOQUE 1

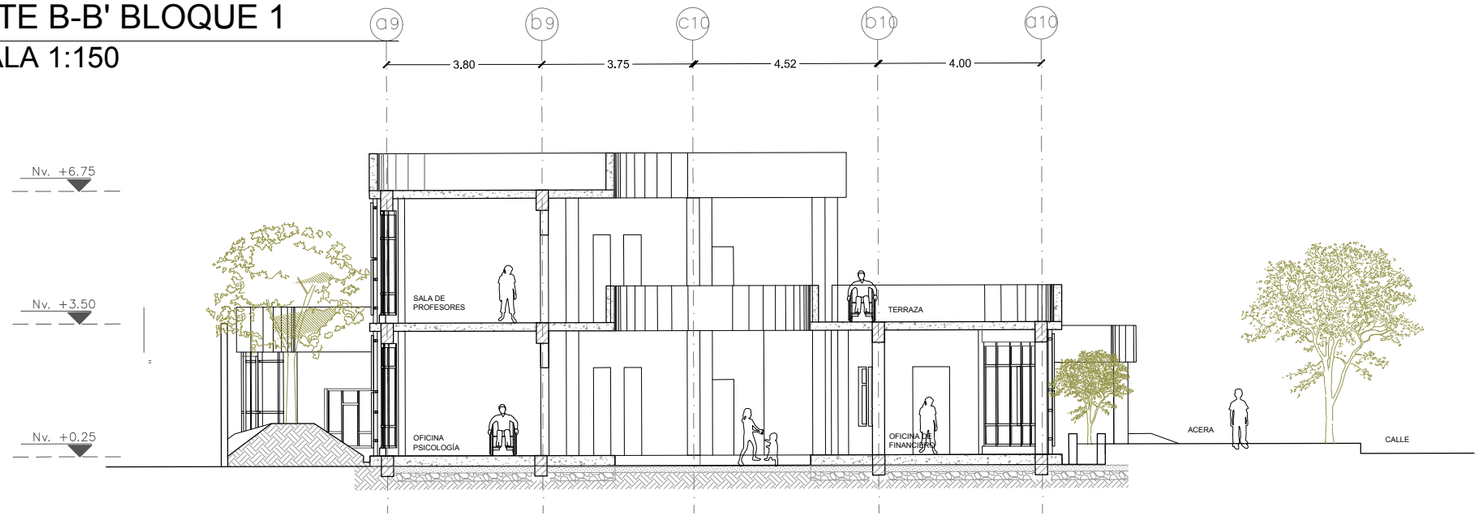
ESCALA 1:150




# CORTE C-C' BLOQUE 1

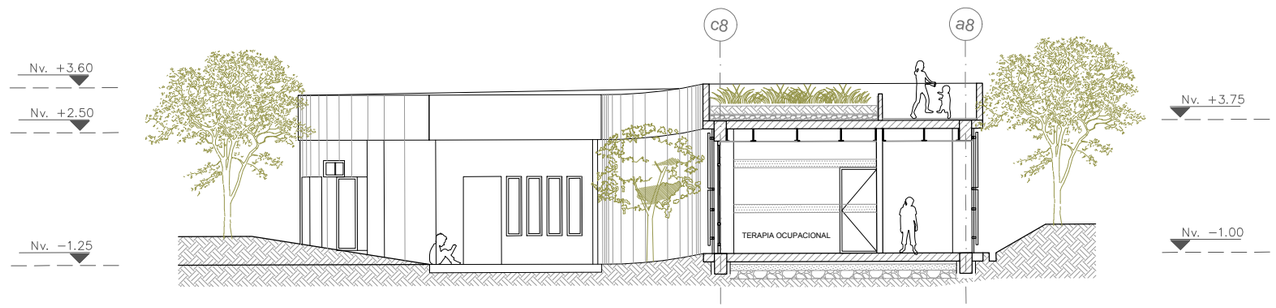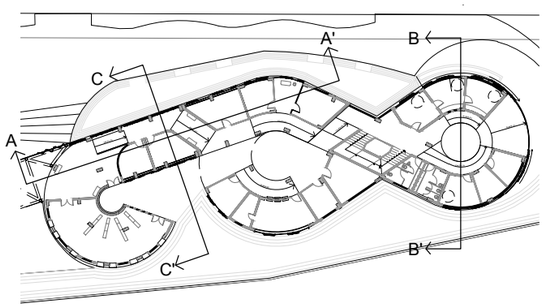ESCALA 1:150





| | | | | | | |
|---|---|---|---|---|---|---|
| PONTIFICIA UNIVERSIDAD CATÓLICA DEL ECUADOR<br>FACULTAD DE ARQUITECTURA DISEÑO Y ARTES<br>TRABAJO DE FIN DE CARRERA | CENTRO DE DESARROLLO DE INTELIGENCIAS MÚLTIPLES | | DIRECTOR DE TESIS: ARQ. TANNYA PICO | NOTAS TÉCNICAS: | SELLOS Y FIRMAS DE APROBACIÓN: | UBICACIÓN:  | A | LÁMINA 10/16 |
| | CONTIENE:<br>CORTE A-A' BLOQUE 1 | BLOQUE:<br>1,2,3 | NOMBRE:<br>ANDREA TORAL P | | | | | FECHA: 04/05/2015 |
| | | | | | | | | ESCALA: 1:150 |


# CORTE D-D' BLOQUE 2

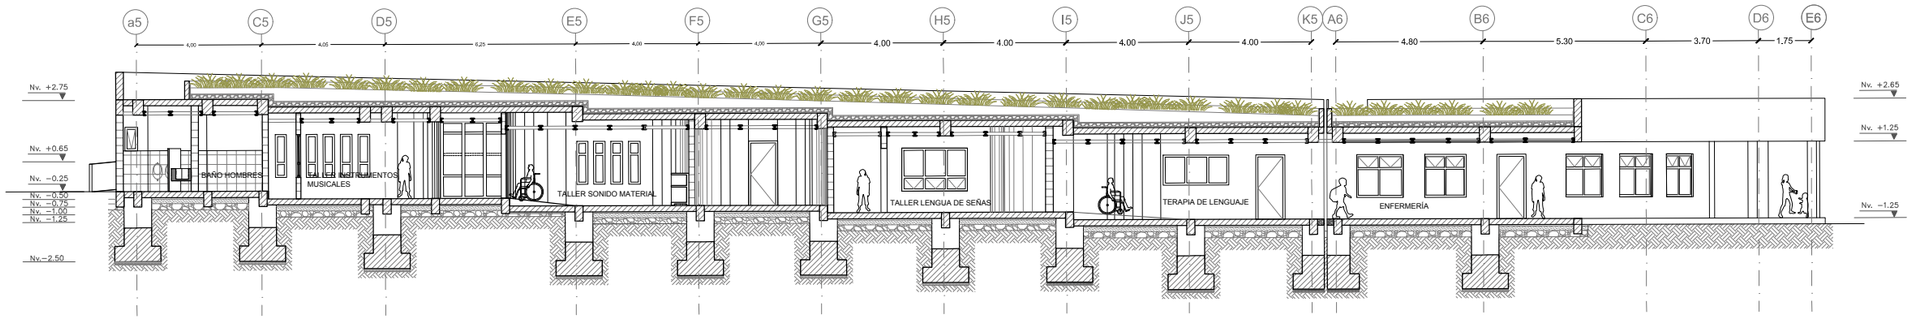ESCALA 1:200





# CORTE E-E' BLOQUE 2

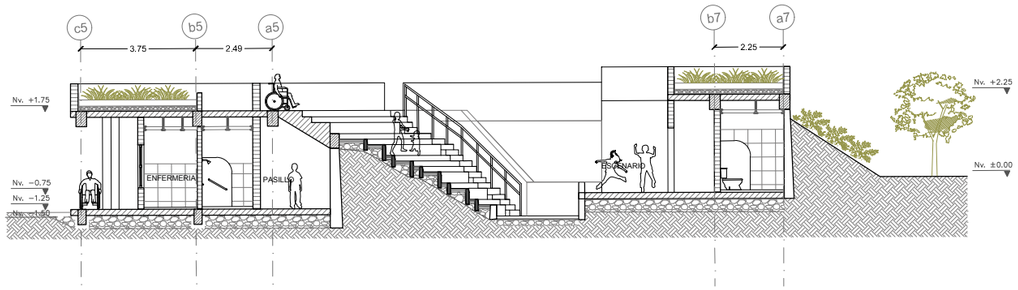
ESCALA 1:200





# CORTE F-F' BLOQUE 2

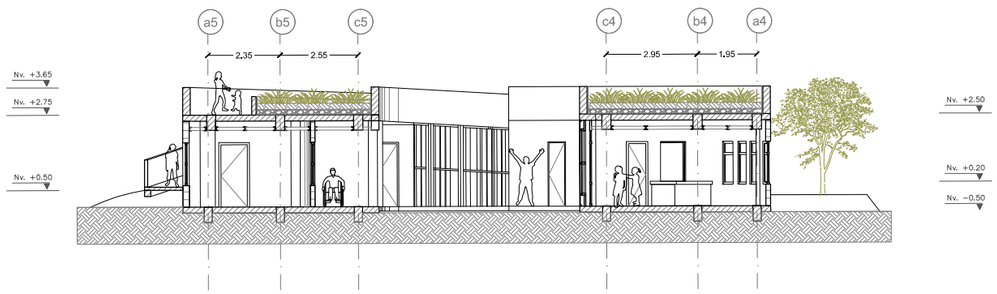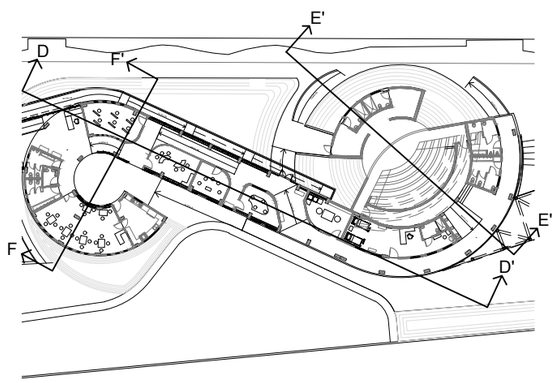ESCALA 1:200





| | | | | | | |
|---|---|---|---|---|---|---|
| PONTIFICIA UNIVERSIDAD CATÓLICA DEL ECUADOR<br>FACULTAD DE ARQUITECTURA DISEÑO Y ARTES<br>TRABAJO DE FIN DE CARRERA | CENTRO DE DESARROLLO DE INTELIGENCIAS MÚLTIPLES | | DIRECTOR DE TESIS: ARQ. TANNYA PICO | NOTAS TÉCNICAS: | SELLOS Y FIRMAS DE APROBACIÓN: | UBICACIÓN:  | A | LÁMINA 11/16 |
| | CONTIENE:<br>CORTES BLOQUE 2 | BLOQUE:<br>1,2,3 | NOMBRE:<br>ANDREA TORAL P | | | | | FECHA: 04/05/2015 |
| | | | | | | | | ESCALA: 1:200 |

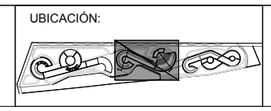
# CORTE G-G' BLOQUE 3

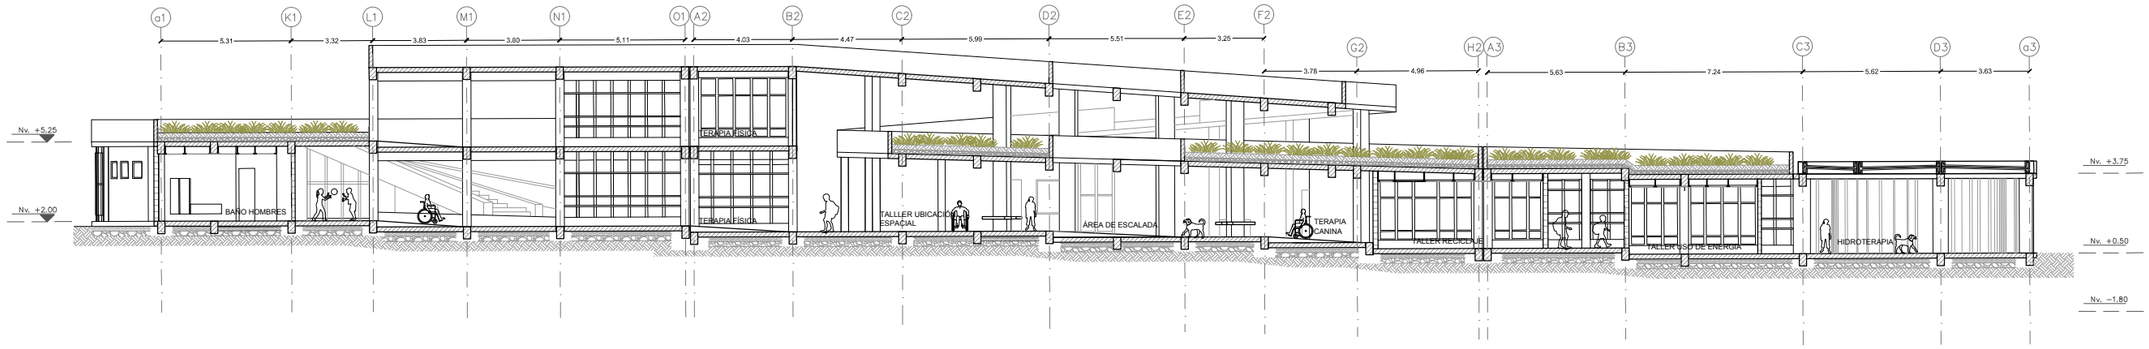
ESCALA 1:250




# CORTE G-G' BLOQUE 3

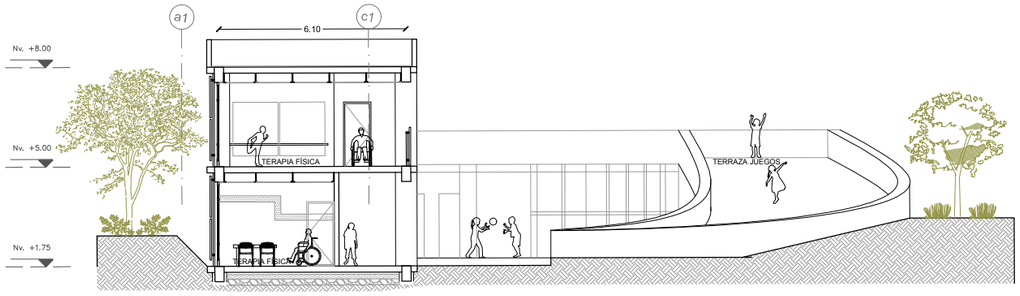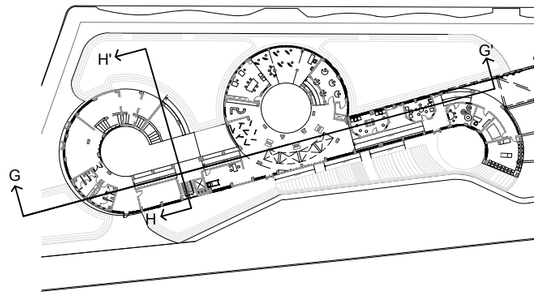
ESCALA 1:200




| | | | | | | | |
|---|---|---|---|---|---|---|---|
| PONTIFICIA UNIVERSIDAD CATÓLICA DEL ECUADOR<br>FACULTAD DE ARQUITECTURA DISEÑO Y ARTES<br>TRABAJO DE FIN DE CARRERA | CENTRO DE DESARROLLO DE INTELIGENCIAS MÚLTIPLES | | DIRECTOR DE TESIS: ARQ. TANNYA PICO | NOTAS TÉCNICAS: | SELLOS Y FIRMAS DE APROBACIÓN: | UBICACIÓN: | LÁMINA 12/16 |
| | CONTIENE:<br>CORTES BLOQUE 3 | BLOQUE:<br>1,2,3 | NOMBRE:<br>ANDREA TORAL P | | | A | FECHA: 04/05/2015 |
| | | | | | | | ESCALA: 1:INDICADA |


## FACHADA GENERAL
ESCALA 1:750

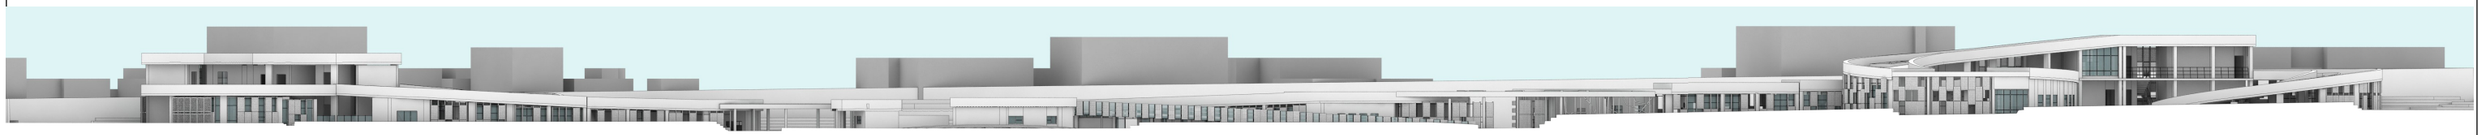


## FACHADA FRONTAL. BLOQUE 1
ESCALA 1:250



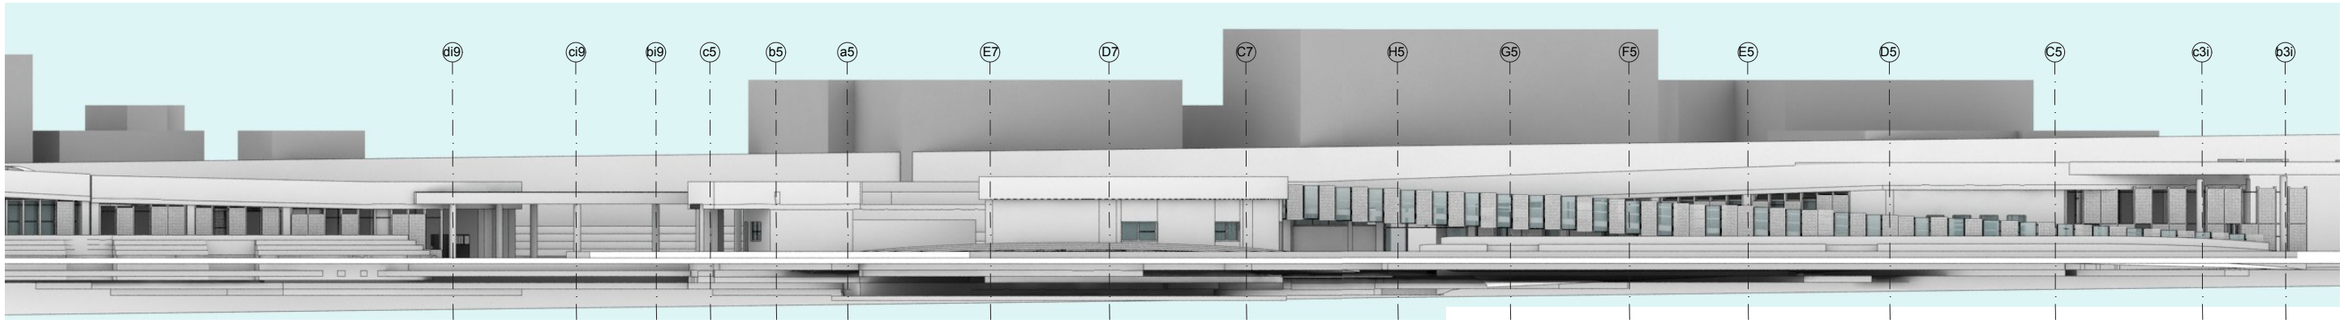
## FACHADA FRONTAL. BLOQUE 2
ESCALA 1:250





## FACHADA FRONTAL. BLOQUE 3
ESCALA 1:250

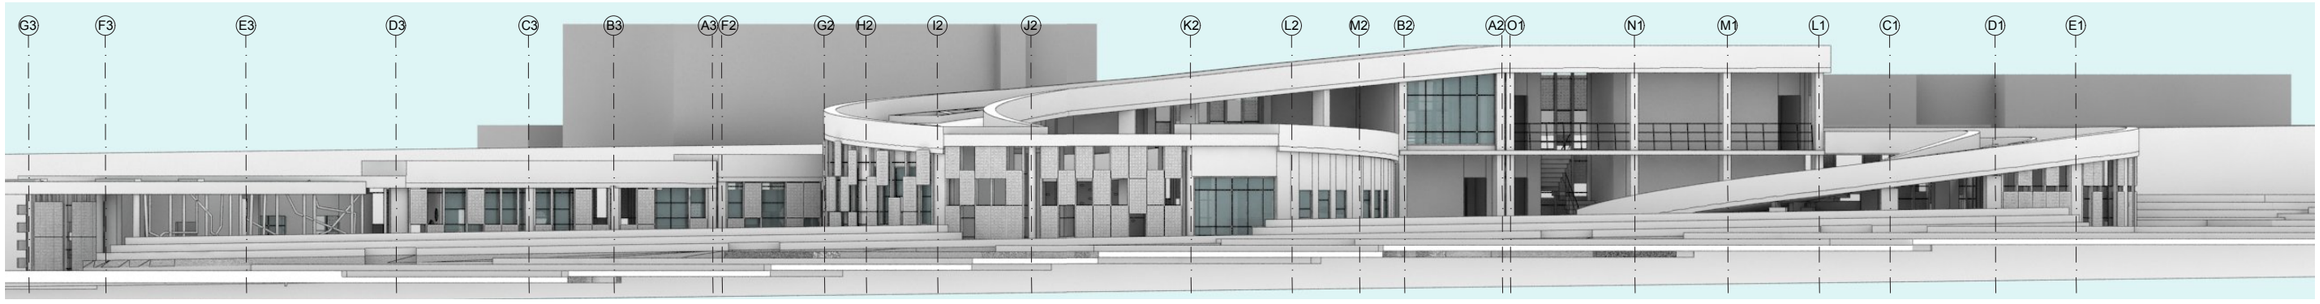



| | | | | | | |
|---|---|---|---|---|---|---|
| PONTIFICIA UNIVERSIDAD CATÓLICA DEL ECUADOR<br>FACULTAD DE ARQUITECTURA DISEÑO Y ARTES<br>TRABAJO DE FIN DE CARRERA | CENTRO DE DESARROLLO DE INTELIGENCIAS MÚLTIPLES | DIRECTOR DE TESIS: ARQ. TANNYA PICO | NOTAS TÉCNICAS: | SELLOS Y FIRMAS DE APROBACIÓN: | UBICACIÓN: | LÁMINA 13/16 |
| | CONTIENE:<br>CORTES BLOQUE 3 / BLOQUE: 1,2,3 | NOMBRE:<br>ANDREA TORAL P | | | A | FECHA: 04/05/2015 |
| | | | | | | ESCALA: INDICADA |


## FACHADA GENERAL
ESCALA 1:750

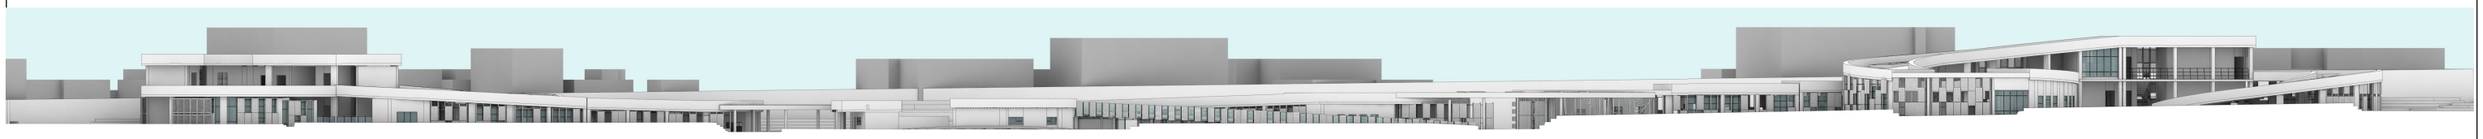

## FACHADA LATERAL DERECHA
ESCALA 1:125

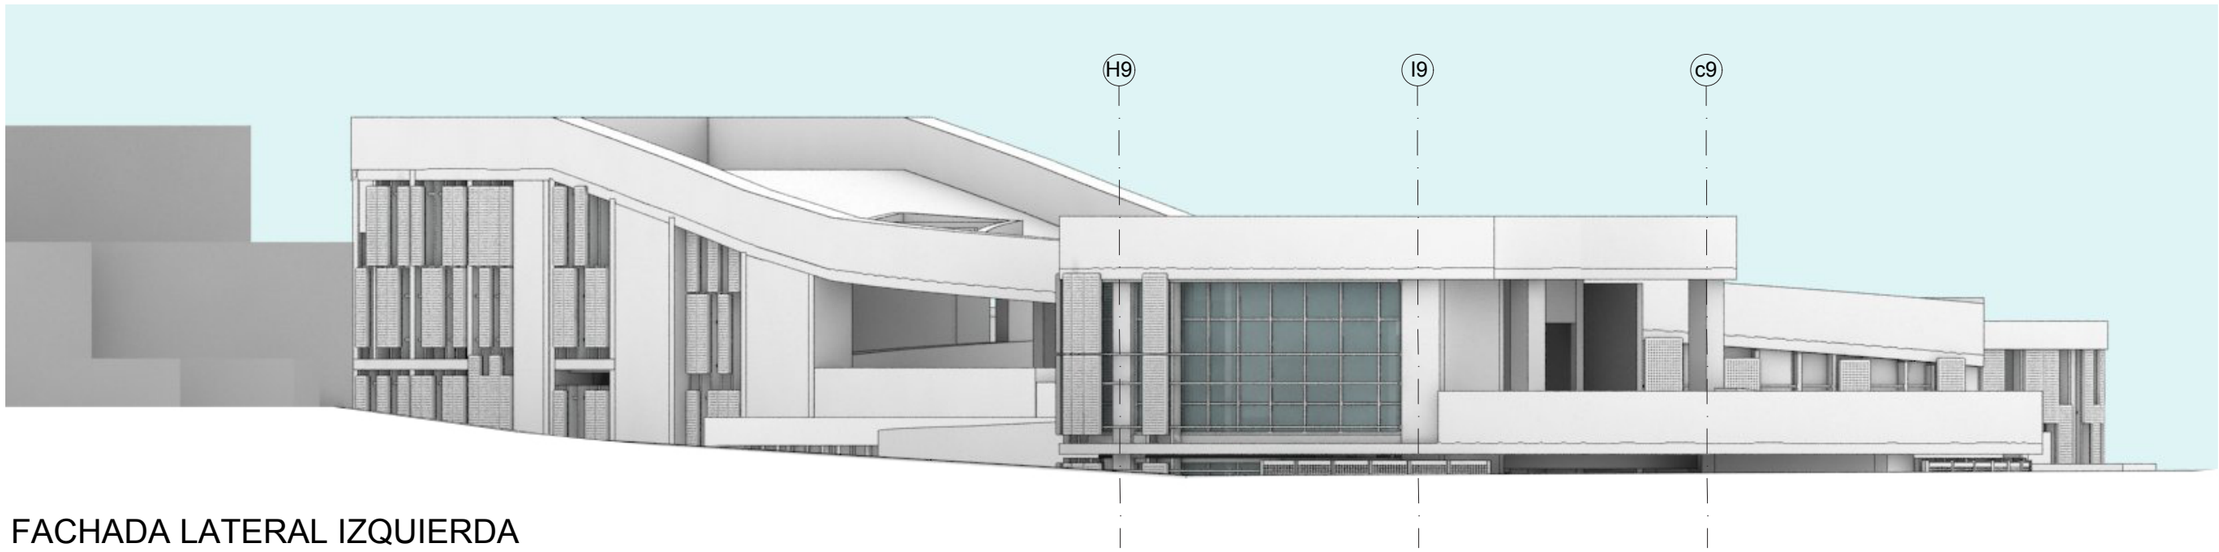


## FACHADA LATERAL IZQUIERDA
ESCALA 1:125

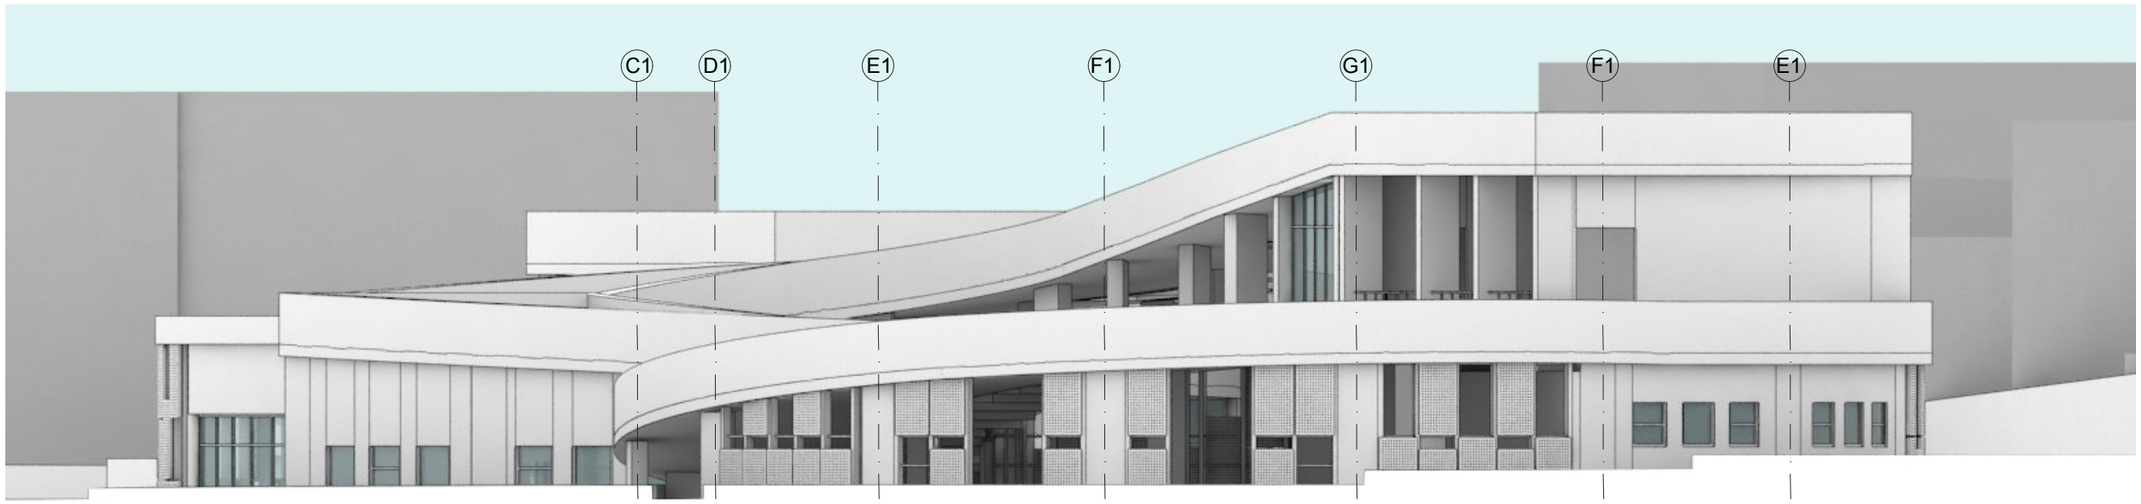


| | | | | | | | |
|---|---|---|---|---|---|---|---|
| | CENTRO DE DESARROLLO DE INTELIGENCIAS MÚLTIPLES | | DIRECTOR DE TESIS: ARQ. TANNYA PICO | NOTAS TÉCNICAS: | SELLOS Y FIRMAS DE APROBACIÓN: | UBICACIÓN: | A | LÁMINA 14/16 |
| | CONTIENE: CORTES BLOQUE 3 | BLOQUE: 1,2,3 | NOMBRE: ANDREA TORAL P | | | | | FECHA: 04/05/2015 |
| | | | | | | | | ESCALA: INDICADA |

## VISTA AÉREA



## INGRESO BLOQUE 1



## INGRESO ESTACIÓN NATURAL



## CUBIERTA VERDE BLOQUE 1



| | | | | | | |
|---|---|---|---|---|---|---|
| PONTIFICIA UNIVERSIDAD CATÓLICA DEL ECUADOR<br>FACULTAD DE ARQUITECTURA DISEÑO Y ARTES<br>TRABAJO DE FIN DE CARRERA | CENTRO DE DESARROLLO DE INTELIGENCIAS MÚLTIPLES | DIRECTOR DE TESIS: ARQ. TANNYA PICO | NOTAS TÉCNICAS: | SELLOS Y FIRMAS DE APROBACIÓN: | UBICACIÓN: | LÁMINA 15/16 |
| | CONTIENE: RENDER EXTERIORES / BLOQUE: 1,2,3 | NOMBRE: ANDREA TORAL P | | | A | FECHA: 04/04/2015 |
| | | | | | | ESCALA: INDICADA |

## BIBLIOTECA



## CAFETERIA



## PATIO DEL MOVIMIENTO. BLOQUE 3




## CUBIERTA VERDE BLOQUE 1



| | | | | | | | |
|---|---|---|---|---|---|---|---|
| PONTIFICIA UNIVERSIDAD CATÓLICA DEL ECUADOR<br>FACULTAD DE ARQUITECTURA DISEÑO Y ARTES<br>TRABAJO DE FIN DE CARRERA | CENTRO DE DESARROLLO DE INTELIGENCIAS MÚLTIPLES | | DIRECTOR DE TESIS: ARQ. TANNYA PICO | NOTAS TÉCNICAS: | SELLOS Y FIRMAS DE APROBACIÓN: | UBICACIÓN: | A | LÁMINA 16/16 |
| | CONTIENE:<br>RENDERS INTERIORES | BLOQUE:<br>1,2,3 | NOMBRE:<br>ANDREA TORAL P | | | | | FECHA: 04/05/2015 |
| | | | | | | | | ESCALA: INDICADA |

# 1. REPLANTEO EDIFICACIÓN

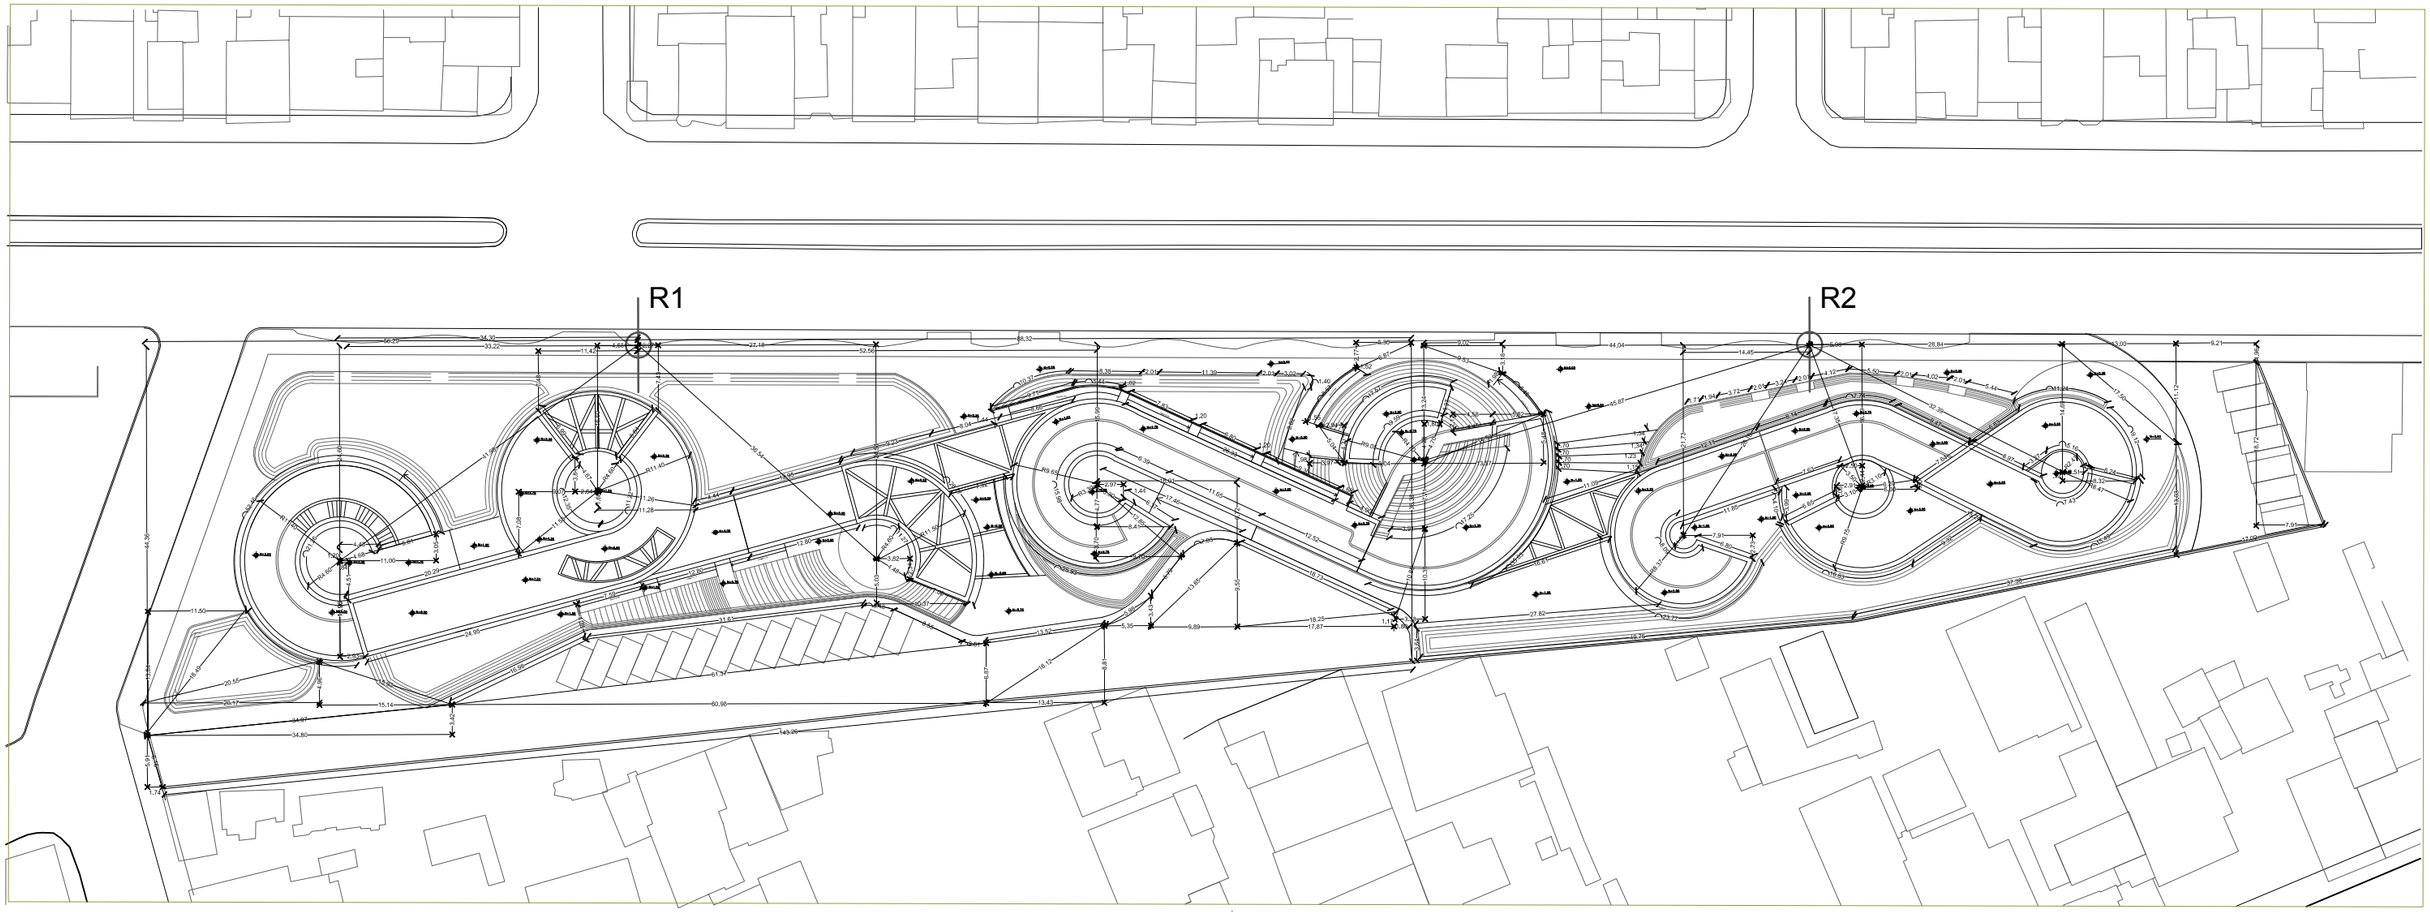ESCALA 1:700





R1 LATITUD: 0°16'13.36"S LONGITUD: 78°32'40.70"W
R2 LATITUD: 0°16'16.13"S LONGITUD: 78°32'38.26"W

| | | | | | | |
|---|---|---|---|---|---|---|
| PONTIFICIA UNIVERSIDAD CATÓLICA DEL ECUADOR<br>FACULTAD DE ARQUITECTURA DISEÑO Y ARTES<br>TRABAJO DE FIN DE CARRERA | CENTRO DE DESARROLLO DE INTELIGENCIAS MÚLTIPLES | DIRECTOR DE TESIS: ARQ. TANNYA PICO | NOTAS TÉCNICAS: | SELLOS Y FIRMAS DE APROBACIÓN: | UBICACIÓN: | C | LÁMINA 1/45 |
| | CONTIENE: REPLANTEO / BLOQUE: 1,2,3 | NOMBRE: ANDREA TORAL P | | | | | FECHA: 04/05/2015 |
| | | | | | | | ESCALA: 1:500 |

# 1. REPLANTEO PATIO ARTÍSTICO

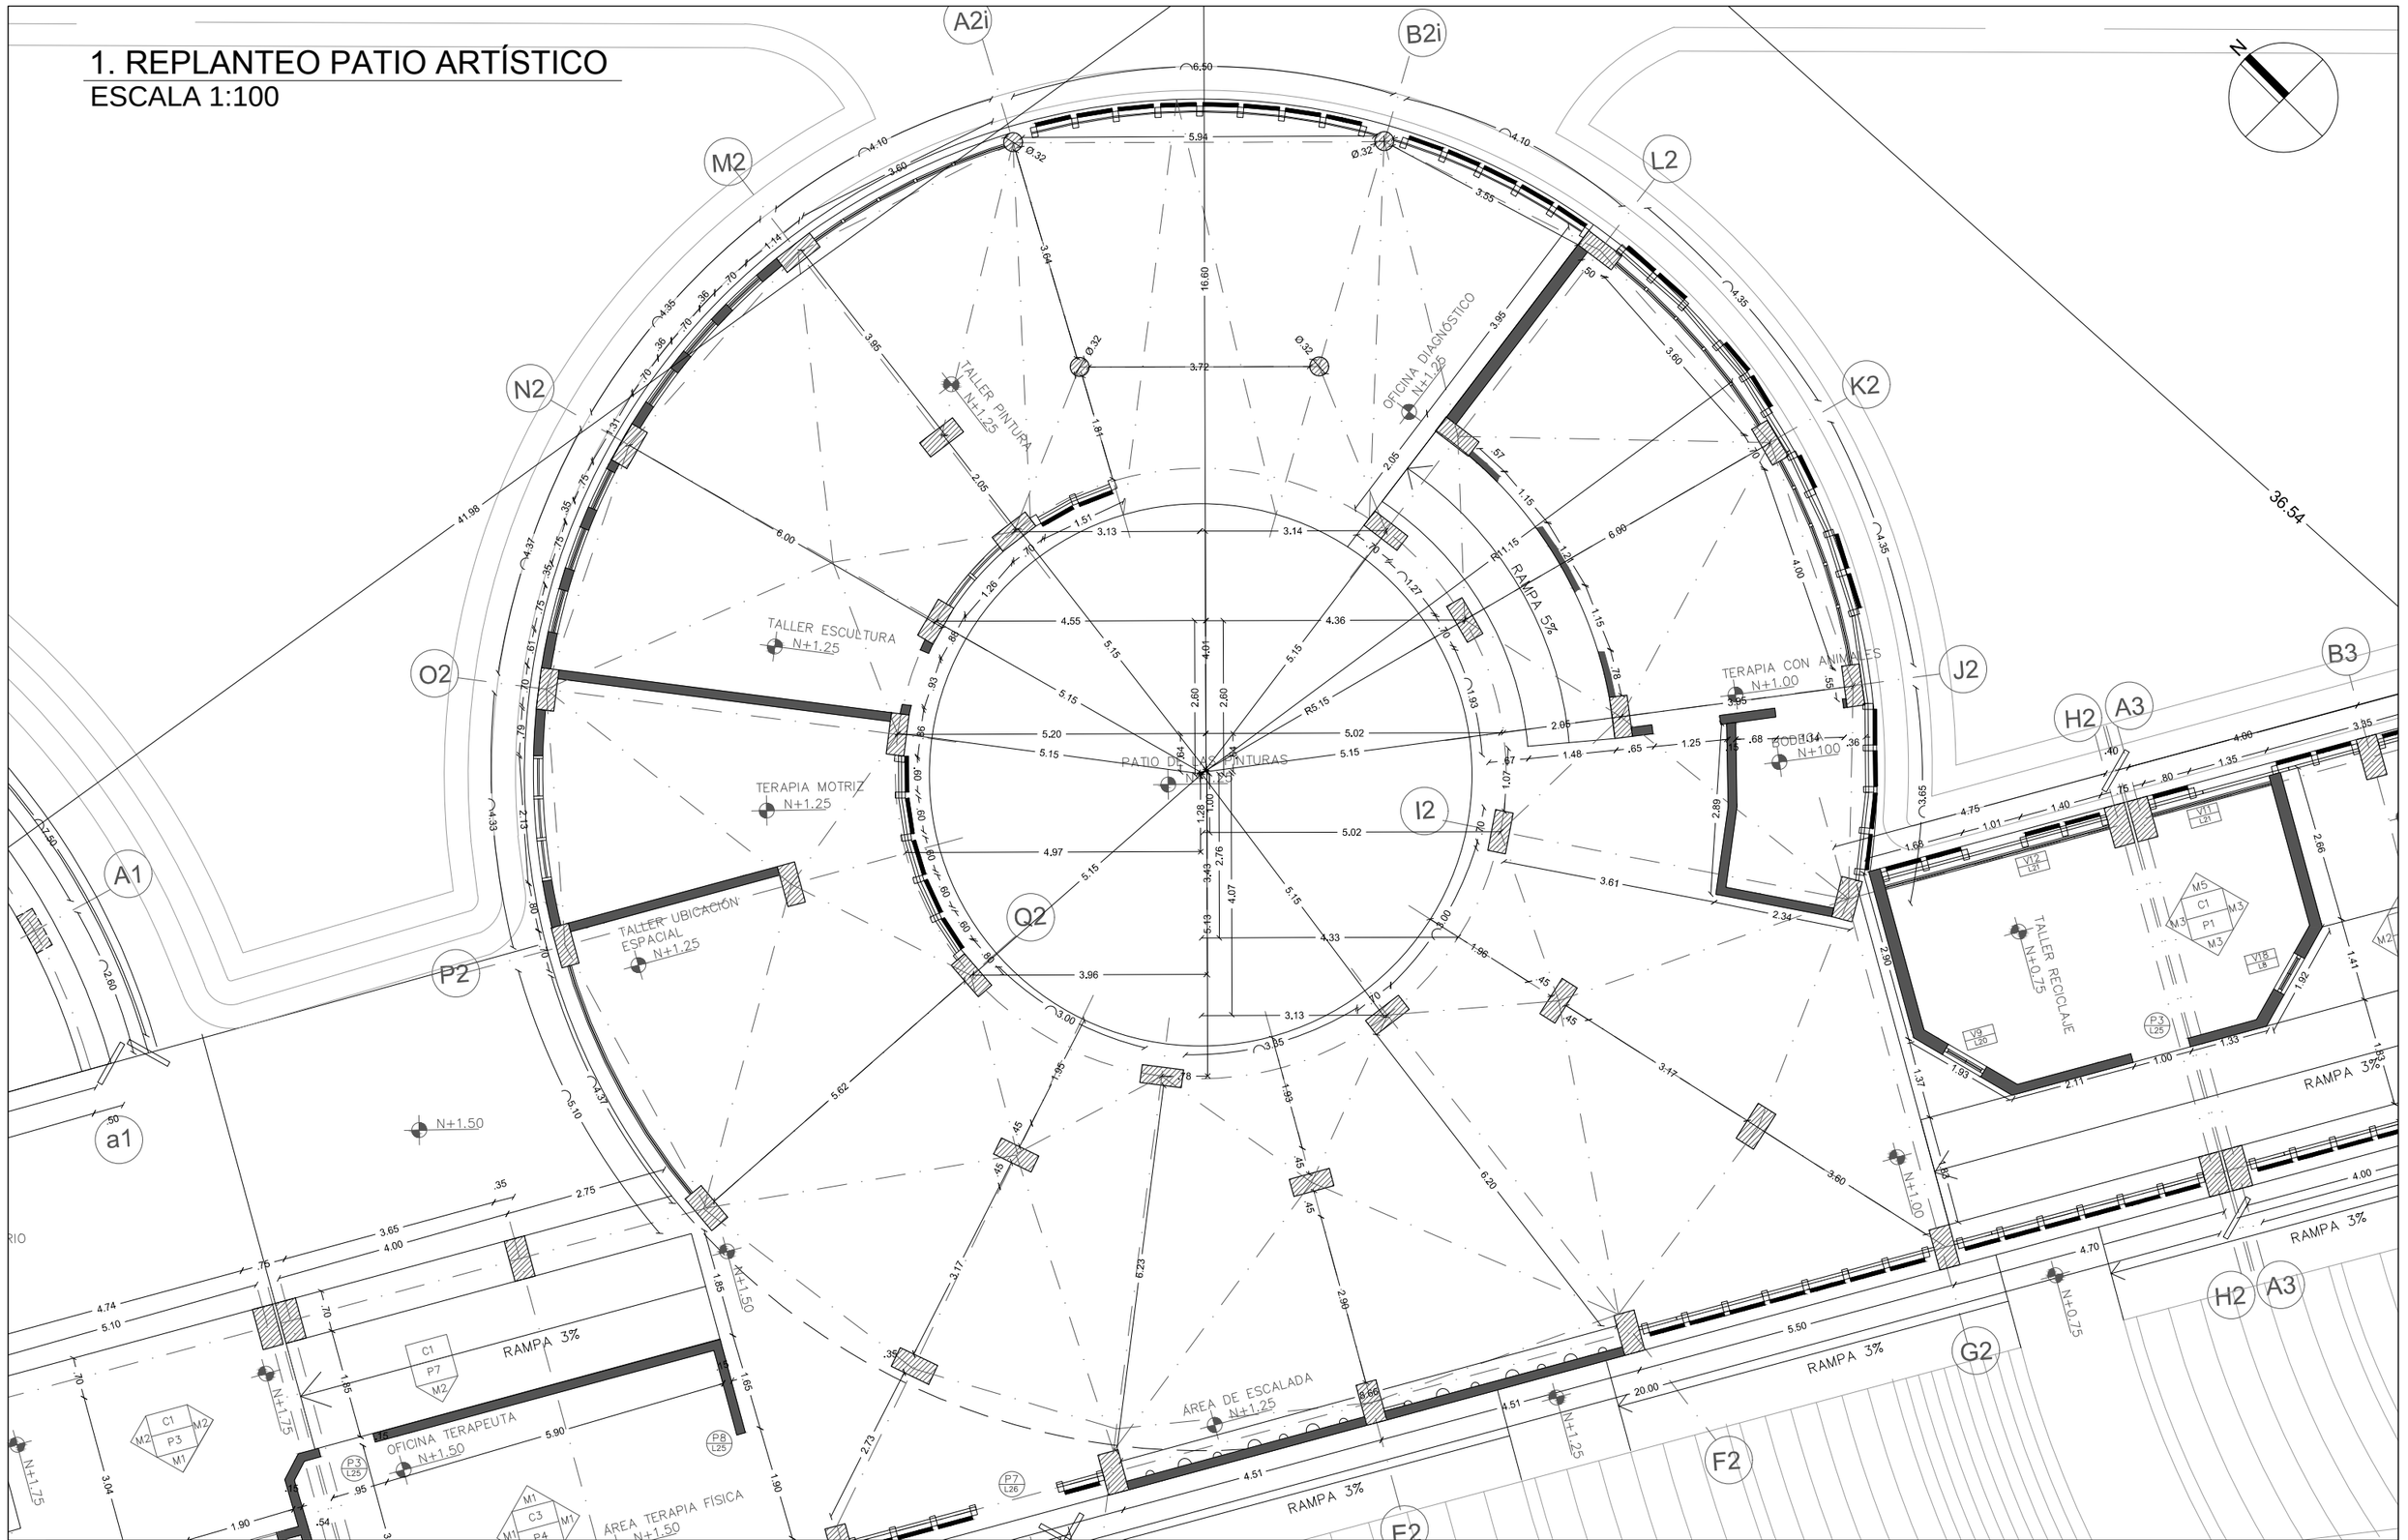
ESCALA 1:100




| | | | | | | |
|---|---|---|---|---|---|---|
| PONTIFICIA UNIVERSIDAD CATÓLICA DEL ECUADOR<br>FACULTAD DE ARQUITECTURA DISEÑO Y ARTES<br>TRABAJO DE FIN DE CARRERA | CENTRO DE DESARROLLO DE INTELIGENCIAS MÚLTIPLES | DIRECTOR DE TESIS: ARQ. TANNYA PICO | NOTAS TÉCNICAS: | SELLOS Y FIRMAS DE APROBACIÓN: | UBICACIÓN: | C |
| | CONTIENE: REPLANTEO<br>BLOQUE: 1,2,3 | NOMBRE: ANDREA TORAL P | | | | LÁMINA 2/45<br>FECHA: 04/05/2015<br>ESCALA: 1:500 |

# 1.1 PLANTA BAJA BLOQUE 1

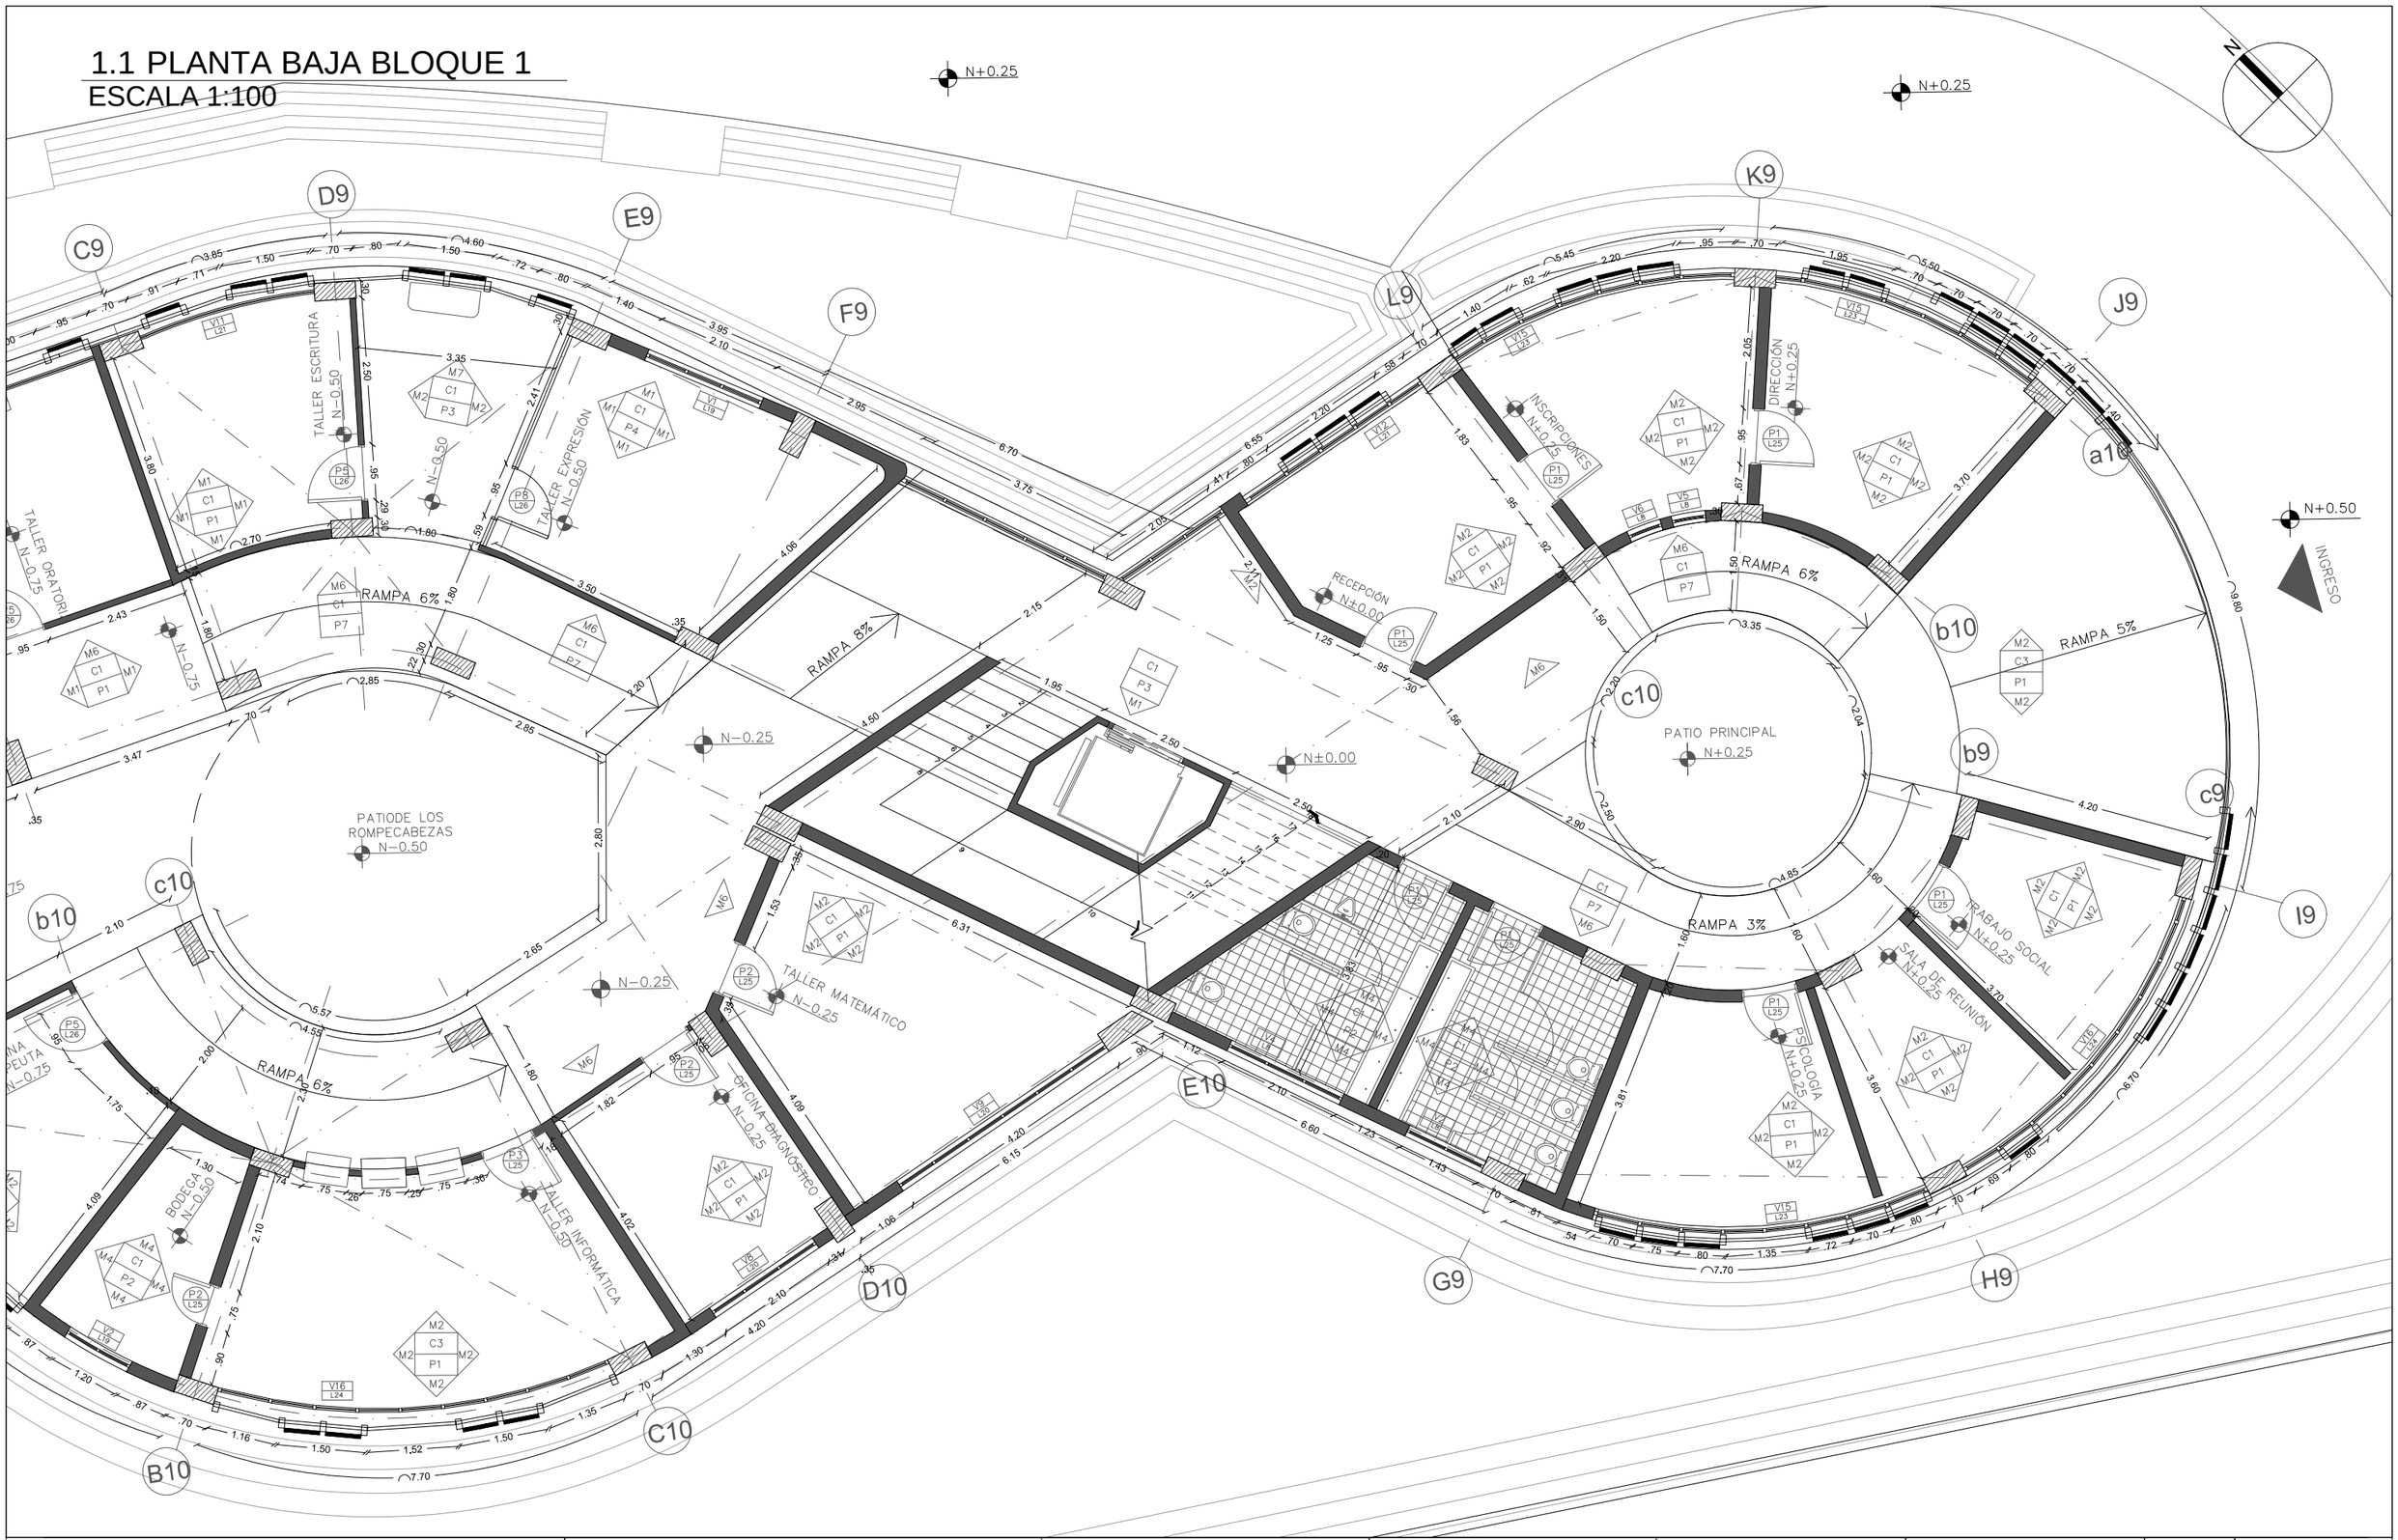ESCALA 1:100





| | | | | | | | |
|---|---|---|---|---|---|---|---|
| PONTIFICIA UNIVERSIDAD CATÓLICA DEL ECUADOR<br>FACULTAD DE ARQUITECTURA DISEÑO Y ARTES<br>TRABAJO DE FIN DE CARRERA | CENTRO DE DESARROLLO DE INTELIGENCIAS MÚLTIPLES | | DIRECTOR DE TESIS: ARQ. TANNYA PICO | NOTAS TÉCNICAS: | SELLOS Y FIRMAS DE APROBACIÓN: | UBICACIÓN: | LÁMINA 3/45 |
| | CONTIENE:<br>PLANTA BAJA BLOQUE 1 | BLOQUE:<br>1,2,3 | NOMBRE:<br>ANDREA TORAL P | | | C | FECHA: 04/05/2015 |
| | | | | | | | ESCALA: 1:100 |

# 1.2 PLANTA BAJA BLOQUE 1

ESCALA 1:100

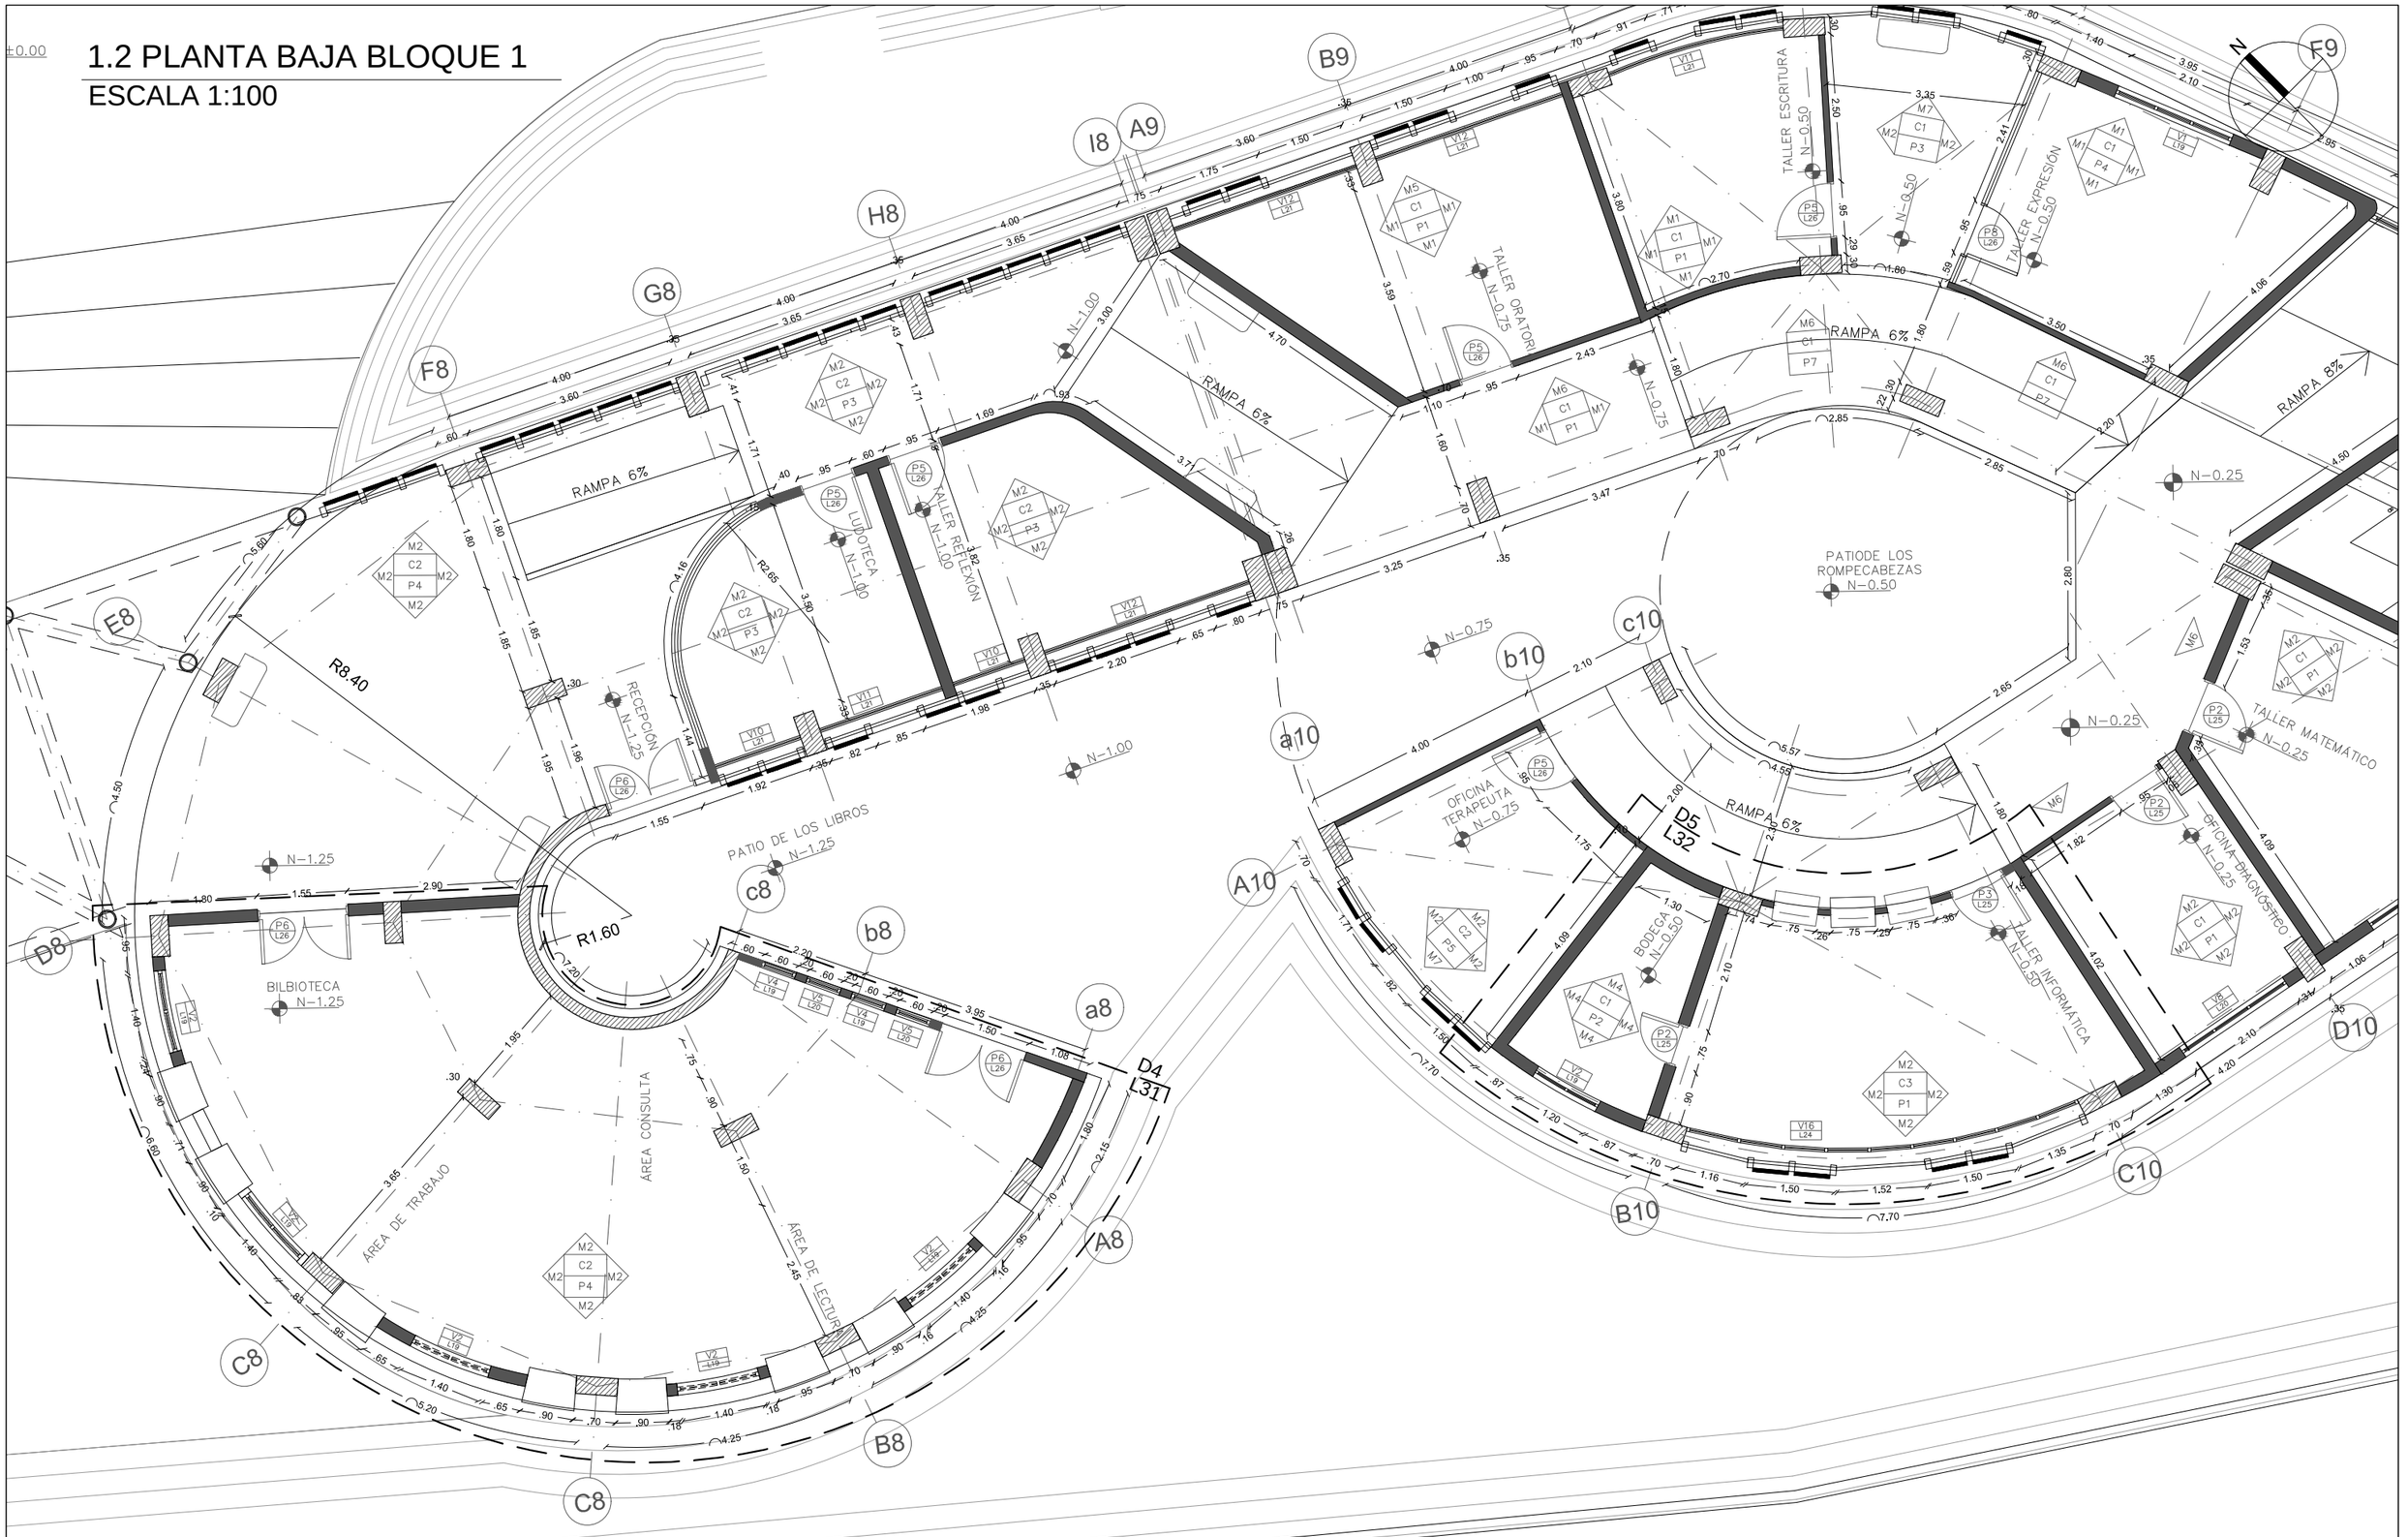
±0.00




| | | | | | | |
|---|---|---|---|---|---|---|
| PONTIFICIA UNIVERSIDAD CATÓLICA DEL ECUADOR<br>FACULTAD DE ARQUITECTURA DISEÑO Y ARTES<br>TRABAJO DE FIN DE CARRERA | CENTRO DE DESARROLLO DE INTELIGENCIAS MÚLTIPLES | DIRECTOR DE TESIS: ARQ. TANNYA PICO | NOTAS TÉCNICAS: | SELLOS Y FIRMAS DE APROBACIÓN: | UBICACIÓN: | LÁMINA 4/45 |
| | CONTIENE: PLANTA BAJA BLOQUE 1 / BLOQUE: 1,2,3 | NOMBRE: ANDREA TORAL P | | | | FECHA: 04/05/2015 |
| | | | | | C | ESCALA: 1:100 |

# 2.1 PLANTA BAJA BLOQUE 2

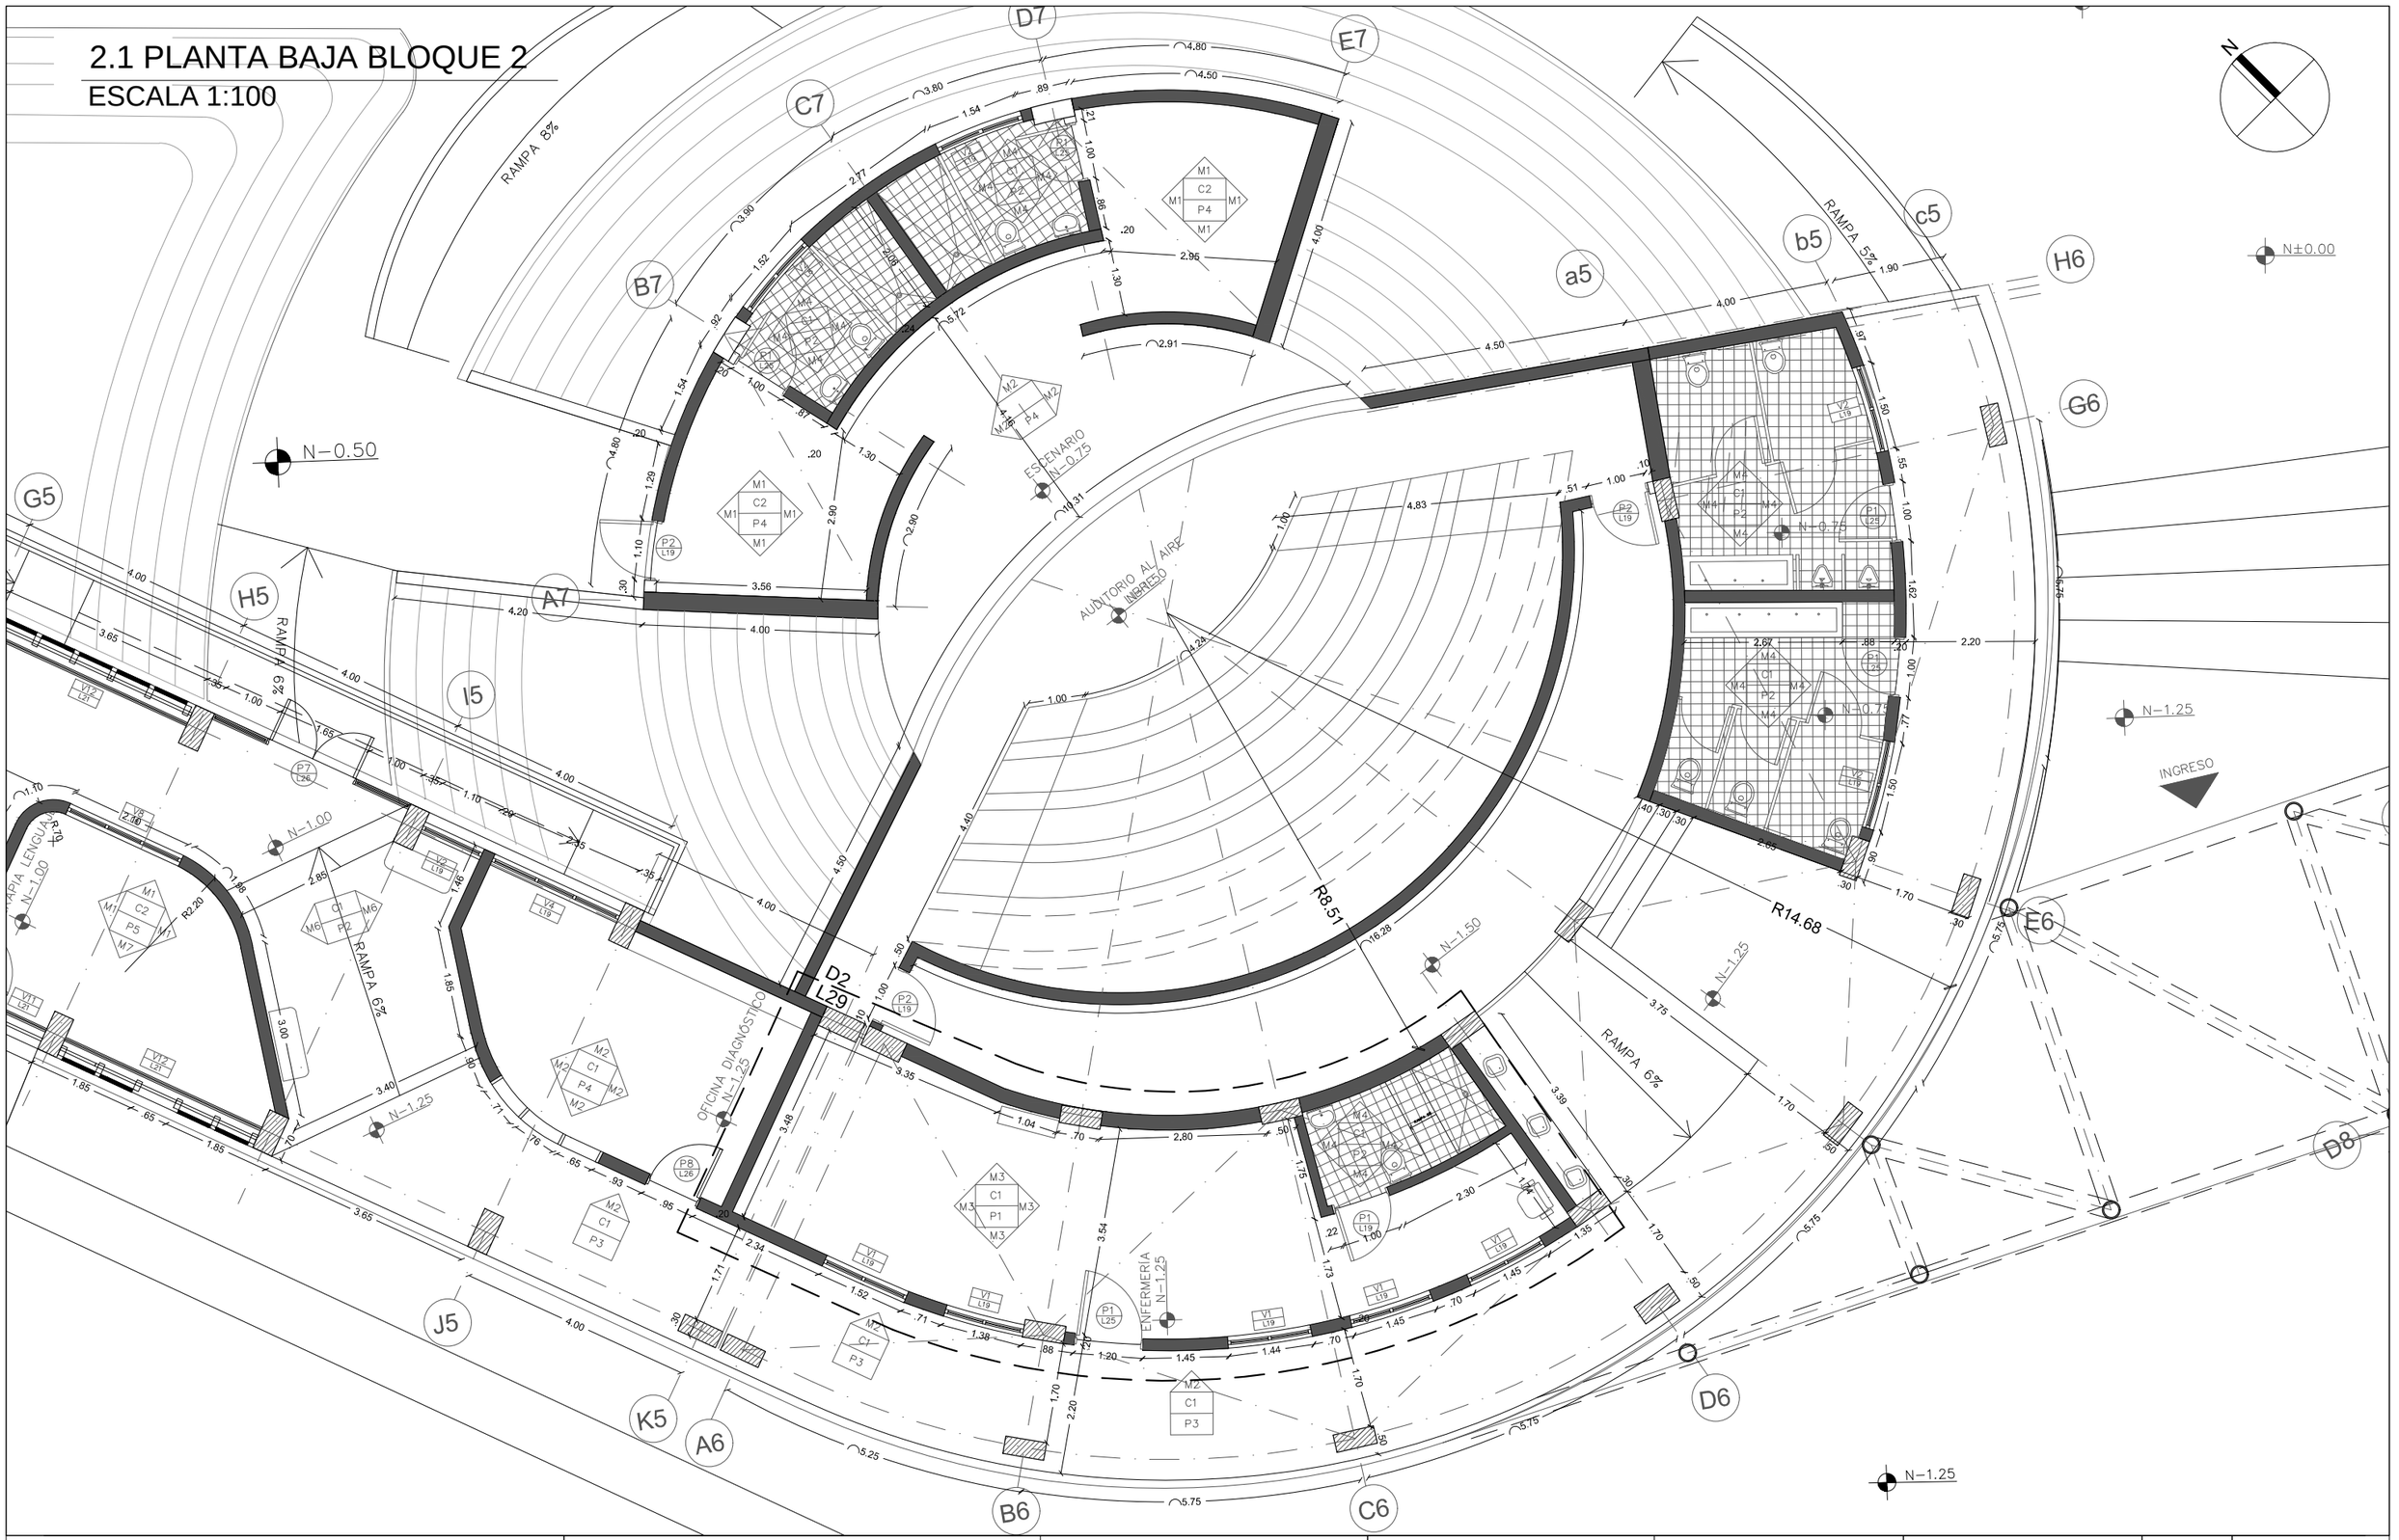
ESCALA 1:100




| | | | | | | |
|---|---|---|---|---|---|---|
| PONTIFICIA UNIVERSIDAD CATÓLICA DEL ECUADOR<br>FACULTAD DE ARQUITECTURA DISEÑO Y ARTES<br>TRABAJO DE FIN DE CARRERA | CENTRO DE DESARROLLO DE INTELIGENCIAS MÚLTIPLES | | DIRECTOR DE TESIS: ARQ. TANNYA PICO | NOTAS TÉCNICAS: | SELLOS Y FIRMAS DE APROBACIÓN: | UBICACIÓN: | C | LÁMINA 5/45 |
| | CONTIENE:<br>PLANTA BAJA BLOQUE 2 | BLOQUE:<br>1,2,3 | NOMBRE:<br>ANDREA TORAL P | | | | | FECHA: 04/05/2015 |
| | | | | | | | | ESCALA: 1:100 |

# 2.2 PLANTA BAJA BLOQUE 2

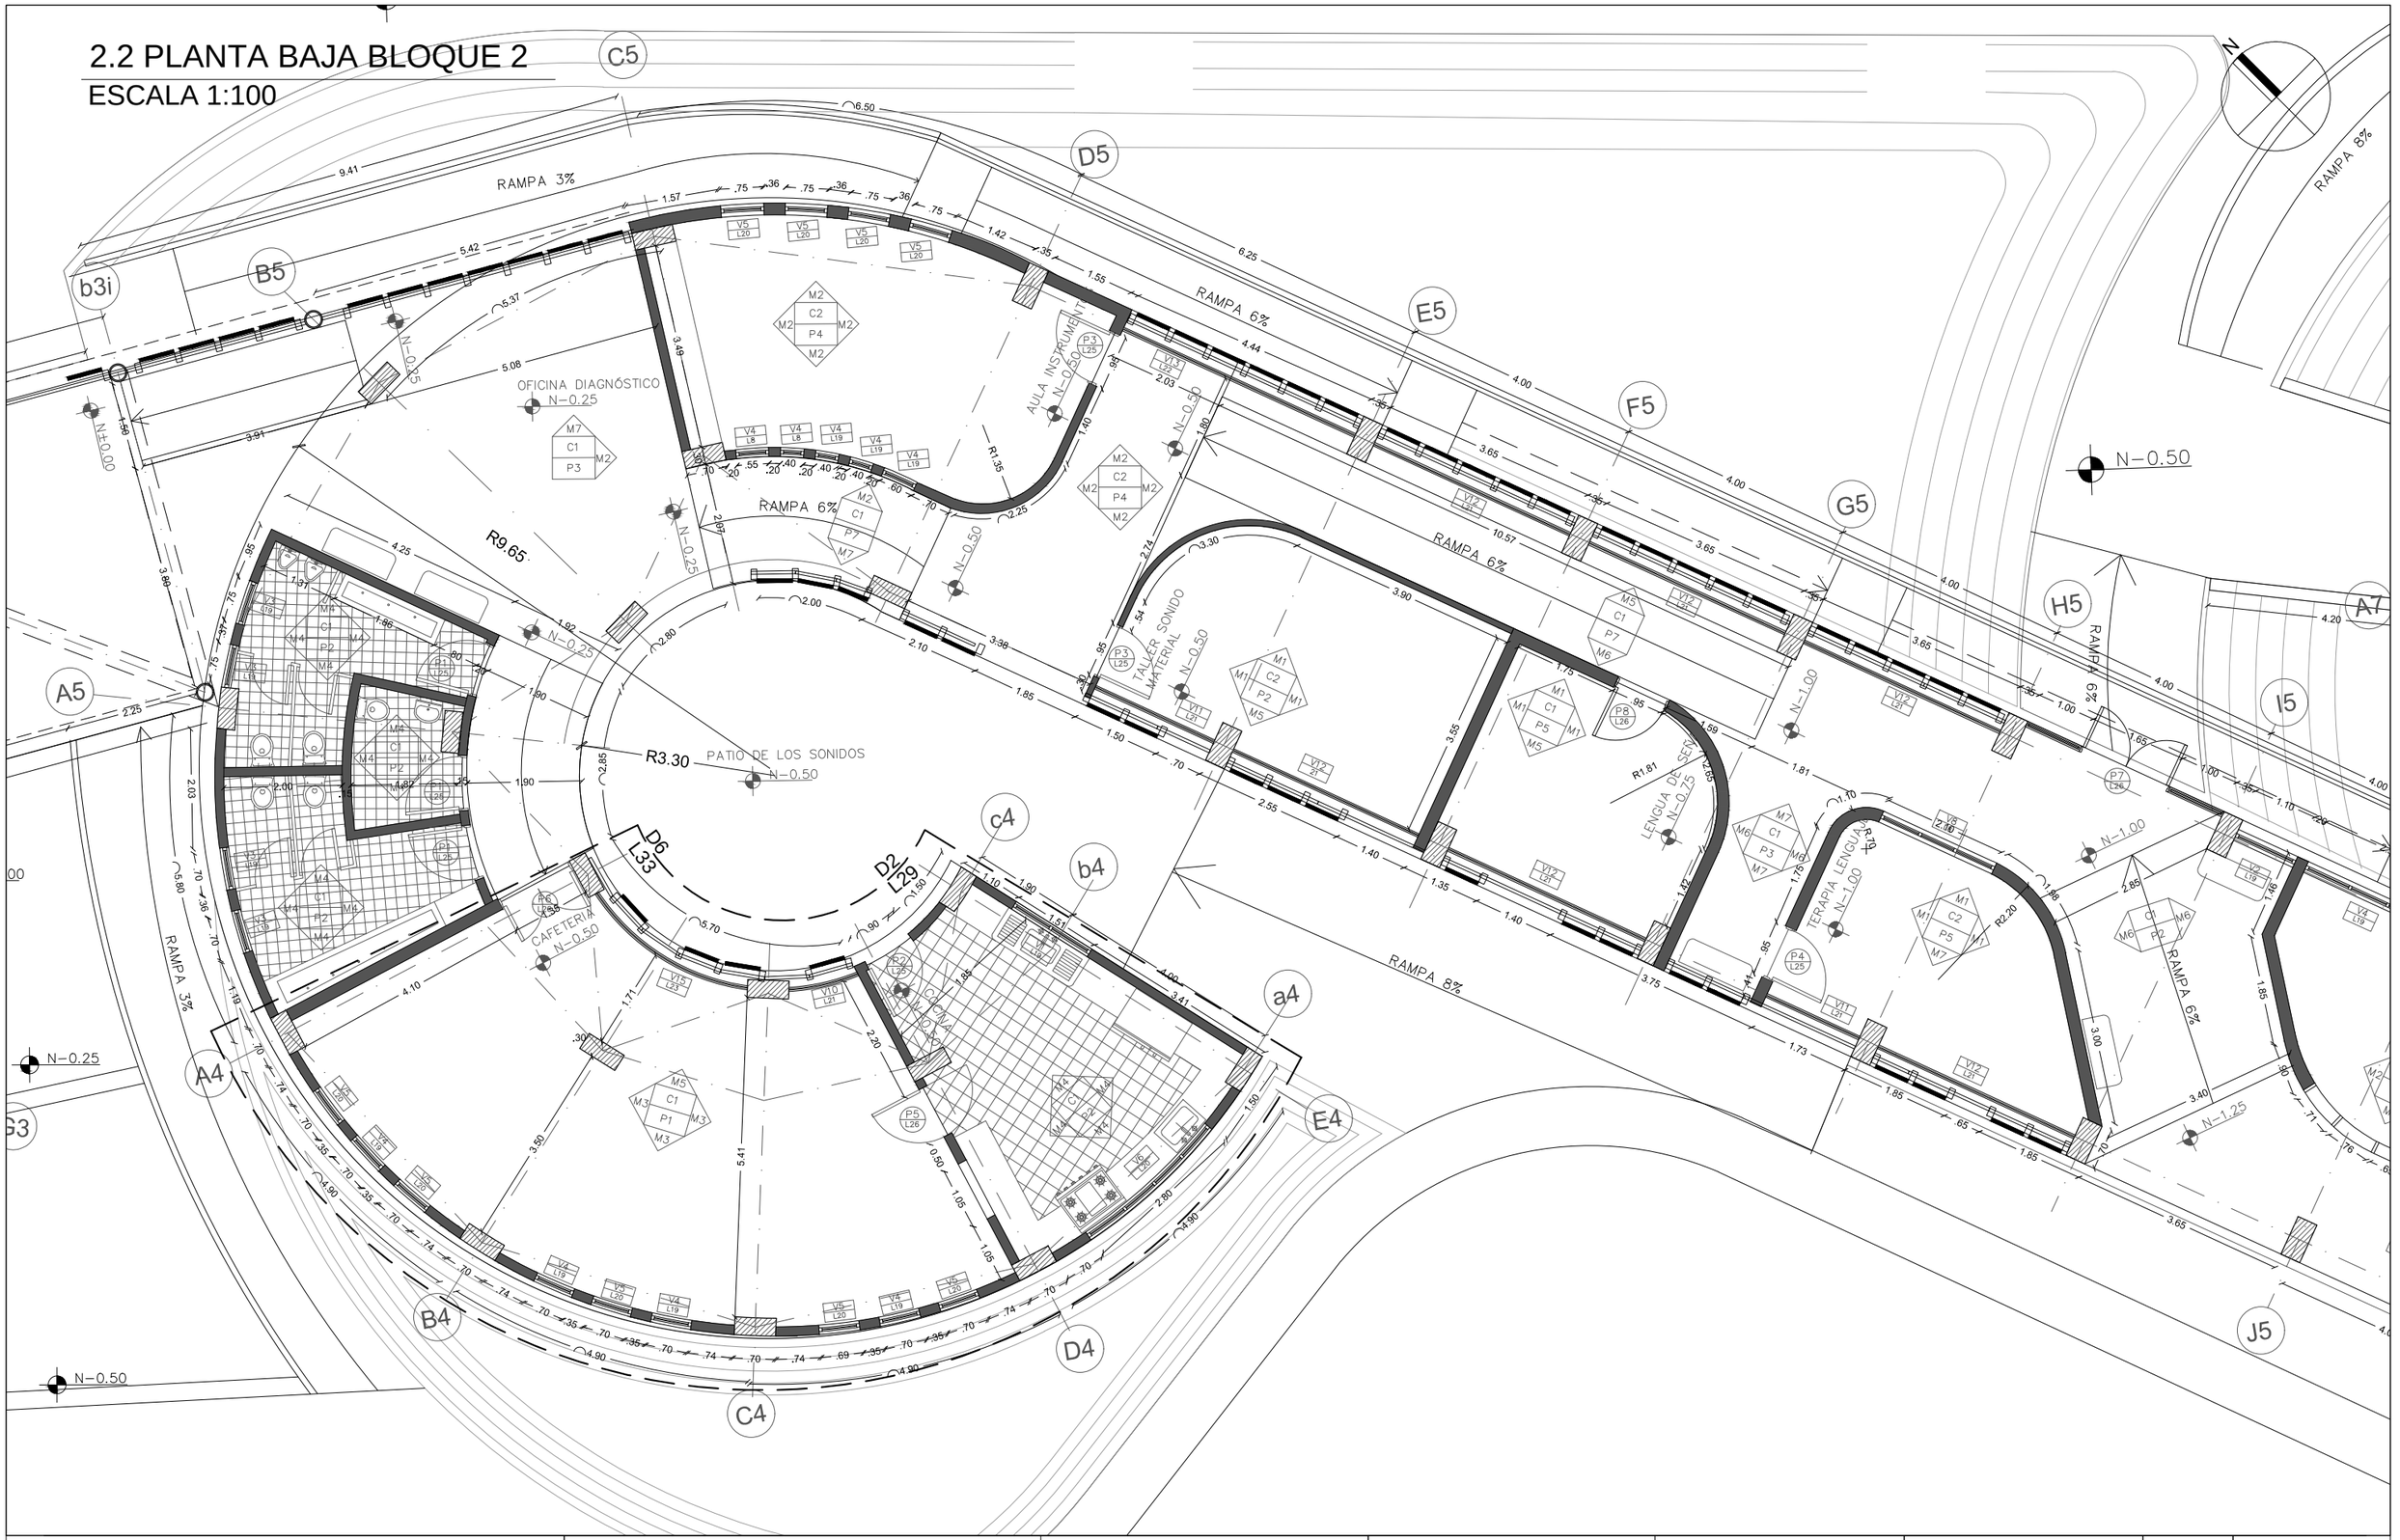
ESCALA 1:100




| | | | | | | |
|---|---|---|---|---|---|---|
| PONTIFICIA UNIVERSIDAD CATÓLICA DEL ECUADOR<br>FACULTAD DE ARQUITECTURA DISEÑO Y ARTES<br>TRABAJO DE FIN DE CARRERA | CENTRO DE DESARROLLO DE INTELIGENCIAS MÚLTIPLES | DIRECTOR DE TESIS: ARQ. TANNYA PICO | NOTAS TÉCNICAS: | SELLOS Y FIRMAS DE APROBACIÓN: | UBICACIÓN: | C |
| | CONTIENE: PLANTA BAJA BLOQUE 2 / BLOQUE: 1,2,3 | NOMBRE: ANDREA TORAL P | | | | LÁMINA 6/45<br>FECHA: 04/05/2015<br>ESCALA: 1:100 |

# 3.1 PLANTA BAJA BLOQUE 3

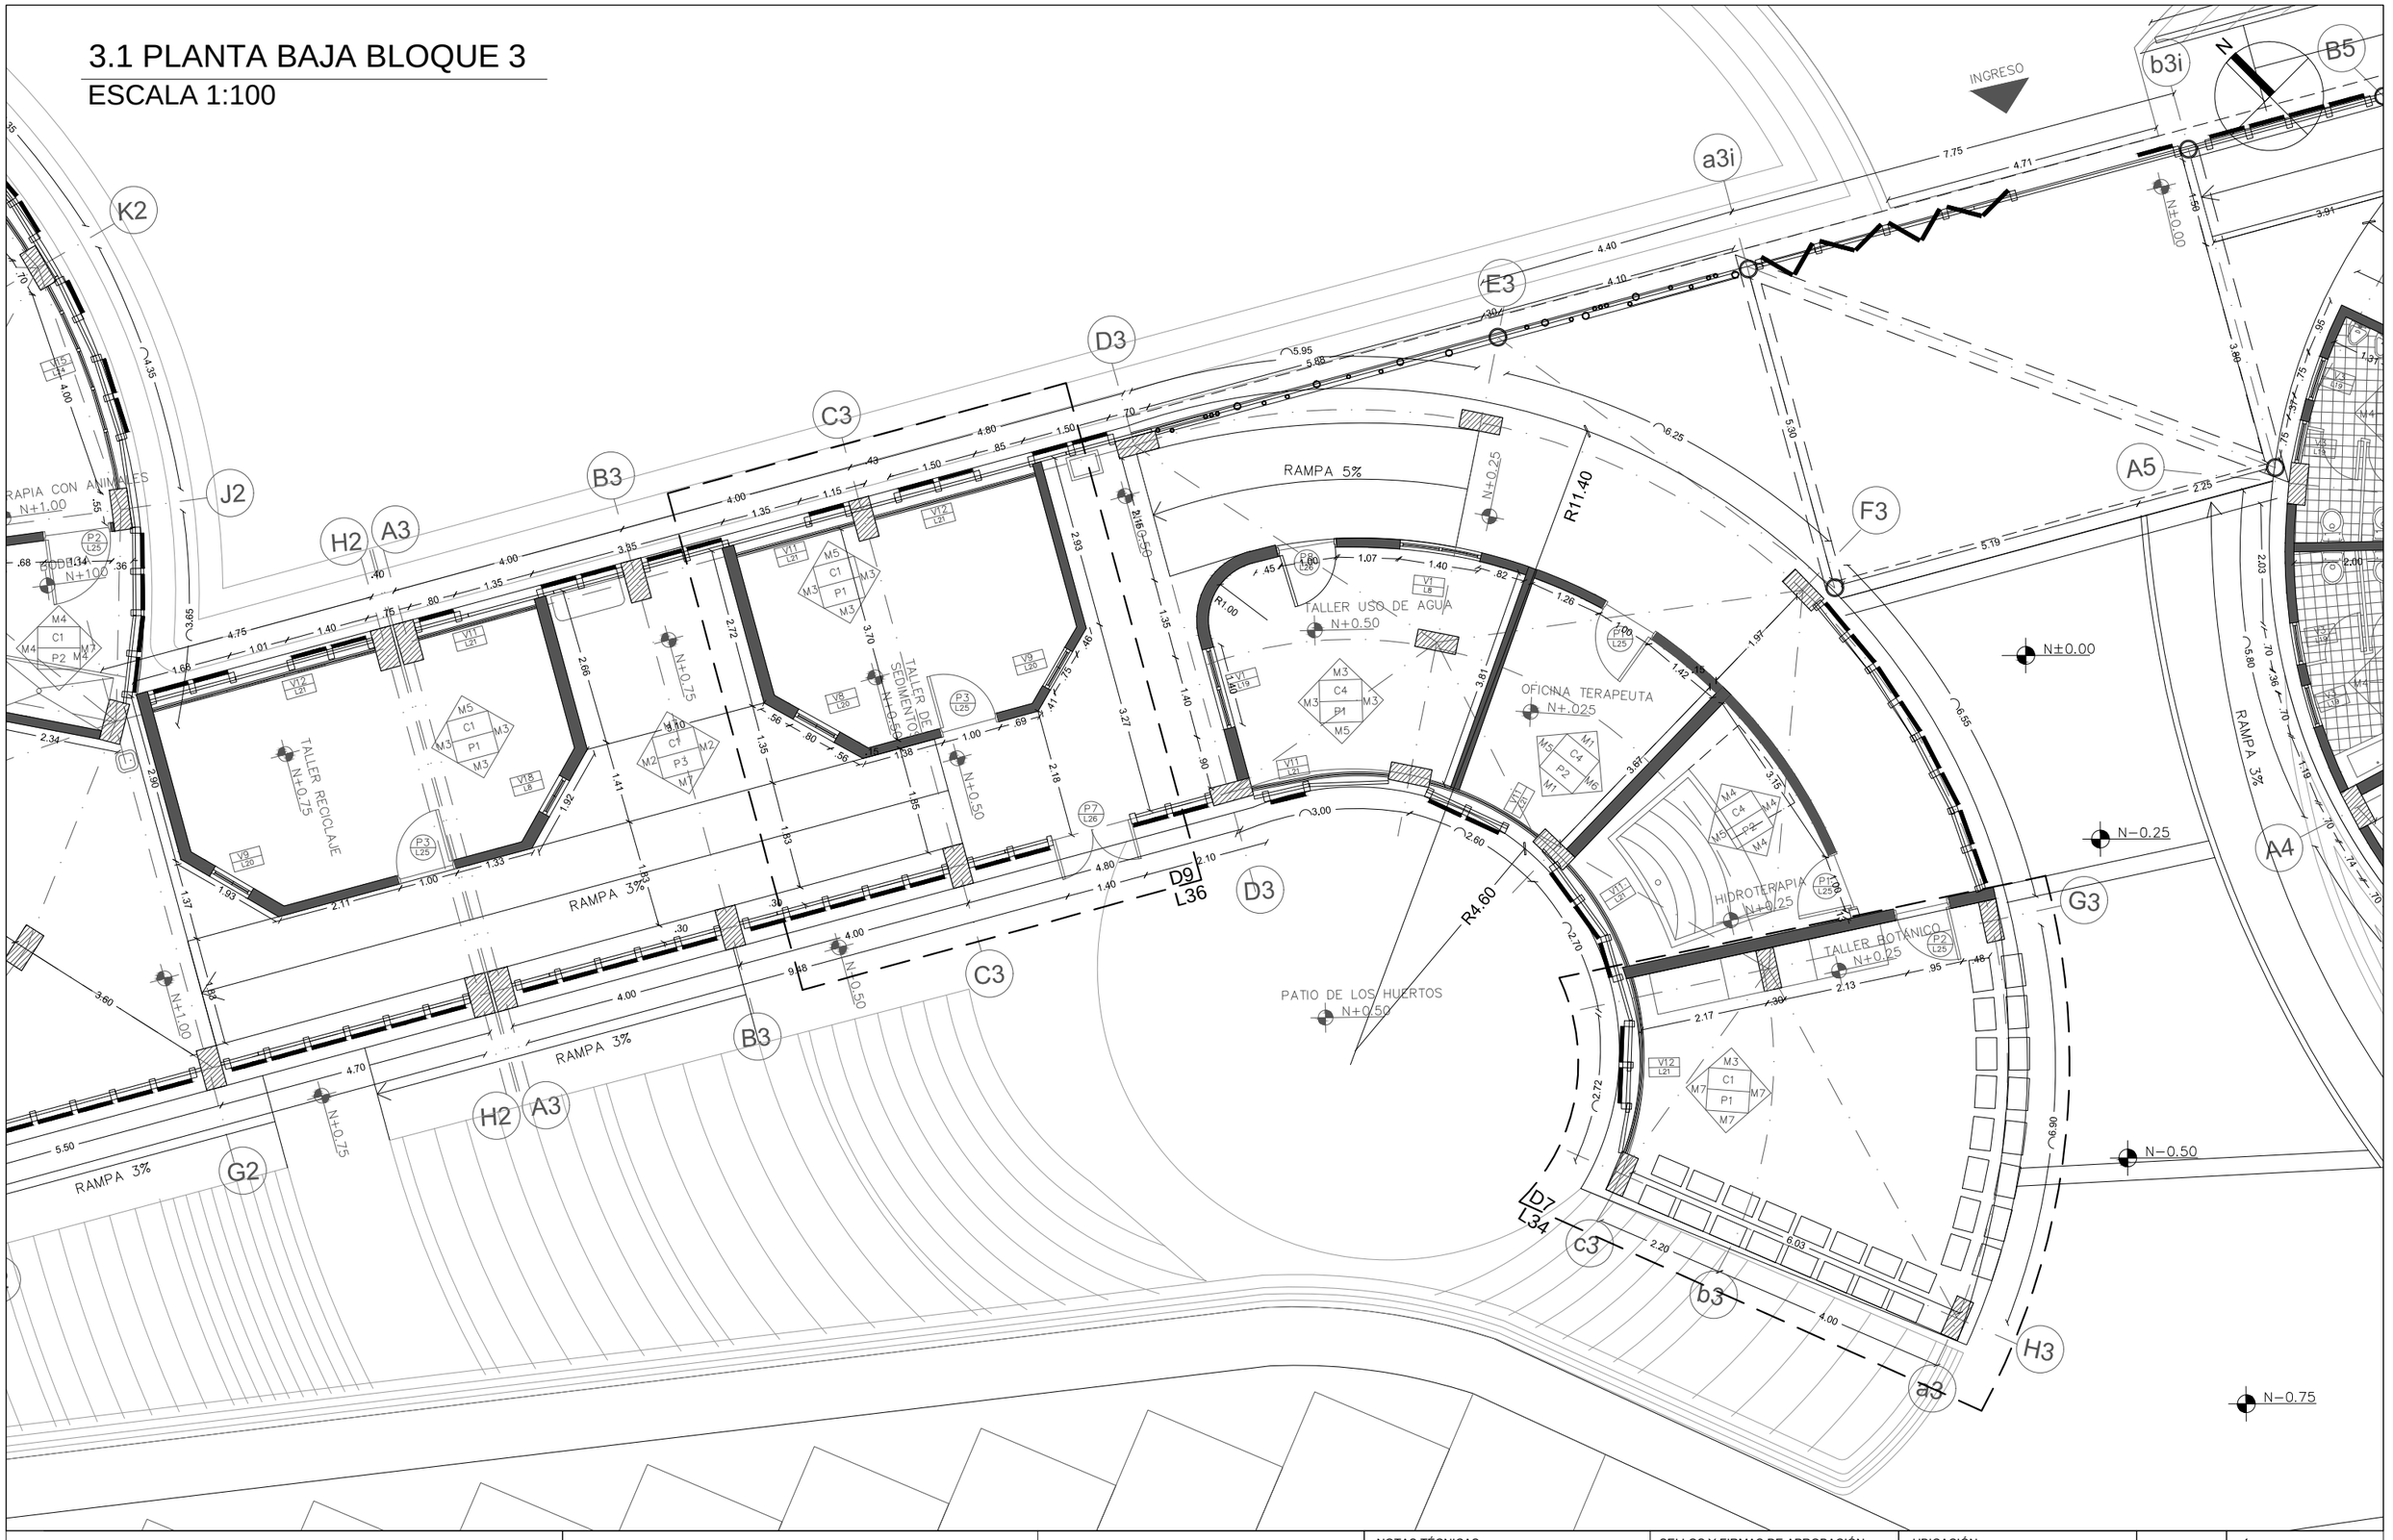
ESCALA 1:100




| | | | | | | |
|---|---|---|---|---|---|---|
| PONTIFICIA UNIVERSIDAD CATÓLICA DEL ECUADOR<br>FACULTAD DE ARQUITECTURA DISEÑO Y ARTES<br>TRABAJO DE FIN DE CARRERA | CENTRO DE DESARROLLO DE INTELIGENCIAS MÚLTIPLES<br>CONTIENE: PLANTA BAJA BLOQUE 3 — BLOQUE: 1,2,3 | DIRECTOR DE TESIS: ARQ. TANNYA PICO<br>NOMBRE: ANDREA TORAL P | NOTAS TÉCNICAS: | SELLOS Y FIRMAS DE APROBACIÓN: | UBICACIÓN: | C | LÁMINA 7/45<br>FECHA: 04/05/2015<br>ESCALA: 1:100 |

# 3.2 PLANTA BAJA BLOQUE 3

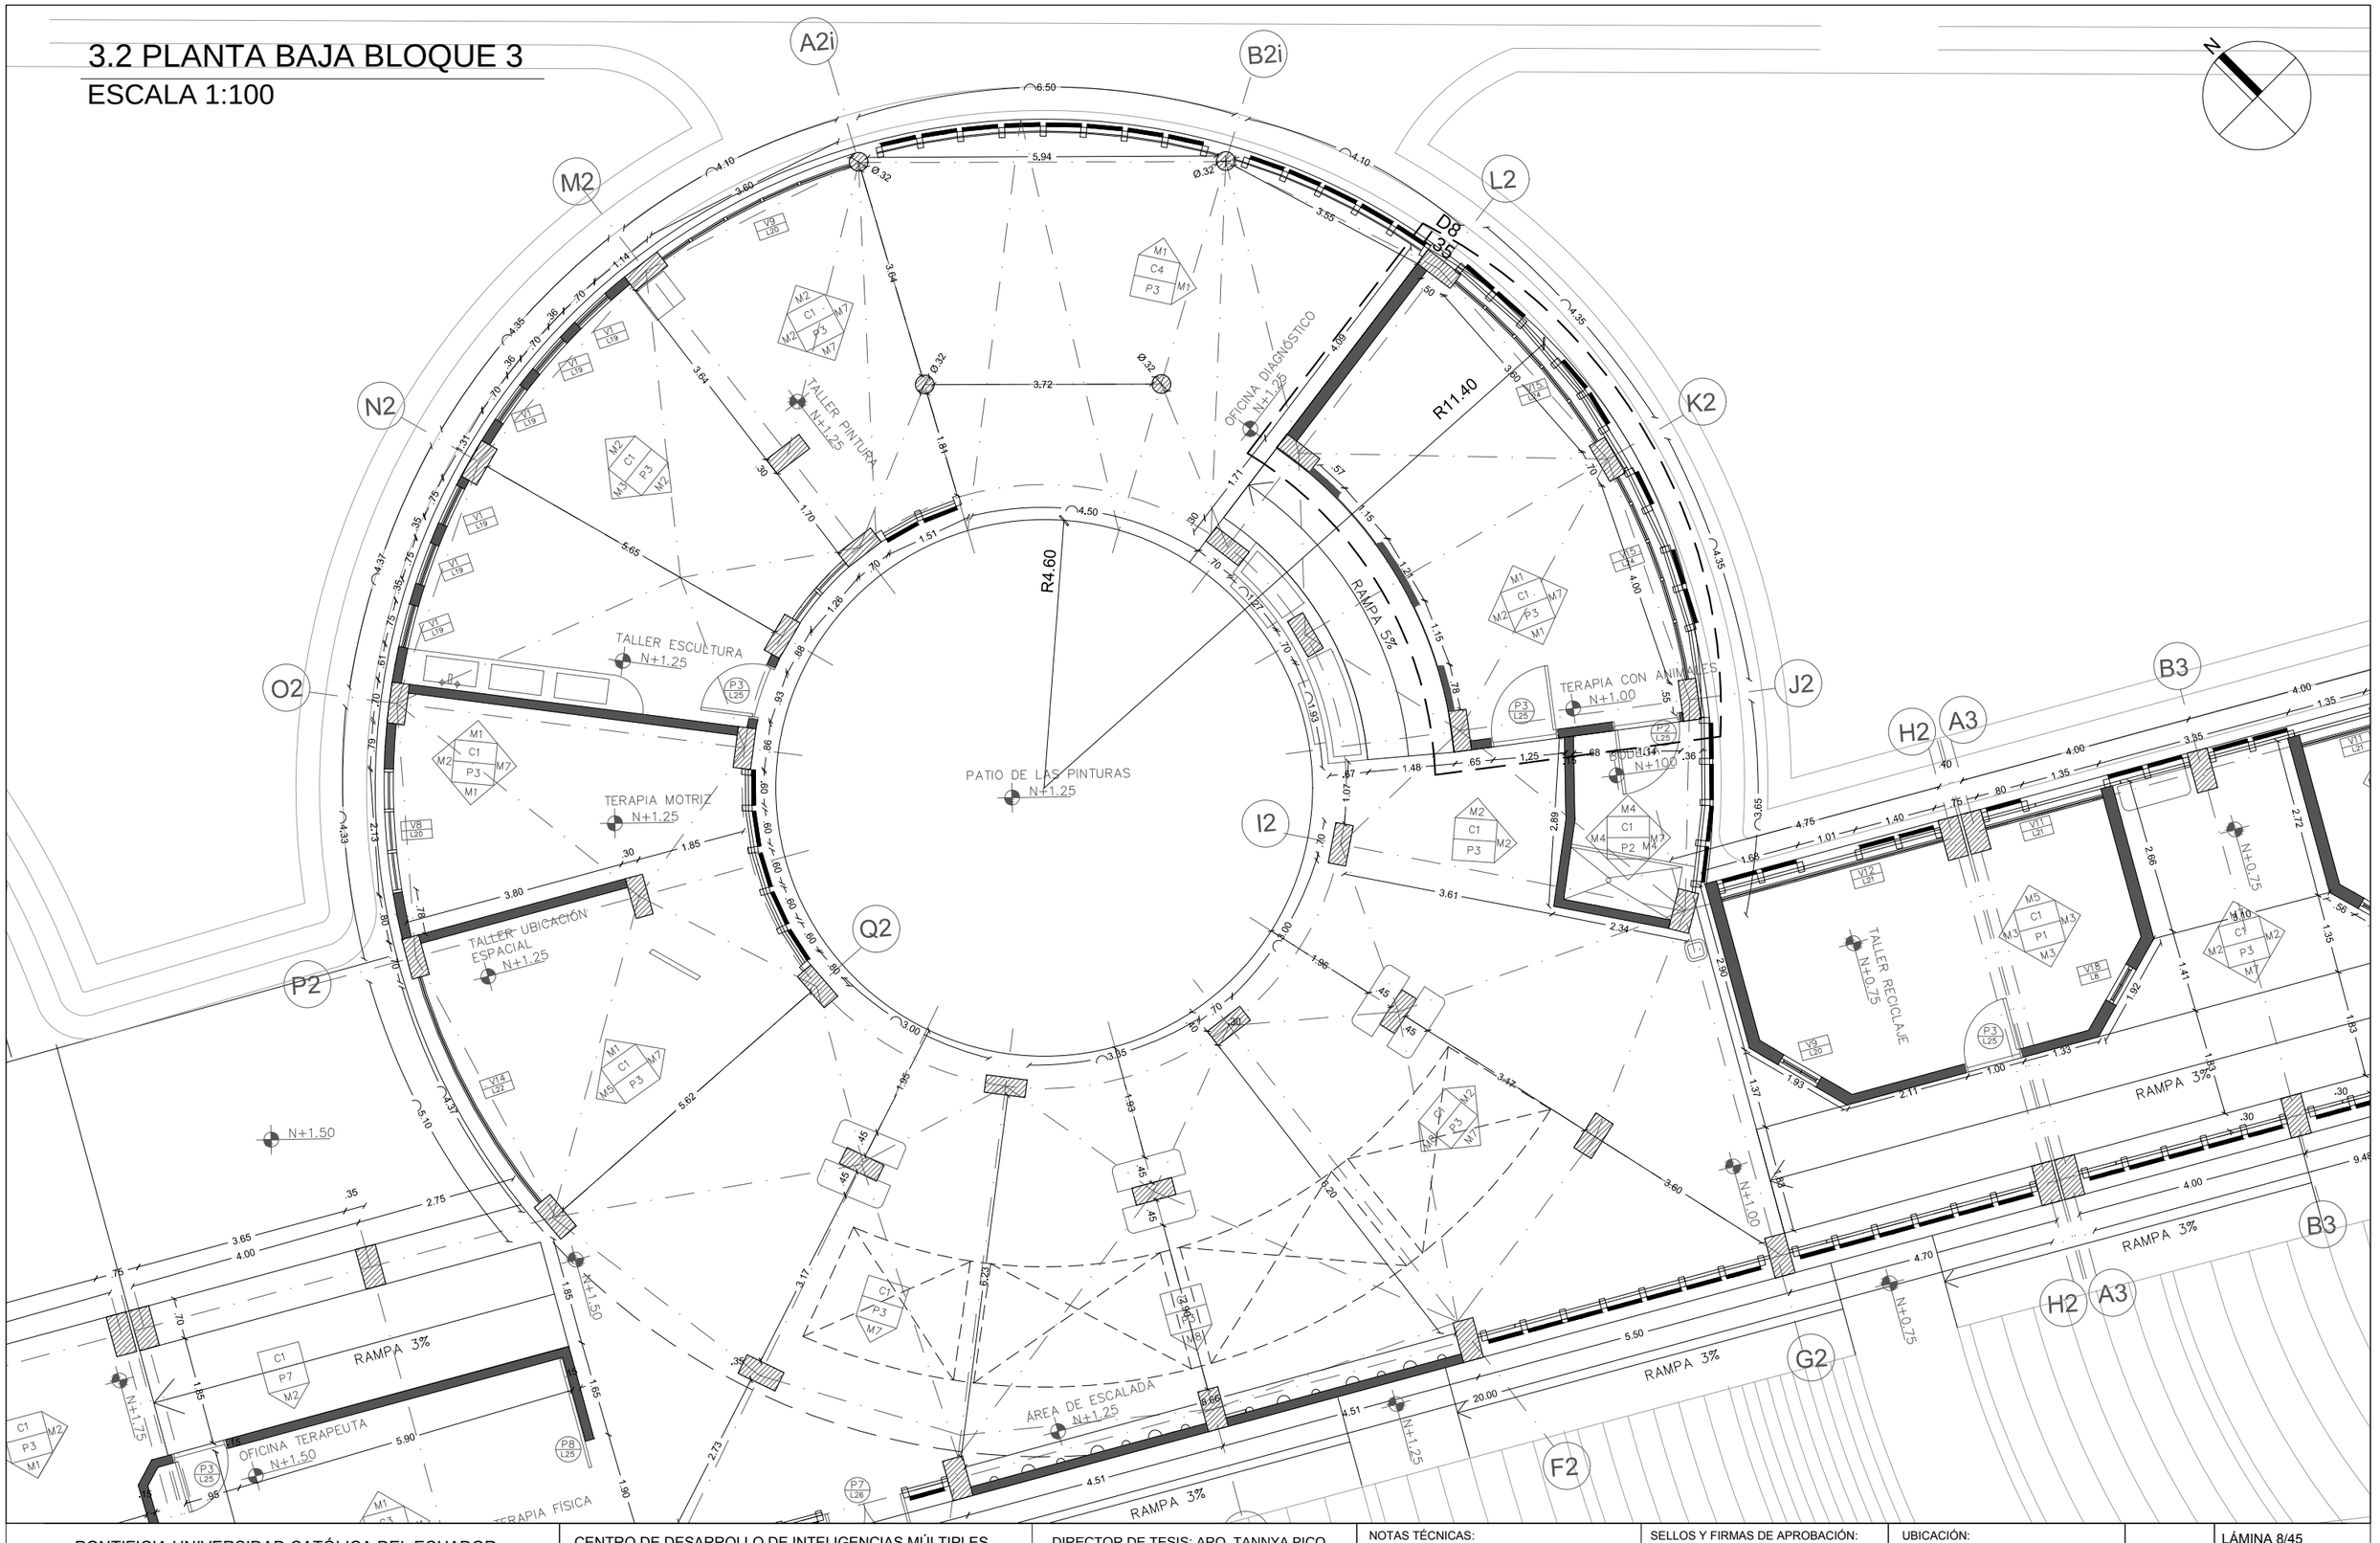ESCALA 1:100




| | | | | | | |
|---|---|---|---|---|---|---|
| PONTIFICIA UNIVERSIDAD CATÓLICA DEL ECUADOR<br>FACULTAD DE ARQUITECTURA DISEÑO Y ARTES<br>TRABAJO DE FIN DE CARRERA | CENTRO DE DESARROLLO DE INTELIGENCIAS MÚLTIPLES | | DIRECTOR DE TESIS: ARQ. TANNYA PICO | NOTAS TÉCNICAS: | SELLOS Y FIRMAS DE APROBACIÓN: | UBICACIÓN: |
| | CONTIENE:<br>PLANTA BAJA BLOQUE 3 | BLOQUE:<br>1,2,3 | NOMBRE:<br>ANDREA TORAL P | | | |

C


LÁMINA 8/45

FECHA: 04/05/2015

ESCALA: 1:100

# 3.3 PLANTA BAJA BLOQUE 3

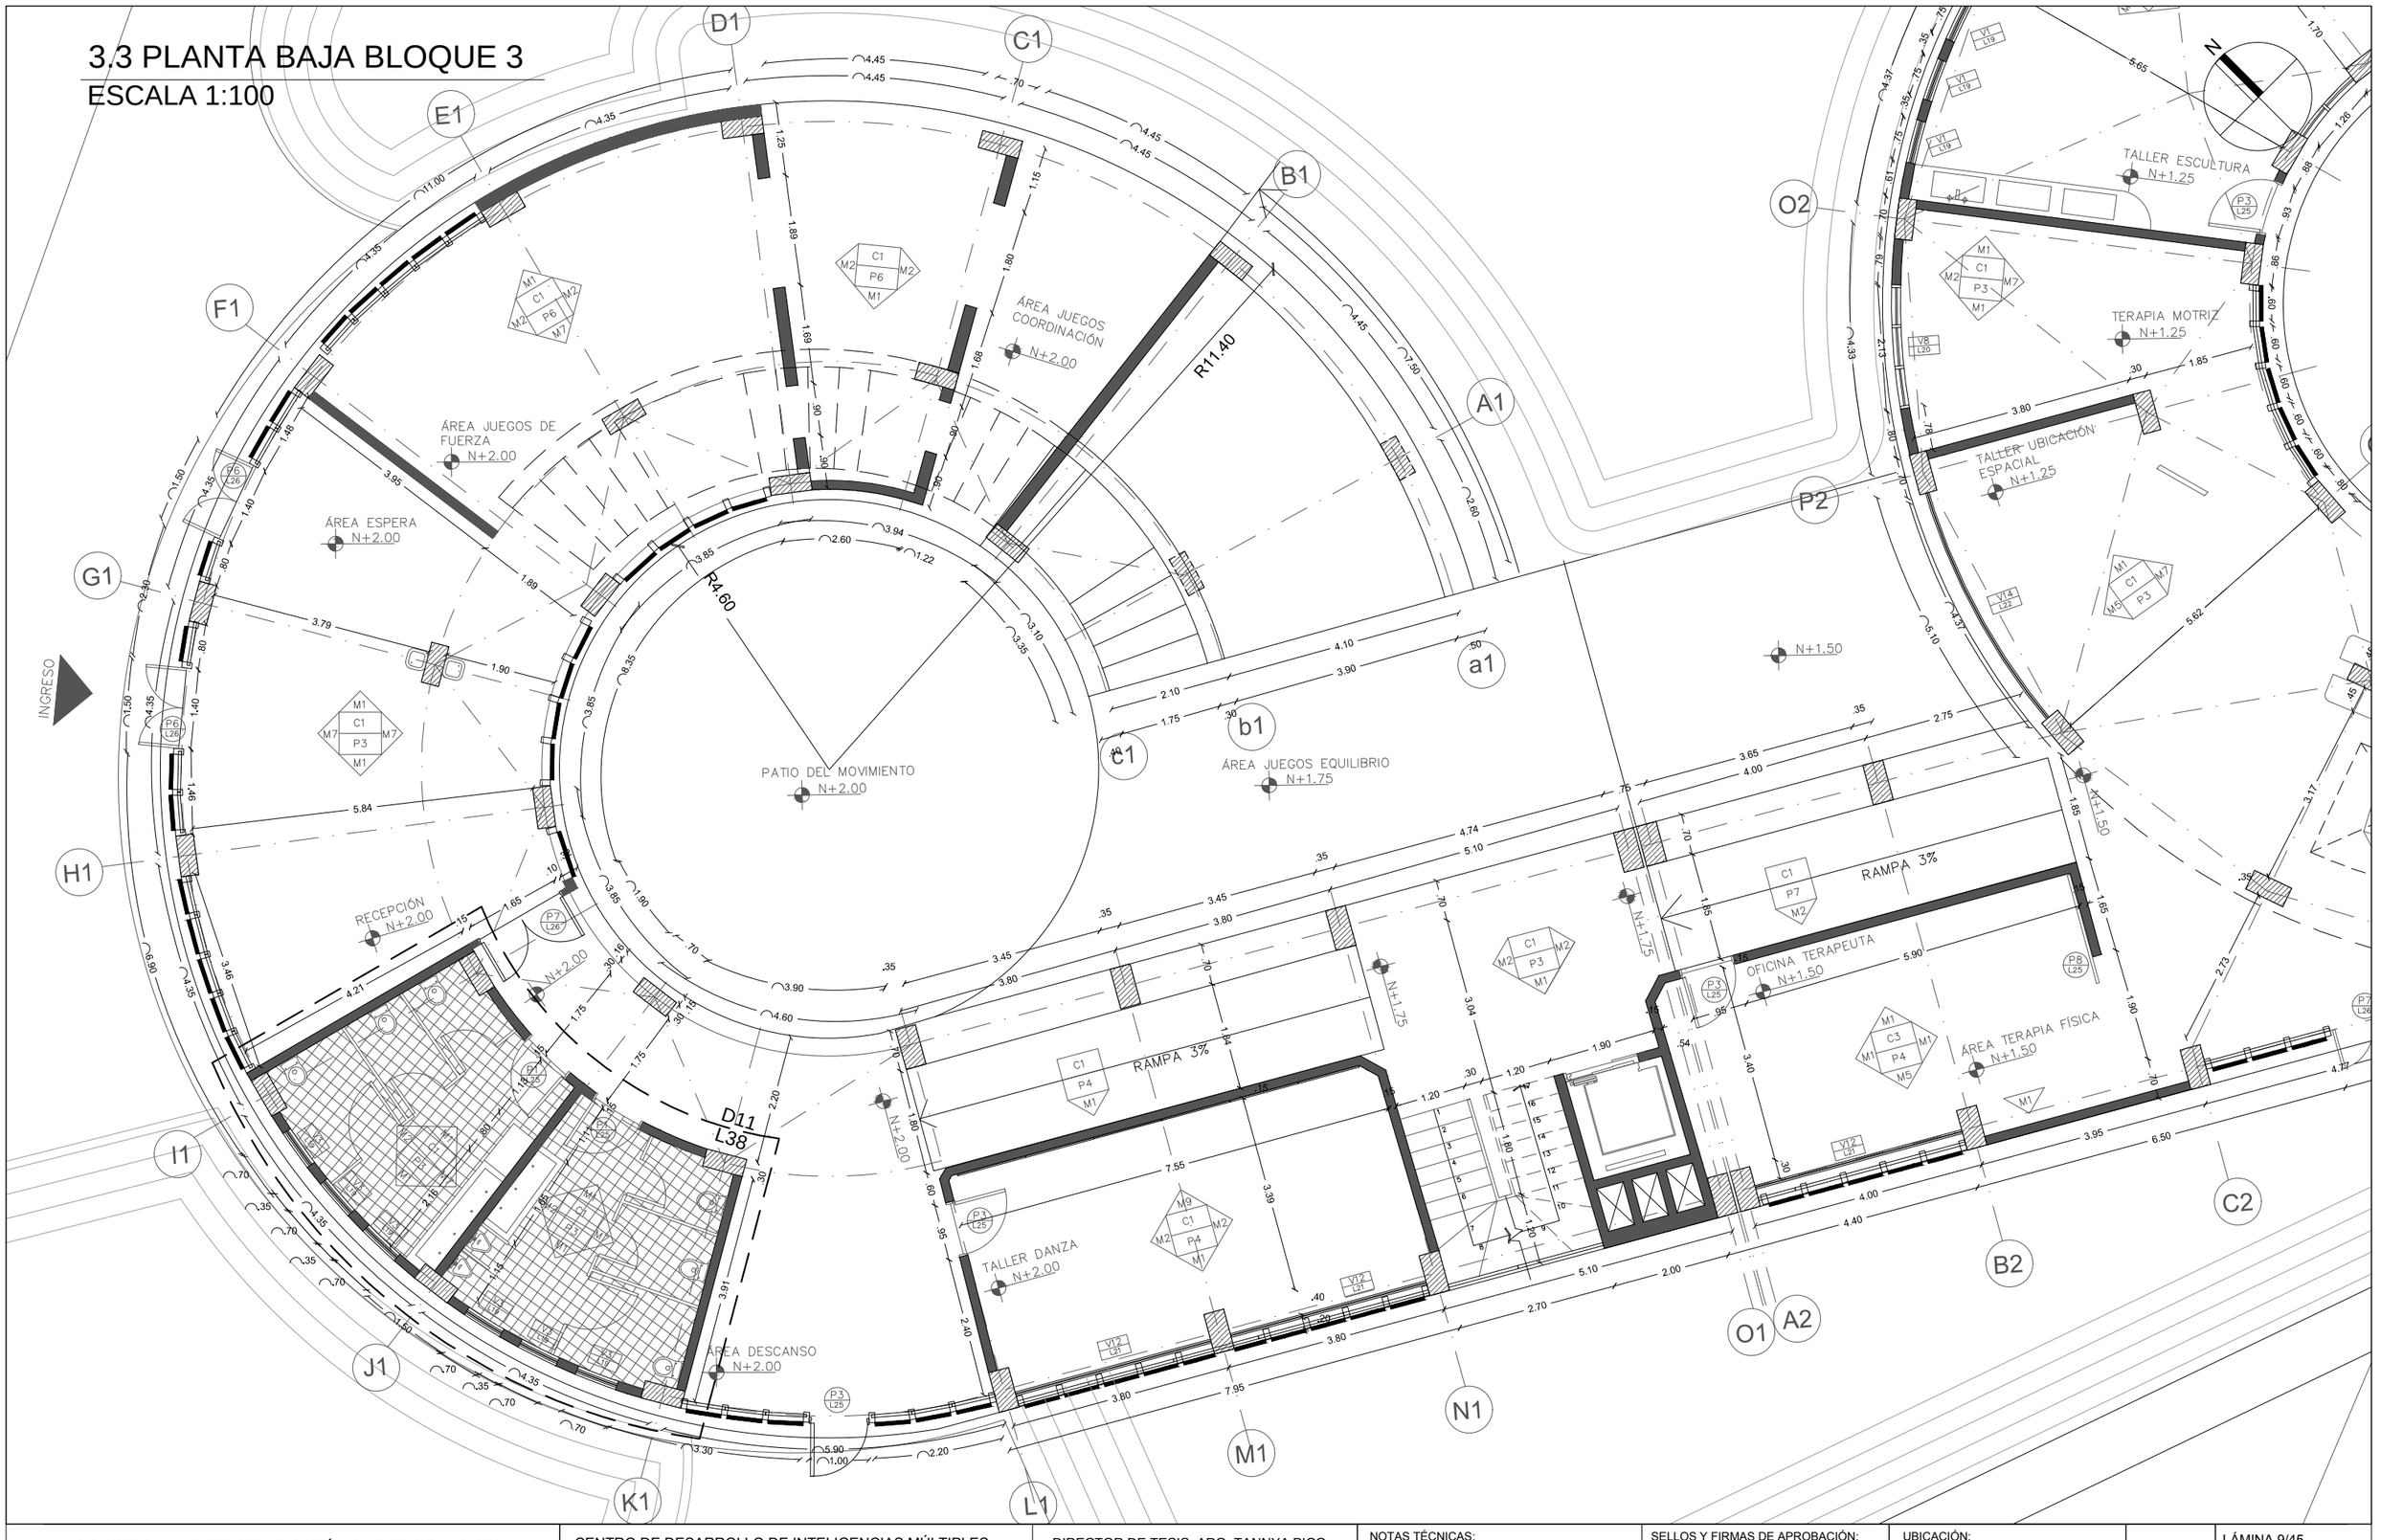
ESCALA 1:100






| | | | | | | |
|---|---|---|---|---|---|---|
| PONTIFICIA UNIVERSIDAD CATÓLICA DEL ECUADOR<br>FACULTAD DE ARQUITECTURA DISEÑO Y ARTES<br>TRABAJO DE FIN DE CARRERA | CENTRO DE DESARROLLO DE INTELIGENCIAS MÚLTIPLES | DIRECTOR DE TESIS: ARQ. TANNYA PICO | NOTAS TÉCNICAS: | SELLOS Y FIRMAS DE APROBACIÓN: | UBICACIÓN: | LÁMINA 9/45 |
| | CONTIENE: PLANTA BAJA BLOQUE 3 / BLOQUE: 1,2,3 | NOMBRE: ANDREA TORAL P | | | | FECHA: 04/05/2015 |
| | | | | | C | ESCALA: 1:100 |

# 4.1 CORTE A-A' BLOQUE 1

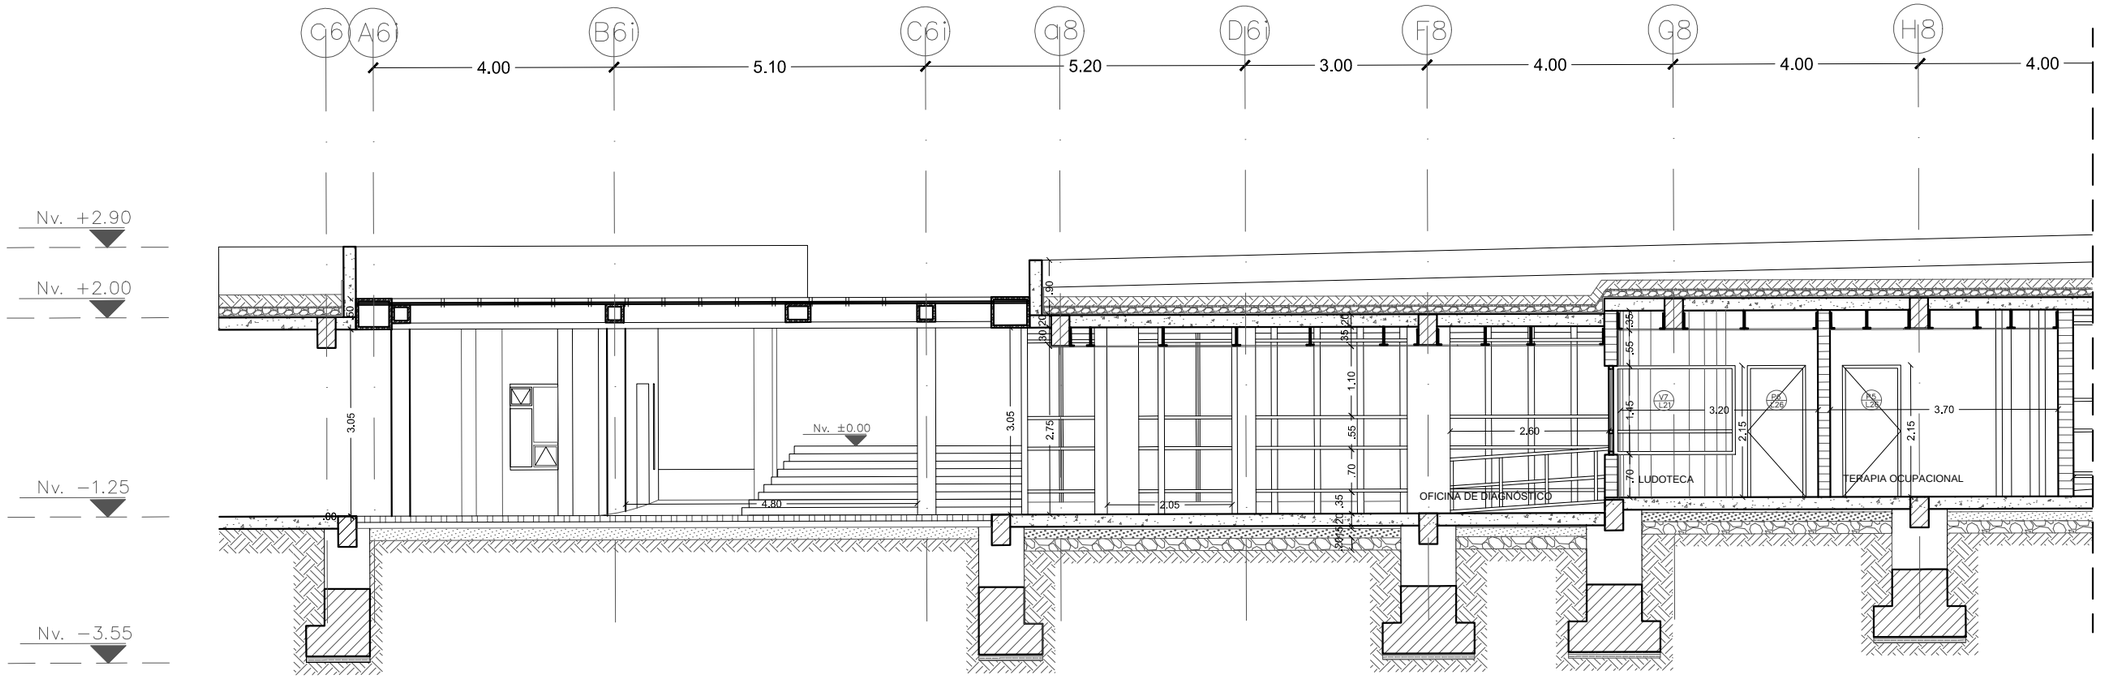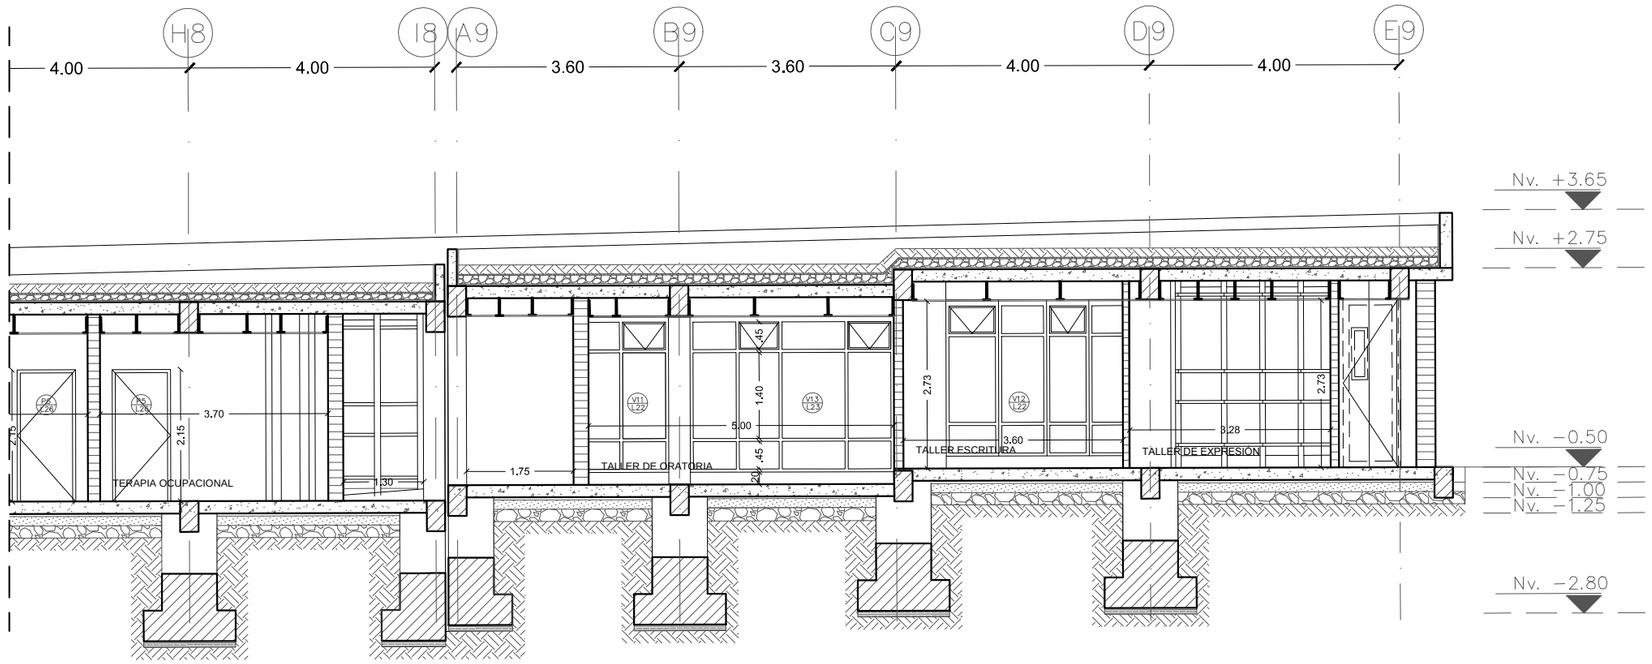ESCALA 1:100




| | | | | | | |
|---|---|---|---|---|---|---|
| PONTIFICIA UNIVERSIDAD CATÓLICA DEL ECUADOR<br>FACULTAD DE ARQUITECTURA DISEÑO Y ARTES<br>TRABAJO DE FIN DE CARRERA | CENTRO DE DESARROLLO DE INTELIGENCIAS MÚLTIPLES | | DIRECTOR DE TESIS: ARQ. TANNYA PICO | NOTAS TÉCNICAS: | SELLOS Y FIRMAS DE APROBACIÓN: | UBICACIÓN: |
| | CONTIENE:<br>CORTE A-A' BLOQUE 1 | BLOQUE:<br>1,2,3 | NOMBRE:<br>ANDREA TORAL P | | | C |

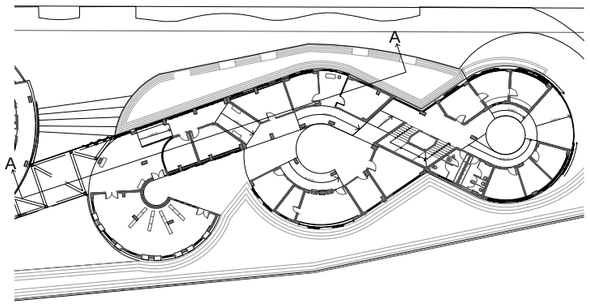
LÁMINA 10/45

FECHA: 04/05/2015

ESCALA: 1:100


## 4.2 CORTE B-B' BLOQUE 1

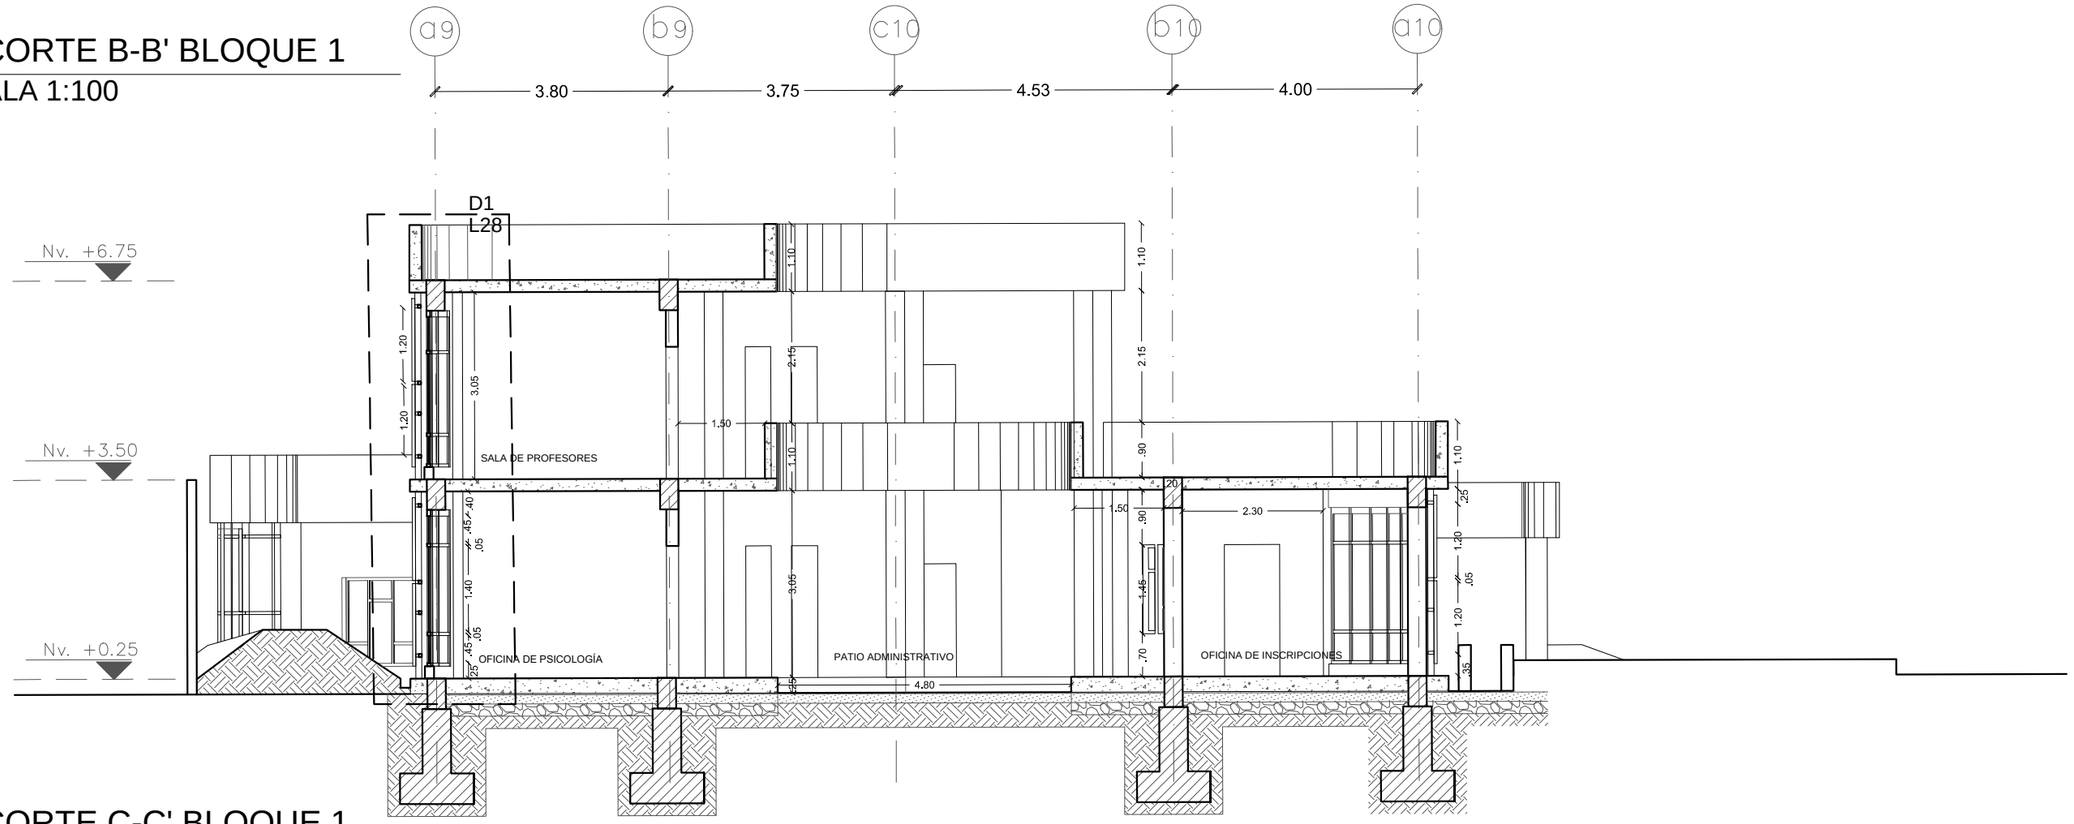ESCALA 1:100




## 4.3 CORTE C-C' BLOQUE 1

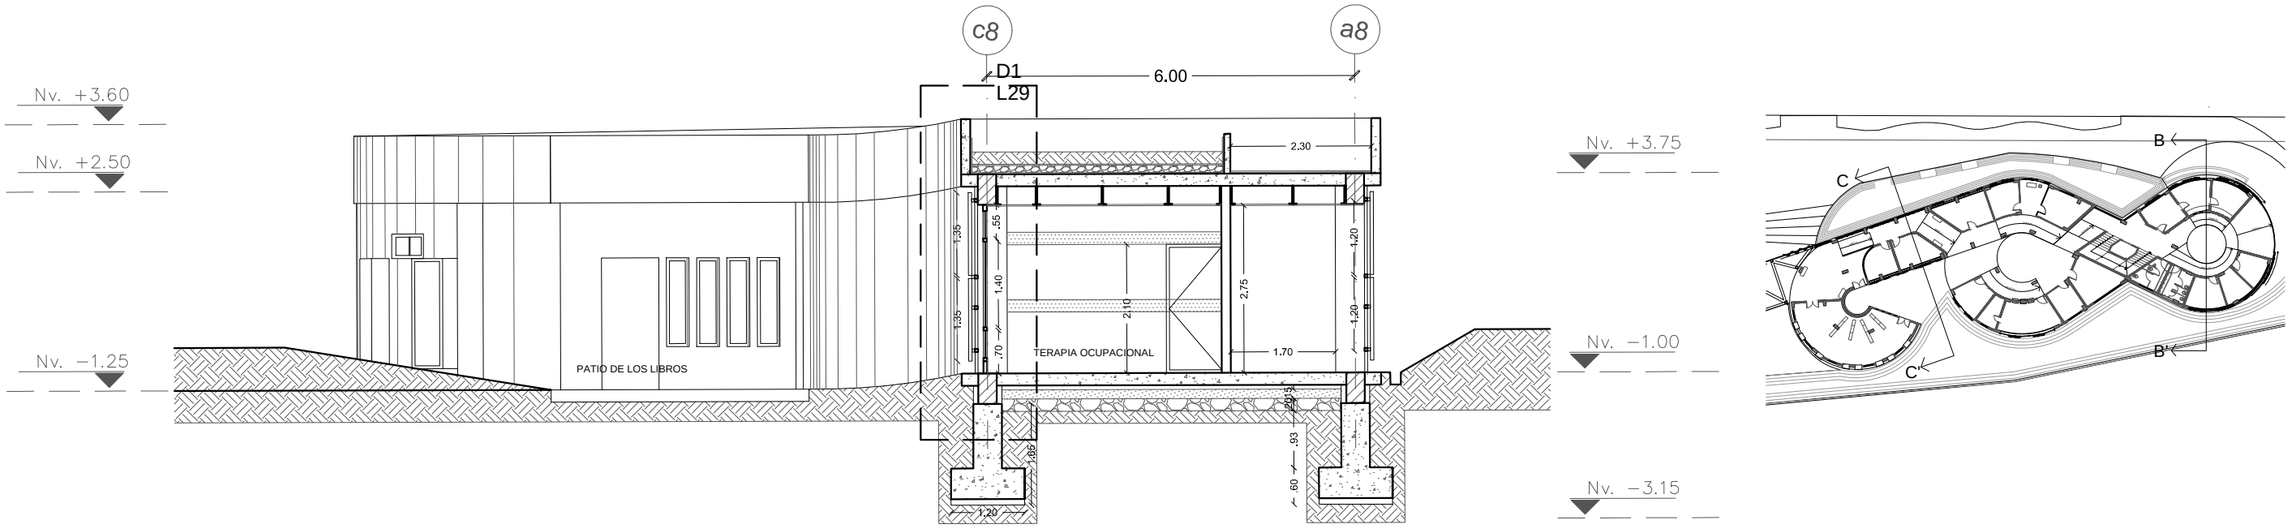
ESCALA 1:100






| | | | | | | |
|---|---|---|---|---|---|---|
| PONTIFICIA UNIVERSIDAD CATÓLICA DEL ECUADOR<br>FACULTAD DE ARQUITECTURA DISEÑO Y ARTES<br>TRABAJO DE FIN DE CARRERA | CENTRO DE DESARROLLO DE INTELIGENCIAS MÚLTIPLES<br>CONTIENE: CORTE A-A' BLOQUE 1<br>BLOQUE: 1,2,3 | DIRECTOR DE TESIS: ARQ. TANNYA PICO<br>NOMBRE: ANDREA TORAL P | NOTAS TÉCNICAS: | SELLOS Y FIRMAS DE APROBACIÓN: | UBICACIÓN: | C | LÁMINA 11/45<br>FECHA: 04/05/2015<br>ESCALA: 1:100 |

# 5.1 CORTE D-D' BLOQUE 2

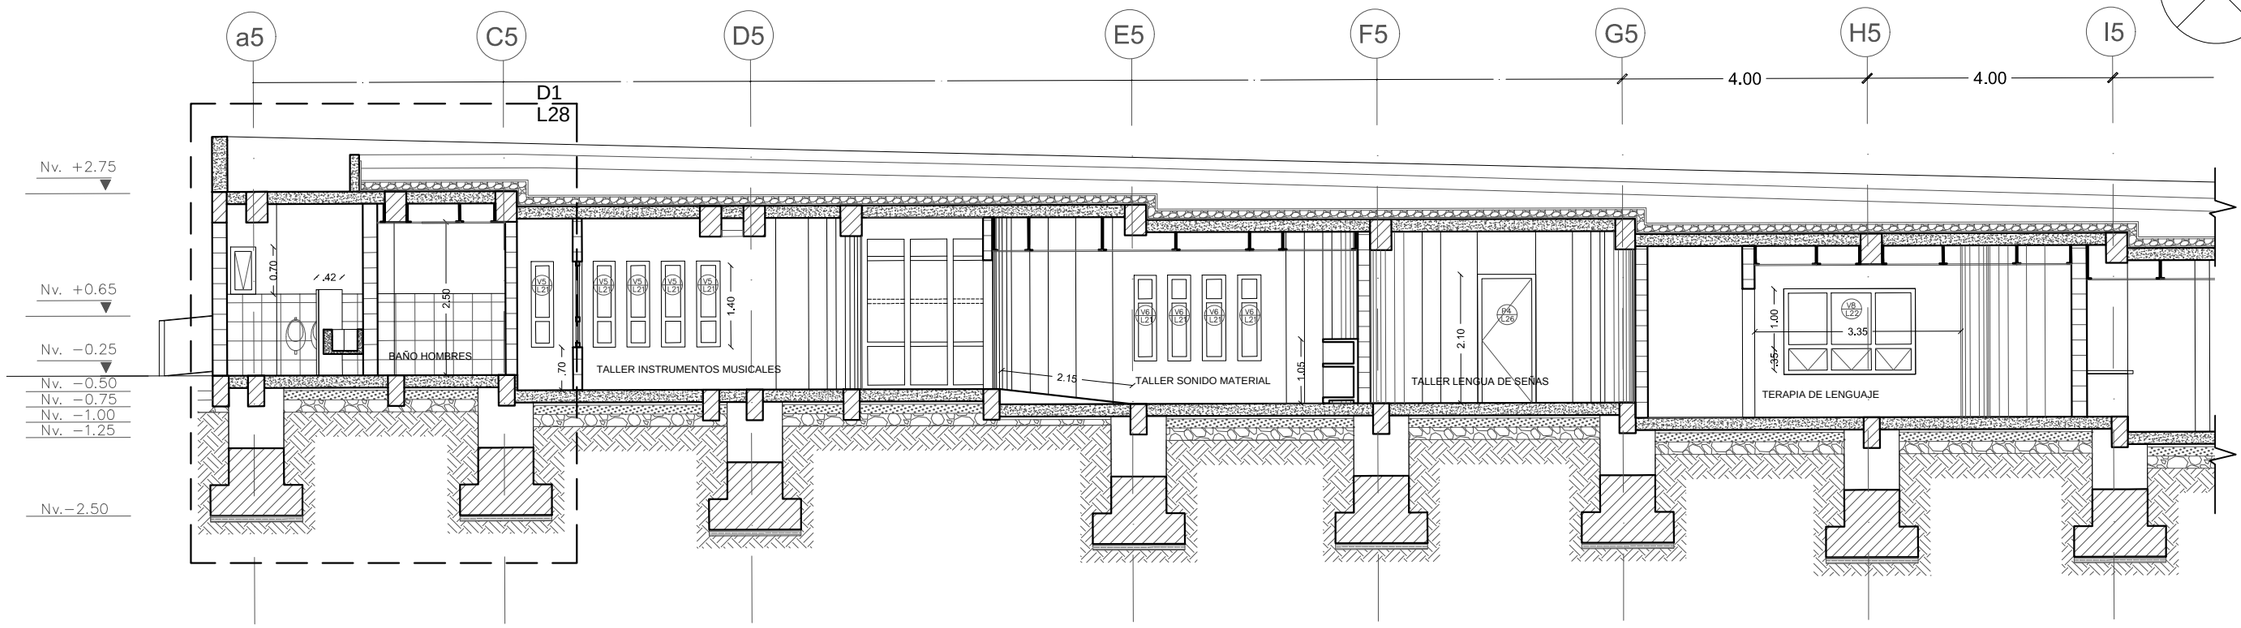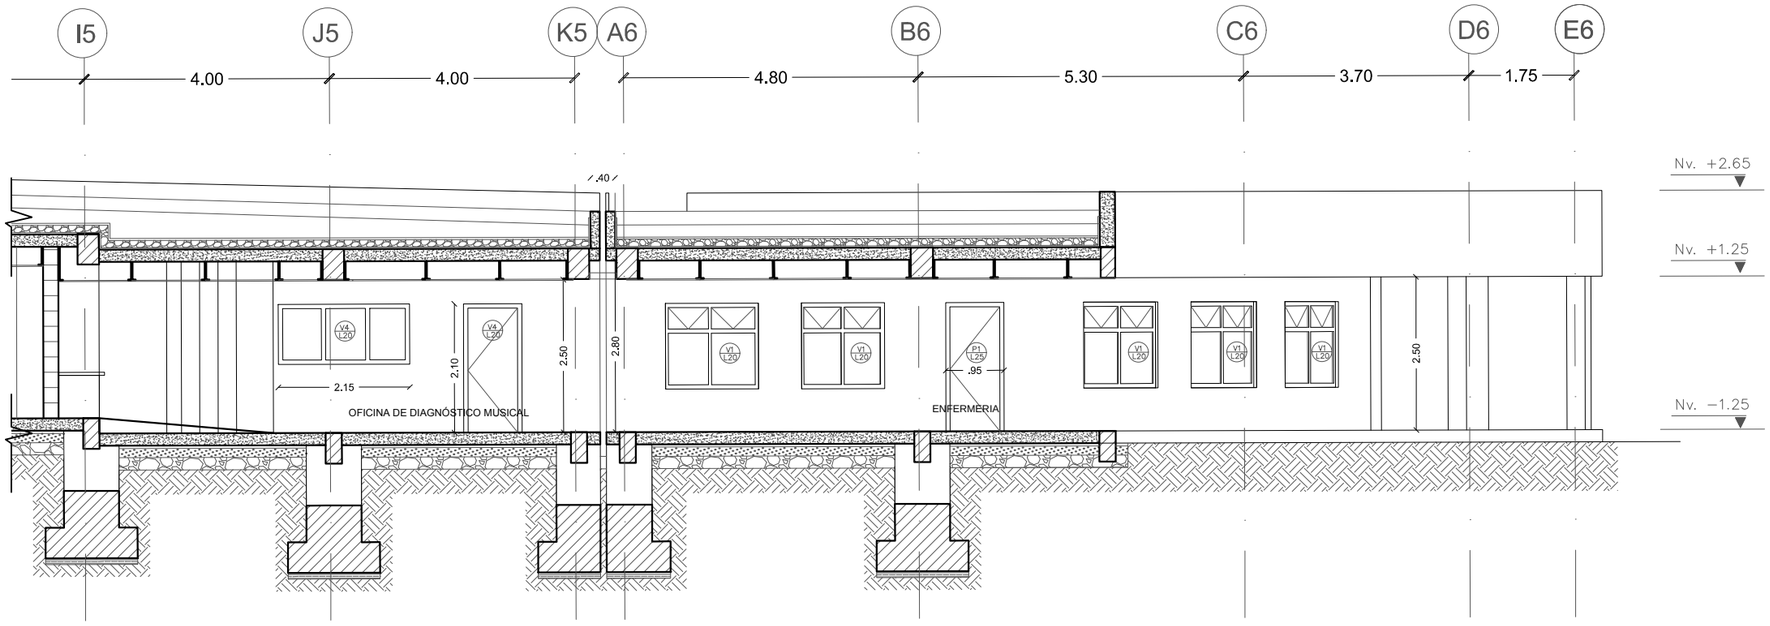ESCALA 1:100




| | | | | | | |
|---|---|---|---|---|---|---|
| PONTIFICIA UNIVERSIDAD CATÓLICA DEL ECUADOR<br>FACULTAD DE ARQUITECTURA DISEÑO Y ARTES<br>TRABAJO DE FIN DE CARRERA | CENTRO DE DESARROLLO DE INTELIGENCIAS MÚLTIPLES | | DIRECTOR DE TESIS: ARQ. TANNYA PICO | NOTAS TÉCNICAS: | SELLOS Y FIRMAS DE APROBACIÓN: | UBICACIÓN: |
| | CONTIENE:<br>CORTES BLOQUE 2 | BLOQUE:<br>1,2,3 | NOMBRE:<br>ANDREA TORAL P | | | C |

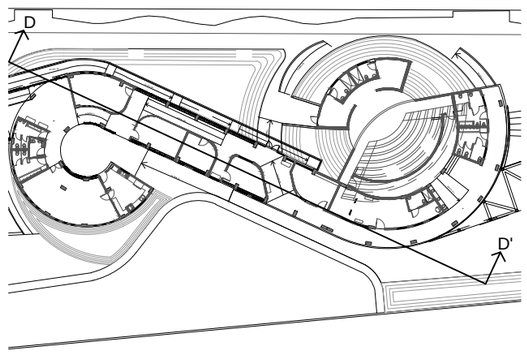
LÁMINA 12/45

FECHA: 04/05/2015

ESCALA: 1:100


## 5.2 CORTE E-E' BLOQUE 2

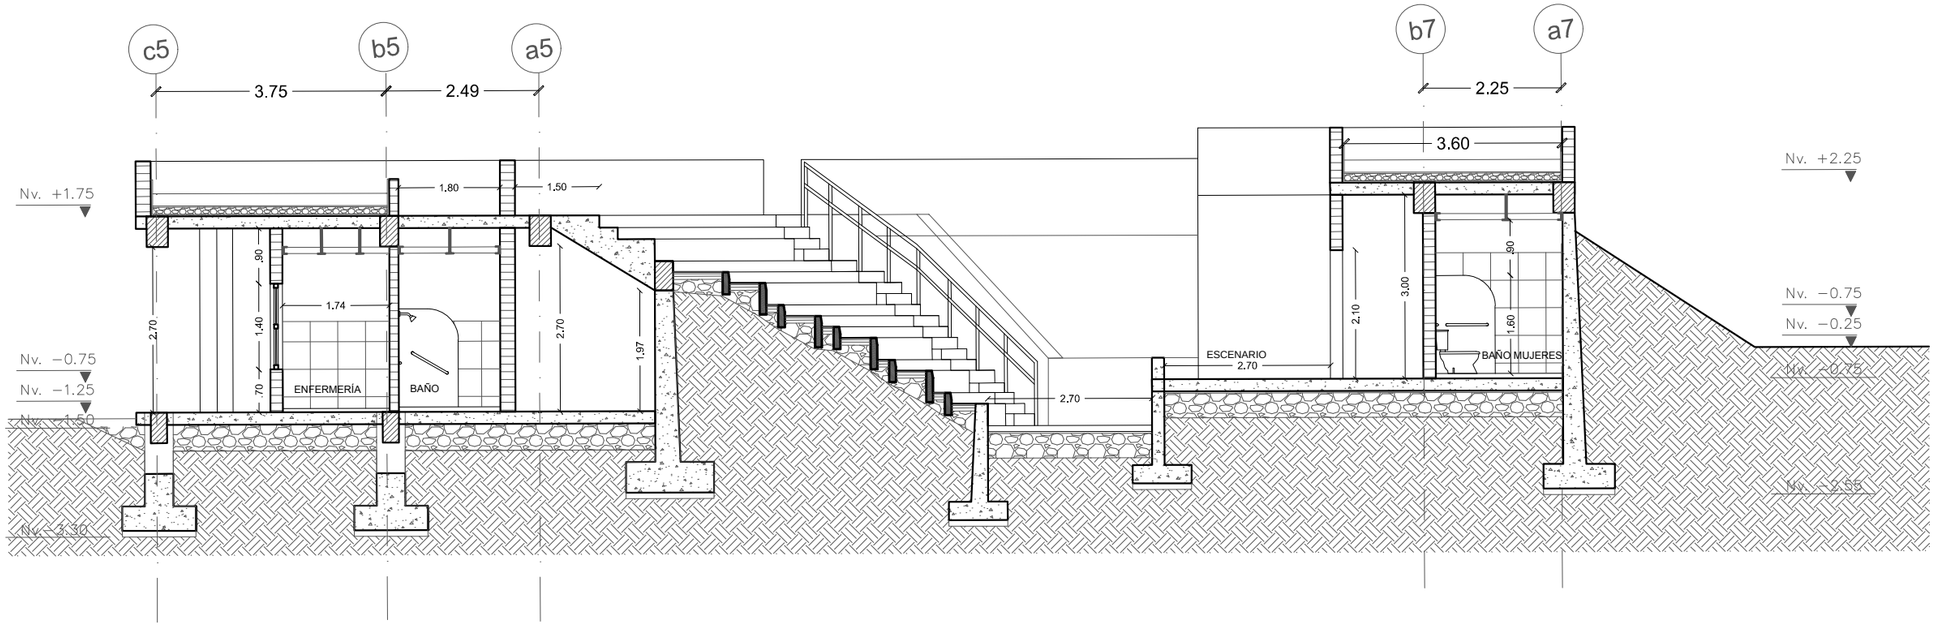
ESCALA 1:100




## 5.3 CORTE F-F' BLOQUE 2

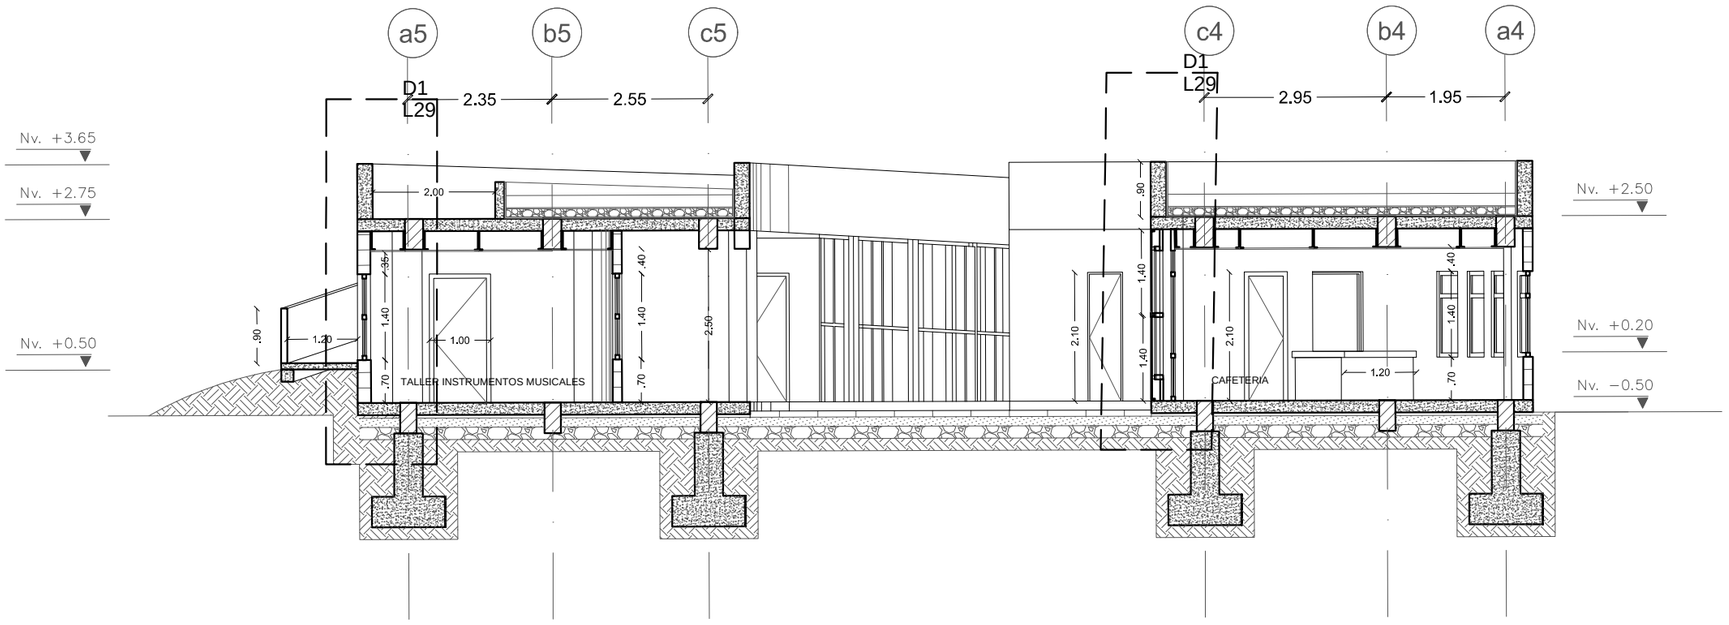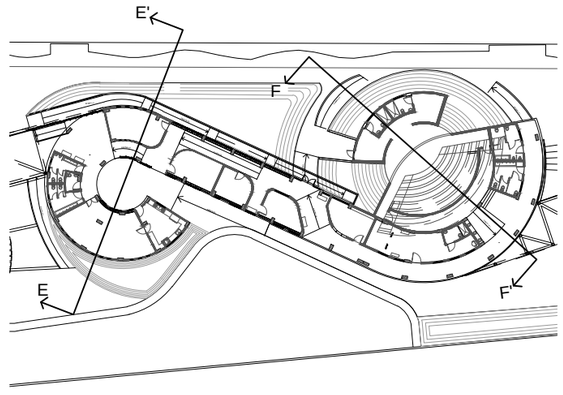ESCALA 1:100




| | | | | | | |
|---|---|---|---|---|---|---|
| PONTIFICIA UNIVERSIDAD CATÓLICA DEL ECUADOR<br>FACULTAD DE ARQUITECTURA DISEÑO Y ARTES<br>TRABAJO DE FIN DE CARRERA | CENTRO DE DESARROLLO DE INTELIGENCIAS MÚLTIPLES | | DIRECTOR DE TESIS: ARQ. TANNYA PICO | NOTAS TÉCNICAS: | SELLOS Y FIRMAS DE APROBACIÓN: | UBICACIÓN: |
| | CONTIENE:<br>CORTES BLOQUE 2 | BLOQUE:<br>1,2,3 | NOMBRE:<br>ANDREA TORAL P | | | C |


LÁMINA 13/45

FECHA: 04/05/2015

ESCALA: 1:100

# 6.1 CORTE G-G' BLOQUE 3

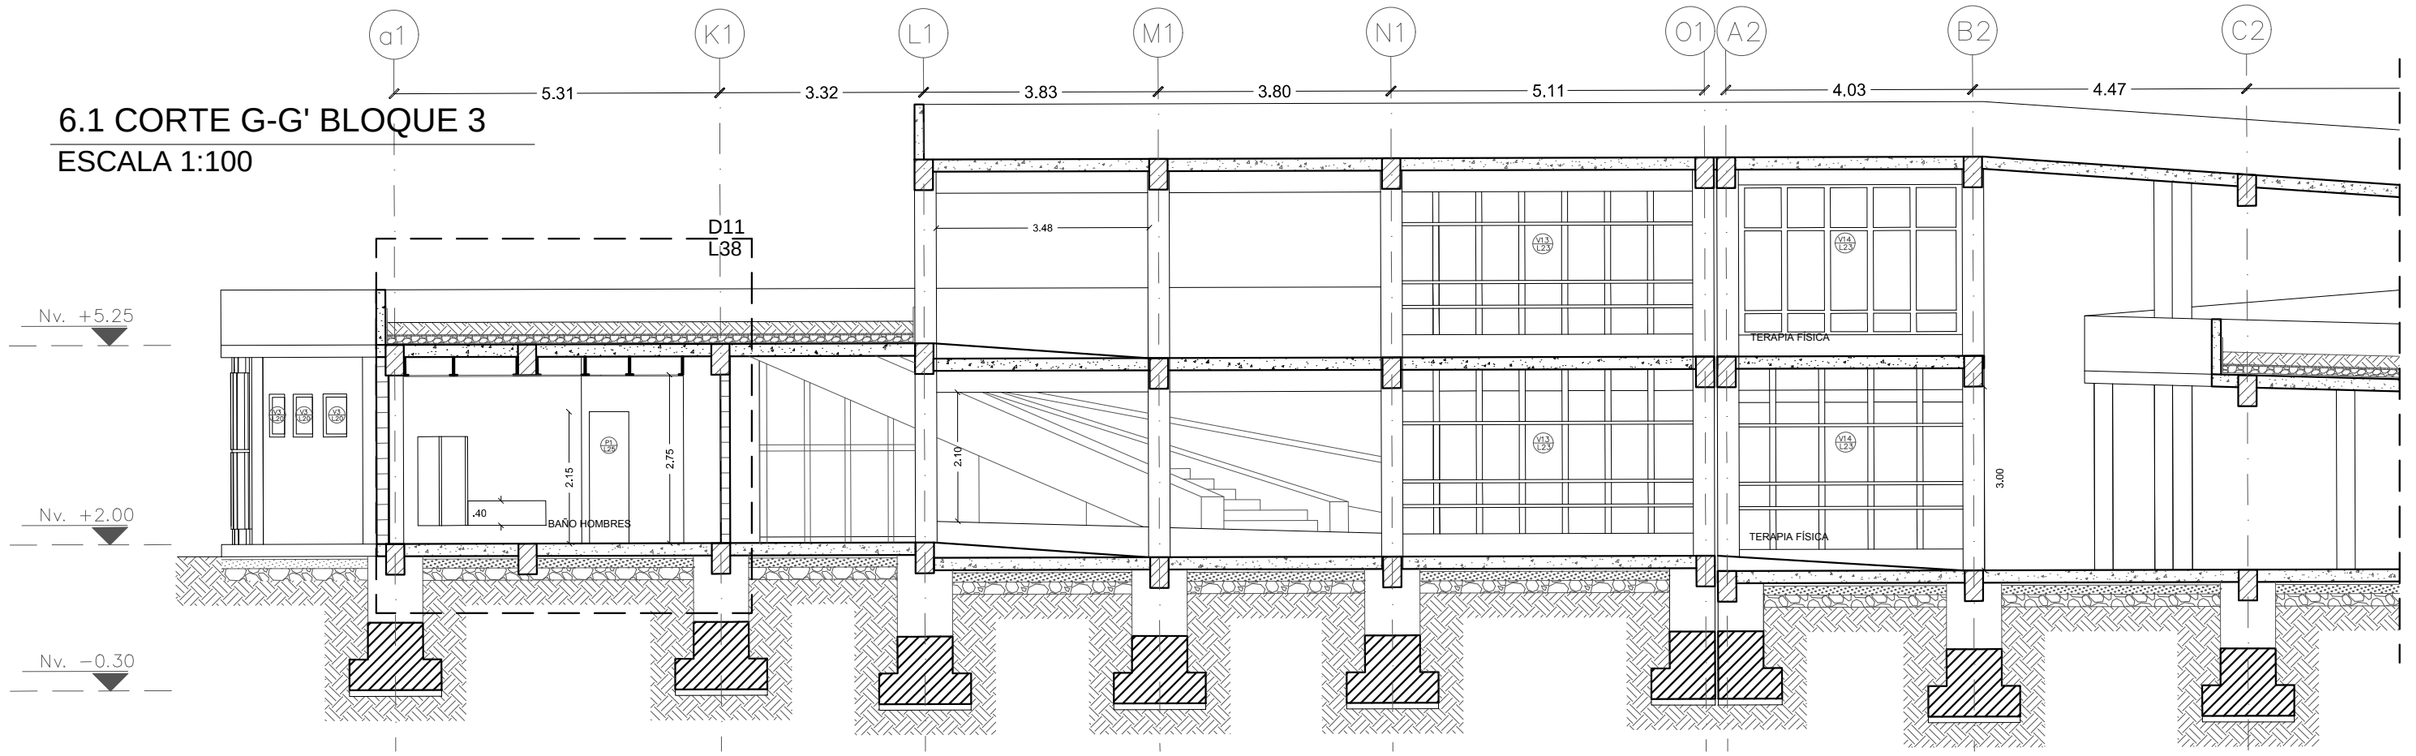
ESCALA 1:100




| | | | | | | |
|---|---|---|---|---|---|---|
| PONTIFICIA UNIVERSIDAD CATÓLICA DEL ECUADOR<br>FACULTAD DE ARQUITECTURA DISEÑO Y ARTES<br>TRABAJO DE FIN DE CARRERA | CENTRO DE DESARROLLO DE INTELIGENCIAS MÚLTIPLES | DIRECTOR DE TESIS: ARQ. TANNYA PICO | NOTAS TÉCNICAS: | SELLOS Y FIRMAS DE APROBACIÓN: | UBICACIÓN: | LÁMINA 14/45 |
| | CONTIENE: CORTES BLOQUE3 / BLOQUE: 1,2,3 | NOMBRE: ANDREA TORAL P | | | C | FECHA: 04/05/2015 |
| | | | | | | ESCALA: 1:100 |


## 6.1 CORTE G-G' BLOQUE 3

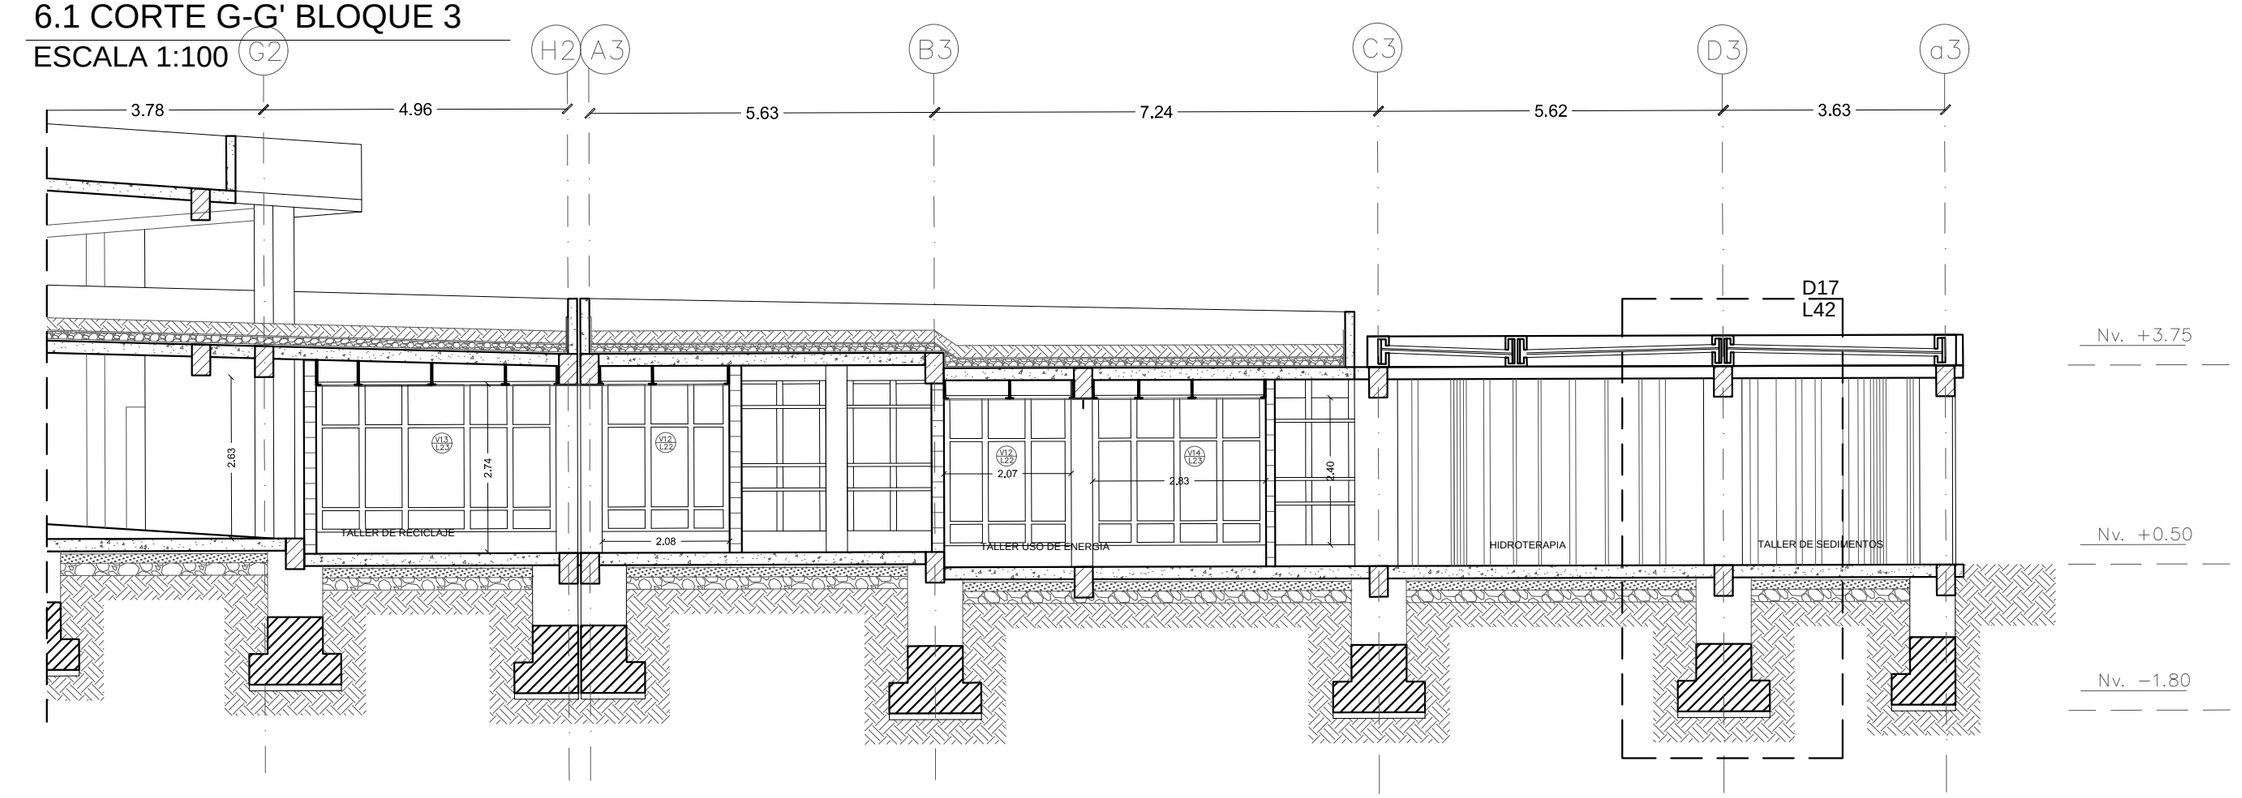ESCALA 1:100





## 6.3 CORTE H-H' BLOQUE 3

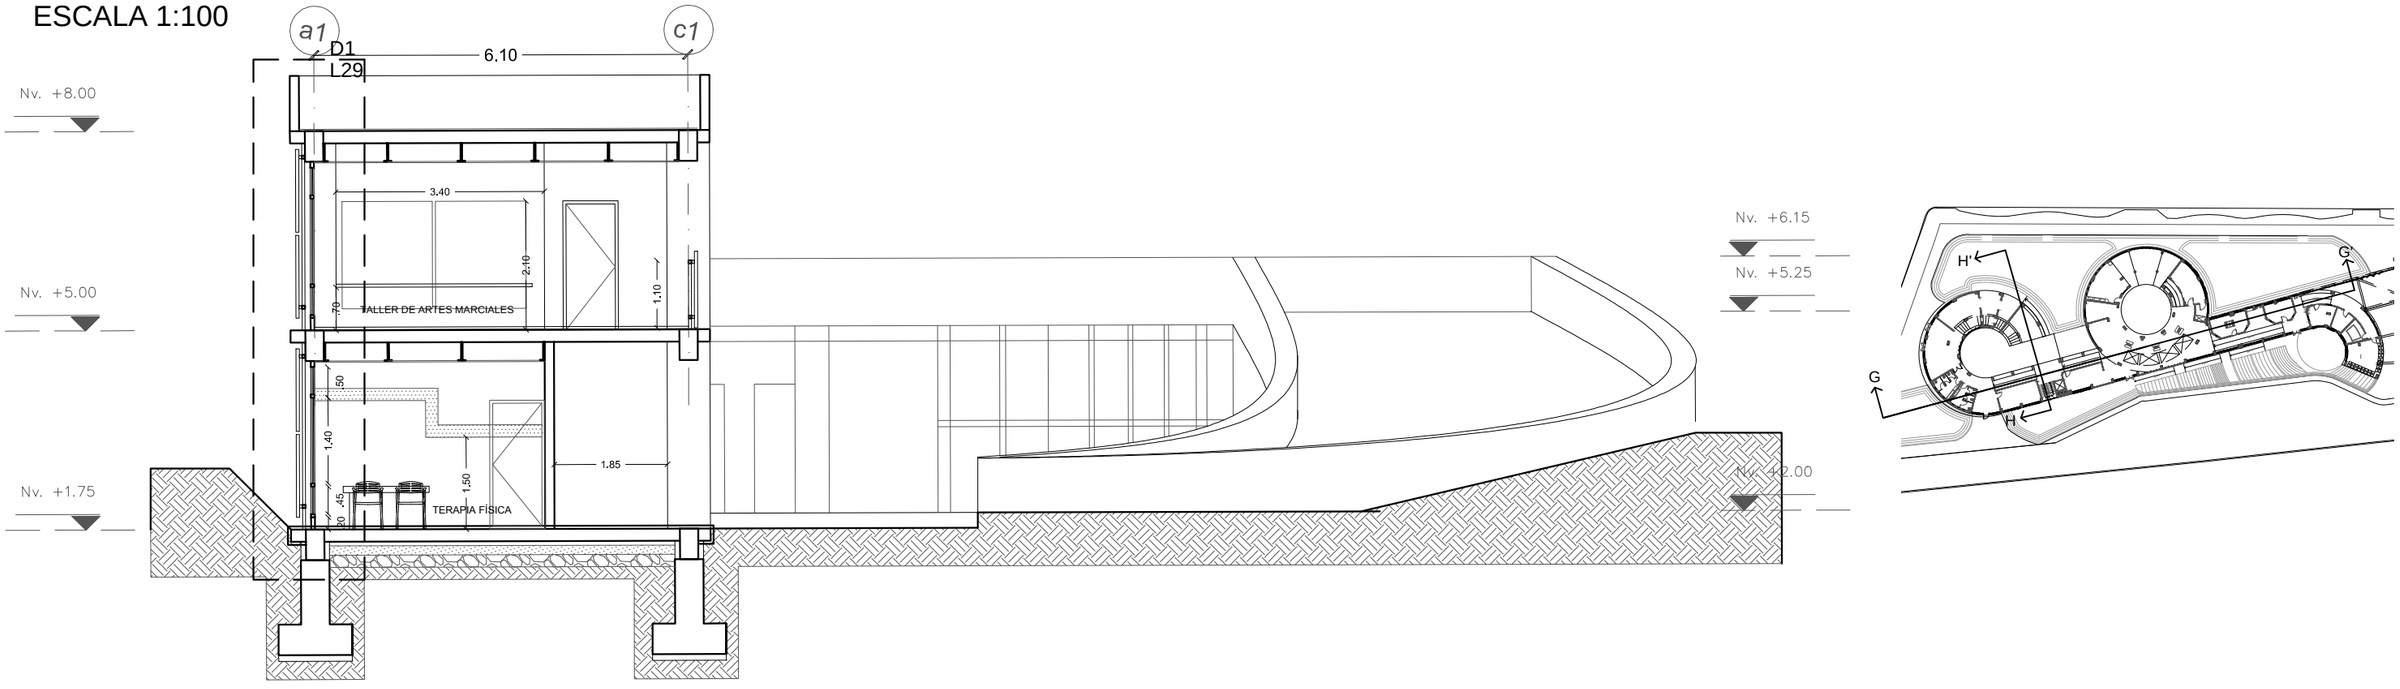ESCALA 1:100




| | | | | | | |
|---|---|---|---|---|---|---|
| PONTIFICIA UNIVERSIDAD CATÓLICA DEL ECUADOR<br>FACULTAD DE ARQUITECTURA DISEÑO Y ARTES<br>TRABAJO DE FIN DE CARRERA | CENTRO DE DESARROLLO DE INTELIGENCIAS MÚLTIPLES | DIRECTOR DE TESIS: ARQ. TANNYA PICO | NOTAS TÉCNICAS: | SELLOS Y FIRMAS DE APROBACIÓN: | UBICACIÓN: | LÁMINA 15/45 |
| | CONTIENE:<br>CORTES BLOQUE 3 / BLOQUE: 1,2,3 | NOMBRE:<br>ANDREA TORAL P | | | C | FECHA: 04/05/2015 |
| | | | | | | ESCALA: 1:100 |


## 7.1 ELEVACIÓN ESTE BLOQUE 1
ESCALA 1:200

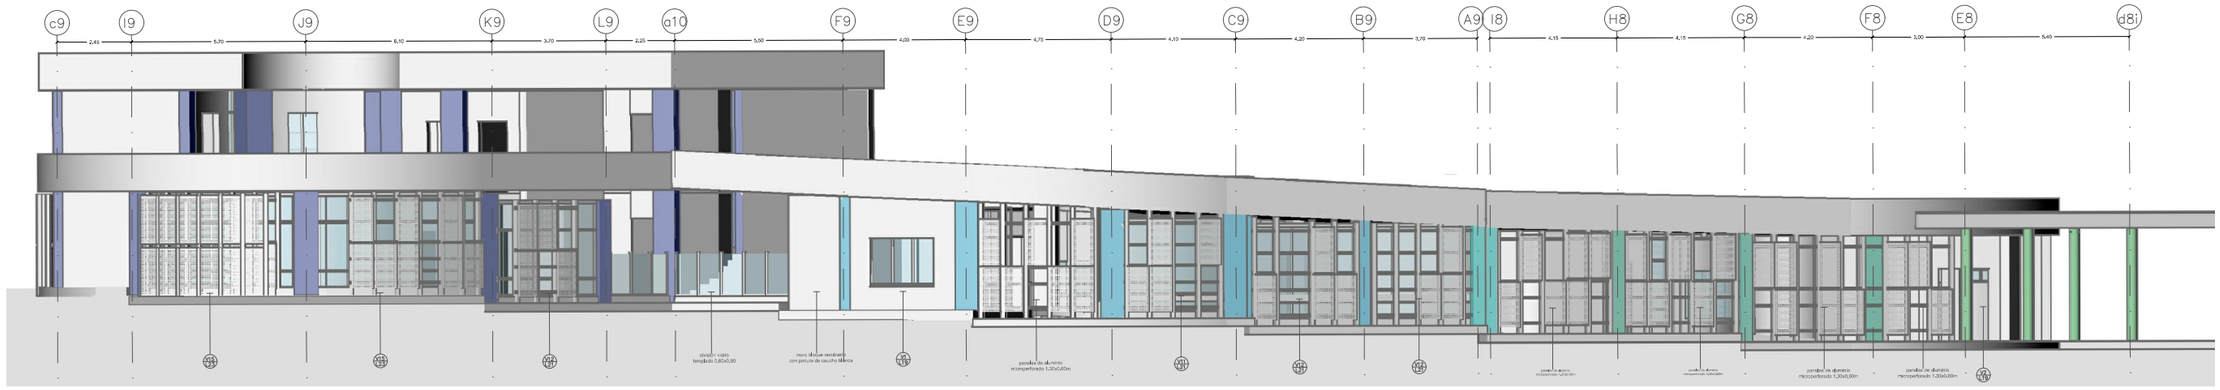


## 7.1 ELEVACIÓN ESTE BLOQUE 2
ESCALA 1:200




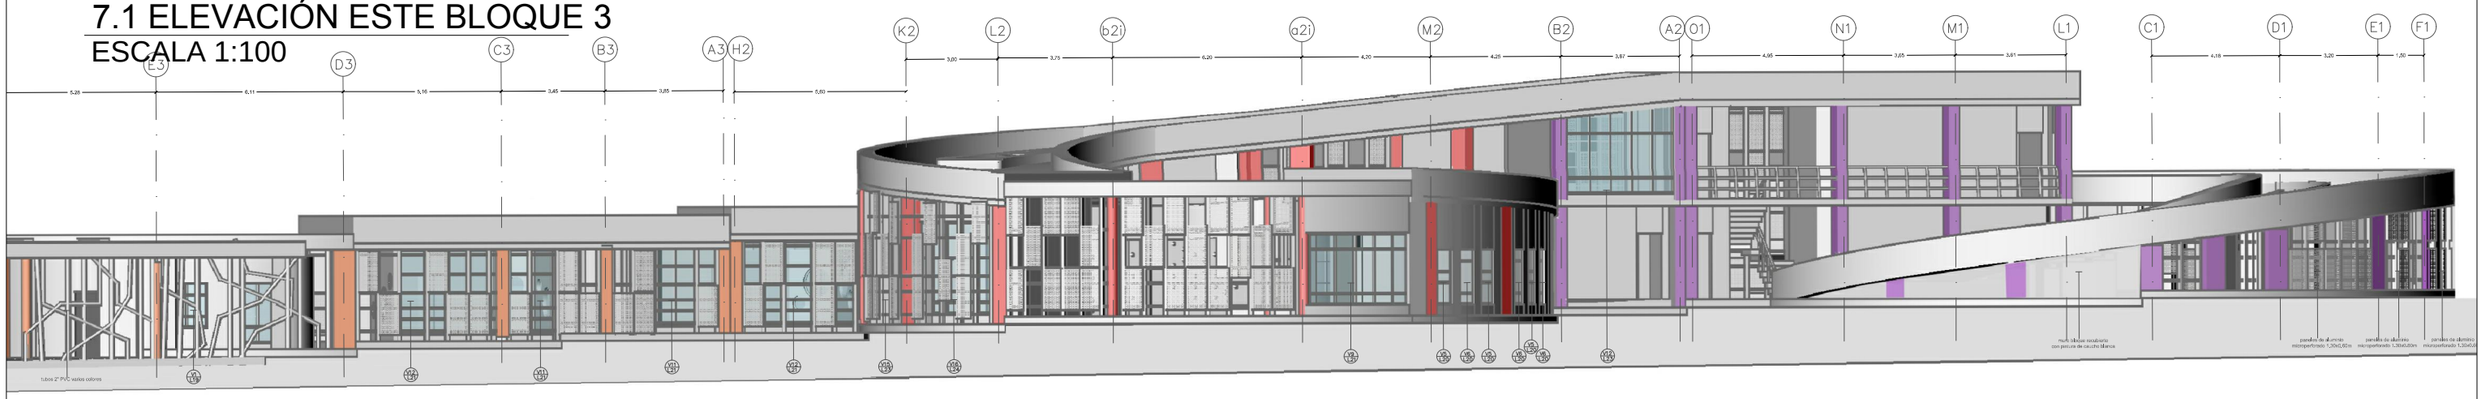
## 7.1 ELEVACIÓN ESTE BLOQUE 3
ESCALA 1:100




| | | | | | | |
|---|---|---|---|---|---|---|
| PONTIFICIA UNIVERSIDAD CATÓLICA DEL ECUADOR<br>FACULTAD DE ARQUITECTURA DISEÑO Y ARTES<br>TRABAJO DE FIN DE CARRERA | CENTRO DE DESARROLLO DE INTELIGENCIAS MÚLTIPLES | DIRECTOR DE TESIS: ARQ. TANNYA PICO | NOTAS TÉCNICAS: | SELLOS Y FIRMAS DE APROBACIÓN: | UBICACIÓN: | LÁMINA 16/45 |
| | CONTIENE: ELEVACIONES / BLOQUE: 1,2,3 | NOMBRE: ANDREA TORAL P | | | C | FECHA: 04/05/2015 |
| | | | | | | ESCALA: 1:100 |


## 7.4 ELEVACIÓN OESTE BLOQUE 1
ESCALA 1:200

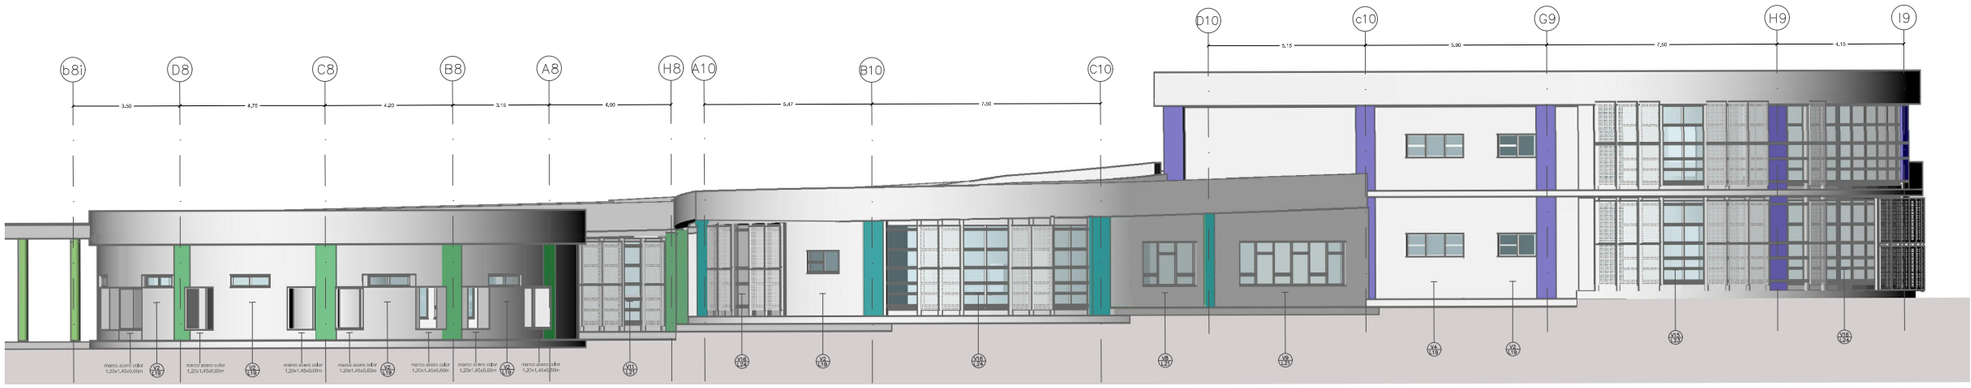


## 7.5 ELEVACIÓN OESTE BLOQUE 2
ESCALA 1:200




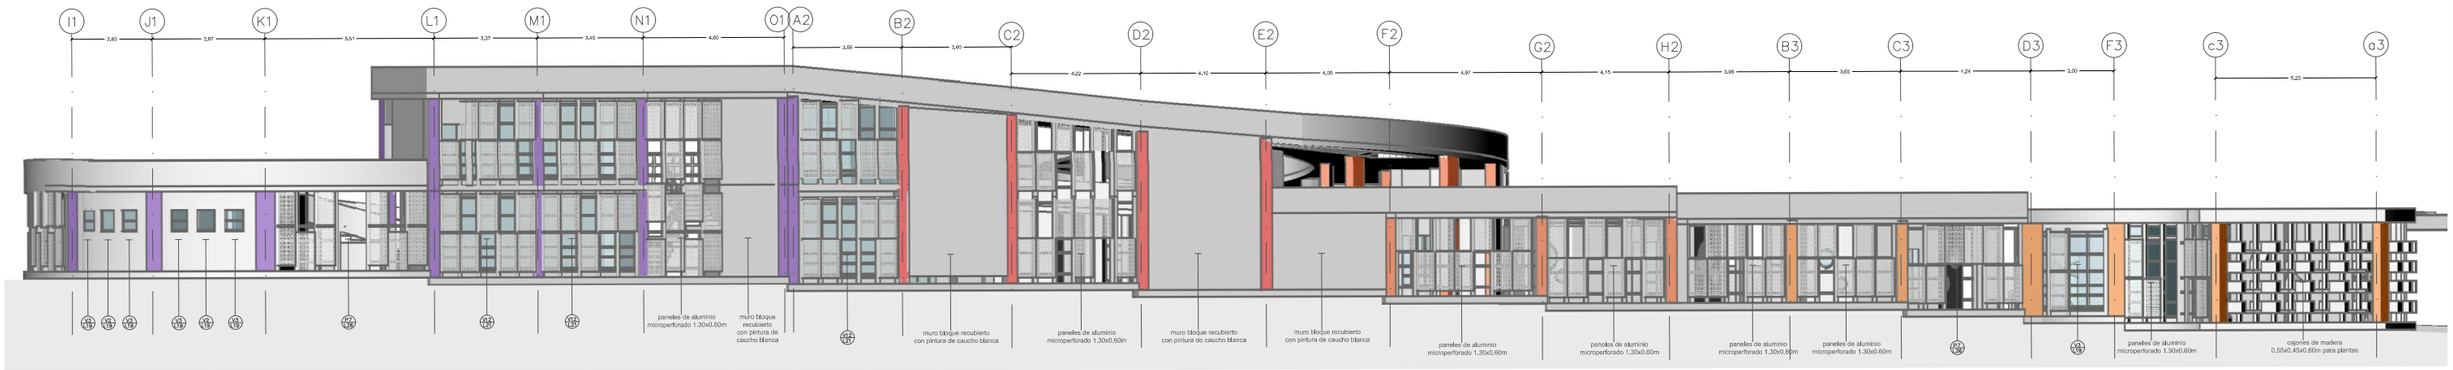
## 7.6 ELEVACIÓN OESTE BLOQUE 3
ESCALA 1:200




| | | | | | | |
|---|---|---|---|---|---|---|
| PONTIFICIA UNIVERSIDAD CATÓLICA DEL ECUADOR<br>FACULTAD DE ARQUITECTURA DISEÑO Y ARTES<br>TRABAJO DE FIN DE CARRERA | CENTRO DE DESARROLLO DE INTELIGENCIAS MÚLTIPLES<br>CONTIENE: ELEVACIONES<br>BLOQUE: 1,2,3 | DIRECTOR DE TESIS: ARQ. TANNYA PICO<br>NOMBRE: ANDREA TORAL P | NOTAS TÉCNICAS: | SELLOS Y FIRMAS DE APROBACIÓN: | UBICACIÓN: | C | LÁMINA 17/45<br>FECHA: 04/05/2015<br>ESCALA: 1:200 |

## 7.7 ELEVACIÓN SUR GENERAL
ESCALA 1:200

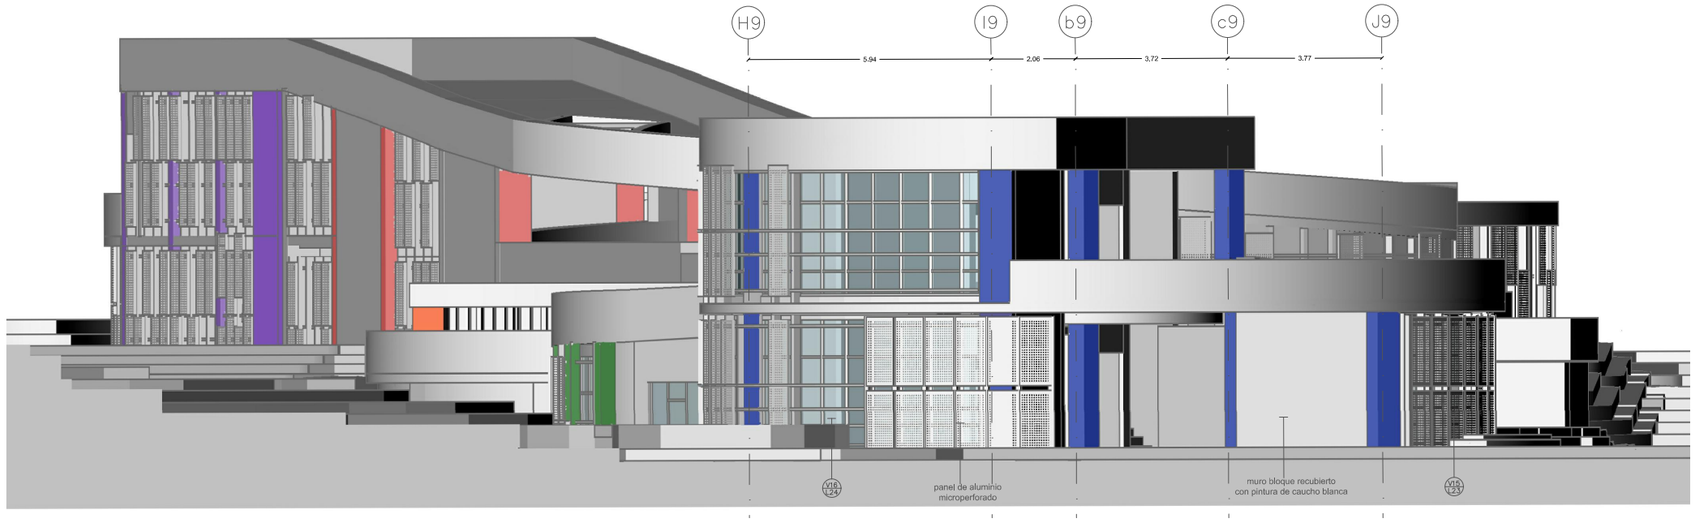




## 7.8 ELEVACIÓN NORTE GENERAL
ESCALA 1:150




| | | | | | | |
|---|---|---|---|---|---|---|
| PONTIFICIA UNIVERSIDAD CATÓLICA DEL ECUADOR<br>FACULTAD DE ARQUITECTURA DISEÑO Y ARTES<br>TRABAJO DE FIN DE CARRERA | CENTRO DE DESARROLLO DE INTELIGENCIAS MÚLTIPLES | DIRECTOR DE TESIS: ARQ. TANNYA PICO | NOTAS TÉCNICAS: | SELLOS Y FIRMAS DE APROBACIÓN: | UBICACIÓN: | LÁMINA 18/45 |
| | CONTIENE: CORTES BLOQUE 1 / BLOQUE: 1,2,3 | NOMBRE: ANDREA TORAL P | | | C | FECHA: 04/05/2015 |
| | | | | | | ESCALA: 1:100 |
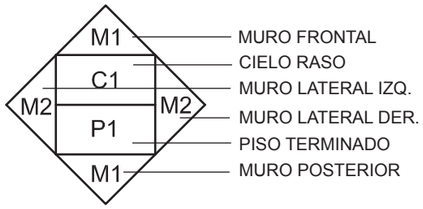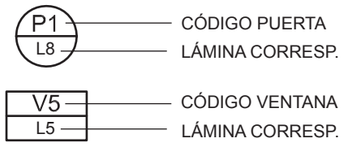
# SIMBOLOGÍA ACABADOS




| ACABADOS EN MUROS | |
|---|---|
| M1 | Enlucido y pintura |
| M2 | Enlucido y pintura con zócalo de colores |
| M3 | Media pared porcelanato 35X35 y pintura |
| M4 | Media pared cerámica 20X20 y pintura |
| M5 | Mampara de vidrio |
| M6 | Empastado y franja de textura |
| M7 | Piel de acero microperforado |
| M8 | Pintura epóxica y cositos para escalar |
| M9 | Espejos de 5mm con subestructura de madera |

| ACABADOS EN PISOS | |
|---|---|
| P1 | Piso Porcelanato 35X35 |
| P2 | Piso Cerámica 20X20 |
| P3 | Piso Hormigón Alisado cubierto conpintura epóxica varios diseños |
| P4 | Piso tablóncillo 0.15x1.20 |
| P5 | Piso Alfombra |
| P6 | Piso de caucho varios colores 6-8 mm |
| P7 | Piso hormigón impreso estriado |

| ACABADOS EN CIELO RASO | |
|---|---|
| C1 | Cielo raso, panel de gypsum |
| C2 | Cielo raso, panel aislante de yeso |
| C3 | Cielo raso, panel reticulado armstrong |
| C4 | Sin cielo razo, pintura de caucho |
| C5 | Cubierta metálica, policarbonato alveolar |
| C6 | Cubierta metálica, vidrio templado |

# CUADRO DE ACABADOS

| ACABADOS / AMBIENTES | Pisos | | | | Carpinteria | | Pintura | | | | | | | | Cerrajería | | Vidrios |
|---|---|---|---|---|---|---|---|---|---|---|---|---|---|---|---|---|---|
| | | | | | | | Muros | | Columnas | Vigas | Zócalos | Cieloraso | Puertas | Ventanas | | | |
| | Pisos | Pisos | Pisos | Pisos | Puertas | Ventanas | Inter. | Exter. | Inter. | Inter. | | | | | | | |
| | Alfombra sintética colores | Madera Laminada | Porcelanato, cerámica | Cemento pulido | Madera panelada | Aluminio natural | Látex, colores varios | Látex, color blanco | Látex, color violeta | Látex, color blanco | Esmalte, colores varios | Látex, color blanco | Laca de colores varios | Pintura colores varios | Chapa cilíndrica c/perilla | Cerradura adicional | Semidoble nacional transparente |
| Baños | | | 82.40m2 | | 5 u | 9 u | 102.25m2 | 120.25m2 | 98,56m2 | 8.07m2 | | 82.40m2 | 5 u | 9 u | 5 u | | 5.67m2 |
| Bodega | | | 6.70m2 | | 1 u | 1 u | 28.75m2 | 6.25m2 | 17.92m2 | 8.07m2 | 14.45m2 | 6.70m2 | 1 u | 1 u | 1 u | 1 u | 0.73m2 |
| Pasillos de circulación | | | | 234.80m2 | | 6 u | | | 151.13m2 | 8.07m2 | | 234.80m2 | | 6 u | | | 44.75m2 |
| Enfermería | | | 40.65m2 | | 1 u | 6 u | 43.15m2 | 76.75m2 | 35.84m2 | 8.07m2 | | 40.65m2 | 1 u | 6 u | 1 u | 1 u | 11.76m2 |
| Escenario | | 21.00m2 | | | | | | 60.35m2 | | 8.07m2 | | 21.00m2 | | | | | |
| Bastidores | | 30.40m2 | | | 1 u | | 88.85m2 | 25.60m2 | | 8.07m2 | 44.35m2 | 30.40m2 | 1 u | | 1 u | 1 u | |
| Taller Tiempo | | 19.15m2 | | | 1 u | 1 u | 46.55m2 | 21.45m2 | 17.92m2 | 8.07m2 | 23.25m2 | 19.15m2 | 1 u | 1 u | 1 u | | 1.05m2 |
| Terapia Meditación | 16.15m2 | | | | 1 u | 2 u | 26.62m2 | 26.62m2 | 17.92m2 | 8.07m2 | | 16.15m2 | 1 u | 2 u | 1 u | | 3.92m2 |
| Taller Lengua de Señas | 14.20m2 | | | | 1 u | 2 u | 28.71m2 | 20.09m2 | 17.92m2 | 8.07m2 | | 14.20m2 | 1 u | 2 u | 1 u | | 9.12m2 |
| Taller Sonido Material | | | 18.70m2 | | 1 u | 2 u | 30.05m2 | 23.90m2 | 17.92m2 | 8.07m2 | | 18.70m2 | 1 u | 2 u | 1 u | | 10.25m2 |
| Taller Instrumentos Musicales | | 25.50m2 | | | 1 u | 12 u | 54.90m2 | 44.90m2 | 26.88m2 | 8.07m2 | | 25.50m2 | 1 u | 12 u | 1 u | | 11.75m2 |
| Cafetería | | | 55.70m2 | | 1 u | 18 u | 87.55m2 | 35.50m2 | 44.45m2 | 8.07m2 | 48.25m2 | 55.70m2 | 1 u | 18 u | 1 u | | 33.05m2 |
| Cocina | | | 22.15m2 | | 1 u | 2 u | 26.15m2 | 35.50m2 | 26.88m2 | 8.07m2 | | 22.15m2 | 1 u | 2 u | 1 u | 1 u | 5.88m2 |

PONTIFICIA UNIVERSIDAD CATÓLICA DEL ECUADOR
FACULTAD DE ARQUITECTURA DISEÑO Y ARTES
TRABAJO DE FIN DE CARRERA

CENTRO DE DESARROLLO DE INTELIGENCIAS MÚLTIPLES

DIRECTOR DE TESIS: ARQ. TANNYA PICO

CONTIENE: CUADRO DE ACABADOS

BLOQUE: 1,2,3

NOMBRE: ANDREA TORAL P

NOTAS TÉCNICAS:

SELLOS Y FIRMAS DE APROBACIÓN:

UBICACIÓN:

C

LÁMINA 19/45

FECHA: 04/05/2015

ESCALA: INDICADA


# CUADRO DE VENTANAS

| VENTANAS | | | | |
|---|---|---|---|---|
| COD. | ANCHO | ALTO | CANT. | DESCRIPCION |
| V1 | 1.50 | 1.40 | 06 | Ventana de vidrio y marco de aluminio |
| V2 | 1.50 | 0.70 | 02 | Ventana de vidrio y marco de aluminio |
| V3 | 0.70 | 0.45 | 05 | Ventana de vidrio y marco de aluminio |
| V4 | 2.25 | 0.70 | 09 | Ventana de vidrio y marco de aluminio |
| V5 | 0.70 | 1.40 | 09 | Ventana de vidrio y marco de aluminio |
| V6 | 0.70 | 1.40 | 02 | Ventana de vidrio y marco de aluminio |
| V7 | 2.80 | 1.40 | 05 | Ventana de vidrio y marco de aluminio |
| V8 | 2.10 | 1.40 | 02 | Ventana de vidrio y marco de aluminio |

| VENTANAS | | | | |
|---|---|---|---|---|
| COD | ANCHO | ALTO | CANT | DESCRIPCION |
| V9 | 4.20 | 1.40 | 07 | Ventana de vidrio y marco de aluminio |
| V10 | 1.50 | 3.05 | 04 | Mampara de vidrio y marco de aluminio |
| V11 | 2.30 | 3.05 | 01 | Mampara de vidrio y marco de aluminio |
| V12 | 3.65 | 3.05 | 09 | Mampara de vidrio y marco de aluminio |
| V13 | 4.30 | 3.05 | 10 | Mampara de vidrio y marco de aluminio |
| V14 | 3.85 | 3.05 | 10 | Mampara de vidrio y marco de aluminio |
| V15 | 5.80 | 3.05 | 08 | Mampara de vidrio y marco de aluminio |
| V16 | 5.10 | 3.05 | 06 | Mampara de vidrio y marco de aluminio |


## PLANTA VENTANA V1

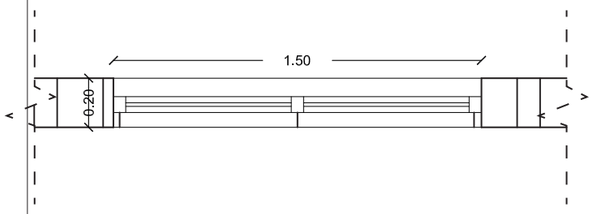ESC 1:25





## PLANTA VENTANA V2

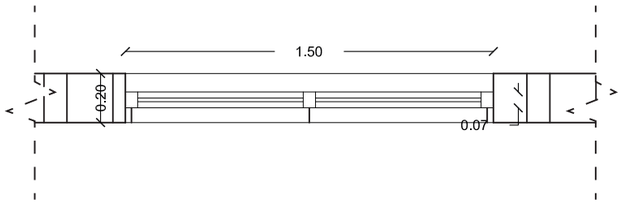ESC 1:25





## PLANTA VENTANA V3

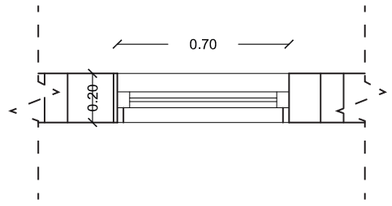ESC 1:25





## PLANTA VENTANA V4

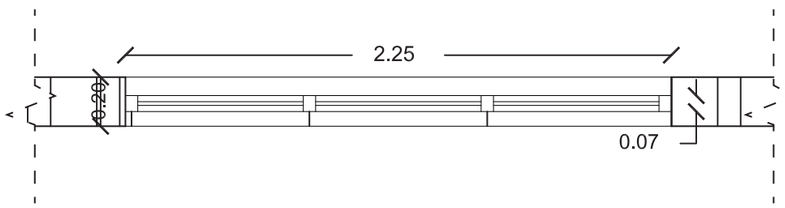ESC 1:25





## ELEVACIÓN VENTANA V1

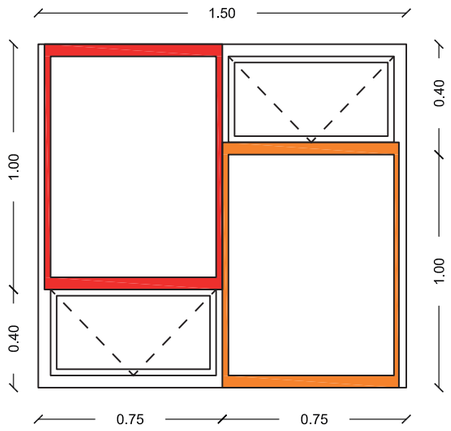ESC 1:25





## ELEVACIÓN VENTANA V2

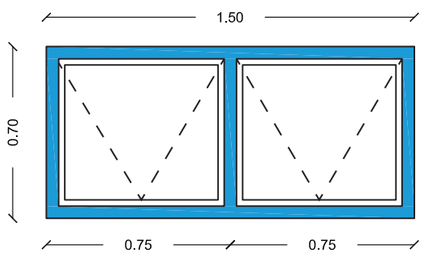ESC 1:25





## ELEVACIÓN VENTANA V3

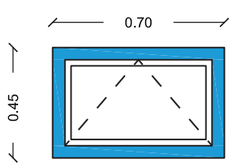ESC 1:25




## ELEVACIÓN VENTANA V4

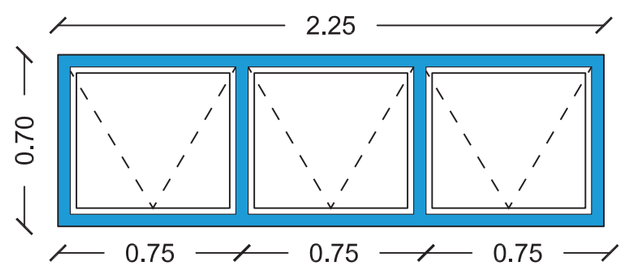
ESC 1:25




| | | | | | | | |
|---|---|---|---|---|---|---|---|
| PONTIFICIA UNIVERSIDAD CATÓLICA DEL ECUADOR<br>FACULTAD DE ARQUITECTURA DISEÑO Y ARTES<br>TRABAJO DE FIN DE CARRERA | CENTRO DE DESARROLLO DE INTELIGENCIAS MÚLTIPLES<br>CONTIENE: CUADRO DE VENTANAS | BLOQUE: 1,2,3 | DIRECTOR DE TESIS: ARQ. TANNYA PICO<br>NOMBRE: ANDREA TORAL P | NOTAS TÉCNICAS: | SELLOS Y FIRMAS DE APROBACIÓN: | UBICACIÓN: | C | LÁMINA 20/45<br>FECHA: 04/05/2015<br>ESCALA: INDICADA |


## PLANTA VENTANA V5

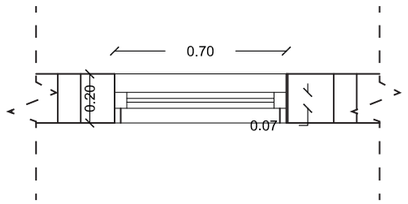ESC 1:25





## PLANTA VENTANA V6

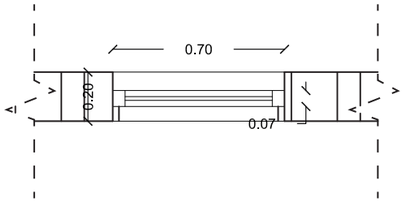ESC 1:25





## PLANTA VENTANA V7

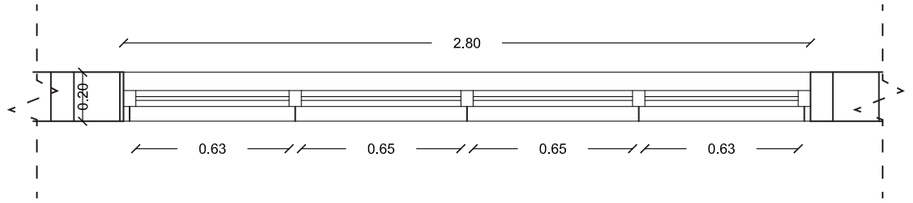ESC 1:25





## ELEVACIÓN VENTANA V5

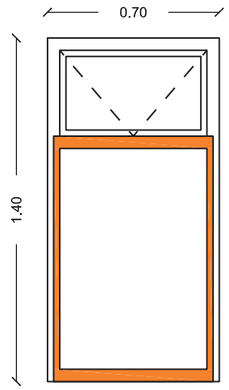ESC 1:25





## ELEVACIÓN VENTANA V6

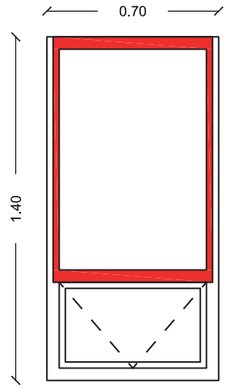ESC 1:25





## ELEVACIÓN VENTANA V7

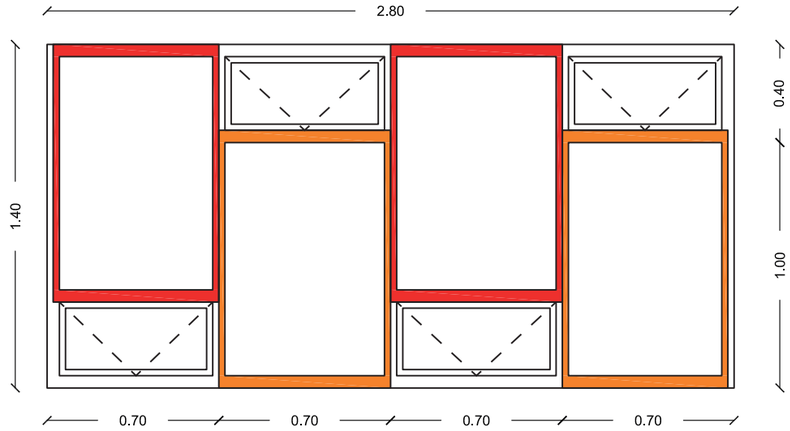ESC 1:25





## PLANTA VENTANA V8

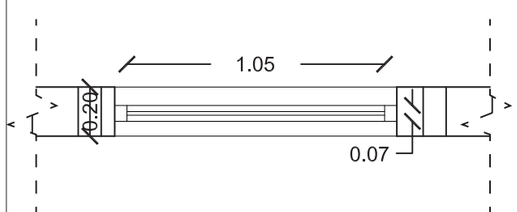ESC 1:25





## ELEVACIÓN VENTANA V8

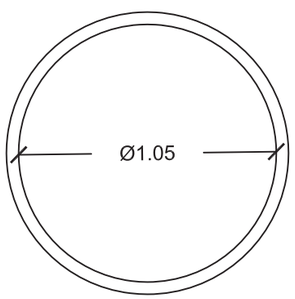ESC 1:25





## PLANTA VENTANA V9

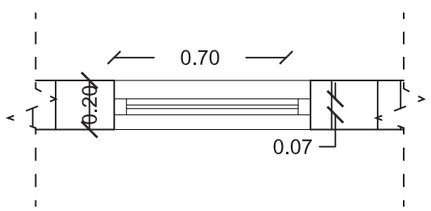
ESC 1:25




## ELEVACIÓN VENTANA V9

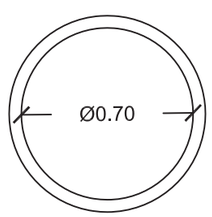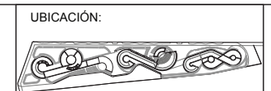
ESC 1:25




| | | | | | | |
|---|---|---|---|---|---|---|
| PONTIFICIA UNIVERSIDAD CATÓLICA DEL ECUADOR<br>FACULTAD DE ARQUITECTURA DISEÑO Y ARTES<br>TRABAJO DE FIN DE CARRERA | CENTRO DE DESARROLLO DE INTELIGENCIAS MÚLTIPLES | | DIRECTOR DE TESIS: ARQ. TANNYA PICO | NOTAS TÉCNICAS: | SELLOS Y FIRMAS DE APROBACIÓN: | UBICACIÓN:  | C | LÁMINA 21/45 |
| | CONTIENE:<br>CUADRO DE VENTANAS | BLOQUE:<br>1,2,3 | NOMBRE:<br>ANDREA TORAL P | | | | | FECHA: 04/05/2015 |
| | | | | | | | | ESCALA: INDICADA |


## PLANTA VENTANA V8

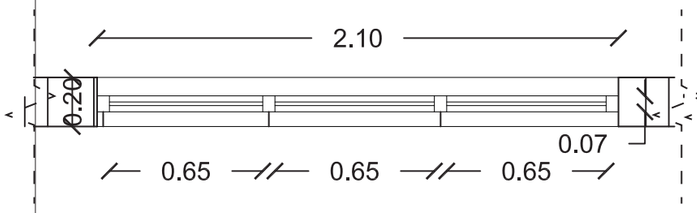ESC 1:25





## PLANTA VENTANA V9

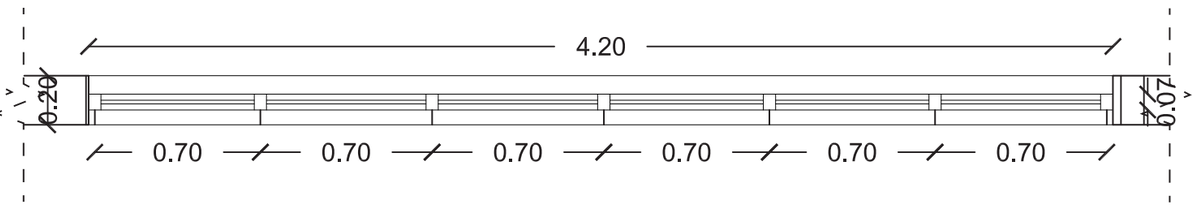ESC 1:25





## CORTE VENTANA PROYECTABLE

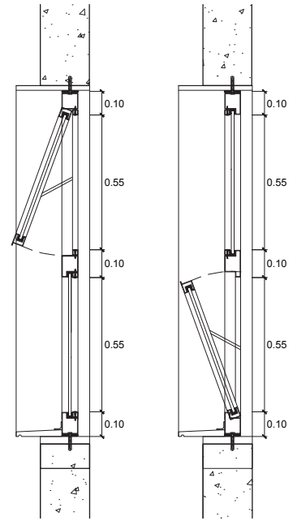ESC 1:20





## ELEVACIÓN VENTANA V8

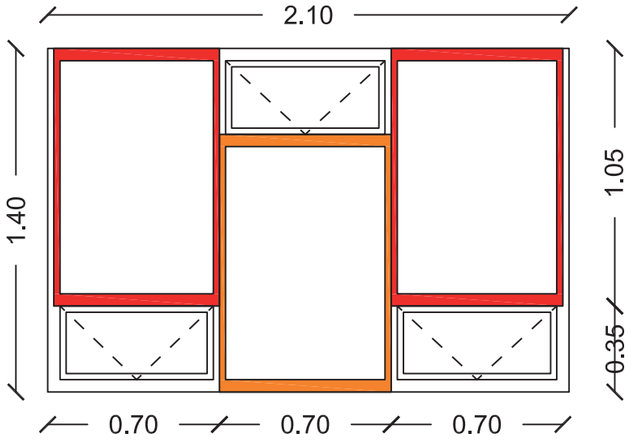ESC 1:25





## ELEVACIÓN VENTANA V9

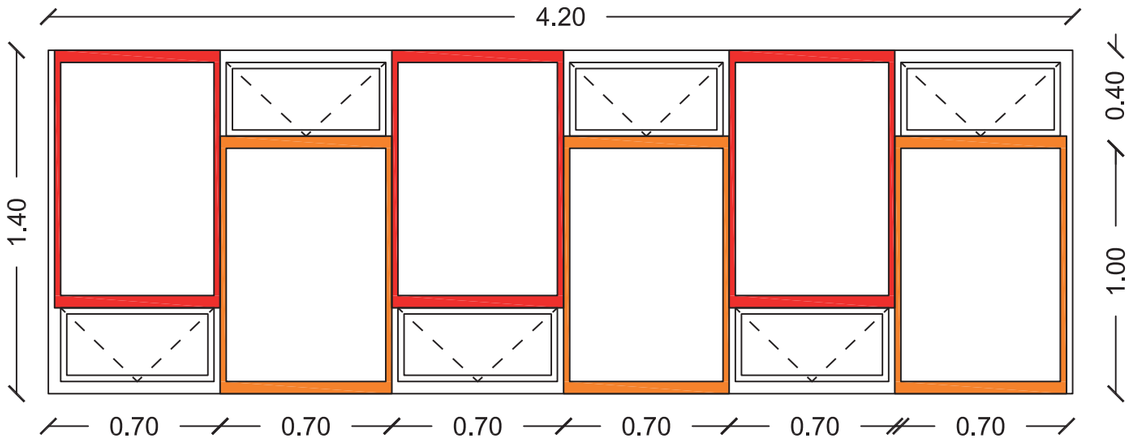ESC 1:25





## CORTE VENTANA TIPO

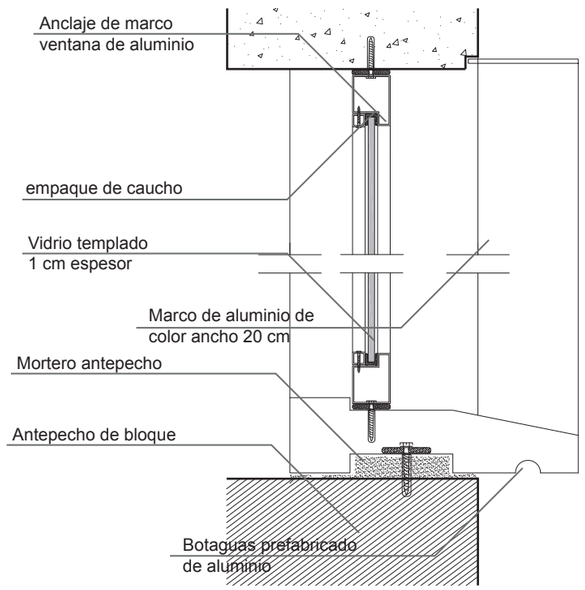ESC 1:5




## PLANTA VENTANA SOBRE ANTEPECHO

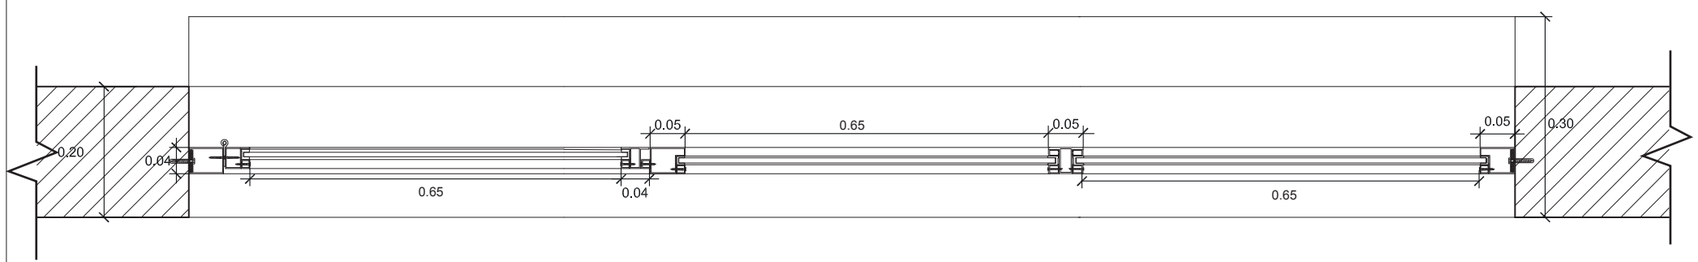
ESC 1:10




| | | | | | | |
|---|---|---|---|---|---|---|
| PONTIFICIA UNIVERSIDAD CATÓLICA DEL ECUADOR<br>FACULTAD DE ARQUITECTURA DISEÑO Y ARTES<br>TRABAJO DE FIN DE CARRERA | CENTRO DE DESARROLLO DE INTELIGENCIAS MÚLTIPLES | | DIRECTOR DE TESIS: ARQ. TANNYA PICO | NOTAS TÉCNICAS: | SELLOS Y FIRMAS DE APROBACIÓN: | UBICACIÓN: | C | LÁMINA 22/45 |
| | CONTIENE:<br>CUADRO DE VENTANAS | BLOQUE:<br>1,2,3 | NOMBRE:<br>ANDREA TORAL P | | | | | FECHA: 04/05/2015 |
| | | | | | | | | ESCALA: INDICADA |


## PLANTA VENTANA V10

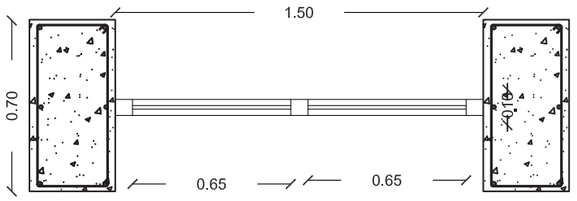ESC 1:25





## PLANTA VENTANA V11

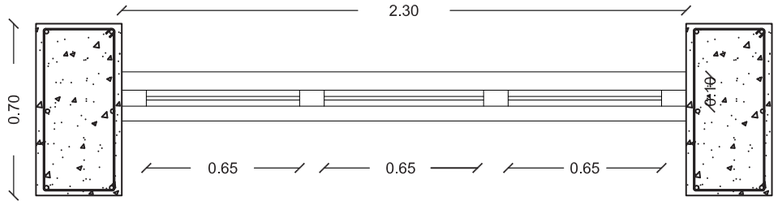ESC 1:25





## PLANTA VENTANA V12

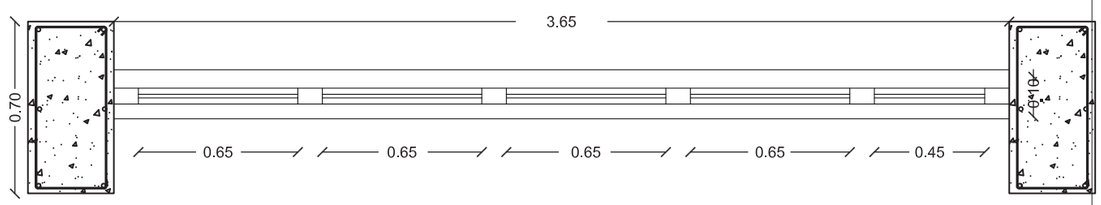ESC 1:25





## ELEVACIÓN VENTANA V10

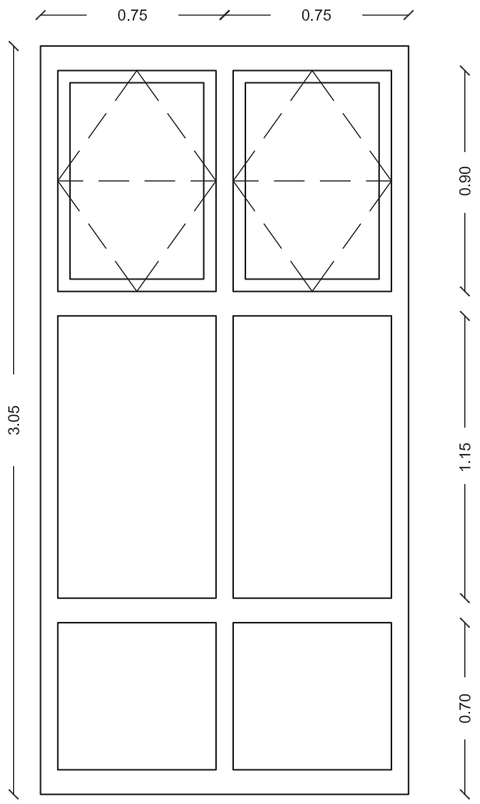ESC 1:25





## ELEVACIÓN VENTANA V11

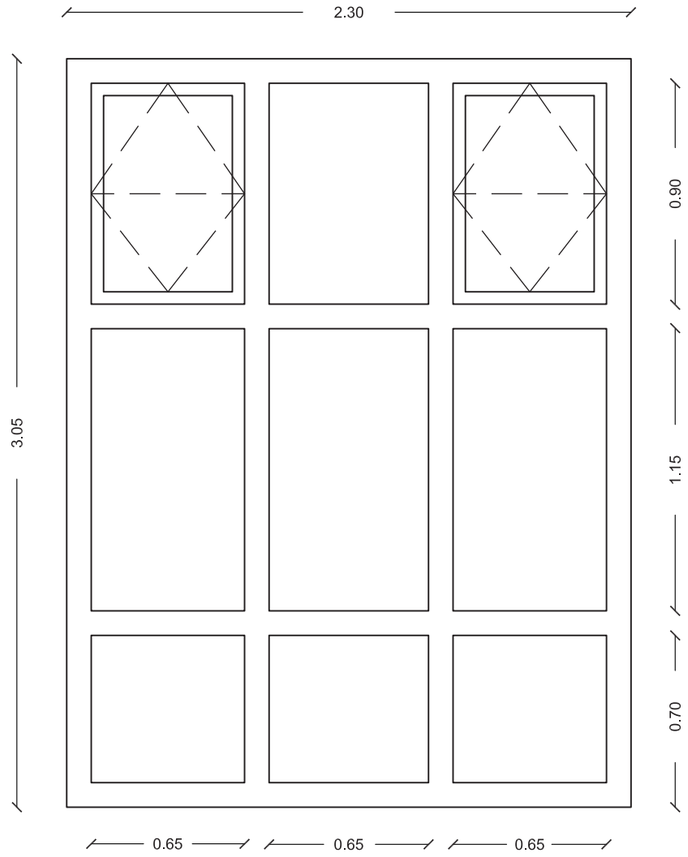ESC 1:25




## ELEVACIÓN VENTANA V12

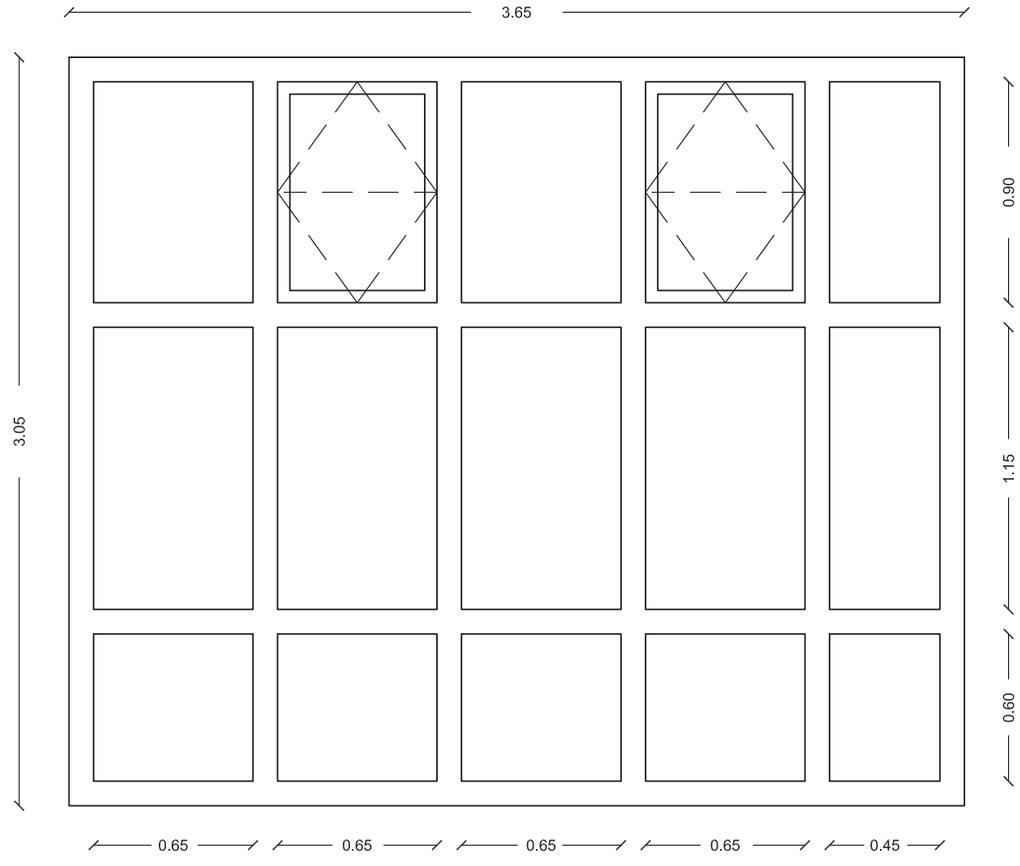
ESC 1:25




| | | | | | | |
|---|---|---|---|---|---|---|
| PONTIFICIA UNIVERSIDAD CATÓLICA DEL ECUADOR<br>FACULTAD DE ARQUITECTURA DISEÑO Y ARTES<br>TRABAJO DE FIN DE CARRERA | CENTRO DE DESARROLLO DE INTELIGENCIAS MÚLTIPLES | | DIRECTOR DE TESIS: ARQ. TANNYA PICO | NOTAS TÉCNICAS: | SELLOS Y FIRMAS DE APROBACIÓN: | UBICACIÓN: | C | LÁMINA 23/45 |
| | CONTIENE:<br>CUADRO DE VENTANAS | BLOQUE:<br>1,2,3 | NOMBRE:<br>ANDREA TORAL P | | | | | FECHA: 04/05/2015 |
| | | | | | | | | ESCALA: INDICADA |


## PLANTA VENTANA V13

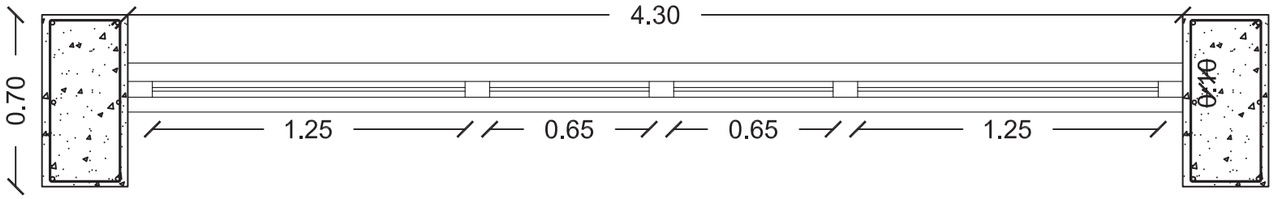ESC 1:25





## PLANTA VENTANA V14

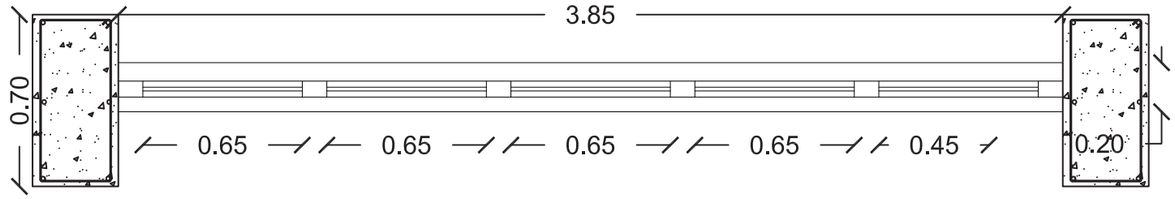ESC 1:25





## ELEVACIÓN VENTANA V13

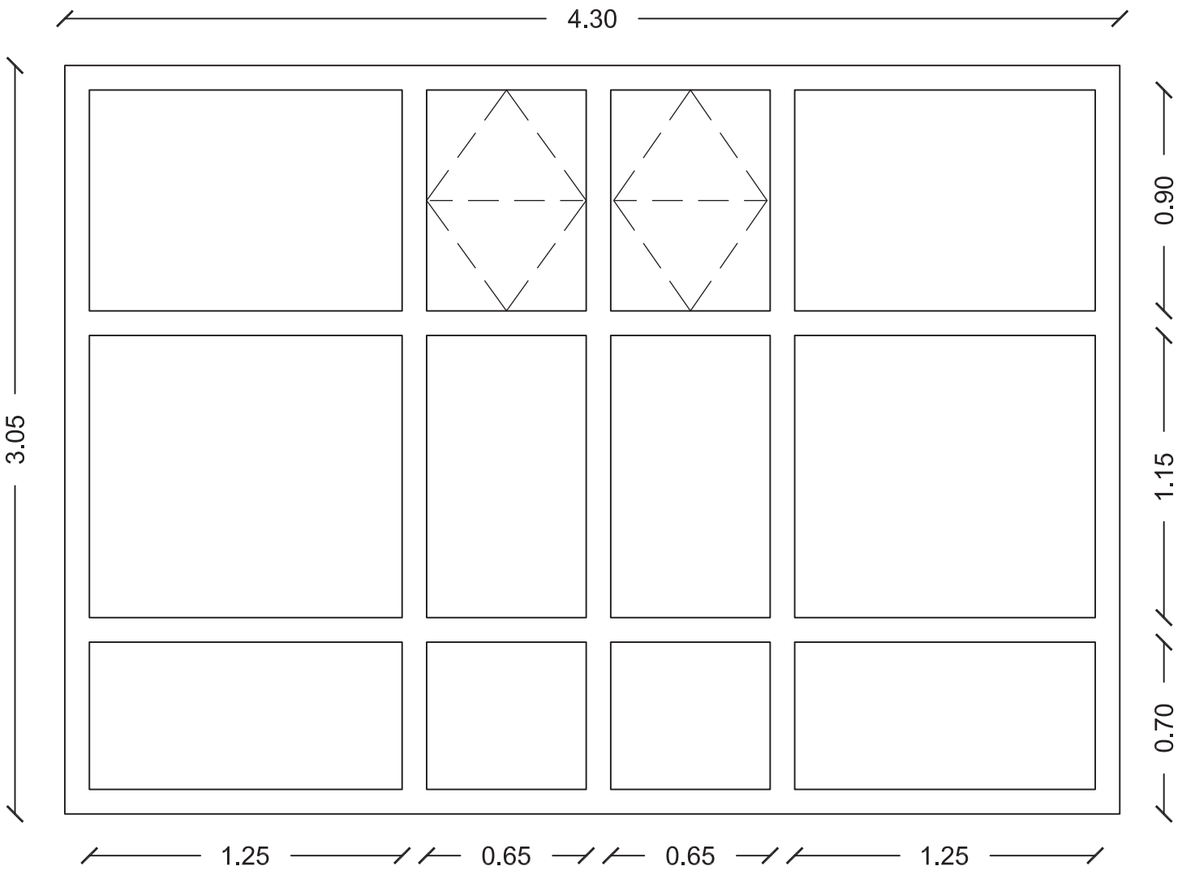ESC 1:25




## ELEVACIÓN VENTANA V14

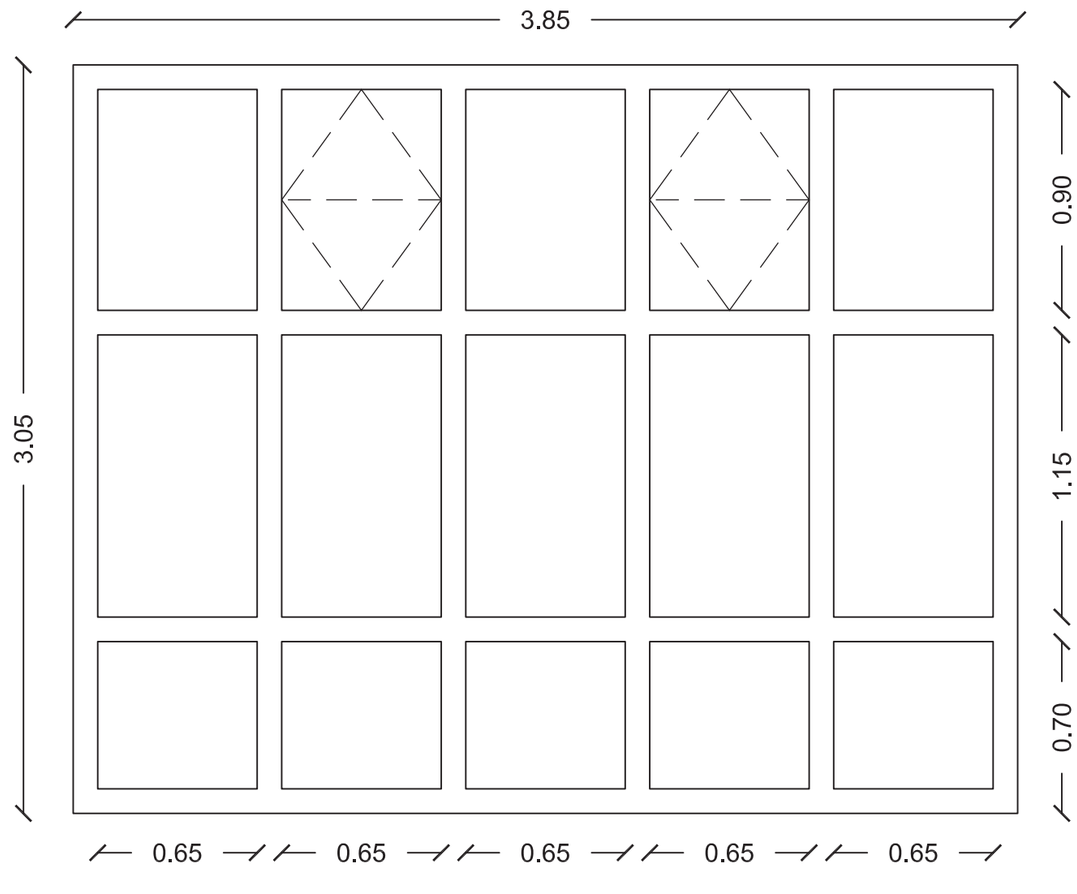
ESC 1:25




| | | | | | | |
|---|---|---|---|---|---|---|
| PONTIFICIA UNIVERSIDAD CATÓLICA DEL ECUADOR<br>FACULTAD DE ARQUITECTURA DISEÑO Y ARTES<br>TRABAJO DE FIN DE CARRERA | CENTRO DE DESARROLLO DE INTELIGENCIAS MÚLTIPLES | DIRECTOR DE TESIS: ARQ. TANNYA PICO | NOTAS TÉCNICAS: | SELLOS Y FIRMAS DE APROBACIÓN: | UBICACIÓN: | LÁMINA 24/45 |
| | CONTIENE: CUADRO DE VENTANAS / BLOQUE: 1,2,3 | NOMBRE: ANDREA TORAL P | | | C | FECHA: 04/05/2015 |
| | | | | | | ESCALA: INDICADA |


## PLANTA VENTANA V15

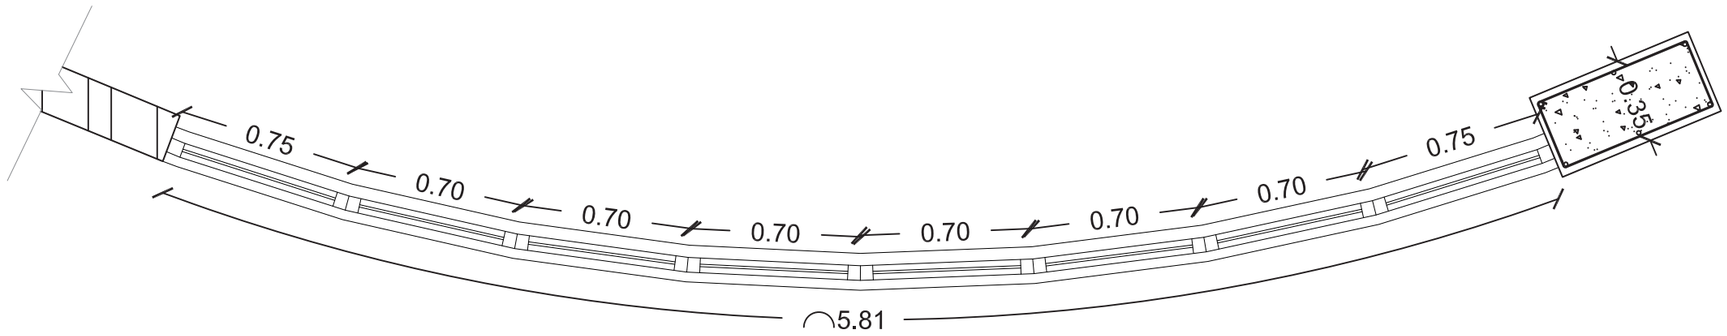
ESC 1:25




## ELEVACIÓN VENTANA V15

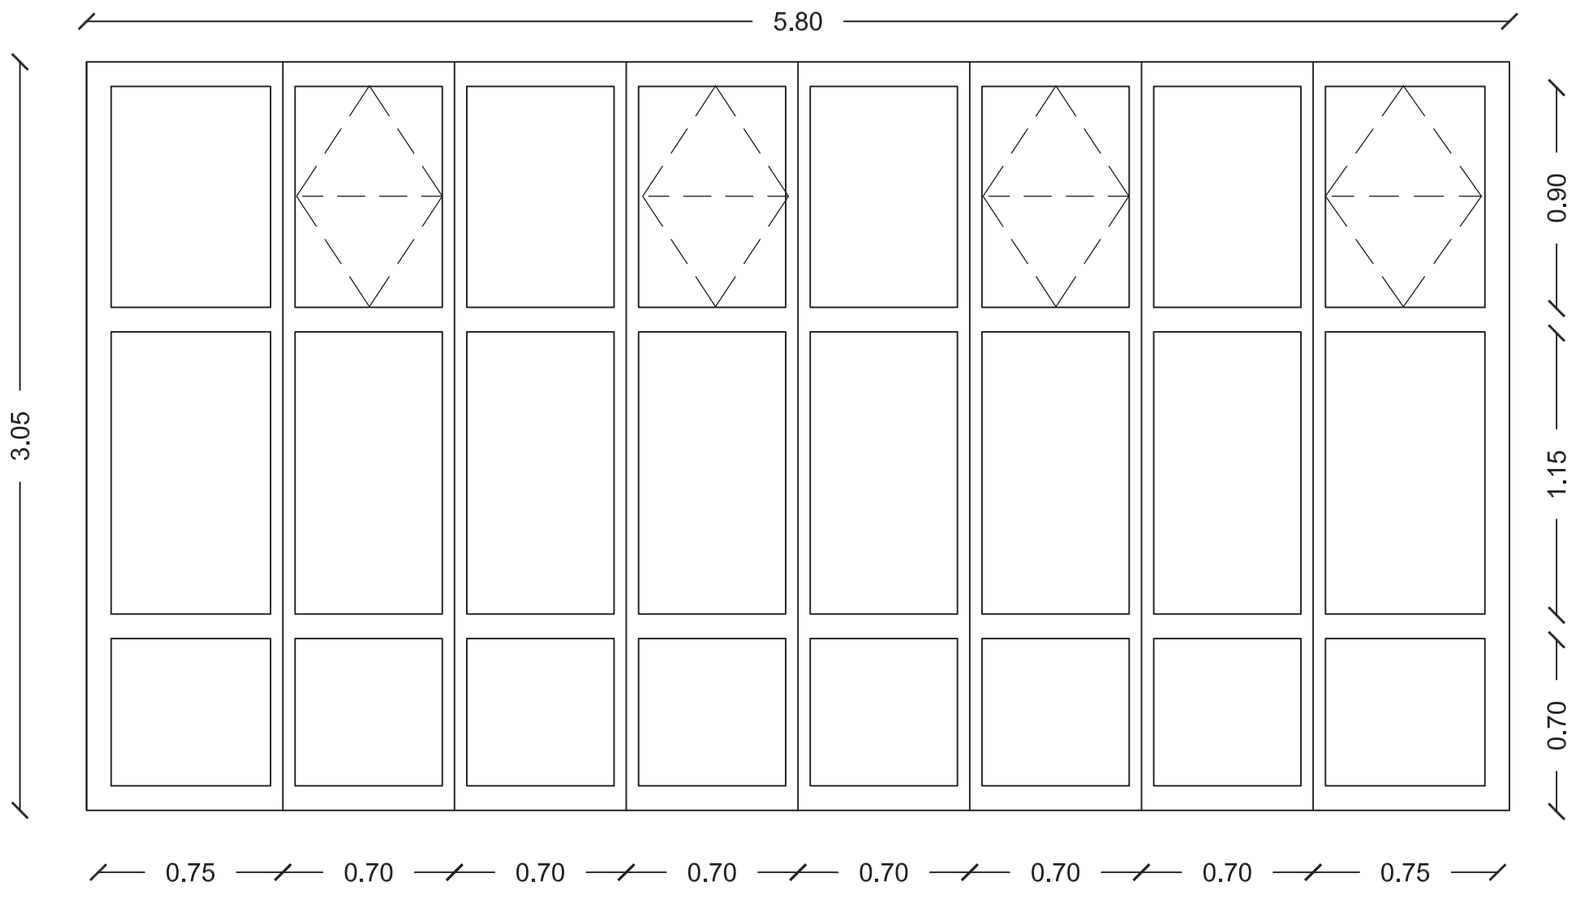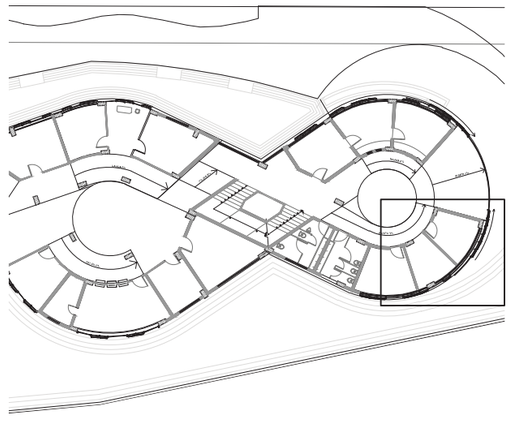ESC 1:25








| | | | | | | | |
|---|---|---|---|---|---|---|---|
| PONTIFICIA UNIVERSIDAD CATÓLICA DEL ECUADOR<br>FACULTAD DE ARQUITECTURA DISEÑO Y ARTES<br>TRABAJO DE FIN DE CARRERA | CENTRO DE DESARROLLO DE INTELIGENCIAS MÚLTIPLES | | DIRECTOR DE TESIS: ARQ. TANNYA PICO | NOTAS TÉCNICAS: | SELLOS Y FIRMAS DE APROBACIÓN: | UBICACIÓN: | LÁMINA 24/43 |
| | CONTIENE:<br>CUADRO DE VENTANAS | BLOQUE:<br>1,2,3 | NOMBRE:<br>ANDREA TORAL P | | | C | FECHA: 04/05/2015 |
| | | | | | | | ESCALA: INDICADA |

## PLANTA VENTANA V16

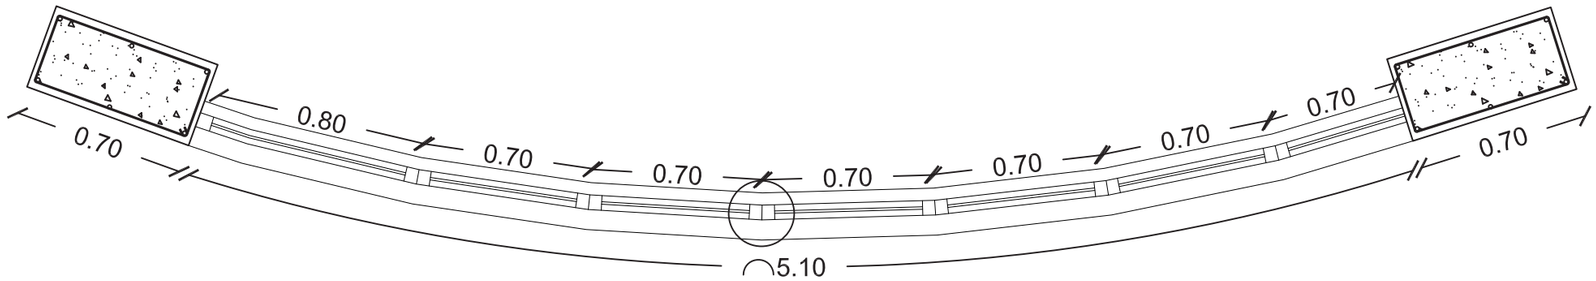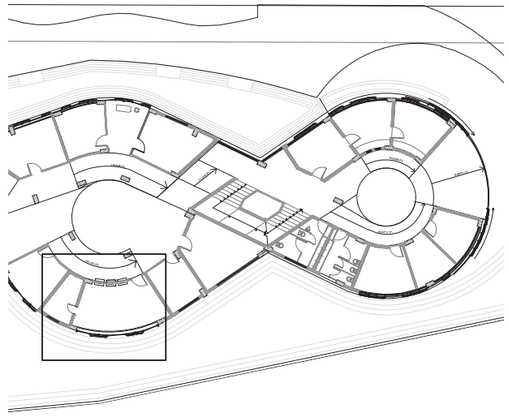
ESC 1:25




## ELEVACIÓN VENTANA V16

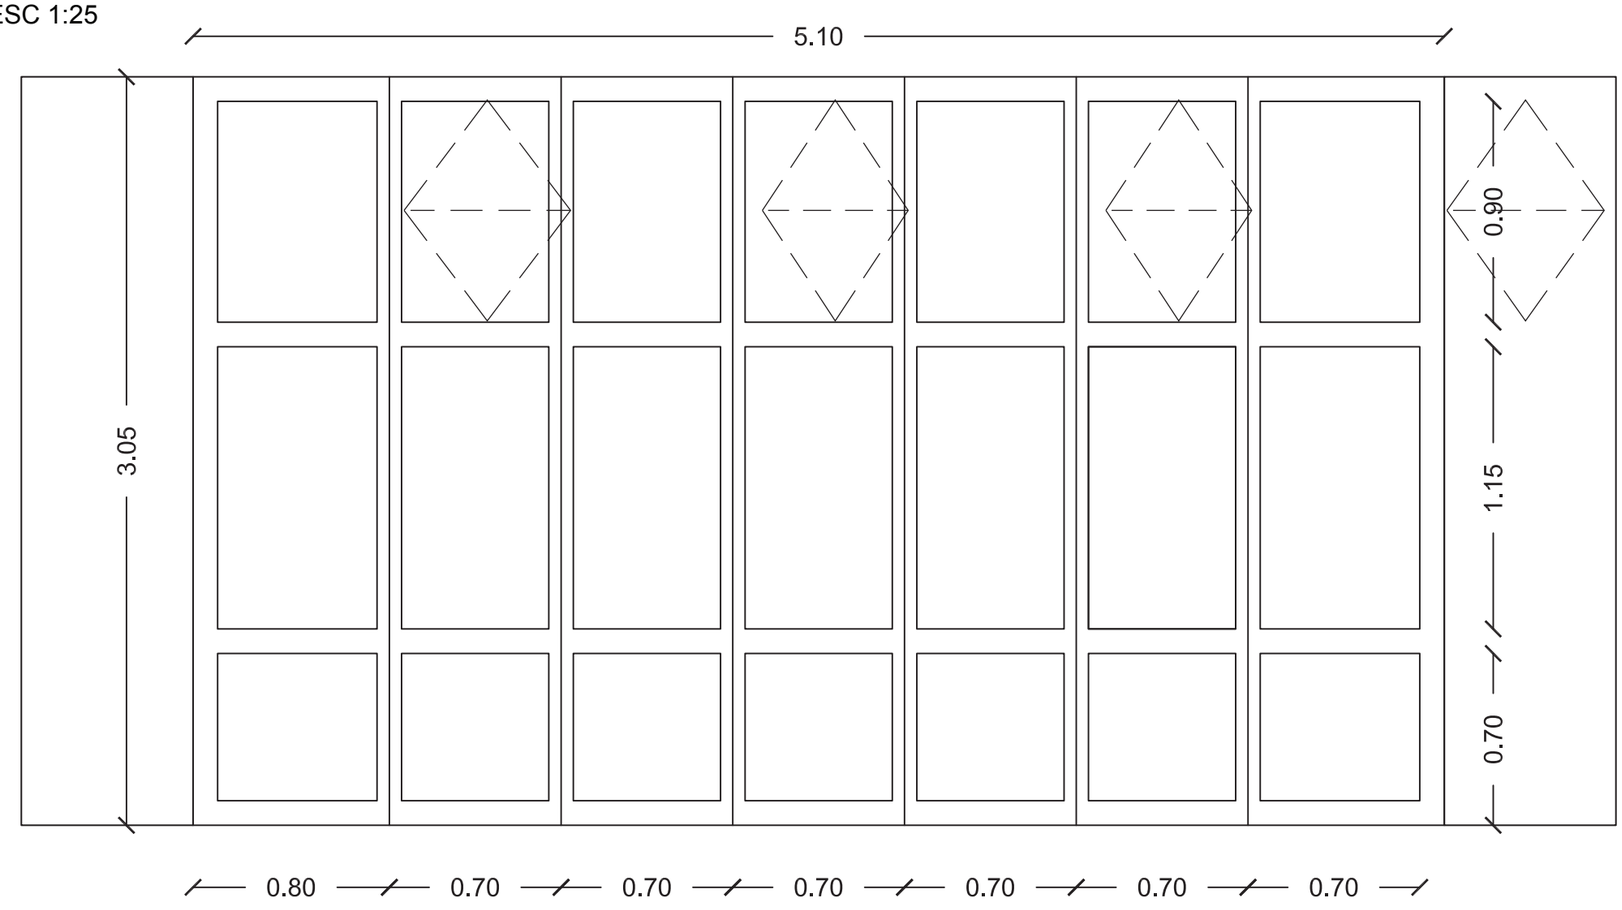ESC 1:25




## DETALLE UNIÓN PERFILES

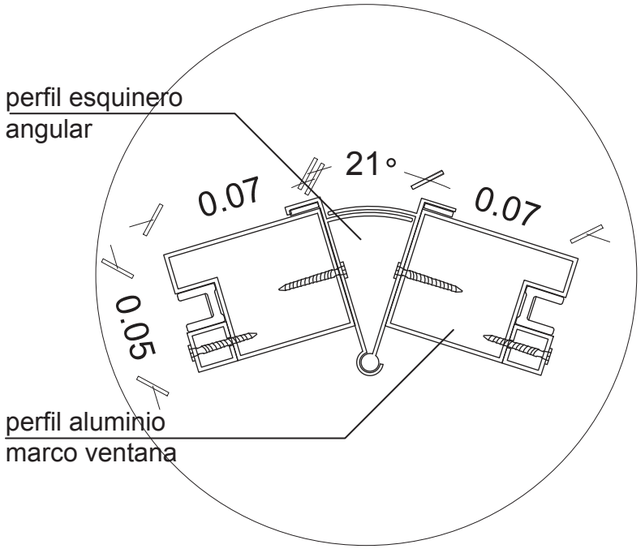ESC 1:2





| | | | | | | |
|---|---|---|---|---|---|---|
| PONTIFICIA UNIVERSIDAD CATÓLICA DEL ECUADOR<br>FACULTAD DE ARQUITECTURA DISEÑO Y ARTES<br>TRABAJO DE FIN DE CARRERA | CENTRO DE DESARROLLO DE INTELIGENCIAS MÚLTIPLES | DIRECTOR DE TESIS: ARQ. TANNYA PICO | NOTAS TÉCNICAS: | SELLOS Y FIRMAS DE APROBACIÓN: | UBICACIÓN: | LÁMINA 25/43 |
| | CONTIENE: CUADRO DE VENTANAS / BLOQUE: 1,2,3 | NOMBRE: ANDREA TORAL P | | | C | FECHA: 04/05/2015 |
| | | | | | | ESCALA: INDICADA |

# CUADRO DE PUERTAS

| PUERTAS | | | | |
|---|---|---|---|---|
| COD. | ANCHO | ALTO | CANT. | DESCRIPCION |
| P1 | 0.90 | 2.10 | 16 | Marco y hoja de madera, pintada |
| P2 | 1.00 | 2.10 | 08 | Marco metálico y hoja metálica microperforada |
| P3 | 1.05 | 2.10 | 08 | Marco y hoja de madera, dos alturas 1.40 y 2.10 |
| P4 | 1.00 | 2.10 | 07 | Marco y hoja de madera, cubierta placas de metal |
| P5 | 1.00 | 2.10 | 01 | Marco y hoja de madera, pivotante |
| P6 | 1.50 | 2.10 | 04 | Marco aluminio y hoja vidrio |
| P6 | 1.50 | 2.10 | 02 | Marco metálico y hoja metálica microperforada |
| P6 | 1.50 | 2.10 | 03 | Marco aluminio y hoja vidrio |


# DETALLE PUERTA DE MADERA

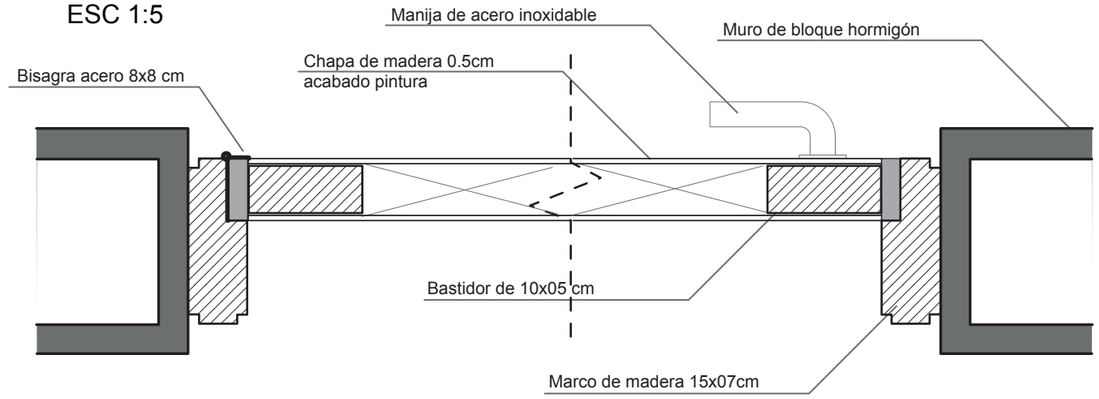ESC 1:5





# PLANTA PUERTA P1

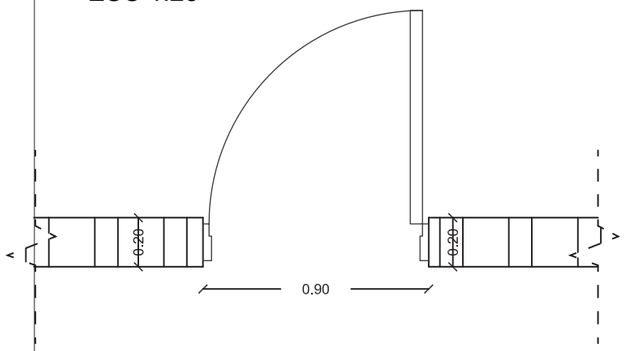ESC 1:25





# PLANTA PUERTA P2

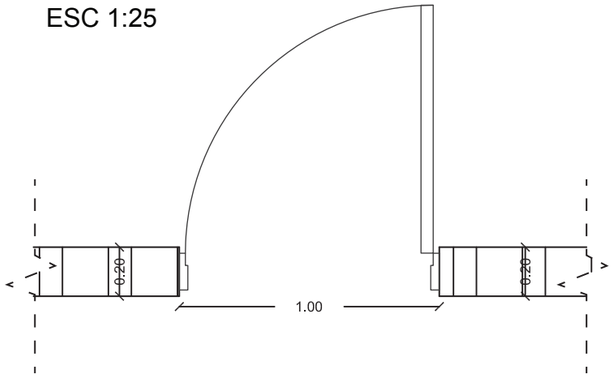ESC 1:25





# PLANTA PUERTA P3

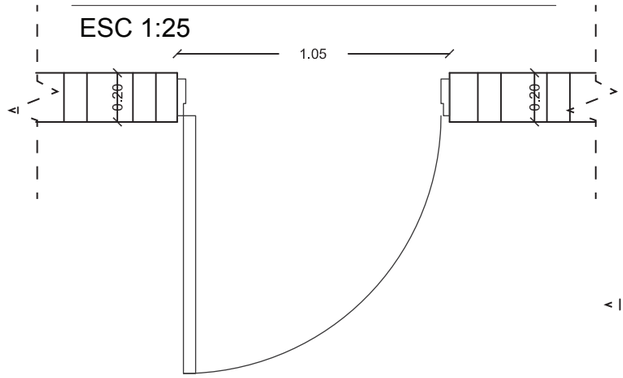ESC 1:25





# PLANTA PUERTA P4

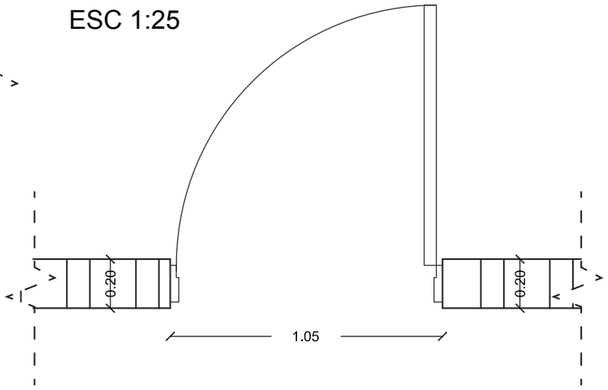ESC 1:25





# ELEVACIÓN PUERTA P1

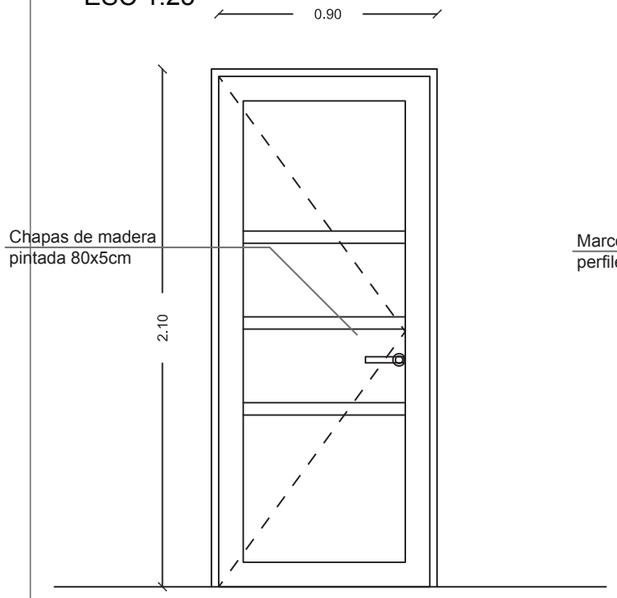ESC 1:25





# ELEVACIÓN PUERTA P2

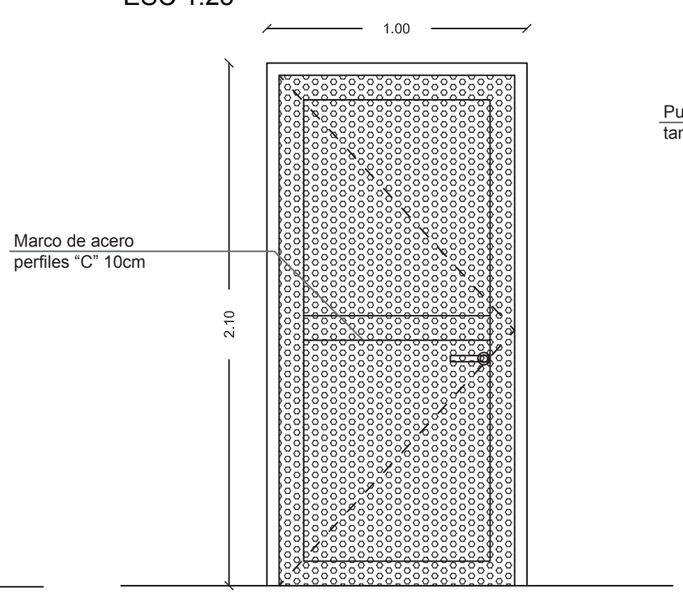ESC 1:25





# ELEVACIÓN PUERTA P3

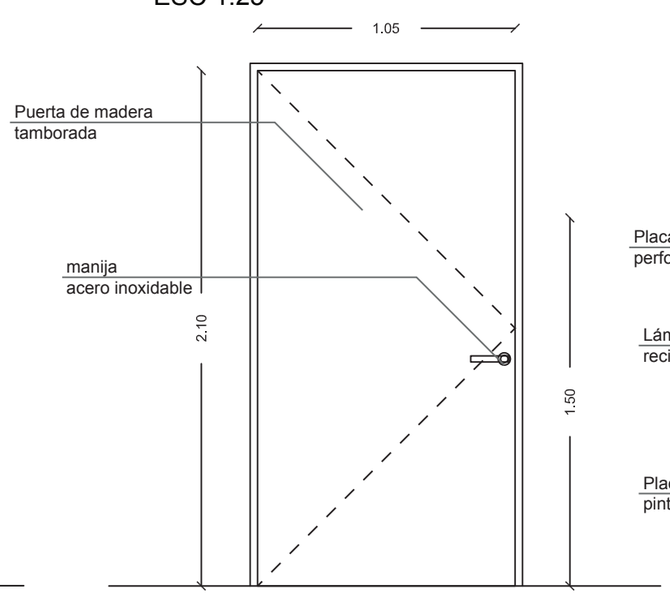ESC 1:25




# ELEVACIÓN PUERTA P4

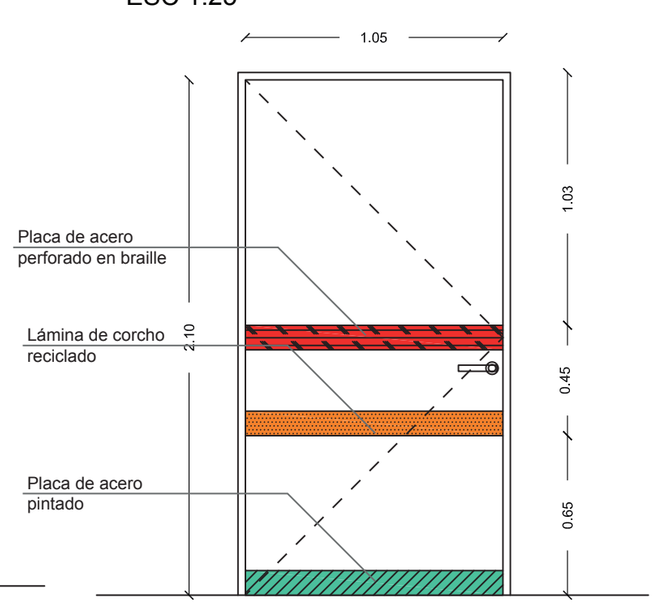ESC 1:25





| | | | | | | | |
|---|---|---|---|---|---|---|---|
| PONTIFICIA UNIVERSIDAD CATÓLICA DEL ECUADOR<br>FACULTAD DE ARQUITECTURA DISEÑO Y ARTES<br>TRABAJO DE FIN DE CARRERA | CENTRO DE DESARROLLO DE INTELIGENCIAS MÚLTIPLES<br>CONTIENE: CUADRO DE VENTANAS | BLOQUE: 1,2,3 | DIRECTOR DE TESIS: ARQ. TANNYA PICO<br>NOMBRE: ANDREA TORAL P | NOTAS TÉCNICAS: | SELLOS Y FIRMAS DE APROBACIÓN: | UBICACIÓN: | C | LÁMINA 27/45<br>FECHA: 04/05/2015<br>ESCALA: INDICADA |

# CUADRO DE PUERTAS

| PUERTAS | | | | |
|---|---|---|---|---|
| COD. | ANCHO | ALTO | CANT. | DESCRIPCION |
| P1 | 0.90 | 2.10 | 16 | Marco y hoja de madera, pintada |
| P2 | 1.00 | 2.10 | 08 | Marco metálico y hoja metálica microperforada |
| P3 | 1.05 | 2.10 | 08 | Marco y hoja de madera, dos alturas 1.40 y 2.10 |
| P4 | 1.00 | 2.10 | 07 | Marco y hoja de madera, cubierta placas de metal |
| P5 | 1.00 | 2.10 | 01 | Marco y hoja de madera, pivotante |
| P6 | 1.50 | 2.10 | 04 | Marco aluminio y hoja vidrio |
| P6 | 1.50 | 2.10 | 02 | Marco metálico y hoja metálica microperforada |
| P6 | 1.50 | 2.10 | 03 | Marco aluminio y hoja vidrio |


# DETALLE CERRADURA

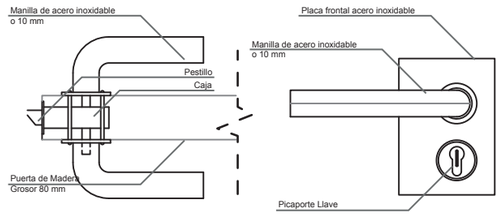ESC 1:5





# PLANTA PUERTA P5

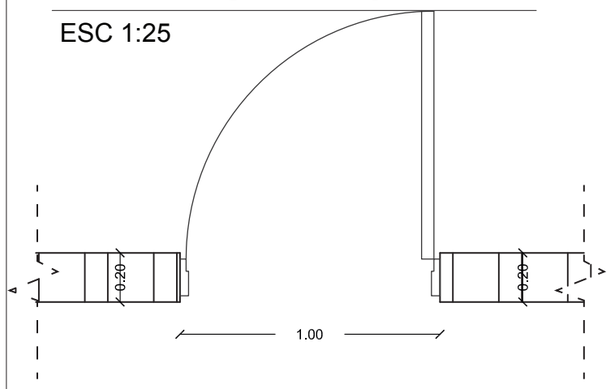ESC 1:25





# PLANTA PUERTA P6

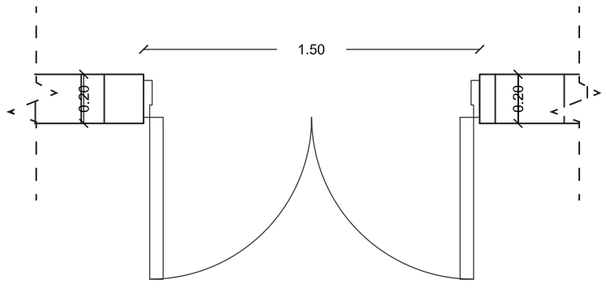ESC 1:25





# PLANTA PUERTA P7

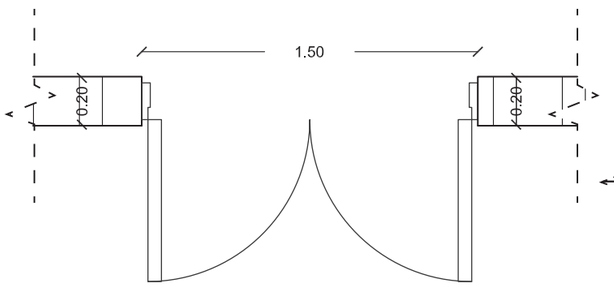ESC 1:25





# PLANTA PUERTA P8

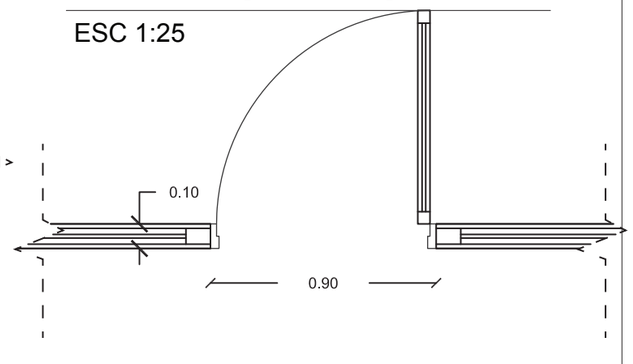ESC 1:25





# ELEVACIÓN PUERTA P5

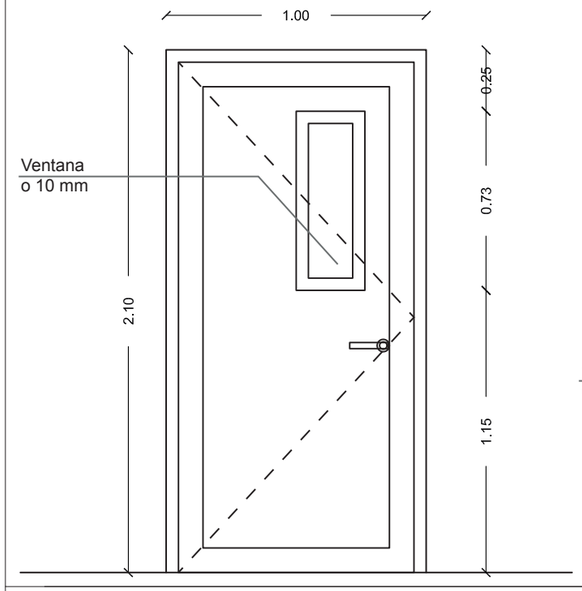ESC 1:25





# ELEVACIÓN PUERTA P6

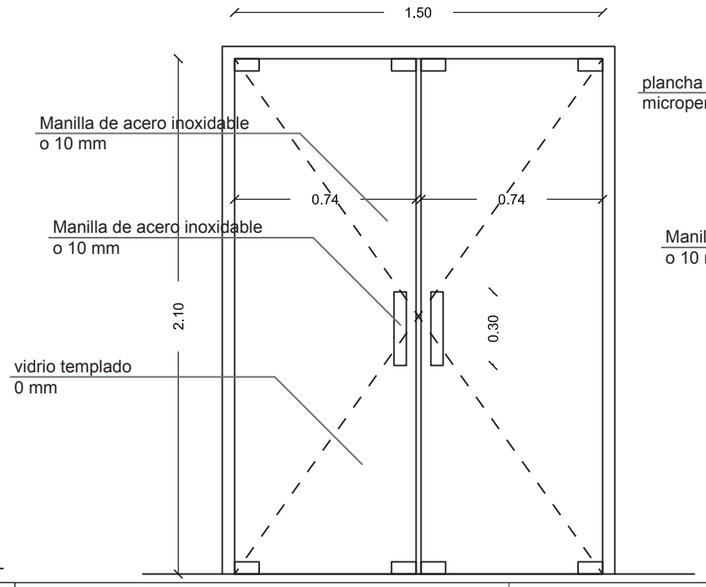ESC 1:25





# ELEVACIÓN PUERTA P7

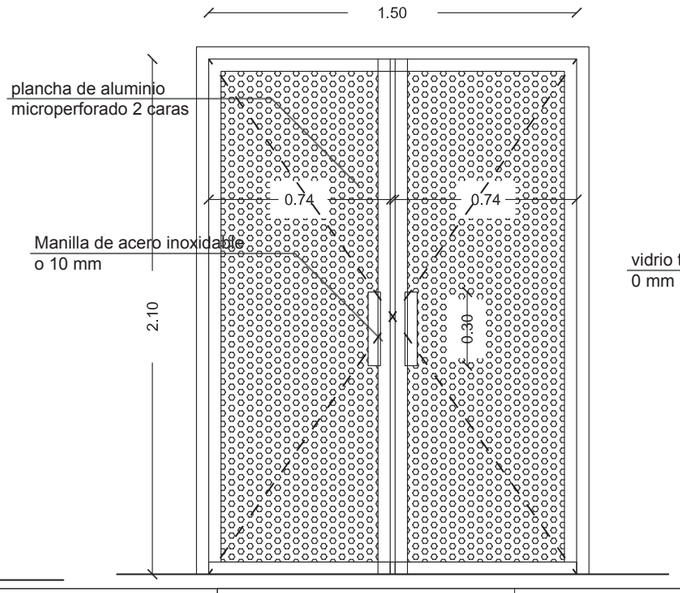ESC 1:25




# ELEVACIÓN PUERTA P8

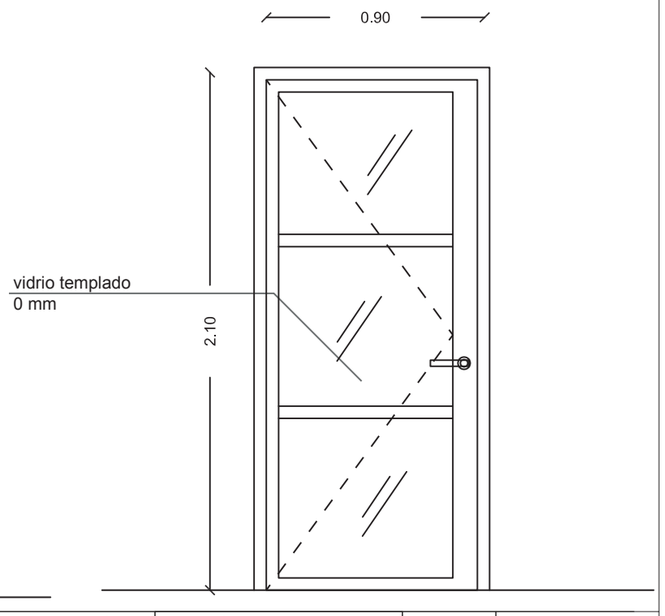ESC 1:25




| | | | | | | |
|---|---|---|---|---|---|---|
| PONTIFICIA UNIVERSIDAD CATÓLICA DEL ECUADOR<br>FACULTAD DE ARQUITECTURA DISEÑO Y ARTES<br>TRABAJO DE FIN DE CARRERA | CENTRO DE DESARROLLO DE INTELIGENCIAS MÚLTIPLES | | DIRECTOR DE TESIS: ARQ. TANNYA PICO | NOTAS TÉCNICAS: | SELLOS Y FIRMAS DE APROBACIÓN: | UBICACIÓN: |
| | CONTIENE:<br>CUADRO DE VENTANAS | BLOQUE:<br>1,2,3 | NOMBRE:<br>ANDREA TORAL P | | | C |


LÁMINA 28/45

FECHA: 04/05/2015

ESCALA: INDICADA


# FACHADA CONSTRUCTIVA BLOQUE 2

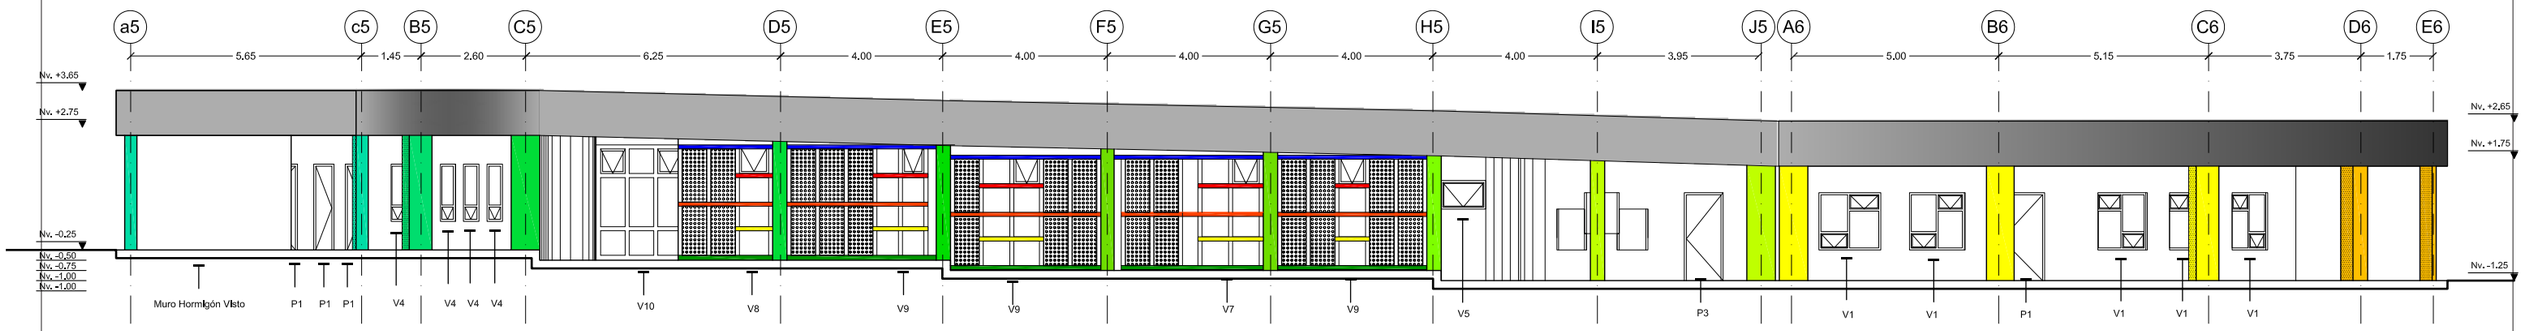ESCALA 1:150





# CORTE POR MURO 1

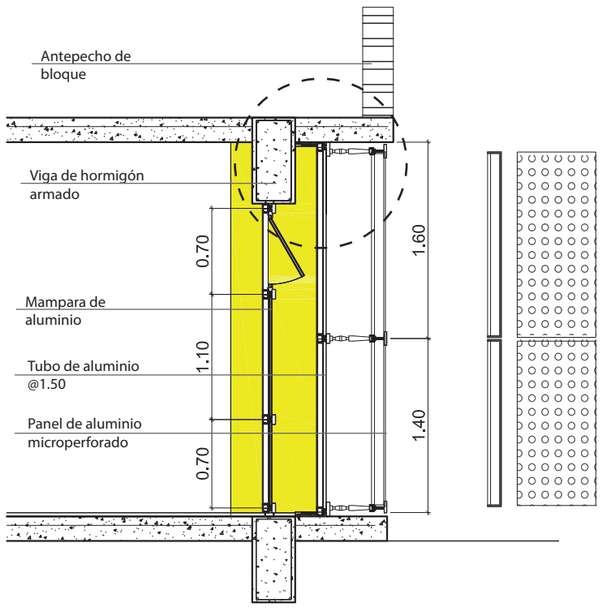ESCALA 1:50





# DETALLE ANCLAJES

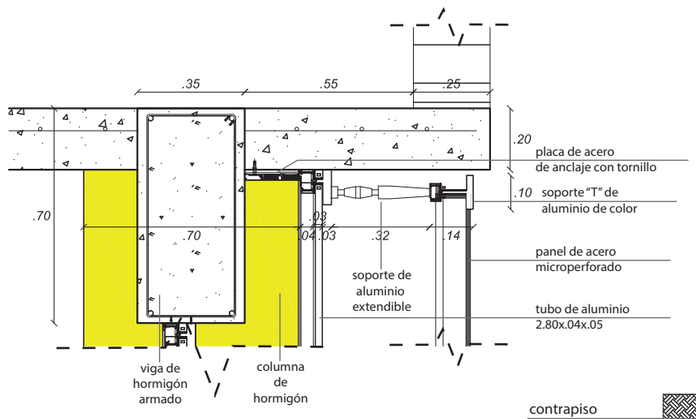ESCALA 1:25





# CORTE POR MURO 2

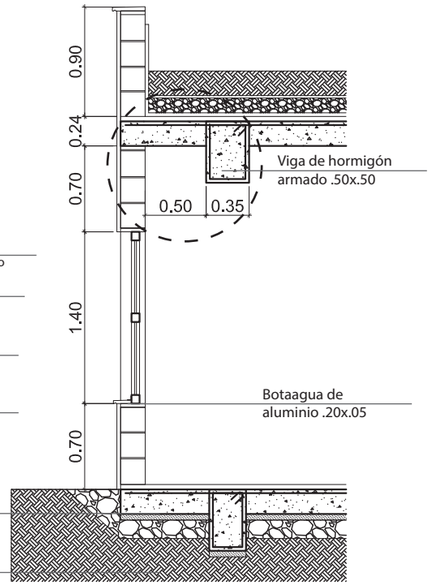ESCALA 1:50




# DETALLE UNIÓN

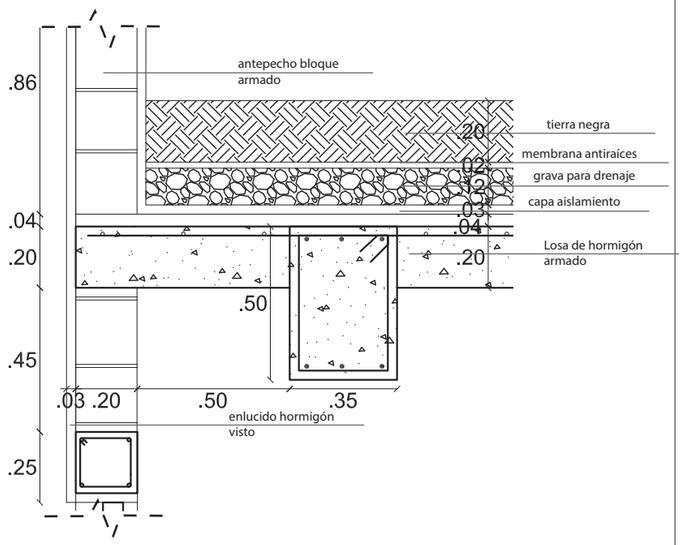
ESCALA 1:25




| | | | | | | |
|---|---|---|---|---|---|---|
| PONTIFICIA UNIVERSIDAD CATÓLICA DEL ECUADOR<br>FACULTAD DE ARQUITECTURA DISEÑO Y ARTES<br>TRABAJO DE FIN DE CARRERA | CENTRO DE DESARROLLO DE INTELIGENCIAS MÚLTIPLES<br>CONTIENE: CORTES POR MURO<br>BLOQUE: 1,2,3 | DIRECTOR DE TESIS: ARQ. TANNYA PICO<br>NOMBRE: ANDREA TORAL P | NOTAS TÉCNICAS: | SELLOS Y FIRMAS DE APROBACIÓN: | UBICACIÓN: | C | LÁMINA 28/43<br>FECHA: 04/05/2015<br>ESCALA: INDICADA |


# DETALLE D1. BAÑO BLOQUE 2

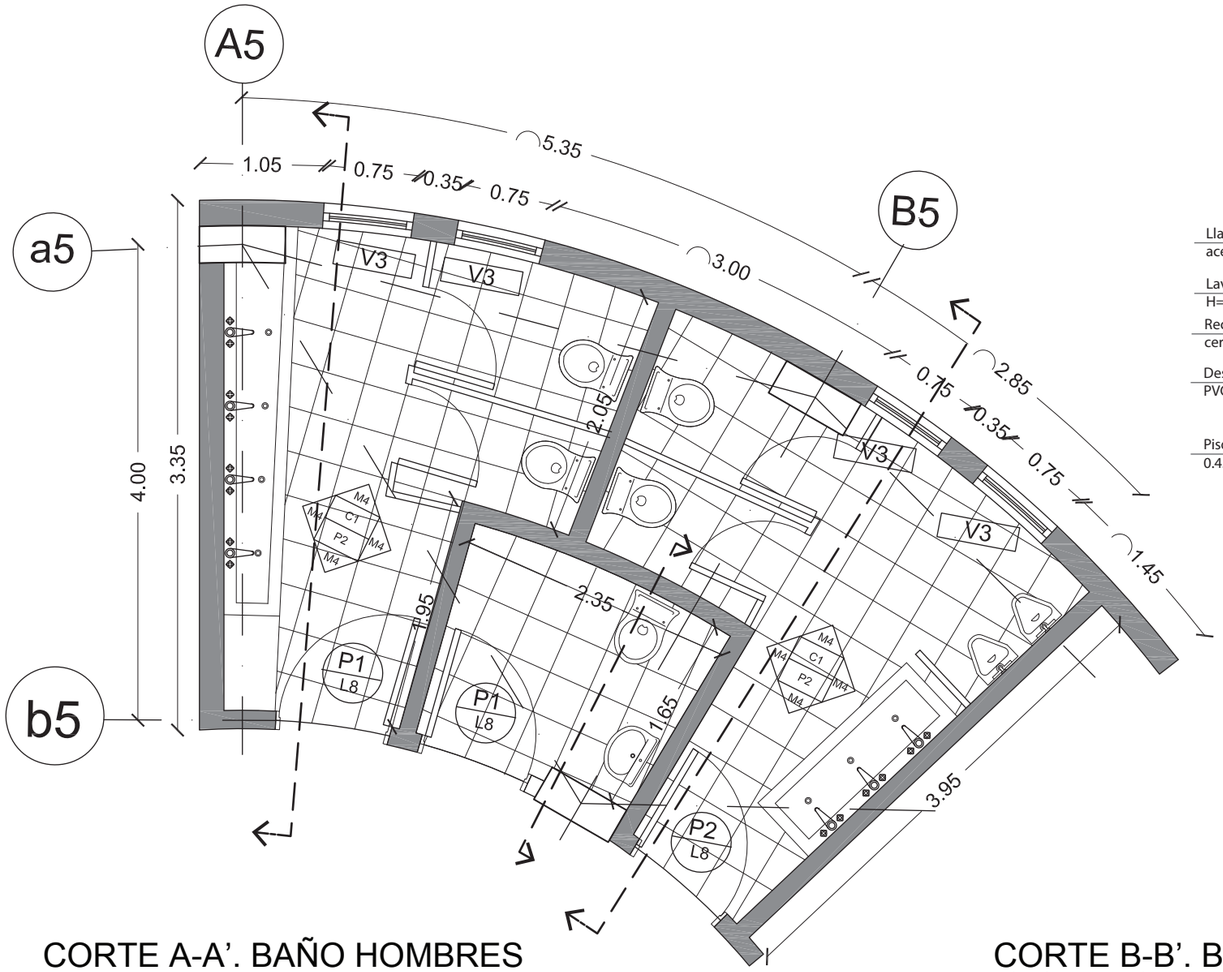ESCALA 1:50





## DETALLE LAVAMANOS

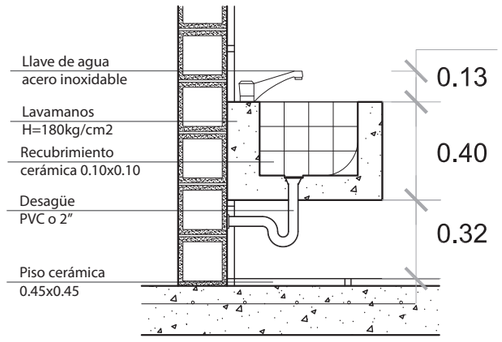ESCALA 1:25





## DETALLE PARTICIONES

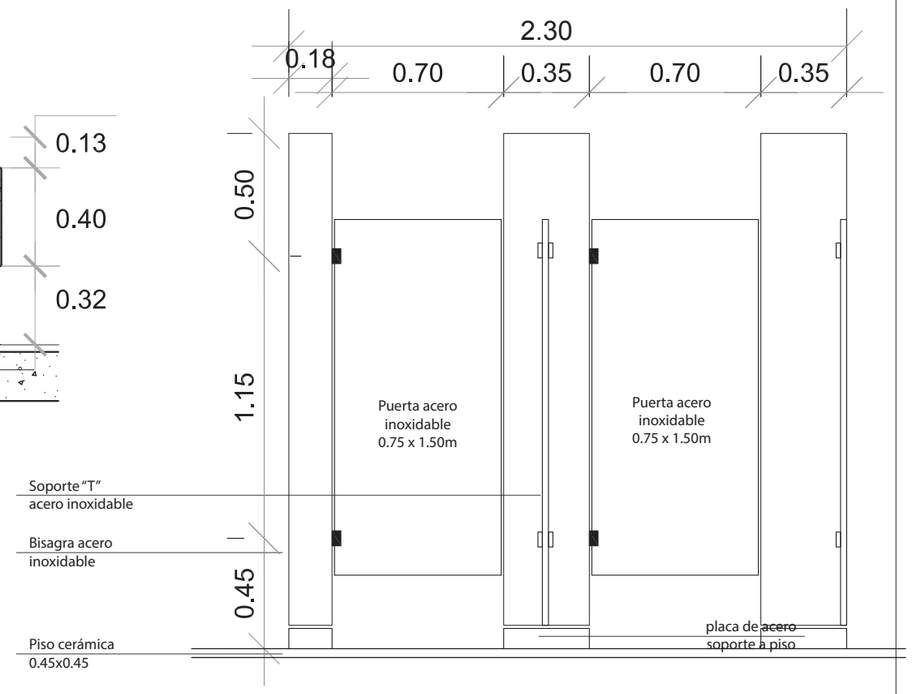ESCALA 1:25





## CORTE A-A'. BAÑO HOMBRES

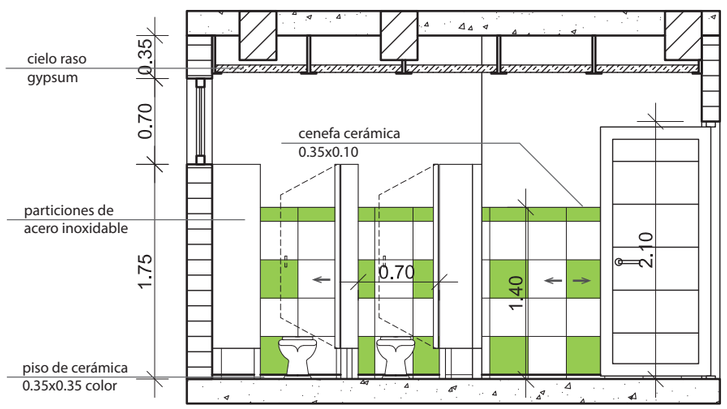ESCALA 1:50





## CORTE B-B'. BAÑO MUJERES

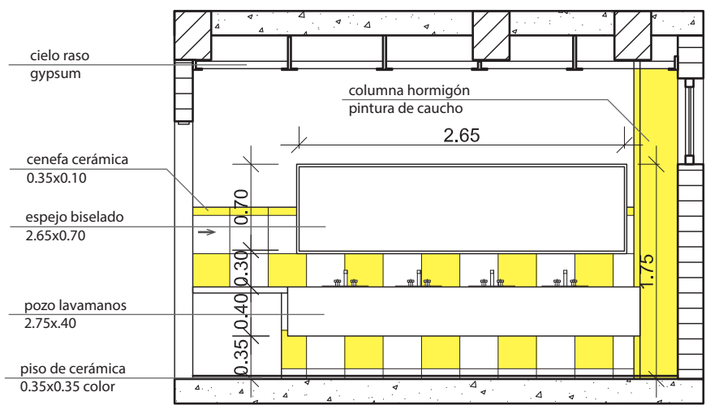ESCALA 1:50





## CORTE C-C'. BAÑO DISCAPACITADOS

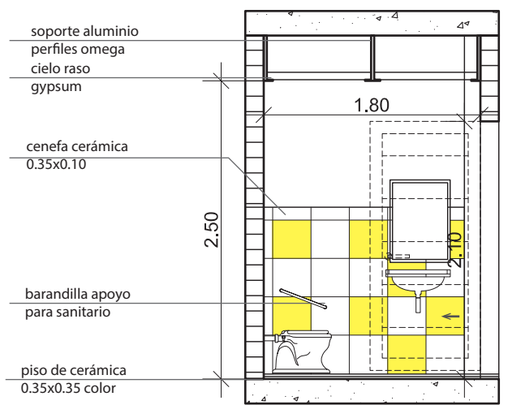ESCALA 1:50





| | | | | | | |
|---|---|---|---|---|---|---|
| PONTIFICIA UNIVERSIDAD CATÓLICA DEL ECUADOR<br>FACULTAD DE ARQUITECTURA DISEÑO Y ARTES<br>TRABAJO DE FIN DE CARRERA | CENTRO DE DESARROLLO DE INTELIGENCIAS MÚLTIPLES | | DIRECTOR DE TESIS: ARQ. TANNYA PICO | NOTAS TÉCNICAS: | SELLOS Y FIRMAS DE APROBACIÓN: | UBICACIÓN: | C | LÁMINA 29/43 |
| | CONTIENE:<br>CORTES POR MURO | BLOQUE:<br>1,2,3 | NOMBRE:<br>ANDREA TORAL P | | | | | FECHA: 04/05/2015 |
| | | | | | | | | ESCALA: INDICADA |


# DETALLE D2. COCINA BLOQUE 2
ESCALA 1:50

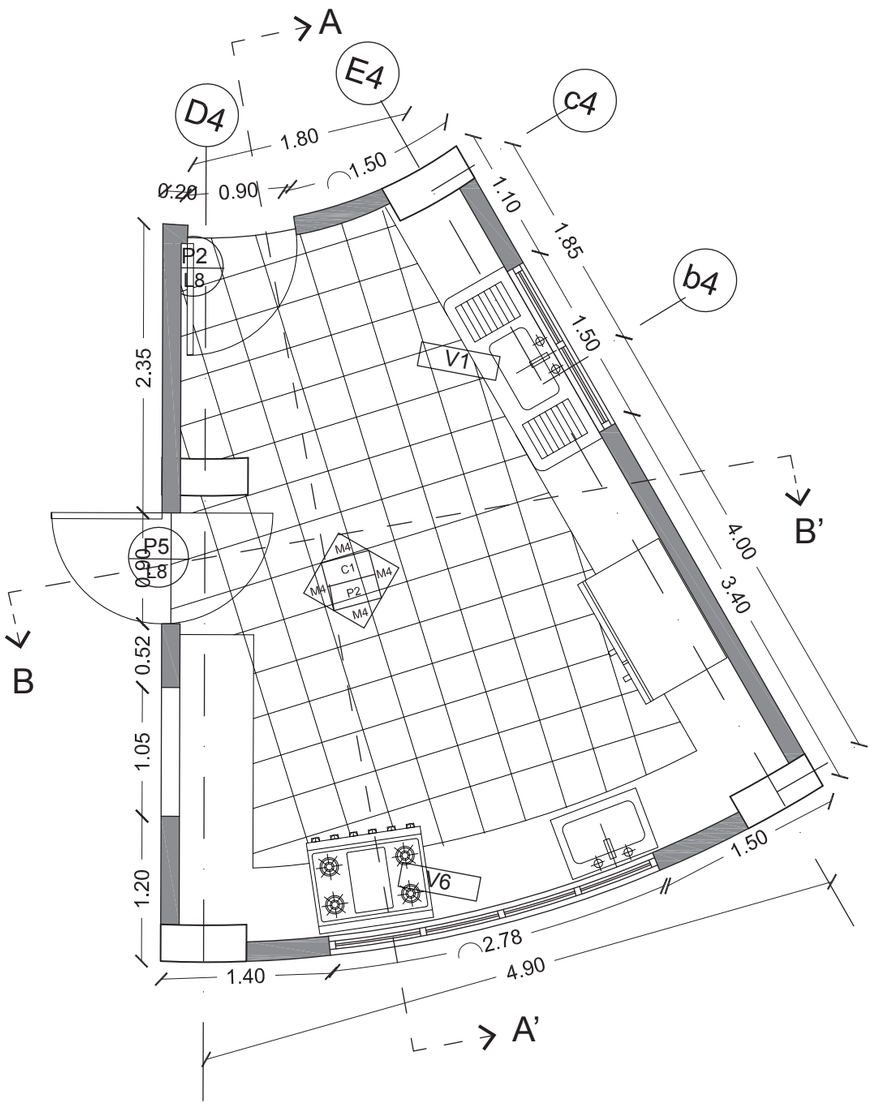


# CORTE A-A'
ESCALA 1:50

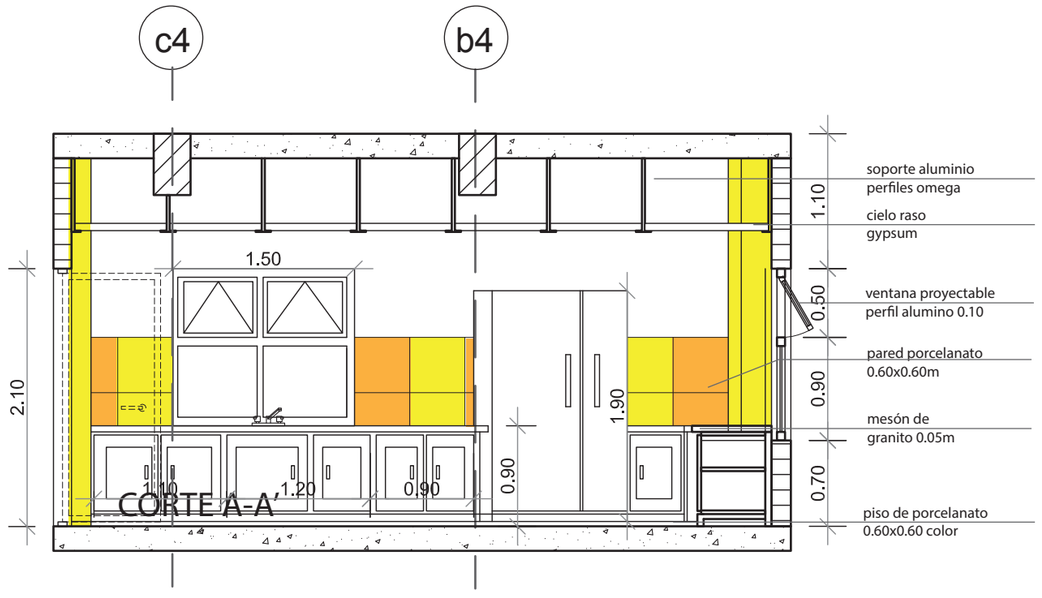



# DETALLE MESÓN
ESCALA 1:25

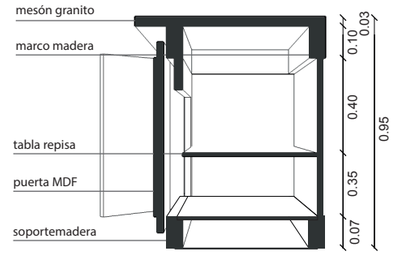



# ELEVACIÓN


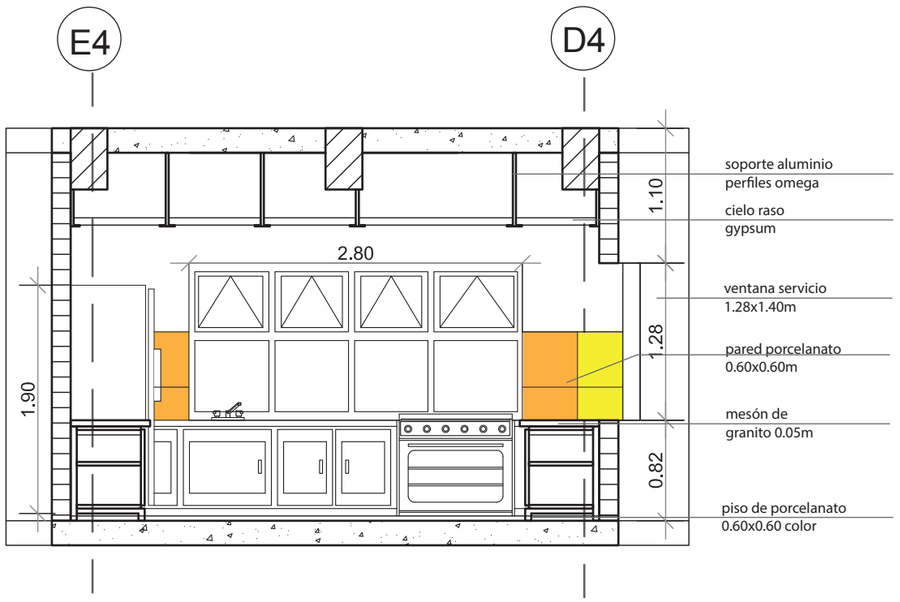
# CORTE B-B'
ESCALA 1:50




# ISOMETRÍA

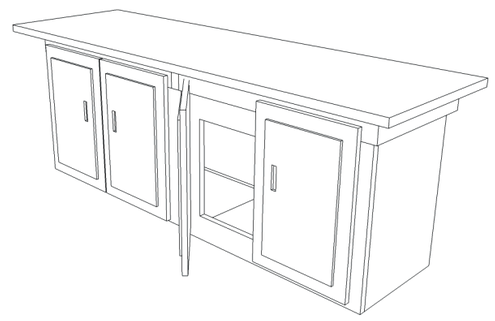


# PLANTA NIVEL -0.50
ESCALA 1:50

| | | | | | | |
|---|---|---|---|---|---|---|
| PONTIFICIA UNIVERSIDAD CATÓLICA DEL ECUADOR<br>FACULTAD DE ARQUITECTURA DISEÑO Y ARTES<br>TRABAJO DE FIN DE CARRERA | CENTRO DE DESARROLLO DE INTELIGENCIAS MÚLTIPLES<br>CONTIENE: DETALLE D2 / BLOQUE: 1,2,3 | DIRECTOR DE TESIS: ARQ. TANNYA PICO<br>NOMBRE: ANDREA TORAL P | NOTAS TÉCNICAS: | SELLOS Y FIRMAS DE APROBACIÓN: | UBICACIÓN: | C | LÁMINA 30/43<br>FECHA: 04/05/2015<br>ESCALA: INDICADA |

## DETALLE D3. ENFERMERIA
ESCALA 1:50

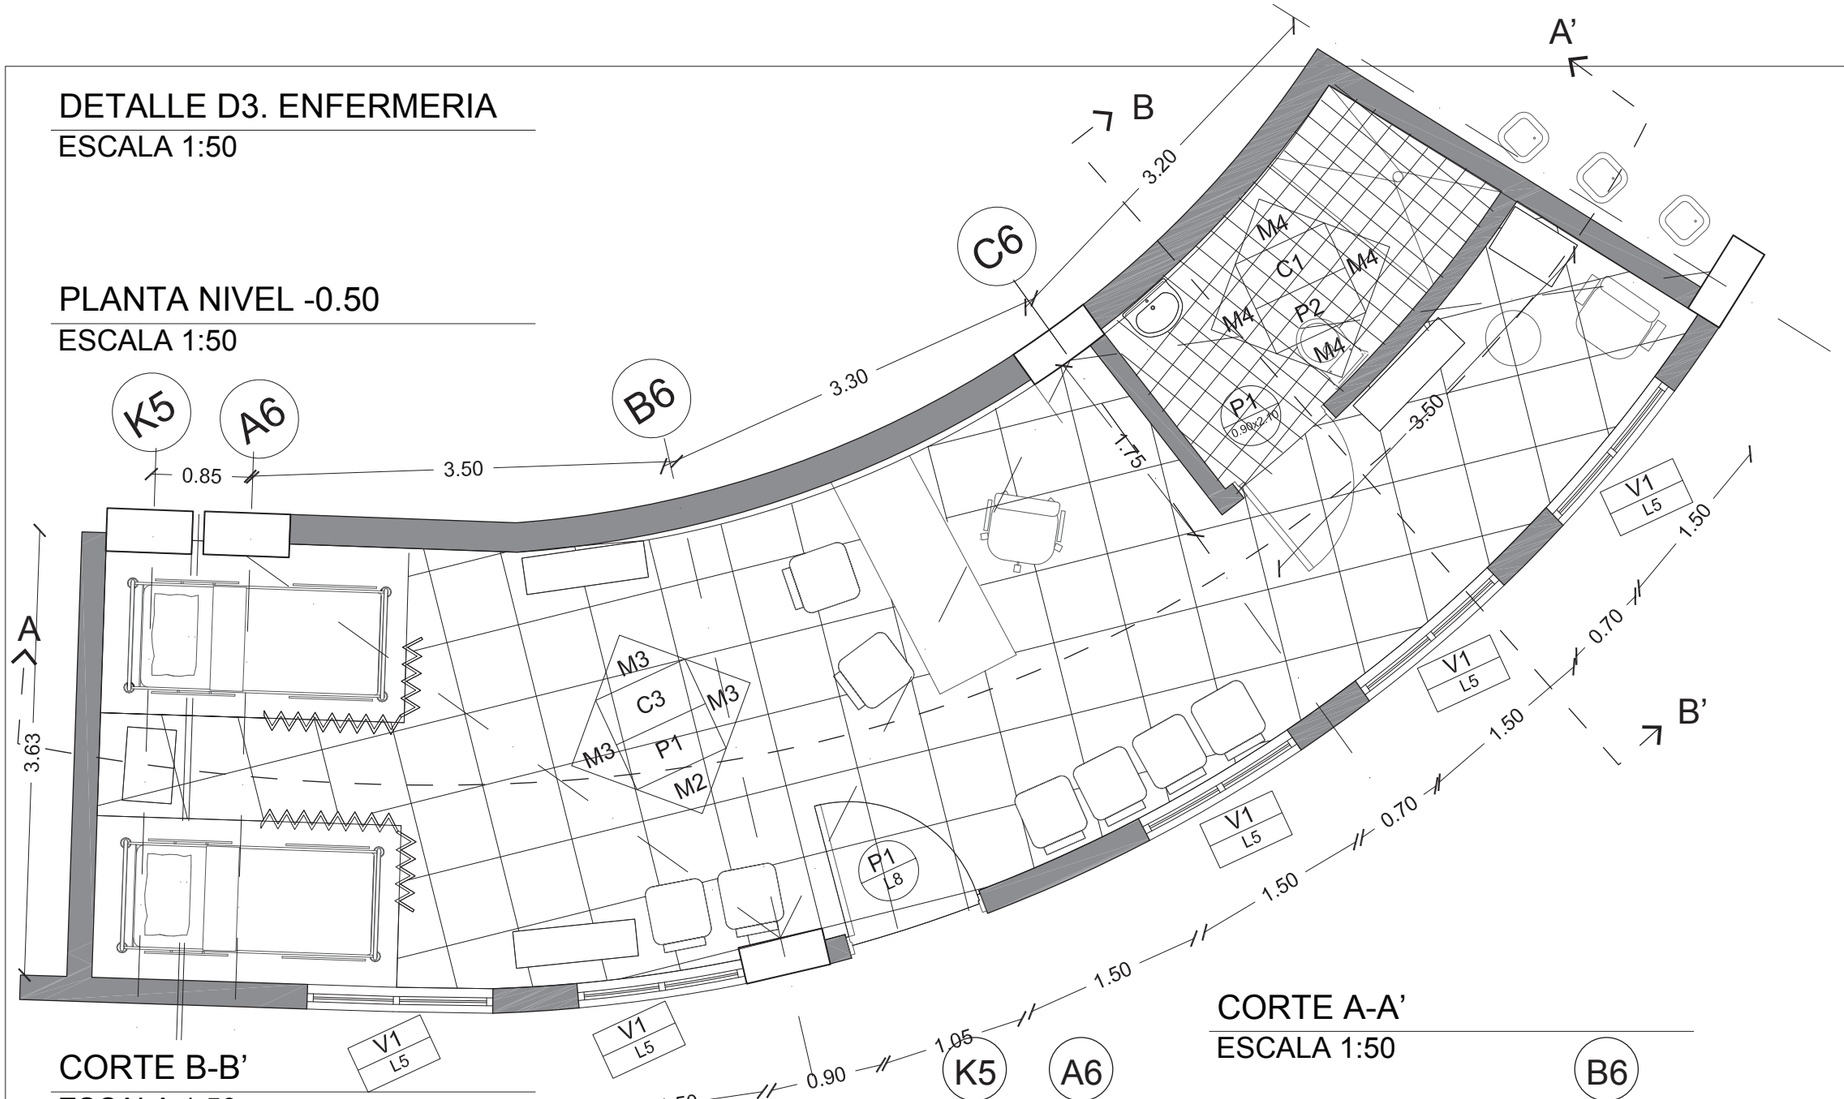
## PLANTA NIVEL -0.50
ESCALA 1:50




## CORTE B-B'
ESCALA 1:50



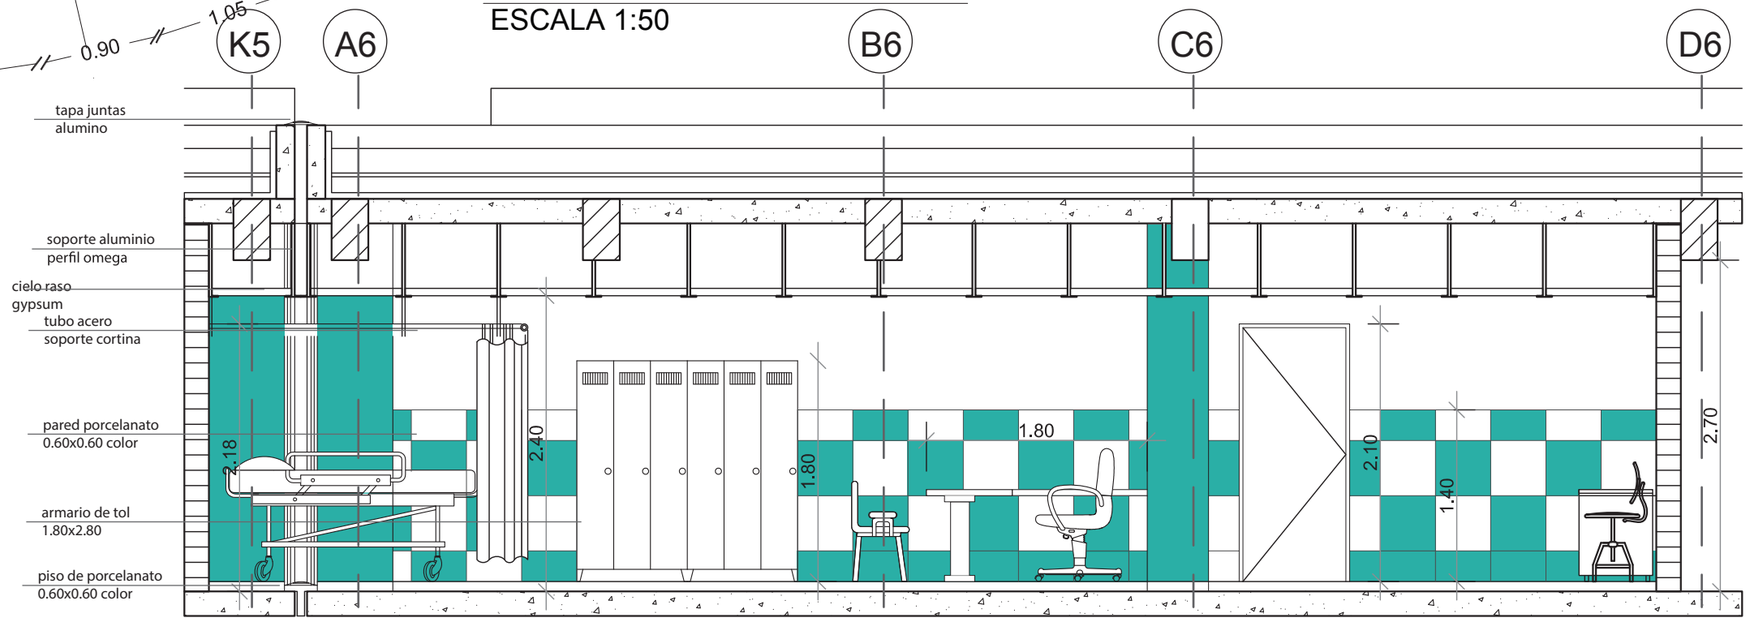

## CORTE A-A'
ESCALA 1:50




| | | | | | | |
|---|---|---|---|---|---|---|
| PONTIFICIA UNIVERSIDAD CATÓLICA DEL ECUADOR<br>FACULTAD DE ARQUITECTURA DISEÑO Y ARTES<br>TRABAJO DE FIN DE CARRERA | CENTRO DE DESARROLLO DE INTELIGENCIAS MÚLTIPLES<br>CONTIENE: DETALLE D2 / BLOQUE: 1,2,3 | DIRECTOR DE TESIS: ARQ. TANNYA PICO<br>NOMBRE: ANDREA TORAL P | NOTAS TÉCNICAS: | SELLOS Y FIRMAS DE APROBACIÓN: | UBICACIÓN: | C | LÁMINA 31/43<br>FECHA: 04/05/2015<br>ESCALA: INDICADA |


## 8.4 DETALLE D4. BILBIOTECA

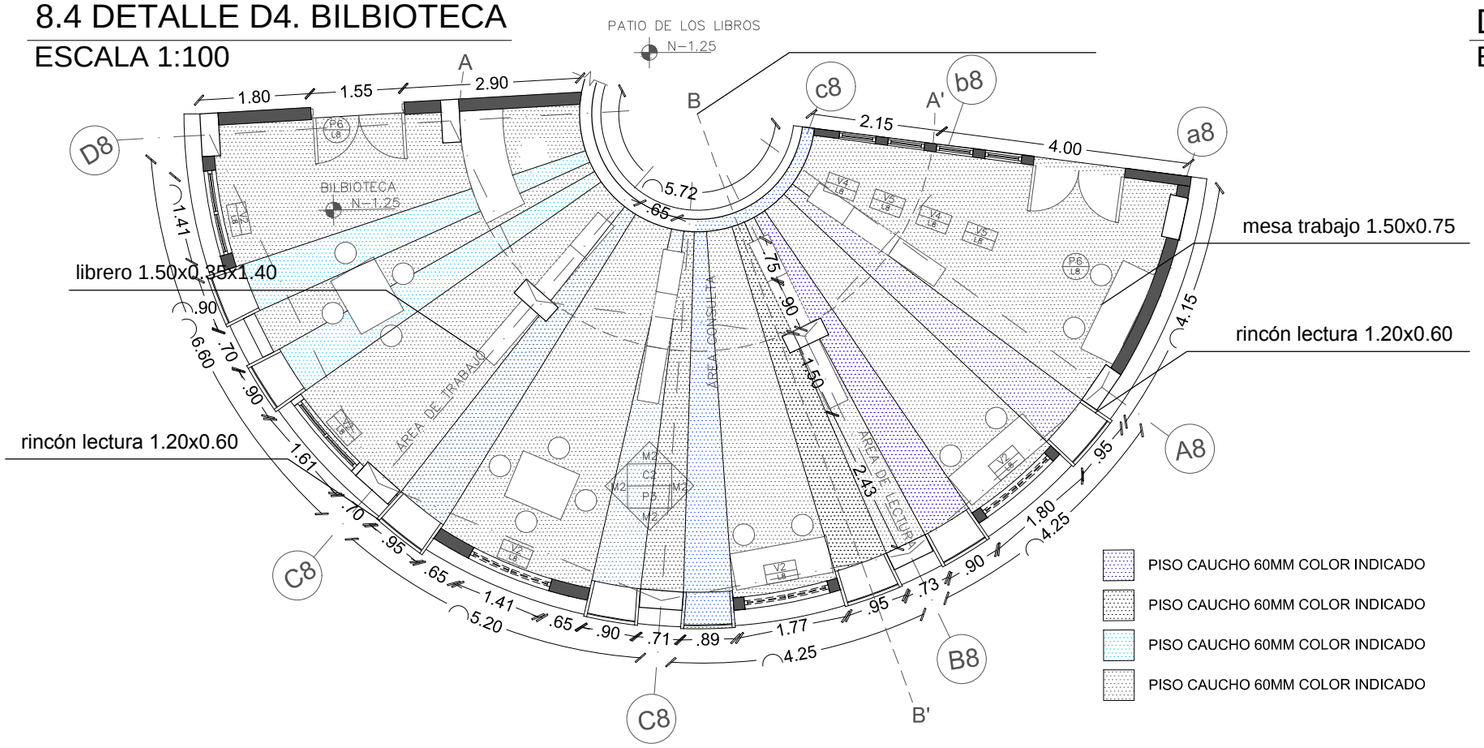ESCALA 1:100





## DETALLE RINCÓN DE LECTURA

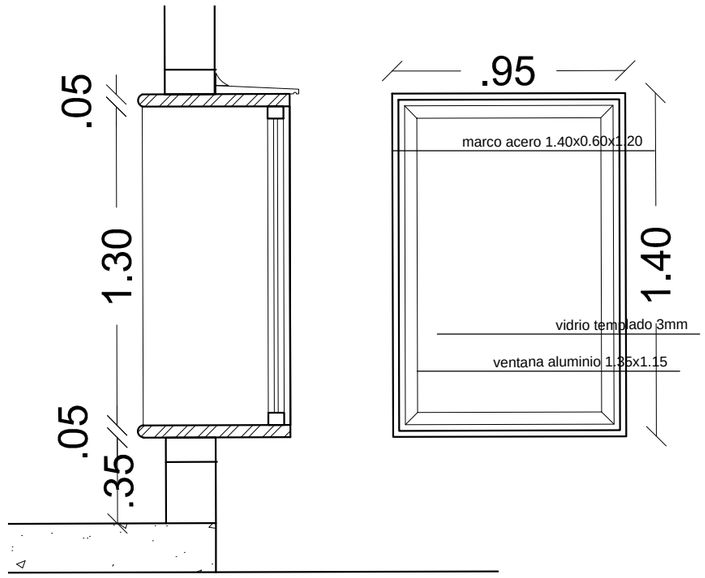ESCALA 1:50





## CORTE A-A'

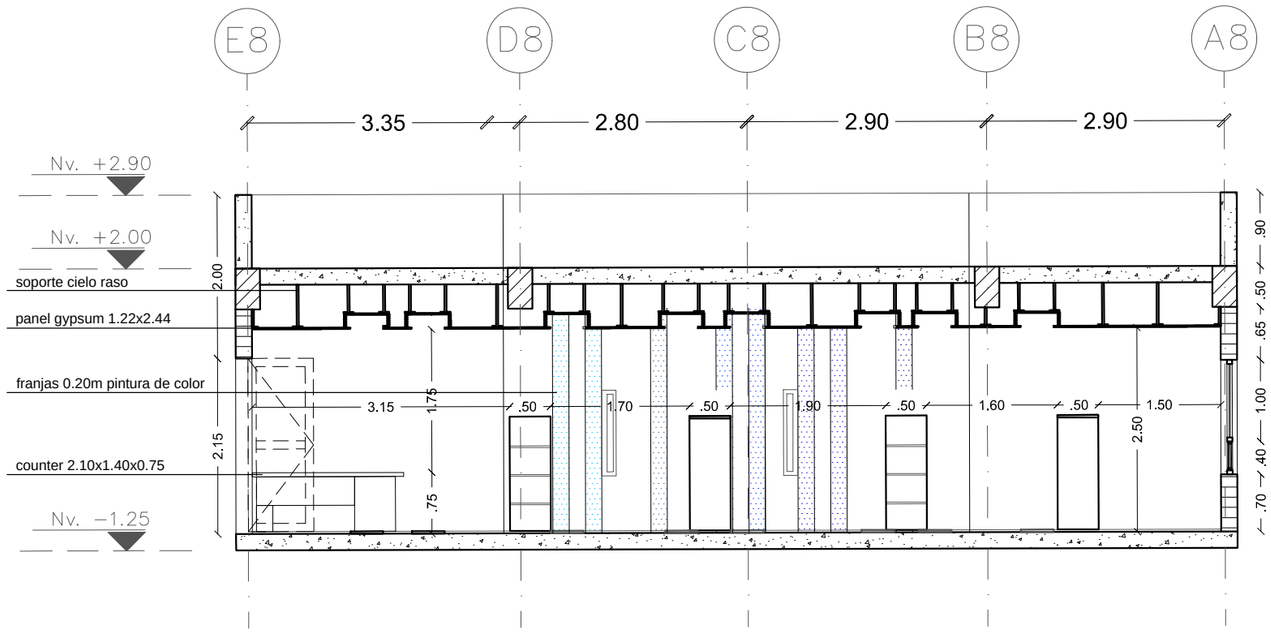ESCALA 1:100





## CORTE B-B'

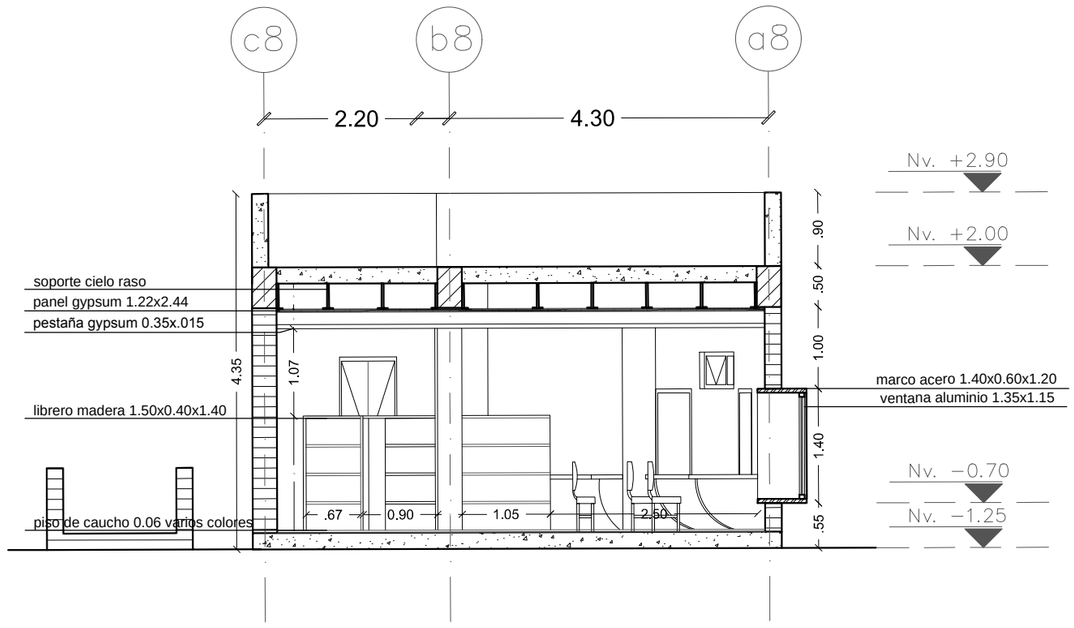ESCALA 1:100





| | | | | | | |
|---|---|---|---|---|---|---|
| PONTIFICIA UNIVERSIDAD CATÓLICA DEL ECUADOR<br>FACULTAD DE ARQUITECTURA DISEÑO Y ARTES<br>TRABAJO DE FIN DE CARRERA | CENTRO DE DESARROLLO DE INTELIGENCIAS MÚLTIPLES<br>CONTIENE: DETALLE D4 / BLOQUE: 1,2,3 | DIRECTOR DE TESIS: ARQ. TANNYA PICO<br>NOMBRE: ANDREA TORAL P | NOTAS TÉCNICAS: | SELLOS Y FIRMAS DE APROBACIÓN: | UBICACIÓN: | C | LÁMINA 33/45<br>FECHA: 04/05/2015<br>ESCALA: INDICADA |


## 8.5 DETALLE D5. INFORMÁTICA
ESCALA 1:75

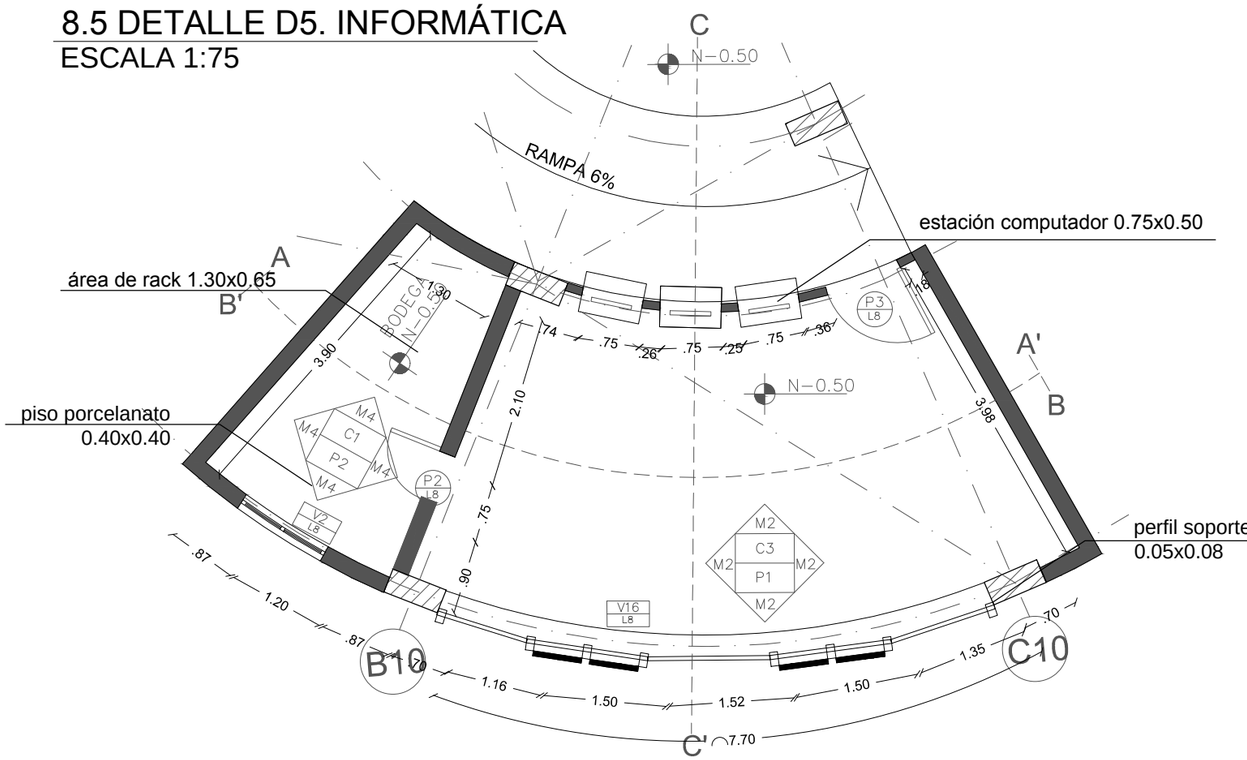



## CORTE A-A'
ESCALA 1:75

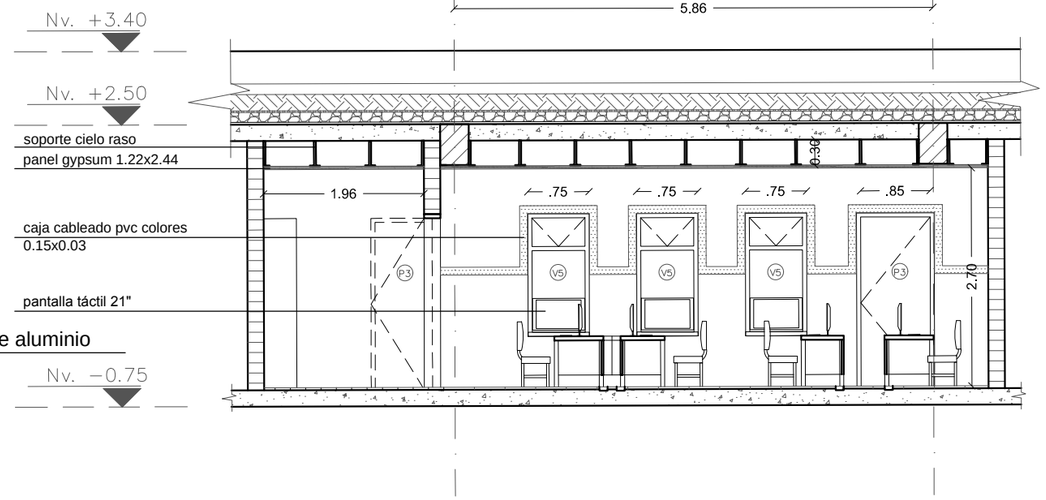


## CORTE A-A'
ESCALA 1:75

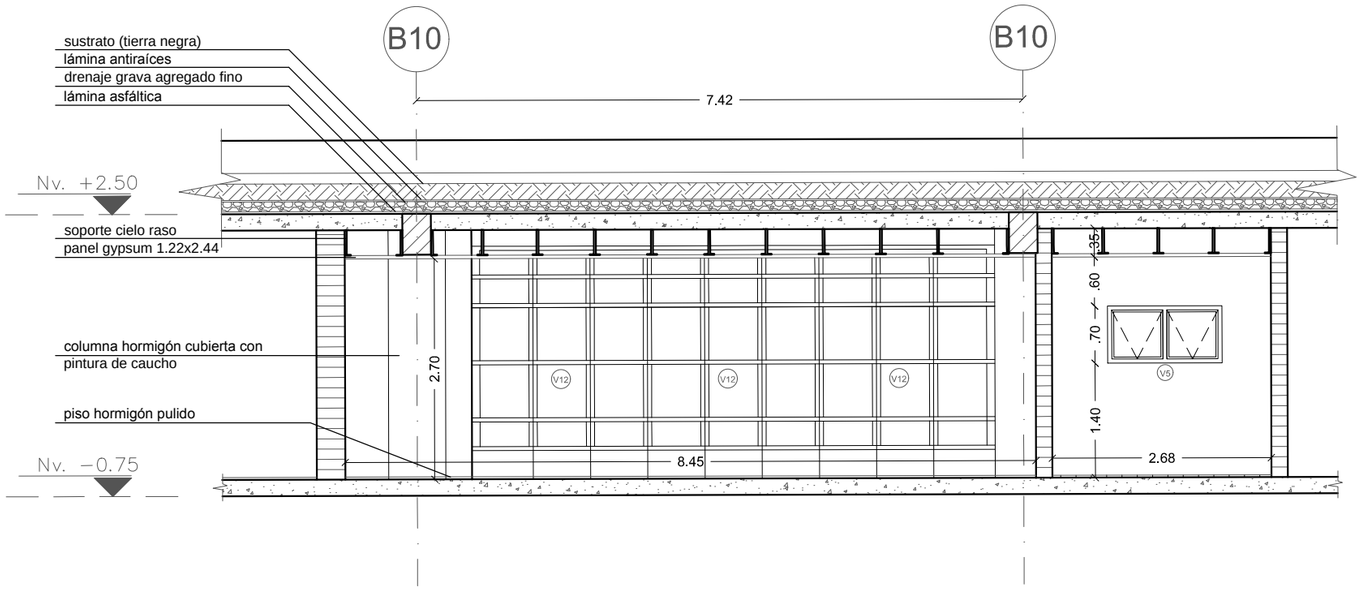



## CORTE B-B'
ESCALA 1:75

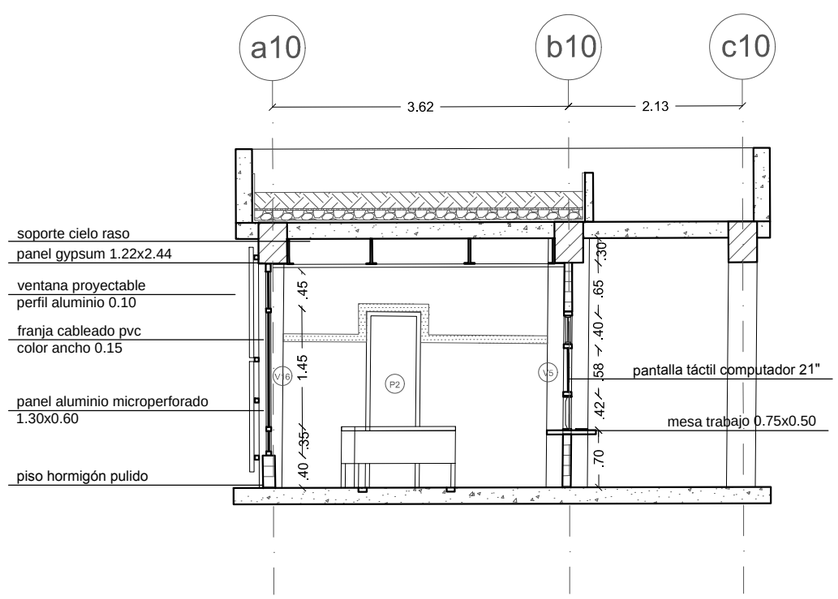



| | | | | | | |
|---|---|---|---|---|---|---|
| PONTIFICIA UNIVERSIDAD CATÓLICA DEL ECUADOR<br>FACULTAD DE ARQUITECTURA DISEÑO Y ARTES<br>TRABAJO DE FIN DE CARRERA | CENTRO DE DESARROLLO DE INTELIGENCIAS MÚLTIPLES<br>CONTIENE: DETALLE D5 / BLOQUE: 1,2,3 | DIRECTOR DE TESIS: ARQ. TANNYA PICO<br>NOMBRE: ANDREA TORAL P | NOTAS TÉCNICAS: | SELLOS Y FIRMAS DE APROBACIÓN: | UBICACIÓN: | C | LÁMINA 34/45<br>FECHA: 04/05/2015<br>ESCALA: INDICADA |


## 8.6 DETALLE D6. CAFETERÍA
ESCALA 1:75

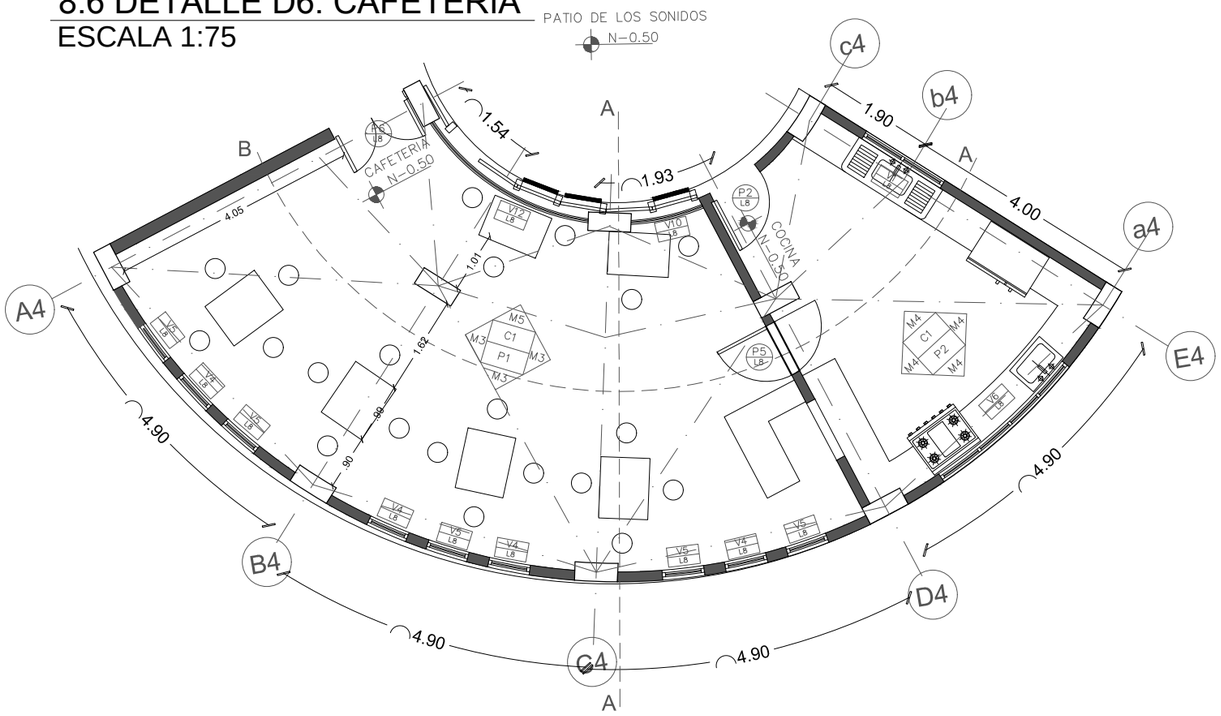



## DETALLE MESAS
ESCALA 1:25

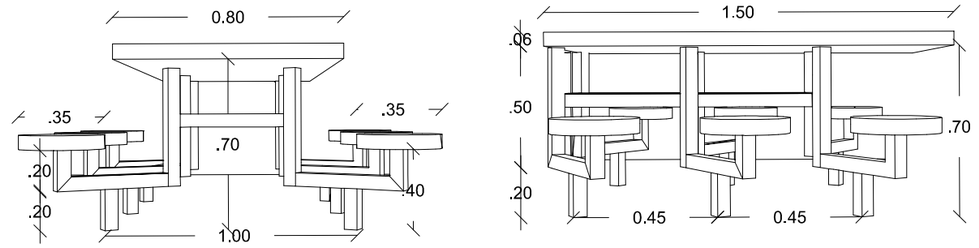


## CORTE A-A'
ESCALA 1:75

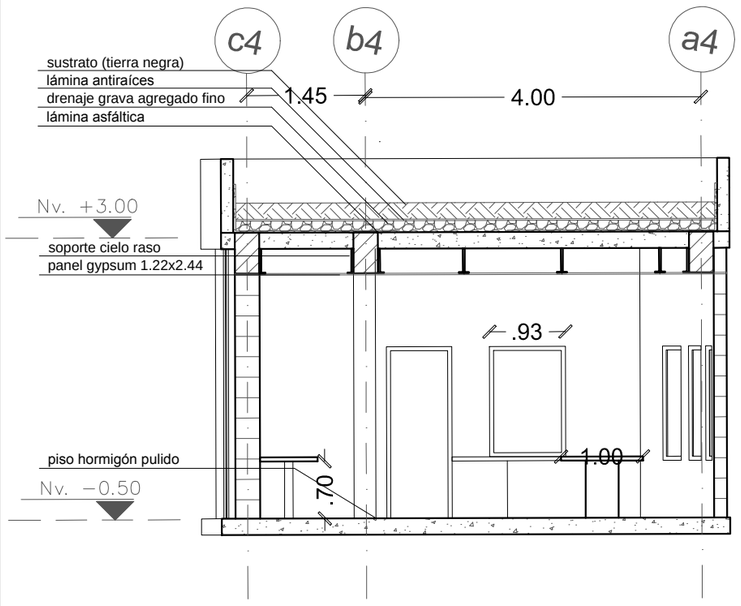



## CORTE B-B'
ESCALA 1:100

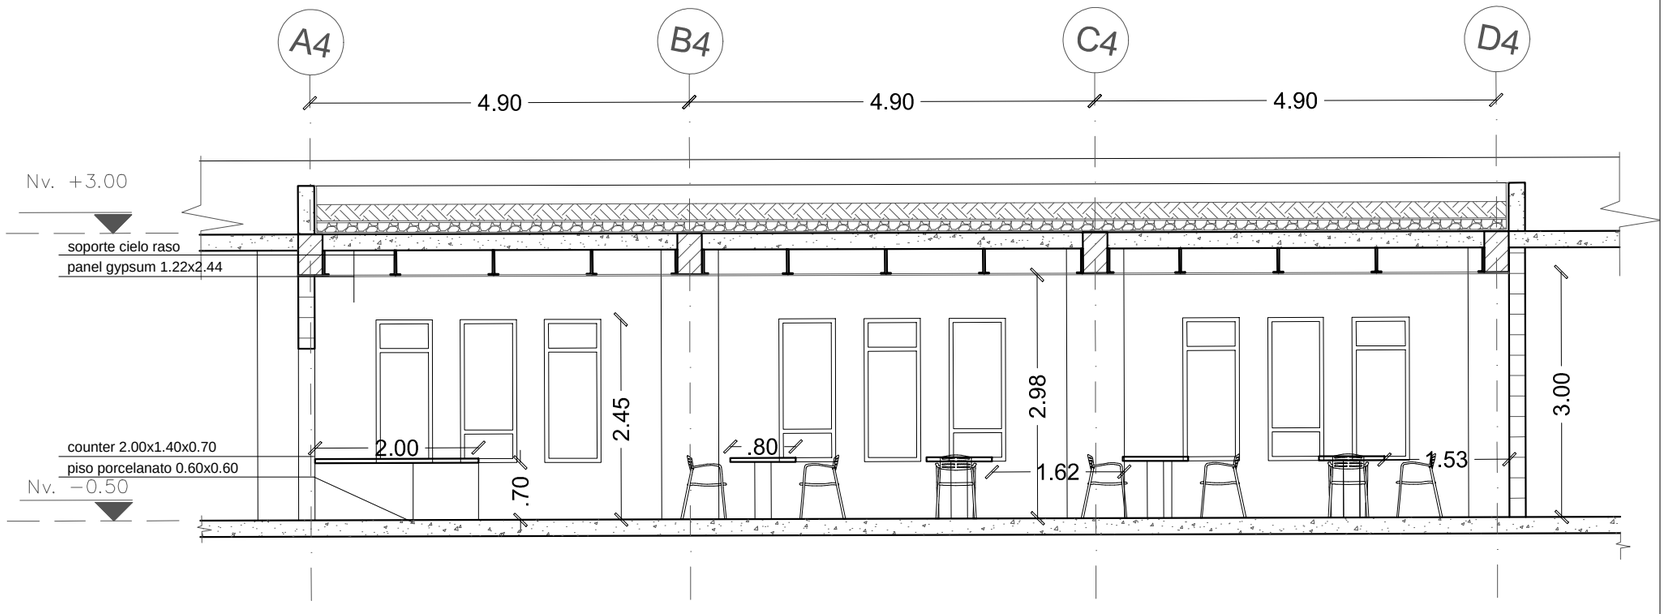



| | | | | | | |
|---|---|---|---|---|---|---|
| PONTIFICIA UNIVERSIDAD CATÓLICA DEL ECUADOR<br>FACULTAD DE ARQUITECTURA DISEÑO Y ARTES<br>TRABAJO DE FIN DE CARRERA | CENTRO DE DESARROLLO DE INTELIGENCIAS MÚLTIPLES<br>CONTIENE: DETALLE D6<br>BLOQUE: 1,2,3 | DIRECTOR DE TESIS: ARQ. TANNYA PICO<br>NOMBRE: ANDREA TORAL P | NOTAS TÉCNICAS: | SELLOS Y FIRMAS DE APROBACIÓN: | UBICACIÓN: | C | LÁMINA 35/45<br>FECHA: 04/05/2015<br>ESCALA: INDICADA |

## 8.7 DETALLE D7. TALLER BOTÁNICO
ESCALA 1:75

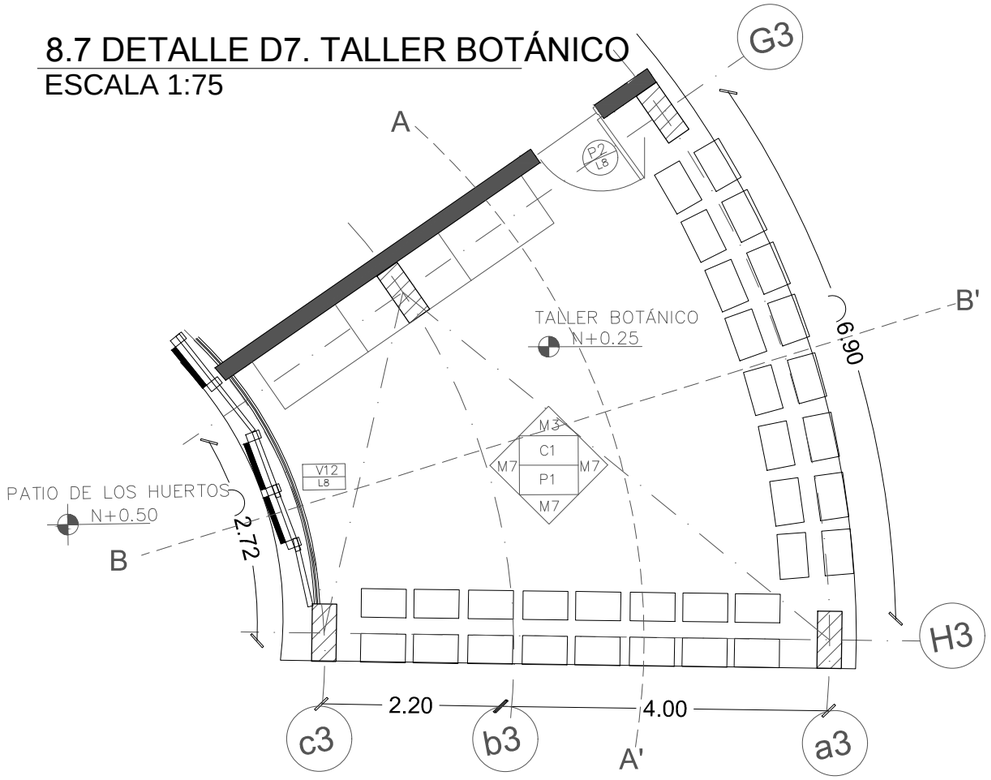



## DETALLE JARDINERA MADERA
ESCALA 1:25

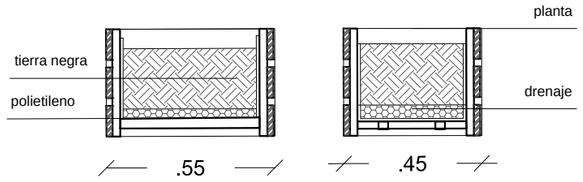
SECCIÓN





ELEVACIÓN

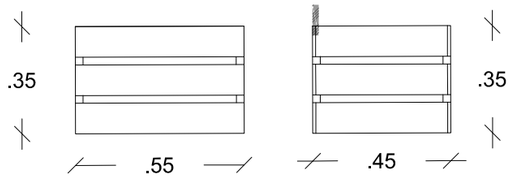



## DETALLE FILTRO
ESCALA 1:25

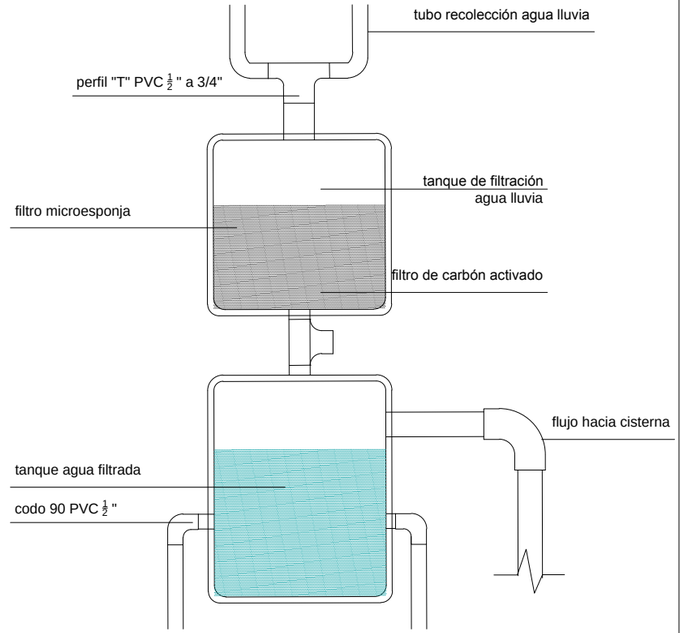


## CORTE A-A'
ESCALA 1:75

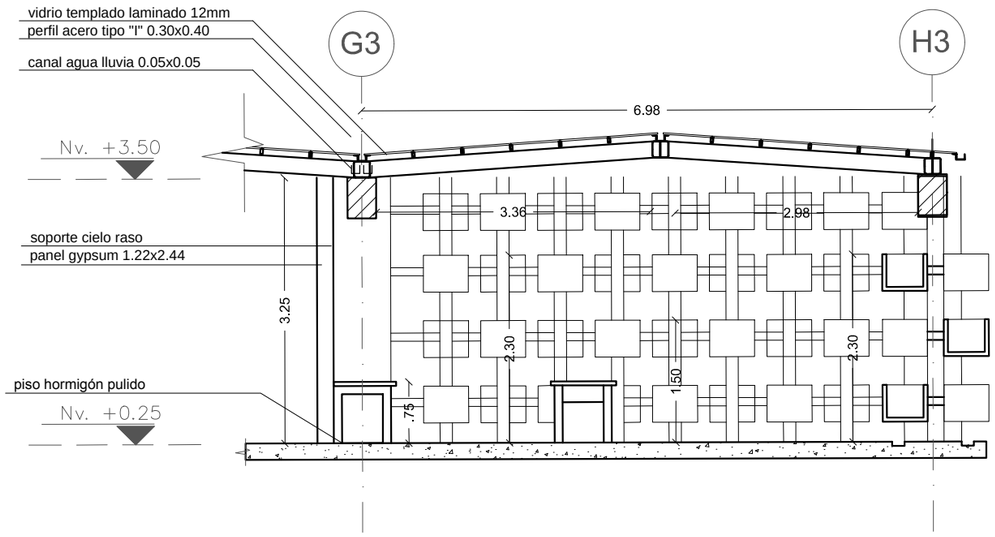



## CORTE B-B'
ESCALA 1:100

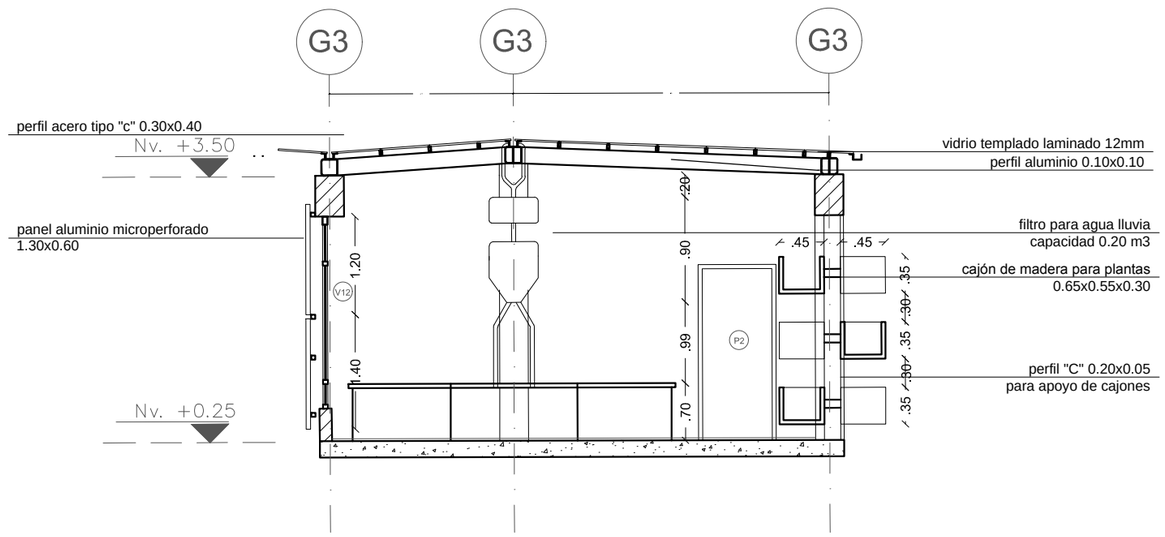


| | | | | | | |
|---|---|---|---|---|---|---|
| PONTIFICIA UNIVERSIDAD CATÓLICA DEL ECUADOR<br>FACULTAD DE ARQUITECTURA DISEÑO Y ARTES<br>TRABAJO DE FIN DE CARRERA | CENTRO DE DESARROLLO DE INTELIGENCIAS MÚLTIPLES | DIRECTOR DE TESIS: ARQ. TANNYA PICO | NOTAS TÉCNICAS: | SELLOS Y FIRMAS DE APROBACIÓN: | UBICACIÓN: | LÁMINA 36/45 |
| | CONTIENE: DETALLE D7 / BLOQUE: 1,2,3 | NOMBRE: ANDREA TORAL P | | | C | FECHA: 04/05/2015 |
| | | | | | | ESCALA: INDICADA |


# 8.8 DETALLE D8. TERAPIA ANIMAL

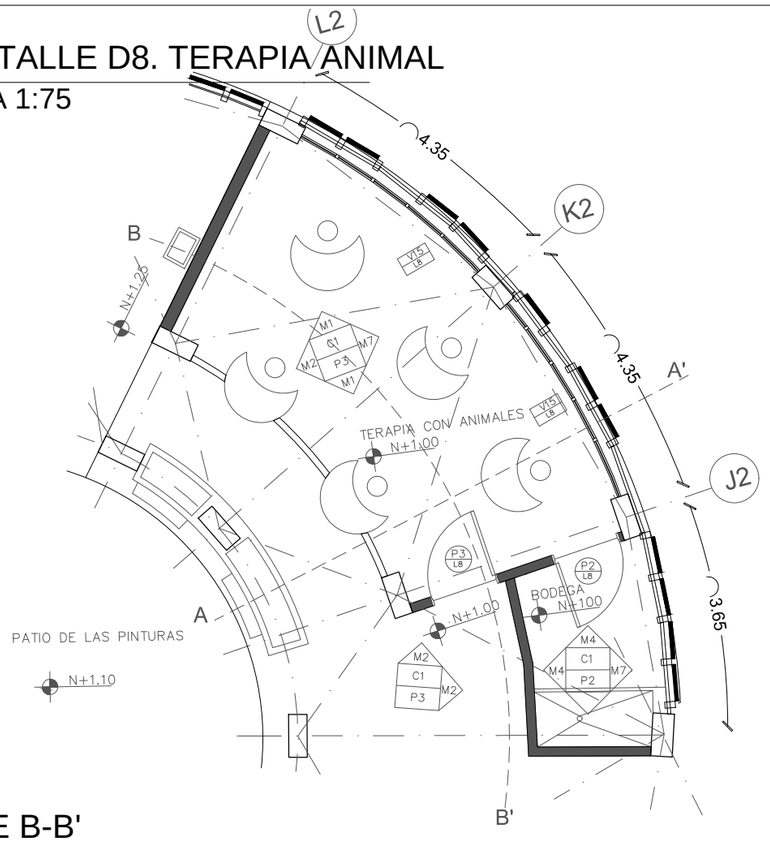ESCALA 1:75





# CORTE A-A'

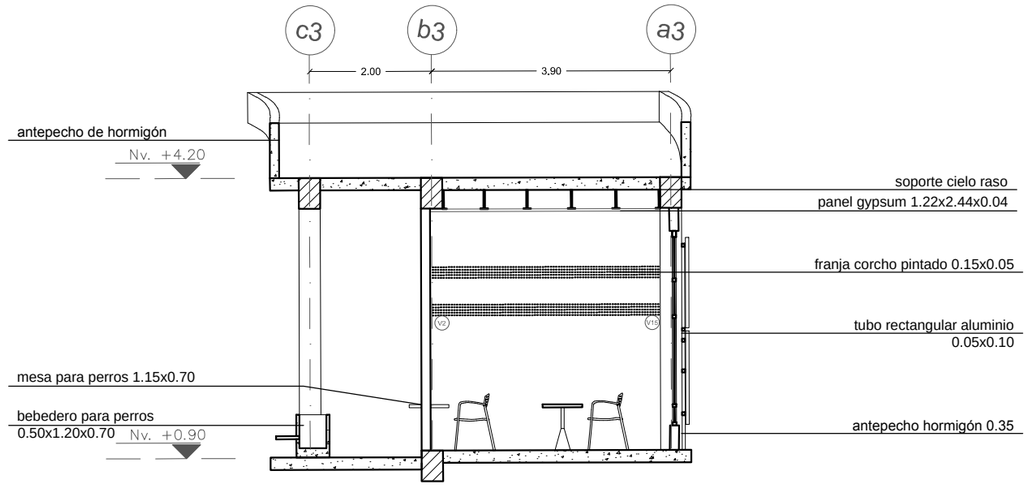ESCALA 1:100





# CORTE B-B'

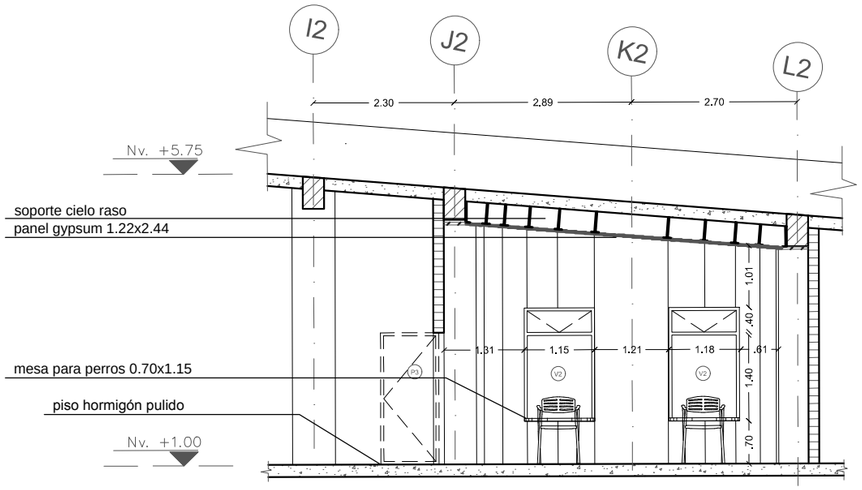
ESCALA 1:100




# DETALLE MESA

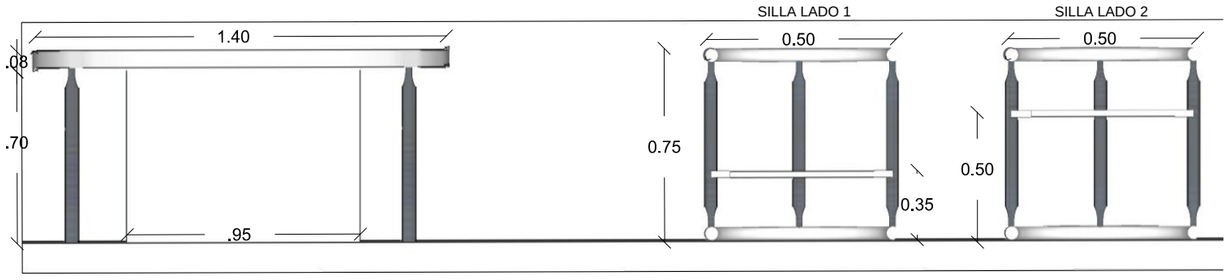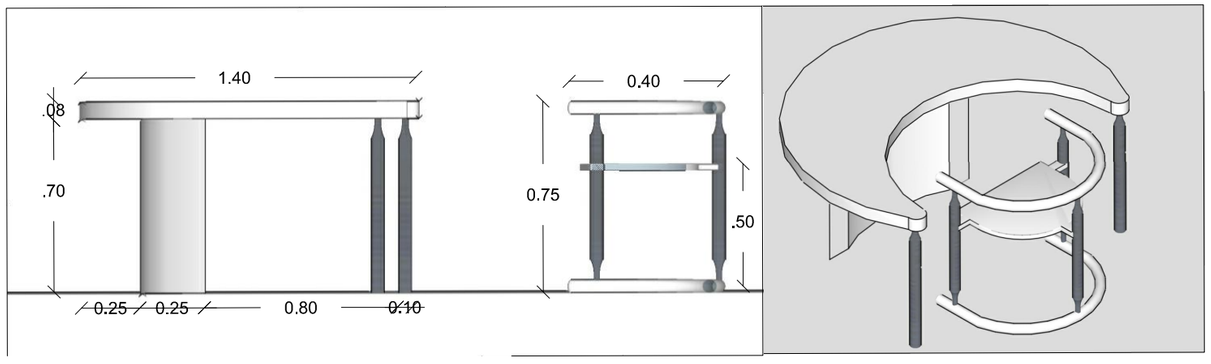ESCALA 1:25





| | | | | | | |
|---|---|---|---|---|---|---|
| PONTIFICIA UNIVERSIDAD CATÓLICA DEL ECUADOR<br>FACULTAD DE ARQUITECTURA DISEÑO Y ARTES<br>TRABAJO DE FIN DE CARRERA | CENTRO DE DESARROLLO DE INTELIGENCIAS MÚLTIPLES<br>CONTIENE: DETALLE D8 | BLOQUE: 1,2,3 | DIRECTOR DE TESIS: ARQ. TANNYA PICO<br>NOMBRE: ANDREA TORAL P | NOTAS TÉCNICAS: | SELLOS Y FIRMAS DE APROBACIÓN: | UBICACIÓN: C | LÁMINA 37/45<br>FECHA: 04/05/2015<br>ESCALA: INDICADA |


# 8.9 DETALLE D9. TALLER RECICLAJE

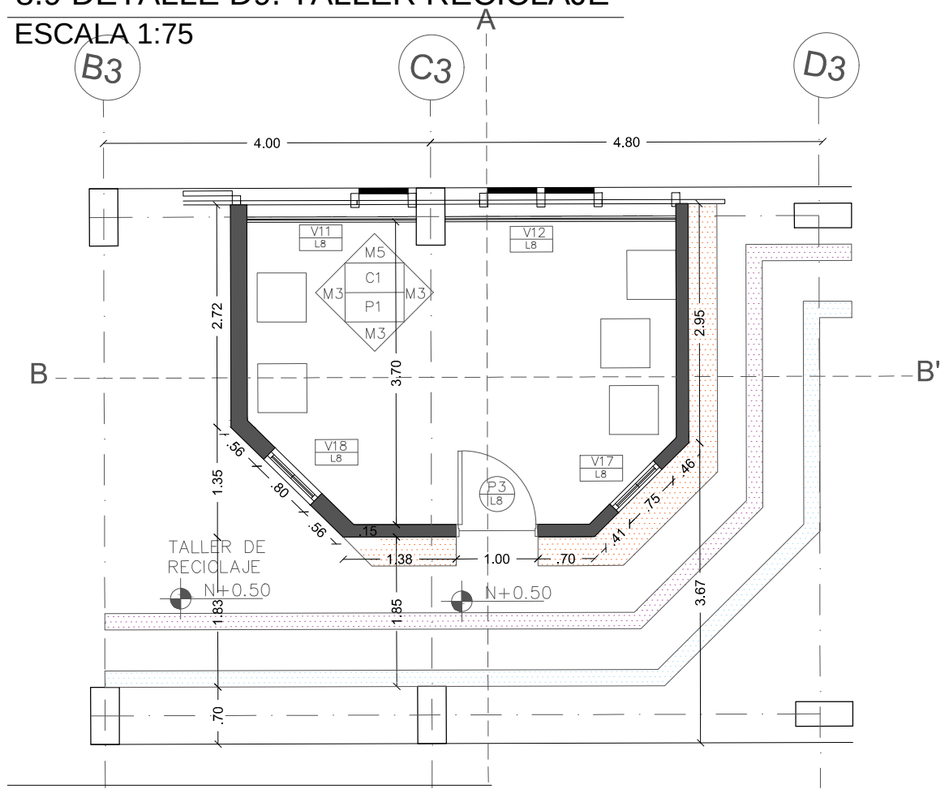ESCALA 1:75





# CORTE A-A'

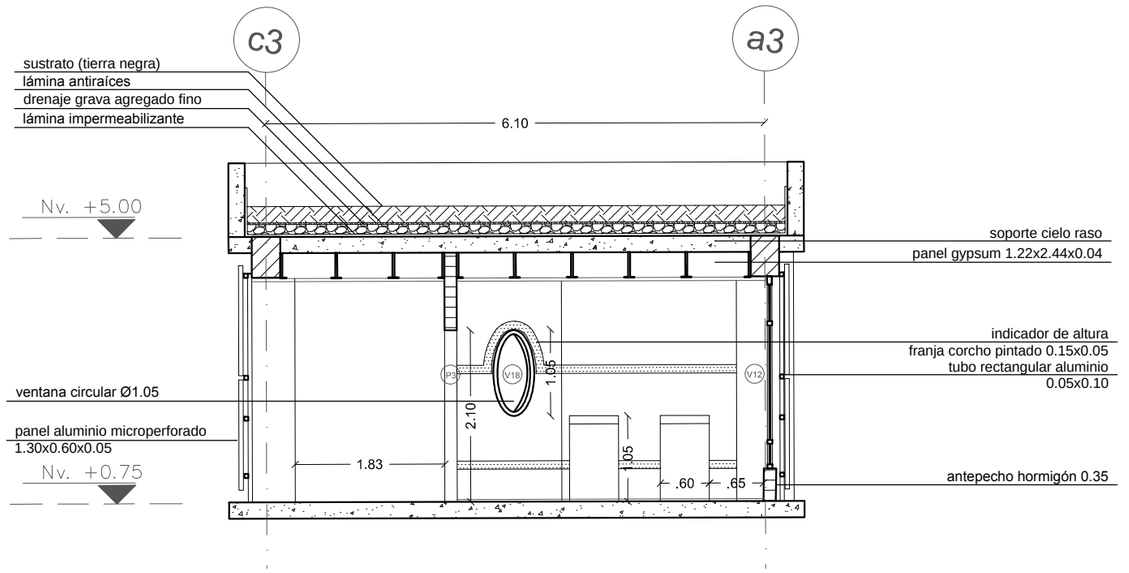
ESCALA 1:75




# CORTE B-B'

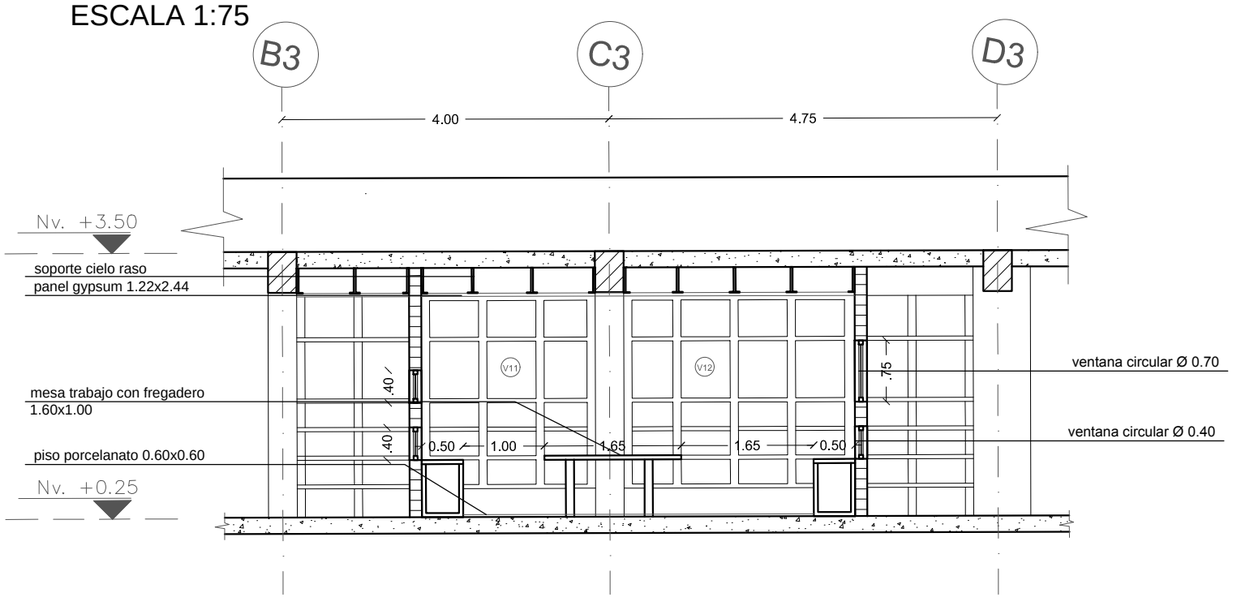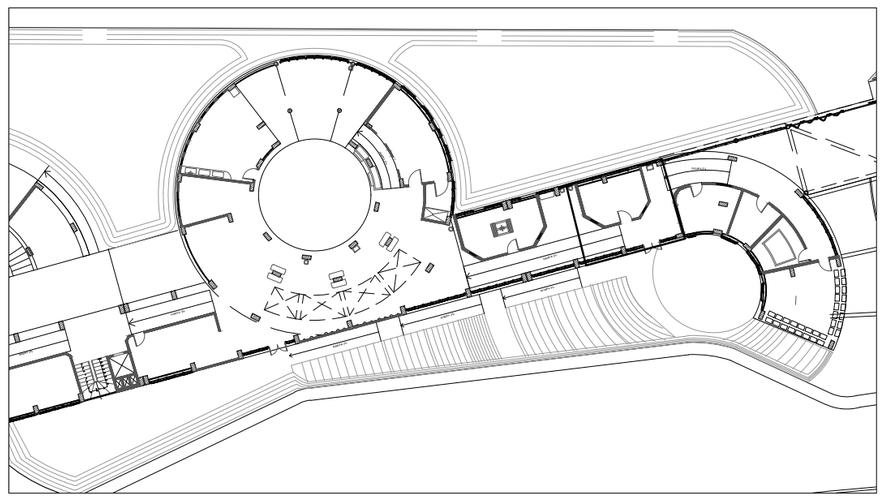ESCALA 1:75



| | | | | | | |
|---|---|---|---|---|---|---|
| PONTIFICIA UNIVERSIDAD CATÓLICA DEL ECUADOR<br>FACULTAD DE ARQUITECTURA DISEÑO Y ARTES<br>TRABAJO DE FIN DE CARRERA | CENTRO DE DESARROLLO DE INTELIGENCIAS MÚLTIPLES | | DIRECTOR DE TESIS: ARQ. TANNYA PICO | NOTAS TÉCNICAS: | SELLOS Y FIRMAS DE APROBACIÓN: | UBICACIÓN: |
| | CONTIENE:<br>DETALLE D9 | BLOQUE:<br>1,2,3 | NOMBRE:<br>ANDREA TORAL P | | | C |


LÁMINA 38/45

FECHA: 04/05/2015

ESCALA: INDICADA


# 8.11 DETALLE D11. BAÑO BLOQUE 3

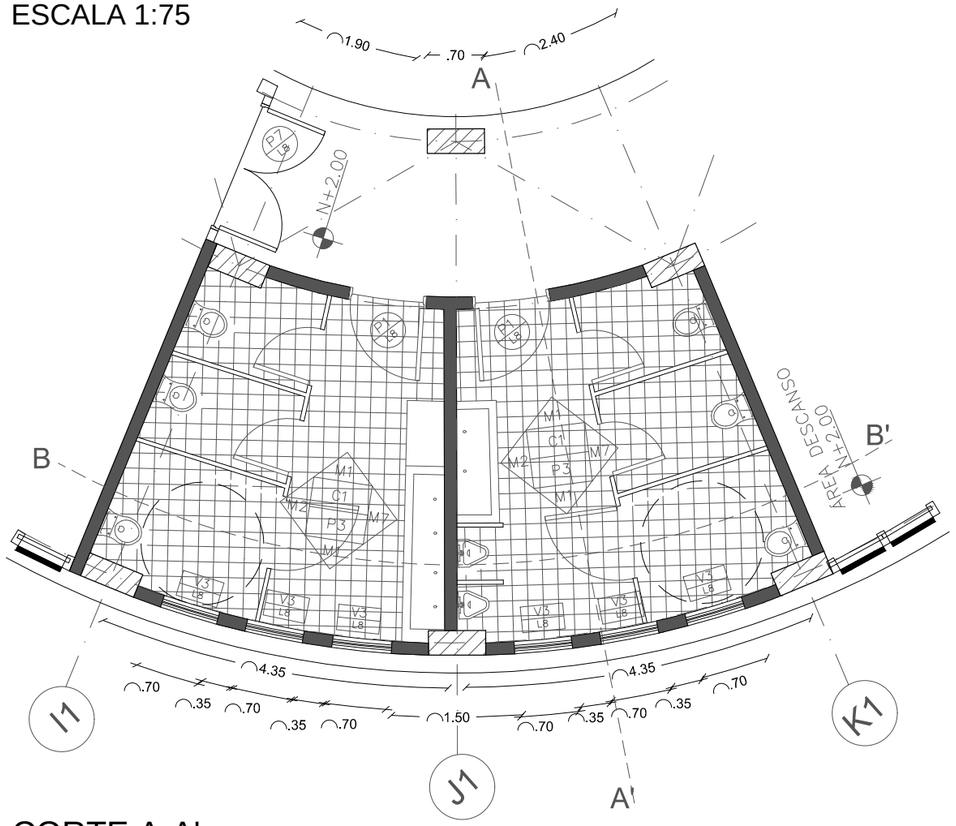ESCALA 1:75





# DETALLE PARTICIONES

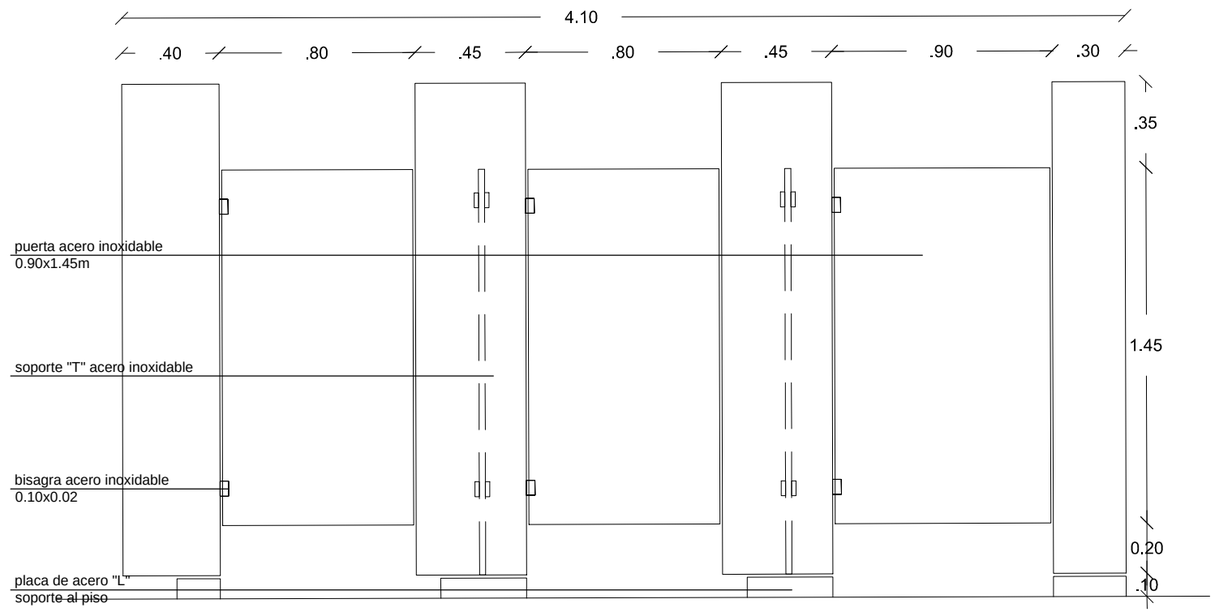ESCALA 1:125





# CORTE A-A'

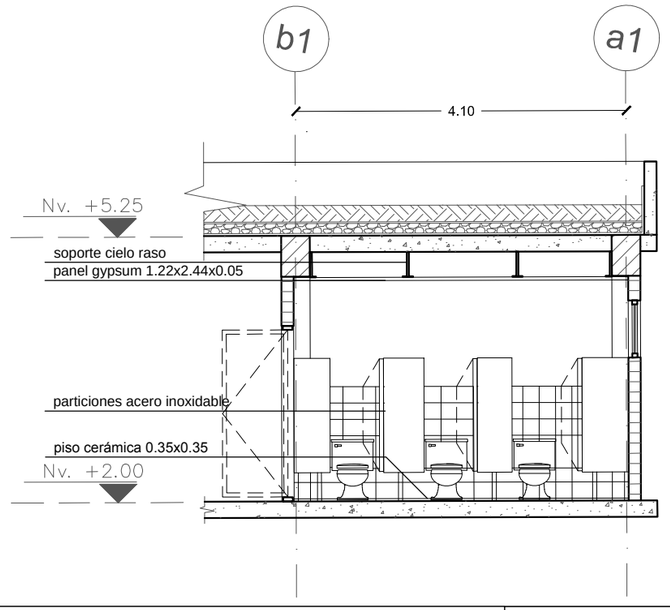ESCALA 1:100




# CORTE B-B'

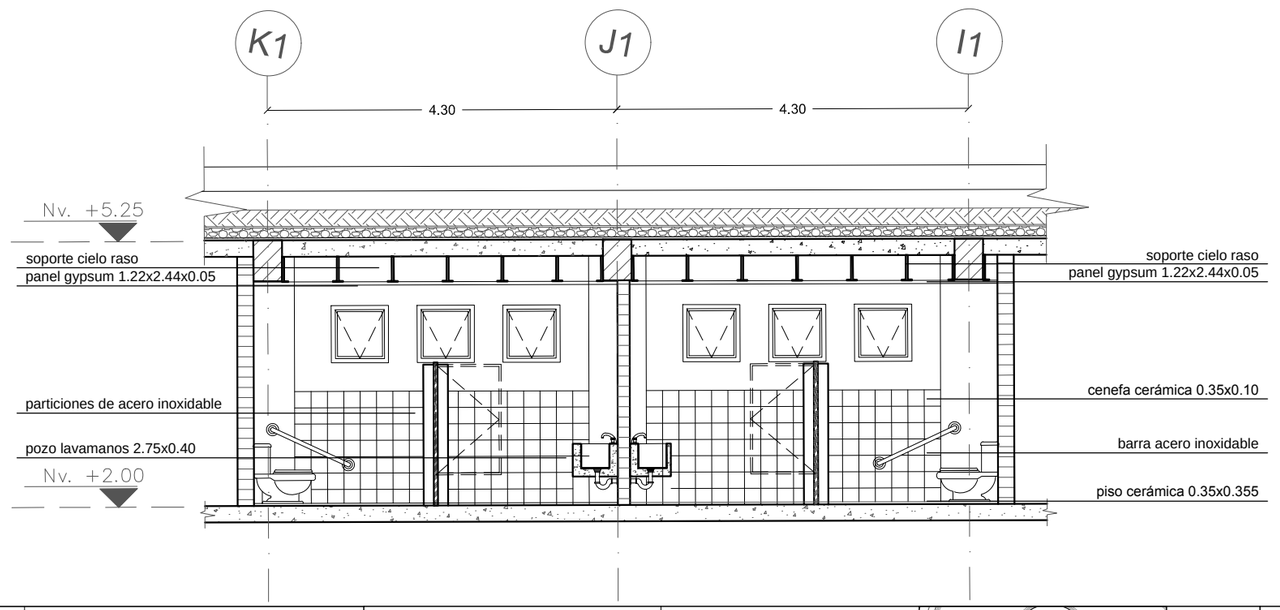
ESCALA 1:100




| | | | | | | |
|---|---|---|---|---|---|---|
| PONTIFICIA UNIVERSIDAD CATÓLICA DEL ECUADOR<br>FACULTAD DE ARQUITECTURA DISEÑO Y ARTES<br>TRABAJO DE FIN DE CARRERA | CENTRO DE DESARROLLO DE INTELIGENCIAS MÚLTIPLES<br>CONTIENE: DETALLE D11<br>BLOQUE: 1,2,3 | DIRECTOR DE TESIS: ARQ. TANNYA PICO<br>NOMBRE: ANDREA TORAL P | NOTAS TÉCNICAS: | SELLOS Y FIRMAS DE APROBACIÓN: | UBICACIÓN: | C | LÁMINA 39/45<br>FECHA: 04/05/2015<br>ESCALA: INDICADA |


# 8.10 DETALLE D10. ÁREA ESCALADA

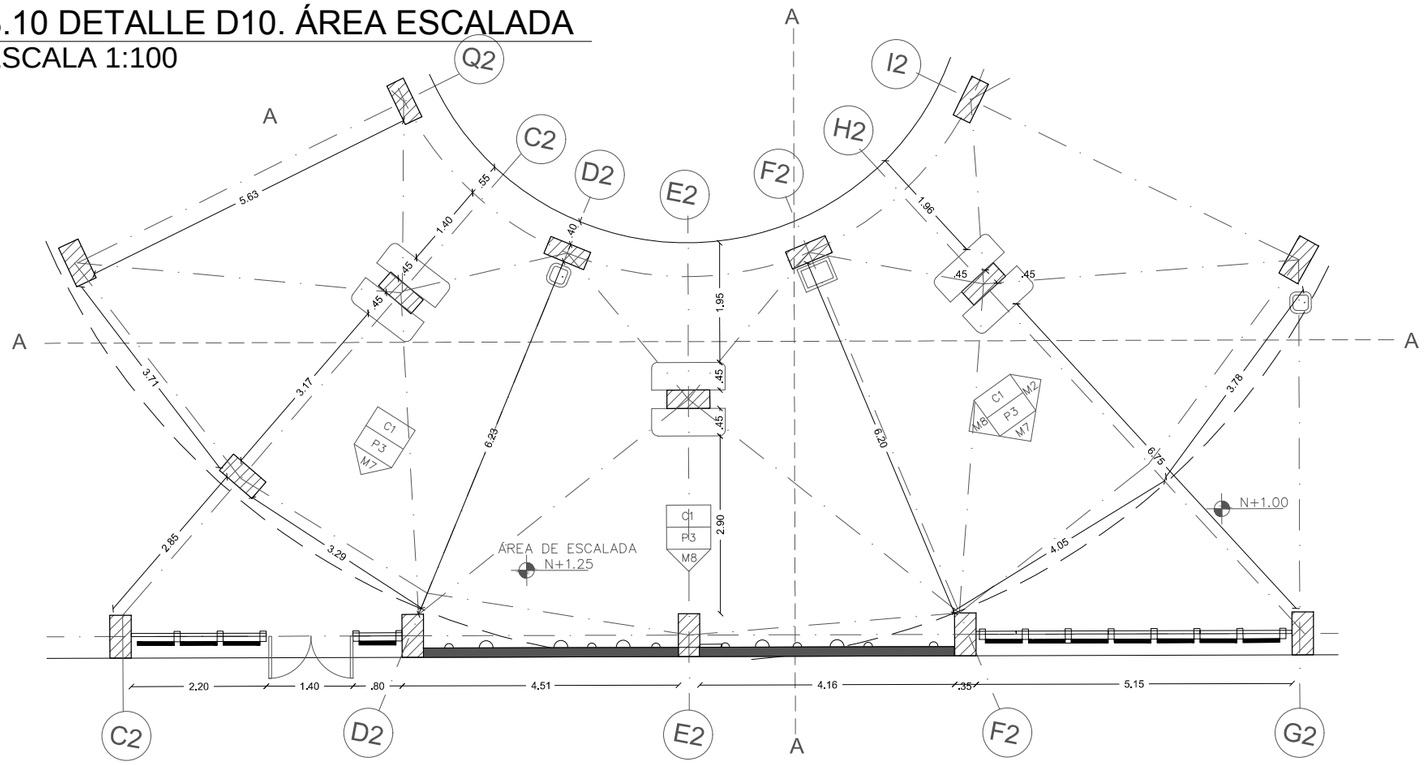ESCALA 1:100





## CORTE A-A'

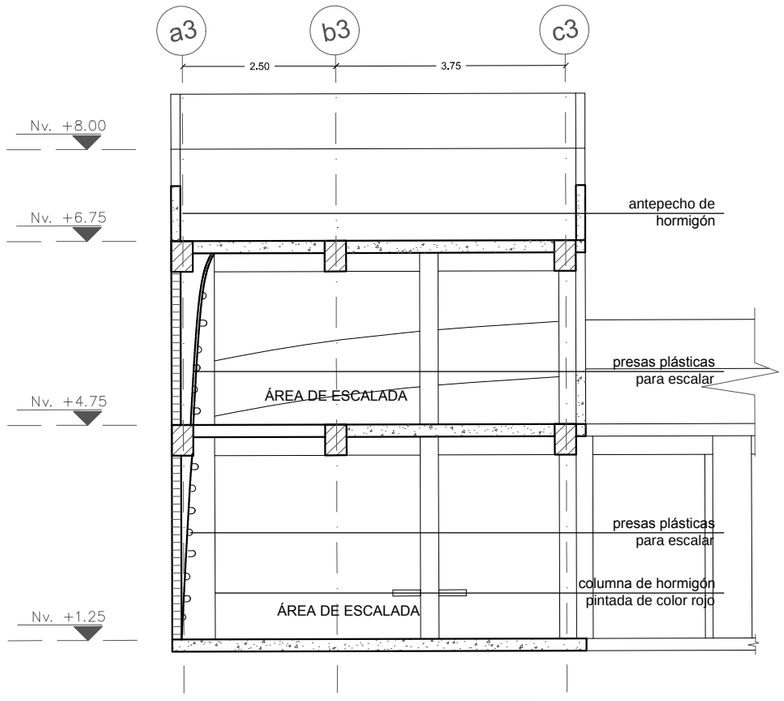ESCALA 1:100




## CORTE B-B'

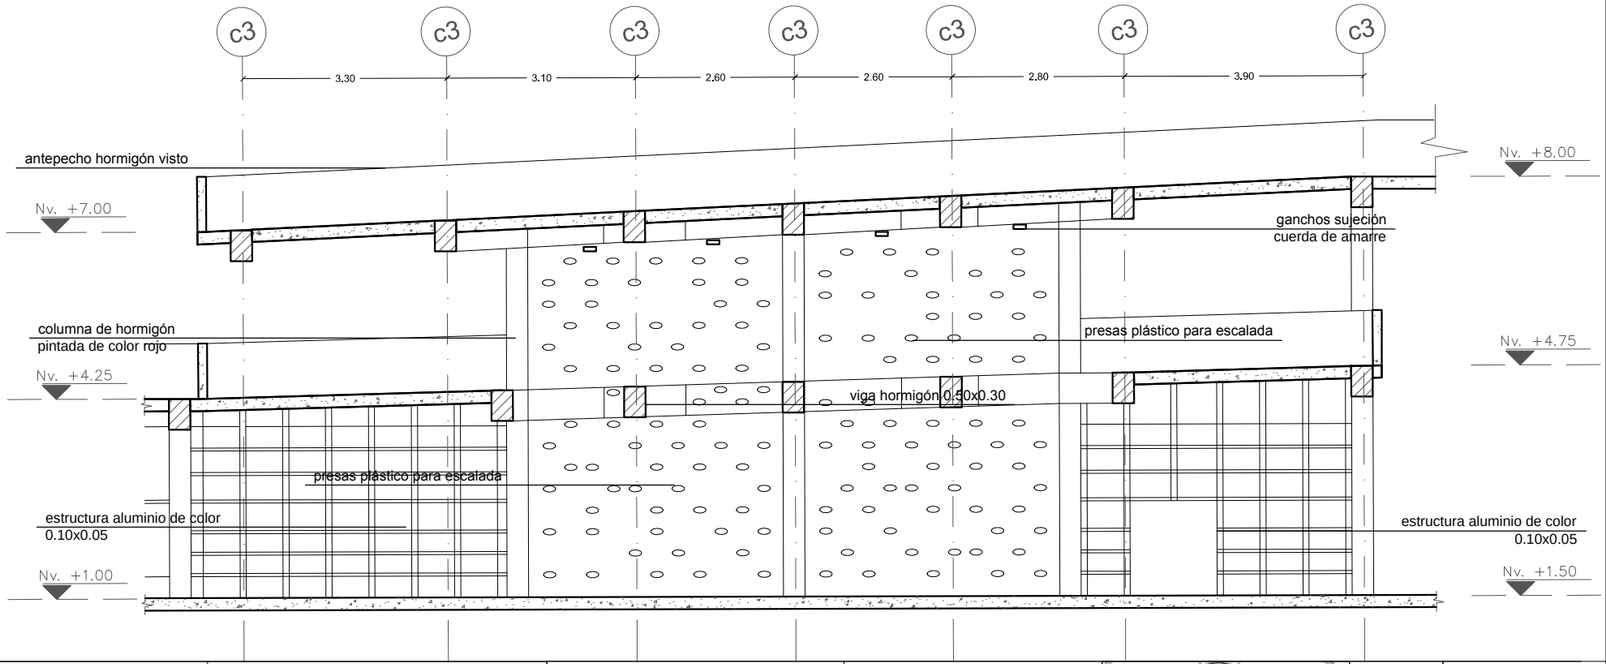ESCALA 1:100




PONTIFICIA UNIVERSIDAD CATÓLICA DEL ECUADOR
FACULTAD DE ARQUITECTURA DISEÑO Y ARTES
TRABAJO DE FIN DE CARRERA

CENTRO DE DESARROLLO DE INTELIGENCIAS MÚLTIPLES

DIRECTOR DE TESIS: ARQ. TANNYA PICO

CONTIENE:
DETALLE D11

BLOQUE:
1,2,3

NOMBRE:
ANDREA TORAL P

NOTAS TÉCNICAS:

SELLOS Y FIRMAS DE APROBACIÓN:

UBICACIÓN:


C

LÁMINA 40/45


FECHA: 04/05/2015

ESCALA: INDICADA


# DETALLE D12. RAMPA EXTERIOR
ESCALA 1:100

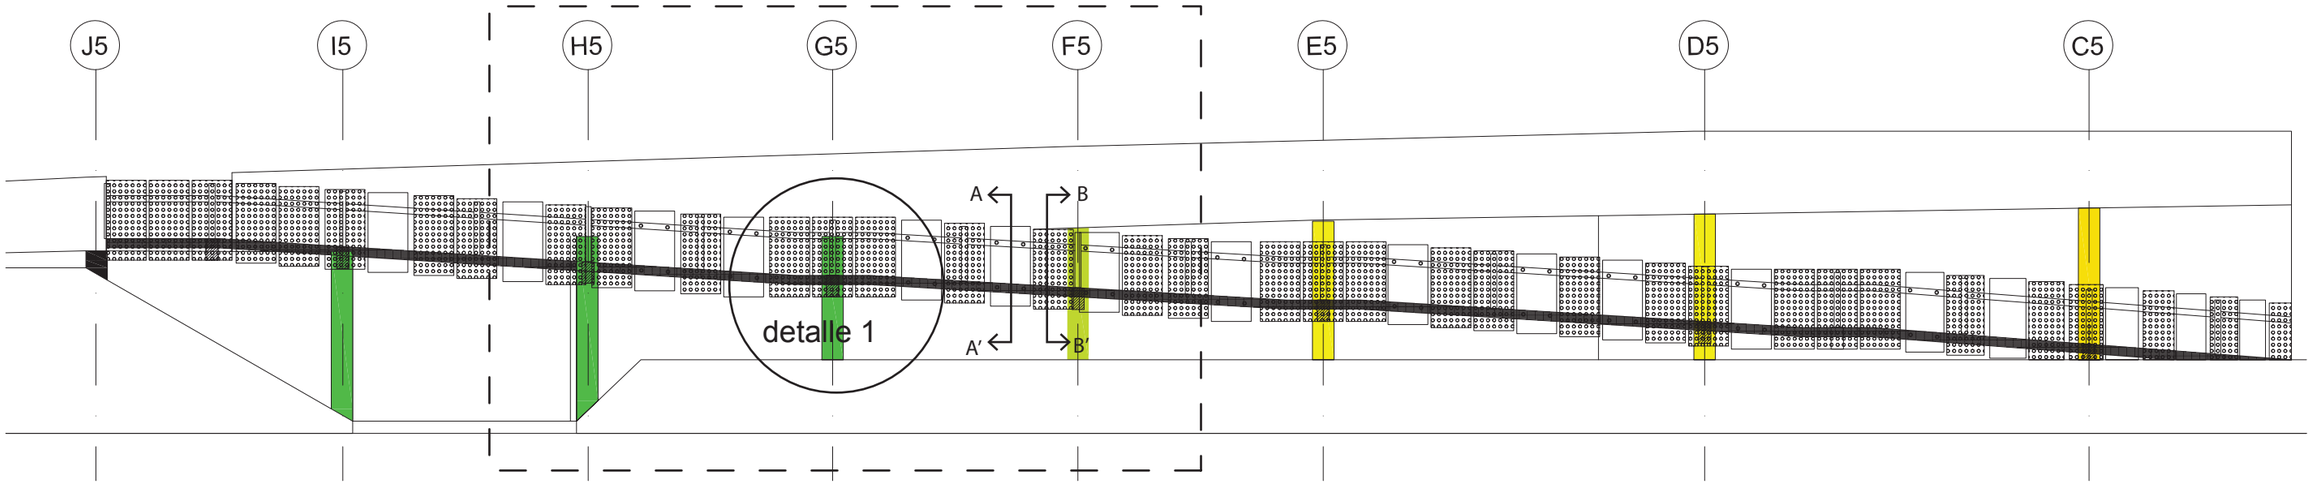



## ELEVACIÓN (EJES H5-E5)
ESCALA 1:50

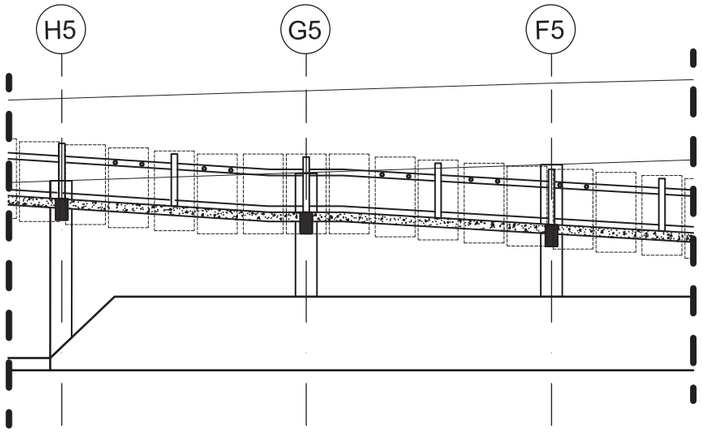



## CORTE A-A'
ESCALA 1:50

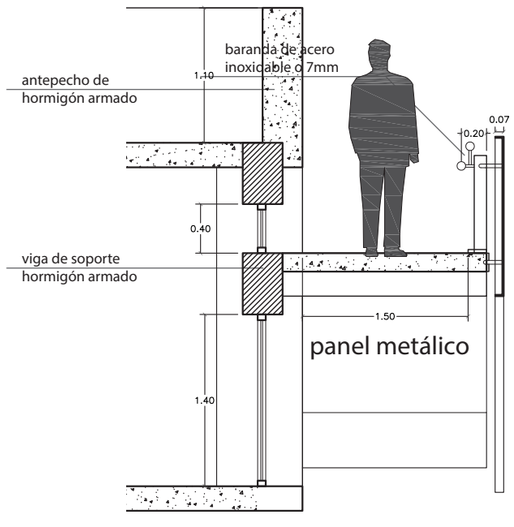



## CORTE B-B'
ESCALA 1:50

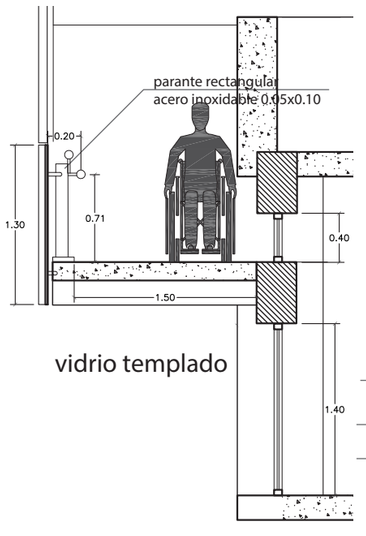


## DETALLE PLANTA

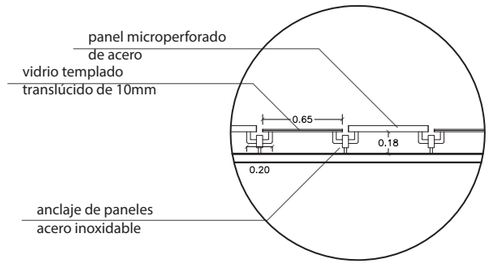



## DETALLE ELEVACIÓN

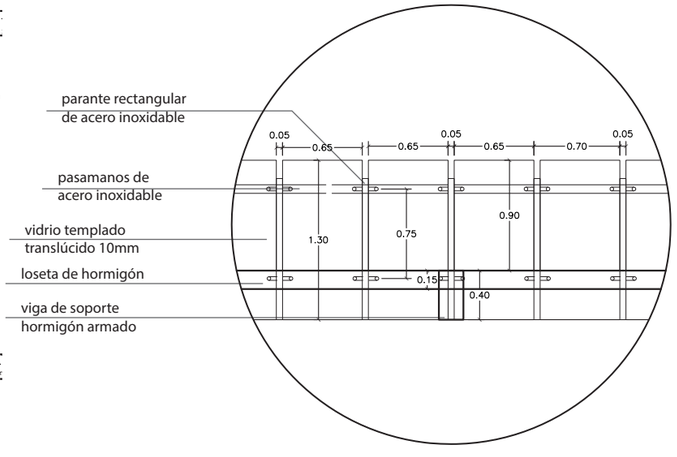



| | | | | | | |
|---|---|---|---|---|---|---|
| PONTIFICIA UNIVERSIDAD CATÓLICA DEL ECUADOR<br>FACULTAD DE ARQUITECTURA DISEÑO Y ARTES<br>TRABAJO DE FIN DE CARRERA | CENTRO DE DESARROLLO DE INTELIGENCIAS MÚLTIPLES<br>CONTIENE: DETALLE D3 / BLOQUE: 1,2,3 | DIRECTOR DE TESIS: ARQ. TANNYA PICO<br>NOMBRE: ANDREA TORAL P | NOTAS TÉCNICAS: | SELLOS Y FIRMAS DE APROBACIÓN: | UBICACIÓN: | C | LÁMINA 41/45<br>FECHA: 04/05/2015<br>ESCALA: INDICADA |

# 8.13 DETALLE D13. MAMPOSTERÍA
ESCALA 1:100

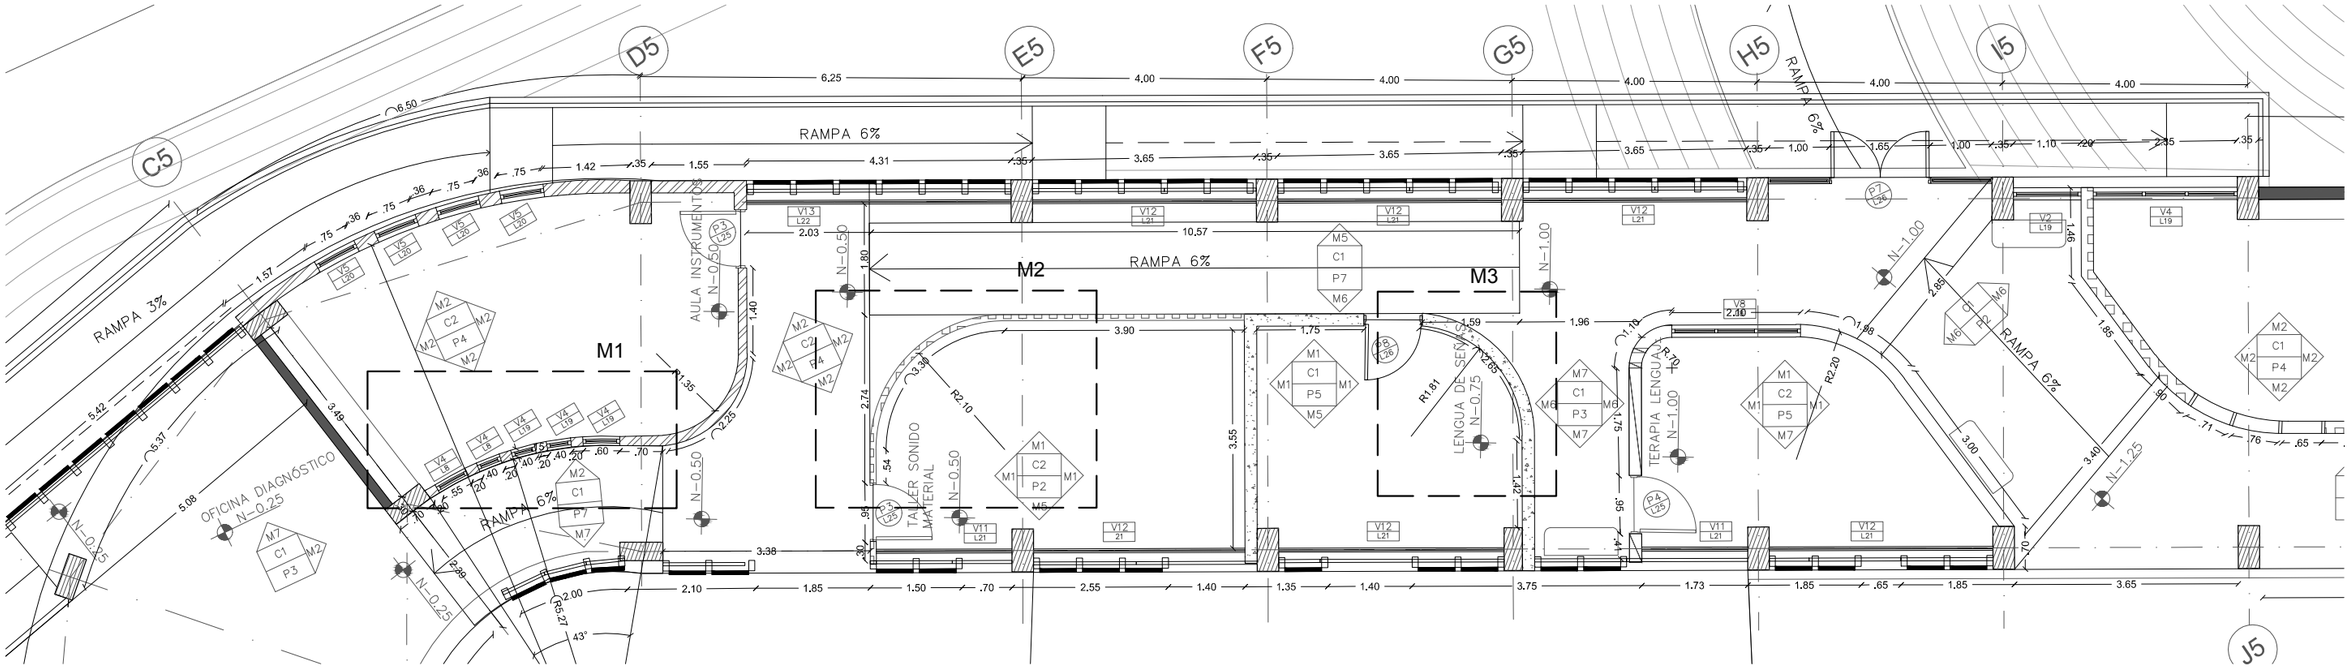
## PLANTA BAJA BLOQUE 2





## M1. MAMPOSTERIA GYPSUM
ESCALA 1:50

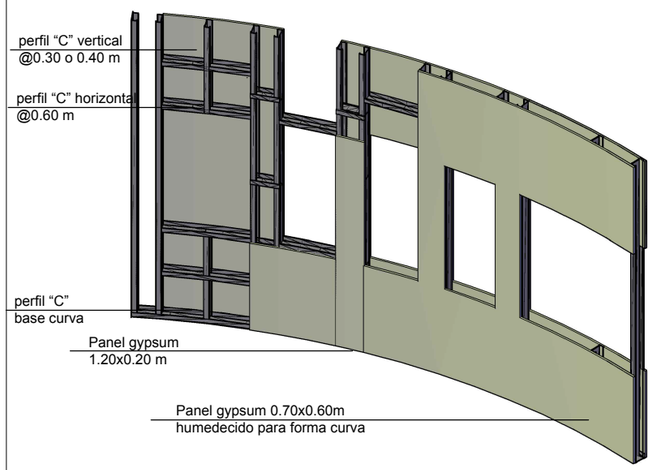


## M2. MAMPOSTERIA BLOQUE
ESCALA 1:50

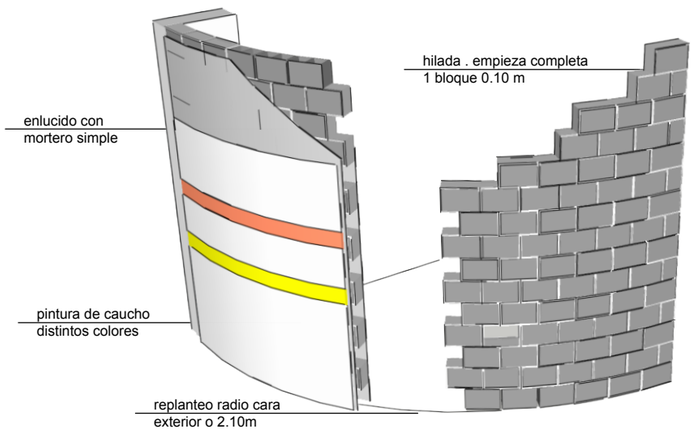


## M3. PARED HORMIGÓN
ESCALA 1:50

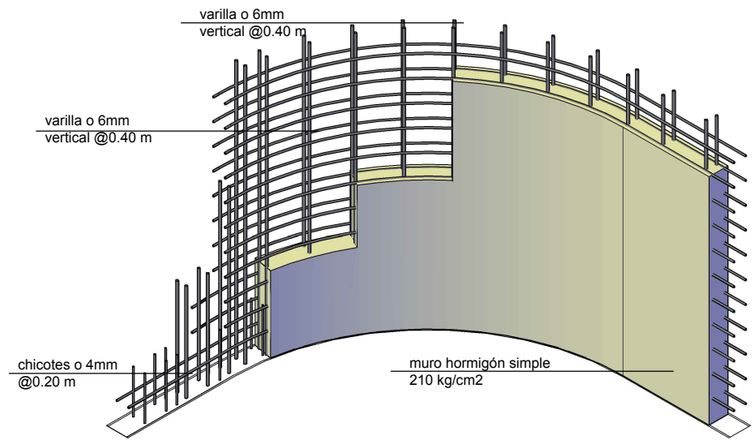



| | | | | | | |
|---|---|---|---|---|---|---|
| PONTIFICIA UNIVERSIDAD CATÓLICA DEL ECUADOR<br>FACULTAD DE ARQUITECTURA DISEÑO Y ARTES<br>TRABAJO DE FIN DE CARRERA | CENTRO DE DESARROLLO DE INTELIGENCIAS MÚLTIPLES | DIRECTOR DE TESIS: ARQ. TANNYA PICO | NOTAS TÉCNICAS: | SELLOS Y FIRMAS DE APROBACIÓN: | UBICACIÓN: | LÁMINA 42/45 |
| | CONTIENE: DETALLE D13 / BLOQUE: 1,2,3 | NOMBRE: ANDREA TORAL P | | | C | FECHA: 04/05/2015 |
| | | | | | | ESCALA: INDICADA |


# 8.14 DETALLE D14. ASCENSORES.

ESCALA 1:75

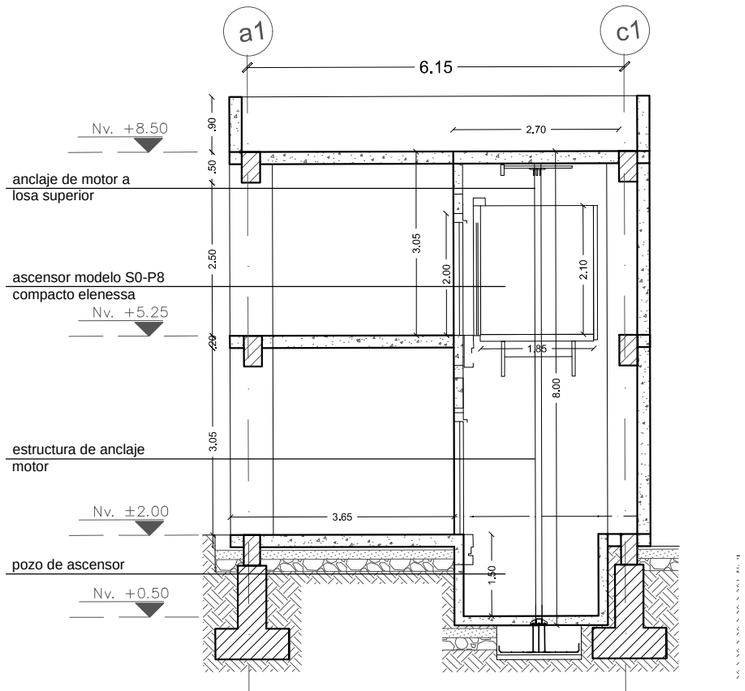
## CORTE A-A'





## CORTE B-B'

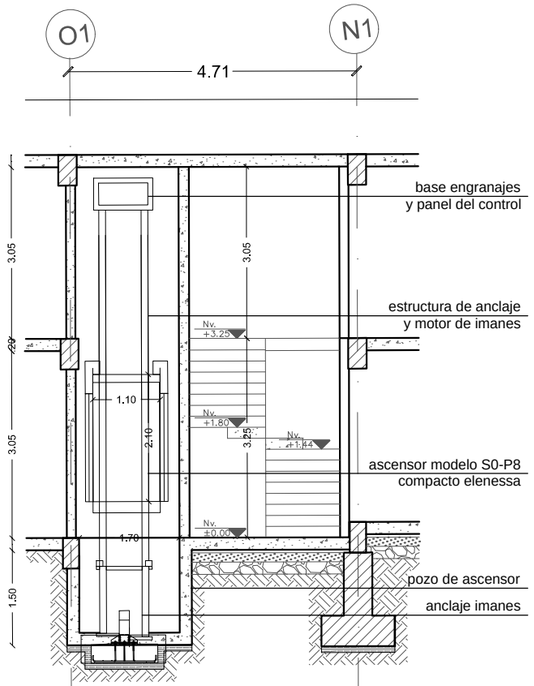


## CORTE C-C'

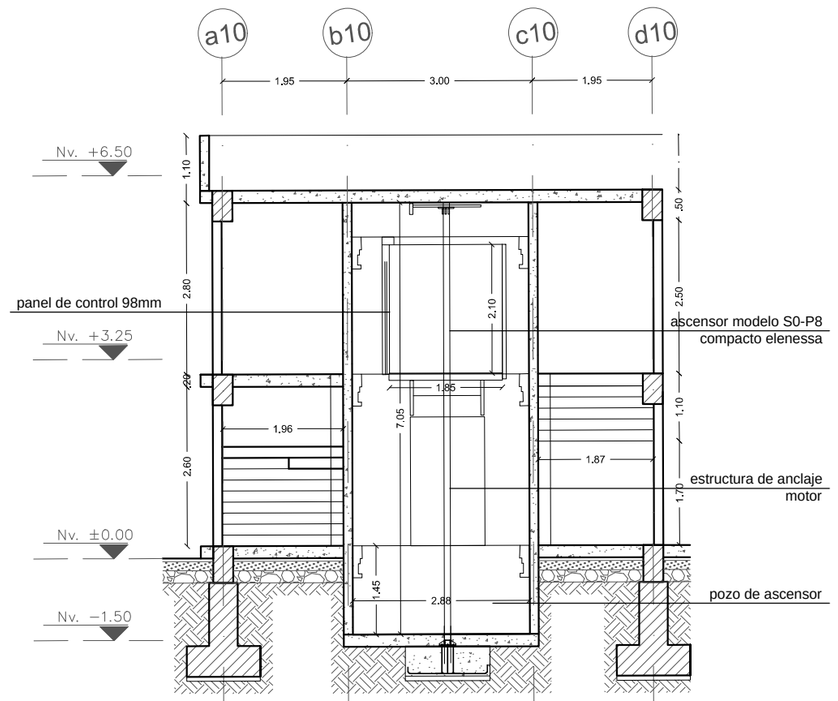



## PLANTA ASCENSOR 1

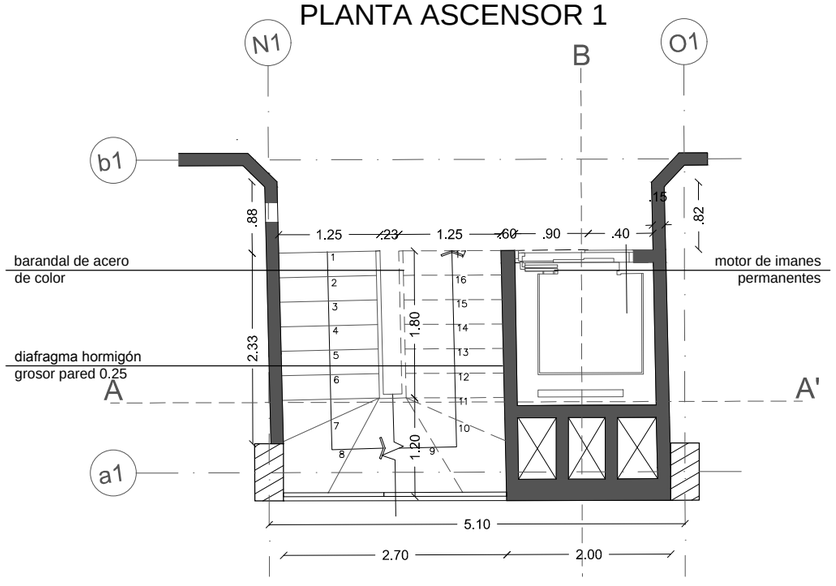



## DETALLE ESCALÓN

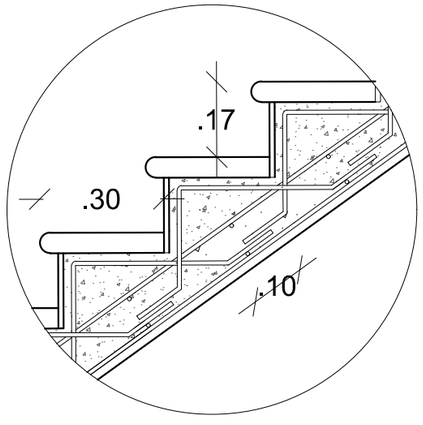ESCALA 1:15





## PLANTA ASCENSOR 2

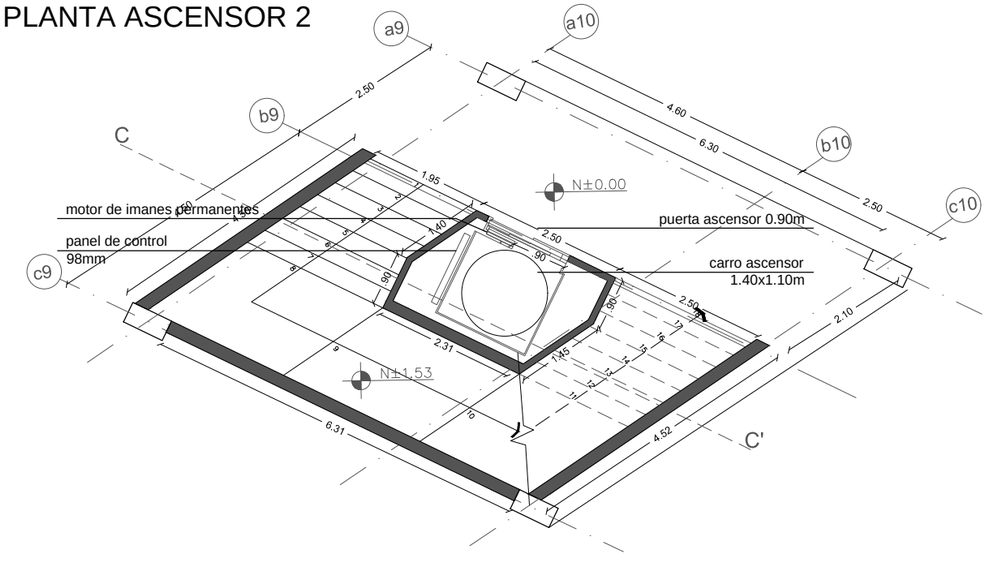



| | | | | | | |
|---|---|---|---|---|---|---|
| PONTIFICIA UNIVERSIDAD CATÓLICA DEL ECUADOR<br>FACULTAD DE ARQUITECTURA DISEÑO Y ARTES<br>TRABAJO DE FIN DE CARRERA | CENTRO DE DESARROLLO DE INTELIGENCIAS MÚLTIPLES<br>CONTIENE: DETALLE D13 / BLOQUE: 1,2,3 | DIRECTOR DE TESIS: ARQ. TANNYA PICO<br>NOMBRE: ANDREA TORAL P | NOTAS TÉCNICAS: | SELLOS Y FIRMAS DE APROBACIÓN: | UBICACIÓN: | C | LÁMINA 43/45<br>FECHA: 04/05/2015<br>ESCALA: INDICADA |

## 8.15 DETALLE D14. PUERTA PRINCIPAL

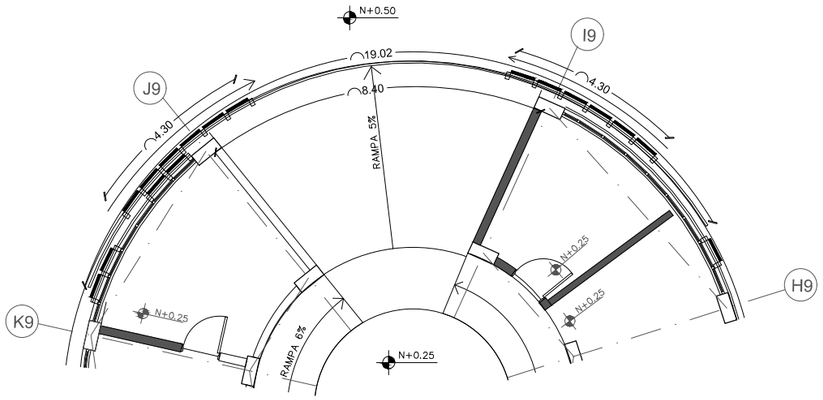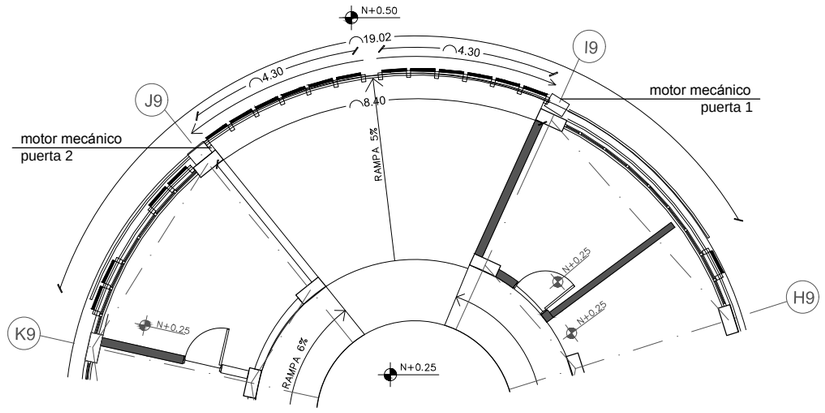
ESCALA 1:150









## ANCLAJES

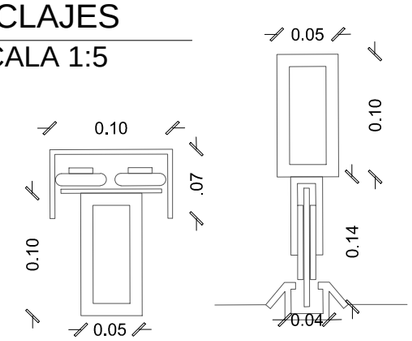ESCALA 1:5

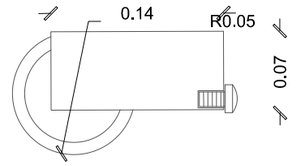


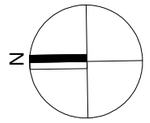

## ELEVACIÓN PUERTA


ESCALA 1:25




## CORTE A-A'

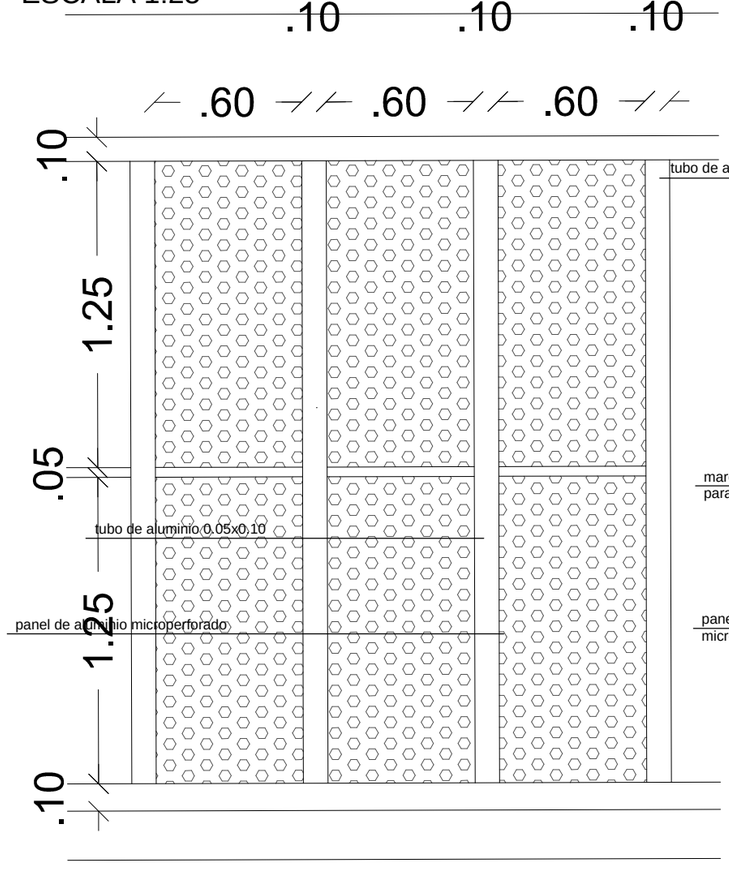ESCALA 1:25

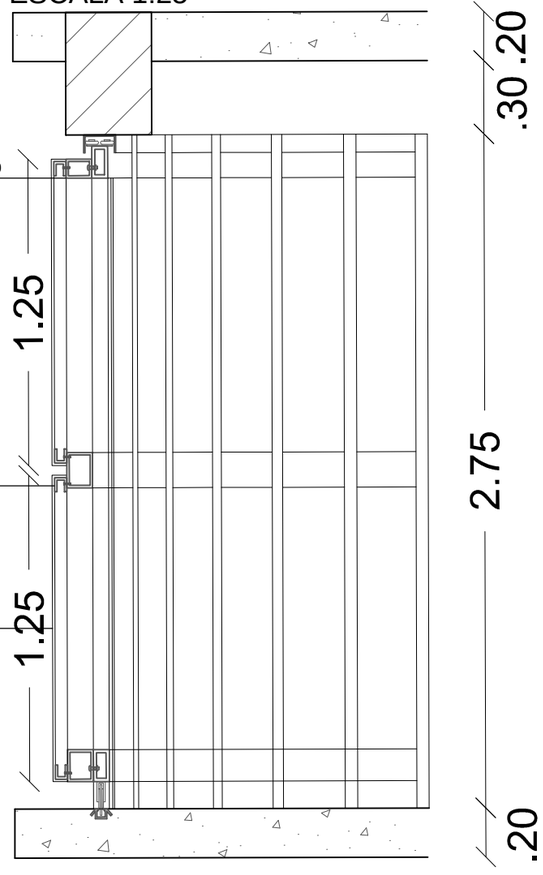


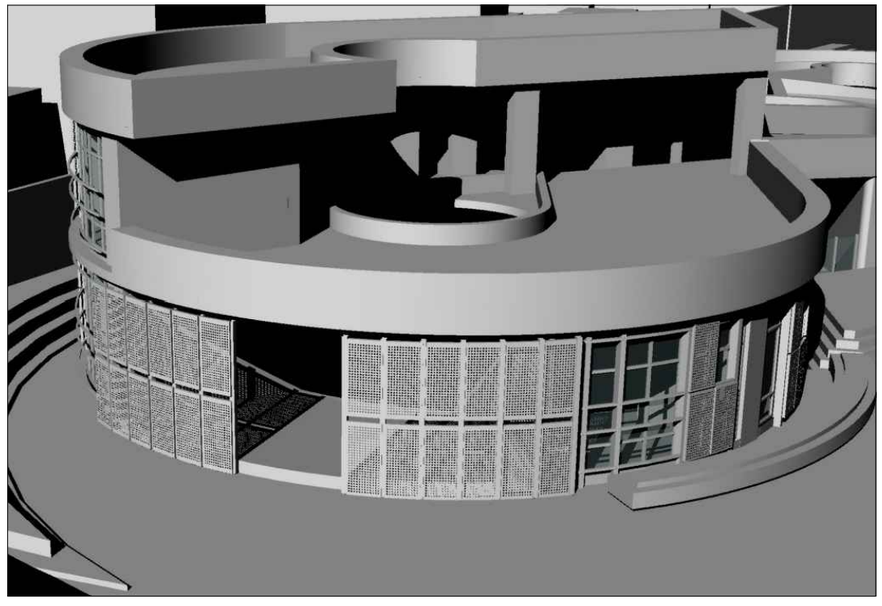



| | | | | | | |
|---|---|---|---|---|---|---|
| PONTIFICIA UNIVERSIDAD CATÓLICA DEL ECUADOR<br>FACULTAD DE ARQUITECTURA DISEÑO Y ARTES<br>TRABAJO DE FIN DE CARRERA | CENTRO DE DESARROLLO DE INTELIGENCIAS MÚLTIPLES<br>CONTIENE: DETALLE D15 / BLOQUE: 1,2,3 | DIRECTOR DE TESIS: ARQ. TANNYA PICO<br>NOMBRE: ANDREA TORAL P | NOTAS TÉCNICAS: | SELLOS Y FIRMAS DE APROBACIÓN: | UBICACIÓN: | C | LÁMINA 44/45<br>FECHA: 04/05/2015<br>ESCALA: INDICADA |

## 8.15 DETALLE D16. JUNTA ESTRUCTURAL

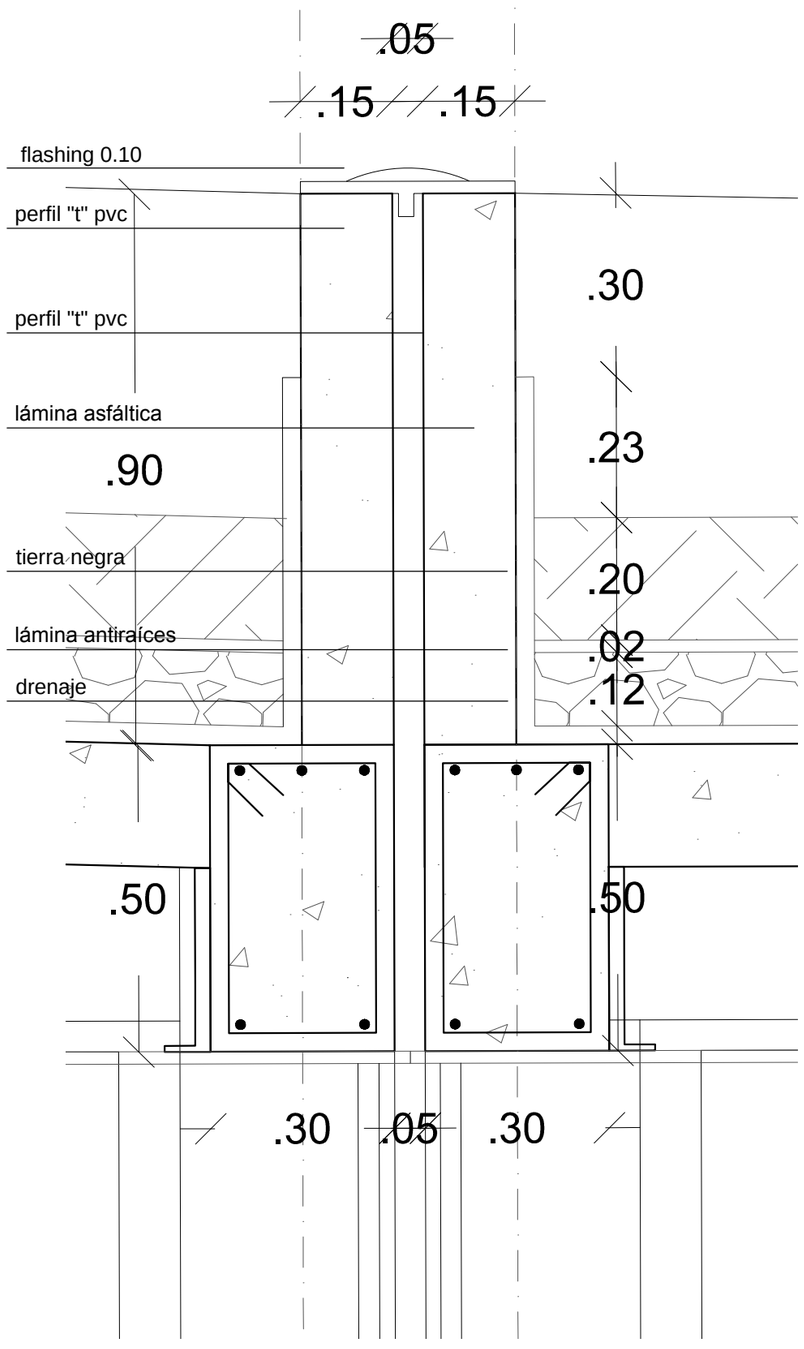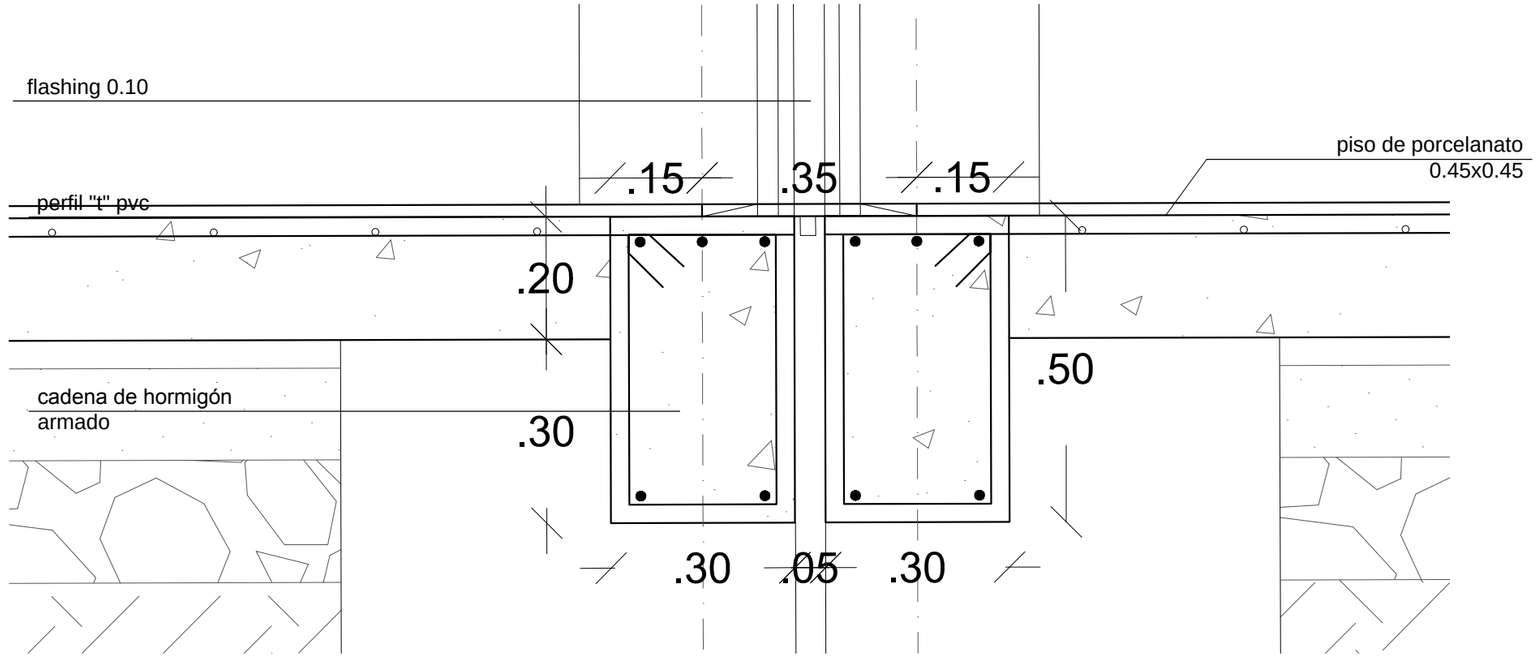
ESCALA 1:10




## 8.17 DETALLE D16. CONTRAPISO

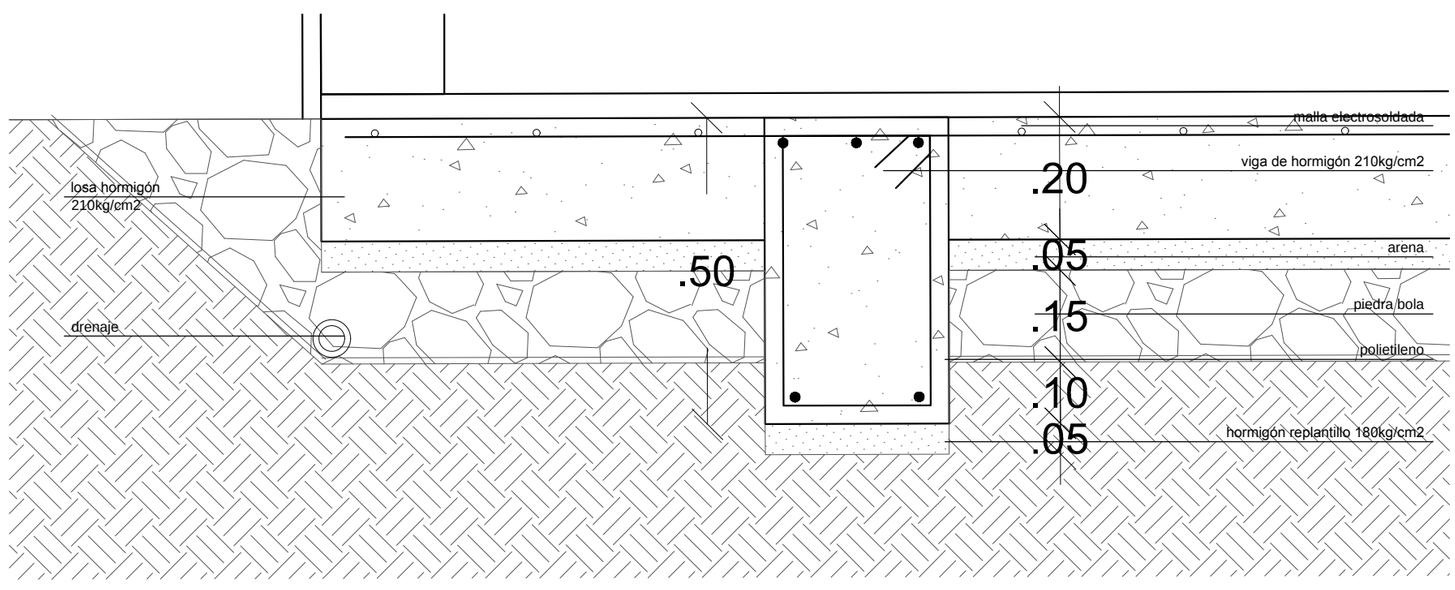ESCALA 1:10




| | | | | | | |
|---|---|---|---|---|---|---|
| PONTIFICIA UNIVERSIDAD CATÓLICA DEL ECUADOR<br>FACULTAD DE ARQUITECTURA DISEÑO Y ARTES<br>TRABAJO DE FIN DE CARRERA | CENTRO DE DESARROLLO DE INTELIGENCIAS MÚLTIPLES | DIRECTOR DE TESIS: ARQ. TANNYA PICO | NOTAS TÉCNICAS: | SELLOS Y FIRMAS DE APROBACIÓN: | UBICACIÓN: | LÁMINA 45/45 |
| | CONTIENE: DETALLE D16, D17 / BLOQUE: 1,2,3 | NOMBRE: ANDREA TORAL P | | | C | FECHA: 04/05/2015 |
| | | | | | | ESCALA: INDICADA |

## IMPLANTACIÓN GENERAL

ESCALA 1:400




## CORTE GENERAL

ESCALA 1:300




### CUADRO DE ÁRBOLES

| SIMBOLOGÍA | NOMBRE COM | NOMBRE TECNICO | ALTURA | DIAMETRO | FORMA DE COPA | COLOR | USOS |
|---|---|---|---|---|---|---|---|
| | ALISO | ALNUS ACUMINATA | 5.00 - 15.00 m | 5.00 - 6.00 m | | | CERRAMIENTO PERIMETRAL, TALUDES POSTERIORES |
| | ARUPO | CHIONANTHUS PUBESCENS | 6.00 - 8.00 m | 4.00 - 6.00 m | | | ELEMENTO JERÁRQUICO EN PARQUE Y PATIOS |
| | CAPULI | PRUNUS SEROTINA | 15.00 m | 6.00 - 8.00 m | | | FRUTO COMESTIBLE, PATIO BOTÁNICO |
| | CEDRO | CEDRELA | 15.00 m | 6.00 - 8.00 m | | | ESPACIOS DE SOMBRA, PARQUE |
| | JACARANDÁ | JACARANDA MIMOSIFOLIA | 13.00 - 15.00 m | 4.00 - 6.00 m | | | FRENTE A AVENIDA, PATIO VERBAL |
| | MOLLE | SCHINUS MOLLE | 15.00 m | 10.00 - 15.00 m | | | PATIO ARTÍSTICO (FRAGANCIA Y COLOR) |
| | PUMA-MAQUI | OREOPANAX | 7.00 m | 6.00 m | | | PARTERRE AVENIDA |
| | TILO AMARILLO | SAMBUCUS NIGRA | 12.00 m | 3.00 - 4.00 m | | | PATIO VERBAL (COLOR Y FRAGANCIA) |

### CUADRO DE ARBUSTOS

| SIMBOLOGÍA | NOMBRE COMÚN | NOMBRE TÉCNICO | ALTURA | DIÁMETRO | FORMA DE COPA | COLOR | USO EN EL PROYECTO |
|---|---|---|---|---|---|---|---|
| | LECHERO ROJO | EUPHORBIA COTINIFOLIA | 5.00 - 6.00 m | 1.50 - 3.00 m | | | TALUDES (COLOR) |
| | FLOR DE MAYO | BROWNEA HERTHAE | 2.00 - 4.00 m | 1.00 - 1.50 m | | | TALUDES (FRAGANCIA) |
| | CUCARDAS | HIBISCUS SYRIACUS | 1.80 m | 1.20 m | | | TALUDES (COLOR) |
| | CEPILLO LLORÓN | CALISTEMON VIMINALIS | 7.00 m | 3.00-4.00 m | | | TALUDES (COLOR) |
| | LAUREL ROSADO | NERIUM OLEANDER | 2.00 - 4.00 m | 1.50 m | | | TALUDES (FRAGANCIA) |
| | SURROSA | LATANA CAMARA | 1.00 - 2.00 m | 1.50 m | | | TALUDES (COLOR) |
| | ZARCILLO | FUSCHIA BOLIVIANA | 1.00 - 1.80 m | 1.00 m | | | TALUDES (COLOR) |
| | LIMONERO | CITRUS LIMONUM RISSO | 3.00 - 5.00 m | 4.00 m | | | TALUDES (FRUTO) |

### CUADRO DE CULTIVOS

| SIMBOLOGÍA | NOMBRE COMÚN | NOMBRE CIENTÍFICO | SEPARACIÓN ENTRE PLANTAS | DISTANCIA ZURCOS | FORMA DE COPA |
|---|---|---|---|---|---|
| | UVILLA | PHYSALIS PERUVIANA | 1.00 m | 1.50 m | |
| | FRUTILLA | FRAGARIA VESCA | 0.45 m | 0.60 - 0.90 m | |
| | TOMATE | LYCOPERSICUM ESCULENTUM | 0.50 m | 0.80 m | |
| | LECHUGA | LATUCA SATIVA | 0.20 - 0.30 m | 0.30 m | |
| | CEBOLLA | ALLIUM CEPA | 0.15 m | 0.40 m | |

### CUADRO DE TIPOS DE PISO

| SIMBOLOGÍA | NOMBRE | FORMATO | MATERIAL | COLOR | USO EN EL PROYECTO |
|---|---|---|---|---|---|
| | ADOQUÍN ECOLÓGICO | | | | ESPACIOS CON ALTO FLUJO DE CIRCULACIÓN |
| | ADOQUÍN DE HORMIGÓN | | | | CALLE PACIFICADA CONEXIÓN CON EL PARQUE |
| | PISO DE CAUCHO | | | | PATIO DE JUEGOS CINESTÉSICOS Y EQUILIBRIO |
| | DECK DE MADERA | | | | PATIO DE TERAPIA ANIMAL Y EXPRESIÓN ARTÍSTICA |
| | CÉSPED | | | | TALUDES, PATIO ARTÍSTICO, PATIO CAFETERÍA |
| | CONTRAPISO HORMIGÓN | | | | PATIO CAFETERÍA |
| | PLACAS DE HORMIGÓN PREFABRICADO | | | a+2 | PATIO LÓGICO Y VERBAL, BIBLIOTECA |
| | ESPEJO DE AGUA | MÁX. PROFUNDIDAD 30 CM | | | PATIO BOTÁNICO, HUERTOS |

### CUADRO DE MOBILIARIO

| SIMBOLOGÍA | NOMBRE | DIMENSIONES | MATERIAL | USO EN EL PROYECTO |
|---|---|---|---|---|
| | BANCA TALUD EXTERIOR | | | ESPACIOS ESTANCIA EN EXTERIOR |
| | BANCA CURVA | | | PATIO ARTÍSTICO Y DE TERAPIA ANIMAL |
| | BANCA DE ALUMINIO | | | ESTANCIA PASILLOS INTERIORES |
| | LUMINARIA CALLE | | | ILUMINACIÓN VEREDA Y CALLE |
| | PARQUEO PARA BICIS | | | CIRCULACIÓN DE BICICLETAS |
| | BASURERO | | | LIMPIEZA EN PASILLOS Y PATIOS |
| | BEBEDERO | | | HIDRATACIÓN PARA NIÑOS EN PATIOS |

**PONTIFICIA UNIVERSIDAD CATÓLICA DEL ECUADOR**
**FACULTAD DE ARQUITECTURA DISEÑO Y ARTES**

TRABAJO DE FIN DE CARRERA

CENTRO DE DESARROLLO DE INTELIGENCIAS MÚLTIPLES

CONTIENE: ASESORÍA DE PAISAJE

BLOQUE: 1,2,3

DIRECTOR DE TESIS: ARQ. TANNYA PICO

NOMBRE: ANDREA TORAL P

NOTAS TÉCNICAS:

SELLOS Y FIRMAS DE APROBACIÓN:

UBICACIÓN:

P


LÁMINA 1/2

FECHA: 11/04/2014

ESCALA: INDICADA

# PERSPECTIVAS
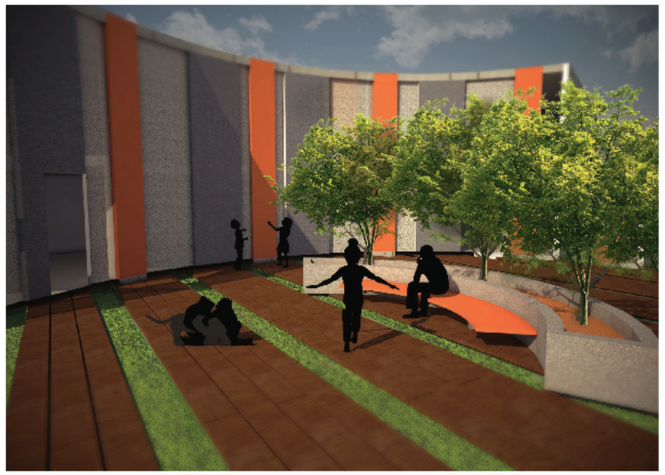
## PATIO ARTÍSTICO Y DE TERAPIA ANIMAL



## AUDITORIO AL AIRE LIBRE



## BANCAS EN TALUDES EN PLAZA EXTERIOR



# ESQUEMAS



Organizar espacios donde se permita la relación con la naturaleza



Generar una mayor cantidad de espacios verdes para juego



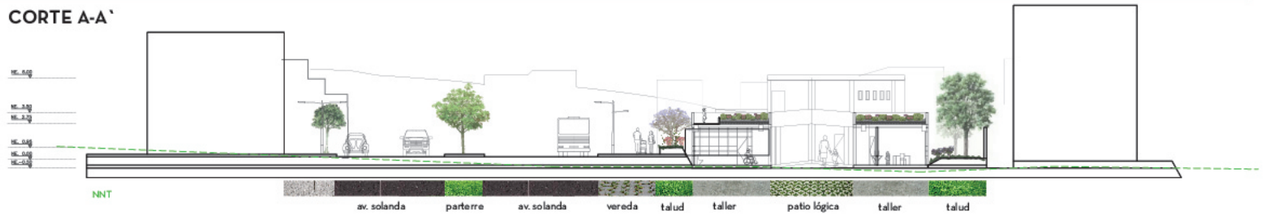
Generar espacios de sombra para la estancia al exterior




Controlar los accesos exteriores por medio de taludes

# CORTES TRANSVERSALES


## CORTE A-A`





## CORTE B-B`

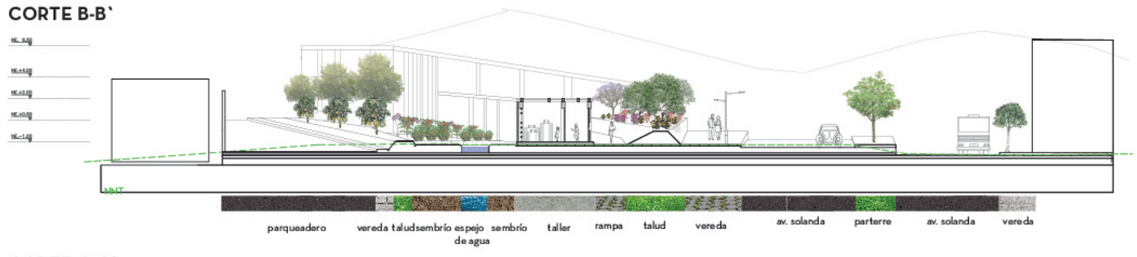



## CORTE C-C`

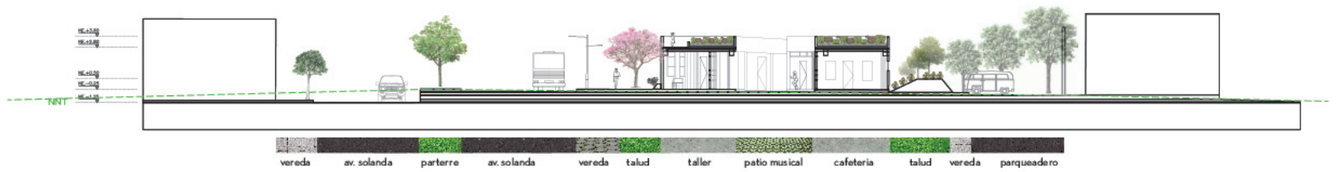



## DETALLE DE BANCA EN TALUD
ESCALA 1:25

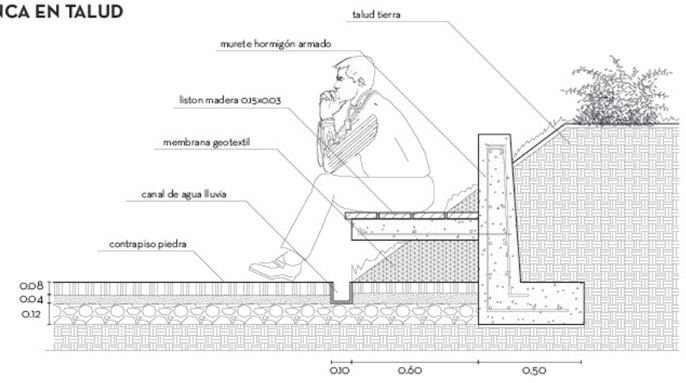


## DETALLE DE CUBIERTA VERDE
ESCALA 1:25

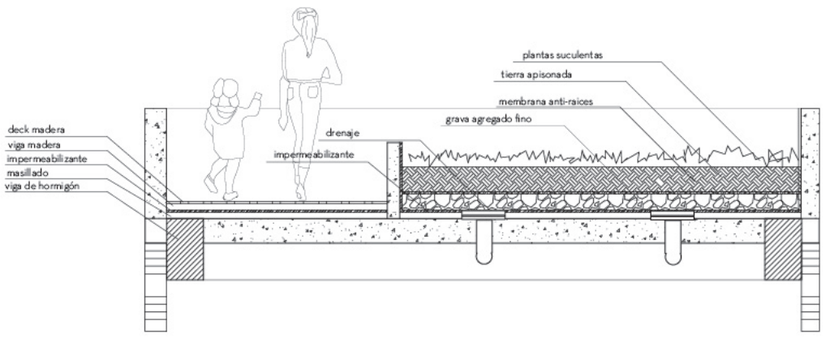


## DETALLE DE BANCA CURVA
ESCALA 1:25

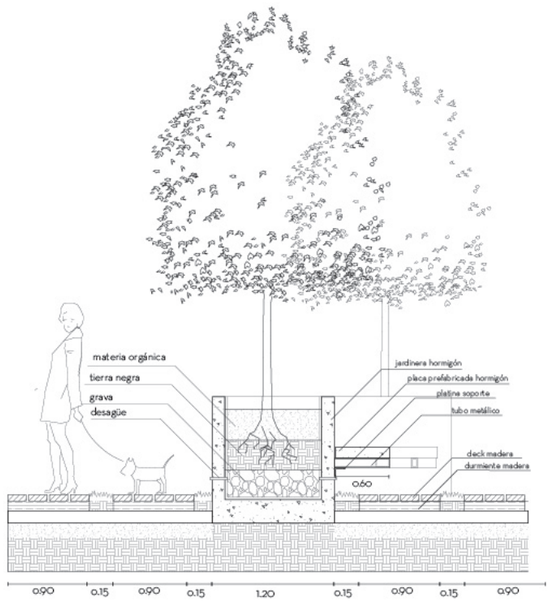



| | | | | | | |
|---|---|---|---|---|---|---|
| PONTIFICIA UNIVERSIDAD CATÓLICA DEL ECUADOR<br>FACULTAD DE ARQUITECTURA DISEÑO Y ARTES<br>TRABAJO DE FIN DE CARRERA | CENTRO DE DESARROLLO DE INTELIGENCIAS MÚLTIPLES | DIRECTOR DE TESIS: ARQ. TANNYA PICO | NOTAS TÉCNICAS: | SELLOS Y FIRMAS DE APROBACIÓN: | UBICACIÓN: | LÁMINA 2/2 |
| | CONTIENE: ASESORÍA DE PAISAJE / BLOQUE: 1,2,3 | NOMBRE: ANDREA TORAL P | | | P | FECHA: 11/04/2014 |
| | | | | | | ESCALA: INDICADA |

# MANEJO DEL AGUA EN EL PROYECTO ARQUITECTÓNICO
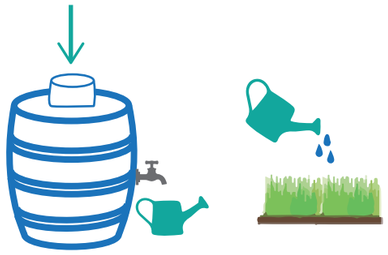
## ESTRATEGIAS:




RECOLECCIÓN DE LLUVIA



ALMACENAJE DE AGUA PARA RIEGO




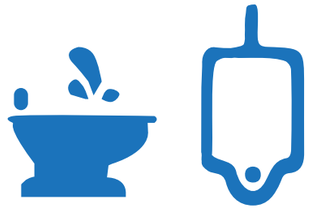REUTILIZACIÓN DE AGUAS GRISES




USO DE ACCESORIOS EFICIENTES

## SISTEMA DE RECOLECCIÓN DE AGUA LLUVIA

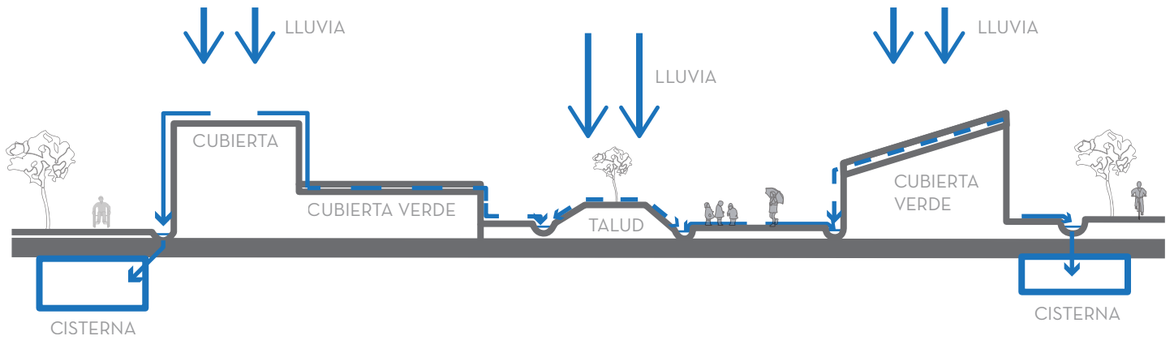


## SISTEMA DE TRATAMIENTO DE AGUA

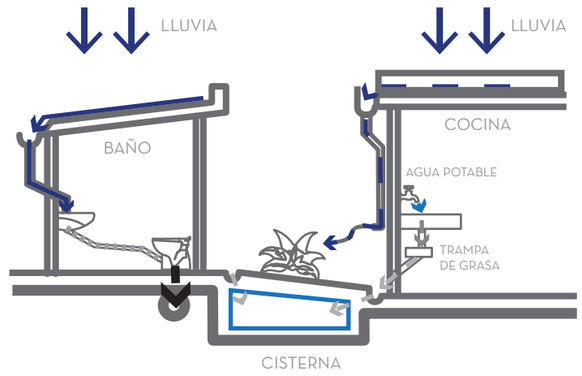1. AGUA POTABLE
2. AGUA LLUVIA
3. AGUA LAVAMANOS
4. AGUA DUCHAS
5. AGUA COCINA
6. AGUA INODOROS






## CONSUMO DE AGUA POR M2 DE ÁREA VERDE



3 litros

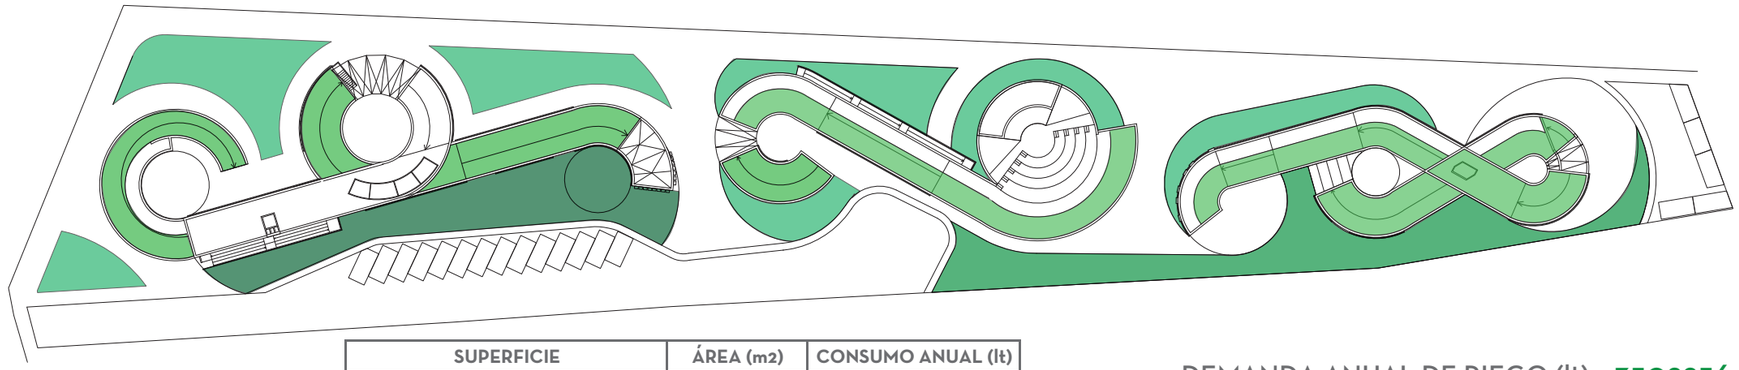


3,5 litros



5 litros

## SUPERFICIES VERDES QUE DEMANDAN AGUA LLUVIA



| SUPERFICIE | ÁREA (m2) | CONSUMO ANUAL (lt) |
|---|---|---|
| HUERTOS | 327,25 | 399245 |
| CUBIERTAS VERDES | 1112,04 | 814013,28 |
| JARDINES LATERALES | 1249,42 | 1127976,376 |
| | **2688,71** | **2341234,656** |


DEMANDA ANUAL DE RIEGO (lt) = **3502256,76**

DEMANDA ÉPOCA SECA (lt) = **2341234,656**

## CONSUMO DE AGUA POR PERSONA, POR DÍA
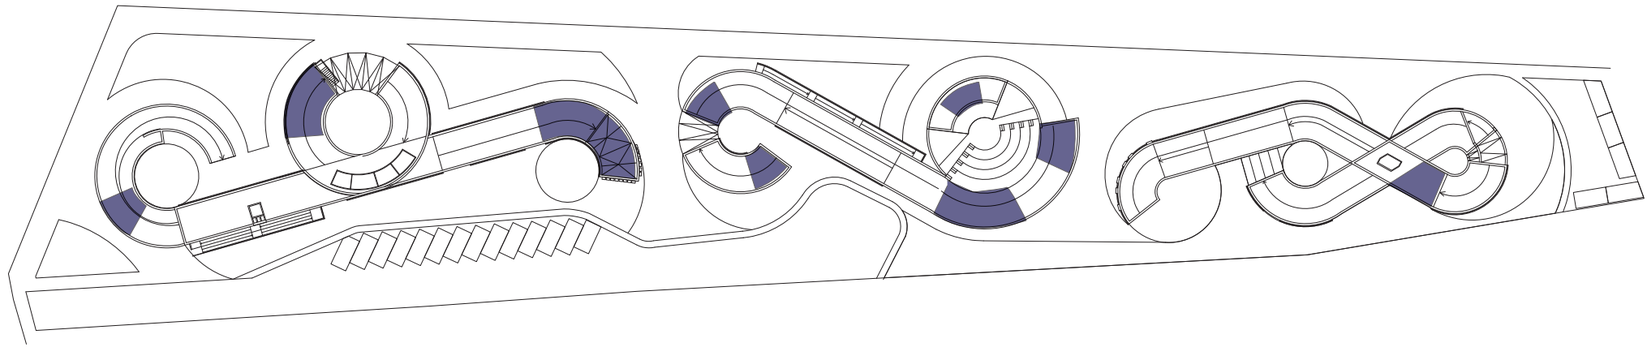
| | ESTÁNDAR MÍNIMO | | CONSUMO PERSONAL |
|---|---|---|---|
|  | 5 lts | - | 12 lts |
|  | 4 lts | - | 6 lts |
|  | 3 lts | - | 6 lts |
|  | 20 lts | - | 50 lts |
|  | 2 lts | - | 4 lts |
|  | 30 lts | - | 50 lts |
|  | 3 lts | - | 9 lts |
|  | 5 lts | - | 10 lts |
|  | 3 lts | - | 9 lts |

## CONSUMO INTERNO DE AGUA EN EL PROYECTO



### CONSUMO DE AGUA LLUVIA FILTRADA

| USUARIOS | FREC. DE USO (POR PERSONA) | CANTIDAD ACCESORIOS | DESCRIPCIÓN DEL ESPACIO (ACCESORIOS) | CONSUMO DIARIO AGUA (LITROS) | | | CONSUMO DIARIO AGUA (LITROS) | | | CONSUMO DIARIO AGUA (LITROS) | | |
|---|---|---|---|---|---|---|---|---|---|---|---|---|
| | | | | MÍNIMO | MÁXIMO | PROMEDIO | MÍNIMO | MÁXIMO | PROMEDIO | MÍNIMO | MÁXIMO | PROMEDIO |
| 8 | 3 | 24 | batería sanitaria (inodoros) | 2880 | 6912 | 4896 | 86400 | 207360 | 146880 | 1051200 | 2522880 | 1787040 |
| 10 | 3 | 28 | batería sanitaria (lavamanos) | 1680 | 4200 | 2940 | 50400 | 126000 | 88200 | 613200 | 1533000 | 1073100 |
| 6 | 3 | 8 | batería sanitaria (urinarios) | 720 | 1296 | 1008 | 21600 | 38880 | 30240 | 262800 | 473040 | 367920 |
| 3 | 3 | 1 | cocina (fregadero) | 36 | 81 | 59 | 1080 | 2430 | 1755 | 13140 | 29565 | 21353 |
| 6 | 5 | 2 | taller botánico (fregadero) | 240 | 540 | 390 | 7200 | 16200 | 11700 | 87600 | 197100 | 142350 |
| 6 | 5 | 1 | taller reciclaje (fregadero) | 120 | 270 | 195 | 3600 | 8100 | 5850 | 43800 | 98550 | 71175 |
| 6 | 5 | 1 | taller escultura (fregadero) | 120 | 270 | 195 | 3600 | 8100 | 5850 | 43800 | 98550 | 71175 |
| 1 | 1 | 4 | taller agua (tanques) | 24 | 36 | 30 | 720 | 1080 | 900 | 8760 | 13140 | 10950 |
| 2 | 3 | 9 | limpieza y mantenimiento | 270 | 810 | 540 | 8100 | 24300 | 16200 | 98550 | 295650 | 197100 |
| | | | | | | **10253** | | | **307575** | | | **3742163** |

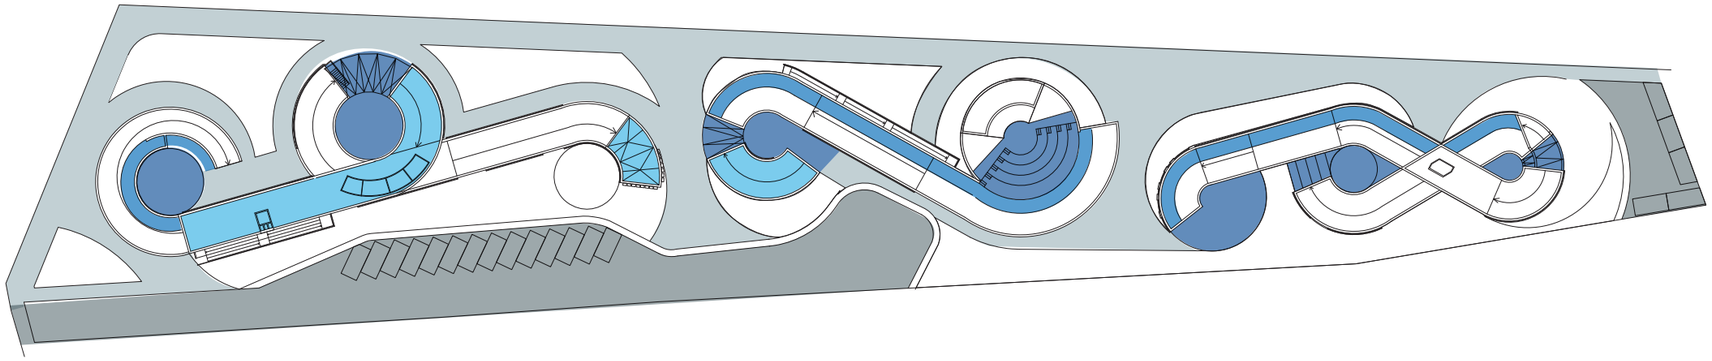
### CONSUMO DE AGUA POTABLE

| USUARIOS | FREC. DE USO (POR PERSONA) | CANTIDAD ACCESORIOS | DESCRIPCIÓN DEL ESPACIO (ACCESORIOS) | CONSUMO DIARIO AGUA (LITROS) | | | CONSUMO DIARIO AGUA (LITROS) | | | CONSUMO DIARIO AGUA (LITROS) | | |
|---|---|---|---|---|---|---|---|---|---|---|---|---|
| | | | | MÍNIMO | MÁXIMO | PROMEDIO | MÍNIMO | MÁXIMO | PROMEDIO | MÍNIMO | MÁXIMO | PROMEDIO |
| 8 | 4 | 10 | pasillo (bebederos) | 240 | 640 | 440 | 7200 | 19200 | 13200 | 87600 | 233600 | 160600 |
| 5 | 3 | 1 | cocina (limpieza alimentos) | 30 | 90 | 60 | 900 | 2700 | 1800 | 10950 | 32850 | 21900 |
| 4 | 3 | 3 | bateria sanitaria (ducha) | 648 | 1620 | 1134 | 19440 | 48600 | 34020 | 236520 | 591300 | 413910 |
| 1 | 5 | 1 | hidroterapia (hidromasaje) | 90 | 250 | 170 | 2700 | 7500 | 5100 | 32850 | 91250 | 62050 |
| | | | | 918 | 2350 | **1634** | 27540 | 70500 | **49020** | 335070 | 857750 | **596410** |

TOTAL PRODUCCIÓN AGUAS GRISES

**1630674,00 litros**

## SUPERFICIES DURAS QUE RECOGEN AGUA LLUVIA





**PRECIPITACIÓN ANUAL**
**973,90 mm**




**CISTERNAs AGUA LLUVIA**
**90 m3 c/u**

## RECOLECCIÓN MENSUAL DE AGUA LLUVIA

| SUPERFICIE | ÁREA (m2) | ENERO | FEBRERO | MARZO | ABRIL | MAYO | JUNIO | JULIO | AGOSTO | SEPTIEMBRE | OCTUBRE | NOVIEMBRE | DICIEMBRE |
|---|---|---|---|---|---|---|---|---|---|---|---|---|---|
| PATIOS | 575,41 | 2646,89 | 26468,86 | 15248,37 | 126820,36 | 0,00 | 19851,65 | 53858,38 | 34179,35 | 50521,00 | 29806,24 | 96438,72 | 104552,00 |
| CUBIERTAS PLANAS | 688,44 | 3166,82 | 31668,24 | 18243,66 | 151732,18 | 0,00 | 23751,18 | 64437,98 | 40893,34 | 60445,03 | 35661,19 | 115382,54 | 125089,55 |
| CORREDORES LATERALES | 2677,94 | 12318,52 | 123185,24 | 70965,41 | 590217,98 | 0,00 | 92388,93 | 250655,18 | 159069,64 | 235123,13 | 138717,29 | 448822,74 | 486581,70 |
| PARQUEADEROS | 1415,90 | 6513,14 | 65131,40 | 37521,35 | 312064,36 | 0,00 | 48848,55 | 132528,24 | 84104,46 | 124316,02 | 73343,62 | 237304,84 | 257269,03 |
| | **5357,69** | **24645,37** | **246453,74** | **141978,79** | **1180834,88** | **0,00** | **184840,31** | **501479,78** | **318246,79** | **470405,18** | **277528,34** | **897948,84** | **973492,27** |

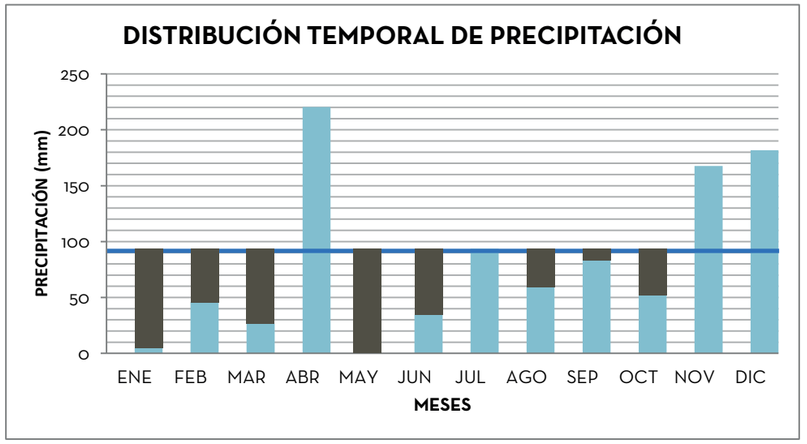
## RECOLECCIÓN ANUAL DE LLUVIA

| SUPERFICIE | ÁREA (m2) | RECOLECCIÓN (lt) |
|---|---|---|
| PATIOS | 575,41 | 560391,80 |
| CUBIERTAS PLANAS | 688,44 | 670471,72 |
| CORREDORES LATERALES | 2677,94 | 2608045,77 |
| PARQUEADEROS | 1415,90 | 1378945,01 |
| **TOTAL ANUAL (lt)** | **5357,69** | **5217854,29** |

| | |
|---|---|
| RECOLECCIÓN TOTAL | 5217854,29 |
| X | X |
| COEFICIENTE DE ABSORCIÓN | 0,90 |
| X | X |
| EFICIENCIA DEL FILTRO | 0,90 |
| = | |
| **CAPTACIÓN ANUAL DE LLUVIA** | 4226461,98 |




## DEMANDA VS OFERTA MENSUAL DE AGUA LLUVIA




CANTIDAD DE LLUVIA

CANTIDAD DE LLUVIA FALTANTE PARA RIEGO

**89,35 mm**
CANTIDAD MÍNIMA DE PRECIPITACIÓN PARA CUBRIR DEMANDA DE RIEGO

## MESES EN LOS QUE LA PRECIPITACIÓN SATISFACE LA DEMANDA DE RIEGO

| | ENERO | FEBRERO | MARZO | ABRIL | MAYO | JUNIO | JULIO | AGOSTO | SEPTIEMBRE | OCTUBRE | NOVIEMBRE | DICIEMBRE |
|---|---|---|---|---|---|---|---|---|---|---|---|---|
| **DEMANDA MENSUAL RIEGO** | 392421,56 | 354445,28 | 392421,56 | 379762,80 | 392421,56 | 379762,80 | 392421,56 | 392421,56 | 379762,80 | 392421,56 | 379762,80 | 392421,56 |
| **PRECIPITACIÓN MENSUAL** | 24645,37 | 246453,74 | 141978,79 | 1180834,88 | 0,00 | 184840,31 | 501479,78 | 318246,79 | 470405,18 | 277528,34 | 897948,84 | 973492,27 |
| **DEMANDA DE RIEGO CUBIERTA** | -367776,19 | -107991,54 | -250442,78 | 801072,08 | -392421,56 | -194922,50 | 109058,22 | -74174,77 | 90642,38 | -114893,22 | 518186,04 | 581070,71 |

**DÍAS EN LOS QUE NO SE SATISFACE LA DEMANDA DE RIEGO: 213 DÍAS**

# CAPTACIÓN DE AGUA LLUVIA

5 217 854,29 lts

FILTRO

4 226 461,98 lts

## CONSUMO HUMANO

INODOROS Y URINARIOS
2 154 960 lts

LAVAMANOS
1 533 000 lts

FREGADEROS
433 620 lts

TANQUES
21 900 litros

AGUAS NEGRAS
2 154 960 lts

CONSUMO HUMANO CUBIERTO CON AGUA POTABLE
1 193 828,22 lts

# AGUA POTABLE

## CONSUMO HUMANO

DUCHAS
413 910,00 lts

FREGADERO
131 400,00 lts

HIDROMASAJE
73 000,00 lts

BEBEDEROS
438000,00 litros

## AGUAS GRISES

2 606 830,00 lts

FILTRO

2 346 147,00 lts

DEMANDA RIEGO

2 341 234,66 lts

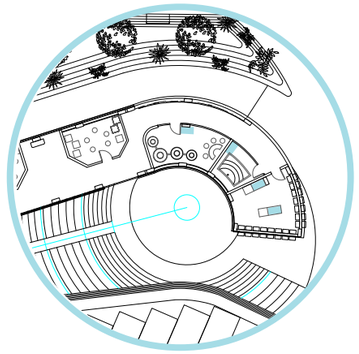
consumo normal → 66 lts/día/

consumo dentro del sistema → 15 lts/día/


AHORRO AGUA POTABLE 77%

## SISTEMAS DE REUTILIZACIÓN DE AGUA


### TALLER BOTÁNICO - FREGADEROS




PLANTA BAJA

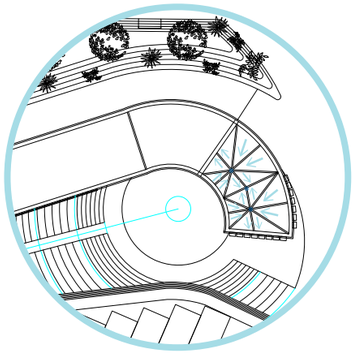


PLANTA ALTA

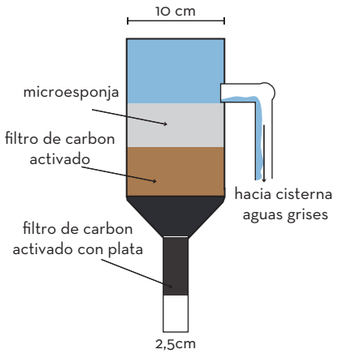


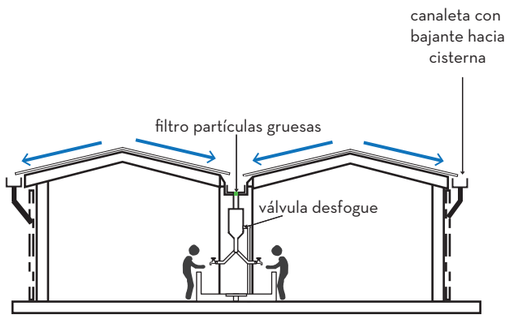


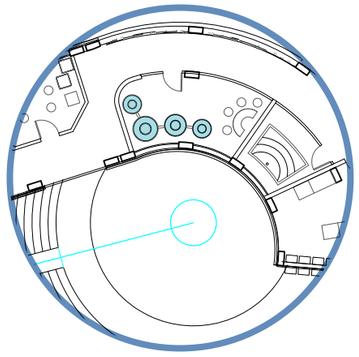

### TALLER USO DEL AGUA - TANQUES

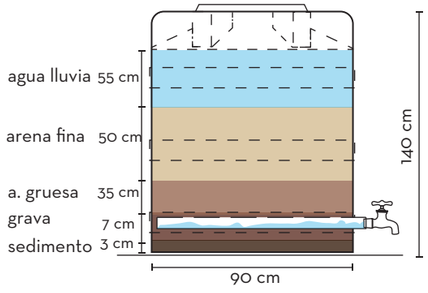


PLANTA BAJA

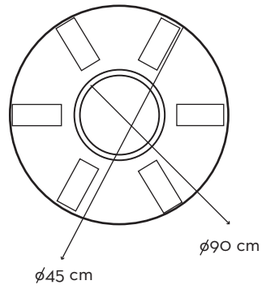





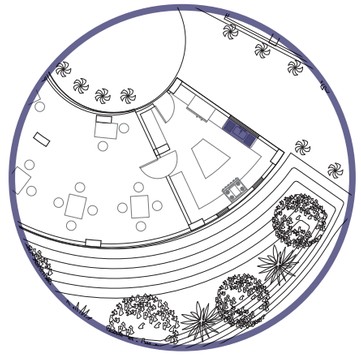

### COCINA- TRAMPA DE GRASA

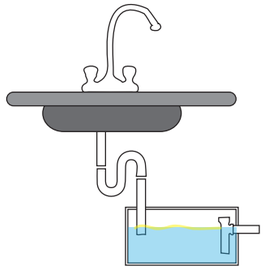


PLANTA BAJA

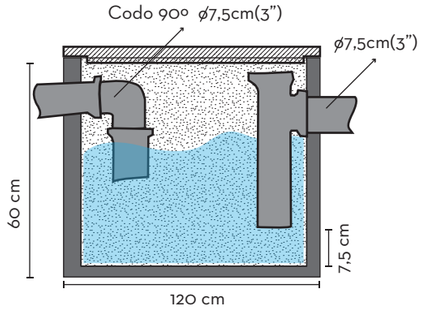





# PLANTA CIMENTACIÓN BLOQUE 3

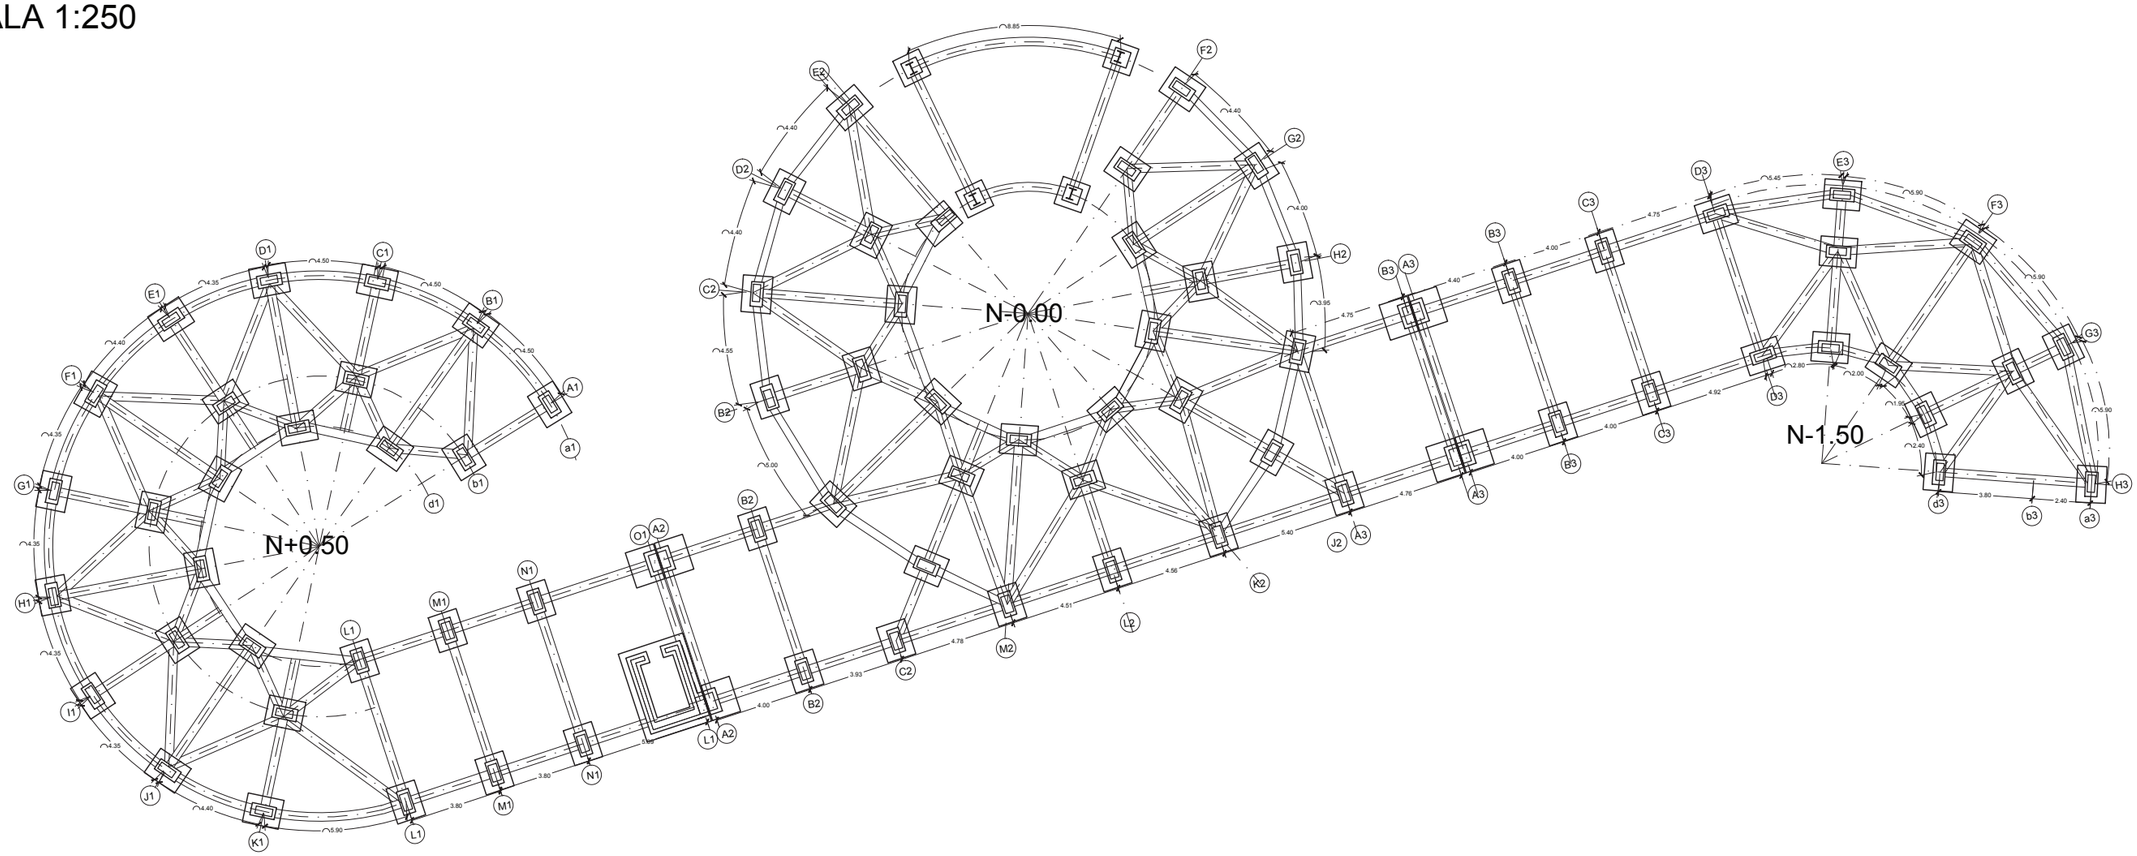ESCALA 1:250




## 3D ESTRUCTURA BLOQUE 3

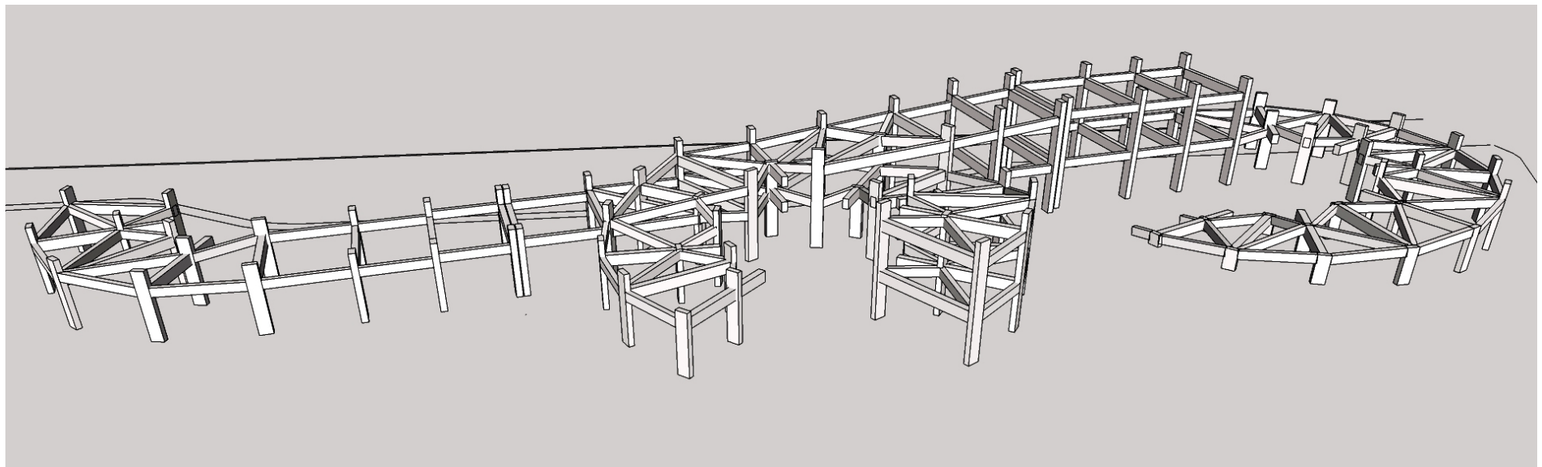


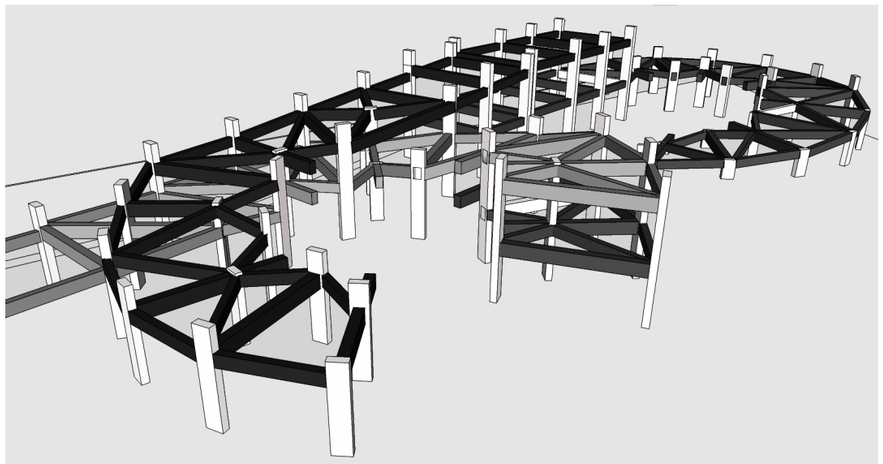

| | | | | | | | |
|---|---|---|---|---|---|---|---|
| PONTIFICIA UNIVERSIDAD CATÓLICA DEL ECUADOR<br>FACULTAD DE ARQUITECTURA DISEÑO Y ARTES<br>TRABAJO DE FIN DE CARRERA | CENTRO DE DESARROLLO DE INTELIGENCIAS MÚLTIPLES | | DIRECTOR DE TESIS: ARQ. TANNYA PICO | NOTAS TÉCNICAS: | SELLOS Y FIRMAS DE APROBACIÓN: | UBICACIÓN: | E | LÁMINA 3/6 |
| | CONTIENE:<br>CUADRO DE ACABADOS | BLOQUE:<br>1,2,3 | NOMBRE:<br>ANDREA TORAL P | | | | | FECHA: 23/04/2015 |
| | | | | | | | | ESCALA: INDICADA |


## PLANTA CIMENTACIÓN BLOQUE 2

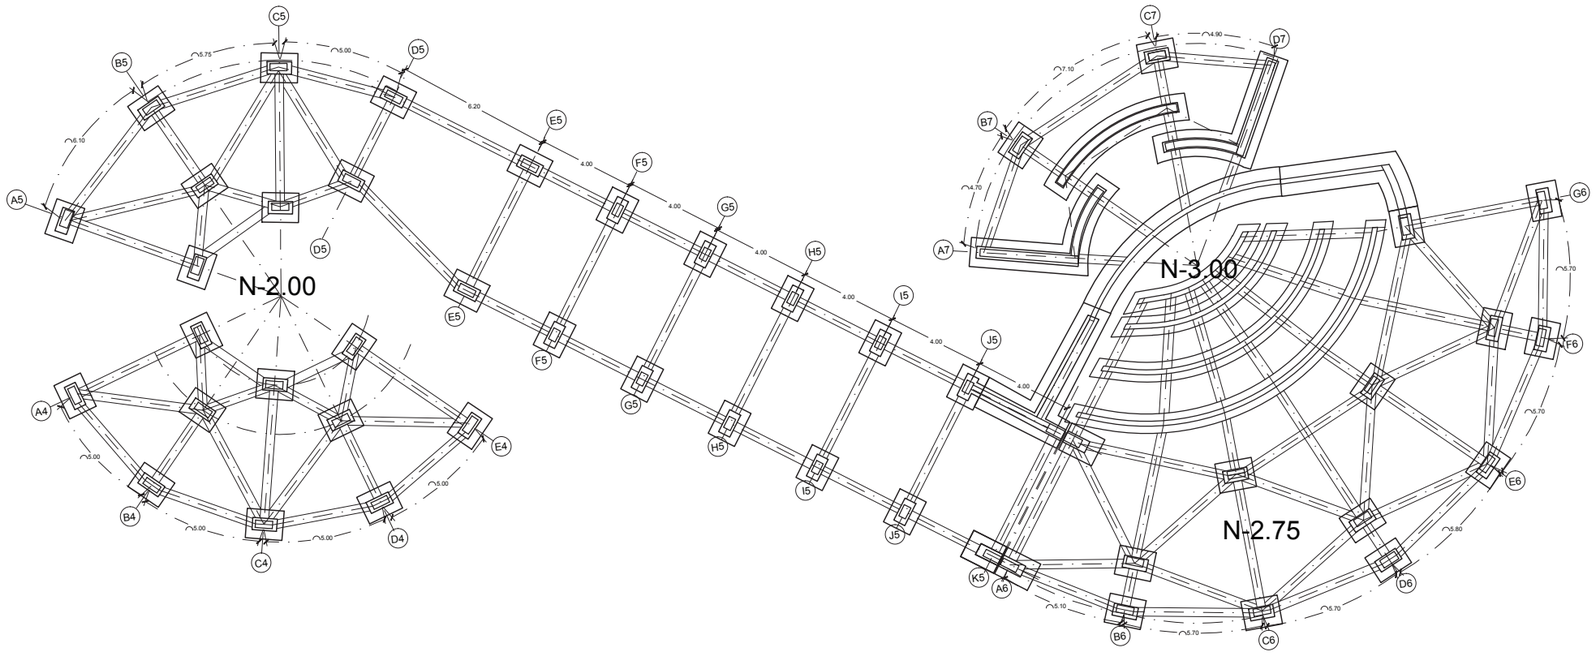ESCALA 1:250






## DETALLE CIMENTACIÓN

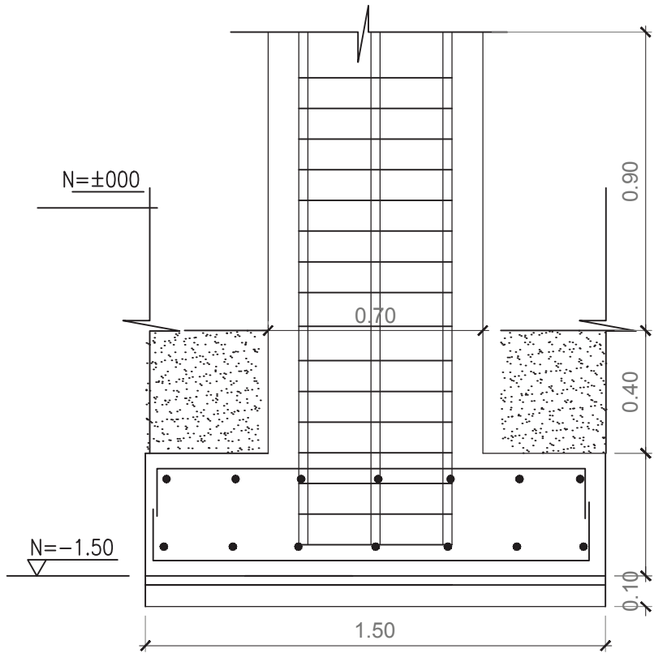ESCALA 1:20




## 3D ESTRUCTURA BLOQUE 2

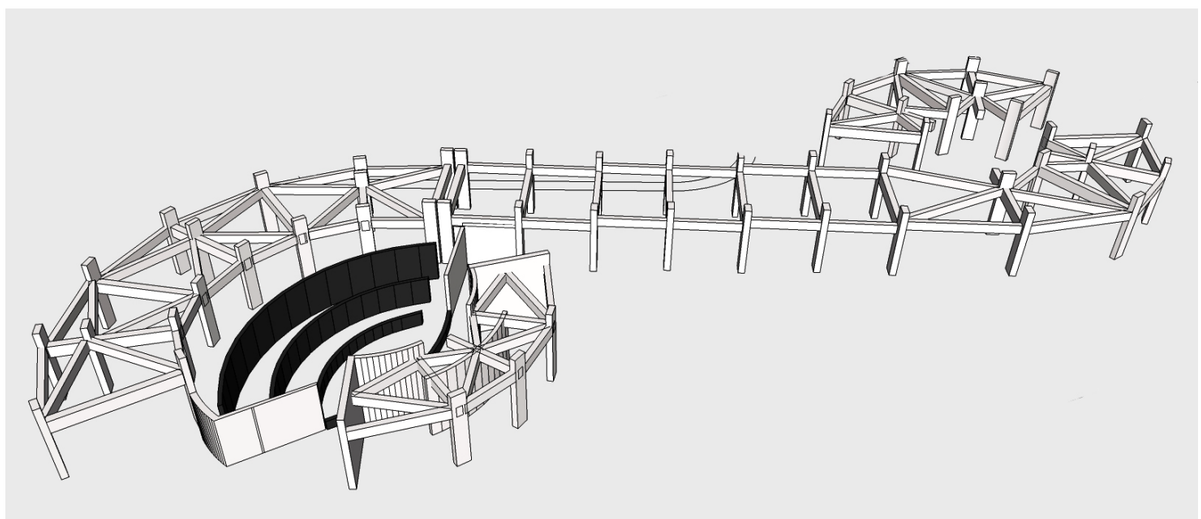


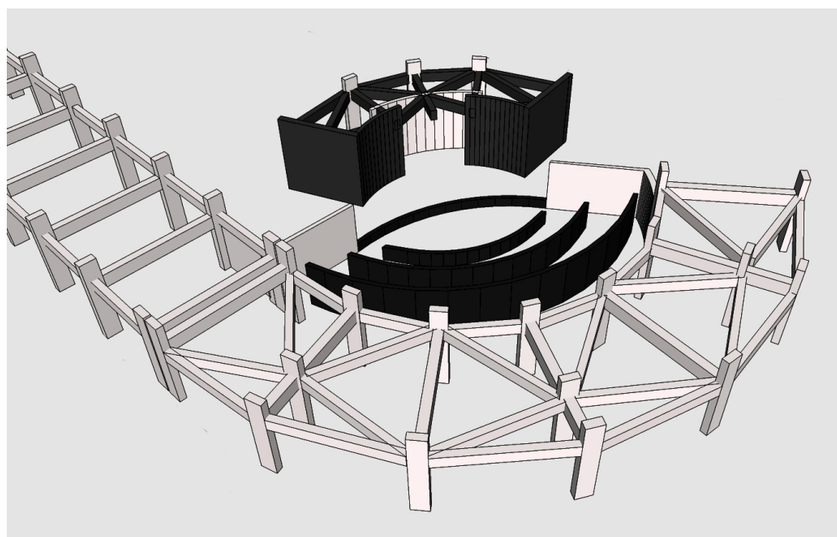



| | | | | | | | |
|---|---|---|---|---|---|---|---|
| PONTIFICIA UNIVERSIDAD CATÓLICA DEL ECUADOR<br>FACULTAD DE ARQUITECTURA DISEÑO Y ARTES<br>TRABAJO DE FIN DE CARRERA | CENTRO DE DESARROLLO DE INTELIGENCIAS MÚLTIPLES | | DIRECTOR DE TESIS: ARQ. TANNYA PICO | NOTAS TÉCNICAS: | SELLOS Y FIRMAS DE APROBACIÓN: | UBICACIÓN: | E | LÁMINA 2/6 |
| | CONTIENE:<br>CUADRO DE ACABADOS | BLOQUE:<br>1,2,3 | NOMBRE:<br>ANDREA TORAL P | | | | | FECHA: 23/04/2015 |
| | | | | | | | | ESCALA: INDICADA |


# PLANTA CIMENTACIÓN BLOQUE 1

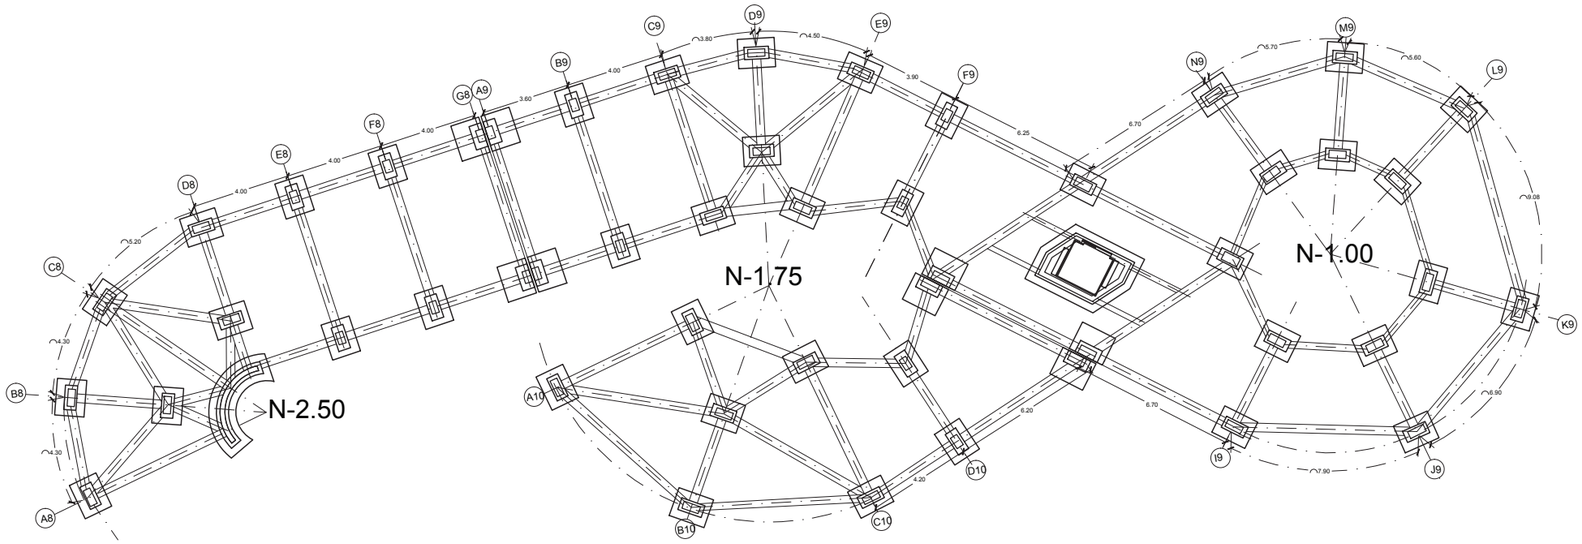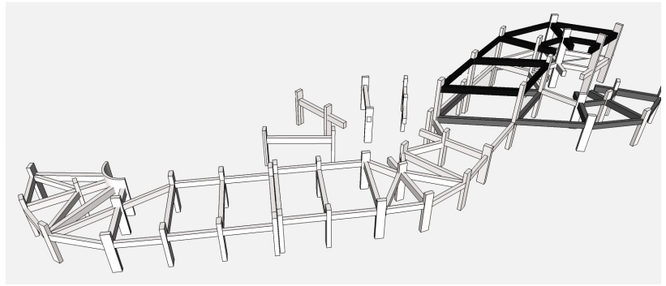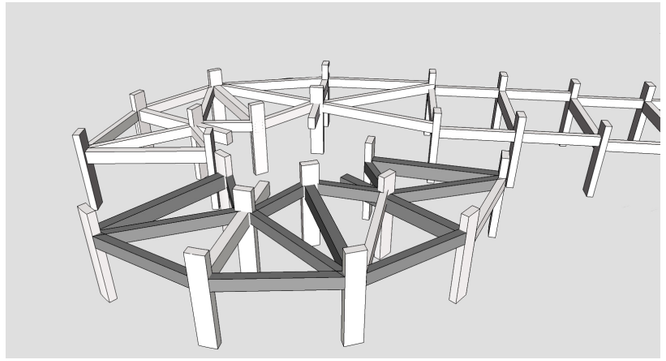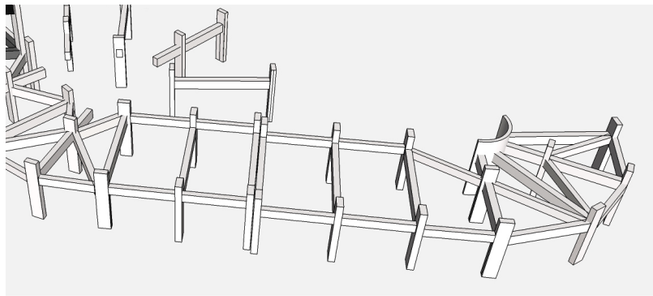ESCALA 1:250









## 3D ESTRUCTURA

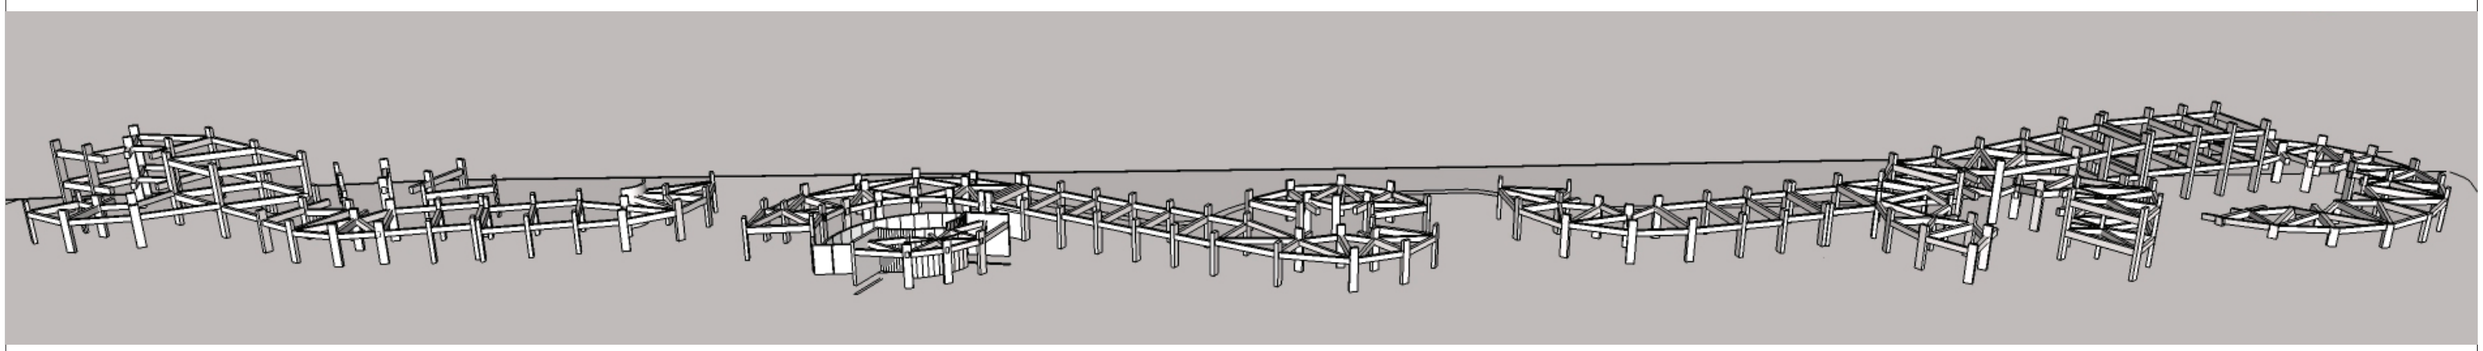

| | | | | | | |
|---|---|---|---|---|---|---|
| PONTIFICIA UNIVERSIDAD CATÓLICA DEL ECUADOR<br>FACULTAD DE ARQUITECTURA DISEÑO Y ARTES<br>TRABAJO DE FIN DE CARRERA | CENTRO DE DESARROLLO DE INTELIGENCIAS MÚLTIPLES | DIRECTOR DE TESIS: ARQ. TANNYA PICO | NOTAS TÉCNICAS: | SELLOS Y FIRMAS DE APROBACIÓN: | UBICACIÓN: | LÁMINA 1/6 |
| | CONTIENE: CUADRO DE ACABADOS / BLOQUE: 1,2,3 | NOMBRE: ANDREA TORAL P | | | | FECHA: 23/04/2015 |
| | | | | | E | ESCALA: INDICADA |


# PLANTA CIMENTACIÓN BLOQUE 3

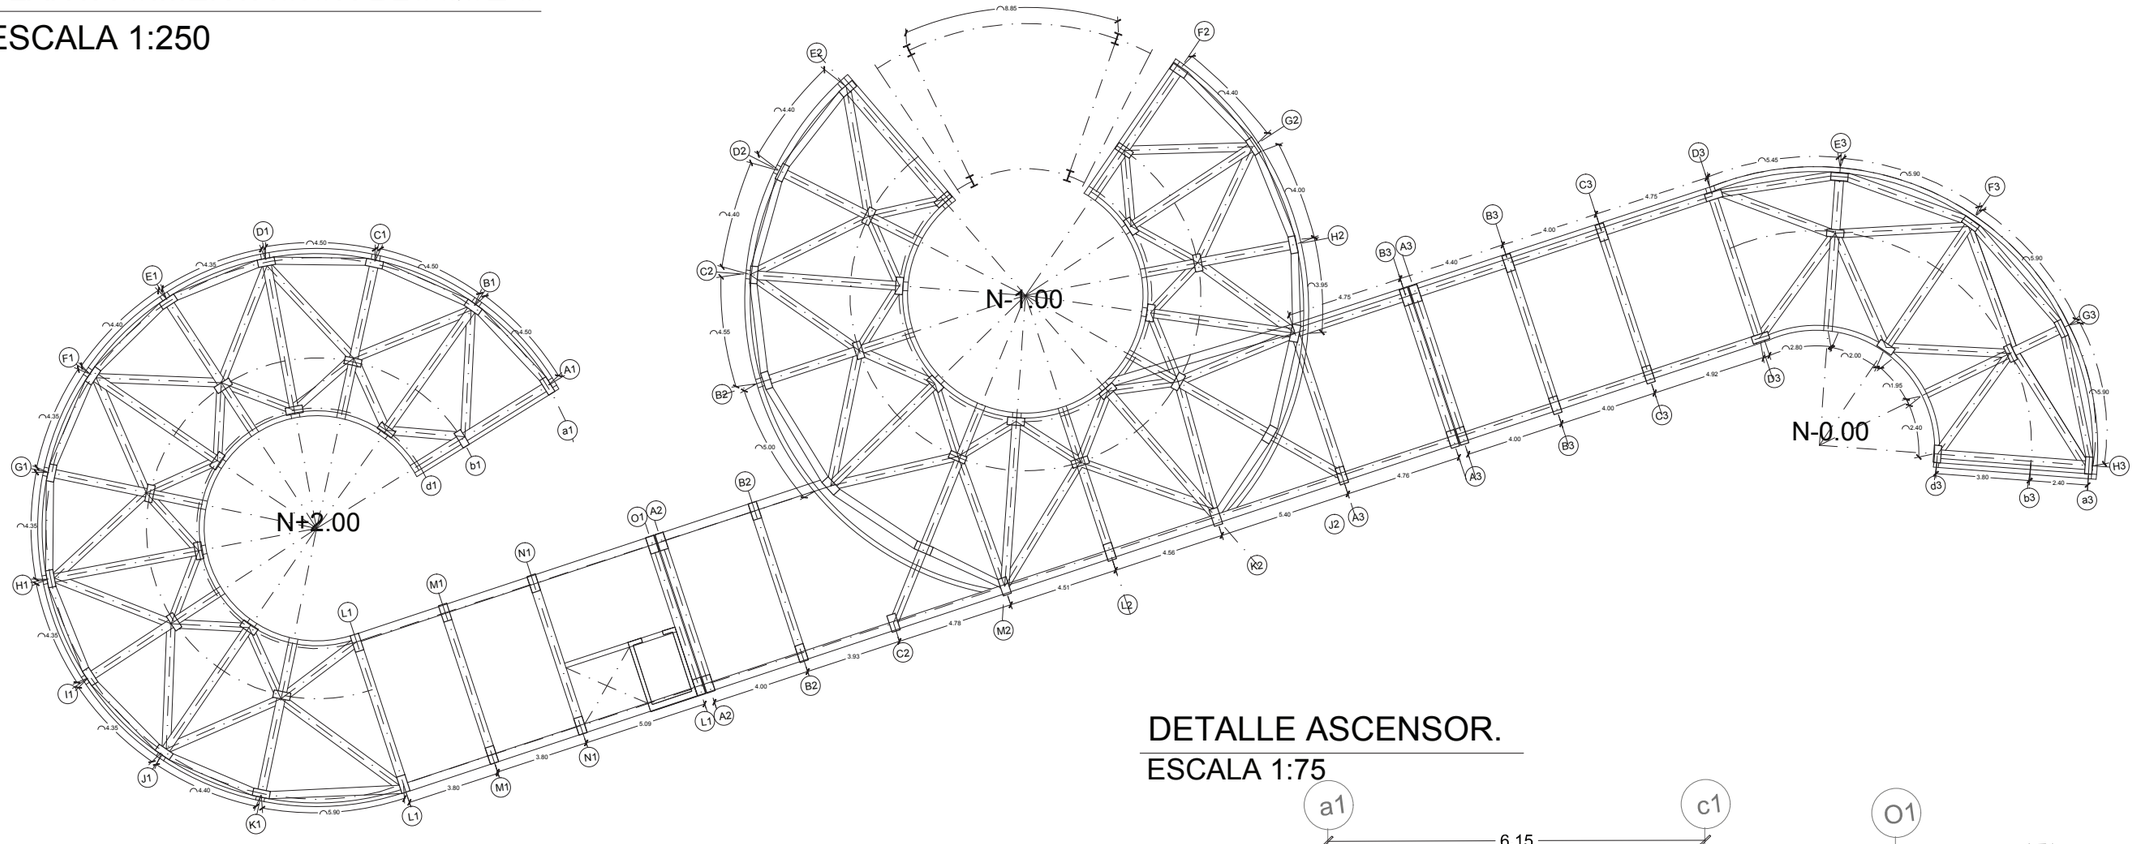ESCALA 1:250





# PLANTA CIMENTACIÓN BLOQUE 3

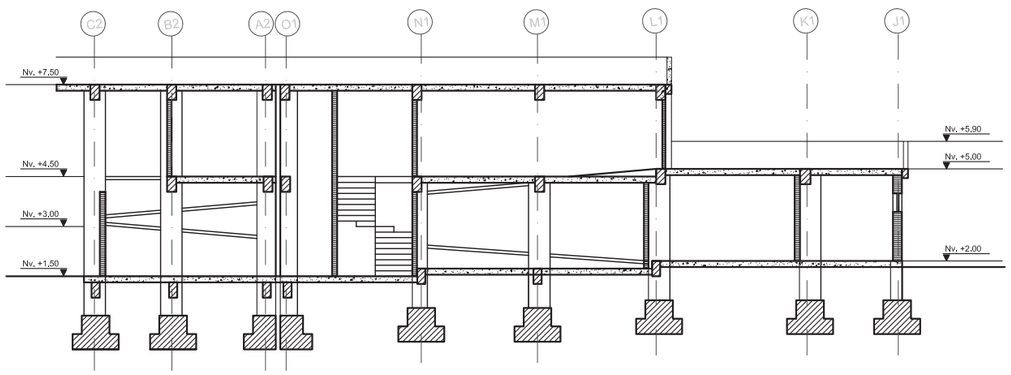ESCALA 1:250




## DETALLE ASCENSOR.

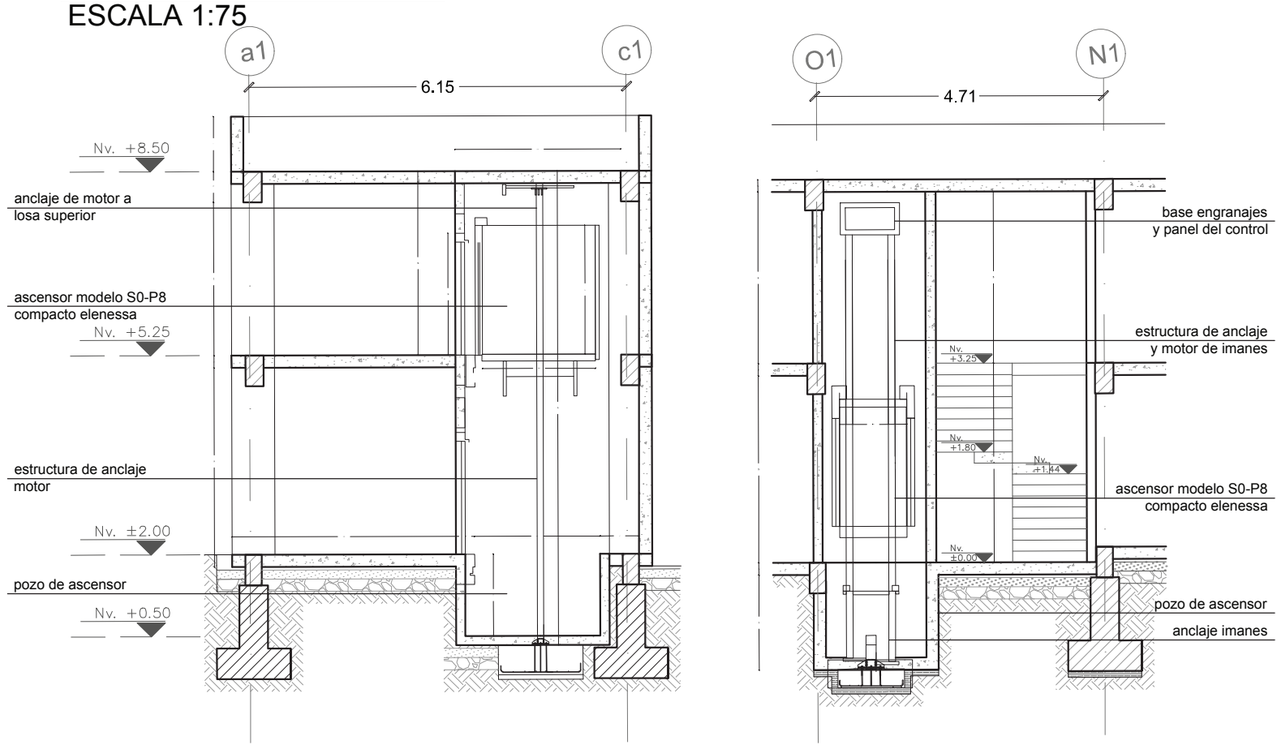
ESCALA 1:75




| | | | | | | |
|---|---|---|---|---|---|---|
| PONTIFICIA UNIVERSIDAD CATÓLICA DEL ECUADOR<br>FACULTAD DE ARQUITECTURA DISEÑO Y ARTES<br>TRABAJO DE FIN DE CARRERA | CENTRO DE DESARROLLO DE INTELIGENCIAS MÚLTIPLES | DIRECTOR DE TESIS: ARQ. TANNYA PICO | NOTAS TÉCNICAS: | SELLOS Y FIRMAS DE APROBACIÓN: | UBICACIÓN: | LÁMINA 6/6 |
| | CONTIENE: CUADRO DE ACABADOS / BLOQUE: 1,2,3 | NOMBRE: ANDREA TORAL P | | | E | FECHA: 23/04/2015 |
| | | | | | | ESCALA: INDICADA |


## PLANTA CIMENTACIÓN BLOQUE 2

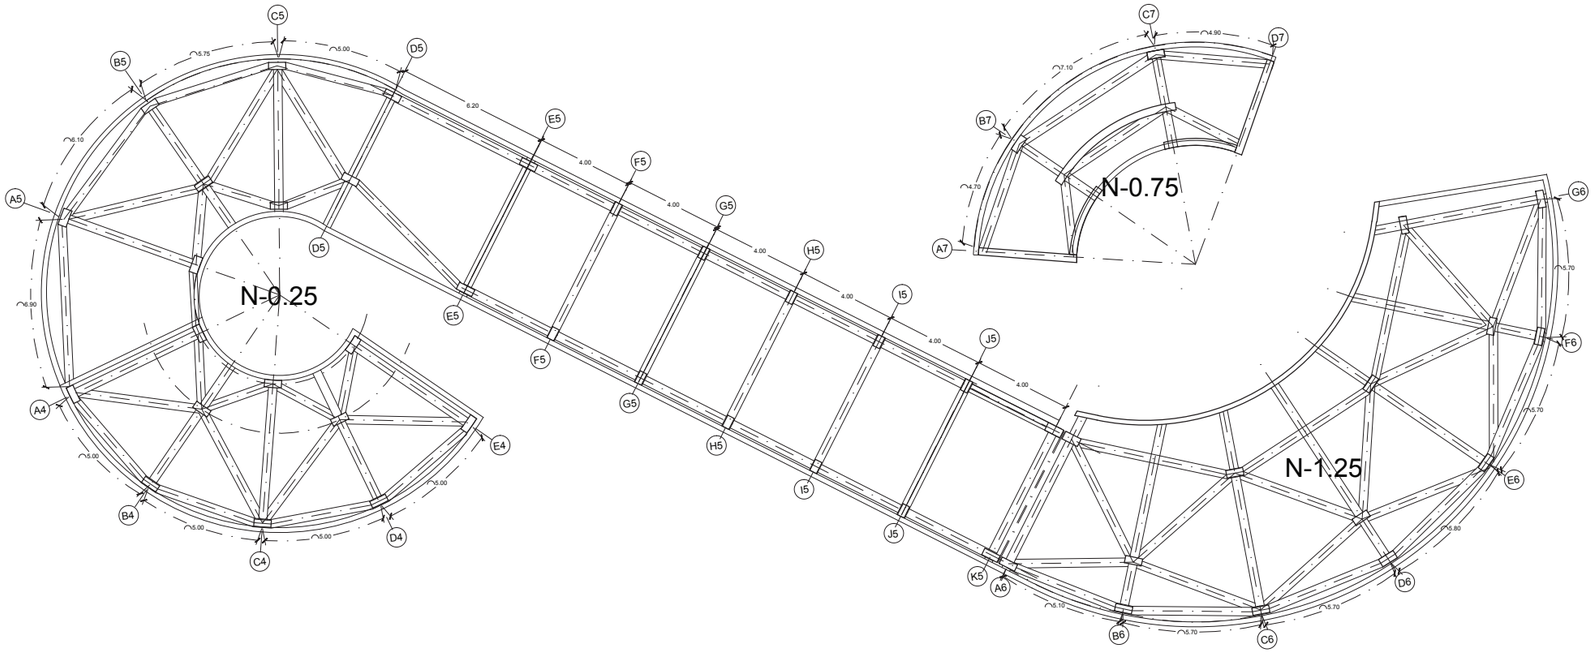ESCALA 1:250





## DETALLE MURO CONTENCIÓN

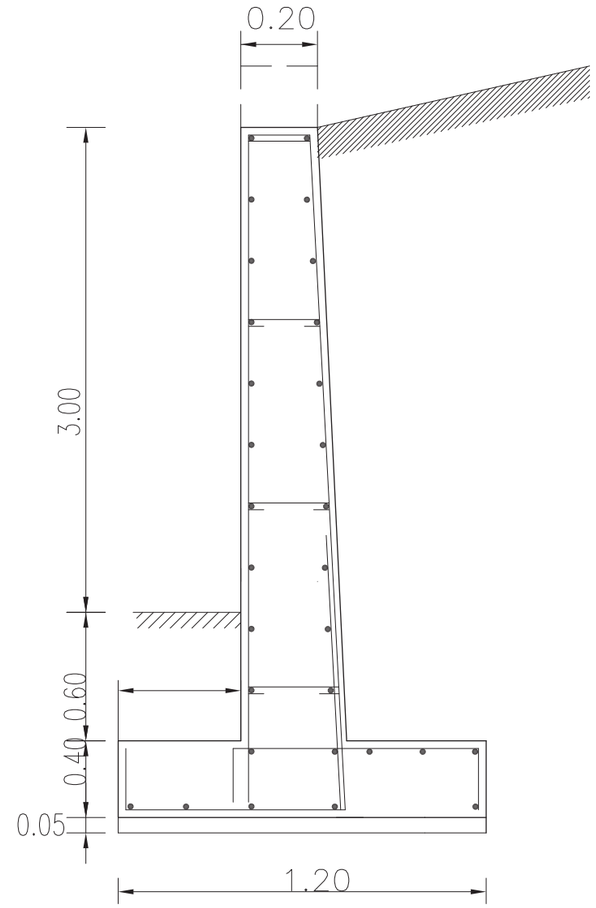ESCALA 1:50





## CORTE LONGITUDINAL BLOQUE 2

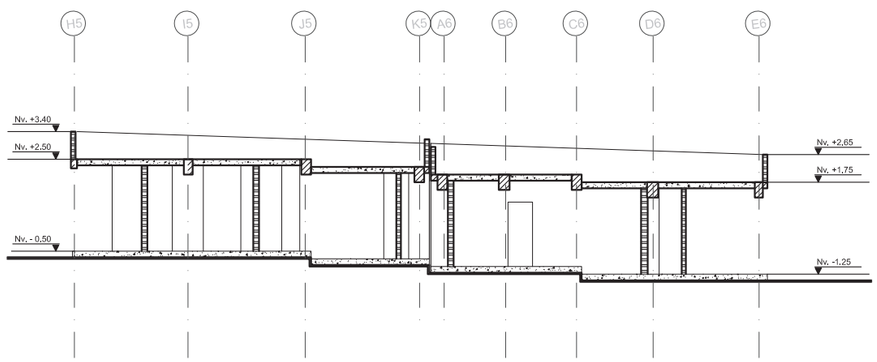ESCALA 1:250




## CORTE TRANSVERSAL BLOQUE 2

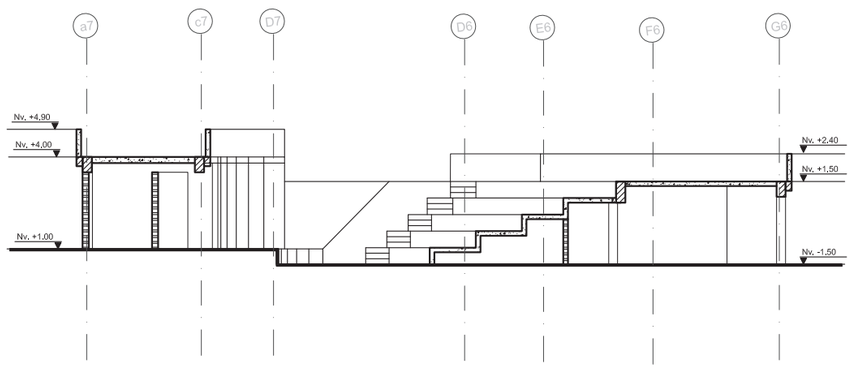
ESCALA 1:250




| | | | | | | |
|---|---|---|---|---|---|---|
| PONTIFICIA UNIVERSIDAD CATÓLICA DEL ECUADOR<br>FACULTAD DE ARQUITECTURA DISEÑO Y ARTES<br>TRABAJO DE FIN DE CARRERA | CENTRO DE DESARROLLO DE INTELIGENCIAS MÚLTIPLES | DIRECTOR DE TESIS: ARQ. TANNYA PICO | NOTAS TÉCNICAS: | SELLOS Y FIRMAS DE APROBACIÓN: | UBICACIÓN: | LÁMINA 5/6 |
| | CONTIENE: CUADRO DE ACABADOS / BLOQUE: 1,2,3 | NOMBRE: ANDREA TORAL P | | | E | FECHA: 23/04/2015 |
| | | | | | | ESCALA: INDICADA |


# PLANTA CIMENTACIÓN BLOQUE 1

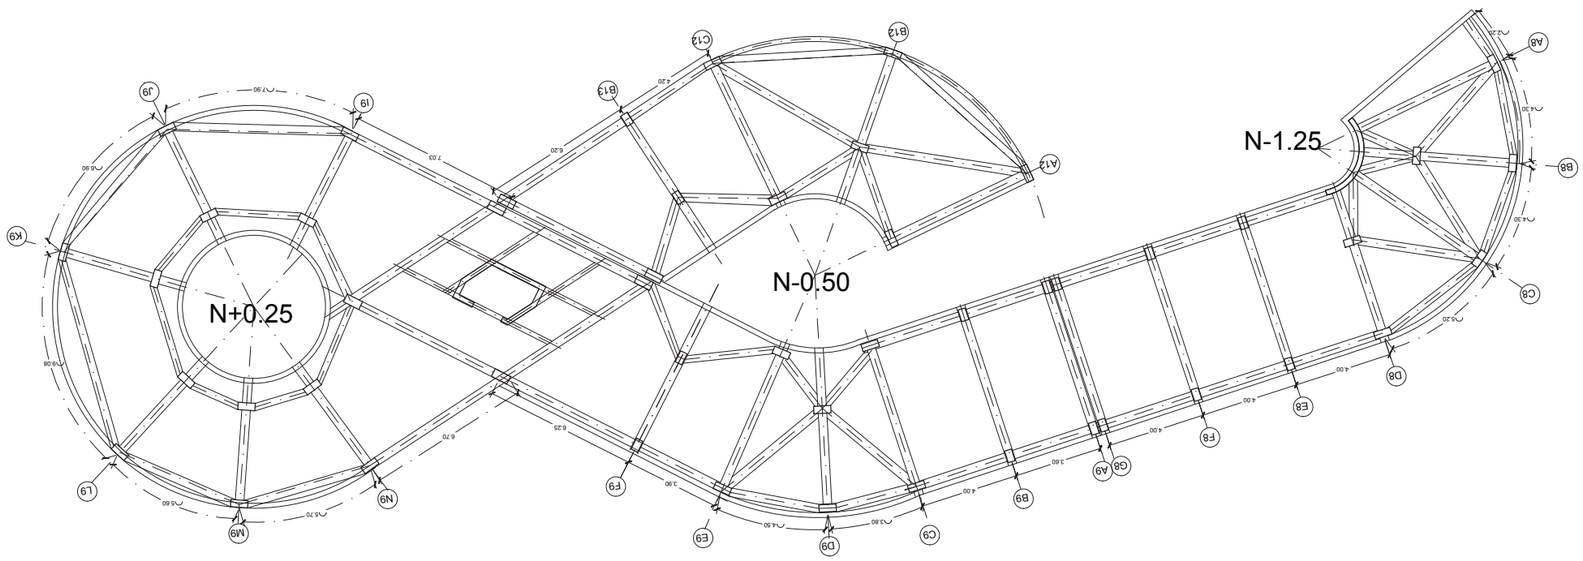ESCALA 1:250





# CORTE LONGITUDINAL BLOQUE 1

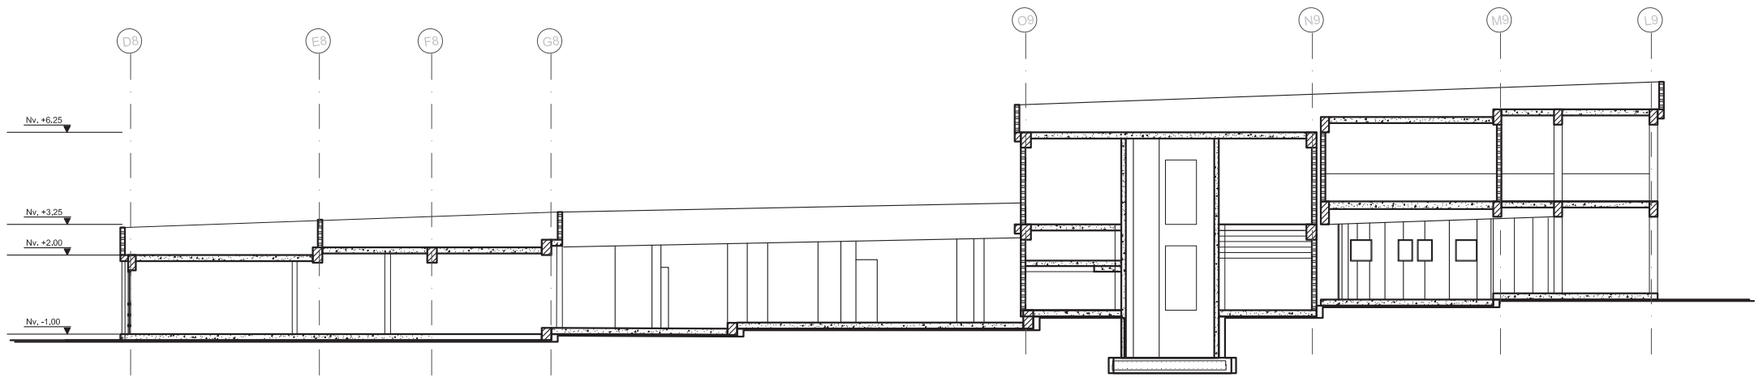ESCALA 1:250













# JUNTA ESTRUCTURAL

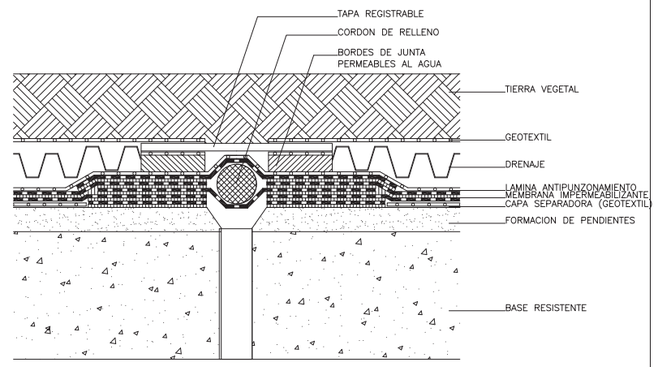ESCALA 1:20




| | | | | | | |
|---|---|---|---|---|---|---|
| PONTIFICIA UNIVERSIDAD CATÓLICA DEL ECUADOR<br>FACULTAD DE ARQUITECTURA DISEÑO Y ARTES<br>TRABAJO DE FIN DE CARRERA | CENTRO DE DESARROLLO DE INTELIGENCIAS MÚLTIPLES | DIRECTOR DE TESIS: ARQ. TANNYA PICO | NOTAS TÉCNICAS: | SELLOS Y FIRMAS DE APROBACIÓN: | UBICACIÓN: | LÁMINA 4/6 |
| | CONTIENE: CUADRO DE ACABADOS / BLOQUE: 1,2,3 | NOMBRE: ANDREA TORAL P | | | | FECHA: 23/04/2015 |
| | | | | | E | ESCALA: INDICADA |
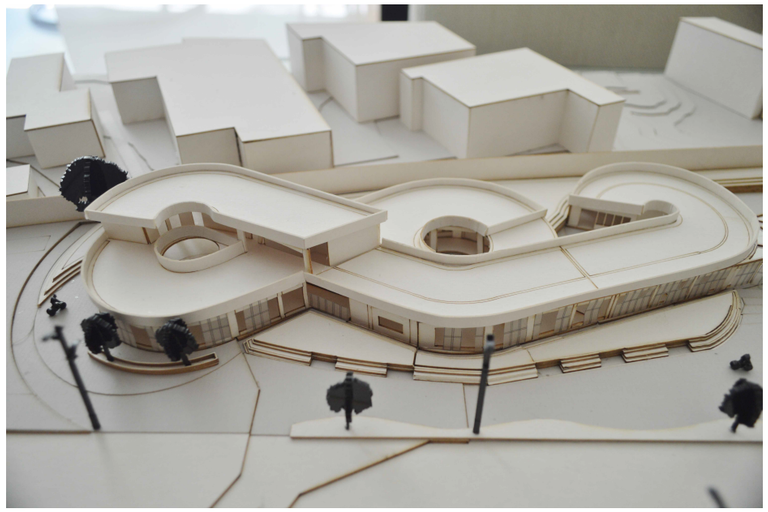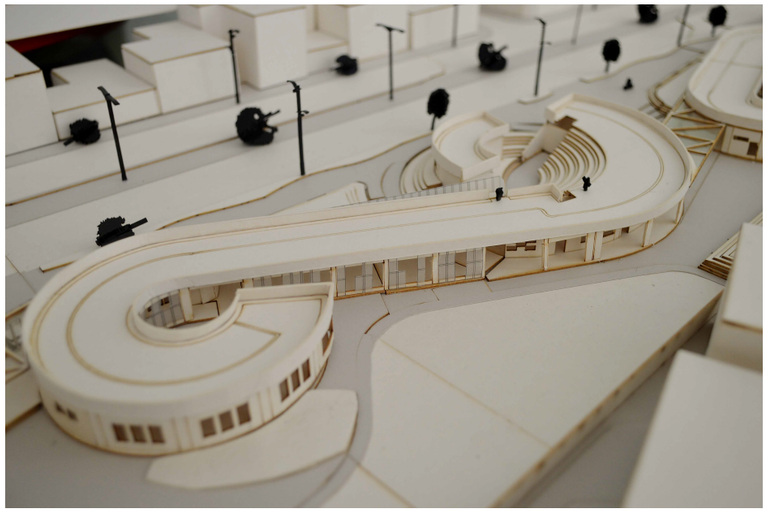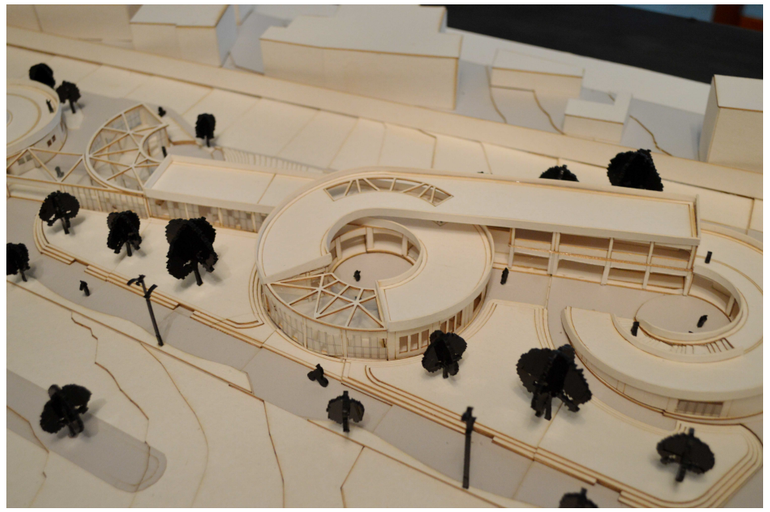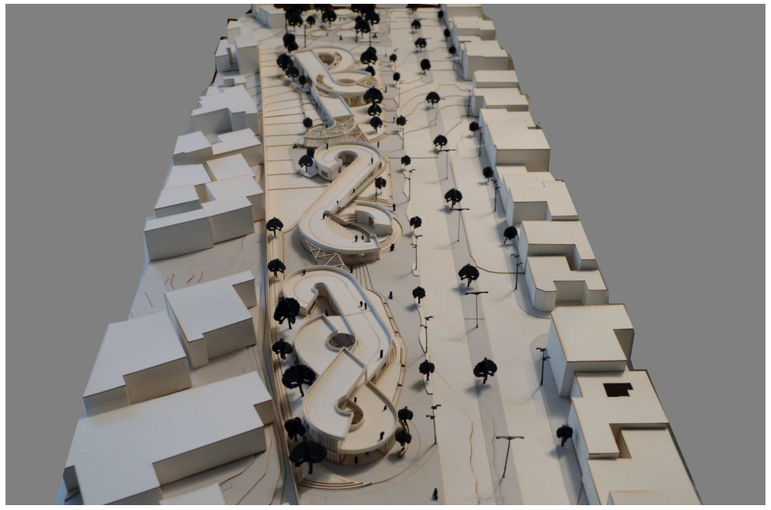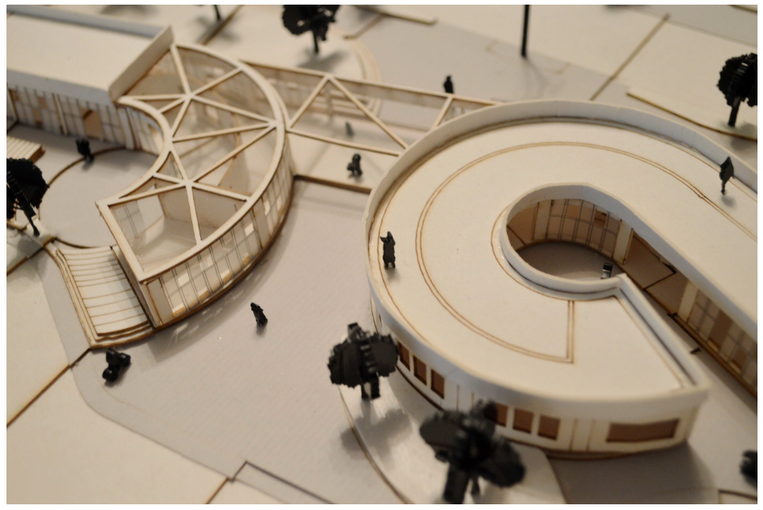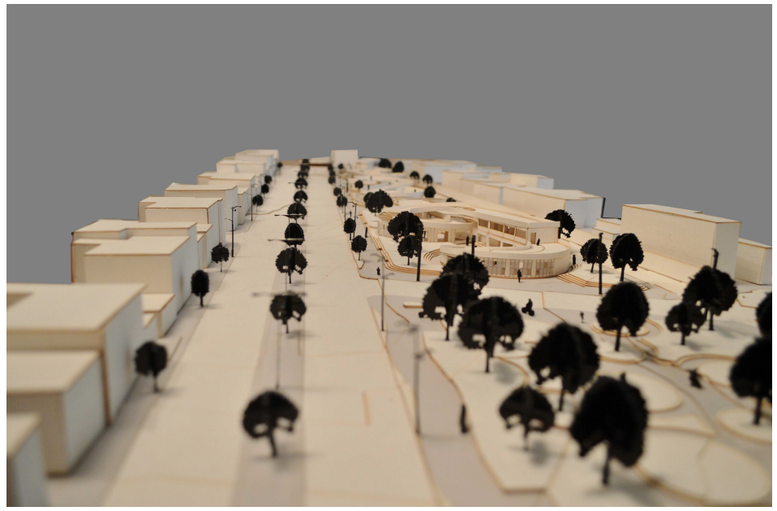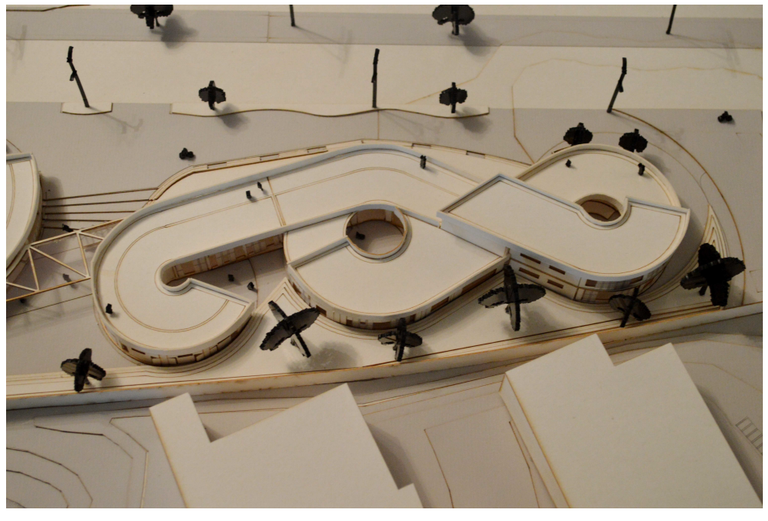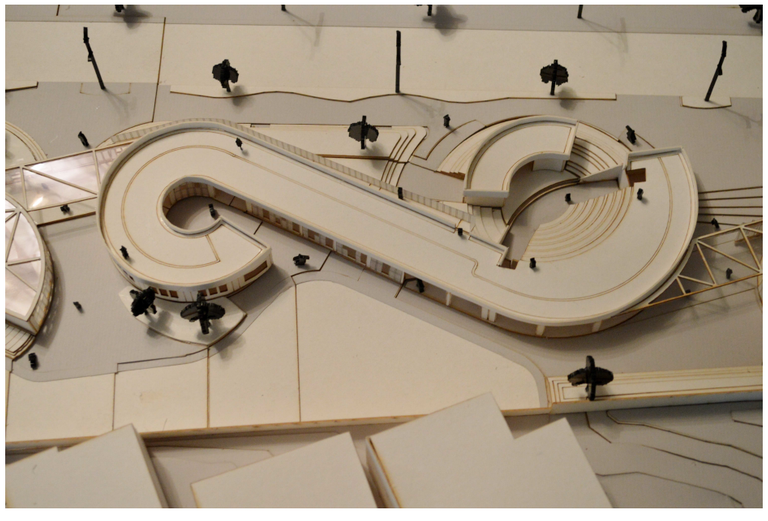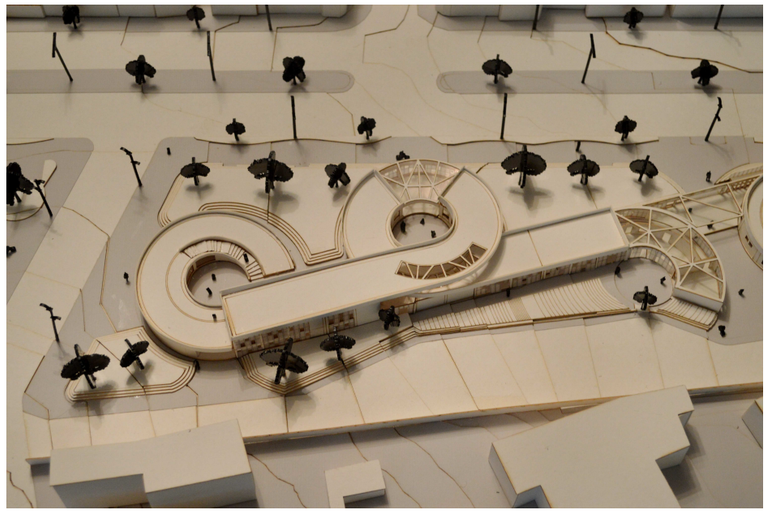
| | | | | | | | |
|---|---|---|---|---|---|---|---|
| PONTIFICIA UNIVERSIDAD CATÓLICA DEL ECUADOR<br>FACULTAD DE ARQUITECTURA DISEÑO Y ARTES<br>TRABAJO DE FIN DE CARRERA | CENTRO DE DESARROLLO DE INTELIGENCIAS MÚLTIPLES | | DIRECTOR DE TESIS: ARQ. TANNYA PICO | NOTAS TÉCNICAS: | SELLOS Y FIRMAS DE APROBACIÓN: | UBICACIÓN: | LÁMINA 1/1 |
| | CONTIENE:<br>FOTOS DE LA MAQUETA | BLOQUE:<br>1,2,3 | NOMBRE:<br>ANDREA TORAL P | | | A | FECHA: 04/05/2015 |
| | | | | | | | ESCALA: INDICADA |