
Trabajo de Arquitectónico

Luis A Falconí

Restructuración de infraestructura

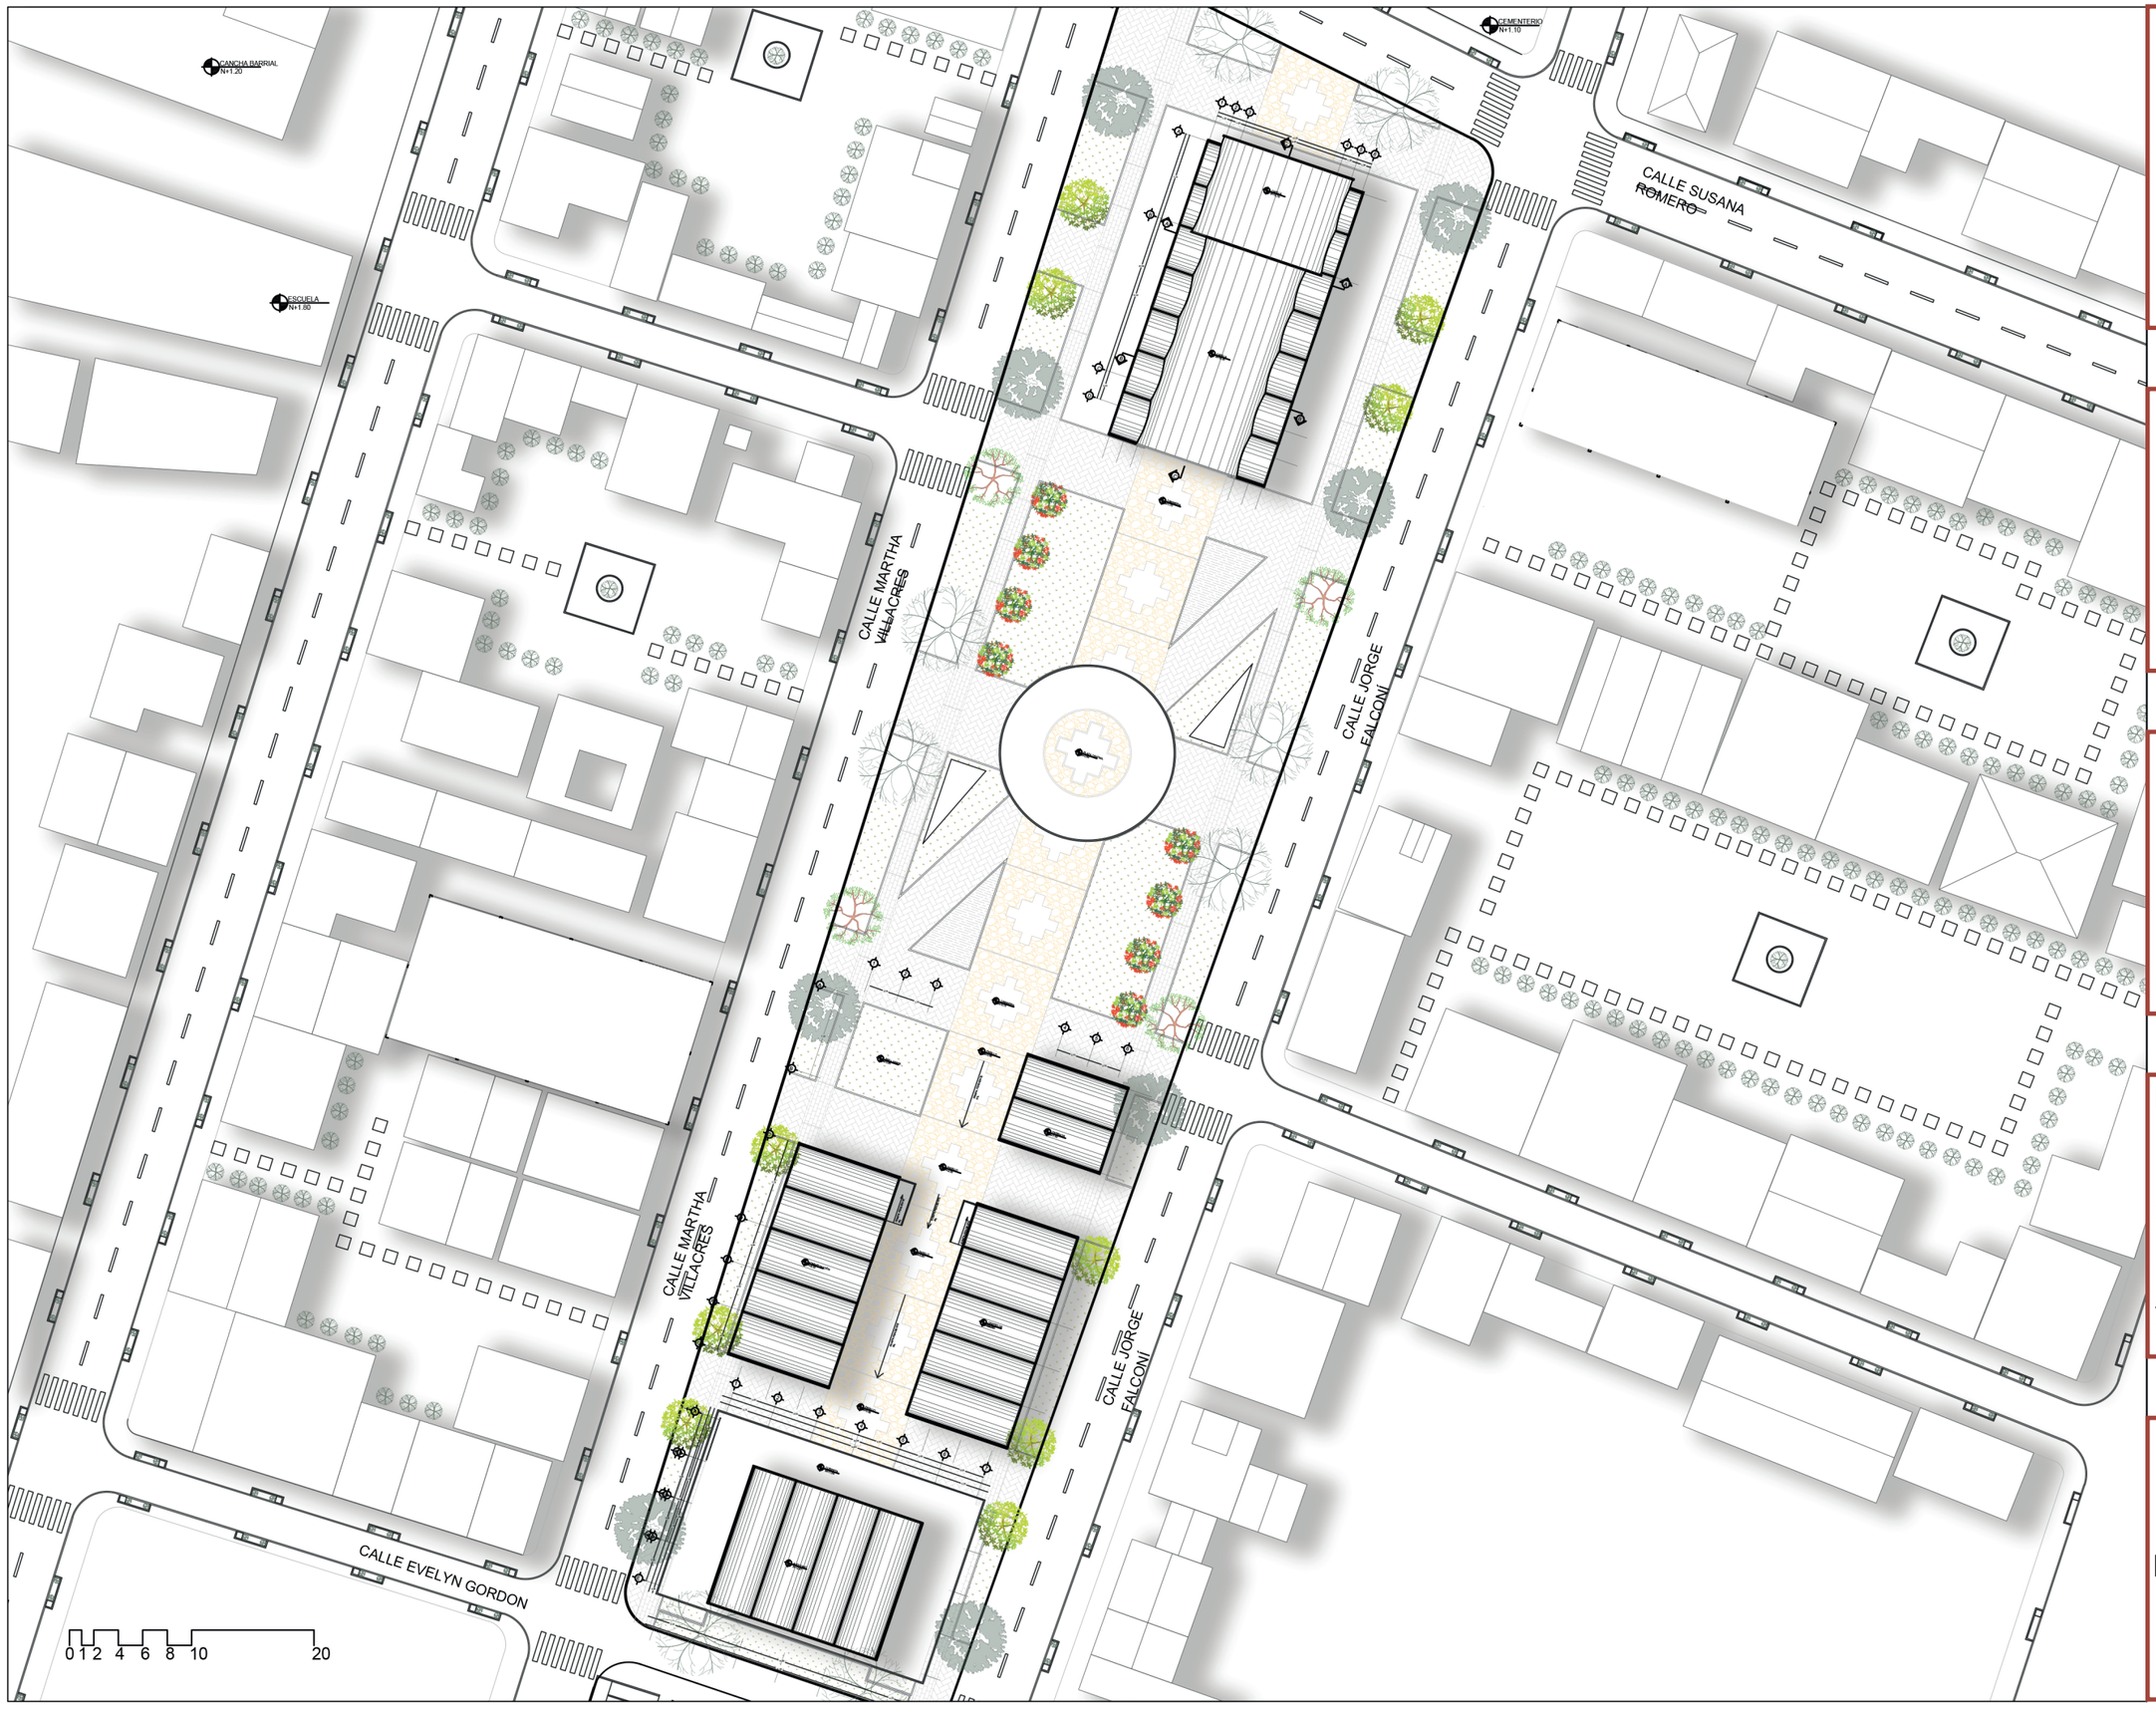

Ubicación:

Nota técnicas:

Director de tesis:
Arq. Fernando Calle

Nombre:
Luis A Falconí

Fecha:
12-2022

Proyecto:
Restructuración de infraestructuras

Contenidos:
ImplantacióN cubierta

Área:
Guayama San Pedro

Escala:
1:500

Lamina:
A 1/26



Ubicación:

Nota técnicas:

Director de tesis:
Arq. Fernando Calle

Nombre:
Luis A Falconí

Fecha:
12-2022


Proyecto:
Restructuración de infraestructuras

Contenidos:
Implantación planta baja


Área:
Guayama San Pedro

Escala:
1:500

Lamina:
A 2/26

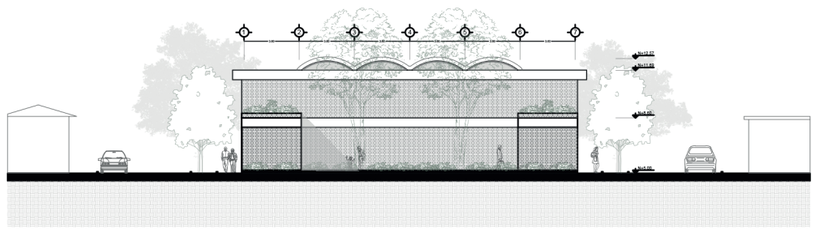

CORTE GENERAL A-A´ CALLE EVELYN GORDON
ESCALA: 1:400

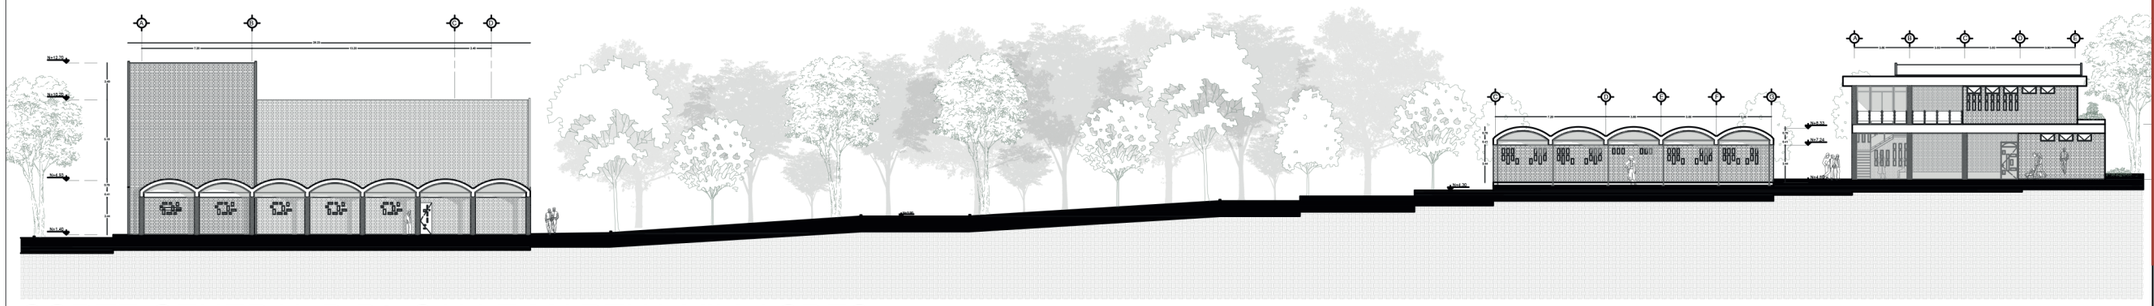

CORTE GENERAL B-B´ CALLE MARTHA VILLACRES
ESCALA: 1:400

0 1 2 4 6 8 10 20

Ubicación:



Nota técnicas:

Director de tesis:
Arq. Fernando Calle

Nombre:
Luis A Falconí

Fecha:
12-2022


Proyecto:
Restructuración de infraestructuras

Contenidos:
Fachadas generales


Área:
Guayama San Pedro

Escala:
1:400

Lamina:
A 3/26

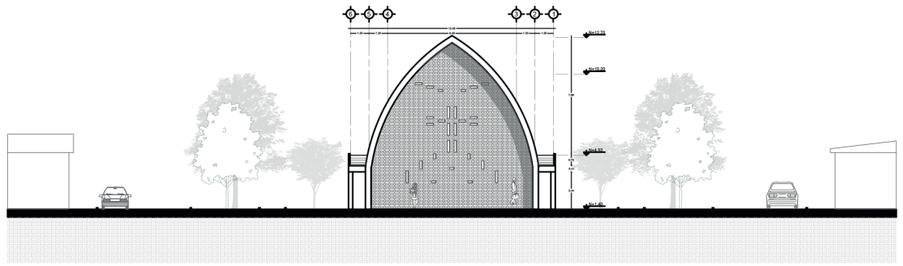

CORTE GENERAL C-C´ CALLE SUSANA ROMERO
ESCALA: 1:400

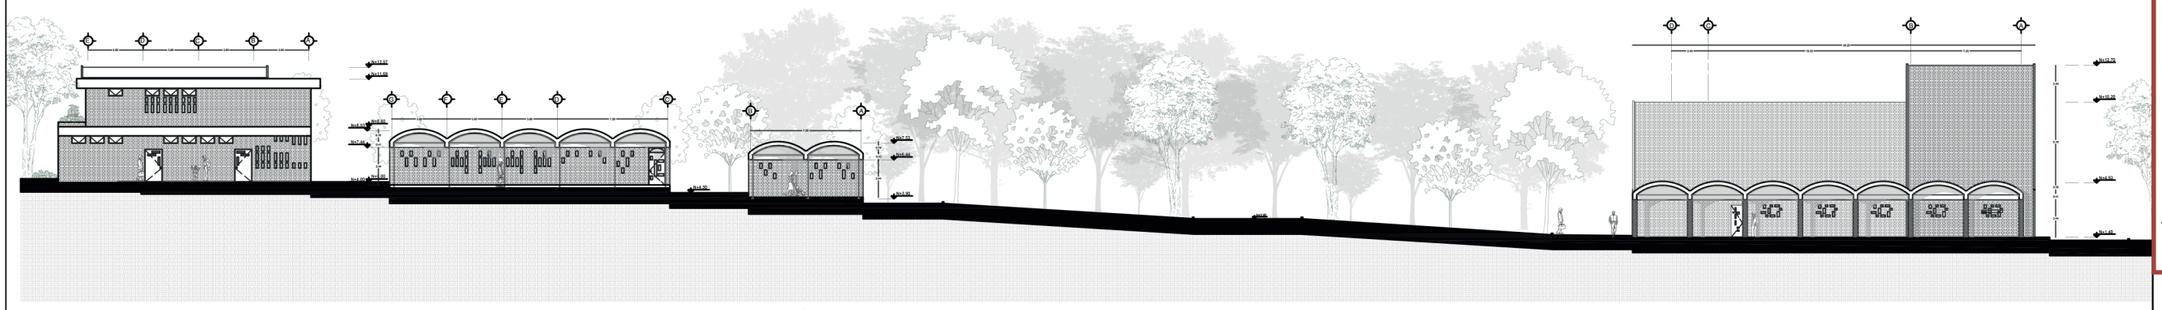

CORTE GENERAL D-D´ CALLE JORGE FALCONÍ
ESCALA: 1:400

0 1 2 4 6 8 10 20

Ubicación:



Nota técnicas:

Director de tesis:
Arq. Fernando Calle

Nombre:
Luis A Falconí

Fecha:
12-2022

Proyecto:
Restructuración de infraestructuras

Contenidos:
Fachadas generales

Área:
Guayama San Pedro

Escala:
1:400

Lamina:
A 4/26



CORTE GENERAL A-A´
ESCALA: 1:400



CORTE GENERAL B-B´
ESCALA: 1:400

0 1 2 4 6 8 10 20

Ubicación:



Nota técnicas:

Director de tesis:
Arq. Fernando Calle

Nombre:
Luis A Falconí

Fecha:
12-2022

Proyecto:
Restructuración de infraestructuras

Contenidos:
Cortes generales

Área:
Guayama San Pedro

Escala:
1:400

Lamina:
A 5/26

CALLE MARTHA VILLACRES

CALLE JORGE FALCONÍ

CALLE EVELYN GORDON

HALL
N+5.00
A=102.62

DISTRIBUIDOR
N+5.00
A=22.25

PASILLO
N+4.50
A=24.10

ESCENARIO
N+5.40
A=40.26

CAMERINO
N+5.40
A=17.00

CAMERINO
N+5.40
A=17.00

BAÑOS
N+5.20
A=11.00

BAÑOS
N+5.20
A=11.00

RAMPA PENDIENTE 12%

RAMPA PENDIENTE 12%

21.88

PLANTA BAJA CASA COMUNAL
ESCALA: 1:125

0 1 2 4 6

Ubicación:



Nota técnicas:

Director de tesis:
Arq. Fernando Calle

Nombre:
Luis A Falconí

Fecha:
12-2022


Proyecto:
Restructuración de infraestructuras

Contenidos:
Planta baja

Área:
Casa comunal

Escala:
1:125

Lamina:
A 6/26

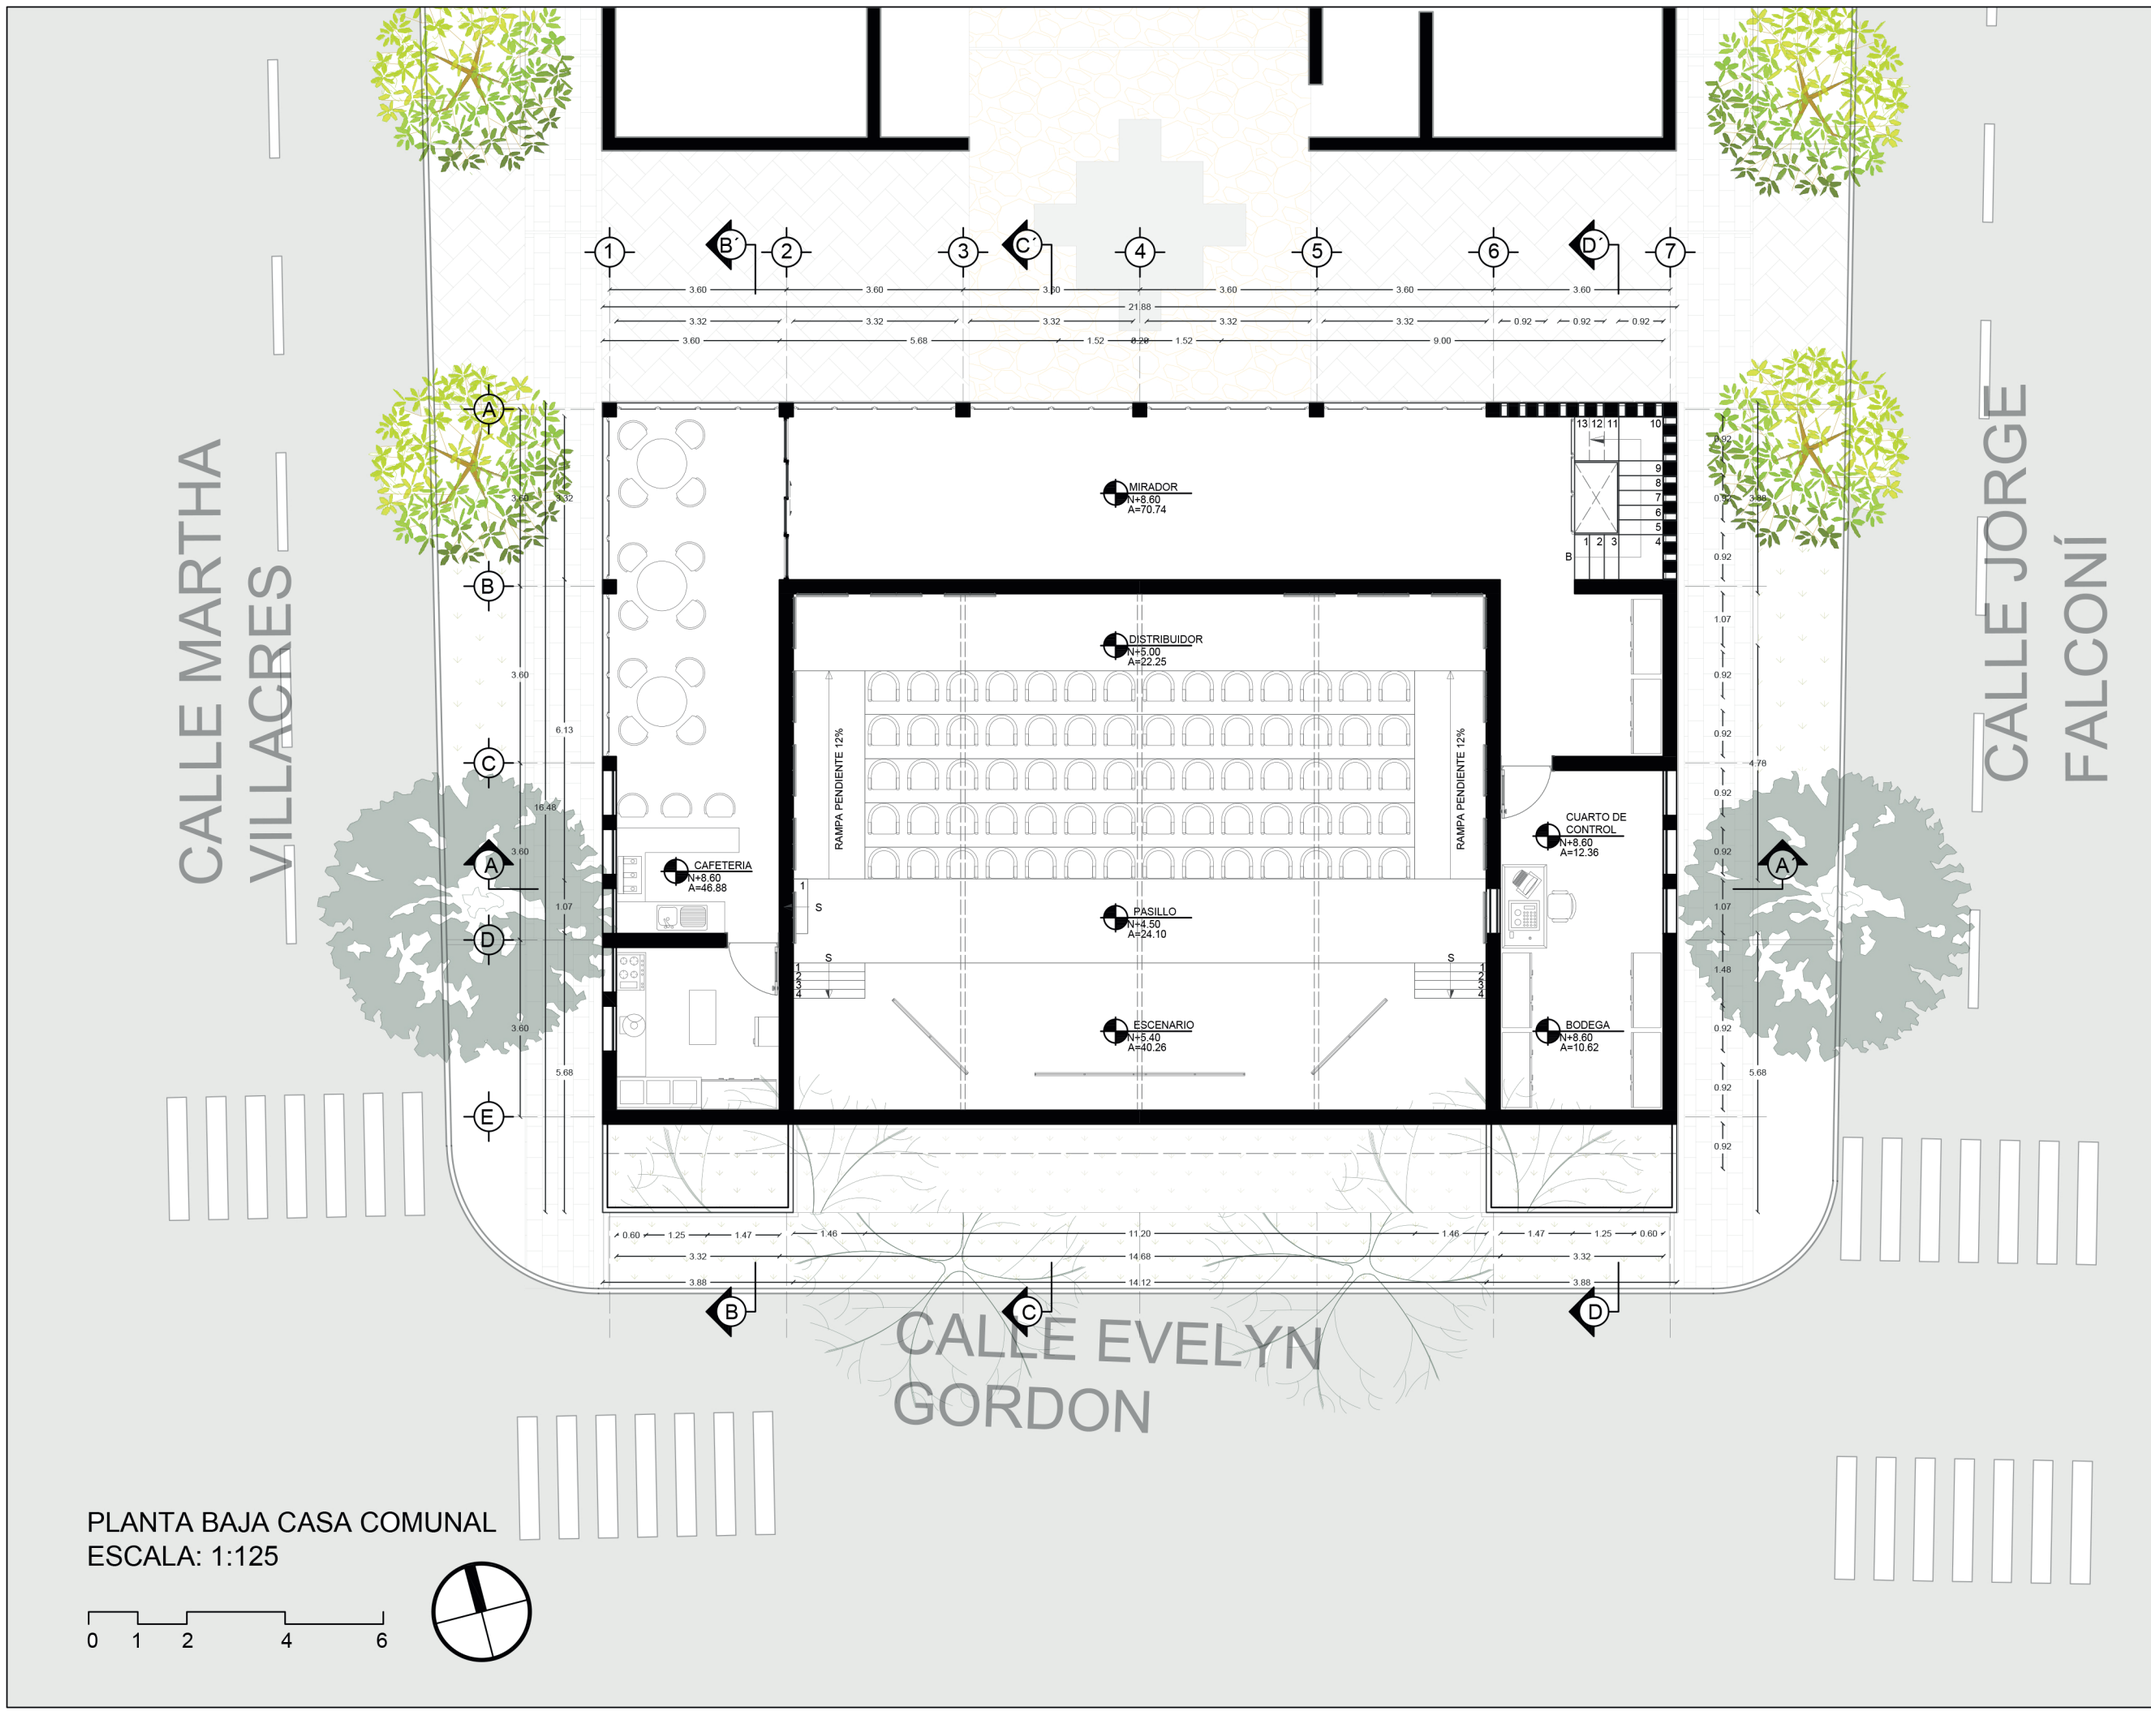

PLANTA BAJA CASA COMUNAL
ESCALA: 1:125

0 1 2 4 6

Ubicación:



Nota técnicas:

Director de tesis:
Arq. Fernando Calle

Nombre:
Luis A Falconí

Fecha:
12-2022


Proyecto:
Restructuración de infraestructuras

Contenidos:
Plnata 1ra

Área:
Casa comunal

Escala:
1:125

Lamina:
A 7/26

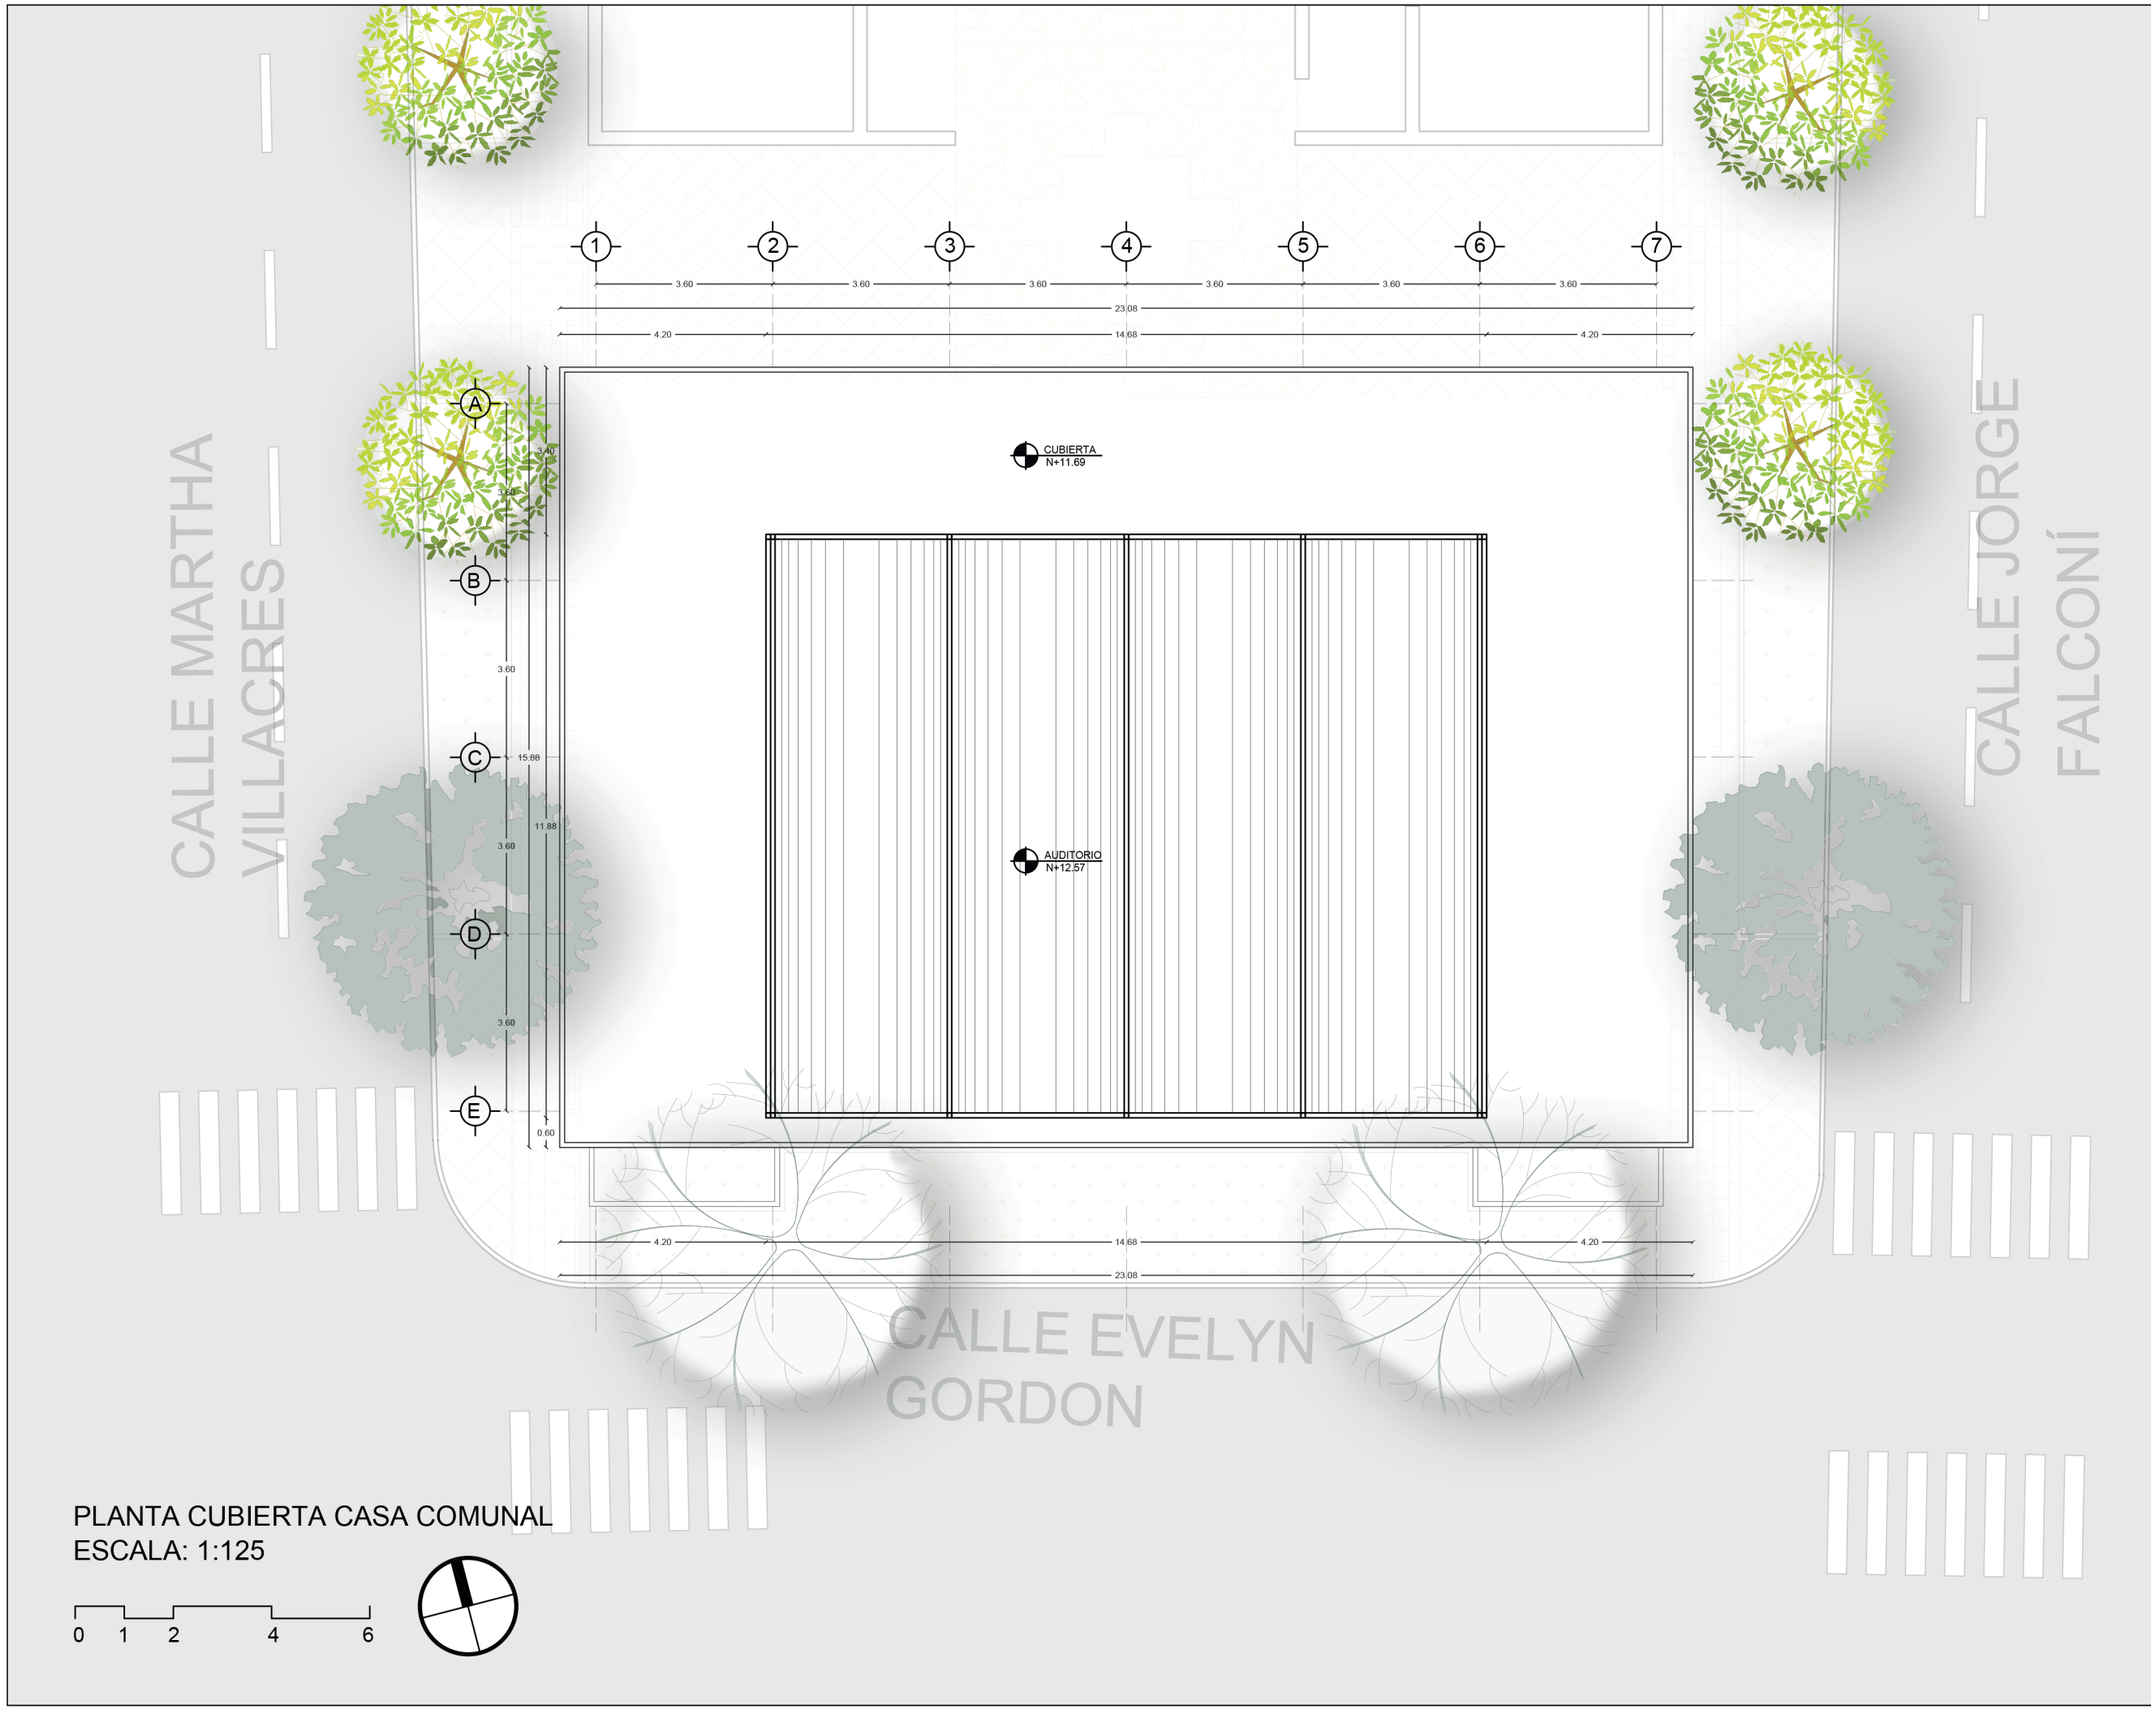

PLANTA CUBIERTA CASA COMUNAL
ESCALA: 1:125

0 1 2 4 6

Ubicación:



Nota técnicas:

Director de tesis:
Arq. Fernando Calle

Nombre:
Luis A Falconí

Fecha:
12-2022


Proyecto:
Restructuración de infraestructuras

Contenidos:
Planta de cubierta


Área:
Casa comunal

Escala:
1:125

Lamina:
A 8/26

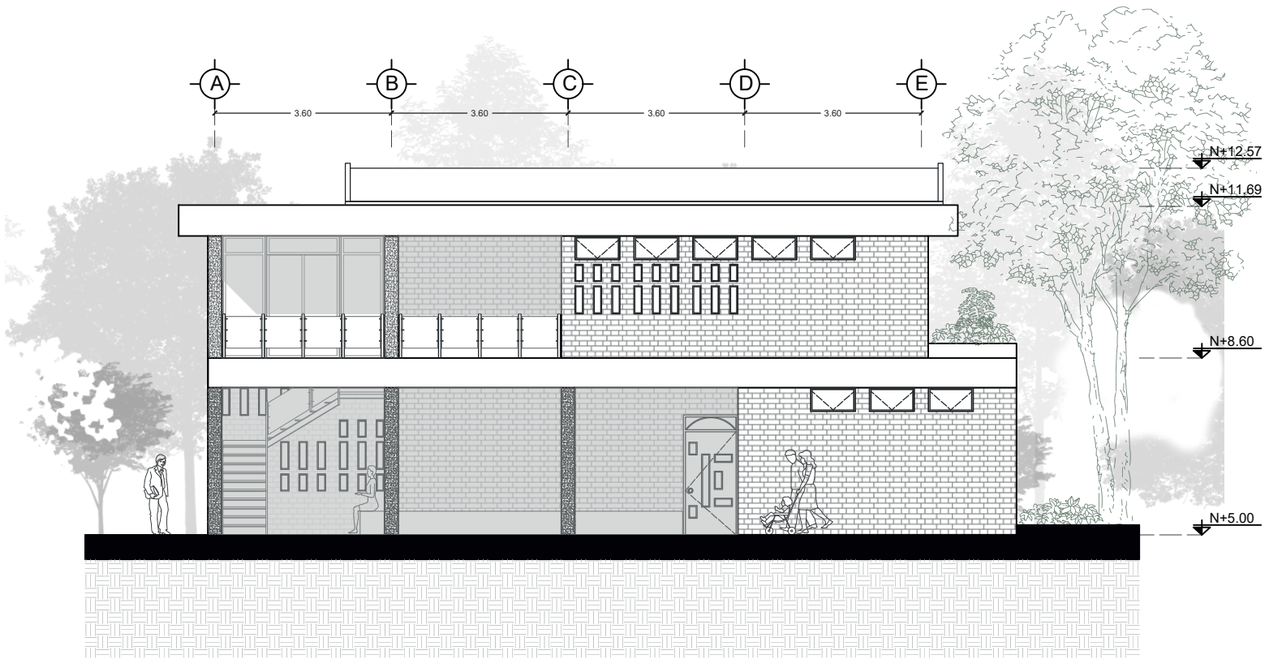

FACHADA OESTE
ESCALA: 1:125

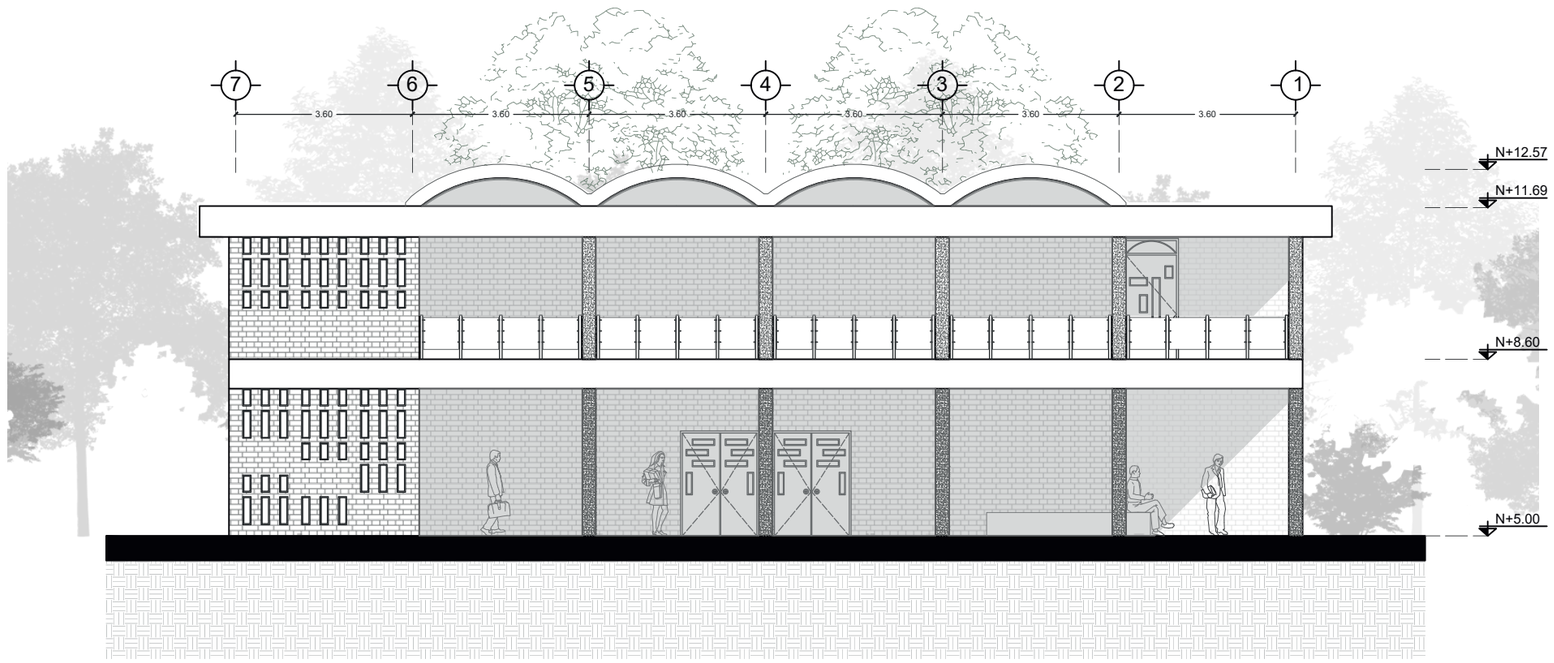

FACHADA NORTE
ESCALA: 1:125

0 1 2 4 6

Ubicación:

Nota técnicas:

Director de tesis:
Arq. Fernando Calle

Nombre:
Luis A Falconí

Fecha:
12-2022


Proyecto:
Restructuración de infraestructuras

Contenidos:
Fachadas


Área:
Casa comunal

Escala:
1:125

Lamina:
A 9/26

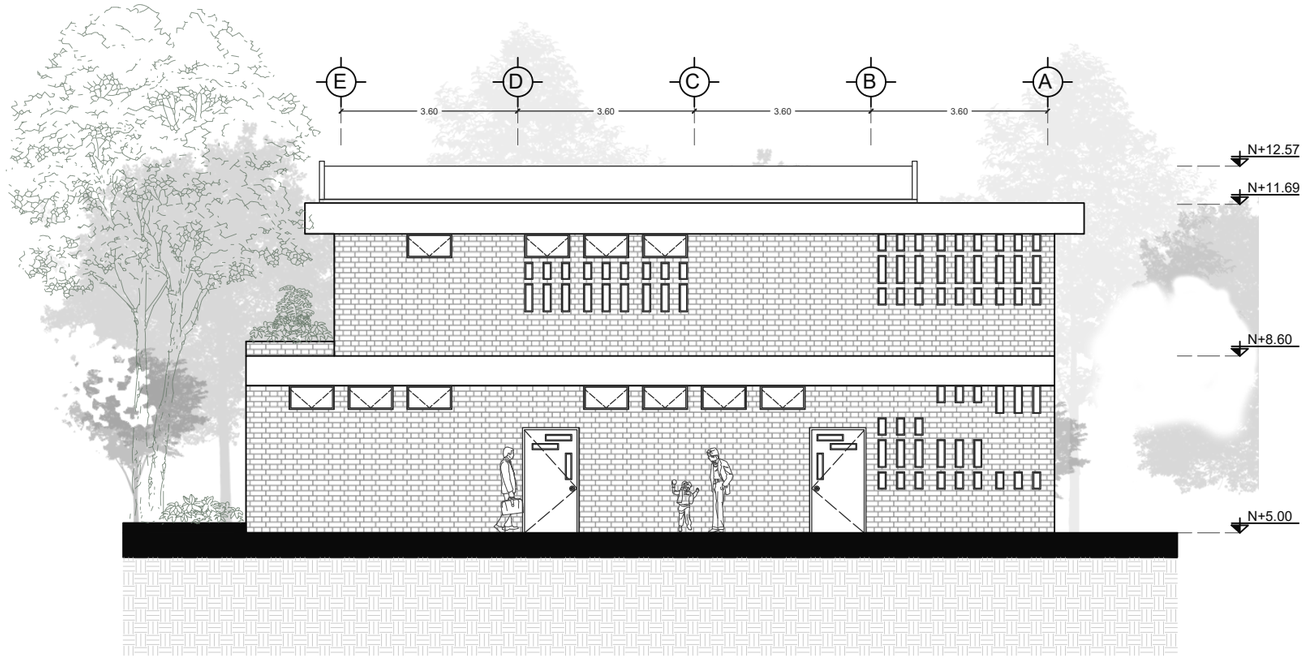

FACHADA ESTE
ESCALA: 1:125

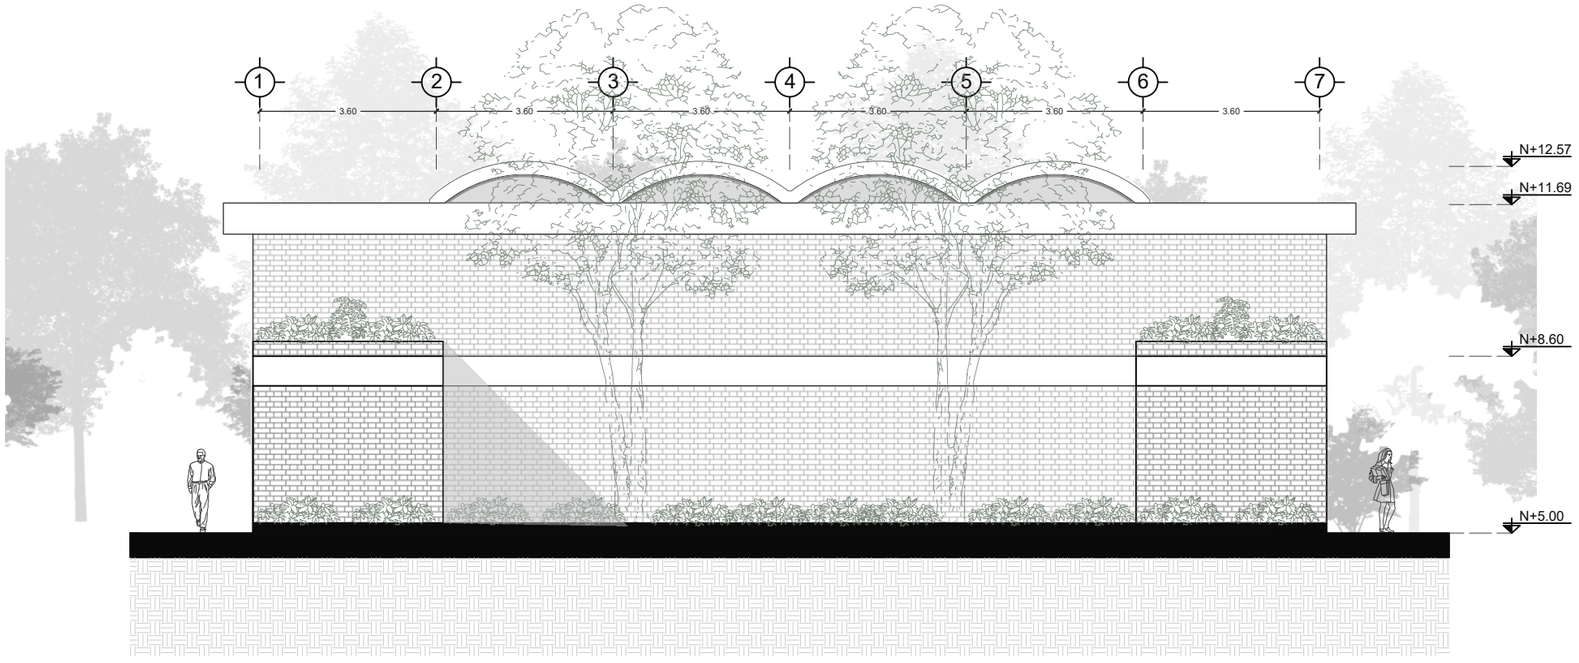

FACHADA SUR
ESCALA: 1:125

0 1 2 4 6

Ubicación:

Nota técnicas:

Director de tesis:
Arq. Fernando Calle

Nombre:
Luis A Falconí

Fecha:
12-2022


Proyecto:
Restructuración de infraestructuras

Contenidos:
Fachadas


Área:
Casa comunal

Escala:
1:125

Lamina:
A 10/26

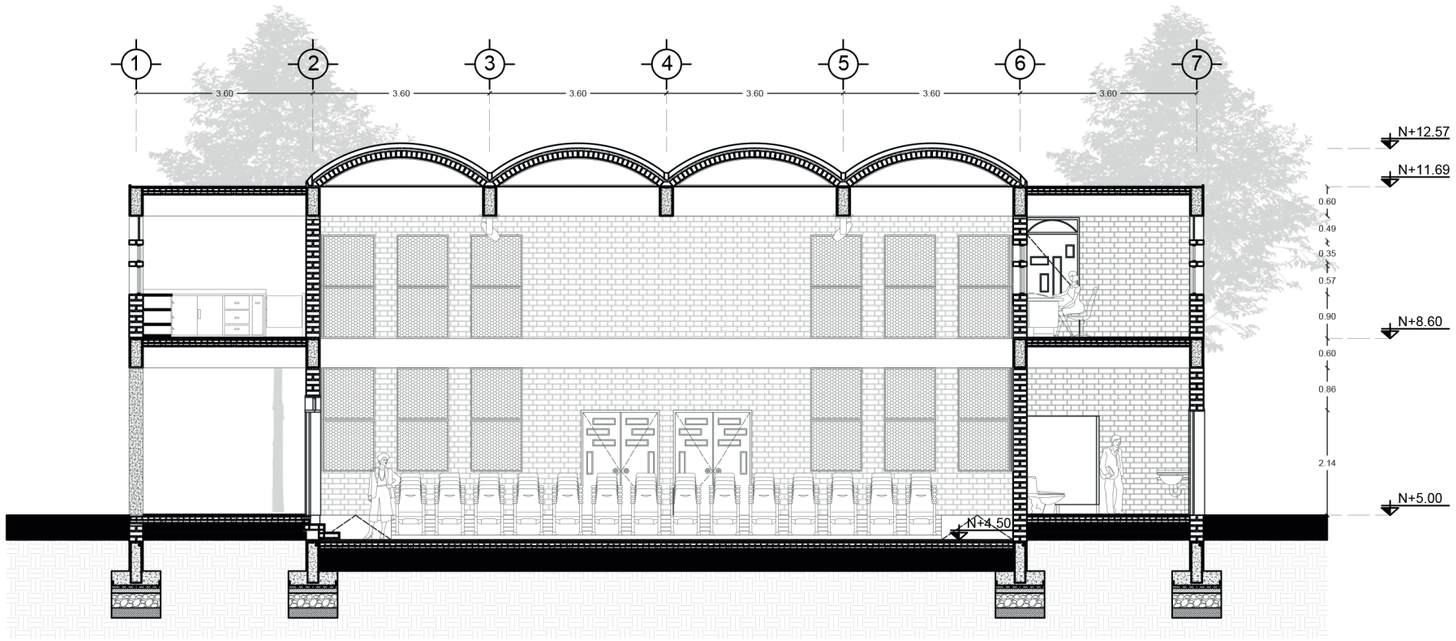

CORTE A - A'
ESCALA: 1:125

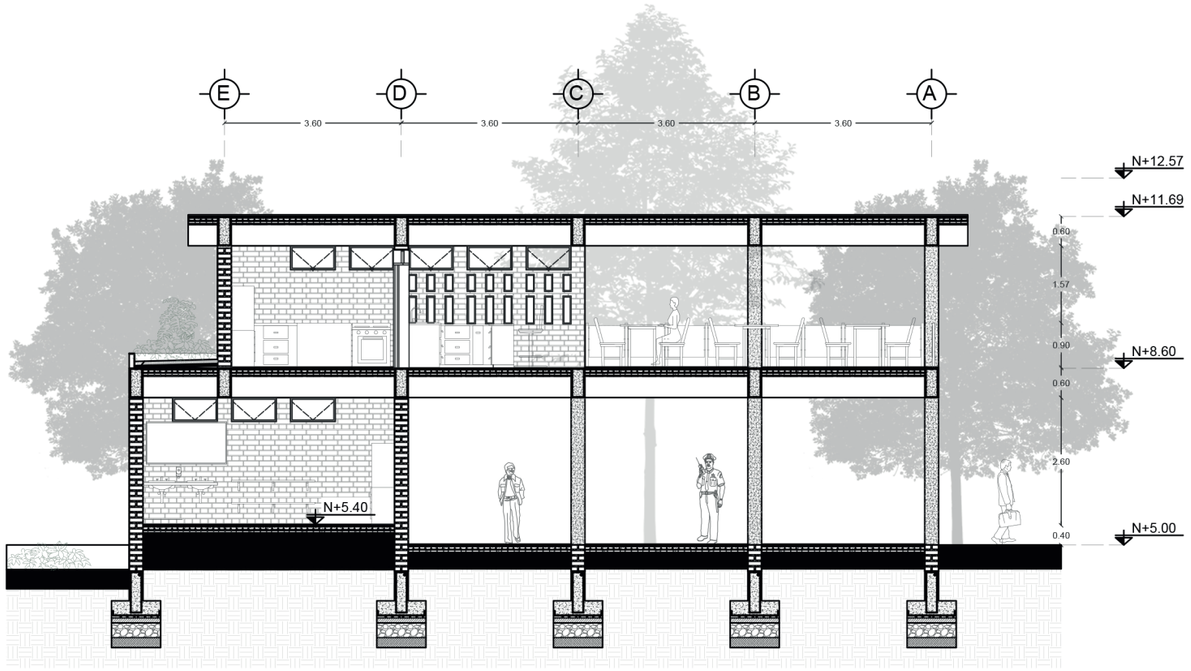

CORTE B - B'
ESCALA: 1:125

0 1 2 4 6

Ubicación:

Nota técnicas:

Director de tesis:
Arq. Fernando Calle

Nombre:
Luis A Falconí

Fecha:
12-2022


Proyecto:
Restructuración de infraestructuras

Contenidos:
Cortes A y B


Área:
Casa comunal

Escala:
1:125

Lamina:
A 11/26

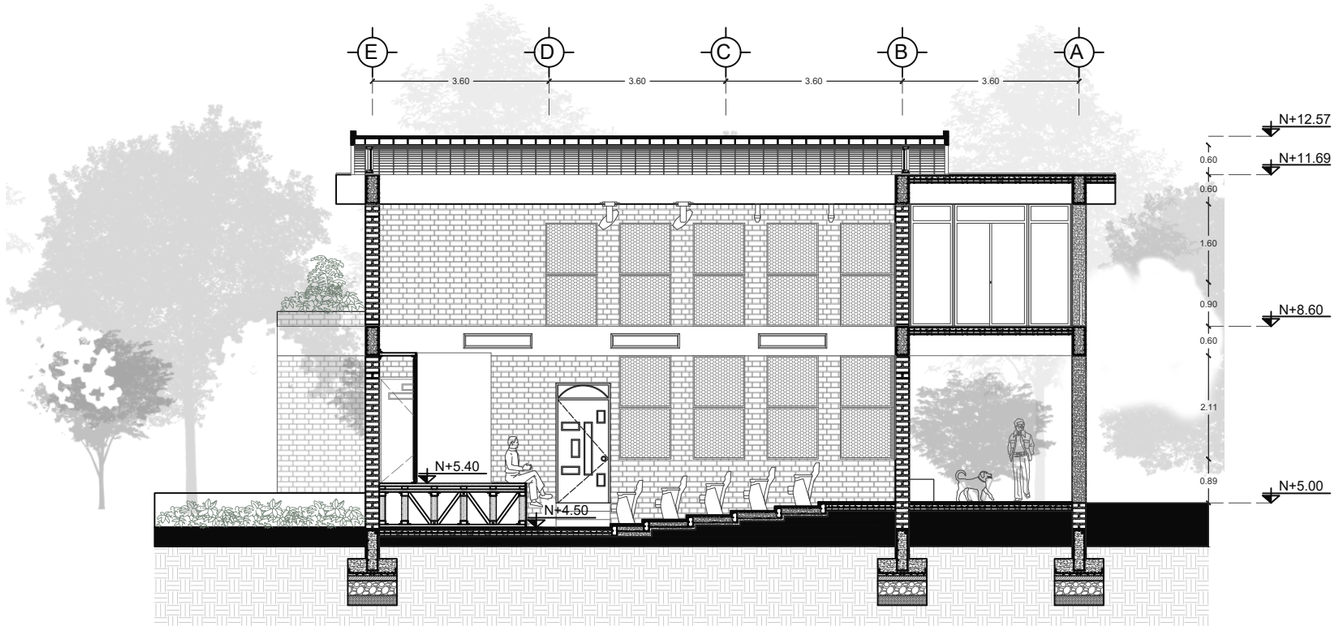

CORTE C - C'
ESCALA: 1:125

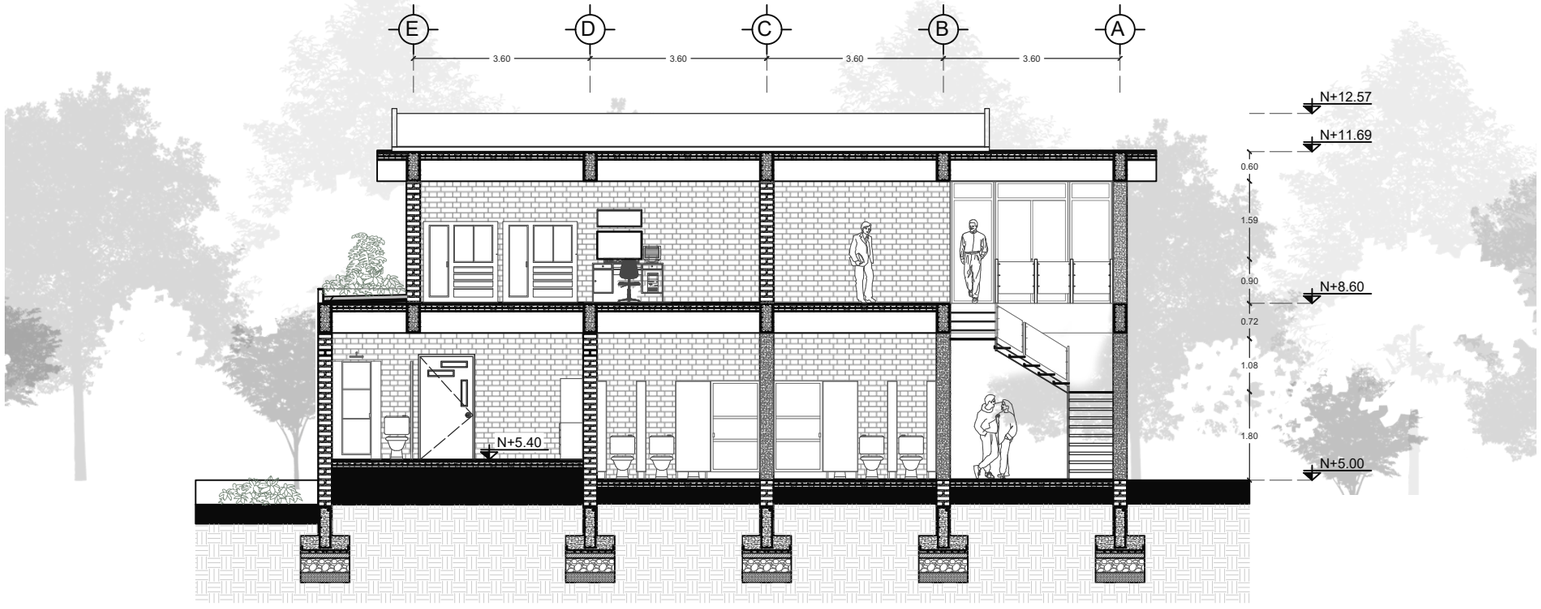

CORTE D - D'
ESCALA: 1:125

0 1 2 4 6

Ubicación:

Nota técnicas:

Director de tesis:
Arq. Fernando Calle

Nombre:
Luis A Falconí

Fecha:
12-2022


Proyecto:
Restructuración de infraestructuras

Contenidos:
Cortes C y D

Área:
Casa comunal

Escala:
1:125


Lamina:
A 12/26

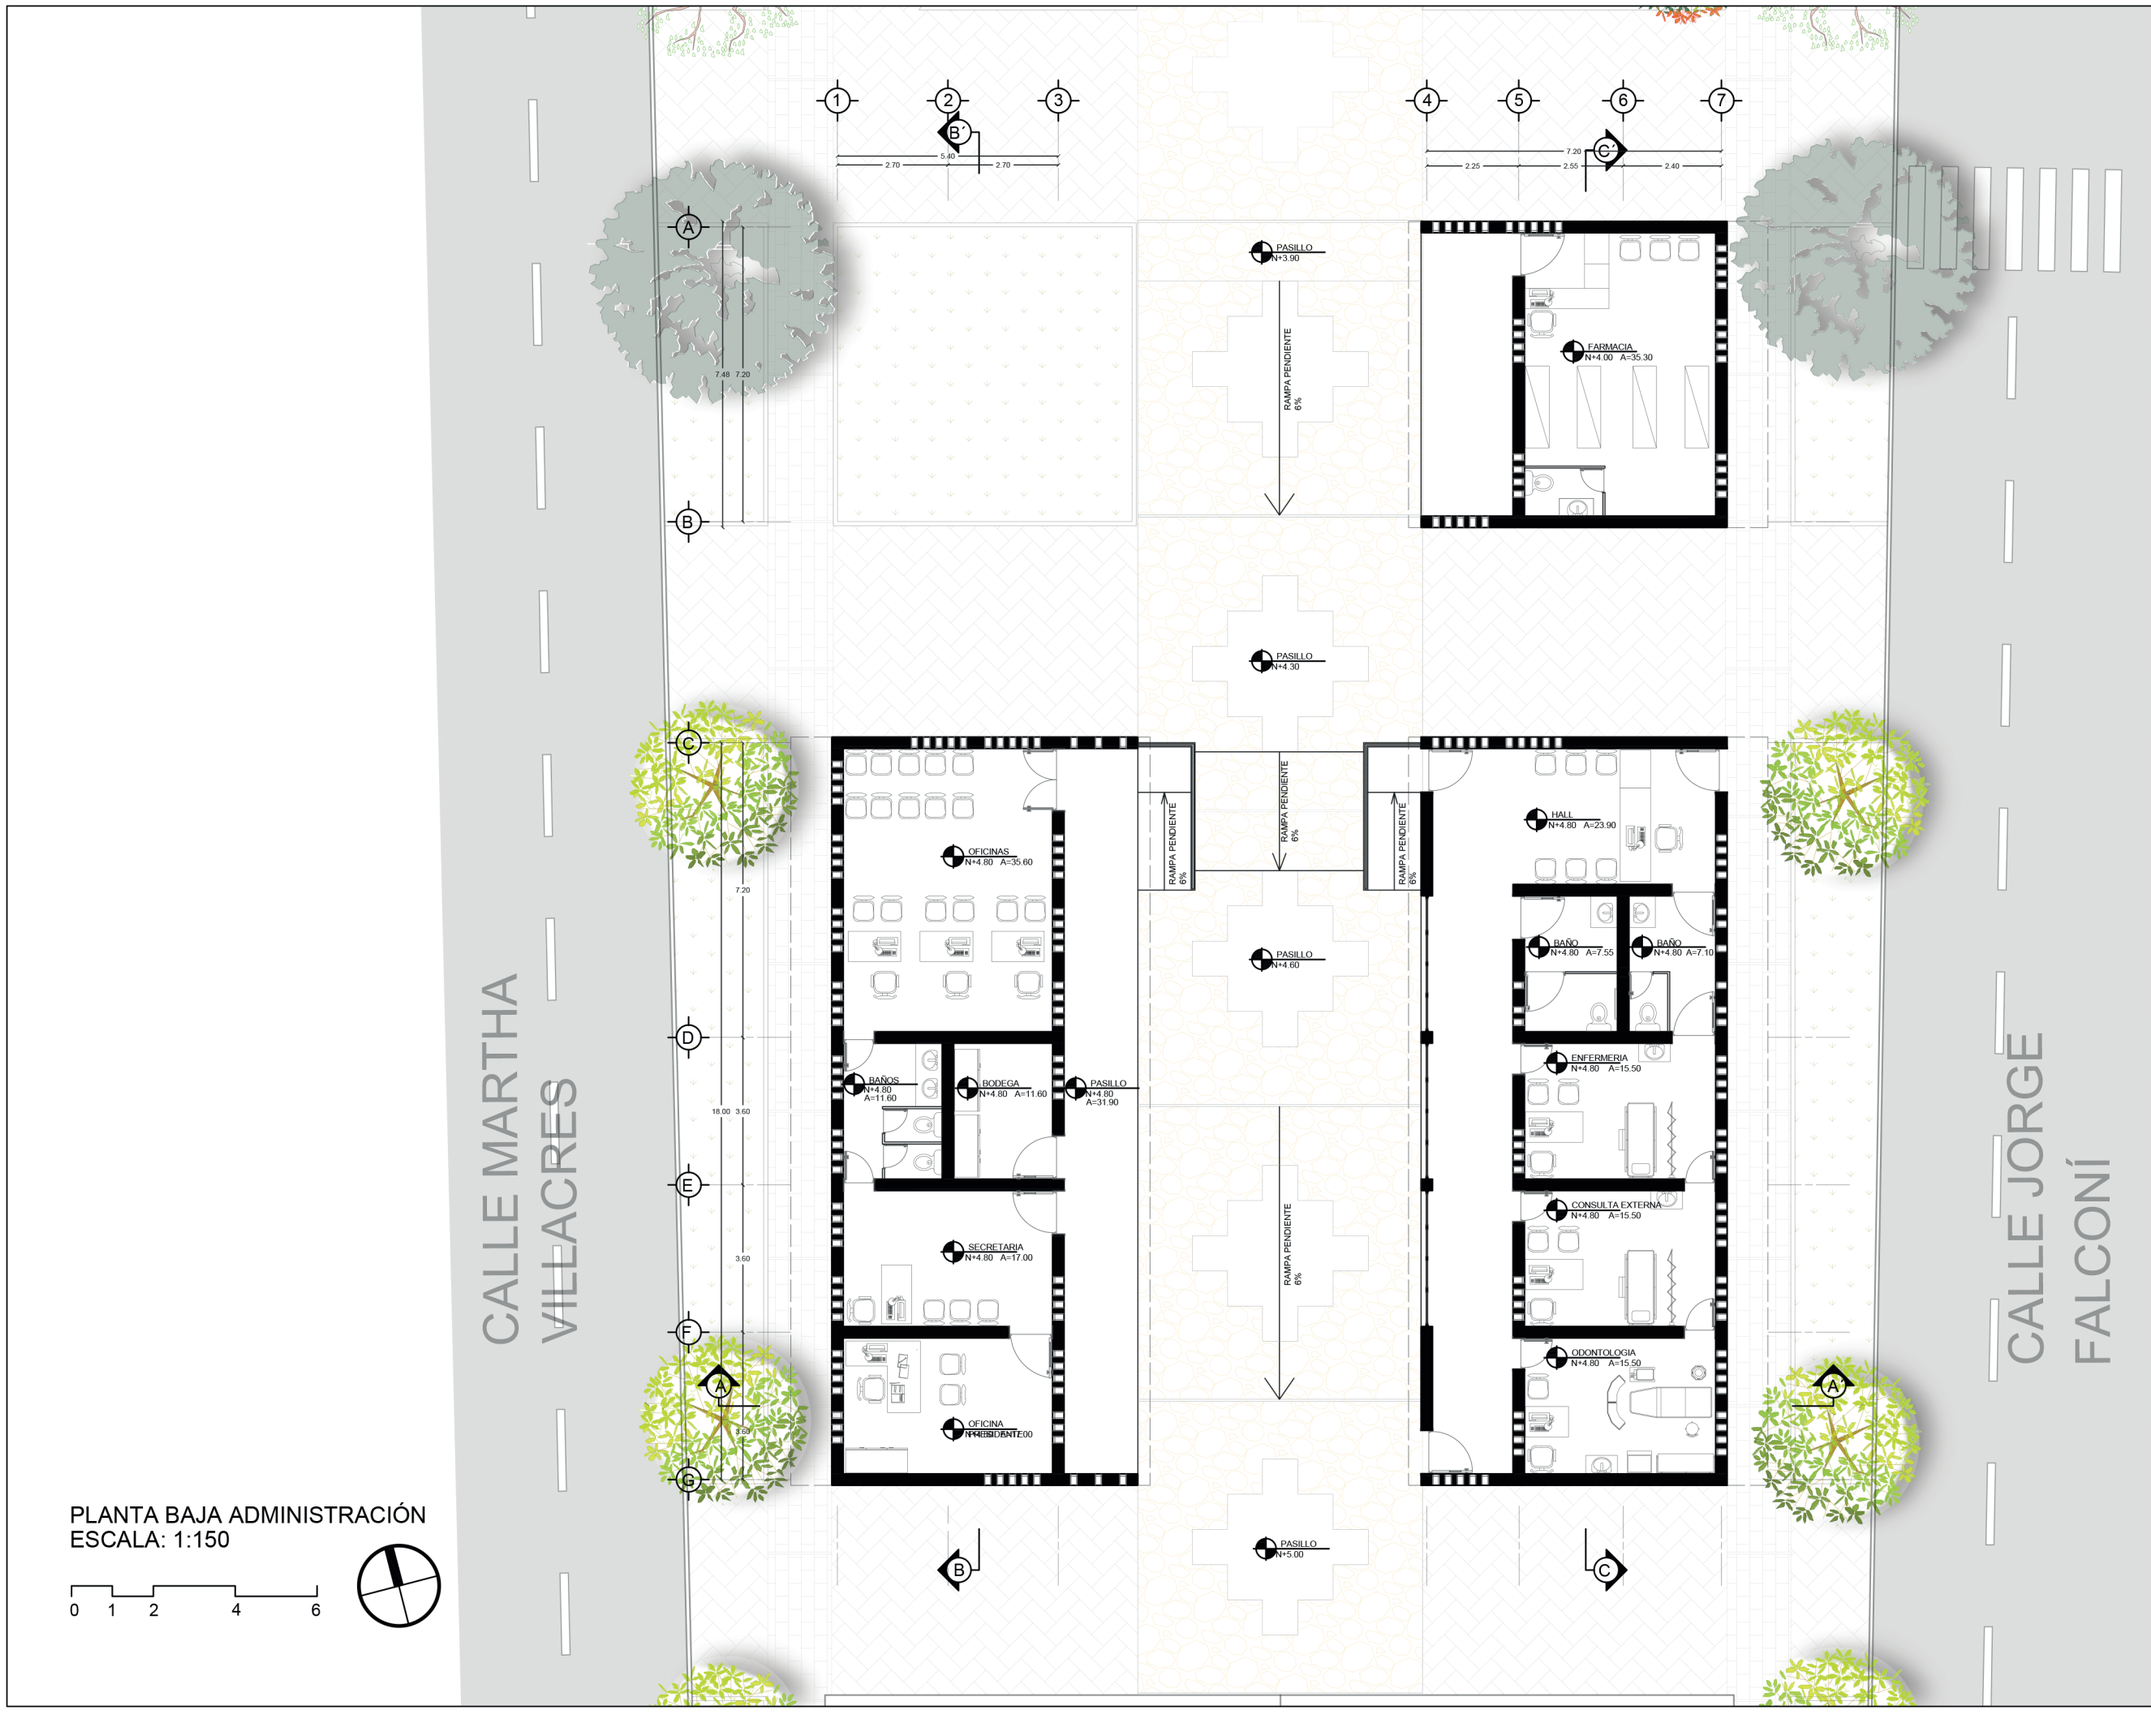

PLANTA BAJA ADMINISTRACIÓN
ESCALA: 1:150

0 1 2 4 6

Ubicación:

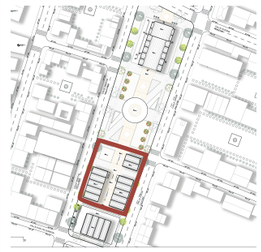

Nota técnicas:

Director de tesis:
Arq. Fernando Calle

Nombre:
Luis A Falconí

Fecha:
12-2022

Proyecto:
Restructuración de infraestructuras

Contenidos:
Planta baja

Área:
Admi/ Centro salud

Escala:
1:150

Lamina:
A 13/26



PLANTA CUBIERTA ADMINISTRACIÓN
ESCALA: 1:150

0 1 2 4 6

Ubicación:



Nota técnicas:

Director de tesis:
Arq. Fernando Calle

Nombre:
Luis A Falconí

Fecha:
12-2022


Proyecto:
Restructuración de infraestructuras

Contenidos:
Planta de cubierta


Área:
Admi/ centro salud

Escala:
1:150

Lamina:
A 14/26

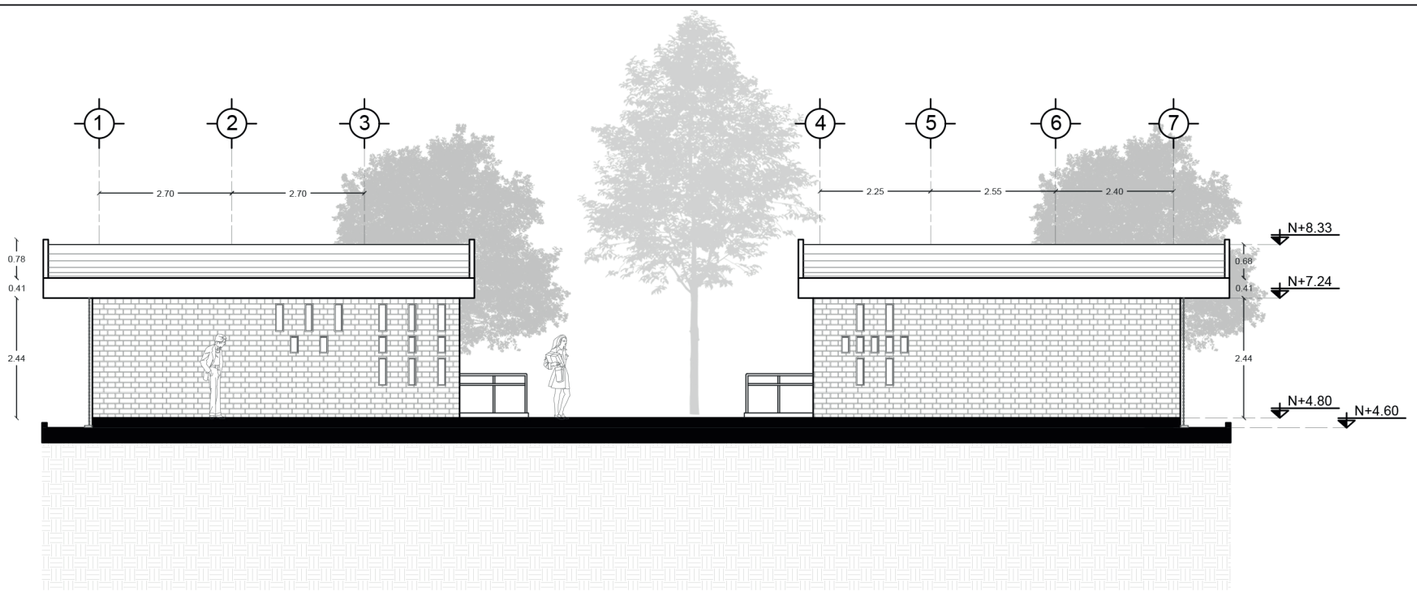

FACHADA SUR
ESCALA: 1:125

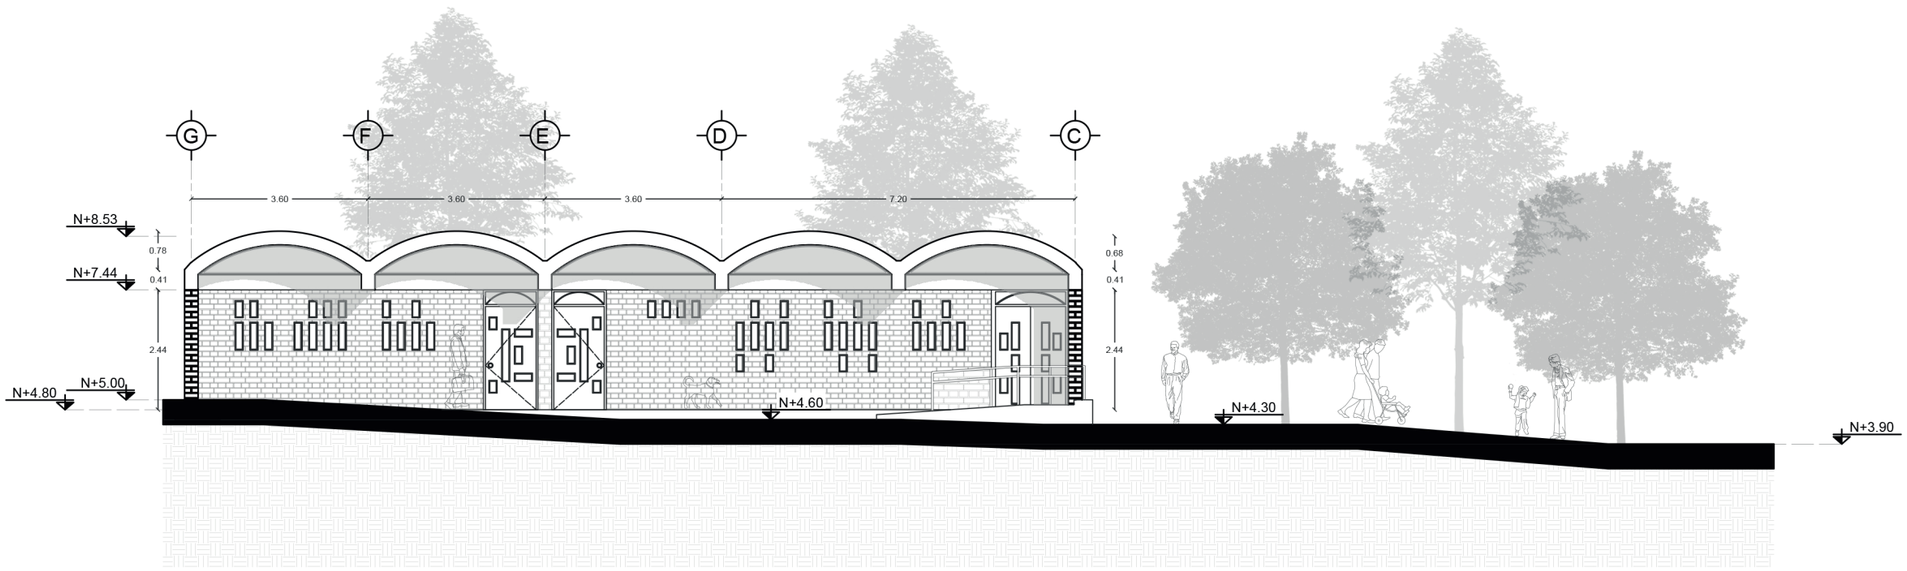

FACHADA ESTE ADMINISTRACIÓN
ESCALA: 1:125

0 1 2 4 6

Ubicación:

Nota técnicas:

Director de tesis:
Arq. Fernando Calle

Nombre:
Luis A Falconí

Fecha:
12-2022


Proyecto:
Restructuración de infraestructuras

Contenidos:
Fachadas


Área:
Administración

Escala:
1:125

Lamina:
A 15/26

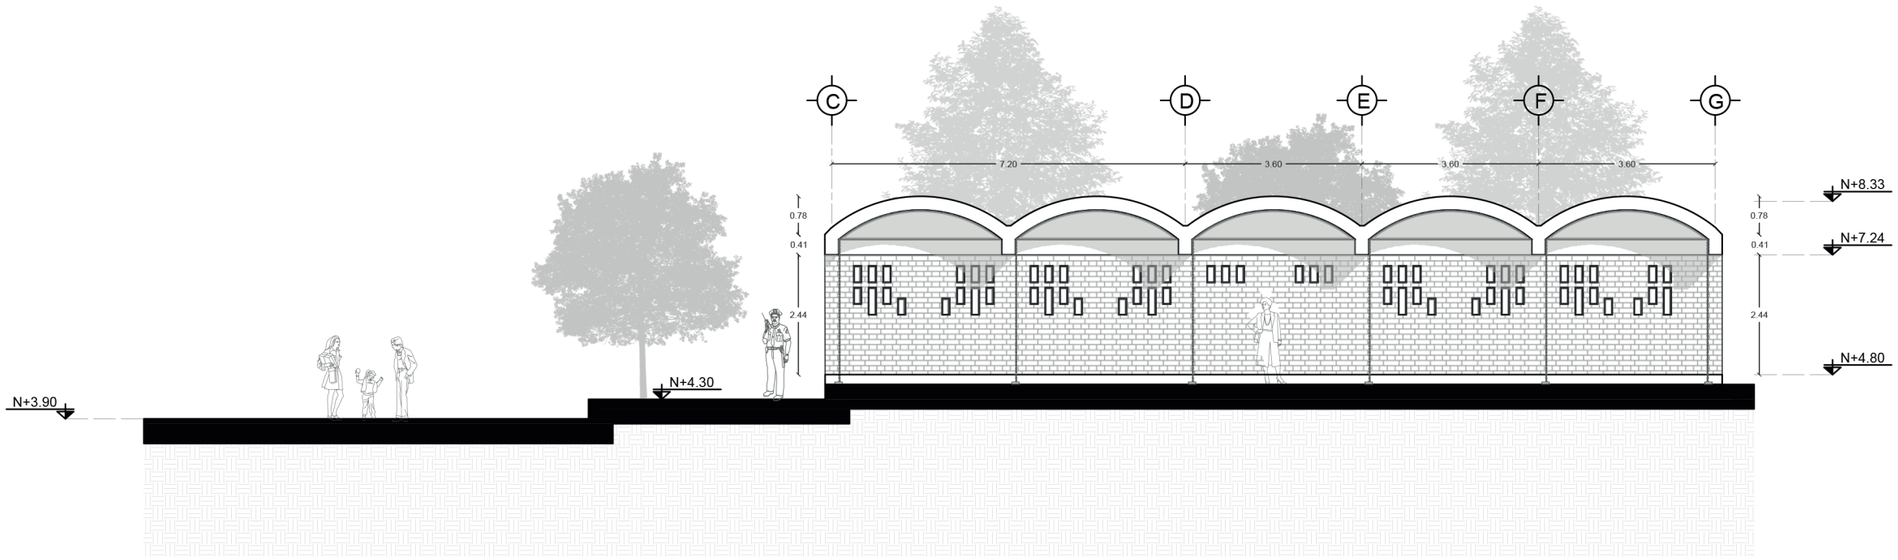

FACHADA OESTE ADMINISTRACIÓN
ESCALA: 1:125

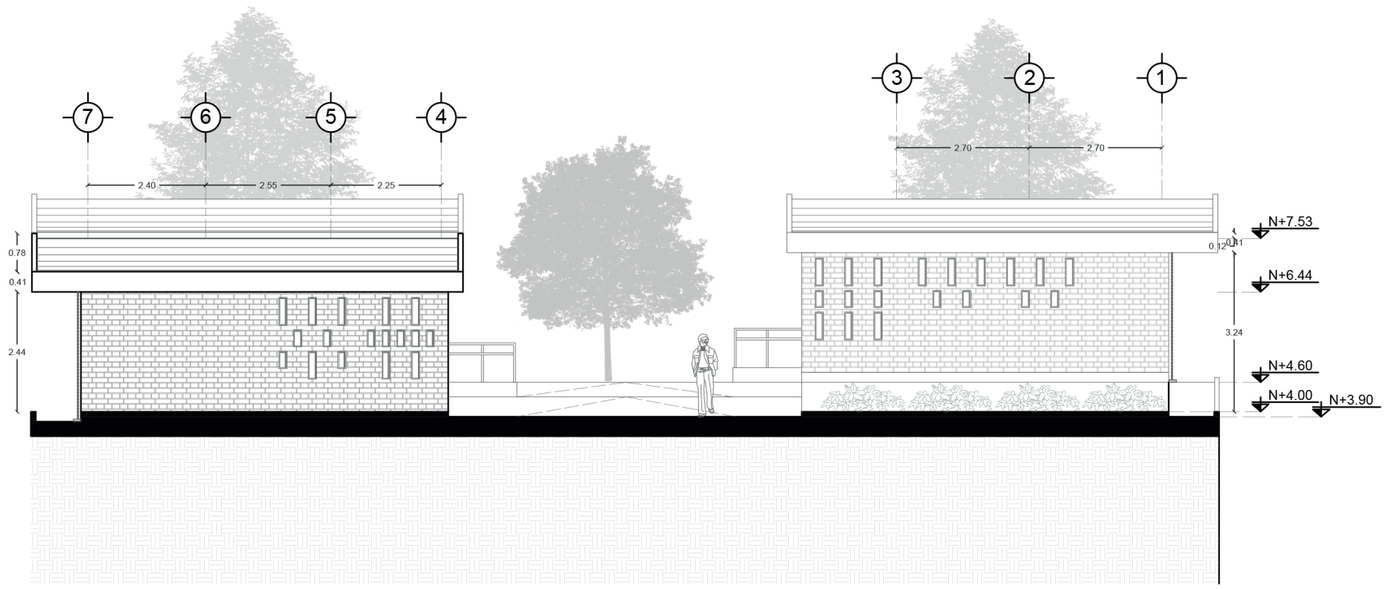

FACHADA NORTE
ESCALA: 1:125

0 1 2 4 6

Ubicación:

Nota técnicas:

Director de tesis:
Arq. Fernando Calle

Nombre:
Luis A Falconí

Fecha:
12-2022

Proyecto:
Restructuración de infraestructuras

Contenidos:
Fachadas


Área:
Administración

Escala:
1:125

Lamina:
A 16/26



FACHADA OESTE CENTRO DE SALUD
ESCALA: 1:125

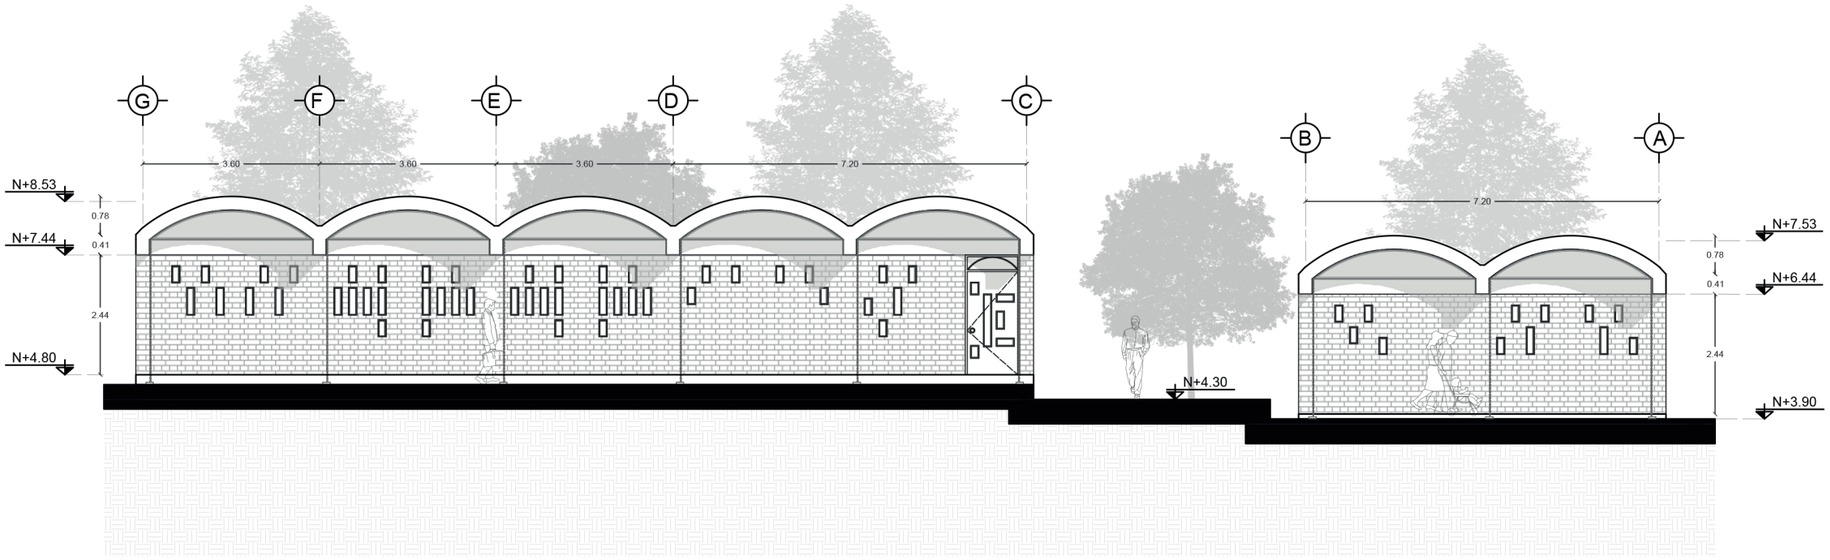

FACHADA ESTE CENTRO DE SALUD
ESCALA: 1:125

0 1 2 4 6

Ubicación:

Nota técnicas:

Director de tesis:
Arq. Fernando Calle

Nombre:
Luis A Falconí

Fecha:
12-2022


Proyecto:
Restructuración de infraestructuras

Contenidos:
Fachadas


Área:
Centro de salud

Escala:
1:125


Lamina:
A 17/26

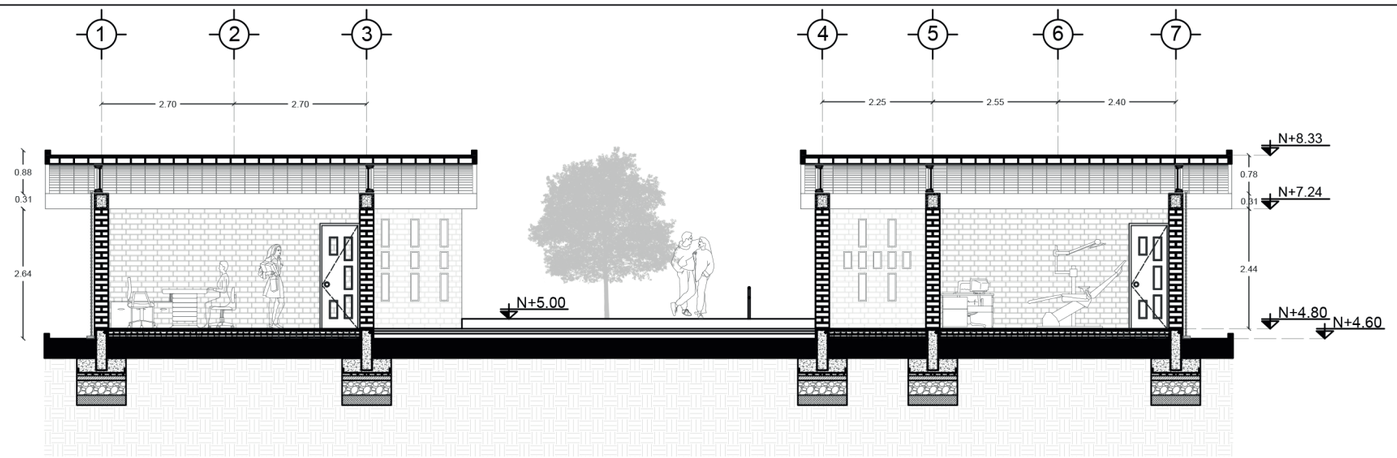

CORTE A - A'
ESCALA: 1:125

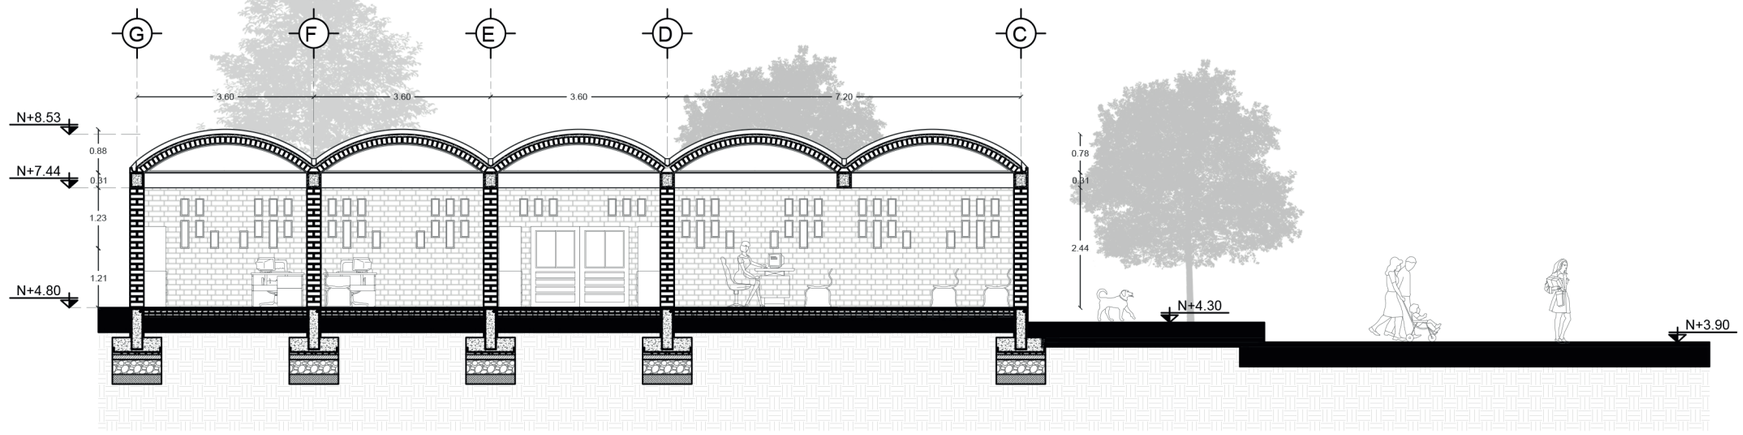

CORTE B - B'
ESCALA: 1:125

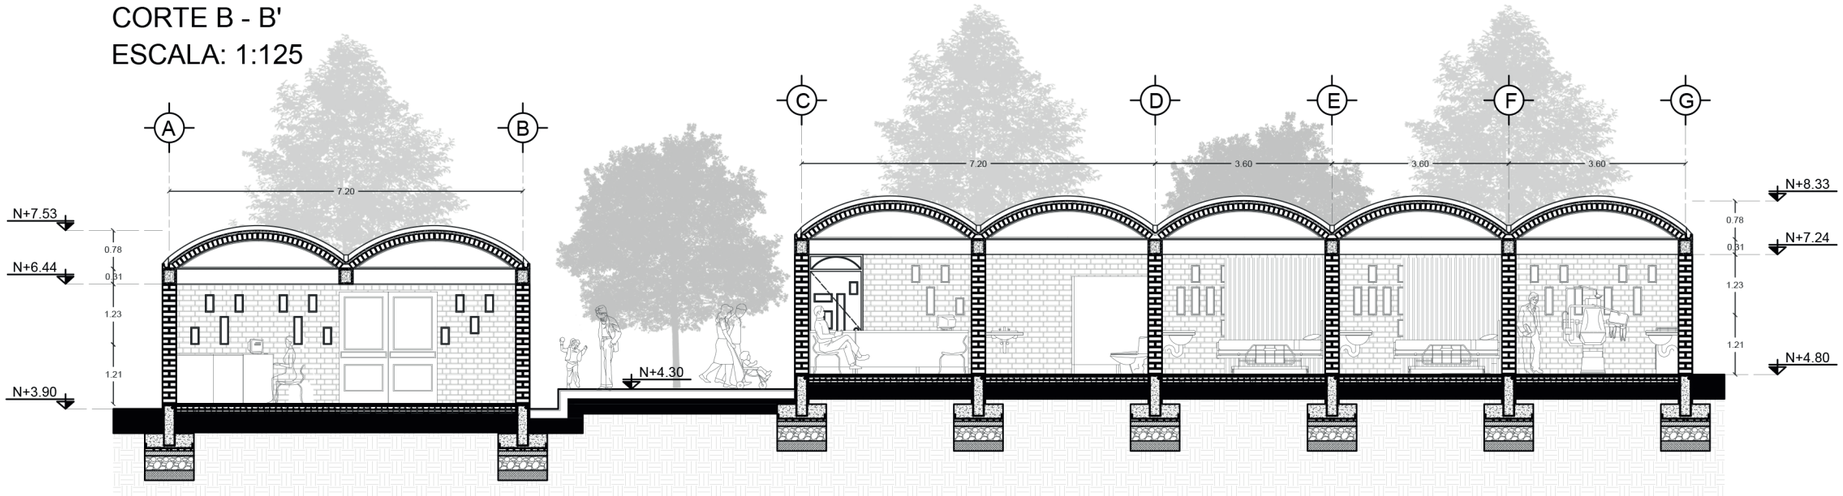

CORTE C - C'
ESCALA: 1:125

0 1 2 4 6

Ubicación:

Nota técnicas:

Director de tesis:
Arq. Fernando Calle

Nombre:
Luis A Falconí

Fecha:
12-2022


Proyecto:
Restructuración de infraestructuras

Contenidos:
Cortes A y B

Área:
Admi/ Centro salud

Escala:
1:125


Lamina:
A 18/26

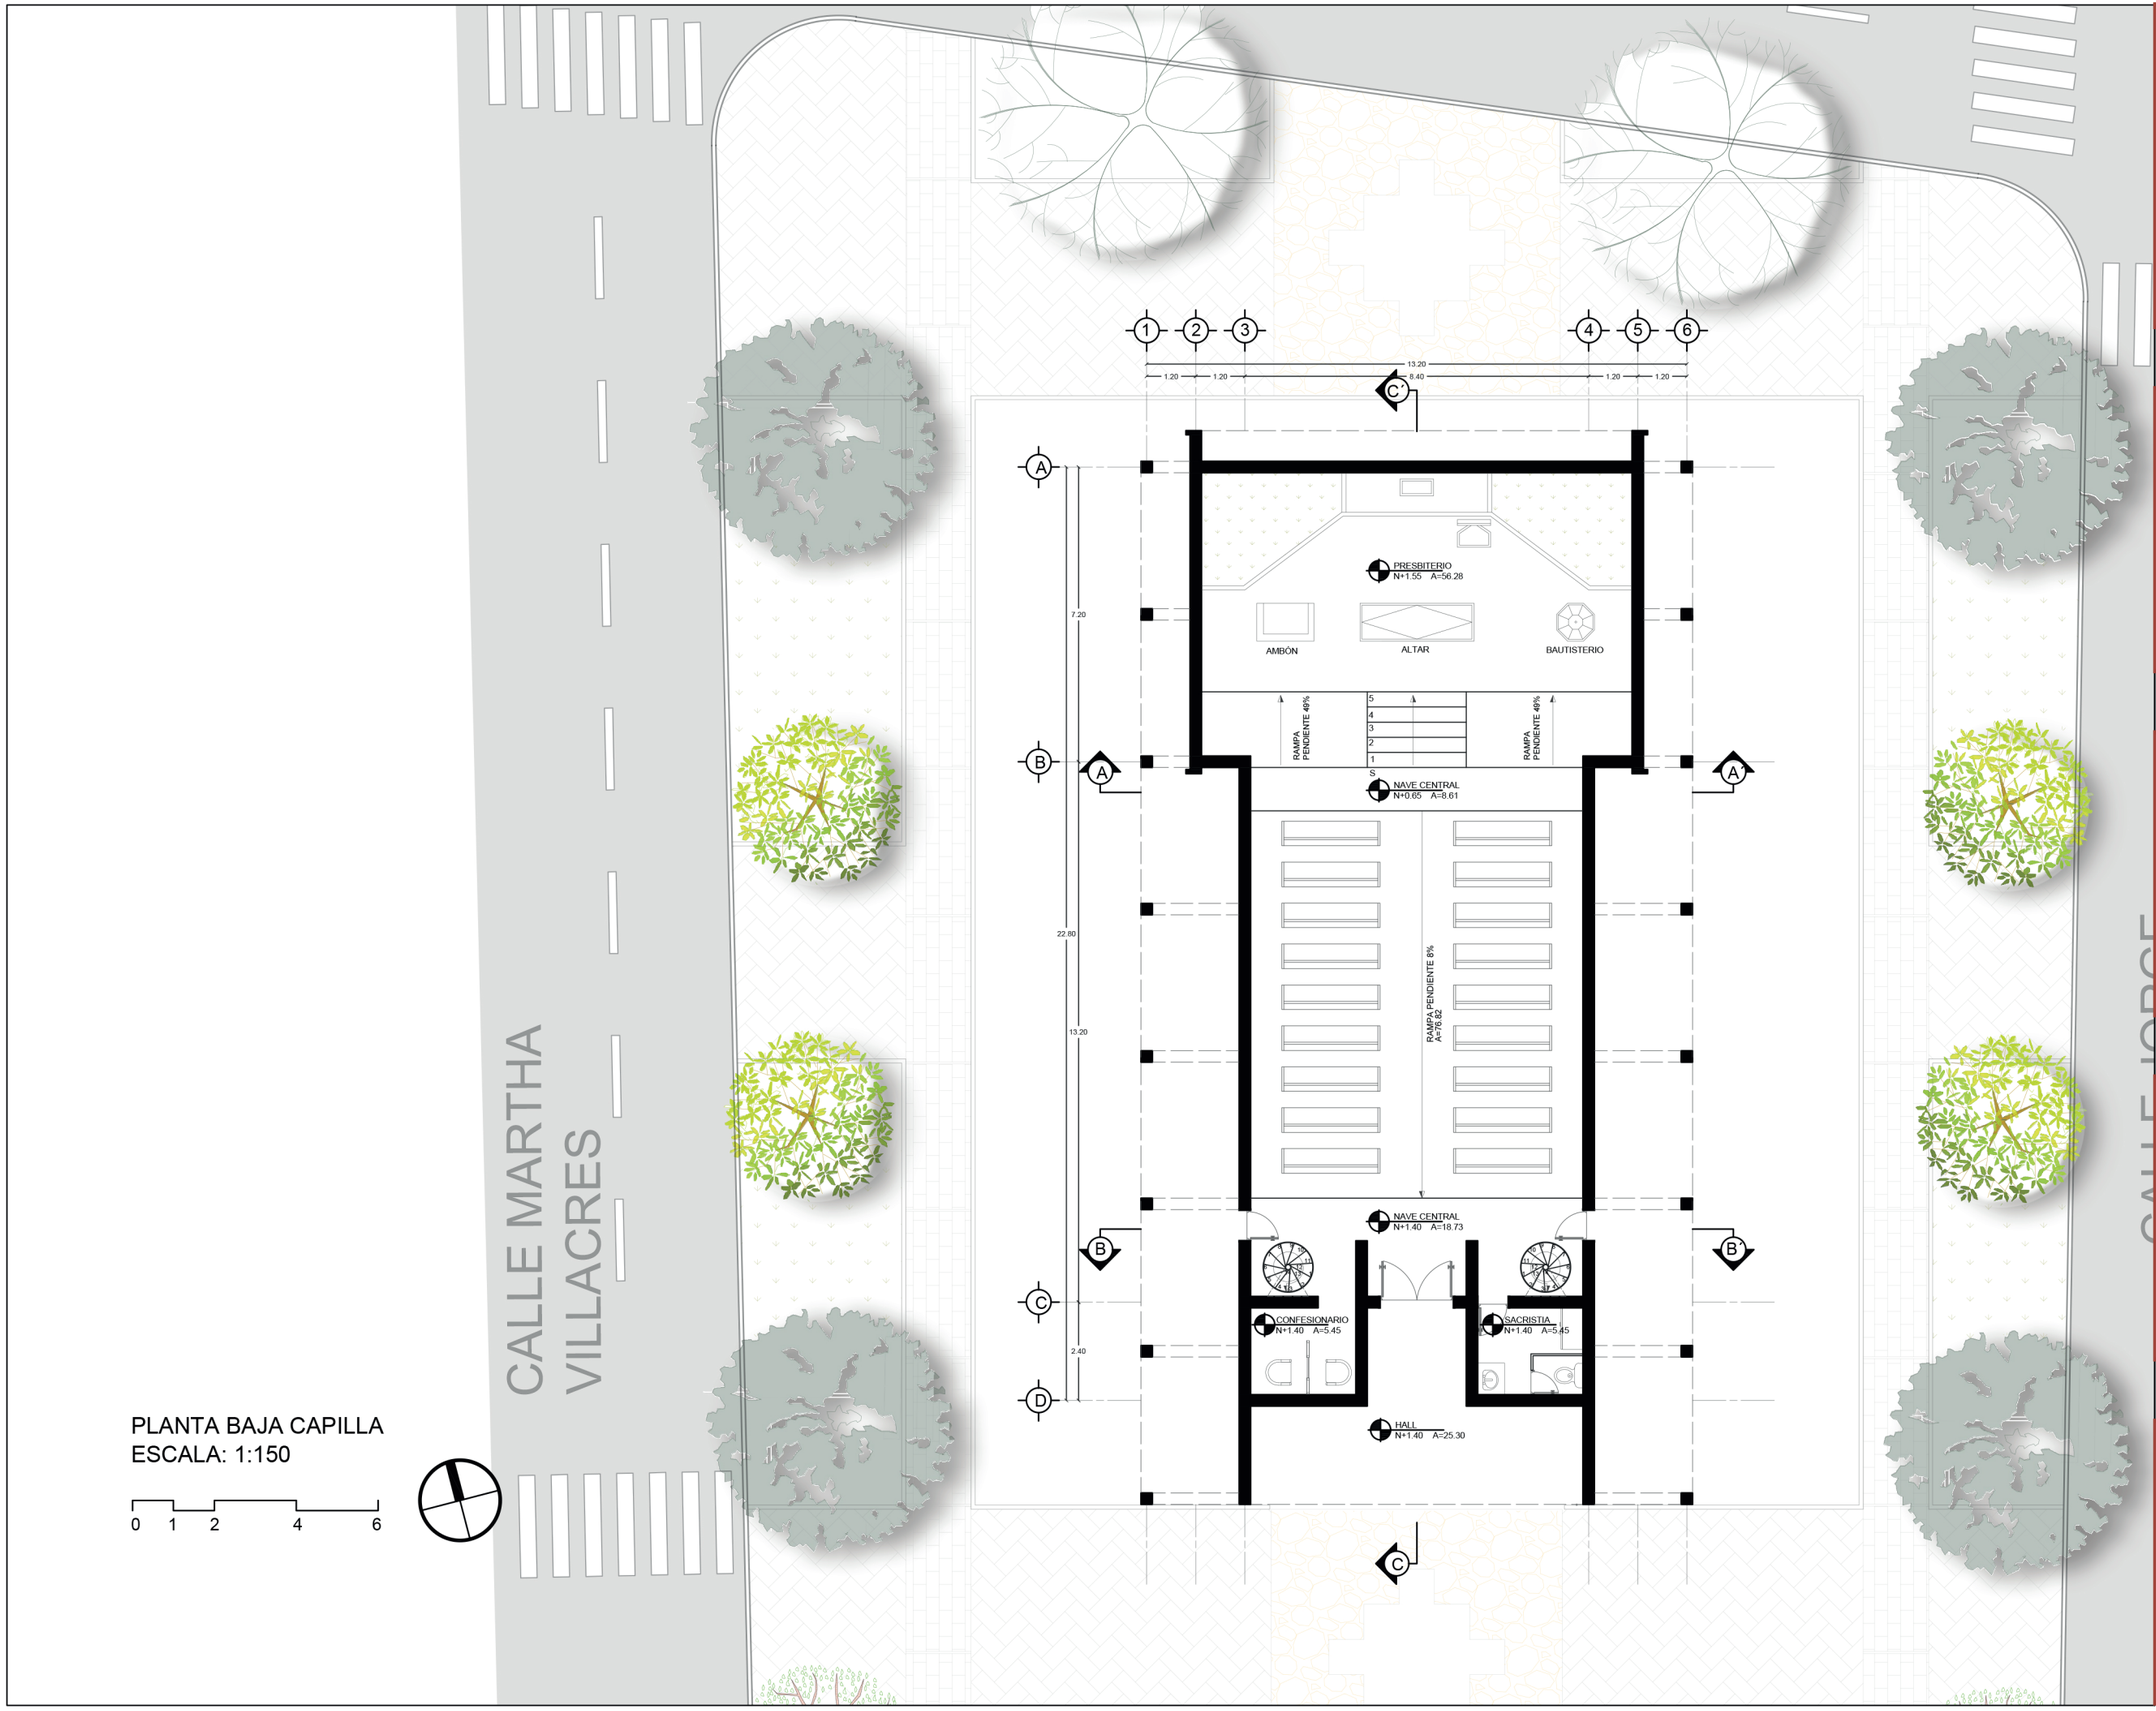

PLANTA BAJA CAPILLA
ESCALA: 1:150

0 1 2 4 6

Ubicación:

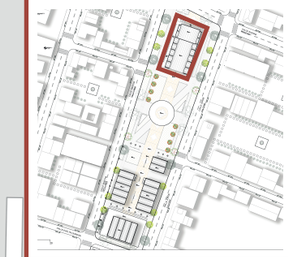

Nota técnicas:

Director de tesis:
Arq. Fernando Calle

Nombre:
Luis A Falconí

Fecha:
12-2022


Proyecto:
Restructuración de infraestructuras

Contenidos:
Planta baja

Área:
Capilla

Escala:
1:150


Lamina:
A 19/26

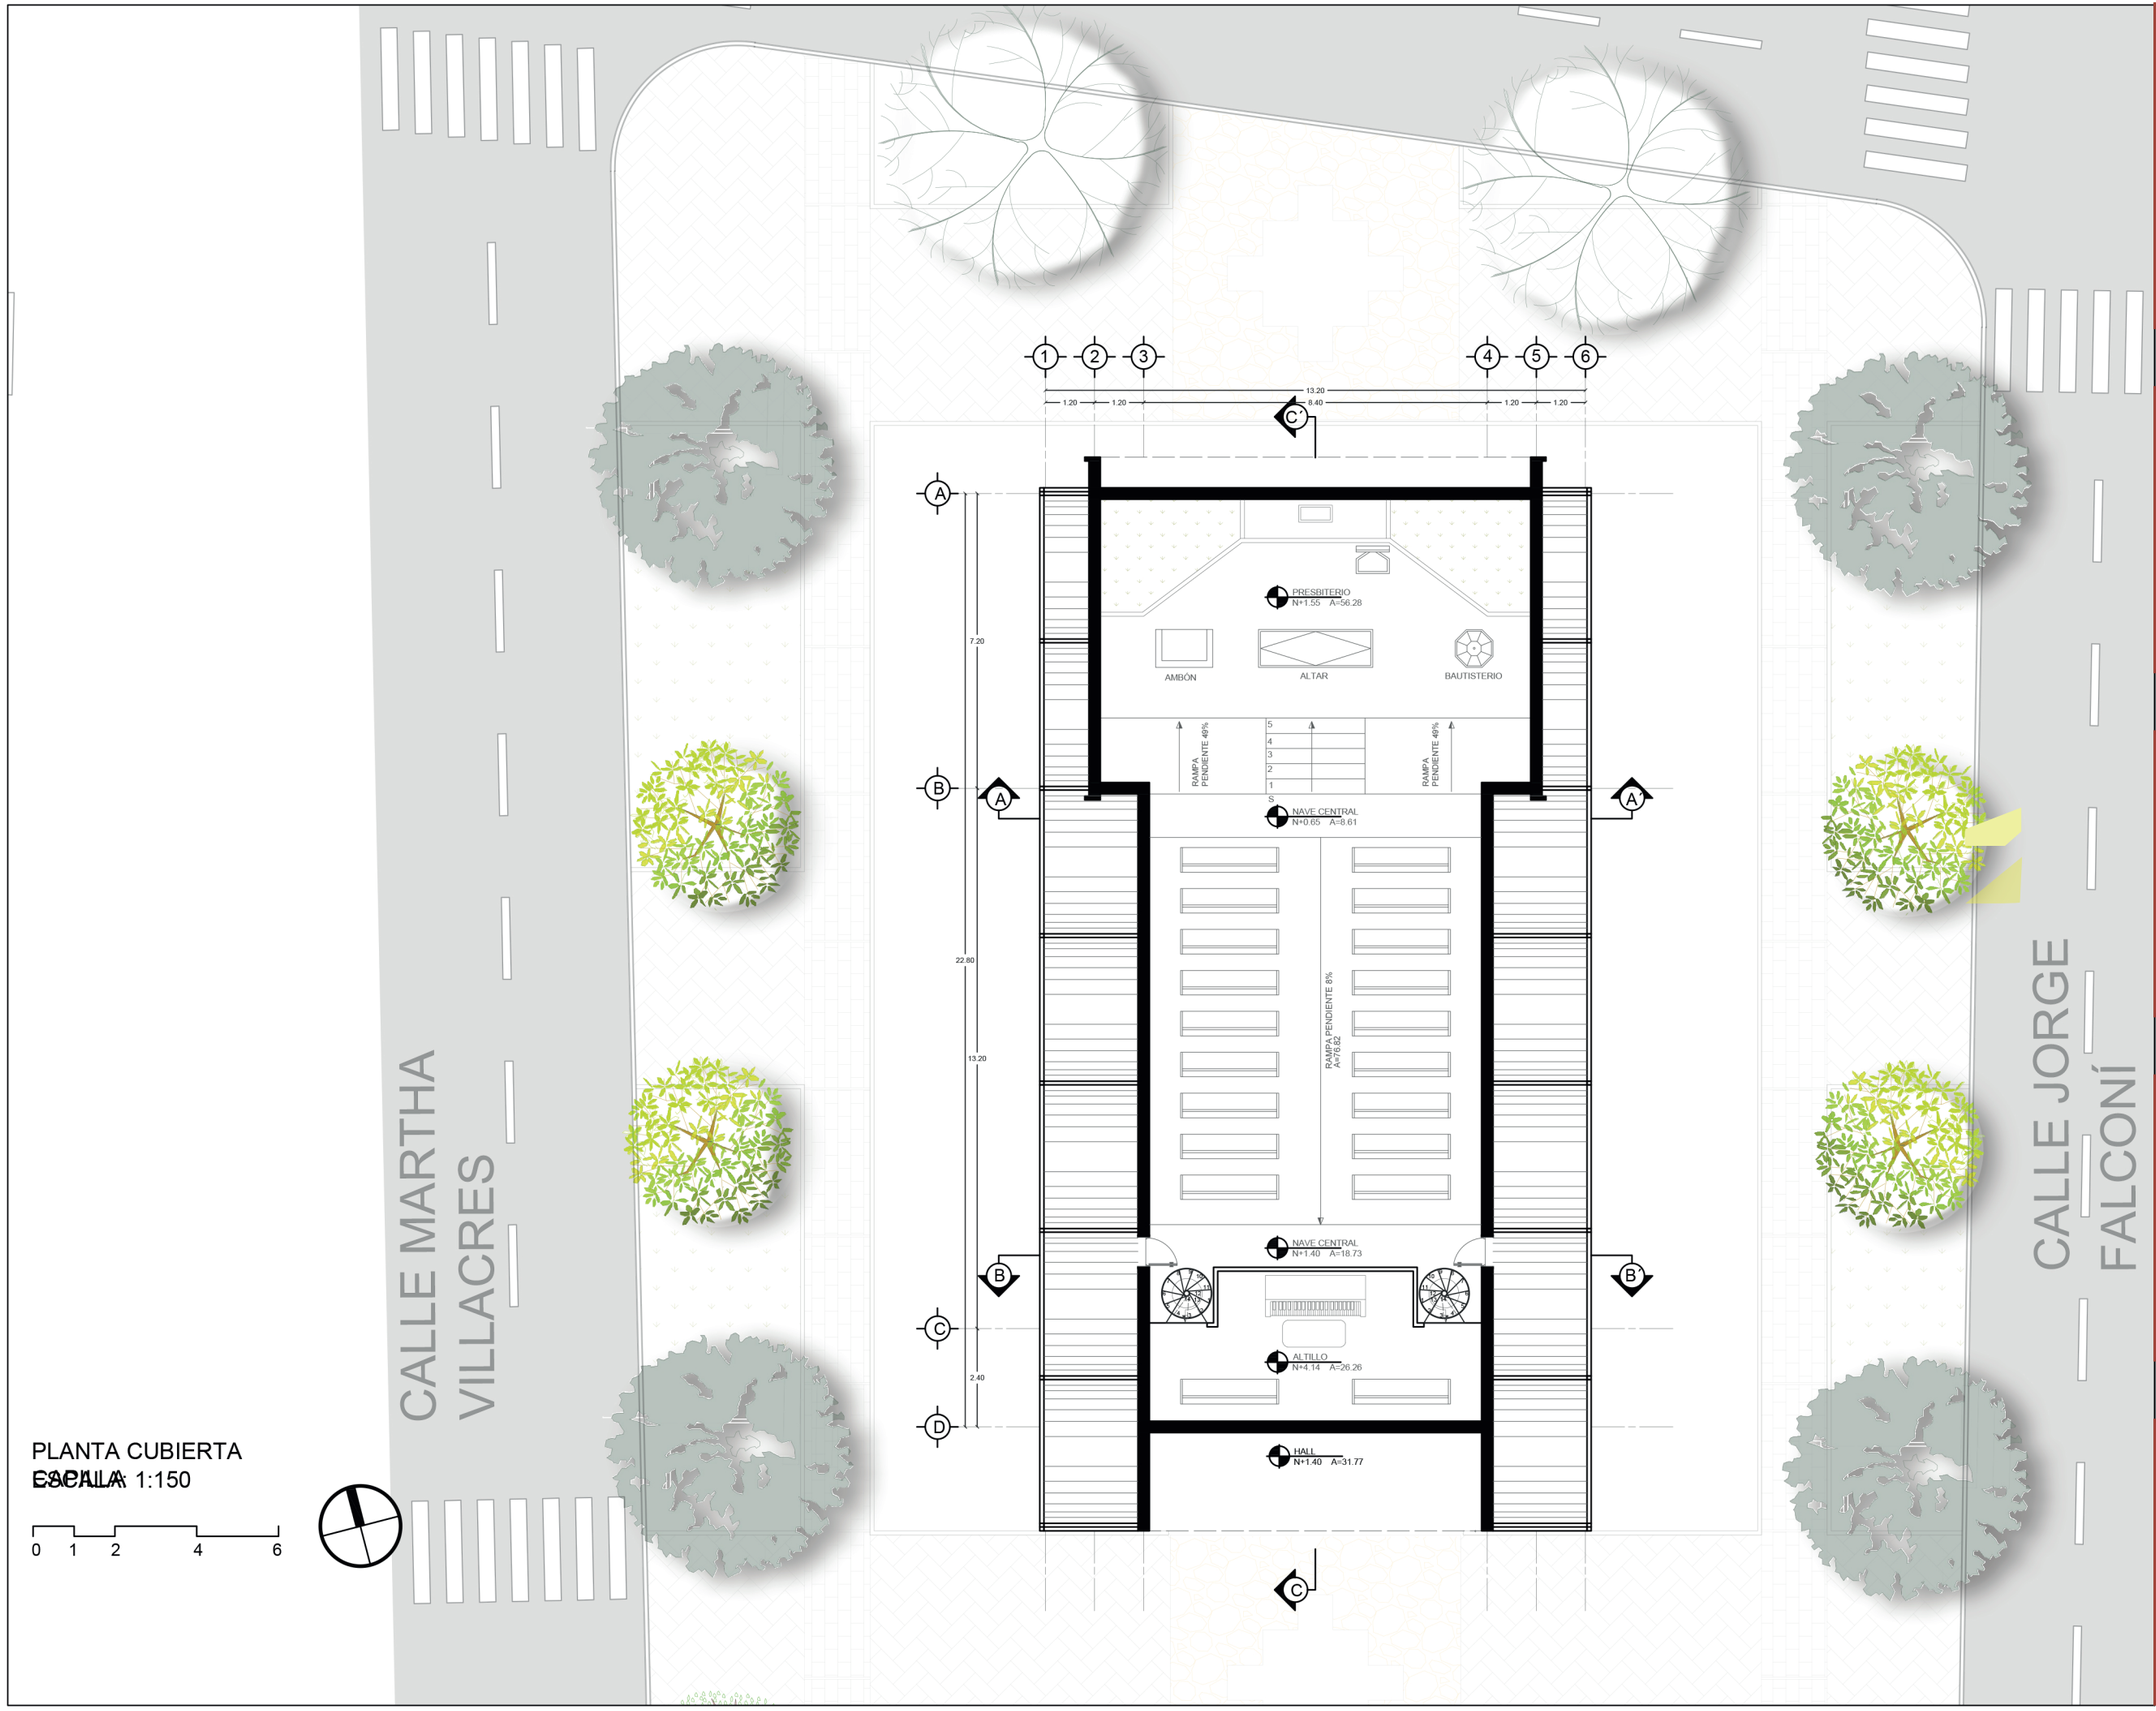

PLANTA CUBIERTA
ESCALA 1:150

0 1 2 4 6

Ubicación:

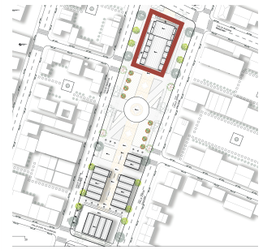

Nota técnicas:

Director de tesis:
Arq. Fernando Calle

Nombre:
Luis A Falconí

Fecha:
12-2022


Proyecto:
Restructuración de infraestructuras

Contenidos:
Planta 1ra

Área:
Capilla

Escala:
1:150


Lamina:
A 20/26

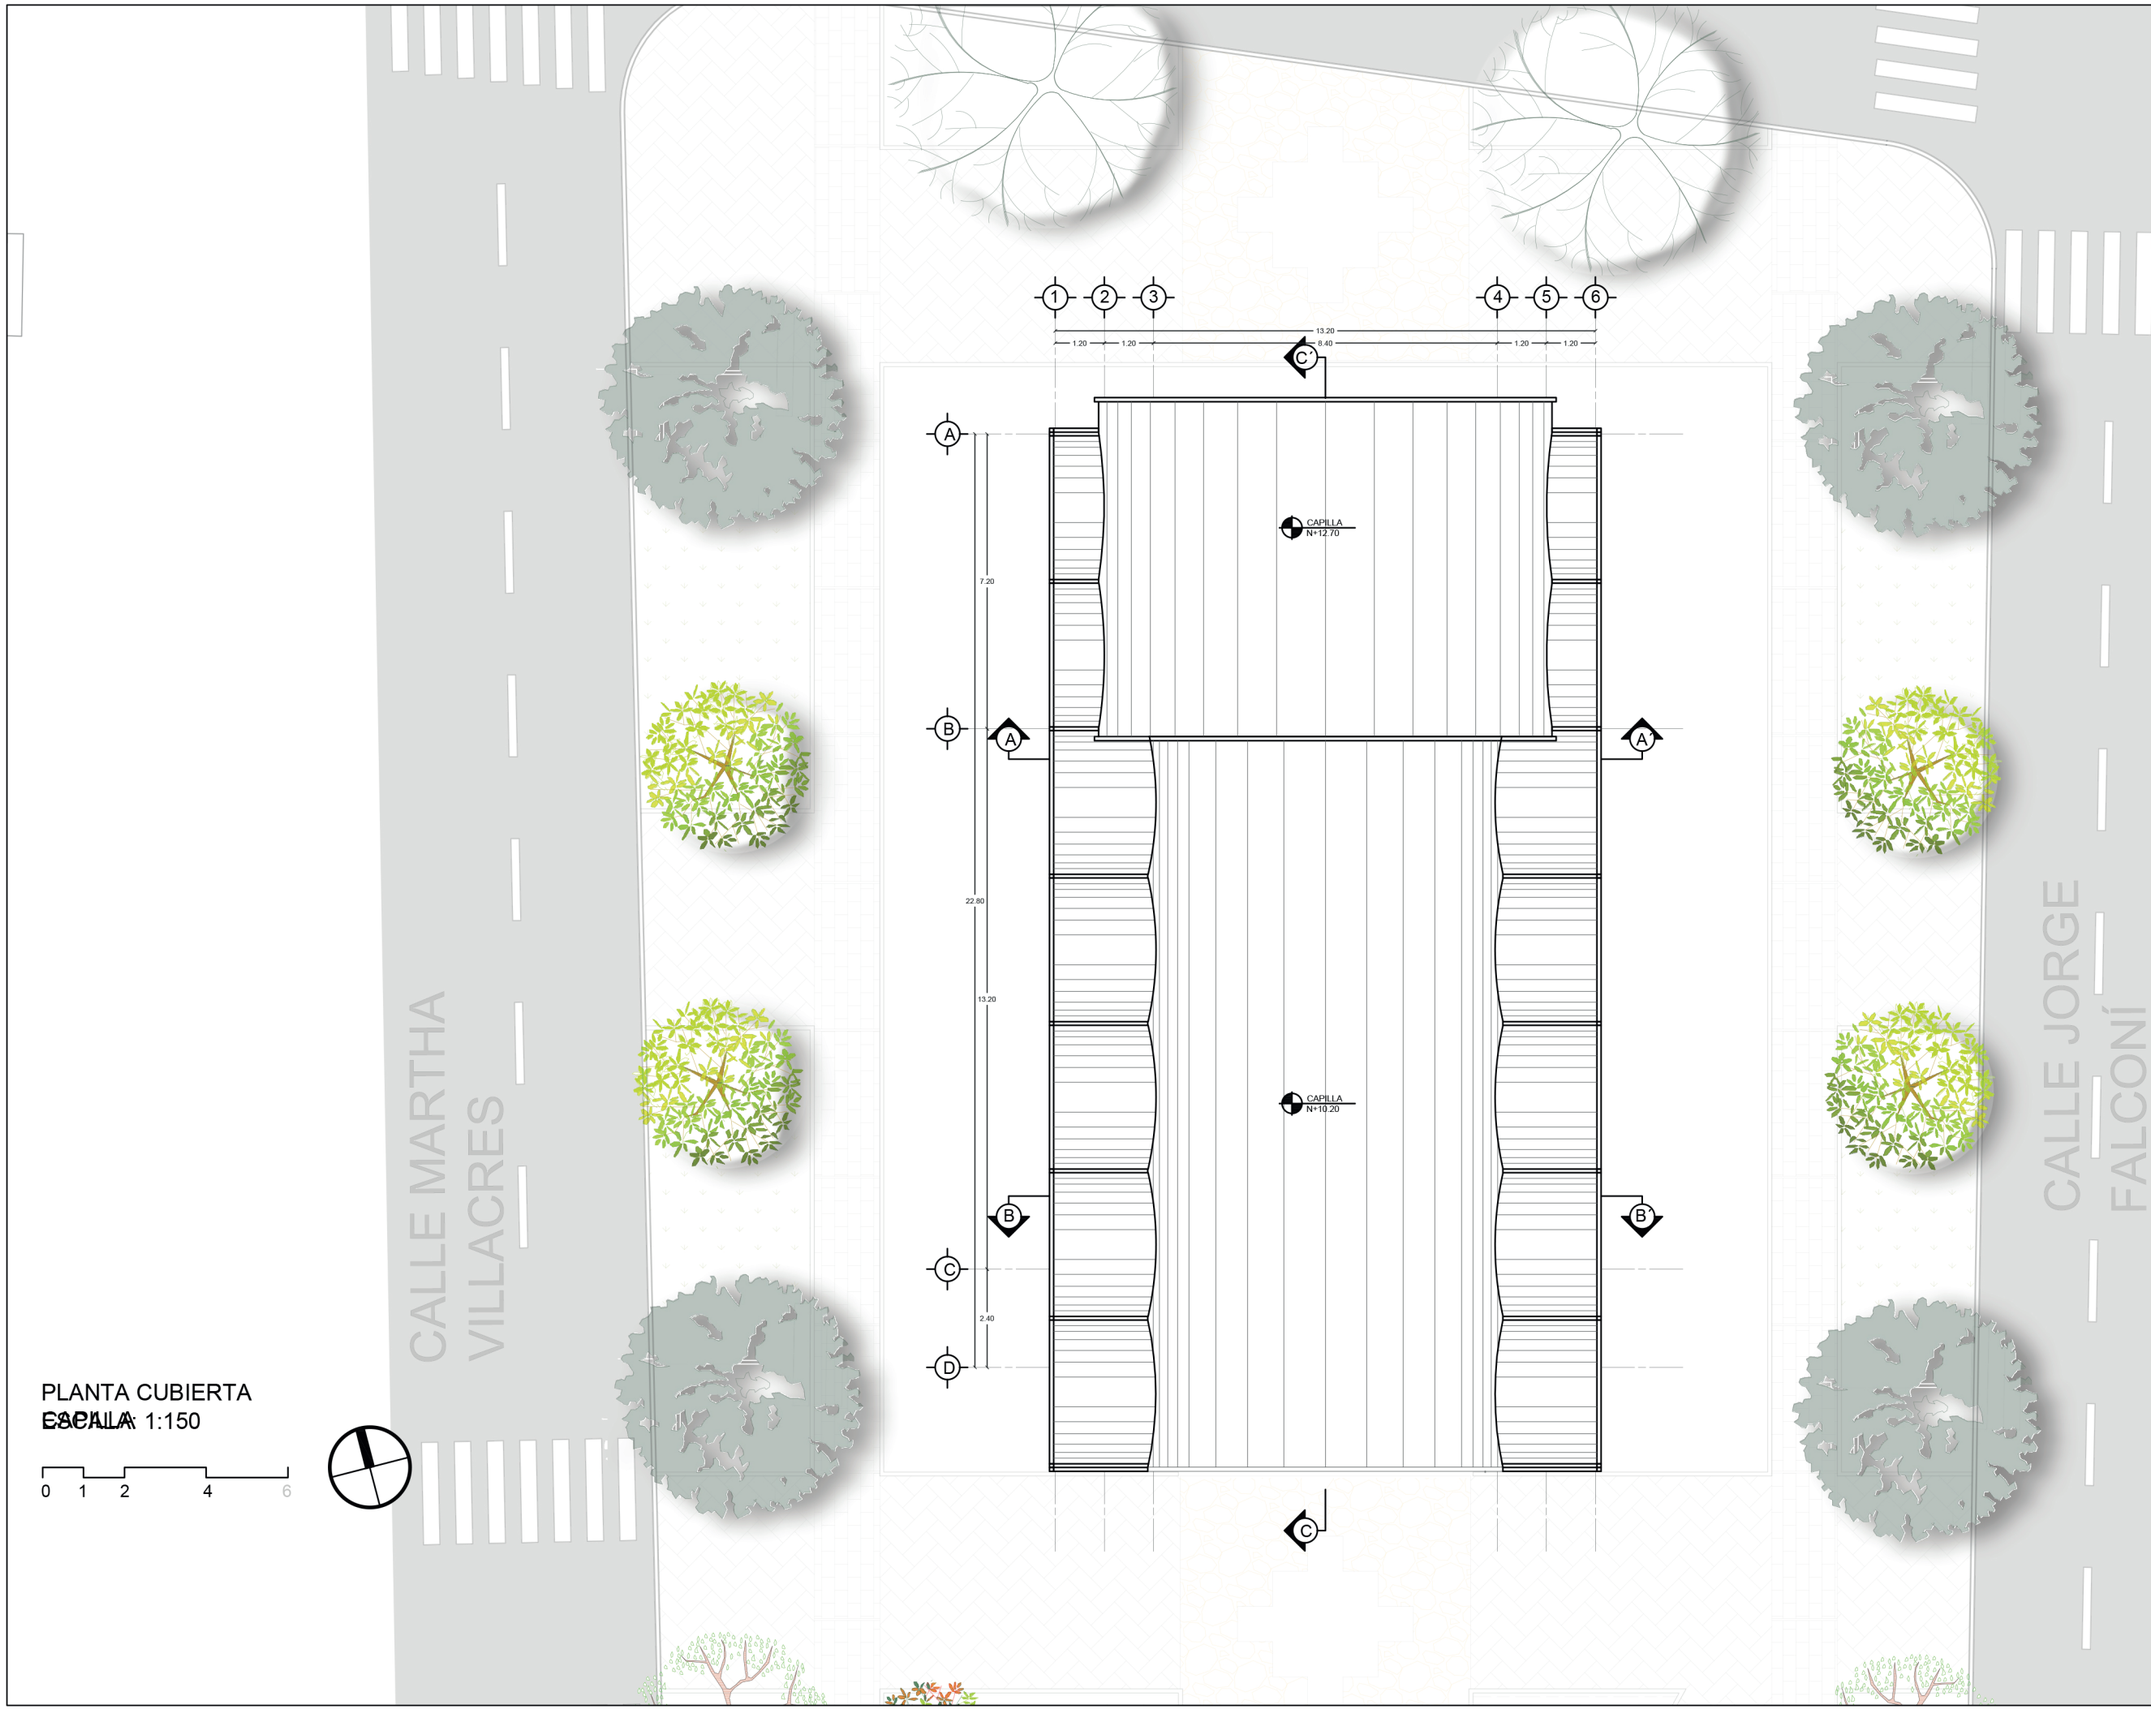

PLANTA CUBIERTA
ESCALA 1:150

0 1 2 4 6

Ubicación:

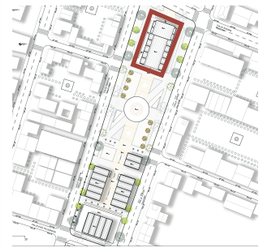

Nota técnicas:

Director de tesis:
Arq. Fernando Calle

Nombre:
Luis A Falconí

Fecha:
12-2022


Proyecto:
Restructuración de infraestructuras

Contenidos:
Planta cubierta


Área:
Capilla

Escala:
1:150

Lamina:
A 21/26

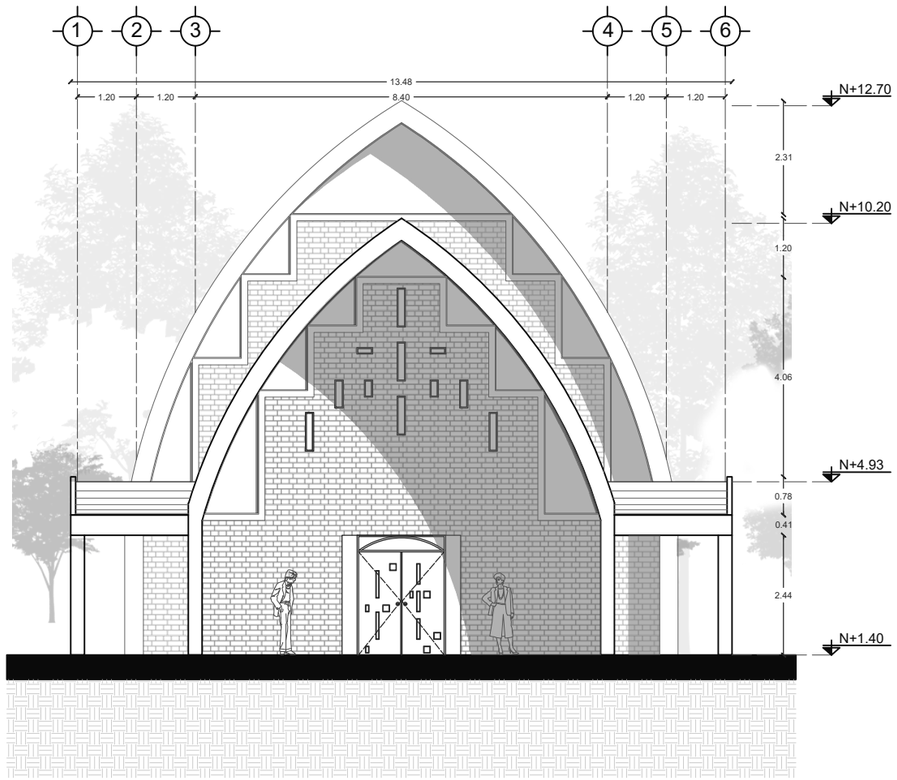

FACHADA SUR
ESCALA: 1:125

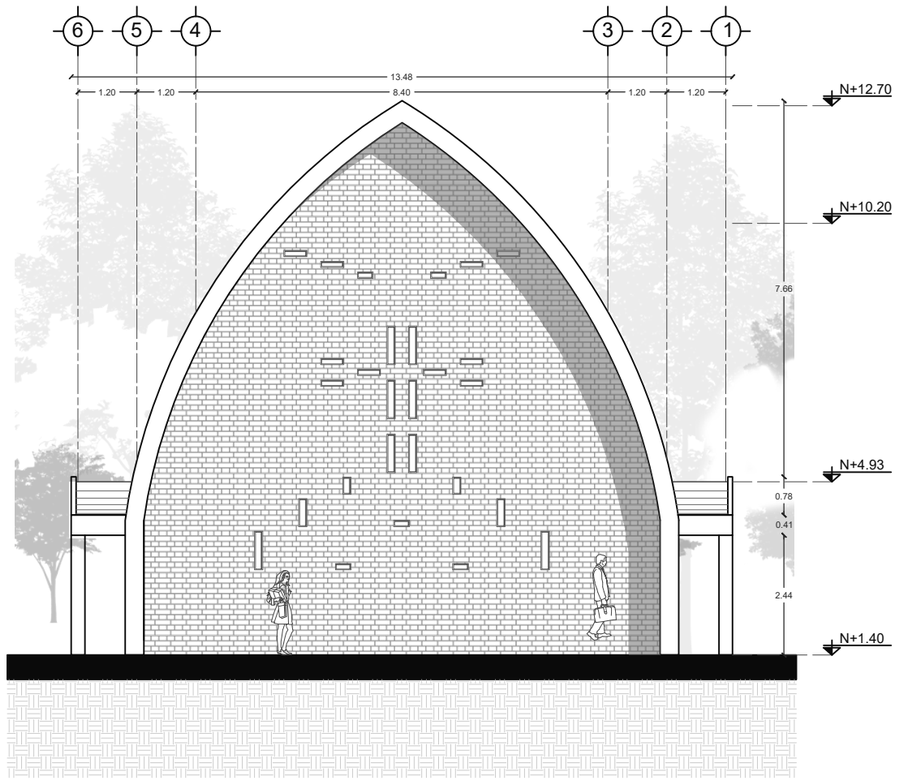

FACHADA NORTE
ESCALA: 1:125

0 1 2 4 6

Ubicación:

Nota técnicas:

Director de tesis:
Arq. Fernando Calle

Nombre:
Luis A Falconí

Fecha:
12-2022


Proyecto:
Restructuración de infraestructuras

Contenidos:
Fachadas

Área:
Capilla

Escala:
1:125

Lamina:
A 22/26

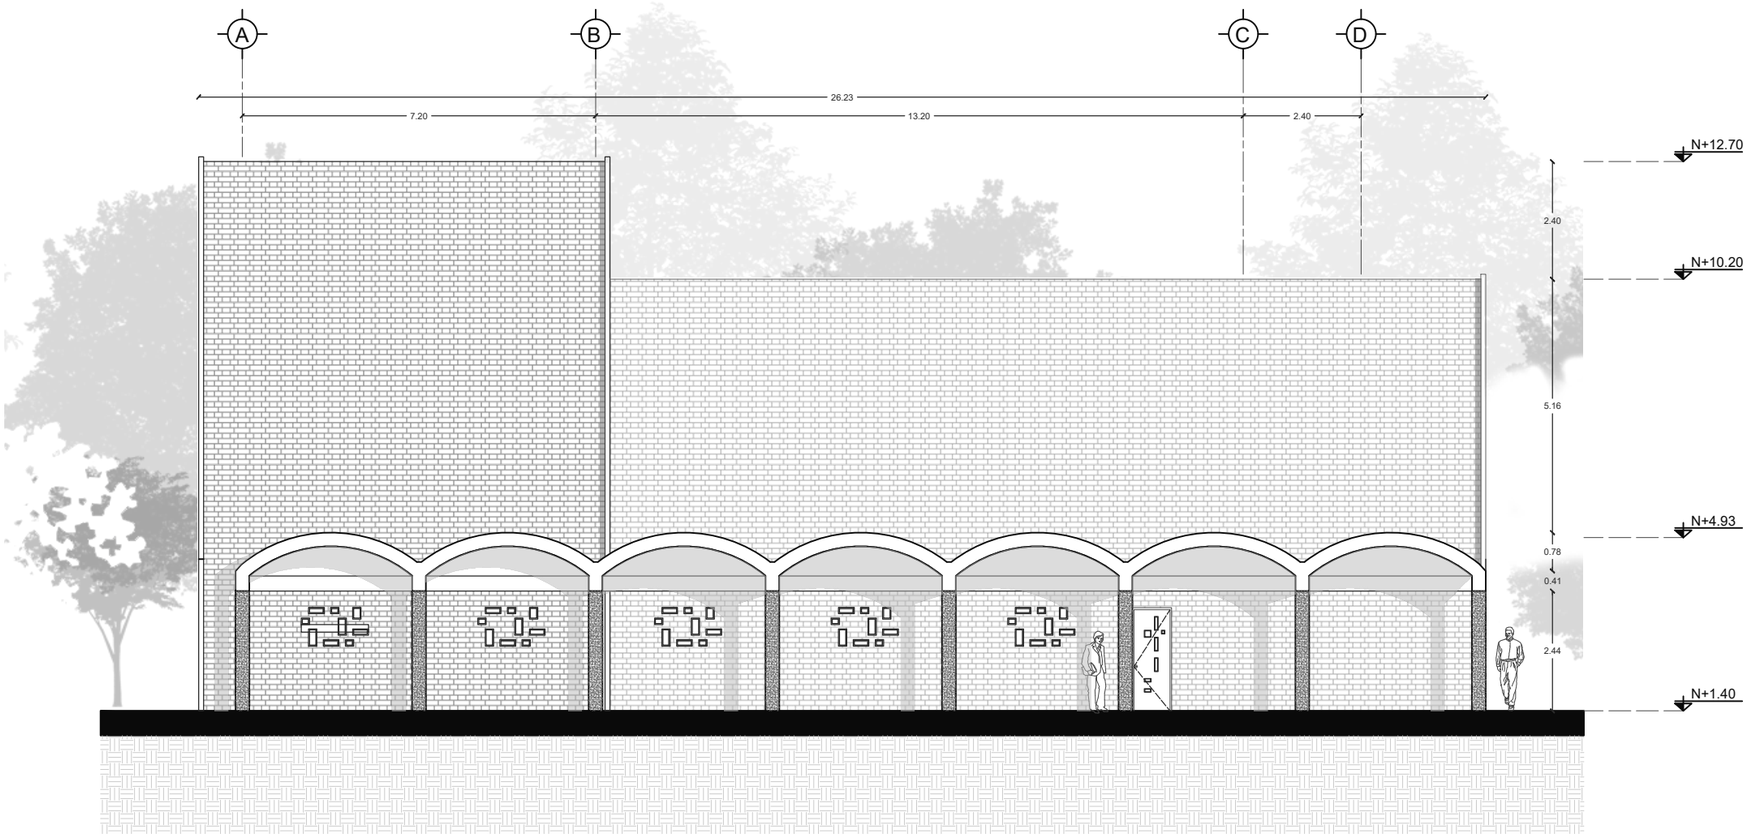

FACHADA OESTE
ESCALA: 1:125

0 1 2 4 6

Ubicación:

Nota técnicas:

Director de tesis:
Arq. Fernando Calle

Nombre:
Luis A Falconí

Fecha:
12-2022


Proyecto:
Restructuración de infraestructuras

Contenidos:
Fachada Oeste

Área:
Capilla

Escala:
1:125

Lamina:
A 23/26

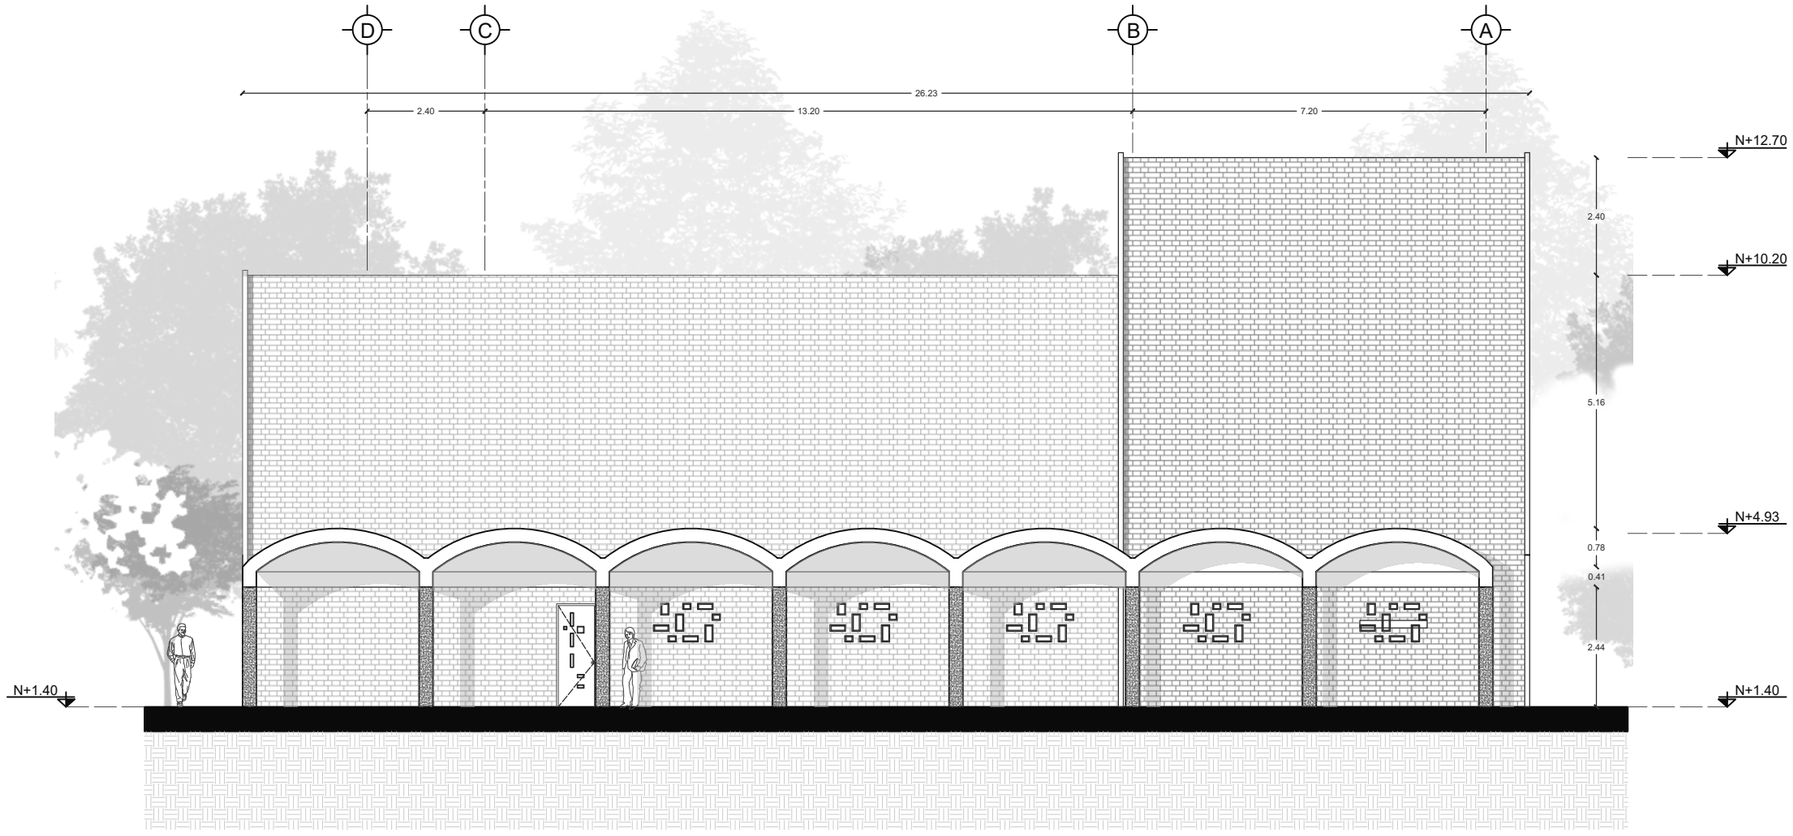

FACHADA ESTE
ESCALA: 1:125

0 1 2 4 6

Ubicación:

Nota técnicas:

Director de tesis:
Arq. Fernando Calle

Nombre:
Luis A Falconí

Fecha:
12-2022


Proyecto:
Restructuración de infraestructuras

Contenidos:
Fachada este


Área:
Capilla

Escala:
1:125

Lamina:
A 24/26

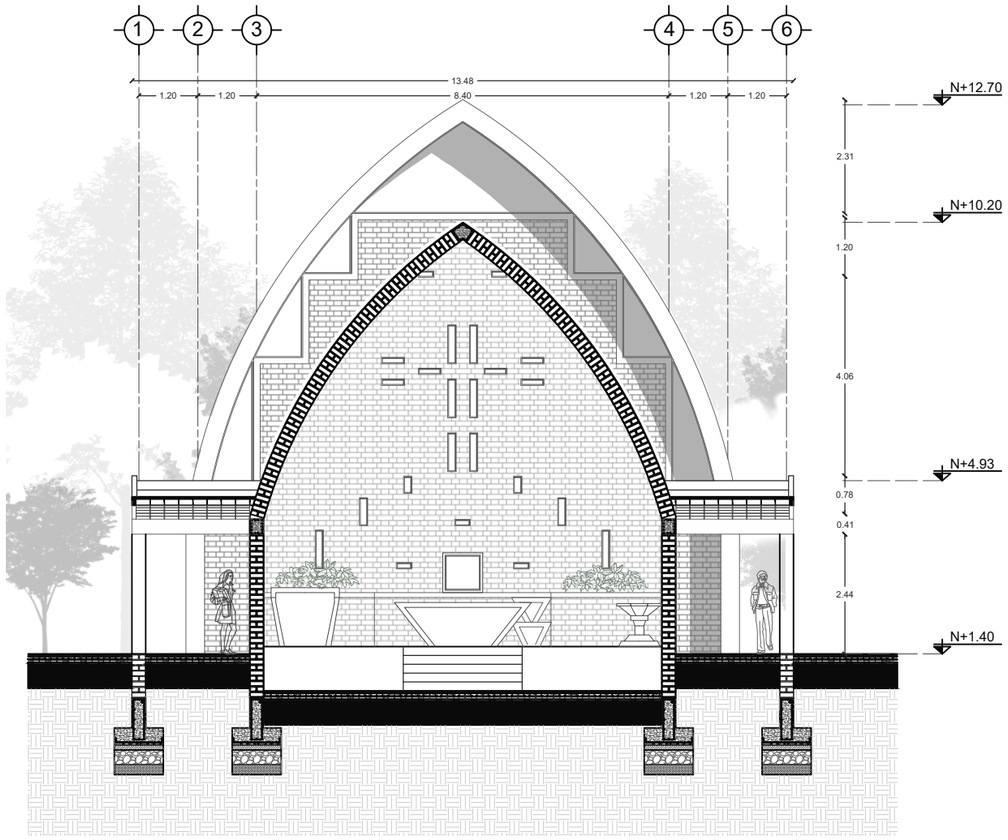

CORTE A - A'
ESCALA: 1:125

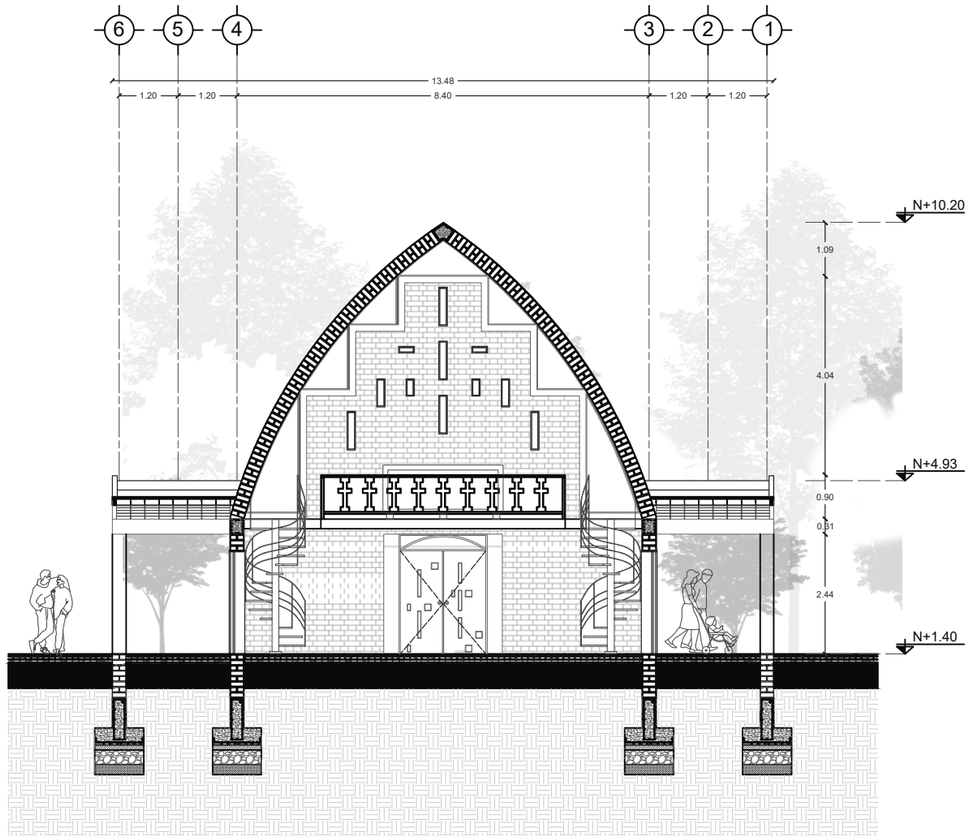

CORTE B - B'
ESCALA: 1:125

0 1 2 4 6

Ubicación:

Nota técnicas:

Director de tesis:
Arq. Fernando Calle

Nombre:
Luis A Falconí

Fecha:
12-2022


Proyecto:
Restructuración de infraestructuras

Contenidos:
Cortes A y B

Área:
Capilla

Escala:
1:125

Lamina:
A 25/26

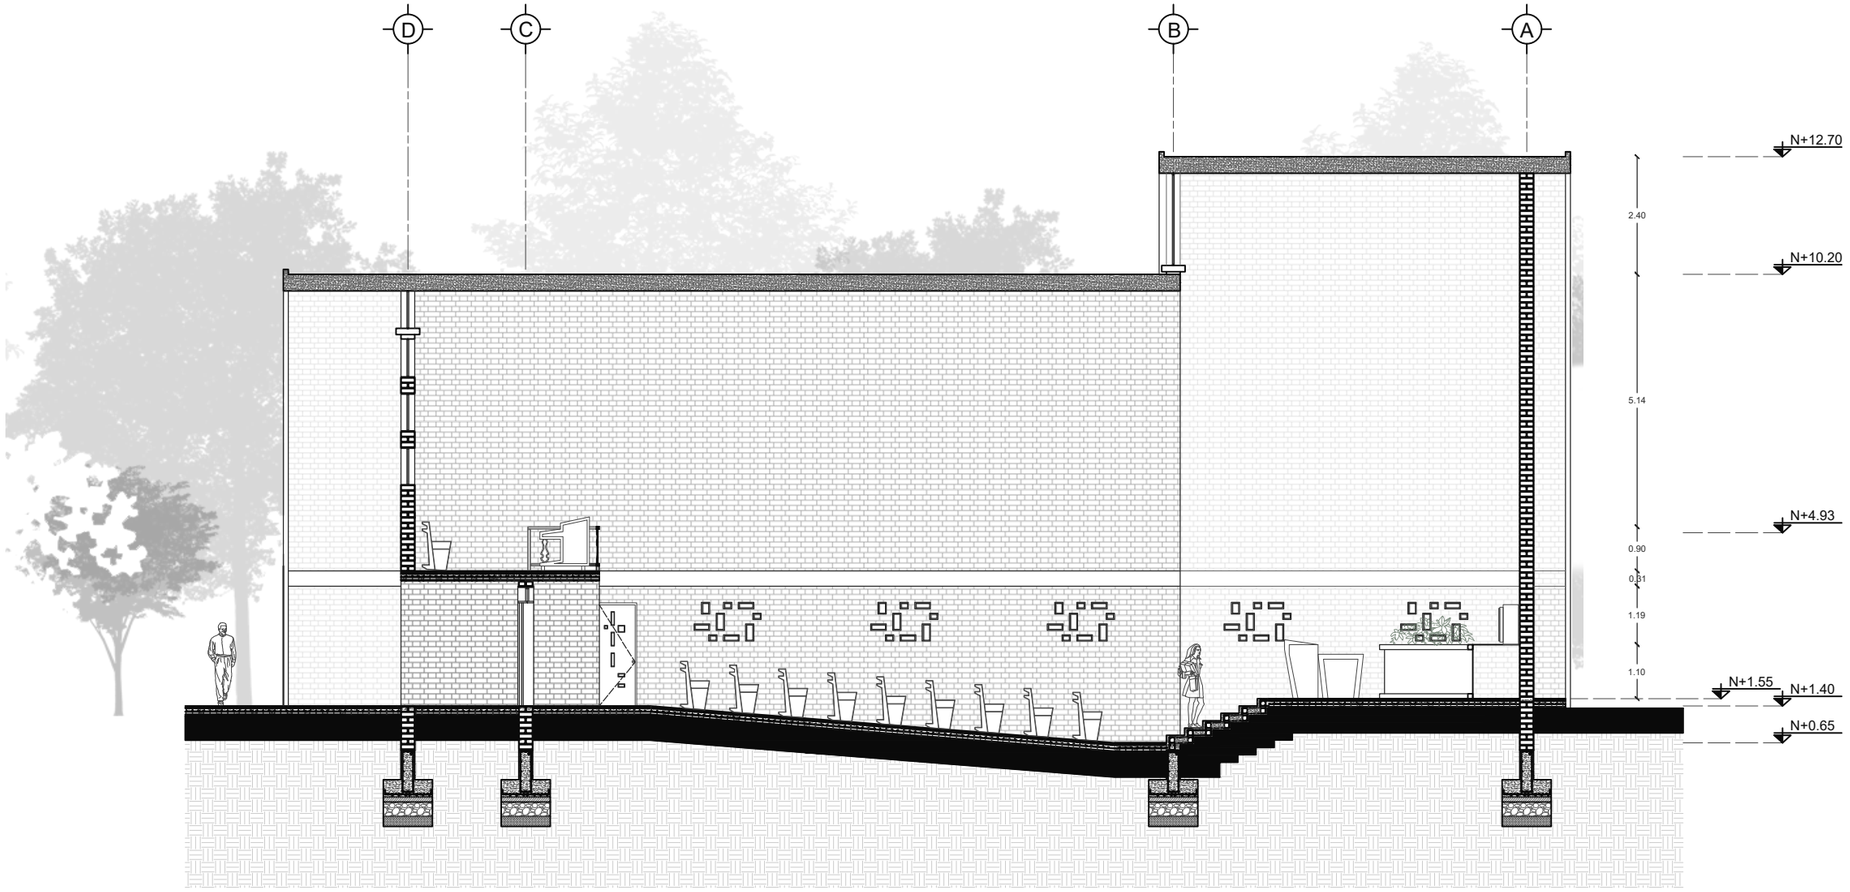

CORTE C - C'
ESCALA: 1:125

0 1 2 4 6

Ubicación:

Nota técnicas:

Director de tesis:
Arq. Fernando Calle

Nombre:
Luis A Falconí

Fecha:
12-2022

Proyecto:
Restructuración de infraestructuras

Contenidos:
Corte C

Área:
Capilla

Escala:
1:125

Lamina:
A 26/26