

Planta Tipo Subsuelo

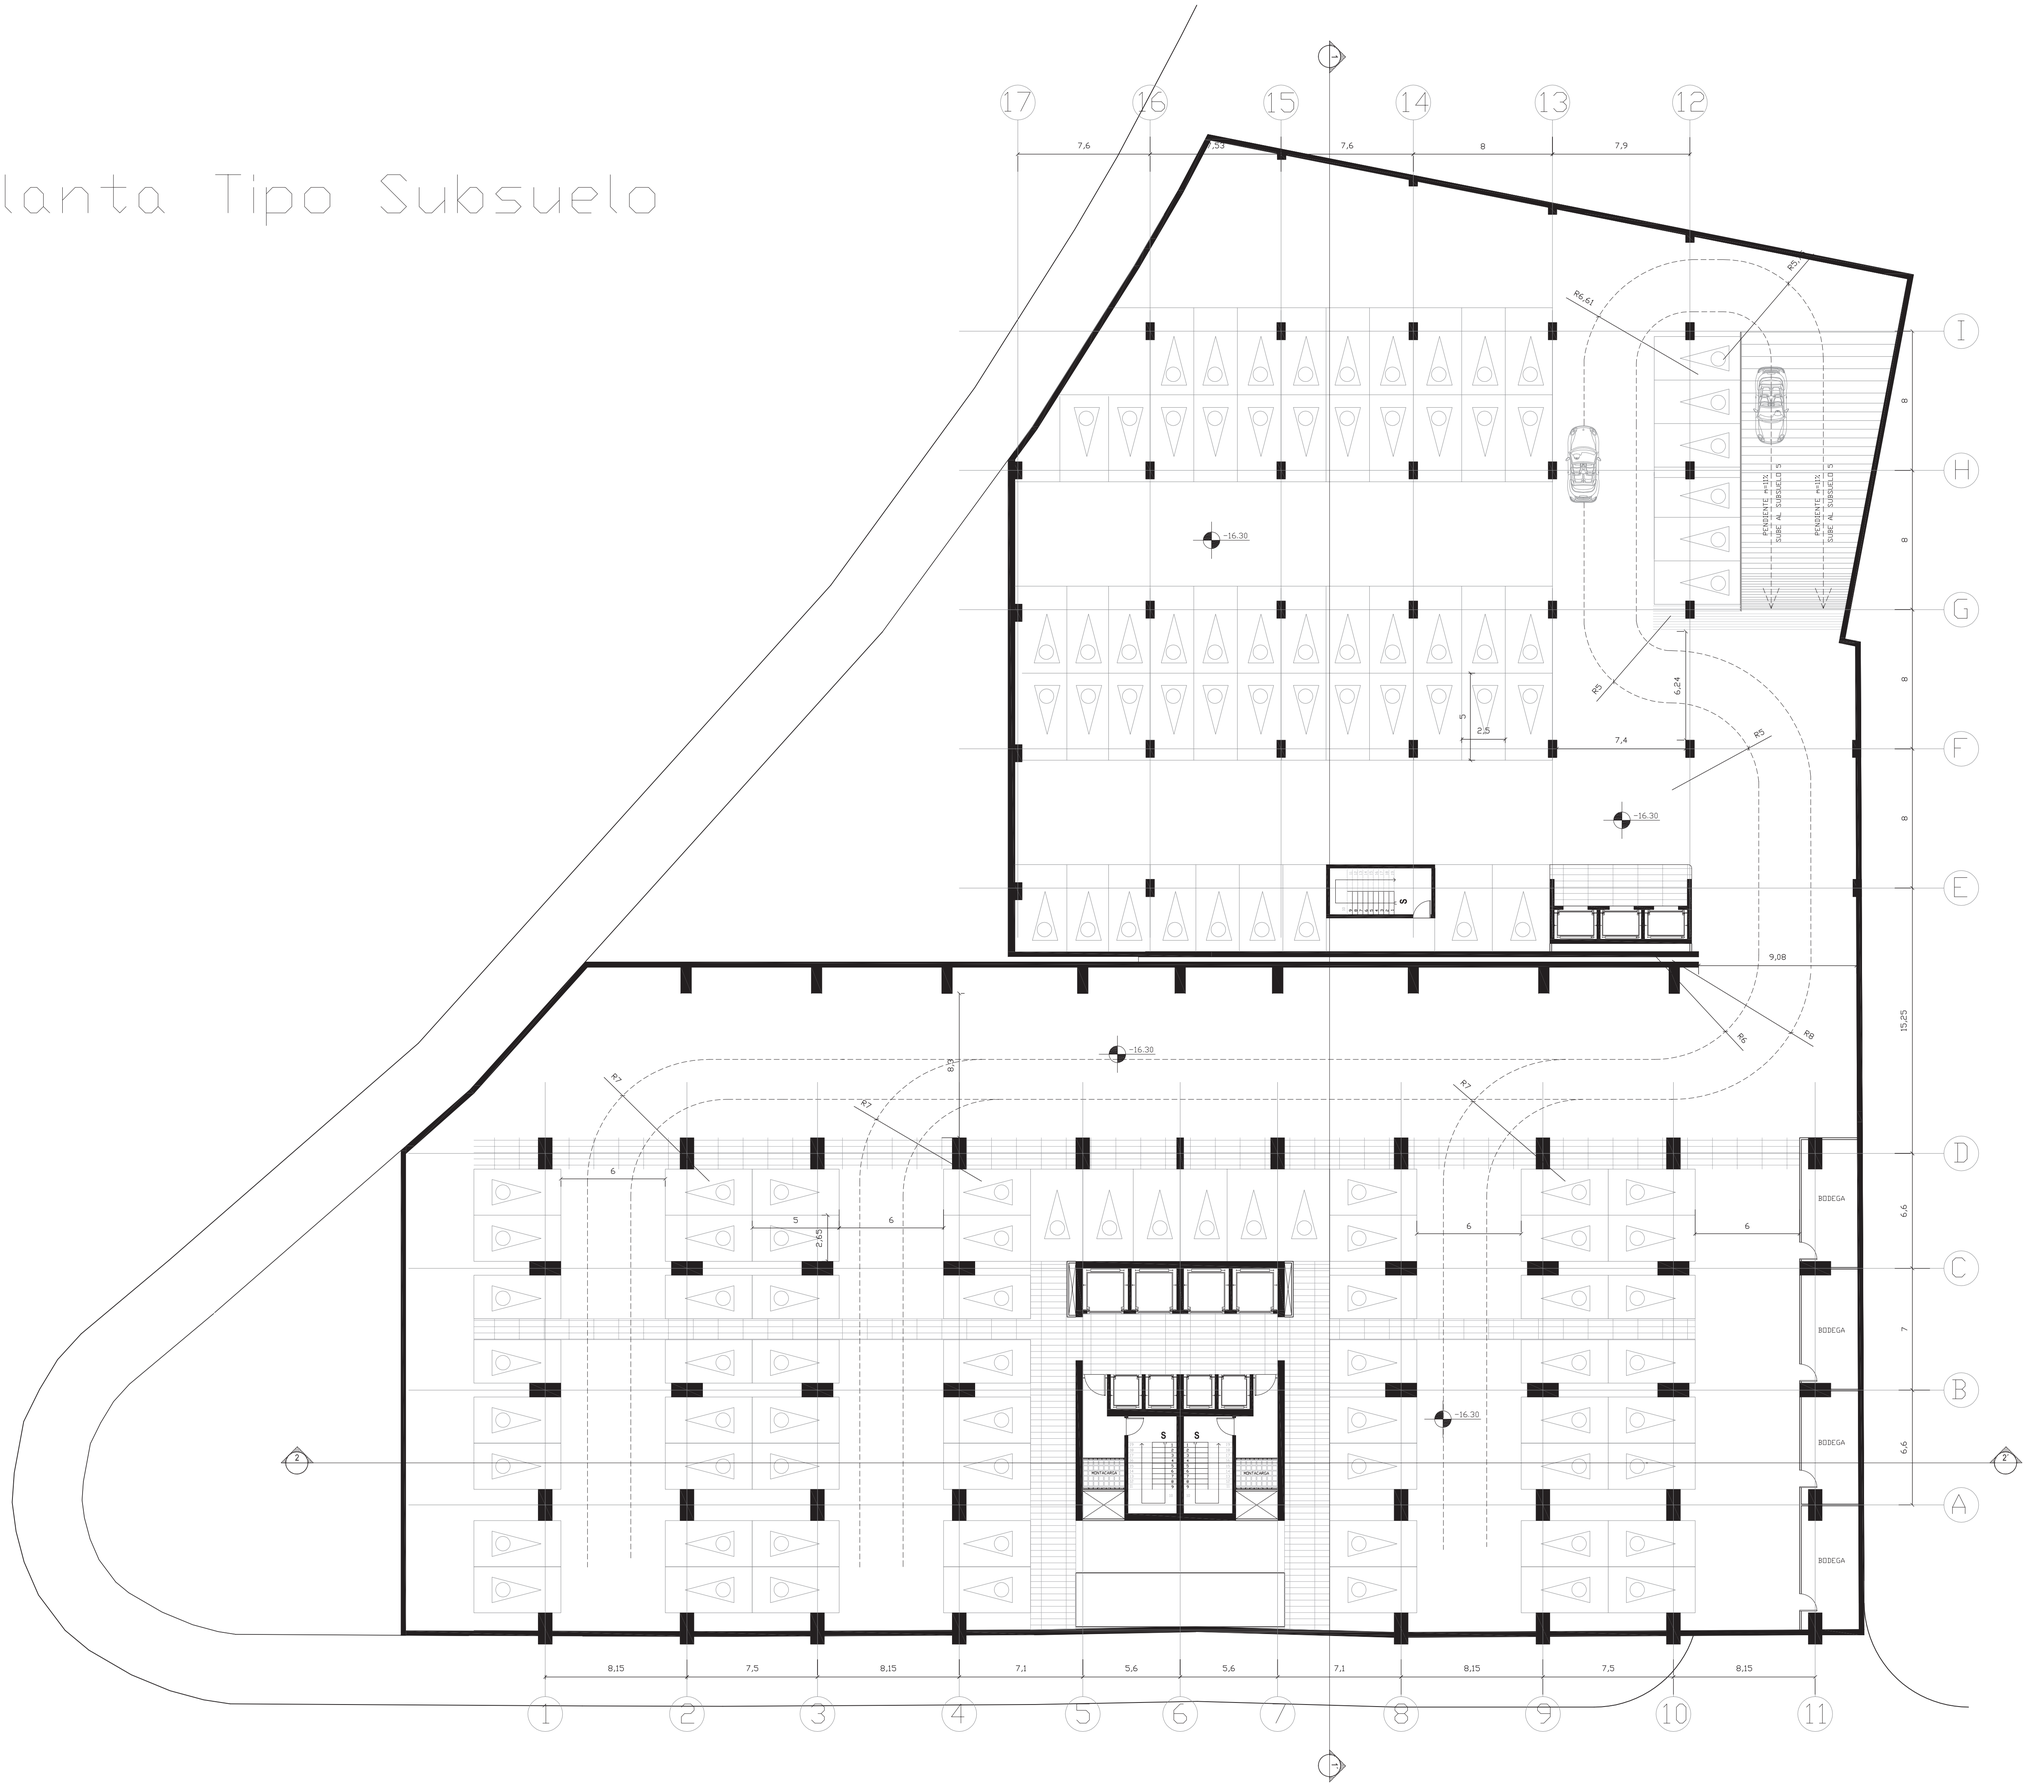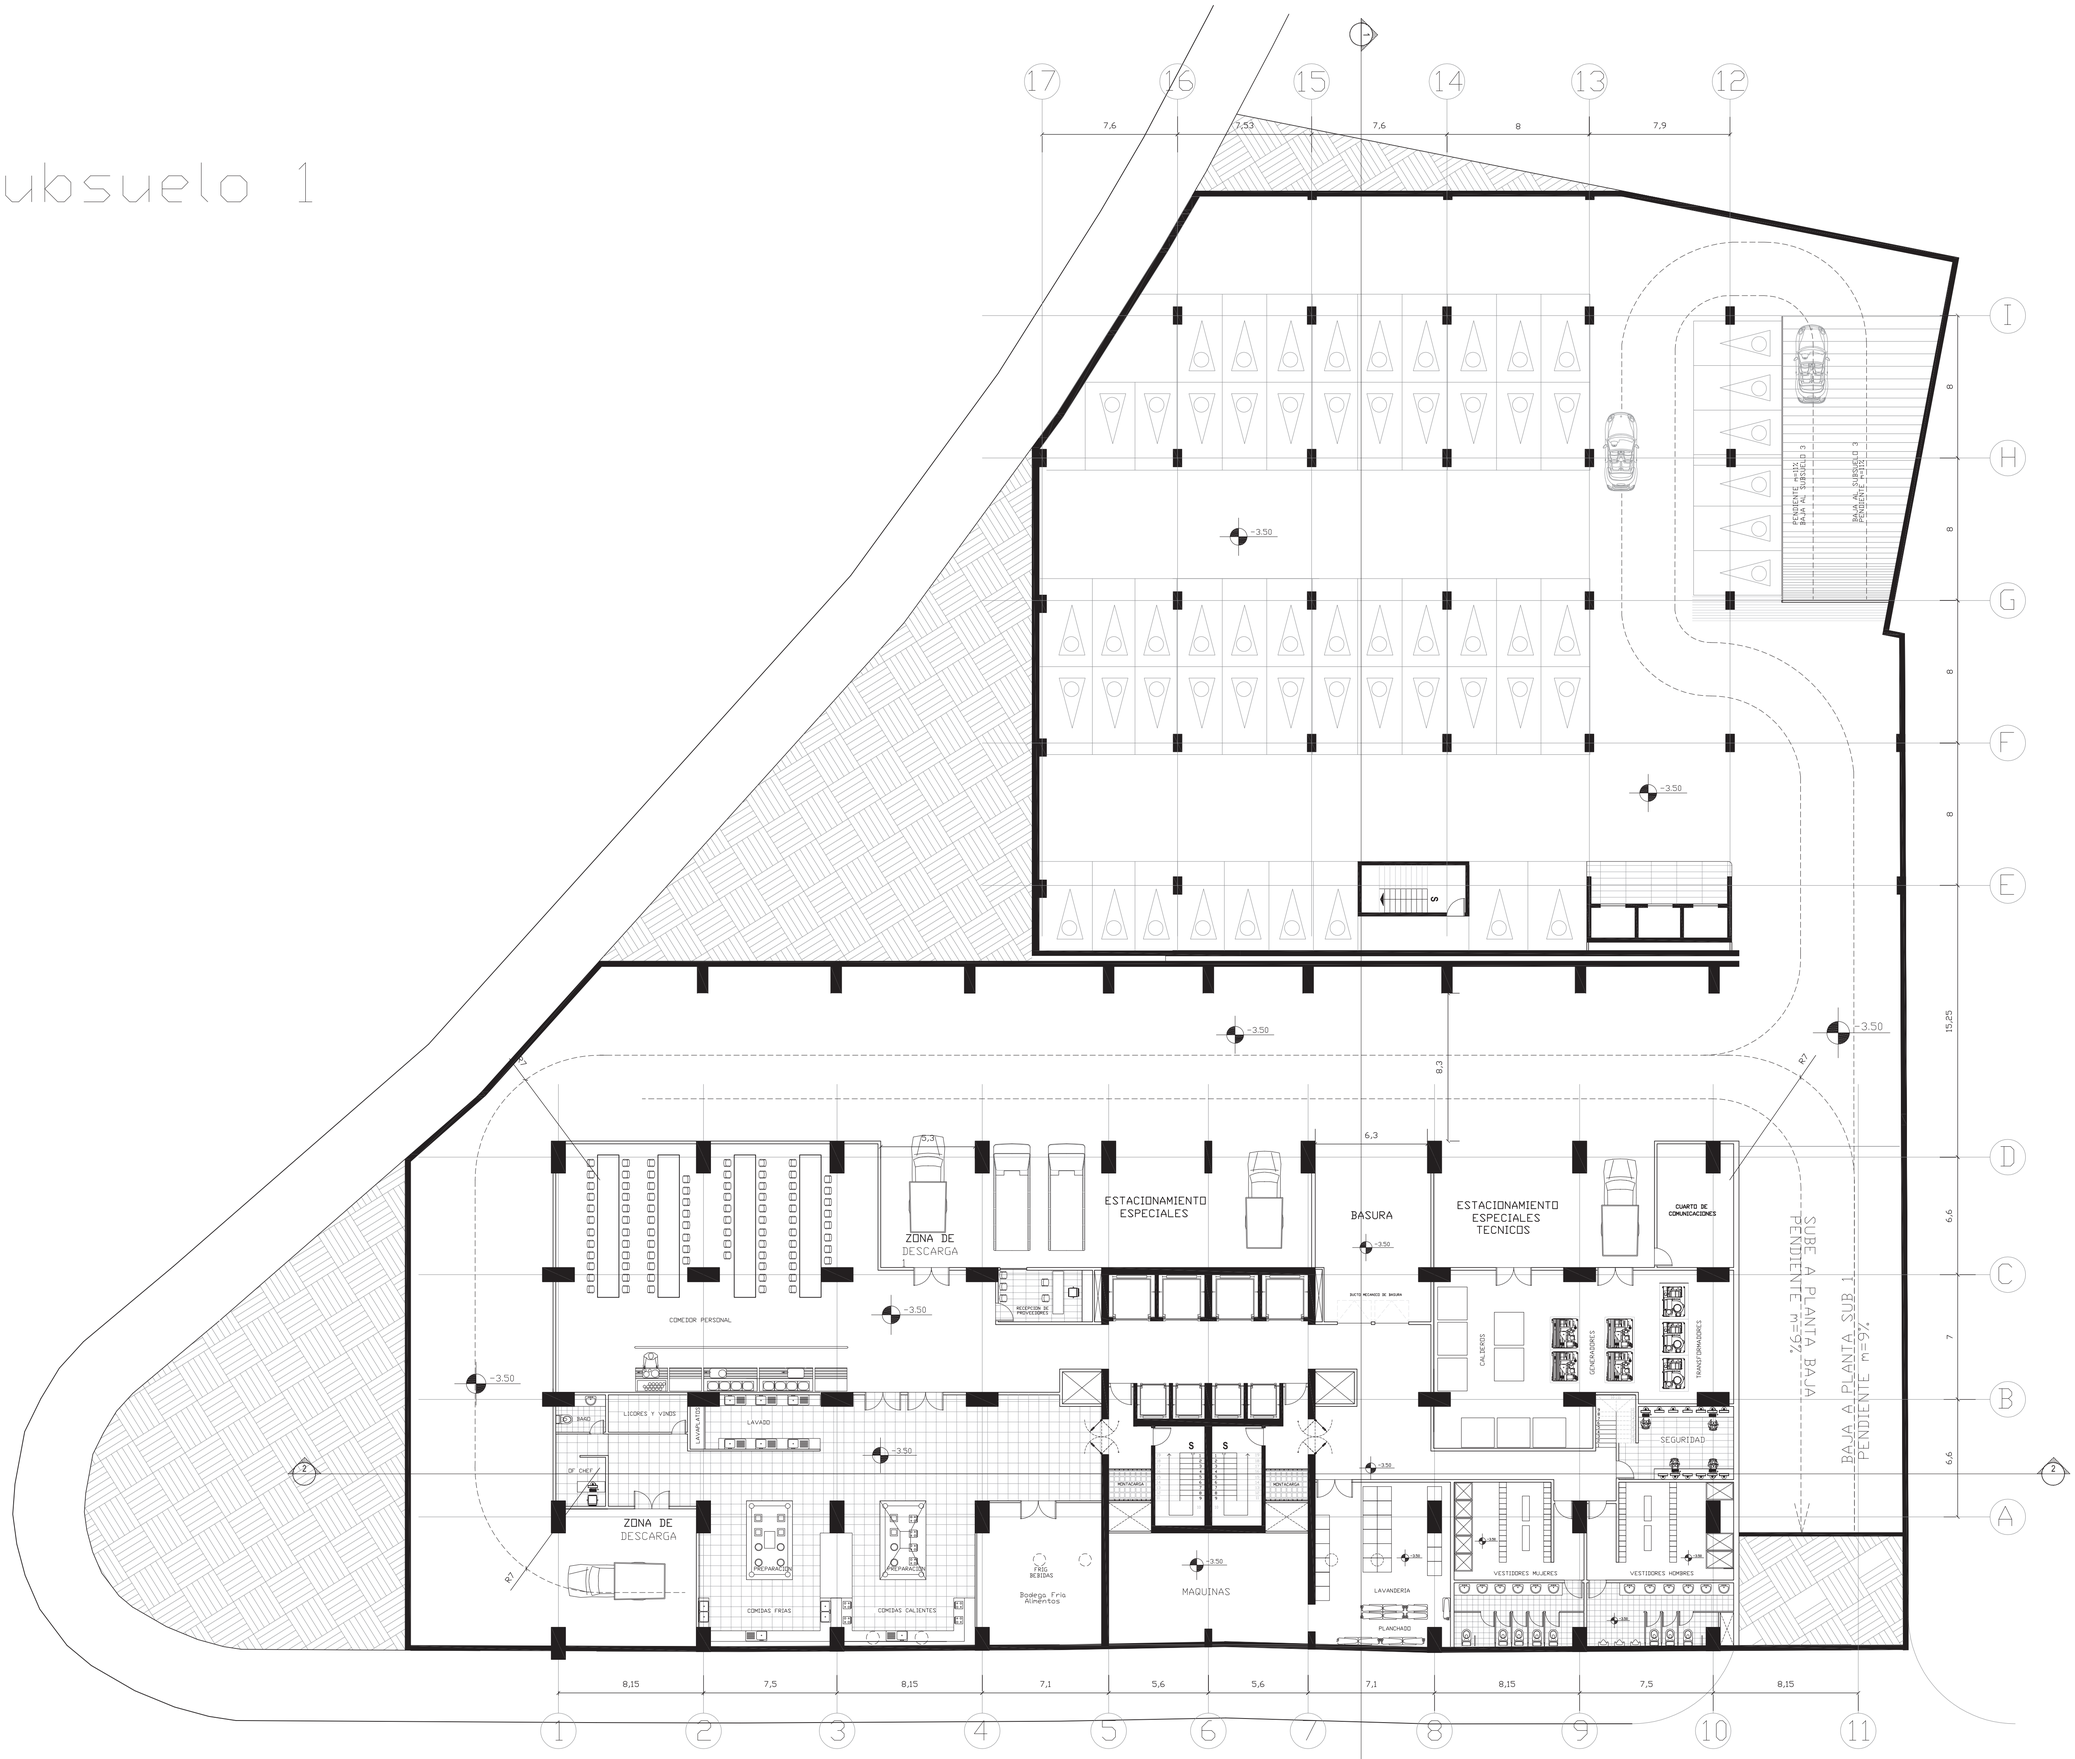

Subsuelo 1


17
16
15
14
13
12
7.6
7.53
7.6
8
7.9
I
H
G
F
E
D
C
B
A
1
2
3
4
5
6
7
8
9
10
11
-3.50
8
15.25
6.6
7
6.6
8,3
6,3
5,3
R7
R4
ESTACIONAMIENTO ESPECIALES
ZONA DE DESCARGA
BASURA
ESTACIONAMIENTO ESPECIALES TECNICOS
CUARTO DE COMUNICACIONES
RECEPCION DE PROVEEDORES
COMEDOR PERSONAL
DUCTO MECANICO DE BASURA
CALDEROS
GENERADORES
TRANSFORMADORES
SEGURIDAD
SUBE A PLANTA BAJA
PENDIENTE m=9%
BAJA A PLANTA SUB 1
PENDIENTE m=9%
BAÑO
LICORES Y VINOS
LAVAPLATOS
LAVADO
OF CHEF
ZONA DE DESCARGA
PREPARACION
COMIDAS FRIAS
COMIDAS CALIENTES
Bodega Fria Alimentos
MONTACARGA
MAQUINAS
VESTIDORES MUJERES
VESTIDORES HOMBRES
LAVANDERIA
PLANCHADO
8,15
7,5
8,15
7,1
5,6
5,6
7,1
8,15
7,5
8,15

Planta Baja

LOCAL 1

LOCAL 2

LOCAL 3

LOCAL 4

LOCAL 5

LOCAL 6

INGRESO SECUNDARIO


INGRESO PERSONAL

SUBE A PLANTA BAJA PENDIENTE m=9%


BAJA A PLANTA SUB 1 PENDIENTE m=9%

FCO ORELLANA


Nivel 2

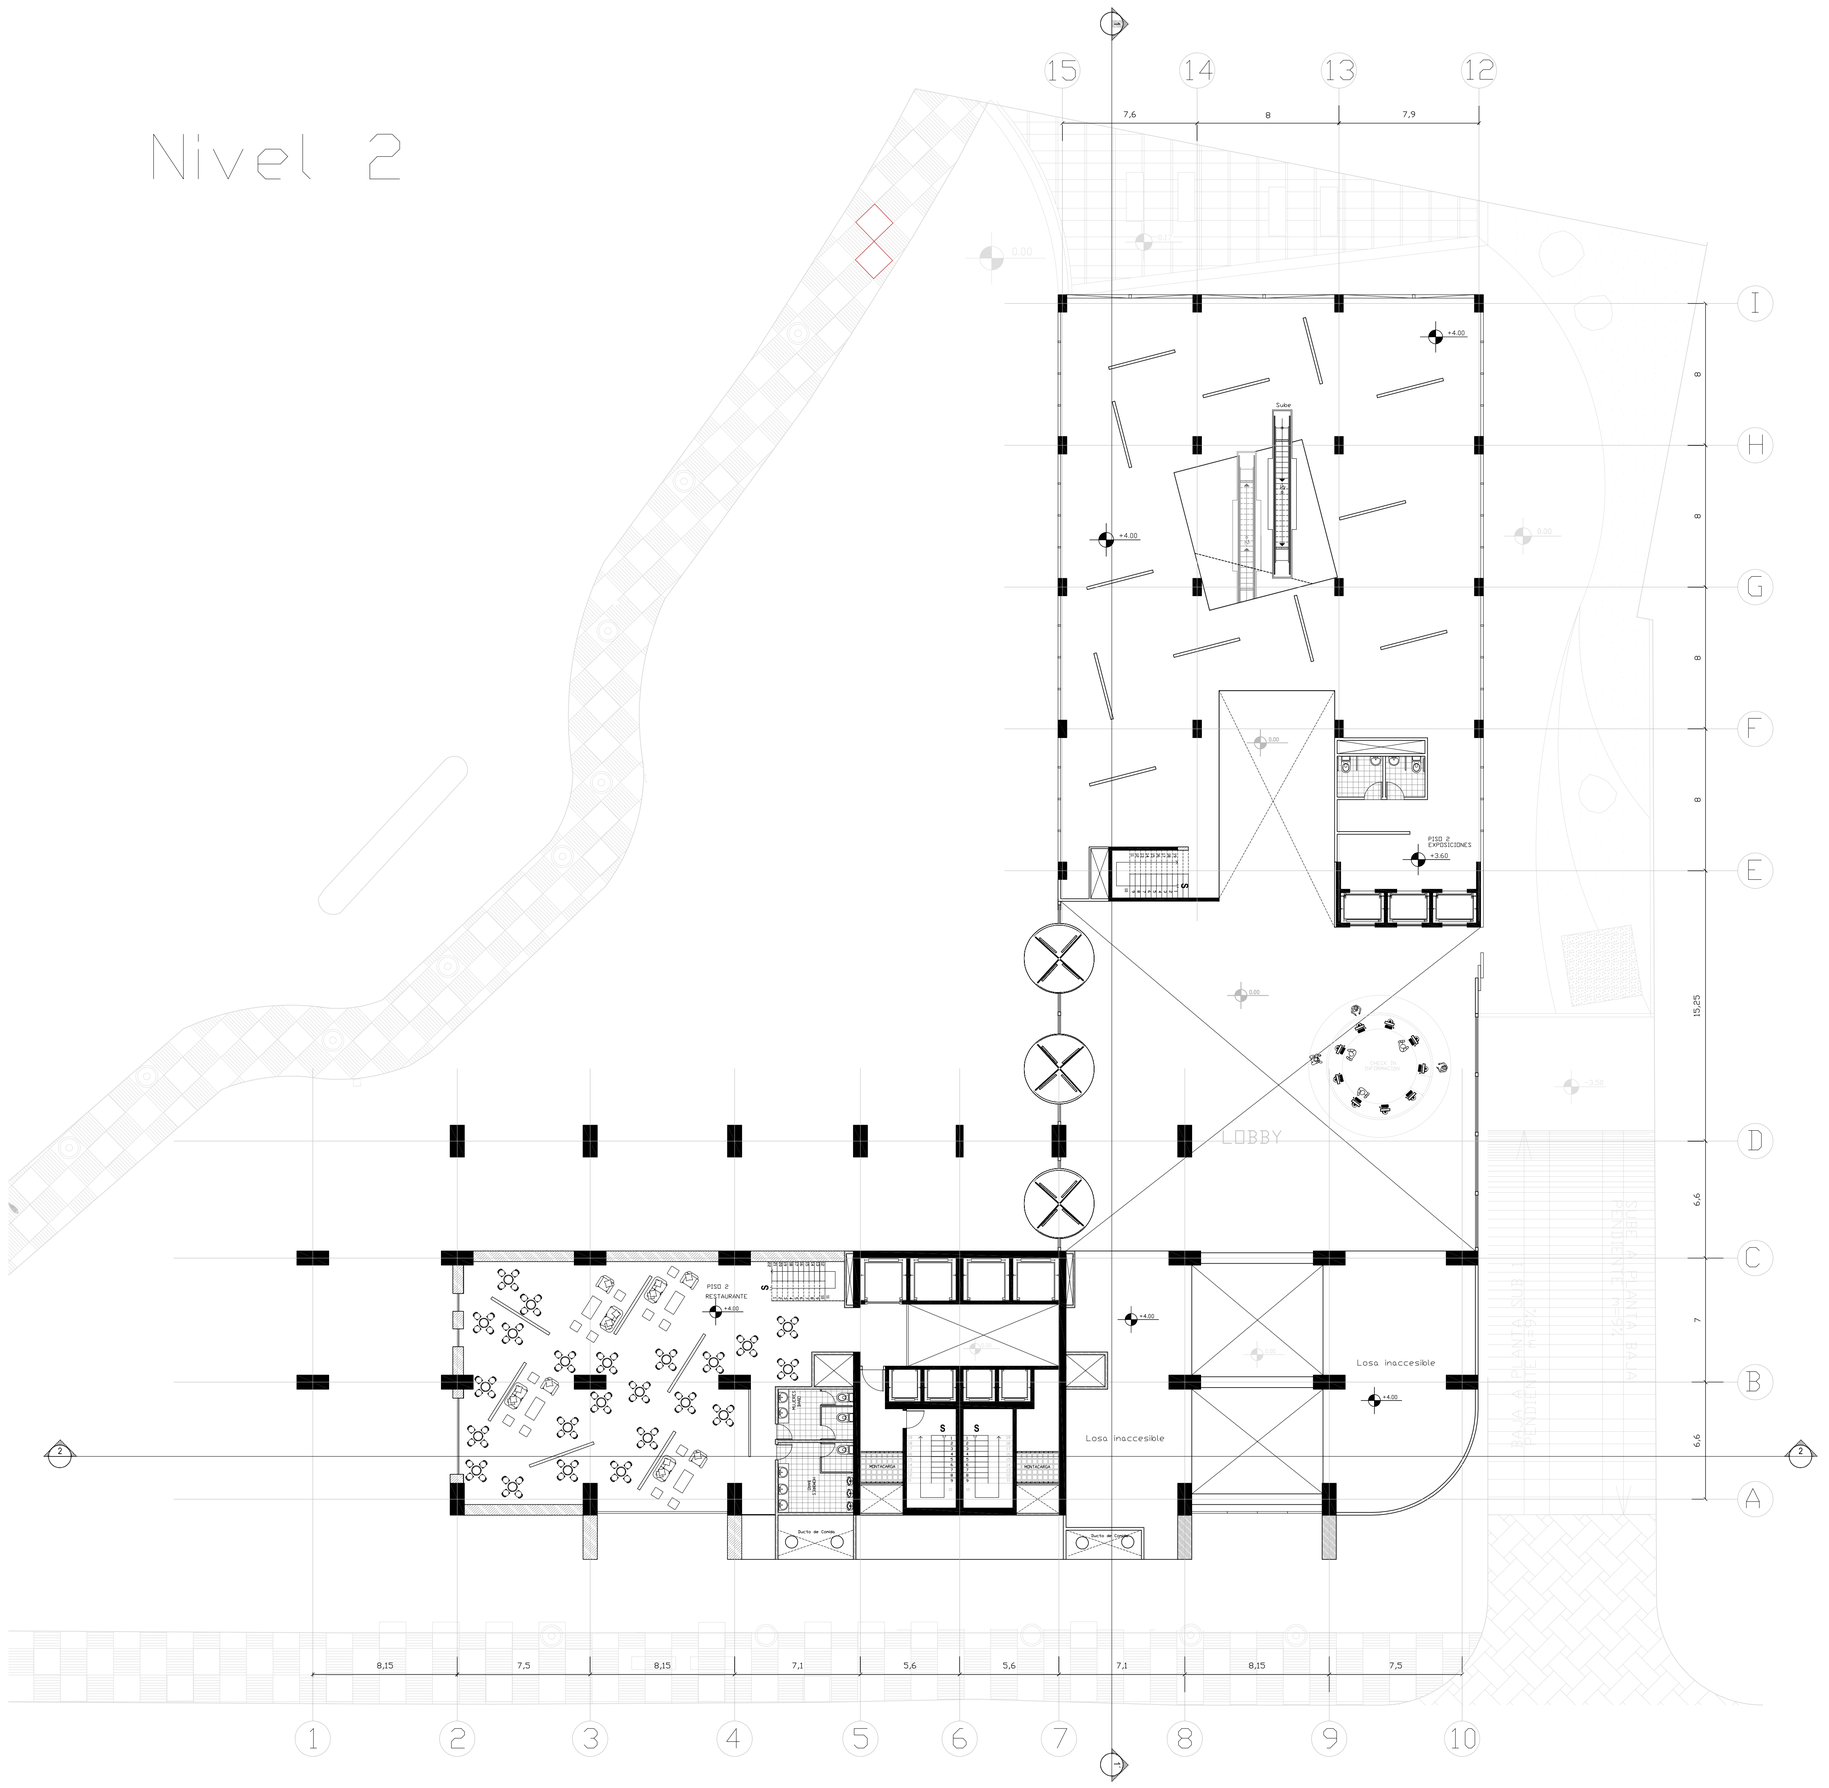
15
14
13
12
7,6
8
7,9
I
H
G
F
E
D
C
B
A
8
8
8
8
15,25
6,6
7
6,6
0.00
+4.00
Subo
PISO 2
EXPOSICIONES
+3.60
PISO 2
RESTAURANTE
+4.00
LOBBY
Losa inaccesible
Losa inaccesible
MUJERES
HOMBRES
MONTACARGA
MONTACARGA
Ducto de Comida
Ducto de Comida
S
S
S
2
2
8,15
7,5
8,15
7,1
5,6
5,6
7,1
8,15
7,5
1
2
3
4
5
6
7
8
9
10


Nivel 3

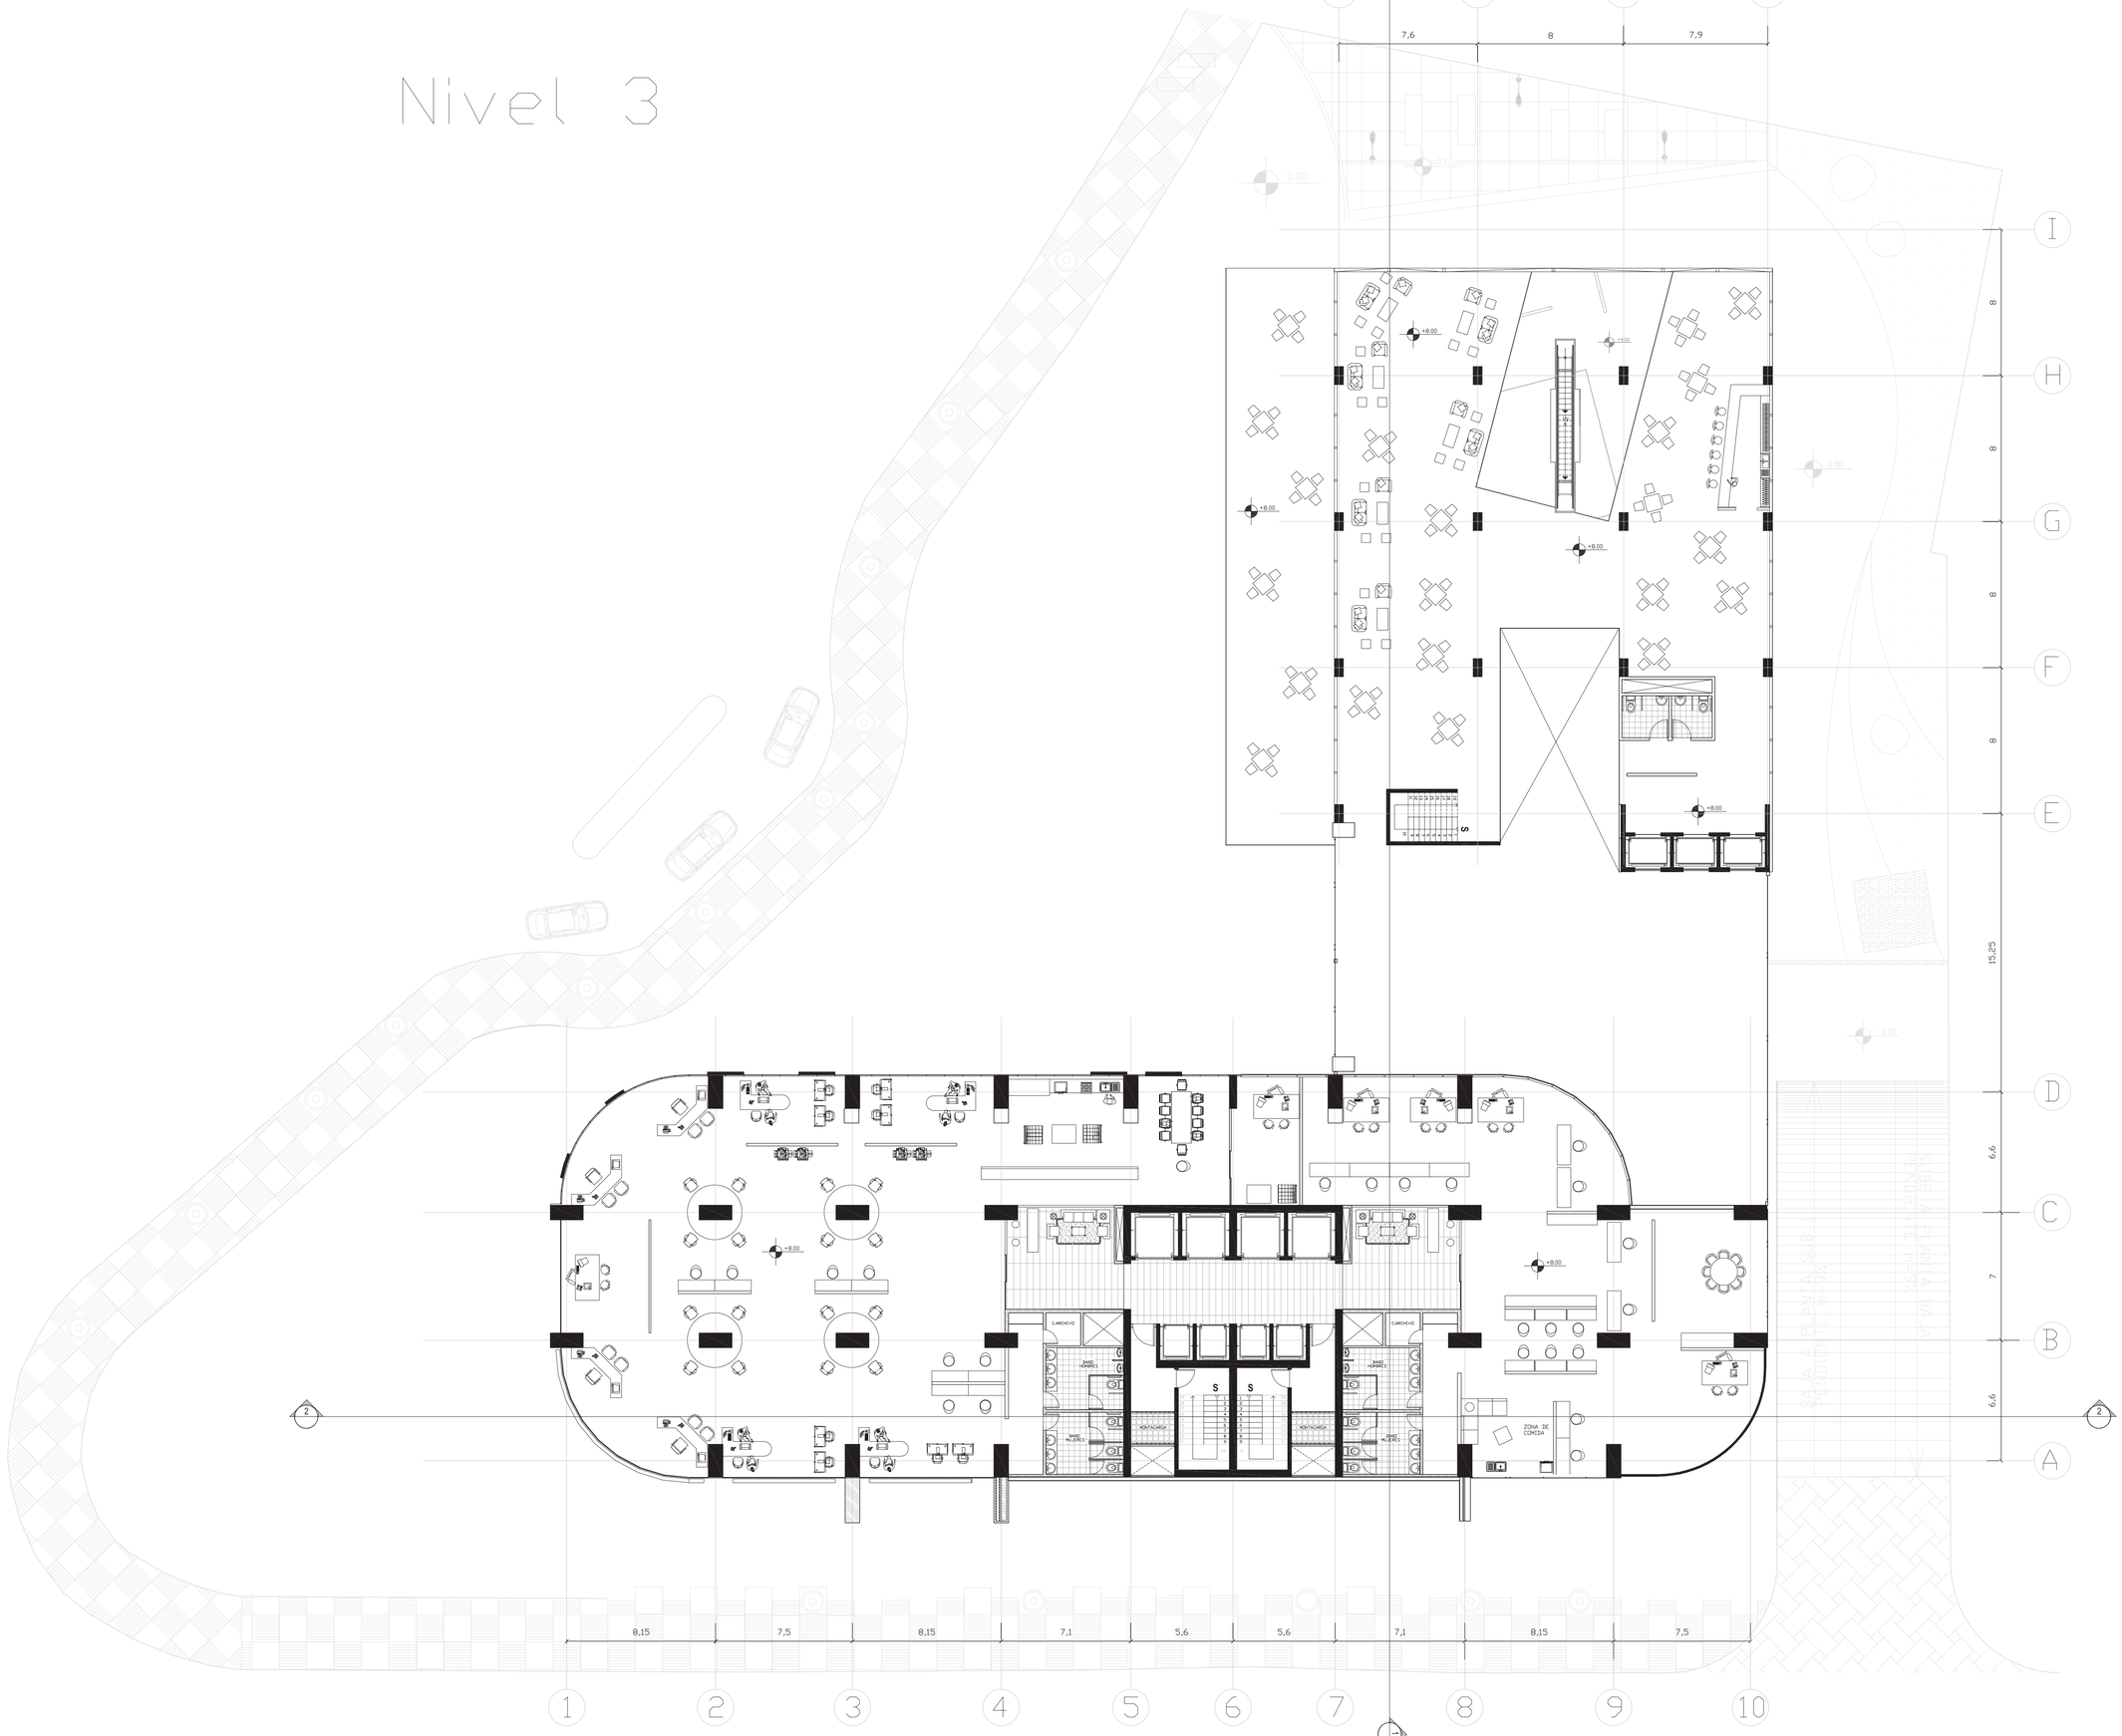
15
14
13
12
7,6
8
7,9
I
H
G
F
E
D
C
B
A
8
8
8
8
6,6
7
6,6
15,25
+8.00
+4.00
0.00
C.ARCHIVO
BAÑO HOMBRES
BAÑO MUJERES
MONTACARGA
S
BAÑO HOMBRES
BAÑO MUJERES
ZONA DE COMIDA
2
2
8,15
7,5
8,15
7,1
5,6
5,6
7,1
8,15
7,5
1
2
3
4
5
6
7
8
9
10


Nivel 4

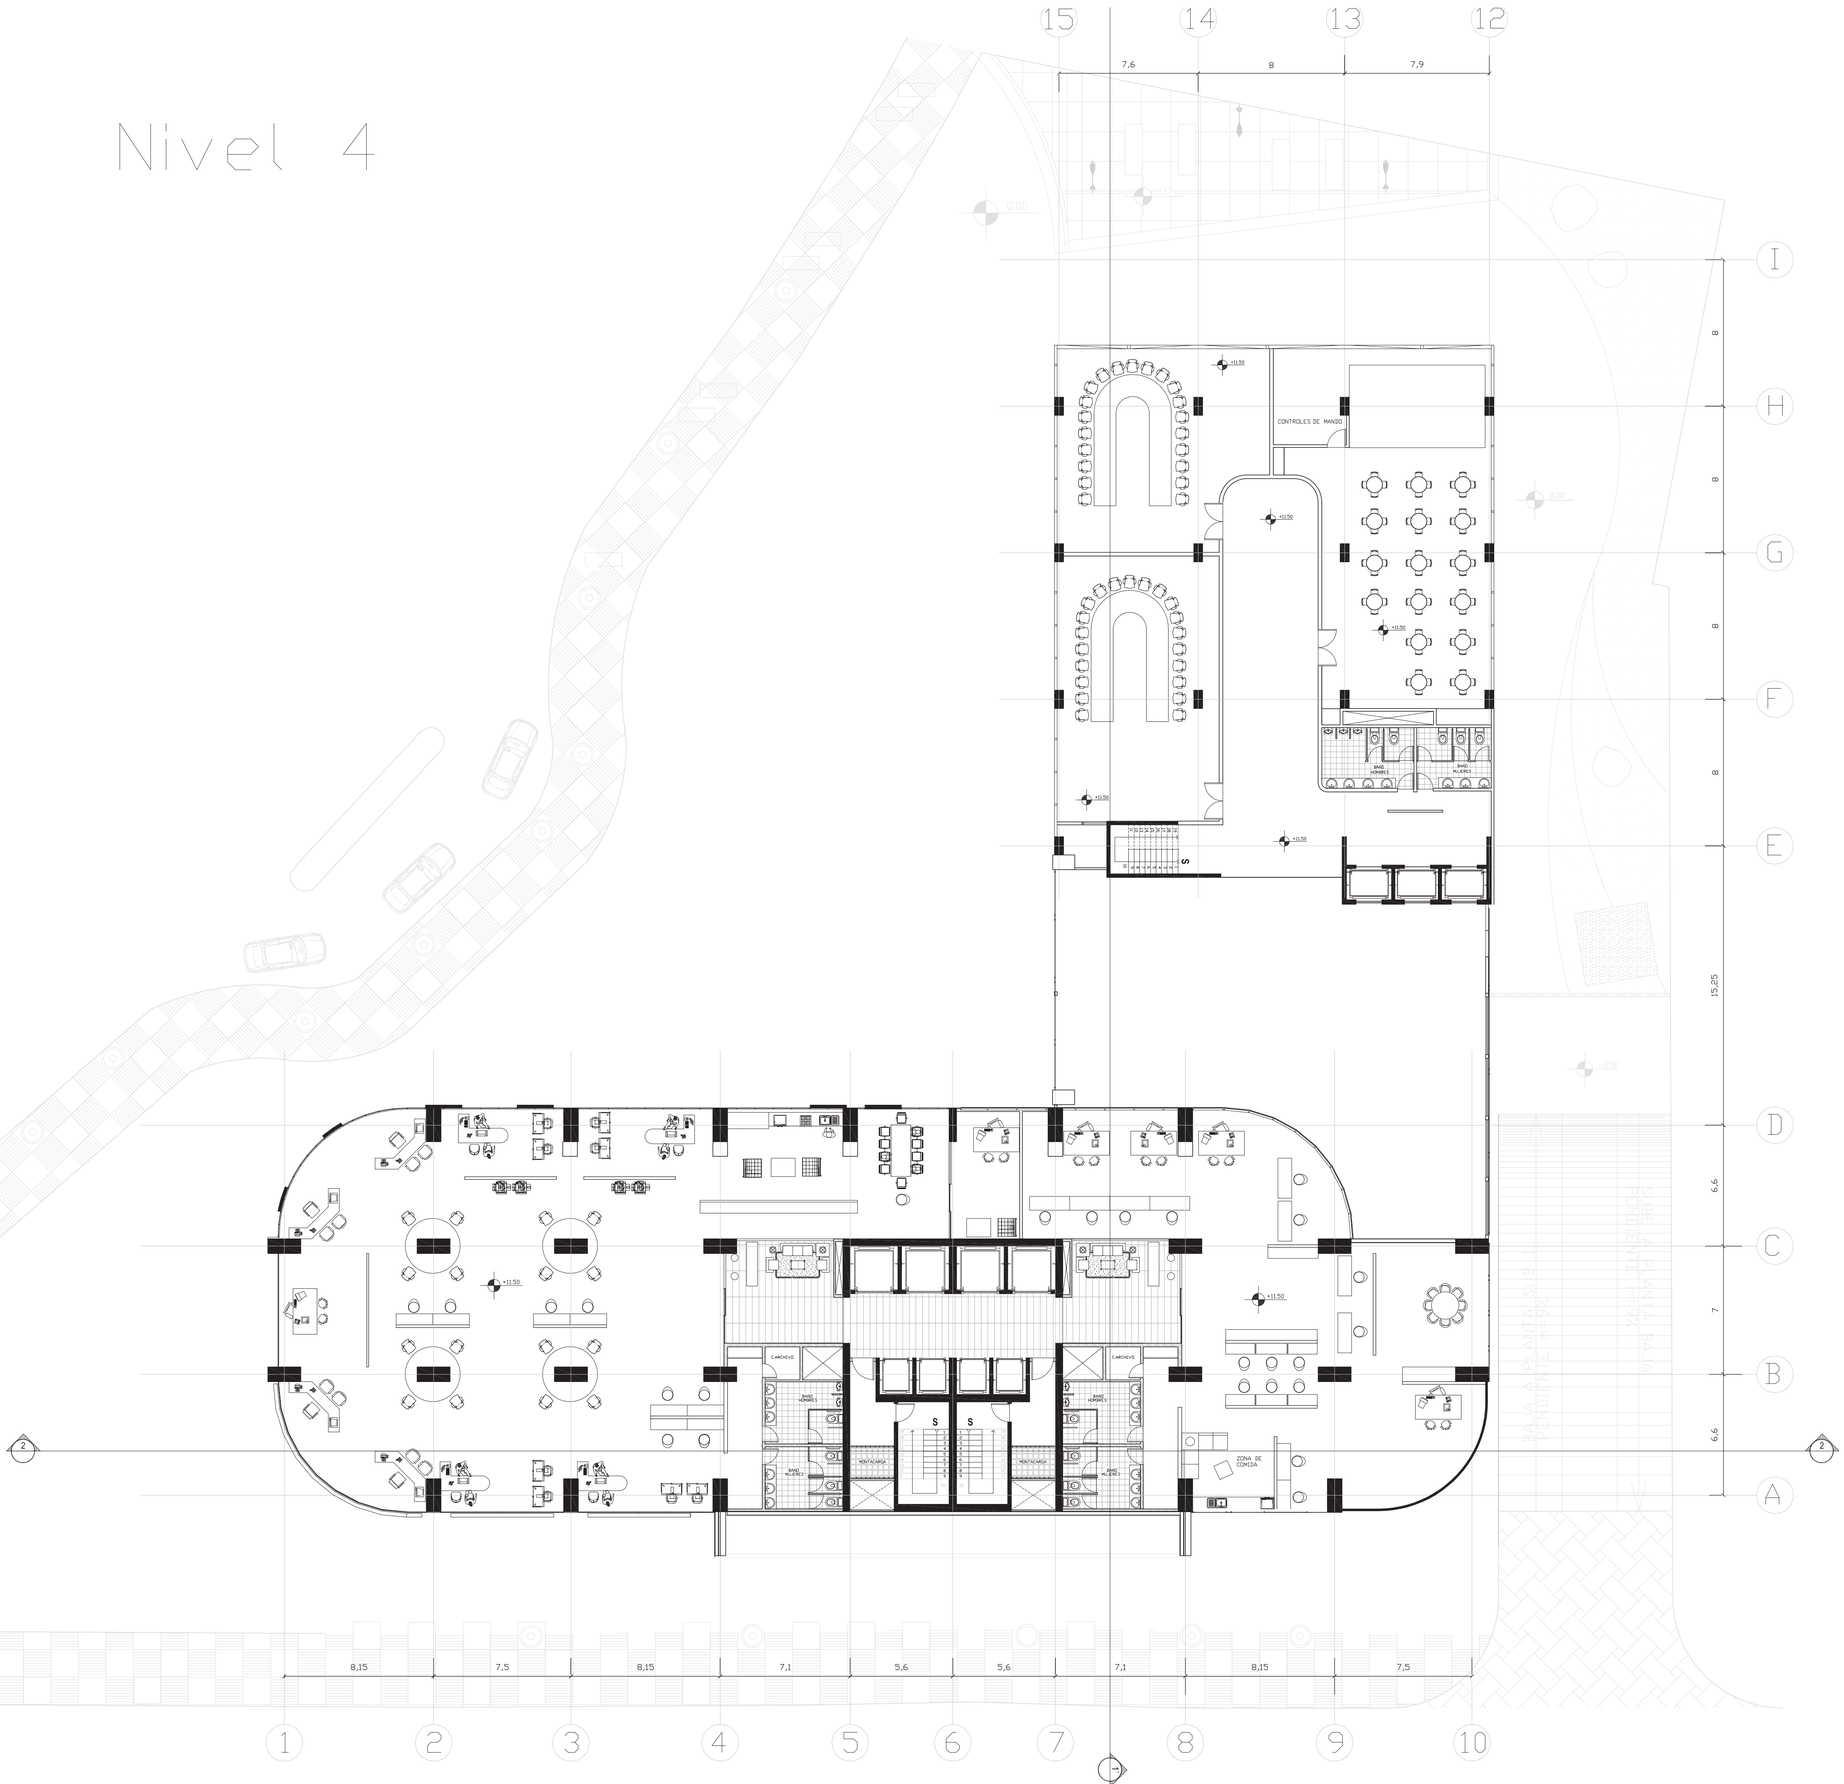
15
14
13
12
7,6
8
7,9
I
H
G
F
E
D
C
B
A
8
8
8
8
6,6
7
6,6
15,25
+11.50
0.00
CONTROLES DE MANDO
BAÑO HOMBRES
BAÑO MUJERES
S
CARCHEVO
MONTACARGA
ZONA DE COMIDA
1
2
3
4
5
6
7
8
9
10
8,15
7,5
8,15
7,1
5,6
5,6
7,1
8,15
7,5


Nivel 5

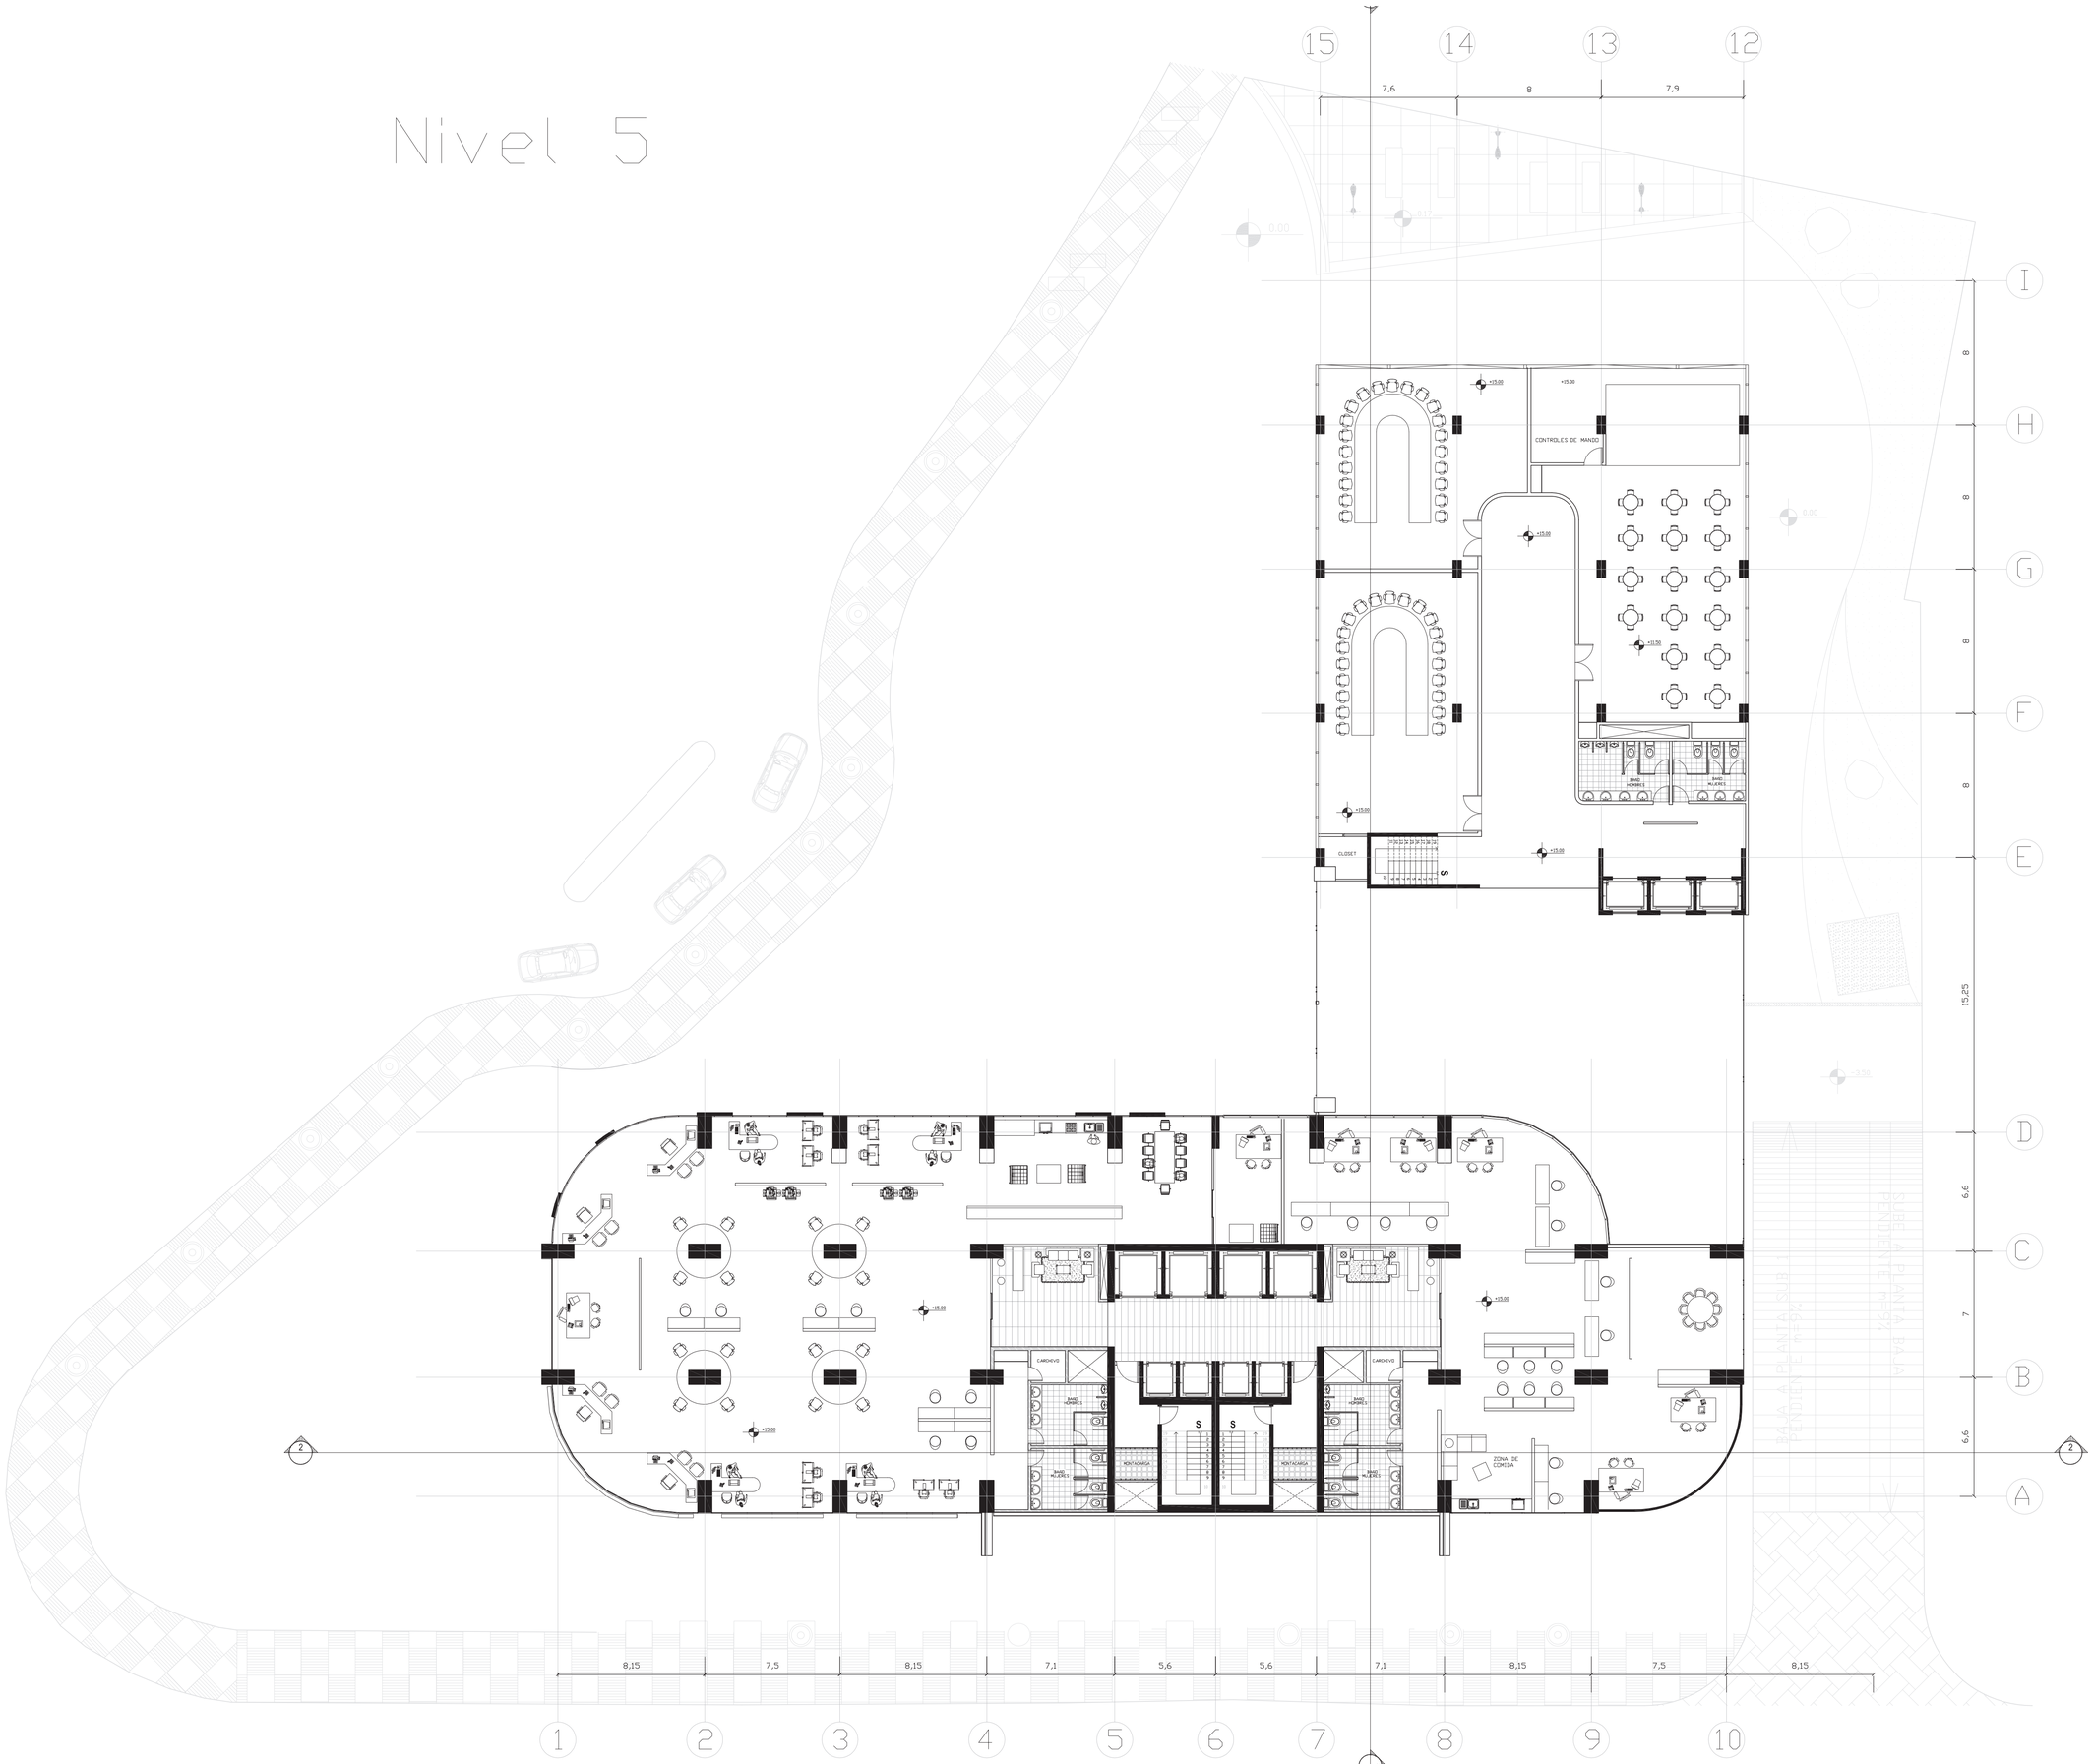
15
14
13
12
7,6
8
7,9
I
H
G
F
E
D
C
B
A
8
8
8
8
6.6
7
6.6
15.25
+15.00
+11.50
0.00
CONTROLES DE MANDO
CLOSET
BAÑO HOMBRES
BAÑO MUJERES
CARCHIVO
MONTACARGA
S
ZONA DE COMIDA
2
2
8,15
7,5
8,15
7,1
5,6
5,6
7,1
8,15
7,5
8,15
1
2
3
4
5
6
7
8
9
10

Nivel 7

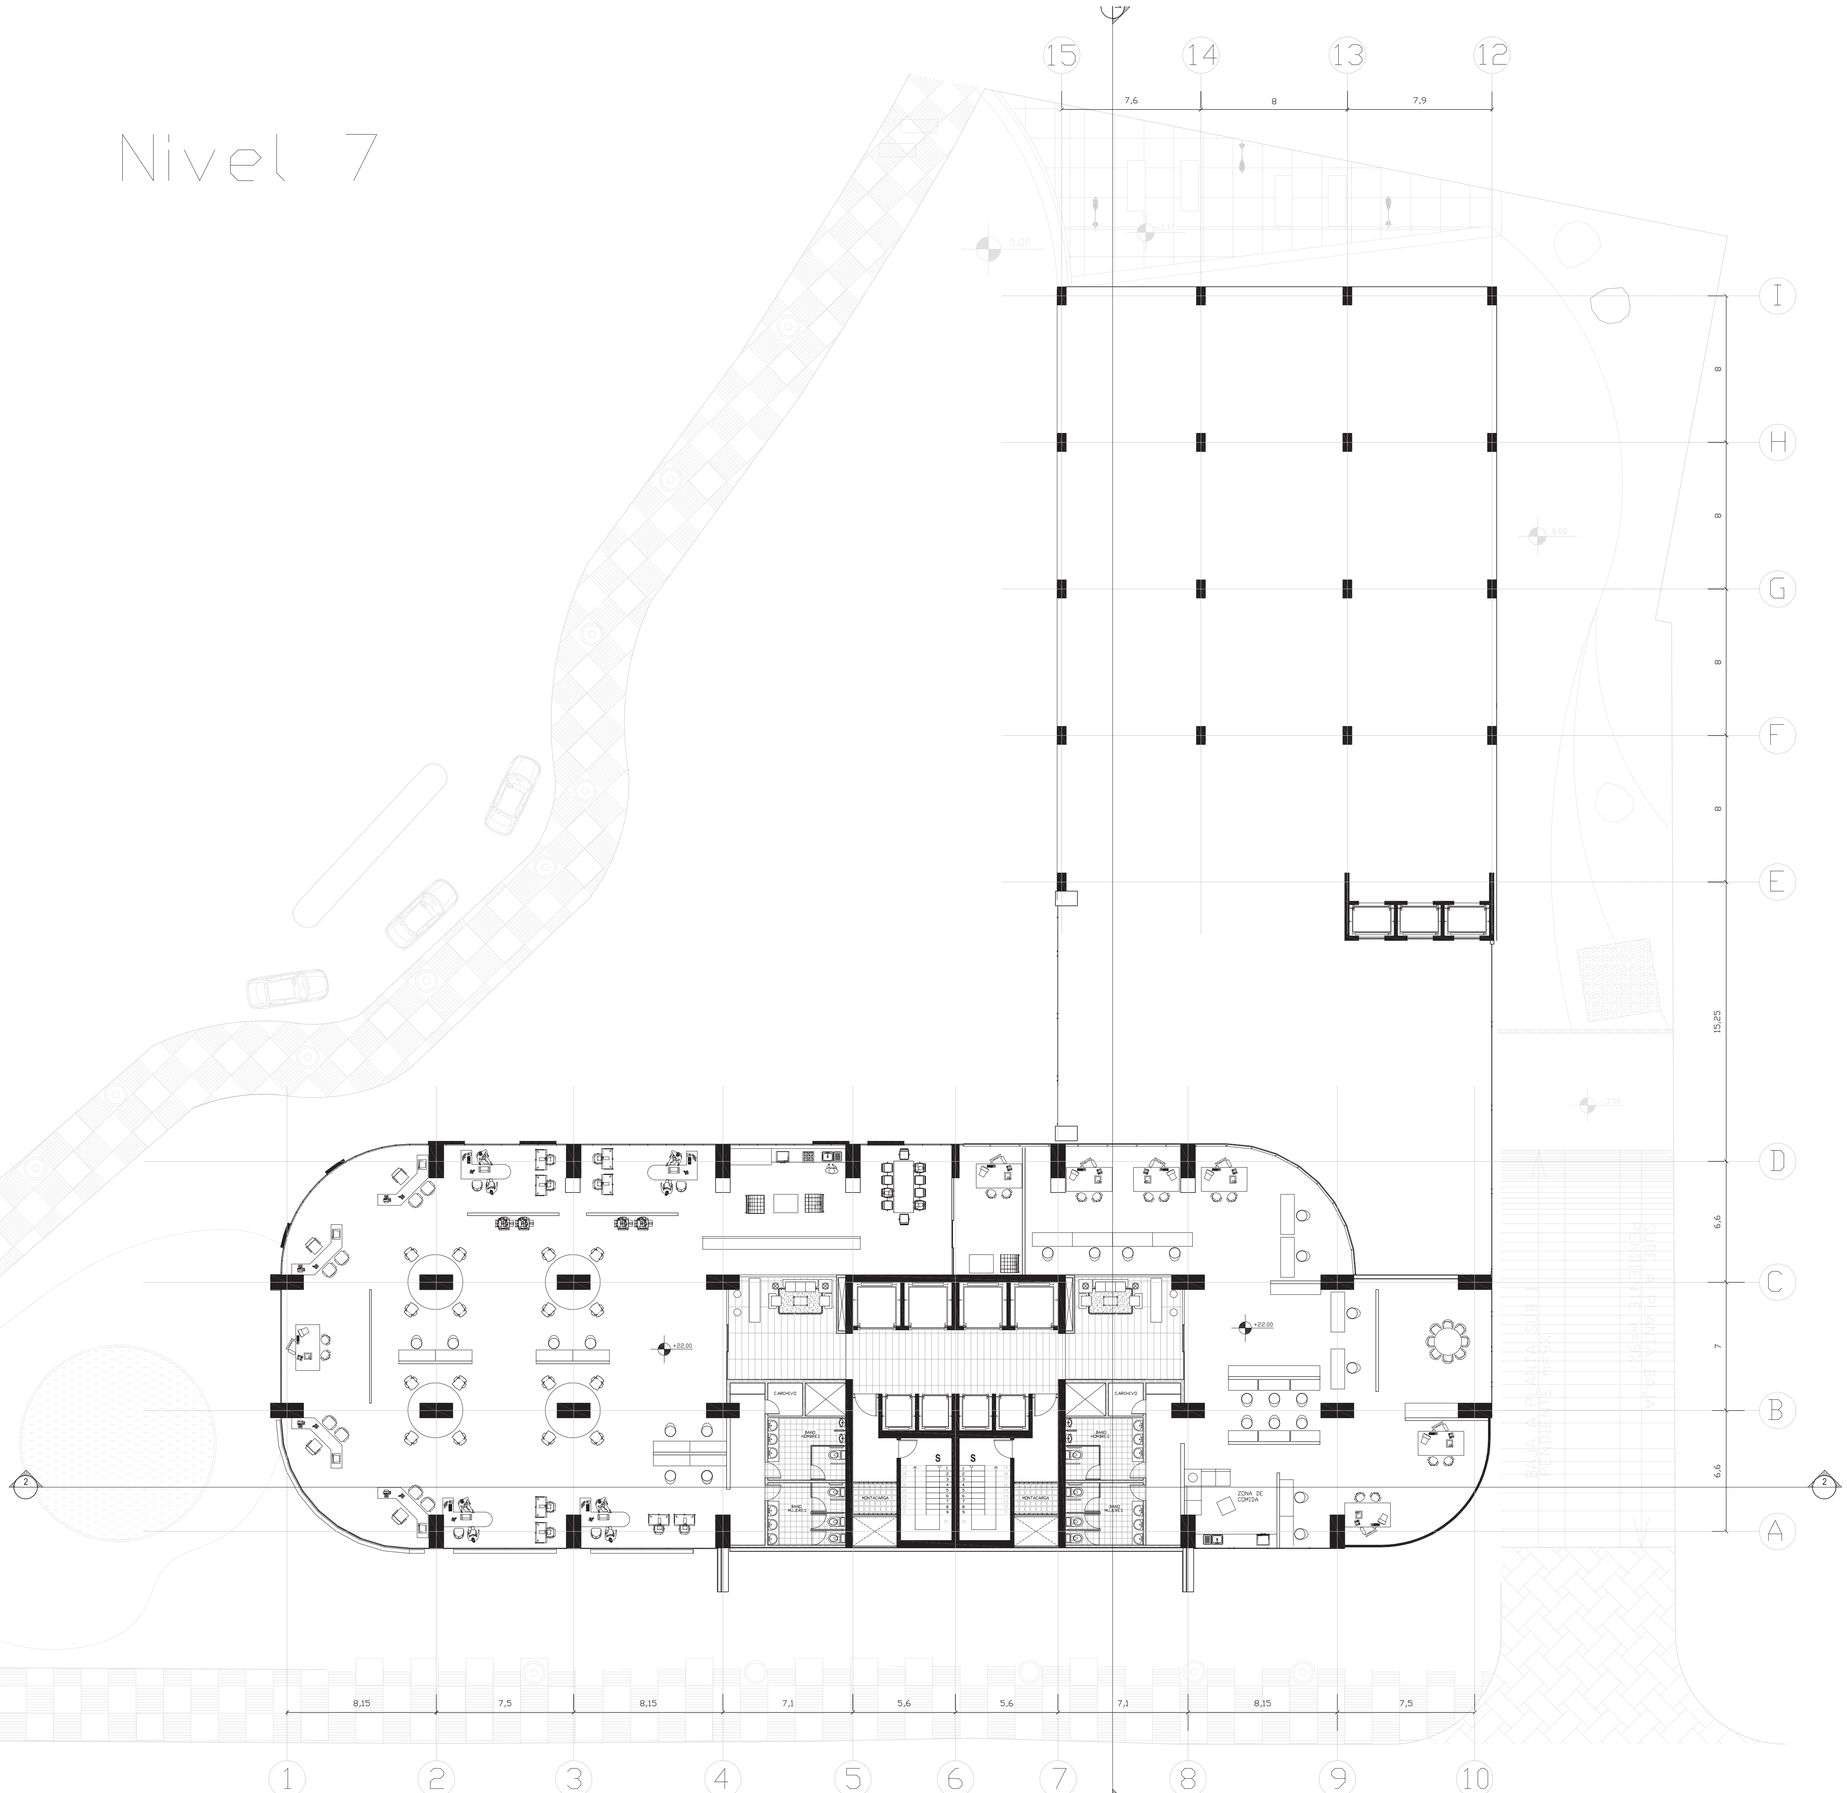
15
14
13
12
7,6
8
7,9
I
H
G
F
E
D
C
B
A
8
8
8
8
15,25
6,6
7
6,6
2
2
+22.00
0.00
CARGA Y DESCARGA
CARGA Y DESCARGA
CARGA Y DESCARGA

Nivel 8

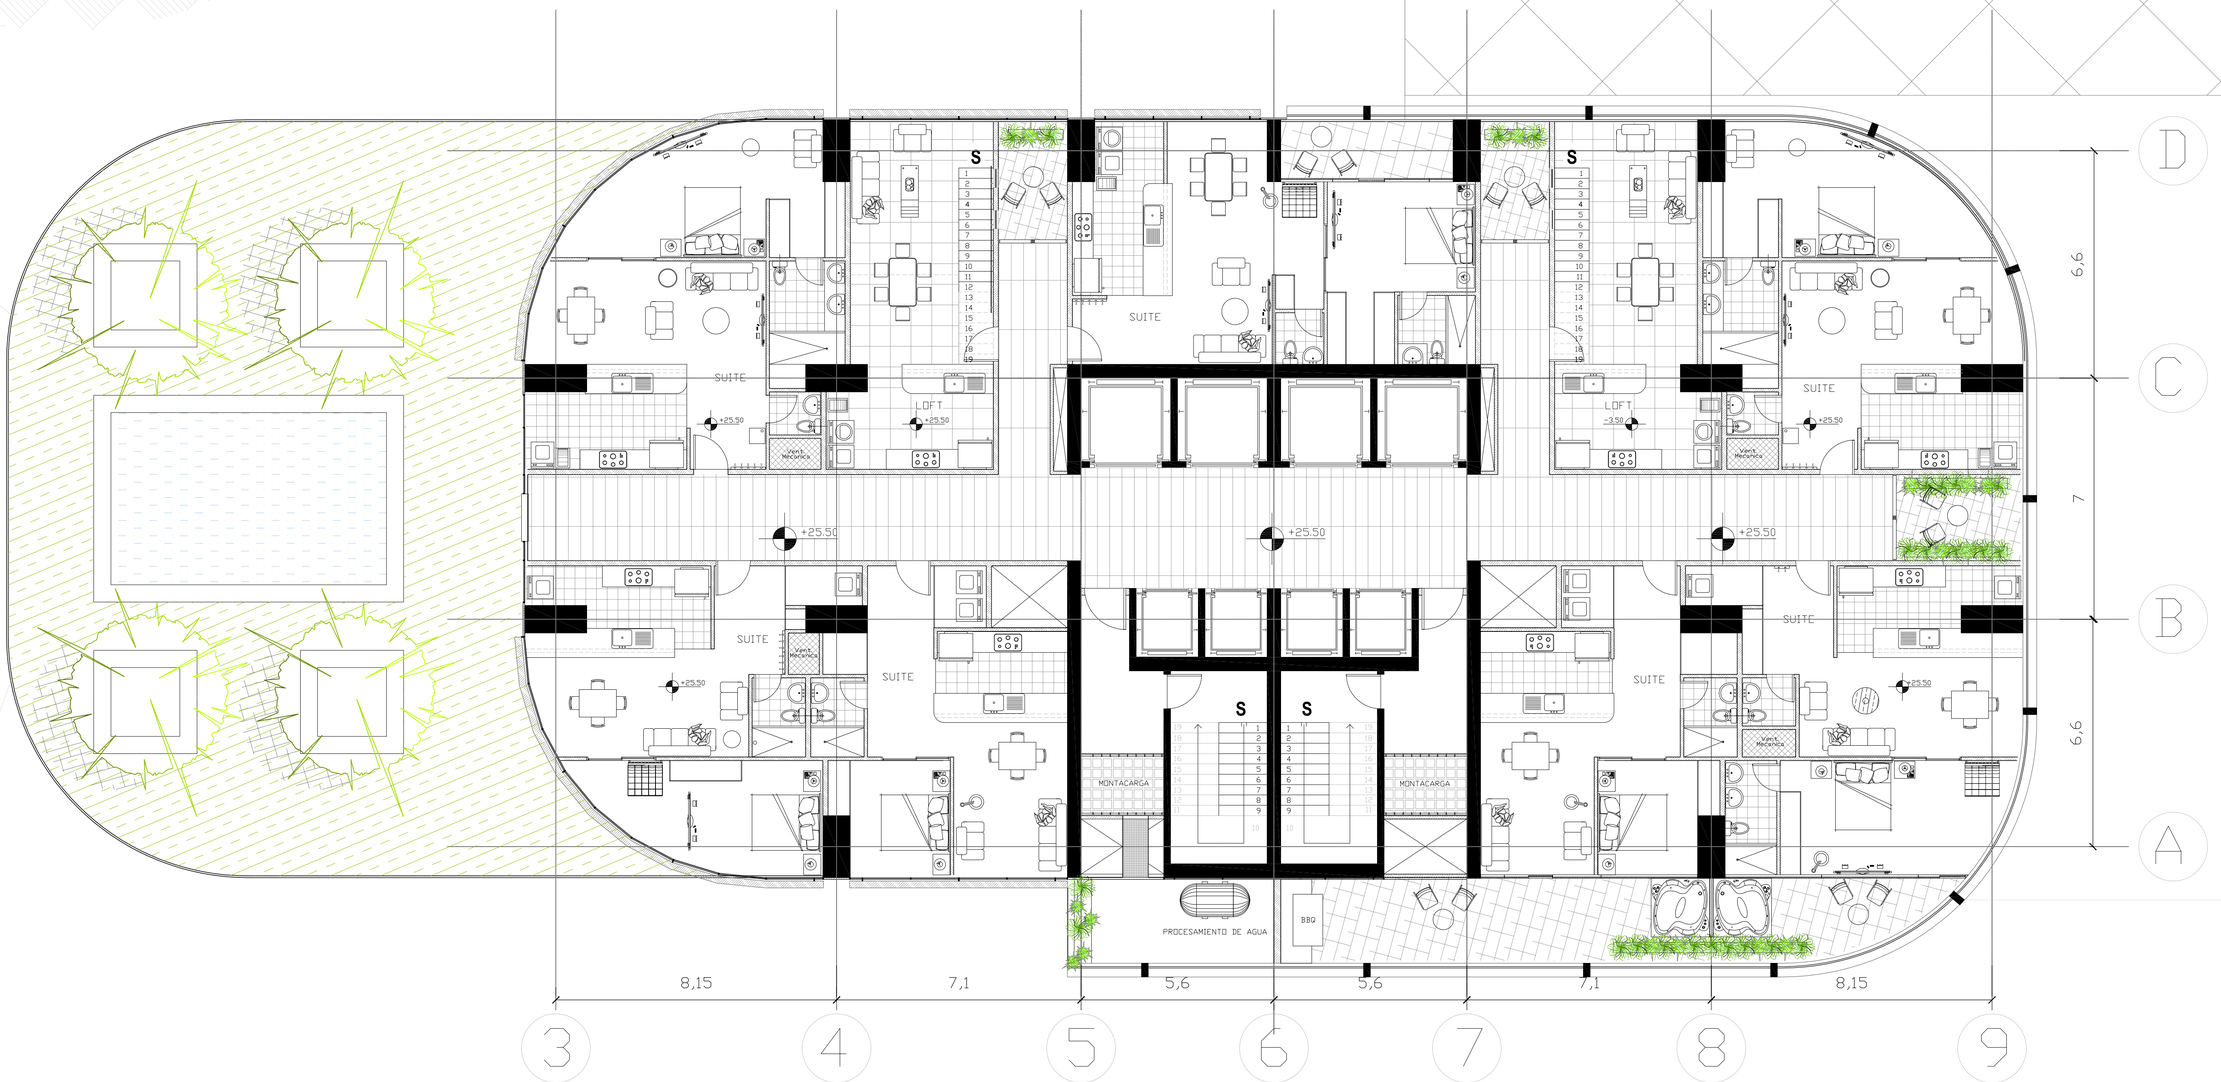
S
SUITE
LOFT
+25.50
-3.50
Vent. Mecánica
MONTACARGA
PROCESAMIENTO DE AGUA
BBQ
6,6
7
6,6
8,15
7,1
5,6
5,6
7,1
8,15
3
4
5
6
7
8
9
A
B
C
D

Nivel 9
VIVIENDA



Nivel 10
VIVIENDA




Nivel 14
VIVIENDA
RECREACIóN




Nivel 15
VIVIENDA



Nivel 20
PISO TÉCNICO

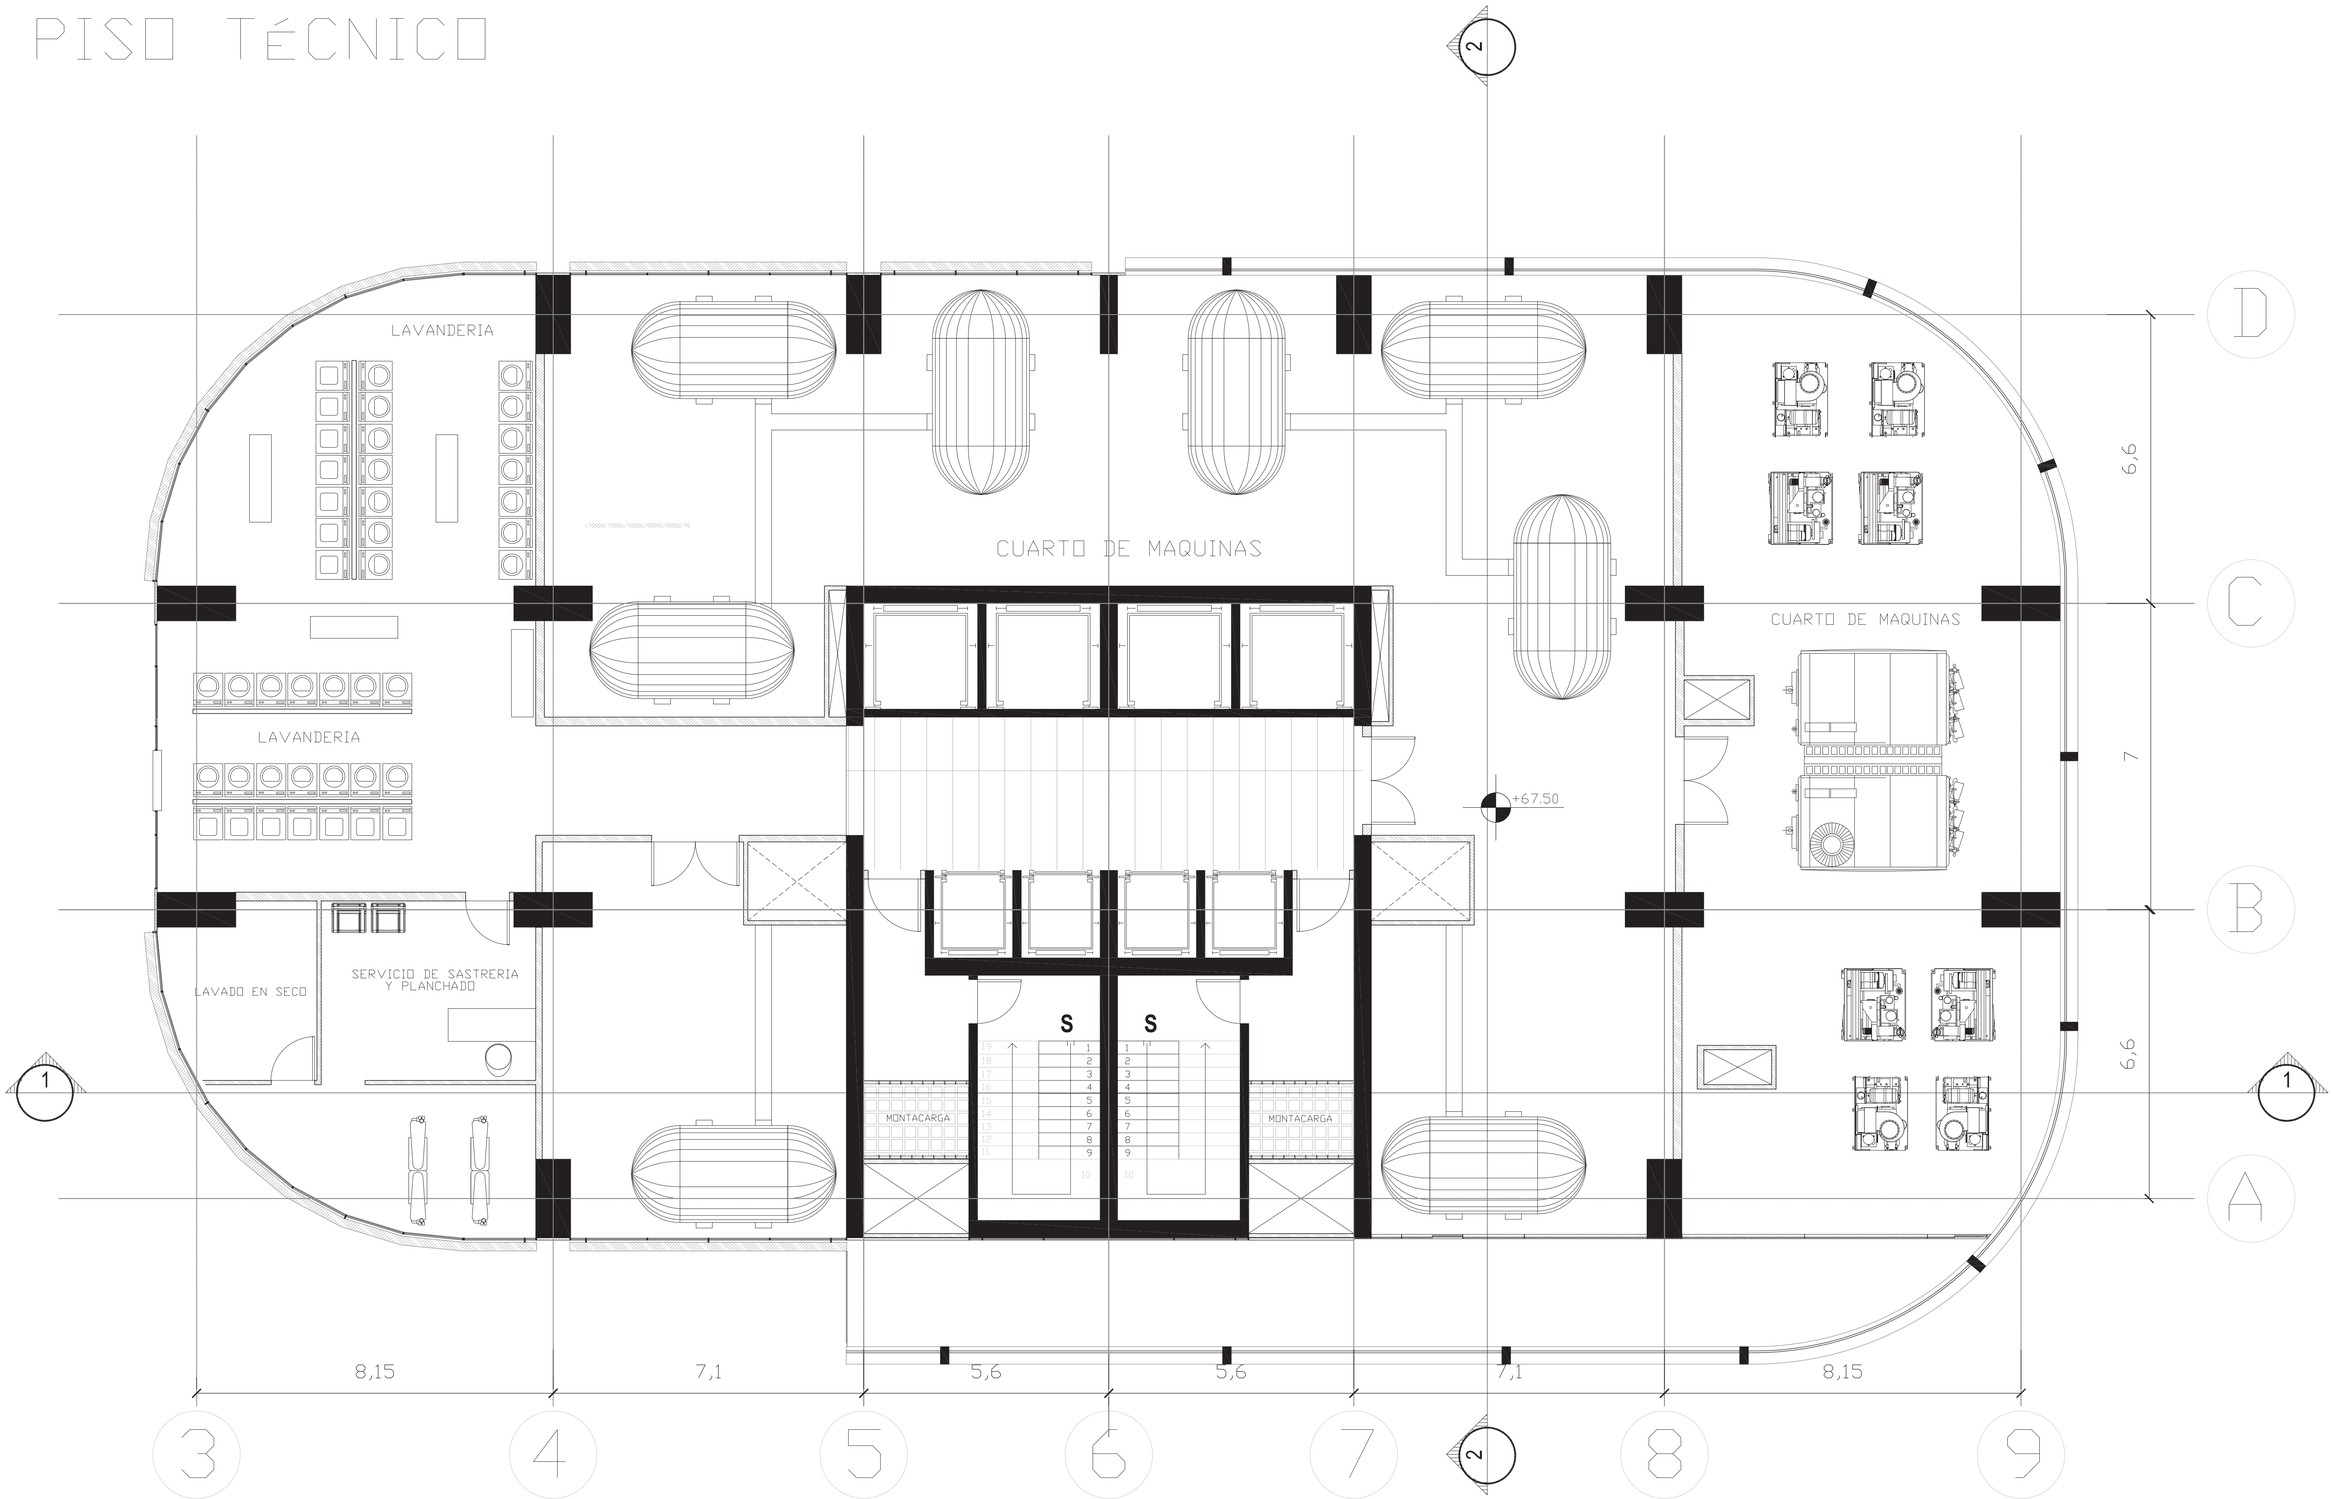


Nivel 22
RECREACIóN

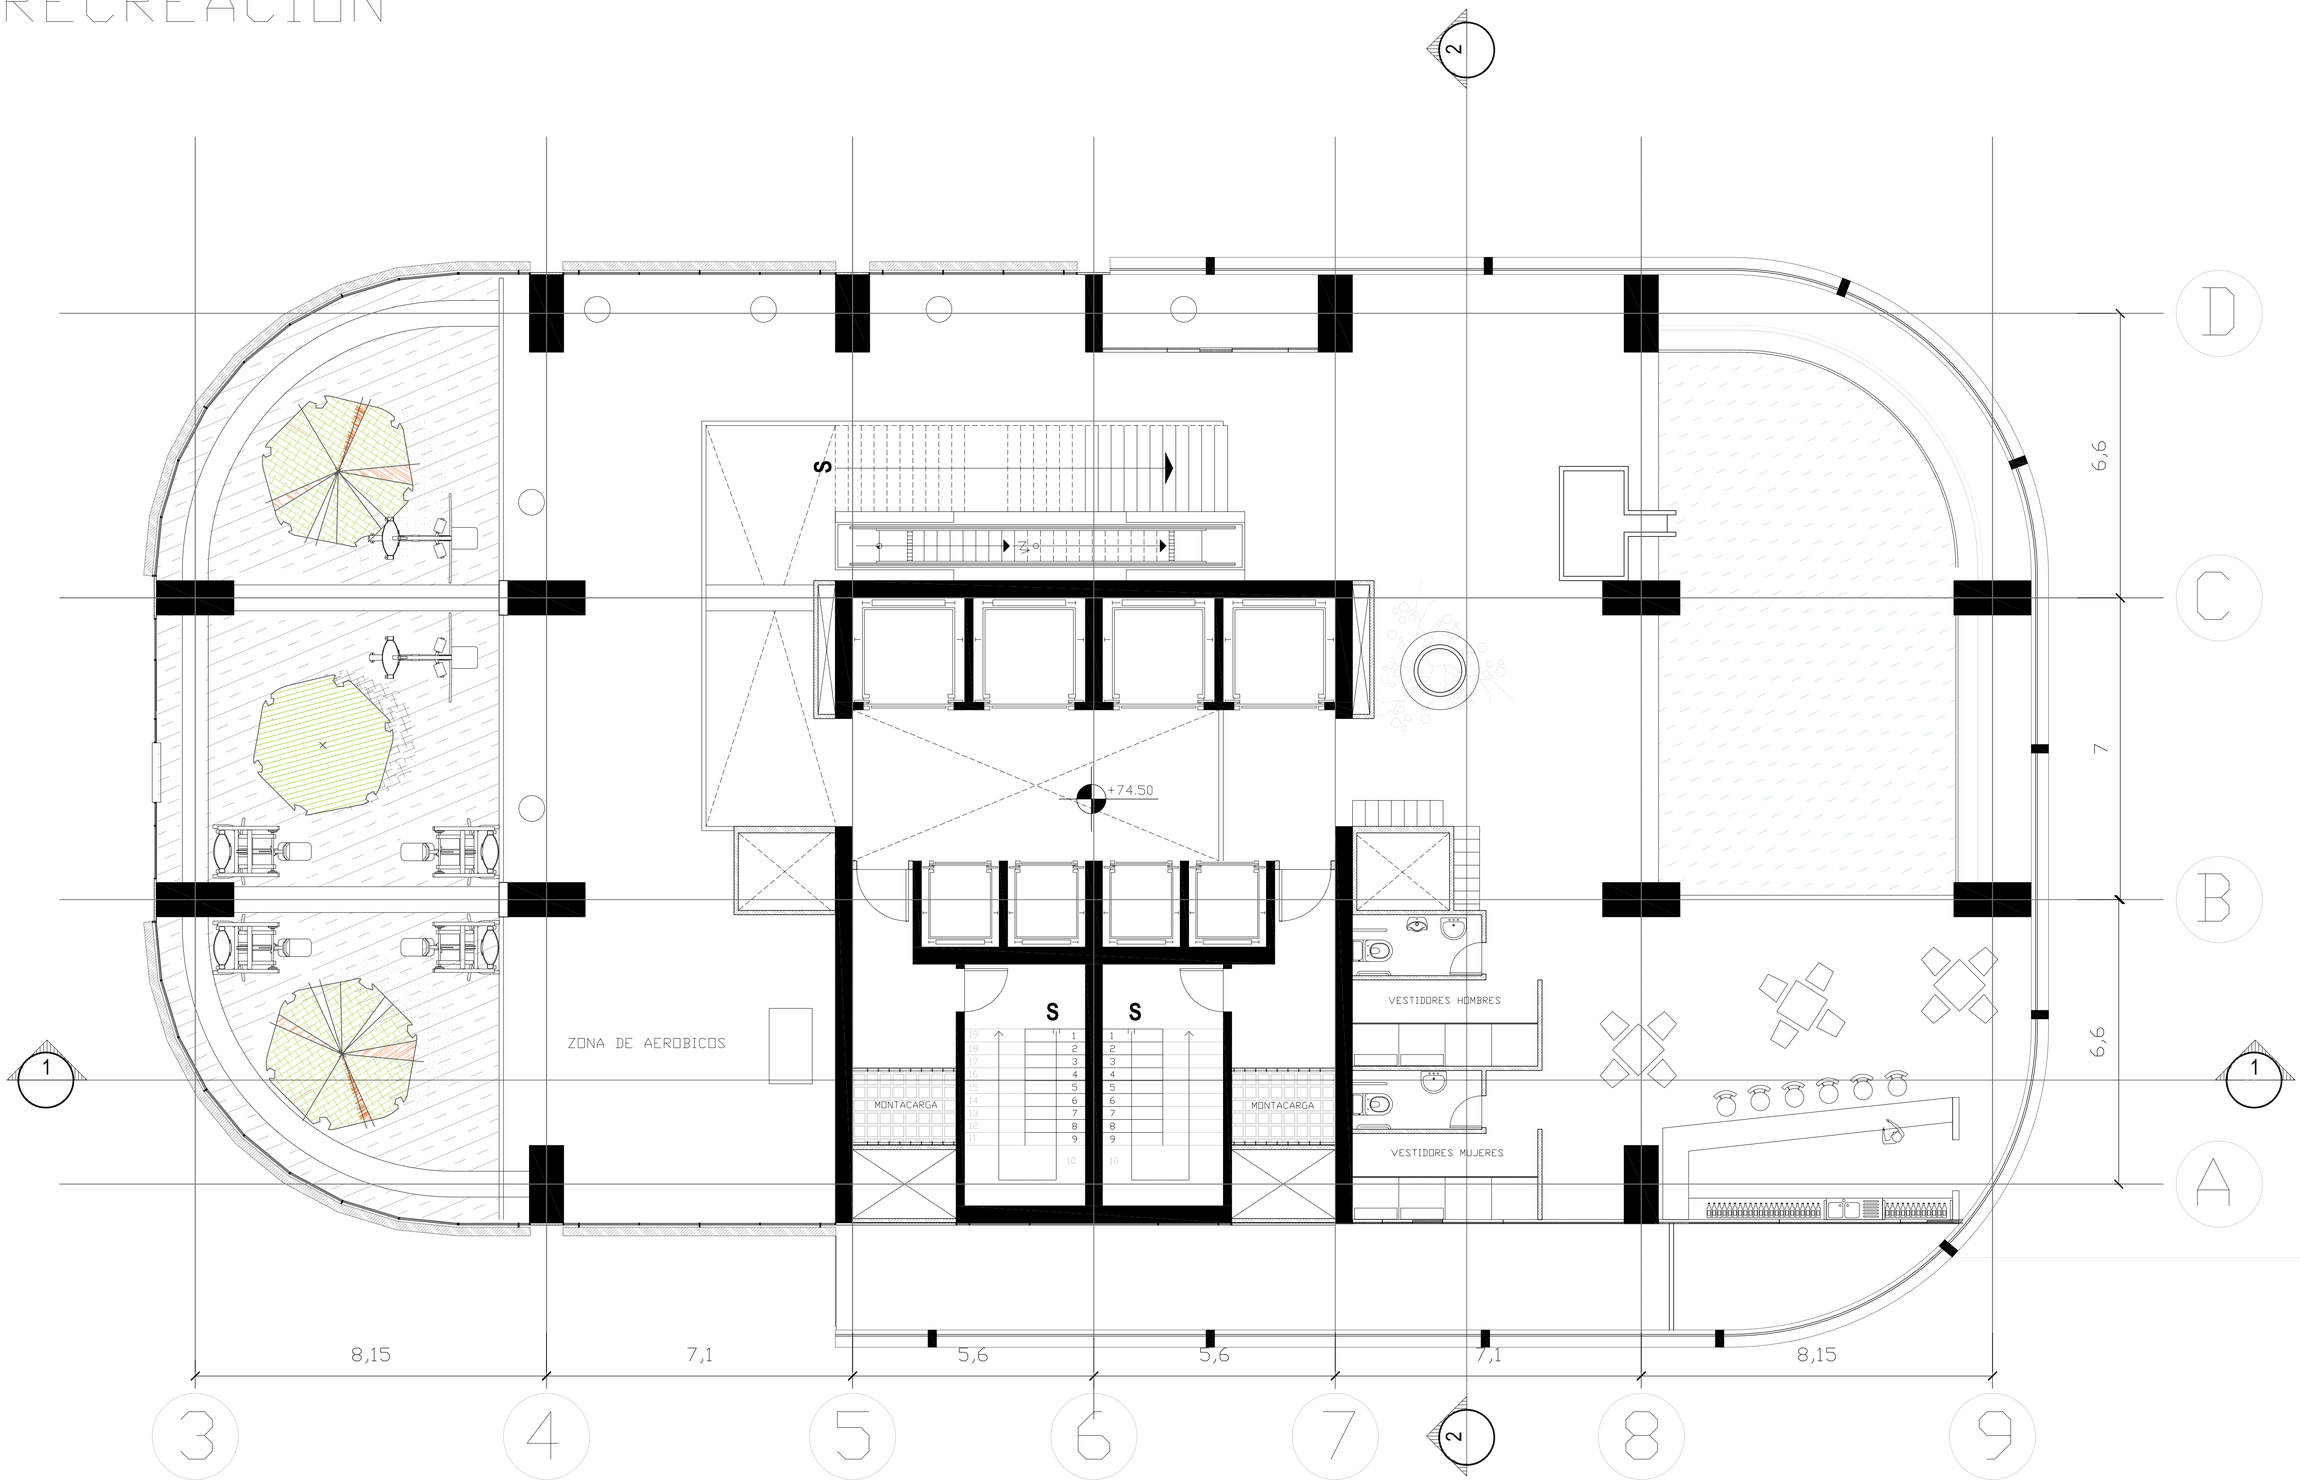


Nivel 24

HOTEL

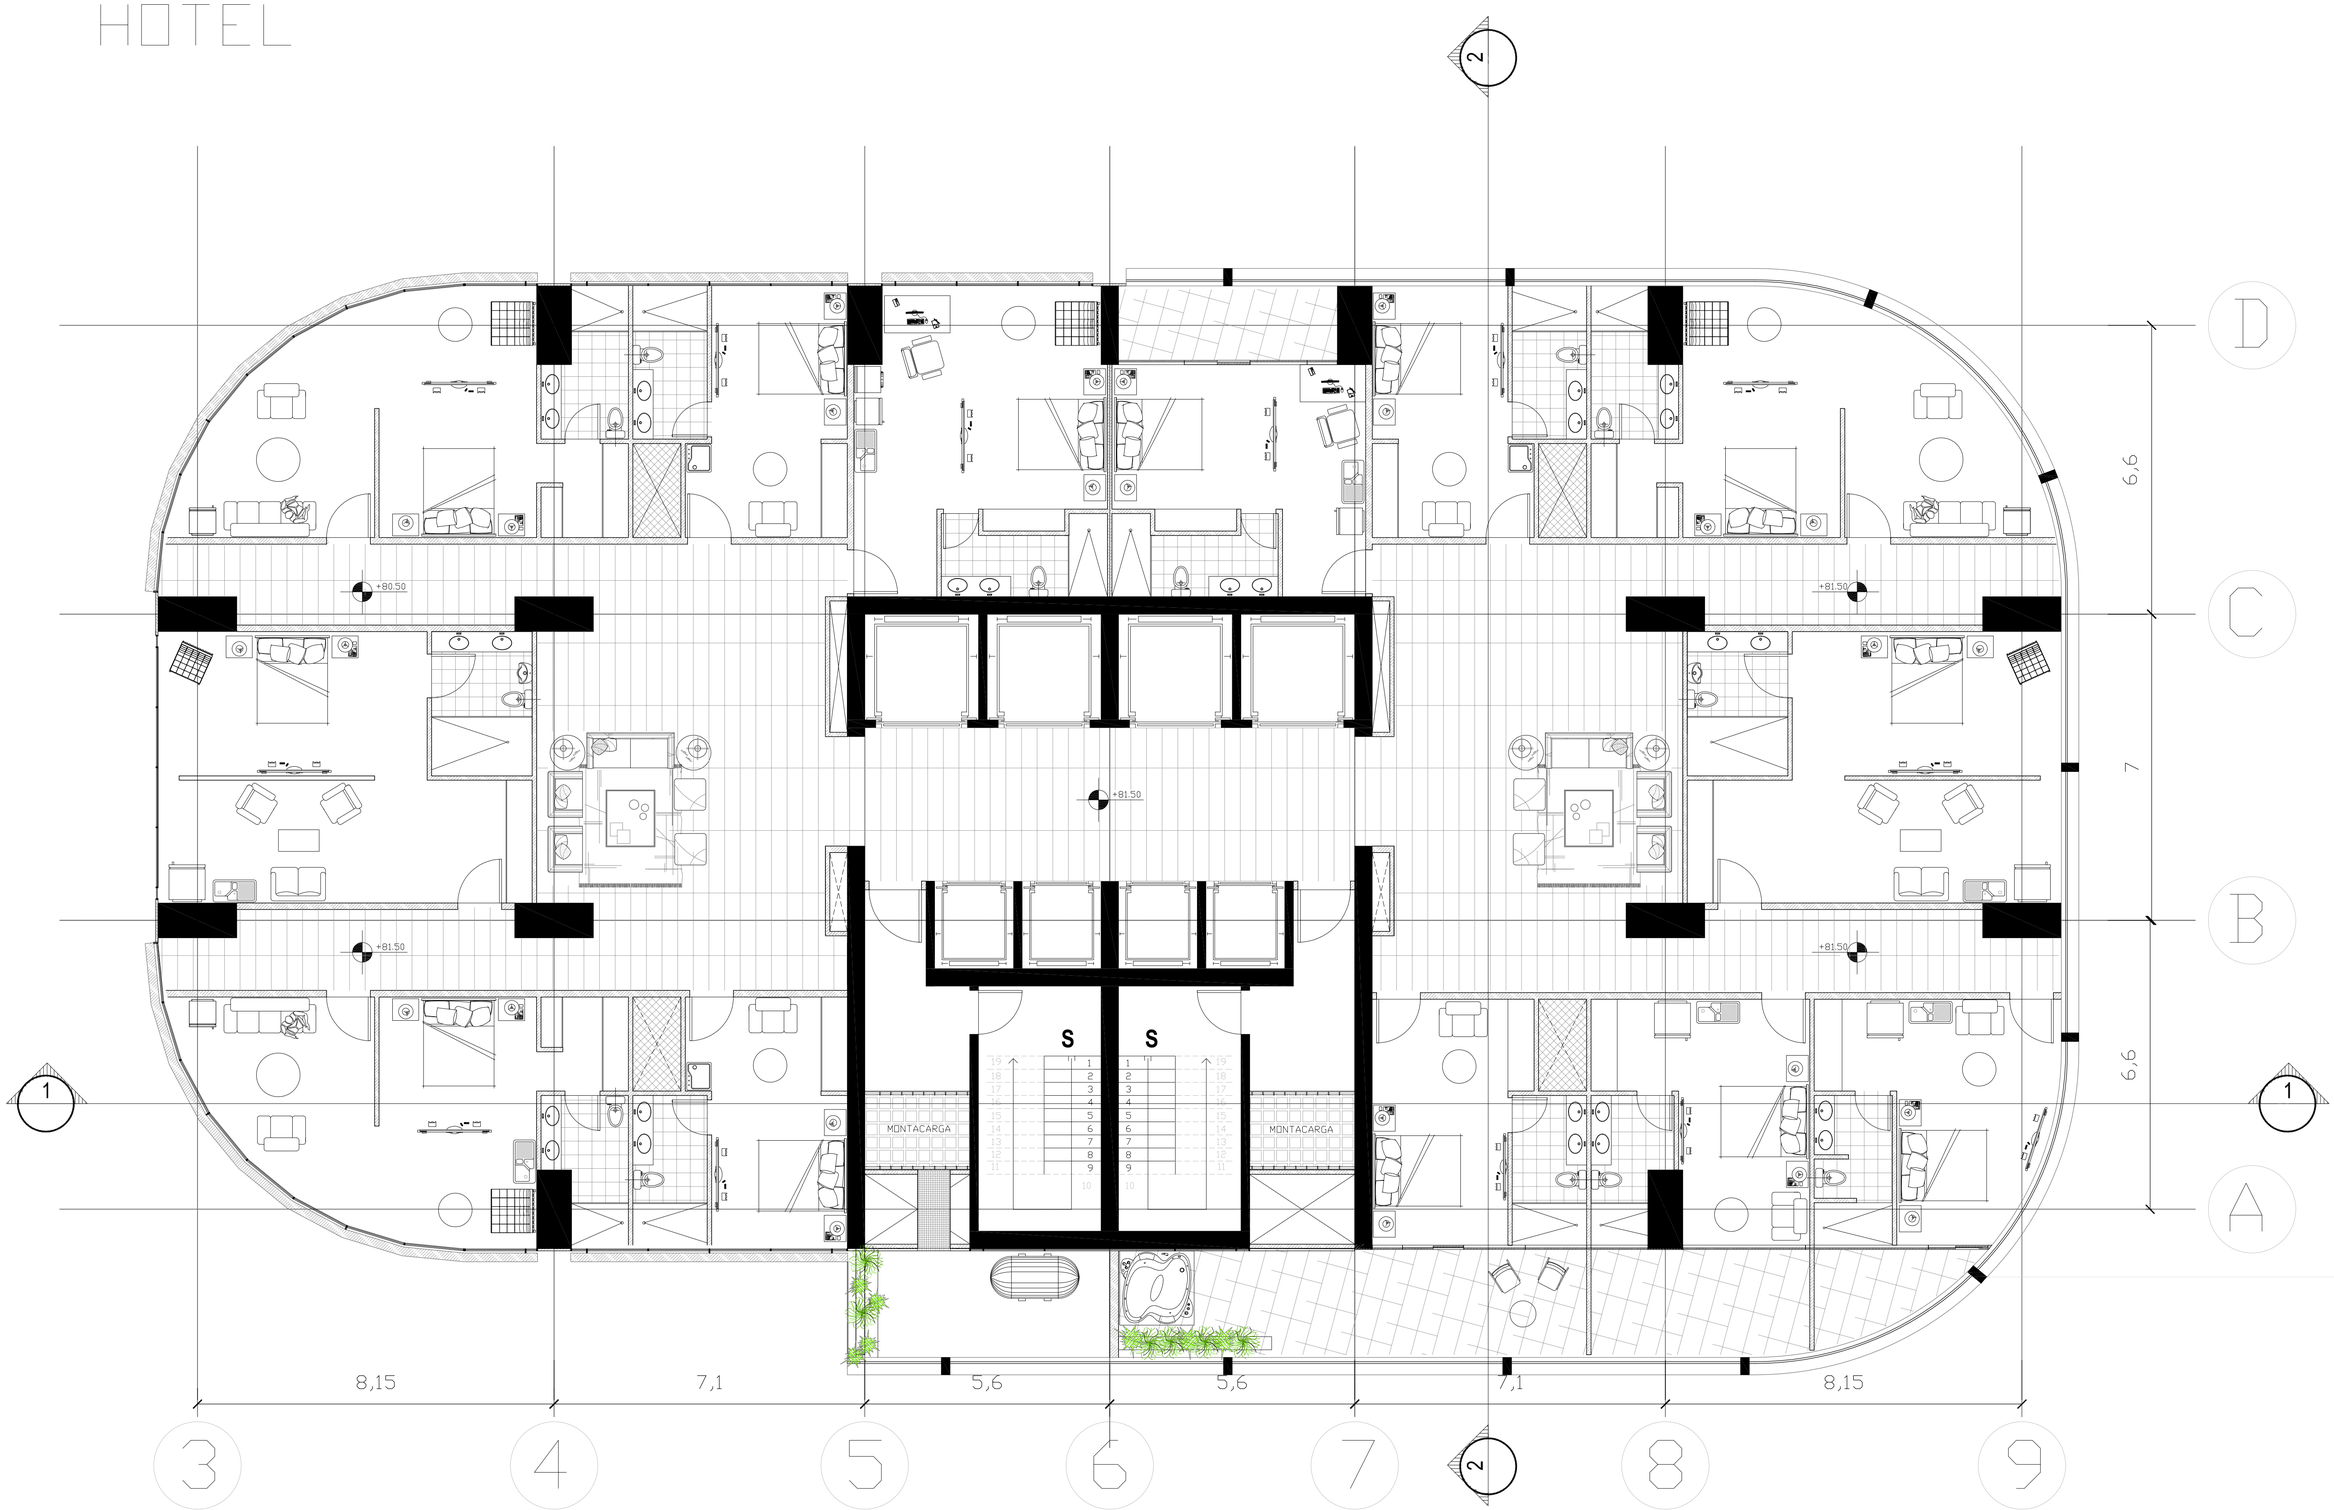


Nivel 28

HOTEL Y RECREACIÓN

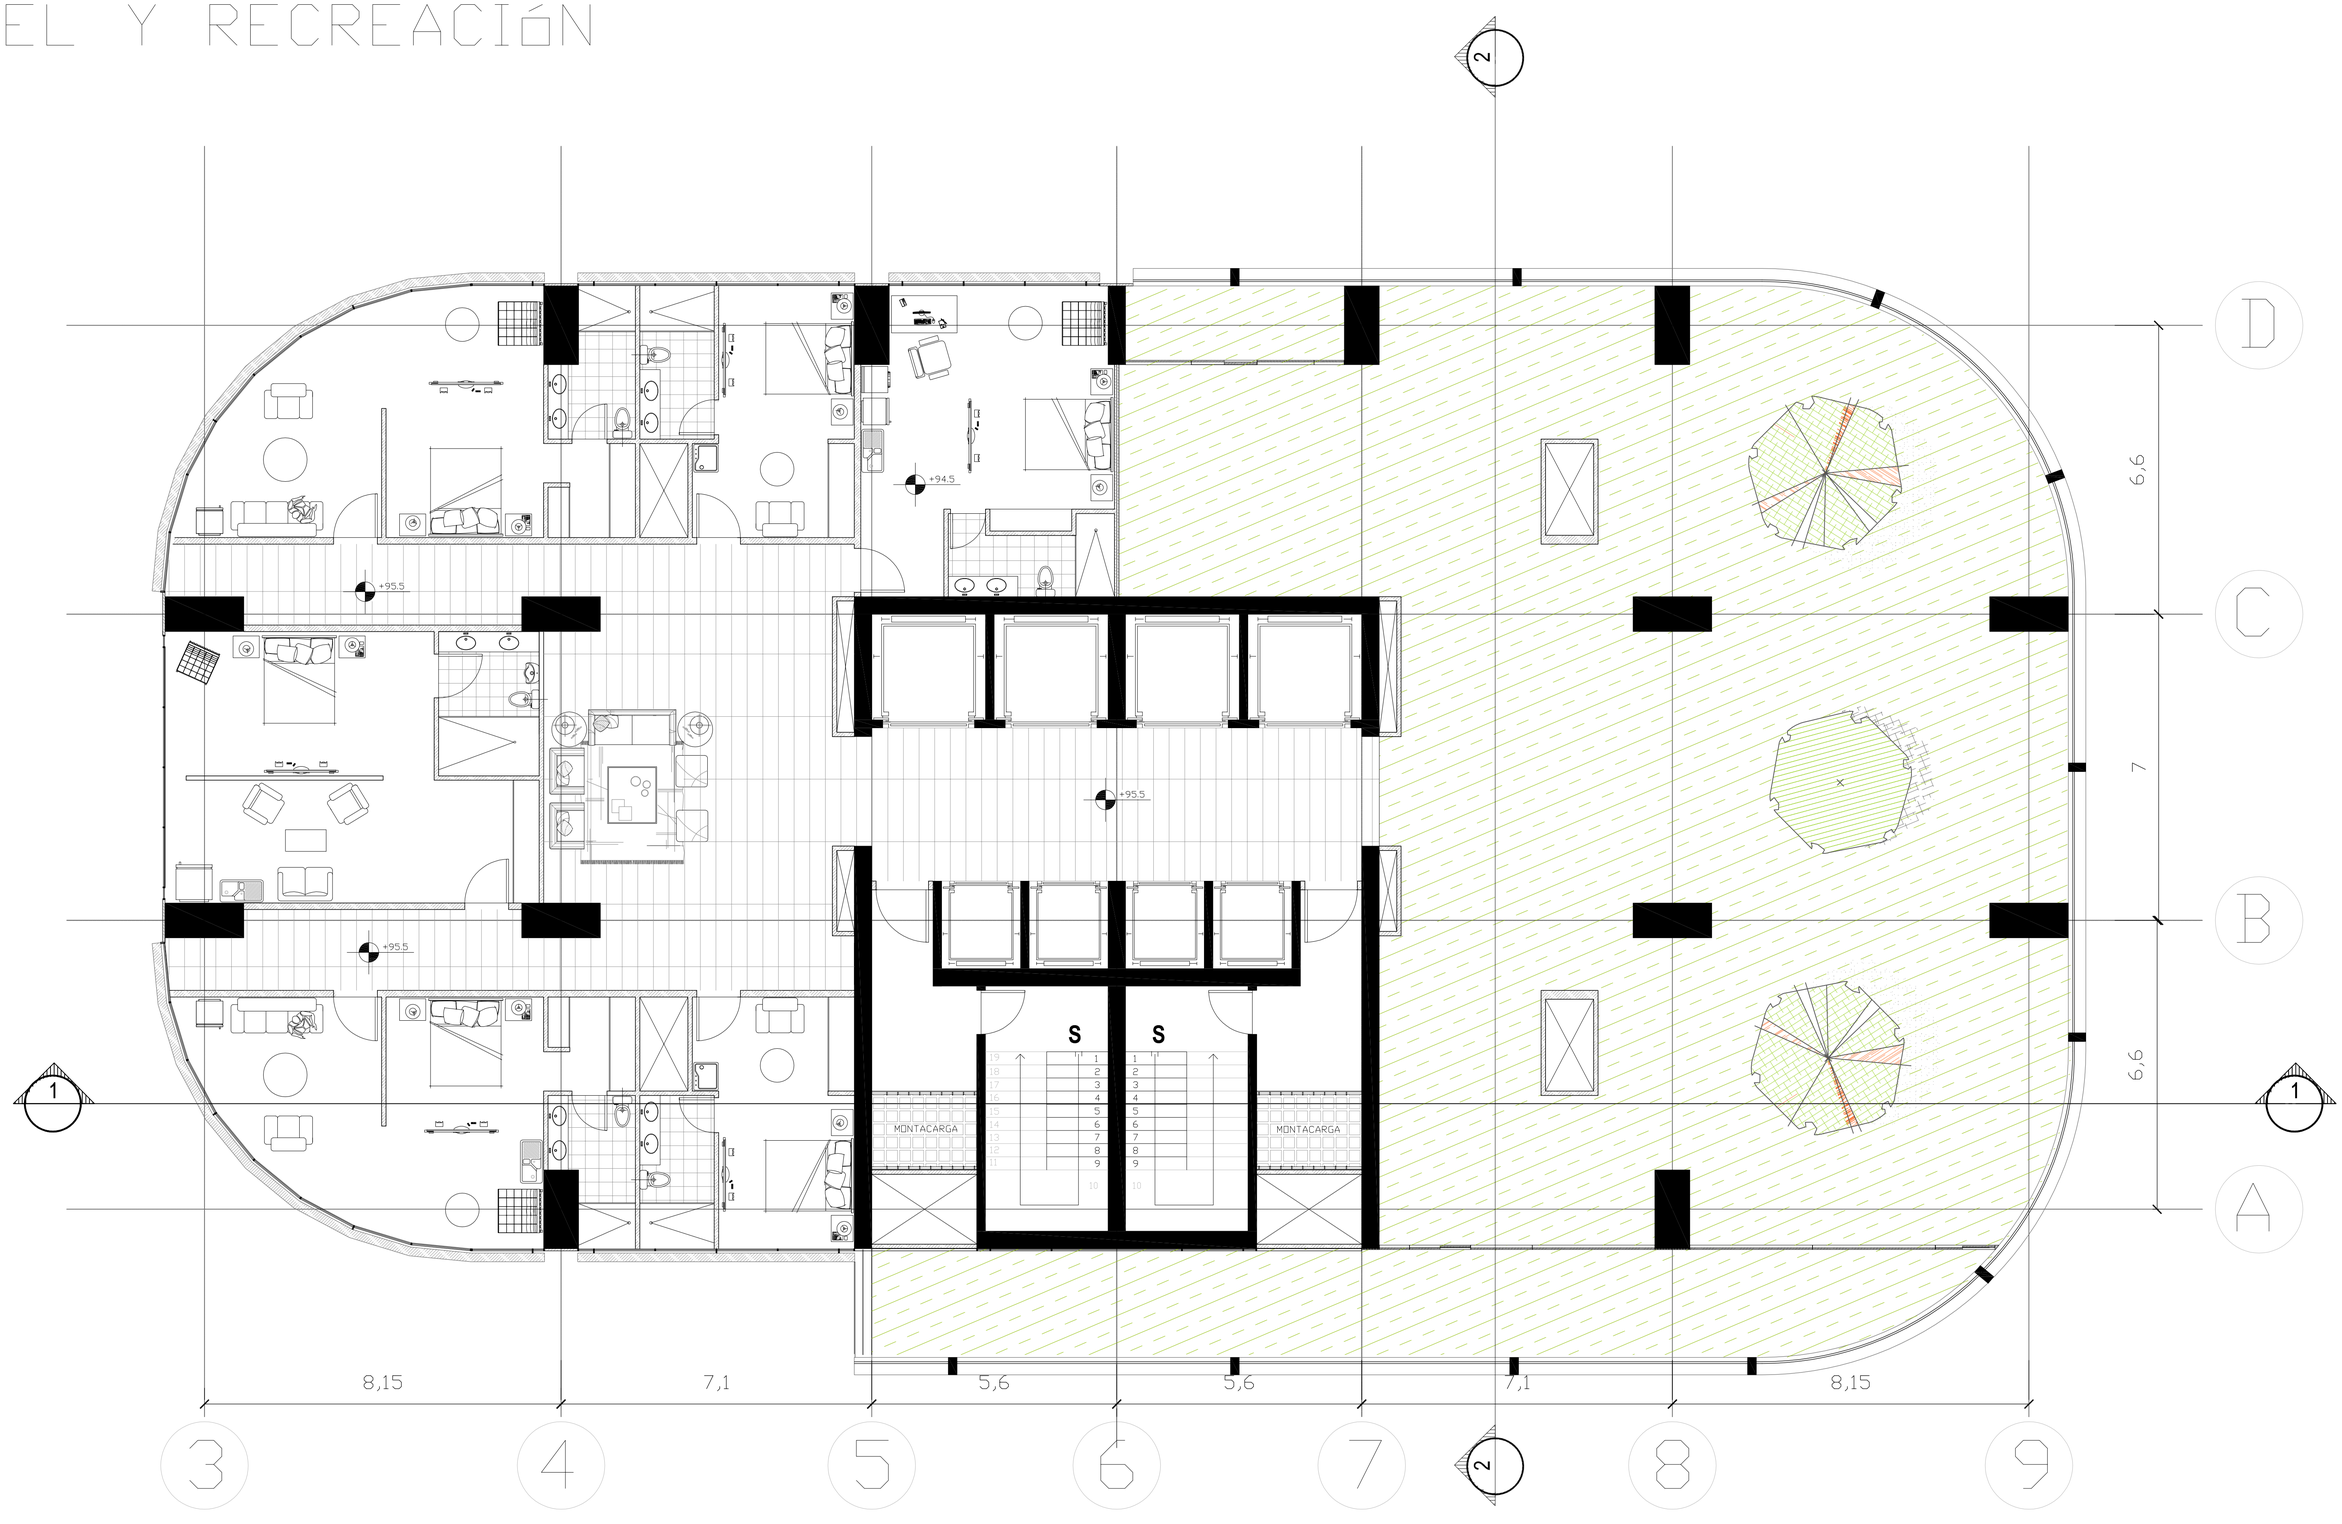


Nivel 31

HOTEL Y RECREACIÓN

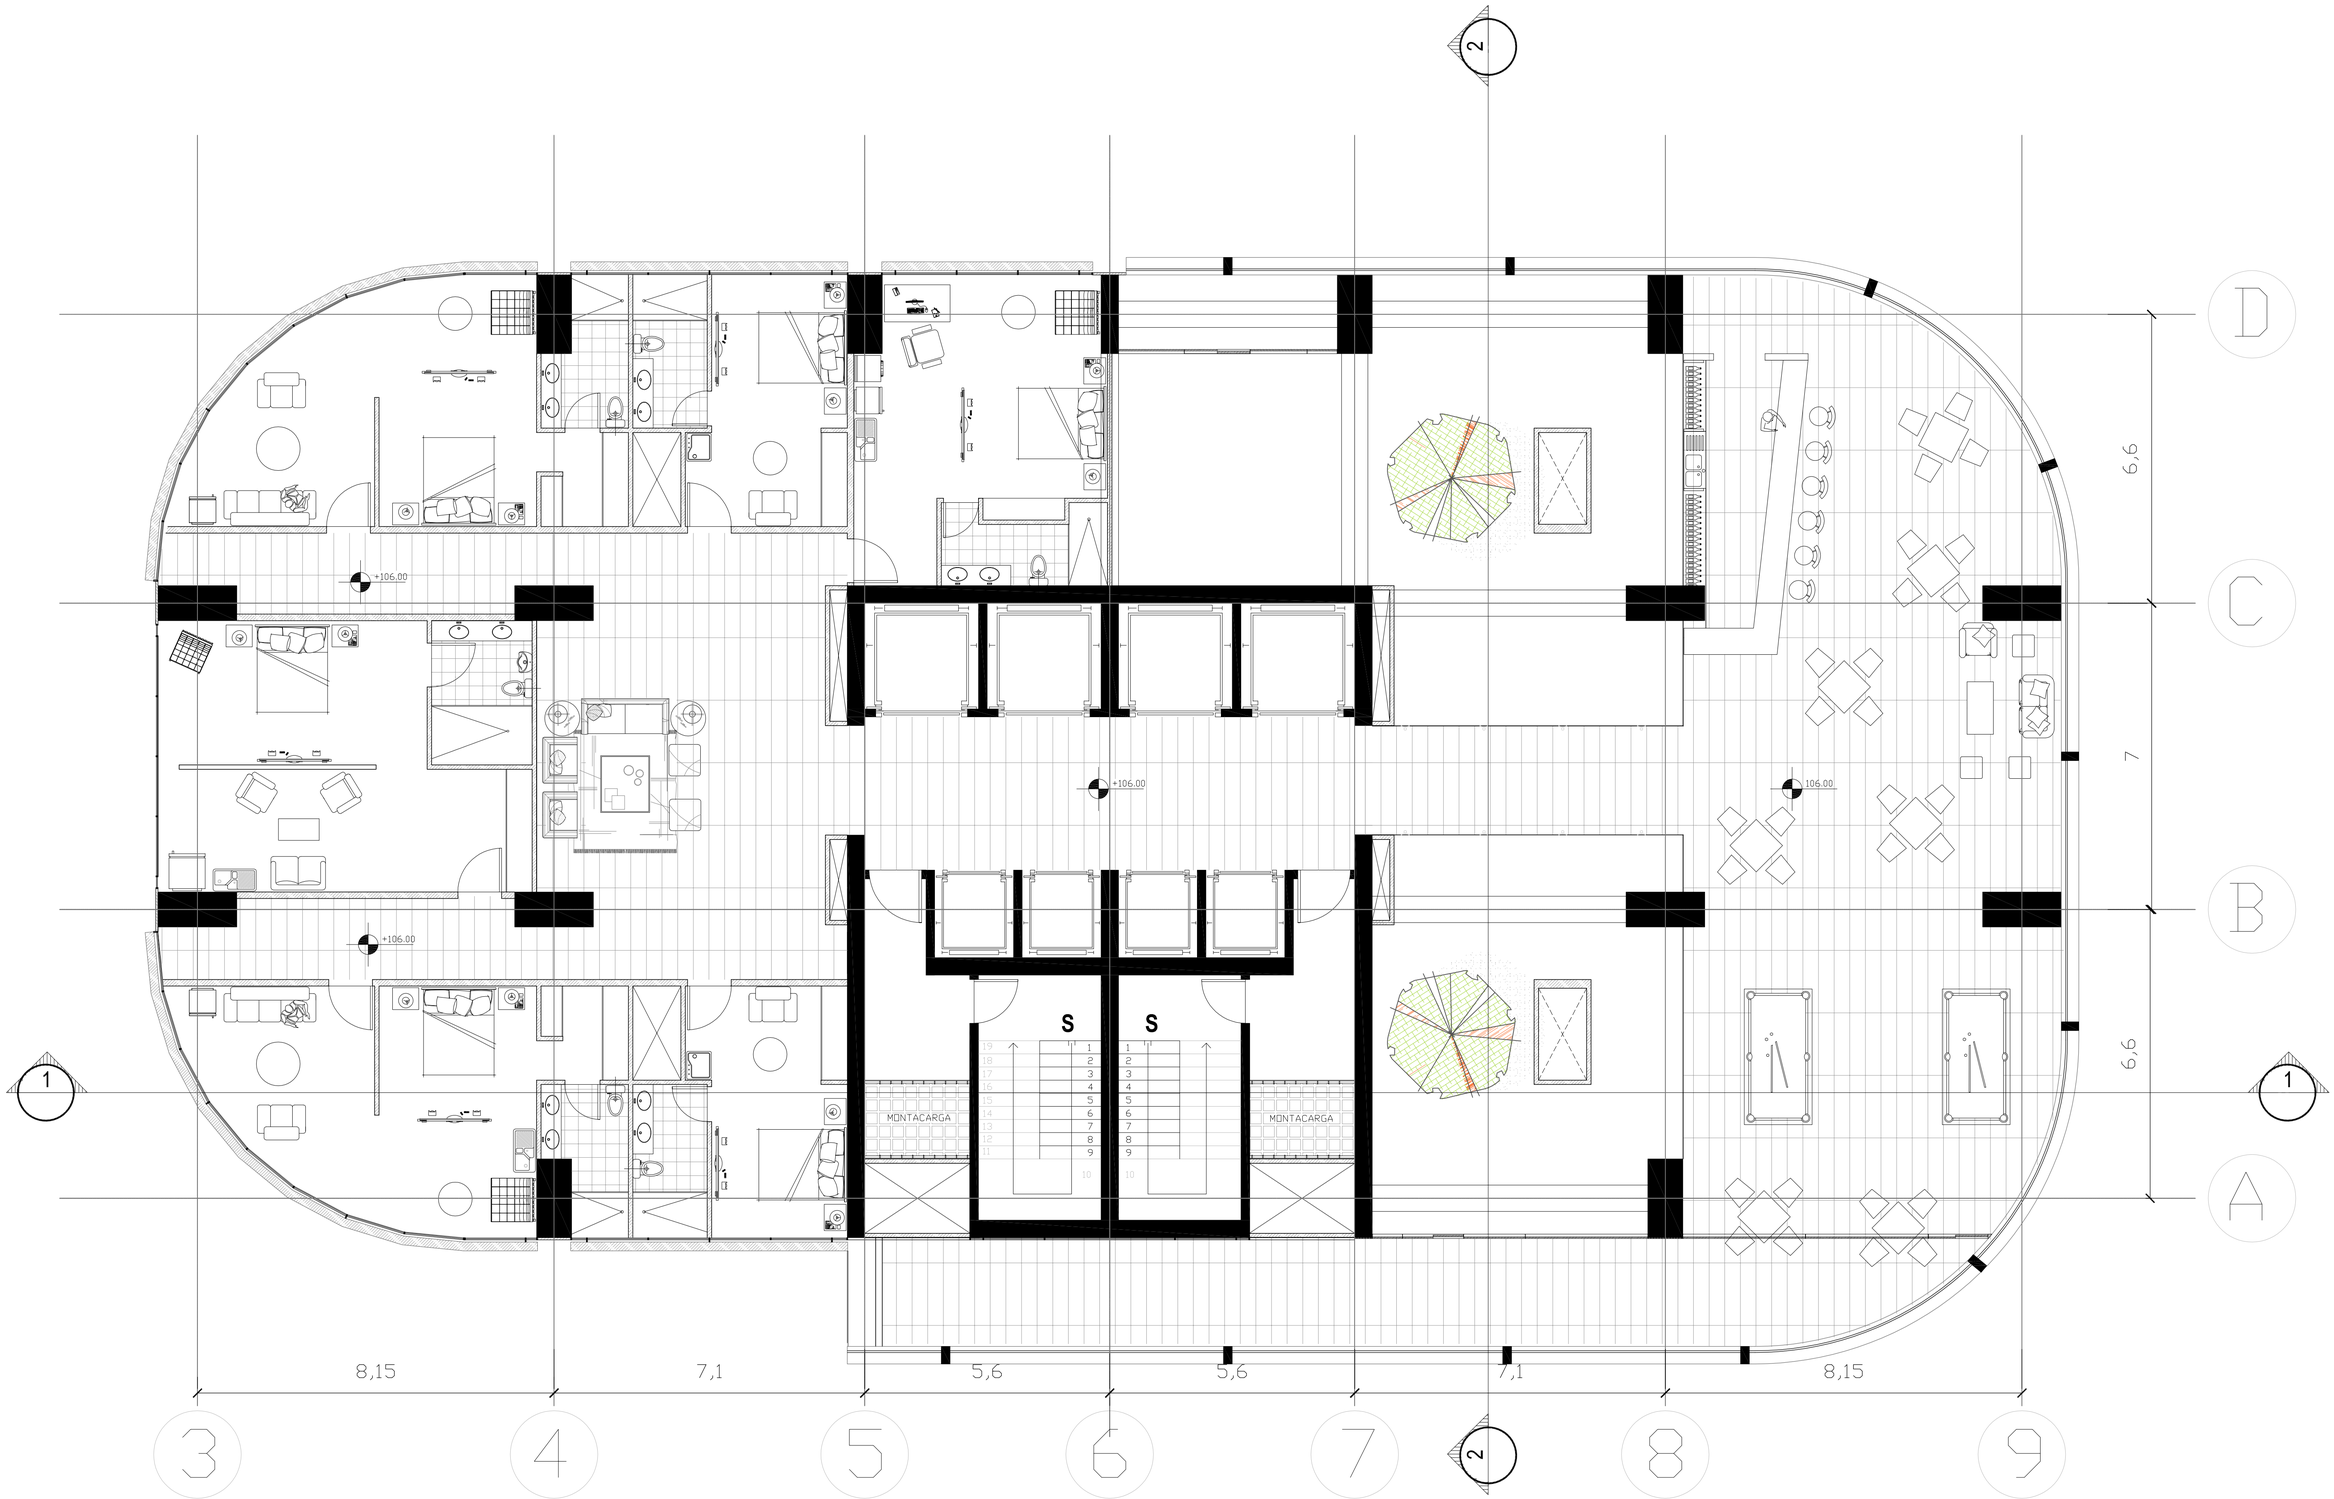


Nivel 34
PISO TÉCNICO

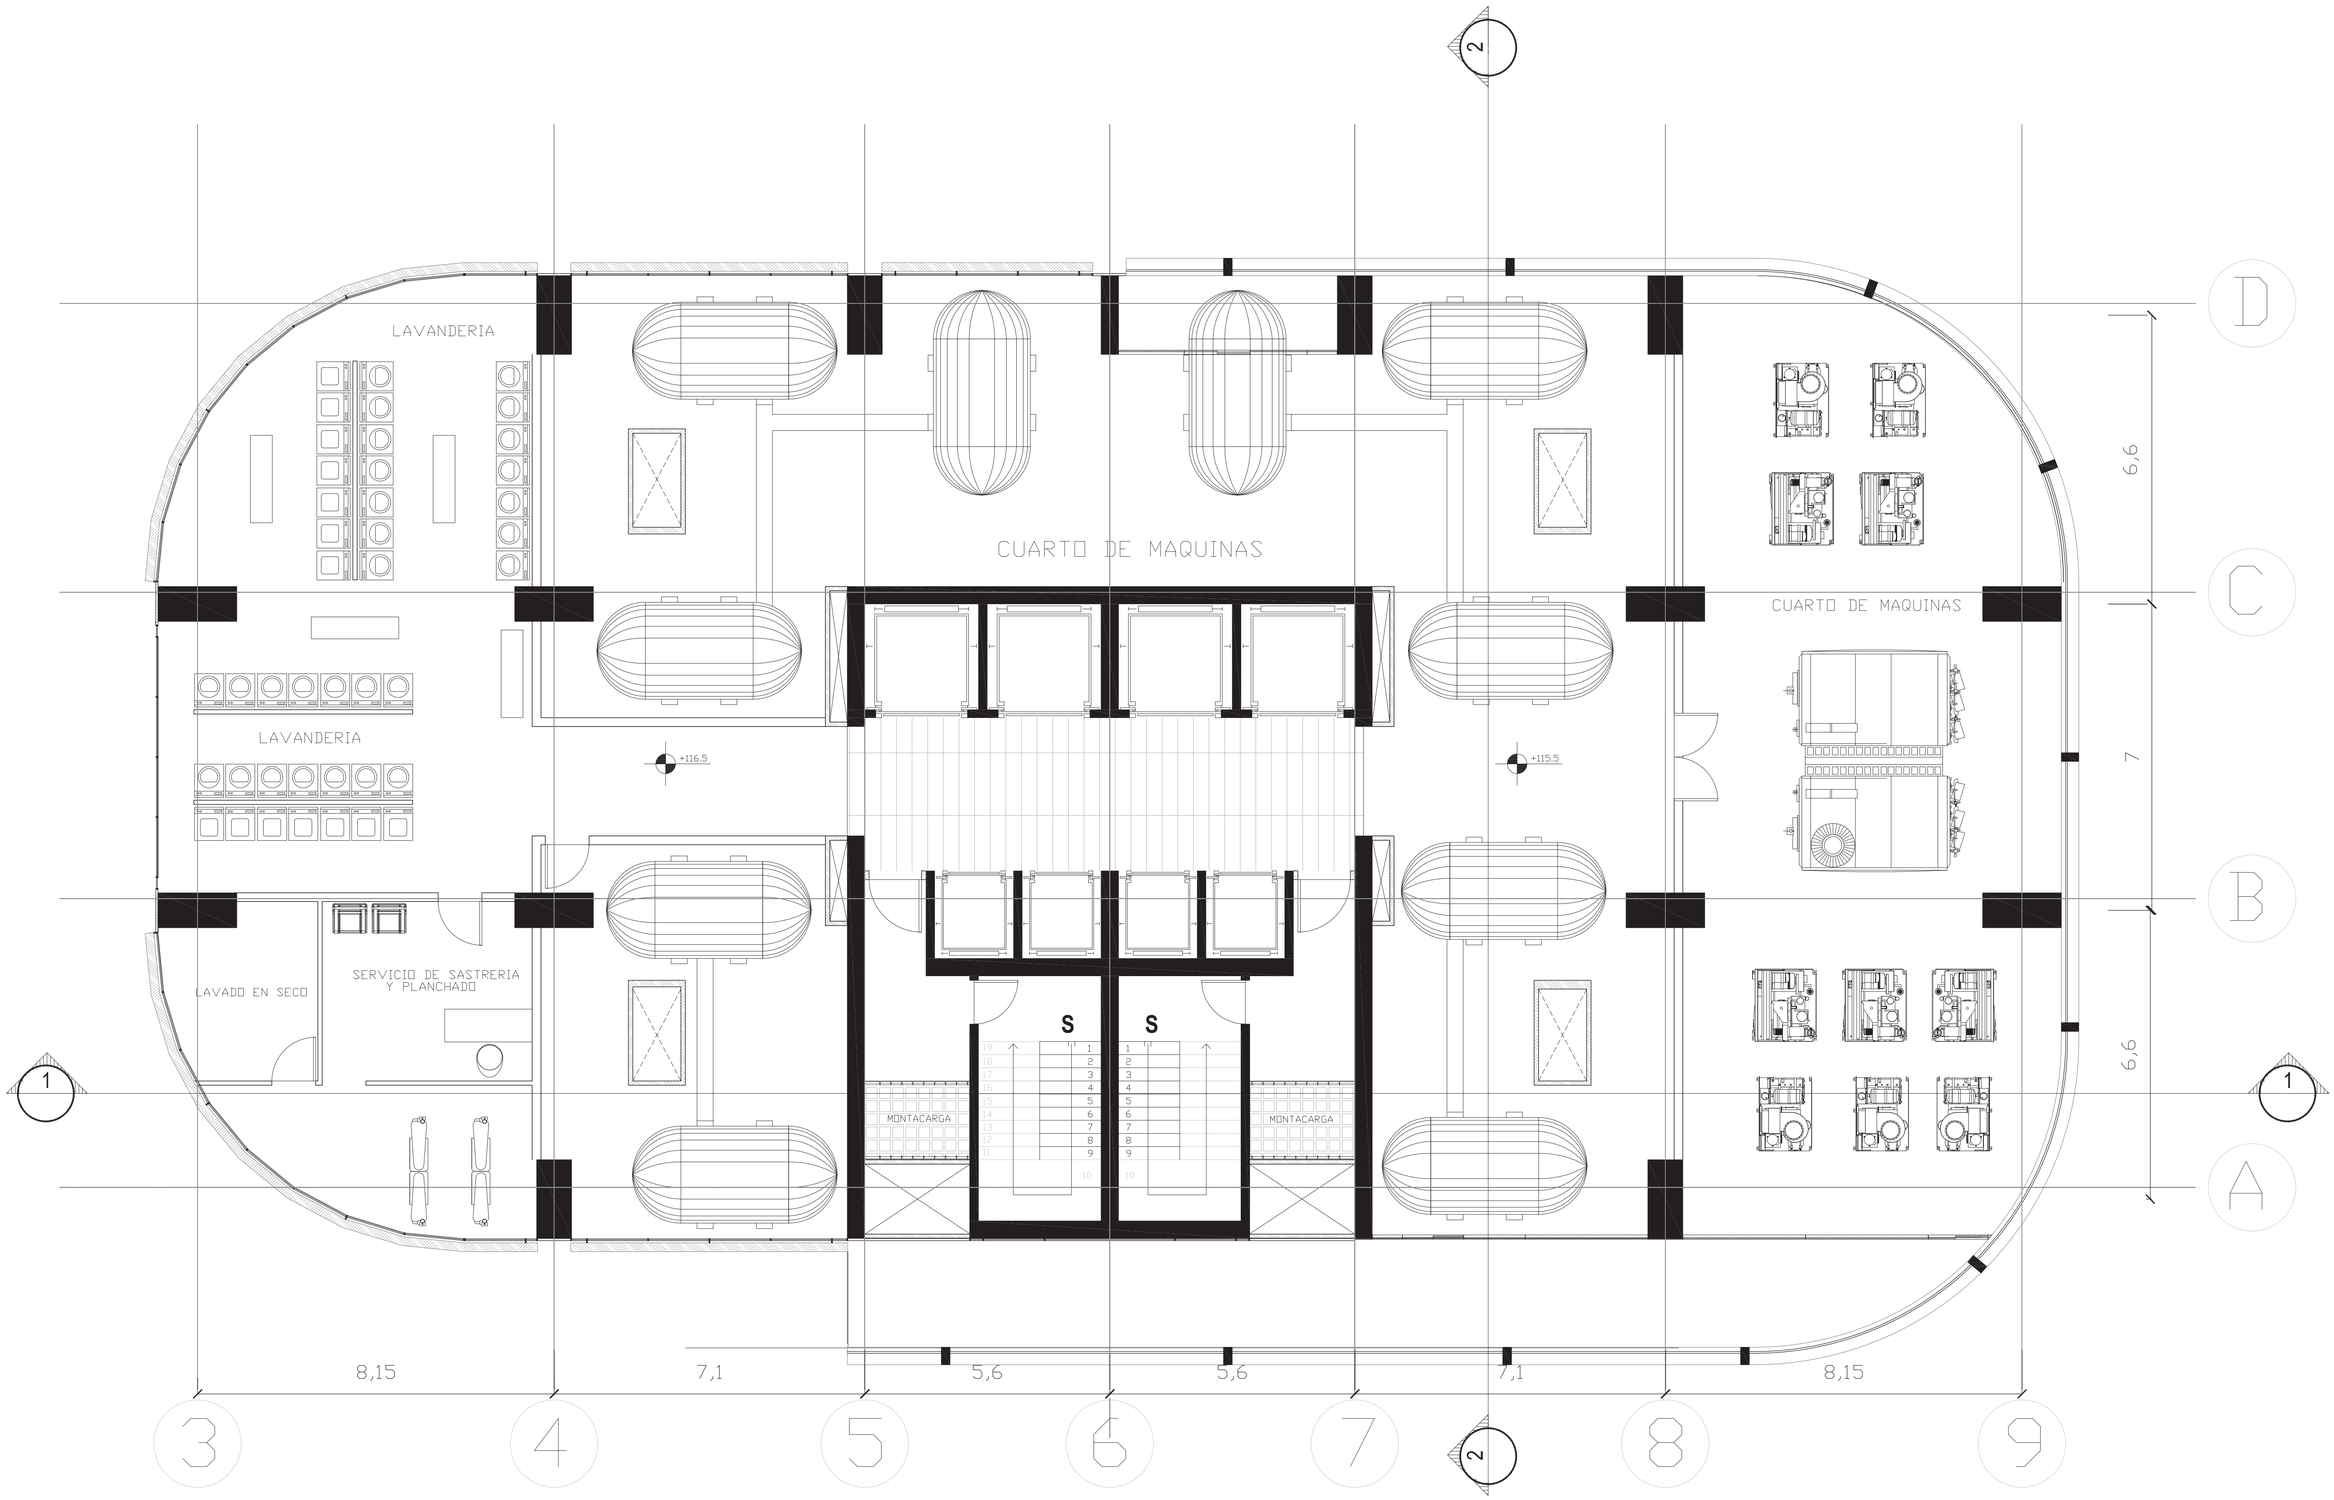


Nivel 39

HOTEL

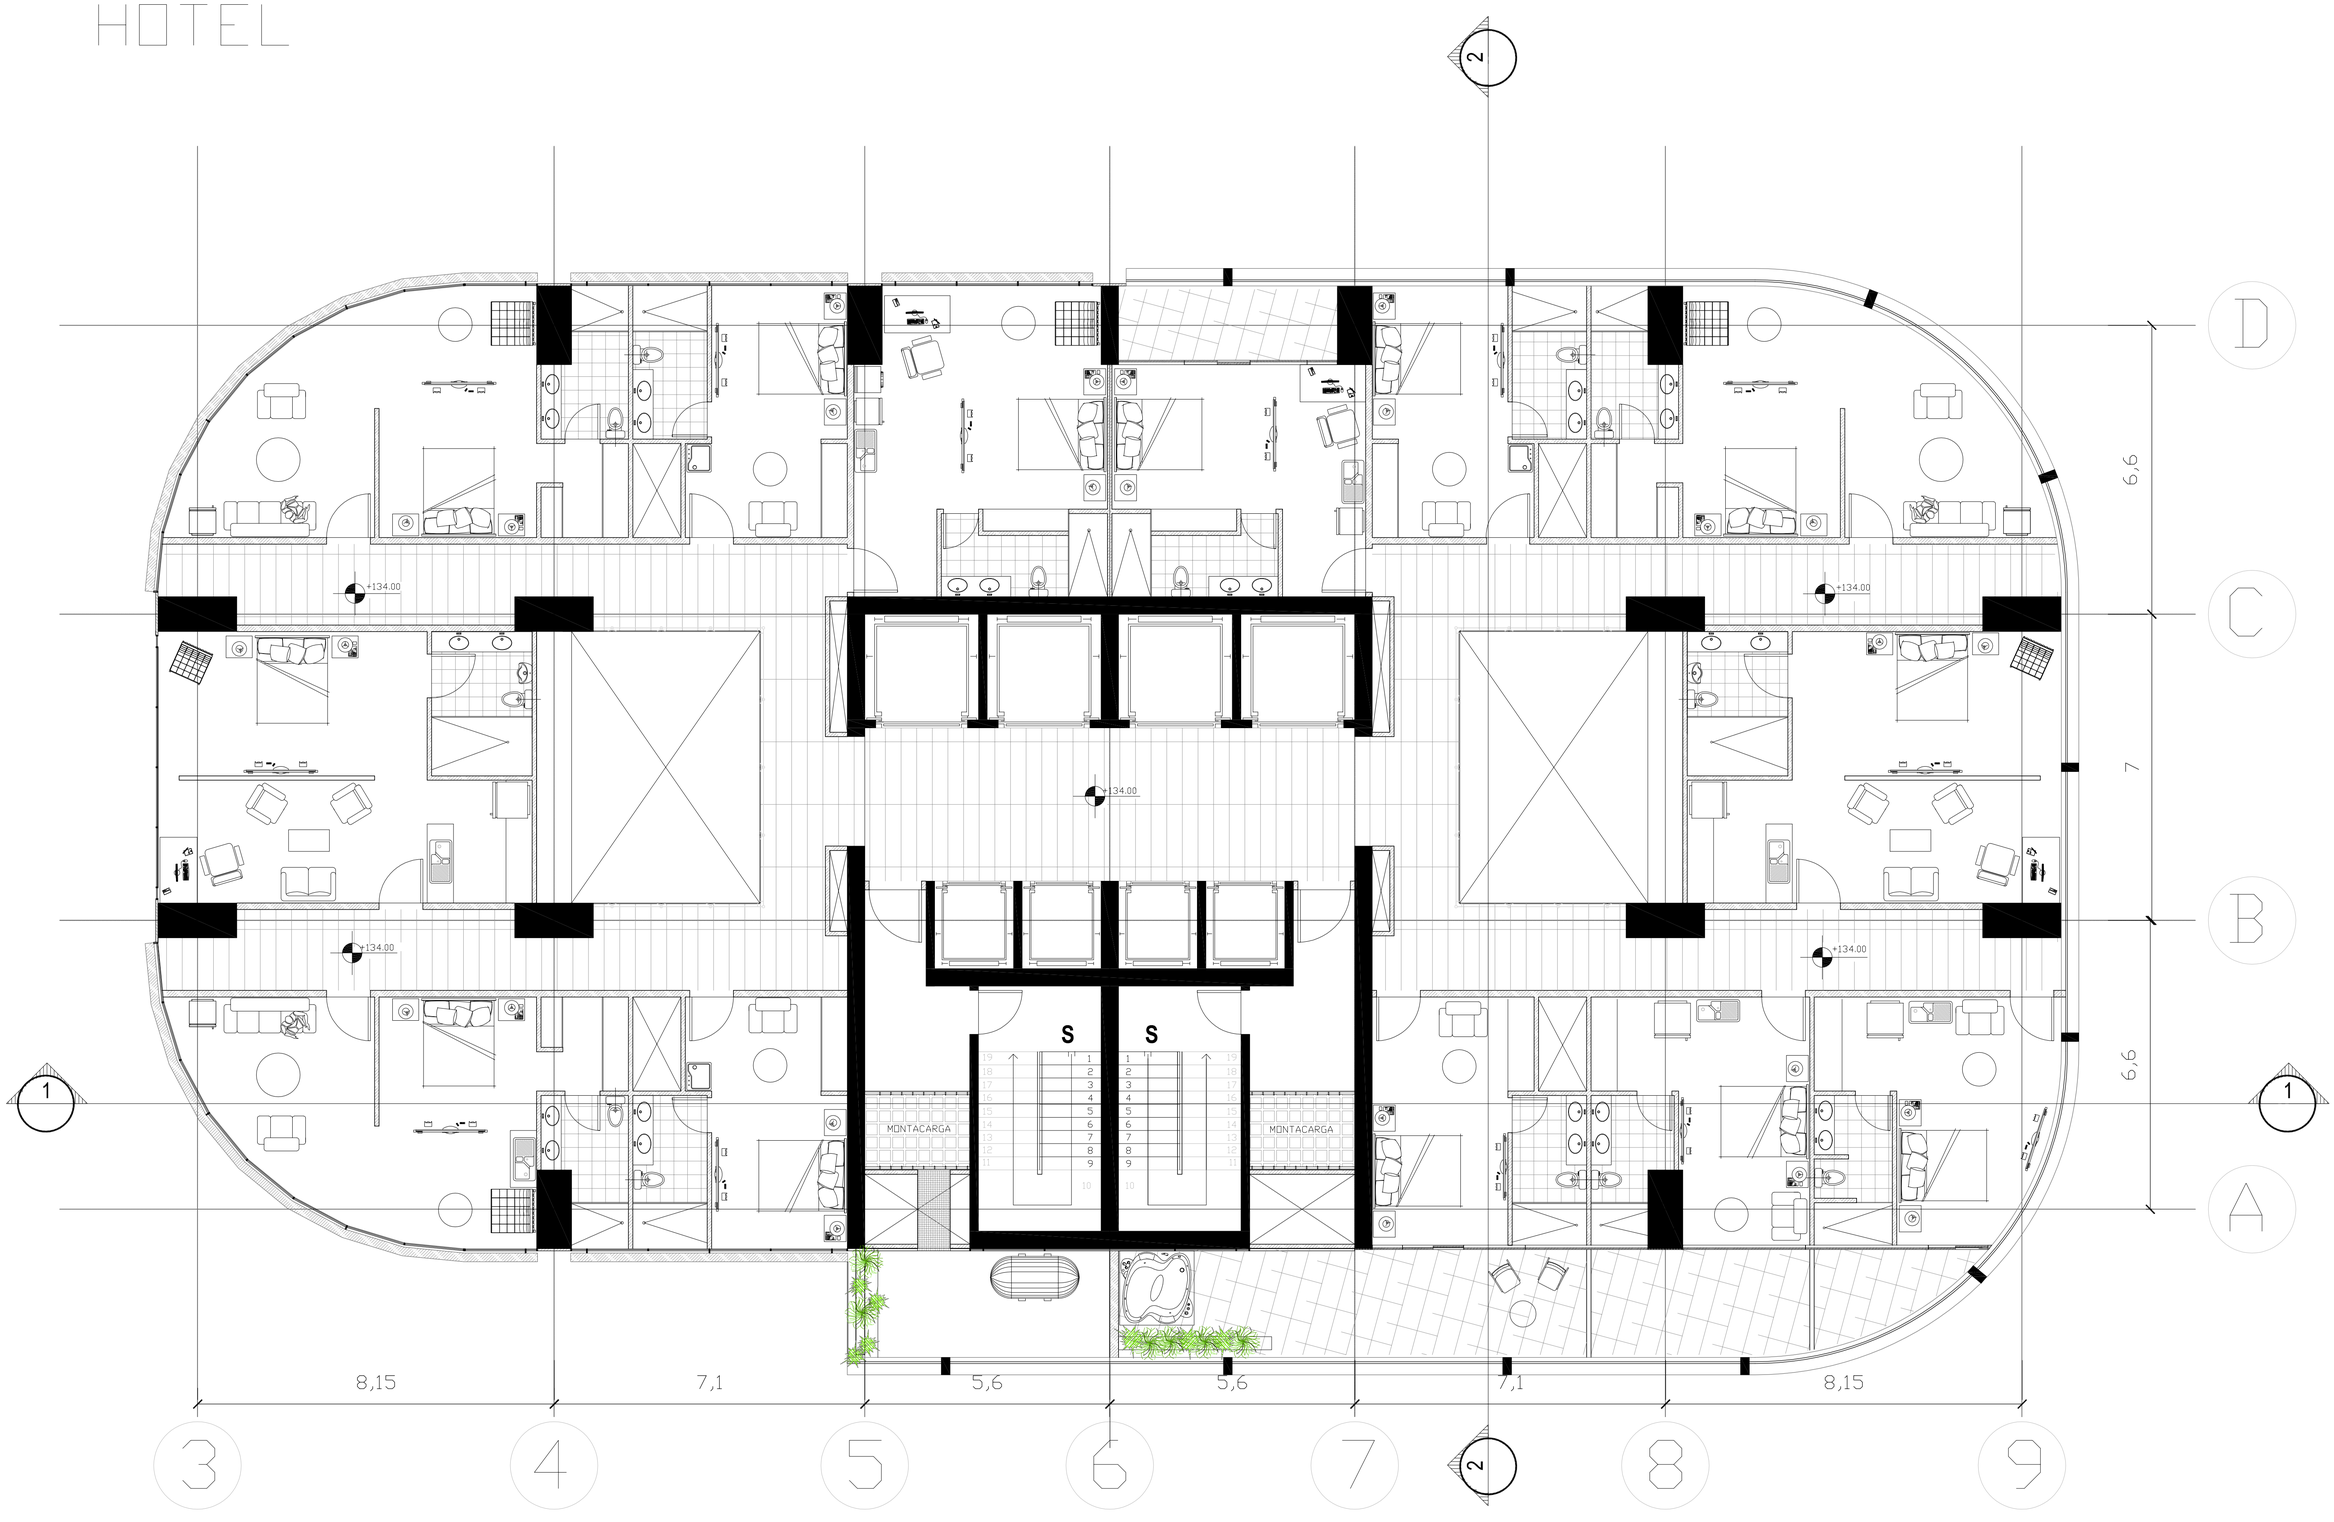


Nivel 46

MIRADOR

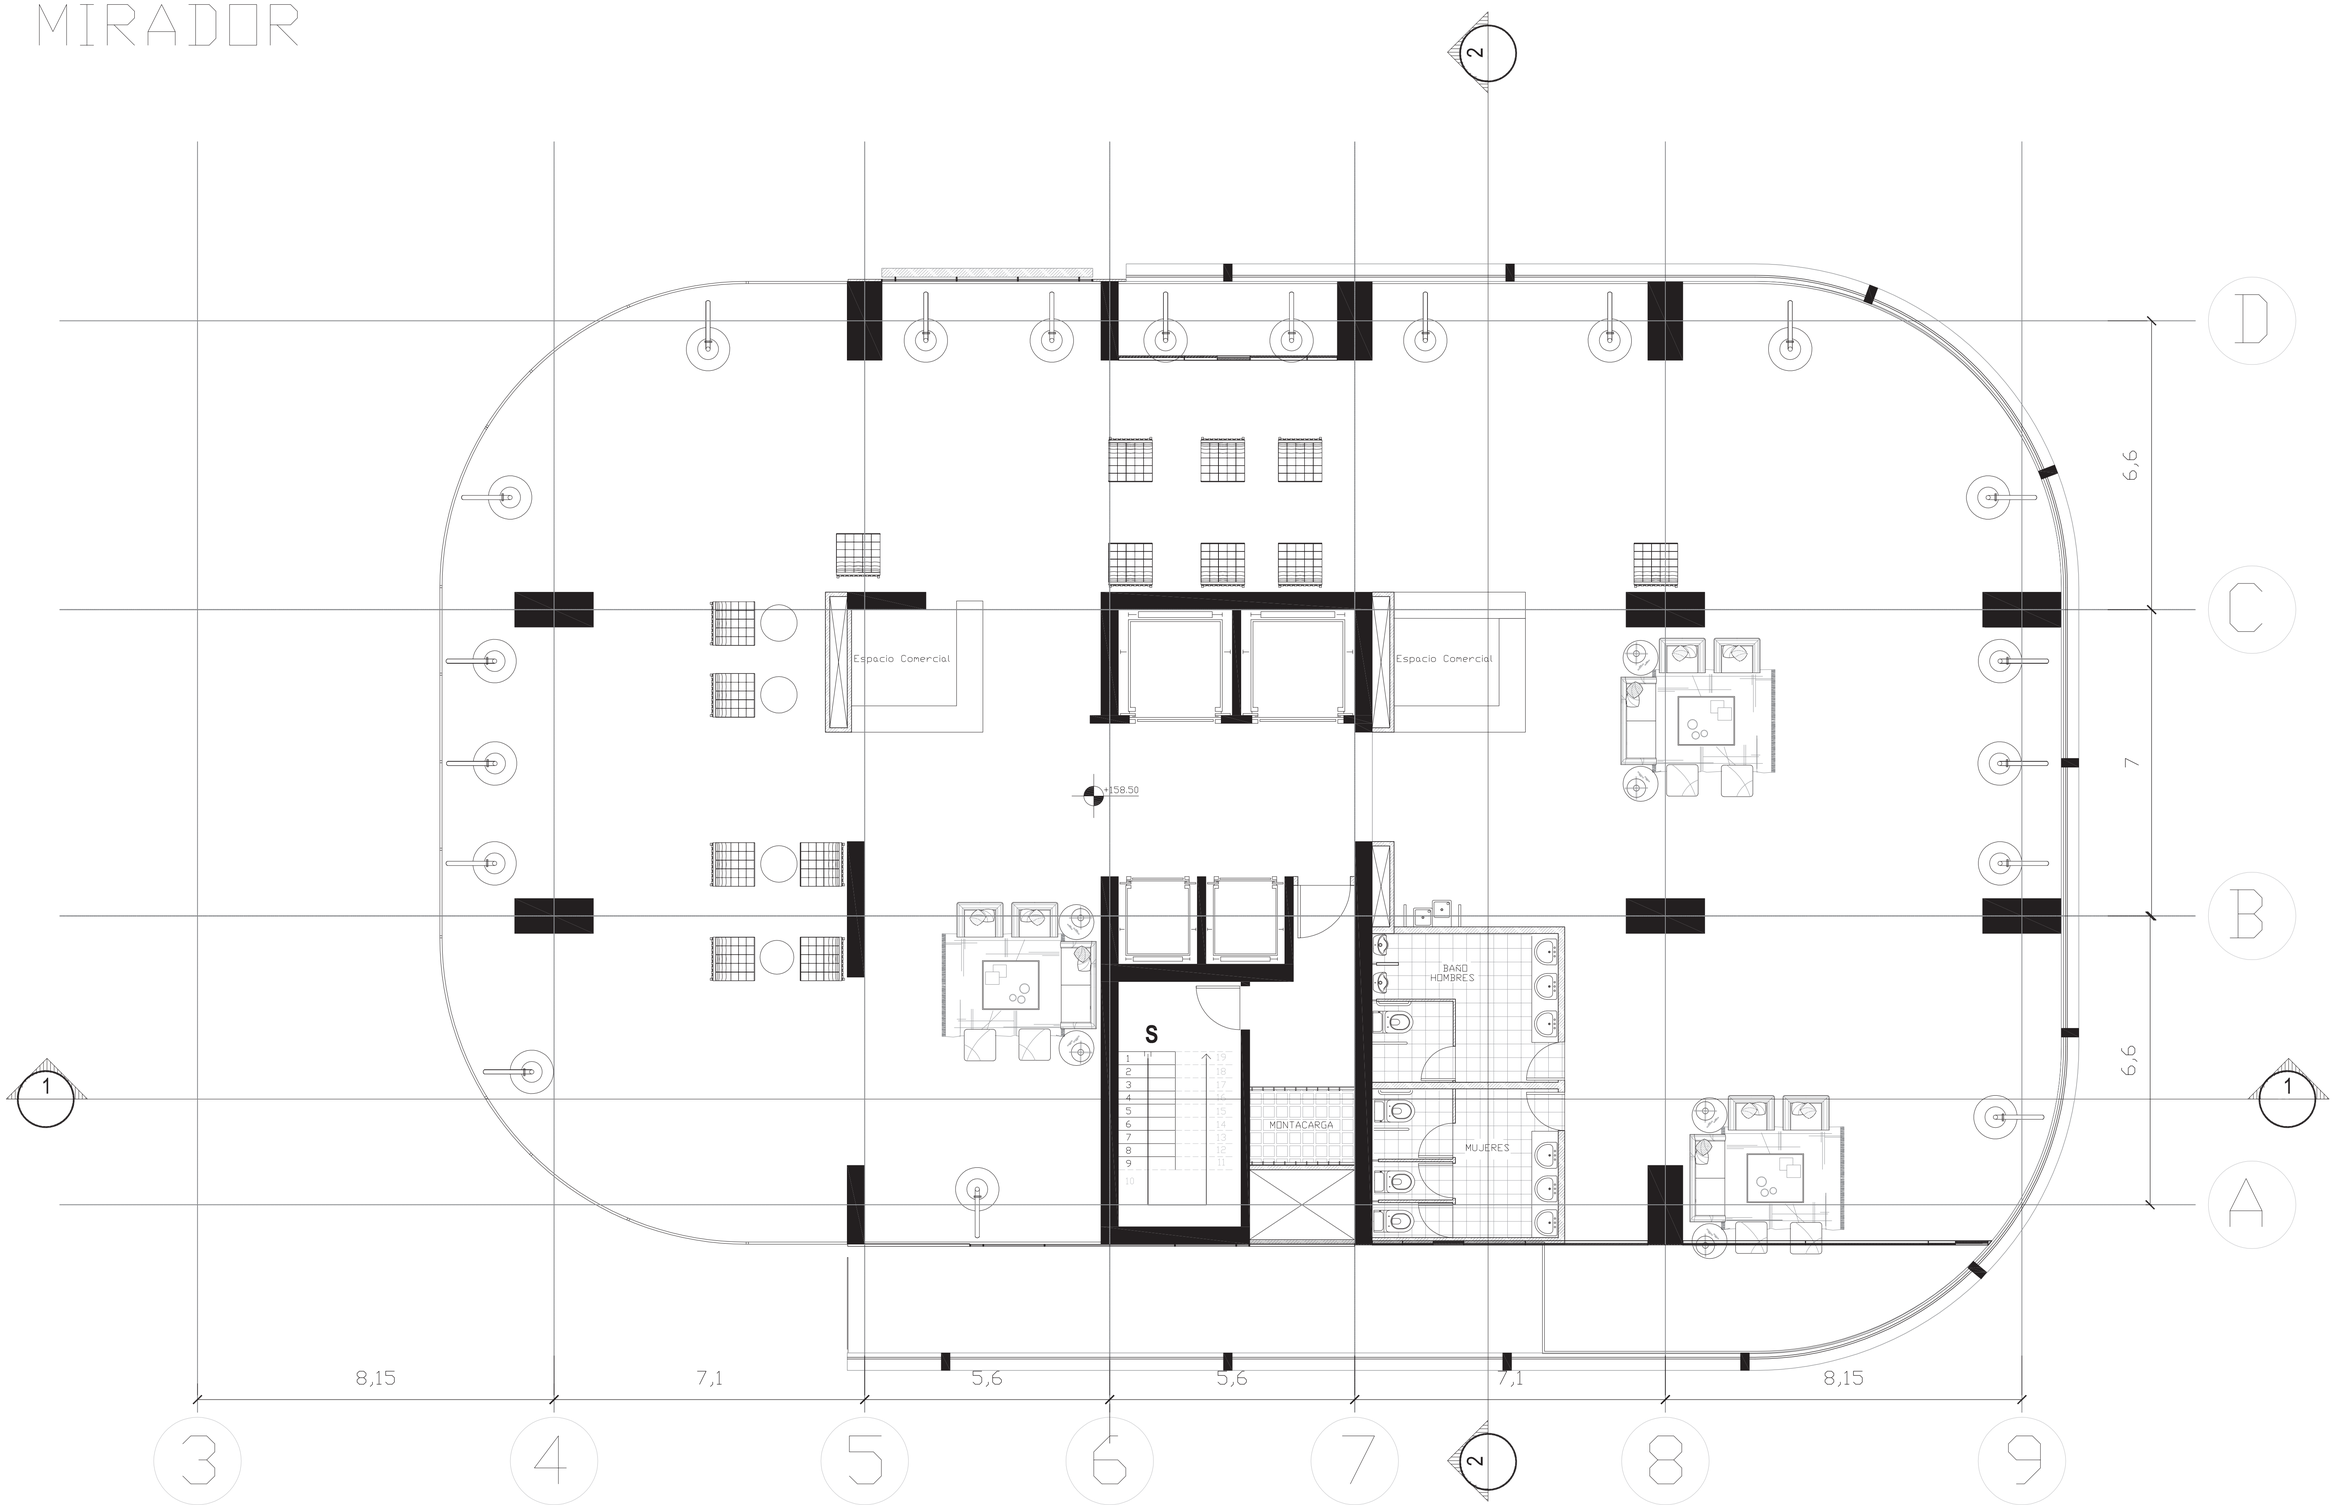


Nivel 47
RESTAURANTE

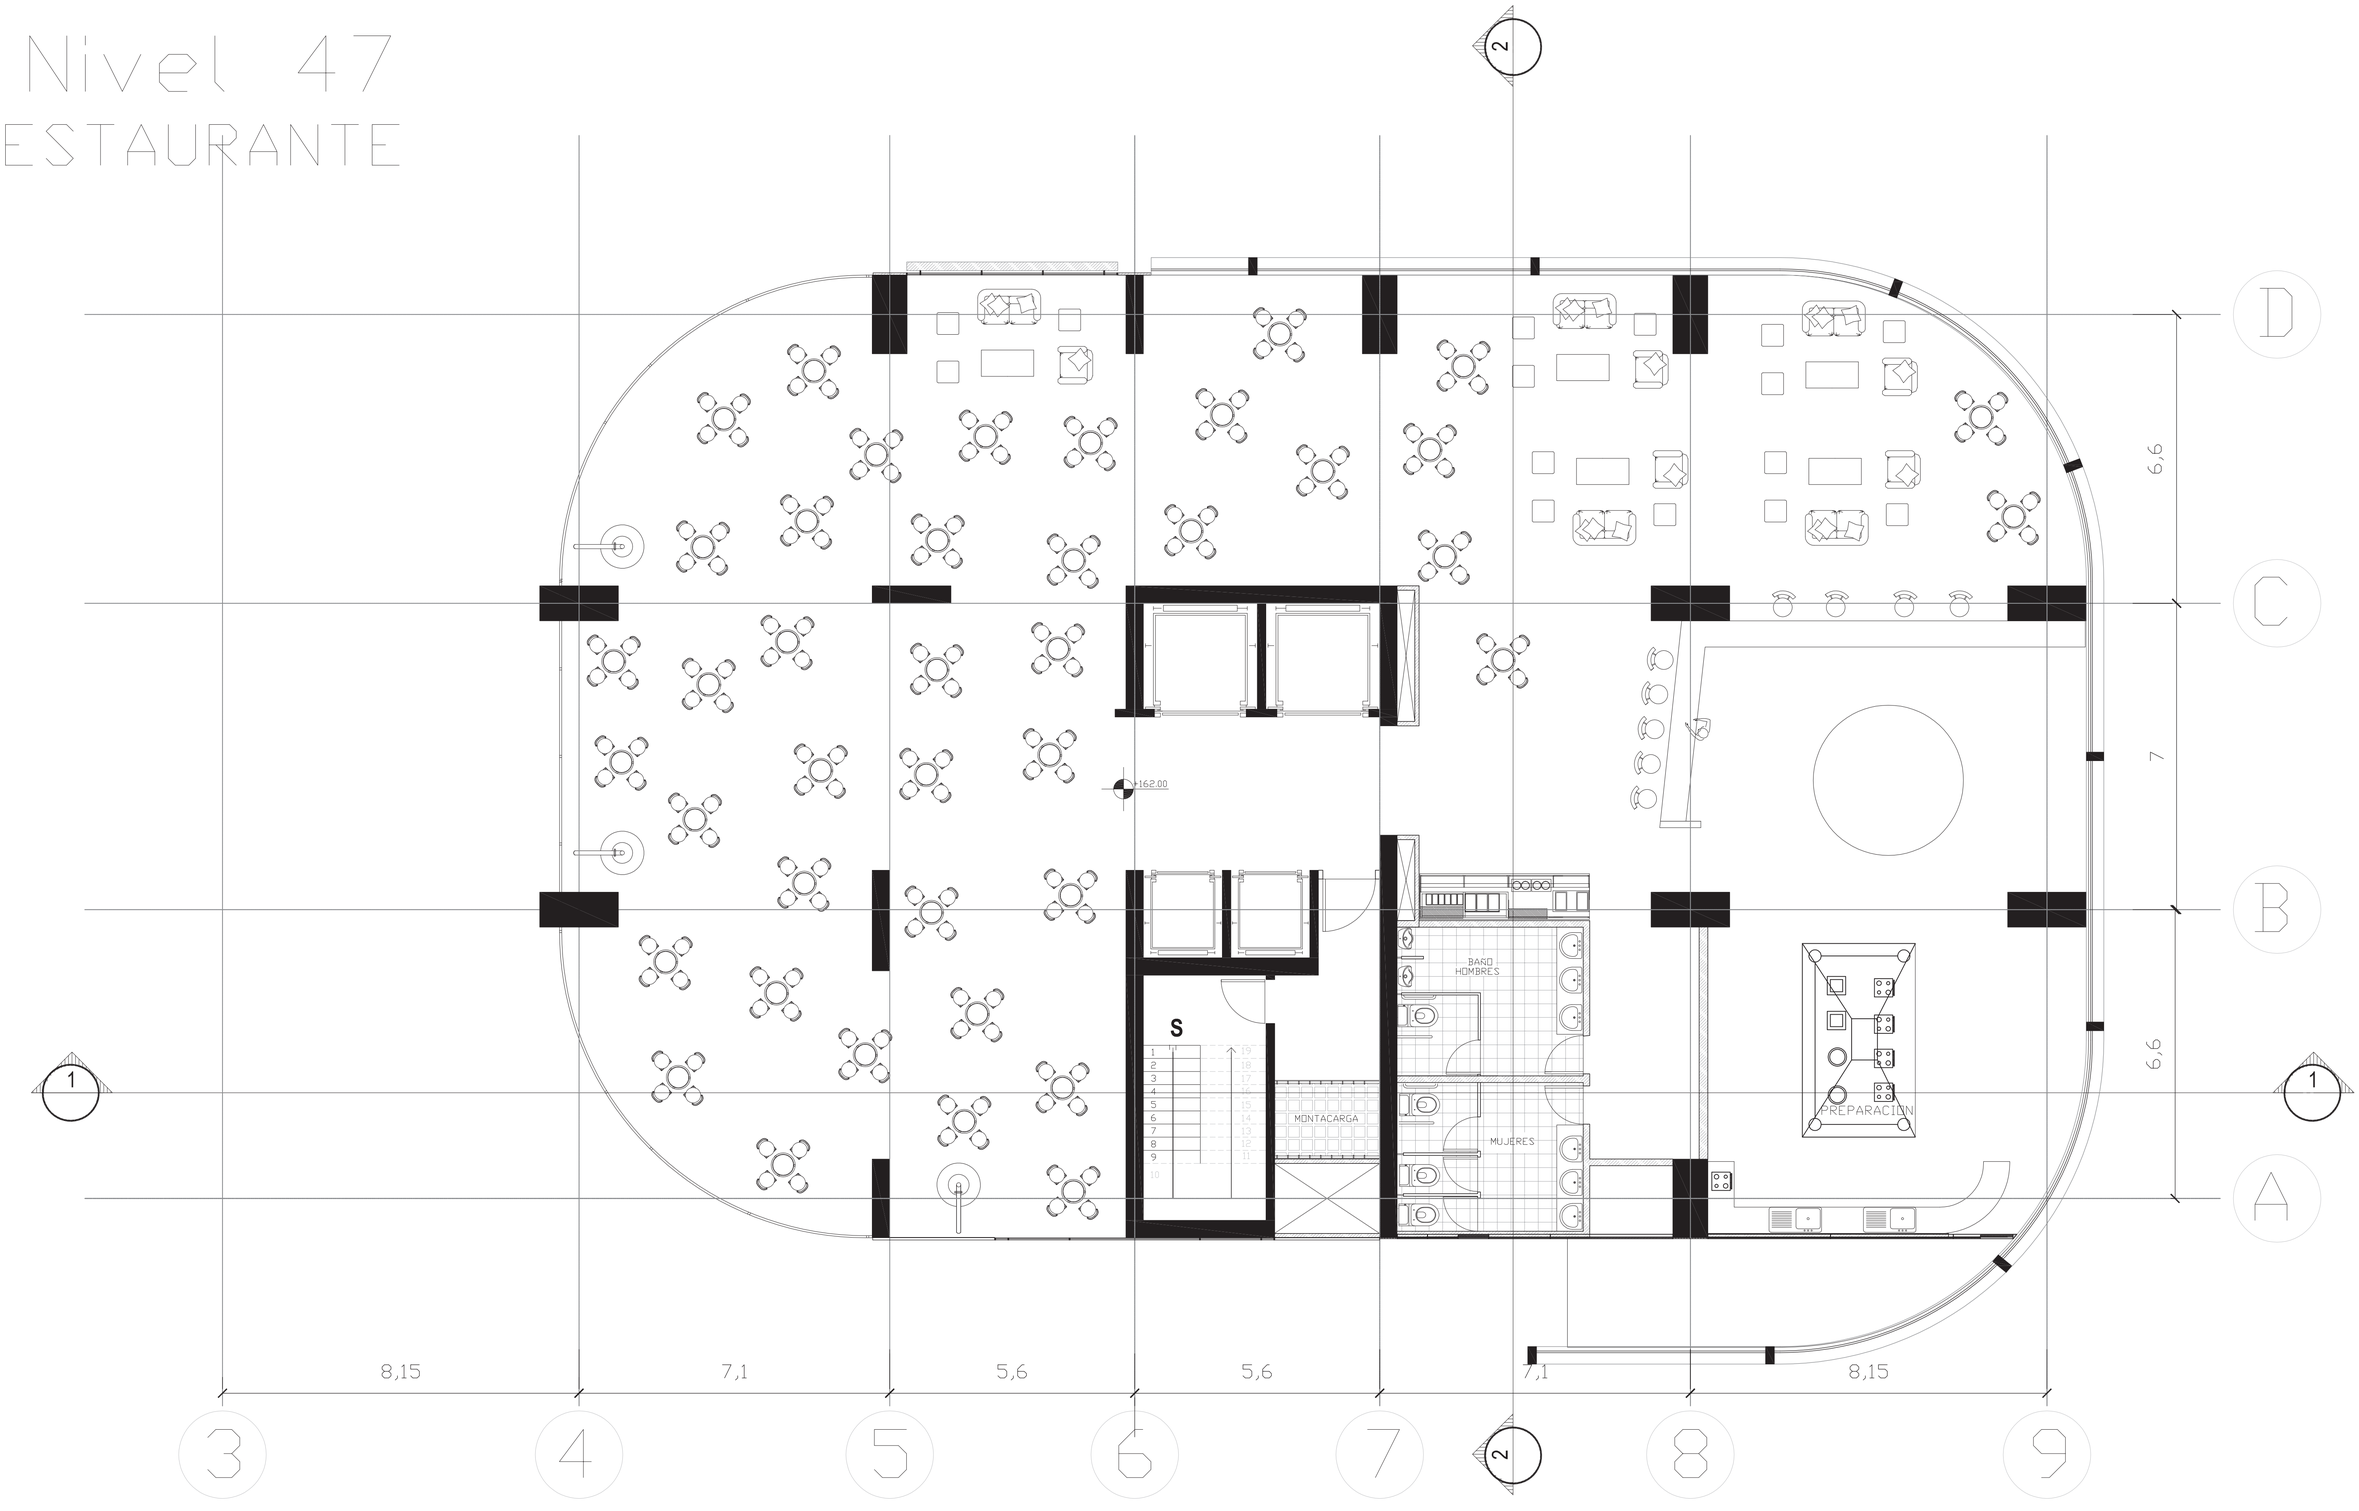


Nivel 48

HOTEL SUITES

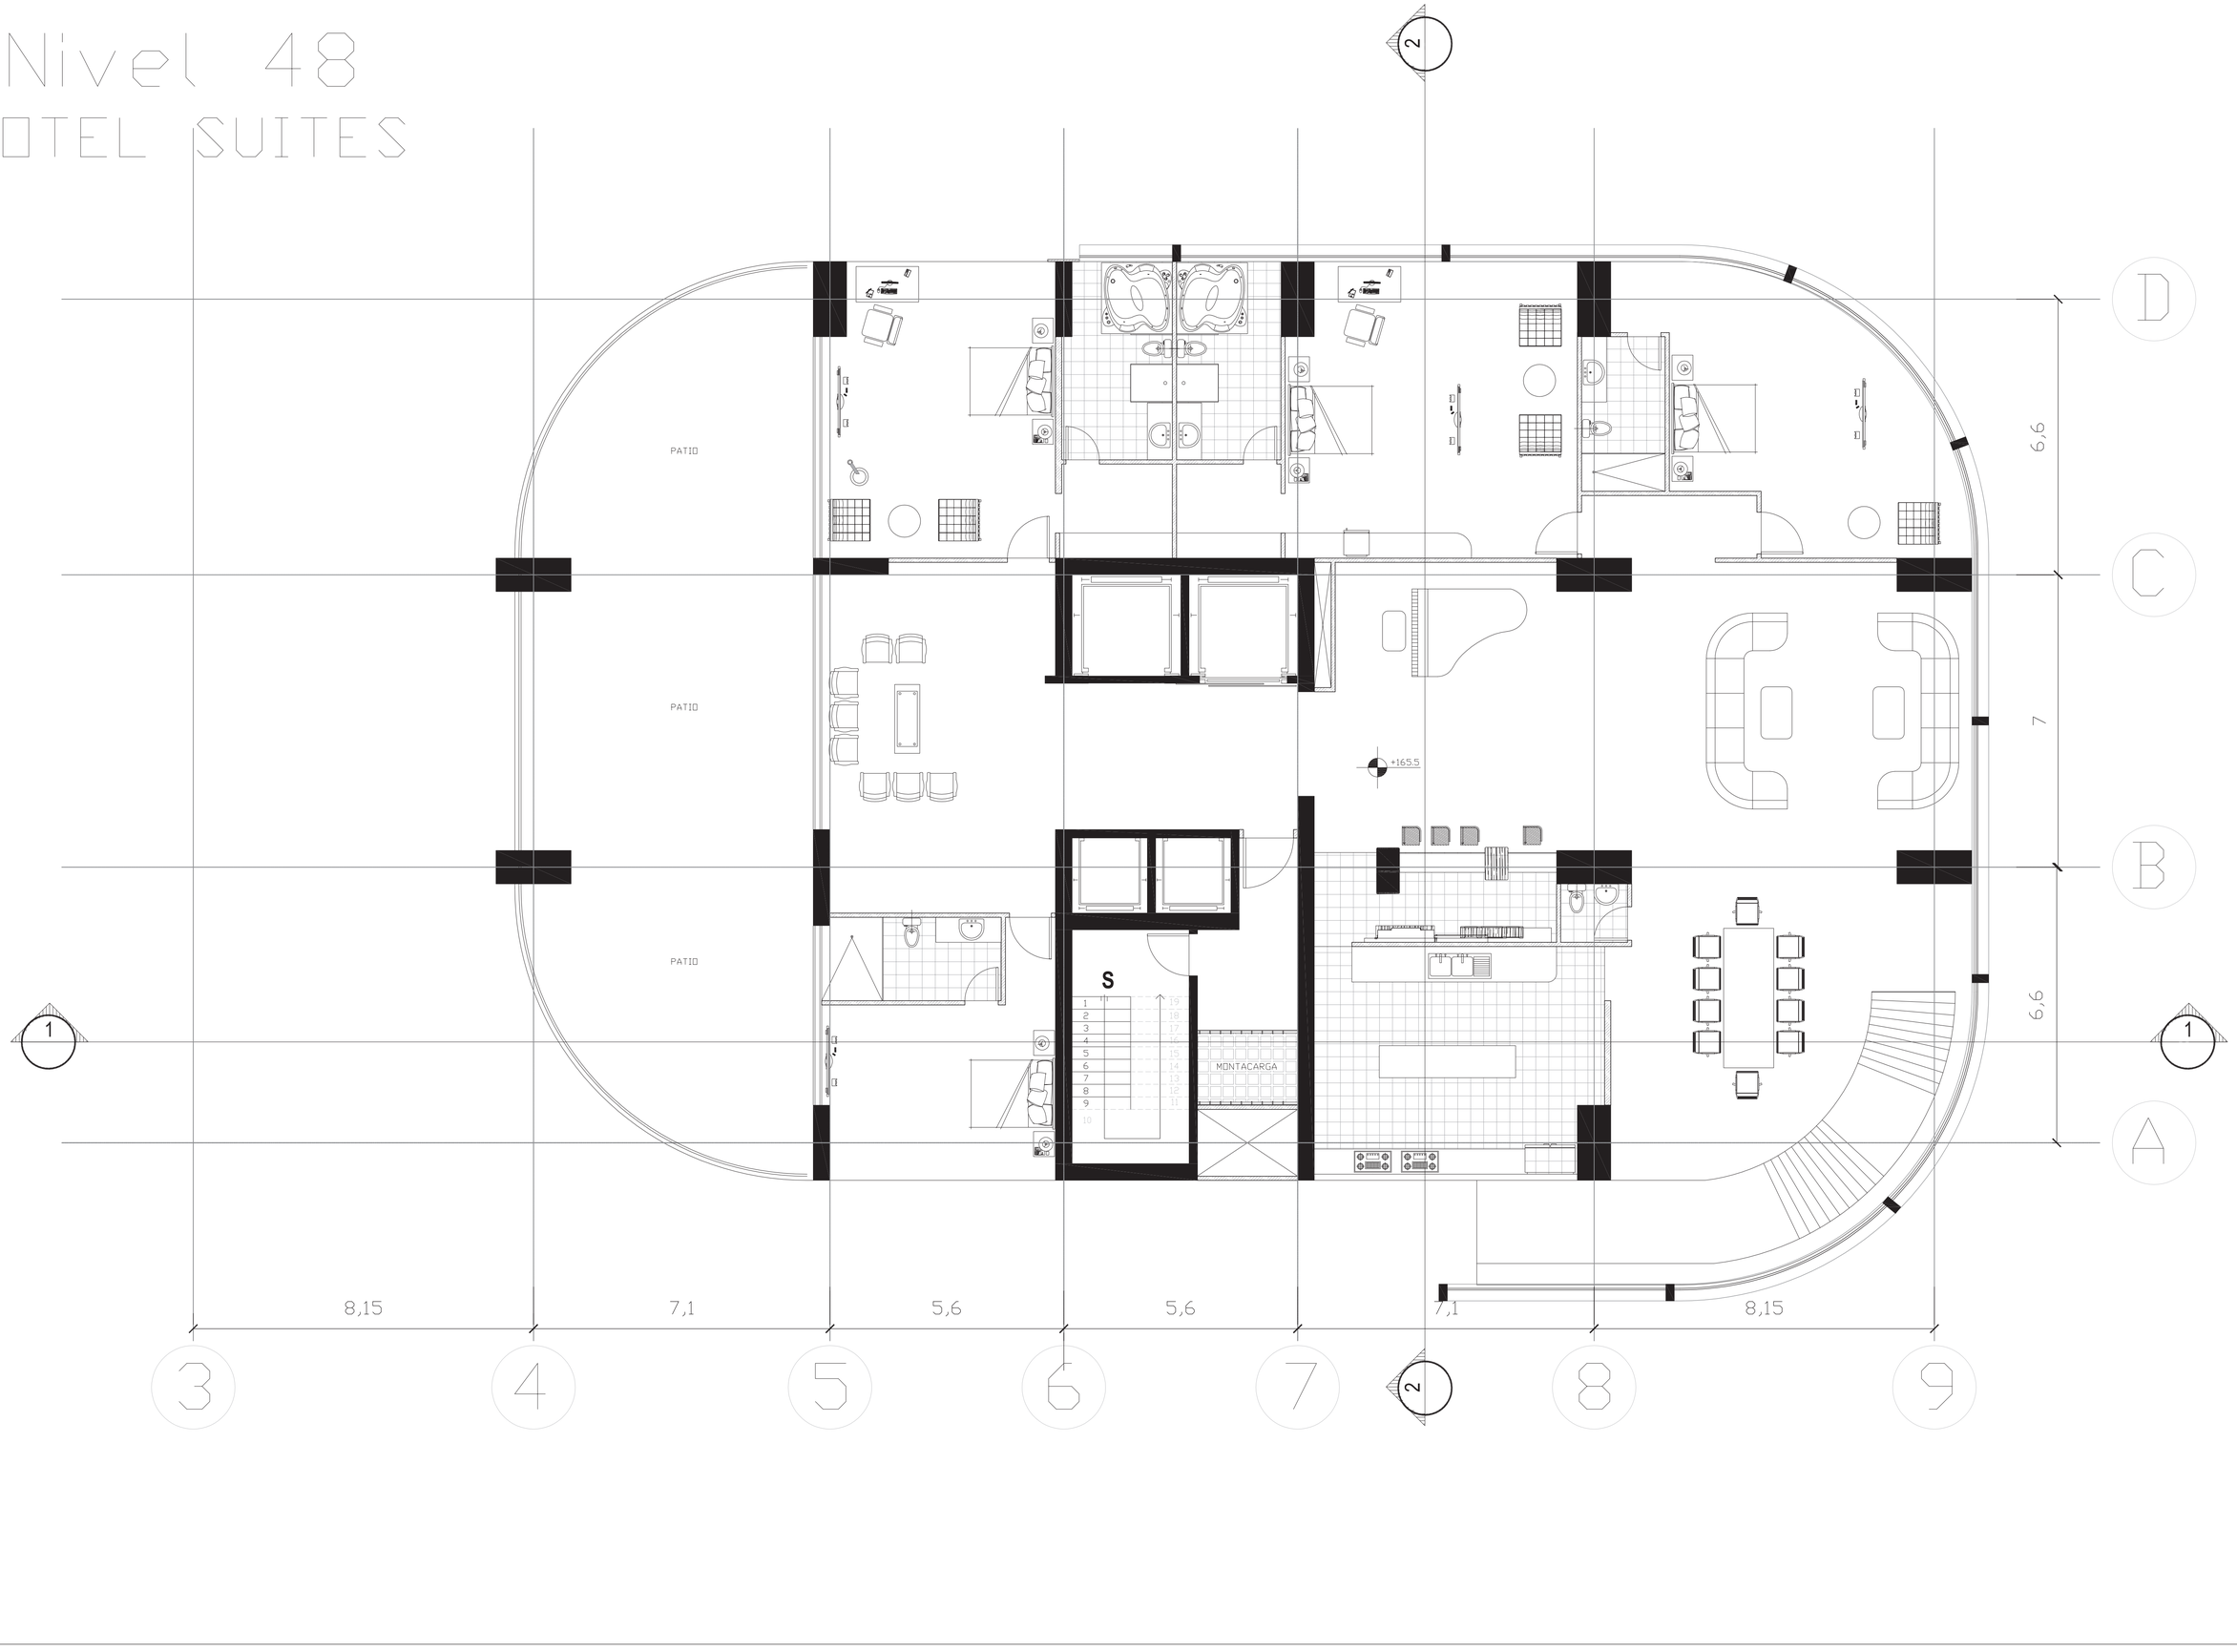

Nivel 49

HOTEL SUITES

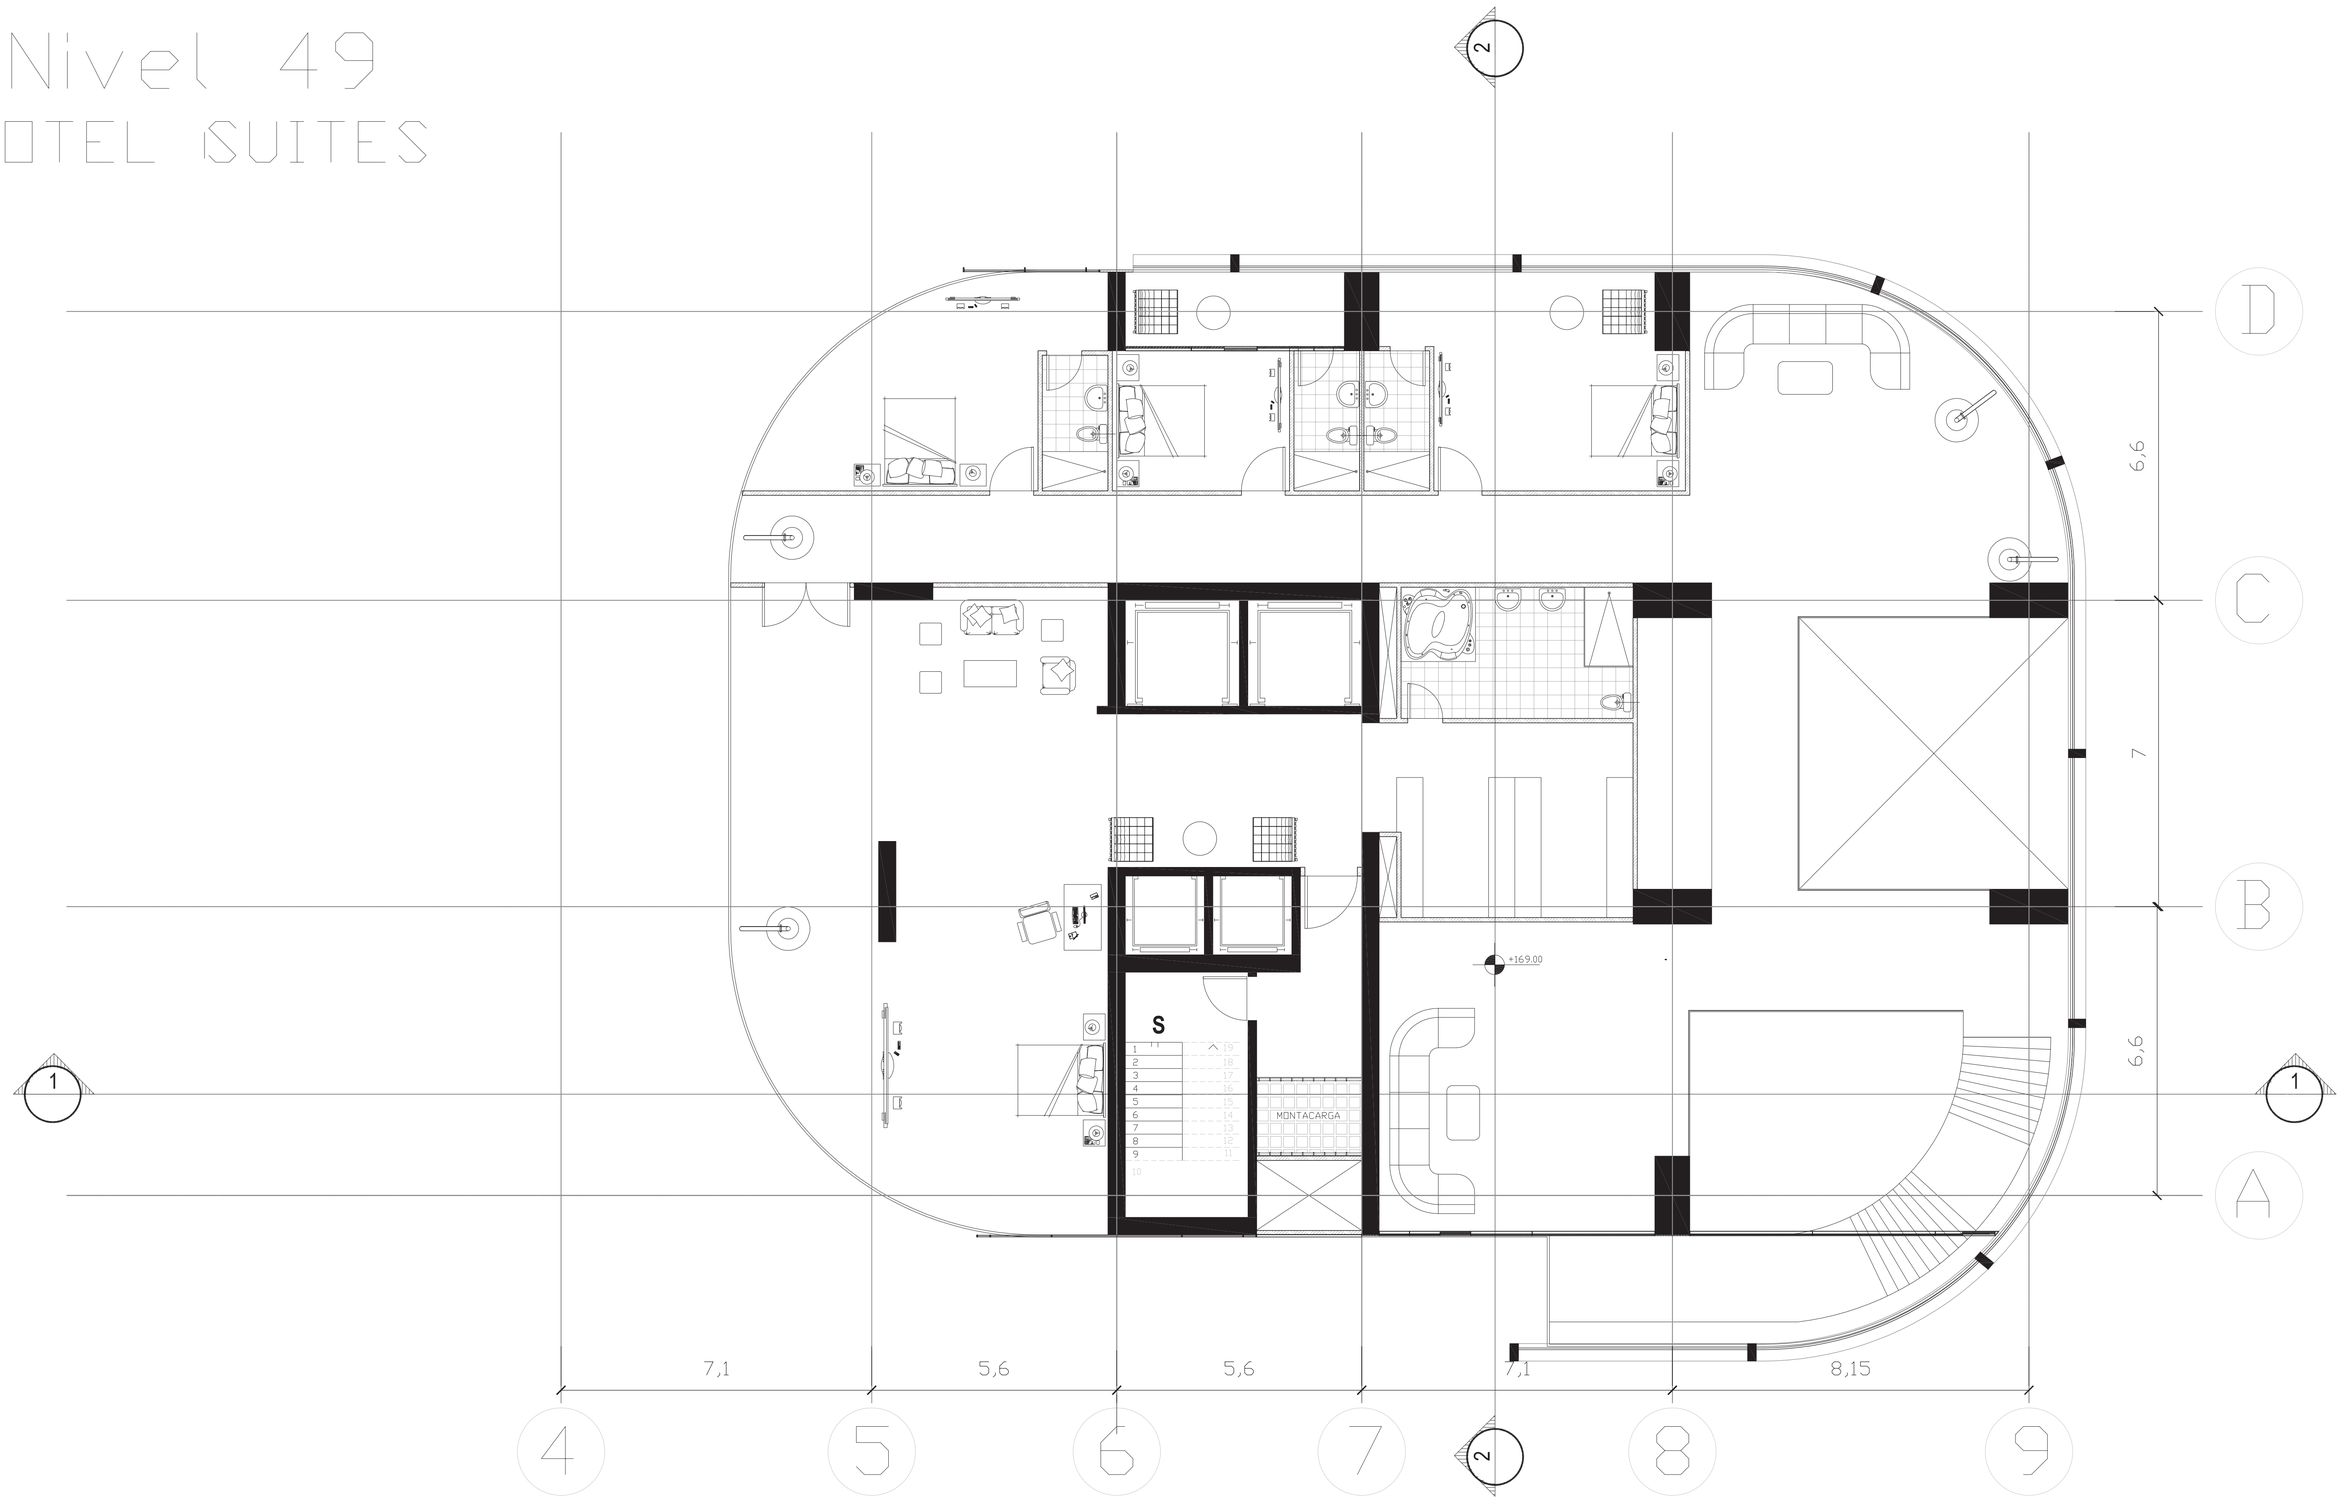

IMPLANTACIóN

0.00

0.00

0.00

0.00

0.00


-3.50

SUBE A PLANTA BAJA
PENDIENTE m=5%

SUBE A PLANTA BAJA
PENDIENTE m=5%

BAJA A PLANTA SUB 1
PENDIENTE m=5%

FCO ORELLANA

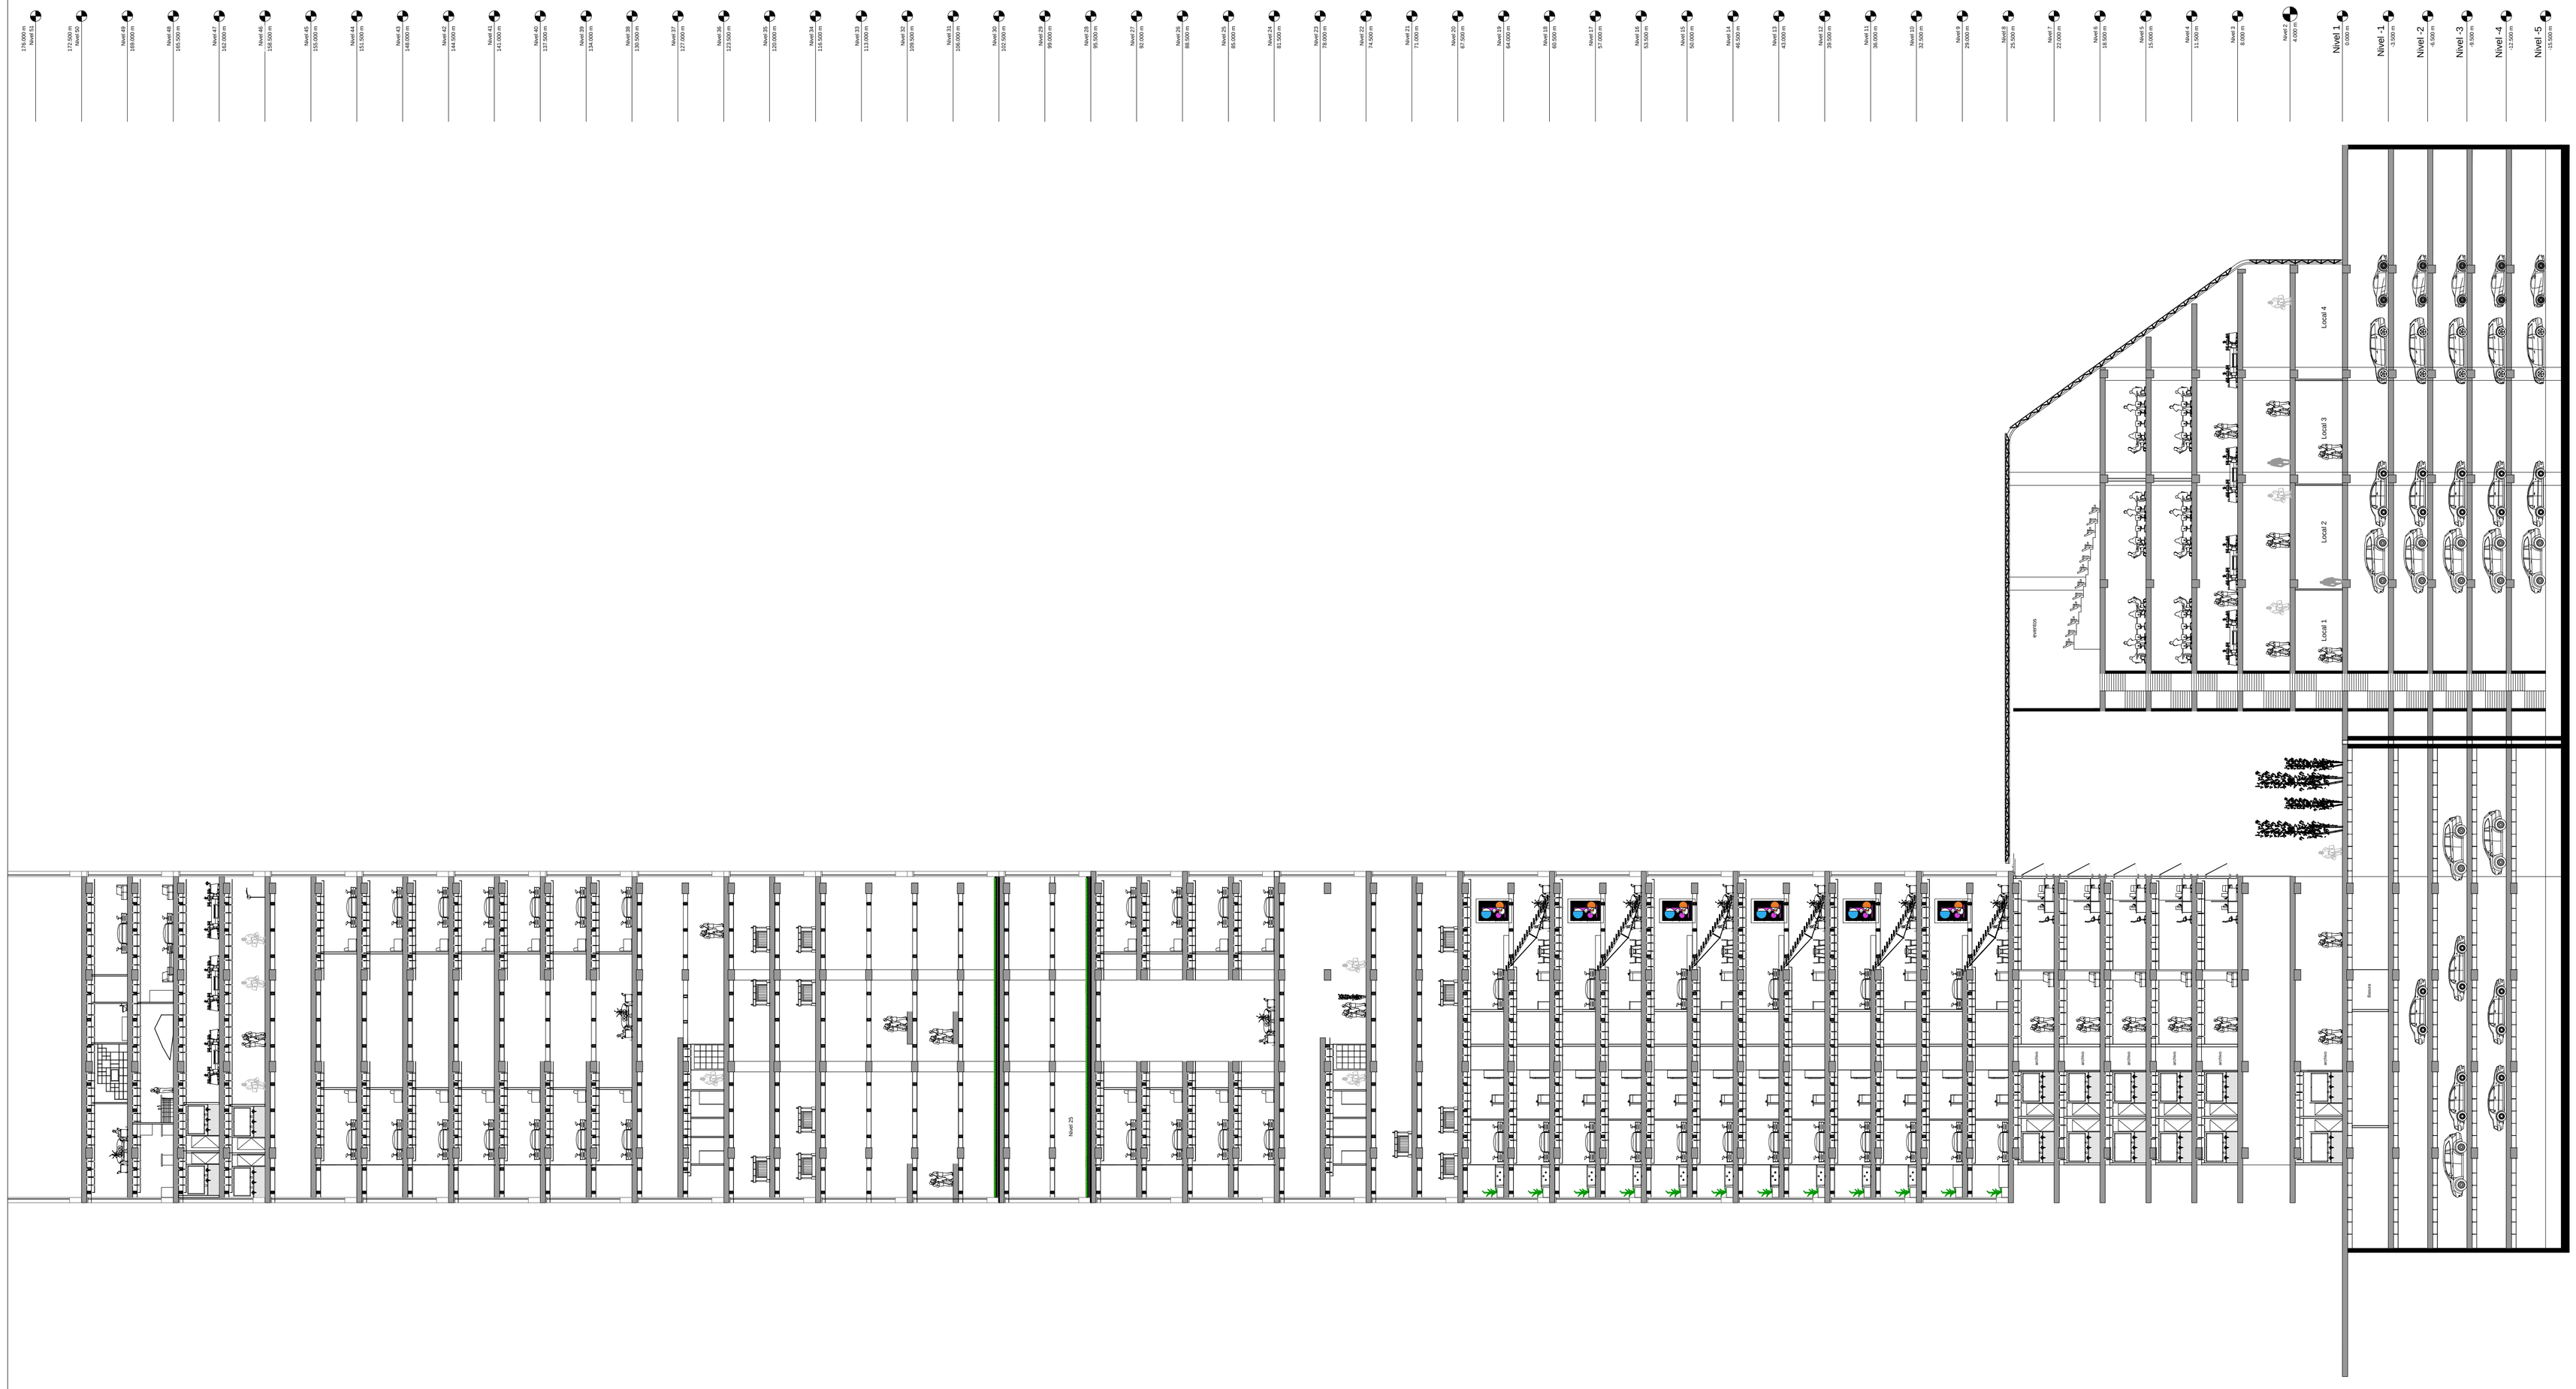

PONTIFICIA UNIVERSIDAD CATOLICA DEL ECUADOR
FACULTAD DE ARQUITECTURA, DISEÑO Y ARTES
TRABAJO DE FIN DE CARRERA

TEMA: "TORRE LA PRADERA 175"

CONTIENE:
SECCION 1 1'

BLOQUE

DIRECTOR DE TESIS: ARQ. OSVALDO PALADINES

NOMBRE
SANTIAGO DÁVILA R.

NOTAS TECNICAS:

SELLOS Y FIRMAS DE APROBACION:

UBICACION:
Av. Francisco de Orellana y Diego de Almagro

A

LAMINA : 58
FECHA: JUN-2014
ESCALA: 1 : 200



PONTIFICIA UNIVERSIDAD CATOLICA DEL ECUADOR
FACULTAD DE ARQUITECTURA, DISEÑO Y ARTES
TRABAJO DE FIN DE CARRERA

TEMA: "TORRE LA PRADERA 175"

DIRECTOR DE TESIS: ARQ. OSVALDO PALADINES

CONTIENE:
SECCION 2 2'

BLOQUE

NOMBRE
SANTIAGO DÁVILA R.

NOTAS TECNICAS:

SELLOS Y FIRMAS DE APROBACION:


UBICACION:
Av. Francisco de Orellana y Diego de Almagro

A

LAMINA : 54

FECHA: 14 - MAY - 2013

ESCALA: 1 : 200

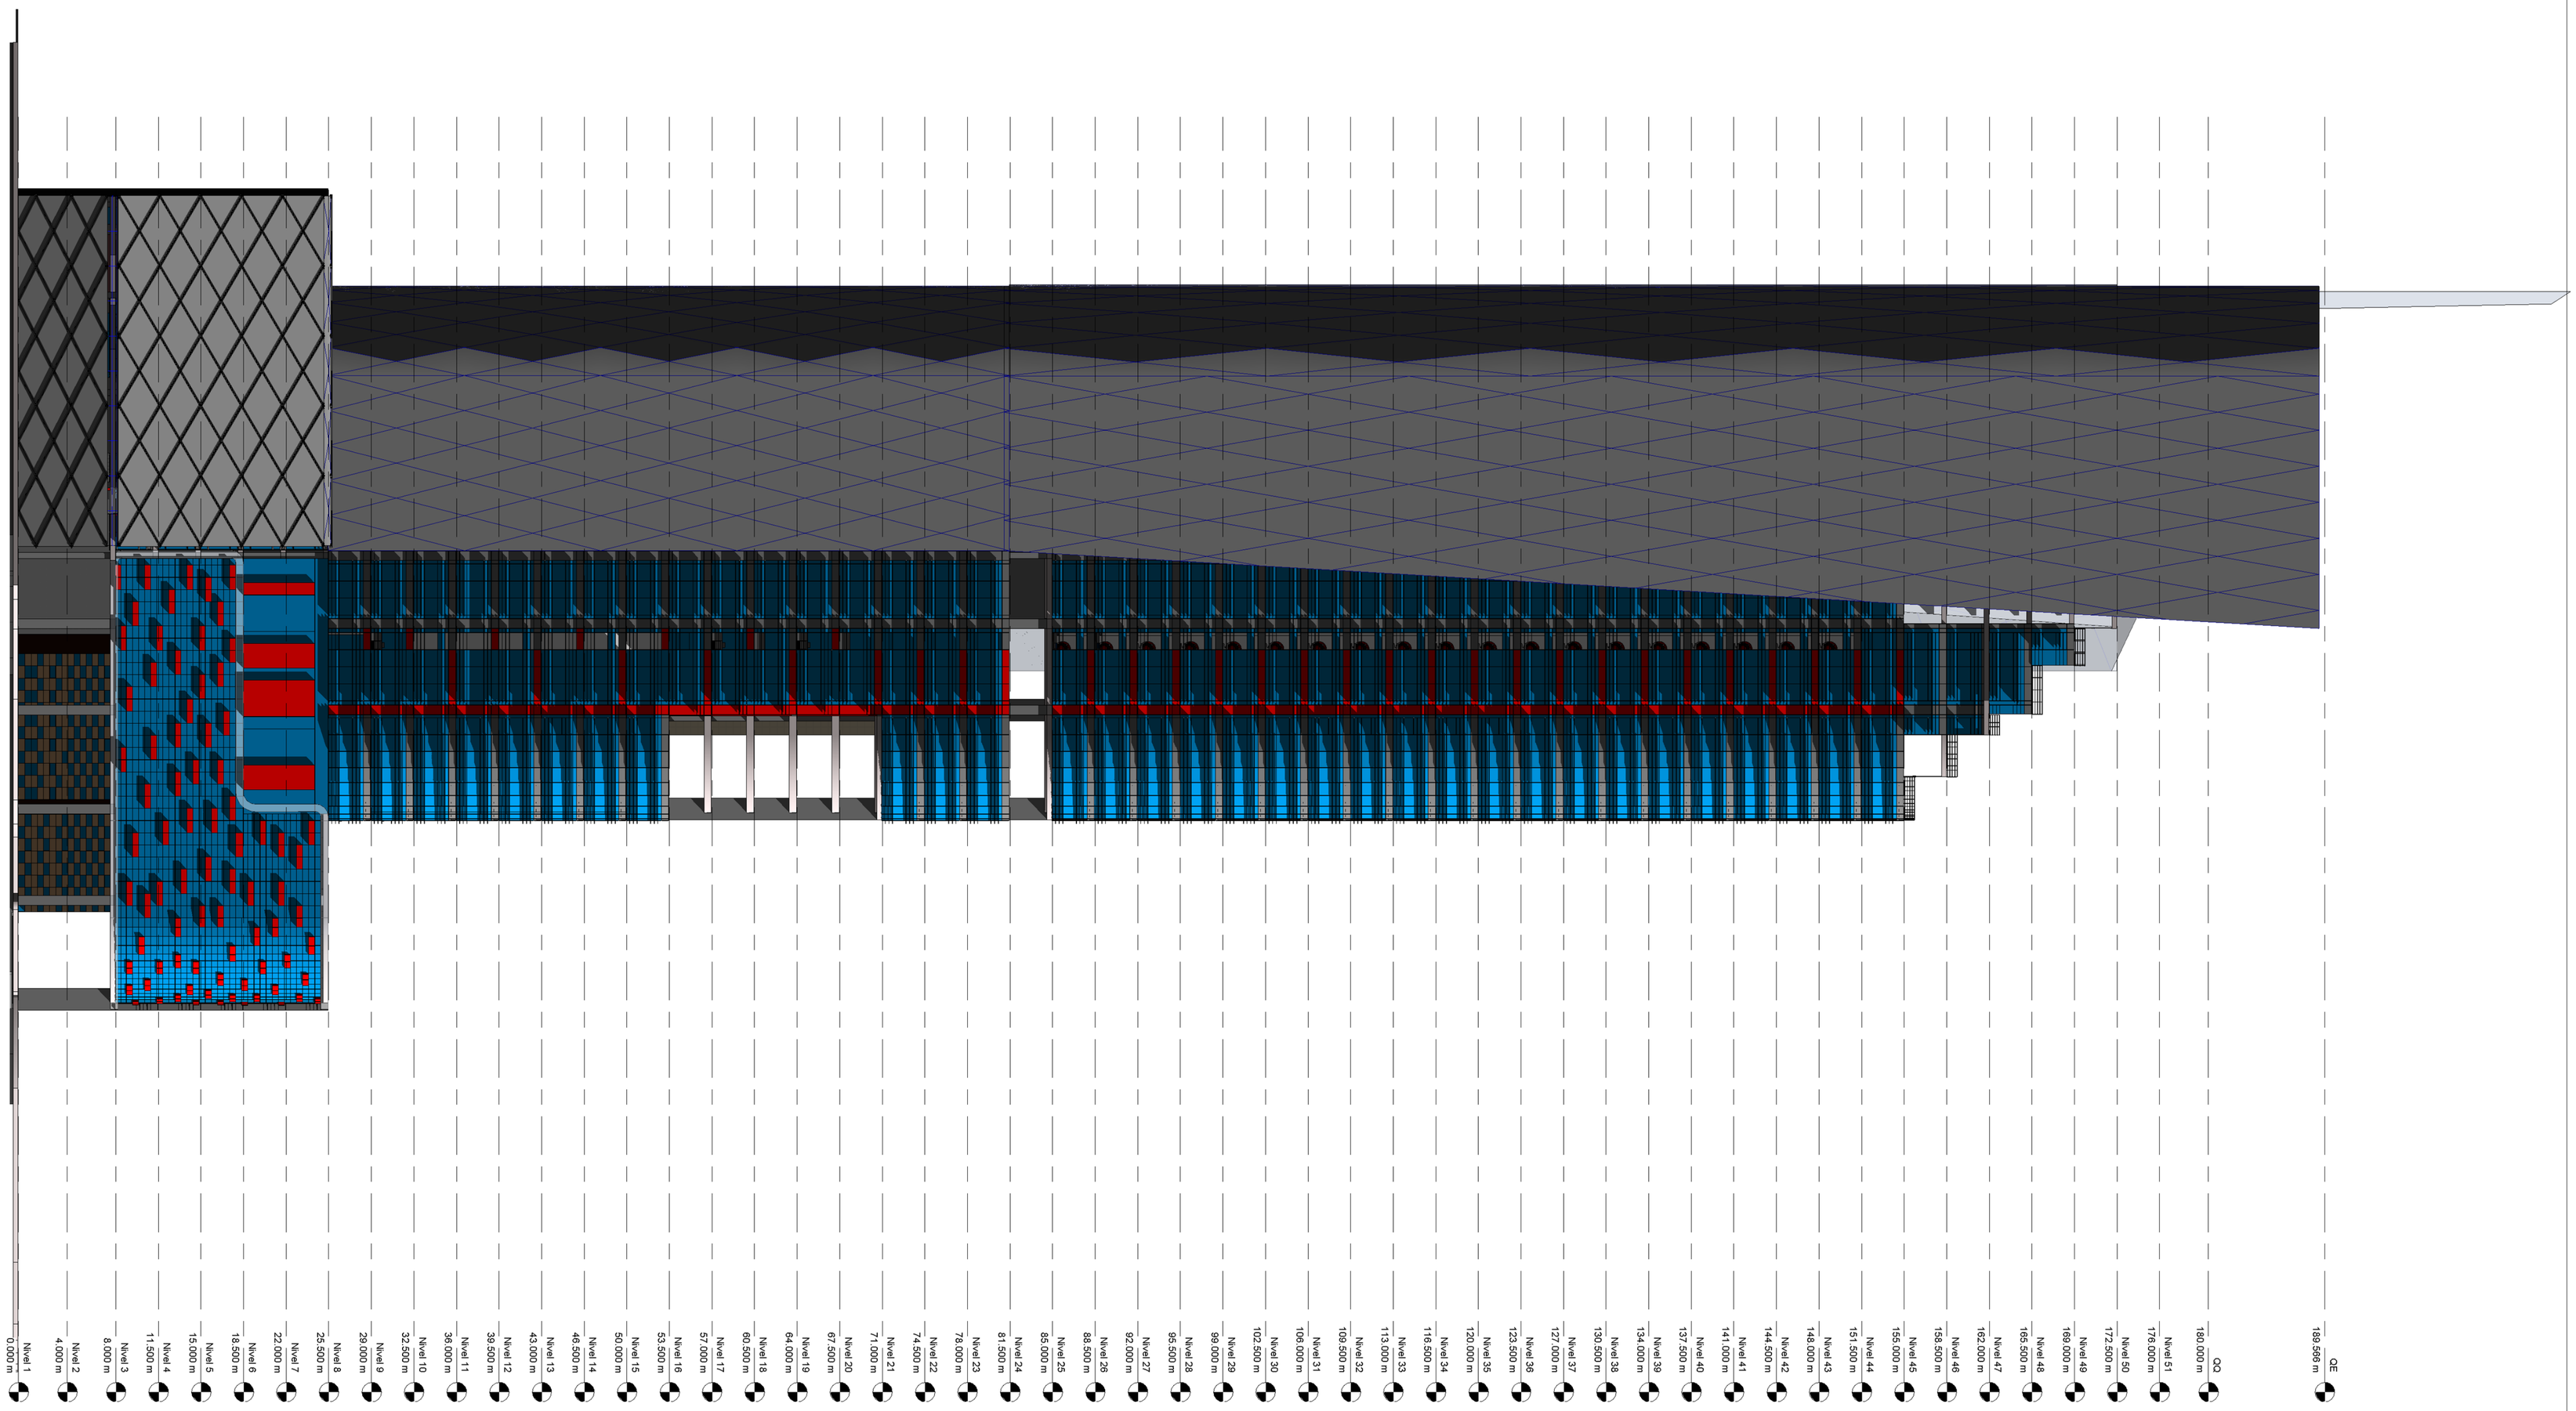

PONTIFICIA UNIVERSIDAD CATOLICA DEL ECUADOR
FACULTAD DE ARQUITECTURA, DISEÑO Y ARTES
TRABAJO DE FIN DE CARRERA

TEMA: "TORRE LA PRADERA 175"

DIRECTOR DE TESIS: ARQ. OSVALDO PALADINES

CONTIENE: FACHADA NORTE

BLOQUE

NOMBRE: SANTIAGO D'AVILA R.

NOTAS TECNICAS:

SELLOS Y FIRMAS DE APROBACION:


UBICACION: Av. Francisco de Orellana y Diego de Almagro

A

LAMINA: 58

FECHA: JUN -2014

ESCALA: 1 : 250

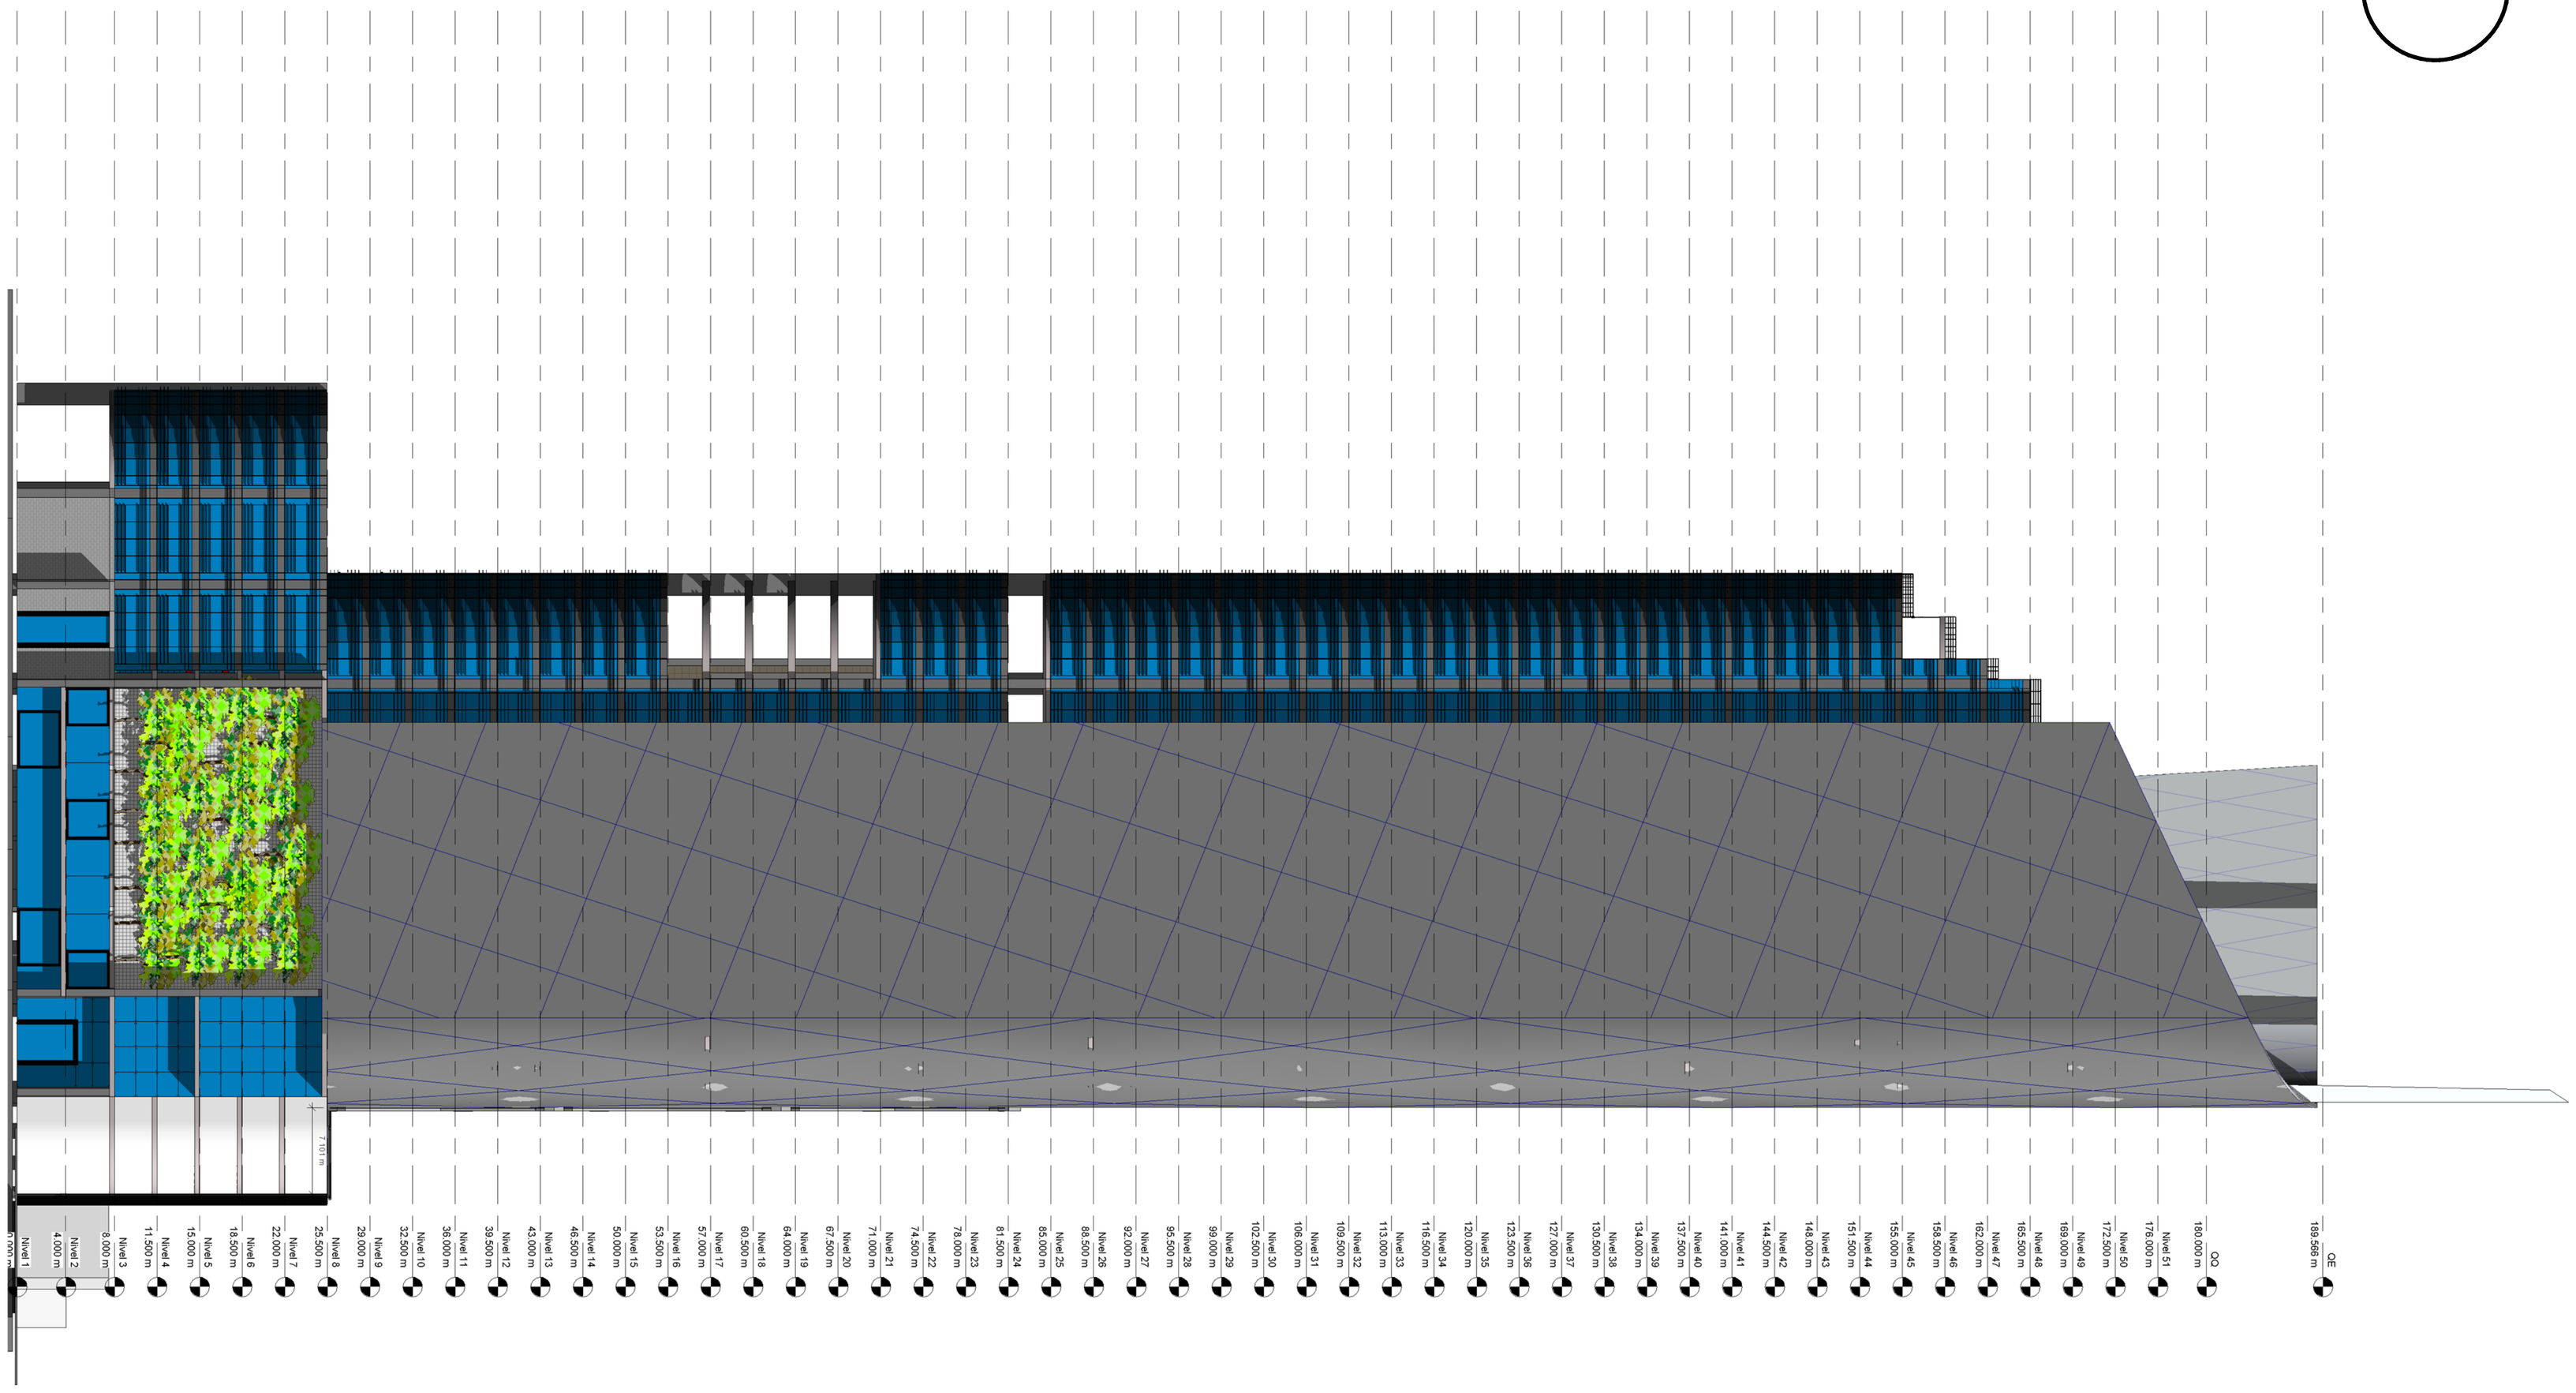

PONTIFICIA UNIVERSIDAD CATOLICA DEL ECUADOR
FACULTAD DE ARQUITECTURA, DISEÑO Y ARTES
TRABAJO DE FIN DE CARRERA

TEMA: "TORRE LA PRADERA 175"

CONTIENE: FACHADA SUR

BLOQUE

DIRECTOR DE TESIS: ARQ. OSVALDO PALADINES

NOMBRE: SANTIAGO DÁVILA R.

NOTAS TECNICAS:

SELLOS Y FIRMAS DE APROBACION:


UBICACION: Av. Francisco de Orellana y Diego de Almagro

A

LAMINA: 59

FECHA: JUN -2014

ESCALA: 1:250

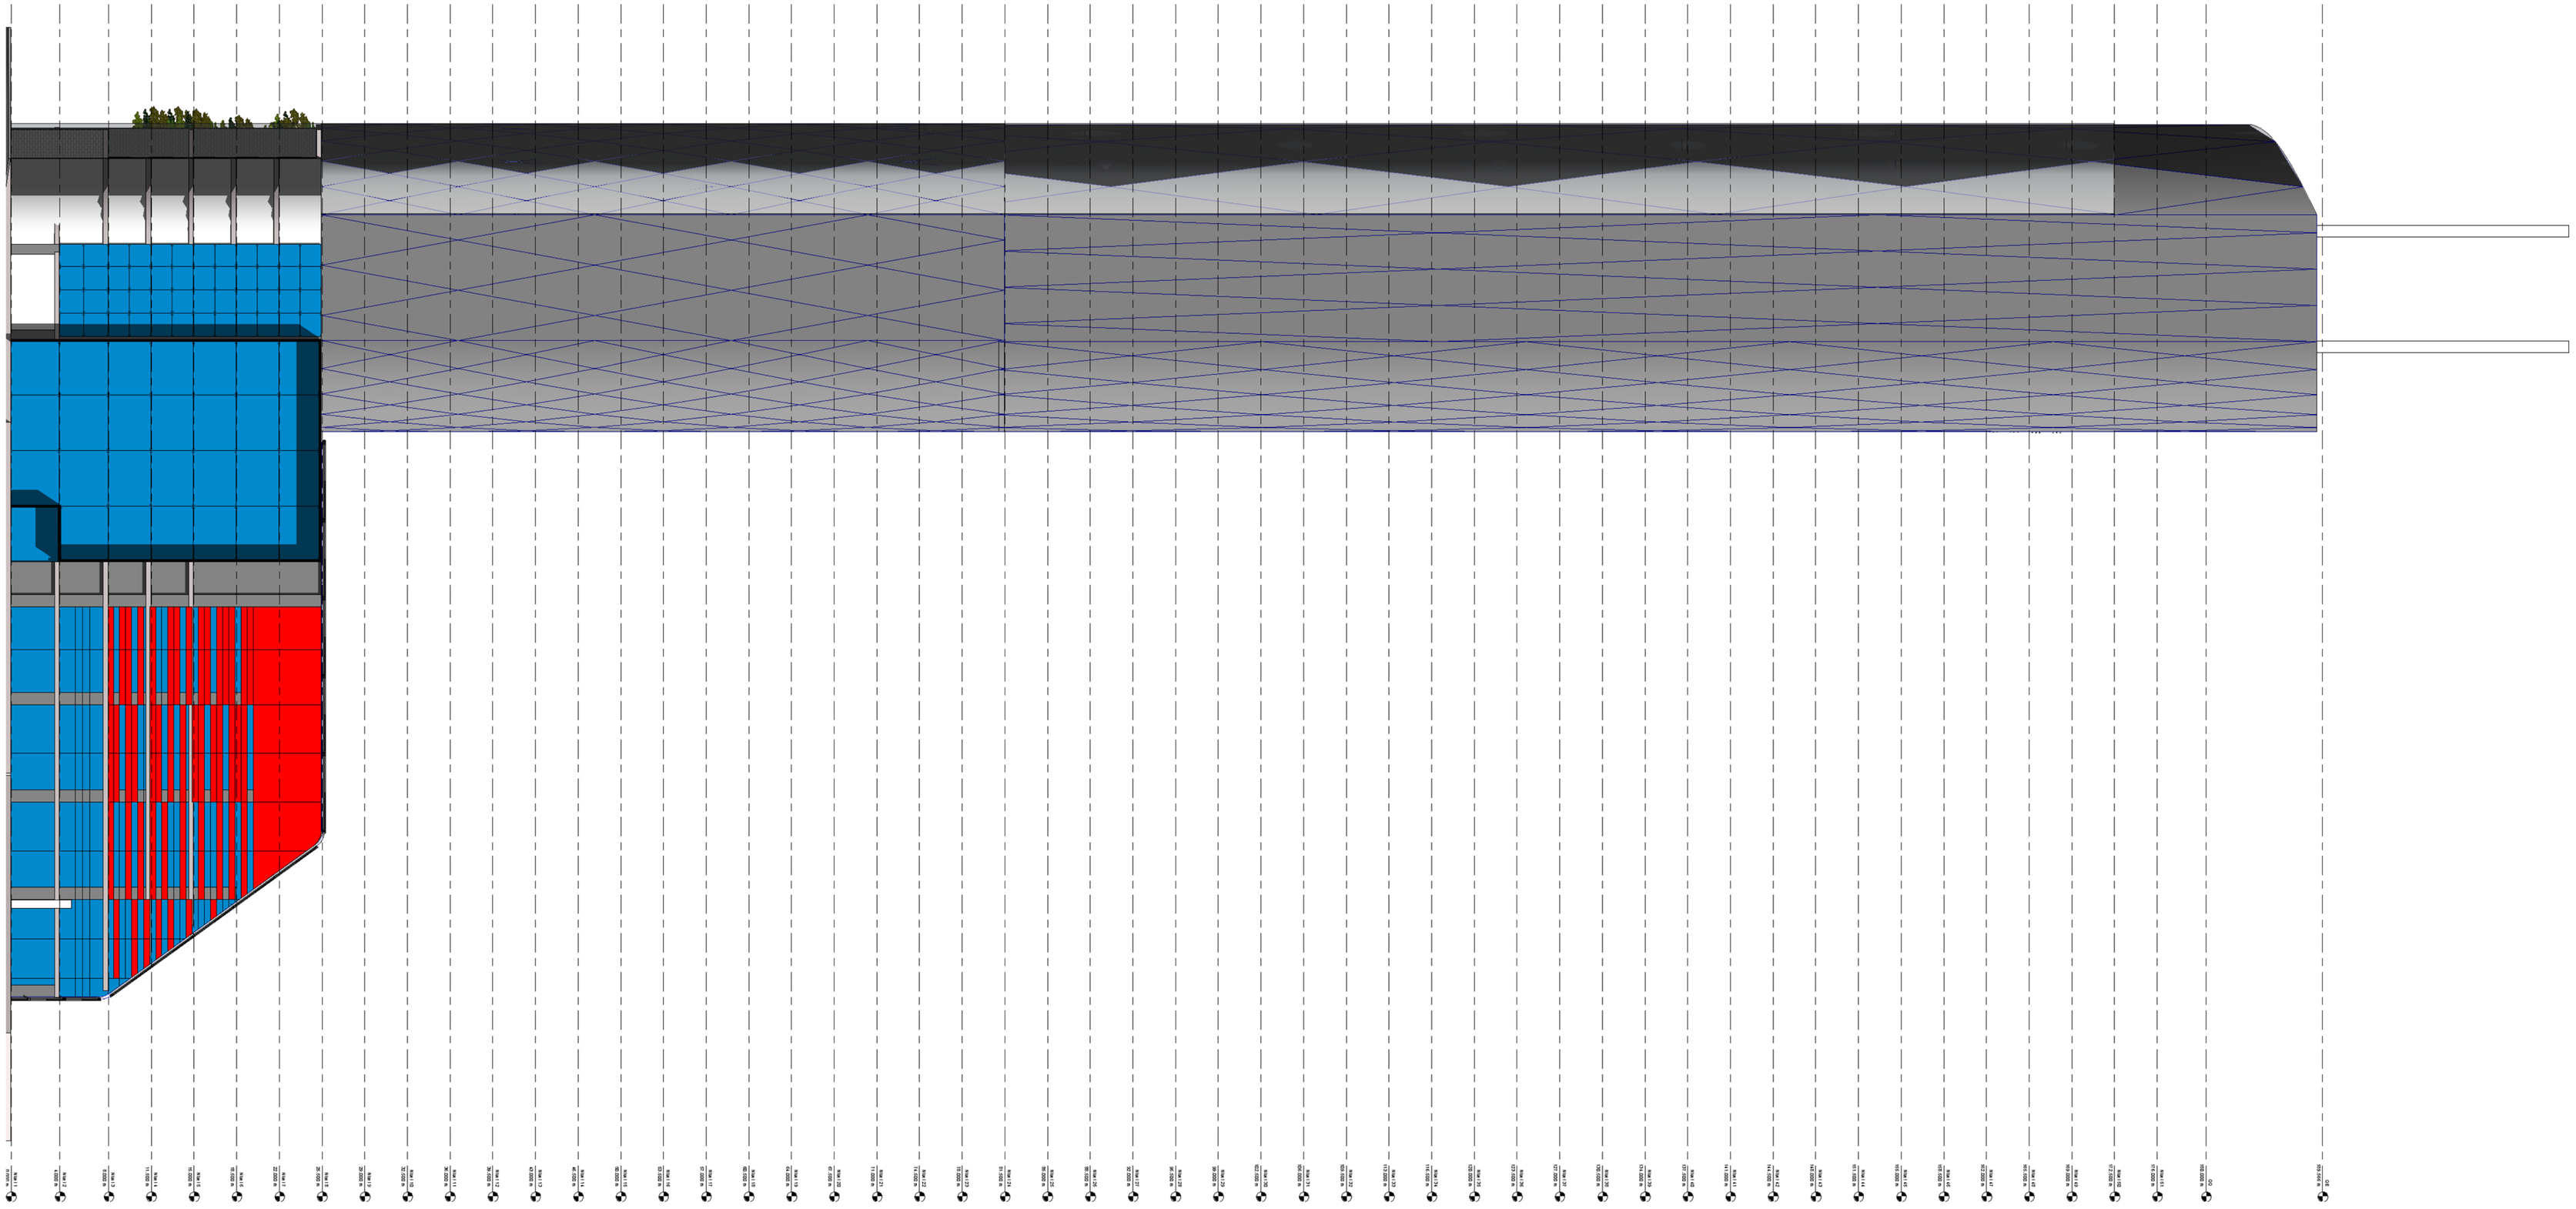

PONTIFICIA UNIVERSIDAD CATOLICA DEL ECUADOR
FACULTAD DE ARQUITECTURA, DISEÑO Y ARTES
TRABAJO DE FIN DE CARRERA

TEMA: "TORRE LA PIRADERA 175"

CONTIENE: FACHADA ESTE

BLOQUE

DIRECTOR DE TESIS: ARQ. OSVALDO PALADINES

NOMBRE: SANTIAGO DÁVILA R.

NOTAS TECNICAS:

SELLOS Y FIRMAS DE APROBACION:


UBICACION: Av. Francisco de Orellana y Diego de Almagro

A

LAMINA: 60

FECHA: JUN -2014

ESCALA: 1 : 250

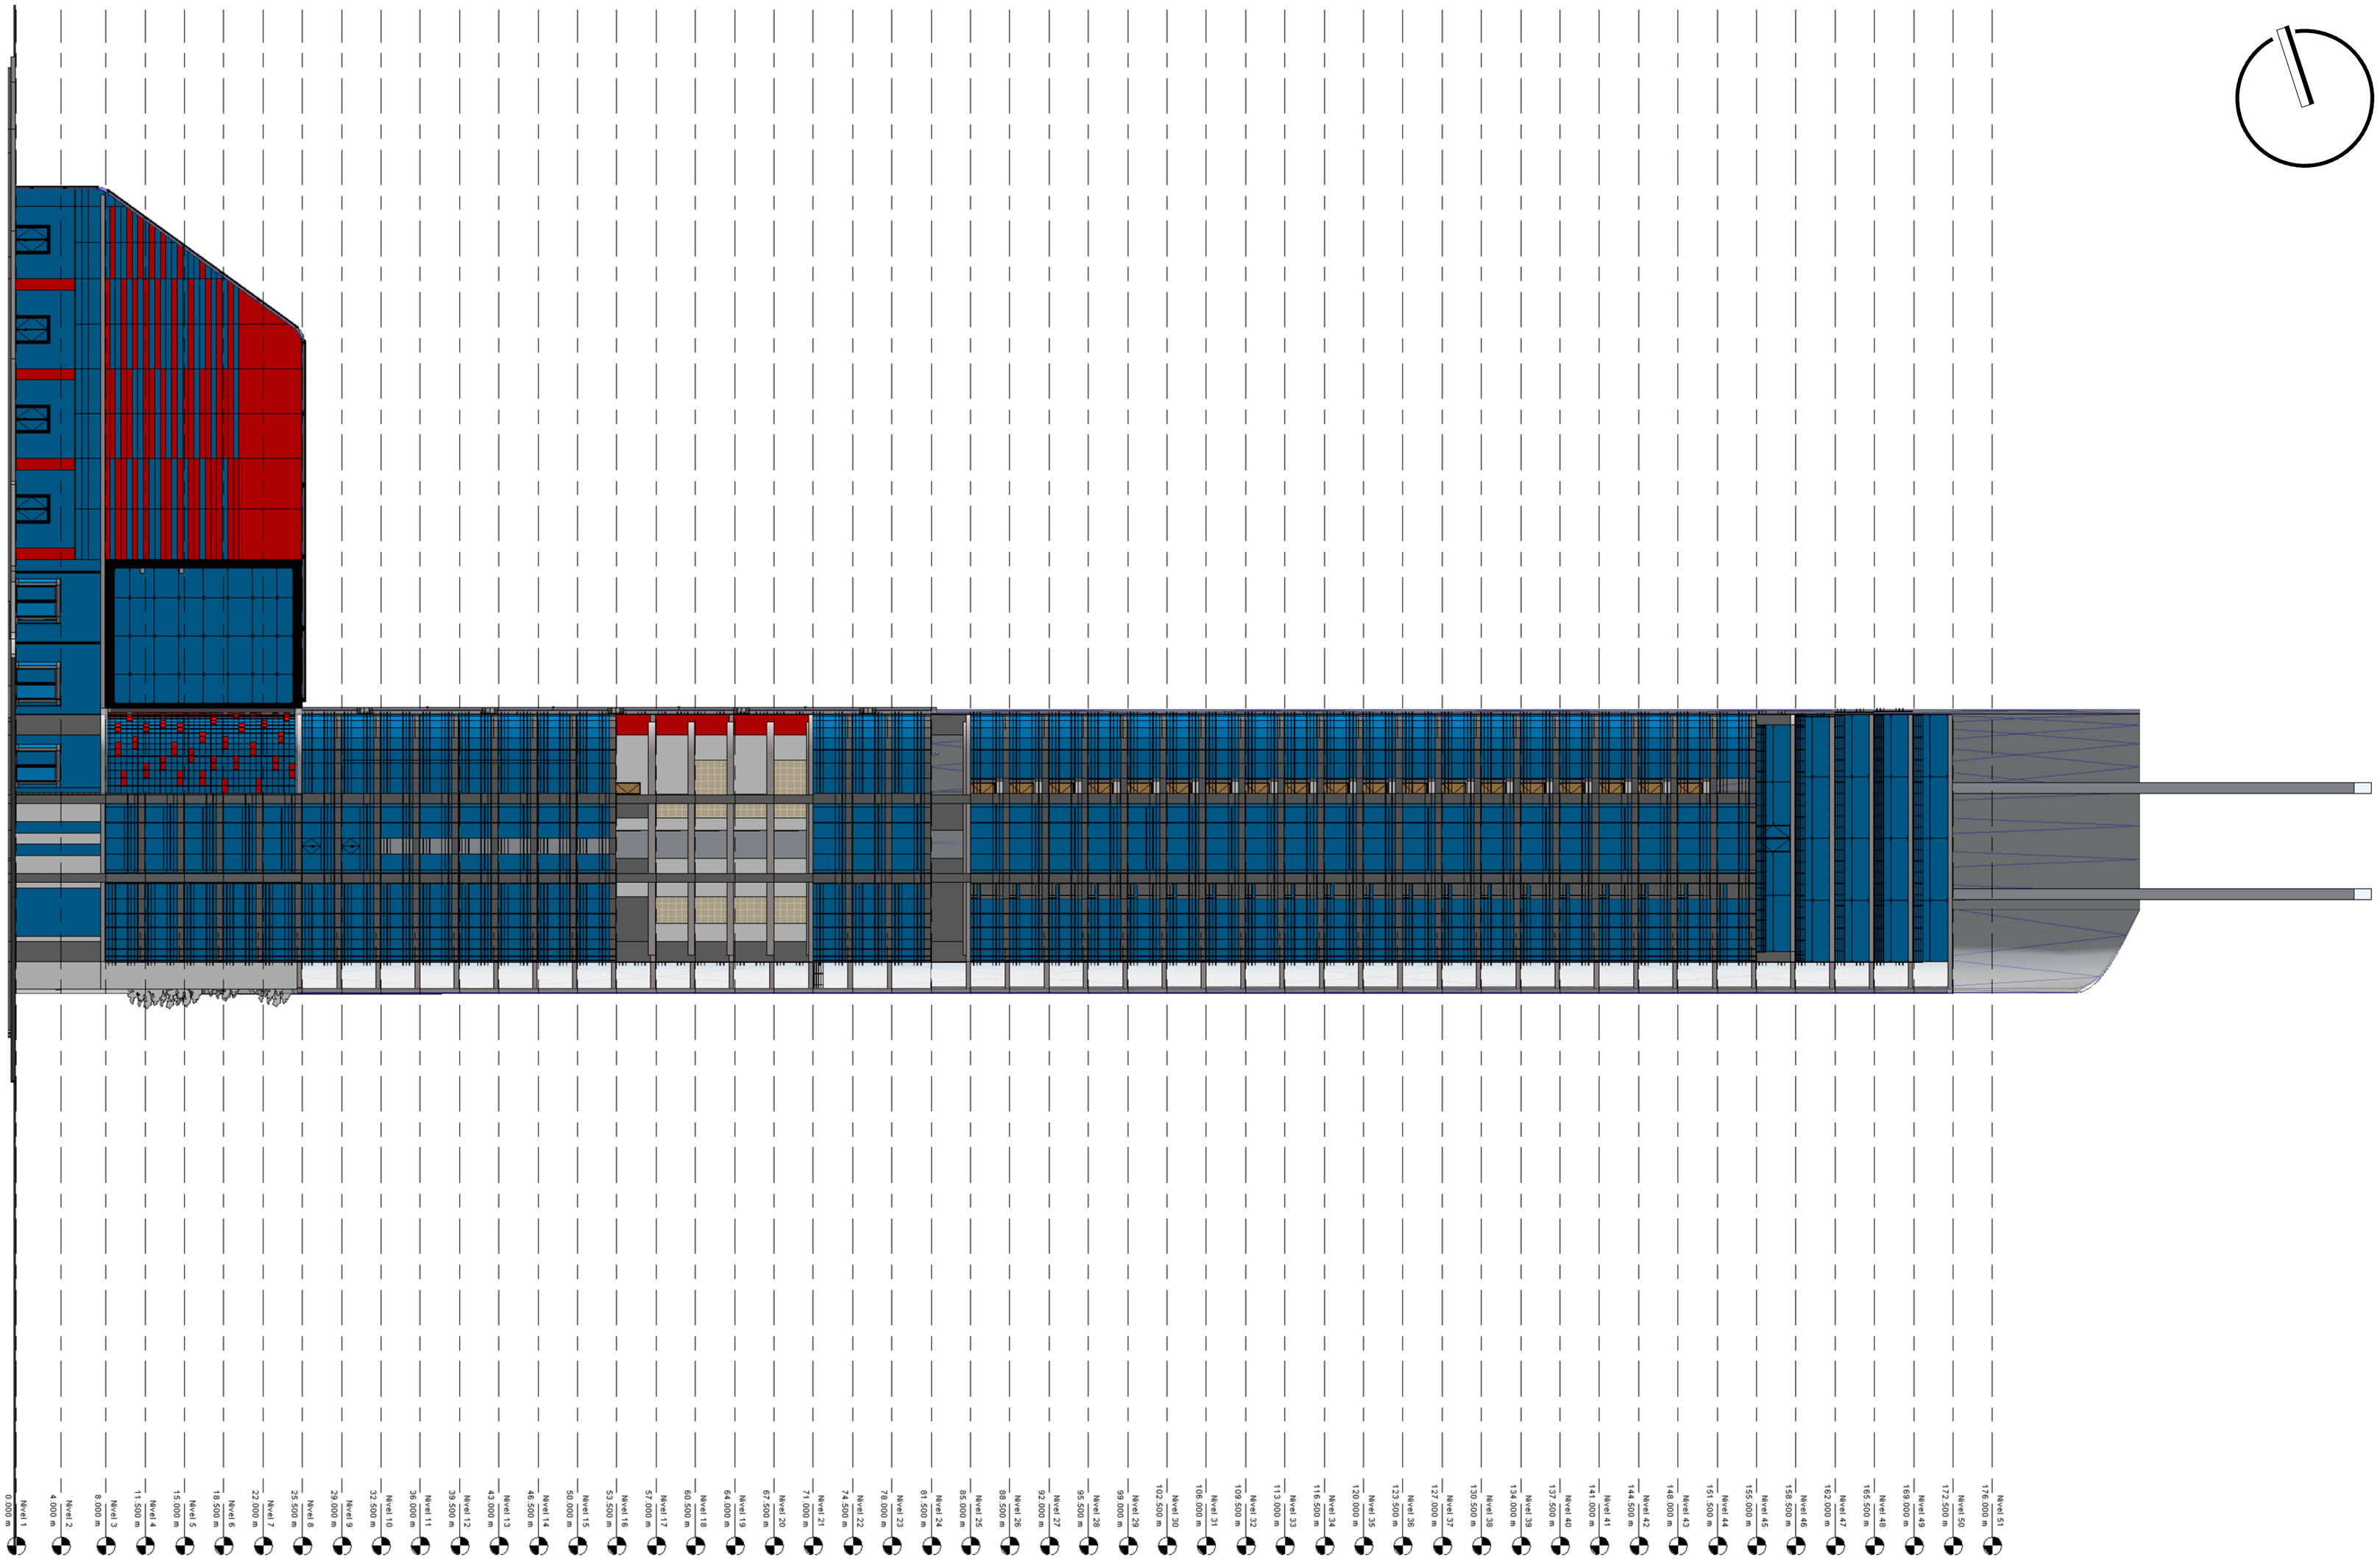

PONTIFICIA UNIVERSIDAD CATOLICA DEL ECUADOR
FACULTAD DE ARQUITECTURA, DISEÑO Y ARTES
TRABAJO DE FIN DE CARRERA

TEMA: "TORRE LA PRADERA 175"

CONTIENE: FACHADA OESTE

BLOQUE

DIRECTOR DE TESIS: ARQ. OSVALDO PALADINES

NOMBRE: SANTIAGO DÁVILA R.

NOTAS TECNICAS:

SELLOS Y FIRMAS DE APROBACION:

UBICACION: Av. Francisco de Orellana y Diego de Almagro

A

LAMINA: 61

FECHA: JUN -2014

ESCALA: 1 : 250



PONTIFICIA UNIVERSIDAD CATOLICA DEL ECUADOR
FACULTAD DE ARQUITECTURA, DISEÑO Y ARTES
TRABAJO DE FIN DE CARRERA

TEMA: "TORRE LA PRADERA 175"		DIRECTOR DE TESIS: ARQ. OSVALDO PALADINES	NOTAS TECNICAS:	SELLOS Y FIRMAS DE APROBACION:	UBICACION: Av. Francisco de Orellana y Diego de Almagro	C	LAMINA: 1
CONTIENE: REPLANTEO	BLOQUE	NOMBRE: SANTIAGO DÁVILA R.					FECHA: AGOS -2014
							ESCALA: 1 : 200



NOTAS TÉCNICAS Y SIMBOLOGÍA:

CÓDIGOS DE ACABADOS

PARED P1 S1 C1 (PISO / CIELO RASO)

V1 D1 (DETALLE / LÁMINA)

MURO	M	PISO	P	CIELO RASO	C	VENTANERÍA	V
HORMIGÓN VISTO	M1	PORCELANATO T1	P1	GYPSUM (SUSP. CON ESTR. METÁLICA INDEPENDIENTE)	C1	PUERTAS	P
MAMPOSTERÍA ESTUCADA Y PINTADA	M2	PORCELANATO T2	P2	RECUBRIMIENTO ACÚSTICO	C2	GRADAS, PASAMANOS	G
PORCELANATO T2	M3	PORCELANATO T3	P3	PANEL DE ACERO	C3	BAÑOS Y VESTIDORES	B
RECUBRIMIENTO ACÚSTICO	M4	PISO FLOTANTE DE HDF	P4	PLYCEN (SUSPENDIDO CON ESTR. METÁLICA INDEPENDIENTE)	C4	DORMITORIOS	D
ESTUCADO VENECIANO	M5	PISO TIPO BAMBU	P5	SIN CIELO RASO DETERMINADO	C6	FACHADAS	F
PLACA DE YESO ESTUCADA PINTADA	M6	PISO DE MALLA METÁLICA	P6			ESTRUCTRUCTURA	E
PLACA DE YESO ESTUCADA PINTADA	M6	ENLUCIDO ALISADO CON CEMENTO	P7			PISOS	S

CÓDIGOS DE DETALLES

PONTIFICIA UNIVERSIDAD CATOLICA DEL ECUADOR
FACULTAD DE ARQUITECTURA, DISEÑO Y ARTES
TRABAJO DE FIN DE CARRERA

TEMA: "TORRE LA PRADERA 175"

CONTIENE: PLANTA CONSTRUCTIVA Y CUADRO DE ACABADOS

BLOQUE

DIRECTOR DE TESIS: ARQ. OSVALDO PALADINES

NOMBRE: SANTIAGO DÁVILA R.

NOTAS TECNICAS:

SELLOS Y FIRMAS DE APROBACION:

UBICACION: Av. Francisco de Orellana y Diego de Almagro

C

LAMINA: 2

FECHA: AGOS - 2014

ESCALA: 1 : 75

Nivel 21
71.000 m

Nivel 20
67.500 m

Nivel 19
64.000 m

Nivel 18
60.500 m

Nivel 17
57.000 m

Nivel 16
53.500 m


Nivel 15
50.000 m

Nivel 14
46.500 m

Nivel 13
43.000 m

Nivel 12
39.500 m

Nivel 11
36.000 m

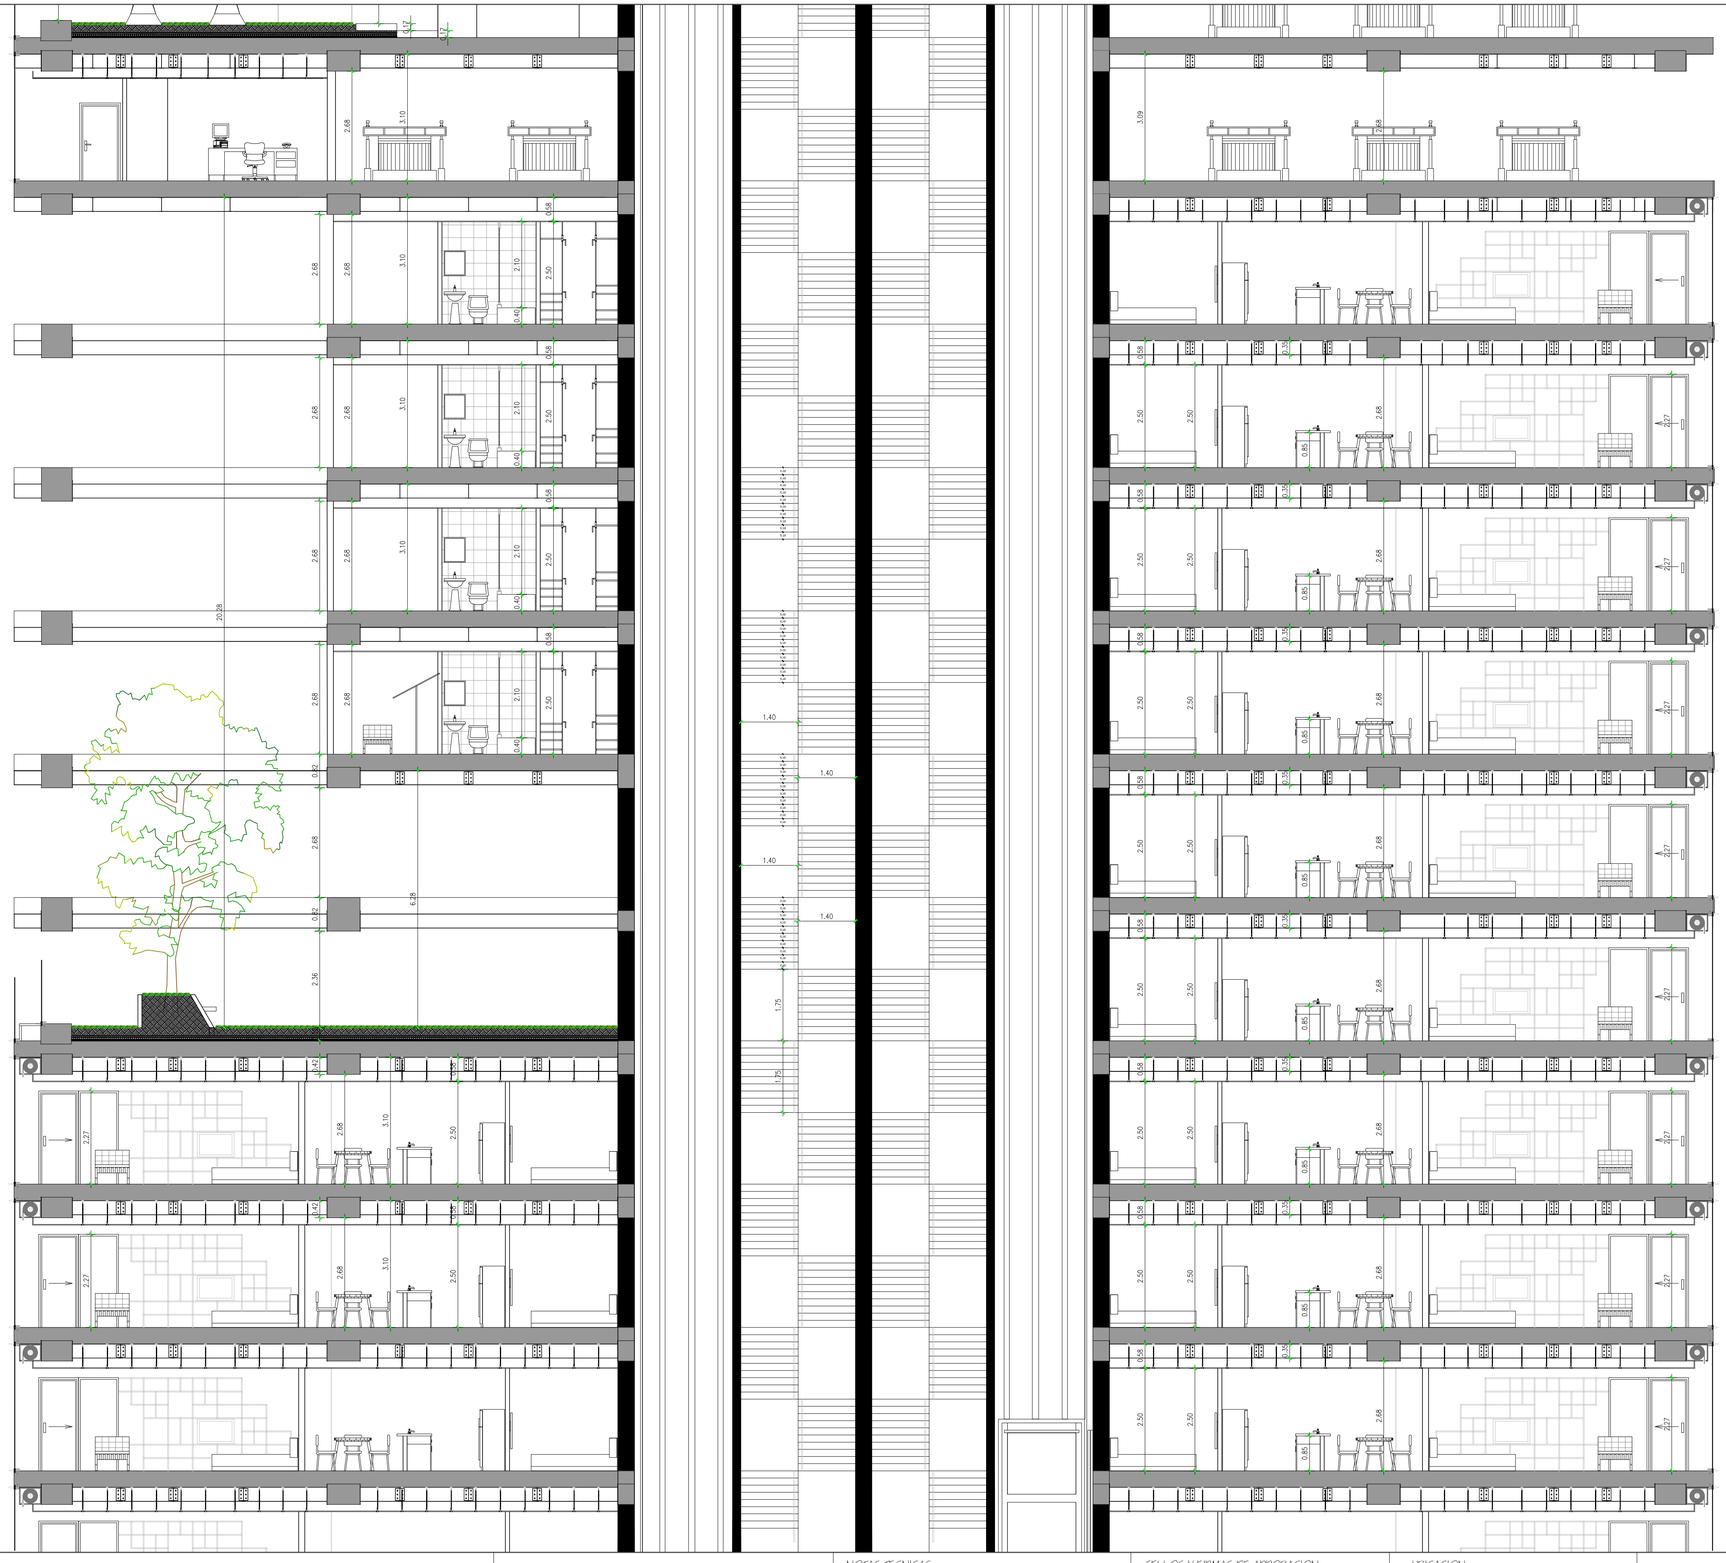

PONTIFICIA UNIVERSIDAD CATOLICA DEL ECUADOR
FACULTAD DE ARQUITECTURA, DISEÑO Y ARTES
TRABAJO DE FIN DE CARRERA

TEMA: "TORRE LA PRADERA 175"

CONTIENE:
CORTE CONSTRUCTIVO

BLOQUE

DIRECTOR DE TESIS: ARQ. OSVALDO PALADINES

NOMBRE
SANTIAGO DÁVILA R.

NOTAS TECNICAS:

SELLOS Y FIRMAS DE APROBACION:

UBICACION:
Av. Francisco de Orellana y Diego de Almagro

C

LAMINA : 3
FECHA AGOS - 2014
ESCALA: 1 : 75

Nivel 10
32.500 m

Nivel 9
29.000 m

Nivel 8
25.500 m

Nivel 7
22.000 m

Nivel 6
18.500 m


Nivel 5
15.000 m

Nivel 4
11.500 m

Nivel 3
8.000 m

Nivel 2
4.000 m

Nivel 1
0.000 m

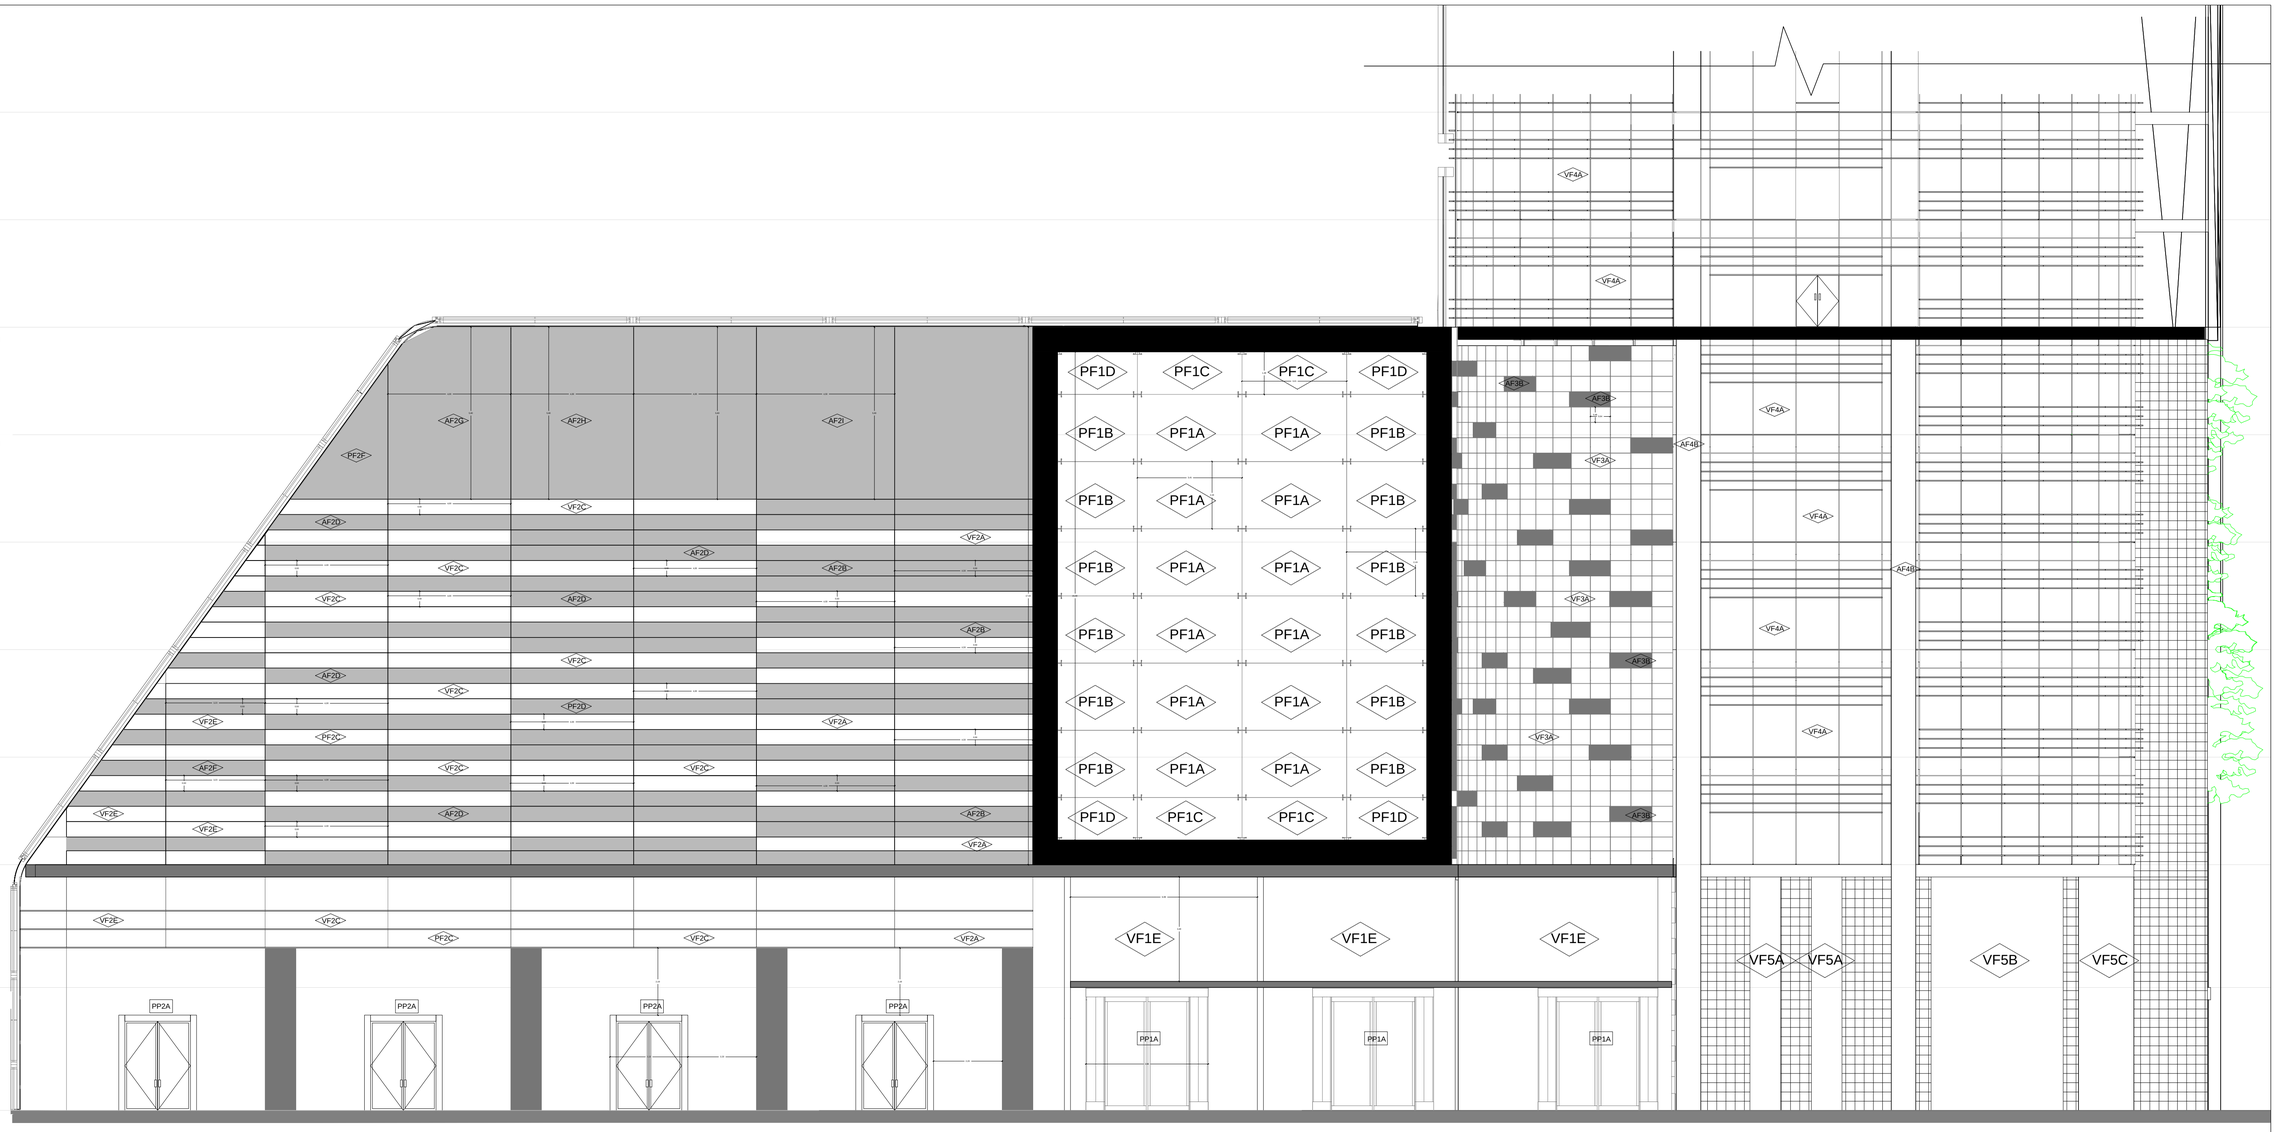

PF1C

- Punto Fijo, Ventaneria, Aluminio Compuesto
- Fachada, Corte, Planta
- Sector
- Nomenclatura

PP2A

- PUERTA
- SECTOR
- NOMENCLATURA

PONTIFICIA UNIVERSIDAD CATOLICA DEL ECUADOR
FACULTAD DE ARQUITECTURA, DISEÑO Y ARTES
TRABAJO DE FIN DE CARRERA

TEMA: "TORRE LA PRADERA 175"

DIRECTOR DE TESIS: ARQ. OSVALDO PALADINES

CONTIENE: FACHADA CONSTRUCTIVA

BLOQUE

NOMBRE: SANTIAGO DÁVILA R.

NOTAS TECNICAS:

SELLOS Y FIRMAS DE APROBACION:


UBICACION: Av. Francisco de Orellana y Diego de Almagro

C

LAMINA : 4


FECHA: AGOS - 2014

ESCALA: 1 : 100

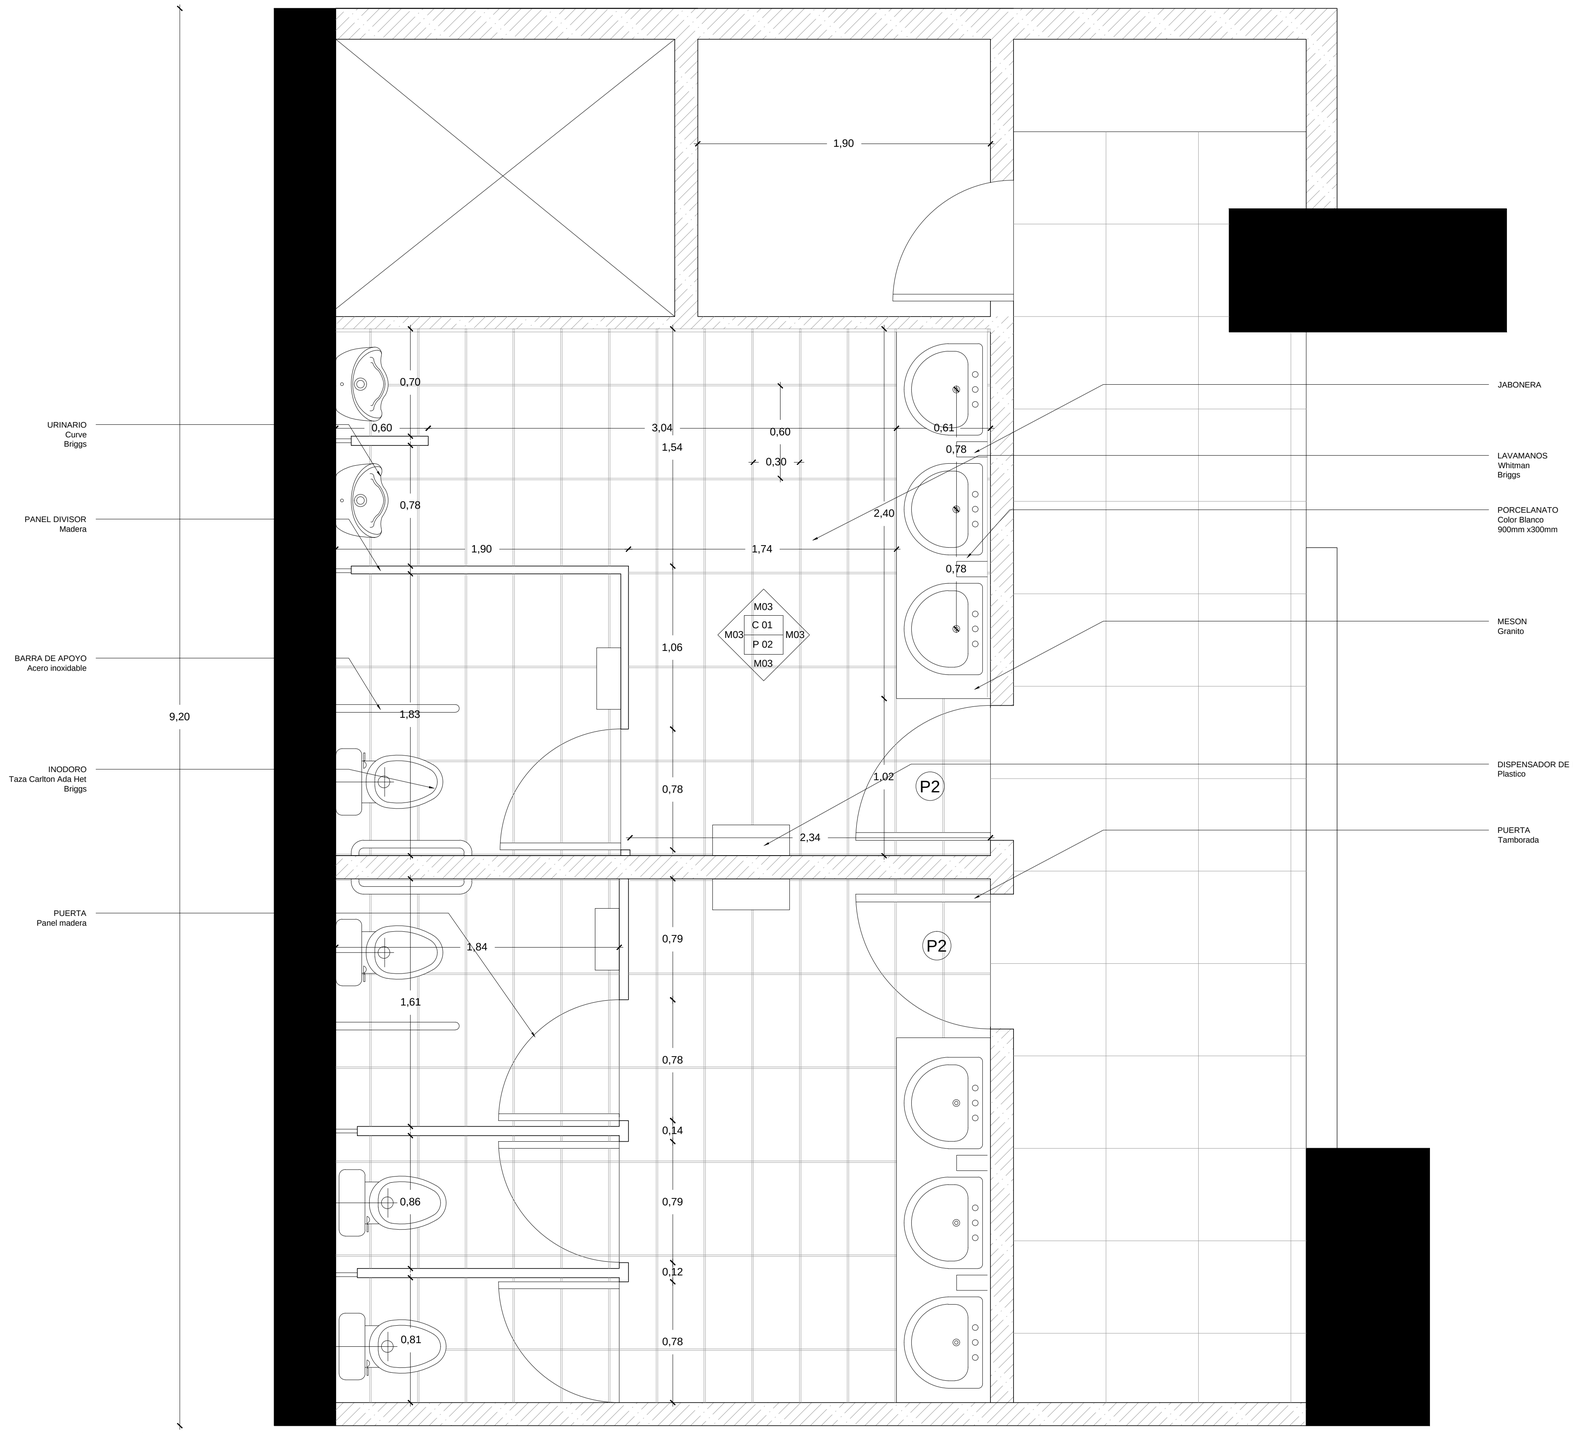

1
1:20

DETALLE DE BAÑO

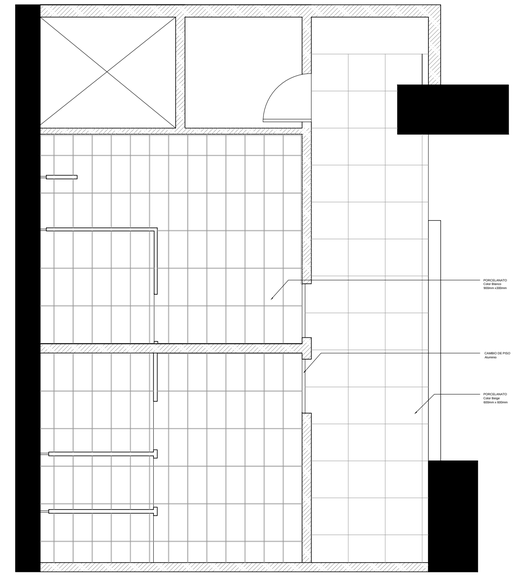

2
1:50

PLANTA DE PISO

PONTIFICIA UNIVERSIDAD CATOLICA DEL ECUADOR
FACULTAD DE ARQUITECTURA, DISEÑO Y ARTES
TRABAJO DE FIN DE CARRERA

TEMA: "TORRE LA PRADERA 175"

CONTIENE: DETALLE DE BAÑO

BLOQUE

DIRECTOR DE TESIS: ARQ. OSVALDO PALADINES

NOMBRE: SANTIAGO DÁVILA R.

NOTAS TECNICAS:


SELLOS Y FIRMAS DE APROBACION:

UBICACION: Av. Francisco de Orellana y Diego de Almagro

LAMINA : 1

FECHA: AGOST-2014


ESCALA: INDICADA

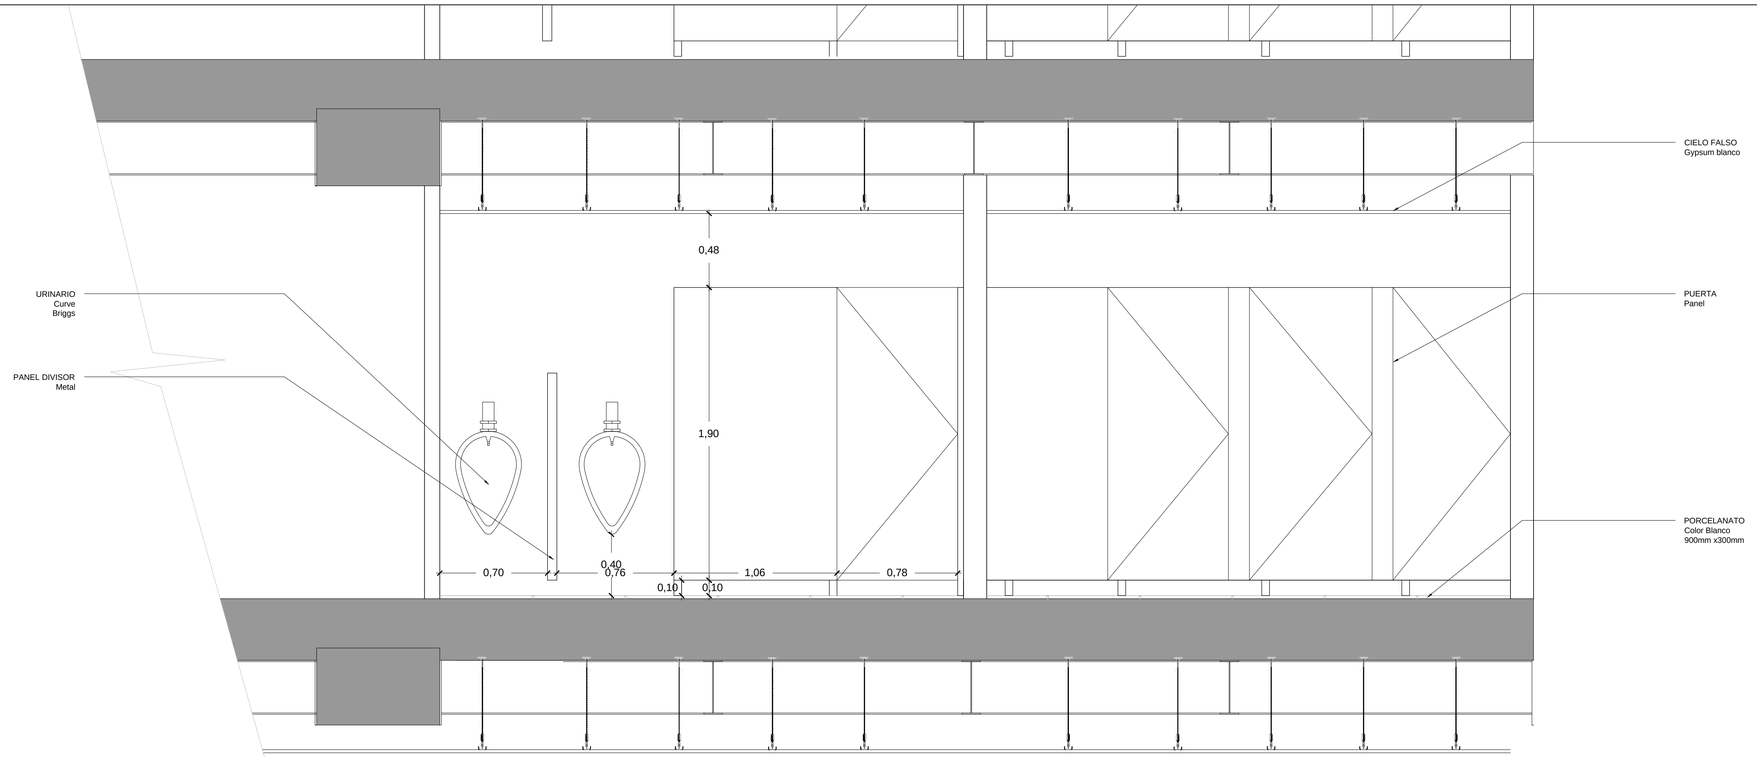

1

CORTE 1

1:20

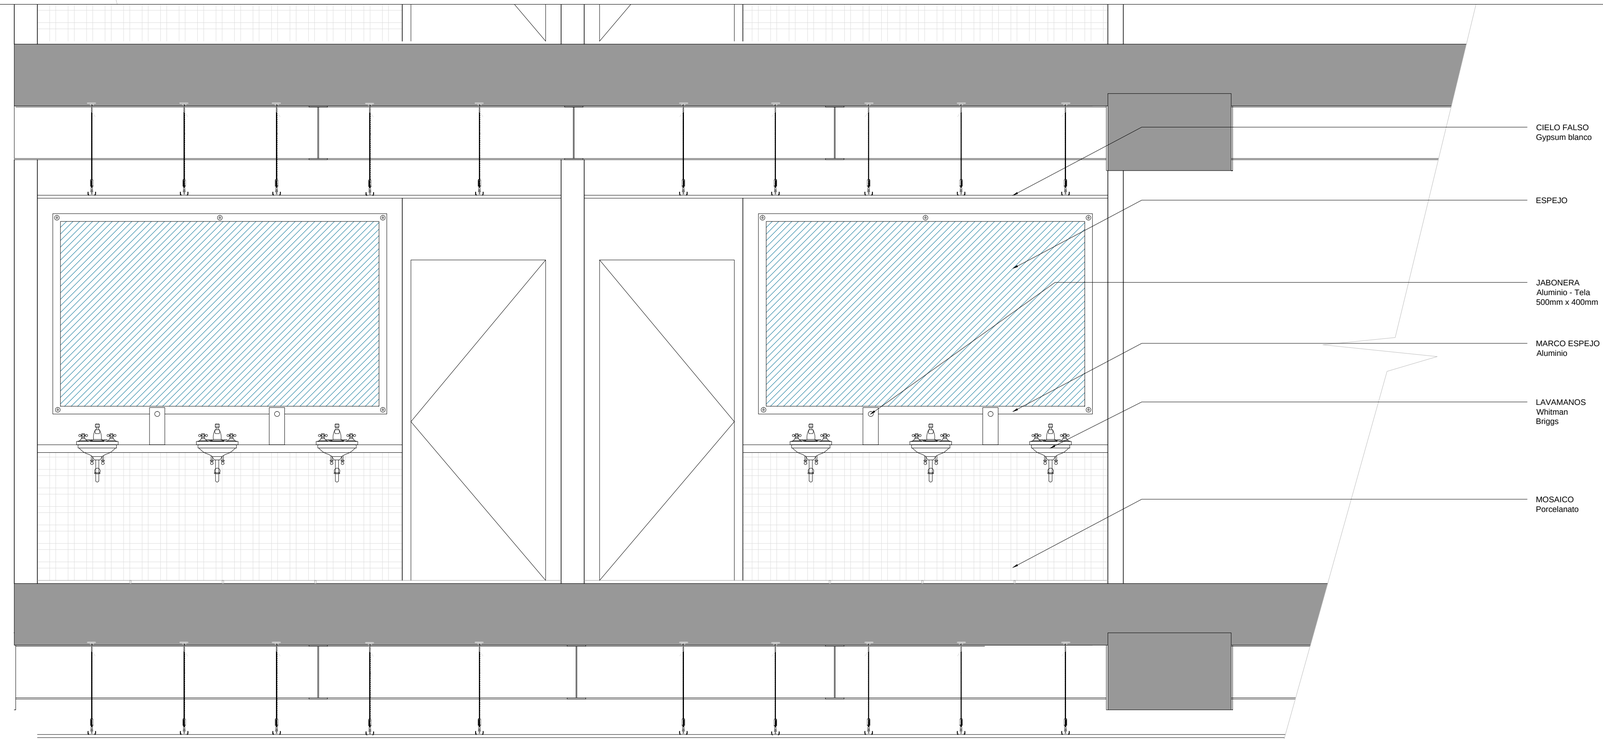

2

CORTE 2

1:20

PONTIFICIA UNIVERSIDAD CATOLICA DEL ECUADOR
FACULTAD DE ARQUITECTURA, DISEÑO Y ARTES
TRABAJO DE FIN DE CARRERA

TEMA: ''TORRE LA PRADERA 175''

CONTIENE:
SECCION 2 2´

BLOQUE

DIRECTOR DE TESIS: ARQ. OSVALDO PALADINES

NOMBRE
SANTIAGO DÁVILA R.

NOTAS TECNICAS:


SELLOS Y FIRMAS DE APROBACION:

UBICACION:
Av. Francisco de Orellana y
Diego de Almagro

LAMINA : 2


FECHA: JUN -2014

ESCALA: INDICADA

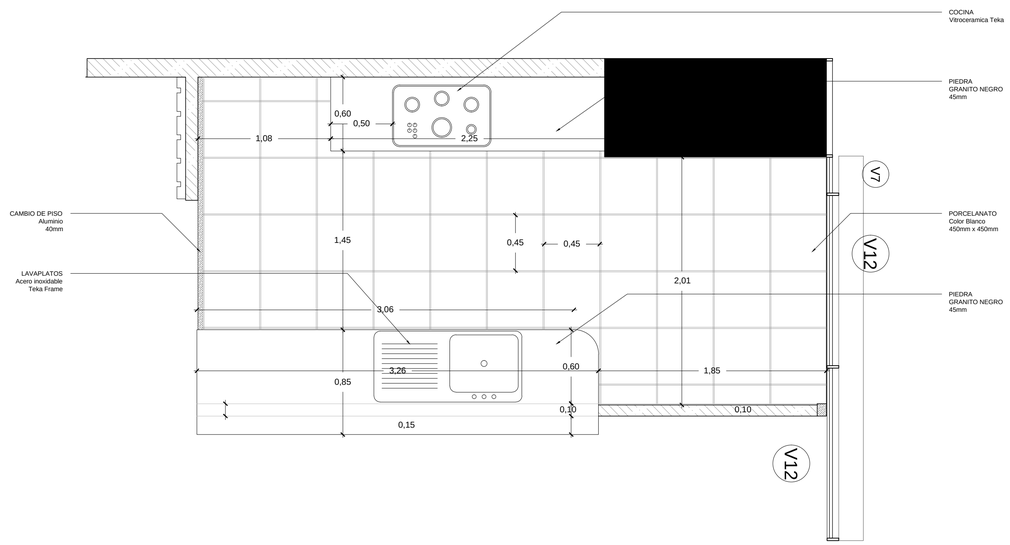


1
1:25

PLANTA DETALLE DE COCINA

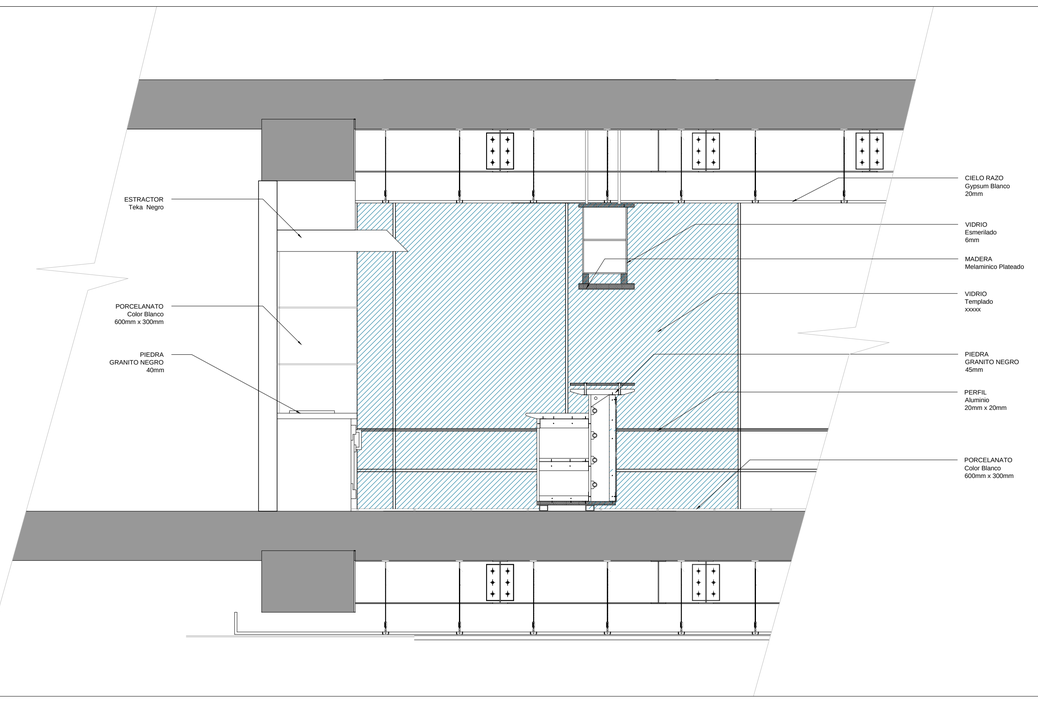

2
1:25

DETALLE COCINA

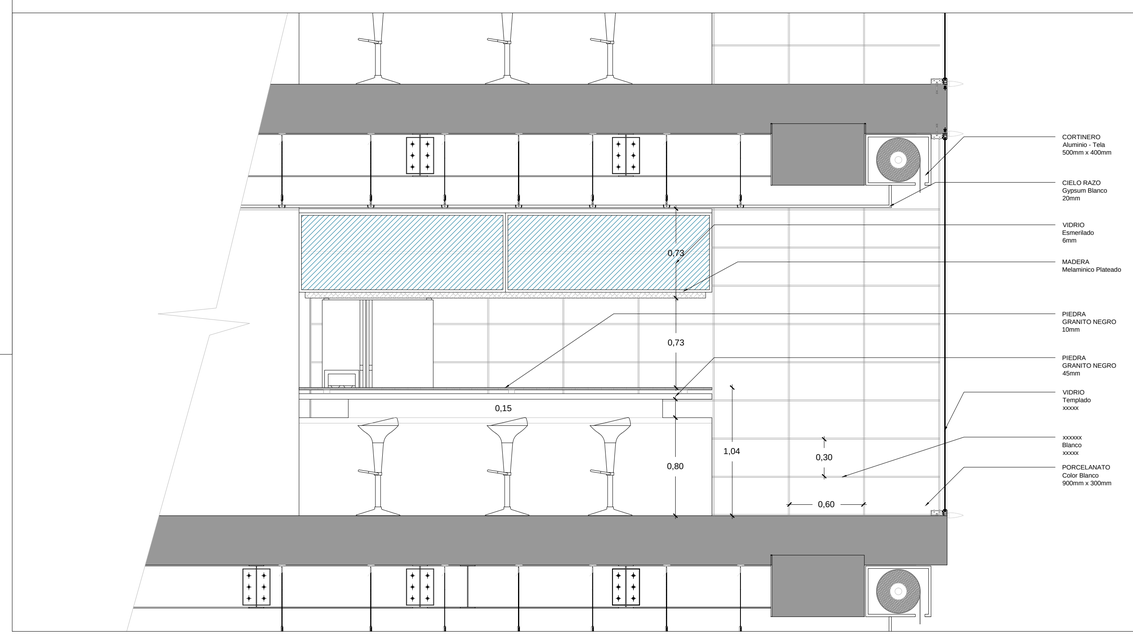

3
1:25

DETALLE COCINA

PONTIFICIA UNIVERSIDAD CATOLICA DEL ECUADOR
FACULTAD DE ARQUITECTURA, DISEÑO Y ARTES
TRABAJO DE FIN DE CARRERA

TEMA: ''TORRE LA PRADERA 175''

CONTIENE: DETALLE DE COCINA

BLOQUE

DIRECTOR DE TESIS: ARQ. OSVALDO PALADINES

NOMBRE
SANTIAGO DÁVILA R.


NOTAS TECNICAS:

SELLOS Y FIRMAS DE APROBACION:

UBICACION:
Av. Francisco de Orellana y Diego de Almagro


D

LAMINA : 3
FECHA: AGOS - 2014
ESCALA: INDICADO

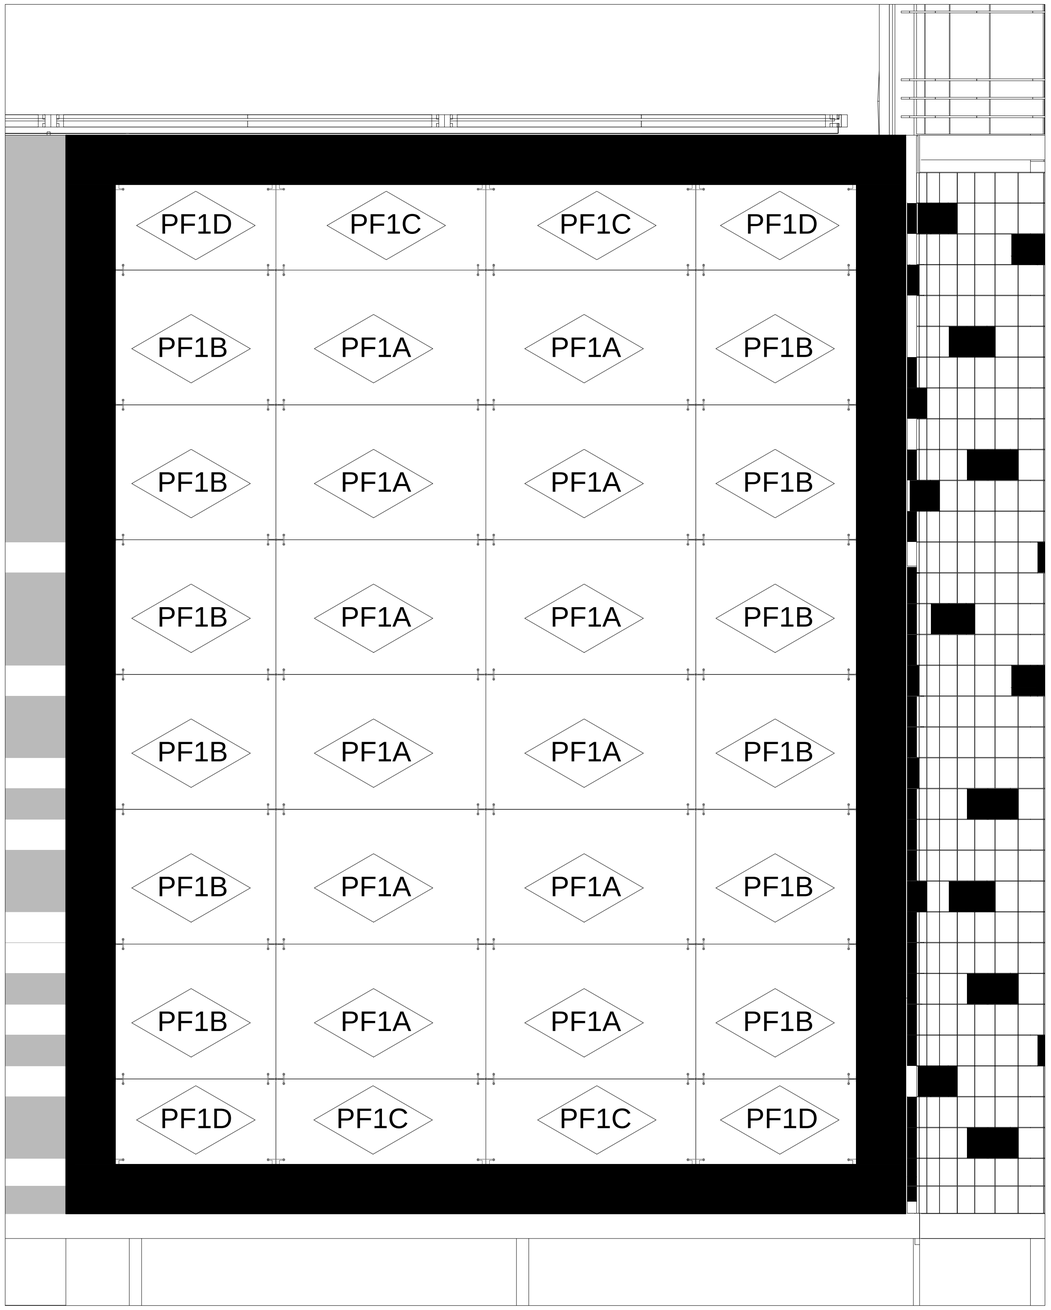

1 DETALLE DE VENTANA


1:50

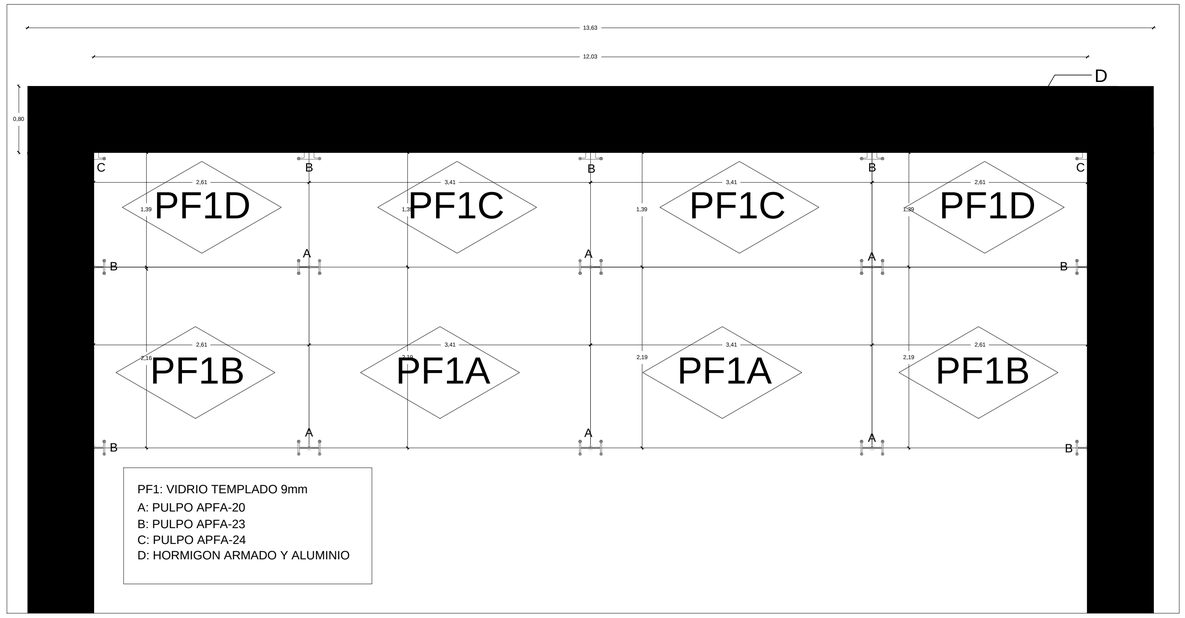

2 PLANTA EXPANSIÓN NIVEL 1

1:20

FIJACIÓN VIDRIO

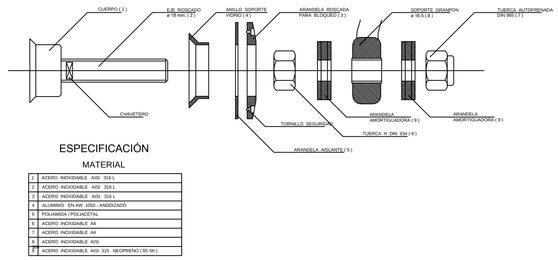


ESPECIFICACIÓN

MATERIAL

1	ACERO INOXIDABLE AISI 316 L	
2	ACERO INOXIDABLE AISI 316 L	
3	ACERO INOXIDABLE AISI 316 L	
4	ALUMINIO EN AW 3250 - ANODIZADO	
5	POLIAMIDA / POLIACETAL	
6	ACERO INOXIDABLE A4	
7	ACERO INOXIDABLE A4	
8	ACERO INOXIDABLE AISI	
9	ACERO INOXIDABLE AISI 315 NEOPRENO (65 Sh)	

ISOMETRICA

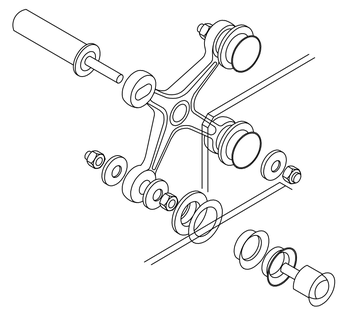

2 FIJACION DE VIDRIO

1:20

PONTIFICIA UNIVERSIDAD CATOLICA DEL ECUADOR
FACULTAD DE ARQUITECTURA, DISEÑO Y ARTES
TRABAJO DE FIN DE CARRERA

TEMA: ''TORRE LA PRADERA 175''

CONTIENE: DETALLES PUERTAS Y VENTANAS

BLOQUE

DIRECTOR DE TESIS: ARQ. OSVALDO PALADINES

NOMBRE: SANTIAGO DÁVILA R.

NOTAS TECNICAS:

SELLOS Y FIRMAS DE APROBACION:


UBICACION: Av. Francisco de Orellana y Diego de Almagro

D

LAMINA : 6


FECHA: AGOS - 2014

ESCALA: INDICADO

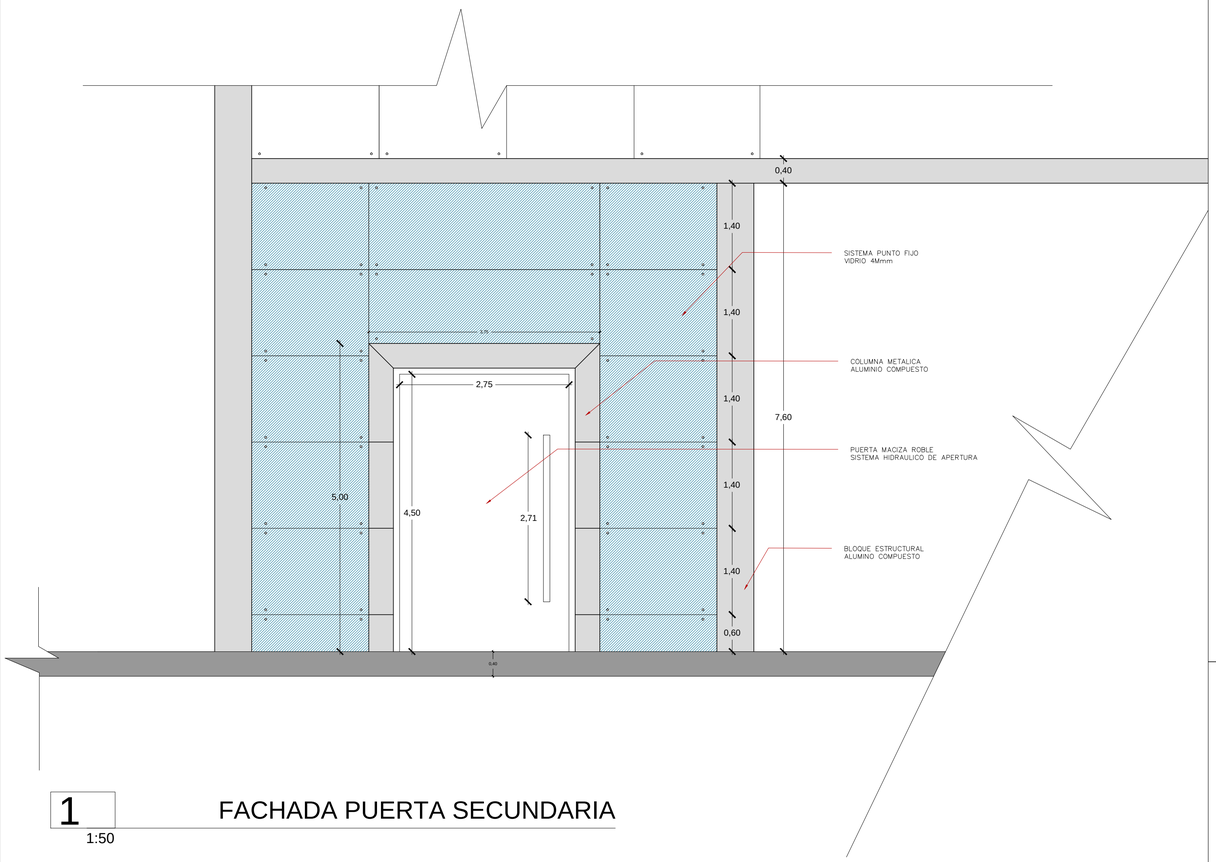

1 FACHADA PUERTA SECUNDARIA

1:50

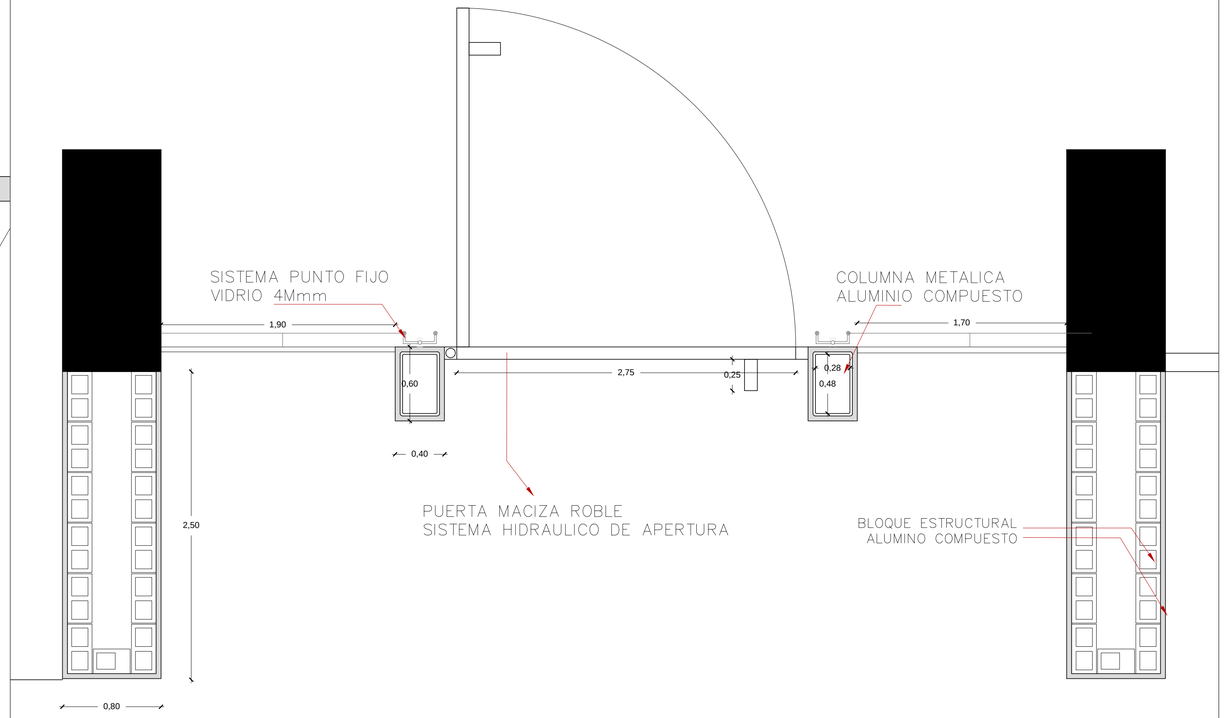

2 PLANTA DETALLE PUERTA SECUNDARIA

1:25

PONTIFICIA UNIVERSIDAD CATOLICA DEL ECUADOR
FACULTAD DE ARQUITECTURA, DISEÑO Y ARTES
TRABAJO DE FIN DE CARRERA

TEMA: ''TORRE LA PRADERA 175''

CONTIENE: DETALLE DE PUERTA SECUNDARIA

BLOQUE

DIRECTOR DE TESIS: ARQ. OSVALDO PALADINES

NOMBRE: SANTIAGO DÁVILA R.

NOTAS TECNICAS:

SELLOS Y FIRMAS DE APROBACION:

UBICACION: Av. Francisco de Orellana y Diego de Almagro

LAMINA : 6

FECHA: AGOS - 2014

ESCALA: INDICADA



PONTIFICIA UNIVERSIDAD CATOLICA DEL ECUADOR
FACULTAD DE ARQUITECTURA, DISEÑO Y ARTES
TRABAJO DE FIN DE CARRERA

TEMA: "HOTEL DE NEGOCIOS Y CONVENCIONES"

DIRECTOR DE TESIS: ARQ. OSVALDO PALADINES

CONTIENE: IMPLANTACIÓN

BLOQUE

NOMBRE: SANTIAGO DÁVILA R.

NOTAS TECNICAS:

SELLOS Y FIRMAS DE APROBACION:

ARQ. FRANCISCO RAMIREZ

UBICACION:

P

LAMINA: 02/ 09

FECHA: 2 - MAYO -2014

ESCALA: 1 : 250



FCO ORELLANA

PONTIFICIA UNIVERSIDAD CATOLICA DEL ECUADOR
FACULTAD DE ARQUITECTURA, DISEÑO Y ARTES
TRABAJO DE FIN DE CARRERA

TEMA: "HOTEL DE NEGOCIOS Y CONVENCIONES"

DIRECTOR DE TESIS: ARQ. OSVALDO PALADINES

CONTIENE:
PLANTA BAJA

BLOQUE

NOMBRE
SANTIAGO DÁVILA R.

NOTAS TECNICAS:

SELLOS Y FIRMAS DE APROBACION:

ARQ. FRANCISCO RAMIREZ

UBICACION:

LAMINA: 03/09

FECHA: 2 - MAYO -2014


ESCALA: 1:250



ESPECIES VEGETALES BOSQUE HUMEDO MONTAÑO BAJO

SIMBOLOGÍA	NOMBRE COMUN	NOMBRE TECNICO	ALTURA (m)	DIAMETRO (m)	FORMA DE COPA	ALZADO	DENSIDAD FOLLAJE	COLOR FOLLAJE	COLOR FLOR	USOS	CLIMA	HUMEDAD	CANT
	Fresno	Fraxinus chinensis	15 - 20	20			abundante	verde oscuro		Sombra	templado	💧	11
	Magnolia	Magnolia grandiflora	20	15			medio	verde oscuro	blanco	decorativo	templado	💧	12
	Cedro	Cedrela montana	25	20			media	verde	amarillo	color	templado	💧💧	13
	Calistemo	Callistemon citrinus	6 - 10	5			media	verde pallido	rojas o blancas	Color contraste	templado	💧	8
	Eucalipto rojo	Eucalyptus ficifolia	8	5			media	tonos verdes y amarillos	rojas	gerarquia	templado	💧	2
	Tilo	Sambucus nigra	3 - 8	3 - 5			medio	tonos verdes claros	blancas o cremas	Color contraste	region interandina	💧💧	5
	Aliso	Alnus acuminata	5 - 15	4			abundante	verde oscuro	los arboles femeninos producen conos y los masculinos flores de color verde amarillento	decorativo	templados	💧💧	2
	Laurel Rosado	Nerlun oleander	2 - 3	2			medio	verde oscuro	simples o dobles de color rosado, blanco o multicolores	color	se desarrolla en la region interandina y en la zona norte en la late hera suele ser humedad	💧💧	1
	Coco Cumbi	Parajubaea Cocoides	10 - 20	15			medio	verde muy oscuro	cubierto por cicatrices foliares, anaranjadas	Preservar	templados	💧💧	4
	CUCARDA	Hibiscus rosa-sinesis	2	2			abundante	verde oscuro brillante	flores solitarias y grandes de tamaño variado, varios colores, rosado, amarillo	decorativo	tembladera y caliente con relativa humedad	💧💧💧	47
	REATAMA	Fabaceae	1	1			abundante	verde y amarillo	flores caducas y cortas, de tamaño variado, varios colores, amarillo	decorativo	tembladera y caliente con relativa humedad	💧💧💧	55

DETALLE DE VEGETACION EN LOSA

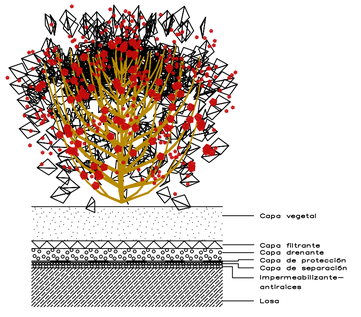

ESC :1;20

ARQ. FRANCISCO RAMIREZ

PONTIFICIA UNIVERSIDAD CATOLICA DEL ECUADOR
FACULTAD DE ARQUITECTURA, DISEÑO Y ARTES
TRABAJO DE FIN DE CARRERA

TEMA: "HOTEL DE NEGOCIOS Y CONVENCIONES"		DIRECTOR DE TESIS: ARQ. OSVALDO PALADINES	NOTAS TECNICAS:	SELLOS Y FIRMAS DE APROBACION:	UBICACION:	LAMINA: 04/09
CONTIENE: LAMINA DE TIPOS DE VEGETACIÓN	BLOQUE	NOMBRE SANTIAGO DÁVILA R.		ARQ. FRANCISCO RAMIREZ		FECHA: 2 - MAYO -2014
						ESCALA: 1:350