PONTIFICIA UNIVERSIDAD CATÓLICA DEL ECUADOR

FACULTAD DE ARQUITECTURA DISEÑO Y ARTES

TRABAJO DE TITULACIÓN

PREVIO A LA OBTENCIÓN DEL TÍTULO DE ARQUITECTA

“LA ARQUITECTURA COMO MEDIO DE REVELACIÓN DEL PAISAJE NATURAL: TERMAS DE JAMANCO”

Volumen II

KAREN PAMELA OQUENDO CARRERA

DIRECTOR: ARQ. HÉCTOR PAREDES

QUITO, ECUADOR

2017

Presentación.

El trabajo de Titulación: “La arquitectura como medio de revelación del paisaje natural: Termas de Jamanco” se presenta en un DVD que contiene:

Volumen I. Memoria escrita del proyecto.

Volumen II. Memoria gráfica, planos arquitectónicos, constructivos y detalles del proyecto.

Presentación digital del proyecto, recorrido virtual y fotos de la maqueta

Agradecimiento.

A mis padres y hermanos por toda su ayuda y confianza y por siempre creer en mí;

A Sebastián por su apoyo en todo momento;

A mi tutor Hector Paredes por su guía durante este proceso;

A mis profesores de toda la carrera por todas sus valiosas enseñanzas

Dedicatoria.

A quienes siempre han estado junto a mí, mis padres, Andrés y María José, por su apoyo incondicional.

ÍNDICE GENERAL

Proyecto Arquitectónico

La arquitectura como medio de revelación del paisaje natural

MEMORIA GRÁFICA

Memória Gráfica Arquitectónica M01-M04

PLANOS ARQUITÉCTONICOS

Ubicación del Proyecto A01
Implantación General A02
Planta Alta General A03
Planta Baja A04
Planta -1 ..... A05
Cortes A-A' / B-B' A06
Cortes C-C' / D-D' A07
Fachadas F1 / F2 ..... A08
Fachadas F3 / F4 ..... A09

IMÁGENES 3D

Imágenes 3d del Proyecto I01-I04

PLANOS CONSTRUCTIVOS

Implantación Constructiva C01
Plano de Plataformas C02
Plano de Replanteo C03
Fachada Constructiva C04
Corte Constructivo C05
Corte por Muro C06
Detalles Parciales C07

DETALLES CONSTRUCTIVOS

Planta Constructiva D01
Detalle de Baño D02
Detalle de Cocina D03
Detalle de Habitaciones Tipo 1-2 ..... D04
Detalle de Habitaciones Tipo 3-4 ..... D05
Detalle Escaleras D06
Detalle Puerta D07
Detalle Ventana D08
Cuadro de Puertas, Mamparas y Ventanas D09
Cuadro de Escaleras y Acabados D10

ASESORÍA DE ESTRUCTURAS

Planta de Cimentación E01
Detalle de Cimentación E02
Losa de Entrepiso y Escalera E03
3d Estructural E04

ASESORÍA DE SUSTENTABILIDAD

Criterios de Implantación S01
Diagrama Solar S02
Diagrama Solar en Planta S02
Análisis en Cortes S03
Análisis Circulación entre Bloques S04
Criterios Funcionales y Formales S05

ASESORÍA DE PAISAJISMO

Implantación P01
Vegetación en Planta Baja P02
Corte A-A' / B-B' P02
Corte C-C' y Cuadros de matrices P03

IMÁGENES MAQUETA


Imágenes exteriores de Maqueta M01

MEMORIA GRÁFICA

OBJETO ARQUITECTÓNICO COMO MEDIO DE REVELACIÓN DEL PAISAJE NATURAL

"De cómo la Arquitectura irrumpe siempre en la Naturaleza y se coloca en ella como un artificio, como un artefacto. Dialogando con la Naturaleza y poniéndola en valor, cuando la Arquitectura merece la pena. Pero nunca, jamás, imitándola ni fundiéndose camaleónicamente con ella." (Campo Baeza, 2013)

01 PROBLEMA ARQUITECTÓNICO

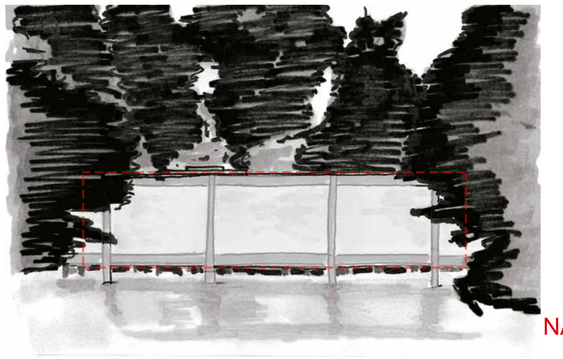


DESVINCULACIÓN DEL ESPACIO NATURAL CON EL ESPACIO ARTIFICIAL

RESALTAR LAS CONDICIONES DEL LUGAR A TRAVÉS DE LA ARQUITECTURA

CONTRASTE COMO MEDIO DE CONCEPTUALIZACIÓN

NATURALEZA + ARQUITECTURA = PAISAJE

02 COMPONENTES DEL PROBLEMA

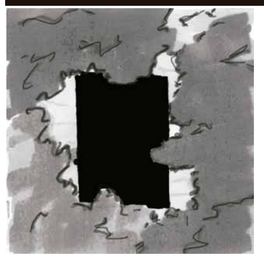

OBJETO ARTIFICIAL

EL OBJETO NO DEBERÍA SER CAMUFLADO NI DESVINCULADO AL MEDIO, LOGRANDO LO QUE LA NATURALEZA NO PUEDE.


EL OBJETO COMO ORDENADOR



CONTEXTO NATURAL

EL CONTEXTO NATURAL ENTENDIDO Y CARACTERIZADO PARA RESALTAR SUS CONDICIONES

EL CONTEXTO NATURAL OCULTO CON CARACTERÍSTICAS CAÓTICAS

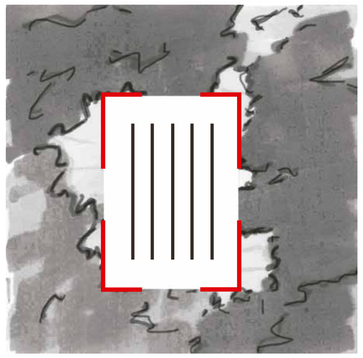

LÍMITE

ENTENDER LA RELACIÓN ENTRE NATURALEZA Y ARQUITECTURA A TRAVÉS DEL LÍMITE PARA RESALTAR SUS CARACTERÍSTICAS.



EL LÍMITE COMO MEDIO DE ENLACE ENTRE EL OBJETO Y EL MEDIO NATURAL.

03 RELACIÓN ENTRE ARQUITECTURA Y NATURALEZA - MÍMESIS

RELACIÓN ARQUITECTURA - NATURALEZA TEORIZADA EN EL OCCIDENTE A TRAVÉS DEL CONCEPTO DE MÍMESIS DE ARISTÓTELES

SÓCRATES — ARTES COMO IMITACIÓN DE LA NATURALEZA

ARISTÓTELES	AUTONOMÍA	LA MÍMESIS YA NO ES UNA COPIA SUPERFICIAL DE LAS COSAS, SI NO UNA IMITACIÓN DEL SIGNIFICADO Y LAS CARACTERISTICAS DE SUS ELEMENTOS
PLATÓN		RECHAZABA QUE LAS ARTES SE TRATASEN DE IMITAR, PARA PLATÓN LA BELLEZA DE LAS ARTES RESIDÍAN EN BUSCAR LA VERDAD DETRÁS DE LO SUPERFICIAL, Y LA IMITACIÓN NO CONDUCÍA A ESA VERDAD

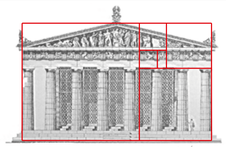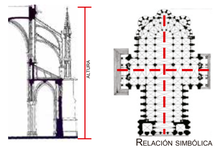CONCEPCIÓN DE MÍMESIS EN LA ARQUITECTURA	ANTIGÜEDAD	EDAD MEDIA	RENACIMIENTO	SIGLO XX
	 PROPORCIÓN AUREA	 RELACIÓN SIMBÓLICA	 LA BELLEZA NATURAL EN LAS FORMAS PRIMARIAS	CAMUFLAJE:  ARQUITECTURA ORGÁNICA: 
	IMITACIÓN DE LAS CARACTERISTICAS DE LA NATURALEZA Y NO DE SU ASPECTO SUPERFICIAL REPRESENTACIÓN DE LA BELLEZA DE LA NATURALEZA EN LOS ÓRDENES CLÁSICOS NATURALEZA — REFERENCIA Y REVERENCIA SE TOMÓ POR BASE LAS FORMAS Y LOS PROCESOS DE LA NATURALEZA	CONEXIÓN CON LO DIVINO DE MANERA MENOS FÍSICA E INTELECTUALIZADA Y MÁS SENSITIVA ILUSTRACIÓN DE LA IMAGEN CRISTIANA DEL MUNDO IMITACION DEL MUNDO *INVISBLE O DIVINO*	PERSPECTIVA MIMÉTICA MAS PRAGMÁTICA LA NATURALEZA NO SOLO ESTABA PRESENTE EN EL ASPECTO FORMAL, SINO TAMBIEN EN EL ORNAMENTO NATURALEZA — UNIDAD Y ARMONIA (PERFECCIÓN) SE RETOMA LAS RELACIÓN FÍSICA CON LA NATURALEZA DE LA ANTIGÜEDAD	ARQUITECTURA SIN CARÁCTER PROPIO, SIENDO SU OBJETIVO PRINCIPAL, OCULTARSE Y CAMUFLARSE EN EL MEDIO, TRATANDO DE ESTORBAR LO MENOS POSIBLE EN LA NATURALEZA INTENTA, ESENCIALMENTE, APRENDER DE LA CAPACIDAD PARA ADAPTARSE, CRECER Y DESARROLLARSE DE LAS FORMAS EN LA NATURALEZA. LAS FORMAS DE LA NATURALEZA SON ESTUDIADAS COMO ELEMENTOS DE OPTIMIZACIÓN Y RENDIMIENTO DE MATERIA Y ENERGÍA. LA ESPIRAL PRINCIPALMENTE, FUE OBJETO PRIMORDIAL DE IMITACIÓN Y ESTUDIO GRACIAS A SU LÓGICA Y PROPORCIONES, ESTA PROPORCIÓN ESTABA ESTRECHAMENTE RELACIONADA CON LA SECCIÓN AUREA DE LA ANTIGÜEDAD.
ARGUMENTO TEÓRICO	LA IMITACIÓN ENTONCES NO SIGNIFICABA COPIAR LA APARIENCIA EXTERNA SI NO IMITAR EL FUNCIONAMIENTO DE LA NATURALEZA, ENTENDIENDO LOS PROCESOS QUE EXISTEN EN EL MUNDO NATURAL Y LA IMPORTANCIA DEL ORDEN, EL RITMO Y LA UNIDAD EN ESTA.	RECHAZO DE LA RELACIÓN REPRESENTATIVA ENTRE ARTE Y NATURALEZA PARA DAR PASO A UNA RELACIÓN MÁS SIMBÓLICA, ATRIBUYENDO AL DIOS CRISTIANO LA PERFECCIÓN COMPLETA. BÚSQUEDA DE CONEXIÓN CON LO NATURAL O LO DIVINO MÁS SENSITIVA Y ESPIRITUALIZADA.	EL CAMINO A LA BELLEZA NO ERA MÁS QUE LA IMITACIÓN DE LA NATURALEZA, Y MIENTRAS MÁS CERCANO ESTE UN OBJETO DE ELLA, MÁS PERFECTO SERÁ. EL ARTE NO IMITABA A TODA LA NATURALEZA SI NO SOLAMENTE A LA QUE ERA BELLA, Y LA BELLEZA CONSTITUÍA TODO LO QUE MANIFESTABA UN ORDEN Y UNA UNIDAD.	ÉNFASIS EN LO ARTIFICIAL, AFIRMANDO LA POSICIÓN DEL HOMBRE Y SU CREACIÓN COMO DOMINADOR O CONQUISTADOR DEL MUNDO NATURAL.

04 ANÁLISIS HISTÓRICO - RELACIÓN ENTRE ESPACIO NATURAL Y ARTIFICIAL A TRAVÉS DEL LÍMITE


CONDICIONES DEL PAISAJE QUE SE LEEN A FÍN DE DETERMINAR EL LÍMITE

	ARQUITECTURA NEOLÍTICA	ARQUITECTURA EGIPCIA	ARQUITECTURA GRIEGA	ARQUITECTURA ROMANA	EDAD MEDIA / RENACIMIENTO
	ALINEAMIENTOS → COORDENADAS CARDINALES MOVIMIENTO APARENTE DEL SOL DIRECTRICES DEL SENTIDO ESPACIAL EN EL LUGAR → LA ESTELA COMO LÍMITE	ESTRUCTURA DE LA NATURALEZA COORDENADAS ORTOGONALES → CARDINALES HACER VISIBLE LA ESTRUCTURA ESPACIAL ORGANIZACIÓN ORTOGONAL Y AXIAL → CONCRECIÓN DE UN ENTORNO CONSTANTE	CARÁCTER DEL LUGAR "TOPOS" PERCEPCIÓN DE LOS SIGNIFICADOS DEL PAISAJE NATURAL INDIVIDUALIDADES → SEGÚN CARÁCTER DEL LUGAR	ADELANTE / IZQUIERDA / DERECHA / ATRAS CENTRO → COSMOS, EJE DEL MUNDO, CARDINALES NO LIMITACIÓN INTERPRETATIVA — CREACIÓN DE UN ORDEN LA ESTRUCTURACIÓN NO DESDE EL PAISAJE CIRCUNDANTE SINO DESDE UN CENTRO	EDAD MEDIA ABANDONO DE LA RELACIÓN ARQUITECTURA /NATURALEZA ILUSTRACIÓN DE LA IMAGEN CRISTIANA DEL MUNDO RENACIMIENTO "SITIO" "AUGUR" "LITUS" NATURALEZA PROPORCIONES Y ORNAMENTOS RETORNO DEL PENSAMIENTO GRIEGO: INDIVIDUALIDADES VISUALES ORNAMENTOS
	RECORRIDO DIRECTRICES — MOVIMIENTO APARENTE DEL SOL	TEMPLO - SOL INTERIOR - SOL NACIENTE RECORRIDO SENSORIAL	EL ACTOR ENCERRADO POR EL PÚBLICO ESPECTADORES PARTICIPAN DEL ESPECTACULO Y EL PAISAJE CIRCUNDANTE NATURALEZA — HOMBRE	SISTEMA RECTOR DE CAMINOS Y ACUEDUCTOS	
CONCLUSIONES:	CONDICIÓN ASTRONÓMICA → SENTIDO ESPACIAL DEL LUGAR ADAPTACIÓN	CONDICIÓN ASTRONÓMICA → COMPLETAR LA ESTRCTURA DEL PAISAJE NATURAL REPRESENTACIÓN	CONDICIÓN CULTURAL DEL PAISAJE CONDICIÓN VISUAL → CONTRASTE ENTRE OBJETO Y NATURALEZA DIFERENCIACIÓN	CONDICIÓN ASTRONÓMICA → DOMINIO TECNICO Y ESPACIAL DEL PAISAJE NATURAL IMPOSICIÓN	OLVIDO DE LA RELACIÓN FÍSICA ARQUITECTURA - NATURALEZA EN LA ILUSTRACIÓN: RELACIÓN TECNOLÓGICA ENTRE NATURALEZA Y ARQUITECTURA

PONTIFICIA UNIVERSIDAD DEL ECUADOR FACULTAD DE ARQUITECTURA, DISEÑO Y ARTES	TRABAJO DE TITULACIÓN	LA ARQUITECTURA COMO MEDIO DE REVELACIÓN DEL PAISAJE NATURAL: TERMAS DE JAMANCO	CONTIENE: MEMORIA GRÁFICA	PROFESOR: HECTOR PAREDES ALUMNO: KAREN OQUENDO	UBICACIÓN: LAGUNA DE PAPALLACTA NAPO	ESCALA: S/E	LAMINA: M01 01/04

05 CARACTERIZACIÓN DEL ESPACIO NATURAL (LECTURA DEL PAISAJE)

LAGUNA DE PAPALLACTA

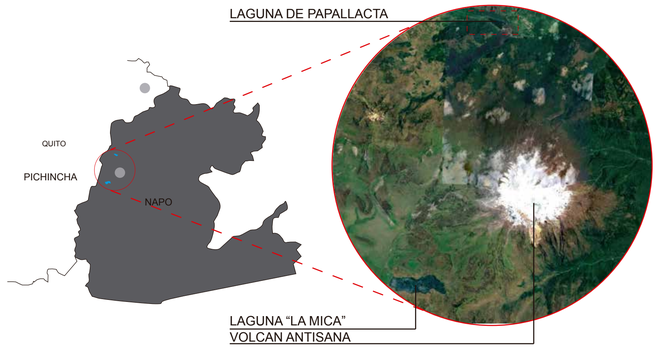




La laguna de Papallacta se encuentra en la parroquia con el mismo nombre, ubicada en la provincia de Napo.


Papallacta es conocida por sus AGUAS TERMALES, por su laguna y por ser la ENTRADA al ORIENTE ecuatoriano.

806 habitantes
Clima: FRIO andino
rodeado de páramos


En el análisis del lugar se utiliza los resultados del RASTREO HISTÓRICO como guía para determinar que componentes del lugar deben ser leidos y caracterizados

a. COMPONENTES NATURALES Y ARTIFICIALES

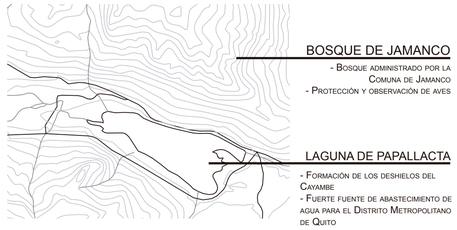


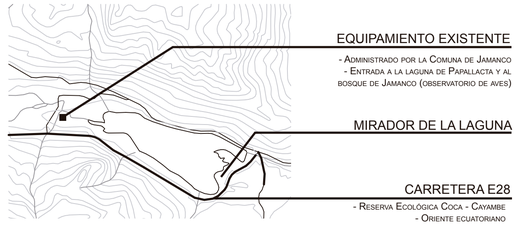

b. FORTALEZAS NATURALES

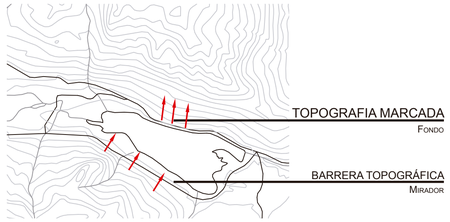


TOPOGRAFÍA

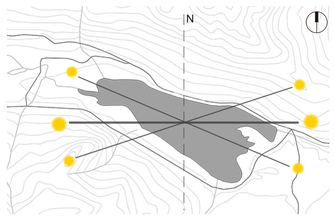

EJE SOLAR


c. RASTREO FORMAL DEL BORDE



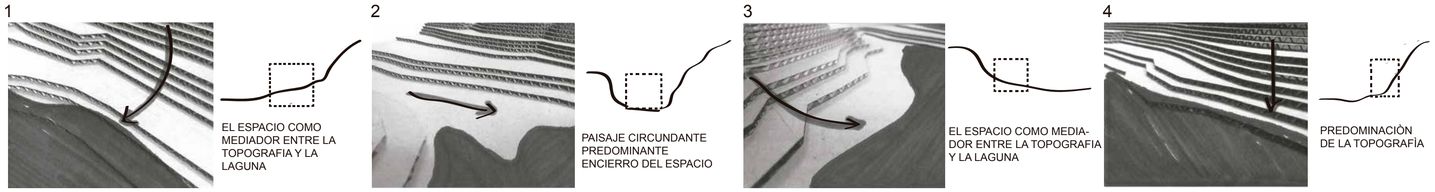

d. CONDICIÓN VISUAL

VISUALES EXTERIORES - IMPLANTACIÒN (ESCENARIOS)

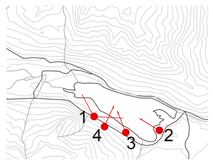



EL OBJETO COMO ORDENADOR DE LA NATURALEZA | REMATE | VACIO | PREDOMINAción





VISUALES INTERIORES - DISPONER DEL PROYECTO





06 COMPARACIÓN LECTURA LUGAR - RASTREO HISTÒRICO


Comparación de las condiciones que llevaron a determinar el LÍMITE entre lo NATURAL y lo ARTIFICIAL del rastreo histórico con las condiciones del lugar (LAGUNA DE PAPALLACTA)

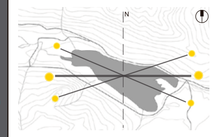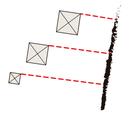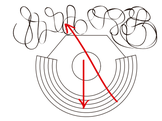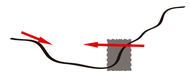RASTREO HISTÓRICO		LAGUNA DE PAPALLACTA
ARQUITECTURA NEOLÍTICA  ADAPTACIÓN: SENTIDO ESPACIAL DEL LUGAR	CONDICIÓN ASTRONÓMICA / RECORRIDO	 Eje del sol como directriz
ARQUITECTURA EGIPCIA  REPRESENTACIÓN: COMPLETAR LA ESTRUCTURA DEL PAISAJE NATURAL	CONDICIÓN ASTRONÓMICA / ESTRUCTURA	 El objeto como ordenador de vacios y llenos naturales
ARQUITECTURA GRIEGA  DIFERENCIACIÓN: CONTRASTE ENTRE OBJETO Y NATURALEZA	CONDICIÓN VISUAL / CULTURAL / TOPOGRAFÍA/ INDIVIDUALI-DAD	 Lo natural y artificial como un escenario
ARQUITECTURA ROMANA  IMPOSICIÓN: DOMINIO TÉCNICO Y ESPACIAL DEL PAISAJE NATURAL	CONDICIÓN ASTRONÓMICA / CENTRO / DOMINIO	 Inserción del objeto en la naturaleza

El objeto debe entender el lugar resaltando sus condiciones a través de la arquitectura, logrando que el espacio se enlace con las características del medio y las resalte para revelar el paisaje hasta ahora oculto por los defectos de la naturaleza.

ENTENDER EL CARÁCTER DEL ESPACIO NATURAL
PARA RESALTAR SUS CARACTERÍSTICAS

Orden armonico

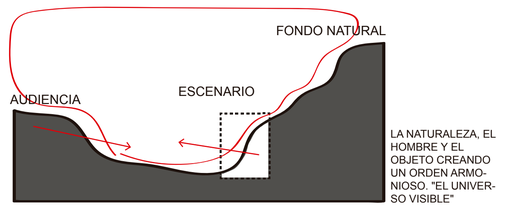

EL OBJETO COMO REVELACIÓN DEL PAISAJE

PONTIFICIA UNIVERSIDAD DEL ECUADOR FACULTAD DE ARQUITECTURA, DISEÑO Y ARTES	TRABAJO DE TITULACIÓN	LA ARQUITECTURA COMO MEDIO DE REVELACIÓN DEL PAISAJE NATURAL: TERMAS DE JAMANCO	CONTIENE: MEMORIA GRÁFICA	PROFESOR: HECTOR PAREDES ALUMNO: KAREN OQUENDO	UBICACIÓN: LAGUNA DE PAPALLACTA NAPO	ESCALA: S/E	LAMINA: M02 02/04


07 CONCLUSIONES DE DISEÑO


PROBLEMÁTICA

COMPONENTE NATURAL
- Imponencia del medio natural
- Entorno natural desordenado y caótico

COMPONENTE ARTIFICIAL
- La arquitectura no crea paisaje
- Infraestructura no adecuada a las condiciones climáticas y a la demanda turística
- No existen experiencia del lugar entre el entorno natural y el equipamiento existente

1 EL OBJETO REVELARÁ EL PAISAJE ENTENDIENDO EL CARÁCTER DEL LUGAR

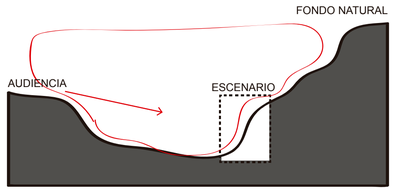

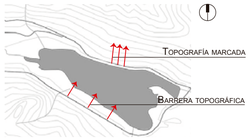

Según el análisis topográfico y visual, podemos entender al espacio como un escenario, potenciando de diferente manera los 2 tipos de topografía

2 DIFERENCIACIÓN OBJETO - NATURALEZA

el objeto no debe competir con la naturaleza



el espacio artificial se diferenciará del espacio natural y aprovechará las caracteristicas y recursos del lugar (aguas termales)

3 MEDIADOR

El espacio como mediador entre la montaña y la laguna



4 LA CONDICIÓN VISUAL Y EL ASOLEAMIENTO COMO ESTRUCTURADORES

1. El objeto como remate visual




2. Generar visuales desde proyecto

Individualidades
Resaltar las condiciones del lugar



3. El eje solar organizará los espacios de estancia y de recorrido

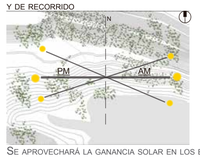

Se aprovechará la ganancia solar en los espacios privados y de estancia
El eje solar marcará el recorrido generando sensaciones

08 PROCESO DE CONFIGURACIÓN

1 LÓGICAS DE IMPLANTACIÓN

1 El objeto funciona como mediador entre la montaña y el lago
Completa la estructura del medio natural

2 Condición astronómica y visual como estructuradores: El eje de asoleamiento y las directrices visuales estructuran y dirigen el objeto

3 El proyecto se orienta en base al eje solar y las visuales rotando 20°
Se obtiene mayor ganancia solar y energética en esta posición

4 Barras articuladoras
Fragmentación de los bloques según su función
Individualidades: Montaña - Objeto - Lago

5 Problematica de fragmentación horizontal
Predominación de las visuales del espacio privado
Bloqueo de visuales del espacio público
Las barras se convierten en una barrera visual

6 Fragmentación vertical del bloque central
El espacio público exterior se diferencia del espacio natural debido a su posicion opuesta



1. BLOQUE DE ENTRADA:
MONTAÑA - OBJETO ARQUITECTÓNICO
2. BOQUE DE SALIDA:
OBJETO ARQUITECTONICO - LAGO

3. BLOQUE MEDIADOR:
ESPACIO DE PERMANENCIA

Aunque los bloques se adpaten a la estructura natural, el espacio exterior público que conecta las barras corta con esta estructura volviendose espacios desconectados del entorno.
El espacio publico se oculta tras los bloques

Se potencia las visuales del espacio público sobre las del espacio privado
En el interior de las barras las visuales se convierten en los remates de los ejes.

2 RELACIÓN FORMA - ESPACIO NATURAL

La condición formal del proyecto seguirá con la intención principal de establecer un dialogo armónico con el medio natural intentando ordenarlo sin ninguna intención de imponerse ni camuflarse con él.

1 el proyecto se acopla a la topografía enterrándose en ella.


2 buscando no ser un objeto invasivo en el medio se dividirá el proyecto en bloques individuales según la función de cada uno.

3 la relación topográfica del proyecto estará dada por medio del vacío, permitiendo el ingreso de iluminación y ventilación según la función de cada bloque sin perder el carácter artificial y pesado del proyecto.

4 El proyecto se hundirá en la topografía buscando que la planta baja se relacione de mejor manera con la montaña, ubicando a toda la planta baja y el espacio público en un mismo nivel para permitir que este último se lea como uno solo y que exista una circulación clara en él.

5 se generará otro bloque perpendicular que relacione todas las barras, éste servirá como circulación principal del proyecto.

6 El bloque se elevará para evitar fraccionar el espacio público de la planta baja, el mismo funcionará como una circulación más privada del primer piso y generará un recorrido lineal cubierto en la planta baja.

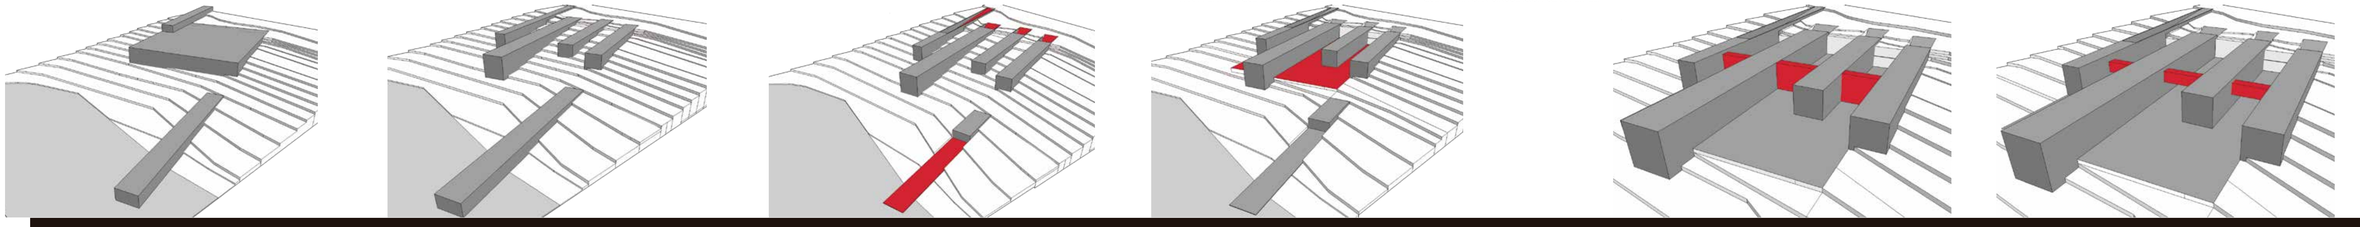


09 CONDICIONANTES FUNCIONALES

1 ORGANIZACIÓN INTERNA - PISCINAS TERMALES

El espacio público ubicado en la Planta Baja está organizado por las piscinas termales

Piscinas → Dirección opuesta a los bloques
→ Conectar horizontalmente los bloques
→ Generar espacios de estancia

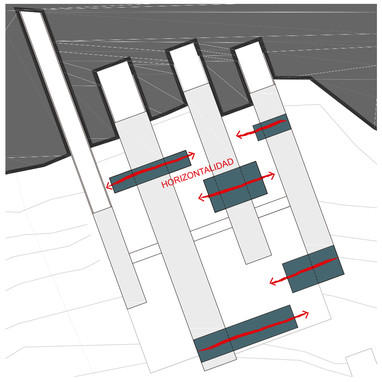

ORGANIZACIÓN DE PISCINAS TERMALES

Circuito Hidrotermal: Usuarios → Hidroterapia -Tratamientos Medicinales
Circulación libre: Usuarios → Usuarios descanso y relajación

CIRCUITO 1



Hidroterapia Mecánica:
Piscinas o espacios que funcionan en base a mecanismos que generan chorros a presión de diferentes temperaturas.

CIRCUITO 2



Hidroterapia Medicinal:
espacio organizado a través de duchas que permiten la aplicación de agua minero-medicinal del lugar a los usuarios.

CIRCUITO 3



Hidroterapia térmica:
espacio organizado a través de piscinas o espacios cerrados de diferentes temperaturas que forman una circulación interna entre los mismos.



ZONIFICACIÓN DEL CIRCUITO HIDROTERMAL:

⓮ Recepción Termas

CIRCUITO 1
❶ Vestuarios
❷ Piscinas de chorros a presión
❸ Piscinas de chorros a presión
❹ Área de descanso
❺ Pediluvio - Caminería de chorros
❻ Duchas Termales


CIRCUITO 2
❼ Duchas de agua Minero-Medicinal
❽ Piscinas Termales
❾ Área de descanso

CIRCUITO 3
❿ Duchas
⓫ Piscina Caliente 38°
⓬ Piscina Templada 31°
⓭ Piscina Fría 12°
⓮ Sudatorio
⓯ Área de descanso
⓰ Sauna Turco
⓱ Área de descanso
⓲ Sauna Finlandés
⓳ Piscina Polar
⓴ Piscina Termal


❷ Piscinas de chorros a presión



❺ Pediluvio - Caminería de chorros
❻ Duchas Termales

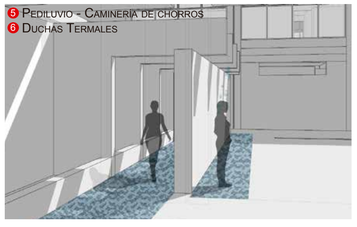


❼ Duchas de agua Minero-Medicinal

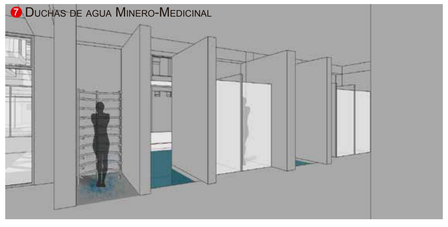

PONTIFICIA UNIVERSIDAD DEL ECUADOR FACULTAD DE ARQUITECTURA, DISEÑO Y ARTES	TRABAJO DE TITULACIÓN	LA ARQUITECTURA COMO MEDIO DE REVELACIÓN DEL PAISAJE NATURAL: TERMAS DE JAMANCO	CONTIENE: MEMORIA GRÁFICA	PROFESOR: HECTOR PAREDES ALUMNO: KAREN OQUENDO	UBICACIÓN: LAGUNA DE PAPALLACTA NAPO	ESCALA: S/E	LAMINA: M03 03/04

2 SERVIDORES Y SERVIDOS

PLANTA ALTA

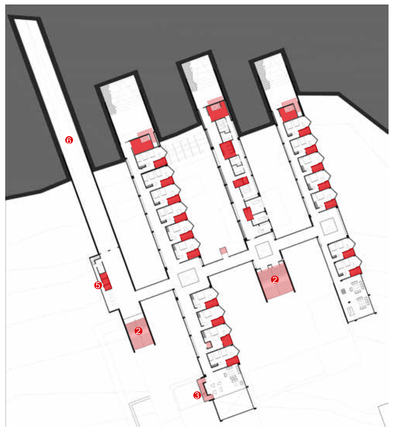

PLANTA ALTA

SERVIDORES

En los espacios privados los servidores se ubican a un lado de los bloques para obtener mayor relación con las visuales y mejor ventilación y asoleamiento natural.

❻ Los servidores del primer bloque se ubican fuera del bloque para no bloquear las visuales y circulación en el ingreso.

CIRCULACIÓN VERTICAL

❻ El ingreso principal del proyecto se lo realiza mediante una rampa que permita ingresar en el edificio que se encuentra semi-enterrado.

PLANTA BAJA



PLANTA BAJA

SERVIDORES

Los servidores se ubican a los lados de los bloques para obtener mejor ventilación natural

❶ Los servidores generales de las termas se ubican en la parte posterior para no interrumpir las actividades del espacio público. estan conectados mediantes una circulación privada de servicio


CIRCULACIÓN VERTICAL

❷ El proyecto posee dos escaleras principales que se comunican a los espacios publicos de la planta alta.

❸ La tercera escalera se encuentra ubicada en el segundo bloque, conectando el restaurante, la cafeteria y el espacio de estancia de la planta alta.

❹ Rampa que comunica el bloque 4 con el bloque 5 y el muelle mediante un tunel.

PLANTA -1

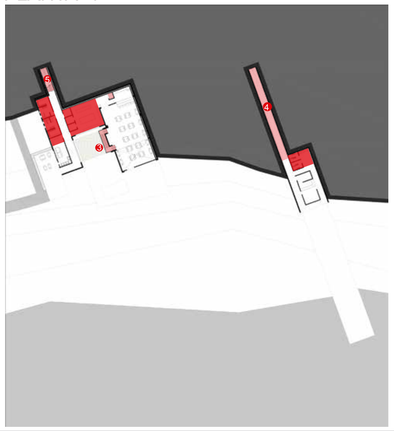

PLANTA -1

SERVIDORES

Los servidores se ubican a los lados de los bloques para obtener mejor ventilación natural


En el bloque 5 los servidores se encuentran en la parte posterior para no interrumpir la visual ni la circulación.

CIRCULACIÓN VERTICAL

El bloque 5 se encuentra conectado con el resto del proyecto mediante una rampa enterrada.

❺ escaleras que conectan los servicios generales del proyecto por medio de una circulación de servicio.


La zonificación general del proyecto será entendida por medio de su relación con el contexto y sus recursos naturales

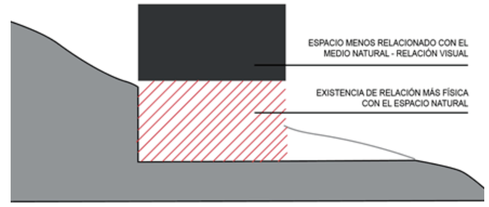

El proyecto estará dividido en 2 pisos que permitan a este no ser tan invasivo en el medio natural y que la altura del objeto se armonice con la pendiente de la topografía, la planta baja será un espacio que permita una relación más física con el espacio natural y la planta alta tendrá una relación más visual con el entorno natural y el espacio público del proyecto.

3 ZONIFICACIÓN YPROGRAMA


PLANTA ALTA

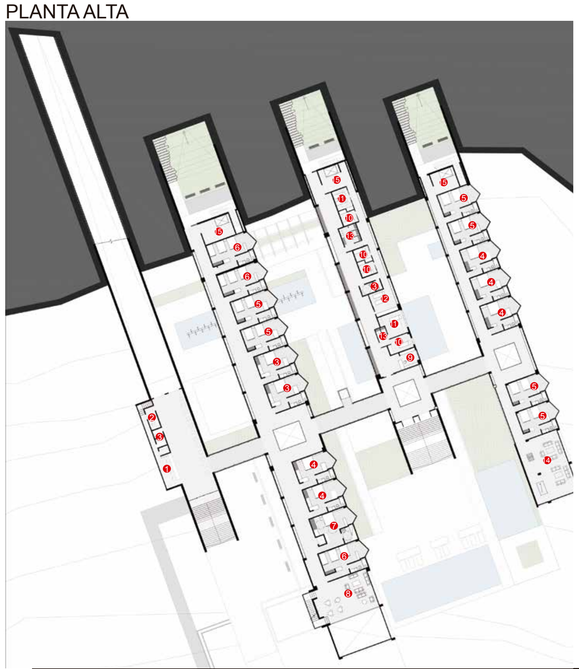

PLANTA BAJA



PLANTA -1

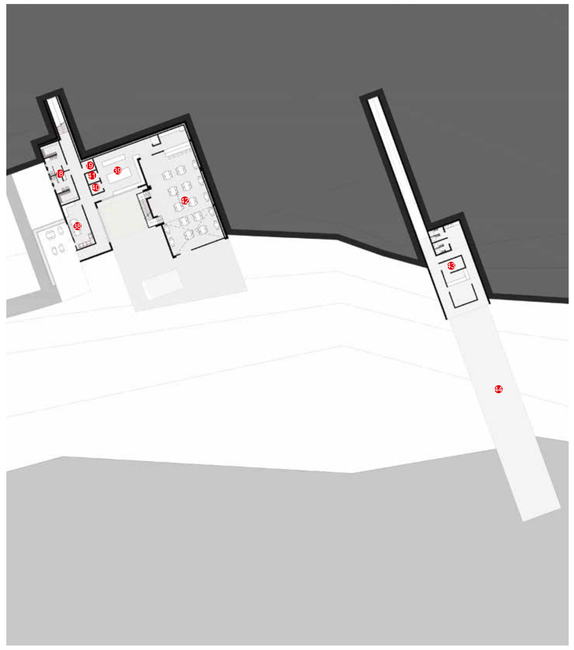




Planta Alta N+ 3.78
Planta Baja N+ 0.00
Planta -1 N- 3.24


1. Recepción
2. Baños
3. Administración
4. Habitación simple
5. Habitación doble
6. Habitación Triple
7. Habitación para discapacitados
8. Sala de esta
9. Recepción SPA
10. Sala de masajes
11. Sala de masajes doble
12. Área de descanso
13. Cambiadores
14. Sala de juegos
15. Cuarto de servicio
16. Seguridad
17. Zona Administrativa
18. Vestidores personal
19. Bodega
20. Recepción Termas
21. Cocina Cafetería
22. Cafetería
23. Vestidores
24. Piscinas de chorro a presión
25. Pediluvio
26. Duchas termales
27. Lavandería
28. Enfermería
29. Duchas Minero-medicinales
30. Piscina caliente 38°
31. Piscina templada 31°
32. Piscina Fría 12°
33. Sudatorío
34. Sauna Turco
35. Sauna Finlandés
36. Piscina Termal
37. Piscina Polar
38. Cafetería personal
39. Cocina Restaurante
40. Almacén
41. Cámara Fría
42. Restaurante
43. Tienda/ Información Deportes

10 CRITERIOS ESPACIALES

1 CIRCULACIÓN

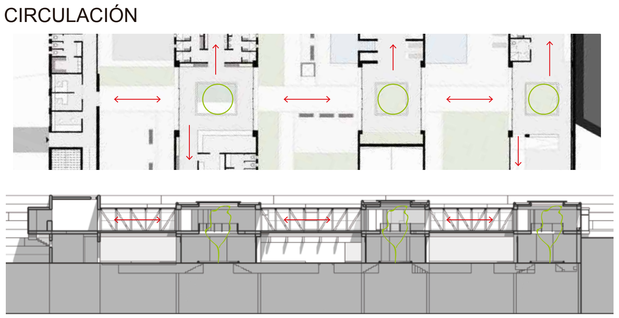


ESPACIOS DE ESTANCIA ENTRE CIRCULACIÓN

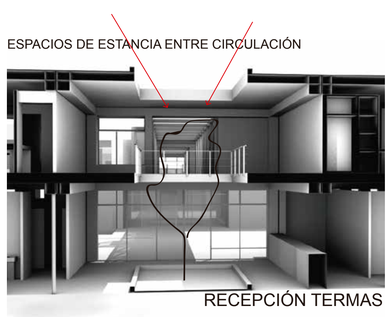


RECEPCIÓN TERMAS


2 REMATE VISUAL - ESPACIOS PÚBLICOS

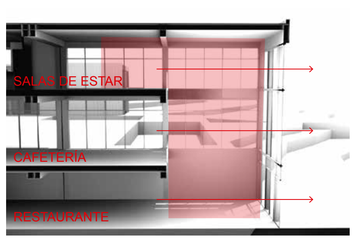

3 REMATE VISUAL - INGRESOS PRINCIPALES

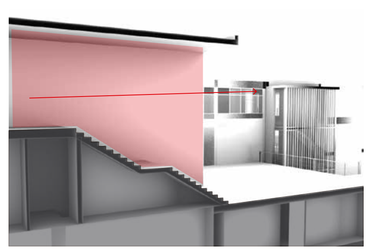

4 ESPACIO PÚBLICO LIBRE

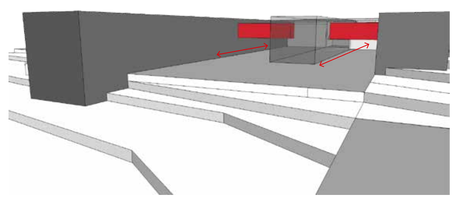


PONTIFICIA UNIVERSIDAD DEL ECUADOR FACULTAD DE ARQUITECTURA, DISEÑO Y ARTES	TRABAJO DE TITULACIÓN	LA ARQUITECTURA COMO MEDIO DE REVELACIÓN DEL PAISAJE NATURAL: TERMAS DE JAMANCO	CONTIENE: MEMORIA GRÁFICA	PROFESOR: HECTOR PAREDES ALUMNO: KAREN OQUENDO	UBICACIÓN: LAGUNA DE PAPALLACTA NAPO	ESCALA: S/E		LAMINA: M04 04/04

Planos Arquitectónicos



PONTIFICIA UNIVERSIDAD CATÓLICA DEL ECUADOR FACULTAD DE ARQUITECTURA, DISEÑO Y ARTES	TRABAJO DE TITULACIÓN	LA ARQUITECTURA COMO MEDIO DE REVELACIÓN DEL PAISAJE: TERMAS DE JAMANCO	CONTIENE: UBICACIÓN	DIRECTOR: HECTOR PAREDES ALUMNO: KAREN OQUENDO	UBICACIÓN LAGUNA DE PAPALLACTA NAPO	ESCALA: 1:1000	A01 01/09

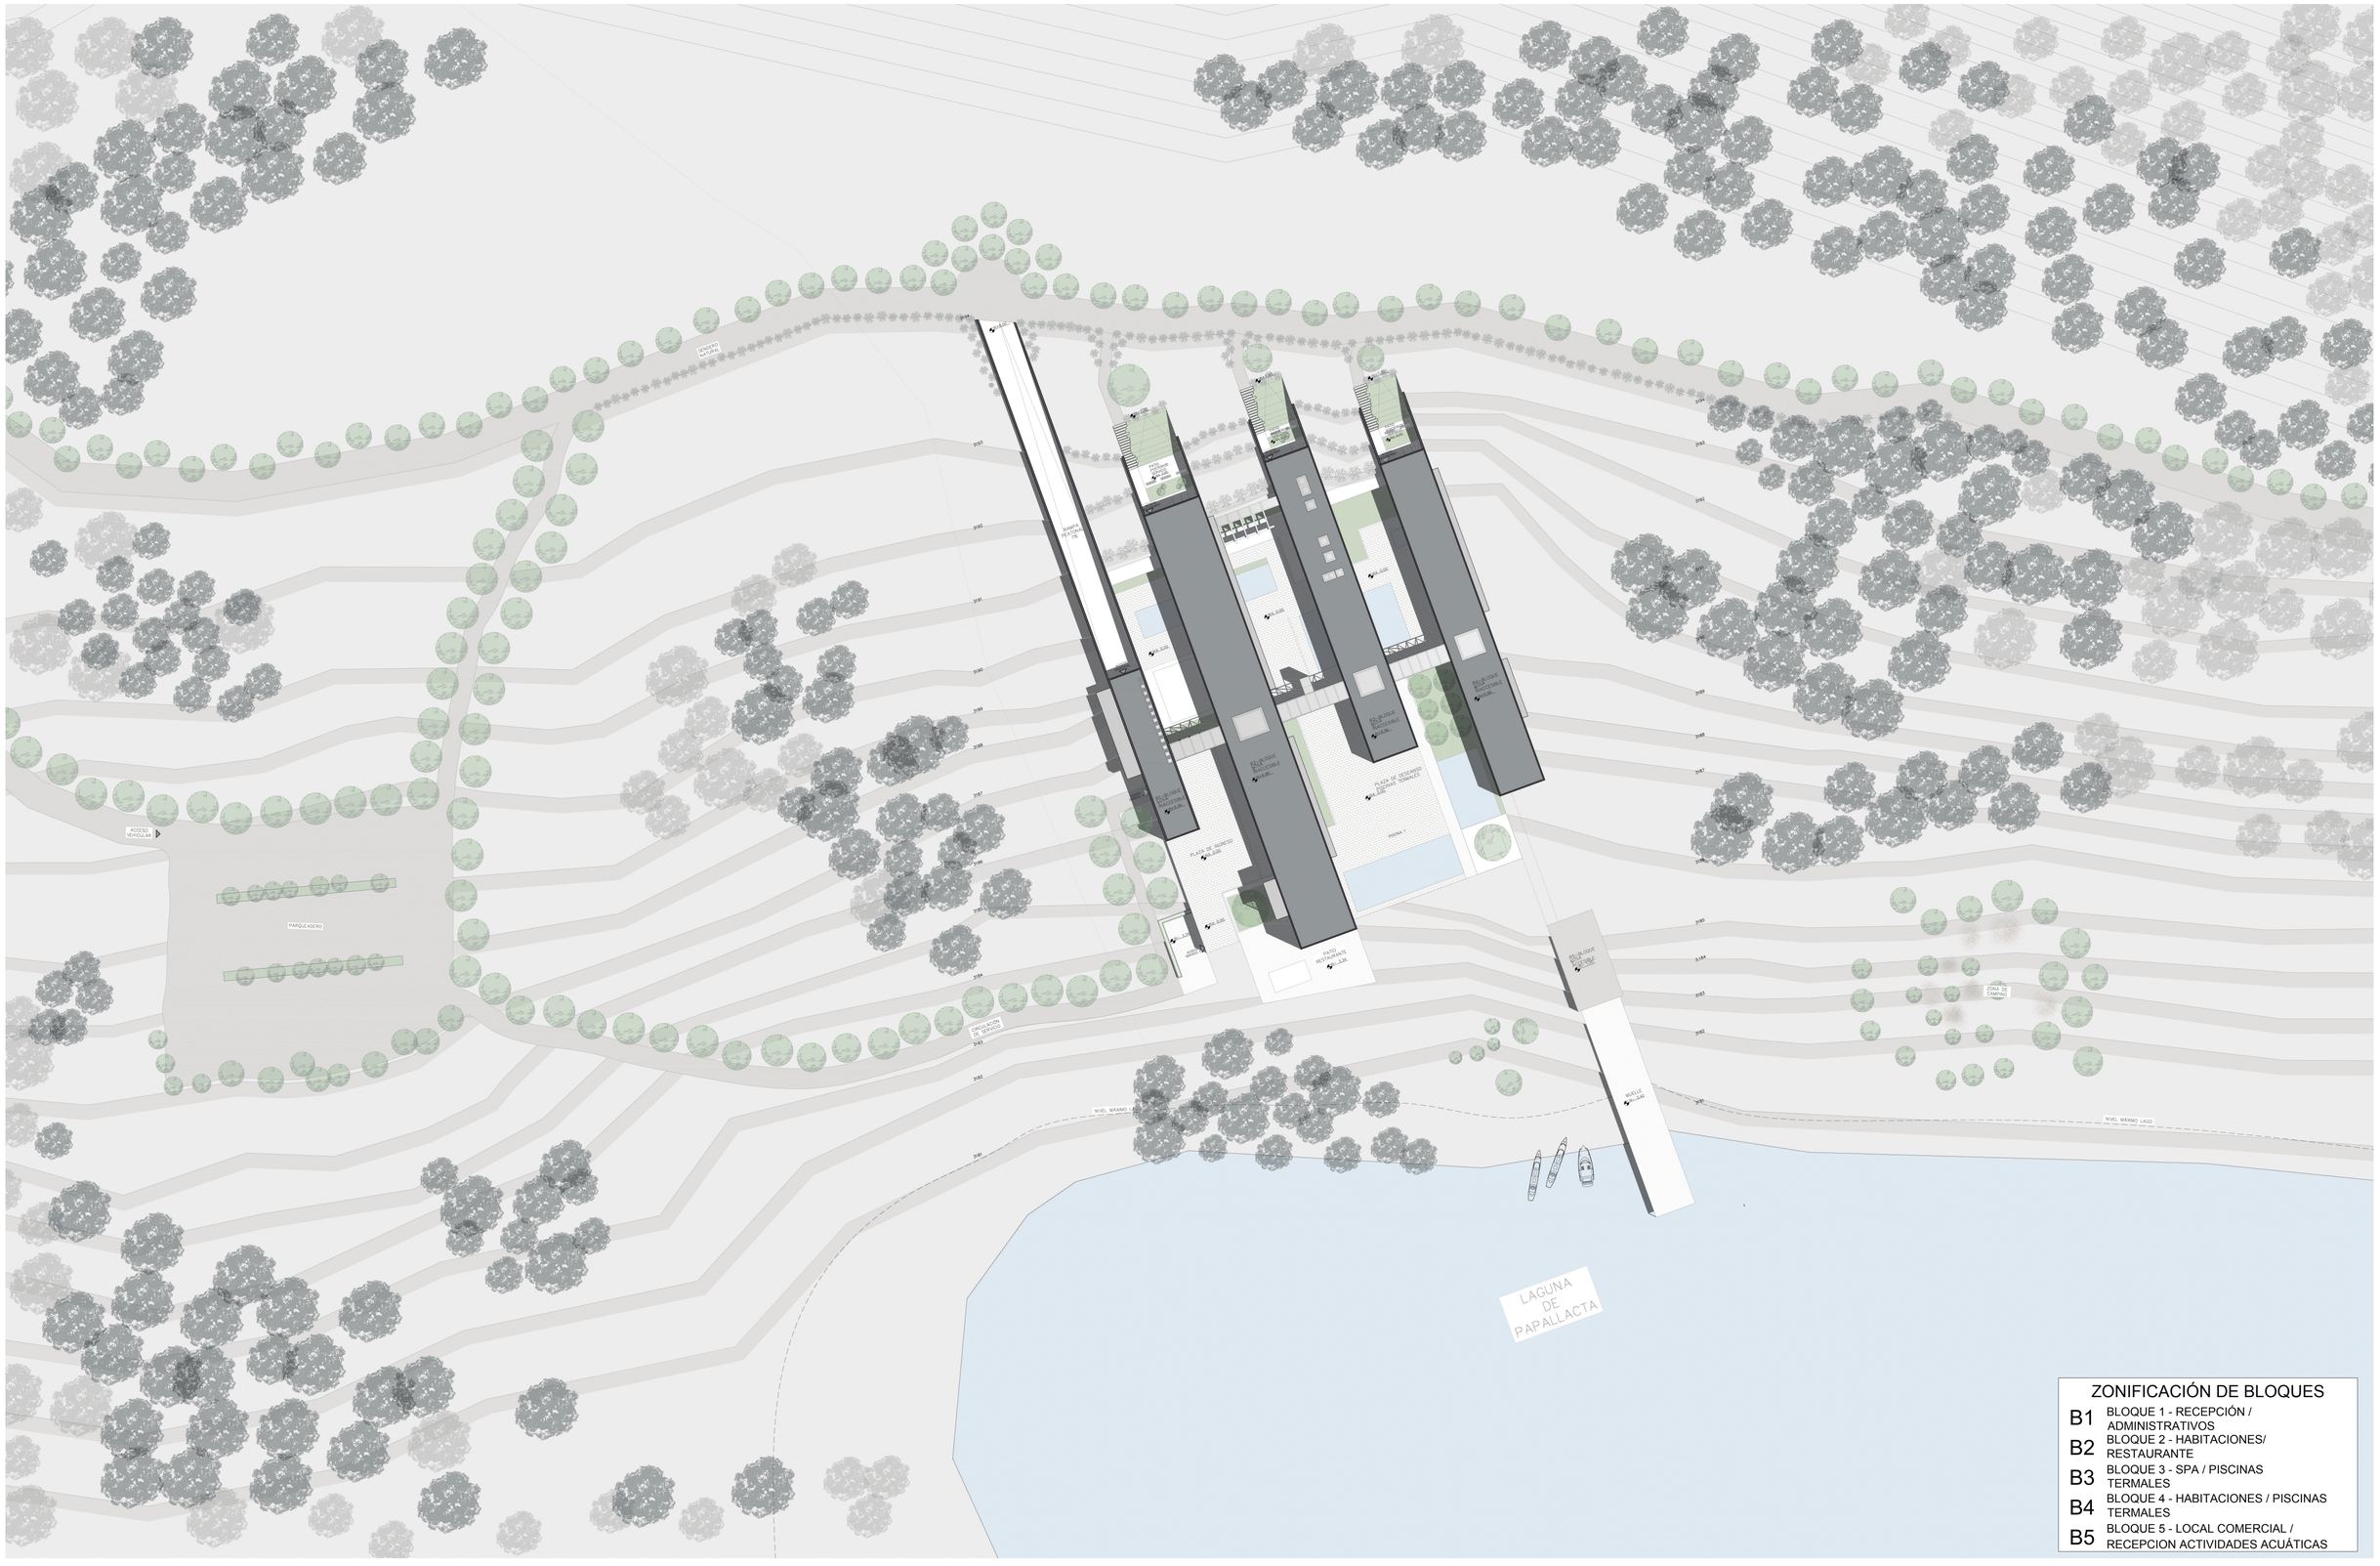
ACCESO VEHICULAR
PARQUEADERO
SENDERO PEATONAL
CIRCULACIÓN DE BUSES
PLAZA DE INGRESO
PLAZA DE DESCANSO
PISCINA 1
PISCINA 2
UNIVERSIDAD CATÓLICA DEL ECUADOR FACULTAD DE ARQUITECTURA, DISEÑO Y ARTES	TRABAJO DE TITULACIÓN	LA ARQUITECTURA COMO MEDIO DE REVELACIÓN DEL PAISAJE: TERMAS DE JAMANCO	CONTIENE: PLANTA ALTA N + 3.78	DIRECTOR: HECTOR PAREDES ALUMNO: KAREN OQUENDO	UBICACIÓN LAGUNA DE PAPALLACTA NAPO	ESCALA: 1:250	A03 03/09




PONTIFICIA UNIVERSIDAD CATÓLICA DEL ECUADOR FACULTAD DE ARQUITECTURA, DISEÑO Y ARTES	TRABAJO DE TITULACIÓN	LA ARQUITECTURA COMO MEDIO DE REVELACIÓN DEL PAISAJE: TERMAS DE JAMANCO	CONTIENE: PLANTA BAJA N +0.00	DIRECTOR: HECTOR PAREDES ALUMNO: KAREN OQUENDO	UBICACIÓN LAGUNA DE PAPALLACTA NAPO	ESCALA: 1:250	A04 04/09





PONTIFICIA UNIVERSIDAD CATÓLICA DEL ECUADOR FACULTAD DE ARQUITECTURA, DISEÑO Y ARTES	TRABAJO DE TITULACIÓN	LA ARQUITECTURA COMO MEDIO DE REVELACIÓN DEL PAISAJE: TERMAS DE JAMANCO	CONTIENE: PLANTA -1 N - 3.24	DIRECTOR: HECTOR PAREDES ALUMNO: KAREN OQUENDO	UBICACIÓN LAGUNA DE PAPALLACTA NAPO	ESCALA: 1:250	A05 05/09

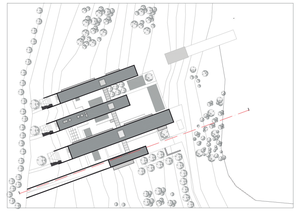

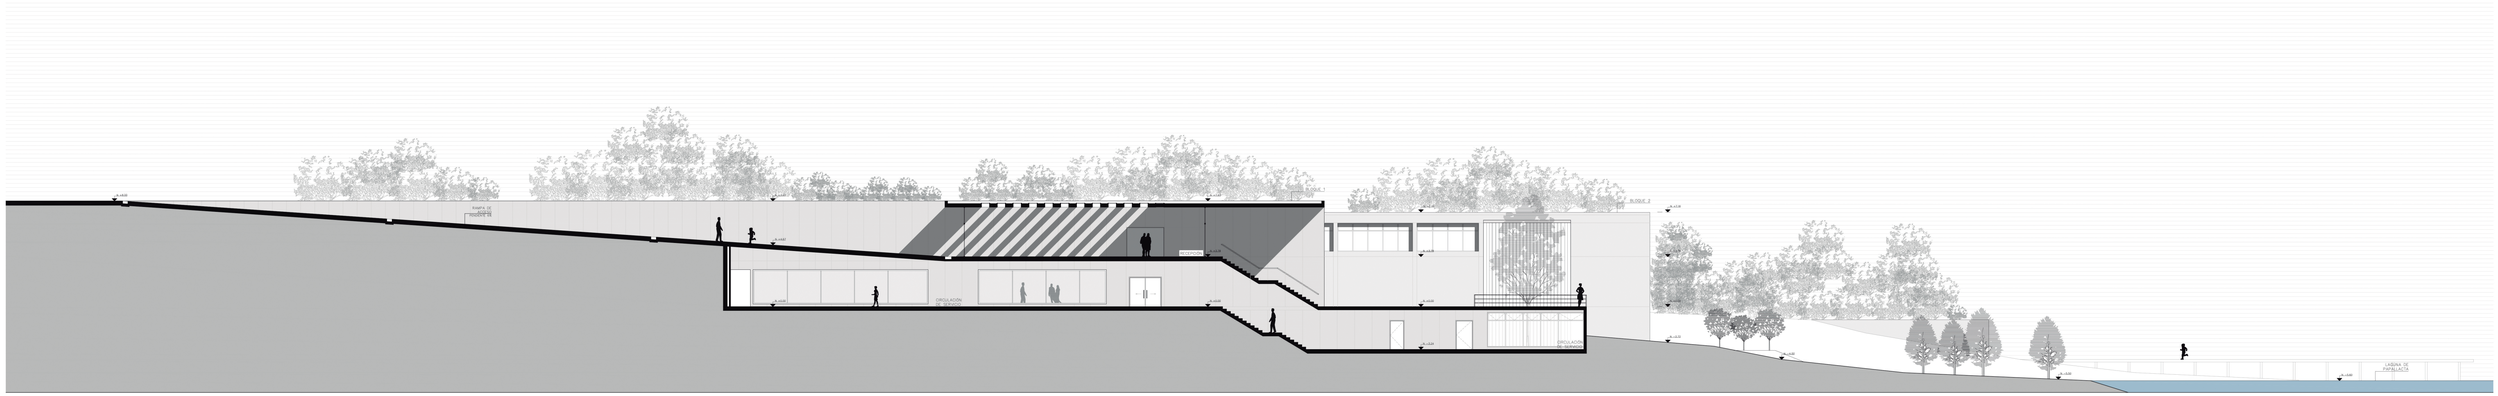


CORTE A - A'
ESC 1:200

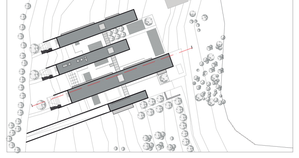


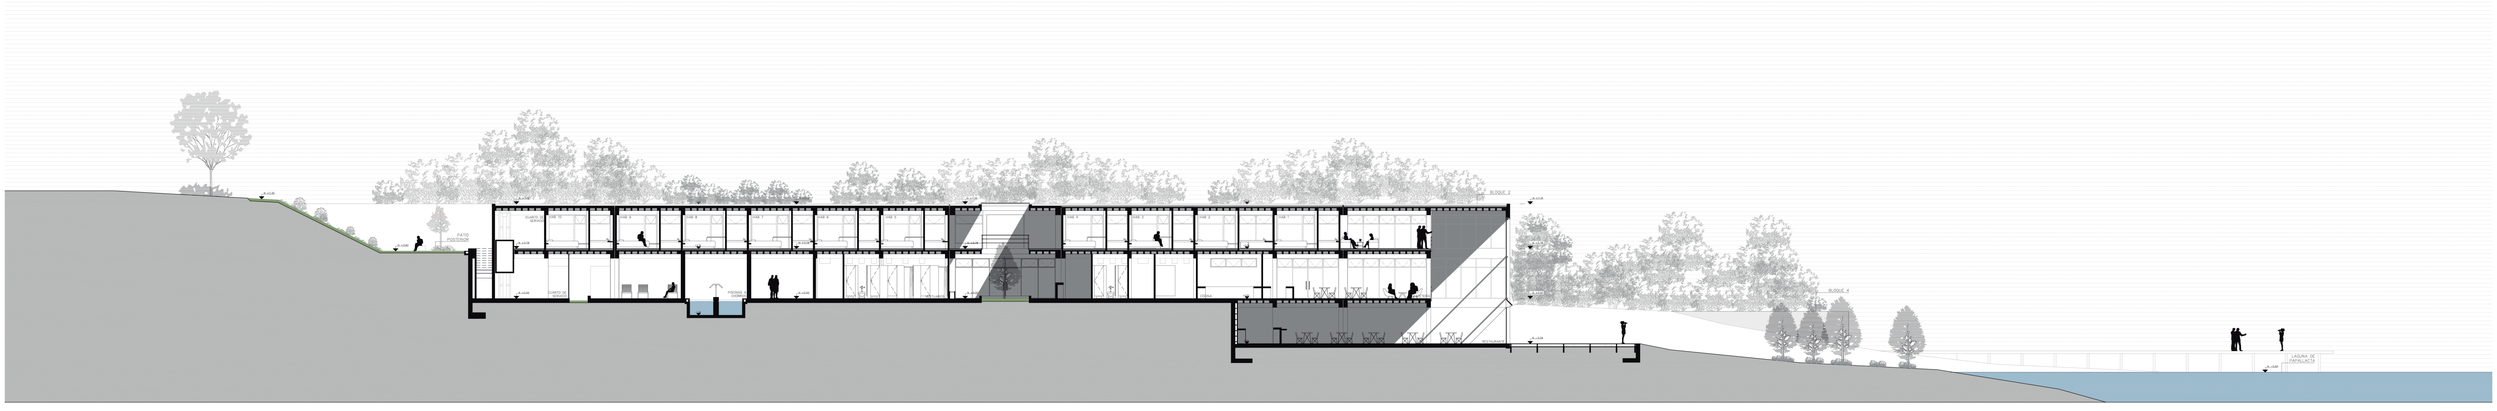


CORTE B - B'
ESC 1:200


PONTIFICIA UNIVERSIDAD CATÓLICA DEL ECUADOR FACULTAD DE ARQUITECTURA, DISEÑO Y ARTES	TRABAJO DE TITULACIÓN	LA ARQUITECTURA COMO MEDIO DE REVELACIÓN DEL PAISAJE: TERMAS DE JAMANCO	CONTIENE: CORTES ARQUITECTÓNICOS A-A' / B-B'	DIRECTOR: HECTOR PAREDES ALUMNO: KAREN OQUENDO	UBICACIÓN LAGUNA DE PAPALLACTA NAPO	ESCALA: INDICADA	A06 06/09

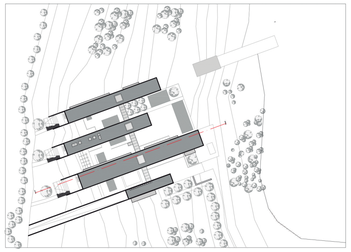

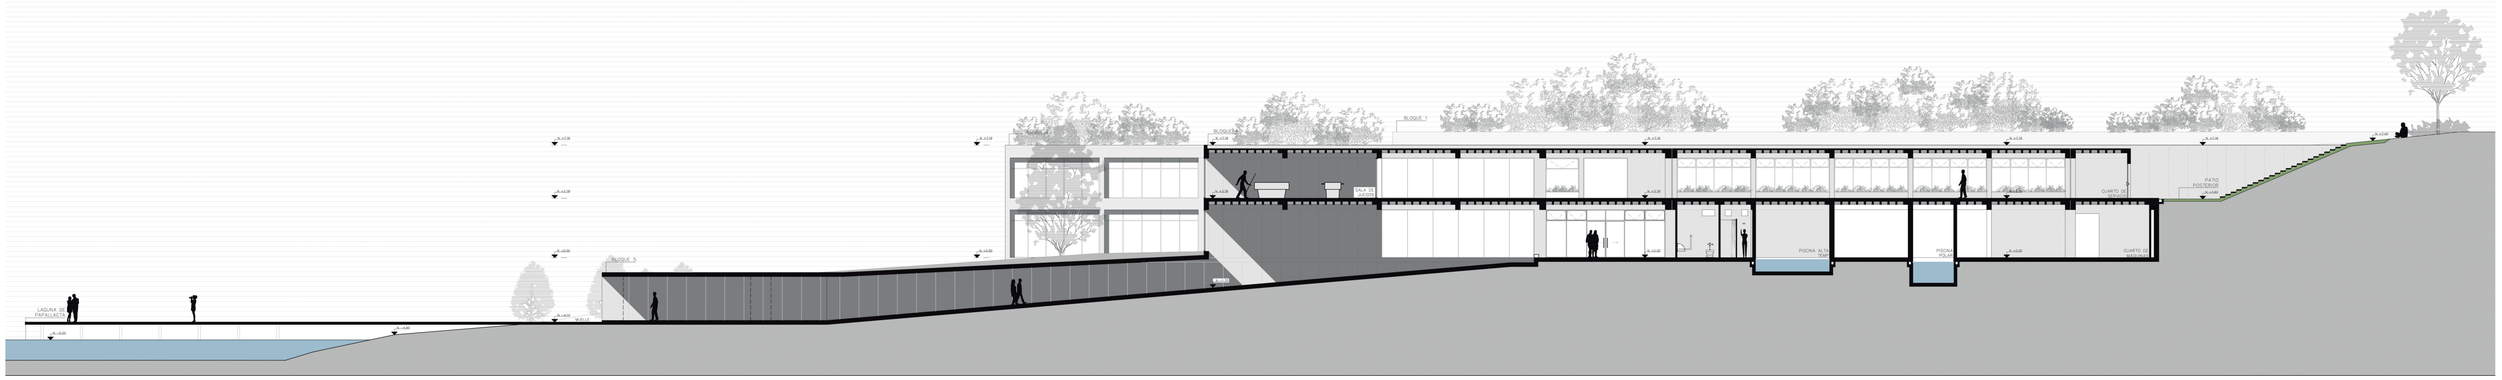


CORTE C - C'
ESC 1:200

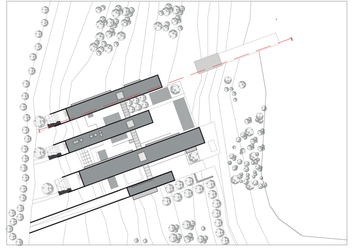

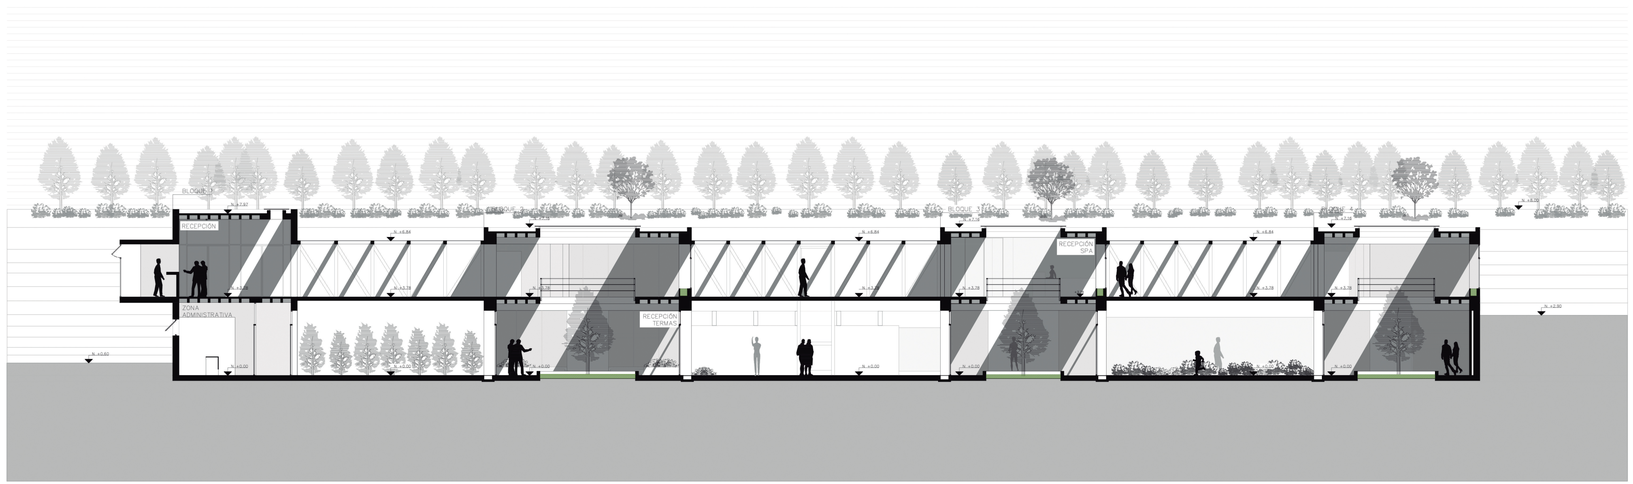


CORTE D - D'
ESC 1:150


PONTIFICIA UNIVERSIDAD CATÓLICA DEL ECUADOR FACULTAD DE ARQUITECTURA, DISEÑO Y ARTES	TRABAJO DE TITULACIÓN	LA ARQUITECTURA COMO MEDIO DE REVELACIÓN DEL PAISAJE: TERMAS DE JAMANCO	CONTIENE: CORTES ARQUITECTÓNICOS C-C' / D-D'	DIRECTOR: HECTOR PAREDES ALUMNO: KAREN OQUENDO	UBICACIÓN LAGUNA DE PAPALLACTA NAPO	ESCALA: INDICADA	A07 07/09

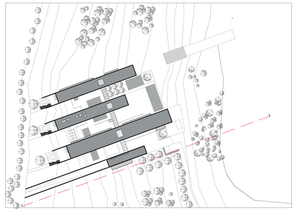




FACHADA F1
ESC 1:200

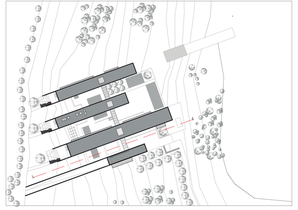


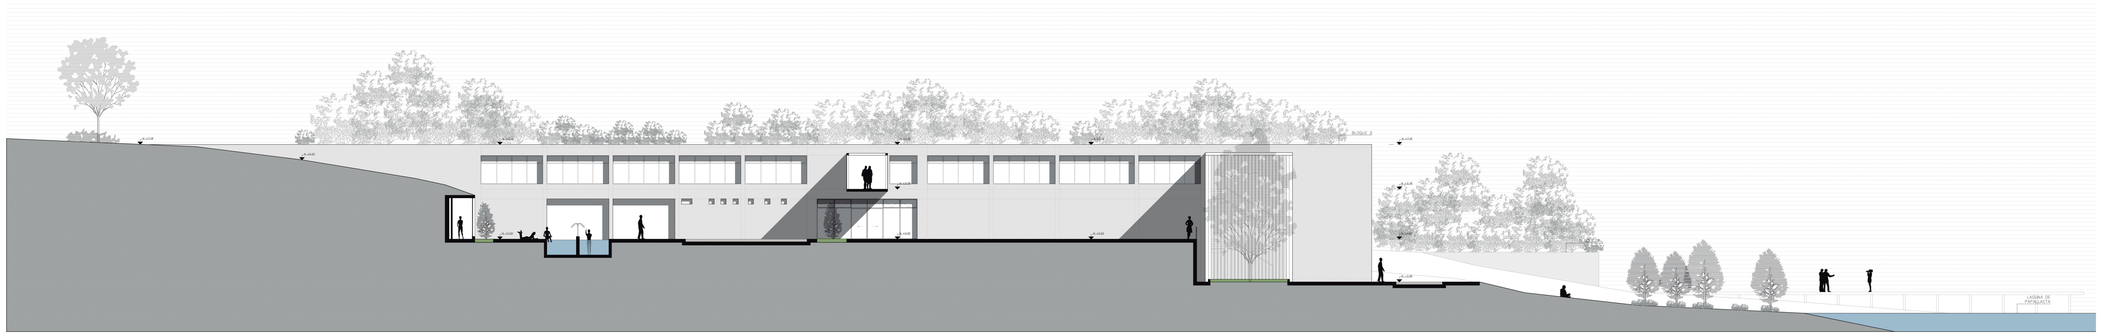


FACHADA F2
ESC 1:200

PONTIFICIA UNIVERSIDAD CATÓLICA DEL ECUADOR FACULTAD DE ARQUITECTURA, DISEÑO Y ARTES	TRABAJO DE TITULACIÓN	LA ARQUITECTURA COMO MEDIO DE REVELACIÓN DEL PAISAJE: TERMAS DE JAMANCO	CONTIENE: FACHADA F1 FACHADA F2	DIRECTOR: HECTOR PAREDES ALUMNO: KAREN OQUENDO	UBICACIÓN LAGUNA DE PAPALLACTA NAPO	ESCALA: INDICADA	A08 08/09

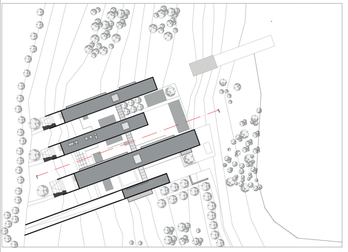

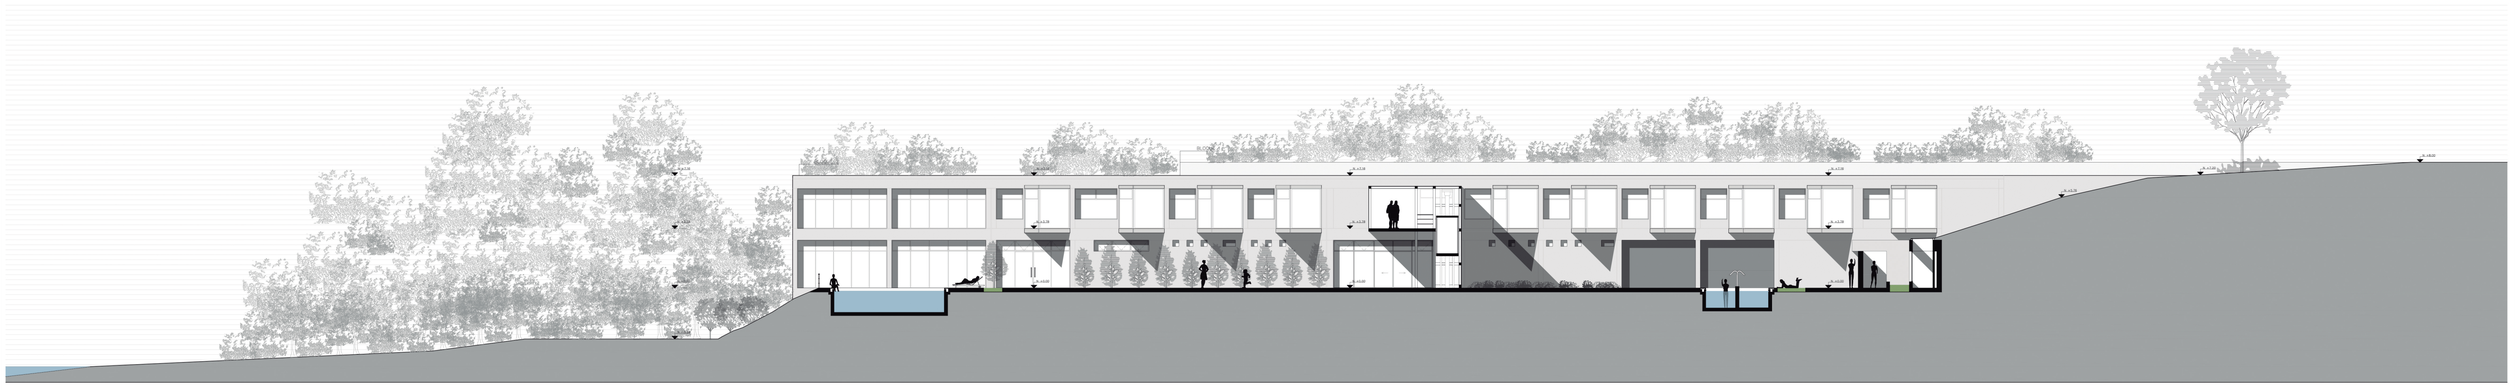

FACHADA F3
ESC 1:200

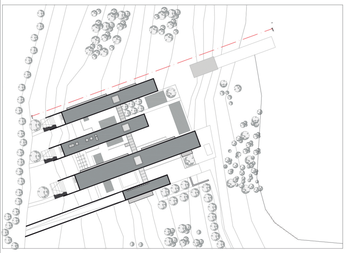



FACHADA F4
ESC 1:200

PONTIFICIA UNIVERSIDAD CATÓLICA DEL ECUADOR FACULTAD DE ARQUITECTURA, DISEÑO Y ARTES	TRABAJO DE TITULACIÓN	LA ARQUITECTURA COMO MEDIO DE REVELACIÓN DEL PAISAJE: TERMAS DE JAMANCO	CONTIENE: FACHADA F3 FACHADA F4	DIRECTOR: HECTOR PAREDES ALUMNO: KAREN OQUENDO	UBICACIÓN LAGUNA DE PAPALLACTA NAPO	ESCALA: INDICADA	A09 09/09

IMÁGENES 3D

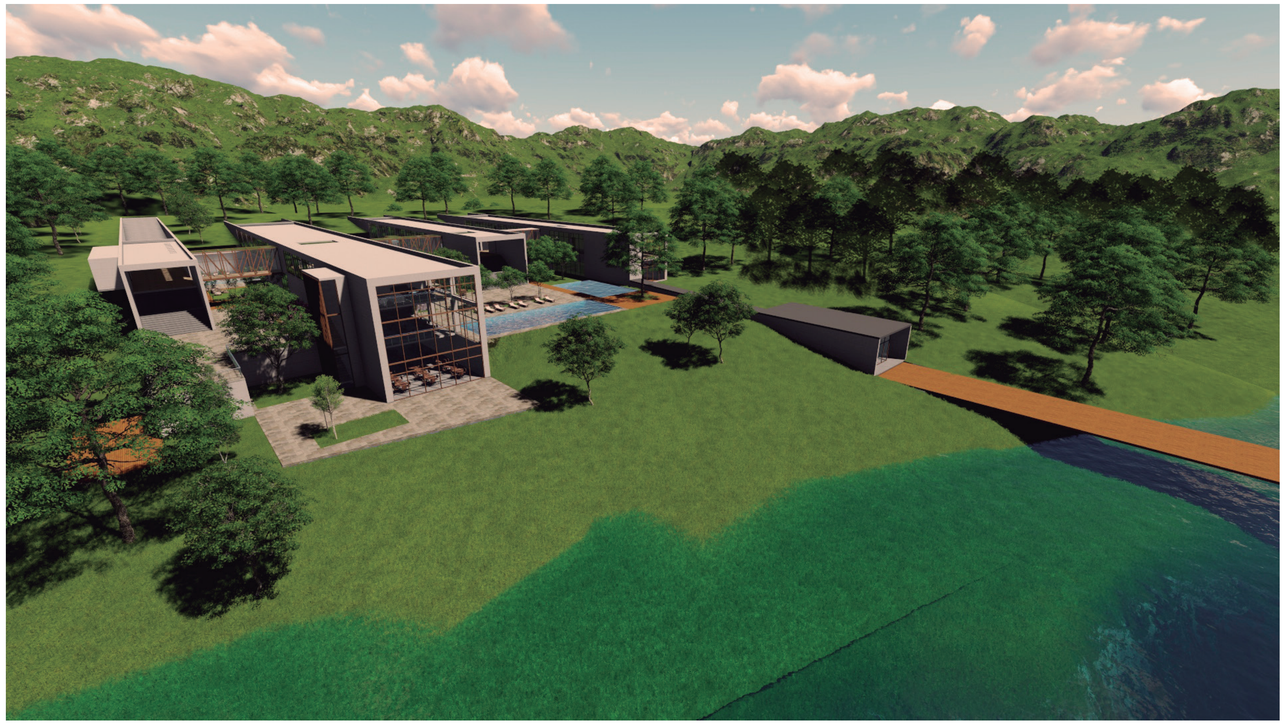


IMAGEN AÉREA 1
TERMAS DE JAMANCO



IMAGEN EXTERIOR 1
TERMAS DE JAMANCO DESDE MUELLE

PONTIFICIA UNIVERSIDAD DEL ECUADOR FACULTAD DE ARQUITECTURA, DISEÑO Y ARTES	TRABAJO DE TITULACIÓN	LA ARQUITECTURA COMO MEDIO DE REVELACIÓN DEL PAISAJE NATURAL: TERMAS DE JAMANCO	CONTIENE: IMÁGENES 3D	PROFESOR: HECTOR PAREDES ALUMNO: KAREN OQUENDO	UBICACIÓN: LAGUNA DE PAPALLACTA NAPO	ESCALA: S/E	LAMINA: I01 01/04



IMAGEN EXTERIOR 1
ESPACIO DE DESCANSO PISCINAS



IMAGEN INTERIOR 1
RECEPCION TERMAS EN PB

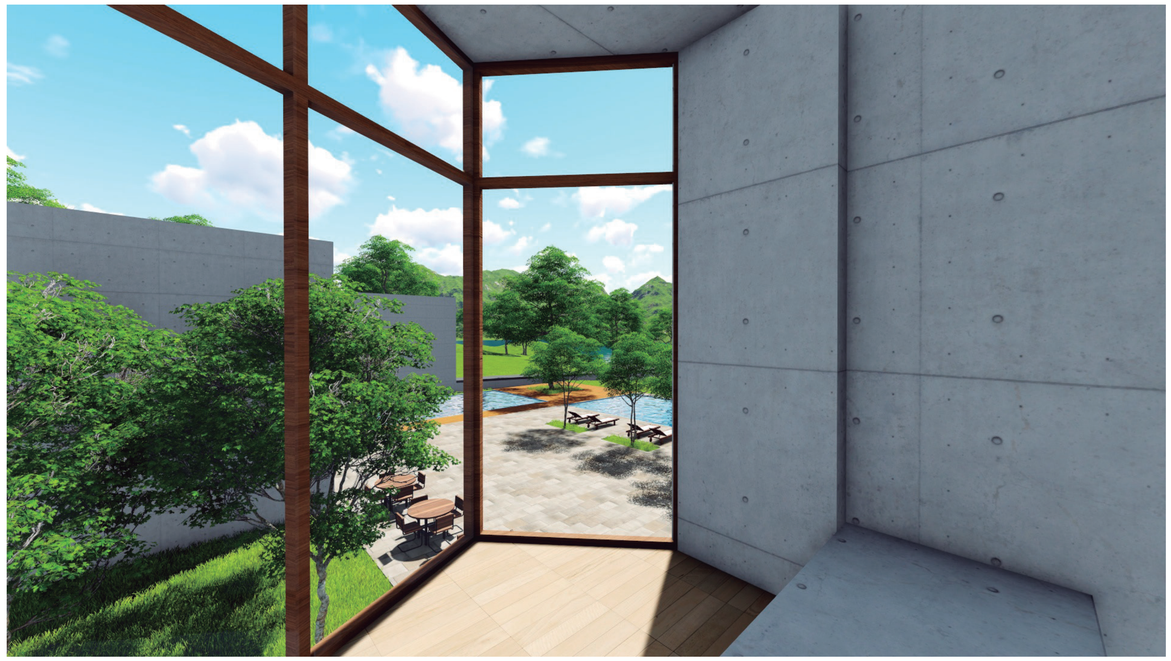


IMAGEN EXTERIOR 2
PATIO RESTAURANTE



IMAGEN INTERIOR 3
DUCHAS MINERO - MEDICINALES

PONTIFICIA UNIVERSIDAD DEL ECUADOR FACULTAD DE ARQUITECTURA, DISEÑO Y ARTES	TRABAJO DE TITULACIÓN	LA ARQUITECTURA COMO MEDIO DE REVELACIÓN DEL PAISAJE NATURAL: TERMAS DE JAMANCO	CONTIENE: IMÁGENES 3D	PROFESOR: HECTOR PAREDES ALUMNO: KAREN OQUENDO	UBICACIÓN: LAGUNA DE PAPALLACTA NAPO	ESCALA: S/E	LAMINA: I02 02/04



VISTA INTERIOR
RAMPA DE INGRESO



IMAGEN INTERIOR 3
VISTA DESDE CAFETERÍA



VISTA INTERIOR
CIRCULACIÓN PRINCIPAL ENTRE BLOQUES



IMAGEN INTERIOR 4
ESPACIO PUBLICO EN PLANTA ALTA

PONTIFICIA UNIVERSIDAD DEL ECUADOR FACULTAD DE ARQUITECTURA, DISEÑO Y ARTES	TRABAJO DE TITULACIÓN	LA ARQUITECTURA COMO MEDIO DE REVELACIÓN DEL PAISAJE NATURAL: TERMAS DE JAMANCO	CONTIENE: IMÁGENES 3D	PROFESOR: HECTOR PAREDES ALUMNO: KAREN OQUENDO	UBICACIÓN: LAGUNA DE PAPALLACTA NAPO	ESCALA: S/E	LAMINA: I03 03/04



IMAGEN EXTERIOR 3
RAMPA DE INGRESO



IMAGEN EXTERIOR 4
VISUAL DESDE INGRESO A PB

PONTIFICIA UNIVERSIDAD DEL ECUADOR FACULTAD DE ARQUITECTURA, DISEÑO Y ARTES	TRABAJO DE TITULACIÓN	LA ARQUITECTURA COMO MEDIO DE REVELACIÓN DEL PAISAJE NATURAL: TERMAS DE JAMANCO	CONTIENE: IMÁGENES 3D	PROFESOR: HECTOR PAREDES ALUMNO: KAREN OQUENDO	UBICACIÓN: LAGUNA DE PAPALLACTA NAPO	ESCALA: S/E		LAMINA: I04 04/04


PLANOS CONSTRUCTIVOS




ZONIFICACIÓN DE BLOQUES

B1	BLOQUE 1 - RECEPCIÓN / ADMINISTRATIVOS
B2	BLOQUE 2 - HABITACIONES/ RESTAURANTE
B3	BLOQUE 3 - SPA / PISCINAS TERMALES
B4	BLOQUE 4 - HABITACIONES / PISCINAS TERMALES
B5	BLOQUE 5 - LOCAL COMERCIAL / RECEPCION ACTIVIDADES ACUÁTICAS


PONTIFICIA UNIVERSIDAD CATÓLICA DEL ECUADOR FACULTAD DE ARQUITECTURA, DISEÑO Y ARTES	TRABAJO DE TITULACIÓN	LA ARQUITECTURA COMO MEDIO DE REVELACIÓN DEL PAISAJE: TERMAS DE JAMANCO	CONTIENE: IMPLANTACIÓN CONSTRUCTIVA	DIRECTOR: HECTOR PAREDES ALUMNO: KAREN OQUENDO	UBICACIÓN LAGUNA DE PAPALLACTA NAPO	ESCALA: 1:250	C01 01/07

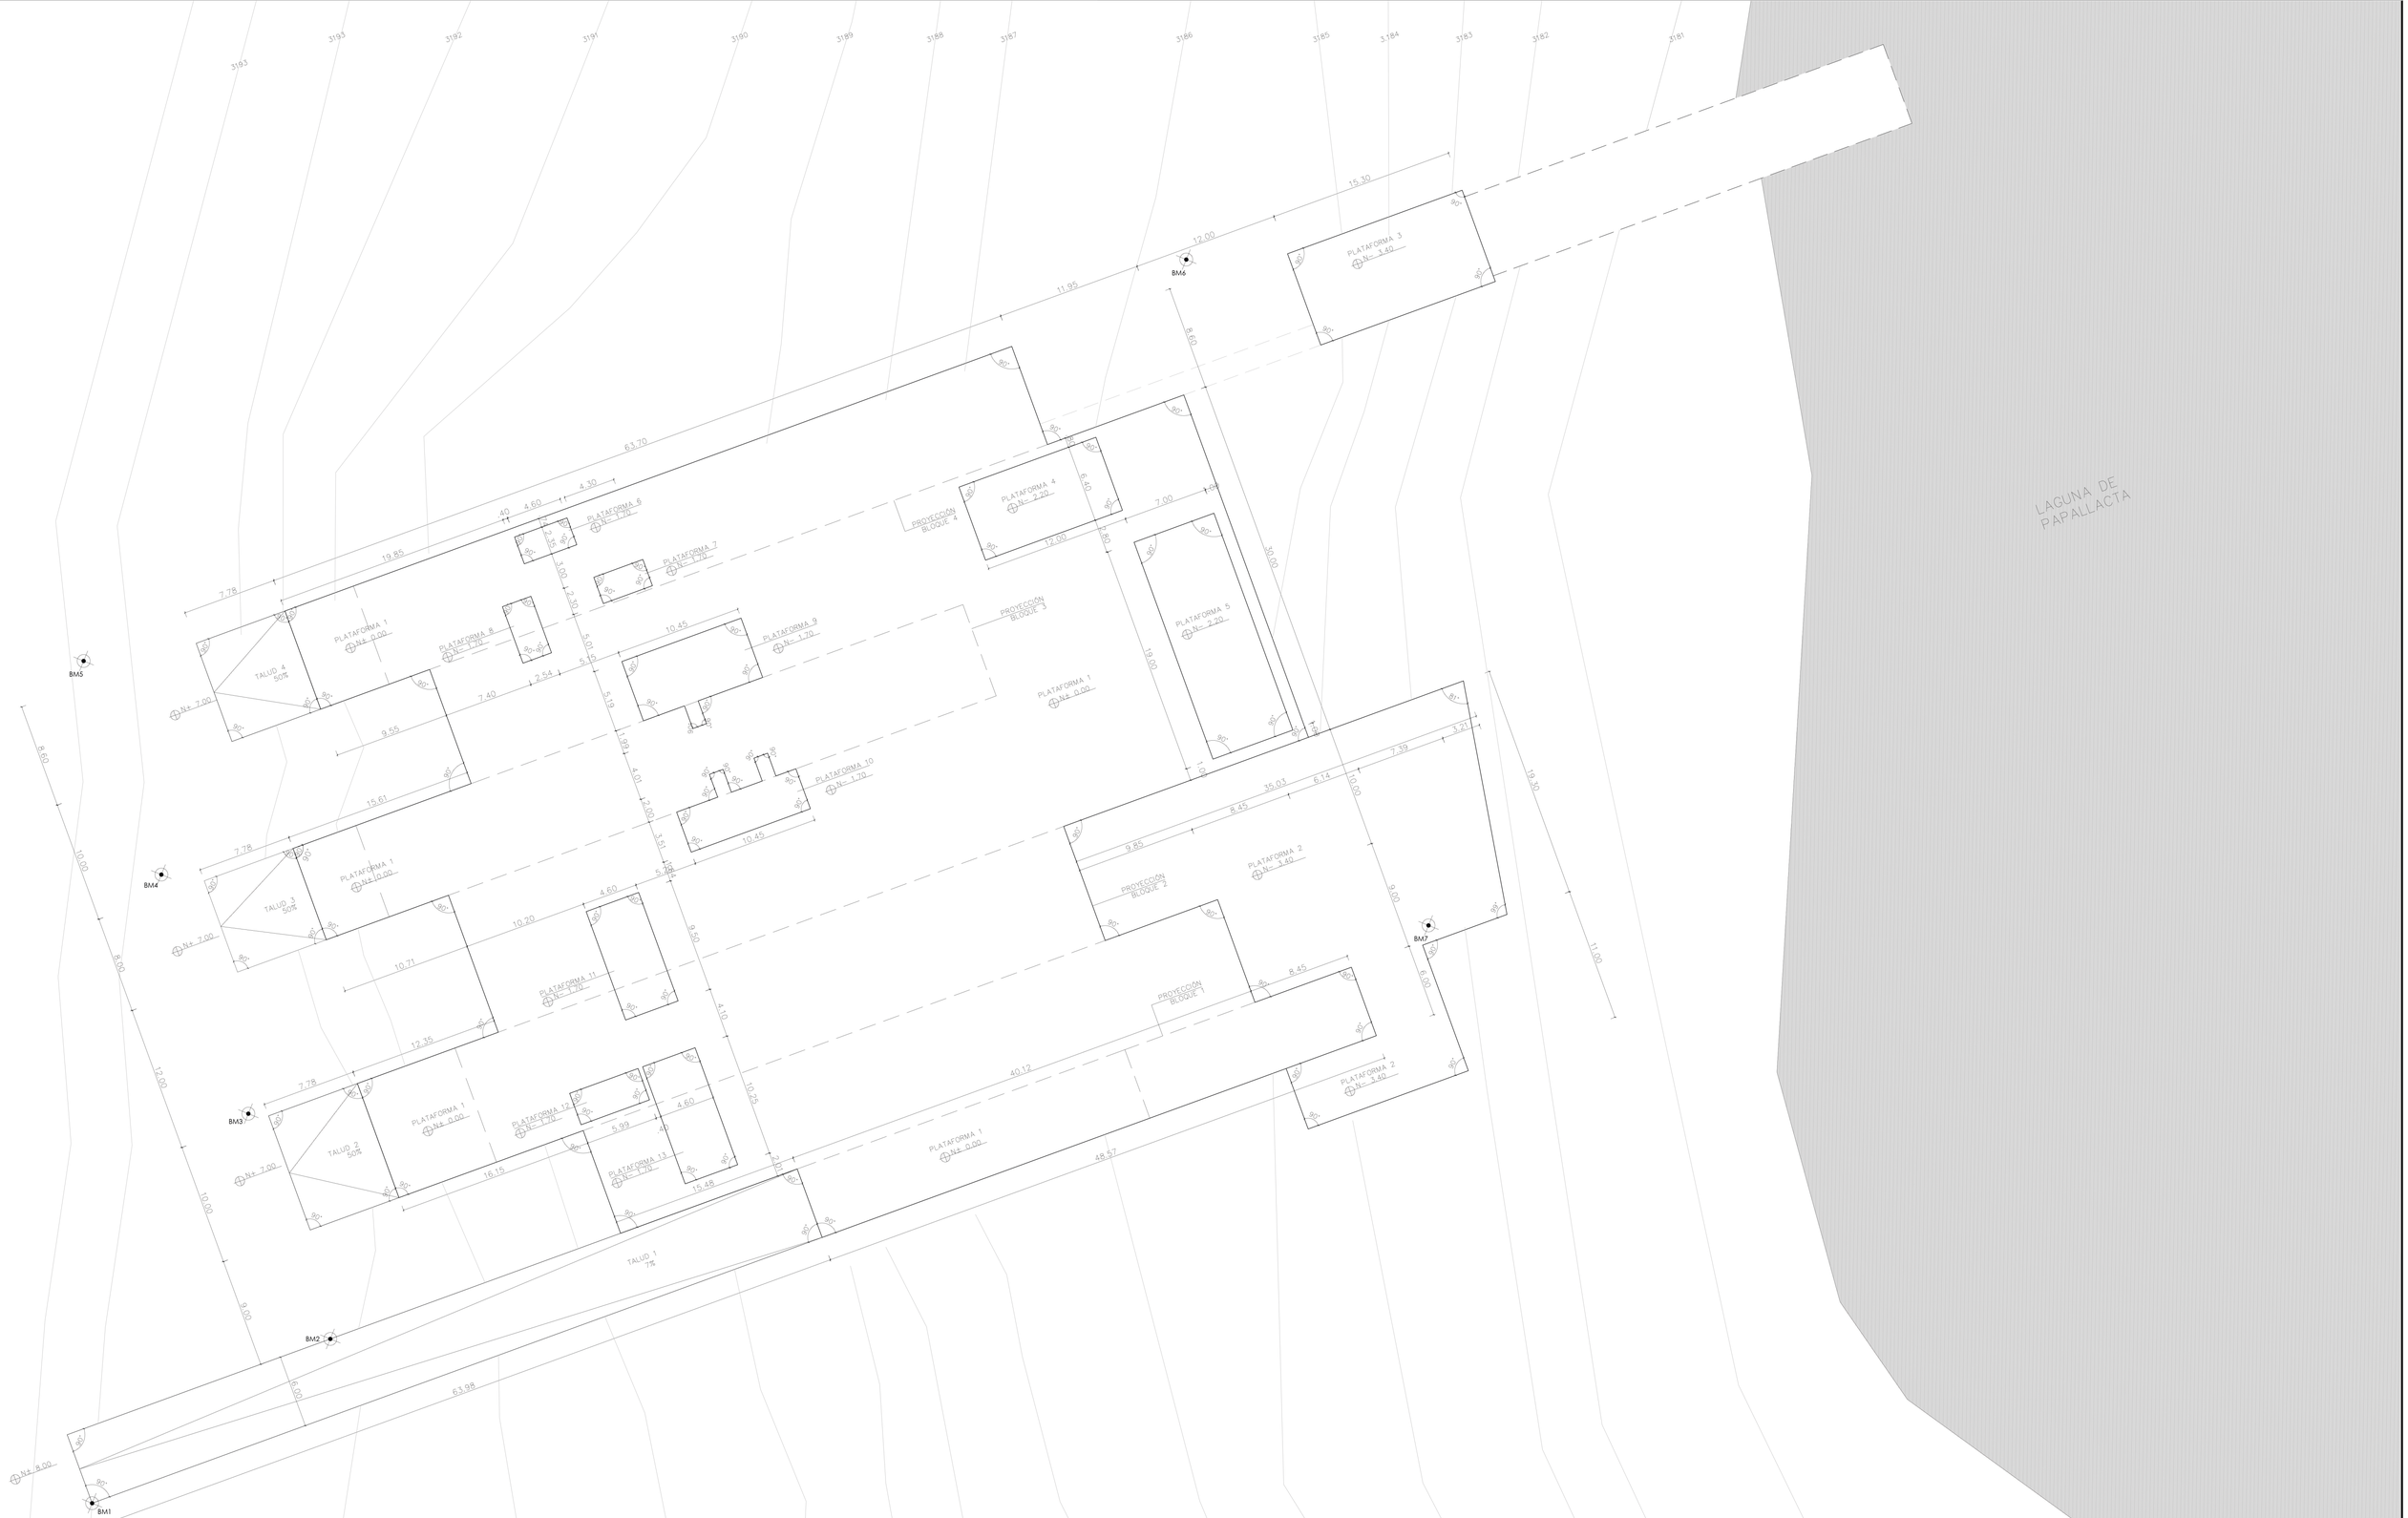


PONTIFICIA UNIVERSIDAD CATÓLICA DEL ECUADOR FACULTAD DE ARQUITECTURA, DISEÑO Y ARTES	TRABAJO DE TITULACIÓN	LA ARQUITECTURA COMO MEDIO DE REVELACIÓN DEL PAISAJE: TERMAS DE JAMANCO	CONTIENE: PLANO DE PLATAFORMAS	DIRECTOR: HECTOR PAREDES ALUMNO: KAREN OQUENDO	UBICACIÓN LAGUNA DE PAPALLACTA NAPO	ESCALA: 1:250	C02 02/07

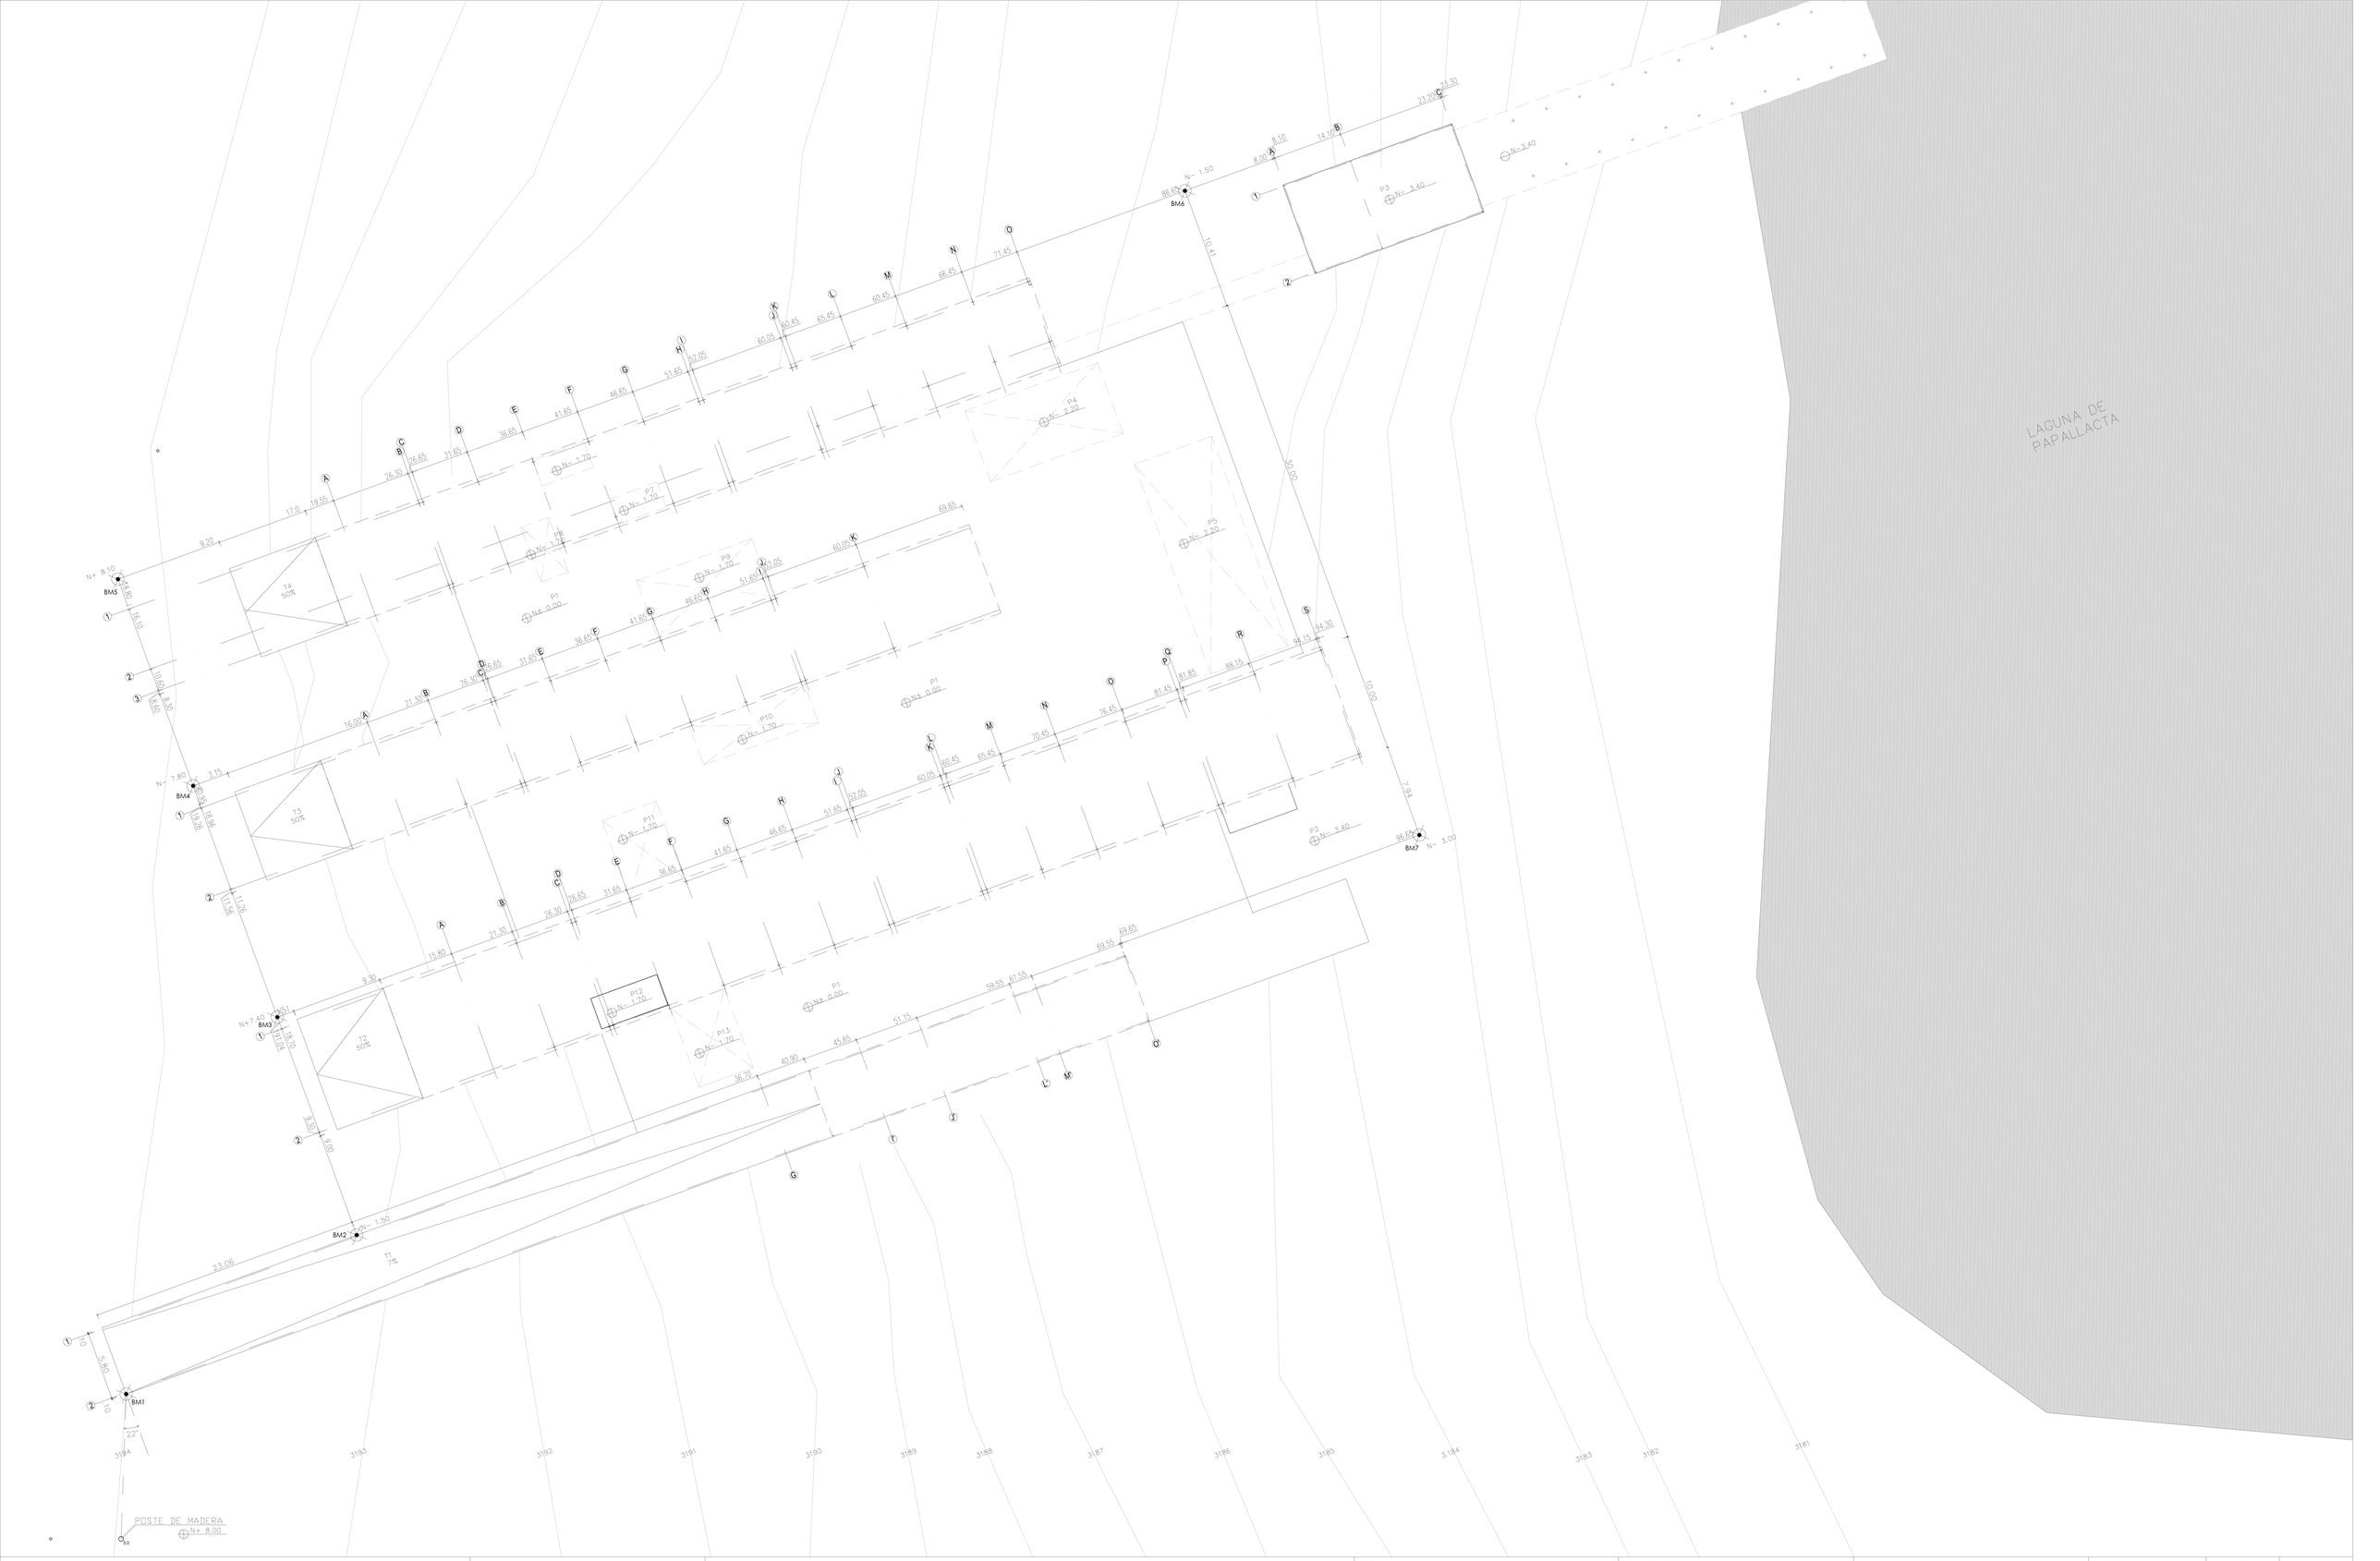


PONTIFICIA UNIVERSIDAD CATÓLICA DEL ECUADOR FACULTAD DE ARQUITECTURA, DISEÑO Y ARTES	TRABAJO DE TITULACIÓN	LA ARQUITECTURA COMO MEDIO DE REVELACIÓN DEL PAISAJE: TERMAS DE JAMANCO	CONTIENE: PLANO DE REPLANTEO	DIRECTOR: HECTOR PAREDES ALUMNO: KAREN OQUENDO	UBICACIÓN LAGUNA DE PAPALLACTA NAPO	ESCALA: 1:250	C03 03/07

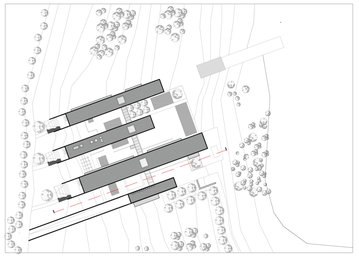


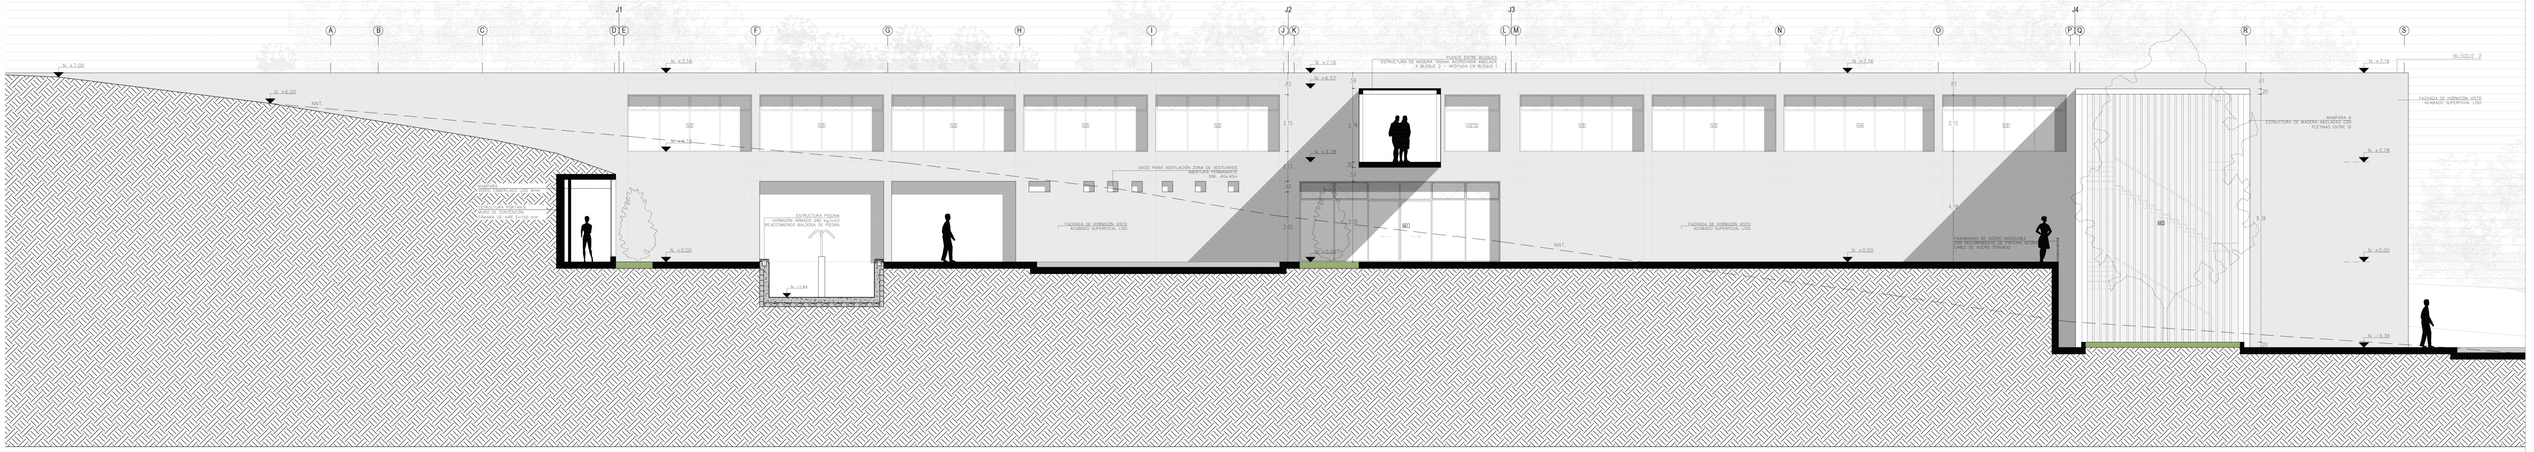

FACHADA FA-FA'
ESC 1:100

PONTIFICIA UNIVERSIDAD CATÓLICA DEL ECUADOR FACULTAD DE ARQUITECTURA, DISEÑO Y ARTES	TRABAJO DE TITULACIÓN	LA ARQUITECTURA COMO MEDIO DE REVELACIÓN DEL PAISAJE: TERMAS DE JAMANCO	CONTIENE: FACHADA CONSTRUCTIVA FA-FA'	DIRECTOR: HECTOR PAREDES ALUMNO: KAREN OQUENDO	UBICACIÓN LAGUNA DE PAPALLACTA NAPO	ESCALA: INDICADA	C04 04/07

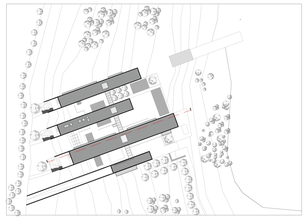

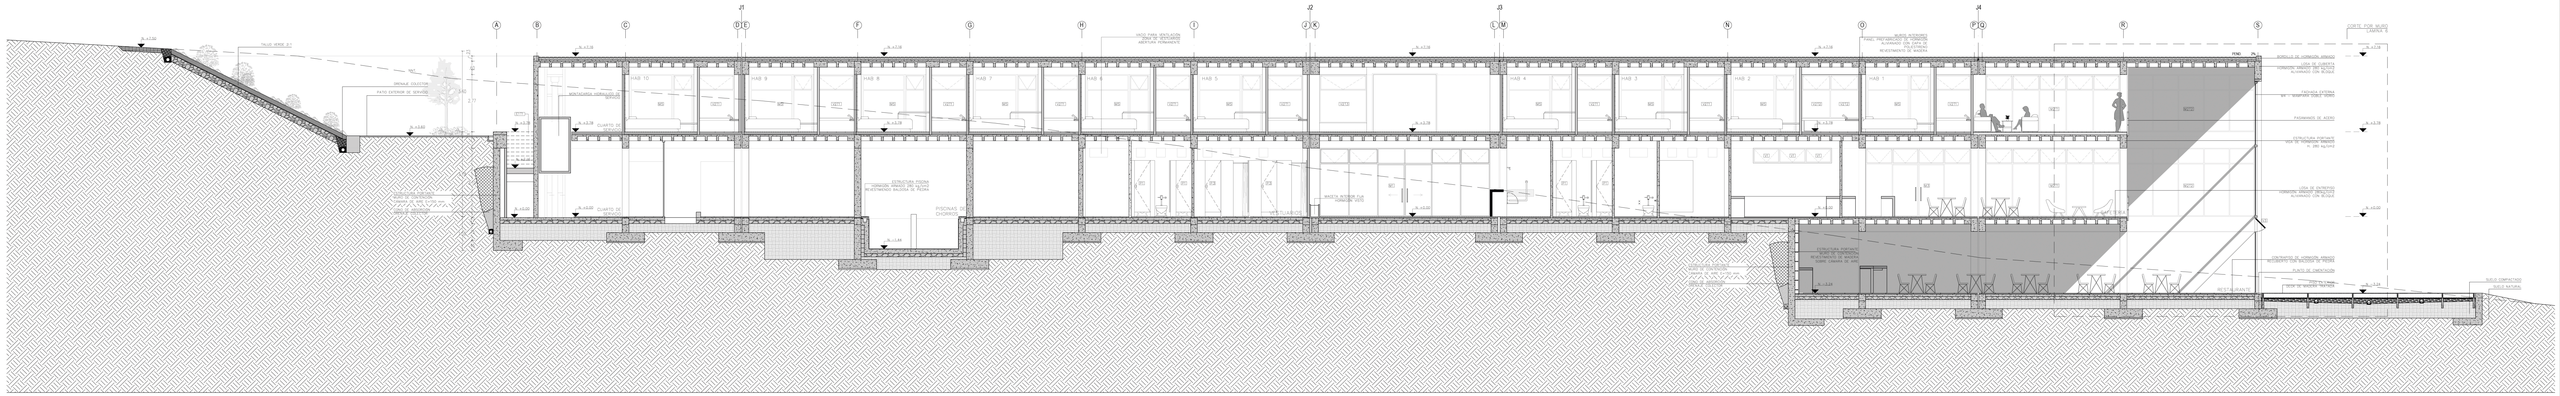

CORTE A-A'
ESC 1:100

PONTIFICIA UNIVERSIDAD CATÓLICA DEL ECUADOR FACULTAD DE ARQUITECTURA, DISEÑO Y ARTES	TRABAJO DE TITULACIÓN	LA ARQUITECTURA COMO MEDIO DE REVELACIÓN DEL PAISAJE: TERMAS DE JAMANCO	CONTIENE: CORTE CONSTRUCTIVO A-A'	DIRECTOR: HECTOR PAREDES ALUMNO: KAREN OQUENDO	UBICACIÓN LAGUNA DE PAPALLACTA NAPO	ESCALA: INDICADA	C05 05/07

R

S

D3
DETALLE LAM 07

LOSA DE CUBIERTA
HORMIGÓN ARMADO 210 Kg/cm2
MASILLADO DE NIVELACIÓN e= 5 mm

PENDIENTE 2%

ALFEIZAR
PREFABRICADO DE H.A.

BORDILLO DE HORMIGÓN ARMADO
ARRIOSTRAMIENTO CON VARILLA DE ACERO

+6.97

+6.14

VENTANA OSCILANTE
DOBLE VIDRIO e= 6mm

MARCO DE VENTANA
PERFILERÍA DE MADERA

M2T1

M2T2

NIVEL DE PISO TERMINADO
PISO DE MADERA
TABLÓN 200*2mm
SOBRE LISTONES DE MADERA

+3.78

LOSA DE ENTREPISO
LOSA ALIVIANADA HORMIGÓN ARMADO 280 Kg/cm2
REFUERZO VARILLA CORRUGADA 2 Ø 12

+3.78

PERFILERÍA DE MADERA
ANCLADA CON PPERFILES DE ACERO

+3.05

ESTRUCTURA DE MADERA

FACHADA EXTERNA M-1
MAMPARA DE VIDRIO
DOBLE ACRISTALAMIENTO e=4 mm
AISLAMIENTO TÉRMICO
CÁMARA DE AIRE e=12MM

M2T1

M2T2

PASAMANOS DE ACERO h=90CM

D2
DETALLE LAM 07

CAFETERÍA +0.00

LOSA DE ENTREPISO
LOSA ALIVIANADA HORMIGÓN ARMADO 280 Kg/cm2
REFUERZO VARILLA CORRUGADA 2 Ø 12

V3

+0.00

-0.70

CADENA DE CIMENTACIÓN
HORMIGÓN ARMADO 210 kg/cm2

CONTRAPISO
HORMIGÓN ARMADO 210 Kg/cm2
MALLA ELECTROSOLDADA
PIEDRA BOLA
LÁMINA ASFÁLTICA POLIETILENO
ENLUCIDO DE PISO e= 15mm
BALDOSA DE PIEDRA

N.N.T

D1
DETALLE LAM 07

DECK DE MADERA
TRATADA PARA EXTERIORES
LISTONES DE MADERA 200x50 mm
APOYADOS SOBRE PILAR DE HORMIGÓN
CAPA GEOTEXTIL
SUELO COMPACTADO
GRAVA
TUBERIA PERFORADA PVC 150mm
CAPA GEOTEXTIL

-3.42

CADENA DE CIMENTACIÓN
HORMIGÓN ARMADO 210 kg/cm2

RESTAURANTE

-3.42

PENDIENTE 1%

SUELO COMPACTADO

PLINTO DE CIMENCTACIÓN

REPLANTILLO 50mm

SUELO NATURAL SIN COMPACTAR

PONTIFICIA UNIVERSIDAD CATÓLICA DEL ECUADOR
FACULTAD DE ARQUITECTURA, DISEÑO Y ARTES

TRABAJO DE TITULACIÓN

LA ARQUITECTURA COMO MEDIO DE REVELACIÓN DEL PAISAJE:
TERMAS DE JAMANCO

CONTIENE:
CORTE POR MURO


DIRECTOR:
HECTOR PAREDES

ALUMNO:
KAREN OQUENDO


UBICACIÓN
LAGUNA DE PAPALLACTA
NAPO

ESCALA:
1:25


C06
06/07

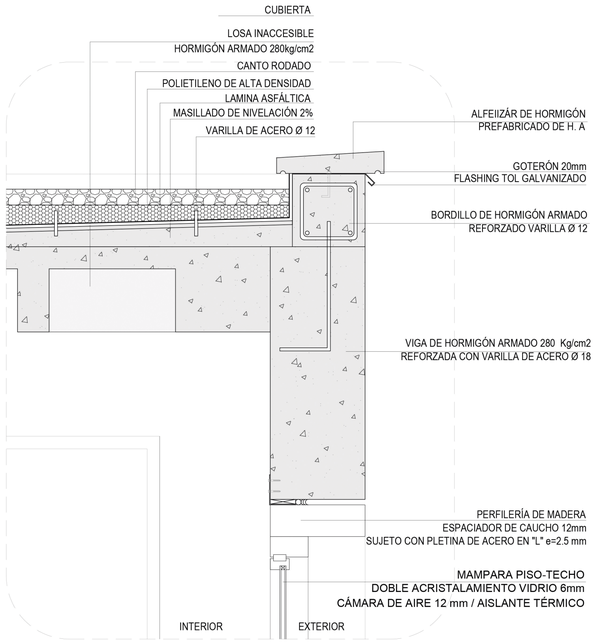

DETALLE PARCIAL 3
ESC 1:10

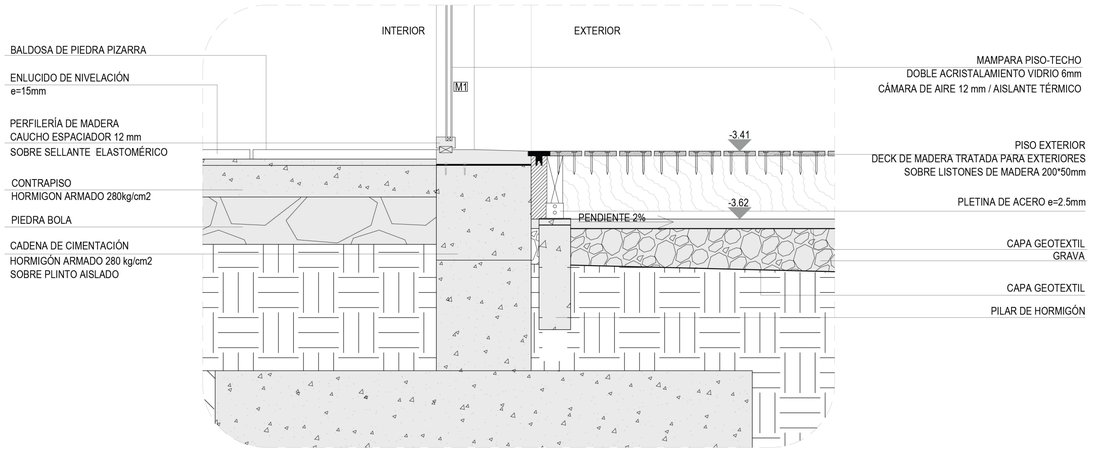


DETALLE PARCIAL 1
ESC 1:10

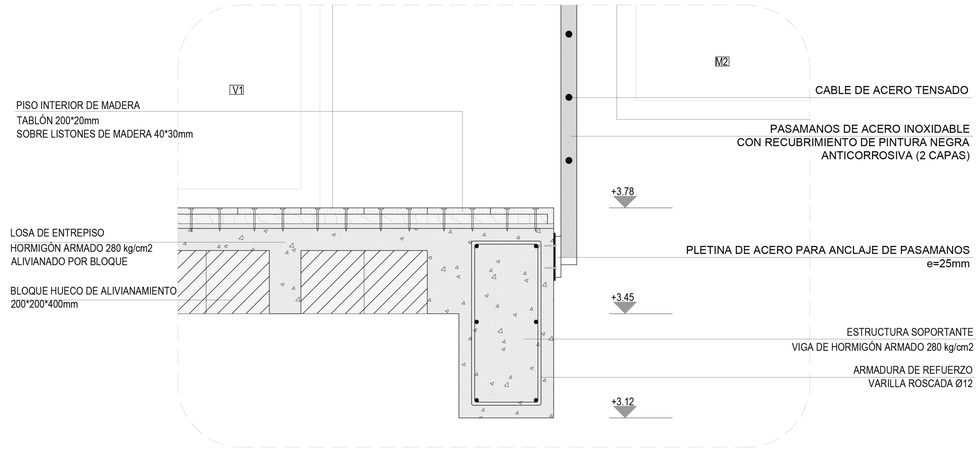


DETALLE PARCIAL 2
ESC 1:10


PONTIFICIA UNIVERSIDAD CATÓLICA DEL ECUADOR FACULTAD DE ARQUITECTURA, DISEÑO Y ARTES	TRABAJO DE TITULACIÓN	LA ARQUITECTURA COMO MEDIO DE REVELACIÓN DEL PAISAJE: TERMAS DE JAMANCO	CONTIENE: DETALLES PARCIALES	DIRECTOR: HECTOR PAREDES ALUMNO: KAREN OQUENDO	UBICACIÓN LAGUNA DE PAPALLACTA NAPO	ESCALA: 1:25	C07 07/07


Detalles Constructivos

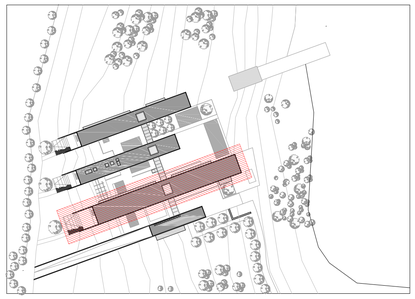

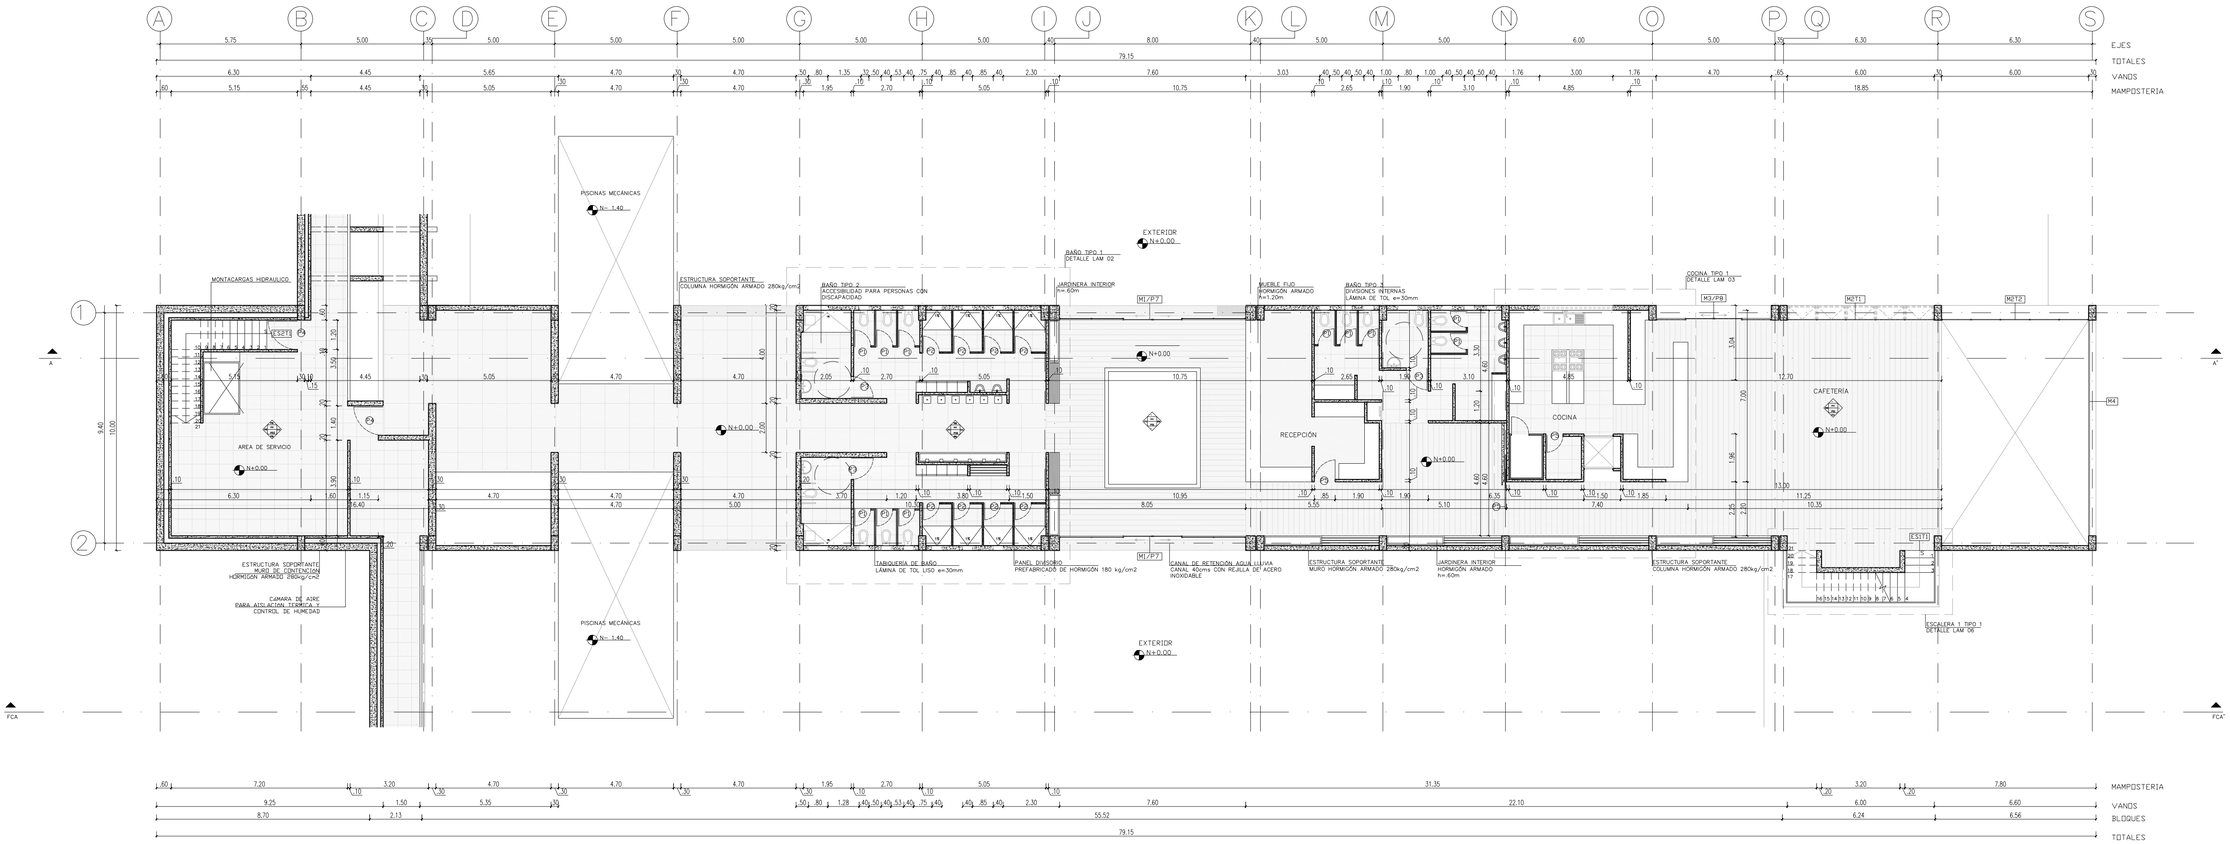


PONTIFICIA UNIVERSIDAD CATÓLICA DEL ECUADOR FACULTAD DE ARQUITECTURA, DISEÑO Y ARTES	TRABAJO DE TITULACIÓN	LA ARQUITECTURA COMO MEDIO DE REVELACIÓN DEL PAISAJE: TERMAS DE JAMANCO	CONTIENE: PLANTA CONSTRUCTIVA N +0.00	DIRECTOR: HECTOR PAREDES ALUMNO: KAREN OQUENDO	UBICACIÓN LAGUNA DE PAPALLACTA NAPO	ESCALA: 1:250	D01 01/10

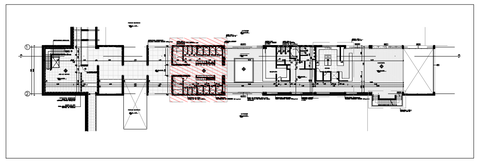


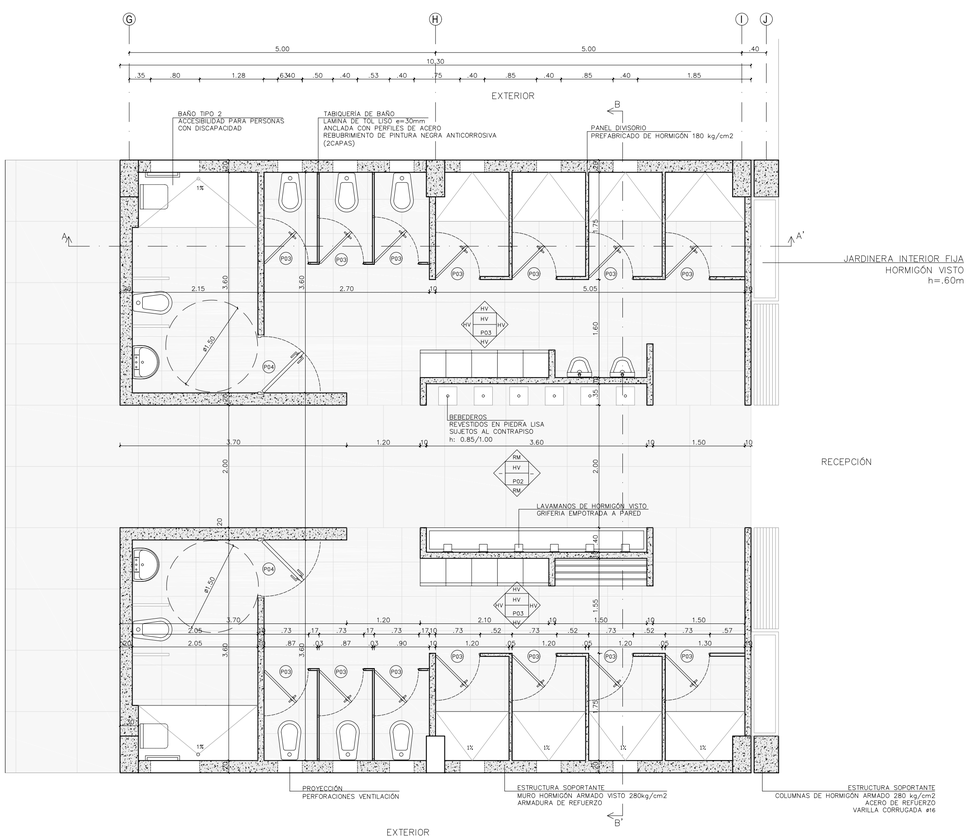

PLANTA DETALLE BAÑO
ESC 1:50

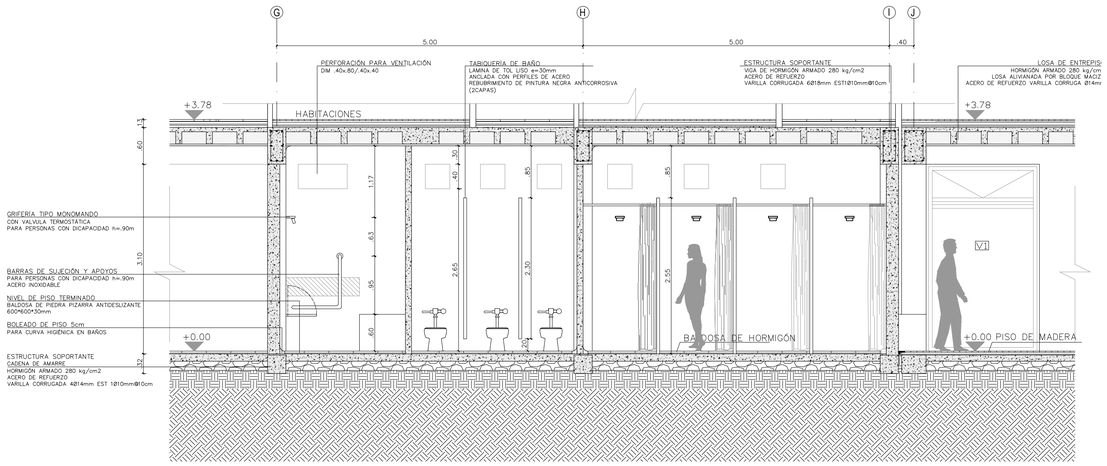



CORTE DETALLE BAÑO A–A'
ESC 1:50

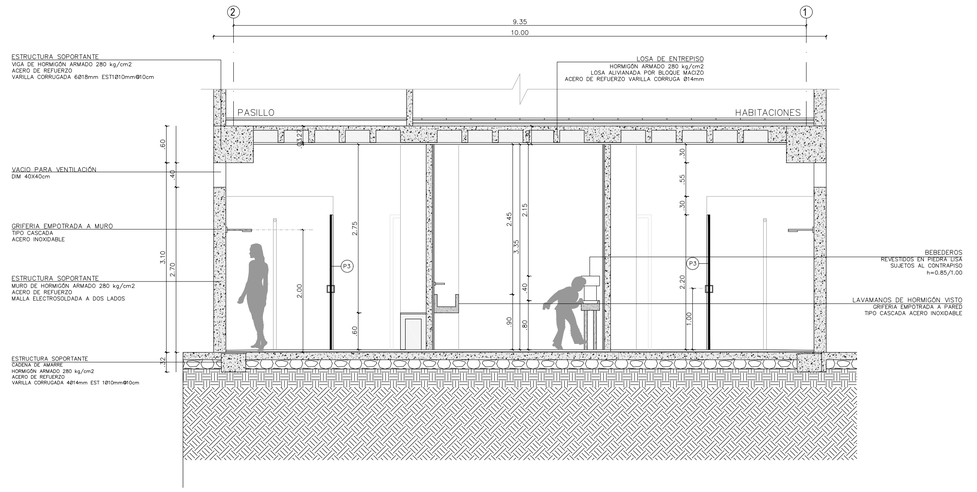


CORTE DETALLE BAÑO B–B'
ESC 1:50

PONTIFICIA UNIVERSIDAD CATÓLICA DEL ECUADOR FACULTAD DE ARQUITECTURA, DISEÑO Y ARTES	TRABAJO DE TITULACIÓN	LA ARQUITECTURA COMO MEDIO DE REVELACIÓN DEL PAISAJE: TERMAS DE JAMANCO	CONTIENE: DETALLE DE BAÑO N +0.00	DIRECTOR: HECTOR PAREDES ALUMNO: KAREN OQUENDO	UBICACIÓN LAGUNA DE PAPALLACTA NAPO	ESCALA: INDICADA	D02 02/10

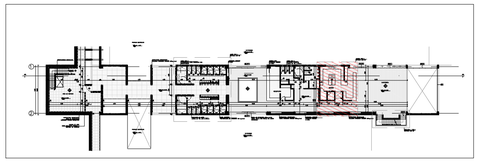

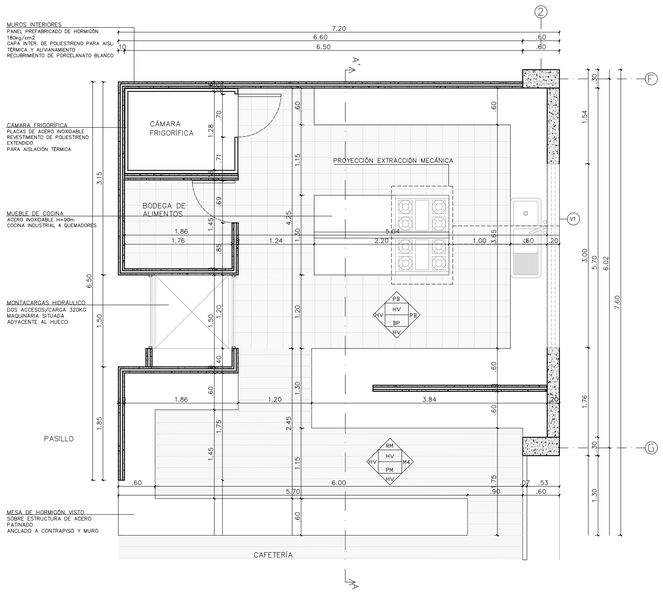



PLANTA DETALLE BAÑO
ESC 1:50

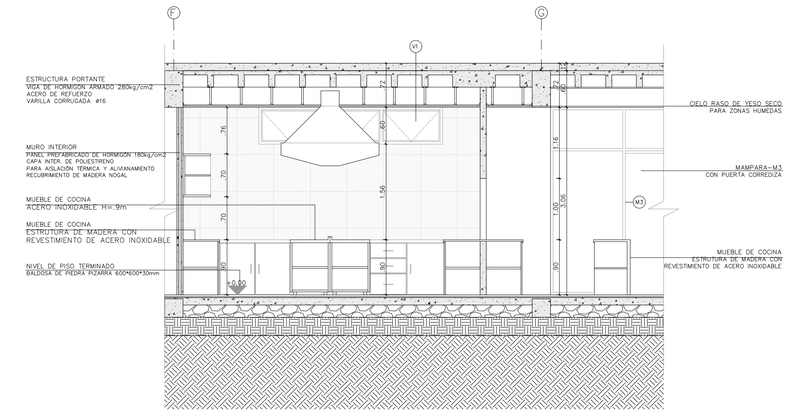


CORTE DETALLE BAÑO A-A'
ESC 1:50


PONTIFICIA UNIVERSIDAD CATÓLICA DEL ECUADOR FACULTAD DE ARQUITECTURA, DISEÑO Y ARTES	TRABAJO DE TITULACIÓN	LA ARQUITECTURA COMO MEDIO DE REVELACIÓN DEL PAISAJE: TERMAS DE JAMANCO	CONTIENE: DETALLE DE COCINA N +0.00	DIRECTOR: HECTOR PAREDES ALUMNO: KAREN OQUENDO	UBICACIÓN LAGUNA DE PAPALLACTA NAPO	ESCALA: INDICADA	D03 03/10

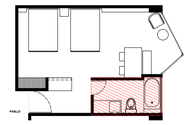

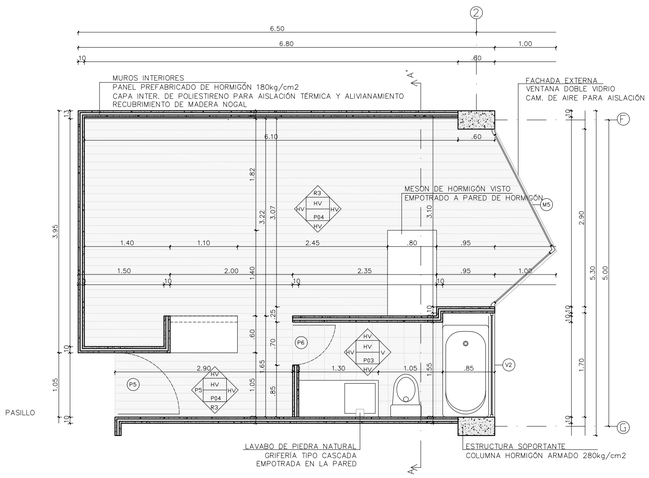


HABITACIÓN TIPO 1
PLANTA CONSTRUCTIVA

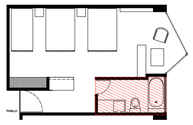


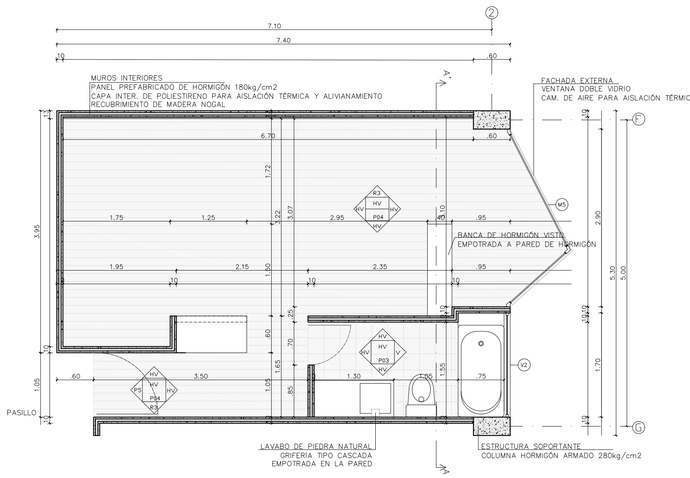


HABITACIÓN TIPO 2
PLANTA CONSTRUCTIVA

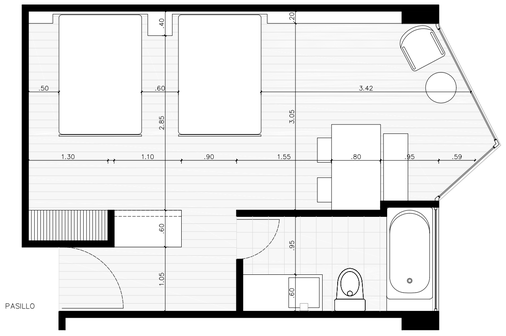


HABITACIÓN TIPO 1
PLANTA ARQUITECTÓNICA

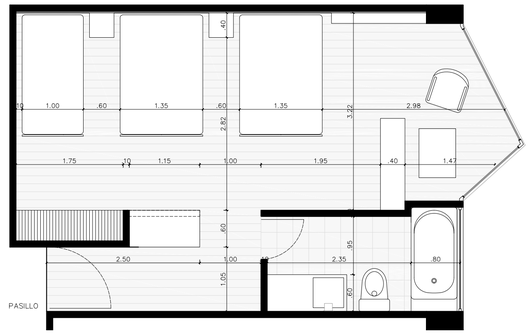

HABITACIÓN TIPO 2
PLANTA ARQUITECTÓNICA

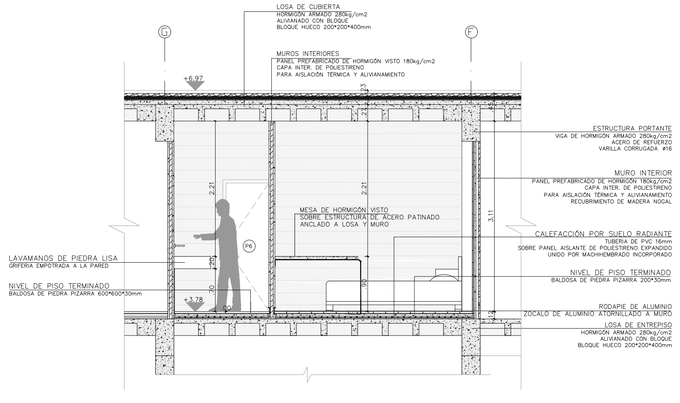


HABITACIÓN TIPO 1
CORTE A–A'

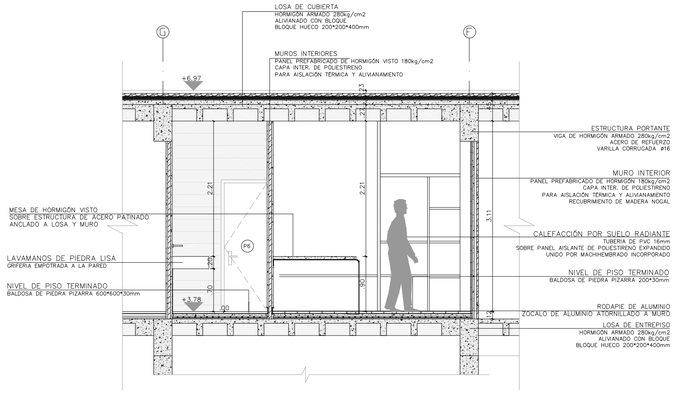


HABITACIÓN TIPO 2
CORTE A–A'

PONTIFICIA UNIVERSIDAD CATÓLICA DEL ECUADOR FACULTAD DE ARQUITECTURA, DISEÑO Y ARTES	TRABAJO DE TITULACIÓN	LA ARQUITECTURA COMO MEDIO DE REVELACIÓN DEL PAISAJE: TERMAS DE JAMANCO	CONTIENE: DETALLE DE HABITACIONES TIPO N+ 3.78	DIRECTOR: HECTOR PAREDES ALUMNO: KAREN OQUENDO	UBICACIÓN LAGUNA DE PAPALLACTA NAPO	ESCALA: 1:50	D04 04/10




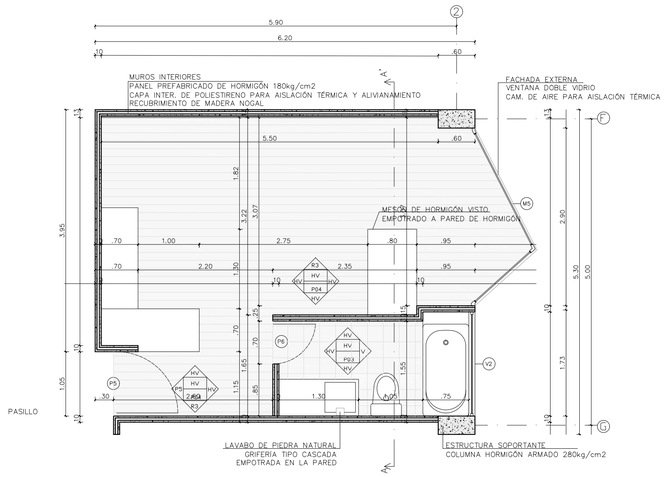


HABITACIÓN TIPO 3
PLANTA CONSTRUCTIVA

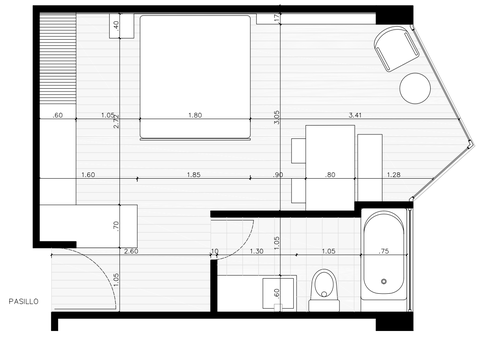


HABITACIÓN TIPO 3
PLANTA ARQUITECTÓNICA

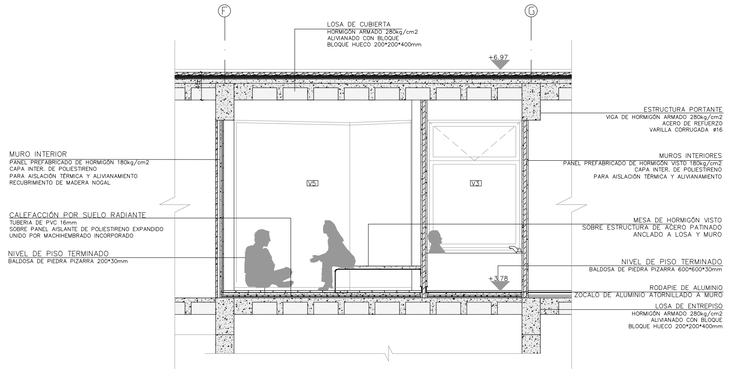


HABITACIÓN TIPO 3
CORTE A–A'

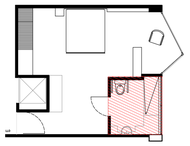

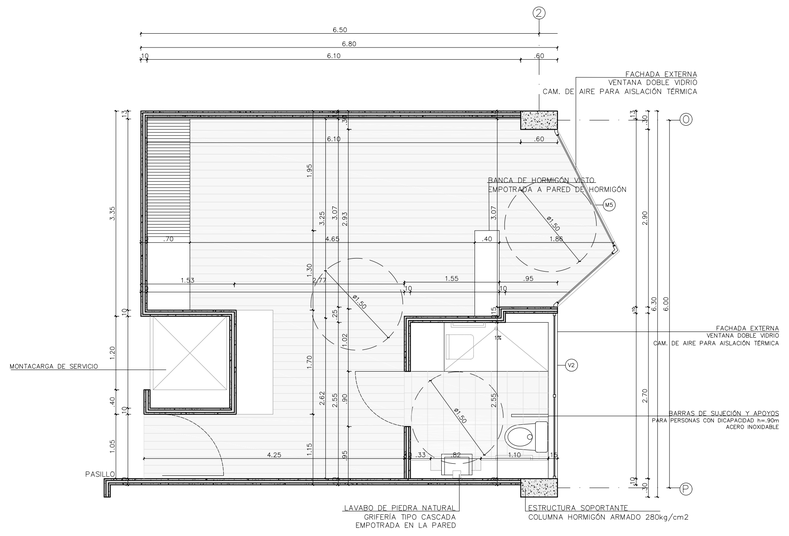


HABITACIÓN TIPO 4
PLANTA CONSTRUCTIVA

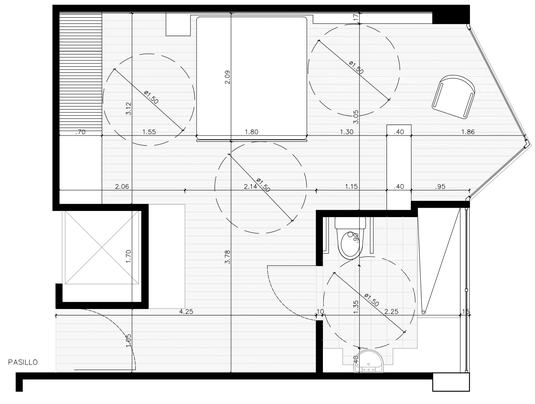


HABITACIÓN TIPO 4
PLANTA ARQUITECTÓNICA

PONTIFICIA UNIVERSIDAD CATÓLICA DEL ECUADOR FACULTAD DE ARQUITECTURA, DISEÑO Y ARTES	TRABAJO DE TITULACIÓN	LA ARQUITECTURA COMO MEDIO DE REVELACIÓN DEL PAISAJE: TERMAS DE JAMANCO	CONTIENE: DETALLE DE HABITACIONES TIPO N+ 3.78	DIRECTOR: HECTOR PAREDES ALUMNO: KAREN OQUENDO	UBICACIÓN LAGUNA DE PAPALLACTA NAPO	ESCALA: 1:50	D05 05/10


DETALLE DE ESCALERA 1 TIPO 1

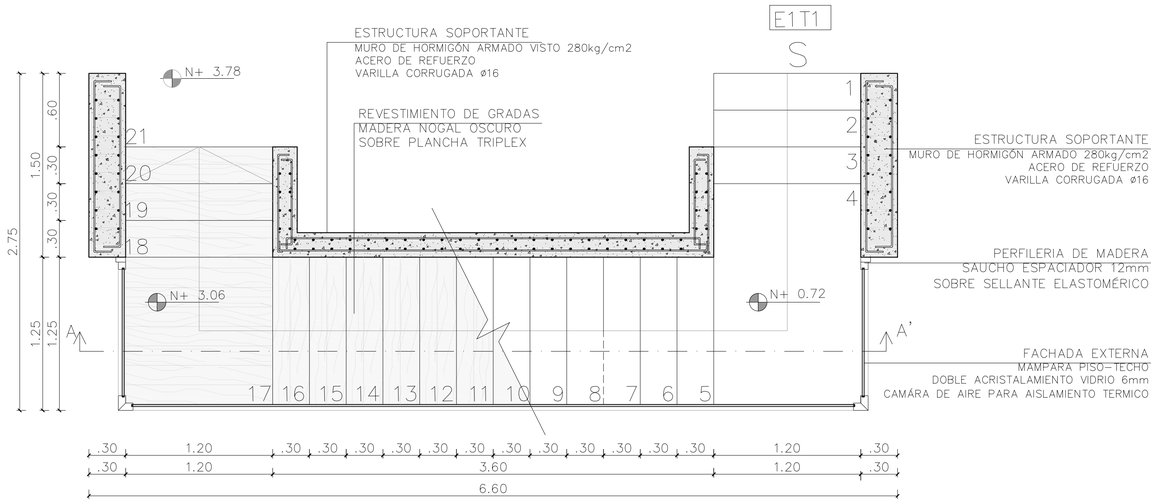


ESCALERA 1 TIPO 1 – PLANTA
ESC 1:20

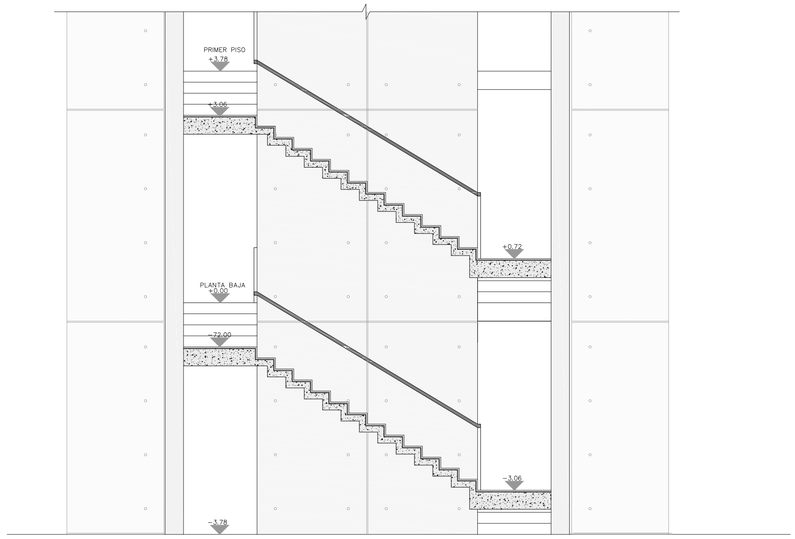


ESCALERA 1 TIPO 1 – ELEVACIÓN
ESC 1:50

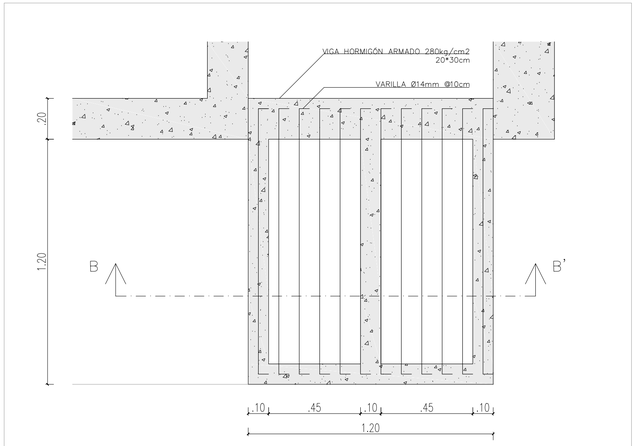

ESCALERA 1 TIPO 1 – DETALLE DESCANSO
ESC 1:15

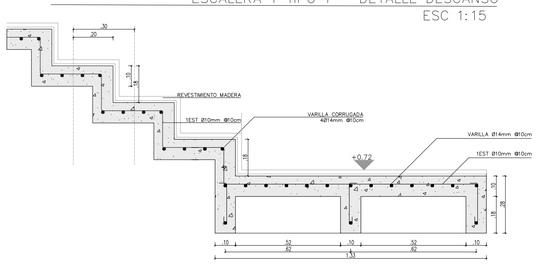

ESCALERA 1 TIPO 1 – CORTE B–B'
ESC 1:15

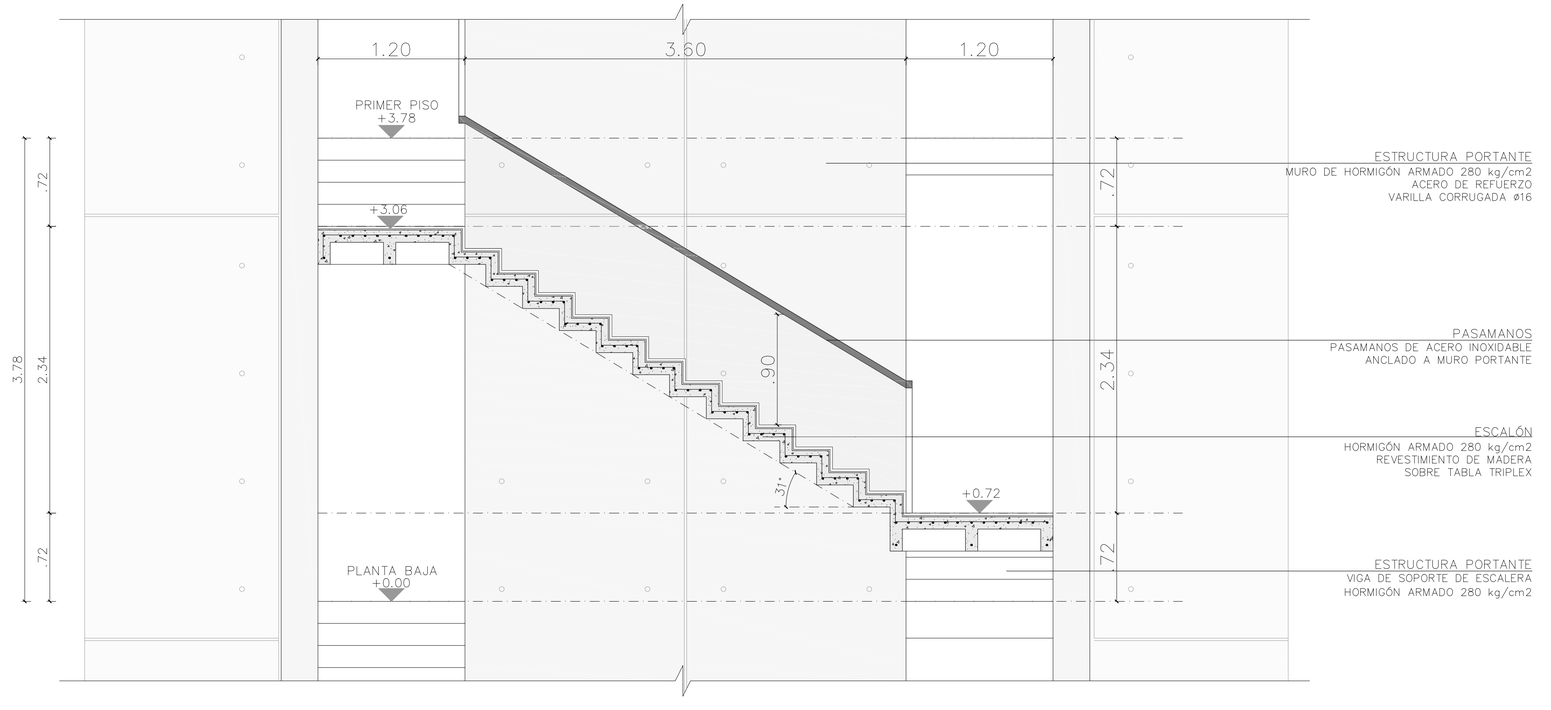


ESCALERA 1 TIPO 1 – CORTE CONSTRUCTIVO
ESC 1:25


PONTIFICIA UNIVERSIDAD CATÓLICA DEL ECUADOR FACULTAD DE ARQUITECTURA, DISEÑO Y ARTES	TRABAJO DE TITULACIÓN	LA ARQUITECTURA COMO MEDIO DE REVELACIÓN DEL PAISAJE: TERMAS DE JAMANCO	CONTIENE: DETALLE CONSTRUCTIVO ESCALERA	DIRECTOR: HECTOR PAREDES ALUMNO: KAREN OQUENDO	UBICACIÓN LAGUNA DE PAPALLACTA NAPO	ESCALA: INDICADA	D06 06/10

DETALLE DE PUERTA 6 TIPO 1


PUERTA 6 – PUERTA CERRADA

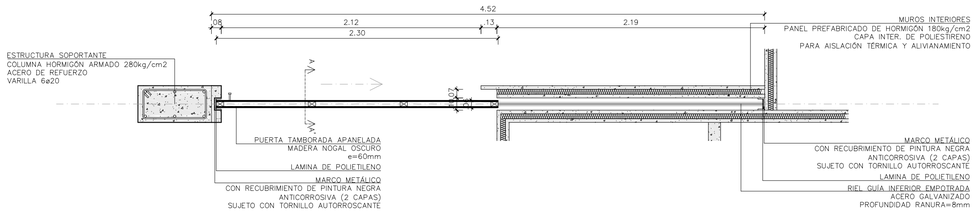

DETALLE PUERTA 6 – PLANTA
ESC 1:25

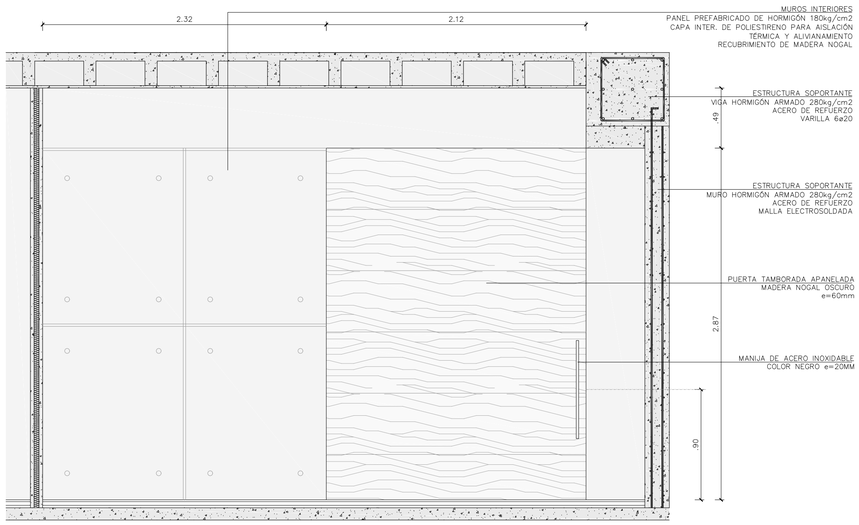


DETALLE PUERTA 6 – ELEVACIÓN
ESC 1:25

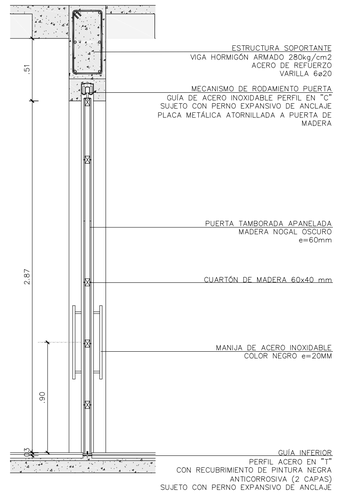


DETALLE PUERTA 6 – CORTE
ESC 1:25

PUERTA 6 – PUERTA OCULTA

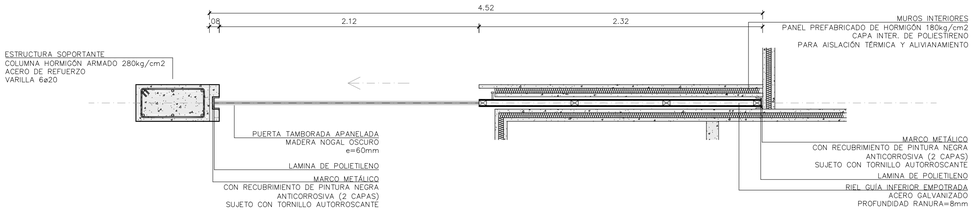


DETALLE PUERTA 6 – PLANTA
ESC 1:25

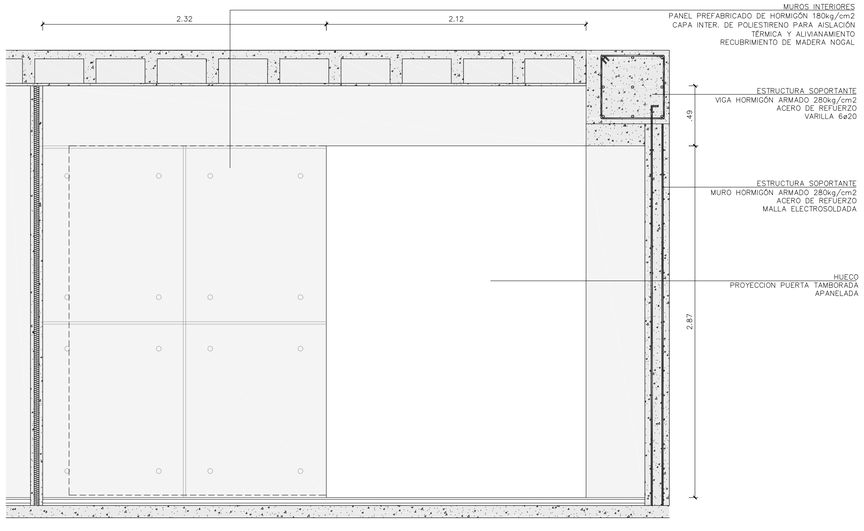


DETALLE PUERTA 6 – ELEVACIÓN
ESC 1:25

PONTIFICIA UNIVERSIDAD CATÓLICA DEL ECUADOR FACULTAD DE ARQUITECTURA, DISEÑO Y ARTES	TRABAJO DE TITULACIÓN	LA ARQUITECTURA COMO MEDIO DE REVELACIÓN DEL PAISAJE: TERMAS DE JAMANCO	CONTIENE: DETALLE PUERTA N+ 0.00	DIRECTOR: HECTOR PAREDES ALUMNO: KAREN OQUENDO	UBICACIÓN LAGUNA DE PAPALLACTA NAPO	ESCALA: INDICADA	D07 07/10


DETALLE DE MAMPARA 2 TIPO 1

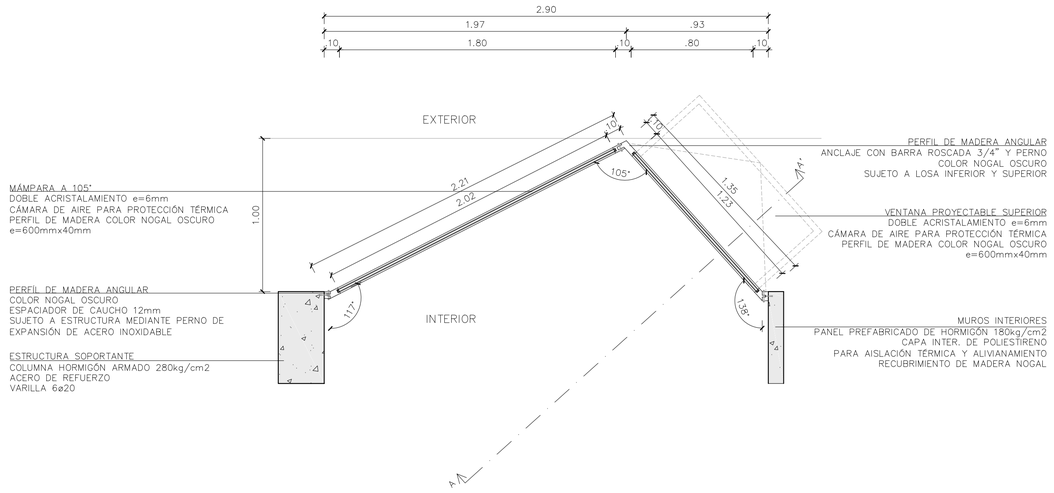

DETALLE MAMPARA 2 – PLANTA
ESC 1:20

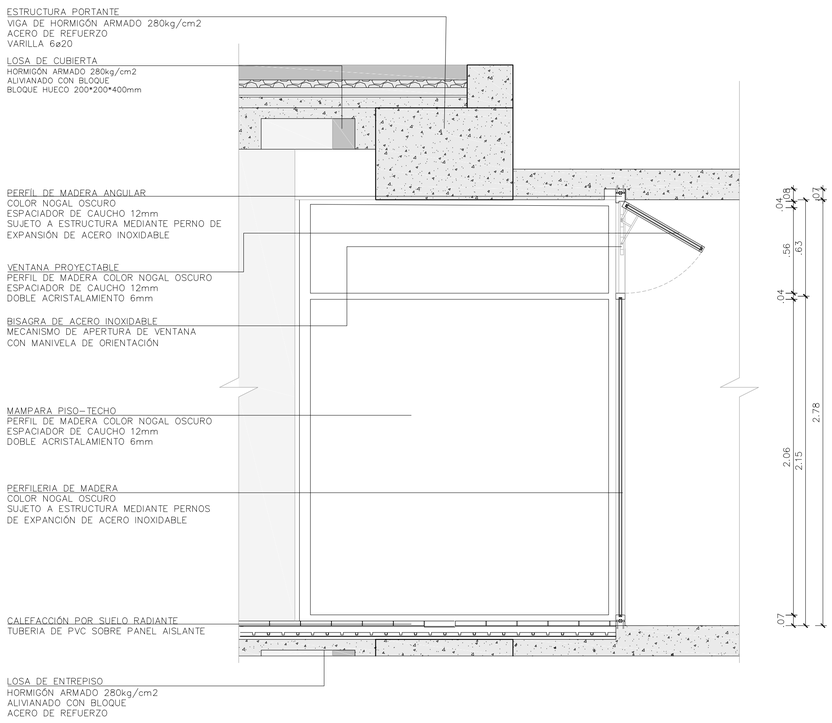

DETALLE MAMPARA 2 – CORTE
ESC 1:20

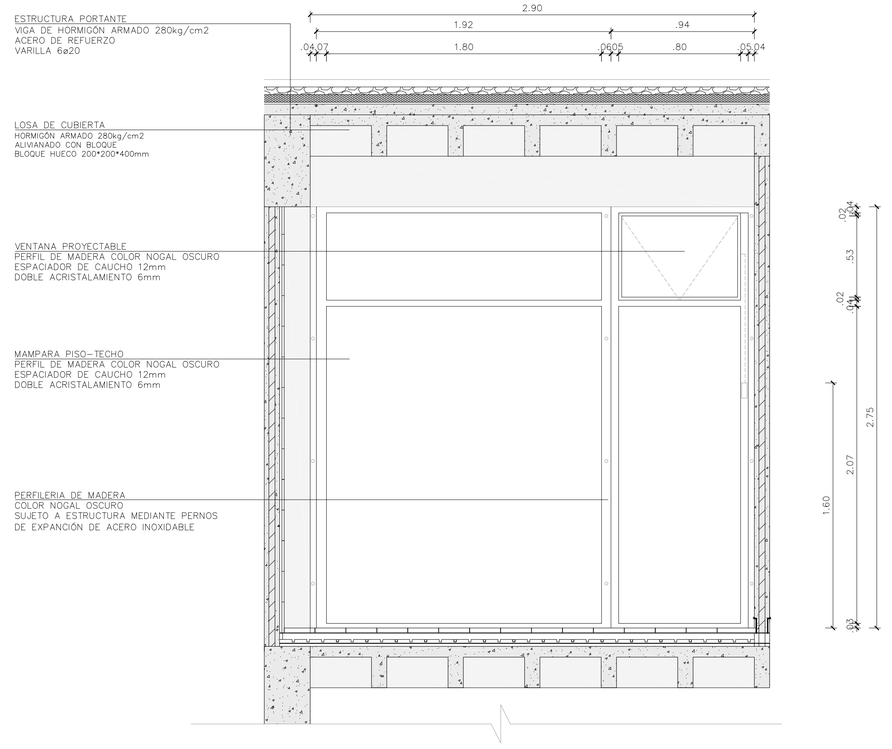



DETALLE MAMPARA 2 – ELEVACIÓN
ESC 1:20

PONTIFICIA UNIVERSIDAD CATÓLICA DEL ECUADOR FACULTAD DE ARQUITECTURA, DISEÑO Y ARTES	TRABAJO DE TITULACIÓN	LA ARQUITECTURA COMO MEDIO DE REVELACIÓN DEL PAISAJE: TERMAS DE JAMANCO	CONTIENE: DETALLE VENTANA N+ 3.78	DIRECTOR: HECTOR PAREDES ALUMNO: KAREN OQUENDO	UBICACIÓN LAGUNA DE PAPALLACTA NAPO	ESCALA: INDICADA	D08 08/10


CUADRO DE PUERTAS


	NIVEL	NUM.	DIMENSIONES VANO ALTO	DIMENSIONES VANO ANCHO	DIMENSIONES HOJA ALTO	DIMENSIONES HOJA ANCHO	CARACTERISTICAS	OBSERVACIONES
P1	N+0.00	11	2.20	0.75	1.90	.72	PUERTA DE TOL COLOR NEGROPARA BAÑOS	

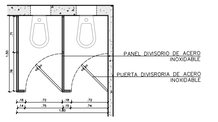

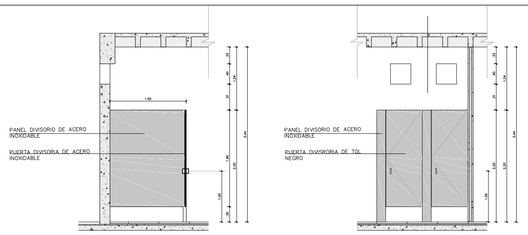



	NIVEL	NUM.	DIMENSIONES VANO ALTO	DIMENSIONES VANO ANCHO	DIMENSIONES HOJA ALTO	DIMENSIONES HOJA ANCHO	CARACTERISTICAS	OBSERVACIONES
P2	N+0.00	3	2.20	0.95	2.24	.91	PUERTA DE TOL COLOR NEGRO PARA BAÑOS	PUERTA CON ACCES. PARA PERSONAS CON DISCAPACIDAD

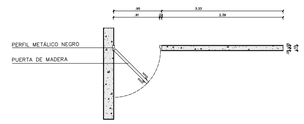

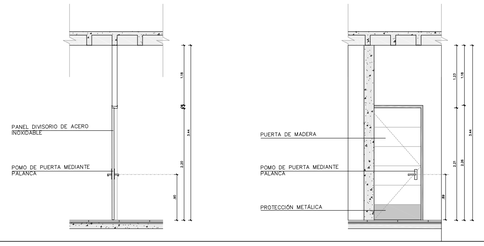



	NIVEL	NUM.	DIMENSIONES VANO ALTO	DIMENSIONES VANO ANCHO	DIMENSIONES HOJA ALTO	DIMENSIONES HOJA ANCHO	CARACTERISTICAS	OBSERVACIONES
P3	N+0.00	8	2.50	0.74	2.20	.70	PUERTA DE TOL COLOR NEGRO PARA VESTIDORES	

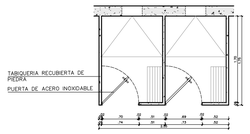

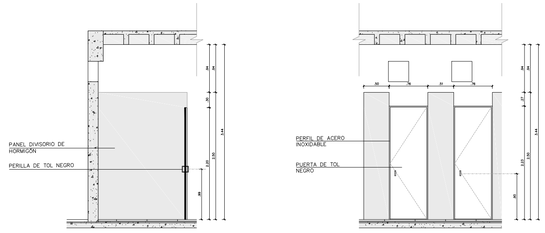



	NIVEL	NUM.	DIMENSIONES VANO ALTO	DIMENSIONES VANO ANCHO	DIMENSIONES HOJA ALTO	DIMENSIONES HOJA ANCHO	CARACTERISTICAS	OBSERVACIONES
P4	N+0.00	11	2.24	1.25	2.20	1.20	PUERTA DE EMERGENCIA CON BARRA ANTIPANICO	APERTURA DE LA PUERTA HACIA EXTERIOR

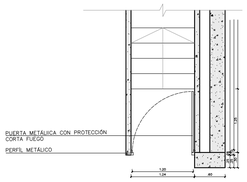

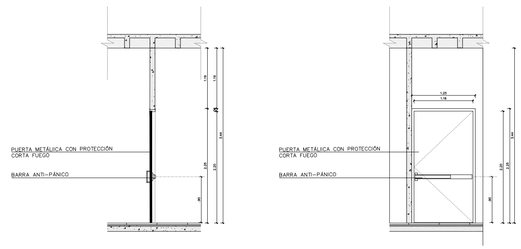



	NIVEL	NUM.	DIMENSIONES VANO ALTO	DIMENSIONES VANO ANCHO	DIMENSIONES HOJA ALTO	DIMENSIONES HOJA ANCHO	CARACTERISTICAS	OBSERVACIONES
P5	N+0.00	1	2.24	0.75	2.20	.92	PUERTA DE MADERA NOGAL OSCURO	

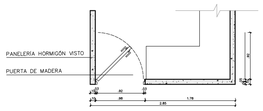

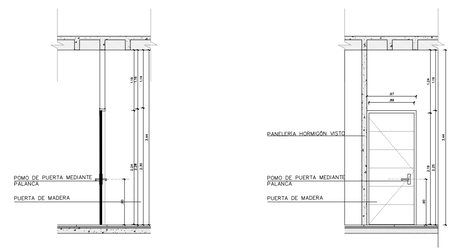


	NIVEL	NUM.	DIMENSIONES VANO ALTO	DIMENSIONES VANO ANCHO	DIMENSIONES HOJA ALTO	DIMENSIONES HOJA ANCHO	CARACTERISTICAS	OBSERVACIONES
P6	N+0.00	1	2.87	2.57	2.90	2.30	PUERTA CORREDIZA DE MADERA	OCULTA ENTRE PANELES DE HORMIGÓN

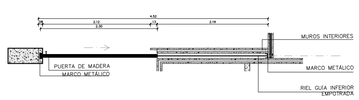


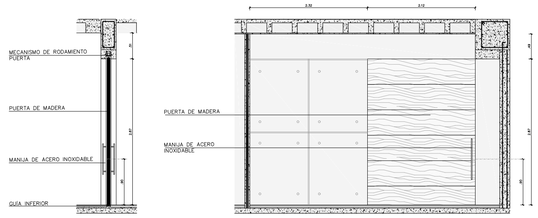


CUADRO DE MAMPARAS


	NIVEL	NUM.	DIMENSIONES VANO ALTO	DIMENSIONES VANO ANCHO	CARACTERISTICAS	OBSERVACIONES
M1	N+0.00	2	3.11	7.60	MAMPARA CON PUERTA CORREDIZA DE VIDRIO	LA PUERTA 7 ES PARTE DE ESTA MAMPARA

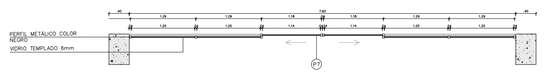


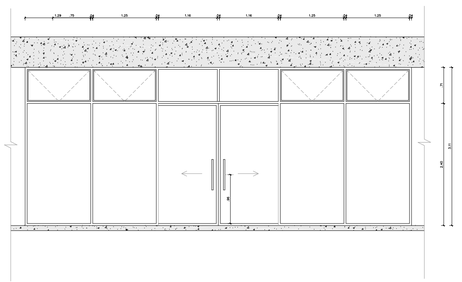

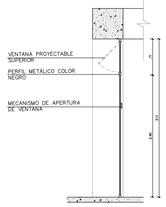



	NIVEL	NUM.	DIMENSIONES VANO ALTO	DIMENSIONES VANO ANCHO	CARACTERISTICAS	OBSERVACIONES
M2T1	N+0.00	1	3.11	6.00	MAMPARA CON VENTANAS PROYECTABLES SUPERIOR	
M2T2	N+0.00	2	3.11	6.00	MAMPARA CON VENTANAS FIJAS	

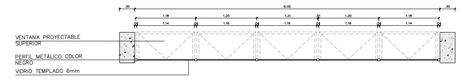


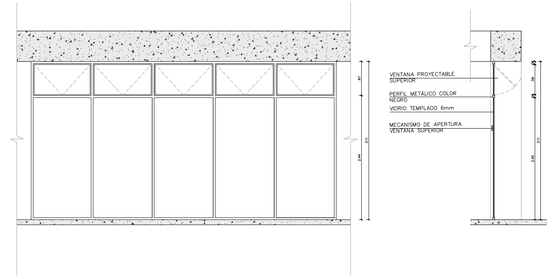


	NIVEL	NUM.	DIMENSIONES VANO ALTO	DIMENSIONES VANO ANCHO	CARACTERISTICAS	OBSERVACIONES
M3	N+0.00	1	3.11	4.70	MAMPARA CON PUERTA CORREDIZA DE VIDRIO	LA PUERTA 8 ES PARTE DE ESTA MAMPARA

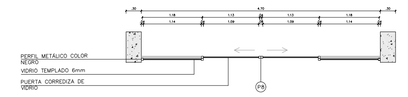


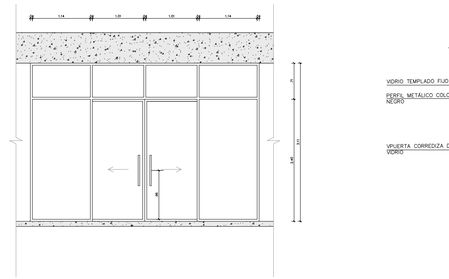


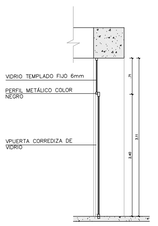

	NIVEL	NUM.	DIMENSIONES VANO ALTO	DIMENSIONES VANO ANCHO	CARACTERISTICAS	OBSERVACIONES
M5	N+3780	17	2.90	2.78	MAMPARA CON ÁNGULO DE 105°	ESTA MAMPARA ESTA UBICADA EN LAS HABITACIONES

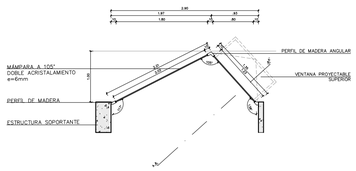


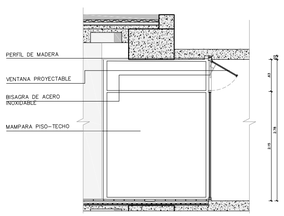


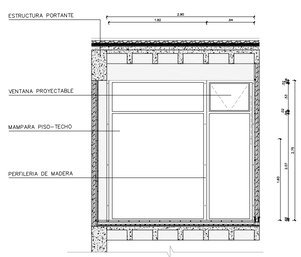


CUADRO DE VENTANAS

	NIVEL	NUM.	DIMENSIONES VANO ALTO	DIMENSIONES VANO ANCHO	CARACTERISTICAS	OBSERVACIONES
V1	N+0.00	1	.60	3.00	VENTANA PROYECTABLE SUPERIOR CON ABERTURA EXT	VENTANA PARA VENTILACIÓN COCINA

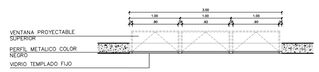

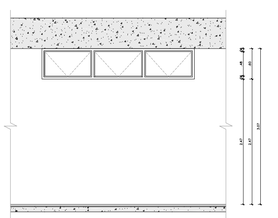

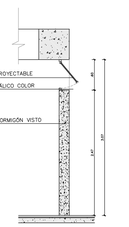

PONTIFICIA UNIVERSIDAD CATÓLICA DEL ECUADOR
FACULTAD DE ARQUITECTURA, DISEÑO Y ARTES

TRABAJO DE TITULACIÓN

LA ARQUITECTURA COMO MEDIO DE REVELACIÓN DEL PAISAJE:
TERMAS DE JAMANCO

CONTIENE:
CUADRO DE PUERTAS, VENTANAS Y MAMPARAS

DIRECTOR:
HECTOR PAREDES

ALUMNO:
KAREN OQUENDO


UBICACIÓN
LAGUNA DE PAPALLACTA
NAPO


ESCALA:
1.60

D09
09/10


CUADRO DE ESCALERAS


ES1T1	NUM.	PEND.	NIVEL DE ARRANQUE	NIVEL DE LLEGADA	CARACTERISTICAS	DIMENSIONES GENERALES	FÓRMULA
	2	60%	N+0.00	N+3.78	ESTRUCTURA DE HORMIGÓN ARMADO, ESCALONES REVESTIDOS DE MADERA.	ANCHO GRADA: 1.20 CONTRAHUELLA: 0.18 HUELLA: 0.30	2CH+1H=64 2(18)+30=66 (ÓPTIMO)

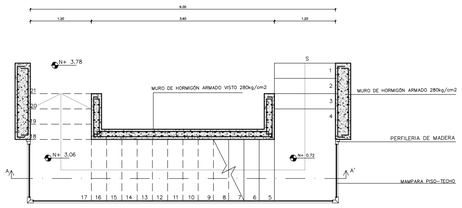

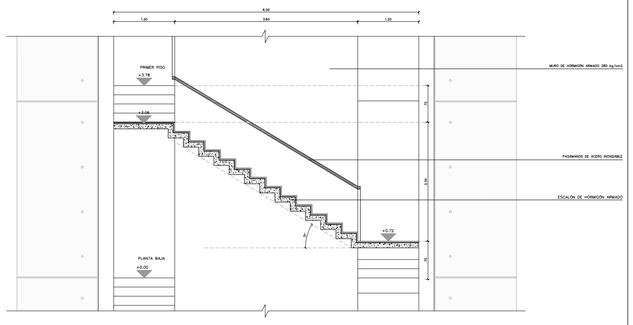


ES2T1	NUM.	PEND.	NIVEL DE ARRANQUE	NIVEL DE LLEGADA	CARACTERISTICAS	DIMENSIONES GENERALES	FÓRMULA
	1	60%	N+0.00	N+3.78	ESCALERA DE EMERGENCIA Y SERVICIO DE HORMIGÓN	ANCHO GRADA: 1.20 CONTRAHUELLA: 0.18 HUELLA: 0.30	2CH+1H=64 2(18)+30=66 (ÓPTIMO)

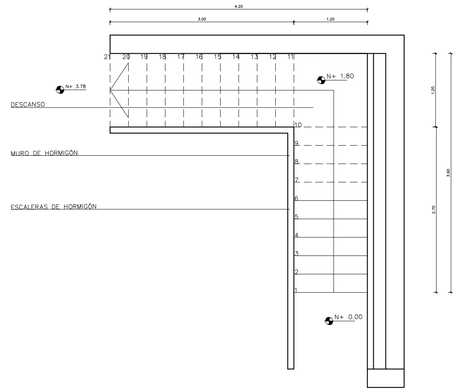

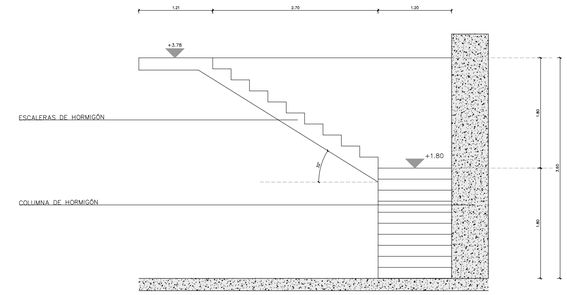

CUADRO DE ACABADOS

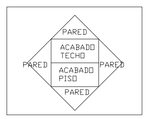
DESCRIPCIÓN							ESPECIFICACIONES			
GRÁFICO	UBICACIÓN	ZONA	NIVEL	IDENTIFICACIÓN	CÓDIGO	REP. PLANO	DIMENSIÓN	COLOCACIÓN	COLOR/TEXTURA	MUESTRA
	PISO	RECEPCIÓN/ RESTAURANTE	N+0.00	TABLÓN LAMINADO DE MADERA ECOLÓGICO	P01		800mm X 126mm X 15.3 mm	SISTEMA DE INSTALACIÓN A BASE DE PIEZAS ENCAJABLES SOBRE LISTONES DE 30mmx40mm	NOGAL OSCURO LISO	
	PISO	CIRCULACIÓN	N+0.00	BALDOSA DE HORMIGÓN PULIDO	P02		1200mm X 1200mm X 50 mm	CAPA DE HORMIGÓN 5:1 DE ESPESOR MÍNIMO 50mm, PULIDO MEDIANTE MAQUINA ALISADORA, ACABADO 2 CAPAS DE BARNIZ VITRIFICANTE PARA CONCRETO	GRIS LISO	
	PISO	BAÑOS/COCINA	N+0.00	BALDOSA DE PIEDRA	P03		600mm X 600mm X 30 mm	MORTERO DE FIJACIÓN 1:4 SELLO DE JUNTAS DE POLÍMERO SIN ARENA	GRIS OSCURO LISO	
	PAREDES	CIRCULACIÓN/ PISCINA/ BAÑOS	N+0.00	HORMIGÓN VISTO	HV		--	HORMIGÓN VISTO EXTERIOR ENCOFRADO EN EL SITIO CON ENC. METÁLICO PANELERÍA INTERIO PREFABRICADA CON TABIQUERIA METÁLICA EN EL INTERIOR	GRIS LISO	
	PAREDES	RECEPCIÓN/ RESTAURANTE	N+0.00	REVESTIMIENTO DE MADERA	RM		150mm X 120mm X 15.3 mm	ENLUCIDO VERTICAL LISTONES DE MADERA 30X40 ATORNILLADOS A LA ESTRUCTURA, SE COLOCARÁ LA MADERA SOBRE LOS LISTONES CON TORNILLOS DE ANCLAJE O GRAPAS CADA 60mm	NOGAL OSCURO LISO	
	PAREDES	COCINA/ ÁREAS DE SERVICIO	N+0.00	PORCELANATO BLANCO	PB		800mm X 126mm X 15.3 mm	ENLUCIDO VERTICAL 20mm MORTERO PEGANTE (BONDEX) 12mm PORCELANATO 30mm JUNTASADE 3mm	BLANCO MATE LISO	

PONTIFICIA UNIVERSIDAD CATÓLICA DEL ECUADOR FACULTAD DE ARQUITECTURA, DISEÑO Y ARTES	TRABAJO DE TITULACIÓN	LA ARQUITECTURA COMO MEDIO DE REVELACIÓN DEL PAISAJE: TERMAS DE JAMANCO	CONTIENE: CUADRO DE ESCALERAS CUADRO DE ACABADOS EN PLANTA CONSTRUCTIVA	DIRECTOR: HECTOR PAREDES ALUMNO: KAREN OQUENDO	UBICACIÓN LAGUNA DE PAPALLACTA NAPO	ESCALA: 1:60	D10 10/10

ASESORÍA ESTRUCTURAS

ESPECIFICACIONES TÉCNICAS				
f'c	fy	Q. ADM	CARGA VIVA (NEC-SE-CG)	LOSA
HORMIGÓN f'c 280kg/cm2	ACERO ESTRUCTURAL fy 4200 kg/cm VARILLA CORRUGADA	25 Tn/m2	USO PÚBLICO: 480 kg/m2 HABITACIONES: 200 kg/cm2	LOSA ALIVIANADA POR BLOQUE ESPESOR: .27m

UBICACIÓN DEL PROYECTO

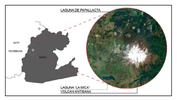


LAGUNA DE PAPALLACTA

PARROQUIA: PAPALLACTA


PROVINCIA: NAPO

CUADRO DE PLINTOS


TIPO	NÚMERO	UBICACIÓN	DIMENSIONES (CM)			REFUERZO	
			B	L	H	As X-X	As Y-Y
P1	11	I8,N8,O9,P9,Q9,R9,S9,J7, K7,J6,K6	125	125	30	9Ø10mm @ 15cm	9Ø10mm @ 15cm
P2	5	D5,J4,J5,U5,V5	145	145	35	10Ø10mm @ 15cm	10Ø10mm @ 15cm
P3	1	S5	190	190	35	13Ø10mm @ 15cm	13Ø10mm @ 15cm

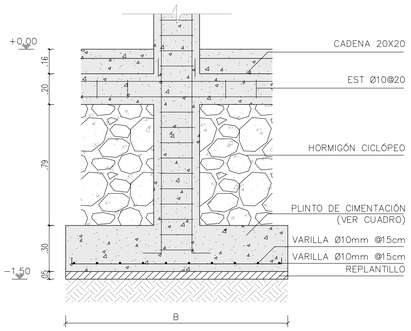


FACHADA PLINTO TIPO
ESC 1:20

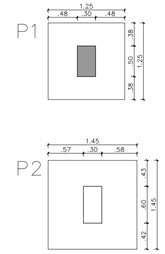

TIPOS DE PLINTOS
ESC 1:100

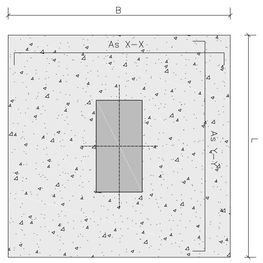


PLANTA PLINTO TIPO
ESC 1:20

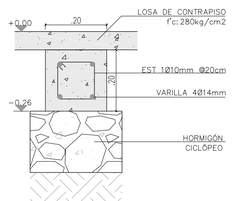


CADENA DE CIMENTACIÓN
ESC 1:10

PLANTA DE CIMENTACIÓN
ESC 1:200

PONTIFICIA UNIVERSIDAD CATÓLICA DEL ECUADOR FACULTAD DE ARQUITECTURA, DISEÑO Y ARTES	TRABAJO DE TITULACIÓN	LA ARQUITECTURA COMO MEDIO DE REVELACIÓN DEL PAISAJE: TERMAS DE JAMANCO	CONTIENE: PLANTA DE CIMENTACIÓN	ASESOR: ING. ALEX ALBUJA ALUMNO: KAREN OQUENDO	UBICACIÓN LAGUNA DE PAPALLACTA NAPO	ESCALA: INDICADA	E01 01/04

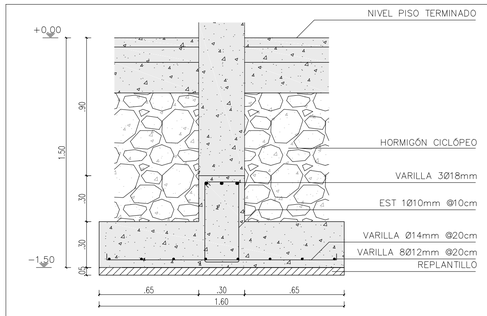


CORTE VIGA DE CIMENTACIÓN
ESC 1:20

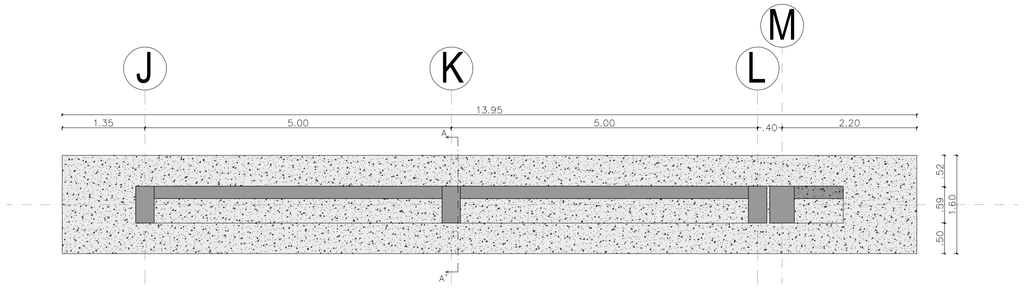


PLANTA VIGA DE CIMENTACIÓN
ESC 1:50

CUADRO DE COLUMNAS					
TIPO	NÚMERO	UBICACIÓN	DIMENSIONES (CM)		
			B	L	H
C1	42	F8,F10,G8,G10,H8,H10,I8,I10,J8,J10,K8,K10,L8,L10,O6,O12,P6,P12,Q6,Q10,Q9,Q11,R6,R12,S6,S12,T6,T12,U6,U7,U8,U9,U10,U11,V6,V7,V8,V9,V10,V11,W6,W7,W8,W9,W10,W11,X6,X7,X8,X9,X10,X11	30	50	700
C2	8	M8,M10,N8,N10,M6,M7,N6,N7	40	50	700
C3	28	D4,D5,D6,D7,E4,E5,G4,G5,H4,H5,I4,I5,J4,J5,K4,K5,L4,L5,O4,O5,P4,P5,Q4,Q5,R4,R5,S4,S5	30	60	700
C4	10	M4,M5,N4,N5,T4,T5,U4,U5,V4,V5	30	50	700


C1

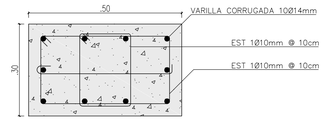


C3

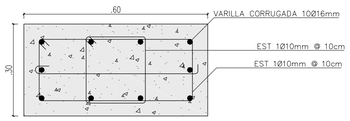


C2

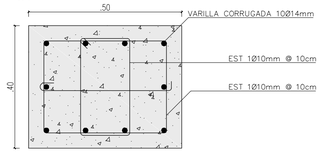


C4

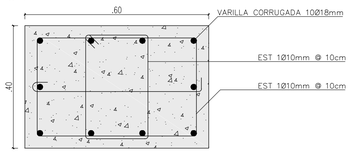


TIPO DE COLUMNAS
ESC 1:10

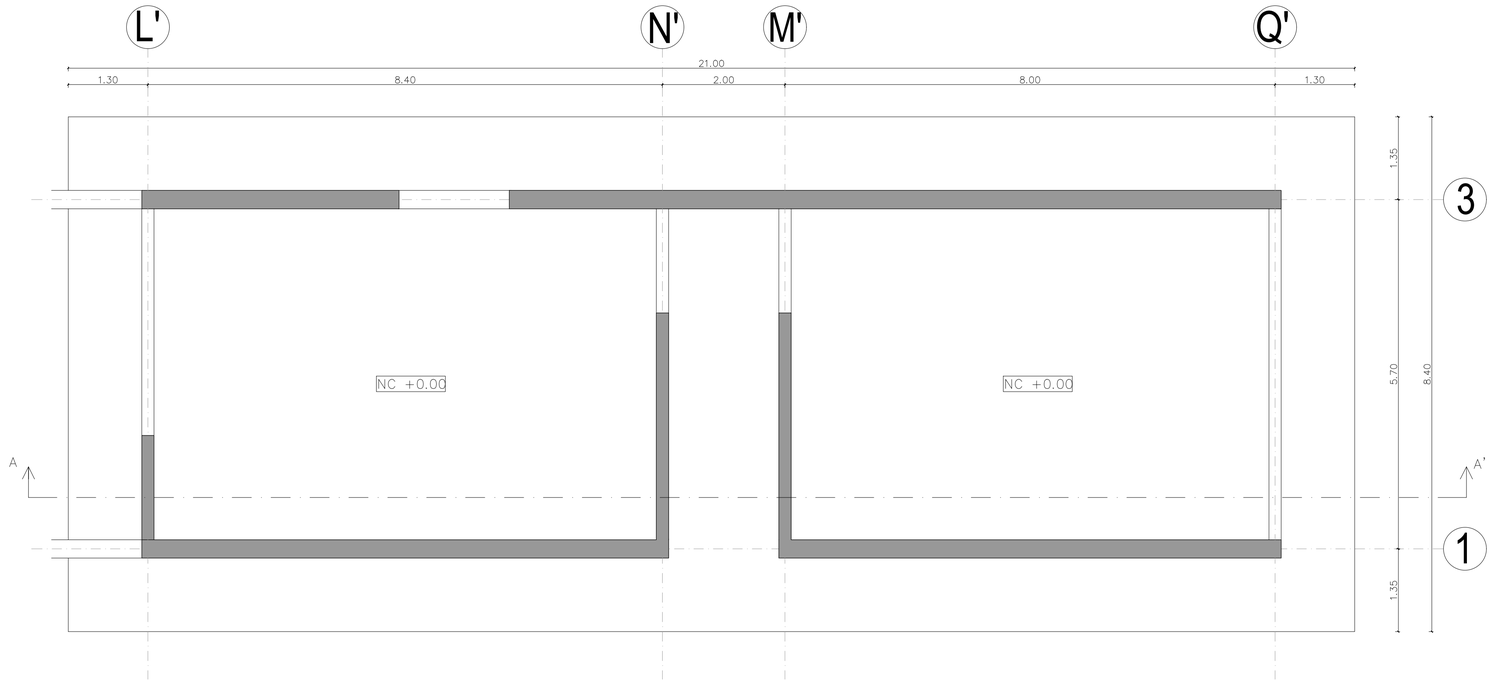

PLANTA LOSA DE CIMENTACIÓN
ESC 1:50

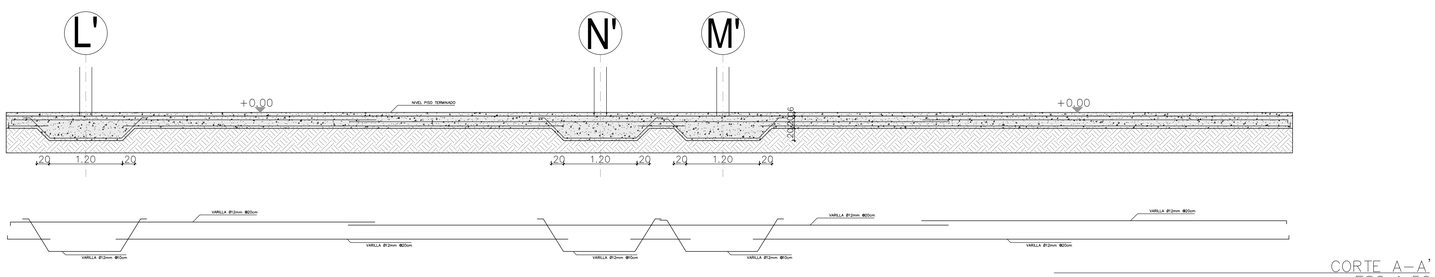


CORTE A–A'
ESC 1:50

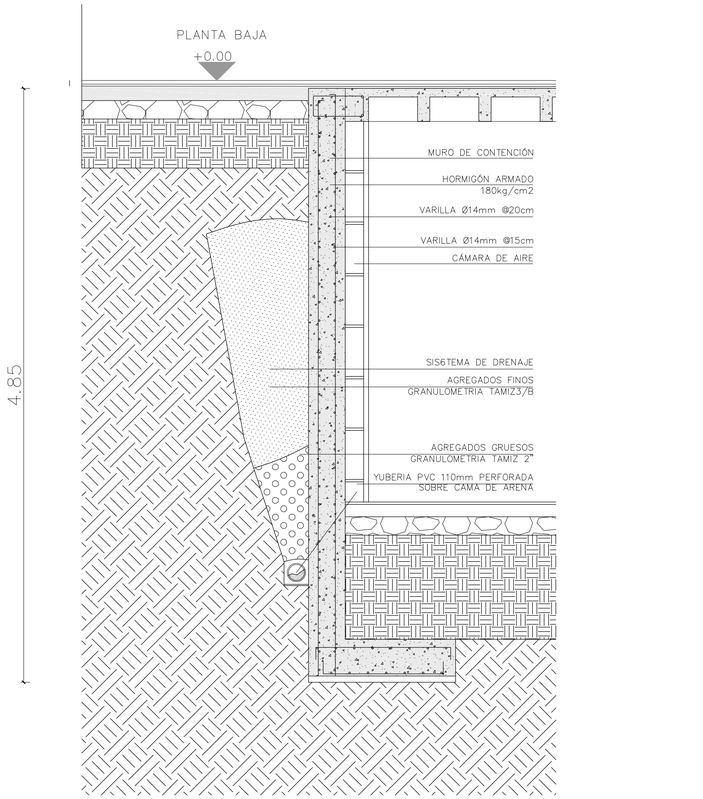

MURO DE CONTENCIÓN TIPO
ESC 1:25

PONTIFICIA UNIVERSIDAD CATÓLICA DEL ECUADOR FACULTAD DE ARQUITECTURA, DISEÑO Y ARTES	TRABAJO DE TITULACIÓN	LA ARQUITECTURA COMO MEDIO DE REVELACIÓN DEL PAISAJE: TERMAS DE JAMANCO	CONTIENE: PLANOS DE CIMENTACIÓN	ASESOR: ING. ALEX ALBUJA ALUMNO: KAREN OQUENDO	UBICACIÓN LAGUNA DE PAPALLACTA NAPO	ESCALA: INDICADA	E02 02/04

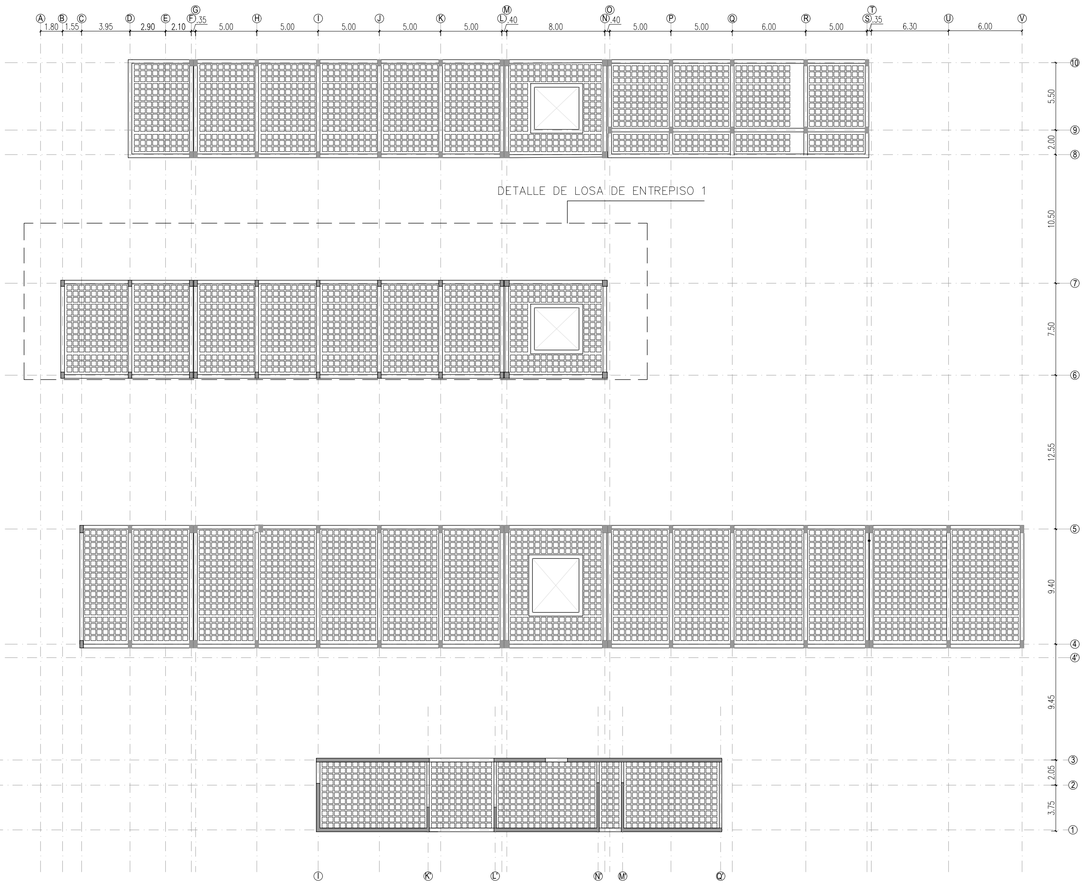


DETALLE DE LOSA DE ENTREPISO 1


LOSA DE ENTREPISO
ESC 1:250




CORTE TÍPICO DE LOSA
ESC 1:15

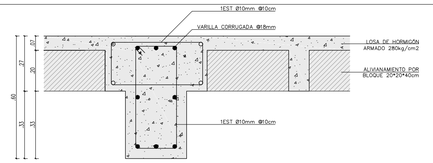


DETALLE CONEXIÓN VIGA–LOSA
ESC 1:15

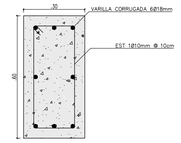

SECCIÓN DE VIGA TIPO 1
ESC 1:15

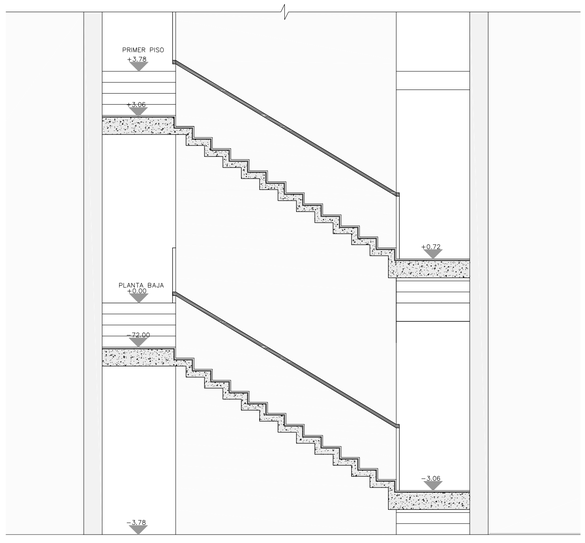



fachada escalera 1 tipo 1
ESC 1:75

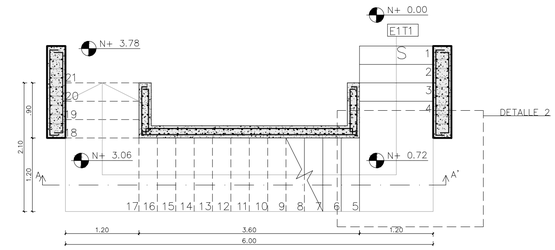


TRAMO 1. 4CHx18cm – 3Hx30cm
DESCANSO 1. 1.8*1.20m
TRAMO 2. 13CHx18cm – 3Hx30cm
DESCANSO 2. 1.20*1.20m
TRAMO 3. 4CHx30cm – 3Hx18cm

PLANTA ESCALERA 1 TIPO 1
ESC 1:50

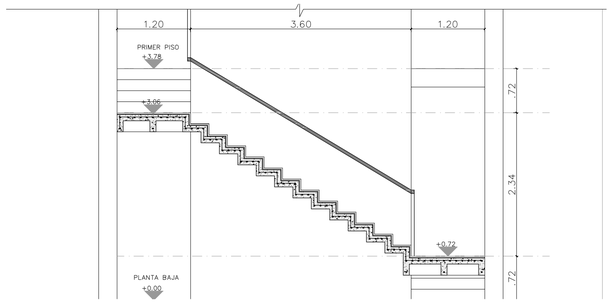


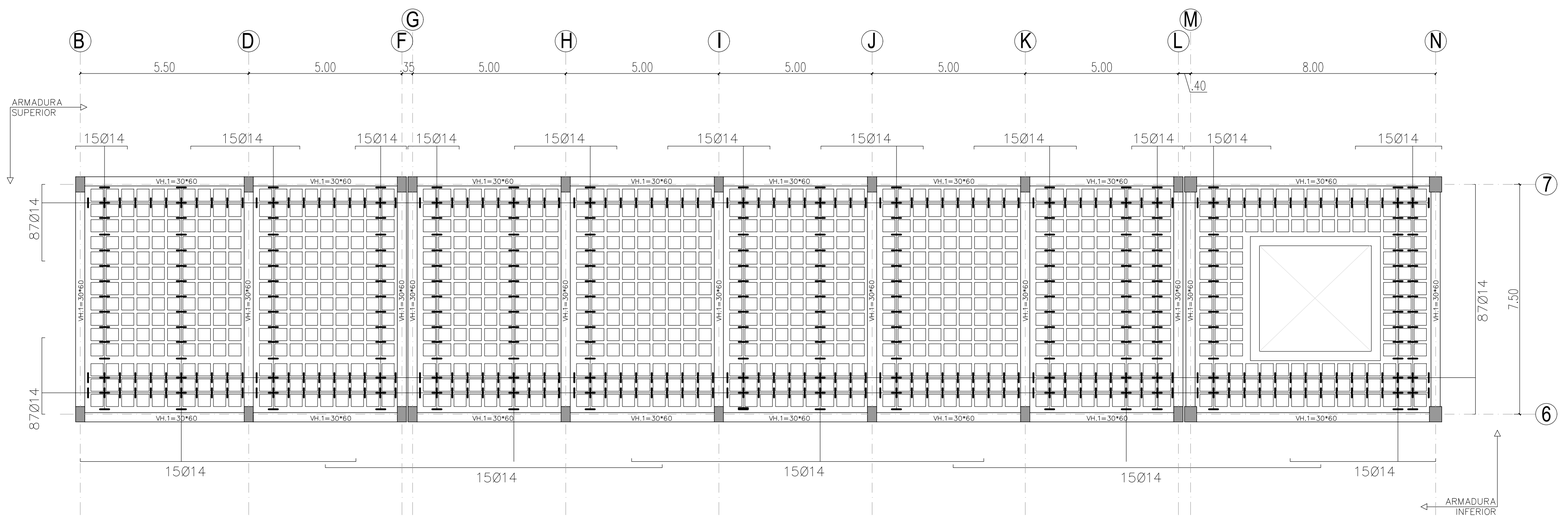


DETALLE DE LOSA DE ENTREPISO 1
ESC 1:100

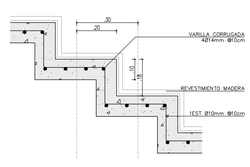

DETALLE ESTRUCTURA ESCALONES
ESC 1:15

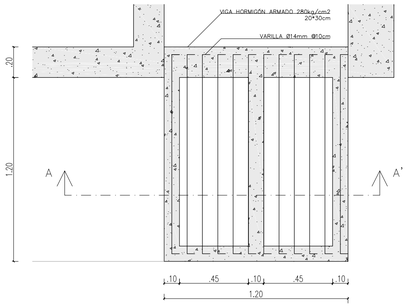


DETALLE 2 – ESTRUCTURA
ESC 1:20

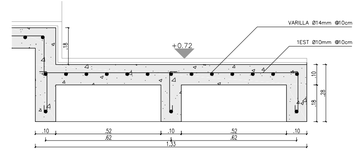



CORTE A–A' DETALLE 2
ESC 1:15

PONTIFICIA UNIVERSIDAD CATÓLICA DEL ECUADOR FACULTAD DE ARQUITECTURA, DISEÑO Y ARTES	TRABAJO DE TITULACIÓN	LA ARQUITECTURA COMO MEDIO DE REVELACIÓN DEL PAISAJE: TERMAS DE JAMANCO	CONTIENE: LOSA DE ENTREPISO DETALLE ESCALERAS	ASESOR: ING. ALEX ALBUJA ALUMNO: KAREN OQUENDO	UBICACIÓN LAGUNA DE PAPALLACTA NAPO	ESCALA: INDICADA	E03 03/04

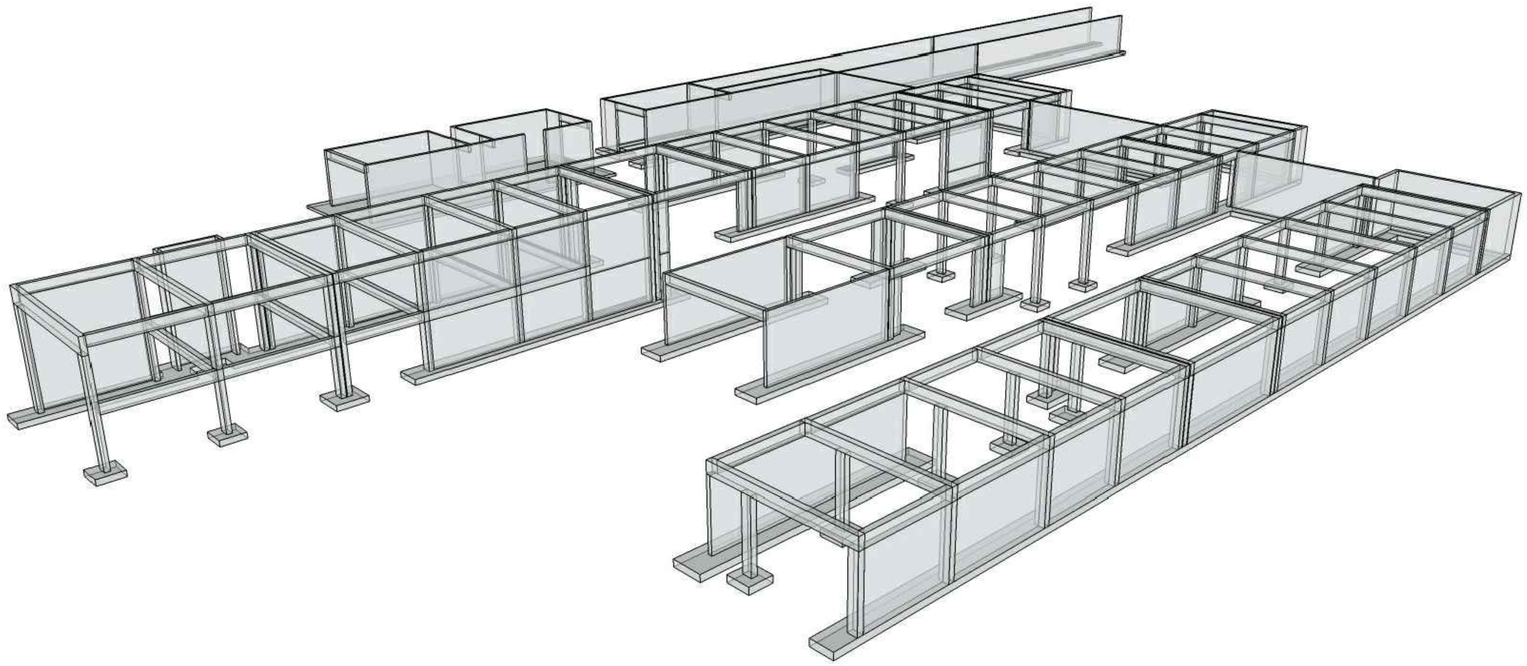

3S ESTRUCTURA
S/E

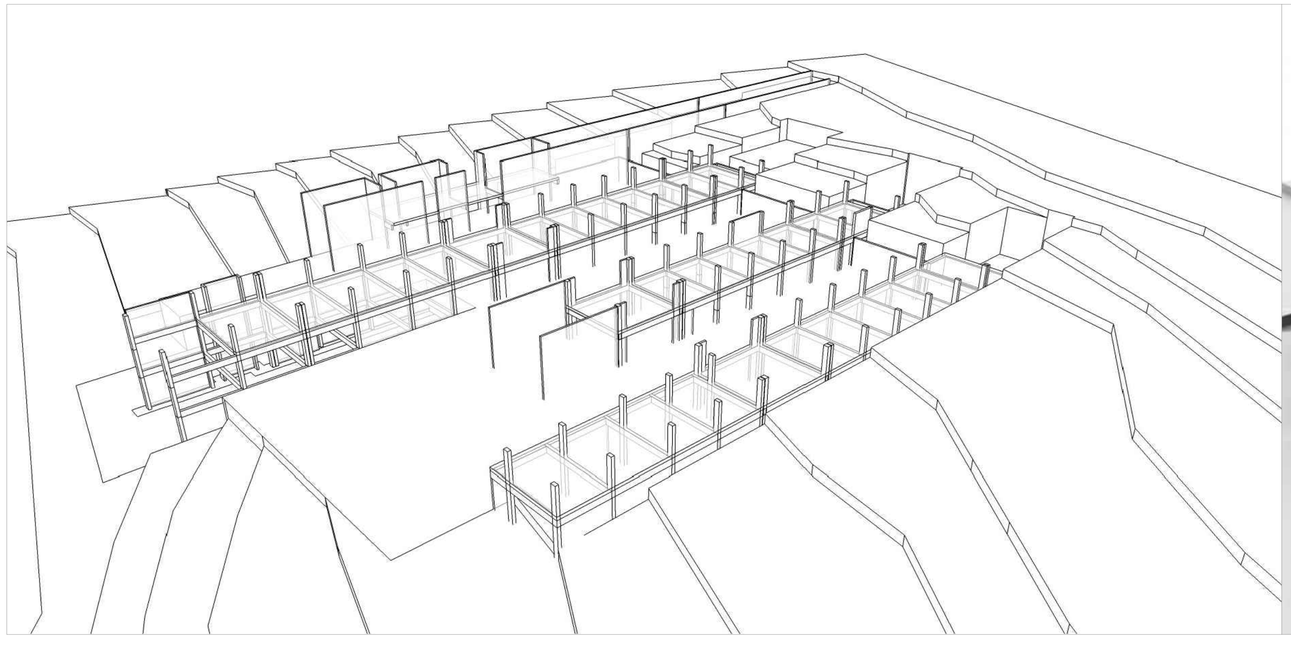

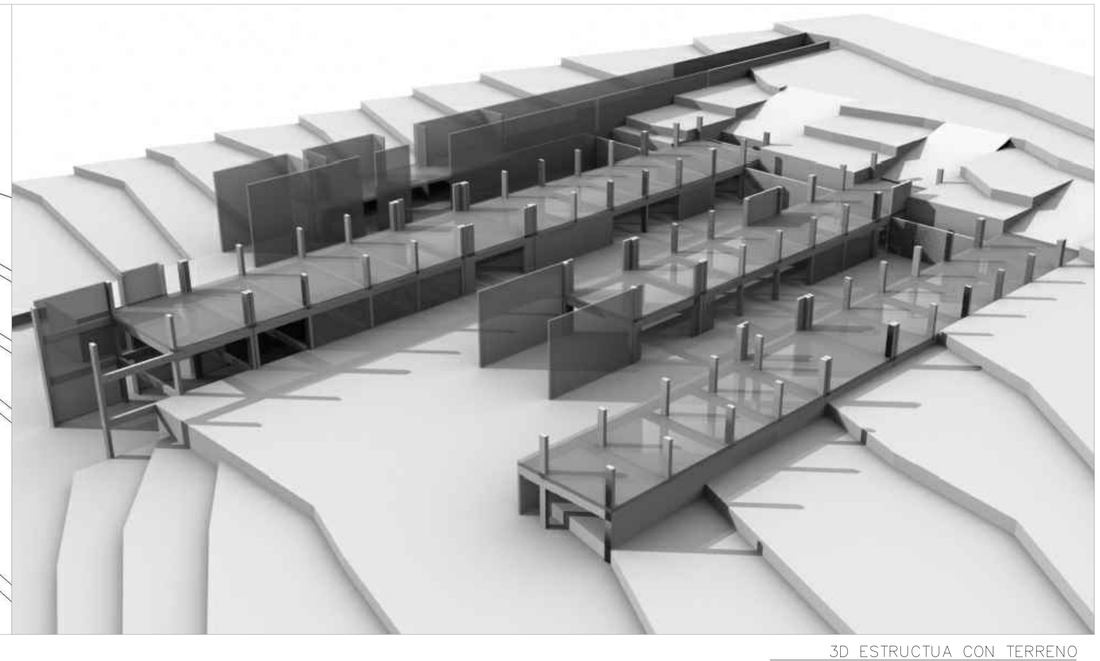


3D ESTRUCTUA CON TERRENO
S/E

PONTIFICIA UNIVERSIDAD CATÓLICA DEL ECUADOR FACULTAD DE ARQUITECTURA, DISEÑO Y ARTES	TRABAJO DE TITULACIÓN	LA ARQUITECTURA COMO MEDIO DE REVELACIÓN DEL PAISAJE: TERMAS DE JAMANCO	CONTIENE: 3D ESTRUCTURA	ASESOR: ING. ALEX ALBUJA ALUMNO: KAREN OQUENDO	UBICACIÓN LAGUNA DE PAPALLACTA NAPO	ESCALA: INDICADA	E04 04/04

ASESORÍA SUSTENTABILIDAD

OBJETO ARQUITECTÓNICO COMO MEDIO DE REVELACIÓN DEL PAISAJE NATURAL

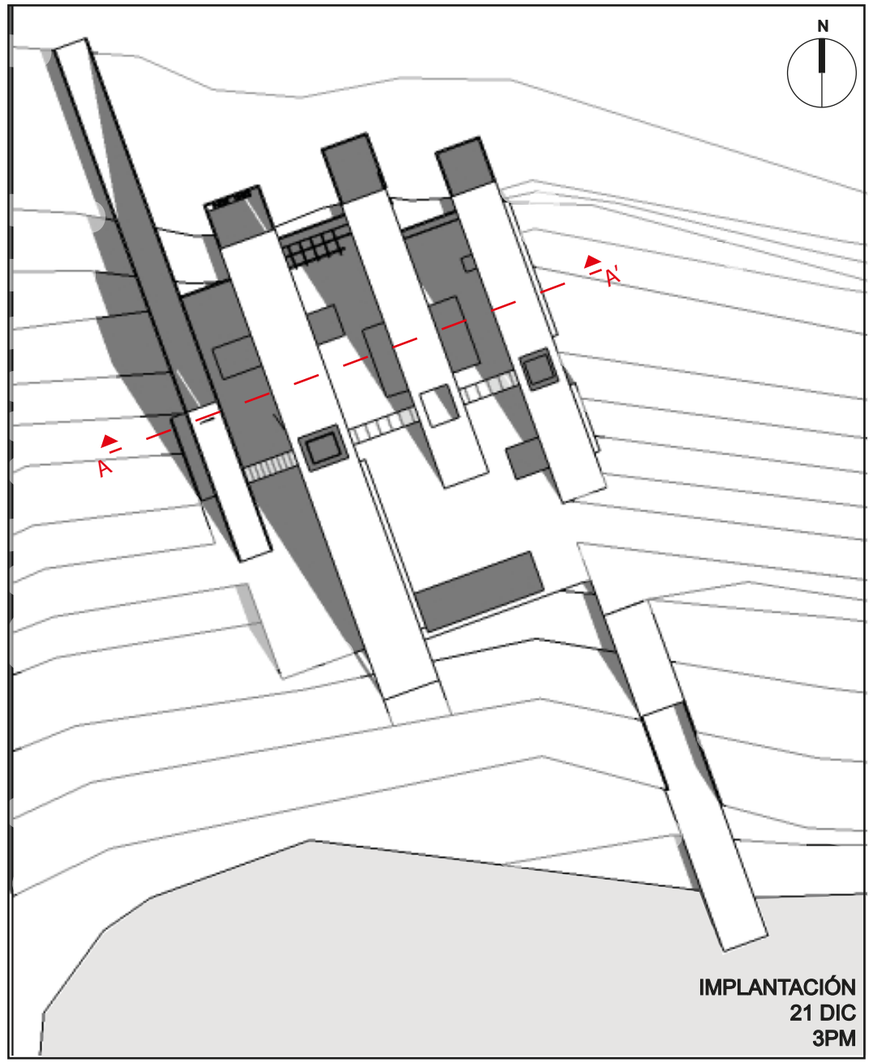


Lugar: Papallacta

Temperatura Promedio: 2-8º


Humedad Relativa: 93%

VIENTO PREDOMINANTE:

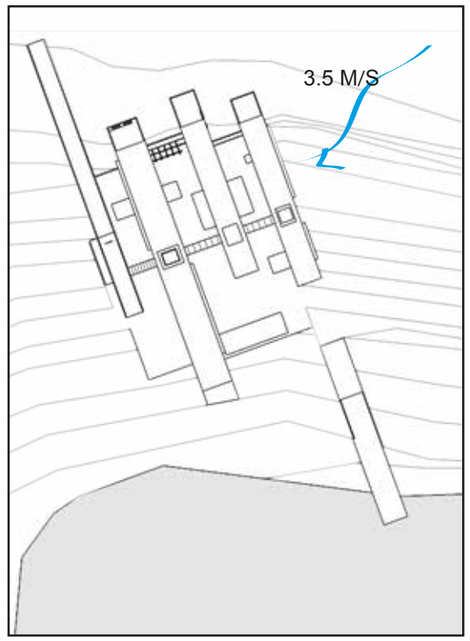


FUENTE: Plan de ordenamiento y desarrollo territorial - papallacta

IMPLANTACIÓN PERPENDICULAR AL RECORRIDO DEL SOL ESTE-OESTE

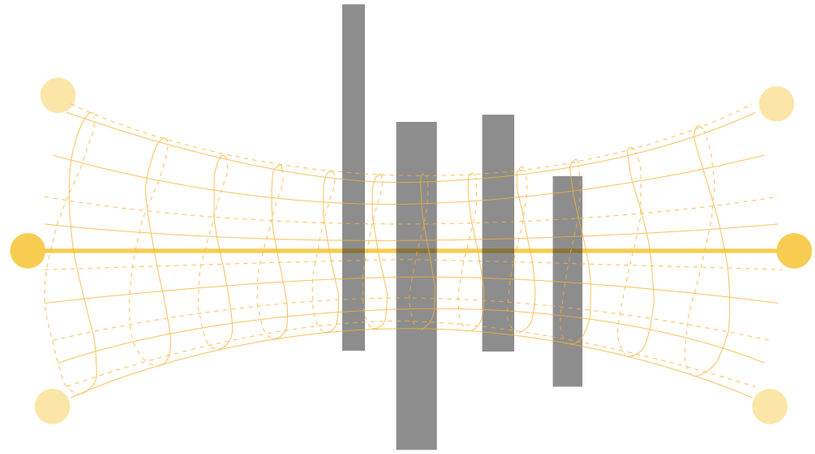


IMPLANTACIÓN PROPUESTA ROTADA A 22°

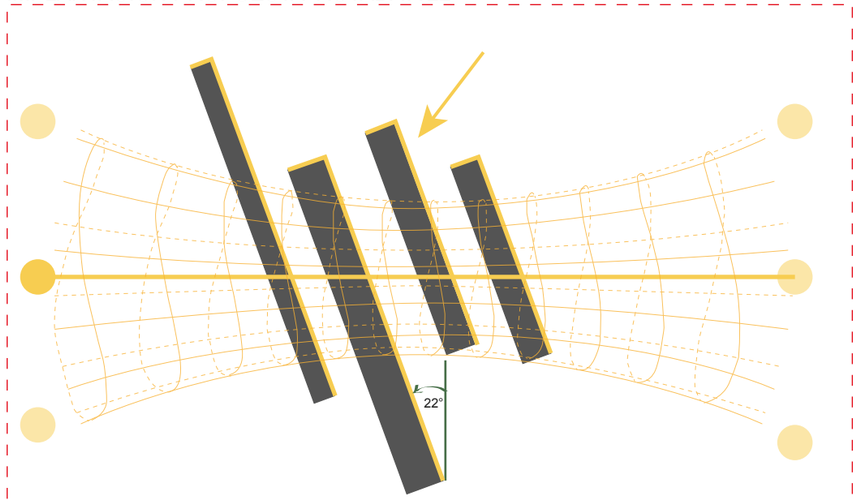


GANANCIA SOLAR + EFICIENCIA ENERGÉTICA

REPOSICIÓN DE TIERRA

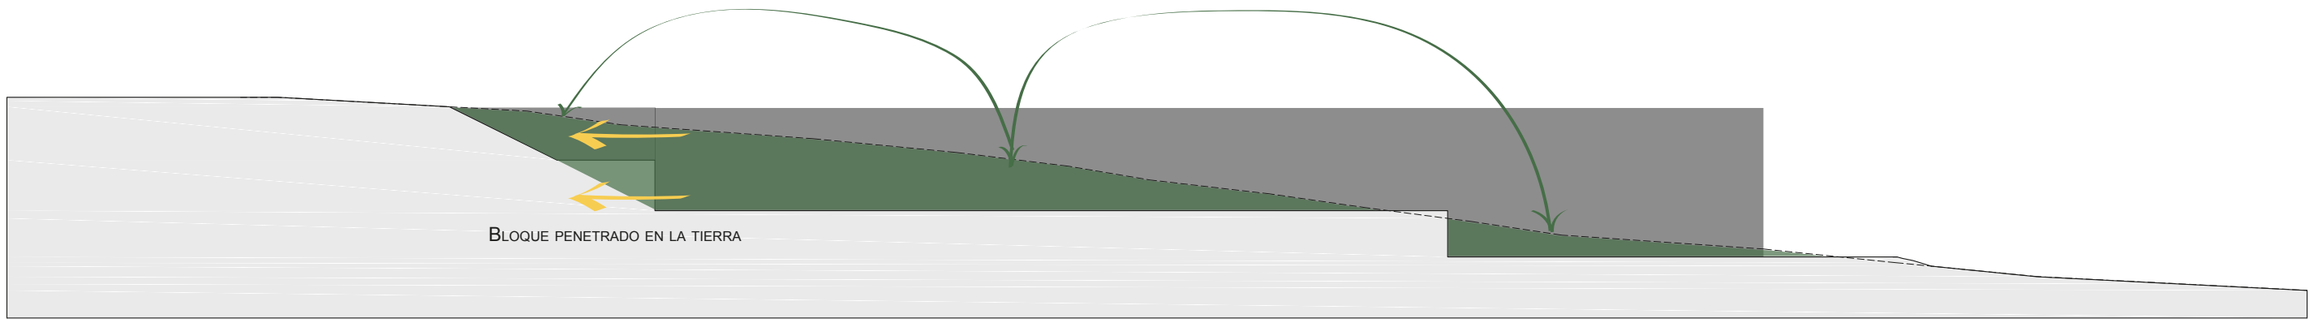


Bloque penetrado en la tierra


PONTIFICIA UNIVERSIDAD DEL ECUADOR FACULTAD DE ARQUITECTURA, DISEÑO Y ARTES	TRABAJO DE TITULACIÓN	LA ARQUITECTURA COMO MEDIO DE REVELACIÓN DEL PAISAJE NATURAL: TERMAS DE JAMANCO	CONTIENE: CRITERIOS DE IMPLANTACIÓN	ASESOR: ANDRÉS CEVALLOS ALUMNO: KAREN OQUENDO	UBICACIÓN: LAGUNA DE PAPALLACTA NAPO	ESCALA: S/E		LAMINA: S01 01/06

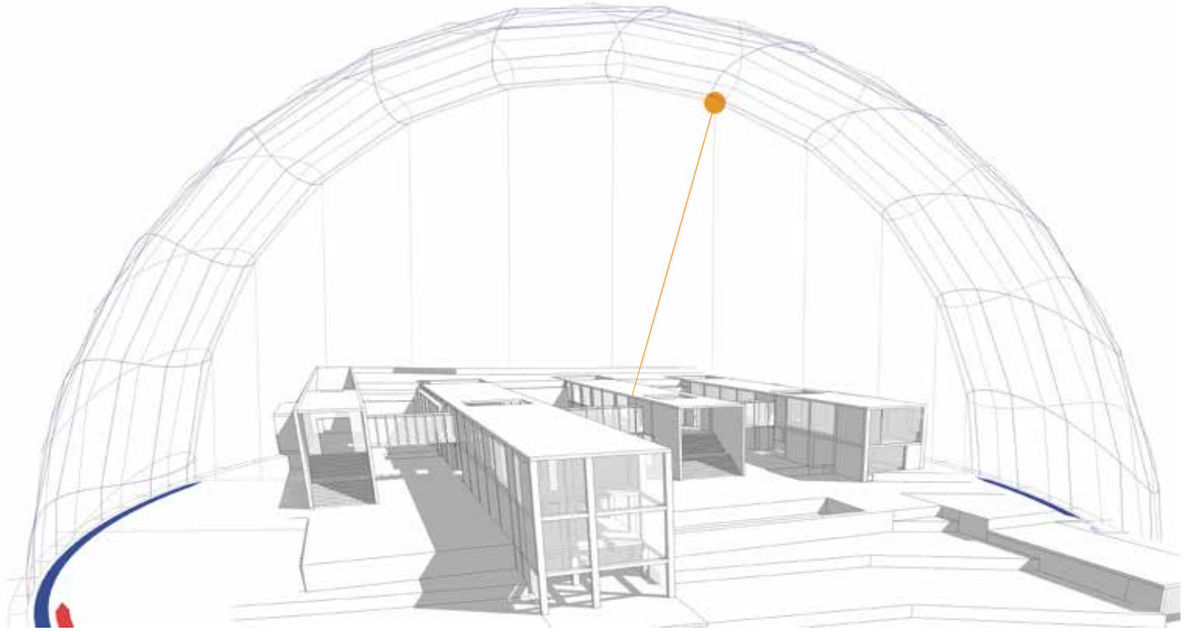


21 JUNIO
11 AM

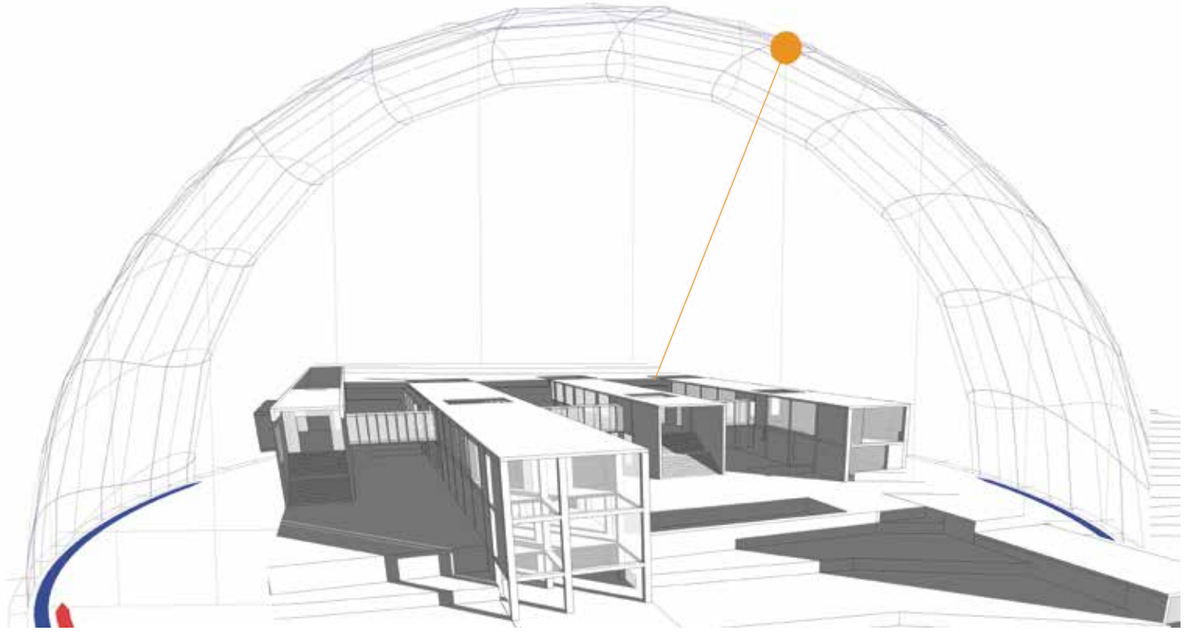

21 DICIEMBRE
11 AM

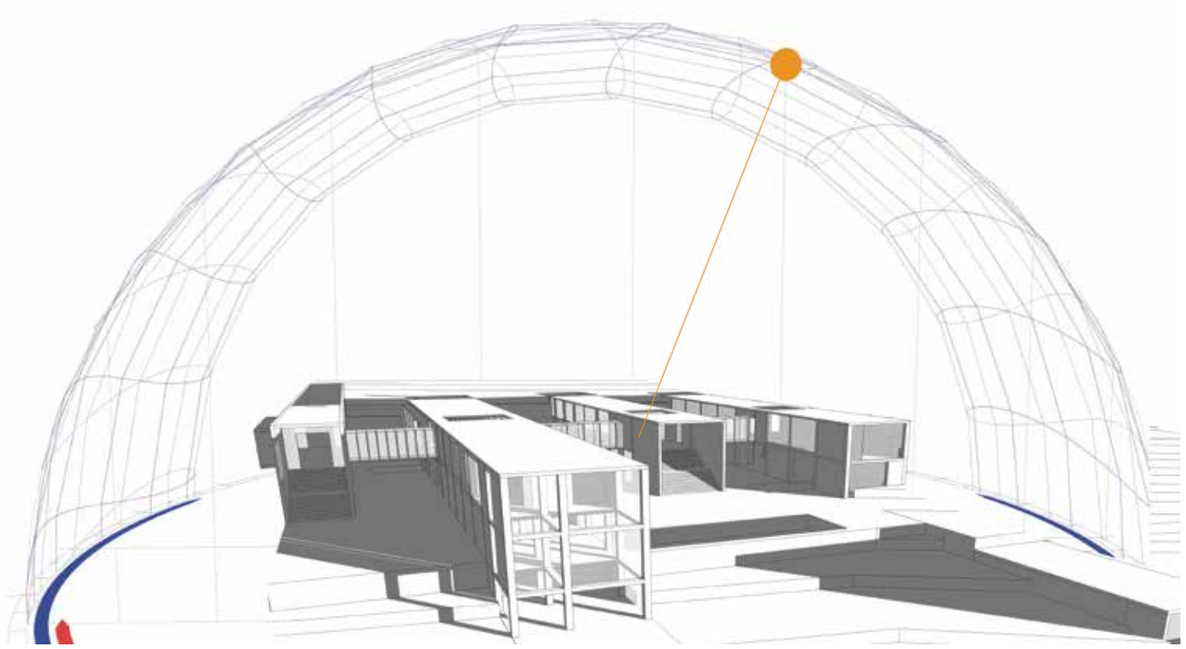


21 JUNIO
3 PM

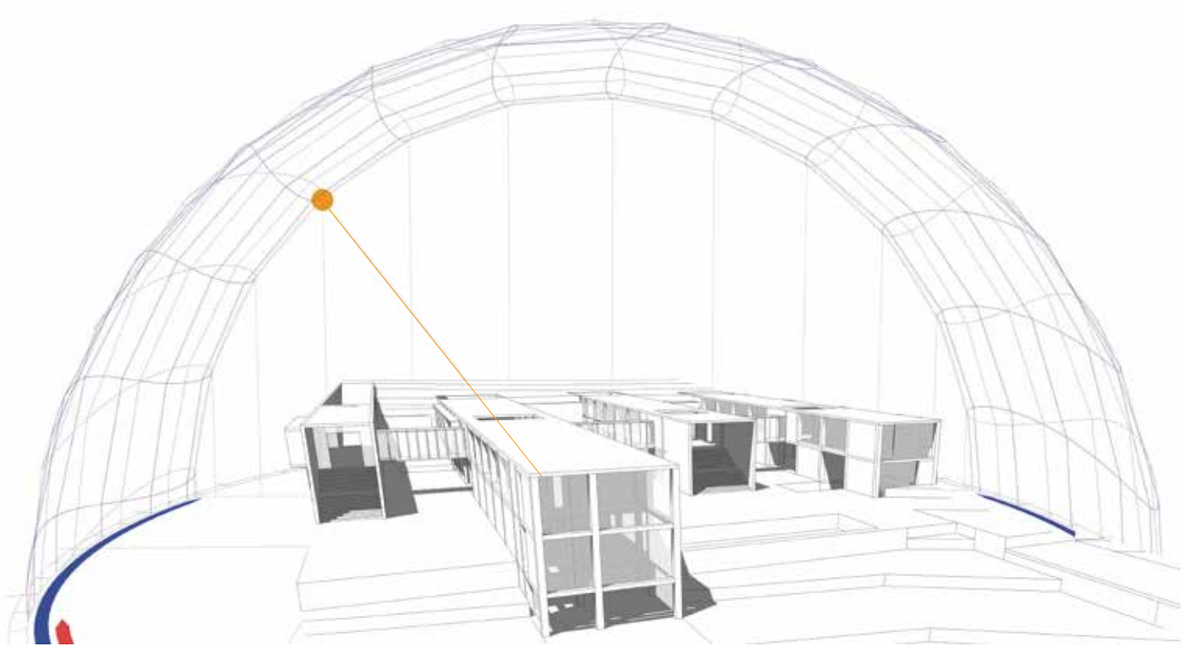


21 DICIEMBRE
3 PM

FUENTE: ECOTECT 2011


PONTIFICIA UNIVERSIDAD DEL ECUADOR FACULTAD DE ARQUITECTURA, DISEÑO Y ARTES	TRABAJO DE TITULACIÓN	LA ARQUITECTURA COMO MEDIO DE REVELACIÓN DEL PAISAJE NATURAL: TERMAS DE JAMANCO	CONTIENE: DIAGRAMA SOLAR	ASESOR: ANDRÉS CEVALLOS ALUMNO: KAREN OQUENDO	UBICACIÓN: LAGUNA DE PAPALLACTA NAPO	ESCALA: S/E	LAMINA: S02 02/06

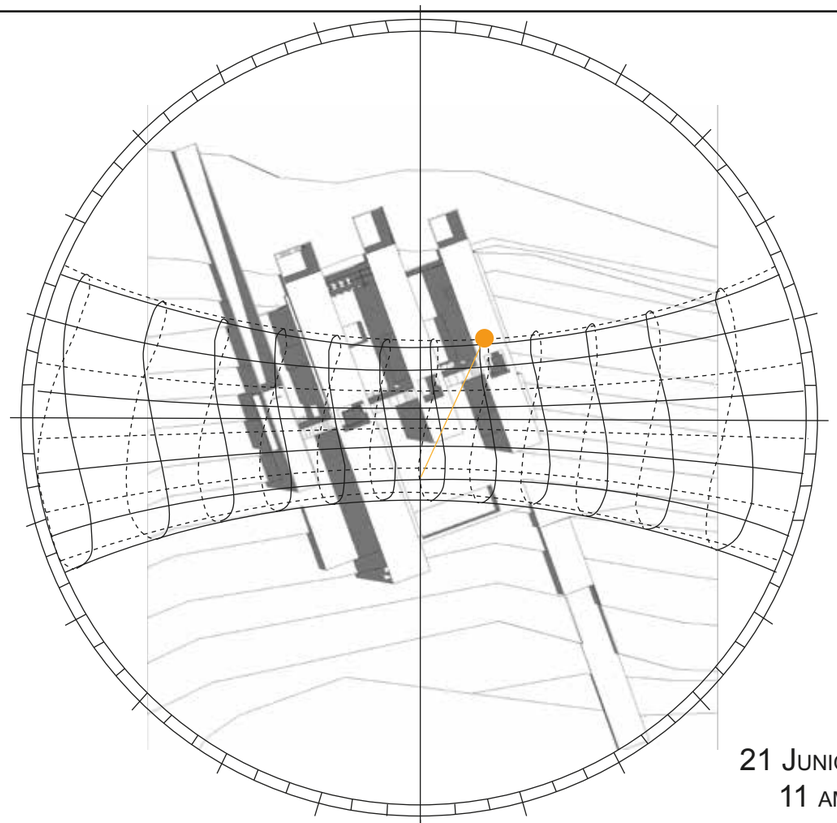


21 JUNIO
11 AM

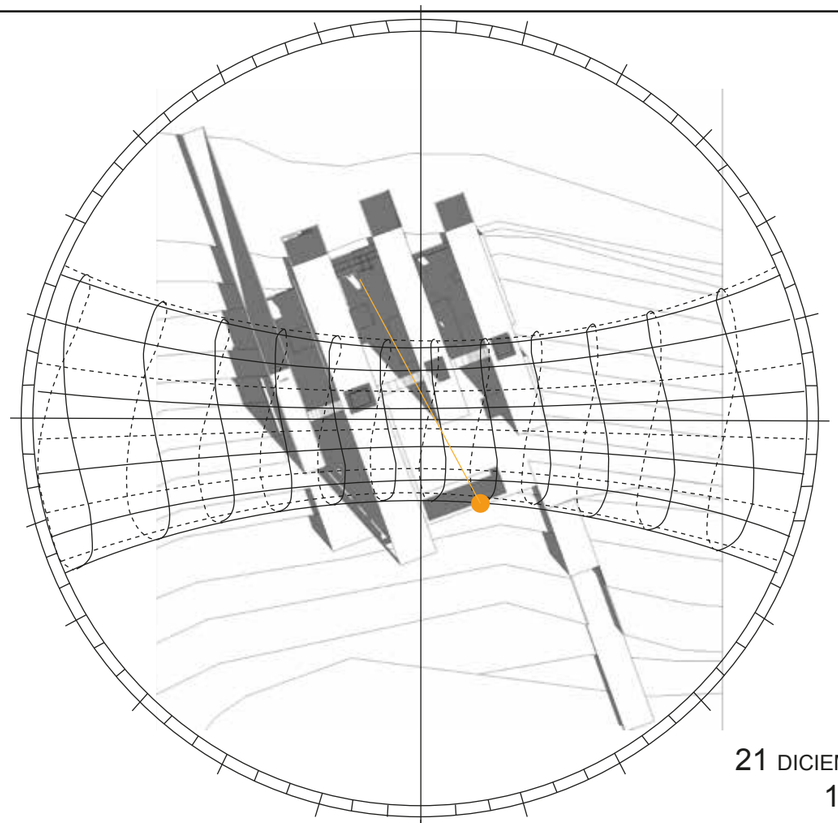

21 DICIEMBRE
11 AM

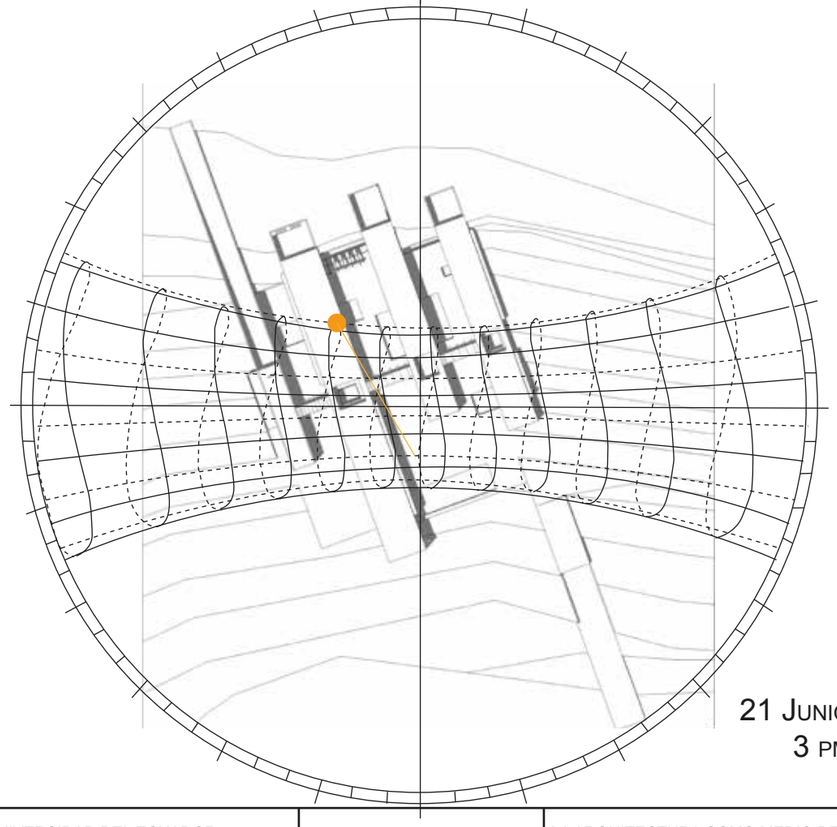


21 JUNIO
3 PM

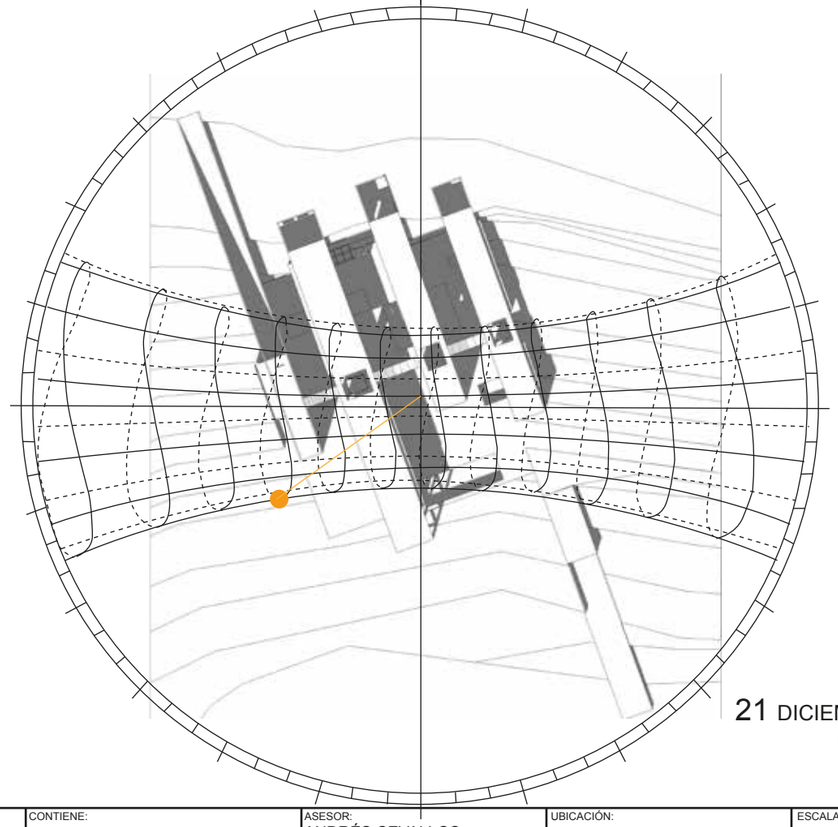


21 DICIEMBRE
3 PM

FUENTE: ECOTECT 2011


PONTIFICIA UNIVERSIDAD DEL ECUADOR FACULTAD DE ARQUITECTURA, DISEÑO Y ARTES	TRABAJO DE TITULACIÓN	LA ARQUITECTURA COMO MEDIO DE REVELACIÓN DEL PAISAJE NATURAL: TERMAS DE JAMANCO	CONTIENE: DIAGRAMA SOLAR EN PLANTA	ASESOR: ANDRÉS CEVALLOS ALUMNO: KAREN OQUENDO	UBICACIÓN: LAGUNA DE PAPALLACTA NAPO	ESCALA: S/E	S03 03/06

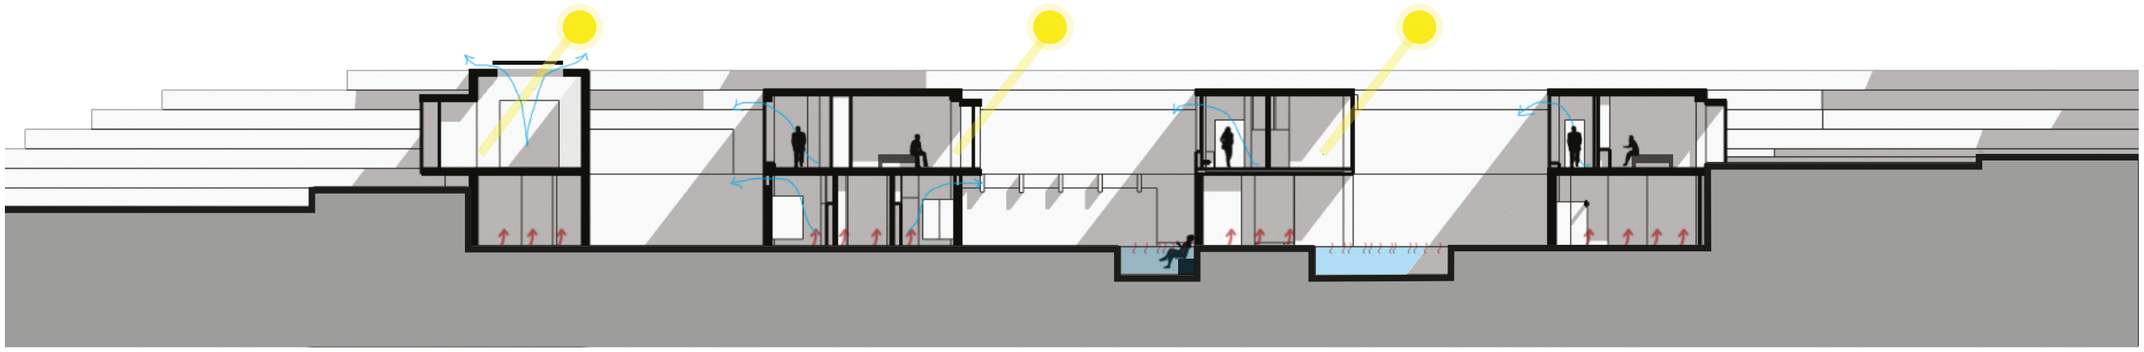


CORTE A-A'
21 JUNIO
11 AM

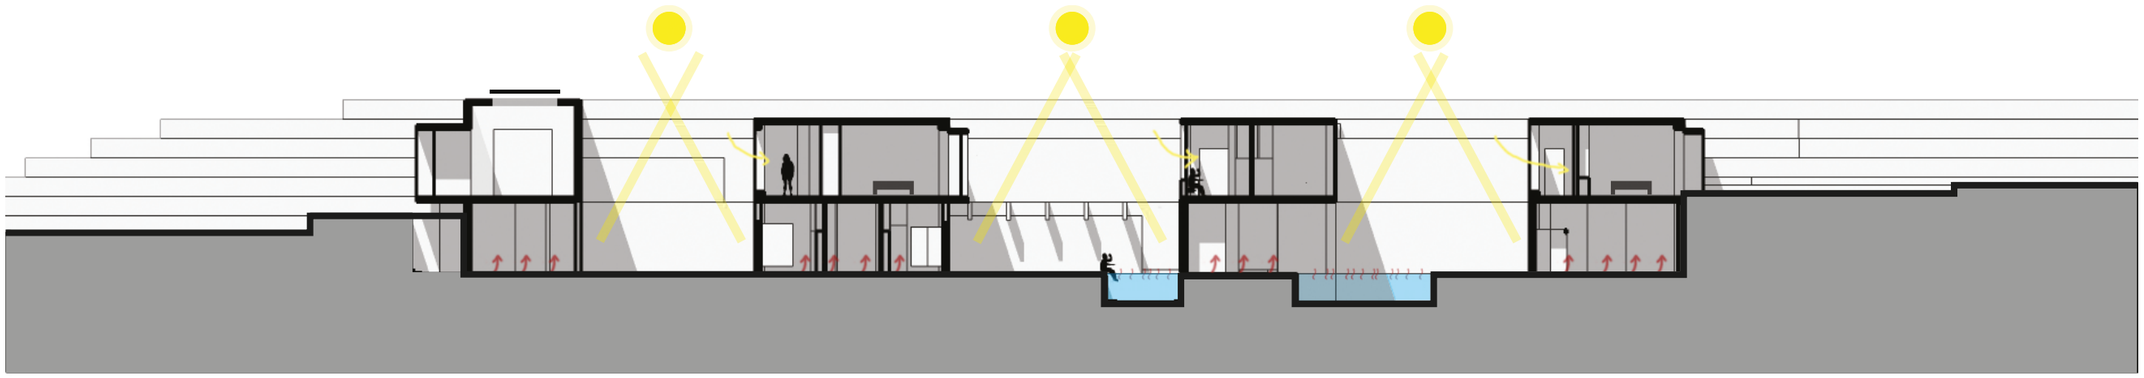

CORTE A-A'
21 JUNIO
3 PM

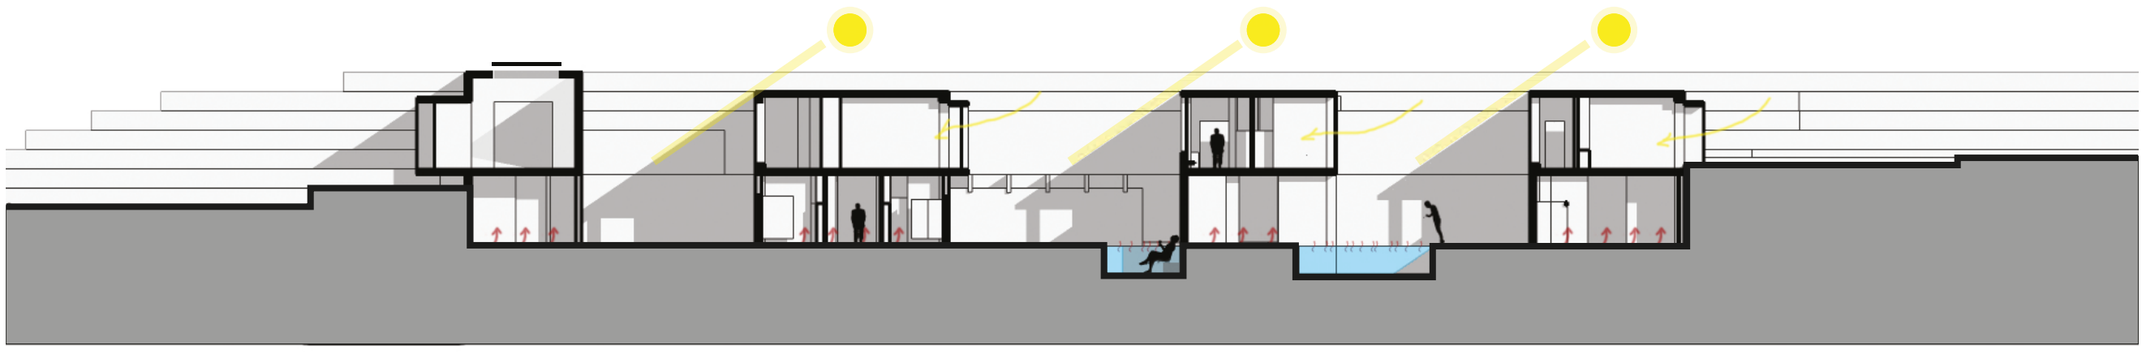


CORTE A-A'
21 DICIEMBRE
11 AM

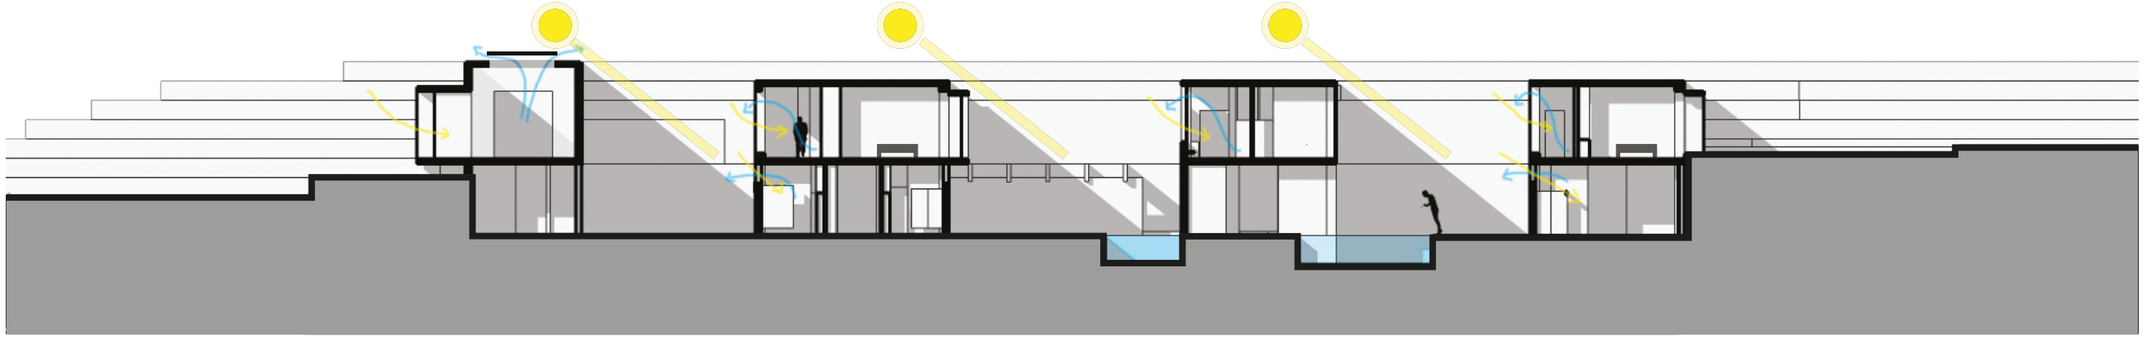


CORTE A-A'
21 DICIEMBRE
3 PM


FUENTE: ECOTECT 2011

PONTIFICIA UNIVERSIDAD DEL ECUADOR FACULTAD DE ARQUITECTURA, DISEÑO Y ARTES	TRABAJO DE TITULACIÓN	LA ARQUITECTURA COMO MEDIO DE REVELACIÓN DEL PAISAJE NATURAL: TERMAS DE JAMANCO	CONTIENE: ANÁLISIS EN CORTE	ASESOR: ANDRÉS CEVALLOS ALUMNO: KAREN OQUENDO	UBICACIÓN: LAGUNA DE PAPALLACTA NAPO	ESCALA: S/E	S04 04/06

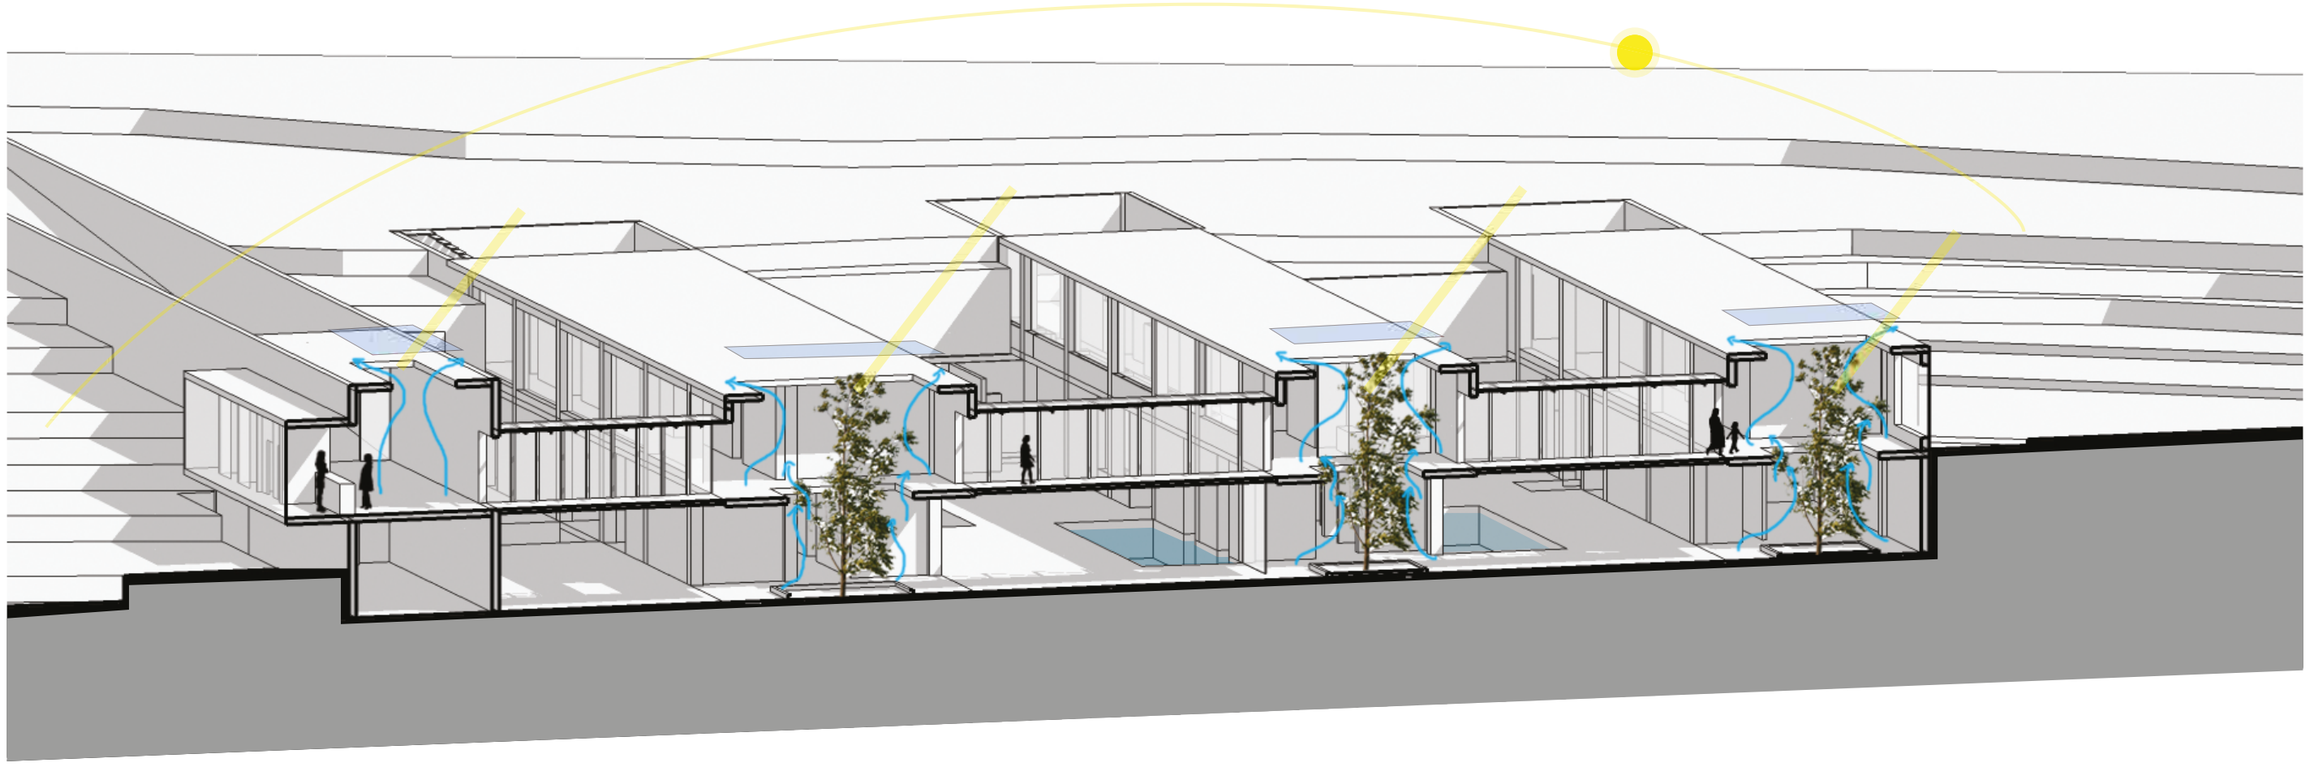

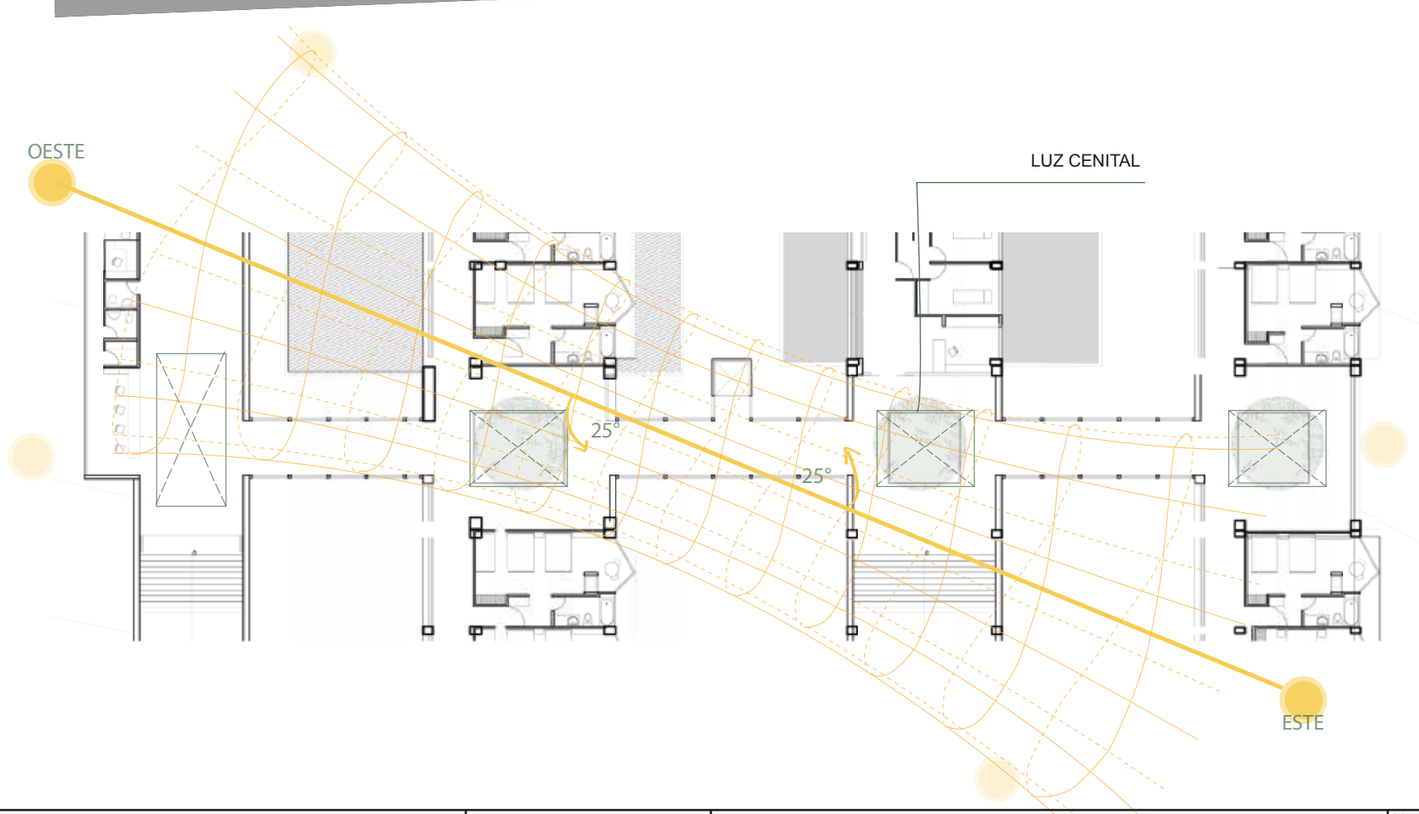

MATERIALIDAD:

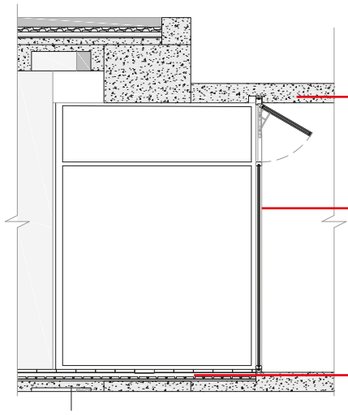

HORMIGÓN VISTO

VIDRIO CON DOBLE ACRISTALAMIENTO

CÁMARA DE AIRE 6MM
AISLACIÓN TÉRMICA

MADERA Y PIEDRA


DURABILIDAD
MASA TÉRMICA

ABERTURAS
ILUMINACIÓN


RECEPTORES DE CALOR

CONDUCTORES DE CALOR
(SUELO RADIANTE)

PONTIFICIA UNIVERSIDAD DEL ECUADOR FACULTAD DE ARQUITECTURA, DISEÑO Y ARTES	TRABAJO DE TITULACIÓN	LA ARQUITECTURA COMO MEDIO DE REVELACIÓN DEL PAISAJE NATURAL: TERMAS DE JAMANCO	CONTIENE: ANÁLISIS CIRCULACIÓN ENTRE BLOQUES	ASESOR: ANDRÉS CEVALLOS ALUMNO: KAREN OQUENDO	UBICACIÓN: LAGUNA DE PAPALLACTA NAPO	ESCALA: S/E	S05 05/06

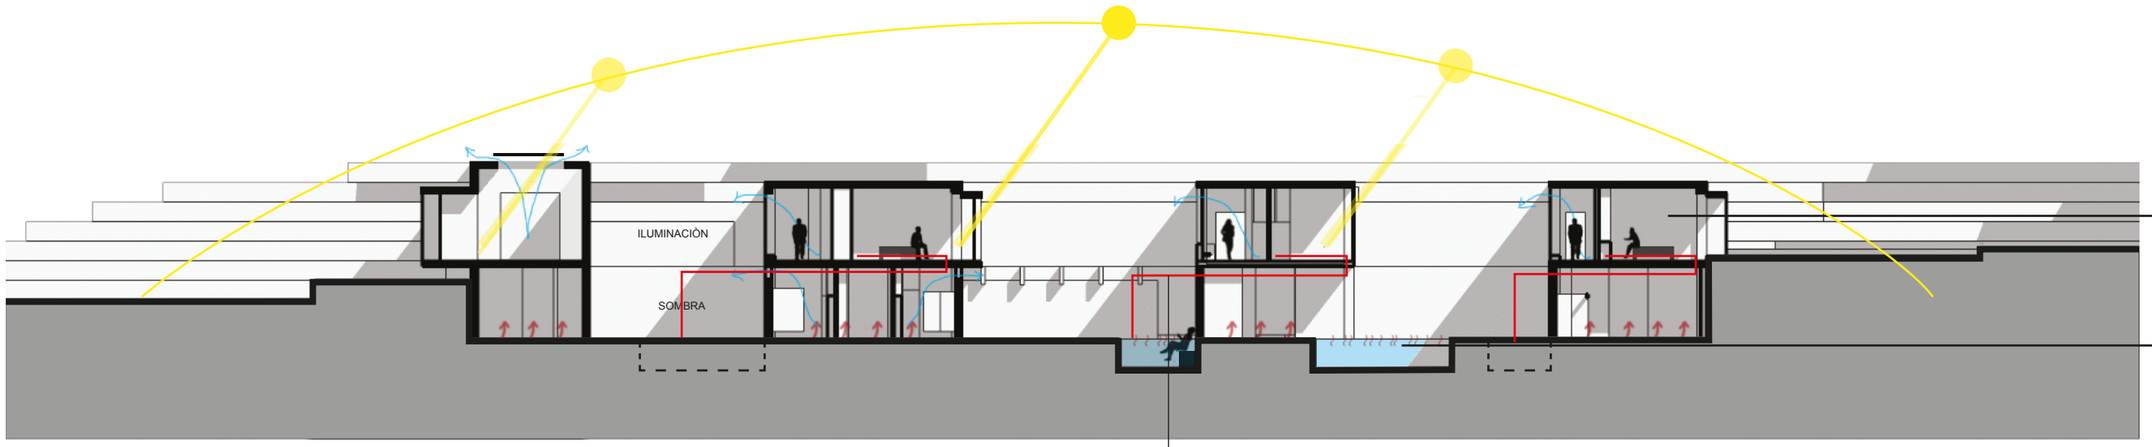


CORTE A-A'
21 JUNIO
11 AM

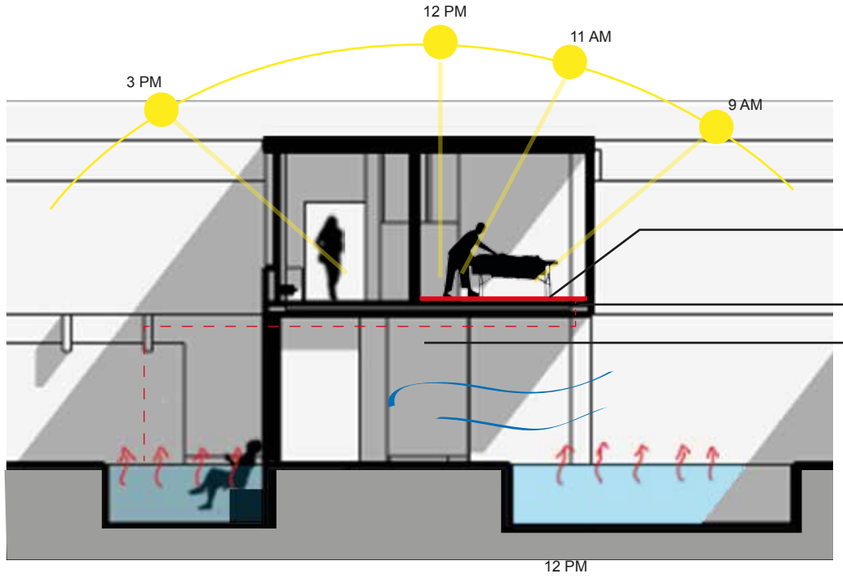



ILUMINACIÓN

RECURSO AGUA
PISO RADIANTE

VENTILACIÓN
SOMBRA

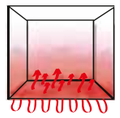

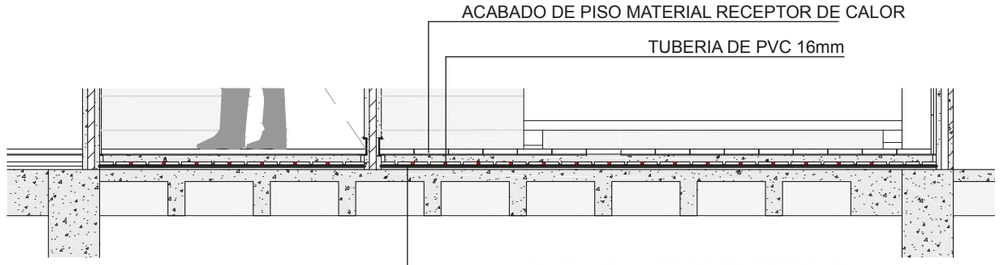


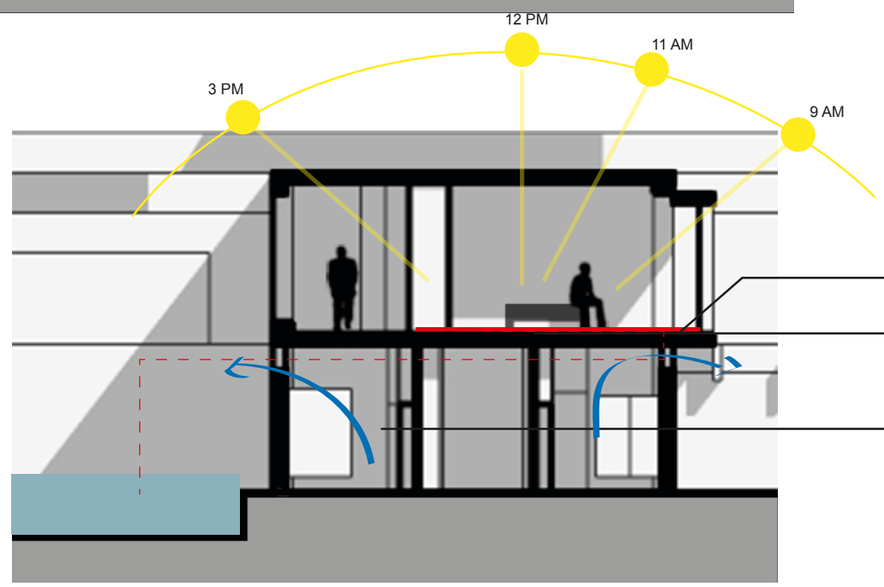


ILUMINACIÓN

RECURSO AGUA
PISO RADIANTE

VENTILACIÓN
SOMBRA

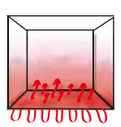

RECIRCULACIÓN, REUTILIZACIÓN Y FILTRADO DEL AGUA TERMAL

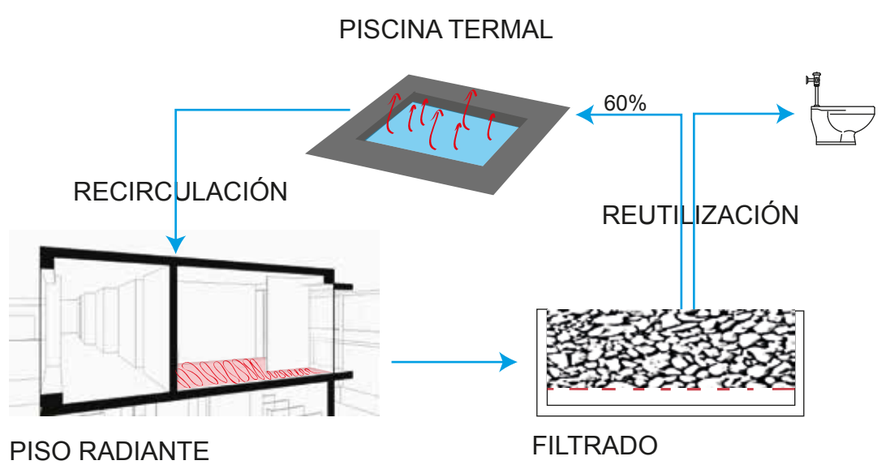

PONTIFICIA UNIVERSIDAD DEL ECUADOR FACULTAD DE ARQUITECTURA, DISEÑO Y ARTES	TRABAJO DE TITULACIÓN	LA ARQUITECTURA COMO MEDIO DE REVELACIÓN DEL PAISAJE NATURAL: TERMAS DE JAMANCO	CONTIENE: CRITERIOS FUNCIONALES Y FORMALES	ASESOR: ANDRÉS CEVALLOS ALUMNO: KAREN OQUENDO	UBICACIÓN: LAGUNA DE PAPALLACTA NAPO	ESCALA: S/E	S06 06/06

Asesoría Paisajismo

CIRCUITO DE VISITANTES 2

POLYLEPIS: ARBOL DE LA ZONA
UBICACION AL LADO SUPERIOR DEL SENDERO, PARA QUE LA VEGETACION DIALOGUE Y SE PIERDA CON LA VEGETACIÓN DEL SITIO
CHUQUIRAGUA: PLANTA MEDICINAL DEL SITIO, PERMITE VISUALES HACIA LA LAGUNA, EVITA SENSACIÓN DE VERTIGO
BRINDA AL SENDERO AROMA CARACTERISTICO DEL LUGAR

CIRCUITO DE VISITANTES 1

POLYLEPIS: ARBOL DE LA ZONA
UBICACION EN LOS DOS LADOS DEL SENDERO PARA OCULTAR EL CAMINO GENERANDO SENSACIÓN DE MISTERIO

PAJA DE MONTE EXISTENTE A MANTENER

3193

3191

3186

3181

B

C

A

CIRCUITO DE SERVICIO

ACACIA NEGRA: OCULTAR EL SENDERO DESDE ARRIBA DEL PROYECTO
ACHUPALLA: PLANT6A DE LA ZONA, PERMITIRA LA VISTA HACIA LA LAGUNA


A. LAGUNA DE PAPALLACTA
B. PARQUEADEROS
C. ZONA DE CAMPING

0 5 10
ESCALA GRÁFICA

PONTIFICIA UNIVERSIDAD DEL ECUADOR FACULTAD DE ARQUITECTURA, DISEÑO Y ARTES	TRABAJO DE TITULACIÓN	LA ARQUITECTURA COMO MEDIO DE REVELACIÓN DEL PAISAJE NATURAL: TERMAS DE JAMANCO	CONTIENE: IMPLANTACIÓN	ASESOR: FRANCISCO RAMÍREZ ALUMNO: KAREN OQUENDO	UBICACIÓN: LAGUNA DE PAPALLACTA NAPO	ESCALA: INDICADA		LAMINA: P01 01/04




PONTIFICIA UNIVERSIDAD DEL ECUADOR FACULTAD DE ARQUITECTURA, DISEÑO Y ARTES	TRABAJO DE TITULACIÓN	LA ARQUITECTURA COMO MEDIO DE REVELACIÓN DEL PAISAJE NATURAL: TERMAS DE JAMANCO	CONTIENE: PLANTA BAJA GENERAL	ASESOR: FRANCISCO RAMÍREZ ALUMNO: KAREN OQUENDO	UBICACIÓN: LAGUNA DE PAPALLACTA NAPO	ESCALA: INDICADA	LAMINA: P02 02/04

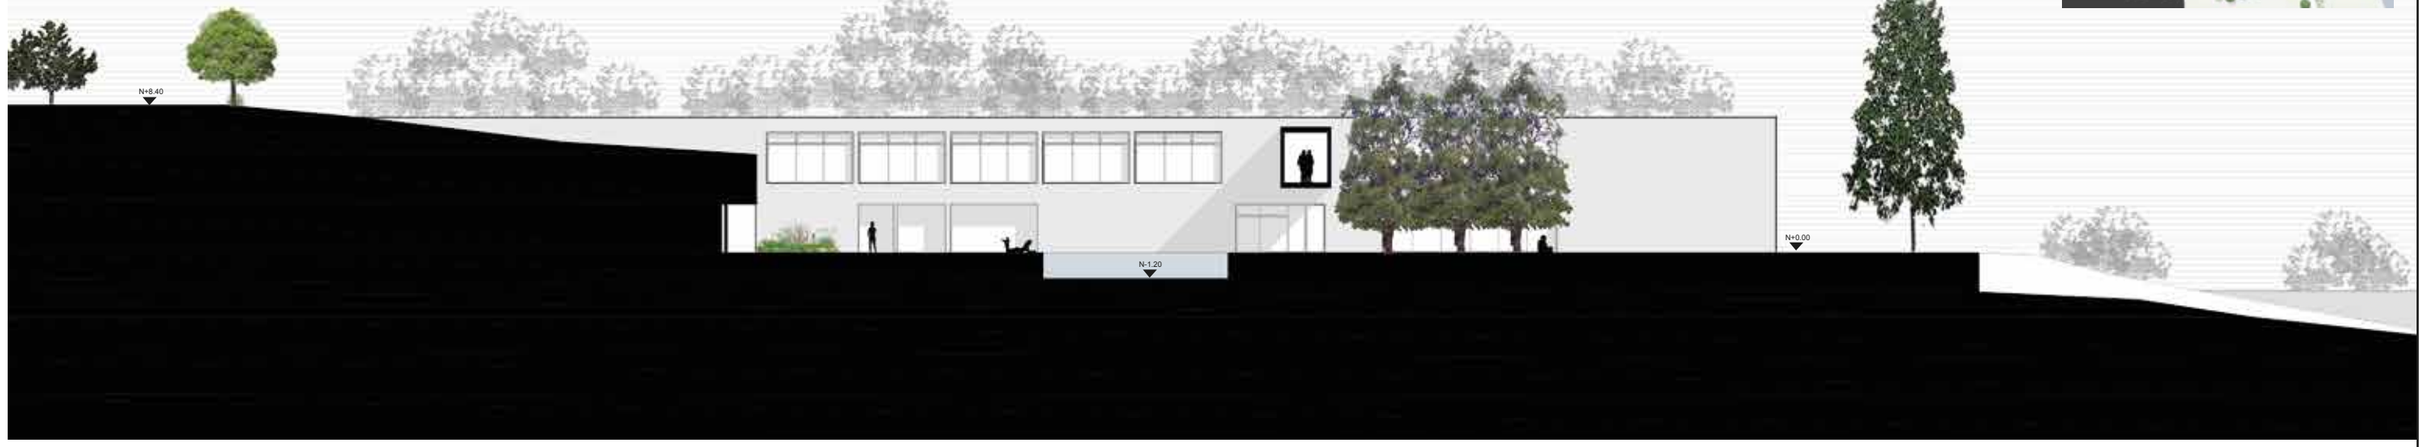



CORTE A-A'




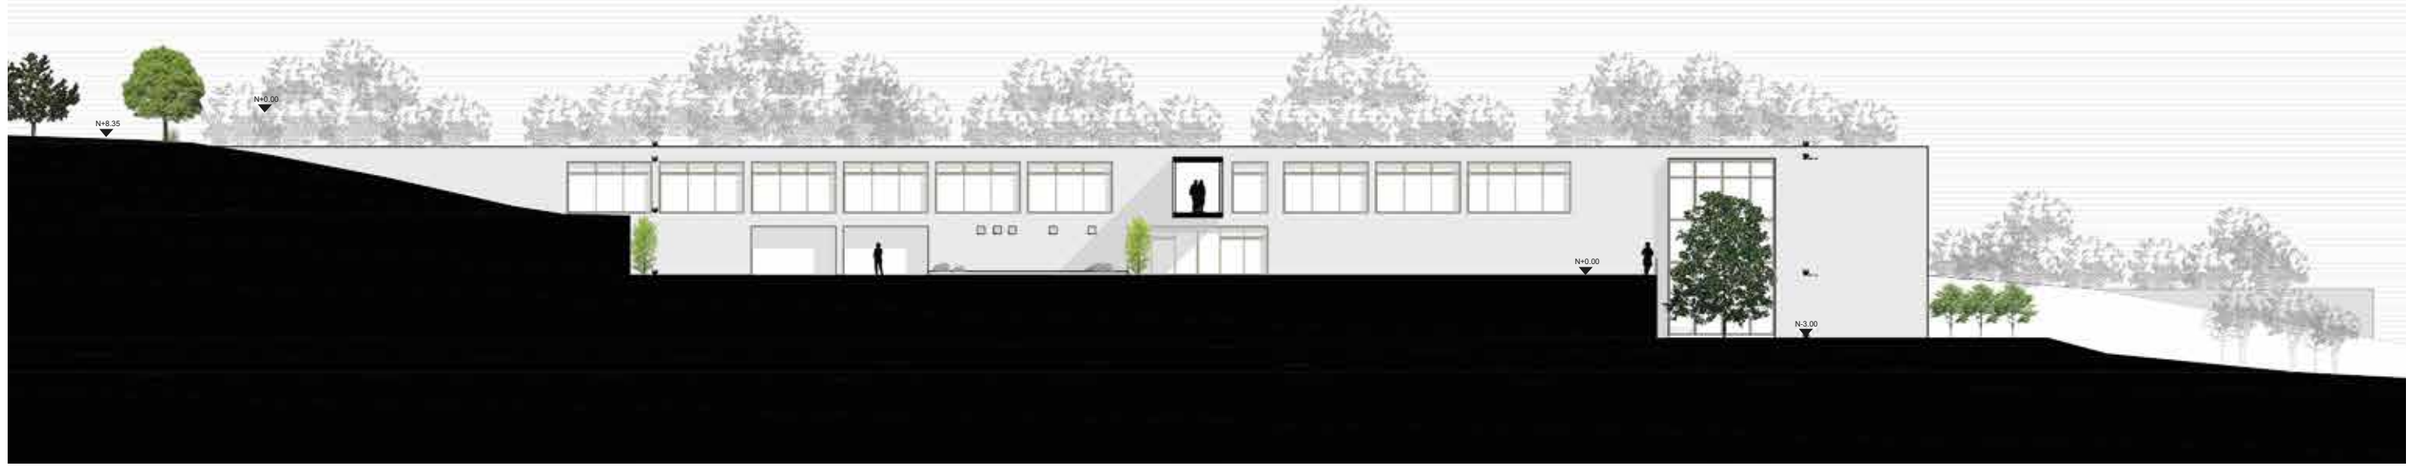

CORTE B-B'



PONTIFICIA UNIVERSIDAD DEL ECUADOR FACULTAD DE ARQUITECTURA, DISEÑO Y ARTES	TRABAJO DE TITULACIÓN	LA ARQUITECTURA COMO MEDIO DE REVELACIÓN DEL PAISAJE NATURAL: TERMAS DE JAMANCO	CONTIENE: CORTES	ASESOR: FRANCISCO RAMÍREZ ALUMNO: KAREN OQUENDO	UBICACIÓN: LAGUNA DE PAPALLACTA NAPO	ESCALA: INDICADA		LAMINA: P03 03/04

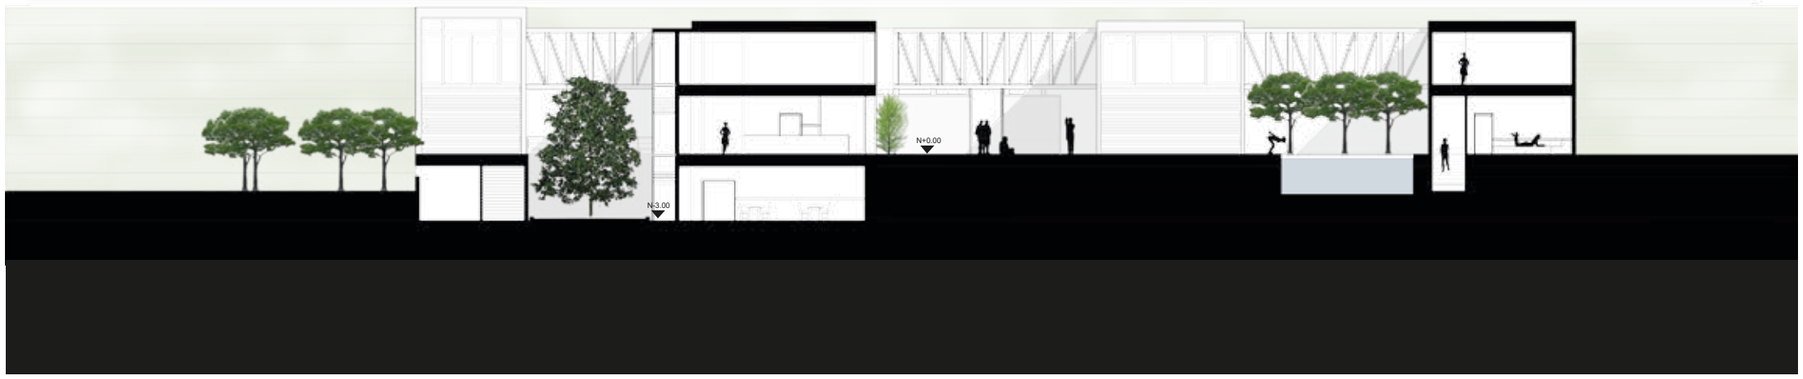



CORTE C-C'

MATRÍZ DE VEGETACIÓN

NOMBRE	Romerillo	Acacia Negra	Magnolia	Fitosfero	Polylepis	Retama	Pataconyuyo	Menta	Ruda	Manzanilla	Chuquiragua	Achupalla	Vegetación Existente (Polylepis)
REP. EN PLANTA													
REP. EN CORTE													
USO EN EL PROYECTO	Marcar hitos	Generar sombra Proteger del viento de la zona circuito de servicio	Jerarquia en los ingresos del proyecto	Espacios de descanso	Arbol de la zona Circuito de visitantes	Marcar flujos de circulación fluidos	Planta medicinal	Planta medicinal	Planta medicinal Aroma	Planta medicinal Aroma	Planta medicinal de la zona Circuito de visitantes Aroma	Planta de la zona Circuito de servicio	Árbol de la zona
DESCRIP-CIÓN	h: 25 M O: 6-8 m follaje: denso	h: 7-9 M O: 4-6 m follaje: denso	h: 15-20 M O: 6-8 m follaje: medio	h: 4-5 M O: 4-5 m follaje: medio	h: 15-20 M O: 4-5 m follaje: medio	h: 1-3 M O: 1.50 m follaje: medio	h: .6-.9 M O: 1 m follaje: ligero	h: 15-20 M O: 6-8 m follaje: medio	h: 15-20 M O: 6-8 m follaje: medio	h: 15-20 M O: 6-8 m follaje: medio	h: 15-20 M O: 6-8 m follaje: medio		h: 15-20 M O: 4-5 m follaje: medio
#	2	52	4	7	48	14	8	8	14	6	42		

MOBILIARIO


NOMBRE	Banca 1	Banca 2	Mesa	Tumbonas
REP. EN PLANTA	M1	M4	M2	M3
IMAGEN 3D				
DIMENSIONES	1,6 * ,40 m	,9 * ,40 m	DIAMETRO: 1,60	1,80 * ,80 m
MATERIALES	Madera y Acero	Madera y Acero	Madera y Hormigón	Madera y Acero
USO EN EL PROYECTO	Espacios de permanencia Flexible al uso que requiera el usuario	Espacio de circulación Silla de espera Poco tiempo de usos	Espacios de permanencia Circulación alrededor sin interrumpir el paso	Espacios de descanso alrededor de las piscinas


MATRÍZ DE TEXTURAS


NOMBRE	Baldosa de Piedra	Deck de Madera	Arena	Cesped	Agua	Tierra
REPRESENTACIÓN						
USO EN EL PROYECTO	Espacios de permanencia	Espacios de circulación	Jardin Zen Espacios tranquilos de meditación	Espacios verdes	- Piscinas - Canales de agua que acompañan y dirigen la circulación	Circuitos de ingreso ligados a la naturaleza
	P1	P2	P3	P4	P5	P6

PONTIFICIA UNIVERSIDAD DEL ECUADOR FACULTAD DE ARQUITECTURA, DISEÑO Y ARTES	TRABAJO DE TITULACIÓN	LA ARQUITECTURA COMO MEDIO DE REVELACIÓN DEL PAISAJE NATURAL: TERMAS DE JAMANCO	CONTIENE: CORTES CUADRO DE MATRICES	ASESOR: FRANCISCO RAMÍREZ ALUMNO: KAREN OQUENDO	UBICACIÓN: LAGUNA DE PAPALLACTA NAPO	ESCALA: INDICADA	LAMINA: P04 04/04

IMÁGENES MAQUETA

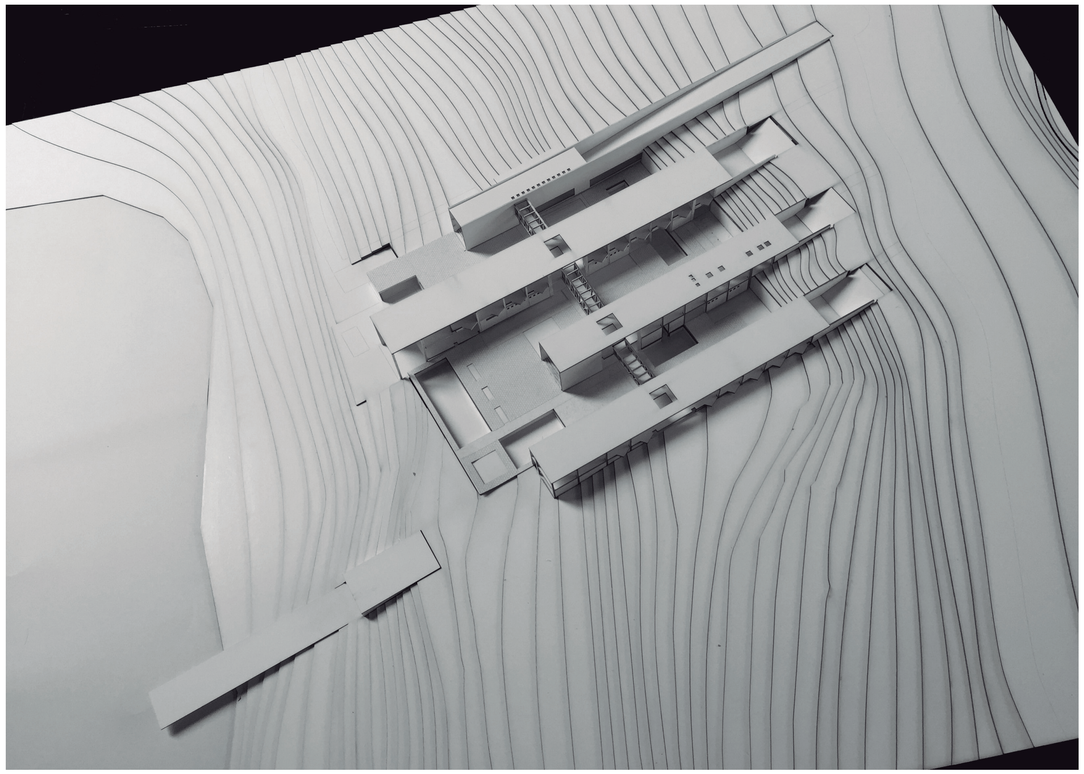

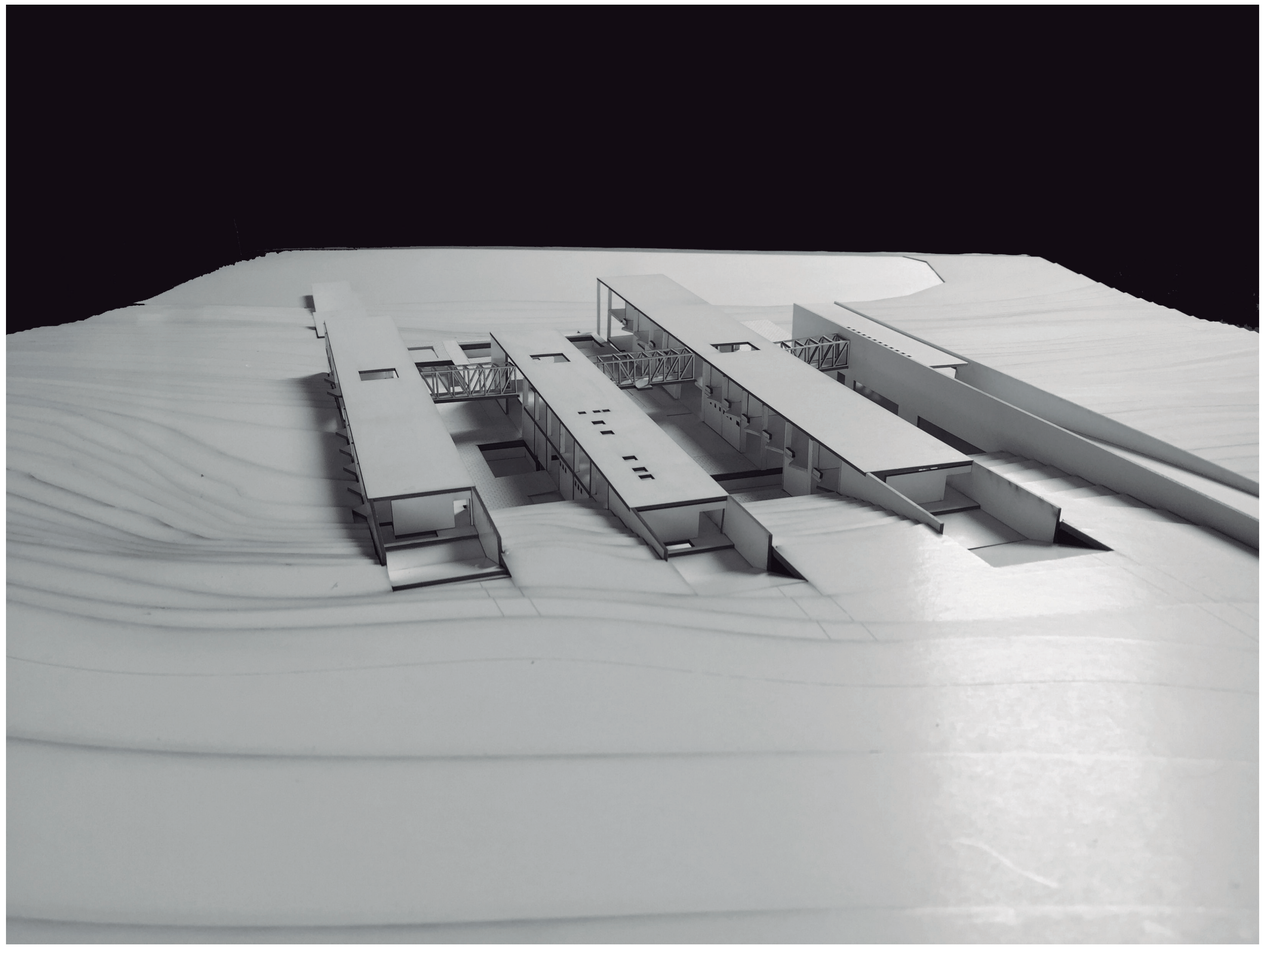

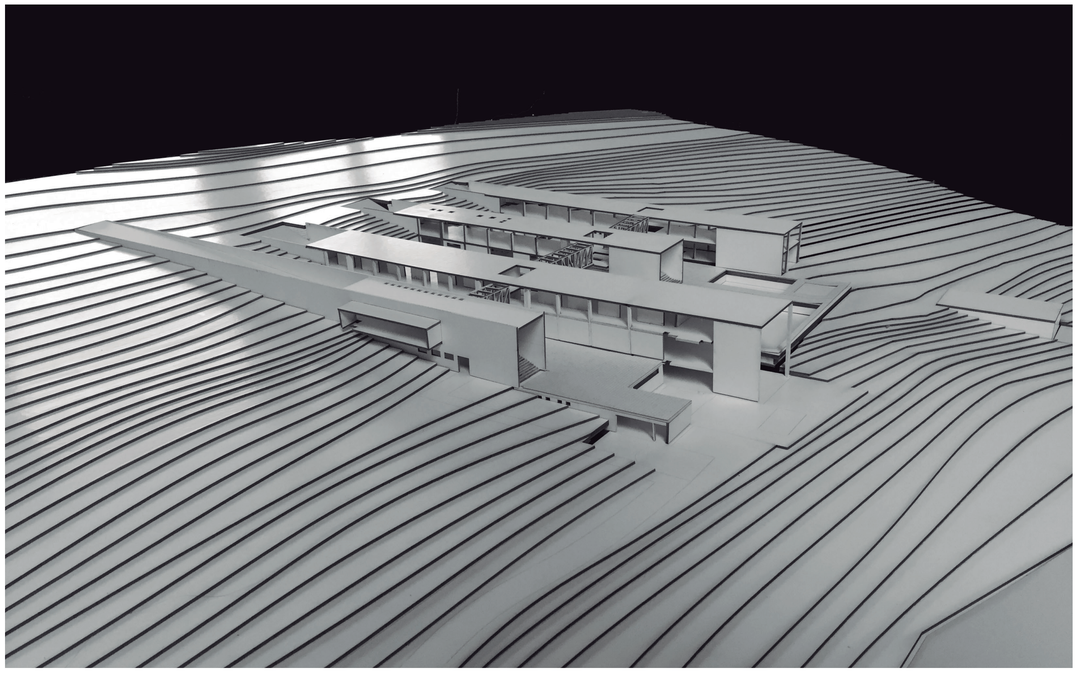

PONTIFICIA UNIVERSIDAD DEL ECUADOR FACULTAD DE ARQUITECTURA, DISEÑO Y ARTES	TRABAJO DE TITULACIÓN	LA ARQUITECTURA COMO MEDIO DE REVELACIÓN DEL PAISAJE NATURAL: TERMAS DE JAMANCO	CONTIENE: IMÁGENES MAQUETA	PROFESOR: HECTOR PAREDES ALUMNO: KAREN OQUENDO	UBICACIÓN: LAGUNA DE PAPALLACTA NAPO	ESCALA: S/E	LAMINA: M01 01/01