PONTIFICIA UNIVERSIDAD CATÓLICA DEL ECUADOR
FACULTAD DE ARQUITECTURA DISEÑO Y ARTES


TRABAJO DE TITULACIÓN
PREVIO A LA OBTENCIÓN DEL TÍTULO COMO ARQUITECTO

LA MICRÓPOLIS IDEAL PARA EL ALBERGUE DE UNA COMUNIDAD DE MECÁNICOS AUTOMOTRICES

VOLUMEN II

JOE JULIÁN LEÓN MOGOLLÓN
DIRECTOR: ARQ. JAVIER EDUARDO BENAVIDES

QUITO – ECUADOR
2022

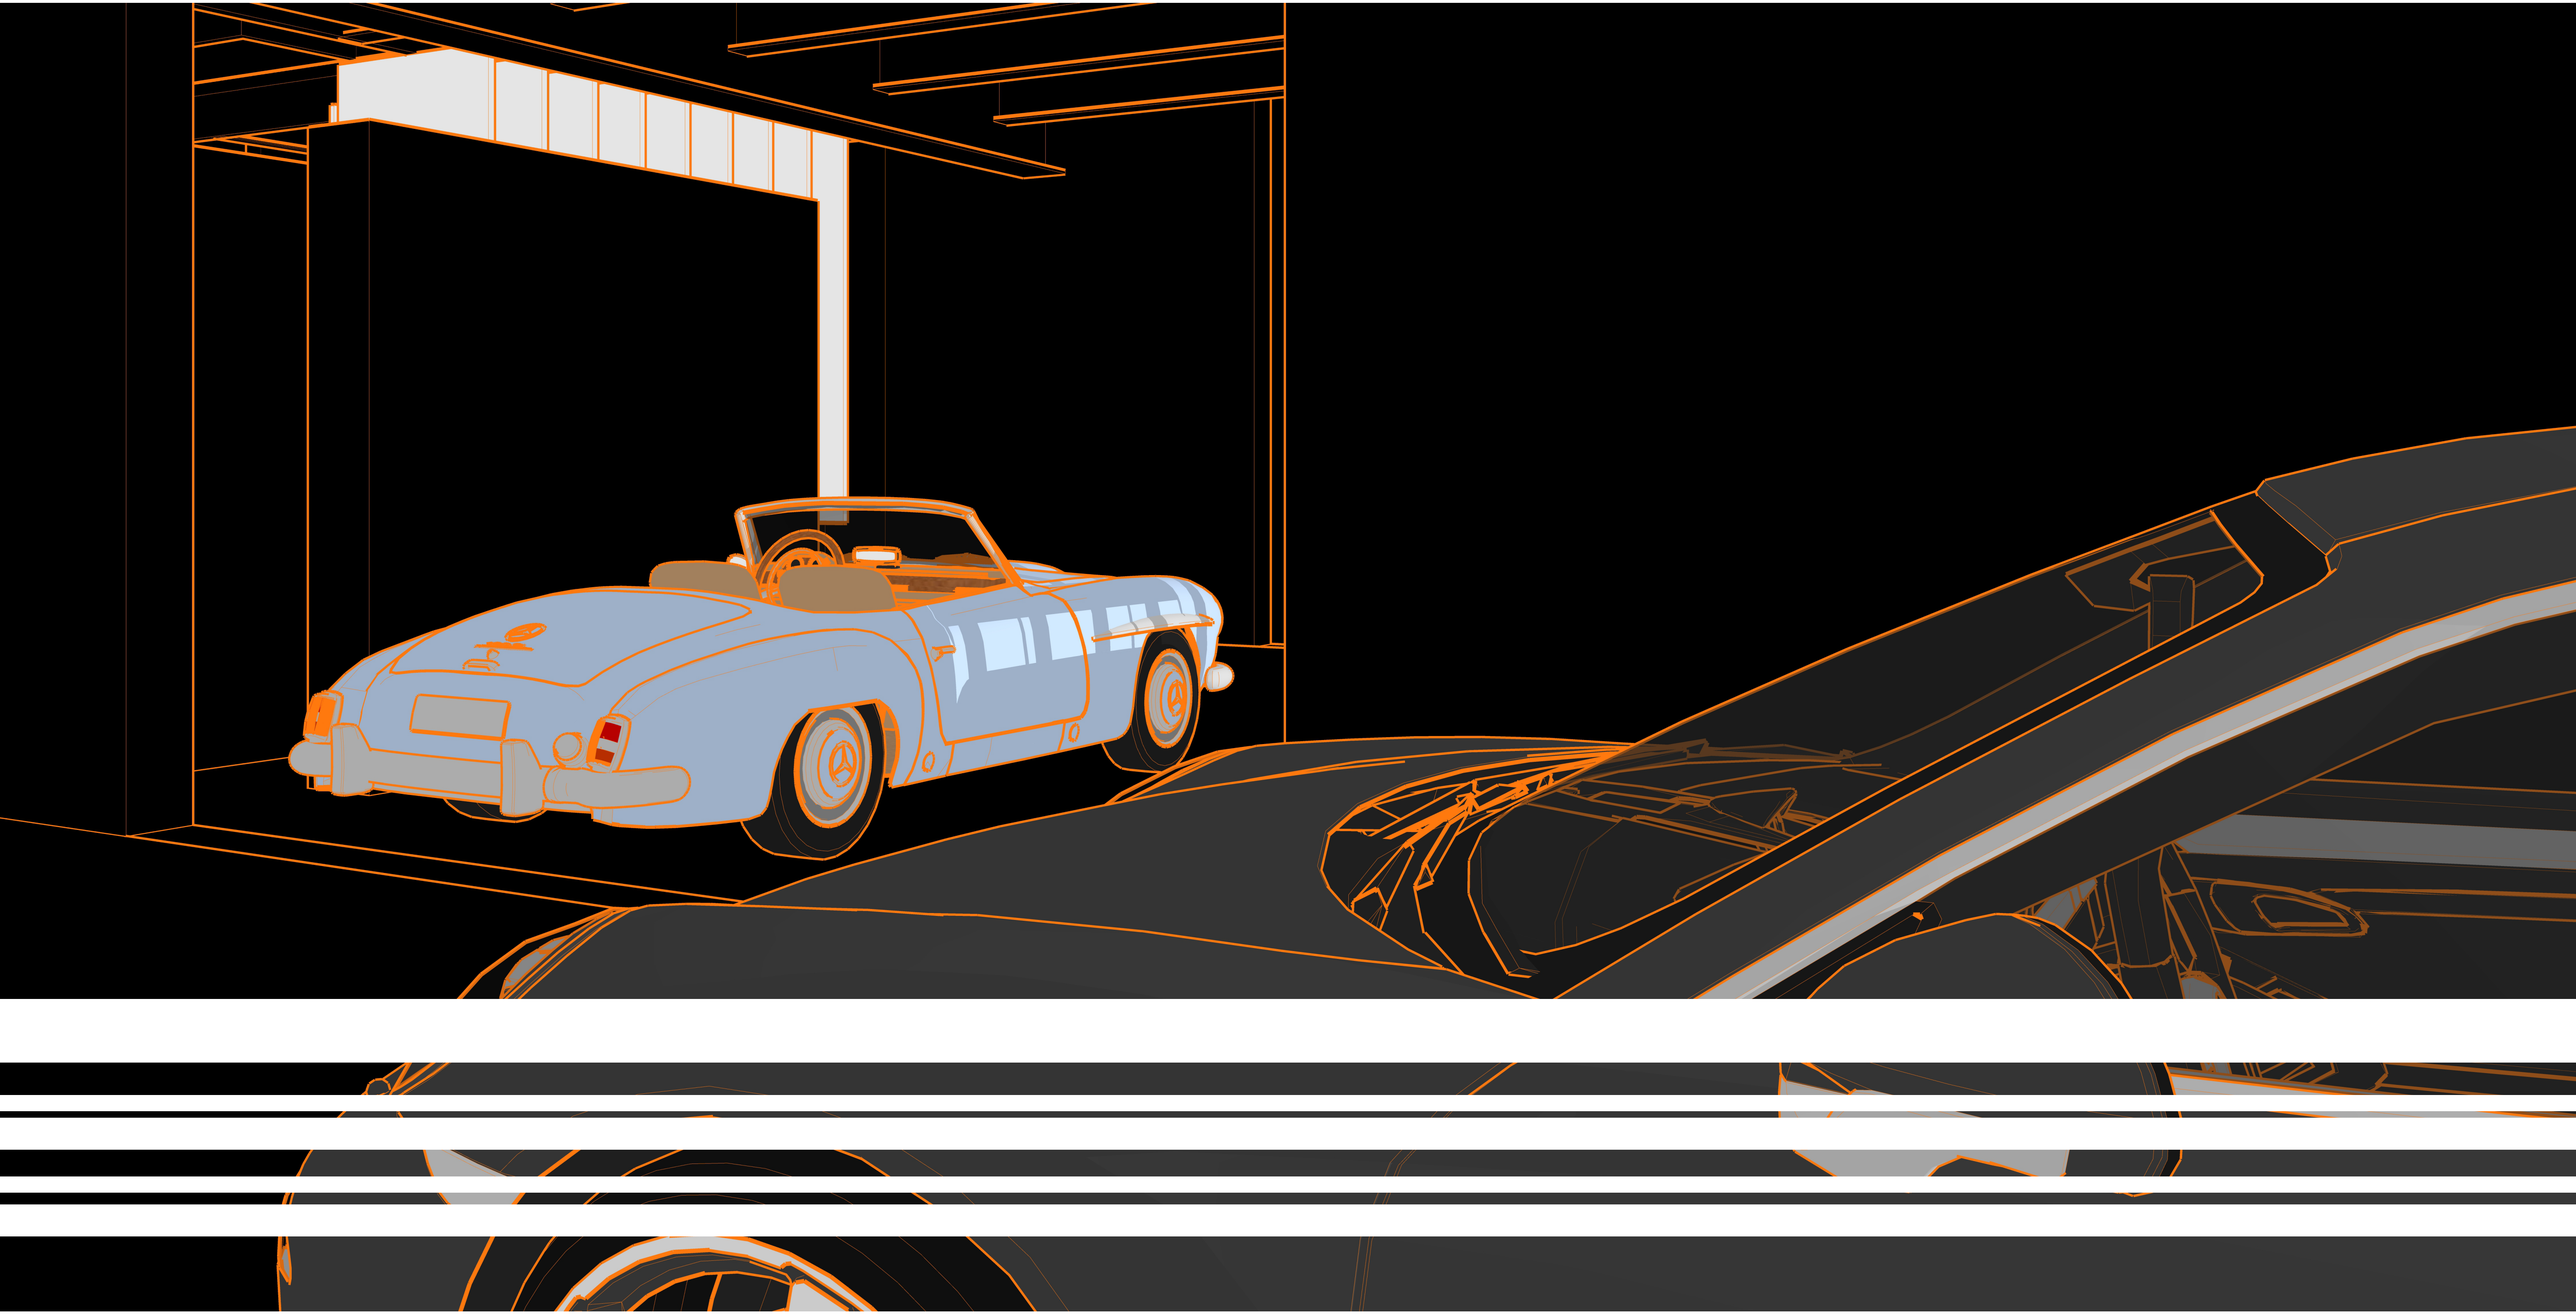

V2

PRESENTACIÓN

TRABAJO DE TITULACIÓN:

LA MICRÓPOLIS IDEAL PARA EL ALBERGUE DE UNA COMUNIDAD DE MECÁNICOS AUTOMOTRICES

se entrega en un pdf que contiene:

VOLUMEN I: BED

VOLUMEN I: EFE

ÍNDICE

1 MEMORIA

M - 01 Fase Critica
M - 02 Fase de Exploración
M - 03 Fase Racional
M - 04 Fase Analítica
M - 05 Fase Proyectual

2 MEMORIA ARQUITECTÓNICA

MA - 01 Emplazamiento
MA - 02 Planta Baja
MA - 03 Planta Dos
MA - 04 Planta Tres
MA - 05 Planta Cuatro
MA - 06 Implantación
MA - 07 Corte Longitudinal
MA - 08 Corte Transversal
MA - 09 Fachada Rio Coca
MA - 10 Fachada de los Colimes
MA - 11 Fachada Joel Polanco
MA - 12 Fachada Isla Marchena

3 MEMORIA CONSTRUCTIVA

MC - 01 Replanteo
MC - 02 Cuadro de Materiales
MC - 03 Planta Constructiva 1
MC - 04 Planta Constructiva 2
MC - 05 Corte Constructiva 1
MC - 06 Corte Constructiva 2
MC - 07 Fachada Constructiva 1
MC - 08 Fachada Constructiva 2
MC - 09 Corte por Muro
MC - 10 Detalles Constructivos
MC - 11 Detalles Especí cos

4 MEMORIA ESTRUCTURAL

ME - 01 Planos de Cimentación
ME - 02 Planos de Vigas
ME - 03 Planos de Muros
ME - 04 Planos de Entrepiso
ME - 05 Planos de Cubierta

5 MEMORIA DE ESPACIO PUBLICO

MP - 01 Memoria de Espacio Publico

6 MEMORIA DE SOSTENIBILIDAD

MS - 01 Memoria de Sostenibilidad

7 ILUSTRACIONES ARQUITECTÓNICAS

IA - 01 Vista Interior 1
IA - 02 Vista Interior 2
IA - 03 Vista Exterior 1
IA - 04 Vista Exterior 2

8 MAQUETA ARQUITECTÓNICA


MA - 01 Fotografías de Maqueta

MEMORIA

M - 01 Fase Critica
M - 02 Fase de Exploración
M - 03 Fase Racional
M - 04 Fase Analítica
M - 05 Fase Proyectual

TRABAJO DE TITULACIÓN PREVIO A LA OBTENCIÓN DEL TÍTULO COMO ARQUITECTO

LA MICRÓPOLIS IDEAL PARA EL ALBERGUE DE UNA COMUNIDAD DE MECÁNICOS AUTOMOTRICES

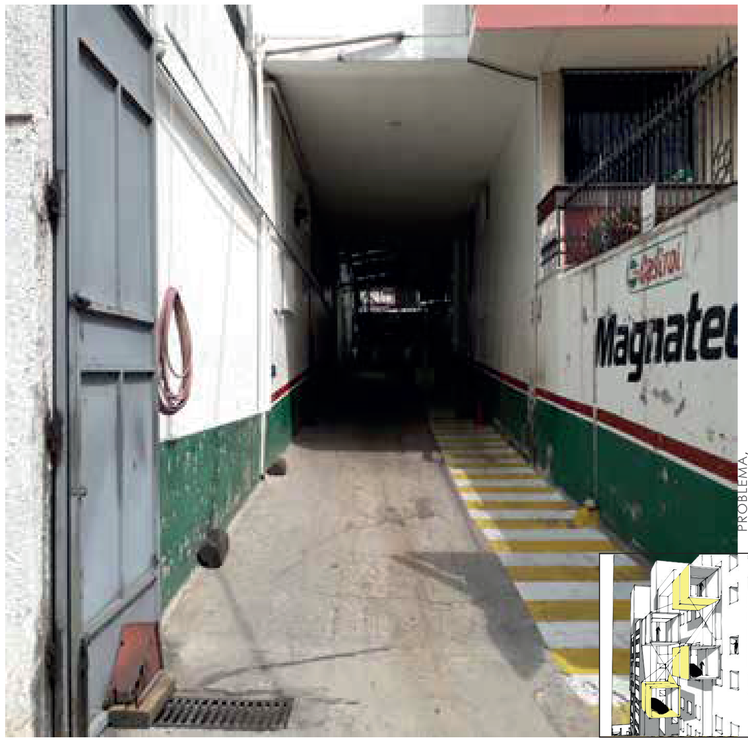

CRÍTICA UNO

PROBLEMA.
Asentamiento en el retiro de la vivienda existente, despojandole de su funcionamiento original.



CRÍTICA DOS

PROBLEMA.
Asentamiento en una vivienda en abandono mediante el uso de la parlesuperior de la misma.



CRÍTICA TRES

PROBLEMA.
Asentamiento en recinto cerrado, amurallado. Da lugar al abandono y la inseguridad.



CRÍTICA CUATRO

PROBLEMA.
Asentamiento en un lote donde la habitabilidad que se la otorga al vacío es limitado.



CRÍTICA CINCO

PROBLEMA.
Asentamiento en el patio trasero de una vivienda, adaptándose a la limitación espacial



CRÍTICA SEIS


PROBLEMA.
Asentamiento indebido sobre los bienes públicos, usualmente en calles y aceras.

	PONTIFICIA UNIVERSIDAD CATÓLICA DEL ECUADOR FACULTAD DE ARQUITECTURA, DISEÑO Y ARTES	SELLOS Y FIRMAS:	**PROYECTO:** LA MICRÓPOLIS IDEAL PARA EL ALBERGUE DE UNA COMUNIDAD DE MECÁNICOS AUTOMOTRICES.	**DIRECTOR:** MTR. ARQ. JAVIER BENAVIDES	**ESCALA:** INFORMATIVA	**UBICACIÓN:**	M01
	TRABAJO DE INTEGRACIÓN CURRICULAR		**CONTENIDO:** MEMORIA, FASE CRÍTICA	**AUTOR:** JOE JULIÁN LEÓN MOGOLLÓN	**FECHA:** 16-06-2023		




EXPLORACIÓN UNO

POSIBILIDAD.
Exploración arquitectónica sobre una posible conexión colindante a la vivienda.

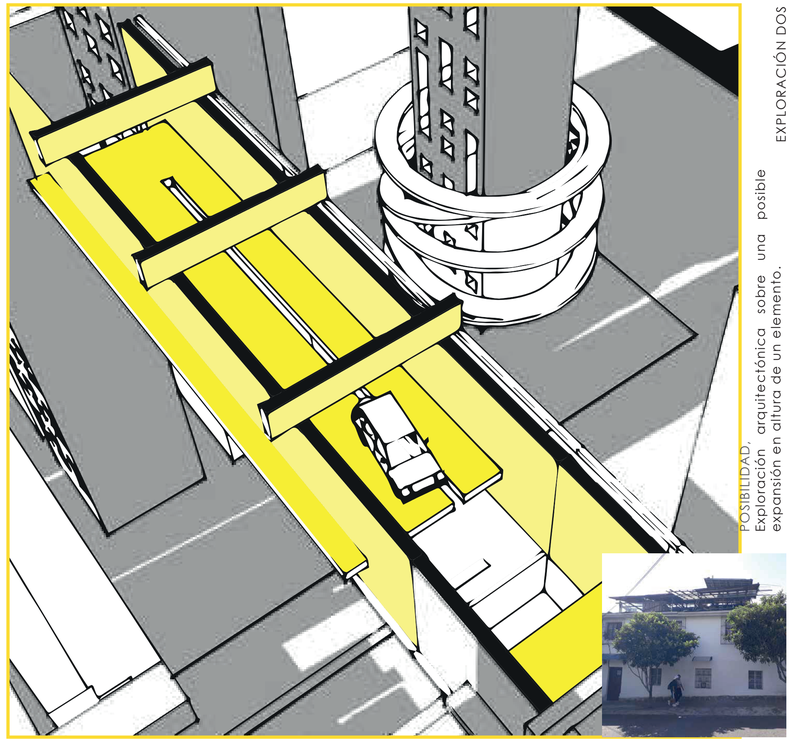


EXPLORACIÓN DOS

POSIBILIDAD.
Exploración arquitectónica sobre una posible expansión en altura de un elemento.

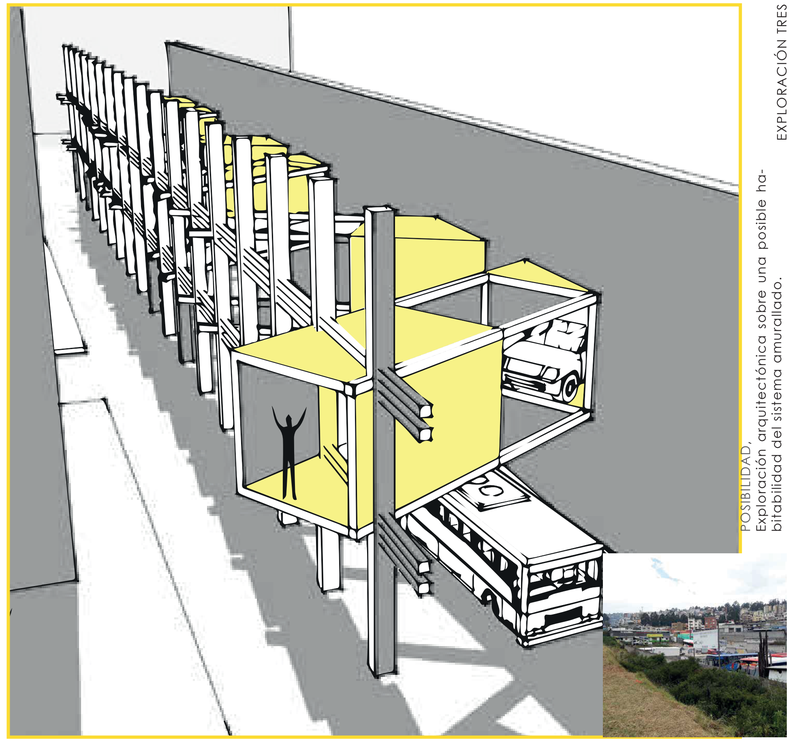


EXPLORACIÓN TRES

POSIBILIDAD.
Exploración arquitectónica sobre una posible habitabilidad del sistema amurallado.

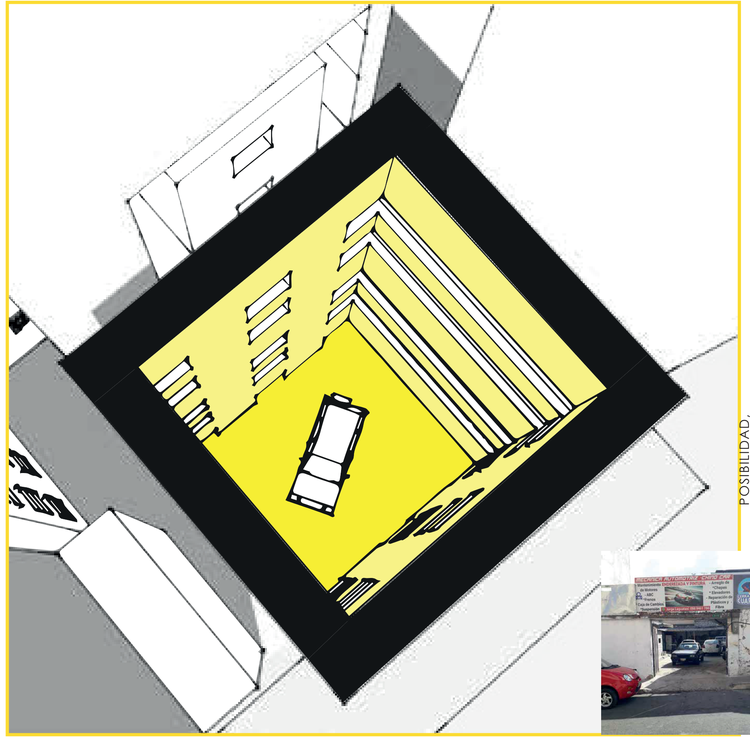


EXPLORACIÓN CUATRO

POSIBILIDAD.
Exploración arquitectónica sobre un posible tratamiento del vacío.

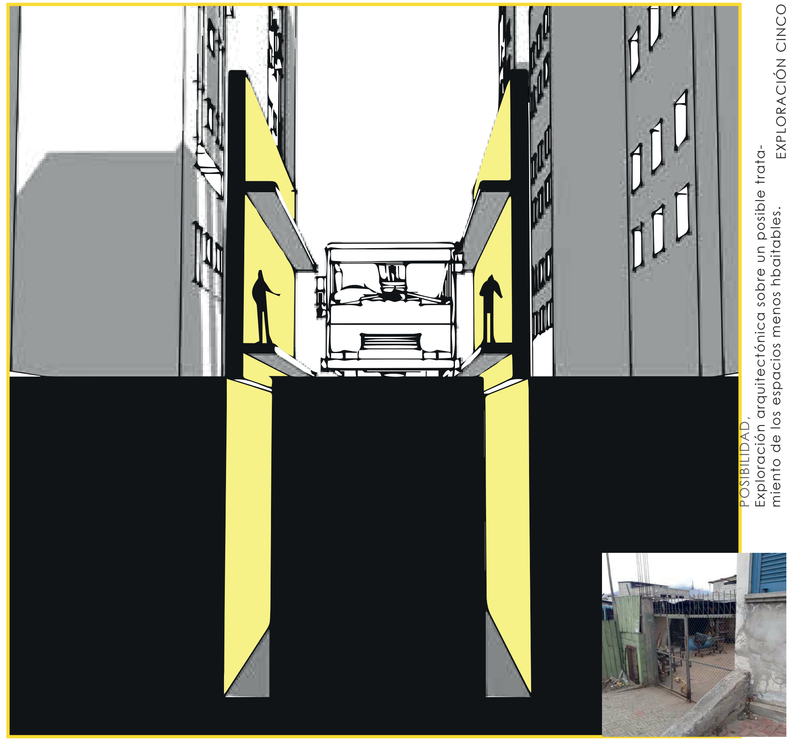

EXPLORACIÓN CINCO

POSIBILIDAD.
Exploración arquitectónica sobre un posible tratamiento de los espacios menos habitables.

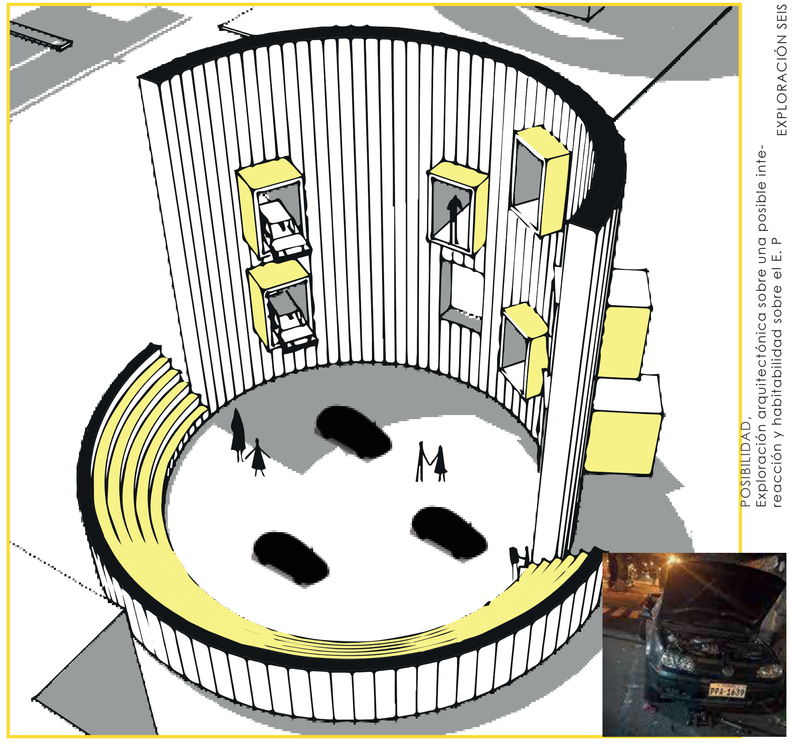

EXPLORACIÓN SEIS

POSIBILIDAD.
Exploración arquitectónica sobre una posible interacción y habitabilidad sobre el E. P

PONTIFICIA UNIVERSIDAD CATÓLICA DEL ECUADOR
FACULTAD DE ARQUITECTURA, DISEÑO Y ARTES

TRABAJO DE INTEGRACIÓN CURRICULAR

SELLOS Y FIRMAS:

PROYECTO:
LA MICRÓPOLIS IDEAL PARA EL ALBERGUE DE UNA COMUNIDAD DE MECÁNICOS AUTOMOTRICES.

CONTENIDO:
MEMORIA, FASE DE EXPLORACIÓN

DIRECTOR:
MTR. ARQ. JAVIER BENAVIDES


AUTOR:
JOE JULIÁN LEÓN MOGOLLÓN


ESCALA:
INFORMATIVA


FECHA:
16-06-2023


UBICACIÓN:


M02

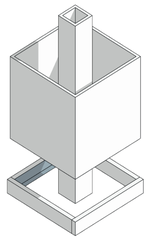


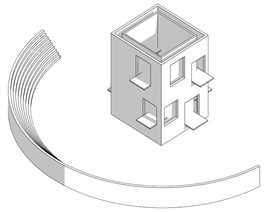


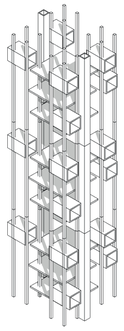


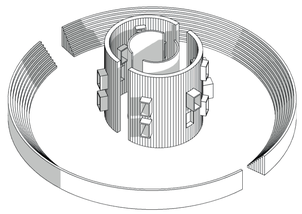


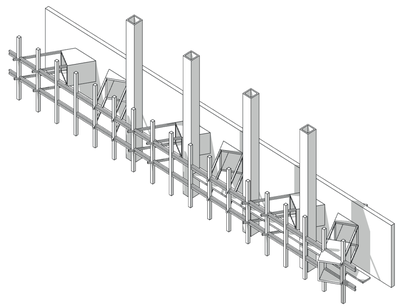


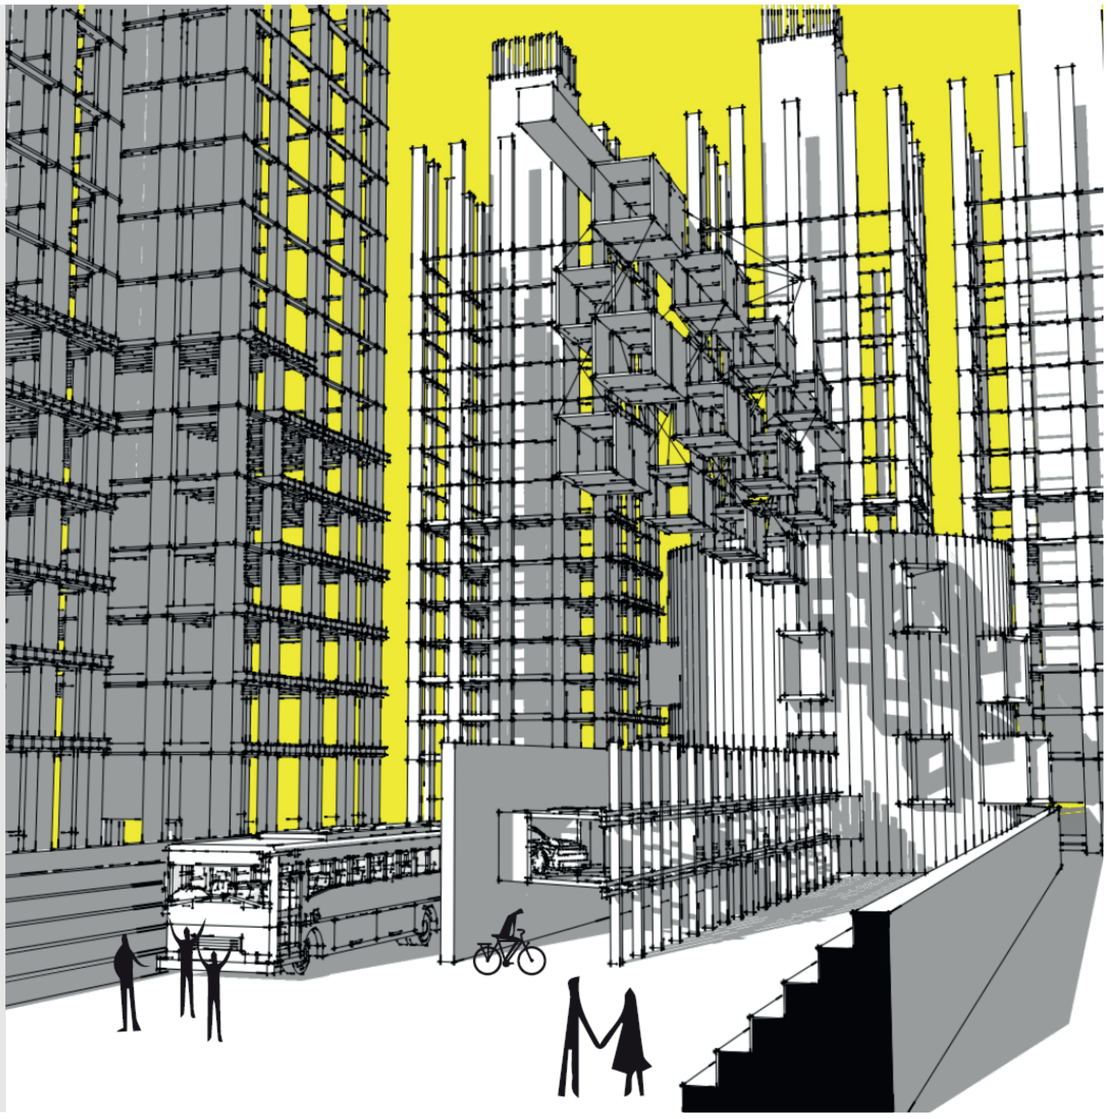

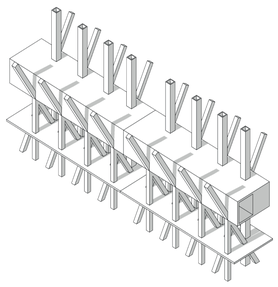


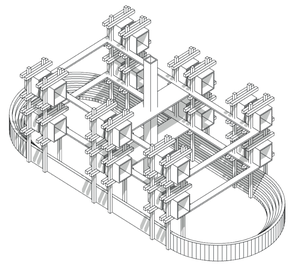

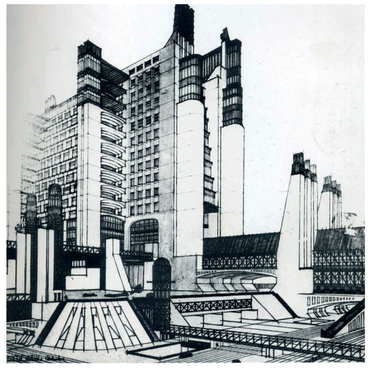


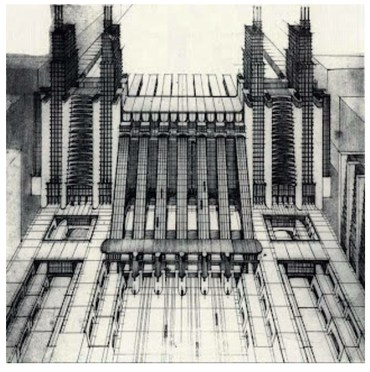


Museo Mercedes Benz (Stuttgart)
UnStudio

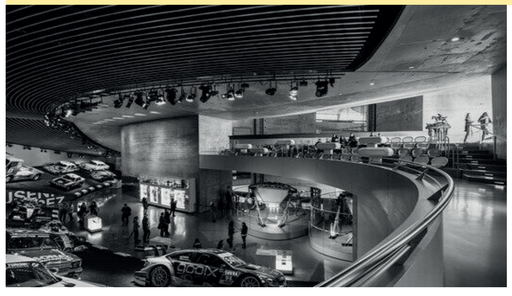

Two Parking Garages (Paris)
Konstantin Melnikov

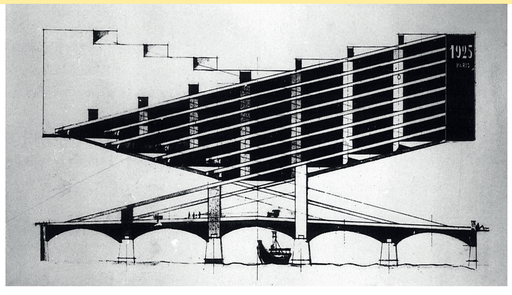


Fábrica Fiat (Turin)
Giacomo Mattè-Trucco

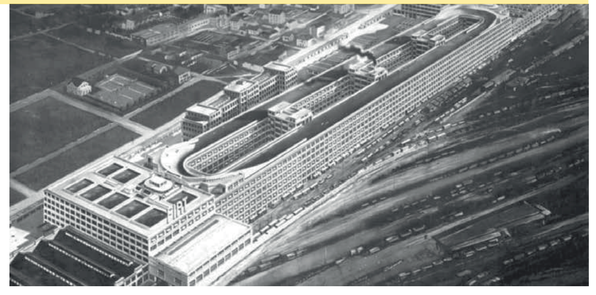



PONTIFICIA UNIVERSIDAD CATÓLICA DEL ECUADOR FACULTAD DE ARQUITECTURA, DISEÑO Y ARTES	SELLOS Y FIRMAS:	**PROYECTO:** LA MICRÓPOLIS IDEAL PARA EL ALBERGUE DE UNA COMUNIDAD DE MECÁNICOS AUTOMOTRICES.	**DIRECTOR:** MTR. ARQ. JAVIER BENAVIDES	**ESCALA:** INFORMATIVA	**UBICACIÓN:**		M03
TRABAJO DE INTEGRACIÓN CURRICULAR		**CONTENIDO:** MEMORIA, FASE RACIONAL	**AUTOR:** JOE JULIÁN LEÓN MOGOLLÓN	**FECHA:** 19-06-2023			


LOCUS

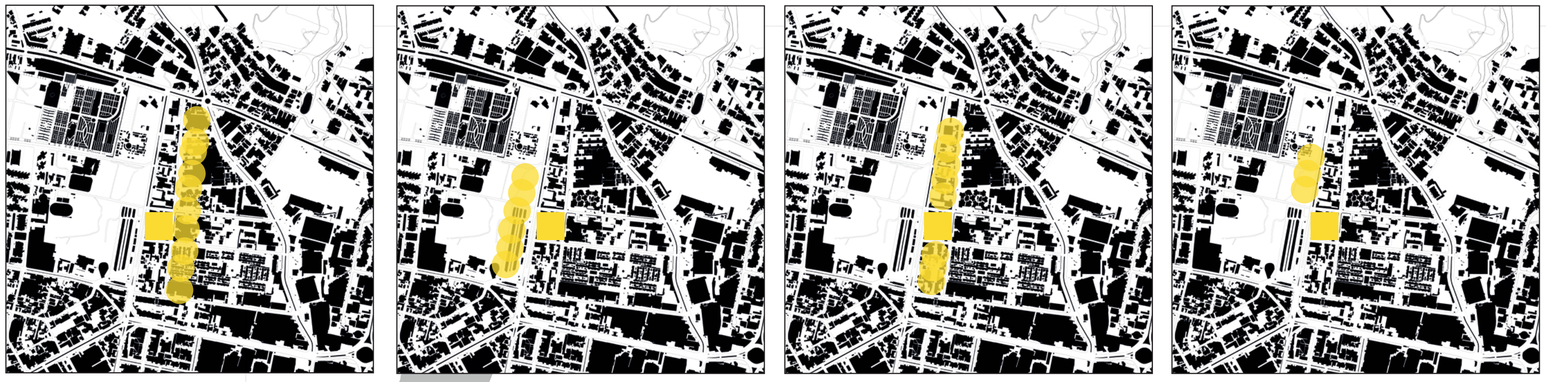


PONTIFICIA UNIVERSIDAD CATÓLICA DEL ECUADOR FACULTAD DE ARQUITECTURA, DISEÑO Y ARTES	**SELLOS Y FIRMAS:**	**PROYECTO:** LA MICRÓPOLIS IDEAL PARA EL ALBERGUE DE UNA COMUNIDAD DE MECÁNICOS AUTOMOTRICES.	**DIRECTOR:** MTR. ARQ. JAVIER BENAVIDES	**ESCALA:** INFORMATIVA	**UBICACIÓN:**		M04
TRABAJO DE INTEGRACIÓN CURRICULAR		**CONTENIDO:** MEMORIA, FASE ANALÍTICA	**AUTOR:** JOE JULIÁN LEÓN MOGOLLÓN	**FECHA:** 19-06-2023			

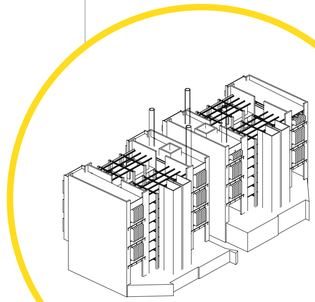

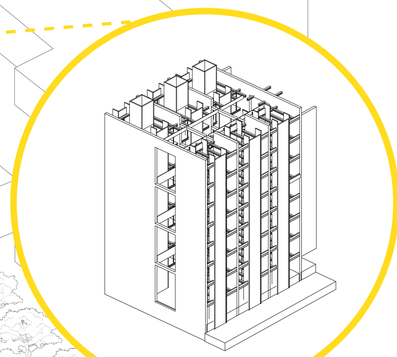

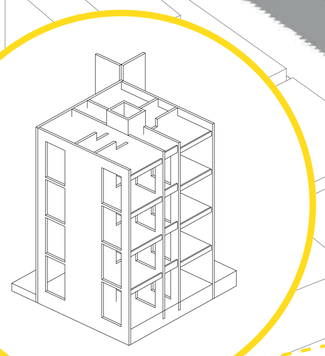

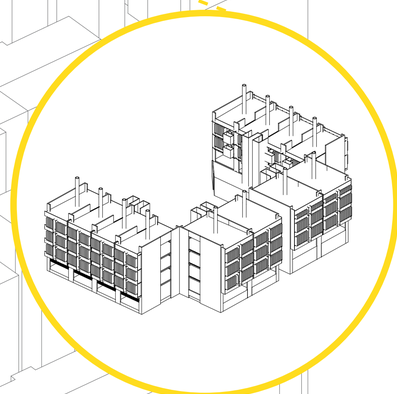

PONTIFICIA UNIVERSIDAD CATÓLICA DEL ECUADOR
FACULTAD DE ARQUITECTURA, DISEÑO Y ARTES

TRABAJO DE INTEGRACIÓN CURRICULAR

SELLOS Y FIRMAS:

PROYECTO:
LA MICRÓPOLIS IDEAL PARA EL ALBERGUE DE UNA COMUNIDAD DE MECÁNICOS AUTOMOTRICES.

CONTENIDO:
MEMORIA, FASE PROGRAMA

DIRECTOR:
MTR. ARQ. JAVIER BENAVIDES

AUTOR:
JOE JULIÁN LEÓN MOGOLLÓN

ESCALA:
INFORMATIVO

FECHA:
16-06-2023

UBICACIÓN:




M05

MEMORIA ARQUITECTÓNICA


MA - 01 Emplazamiento
MA - 02 Planta Baja
MA - 03 Planta Dos
MA - 04 Planta Tres
MA - 05 Planta Cuatro
MA - 06 Implantación
MA - 07 Corte Longitudinal
MA - 08 Corte Transversal
MA - 09 Fachada Rio Coca
MA - 10 Fachada de los Colimes
MA - 11 Fachada Joel Polanco
MA - 12 Fachada Isla Marchena

TRABAJO DE TITULACIÓN PREVIO A LA OBTENCIÓN DEL TÍTULO COMO ARQUITECTO

LA MICRÓPOLIS IDEAL PARA EL ALBERGUE DE UNA COMUNIDAD DE MECÁNICOS AUTOMOTRICES

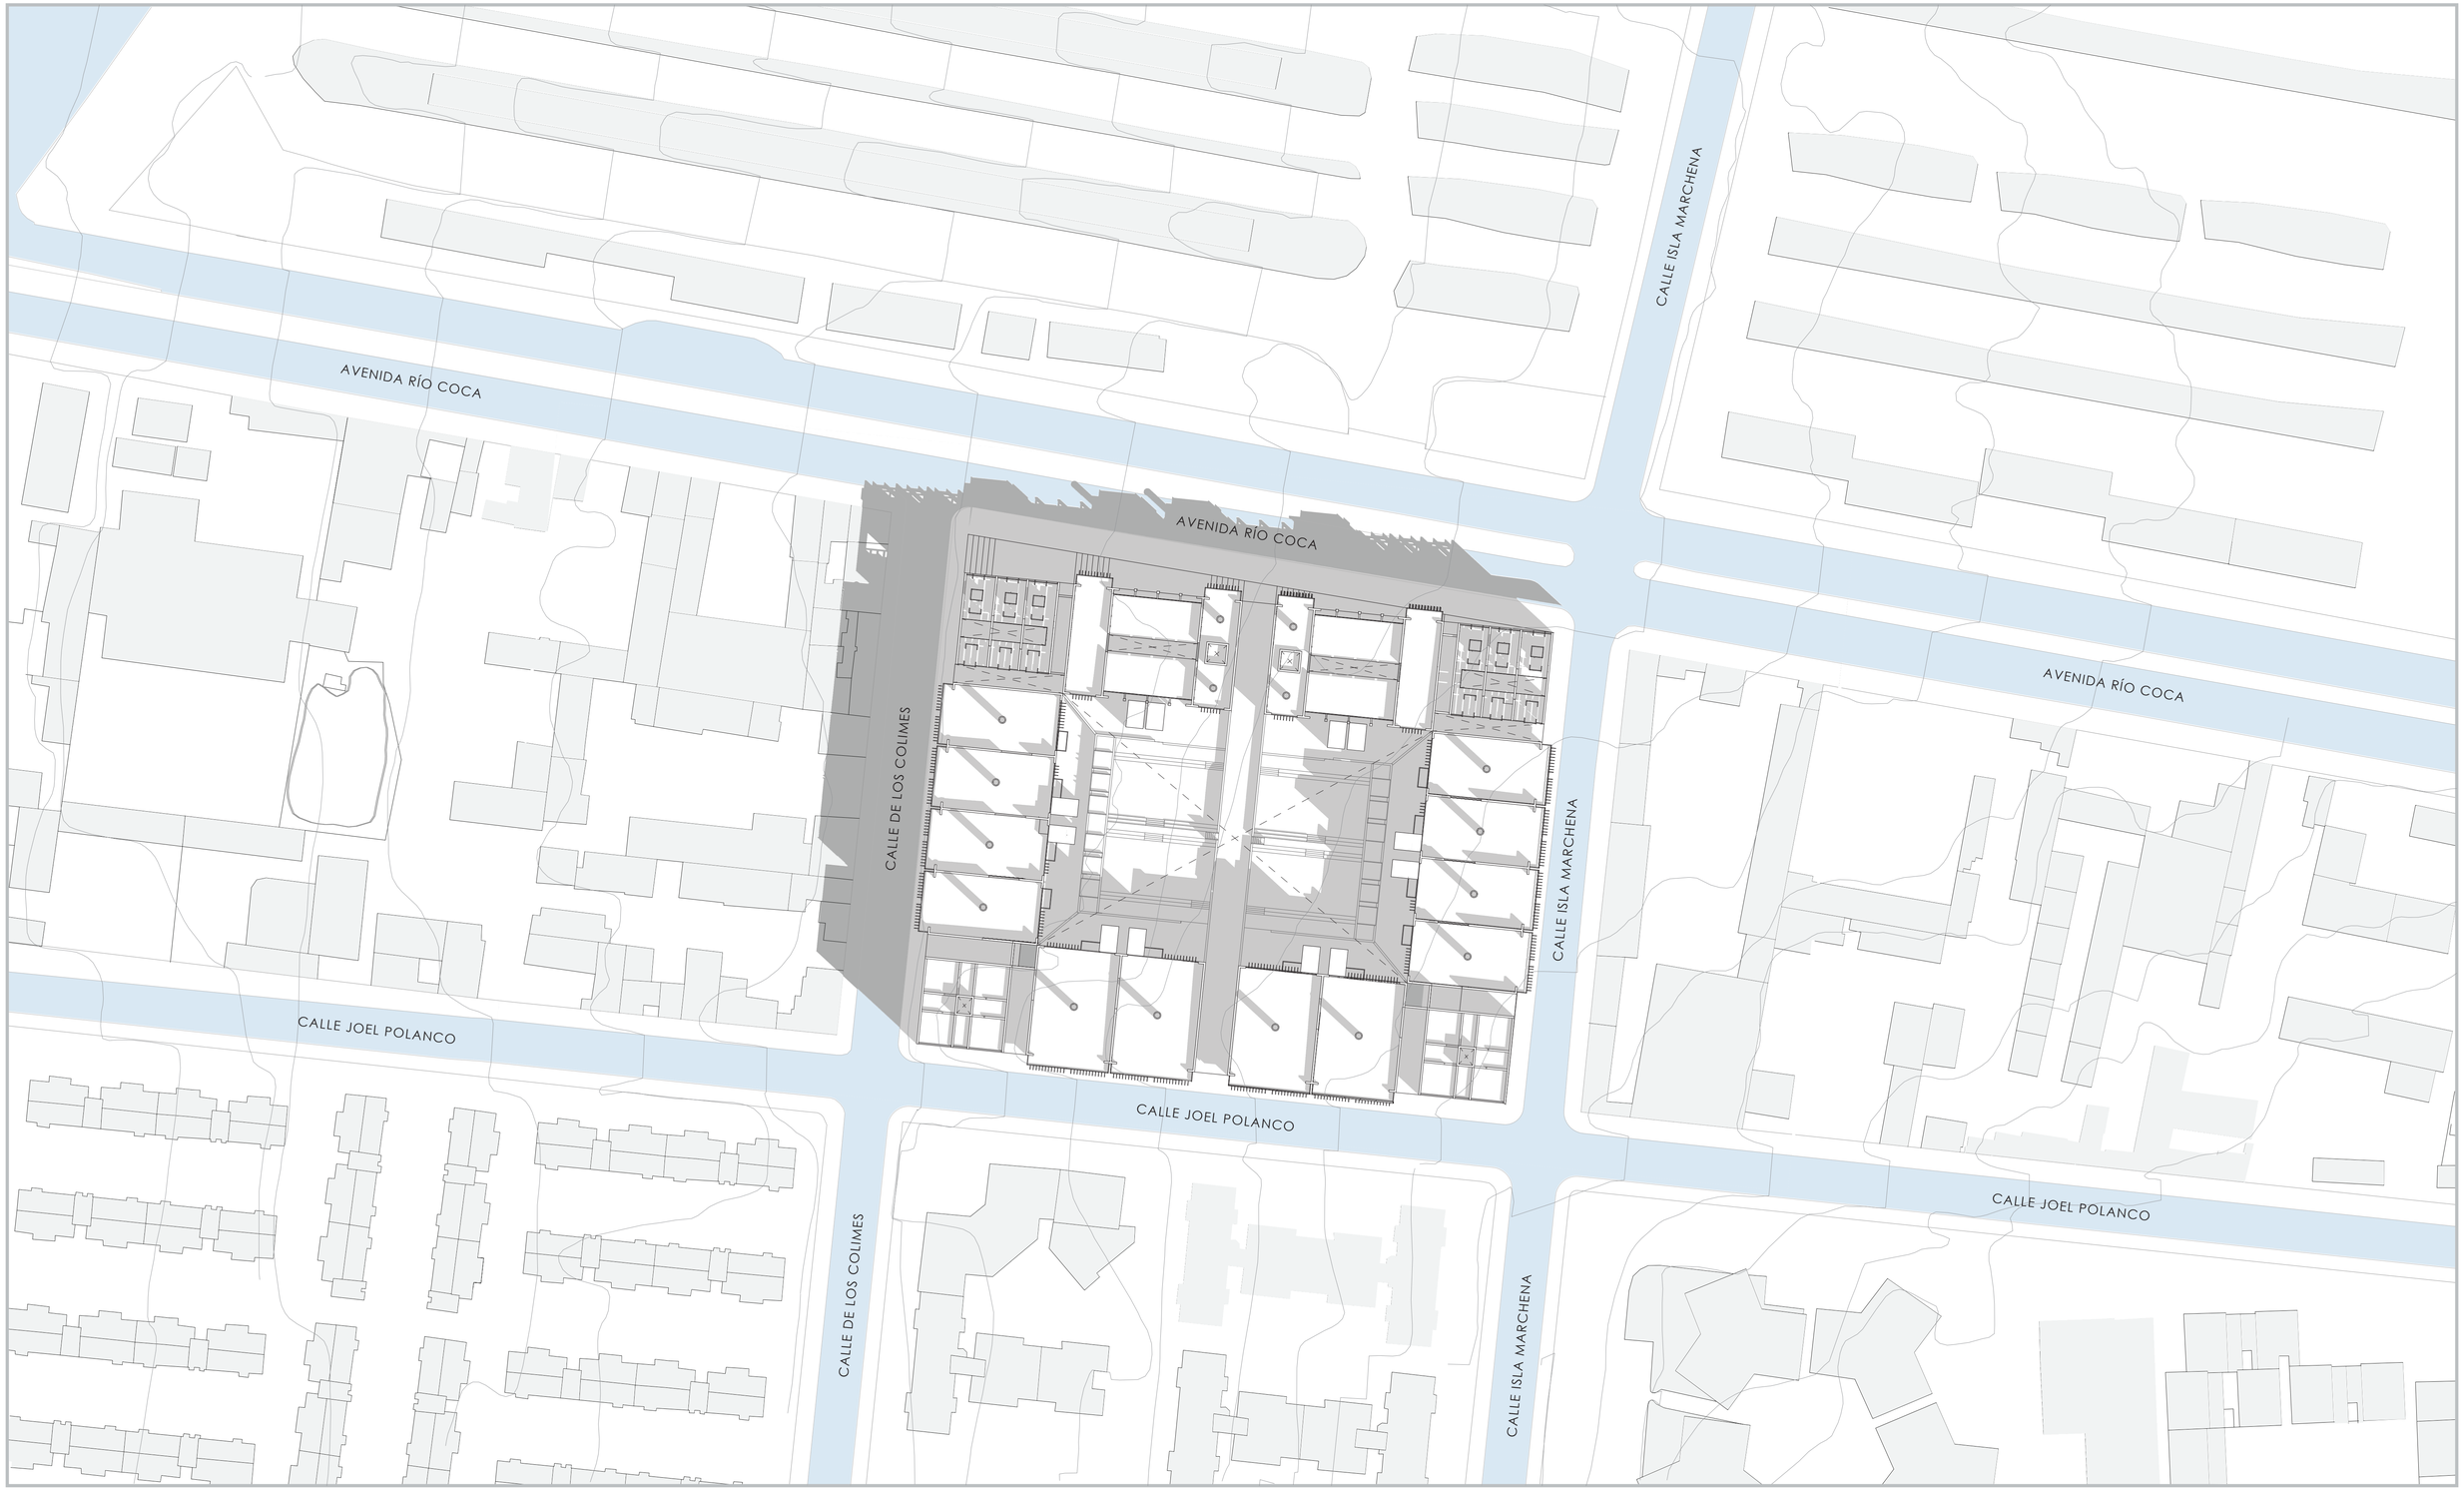

PONTIFICIA UNIVERSIDAD CATÓLICA DEL ECUADOR FACULTAD DE ARQUITECTURA, DISEÑO Y ARTES	SELLOS Y FIRMAS:	**PROYECTO:** LA MICRÓPOLIS IDEAL PARA EL ALBERGUE DE UNA COMUNIDAD DE MECÁNICOS AUTOMOTRICES.	**DIRECTOR:** MTR. ARQ. JAVIER BENAVIDES	**ESCALA:** 1:500	**UBICACIÓN:**		P01
TRABAJO DE INTEGRACIÓN CURRICULAR		**CONTENIDO:** EMPLAZAMIENTO	**AUTOR:** JOE JULIÁN LEÓN MOGOLLÓN	**FECHA:** 19-06-2023			

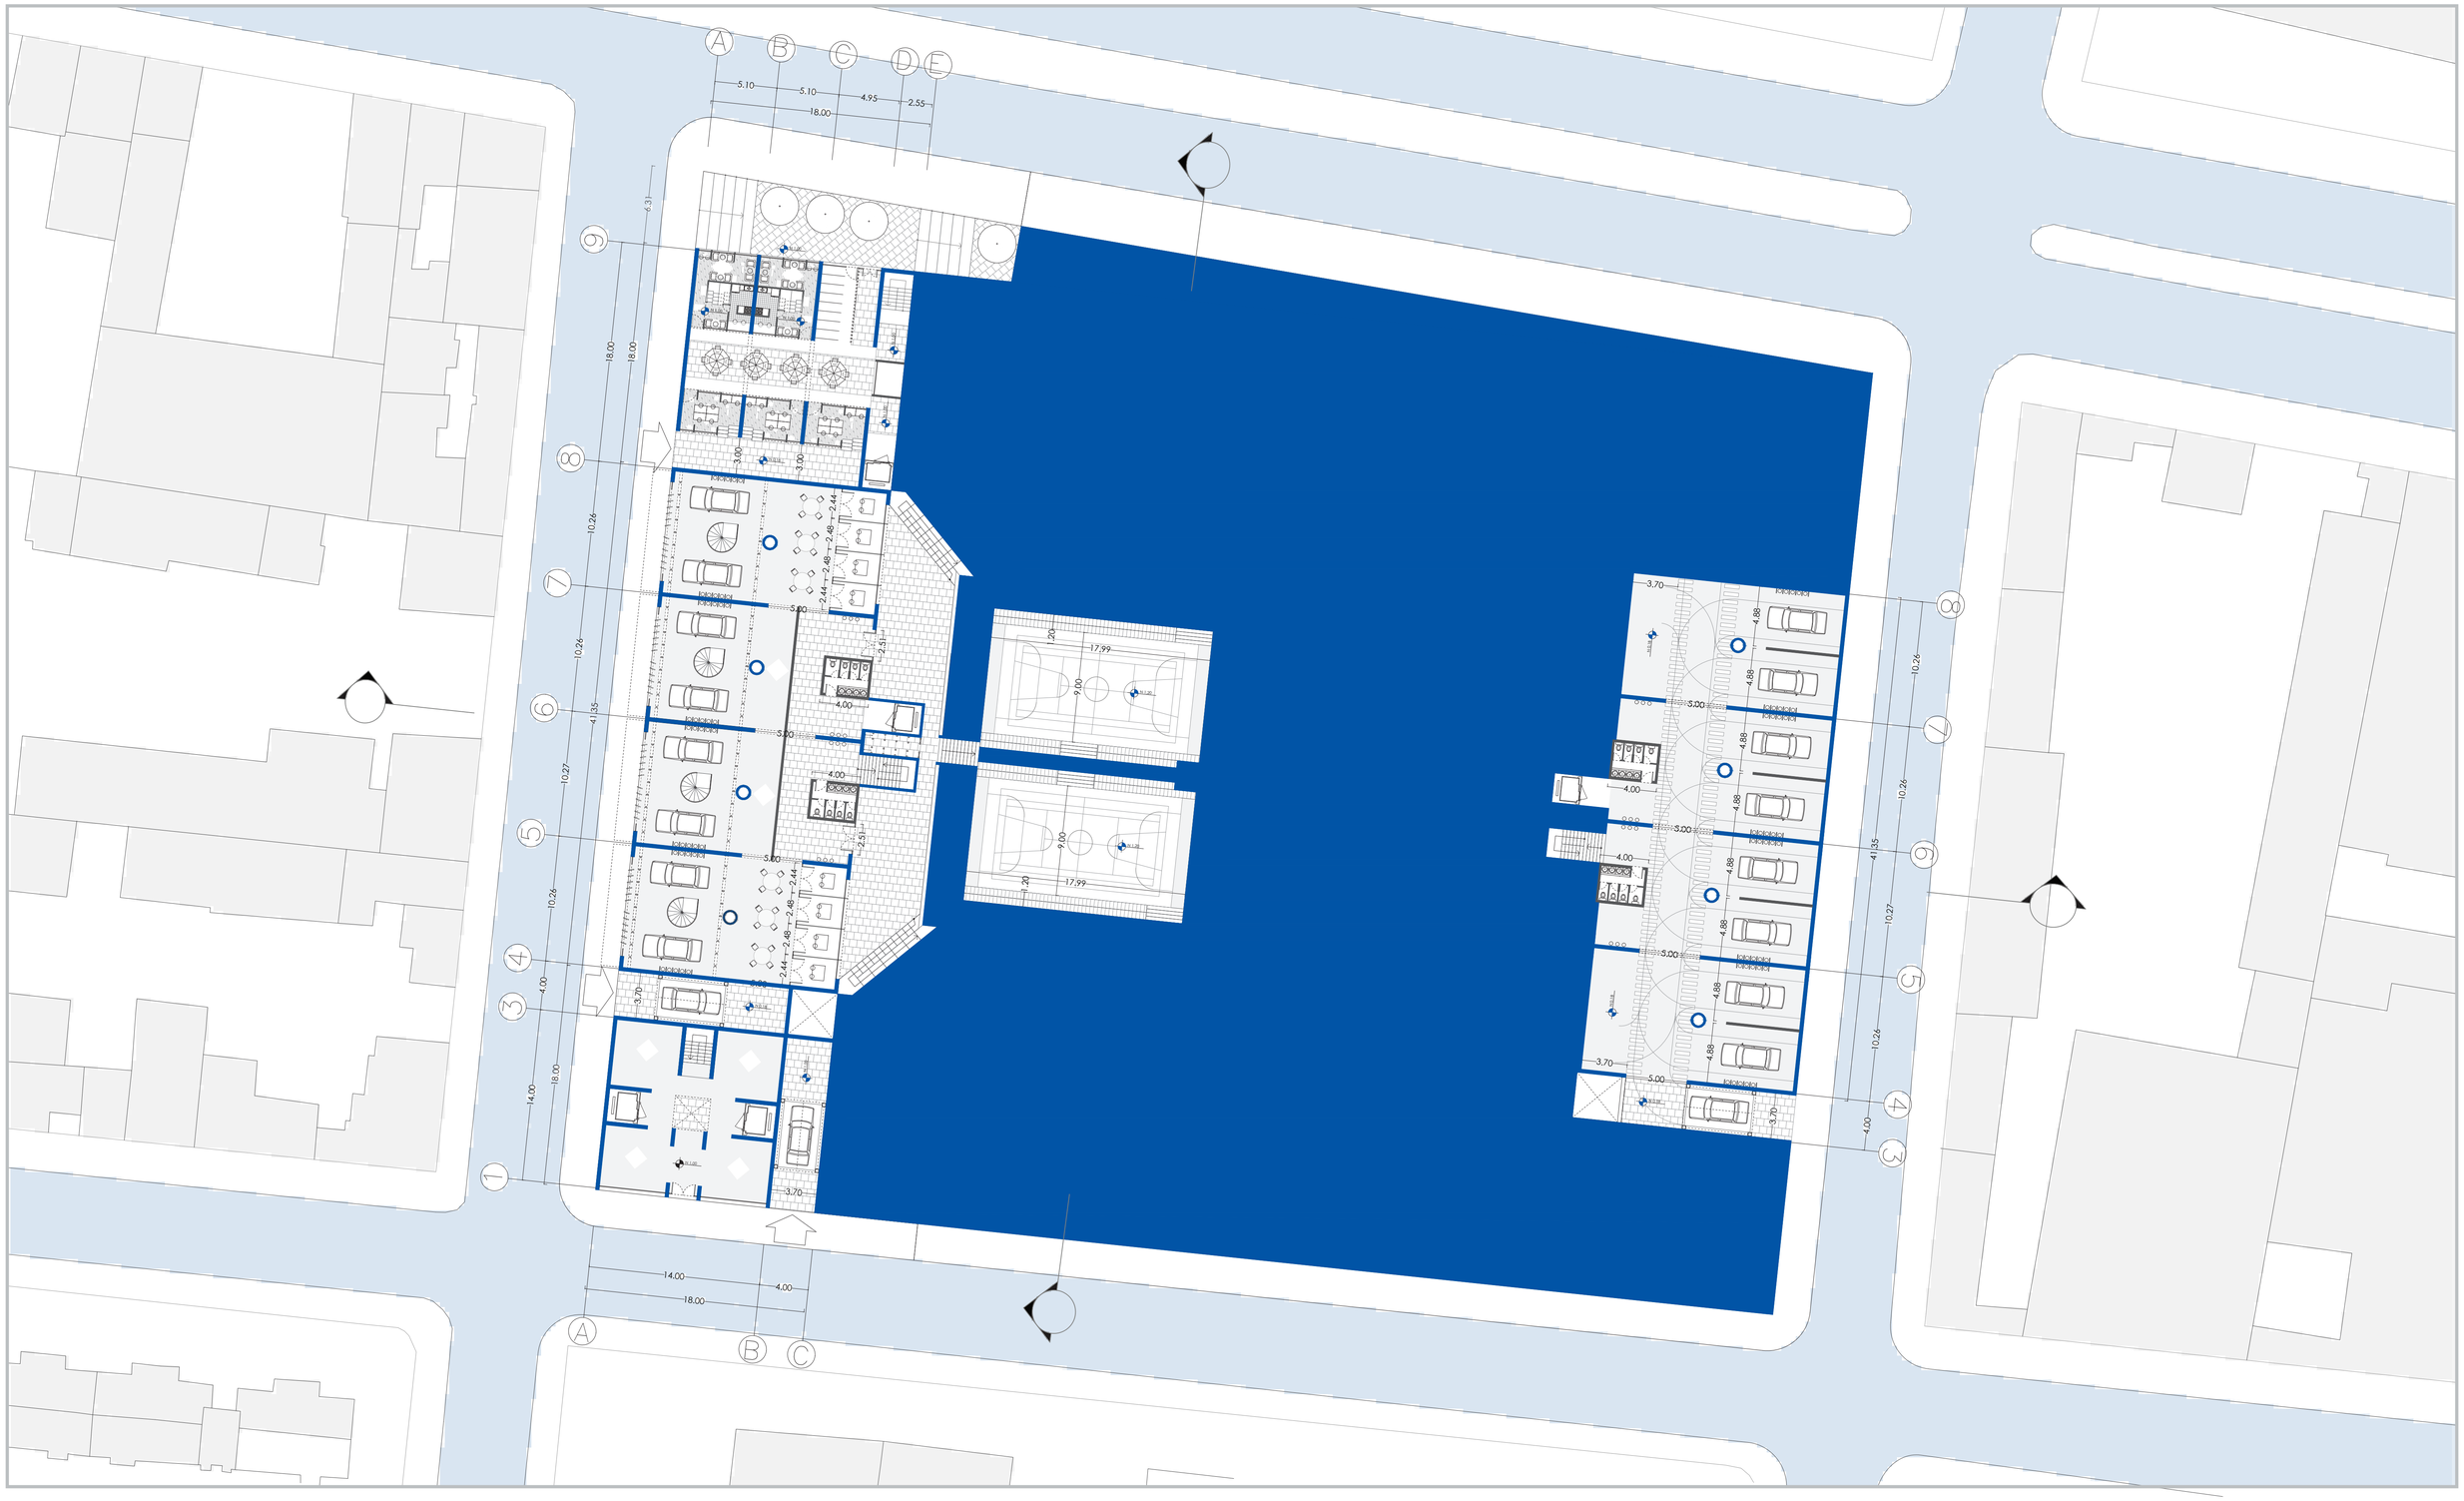

	PONTIFICIA UNIVERSIDAD CATÓLICA DEL ECUADOR FACULTAD DE ARQUITECTURA, DISEÑO Y ARTES	**SELLOS Y FIRMAS:**	**PROYECTO:** LA MICRÓPOLIS IDEAL PARA EL ALBERGUE DE UNA COMUNIDAD DE MECÁNICOS AUTOMOTRICES.	**DIRECTOR:** MTR. ARQ. JAVIER BENAVIDES	**ESCALA:** 1:250	**UBICACIÓN:**	P02
	TRABAJO DE INTEGRACIÓN CURRICULAR		**CONTENIDO:** PLANTA BAJA	**AUTOR:** JOE JULIÁN LEÓN MOGOLLÓN	**FECHA:** 16-06-2023		



PONTIFICIA UNIVERSIDAD CATÓLICA DEL ECUADOR FACULTAD DE ARQUITECTURA, DISEÑO Y ARTES	**SELLOS Y FIRMAS:**	**PROYECTO:** LA MICRÓPOLIS IDEAL PARA EL ALBERGUE DE UNA COMUNIDAD DE MECÁNICOS AUTOMOTRICES.	**DIRECTOR:** MTR. ARQ. JAVIER BENAVIDES	**ESCALA:** 1:250	**UBICACIÓN:**	P03
TRABAJO DE INTEGRACIÓN CURRICULAR		**CONTENIDO:** PLANTA DOS	**AUTOR:** JOE JULIÁN LEÓN MOGOLLÓN	**FECHA:** 16-06-2023		



PONTIFICIA UNIVERSIDAD CATÓLICA DEL ECUADOR FACULTAD DE ARQUITECTURA, DISEÑO Y ARTES	**SELLOS Y FIRMAS:**	**PROYECTO:** LA MICRÓPOLIS IDEAL PARA EL ALBERGUE DE UNA COMUNIDAD DE MECÁNICOS AUTOMOTRICES.	**DIRECTOR:** MTR. ARQ. JAVIER BENAVIDES	**ESCALA:** 1:250	**UBICACIÓN:**	P04
TRABAJO DE INTEGRACIÓN CURRICULAR		**CONTENIDO:** PLANTA TRES	**AUTOR:** JOE JULIÁN LEÓN MOGOLLÓN	**FECHA:** 16-06-2023		



PONTIFICIA UNIVERSIDAD CATÓLICA DEL ECUADOR FACULTAD DE ARQUITECTURA, DISEÑO Y ARTES	SELLOS Y FIRMAS:	**PROYECTO:** LA MICRÓPOLIS IDEAL PARA EL ALBERGUE DE UNA COMUNIDAD DE MECÁNICOS AUTOMOTRICES.	**DIRECTOR:** MTR. ARQ. JAVIER BENAVIDES	**ESCALA:** 1:250	UBICACIÓN:	P05
TRABAJO DE INTEGRACIÓN CURRICULAR		**CONTENIDO:** PLANTA CUATRO	**AUTOR:** JOE JULIÁN LEÓN MOGOLLÓN	**FECHA:** 16-06-2023		



PONTIFICIA UNIVERSIDAD CATÓLICA DEL ECUADOR
FACULTAD DE ARQUITECTURA, DISEÑO Y ARTES

TRABAJO DE INTEGRACIÓN CURRICULAR

SELLOS Y FIRMAS:

PROYECTO:
LA MICRÓPOLIS IDEAL PARA EL ALBERGUE DE UNA COMUNIDAD DE MECÁNICOS AUTOMOTRICES.

DIRECTOR:
MTR. ARQ. JAVIER BENAVIDES

ESCALA:
1:250


UBICACIÓN:


CONTENIDO:
IMPLANTACIÓN

AUTOR:
JOE JULIÁN LEÓN MOGOLLÓN


FECHA:
19-06-2023


P06

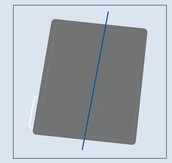

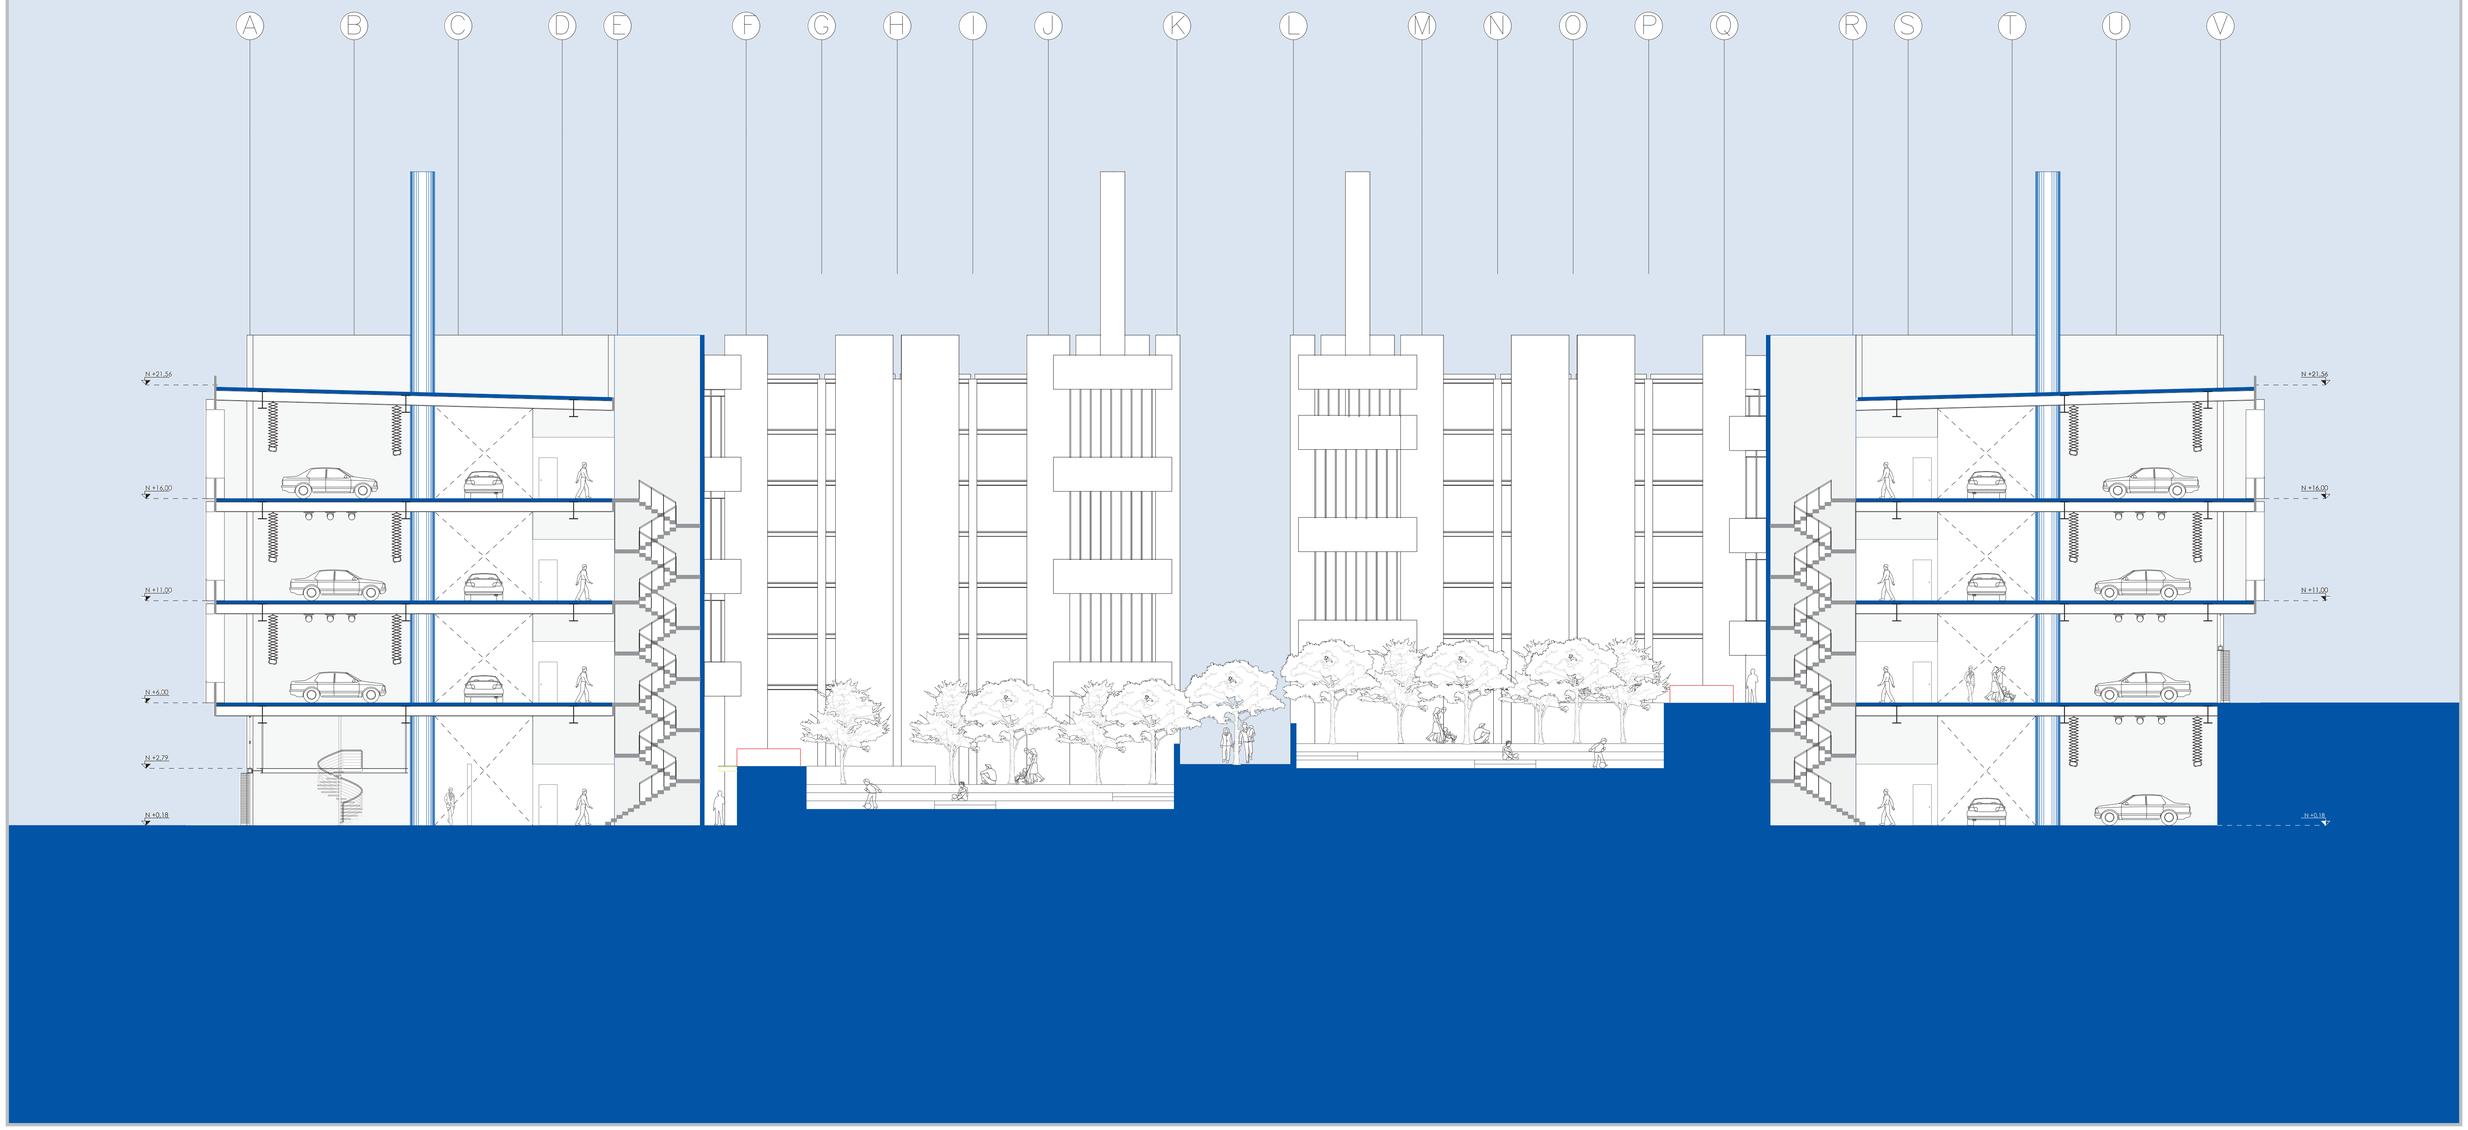

PONTIFICIA UNIVERSIDAD CATÓLICA DEL ECUADOR FACULTAD DE ARQUITECTURA, DISEÑO Y ARTES	**SELLOS Y FIRMAS:**	**PROYECTO:** LA MICRÓPOLIS IDEAL PARA EL ALBERGUE DE UNA COMUNIDAD DE MECÁNICOS AUTOMOTRICES.	**DIRECTOR:** MTR. ARQ. JAVIER BENAVIDES	**ESCALA:** 1:150	**UBICACIÓN:**	P07
TRABAJO DE INTEGRACIÓN CURRICULAR		**CONTENIDO:** CORTE LONGITUDINAL	**AUTOR:** JOE JULIÁN LEÓN MOGOLLÓN	**FECHA:** 16-06-2023		

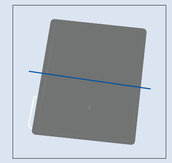

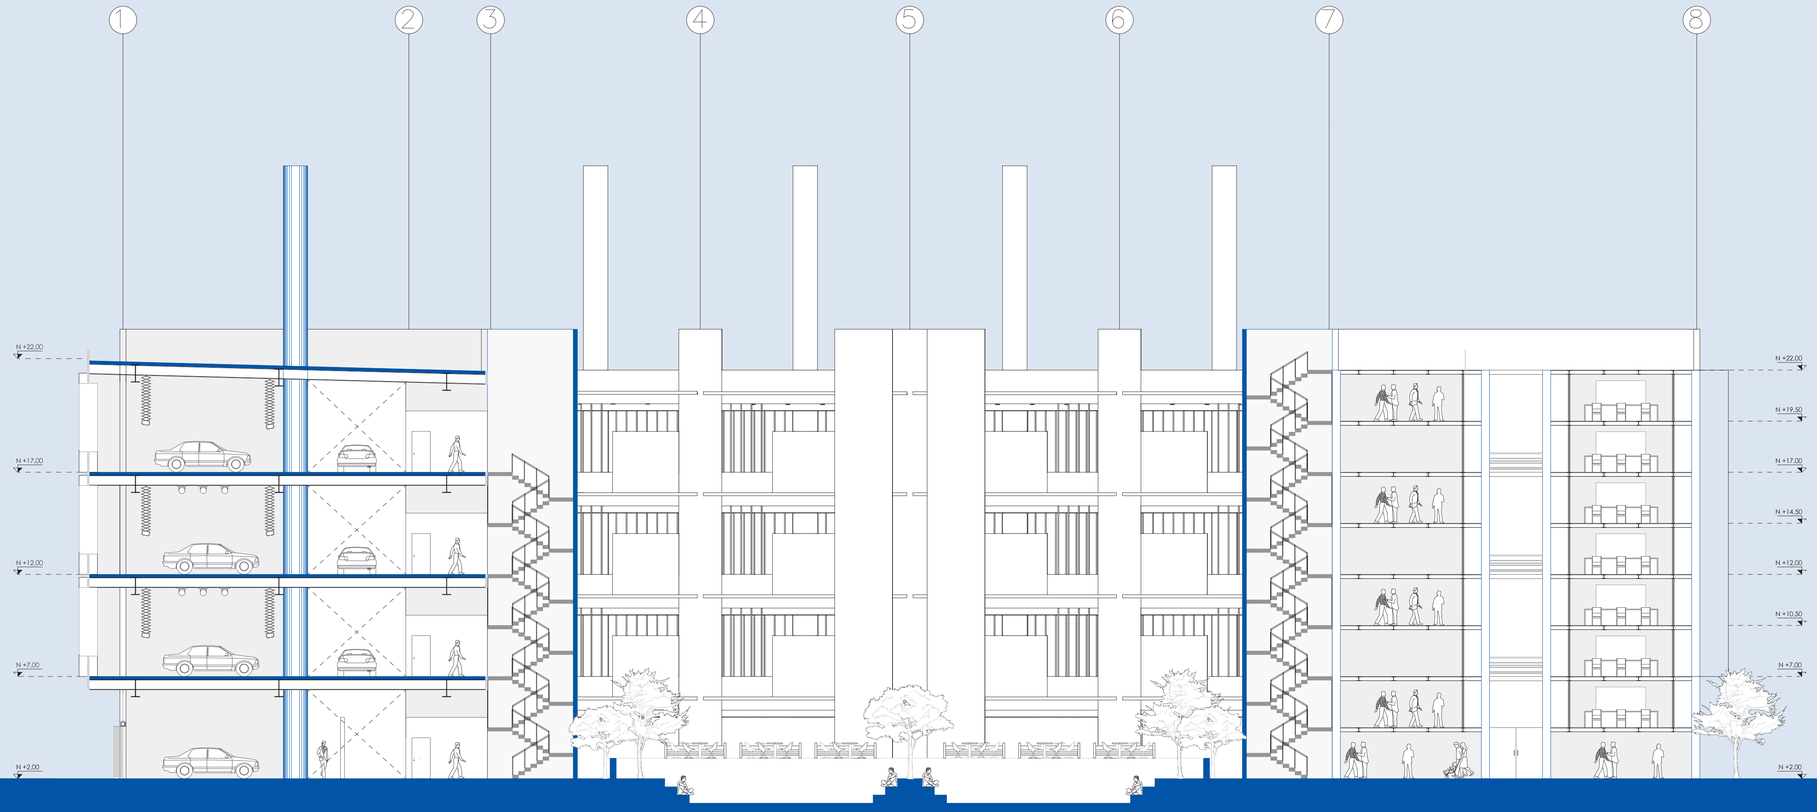

PONTIFICIA UNIVERSIDAD CATÓLICA DEL ECUADOR
FACULTAD DE ARQUITECTURA, DISEÑO Y ARTES

TRABAJO DE INTEGRACIÓN CURRICULAR

SELLOS Y FIRMAS:

PROYECTO:
LA MICRÓPOLIS IDEAL PARA EL ALBERGUE DE UNA COMUNIDAD DE MECÁNICOS AUTOMOTRICES.

DIRECTOR:
MTR. ARQ. JAVIER BENAVIDES

ESCALA:
1:150


UBICACIÓN:

CONTENIDO:
CORTE TRANSVERSAL

AUTOR:
JOE JULIÁN LEÓN MOGOLLÓN

FECHA:
16-06-2023

P08

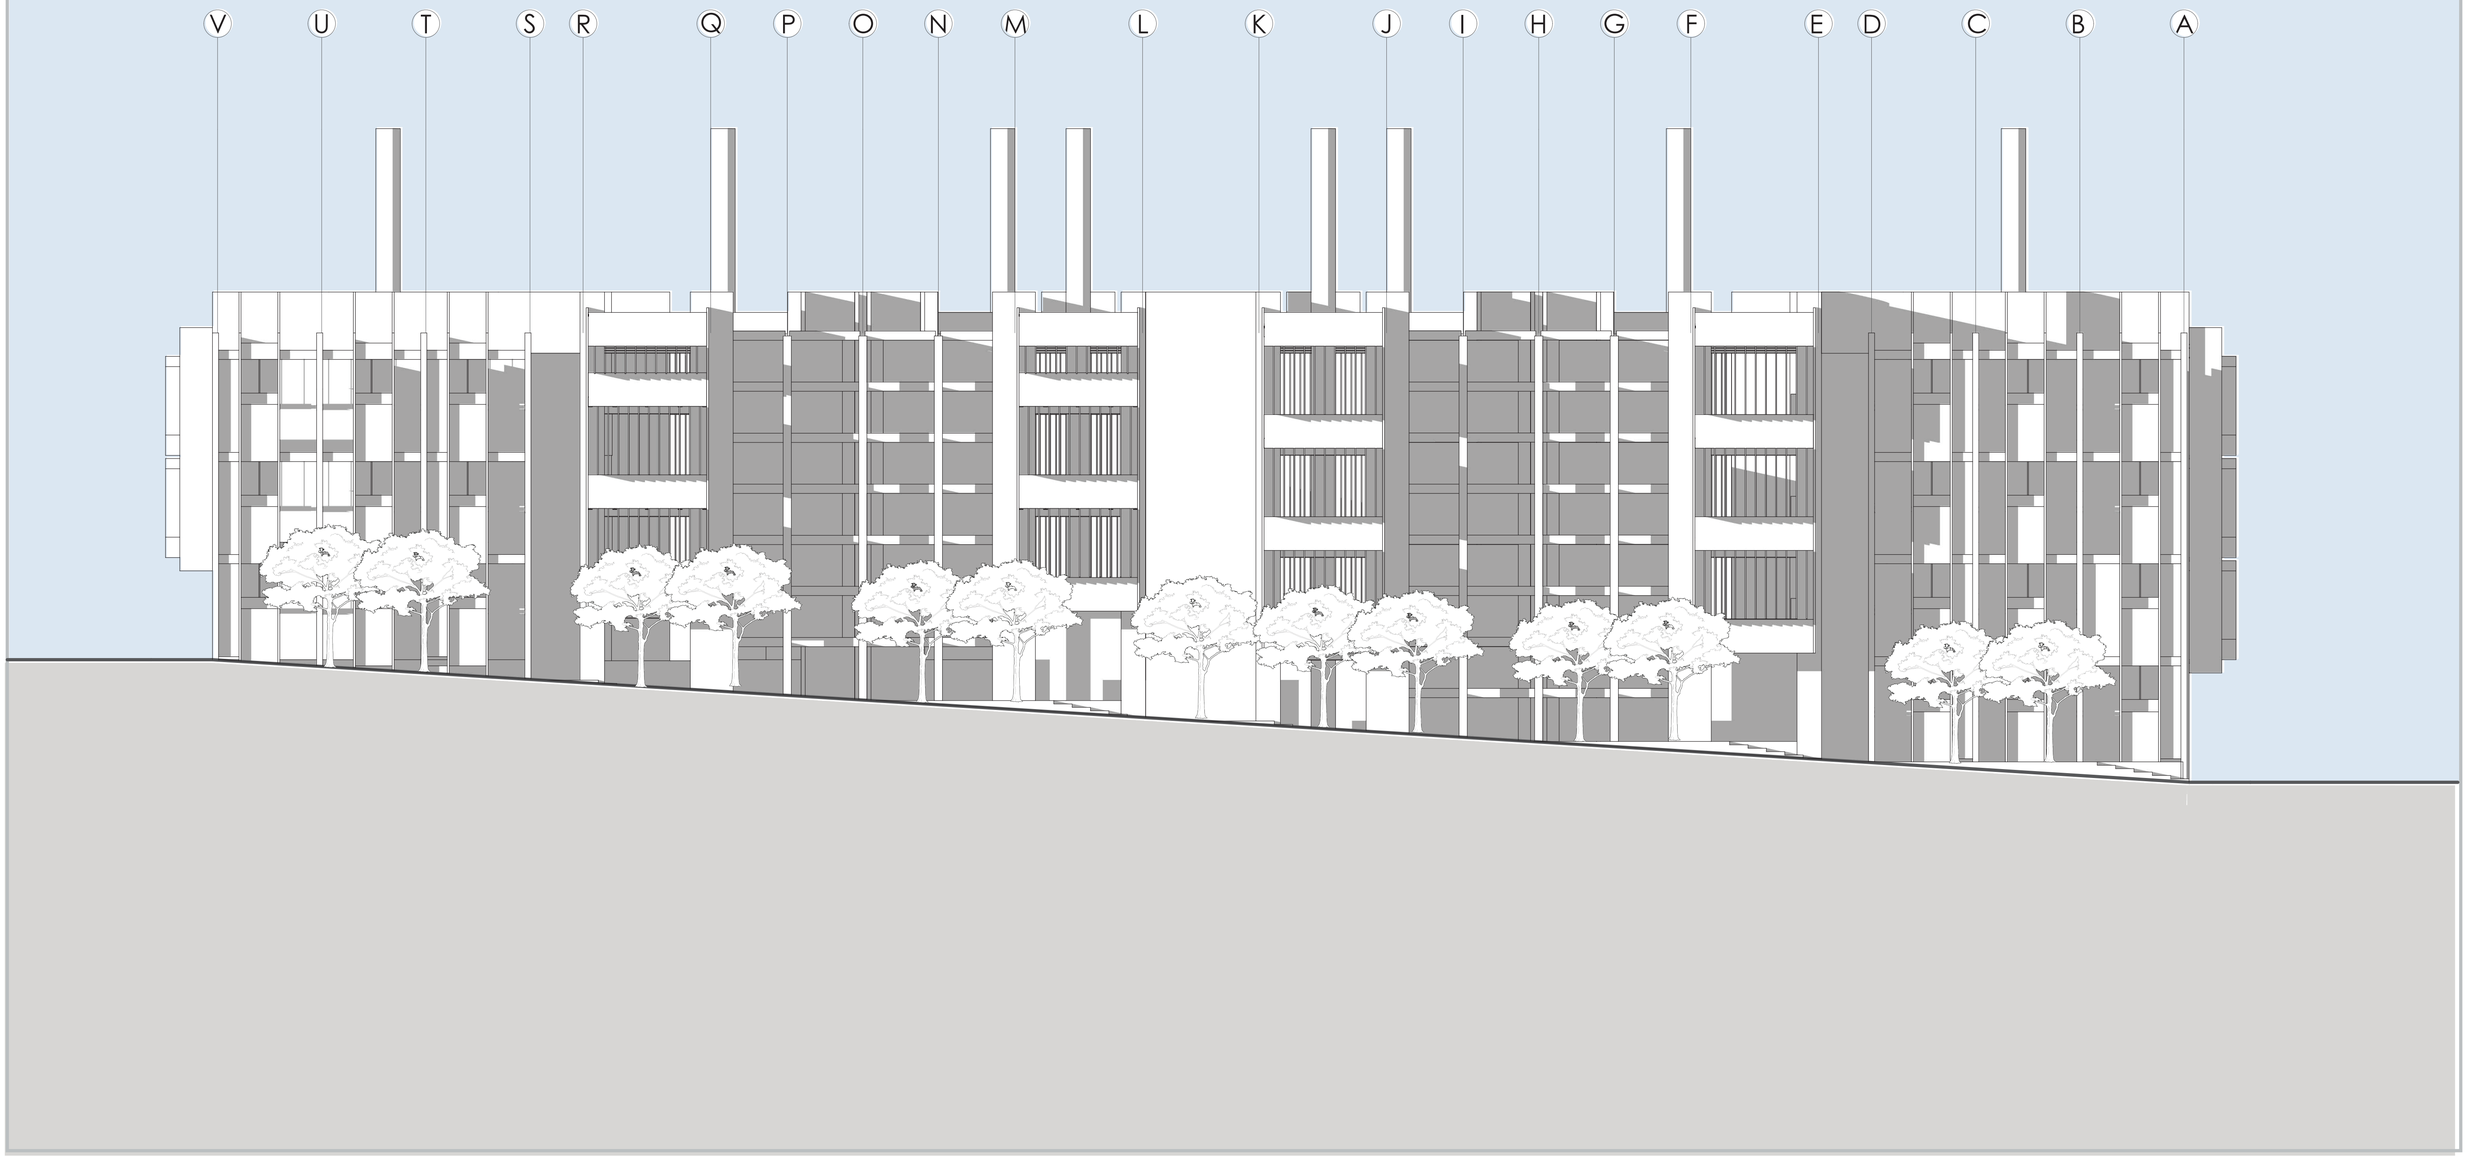

PONTIFICIA UNIVERSIDAD CATÓLICA DEL ECUADOR
FACULTAD DE ARQUITECTURA, DISEÑO Y ARTES

TRABAJO DE INTEGRACIÓN CURRICULAR

SELLOS Y FIRMAS:

PROYECTO:
LA MICRÓPOLIS IDEAL PARA EL ALBERGUE DE UNA COMUNIDAD DE MECÁNICOS AUTOMOTRICES.

DIRECTOR:
MTR. ARQ. JAVIER BENAVIDES

ESCALA:
1:150


UBICACIÓN:

CONTENIDO:
FACHADA, AVENIDA RIO COCA

AUTOR:
JOE JULIÁN LEÓN MOGOLLÓN

FECHA:
16-06-2023

P09

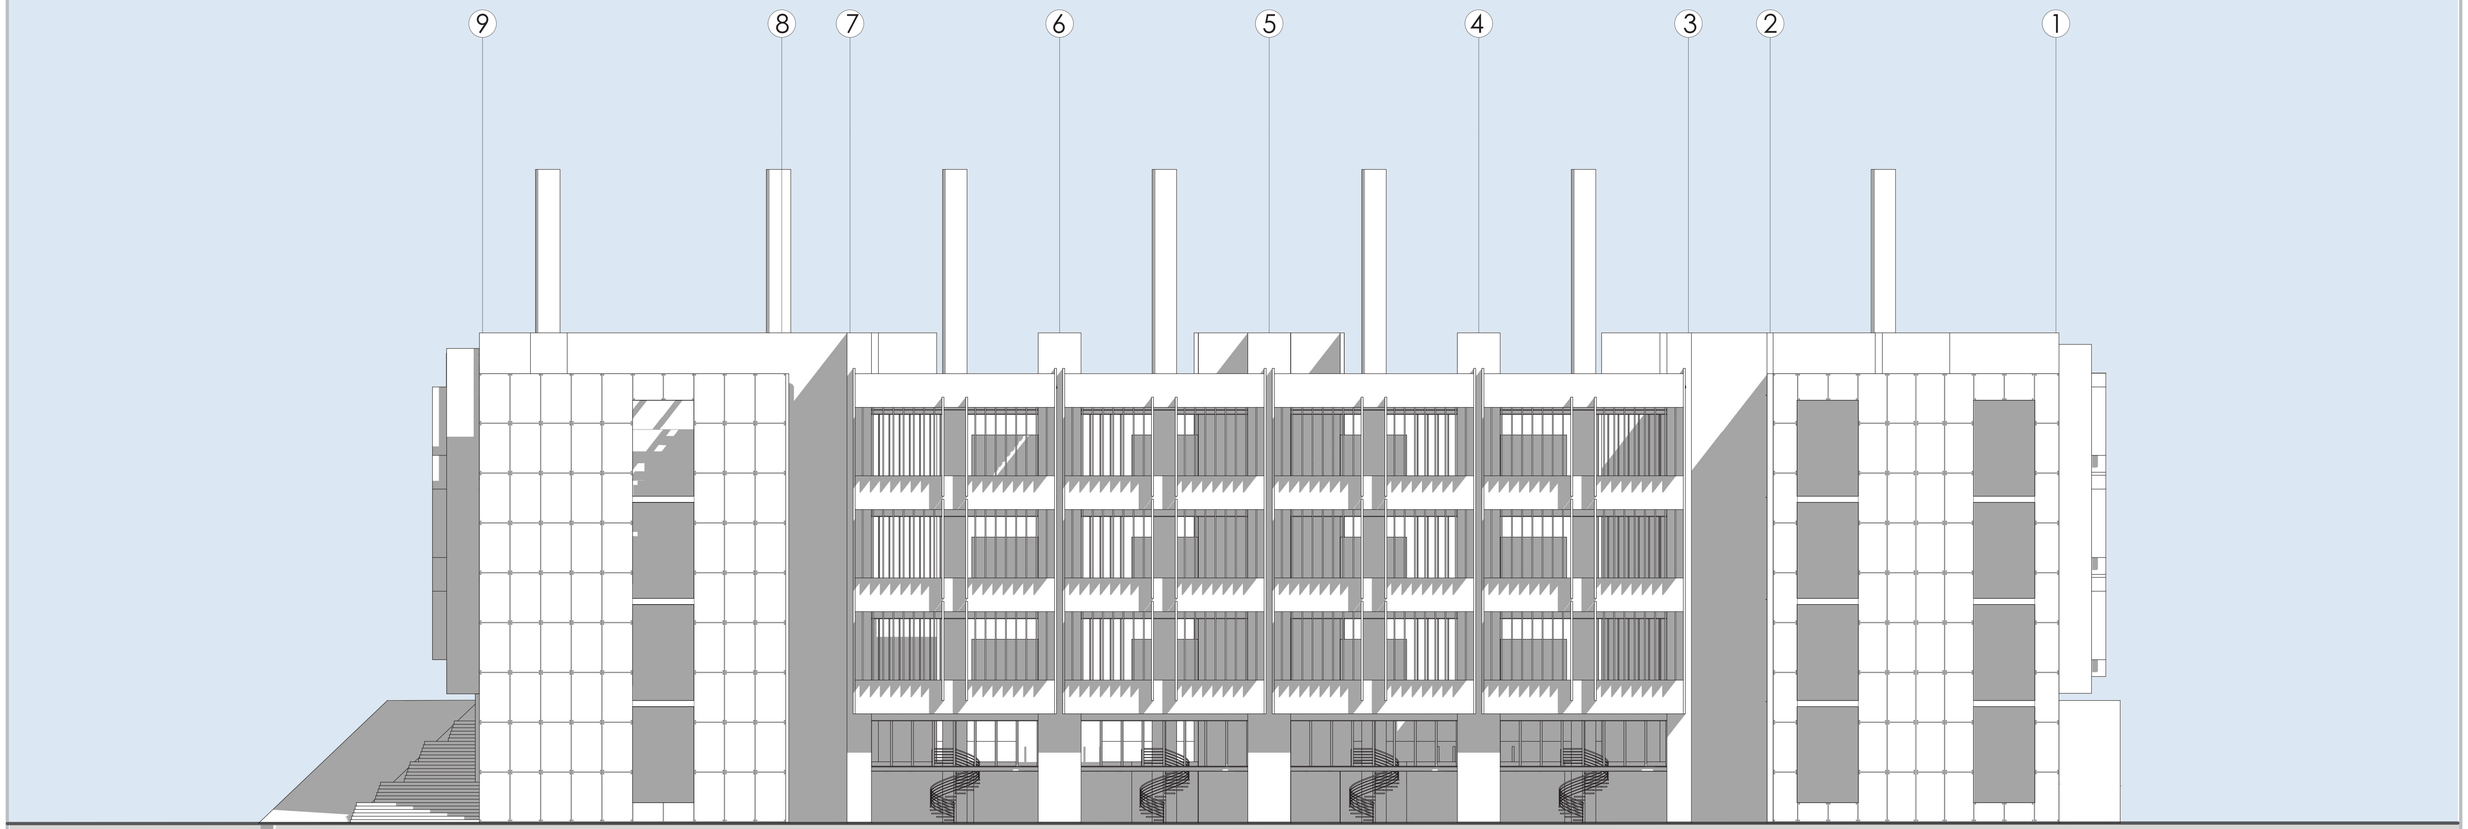

PONTIFICIA UNIVERSIDAD CATÓLICA DEL ECUADOR
FACULTAD DE ARQUITECTURA, DISEÑO Y ARTES

TRABAJO DE INTEGRACIÓN CURRICULAR

SELLOS Y FIRMAS:

PROYECTO:
LA MICRÓPOLIS IDEAL PARA EL ALBERGUE DE UNA COMUNIDAD DE MECÁNICOS AUTOMOTRICES.

CONTENIDO:
FACHADA, CALLE DE LOS COLIMES

DIRECTOR:
MTR. ARQ. JAVIER BENAVIDES

AUTOR:
JOE JULIÁN LEÓN MOGOLLÓN

ESCALA:
1:150


FECHA:
16-06-2023

UBICACIÓN:

P10



PONTIFICIA UNIVERSIDAD CATÓLICA DEL ECUADOR FACULTAD DE ARQUITECTURA, DISEÑO Y ARTES	SELLOS Y FIRMAS:	**PROYECTO:** LA MICRÓPOLIS IDEAL PARA EL ALBERGUE DE UNA COMUNIDAD DE MECÁNICOS AUTOMOTRICES.	**DIRECTOR:** MTR. ARQ. JAVIER BENAVIDES	**ESCALA:** 1:150	**UBICACIÓN:**		P11
TRABAJO DE INTEGRACIÓN CURRICULAR		**CONTENIDO:** FACHADA, CALLE JOEL POLANCO	**AUTOR:** JOE JULIÁN LEÓN MOGOLLÓN	**FECHA:** 16-06-2023			

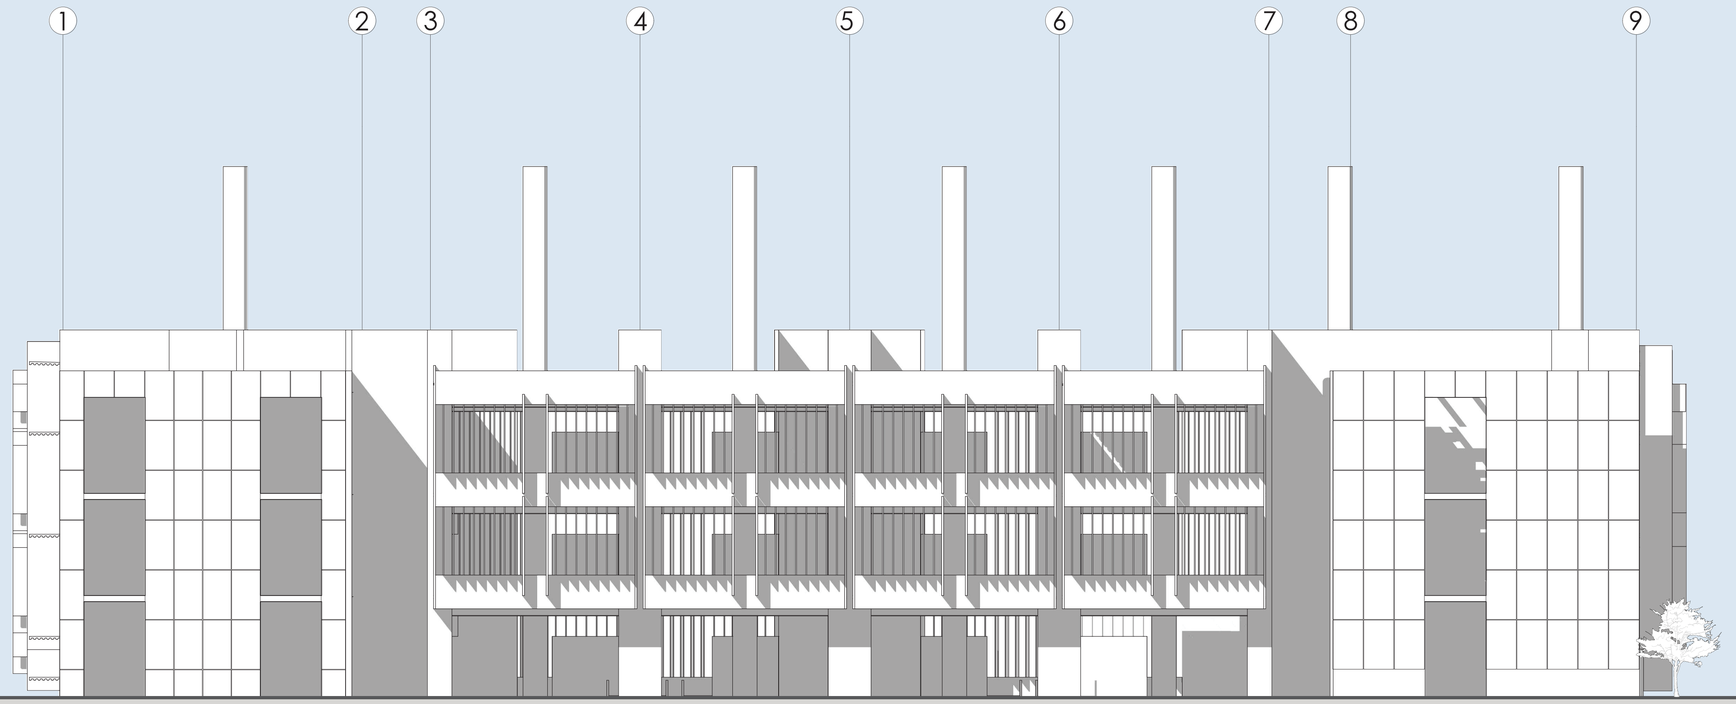

PONTIFICIA UNIVERSIDAD CATÓLICA DEL ECUADOR
FACULTAD DE ARQUITECTURA, DISEÑO Y ARTES

TRABAJO DE INTEGRACIÓN CURRICULAR

SELLOS Y FIRMAS:

PROYECTO:
LA MICRÓPOLIS IDEAL PARA EL ALBERGUE DE UNA COMUNIDAD DE MECÁNICOS AUTOMOTRICES.

DIRECTOR:
MTR. ARQ. JAVIER BENAVIDES

ESCALA:
1:150


UBICACIÓN:

CONTENIDO:
FACHADA, CALLE ISLA MARCHENA

AUTOR:
JOE JULIÁN LEÓN MOGOLLÓN

FECHA:
16-06-2023

P12

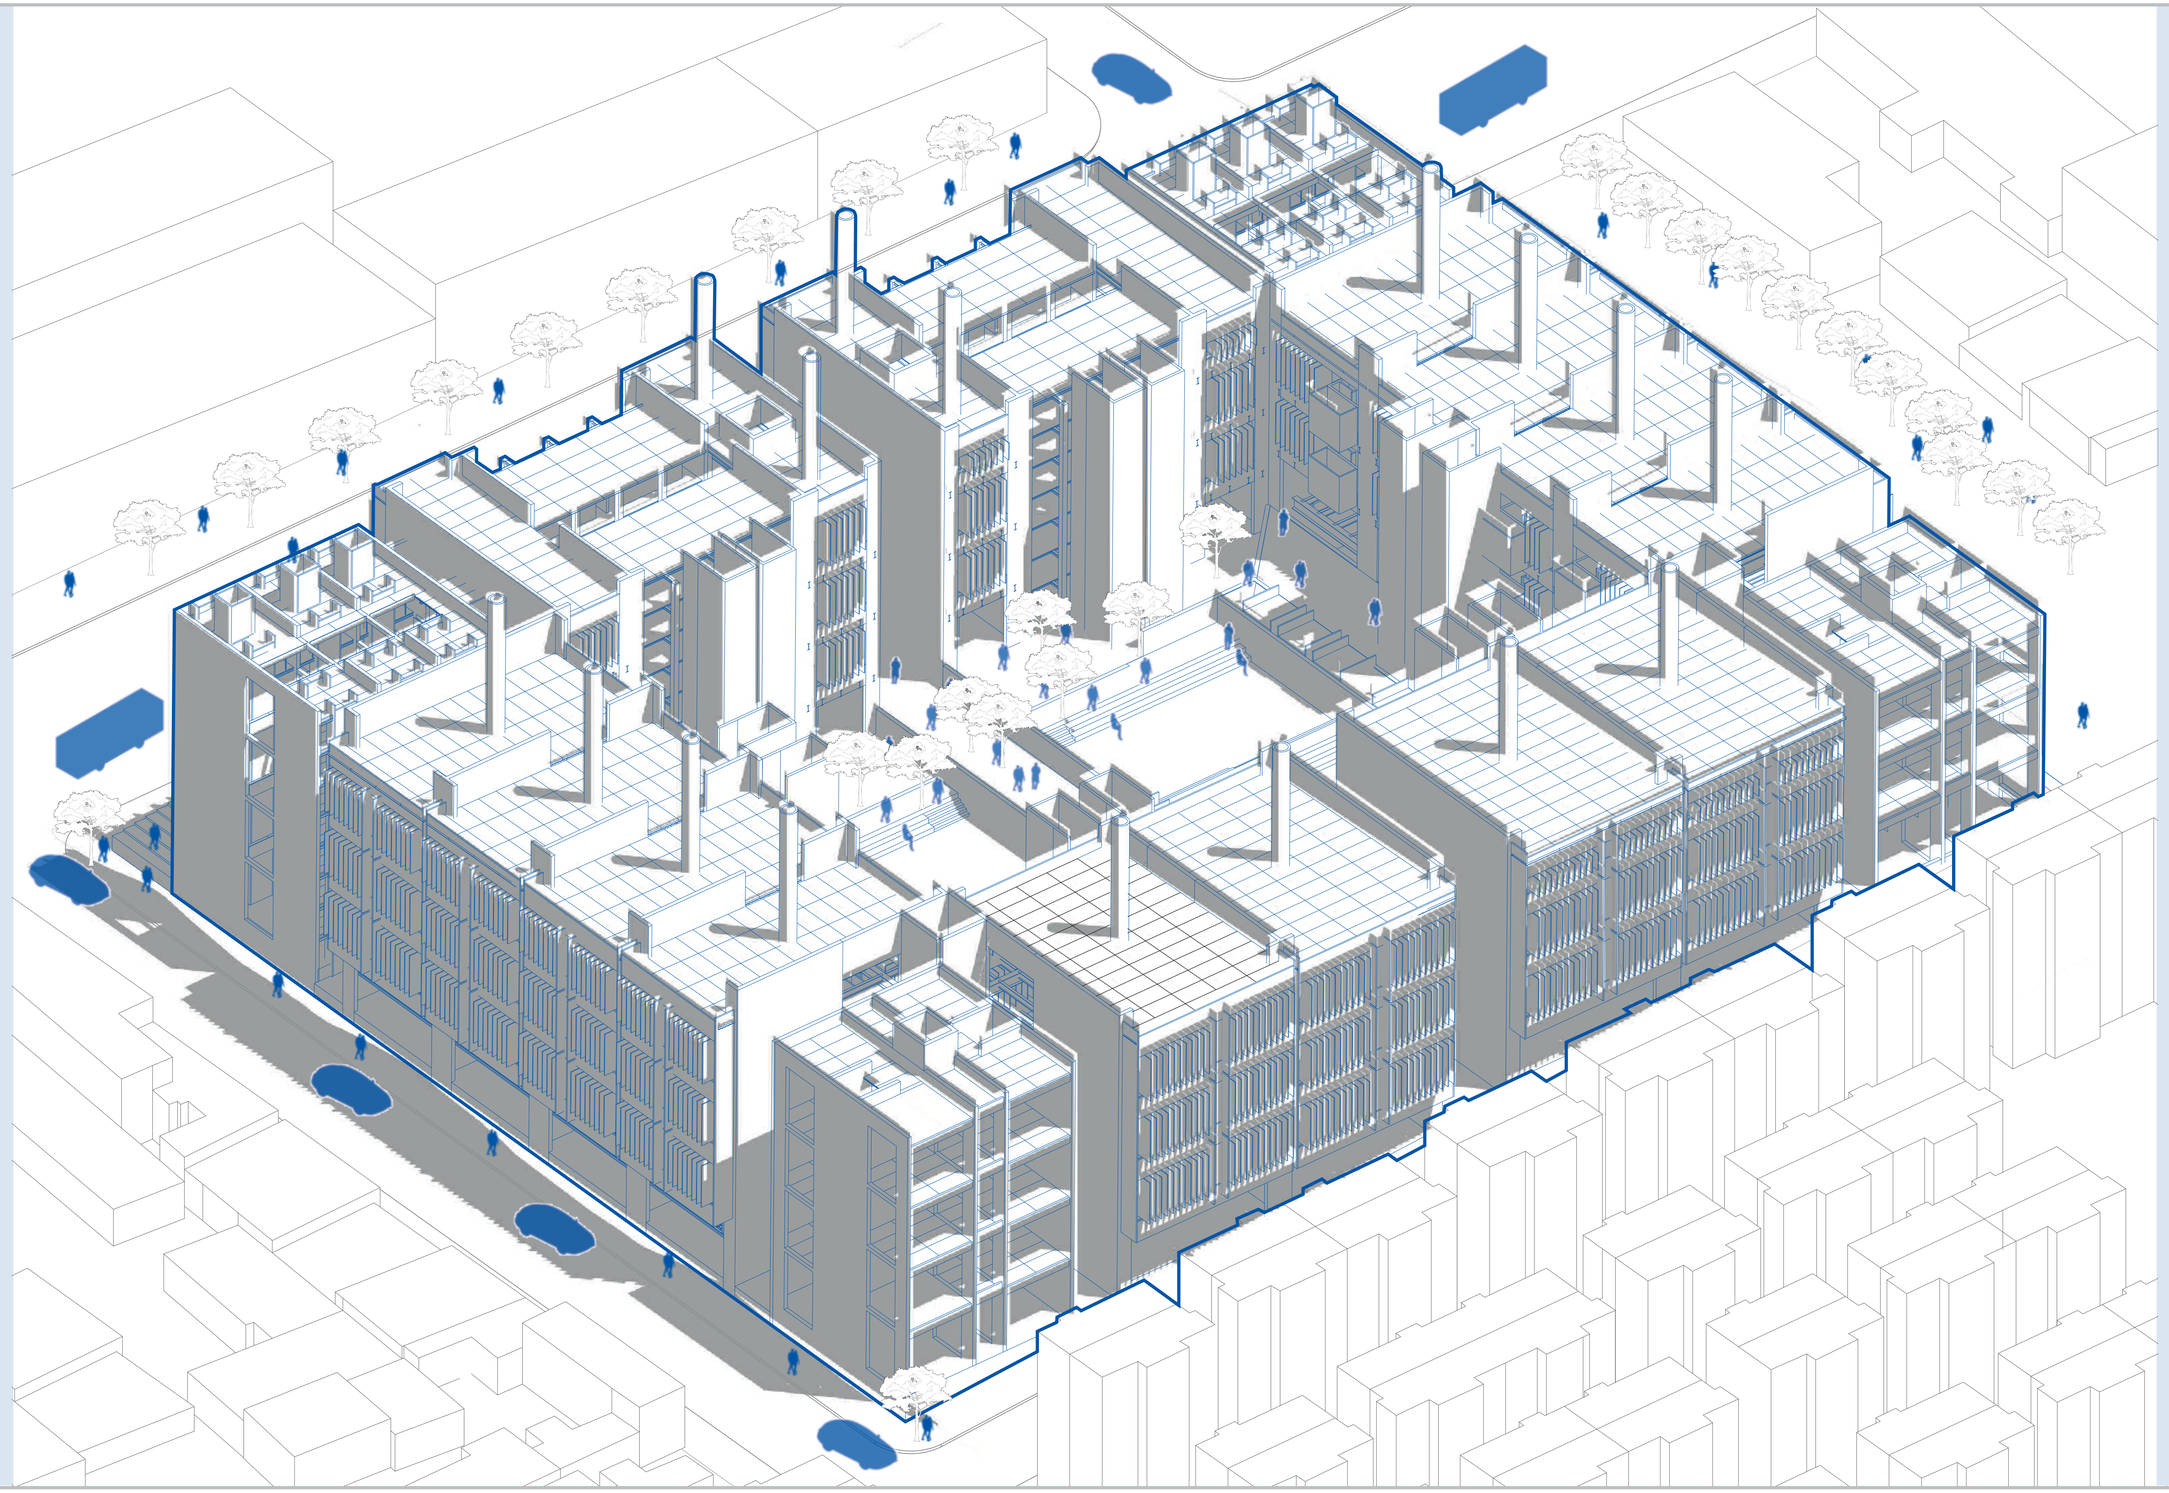

PONTIFICIA UNIVERSIDAD CATÓLICA DEL ECUADOR FACULTAD DE ARQUITECTURA, DISEÑO Y ARTES	SELLOS Y FIRMAS:	**PROYECTO:** LA MICRÓPOLIS IDEAL PARA EL ALBERGUE DE UNA COMUNIDAD DE MECÁNICOS AUTOMOTRICES.	**DIRECTOR:** MTR. ARQ. JAVIER BENAVIDES	**ESCALA:** 1:150	**UBICACIÓN:**		P13
TRABAJO DE INTEGRACIÓN CURRICULAR		**CONTENIDO:** AXONOMETRÍA	**AUTOR:** JOE JULIÁN LEÓN MOGOLLÓN	**FECHA:** 19-06-2023			

MEMORIA CONSTRUCTIVA

MC - 01 Replanteo
MC - 02 Cuadro de Materiales
MC - 03 Planta Constructiva 1
MC - 04 Planta Constructiva 2
MC - 05 Corte Constructiva 1
MC - 06 Corte Constructiva 2
MC - 07 Fachada Constructiva 1
MC - 08 Fachada Constructiva 2
MC - 09 Corte por Muro
MC - 10 Detalles Constructivos
MC - 11 Detalles Específicos

TRABAJO DE TITULACIÓN PREVIO A LA OBTENCIÓN DEL TÍTULO COMO ARQUITECTO

LA MICRÓPOLIS IDEAL PARA EL ALBERGUE DE UNA COMUNIDAD DE MECÁNICOS AUTOMOTRICES



COORDENADAS DE REPLANTEO			
A36	41.73	-64.89	2.05
A00	0.00	0.53	0.00
A01	2.88	-0.76	1.55
A02	2.21	-7.04	2.00
A03	98.47	-17.26	3.00
A04	90.31	-94.18	6.00
A05	-5.95	-83.96	4.00
A06	18.21	-26.84	3.00
A07	78.67	-33.26	0.18
A08	74.31	-74.38	1.00
A09	13.85	-67.96	2.00
A10	0.31	-24.94	0.20
A11	-4.05	-66.06	1.00
A12	96.57	-35.16	3.00
A13	92.21	-76.28	1.00
A14	20.11	-8.94	6.01
A15	47.66	-11.86	7.80
A16	53.03	-12.43	0.80
A17	80.57	-15.36	0.95
A18	45.76	-29.76	0.15
A19	51.13	-30.33	3.00
A20	11.95	-85.86	5.55
A21	39.49	-88.78	8.00
A22	44.86	-89.35	9.00
A23	72.41	-92.28	1.00
A24	41.39	-70.89	2.00
A25	46.76	-71.45	1.00
A26	15.53	-26.55	8.00
A27	81.36	-33.54	5.00
A28	9.45	-71.52	6.00
A29	77.86	-78.78	1.00
A30	23.81	-33.77	7.15
A31	44.83	-35.70	8.80
A32	50.79	-36.33	9.45
A33	71.74	-38.86	4.50
A34	68.71	-67.45	0.96
A35	47.69	-65.52	1.01
A37	20.78	-62.36	2.00
A38	22.10	-47.04	5.00
A39	43.38	-49.30	6.00
A40	49.35	-49.93	8.00
A41	70.63	-52.19	1.10
A42	70.42	-54.18	1.01
A43	49.14	-51.92	2.20
A44	43.17	-51.28	0.30
A45	21.89	-49.03	1.10
A46	32.14	-47.30	0.60
A47	35.12	-47.61	0.09
A48	57.78	-50.02	5.00
A49	60.76	-50.34	2.00
A50	31.76	-50.88	0.00
A51	34.74	-51.19	0.22
A52	57.40	-53.60	2.00
A53	60.38	-53.92	2.20
A54	26.53	-37.65	1.00
A55	44.42	-39.55	1.00
A56	43.47	-48.50	1.75
A57	25.58	-46.60	6.65
A58	50.39	-40.18	0.00
A59	68.27	-42.08	3.00
A60	67.32	-51.03	2.00
A61	49.43	-49.13	0.02
A62	49.06	-52.71	1.00
A63	66.94	-54.61	1.00
A64	65.99	-63.56	0.00
A65	48.10	-61.66	0.00
A66	25.20	-50.18	2.02
A67	43.09	-52.08	0.90
A68	42.14	-61.03	6.00
A69	24.25	-59.13	0.00
A70	16.36	-44.37	0.00
A71	20.93	-44.85	8.00
A72	15.58	-51.63	0.50
A73	20.16	-52.11	0.05
A74	76.81	-50.79	1.00
A75	72.24	-50.30	0.00
A76	76.04	-58.04	2.22
A77	71.47	-57.56	1.00
A78	23.93	-69.63	1.00
A79	24.42	-65.06	9.00
A80	31.68	-65.83	8.00
A81	31.19	-70.40	2.00
A82	56.84	-73.13	3.33
A83	57.33	-68.55	5.60
A84	64.59	-69.32	0.90
A85	64.10	-73.90	0.03
A86	28.25	-28.51	2.00
A87	27.76	-33.08	2.20
A88	35.12	-33.86	0.30
A89	35.60	-29.29	6.00
A90	61.16	-32.00	0.15
A91	60.68	-36.58	8.87
A92	68.52	-32.78	7.07
A93	68.03	-37.36	0.80

PONTIFICIA UNIVERSIDAD CATÓLICA DEL ECUADOR
FACULTAD DE ARQUITECTURA, DISEÑO Y ARTES

TRABAJO DE INTEGRACIÓN CURRICULAR

SELLOS Y FIRMAS:

PROYECTO:
LA MICRÓPOLIS IDEAL PARA EL ALBERGUE DE UNA COMUNIDAD DE MECÁNICOS AUTOMOTRICES.

DIRECTOR:
MTR. ARQ. JAVIER BENAVIDES

ESCALA:
1:250

UBICACIÓN:

CONTENIDO:
REPLANTEO

AUTOR:
JOE JULIÁN LEÓN MOGOLLÓN

FECHA:
16-06-2023

C01

CUADRO DE PISOS

COD		MATERIAL	FORMATO	ESPECIFICACIÓN	COLOR	UBICACÓN	MUESTRA
PI	1	Hormigón	e=15cm	Hormigón pulido de alte resistencia con silicato de sodio y litio, utilizando una pulidora satélite. Se pule con un abrasivo diámetro de gr. 50, posteriormente se utiliza uno de gr. 100, y luego uno de gr. 400. Se limpia bien el suelo antes de aplicar el endurecedero de litio, expandiendolo con una mopa de microfibra.	Gris Oscuro	Bloque de mecánicas	
PI	2	Resina epóxica	e=2cm	Resina epoxica sobre hormigón púlido, incluye capa de resina de color y capa de catalizador o endurecedor.	Natural	Bloque de mecánicas bloque de comercio	
PI	3	Hormigón	e= 2cm ancho= 0.15m	Hormigón Pulido. Texturizado insitu con paneles de espesor de 3cm y juntas cada 1.5m.	Natural	Pasillos, Gradas	
PI	4	Césped	e= 2cm	Cesped natural Ray-grass inglés	Natural	Terrazas - jardines PB	
PI	5	Adoquín de Hormigón	e= 40cm	Se cubre el hormigón con lámina asfáltica + lámina ante raíz + placas de polietileno de drenage y retención + malla geotextil + tierra arcillosa + césped tipo pajilla.	Tintado	Caminerias PB	
PI	6	Porcelanato	e= 2cm 20x20cm	Porcelanato cerámico blanco, con capa inferior de bondex y macilla blanca en las juntas.	Blanco	Baños, cocinas de Bloque educativo, bloque de viviendas	
PI	7	Piso Flotante	e= 2 mm 50x100cm	Piso Flotante tintado café oscuro. Uso residenciales para areas privadas	Madera	Sala, Salones de clase, biblioteca	

CUADRO DE PASAMANOS

COD		MATERIAL	FORMATO	ESPECIFICACIÓN	COLOR	UBICACÓN	
PM	1	Tubo acero inoxidable	Alto: 90 mm Espesor: 3cm	Pasamanos compuesto por un tubo redondo superior de acero , con fondo y laca automotriz, de diámetro 50mm. Espesor 1.5mm. Tres tubos inferiores redondos de acero negrro, con fonfo y laca automotriz, diametro 30mm. Espesor 1.5mm. Dos platinlas laminadas de acero galvanizado laterales.	Gris	Bloque mecánica bloque vivienda bloque educativo	
PM	2	Panel plástico	Alto: 120 mm Espesor: 3cm	Pasamanos compuesto por un panel plástico tintado de acuerdo a critierio de diseño.	Amarillo	Bloque viviendas bloque educativo	

CUADRO DE PUERTAS

COD		TIPO	FORMATO	ESPECIFICACIÓN	MATERIAL	UBICACÓN	MUESTRA
PT	1	Pantografo	Hojas 1x2,5 e=2mm	Puerta de pantografo de hojas de acero inoxidable perforado con marco de aluminio.	acero inoxidable perforado	Ingreso bloque de mecanicas	
PT	2	Batiente	1x2.30 e=36mm	Puerta batiente de hoja simple, fabricada en madera melamínica color Nogal París, forrada forrada sobre tablero RH, con marco de madera laurel. Bisagras de acero inoxidable. Cerradura de manija 6873.	Madera melamínica	Bloque de viviendas bloque educativo	
PT	3	Corrediza con enganche superior y refuezo inferior	2.30x0.6 e=36mm	Puerta corrediza con encganche superior, fabricada en madera melamínica color catania, forrada sobre tablero RH, con marco de madera laurel.	Madera melamínica	Ingrreso area de lavado, entre salones de clase	
PT	4	Batiente	2x0.6 e=36mm	Puerta batiente de hoja simple, fabricada en aluminio, con paneles de vidrio traslucido.	Perfil aluminio Panel de vidrio	Baños	
PT	5	Batiente	1.5x2.5 e=10mm	Puerta batiente de hoja simple, fabricada en plastico, con paneles de plastico tintado.	Perfil metálico panel plástico	Baterias sanitarias	

CUADRO DE VENTANAS

COD		TIPO	FORMATO	ESPECIFICACIÓN	MATERIAL	UBICACÓN	MUESTRA
VE	1	Punto Fijo	1x1 e=2mm	Vidrio soportado a partir de manetas ancladas directamente a las estructura del edificio.	vidrio, punto fijo acero	Bloque de comercio	
VE	2	Vidrio templado	0,3x0,6 e=2mm	Hoja de vidrio templado sobre marco madera e=4mm	vidrio	Bloque de vivienda bloque educativo	

CUADRO DE MOBILIARIO

COD		TIPO	FORMATO	ESPECIFICACIÓN	MATERIAL	UBICACÓN	MUESTRA
MO	1	Capsula movil	4x3.25 e=20cm	Capsula movil destianada a santarios, armada a partir de steel frame metálico cubierto por paneles plásticos de color turquesa.	Steel frame metálico, panel plástico	Bloque de mecánicas	
MO	2	Porcelanato inodoro	h= 75cm a=40cm l=67cm	Inodoro color blanco	Porcelanato blanco	Bloque de mecánicas bloque de vivienda bloque de comercio bloque de educación	
MO	3	Porcelanato urinario	h= 54cm a=27cm l=39cm	Urinario color blanco	Porcelanato blanco	Bloque de mecánicas bloque de vivienda bloque de comercio bloque de educación	
MO	4	Porcelanato lavamanos	h= 90cm a=60cm l=30cm	Lavamanos color blanco	Porcelanato blanco	Bloque de mecánicas bloque de vivienda bloque de comercio bloque de educación	
MO	5	Fregadero	h=0,8 a=1 l=1,2	Fregadero de hormigón pulido con rugosidad en zona de lavado y enjuague	Hormigón pulido	Bloque de vivienda	
MO	6	Montacargas	2x2	Montacargas con estructura metálica, motor eléctrico de corriente alterna trifásica y reductor a sin fin y corona, blindado y en baño de aceite.	metal	Bloque de educacuón	
MO	7	Chimenea	r=1.2	Chimenea metálica con unión a partir de pernos	Metal	Bloque de mecánica	
MO	8	Ascensor Hidraulico	5x3,70	Ascensor con estructura metálica, motor hidraulico eléctrico de corriente alterna trifásica y reductor a sin fin y corona, blindado y en baño de aceite.2 toneladas y 4,5 toneladas (2.000 Kg – 4.500 Kg).	metal	Bloque de mecánicas	

CUADRO DE ACABADOS EN FACHADA

COD		TIPO	FORMATO	ESPECIFICACIÓN	MATERIAL	UBICACÓN	MUESTRA
FA	1	Soporte Prefabricado	3,1x1 e=10cm	Piezas prefabricadas encajadas in situ en fachada para cubrir losa y soporte de quiebrasoles	Hormigón pulido	Fachada bloque mecánicas bloque de comercio	
FA	2	Quiebrasol	2,8x0,9 e=2mm	Paneles de vidirio tintado en gama de azules, sujetados a un sistema giro de metalico que a su vez se ancla en el prefabricado	Vidrio tintado en gama de azules	Fachada bloque mecánicas	

CUADRO TUMBADO

COD		TIPO	FORMATO	ESPECIFICACIÓN	MATERIAL	UBICACÓN	MUESTRA
TU	1	Deck metálico	4,4x9 e=2mm	placa colaborante para losas de entrepiso fabricado con acero galvanizado G90 40 KSI, que remplaza el acero de refuerzo	acero galvanizado G90 40 KSI	Toda la edificación	

CUADRO PAREDES

COD		TIPO	FORMATO	ESPECIFICACIÓN	MATERIAL	UBICACÓN	MUESTRA
PA	1	Mampostería bloque	2,3x2	Bloque de 40cmx20xcmx20cm armado in situ	Bloque	Bloque educativo	

PONTIFICIA UNIVERSIDAD CATÓLICA DEL ECUADOR
FACULTAD DE ARQUITECTURA, DISEÑO Y ARTES

TRABAJO DE INTEGRACIÓN CURRICULAR

SELLOS Y FIRMAS:

PROYECTO:
LA MICRÓPOLIS IDEAL PARA EL ALBERGUE DE UNA COMUNIDAD DE MECÁNICOS AUTOMOTRICES.

CONTENIDO:
CUADRO DE ACABADOS

DIRECTOR:
MTR. ARQ. JAVIER BENAVIDES

AUTOR:
JOE JULIAN LEÓN MOGOLLÓN

ESCALA:
SIN ESCALA

FECHA:
16-06-2023

UBICACIÓN:




C02



PONTIFICIA UNIVERSIDAD CATÓLICA DEL ECUADOR FACULTAD DE ARQUITECTURA, DISEÑO Y ARTES	**SELLOS Y FIRMAS:**	**PROYECTO:** LA MICRÓPOLIS IDEAL PARA EL ALBERGUE DE UNA COMUNIDAD DE MECÁNICOS AUTOMOTRICES.	**DIRECTOR:** MTR. ARQ. JAVIER BENAVIDES	**ESCALA:** 1:75	**UBICACIÓN:**		C03
TRABAJO DE INTEGRACIÓN CURRICULAR		**CONTENIDO:** PRIMERA PARTE, PLANTA CONSTRUCTIVA	**AUTOR:** JOE JULIÁN LEÓN MOGOLLÓN	**FECHA:** 16-06-2023			



	PONTIFICIA UNIVERSIDAD CATÓLICA DEL ECUADOR FACULTAD DE ARQUITECTURA, DISEÑO Y ARTES	SELLOS Y FIRMAS:	PROYECTO: LA MICRÓPOLIS IDEAL PARA EL ALBERGUE DE UNA COMUNIDAD DE MECÁNICOS AUTOMOTRICES.	DIRECTOR: MTR. ARQ. JAVIER BENAVIDES	ESCALA: 1:75	UBICACIÓN:	C04
	TRABAJO DE INTEGRACIÓN CURRICULAR		CONTENIDO: SEGUNDA PARTE, PLANTA CONSTRUCTIVA	AUTOR: JOE JULIÁN LEÓN MOGOLLÓN	FECHA: 16-06-2023		

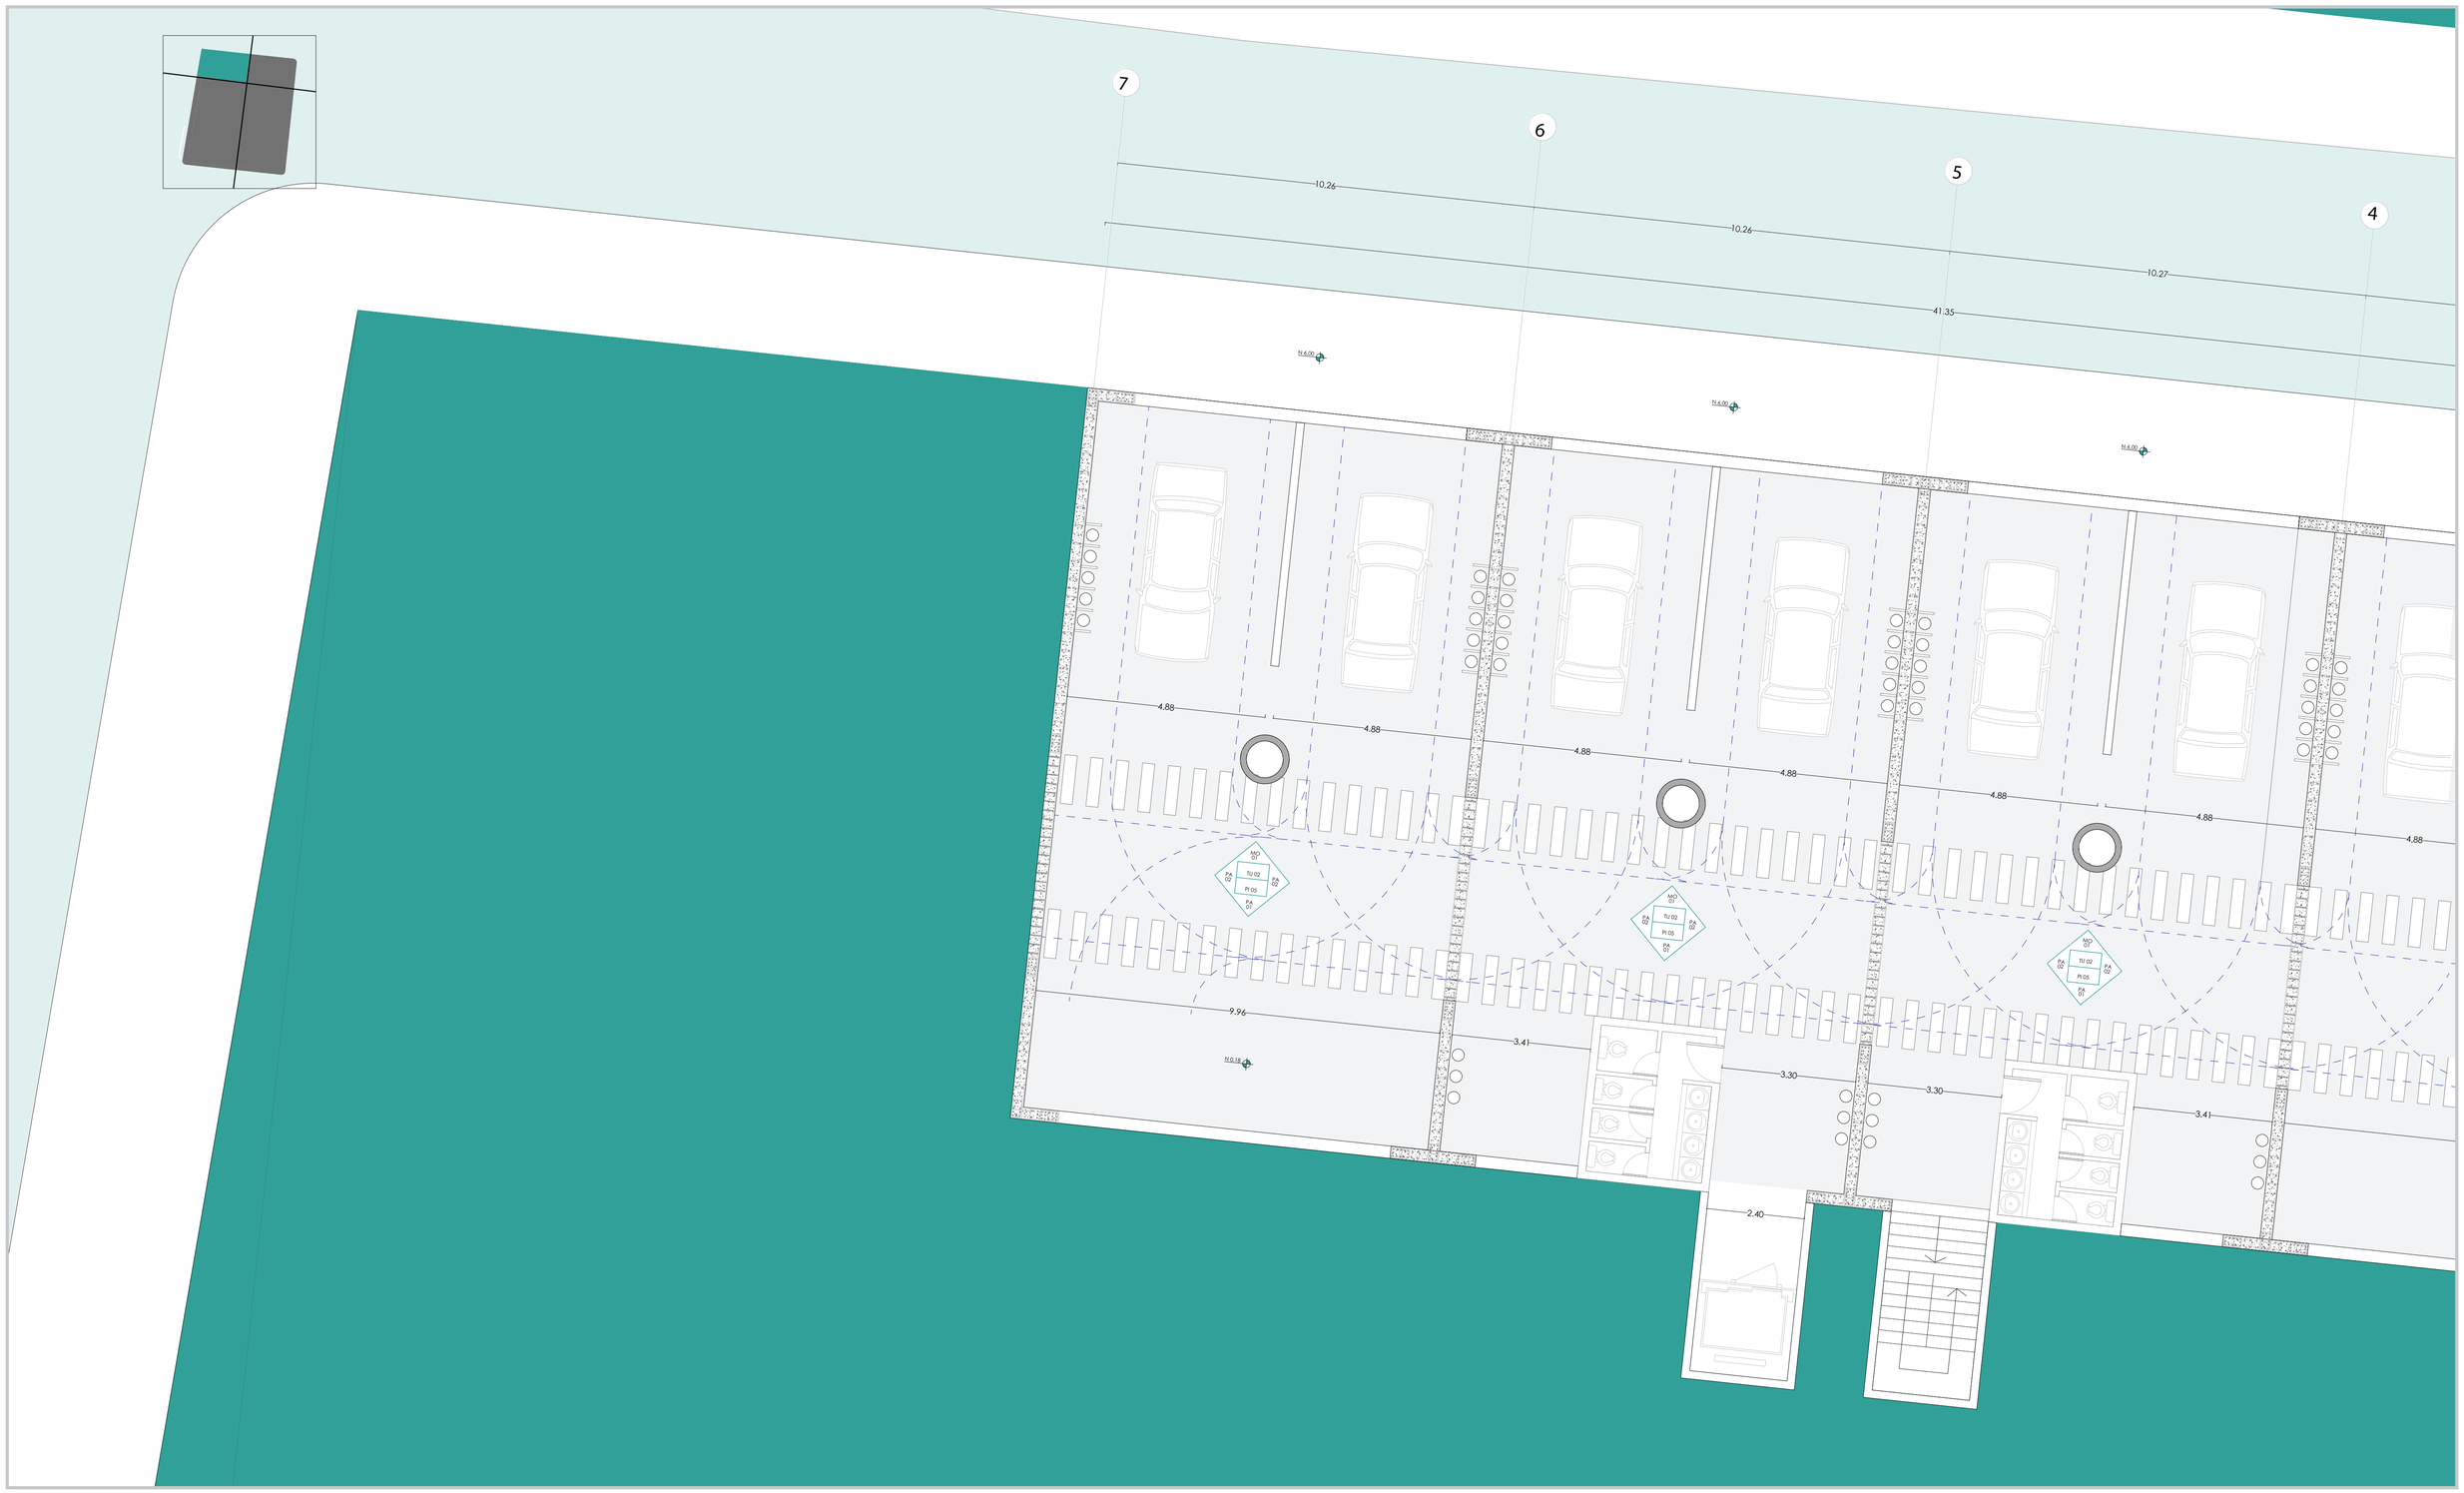

PONTIFICIA UNIVERSIDAD CATÓLICA DEL ECUADOR
FACULTAD DE ARQUITECTURA, DISEÑO Y ARTES

TRABAJO DE INTEGRACIÓN CURRICULAR

SELLOS Y FIRMAS:

PROYECTO:
LA MICRÓPOLIS IDEAL PARA EL ALBERGUE DE UNA COMUNIDAD DE MECÁNICOS AUTOMOTRICES.

DIRECTOR:
MTR. ARQ. JAVIER BENAVIDES

ESCALA:
1:75


UBICACIÓN:

CONTENIDO:
CUARTA PARTE, PLANTA CONSTRUCTIVA


AUTOR:
JOE JULIÁN LEÓN MOGOLLÓN

FECHA:
16-06-2023


C05

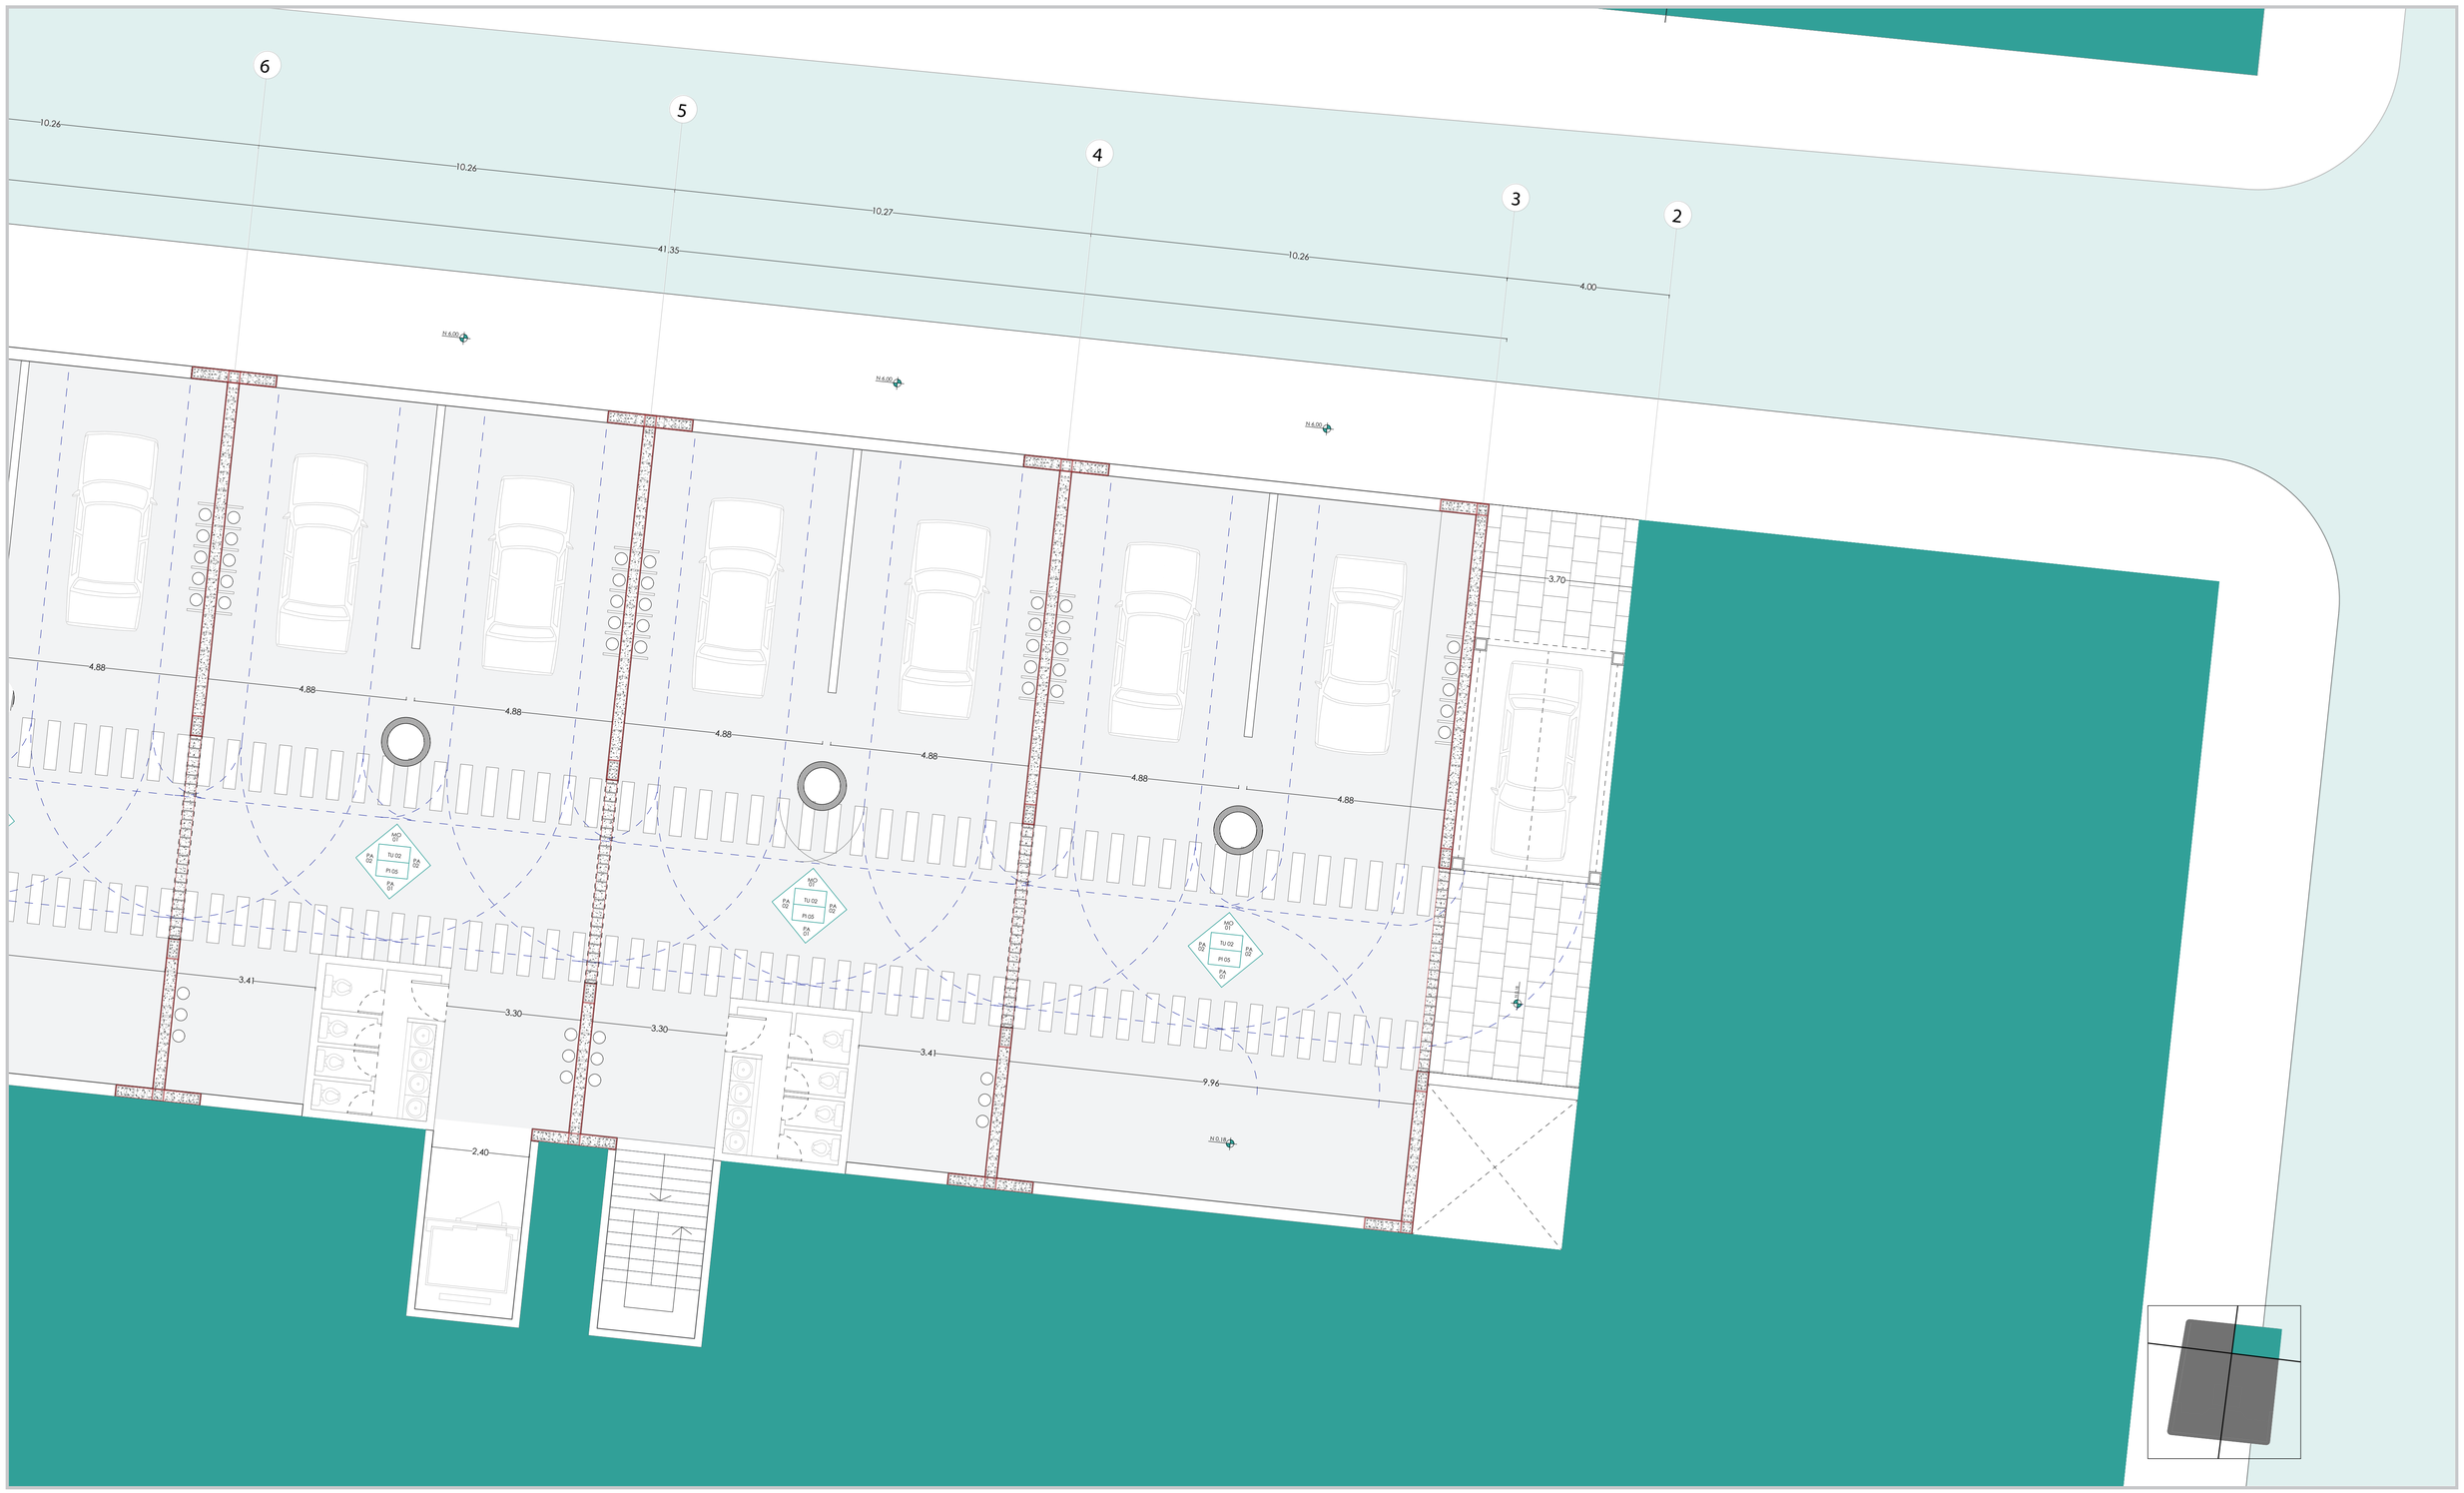


PONTIFICIA UNIVERSIDAD CATÓLICA DEL ECUADOR FACULTAD DE ARQUITECTURA, DISEÑO Y ARTES	SELLOS Y FIRMAS:	**PROYECTO:** LA MICRÓPOLIS IDEAL PARA EL ALBERGUE DE UNA COMUNIDAD DE MECÁNICOS AUTOMOTRICES.	**DIRECTOR:** MTR. ARQ. JAVIER BENAVIDES	**ESCALA:** 1:75	**UBICACIÓN:**		C06
TRABAJO DE INTEGRACIÓN CURRICULAR		**CONTENIDO:** TERCERA PARTE, PLANTA CONSTRUCTIVA	**AUTOR:** JOE JULIÁN LEÓN MOGOLLÓN	**FECHA:** 16-06-2023			

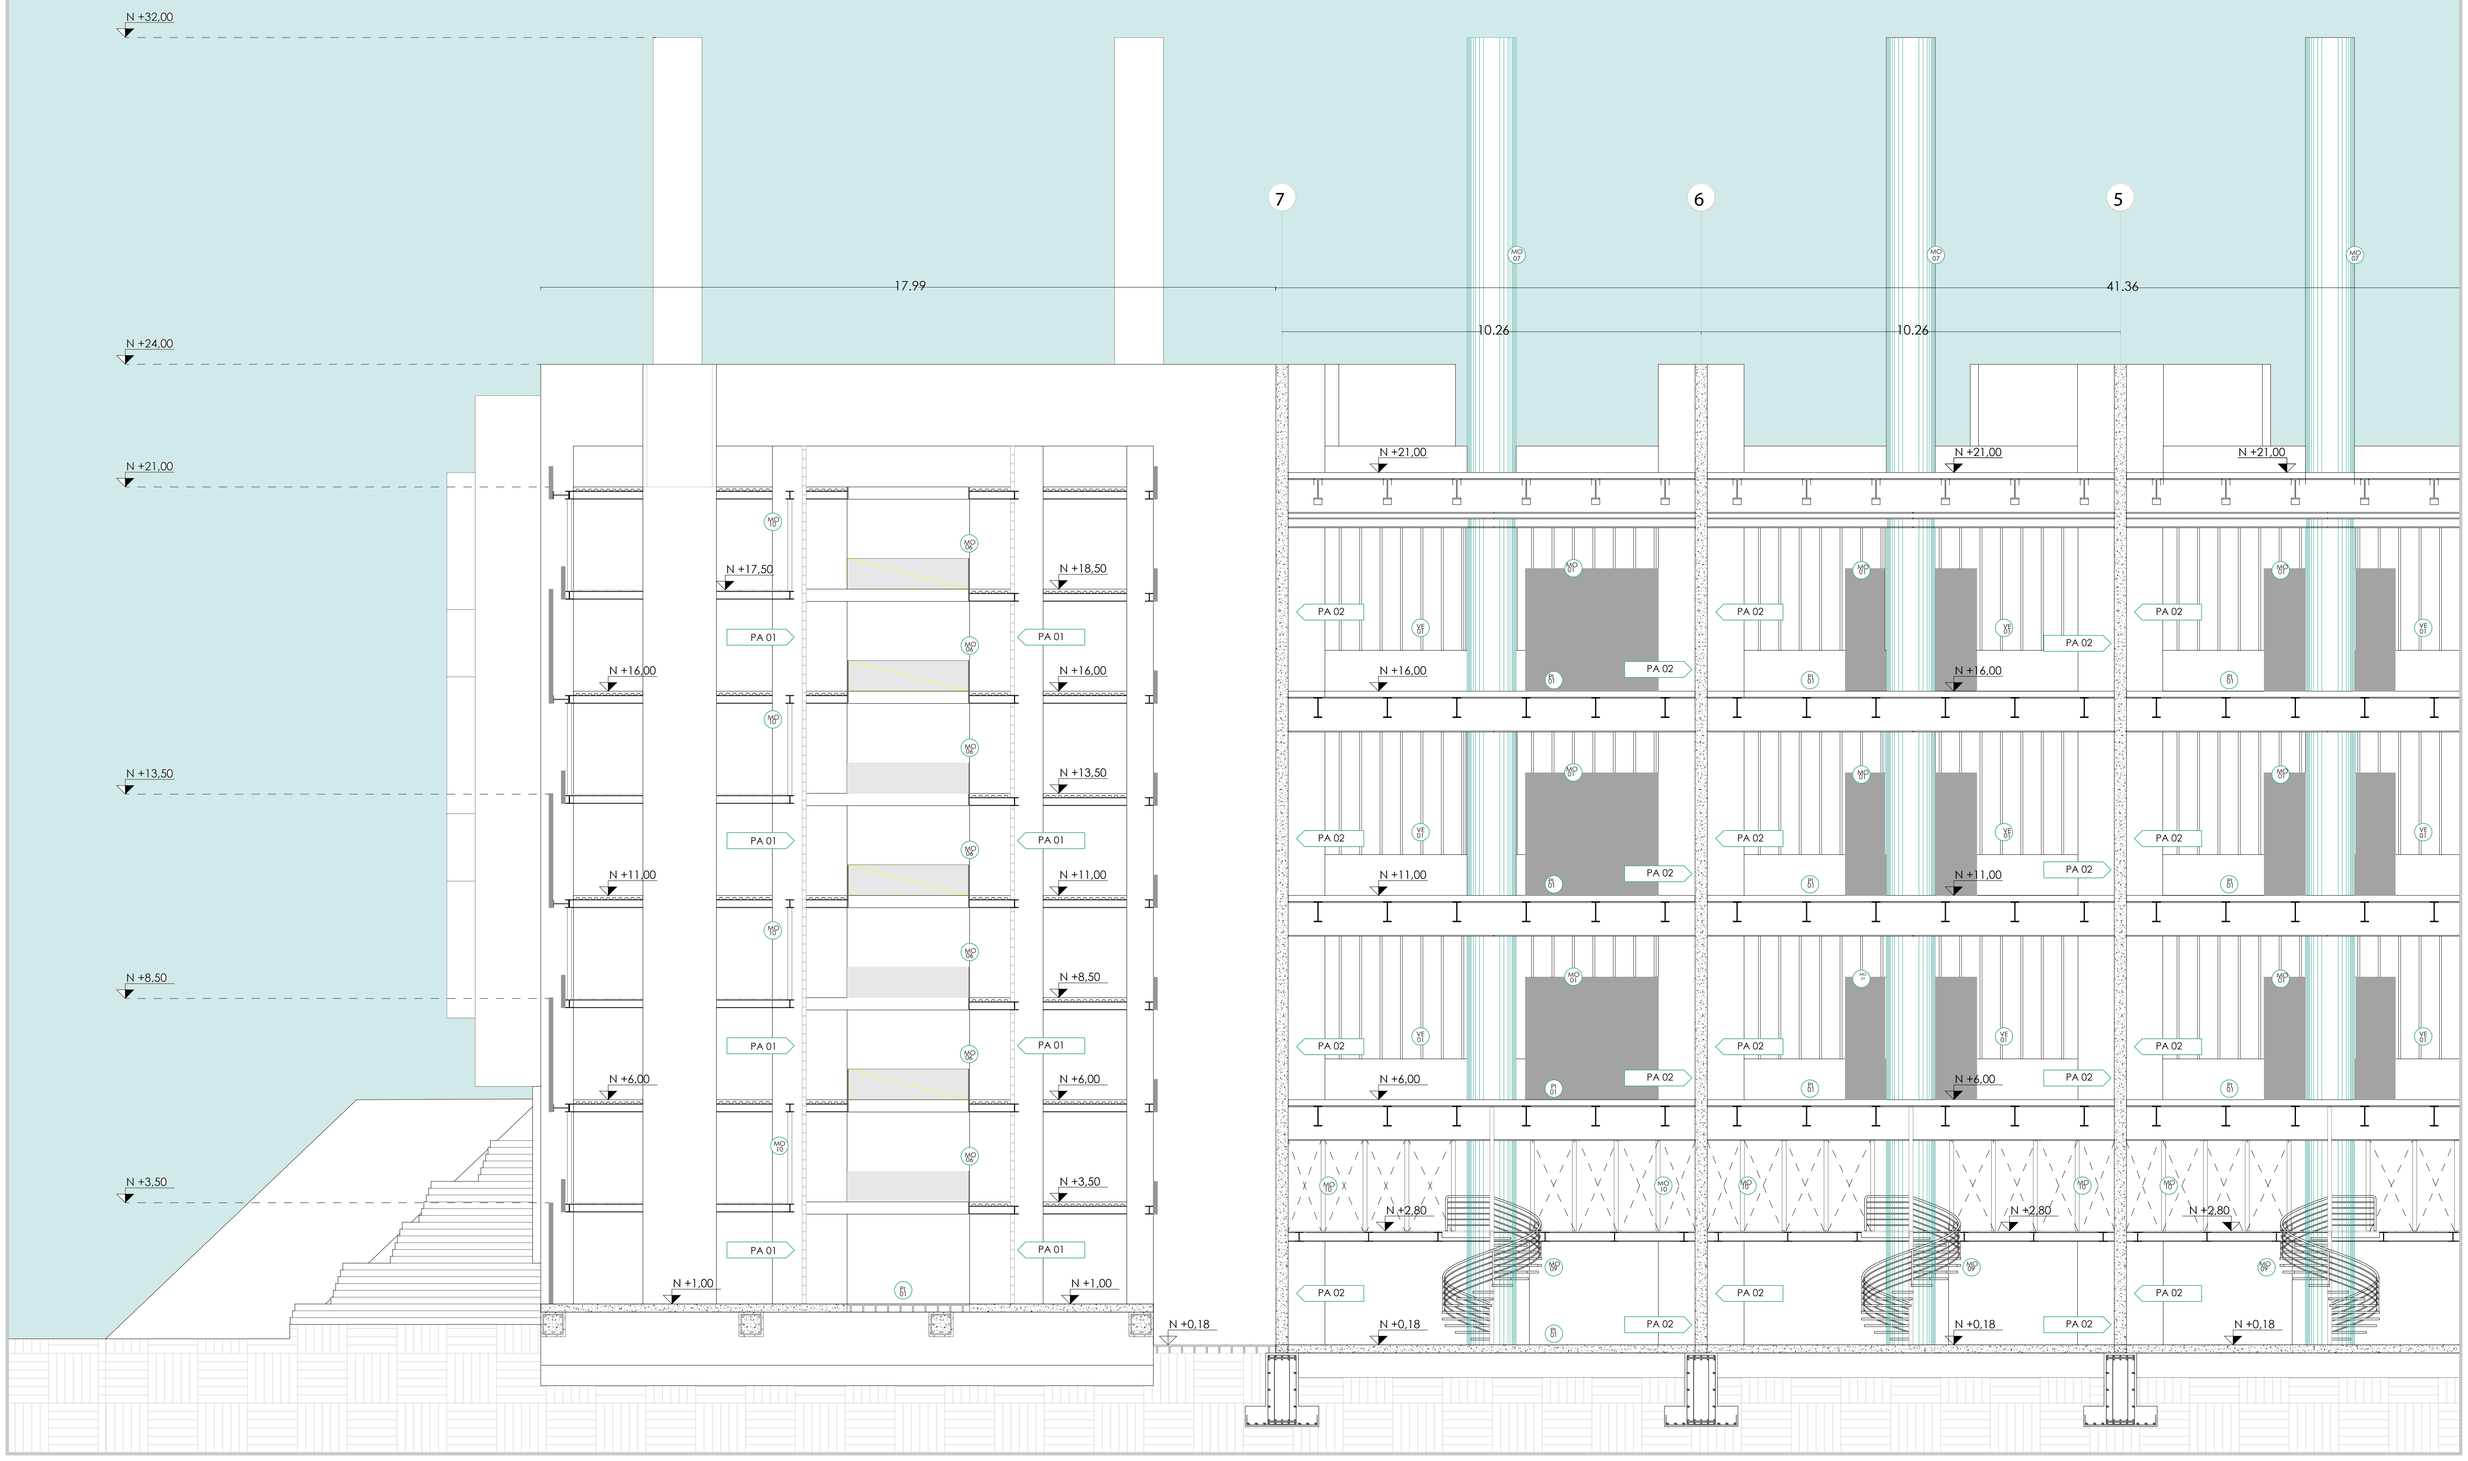


PONTIFICIA UNIVERSIDAD CATÓLICA DEL ECUADOR FACULTAD DE ARQUITECTURA, DISEÑO Y ARTES	SELLOS Y FIRMAS:	**PROYECTO:** LA MICRÓPOLIS IDEAL PARA EL ALBERGUE DE UNA COMUNIDAD DE MECÁNICOS AUTOMOTRICES.	**DIRECTOR:** MTR. ARQ. JAVIER BENAVIDES	**ESCALA:** 1:75	**UBICACIÓN:**	C07
TRABAJO DE INTEGRACIÓN CURRICULAR		**CONTENIDO:** PRIMERA PARTE, CORTE CONSTRUCTIVO	**AUTOR:** JOE JULIÁN LEÓN MOGOLLÓN	**FECHA:** 16-06-2023		

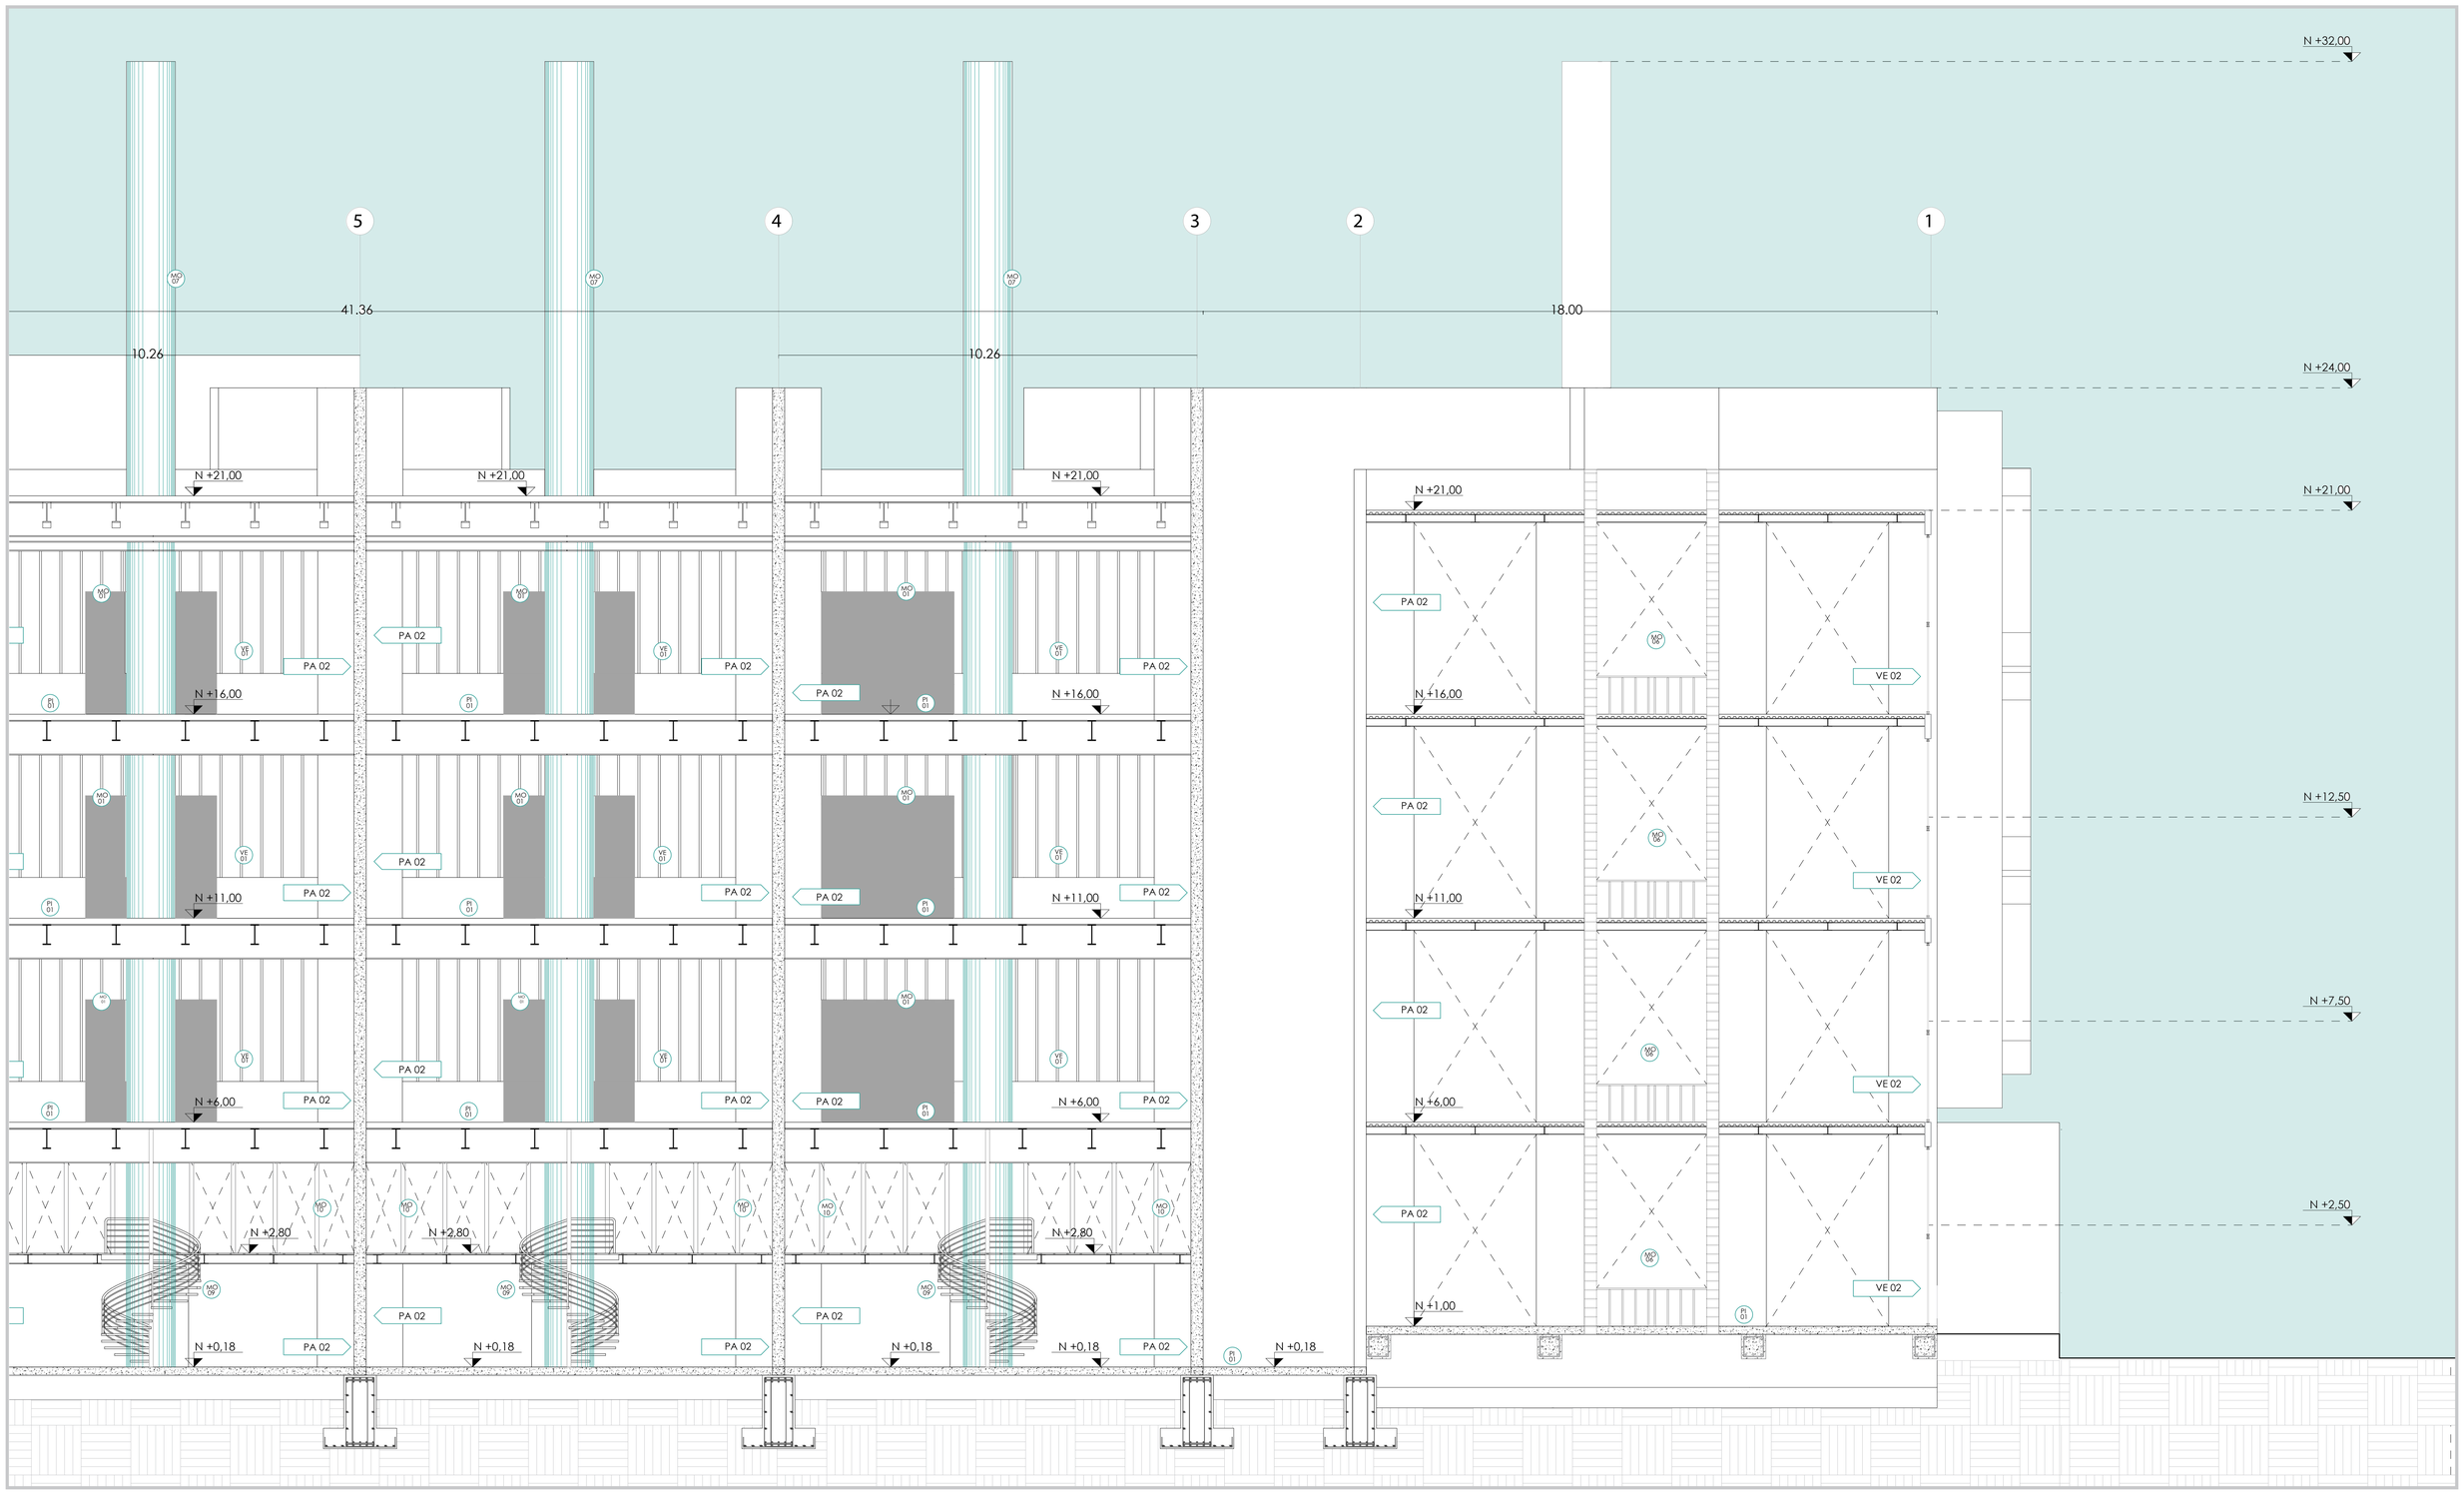

PONTIFICIA UNIVERSIDAD CATÓLICA DEL ECUADOR FACULTAD DE ARQUITECTURA, DISEÑO Y ARTES	**SELLOS Y FIRMAS:**	**PROYECTO:** LA MICRÓPOLIS IDEAL PARA EL ALBERGUE DE UNA COMUNIDAD DE MECÁNICOS AUTOMOTRICES.	**DIRECTOR:** MTR. ARQ. JAVIER BENAVIDES	**ESCALA:** 1:75	**UBICACIÓN:**	C08
TRABAJO DE INTEGRACIÓN CURRICULAR		**CONTENIDO:** SEGUNDA PARTE, CORTE CONSTRUCTIVO	**AUTOR:** JOE JULIÁN LEÓN MOGOLLÓN	**FECHA:** 16-06-2023		

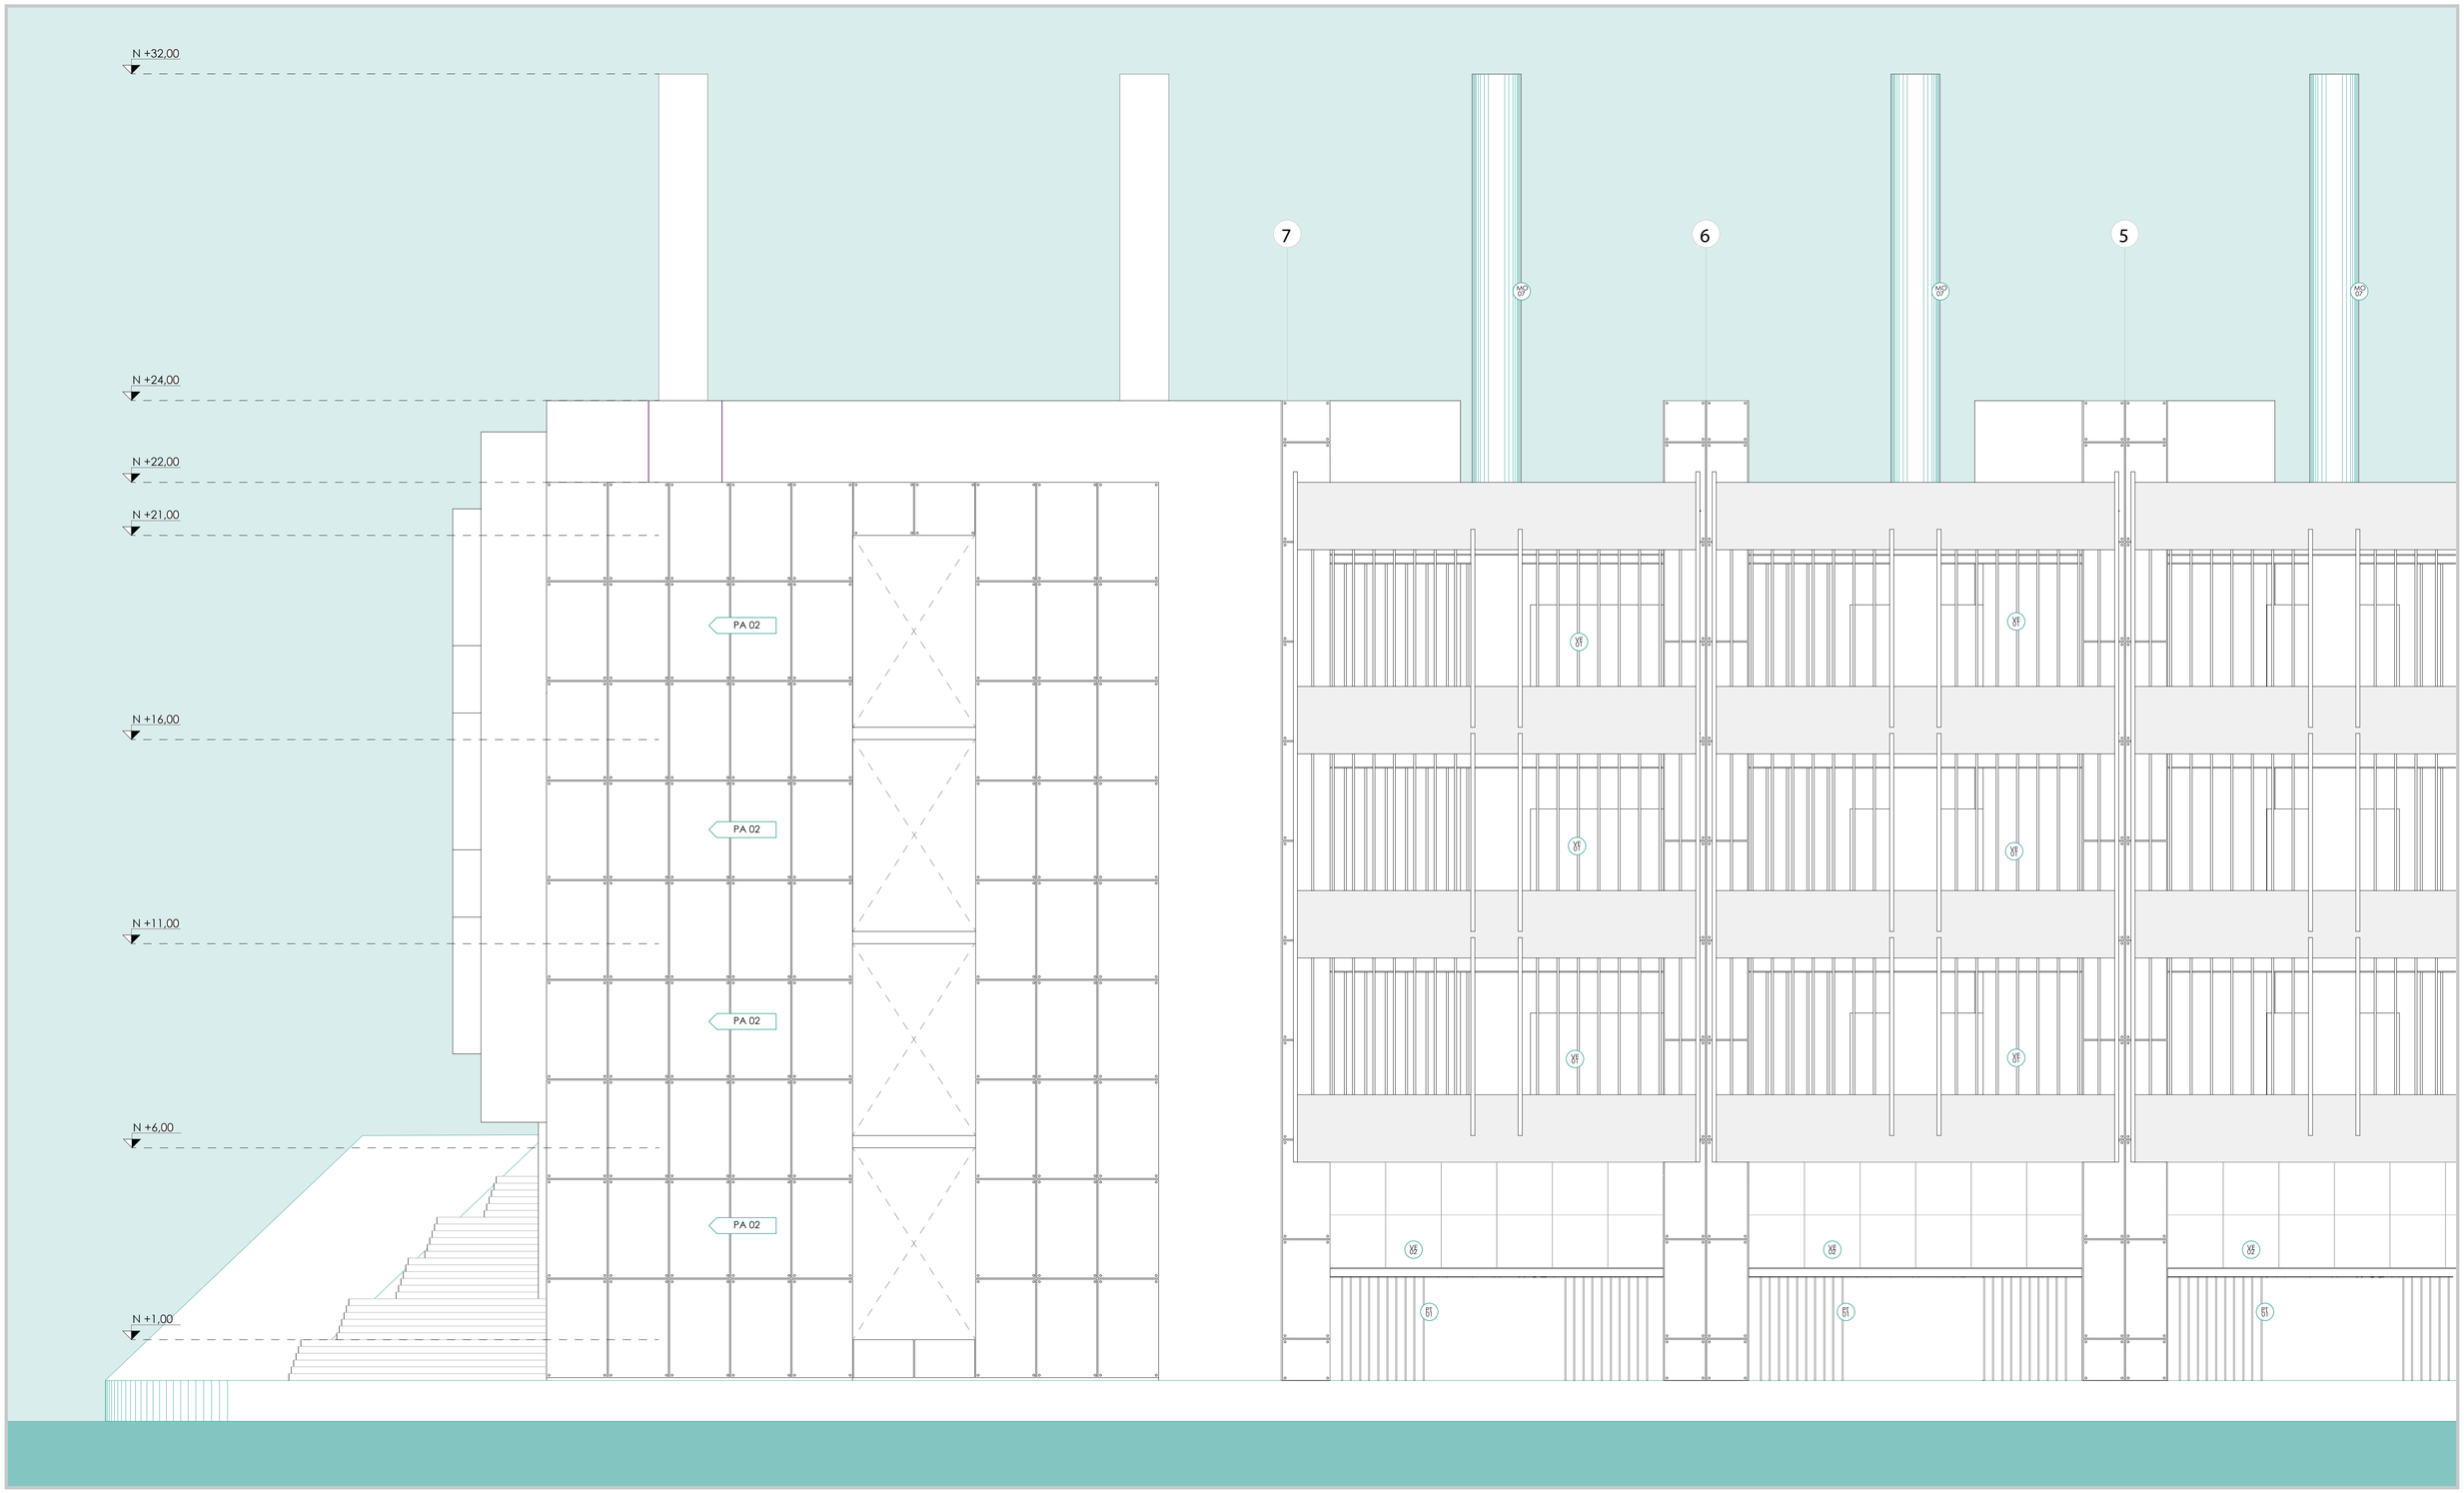
N +32,00
N +24,00
N +22,00
N +21,00
N +16,00
N +11,00
N +6,00
N +1,00
PA 02
PA 02
PA 02
PA 02
7
6
5
MC 07
MC 07
MC 07
XF 07
XF 07
XF

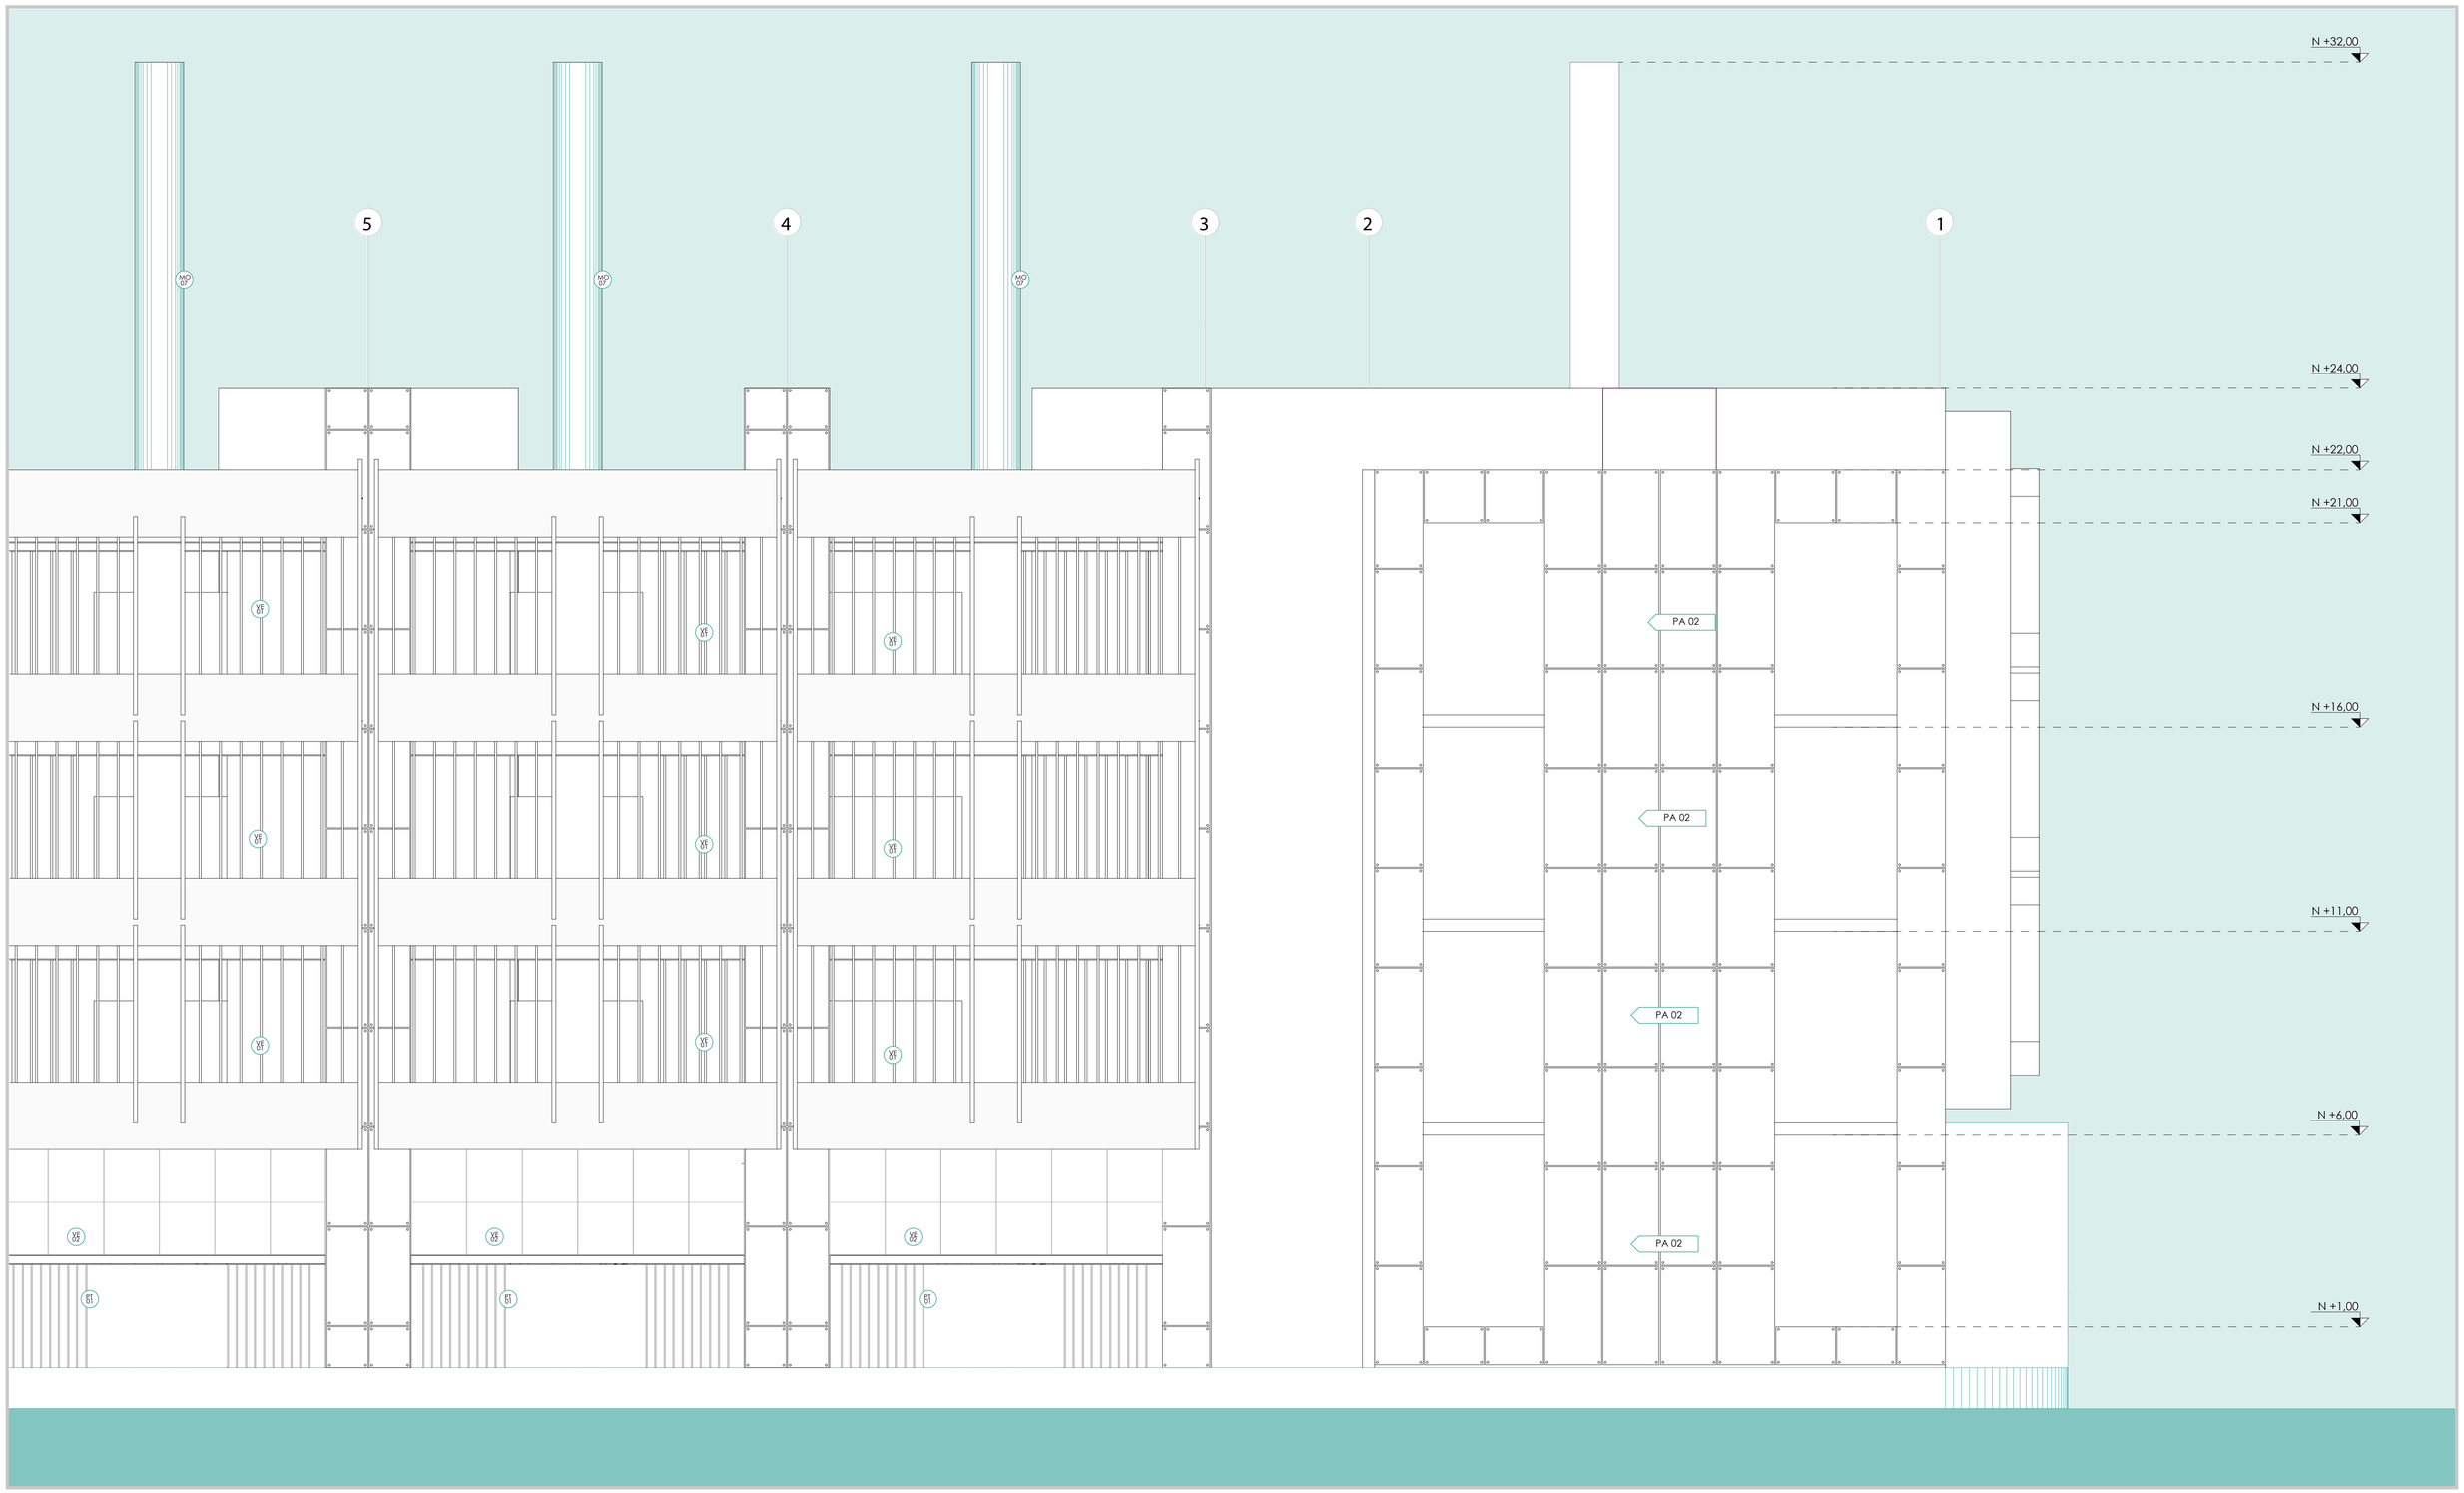

PONTIFICIA UNIVERSIDAD CATÓLICA DEL ECUADOR
FACULTAD DE ARQUITECTURA, DISEÑO Y ARTES

TRABAJO DE INTEGRACIÓN CURRICULAR

SELLOS Y FIRMAS:

PROYECTO:
LA MICRÓPOLIS IDEAL PARA EL ALBERGUE DE UNA COMUNIDAD DE MECÁNICOS AUTOMOTRICES.

CONTENIDO:
SEGUNDA PARTE, FACHADA CONSTRUCTIVA

DIRECTOR:
MTR. ARQ. JAVIER BENAVIDES


AUTOR:
JOE JULIÁN LEÓN MOGOLLÓN

ESCALA:
1:75

FECHA:
16-06-2023

UBICACIÓN:


C10

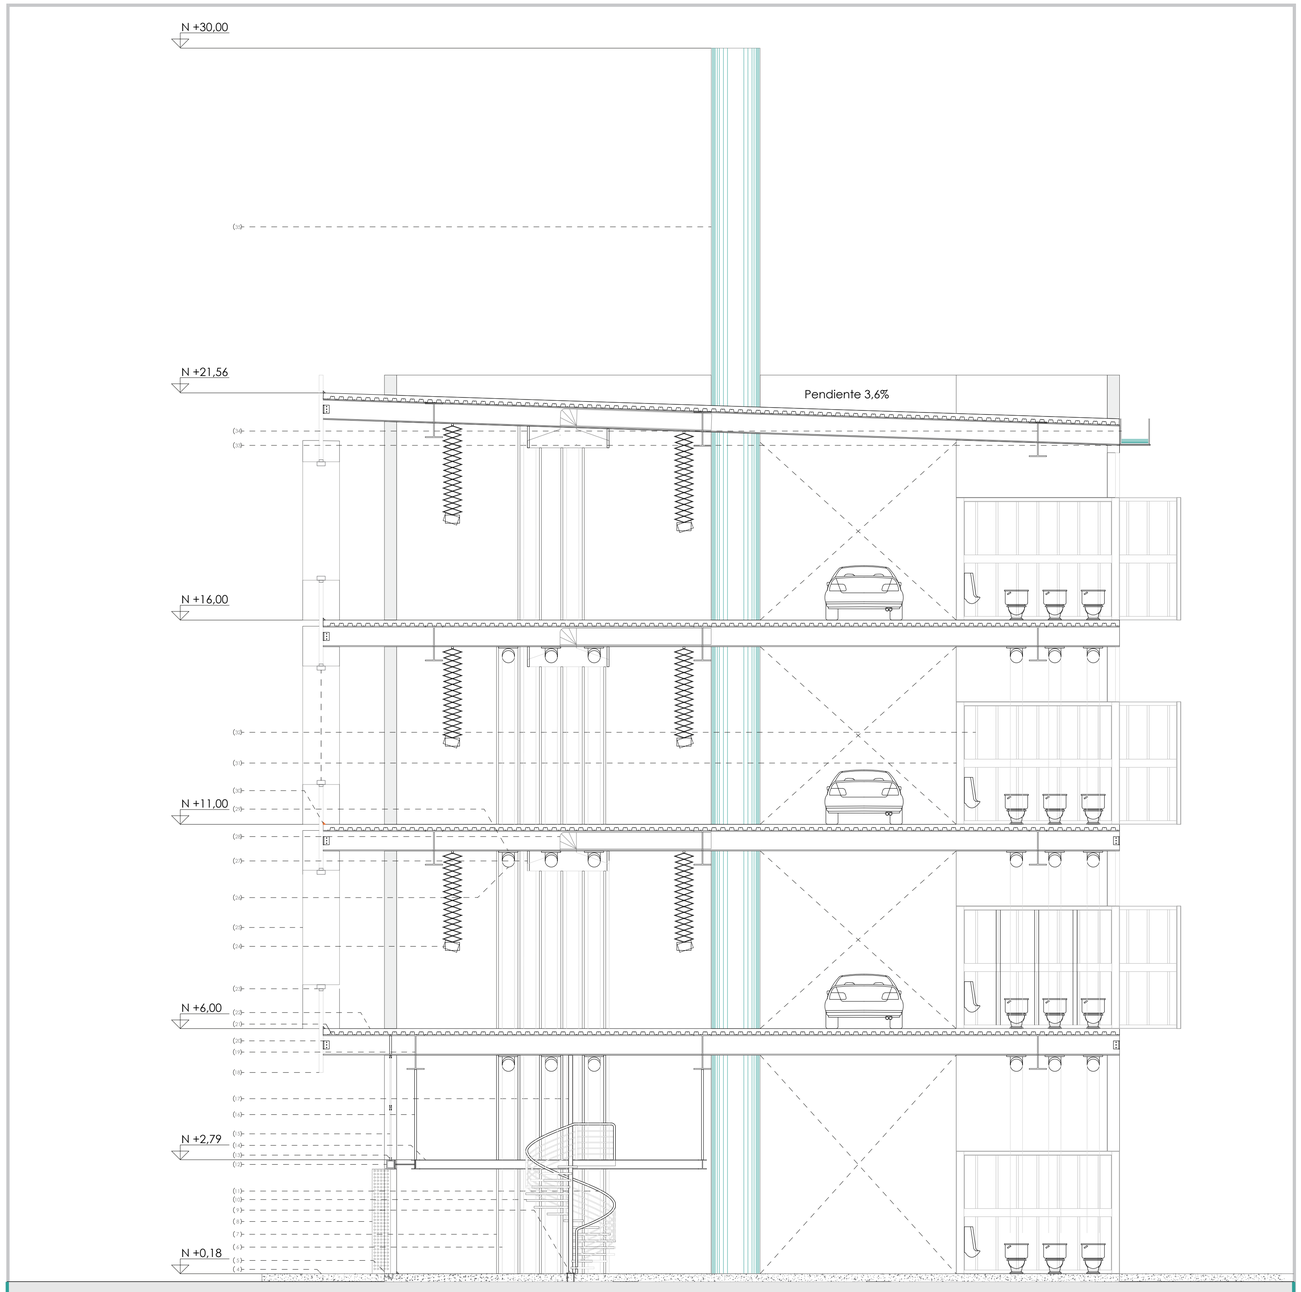


DESCRIPICIÓN

1. Viga de cimentación (2,00 x 1,8)
2. Cadena de cimentación, varilla 2E 12@0.20
3. Sujetador metálico de cimentación
4. Contrapiso acera de hormigón poroso
5. Resina epóxica.
6. Tubo PVC 1 1/4 pulgadas, recubrimiento de pintura
7. Plancha de acero inoxidable.
8. Acero perforado, de puerta pantógrafo.
9. Placa de acero para apoyo y anclaje de tubo metálico.
10. Escalón metálico, con pintura antideslizante.
11. Pasamanos de acero inoxidable.
12. Tubo metálico cuadrado estructural.
13. Sujetador de vidrio.
14. Viga metálica tipo I para estructura colgante (0,20 x 0,20).
15. Vidrio.
16. Tubo circular metálico estructural, estructura colgante.
17. Tubo circular metálico estructural, escaleras en espiral.
18. Prefabricado de hormigón.
19. Viga metálica estructural tipo I, estructura de entrepisos (0,80 x 0,45).
20. Placa metálica, sujetador de prefabricado.
21. Viga secundaria metálica estructural tipo I, estructura de entrepisos (0,45 x 0,20).
22. Deck metálico, hormigón.
23. Pieza metálica de sistema rotatorio de quibrasol.
24. Pantógrafo luminario.
25. Quiebrasol de vidrio tinturado en gamas de azul.
26. Distribuidor de instalaciones metálico.
27. Correa metálica, sujetador de extractor de olores.
28. Extractor de olores de aluminio.
29. Placa de acero de soporte de distribuidor.
30. Barredera de caucho.
31. Estrucutra de steel frame para baterías sanitarias moviles.
32. Panel plastico envolvente de steel frame tintado.
33. Extensión de patin de viga metálica tipo I.
34. Canal recolector de aguas lluvias de acero inoxidable
35. Chimenea metálica.


DETALLE 2

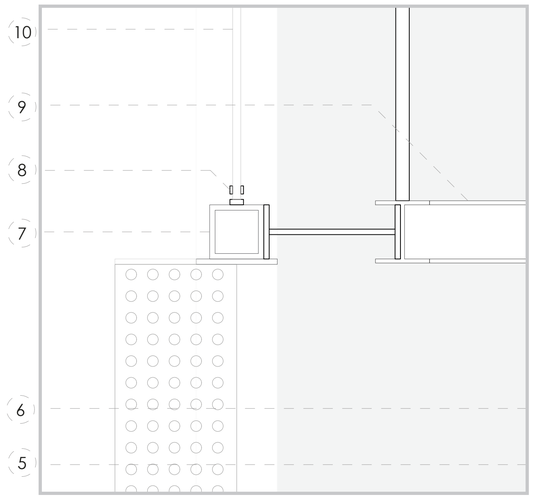

DETALLE 3

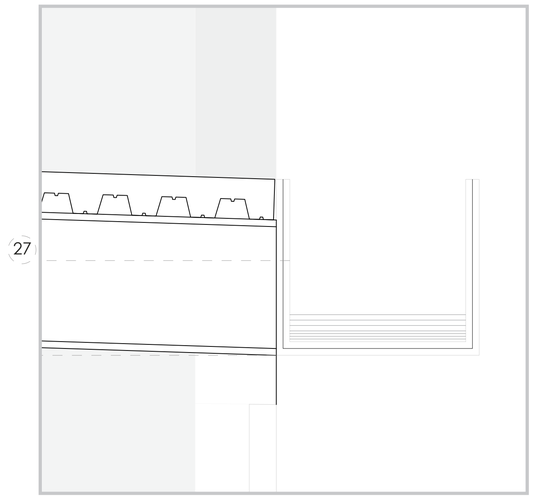

DETALLE 1

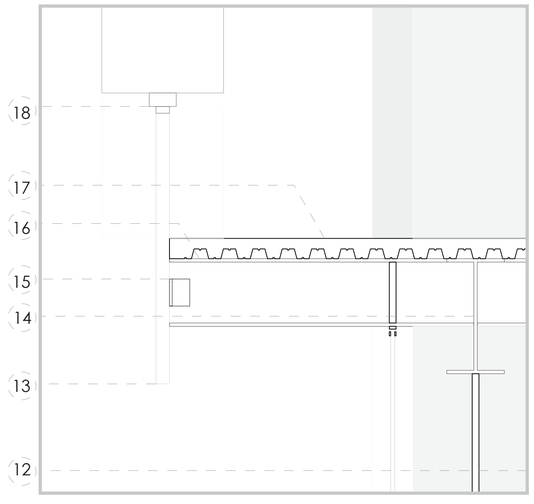

PONTIFICIA UNIVERSIDAD CATÓLICA DEL ECUADOR
FACULTAD DE ARQUITECTURA, DISEÑO Y ARTES

TRABAJO DE INTEGRACIÓN CURRICULAR

SELLOS Y FIRMAS:

PROYECTO:
LA MICRÓPOLIS IDEAL PARA EL ALBERGUE DE UNA COMUNIDAD DE MECÁNICOS AUTOMOTRICES.

DIRECTOR:
MTR. ARQ. JAVIER BENAVIDES

ESCALA:
1:25

CONTENIDO:
CORTE MURO

AUTOR:
JOE JULIÁN LEÓN MOGOLLÓN


FECHA:
16-06-2023

UBICACIÓN:




C11


CORTE BLOQUE DE DETALLES, ESC 1:100

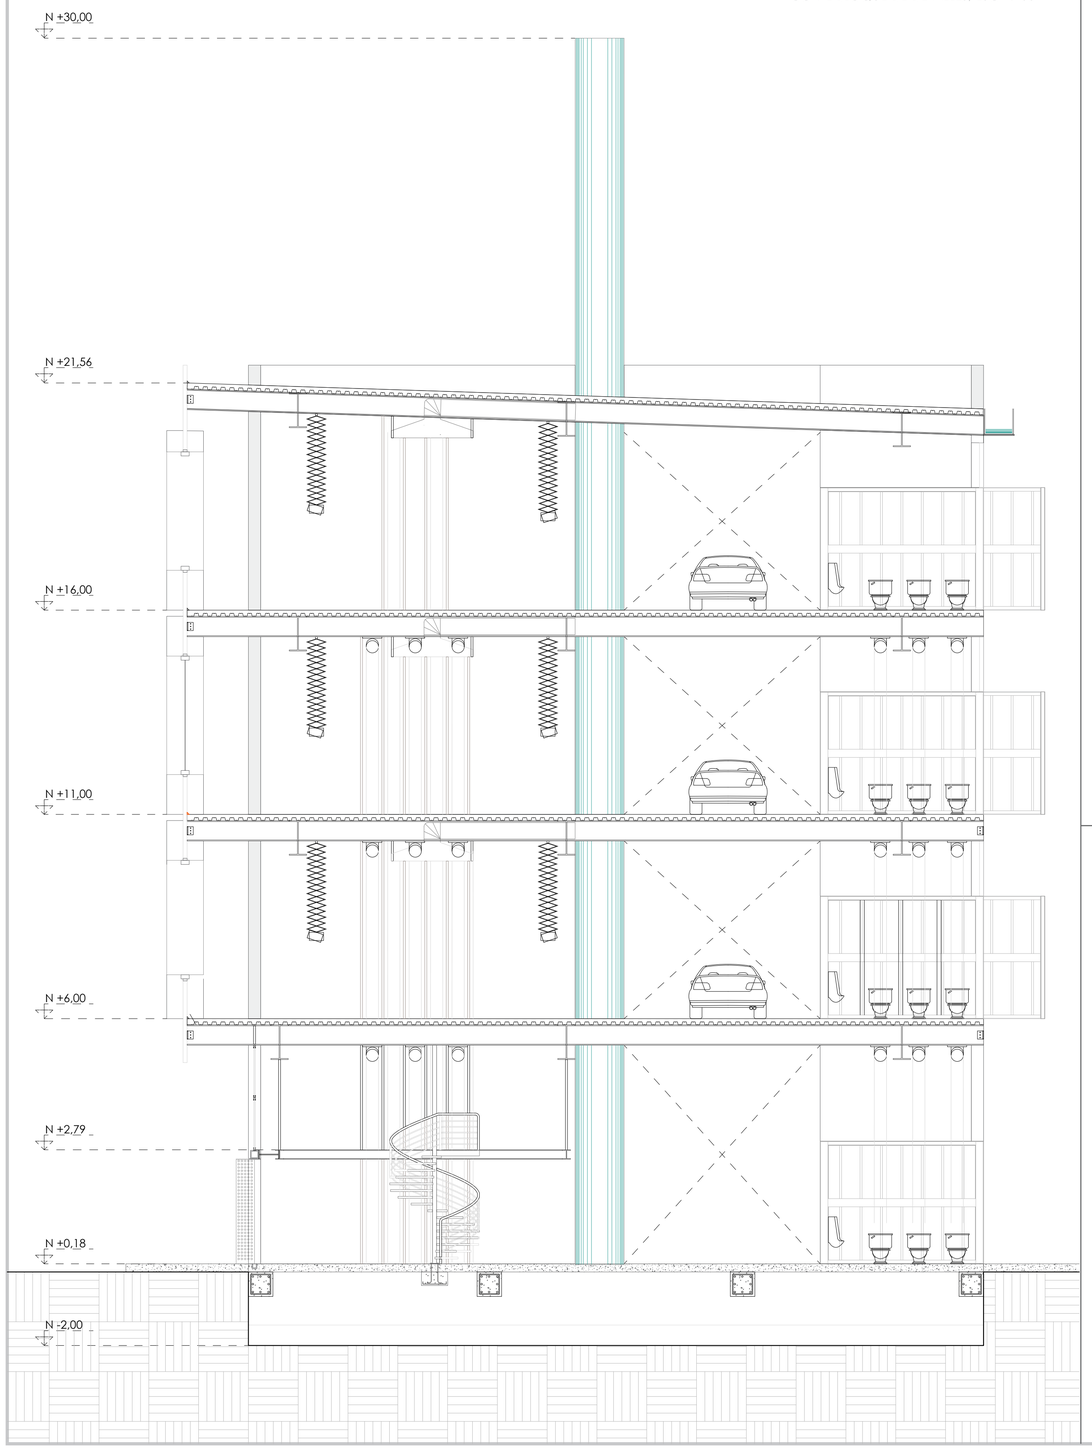

ISOMETRÍA BLOQUE DE DETALLES, ESC 1:200

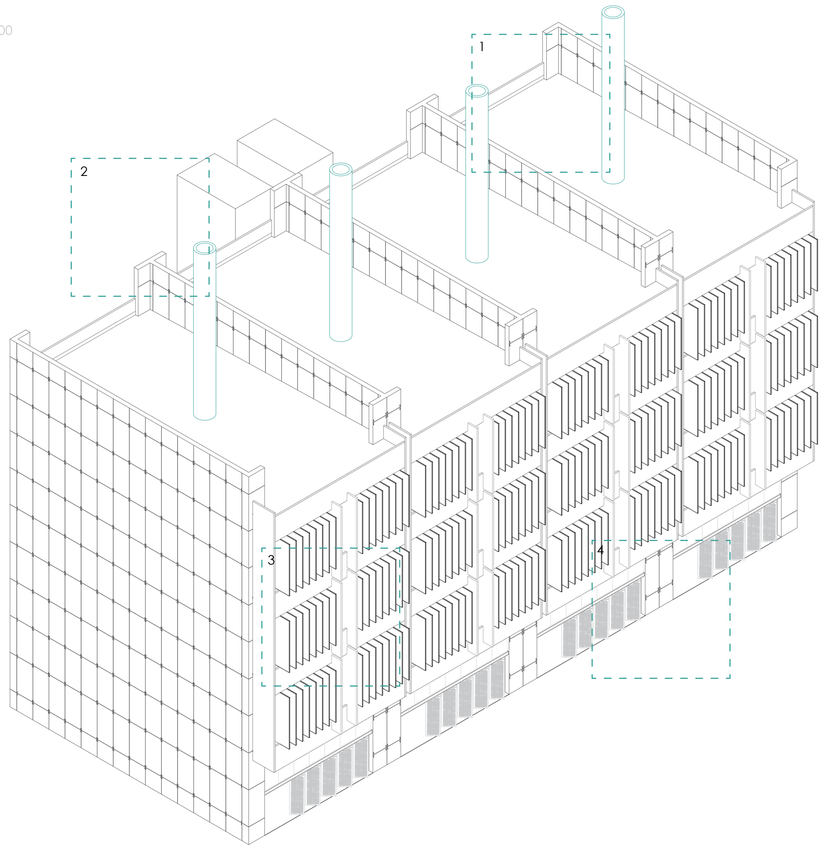


PLANTA BLOQUE DE DETALLES, ESC 1:250

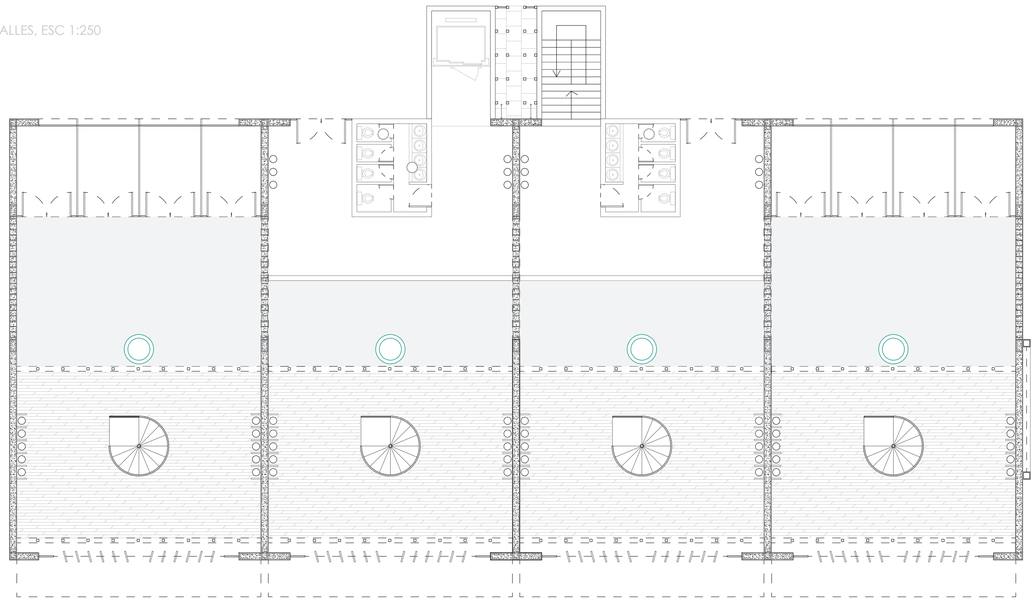


PONTIFICIA UNIVERSIDAD CATÓLICA DEL ECUADOR FACULTAD DE ARQUITECTURA, DISEÑO Y ARTES	SELLOS Y FIRMAS:	**PROYECTO:** LA MICRÓPOLIS IDEAL PARA EL ALBERGUE DE UNA COMUNIDAD DE MECÁNICOS AUTOMOTRICES.	**DIRECTOR:** MTR. ARQ. JAVIER BENAVIDES	**ESCALA:** VARIAS	**UBICACIÓN:**	C12
TRABAJO DE INTEGRACIÓN CURRICULAR		**CONTENIDO:** PLANIMETRÍA DETALLES CONSTRUCTIVOS	**AUTOR:** JOE JULIÁN LEÓN MOGOLLÓN	**FECHA:** 16-06-2023		


PLANTA, DETALLE NO. 1

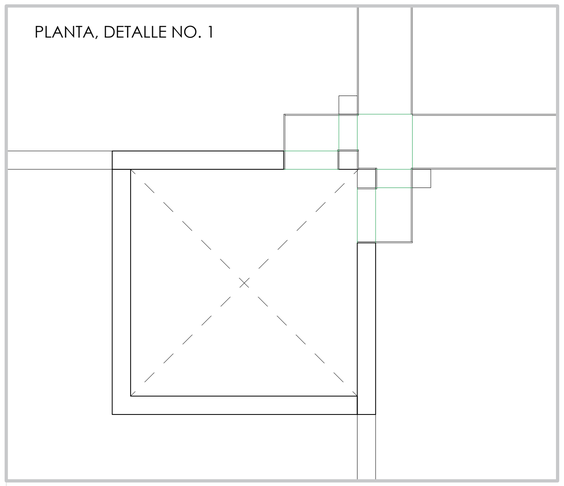


PLANTA, DETALLE NO. 2

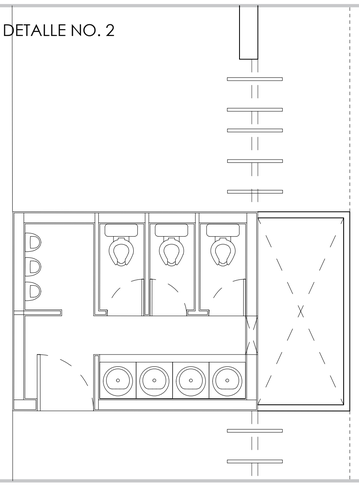


PLANTA, DETALLE NO. 3

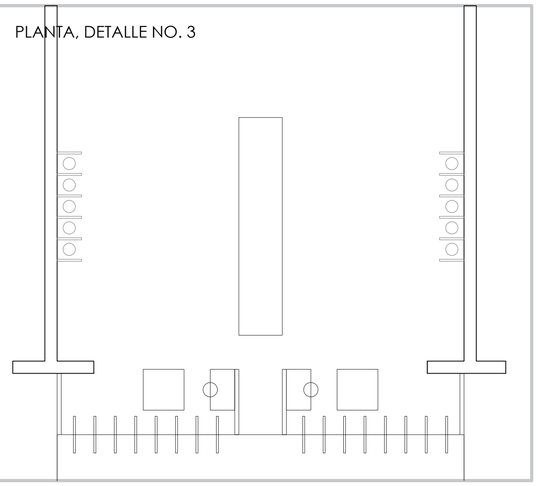


PLANTA, DETALLE NO. 4

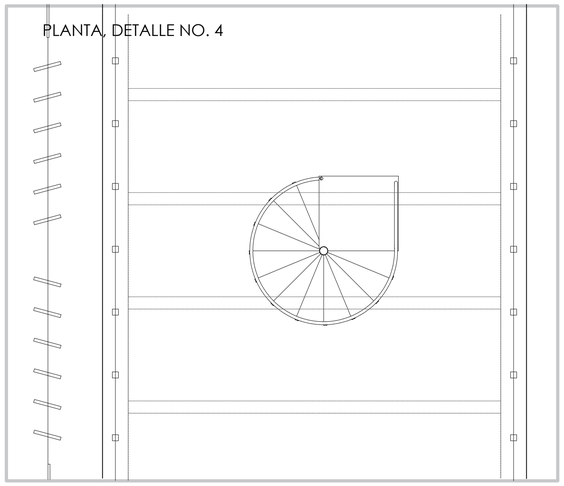


CORTE, DETALLE NO. 1

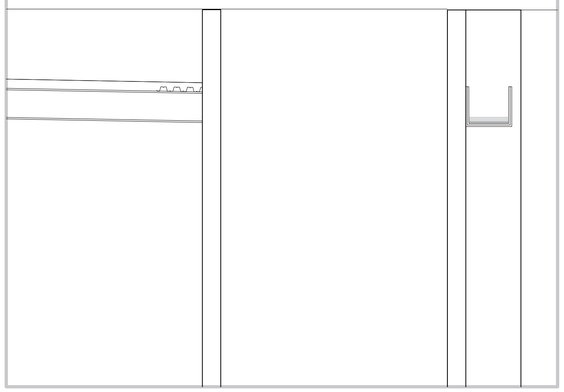


CORTE, DETALLE NO. 2

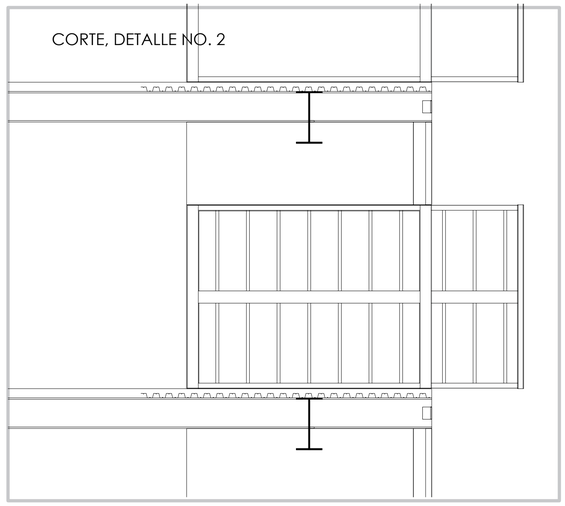


CORTE, DETALLE NO. 3

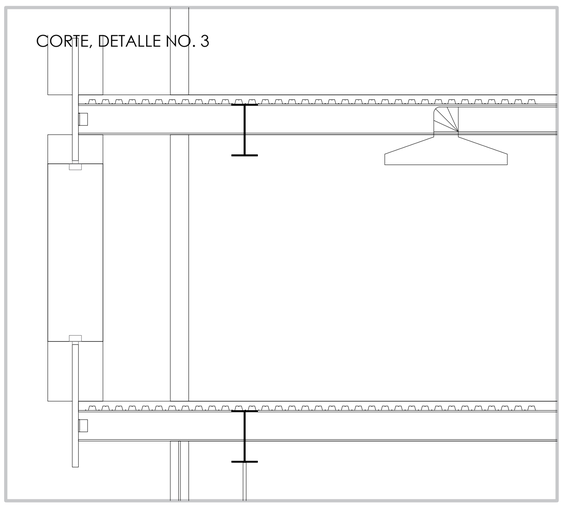


CORTE, DETALLE NO. 4

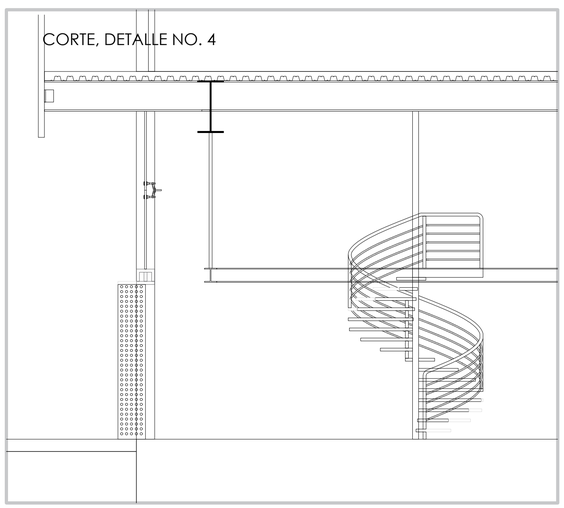


ISOMETRIA, DETALLE NO. 1

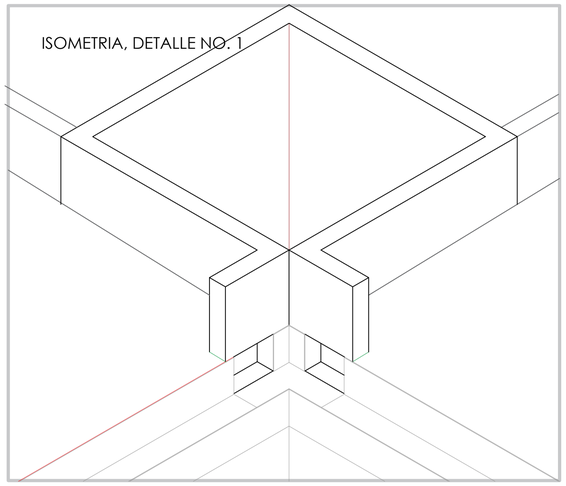


ISOMETRIA, DETALLE NO. 2

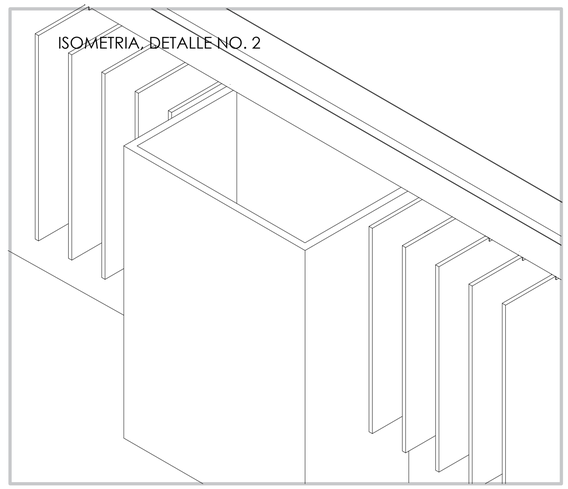

ISOMETRIA, DETALLE NO. 3

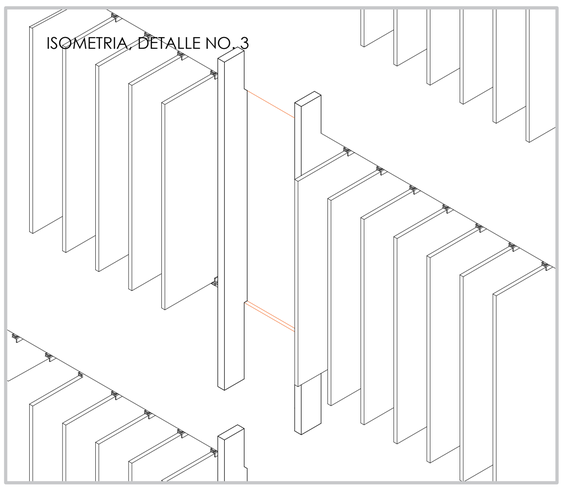

ISOMETRIA, DETALLE NO. 4

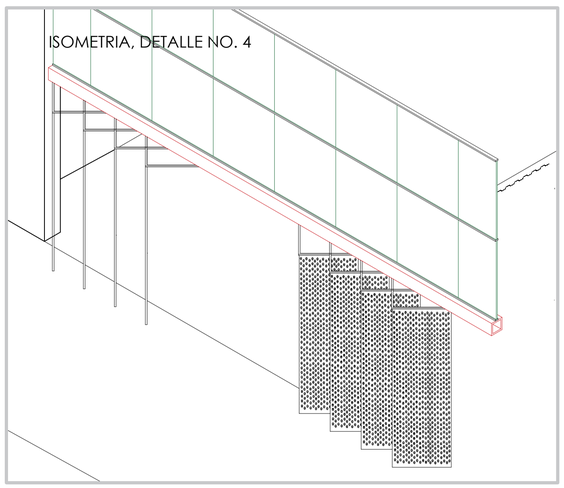

PONTIFICIA UNIVERSIDAD CATÓLICA DEL ECUADOR
FACULTAD DE ARQUITECTURA, DISEÑO Y ARTES

TRABAJO DE INTEGRACIÓN CURRICULAR

SELLOS Y FIRMAS:

PROYECTO:
LA MICRÓPOLIS IDEAL PARA EL ALBERGUE DE UNA COMUNIDAD DE MECÁNICOS AUTOMOTRICES.

DIRECTOR:
MTR. ARQ. JAVIER BENAVIDES

ESCALA:
1:50

UBICACIÓN:



CONTENIDO:
DETALLES CONSTRUCTIVOS ESPECÍFICOS

AUTOR:
JOE JULIÁN LEÓN MOGOLLÓN

FECHA:
16-06-2023


C13


MEMORIA ESTRUCTURAL

ME - 01	Planos de Cimentación
ME - 02	Planos de Vigas
ME - 03	Planos de Muros
ME - 04	Planos de Entrepiso
ME - 05	Planos de Cubierta

TRABAJO DE TITULACIÓN PREVIO A LA OBTENCIÓN DEL TÍTULO COMO ARQUITECTO


LA MICRÓPOLIS IDEAL PARA EL ALBERGUE DE UNA COMUNIDAD DE MECÁNICOS AUTOMOTRICES

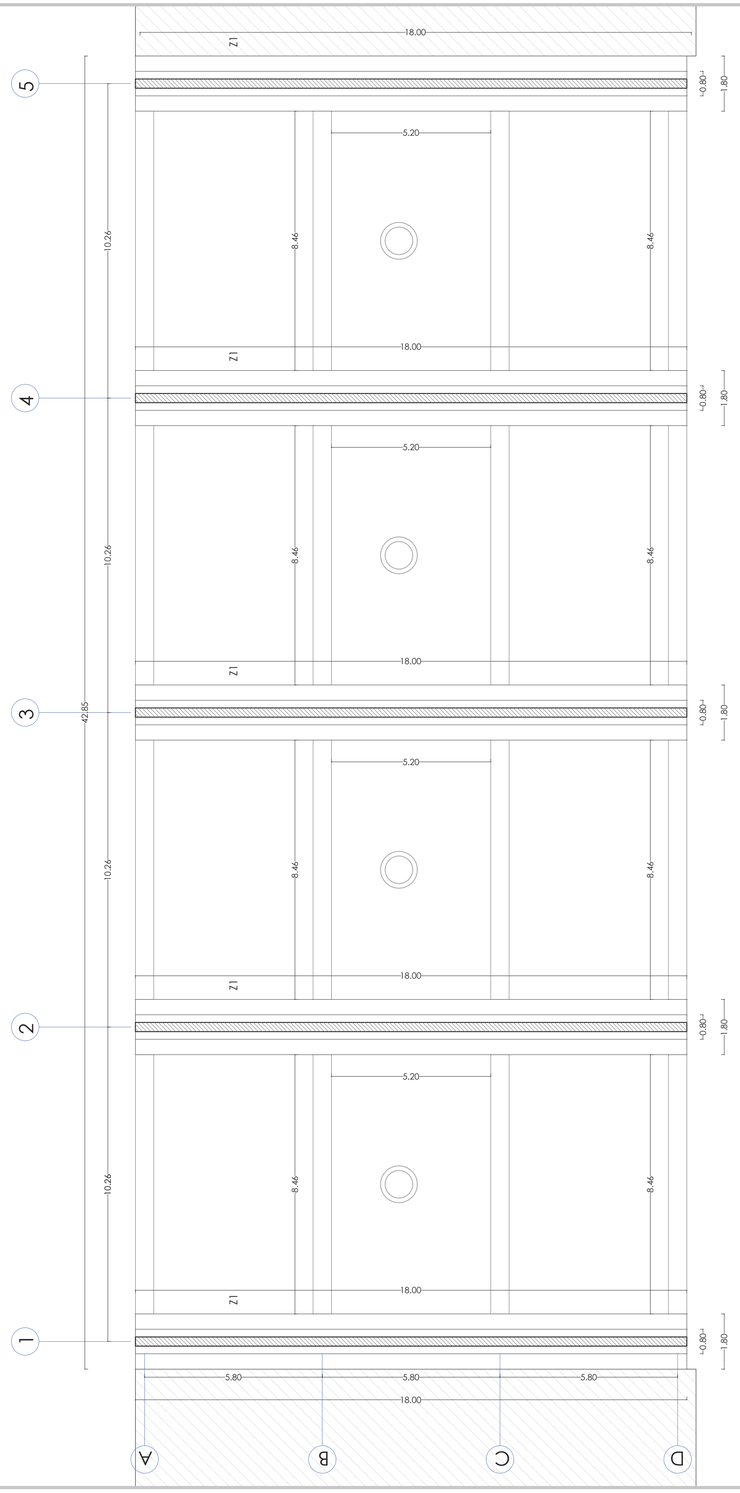

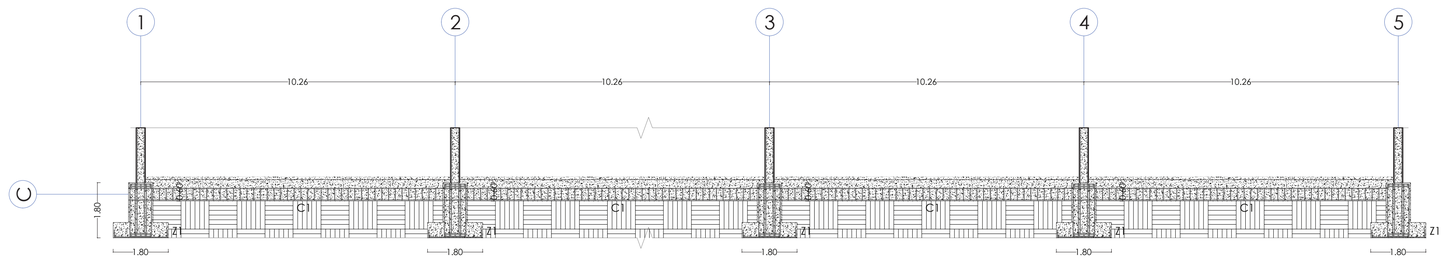


Sección Longitudinal


SECCIONES. ESC 1:1000

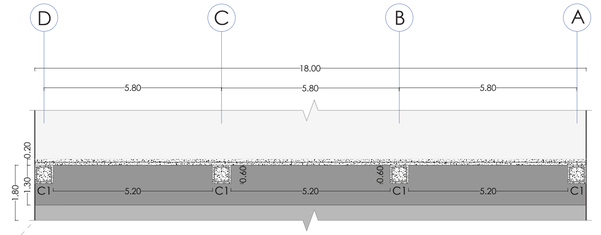

Sección Transversal

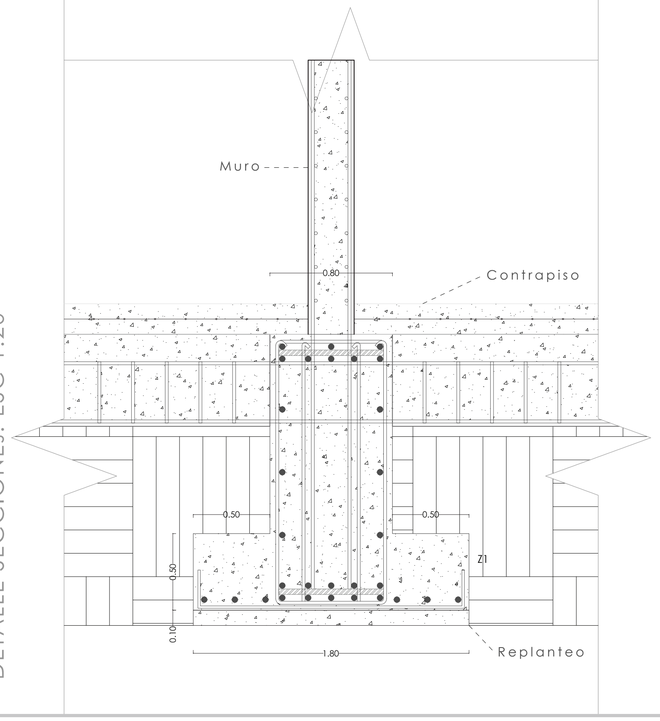


DETALLE SECCIONES. ESC 1:20

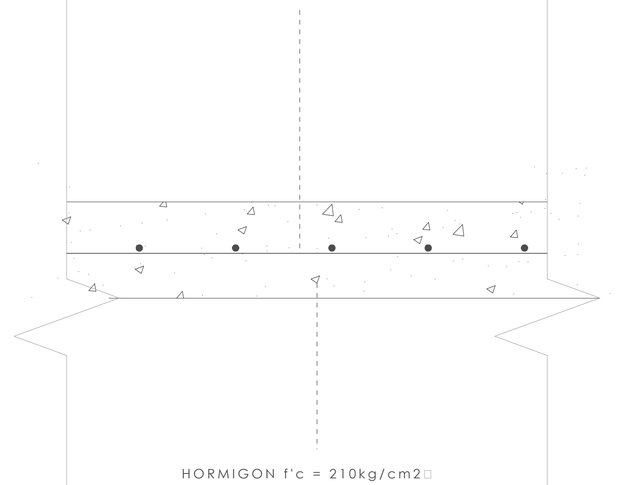



DETALLR DE ENTREPISO


PONTIFICIA UNIVERSIDAD CATÓLICA DEL ECUADOR FACULTAD DE ARQUITECTURA, DISEÑO Y ARTES	SELLOS Y FIRMAS:	PROYECTO: LA MICRÓPOLIS IDEAL PARA EL ALBERGUE DE UNA COMUNIDAD DE MECÁNICOS AUTOMOTRICES.	DIRECTOR: MTR. ARQ. JAVIER BENAVIDES	ESCALA: VARIAS	UBICACIÓN:	E01
TRABAJO DE INTEGRACIÓN CURRICULAR		CONTENIDO: PLANIMETRÍA ESTRUCTURAL DE CIMENTACIONES	AUTOR: JOE JULIÁN LEÓN MOGOLLÓN	FECHA: 16-06-2023		




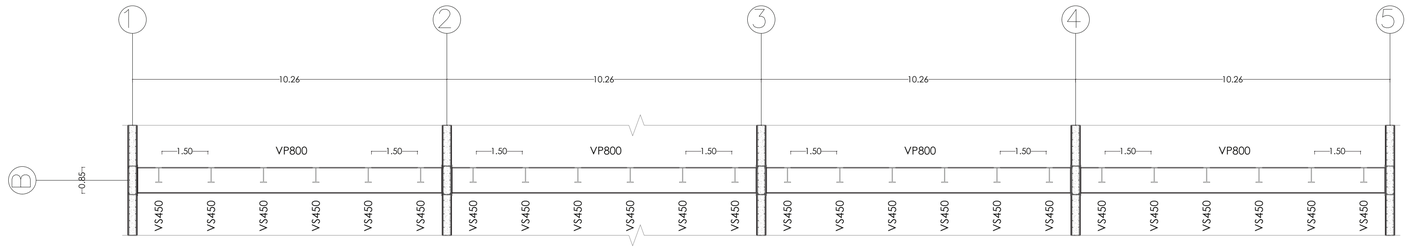


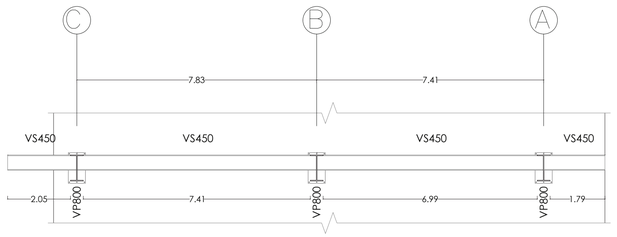

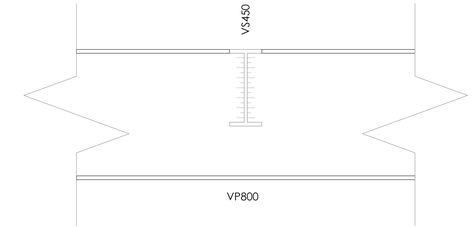

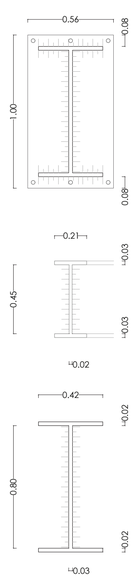


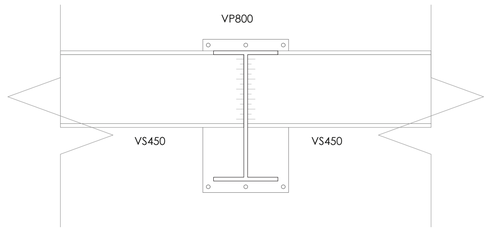


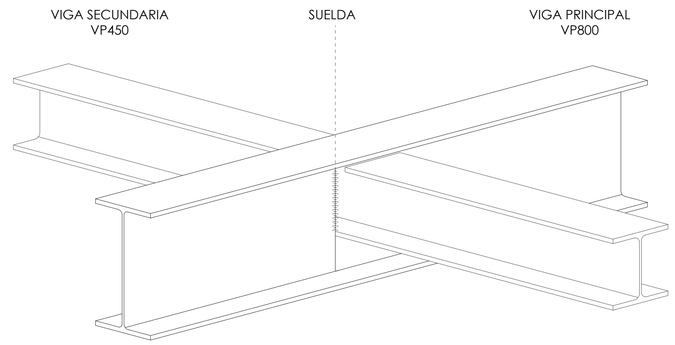



PONTIFICIA UNIVERSIDAD CATÓLICA DEL ECUADOR FACULTAD DE ARQUITECTURA, DISEÑO Y ARTES	**SELLOS Y FIRMAS:**	**PROYECTO:** LA MICRÓPOLIS IDEAL PARA EL ALBERGUE DE UNA COMUNIDAD DE MECÁNICOS AUTOMOTRICES.	**DIRECTOR:** MTR. ARQ. JAVIER BENAVIDES	**ESCALA:** VARIAS	**UBICACIÓN:**
TRABAJO DE INTEGRACIÓN CURRICULAR		**CONTENIDO:** PLANIMETRÍA ESTRUCTURAL DE VIGAS	**AUTOR:** JOE JULIÁN LEÓN MOGOLLÓN	**FECHA:** 16-06-2023	E02



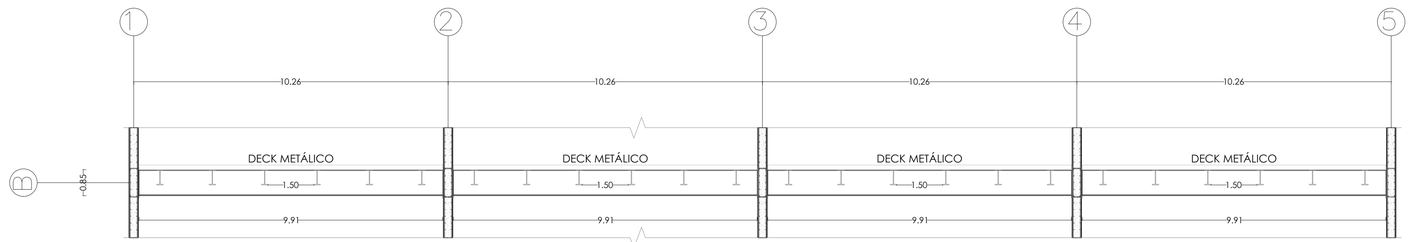


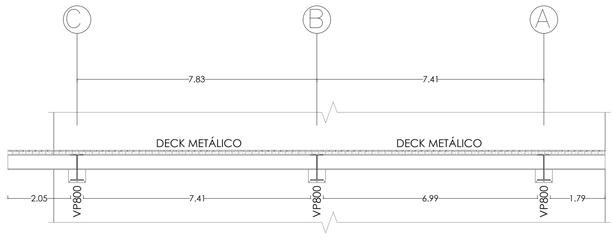


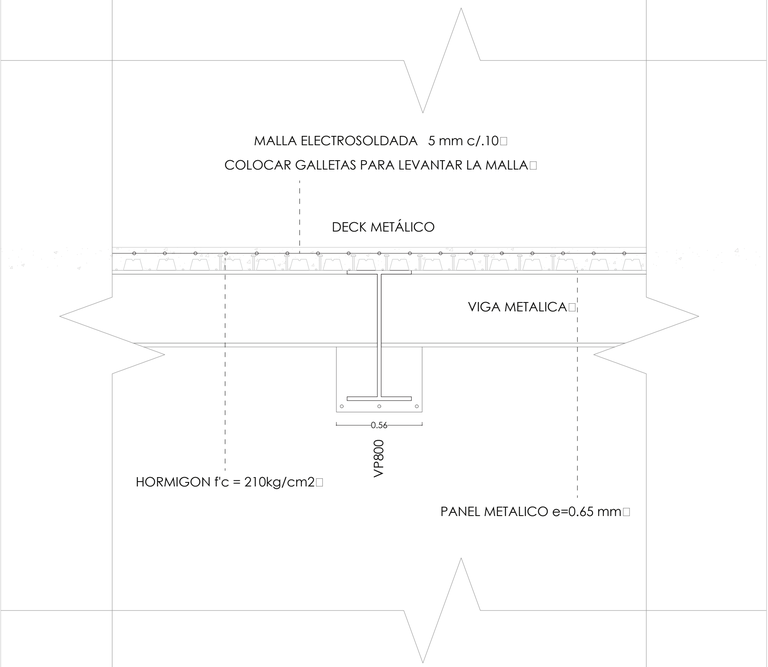


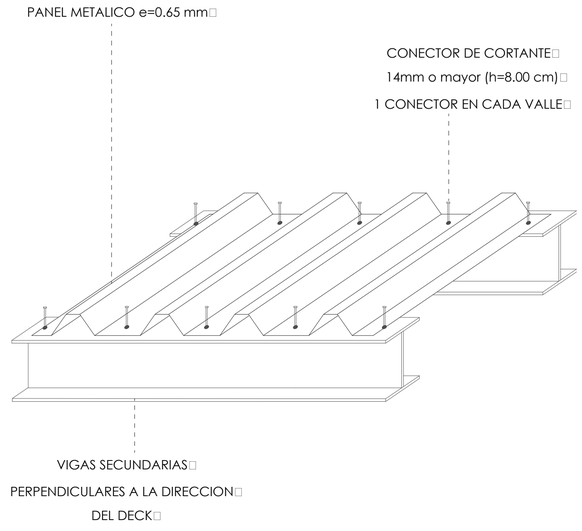



PONTIFICIA UNIVERSIDAD CATÓLICA DEL ECUADOR FACULTAD DE ARQUITECTURA, DISEÑO Y ARTES	**SELLOS Y FIRMAS:**	**PROYECTO:** LA MICRÓPOLIS IDEAL PARA EL ALBERGUE DE UNA COMUNIDAD DE MECÁNICOS AUTOMOTRICES.	**DIRECTOR:** MTR. ARQ. JAVIER BENAVIDES	**ESCALA:** VARIAS	**UBICACIÓN:**	E03
TRABAJO DE INTEGRACIÓN CURRICULAR		**CONTENIDO:** PLANIMETRÍA ESTRUCTURAL DE ENTREPISO	**AUTOR:** JOE JULIÁN LEÓN MOGOLLÓN	**FECHA:** 16-06-2023		

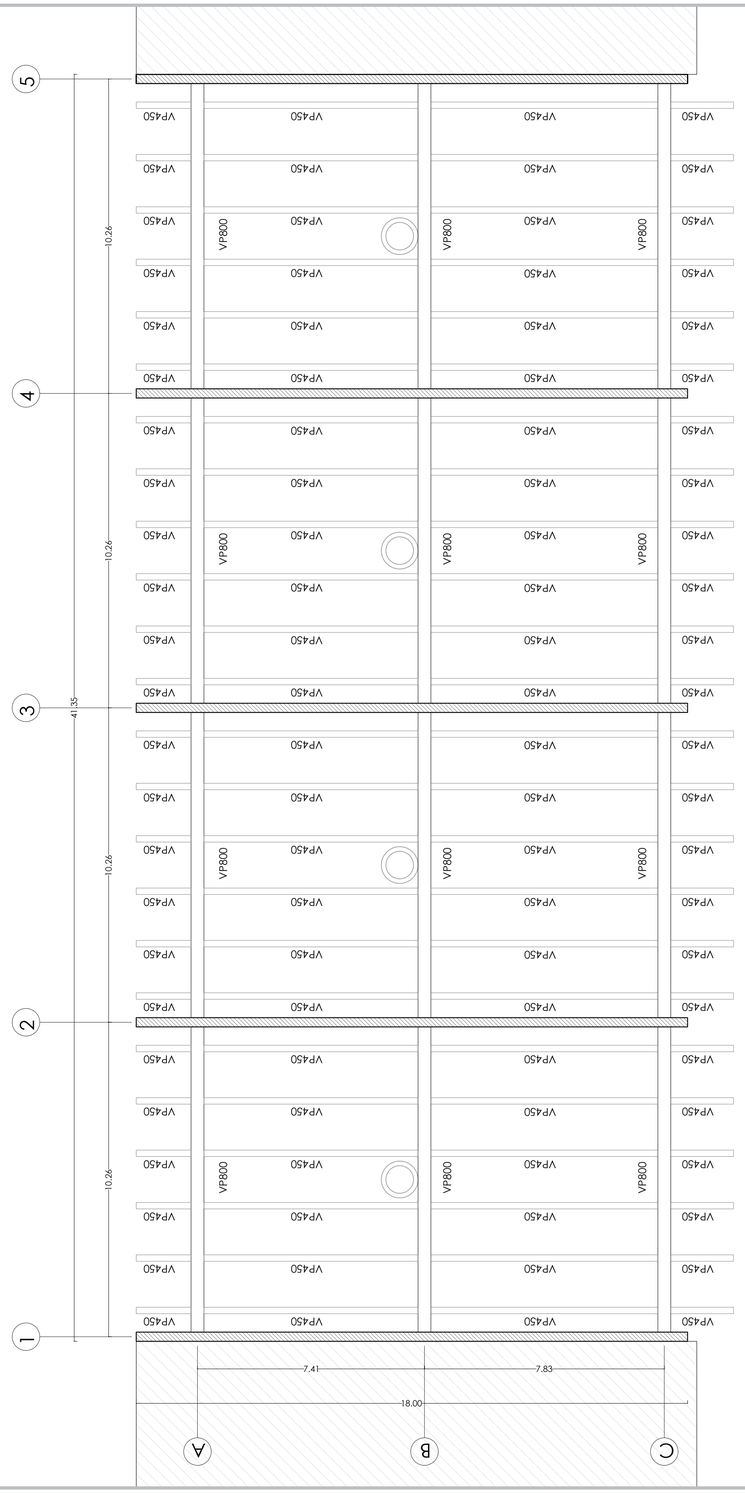

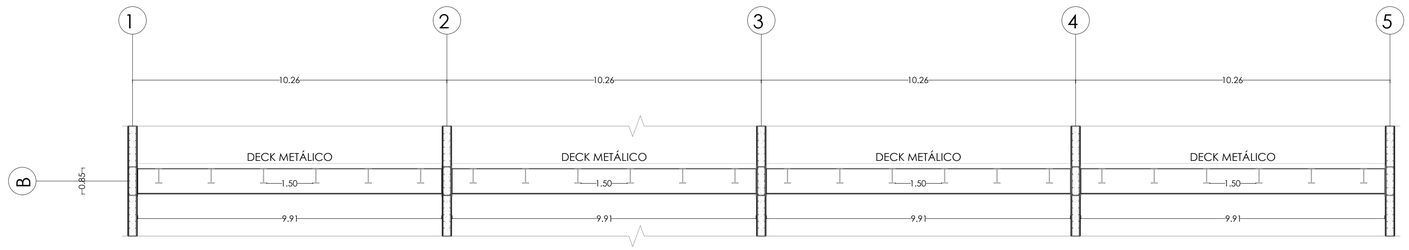

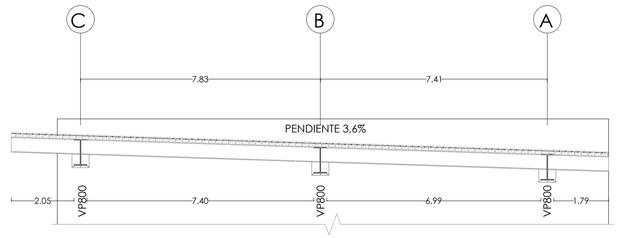

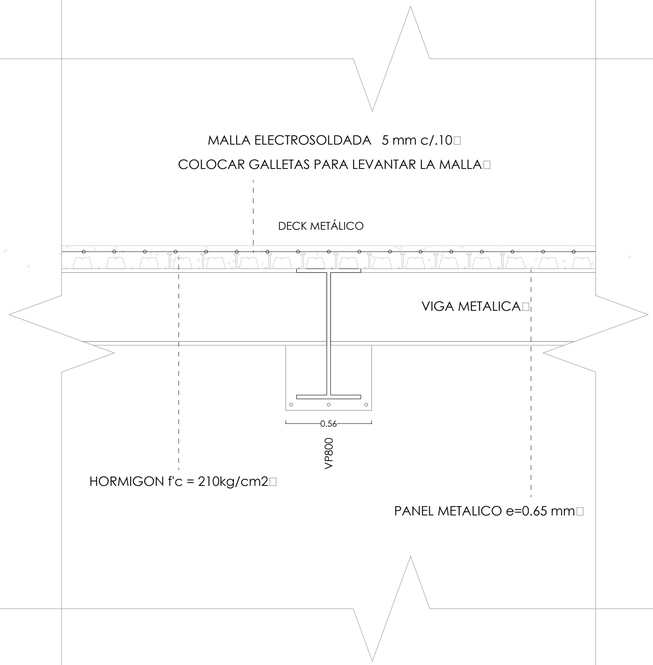

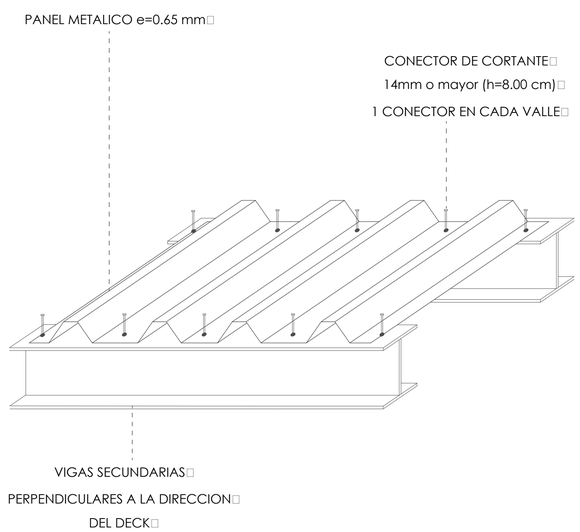

PONTIFICIA UNIVERSIDAD CATÓLICA DEL ECUADOR
FACULTAD DE ARQUITECTURA, DISEÑO Y ARTES

TRABAJO DE INTEGRACIÓN CURRICULAR

SELLOS Y FIRMAS:

PROYECTO:
LA MICRÓPOLIS IDEAL PARA EL ALBERGUE DE UNA COMUNIDAD DE MECÁNICOS AUTOMOTRICES.

DIRECTOR:
MTR. ARQ. JAVIER BENAVIDES

ESCALA:
VARIAS


UBICACIÓN:


CONTENIDO:
PLANIMETRÍA ESTRUCTURAL DE CUBIERTA


AUTOR:
JOE JULIÁN LEÓN MOGOLLÓN


FECHA:
16-06-2023

E04

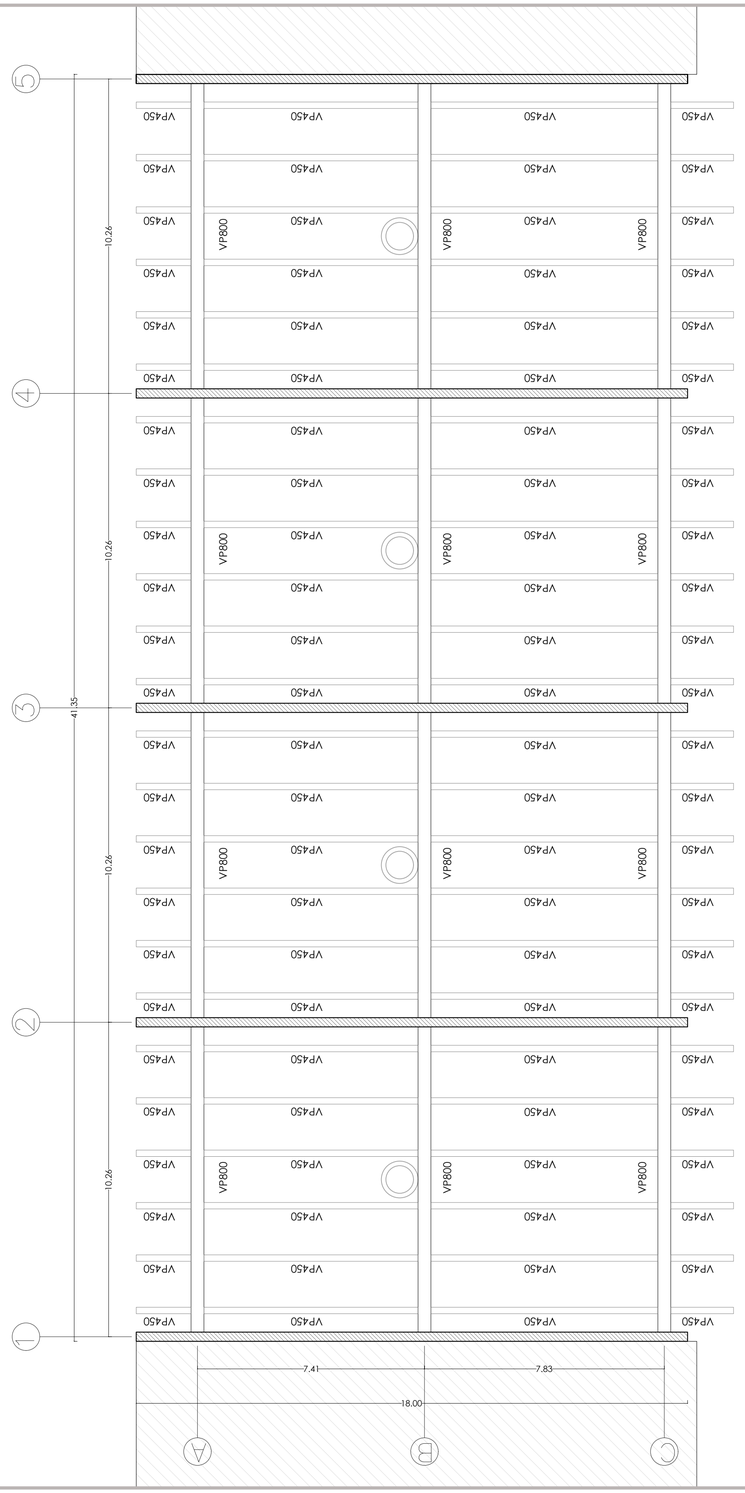

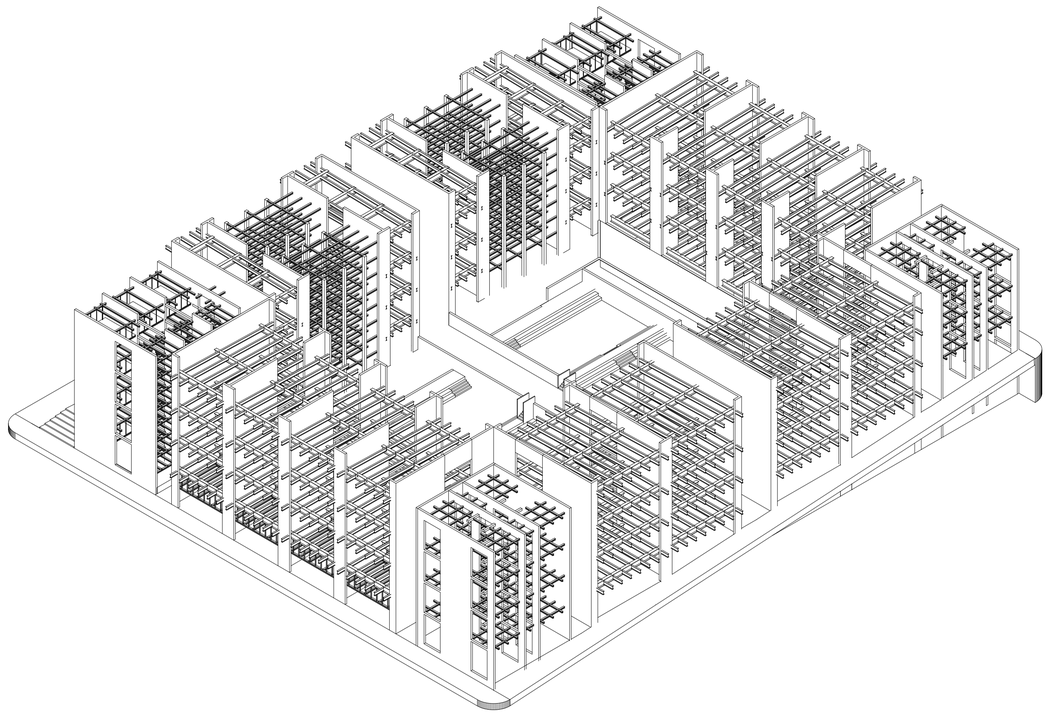

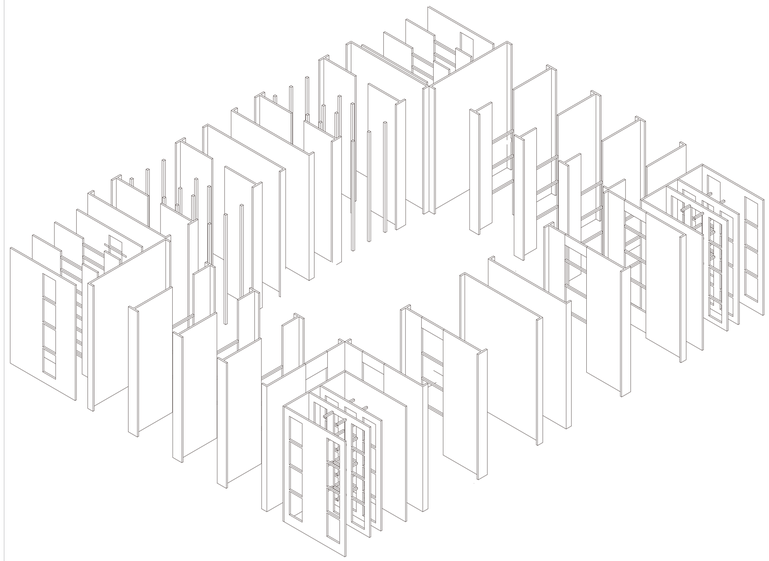

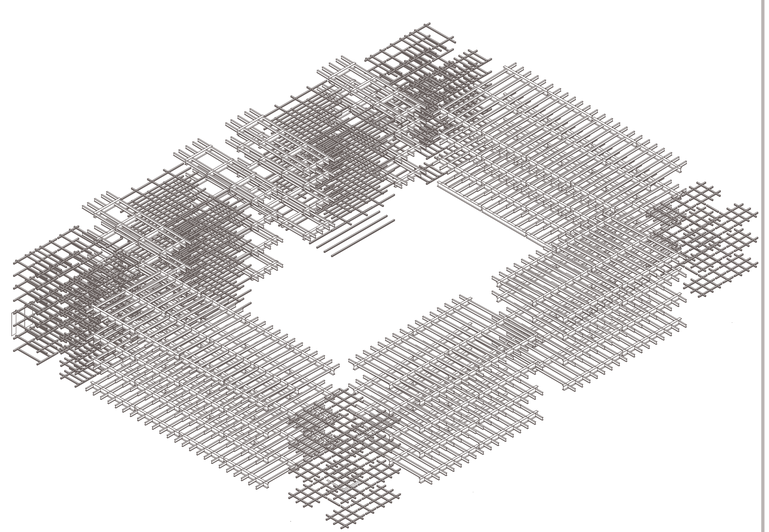

PONTIFICIA UNIVERSIDAD CATÓLICA DEL ECUADOR FACULTAD DE ARQUITECTURA, DISEÑO Y ARTES	SELLOS Y FIRMAS:	**PROYECTO:** LA MICRÓPOLIS IDEAL PARA EL ALBERGUE DE UNA COMUNIDAD DE MECÁNICOS AUTOMOTRICES.	**DIRECTOR:** MTR. ARQ. JAVIER BENAVIDES	**ESCALA:** VARIAS	**UBICACIÓN:**	E05
TRABAJO DE INTEGRACIÓN CURRICULAR		**CONTENIDO:** PLANIMETRÍA ISOMÉTRICA ESTRUCTURAL	**AUTOR:** JOE JULIÁN LEÓN MOGOLLÓN	**FECHA:** 16-06-2023		


MEMORIA DE SOSTENIBILIDAD


MS - 01 Memoria de Sostenibilidad


TRABAJO DE TITULACIÓN PREVIO A LA OBTENCIÓN DEL TÍTULO COMO ARQUITECTO


LA MICRÓPOLIS IDEAL PARA EL ALBERGUE DE UNA COMUNIDAD DE MECÁNICOS AUTOMOTRICES

ANALISIS DE RADIACIÓN

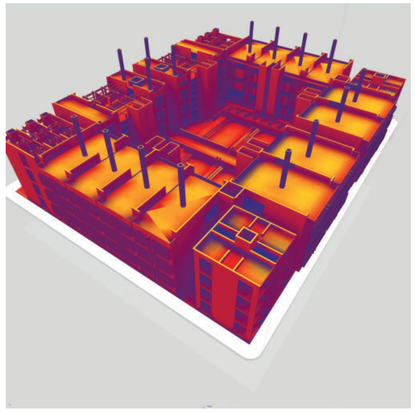

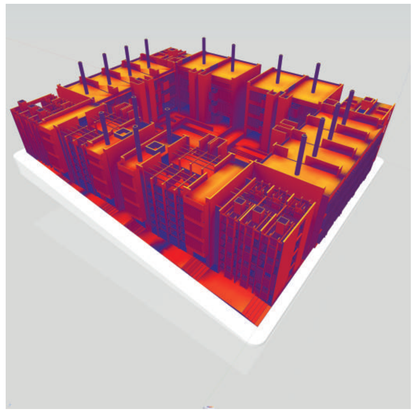

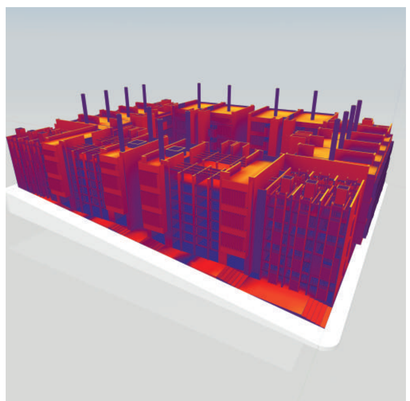


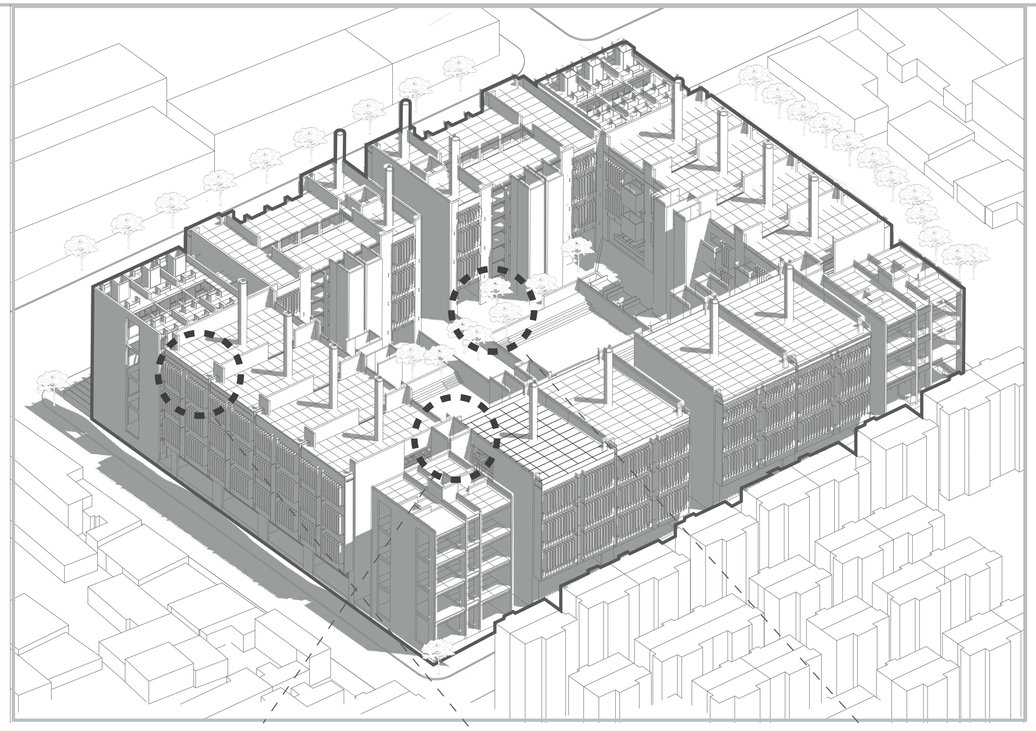

recolección de agua


ventilación cruzada

Regulador vegetal

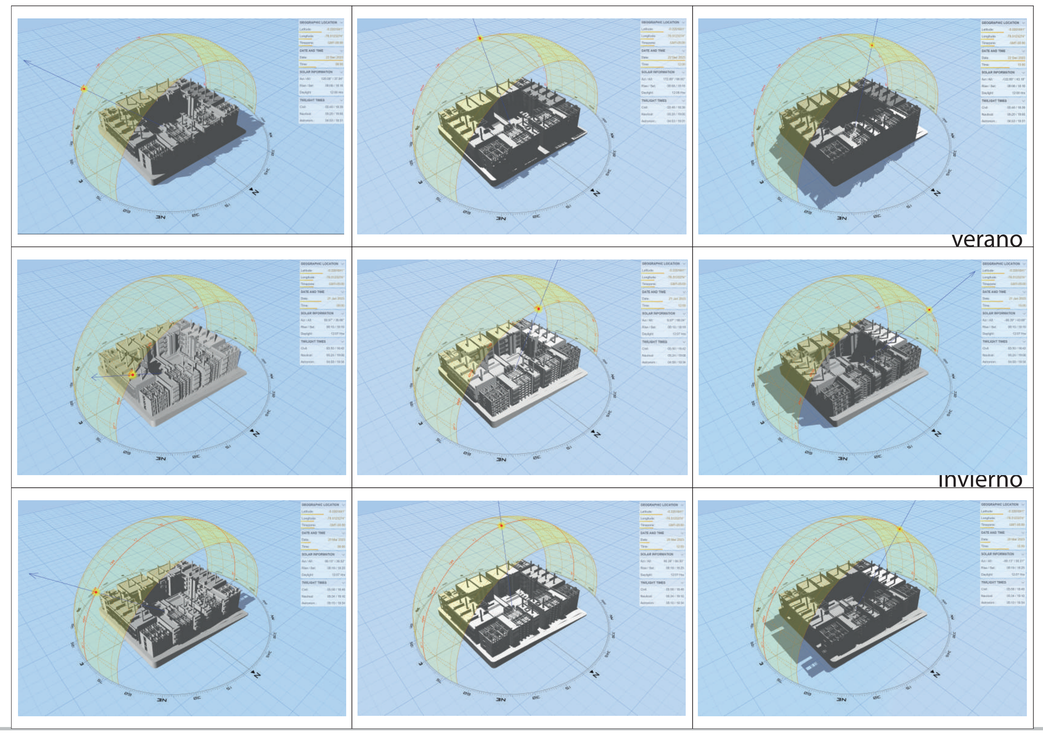


verano


invierno

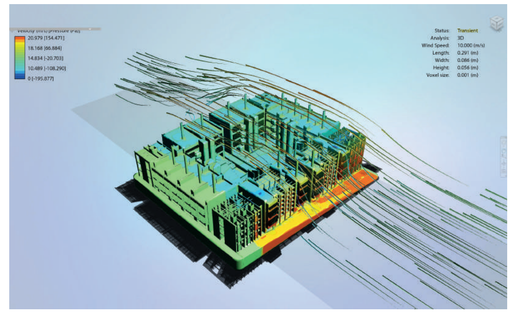


VIENTOS

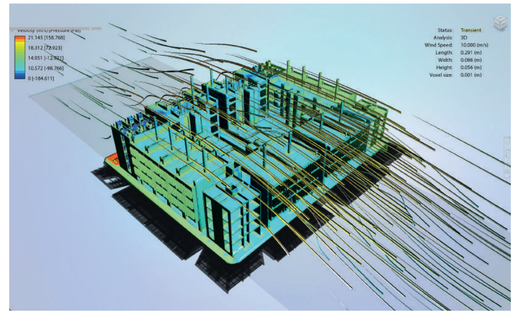

RECORRIDO

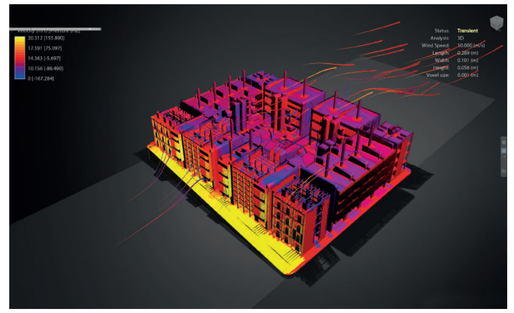

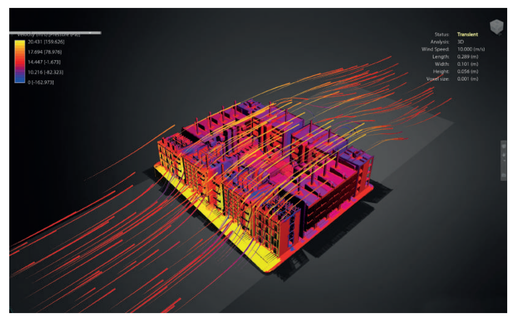

PONTIFICIA UNIVERSIDAD CATÓLICA DEL ECUADOR FACULTAD DE ARQUITECTURA, DISEÑO Y ARTES	SELLOS Y FIRMAS:	**PROYECTO:** LA MICRÓPOLIS IDEAL PARA EL ALBERGUE DE UNA COMUNIDAD DE MECÁNICOS AUTOMOTRICES.	**DIRECTOR:** MTR. ARQ. JAVIER BENAVIDES	**ESCALA:** INFORMATIVA	UBICACIÓN:	S01
TRABAJO DE INTEGRACIÓN CURRICULAR		**CONTENIDO:** FACHADA, CALLE DE LOS COLIMES	**AUTOR:** JOE JULIÁN LEÓN MOGOLLÓN	**FECHA:** 16-06-2023		

ILUSTRACIONES ARQUITECTÓNICAS


IA - 01 Vista Interior 1
IA - 02 Vista Interior 2
IA - 03 Vista Exterior 1
IA - 04 Vista Exterior 2

TRABAJO DE TITULACIÓN PREVIO A LA OBTENCIÓN DEL TÍTULO COMO ARQUITECTO

LA MICRÓPOLIS IDEAL PARA EL ALBERGUE DE UNA COMUNIDAD DE MECÁNICOS AUTOMOTRICES



	PONTIFICIA UNIVERSIDAD CATÓLICA DEL ECUADOR FACULTAD DE ARQUITECTURA, DISEÑO Y ARTES	SELLOS Y FIRMAS:	**PROYECTO:** LA MICRÓPOLIS IDEAL PARA EL ALBERGUE DE UNA COMUNIDAD DE MECÁNICOS AUTOMOTRICES.	**DIRECTOR:** MTR. ARQ. JAVIER BENAVIDES	**ESCALA:** INFORMATIVO	**UBICACIÓN:**	101
	TRABAJO DE INTEGRACIÓN CURRICULAR		**CONTENIDO:** VISTA EXTERIOR UNO	**AUTOR:** JOE JULIÁN LEÓN MOGOLLÓN	**FECHA:** 16-06-2023		

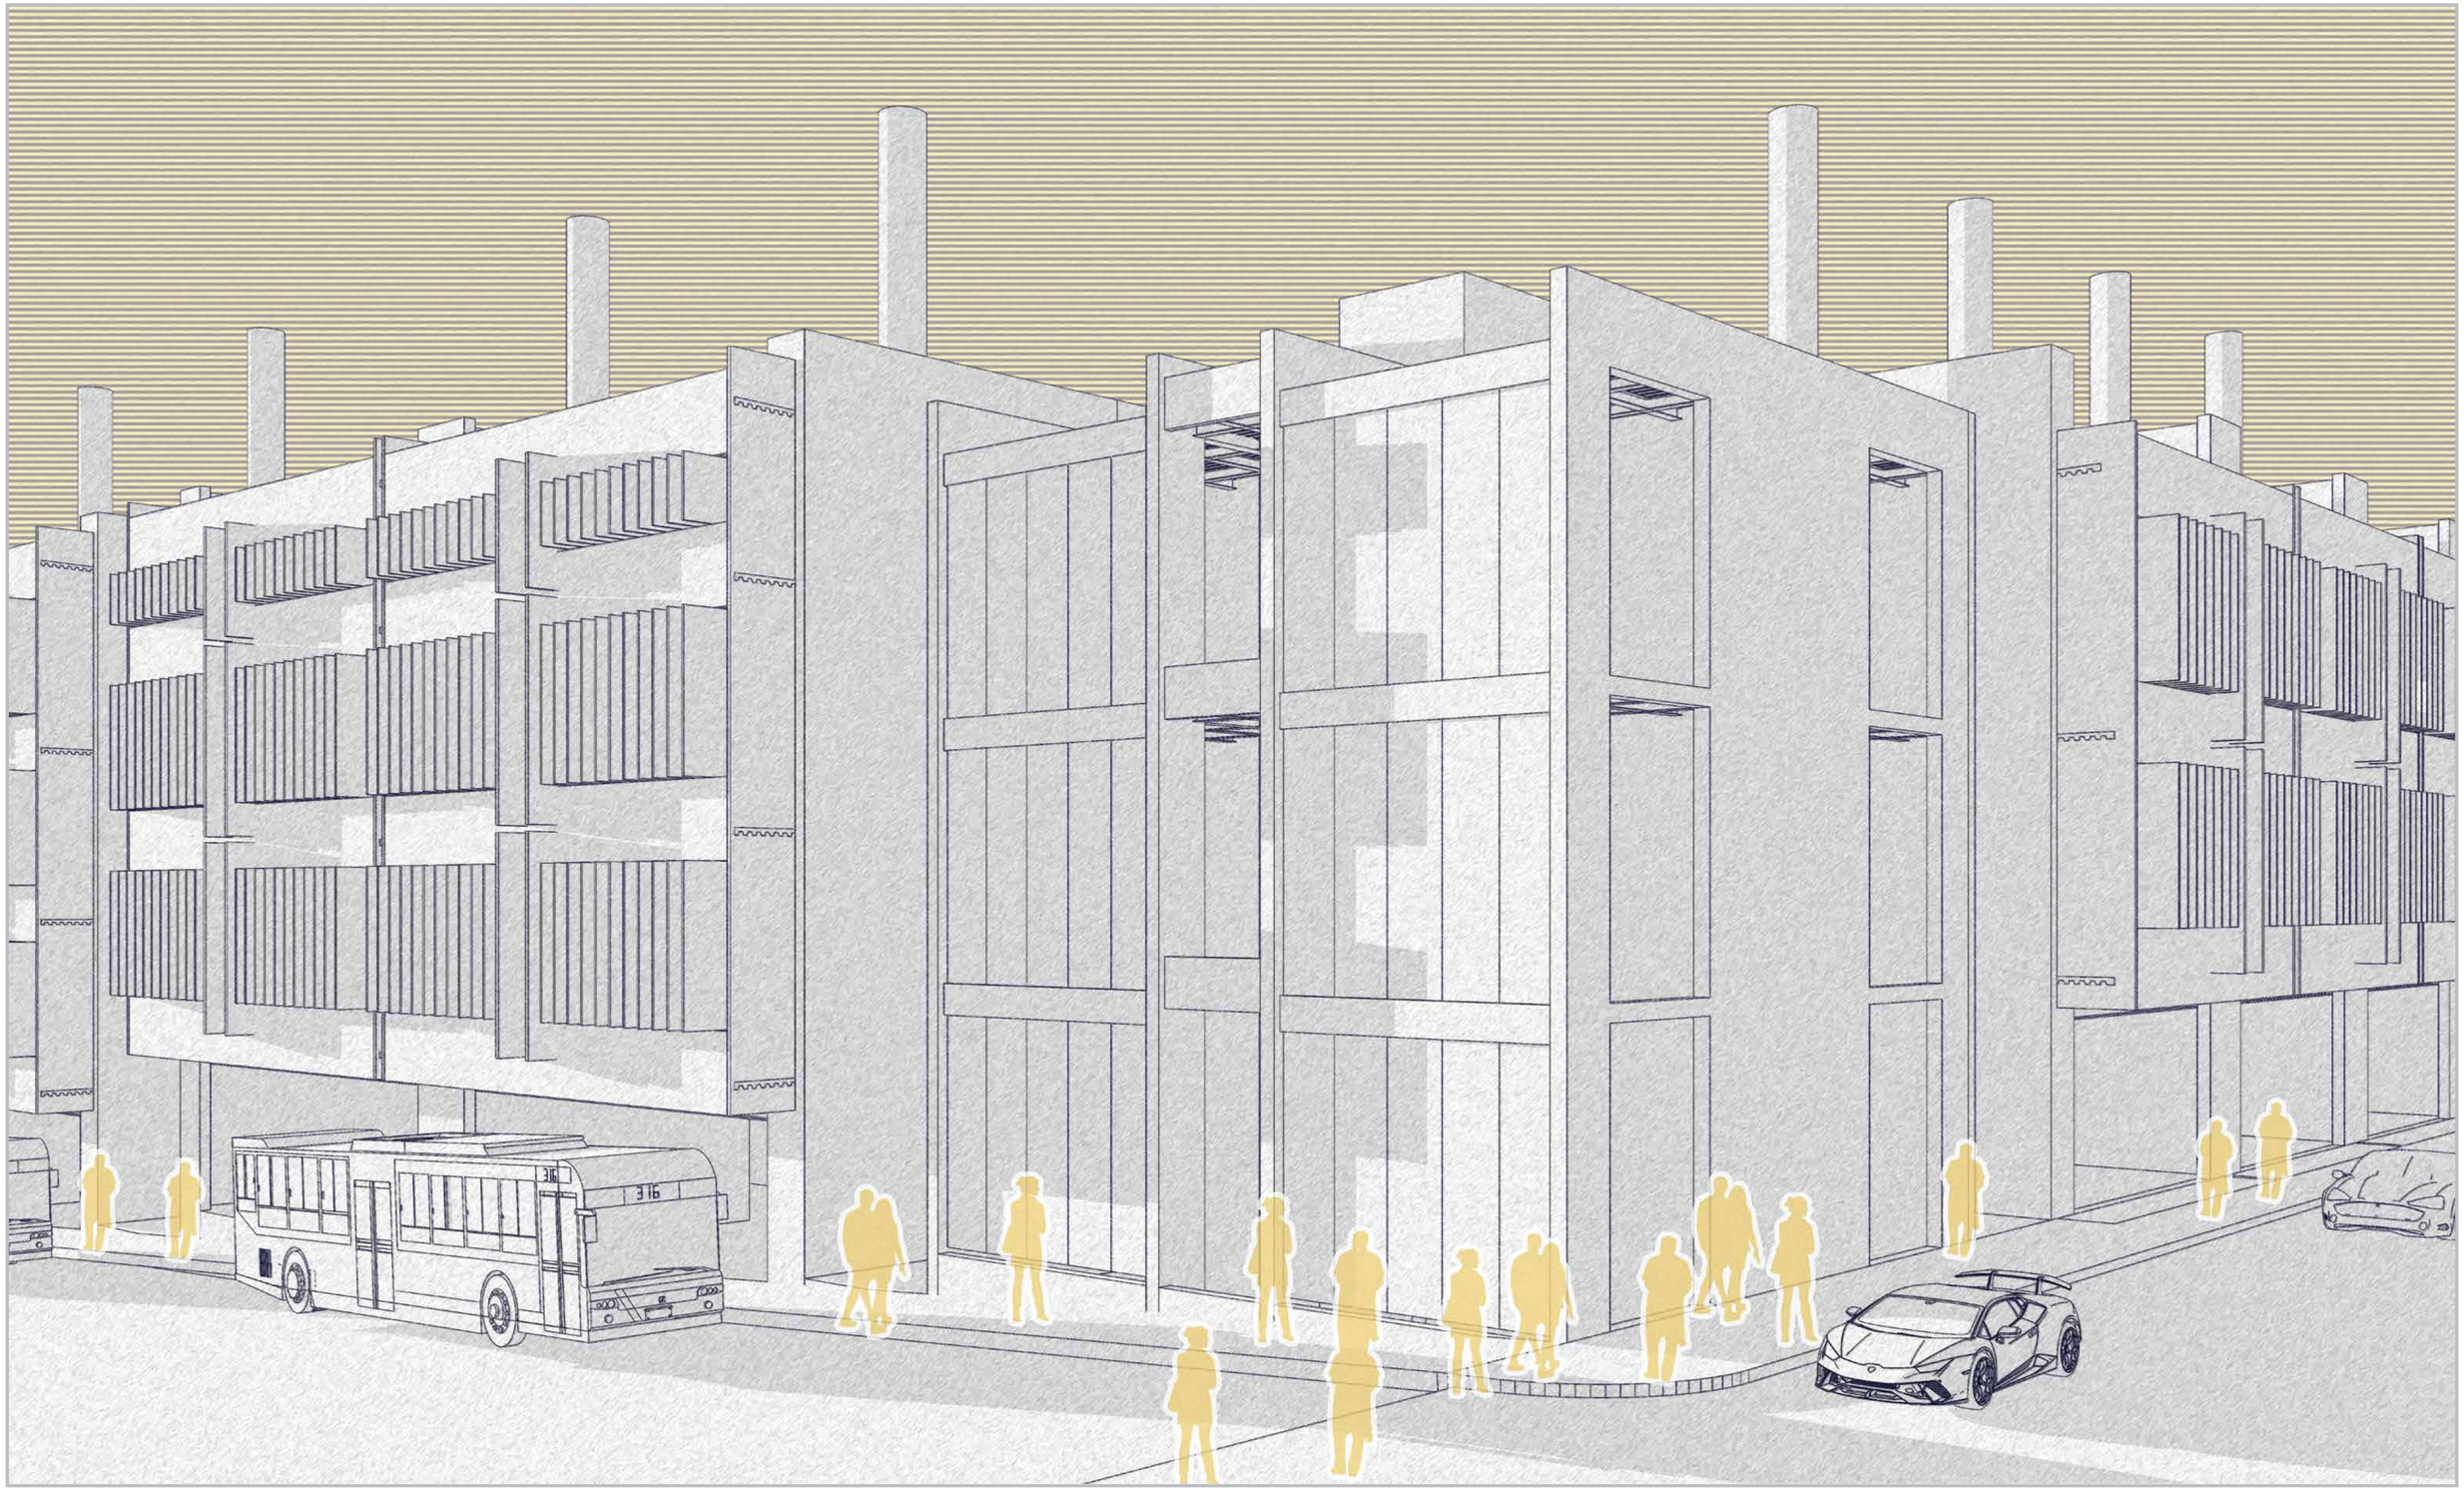

PONTIFICIA UNIVERSIDAD CATÓLICA DEL ECUADOR
FACULTAD DE ARQUITECTURA, DISEÑO Y ARTES

TRABAJO DE INTEGRACIÓN CURRICULAR

SELLOS Y FIRMAS:

PROYECTO:
LA MICRÓPOLIS IDEAL PARA EL ALBERGUE DE UNA COMUNIDAD DE MECÁNICOS AUTOMOTRICES.

CONTENIDO:
VISTA EXTERIOR DOS


DIRECTOR:
MTR. ARQ. JAVIER BENAVIDES

AUTOR:
JOE JULIÁN LEÓN MOGOLLÓN


ESCALA:
INFORMATIVO

FECHA:
16-06-2023

UBICACIÓN:

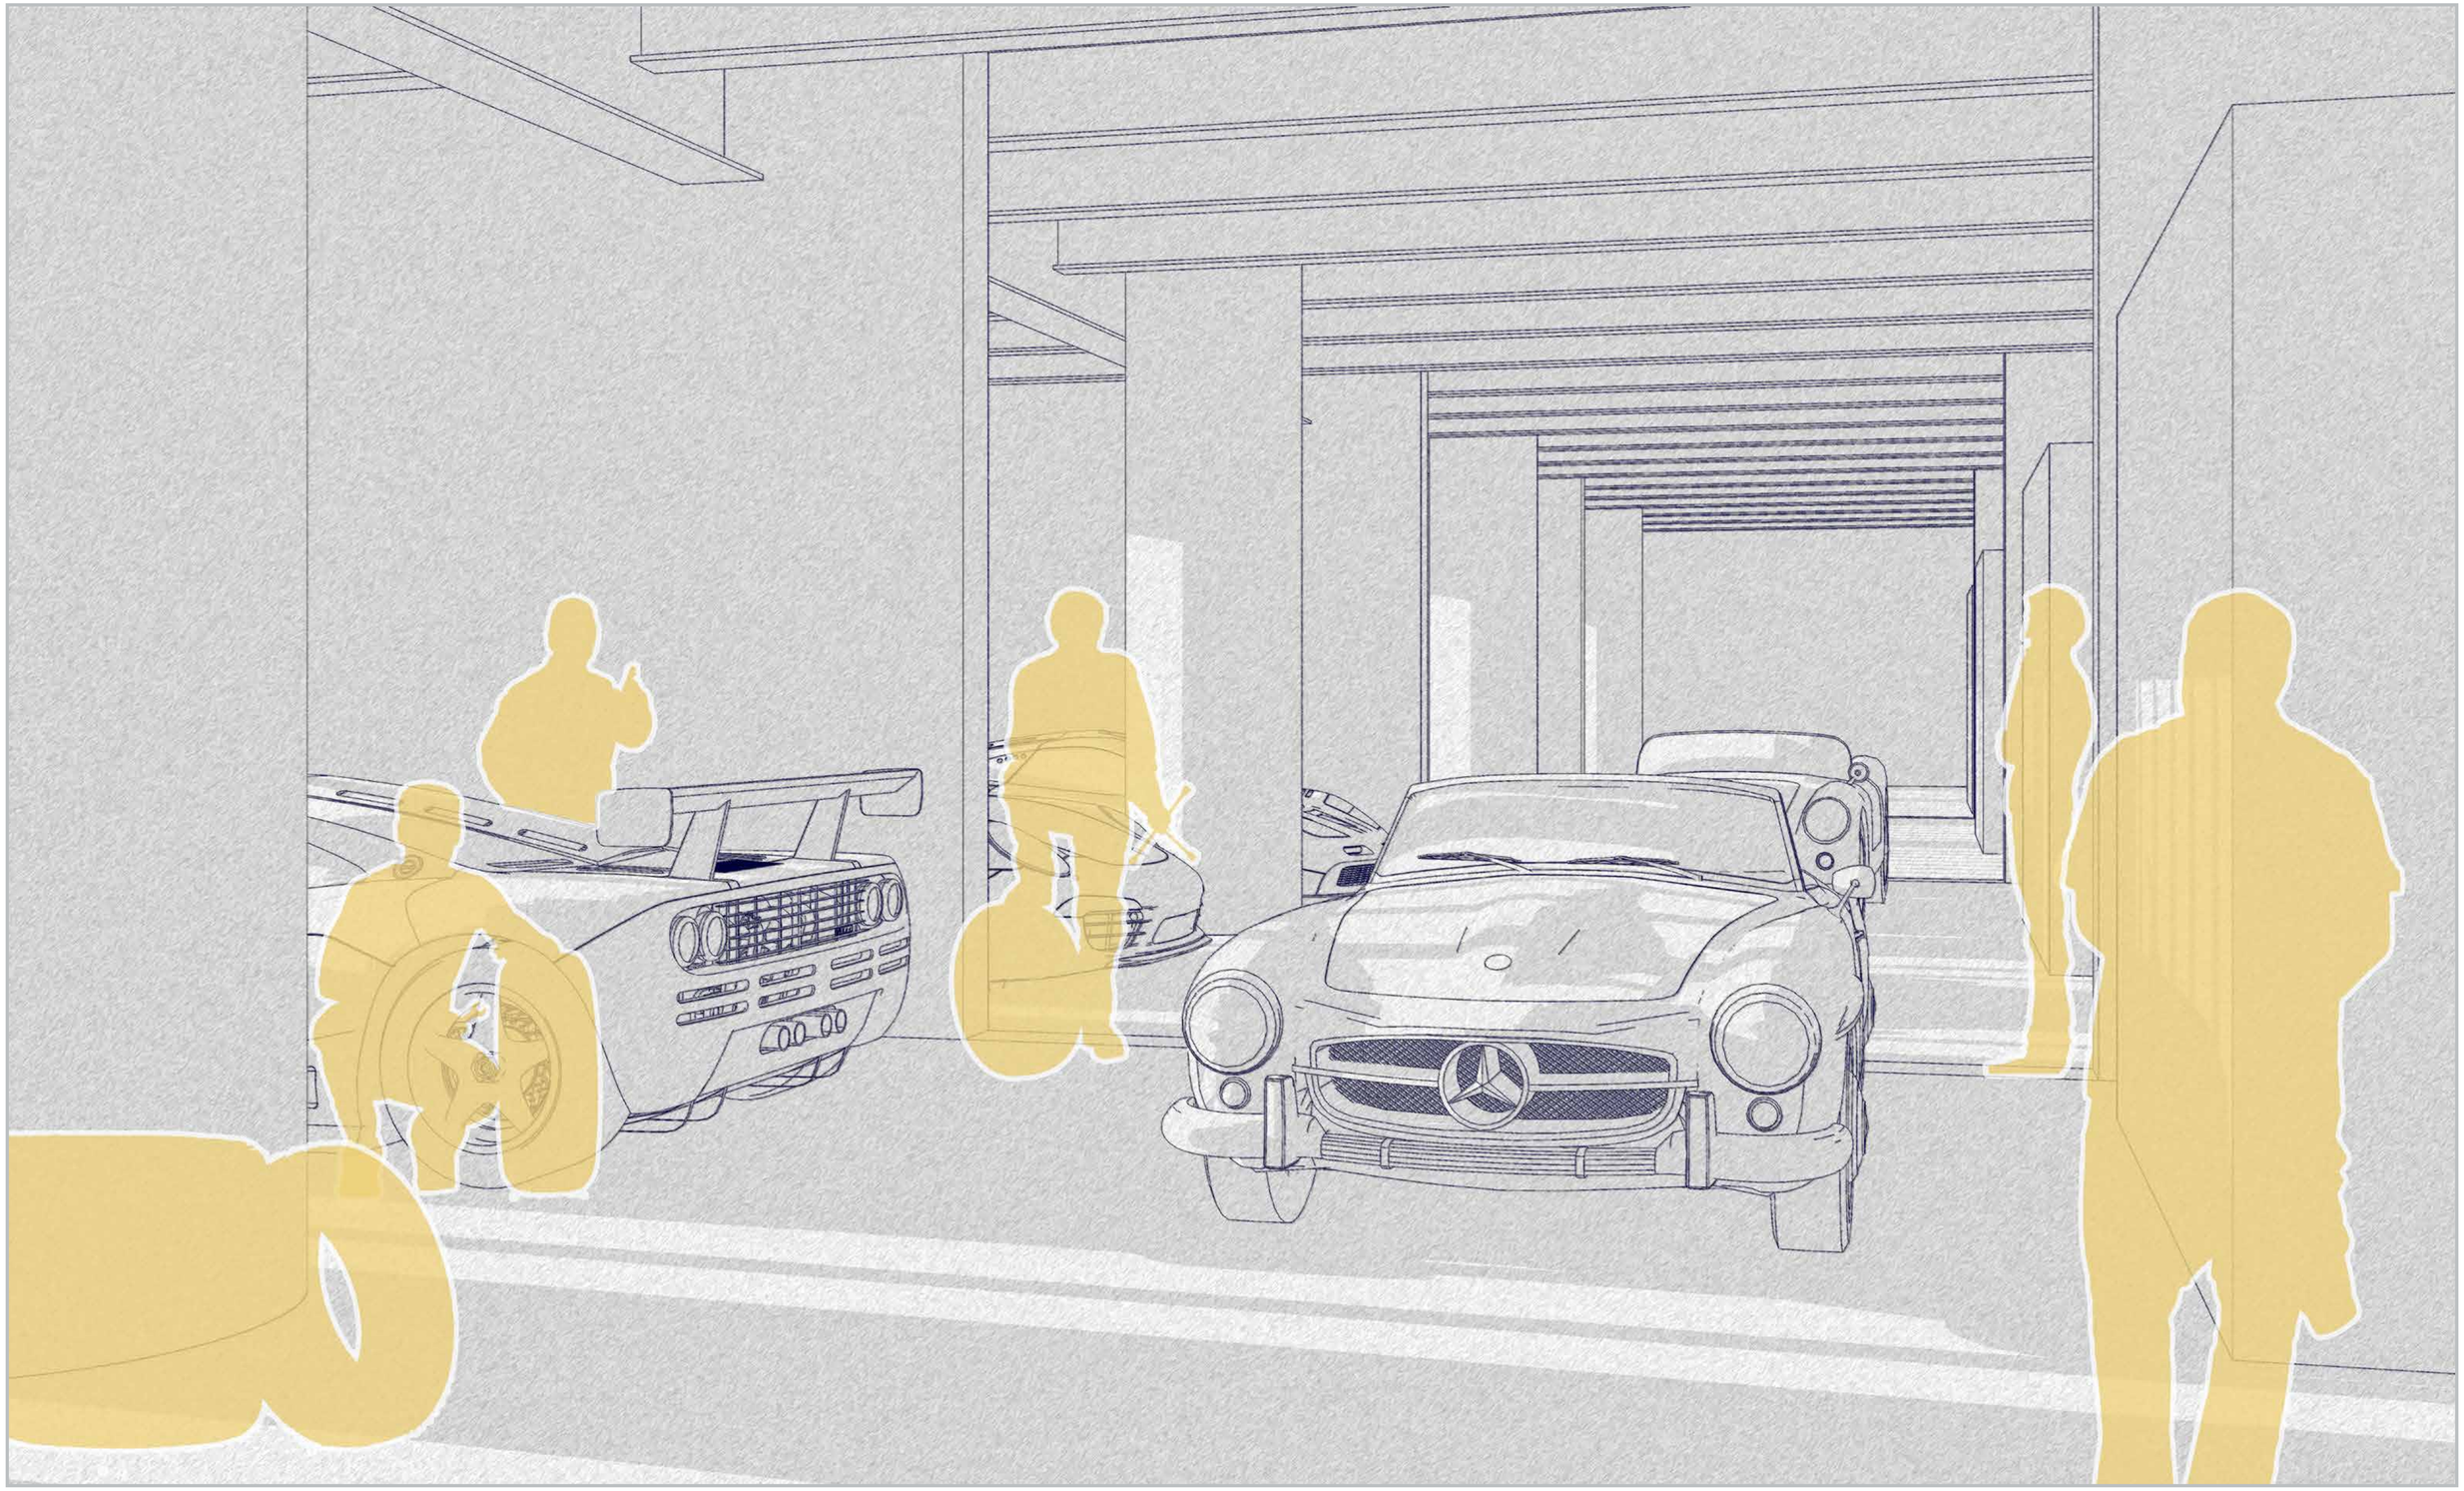

	PONTIFICIA UNIVERSIDAD CATÓLICA DEL ECUADOR FACULTAD DE ARQUITECTURA, DISEÑO Y ARTES	**SELLOS Y FIRMAS:**	**PROYECTO:** LA MICRÓPOLIS IDEAL PARA EL ALBERGUE DE UNA COMUNIDAD DE MECÁNICOS AUTOMOTRICES.	**DIRECTOR:** MTR. ARQ. JAVIER BENAVIDES	**ESCALA:** INFORMATIVO	**UBICACIÓN:**		103
	TRABAJO DE INTEGRACIÓN CURRICULAR		**CONTENIDO:** VISTA INTERIOR UNO	**AUTOR:** JOE JULIÁN LEÓN MOGOLLÓN	**FECHA:** 16-06-2023			

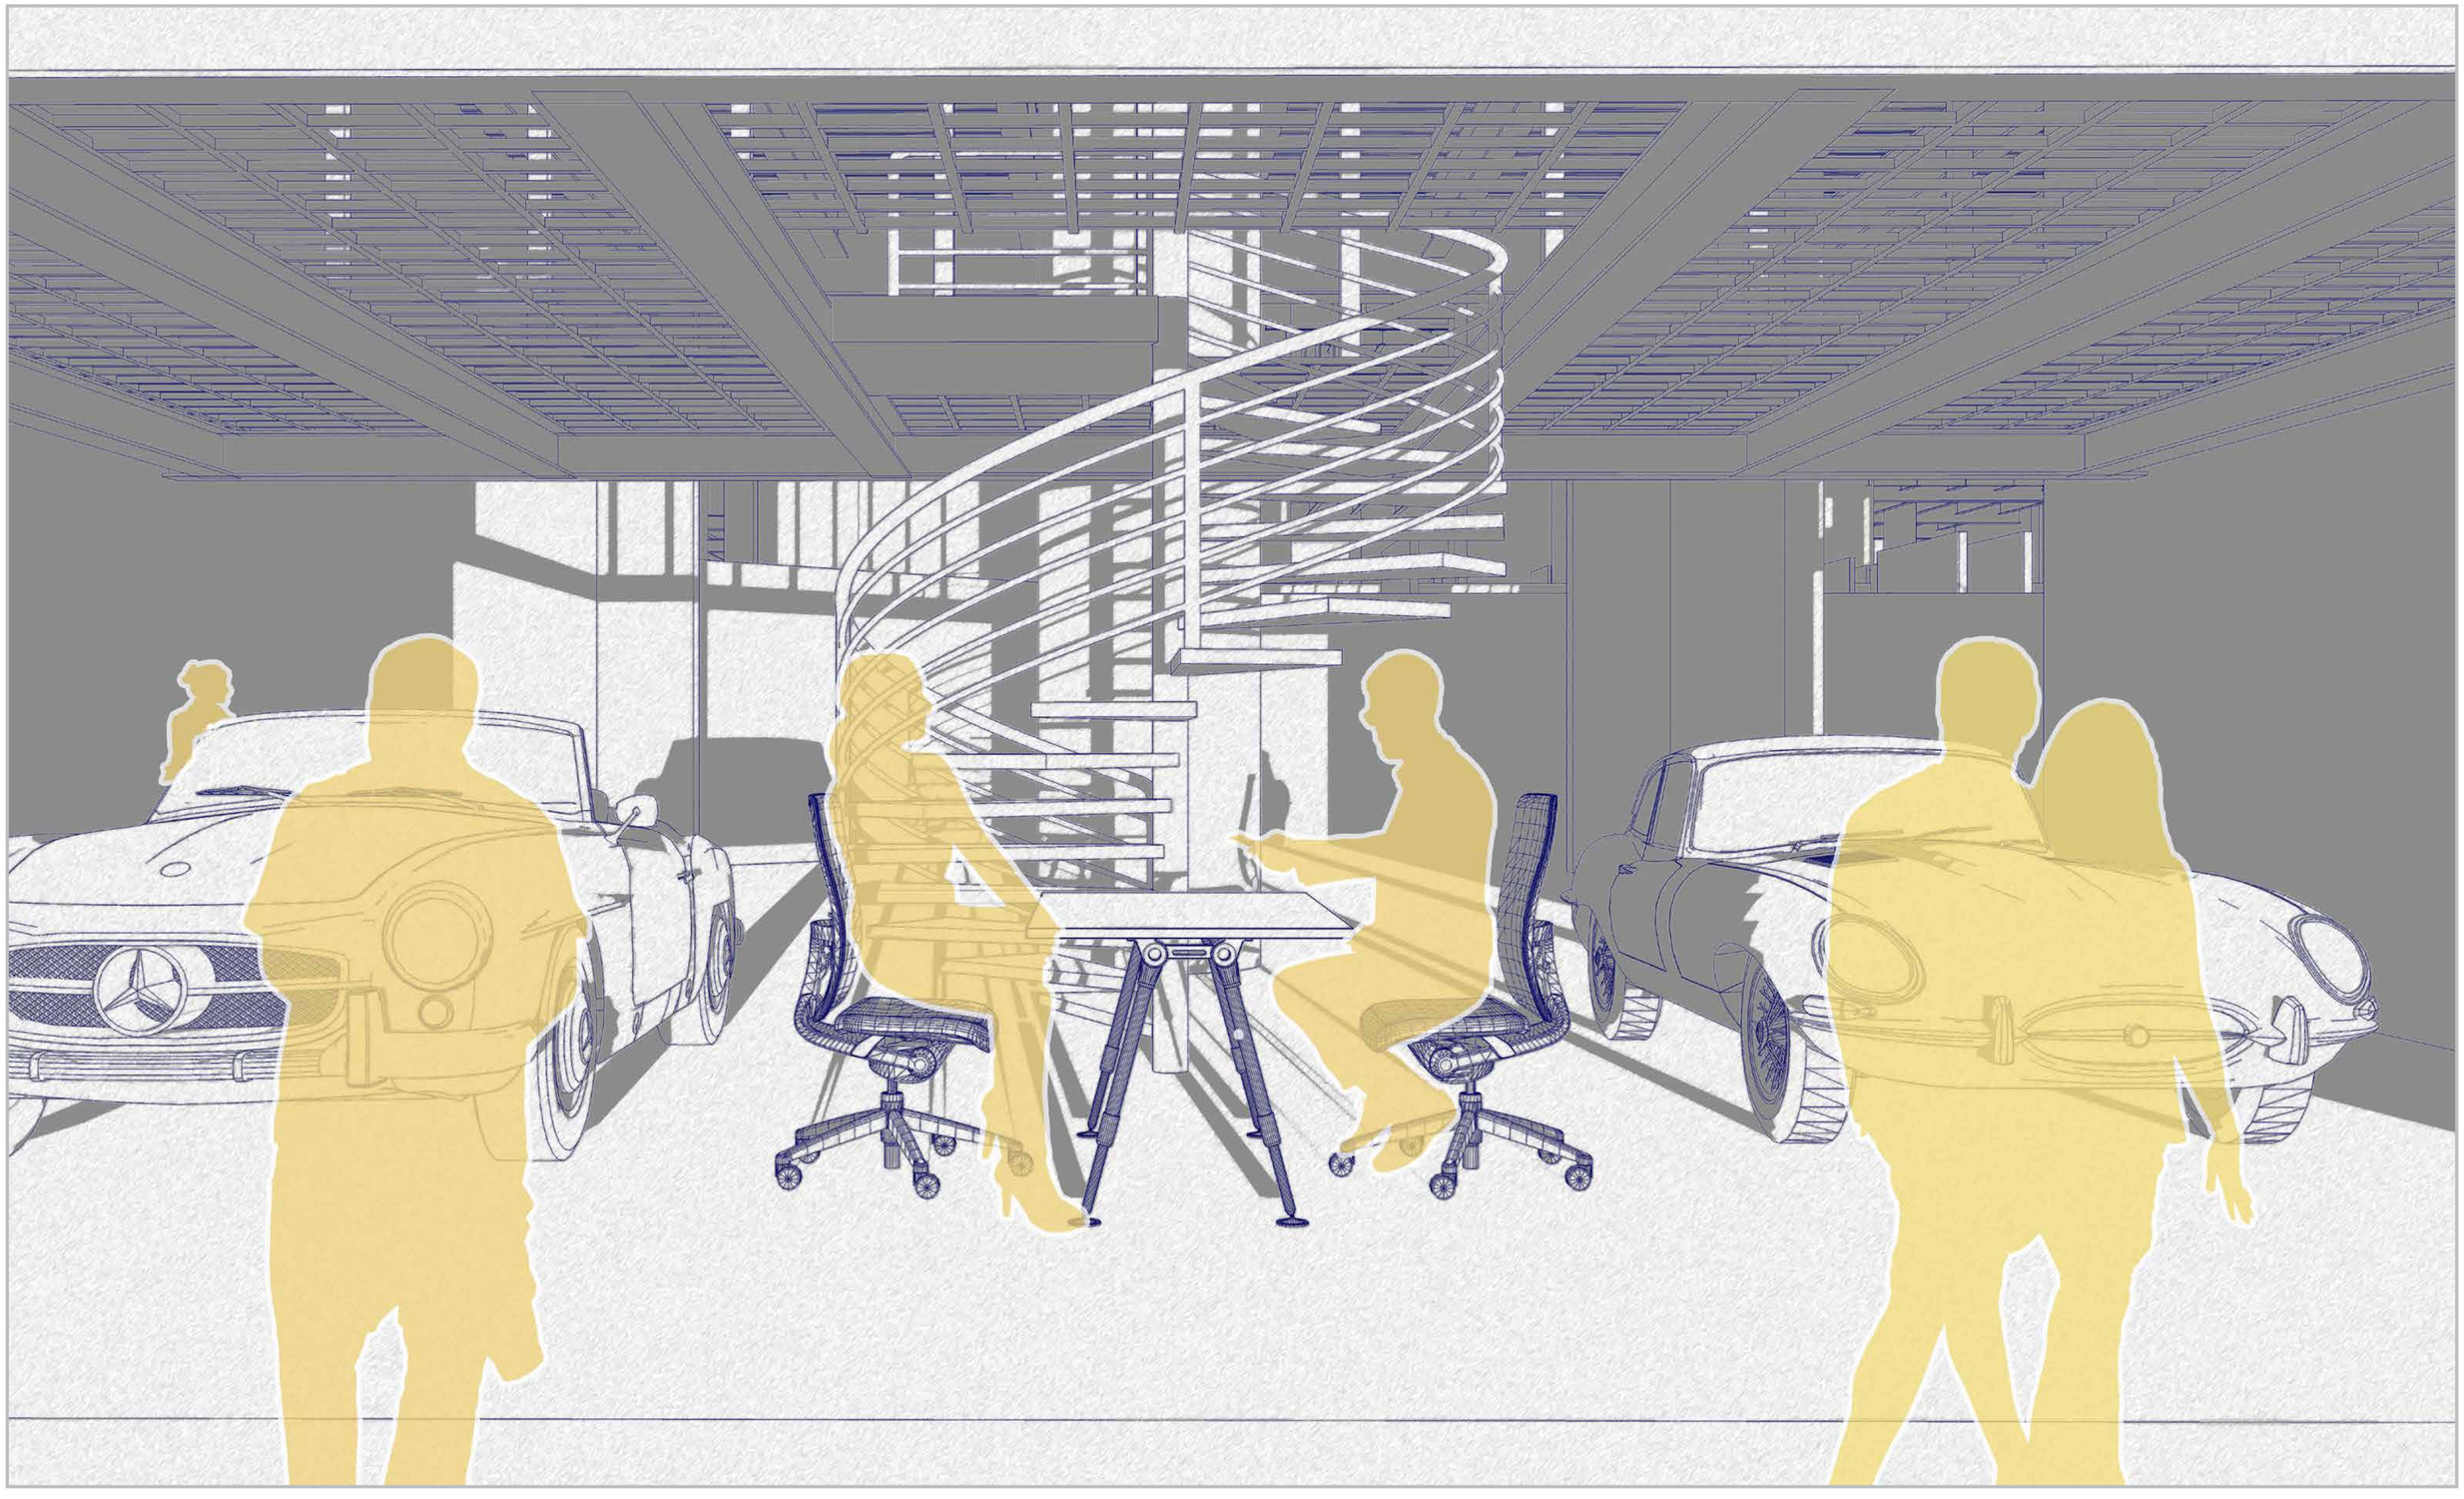


	PONTIFICIA UNIVERSIDAD CATÓLICA DEL ECUADOR FACULTAD DE ARQUITECTURA, DISEÑO Y ARTES	**SELLOS Y FIRMAS:**	**PROYECTO:** LA MICRÓPOLIS IDEAL PARA EL ALBERGUE DE UNA COMUNIDAD DE MECÁNICOS AUTOMOTRICES.	**DIRECTOR:** MTR. ARQ. JAVIER BENAVIDES	**ESCALA:** INFORMATIVO	**UBICACIÓN:**	104
	TRABAJO DE INTEGRACIÓN CURRICULAR		**CONTENIDO:** VISTA INTERIOR DOS	**AUTOR:** JOE JULIÁN LEÓN MOGOLLÓN	**FECHA:** 16-06-2023		

MAQUETA ARQUITECTÓNICA

MQ - 01 Fotografías de Maqueta

TRABAJO DE TITULACIÓN PREVIO A LA OBTENCIÓN DEL TÍTULO COMO ARQUITECTO

LA MICRÓPOLIS IDEAL PARA EL ALBERGUE DE UNA COMUNIDAD DE MECÁNICOS AUTOMOTRICES

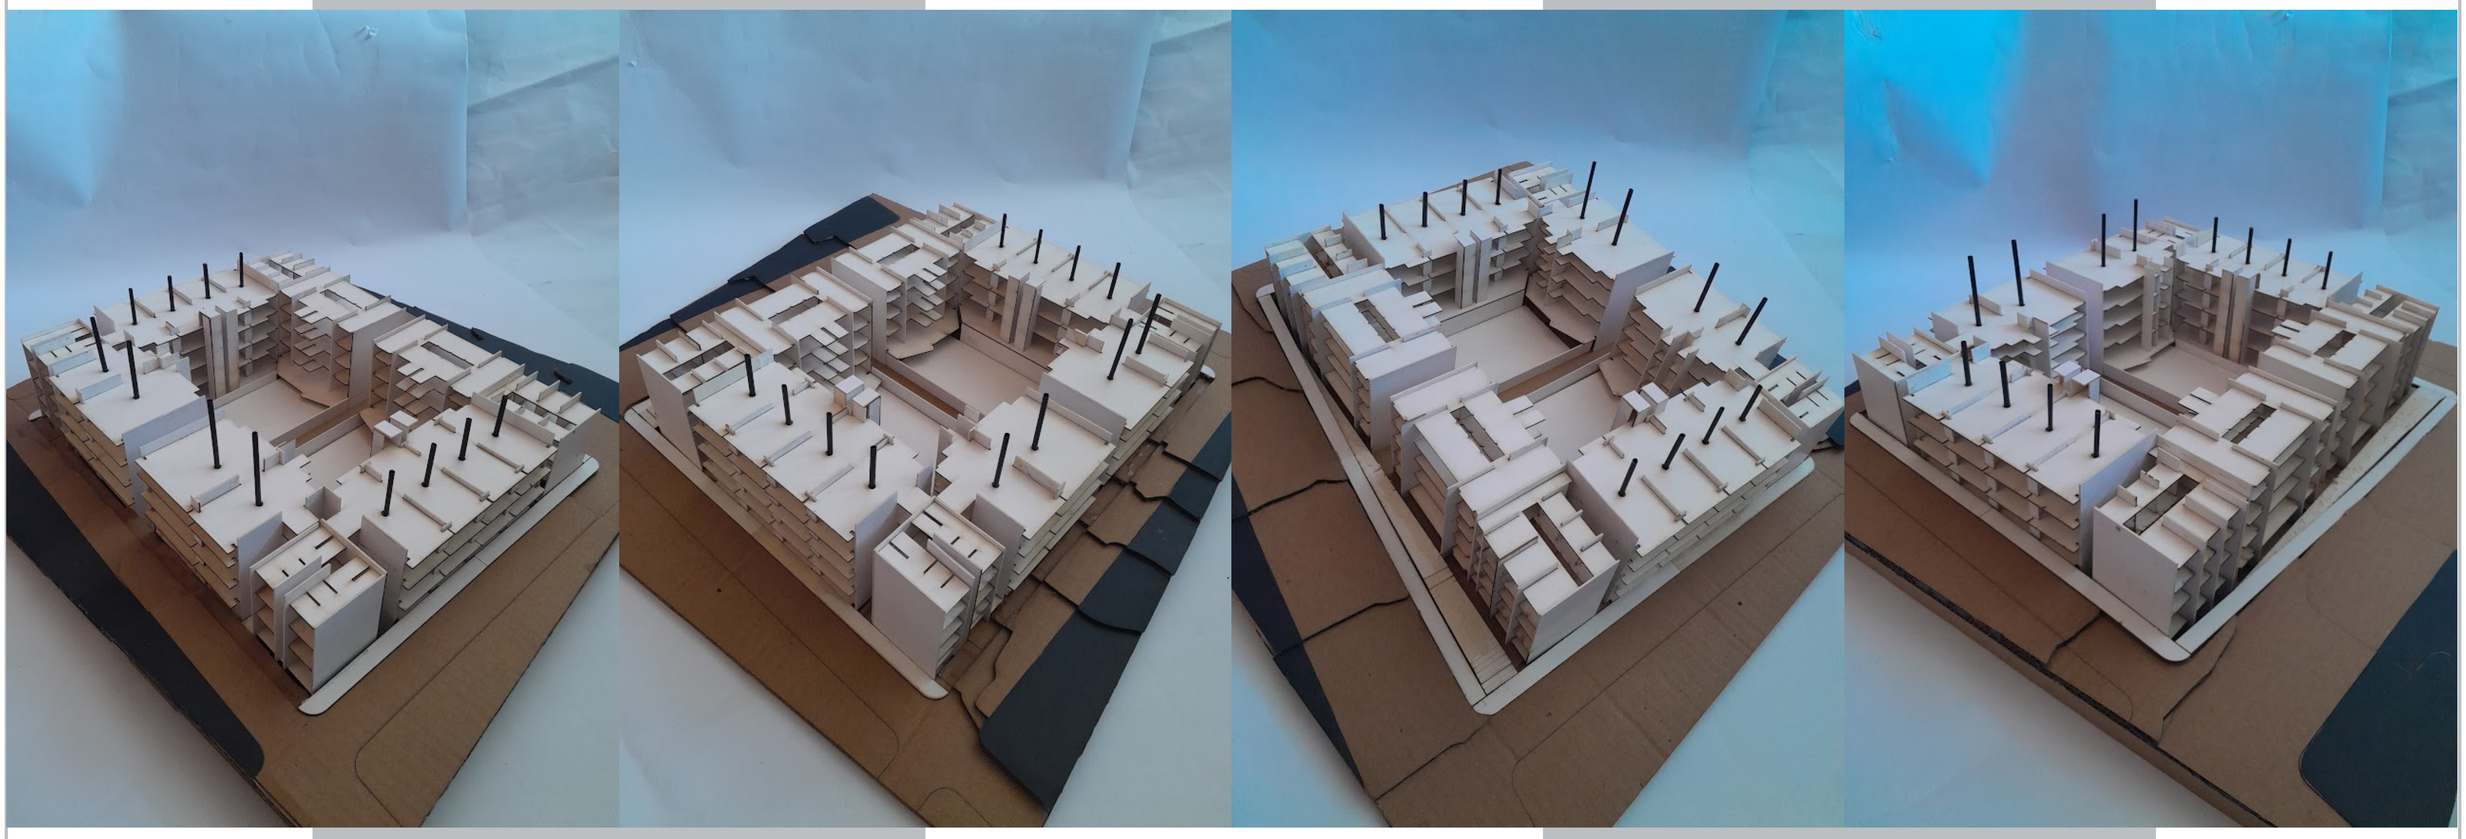

PONTIFICIA UNIVERSIDAD CATÓLICA DEL ECUADOR
FACULTAD DE ARQUITECTURA, DISEÑO Y ARTES

TRABAJO DE INTEGRACIÓN CURRICULAR

SELLOS Y FIRMAS:

PROYECTO:
LA MICRÓPOLIS IDEAL PARA EL ALBERGUE DE UNA COMUNIDAD DE MECÁNICOS AUTOMOTRICES.

DIRECTOR:
MTR. ARQ. JAVIER BENAVIDES

ESCALA:
INFORMATIVO

UBICACIÓN:

CONTENIDO:
FOTOGRAFÍAS DE MAQUETA

AUTOR:
JOE JULIÁN LEÓN MOGOLLÓN

FECHA:
16-06-2023

Q01