PONTIFICIA UNIVERSIDAD CATÓLICA DEL ECUADOR

FACULTAD DE HÁBITAT INFRAESTRUCTURA Y CREATIVIDAD”

CARRERA DE ARQUITECTURA

VOLUMEN II

“VIVIENDA COLECTIVA MODULAR COMO EXPLORACIÓN DEL HÁBITAT EN LA VICENTINA BAJA”

STEPHANY CATHERINE SCACCO CORTEZ
DIRECTOR: MTR. ARQ. OSWALDO PALADINES ZURITA

Presentación

El Trabajo de Titulación: “VIENDA COLECTIVA MODULAR COMO EXPLORACIÓN DEL HÁBITAT EN LA VICENTINA BAJA” , se entrega en formato PDF y contiene:

El Volumen I: investigación que da sustento al proyecto arquitectónico.

El Volumen II: planos y memoria gráfica del proyecto arquitectónico.

Una colección de fotografías de la maqueta, el recorrido virtual y la presentación para la defensa pública, todo en formato PDF

Dedicatoria
A mi papi Luigi y a mi pequeña Dalma, donde sea que estén.

Agradecimiento
A mis papis por nunca rendirse conmigo, a Sarita por su compañía incondicional y a mis gatitos por darme las ganas para seguir aquí.

ÍNDICE

MEMORIA GRÁFICA

ANALÍSIS

UBICACIÓN M1
LÍNEA DE TIEMPO M2-M6
MAPEOS M7-M8
ANÁLISIS DE BORDE M9-M10

PROBLEMÁTICAS

PROBLEMÁTICAS URBANAS M11
MARCO TEÓRICO M12-M14

PLAN URBANO

INTENCIONES/ESTRATÉGIAS M15
ESQUEMA PLAN URBANO M16
PLAN URBANO M17
RENDERS URBANOS M18-M21

ANALÍSIS ARQUITECTÓNICO

ANÁLISIS DE TERRENO M22-M23
ANÁLISIS DE REFERENTES M24-M25
PROGRAMA ARQUITECTÓNICO M26
IDEAS GENERADORAS M27
ESQUEMAS DE IMPLANTACIÓN M28
ZONIFICACIÓN M29

ARQUITECTÓNICOS

IMPLANTACIÓN

IMPLANTACIÓN A1

PLANTAS

PLANTA DE CUBIERTAS A2
SUBSUELO 2 A3
SUBSUELO 1 A4
PLANTA BAJA A5
PRIMER PISO A6
SEGUNDO PISO A7
TERCER PISO A8
CUARTO PISO A9
QUINTO PISO A10
SEXTO PISO A11
SÉPTIMO PISO A12
OCTAVO PISO A13
NOVENO PISO A14
DÉCIMO PISO A15

FACHADAS

FACHADA NORTE A16
FACHADA SUR A17
FACHADA ESTE A18
FACHADA OESTE A19

CORTES

CORTE A-A' A20
CORTE B-B' A21
CORTE C-C' A22
CORTE D-D' A23

CONSTRUCTIVOS

REPLANTEO

REPLANTEO C1

CUADRO DE ACABADOS

CUADRO DE ACABADOS C2-C3

PLANOS CONSTRUCTIVOS

PLANTA BAJA CONSTRUCTIVA C4
PISO OCHO CONSTRUCTIVO C5
CORTE CONSTRUCTIVO C6
FACHADAS CONSTRUCTIVAS C7

DETALLES

DETALLE DE BAÑO

PLANTA D2
CORTES D3-D4

ÍNDICE

DETALLE DE COCINA

PLANTA-CORTES D5

DETALLE DE PUERTA/VENTANA

PUERTA D6

VENTANA D7

DETALLE DE GRADA

PLANTA-CORTES D8

DETALLE DE MÓDULOS

DETALLES SIGNIFICATIVOS D9-D10

ASESORÍAS

ESTRUCTURAS

CIMENTACIÓN E01-E03

DETALLE DE ZAPATA E04

CORTE POR MURO E05

LOSA DE ENTREPISO E06-E13

DETALLE DE COLUMNA E08-E10

DETALLE DE LOSA E11

DETALLE DE VIGA E13

DETALLE DE GRADA E14-E15

ISOMETRÍA E16

PAISAJISMO

CUADRO RES-QUE-COMO P1-P2

CUADRO DE ÁRBOLADO P3

CUADRO DE MORBILIARIO P4

CUADRO DE PISOS P5

CORTE DE PISOS P6-P7

SOSTENIBILIDAD

DATOS GENERALES S1

CUADRO DE SOLEAMIENTO S2

ESQUEMAS SE SOLEAMIENTO S3-S4

ANÁLISIS DE VIENTOS S5

RENDERS

INTERIORES

EXTERIORES

MEMORIA GRÁFICA


ANALÍSIS

PROBLEMÁTICAS

PLAN URBANO

ANALÍSIS ARQUITECTÓNICO

UBICACIÓN

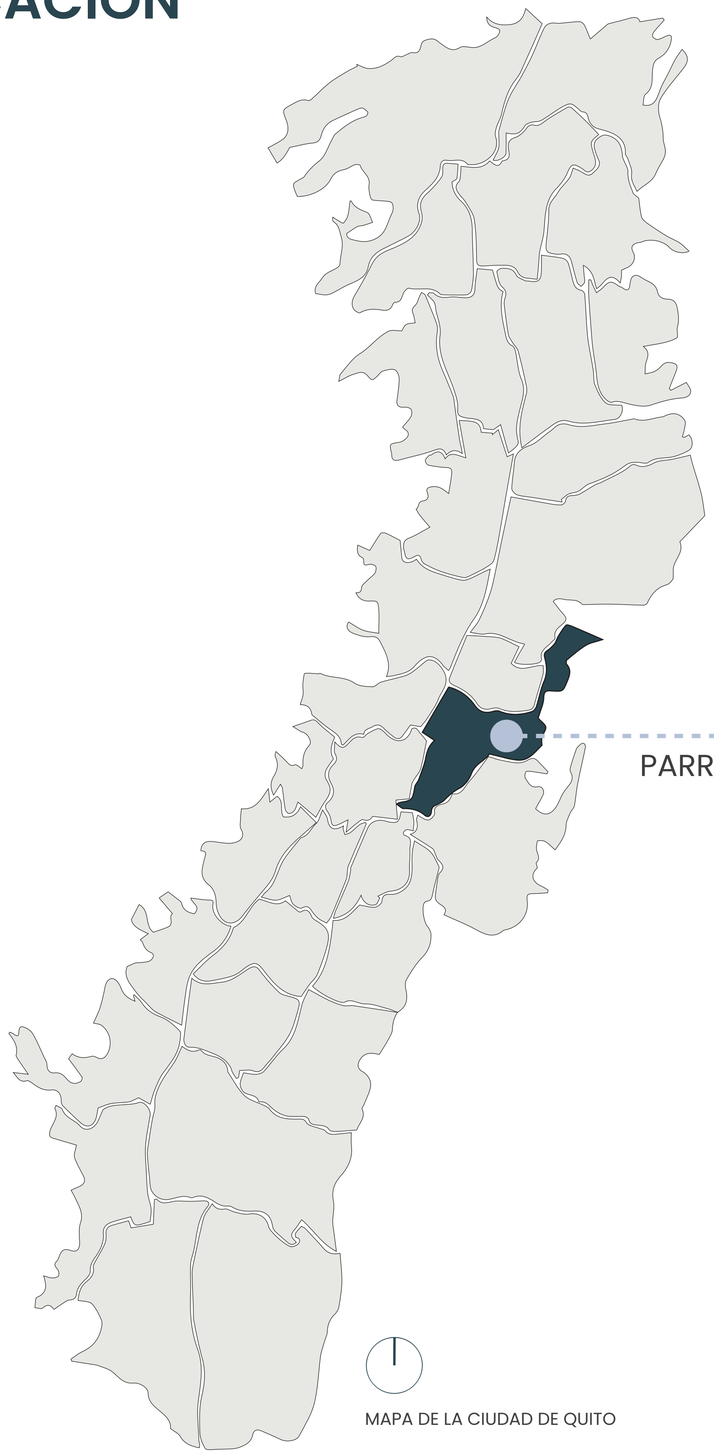

PARROQUIA ITCHIMBIA

MAPA DE LA CIUDAD DE QUITO





El proyecto se ubica en el barrio de La Vicentina, en la parrquia Itchimbia dentro de la ciudad de Quito. Este colinda con los barrios de El Dorado, El Girón y La Floresta, con el Río Machangara como su límite.

Debido a su cercanía con el borde urbano el barrio presenta problemanticas relacionadas a la ocupación descontrolada y sin planificación. Estas problemáticas van desde lo social hasta lo ecológico, sin embargo debido a su cualidad de borde presenta la oportunidad para proponer proyectos sostenibles.

PONTIFICIA UNIVERSIDAD CATÓLICA DEL ECUADOR FACULTAD DE ARQUITECTURA, DISEÑO Y ARTES	TRABAJO DE TITULACIÓN	VIVIENDA COLECTIVA MODULAR COMO EXPLORACIÓN DEL HABITAT AUTOR: STEPHANY SCACCO	CONTENIDO: UBICACIÓN	DIRECTOR: OSWALDO PALADINES	M1
	UBICACIÓN: BARRIO "LA VICENTINA BAJA"		ESCALA: S/E	FECHA: ENERO 2025	

Linea de Tiempo Histórica

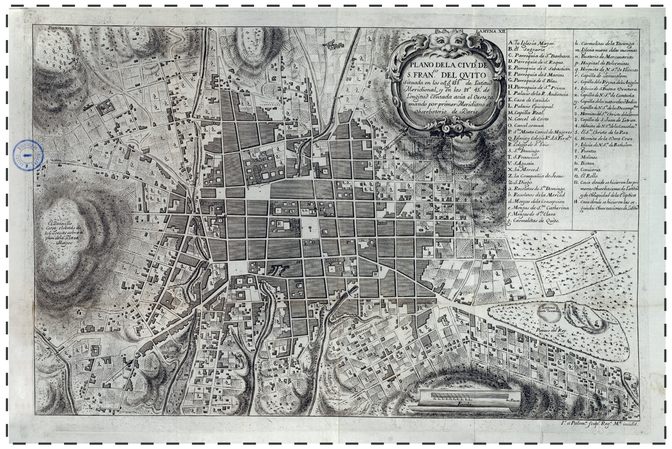

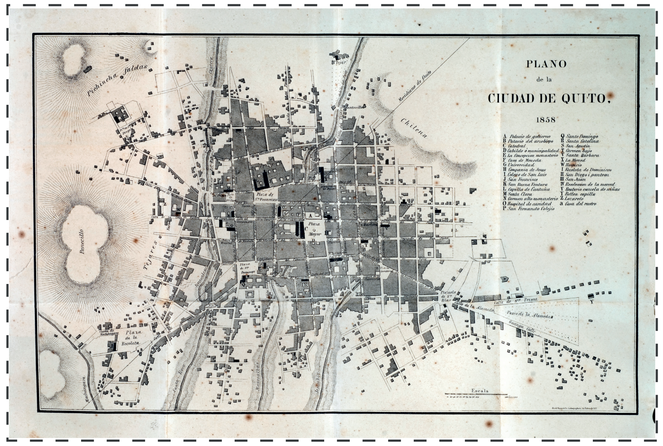

Existe la teoría de que, en el sistema territorial incaico, Quito estaba dividió en dos Sayas (par+ tes) Anansaya (sur) y Urinsaya (norte). Al sur se ubicaron los grupos étnicos que colaboraban con los Incas y en el norte se encontraban aquellos que se resistían al imperio.



1500

Es así que durante la conquista española la parro+ quia de San Blas fue fundada al norte de la ciudad con la intención de evangelizar a los lideres indígenas del Urinsaya que se ubicaban en esta zona.



En los alrededores de estas zonas (La Floresta, Santa Prisca y Vicentina) también comenzaron a aparecer algunas haciendas productoras. A mediados del siglo XIX hubo un intento de lotizar y construir en el parque de la Alameda, sin embargo, en su lugar se construyó el observatorio astronómico.


1800

Se establece La Alameda como el parque de la ciudad, que poco a poco fue extendiéndose hacia San Blas, conocido como el nuevo ingreso de Quito. .

También se comenzó a llamar a su plaza como la “fru+ tería de la ciudad” debido a que este servía como centro de acopio y distribución de los productos que llegaban de las zonas como Puéllaro y Perucho.



PONTIFICIA UNIVERSIDAD CATÓLICA DEL ECUADOR FACULTAD DE ARQUITECTURA, DISEÑO Y ARTES	TRABAJO DE TITULACIÓN	VIVIENDA COLECTIVA MODULAR COMO EXPLORACIÓN DEL HABITAT AUTOR: STEPHANY SCACCO	CONTENIDO: LINEA DE TIEMPO	DIRECTOR: OSWALDO PALADINES	M2
	UBICACIÓN: BARRIO "LA VICENTINA BAJA"		ESCALA: S/E	FECHA: ENERO 2025	

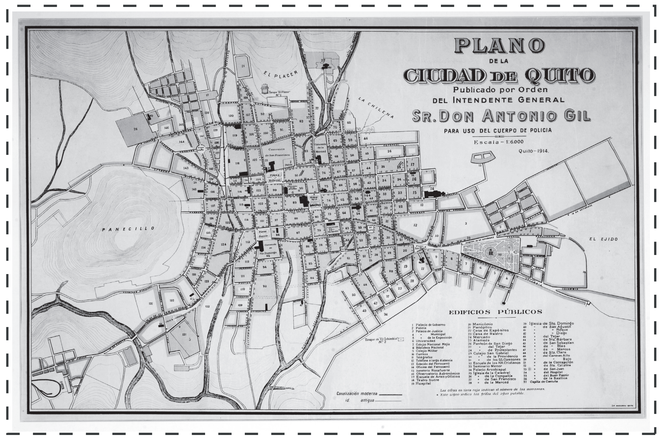

A inicios del nuevo siglo la ciudad paso por un proceso de modernización y sani+ tización, junto al boom cacaotero co+ menzaron a llegar servicios como el fe+ rrocarril que permitió conectar a Quito con el resto del Ecuador.

Junto al saneamiento de la ciudad se comenzaron a construir los hospicios hacia las afueras, como es el caso del Leprocomio, ubicado en La Vicentina.



El inicio de la II Guerra Mundial provoco una profunda crisis en las haciendas ca+ caoteras de la costa, haciendo que haya una ola de migración a la ciudad.



Quito comenzó a crecer de una forma acele+ rada y desordenada. Zonas como La Vicenti+ na acogieron a la naciente clase obrera de la ciudad, que se asentaron ahí debido al bajo costo del suelo.

El proceso de urbanización del barrio nació por iniciativa del sindicato “Cultura del Obrero”, quienes construyeron ahí sus casas.

1910

1920


De igual manera comenzaron a aparecer más haciendas productoras agrícolas en la zona. La ciudad dejo de tener una distribución radial y comenzó a crecer de forma lineal.



PONTIFICIA UNIVERSIDAD CATÓLICA DEL ECUADOR FACULTAD DE ARQUITECTURA, DISEÑO Y ARTES	TRABAJO DE TITULACIÓN	VIVIENDA COLECTIVA MODULAR COMO EXPLORACIÓN DEL HABITAT AUTOR: STEPHANY SCACCO	CONTENIDO: LINEA DE TIEMPO	DIRECTOR: OSWALDO PALADINES
	UBICACIÓN: BARRIO "LA VICENTINA BAJA"		ESCALA: S/E	FECHA: ENERO 2025

M3



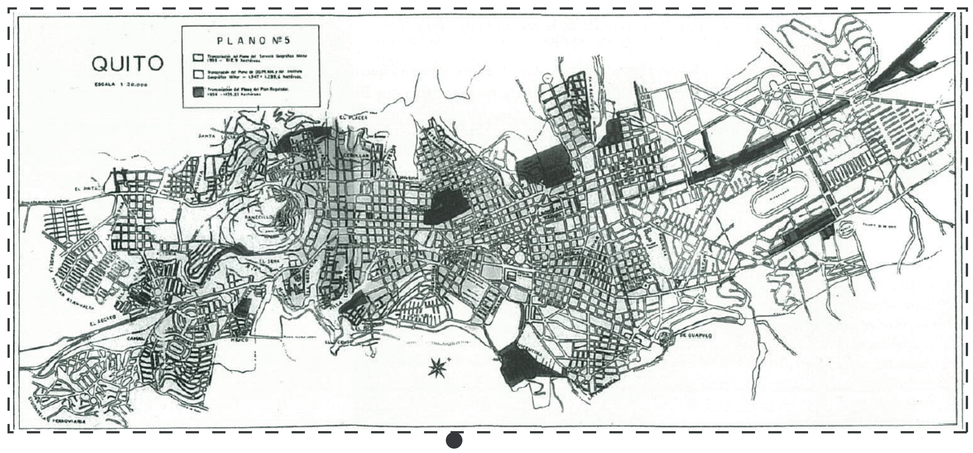



Tras la guerra, comenzaron a llegar nuevas ideas de modernismo al país. En el caso de Quito, se creo el primer plan regulador de la ciudad. El plan Jones-Odriozola proponía divi+ dir a la ciudad a partir de tres funciones: vi+ vienda, trabajo y esparcimiento.

A partir de esto, la parroquia de La Floresta se desprendió de San Blas y acogió a los barrios de La Floresta, El Giron, La Vicentina, Guapulo y El Dorado.





Estos comenzaron a crecer poco a poco sin un correcto planteamiento urbano, aunque gran parte del territorio seguía perteneciendo a las haciendas. También se estableció que la obra municipal como calles y canchas debía ser rea+ lizada a través de mingas vecinales que ayuda+ ron a consolidar una comunidad unida.



Mientras Quito sufría un acelerado crecimiento poblacional, los habitantes de La Vicentina es+ taban enfocados en unificar a los distintos ba+ rrios del sector. A través de procesos culturales demandados por los jóvenes, como la creación de nuevas festividades y las ligas barriales.

1940

1960

Además, se consiguió dotar de infraestructura, como alcantarillado o luz eléctrica a los barrios más recientes. Es así que lo largo de todo el barrio, existía una comunidad con unas bases solidas y buenas relaciones vecinales.

Barrio la Guadalupana


Barrio San Pedro

Barrio San Pablo



PONTIFICIA UNIVERSIDAD CATÓLICA DEL ECUADOR FACULTAD DE ARQUITECTURA, DISEÑO Y ARTES	TRABAJO DE TITULACIÓN UBICACIÓN: BARRIO "LA VICENTINA BAJA"	VIVIENDA COLECTIVA MODULAR COMO EXPLORACIÓN DEL HABITAT AUTOR: STEPHANY SCACCO	CONTENIDO: LINEA DE TIEMPO ESCALA: S/E	DIRECTOR: OSWALDO PALADINES FECHA: ENERO 2025	M4




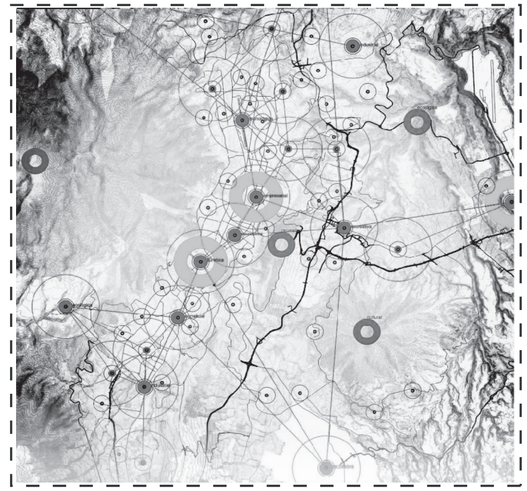

Para los 80´s este era un barrio ya consolida+ do, con una comunidad muy unida. Se consi+ guió dotar de infraestructura, como alcantari+ llado o luz eléctrica a los barrios más recien+ tes.

Para el nuevo cambio de siglo, La Vicentina era ya un lugar bien consolidado dentro de la trama urbana de Quito. Existe un cambio en la administración vecinal del barrio, esto hizo que se pierda la comunidad que ya estaba establecida.

Sin embargo, la comunidad de La Vicentina se ha vuelto a unir para realizar acciones por el barrio, como la salida del centro de adic+ ciones psicotrópicas del barrio.

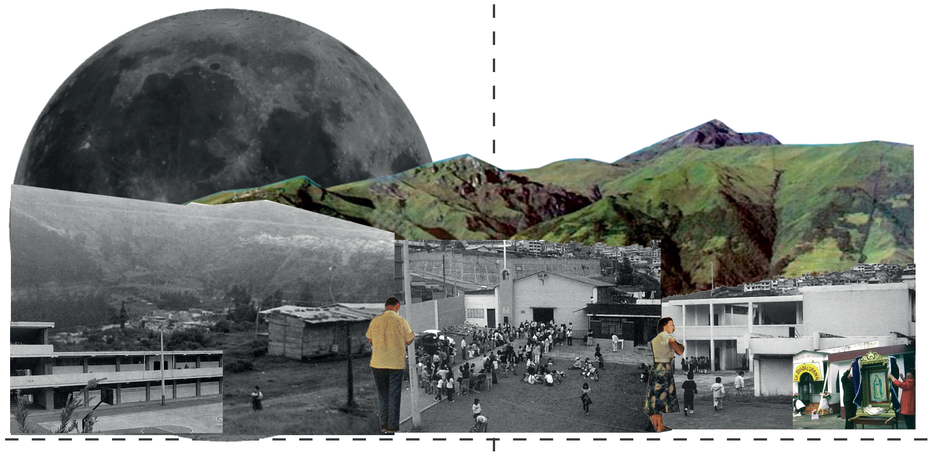




1980

2000


Sin embargo, existe un comité de gestión “La Vicentina” cuyos esfuerzos se basan en gene+ rar una mayor cohesión social, mejorar los equipamientos de infraestructura y mejorar la imagen del sector.



PONTIFICIA UNIVERSIDAD CATÓLICA DEL ECUADOR FACULTAD DE ARQUITECTURA, DISEÑO Y ARTES	TRABAJO DE TITULACIÓN	VIVIENDA COLECTIVA MODULAR COMO EXPLORACIÓN DEL HABITAT AUTOR: STEPHANY SCACCO	CONTENIDO: LINEA DE TIEMPO	DIRECTOR: OSWALDO PALADINES	M5
	UBICACIÓN: BARRIO "LA VICENTINA BAJA"		ESCALA: S/E	FECHA: ENERO 2025	

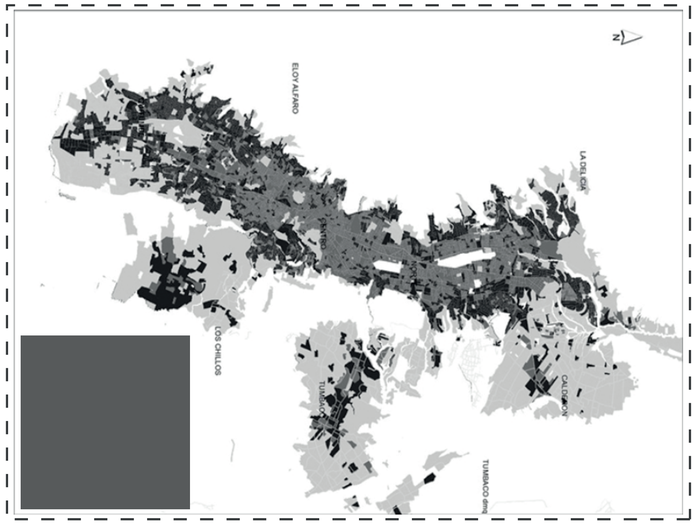

La Vicentina es un barrio que, a pesar del paso del tiempo y el cambio de circunstan+ cias, ha logrado mantenerse en su esencia, consolidandose como uno de los barrios mas icónicos y conocidos de Quito. Tambien existe un amor traspasado por generaciones y cierto orgullo al decir “soy de la Vicentina”. Sin embargola población jóven no se ve atraida a habitar el sector, debido a su inca+ pacidad de adaptarse a las nuevas tipologias de familia que estan apareciendo en la ciudad. Si bien ahora existe una población relativamente jóven, es probable que en un futuro el barrio vaya perdiendo su pobla+ ción, fenómeno que esta sucediendo en C.H. Es importante generar proyectos que in+ centiven a los jóvenes a regresar al barrio, sin dejar a un lado la identidad de La Vicen+ tina.

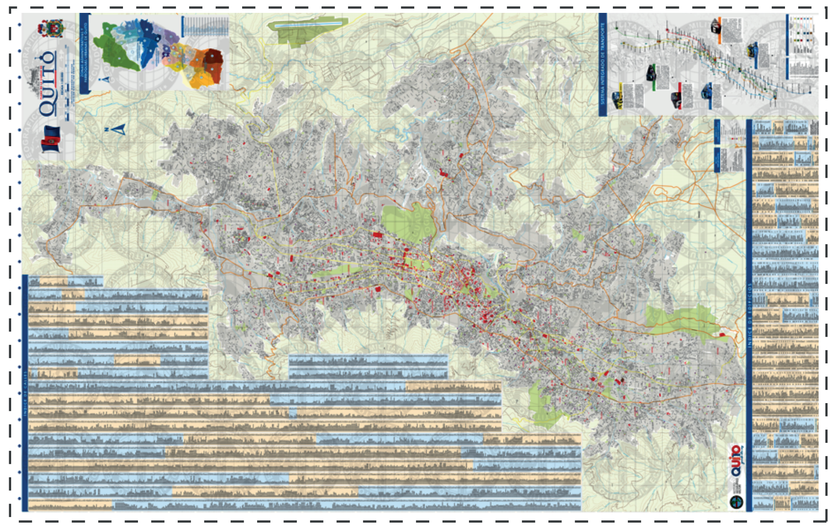



2001-Actualidad

Al ser un barrio ya consolidado, La Vicentina no ha sufrido cambios drás+ ticos en su morfología. Ciertos espacios como el obelisco o el parque Navarro han sido rehabilitados por el municipio.

También existen propuestas urbanas traba+ jadas con la comunidad como “La Vicentina, mi Vecina Verde” para el concurso de “Mi Barrio Ejemplar y Sostenible” del municipio de Quito en el año 2018.

Parque Jose Navarro






El Obelisco

PONTIFICIA UNIVERSIDAD CATÓLICA DEL ECUADOR FACULTAD DE ARQUITECTURA, DISEÑO Y ARTES	TRABAJO DE TITULACIÓN	VIVIENDA COLECTIVA MODULAR COMO EXPLORACIÓN DEL HABITAT	CONTENIDO: LINEA DE TIEMPO	DIRECTOR: OSWALDO PALADINES	M6
	UBICACIÓN: BARRIO "LA VICENTINA BAJA"	AUTOR: STEPHANY SCACCO	ESCALA: S/E	FECHA: ENERO 2025	

ANÁLISIS - MAPEOS

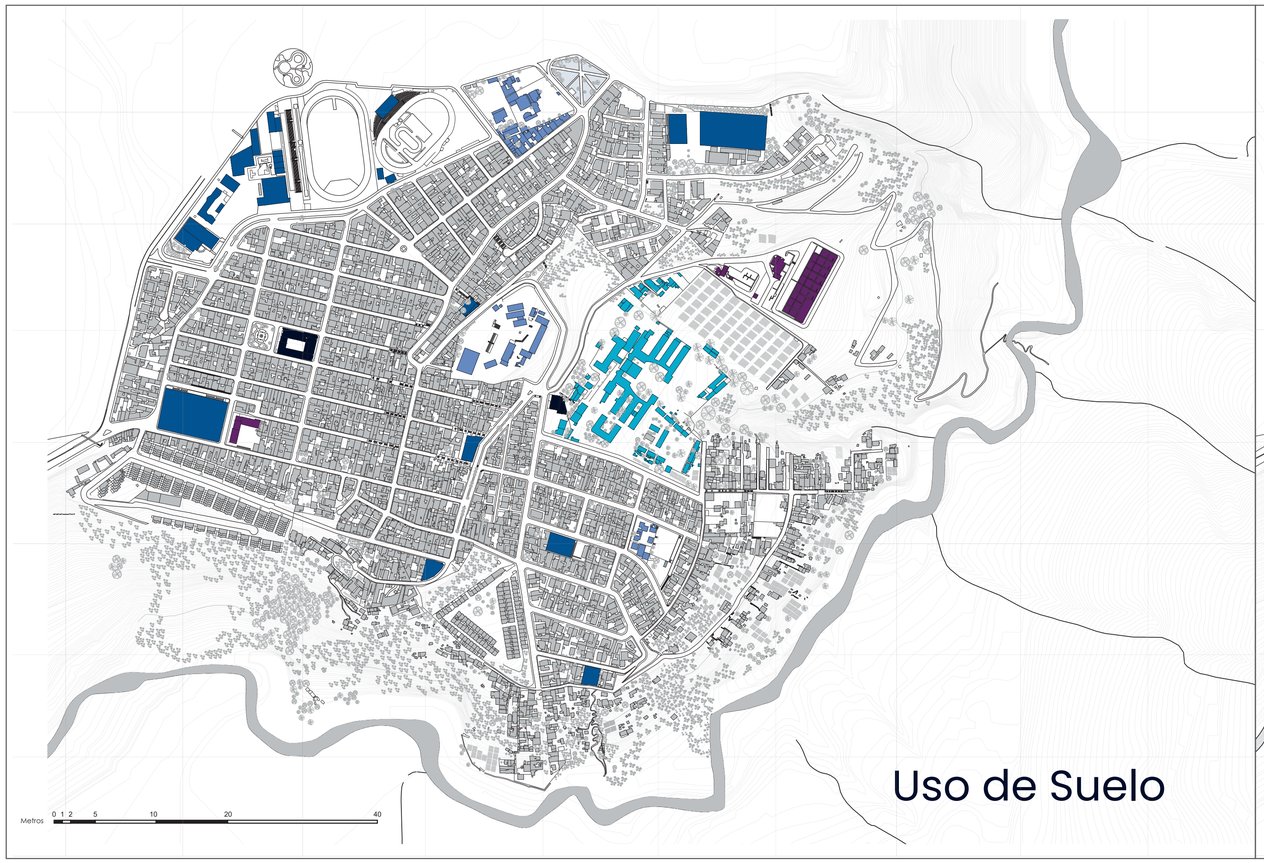

Uso de Suelo




Llenos y vacios

- Educaciòn
- Salud
- Vivienda
- Deportivo
- Servicios


Se puede observar que este es un barrio habitacional. La proporción entre las viviendas y el espacio público no es el adecuado para satisfacer las necesidades de oscio de los habitantes del barrio. A demas los equipamientos existentes solo estan destinados a cierto público (ligas barriales) y no funcionan como un espacio para la comunidad. A pesar de esto se puede ver que en cuanto a educacion existe la cantidad adecuada de equipamientos. En cuanto a los equipamientos de salud es necesario implementar un proyecto de recuperación del leprocomio (que actualmente no está en uso).

Se puede percibir como esta es una zona ya consolidada. En este mapeo es más facil observar que la proporción entre el área verde y lo construido no es la adecuada. A pesar de esto siguen apareciendo construcciones informales en los bordes de la ciudad, en zonas de riesgo disminuyendo la cantidad de área verde. Es necesario implimentar proyectos de tratamiento del borde urbano (con planes de vivienda y equipamientos) para frenar el crecimiento de la ciudad en estas áreas.

PONTIFICIA UNIVERSIDAD CATÓLICA DEL ECUADOR FACULTAD DE ARQUITECTURA, DISEÑO Y ARTES	TRABAJO DE TITULACIÓN	VIVIENDA COLECTIVA MODULAR COMO EXPLORACIÓN DEL HABITAT AUTOR: STEPHANY SCACCO	CONTENIDO: USO DE SUELOS Y LLENOS Y VACIOS	DIRECTOR: OSWALDO PALADINES	M7
	UBICACIÓN: BARRIO "LA VICENTINA BAJA"		ESCALA: S/E	FECHA: ENERO 2025	

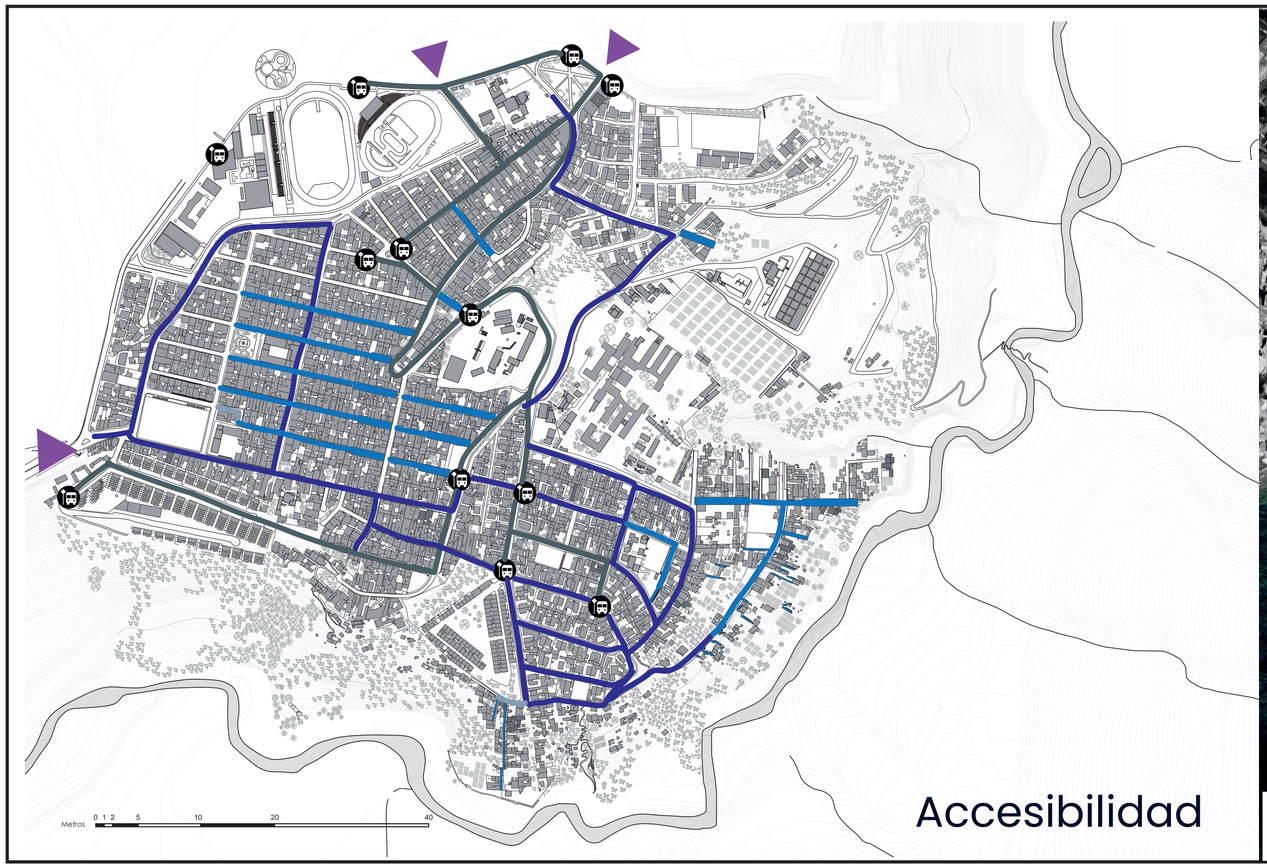

Accesibilidad

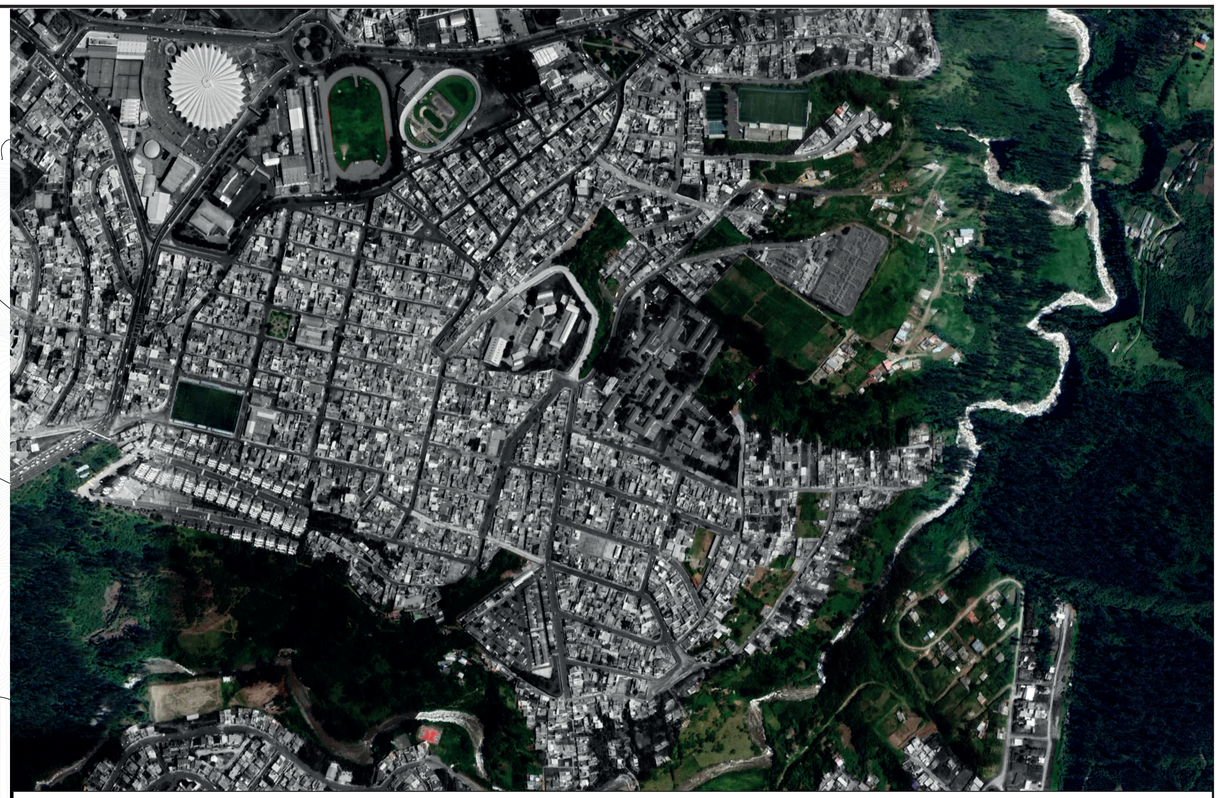

Áreas verdes


- Paradas de Bus
- Recorrido de Bus
- Graderios
- Vias alternas
- Accesos

Se puede aprecias que solo existen tres ingresos al barrio, que estan limitadas por una megamanzana. Tambien el recorrido vehicular no es muy complicado y llega a la mayoria de zonas del barrio (no existe un acceso hacia os asentamientos informales). A pesar de esto el recorrido de bus no llega a a abastecer adecuadamente a todas las areas por lo que los habitantes deben hacer largos recorridos, muchas veces en pendiente, para llegar a las paradas. Debido a que este barrio esta ubicado en las cercanias del río Machangara, tiene pendientes muy pronunciadas que deben ser resueltas con graderíos. Estos, a pesar de permitir una mejor comunicación entre el barrio, resultan un problema para los habitantes, pues son focos de violencia, donde existe una gran cantidad de delincuencia, drogadiccion y alcoholismo.


En este mapeo, al igual que en el de llenos y vacíos, se puede apreciar como las construcciones llegan hasta las orillas de río, invadiendo y alterando el ecosistema. Si bien se pudiera decir que existe una gran cantidad de area verde, esta no funciona como parte del barrio, por lo que realmente no esta aprovechada. Ademas estas zonas estan bastente descuidadas, no existen senderos para recorrer el bosque y a parte no existe el tratamoento adecuado para la contaminación del río Machangara. De igual manera las quebradas funcionan como botaderos de basura y se perciben como zonas muy peligrosas dentro del barrio.

BORDE Y TOPOGRAFÍA

En el levantamiento se puede apreciar como la topografía va aumentando de pendiente a medida que se va acercando al río Machangara. A partir de la zona con mayor pendiente es lo que se considerará como borde urbano. Al ser una zona de topografía complicada y encontrarse en límite de ciudad, es un lugar ideal para que aparezcan las construcciones informales. Como se puede observar esta es zona de riesgo, debido a la posibilidad de deslave y su cercania al río/quebrada. La mayor parte de estas construcciones tiene de 1 a 3 pisos y generalmente van creciendo a medida que aumentan los miembros de la familia. A pesar de que esta zona debería mantenerse como protegida siguen apareciendo mas construcciones.

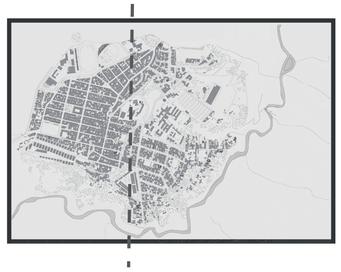


CORTE A-Á

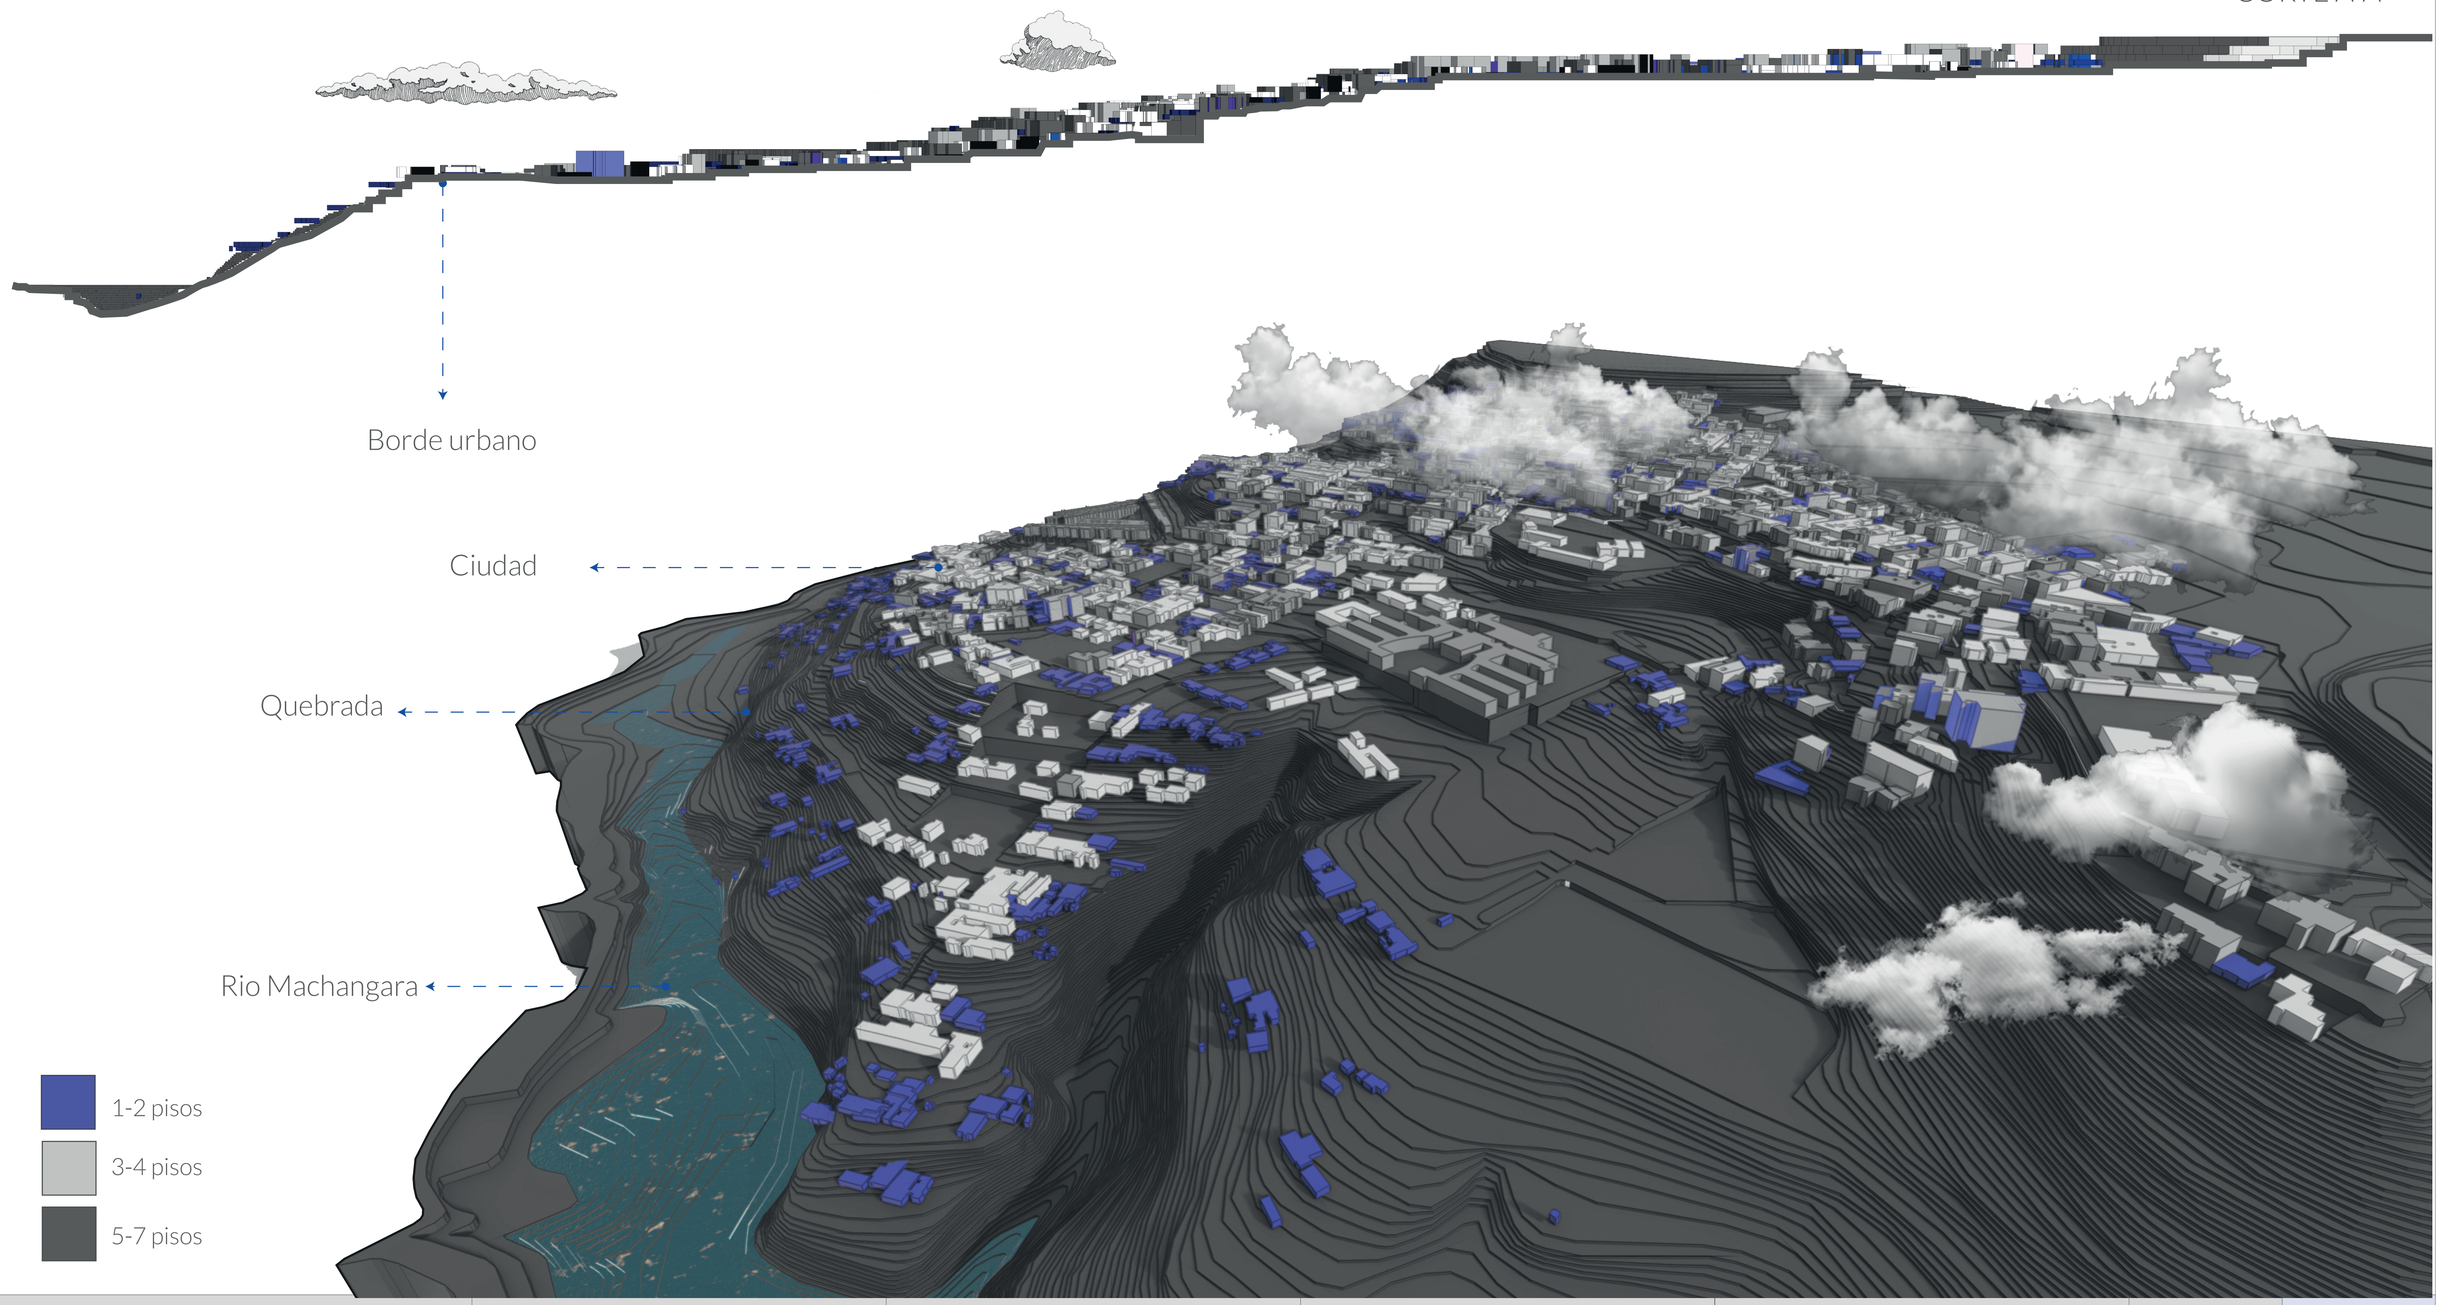

PONTIFICIA UNIVERSIDAD CATÓLICA DEL ECUADOR FACULTAD DE ARQUITECTURA, DISEÑO Y ARTES	TRABAJO DE TITULACIÓN	VIVIENDA COLECTIVA MODULAR COMO EXPLORACIÓN DEL HABITAT AUTOR: STEPHANY SCACCO	CONTENIDO: BORDE Y TOPOGRAFÍA	DIRECTOR: OSWALDO PALADINES	M9
	UBICACIÓN: BARRIO "LA VICENTINA BAJA"		ESCALA: S/E	FECHA: ENERO 2025	

Borde NO Permeable



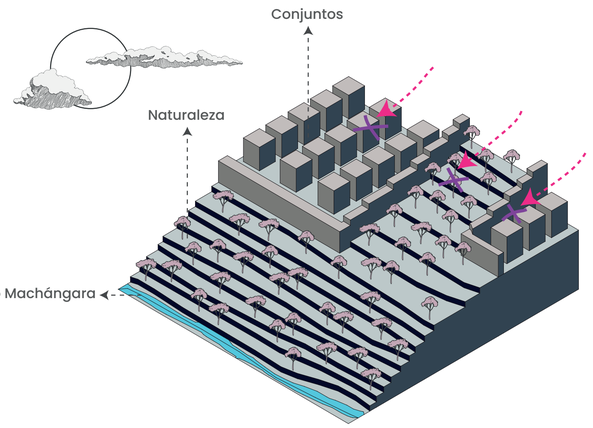


En estas zonas del borde se puede observar como este es un límite no pemeable, que impide el paso tanto de peatones como de vehículos. Si bien la existencia de conjuntos habitacionales no permite una correcta conexión entre la comunidad y la naturaleza, también ha limitado la aparición de construcciones informales. Asi mismo las quebradas son espacios que, aunque no puedan ser habitados, son un límite fuerte.



Borde Semi-permeable



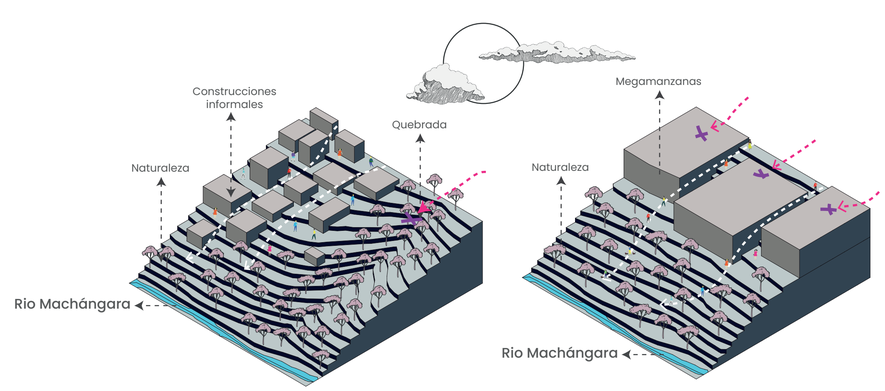


Estas áreas del borde se perciben como zonas laberínticas, pero que permiten el paso peatonal hacia la naturaleza y el río. La pendiente de estas zonas es bastante pronunciada. A pesar de esto, la configuración morfológica de estas áreas puede llegar a ser muy interesante al momento de generar un recorrido, sin embargo estas se perciben como zonas peligrosas, por lo que no atraen al peatón.



Borde Permeable



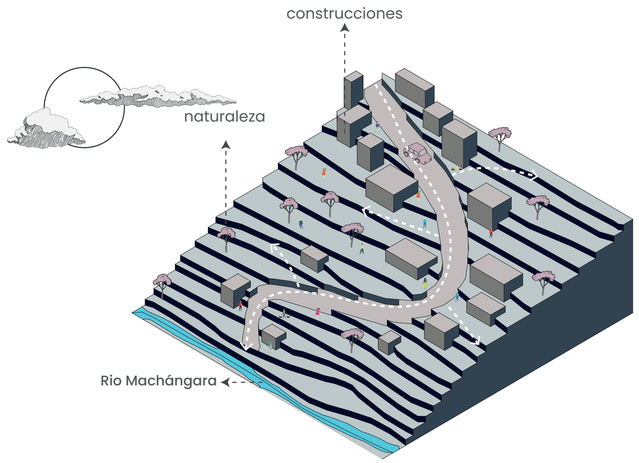


Esta área del borde se presenta como un área abierta, en la que se puede apreciar el paisaje facilmente y permite el acceso peatonal y vehicular, llegando hasta el río Machangara. Se puede percibir como las pocas construcciones que existen no son invasivas hacia la naturaleza,. Además la pendiente en estas áreas no es muy pronunciada, por lo que puede estar expuesta a futuras invaciones.



PONTIFICIA UNIVERSIDAD CATÓLICA DEL ECUADOR FACULTAD DE ARQUITECTURA, DISEÑO Y ARTES	TRABAJO DE TITULACIÓN	VIVIENDA COLECTIVA MODULAR COMO EXPLORACIÓN DEL HABITAT	CONTENIDO: BORDE Y TOPOGRAFÍA	DIRECTOR: OSWALDO PALADINES	M10
	UBICACIÓN: BARRIO "LA VICENTINA BAJA"	AUTOR: STEPHANY SCACCO	ESCALA: S/E	FECHA: ENERO 2025	

PROBLEMÁTICAS URBANAS

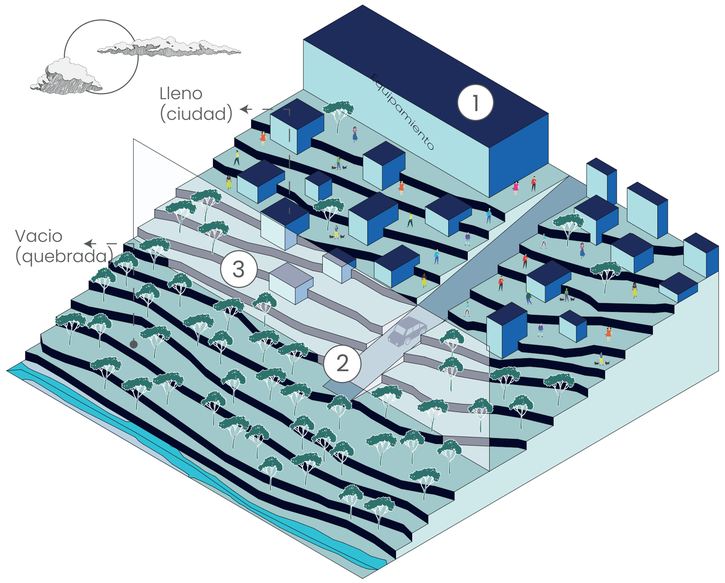

Limites difusos




Calle Mariano Ortiz

Existen equipamientos de gran escala que dan dan la espalda al borde haciendo que este se vuelva un espacio incomunicado con la ciudad .




Calle Antonio Sierra

La configuración morofológica no define un limite como tal. Debido a la topografía existe una gran cantidad de graderios y calles que no tienen un remate bien definido.

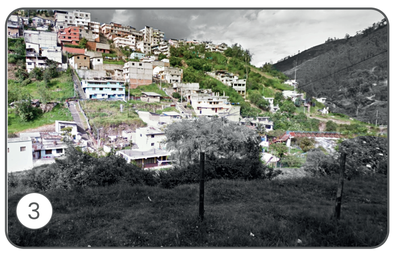

Vista asentamientos desde Calle Matilde Hidalgo

Ya que no existe un límite urbano, siguen apareciendo construcciones informales, lo que a su vez provoca que no exista una correcta diferencia entre el espacio lleno (ciudad construida) y el espacio vacio (naturaleza)

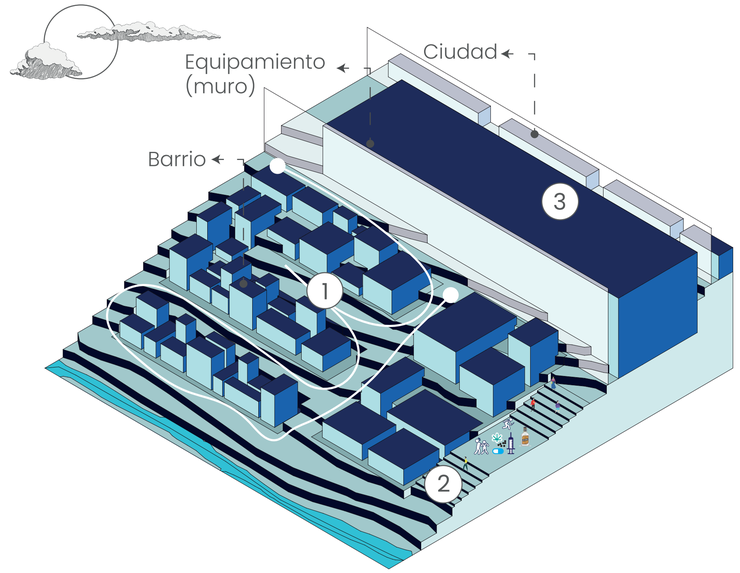

Accesibilidad limitada



Pasaje D

La morfología y topografía del lugar hace que este se vuelva un sector laberintico (callejones y calles sin salida) provocando que no exista un recorrido que conecte a todo el barrio.




Calle Inocencio Jacome

Si bien los graderios funcionan como un espacio de conexion, su configuracion hace que estos sean un espacio inseguro y un foco de violencia.



Los Chasquis

El ingreso al barrio esta limitado por un equipamiento de gran escala que se percibe como un muro que desconecta a la ciudad del barrio e impide un buen acceso.

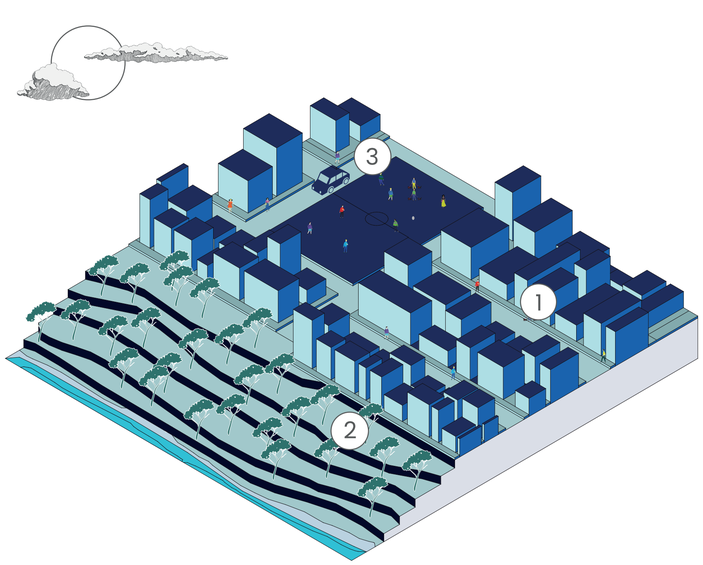

Espacios ciudadanos ineficientes



Calle Inocencio Jacome

No existe una correcta distribucion de los espacios publicos, comunales y verdes dentro del barrio. Es decir que no existen espacios de ocio para los habitantes, provocando que este se vuelve un “barrio dormitorio”



Borde calle Guadalupana

El área verde que se encuentra en el borde del barrio no es un espacio publico como tal ya que no genera convivencia social ni sentido de pertenencia.



Calle Cèsar Arroyo

La escala de los equipamientos no es adecuada para las necesidades barriales ya que estos atraen a una poblacion flotante y que no genera actividad por si misma, como las ligas barriales.

PONTIFICIA UNIVERSIDAD CATÓLICA DEL ECUADOR FACULTAD DE ARQUITECTURA, DISEÑO Y ARTES	TRABAJO DE TITULACIÓN	VIVIENDA COLECTIVA MODULAR COMO EXPLORACIÓN DEL HABITAT	CONTENIDO: PROBLEMÁTICAS URBANAS	DIRECTOR: OSWALDO PALADINES	M11
	UBICACIÓN: BARRIO "LA VICENTINA BAJA"	AUTOR: STEPHANY SCACCO	ESCALA: S/E	FECHA: ENERO 2025	


MARCO TEÓRICO - CIUDAD PASEABLE

Se trata de analizar las problemáticas que existen en torno a la accesibilidad del barrio no sólo en pueden moverse los automóviles o buses, si no como el peaton puede caminar y recorrer el barrio de formas alternativas

Textos de Referencia : Lamíquiz F. & Porto M. (2009) La Ciudad Paseable. Madrid, España: Ministerio de Fomento.



Movilidad Alternativa

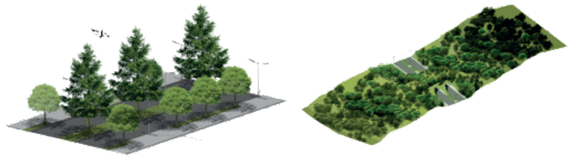



Red Verde Urbana






Espacios Públicos

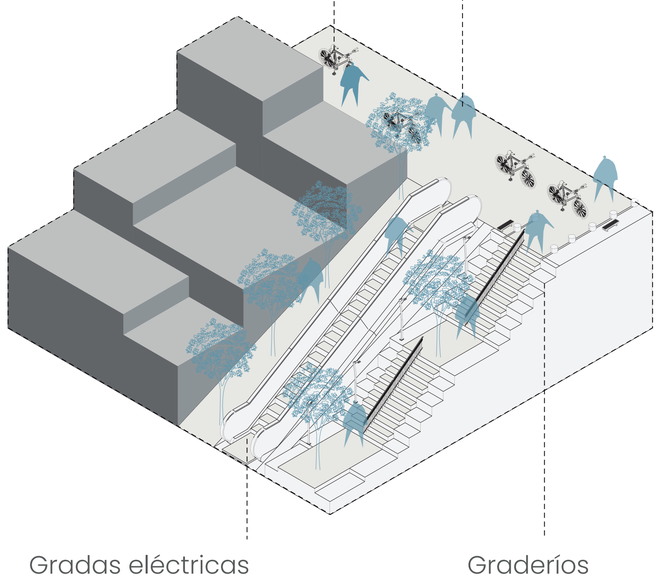

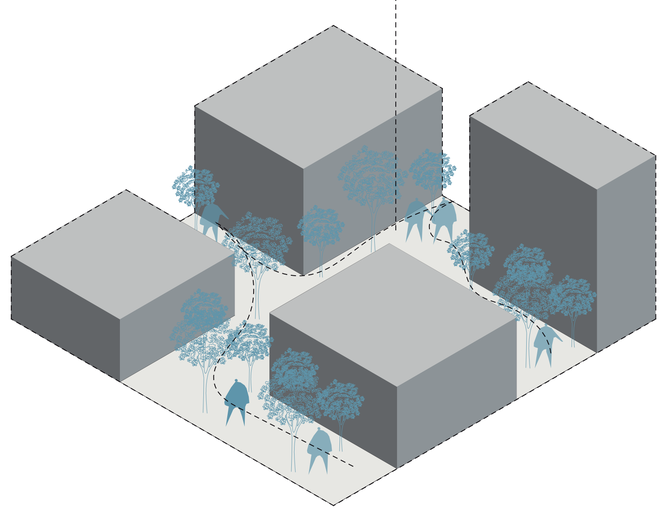

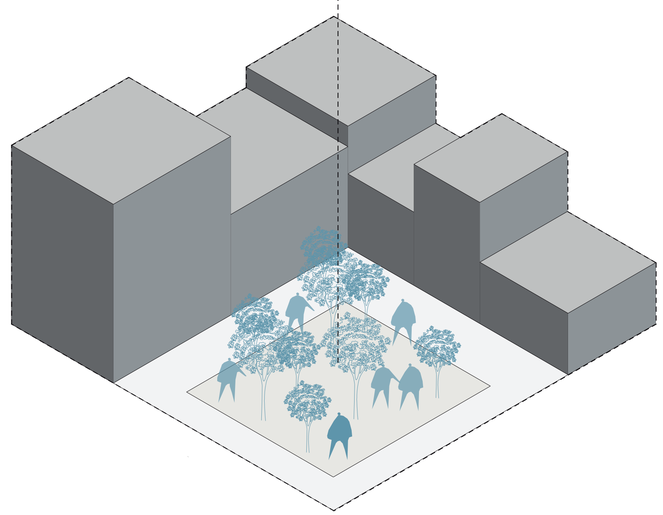

PONTIFICIA UNIVERSIDAD CATÓLICA DEL ECUADOR FACULTAD DE ARQUITECTURA, DISEÑO Y ARTES	TRABAJO DE TITULACIÓN	VIVIENDA COLECTIVA MODULAR COMO EXPLORACIÓN DEL HABITAT AUTOR: STEPHANY SCACCO	CONTENIDO: CIUDAD PASEABLE	DIRECTOR: OSWALDO PALADINES	M12
	UBICACIÓN: BARRIO "LA VICENTINA BAJA"		ESCALA: S/E	FECHA: ENERO 2025	

ECOBARRIOS

Se trata de generar estrategias sostenibles en torno al desarrollo comunitario a partir de cuatro dimensiones: ambiental, económica, social y espiritual. Para lograr que estos barrios sean auto sustentables, creando una aldea urbana.

Textos de Referencia: Cuello, J. (2012) Ecourbanismo La Verdad Sobre los Ecobarrios
Rojas, C. Ome, T. (2010) Ecobarrios en Bogota, ¿Como crear una comunidad ecológica?. Papeles de relaciones ecosociales y cambio global, 167-173.
Caso de estudio: Transformación de la Villa 4 Álamos en el primer ecobarrio de Chile



Comunidad




Sostenibilidad






Agricultura Urbana

Espacios comunitarios con distintos enfoques

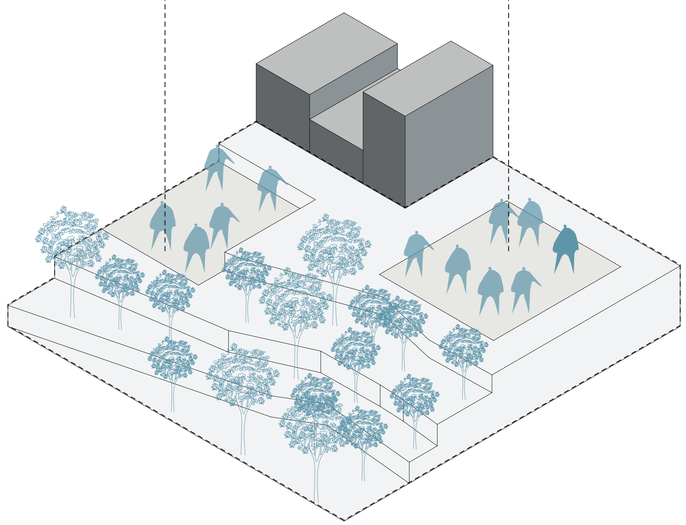

Tratamiento de aguas

Energía solar

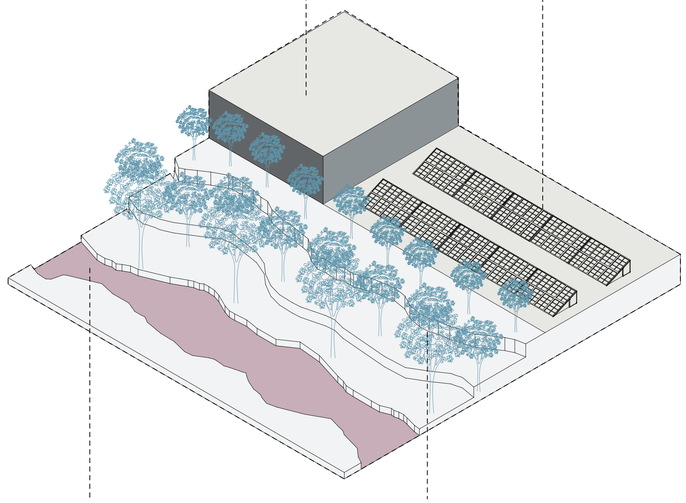


Descontaminación río Machángara

Recuperación quebradas

Granja vertical

Huertos urbanos

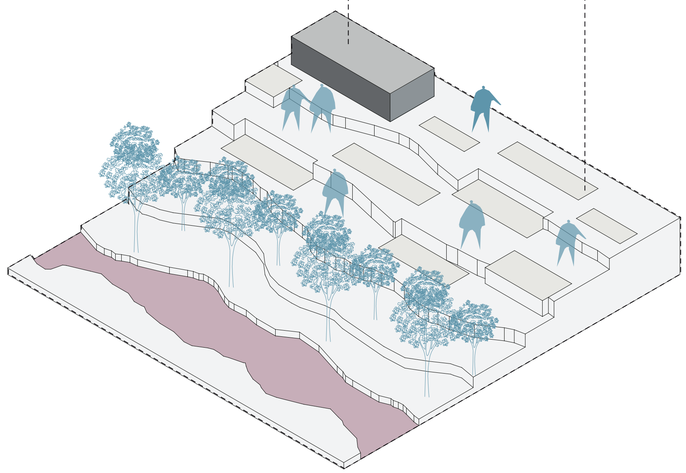

PONTIFICIA UNIVERSIDAD CATÓLICA DEL ECUADOR FACULTAD DE ARQUITECTURA, DISEÑO Y ARTES	TRABAJO DE TITULACIÓN	VIVIENDA COLECTIVA MODULAR COMO EXPLORACIÓN DEL HABITAT	CONTENIDO: ECOBARRIOS	DIRECTOR: OSWALDO PALADINES	M13
	UBICACIÓN: BARRIO "LA VICENTINA BAJA"	AUTOR: STEPHANY SCACCO	ESCALA: S/E	FECHA: ENERO 2025	

BORDES URBANOS

Se trata de de analizar al borde como un espacio físico que puede ser activado mediante equipamientos de escala barrial dotando al lugar de los espacios necesarios para satisfacer las necesidades de los habitantes. Y generando relaciones espaciales entre el espacio construido de la ciudad (lleno) y el espacio de lo natural y la quebrada (vacío).

Textos de Referencia : Lynch, K. (1960) La Imagen de la Ciudad. Buenos Aires, Argentina: Editorial Infinito.



Empresa Elèctrica La Vicentina



Rio Machàngara



Borde Ciudad Quito

MEMORIA BARRIAL

Se trata de recuperar la identidad barrial que se fue perdiendo en los últimos años para poder generar una comunidad más unida. Reafirmando su valor histórico como uno de los primeros barrios obreros de Quito, que fue construido por las manos de los vecinos

Texto Referente: Moncayo, P. Pazmiño, I. Lozada, Olga. (2008) La Vicentina y El Dorado. Quito, Ecuador: Trama.








PONTIFICIA UNIVERSIDAD CATÓLICA DEL ECUADOR FACULTAD DE ARQUITECTURA, DISEÑO Y ARTES	TRABAJO DE TITULACIÓN	VIVIENDA COLECTIVA MODULAR COMO EXPLORACIÓN DEL HABITAT AUTOR: STEPHANY SCACCO	CONTENIDO: BORDES URBANOS Y MEMORIA BARRIAL	DIRECTOR: OSWALDO PALADINES	M14
	UBICACIÓN: BARRIO "LA VICENTINA BAJA"		ESCALA: S/E	FECHA: ENERO 2025	

INTENCIONES URBANAS

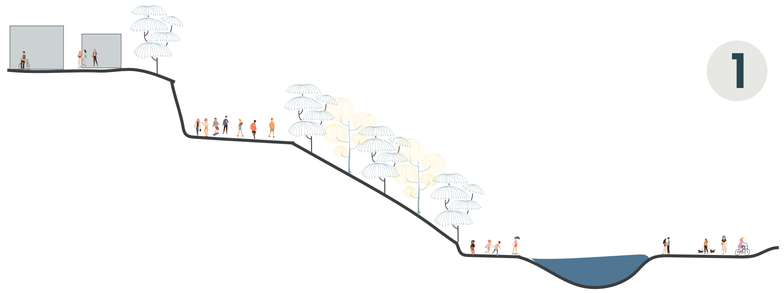


1

Repensar las formas de habitar el borde para mejorar la calidad de vida de la comunidad, reestableciendo los vinculos entre el humano y la naturaleza, recuperando el ecosistema y concientizando sobre el rio machángara.



2


Mejorar la accesibilidad de la zona creando redes urbanas y recuperando el espacio de los graderios para la comunidad y permitir una mejor conexion con el borde, el rio y el barrio Las Orquideas.

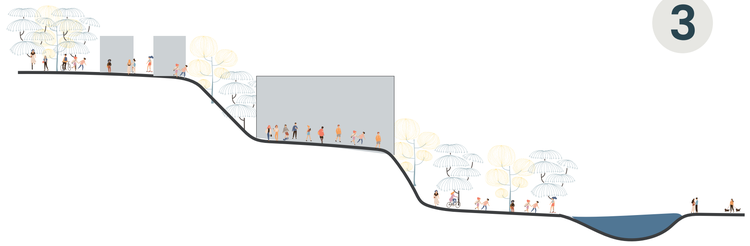

3


Generar un sistema de espacios públicos, áreas verdes y equipamientos de uso múltiple que incentiven a la union comunal y que satisfaga las necesidades de ocio de los habitantes promoviendo la estadía en el sector.

ESTRATEGIAS URBANAS

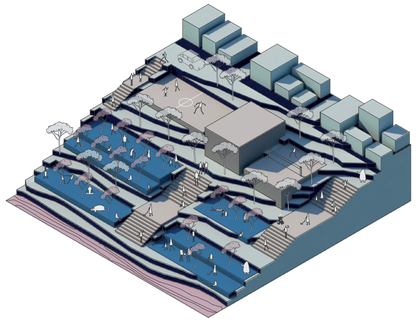


1

Ubicar equipamientos barriales al borde, crear un parque lineal en la orilla del rio Machangara..

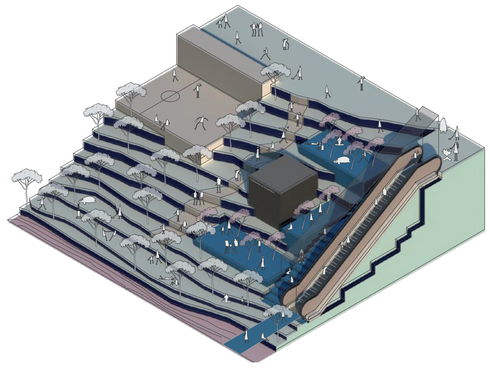


2

Generar recorridos verticales con gradas electricas, escalinatas y caminos que sirvan para conectar al barrio. Conectar con el barrio Las Orquideas a traves de puentes.

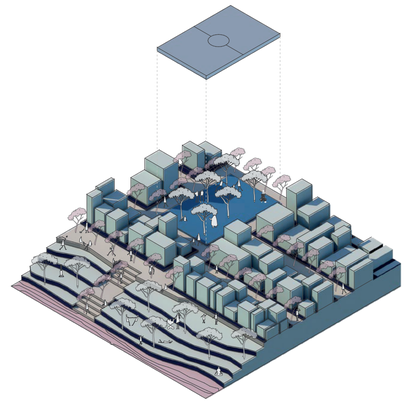


3

Los espacios previemanete ocupados por canchas, se vuelven parques de bolsillo, aumentando el área verde del barrio. Generar un recorrido que funcione como una red verde, que atraiga a la gente a caminar por el barrio y llegar al borde.

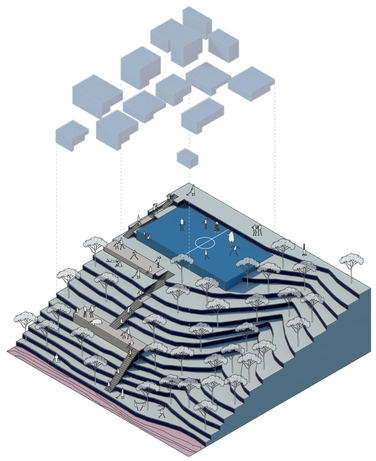


4

Reubicar a las personas que viven en zonas de riesgo, reutilizando las plataformas y graderios existentes para equipamientos. Permitir que la anturaleza vuelva a crecen en esas zonas.

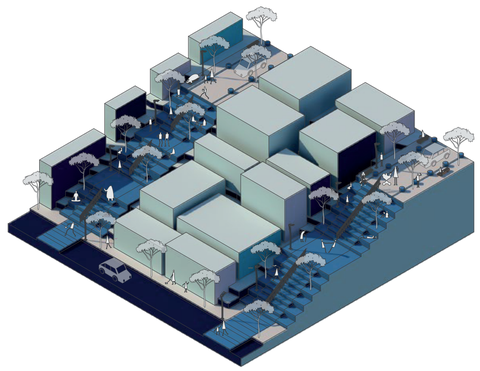

5


Pacificar las vias para la recuperacion de graderios y el tratamiento de muros para generar espacios que brinden una mayor sensacion de seguridad y confort.

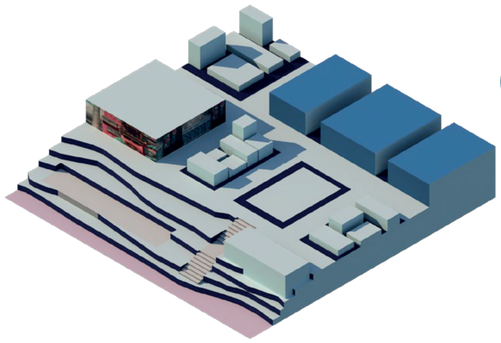

6

Tratamiento de muros:
- Bajar los muros para que el espacio interior se transforme en espacio público.
-Bajar los muros parcialmente para dar paso a galerias peatonales.
-Tratamiento de muros con arte urbano.

PONTIFICIA UNIVERSIDAD CATÓLICA DEL ECUADOR FACULTAD DE ARQUITECTURA, DISEÑO Y ARTES	TRABAJO DE TITULACIÓN	VIVIENDA COLECTIVA MODULAR COMO EXPLORACIÓN DEL HABITAT	CONTENIDO: INTENCIONES Y ESTRATEGIAS URBANAS	DIRECTOR: OSWALDO PALADINES	M15
	UBICACIÓN: BARRIO "LA VICENTINA BAJA"	AUTOR: STEPHANY SCACCO	ESCALA: S/E	FECHA: ENERO 2025	

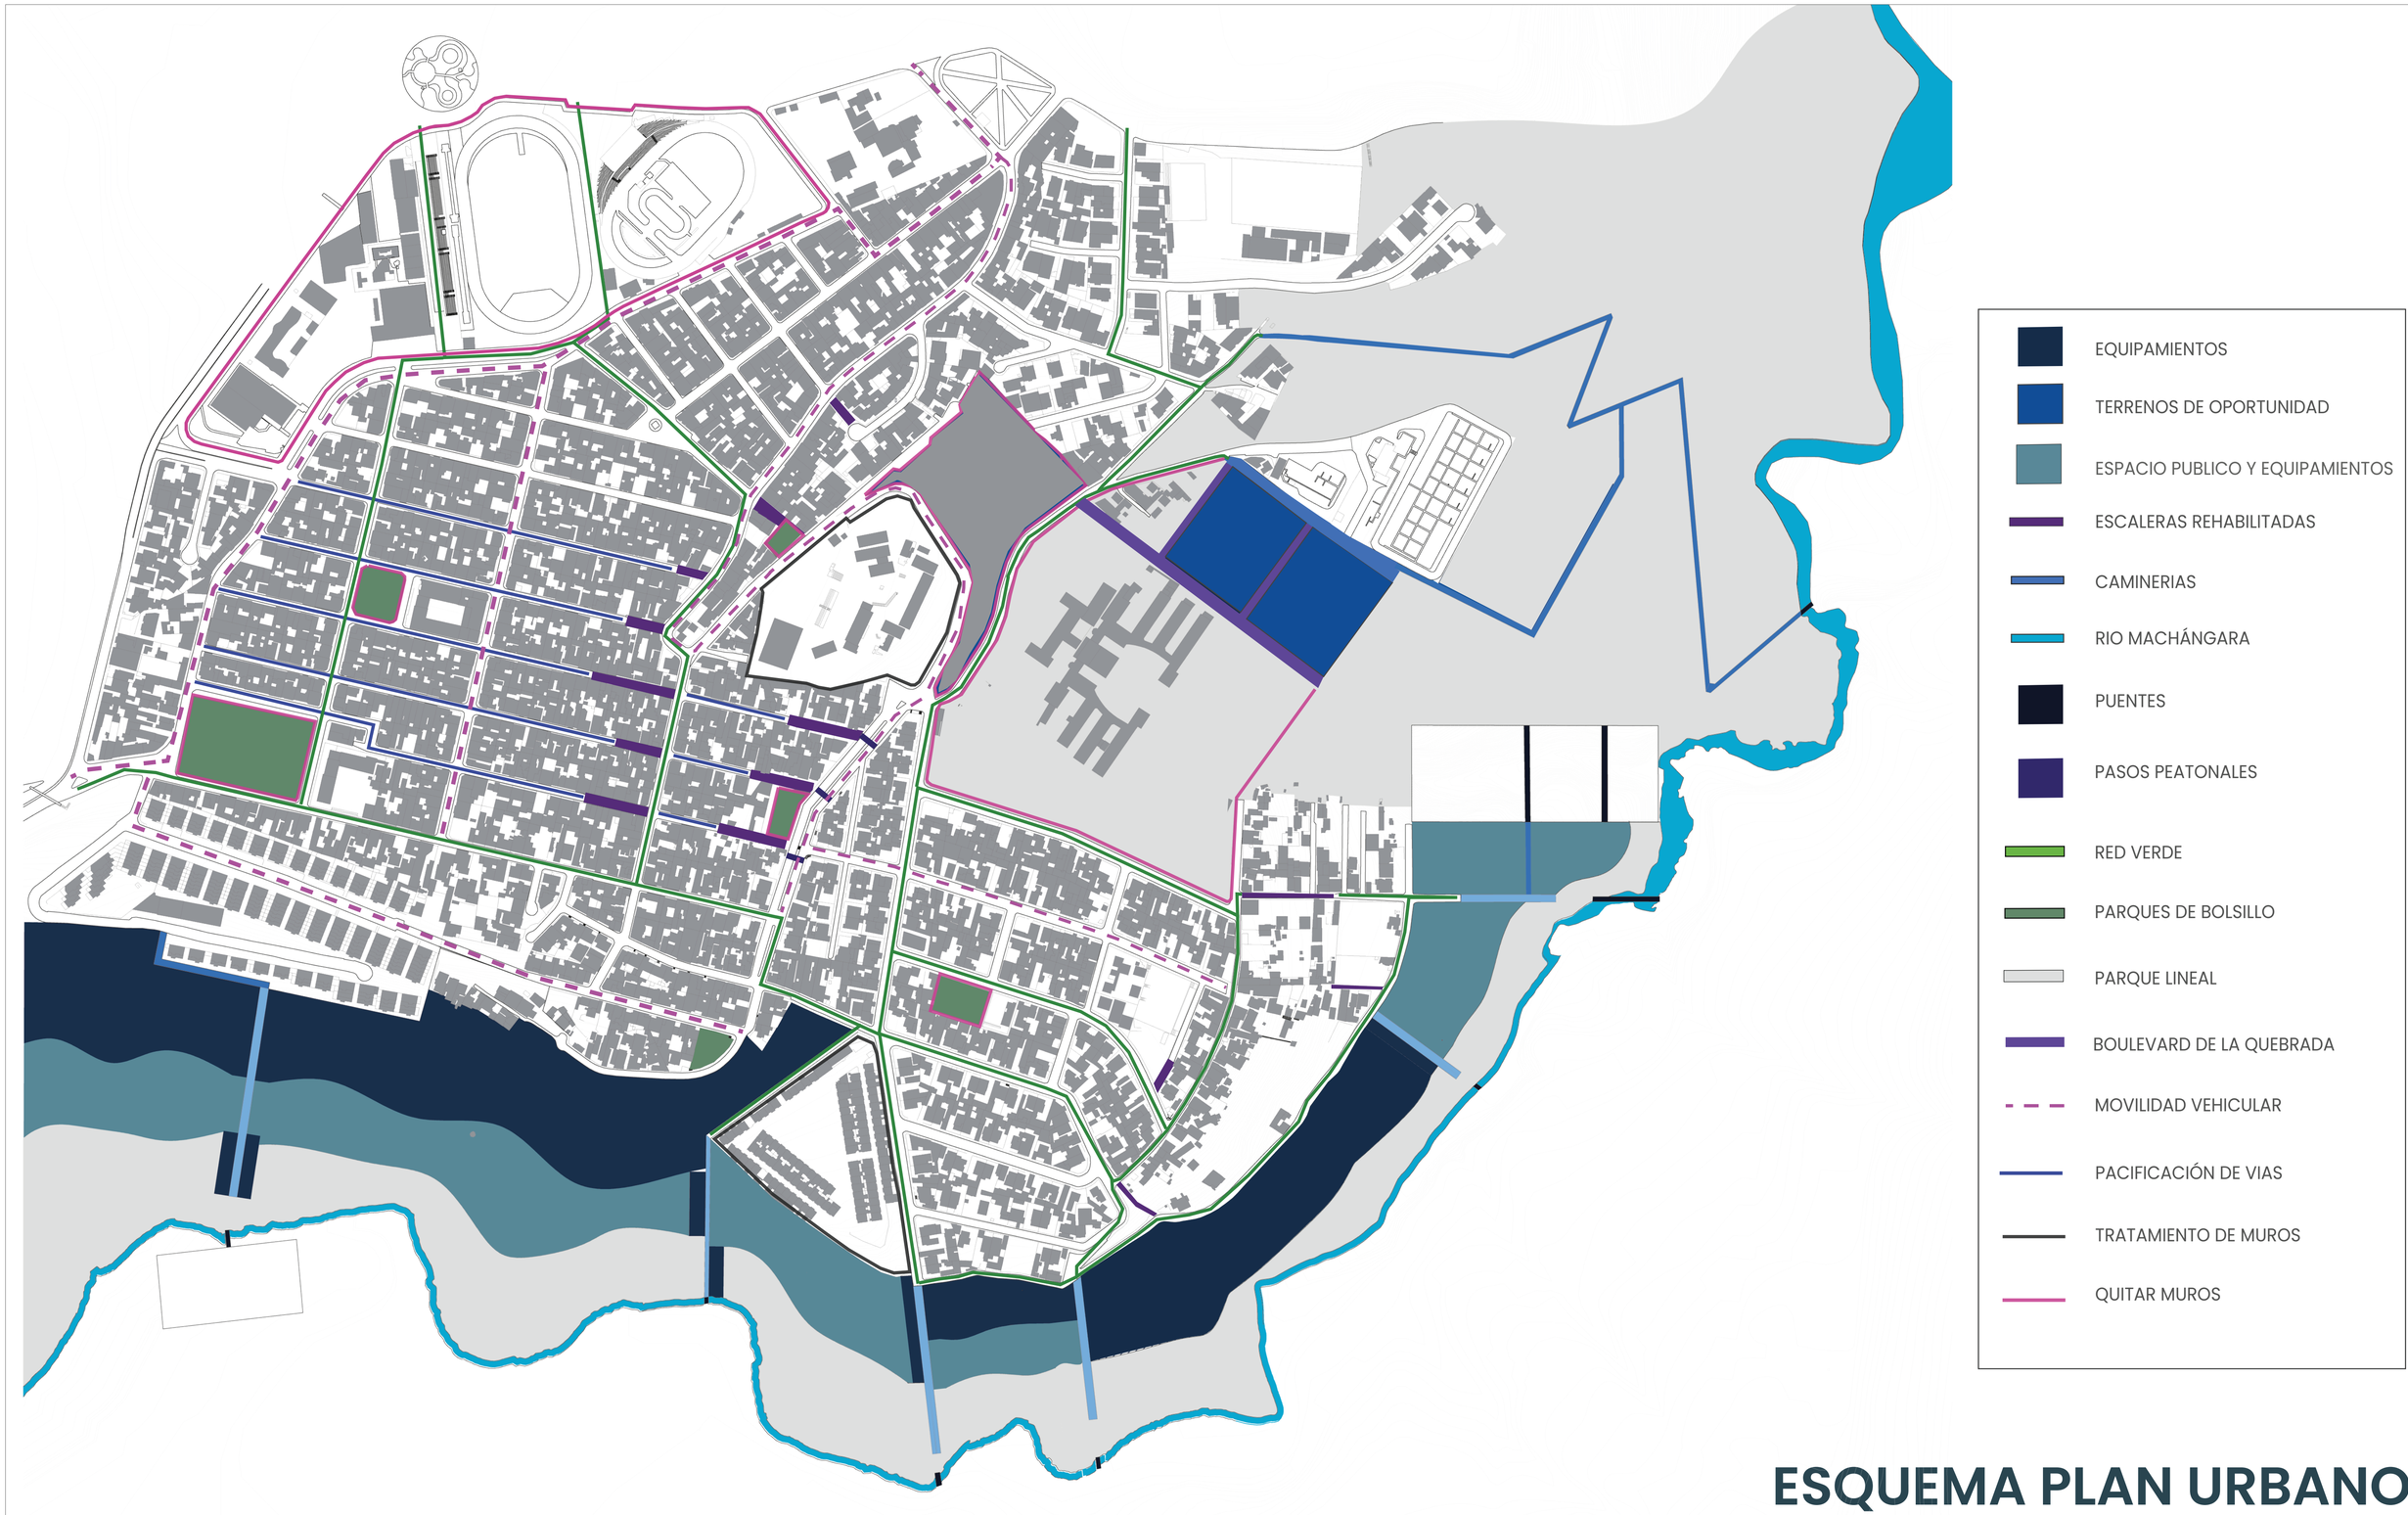

ESQUEMA PLAN URBANO

PONTIFICIA UNIVERSIDAD CATÓLICA DEL ECUADOR FACULTAD DE ARQUITECTURA, DISEÑO Y ARTES	TRABAJO DE TITULACIÓN	VIVIENDA COLECTIVA MODULAR COMO EXPLORACIÓN DEL HABITAT AUTOR: STEPHANY SCACCO	CONTENIDO: ESQUEMA PLAN URBANO	DIRECTOR: OSWALDO PALADINES	M16
	UBICACIÓN: BARRIO "LA VICENTINA BAJA"		ESCALA: S/E	FECHA: ENERO 2025	

Plan Urbano

1. Red verde urbana
2. Parque Lineal
3. Pacificaciones
4. Escaleras Mixtas
5. Escaleras rehabilitadas
6. Parques de bolsillo
7. Huertos Urbanos
8. Espacio para ferias
9. Intervenciones
10. Equipamiento deportivo
11. Espacio Cultural
12. Laboratorio de Quebradas
13. Comercios
14. Equipamiento 1
15. Boulevard
16. Mercado
17. Centro de Acopio
18. Centro de Reciclaje
19. Ecosistema Quebrada

Metros 0 1 2 5 10 20 40

PONTIFICIA UNIVERSIDAD CATÓLICA DEL ECUADOR
FACULTAD DE ARQUITECTURA, DISEÑO Y ARTES

TRABAJO DE TITULACIÓN

UBICACIÓN: BARRIO "LA VICENTINA BAJA"

VIVIENDA COLECTIVA MODULAR COMO EXPLORACIÓN DEL HABITAT

AUTOR: STEPHANY SCACCO

CONTENIDO: PLAN URBANO

ESCALA: S/E


DIRECTOR: OSWALDO PALADINES

FECHA: ENERO 2025

M17




RENDERS URBANOS

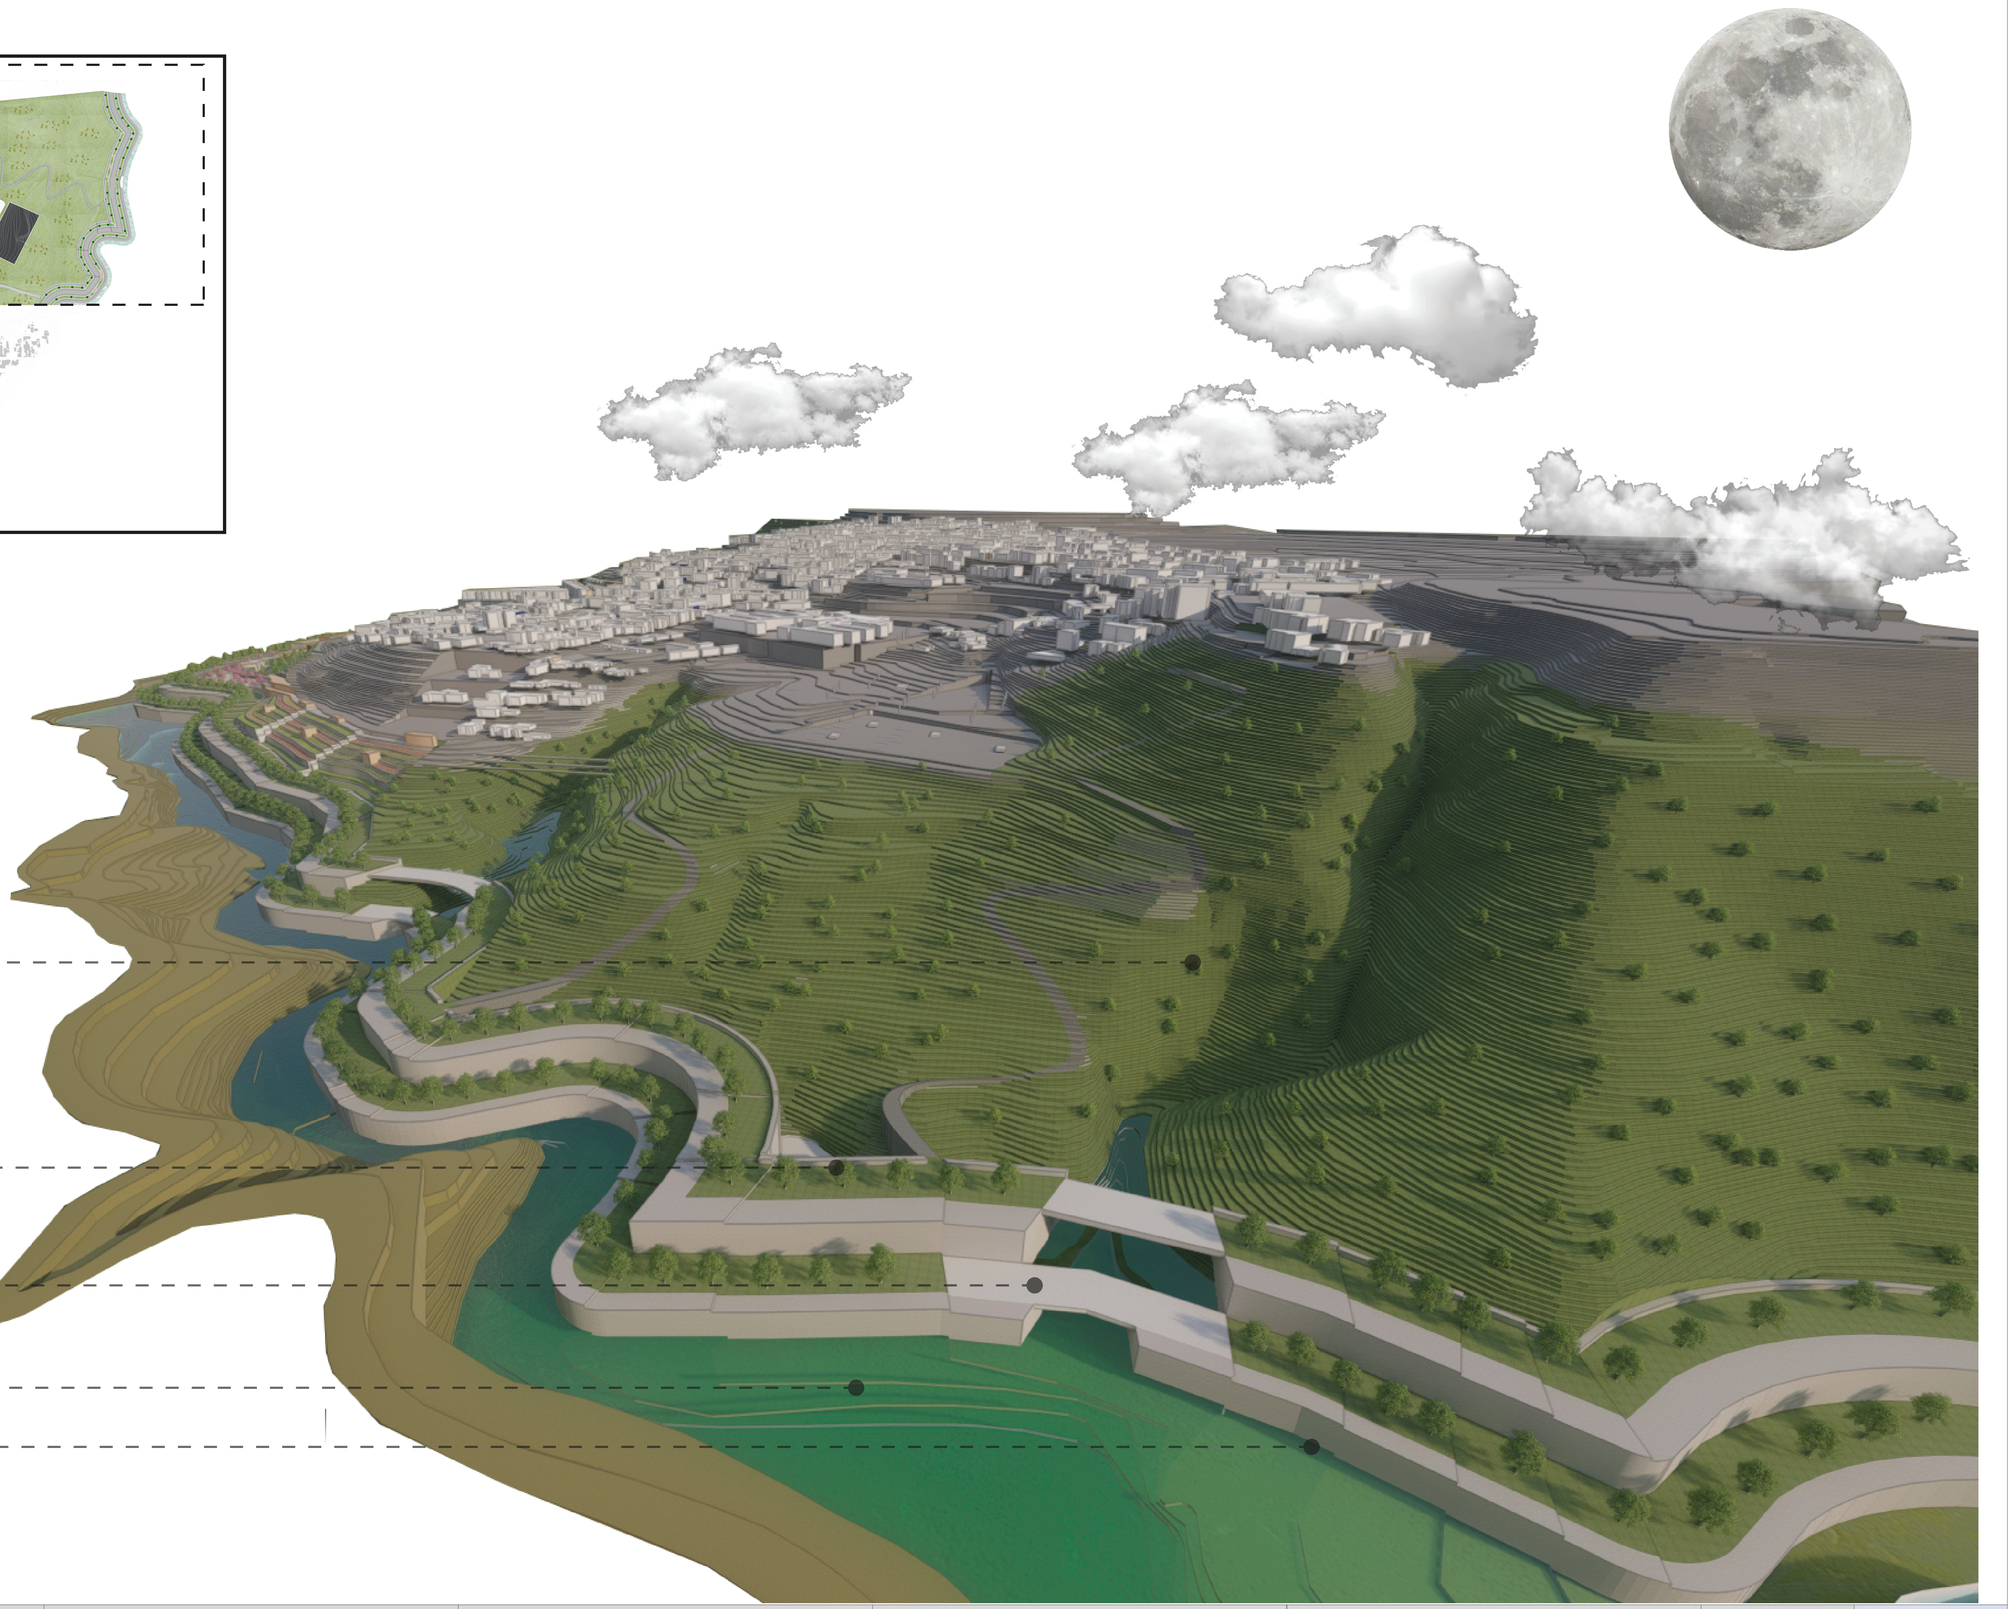


PONTIFICIA UNIVERSIDAD CATÓLICA DEL ECUADOR FACULTAD DE ARQUITECTURA, DISEÑO Y ARTES	TRABAJO DE TITULACIÓN	VIVIENDA COLECTIVA MODULAR COMO EXPLORACIÓN DEL HABITAT AUTOR: STEPHANY SCACCO	CONTENIDO: RENDERS URBANOS	DIRECTOR: OSWALDO PALADINES	M18
	UBICACIÓN: BARRIO "LA VICENTINA BAJA"		ESCALA: S/E	FECHA: ENERO 2025	



RENDERS URBANOS

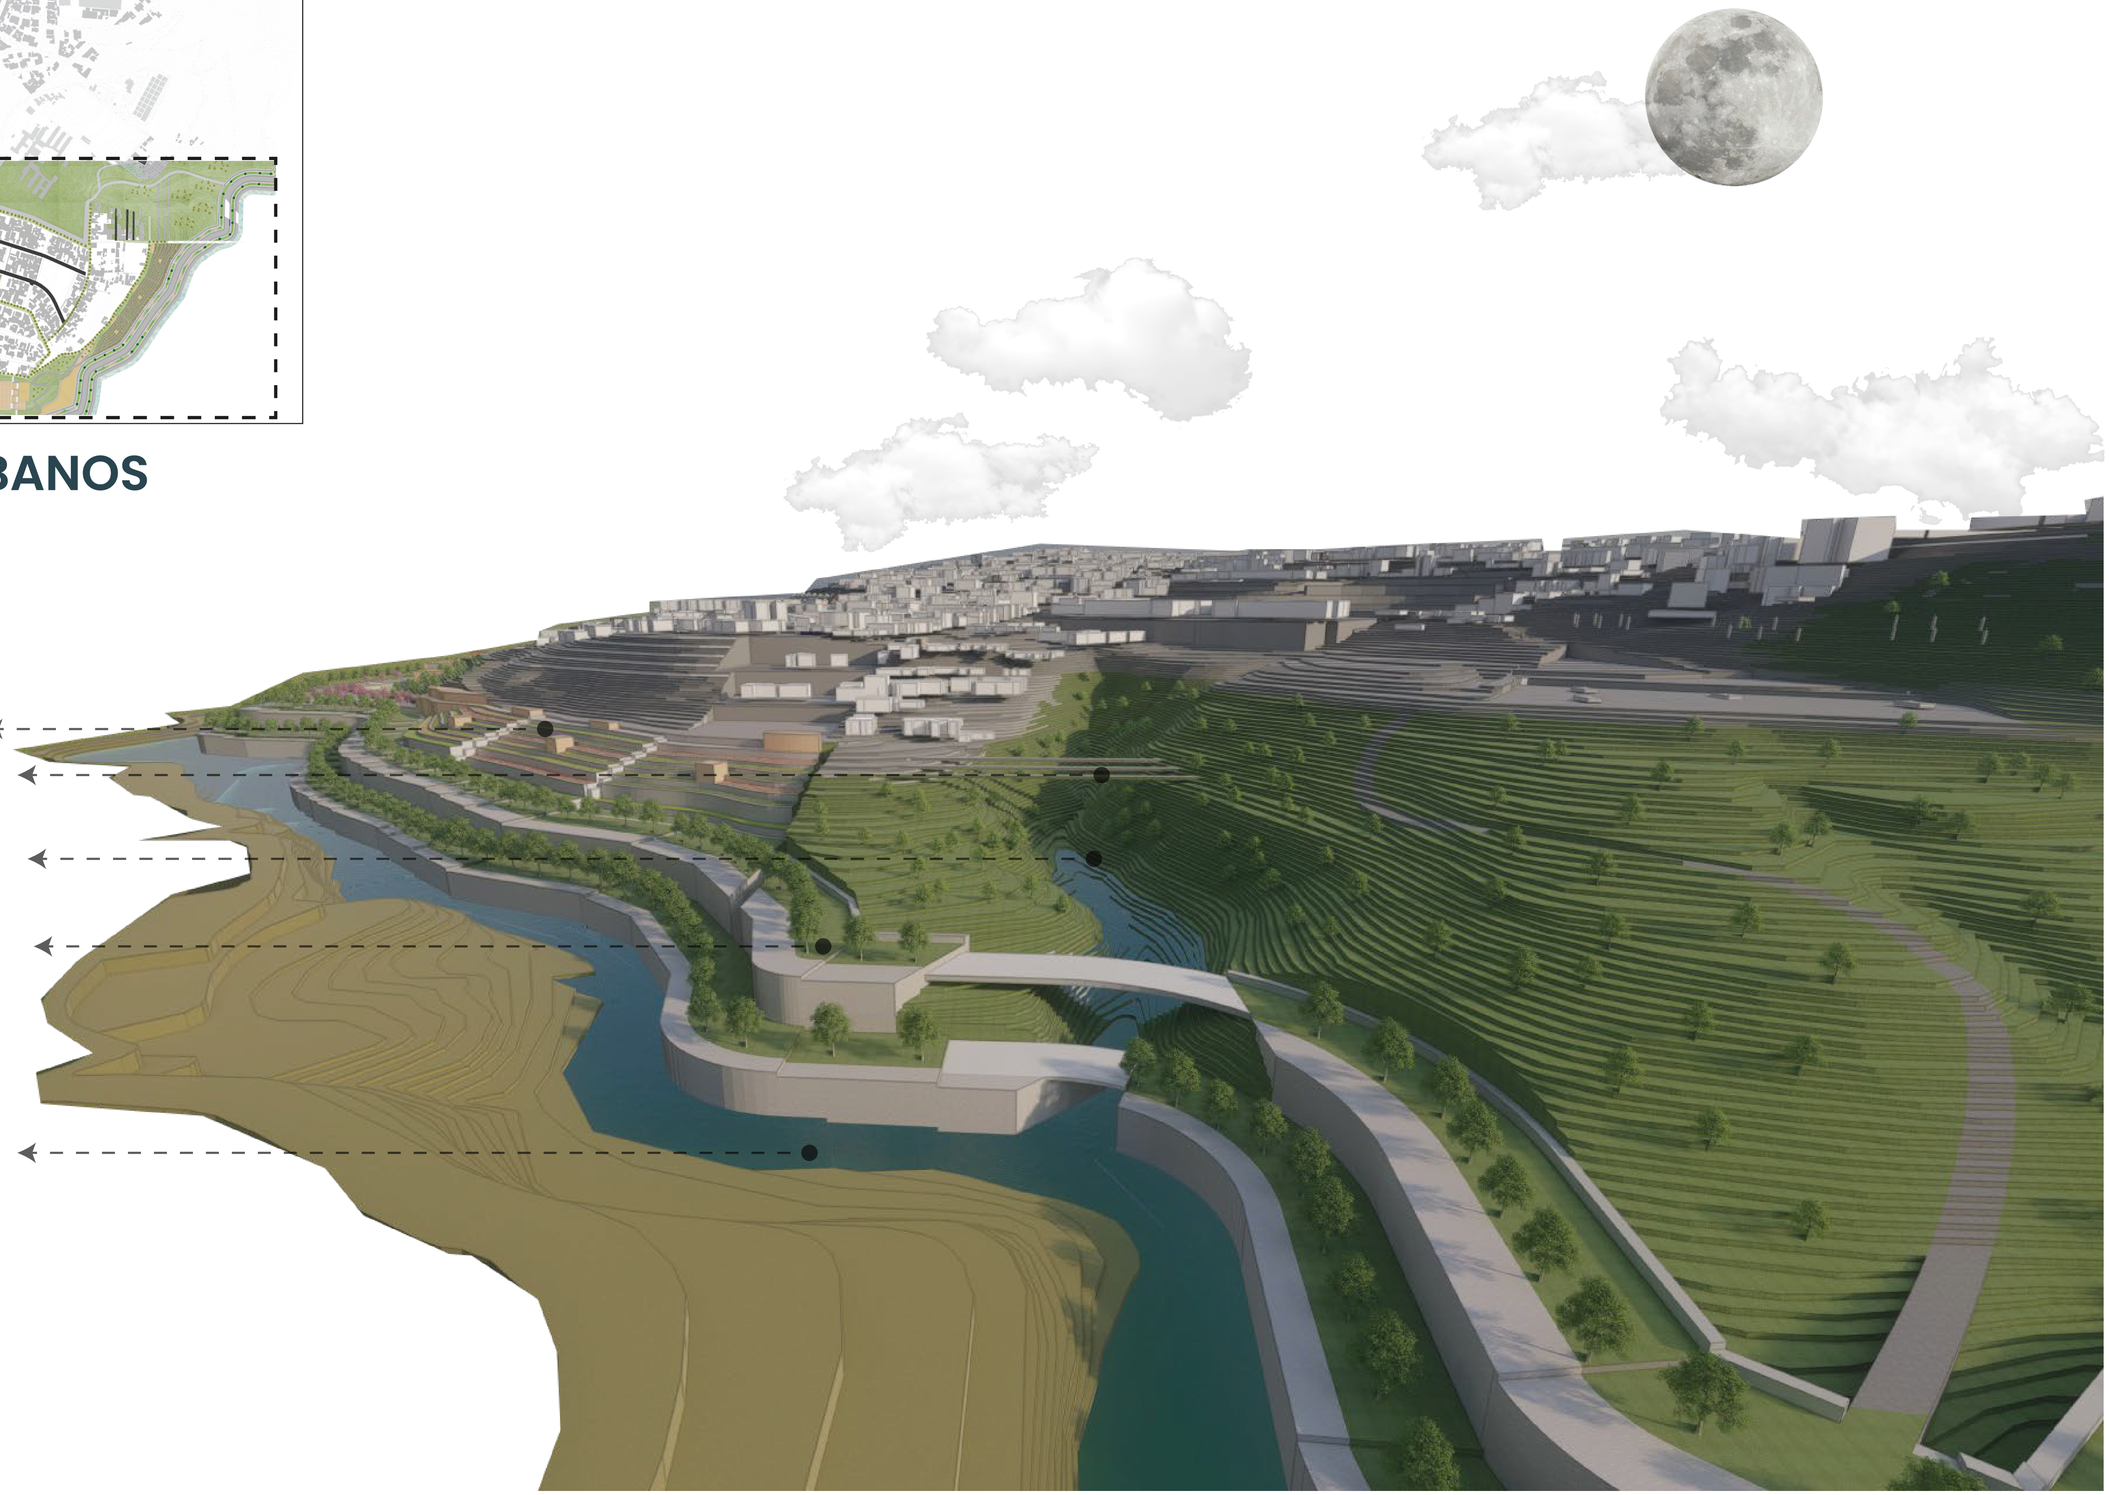

PONTIFICIA UNIVERSIDAD CATÓLICA DEL ECUADOR FACULTAD DE ARQUITECTURA, DISEÑO Y ARTES	TRABAJO DE TITULACIÓN	VIVIENDA COLECTIVA MODULAR COMO EXPLORACIÓN DEL HABITAT AUTOR: STEPHANY SCACCO	CONTENIDO: RENDERS URBANOS	DIRECTOR: OSWALDO PALADINES	M19
	UBICACIÓN: BARRIO "LA VICENTINA BAJA"		ESCALA: S/E	FECHA: ENERO 2025	

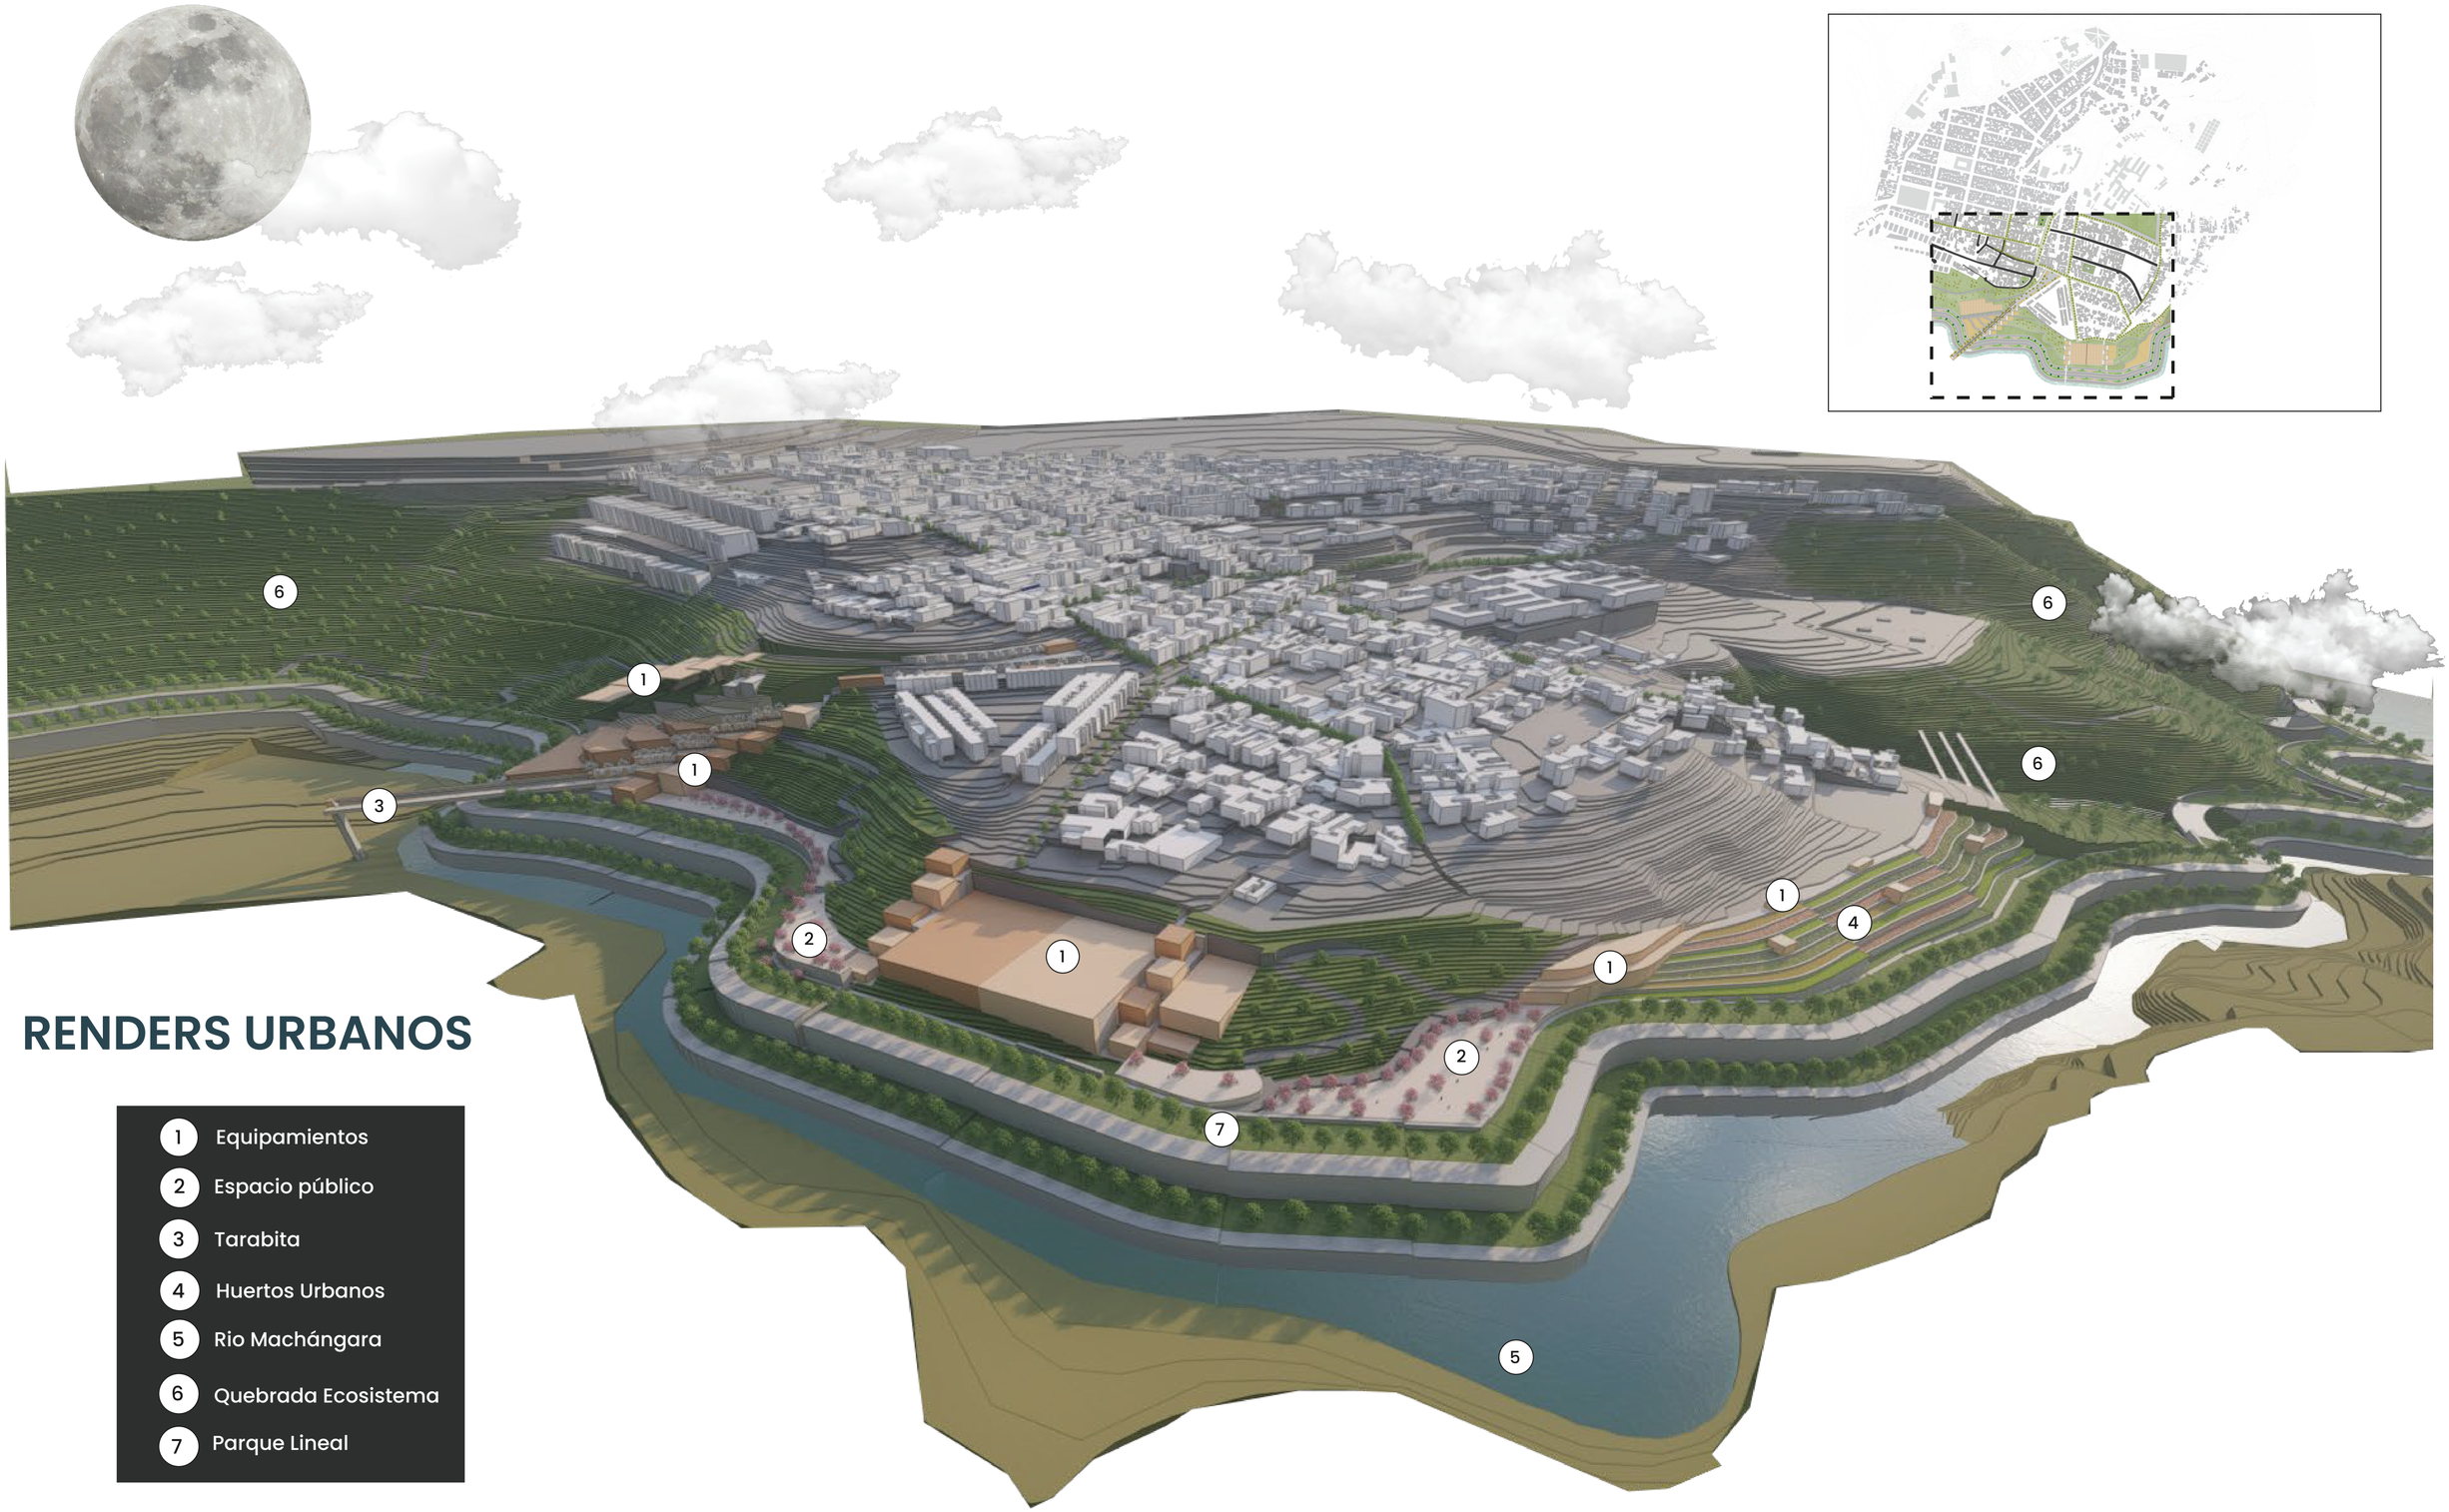

RENDERS URBANOS

1. Equipamientos
2. Espacio público
3. Tarabita
4. Huertos Urbanos
5. Rio Machángara
6. Quebrada Ecosistema
7. Parque Lineal

PONTIFICIA UNIVERSIDAD CATÓLICA DEL ECUADOR FACULTAD DE ARQUITECTURA, DISEÑO Y ARTES	TRABAJO DE TITULACIÓN	VIVIENDA COLECTIVA MODULAR COMO EXPLORACIÓN DEL HABITAT AUTOR: STEPHANY SCACCO	CONTENIDO: RENDERS URBANOS	DIRECTOR: OSWALDO PALADINES	M20
	UBICACIÓN: BARRIO "LA VICENTINA BAJA"		ESCALA: S/E	FECHA: ENERO 2025	



RENDERS URBANOS

1. Equipamientos
2. Boulevard
3. Tarabita
4. Espacio Público
5. Ascensor Urbano
6. Parque Lineal
7. Quebrada Ecosistema
8. Caminerias

PONTIFICIA UNIVERSIDAD CATÓLICA DEL ECUADOR FACULTAD DE ARQUITECTURA, DISEÑO Y ARTES	TRABAJO DE TITULACIÓN	VIVIENDA COLECTIVA MODULAR COMO EXPLORACIÓN DEL HABITAT AUTOR: STEPHANY SCACCO	CONTENIDO: RENDERS URBANOS	DIRECTOR: OSWALDO PALADINES	M21
	UBICACIÓN: BARRIO "LA VICENTINA BAJA"		ESCALA: S/E	FECHA: ENERO 2025	

ANÁLISIS DE TERRENO



Dentro del borde fluvial de la Vicentina baja existen diversos espacios que pueden ser aprovechados para implantar equipamientos productivos para la comunidad. El lugar específico escogido para trabajar posee características que permiten la integración de la comunidad y la naturaleza. Al estar ubicado en el borde natural poco consolidado, existe una tierra propicia para la agricultura urbana. Además de presentar un paisaje que puede ser aprovechado para incentivar al turismo. Una de las principales problemáticas es la resolución topográfica y la comunicación con la quebrada, sin invadir. Al ser una mega manzana, el terreno presenta un problema de desconexión y escala con su entorno. .

A pesar de que actualmente el terreno se destina principalmente a la agricultura, el proyecto productivo tiene como objetivo aumentar la producción de alimentos hasta el doble de la cantidad actual. Este aumento se logrará gracias a la implementación de un programa agrícola altamente productivo y eficiente.

DATOS GENERALES


Altura
2415 msnm

Humedad
H. Relativa: 83%
Clima seco

Temperatura
Prom. 9-18 °C
Mas bajo: Feb
Mas alta: Sep

Precipitaciones
Mas lluvia: Abr-160mm
Mas seca: Ago-14mm


Vientos
Direccion: NE-SO
Mas ventoso: Julio- 8.5 km/h
Menos ventoso: Abril- 4.7 km/h

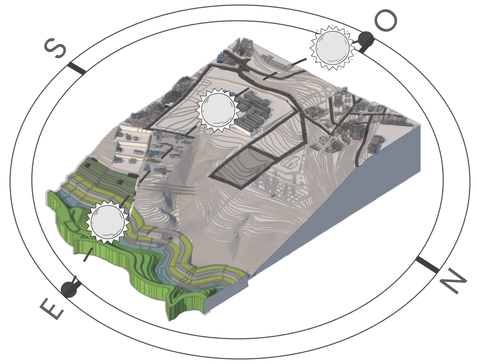

VISTAS



N-Planta Eléctrica

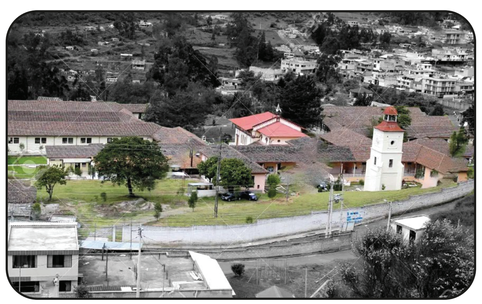

S- Antiguo hospital Gonzalo Gonzalez



E-Viviendas en zona en riesgo




O-Terreno Baldio Abandonado

El lote escogido se ubica entre el antiguo Hospital Dermatológico Gonzalo Gonzales (este) de la subestación de la empresa eléctrica de la Vicentina (oeste) y de viviendas informales al borde de la quebrada (sureste). Actualmente no hay vías de acceso hacia el terreno. Sin embargo, dentro del plan urbano se plantean rutas de acceso hacia la quebrada, con una serie de plataformas que conforman parte del espacio público del proyecto.


Considerando todas estas características se desarrolla un programa arquitectónico en torno a la productividad, la agricultura vertical y la producción circular con espacios complementarios como comercios y talleres que acojan a la comunidad concientizando sobre el consumo responsable, agricultura urbana y el espacio natural de la quebrada dentro de un marco sustentable.


Las características del lote escogido son:
Cus Lote mínimo: 600 m2
COS PB: 50 %
COS total: 200 %
Retiro frontal: 5 m
Retiro lateral: 3 m
Retiro posterior: 3 m
Entre bloques: 6 m
Altura de pisos: 16 m
Número de pisos: 4
.

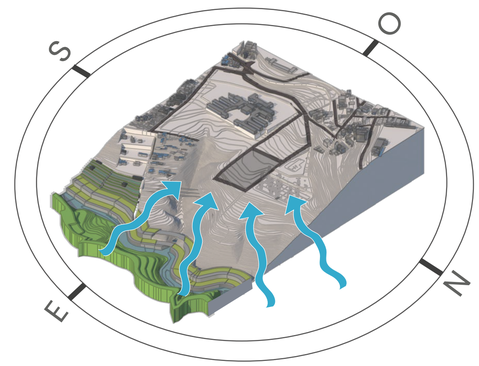

CORTE LONGITUDINAL A-A’



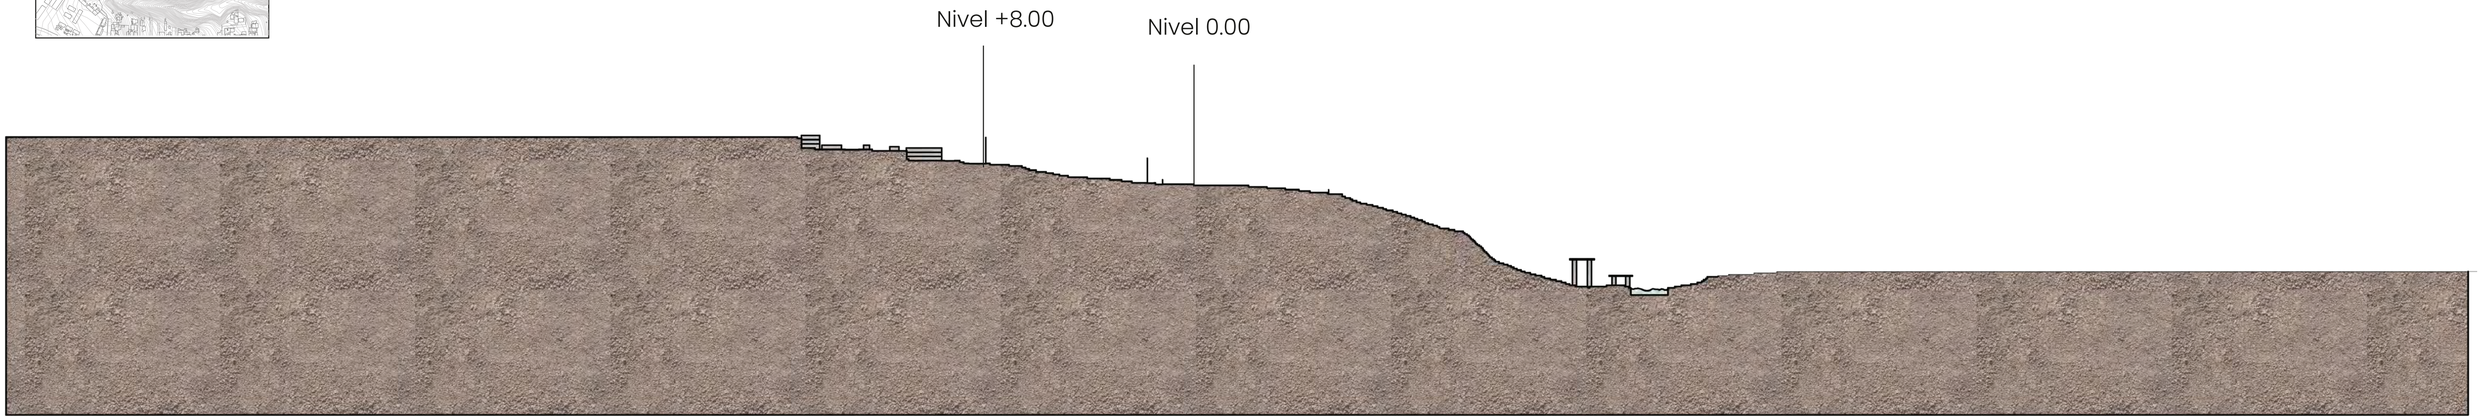

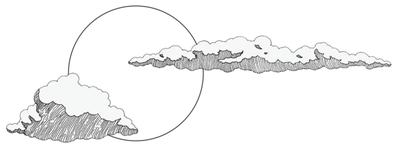


CORTE TRANSVERSAL B-B’



Esta zona se considera como parte del borde no permeable debido a la gran escala de los lotes ahí existentes. No existen vías oficiales para acceder al terreno, sin embargo, dentro del plan masa se propone ampliar el callejón existente y pavimentarlo para un mejor acceso. También se propone bajar los muros del hospital para crear bulevares y galerías peatonales que se conecten al terreno. Para solucionar el problema de escala de la manzana, se decidió dividir el lote para implantar dos proyectos, de vivienda y producción. También se decidió desalojar las viviendas que se encuentran en la zona sureste del lote debido a su cercanía con la quebrada. De esta forma se propone un sistema de transición basado en la funcionalidad del espacio: vivienda – vivienda/producción – producción/naturaleza – naturaleza.




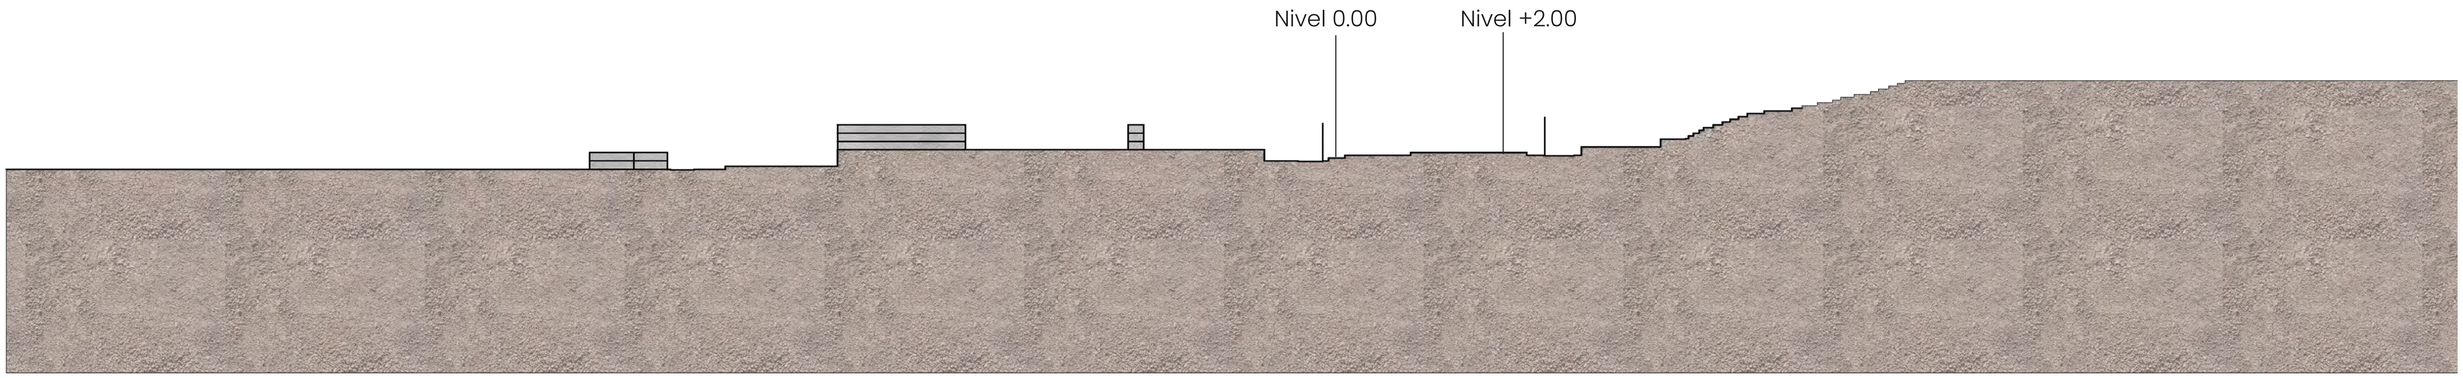



EDIFICIO DE APARTAMENTOS GIFU KITAGATA

[Japón 1998] [Modulación del hábitat]

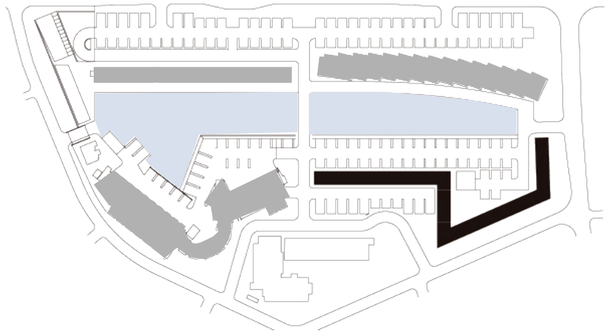


Area comunal

Edificio Gifu

Otros edificios

Junto a los otros tres bloques del complejo, se conforma un barrio introvertido, con un espacio público cerrado, que permite una mayor apropiación por parte de los residentes.

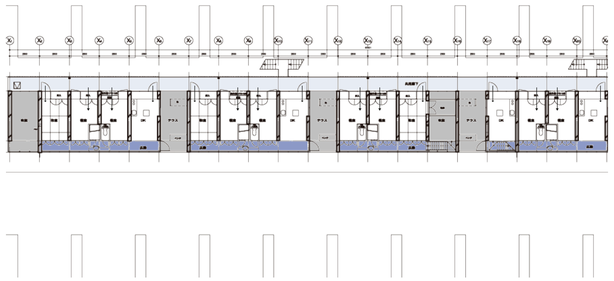

Pasillo público


Pasillo interno

Patio

Ingreso a. comunes


Ingreso habitaciones

El pasillo público se ubica hacia la fachada norte, es posible ingresar a cada habitación de la vivienda por este. Los patios se ven como aperturas en la fachada. Internamente las habitaciones se unen mediante un pasillo ubicado en la fachada sur.

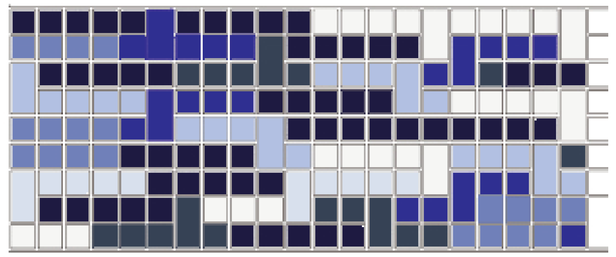

Los departamentos se componen a partir de la idea de los espacios como unidad modular. Cada habitación (**T**atami, **B**año, **D**ormitorio, **C**ocina) se convierte en un modulo, que en conjunto forman una vivienda



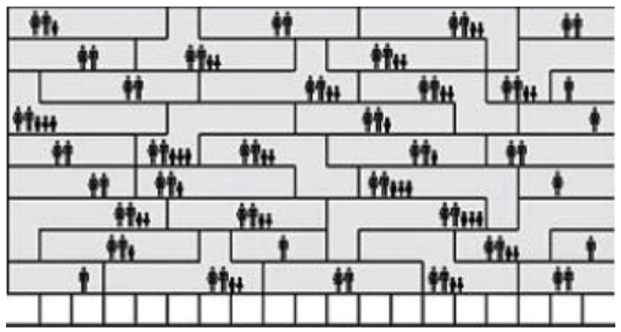

Solterx Pareja Pareja + 1 Pareja + 2 Pareja + 3

Las tipologías de vivienda nacen a partir de las distintas posibilidades de agrupamiento de las unidades de habitación independiente. Es así que se considerael número de habitantes por familia, en lugar de dividir los espacios según su función. Tambien se dejan espacios útiles para actividades colectivas o de socialización.

PONTIFICIA UNIVERSIDAD CATÓLICA DEL ECUADOR FACULTAD DE ARQUITECTURA, DISEÑO Y ARTES	TRABAJO DE TITULACIÓN	VIVIENDA COLECTIVA MODULAR COMO EXPLORACIÓN DEL HABITAT AUTOR: STEPHANY SCACCO	CONTENIDO: ANÁLISIS DE REFERENTES	DIRECTOR: OSWALDO PALADINES	M24
	UBICACIÓN: BARRIO "LA VICENTINA BAJA"		ESCALA: S/E	FECHA: ENERO 2025	



UNITÉ(S) EXPERIMENTAL HOUSING

[Francia 2018] [Desjerarquización del espacio]



Area comunal

Edificio

Area pública


La forma en "L" invertida del edificio genera un espacio verde comunal, que mantiene su privacidad pero al mismo tiempo la diagonal que cruza por el edificio permite una conexión con el espacio público que existe en el frente del edificio.



No existe una jerarquización de habitaciones. Las áreas de la vivienda son del mismo tamaño. Las tipologias se dividen en la forma de agrupación de las habitaciones:

- Cruzado
- Diagonal
- Agrupado

Dependiendo de la forma en la que se ubican las áreas sociales de la vivienda.

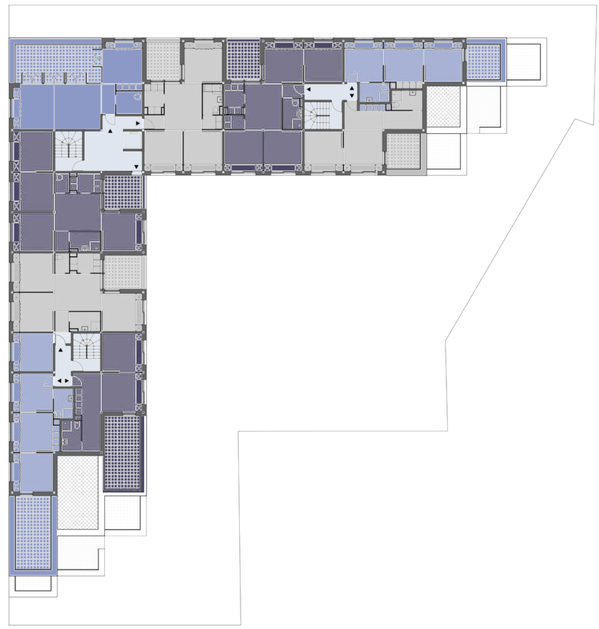

Puntos fijos

Vivienda 1

Vivienda 2

Vivienda 3

El complejo prioritiza la ubicación de las viviendas haciendo frente al uso de pasillos. La distribución de las viviendas en el complejo se da a partir de tres puntos fijos, los cuales se ubican en el centro de tres modulos. Existe un solo ingreso a las viviendas que se da mediante un hall. Esta configuración permite que exista una mejor iluminación y ventilación natural, teniendo entre dos y tres frentres de iluminación.

PONTIFICIA UNIVERSIDAD CATÓLICA DEL ECUADOR FACULTAD DE ARQUITECTURA, DISEÑO Y ARTES	TRABAJO DE TITULACIÓN	VIVIENDA COLECTIVA MODULAR COMO EXPLORACIÓN DEL HABITAT AUTOR: STEPHANY SCACCO	CONTENIDO: ANÁLISIS DE REFERENTES	DIRECTOR: OSWALDO PALADINES	M25
	UBICACIÓN: BARRIO "LA VICENTINA BAJA"		ESCALA: S/E	FECHA: ENERO 2025	

PROGRAMA ARQUITECTÓNICO

Se plantea un programa arquitectónico que complemente a la vivienda comunal y sirva para mejorar la calidad de vida de los habitantes. Dentro del programa también se plantean espacios que puedan abarcar una comunidad más amplia e incluya al barrio.


ÁREAS COMUNALES

- TERRAZAS ACCESIBLES
- COCINAS COMUNALES
- ÁREA VERDE
- CENTRO TECNOLÓGICO INFANTIL
- LAVANDERÍA COMUNAL
- GIMNASIO
- HUERTOS EN TERRAZA
- JUEGOS INFANTILES
- PARQUEADEROS
- PÉRGOLAS
- FIREPITS


ESPACIO PÚBLICO

- GALERÍAS PEATONALES
- ESPACIOS DE ESTANCIA
- ÁREAS VERDES RECREATIVAS
- TALLERES DE ARTE Y OFICIOS


VIVIENDA

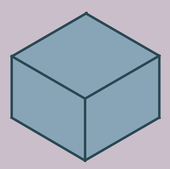


HABITACIONES

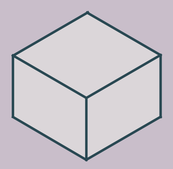

ÁREA DE SERVICIOS

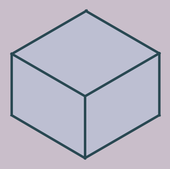

ÁREA SOCIAL

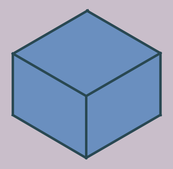

MÓDULO COMPLETO

COMERCIO

LOCALES COMERCIALES EN PB


TALLERES

- DANZA
- EVANISTERÍA
- GIMNASIA
- ORFEBRERÍA
- MÚSICA
- PINTURA
- FOTOGRAFÍA
- CERÁMICA
- TEXTILERÍA
- MEDIOS DIGITALES
- COWORK


PONTIFICIA UNIVERSIDAD CATÓLICA DEL ECUADOR FACULTAD DE ARQUITECTURA, DISEÑO Y ARTES	TRABAJO DE TITULACIÓN	VIVIENDA COLECTIVA MODULAR COMO EXPLORACIÓN DEL HABITAT AUTOR: STEPHANY SCACCO	CONTENIDO: PROGRAMA ARQUITECTÓNICO	DIRECTOR: OSWALDO PALADINES	M26
	UBICACIÓN: BARRIO "LA VICENTINA BAJA"		ESCALA: S/E	FECHA: ENERO 2025	

IDEAS GENERADORAS


El concepto del proyecto se da desde la idea de plantear un sistema de vivienda modular en el que los usuarios puedan decidir que espacios son necesarios dentro de su hábitat y organizarlos de la manera que sea más conveniente para ellos. Para esto se diseñan una serie de módulos estandarizados los cuales se dividen dependiendo de su función: área Polifuncional, área de Servicio y Habitaciones.

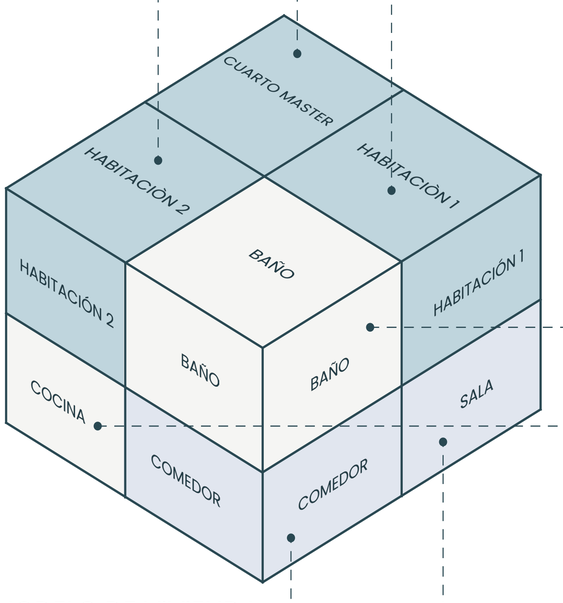


MODELO DE VIVIENDA TRADICIONAL

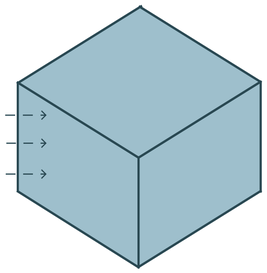


HABITACIONES

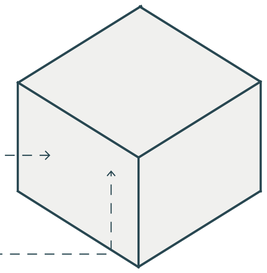

ÁREA DE SERVICIOS

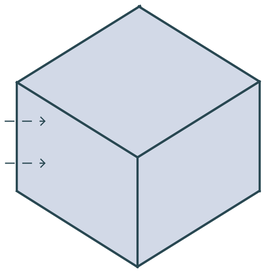


ÁREA SOCIAL

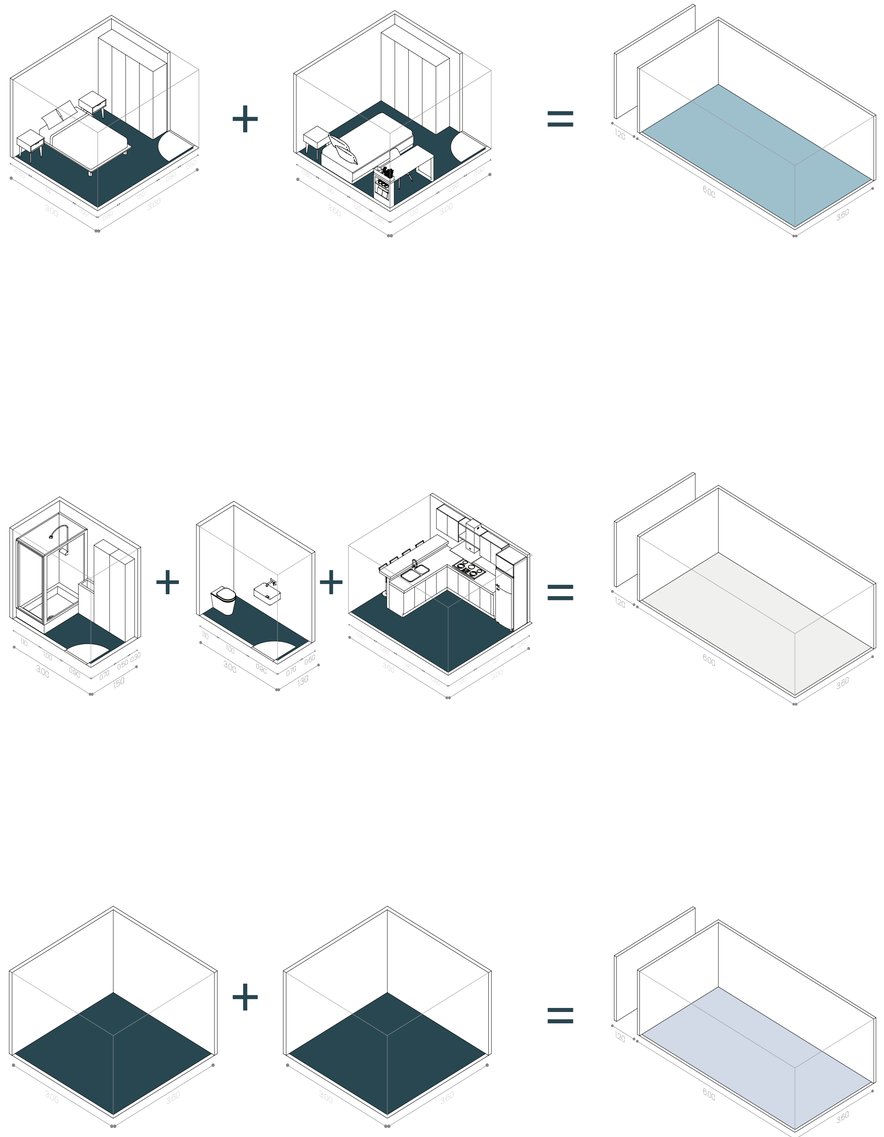

DESJERARQUIZACIÓN DEL ESPACIO

ESTUDIO DE MEDIDAS


UNIDAD MODULAR

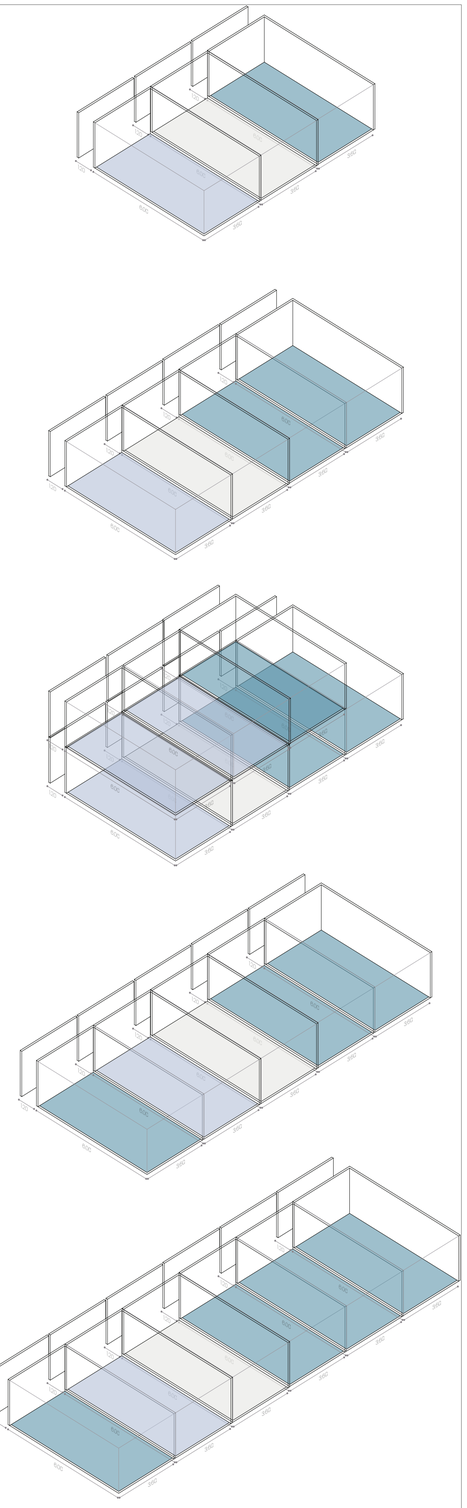


POSIBLES ORGANIZACIONES MODULARES

PONTIFICIA UNIVERSIDAD CATÓLICA DEL ECUADOR FACULTAD DE ARQUITECTURA, DISEÑO Y ARTES	TRABAJO DE TITULACIÓN	VIVIENDA COLECTIVA MODULAR COMO EXPLORACIÓN DEL HABITAT AUTOR: STEPHANY SCACCO	CONTENIDO: IDEAS GENERADORAS	DIRECTOR: OSWALDO PALADINES	M27
	UBICACIÓN: BARRIO "LA VICENTINA BAJA"		ESCALA: S/E	FECHA: ENERO 2025	


ESQUEMAS DE IMPLANTACIÒN

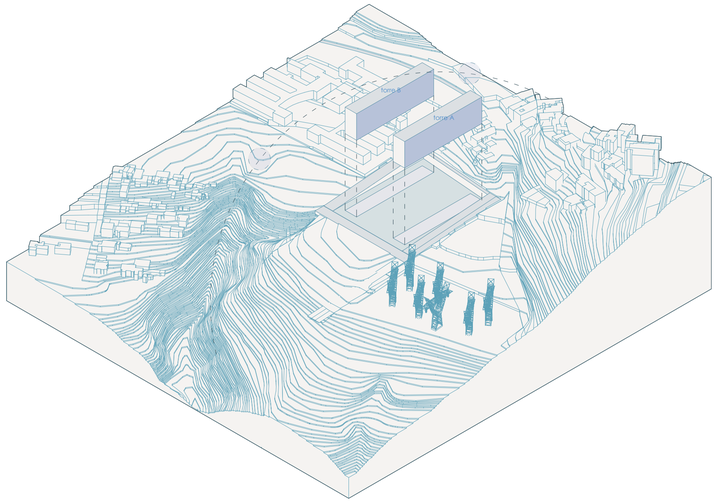


1 Se propone la ocupación lateral del terreno para que los bloques de vivienda tengan una orientación sur-norte haciendo que las fachadas reciban una mayor cantidad de luz solar a lo largo del día. Se libera el área central para generar espacio público.

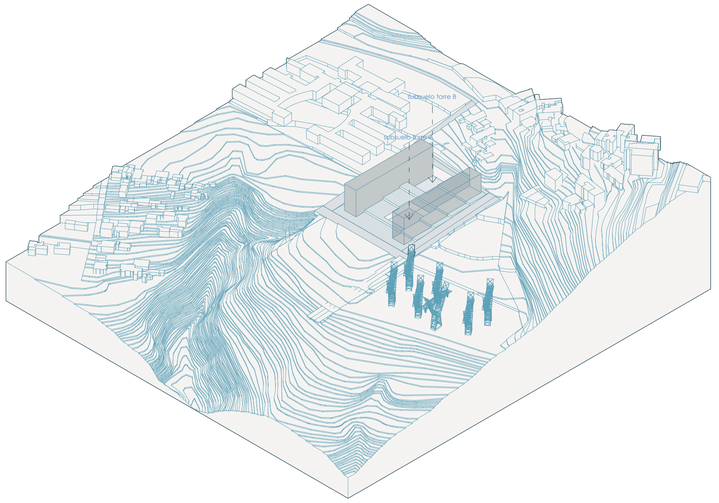


2 Aprovechando la pendiente del terreno se liberan los subsuelos donde se ubican los talleres productivos y artísticos y los parqueaderos. Se generan dos patios públicos para garantizar la entrada de luz solar y ventilación de los subsuelos habitables.

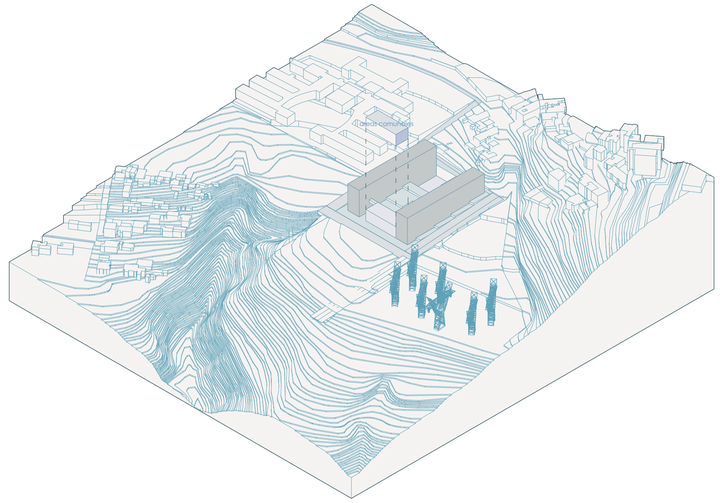


3 Se ubica el bloque de áreas compartidas del proyecto con orientación hacia la granja vertical generando una mayor diversidad de actividades hacia el boulevard compartido entre los dos proyectos. Este bloque también funciona como una conexión en altura entre ambas torres de vivienda.

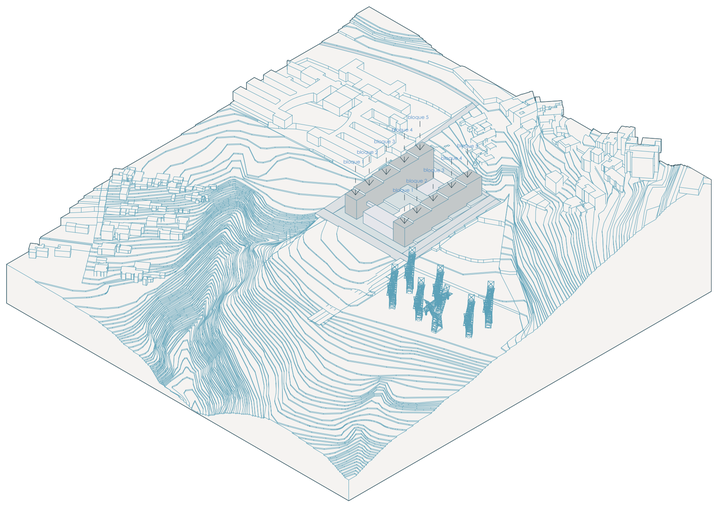

4 Se dividen las torres en cinco bloques para adaptarse a la topografía del terreno, modular la estructura e insertar los puntos fijos. Cada bloque tiene una altura de cinco pisos haciendo que la volumetría sea aterrazada y se comunique de mejor manera con el contexto.

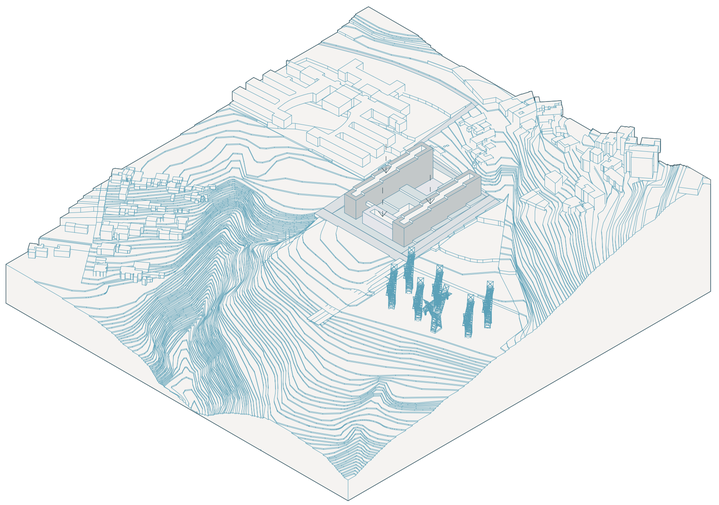

5 Se abren patios internos centrales dentro de las torres para tener una mayor entrada de luz solar, generar las galerías comunales que conectaran a los departamentos y tener espacios comunales en planta baja.

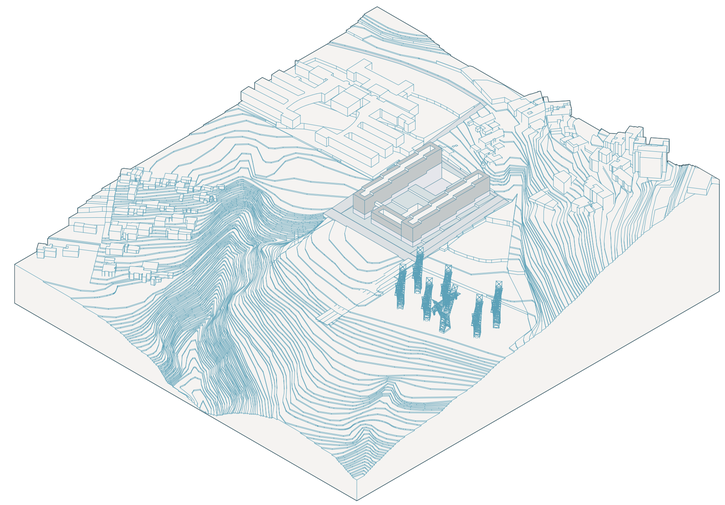

6 Se ubican locales comerciales en la planta baja de ambas torres, generando actividad hacia el espacio público central, boulevard y calle.

PONTIFICIA UNIVERSIDAD CATÓLICA DEL ECUADOR FACULTAD DE ARQUITECTURA, DISEÑO Y ARTES	TRABAJO DE TITULACIÓN	VIVIENDA COLECTIVA MODULAR COMO EXPLORACIÓN DEL HABITAT AUTOR: STEPHANY SCACCO	CONTENIDO: ESQUEMAS DE IMPLANTACIÓN	DIRECTOR: OSWALDO PALADINES	M28
	UBICACIÓN: BARRIO "LA VICENTINA BAJA"		ESCALA: S/E	FECHA: ENERO 2025	

ZONIFICACIÒN



ESQUEMA EN CORTE



ESQUEMA EN PLANTA

PONTIFICIA UNIVERSIDAD CATÓLICA DEL ECUADOR FACULTAD DE ARQUITECTURA, DISEÑO Y ARTES	TRABAJO DE TITULACIÓN	VIVIENDA COLECTIVA MODULAR COMO EXPLORACIÓN DEL HABITAT AUTOR: STEPHANY SCACCO	CONTENIDO: ZONIFICACIÓN	DIRECTOR: OSWALDO PALADINES	M29
	UBICACIÓN: BARRIO "LA VICENTINA BAJA"		ESCALA: S/E	FECHA: ENERO 2025	


ARQUITECTÓNICOS

IMPLANTACIÓN

PLANTAS

FACHADAS

CORTES

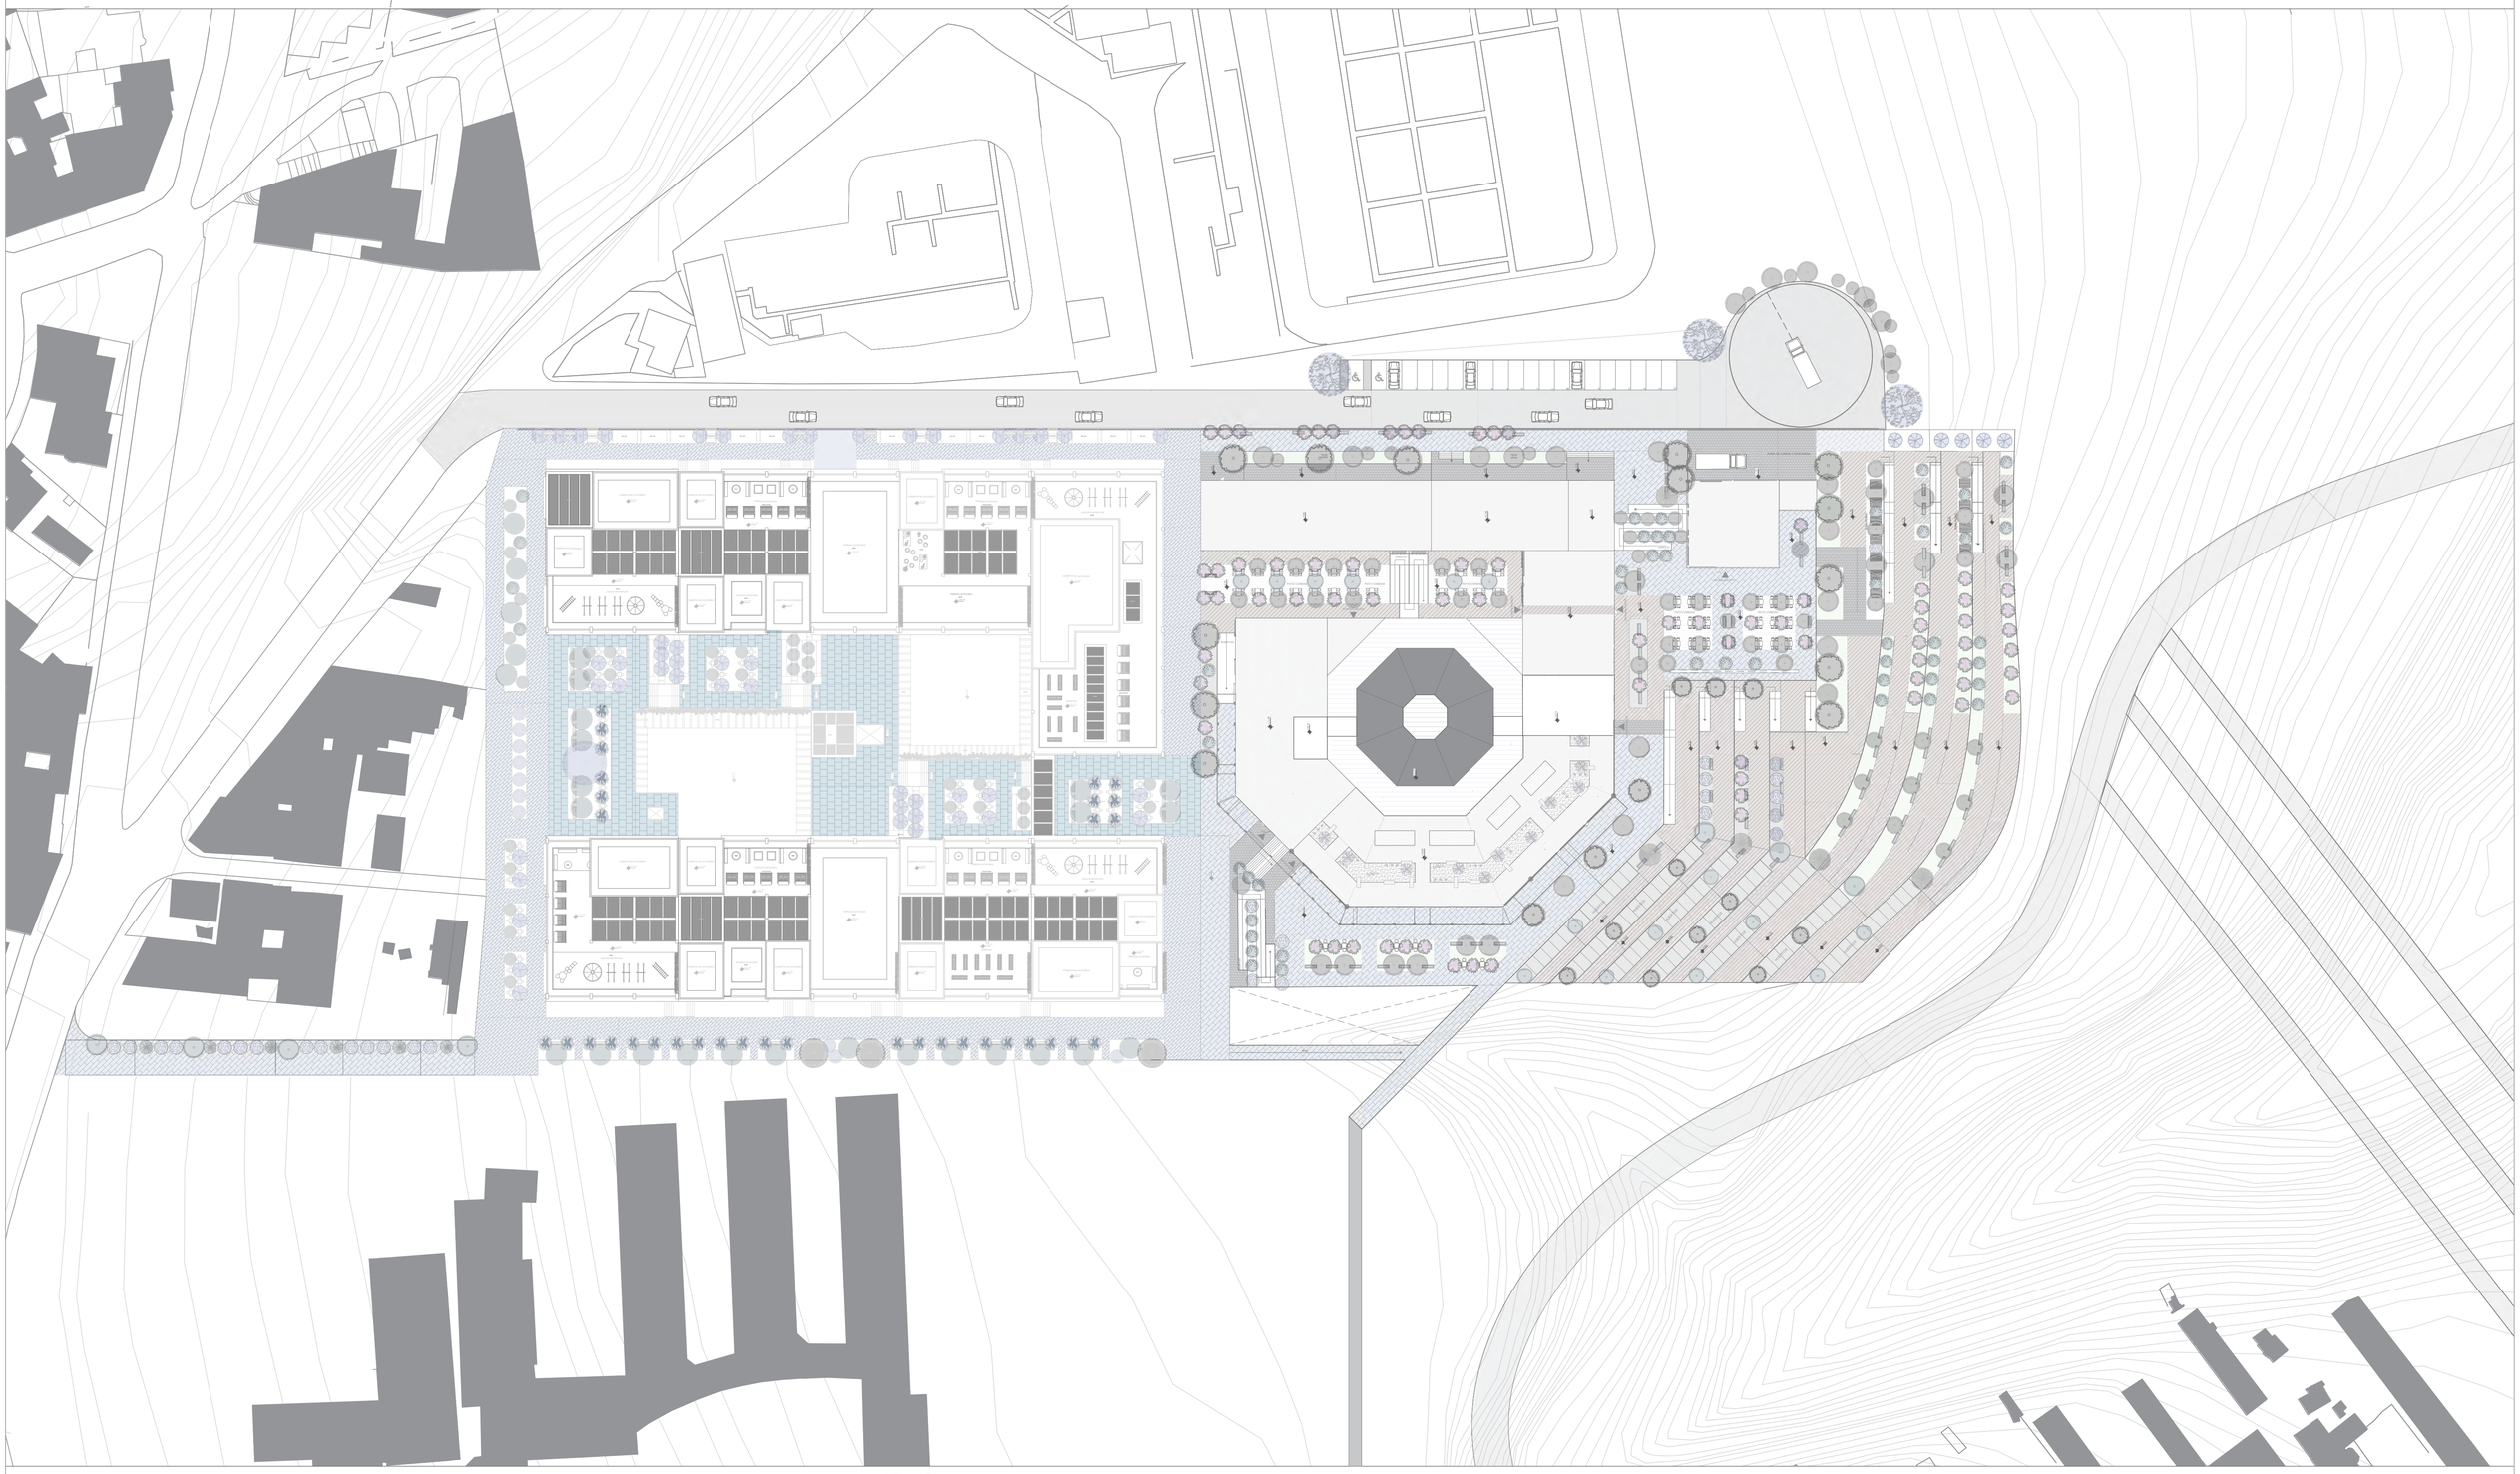


IMPLANTACIÓN

ESC 1:500

0 5 10 20 30 40 50m

PONTIFICIA UNIVERSIDAD CATÓLICA DEL ECUADOR FACULTAD DE ARQUITECTURA, DISEÑO Y ARTES	TRABAJO DE TITULACIÓN	VIVIENDA COLECTIVA MODULAR COMO EXPLORACIÓN DEL HABITAT	CONTENIDO: IMPLANTCAIÓN	DIRECTOR: OSWALDO PALADINES	A1
	UBICACIÓN: BARRIO "LA VICENTINA BAJA"	AUTOR: STEPHANY SCACCO	ESCALA: 1:500	FECHA: ENERO 2025	

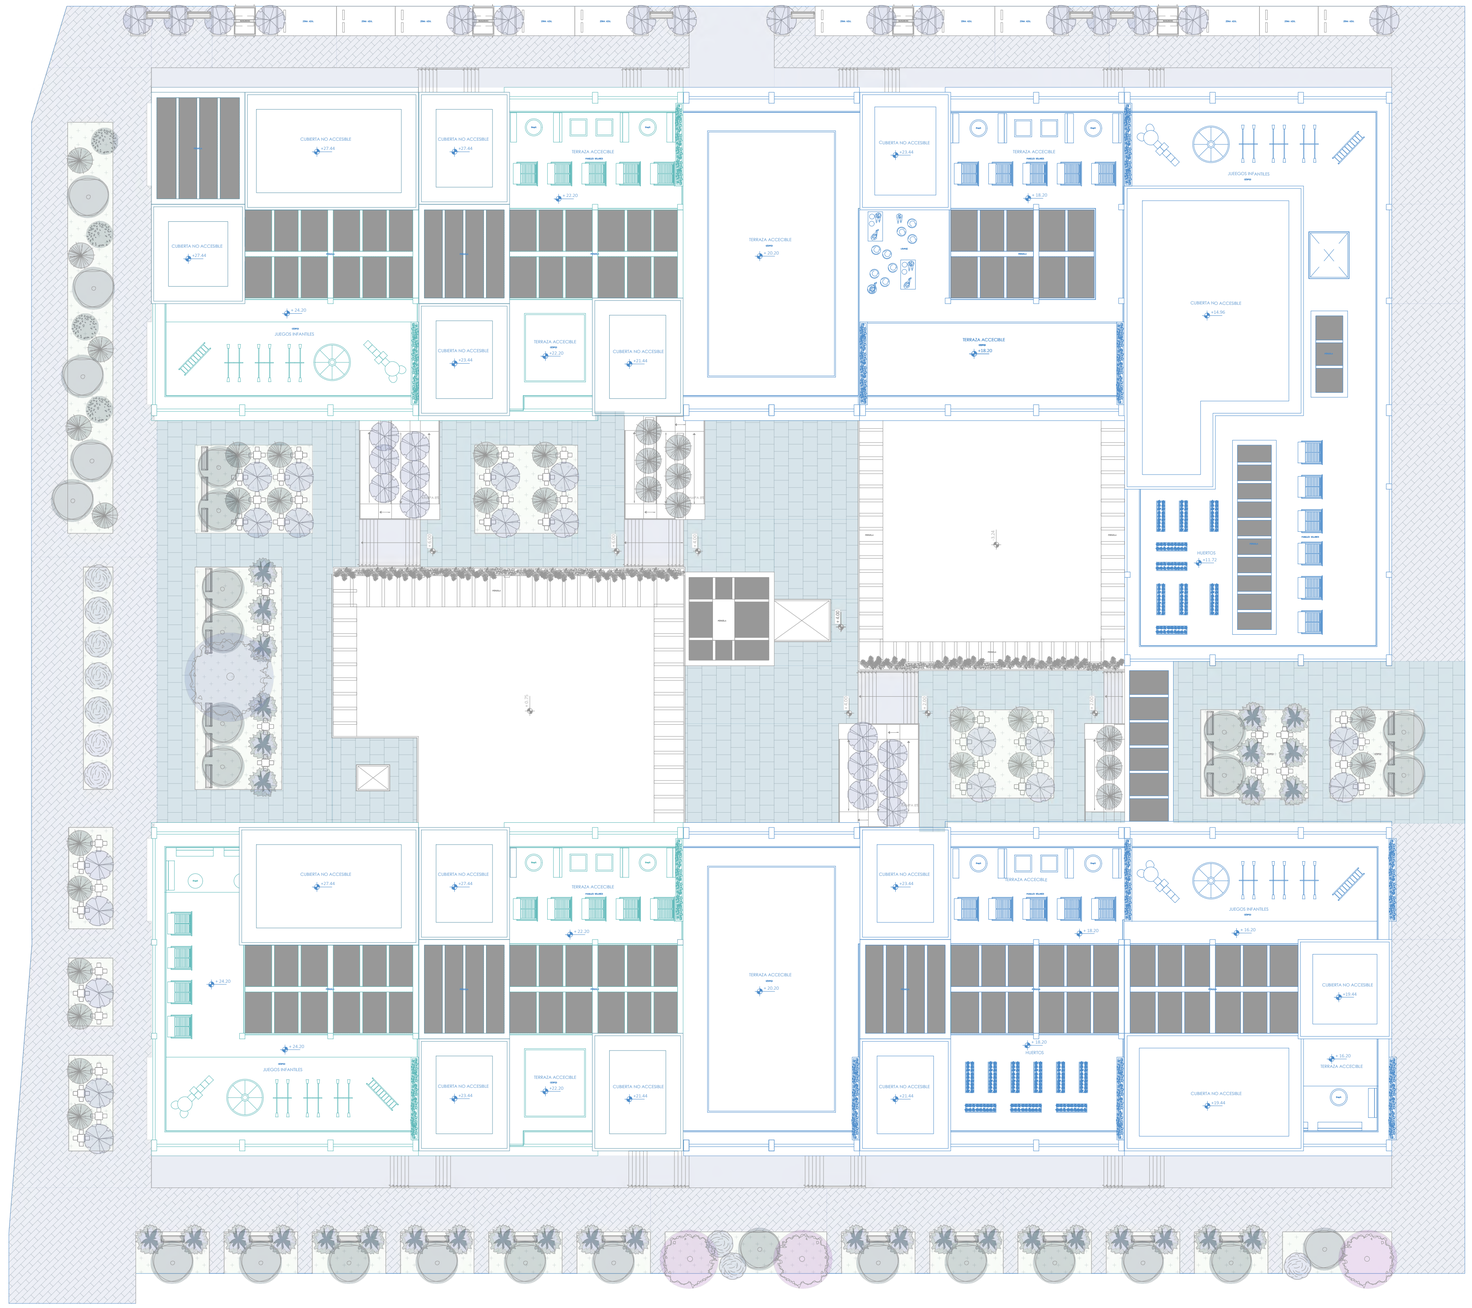


PLANTA DE CUBIERTAS

ESC 1:250

0 5 10 20 30 40 50m

PONTIFICIA UNIVERSIDAD CATÓLICA DEL ECUADOR FACULTAD DE ARQUITECTURA, DISEÑO Y ARTES	TRABAJO DE TITULACIÓN	VIVIENDA COLECTIVA MODULAR COMO EXPLORACIÓN DEL HABITAT	CONTENIDO: Planta de cubiertas	DIRECTOR: OSWALDO PALADINES	A2
	UBICACIÓN: BARRIO "LA VICENTINA BAJA"	AUTOR: STEPHANY SCACCO	ESCALA: 1:250	FECHA: ENERO 2025	

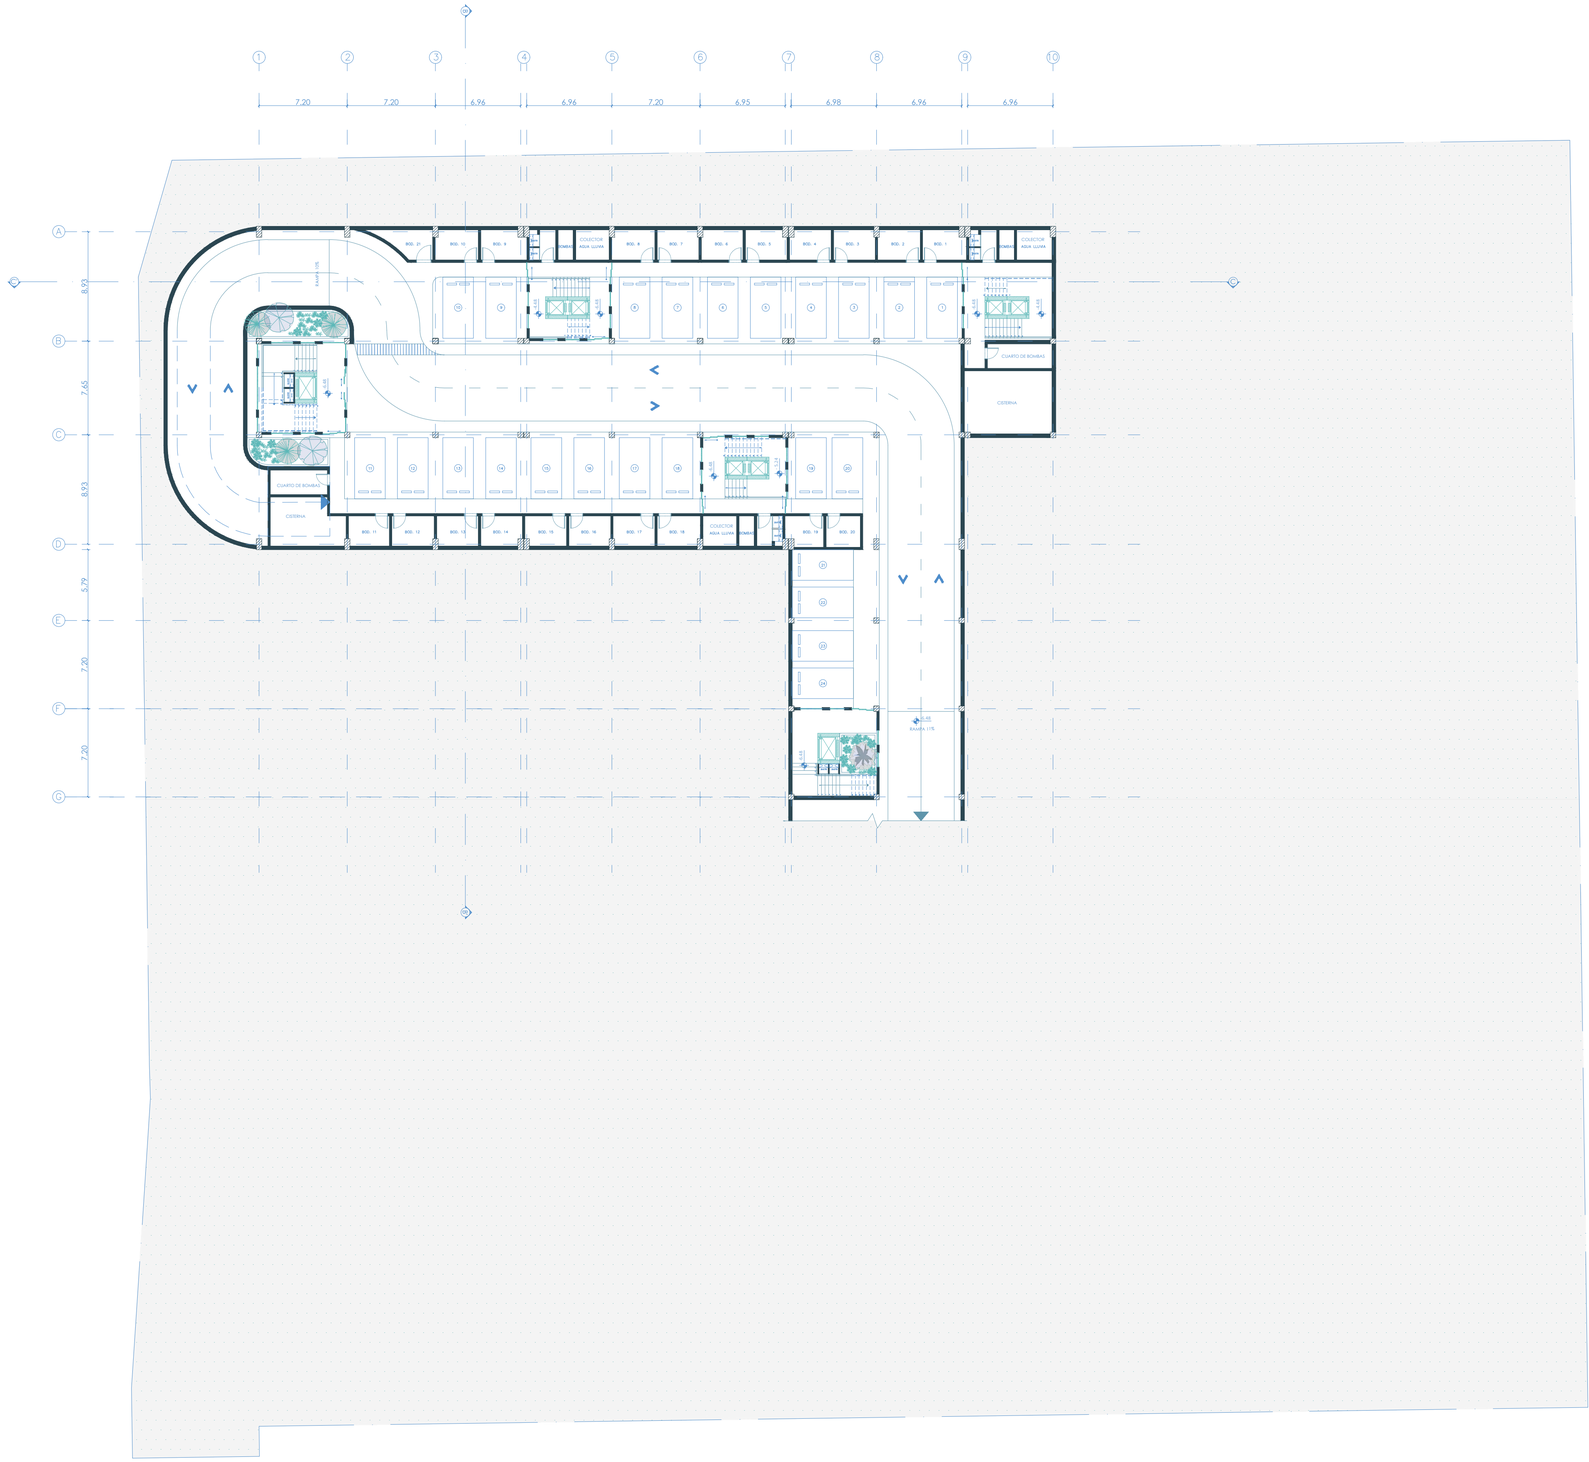


SUBSUELO 2

N -6.48

ESC 1:250

0 5 10 20 30 40 50m

PONTIFICIA UNIVERSIDAD CATÓLICA DEL ECUADOR FACULTAD DE ARQUITECTURA, DISEÑO Y ARTES	TRABAJO DE TITULACIÓN	VIVIENDA COLECTIVA MODULAR COMO EXPLORACIÓN DEL HABITAT	CONTENIDO: Planta SUBSUELO 2	DIRECTOR: OSWALDO PALADINES	A3
	UBICACIÓN: BARRIO "LA VICENTINA BAJA"	AUTOR: STEPHANY SCACCO	ESCALA: 1:250	FECHA: ENERO 2025	

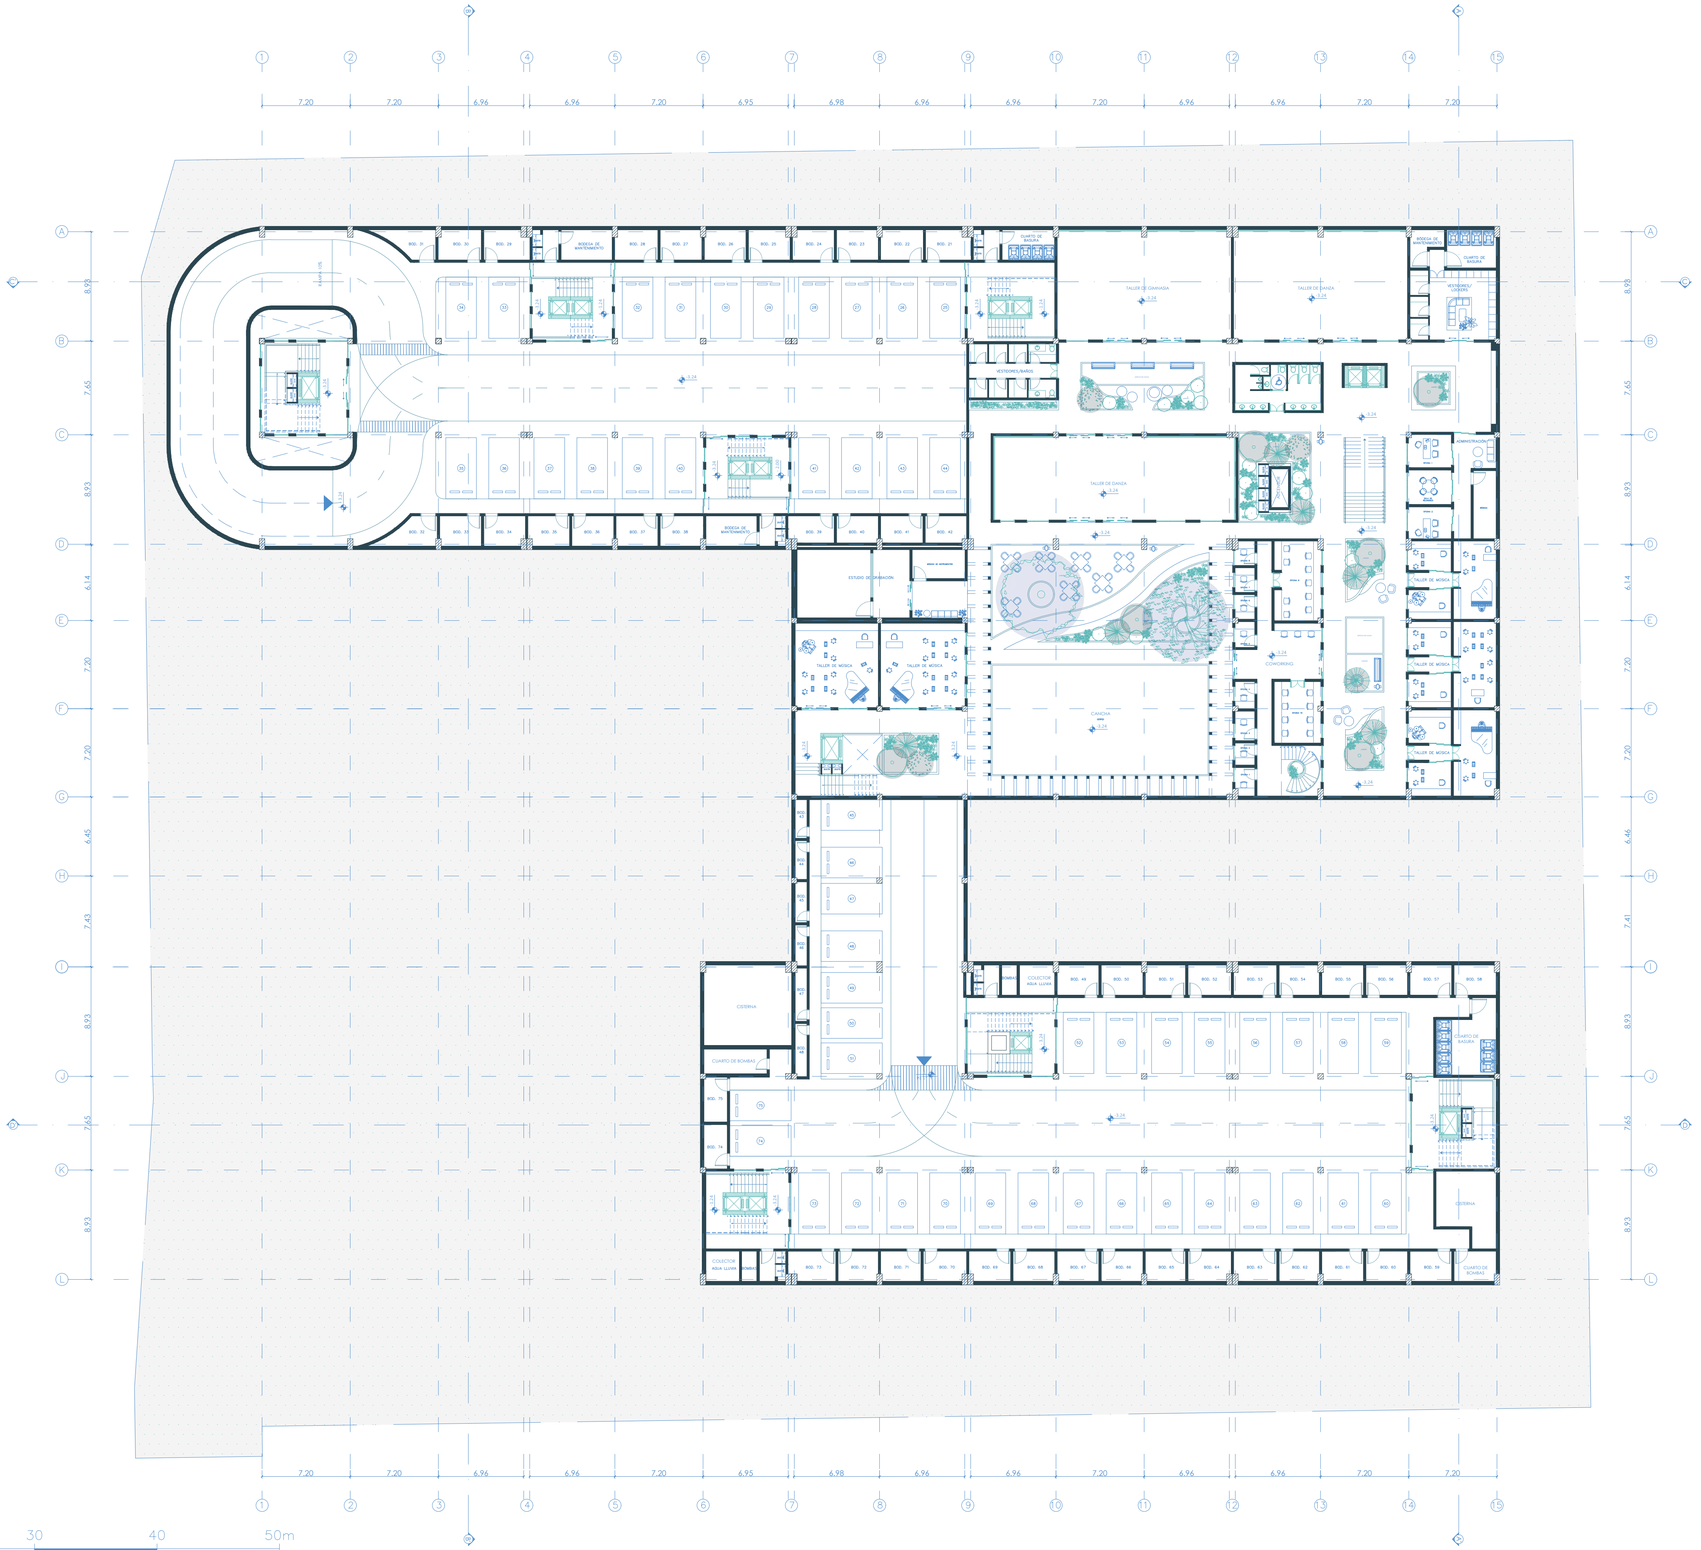


SUBSUELO 2

N -3.24

ESC 1:250

0 5 10 20 30 40 50m

PONTIFICIA UNIVERSIDAD CATÓLICA DEL ECUADOR FACULTAD DE ARQUITECTURA, DISEÑO Y ARTES	TRABAJO DE TITULACIÓN	VIVIENDA COLECTIVA MODULAR COMO EXPLORACIÓN DEL HABITAT	CONTENIDO: Planta SUBSUELO 1	DIRECTOR: OSWALDO PALADINES	A4
	UBICACIÓN: BARRIO "LA VICENTINA BAJA"	AUTOR: STEPHANY SCACCO	ESCALA: 1:250	FECHA: ENERO 2025	

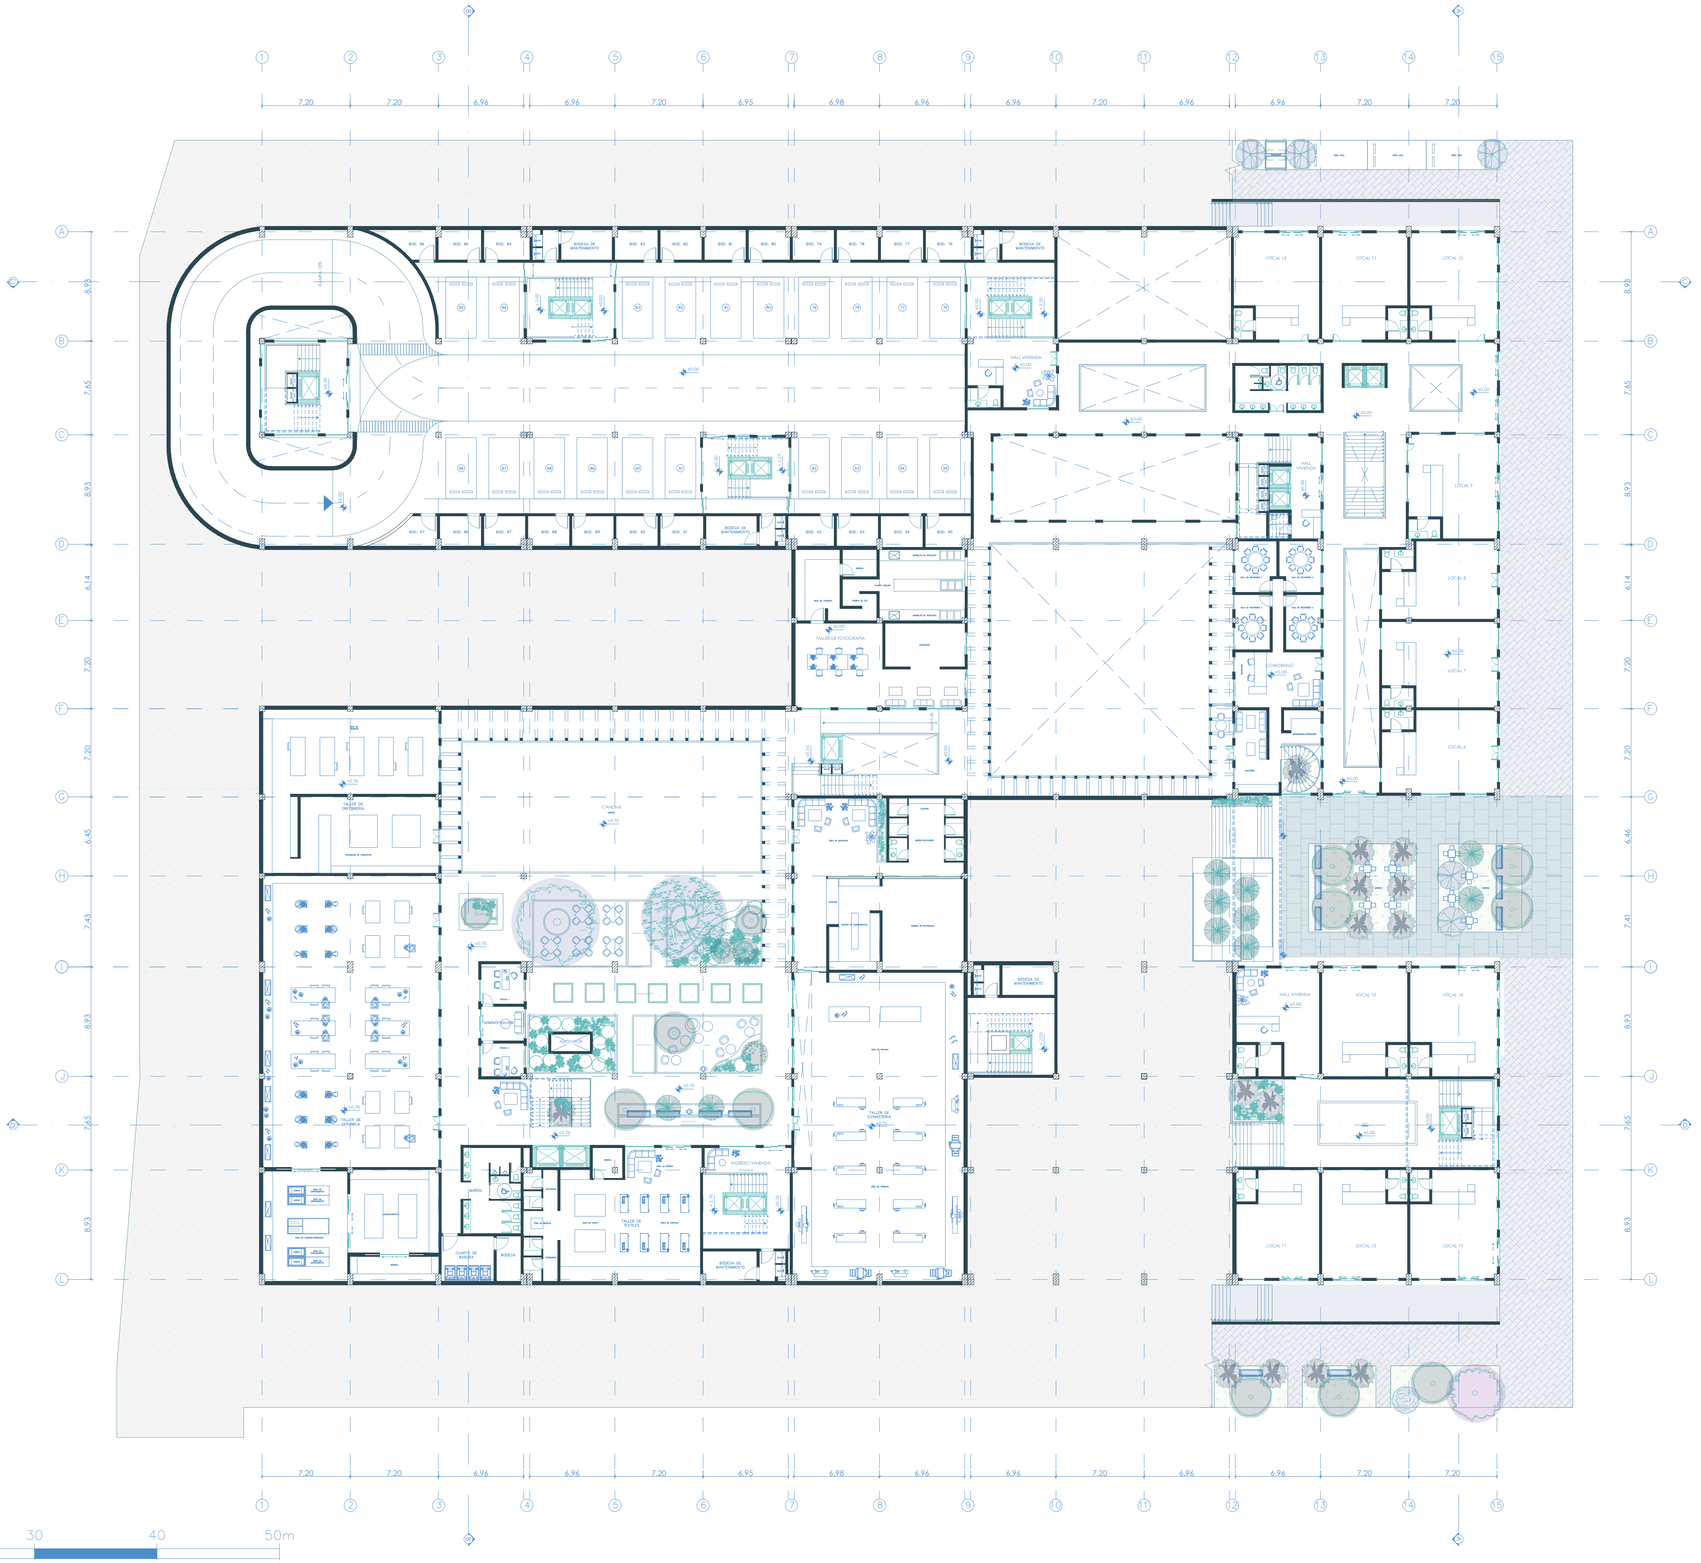


PLANTA BAJA

N +-0.00, +0.76

ESC 1:250

0 5 10 20 30 40 50m

PONTIFICIA UNIVERSIDAD CATÓLICA DEL ECUADOR FACULTAD DE ARQUITECTURA, DISEÑO Y ARTES	TRABAJO DE TITULACIÓN	VIVIENDA COLECTIVA MODULAR COMO EXPLORACIÓN DEL HABITAT	CONTENIDO: Planta baja	DIRECTOR: OSWALDO PALADINES	A5
	UBICACIÓN: BARRIO "LA VICENTINA BAJA"	AUTOR: STEPHANY SCACCO	ESCALA: 1:250	FECHA: ENERO 2025	

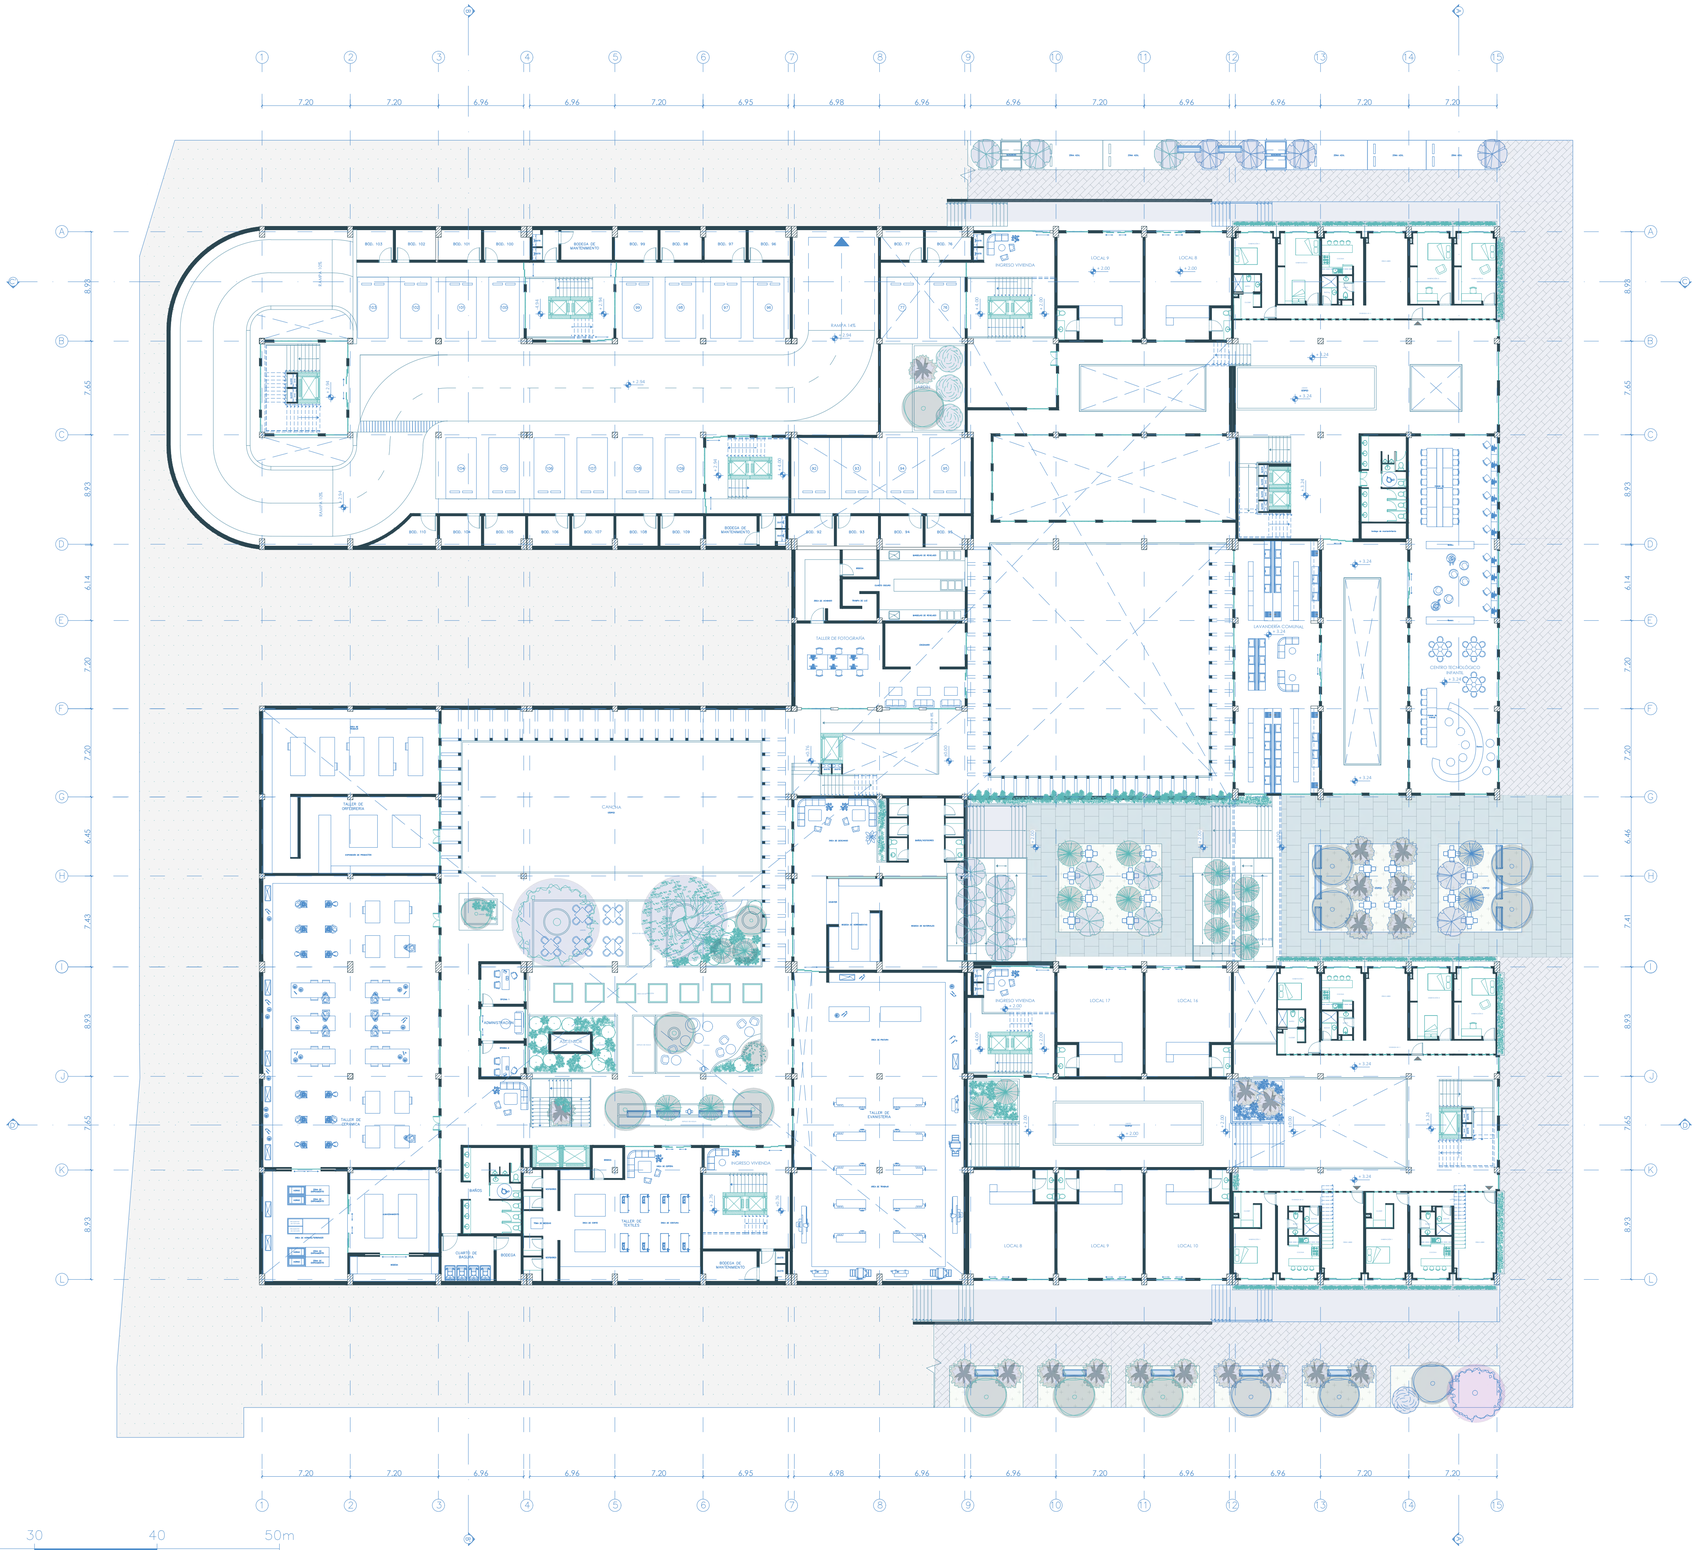


PRIMER PISO

N +2.00, +3.24

ESC 1:250

0 5 10 20 30 40 50m

PONTIFICIA UNIVERSIDAD CATÓLICA DEL ECUADOR FACULTAD DE ARQUITECTURA, DISEÑO Y ARTES	TRABAJO DE TITULACIÓN	VIVIENDA COLECTIVA MODULAR COMO EXPLORACIÓN DEL HABITAT AUTOR: STEPHANY SCACCO	CONTENIDO: Primer piso	DIRECTOR: OSWALDO PALADINES	A6
	UBICACIÓN: BARRIO "LA VICENTINA BAJA"		ESCALA: 1:250	FECHA: ENERO 2025	

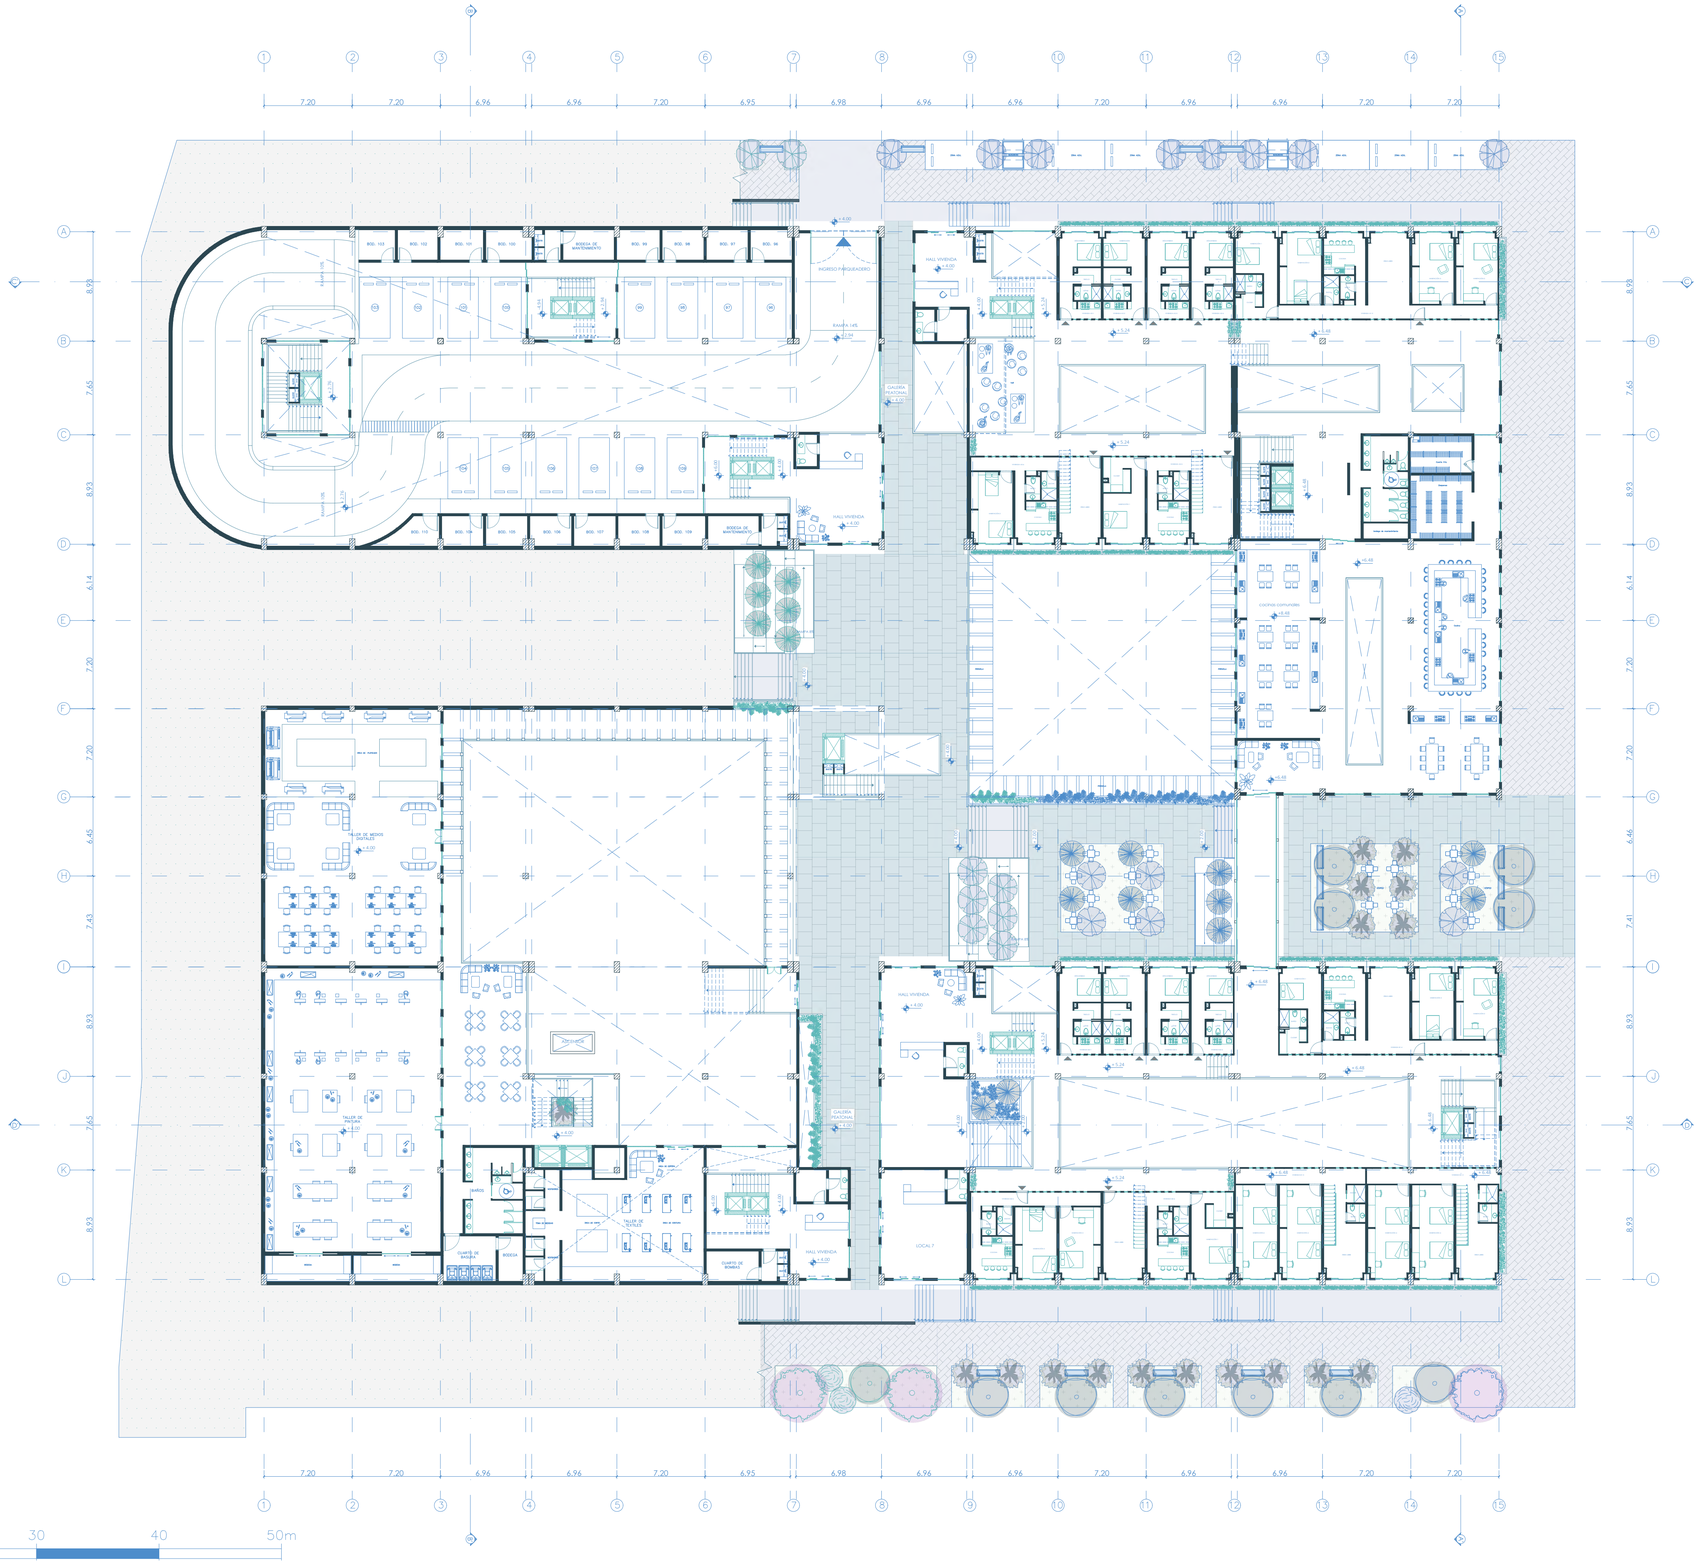


SEGUNDO PISO

N +4.00, +5.24, +6.48

ESC 1:250

0 5 10 20 30 40 50m

PONTIFICIA UNIVERSIDAD CATÓLICA DEL ECUADOR FACULTAD DE ARQUITECTURA, DISEÑO Y ARTES	TRABAJO DE TITULACIÓN	VIVIENDA COLECTIVA MODULAR COMO EXPLORACIÓN DEL HABITAT AUTOR: STEPHANY SCACCO	CONTENIDO: Segundo piso	DIRECTOR: OSWALDO PALADINES	A7
	UBICACIÓN: BARRIO "LA VICENTINA BAJA"		ESCALA: 1:250	FECHA: ENERO 2025	

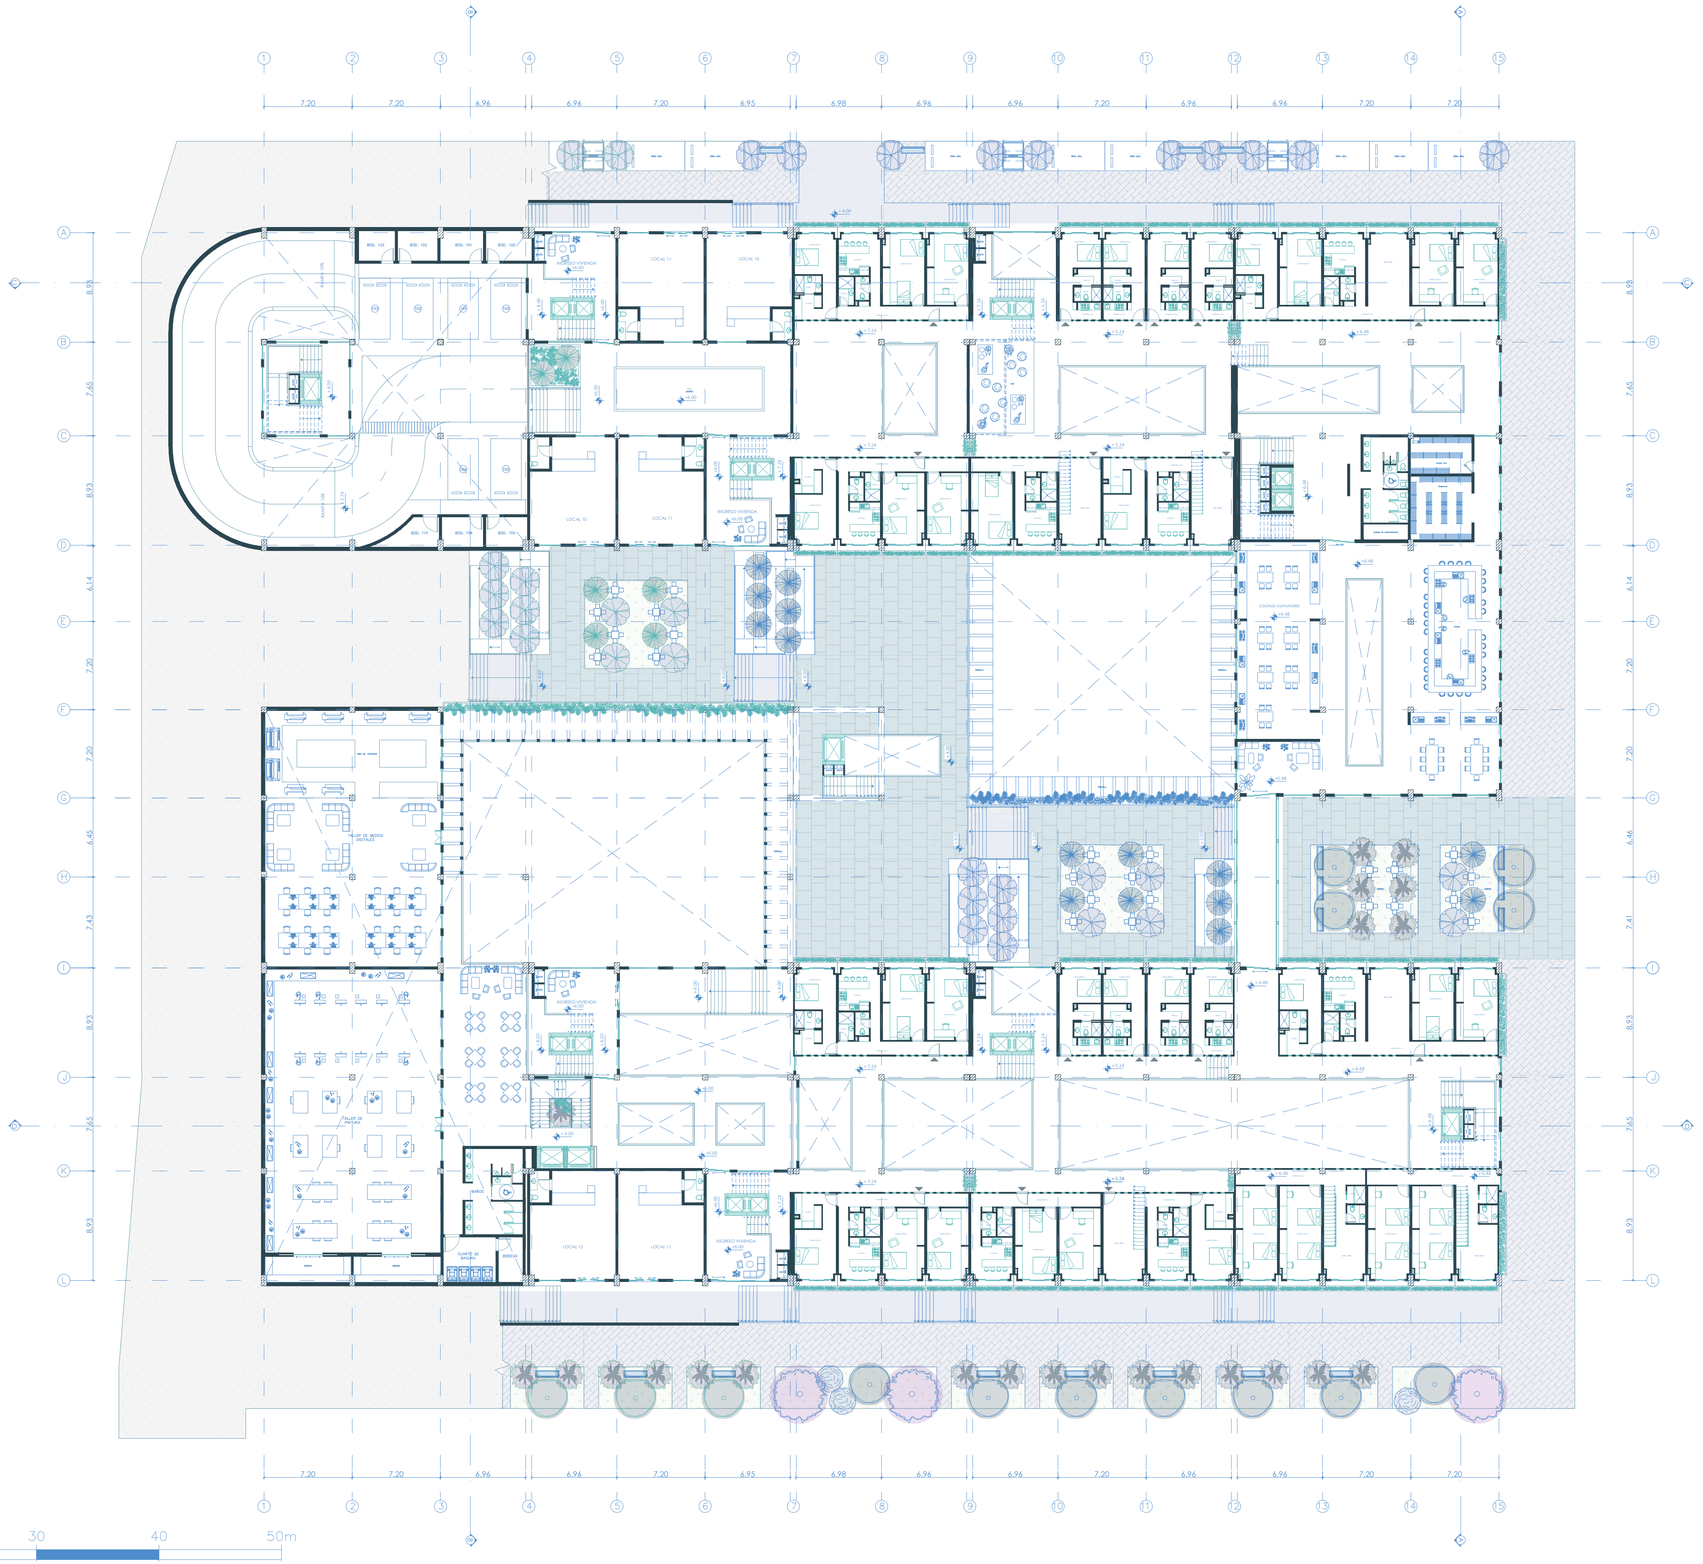


TERCER PISO

N +6.00, +7.24

ESC 1:250

0 5 10 20 30 40 50m

PONTIFICIA UNIVERSIDAD CATÓLICA DEL ECUADOR FACULTAD DE ARQUITECTURA, DISEÑO Y ARTES	TRABAJO DE TITULACIÓN	VIVIENDA COLECTIVA MODULAR COMO EXPLORACIÓN DEL HABITAT AUTOR: STEPHANY SCACCO	CONTENIDO: Tercer piso	DIRECTOR: OSWALDO PALADINES	A8
	UBICACIÓN: BARRIO "LA VICENTINA BAJA"		ESCALA: 1:250	FECHA: ENERO 2025	

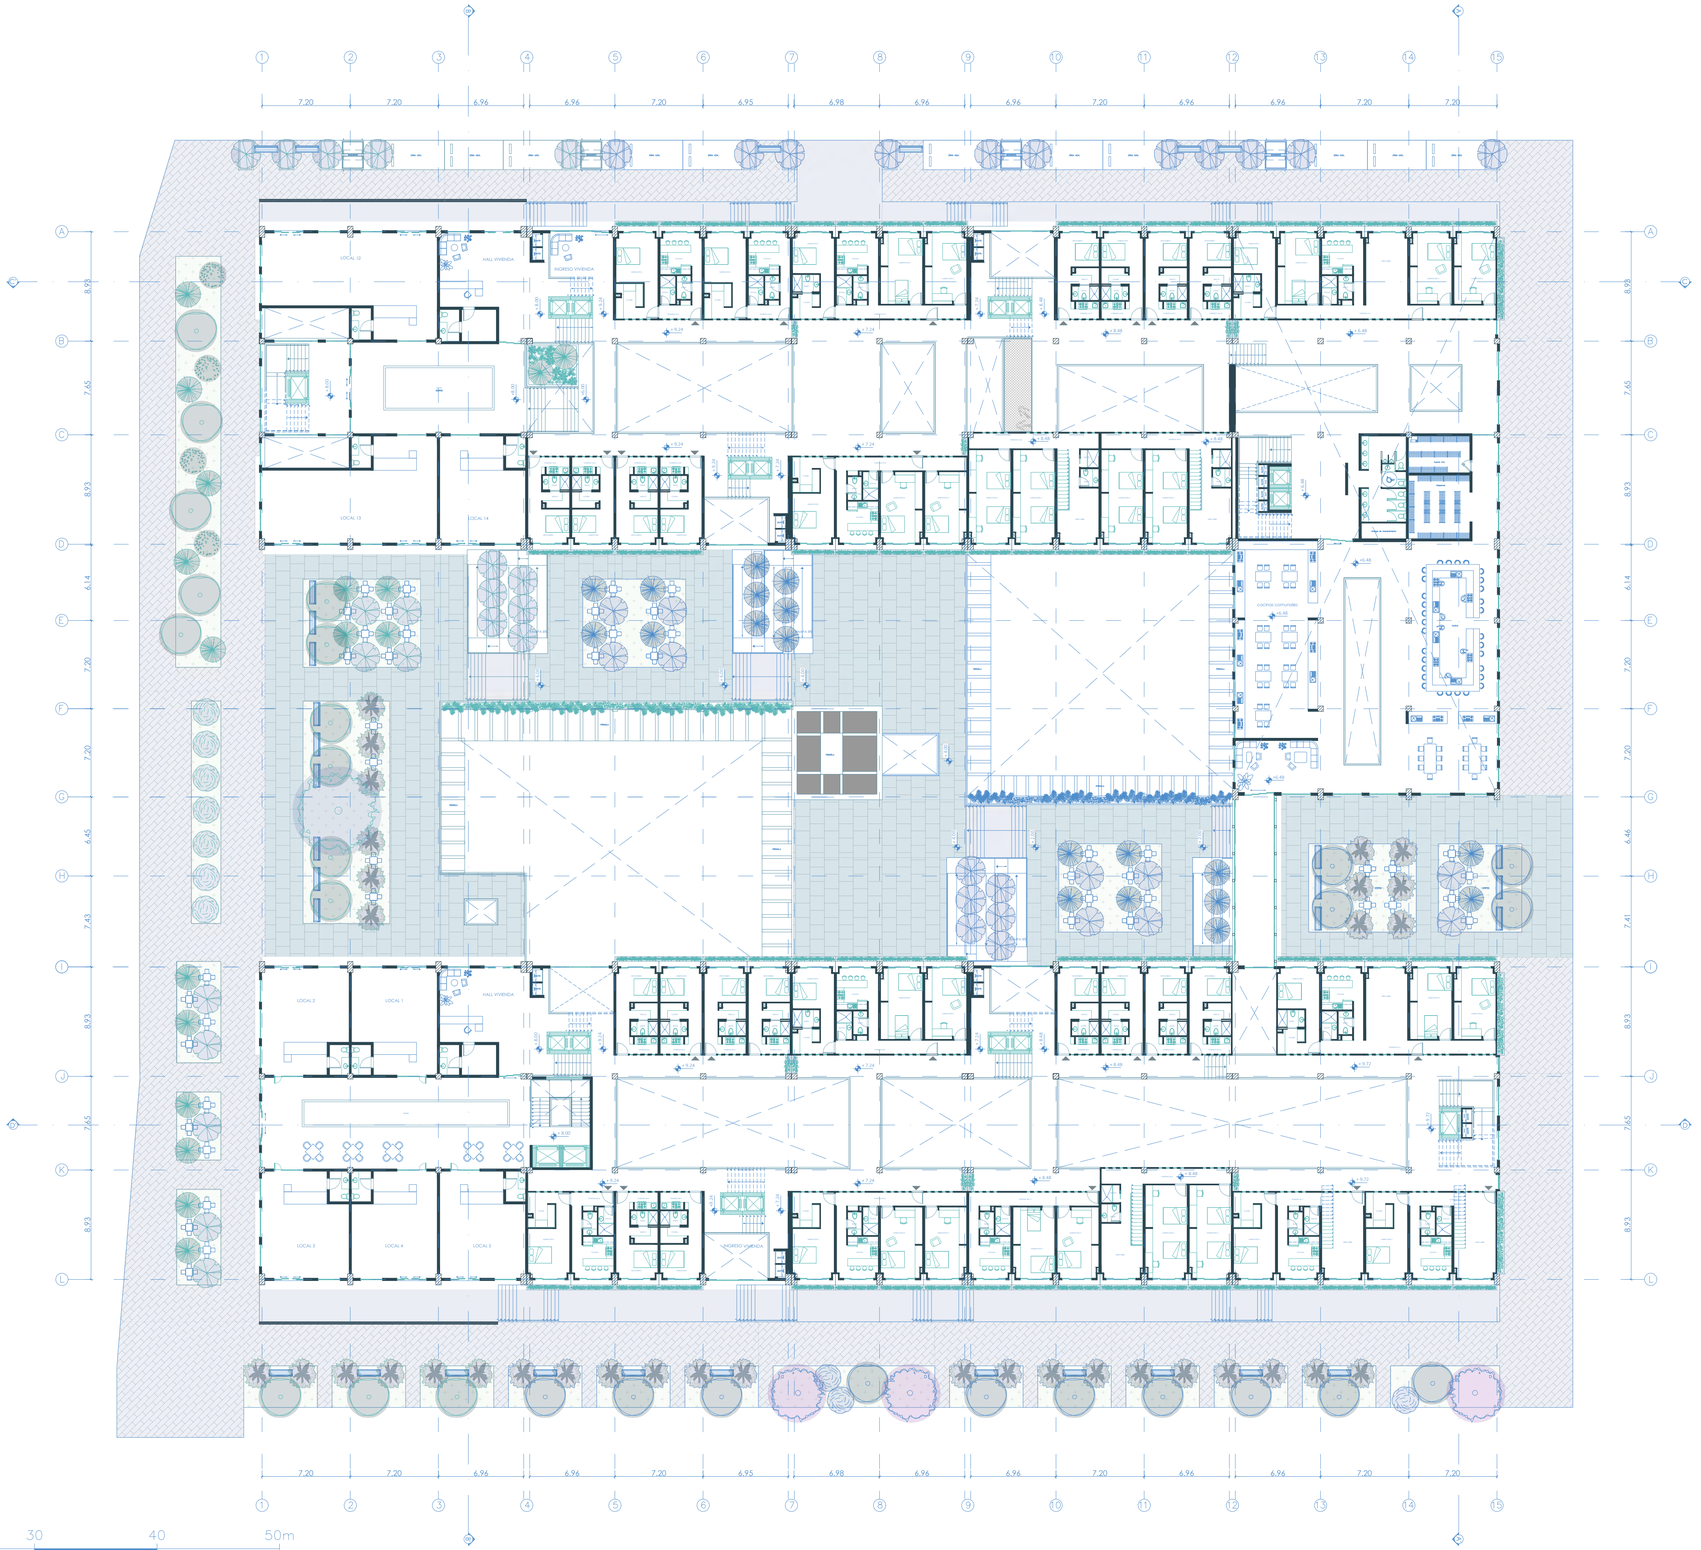

CUARTO PISO

N +8.00, +9.24, +8.48, +9.72

ESC 1:250

0 5 10 20 30 40 50m

PONTIFICIA UNIVERSIDAD CATÓLICA DEL ECUADOR FACULTAD DE ARQUITECTURA, DISEÑO Y ARTES	TRABAJO DE TITULACIÓN	VIVIENDA COLECTIVA MODULAR COMO EXPLORACIÓN DEL HABITAT	CONTENIDO: Planta baja	DIRECTOR: OSWALDO PALADINES	A9
	UBICACIÓN: BARRIO "LA VICENTINA BAJA"	AUTOR: STEPHANY SCACCO	ESCALA: 1:250	FECHA: ENERO 2025	




QUINTO PISO

N +11.24, +12.48, +10.48, +12.96

ESC 1:250

0 5 10 20 30 40 50m

PONTIFICIA UNIVERSIDAD CATÓLICA DEL ECUADOR FACULTAD DE ARQUITECTURA, DISEÑO Y ARTES	TRABAJO DE TITULACIÓN	VIVIENDA COLECTIVA MODULAR COMO EXPLORACIÓN DEL HABITAT	CONTENIDO: Quinto piso	DIRECTOR: OSWALDO PALADINES	A10
	UBICACIÓN: BARRIO "LA VICENTINA BAJA"	AUTOR: STEPHANY SCACCO	ESCALA: 1:250	FECHA: ENERO 2025	

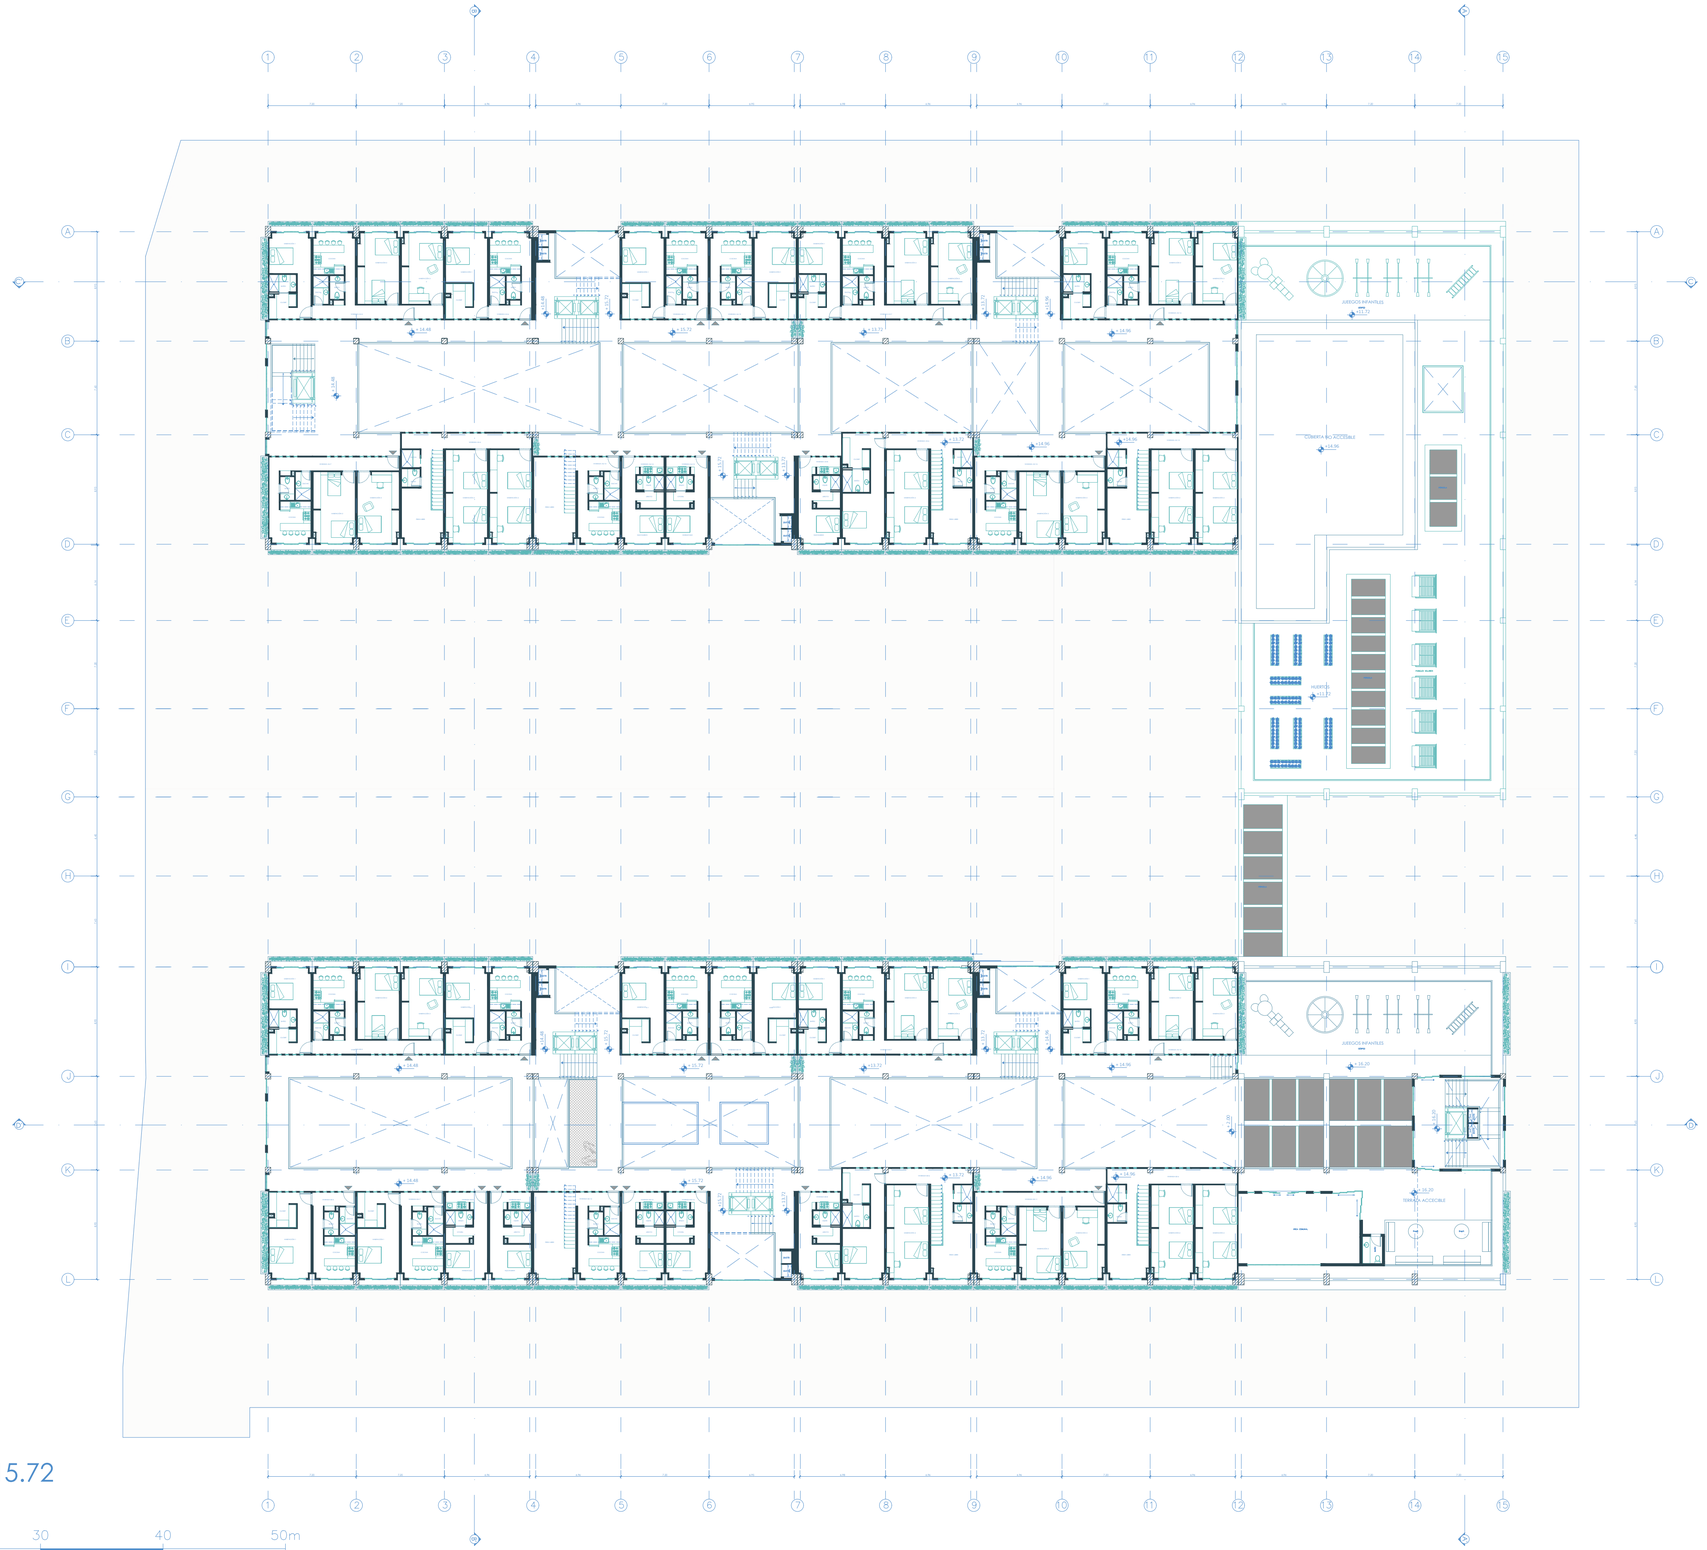

SEXTO PISO

N +16.20, +14.96, +13.72, +15.72

ESC 1:250

0 5 10 20 30 40 50m

PONTIFICIA UNIVERSIDAD CATÓLICA DEL ECUADOR

FACULTAD DE ARQUITECTURA, DISEÑO Y ARTES

TRABAJO DE TITULACIÓN

UBICACIÓN: BARRIO "LA VICENTINA BAJA"

VIVIENDA COLECTIVA MODULAR COMO EXPLORACIÓN DEL HABITAT

AUTOR: STEPHANY SCACCO


CONTENIDO: Sexto piso

ESCALA: 1:250

DIRECTOR: OSWALDO PALADINES

FECHA: ENERO 2025

A11

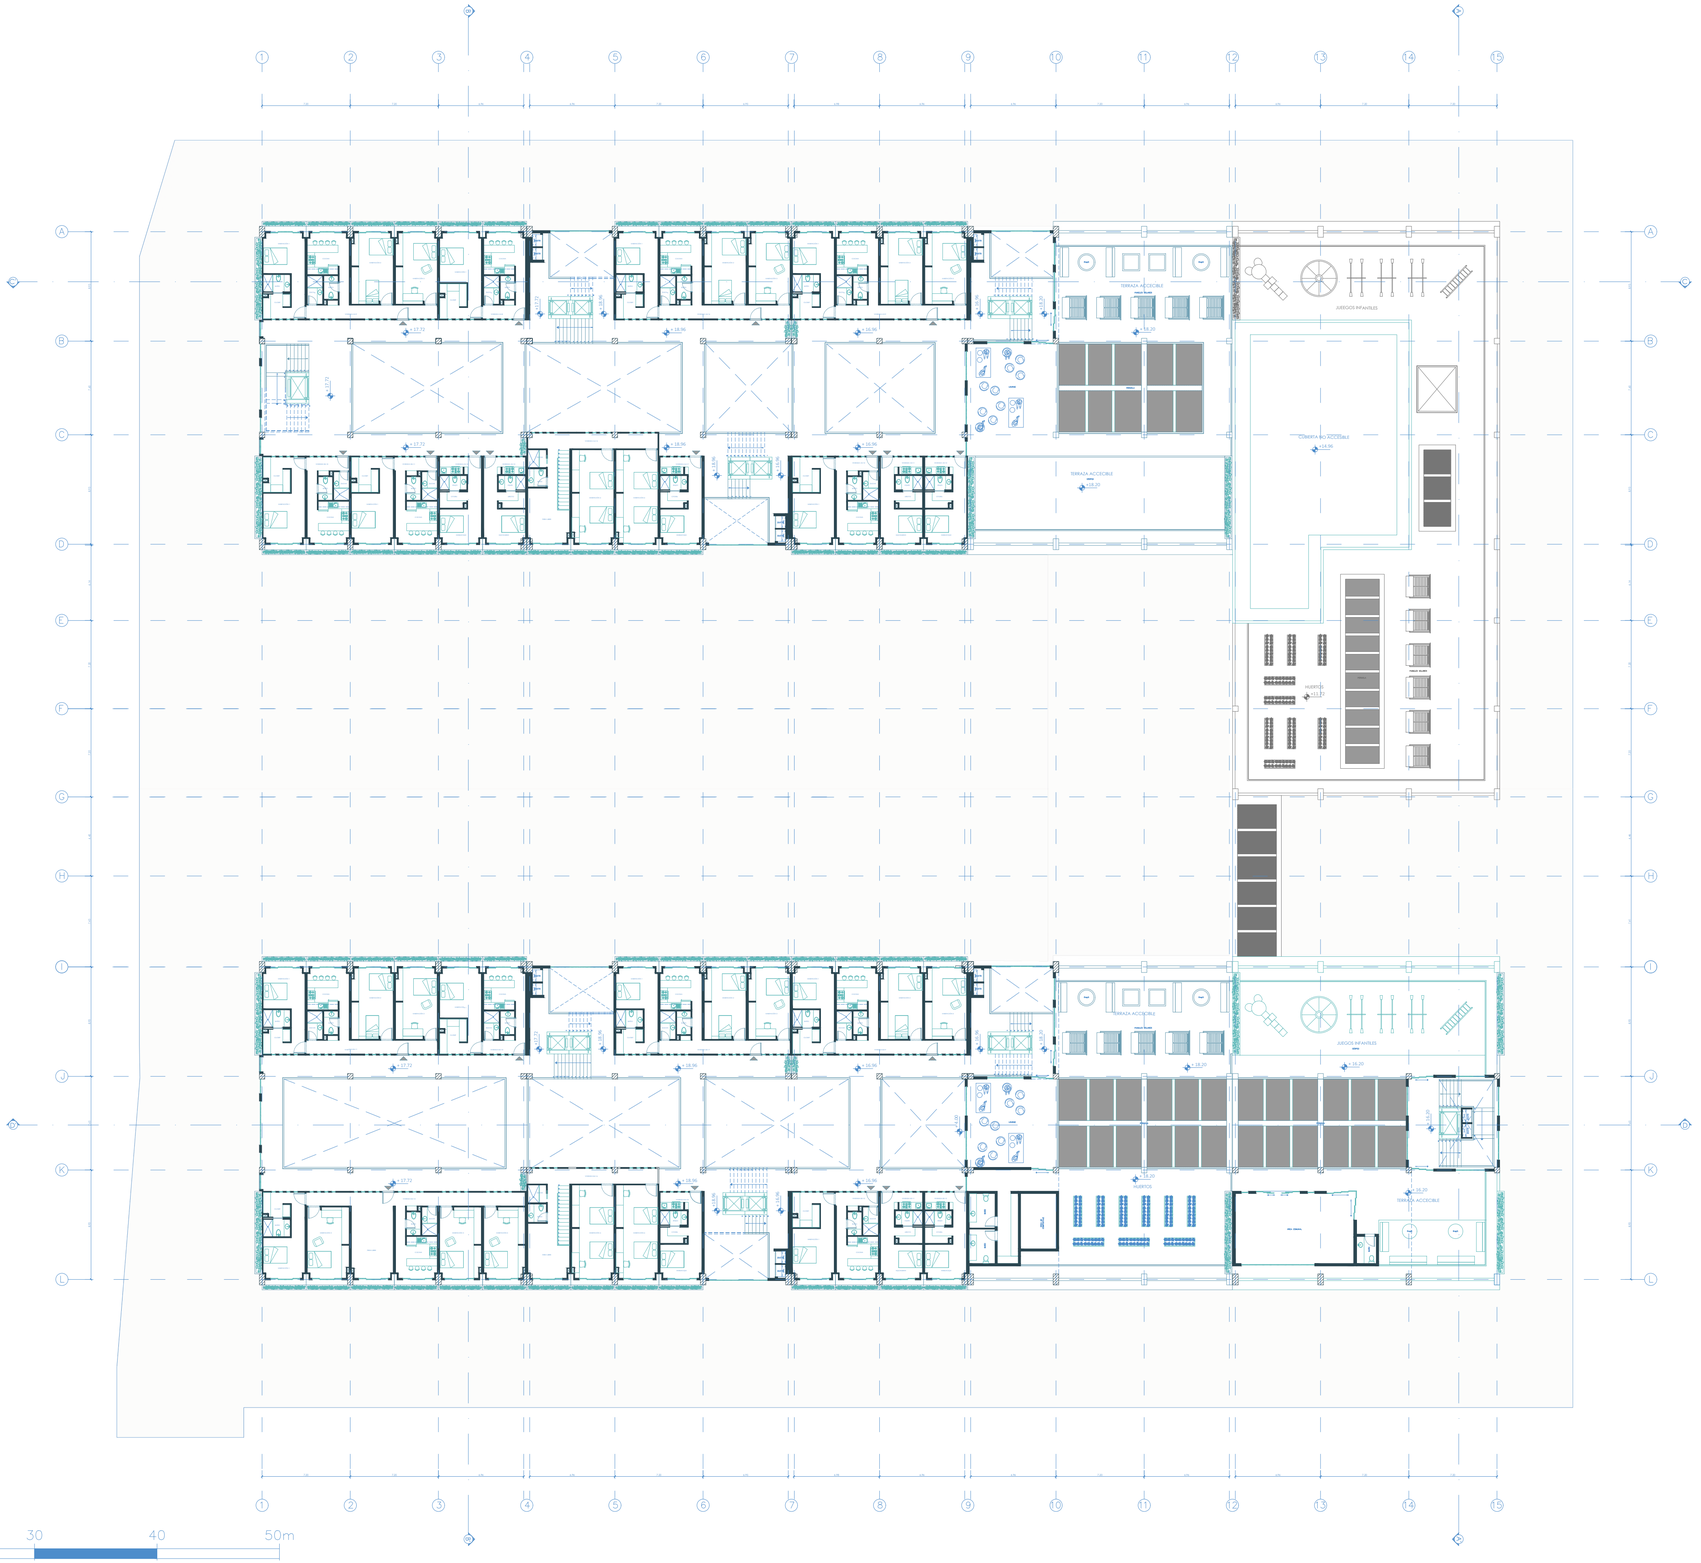


SEPTIMO PISO

N +16.96, +18.20, +17.72

ESC 1:250

0 5 10 20 30 40 50m

PONTIFICIA UNIVERSIDAD CATÓLICA DEL ECUADOR FACULTAD DE ARQUITECTURA, DISEÑO Y ARTES	TRABAJO DE TITULACIÓN	VIVIENDA COLECTIVA MODULAR COMO EXPLORACIÓN DEL HABITAT AUTOR: STEPHANY SCACCO	CONTENIDO: Septimo piso	DIRECTOR: OSWALDO PALADINES	A12
	UBICACIÓN: BARRIO "LA VICENTINA BAJA"		ESCALA: 1:250	FECHA: ENERO 2025	

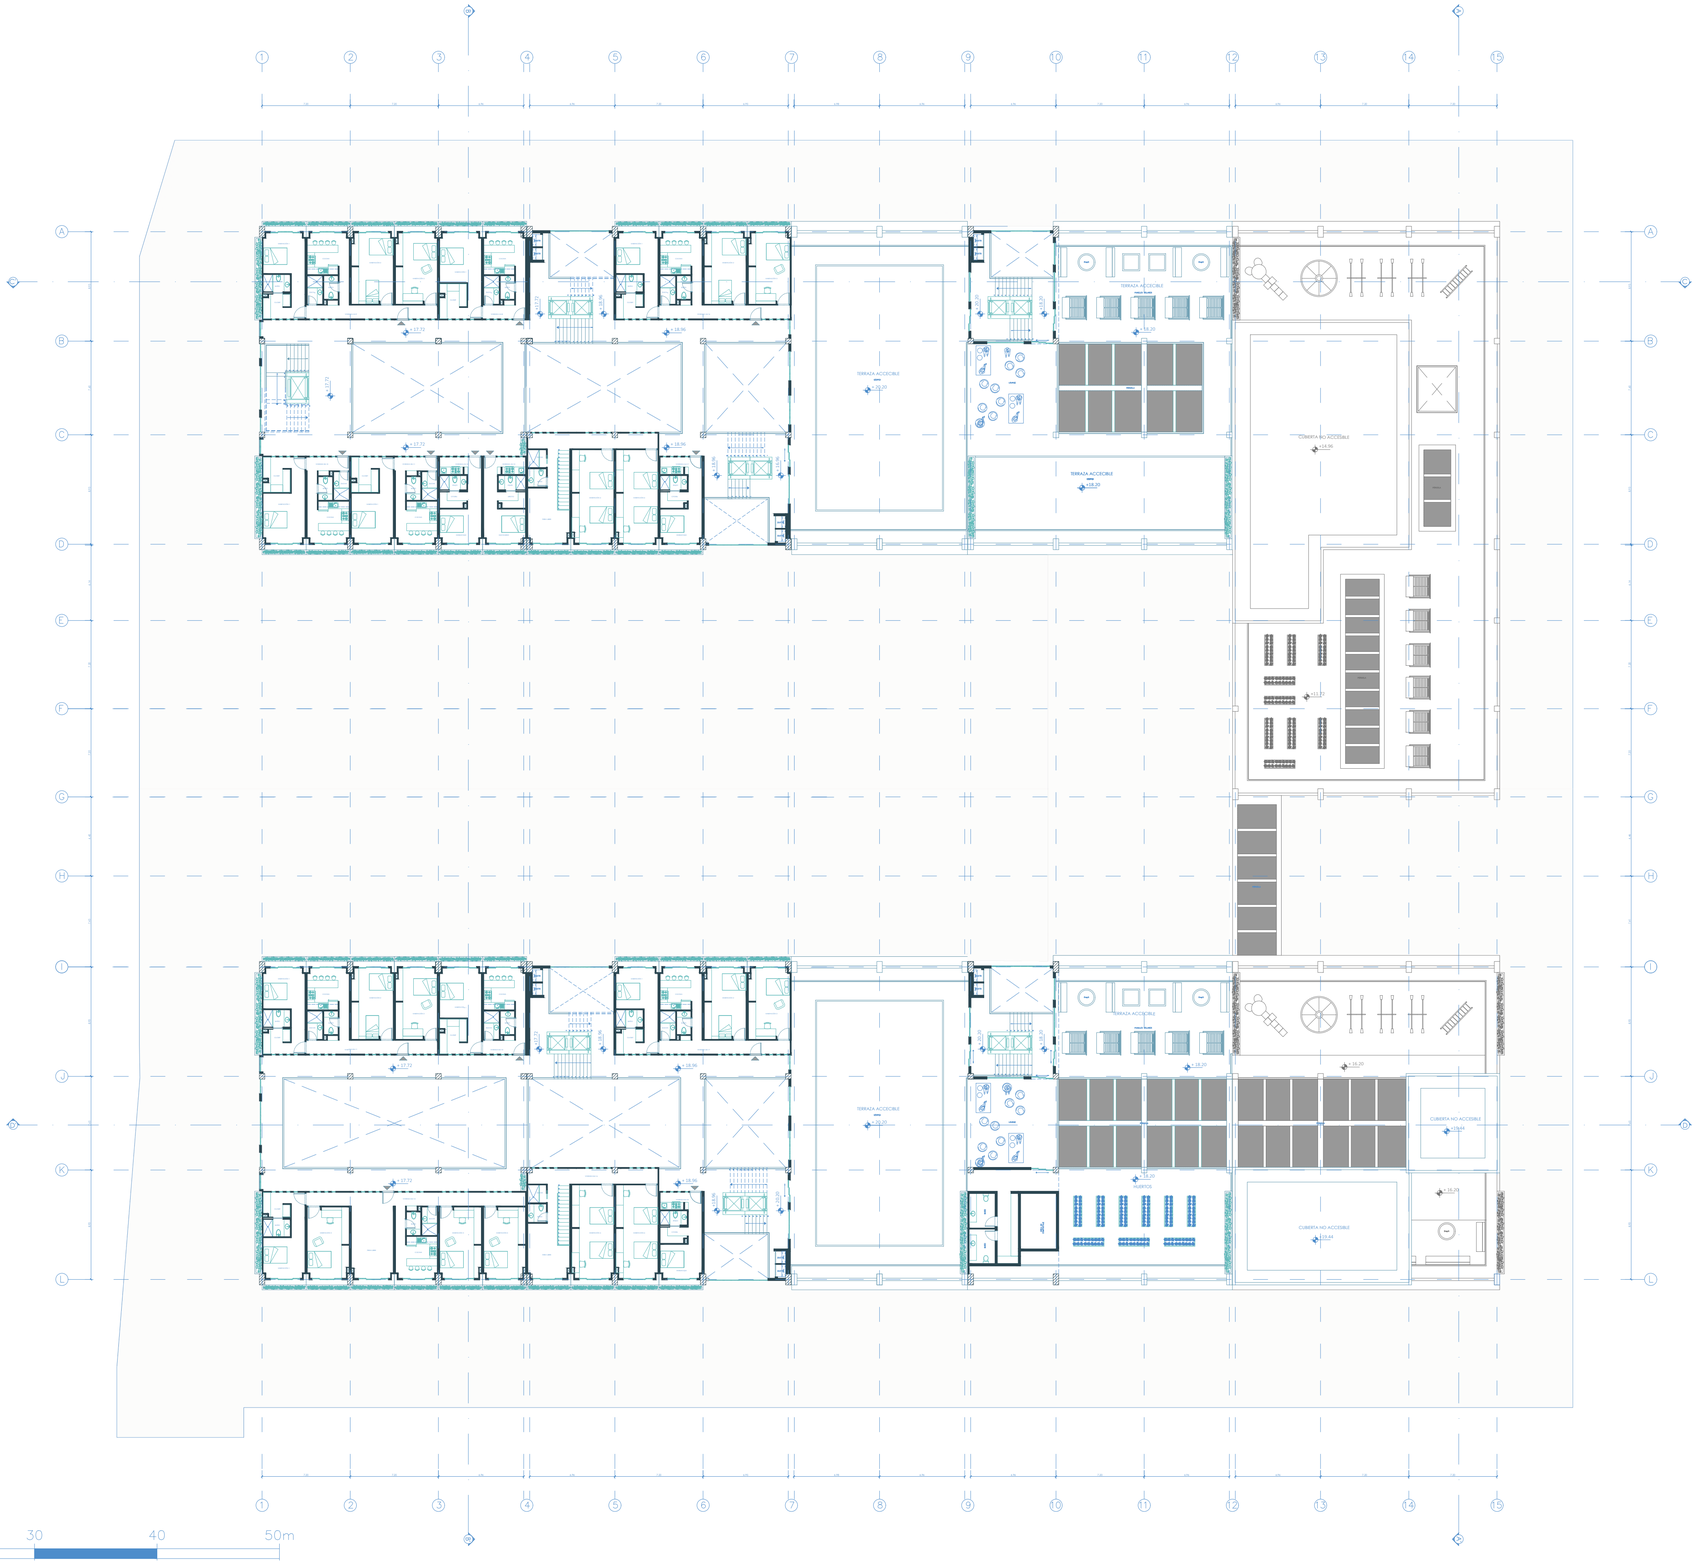


OCTAVO PISO

N +17.72, +18.96, +20.20

ESC 1:250

0 5 10 20 30 40 50m

PONTIFICIA UNIVERSIDAD CATÓLICA DEL ECUADOR FACULTAD DE ARQUITECTURA, DISEÑO Y ARTES	TRABAJO DE TITULACIÓN	VIVIENDA COLECTIVA MODULAR COMO EXPLORACIÓN DEL HABITAT	CONTENIDO: Octavo piso	DIRECTOR: OSWALDO PALADINES	A13
	UBICACIÓN: BARRIO "LA VICENTINA BAJA"	AUTOR: STEPHANY SCACCO	ESCALA: 1:250	FECHA: ENERO 2025	

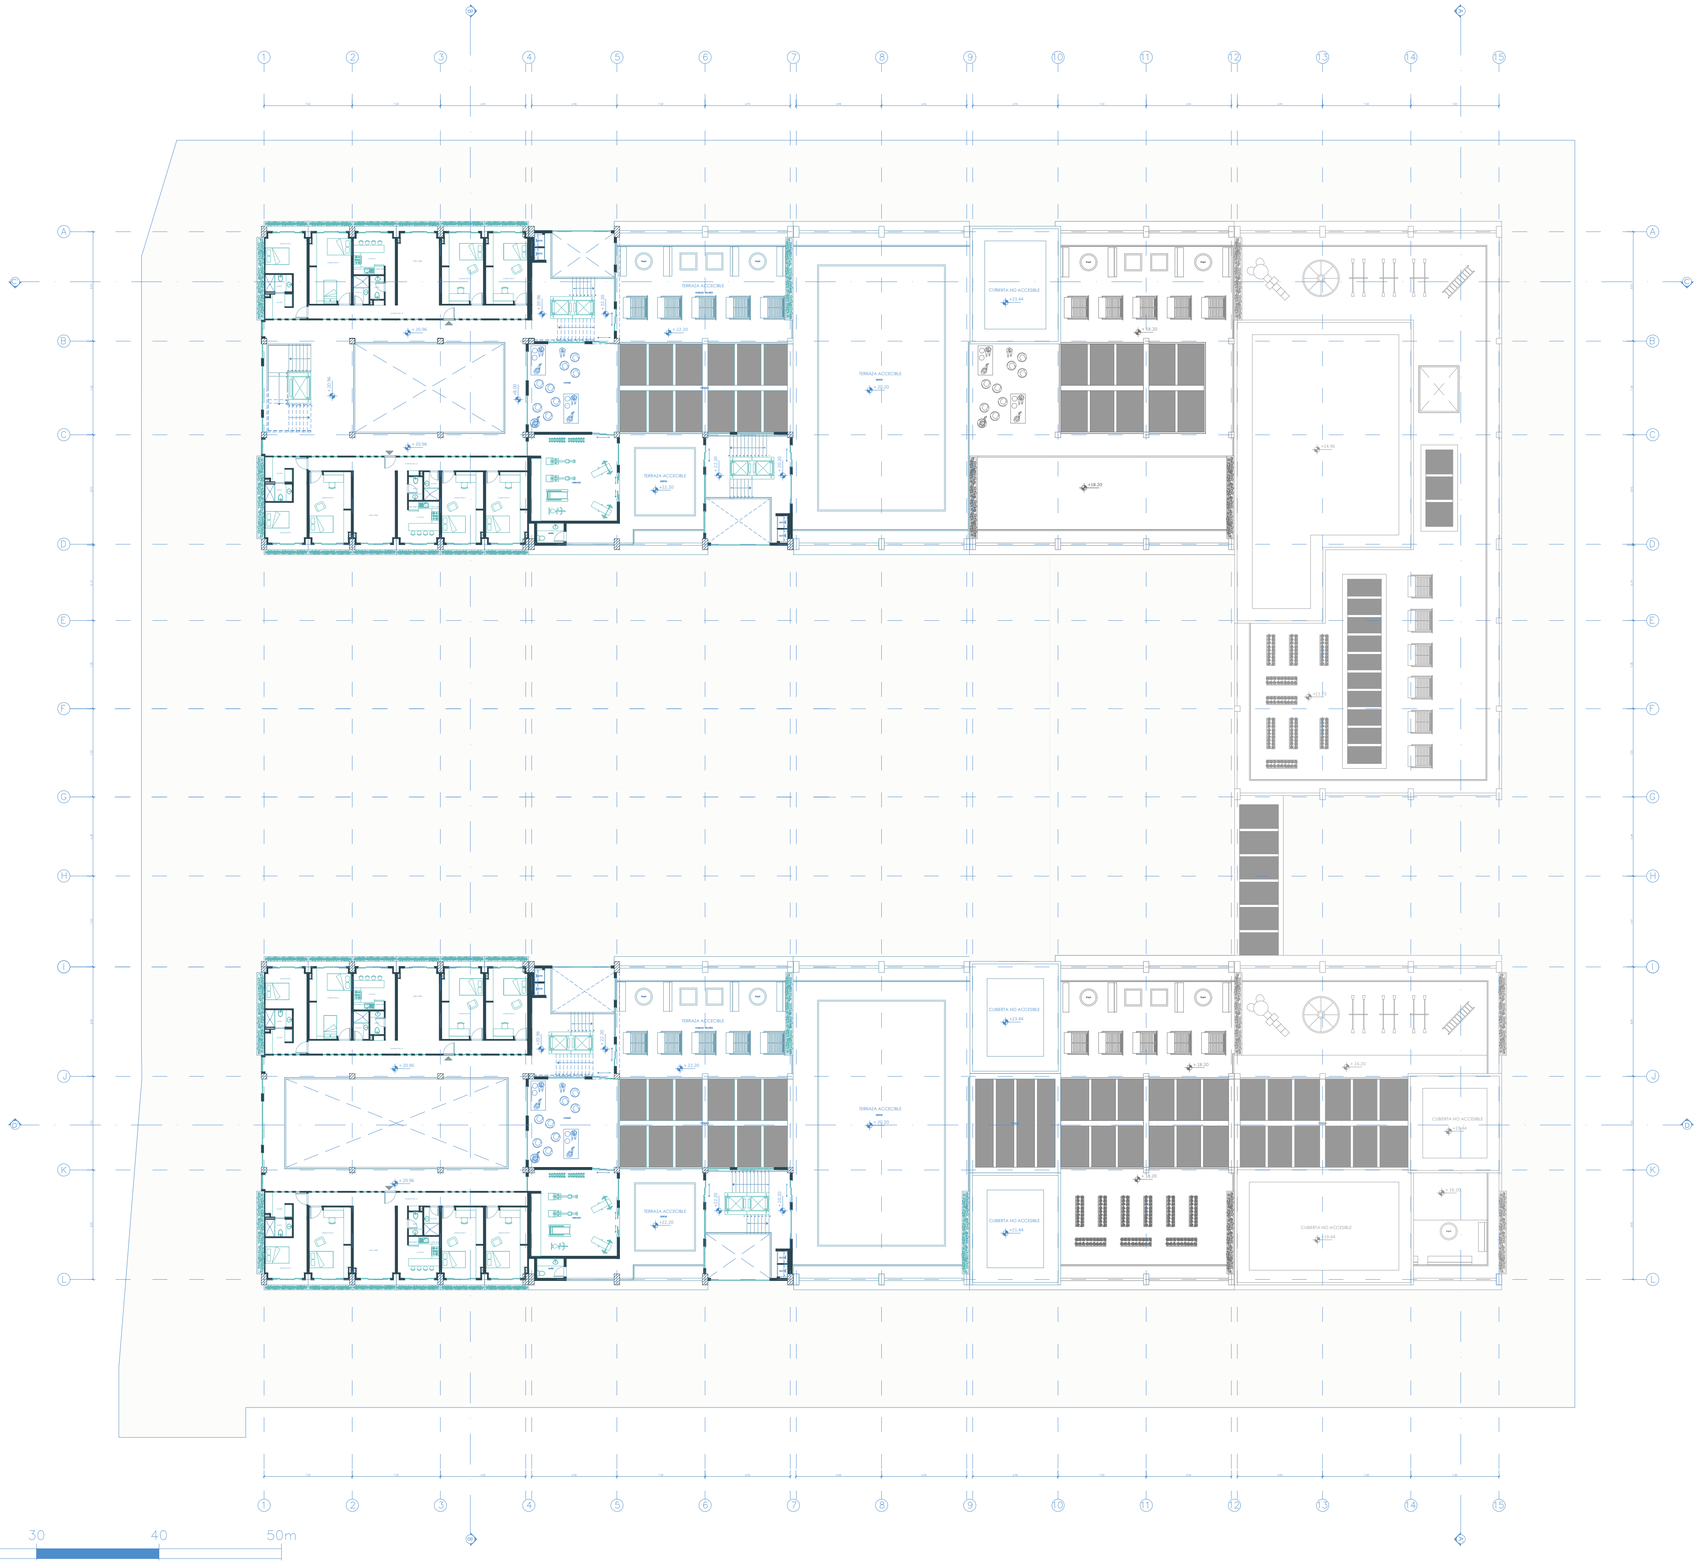


NOVENO PISO


N +20.96, +22.20

ESC 1:250

0 5 10 20 30 40 50m

PONTIFICIA UNIVERSIDAD CATÓLICA DEL ECUADOR FACULTAD DE ARQUITECTURA, DISEÑO Y ARTES	TRABAJO DE TITULACIÓN	VIVIENDA COLECTIVA MODULAR COMO EXPLORACIÓN DEL HABITAT AUTOR: STEPHANY SCACCO	CONTENIDO: Octavo piso	DIRECTOR: OSWALDO PALADINES	A14
	UBICACIÓN: BARRIO "LA VICENTINA BAJA"		ESCALA: 1:250	FECHA: ENERO 2025	

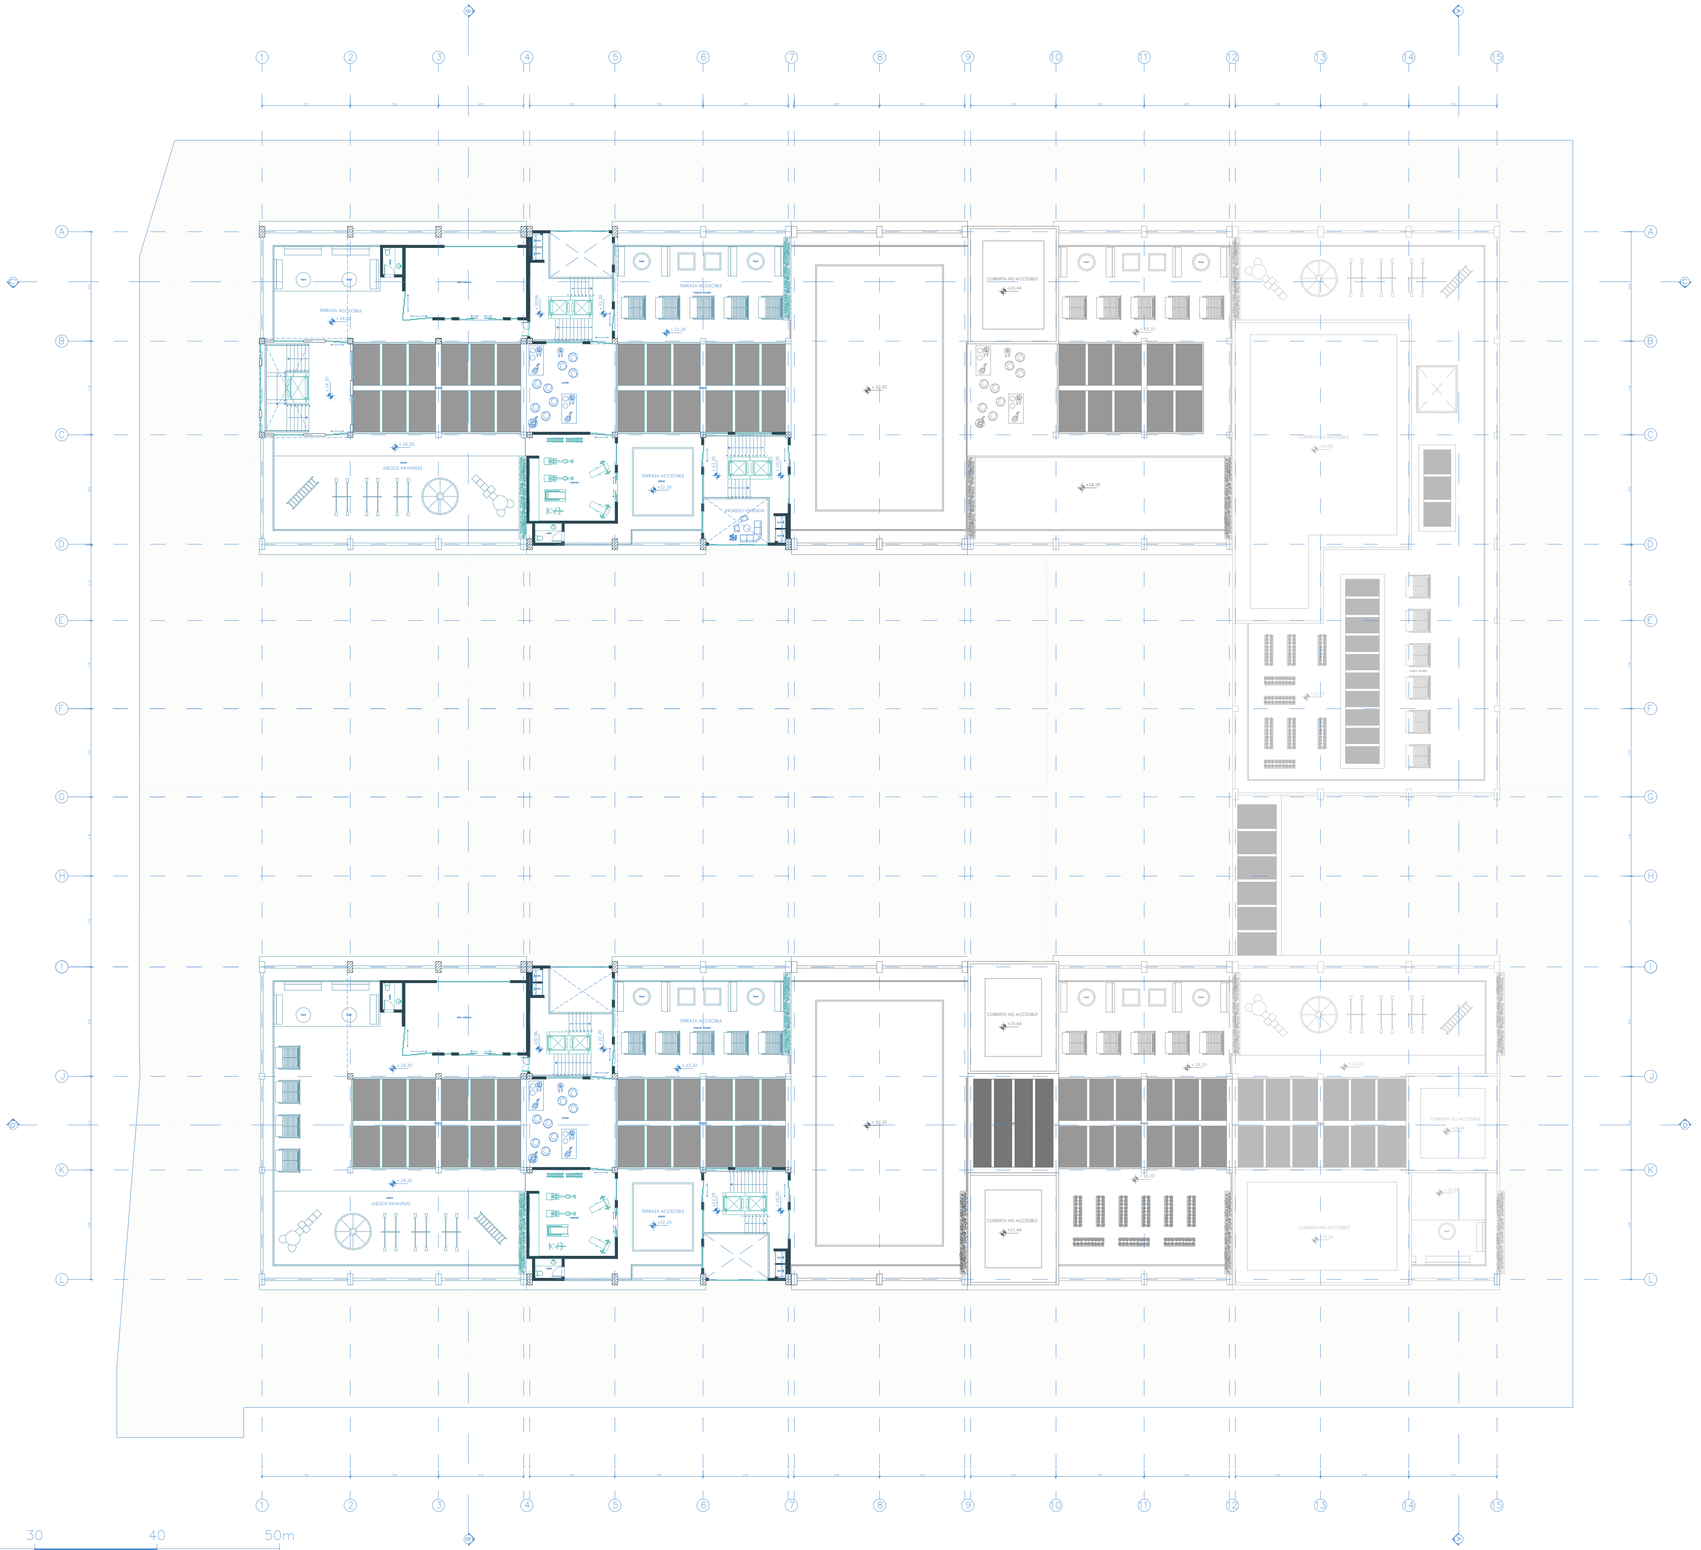
TERRAZA ACCESIBLE
+24.20
TERRAZA ACCESIBLE
+22.20
CUBIERTA NO ACCESIBLE
+23.44
+18.30
+20.20
JUEGOS INFANTILES
+24.20
TERRAZA ACCESIBLE
+22.20
INGRESO VIVIENDA
+18.30
CUBIERTA NO ACCESIBLE
+23.57
+23.44
+23.57
+23.44
+23.57
+23.44
+23.57
+23.44
+18.30
+15.30
+15.30
+15

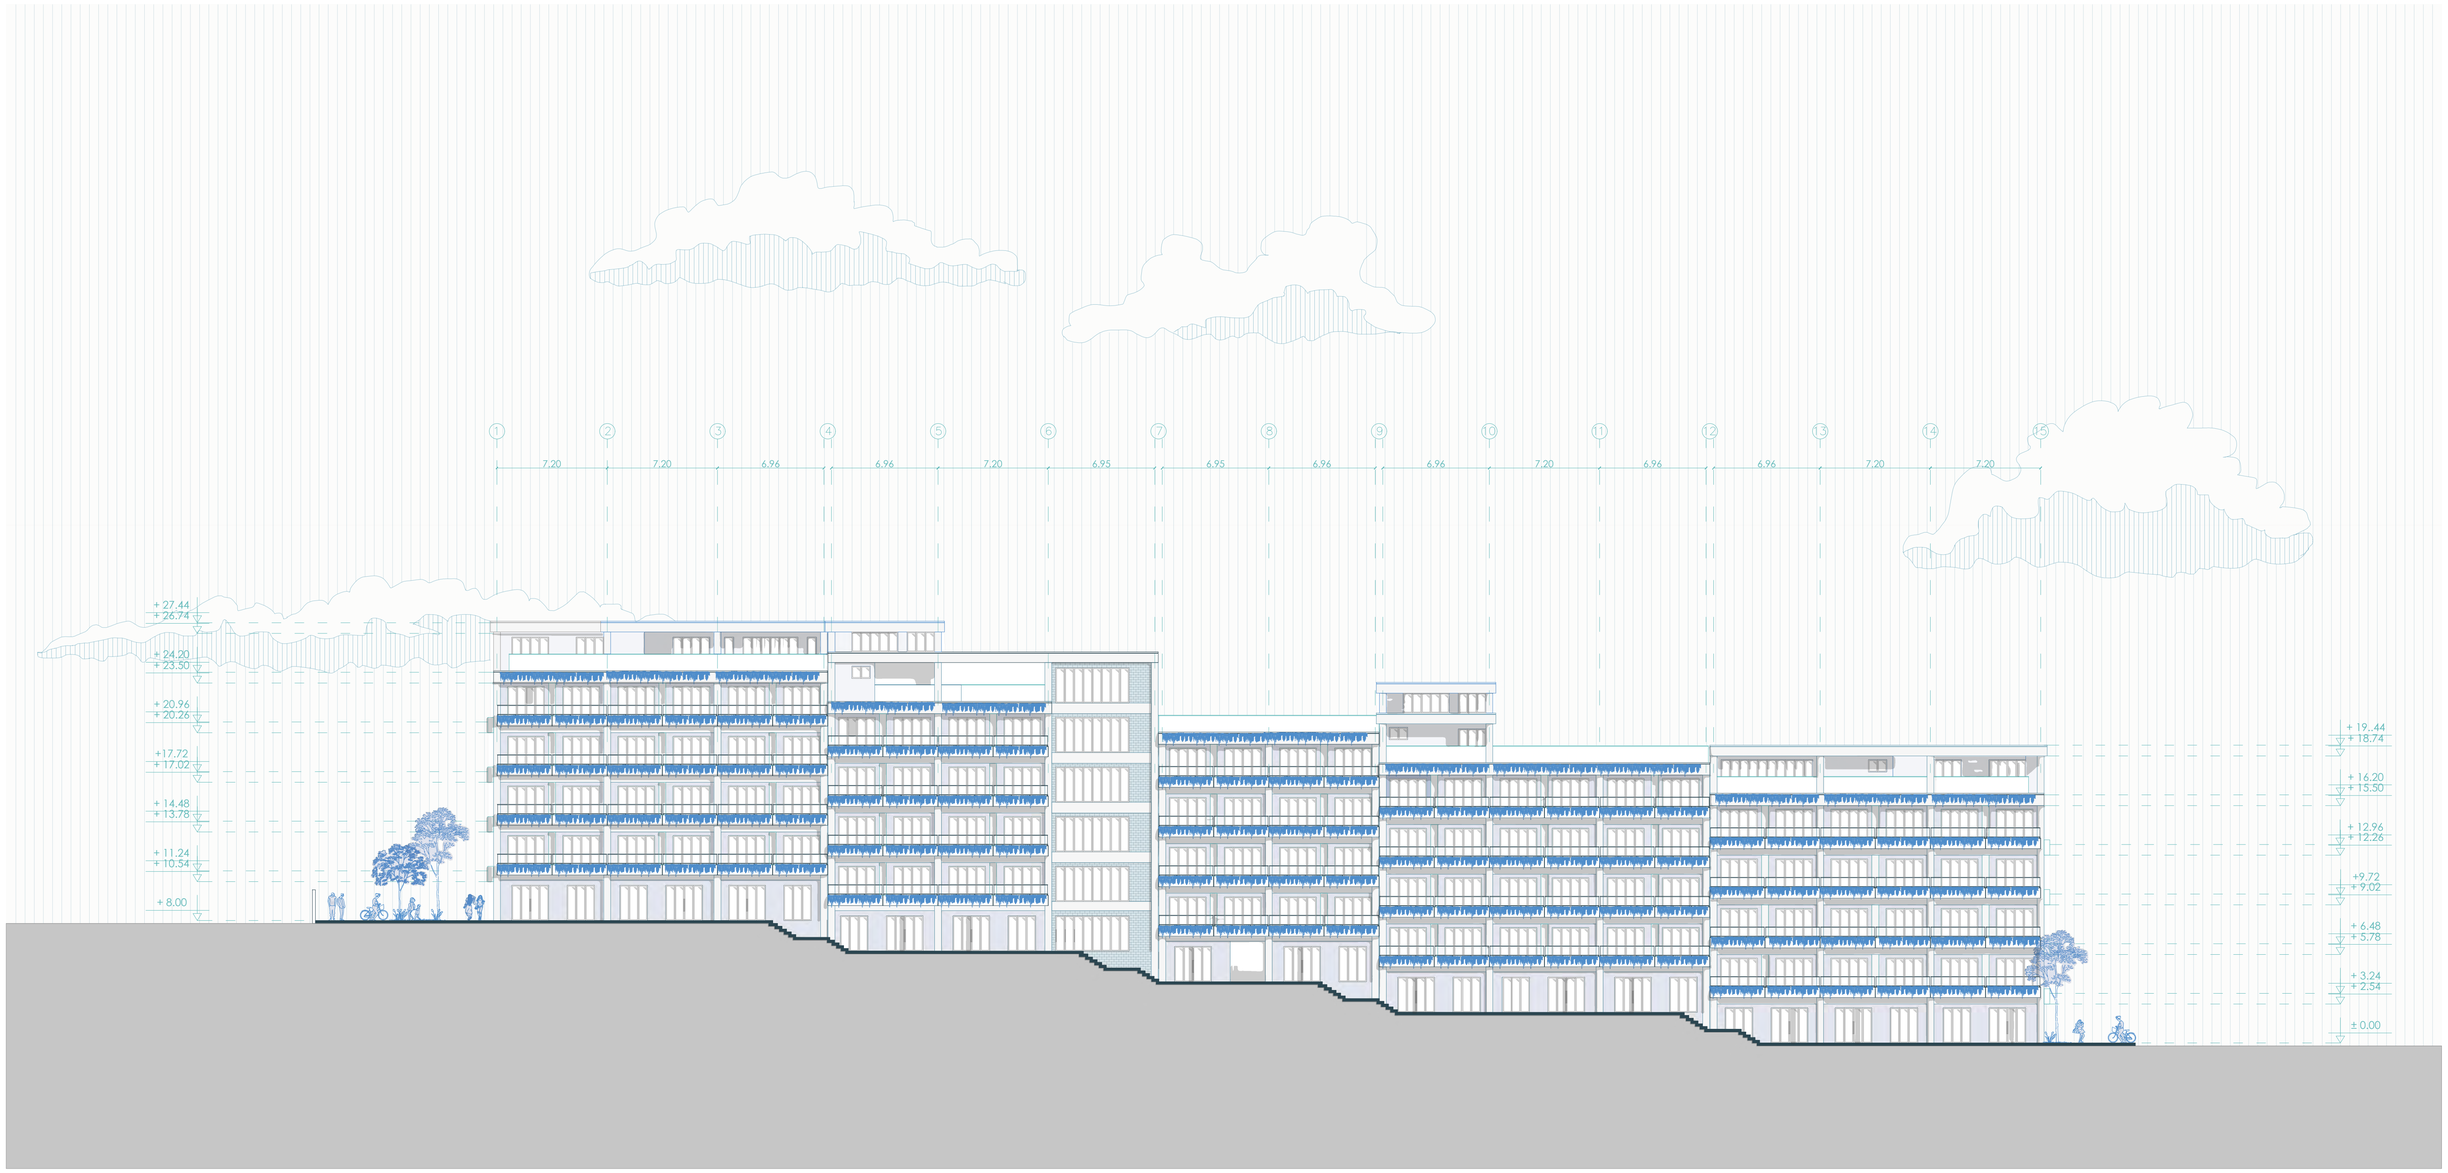


0 5 10 20 30 40 50m

FACHADA NORTE

ESC 1:200

PONTIFICIA UNIVERSIDAD CATÓLICA DEL ECUADOR FACULTAD DE ARQUITECTURA, DISEÑO Y ARTES	TRABAJO DE TITULACIÓN	VIVIENDA COLECTIVA MODULAR COMO EXPLORACIÓN DEL HABITAT AUTOR: STEPHANY SCACCO	CONTENIDO: Fachada norte	DIRECTOR: OSWALDO PALADINES	A16
	UBICACIÓN: BARRIO "LA VICENTINA BAJA"		ESCALA: 1:200	FECHA: ENERO 2025	

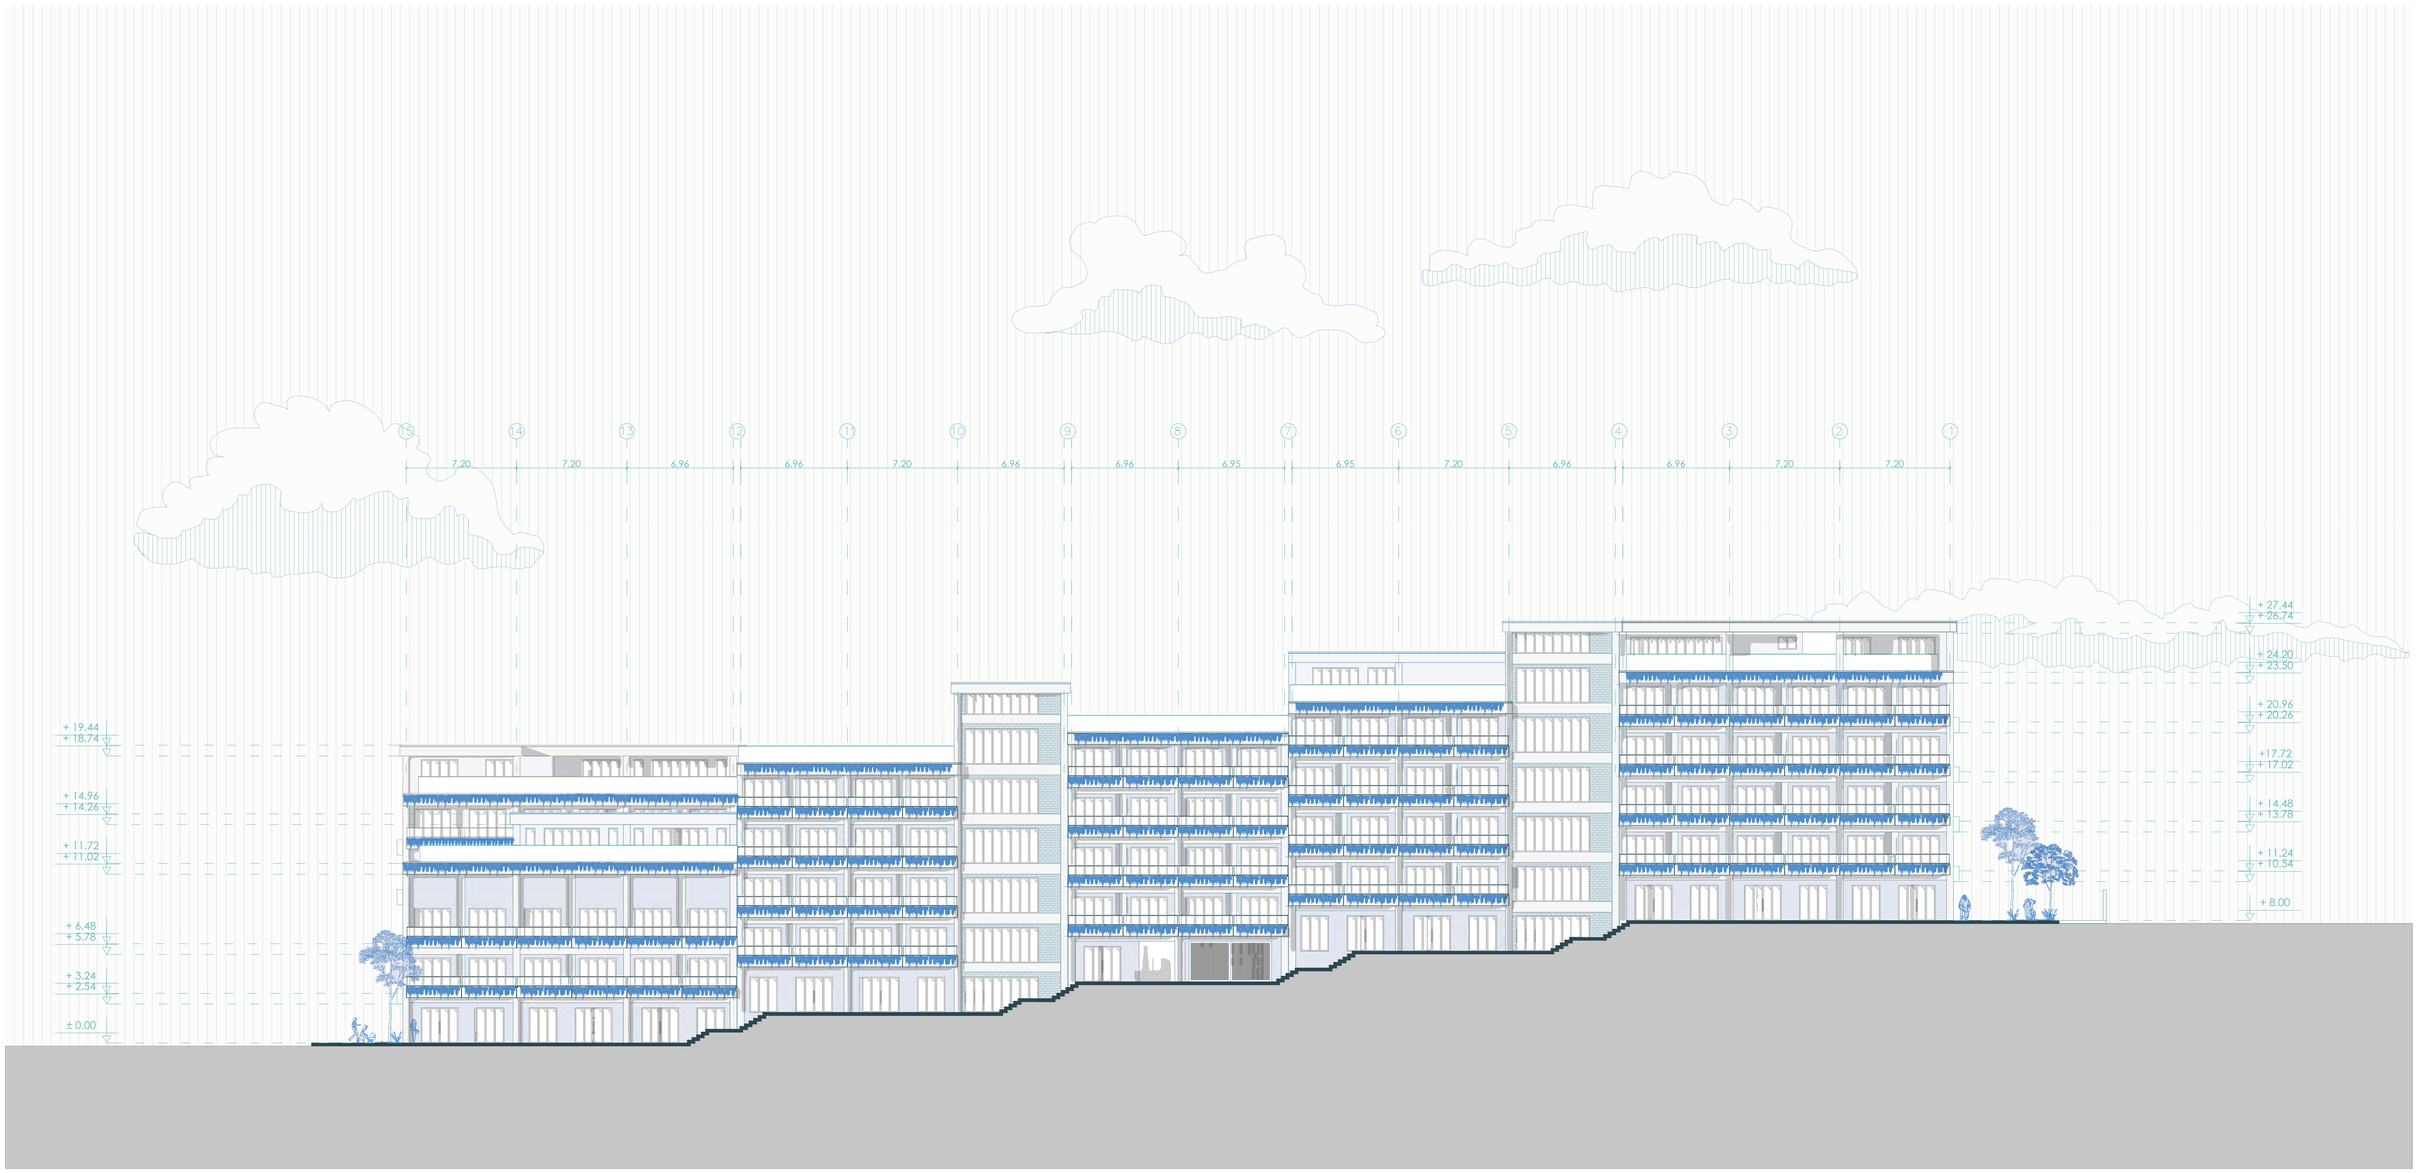


0 5 10 20 30 40 50m

FACHADA SUR

ESC 1:200

PONTIFICIA UNIVERSIDAD CATÓLICA DEL ECUADOR FACULTAD DE ARQUITECTURA, DISEÑO Y ARTES	TRABAJO DE TITULACIÓN	VIVIENDA COLECTIVA MODULAR COMO EXPLORACIÓN DEL HABITAT AUTOR: STEPHANY SCACCO	CONTENIDO: Fachada sur	DIRECTOR: OSWALDO PALADINES	A17
	UBICACIÓN: BARRIO "LA VICENTINA BAJA"		ESCALA: 1:200	FECHA: ENERO 2025	

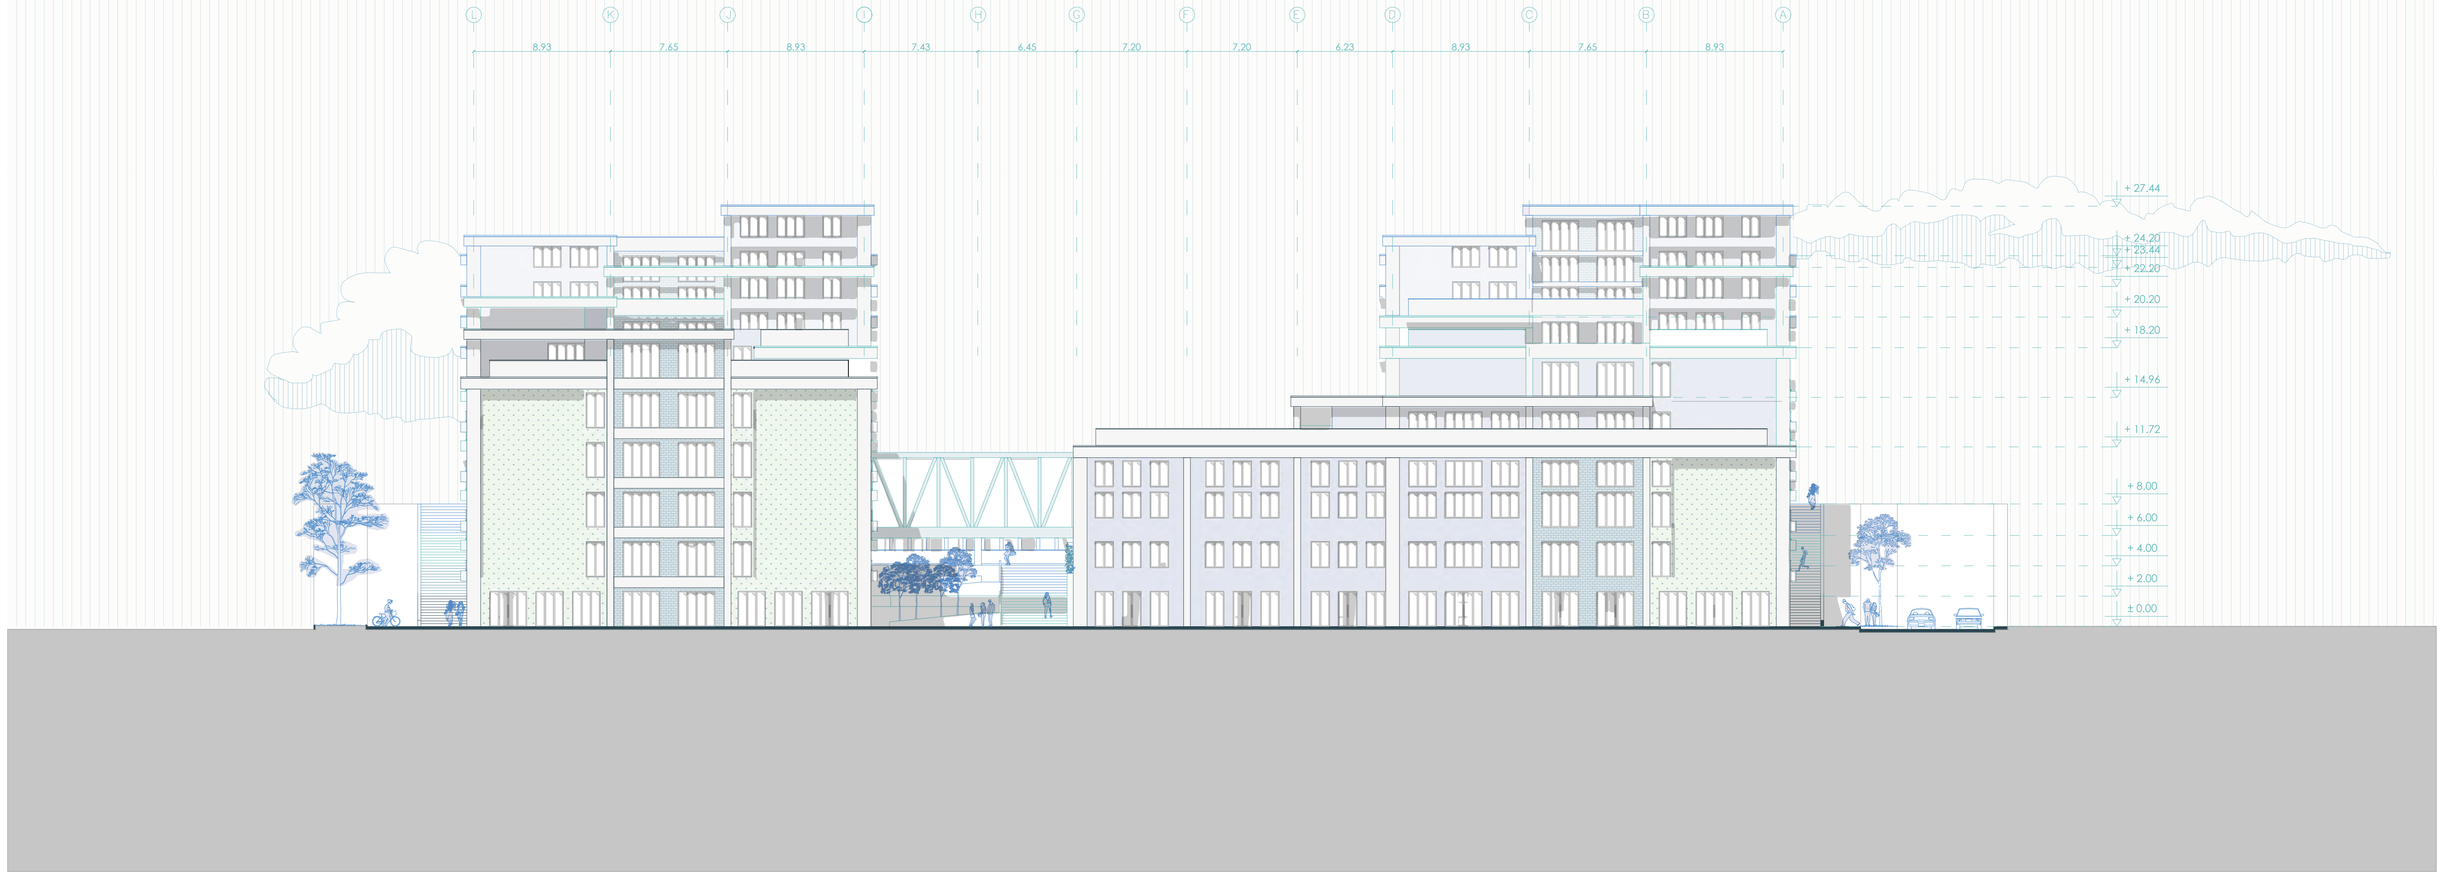


0 5 10 20 30 40 50m

FACHADA ESTE

ESC 1:200

PONTIFICIA UNIVERSIDAD CATÓLICA DEL ECUADOR FACULTAD DE ARQUITECTURA, DISEÑO Y ARTES	TRABAJO DE TITULACIÓN	VIVIENDA COLECTIVA MODULAR COMO EXPLORACIÓN DEL HABITAT	CONTENIDO: Fachada este	DIRECTOR: OSWALDO PALADINES	A18
	UBICACIÓN: BARRIO "LA VICENTINA BAJA"	AUTOR: STEPHANY SCACCO	ESCALA: 1:200	FECHA: ENERO 2025	

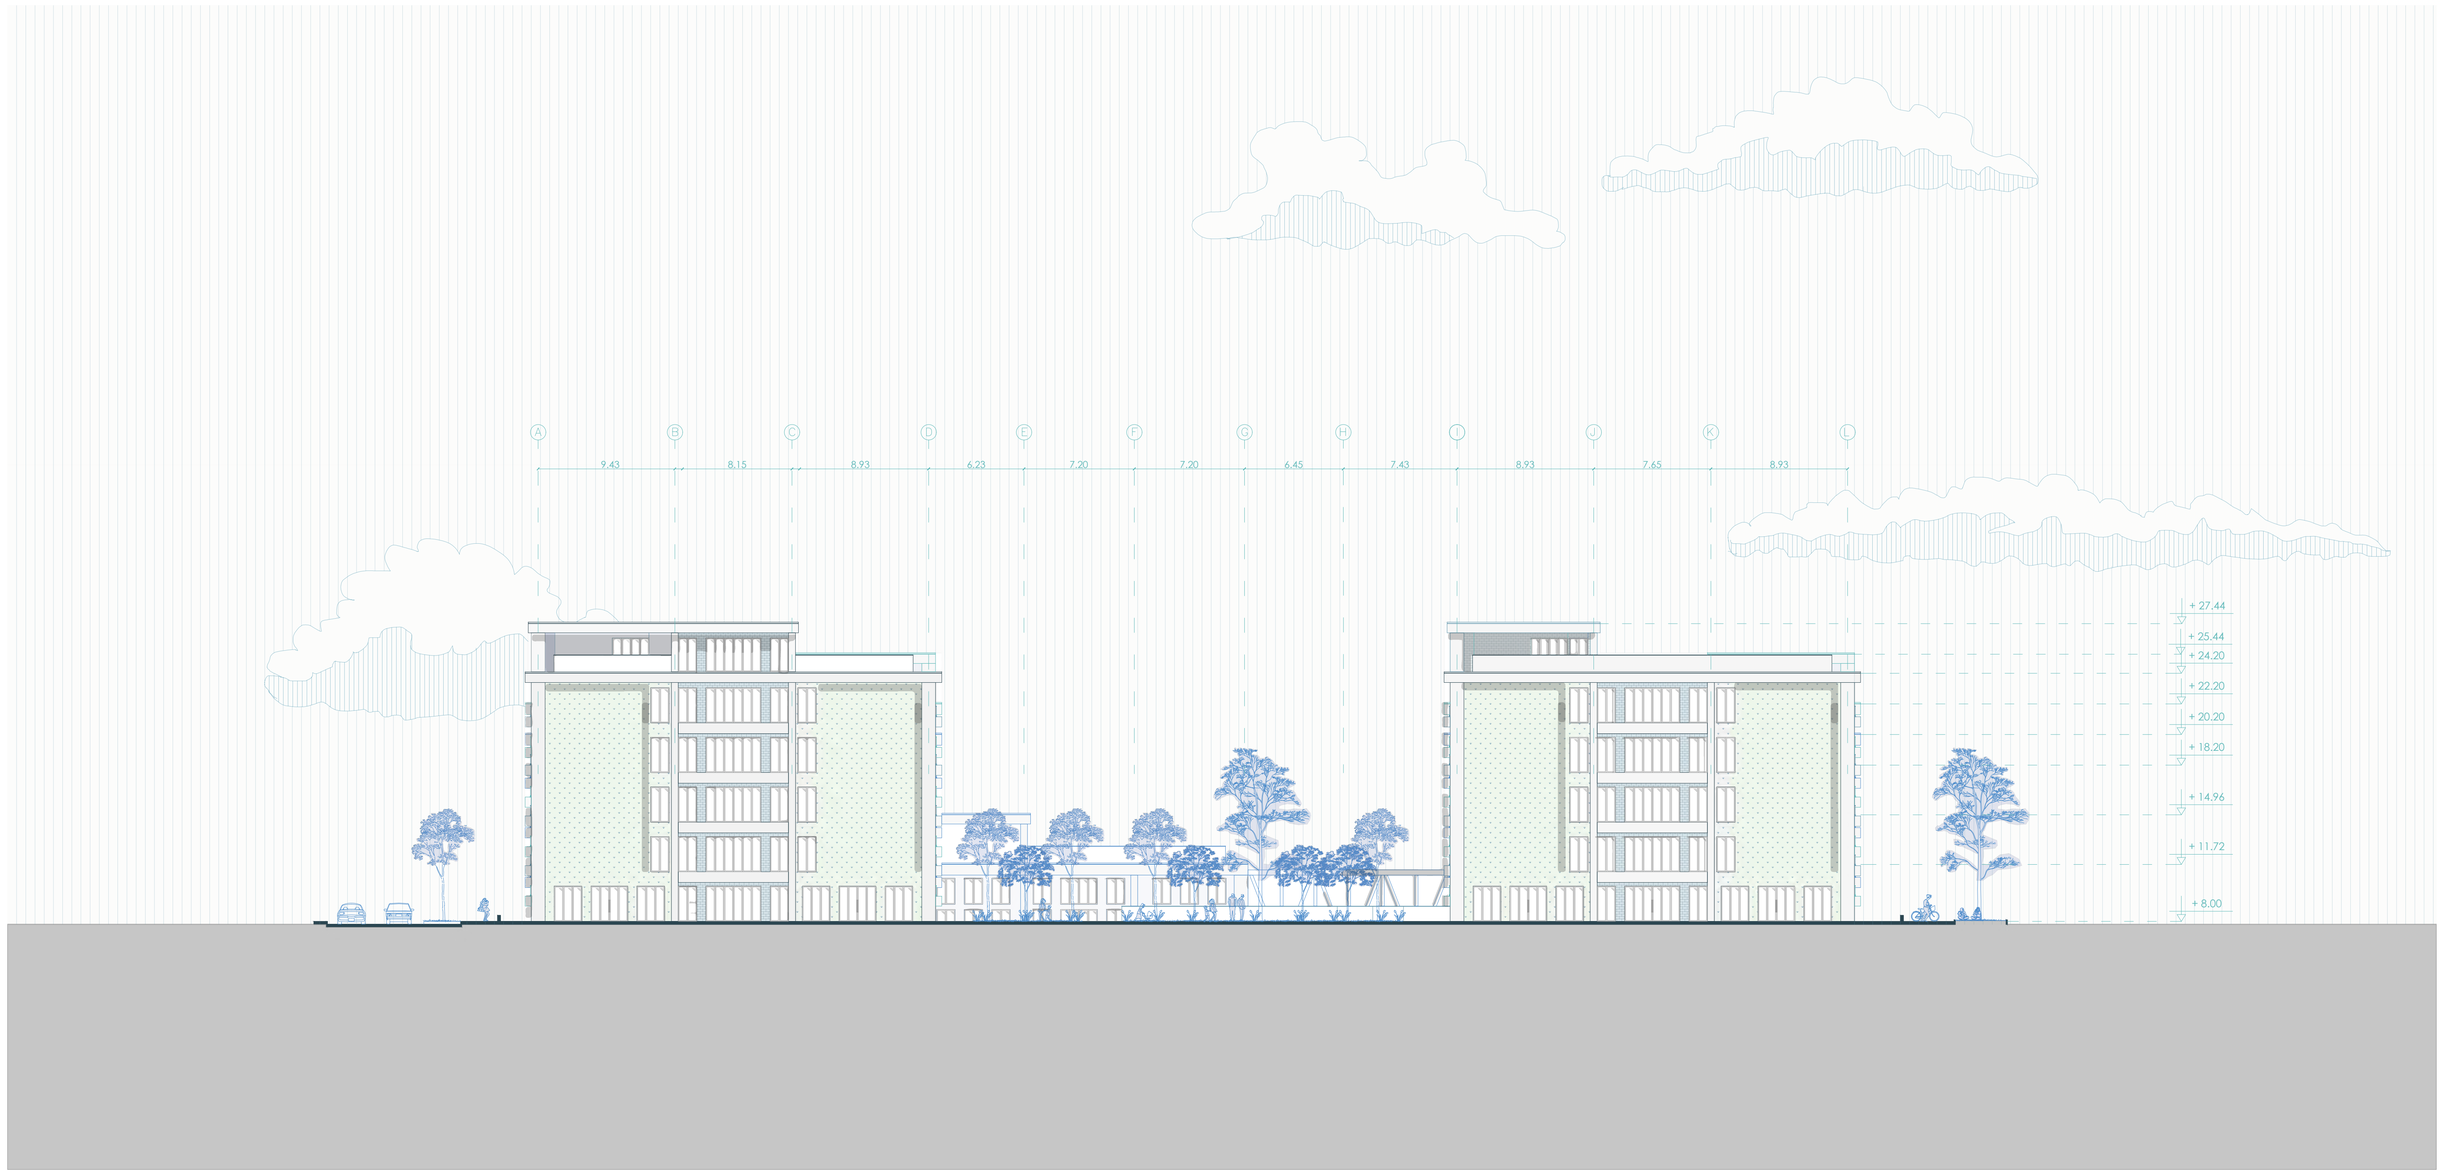


0 5 10 20 30 40 50m

FACHADA OESTE

ESC 1:200


PONTIFICIA UNIVERSIDAD CATÓLICA DEL ECUADOR FACULTAD DE ARQUITECTURA, DISEÑO Y ARTES	TRABAJO DE TITULACIÓN	VIVIENDA COLECTIVA MODULAR COMO EXPLORACIÓN DEL HABITAT AUTOR: STEPHANY SCACCO	CONTENIDO: Fachada oeste	DIRECTOR: OSWALDO PALADINES	A19
	UBICACIÓN: BARRIO "LA VICENTINA BAJA"		ESCALA: 1:200	FECHA: ENERO 2025	

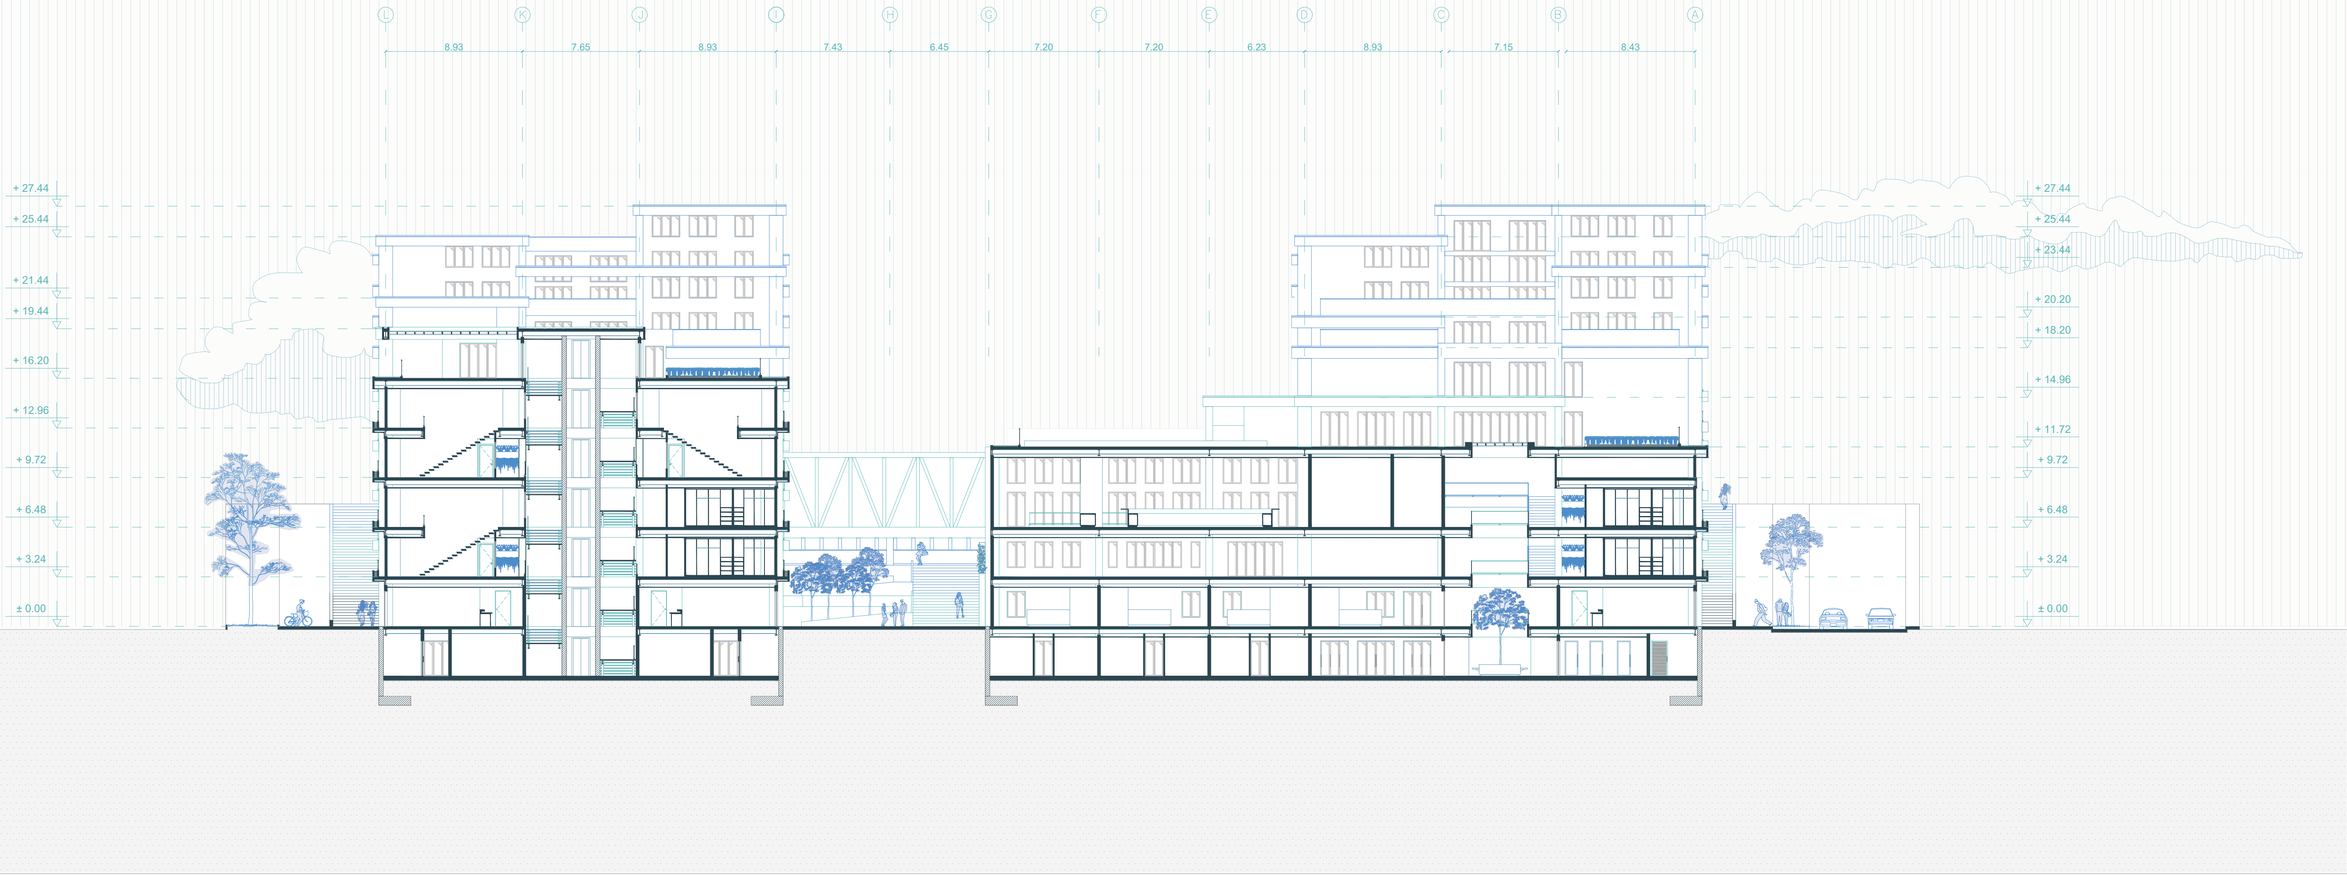


0 5 10 20 30 40 50m

CORTE A-A'

ESC 1:200

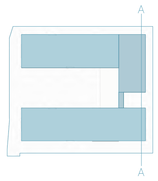


PONTIFICIA UNIVERSIDAD CATÓLICA DEL ECUADOR FACULTAD DE ARQUITECTURA, DISEÑO Y ARTES	TRABAJO DE TITULACIÓN	VIVIENDA COLECTIVA MODULAR COMO EXPLORACIÓN DEL HABITAT	CONTENIDO: Corte A-A'	DIRECTOR: OSWALDO PALADINES	A20
	UBICACIÓN: BARRIO "LA VICENTINA BAJA"	AUTOR: STEPHANY SCACCO	ESCALA: 1:200	FECHA: ENERO 2025	

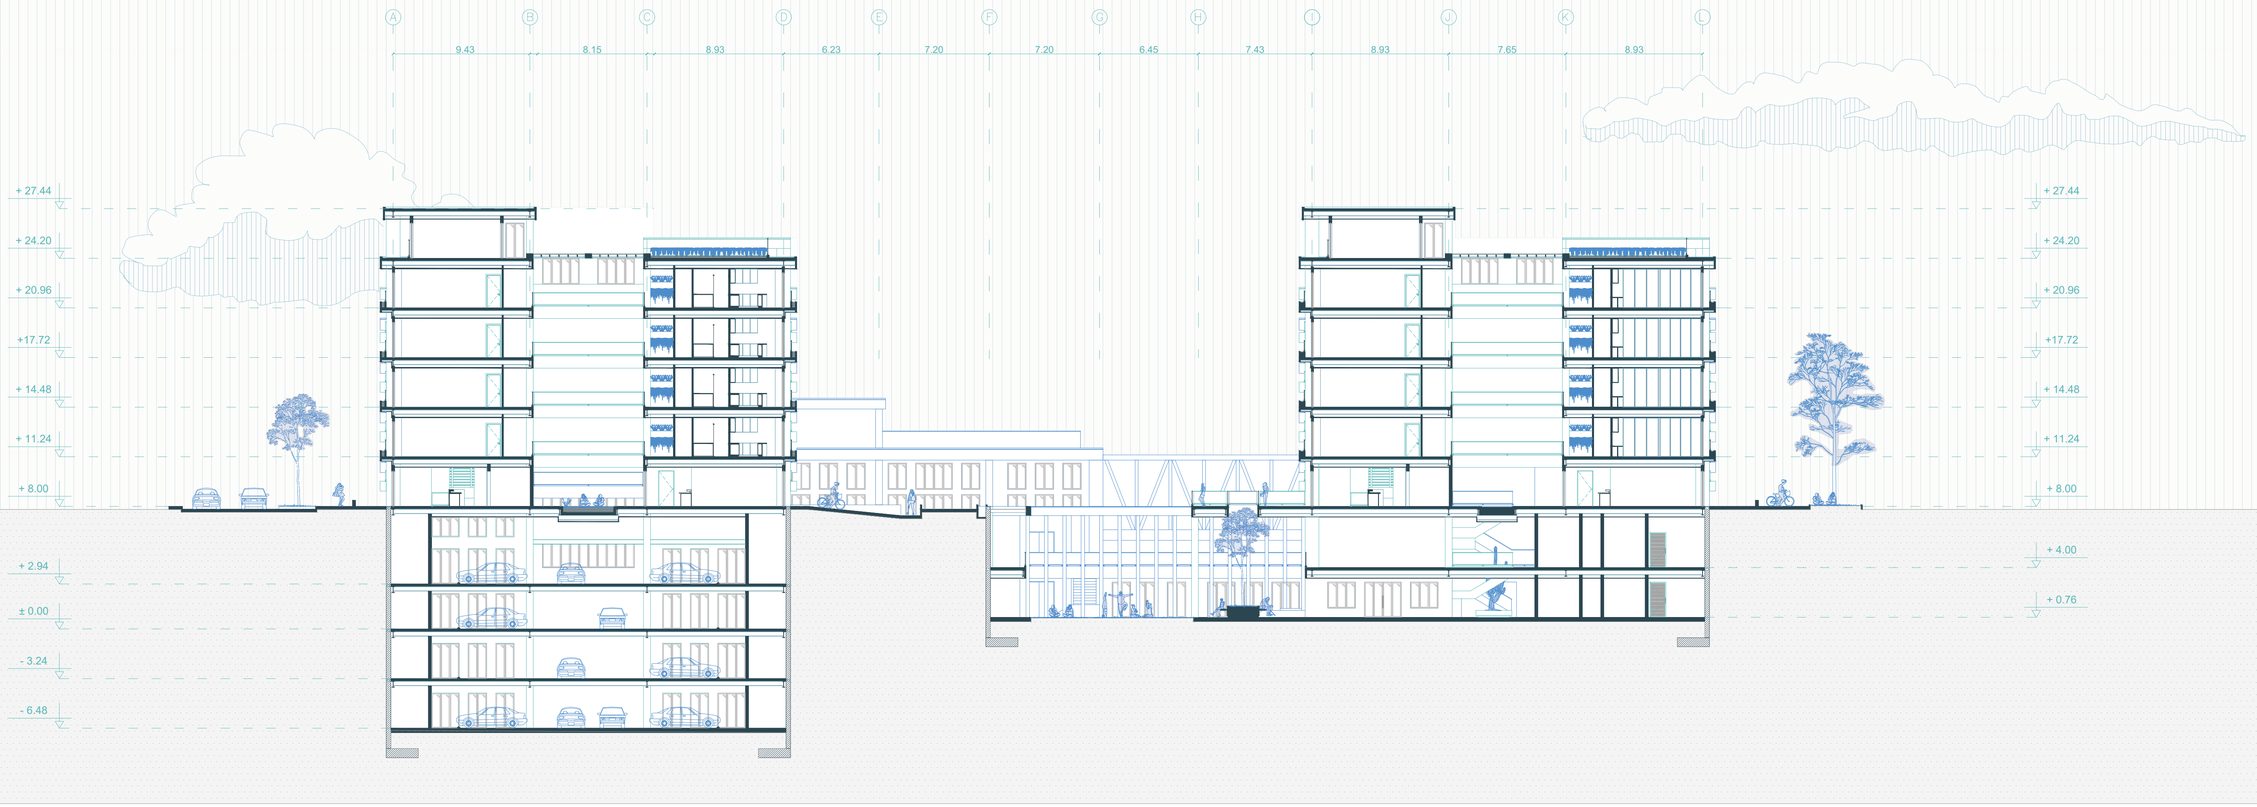


0 5 10 20 30 40 50m

CORTE B-B'

ESC 1:200

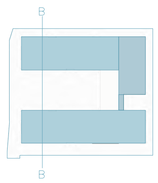


PONTIFICIA UNIVERSIDAD CATÓLICA DEL ECUADOR FACULTAD DE ARQUITECTURA, DISEÑO Y ARTES	TRABAJO DE TITULACIÓN	VIVIENDA COLECTIVA MODULAR COMO EXPLORACIÓN DEL HABITAT	CONTENIDO: Corte B-B'	DIRECTOR: OSWALDO PALADINES	A21
	UBICACIÓN: BARRIO "LA VICENTINA BAJA"	AUTOR: STEPHANY SCACCO	ESCALA: 1:200	FECHA: ENERO 2025	

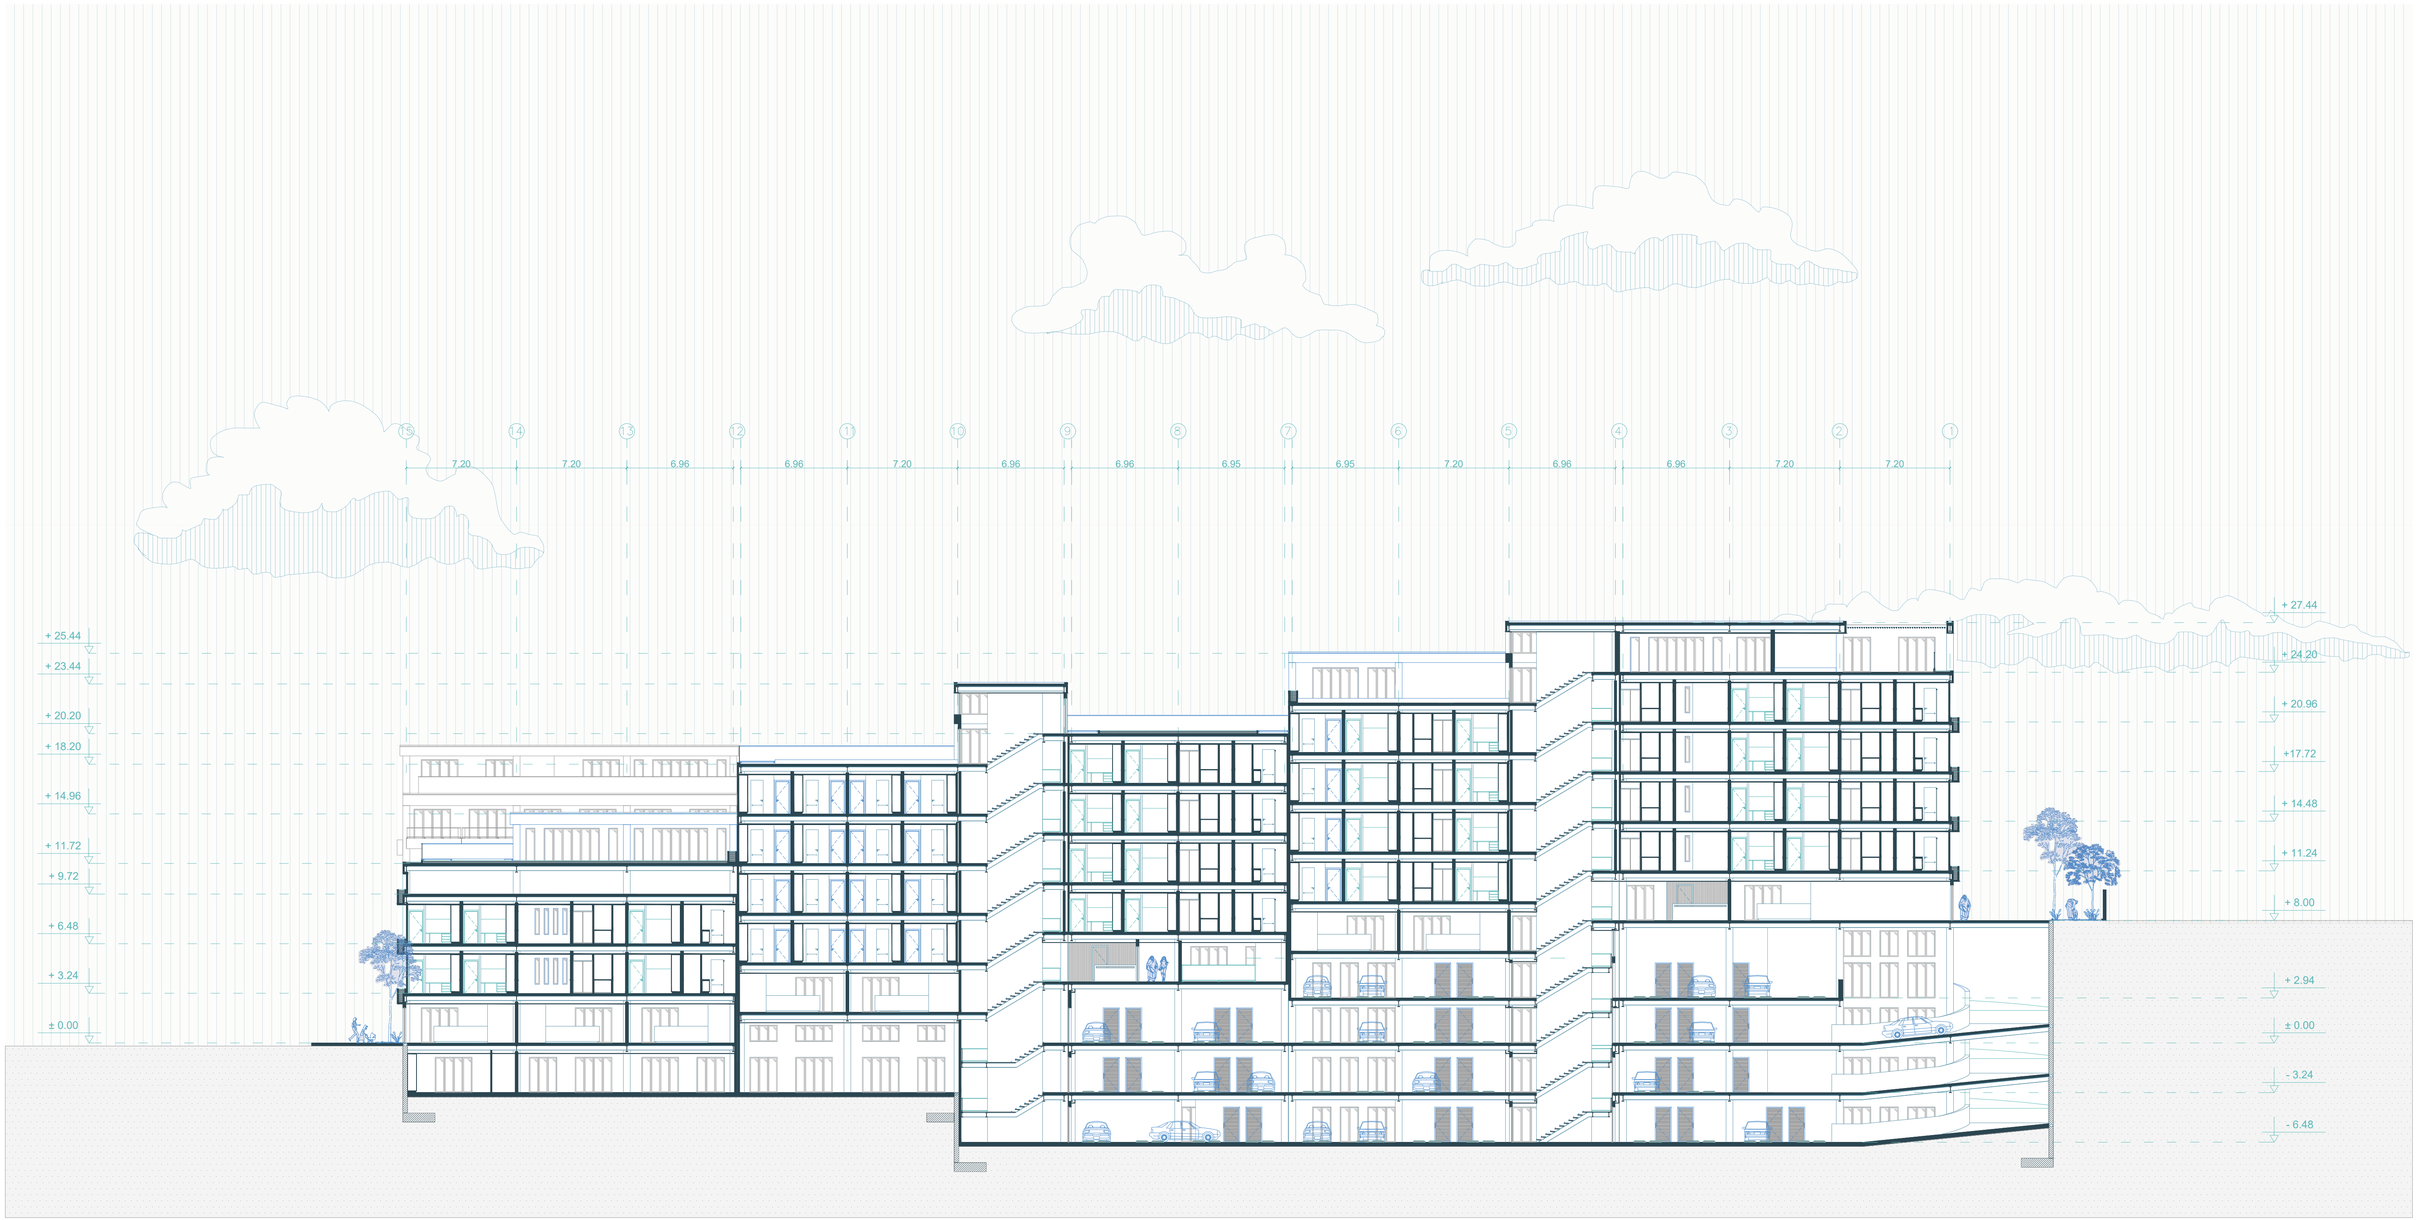


0 5 10 20 30 40 50m

CORTE C-C'

ESC 1:200

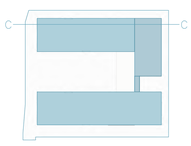


PONTIFICIA UNIVERSIDAD CATÓLICA DEL ECUADOR FACULTAD DE ARQUITECTURA, DISEÑO Y ARTES	TRABAJO DE TITULACIÓN	VIVIENDA COLECTIVA MODULAR COMO EXPLORACIÓN DEL HABITAT	CONTENIDO: Corte C-C'	DIRECTOR: OSWALDO PALADINES	A22
	UBICACIÓN: BARRIO "LA VICENTINA BAJA"	AUTOR: STEPHANY SCACCO	ESCALA: 1:200	FECHA: ENERO 2025	

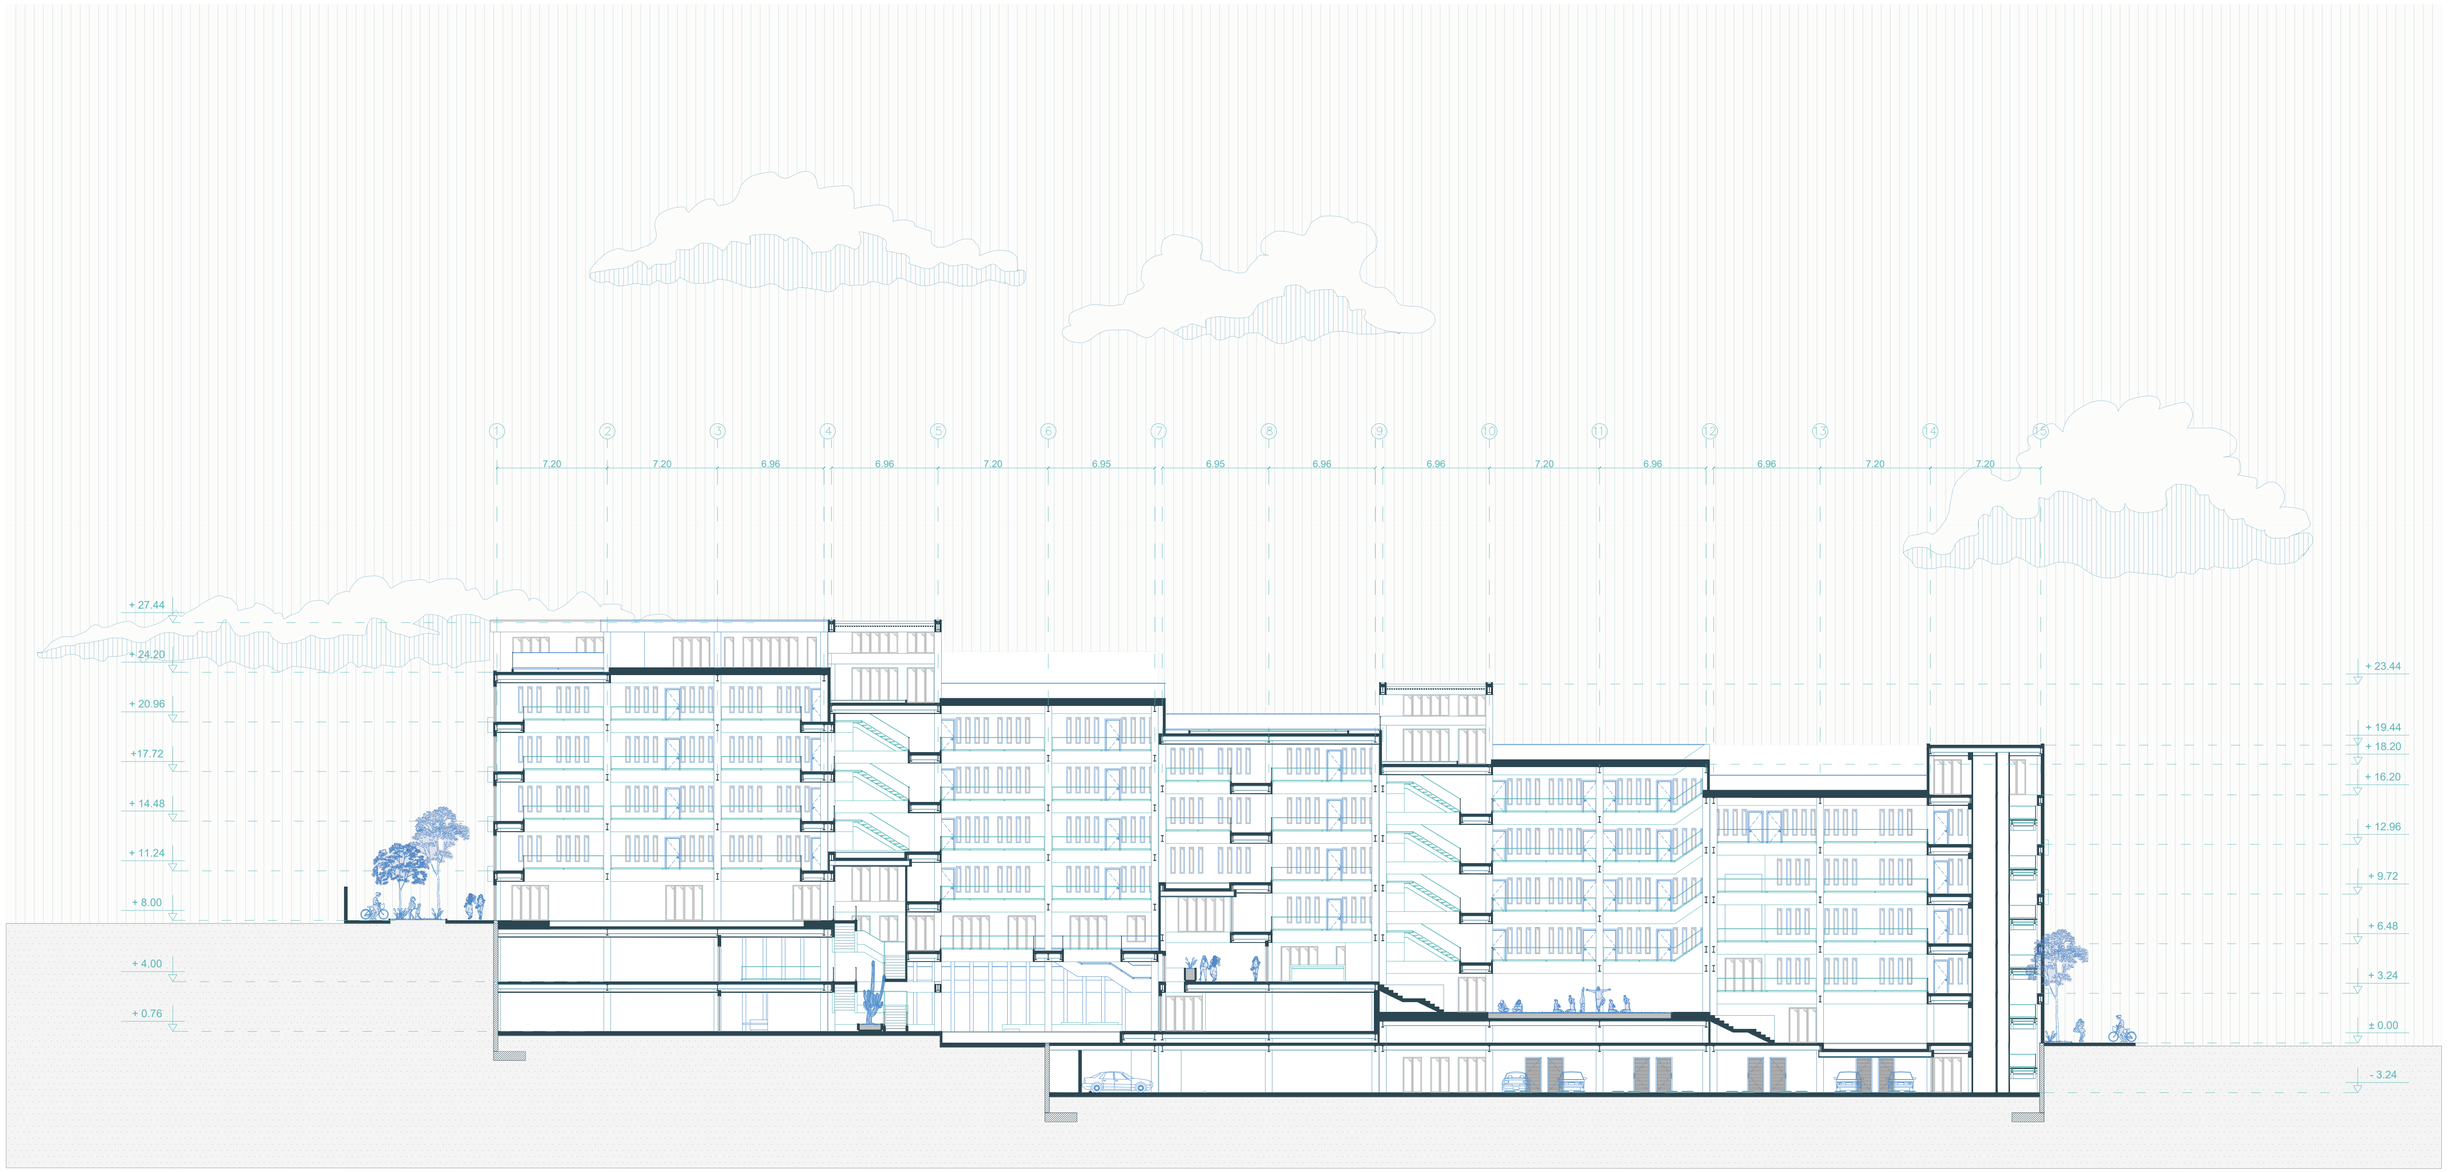

0 5 10 20 30 40 50m

CORTE D-D'

ESC 1:200

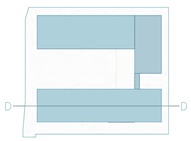

PONTIFICIA UNIVERSIDAD CATÓLICA DEL ECUADOR FACULTAD DE ARQUITECTURA, DISEÑO Y ARTES	TRABAJO DE TITULACIÓN	VIVIENDA COLECTIVA MODULAR COMO EXPLORACIÓN DEL HABITAT	CONTENIDO: Corte D-D'	DIRECTOR: OSWALDO PALADINES	A23
	UBICACIÓN: BARRIO "LA VICENTINA BAJA"	AUTOR: STEPHANY SCACCO	ESCALA: 1:200	FECHA: ENERO 2025	

CONSTRUCTIVOS


REPLANTEO

CUADRO DE ACABADOS

PLANOS CONSTRUCTIVOS

REPLANTEO

PUNTO	EJE			PUNTO	EJE		
	X	Y	Z		X	Y	Z
P 0	0.00	0.00	0.00	P 25	-6.15	-67.48	0.00
P 1	-6.15	-7.48	0.00	P 26	-27.78	-67.48	+2.00
P 2	-27.78	-7.48	+2.00	P 27	-49.39	-67.48	+4.00
P 3	-49.39	-7.48	+4.00	P 28	-63.77	-67.48	+6.00
P 4	-63.77	-7.48	+6.00	P 29	-85.39	-67.48	+8.00
P 5	-85.39	-7.48	+8.00	P 30	-107.01	-67.48	+8.00
P 6	-107.01	-7.48	+8.00	P 31	-6.15	-76.43	0.00
P 7	-6.15	-16.43	0.00	P 32	-27.78	-76.43	+2.00
P 8	-27.78	-16.43	+2.00	P 33	-49.39	-76.43	+4.00
P 9	-49.39	-16.43	+4.00	P 34	-63.77	-76.43	+6.00
P 10	-63.77	-16.43	+6.00	P 35	-85.39	-76.43	+8.00
P 11	-85.39	-16.43	+8.00	P 36	-107.01	-76.43	+8.00
P 12	-107.01	-16.43	+8.00	P 37	-6.15	-84.06	0.00
P 13	-6.15	-24.05	0.00	P 38	-27.78	-84.06	+2.00
P 14	-27.78	-24.05	+2.00	P 39	-49.39	-84.06	+4.00
P 15	-49.39	-24.05	+4.00	P 40	-63.77	-84.06	+6.00
P 16	-63.77	-24.05	+6.00	P 41	-85.39	-84.06	+8.00
P 17	-85.39	-24.05	+8.00	P 42	-107.01	-84.06	+8.00
P 18	-107.01	-24.05	+8.00	P 43	-6.15	-93.00	0.00
P 19	-6.15	-32.98	0.00	P 44	-27.78	-93.00	+2.00
P 20	-27.78	-32.98	+2.00	P 45	-49.39	-93.00	+4.00
P 21	-49.39	-32.98	+4.00	P 46	-63.77	-93.00	+6.00
P 22	-63.77	-32.98	+6.00	P 47	-85.39	-93.00	+8.00
P 23	-85.39	-32.98	+8.00	P 48	-107.01	-93.00	+8.00
P 24	-107.01	-32.98	+8.00				

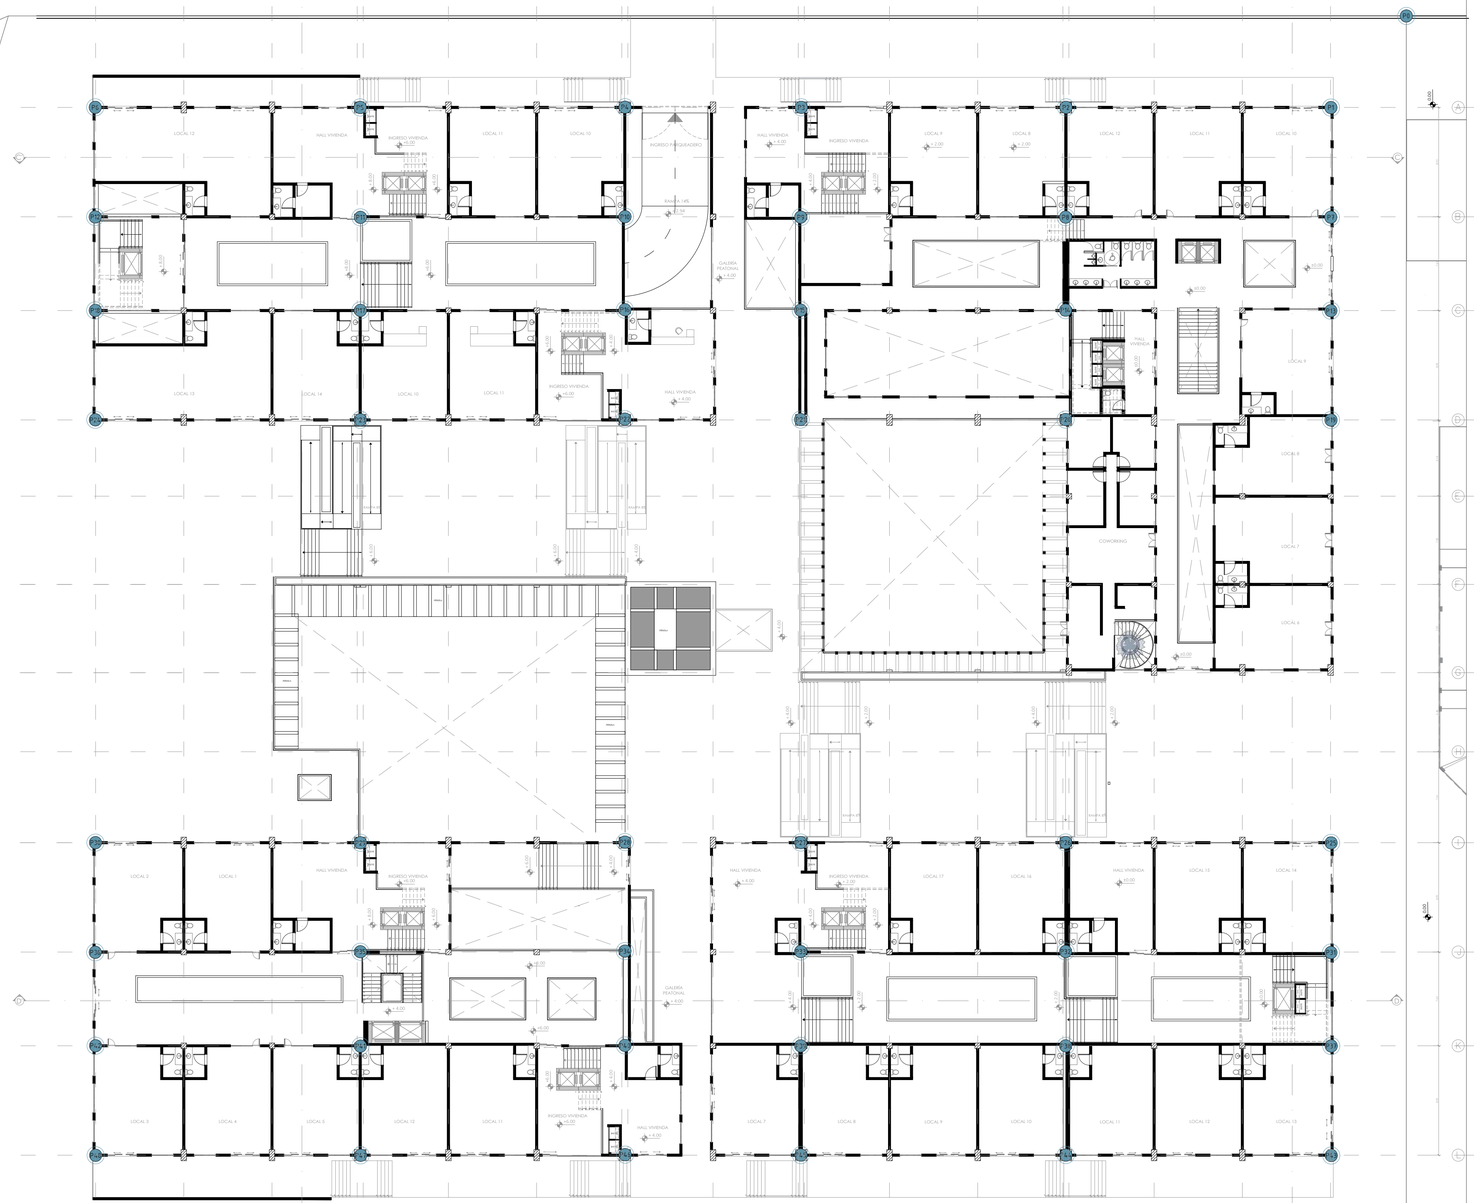

PLANTA BAJA GENERAL ESC 1:250

0 5 10 20 30 40 50m

PONTIFICIA UNIVERSIDAD CATÓLICA DEL ECUADOR
FACULTAD DE ARQUITECTURA, DISEÑO Y ARTES

TRABAJO DE TITULACIÓN

UBICACIÓN: BARRIO "LA VICENTINA BAJA"

VIVIENDA COLECTIVA MODULAR COMO EXPLORACIÓN DEL HABITAT

AUTOR: STEPHANY SCACCO

CONTENIDO: REPLANTEO

ESCALA: 1:250

DIRECTOR: OSWALDO PALADINES

FECHA: ENERO 2025


C1

CUADRO DE ACABADOS

PAREDES



SIMBOLOGÍA	MATERIAL	FORMATO	ACABADO	ESPECIFICACIONES	UBICACIÓN	MUESTRA
P1	hormigón	-	-	pared con acabado de hormigón visto	paredes exteriores PB y subsuelos	
P2	fibrocemento	2.40x1.20	madera	recubrimiento de fachadas	paredes exteriores vivienda	
P3	baldosa	0.45x0.45	gris claro	recubrimiento de paredes; junta=3mm	baños locales, áreas publicas/ comunales cocinas y lavanderías comunales	
P4	baldosa	0.16x0.46	beige claro	recubrimiento de paredes; junta=3mm	baños vivienda	
P5	baldosa	0.10x0.20	tonalidades de beige	recubrimiento de paredes; junta=2mm	cocinas vivienda	
P6	CLT	-	madera	paneles modulares de vivienda	vivienda	
P7	tireado PVC	-	madera	recubrimiento de pared con textura	hall/ingresos vivienda	
P8	muro verde	-	vegetación	panel modular de plantas naturales para exteriores	fachadas laterales este y oeste	

PISOS

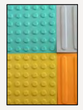SIMBOLOGÍA	MATERIAL	FORMATO	ACABADO	ESPECIFICACIONES	UBICACIÓN	MUESTRA
S1	deck de madera	0.10x2.40	madera	tablones de madera preparados para exterior	camineras, áreas comunales	
S2	adoquín modena	-	gris	adoquín de cemento 210	camineras espacio publico	
S3	adoquín español	0.15x0.15	tonalidades de gris	adoquín de cemento 210	camineras espacio público	
S4	baldosa antideslizante	0.16x0.46	gris claro	cerámica de alto tráfico; junta=3mm	baños locales, viviendas, áreas publicas/ comunales cocinas y lavanderías comunales	
S5	baldosa	0.10x0.20	tonalidades de beige	cerámica de alto tráfico; junta=3mm	talleres, PB, pasillos, locales, áreas comunales	
S6	alfombra	0.10x0.20	beige	alfombra de alto tráfico	centro informático	
S7	goma antideslizante	0.45x0.45	varios colores	goma suave para caidas	zonas de juego en terraza	
S8	CLT	-	madera	paneles modulares de vivienda	vivienda	
S9	baldosa	-	madera	paneles modulares de vivienda	cocinas vivienda	
S10	pavimento	-	gris obcuro	homigón pulido antideslizante	parqueaderos	

CUADRO DE ACABADOS

PUERTAS

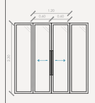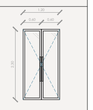
SIMBOLOGÍA	MATERIAL	FORMATO	ACABADO	ESPECIFICACIONES	UBICACIÓN	MUESTRA
D1	vidrio templado perfil de aluminio	1.20x2.30	negro mate	puerta deslizante de dos hojas con vidrio de 8mm y marco de aluminio negro	PB, áreas comunales, balcones vivienda	
D2	vidrio templado perfil de aluminio	1.20x2.30	negro mate	puerta batiente con vidrio de 8mm y marco de aluminio negro	talleres, locales	
D3	vidrio templado perfil de aluminio	1.80x2.30	negro mate	puerta deslizante de tres hojas con vidrio de 8mm y marco de aluminio negro	áreas comunales, PB	
D4	metálica	1.06x2.30	gris claro	puerta metálica con recubrimiento anticorrosivo y espacios para ventilar	bodegas, cuartos de máquinas	
D5	madera	1.04x2.2	madera clara	puerta abatible	ingreso vivienda, habitaciones	
D6	madera	0.84x2.2	madera clara	puerta abatible	baños	
D7	madera	1.04x2.2	madera clara	puerta poquet	baños	


TUMBADOS


SIMBOLOGÍA	MATERIAL	FORMATO	ACABADO	ESPECIFICACIONES	UBICACIÓN	MUESTRA
T1	hormigón	-	-	losa con acabado de hormigón visto	techos subsuelos	
T2	gypsum	2.40x1.20	blanco	cielo raso de gypsum con estructura metálica	talleres, PB, locales, áreas comunales	
T3	gypsum (para humedad)	2.40x1.20	blanco	cielo raso de gypsum resistente a la humedad con estructura metálica	baños locales, áreas publicas/ comunales cocinas y lavanderías comunales	
T4	CLT	-	madera	paneles modulares de vivienda	vivienda	
T5	vidrio	esp: 6mm	-	vidrio termoresistente para exteriores con estructura metálica	pérgolas terrazas	

VENTANAS

SIMBOLOGÍA	MATERIAL	FORMATO	ACABADO	ESPECIFICACIONES	UBICACIÓN	MUESTRA
V1	vidrio templado perfil de aluminio	0.60x2.30	negro mate	ventana de perfil fijo con vidrio de 8mm y marco de aluminio negro	PB, áreas comunales	
V2	vidrio templado perfil de aluminio	0.60x2.30	negro mate	ventana de perfil fijo con vidrio de 8mm y marco de aluminio negro	talleres, subsuelos	
V3	vidrio templado perfil de aluminio	0.60x1.70	negro mate	ventana de perfil fijo con vidrio de 8mm y marco de aluminio negro	áreas comunales	
V4	vidrio templado perfil de aluminio	0.30x1.70	negro mate	ventana pivotante con vidrio de 8mm y marco de aluminio negro	vivienda	
V5	vidrio templado perfil de aluminio	0.80x1.20	negro mate	ventana deslizante con vidrio de 8mm y marco de aluminio negro	baños	

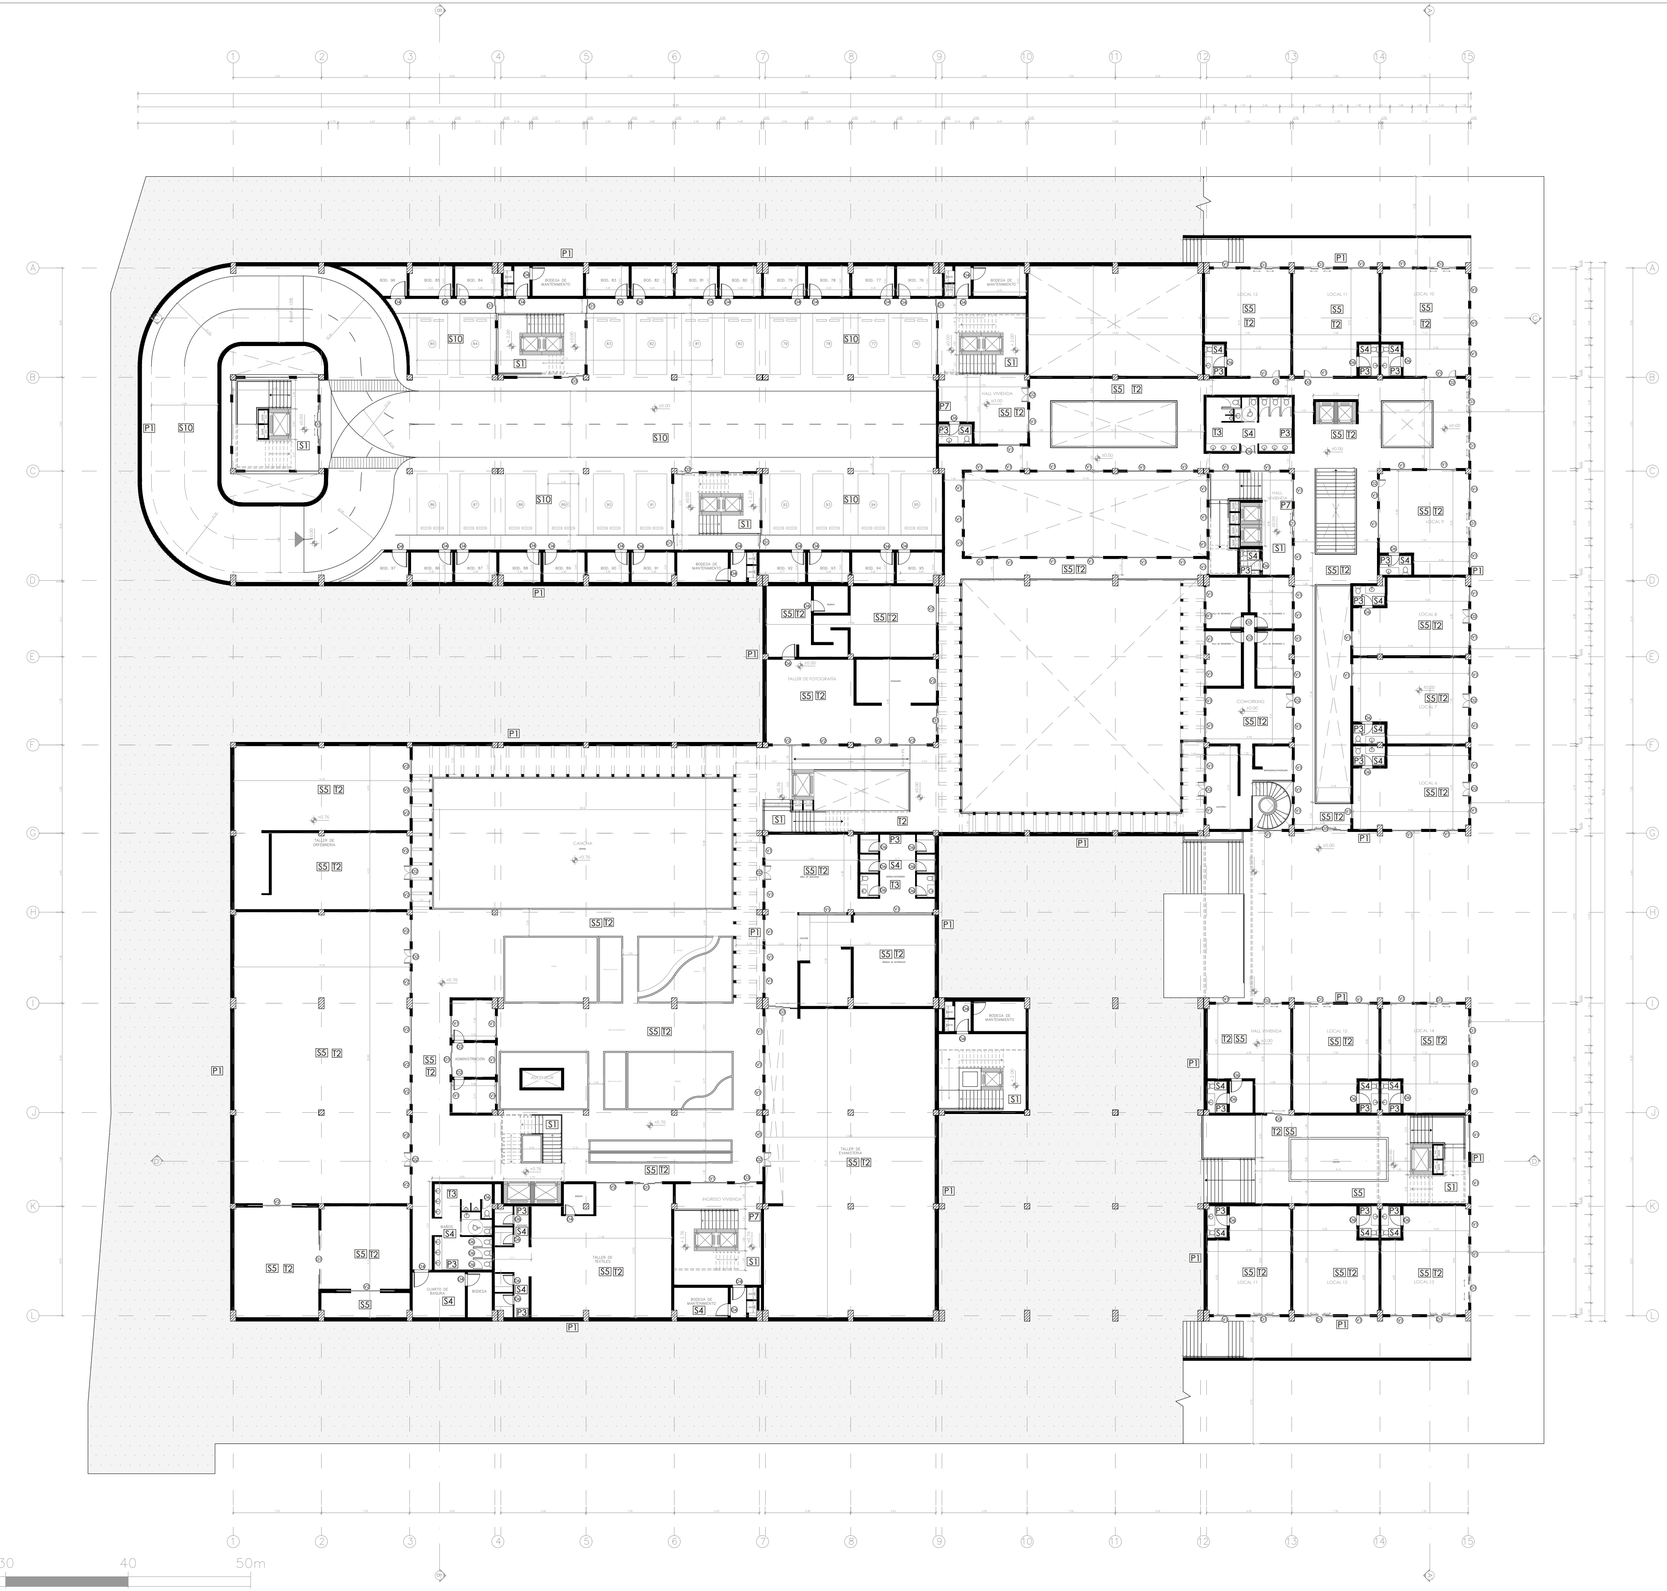
BODEGA DE MANTENIMIENTO
HALL VIVIENDA
TALLER DE FOTOGRAFÍA
CUARTO DE BASURA
ADMINISTRACIÓN
INGRESO VIVIENDA
LOCAL 10
LOCAL 11
LOC

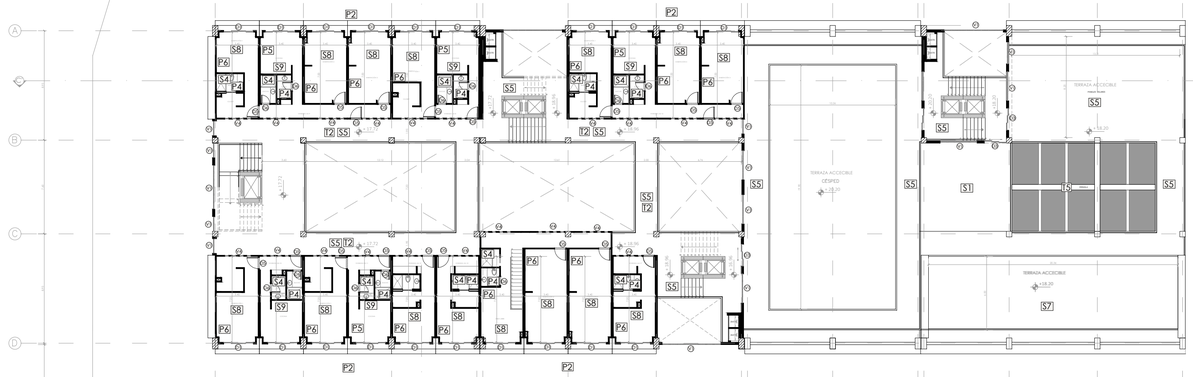

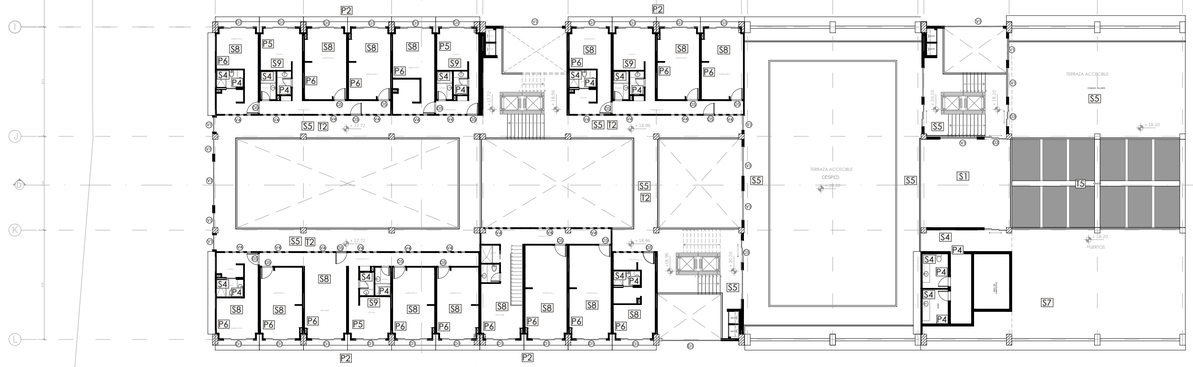


PISO OCHO

N +17.72, +18.96, +20.20

ESC 1:250

0 5 10 20 30 40 50m


PONTIFICIA UNIVERSIDAD CATÓLICA DEL ECUADOR FACULTAD DE ARQUITECTURA, DISEÑO Y ARTES	TRABAJO DE TITULACIÓN	VIVIENDA COLECTIVA MODULAR COMO EXPLORACIÓN DEL HABITAT	CONTENIDO: PLANTA BAJA CONSTRUCTIVA	DIRECTOR: OSWALDO PALADINES	C5
	UBICACIÓN: BARRIO "LA VICENTINA BAJA"	AUTOR: STEPHANY SCACCO	ESCALA: 1:250	FECHA: ENERO 2025	

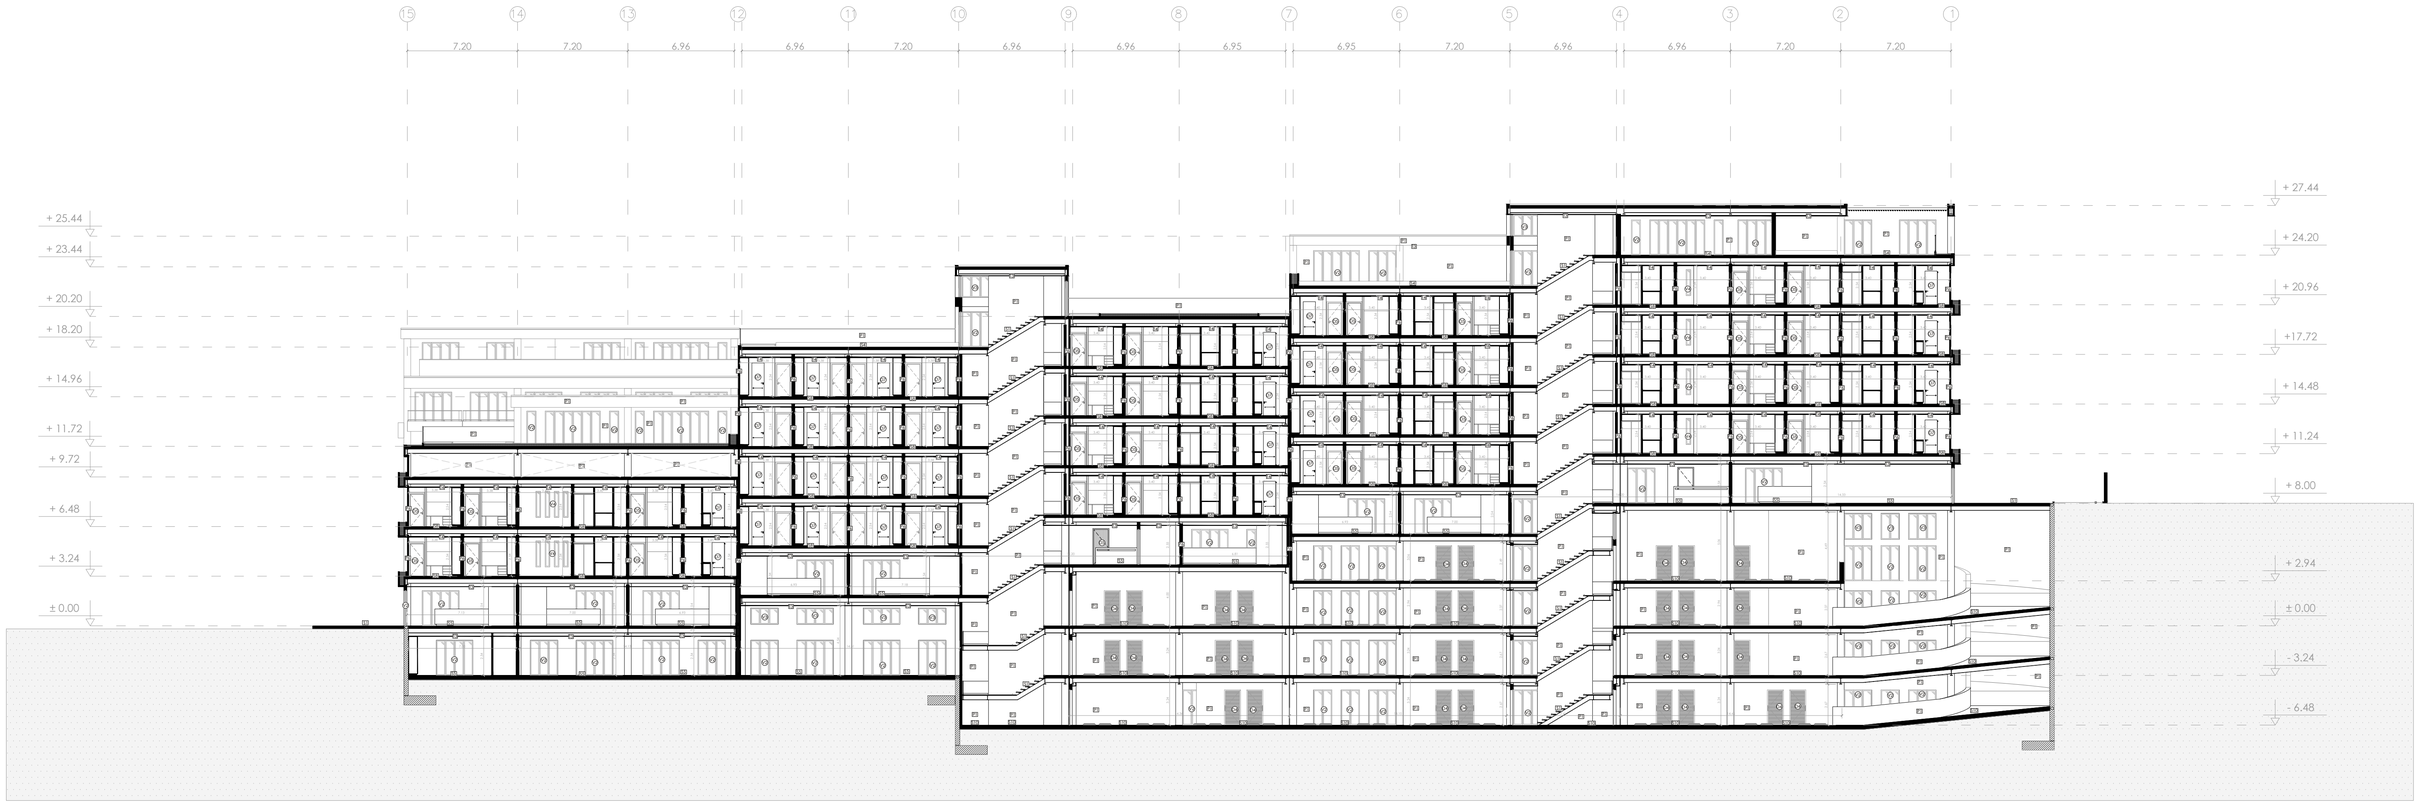


0 5 10 20 30 40 50m

CORTE C-C'

ESC 1:200

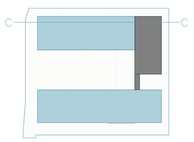


PONTIFICIA UNIVERSIDAD CATÓLICA DEL ECUADOR FACULTAD DE ARQUITECTURA, DISEÑO Y ARTES	TRABAJO DE TITULACIÓN	VIVIENDA COLECTIVA MODULAR COMO EXPLORACIÓN DEL HABITAT AUTOR: STEPHANY SCACCO	CONTENIDO: CORTE CONSTRUCTIVO	DIRECTOR: OSWALDO PALADINES	C6
	UBICACIÓN: BARRIO "LA VICENTINA BAJA"		ESCALA: 1:200	FECHA: ENERO 2025	

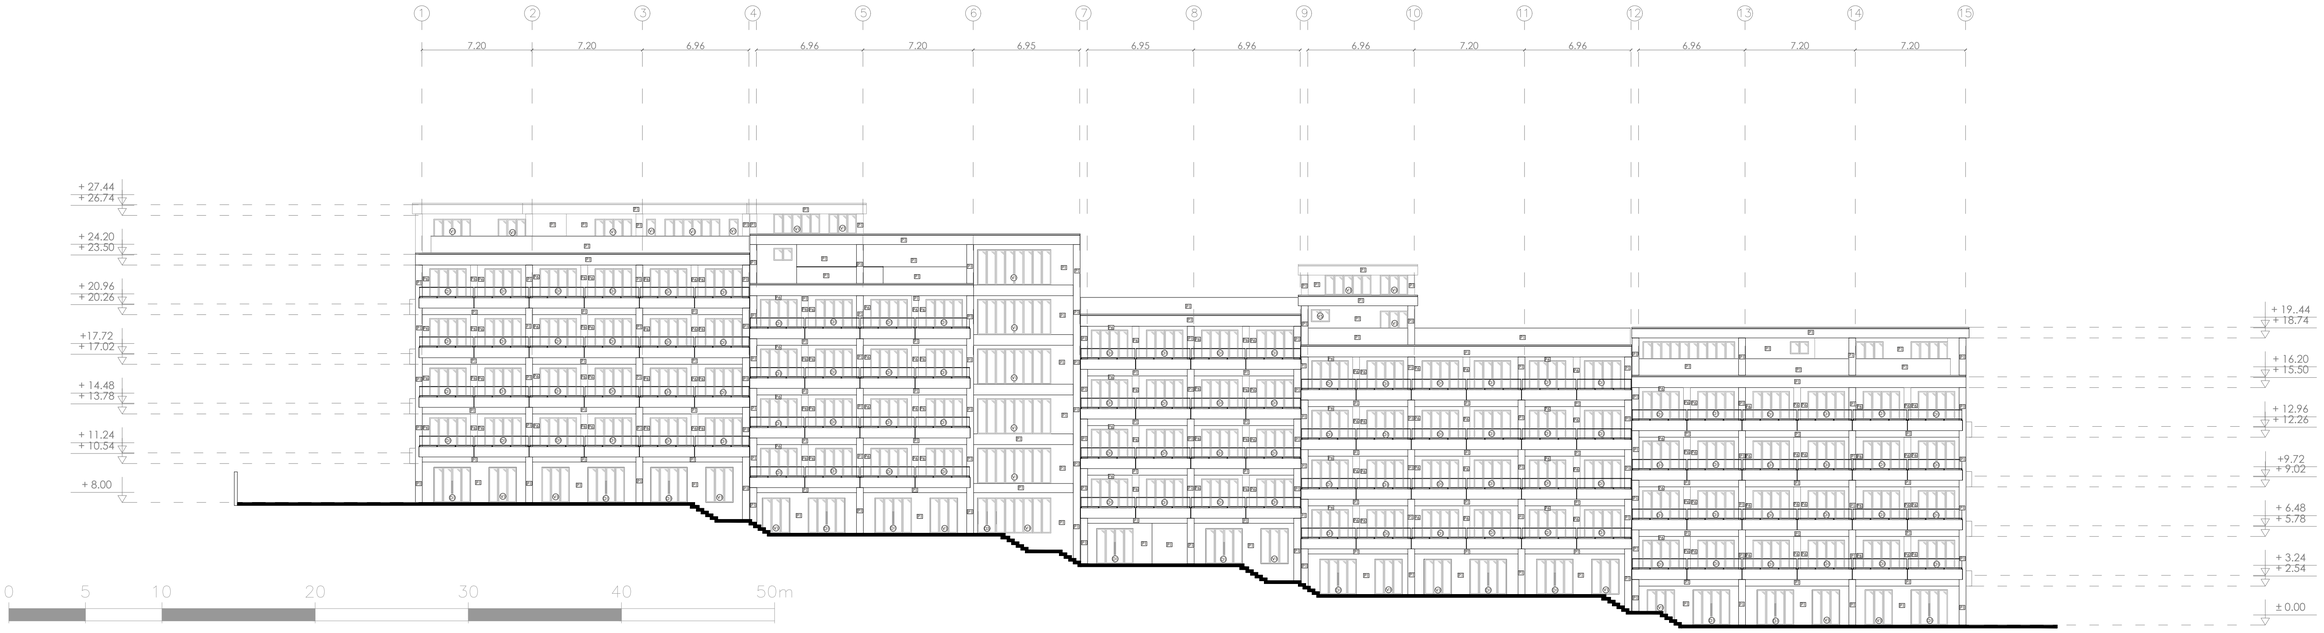

FACHADA NORTE

ESC 1:200

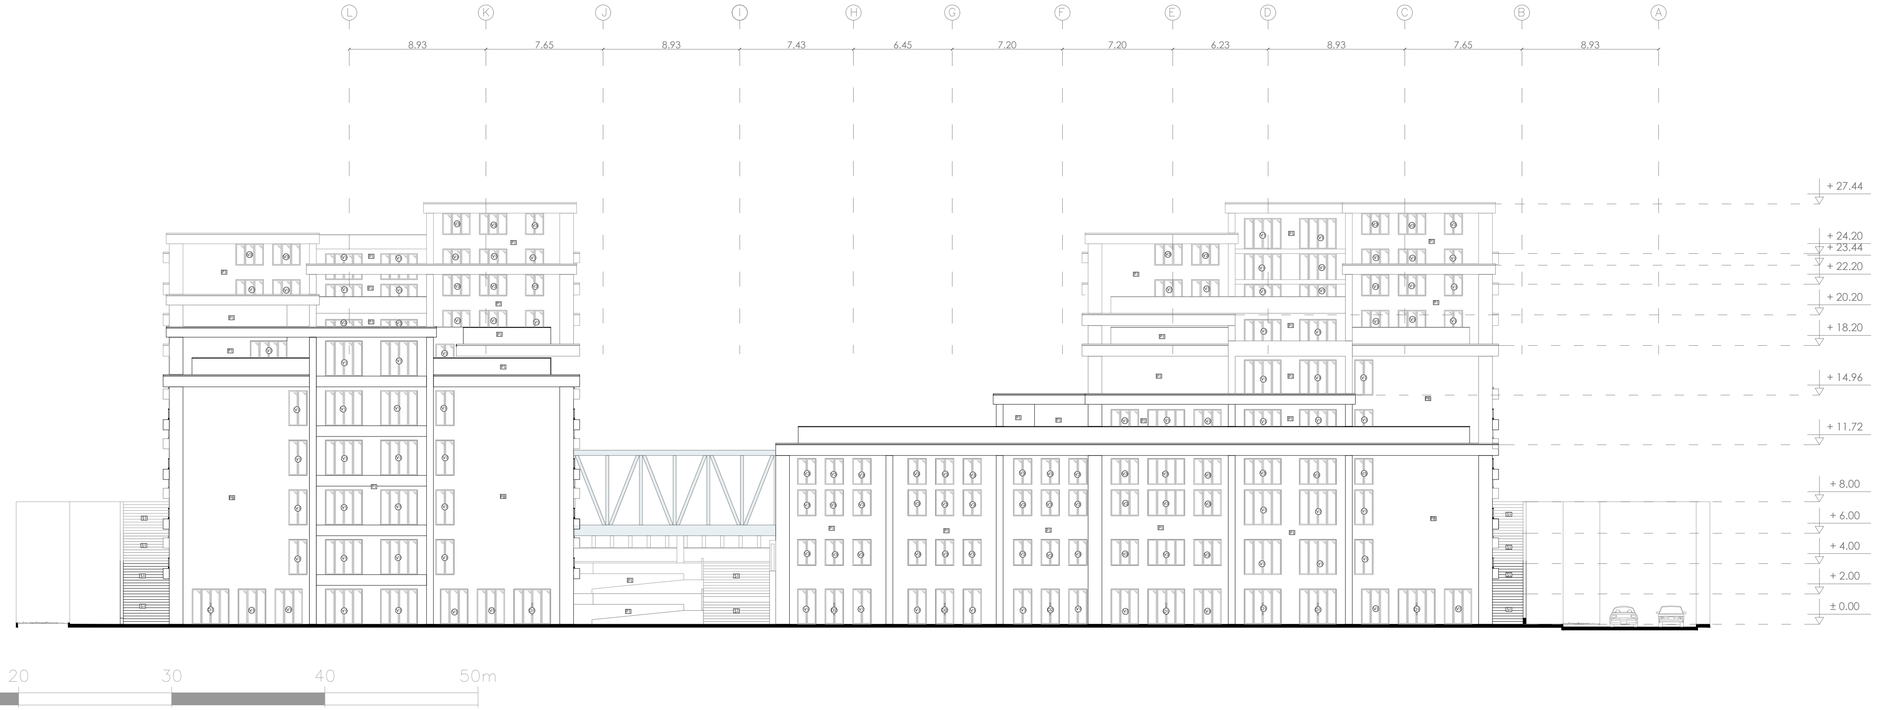

FACHADA ESTE

ESC 1:200

PONTIFICIA UNIVERSIDAD CATÓLICA DEL ECUADOR FACULTAD DE ARQUITECTURA, DISEÑO Y ARTES	TRABAJO DE TITULACIÓN UBICACIÓN: BARRIO "LA VICENTINA BAJA"	VIVIENDA COLECTIVA MODULAR COMO EXPLORACIÓN DEL HABITAT AUTOR: STEPHANY SCACCO	CONTENIDO: FACHADAS CONSTRUCTIVA ESCALA: 1:200	DIRECTOR: OSWALDO PALADINES FECHA: ENERO 2025	C7

DETALLES

DETALLE DE BAÑO


DETALLE DE COCINA

DETALLE DE PUERTA/VENTANA

DETALLE DE GRADA

DETALLE DE MÓDULOS (SIGNIFICATIVO)

DETALLE DE BAÑO

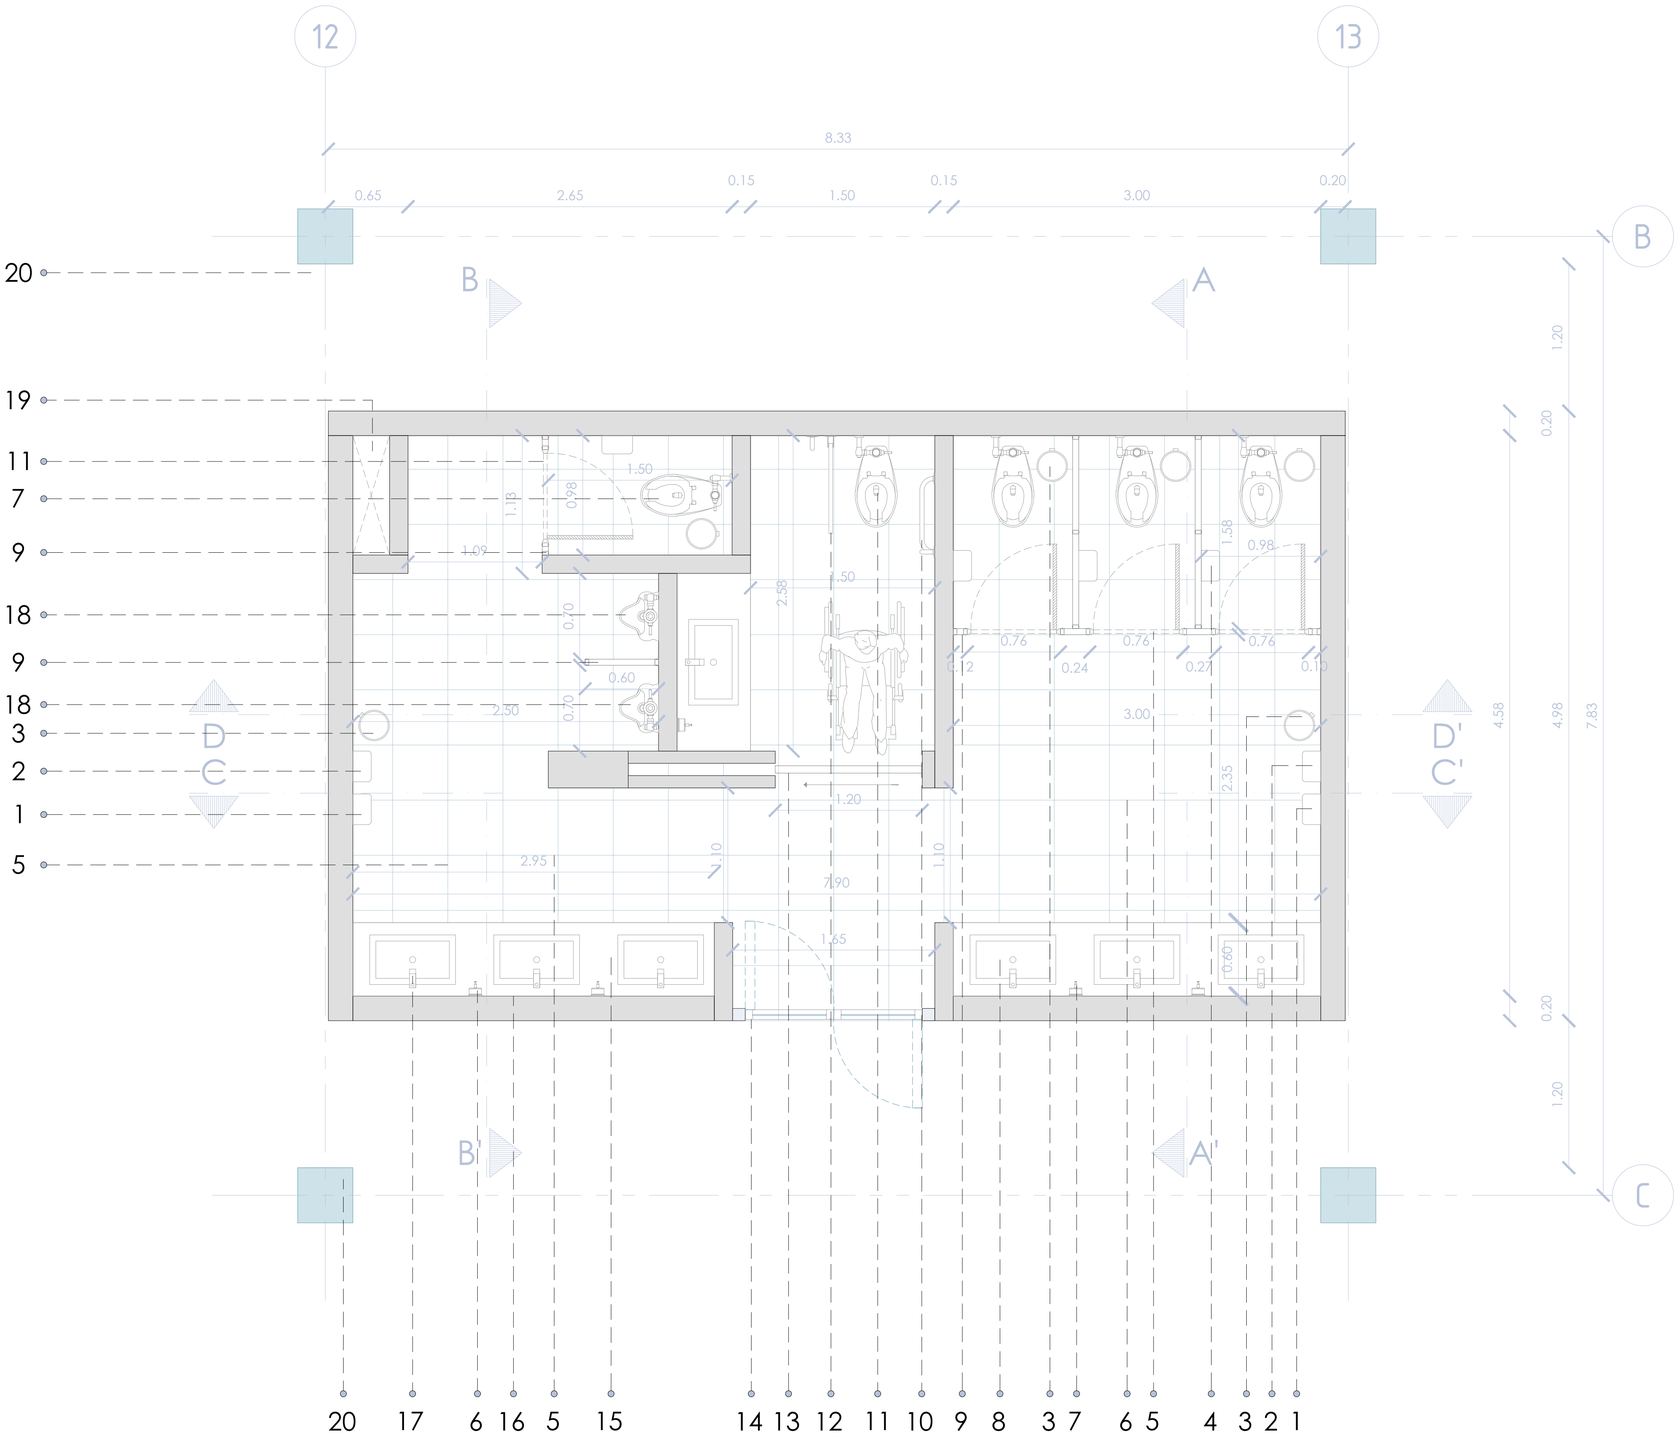

PLANTA DETALLE DE BAÑO


ESC 1:25

ESPECIFICACIONES

1. Dispensador de acero inoxidable para toallas para manos Institucional
2. Secadora de manos de acero pulido 2300 W
3. Basurero de acero inoxidable D 25cm con tapa batiente
4. Dispensador de acero para papel higénico jumbo institucional
5. Puerta abatible de vidrio templado esmerilado para cubículo de inodoro con estructura de aluminio de 6cm
6. (S4) Bladosa antideslizante en tonalidades de beige 0.16x0.46 m
7. Dispensador institucional de jabón de acero inoxidable (500ml)
8. Lavamanos de cerámica color blanco 0.42x0.70 m
9. Divisiones de metal cormado con estructura de perfiles metálicos 5x3cm
10. Barra de apoyo recto de acero inoxidable 0.12x0.70 m
11. Inodoro de alta eficiencia de cerámica (3.8L x descarga)
12. Barra de apoyo abatible de acero inoxidable 0.8x0.1 m
13. Puerta tipo poquet de vidrio templado esmerilado con estructura de aluminio 6cm
14. (D2) Puerta de doble hoja abatible con vidrio templado y estructura de acero 6cm en color negro
15. Mesón de granito con estructa de madera contrachapada
16. Espejo para baño de 4mm
17. Mezcladora para lavamanos de acero inoxidable con acabado cromado
18. Urinario de alta eficiencia (0.5L x descarga)
19. Ducto de instalaciones
20. Columna 0.45x0.45 m
21. Pared de bloque de hormigón (15x20x40 cm)
22. (T3) Tumbado de gypsum para humedad color blanco
23. Viga I tipo V2 (0.50x0.155m)


PONTIFICIA UNIVERSIDAD CATÓLICA DEL ECUADOR FACULTAD DE ARQUITECTURA, DISEÑO Y ARTES	TRABAJO DE TITULACIÓN	VIVIENDA COLECTIVA MODULAR COMO EXPLORACIÓN DEL HABITAT	CONTENIDO: Detalle de baño	DIRECTOR: OSWALDO PALADINES	D2
	UBICACIÓN: BARRIO "LA VICENTINA BAJA"	AUTOR: STEPHANY SCACCO	ESCALA: 1:25	FECHA: ENERO 2025	

DETALLE DE BAÑO

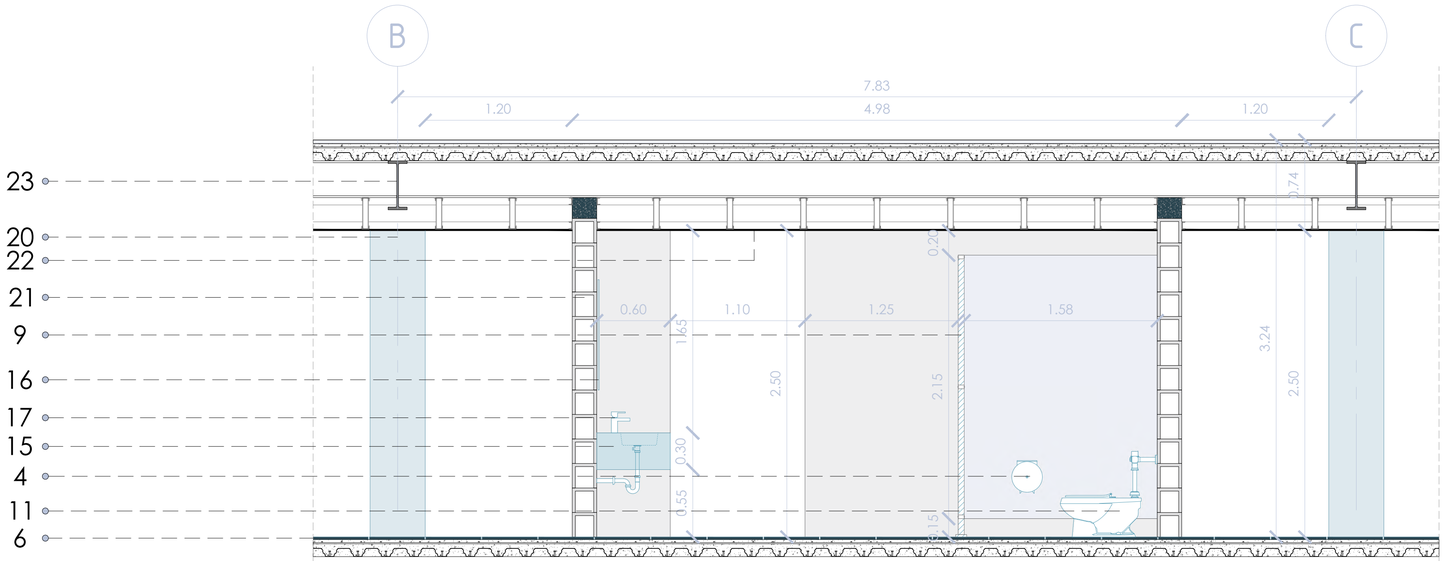

CORTE A-A'

ESC 1:25

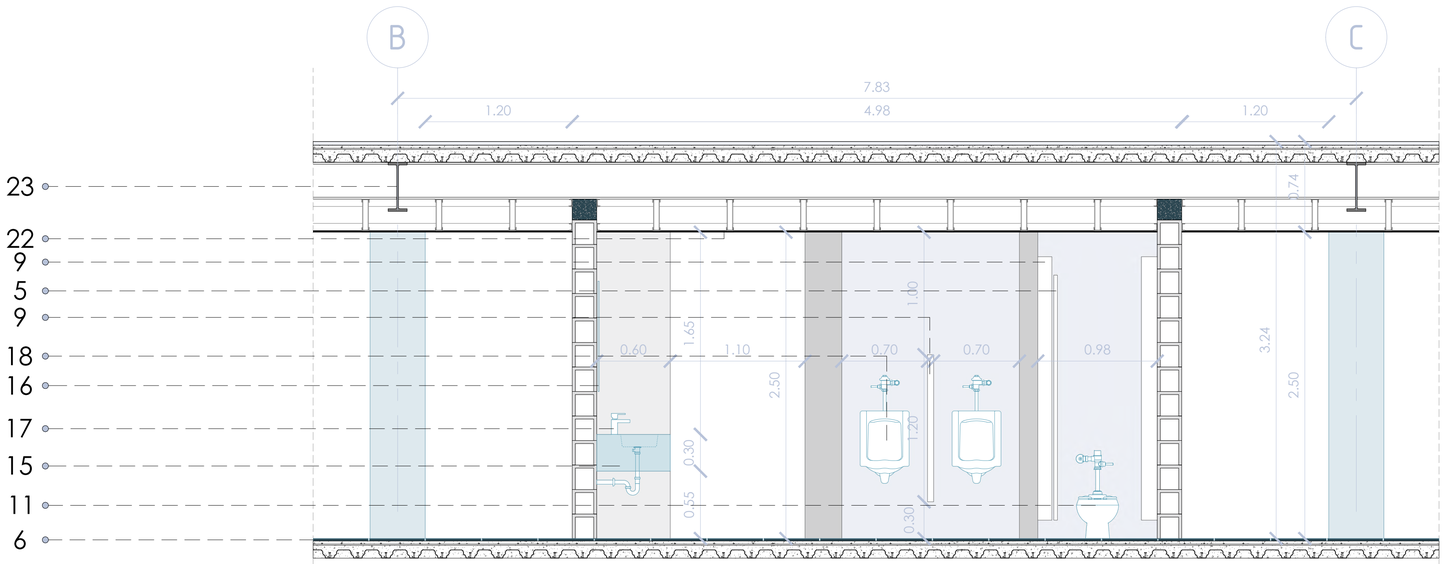

CORTE B-B'

ESC 1:25

ESPECIFICACIONES

1 Dispensador de acero inoxidable para toallas para manos Institucional

2 Secadora de manos de acero pulido 2300 W

3 Basurero de acero inoxidable D 25cm con tapa batiente

4 Dispensador de acero para papel higénico jumbo institucional

5 Puerta abatible de vidrio templado esmerilado para cubículo de inodoro con estructura de aluminio de 6cm

6 (S4) Bladosa antideslizante en tonalidades de beige 0.16x0.46 m

7 Dispensador institucional de jabón de acero inoxidable (500ml)

8 Lavamanos de cerámica color blanco 0.42x0.70 m

9 Divisiones de metal cormado con estructura de perfiles metálicos 5x3cm

10 Barra de apoyo recto de acero inoxidable 0.12x0.70 m

11 Inodoro de alta eficiencia de cerámica (3.8L x descarga)

12 Barra de apoyo abatible de acero inoxidable 0.8x0.1 m

13 Puerta tipo poquet de vidrio templado esmerilado con estructura de aluminio 6cm

14 (D2) Puerta de doble hoja abatible con vidrio templado y estructura de acero 6cm en color negro

15 Mesón de granito con estructa de madera contrachapada

16 Espejo para baño de 4mm

17 Mezcladora para lavamanos de acero inoxidable con acabado cromado

18 Urinario de alta eficiencia (0.5L x descarga)

19 Ducto de instalaciones


20 Columna 0.45x0.45 m

21 Pared de bloque de hormigón (15x20x40 cm)

22 (T3) Tumbado de gypsum para humedad color blanco


23 Viga I tipo V2 (0.50x0.155m)

DETALLE DE BAÑO

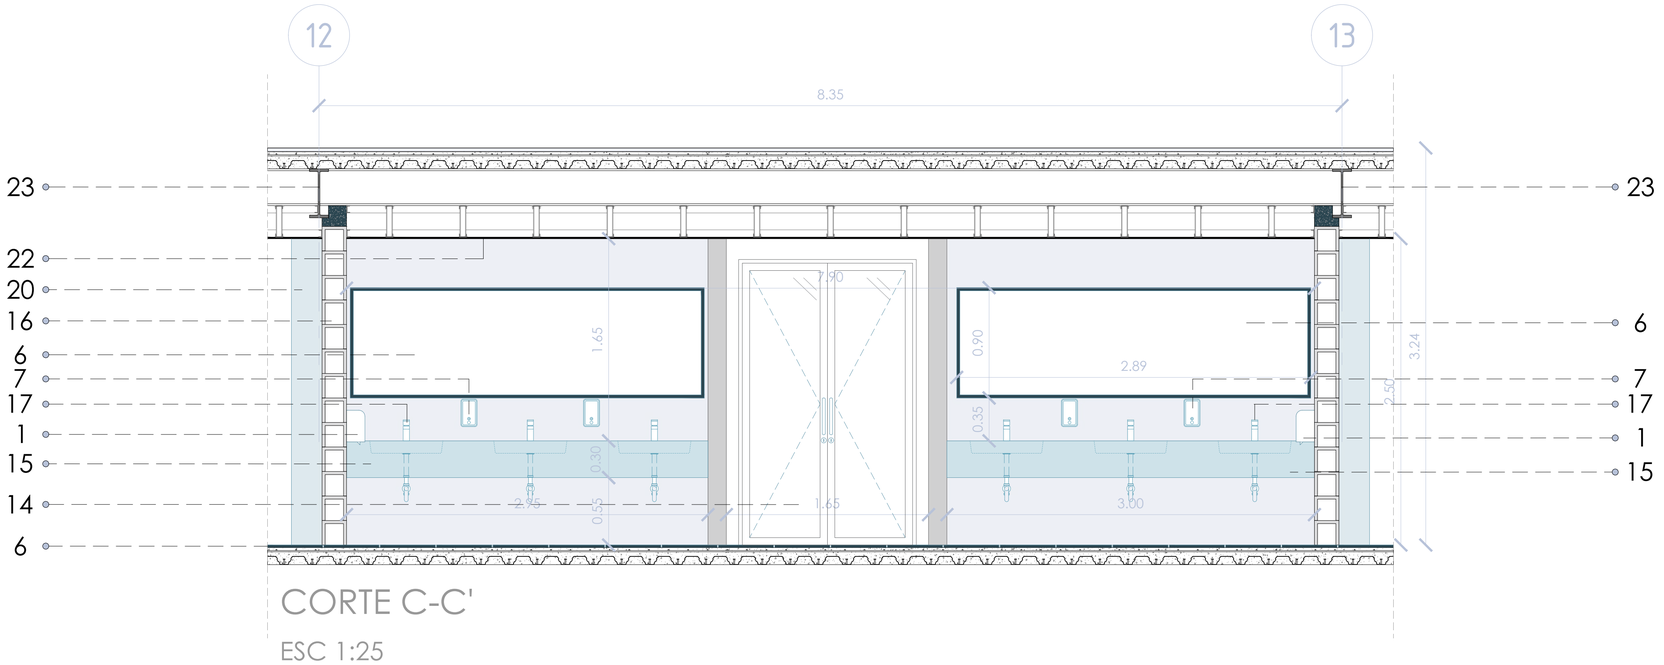

CORTE C-C'

ESC 1:25

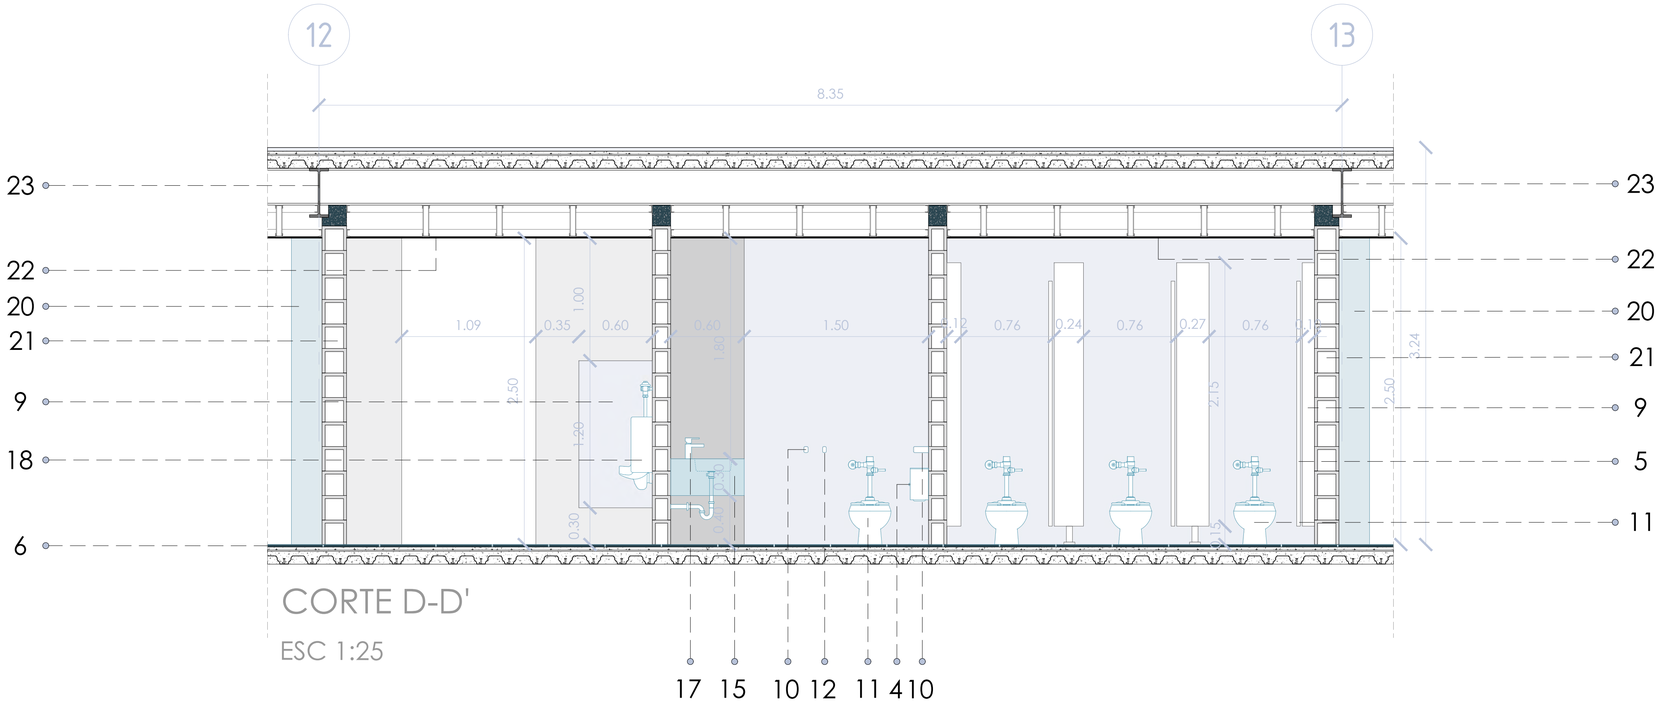

CORTE D-D'

ESC 1:25

ESPECIFICACIONES

1 Dispensador de acero inoxidable para toallas para manos Institucional

2 Secadora de manos de acero pulido 2300 W

3 Basurero de acero inoxidable D 25cm con tapa batiente

4 Dispensador de acero para papel higénico jumbo institucional

5 Puerta abatible de vidrio templado esmerilado para cubículo de inodoro con estructura de aluminio de 6cm

6 (S4) Bladosa antideslizante en tonalidades de beige 0.16x0.46 m

7 Dispensador institucional de jabón de acero inoxidable (500ml)

8 Lavamanos de cerámica color blanco 0.42x0.70 m

9 Divisiones de metal cormado con estructura de perfiles metálicos 5x3cm

10 Barra de apoyo recto de acero inoxidable 0.12x0.70 m

11 Inodoro de alta eficiencia de cerámica (3.8L x descarga)

12 Barra de apoyo abatible de acero inoxidable 0.8x0.1 m

13 Puerta tipo poquet de vidrio templado esmerilado con estructura de aluminio 6cm

14 (D2) Puerta de doble hoja abatible con vidrio templado y estructura de acero 6cm en color negro

15 Mesón de granito con estructa de madera contrachapada

16 Espejo para baño de 4mm

17 Mezcladora para lavamanos de acero inoxidable con acabado cromado

18 Urinario de alta eficiencia (0.5L x descarga)

19 Ducto de instalaciones


20 Columna 0.45x0.45 m

21 Pared de bloque de hormigón (15x20x40 cm)

22 (T3) Tumbado de gypsum para humedad color blanco


23 Viga I tipo V2 (0.50x0.155m)

DETALLE DE COCINA

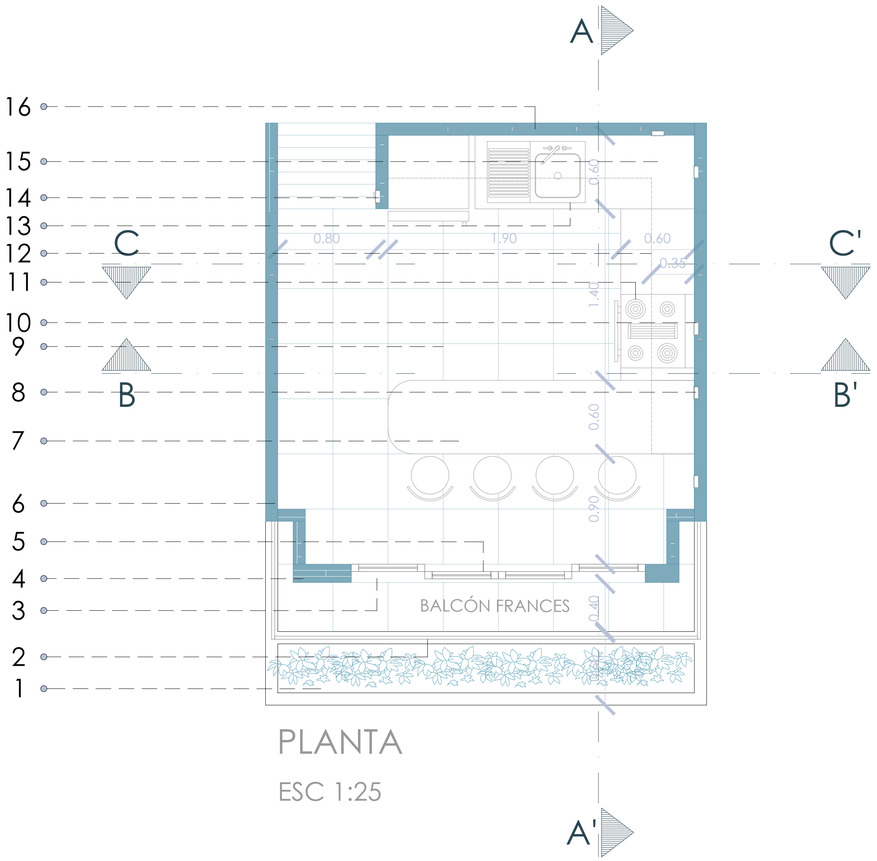


PLANTA

ESC 1:25

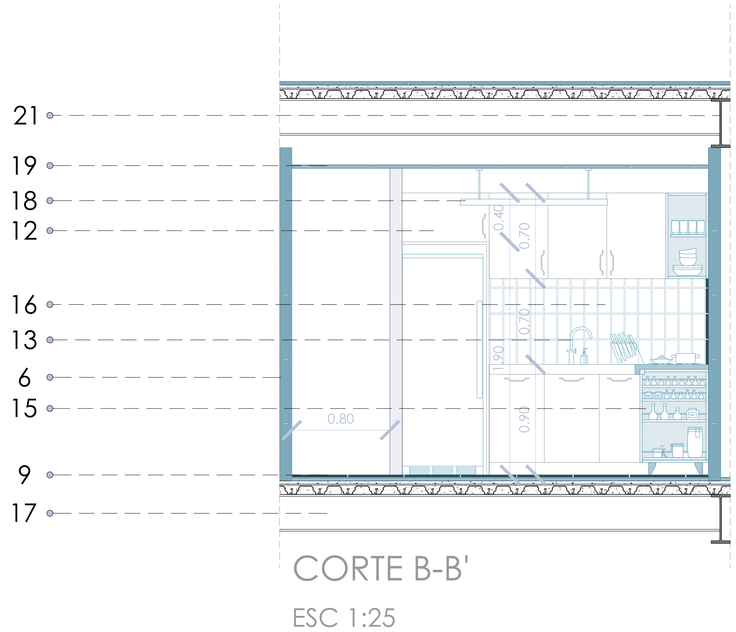


CORTE B-B'

ESC 1:25

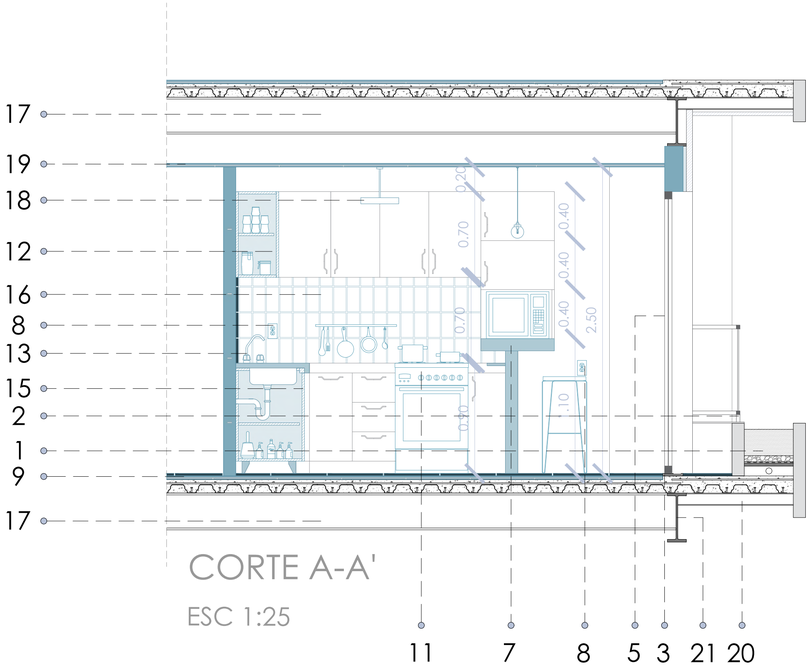

CORTE A-A'

ESC 1:25

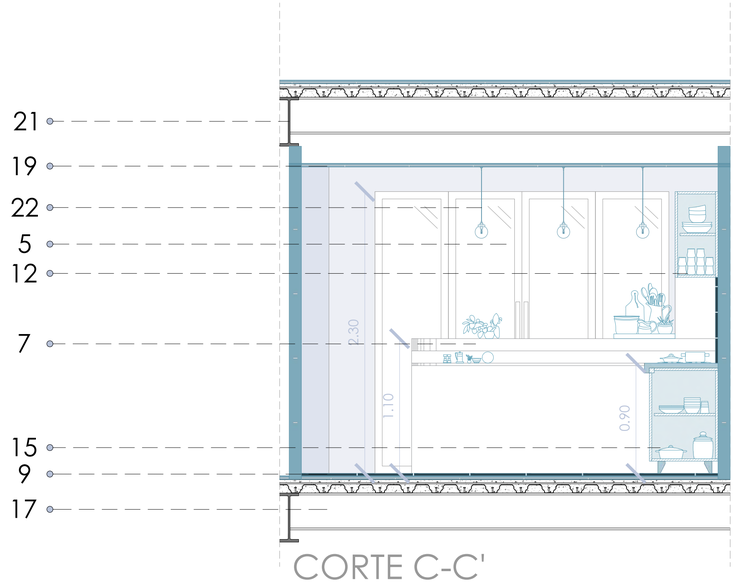

CORTE C-C'

ESC 1:25

ESPECIFICACIONES

1 Jardinera

2 Barandal de vidrio templado 8mm con estructura de acero inoxidable 3cm

3 Canaleta - trampa de agua de acero inoxidable 2mm

4 (P2) Panel de CLT de 15cm con recubrimiento de fibrodemento tipo madera

5 (D1) Puerta deslizante de dos hojas de vidrio con estructura de aluminio negro de 6cm

6 (P6) Paneles modulares de CLT 10cm

7 Mesón de granito de 4cm altura 1.10 m

8 Tomacorriente 110V polarizado

9 (S9) Baldosa color beige 0.45x0.45m

10 Tomacorriente 220V polarizado

11 Cocina de cuatro hornillas con horno de inducción

12 Mueble alto de cocina de estructura MDF

13 Lavaplatos de un pozo con mezcladora de agua de acero inoxidable

14 Interruptor conmutador de dos vías

15 Mueble bajo de cocina con mesón de granito de 4cm y estructura de mdf altura 90cm

16 (P5) Panel de CLT de 10cm con recubrimiento de baldosa (0.10x0.20 cm)

17 Viga I tipo LT-1 (0.30x0.125m)

18 Plafón LED rectangular sobrepuesto para techo y colgante 50w


19 (T4) Panel de CLT de 3cm para tumbado

20 Viga I tipo V3 (0.1x0.05m)

21 Viga I tipo V2 (0.50x0.155m)


22 Lampara colgante con luz cálida 18w

DETALLE DE PUERTA (D2)

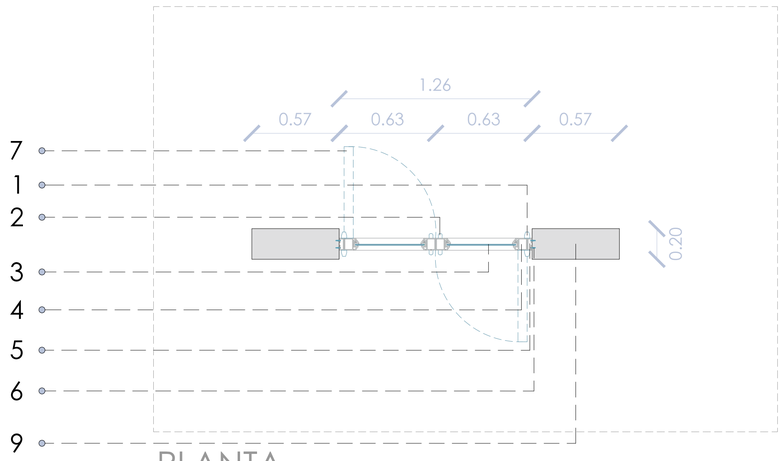


PLANTA

ESC 1:20

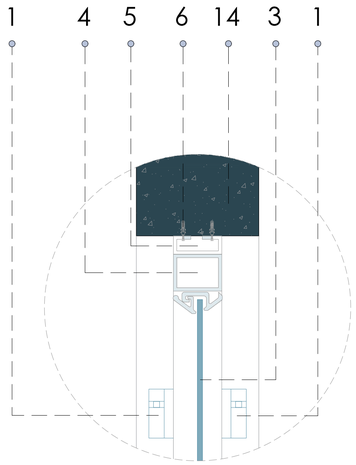


DETALLE 1

ESC 1:5

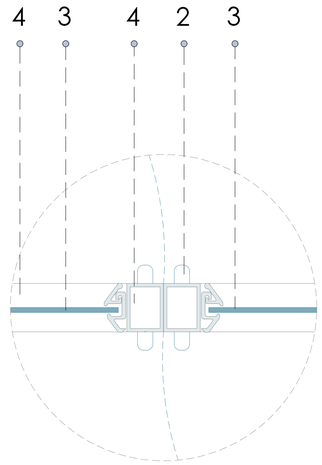


DETALLE 2

ESC 1:5

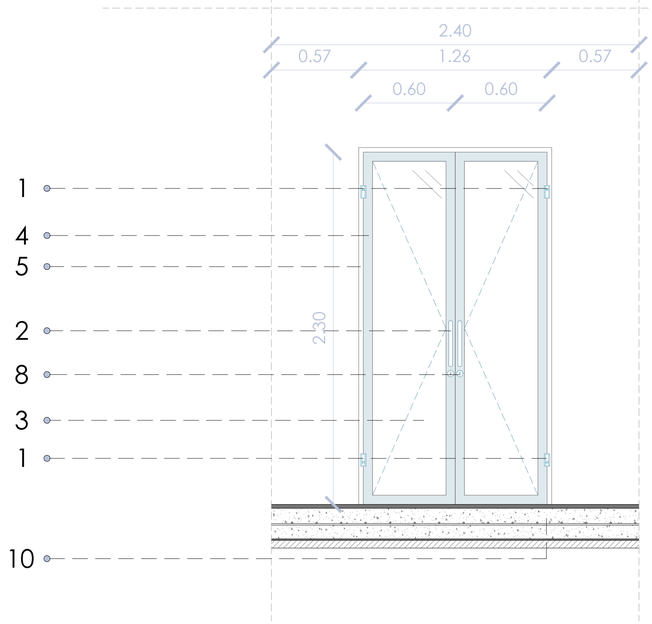

FACHADA

ESC 1:20

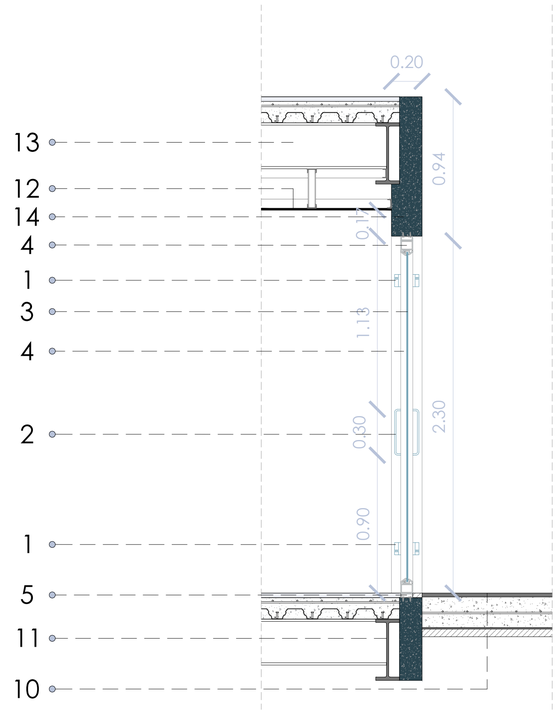

CORTE

ESC 1:20

ESPECIFICACIONES

1 Bisagra de acero inoxidable para puerta doble

2 Tiradores de acero inoxidable de empuje/hale

3 Panel fijo de vidrio templado de 8mm para puerta

4 Marco de aluminio anonizado 600mm x 600mm color negro mate

5 Perfil de aluminio anonizado 600mm x 300mm color negro anclado a la pared

6 Tornillo autoperforante 2" para perfil de aluminio

7 Proyección de apertura de puerta

8 Cerradura de acero inoxidable

9 Pared de bloque de hormigón (20x20x40 cm)

10 Vereda


11 Viga I tipo V2 (0.50x0.155m)

12 (T2) Tumbado de gypsum color blanco

13 Viga I tipo LT-1 (0.30x0.125m)


14 Dintel hormigón armado f'c=180kg/cm2

DETALLE DE VENTANA (V4)

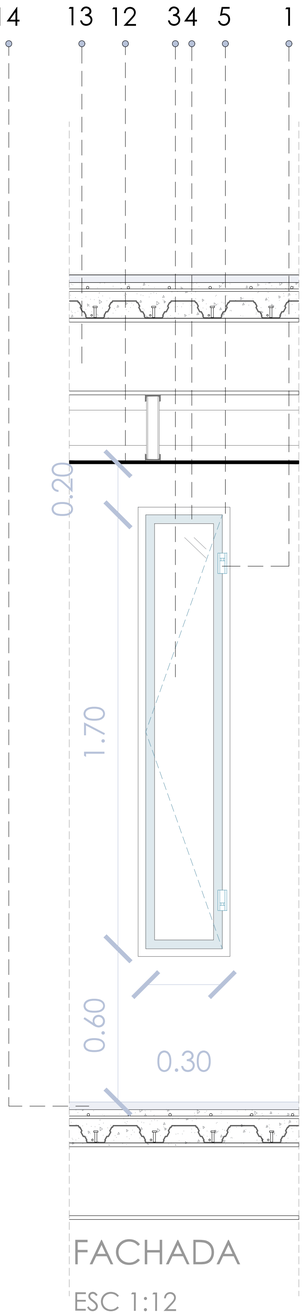


FACHADA

ESC 1:12

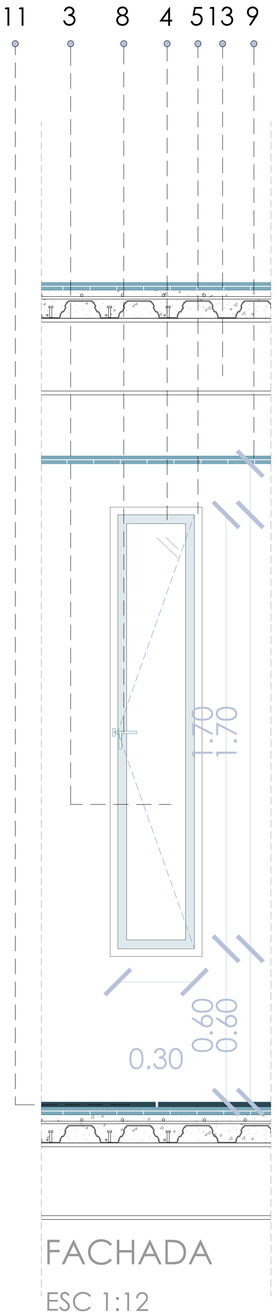


FACHADA

ESC 1:12

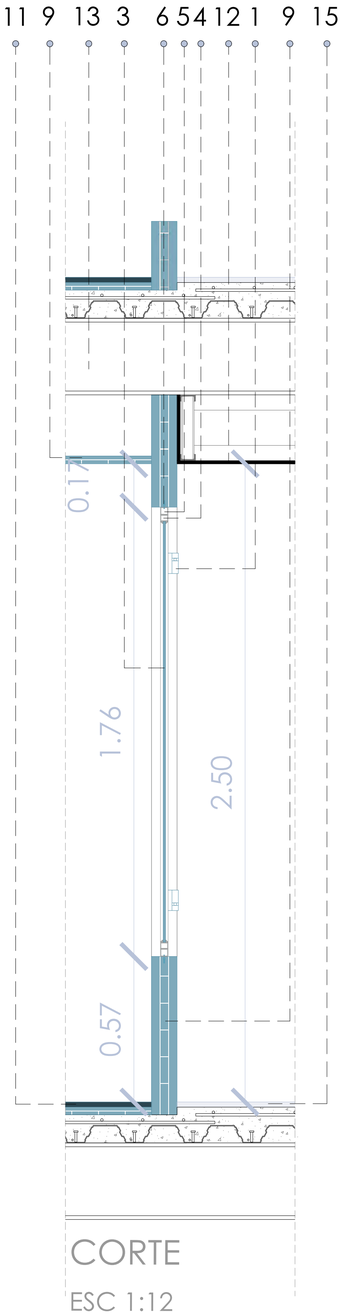


CORTE

ESC 1:12

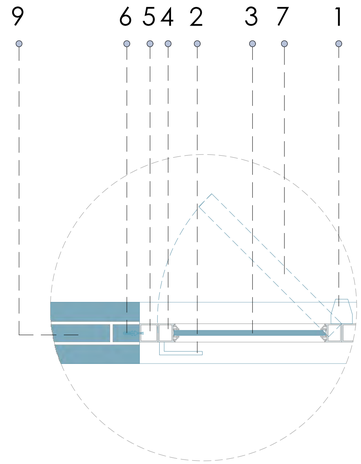


DETALLE 1

ESC 1:5

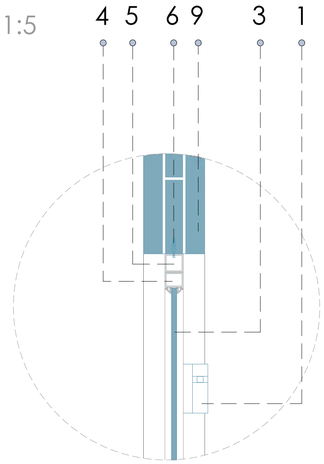

DETALLE 2

ESC 1:5

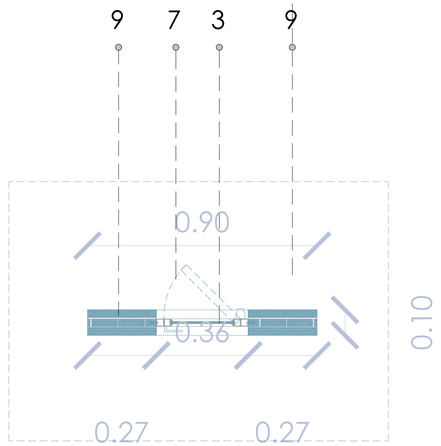

PLANTA

ESC 1:12

ESPECIFICACIONES

1 Bisagra de acero inoxidable para puerta doble

2 Tirador de acero inoxidable de empuje/hale

3 Panel fijo de vidrio templado de 6mm para ventana

4 Marco de aluminio anonizado 300mm x 300mm color negro mate

5 Perfil de aluminio anonizado 300mm x 300mm color negro anclado a la pared

6 Tornillo autoperforante 2" para perfil de aluminio

7 Proyección de apertura de ventana

8 Cerradura de acero inoxidable

9 (P6) Paneles modulares de CLT 10cm

10 (T4) Panel de CLT de 3cm para tumbado


11 (S8) Panel de CLT 6cm para piso

12 (T2) Tumbado de gypsum color blanco

13 Viga I tipo LT-1 (0.30x0.125m)


14 (S5) Baldosa en tonos de beige (0.16x0.46m)

DETALLE DE GRADA

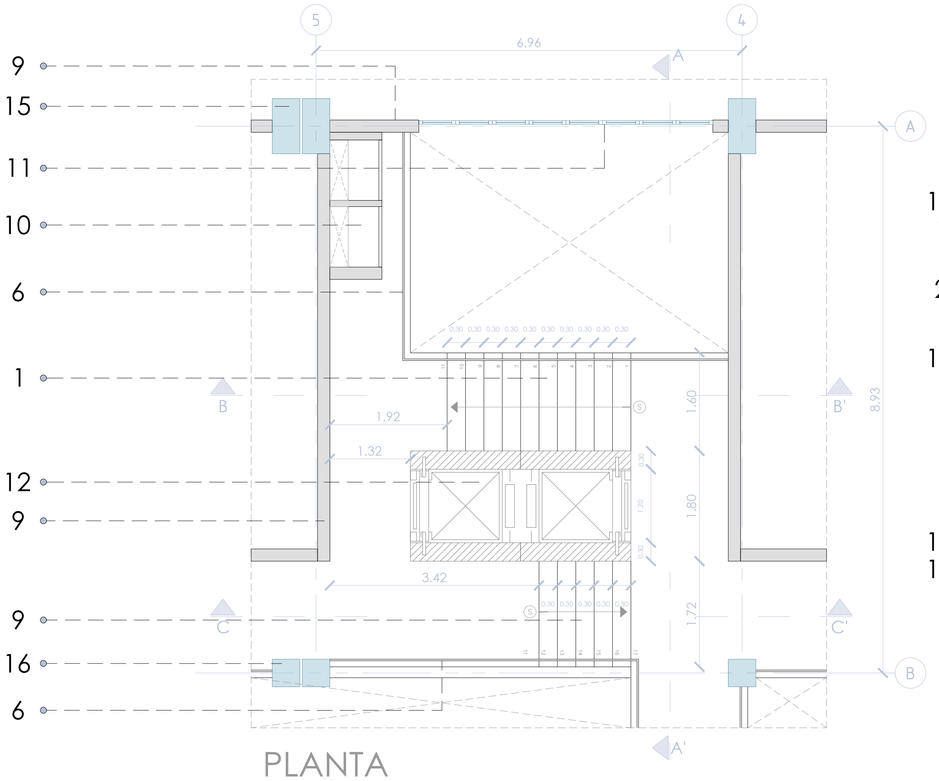

PLANTA

ESC 1:50

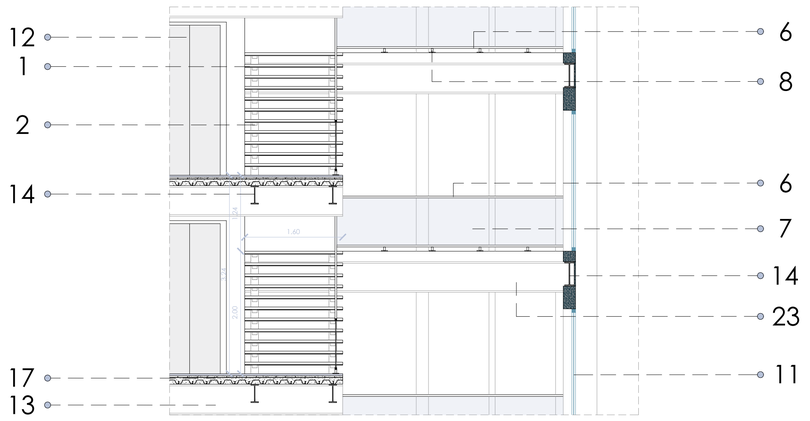


CORTE B-B'

ESC 1:50


ESPECIFICACIONES

1. Peldaño de madera de alto tráfico (1.60x0.30m) esp 400mm
2. Placa de acero para apoyo de peldaño esp 200mm color negro
3. Placa de anclaje de acero soldada color negro
4. Perno de anclaje autoperforante 2"
5. Perfil de remare de acero inoxidable esp 100mm color negro
6. Tubo rectangular metálico galvanizado para pasamanos 500mm color negro
7. Pánel fijo de vidrio templado 8mm para pasamanos
8. Placa de anclaje para pasamanos de acero inoxidable esp 200mm color negro
9. Pared de bloque de hormigón con terminado de hormigón pulido (20x20x40cm)
10. Ducto de instalaciones 0.80x0.30m
11. (V1) Ventana fija con vidrio templado y estructura de acero 6cm
12. Ascensor 1.20x1.80m
13. Viga I tipo V2 (0.50x0.155m)
14. Viga I tipo LT-1 (0.30x0.125m)
15. Columna tipo 1 0.45x0.90m
16. Columna tipo 2 0.90x0.90m
17. Armado de losa de entrepiso

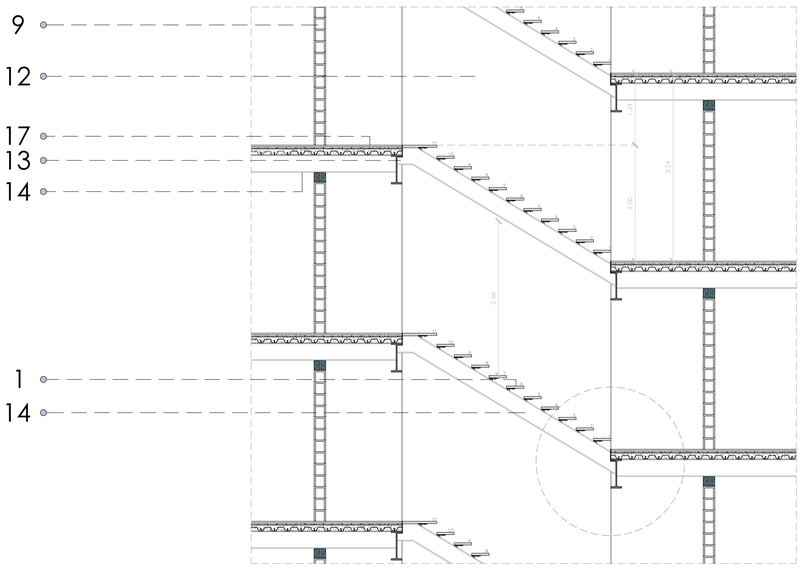


CORTE A-A'

ESC 1:50

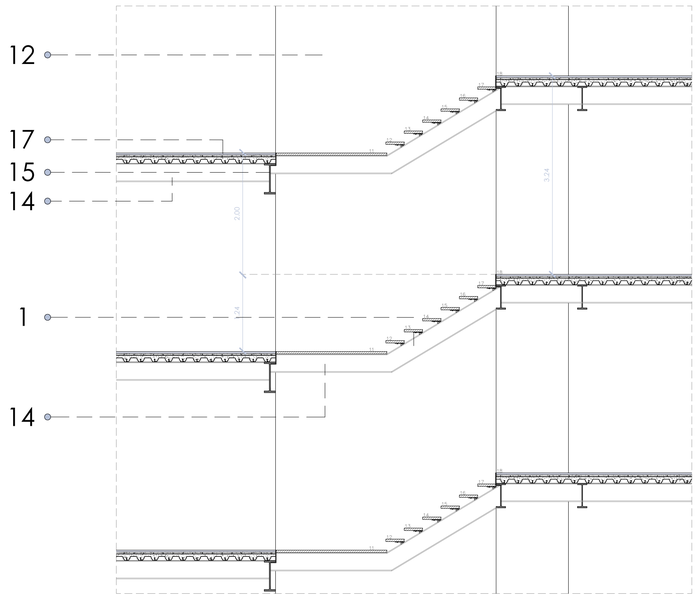

CORTE C-C'

ESC 1:50

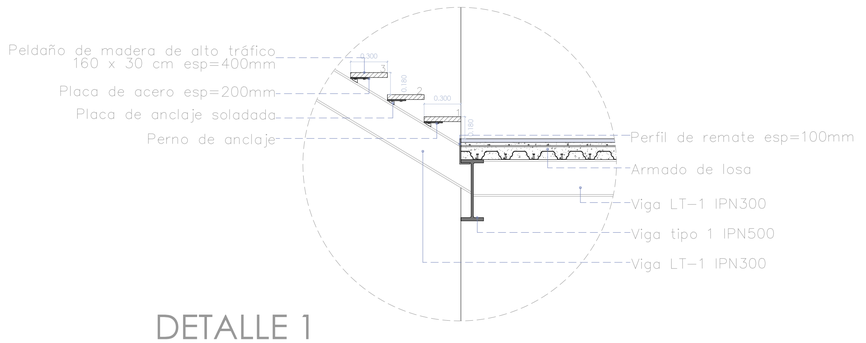


DETALLE 1

ESC 1:25


PONTIFICIA UNIVERSIDAD CATÓLICA DEL ECUADOR FACULTAD DE ARQUITECTURA, DISEÑO Y ARTES	TRABAJO DE TITULACIÓN	VIVIENDA COLECTIVA MODULAR COMO EXPLORACIÓN DEL HABITAT AUTOR: STEPHANY SCACCO	CONTENIDO: Detalle de grada	DIRECTOR: OSWALDO PALADINES	D8
	UBICACIÓN: BARRIO "LA VICENTINA BAJA"		ESCALA: Indicada	FECHA: ENERO 2025	

MÓDULO POLIFUNCIONAL

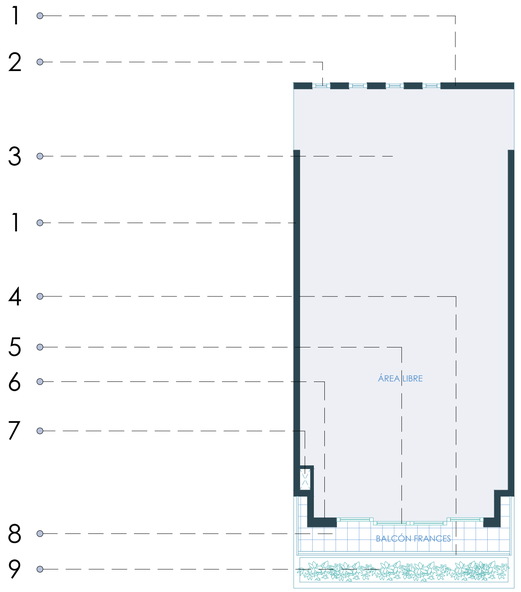

PLANTA


ESC 1:50

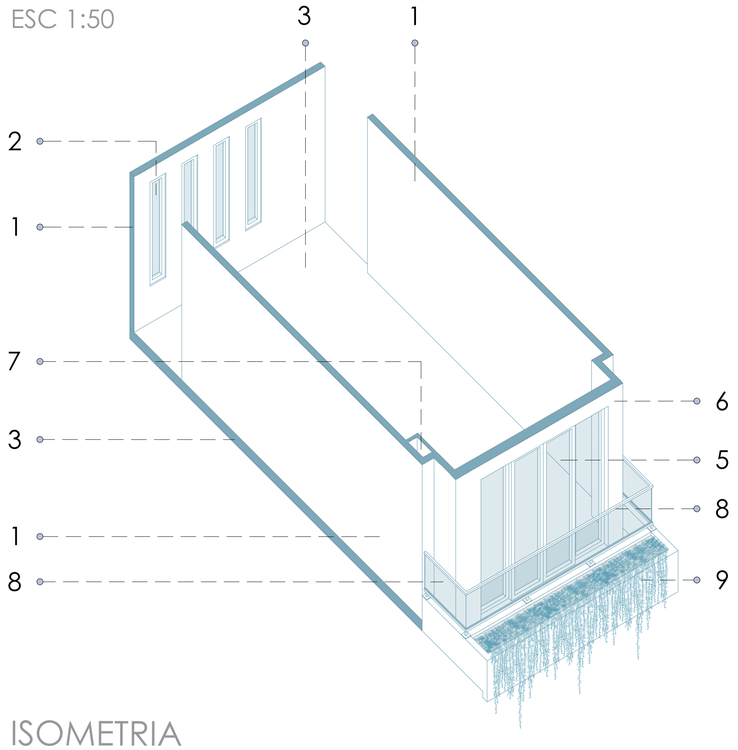

ISOMETRIA


ESC S/E

MÓDULO DE SERVICIO

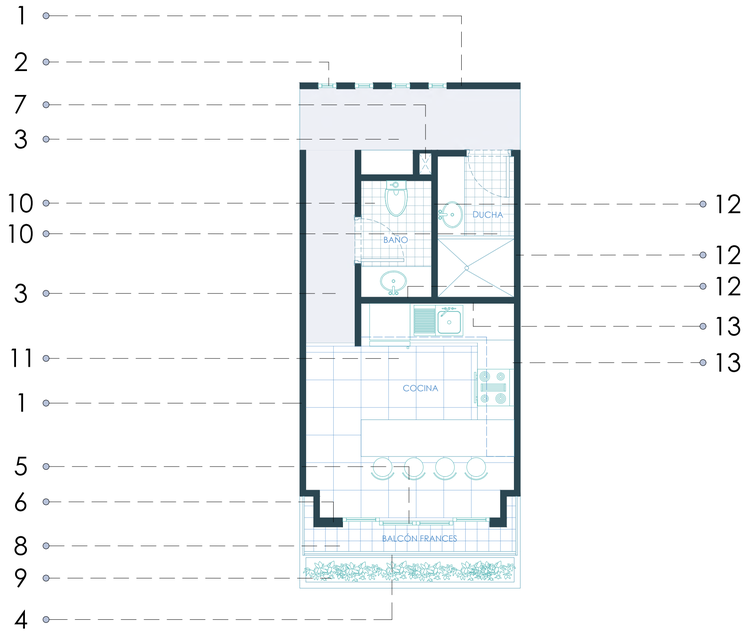

PLANTA

ESC 1:50

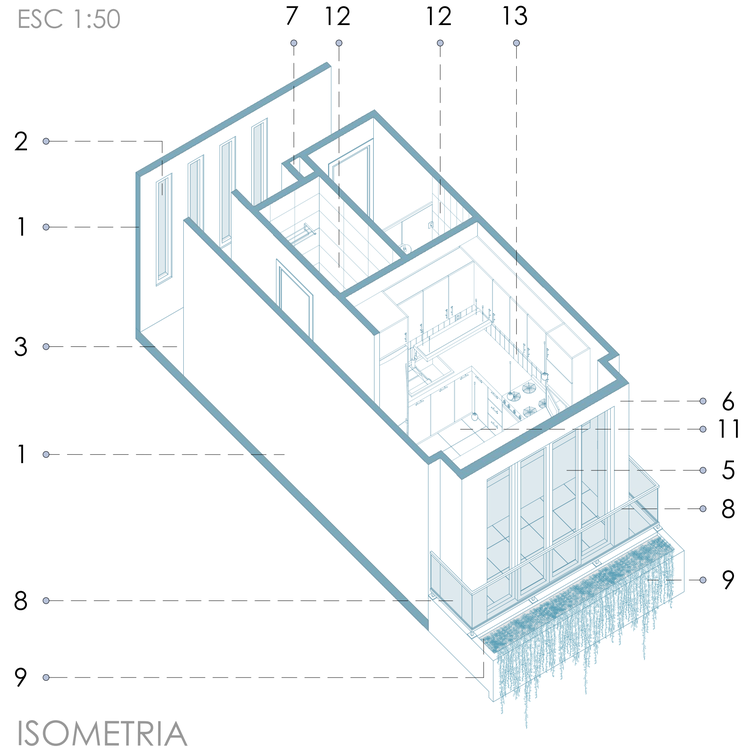

ISOMETRIA

ESC S/E

DETALLE DE MODULO

ESPECIFICACIONES

1 (P6) Paneles modulares de CLT 10cm

2 (V4) Ventana pivotante con vidrio de 8mm y marco de alumminio negro

3 (S8) Panel de CLT 6cm para piso

4 Barandal de vidrio templado 8mm con estructura de acero inoxidable 3cm

5 (D1) Puerta deslizante de dos hojas de vidrio con estructura de aluminio negro de 6cm

6 Ducto de instalaciones para vivienda 0.35x0.17

7 (P2) Panel de CLT de 15cm con recubrimiento de fibrodemento tipo madera

8 Lavamanos de cerámica color blanco 0.42x0.70 m

9 Jardinera 0.60x3.60m con bordillo de 10cm


10 (S4) Bladosa antideslizante en tonalidades de beige 0.16x0.46 m

11 (S9) Baldosa color beige 0.45x0.45m

12 (P4) Panel de CLT de 10cm con recubrimiento de baldosa (0.16x0.45 cm) color beige claro


13 (P5) Panel de CLT de 10cm con recubrimiento de baldosa (0.10x0.20 cm) tonalidades de beige

MÓDULO POLIFUNCIONAL CON GRADAS

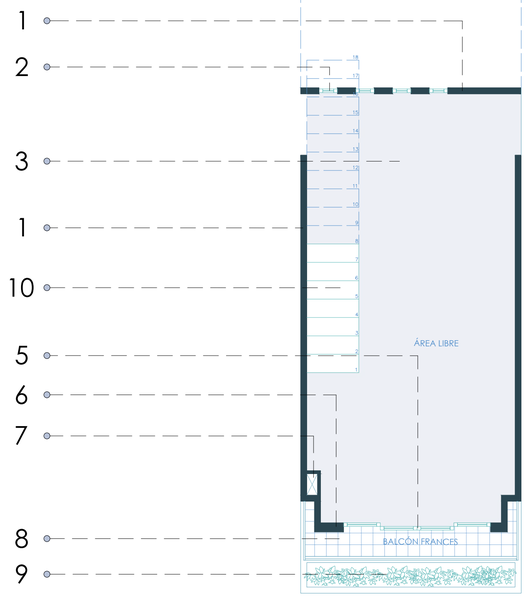

PLANTA


ESC 1:50

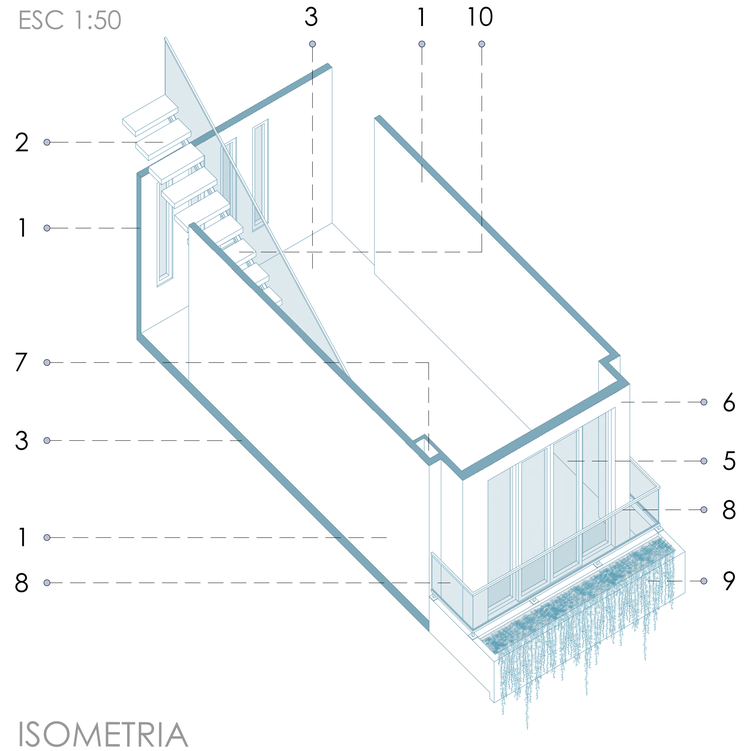

ISOMETRIA


ESC S/E

MÓDULO DE HABITACIÓN

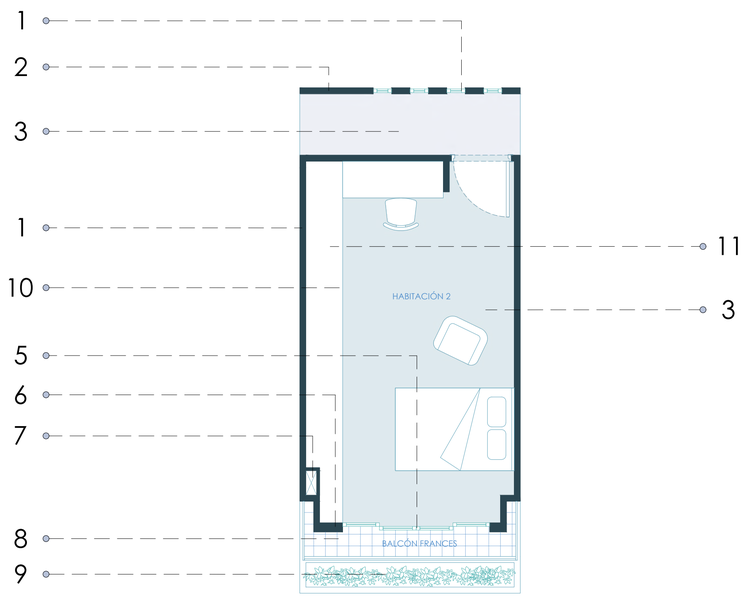

PLANTA

ESC 1:50

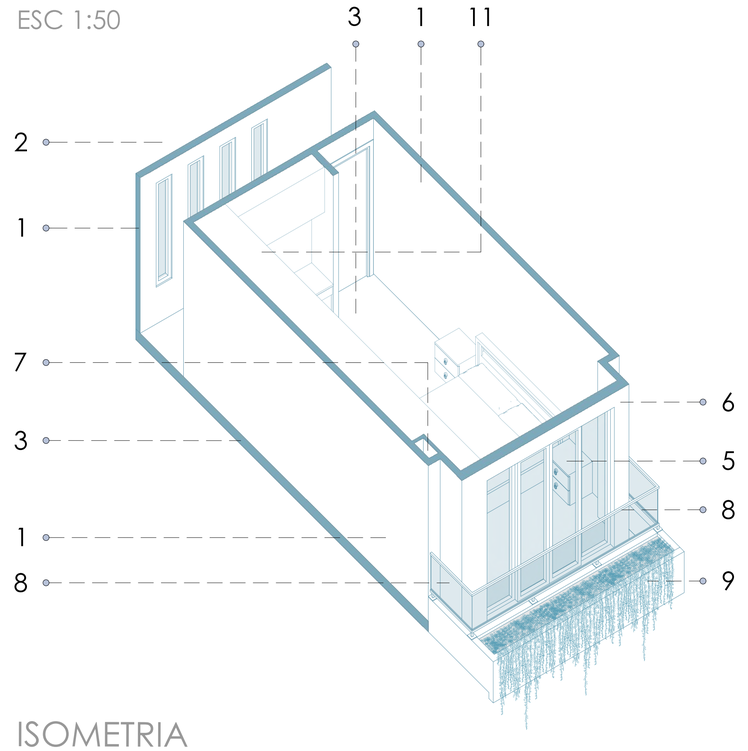

ISOMETRIA

ESC S/E

DETALLE DE MODULO

ESPECIFICACIONES

1 (P6) Paneles modulares de CLT 10cm

2 (V4) Ventana pivotante con vidrio de 8mm y marco de alumminio negro

3 (S8) Panel de CLT 6cm para piso

4 Barandal de vidrio templado 8mm con estructura de acero inoxidable 3cm

5 (D1) Puerta deslizante de dos hojas de vidrio con estructura de aluminio negro de 6cm

6 Ducto de instalaciones para vivienda 0.35x0.17

7 (P2) Panel de CLT de 15cm con recubrimiento de fibrodemento tipo madera

8 Lavamanos de cerámica color blanco 0.42x0.70 m

9 Jardinera 0.60x3.60m con bordillo de 10cm

10 Gradas con peldaños de CLT y estructura metálica color negro

11 Mobiliario para habitaciones de MDF


ASESORÍAS

ESTRUCTURAS

PAISAJISMO


SOSTENIBILIDAD

ESTRUCTURAS

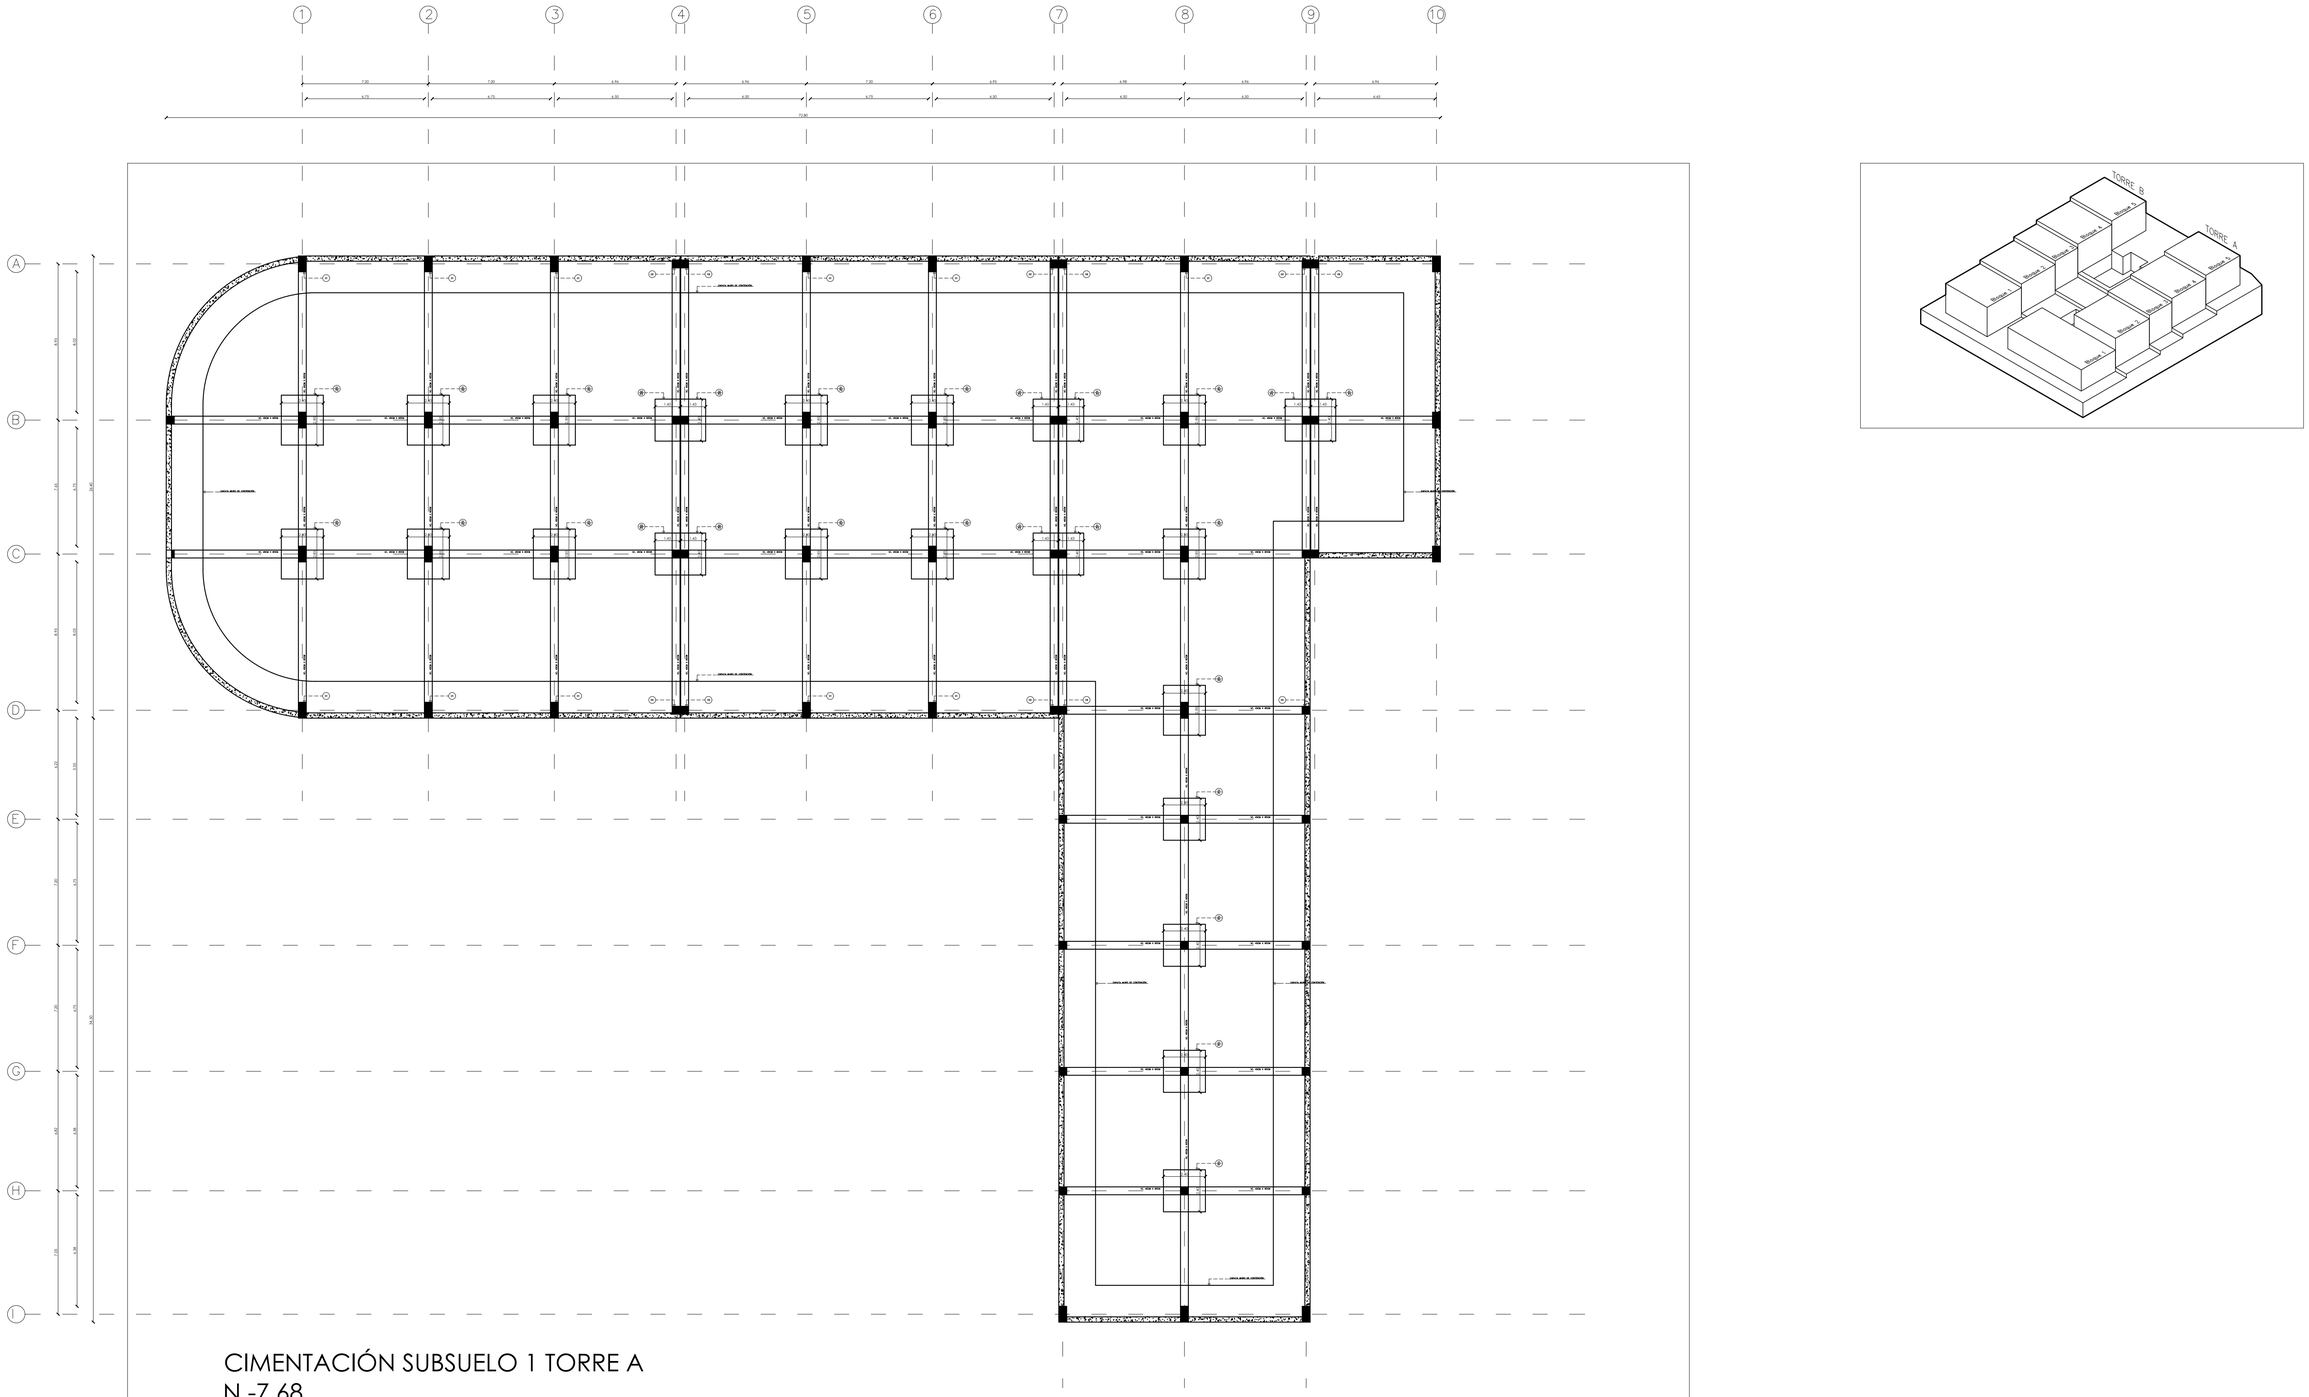


CIMENTACIÓN SUBSUELO 1 TORRE A
N -7.68
ESC 1:200

PONTIFICIA UNIVERSIDAD CATÓLICA DEL ECUADOR FACULTAD DE ARQUITECTURA, DISEÑO Y ARTES	TRABAJO DE TITULACIÓN	VIVIENDA COLECTIVA MODULAR COMO EXPLORACIÓN DEL HABITAT	CONTENIDO: Planta de cimentación	DIRECTOR: OSWALDO PALADINES	E01
	UBICACIÓN: BARRIO "LA VICENTINA BAJA"	AUTOR: STEPHANY SCACCO	ESCALA: 1:200	FECHA: ENERO 2025	

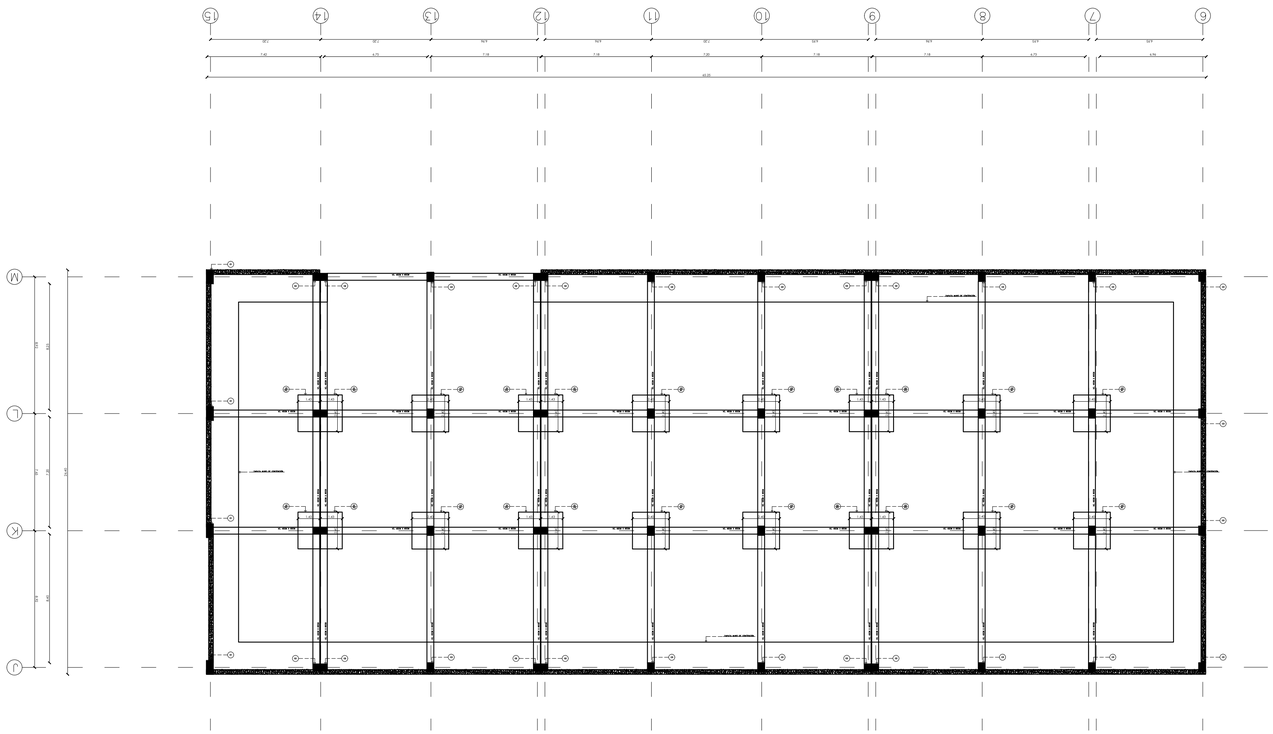

CIMENNTACIÓN SUBSUELO 1 TORRE B
N -4.44


ESC 1:200

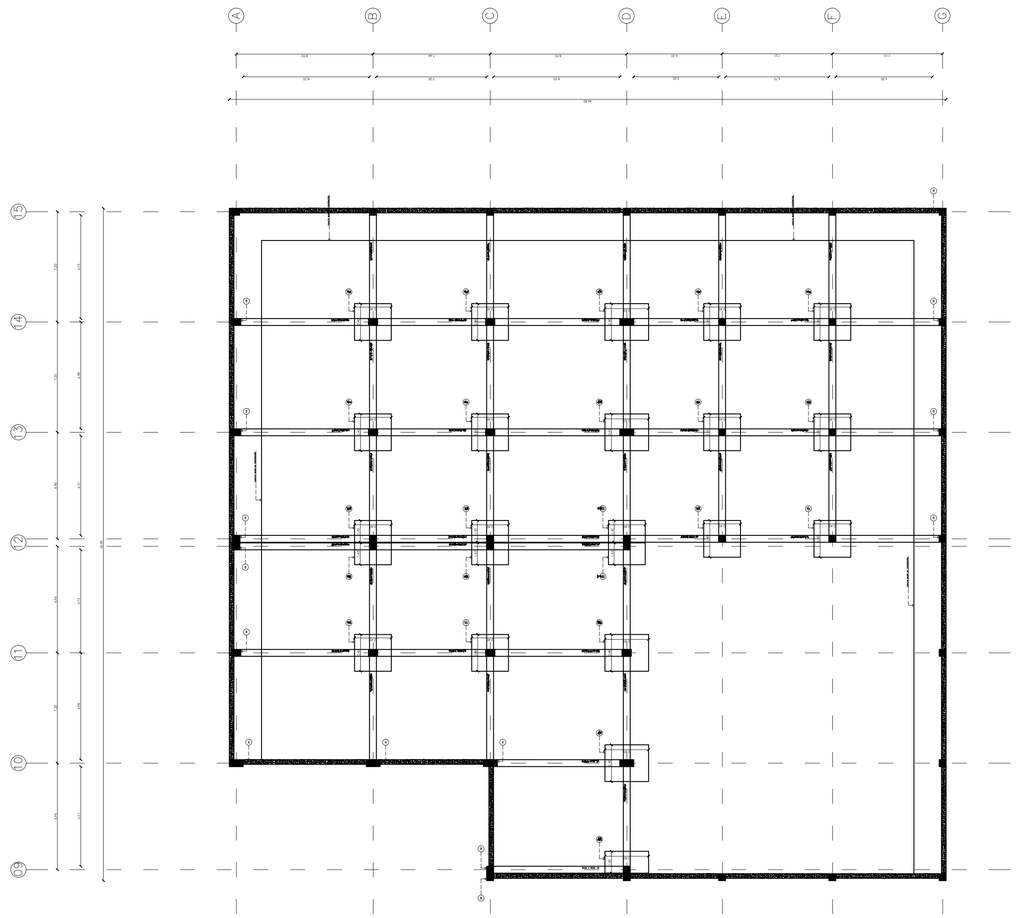

CIMENNTACIÓN SUBSUELO 2 TORRE A
N -4.44


ESC 1:200

PONTIFICIA UNIVERSIDAD CATÓLICA DEL ECUADOR FACULTAD DE ARQUITECTURA, DISEÑO Y ARTES	TRABAJO DE TITULACIÓN	VIVIENDA COLECTIVA MODULAR COMO EXPLORACIÓN DEL HABITAT AUTOR: STEPHANY SCACCO	CONTENIDO: Planta de cimentación	DIRECTOR: OSWALDO PALADINES	E02
	UBICACIÓN: BARRIO "LA VICENTINA BAJA"		ESCALA: 1:200	FECHA: ENERO 2025	

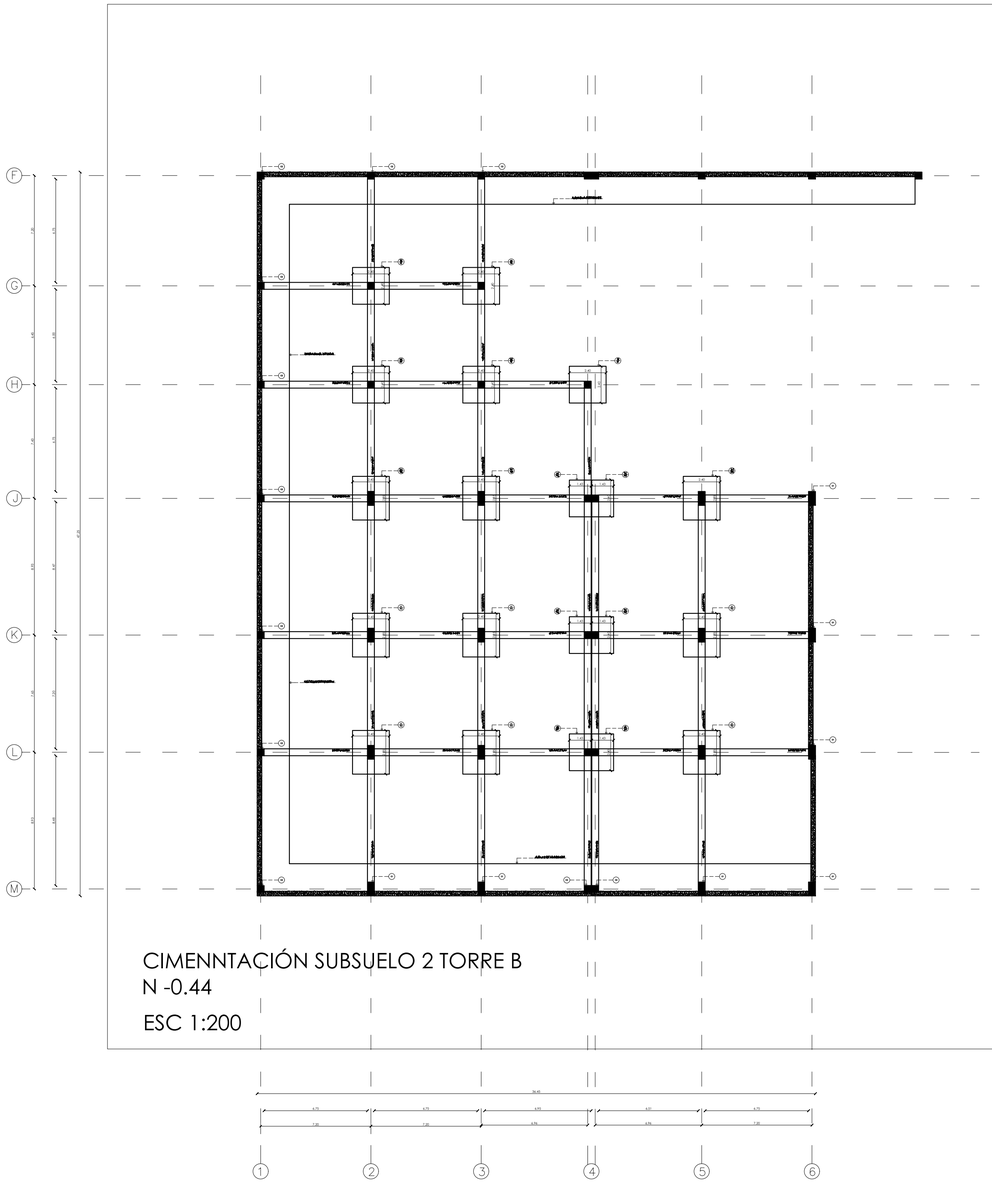


CIMENNTACIÓN SUBSUELO 2 TORRE B
N -0.44


ESC 1:200

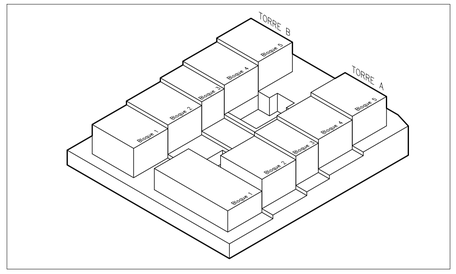


CUADRO DE PLINTOS

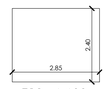TIPO	DIMENSIONES				LOCALIZACION
	CONFIGURACION	NIVELES	LARGO ANCHO	RECUBRIMIENTO	
P1	 ESC: 1:100	N−7.68 a N−0.44	2.40m X 2.40m	Hormigón armado F'c=280kg/cm2	A1,A2,A3,A5,A6,A8,A10 B1,B2,B3,B5,B6,B8,B10 K8,K10,K11,K13,K14 L8,L10,L11,L13,L14
P2	 ESC: 1:100	N−7.68 a N−0.44	2.40m X 2.85m	Hormigón armado F'c=280kg/cm2	A4,A7,A9 F4,F7,F9 B4,B7,B9 G4,G7,G9 C4.B7.B9 H4,H7,H9 D4,D7,D9 I4,I7,I9 E4,D7,D9 J7.J9,J12


PONTIFICIA UNIVERSIDAD CATÓLICA DEL ECUADOR FACULTAD DE ARQUITECTURA, DISEÑO Y ARTES	TRABAJO DE TITULACIÓN	VIVIENDA COLECTIVA MODULAR COMO EXPLORACIÓN DEL HABITAT AUTOR: STEPHANY SCACCO	CONTENIDO: Losa de cimentacion	DIRECTOR: OSWALDO PALADINES	E03
	UBICACIÓN: BARRIO "LA VICENTINA BAJA"		ESCALA: indicada	FECHA: ENERO 2025	

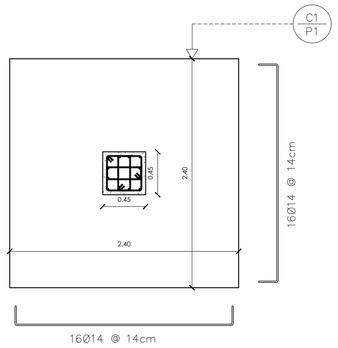


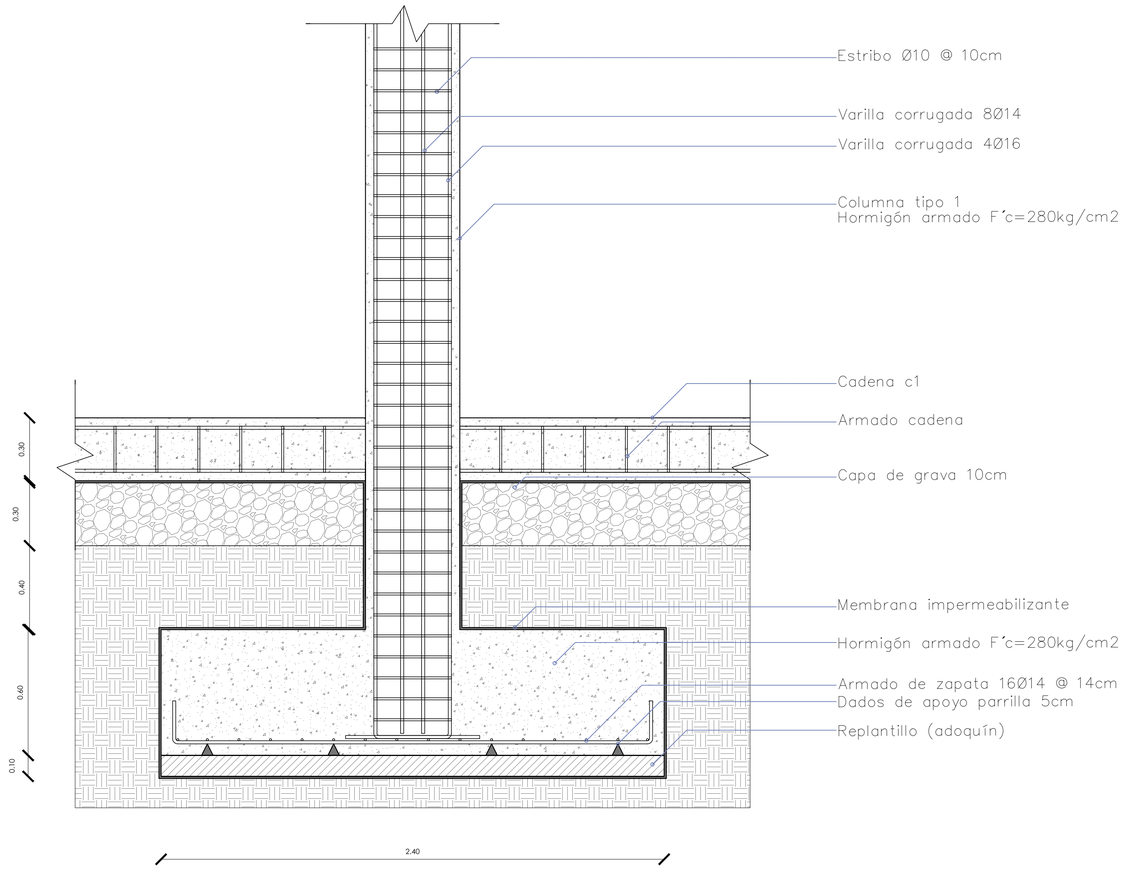

DETALLE DE ZAPATA TIPO 1

ESC 1:25

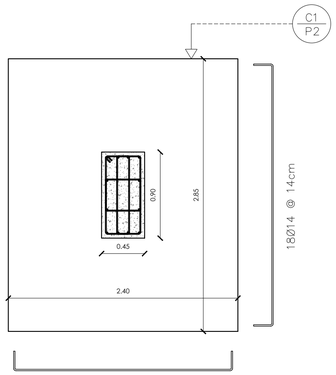


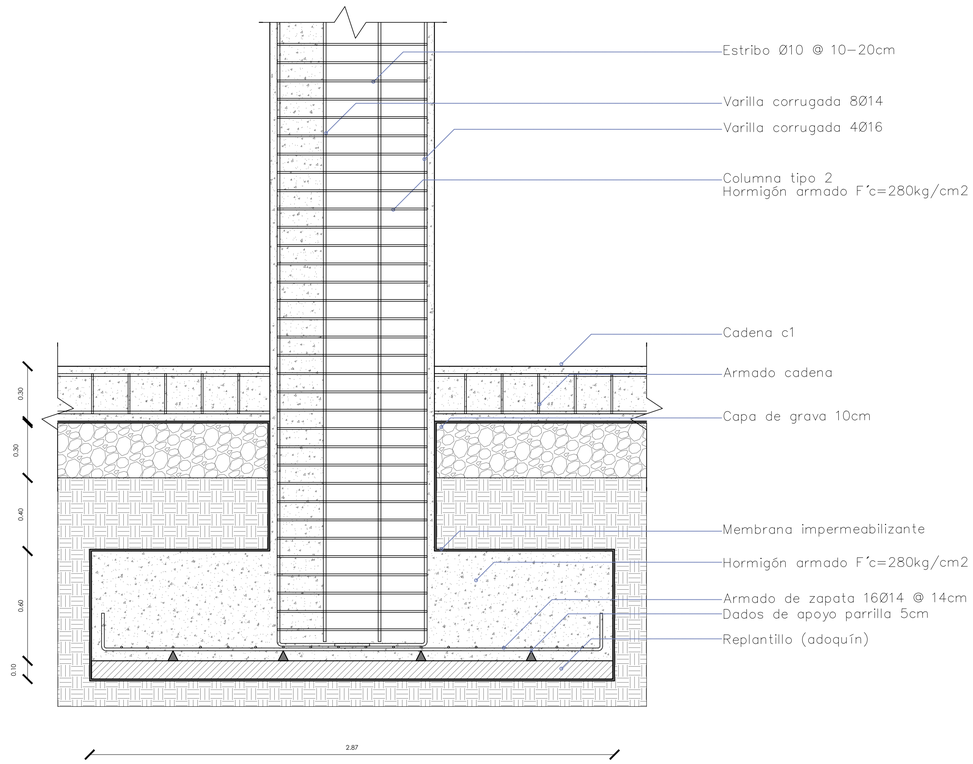

DETALLE DE ZAPATA TIPO 3


ESC 1:25

PONTIFICIA UNIVERSIDAD CATÓLICA DEL ECUADOR FACULTAD DE ARQUITECTURA, DISEÑO Y ARTES	TRABAJO DE TITULACIÓN	VIVIENDA COLECTIVA MODULAR COMO EXPLORACIÓN DEL HABITAT AUTOR: STEPHANY SCACCO	CONTENIDO: Detalles de cimentación	DIRECTOR: OSWALDO PALADINES	E04
	UBICACIÓN: BARRIO "LA VICENTINA BAJA"		ESCALA: 1:25	FECHA: ENERO 2025	

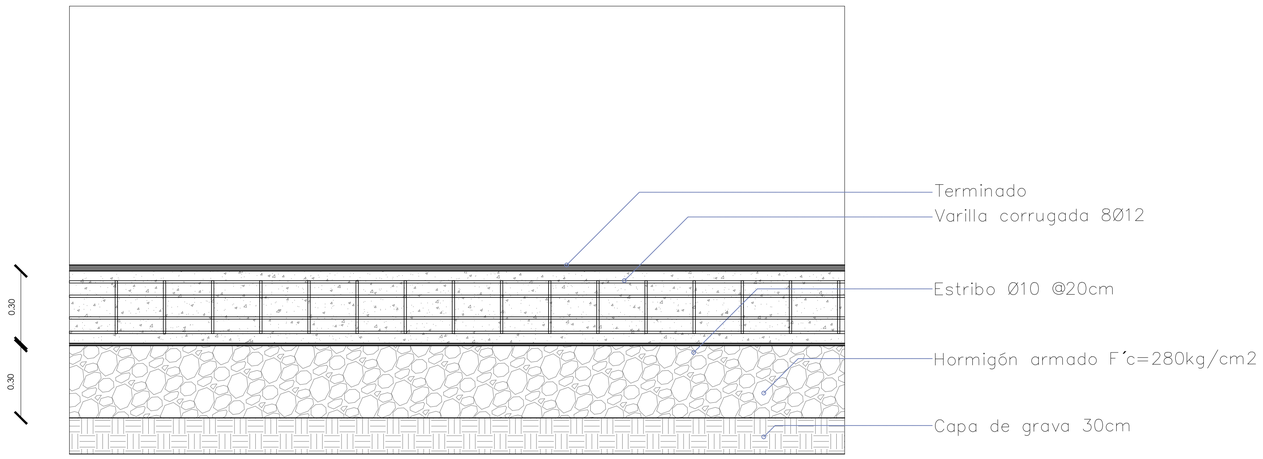


DETALLE DE CADENA

ESC 1:25

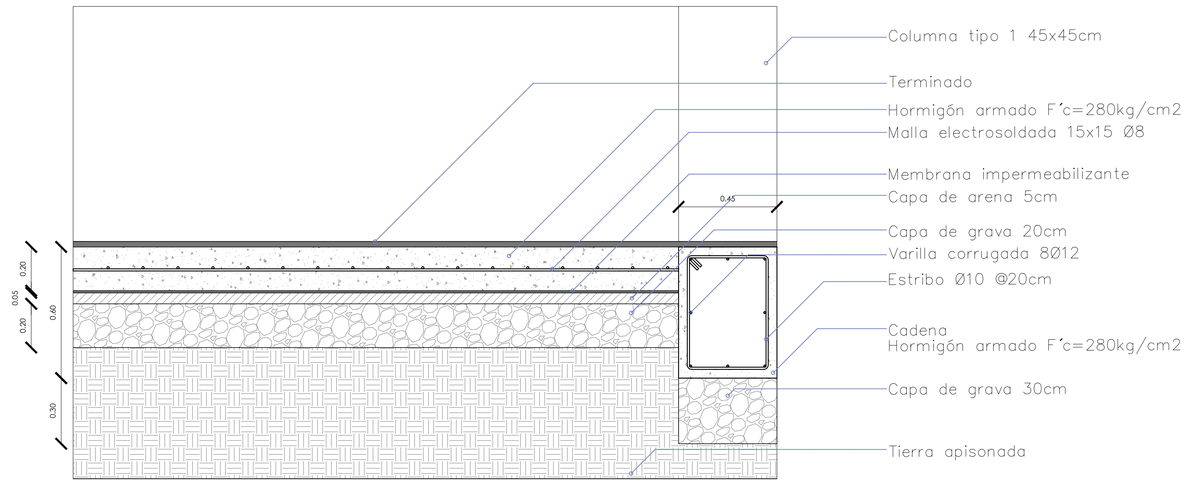

DETALLE DE LOSA DE CONTRAPISO


ESC 1:25

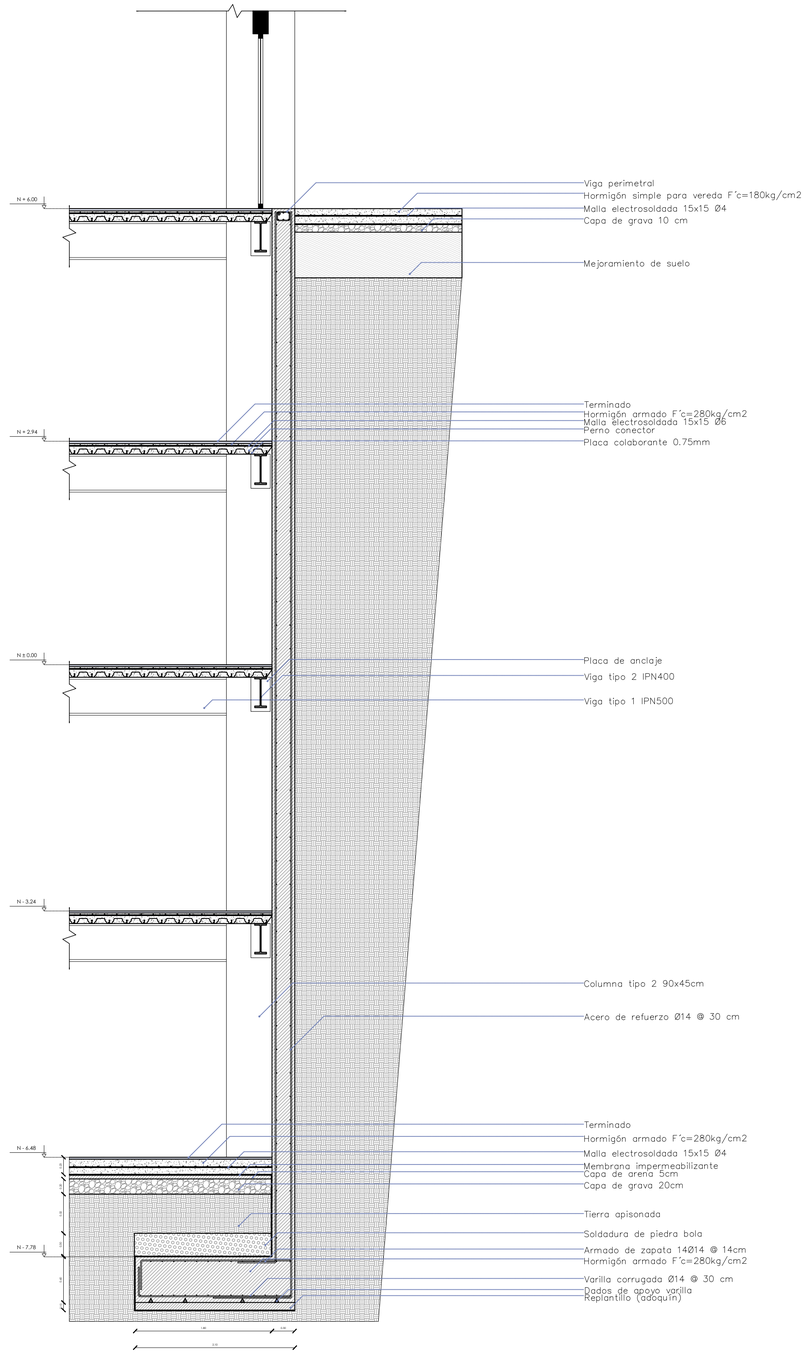


CORTE POR MURO

ESC 1:50

PONTIFICIA UNIVERSIDAD CATÓLICA DEL ECUADOR FACULTAD DE ARQUITECTURA, DISEÑO Y ARTES	TRABAJO DE TITULACIÓN UBICACIÓN: BARRIO "LA VICENTINA BAJA"	VIVIENDA COLECTIVA MODULAR COMO EXPLORACIÓN DEL HABITAT AUTOR: STEPHANY SCACCO	CONTENIDO: Detalle de cimentación ESCALA: 1:25	DIRECTOR: OSWALDO PALADINES FECHA: ENERO 2025		E05

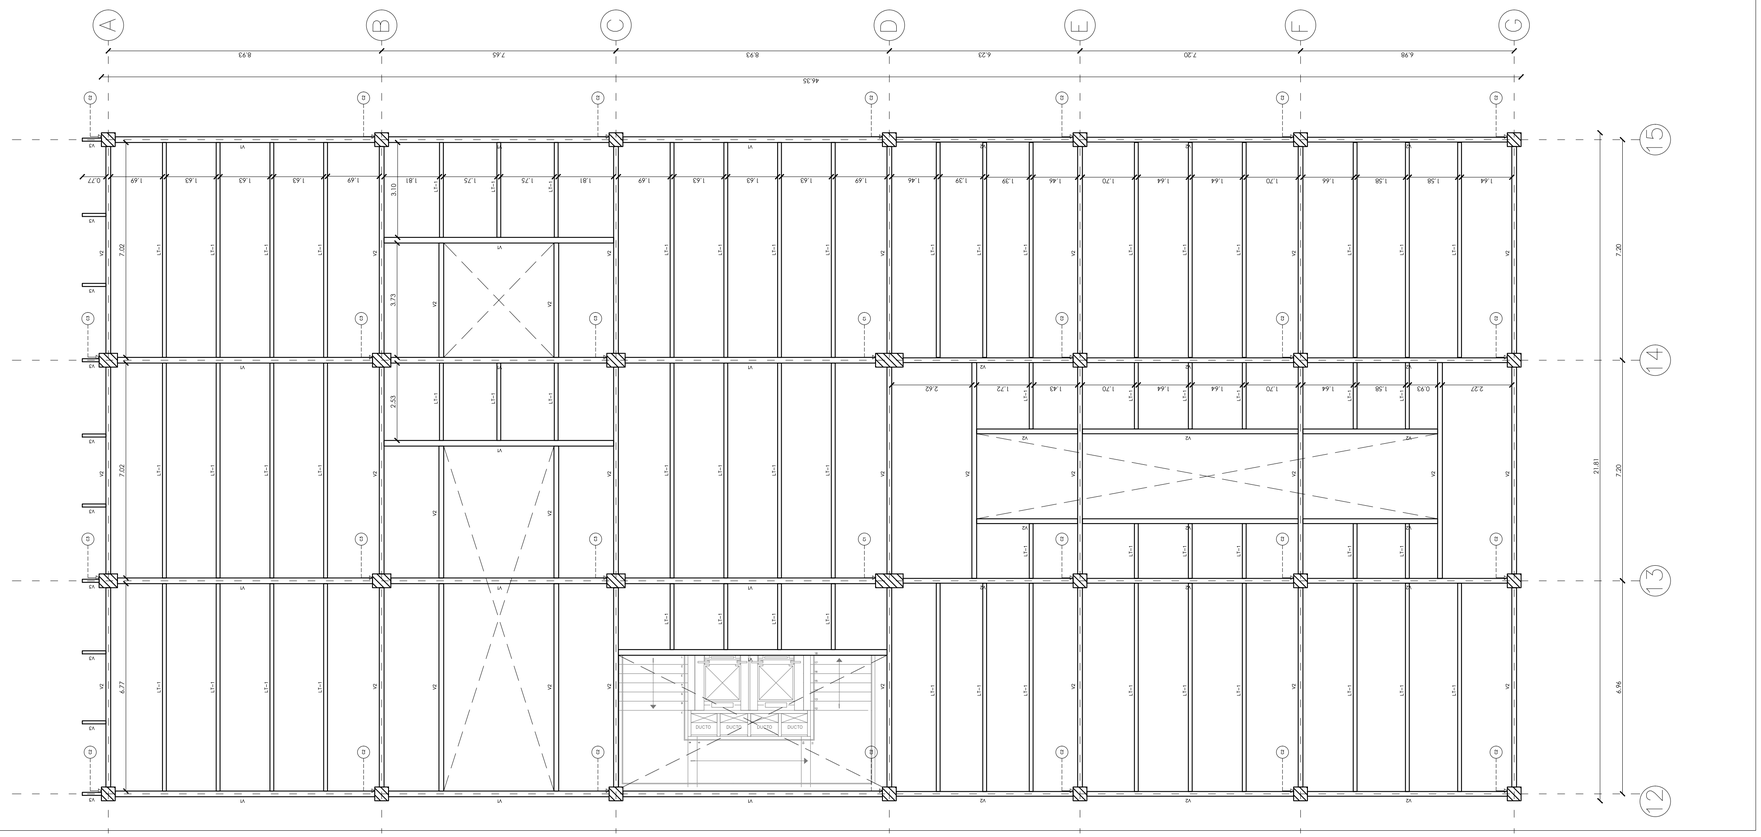

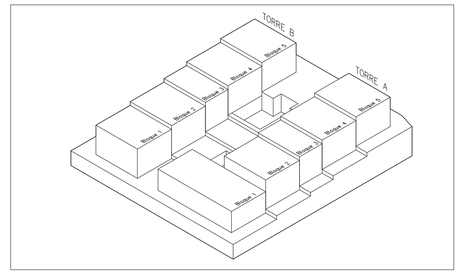

LOSA DE ENTREPISO TORRE A BLOQUE 1


N +3.24, +6.48, +9.72, +12.96

ESC 1:100

CUADRO DE COLUMNAS

TIPO	DIMENSIONES		ARMADO		LOCALIZACION
	CONFIGURACION	NIVELES	CONFIGURACION	RECUBRIMIENTO	
C1	 ESC: 1:50	N−7.68 a N+27.44	Varilla corrugada 8Ø14 Varilla corrugada 4Ø16 Estribo Ø10 @ 10cm	Hormigón armado F'c=280kg/cm2	B1,B2,B3,B5,B6,B8,B10 C1,C2,C3,C5,C6,C8,C10 K6,K8,K10,K11,13,K15 C1,C2,C3,C5,C6,C8,C10
C2	 ESC: 1:50	N−7.68 a N+27.44	Varilla corrugada 8Ø14 Varilla corrugada 4Ø16 Estribo Ø10 @ 10cm	Hormigón armado F'c=280kg/cm2	A4,A7,A9 F4,F7,F9 B4,B7,B9 G4,G7,G9 C4,B7,B9 H4,H7,H9 D4,D7,D9 I4,I7,I9 E4,D7,D9 J6.J7,J12,J14
C3	 ESC: 1:50	N−7.68 a N+27.44	Varilla corrugada 8Ø14 Varilla corrugada 4Ø16 Estribo Ø10 @ 10cm	Hormigón armado F'c=280kg/cm2	E6,E8,E10,E11,E13

V1

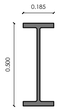

V2




V3



LT−1




PONTIFICIA UNIVERSIDAD CATÓLICA DEL ECUADOR FACULTAD DE ARQUITECTURA, DISEÑO Y ARTES	TRABAJO DE TITULACIÓN	VIVIENDA COLECTIVA MODULAR COMO EXPLORACIÓN DEL HABITAT AUTOR: STEPHANY SCACCO	CONTENIDO: Losa de entrepiso	DIRECTOR: OSWALDO PALADINES	E06
	UBICACIÓN: BARRIO "LA VICENTINA BAJA"		ESCALA: 1:100	FECHA: ENERO 2025	

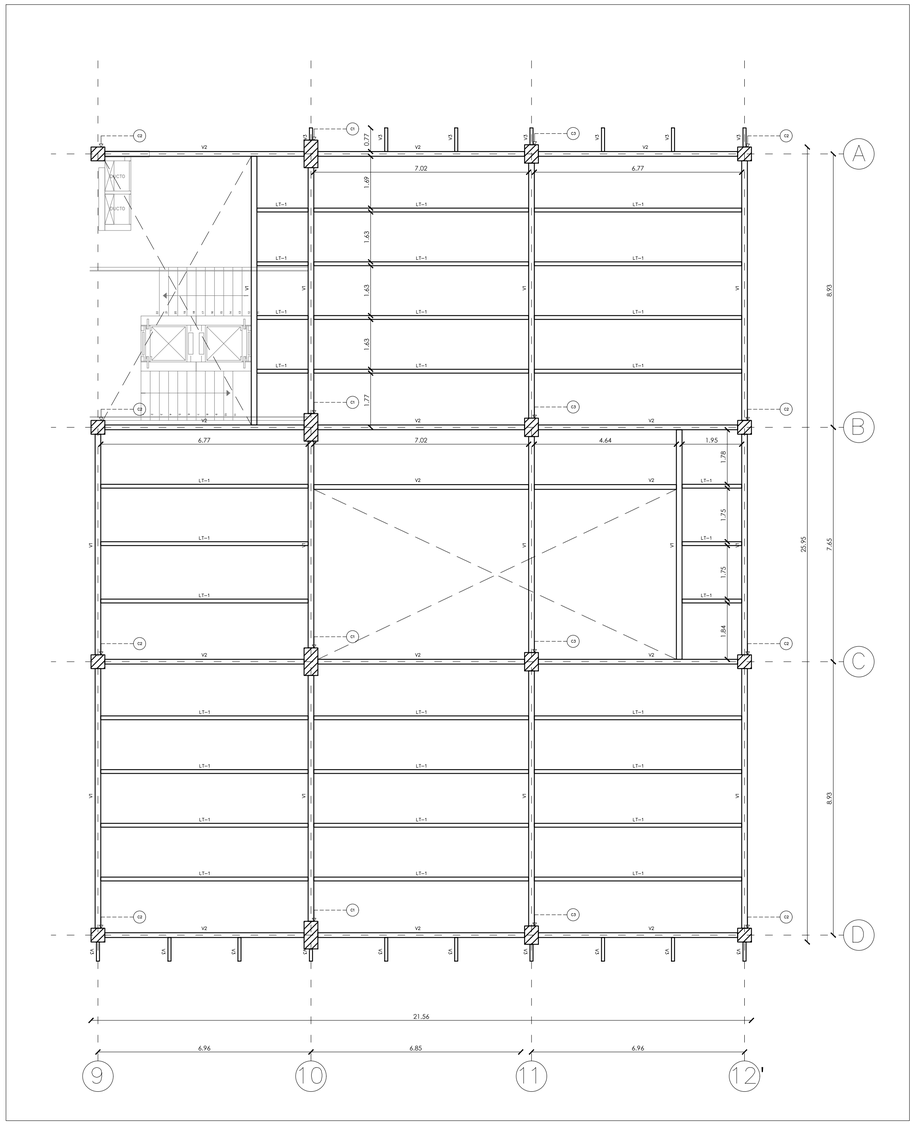

LOSA DE ENTREPISO TORRE A BLOQUE 2

N +5.24, +8.48, +11.72, +14.96, +18.20


ESC 1:100

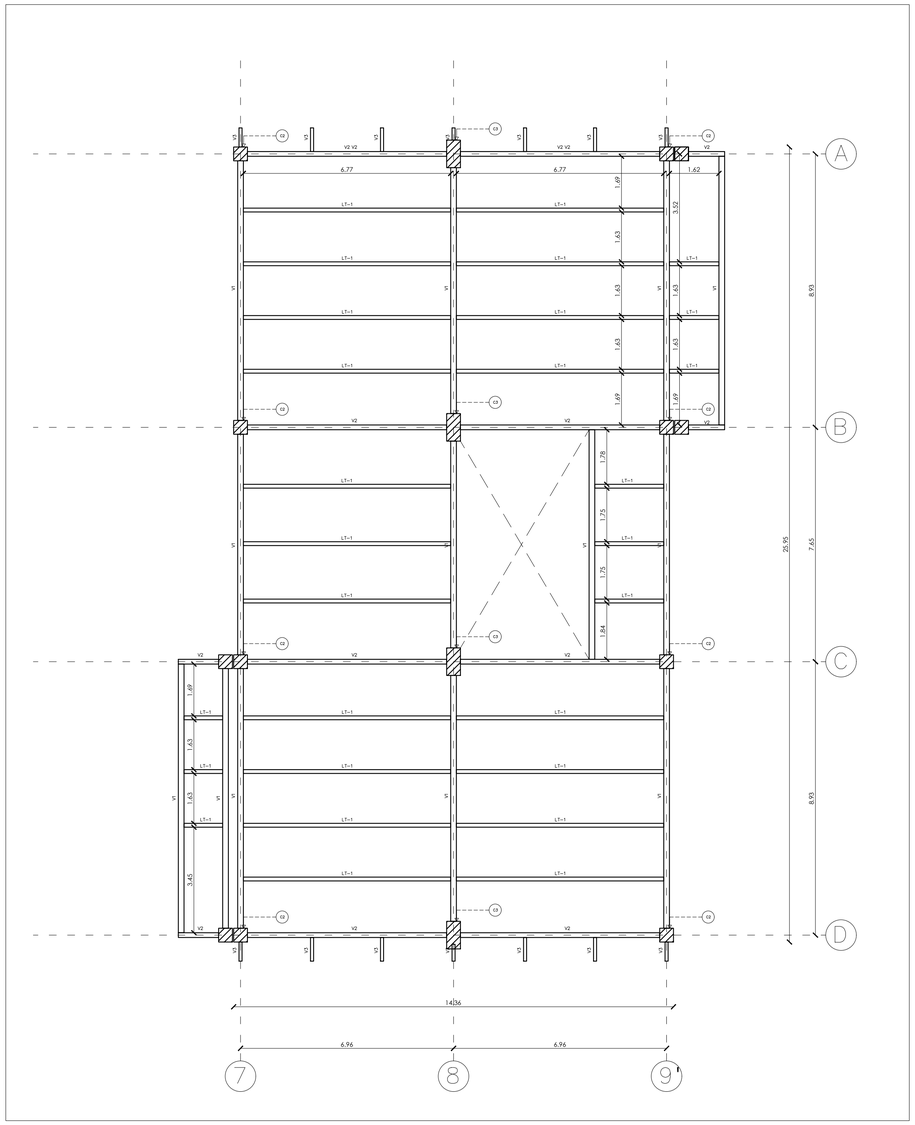



LOSA DE ENTREPISO TORRE A BLOQUE 3

N +7.24, +10.48, +13.72, +16.96, +20.20

ESC 1:100

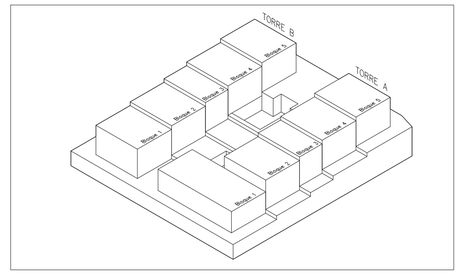

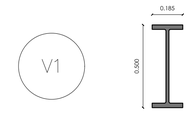


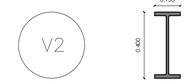









PONTIFICIA UNIVERSIDAD CATÓLICA DEL ECUADOR FACULTAD DE ARQUITECTURA, DISEÑO Y ARTES	TRABAJO DE TITULACIÓN	VIVIENDA COLECTIVA MODULAR COMO EXPLORACIÓN DEL HABITAT AUTOR: STEPHANY SCACCO	CONTENIDO: Losa de entrepiso	DIRECTOR: OSWALDO PALADINES	E07
	UBICACIÓN: BARRIO "LA VICENTINA BAJA"		ESCALA: 1:200	FECHA: ENERO 2025	

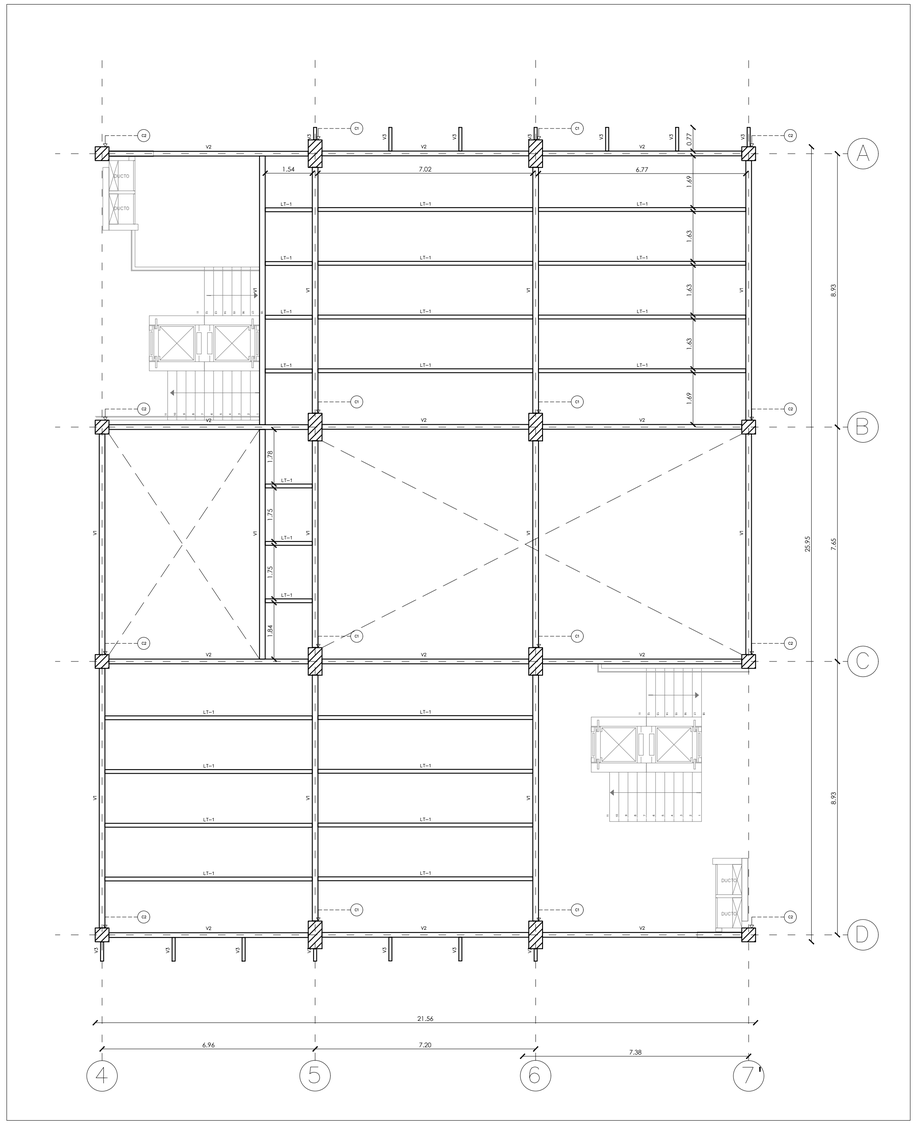

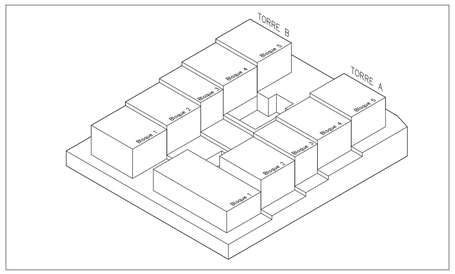

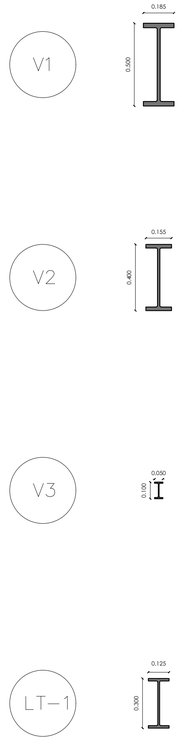

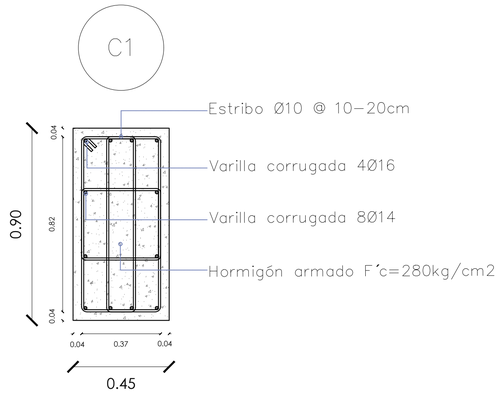

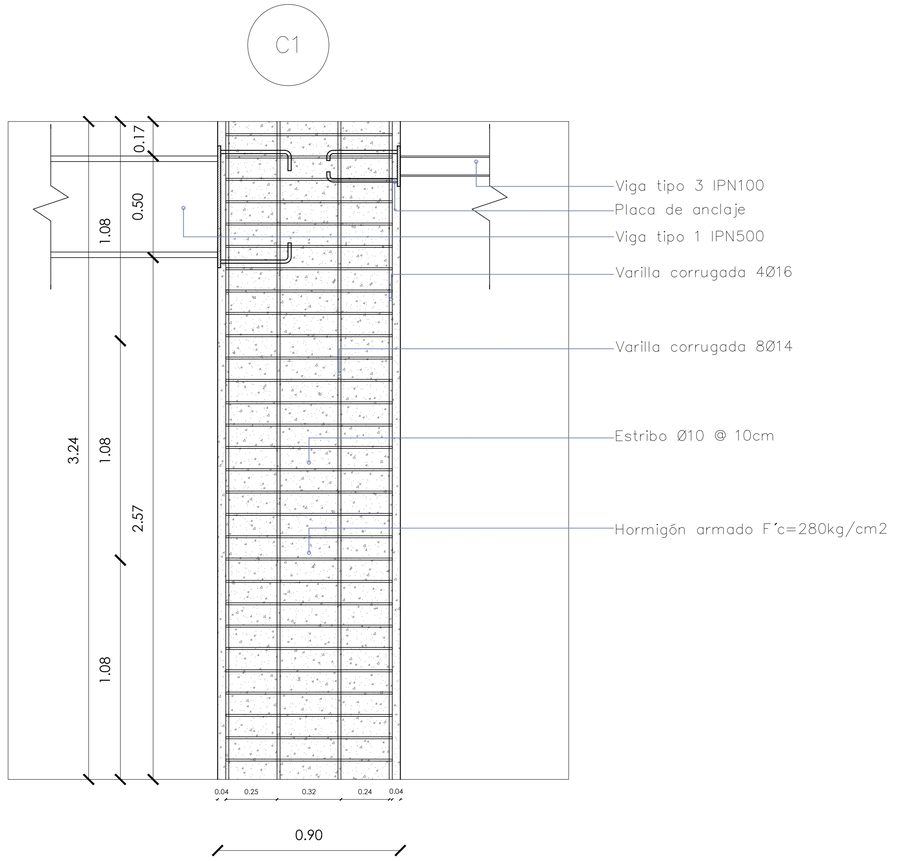

LOSA DE ENTREPISO TORRE A BLOQUE 3


N +9.24, +12.48, +15.72, +18.96, +22.20


ESC 1:100


DETALLE DE COLUMNA TIPO 1

ESC 1:25

PONTIFICIA UNIVERSIDAD CATÓLICA DEL ECUADOR FACULTAD DE ARQUITECTURA, DISEÑO Y ARTES	TRABAJO DE TITULACIÓN	VIVIENDA COLECTIVA MODULAR COMO EXPLORACIÓN DEL HABITAT AUTOR: STEPHANY SCACCO	CONTENIDO: Losa de entrepiso	DIRECTOR: OSWALDO PALADINES	E08
	UBICACIÓN: BARRIO "LA VICENTINA BAJA"		ESCALA: indicada	FECHA: ENERO 2025	

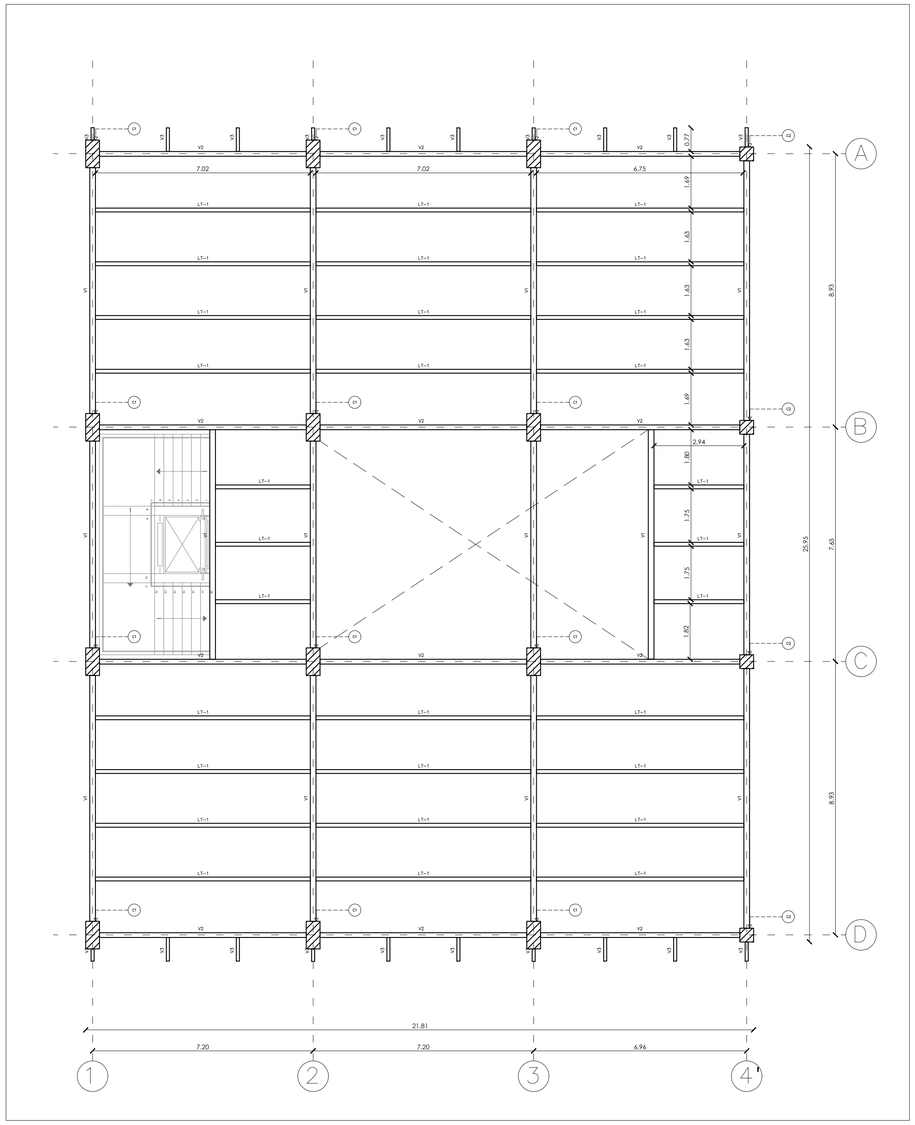

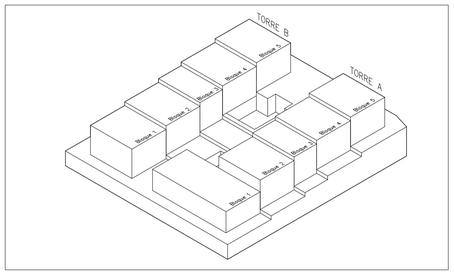


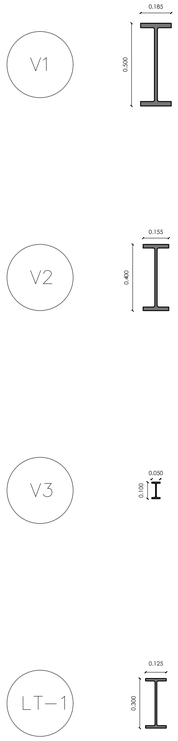


LOSA DE ENTREPISO TORRE A BLOQUE 4

N +11.24, +15.48, +17.72, +208.96, +24.20

ESC 1:100

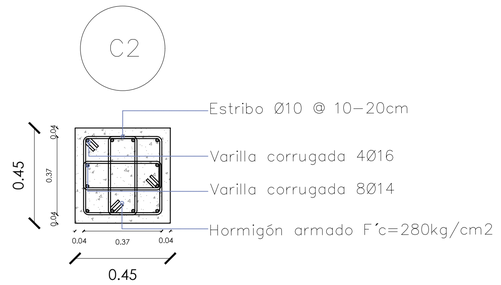


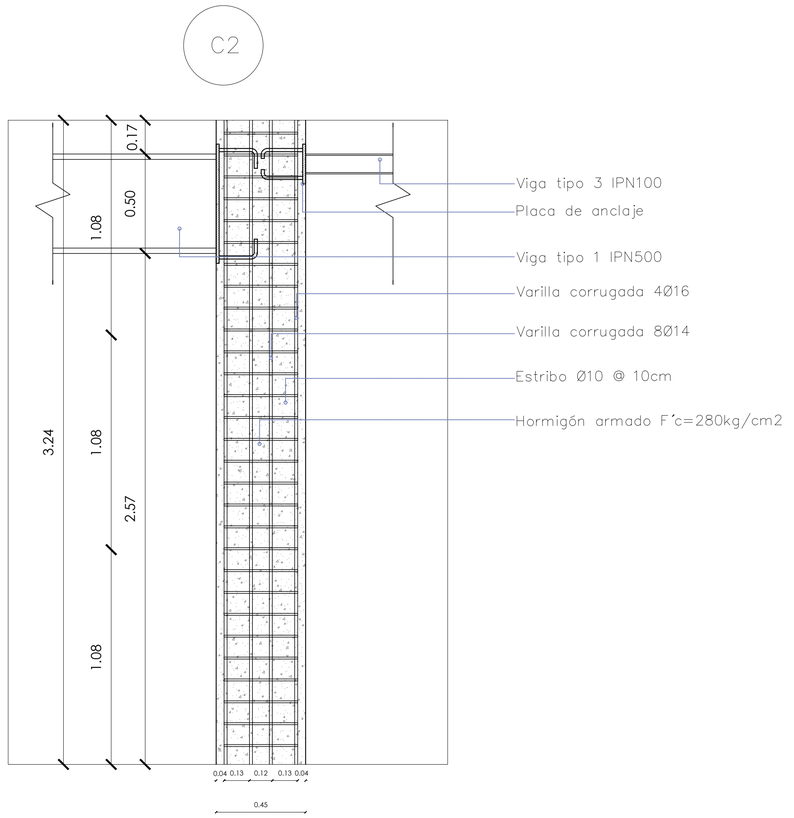



DETALLE DE COLUMNA TIPO 2

ESC 1:25

PONTIFICIA UNIVERSIDAD CATÓLICA DEL ECUADOR FACULTAD DE ARQUITECTURA, DISEÑO Y ARTES	TRABAJO DE TITULACIÓN UBICACIÓN: BARRIO "LA VICENTINA BAJA"	VIVIENDA COLECTIVA MODULAR COMO EXPLORACIÓN DEL HABITAT AUTOR: STEPHANY SCACCO	CONTENIDO: Losa de entrepiso ESCALA: indicada	DIRECTOR: OSWALDO PALADINES FECHA: ENERO 2025	E09

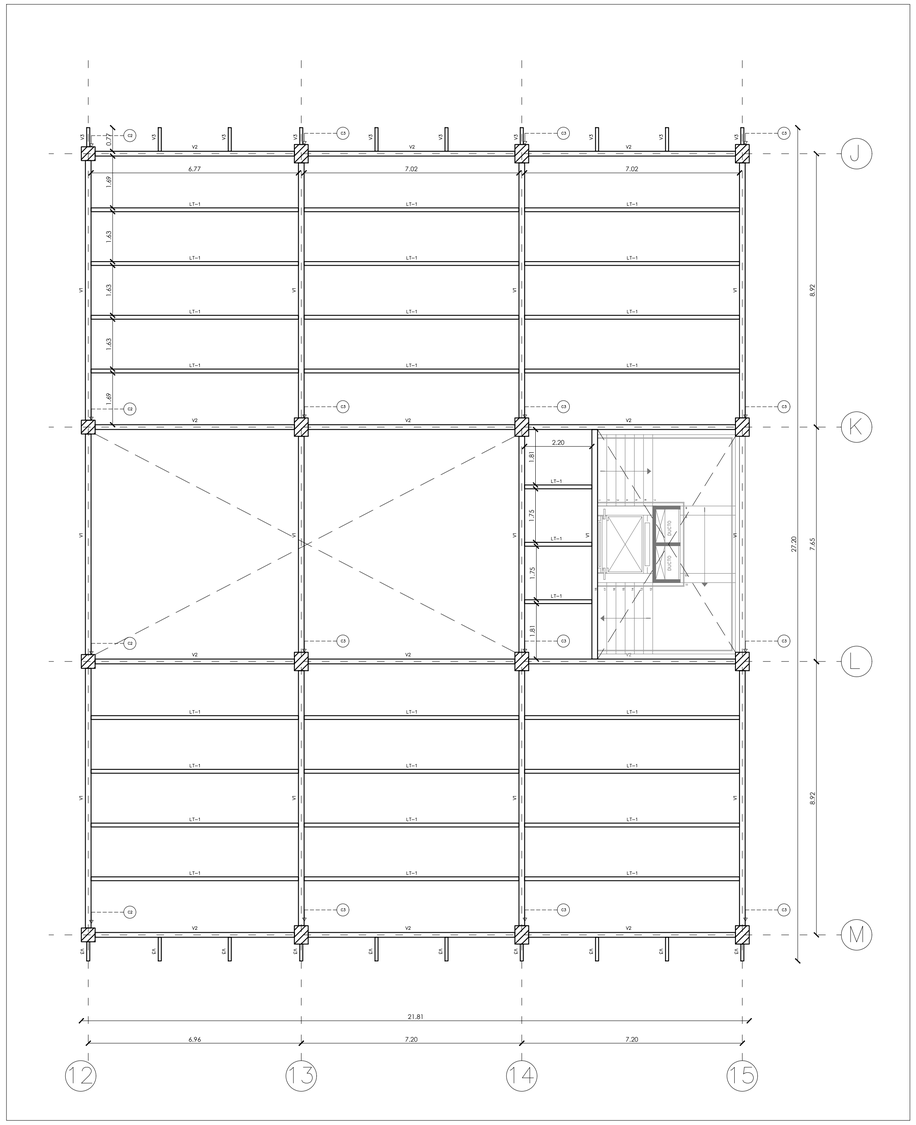

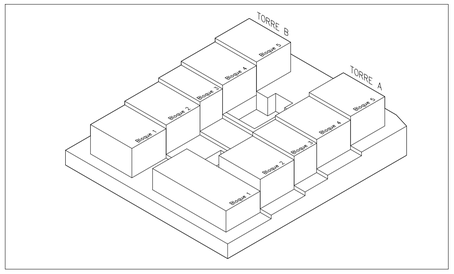

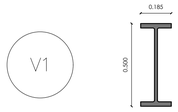









LOSA DE ENTREPISO TORRE B BLOQUE 1

N +3.24, +6.48, +9.72, +12.96, +16.20

ESC 1:100

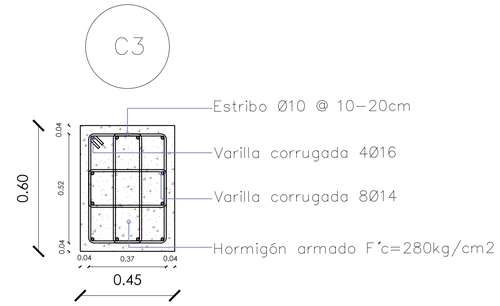


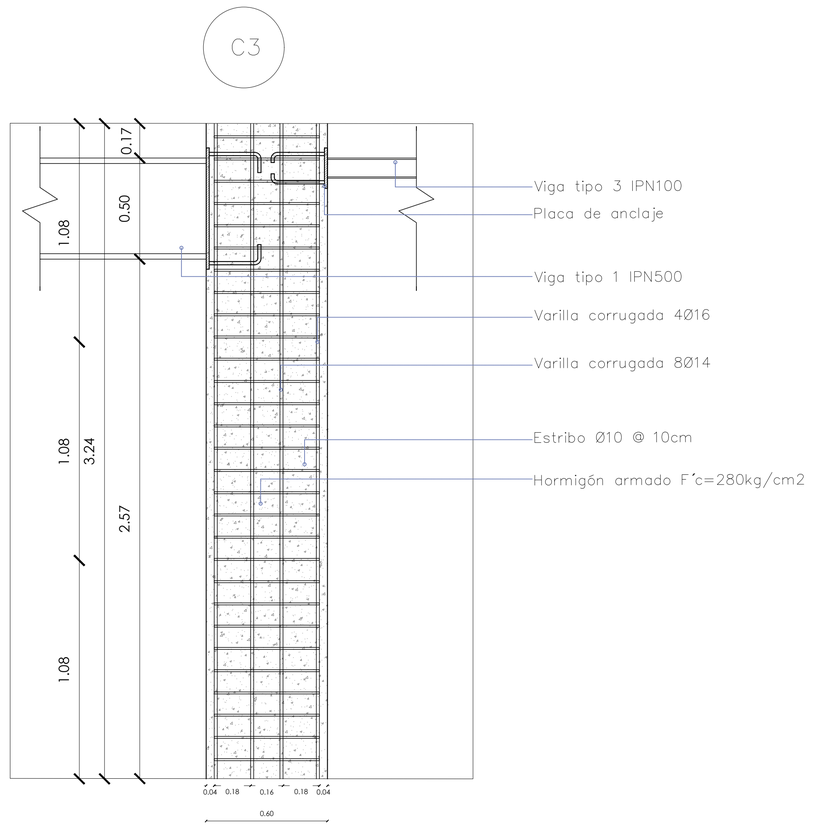

DETALLE DE COLUMNA TIPO 3

ESC 1:25


PONTIFICIA UNIVERSIDAD CATÓLICA DEL ECUADOR FACULTAD DE ARQUITECTURA, DISEÑO Y ARTES	TRABAJO DE TITULACIÓN	VIVIENDA COLECTIVA MODULAR COMO EXPLORACIÓN DEL HABITAT	CONTENIDO: Losa de entrepiso	DIRECTOR: OSWALDO PALADINES	E10
	UBICACIÓN: BARRIO "LA VICENTINA BAJA"	AUTOR: STEPHANY SCACCO	ESCALA: indicada	FECHA: ENERO 2025	

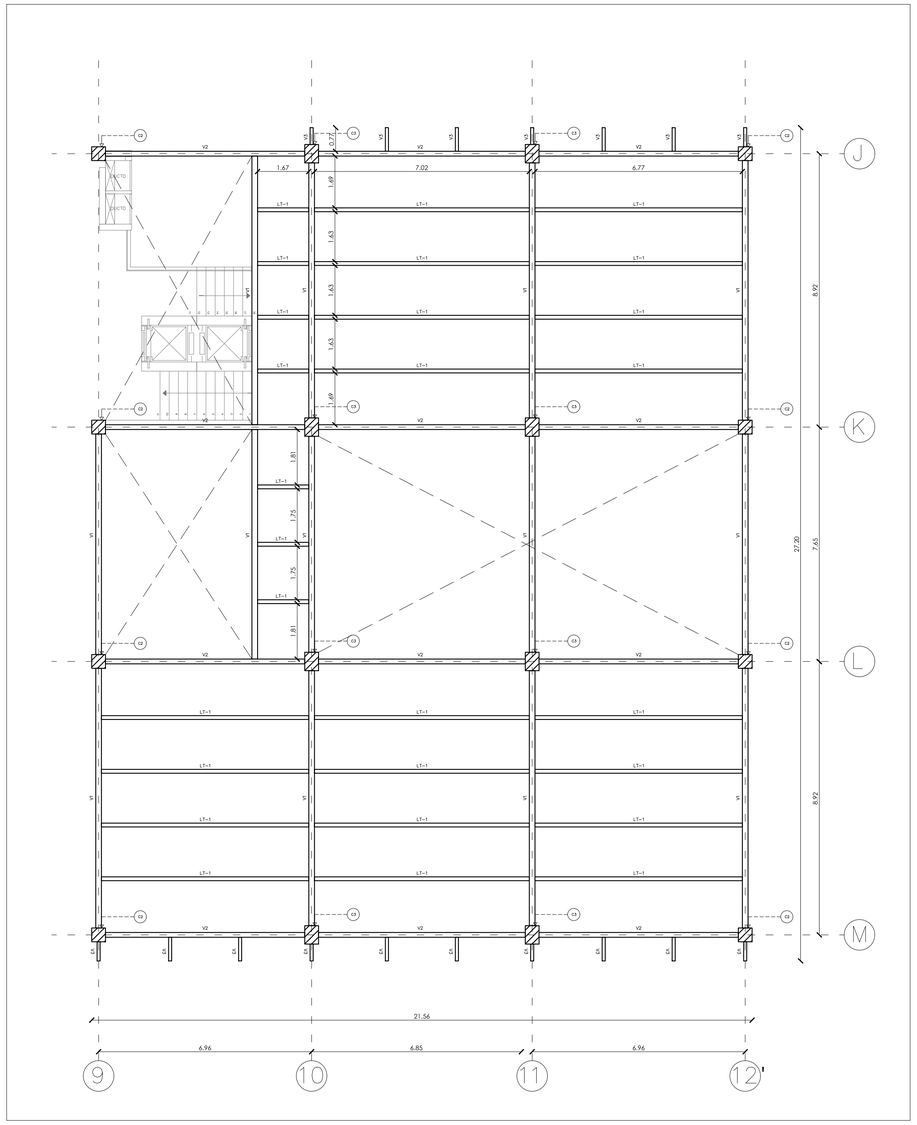


LOSA DE ENTREPISO TORRE B BLOQUE 2

N +5.24, +8.48, +11.72, +14.96, +18.20


ESC 1:100

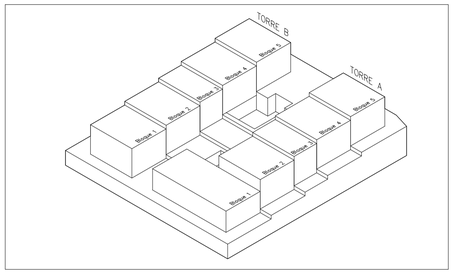

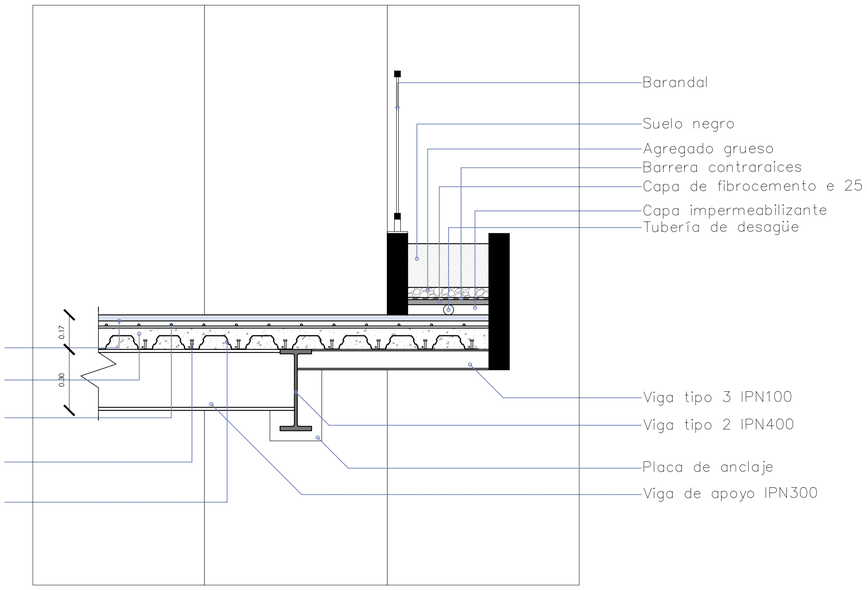


DETALLE DE ENTREPISO

ESC 1:25

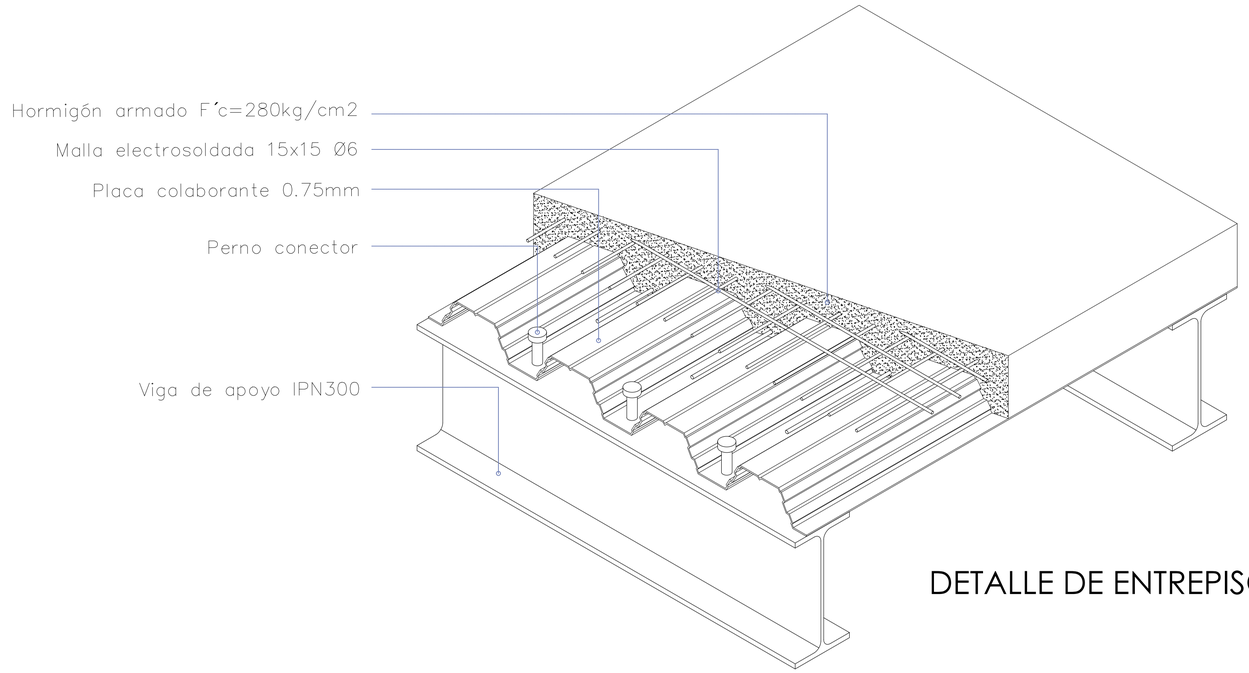

DETALLE DE ENTREPISO


PONTIFICIA UNIVERSIDAD CATÓLICA DEL ECUADOR FACULTAD DE ARQUITECTURA, DISEÑO Y ARTES	TRABAJO DE TITULACIÓN	VIVIENDA COLECTIVA MODULAR COMO EXPLORACIÓN DEL HABITAT AUTOR: STEPHANY SCACCO	CONTENIDO: Losa de entrepiso	DIRECTOR: OSWALDO PALADINES	E11
	UBICACIÓN: BARRIO "LA VICENTINA BAJA"		ESCALA: indicada	FECHA: ENERO 2025	

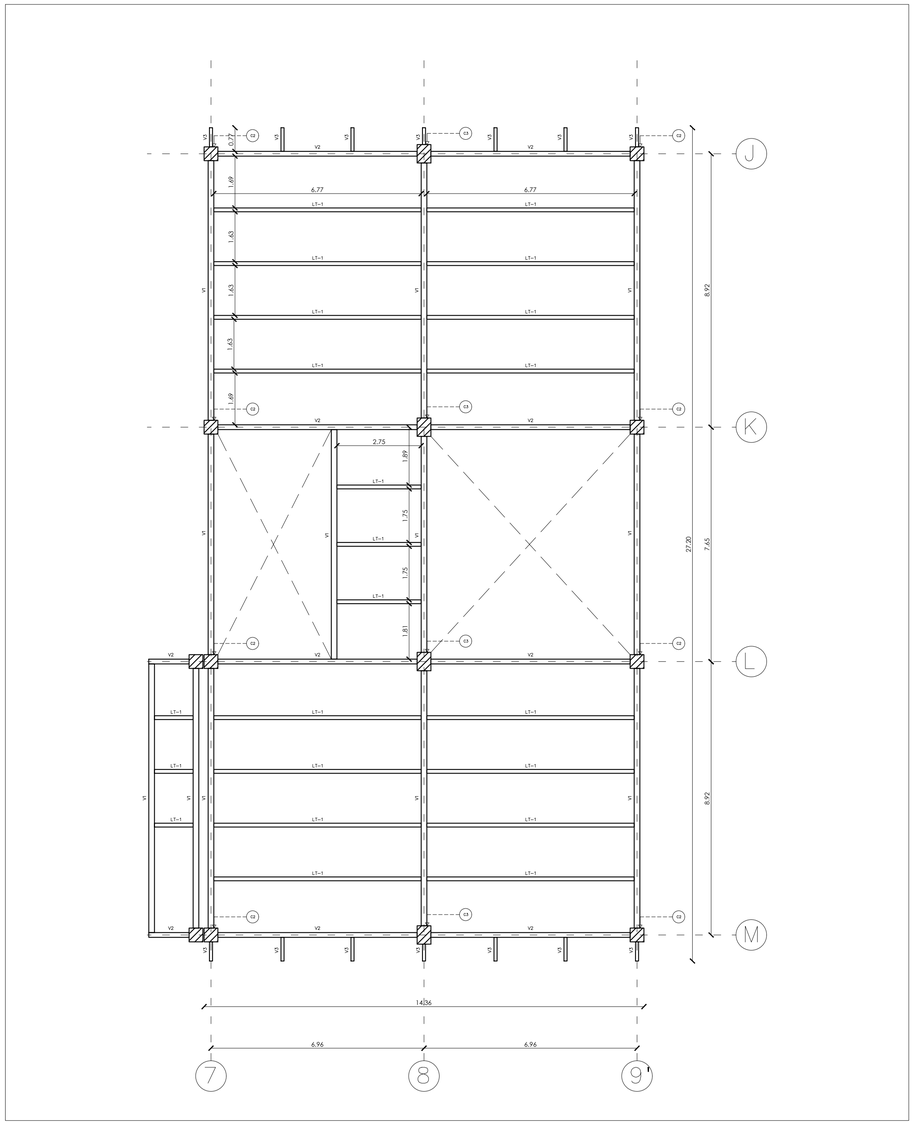

LOSA DE ENTREPISO TORRE B BLOQUE 3

N +7.24, +10.48, +13.72, +16.96, +20.20


ESC 1:100

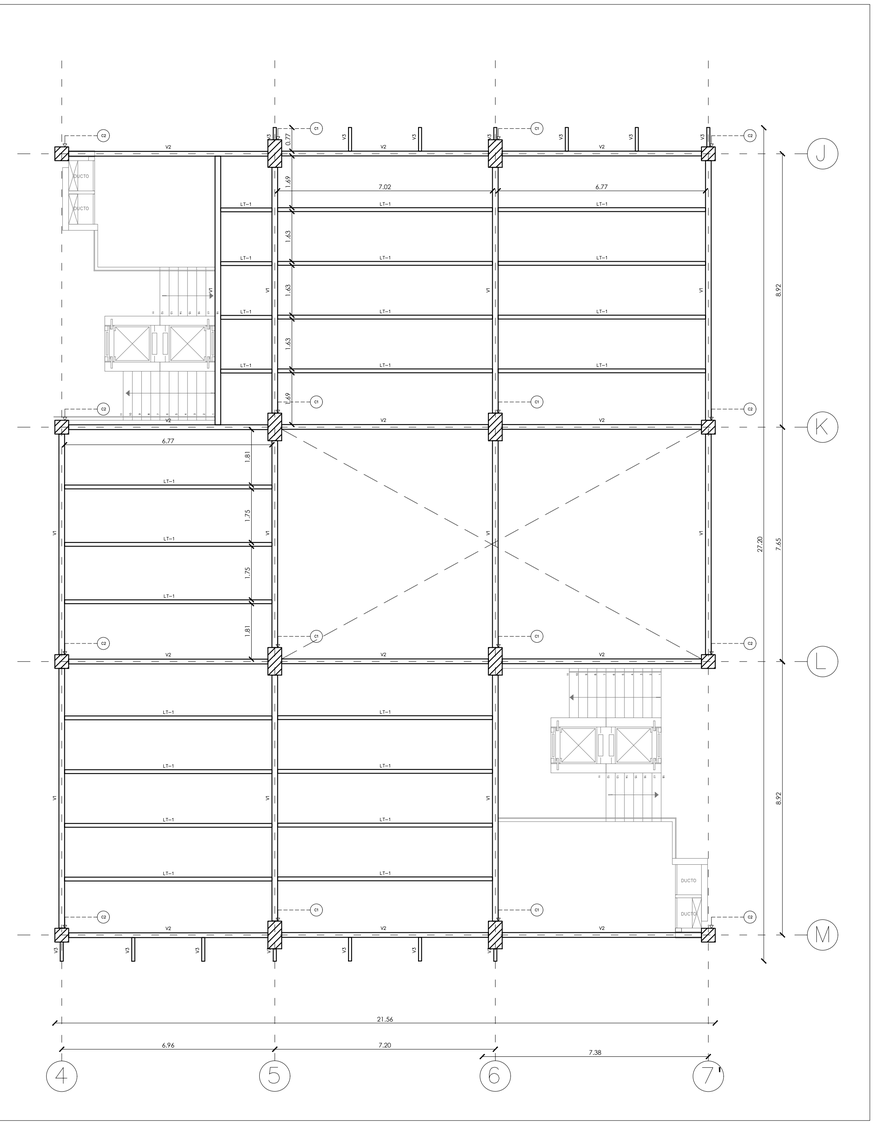


LOSA DE ENTREPISO TORRE B BLOQUE 4


N +9.24, +12.48, +15.72, +18.96, +22.20

ESC 1:100

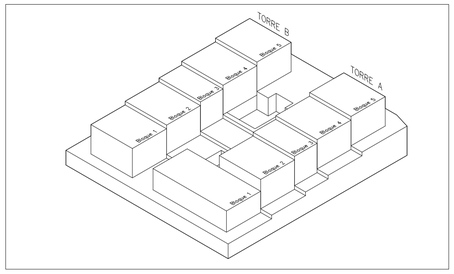

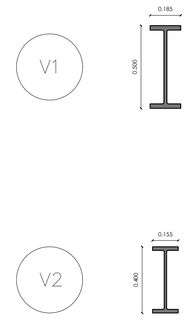


PONTIFICIA UNIVERSIDAD CATÓLICA DEL ECUADOR FACULTAD DE ARQUITECTURA, DISEÑO Y ARTES	TRABAJO DE TITULACIÓN	VIVIENDA COLECTIVA MODULAR COMO EXPLORACIÓN DEL HABITAT	CONTENIDO: Losa de entrepiso	DIRECTOR: OSWALDO PALADINES	E12
	UBICACIÓN: BARRIO "LA VICENTINA BAJA"	AUTOR: STEPHANY SCACCO	ESCALA: 1:100	FECHA: ENERO 2025	

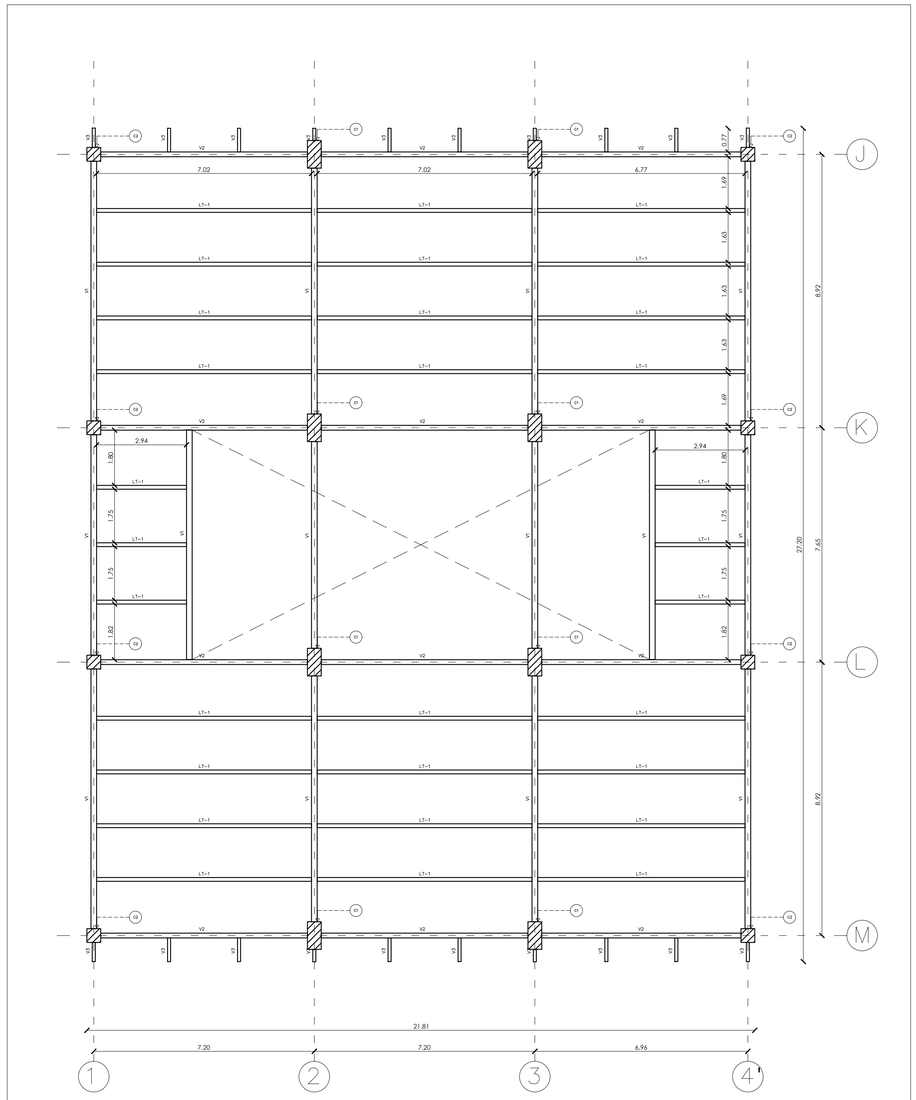

LOSA DE ENTREPISO TORRE B BLOQUE 4


N +11.24, +15.48, +17.72, +208.96, +24.20

ESC 1:100

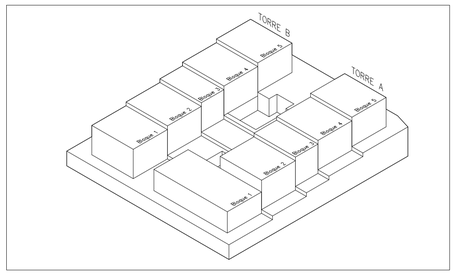


TIPOS DE VIGA


ESC 1:25

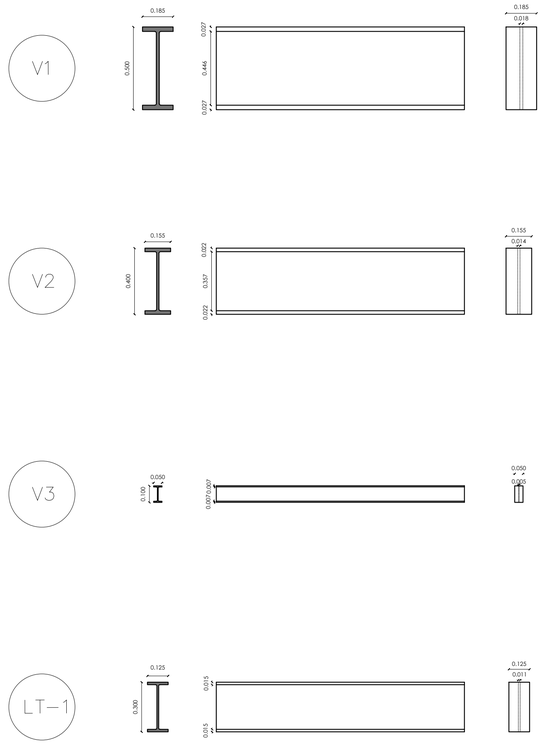


DETALLE DE UNION VIGA-COLUMNA

ESC 1:25

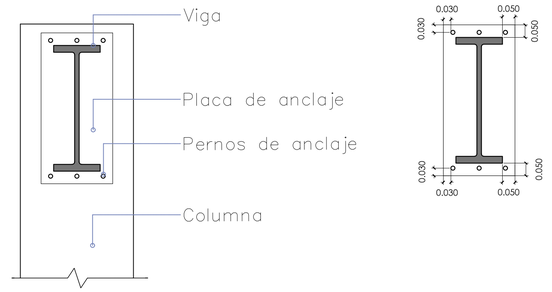


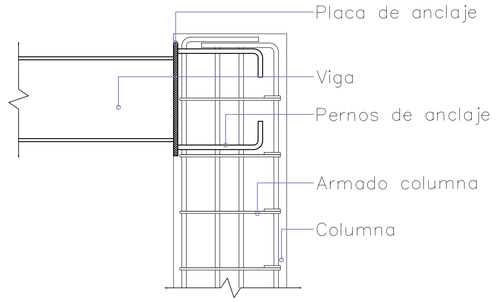

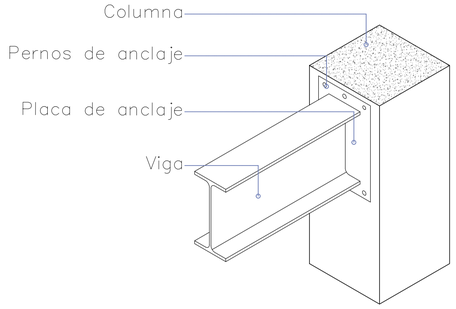

DETALLE DE UNION VIGA-VIGA


ESC 1:25

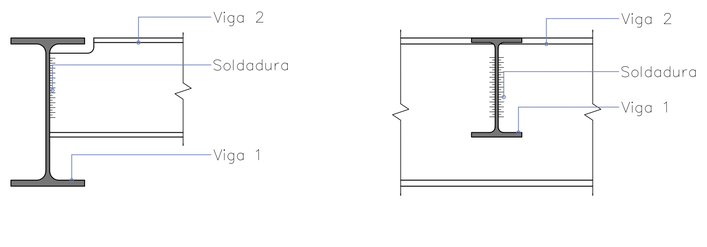

PONTIFICIA UNIVERSIDAD CATÓLICA DEL ECUADOR FACULTAD DE ARQUITECTURA, DISEÑO Y ARTES	TRABAJO DE TITULACIÓN	VIVIENDA COLECTIVA MODULAR COMO EXPLORACIÓN DEL HABITAT	CONTENIDO: Losa de entrepiso	DIRECTOR: OSWALDO PALADINES	E13
	UBICACIÓN: BARRIO "LA VICENTINA BAJA"	AUTOR: STEPHANY SCACCO	ESCALA: indicada	FECHA: ENERO 2025	


DETALLE DE GRADA

ESC 1:50

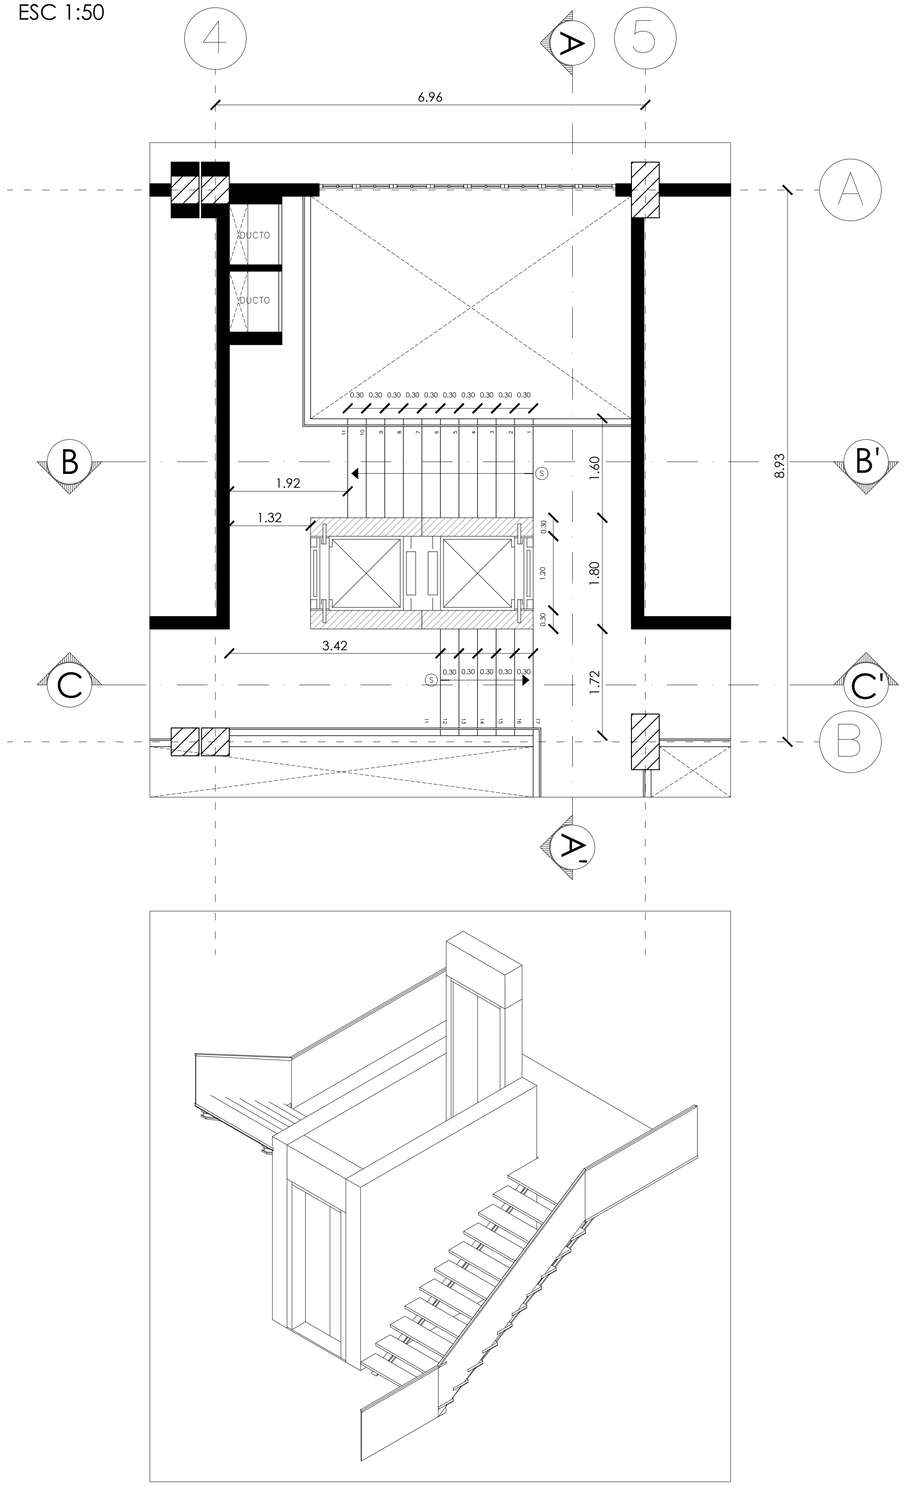


CORTE A-A'

ESC 1:50

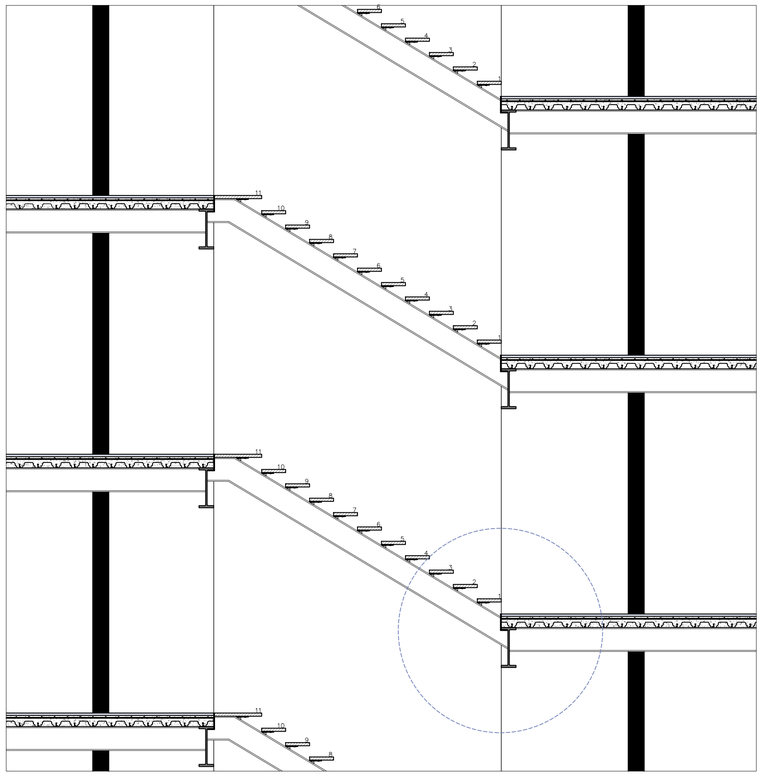

DETALLE DE GRADA


ESC 1:25

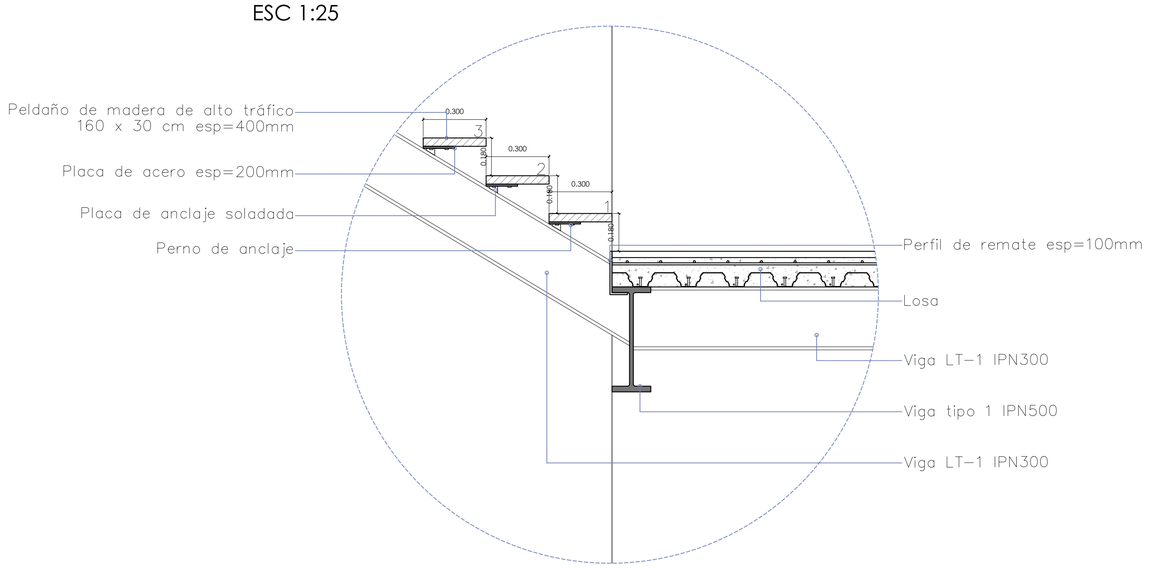

PONTIFICIA UNIVERSIDAD CATÓLICA DEL ECUADOR FACULTAD DE ARQUITECTURA, DISEÑO Y ARTES	TRABAJO DE TITULACIÓN UBICACIÓN: BARRIO "LA VICENTINA BAJA"	VIVIENDA COLECTIVA MODULAR COMO EXPLORACIÓN DEL HABITAT AUTOR: STEPHANY SCACCO	CONTENIDO: Detalle de grada ESCALA: indicada	DIRECTOR: OSWALDO PALADINES FECHA: ENERO 2025	E14


CORTE B-B'


ESC 1:50

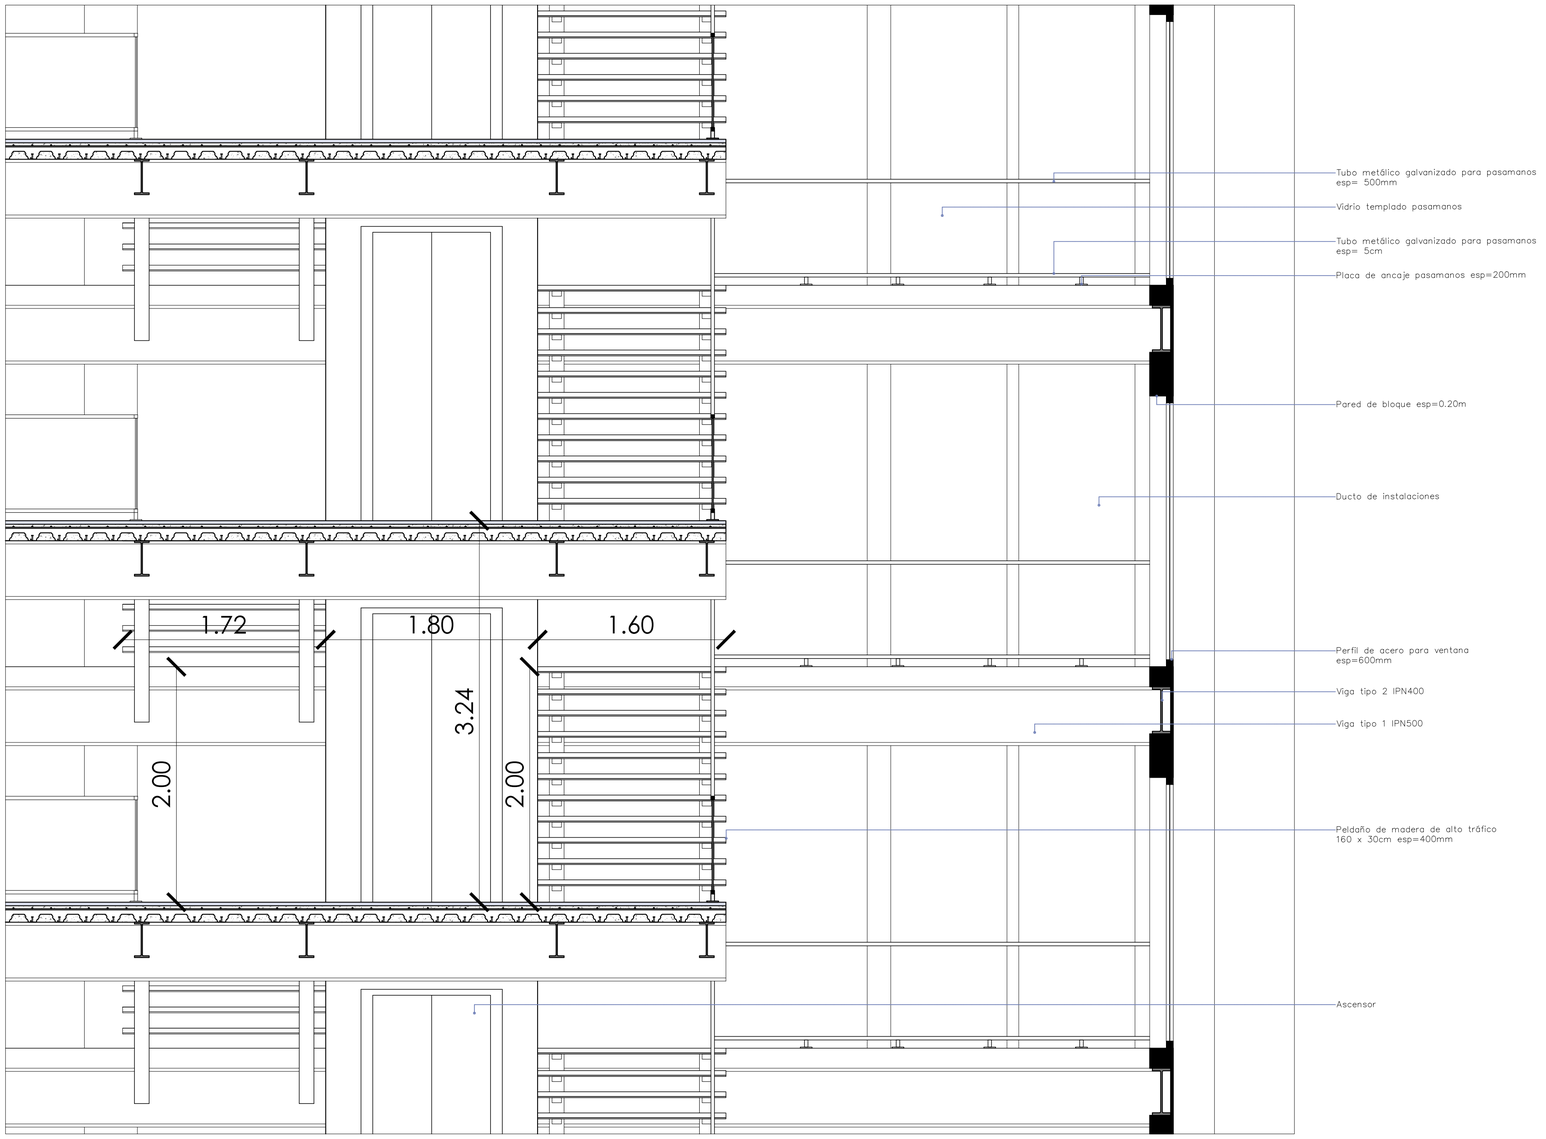

CORTE C-C'

ESC 1:50

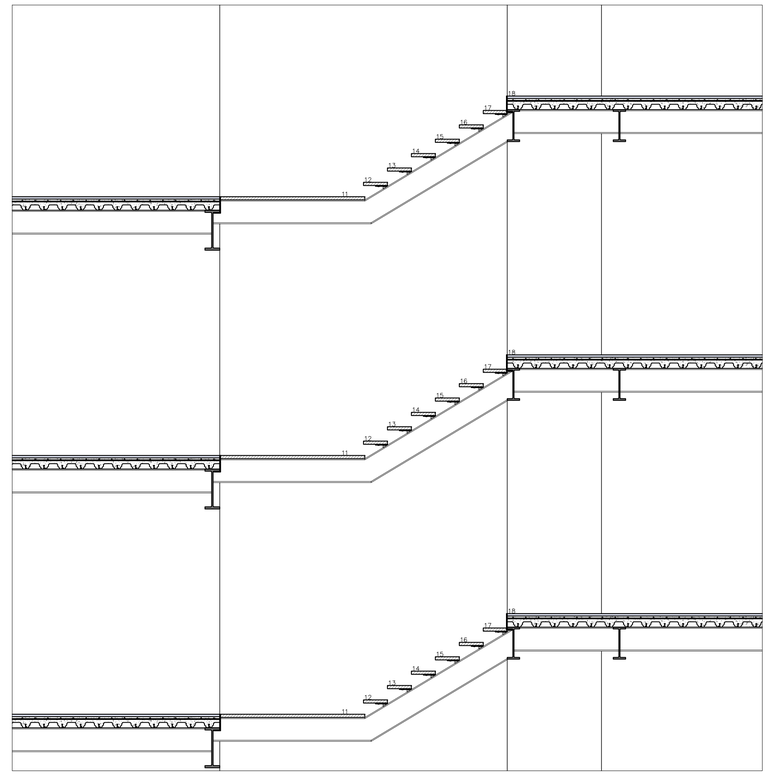


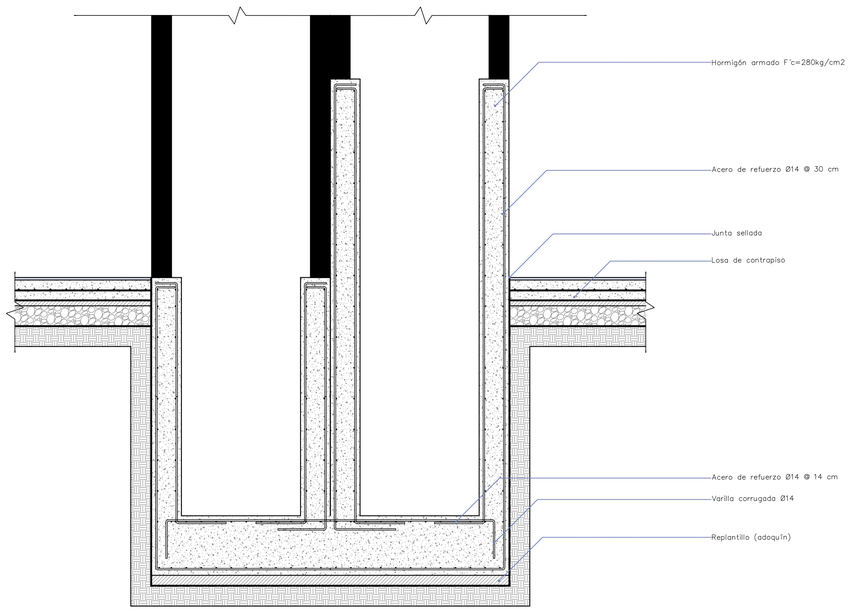



FOSO DE ASCENSOR


ESC 1:25

PONTIFICIA UNIVERSIDAD CATÓLICA DEL ECUADOR FACULTAD DE ARQUITECTURA, DISEÑO Y ARTES	TRABAJO DE TITULACIÓN	VIVIENDA COLECTIVA MODULAR COMO EXPLORACIÓN DEL HABITAT AUTOR: STEPHANY SCACCO	CONTENIDO: Detalle de grada	DIRECTOR: OSWALDO PALADINES	E15
	UBICACIÓN: BARRIO "LA VICENTINA BAJA"		ESCALA: indicada	FECHA: ENERO 2025	

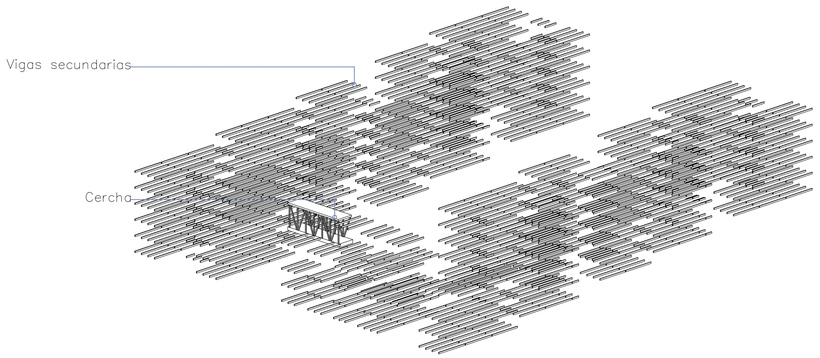


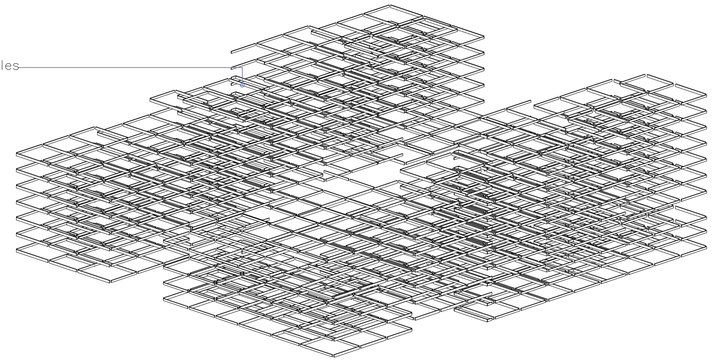

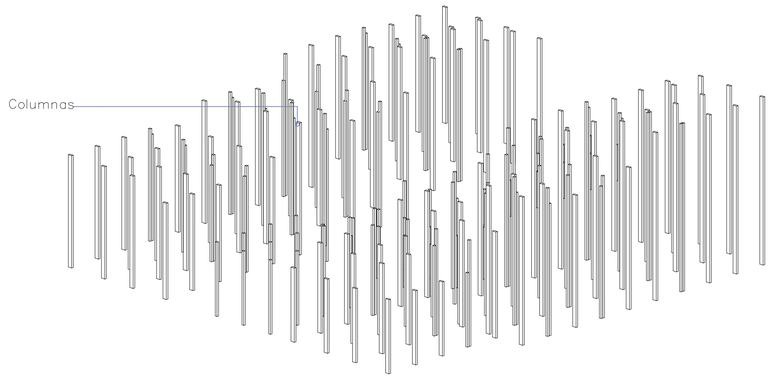

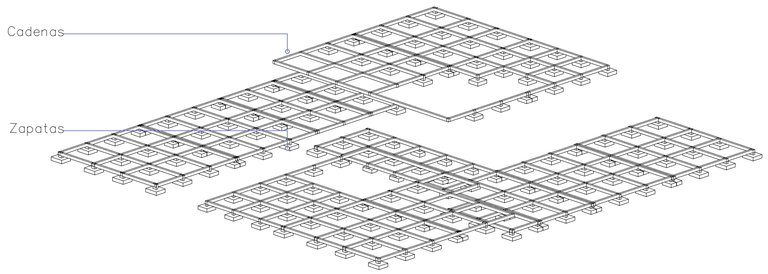

ISOMETRÍA EXPLOTADA

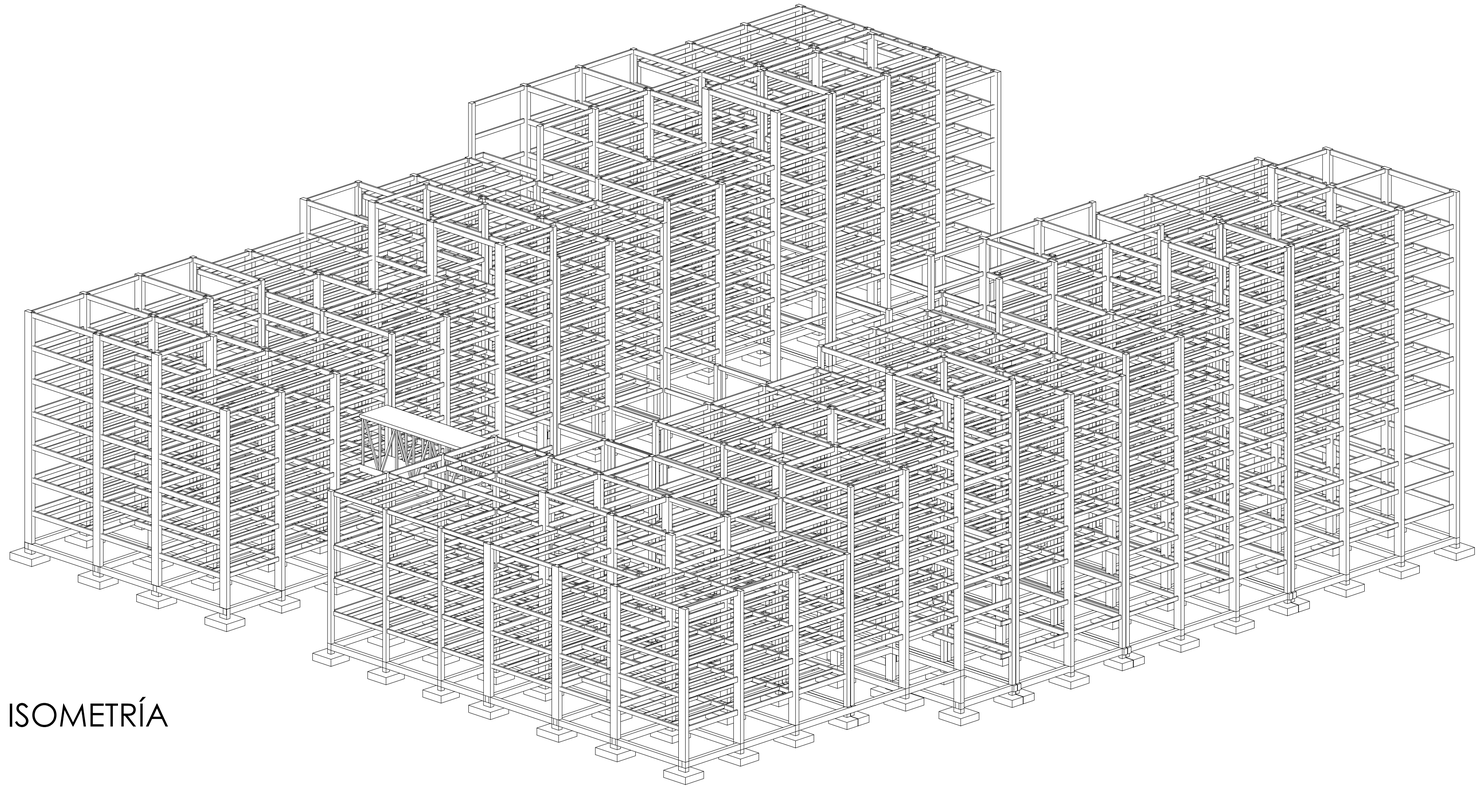


ISOMETRÍA

PONTIFICIA UNIVERSIDAD CATÓLICA DEL ECUADOR FACULTAD DE ARQUITECTURA, DISEÑO Y ARTES	TRABAJO DE TITULACIÓN UBICACIÓN: BARRIO "LA VICENTINA BAJA"	VIVIENDA COLECTIVA MODULAR COMO EXPLORACIÓN DEL HABITAT AUTOR: STEPHANY SCACCO	CONTENIDO: Isometría ESCALA: S/E	DIRECTOR: OSWALDO PALADINES FECHA: ENERO 2025	E16


PAISAJISMO

CIRCUNSTANCIA


BORDE

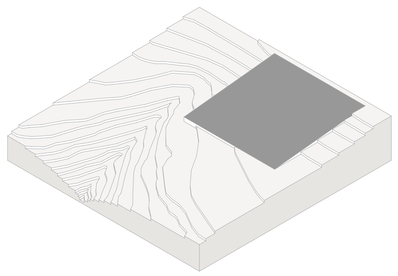

Terreno de gran tamaño

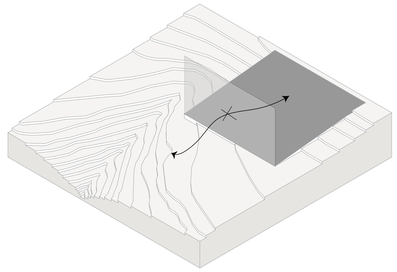


No existe una buena comunicacion entre el terreno y el borde (quebrada)

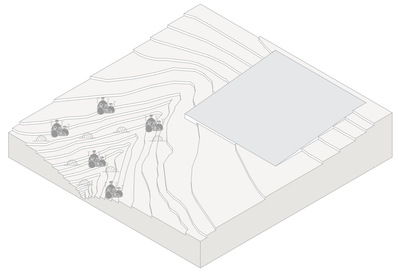


La quebrada se percibe como un espacio inseguro, botadero y poco importante

ACCESIBILIDAD

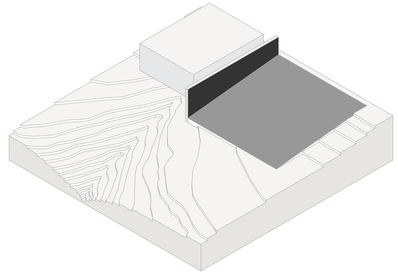


Colinda con muros que pueden hacer que los retiros se perciban como un espacio inseguro

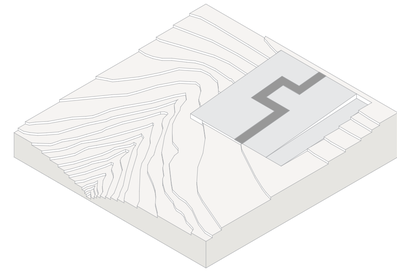


Existe un recorrido entre ambos proyectos


INTENCIÓN

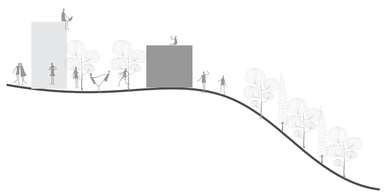


Que la gente pueda realizar diversas ativi-dades en este espacio

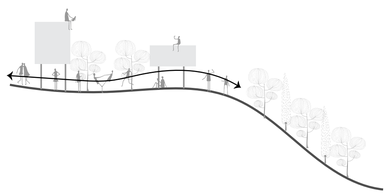


Que la gente pueda reconetar con el borde (quebrada)

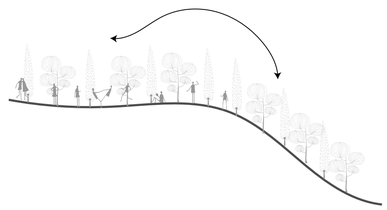

Que la gente reconozca la importancia de las quebradas dentro de la ciudad

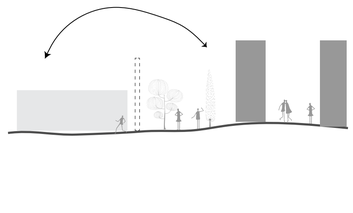


Que la gente pueda transitar seguramente por los retiros

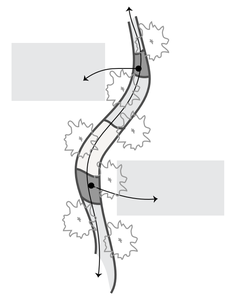


Que la gente sea capaz de identificar el recorrido dentro de los proyectos

ESTRATEGIA

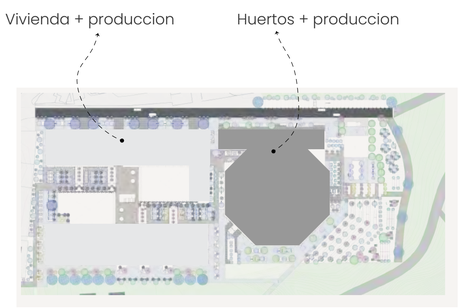

Proponer dos soluciones arquitectonicas distintas para generar espacios mas interesantes para el publico

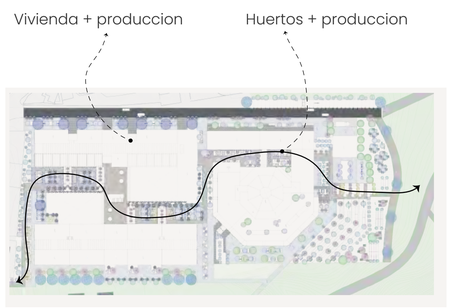

Generar un circuito (Comunidad + vivien-da + produccion + huertos + produccion + quebrada) que funcione como un paso peatonal hacia la quebrada



Uso de mobiliario informativo y vegetacion tipica de la quebrad a lo largo del circuito y boulevard



Bajar los muros donde sea posible y gen-erar un boulevard en los retiros




Diseño de pisos y uso de vegetacion para comunicar ambos proyectos y marcar ingresos


PONTIFICIA UNIVERSIDAD CATÓLICA DEL ECUADOR FACULTAD DE ARQUITECTURA, DISEÑO Y ARTES	TRABAJO DE TITULACIÓN	VIVIENDA COLECTIVA MODULAR COMO EXPLORACIÓN DEL HABITAT AUTOR: STEPHANY SCACCO	CONTENIDO: RESQUECOMO	DIRECTOR: OSWALDO PALADINES	P1
	UBICACIÓN: BARRIO "LA VICENTINA BAJA"		ESCALA: S/E	FECHA: ENERO 2025	

ESPACIO PÚBLICO


CIRCUNSTANCIA

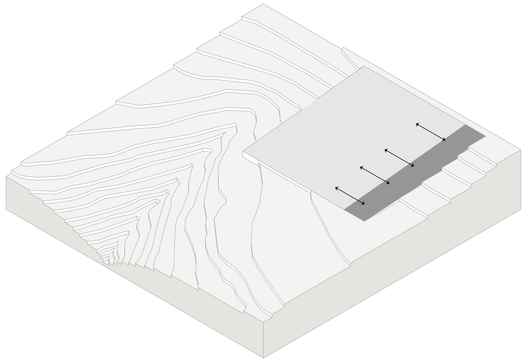

Existe un espacio de alto y bajo transito junto a la calle

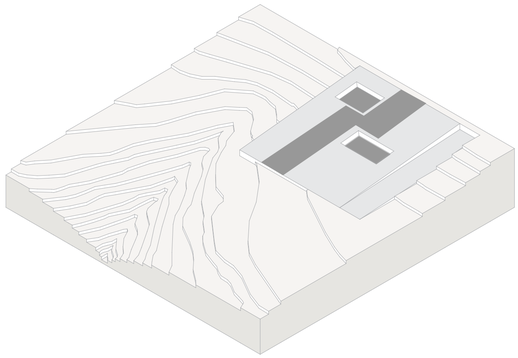

Existen dos tipos de espacios: productivo y vivienda

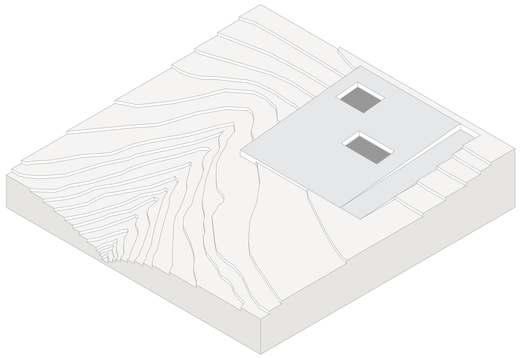


Las áreas productivas causan contaminación auditiva a los otros espacios del proyecto


INTENCIÓN



Que el espacio sirva tanto a las personas que pasean como a las que van de paso rápido

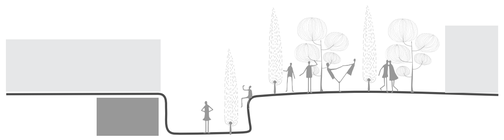


Que exista una diferenciación entre el espacio público productivo y el espacio público de recorrido

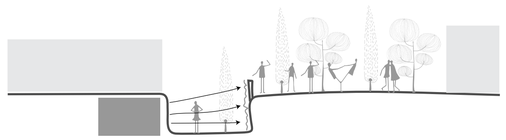

Evitar que el ruido pase

ESTRATEGIA

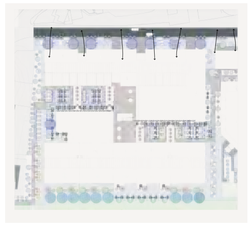

Maracar la diferencia entre la vía de alto y bajo tránsito mediante tratamiento de pisos y vegetación



Generar aperturas subterraneas que sirvan como patios para las áreas productivas y exista un desnivel con el espacio público



Diseñar una pared verde y ubicar vegetación densa para evitar el paso del ruido

PONTIFICIA UNIVERSIDAD CATÓLICA DEL ECUADOR FACULTAD DE ARQUITECTURA, DISEÑO Y ARTES	TRABAJO DE TITULACIÓN	VIVIENDA COLECTIVA MODULAR COMO EXPLORACIÓN DEL HABITAT	CONTENIDO: RESQUECOMO	DIRECTOR: OSWALDO PALADINES	P2
	UBICACIÓN: BARRIO "LA VICENTINA BAJA"	AUTOR: STEPHANY SCACCO	ESCALA: S/E	FECHA: ENERO 2025	



Prunus salicifolia
Capulí
Altura: 5 - 15m
Floración: Enero - Marzo





Chionanthus pubescens
Arupo
Altura: 3 - 15m
Floración: Julio - Septiembre





Robinia pseudoacacia
Acacia blanca
Altura: 10 - 20m
Floración: Octubre - Diciembre





Juglans neotropica
Árbol de Tocte
Altura: 20 - 40m
Floración: Octubre - Diciembre





Citrus × sinensis
Naranjo
Altura: 3 - 13m
Floración: Octubre - Diciembre





Inga edulis
Árbol de Tilo
Altura: 20 - 40m
Floración: Julio - Septiembre





Persea americana
Aguacatero
Altura: 8 - 12m
Floración: Agosto - Marzo





Laurus nobilis
Laurel
Altura: 8 - 12m
Floración: Agosto - Marzo






Pallaea rotundifolia
Helecho Bostón
Planta colgante



Vegetación de la quebrada

Cavendishia bracteata
Zagalito
Altura: 1 - 4m
Floración: Oct - Dic

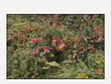

Oreopanax ecuadorensis
Pumamqui
Altura: 1 - 4m
Floración: Oct - Dic




Coriaria ruscifolia
Shanshi
Altura: 1 - 7m
Floración: Oct - Dic



Oreopanax ecuadorensis
Ñachag
Altura: Flor pequeña
Floración: Oct - Dic



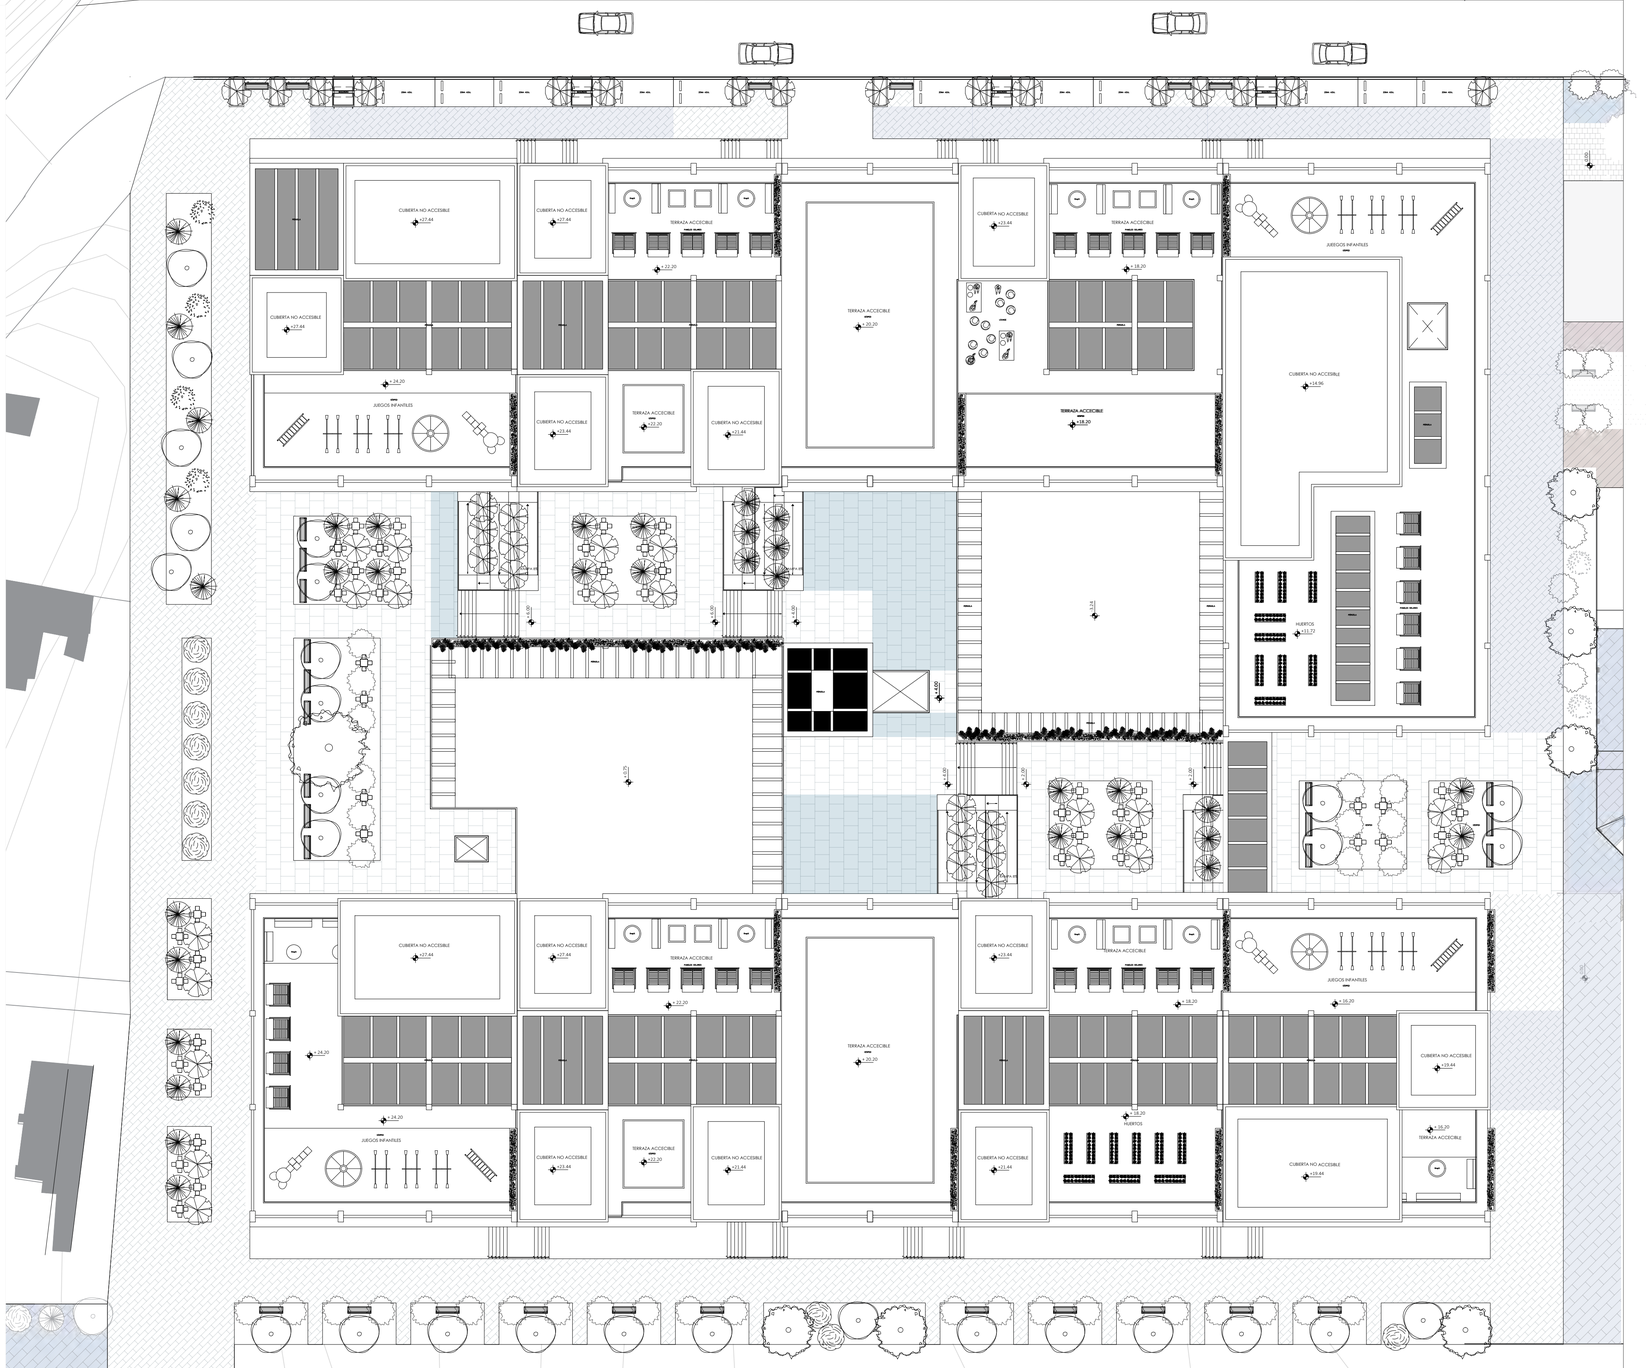

IMPLANTACIÓN

ESC 1:250

0 5 10 20 30 40 50m

PONTIFICIA UNIVERSIDAD CATÓLICA DEL ECUADOR FACULTAD DE ARQUITECTURA, DISEÑO Y ARTES	TRABAJO DE TITULACIÓN	VIVIENDA COLECTIVA MODULAR COMO EXPLORACIÓN DEL HABITAT	CONTENIDO: ARBOLADO	DIRECTOR: OSWALDO PALADINES	P3
	UBICACIÓN: BARRIO "LA VICENTINA BAJA"	AUTOR: STEPHANY SCACCO	ESCALA: 1:250	FECHA: ENERO 2025	



Mesa picnic (koncretus)
Dimensiones: 2.16m x 0.72m x 1.80m
Color: café
Acero según muestra
Peso: 283 kg



Banca oland (koncretus)
Dimensiones: 1.80m x 0.45m x 0.57m
Color: concreto gris/café
Peso: 369 kg




Basureros ecológicos estación reciclaje de 3 servicios de acero
Dimensiones: 1.12m x 0.90m x 0.41m
Color: verde, azul, rojo, negro, gris
3 contenedores/Capacidad 53lt cada contenedor
Estructura en acer inoxidable pulido 1.2mm



Luminaria solar (Saecsa)
Potencia: max 150W - min 30W
Iluminación led
Batería de litio
Carga solar: 50w/18v



Contenedor de basura (ecualimpio)
2400 lts
Color: negro
Material: cuerpo fabricado en acero galvanizado ASTM-623
Contenedor para elevación para sistema de carga posterior o trasera

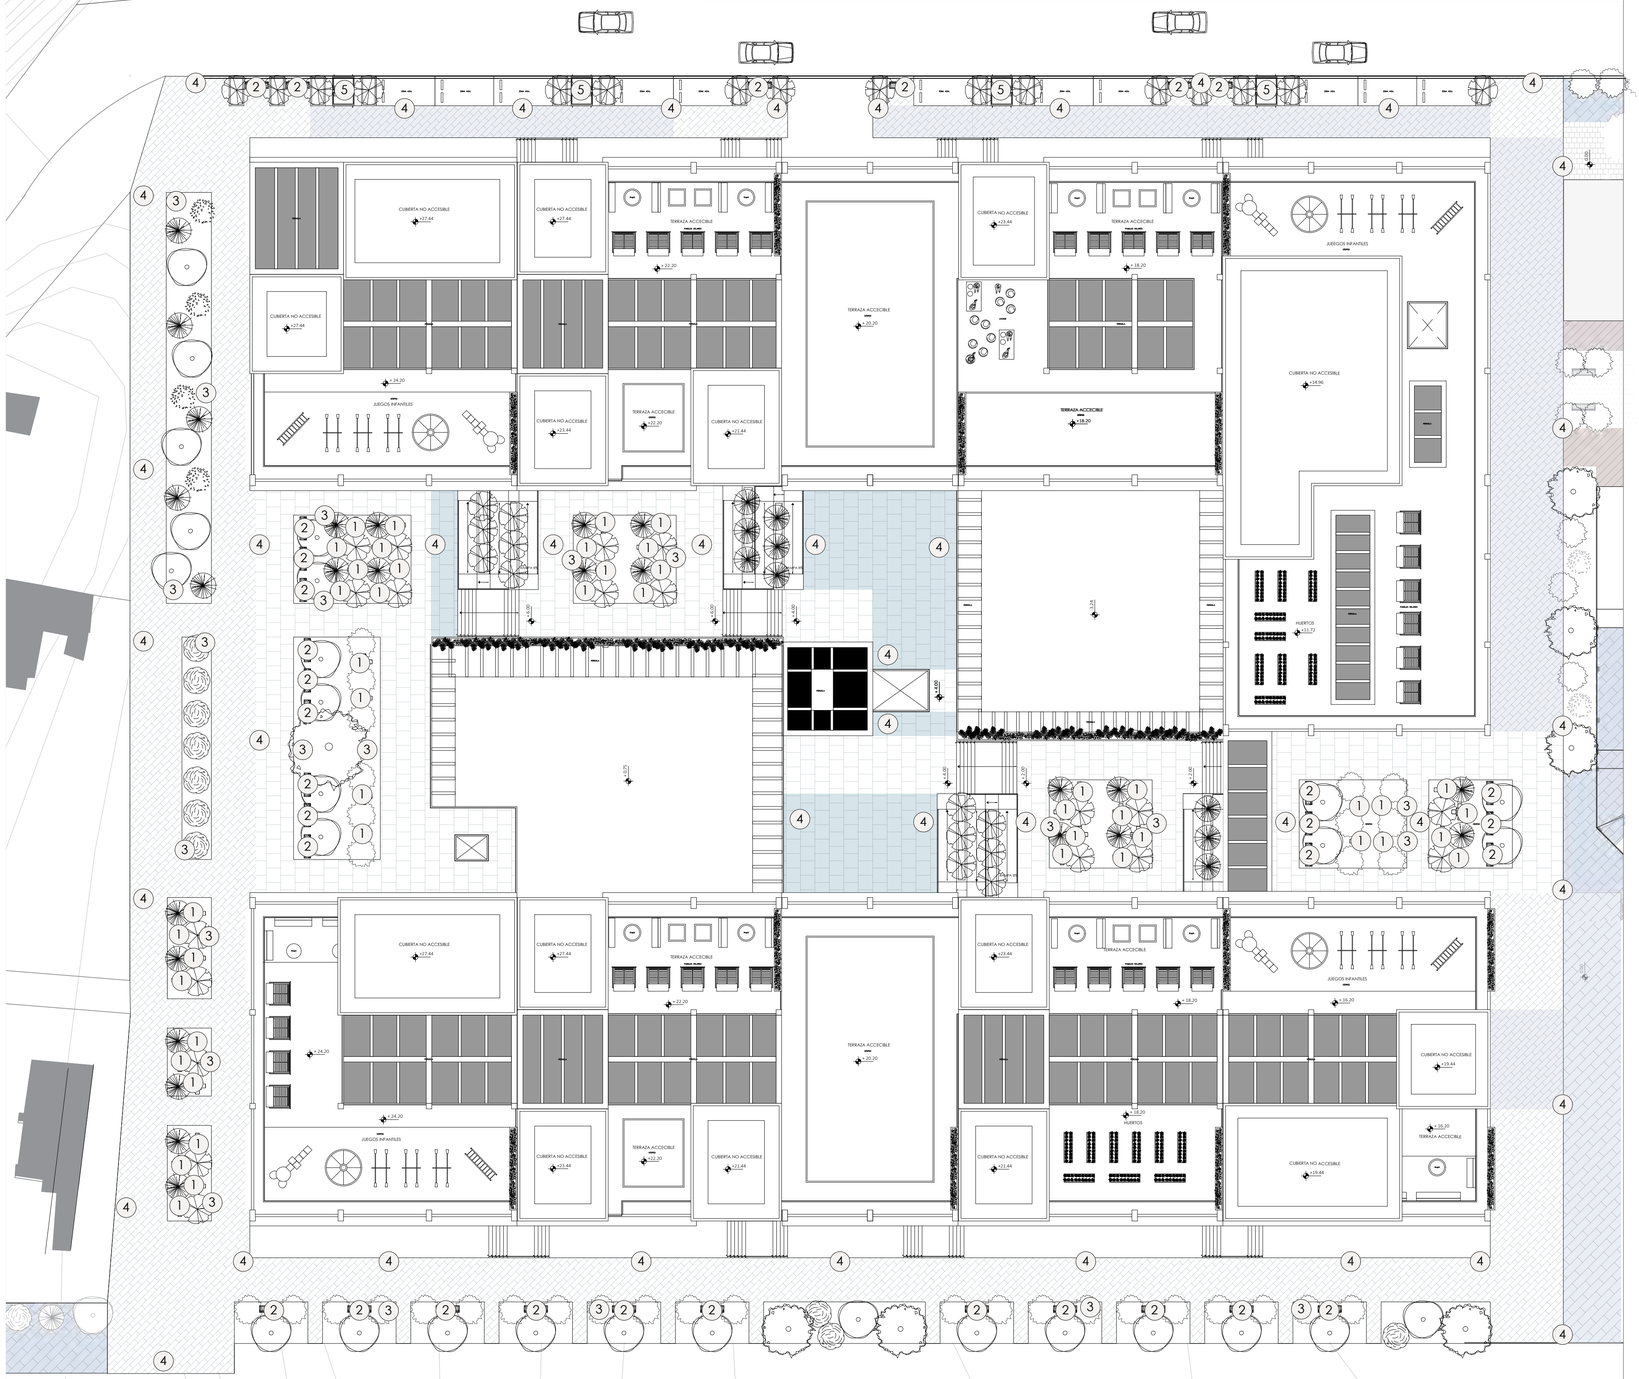

IMPLANTACIÓN ESC 1:250

0 5 10 20 30 40 50m

PONTIFICIA UNIVERSIDAD CATÓLICA DEL ECUADOR
FACULTAD DE ARQUITECTURA, DISEÑO Y ARTES

TRABAJO DE TITULACIÓN

UBICACIÓN: BARRIO "LA VICENTINA BAJA"

VIVIENDA COLECTIVA MODULAR COMO EXPLORACIÓN DEL HABITAT

AUTOR: STEPHANY SCACCO

CONTENIDO: MOBILIARIO

ESCALA: 1:200

DIRECTOR: OSWALDO PALADINES

FECHA: ENERO 2025

P4



Césped
Planchas enrolladas de 1x0.5m
(2 planchas equivalen a 1m2)



Deck de madera
Espesor: 4cm total
Ancho: 8/9/10 cm
Largo: 0.6 - 2.4m



Módena (hormipisos)
Espesor: 8cm total
Peso x m2: 179kg
Resistencia: 400kg/cm




Español rugos/ribera (hormipisos)
Espesor: 6cm total
Peso x m2: 130kg
Resistencia: 400kg/cm




PLANTA BAJA GENERAL ESC 1:250

0 5 10 20 30 40 50m

PONTIFICIA UNIVERSIDAD CATÓLICA DEL ECUADOR FACULTAD DE ARQUITECTURA, DISEÑO Y ARTES	TRABAJO DE TITULACIÓN UBICACIÓN: BARRIO "LA VICENTINA BAJA"	VIVIENDA COLECTIVA MODULAR COMO EXPLORACIÓN DEL HABITAT AUTOR: STEPHANY SCACCO	CONTENIDO: PISOS ESCALA: 1:250	DIRECTOR: OSWALDO PALADINES FECHA: ENERO 2025	P5

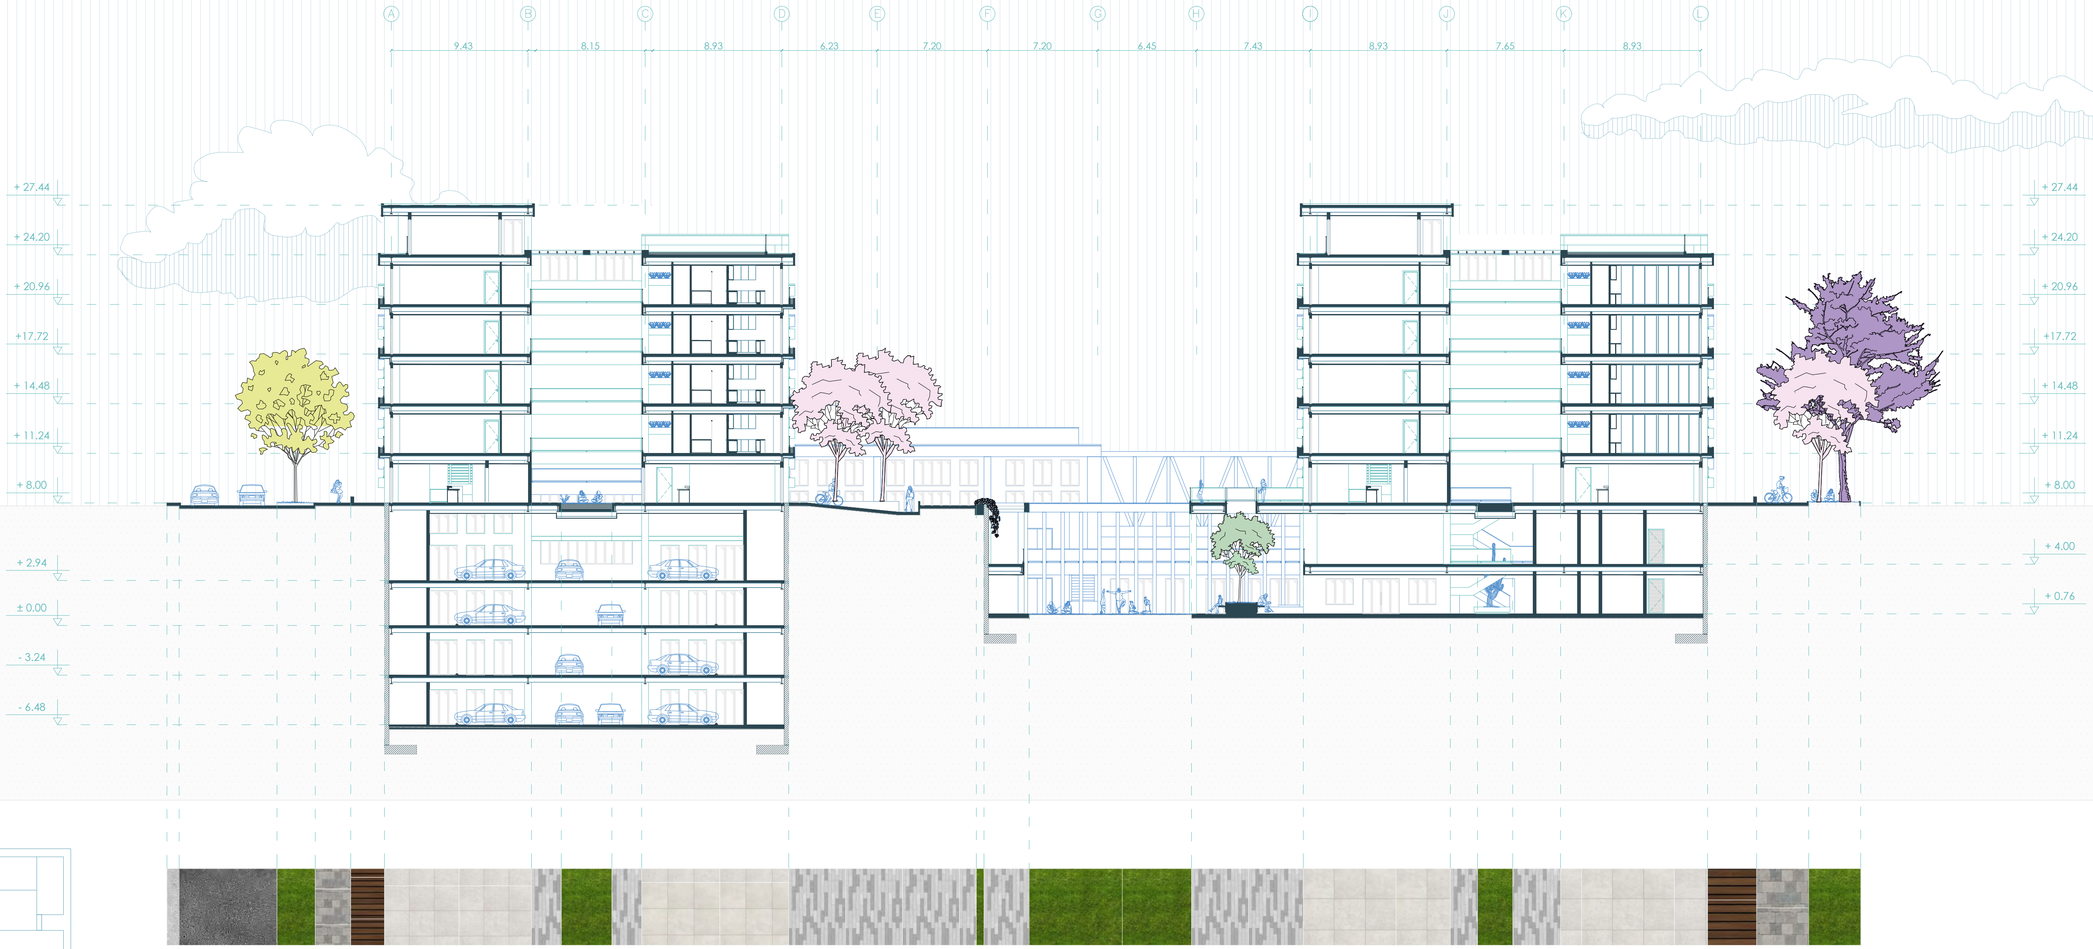


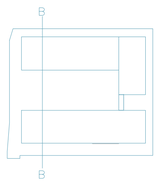


CORTE B-B'

ESC 1:200

0 5 10 20 30 40 50m

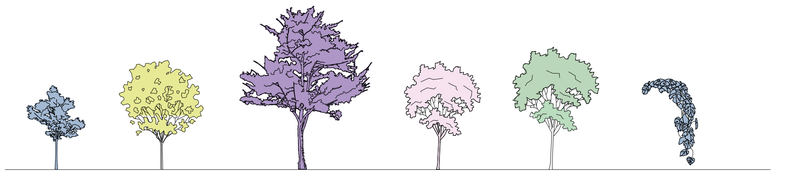

PONTIFICIA UNIVERSIDAD CATÓLICA DEL ECUADOR FACULTAD DE ARQUITECTURA, DISEÑO Y ARTES	TRABAJO DE TITULACIÓN	VIVIENDA COLECTIVA MODULAR COMO EXPLORACIÓN DEL HABITAT	CONTENIDO: Pisos	DIRECTOR: OSWALDO PALADINES	P6
	UBICACIÓN: BARRIO "LA VICENTINA BAJA"	AUTOR: STEPHANY SCACCO	ESCALA: 1:200	FECHA: ENERO 2025	

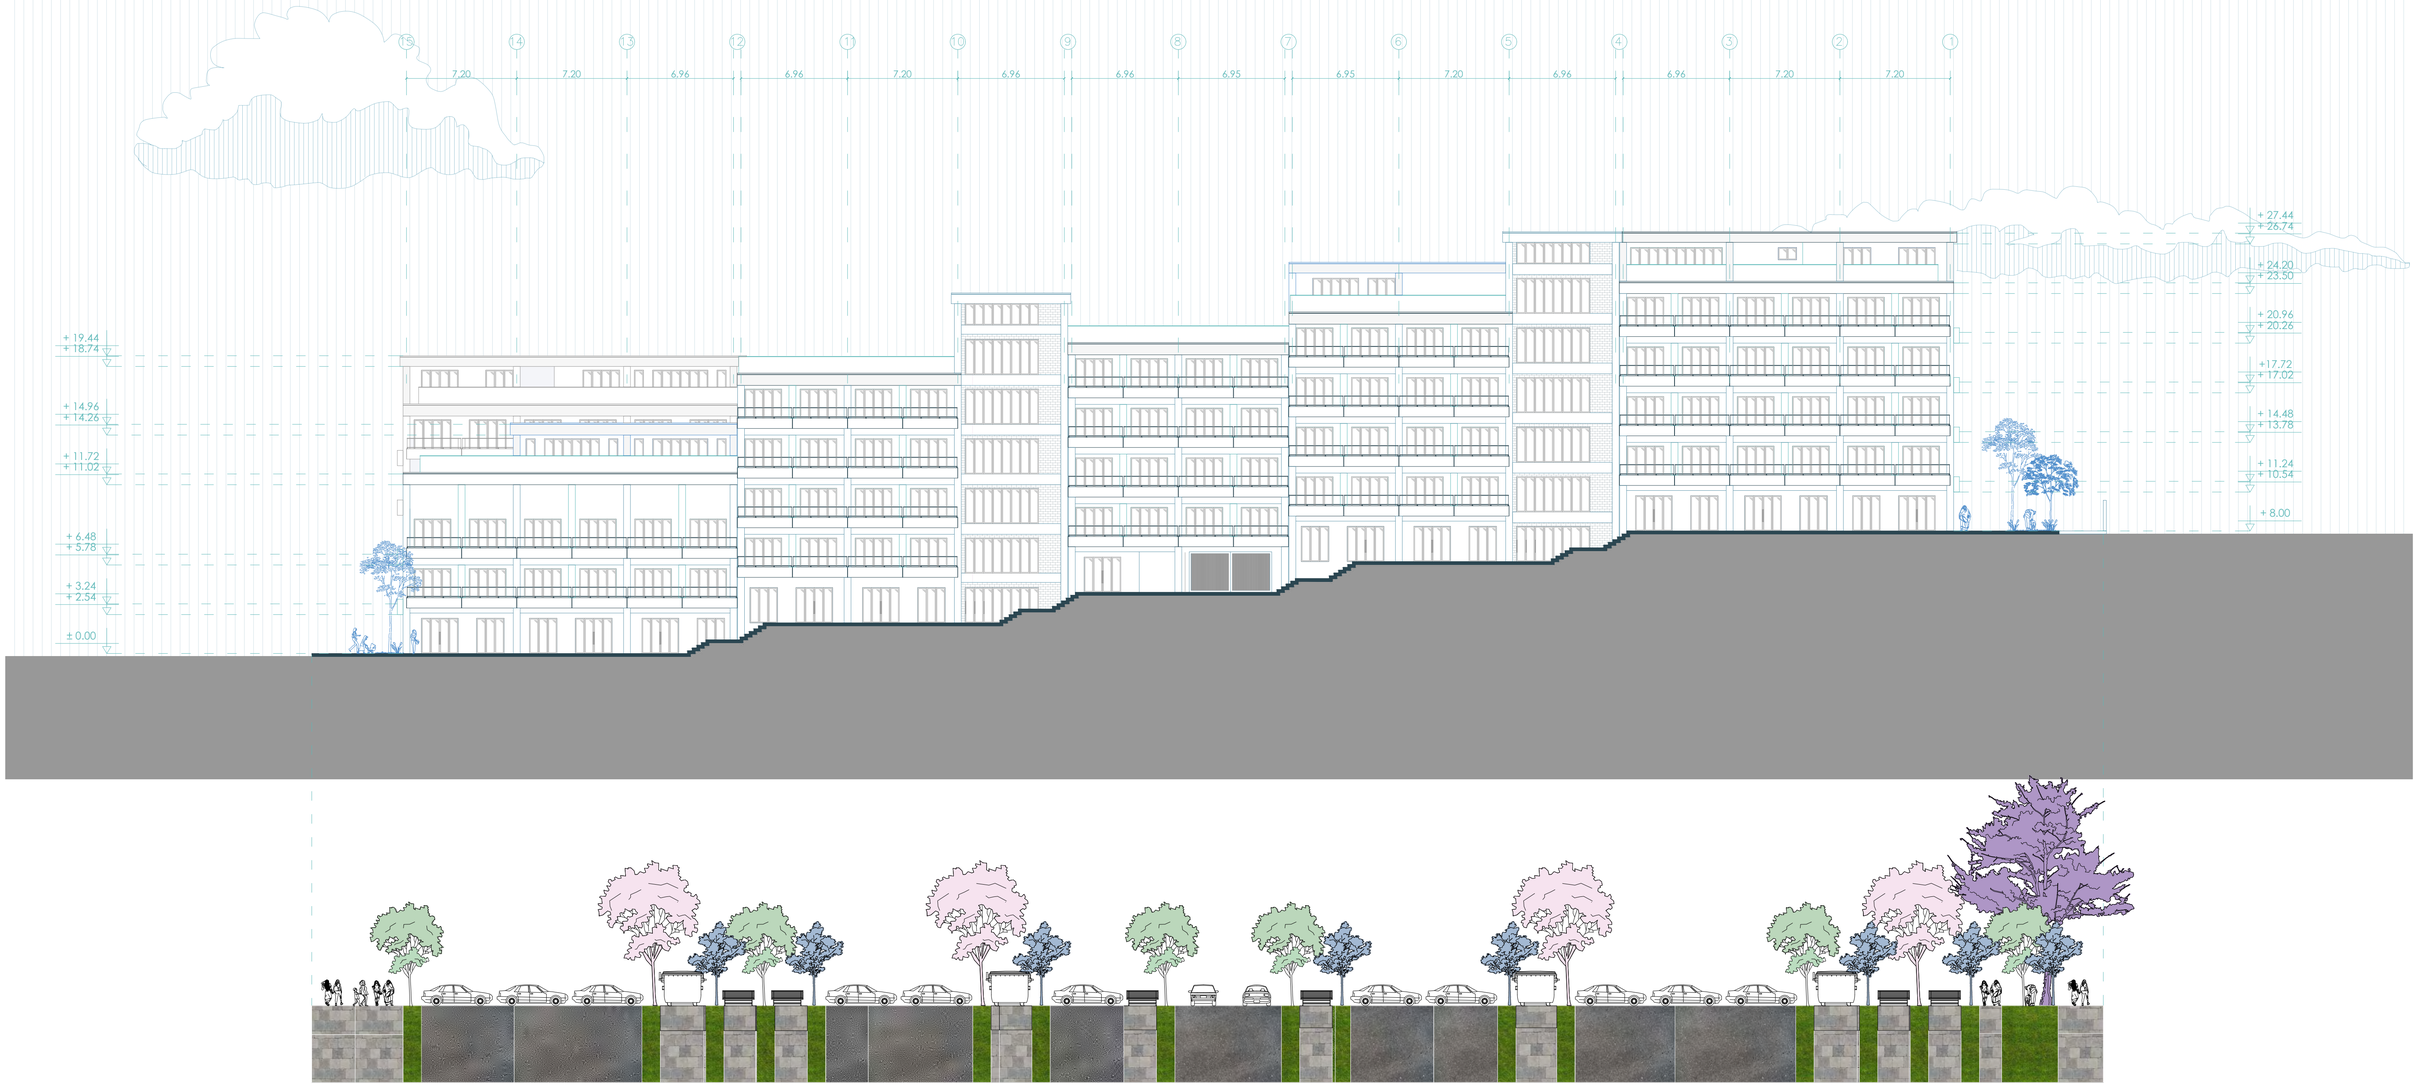

FACHADA SUR

ESC 1:200

0 5 10 20 30 40 50m

PONTIFICIA UNIVERSIDAD CATÓLICA DEL ECUADOR FACULTAD DE ARQUITECTURA, DISEÑO Y ARTES	TRABAJO DE TITULACIÓN	VIVIENDA COLECTIVA MODULAR COMO EXPLORACIÓN DEL HABITAT	CONTENIDO: Corte vereda	DIRECTOR: OSWALDO PALADINES	P7
	UBICACIÓN: BARRIO "LA VICENTINA BAJA"	AUTOR: STEPHANY SCACCO	ESCALA: 1:200	FECHA: ENERO 2025	

SOSTENIBILIDAD

Datos generales


Temperatura
Prom. 9-18 ºC
Mas bajo: Feb
Mas alta: Sep

Vientos
Direccion: NE-SO
Mas ventoso: Julio- 8.5 km/h
Menos ventoso: Abril- 4.7 km/h

Altura
2415 msnm

Humedad
H. Relativa: 83%
Clima seco

Temperatura

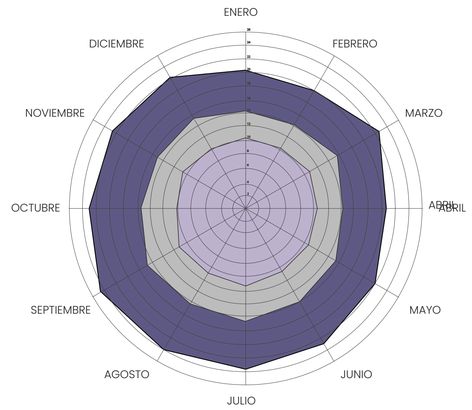


Temp. Minima


Temp. Maxima

Prom. mensual

Precipitaciones

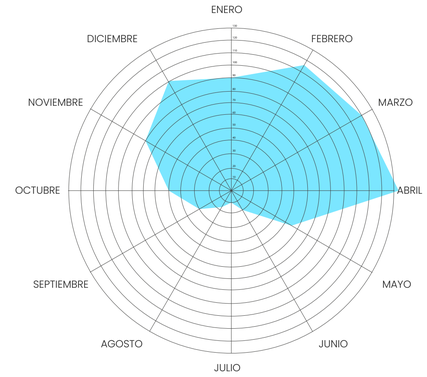

Vientos

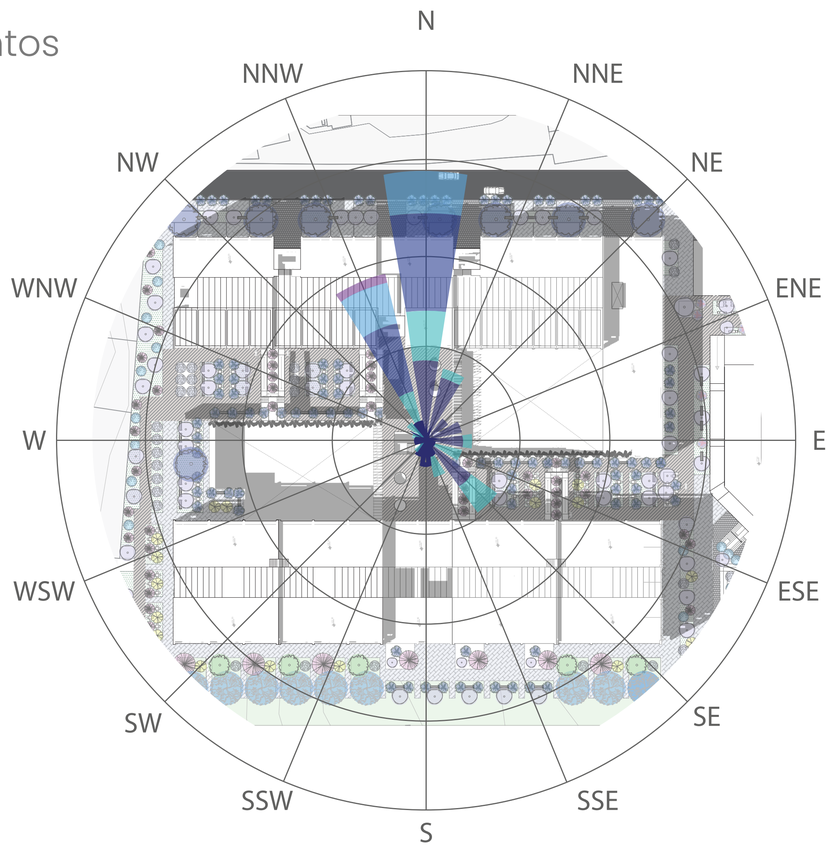

0-5 km/h


5-10 km/h

10-15 km/h

15-20 km/h

20-25 km/h


Soleamiento

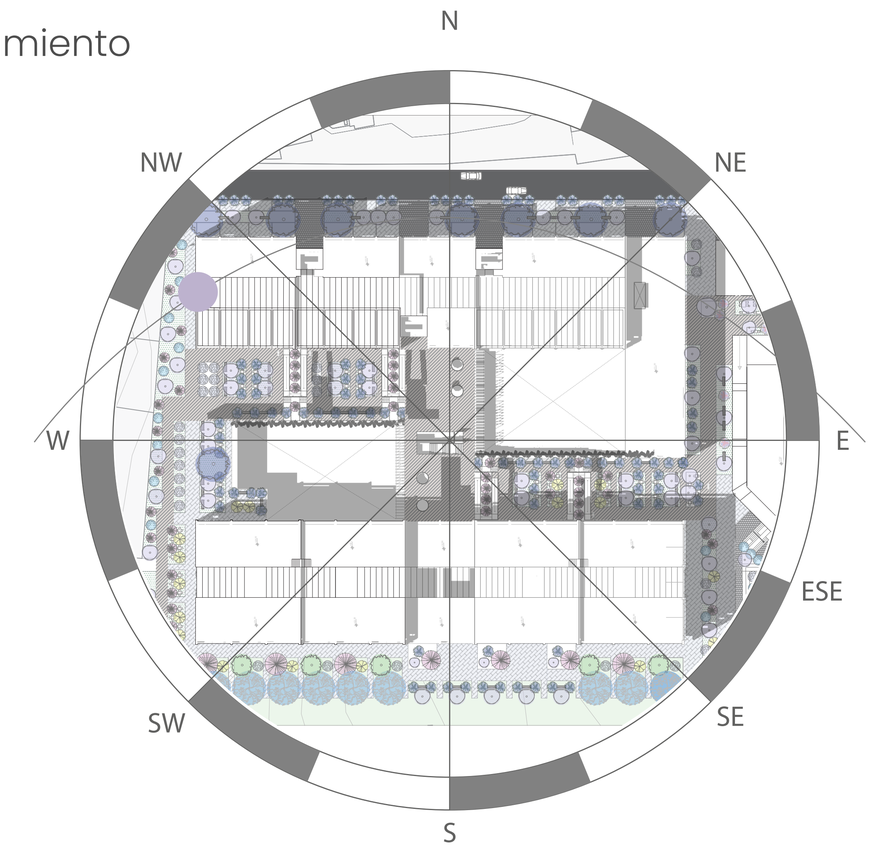


PONTIFICIA UNIVERSIDAD CATÓLICA DEL ECUADOR FACULTAD DE ARQUITECTURA, DISEÑO Y ARTES	TRABAJO DE TITULACIÓN	VIVIENDA COLECTIVA MODULAR COMO EXPLORACIÓN DEL HABITAT AUTOR: STEPHANY SCACCO	CONTENIDO: ANÁLISIS DE CLIMA	DIRECTOR: OSWALDO PALADINES	S1
	UBICACIÓN: BARRIO "LA VICENTINA BAJA"		ESCALA: S/E	FECHA: ENERO 2025	

Equinoccio
19-21 Marzo


9:00 am

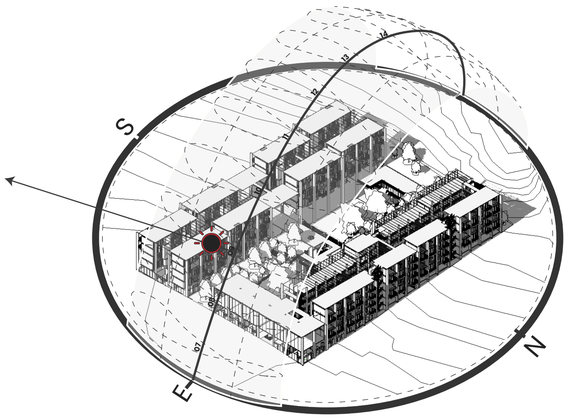

12:00 pm

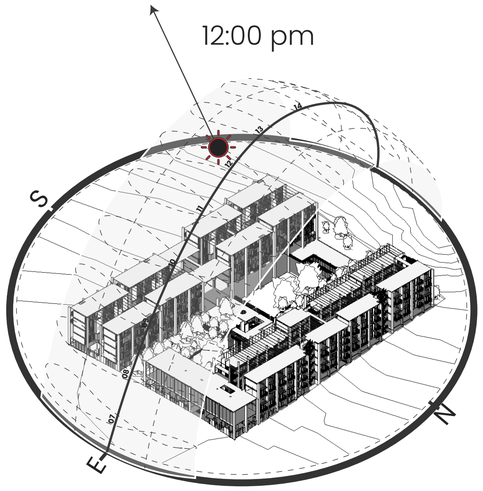


16:00 pm

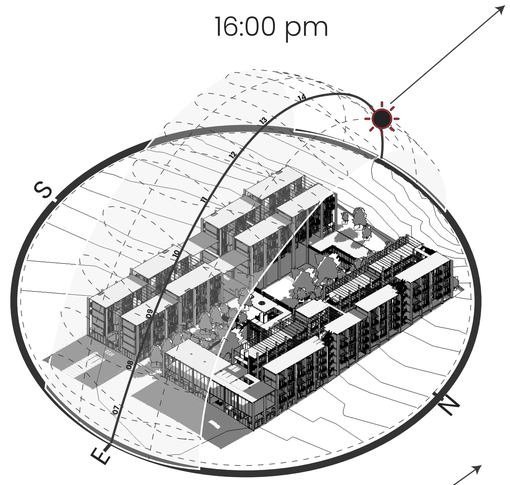


Solsticio de
verano
21 Junio


9:00 am

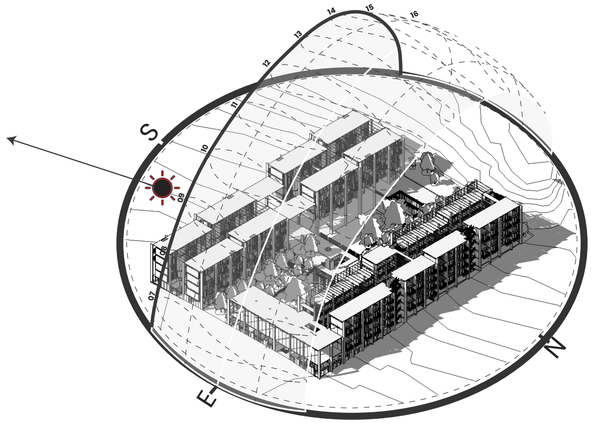

12:00 pm

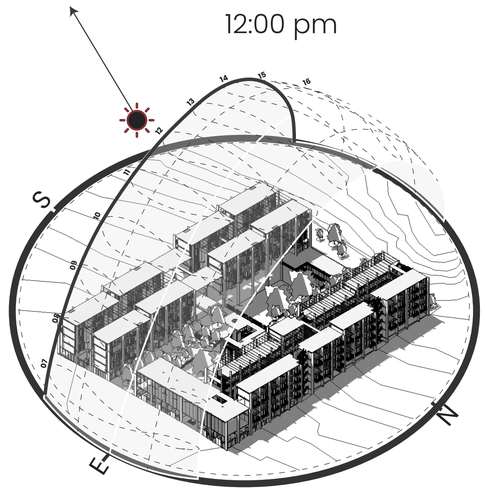


16:00 pm

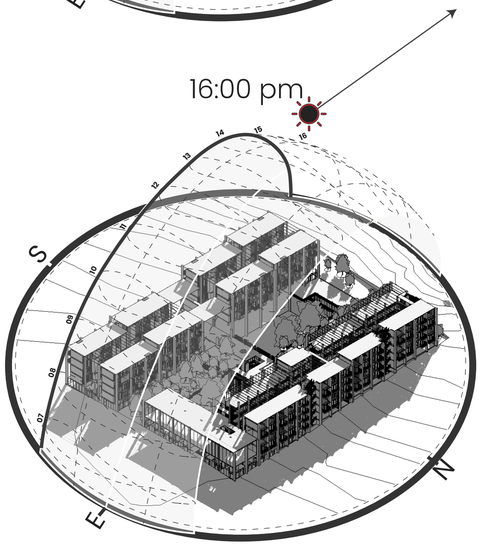


Solsticio de
invierno
21 Diciembre


9:00 am

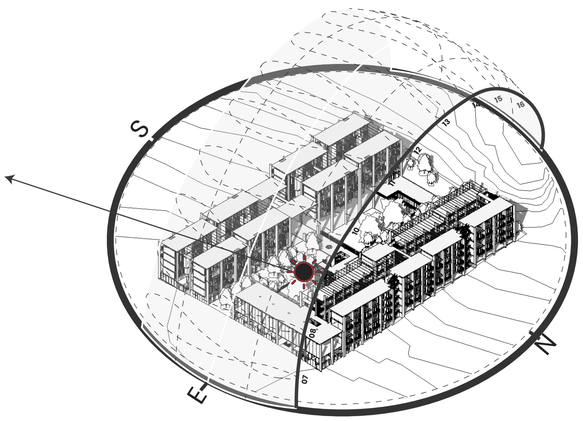


12:00 pm

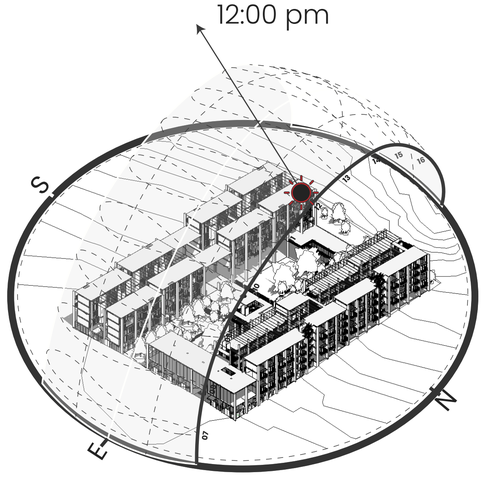

16:00 pm

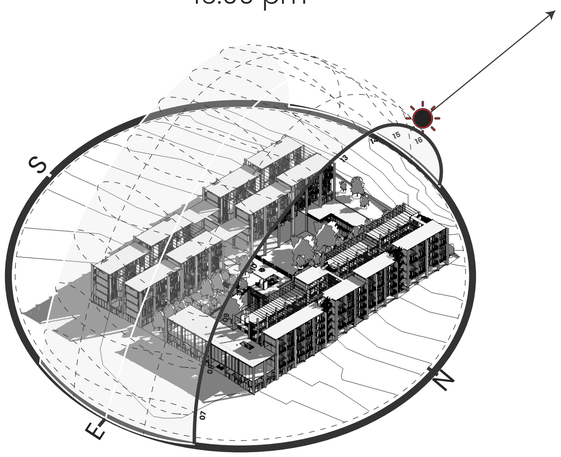

PONTIFICIA UNIVERSIDAD CATÓLICA DEL ECUADOR FACULTAD DE ARQUITECTURA, DISEÑO Y ARTES	TRABAJO DE TITULACIÓN	VIVIENDA COLECTIVA MODULAR COMO EXPLORACIÓN DEL HABITAT	CONTENIDO: ANÁLISIS DE SOLEAMIENTO	DIRECTOR: OSWALDO PALADINES	S2
	UBICACIÓN: BARRIO "LA VICENTINA BAJA"	AUTOR: STEPHANY SCACCO	ESCALA: S/E	FECHA: ENERO 2025	

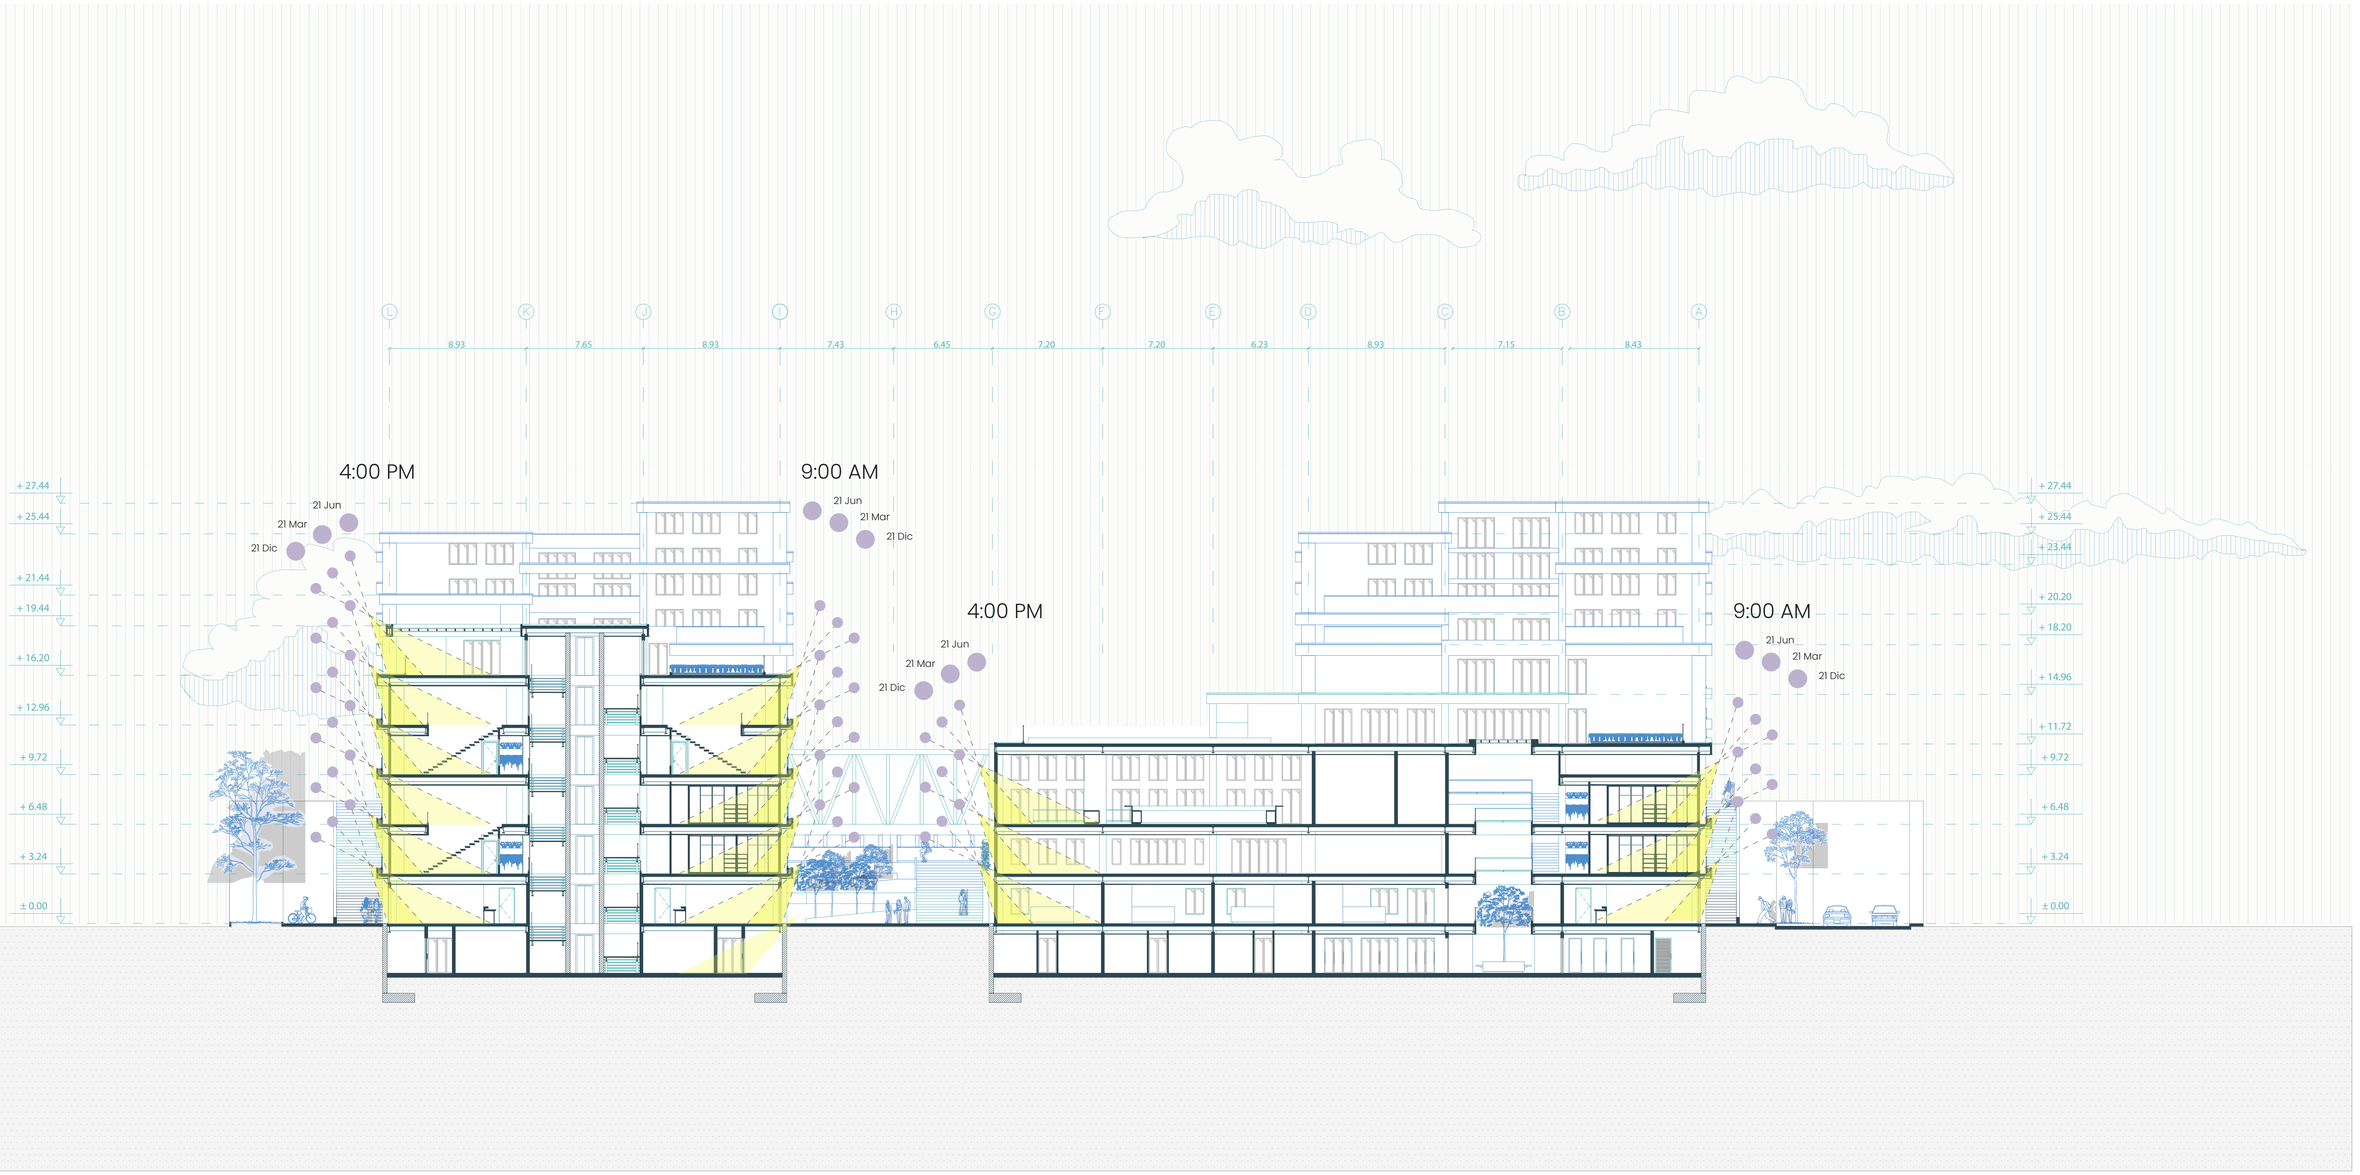


ESQUEMA DE SOLEAMIENTO EN CORTE


0 5 10 20 30 40 50m

CORTE A-A'

ESC 1:200

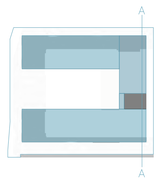

PONTIFICIA UNIVERSIDAD CATÓLICA DEL ECUADOR FACULTAD DE ARQUITECTURA, DISEÑO Y ARTES	TRABAJO DE TITULACIÓN	VIVIENDA COLECTIVA MODULAR COMO EXPLORACIÓN DEL HABITAT	CONTENIDO: ANÁLISIS DE SOLEAMIENTO	DIRECTOR: OSWALDO PALADINES	S3
	UBICACIÓN: BARRIO "LA VICENTINA BAJA"	AUTOR: STEPHANY SCACCO	ESCALA: S/E	FECHA: ENERO 2025	

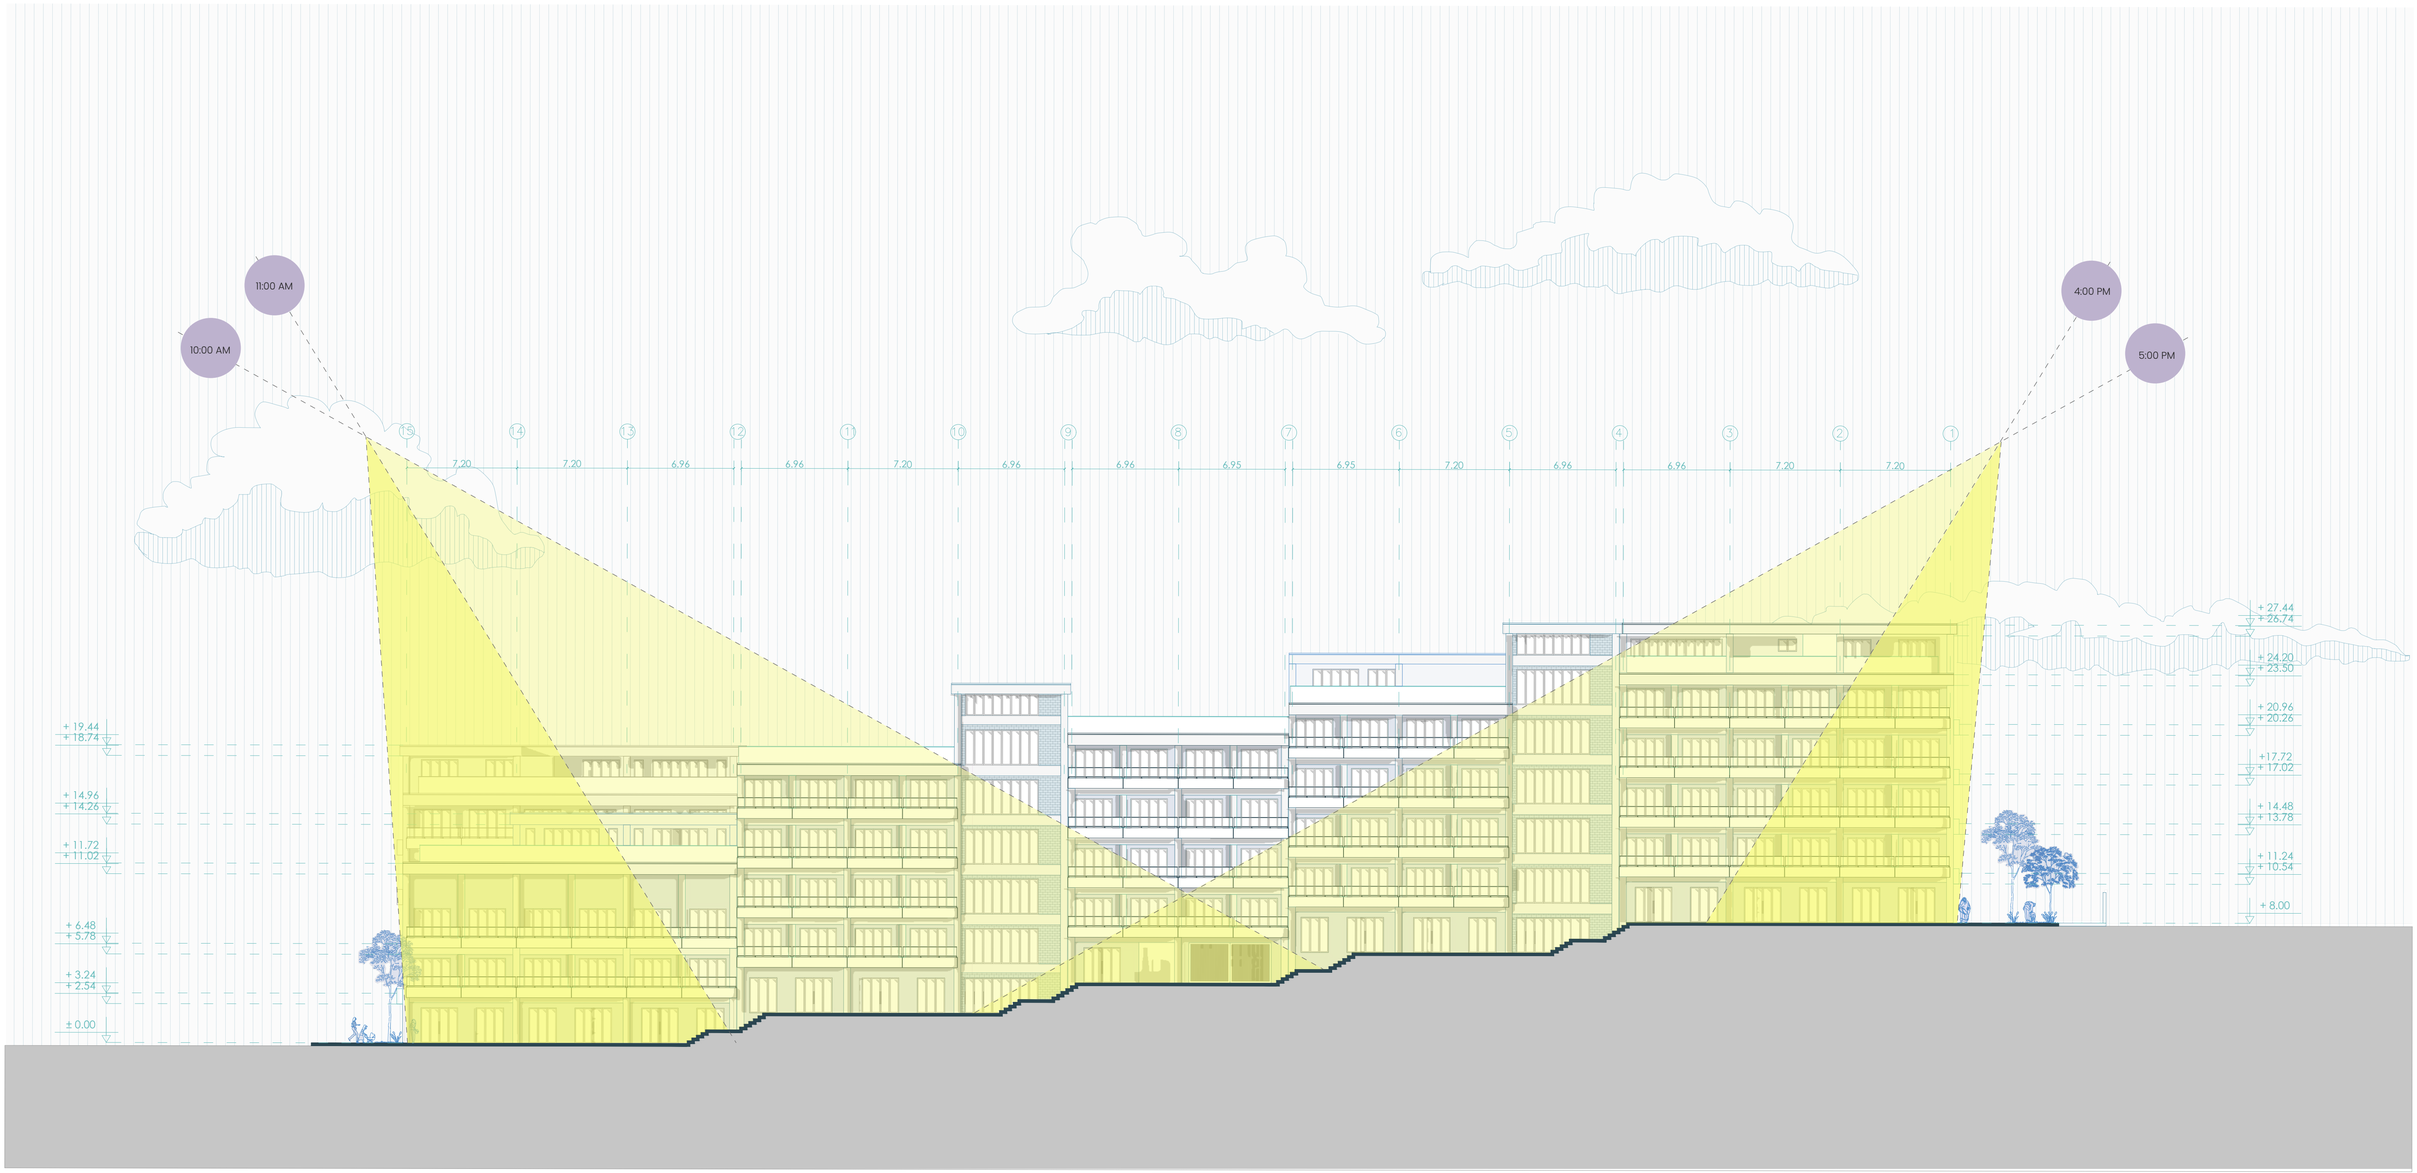


ESQUEMA DE SOLEAMIENTO EN FACHADA


0 5 10 20 30 40 50m

FACHADA SUR


ESC 1:200

PONTIFICIA UNIVERSIDAD CATÓLICA DEL ECUADOR FACULTAD DE ARQUITECTURA, DISEÑO Y ARTES	TRABAJO DE TITULACIÓN	VIVIENDA COLECTIVA MODULAR COMO EXPLORACIÓN DEL HABITAT	CONTENIDO: ANÁLISIS DE SOLEAMIENTO	DIRECTOR: OSWALDO PALADINES	S4
	UBICACIÓN: BARRIO "LA VICENTINA BAJA"	AUTOR: STEPHANY SCACCO	ESCALA: S/E	FECHA: ENERO 2025	

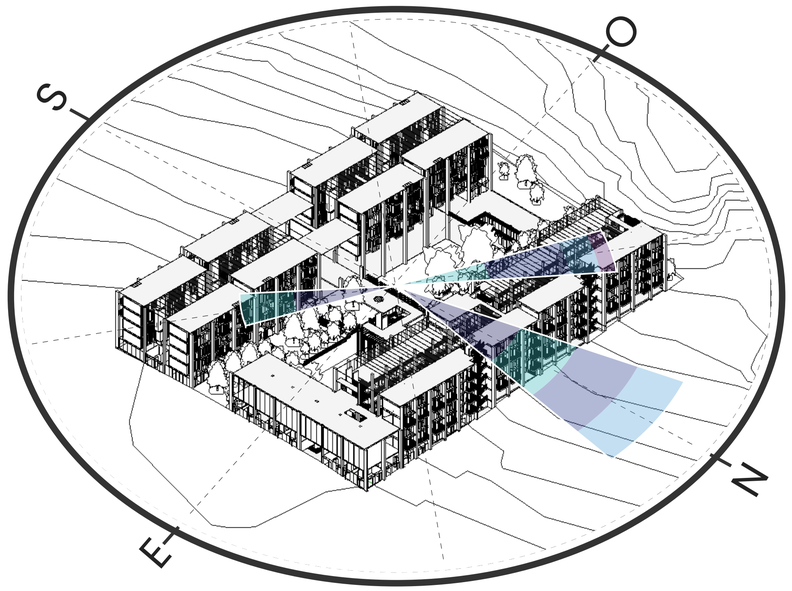

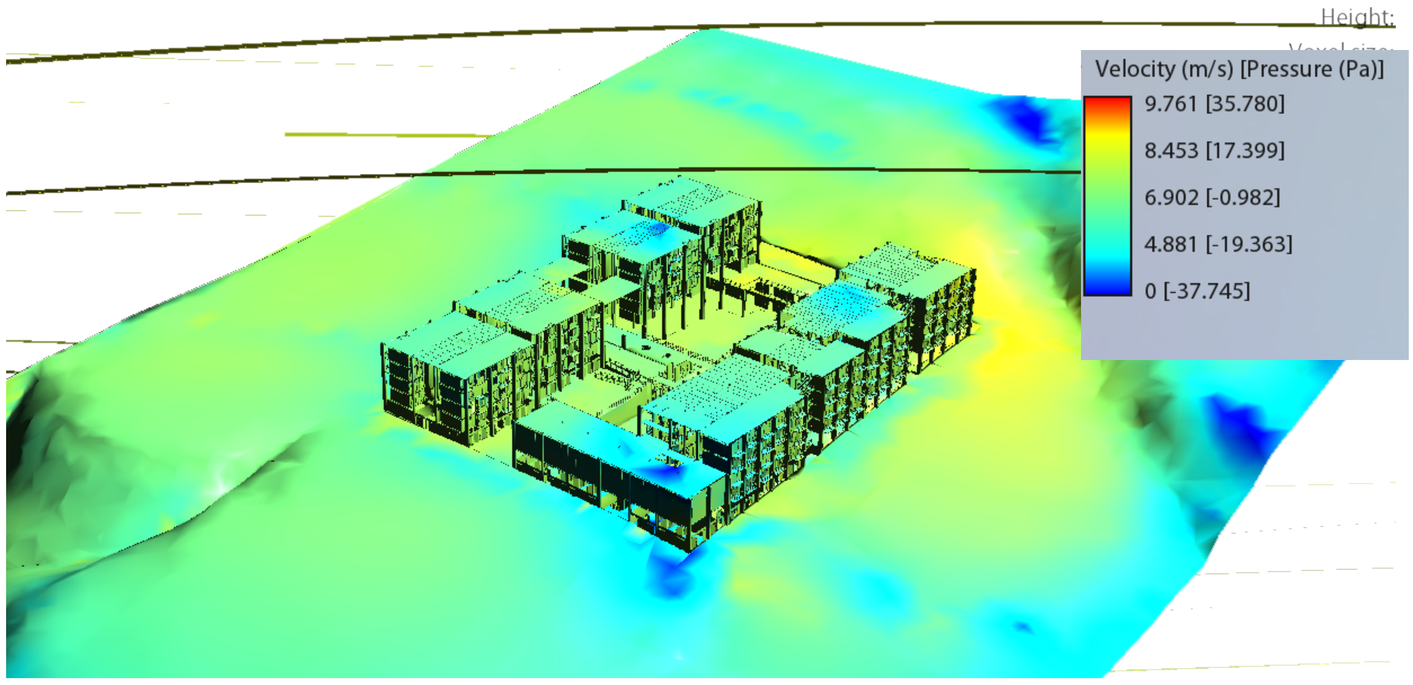

0-5 km/h 5-10 km/h 10-15 km/h 15-20 km/h 20-25 km/h

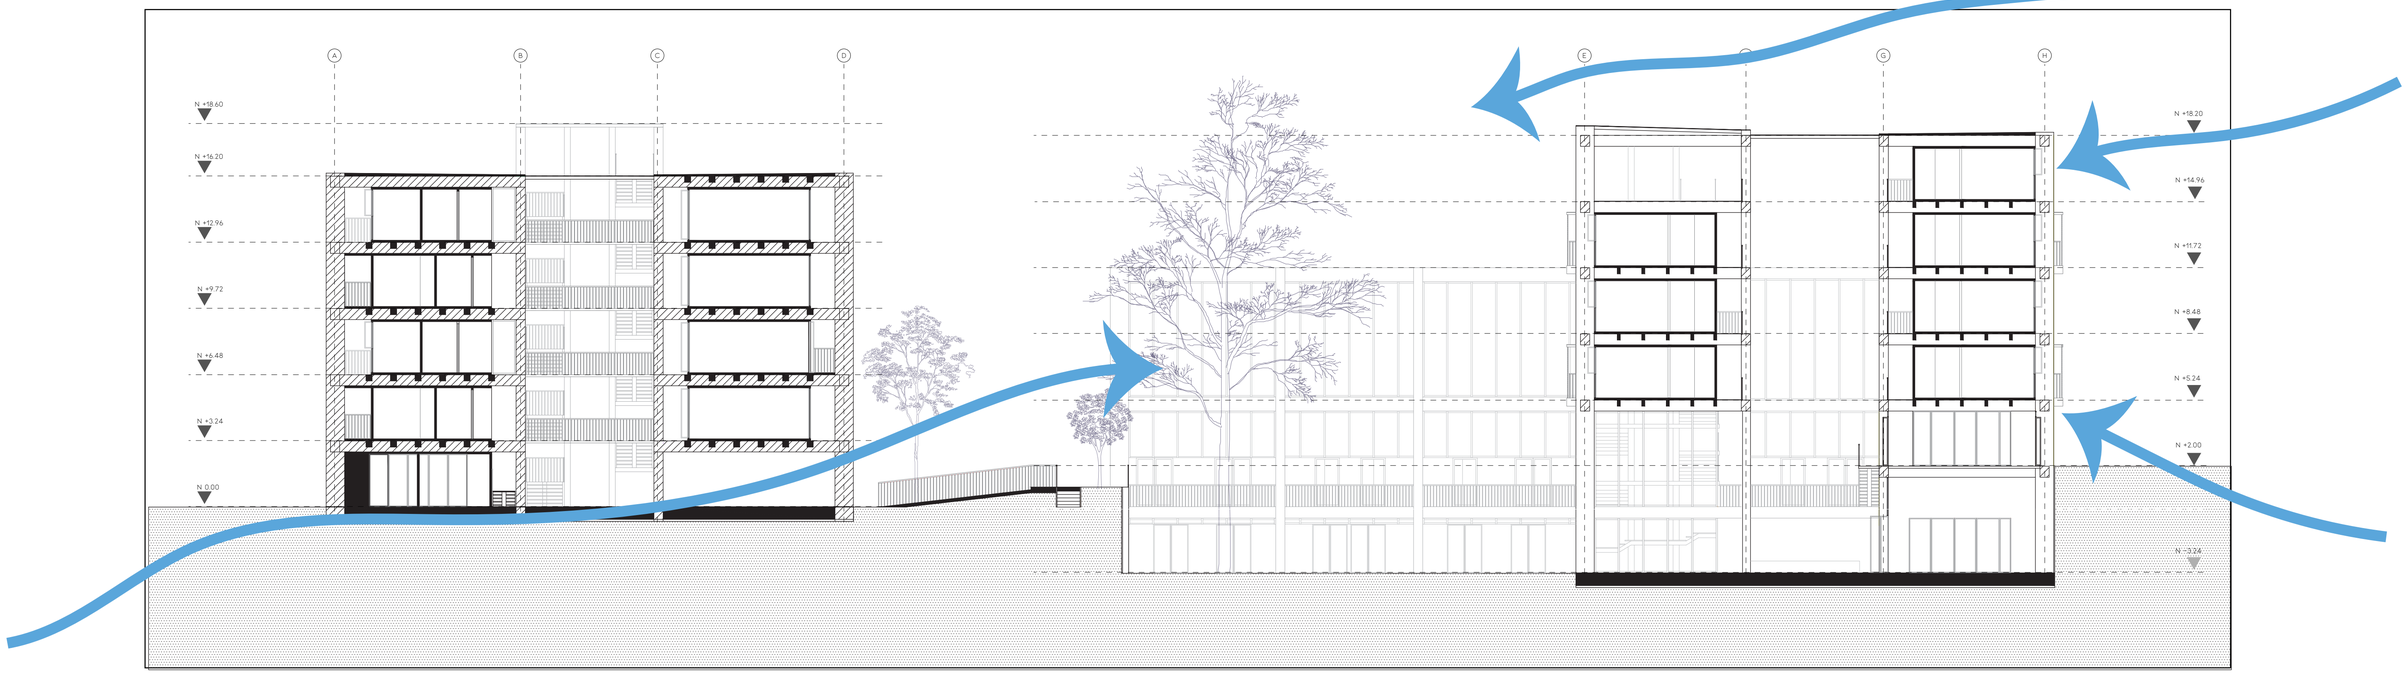

PONTIFICIA UNIVERSIDAD CATÓLICA DEL ECUADOR FACULTAD DE ARQUITECTURA, DISEÑO Y ARTES	TRABAJO DE TITULACIÓN	VIVIENDA COLECTIVA MODULAR COMO EXPLORACIÓN DEL HABITAT	CONTENIDO: ANÁLISIS DE VIENTO	DIRECTOR: OSWALDO PALADINES	S5
	UBICACIÓN: BARRIO "LA VICENTINA BAJA"	AUTOR: STEPHANY SCACCO	ESCALA: S/E	FECHA: ENERO 2025	

RENDERS

INTERIORES

EXTERIORES



PONTIFICIA UNIVERSIDAD CATÓLICA DEL ECUADOR FACULTAD DE ARQUITECTURA, DISEÑO Y ARTES	TRABAJO DE TITULACIÓN	VIVIENDA COLECTIVA MODULAR COMO EXPLORACIÓN DEL HABITAT	CONTENIDO: VISUALIZACIONES	DIRECTOR: OSWALDO PALADINES	R1
	UBICACIÓN: BARRIO "LA VICENTINA BAJA"	AUTOR: STEPHANY SCACCO	ESCALA: S/E	FECHA: ENERO 2025	



PONTIFICIA UNIVERSIDAD CATÓLICA DEL ECUADOR FACULTAD DE ARQUITECTURA, DISEÑO Y ARTES	TRABAJO DE TITULACIÓN	VIVIENDA COLECTIVA MODULAR COMO EXPLORACIÓN DEL HABITAT AUTOR: STEPHANY SCACCO	CONTENIDO: VISUALIZACIONES	DIRECTOR: OSWALDO PALADINES	R2
	UBICACIÓN: BARRIO "LA VICENTINA BAJA"		ESCALA: S/E	FECHA: ENERO 2025	



PONTIFICIA UNIVERSIDAD CATÓLICA DEL ECUADOR

FACULTAD DE ARQUITECTURA, DISEÑO Y ARTES

TRABAJO DE TITULACIÓN

UBICACIÓN: BARRIO "LA VICENTINA BAJA"

VIVIENDA COLECTIVA MODULAR COMO EXPLORACIÓN DEL HABITAT

AUTOR: STEPHANY SCACCO

CONTENIDO: VISUALIZACIONES

ESCALA: S/E

DIRECTOR: OSWALDO PALADINES

FECHA: ENERO 2025

R3



PONTIFICIA UNIVERSIDAD CATÓLICA DEL ECUADOR FACULTAD DE ARQUITECTURA, DISEÑO Y ARTES	TRABAJO DE TITULACIÓN	VIVIENDA COLECTIVA MODULAR COMO EXPLORACIÓN DEL HABITAT AUTOR: STEPHANY SCACCO	CONTENIDO: VISUALIZACIONES	DIRECTOR: OSWALDO PALADINES	R4
	UBICACIÓN: BARRIO "LA VICENTINA BAJA"		ESCALA: S/E	FECHA: ENERO 2025	



PONTIFICIA UNIVERSIDAD CATÓLICA DEL ECUADOR FACULTAD DE ARQUITECTURA, DISEÑO Y ARTES	TRABAJO DE TITULACIÓN UBICACIÓN: BARRIO "LA VICENTINA BAJA"	VIVIENDA COLECTIVA MODULAR COMO EXPLORACIÓN DEL HABITAT AUTOR: STEPHANY SCACCO	CONTENIDO: VISUALIZACIONES ESCALA: S/E	DIRECTOR: OSWALDO PALADINES FECHA: ENERO 2025	R5



PONTIFICIA UNIVERSIDAD CATÓLICA DEL ECUADOR FACULTAD DE ARQUITECTURA, DISEÑO Y ARTES	TRABAJO DE TITULACIÓN	VIVIENDA COLECTIVA MODULAR COMO EXPLORACIÓN DEL HABITAT AUTOR: STEPHANY SCACCO	CONTENIDO: VISUALIZACIONES	DIRECTOR: OSWALDO PALADINES	R6
	UBICACIÓN: BARRIO "LA VICENTINA BAJA"		ESCALA: S/E	FECHA: ENERO 2025	



PONTIFICIA UNIVERSIDAD CATÓLICA DEL ECUADOR FACULTAD DE ARQUITECTURA, DISEÑO Y ARTES	TRABAJO DE TITULACIÓN	VIVIENDA COLECTIVA MODULAR COMO EXPLORACIÓN DEL HABITAT	CONTENIDO: VISUALIZACIONES	DIRECTOR: OSWALDO PALADINES	R7
	UBICACIÓN: BARRIO "LA VICENTINA BAJA"	AUTOR: STEPHANY SCACCO	ESCALA: S/E	FECHA: ENERO 2025	



PONTIFICIA UNIVERSIDAD CATÓLICA DEL ECUADOR FACULTAD DE ARQUITECTURA, DISEÑO Y ARTES	TRABAJO DE TITULACIÓN	VIVIENDA COLECTIVA MODULAR COMO EXPLORACIÓN DEL HABITAT	CONTENIDO: VISUALIZACIONES	DIRECTOR: OSWALDO PALADINES	R8
	UBICACIÓN: BARRIO "LA VICENTINA BAJA"	AUTOR: STEPHANY SCACCO	ESCALA: S/E	FECHA: ENERO 2025	



PONTIFICIA UNIVERSIDAD CATÓLICA DEL ECUADOR FACULTAD DE ARQUITECTURA, DISEÑO Y ARTES	TRABAJO DE TITULACIÓN	VIVIENDA COLECTIVA MODULAR COMO EXPLORACIÓN DEL HABITAT	CONTENIDO: VISUALIZACIONES	DIRECTOR: OSWALDO PALADINES	R8
	UBICACIÓN: BARRIO "LA VICENTINA BAJA"	AUTOR: STEPHANY SCACCO	ESCALA: S/E	FECHA: ENERO 2025	



PONTIFICIA UNIVERSIDAD CATÓLICA DEL ECUADOR FACULTAD DE ARQUITECTURA, DISEÑO Y ARTES	TRABAJO DE TITULACIÓN	VIVIENDA COLECTIVA MODULAR COMO EXPLORACIÓN DEL HABITAT	CONTENIDO: VISUALIZACIONES	DIRECTOR: OSWALDO PALADINES	R9
	UBICACIÓN: BARRIO "LA VICENTINA BAJA"	AUTOR: STEPHANY SCACCO	ESCALA: S/E	FECHA: ENERO 2025	



PONTIFICIA UNIVERSIDAD CATÓLICA DEL ECUADOR FACULTAD DE ARQUITECTURA, DISEÑO Y ARTES	TRABAJO DE TITULACIÓN	VIVIENDA COLECTIVA MODULAR COMO EXPLORACIÓN DEL HABITAT AUTOR: STEPHANY SCACCO	CONTENIDO: VISUALIZACIONES	DIRECTOR: OSWALDO PALADINES	R9
	UBICACIÓN: BARRIO "LA VICENTINA BAJA"		ESCALA: S/E	FECHA: ENERO 2025	