PONTIFICIA UNIVERSIDAD CATÓLICA DEL ECUADOR

FACULTAD DE ARQUITECTURA, DISEÑO Y ARTES

TRABAJO DE TITULACIÓN
PREVIO A LA OBTENCIÓN DEL TÍTULO DE ARQUITECTA

# "ACTIVACIÓN CULTURAL-RECREATIVA DE LA PLAZA REPÚBLICA, QUITO"

VOLUMEN II

SNECHER ANALY QUILACHAMIN QUIROZ

DIRECTORA:
MSC. ARQ. MÓNICA GABRIELA NARANJO SERRANO

QUITO-ECUADOR
2023

Presentación

El Trabajo de Titulación: Activación cultural-recreativa de la plaza república, Quito, se entrega en un DVD que contiene: El Volumen I: investigación que da sustento al proyecto arquitectónico. El Volumen II: planos y memoria gráfica del proyecto arquitectónico. Una colección de fotografías de la maqueta, el recorrido virtual y la presentación para la defensa pública, todo en formato PDF.

Dedicatoria
A mi familia y amigos

Agradecimiento
A mi familia y amigos por su apoyo,
cariño y ser parte fundamental de
todo este proceso

ÍNDICE

## 01 MEMORIA GRÁFICA


01 FACTORES DE ÍNDICE DE CALIDAD DE VIDA
02 MAPEOS DMQ EN DENSIDAD POBLACIONAL, VIVIENDA, INSEGURIDAD Y ESPACIO PÚBLICO
03 ANÁLISIS DE ESTUDIO ZONA CENTRO NORTE DE QUITO
04 ANÁLISIS DE ESTUDIO ZONA CENTRO DE QUITO
05 ANÁLISIS DE ESTUDIO ZONA CENTRO SUR DE QUITO
06 ANÁLISIS DE SITIO (LLENOS Y VACÍOS - ICV)
07 ANÁLISIS DE SITIO (MOVILIDAD - VIALIDAD)
08 ANÁLISIS DE SITIO (ESPACIO PÚBLICO Y EQUIPAMIENTOS - USO DE SUELOS)
09 MAPA DE DIAGNÓSTICO DEL SITIO
10 CORTES URBANOS ACTUALES
11 MATRÍZ DE PROBLEMAS
12 PROPUESTA DE PLAN MASA SECTOR EL EJIDO
13 CORTES URBANOS PROPUESTA PLAN MASA
14 ANÁLISIS DEL LOTE DE INTERVENCIÓN
15 VOCACIÓN DEL SITIO
16 ANÁLISIS DE ESTRUCTURA EXISTENTE
17 ESTRATEGIAS DE PROPUESTA ARQUITECTÓNICA
18 ILUSTRACIÓN PLAZA DE LA REPÚBLICA
19 PROGRAMA ARQUITECTÓNICO


## 02 PLANIMETRÍA ARQUITECTÓNICA


01 MAPA DE UBICACIÓN
02 IMPLANTACIÓN
03 PLANTA BAJA GENERAL
04 PLANTA BAJA
05 SUBSUELO I
06 SUBSUELO II
07 SUBSUELO III
08 ILUSTRACIÓN PLAZA PÚBLICA
09 CORTE A-A  CORTE C-C  CORTE E-E
10 CORTE B-B
11 CORTE D-D
12 CORTE PERSPÉCTICO - PATIOS INTERNOS
13 CORTE - FACHADA F-F
14 CORTE - FACHADA G-G
15 CORTE - FACHADA H-H
16 CORTE - FACHADA I-I
17 ILUSTRACIÓN PLAZA DE LA REPÚBLICA


## 03 PLANIMETRÍA CONSTRUCTIVA


01 REPLANTEO
02 CUADRO DE ACABADOS
03 PLANTA CONSTRUCTIVA N-3.20
04 CORTE - FACHADA CONSTRUCTIVA G-G
05 CORTE - FACHADA CONSTRUCTIVA  H-H
06 CORTE POR MURO


## 04 DETALLES CONSTRUCTIVOS


01 PLANTA DETALLE BAÑO
02 CORTE CONSTRUCTIVO A - B - C DE BAÑO
03 CORTE CONSTRUCTIVO 1 - 2  DE BAÑO
04 PLANTA DETALLE CAMERINO
05 CORTE  CONSTRUCTIVO CAMERINO  1-1
06 CORTE CONSTRUCTIVO CAMERINO 2-2
07 CORTE CONSTRUCTIVO CAMERINO 3-3
08 CORTE CONSTRUCTIVO CAMERINO A - B
09 DETALLE DE PUERTA
10 DETALLE DE VENTANA
11 DETALLE DE ESCALERA
12 DETALLE ESPECIAL DE MOBILIARIO


## 05 ASESORÍAS


**ASESORÍAS ESTRUCTURALES**
01 PLANTA DE CIMENTACIÓN
02 DETALLES DE MUROS Y COLUMNAS
03 ENTREPISO Y LOSA
04 DETALLE DE ESCALERA
05 DETALLE DE MAMPOSTERÍA CONFINADA
06 VIGAS DE HORMIGÓN ARMADO
07 3D ESTRUCTURAL

**ASESORÍA PAISAJISMO**
01 MATRÍZ RESQUECOMO
02 MATRÍZ DE ROL
03 PLANTA TIPO DE VEGETACIÓN
04 CUADRO TIPO DE VEGETACIÓN
05 PLANTA TIPO DE MOBILIARIO URBANO
06 CUADRO TIPO DE MOBILIARIO URBANO
07 PLANTA TIPO DE PISOS
08 CUADRO TIPO DE PISOS
09 CORTE URBANO

**ASESORÍA SOSTENIBILIDAD**
01 CARACTERIZACIÓN BIOCLIMÁTICA
02 ASOLEAMIENTO
03 PERMEABILIDAD
04 ANÁLISIS DE ASOLEAMIENTO EN CORTE
05 INCIDENCIA SOLAR Y CONFORT TÉRMICO
06 ANÁLISIS DE VIENTOS


## 06 IMAGENES PROYECTO


01 ILUSTRACIÓN PLAZA PÚBLICA Y CONSEJO PROVINCIAL
02 ILUSTRACIÓN  CORTE CONSTRUCTIVO
03 ILUSTRACIÓN EXTERIOR PLAZA DE LA REPÚBLICA
04 ILUSTRACIÓN  TRIPLE ALTURA DE PATIOS INTERNOS
05 ILUSTRACIÓN CORTE PERSPECTICO AUDITORIO
06 ILUSTRACIÓN DE ZONA DE LECTURA Y ESTUDIO
07 ILUSTRACIÓN BIBLIOTECA
08 ILUSTRACIÓN INTERNA
09 ILUSTRACIÓN CORTE PATIOS INTERNOS
10 ILUSTRACIÓN AUDITORIO
11 ILUSTRACIÓN SUBSUELO III MOBILIARIO DE CÁPSULAS ACTIVAS INDIVIDUALES
12 ILUSTRACIÓN DE PATIOS INTERNOS
13 MAQUETA URBANA SECTOR EL EJIDO
14 MAQUETA PLAZA DE LA REPÚBLICA

01 FACTORES DE ÍNDICE DE CALIDAD DE VIDA
02 MAPEOS DMQ EN DENSIDAD POBLACIONAL, VIVIENDA, INSEGURIDAD Y ESPACIO PÚBLICO
03 ANÁLISIS DE ESTUDIO ZONA CENTRO NORTE DE QUITO
04 ANÁLISIS DE ESTUDIO ZONA CENTRO DE QUITO
05 ANÁLISIS DE ESTUDIO ZONA CENTRO SUR DE QUITO
06 ANÁLISIS DE SITIO (LLENOS Y VACÍOS - ICV)
07 ANÁLISIS DE SITIO (MOVILIDAD - VIALIDAD)
08 ANÁLISIS DE SITIO (ESPACIO PÚBLICO Y EQUIPAMIENTOS - USO DE SUELOS)
09 MAPA DE DIAGNÓSTICO DEL SITIO
10 CORTES URBANOS ACTUALES
11 MATRÍZ DE PROBLEMAS
12 PROPUESTA DE PLAN MASA SECTOR EL EJIDO
13 CORTES URBANOS PROPUESTA PLAN MASA
14 ANÁLISIS DEL LOTE DE INTERVENCIÓN
15 VOCACIÓN DEL SITIO
16 ANÁLISIS DE ESTRUCTURA EXISTENTE
17 ESTRATEGIAS DE PROPUESTA ARQUITECTÓNICA
18 ILUSTRACIÓN PLAZA DE LA REPÚBLICA
19 PROGRAMA ARQUITECTÓNICO

# 01 MEMORIA GRÁFICA

## ASPECTOS DE ÍNDICE CALIDAD DE VIDA



Aspectos Objetivos



Aspectos Subjetivos



Aspectos Sociales


La Organización Mundial de la Salud (OMS) considera a la calidad de vida "por la salud física de la persona, su estado fisiológico, el nivel de independencia, sus relaciones sociales y la relación que tiene con su entorno." (OMS, 2002).

## ASPECTOS DE ÍNDICE CALIDAD DE VIDA EN LA CIUDAD DE QUITO




| | |
|---|---|
| SERVICIOS BÁSICOS | Acceso a agua Potable<br>Acceso a Energía Eléctria<br>Acceso a Internet<br>Acceso a Recolección de Basura<br>Acceso a vías para llegar a Vivivendas |
| SUELO Y VIVIENDA | Hacinamiento<br>Déficit materiales de la vivienda<br>Densidad Poblacional |
| MOVILIDAD | Tiempo en traslado a Instlaciones de Salud Pública<br>Tiempo en traslado a Instlaciones Educativas<br>Tiempo en traslado al Trabajo<br>Uso y cercanía de Transporte Público |
| SEGURIDAD | Victimización del Hogar<br>Victimización de mienbros del Hogar |
| ÁREAS VERDES Y ESPACIO PÚBLICO | Acceso a Espacios Públicos<br>Acceso deÁreas Verdes<br>Distancia de Espacio Público y Áreas Verdes |
| AMBIENTE | Exposición a Ruido/ Olores<br>Reciclaje<br>Consumo de agua Sostenible |

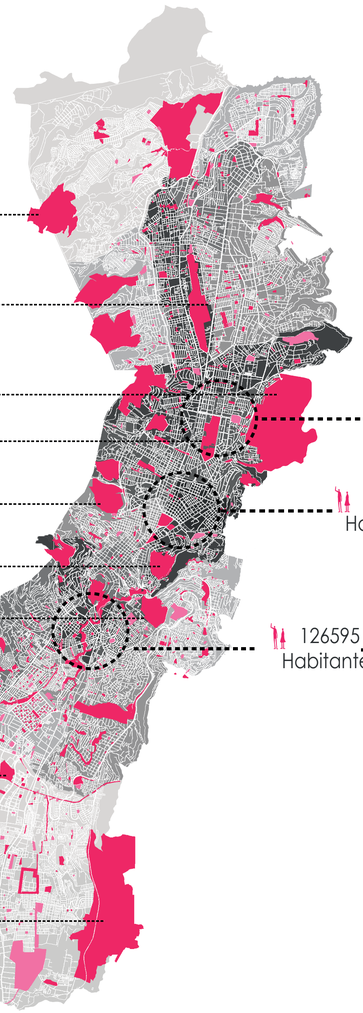

**Parque de ladera Norte Sanguna**
Administración Zonal 5 Equinoccial
La Delicia

**Parque Bicentenario**
Administración Zonal 4 Norte
Eugenio Espejo

**Parque Metropolitano Gualguiltagua**
Administración Zonal 4 Norte
Eugenio Espejo

**Parque La Carolina**
Administración Zonal 4 Norte
Eugenio Espejo

**Parque de ladera Rosa de los Andes**
Administración Zonal 3 Centro
Manuelita Saenz

**Parque Itchimbia**
Administración Zonal 3 Centro
Manuelita Saenz

**Parque Luluncoto**
Administración Zonal 3 Centro
Manuelita Saenz

**Parque Chilibulo**
Administración Zonal 2 Sur
Eloy Alfaro


**Parque las Cuadras**
Administración Zonal 1
Quitumbe

**Parque Metropolitano del Sur**
Administración Zonal 1
Quitumbe

106283 Habitantes — Administración Zonal 4 Norte — Eugenio Espejo

148450 Habitantes — Administración Zonal 3 Centro — Manuelita Saenz

126595 Habitantes — Administración Zonal 2 Sur — Eloy Alfaro

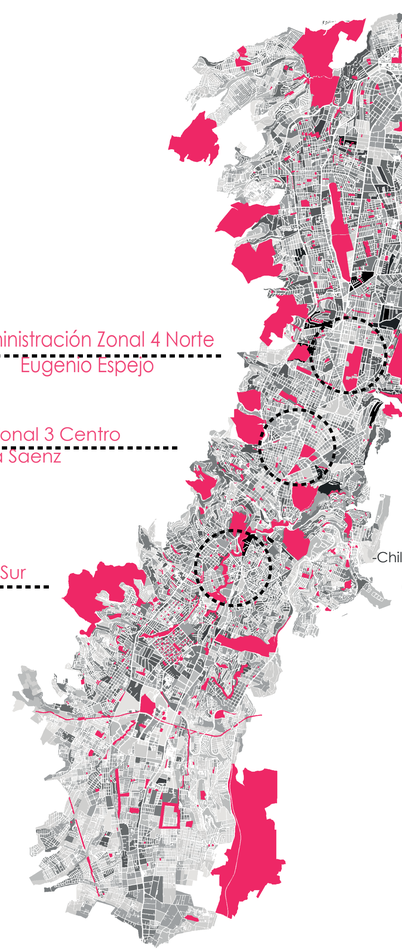



-Iñaquito - Mariscal Sucre
- Belisario Quevedo

Zona de Estudio 1




-San Juan -Itchimbía
- C. Histórico

Zona de Estudio 2



-Chilibulo - Chimbacalle
- La Magdalena

Zona de Estudio 3

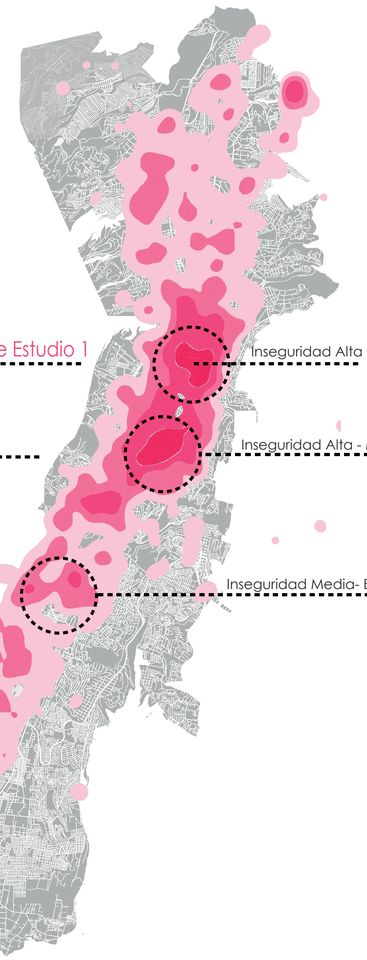

Inseguridad Alta - Media

Inseguridad Alta - Media

Inseguridad Media- Baja

## Densidad Poblacional y Espacio Público

**Densidad Poblacional**

- Protección Ecológica-Recreativa
- Parques -Plazas -Zonas recreativas y Deportivas
- 16131
- 16132 - 37378
- 37379 - 45826
- 45827 - 56087
- 56088 - 71674
- 71675 - 82547
- 82548 - 120994
- 120995 - 172265

## Densidad de Viviendas y Espacio Público

**Densidad Vivienda**

- Espacio Público
- 1 - 59
- 60 - 81
- 82 - 100
- 101 - 125
- 126 - 152
- 152 - 200
- 201 - 397
- 407 - 600

## Robos a Personas Inseguridad

**Nivel de Inseguridad**

- Muy Bajo
- Bajo
- Medio
- Alto

PONTIFICIA UNIVERSIDAD CATÓLICA DEL ECUADOR
FACULTAD DE ARQUITECTURA DISEÑO Y ARTES
TRABAJO DE FIN DE CARRERA

**TEMA:** Recuperación de la Plaza de la República como un contenedor de actividades en el Espacio Público

**CONTIENE:** Mapeos DMQ en Densidad Poblacional, Vivienda, Inseguridad y Espacio Público

**Director de Tesis:** Arq. Gabriela Naranjo

**NOMBRE:** Snecher Analy Quilachamin Quiroz

**UBICACIÓN:**
Quito- Ecuador
Plaza de la República
Av. 10 de Agosto y Juan Pablo Arenas,

**Norte:**

P02


**FECHA:** Junio/2023

**ESCALA:** -




Tanto como Belisario Quevedo e Iñaquito cuentancon un exceso de esp. Público para la poca densidad poblacional que tienen, mientras que el sector de La Mariscal carece de esp. público por habitante.


# Belisario Quevedo - Iñaquito
# Mariscal Sucre

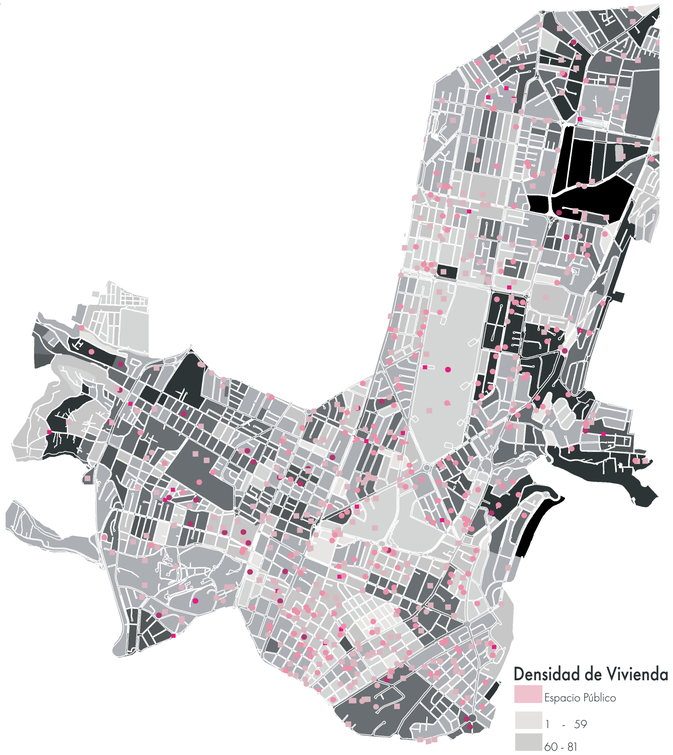



Densidad de Viviendas
y Equipamientos

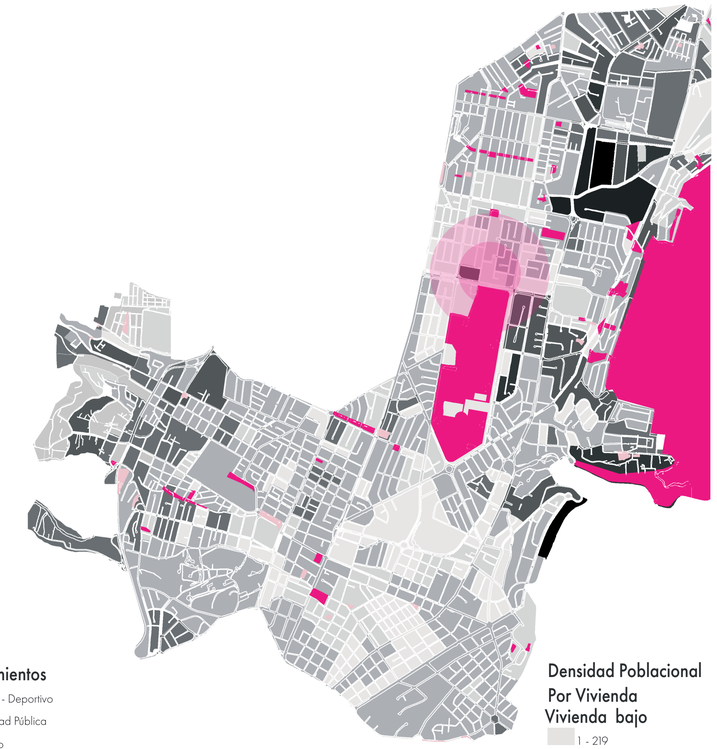



Densidad Poblacional
y Esp. Público

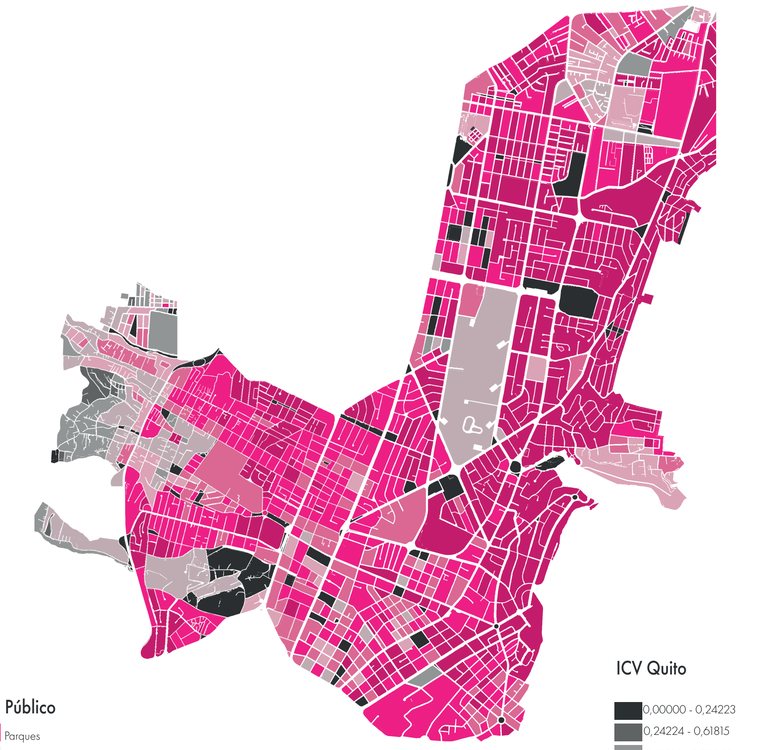



Índice de Calidad de
Vida

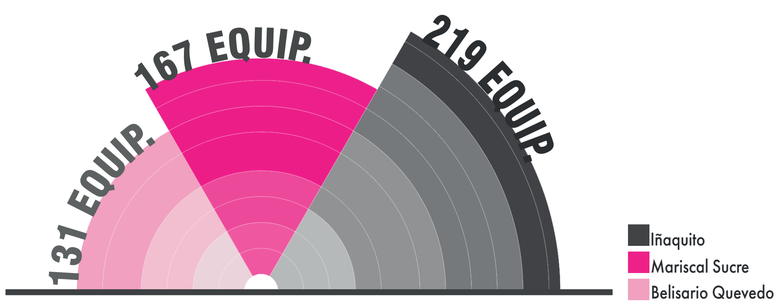


Cantidad de Equipamientos

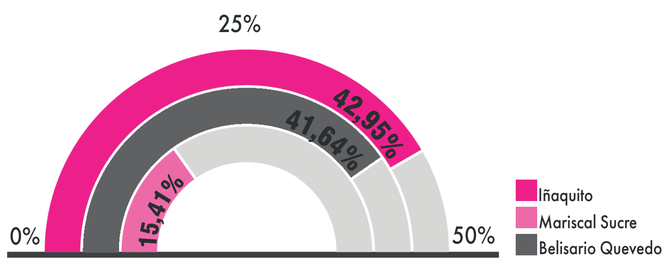


Densidad de Viviendas

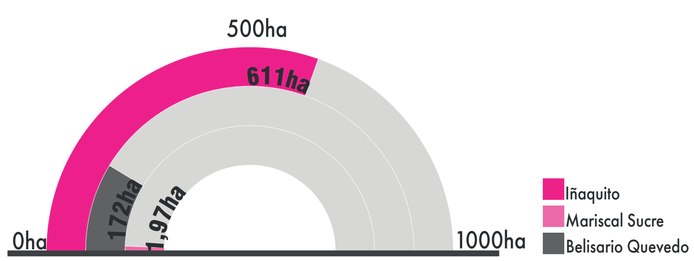


Densidad Poblacional y Esp. Público

PONTIFICIA UNIVERSIDAD CATÓLICA DEL ECUADOR
FACULTAD DE ARQUITECTURA DISEÑO Y ARTES
TRABAJO DE FIN DE CARRERA

**TEMA:** Recuperación de la Plaza de la República como un contenedor de actividades en el Espacio Público

**CONTIENE:** Análisis de Estudio Zona Centro Norte de Quito

**Director de Tesis:** Arq. Gabriela Naranjo

**NOMBRE:** Snecher Analy Quilachamin Quiroz

**UBICACIÓN:**
Quito- Ecuador
Plaza de la República
Av. 10 de Agosto y Juan Pablo Arenas,

**Norte:**

P03


**FECHA:** Junio/2023

**ESCALA:** -




Tanto como San Juan e Itchimbía cuentan con un exceso de esp. Público para la poca densidad poblacional que tienen, mientras que el sector del Centro Histórico carece de esp. público por habitante.


# San Juan- Itchimbía
# Centro Histórico

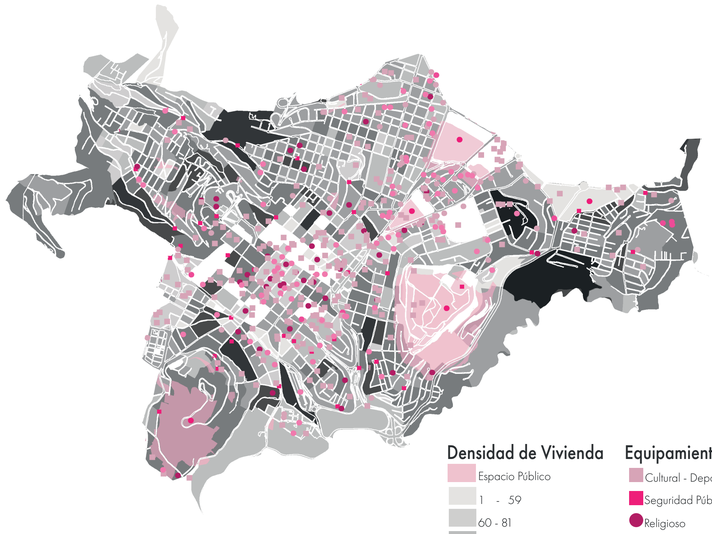



Densidad de Viviendas
y Equipamientos

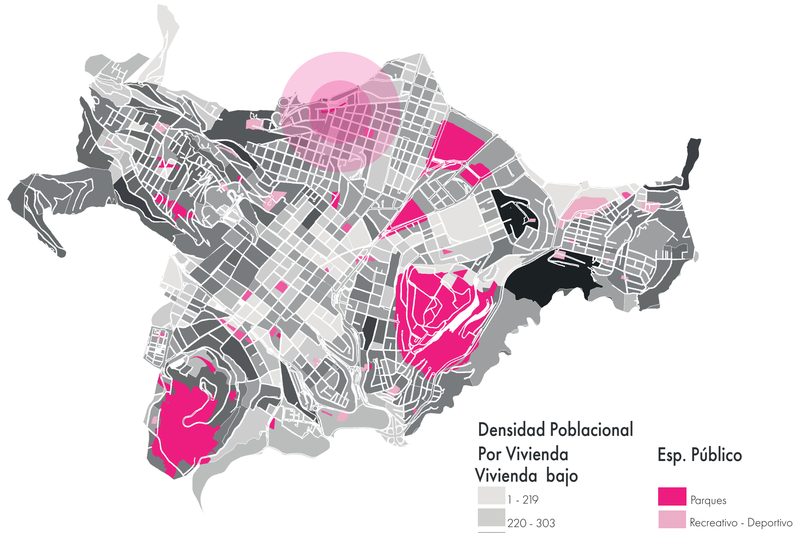



Densidad Poblacional
y Esp. Público

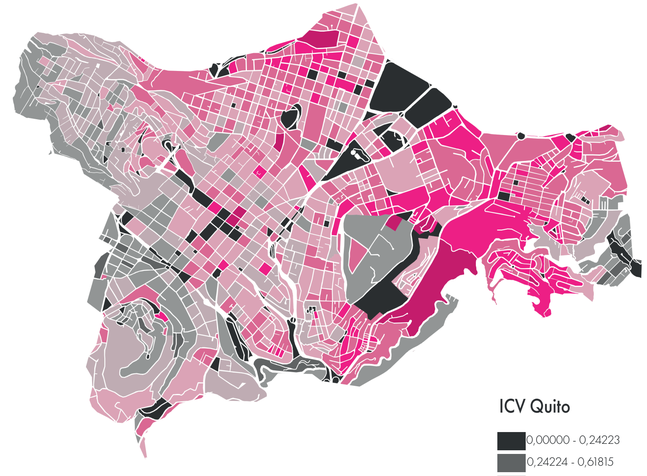



Índice de Calidad
de

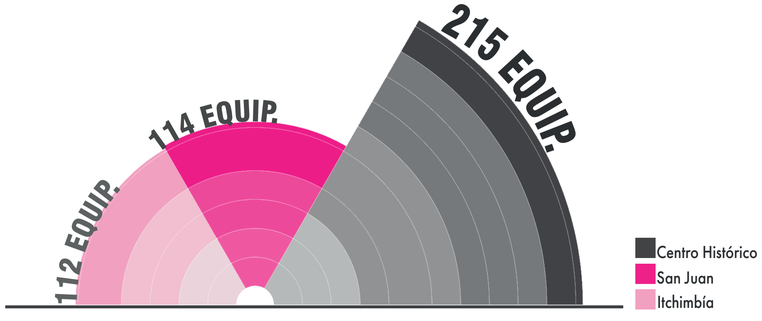


Cantidad de Equipamientos

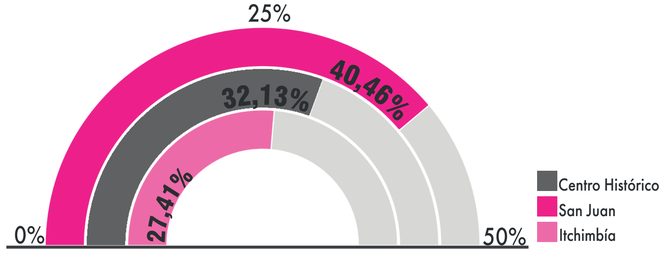


Densidad de Viviendas

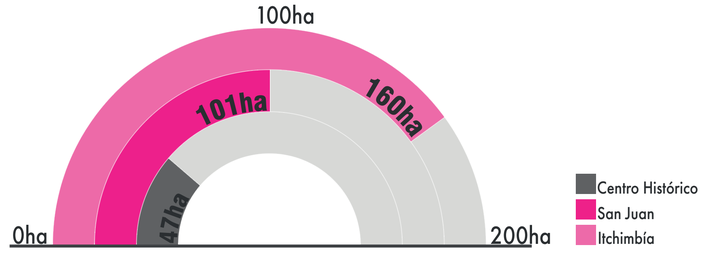


Densidad Poblacional y Esp. Público

| | | | | | | |
|---|---|---|---|---|---|---|
| PONTIFICIA UNIVERSIDAD CATÓLICA DEL ECUADOR<br>FACULTAD DE ARQUITECTURA DISEÑO Y ARTES<br>TRABAJO DE FIN DE CARRERA | **TEMA:** Recuperación de la Plaza de la República como un contenedor de actividades en el Espacio Público | **Director de Tesis:** Arq. Gabriela Naranjo | **UBICACIÓN:**<br>Quito- Ecuador<br>Plaza de la República<br>Av. 10 de Agosto y Juan Pablo Arenas, | **Norte:** | P04 | **FECHA:** Junio/2023 |
| | **CONTIENE:** Análisis de Estudio Zona Centro de Quito | **NOMBRE:** Snecher Analy Quilachamin Quiroz | | | | **ESCALA:** - |




Tanto como Chimbacalle y Chilibulo carecen de espacio público para la gran densidad poblacional que tienen, mientras que el sector del La Magdalena mantiene un exceso de esp. público por habitante.


# Chilibulo- La Magdalena Chimbacalle





Densidad de Viviendas y Equipamientos

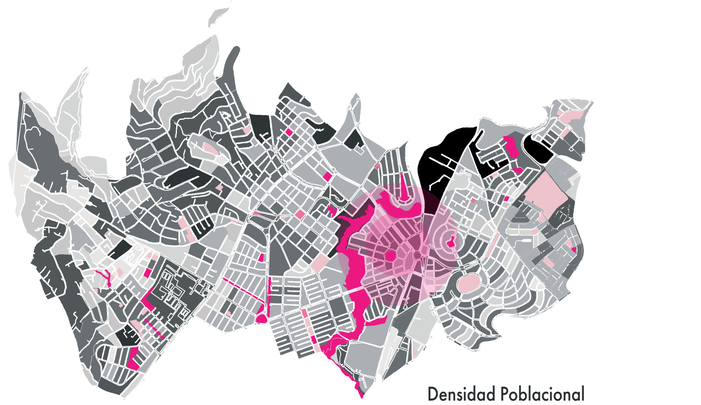



Densidad Poblacional y Esp. Público

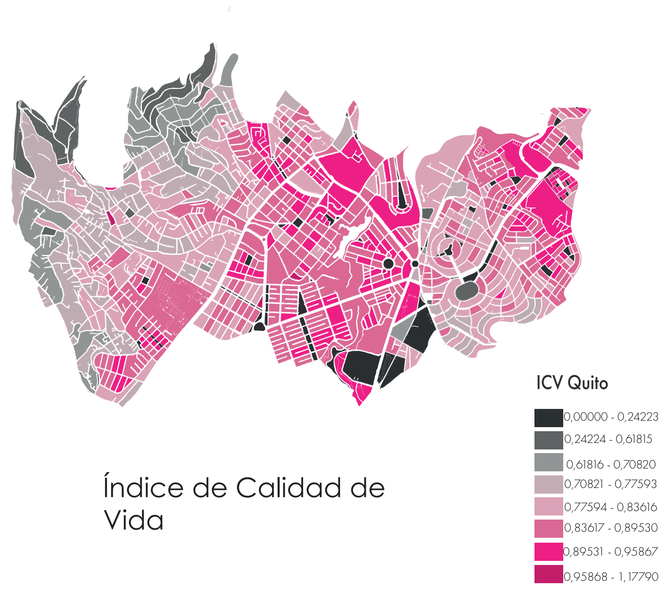



Índice de Calidad de Vida

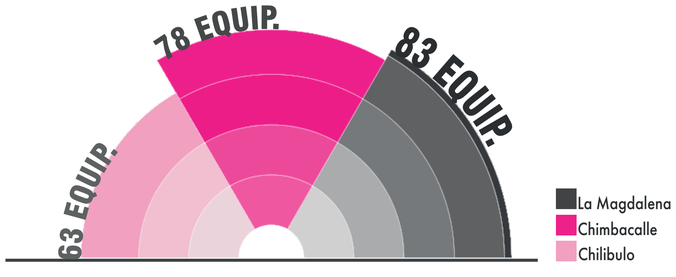


Cantidad de Equipamientos

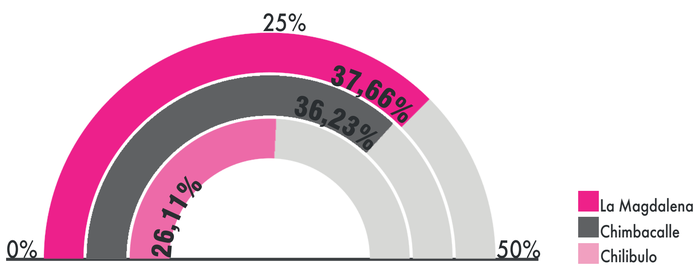


Densidad de Viviendas

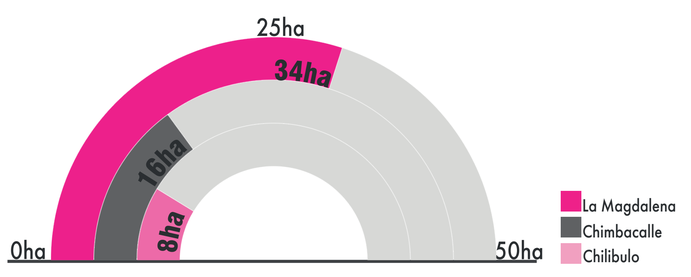


Densidad Poblacional y Esp. Público

PONTIFICIA UNIVERSIDAD CATÓLICA DEL ECUADOR
FACULTAD DE ARQUITECTURA DISEÑO Y ARTES
TRABAJO DE FIN DE CARRERA

**TEMA:** Recuperación de la Plaza de la República como un contenedor de actividades en el Espacio Público

**CONTIENE:** Análisis de Estudio Zona Centro Sur de Quito

**Director de Tesis:** Arq. Gabriela Naranjo

**NOMBRE:** Snecher Analy Quilachamin Quiroz


**UBICACIÓN:**
Quito- Ecuador
Plaza de la República
Av. 10 de Agosto y Juan Pablo Arenas,

**Norte:**


P05

**FECHA:** Junio/2023

**ESCALA:** -

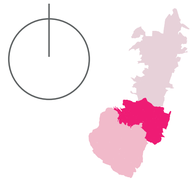


## Análisis de Llenos y Vacíos

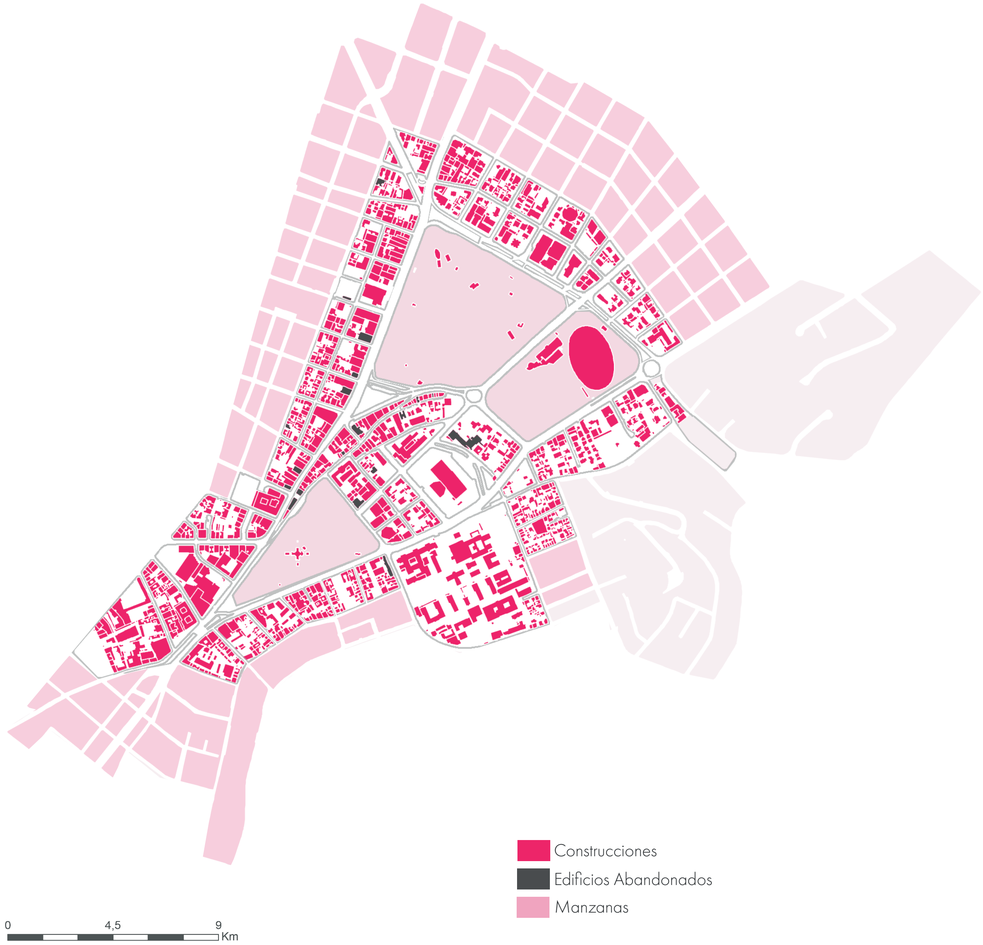


Existen Varios Lotes disponibles, sin embargo, hoy en día varias edificaciones son abandonadas y se encuentran deterioradas o sin uso.

## Análisis de Índice de Calidad de Vida

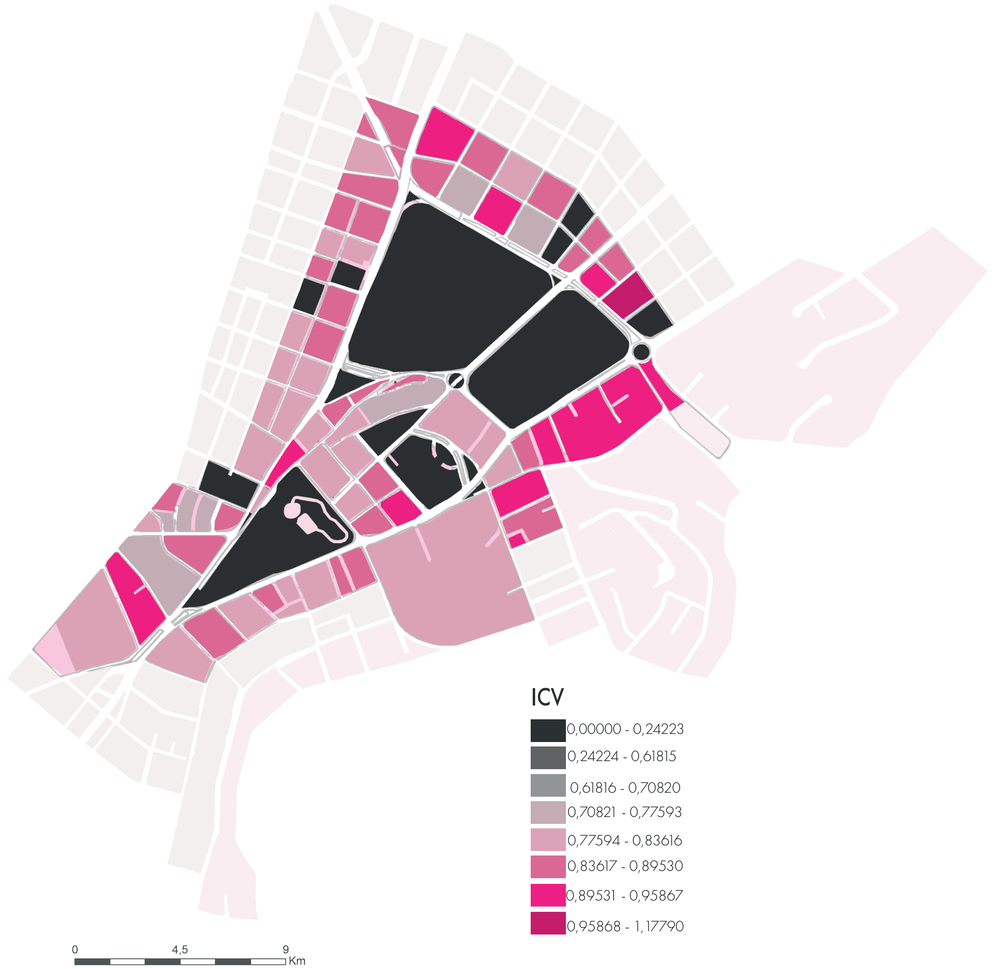


Si bien existe un suficiente espacio público y comercio en la zona de estudio, el deterioro y descuido tanto de edificios antiguos como abandonados genera inseguridad y falta de espacio para el incremento de viviendas en el sector.

PONTIFICIA UNIVERSIDAD CATÓLICA DEL ECUADOR
FACULTAD DE ARQUITECTURA DISEÑO Y ARTES
TRABAJO DE FIN DE CARRERA

**TEMA:** Recuperación de la Plaza de la República como un contenedor de actividades en el Espacio Público

**CONTIENE:** Análisis del Sitio (Llenos y Vacíos - ICV)

**Director de Tesis:** Arq. Gabriela Naranjo

**NOMBRE:** Snecher Analy Quilachamin Quiroz


**UBICACIÓN:**
Quito- Ecuador
Plaza de la República
Av. 10 de Agosto y Juan Pablo Arenas,

**Norte:**

P06

**FECHA:** Junio/2023

**ESCALA:** Indicada

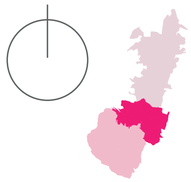


## Análisis de Movilidad




El sector tiene varias paradas de transporte público tanto de corredores como de alimentadores. Además,se incluyen dos nuevas paradas de metro cercanas al espacio del parque El Ejido y el parque La Alameda.

## Análisis de Vialidad

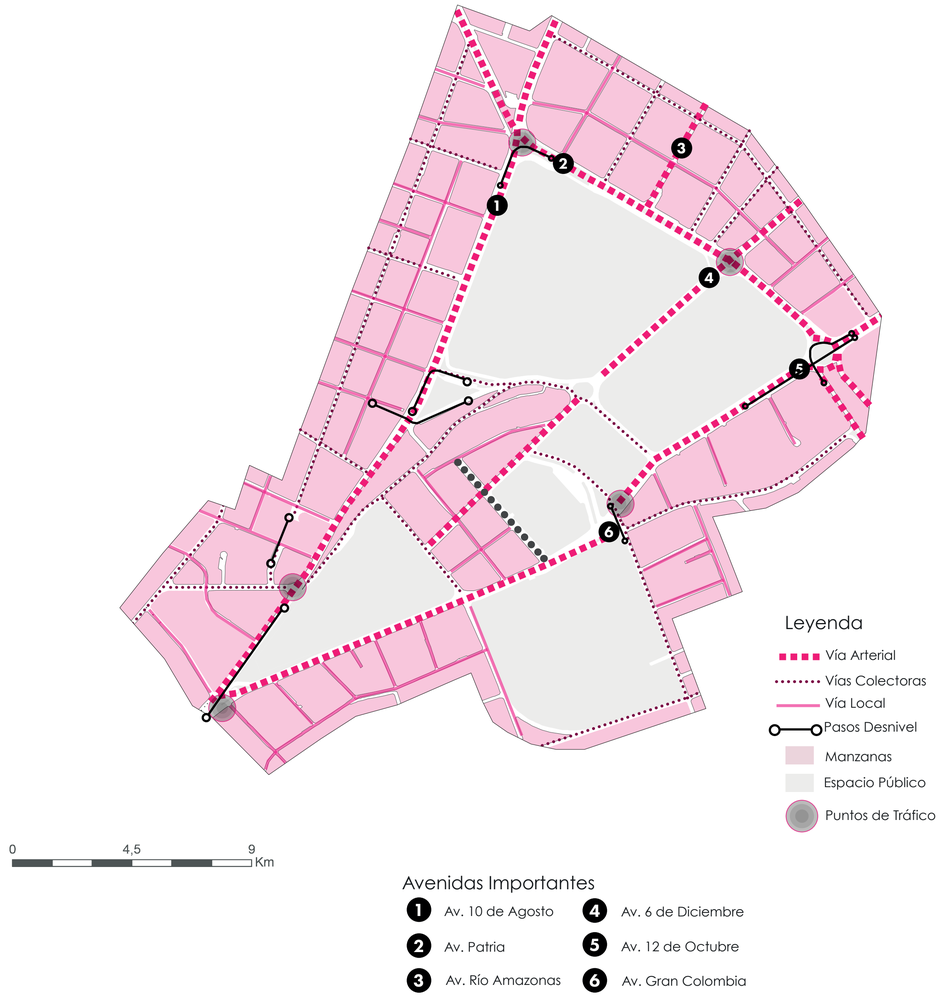


Existen vías importantes en el sector como son la Av. Gran Colombia y Av. 10 de Agosto ya que son conectoras entre el norte y sur de la ciudad, sin embargo, las vías locales se encuentran en mal estado y con poco acceso hacia las aceras.



PONTIFICIA UNIVERSIDAD CATÓLICA DEL ECUADOR
FACULTAD DE ARQUITECTURA DISEÑO Y ARTES
TRABAJO DE FIN DE CARRERA

**TEMA:** Recuperación de la Plaza de la República como un contenedor de actividades en el Espacio Público

**CONTIENE:** Análisis del Sitio (Movilidad - Vialidad)

**Director de Tesis:** Arq. Gabriela Naranjo

**NOMBRE:** Snecher Analy Quilachamin Quiroz

**UBICACIÓN:**
Quito- Ecuador
Plaza de la República
Av. 10 de Agosto y Juan Pablo Arenas,


**Norte:**

P07

**FECHA:** Junio/2023

**ESCALA:** Indicada

## Análisis de Equipamiento y Espacio Público

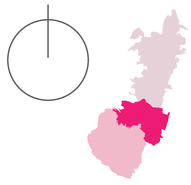





Equipamientos
- Educativo
- Seguridad Pública
- Religioso
- Salud
- Cultural
- Adm. Públcia y Bienestar Social

Esp. Público
- Parques
- Manzanas
- Plazas

0 4,5 9 Km

Esta zona se encuentra con varias edificaciones dedicadas al comercio, entre ellas varias oficinas, no obstante, una gran mayoría de equipamientos es en educación y administración pública.

## Análisis de Uso de Suelos

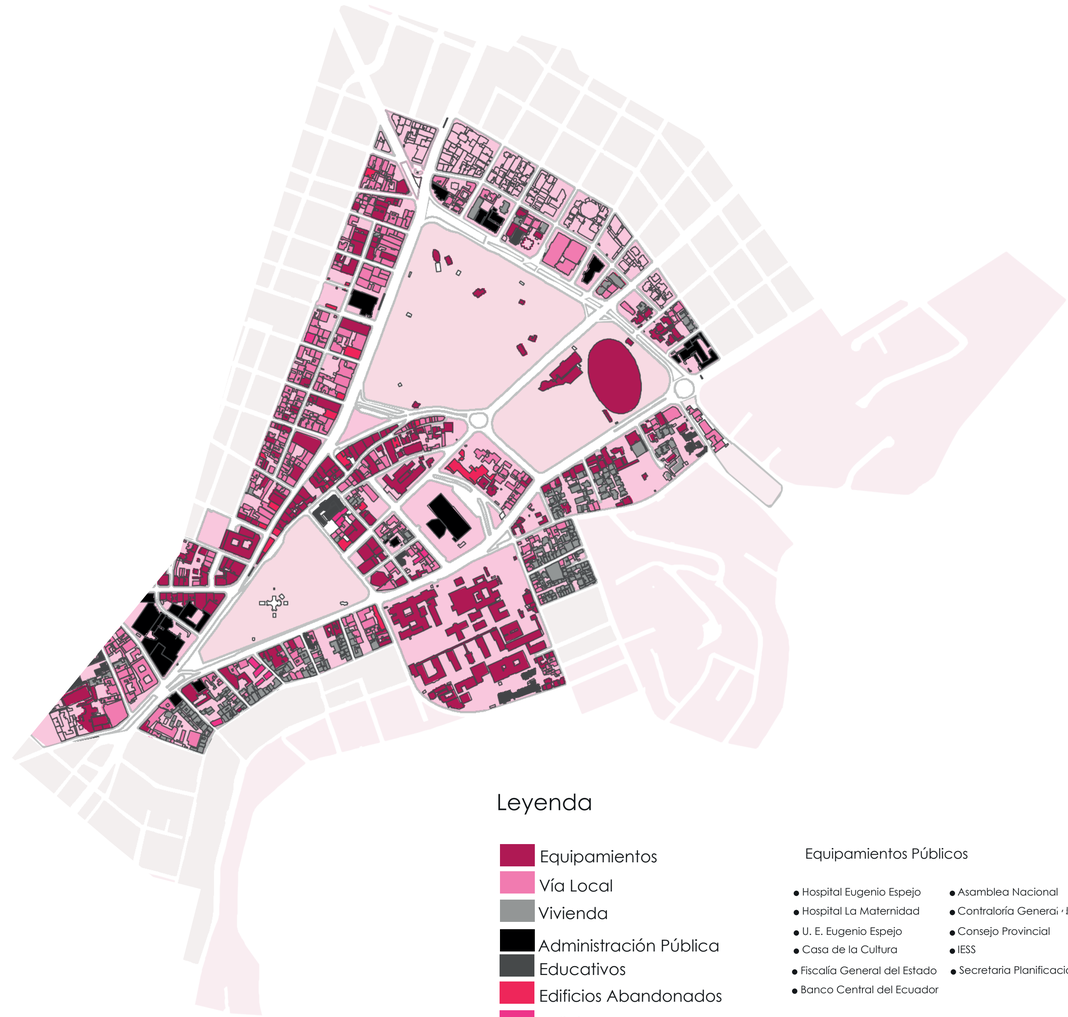

Leyenda
- Equipamientos
- Vía Local
- Vivienda
- Administración Pública
- Educativos
- Edificios Abandonados
- Religiosos

Equipamientos Públicos
- Hospital Eugenio Espejo
- Hospital La Maternidad
- U. E. Eugenio Espejo
- Casa de la Cultura
- Fiscalía General del Estado
- Banco Central del Ecuador
- Asamblea Nacional
- Contraloría General del Estado
- Consejo Provincial
- IESS
- Secretaria Planificación Territorial

0 4,5 9 Km

El sector cuenta con varios edificios entre 4 a 6 pisos desalojados y abandonados, donde sus fachadas demuestran el deterioro por los años de abandono y genera una mala imagen al lugar.

PONTIFICIA UNIVERSIDAD CATÓLICA DEL ECUADOR
FACULTAD DE ARQUITECTURA DISEÑO Y ARTES
TRABAJO DE FIN DE CARRERA

**TEMA:** Recuperación de la Plaza de la República como un contenedor de actividades en el Espacio Público

**CONTIENE:** Análisis del Sitio (Espacio Púlbico y Equipamientos - Uso de Suelos)

**Director de Tesis:** Arq. Gabriela Naranjo

**NOMBRE:** Snecher Analy Quilachamin Quiroz

**UBICACIÓN:**
Quito- Ecuador
Plaza de la República
Av. 10 de Agosto y Juan Pablo Arenas,

**Norte:**

P08

**FECHA:** Junio/2023

**ESCALA:** Indicada



F1



F2



F3



F4



F5




F6




F7




F8

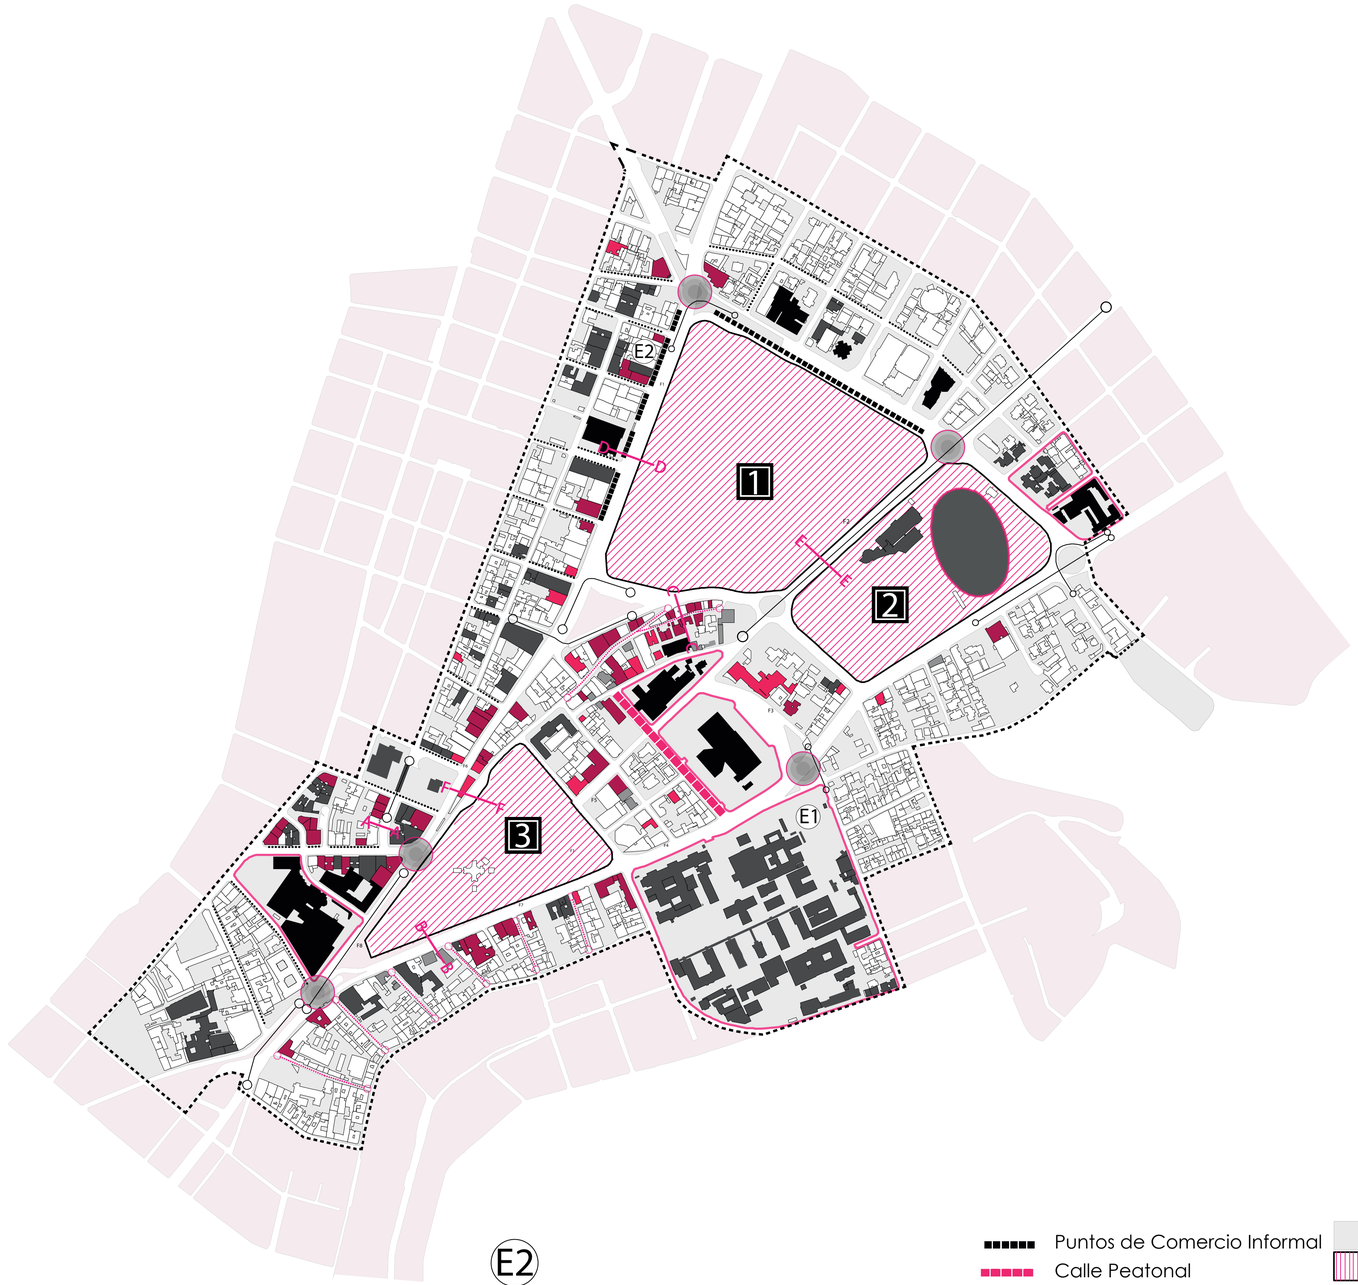


E1

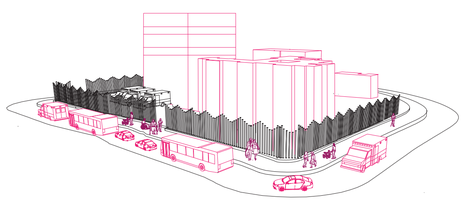

E2

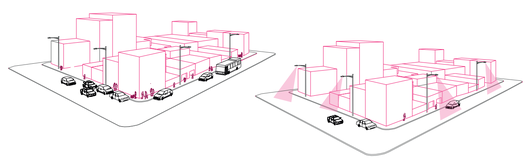

- Puntos de Comercio Informal
- Calle Peatonal
- Zona Azul
- Zona de Estudio
- Aceras y Calles Angostas
- Problemáticas Viales
- Cerramientos
- Puntos de Tráfico

- Manzanas
- Esp. Público
- Equipamientos
- Edif. Parcialmente abandonado
- Edif. Abandonado
- Edif. Informal
- Construcciones

1. Parque El Ejido
2. Parque El Arbolito
3. Parque La Alameda

- Parada Metro
- Parada Buses
- Fotografía

## Hospital E. Espejo - Maternidad I. A.

## Actividades Diurnas y Nocturnas

PONTIFICIA UNIVERSIDAD CATÓLICA DEL ECUADOR
FACULTAD DE ARQUITECTURA DISEÑO Y ARTES
TRABAJO DE FIN DE CARRERA

**TEMA:** Recuperación de la Plaza de la República como un contenedor de actividades en el Espacio Público

**CONTIENE:** Mapa de Diagnótico del Sitio

**Director de Tesis:** Arq. Gabriela Naranjo

**NOMBRE:** Snecher Analy Quilachamin Quiroz

**UBICACIÓN:**
Quito- Ecuador
Plaza de la República
Av. 10 de Agosto y Juan Pablo Arenas,


**Norte:**

P09

**FECHA:** Junio/2023

**ESCALA:** -


# CORTES URBANOS ACTUALES

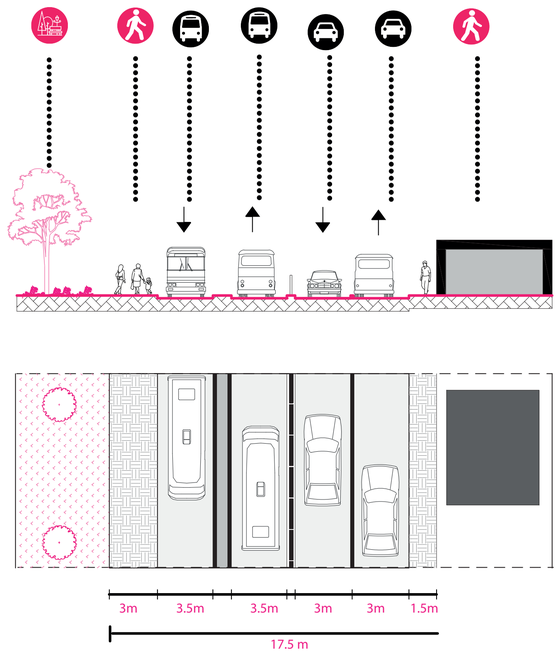







**Corte B-B**
**Av. Gran Colombia**
Estado actual

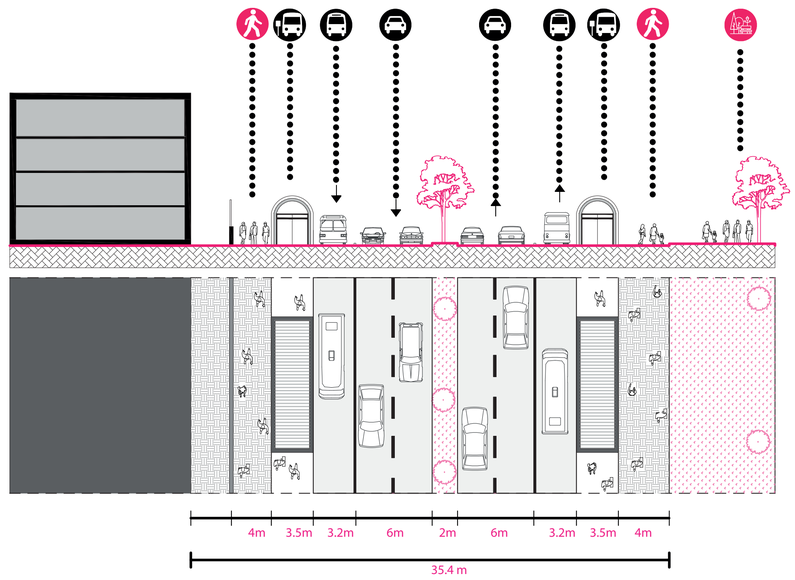

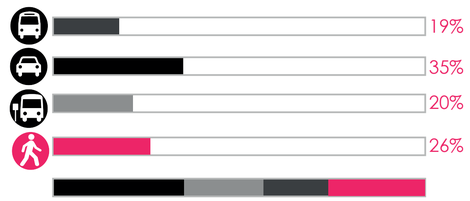
**Corte D-D**
**Av. 10 de Agosto**
Estado actual



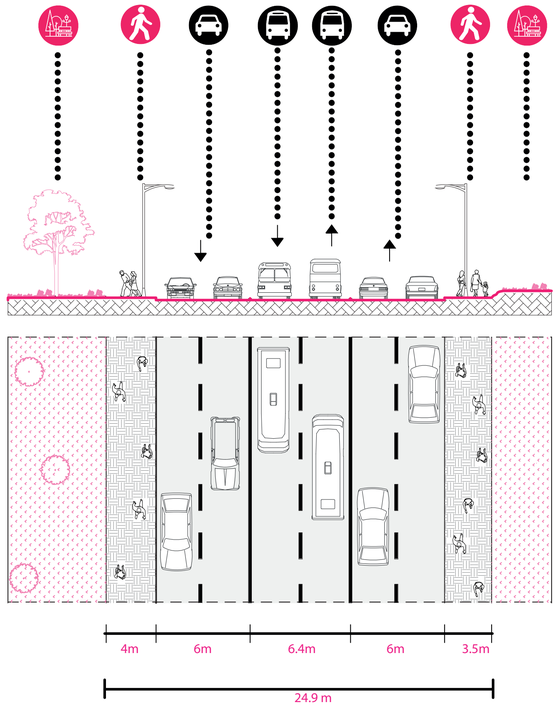



**Corte E-E**
**Av. 6 de Diciembre**
Estado Actual

# MATRÍZ DE PROBLEMAS

## Estrategias

- Reubicar la red vial de transporte público en la Av. Gran Colombia y Queseras del Medio
- Diversificar las actividades del espacio público a traves de 4 bloques importantes
- Revitalizar el centro de manzanas en la vida de barrio
- Diversificar equipamientos con uso mixto para aumentar oferta y demanda
- Crear una conexión vial desde la Av. 10 Agosto y Av. Gran Colombia
- Reciclar edificios en altura en abandono o sub-utilizados
- Implementar UPCs distribuídos en el interior del vacío urbano
- Crear una red ciclovias eje Norte-Sur
- Eliminar los muros de los equipamientos zonales
- Agregar un centro de salud de escala barrial en el hospital Eugenio Espejo
- Mejorar el mobiliario urbano para el comercio ambulante
- Restringir la circulación para transporte público en la Av. Manuela Larrea y Av. Vargas.
- Reubicar las paradas de transporte público en el Eje de la Gran Colombia
- Diseñar un boulevar en las calles Luis Felipe Borja, Tarqui 615 y Clemente Ponce
- Reciclar edificios en altura con problemas de abandono
- Agregar un centro de salud de escala barrial en el hospital Eugenio Espejo
- Crear ejes articuladores verdes que nazcan del nuevo vacío
- Aprovechar edificios potenciales e infraestructura informal
- Implementar Centro de Capacitación Eugenio Espejo
- Adicionar espacios culturales de escala barrial en la Casa de la Cultura.
- Implementar cicloparqueaderos

## Ideas

- Equipamientos Barriales que mejoren la calidad de vida del sector
- Espacios públicos como un solo espacio de recreación urbana
- Una organización del circuito de paradas y transporte público
- Edificaciones abandonados como importantes sitios de intervención.
- El residente local como principal habitante de la zona para densificar el sector
- La mayor cantidad de vehículos en la menor cantidad de metros cuadrados.

## Problemas

- Locales comerciales en abandono
- Movilidad priorizada al automóvil
- Calles coloniales muy angostas
- No existe una conexión entre los barrios del sector
- Deterioro de edificaciones
- Equipamientos sin conexión con su entorno inmediato
- Vivienda sub-utilizada
- Pocas actividades en el espacio público
- Puntos de conflicto de tránsito
- Lotes abandonados
- Venta informal desorganizada
- Equipamientos de jornada laboral establecida
- Espacio público en desuso.
- Densidad poblacional en constante decrecimiento
- Espacio público en abandono en ciertas horas y días.
- Exceso de oferta zona azul (Estacionamiento público)
- No existe conexión entre el espacio público con su entorno
- Aglomeración de paradas de transporte público
- Escaso equipamiento de escala barrial
- Acumulación de equipamientos en una misma manzana
- La vivienda se densificación en las periferias.

- Equipamientos
- Espacio público
- Movilidad
- Vivienda y comercio
- Vialidad

PONTIFICIA UNIVERSIDAD CATÓLICA DEL ECUADOR
FACULTAD DE ARQUITECTURA DISEÑO Y ARTES
TRABAJO DE FIN DE CARRERA

**TEMA:** Recuperación de la Plaza de la República como un contenedor de actividades en el Espacio Público

**CONTIENE:** Matriz de Problemas

**Director de Tesis:** Arq. Gabriela Naranjo

**NOMBRE:** Snecher Analy Quilachamin Quiroz

**UBICACIÓN:**
Quito- Ecuador
Plaza de la República
Av. 10 de Agosto y Juan Pablo Arenas,


**Norte:**


P11

**FECHA:** Junio/2023

**ESCALA:** -

# PLAN MASA

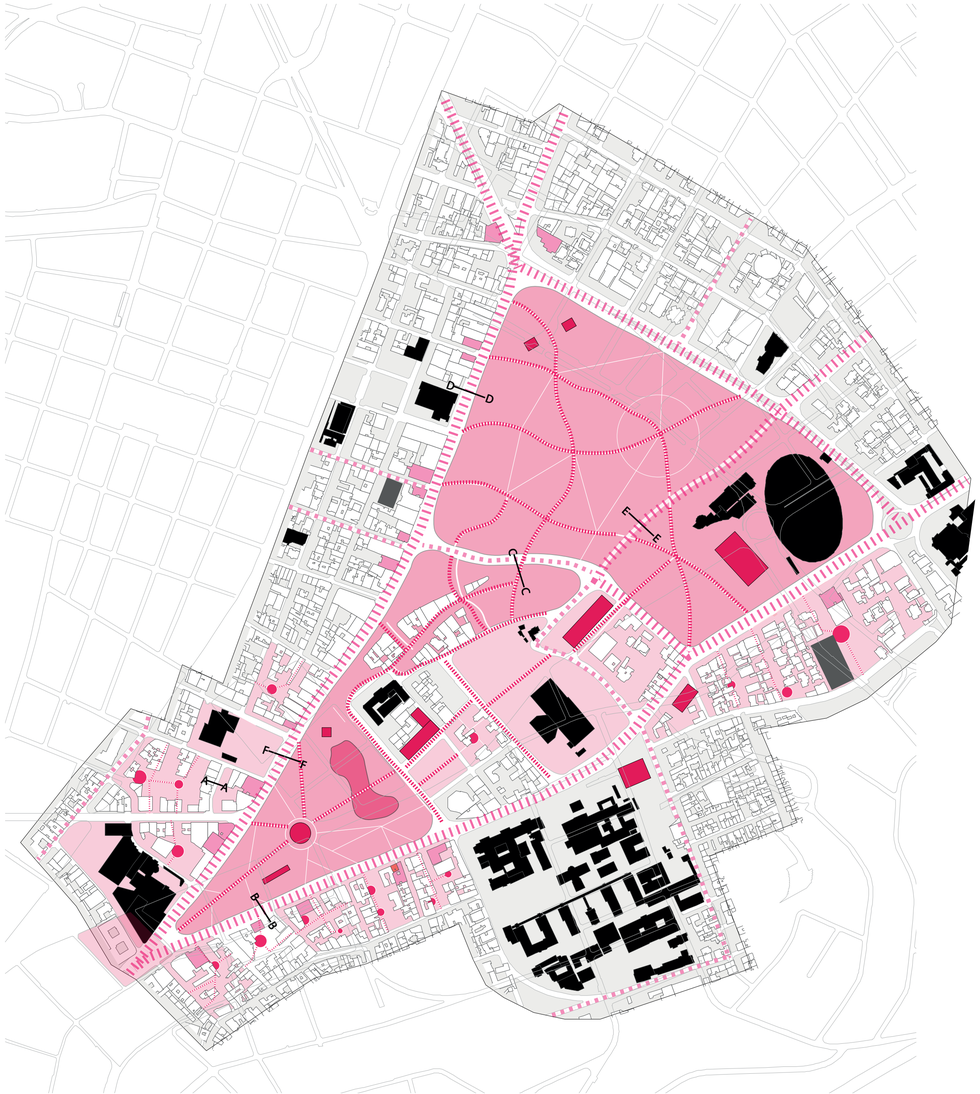

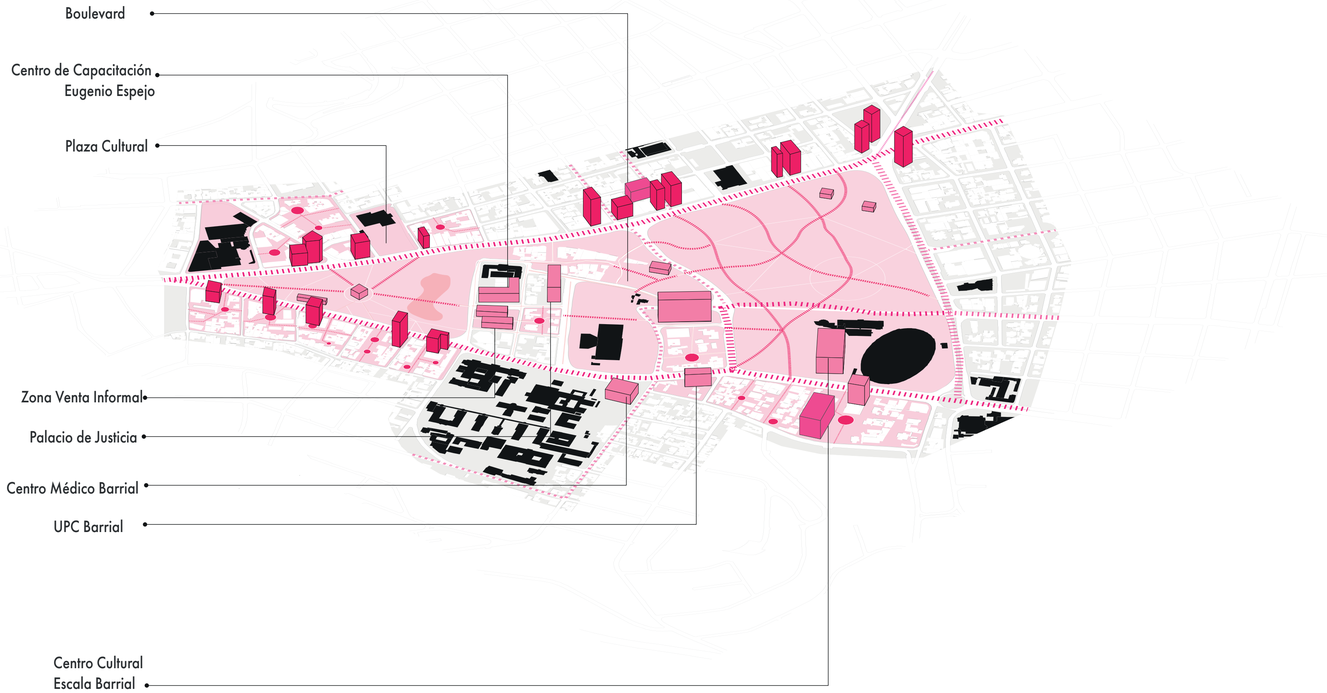
LEYENDA

- Construcciones Potencial cambio de usos
- Revitalización Espacio Público
- Centro de Manzanas
- Parqueaderos Públicos
- Nuevos Equipamientos
- Equipamientos Existentes
- Nueva Ruta BRT
- Calles Peatonales
- Nueva Ruta Bus

LEYENDA

- Parqueaderos Públicos
- Nuevos Equipamientos
- Equipamientos Existentes
- Construcciones Potencial cambio de usos
- Revitalización Espacio Público
- Centro de Manzanas
- Nueva Ruta Bus
- Nueva Ruta BRT
- Calles Peatonales

PONTIFICIA UNIVERSIDAD CATÓLICA DEL ECUADOR
FACULTAD DE ARQUITECTURA DISEÑO Y ARTES
TRABAJO DE FIN DE CARRERA

**TEMA:** Recuperación de la Plaza de la República como un contenedor de actividades en el Espacio Público

**CONTIENE:** Propuesta de Plan Masa Sector El Ejido

**Director de Tesis:** Arq. Gabriela Naranjo

**NOMBRE:** Snecher Analy Quilachamin Quiroz

**UBICACIÓN:**
Quito- Ecuador
Plaza de la República
Av. 10 de Agosto y Juan Pablo Arenas,


**Norte:**


P12

**FECHA:** Junio/2023


**ESCALA:** -


# CORTES URBANOS PROPUESTA

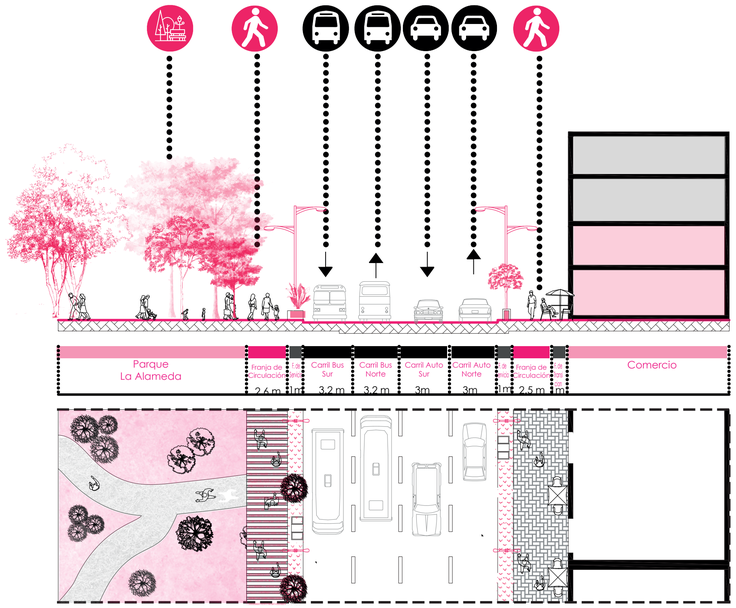

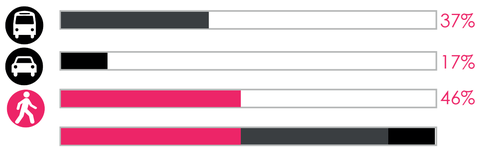



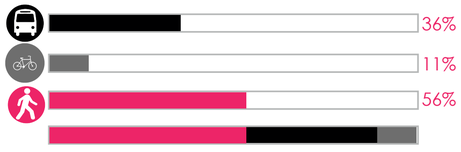

**Corte B-B**
**Av. Gran Colombia**
**Propuesta**

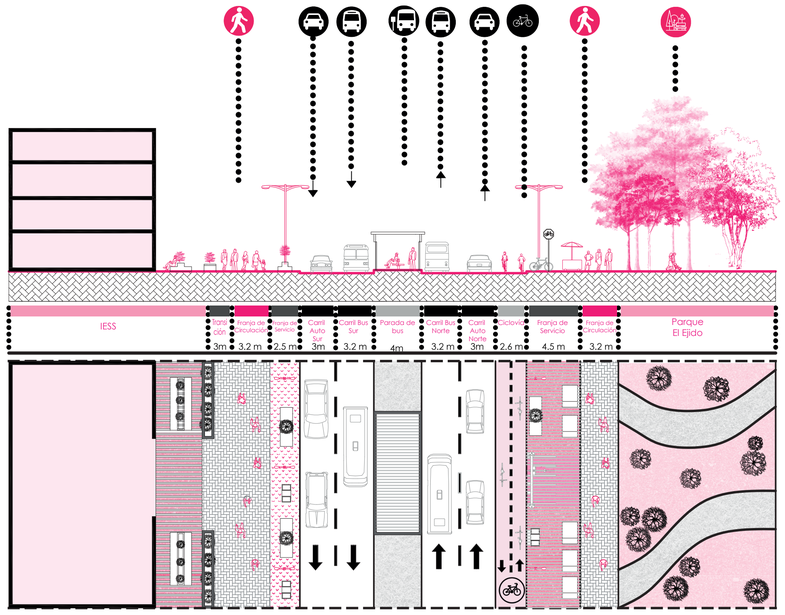

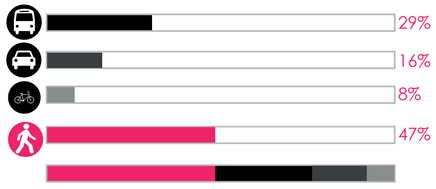
**Corte D-D**
**Av. 10 de Agosto**
**Propuesta**

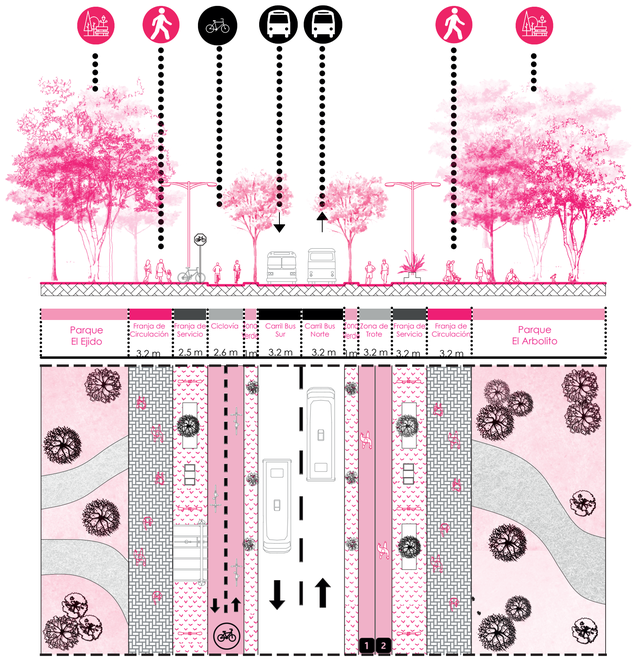


**Corte E-E**
**Av. 6 de Diciembre**
**Propuesta**

PONTIFICIA UNIVERSIDAD CATÓLICA DEL ECUADOR
FACULTAD DE ARQUITECTURA DISEÑO Y ARTES
TRABAJO DE FIN DE CARRERA

**TEMA:** Recuperación de la Plaza de la República como un contenedor de actividades en el Espacio Público

**CONTIENE:** Cortes Urbanos Propuesta Plan Masa

**Director de Tesis:** Arq. Gabriela Naranjo

**NOMBRE:** Snecher Analy Quilachamin Quiroz

**UBICACIÓN:**
Quito- Ecuador
Plaza de la República
Av. 10 de Agosto y Juan Pablo Arenas,


**Norte:**

P13

**FECHA:** Junio/2023

**ESCALA:** -

# ANÁLISIS DE LOTE

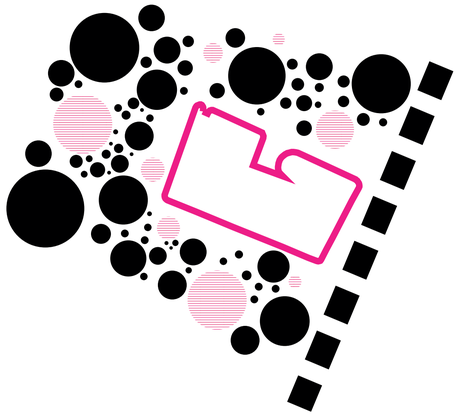

- Un espacio público dentro un sitio saturado.
- Un punto existente sin actividad.
- Muralla inactiva de vacío público

PLAZA DE LA REPÚBLICA

Ser un VACÍO ACTIVADOR dentro de un centro consolidado.

ACTIVIDADES

Zona de Paso.
Sitios de Descanso.
Comercio.


TIPOLOGÍA

PLAZA


- Las plazas son el centro de la vida urbana
- Actividades sociales, comerciales y culturales
- Lugares de encuentro que albergan actividades lúdicas y festivas

Plaza abierta

-

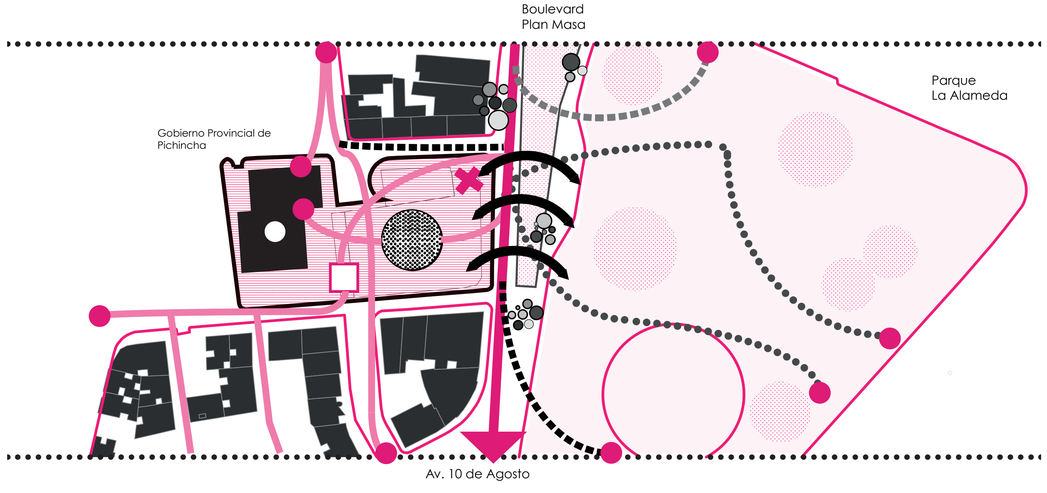


## Equipamientos - Movilidad

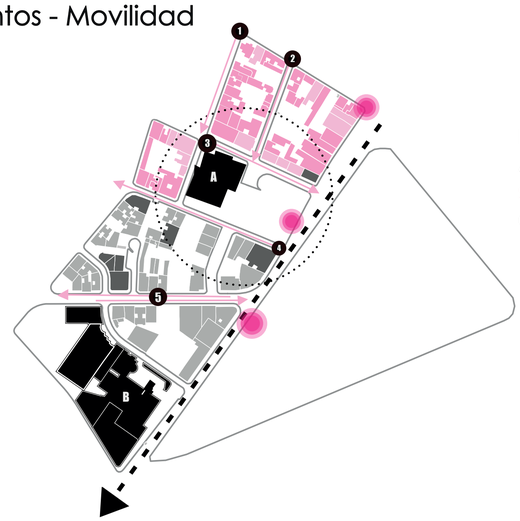


El lote está ubicado alado de la Av. 10 de agosto en donde tiene un flujo significativo de usuarios además de automóviles y transporte público.

Flujos Usuarios
Comercio
Equipamiento
Residencial
Equip. P.
A Gobierno Provincial de Pichincha
B Banco Central del Ecuador
Av. 10 de Agosto
1 Juan Larrea
2 Manuel Larrea
3 Juan Pablo Arenas
4 Antonio Ante
5 Sta. Prisca


## Asoleamiento - Alturas



La topografía del lote se genera en base a plataformas con acceso en sus tres frentes.

1-3 Pisos
4-5 Pisos
6-7 Pisos
8 o + Pisos

## Uso de Suelo

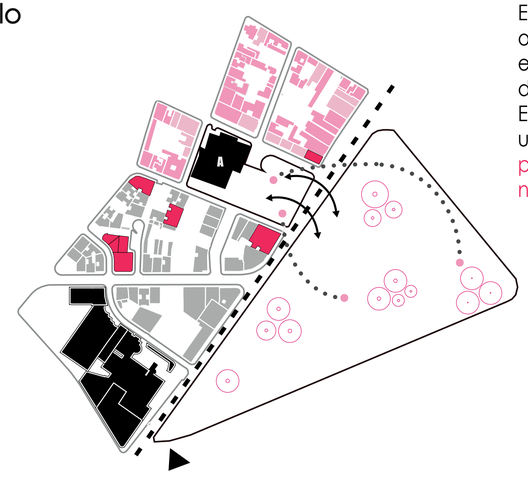


Es importante rescatar los accesos que se obtiene desde sus 3 frentes de las calles, sin embargo, el desnivel es cerca de 6 metros desde la Av. 10 de agosto hasta el nivel del Edificio del Consejo Provincial. Para desarrollar un recorrido fluido es impotante mantener plataformas que conecten estos dos niveles establecidos.

Comercio
Equipamiento
Residencial
Equip. P.
Edif. Abandonados
A Gobierno Provincial dePichincha
B Banco Central del Ecuador
Av. 10 de Agosto

PONTIFICIA UNIVERSIDAD CATÓLICA DEL ECUADOR
FACULTAD DE ARQUITECTURA DISEÑO Y ARTES
TRABAJO DE FIN DE CARRERA

**TEMA:** Recuperación de la Plaza de la República como un contenedor de actividades en el Espacio Público

**CONTIENE:** Análisis Lote de Internveción

**Director de Tesis:** Arq. Gabriela Naranjo

**NOMBRE:** Snecher Analy Quilachamin Quiroz

**UBICACIÓN:**
Quito- Ecuador
Plaza de la República
Av. 10 de Agosto y Juan Pablo Arenas,


**Norte:**

P14

**FECHA:** Junio/2023


**ESCALA:** -

# VOCACIÓN DEL SITIO

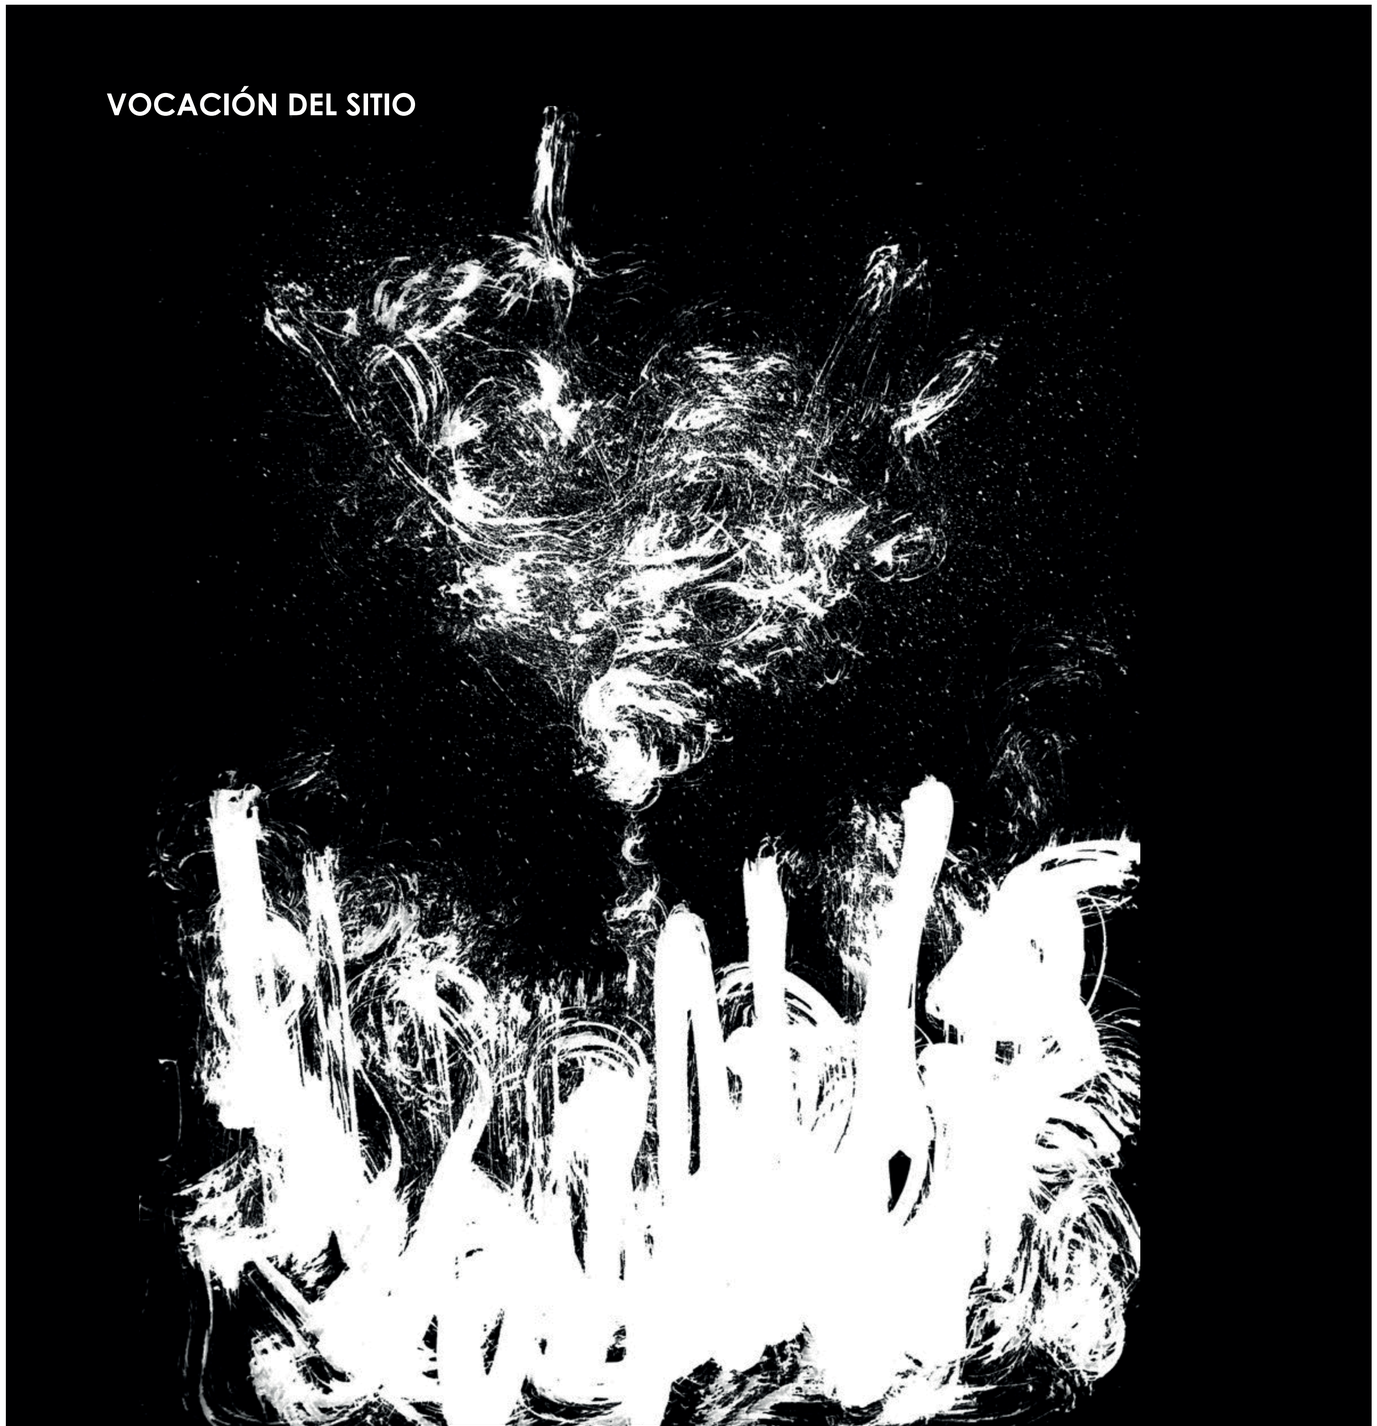


Ser un vacío activador dentro de un centro consolidado tomando la idea de una pausa revitalizadora como punto de encuentro y conector hacia el espacio natural.

## Movimiento y esparcimiento

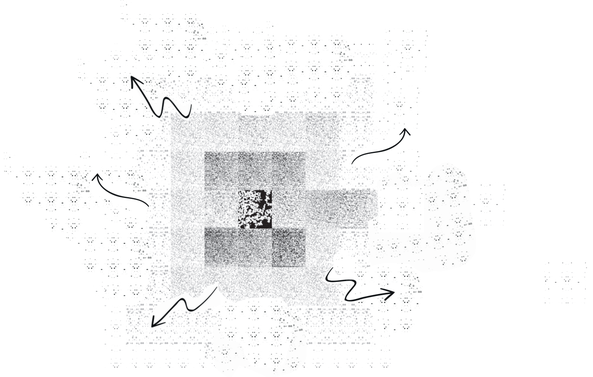


Generar espacios de flujo continuo y entrelazar actividades entre el sitio, haciendo un lugar poblado y seguro.

## Conexión interior-exterior

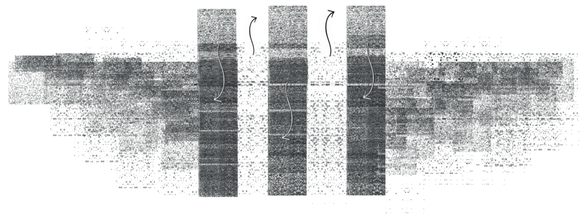


Un punto de conexión entre el espacio público y privado, entiendo la expectación de desvanecer los límites entre el adentro con el afuera.

## Inmersión en el espacio

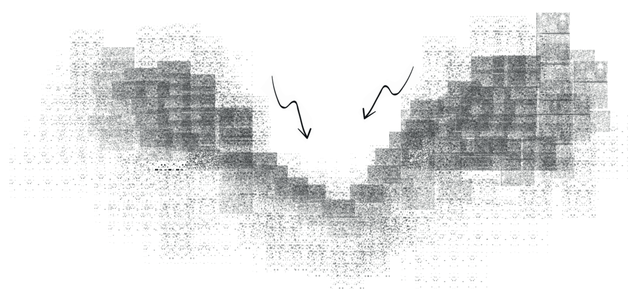

Aprovechar la estructura existente que hay dentro de la plaza para transformar el sitio, permitiendo una reactivación a la construcción.


## ANÁLISIS DE ESTRUCTURA EXISTENTE

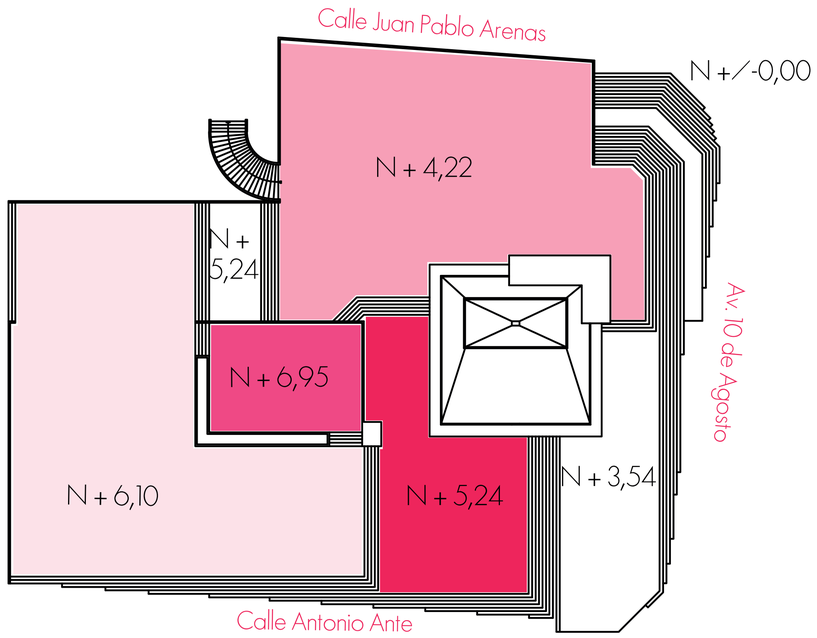



### Plaza Pública

Es importante rescatar los accesos que se obtiene desde sus 3 frentes de las calles, sin embargo, el desnivel es cerca de 6 metros desde la Av. 10 de agosto hasta el nivel del Edificio del Consejo Provincial. Para desarrollar un recorrido fluido es impotante mantener plataformas que conecten estos dos niveles establecidos.

### Espacios Existentes

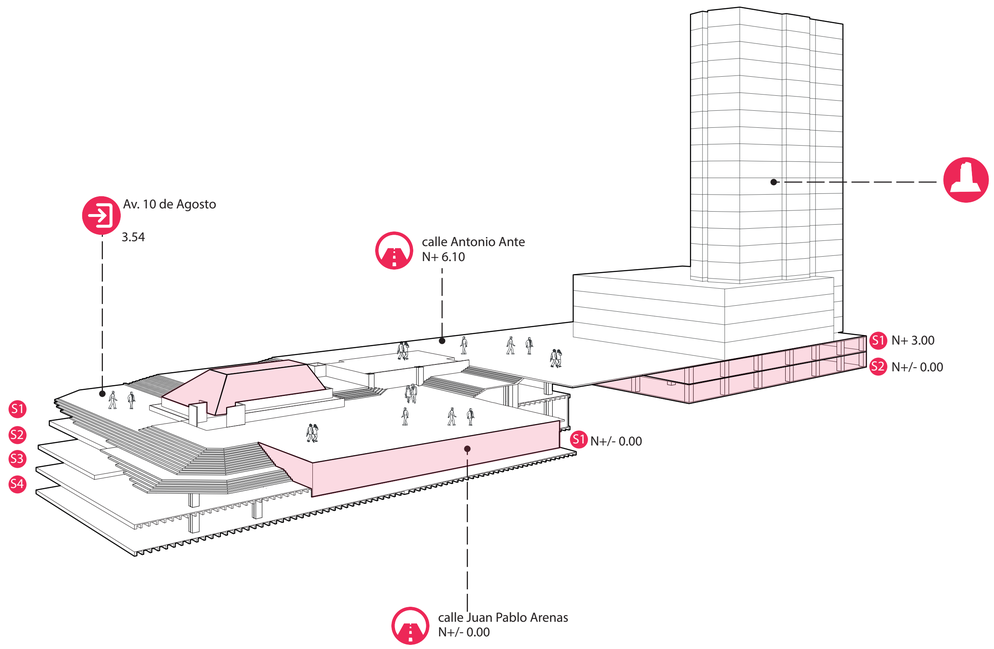

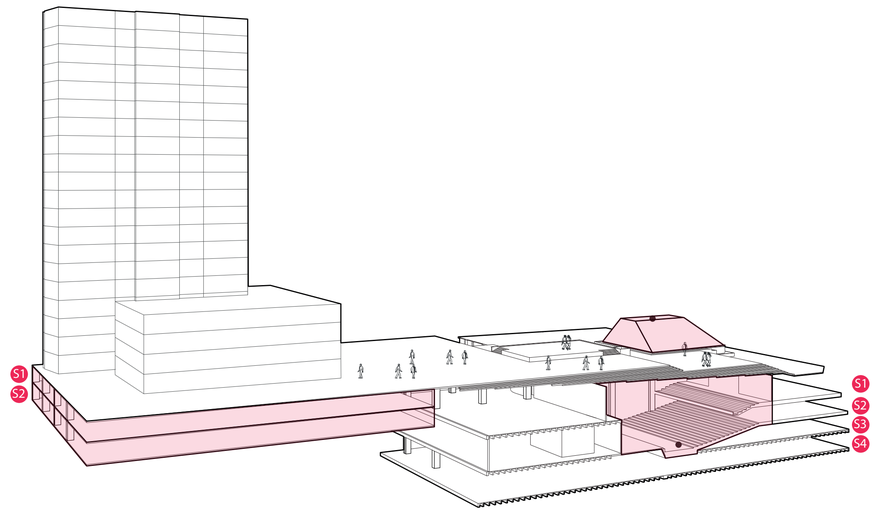
PONTIFICIA UNIVERSIDAD CATÓLICA DEL ECUADOR
FACULTAD DE ARQUITECTURA DISEÑO Y ARTES
TRABAJO DE FIN DE CARRERA

**TEMA:** Recuperación de la Plaza de la República como un contenedor de actividades en el Espacio Público

**CONTIENE:** Análisis de Estructura Existente

**Director de Tesis:** Arq. Gabriela Naranjo

**NOMBRE:** Snecher Analy Quilachamin Quiroz


**UBICACIÓN:**
Quito- Ecuador
Plaza de la República
Av. 10 de Agosto y Juan Pablo Arenas,

**Norte:**

P16

**FECHA:** Junio/2023


**ESCALA:** -

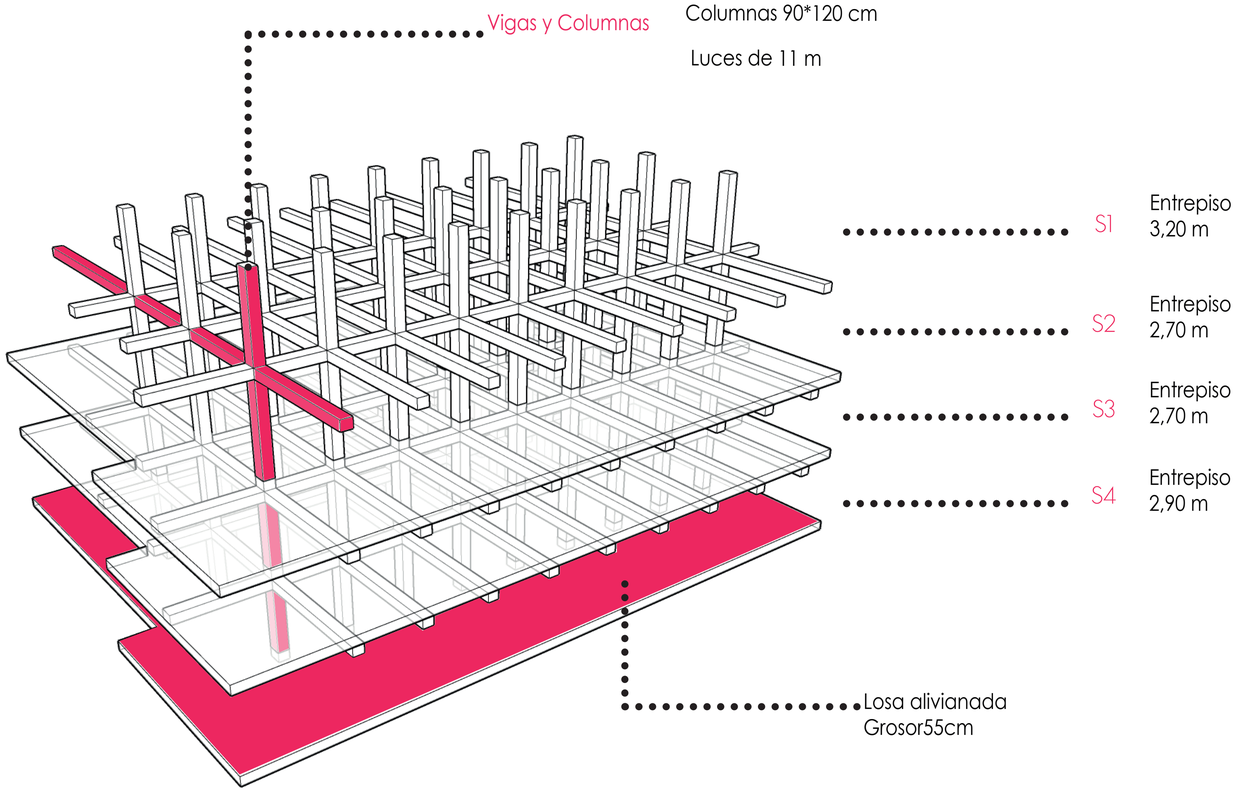


# ESTRATÉGIAS DE DISEÑO ARQUITECTÓNICO

La estructura existente es importante mantenerla puesto a que se encuentra en buen estado y sus pisos tienen suficiente área para el proyecto, además con ciertas modificaciones el aprovechamiento de subsuelos toma un mejor programa arquitectónico para el edificio del Consejo Provincial.


## TOPOGRAFÍA

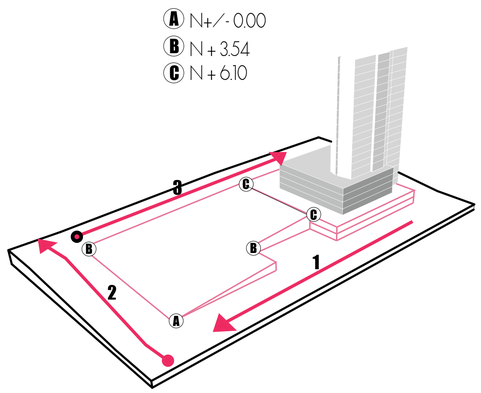


NIVELES

Mantener el ingreso de la plaza por sus tre frentes deterinados.

## RECORRIDO Y ACCESOS

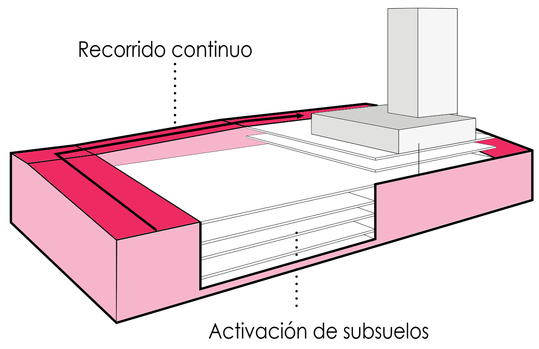



ACCESOS

Ingresos al espacio público desde nivel de calle.

INGRESO SUBSUELOS

Accesos Verticales desde plaza pública.

## ACTIVIDADES DENTRO Y FUERA DEL LUGAR

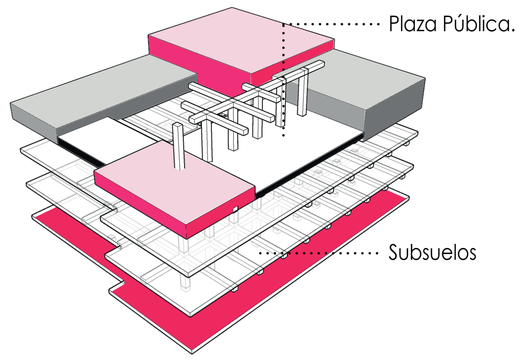



ESPACIO PÚBLICO

Activador del sector.


SUBSUELOS


Actividades complementarias entre pisos


## PLATAFORMAS Y NIVELES

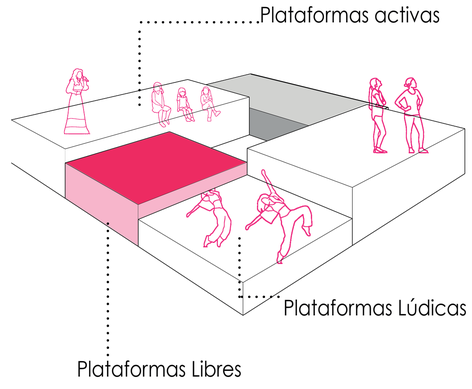


Estrategia de diseño en cuanto al espacio público de la plaza para generar un recorrido fluido entre niveles.

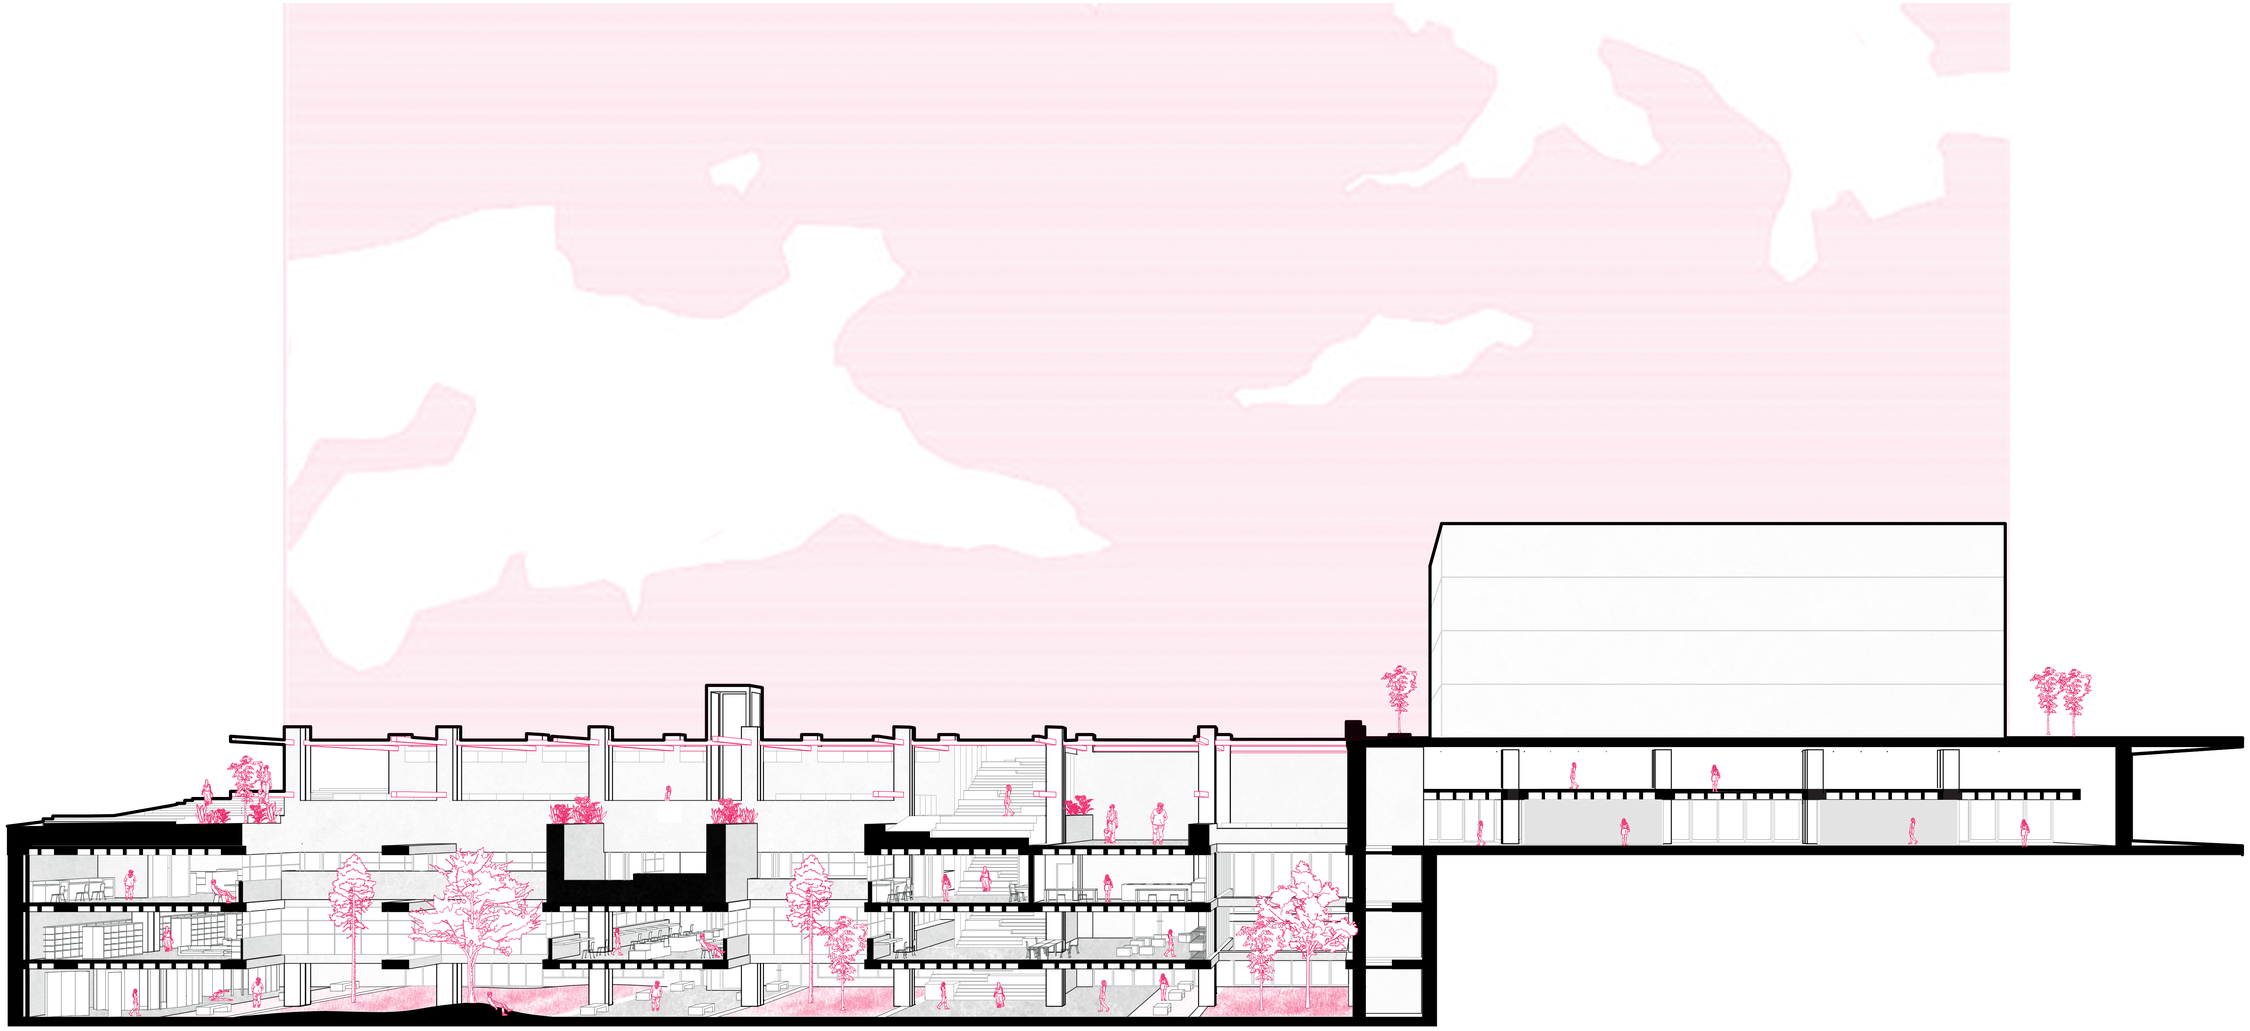

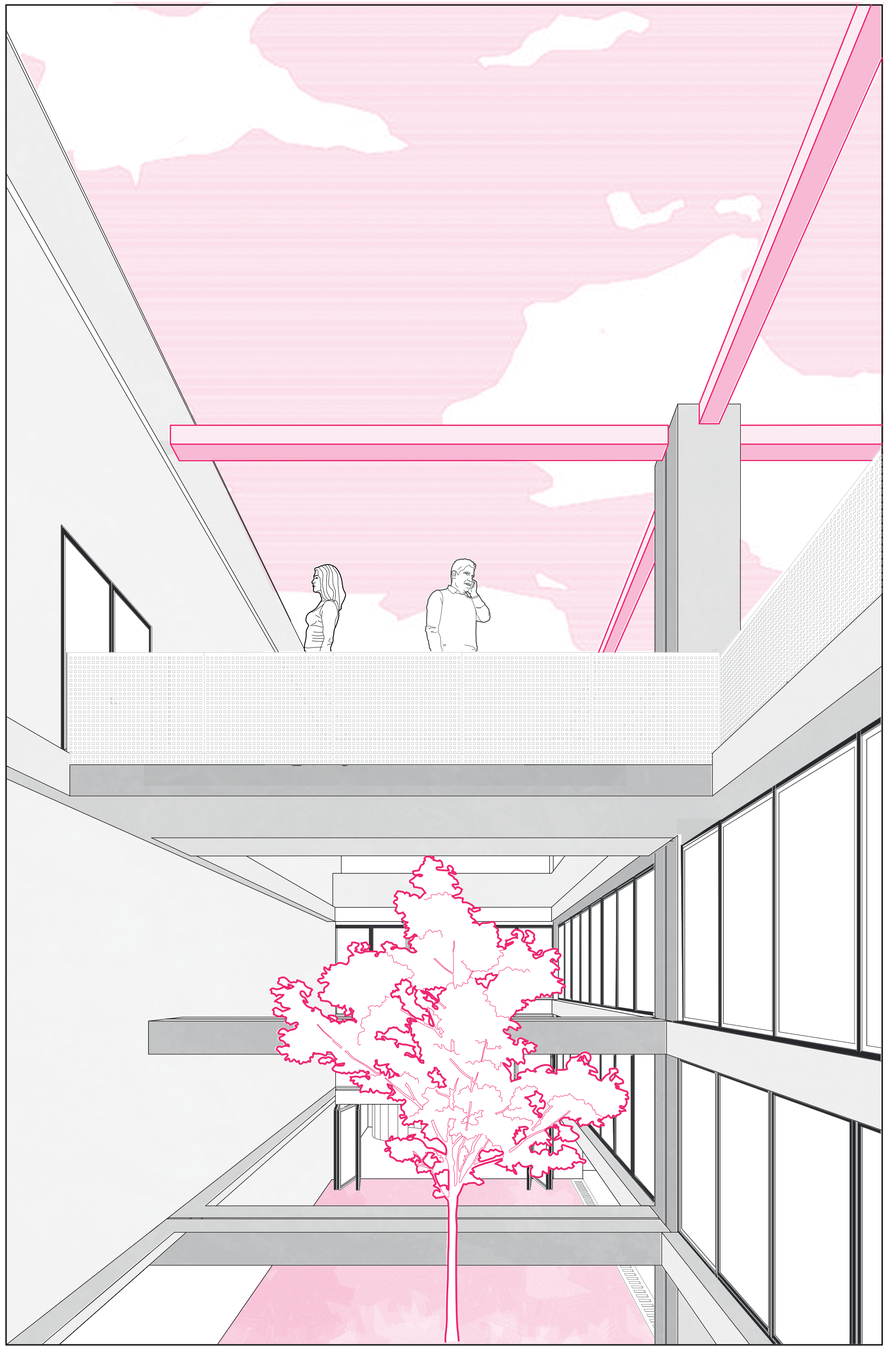

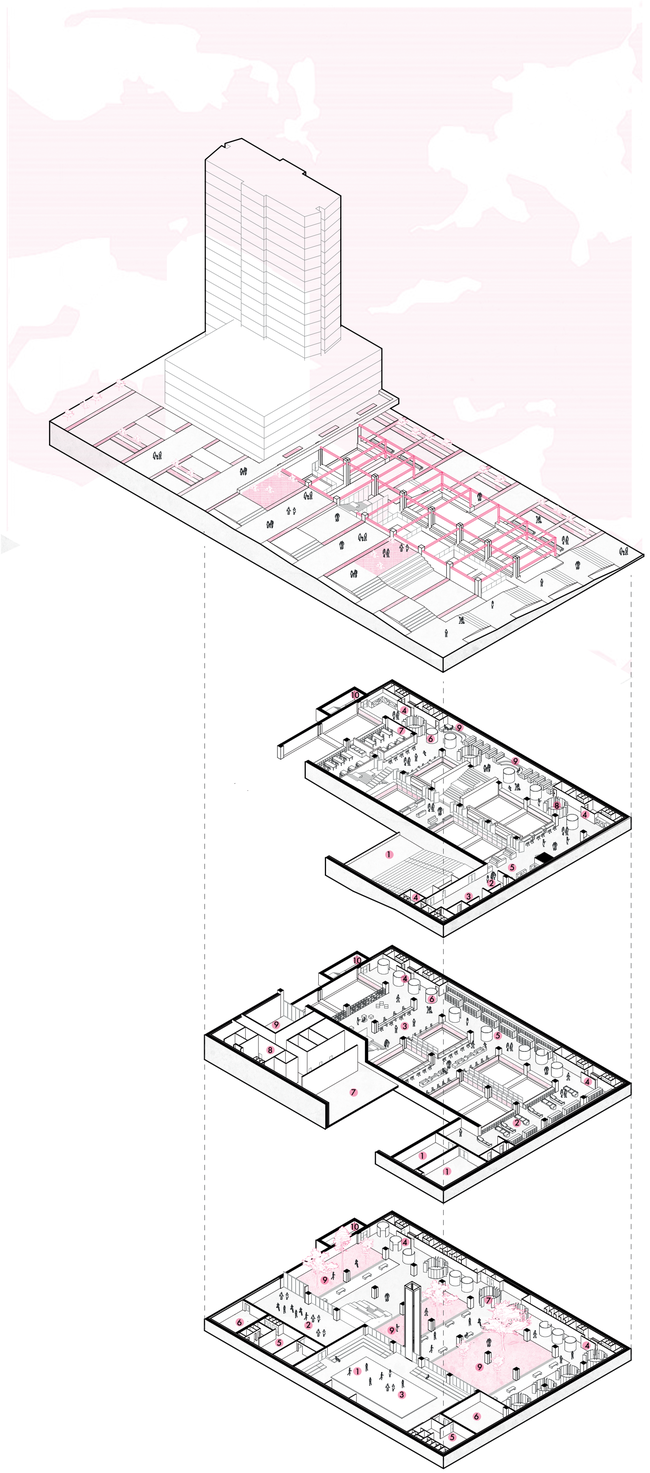

**Subsuelo 1**
**Auditorio/Ludoteca**

1 Auditorio
2 Boletería
3 Guardaropa
4 Baterías Sanitarias
5 Salas de espera
6 Zonas de estudio
7 Talleres
8 Cápsulas grupales
9 Zonas de Lectura
10 Salida de Emergencia

**Subsuelo 2**
**Biblioteca**

1 Sala de Proyección
2 Espacios de Lectura
3 Zonas de estudio Individual
4 Baterías Sanitarias
5 Libreros
6 Zonas de estudio
7 Escenario Auditorio
8 Camerinos
9 Sala de Prácticas
10 Salida de Emergencia

**Subsuelo 3**
**Música/Danza**

1 Teatro
2 Sala de Música
3 Sala de Baile
4 Baterías Sanitarias
5 Camerinos
6 Almacenamiento
7 Cápsulas activas
8 Danza Aérea
9 Espacios Verdes
10 Salida de Emergencia

PONTIFICIA UNIVERSIDAD CATÓLICA DEL ECUADOR
FACULTAD DE ARQUITECTURA DISEÑO Y ARTES
TRABAJO DE FIN DE CARRERA

**TEMA:** Recuperación de la Plaza de la República como un contenedor de actividades en el Espacio Público

**CONTIENE:** Programa Arquitectónico

**Director de Tesis:** Arq. Gabriela Naranjo

**NOMBRE:** Snecher Analy Quilachamin Quiroz

**UBICACIÓN:**
Quito- Ecuador
Plaza de la República
Av. 10 de Agosto y Juan Pablo Arenas,

**Norte:**


P19

**FECHA:** Junio/2023

**ESCALA:** -

01 MAPA DE UBICACIÓN
02 IMPLANTACIÓN
03 PLANTA BAJA GENERAL
04 PLANTA BAJA
05 SUBSUELO I
06 SUBSUELO II
07 SUBSUELO III
08 ILUSTRACIÓN PLAZA PÚBLICA
09 CORTE A-A  CORTE C-C  CORTE E-E
10 CORTE B-B
11 CORTE D-D
12 CORTE PERSPÉCTICO - PATIOS INTERNOS
13 CORTE - FACHADA F-F
14 CORTE - FACHADA G-G
15 CORTE - FACHADA H-H
16 CORTE - FACHADA I-I
17 ILUSTRACIÓN PLAZA DE LA REPÚBLICA

# 02 PLANIMETRÍAS ARQUITECTÓNICAS

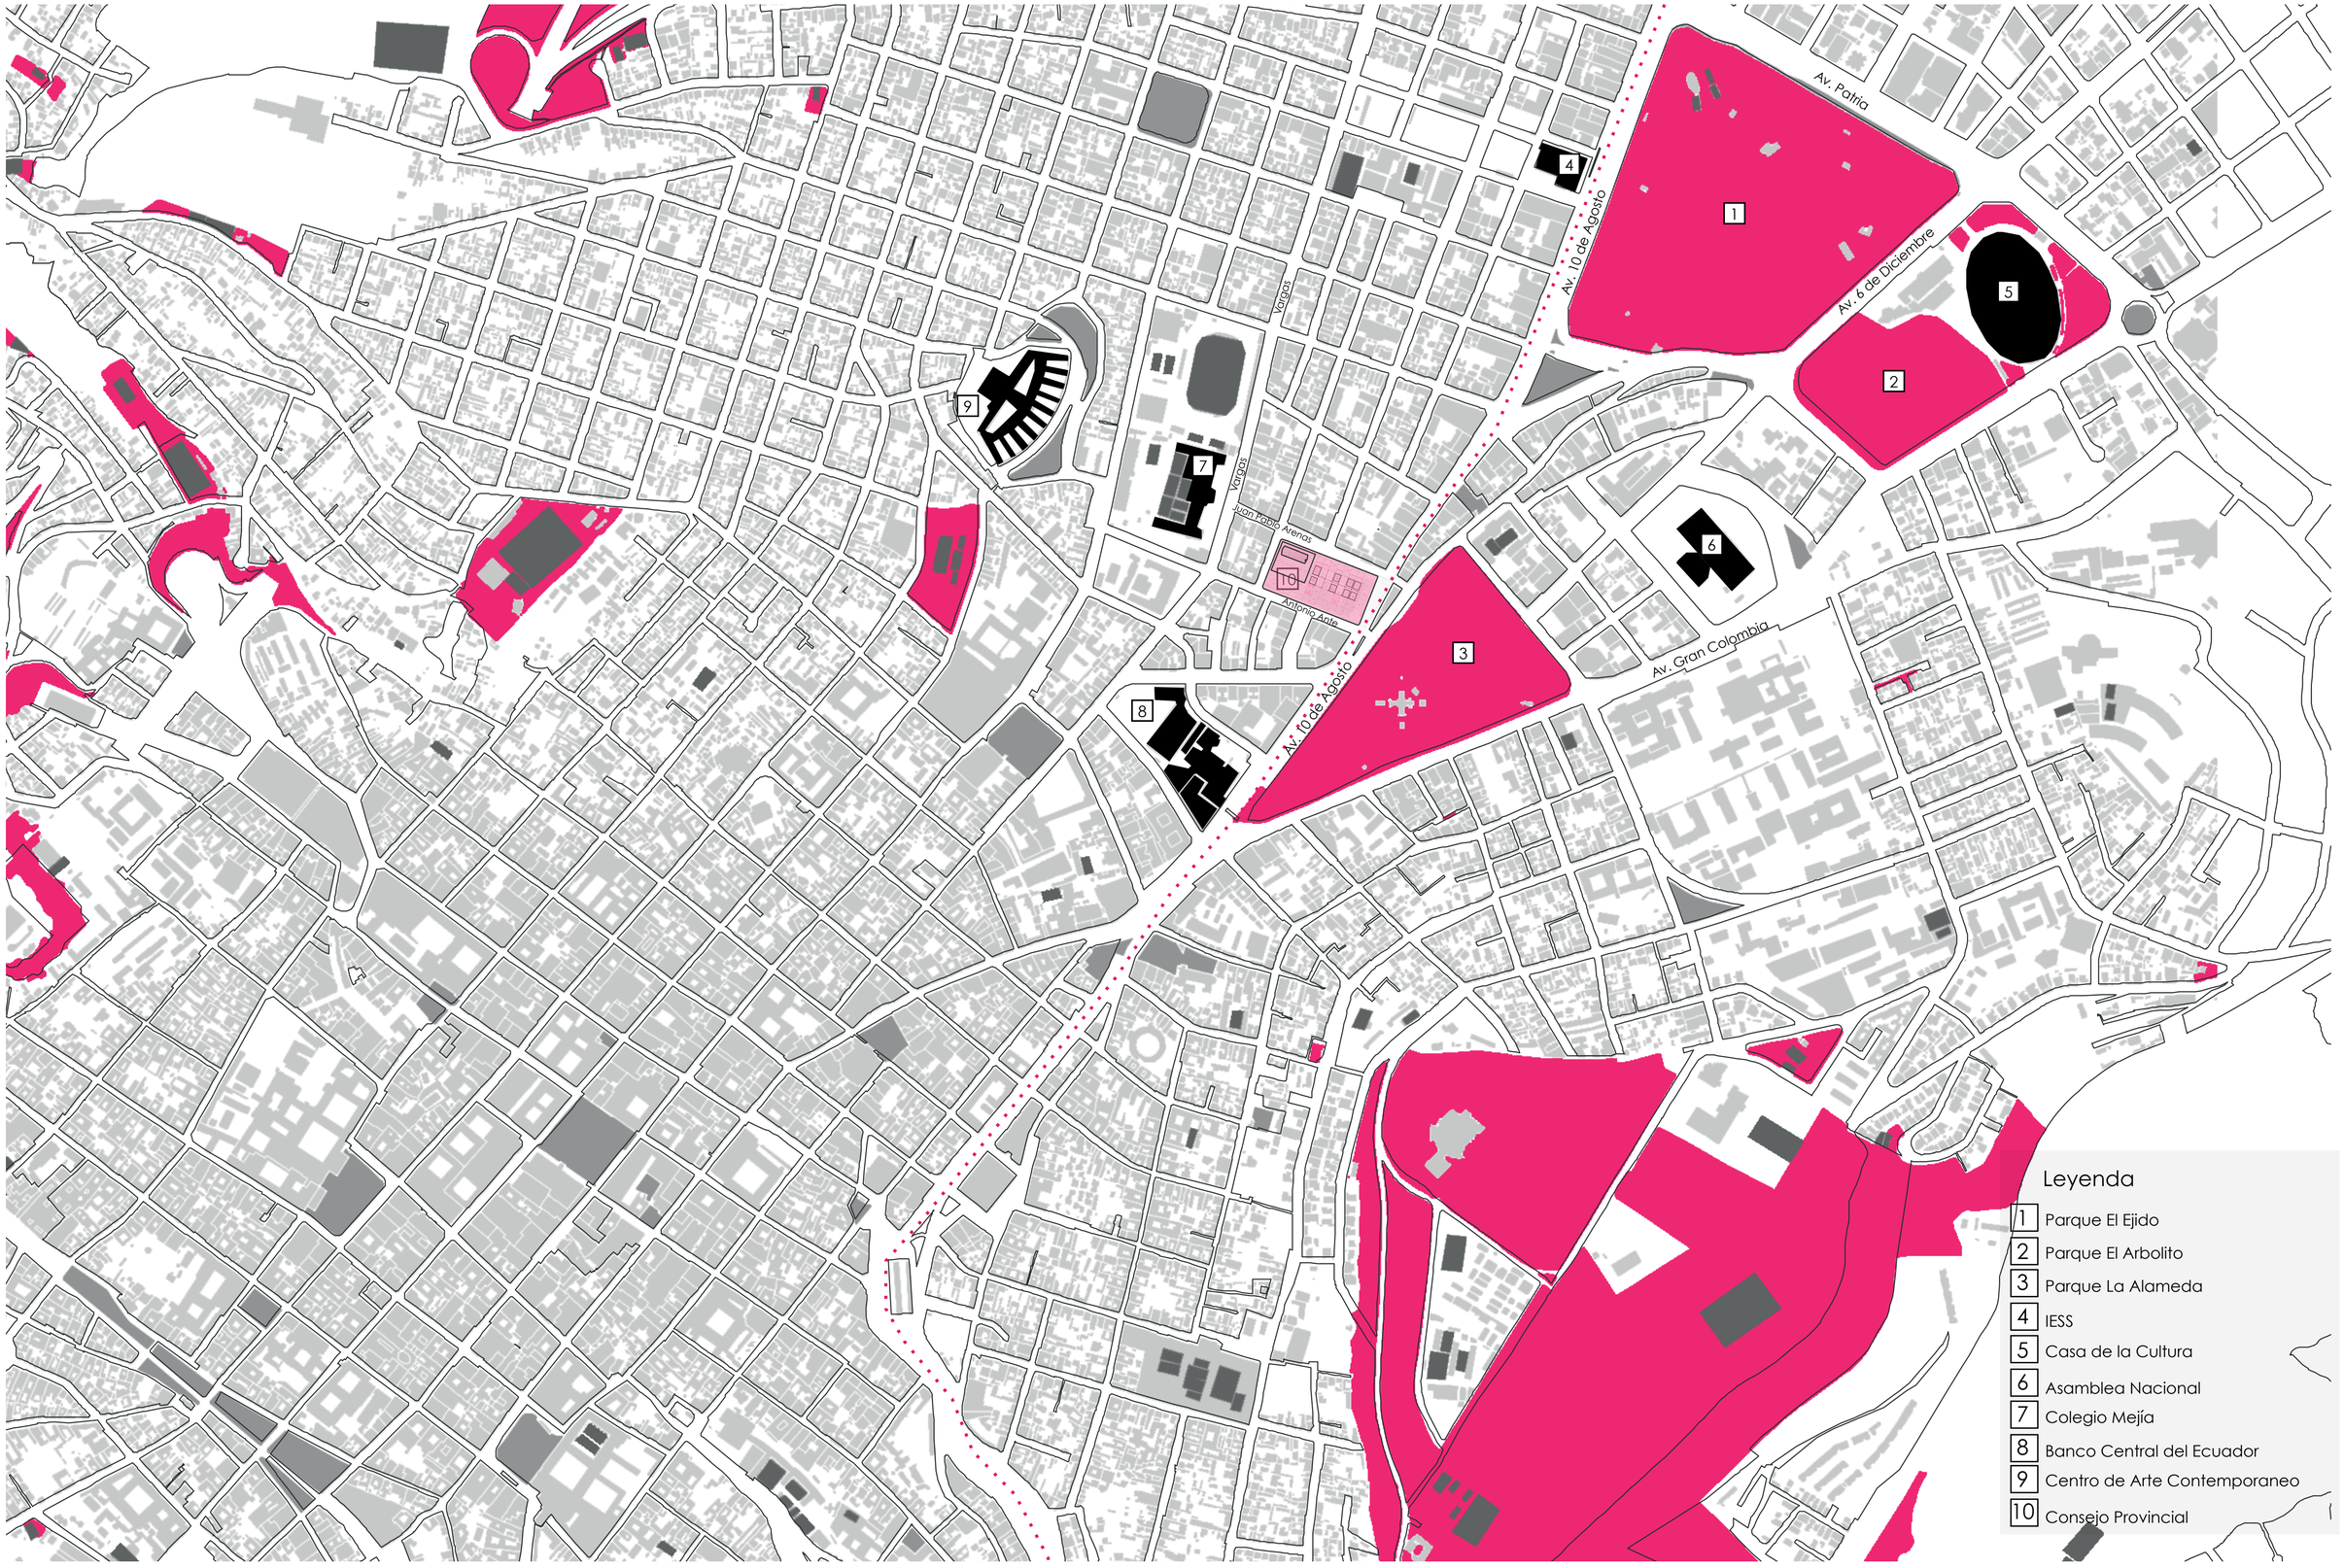


## Leyenda

1. Parque El Ejido
2. Parque El Arbolito
3. Parque La Alameda
4. IESS
5. Casa de la Cultura
6. Asamblea Nacional
7. Colegio Mejía
8. Banco Central del Ecuador
9. Centro de Arte Contemporaneo
10. Consejo Provincial

PONTIFICIA UNIVERSIDAD CATÓLICA DEL ECUADOR
FACULTAD DE ARQUITECTURA DISEÑO Y ARTES
TRABAJO DE FIN DE CARRERA

**TEMA:** Recuperación de la Plaza de la República como un contenedor de actividades en el Espacio Público

**CONTIENE:** Mapa de Ubicación

**Director de Tesis:** Arq. Gabriela Naranjo

**NOMBRE:** Snecher Analy Quilachamin Quiroz


**UBICACIÓN:**
Quito- Ecuador
Plaza de la República
Av. 10 de Agosto y Juan Pablo Arenas,

**Norte:**

P01

**FECHA:** Junio/2023

**ESCALA:** 1:1500

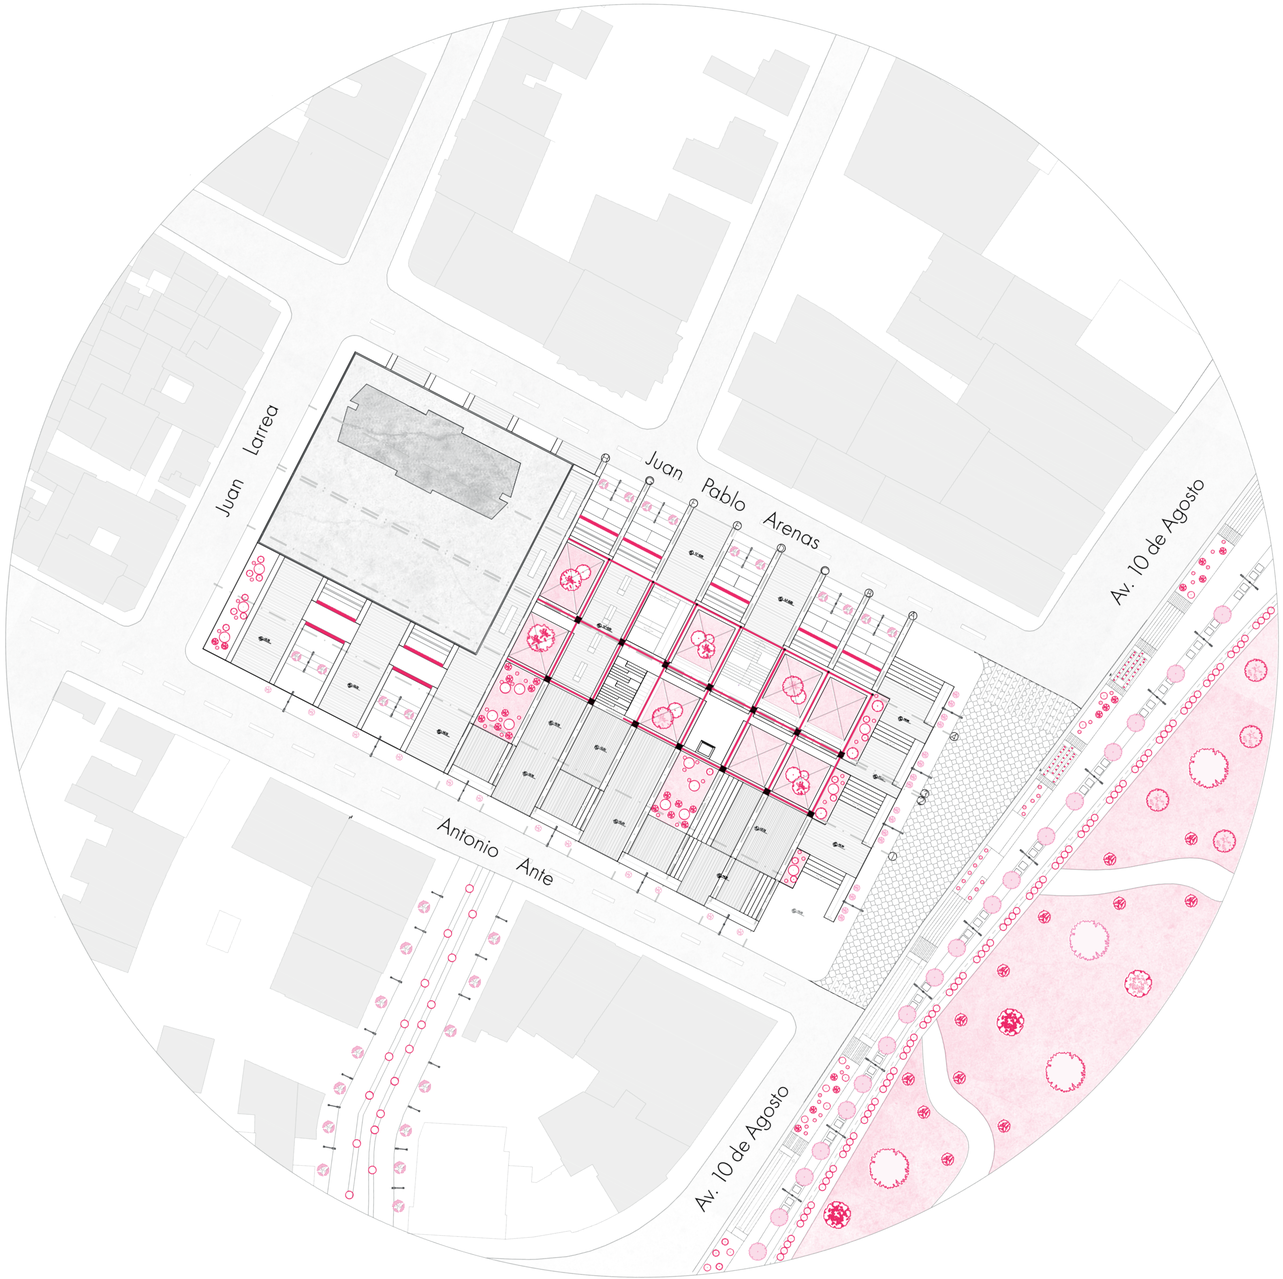


PONTIFICIA UNIVERSIDAD CATÓLICA DEL ECUADOR
FACULTAD DE ARQUITECTURA DISEÑO Y ARTES
TRABAJO DE FIN DE CARRERA

**TEMA:** Recuperación de la Plaza de la República como un contenedor de actividades en el Espacio Público

**CONTIENE:** Implantación

**Director de Tesis:** Arq. Gabriela Naranjo

**NOMBRE:** Snecher Analy Quilachamin Quiroz


**UBICACIÓN:**
Quito- Ecuador
Plaza de la República
Av. 10 de Agosto y Juan Pablo Arenas,

**Norte:**

P02

**FECHA:** Junio/2023

**ESCALA:** 1:350

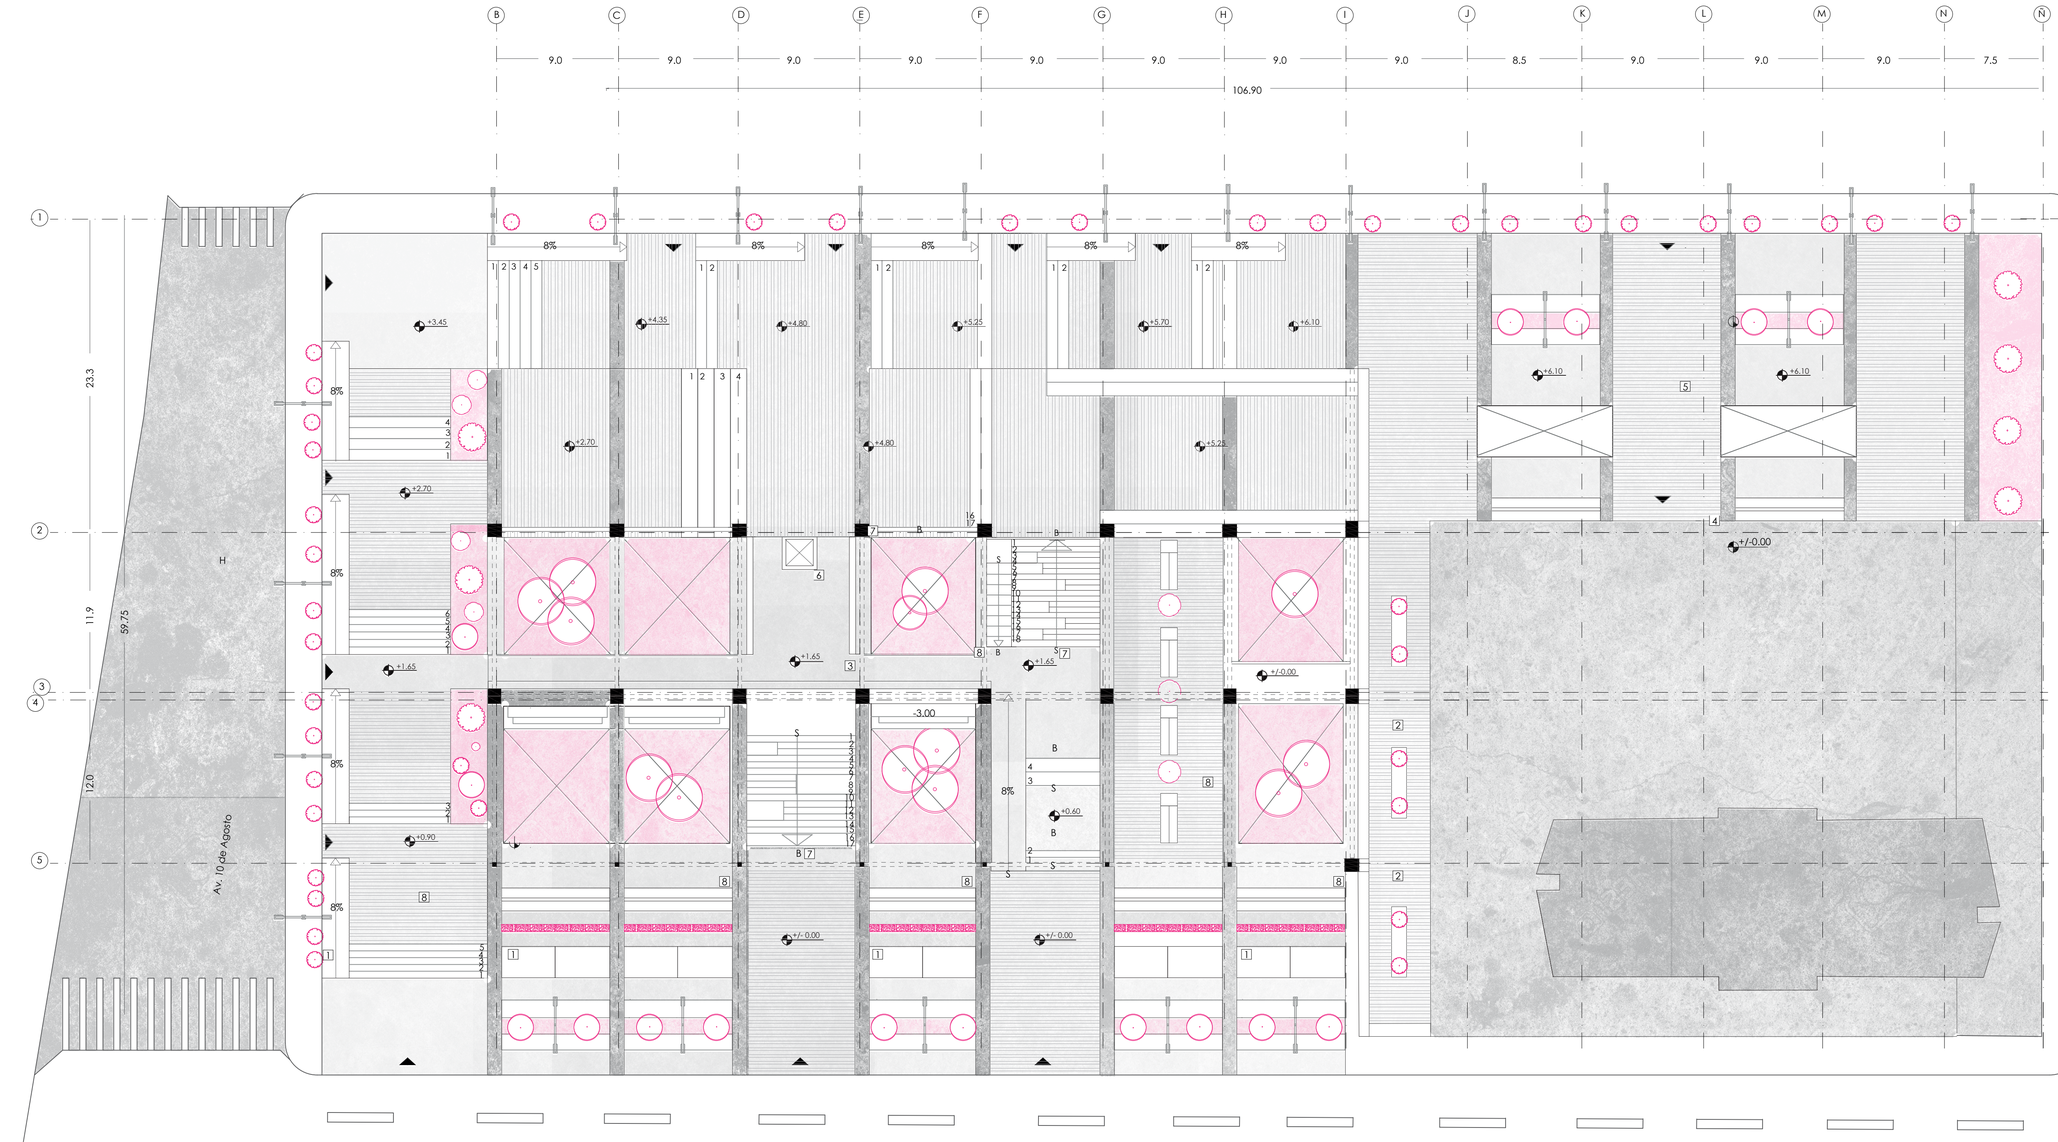


Planta Baja

1 Boulevard
2 Boulevard Consejo Provincial
3 Pasarelas en Espacio Público
4 Oficinas Consejo Provincial
5 Plaza de Ingreso Calle Arenas
6 Ingreso Subsuelo Ascensor
7 Ingresos Subsuelos
8 Espacios de estancia- descanso

PONTIFICIA UNIVERSIDAD CATÓLICA DEL ECUADOR
FACULTAD DE ARQUITECTURA DISEÑO Y ARTES
TRABAJO DE FIN DE CARRERA

**TEMA:** Recuperación de la Plaza de la República como un contenedor de actividades en el Espacio Público

**CONTIENE:** Planta Baja General

**Director de Tesis:** Arq. Gabriela Naranjo

**NOMBRE:** Snecher Analy Quilachamin Quiroz


**UBICACIÓN:**
Quito- Ecuador
Plaza de la República
Av. 10 de Agosto y Juan Pablo Arenas,

**Norte:**

P03

**FECHA:** Junio/2023

**ESCALA:** 1:175

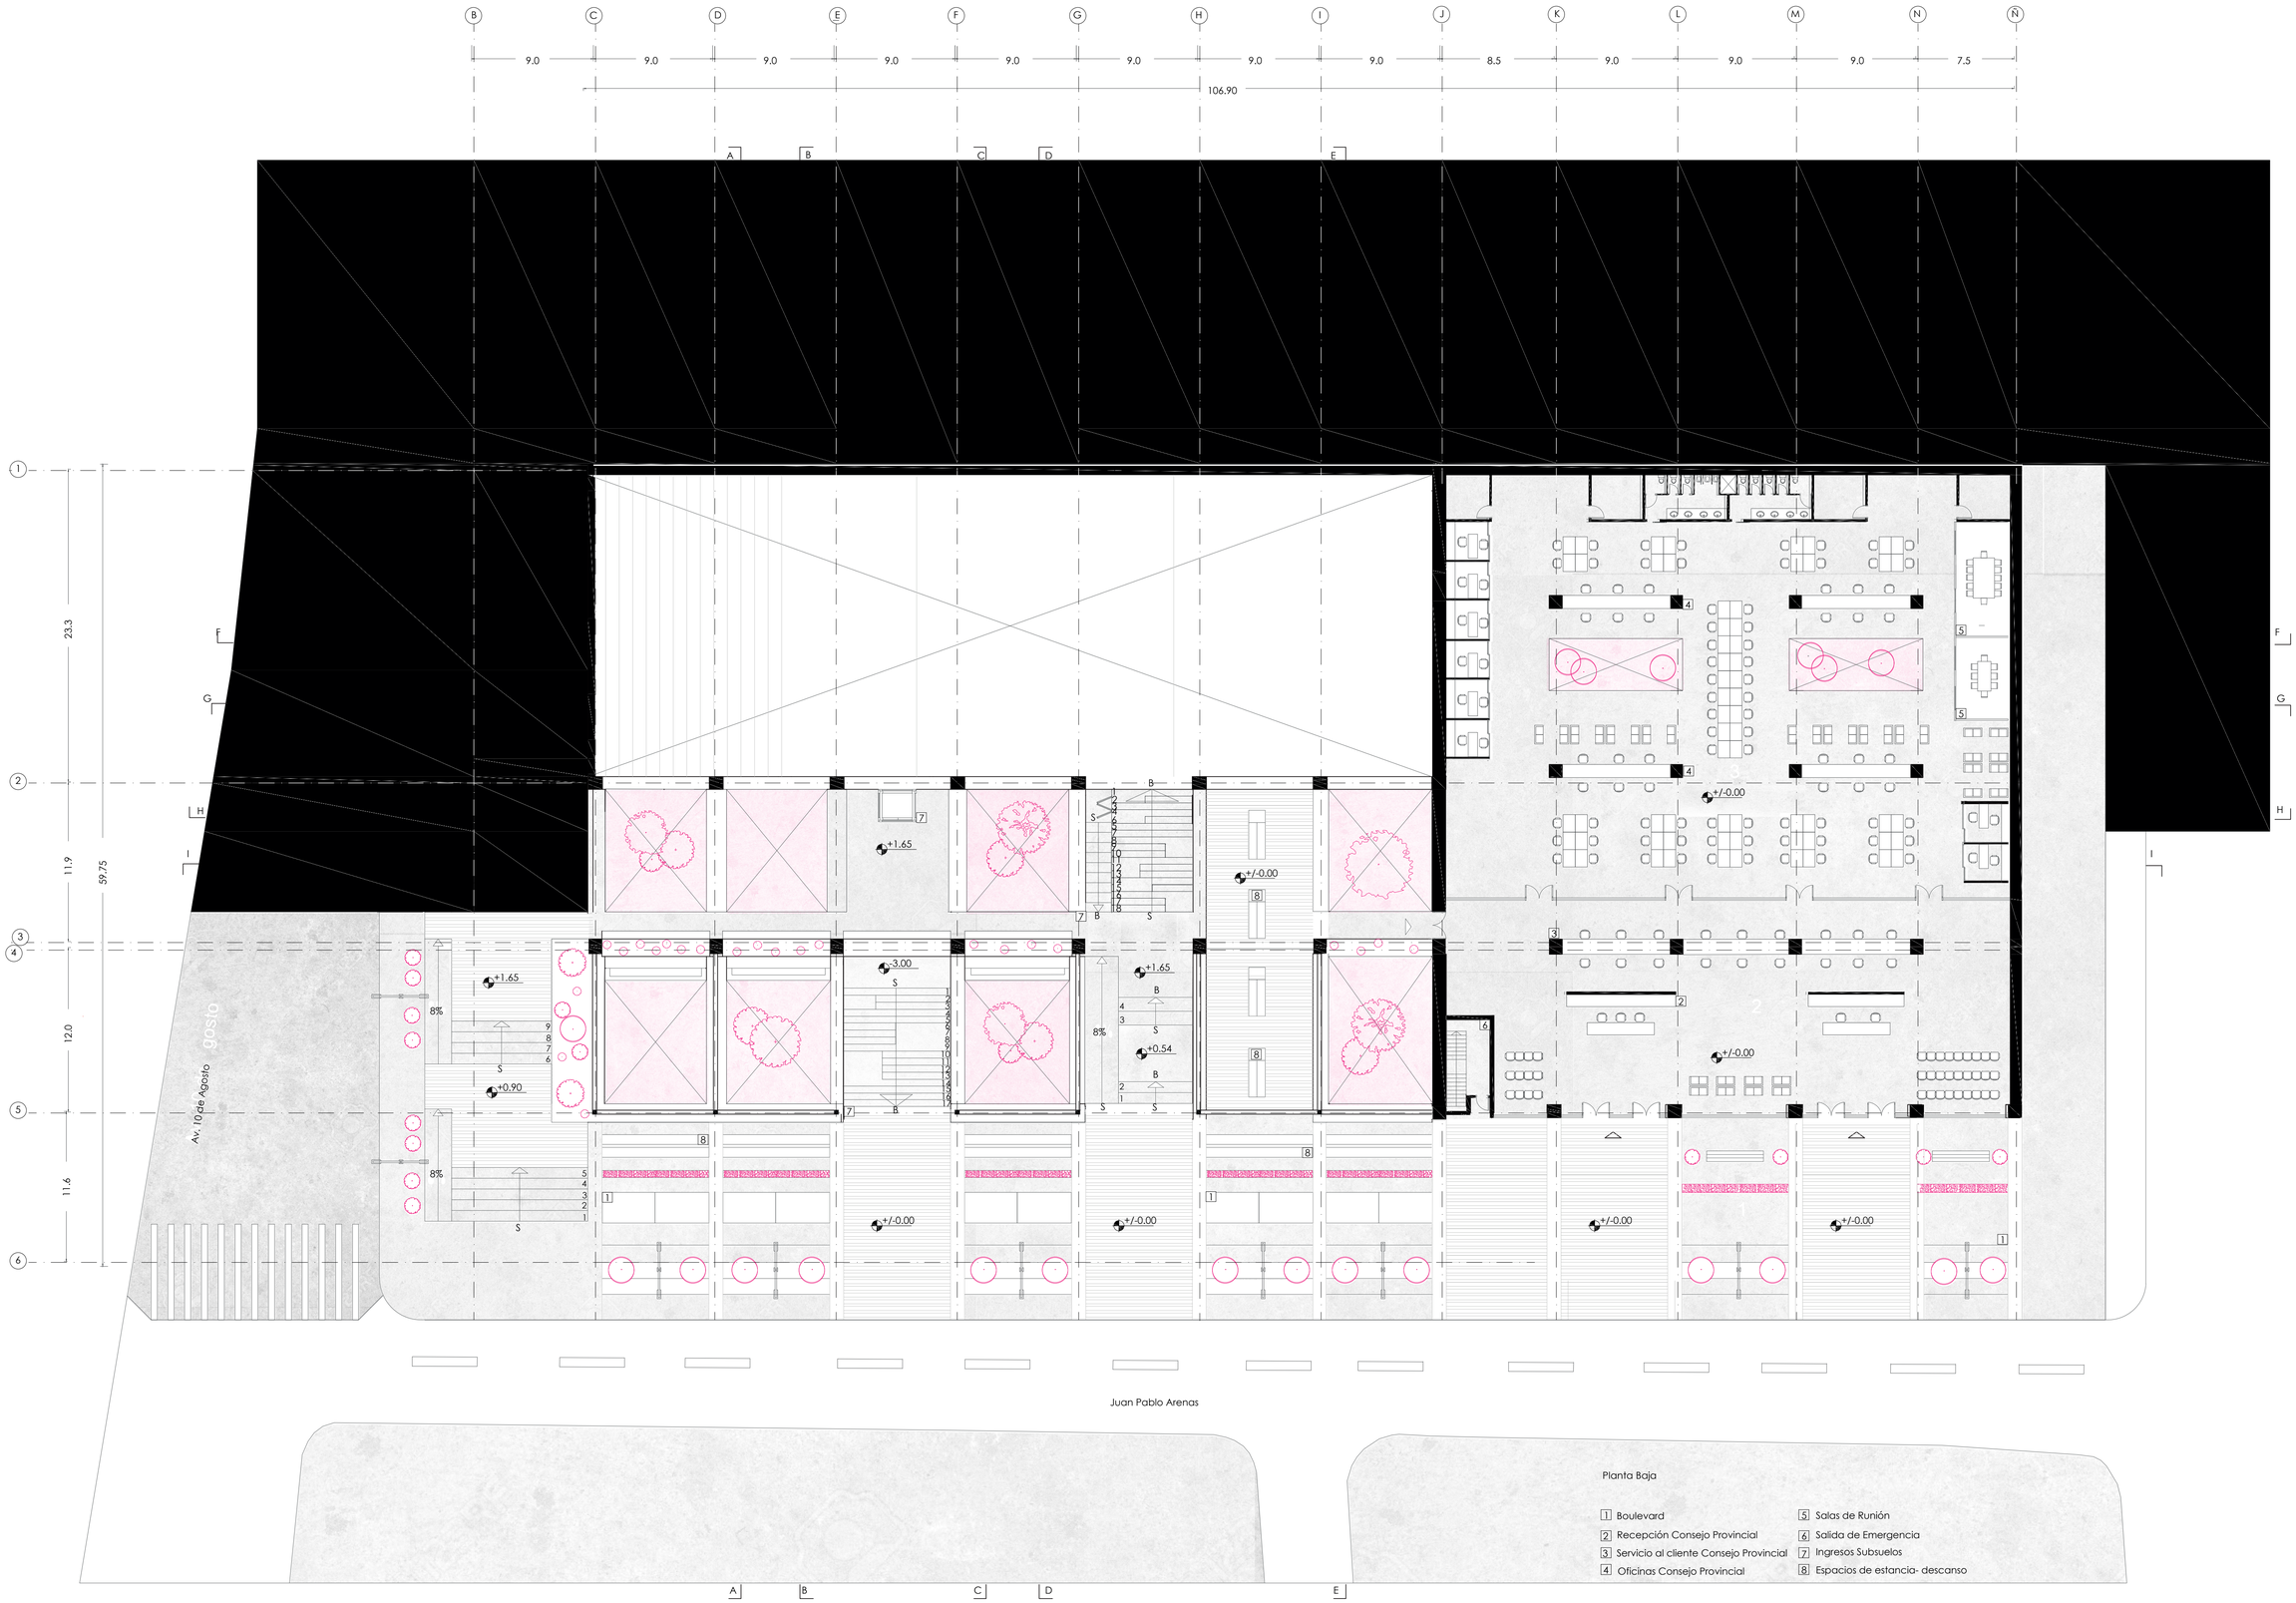


Planta Baja

1 Boulevard
2 Recepción Consejo Provincial
3 Servicio al cliente Consejo Provincial
4 Oficinas Consejo Provincial
5 Salas de Runión
6 Salida de Emergencia
7 Ingresos Subsuelos
8 Espacios de estancia- descanso

PONTIFICIA UNIVERSIDAD CATÓLICA DEL ECUADOR
FACULTAD DE ARQUITECTURA DISEÑO Y ARTES
TRABAJO DE FIN DE CARRERA

**TEMA:** Recuperación de la Plaza de la República como un contenedor de actividades en el Espacio Público

**CONTIENE:** Planta Baja

**Director de Tesis:** Arq. Gabriela Naranjo

**NOMBRE:** Snecher Analy Quilachamin Quiroz


**UBICACIÓN:**
Quito- Ecuador
Plaza de la República
Av. 10 de Agosto y Juan Pablo Arenas,

**Norte:**

P04

**FECHA:** Junio/2023

**ESCALA:** 1:175

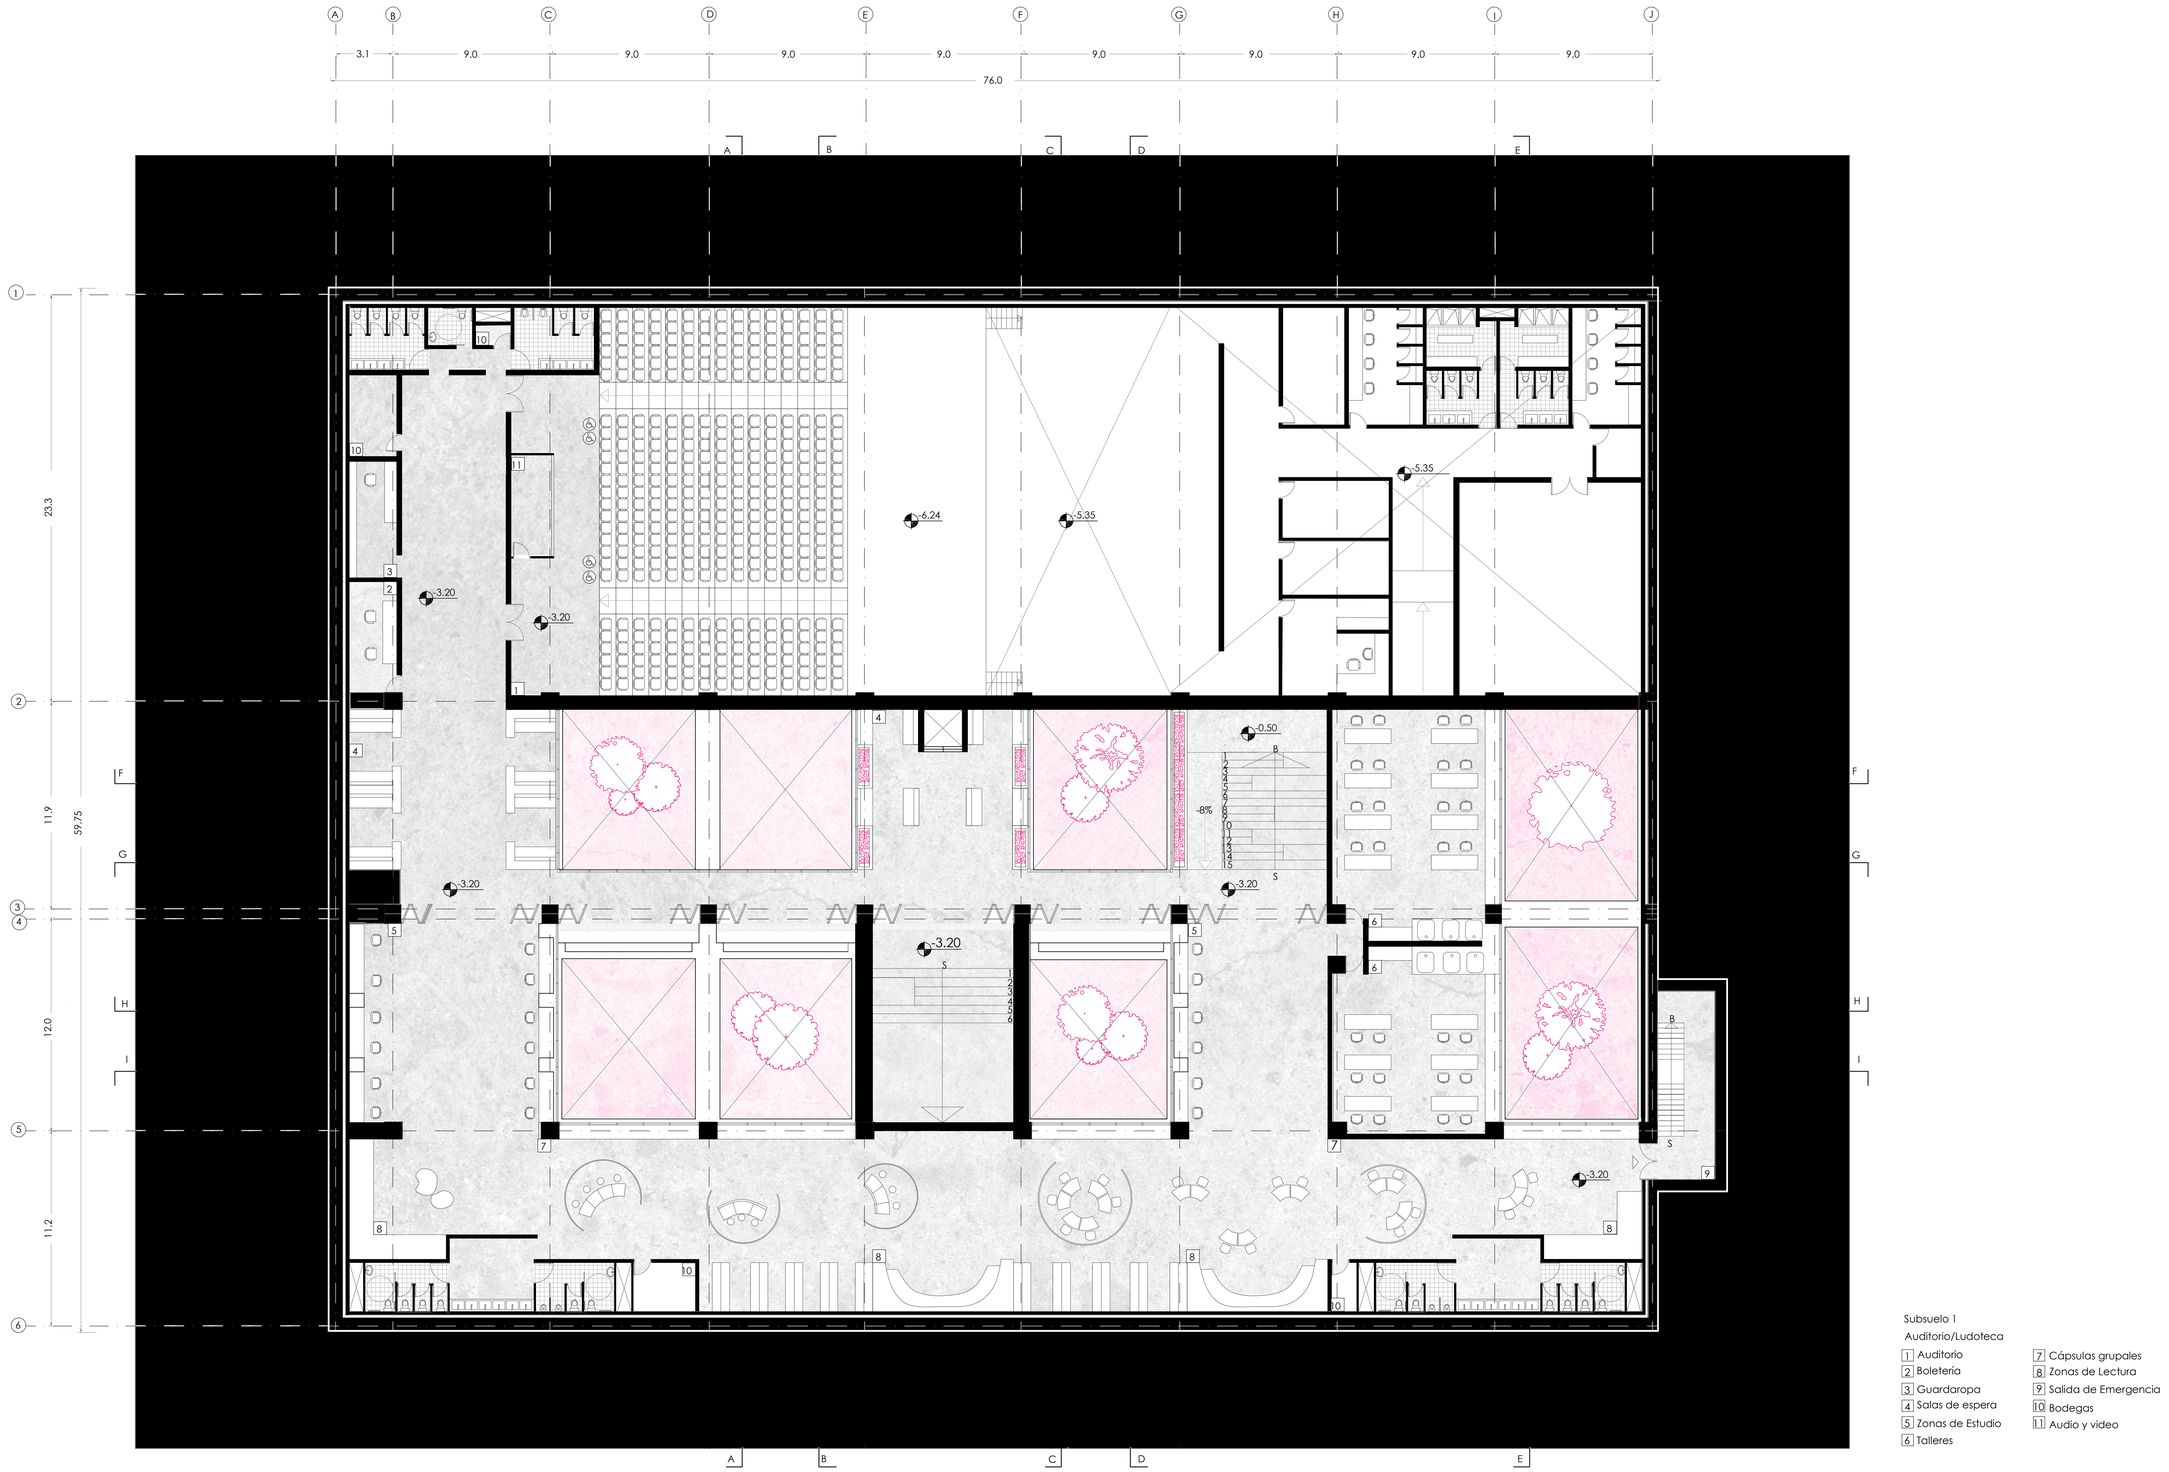


Subsuelo 1
Auditorio/Ludoteca

1 Auditorio
2 Boletería
3 Guardaropa
4 Salas de espera
5 Zonas de Estudio
6 Talleres
7 Cápsulas grupales
8 Zonas de Lectura
9 Salida de Emergencia
10 Bodegas
11 Audio y video

PONTIFICIA UNIVERSIDAD CATÓLICA DEL ECUADOR
FACULTAD DE ARQUITECTURA DISEÑO Y ARTES
TRABAJO DE FIN DE CARRERA

**TEMA:** Recuperación de la Plaza de la República como un contenedor de actividades en el Espacio Público

**CONTIENE:** Subsuelo I

**Director de Tesis:** Arq. Gabriela Naranjo

**NOMBRE:** Snecher Analy Quilachamin Quiroz

**UBICACIÓN:**
Quito- Ecuador
Plaza de la República
Av. 10 de Agosto y Juan Pablo Arenas,

**Norte:**

P05

**FECHA:** Junio/2023

**ESCALA:** 1:175




Subsuelo 2
Biblioteca

1 Sala de Proyección
2 Espacios de Lectura
3 Zonas de Estudio Individual
4 Libreros
5 Zonas de Estudio
6 Escenario Auditorio
7 Camerinos
8 Sala de Prácticas
9 Salida de Emergencia
10 Bodegas
11 Sala Audio/Video

PONTIFICIA UNIVERSIDAD CATÓLICA DEL ECUADOR
FACULTAD DE ARQUITECTURA DISEÑO Y ARTES
TRABAJO DE FIN DE CARRERA

**TEMA:** Recuperación de la Plaza de la República como un contenedor de actividades en el Espacio Público

**CONTIENE:** Subsuelo II

**Director de Tesis:** Arq. Gabriela Naranjo

**NOMBRE:** Snecher Analy Quilachamin Quiroz


**UBICACIÓN:**
Quito- Ecuador
Plaza de la República
Av. 10 de Agosto y Juan Pablo Arenas,

**Norte:**

P06

**FECHA:** Junio/2023

**ESCALA:** 1:175

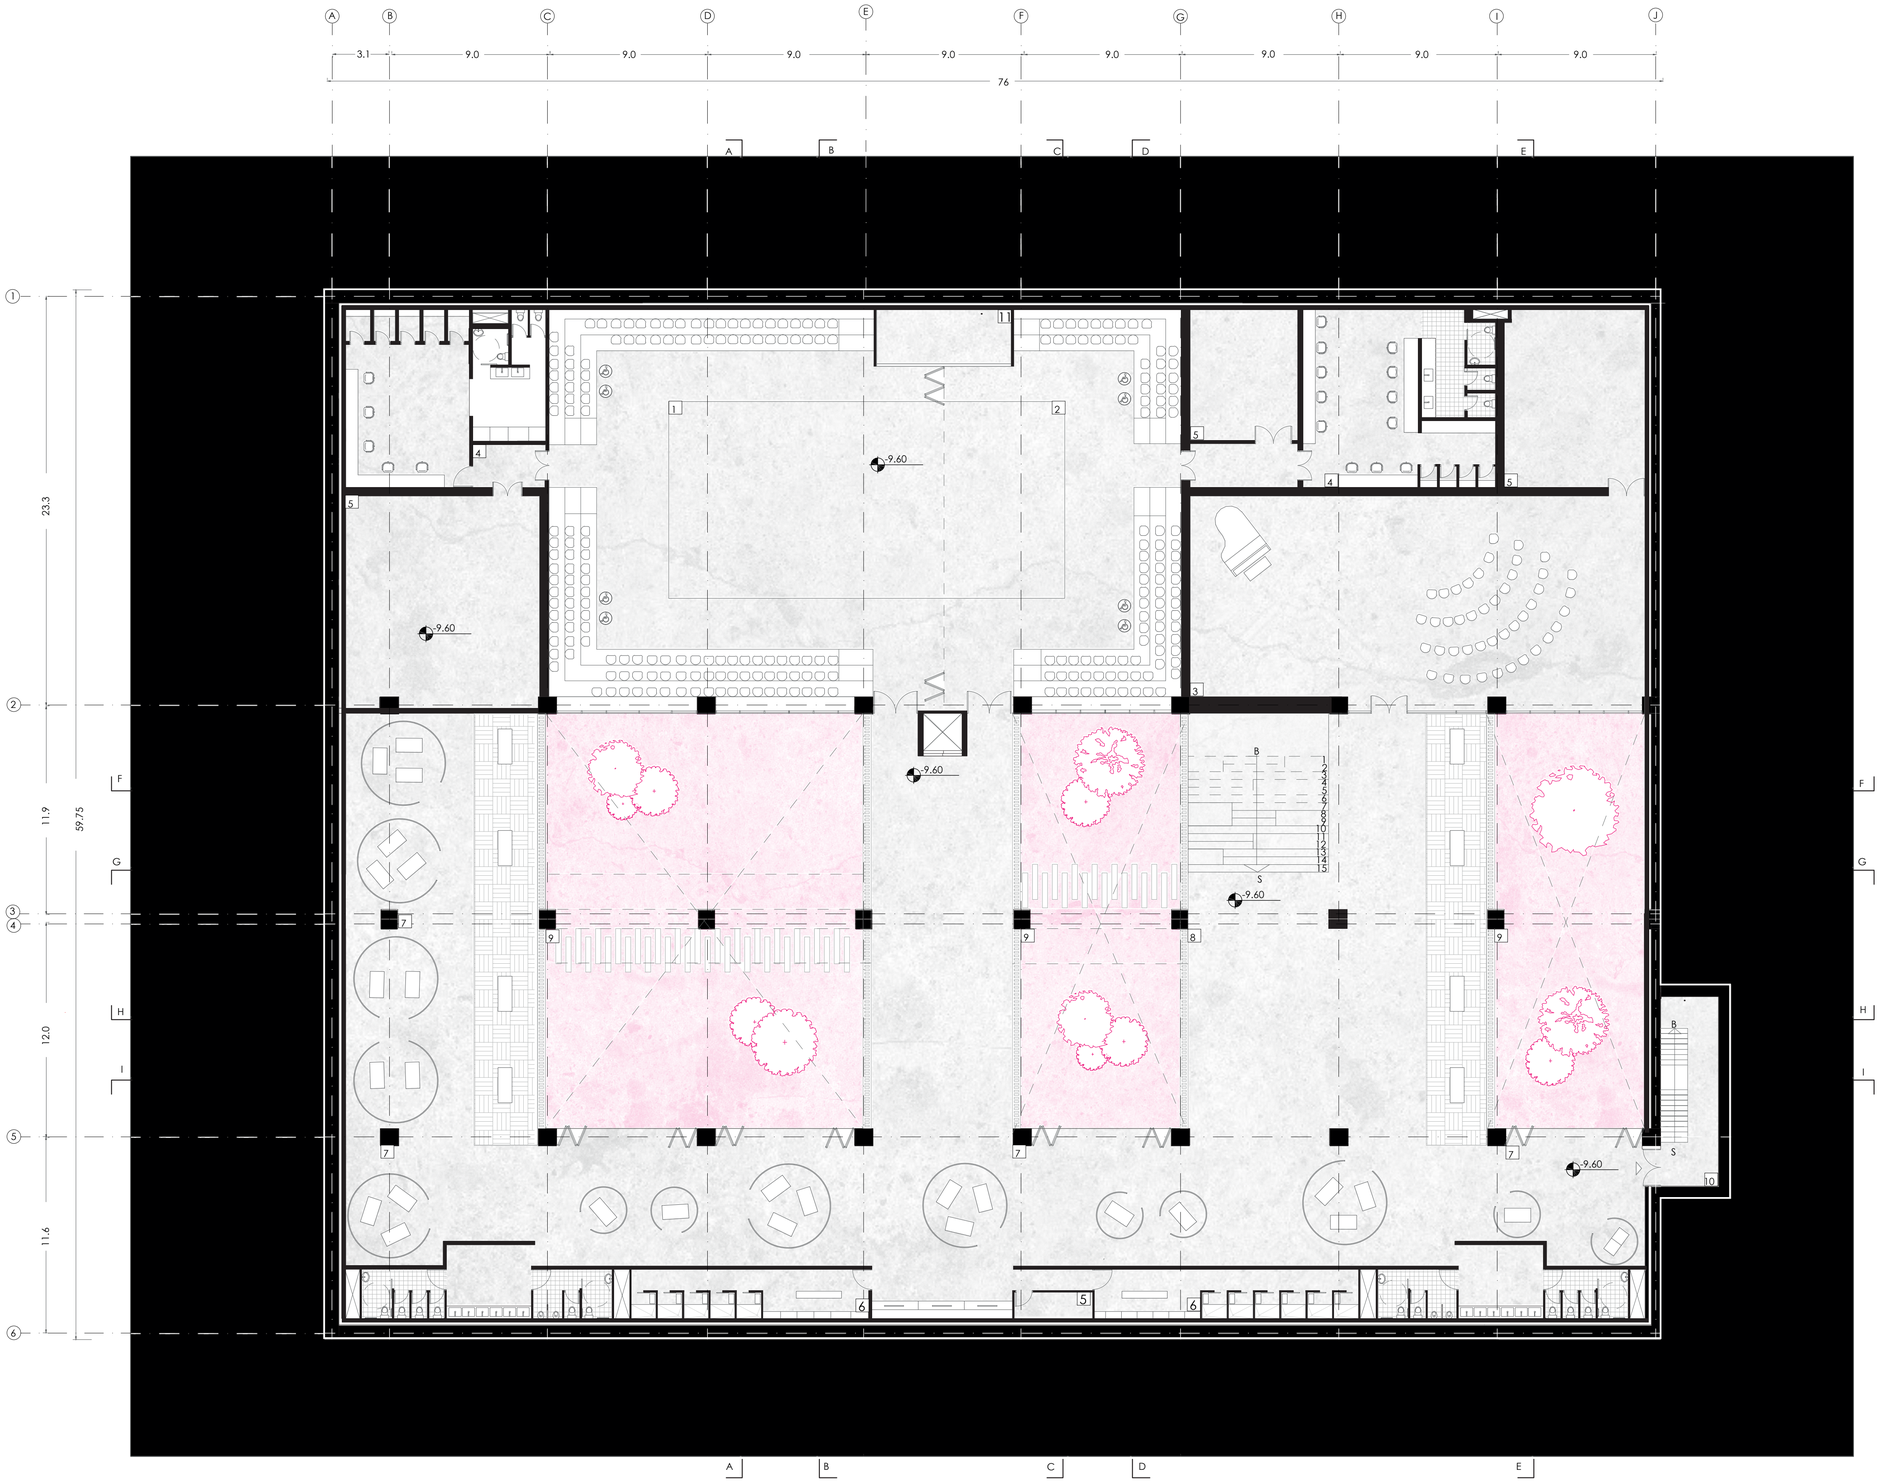


Subsuelo 3
Música/Danza

1 Teatro 1
Cap. 144 personas
2 Teatro 2
Cap. 96 personas
3 Sala de Música
4 Camerinos
5 Almacenamiento
6 Duchas
7 Cápsulas activas
8 Danza Aérea
9 Espacios Verdes
10 Salida de Emergencia
11 Audio y Video

PONTIFICIA UNIVERSIDAD CATÓLICA DEL ECUADOR
FACULTAD DE ARQUITECTURA DISEÑO Y ARTES
TRABAJO DE FIN DE CARRERA

**TEMA:** Recuperación de la Plaza de la República como un contenedor de actividades en el Espacio Público

**CONTIENE:** Subsuelo III

**Director de Tesis:** Arq. Gabriela Naranjo

**NOMBRE:** Snecher Analy Quilachamin Quiroz


**UBICACIÓN:**
Quito- Ecuador
Plaza de la República
Av. 10 de Agosto y Juan Pablo Arenas,

**Norte:**

P07

**FECHA:** Junio/2023

**ESCALA:** 1:175

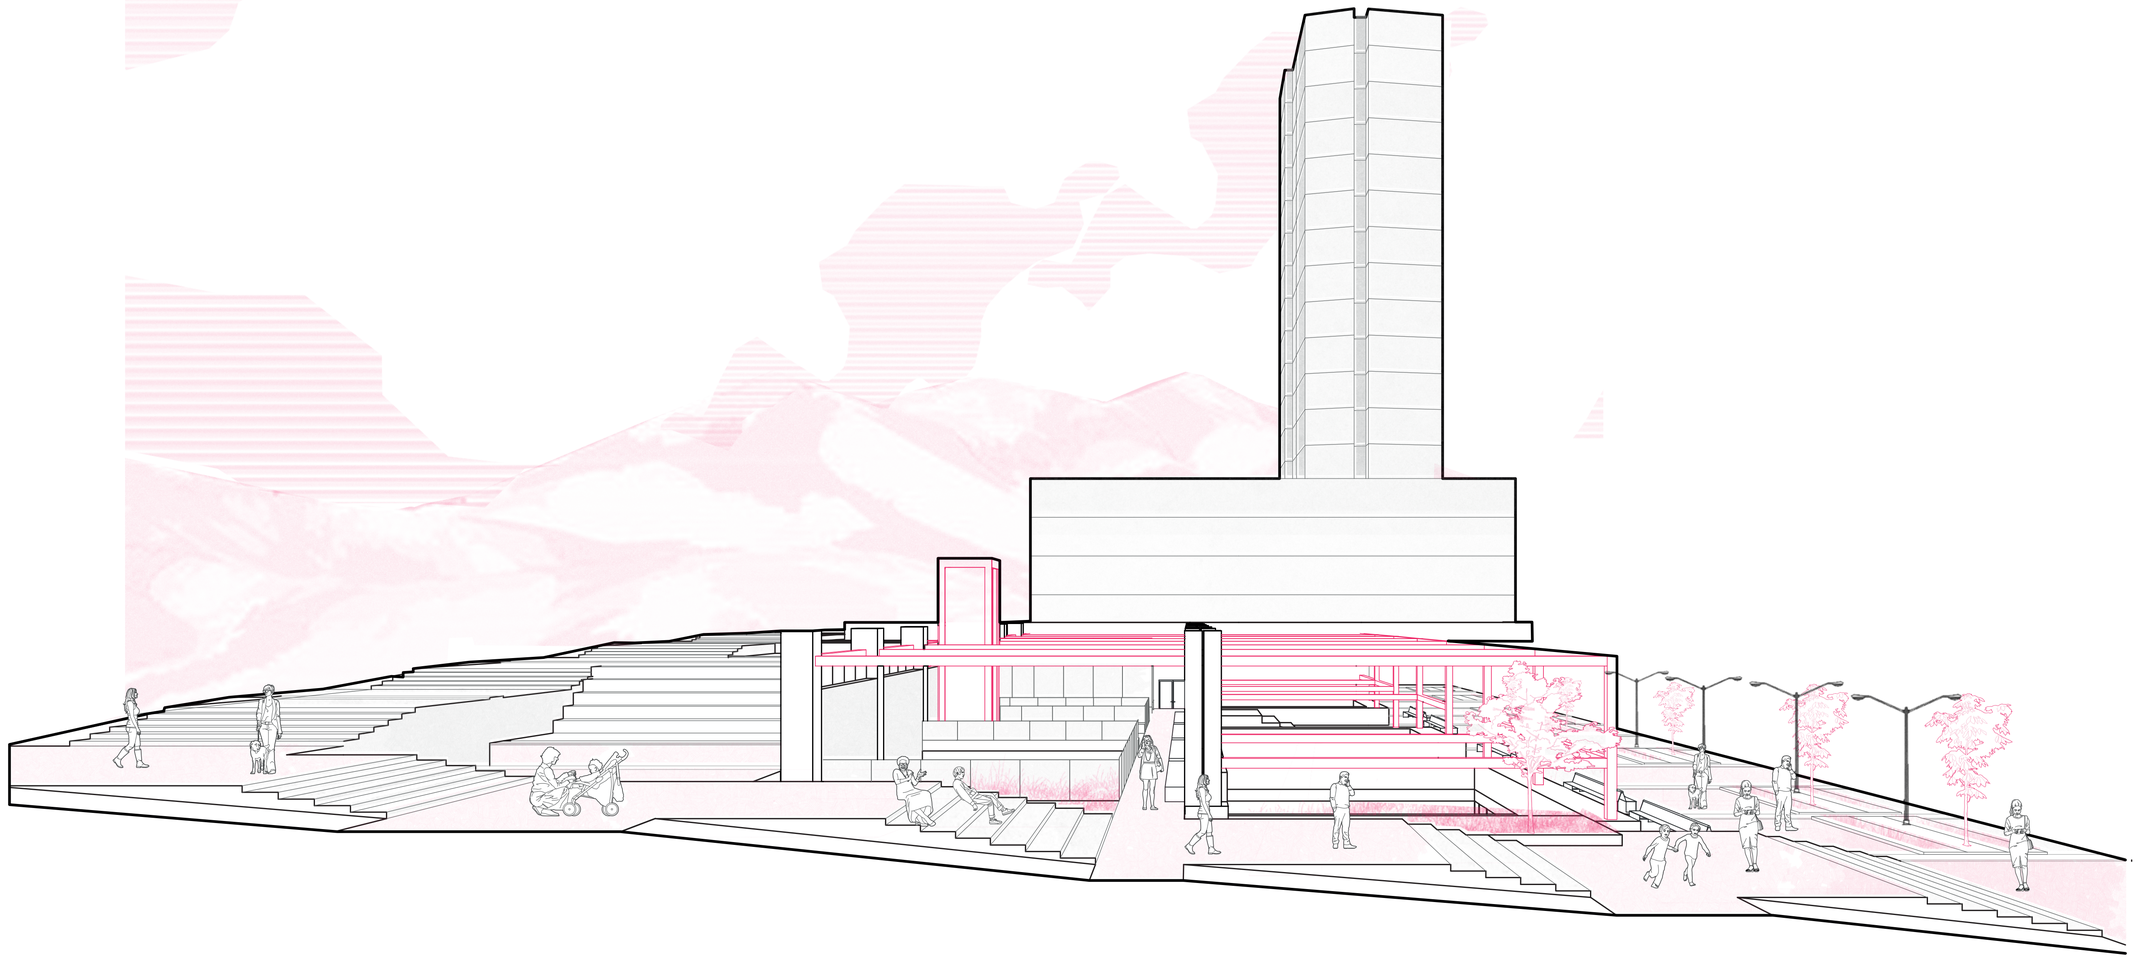

PONTIFICIA UNIVERSIDAD CATÓLICA DEL ECUADOR
FACULTAD DE ARQUITECTURA DISEÑO Y ARTES
TRABAJO DE FIN DE CARRERA

**TEMA:** Recuperación de la Plaza de la República como un contenedor de actividades en el Espacio Público

**CONTIENE:** Ilustración Plaza Pública

**Director de Tesis:** Arq. Gabriela Naranjo

**NOMBRE:** Snecher Analy Quilachamin Quiroz


**UBICACIÓN:**
Quito- Ecuador
Plaza de la República
Av. 10 de Agosto y Juan Pablo Arenas,


**Norte:**

P08

**FECHA:** Junio/2023


**ESCALA:** -

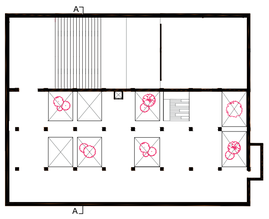


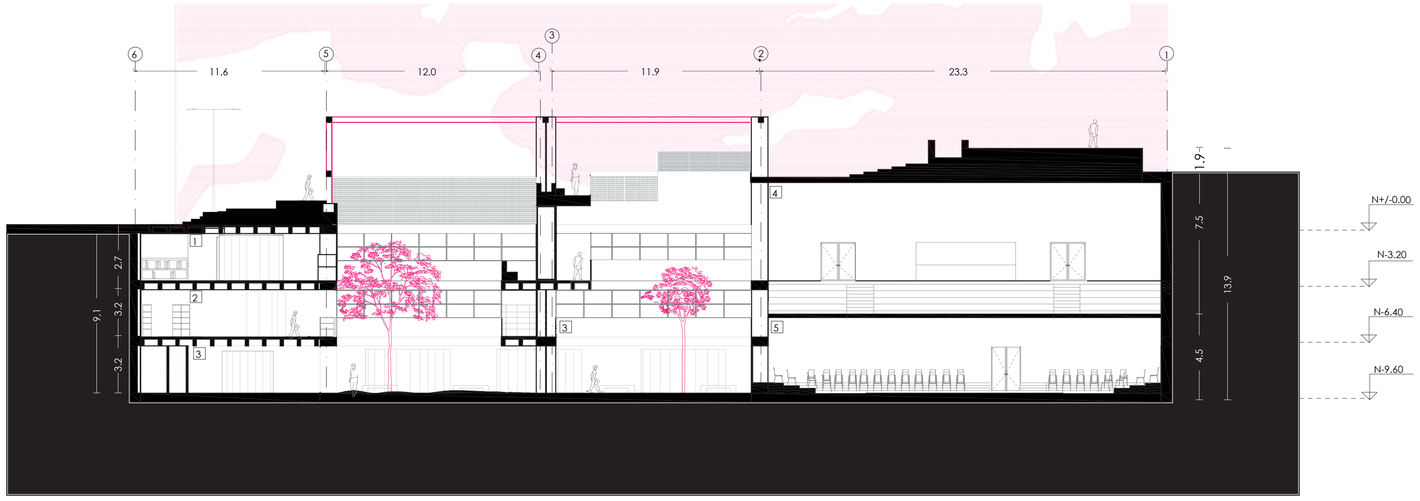
Corte A-A


1 Zonas de Lectura para niños
2 Zonas de Lectura
3 Jardines internos
4 Auditorio
5 Teatro

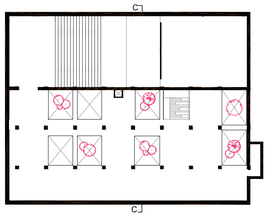



Corte C- C

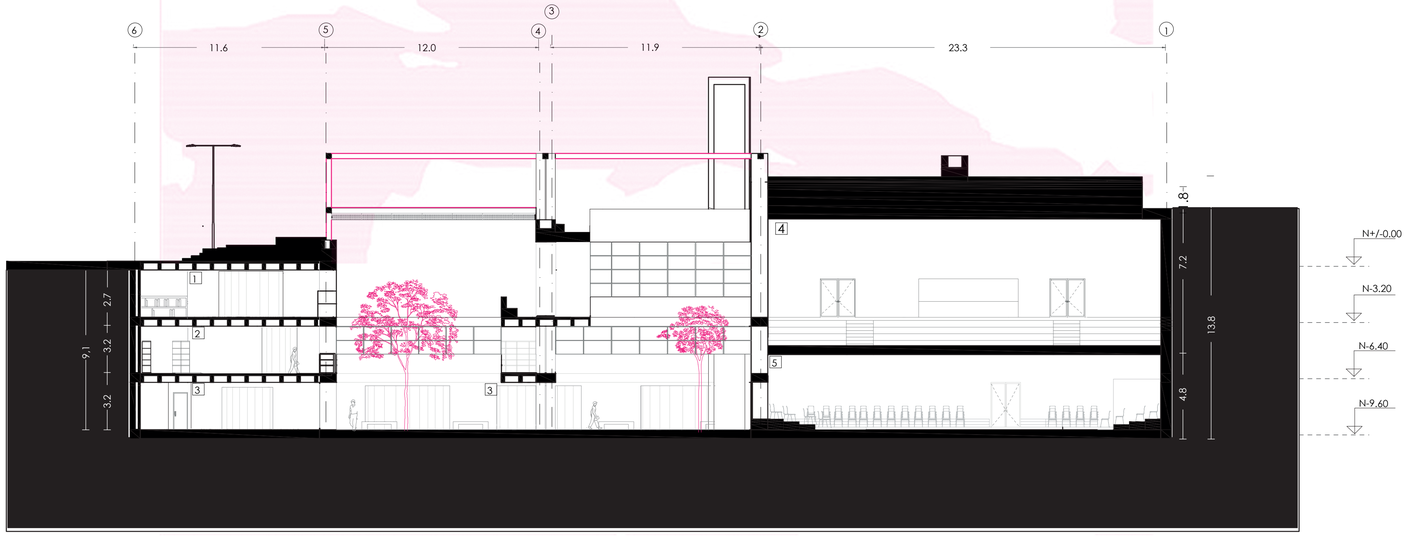1 Zonas de Lectura para niños
2 Zonas de Lectura
3 Cápsulas activas
4 Auditorio
5 Teatro

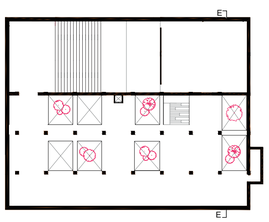


Corte E-E

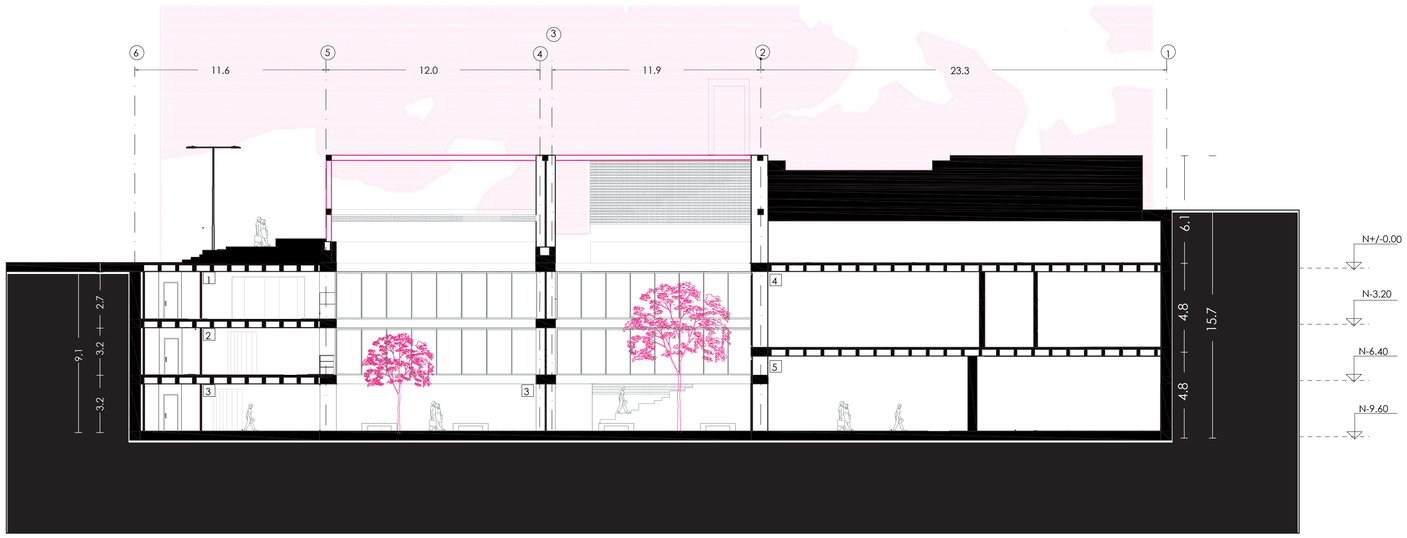1 Zonas de Lectura para niños
2 Zonas de Lectura
3 Cápsulas activas
4 Camerinos Auditorio
5 camerinos Teatro

PONTIFICIA UNIVERSIDAD CATÓLICA DEL ECUADOR
FACULTAD DE ARQUITECTURA DISEÑO Y ARTES
TRABAJO DE FIN DE CARRERA

**TEMA:** Recuperación de la Plaza de la República como un contenedor de actividades en el Espacio Público

**CONTIENE:** Corte A-A Corte C-C Corte E-E

**Director de Tesis:** Arq. Gabriela Naranjo

**NOMBRE:** Snecher Analy Quilachamin Quiroz

**UBICACIÓN:**
Quito- Ecuador
Plaza de la República
Av. 10 de Agosto y Juan Pablo Arenas,

**Norte:**


P09

**FECHA:** Junio/2023

**ESCALA:** 1:175

Corte B - B

1 Auditorio
2 Teatro
3 Salas de espera
4 Zonas de Lectura para niños
5 Zonas de Lectura

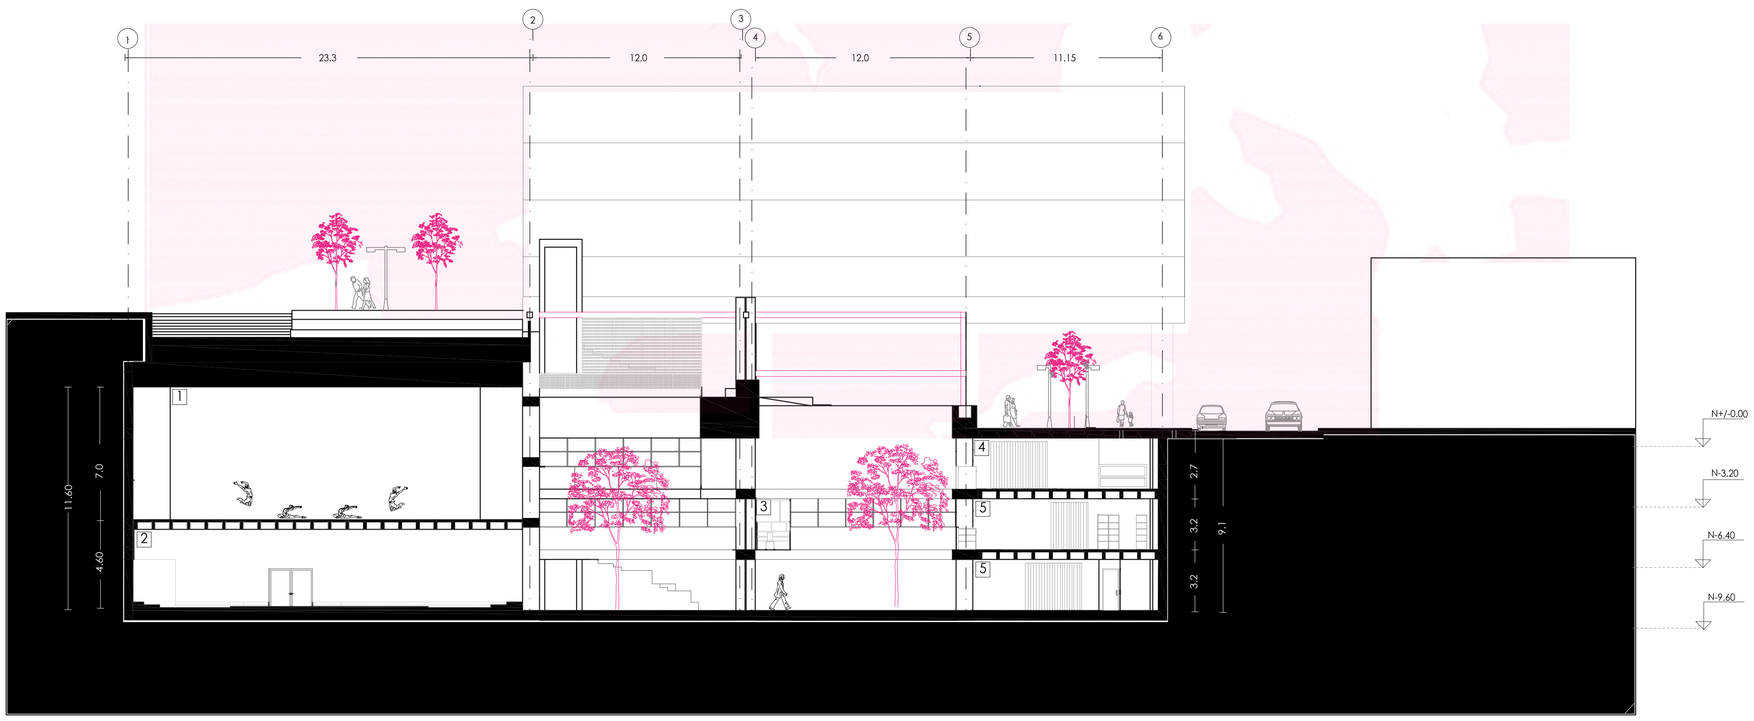


PONTIFICIA UNIVERSIDAD CATÓLICA DEL ECUADOR
FACULTAD DE ARQUITECTURA DISEÑO Y ARTES
TRABAJO DE FIN DE CARRERA

**TEMA:** Recuperación de la Plaza de la República como un contenedor de actividades en el Espacio Público

**CONTIENE:** Corte B-B

**Director de Tesis:** Arq. Gabriela Naranjo

**NOMBRE:** Snecher Analy Quilachamin Quiroz


**UBICACIÓN:**
Quito- Ecuador
Plaza de la República
Av. 10 de Agosto y Juan Pablo Arenas,


**Norte:**

P10

**FECHA:** Junio/2023

**ESCALA:** 1:175

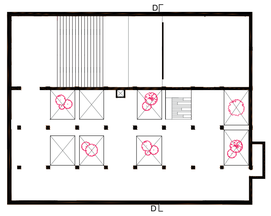

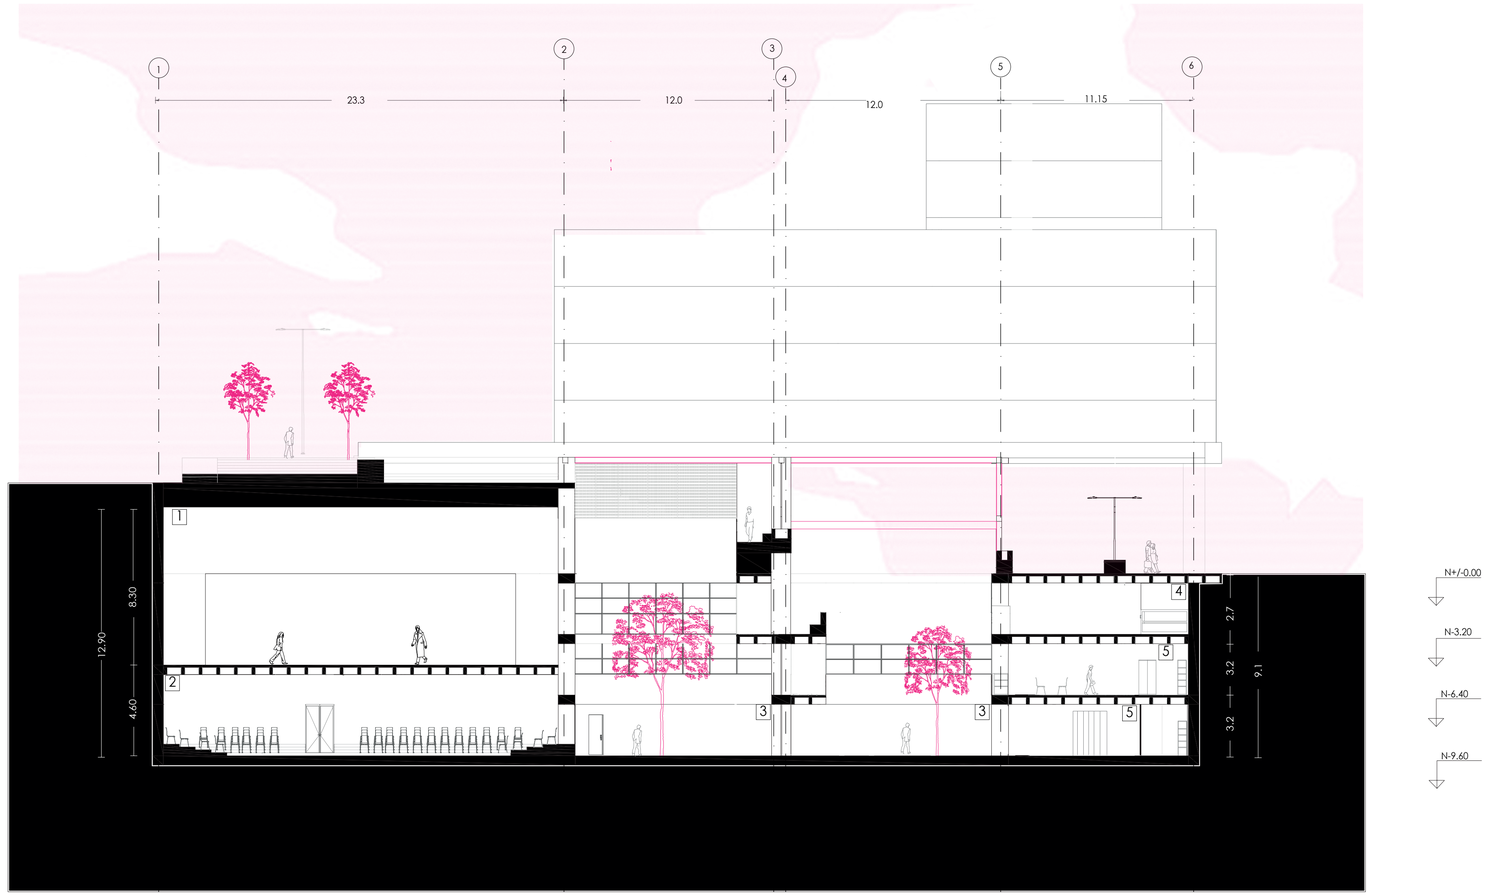


Corte D-D

1 Auditorio
2 Teatro
3 Jardines internos
4 Zonas de Lectura para niños
5 Zonas de Lectura

PONTIFICIA UNIVERSIDAD CATÓLICA DEL ECUADOR
FACULTAD DE ARQUITECTURA DISEÑO Y ARTES
TRABAJO DE FIN DE CARRERA

**TEMA:** Recuperación de la Plaza de la República como un contenedor de actividades en el Espacio Público

**CONTIENE:** Corte D-DZ

**Director de Tesis:** Arq. Gabriela Naranjo

**NOMBRE:** Snecher Analy Quilachamin Quiroz


**UBICACIÓN:**
Quito- Ecuador
Plaza de la República
Av. 10 de Agosto y Juan Pablo Arenas,

**Norte:**

P11

**FECHA:** Junio/2023

**ESCALA:** 1:175

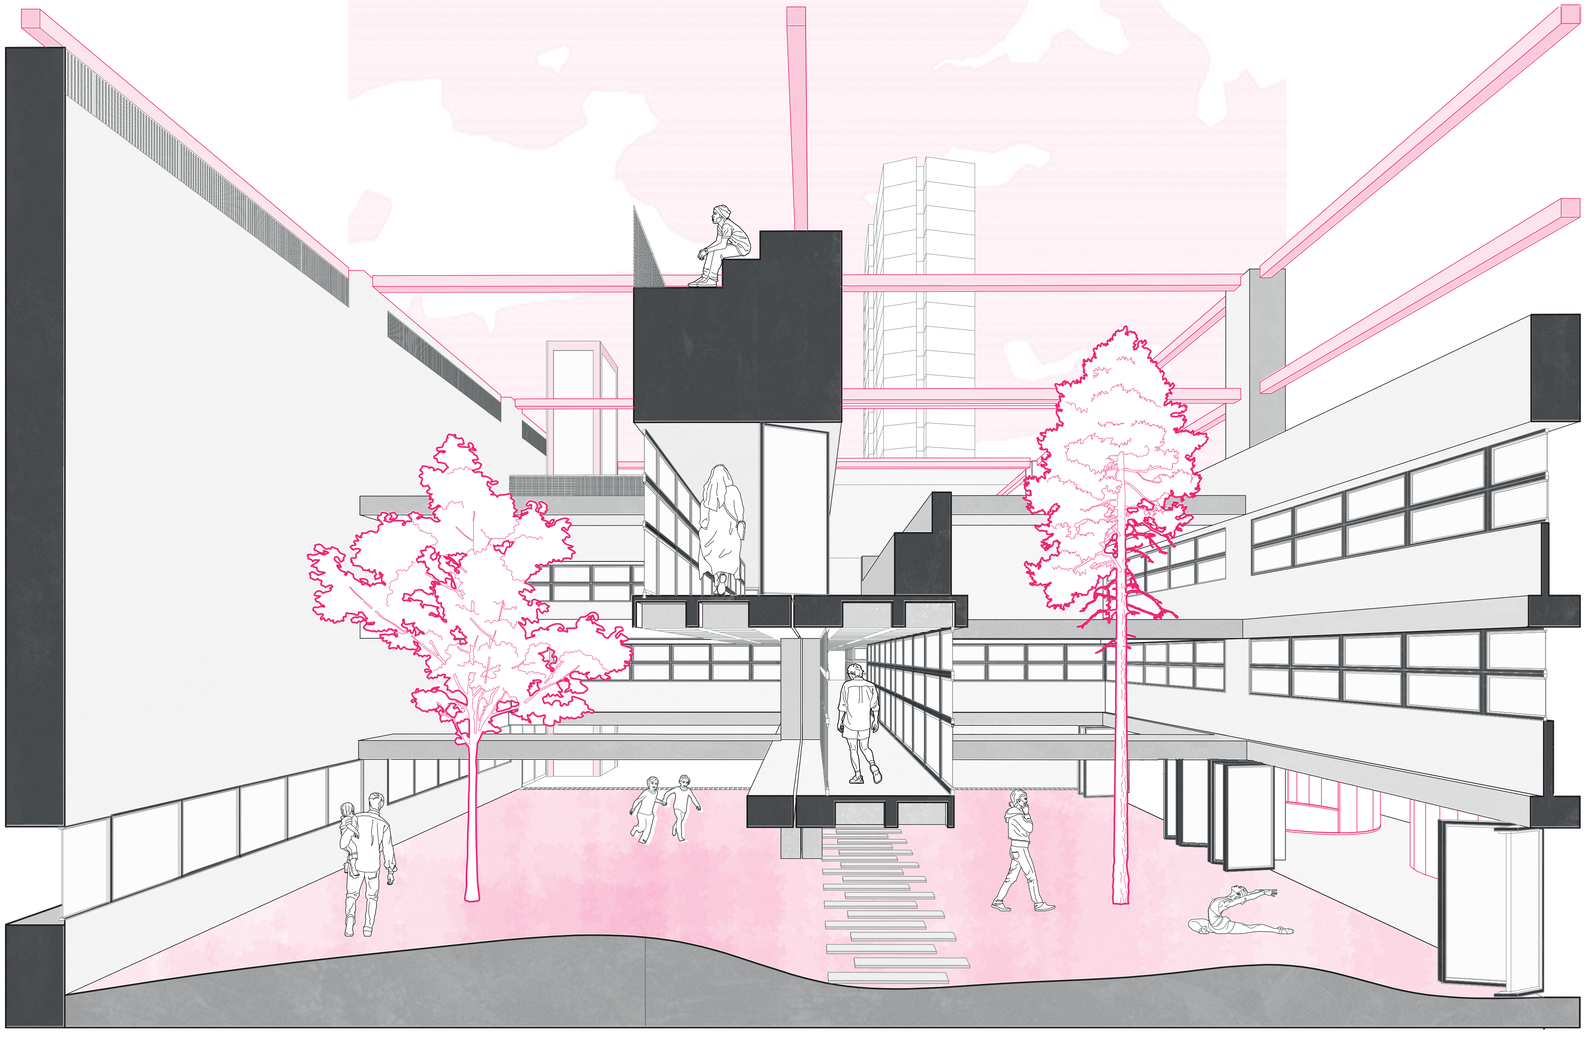

PONTIFICIA UNIVERSIDAD CATÓLICA DEL ECUADOR
FACULTAD DE ARQUITECTURA DISEÑO Y ARTES
TRABAJO DE FIN DE CARRERA

**TEMA:** Recuperación de la Plaza de la República como un contenedor de actividades en el Espacio Público

**CONTIENE:**Corte Perspéctico de Patios Internos

**Director de Tesis:** Arq. Gabriela Naranjo

**NOMBRE:** Snecher Analy Quilachamin Quiroz


**UBICACIÓN:**
Quito- Ecuador
Plaza de la República
Av. 10 de Agosto y Juan Pablo Arenas,


**Norte:**

P12

**FECHA:** Junio/2023

**ESCALA:** -

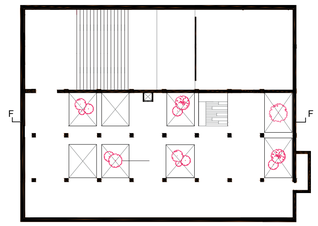

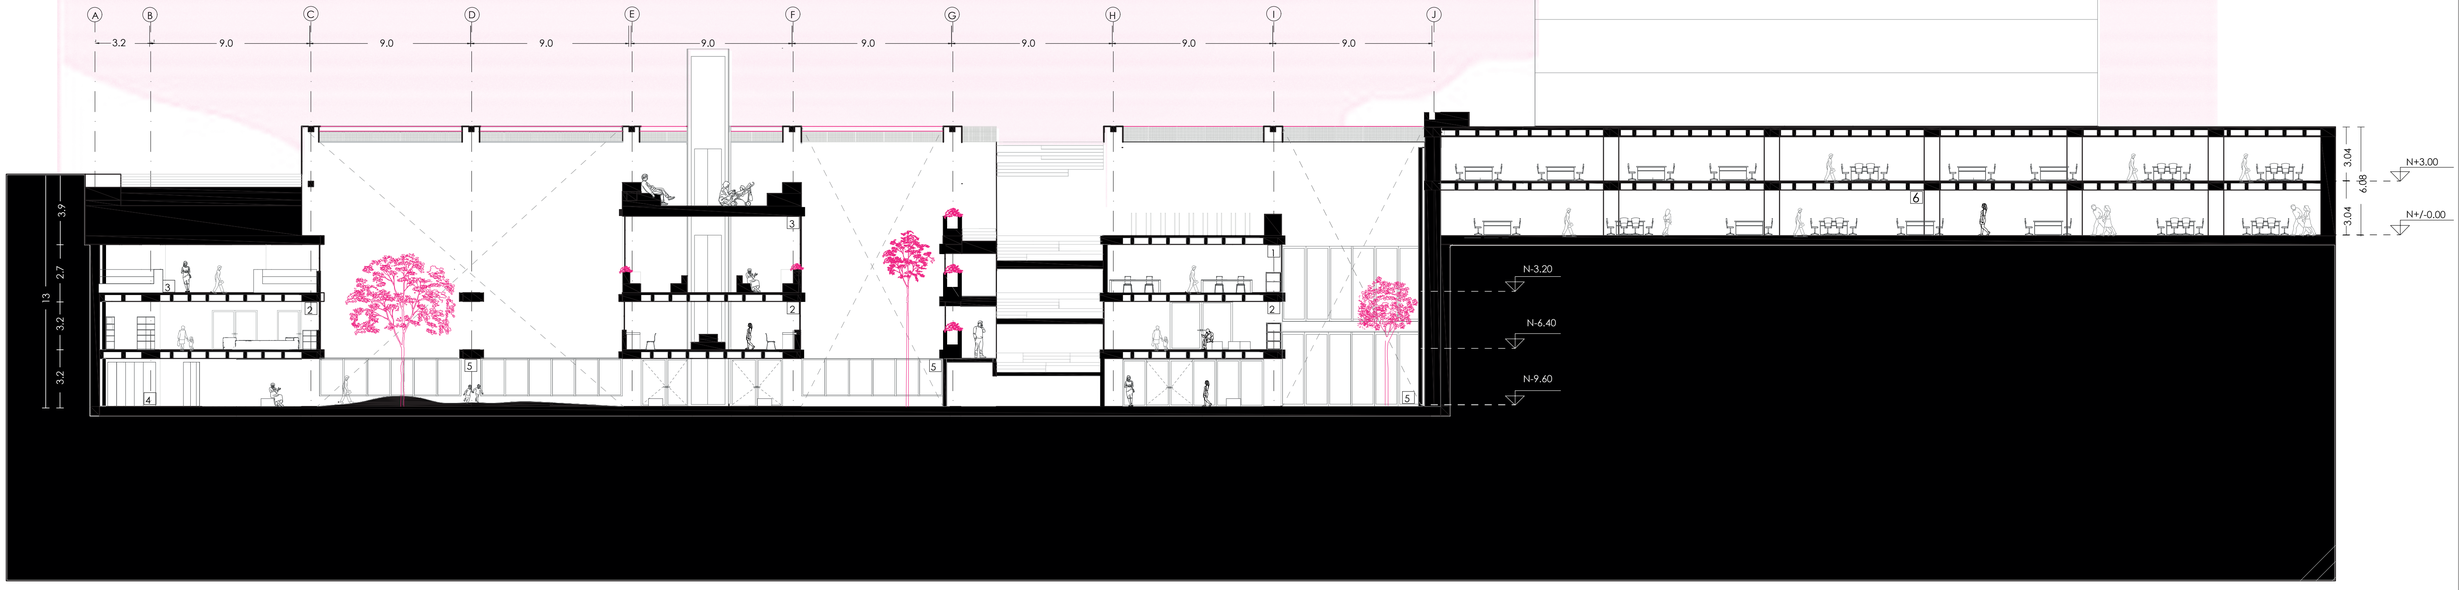
Corte F-F

1 Talleres
2 Zonas de Lectura
3 Zona de Espera
4 Cápsulas grupales
5 Jardines internos
6 Oficinas Consejo Provincial

PONTIFICIA UNIVERSIDAD CATÓLICA DEL ECUADOR
FACULTAD DE ARQUITECTURA DISEÑO Y ARTES
TRABAJO DE FIN DE CARRERA

**TEMA:** Recuperación de la Plaza de la República como un contenedor de actividades en el Espacio Público

**CONTIENE:** Corte-Fachada F-F

**Director de Tesis:** Arq. Gabriela Naranjo

**NOMBRE:** Snecher Analy Quilachamin Quiroz


**UBICACIÓN:**
Quito- Ecuador
Plaza de la República
Av. 10 de Agosto y Juan Pablo Arenas,


**Norte:**

P13

**FECHA:** Junio/2023

**ESCALA:** 1:175

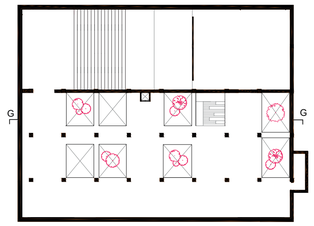

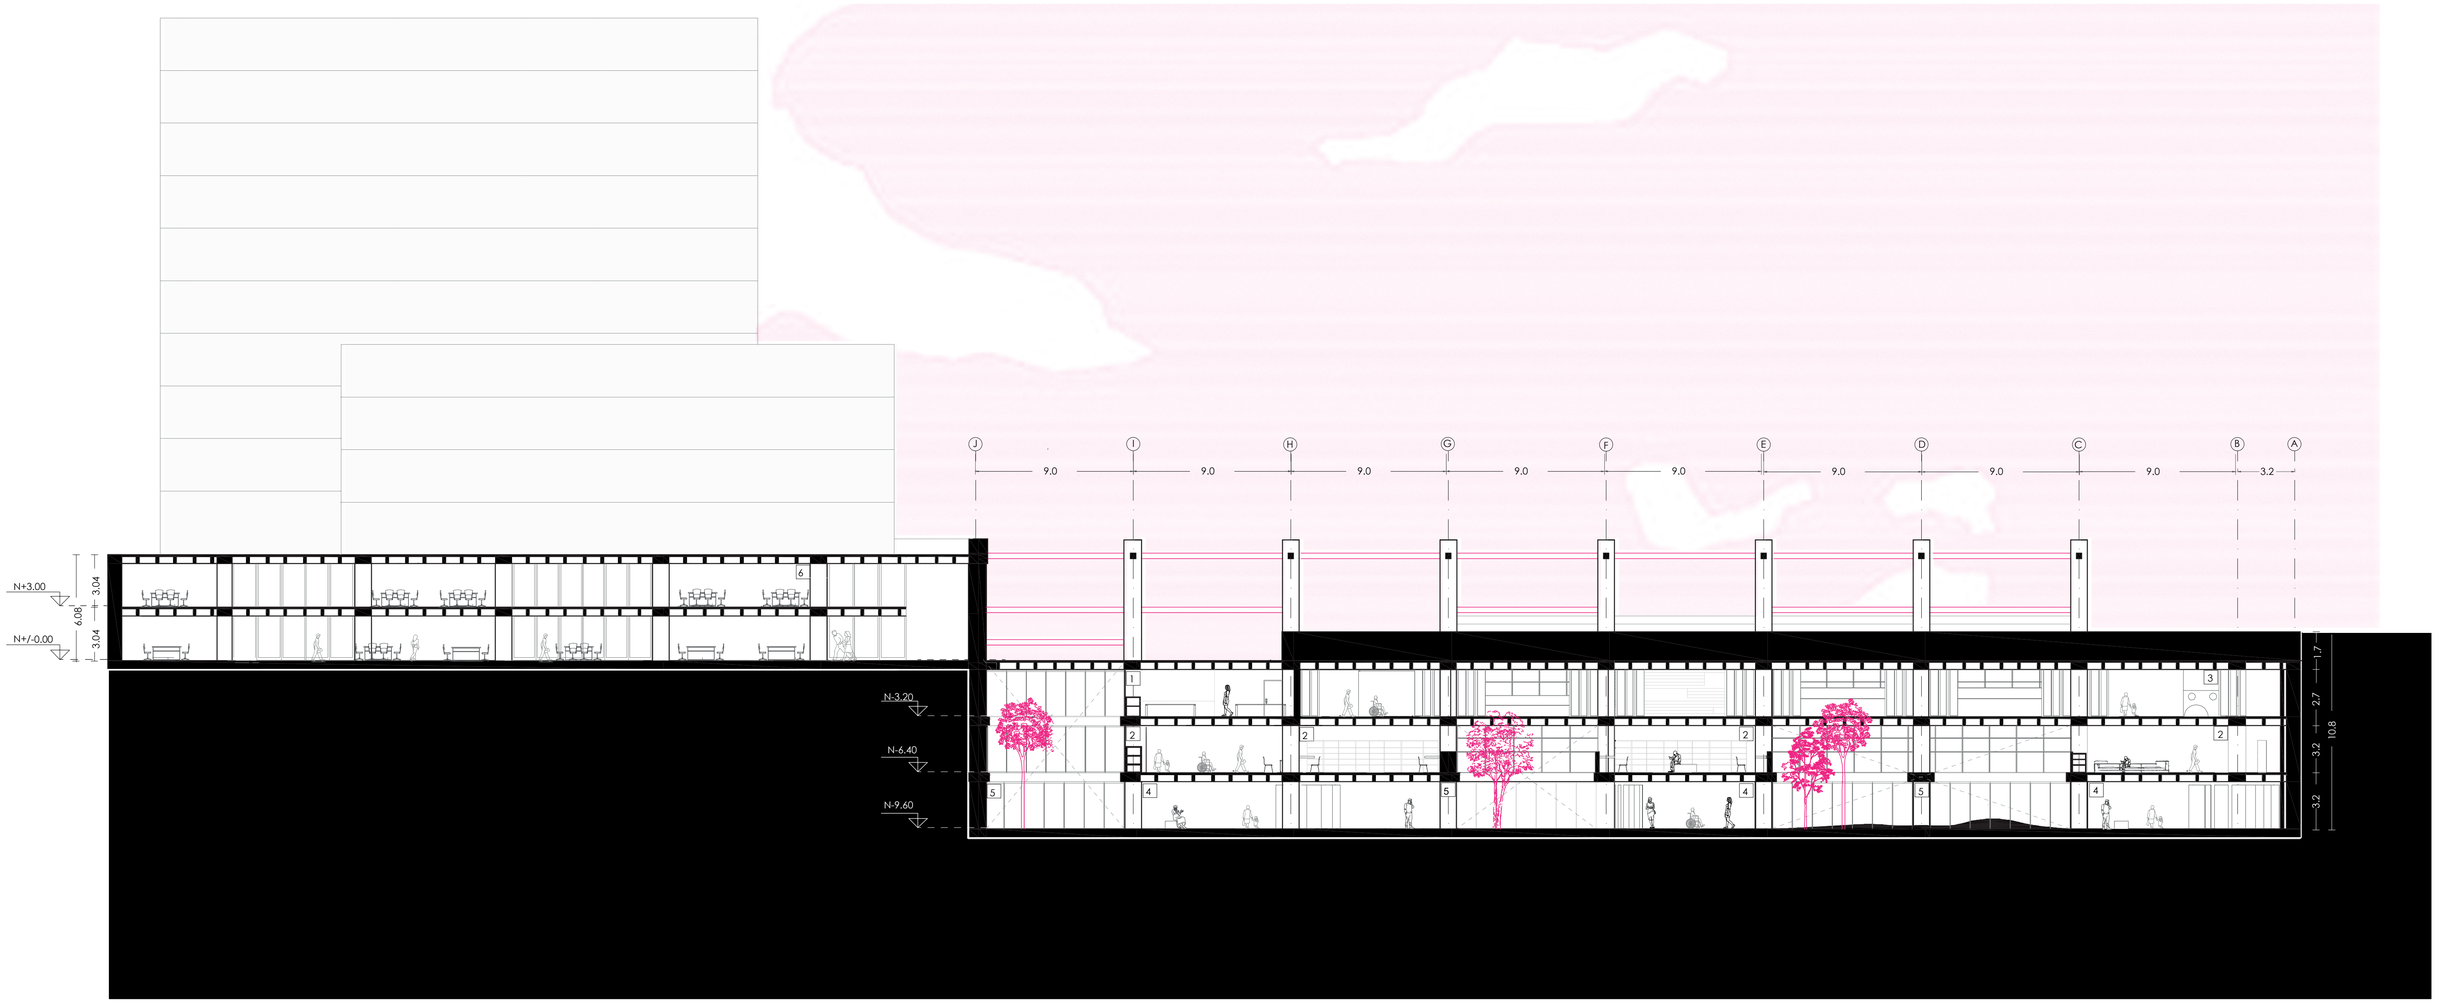
Corte G-G

1. Talleres
2. Zonas de Lectura
3. Zonas de Lectura para niños
4. Cápsulas grupales
5. Jardines internos
6. Oficinas Consejo Provincial

PONTIFICIA UNIVERSIDAD CATÓLICA DEL ECUADOR
FACULTAD DE ARQUITECTURA DISEÑO Y ARTES
TRABAJO DE FIN DE CARRERA

**TEMA:** Recuperación de la Plaza de la República como un contenedor de actividades en el Espacio Público

**CONTIENE:** Corte - Fachada G-G

**Director de Tesis:** Arq. Gabriela Naranjo

**NOMBRE:** Snecher Analy Quilachamin Quiroz


**UBICACIÓN:**
Quito- Ecuador
Plaza de la República
Av. 10 de Agosto y Juan Pablo Arenas,


**Norte:**

P14

**FECHA:** Junio/2023

**ESCALA:** 1:175

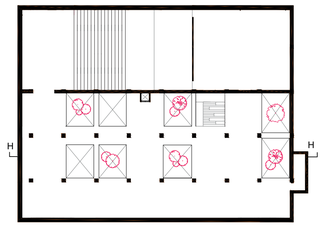

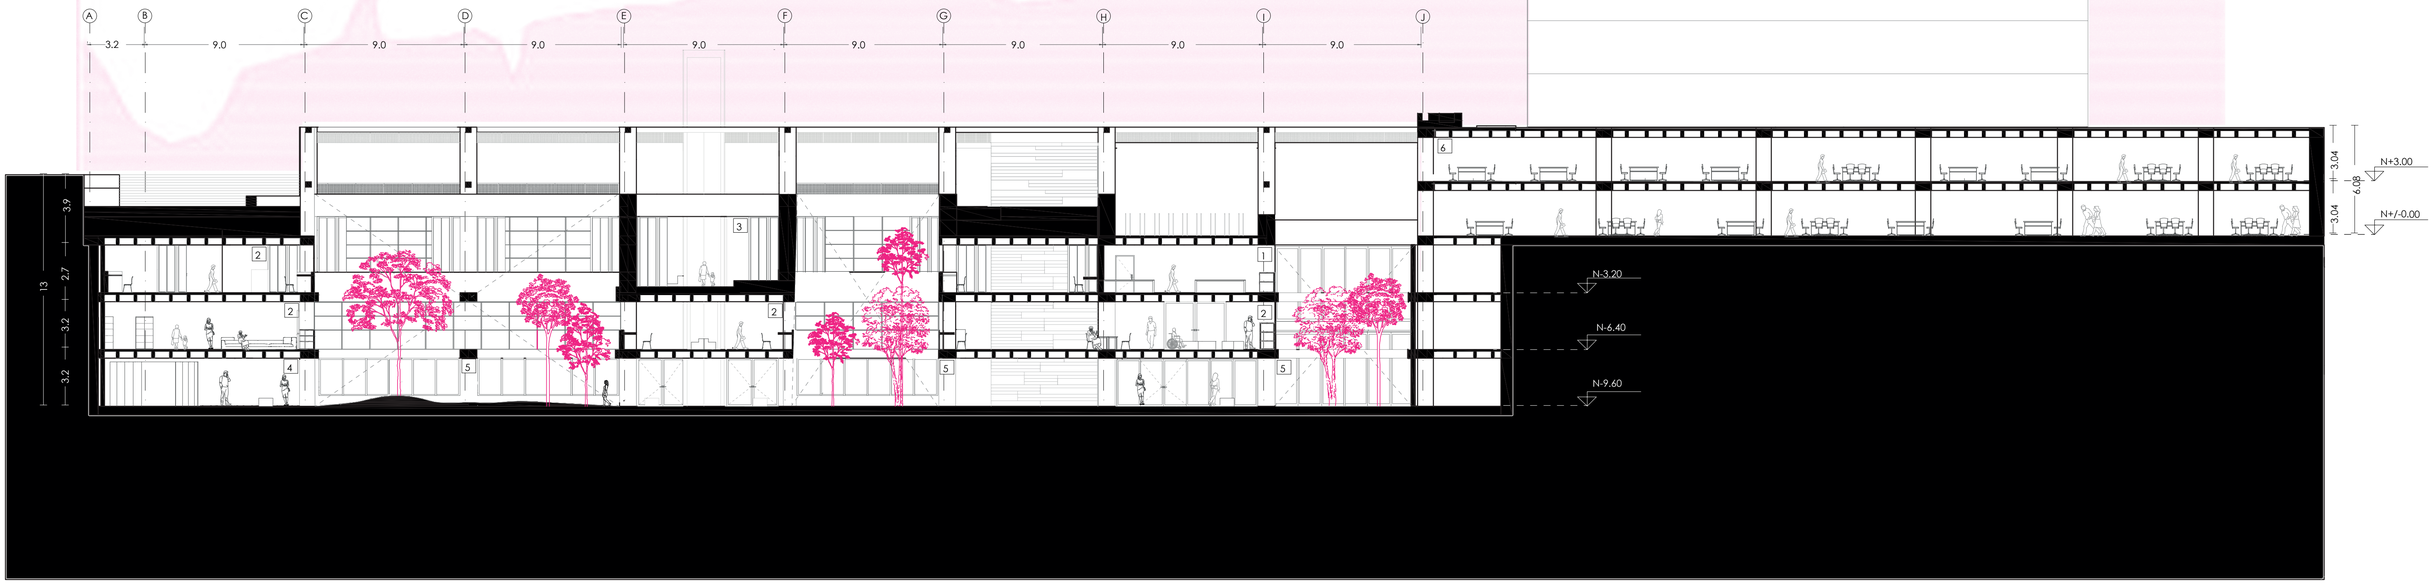
Corte H-H

1 Talleres
2 Zonas de Lectura
3 Zona de Espera
4 Cápsulas grupales
5 Jardines internos
6 Oficinas Consejo Provincial

PONTIFICIA UNIVERSIDAD CATÓLICA DEL ECUADOR
FACULTAD DE ARQUITECTURA DISEÑO Y ARTES
TRABAJO DE FIN DE CARRERA

**TEMA:** Recuperación de la Plaza de la República como un contenedor de actividades en el Espacio Público

**CONTIENE:** Corte - Fachada H-H

**Director de Tesis:** Arq. Gabriela Naranjo

**NOMBRE:** Snecher Analy Quilachamin Quiroz


**UBICACIÓN:**
Quito- Ecuador
Plaza de la República
Av. 10 de Agosto y Juan Pablo Arenas,


**Norte:**

P15

**FECHA:** Junio/2023

**ESCALA:** 1:175

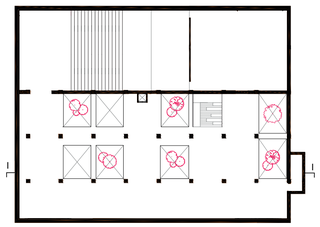

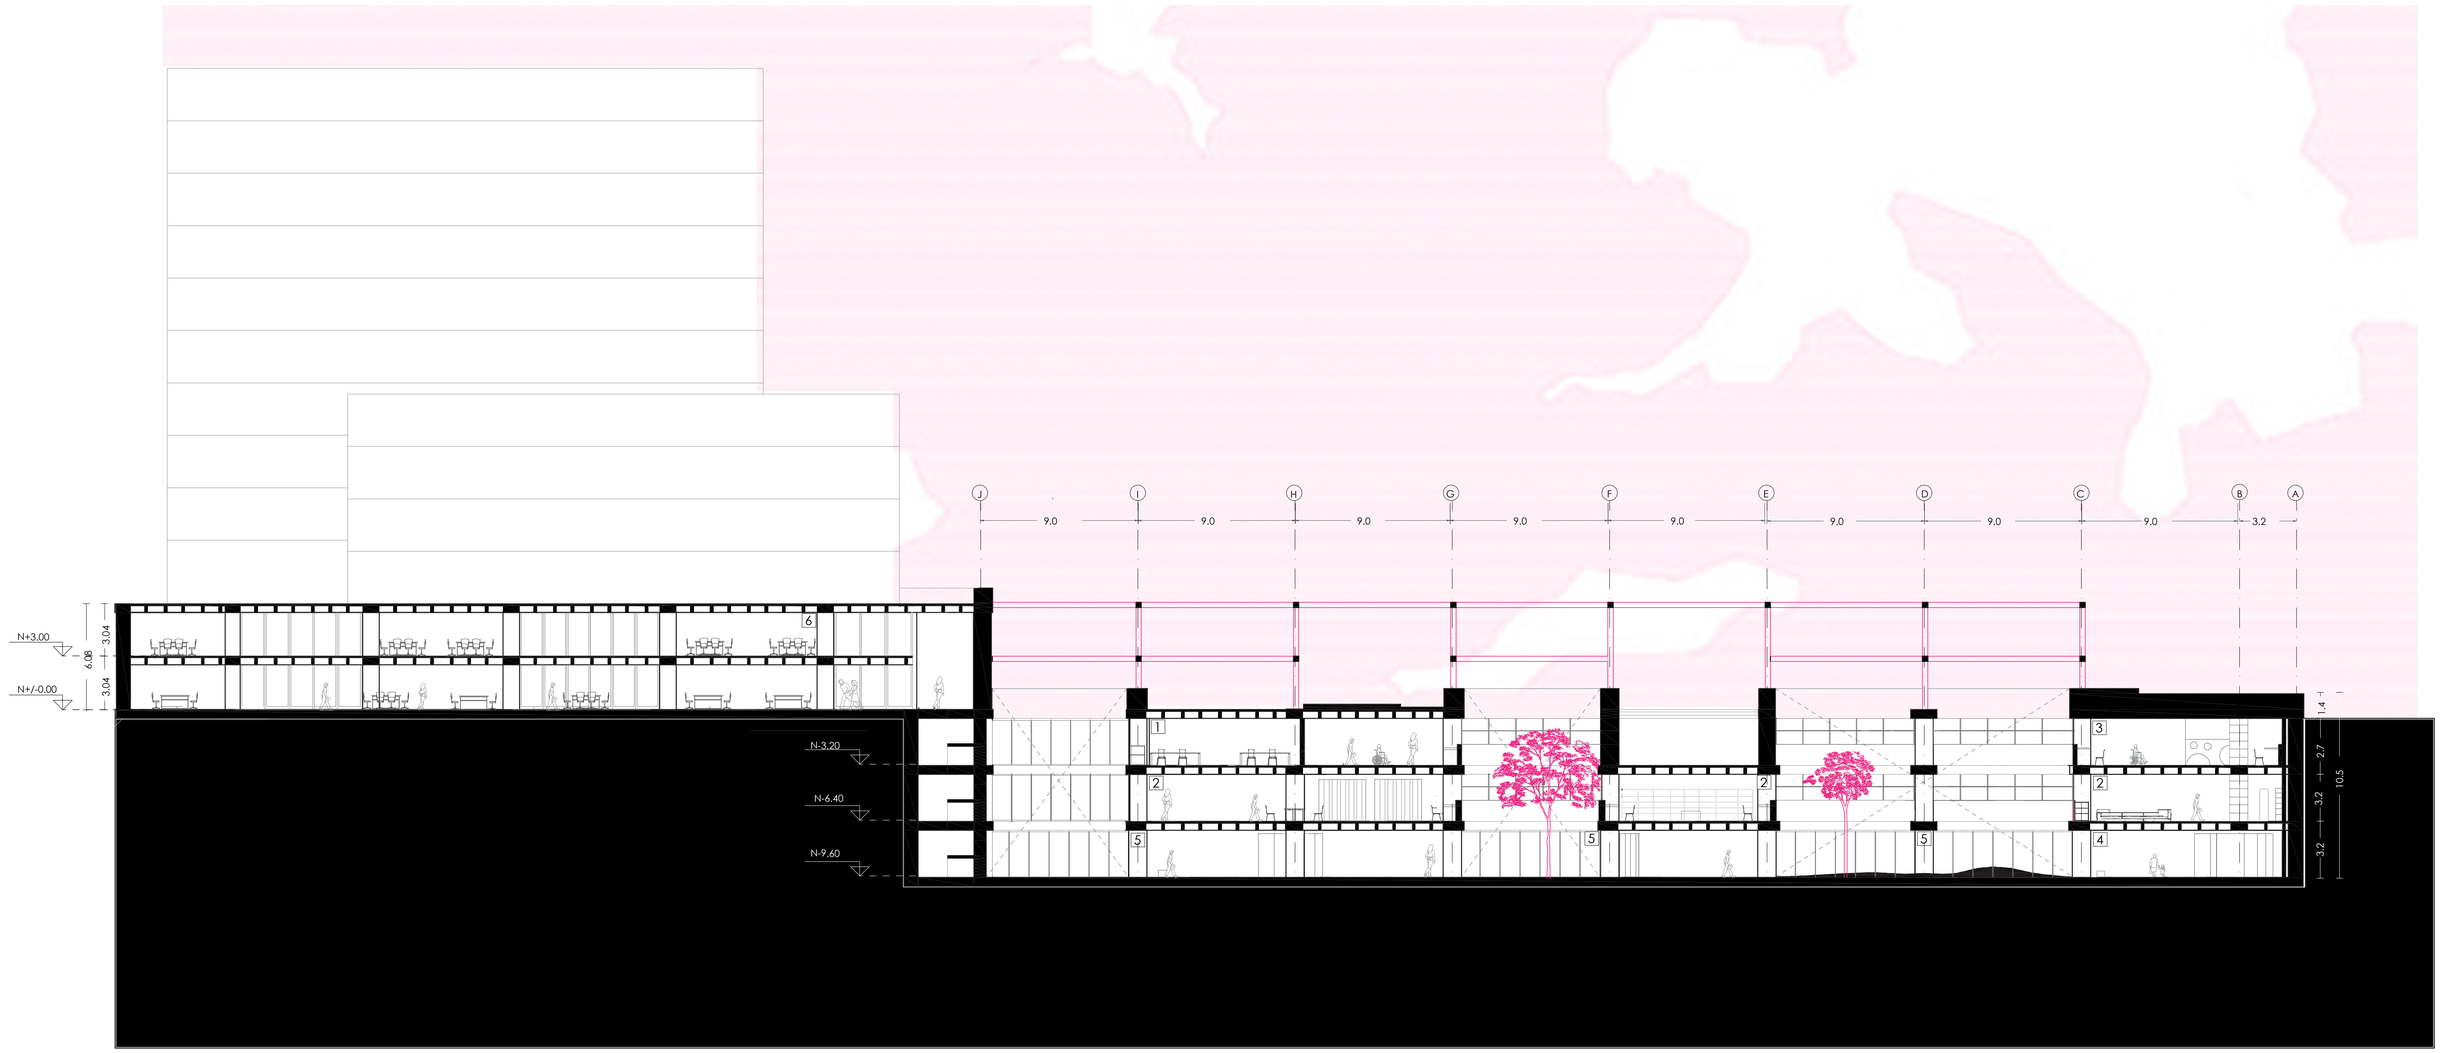


Corte I-I

1. Talleres
2. Zonas de Lectura
3. Zonas de Lectura para niños
4. Cápsulas grupales
5. Jardines internos
6. Oficinas Consejo Provincial

PONTIFICIA UNIVERSIDAD CATÓLICA DEL ECUADOR
FACULTAD DE ARQUITECTURA DISEÑO Y ARTES
TRABAJO DE FIN DE CARRERA

**TEMA:** Recuperación de la Plaza de la República como un contenedor de actividades en el Espacio Público

**CONTIENE:** Corte - Fachada I-I

**Director de Tesis:** Arq. Gabriela Naranjo

**NOMBRE:** Snecher Analy Quilachamin Quiroz


**UBICACIÓN:**
Quito- Ecuador
Plaza de la República
Av. 10 de Agosto y Juan Pablo Arenas,

**Norte:**

P16

**FECHA:** Junio/2023

**ESCALA:** 1:175

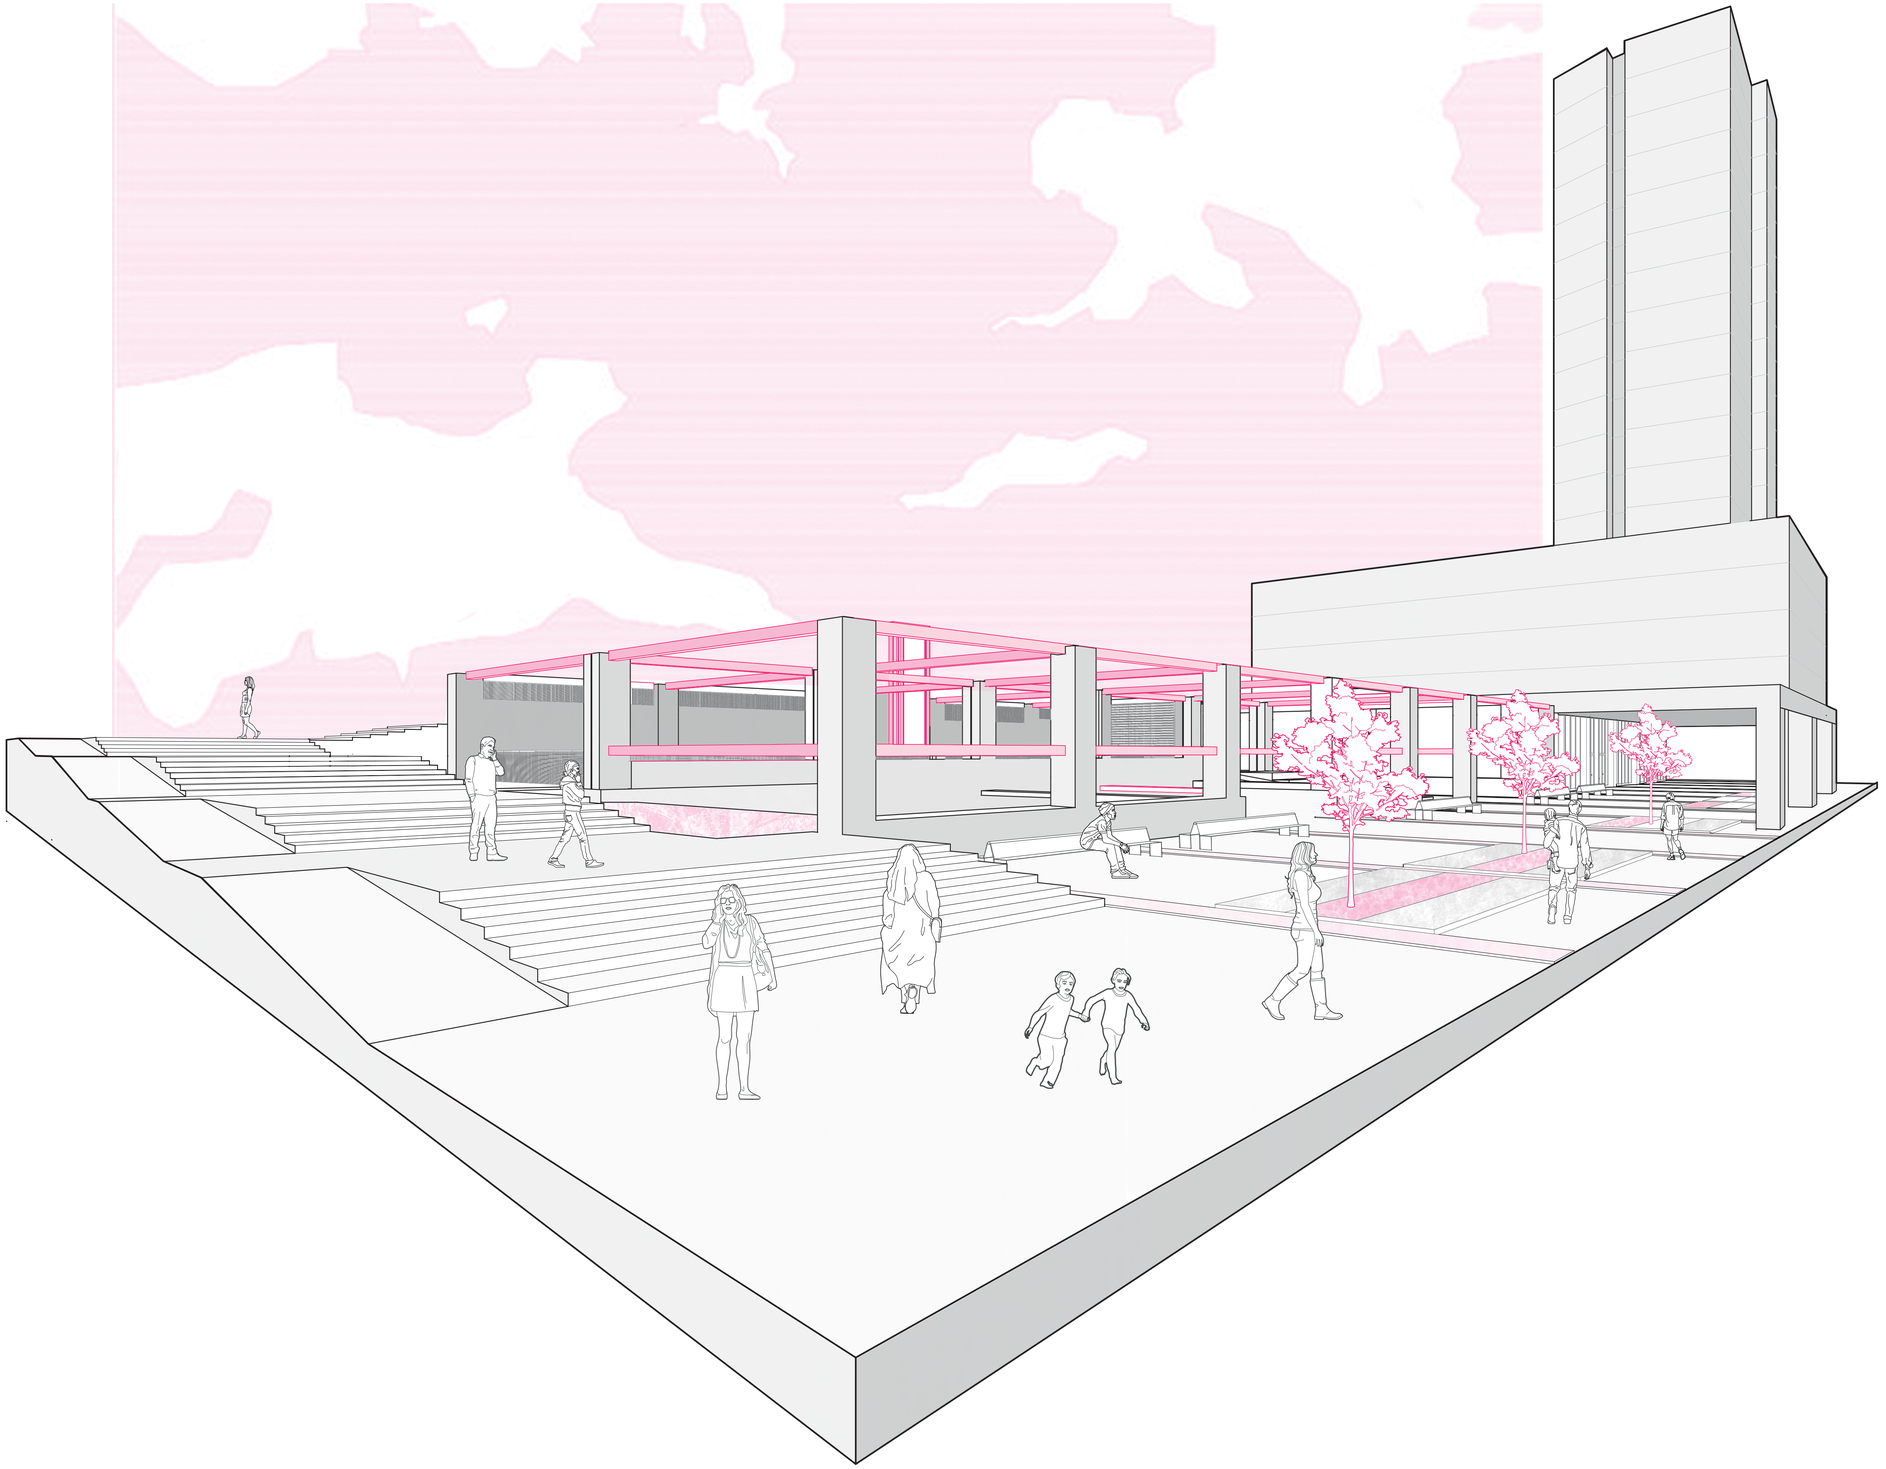

PONTIFICIA UNIVERSIDAD CATÓLICA DEL ECUADOR
FACULTAD DE ARQUITECTURA DISEÑO Y ARTES
TRABAJO DE FIN DE CARRERA

**TEMA:** Recuperación de la Plaza de la República como un contenedor de actividades en el Espacio Público

**CONTIENE:** Ilustración Plaza de la República

**Director de Tesis:** Arq. Gabriela Naranjo

**NOMBRE:** Snecher Analy Quilachamin Quiroz

**UBICACIÓN:**
Quito- Ecuador
Plaza de la República
Av. 10 de Agosto y Juan Pablo Arenas,

**Norte:**


P17

**FECHA:** Junio/2023

**ESCALA:** -

01 REPLANTEO
02 CUADRO DE ACABADOS
03 CUADRO DE ACABADOS
04 PLANTA CONSTRUCTIVA N-3.20
05 CORTE - FACHADA CONSTRUCTIVA G-G
06 CORTE - FACHADA CONSTRUCTIVA  H-H
07 CORTE POR MURO

# 03 PLANIMETRÍAS CONSTRUCTIVAS

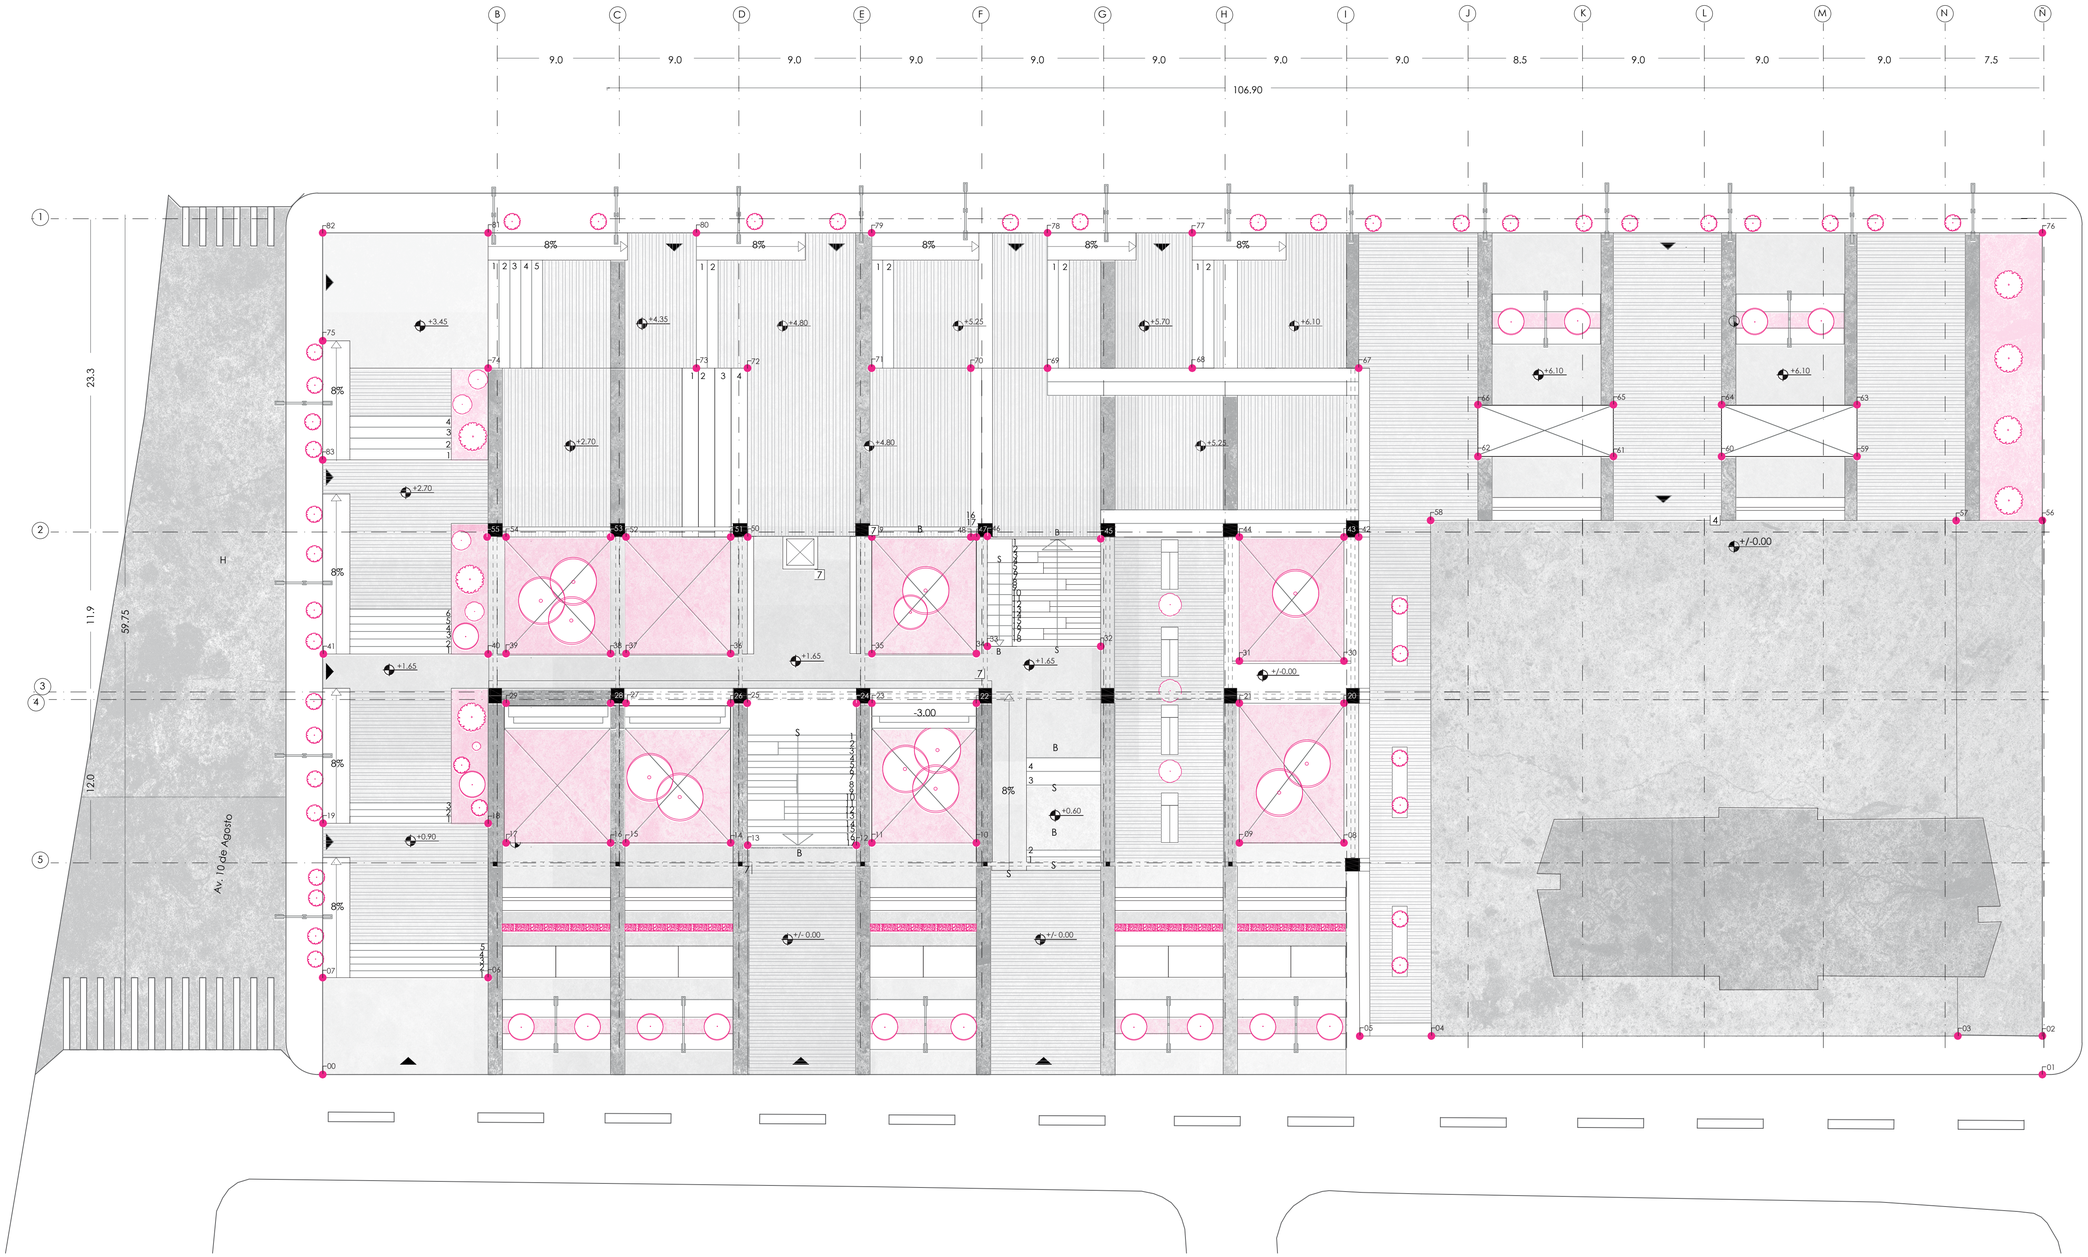


**COORDENADAS**

| COD | X | Y | Z |
|---|---|---|---|
| 00 | 00 | 00 | 00 |
| 01 | 126,33 | 00 | 00 |
| 02 | 126,33 | 2,83 | 00 |
| 03 | 119,99 | 2,83 | 00 |
| 04 | 81,38 | 2,83 | 00 |
| 05 | 76,11 | 2,83 | 00 |
| 06 | 12,13 | 7,12 | 00 |
| 07 | 00 | 7,12 | 00 |
| 08 | 75,02 | 17,02 | 00 |
| 09 | 40,34 | 17,02 | 00 |
| 10 | 48,02 | 17,02 | 00 |
| 11 | 40,34 | 17,02 | 00 |
| 12 | 39,2 | 16,84 | 00 |
| 13 | 31,2 | 16,84 | 00 |
| 14 | 29,97 | 17,02 | 00 |
| 15 | 22,26 | 17,02 | 00 |
| 16 | 21,15 | 17,02 | 00 |
| 17 | 13,44 | 17,02 | 00 |
| 18 | 12,13 | 18,45 | 0,90 |
| 19 | 00 | 18,45 | 0,90 |
| 20 | 75,02 | 27,27 | 00 |
| 21 | 40,34 | 27,27 | 00 |
| 22 | 48,02 | 27,27 | 1,65 |
| 23 | 40,34 | 27,27 | 1,65 |
| 24 | 39,20 | 27,27 | -3,00 |
| 25 | 31,20 | 27,27 | -3,00 |
| 26 | 29,97 | 27,27 | 1,65 |
| 27 | 22,26 | 27,27 | 1,65 |
| 28 | 21,15 | 27,27 | 1,65 |
| 29 | 13,44 | 27,27 | 1,65 |
| 30 | 75,02 | 30,37 | 00 |
| 31 | 40,34 | 30,37 | 00 |
| 32 | 57,16 | 31,45 | 1,65 |
| 33 | 48,84 | 31,45 | 1,65 |
| 34 | 48,02 | 30,90 | 1,65 |
| 35 | 40,34 | 30,90 | 1,65 |
| 36 | 29,97 | 30,90 | 1,65 |
| 37 | 22,26 | 30,90 | 1,65 |
| 38 | 21,15 | 30,90 | 1,65 |
| 39 | 13,44 | 30,90 | 1,65 |
| 40 | 12,13 | 30,90 | 1,65 |
| 41 | 00 | 30,89 | 1,65 |
| 42 | 76,11 | 39,47 | 6,10 |
| 43 | 75,02 | 39,47 | 00 |
| 44 | 40,34 | 39,47 | 00 |
| 45 | 57,16 | 39,47 | 5,25 |
| 46 | 48,84 | 39,47 | 5,25 |
| 47 | 48,02 | 39,47 | 00 |
| 48 | 47,61 | 39,47 | 4,80 |
| 49 | 40,34 | 39,47 | 4,80 |
| 50 | 31,20 | 39,47 | 4,80 |
| 51 | 29,97 | 39,47 | 00 |
| 52 | 22,26 | 39,47 | 00 |
| 53 | 21,15 | 39,47 | 00 |
| 54 | 13,44 | 39,47 | 00 |
| 55 | 12,13 | 39,47 | 00 |
| 56 | 126,33 | 40,70 | 6,10 |
| 57 | 119,99 | 40,70 | 6,10 |
| 58 | 81,38 | 40,70 | 6,10 |
| 59 | 112,72 | 45,39 | 6,10 |
| 60 | 102,76 | 45,39 | 6,10 |
| 61 | 94,81 | 45,39 | 6,10 |
| 62 | 84,86 | 45,39 | 6,10 |
| 63 | 112,72 | 49,15 | 6,10 |
| 64 | 102,76 | 49,15 | 6,10 |
| 65 | 94,81 | 49,15 | 6,10 |
| 66 | 84,86 | 49,15 | 6,10 |
| 67 | 76,11 | 51,87 | 6,10 |
| 68 | 63,88 | 51,87 | 5,70 |
| 69 | 53,25 | 51,87 | 5,25 |
| 70 | 47,61 | 51,87 | 4,80 |
| 71 | 40,34 | 51,87 | 4,80 |
| 72 | 31,2 | 51,87 | 4,80 |
| 73 | 27,45 | 51,87 | 4,35 |
| 74 | 12,13 | 51,87 | 3,45 |
| 75 | 00 | 53,88 | 3,45 |
| 76 | 126,33 | 61,81 | 6,10 |
| 77 | 63,88 | 61,81 | 5,70 |
| 78 | 53,25 | 61,81 | 5,25 |
| 79 | 40,34 | 61,81 | 4,80 |
| 80 | 27,45 | 61,81 | 4,35 |
| 81 | 12,13 | 61,81 | 3,45 |
| 82 | 00 | 61,81 | 3,45 |
| 83 | 00 | 45,14 | 2,70 |

PONTIFICIA UNIVERSIDAD CATÓLICA DEL ECUADOR
FACULTAD DE ARQUITECTURA DISEÑO Y ARTES
TRABAJO DE FIN DE CARRERA

**TEMA:** Recuperación de la Plaza de la República como un contenedor de actividades en el Espacio Público

**CONTIENE:** Replanteo

**Director de Tesis:** Arq. Gabriela Naranjo

**NOMBRE:** Snecher Analy Quilachamin Quiroz

**UBICACIÓN:**
Quito- Ecuador
Plaza de la República
Av. 10 de Agosto y Juan Pablo Arenas,

**Norte:**

P01

**FECHA:** Junio/2023

**ESCALA:** 1:175

SIMBOLOGÍA

PI # Pisos Número
PA # Paredes Número
TU # Tumbado Número
P # Puertas Número
M # Mamparas Número
MB # Mobiliario Número

**CUADRO DE PAREDES**

| COD | | MATERIAL | FORMATO | COLOR | ESPECIFICACIÓN | UBICACIÓN |
|---|---|---|---|---|---|---|
| PA | 01 | Bloque de Hormigón+ estucado + microcemento | - | Natural | Mampostería de Bloque de Hormigón + Mortero para estucado interior e= 6mm. | Pasillos- Aulas - Biblioteca- Ludoteca - Teatro |
| PA | 02 | Bloque de Hormigón + porcelanato cementado | 60 * 60 cm | Gris | Mampostería de Bloque de Hormigón cubierto de porcelanato tipo piedra adherido mediante mortero rígido. | Baños- Vestidores |
| PA | 03 | Gypsum +porcelanato cementado | 60 * 60 cm | Gris | Planchas de yeso encapsulado entre dos capas de papel resistente sobre estructura metálica, recubiertas de porcelanato tipo cementado con mortero rígido para el enchape de porcelanatos | Vestidores |
| PA | 04 | Bloque de Hormigón recubierto de melamínico catania | 15 * 20 * 40 cm<br>1.20 * 2.40 cm | Natural | Mampostería de Bloque de Hormigón recubierto por melamínico catania (capas de papel impregnado con resinas fenólicas que se prensan a alta presión )colocados con sellador express ultra elástico. | Auditorio |
| PA | 05 | Muro Estructural recubierto de melamínico catania | 1.20 * 2.40 cm | Natural | Muro de hormigón existente recubierto por melamínico catania (capas de papel impregnado con resinas fenólicas que se prensan a alta presión )colocados con sellador express ultra elástico. | Auditorio |
| PA | 06 | Bloque de Hormigón +estucado + pintado | 15 * 20 * 40 cm | Blanco | Mampostería de Bloque de Hormigón + Mortero para estucado interio con acabado de pintura blanca. | Vestuarios |
| PA | 07 | Hormigón visto | - | Natural | Hormigón fundido F C =240 kg/cm2 con acabado liso de paneles metalicos sin juntas. | Pasillos-Bodegas |

**CUADRO DE PISOS**

| COD | | MATERIAL | FORMATO | COLOR | ESPECIFICACIÓN | UBICACIÓN | MUESTRA |
|---|---|---|---|---|---|---|---|
| PI | 01 | Microcemento | - | Gris | Microcemento de alto tráfico, juntas constructivas perdidas de e=6 para espacios múltiusos y pasillos. | Pasillos/ Espacios compartidos | |
| PI | 02 | Duela de Madera de pino | alto: 1.22m<br>ancho: 0,2m<br>esp: 0.02m | Natural | Duelas de madera de pino pulidas y barnizadas con aplicación de sellador y capa de barniz poly form 3000 en acabado brillante sobre listones de madera de 0.4*0.4*2.40m cada 40 cm | Auditorio | |
| PI | 03 | Porcelanato cementado | 60 * 60 cm | Gris | Porcelanato cementado colocado con mortero con una separación de 2mm cada pieza + junta de emporado. | Baterías Sanitarias | |
| PI | 04 | Acero Inoxidable | 1.22 * 3.05 m | Gris Natural | Lámina de acero inoxidable perforado sujetado a estructura metálica. | Escaleras | |
| PI | 05 | Tierra - Vegetación | - | Natural | Tierra negra abonada con vegetación alta y baja . | Patios internos | |

**CUADRO DE TUMBADOS**

| COD | | MATERIAL | FORMATO | COLOR | ESPECIFICACIÓN | UBICACIÓN |
|---|---|---|---|---|---|---|
| TU | 01 | Hormigón Visto | - | Natural | Losa alivianada existente de Hormigón visto y barilla de refuerzo de acero corrugado con casetones de 50*50 cm en acabado liso. | Pasillos |
| TU | 02 | Gypsum | 1.22 * 2.44 cm | Blanco | Planchas de yeso encapsulado entre dos capas de papel resistente sobre estructura metálica empernada a losa de hormigón existente . | Baños- Vestidores |
| TU | 03 | Tablón melamínico tipo catania | 1.20 * 2.40 cm | Natural | Tablones de capas de melamínico catania de papel impregnado con resinas fenólicas que se prensan a alta presión colocadoa sobre estructura metálica empernada a losa de hormigón existente. | Auditorio |

**CUADRO DE MAMPARAS**

| COD | | TIPO | MATERIAL | FORMATO | ESPECIFICACIÓN | UBICACIÓN | MUESTRA |
|---|---|---|---|---|---|---|---|
| M | 01 | Fija | Vidrio templado + acero galvanizado | 1.20 * 1.50 cm<br>2.70 * 1.40cm | Mampara fija de vidrio templado esp: 12mm con bastidores de acero inoxidable a 45 con acabado negro mate 19033. Mamparas sujetas a losas con pernos expasivos 2" | Pasillos / Pasarelas | |

**CUADRO DE VENTANAS**

| COD | | TIPO | MATERIAL | FORMATO | ESPECIFICACIÓN | UBICACIÓN | MUESTRA |
|---|---|---|---|---|---|---|---|
| V | 01 | Fija | Vidrio templado + acero galvanizado | 1.20 * 1.50 cm<br>2.70 * 1.40cm<br>0.80 * 1.50 cm | Ventana fija, dos hojas de vidrio templado claro e=6mm con bastidor metálico, tubo cuadrdado de acero galvanizado, color negro. Bastidor forma modulos fijos sujeto con pernos cabeza de coco de 2" a losa. | Pasillos / Pasarelas | |
| V | 02 | Fija + ventana plegable | Vidrio templado + acero galvanizado | 0.80 * 1.50 cm | Ventana plegable de vidrio templado esp: 6mm con bastidores de acero inoxidable a 45 con acabado negro mate 19033. Sistema de abertura basculante por medio de palanca mecánica con bisagra de fricción. | Pasillos | |

**CUADRO DE PUERTAS**

| COD | | TIPO | FORMATO | MATERIAL | ESPECIFICACIÓN | Ubicación | Muestra |
|---|---|---|---|---|---|---|---|
| P | 01 | Pivotante | 2,10 * 1.0 m<br>2,10 * 1.1 m | Acero Laminado | Puertas de 1 hoja con laminado e:52 mm Dekordor HD Grey Dark. Fijada con Bisagras de acero de 3 mm de espesor con tornillos M6x16 y al marco por soldadura. Cerradura reversible, embutida en la hoja y manija. | Salas de Proyección/ Teatro/Bodegas | |
| P | 02 | Pivotante | 2,2 * 1.05 m | Tablón de Chevrón | Puertas doble hoja entamboradas con estructura interna en Aluminio, con aislantes acústicos internos en diferentes densidades con trampa acústica doble entre marco y hoja. Fijada con bisagras y cerradura de llave sencilla con manija | Auditorio | |
| P | 03 | Pivotante | 1.70 * 0.85 m | Acero Inoxidable | Puerta alta de 1.70 para sanitarios con paneles fabricados en acero inoxidable y acabado satinado.Puerta fijada con bisagras y cerradura de pasador con mariposa tipo T. | Baterías Sanitarias | |
| P | 04 | Plegable | 2.70 * 0.6 cm | Acero Inoxidable/ Ventana Fija | Puertas de 1 hoja de vidrio laminado 10mm con perfiles de acero inoxidable con acabado negro mate 19033. Juntas de Bisagras de acero de 3mm con tornillos M6x16 y al marco por soldadura. | Patios internos | |
| P | 05 | Corrediza | 1.70 * 1.10 m | Acero Inoxidable | Puerta alta de 1.70 para sanitarios con paneles fabricados en acero inoxidable y acabado satinado.Puerta fijada con bisagras y cerradura de pasador con mariposa tipo T. | Baterías Sanitarias | |

**CUADRO DE PAREDES**

| COD | | MATERIAL | TIPO | DIMENSIONES | ESPECIFICACIÓN | UBICACIÓN | MUESTRA |
|---|---|---|---|---|---|---|---|
| MB | 01 | Marmol Travertino | Lavamanos | ancho: 70 cm<br>largo: 70 cm<br>profun: 20 cm | Mobiliario fijo en zona de baterías sanitarias tipo meson para la colocación de lavamanos. Material marmol traventino con acabado brilloso. Capacidad para 6 lavamanos. Dimensiones 4,80 x 0,80 cm. | Baños/ vestidores | |
| MB | 02 | Hormigón Visto | Acientos | ancho: 130 cm<br>largo: 80 cm | Mobiliario fijo de zona de espera tipo banca, fundida en hormigon armado con acabado visto. Dimensiones de 2,50 x 0.8 Capacidad para 3 o 4 personas por mueble. | Pasillos | |
| MB | 03 | Hormigón Visto | Aciento + jardinera | ancho: 920 cm<br>largo: 120 cm | Mobiliario fijo de zona de espera tipo banca con jardineras de hormigón armado y acabado visto. Sirven como antepecho y asiento a la vez. Dimensiones de banca 2,10 x 0.5 Dimensiones de jardinera 2,50 x 0,9cm, para vegetación baja. | Pasillos | |
| MB | 04 | Metal | Estantería | ancho: 920 cm<br>largo: 120 cm | Mobiliario de almacenaje en estructura metálica en bastidores de acero inoxidable a 45 con acabado negro mate 19033. Dimensiones 9.50 x 0,90 cm. | Aulas | |
| MB | 05 | Hormigón + Tablón de madera | Escritorios | ancho: 100cm<br>largo: 370 cm<br>alto: 120 cm | Mobiliario para zona de estudio individual tipo escritorio y mesa de trabajo con base de hormigón armado y base de madera de nogal. Espacio de trabajo 2.90 * 1 por cada dos personas. | Pasillo | |
| MB | 06 | Tablón de Madera | Multiuso | Esp: 80 cm<br>alto: 120 cm | Mobiliario para zona de lectura para niños. Sirve como aciento y espacio de almacenamiento de libros. Estructura de bastidores de madera 4cm y tablones de madera triplex 3mm recubiertos con esponja y tela Oxford de PVC. | Ludoteca | |
| MB | 07 | Tablón de Madera acero color negro | Cápsulas | diam:500 cm<br>alto: 265 cm | Mobiliario para zona de estudio grupal tipo cabina para trabajo. Piezas de madera melanima de nogal ceniza softwood sujetos a losa y techo de hormigón con estructura metálica de tubo cuadrado mecánico de acero en acabado negro de Esp 50 mm. | Ludoteca | |
| MB | 08 | Tablón de Madera | Graderío | ancho:2.70 m<br>alto: 50 cm | Mobiliario para zona de lectura de niños tipo graderío. Estructura en bastidores de madera 4cm y planchas de tripliex 6mm en acabado de tela Oxford de PVC. | Ludoteca | |

PONTIFICIA UNIVERSIDAD CATÓLICA DEL ECUADOR
FACULTAD DE ARQUITECTURA DISEÑO Y ARTES
TRABAJO DE FIN DE CARRERA

**TEMA:** Recuperación de la Plaza de la República como un contenedor de actividades en el Espacio Público

**CONTIENE:** Cuadro de Detalles

**Director de Tesis:** Arq. Gabriela Naranjo

**NOMBRE:** Snecher Analy Quilachamin Quiroz

**UBICACIÓN:**
Quito- Ecuador
Plaza de la República
Av. 10 de Agosto y Juan Pablo Arenas,

**Norte:**

P02

**FECHA:** Junio/2023

**ESCALA:** -




SIMBOLOGÍA

| PI # | PA # | TU # | P# | V# | M# | MB# |
|---|---|---|---|---|---|---|

**CUADRO DE PISOS**

| COD | | MATERIAL | COLOR |
|---|---|---|---|
| PI | 01 | Microcemento | Gris |
| PI | 02 | Tablón de Madera | Natural |
| PI | 03 | Porcelanato cementado | Gris |
| PI | 04 | Acero Inoxidable | Gris Natural |
| PI | 05 | Tierra - Vegetación | Natural |

**CUADRO DE PUERTAS**

| COD | | TIPO | MATERIAL |
|---|---|---|---|
| P | 01 | Pivotante | Acero Laminado |
| P | 02 | Pivotante | Chevrón |
| P | 03 | Pivotante | Acero Inoxidable |
| P | 04 | Plegable | Acero Inoxidable/Vidrio |
| P | 05 | Corrediza | Acero Inoxidable |

**CUADRO DE MOBILIARIO**

| COD | | MATERIAL | TIPO |
|---|---|---|---|
| MB | 01 | Marmol Travertino | Lavamanos |
| MB | 02 | Hormigón Visto | Acientos |
| MB | 03 | Hormigón Visto | Aciento + jardinera |
| MB | 04 | Metal | Estantería |
| MB | 05 | Hormigón + Tablón de madera | Escritorios |
| MB | 06 | Tablón de Madera | Multiuso |
| MB | 07 | Tablón de Madera acero color negro | Cápsulas |
| MB | 08 | Tablón de Madera | Graderío |

**CUADRO DE PAREDES**

| COD | | MATERIAL | COLOR |
|---|---|---|---|
| PA | 01 | Bloque de Hormigón+ estucado - microcemento | Natural |
| PA | 02 | Bloque de Hormigón + porcelanato cementado | Gris |
| PA | 03 | Gypsum +porcelanato cementado | Gris |
| PA | 04 | Bloque de Hormigón recubierto de melamínico catania | Natural |
| PA | 05 | Muro Estructural recubierto de melamínico catania | Natural |
| PA | 06 | Bloque de Hormigón + estucado+ pintado | Blanco |
| PA | 07 | Hormigón visto | Natural |

**CUADRO DE TUMBADOS**

| COD | | MATERIAL | COLOR |
|---|---|---|---|
| TU | 01 | Hormigón Visto | Natural |
| TU | 02 | Gypsum | Blanco |
| TU | 03 | Melamínico catania | Natural |

**CUADRO DE VENTANAS**

| COD | | TIPO | MATERIAL |
|---|---|---|---|
| V | 01 | Fija | Vidrio templado + acero galvanizado |
| V | 02 | Fija + ventana plegable | Vidrio templado + acero galvanizado |

**CUADRO DE MAMPARAS**

| COD | | TIPO | MATERIAL |
|---|---|---|---|
| M | 01 | Fija | Vidrio templado + acero galvanizado |

Subsuelo 1

Auditorio/Ludoteca

1. Auditorio
2. Boletería
3. Guardarropa
4. Salas de espera
5. Zonas de Estudio
6. Talleres
7. Cápsulas grupales
8. Zonas de Lectura
9. Salidas de Emergencia
10. Bodegas
11. Audio y video
12. Camerinos
13. Sala de Baile
14. Vacíos en losa

PONTIFICIA UNIVERSIDAD CATÓLICA DEL ECUADOR
FACULTAD DE ARQUITECTURA DISEÑO Y ARTES
TRABAJO DE FIN DE CARRERA

**TEMA:** Recuperación de la Plaza de la República como un contenedor de actividades en el Espacio Público

**CONTIENE:** Planta Constructiva N -3.20

**Director de Tesis:** Arq. Gabriela Naranjo

**NOMBRE:** Snecher Analy Quilachamin Quiroz


**UBICACIÓN:**
Quito- Ecuador
Plaza de la República
Av. 10 de Agosto y Juan Pablo Arenas,

**Norte:**

P03

**FECHA:** Junio/2023

**ESCALA:** 1:125

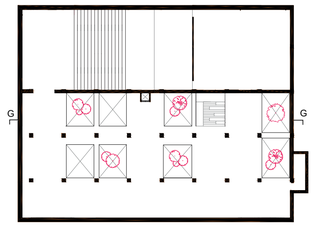


SIMBOLOGÍA

PI # | PA # | TU # | P# | V# | M# | MB#

## CUADRO DE PISOS

| COD | | MATERIAL | COLOR |
|---|---|---|---|
| PI | 01 | Microcemento | Gris |
| PI | 02 | Tablón de Madera | Natural |
| PI | 03 | Porcelanato cementado | Gris |
| PI | 04 | Acero Inoxidable | Gris Natural |
| PI | 05 | Tierra - Vegetación | Natural |

## CUADRO DE PAREDES

| COD | | MATERIAL | COLOR |
|---|---|---|---|
| PA | 01 | Bloque de Hormigón+ estucado - microcemento | Natural |
| PA | 02 | Bloque de Hormigón + porcelanato cementado | Gris |
| PA | 03 | Gypsum +porcelanato cementado | Gris |
| PA | 04 | Bloque de Hormigón recubierto de melamínico catania | Natural |
| PA | 05 | Muro Estructural recubierto de melamínico catania | Natural |
| PA | 06 | Bloque de Hormigón + estucado+ pintado | Blanco |
| PA | 07 | Hormigón vista | Natural |

## CUADRO DE TUMBADOS

| COD | | MATERIAL | COLOR |
|---|---|---|---|
| TU | 01 | Hormigón Visto | Natural |
| TU | 02 | Gypsum | Blanco |
| TU | 03 | Melamínico catania | Natural |

## CUADRO DE PUERTAS

| COD | | TIPO | MATERIAL |
|---|---|---|---|
| P | 01 | Pivotante | Acero Laminado |
| P | 02 | Pivotante | Chevrón |
| P | 03 | Pivotante | Acero Inoxidable |
| P | 04 | Plegable | Acero Inoxidable / Vidrio |
| P | 05 | Corrediza | Acero Inoxidable |

## CUADRO DE MOBILIARIO


| COD | | MATERIAL | TIPO |
|---|---|---|---|
| MB | 01 | Marmol Travertino | Lavamanos |
| MB | 02 | Hormigón Visto | Acientos |
| MB | 03 | Hormigón Visto | Aciento + jardinera |
| MB | 04 | Metal | Estantería |
| MB | 05 | Hormigón + Tablón de madera | Escritorios |
| MB | 06 | Tablón de Madera | Multiuso |
| MB | 07 | Tablón de Madera acero color negro | Cápsulas |
| MB | 08 | Tablón de Madera | Graderío |

## CUADRO DE MAMPARAS

| COD | | TIPO | MATERIAL |
|---|---|---|---|
| M | 01 | Fija | Vidrio templado + acero galvanizado |
| M | 02 | Fija + ventana plegable | Vidrio templado + acero galvanizado |

## CUADRO DE VENTANAS

| COD | | TIPO | MATERIAL |
|---|---|---|---|
| V | 01 | Fija | Vidrio templado + acero galvanizado |
| V | 02 | Fija + ventana plegable | Vidrio templado + acero galvanizado |

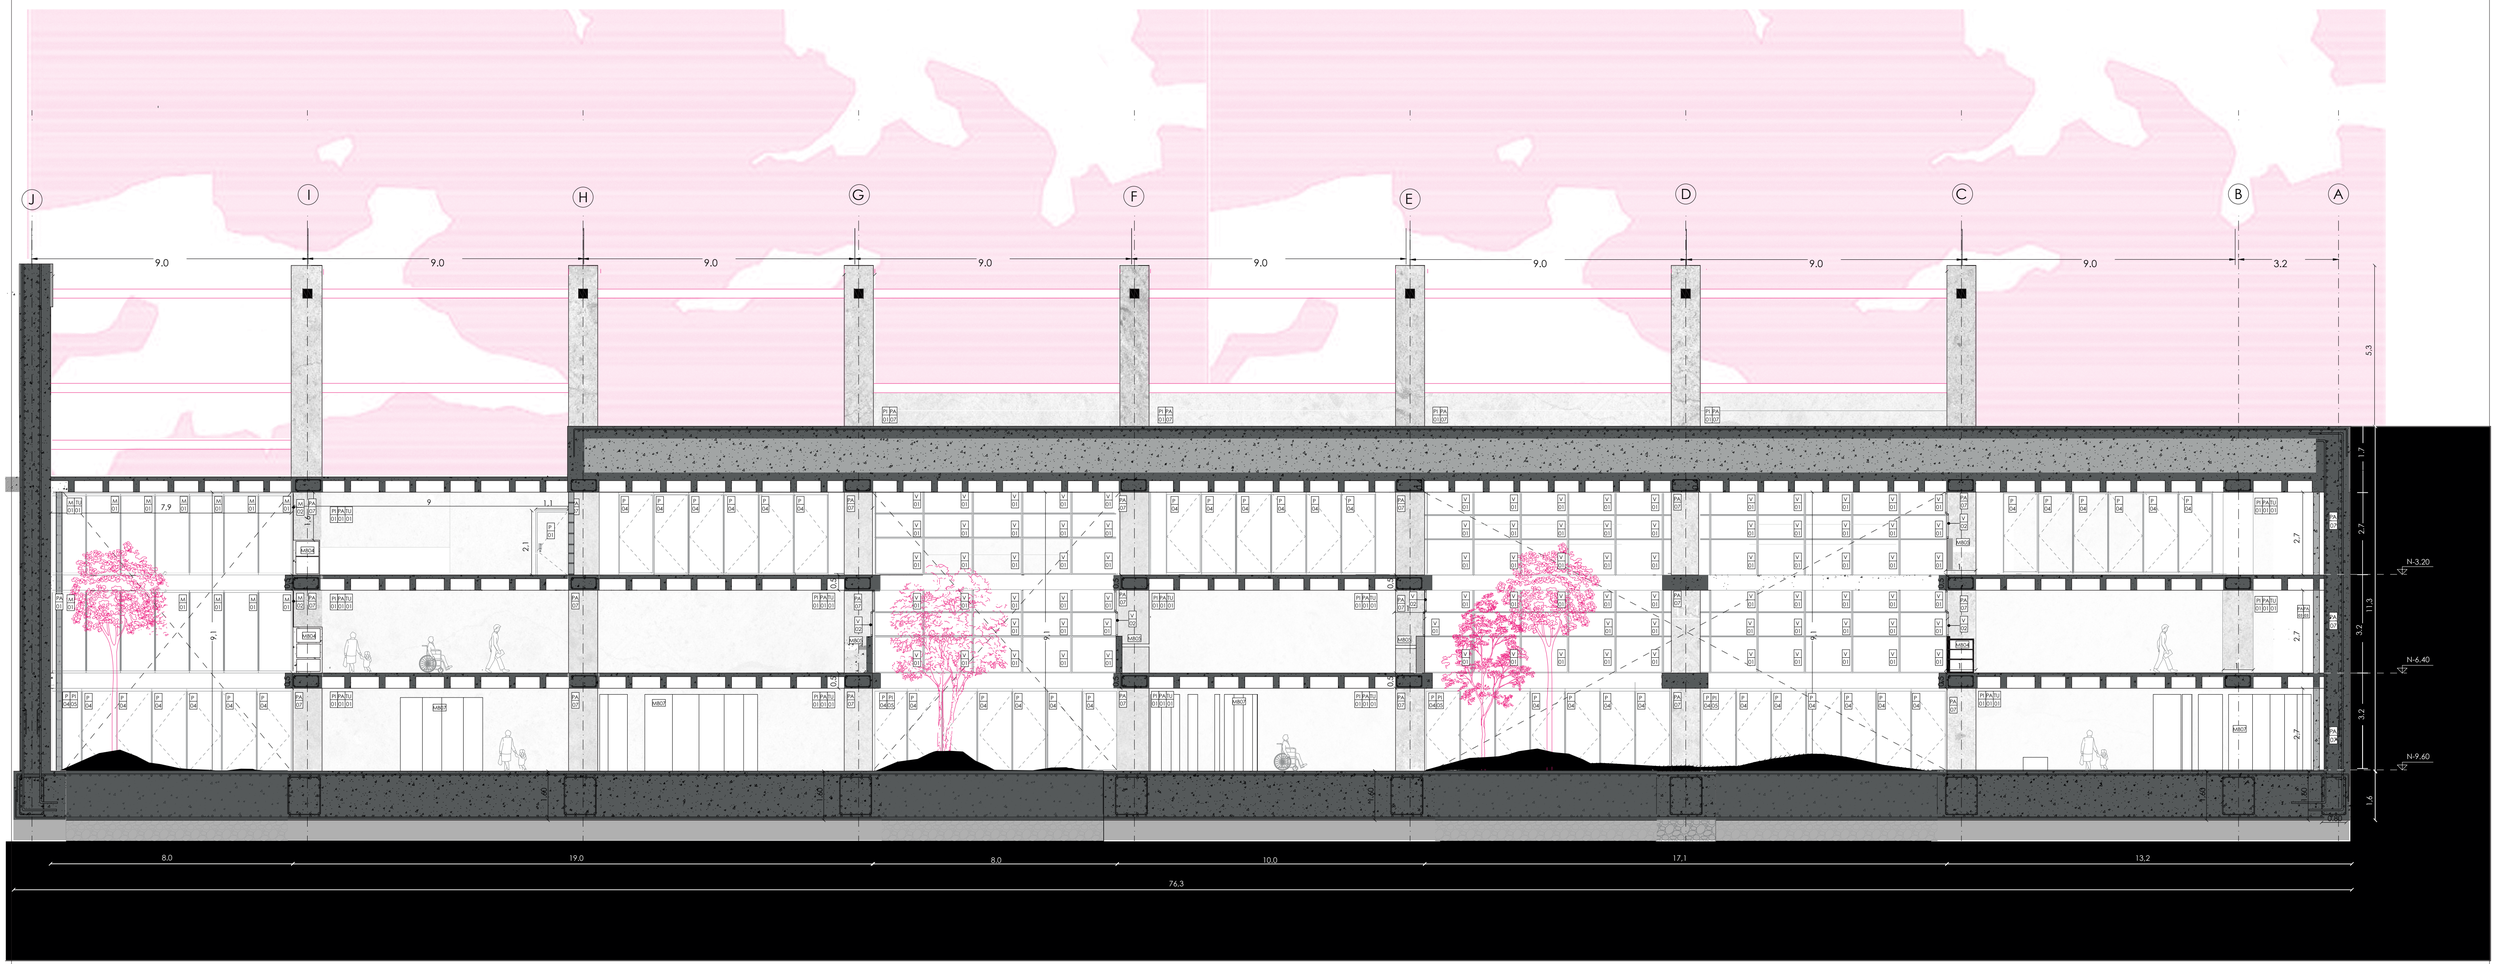


PONTIFICIA UNIVERSIDAD CATÓLICA DEL ECUADOR
FACULTAD DE ARQUITECTURA DISEÑO Y ARTES
TRABAJO DE FIN DE CARRERA

**TEMA:** Recuperación de la Plaza de la República como un contenedor de actividades en el Espacio Público

**CONTIENE:** Corte - Fachada G-G

**Director de Tesis:** Arq. Gabriela Naranjo

**NOMBRE:** Snecher Analy Quilachamin Quiroz


**UBICACIÓN:**
Quito- Ecuador
Plaza de la República
Av. 10 de Agosto y Juan Pablo Arenas,

**Norte:**

P04

**FECHA:** Junio/2023

**ESCALA:** 1:100

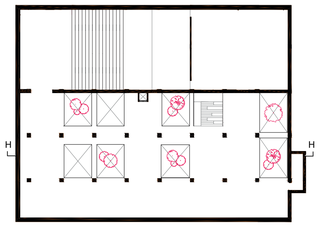


Corte H-H

1. Talleres
2. Zonas de Lectura
3. Zona de Espera
4. Cápsulas grupales
5. Jardines internos
6. Oficinas Consejo Provincial

SIMBOLOGÍA

PI # | PA # | TU # | P# | M# | MB#

| CUADRO DE PISOS | | | |
|---|---|---|---|
| COD | | MATERIAL | COLOR |
| PI | 01 | Microcemento | Gris |
| PI | 02 | Tablón de Madera | Natural |
| PI | 03 | Porcelanato cementado | Gris |
| PI | 04 | Acero Inoxidable | Gris Natural |
| PI | 05 | Tierra - Vegetación | Natural |

| CUADRO DE PAREDES | | | |
|---|---|---|---|
| COD | | MATERIAL | COLOR |
| PA | 01 | Bloque de Hormigón+ estucado - microcemento | Natural |
| PA | 02 | Bloque de Hormigón + porcelanato cementado | Gris |
| PA | 03 | Gypsum +porcelanato cementado | Gris |
| PA | 04 | Bloque de Hormigón recubierto de melamínico catania | Natural |
| PA | 05 | Muro Estructural recubierto de melamínico catania | Natural |
| PA | 06 | Bloque de Hormigón + estucado+ pintado | Blanco |
| PA | 07 | Hormigón visto | Natural |


| CUADRO DE TUMBADOS | | | |
|---|---|---|---|
| COD | | MATERIAL | COLOR |
| TU | 01 | Hormigón Visto | Natural |
| TU | 02 | Gypsum | Blanco |
| TU | 03 | Melamínico catania | Natural |

| CUADRO DE PUERTAS | | | |
|---|---|---|---|
| COD | | TIPO | MATERIAL |
| P | 01 | Pivotante | Acero Laminado |
| P | 02 | Pivotante | Chevrón |
| P | 03 | Pivotante | Acero Inoxidable |
| P | 04 | Plegable | Acero Inoxidable / Vidrio |
| P | 05 | Corrediza | Acero Inoxidable |
| P | 06 | Pivotante doble | Acero Inoxidable / Vidrio |

| CUADRO DE MOBILIARIO | | | |
|---|---|---|---|
| COD | | MATERIAL | TIPO |
| MB | 01 | Marmol Travertino | Lavamanos |
| MB | 02 | Hormigón Visto | Acientos |
| MB | 03 | Hormigón Visto | Aciento + jardinera |
| MB | 04 | Metal | Estantería |
| MB | 05 | Hormigón + Tablón de madera | Escritorios |
| MB | 06 | Tablón de Madera | Multiuso |
| MB | 07 | Tablón de Madera acero color negro | Cápsulas |
| MB | 08 | Tablón de Madera | Graderío |

| CUADRO DE MAMPARAS | | | |
|---|---|---|---|
| COD | | TIPO | MATERIAL |
| M | 01 | Fija | Vidrio templado + acero galvanizado |
| M | 02 | Fija + ventana plegable | Vidrio templado + acero galvanizado |

| CUADRO DE VENTANAS | | | |
|---|---|---|---|
| COD | | TIPO | MATERIAL |
| V | 01 | Fija | Vidrio templado + acero galvanizado |
| V | 02 | Fija + ventana plegable | Vidrio templado + acero galvanizado |

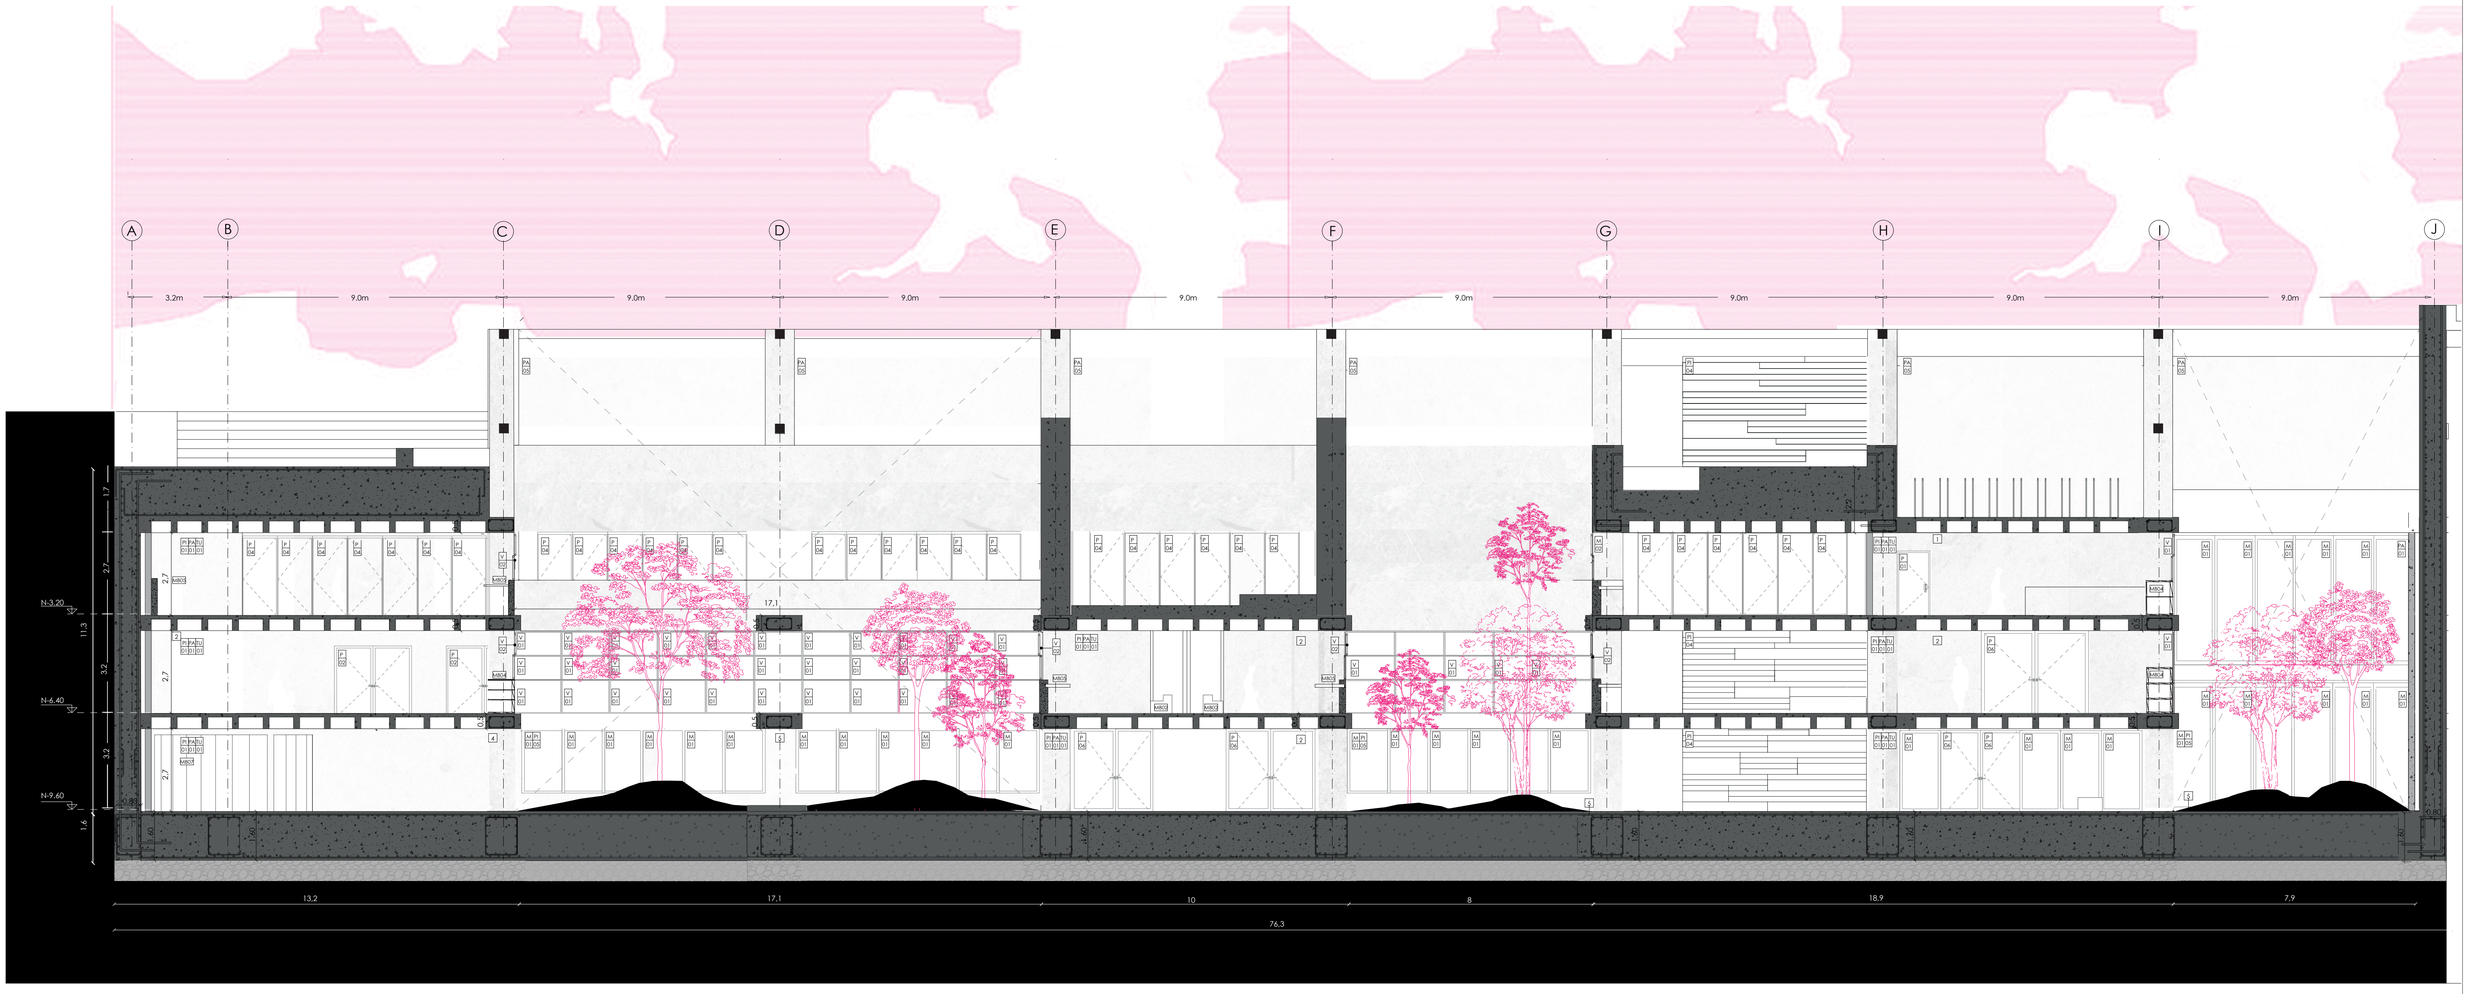


PONTIFICIA UNIVERSIDAD CATÓLICA DEL ECUADOR
FACULTAD DE ARQUITECTURA DISEÑO Y ARTES
TRABAJO DE FIN DE CARRERA

**TEMA:** Recuperación de la Plaza de la República como un contenedor de actividades en el Espacio Público

**CONTIENE:** Corte - Fachada H-H

**Director de Tesis:** Arq. Gabriela Naranjo

**NOMBRE:** Snecher Analy Quilachamin Quiroz


**UBICACIÓN:**
Quito- Ecuador
Plaza de la República
Av. 10 de Agosto y Juan Pablo Arenas,

**Norte:**


P05

**FECHA:** Junio/2023


**ESCALA:** 1:100

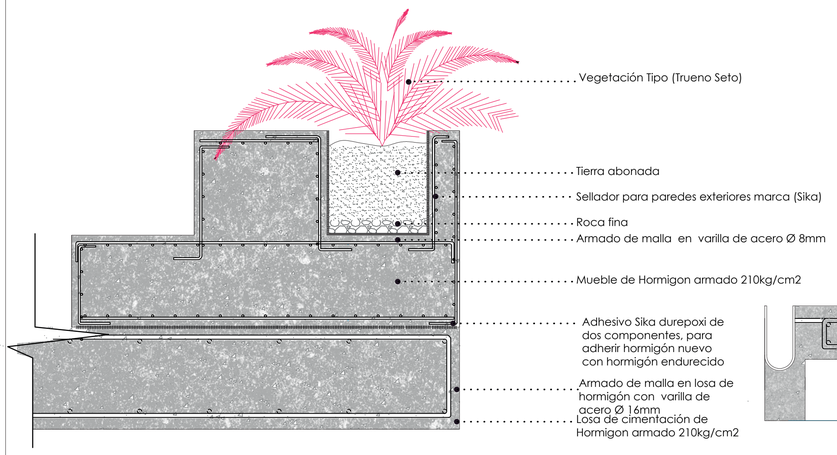



Detalle 1
Mobiliario de Hormigón tipo 1 Aciento+ antepecho+ jardinera
Esc. 1: 15

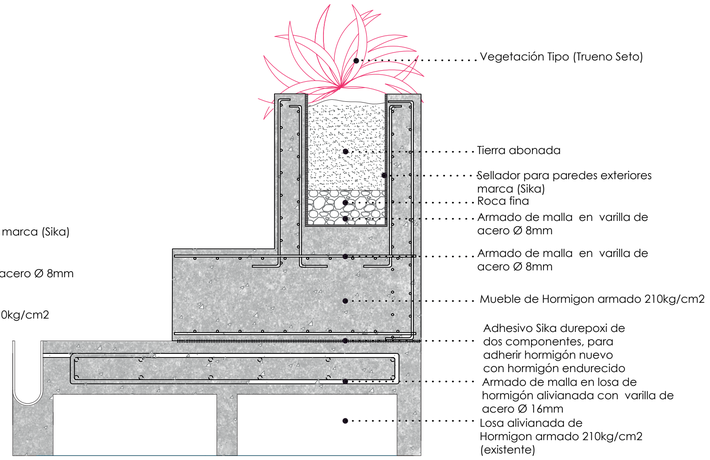



Detalle 2
Mobiliario de Hormigón tipo 2 Aciento+ jardinera
Esc. 1: 15

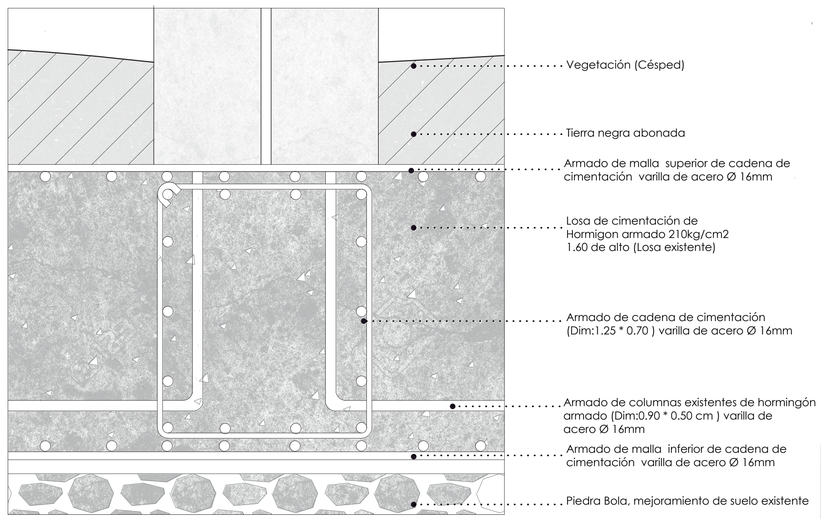


Detalle 3
Losa de Cimentación
Esc. 1: 15

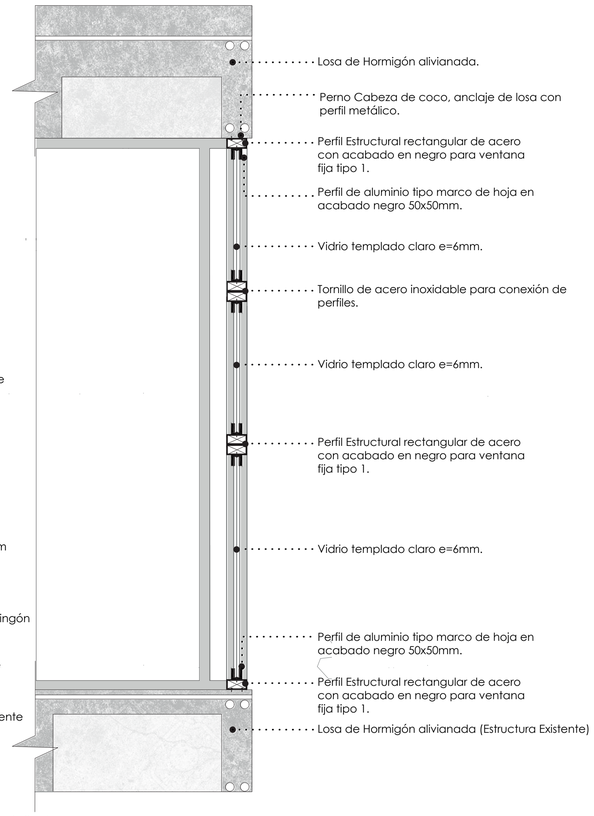



Detalle 4
Corte de Ventana fija tipo 1
Esc. 1: 15

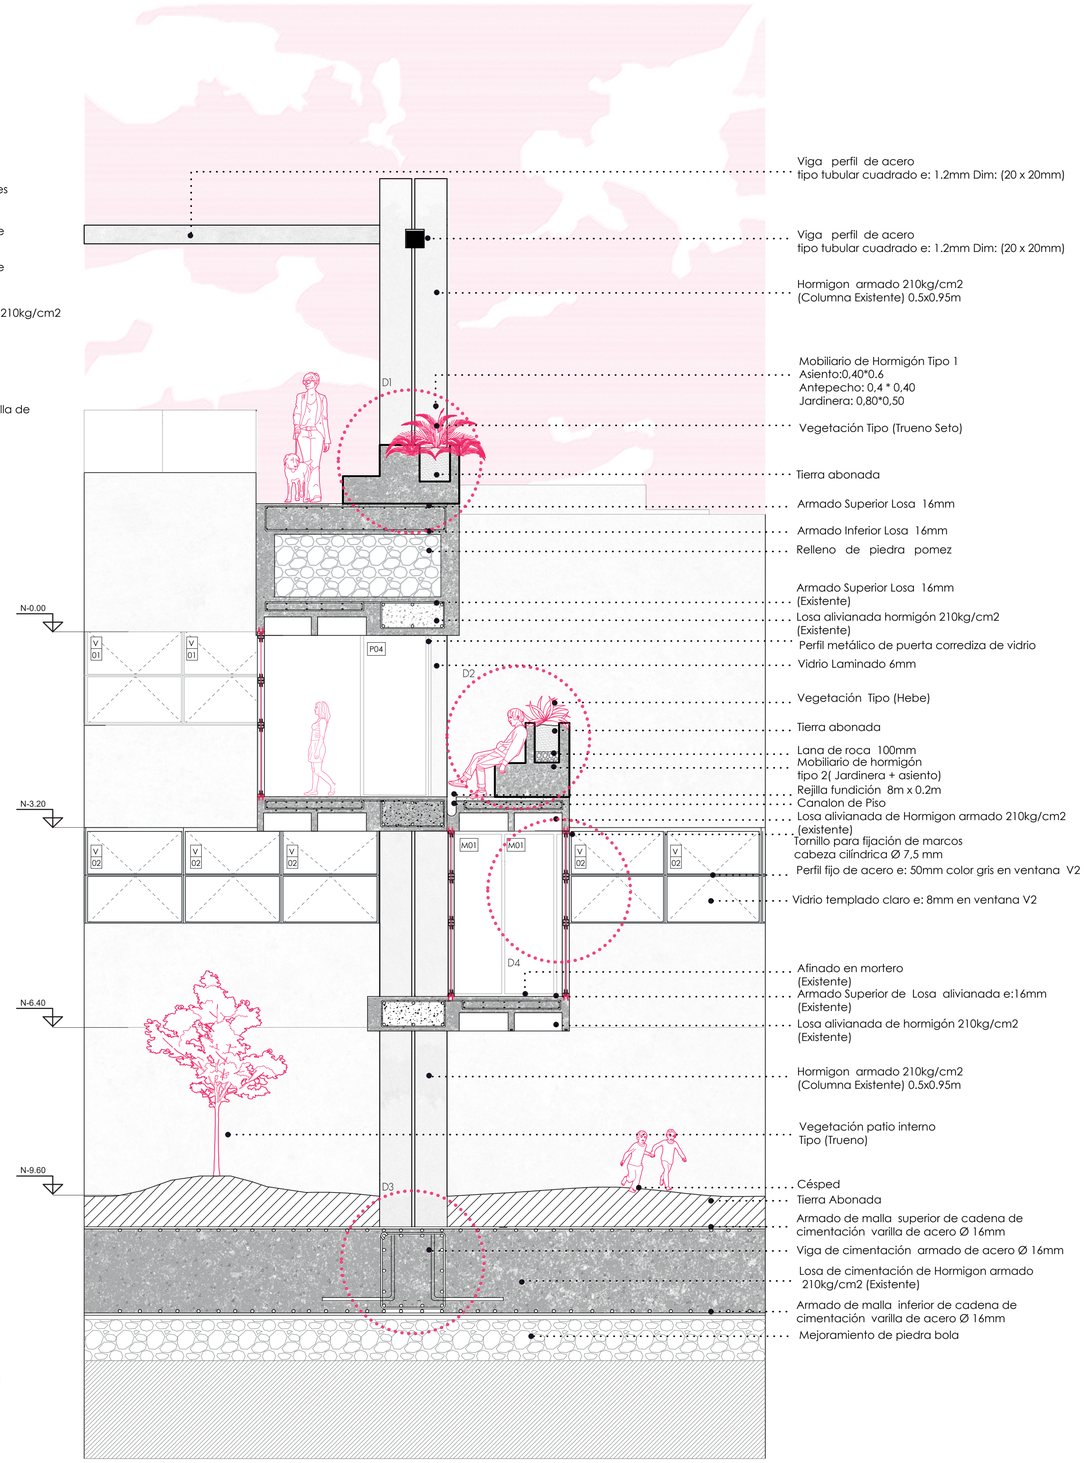


Corte Por Muro
Esc. 1: 50

01 PLANTA DETALLE BAÑO
02 CORTE CONSTRUCTIVO A - B - C DE BAÑO
03 CORTE CONSTRUCTIVO 1 - 2  DE BAÑO
04 PLANTA DETALLE CAMERINO
05 CORTE  CONSTRUCTIVO CAMERINO  1-1
06 CORTE CONSTRUCTIVO CAMERINO 2-2
07 CORTE CONSTRUCTIVO CAMERINO 3-3
08 CORTE CONSTRUCTIVO CAMERINO A - B
09 DETALLE DE PUERTA
10 DETALLE DE VENTANA
11 DETALLE DE ESCALERA
12 DETALLE ESPECIAL DE MOBILIARIO

# 04 DETALLES CONSTRUCTIVOS

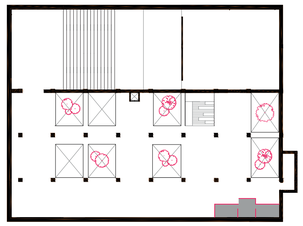

SIMBOLOGÍA

| PI | PA | TU | P# | B# |
|---|---|---|---|---|
| # | # | # | | |

| CUADRO DE PISOS | | | |
|---|---|---|---|
| COD | | MATERIAL | COLOR |
| PI | 01 | Microcemento | Gris |
| PI | 03 | Porcelanato cementado | Gris |


| CUADRO DE PUERTAS | | | |
|---|---|---|---|
| COD | | TIPO | MATERIAL |
| P | 01 | Batiente | Acero Laminado |
| P | 03 | Batiente | Acero Inoxidable |
| P | 05 | Corrediza | Acero Inoxidable |

| CUADRO DE MOBILIARIO | | | |
|---|---|---|---|
| COD | | MATERIAL | TIPO |
| MB | 01 | Marmol Travertino | Lavamanos |

| CUADRO DE PAREDES | | | |
|---|---|---|---|
| COD | | MATERIAL | COLOR |
| PA | 01 | Bloque de Hormigón+ estucado - microcemento | Natural |
| PA | 02 | Bloque de Hormigón + porcelanato cementado | Gris |
| PA | 03 | Gypsum +porcelanato cementado | Gris |

| CUADRO DE TUMBADOS | | | |
|---|---|---|---|
| COD | | MATERIAL | COLOR |
| TU | 01 | Hormigón Visto | Natural |
| TU | 02 | Gypsum | Blanco |

| CUADRO DE ESPECIFICACIONES DE BAÑO | |
|---|---|
| B 01 | BARRA DE APOYO MEDIANA EN ACERO INOXIDABLE. DIMENSIONES 8.4 × 83.2 cm |
| B 02 | BASURERO CON PEDAL NEW TRAMONTINA DE ACERO INOXIDABLE CON TERMINACIÓN PULIDA 20L.DIMENSIONES 20 DIAMETRO X 30 ALTO |
| B 03 | INODORO DE ALTA EFICIENCIA HET DOBLE DESCARGA: 6 LITROS PARA SÓLIDOS Y 4 LITROS PARA LÍQUIDOS CON SIFÓN OCULTO MARCA FV COLOR BLANCO |
| B 04 | URINARIO CADET MEDIANO DE DISEÑO TRADICIONAL, CON TRAMPA INCORPORADA MARCA TREBOL COLOR BLANCO |
| B 05 | PLANCHAS LAMINADAS EN FRÍO, ACABADO MATE TIPO B2, CON PROTECCIÓN PVC, DIMENSIONES 0.80 DE ANCHO POR 1.20 DE ALTO |
| B 06 | LAVAMANOS DE MARMOL TRAVENTINO 3CM INCRUSTADO EN MESÓN. |
| B 07 | LLAVE SCARLET PARA LAVAMANOS MARCA BRIGGS COLOR CROMO |
| B 08 | PORTO BAJO LLAVE PARA LAVAMANOS MARCA EDESA COLOR CROMO. |
| B 09 | LAVABO DE EMPOTRAR COLOR BLANCO MARCA FV CON AGUJEROS PREMARCADOS/ 45 CM DE ANCHO. |
| B 10 | DISPENSADOR PAPEL HIGIÉNICO JUMBO CON BOTÓN DE FRENADO QUE EVITA EL DESPERDICIO.MARCA FAMILIA.DIMENSIONES 30 CM LARGO, 15 DE ANCHO, 31 CM ALTO. |
| B 11 | SECADOR DE MANOS 110V/60HZ , 1800W-1250W, CON BAJO CONSUMO DE ENERGIA, AIRE FRIO CON SENSOR DE ACTIVACION. |
| B 12 | DISPENSADOR DE ACERO INOXIDABLE FIJO EN PARED DE 800 ML PARA JABÓN O GEL ANTIBACTERIAL MARCA PROQUIMEC. |
| B 13 | MESÓN DE MARMOL TRAVENTINO DE ESPESOR 3CM COLOCADO EN SUB ESTRUCTURA DE ACERO CUADRADO 30X30. |
| B 14 | BARRA DE APOYO INCLINADA EN ACERO INOXIDABLE. DIMENSIONES 8.4 × 48.5 cm. |
| B 15 | ESPEJO PARA BAÑO DE 5MM DE ESPESOR Y ABRILLANTADO 120X380cm. |

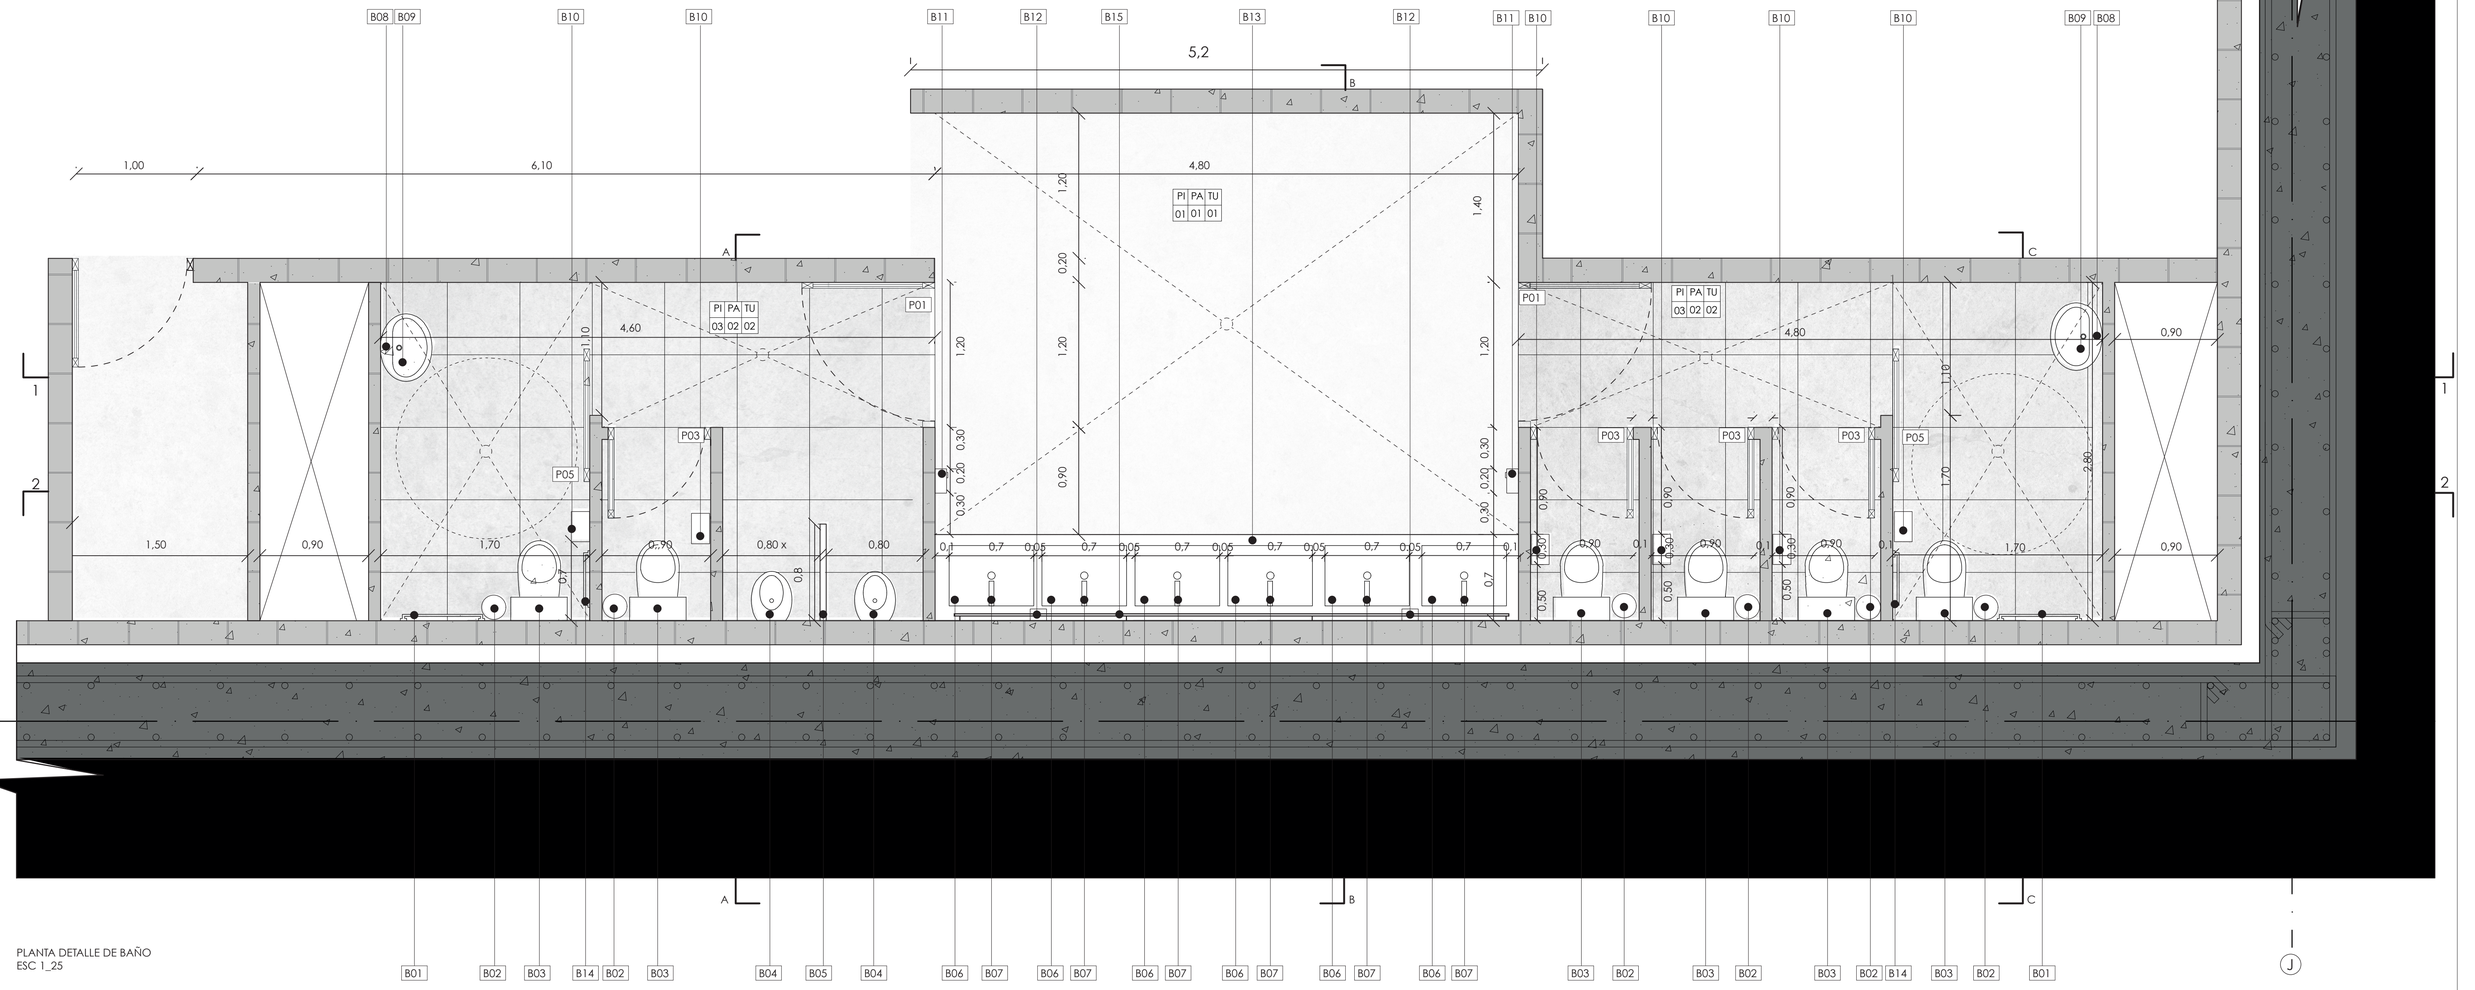


PLANTA DETALLE DE BAÑO
ESC 1_25

PONTIFICIA UNIVERSIDAD CATÓLICA DEL ECUADOR
FACULTAD DE ARQUITECTURA DISEÑO Y ARTES
TRABAJO DE FIN DE CARRERA

**TEMA:** Recuperación de la Plaza de la República como un contenedor de actividades en el Espacio Público

**CONTIENE:** Planta Detalle Baño

**Director de Tesis:** Arq. Gabriela Naranjo

**NOMBRE:** Snecher Analy Quilachamin Quiroz


**UBICACIÓN:**
Quito- Ecuador
Plaza de la República
Av. 10 de Agosto y Juan Pablo Arenas,


**Norte:**

P01


**FECHA:** Junio/2023

**ESCALA:** 1:25

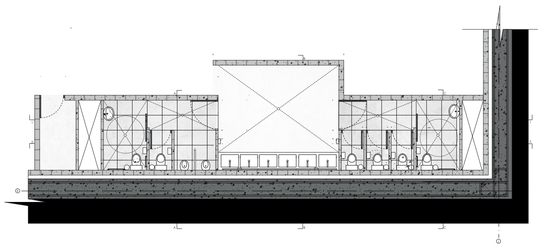


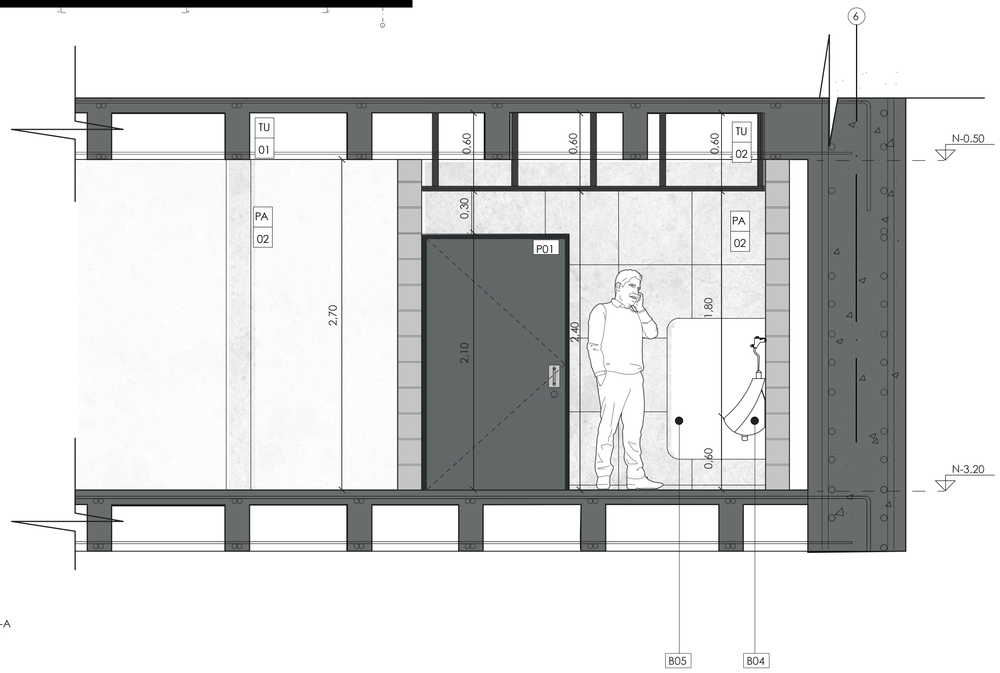


CORTE A-A
ESC 1_25

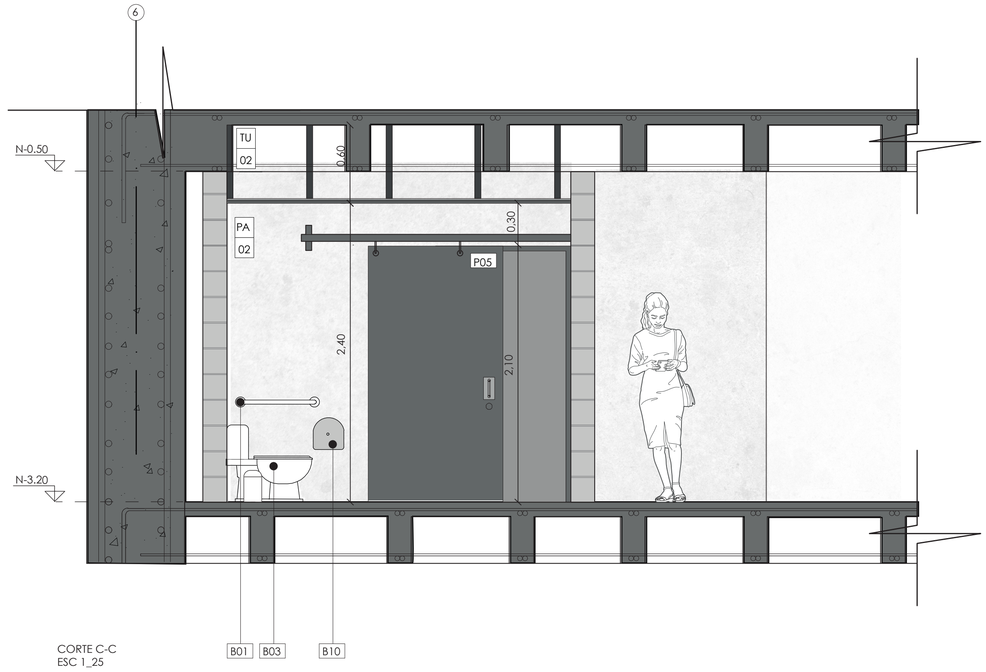


CORTE C-C
ESC 1_25

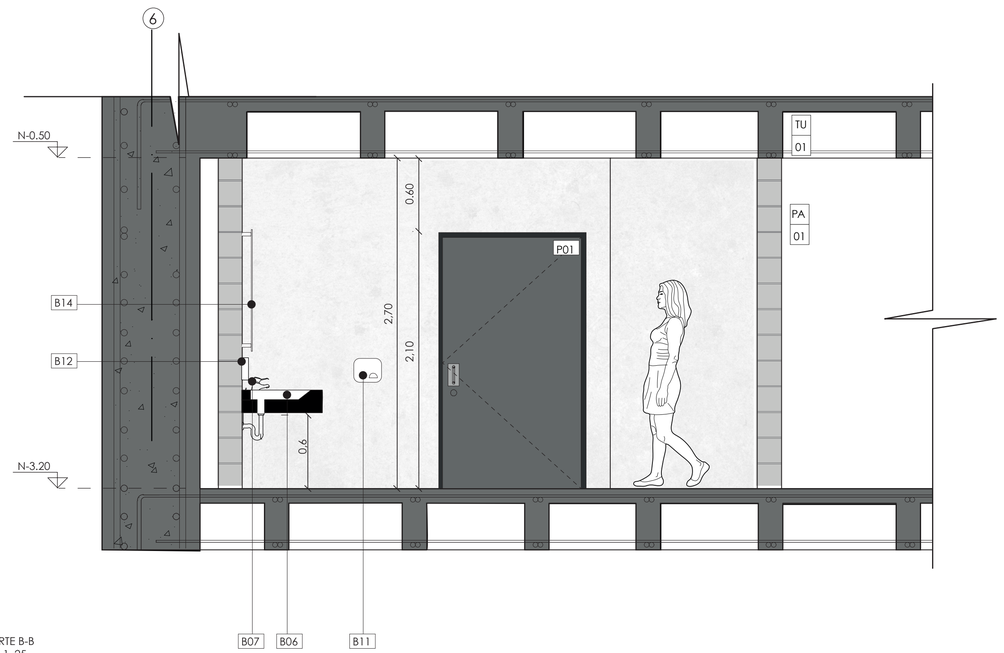


CORTE B-B
ESC 1_25

| SIMBOLOGÍA | | | | | |
|---|---|---|---|---|---|
| PI | PA | TU | P# | B# | |
| # | # | # | | | |

| CUADRO DE PISOS | | | |
|---|---|---|---|
| COD | | MATERIAL | COLOR |
| PI | 01 | Microcemento | Gris |
| PI | 03 | Porcelanato cementado | Gris |

| CUADRO DE PUERTAS | | | |
|---|---|---|---|
| COD | | TIPO | MATERIAL |
| P | 01 | Batiente | Acero Laminado |
| P | 03 | Batiente | Acero Inoxidable |
| P | 05 | Corrediza | Acero Inoxidable |

| CUADRO DE MOBILIARIO | | | |
|---|---|---|---|
| COD | | MATERIAL | TIPO |
| MB | 01 | Marmol Travertino | Lavamanos |

| CUADRO DE PAREDES | | | |
|---|---|---|---|
| COD | | MATERIAL | COLOR |
| PA | 01 | Bloque de Hormigón+ estucado - microcemento | Natural |
| PA | 02 | Bloque de Hormigón + porcelanato cementado | Gris |
| PA | 03 | Gypsum +porcelanato cementado | Gris |

| CUADRO DE TUMBADOS | | | |
|---|---|---|---|
| COD | | MATERIAL | COLOR |
| TU | 01 | Hormigón Visto | Natural |
| TU | 02 | Gypsum | Blanco |

| CUADRO DE ESPECIFICACIONES DE BAÑO | |
|---|---|
| B 01 | BARRA DE APOYO MEDIANA EN ACERO INOXIDABLE. DIMENSIONES 8,4 × 83,2 cm |
| B 02 | BASURERO CON PEDAL NEW TRAMONTINA DE ACERO INOXIDABLE CON TERMINACIÓN PULIDA 20L.DIMENSIONES 20 DIAMETRO X 30 ALTO |
| B 03 | INODORO DE ALTA EFICIENCIA HET DOBLE DESCARGA: 6 LITROS PARA SÓLIDOS Y 4 LITROS PARA LÍQUIDOS CON SIFÓN OCULTO MARCA FV COLOR BLANCO |
| B 04 | URINARIO CADET MEDIANO DE DISEÑO TRADICIONAL, CON TRAMPA INCORPORADA MARCA TREBOL COLOR BLANCO |
| B 05 | PLANCHAS LAMINADAS EN FRÍO, ACABADO MATE TIPO B2, CON PROTECCIÓN PVC, DIMENSIONES 0,80 DE ANCHO POR 1,20 DE ALTO |
| B 06 | LAVAMANOS DE MARMOL TRAVENTINO 3CM INCRUSTADO EN MESÓN. |
| B 07 | LLAVE SCARLET PARA LAVAMANOS MARCA BRIGGS COLOR CROMO |
| B 08 | PORTO BAJO LLAVE PARA LAVAMANOS MARCA EDESA COLOR CROMO. |
| B 09 | LAVABO DE EMPOTRAR COLOR BLANCO MARCA FV CON AGUJEROS PREMARCADOS/ 45 CM DE ANCHO. |
| B 10 | DISPENSADOR PAPEL HIGIÉNICO JUMBO CON BOTÓN DE FRENADO QUE EVITA EL DESPERDICIO,MARCA FAMILIA.DIMENSIONES 30 CM LARGO, 15 DE ANCHO, 31 CM ALTO. |
| B 11 | SECADOR DE MANOS 110V/60HZ , 1800W-1250W, CON BAJO CONSUMO DE ENERGIA, AIRE FRIO CON SENSOR DE ACTIVACION. |
| B 12 | DISPENSADOR DE ACERO INOXIDABLE FIJO EN PARED DE 800 ML PARA JABÓN O GEL ANTIBACTERIAL MARCA PROQUIMEC. |
| B 13 | MESÓN DE MARMOL TRAVENTINO DE ESPESOR 3CM COLOCADO EN SUB ESTRUCTURA DE ACERO CUADRADO 30X30. |
| B 14 | BARRA DE APOYO INCLINADA EN ACERO INOXIDABLE. DIMENSIONES 8,4 × 48,5 cm. |
| B 15 | ESPEJO PARA BAÑO DE 5MM DE ESPESOR Y ABRILLANTADO 120X380cm. |

PONTIFICIA UNIVERSIDAD CATÓLICA DEL ECUADOR
FACULTAD DE ARQUITECTURA DISEÑO Y ARTES
TRABAJO DE FIN DE CARRERA

**TEMA:** Recuperación de la Plaza de la República como un contenedor de actividades en el Espacio Público

**CONTIENE:** Corte Constructivo A-B-C de Baño

**Director de Tesis:** Arq. Gabriela Naranjo

**NOMBRE:** Snecher Analy Quilachamin Quiroz


**UBICACIÓN:**
Quito- Ecuador
Plaza de la República
Av. 10 de Agosto y Juan Pablo Arenas,

**Norte:**

P02

**FECHA:** Junio/2023

**ESCALA:** 1:25

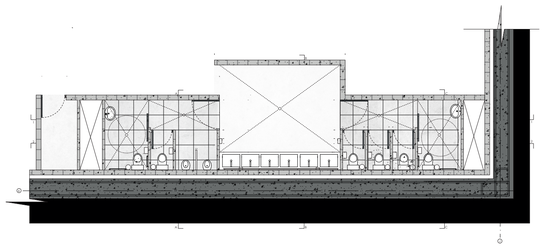

SIMBOLOGÍA

PI # | PA # | TU # | P# | B#

| CUADRO DE PISOS | | | |
|---|---|---|---|
| COD | | MATERIAL | COLOR |
| PI | 01 | Microcemento | Gris |
| PI | 03 | Porcelanato cementado | Gris |


| CUADRO DE PUERTAS | | | |
|---|---|---|---|
| COD | | TIPO | MATERIAL |
| P | 01 | Batiente | Acero Laminado |
| P | 03 | Batiente | Acero Inoxidable |
| P | 05 | Corrediza | Acero Inoxidable |

| CUADRO DE MOBILIARIO | | | |
|---|---|---|---|
| COD | | MATERIAL | TIPO |
| MB | 01 | Marmol Travertino | Lavamanos |

| CUADRO DE PAREDES | | | |
|---|---|---|---|
| COD | | MATERIAL | COLOR |
| PA | 01 | Bloque de Hormigón+ estucado - microcemento | Natural |
| PA | 02 | Bloque de Hormigón + porcelanato cementado | Gris |
| PA | 03 | Gypsum +porcelanato cementado | Gris |

| CUADRO DE TUMBADOS | | | |
|---|---|---|---|
| COD | | MATERIAL | COLOR |
| TU | 01 | Hormigón Visto | Natural |
| TU | 02 | Gypsum | Blanco |


| CUADRO DE ESPECIFICACIONES DE BAÑO | |
|---|---|
| B 01 | BARRA DE APOYO MEDIANA EN ACERO INOXIDABLE. DIMENSIONES 8.4 × 83.2 cm |
| B 02 | BASURERO CON PEDAL NEW TRAMONTINA DE ACERO INOXIDABLE CON TERMINACIÓN PULIDA 20L.DIMENSIONES 20 DIAMETRO X 30 ALTO |
| B 03 | INODORO DE ALTA EFICIENCIA HET DOBLE DESCARGA: 6 LITROS PARA SÓLIDOS Y 4 LITROS PARA LÍQUIDOS CON SIFÓN OCULTO MARCA FV COLOR BLANCO. |
| B 04 | URINARIO CADET MEDIANO DE DISEÑO TRADICIONAL, CON TRAMPA INCORPORADA MARCA TREBOL COLOR BLANCO |
| B 05 | PLANCHAS LAMINADAS EN FRÍO, ACABADO MATE TIPO B2, CON PROTECCIÓN PVC. DIMENSIONES 0,80 DE ANCHO POR 1,20 DE ALTO |
| B 06 | LAVAMANOS DE MARMOL TRAVENTINO 3CM INCRUSTADO EN MESÓN. |
| B 07 | LLAVE SCARLET PARA LAVAMANOS MARCA BRIGGS COLOR CROMO |
| B 08 | PORTO BAJO LLAVE PARA LAVAMANOS MARCA EDESA COLOR CROMO. |
| B 09 | LAVABO DE EMPOTRAR COLOR BLANCO MARCA FV CON AGUJEROS PREMARCADOS/ 45 CM DE ANCHO. |
| B 10 | DISPENSADOR PAPEL HIGIÉNICO JUMBO CON BOTÓN DE FRENADO QUE EVITA EL DESPERDICIO.MARCA FAMILIA.DIMENSIONES 30 CM LARGO, 15 DE ANCHO, 31 CM ALTO. |
| B 11 | SECADOR DE MANOS 110V/60HZ , 1800W-1250W. CON BAJO CONSUMO DE ENERGIA, AIRE FRIO CON SENSOR DE ACTIVACION. |
| B 12 | DISPENSADOR DE ACERO INOXIDABLE FIJO EN PARED DE 800 ML PARA JABÓN O GEL ANTIBACTERIAL MARCA PROQUIMEC. |
| B 13 | MESÓN DE MARMOL TRAVENTINO DE ESPESOR 3CM COLOCADO EN SUB ESTRUCTURA DE ACERO CUADRADO 30X30. |
| B 14 | BARRA DE APOYO INCLINADA EN ACERO INOXIDABLE. DIMENSIONES 8.4 × 48.5 cm. |
| B 15 | ESPEJO PARA BAÑO DE 5MM DE ESPESOR Y ABRILLANTADO 120X380cm. |

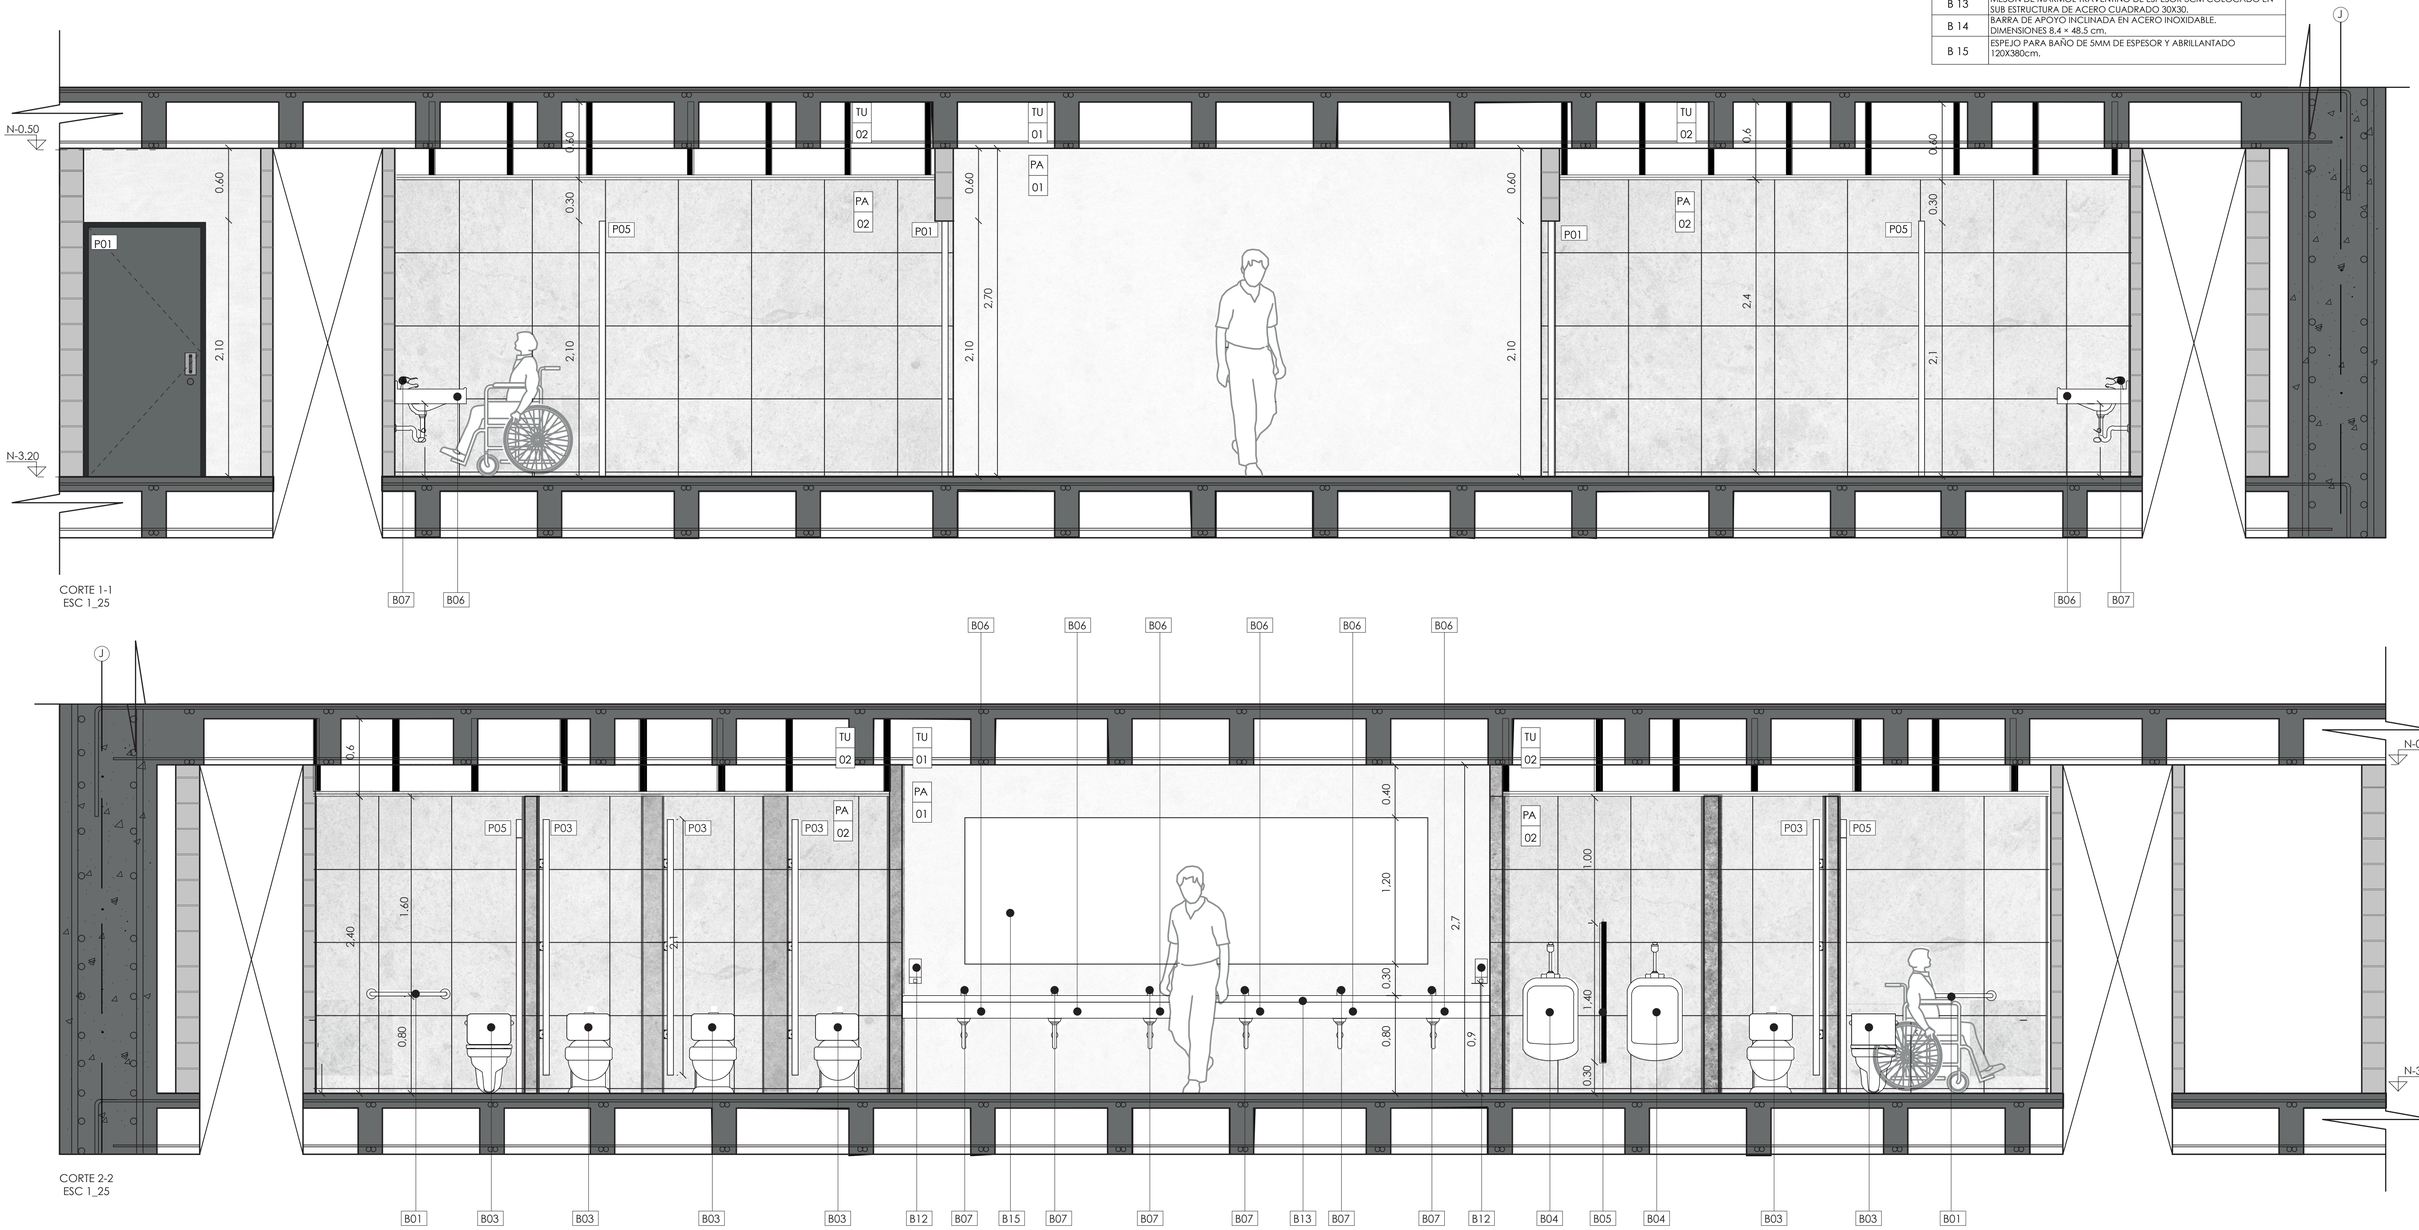


CORTE 1-1
ESC 1_25

CORTE 2-2
ESC 1_25

| | | | | | |
|---|---|---|---|---|---|
| PONTIFICIA UNIVERSIDAD CATÓLICA DEL ECUADOR<br>FACULTAD DE ARQUITECTURA DISEÑO Y ARTES<br>TRABAJO DE FIN DE CARRERA | **TEMA:** Recuperación de la Plaza de la República como un contenedor de actividades en el Espacio Público | **Director de Tesis:** Arq. Gabriela Naranjo | **UBICACIÓN:**<br>Quito- Ecuador<br>Plaza de la República<br>Av. 10 de Agosto y Juan Pablo Arenas, | **Norte:** | P03 |
| | **CONTIENE:** Cortes Constructivos 1 - 2 | **NOMBRE:** Snecher Analy Quilachamin Quiroz | | | **FECHA:** Junio/2023<br>**ESCALA:** 1:25 |

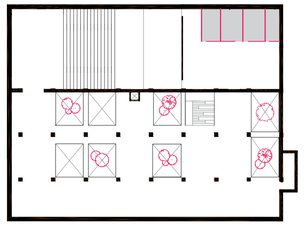

SIMBOLOGÍA

| PI | PA | TU | P# | B# |
|---|---|---|---|---|
| # | # | # | | |

| CUADRO DE PUERTAS | | | |
|---|---|---|---|
| COD | | TIPO | MATERIAL |
| P | 01 | Batiente | Acero Laminado |
| P | 02 | Batiente | Chevrón |
| P | 03 | Batiente | Acero Inoxidable |
| P | 05 | Corrediza | Acero Inoxidable |


| CUADRO DE MOBILIARIO | | | |
|---|---|---|---|
| COD | | MATERIAL | TIPO |
| MB | 01 | Marmol Travertino | Lavamanos |
| MB | 09 | Tablon de Madera | Escritorio |
| MB | 10 | Estructura metálica | locker dim: 2.30 ancho*3.00 de alto |
| MB | 11 | Estructura metálica + espoja | aciento |
| MB | 12 | Estructura metálica + espoja | Banca |
| MB | 13 | Estructura metálica | locker dim: 2.20 ancho*2.10 de alto |

| CUADRO DE PISOS | | | |
|---|---|---|---|
| COD | | MATERIAL | COLOR |
| PI | 01 | Microcemento | Gris |
| PI | 03 | Porcelanato cementado | Gris |

| CUADRO DE PAREDES | | | |
|---|---|---|---|
| COD | | MATERIAL | COLOR |
| PA | 01 | Bloque de Hormigón+ estucado - microcemento | Natural |
| PA | 02 | Bloque de Hormigón + porcelanato cementado | Gris |
| PA | 03 | Gypsum +porcelanato cementado | Gris |
| PA | 08 | Gypsum +Pitura gris | Gris |

| CUADRO DE TUMBADOS | | | |
|---|---|---|---|
| COD | | MATERIAL | COLOR |
| TU | 01 | Hormigón Visto | Natural |
| TU | 02 | Gypsum | Blanco |

| CUADRO DE ESPECIFICACIONES DE BAÑO | |
|---|---|
| B 01 | BARRA DE APOYO MEDIANA EN ACERO INOXIDABLE. DIMENSIONES 8.4 × 83.2 cm |
| B 02 | BASURERO CON PEDAL NEW TRAMONTINA DE ACERO INOXIDABLE CON TERMINACIÓN PULIDA 20L. DIMENSIONES 20 DIAMETRO X 30 ALTO |
| B 03 | NODORO DE ALTA EFICIENCIA HET DOBLE DESCARGA: 6 LITROS PARA SÓLIDOS Y 4 LITROS PARA LÍQUIDOS CON SIFÓN OCULTO MARCA FV COLOR BLANCO. |
| B 04 | URINARIO CADET MEDIANO DE DISEÑO TRADICIONAL. CON TRAMPA INCORPORADA MARCA TREBOL COLOR BLANCO |
| B 05 | PLANCHAS LAMINADAS EN FRÍO, ACABADO MATE TIPO B2. CON PROTECCIÓN PVC. DIMENSIONES 0.80 DE ANCHO POR 1.20 DE ALTO |
| B 06 | LAVAMANOS DE MARMOL TRAVENTINO 3CM INCRUSTADO EN MESÓN. |
| B 07 | LLAVE SCARLET PARA LAVAMANOS MARCA BRIGGS COLOR CROMO |
| B 08 | PORTO BAJO LLAVE PARA LAVAMANOS MARCA EDESA COLOR CROMO. |
| B 09 | LAVABO DE EMPOTRAR COLOR BLANCO MARCA FV CON AGUJEROS PREMARCADOS/ 45 CM DE ANCHO. |
| B 10 | DISPENSADOR PAPEL HIGIÉNICO JUMBO CON BOTÓN DE FRENADO QUE EVITA EL DESPERDICIO.MARCA FAMILIA.DIMENSIONES 30 CM LARGO, 15 DE ANCHO, 31 CM ALTO. |
| B 11 | SECADOR DE MANOS 110V/60HZ . 1800W-1250W. CON BAJO CONSUMO DE ENERGIA, AIRE FRIO CON SENSOR DE ACTIVACION. |
| B 12 | DISPENSADOR DE ACERO INOXIDABLE FIJO EN PARED DE 800 ML PARA JABÓN O GEL ANTIBACTERIAL MARCA PROQUIMEC. |
| B 13 | MESÓN DE MARMOL TRAVENTINO DE ESPESOR 3CM COLOCADO EN SUB ESTRUCTURA DE ACERO CUADRADO 30X30. |
| B 14 | BARRA DE APOYO INCLINADA EN ACERO INOXIDABLE. DIMENSIONES 8.4 × 48.5 cm. |
| B 15 | ESPEJO PARA BAÑO DE 5MM DE ESPESOR Y ABRILLANTADO 120X380cm. |
| B 16 | DISPENSADOR PARA SHAMPOO / ACONDICIONADOR 2 SERVICIOS BETTER LIVING. |
| B 17 | REGADERA REDONDA AUTOLIMPIADORA zABS 7.5 CM MARCA EDESA COLOR CROMO |
| B 18 | ESPEJO PARA BAÑO DE 5MM DE ESPESOR Y ABRILLANTADO 120X500cm. |

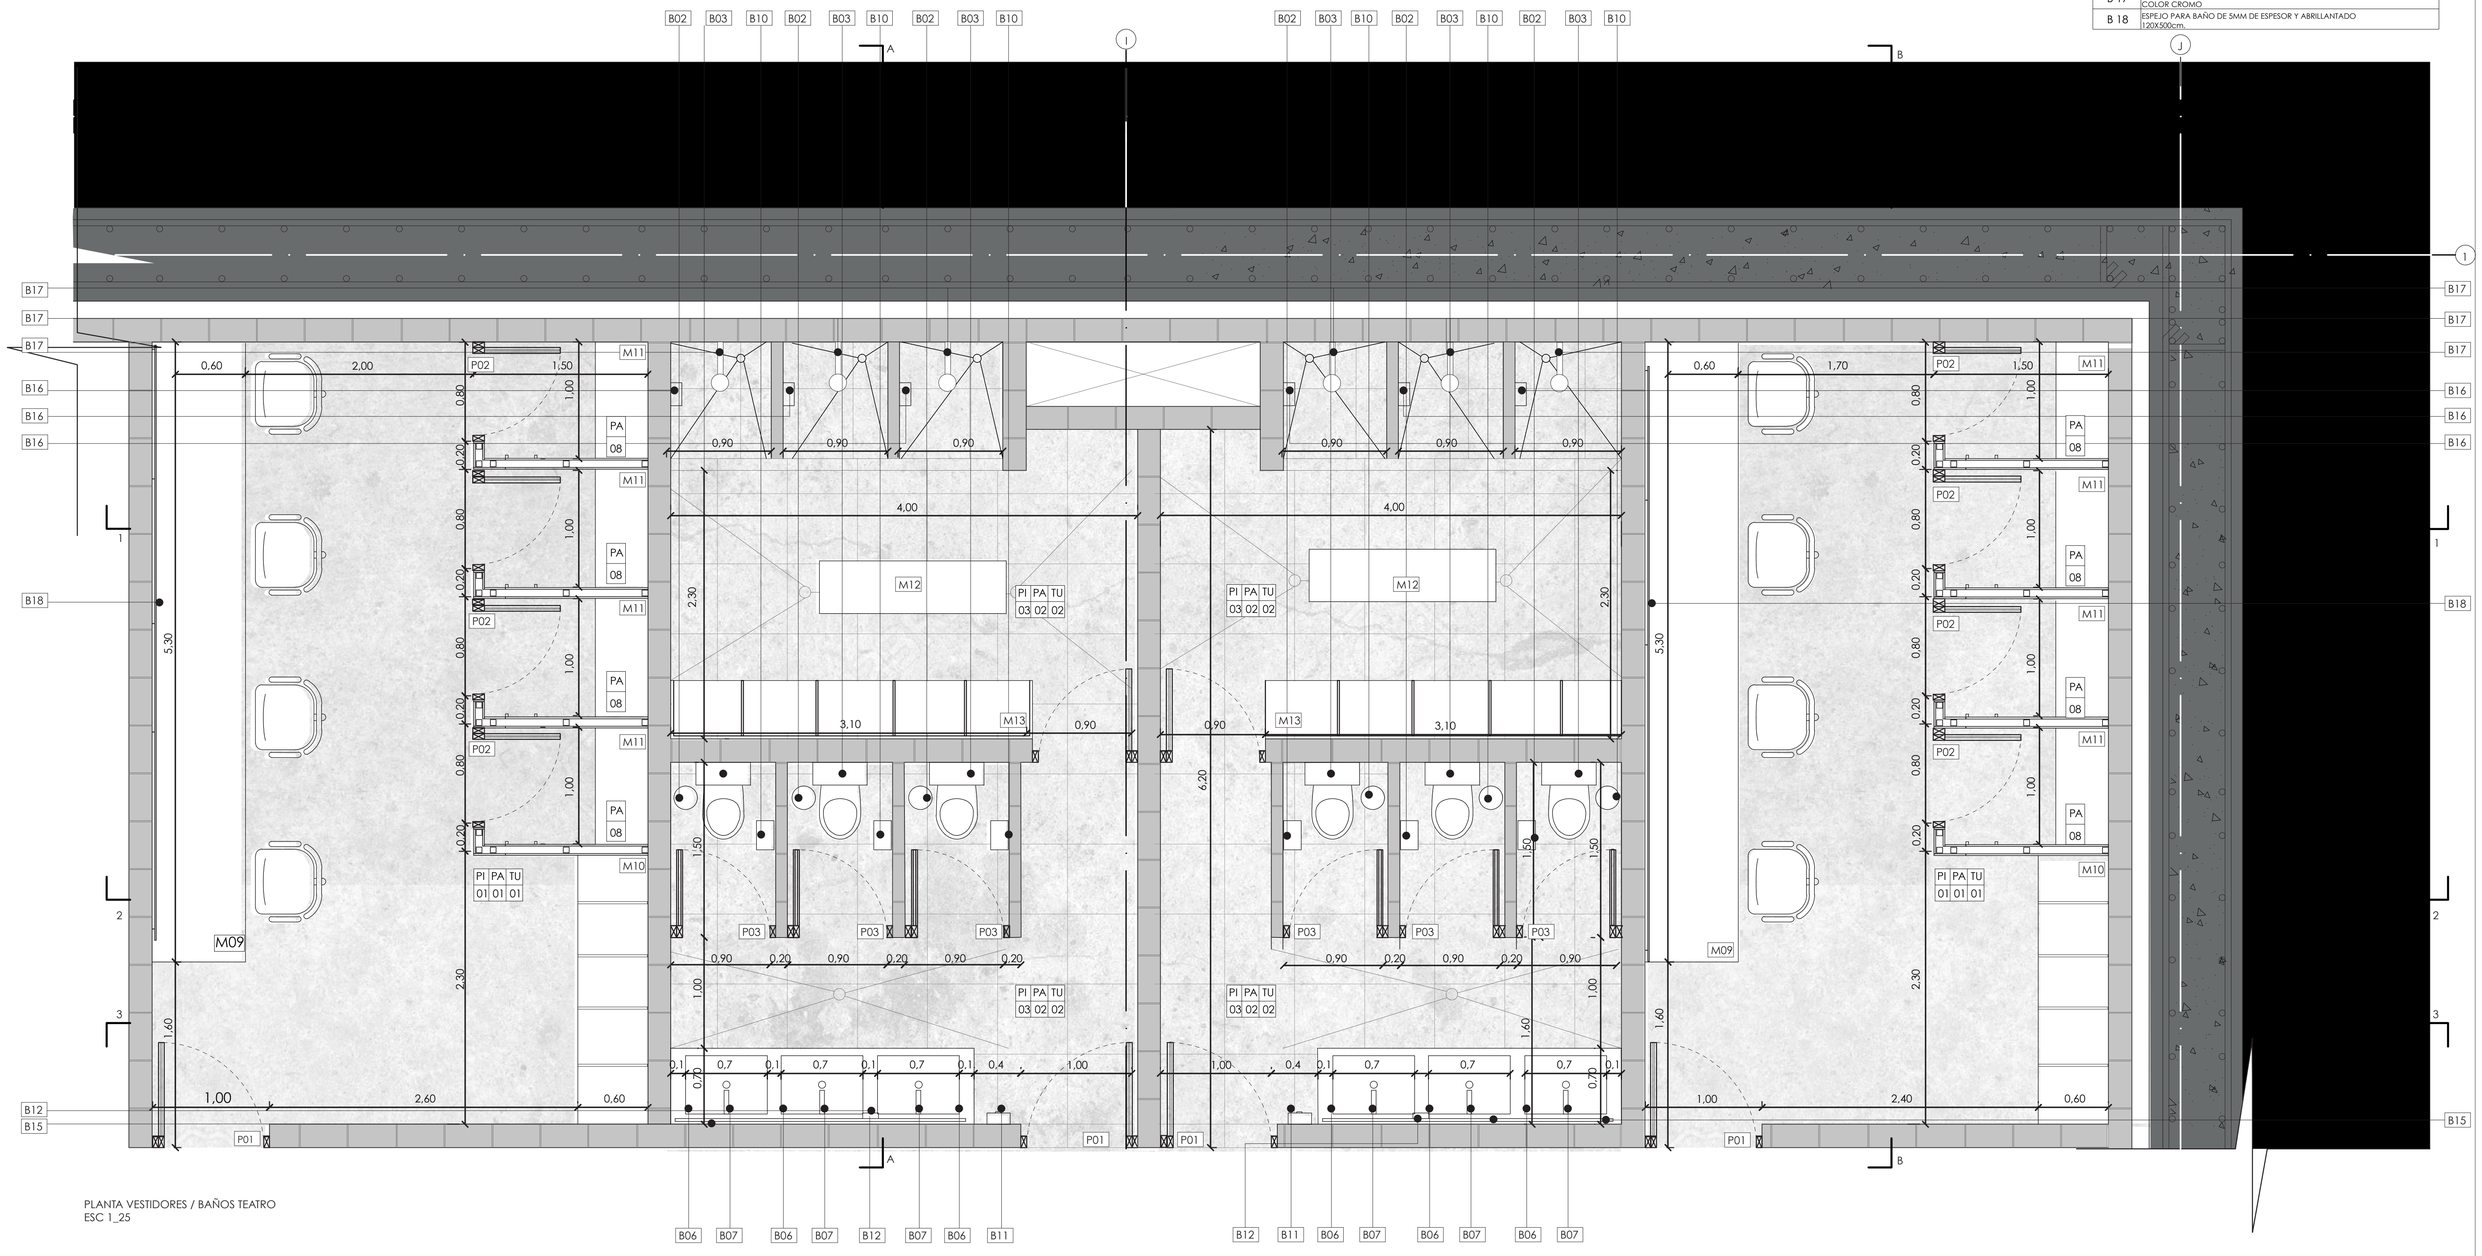


PLANTA VESTIDORES / BAÑOS TEATRO
ESC 1_25

PONTIFICIA UNIVERSIDAD CATÓLICA DEL ECUADOR
FACULTAD DE ARQUITECTURA DISEÑO Y ARTES
TRABAJO DE FIN DE CARRERA

**TEMA:** Recuperación de la Plaza de la República como un contenedor de actividades en el Espacio Público

**CONTIENE:** Planta Detalle Camerinos

**Director de Tesis:** Arq. Gabriela Naranjo

**NOMBRE:** Snecher Analy Quilachamin Quiroz


**UBICACIÓN:**
Quito- Ecuador
Plaza de la República
Av. 10 de Agosto y Juan Pablo Arenas,

**Norte:**

P04

**FECHA:** Junio/2023

**ESCALA:** 1:25

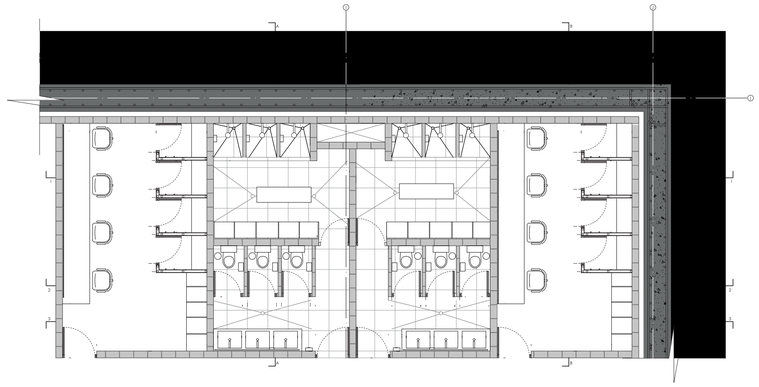

SIMBOLOGÍA

| PI | PA | TU | P# | B# |
|---|---|---|---|---|
| # | # | # | | |

| CUADRO DE PUERTAS | | | |
|---|---|---|---|
| COD | | TIPO | MATERIAL |
| P | 01 | Batiente | Acero Laminado |
| P | 02 | Batiente | Chevrón |
| P | 03 | Batiente | Acero Inoxidable |
| P | 05 | Corrediza | Acero Inoxidable |


| CUADRO DE MOBILIARIO | | | |
|---|---|---|---|
| COD | | MATERIAL | TIPO |
| MB | 01 | Marmol Travertino | Lavamanos |
| MB | 09 | Tablon de Madera | Escritorio |
| MB | 10 | Estructura metálica | locker dim: 2.30 ancho*3.00 de alto |
| MB | 11 | Estructura metálica + espoja | aciento |
| MB | 12 | Estructura metálica + espoja | Banca |
| MB | 13 | Estructura metálica | locker dim: 2.20 ancho*2.10 de alto |

| CUADRO DE PISOS | | | |
|---|---|---|---|
| COD | | MATERIAL | COLOR |
| PI | 01 | Microcemento | Gris |
| PI | 03 | Porcelanato cementado | Gris |

| CUADRO DE PAREDES | | | |
|---|---|---|---|
| COD | | MATERIAL | COLOR |
| PA | 01 | Bloque de Hormigón+ estucado - microcemento | Natural |
| PA | 02 | Bloque de Hormigón + porcelanato cementado | Gris |
| PA | 03 | Gypsum +porcelanato cementado | Gris |
| PA | 08 | Gypsum +Pitura gris | Gris |


| CUADRO DE TUMBADOS | | | |
|---|---|---|---|
| COD | | MATERIAL | COLOR |
| TU | 01 | Hormigón Visto | Natural |
| TU | 02 | Gypsum | Blanco |

| CUADRO DE ESPECIFICACIONES DE BAÑO | |
|---|---|
| B 01 | BARRA DE APOYO MEDIANA EN ACERO INOXIDABLE. DIMENSIONES 8.4 × 83.2 cm |
| B 02 | BASURERO CON PEDAL NEW TRAMONTINA DE ACERO INOXIDABLE CON TERMINACIÓN PULIDA 20L. DIMENSIONES 20 DIAMETRO X 30 ALTO |
| B 03 | INODORO DE ALTA EFICIENCIA HET DOBLE DESCARGA: 6 LITROS PARA SÓLIDOS Y 4 LITROS PARA LÍQUIDOS CON SIFÓN OCULTO MARCA FV COLOR BLANCO. |
| B 04 | URINARIO CADET MEDIANO DE DISEÑO TRADICIONAL, CON TRAMPA INCORPORADA MARCA TREBOL COLOR BLANCO |
| B 05 | PLANCHAS LAMINADAS EN FRÍO, ACABADO MATE TIPO B2, CON PROTECCIÓN PVC. DIMENSIONES 0,80 DE ANCHO POR 1,20 DE ALTO |
| B 06 | LAVAMANOS DE MARMOL TRAVENTINO 3CM INCRUSTADO EN MESÓN. |
| B 07 | LLAVE SCARLET PARA LAVAMANOS MARCA BRIGGS COLOR CROMO |
| B 08 | PORTO BAJO LLAVE PARA LAVAMANOS MARCA EDESA COLOR CROMO. |
| B 09 | LAVABO DE EMPOTRAR COLOR BLANCO MARCA FV CON AGUJEROS PREMARCADOS/ 45 CM DE ANCHO. |
| B 10 | DISPENSADOR PAPEL HIGIÉNICO JUMBO CON BOTÓN DE FRENADO QUE EVITA EL DESPERDICIO.MARCA FAMILIA.DIMENSIONES 30 CM LARGO, 15 DE ANCHO, 31 CM ALTO. |
| B 11 | SECADOR DE MANOS 110V/60HZ , 1800W-1250W, CON BAJO CONSUMO DE ENERGIA, AIRE FRIO CON SENSOR DE ACTIVACION. |
| B 12 | DISPENSADOR DE ACERO INOXIDABLE FIJO EN PARED DE 800 ML PARA JABÓN O GEL ANTIBACTERIAL MARCA PROQUIMEC. |
| B 13 | MESÓN DE MARMOL TRAVENTINO DE ESPESOR 3CM COLOCADO EN SUB ESTRUCTURA DE ACERO CUADRADO 30X30. |
| B 14 | BARRA DE APOYO INCLINADA EN ACERO INOXIDABLE. DIMENSIONES 8.4 × 48.5 cm. |
| B 15 | ESPEJO PARA BAÑO DE 5MM DE ESPESOR Y ABRILLANTADO 120X380cm. |
| B 16 | DISPENSADOR PARA SHAMPOO / ACONDICIONADOR 2 SERVICIOS BETTER LIVING. |
| B 17 | REGADERA REDONDA AUTOLIMPIADORA zABS 7.5 CM MARCA EDESA COLOR CROMO |
| B 18 | ESPEJO PARA BAÑO DE 5MM DE ESPESOR Y ABRILLANTADO 120X500cm. |

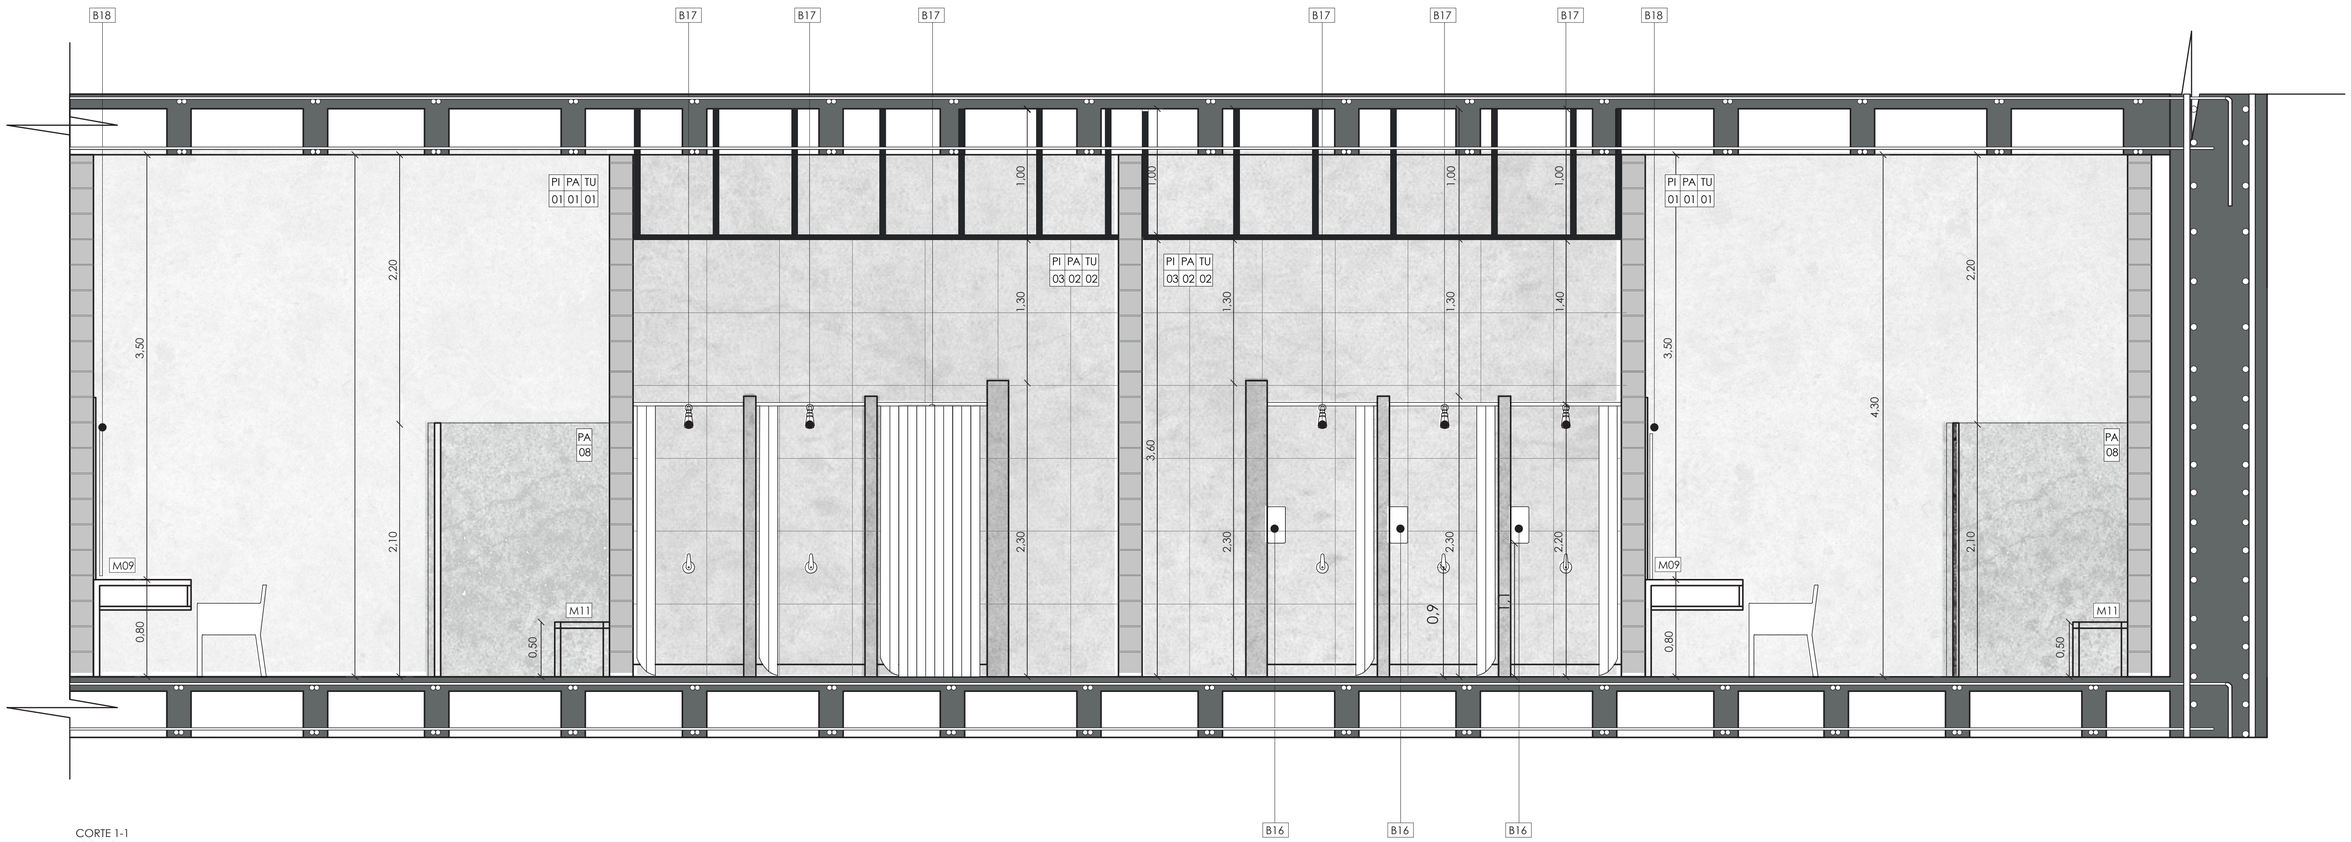


CORTE 1-1
ESC 1_25

| | | | | | | |
|---|---|---|---|---|---|---|
| PONTIFICIA UNIVERSIDAD CATÓLICA DEL ECUADOR<br>FACULTAD DE ARQUITECTURA DISEÑO Y ARTES<br>TRABAJO DE FIN DE CARRERA | **TEMA:** Recuperación de la Plaza de la República como un contenedor de actividades en el Espacio Público<br>**CONTIENE:** Corte Constructivo Camerinos 1-1 | **Director de Tesis:** Arq. Gabriela Naranjo<br>**NOMBRE:** Snecher Analy Quilachamin Quiroz | **UBICACIÓN:**<br>Quito- Ecuador<br>Plaza de la República<br>Av. 10 de Agosto y Juan Pablo Arenas, | **Norte:** | P05 | **FECHA:** Junio/2023<br>**ESCALA:** 1:25z |

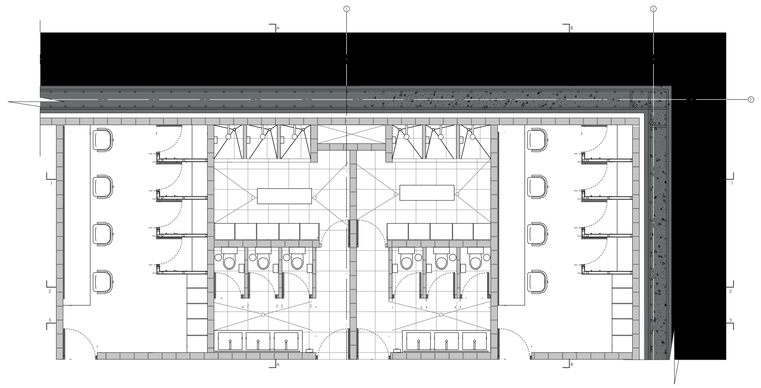

SIMBOLOGÍA

| PI | PA | TU | P# | B# |
|---|---|---|---|---|
| # | # | # | | |

| CUADRO DE PUERTAS | | | |
|---|---|---|---|
| COD | | TIPO | MATERIAL |
| P | 01 | Batiente | Acero Laminado |
| P | 02 | Batiente | Chevrón |
| P | 03 | Batiente | Acero Inoxidable |
| P | 05 | Corrediza | Acero Inoxidable |


| CUADRO DE MOBILIARIO | | | |
|---|---|---|---|
| COD | | MATERIAL | TIPO |
| MB | 01 | Marmol Travertino | Lavamanos |
| MB | 09 | Tablon de Madera | Escritorio |
| MB | 10 | Estructura metálica | locker dim: 2.30 ancho*3.00 de alto |
| MB | 11 | Estructura metálica + espoja | aciento |
| MB | 12 | Estructura metálica + espoja | Banca |
| MB | 13 | Estructura metálica | locker dim: 2.20 ancho*2.10 de alto |

| CUADRO DE PISOS | | | |
|---|---|---|---|
| COD | | MATERIAL | COLOR |
| PI | 01 | Microcemento | Gris |
| PI | 03 | Porcelanato cementado | Gris |

| CUADRO DE PAREDES | | | |
|---|---|---|---|
| COD | | MATERIAL | COLOR |
| PA | 01 | Bloque de Hormigón+ estucado - microcemento | Natural |
| PA | 02 | Bloque de Hormigón + porcelanato cementado | Gris |
| PA | 03 | Gypsum +porcelanato cementado | Gris |
| PA | 08 | Gypsum +Pitura gris | Gris |

| CUADRO DE TUMBADOS | | | |
|---|---|---|---|
| COD | | MATERIAL | COLOR |
| TU | 01 | Hormigón Visto | Natural |
| TU | 02 | Gypsum | Blanco |

| CUADRO DE ESPECIFICACIONES DE BAÑO | |
|---|---|
| B 01 | BARRA DE APOYO MEDIANA EN ACERO INOXIDABLE. DIMENSIONES 8.4 × 83.2 cm |
| B 02 | BASURERO CON PEDAL NEW TRAMONTINA DE ACERO INOXIDABLE CON TERMINACIÓN PULIDA 20L. DIMENSIONES 20 DIAMETRO X 30 ALTO |
| B 03 | NODORO DE ALTA EFICIENCIA HET DOBLE DESCARGA: 6 LITROS PARA SÓLIDOS Y 4 LITROS PARA LÍQUIDOS CON SIFÓN OCULTO MARCA FV COLOR BLANCO. |
| B 04 | URINARIO CADET MEDIANO DE DISEÑO TRADICIONAL, CON TRAMPA INCORPORADA MARCA TREBOL COLOR BLANCO |
| B 05 | PLANCHAS LAMINADAS EN FRÍO, ACABADO MATE TIPO B2, CON PROTECCIÓN PVC. DIMENSIONES 0,80 DE ANCHO POR 1,20 DE ALTO |
| B 06 | LAVAMANOS DE MARMOL TRAVENTINO 3CM INCRUSTADO EN MESÓN. |
| B 07 | LLAVE SCARLET PARA LAVAMANOS MARCA BRIGGS COLOR CROMO |
| B 08 | PORTO BAJO LLAVE PARA LAVAMANOS MARCA EDESA COLOR CROMO. |
| B 09 | LAVABO DE EMPOTRAR COLOR BLANCO MARCA FV CON AGUJEROS PREMARCADOS/ 45 CM DE ANCHO. |
| B 10 | DISPENSADOR PAPEL HIGIÉNICO JUMBO CON BOTÓN DE FRENADO QUE EVITA EL DESPERDICIO.MARCA FAMILIA.DIMENSIONES 30 CM LARGO, 15 DE ANCHO, 31 CM ALTO. |
| B 11 | SECADOR DE MANOS 110V/60HZ , 1800W-1250W. CON BAJO CONSUMO DE ENERGIA, AIRE FRIO CON SENSOR DE ACTIVACION. |
| B 12 | DISPENSADOR DE ACERO INOXIDABLE FLIO EN PARED DE 800 ML PARA JABÓN O GEL ANTIBACTERIAL MARCA PROQUIMEC. |
| B 13 | MESÓN DE MARMOL TRAVENTINO DE ESPESOR 3CM COLOCADO EN SUB ESTRUCTURA DE ACERO CUADRADO 30X30. |
| B 14 | BARRA DE APOYO INCLINADA EN ACERO INOXIDABLE. DIMENSIONES 8.4 × 48.5 cm. |
| B 15 | ESPEJO PARA BAÑO DE 5MM DE ESPESOR Y ABRILLANTADO 120X380cm. |
| B 16 | DISPENSADOR PARA SHAMPOO / ACONDICIONADOR 2 SERVICIOS BETTER LIVING. |
| B 17 | REGADERA REDONDA AUTOLIMPIADORA zABS 7.5 CM MARCA EDESA COLOR CROMO |
| B 18 | ESPEJO PARA BAÑO DE 5MM DE ESPESOR Y ABRILLANTADO 120X500cm. |

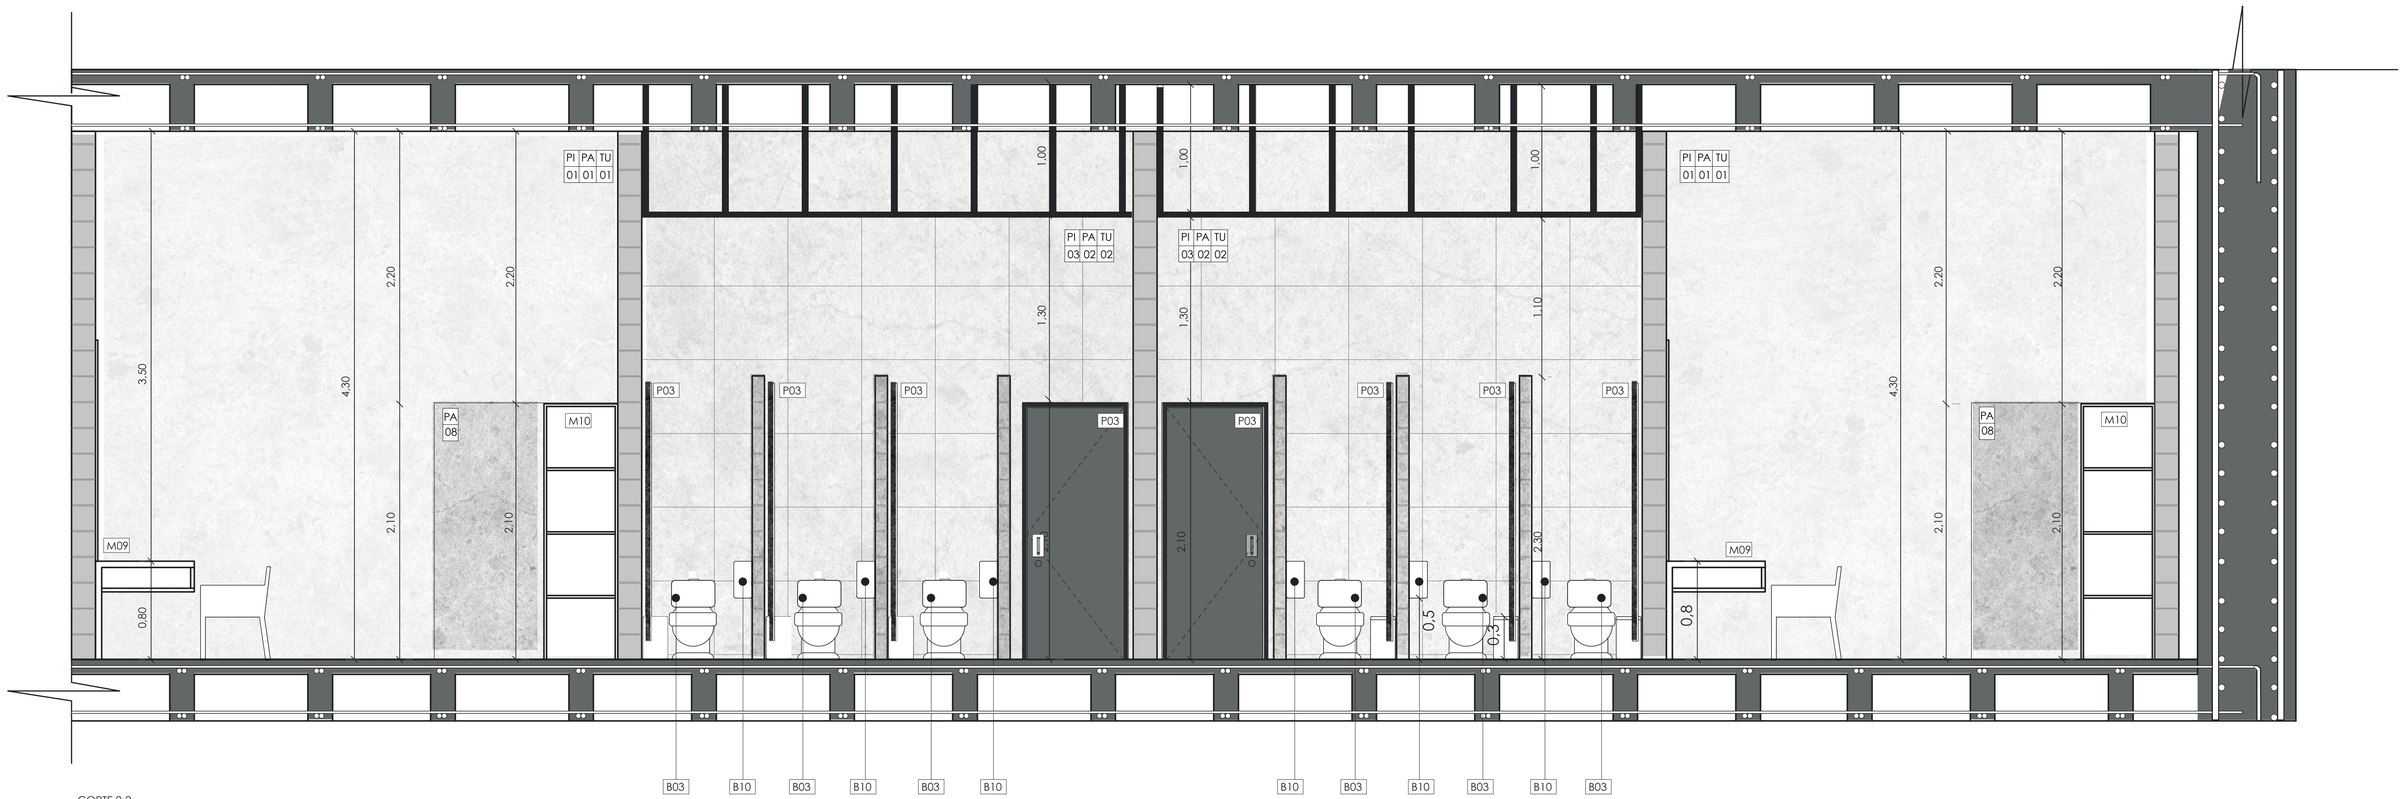


CORTE 2-2
ESC 1_25

PONTIFICIA UNIVERSIDAD CATÓLICA DEL ECUADOR
FACULTAD DE ARQUITECTURA DISEÑO Y ARTES
TRABAJO DE FIN DE CARRERA

**TEMA:** Recuperación de la Plaza de la República como un contenedor de actividades en el Espacio Público

**CONTIENE:** Corte Constructivo Camerinos 2-2

**Director de Tesis:** Arq. Gabriela Naranjo

**NOMBRE:** Snecher Analy Quilachamin Quiroz


**UBICACIÓN:**
Quito- Ecuador
Plaza de la República
Av. 10 de Agosto y Juan Pablo Arenas,

**Norte:**

P06

**FECHA:** Junio/2023

**ESCALA:** 1:25

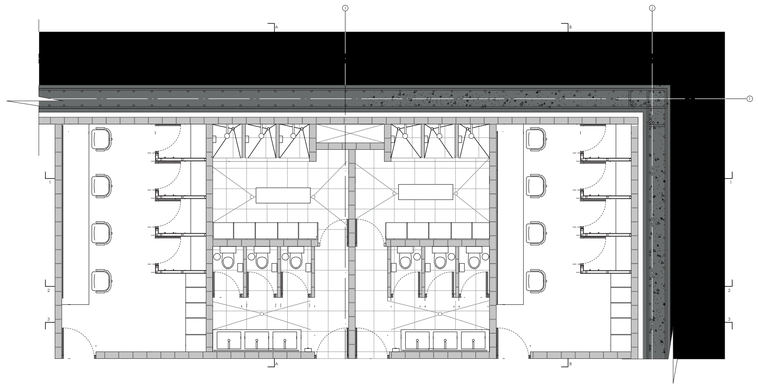

SIMBOLOGÍA

| PI | PA | TU | P# | B# |
|---|---|---|---|---|
| # | # | # | | |

| CUADRO DE PUERTAS | | | |
|---|---|---|---|
| COD | | TIPO | MATERIAL |
| P | 01 | Batiente | Acero Laminado |
| P | 02 | Batiente | Chevrón |
| P | 03 | Batiente | Acero Inoxidable |
| P | 05 | Corrediza | Acero Inoxidable |


| CUADRO DE MOBILIARIO | | | |
|---|---|---|---|
| COD | | MATERIAL | TIPO |
| MB | 01 | Marmol Travertino | Lavamanos |
| MB | 09 | Tablon de Madera | Escritorio |
| MB | 10 | Estructura metálica | locker dim: 2.30 ancho*3.00 de alto |
| MB | 11 | Estructura metálica + espoja | aciento |
| MB | 12 | Estructura metálica + espoja | Banca |
| MB | 13 | Estructura metálica | locker dim: 2.20 ancho*2.10 de alto |

| CUADRO DE PISOS | | | |
|---|---|---|---|
| COD | | MATERIAL | COLOR |
| PI | 01 | Microcemento | Gris |
| PI | 03 | Porcelanato cementado | Gris |

| CUADRO DE PAREDES | | | |
|---|---|---|---|
| COD | | MATERIAL | COLOR |
| PA | 01 | Bloque de Hormigón+ estucado - microcemento | Natural |
| PA | 02 | Bloque de Hormigón + porcelanato cementado | Gris |
| PA | 03 | Gypsum +porcelanato cementado | Gris |
| PA | 08 | Gypsum +Pitura gris | Gris |


| CUADRO DE TUMBADOS | | | |
|---|---|---|---|
| COD | | MATERIAL | COLOR |
| TU | 01 | Hormigón Visto | Natural |
| TU | 02 | Gypsum | Blanco |

| CUADRO DE ESPECIFICACIONES DE BAÑO | |
|---|---|
| B 01 | BARRA DE APOYO MEDIANA EN ACERO INOXIDABLE. DIMENSIONES 8.4 × 83.2 cm |
| B 02 | BASURERO CON PEDAL NEW TRAMONTINA DE ACERO INOXIDABLE CON TERMINACIÓN PULIDA 20L. DIMENSIONES 20 DIAMETRO X 30 ALTO |
| B 03 | NODORO DE ALTA EFICIENCIA HET DOBLE DESCARGA: 6 LITROS PARA SÓLIDOS Y 4 LITROS PARA LÍQUIDOS CON SIFÓN OCULTO MARCA FV COLOR BLANCO. |
| B 04 | URINARIO CADET MEDIANO DE DISEÑO TRADICIONAL, CON TRAMPA INCORPORADA MARCA TREBOL COLOR BLANCO |
| B 05 | PLANCHAS LAMINADAS EN FRÍO, ACABADO MATE TIPO B2, CON PROTECCIÓN PVC. DIMENSIONES 0,80 DE ANCHO POR 1,20 DE ALTO |
| B 06 | LAVAMANOS DE MARMOL TRAVENTINO 3CM INCRUSTADO EN MESÓN. |
| B 07 | LLAVE SCARLET PARA LAVAMANOS MARCA BRIGGS COLOR CROMO |
| B 08 | PORTO BAJO LLAVE PARA LAVAMANOS MARCA EDESA COLOR CROMO. |
| B 09 | LAVABO DE EMPOTRAR COLOR BLANCO MARCA FV CON AGUJEROS PREMARCADOS/ 45 CM DE ANCHO. |
| B 10 | DISPENSADOR PAPEL HIGIÉNICO JUMBO CON BOTÓN DE FRENADO QUE EVITA EL DESPERDICIO.MARCA FAMILIA.DIMENSIONES 30 CM LARGO, 15 DE ANCHO, 31 CM ALTO. |
| B 11 | SECADOR DE MANOS 110V/60HZ , 1800W-1250W, CON BAJO CONSUMO DE ENERGIA, AIRE FRIO CON SENSOR DE ACTIVACION. |
| B 12 | DISPENSADOR DE ACERO INOXIDABLE FIJO EN PARED DE 800 ML PARA JABÓN O GEL ANTIBACTERIAL MARCA PROQUIMEC. |
| B 13 | MESÓN DE MARMOL TRAVENTINO DE ESPESOR 3CM COLOCADO EN SUB ESTRUCTURA DE ACERO CUADRADO 30X30. |
| B 14 | BARRA DE APOYO INCLINADA EN ACERO INOXIDABLE. DIMENSIONES 8.4 × 48.5 cm. |
| B 15 | ESPEJO PARA BAÑO DE 5MM DE ESPESOR Y ABRILLANTADO 120X380cm. |
| B 16 | DISPENSADOR PARA SHAMPOO / ACONDICIONADOR 2 SERVICIOS BETTER LIVING. |
| B 17 | REGADERA REDONDA AUTOLIMPIADORA zABS 7.5 CM MARCA EDESA COLOR CROMO |
| B 18 | ESPEJO PARA BAÑO DE 5MM DE ESPESOR Y ABRILLANTADO 120X500cm. |

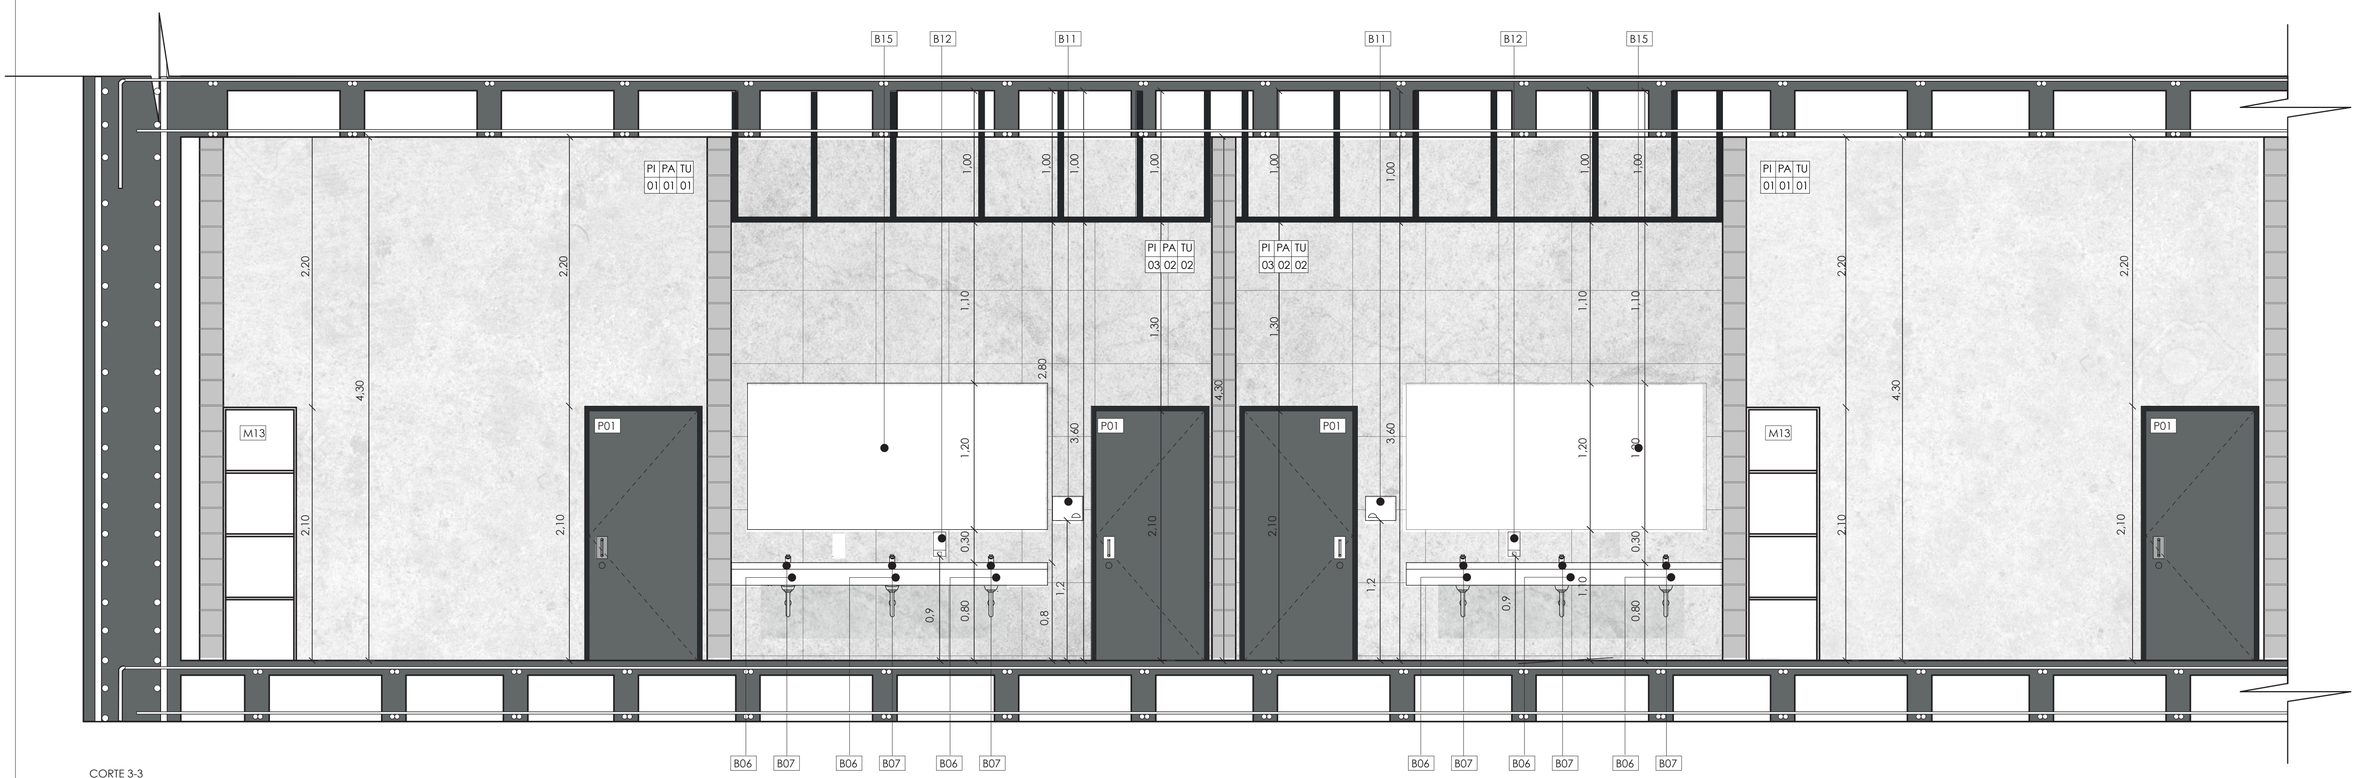


CORTE 3-3
ESC 1_50


| | | | | | |
|---|---|---|---|---|---|
| PONTIFICIA UNIVERSIDAD CATÓLICA DEL ECUADOR<br>FACULTAD DE ARQUITECTURA DISEÑO Y ARTES<br>TRABAJO DE FIN DE CARRERA | **TEMA:** Recuperación de la Plaza de la República como un contenedor de actividades en el Espacio Público | **Director de Tesis:** Arq. Gabriela Naranjo | **UBICACIÓN:**<br>Quito- Ecuador<br>Plaza de la República<br>Av. 10 de Agosto y Juan Pablo Arenas, | **Norte:** | P07 | **FECHA:** Junio/2023 |
| | **CONTIENE:** Corte Constructivo Camerinos 3-3 | **NOMBRE:** Snecher Analy Quilachamin Quiroz | | | | **ESCALA:** 1:25 |

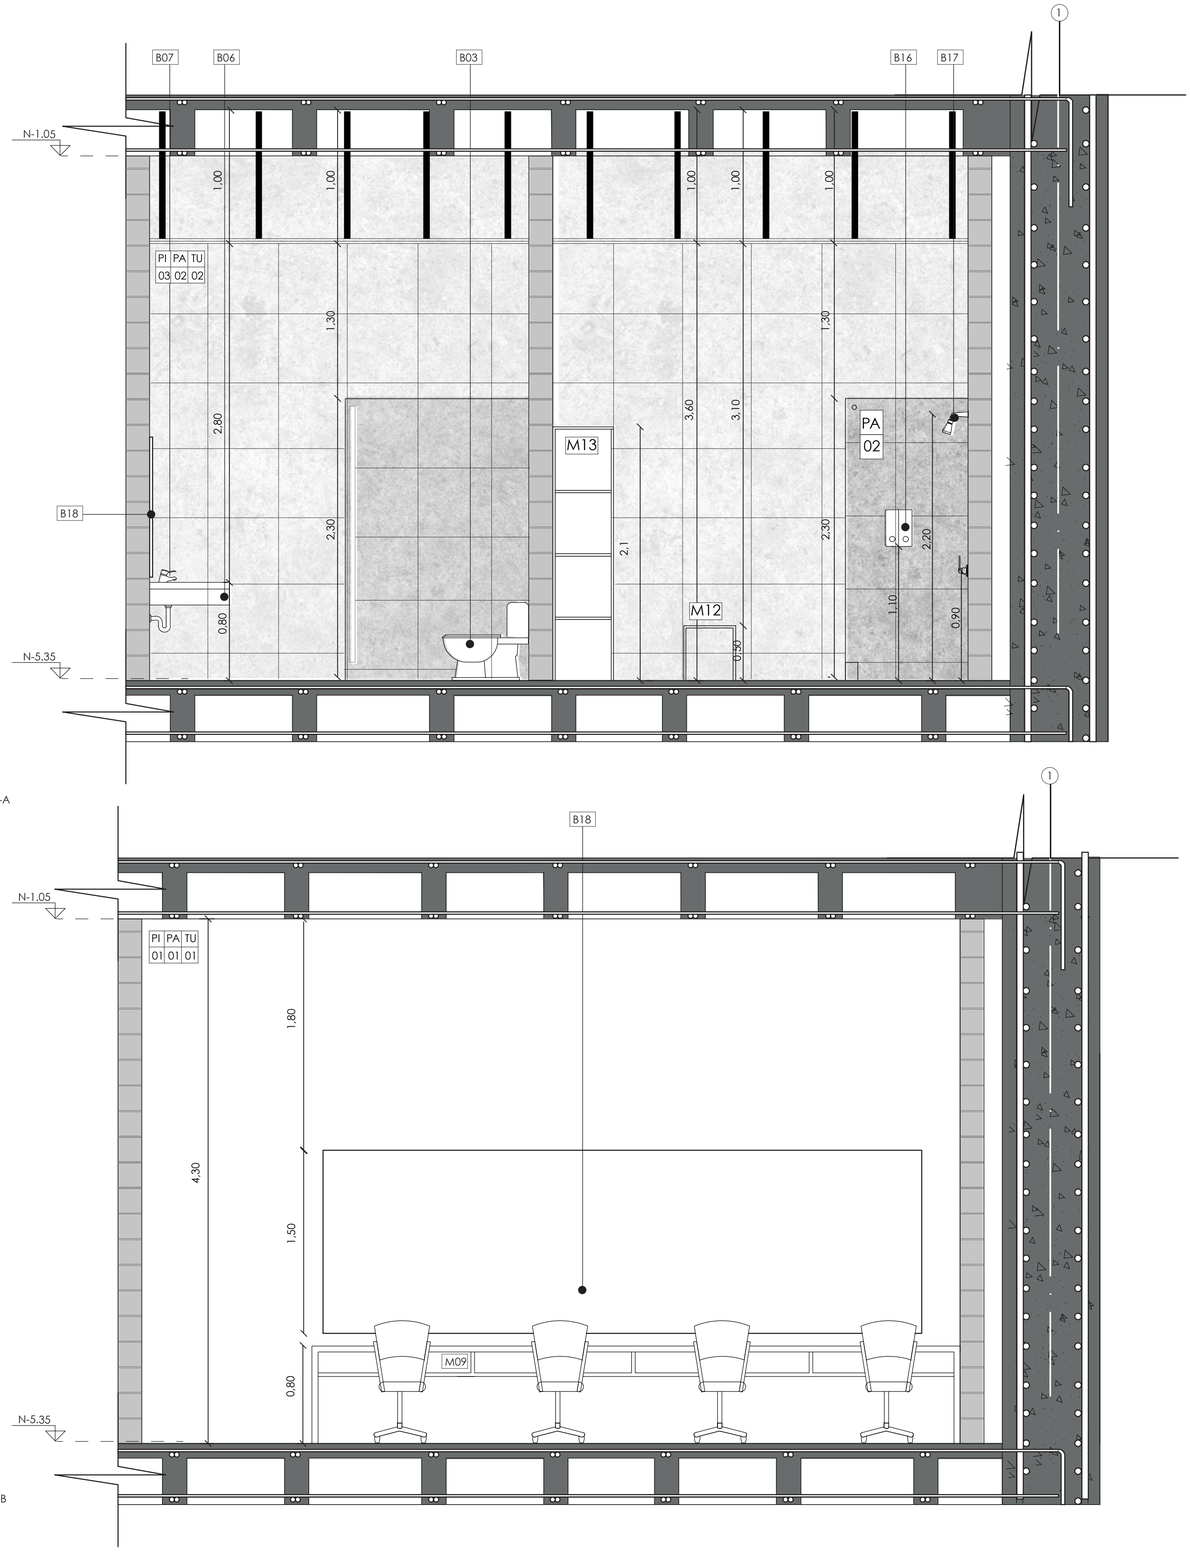


CORTE A-A
ESC 1_25




CORTE B-B
ESC 1_25

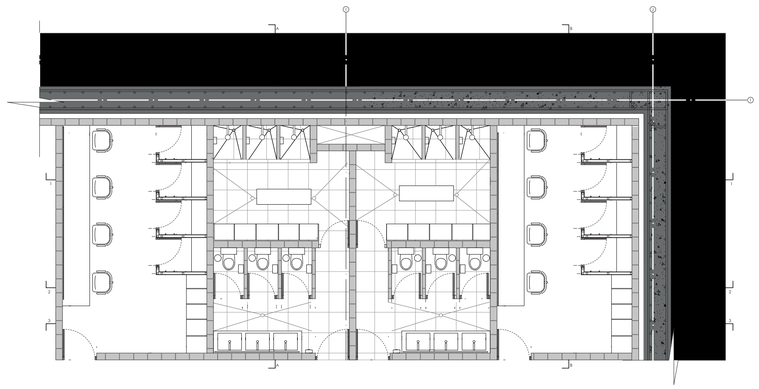

SIMBOLOGÍA

| PI | PA | TU | P# | B# |
|---|---|---|---|---|
| # | # | # | | |

CUADRO DE PUERTAS

| COD | | TIPO | MATERIAL |
|---|---|---|---|
| P | 01 | Batiente | Acero Laminado |
| P | 02 | Batiente | Chevrón |
| P | 03 | Batiente | Acero Inoxidable |
| P | 05 | Corrediza | Acero Inoxidable |

CUADRO DE MOBILIARIO

| COD | | MATERIAL | TIPO |
|---|---|---|---|
| MB | 01 | Marmol Travertino | Lavamanos |
| MB | 09 | Tablon de Madera | Escritorio |
| MB | 10 | Estructura metálica | locker dim: 2.30 ancho*3.00 de alto |
| MB | 11 | Estructura metálica + espoja | aciento |
| MB | 12 | Estructura metálica + espoja | Banca |
| MB | 13 | Estructura metálica | locker dim: 2.20 ancho*2.10 de alto |

CUADRO DE PISOS

| COD | | MATERIAL | COLOR |
|---|---|---|---|
| PI | 01 | Microcemento | Gris |
| PI | 03 | Porcelanato cementado | Gris |

CUADRO DE PAREDES

| COD | | MATERIAL | COLOR |
|---|---|---|---|
| PA | 01 | Bloque de Hormigón+ estucado - microcemento | Natural |
| PA | 02 | Bloque de Hormigón + porcelanato cementado | Gris |
| PA | 03 | Gypsum +porcelanato cementado | Gris |
| PA | 08 | Gypsum +Pitura gris | Gris |

CUADRO DE TUMBADOS

| COD | | MATERIAL | COLOR |
|---|---|---|---|
| TU | 01 | Hormigón Visto | Natural |
| TU | 02 | Gypsum | Blanco |

CUADRO DE ESPECIFICACIONES DE BAÑO

| | |
|---|---|
| B 01 | BARRA DE APOYO MEDIANA EN ACERO INOXIDABLE. DIMENSIONES 8.4 × 83.2 cm |
| B 02 | BASURERO CON PEDAL NEW TRAMONTINA DE ACERO INOXIDABLE CON TERMINACIÓN PULIDA 20L. DIMENSIONES 20 DIAMETRO X 30 ALTO |
| B 03 | NODORO DE ALTA EFICIENCIA HET DOBLE DESCARGA: 6 LITROS PARA SÓLIDOS Y 4 LITROS PARA LÍQUIDOS CON SIFÓN OCULTO MARCA FV COLOR BLANCO. |
| B 04 | URINARIO CADET MEDIANO DE DISEÑO TRADICIONAL, CON TRAMPA INCORPORADA MARCA TREBOL COLOR BLANCO |
| B 05 | PLANCHAS LAMINADAS EN FRÍO, ACABADO MATE TIPO B2, CON PROTECCIÓN PVC. DIMENSIONES 0,80 DE ANCHO POR 1,20 DE ALTO |
| B 06 | LAVAMANOS DE MARMOL TRAVENTINO 3CM INCRUSTADO EN MESÓN. |
| B 07 | LLAVE SCARLET PARA LAVAMANOS MARCA BRIGGS COLOR CROMO |
| B 08 | PORTO BAJO LLAVE PARA LAVAMANOS MARCA EDESA COLOR CROMO. |
| B 09 | LAVABO DE EMPOTRAR COLOR BLANCO MARCA FV CON AGUJEROS PREMARCADOS/ 45 CM DE ANCHO. |
| B 10 | DISPENSADOR PAPEL HIGIÉNICO JUMBO CON BOTÓN DE FRENADO QUE EVITA EL DESPERDICIO.MARCA FAMILIA.DIMENSIONES 30 CM LARGO, 15 DE ANCHO, 31 CM ALTO. |
| B 11 | SECADOR DE MANOS 110V/60HZ , 1800W-1250W, CON BAJO CONSUMO DE ENERGIA, AIRE FRIO CON SENSOR DE ACTIVACION. |
| B 12 | DISPENSADOR DE ACERO INOXIDABLE FIJO EN PARED DE 800 ML PARA JABÓN O GEL ANTIBACTERIAL MARCA PROQUIMEC. |
| B 13 | MESÓN DE MARMOL TRAVENTINO DE ESPESOR 3CM COLOCADO EN SUB ESTRUCTURA DE ACERO CUADRADO 30X30. |
| B 14 | BARRA DE APOYO INCLINADA EN ACERO INOXIDABLE. DIMENSIONES 8.4 × 48.5 cm. |
| B 15 | ESPEJO PARA BAÑO DE 5MM DE ESPESOR Y ABRILLANTADO 120X380cm. |
| B 16 | DISPENSADOR PARA SHAMPOO / ACONDICIONADOR 2 SERVICIOS BETTER LIVING. |
| B 17 | REGADERA REDONDA AUTOLIMPIADORA zABS 7.5 CM MARCA EDESA COLOR CROMO |
| B 18 | ESPEJO PARA BAÑO DE 5MM DE ESPESOR Y ABRILLANTADO 120X500cm. |

PONTIFICIA UNIVERSIDAD CATÓLICA DEL ECUADOR
FACULTAD DE ARQUITECTURA DISEÑO Y ARTES
TRABAJO DE FIN DE CARRERA

**TEMA:** Recuperación de la Plaza de la República como un contenedor de actividades en el Espacio Público

**CONTIENE:** Corte Constructivo Camerinos A - B

**Director de Tesis:** Arq. Gabriela Naranjo

**NOMBRE:** Snecher Analy Quilachamin Quiroz


**UBICACIÓN:**
Quito- Ecuador
Plaza de la República
Av. 10 de Agosto y Juan Pablo Arenas,

**Norte:**


P08

**FECHA:** Junio/2023


**ESCALA:** 1:25

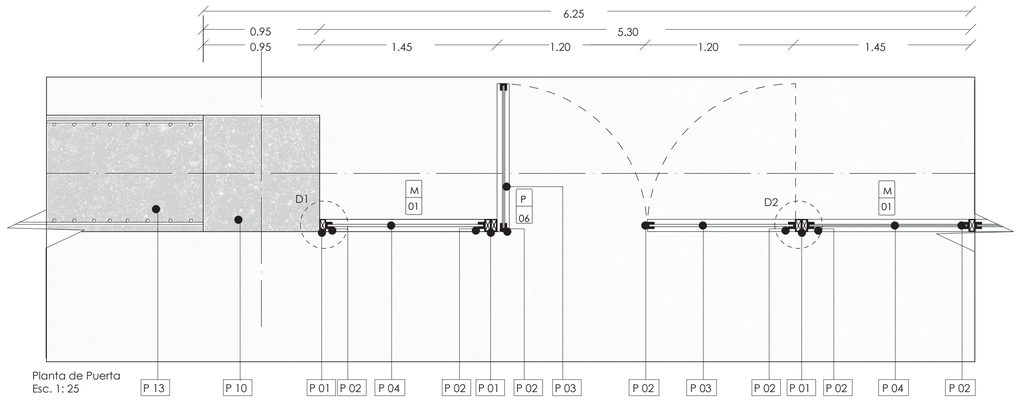



Planta de Puerta
Esc. 1: 25

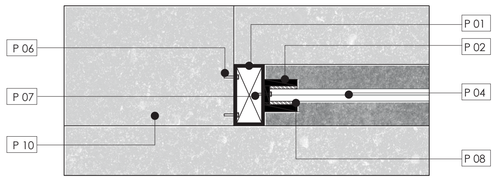


Detalle 1
Esc. 1:5

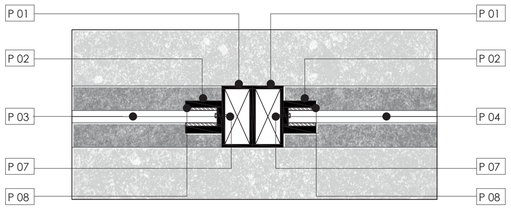


Detalle 2
Esc. 1:5

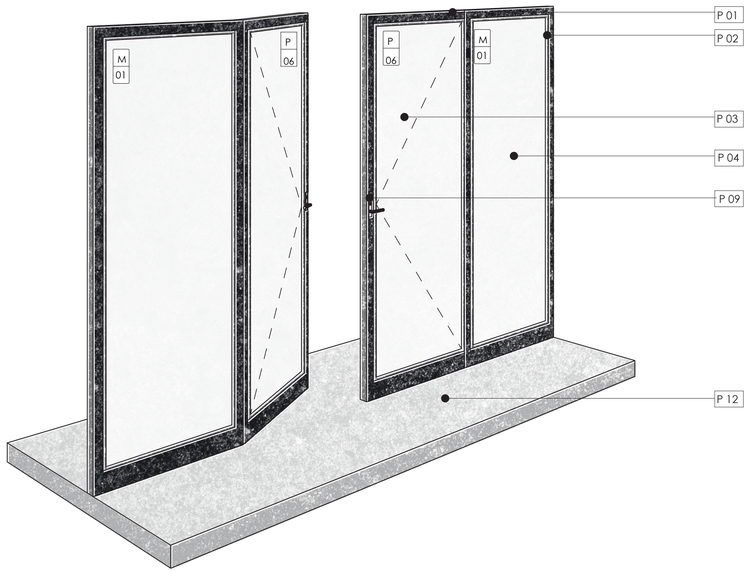



Isometría de Puerta


| CUADRO DE ACABADOS | | | |
|---|---|---|---|
| COD | | MATERIAL | COLOR |
| PI | 01 | Microcemento | Gris |
| PA | 01 | Bloque de Hormigón+ estucado - microcemento | Natural |
| TU | 01 | Hormigón Visto | Natural |

| CUADRO DE ACABADOS | | | |
|---|---|---|---|
| COD | | TIPO | MATERIAL |
| M | 01 | Fija | Vidrio templado + acero galvanizado |
| P | 06 | Batiente doble | Acero Inoxidable / Vidrio |


| CUADRO DETALLE DE PUERTA | |
|---|---|
| P 01 | PERFIL ESTRUCTURAL RECTANGULAR DE ACERO EN ACABADO NEGRO PARA MAMPARAS TIPO 01 Y PUERTA TIPO 01. |
| P 02 | PERFIL DE ALUMINIO TIPO MARCO DE HOJA EN ACABADO NEGRO. 50X50mm. |
| P 03 | VIDRIO TEMPLADO CLARO e= 10mm |
| P 04 | VIDRIO TEMPLADO CLARO e= 6mm |
| P 05 | BISAGRA PIVOTE PUERTA ZINC C.12 EN PUERTA DE VIDRIO TIPO 01. |
| P 06 | PERNO CABEZA DE COCO, PARA ANCLAJE EN PISO DE LOSA DE HORMIGÓN. |
| P 07 | TORNILLO DE ACERO INOXIDABLE PARA CONEXIÓN DE PERFILES TIPO U |
| P 08 | SILICONA DE VIDRIO Y ALUMINIO PARA UNIÓN DE PERFIL METÁLICO Y VIDRIO TEMPLANO. |
| P 09 | CERRADURA PARIS NEGRO MATE HOPPE PARA PUERTA DE VIDRIO TEMPLADO. |
| P 10 | COLUMNA DE HORMIGÓN ARMADO f´c =240 kg/cm2 (ESTRUCTURA EXISTENTE) |
| P 11 | HORMIGÓN ARMADO PARA MUROS ESTRUCTURALES f´c =240 kg/cm2 |
| P 12 | ENTREPISO DE LOSA DE HORMIGÓN ALIVIANADA (EXISTENTE) |
| P 13 | ARMADURA DE REFUERZO DE VARILLA CORRUGADA 10-16mm |
| P 14 | ARMADURA DE REFUERZO SUPERIOR PARA LOSA DE CIMENTACIÓN 16 mm |
| P 15 | ARMADURA DE REFUERZO INFERIOR PARA LOSA DE CIMENTACIÓN 16 mm |
| P 16 | HORMIGÓN ARMADO PARA LOSA DE CIMENTACIÓN f c= 240 kg/cm2 |
| P 17 | SUELO MEJORADO CON RELLENO DE PIEDRA BOLA |

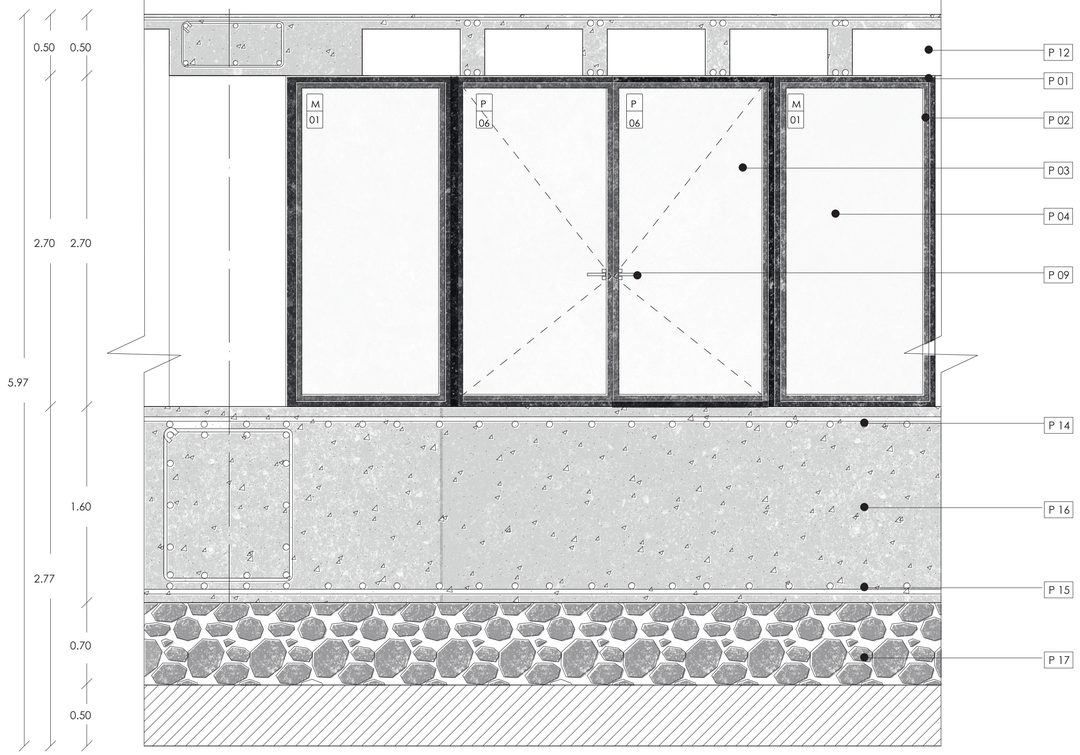



Fachada de Puerta
Esc. 1: 25

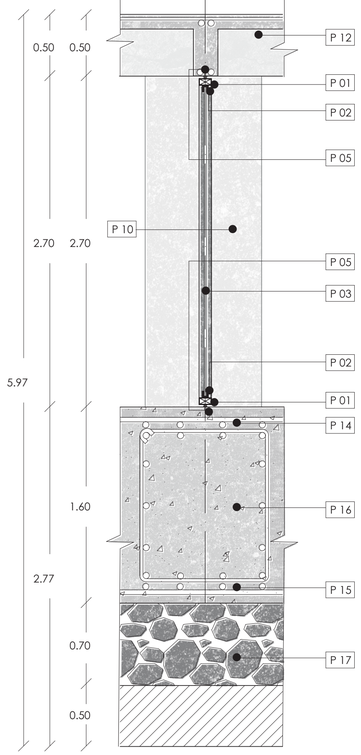


Corte Transversal de Puerta
Esc. 1: 25

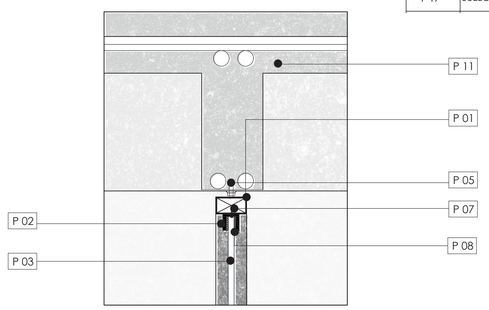


Detalle 3
Esc. 1:10

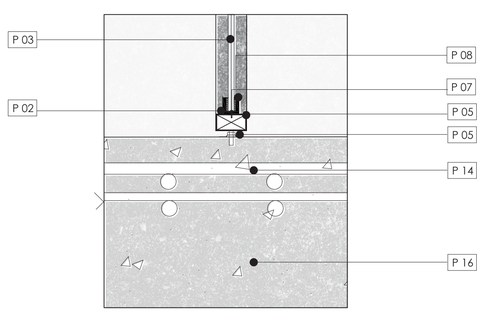


Detalle 4
Esc. 1:10

PONTIFICIA UNIVERSIDAD CATÓLICA DEL ECUADOR
FACULTAD DE ARQUITECTURA DISEÑO Y ARTES
TRABAJO DE FIN DE CARRERA

**TEMA:** Recuperación de la Plaza de la República como un contenedor de actividades en el Espacio Público

**CONTIENE:** Detalle de Puerta

**Director de Tesis:** Arq. Gabriela Naranjo

**NOMBRE:** Snecher Analy Quilachamin Quiroz


**UBICACIÓN:**
Quito- Ecuador
Plaza de la República
Av. 10 de Agosto y Juan Pablo Arenas,

**Norte:**


P09

**FECHA:** Junio/2023


**ESCALA:** Indicada

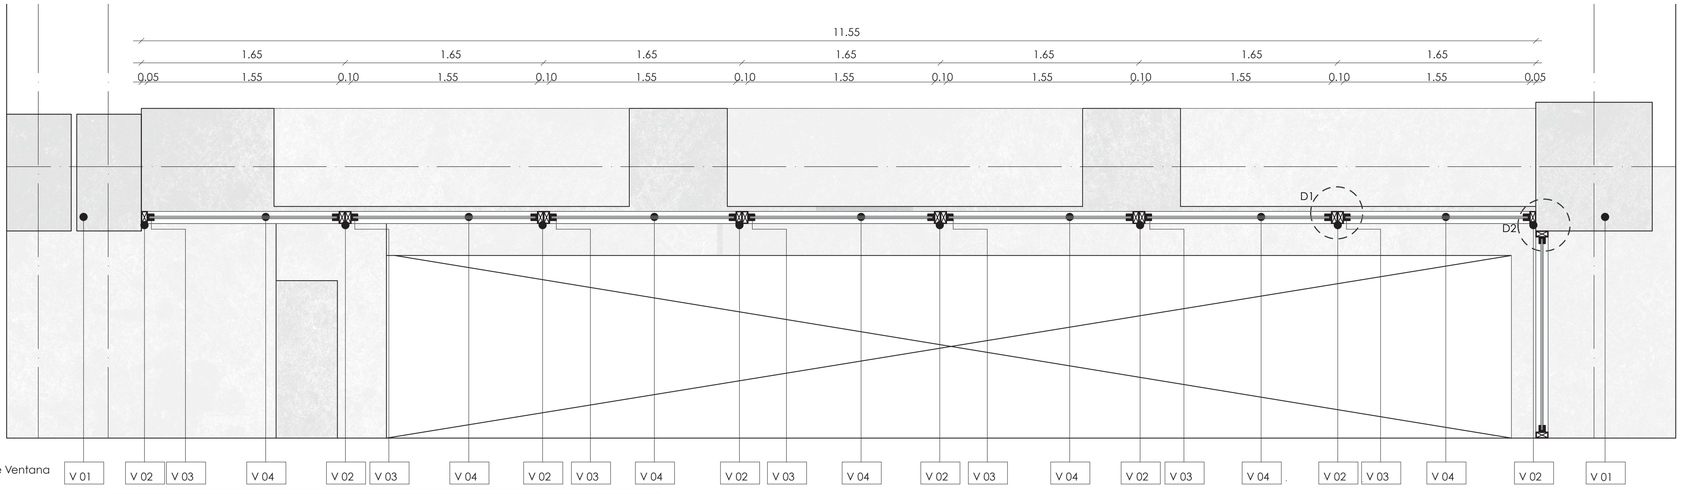



Planta de Ventana
Esc. 1: 25

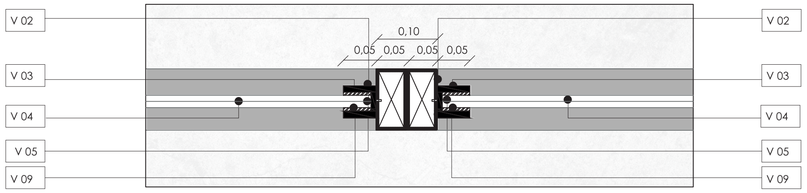



Detalle 1
Esc. 1:5

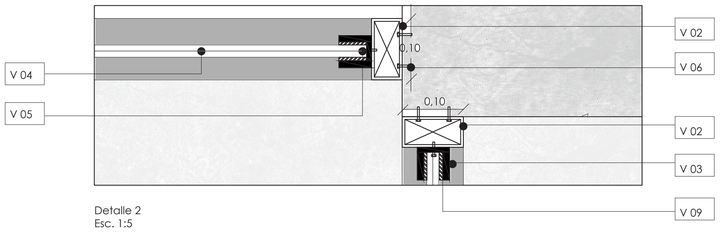


Detalle 2
Esc. 1:5

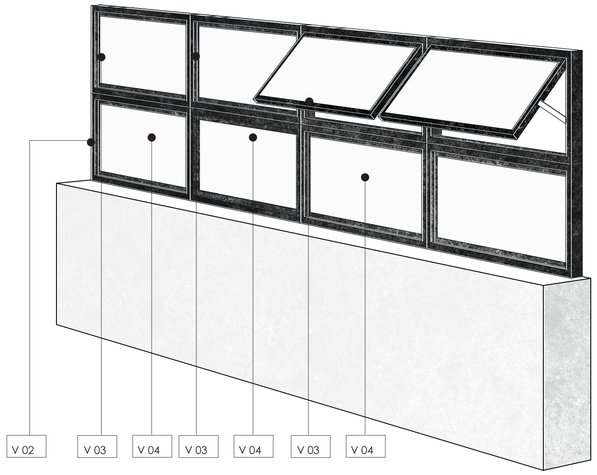



Isometría de Ventana

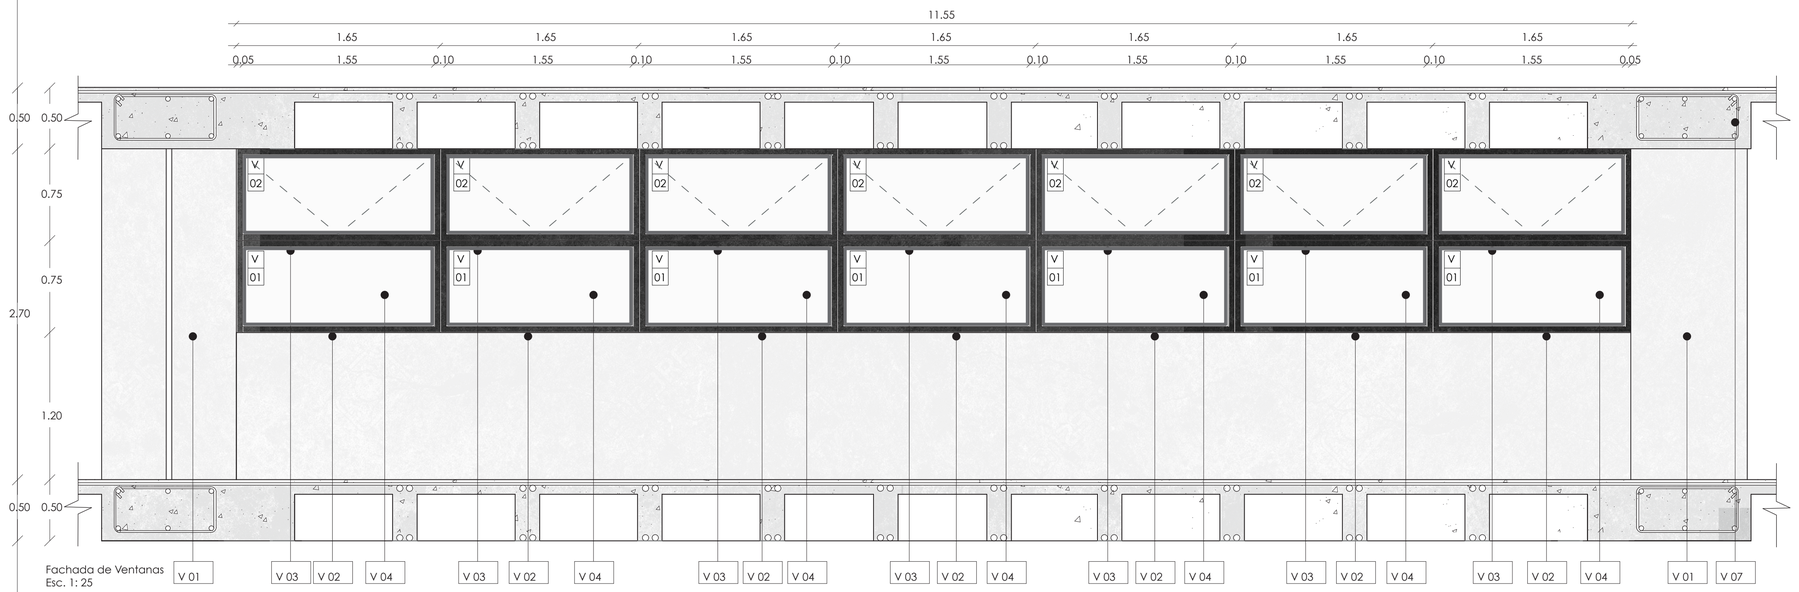



Fachada de Ventanas
Esc. 1: 25




Corte Transversal de Ventana
Esc. 1: 25

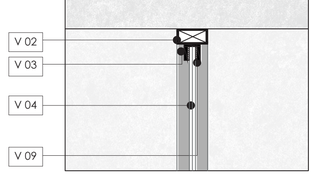


Detalle 3
Esc. 1:10

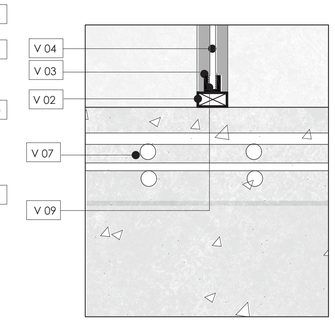


Detalle 4
Esc. 1:10

| CUADRO DE ACABADOS | | | |
|---|---|---|---|
| COD | | MATERIAL | COLOR |
| PI | 01 | Microcemento | Gris |
| PA | 01 | Bloque de Hormigón+ estucado - microcemento | Natural |
| TU | 01 | Hormigón Visto | Natural |

| CUADRO DE ACABADOS | | | |
|---|---|---|---|
| COD | | TIPO | MATERIAL |
| V | 02 | Fija + ventana plegable | Vidrio templado + acero galvanizado |

| CUADRO DETALLE DE VENTANA | |
|---|---|
| V 01 | COLUMNA DE HORMIGÓN ARMADO f'c =240 kg/cm2 (ESTRUCTURA EXISTENTE) |
| V 02 | PERFIL ESTRUCTURAL RECTANGULAR DE ACERO EN ACABADO NEGRO PARA VENTANAS TIPO 01 - 02. |
| V 03 | PERFIL DE ALUMINIO TIPO MARCO DE HOJA EN ACABADO NEGRO. 50X50mm. |
| V 04 | VIDRIO TEMPLADO CLARO e= 6mm |
| V 05 | TORNILLO DE ACERO INOXIDABLE PARA CONEXIÓN DE PERFILES TIPO U |
| V 06 | PERNO CABEZA DE COCO, PARA ANCLAJE EN PISO DE LOSA DE HORMIGÓN. |
| V 07 | ENTREPISO DE LOSA DE HORMIGÓN ALIVIANADA (EXISTENTE) |
| V 08 | BISAGRA DE FRICCIÓN EN ACERO NEGRO CON AGARRE MAGNÉTICO |
| V 09 | SILICONA DE VIDRIO Y ALUMINIO PARA UNIÓN DE PERFIL METÁLICO Y VIDRIO TEMPLANO. |
| V 10 | ANTEPECHO DE HORMIGÓN ARMADO. |

PONTIFICIA UNIVERSIDAD CATÓLICA DEL ECUADOR
FACULTAD DE ARQUITECTURA DISEÑO Y ARTES
TRABAJO DE FIN DE CARRERA

**TEMA:** Recuperación de la Plaza de la República como un contenedor de actividades en el Espacio Público

**CONTIENE:** Detalle de Ventana

**Director de Tesis:** Arq. Gabriela Naranjo

**NOMBRE:** Snecher Analy Quilachamin Quiroz


**UBICACIÓN:**
Quito- Ecuador
Plaza de la República
Av. 10 de Agosto y Juan Pablo Arenas,

**Norte:**


P10

**FECHA:** Junio/2023


**ESCALA:** Indicada

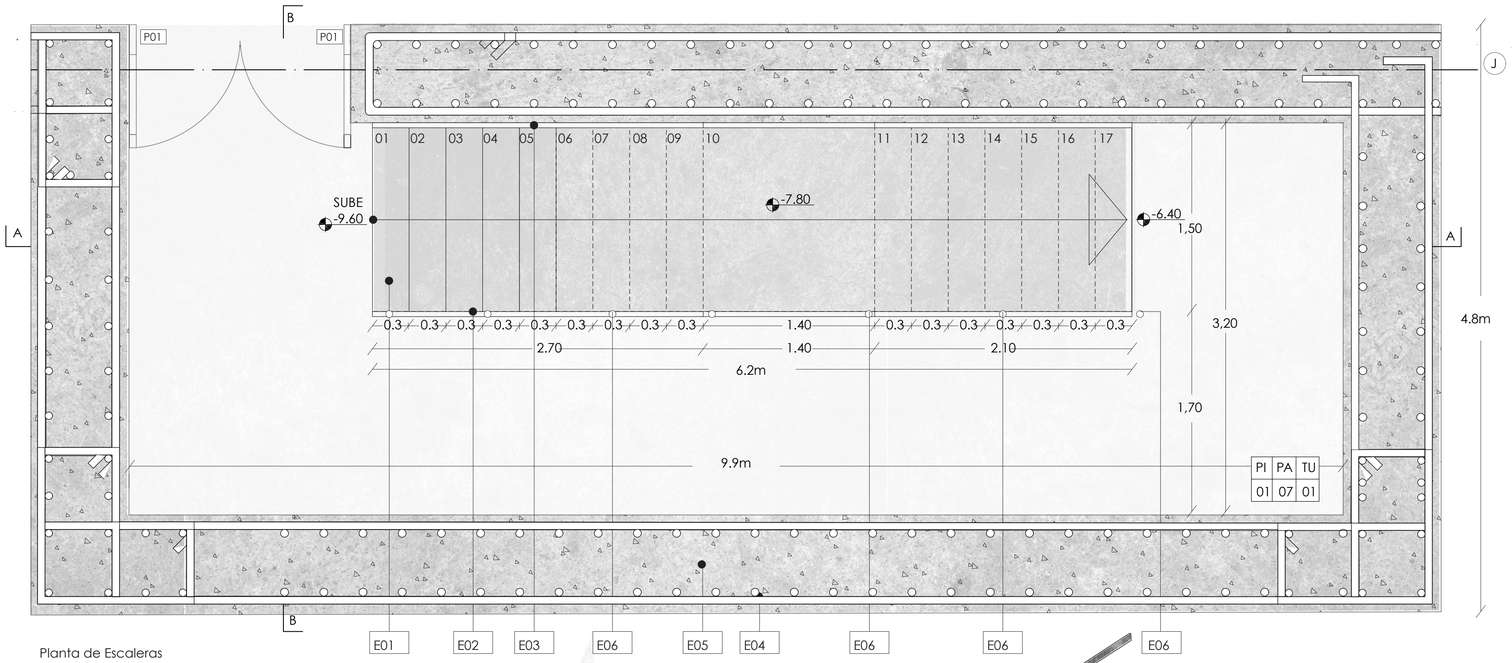


Planta de Escaleras
Esc. 1: 25

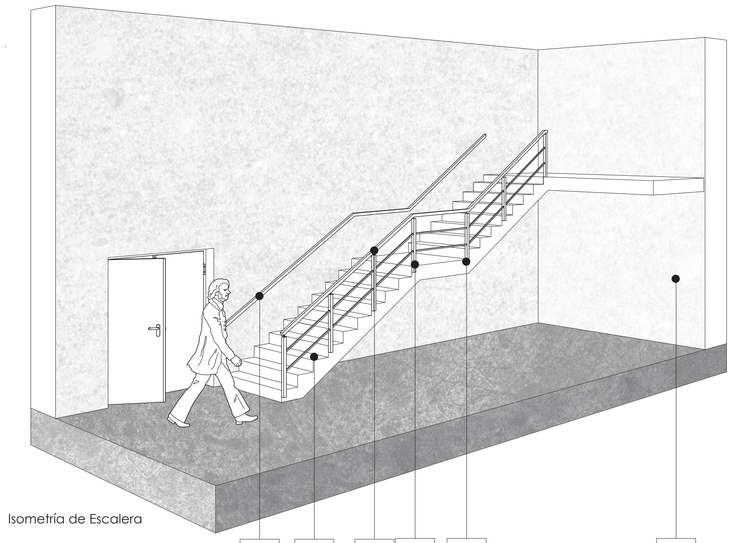


Isometría de Escalera

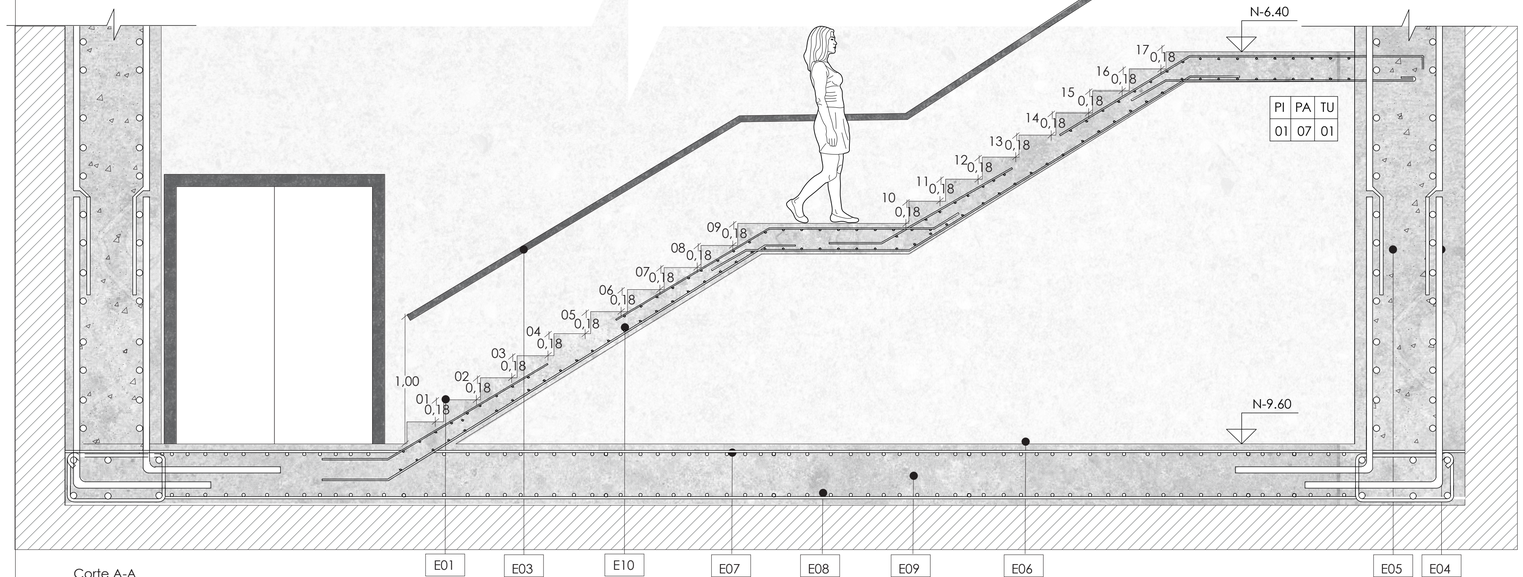



Corte A-A
Esc. 1: 25

Detalle 1
Esc. 1:15

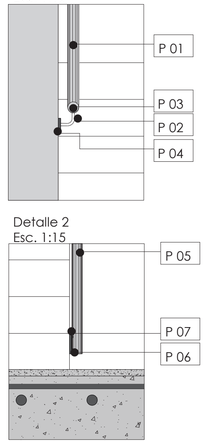


Detalle 2
Esc. 1:15

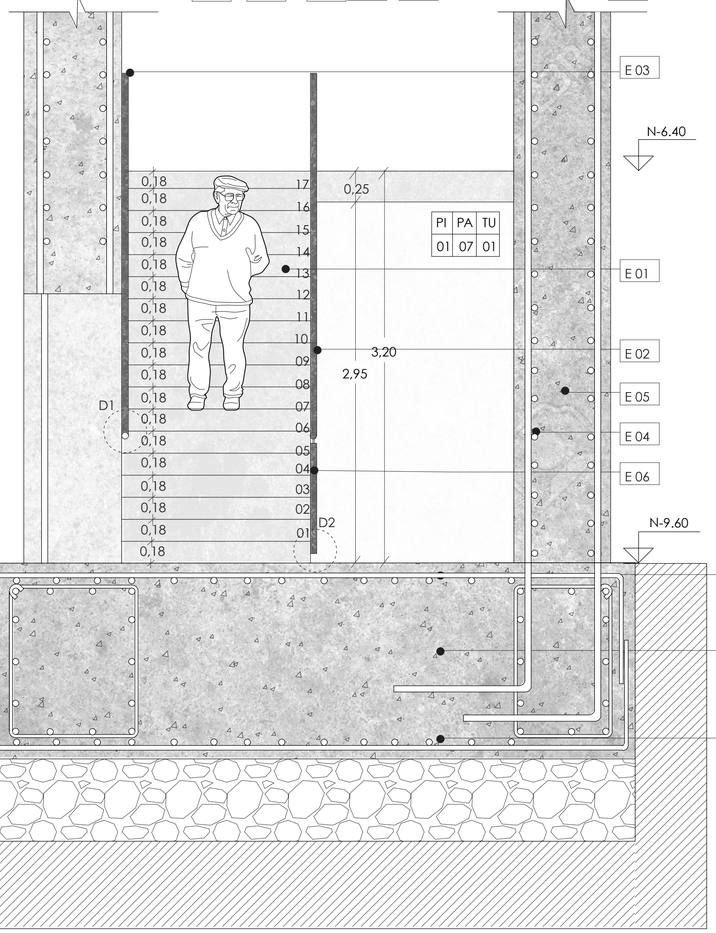


Corte B-B
Esc. 1: 25

| CUADRO DE ACABADOS | | | |
|---|---|---|---|
| COD | | MATERIAL | COLOR |
| PI | 01 | Microcemento | Gris |
| PA | 07 | Hormigón Visto | Natural |
| TU | 01 | Hormigón Visto | Natural |

| CUADRO DETALLE DE ESCALERAS | |
|---|---|
| E 01 | HORMIGÓN ARMADO PARA ESCALERAS f´c =210 kg/cm2, con recubrimiento de microcemento |
| E 02 | TUBO REDONDO BASES LATERALES / B-319 DE DE ACERO INOXIDABLE PARA PASAMANO TIPO 1 |
| E 03 | TUBO REDONDO BASES LATERALES / B-319 DE DE ACERO INOXIDABLE PARA PASAMANO TIPO 2 |
| E 04 | ARMADURA DE REFUERZO DE VARILLA CORRUGADA 10-16mm |
| E 05 | HORMIGÓN ARMADO PARA MUROS ESTRUCTURALES f´c =240 kg/cm2 |
| E 06 | PARANTE DE TUBO REDONDO PARA PASAMANO TIPO 1 |
| E 07 | ARMADURA DE REFUERZO SUPERIOR PARA LOSA DE CIMENTACIÓN 16 mm |
| E 08 | ARMADURA DE REFUERZO INFERIOR PARA LOSA DE CIMENTACIÓN 16 mm |
| E 09 | HORMIGÓN ARMADO PARA LOSA DE CIMENTACIÓN f c= 240 kg/cm2 |
| E 10 | ARMADURA DE REFUERZO PARA HORMIGÓN DE ESCALERAS DE VARILLA CORRUGADA e=12mm / 15 mm |

| CUADRO DE PASAMANOS | |
|---|---|
| P 01 | TUBO REDONDO BASES LATERALES / B-319 DE DE ACERO INOXIDABLE PARA PASAMANO TIPO 1 |
| P 02 | SOPORTE DE PASAMANO TIPO 1 DE ACERO COLOR NEGRO V2A - TIPO 304 |
| P 03 | TAPA FINAL EN TUBO REDONDO 42mm EN ACERO INOXIDABLE CON ACABADO COLOR NEGRO |
| P 04 | PLACA DE ACERO PARA SOPORTE DE PASAMANO EN PARED EN COLOR NEGRO e=4mm EN PASAMANO TIPO 1 |
| P 05 | TUBO REDONDO BASES LATERALES / B-319 DE DE ACERO INOXIDABLE PARA PASAMANO TIPO 2 |
| P 06 | PERNOS EXPANSIVOS DE 1 1/2" |
| P 07 | PLACA DE ACERO PARA SOPORTE DE PELDAÑO EN COLOR NEGRO e= 4mm EN PASAMANOS TIPO 2 |

PONTIFICIA UNIVERSIDAD CATÓLICA DEL ECUADOR
FACULTAD DE ARQUITECTURA DISEÑO Y ARTES
TRABAJO DE FIN DE CARRERA

**TEMA:** Recuperación de la Plaza de la República como un contenedor de actividades en el Espacio Público

**CONTIENE:** Detalle de Escalera

**Director de Tesis:** Arq. Gabriela Naranjo

**NOMBRE:** Snecher Analy Quilachamin Quiroz


**UBICACIÓN:**
Quito- Ecuador
Plaza de la República
Av. 10 de Agosto y Juan Pablo Arenas,

**Norte:**


P11

**FECHA:** Junio/2023


**ESCALA:** Indicada

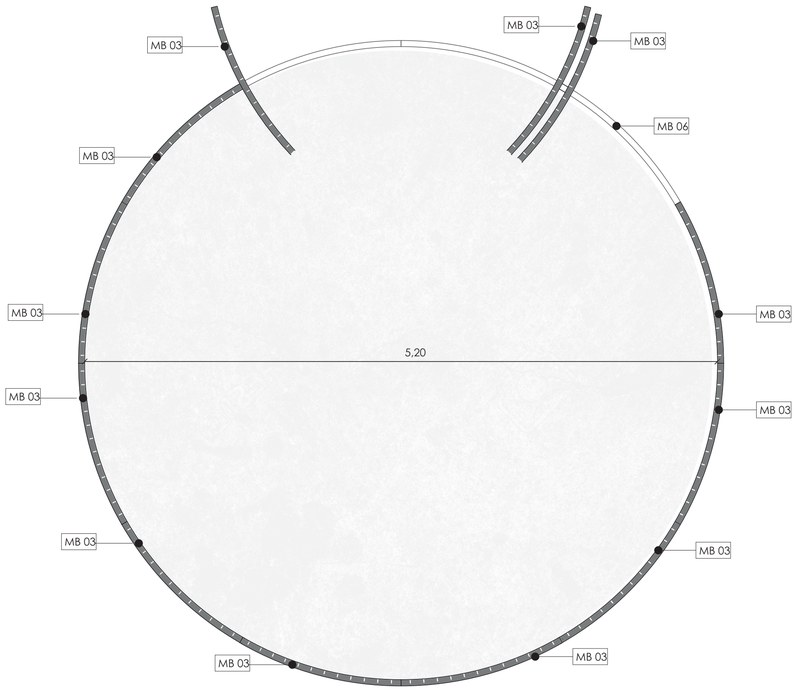



Planta de Mobiliario Tipo Cápsula
Esc. 1: 25

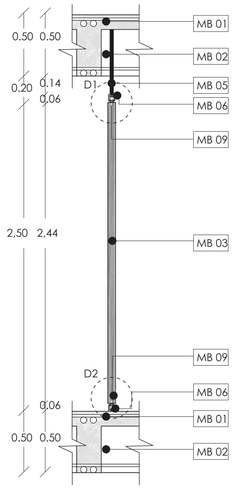


Corte Transversal de Mobiliario Tipo Cápsula
Esc. 1: 25

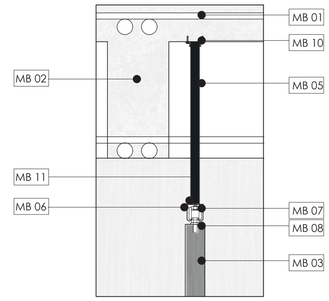



Detalle 1
Esc. 1:10

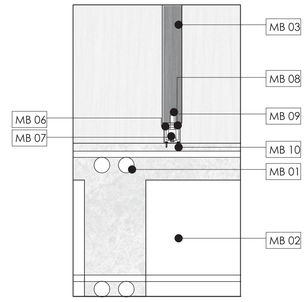



Detalle 2
Esc. 1:10


| CUADRO DETALLE DE MOBILIARIO | |
|---|---|
| MB 01 | ARMADURA DE REFUERZO DE VARILLA CORRUGADA 10-16mm |
| MB 02 | ENTREPISO DE LOSA DE HORMIGÓN ALIVIANADA (EXISTENTE) |
| MB 03 | MADERA MELAMINA NOGAL CENIZA SOFTWOOD DIMESIONES 1.30 * 2.44 ESP: 25mm Radio: 2.60 |
| MB 04 | CORTE MUESCAS CADA 1 cm EN TABLERO DE MADERA |
| MB 05 | TUBO CUADRADO MECÁNICO DE ACERO EN ACABADO NEGRO ESP: 50mm |
| MB 06 | RIEL CURVO, 2 PIES TIPO U EN ACERO GALVANIZADO CON ACABADO NEGRO. |
| MB 07 | RUEDAS CON RANURA EN FORMA DE V DE ACERO CON SOPORTE |
| MB 08 | JUEGO DE BISAGRAS PARA PUERTA PIVOTANTE ENTAMBORADAS QUE ABREN EN AMBAS DIRECCIONES DIMENSIONES : 18mm |
| MB 09 | TORNILLO DE ACERO INOXIDABLE PARA CONEXIÓN |
| MB 10 | PERNO PARA ANCLAJE EN PISO DE HORMIGÓN. |
| MB 11 | CORDÓN DE SOLDADURA ENTRE TUBO CUADRADO Y RIEL CURVO |

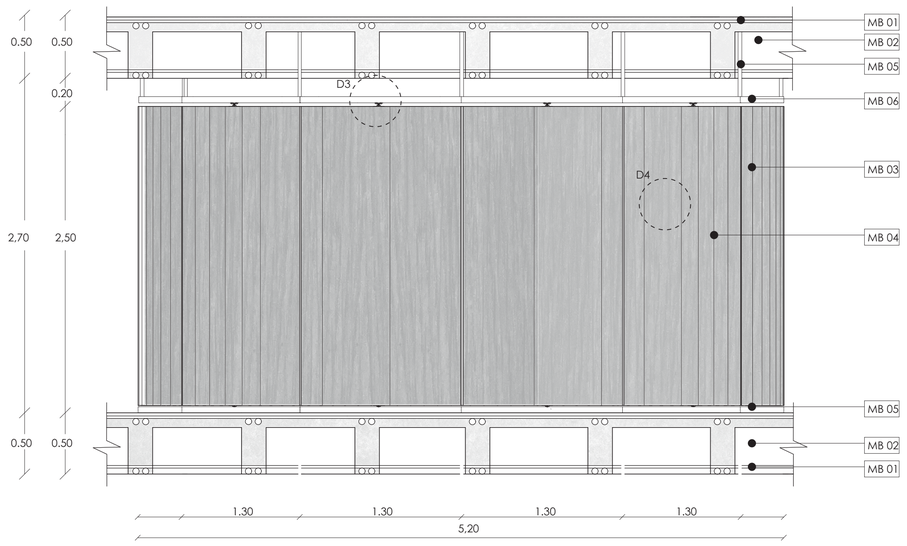



Fachada de Mobiliario Tipo Cápsula
Esc. 1: 25

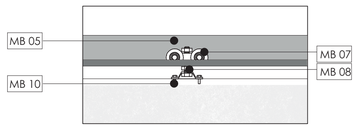


Detalle 3
Esc. 1:5

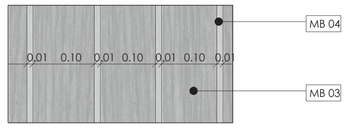


Detalle 4z
Esc. 1:5

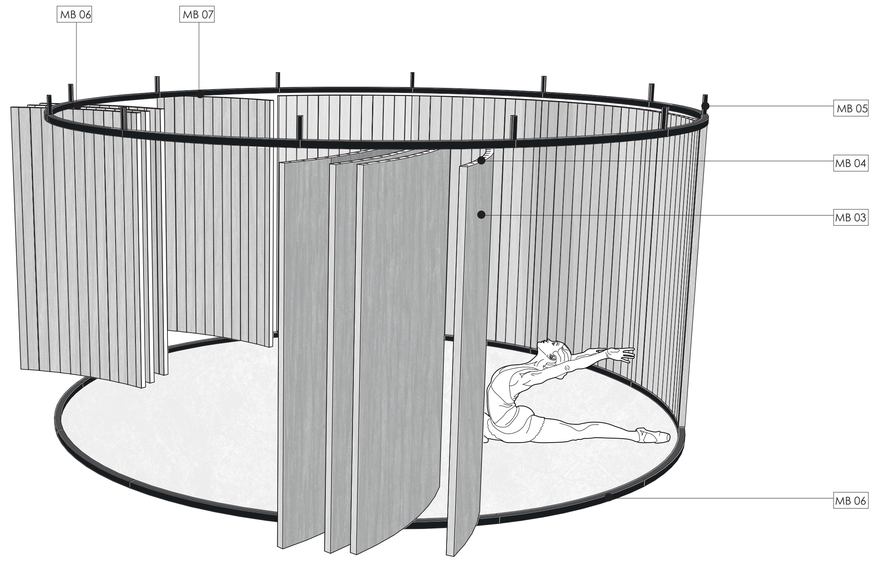


Isometría de Cápusla

PONTIFICIA UNIVERSIDAD CATÓLICA DEL ECUADOR
FACULTAD DE ARQUITECTURA DISEÑO Y ARTES
TRABAJO DE FIN DE CARRERA

**TEMA:** Recuperación de la Plaza de la República como un contenedor de actividades en el Espacio Público

**CONTIENE:** Detalle especial de Mobiliario

**Director de Tesis:** Arq. Gabriela Naranjo

**NOMBRE:** Snecher Analy Quilachamin Quiroz

**UBICACIÓN:**
Quito- Ecuador
Plaza de la República
Av. 10 de Agosto y Juan Pablo Arenas,


**Norte:**


P12

**FECHA:** Junio/2023


**ESCALA:** Indicada

**ASESORÍAS ESTRUCTURALES**
01 PLANTA DE CIMENTACIÓN
02 DETALLES DE MUROS Y COLUMNAS
03 ENTREPISO Y LOSA
04 DETALLE DE ESCALERA
05 DETALLE DE MAMPOSTERIA CONFINADA
06 VIGAS DE HORMIGÓN ARMADO
07 3D ESTRUCTURAL

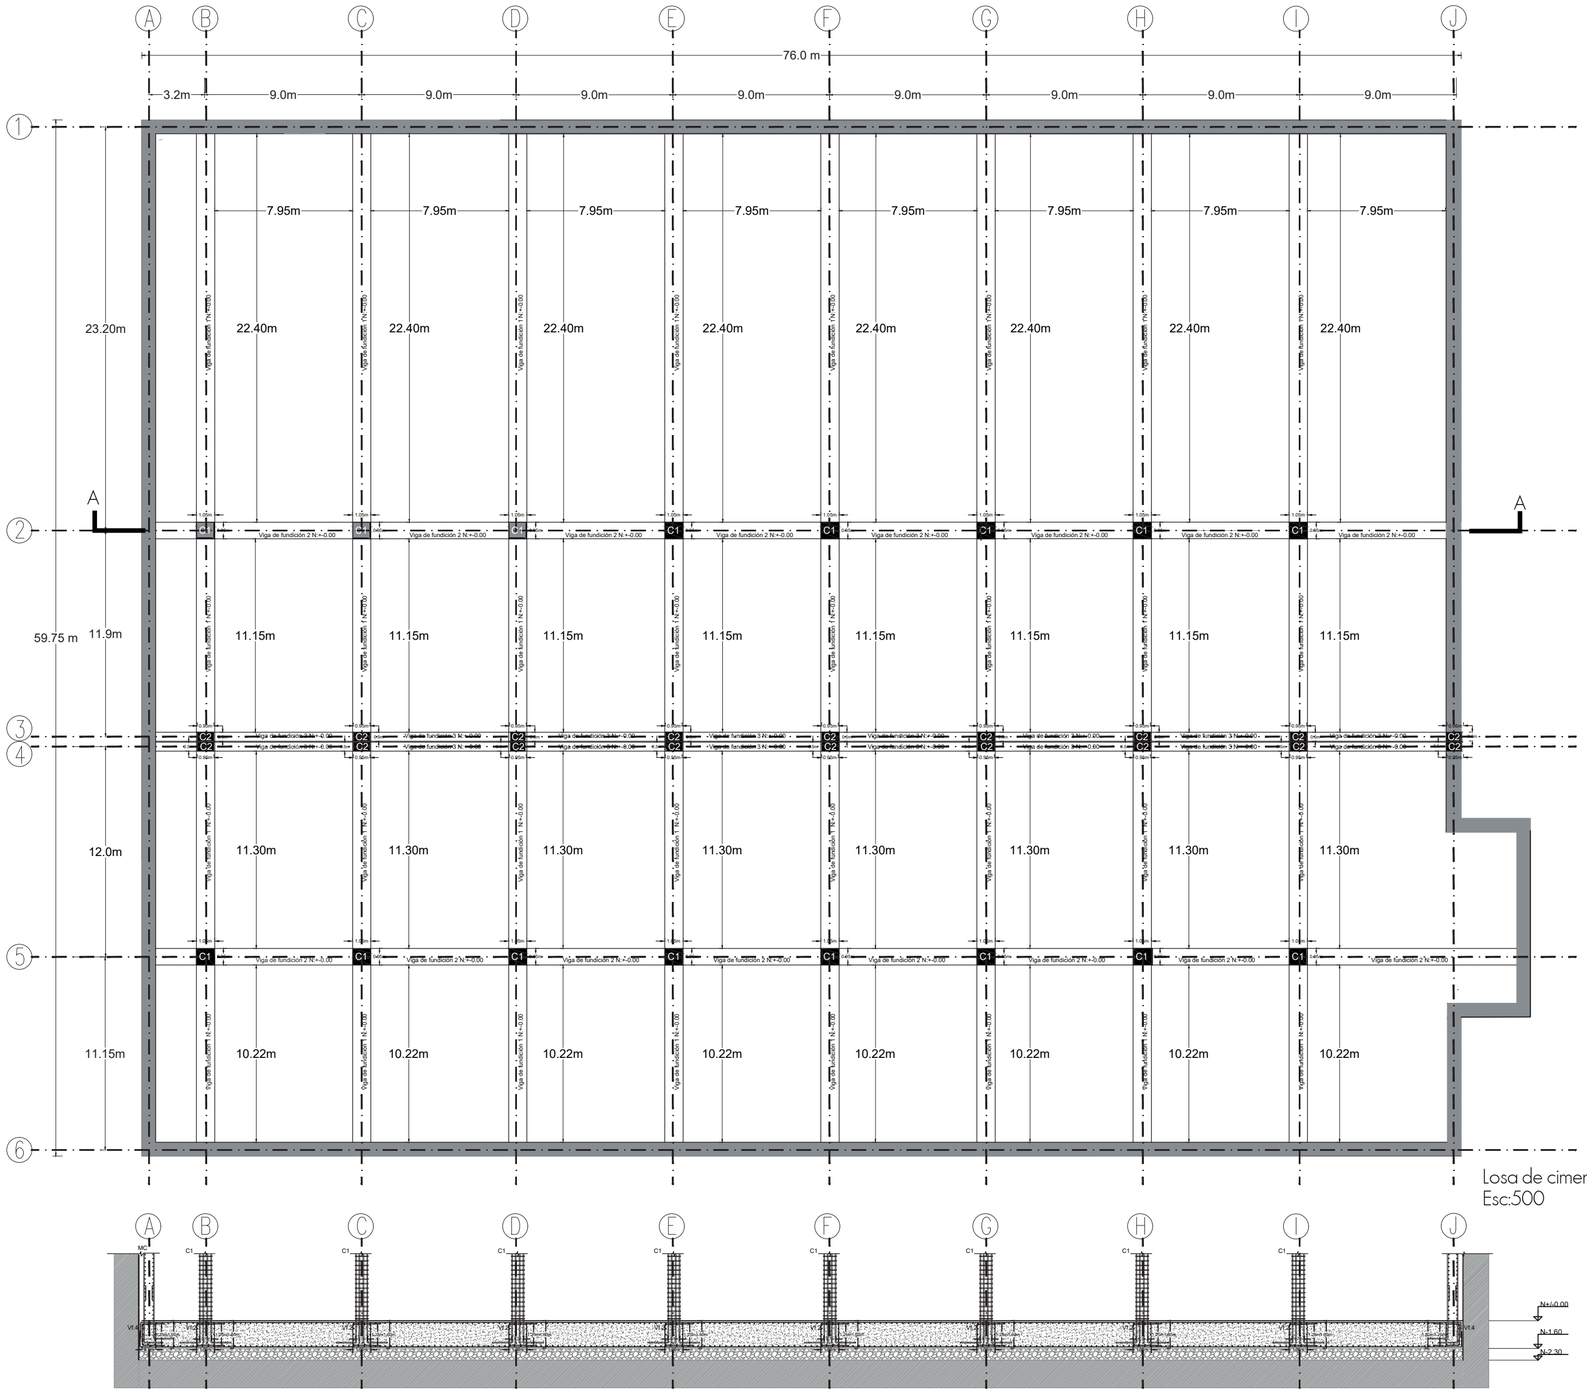
A
B
C
D
E
F
G
H
I
J
76.0 m
3.2m
9.0m
1
2
3
4
5
6
23.20m
22.40m
7.95m
59.75 m
11.9m
11.15m
12.0m
11.30m
11.15m
10.22m
C1
C2
Viga de fundación 2 N.+-0.00
Viga de fundación 1 N.+-0.00
Viga de fundación 1 TR.+-0.00
Viga de fundación 3 N.+-0.00
Viga de fundación 4 N.+-0.00
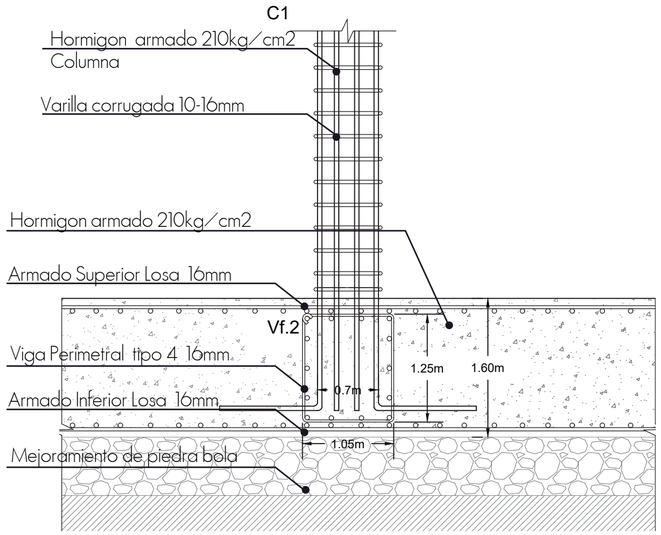



Detalle columna
Esc1:50

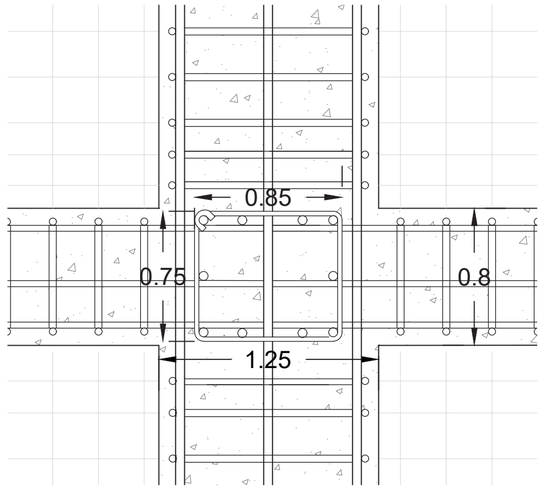



Detalle planta columna
Esc1:25

| Cuadro de Columnas | | | | | | |
|---|---|---|---|---|---|---|
| Tipo | Nivel de Fundición | Ejes | X | Y | H | Cantidad |
| C1 | N+/-0.00 | 2B-5B-6B-2C-5C-5C-2D-5D-6D 2E-5E-6E-2F-5F-5-6F-2G-5G-6G 2H-5H-6H-2I-5I-6I-2J-5J-6J | 1.05 | 1.05 | 12 | 16 |
| C2 | N+/-0.00 | 3B-4B-3C-4C-3D-4D-3E-4E-3F-4F 3G-4G-3H-4H-3I-4I-3J-4J | 0.95 | 0.50 | 12 | 16 |

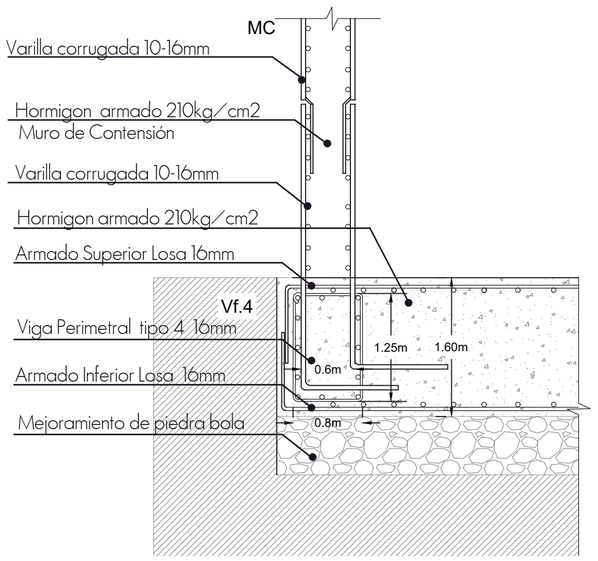


Detalle Muro de Contención
Esc1:50

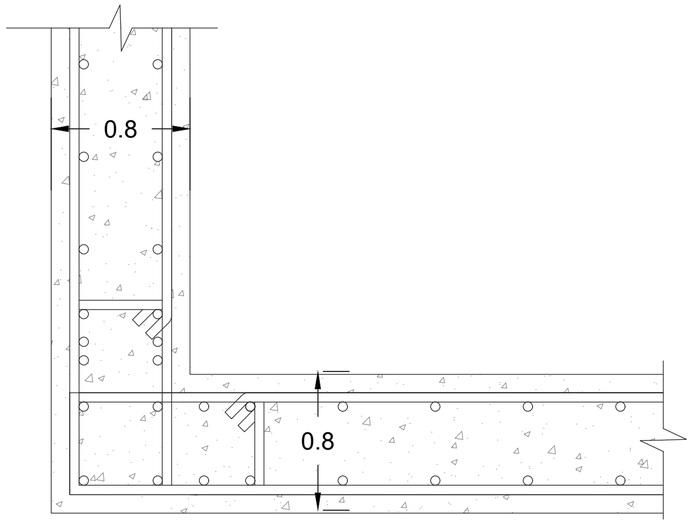


Detalle planta Muro de Contención
Esc1:25

| Cuadro de Muros de Contención | | | | | | |
|---|---|---|---|---|---|---|
| | Nivel de Fundición | Ejes | X | Y | H | Cantidad |
| 1 | N+/-0.00 | 1A-1J | 76m | 0.80m | 9.60m | 1 |
| 2 | N+/-0.00 | 1A-6A | 59.7m | 59.7m | 9.60m | 1 |
| 3 | N+/-0.00 | 1J-6J | 59.7m | 59.7m | 9.60m | 1 |
| 4 | N+/-0.00 | 6A-6J | 76m | 0.80m | 9.60m | 1 |

PONTIFICIA UNIVERSIDAD CATÓLICA DEL ECUADOR
FACULTAD DE ARQUITECTURA DISEÑO Y ARTES
TRABAJO DE FIN DE CARRERA

**TEMA:** Recuperación de la Plaza de la República como un contenedor de actividades en el Espacio Público

**CONTIENE:** Detalles de Muros y Columas

**Director de Tesis:** Arq. Gabriela Naranjo

**NOMBRE:** Snecher Analy Quilachamin Quiroz

**UBICACIÓN:**
Quito- Ecuador
Plaza de la República
Av. 10 de Agosto y Juan Pablo Arenas,


ASESORÍA: Estructuras

ASESOR: Ing. Alex Albuja


P02

**FECHA:** Junio/2023

**ESCALA:** INDICADA

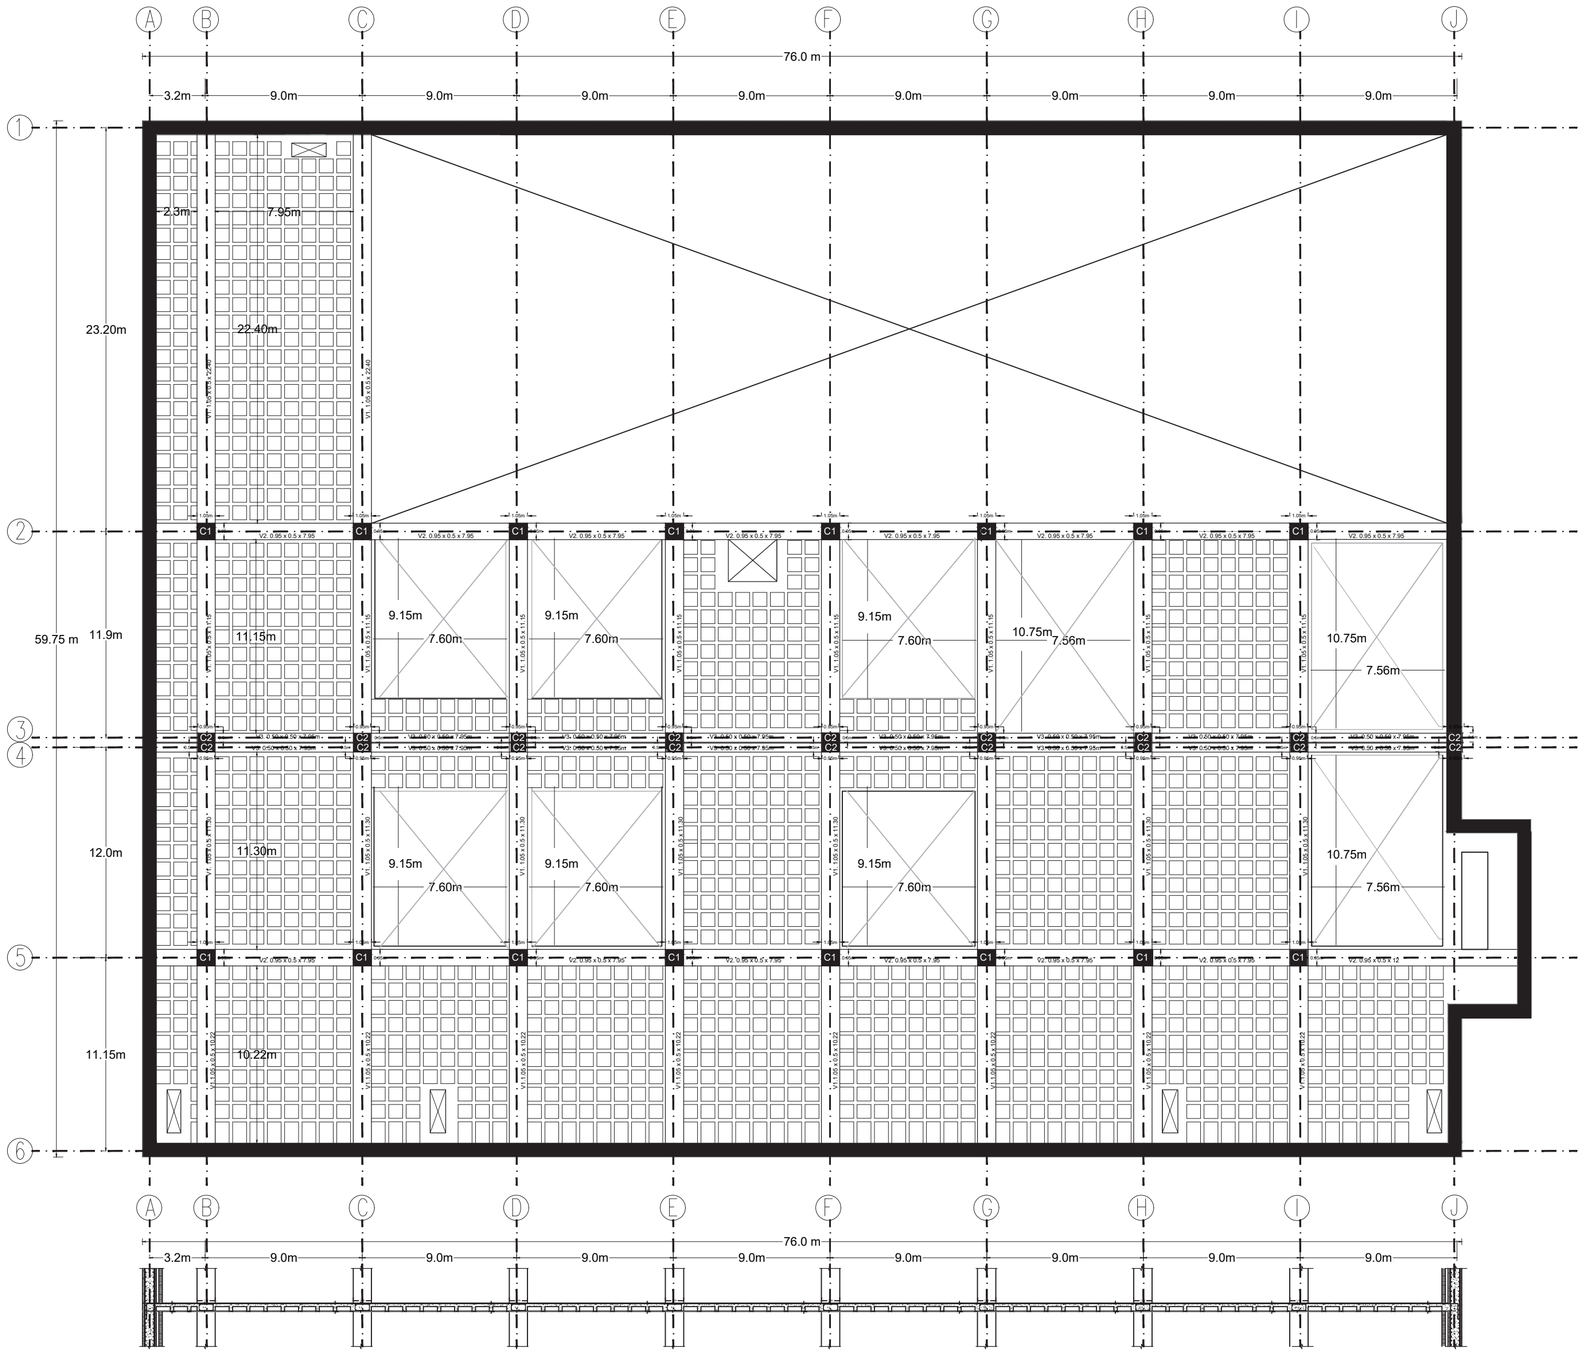


Corte Longitudinal A-A
Esc:250

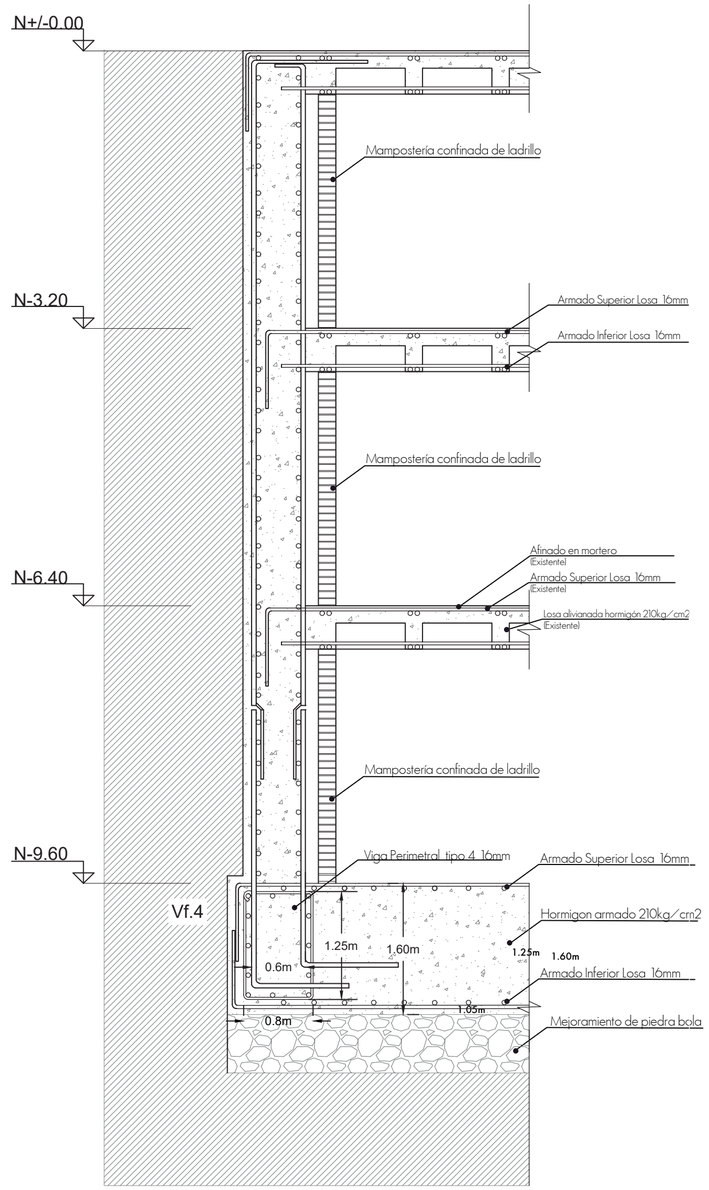


Entrepiso
Esc1:50

PONTIFICIA UNIVERSIDAD CATÓLICA DEL ECUADOR
FACULTAD DE ARQUITECTURA DISEÑO Y ARTES
TRABAJO DE FIN DE CARRERA

**TEMA:** Recuperación de la Plaza de la República como un contenedor de actividades en el Espacio Público

**CONTIENE:** Entrepiso y Losa

**Director de Tesis:** Arq. Gabriela Naranjo

**NOMBRE:** Snecher Analy Quilachamin Quiroz

**UBICACIÓN:**
Quito- Ecuador
Plaza de la República
Av. 10 de Agosto y Juan Pablo Arenas,


ASESORÍA: Estructuras

ASESOR: Ing. Alex Albuja


P03

**FECHA:** Junio/2023


**ESCALA:** INDICADA

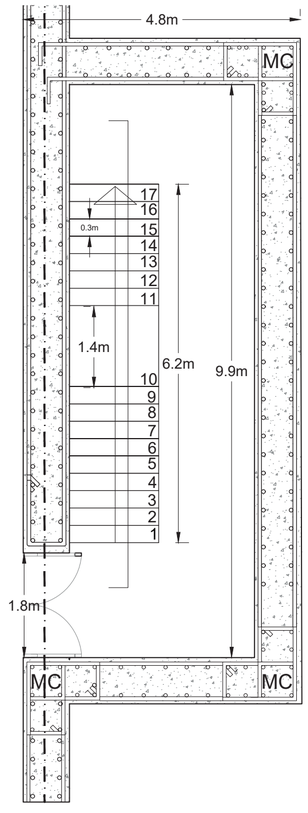


Planta de Grada
Esc1:75

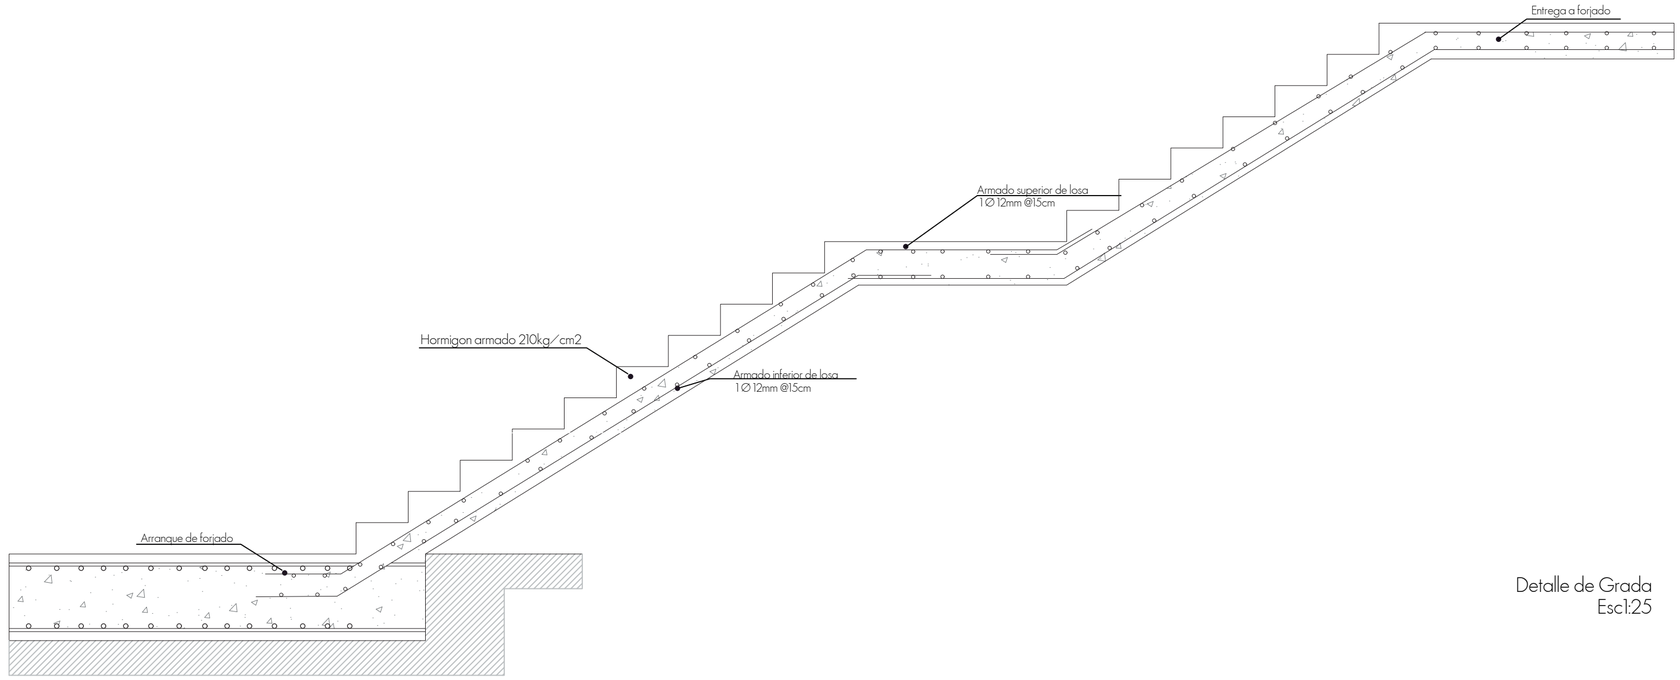


Detalle de Grada
Esc1:25

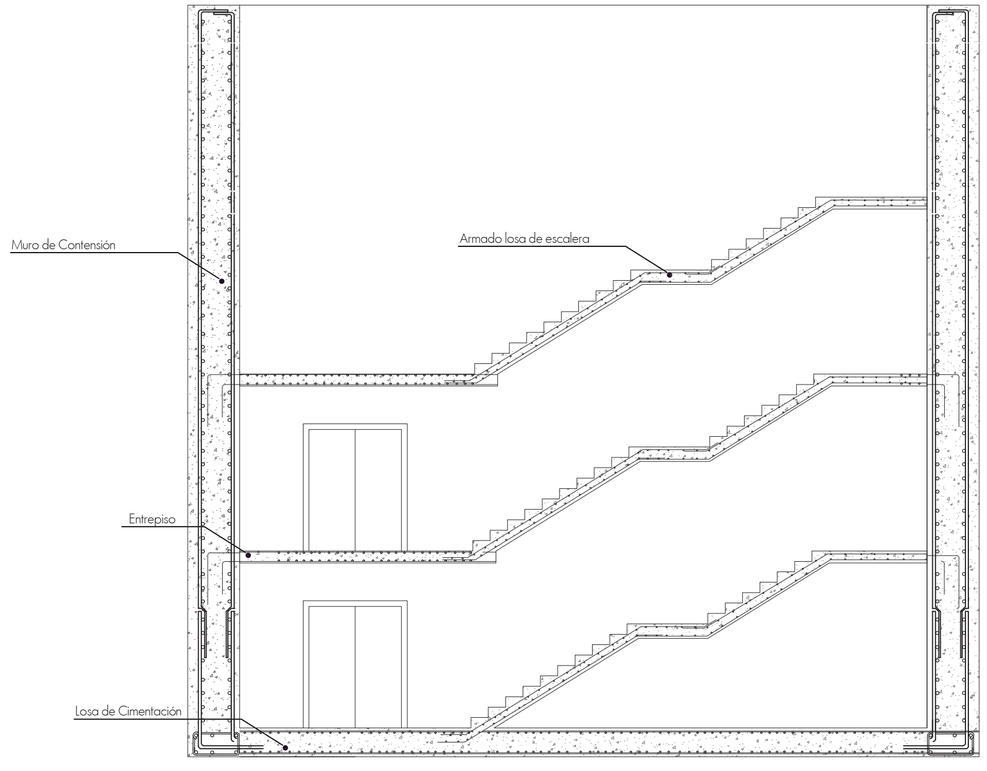


Corte de Gradas
Esc1:75

PONTIFICIA UNIVERSIDAD CATÓLICA DEL ECUADOR
FACULTAD DE ARQUITECTURA DISEÑO Y ARTES
TRABAJO DE FIN DE CARRERA

**TEMA:** Recuperación de la Plaza de la República como un contenedor de actividades en el Espacio Público

**CONTIENE:** Detalle de Escalera

**Director de Tesis:** Arq. Gabriela Naranjo

**NOMBRE:** Snecher Analy Quilachamin Quiroz


**UBICACIÓN:**
Quito- Ecuador
Plaza de la República
Av. 10 de Agosto y Juan Pablo Arenas,

**Norte:**


P04

**FECHA:** Junio/2023


**ESCALA:** INDICADA

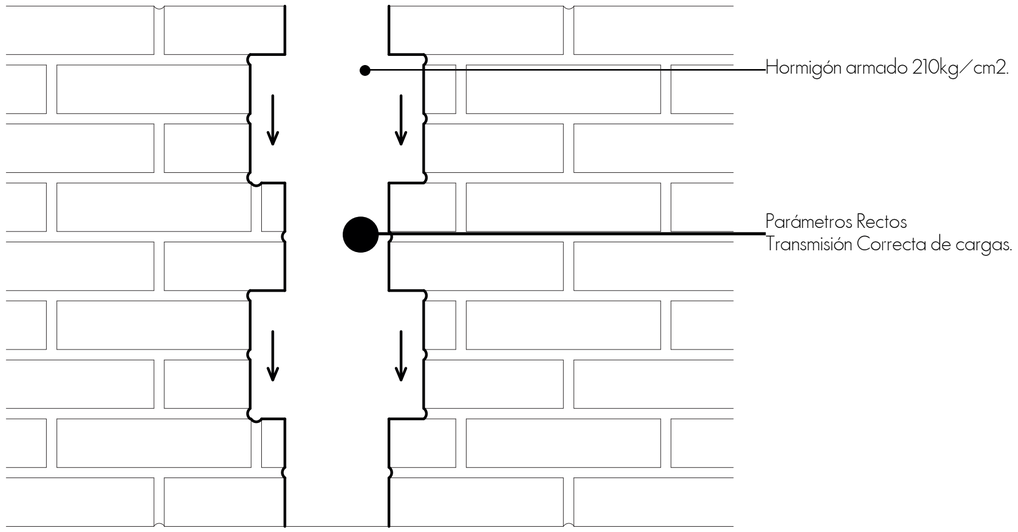



Muro de tabique Común
Esc_1:25

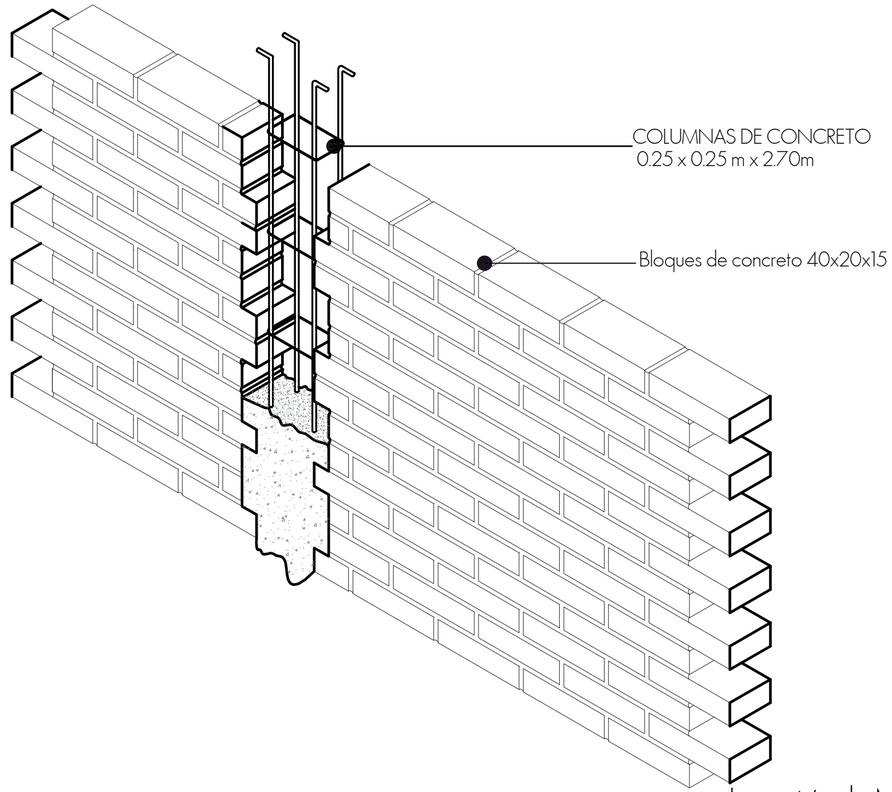


Isometría de Mampostería

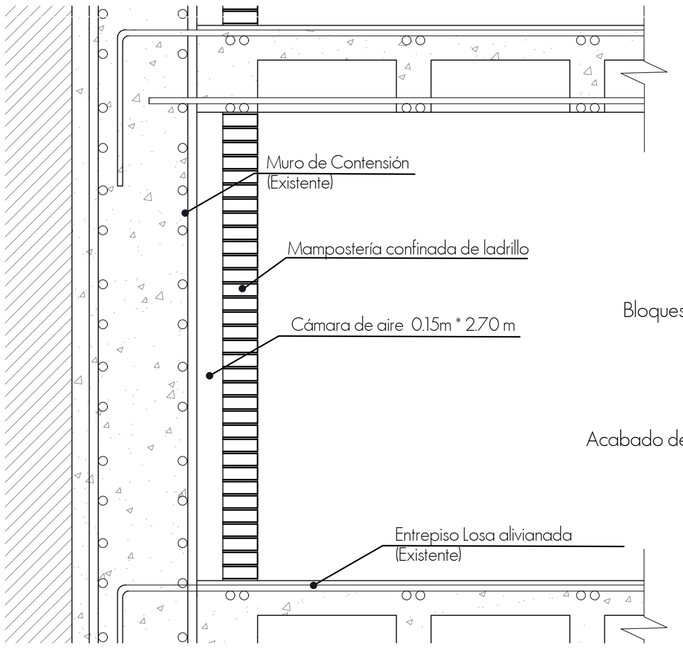



Corte mampostería entrepiso
Esc_1:25

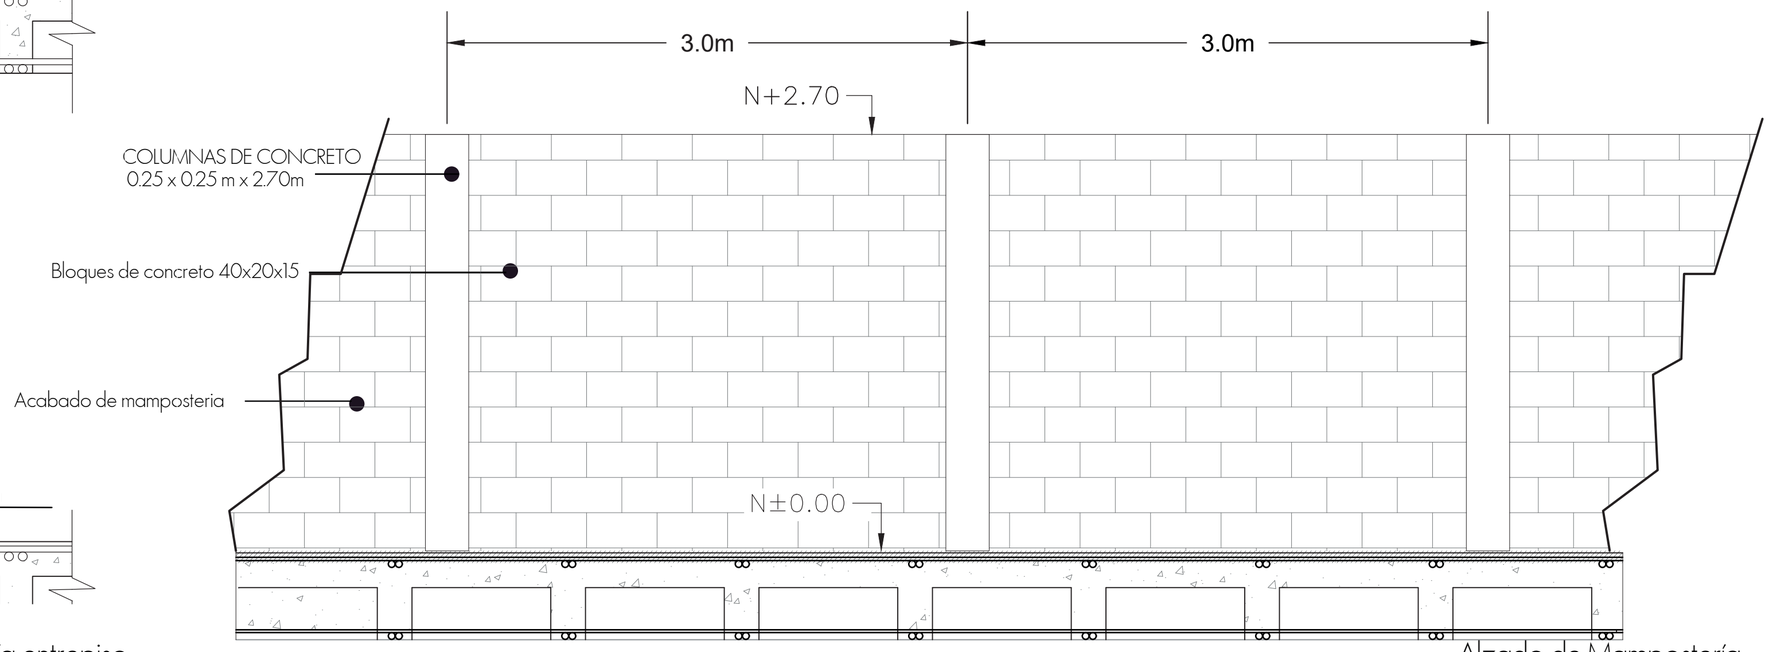




Alzado de Mampostería
Esc_1:25

| | | | | | | |
|---|---|---|---|---|---|---|
| PONTIFICIA UNIVERSIDAD CATÓLICA DEL ECUADOR<br>FACULTAD DE ARQUITECTURA DISEÑO Y ARTES<br>TRABAJO DE FIN DE CARRERA | **TEMA:** Recuperación de la Plaza de la República como un contenedor de actividades en el Espacio Público<br>**CONTIENE:** Detalle de Mampostería Confinada | **Director de Tesis:** Arq. Gabriela Naranjo<br>**NOMBRE:** Snecher Analy Quilachamin Quiroz | **UBICACIÓN:**<br>Quito- Ecuador<br>Plaza de la República<br>Av. 10 de Agosto y Juan Pablo Arenas, | ASESORÍA: Estructuras<br>ASESOR: Ing. Alex Albuja | P05 | **FECHA:** Junio/2023<br>**ESCALA:** INDICADA |

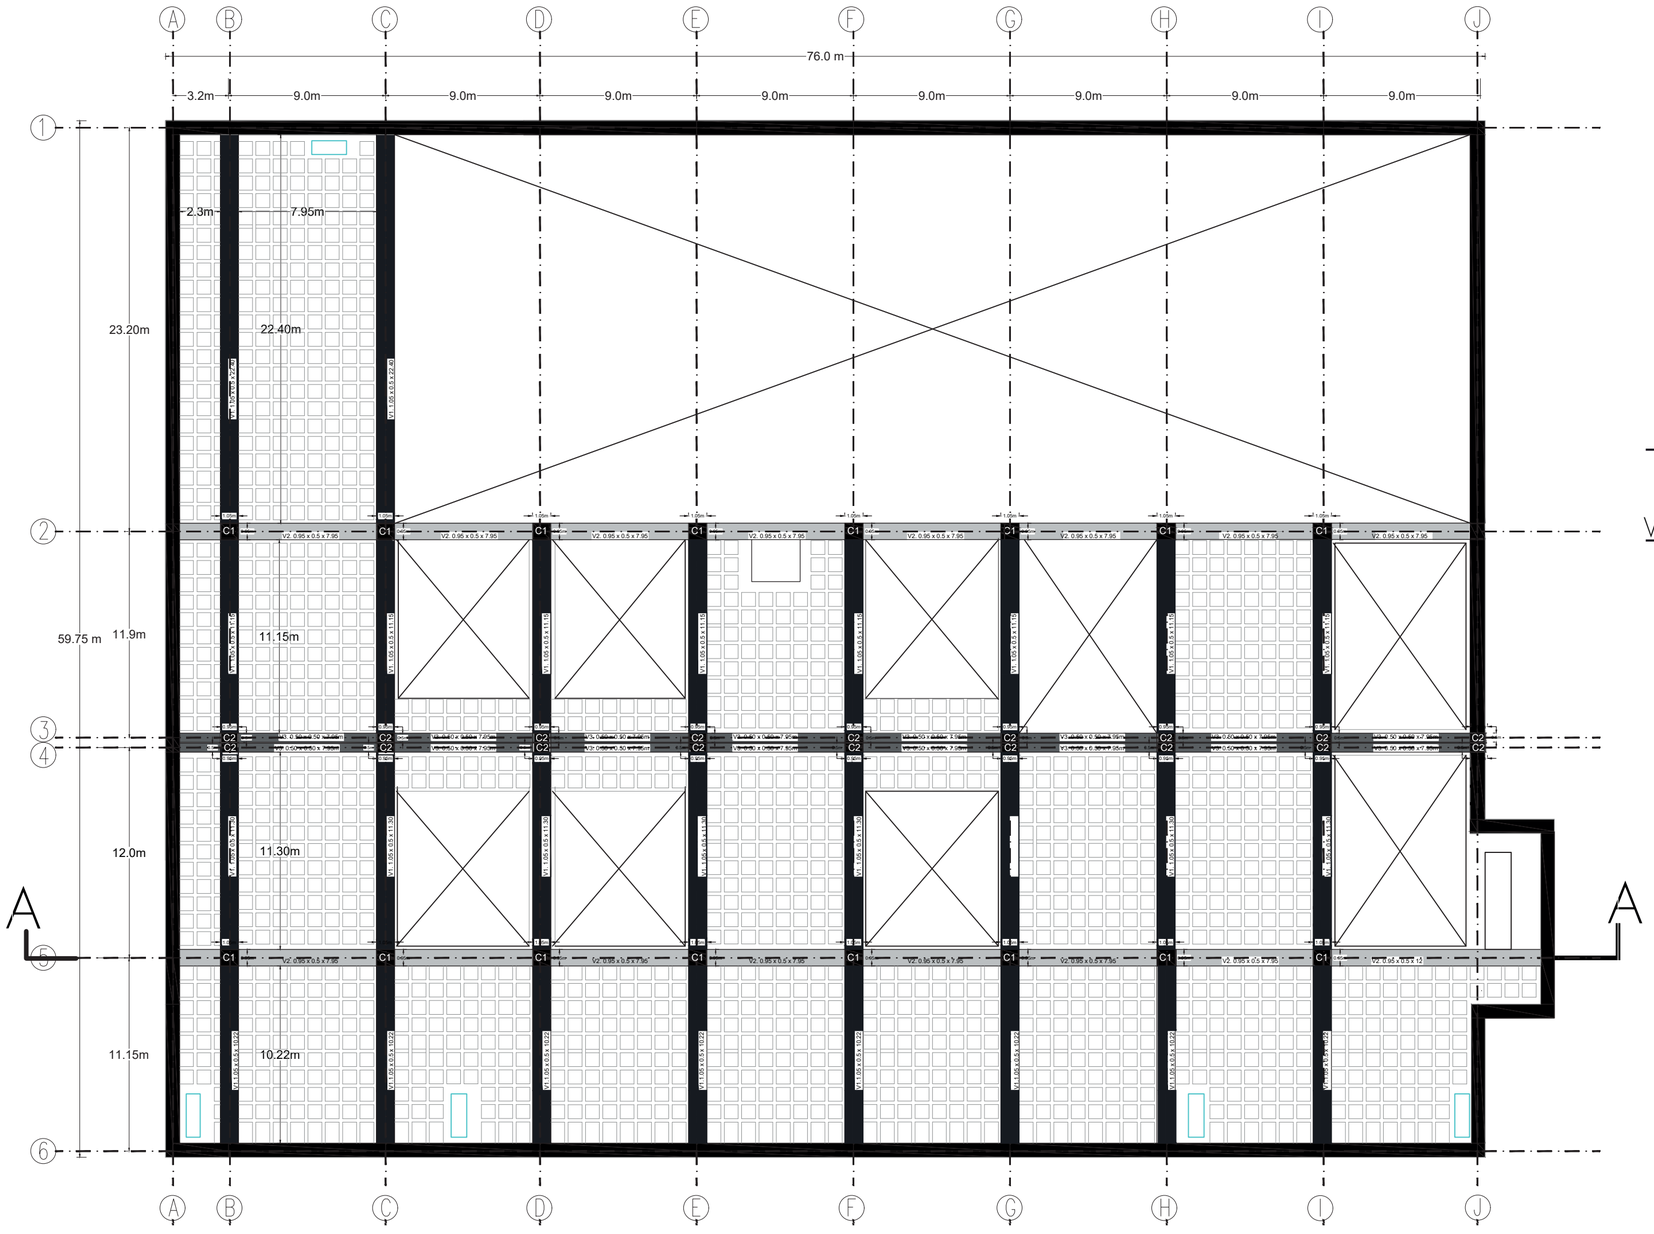


Corte Longitudinal A-A
Esc:500

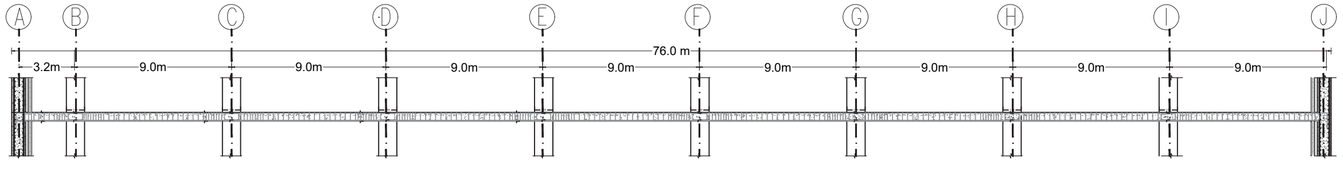

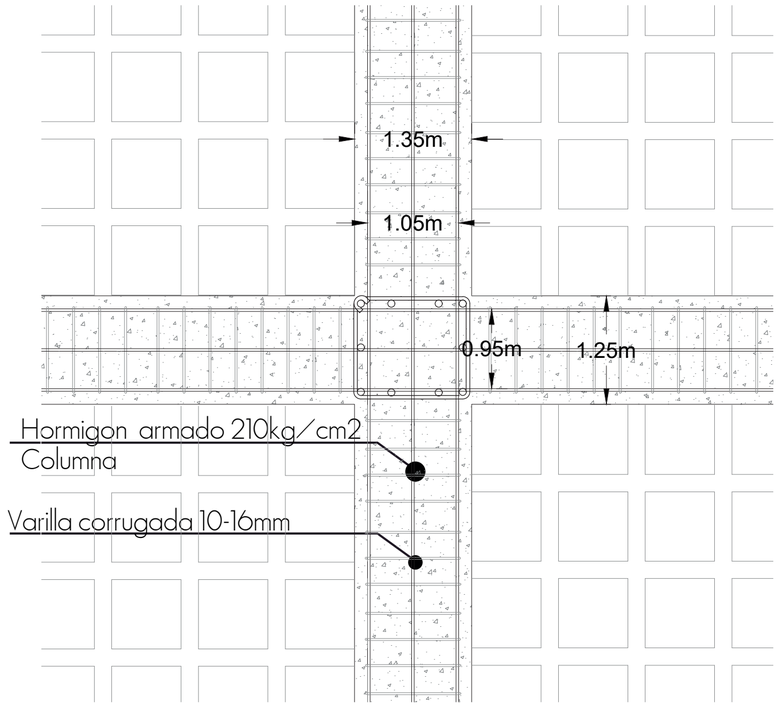
Detalle de Vigas
Esc1:50

Losa de Entrepiso
Esc:500

| Cuadro de Vigas | | | | | | |
|---|---|---|---|---|---|---|
| | Tipo | Ejes | X | Y | H | Cantidad |
| 1 | V1 | A-B-C-D-E-F G-H-I-J | 1.05m | 11.15m | 0.50m | 24 |
| 2 | V2 | E2 - E5 | 1.05m | 7.95m | 0.50m | 16 |
| 3 | V3 | E3 - E4 | 0.95m | 7.95m | 0.50m | 16 |

PONTIFICIA UNIVERSIDAD CATÓLICA DEL ECUADOR
FACULTAD DE ARQUITECTURA DISEÑO Y ARTES
TRABAJO DE FIN DE CARRERA

**TEMA:** Recuperación de la Plaza de la República como un contenedor de actividades en el Espacio Público

**CONTIENE:** Vigas de Hormigón Armado

**Director de Tesis:** Arq. Gabriela Naranjo

**NOMBRE:** Snecher Analy Quilachamin Quiroz

**UBICACIÓN:**
Quito- Ecuador
Plaza de la República
Av. 10 de Agosto y Juan Pablo Arenas,


ASESORÍA: Estructuras


ASESOR: Ing. Alex Albuja


P06

**FECHA:** Junio/2023


**ESCALA:** INDICADA

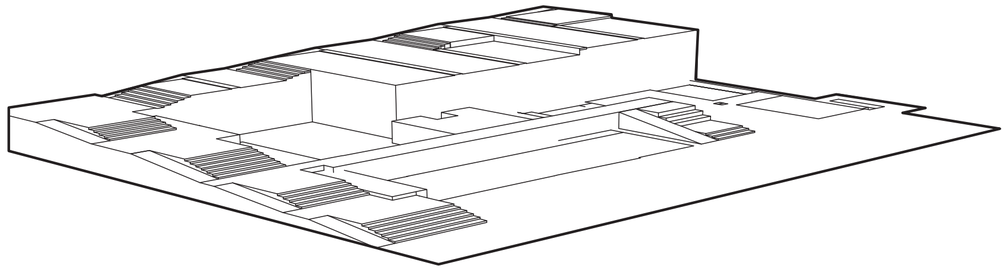

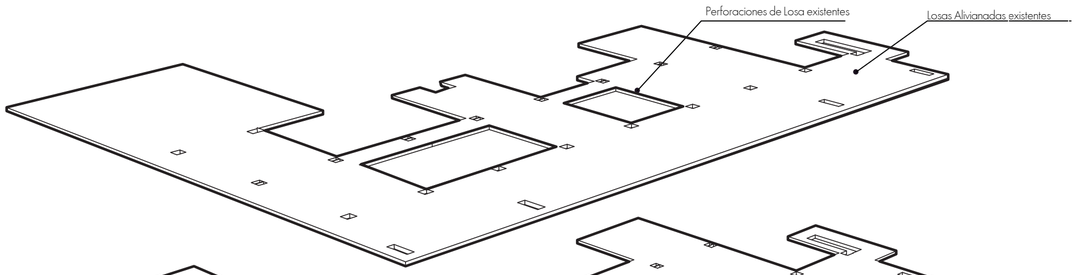


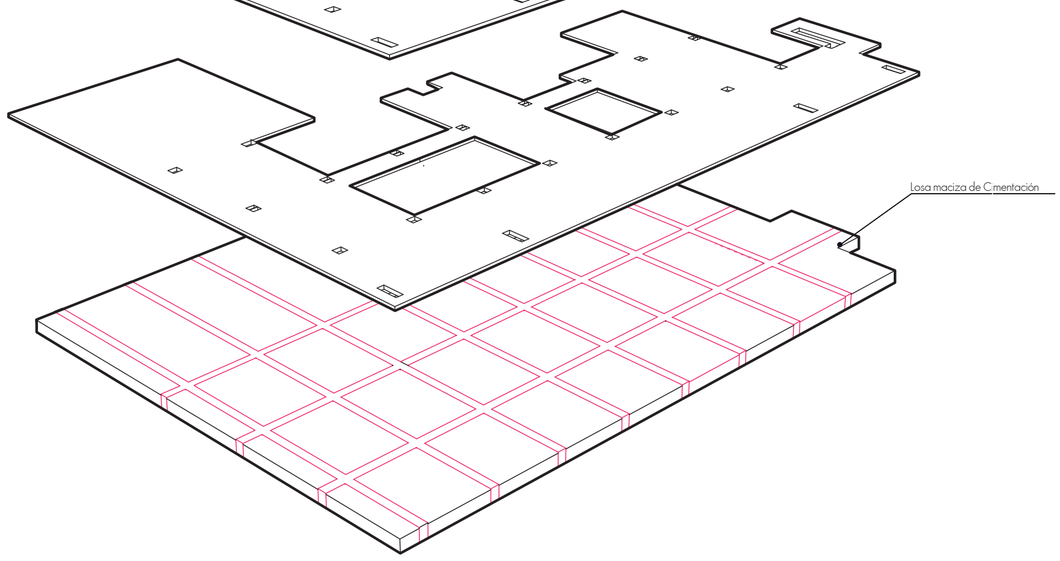
Losas Existentes

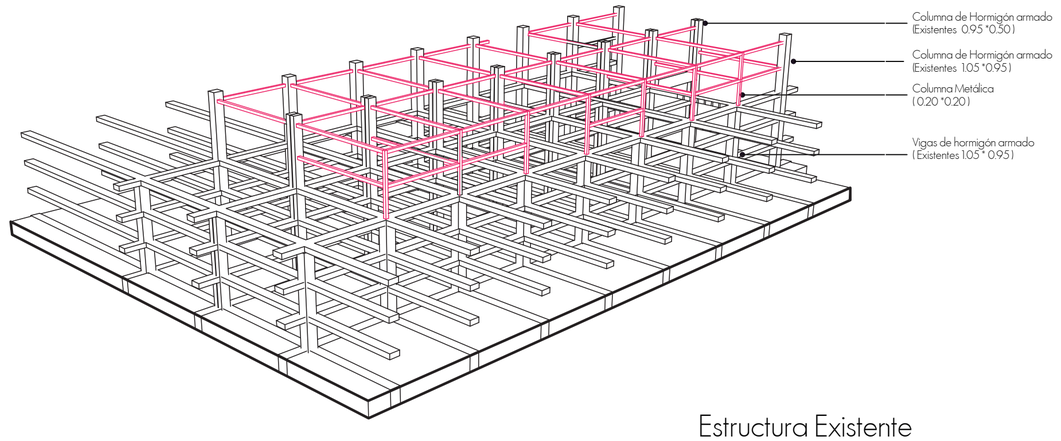


Estructura Existente









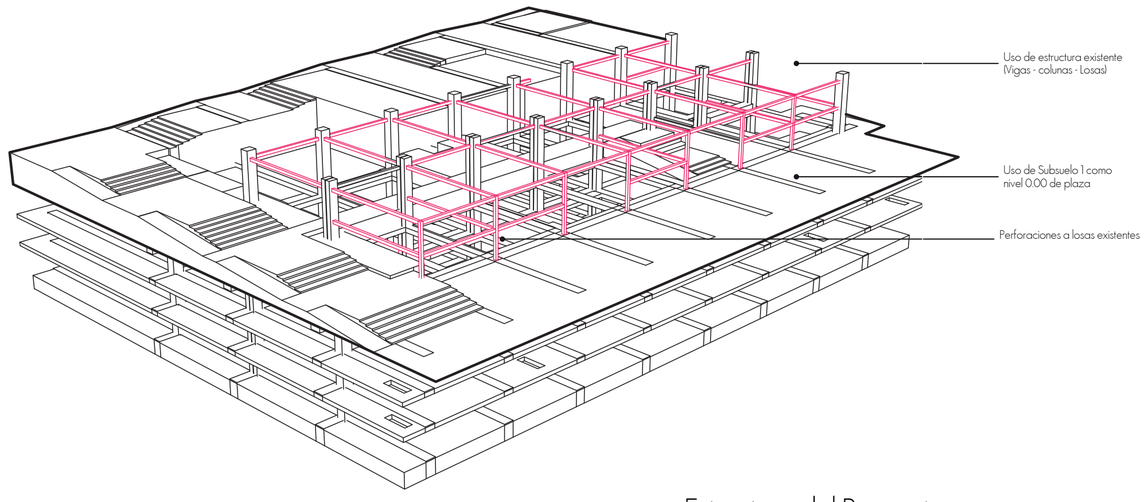



Estructura del Proyecto

| | | | | | | |
|---|---|---|---|---|---|---|
| PONTIFICIA UNIVERSIDAD CATÓLICA DEL ECUADOR<br>FACULTAD DE ARQUITECTURA DISEÑO Y ARTES<br>TRABAJO DE FIN DE CARRERA | **TEMA:** Recuperación de la Plaza de la República como un contenedor de actividades en el Espacio Público<br>**CONTIENE:** 3D Esructural | **Director de Tesis:** Arq. Gabriela Naranjo<br>**NOMBRE:** Snecher Analy Quilachamin Quiroz | **UBICACIÓN:**<br>Quito- Ecuador<br>Plaza de la República<br>Av. 10 de Agosto y Juan Pablo Arenas, | ASESORÍA: Estructuras<br>ASESOR: Ing. Alex Albuja | P07 | **FECHA:** Junio/2023<br>**ESCALA:** INDICADA |

**ASESORÍA PAISAJISMO**
01 MATRÍZ RESQUECOMO
02 MATRÍZ DE ROL
03 PLANTA TIPO DE VEGETACIÓN
04 CUADRO TIPO DE VEGETACIÓN
05 PLANTA TIPO DE MOBILIARIO URBANO
06 CUADRO TIPO DE MOBILIARIO URBANO
07 PLANTA TIPO DE PISOS
08 CUADRO TIPO DE PISOS
09 CORTE URBANO

# MATRIZ RESQUECOMO
# ESCALA URBANA
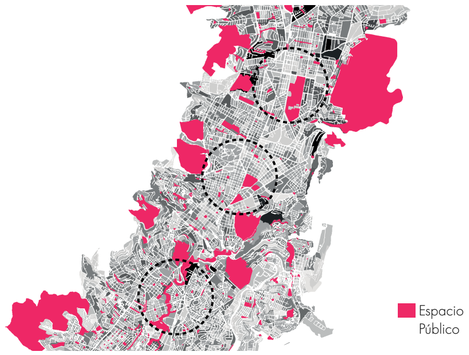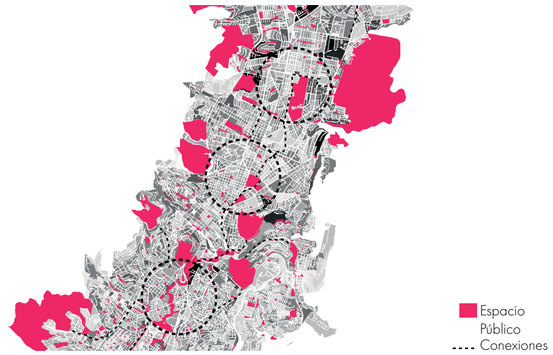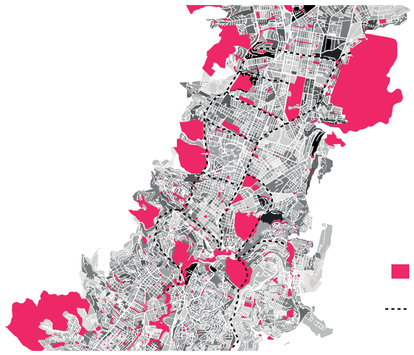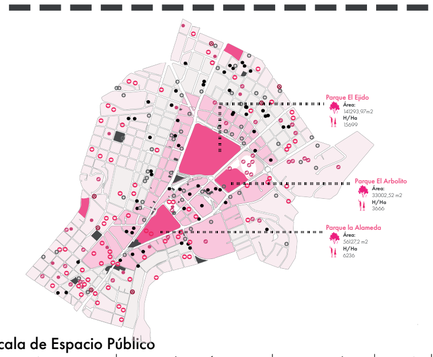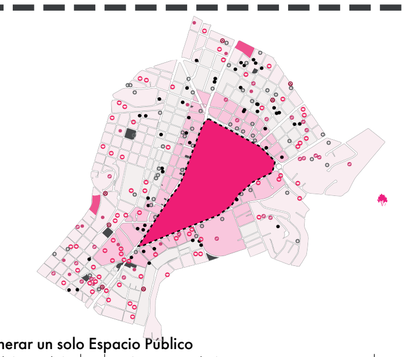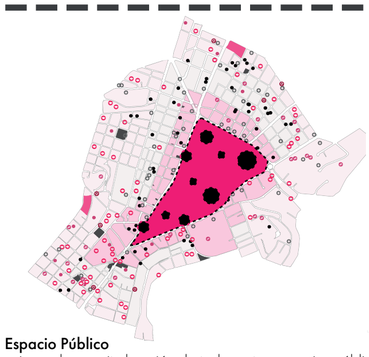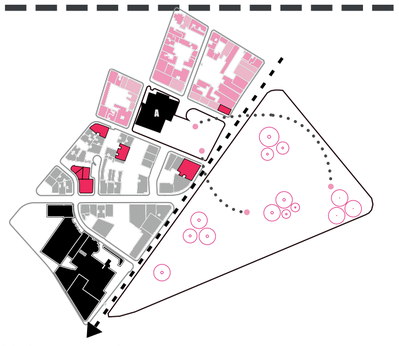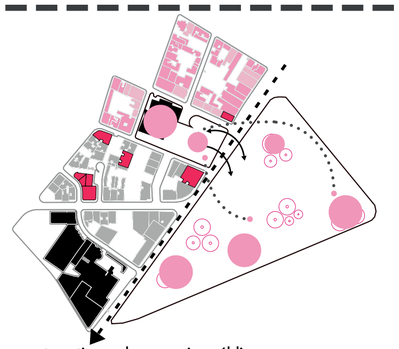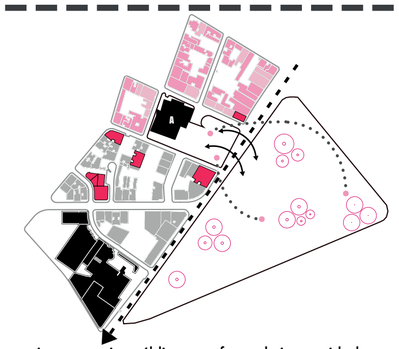
| | CIRCUNSTANCIA | INTENCIÓN | ESTRATEGIA |
|---|---|---|---|
| **CIUDAD** |  **Desvinculación entre Parques y plazas Públicas** La ciudad consta de grandes áreas verdes públicas dentro del área verde, no obstante, cada espacio genera un propio entorno sin alguna vinculación que produsca una red verde urbana en la capital. |  **Conexión de Espacios Públicos** Generar una Red verde Urbana que conecte diferentes puntos de espacio público a lo largo de la ciudad para una mejor conexión entre activiades y zonas verdes dentro de un entorno urbano. |  Conectar parques y espacios públicos mediante ejes verdes alrededor de la ciudad que crucen por todo el eje longitudinal de la ciudad. |
| **ENTORNO URBANO** |  **Hiper Escala de Espacio Público** El sector cuenta con grandes espacios y áreas verdes en un mismo lugar, todos estos parques y plazas reconocidad en la ciudad son poco habitadas y cada una tiene su rol en el sitio. |  **Generar un solo Espacio Público** Al intervenir todo el sector se convierte en una gran masa verde en una de las zonas más dencificadas de Quito, por lo que agrupar los espacios beneficia al tipo de uso de cada uno de los parques. |  **Vocación al Espacio Público** EL gran espacio verde permite la unión de todos estos espacios públicos,sin embargo, cada sitio mantedrá activiades que activen cada sitio del parque otorgando segurdiad y vida al lugar. |
| **ENTORNO INMEDIATO** |  **Espacios Públicos en descuido** El espacio público esta en deterioro por lo que parques y plazas son focos de delincuencia e inseguridad para el barrio. |  **Generar un punto activo en los espacios públicos** Mejorar las actividades que se produzcan en el espacio público para así lograr una mejor calidad de vidad al lugar con mayor seguirdad y recreación. |  **Intervenir en espacios públicos con focos de inseguridad.** Relaizar una intervención en cuanto al cuidado y activades del espacio público para mejorar la calidad de vida de la zona junto a la seguirdad de cada espacio. |


PONTIFICIA UNIVERSIDAD CATÓLICA DEL ECUADOR
FACULTAD DE ARQUITECTURA DISEÑO Y ARTES
TRABAJO DE FIN DE CARRERA


**TEMA:** Recuperación de la Plaza de la República como un contenedor de actividades en el Espacio Público

**CONTIENE:** Matríz RESQUECOMO

**Director de Tesis:** Arq. Gabriela Naranjo

**NOMBRE:** Snecher Analy Quilachamin Quiroz

**UBICACIÓN:**
Quito- Ecuador
Plaza de la República
Av. 10 de Agosto y Juan Pablo Arenas,

ASESORÍA: Paisajismo









ASESOR: Arq. Francisco Ramírez


P01

**FECHA:** Junio/2023

**ESCALA:**

# MATRIZ ROL
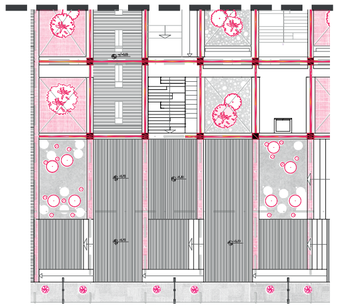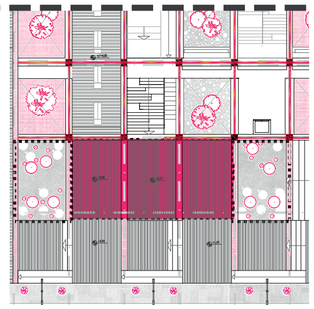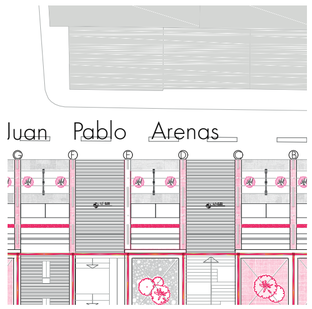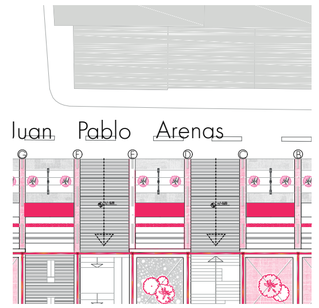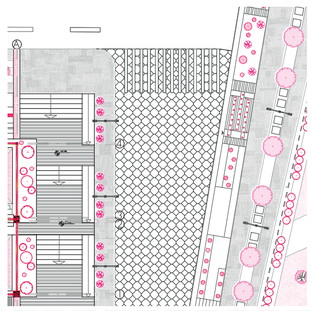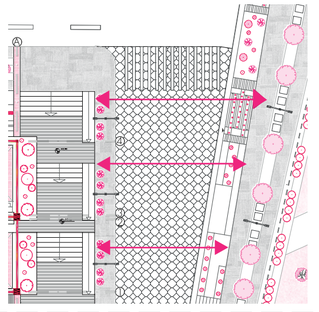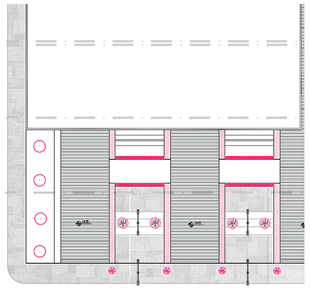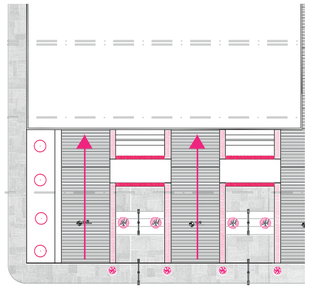
| ESPACIO | ROL | CIRCUNSTANCIA | INTENCIÓN | ESTRATEGIA |
|---|---|---|---|---|
|  | Plazas Públicas,<br>Puntos de Encuentro,<br>Espacio Verde | Plataformas abiertas que geenran<br>estancia entre ell espacio público. | CS , SC, I |  |
|  | Boulevard,<br>Zona Comercial,<br>Ingreso a la plaza pública,<br>Ingreso Proyecto | Corredor comercial hacia la calle,<br>Eje peatona. | CS , SC, I |  |
|  | Boulevard,<br>Conexión plaza República -parque la Alameda,<br>Ingreso Centro Histórico | Plataforma rompe velocidades<br>que permite la conexion de espacios . | CT, SC, I |  |
|  | Espacio Público en Consejo Provincial,<br>Ingreso 1Consejo Provincial,<br>Estancia. | Plaza de ingreso directo al<br>Consejo Provincial. | CS , I |  |

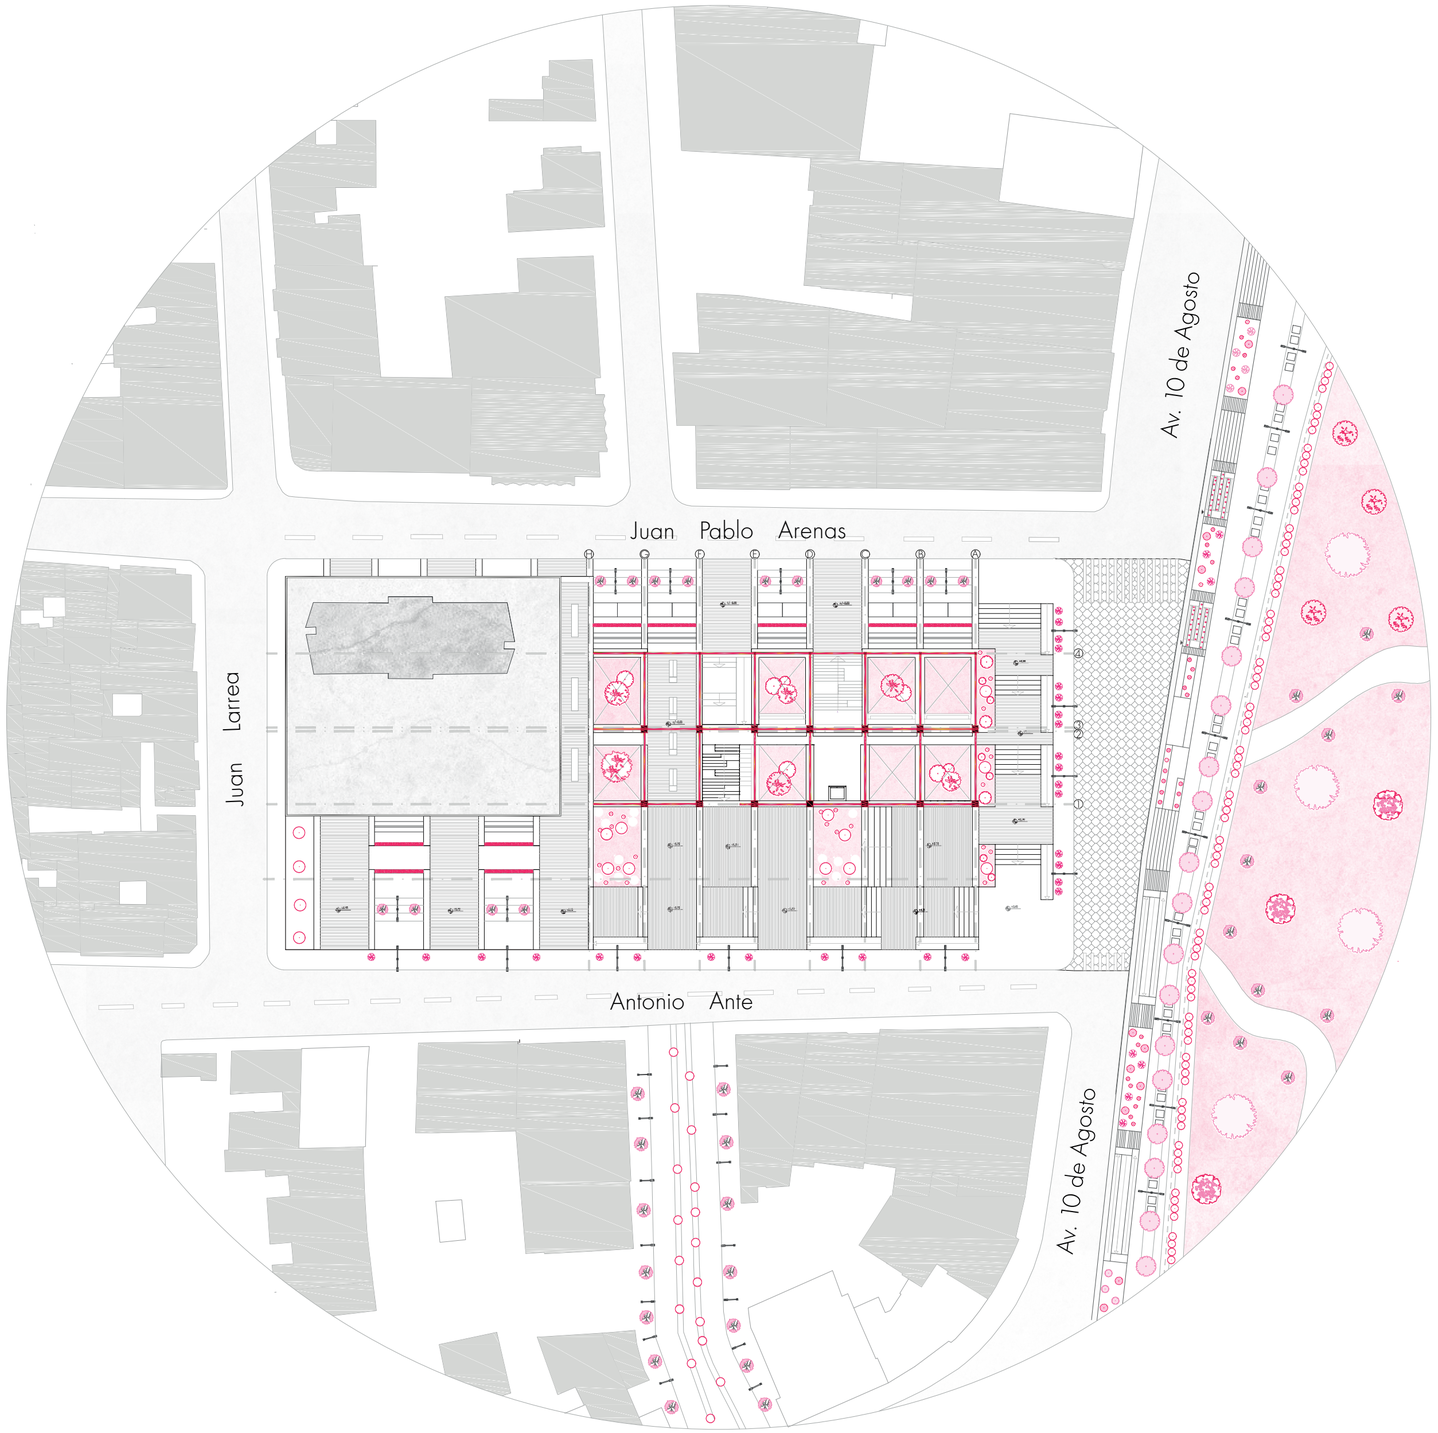


## SIMBOLOGÍA

| | |
|---|---|
| | **JACARANDA**<br>Jacaranda mimosifolia<br>Altura: 20m<br>Diámetro: 6m |
| | **ARAYAN**<br>Luma apiculata<br>Altura: 15m<br>Diámetro: 7-14m |
| | **ACACIA AMARILLA**<br>Acacia retinodes<br>Altura: 5-10m<br>Diámetro: 50-100 cm |
| | **CHOLANES**<br>Tecoma stans<br>Altura: 10 m<br>Diámetro: 2-5 m |
| | **TRUENO**<br>Ligustrum<br>Altura: 8m<br>Diámetro: 5m |
| | **PUMAMAQUI**<br>Oreopanax ecuadorensis<br>Altura: 5-10 m<br>Diámetro:3-5 m |
| | **CUCARDA**<br>Hibiscus rosa-sinensis<br>Altura: 2 - 5 m<br>Diámetro: 2 - 3m |
| | **HEBE**<br>Hebe x franciscana<br>Altura: 50-60 cm |
| | **TRUENO SETO**<br>Ligustrum lucidum<br>Altura: 50-60 cm |

PONTIFICIA UNIVERSIDAD CATÓLICA DEL ECUADOR
FACULTAD DE ARQUITECTURA DISEÑO Y ARTES
TRABAJO DE FIN DE CARRERA

**TEMA:** Recuperación de la Plaza de la República como un contenedor de actividades en el Espacio Público

**CONTIENE:** Planta tipo de vegetación

**Director de Tesis:** Arq. Gabriela Naranjo

**NOMBRE:** Snecher Analy Quilachamin Quiroz

**UBICACIÓN:**
Quito- Ecuador
Plaza de la República
Av. 10 de Agosto y Juan Pablo Arenas,







ASESORÍA: Paisajismo


ASESOR: Arq. Francisco Ramírez

P03

**FECHA:** Junio/2023

**ESCALA:** INDICADA
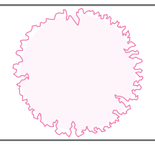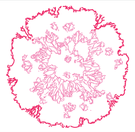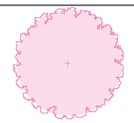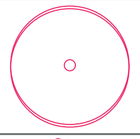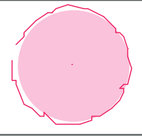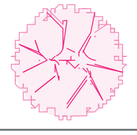
| | Nombre Científico | Representación en Planta | Representación Estado real | Dimensiones | Características | Uso | Espacio |
|---|---|---|---|---|---|---|---|
| **JACARANDA** | Jacaranda mimosifolia |  |  | Altura: 20m<br>Diámetro: 6m | El follaje es inerme, tardíamente caduco o semipersistente tubulosa, ligeramente curva, de cáliz pequeño y limbo heterogéneo, color azul violáceo y crece orientada en vastas espigas terminales, erguidas | Color y sombra en espacio público | Patio interno y Parque la Alameda |
| **ARAYAN** | Luma apiculata |  |  | Altura: 15m<br>Diámetro: 7-14m | hojas son simples, con forma redonda u ovalada.<br>Florece en verano.<br>Las flores son hermafroditas, aparecen en grupos de 3 a 5, y son blancas o levemente rosadas. | Sombra en espacio verde público | Parque La Alameda |
| **ACACIA AMARILLA** | Acacia retinodes |  |  | Altura: 5-10m<br>Diámetro: 50-100 cm | Copa en forma aparasolada y densa.<br>Hojas compuestas, alternas, doblemente pinnadas, color verde claro.<br>abundantes flores amarillas | Valor ornamental como árbol urbano | Parque La Alameda |
| **CHOLANES** | Tecoma stans |  |  | Altura: 10 m<br>Diámetro: 2-5 m | Copa en forma aparasolada y densa.<br>Hojas compuestas, alternas, doblemente pinnadas, color verde claro.<br>abundantes flores amarillas | Borde y límites | Veredas y Boulevard |
| **TRUENO** | Ligustrum |  |  | Altura: 8m<br>Diámetro: 5m | El trueno es una planta de crecimiento arbóreo de porte pequeño.<br>Las flores por su parte son hermafroditas, muy llamativas de color blanco | Ornamentación | Boulevard y zona comercial |
| **PUMAMAQUI** | Oreopanax ecuadorensis |  |  | Altura: 5-10 m<br>Diámetro:3-5 m | especie arbórea de tallo leñoso con la copa de forma esférica.<br>fruto es una baya globular o elíptica de color verde oscuro | Sombra y Ornamentación | Ciclovía y plaza Pública |
| **CUCARDA** | Hibiscus rosa-sinensis |  |  | Altura: 2 - 5 m<br>Diámetro: 2 - 3m | Especie forma un arbusto o árbol pequeño.<br>Las flores son grandes, con cinco pétalos -en las variedades sencillas. | Ornamentación | Taludes |
| **HEBE** | Hebe x franciscana |  |  | Altura: 50-60 cm | El hebe o verónica es un pequeño arbusto de hojas perennes que puede llegar a alcanzar hasta el metro de altura.. | Bordes y límites | Taludes y jardinerías |
| **TRUENO SETO** | Ligustrum lucidum |  |  | Altura: 50-60 cm | Setos más habituales para plantar en el jardín. | Bordes y límites | Taludes y jardinerías |

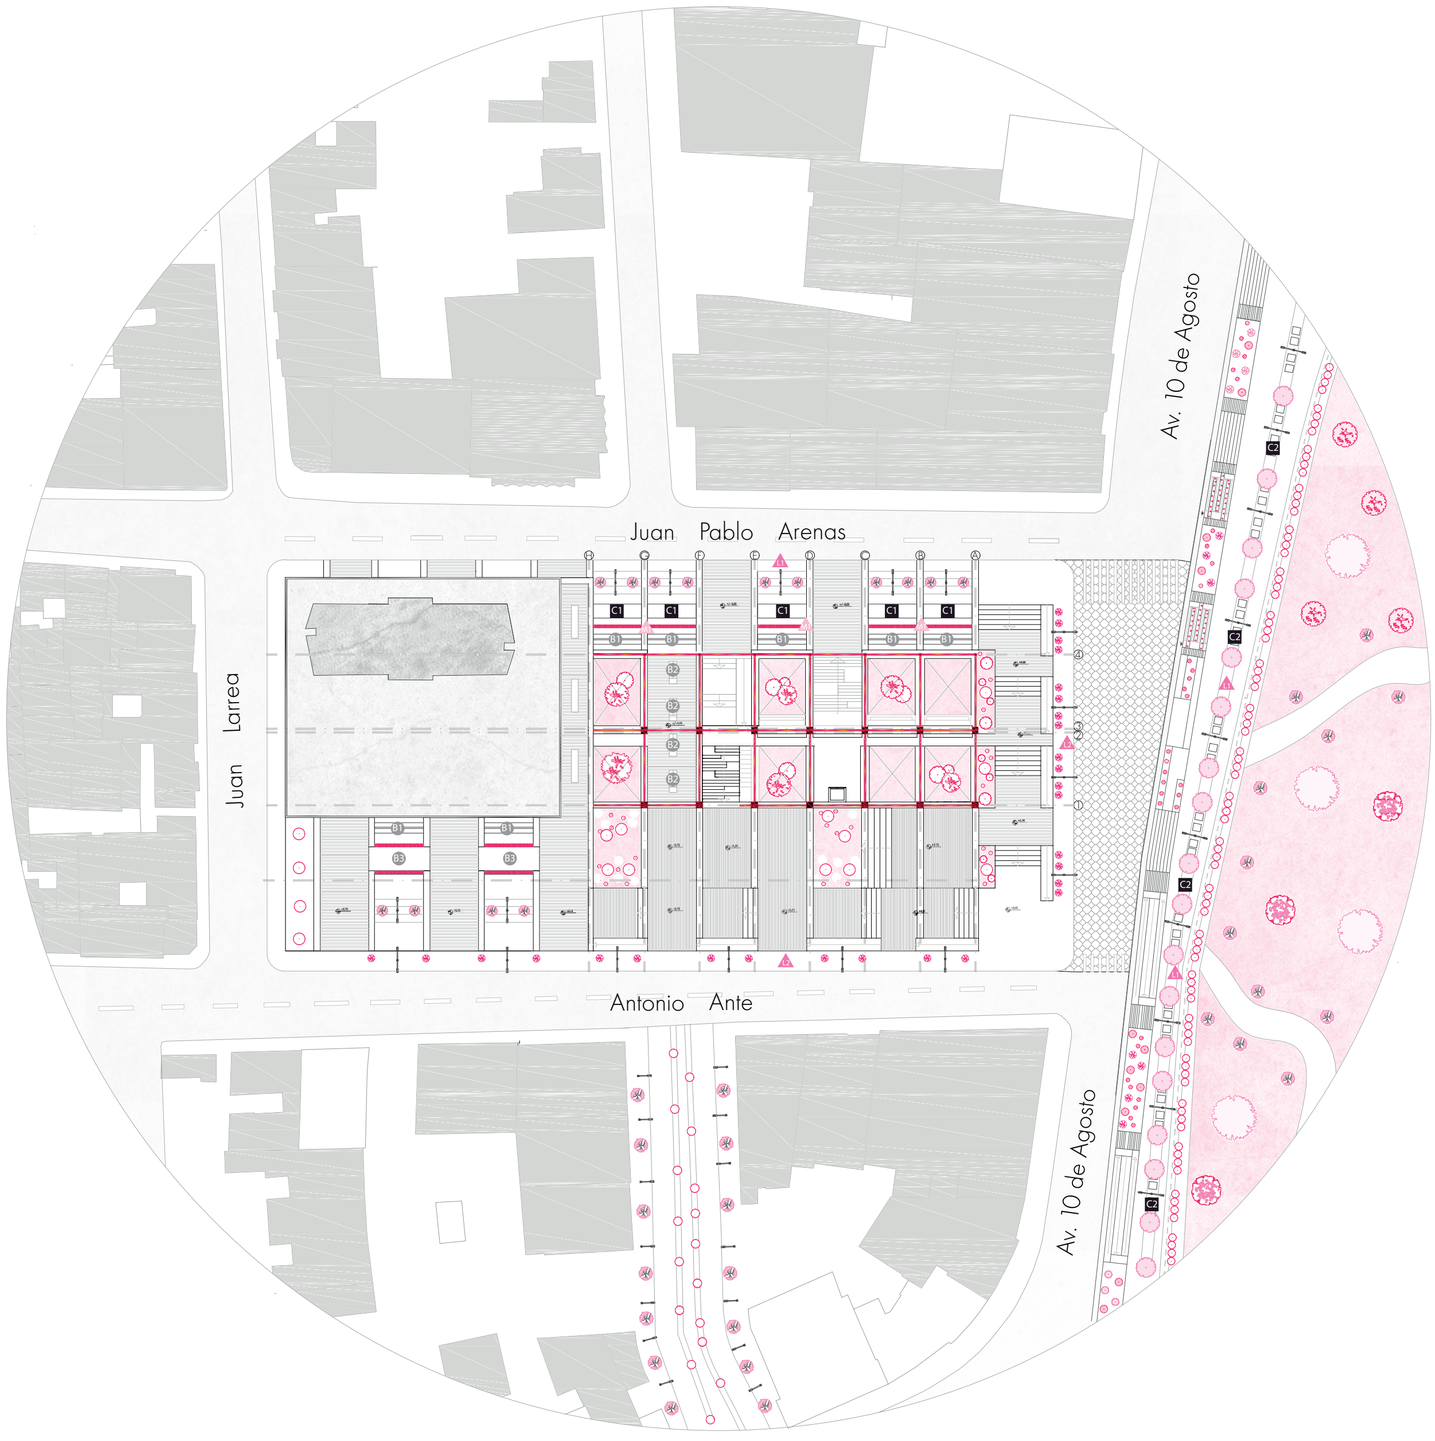


| Nombre | Código |
|---|---|
| Luminaria | L1 |
| Luminaria | L2 |
| Banca Doble | B1 |
| Banca | B2 |
| Banca unidireccional | B3 |
| Habitáculo comercial | C1 |
| Habitáculo comercial | C2 |

PONTIFICIA UNIVERSIDAD CATÓLICA DEL ECUADOR
FACULTAD DE ARQUITECTURA DISEÑO Y ARTES
TRABAJO DE FIN DE CARRERA

**TEMA:** Recuperación de la Plaza de la República como un contenedor de actividades en el Espacio Público

**CONTIENE:** Planta tipo de Mobiliario Urbano

**Director de Tesis:** Arq. Gabriela Naranjo

**NOMBRE:** Snecher Analy Quilachamin Quiroz

**UBICACIÓN:**
Quito- Ecuador
Plaza de la República
Av. 10 de Agosto y Juan Pablo Arenas,





ASESORÍA: Paisajismo


ASESOR: Arq. Francisco Ramírez

P05

**FECHA:** Junio/2023

**ESCALA:**
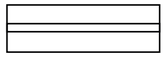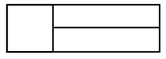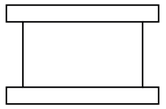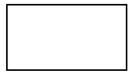
| Nombre | Codificación | Representación en Planta | Representación Estado real | Material | Características | Cantidad | Espacio |
|---|---|---|---|---|---|---|---|
| Luminaria | L1 |  |  | Acero | Iluminación directa en aceras | 20 | Boulevard |
| Luminaria | L2 |  |  | Acero | Iluminación directa en aceras y calles | 10 | Aceras |
| Banca Doble | B1 |  |  | Acero | Bancas de acero ancladas al piso | 5 | Boulevard |
| Banca | B2 |  |  | Concreto | Bancas de concreto incluye jardinera | 4 | Plaza Pública |
| Banca unidireccional | B3 |  |  | Concreto y Acero | Bancas de concreto y acero incluye jardinera | 2 | Plaza Pública |
| Habitáculo comercial | C1 |  |  | Acero y madera laminada | Edículo de comercio para emprendimientos informales | 7 | Boulevard Calle Juan Pablo Arenas |
| Habitáculo comercial | C2 |  |  | Concreto y Acero | Edículo de comercio gastronómico | 7 | Boulevard parque Alameda |

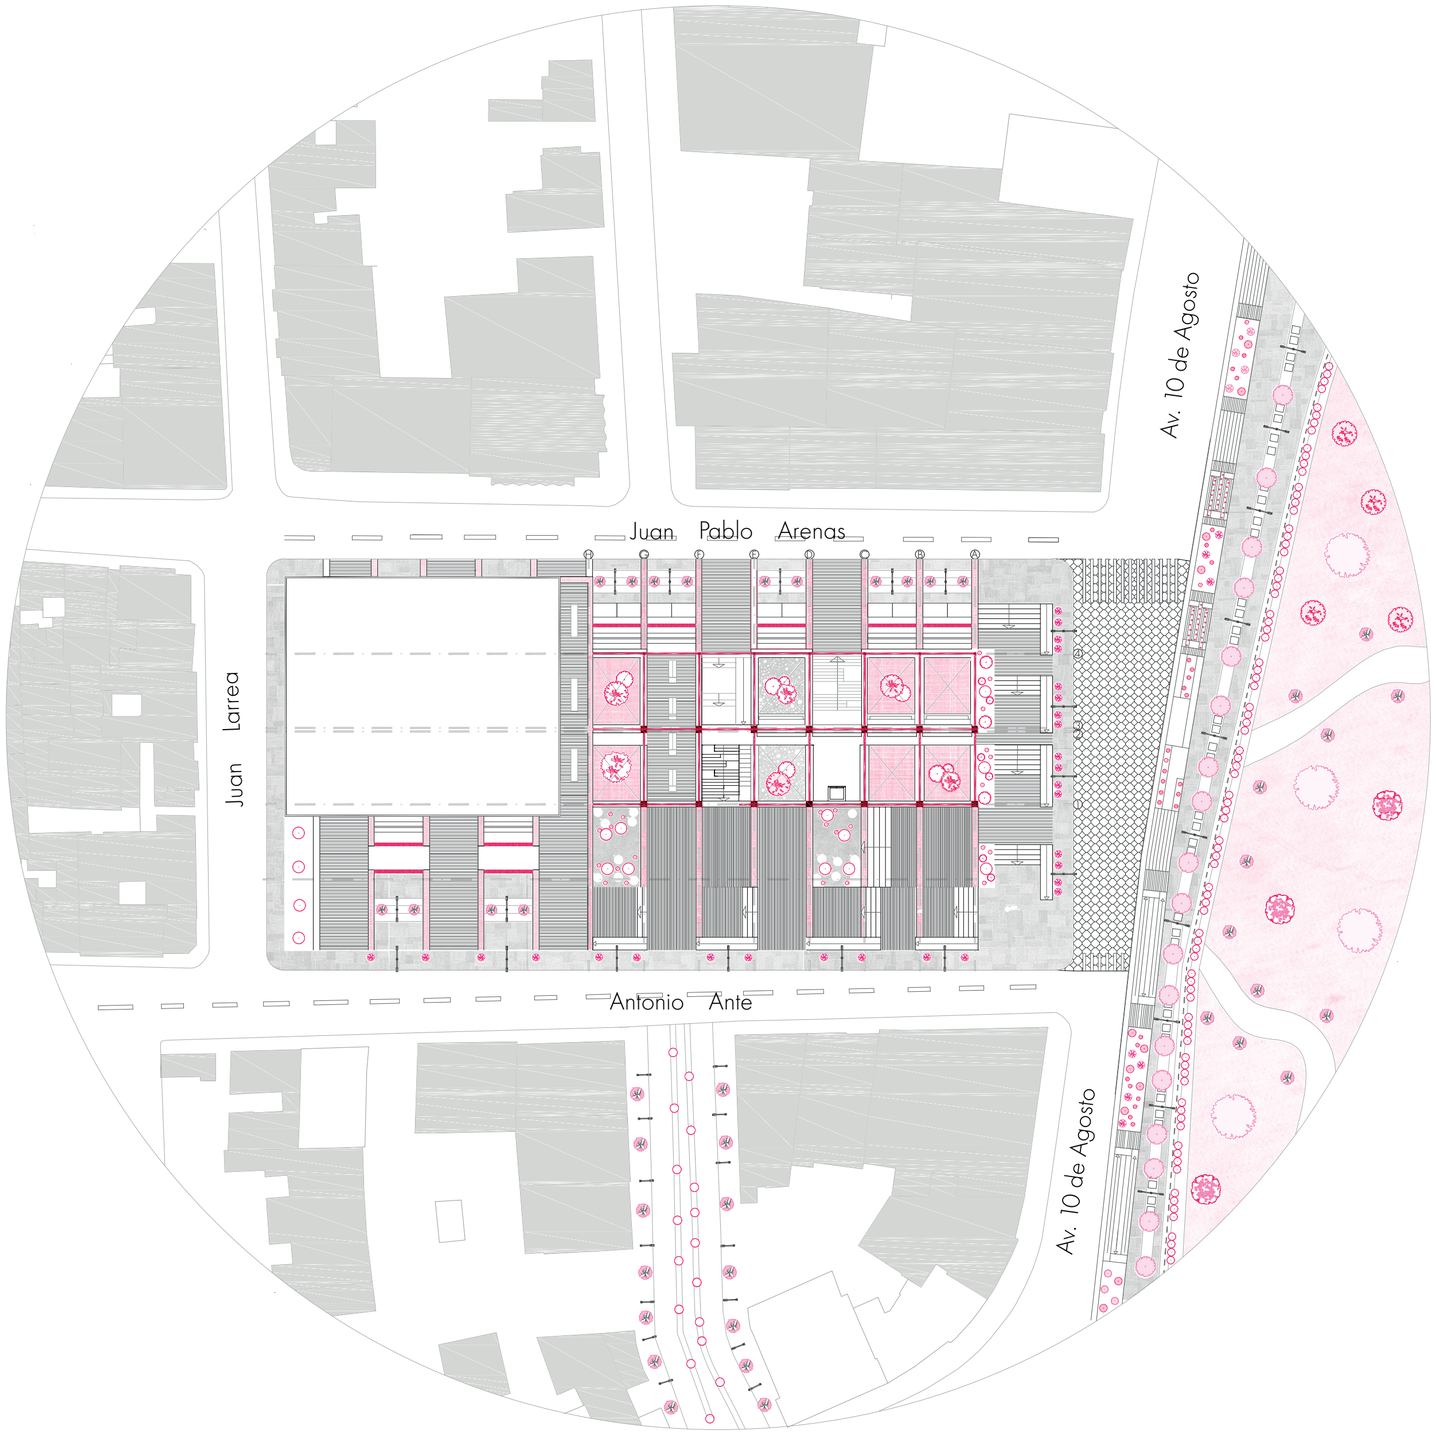


| SIMBOLOGÍA | |
|---|---|
| | Adoquín Ecológico |
| | Adoquín Español |
| | Adoquín Holandéz |
| | Cascajo |
| | Césped |

PONTIFICIA UNIVERSIDAD CATÓLICA DEL ECUADOR
FACULTAD DE ARQUITECTURA DISEÑO Y ARTES
TRABAJO DE FIN DE CARRERA

**TEMA:** Recuperación de la Plaza de la República como un contenedor de actividades en el Espacio Público

**CONTIENE:** Cuadro tipo de Pisos

**Director de Tesis:** Arq. Gabriela Naranjo

**NOMBRE:** Snecher Analy Quilachamin Quiroz

**UBICACIÓN:**
Quito- Ecuador
Plaza de la República
Av. 10 de Agosto y Juan Pablo Arenas,




ASESORÍA: Paisajismo


ASESOR: Arq. Francisco Ramírez


P07

**FECHA:** Junio/2023


**ESCALA:**
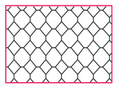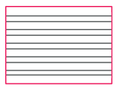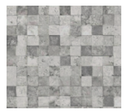
| Nombre | Representación en Planta | Representación Estado real | Dimensiones | Espesor/Resistencia | Uso | Características |
|---|---|---|---|---|---|---|
| CÉSPED |  |  | - | - | Parque La Alameda y Taludes | Es Resistente en cuanto a las pisadas, el calor y las sequias. |
| CASCAJO |  |  | - | - | Cambio de suelos en Plaza Pública | Escommbros de Rocas que sirven como material de relleno. |
| ADOQUÍN HOLANDÉS |  |  | 10 x 20 cm | 0.6 cm<br>400kg/cm2 | Cambio de suelos en Plataforma Av. 10 de Agosto. | Esdte tipo de suelo se lo recomienda en vías donde exista el acceso ocasional de vehículos. |
| ADOQUÍN ESPAÑOL |  |  | 30 x 15 cm | 0.6 cm<br>400kg/cm2 | Piso Plaza de la República | Se lo puede utlizar para el tránsito peatonal. |
| ADOQUÍN ECOLÓGICO |  |  | 20 x 20 cm | 0.5 cm<br>400kg/cm2 | Plataformas Públicas en espacios abiertos de la Plaza de la República. | Permite tener un suelo semipermeable en donde su fabricación es con el 40 % de materiales reciclados. |

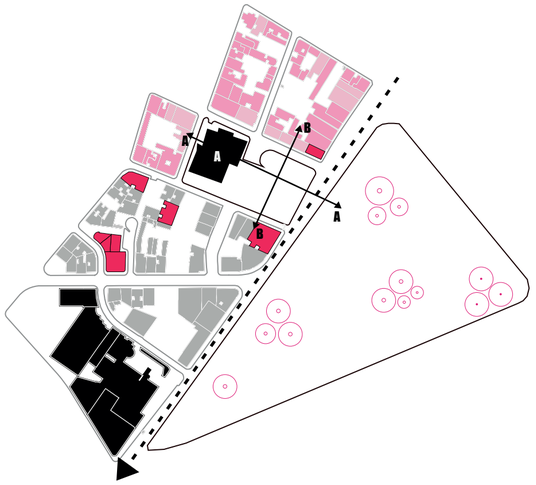

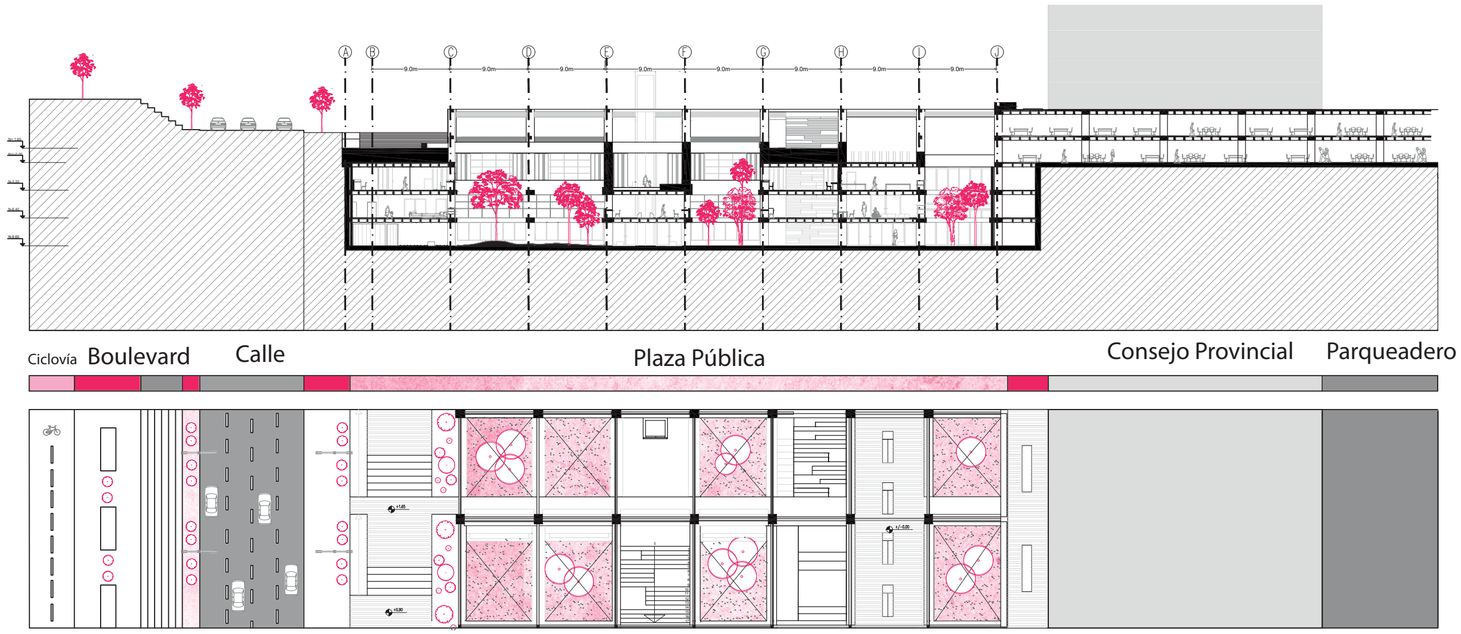
Corte A-A

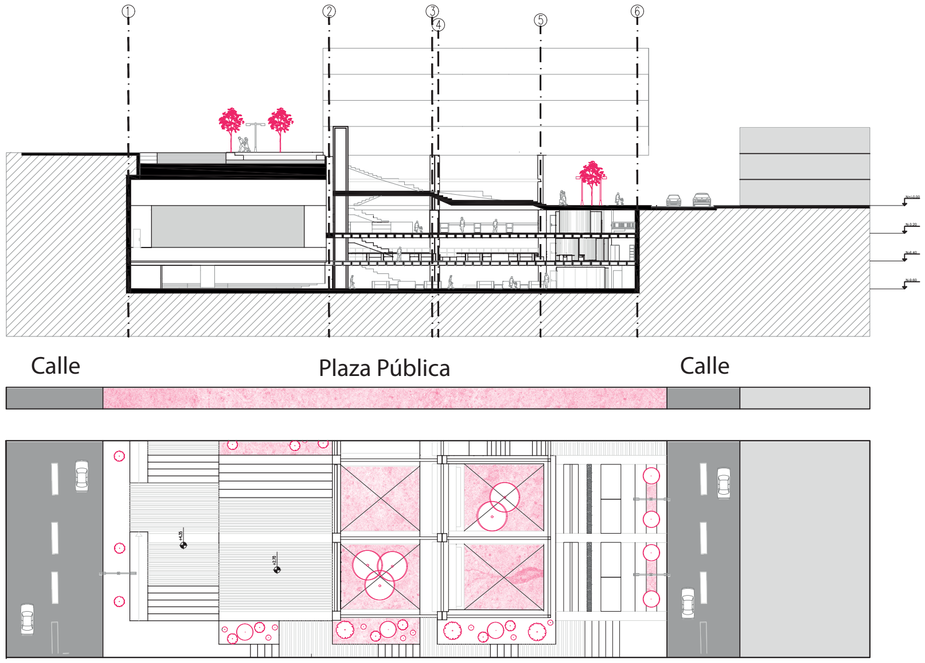


Corte B-B

| | | | | | | |
|---|---|---|---|---|---|---|
| PONTIFICIA UNIVERSIDAD CATÓLICA DEL ECUADOR<br>FACULTAD DE ARQUITECTURA DISEÑO Y ARTES<br>TRABAJO DE FIN DE CARRERA | **TEMA:** Recuperación de la Plaza de la República como un contenedor de actividades en el Espacio Público | **Director de Tesis:** Arq. Gabriela Naranjo | **UBICACIÓN:**<br>Quito- Ecuador<br>Plaza de la República<br>Av. 10 de Agosto y Juan Pablo Arenas, | ASESORÍA: Paisajismo<br>ASESOR: Arq. Francisco Ramírez | P09 | **FECHA:** Junio/2023 |
| | **CONTIENE:** Corte Urbano | **NOMBRE:** Snecher Analy Quilachamin Quiroz | | | | **ESCALA:** |

**ASESORÍA SOSTENIBILIDAD**
01 CARACTERIZACIÓN BIOCLIMÁTICA
02 ASOLEAMIENTO
03 PERMEABILIDAD
04 ANÁLISIS DE ASOLEAMIENTO EN CORTE
05 INCIDENCIA SOLAR Y CONFORT TÉRMICO
06 ANÁLISIS DE VIENTOS

# CARACTERIZACIÓN BIOCLIMÁTICA

**HUMEDAD**

Humedad máxima: 86.18 %:
Humedad mínima; 69.56%
Clima: Templado

**PRECIPITACIONES**

Meses con mayor precipitación: Marzo, abril, mayo,noviembre.

**VIENTOS**

Dirección: NE-SO
Velocidad media anual: 6 km/h
Velocidad máxima : (Agosto) 10. km/h


**TEMPERATURA**

Promedio:13°C
Máxima:18°C
Mínimo:3°C


**ALTURA**

2,850 m


## TEMPERATURA

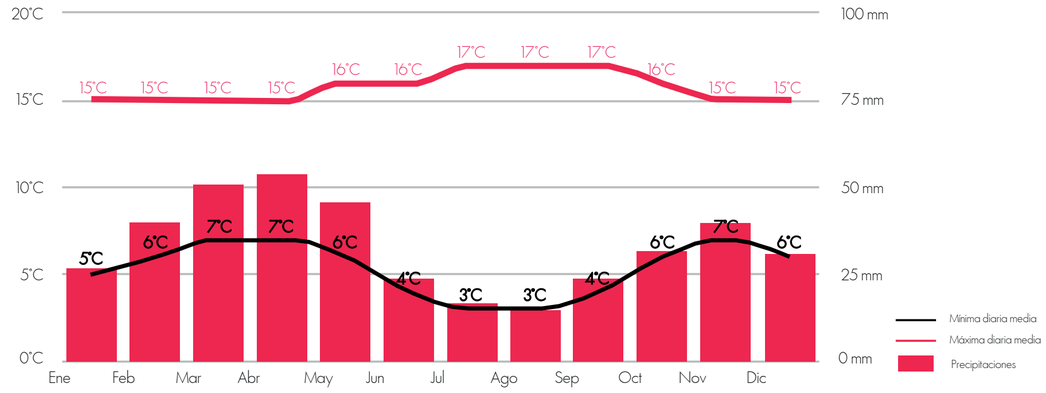



## PRECIPITACIÓN

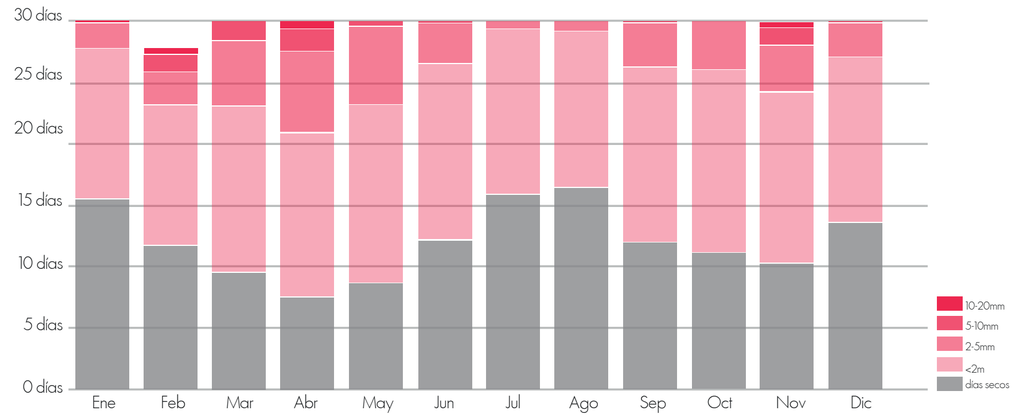


## VIENTOS

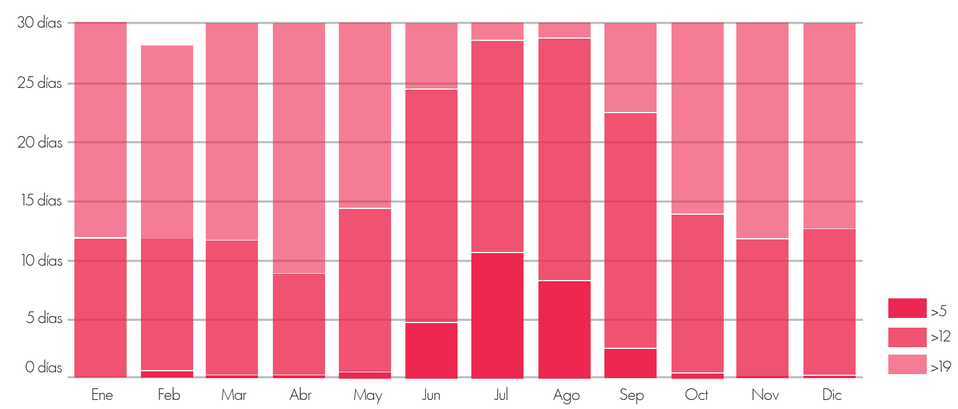



## ASOLEAMIENTO

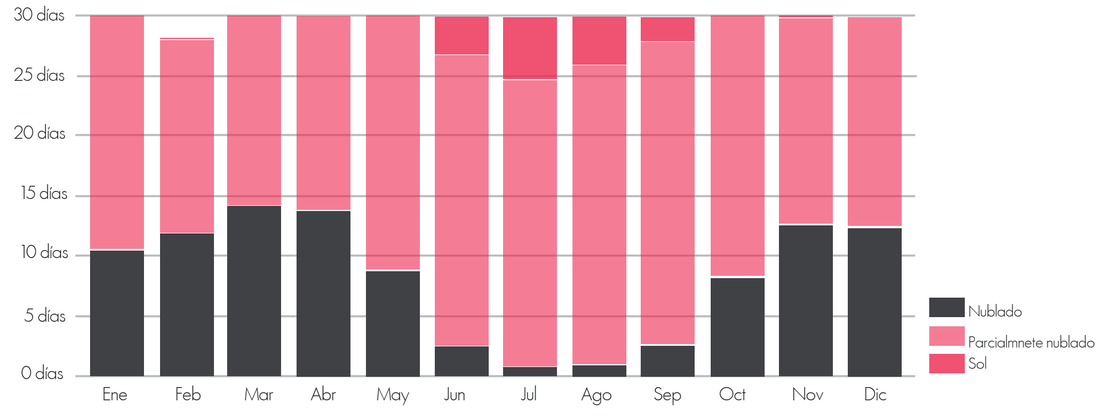



| | | | | | | |
|---|---|---|---|---|---|---|
| PONTIFICIA UNIVERSIDAD CATÓLICA DEL ECUADOR<br>FACULTAD DE ARQUITECTURA DISEÑO Y ARTES<br>TRABAJO DE FIN DE CARRERA | **TEMA:** Recuperación de la Plaza de la República como un contenedor de actividades en el Espacio Público<br>**CONTIENE:**Caractezrización Bioclimática | **Director de Tesis:** Arq. Gabriela Naranjo<br>**NOMBRE:** Snecher Analy Quilachamin Quiroz | **UBICACIÓN:**<br>Quito- Ecuador<br>Plaza de la República<br>Av. 10 de Agosto y Juan Pablo Arenas, | ASESORÍA: Sostenibilidad<br>ASESOR: Arq. Andrés Cevallos | P01 | **FECHA:** Junio/2023<br>**ESCALA:** |

# ASOLEAMIENTO


21 de Marzo
EQUINOCCIO DE PRIMAVERA

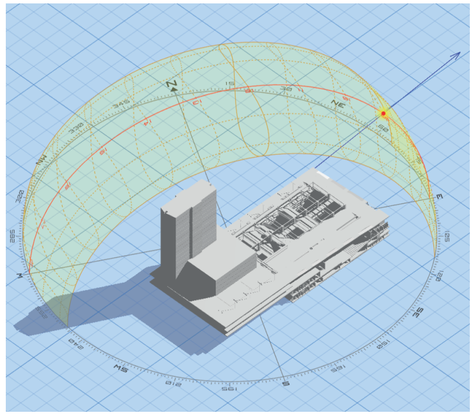

9:00 am

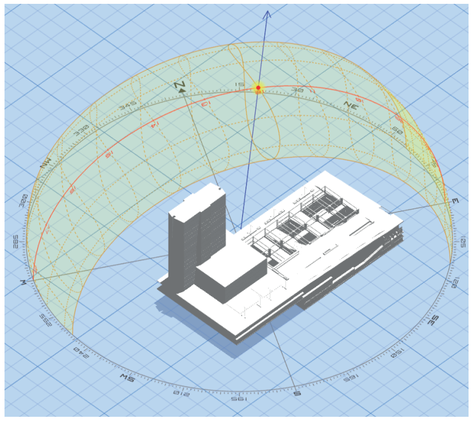


12:00 pm

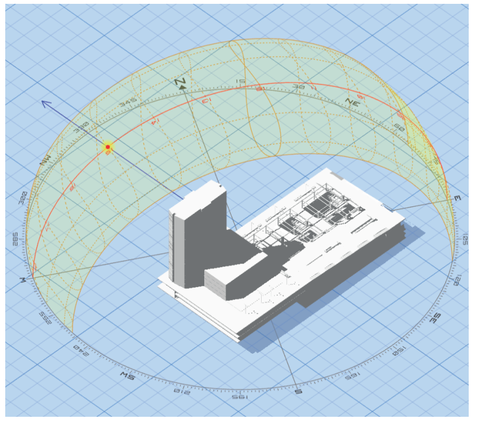


15:00 pm


21 de Junio
SOLSTICIO DE VERANO

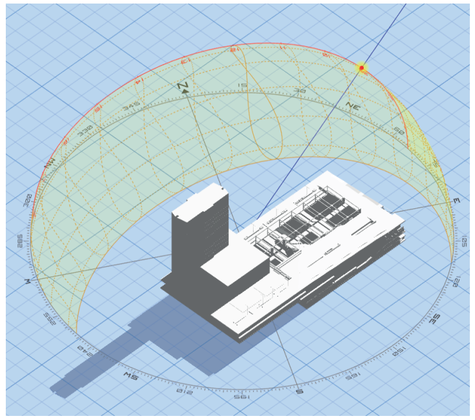

9:00 am

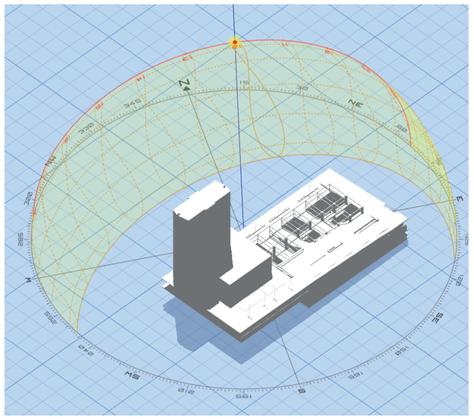


12:00 pm

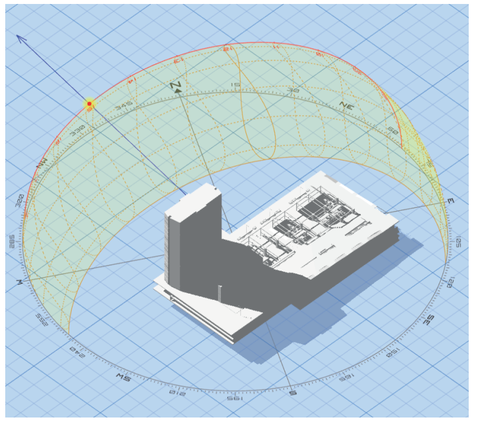


15:00 pm


21 de Diciembre
SOLSTICIO DE INVIERNO

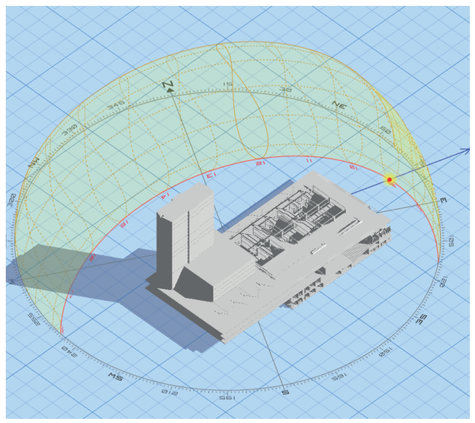

9:00 am

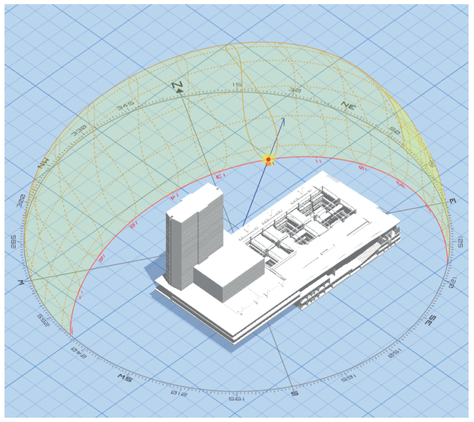

12:00 pm

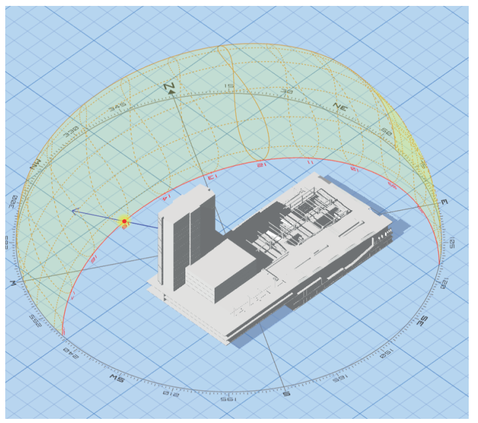

15:00 pm

PONTIFICIA UNIVERSIDAD CATÓLICA DEL ECUADOR
FACULTAD DE ARQUITECTURA DISEÑO Y ARTES
TRABAJO DE FIN DE CARRERA

**TEMA:** Recuperación de la Plaza de la República como un contenedor de actividades en el Espacio Público

**CONTIENE:** Asoleamiento

**Director de Tesis:** Arq. Gabriela Naranjo

**NOMBRE:** Snecher Analy Quilachamin Quiroz

**UBICACIÓN:**
Quito- Ecuador
Plaza de la República
Av. 10 de Agosto y Juan Pablo Arenas,


ASESORÍA: Sostenibilidad


ASESOR: Arq. Andrés Cevallos

P02


**FECHA:** Junio/2023

**ESCALA:**

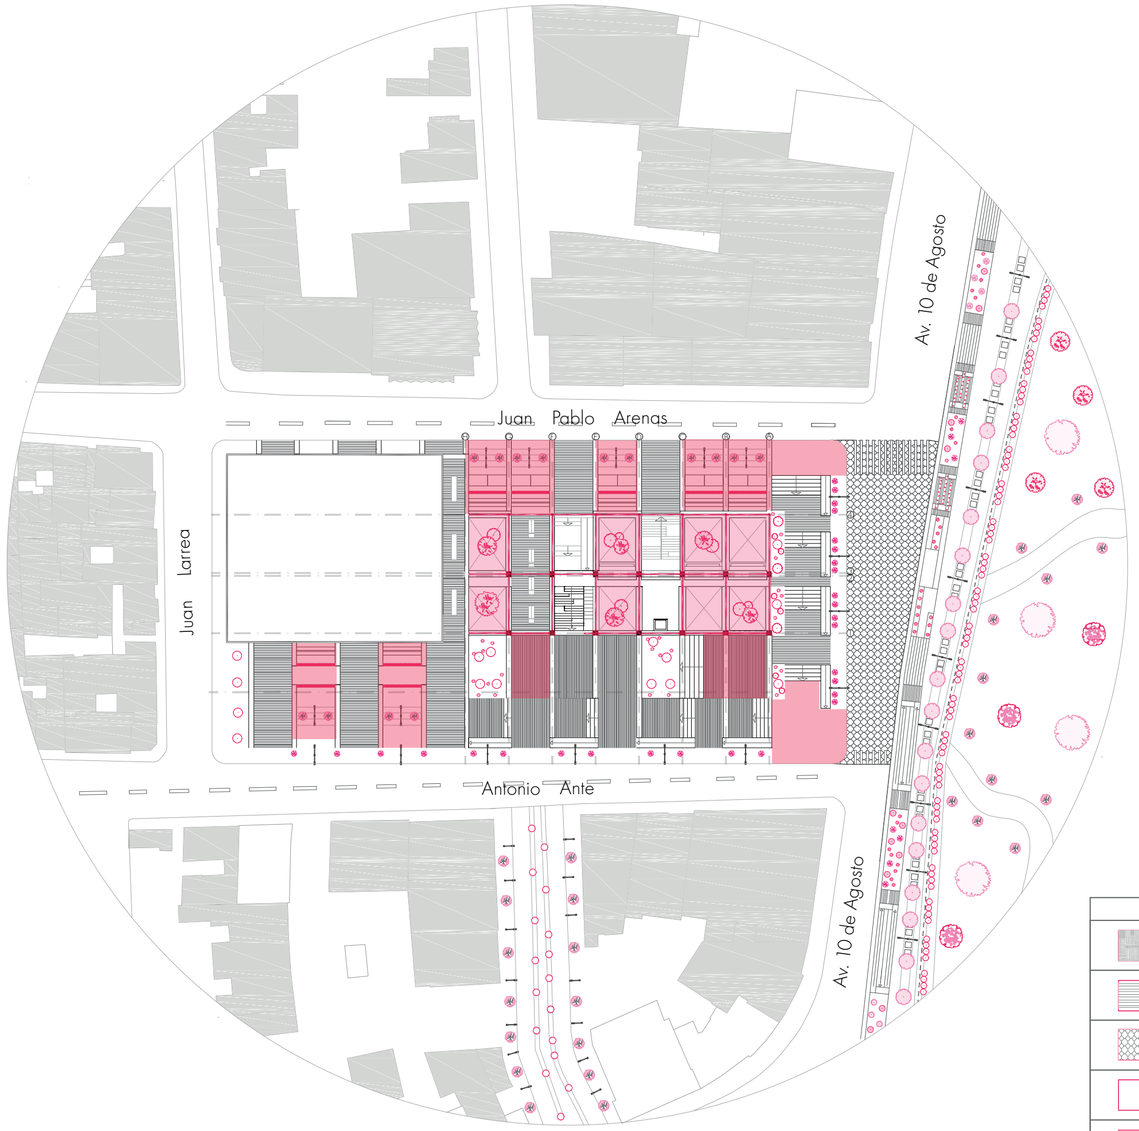

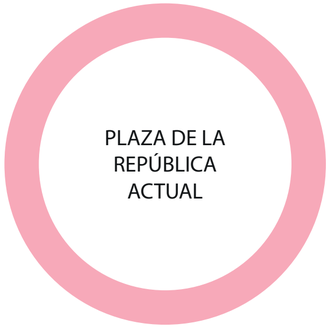
100% Concreto
Área de plaza: 6928 m2

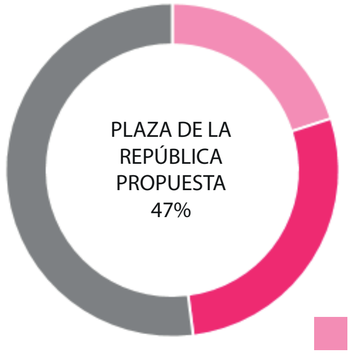


20% Césped
28% Vegetación
52% adoquín

52% Concreto
47% Permeable
Área de plaza: 6928 m2

| SIMBOLOGÍA | |
|---|---|
| | Adoquín Ecológico |
| | Adoquín Español |
| | Adoquín Holandéz |
| | Cascajo |
| | Césped |

PONTIFICIA UNIVERSIDAD CATÓLICA DEL ECUADOR
FACULTAD DE ARQUITECTURA DISEÑO Y ARTES
TRABAJO DE FIN DE CARRERA

**TEMA:** Recuperación de la Plaza de la República como un contenedor de actividades en el Espacio Público

**CONTIENE:** Permeabilidad

**Director de Tesis:** Arq. Gabriela Naranjo

**NOMBRE:** Snecher Analy Quilachamin Quiroz

**UBICACIÓN:**
Quito- Ecuador
Plaza de la República
Av. 10 de Agosto y Juan Pablo Arenas,


ASESORÍA: Sostenibilidad

ASESOR: Arq. Andrés Cevallos

P03


**FECHA:** Junio/2023


**ESCALA:** INDICADA

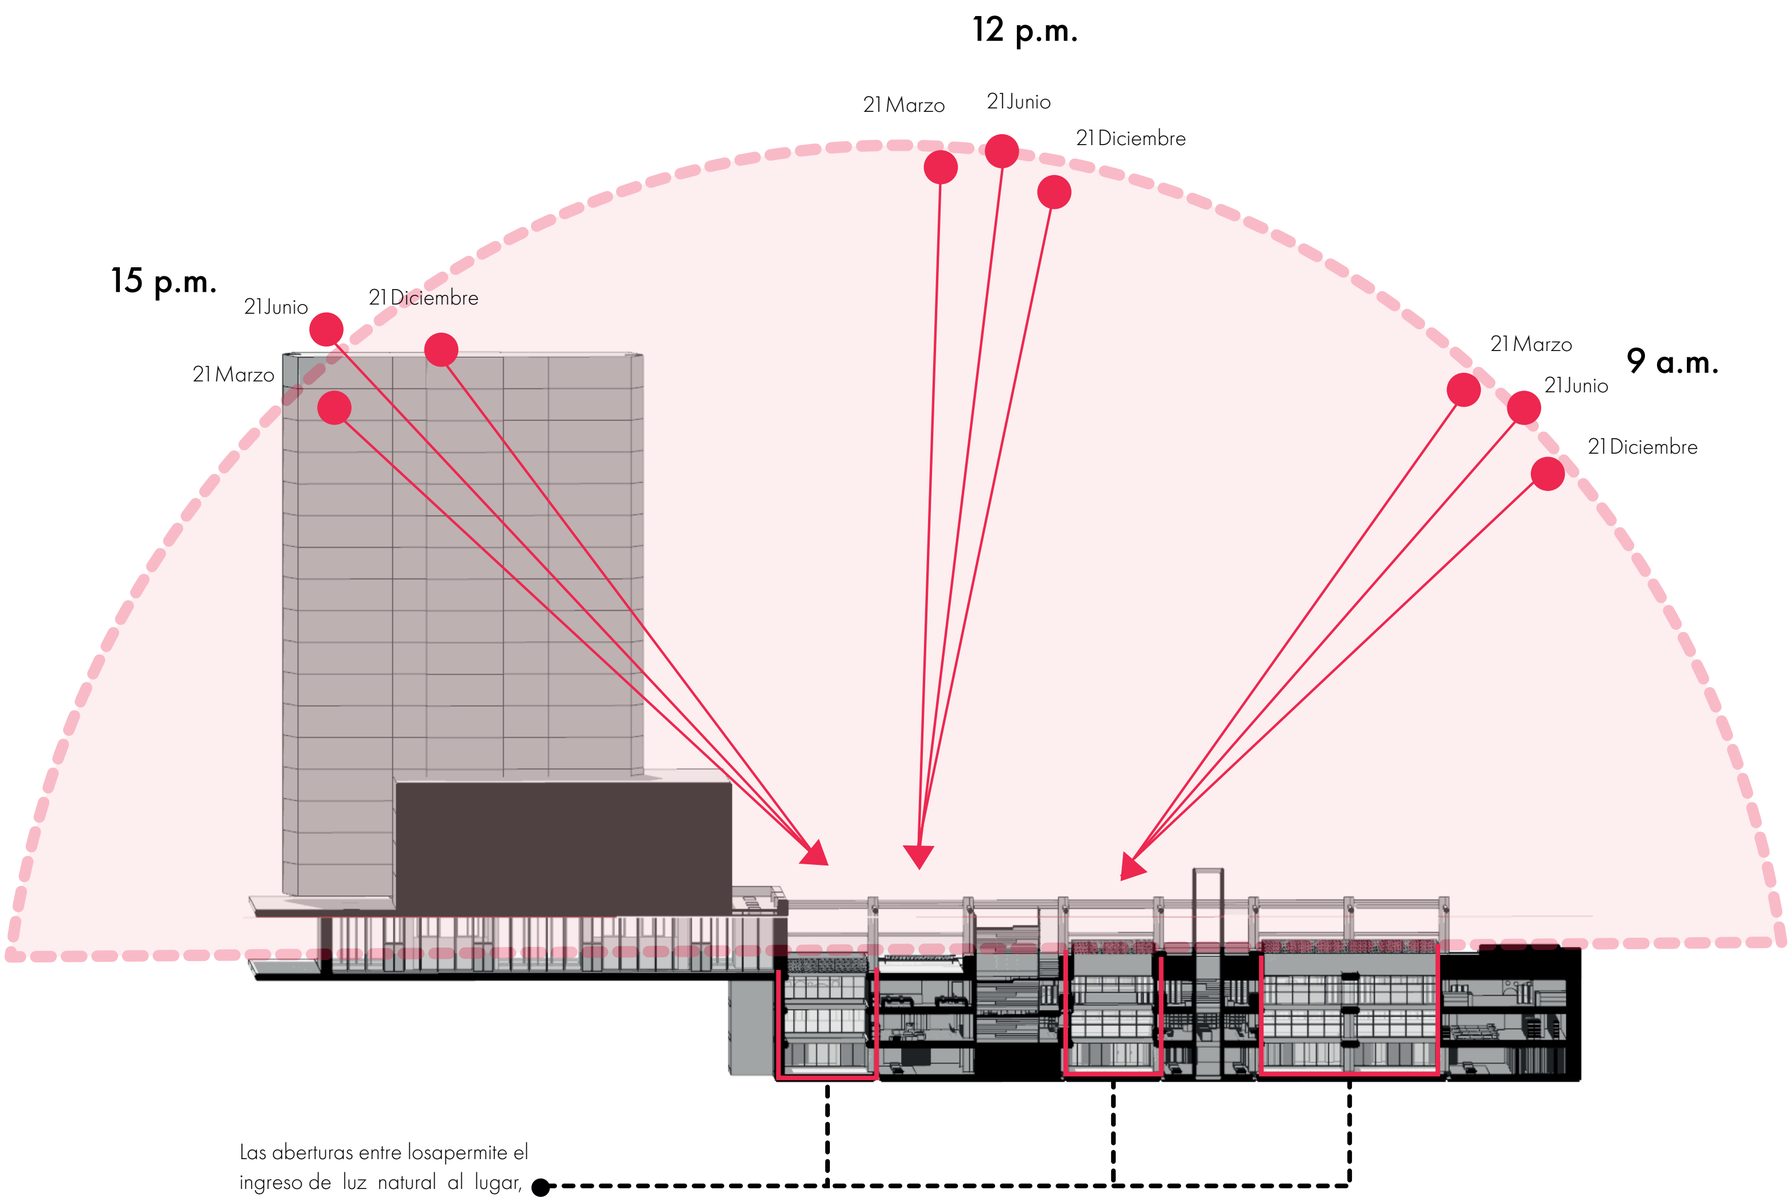


Las aberturas entre losapermite el ingreso de luz natural al lugar, además de aprovechar de una mejor ventilación entre pisos.

# LUZ SOLAR DIRECTA

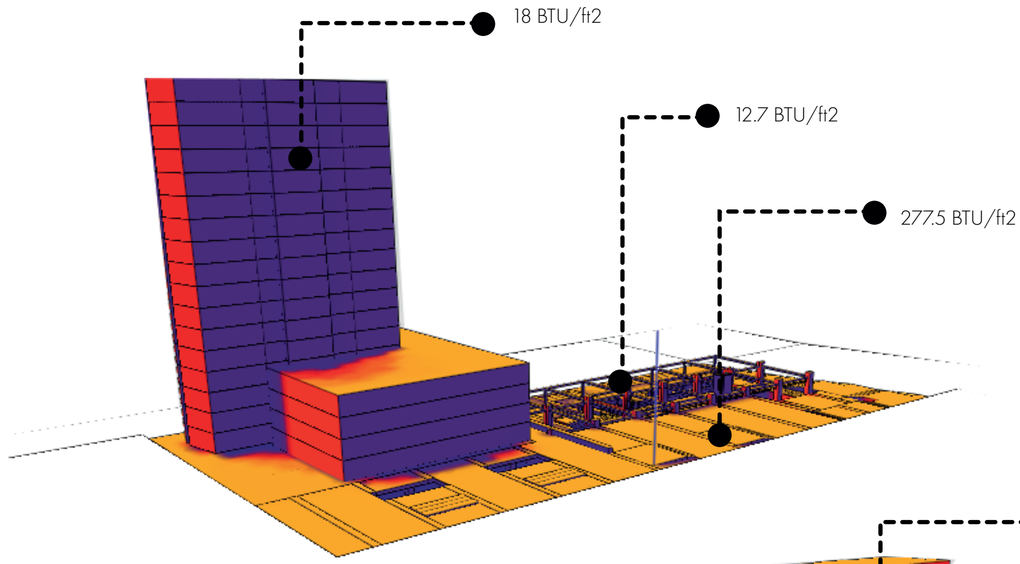

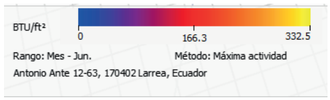







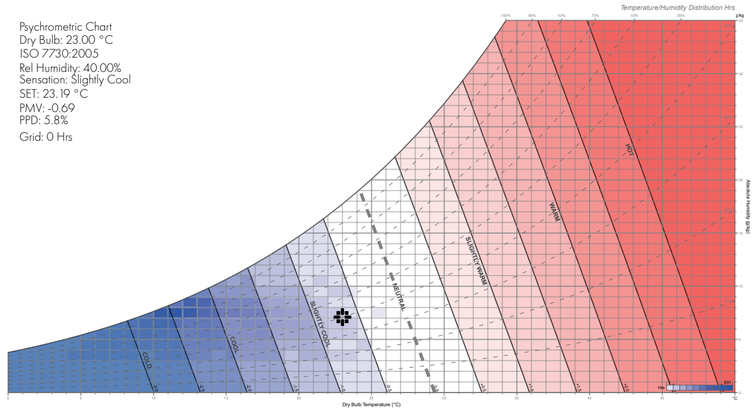
El mejoramiento de suelo en la plaza generará mejor calidad en cuanto al confort térmico al espacio público, además de un mejor porcentaje de permeabilidad al suelo ya que se toma en cuenta como material principal del suelo al adoquín ecológico en la mayoría de la plaza.

Psychrometric Chart
INDICATOR:
Dry Bulb: 23.00 °C
Rel Humidity: 40.00%
Abs Humidity: 7.09431 g/kg
Vap Pressure: 1.14319 kPa
Air Volume: 0.84819 m3/kg
Enthalpy: 41.18435 kJ/kg
Dew Point: 8.94 °C
Wet Bulb: 14.78 °C
Grid: 0 Hrs

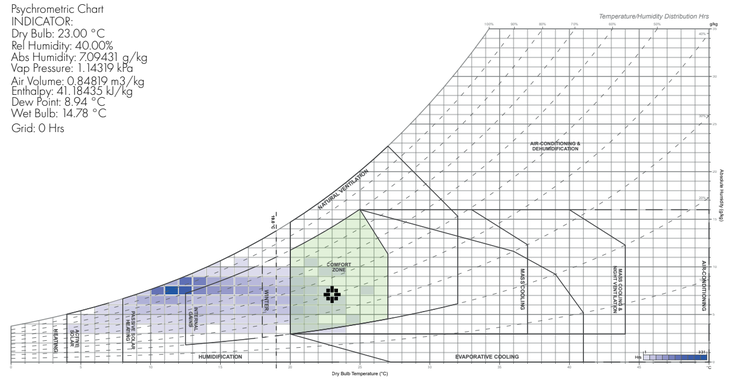



ÁBACO DE GIVONI

Psychrometric Chart
Dry Bulb: 23.00 °C
ISO 7730:2005
Rel Humidity: 40.00%
Sensation: Slightly Cool
SET: 23.19 °C
PMV: -0.69
PPD: 5.8%
Grid: 0 Hrs





SENSACIÓN BIOTÉRMICA

Psychrometric Chart
INDICATOR:
Dry Bulb: 23.00 °C
Rel Humidity: 40.00%
Abs Humidity: 7.09431 g/kg
Vap Pressure: 1.14319 kPa
Air Volume: 0.84819 m3/kg
Enthalpy: 41.18435 kJ/kg
Dew Point: 8.94 °C
Wet Bulb: 14.78 °C

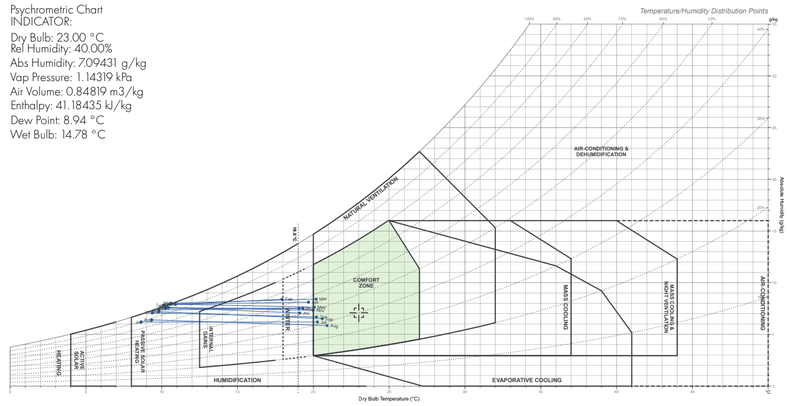



ÁBACO PSICOMÉTRICO

| | | | | | | |
|---|---|---|---|---|---|---|
| PONTIFICIA UNIVERSIDAD CATÓLICA DEL ECUADOR<br>FACULTAD DE ARQUITECTURA DISEÑO Y ARTES<br>TRABAJO DE FIN DE CARRERA | **TEMA:** Recuperación de la Plaza de la República como un contenedor de actividades en el Espacio Público<br>**CONTIENE:** Incidencia Solar y Confort Térmico | **Director de Tesis:** Arq. Gabriela Naranjo<br>**NOMBRE:** Snecher Analy Quilachamin Quiroz | **UBICACIÓN:**<br>Quito- Ecuador<br>Plaza de la República<br>Av. 10 de Agosto y Juan Pablo Arenas, | ASESORÍA: Sostenibilidad<br>ASESOR: Arq. Andrés Cevallos | P05 | **FECHA:** Junio/2023<br>**ESCALA:** INDICADA |

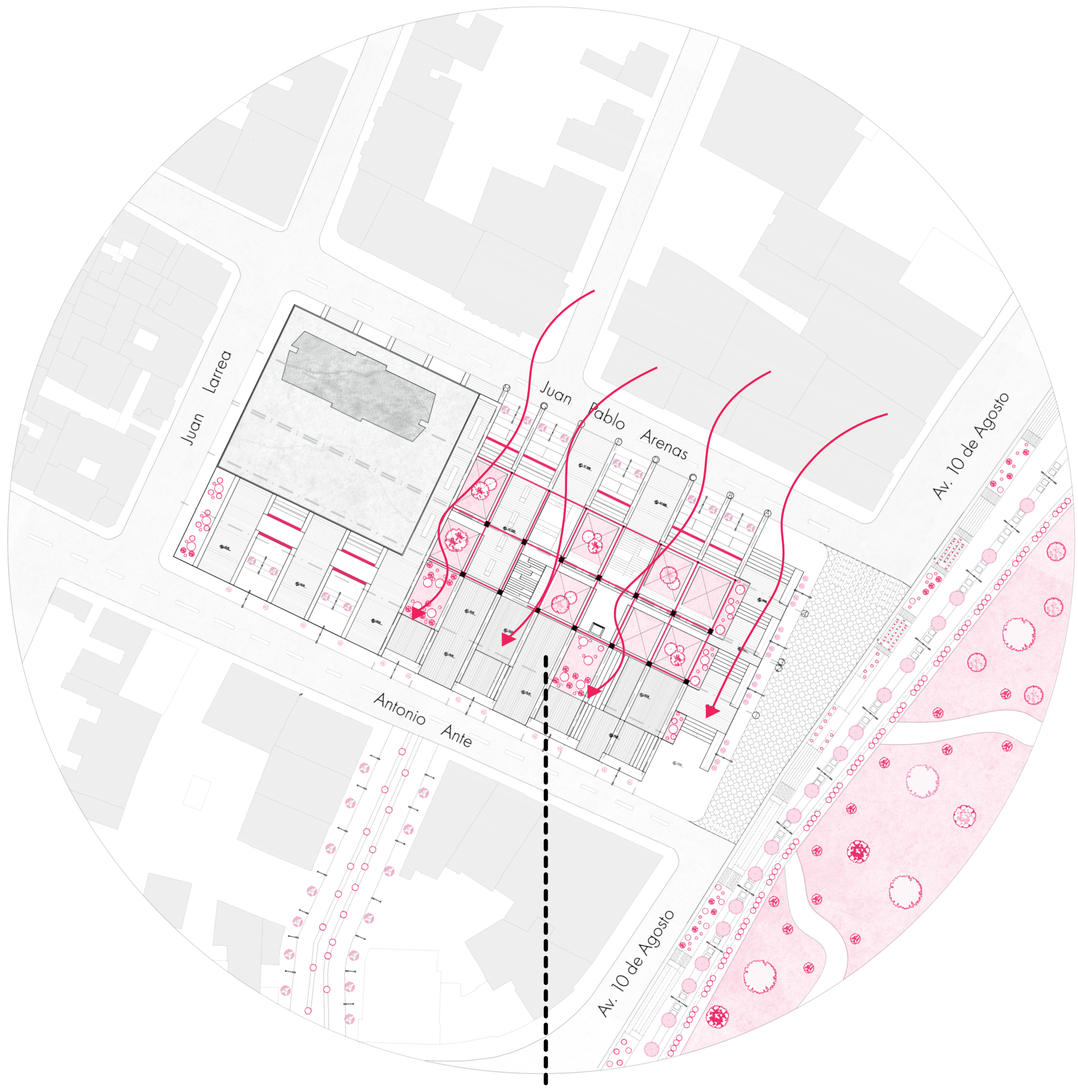


La plaza libre se protege de vientos gracias a la vegetación asiganada de manera que portega los fuertes vientos, la vegetación es colocada estratégicamente en los puntos con mayor velocidad de viento.

## ROSA DE VIENTOS CENTRO HISTÓRICO

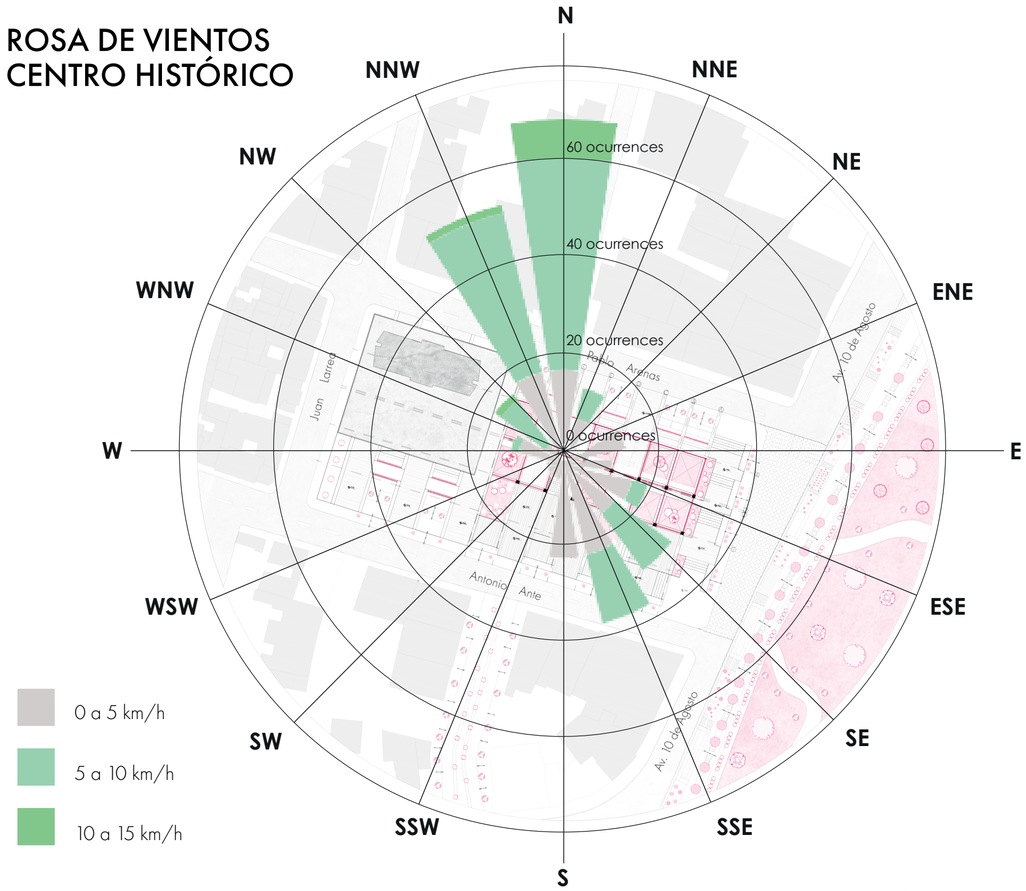



0 a 5 km/h

5 a 10 km/h

10 a 15 km/h

## INGRESO DE VIENTO

Los patios internos permiten una mejor permeabilidad al lugar, junto con su vengetación como una barrera vegetal interna, que protege del ingreso de viento al proyecto.

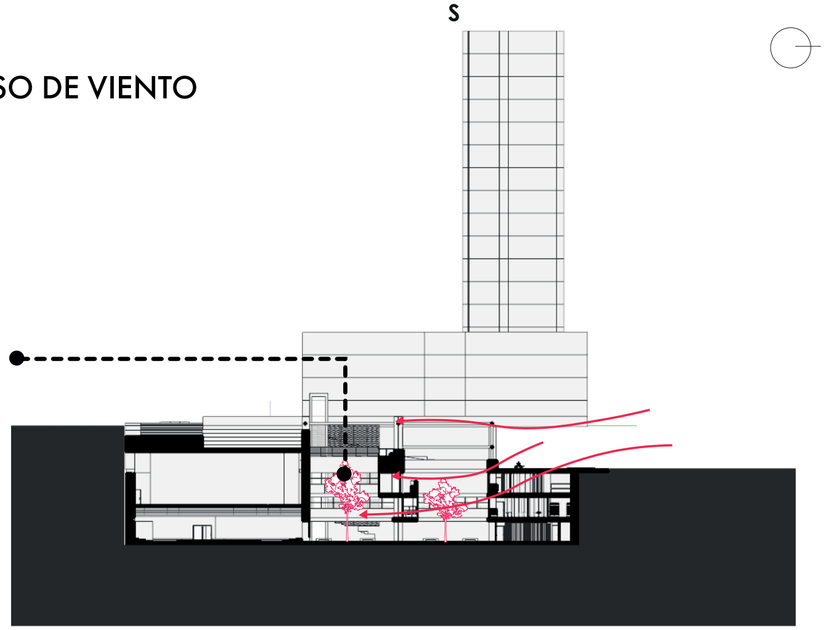

PONTIFICIA UNIVERSIDAD CATÓLICA DEL ECUADOR
FACULTAD DE ARQUITECTURA DISEÑO Y ARTES
TRABAJO DE FIN DE CARRERA

**TEMA:** Recuperación de la Plaza de la República como un contenedor de actividades en el Espacio Público

**CONTIENE:** Análisis de Vientos

**Director de Tesis:** Arq. Gabriela Naranjo

**NOMBRE:** Snecher Analy Quilachamin Quiroz

**UBICACIÓN:**
Quito- Ecuador
Plaza de la República
Av. 10 de Agosto y Juan Pablo Arenas,

ASESORÍA: Sostenibilidad

ASESOR: Arq. Andrés Cevallos


P06

**FECHA:** Junio/2023

**ESCALA:**

01 ILUSTRACIÓN PLAZA PÚBLICA Y CONSEJO PROVINCIAL
02 ILUSTRACIÓN  CORTE CONSTRUCTIVO
03 ILUSTRACIÓN EXTERIOR PLAZA DE LA REPÚBLICA
04 ILUSTRACIÓN  TRIPLE ALTURA DE PATIOS INTERNOS
05 ILUSTRACIÓN CORTE PERSPECTICO AUDITORIO
06 ILUSTRACIÓN DE ZONA DE LECTURA Y ESTUDIO
07 ILUSTRACIÓN BIBLIOTECA
08 ILUSTRACIÓN INTERNA
09 ILUSTRACIÓN CORTE PATIOS INTERNOS
10 ILUSTRACIÓN AUDITORIO
11 ILUSTRACIÓN SUBSUELO III MOBILIARIO DE CÁPSULAS ACTIVAS INDIVIDUALES
12 ILUSTRACIÓN DE PATIOS INTERNOS
13 MAQUETA URBANA SECTOR EL EJIDO
14 MAQUETA PLAZA DE LA REPÚBLICA

# 06 IMAGENES PROYECTO

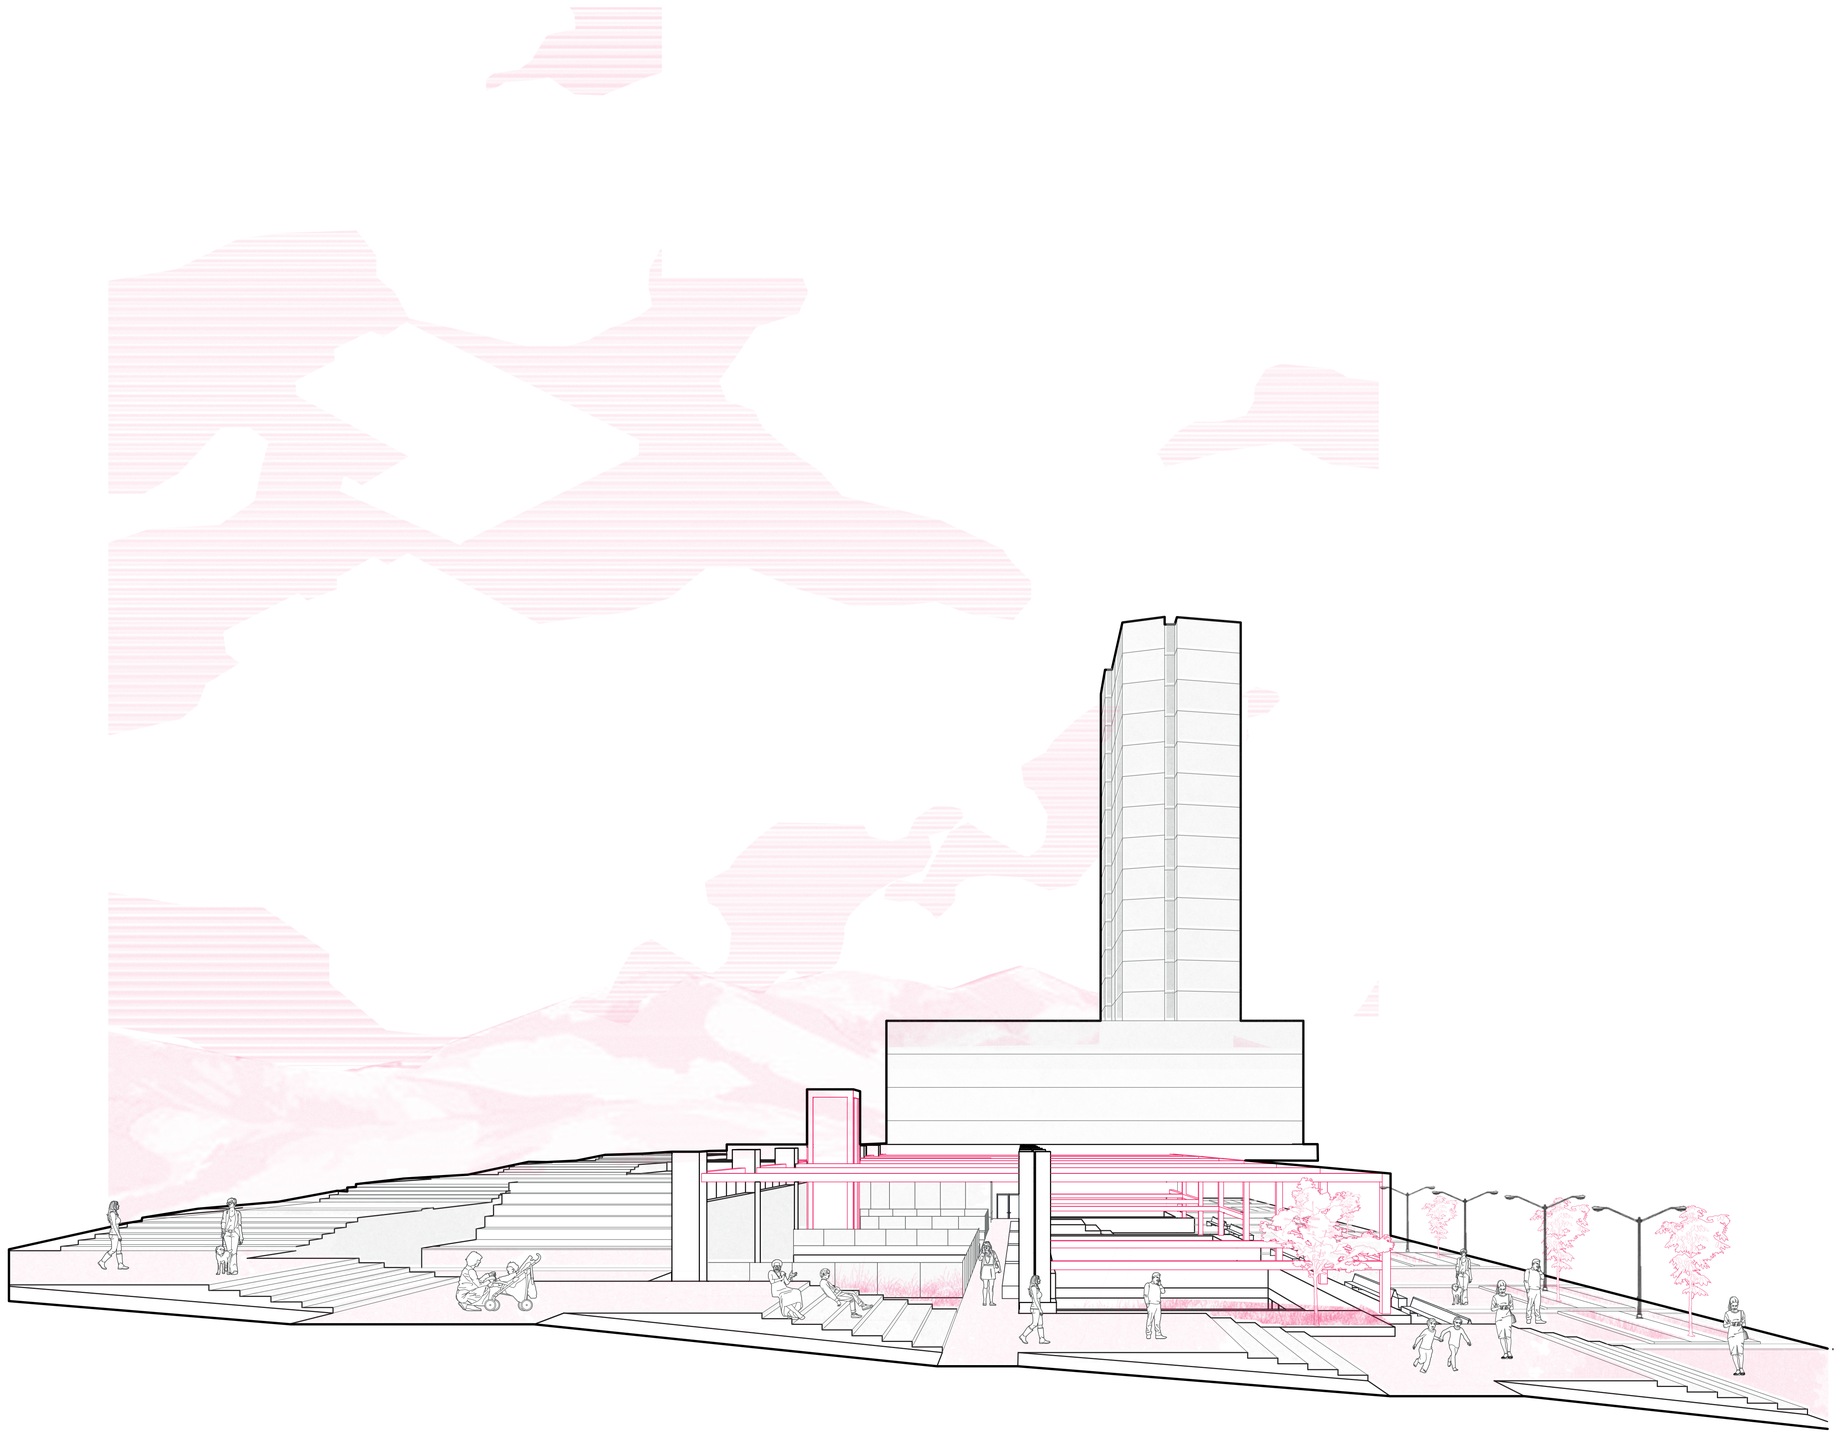

PONTIFICIA UNIVERSIDAD CATÓLICA DEL ECUADOR
FACULTAD DE ARQUITECTURA DISEÑO Y ARTES
TRABAJO DE FIN DE CARRERA

**TEMA:** Recuperación de la Plaza de la República como un contenedor de actividades en el Espacio Público

**CONTIENE:** Ilustración Plaza Pública y Consejo Provincial

**Director de Tesis:** Arq. Gabriela Naranjo

**NOMBRE:** Snecher Analy Quilachamin Quiroz


**UBICACIÓN:**
Quito- Ecuador
Plaza de la República
Av. 10 de Agosto y Juan Pablo Arenas,

**Norte:**

P01

**FECHA:** Junio/2023

**ESCALA:** -

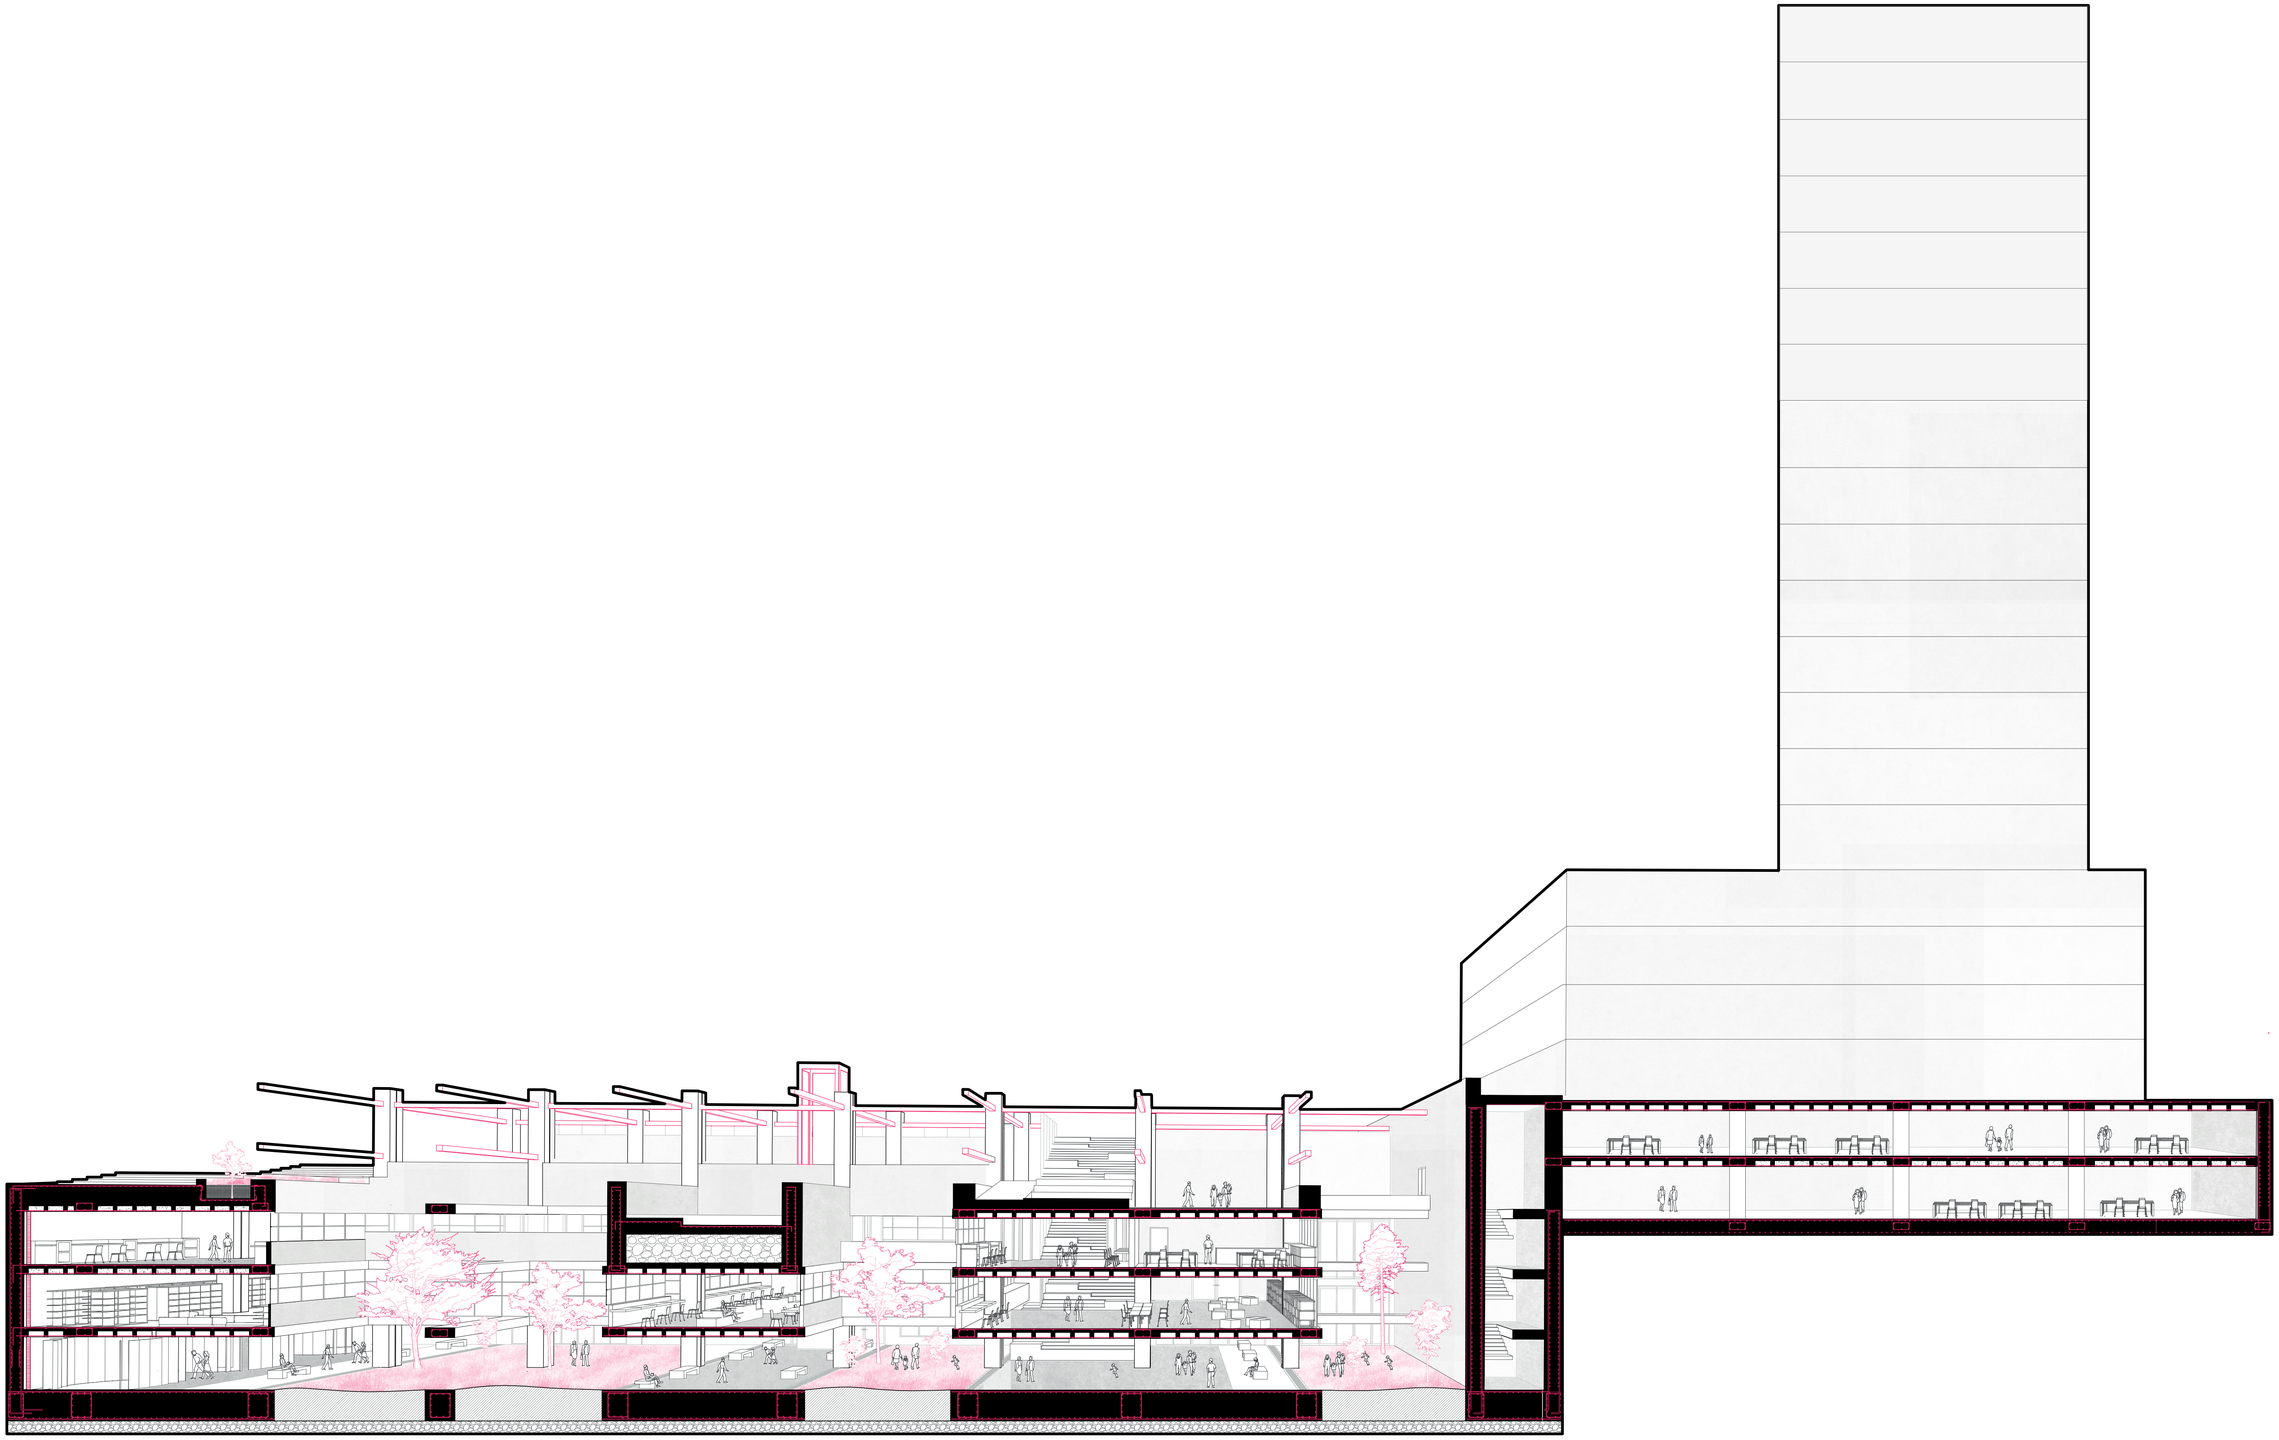

PONTIFICIA UNIVERSIDAD CATÓLICA DEL ECUADOR
FACULTAD DE ARQUITECTURA DISEÑO Y ARTES
TRABAJO DE FIN DE CARRERA

**TEMA:** Recuperación de la Plaza de la República como un contenedor de actividades en el Espacio Público

**CONTIENE:** Ilustración Corte Constructivo

**Director de Tesis:** Arq. Gabriela Naranjo

**NOMBRE:** Snecher Analy Quilachamin Quiroz


**UBICACIÓN:**
Quito- Ecuador
Plaza de la República
Av. 10 de Agosto y Juan Pablo Arenas,

**Norte:**

P02

**FECHA:** Junio/2023

**ESCALA:** -

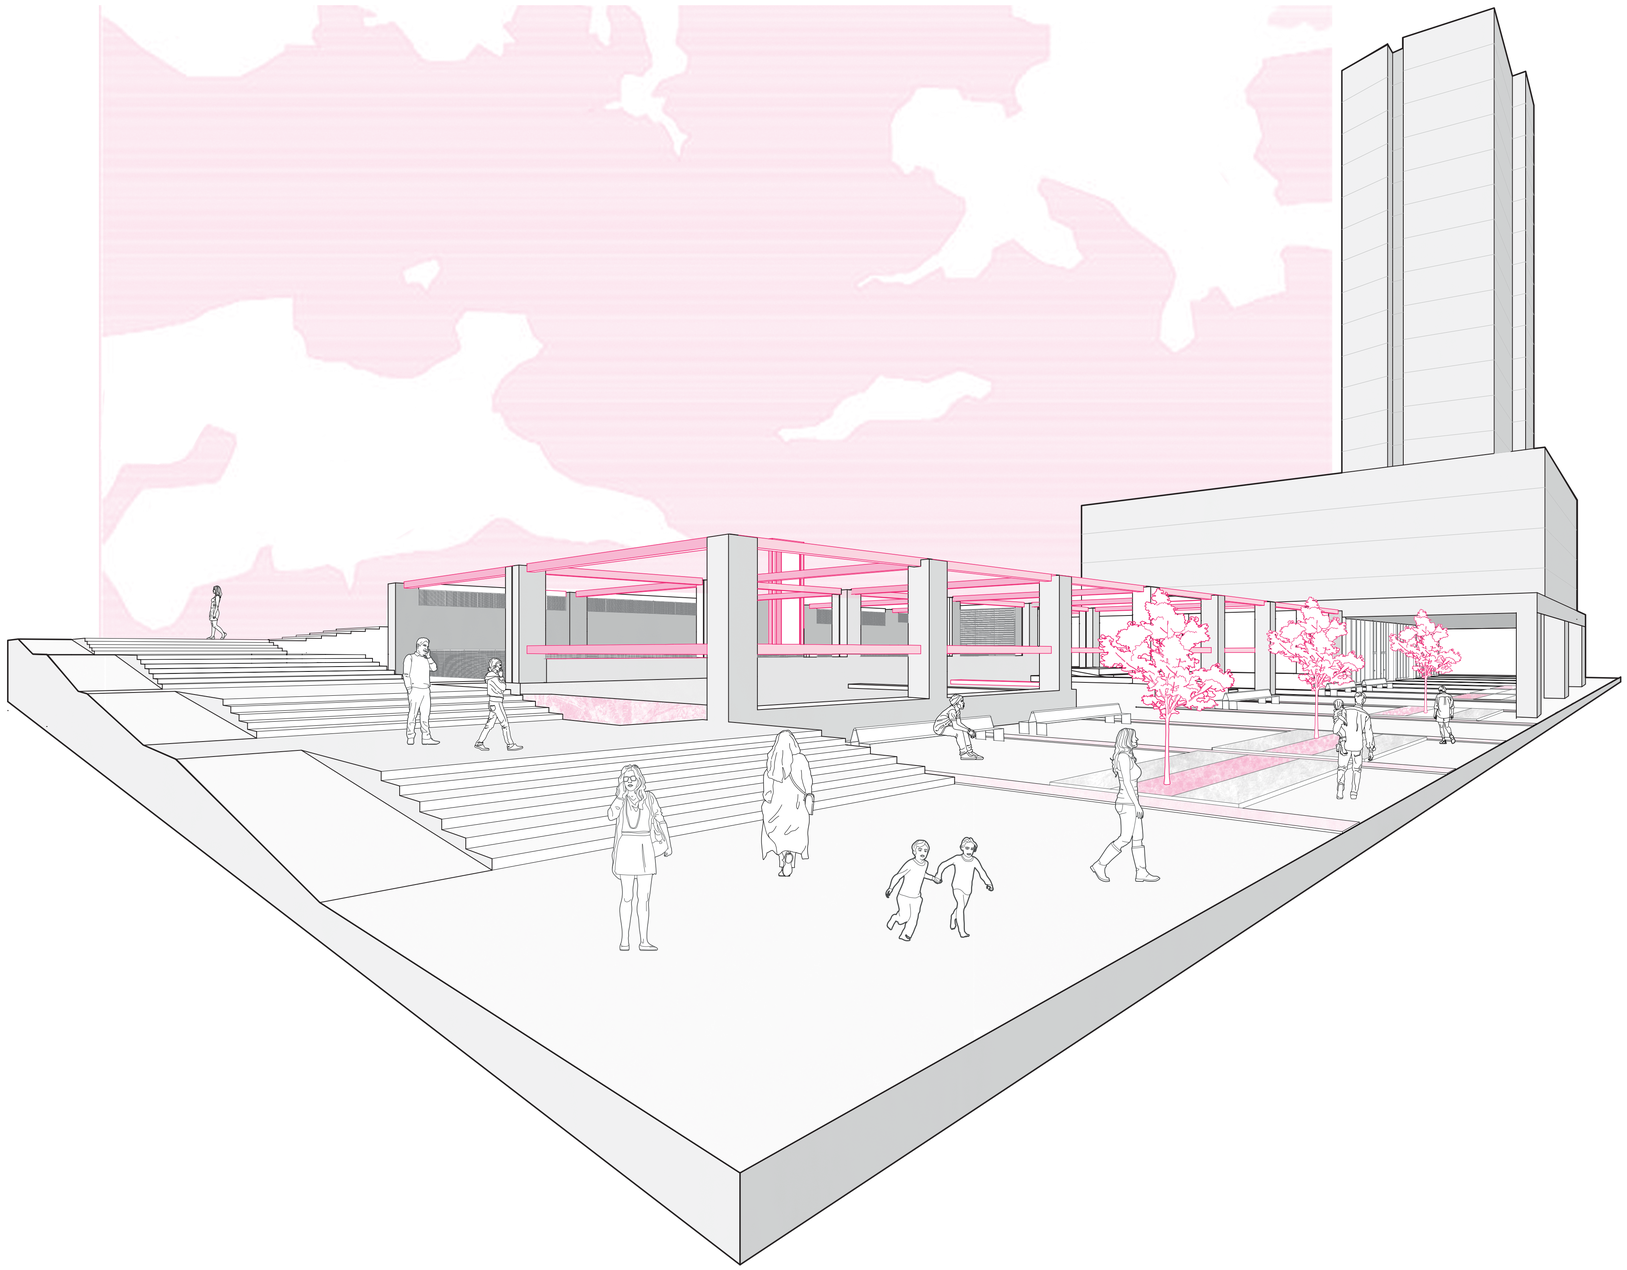

PONTIFICIA UNIVERSIDAD CATÓLICA DEL ECUADOR
FACULTAD DE ARQUITECTURA DISEÑO Y ARTES
TRABAJO DE FIN DE CARRERA

**TEMA:** Recuperación de la Plaza de la República como un contenedor de actividades en el Espacio Público

**CONTIENE:** Ilustración Exterior Plaza de la República

**Director de Tesis:** Arq. Gabriela Naranjo

**NOMBRE:** Snecher Analy Quilachamin Quiroz


**UBICACIÓN:**
Quito- Ecuador
Plaza de la República
Av. 10 de Agosto y Juan Pablo Arenas,

**Norte:**

P03

**FECHA:** Junio/2023

**ESCALA:** -

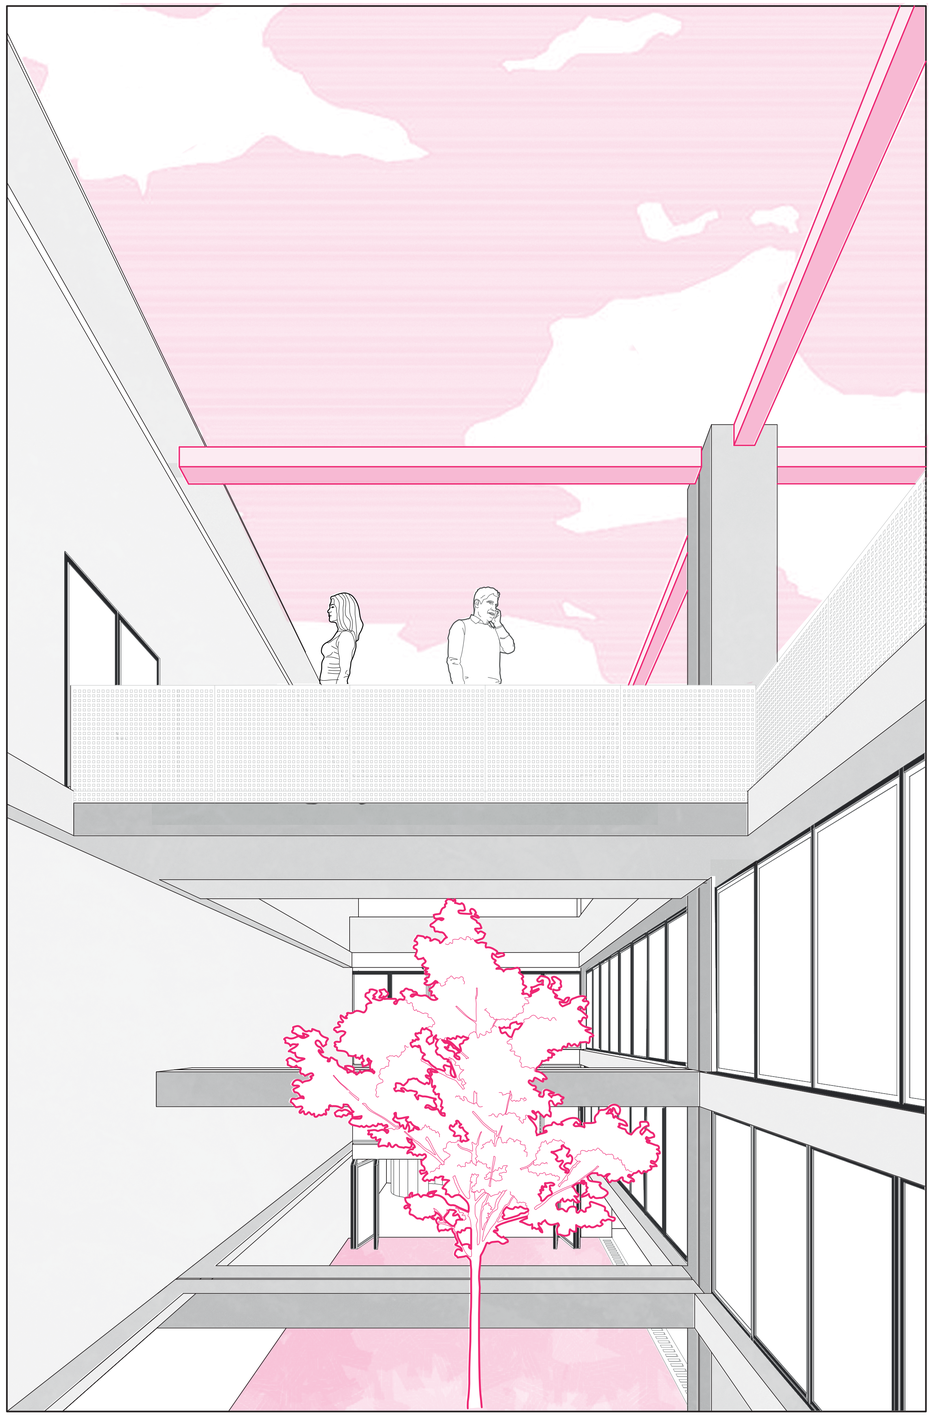

PONTIFICIA UNIVERSIDAD CATÓLICA DEL ECUADOR
FACULTAD DE ARQUITECTURA DISEÑO Y ARTES
TRABAJO DE FIN DE CARRERA

**TEMA:** Recuperación de la Plaza de la República como un contenedor de actividades en el Espacio Público

**CONTIENE:** Ilustración Triple Altura de Patios Internos

**Director de Tesis:** Arq. Gabriela Naranjo

**NOMBRE:** Snecher Analy Quilachamin Quiroz


**UBICACIÓN:**
Quito- Ecuador
Plaza de la República
Av. 10 de Agosto y Juan Pablo Arenas,

**Norte:**

P04

**FECHA:** Junio/2023

**ESCALA:** -

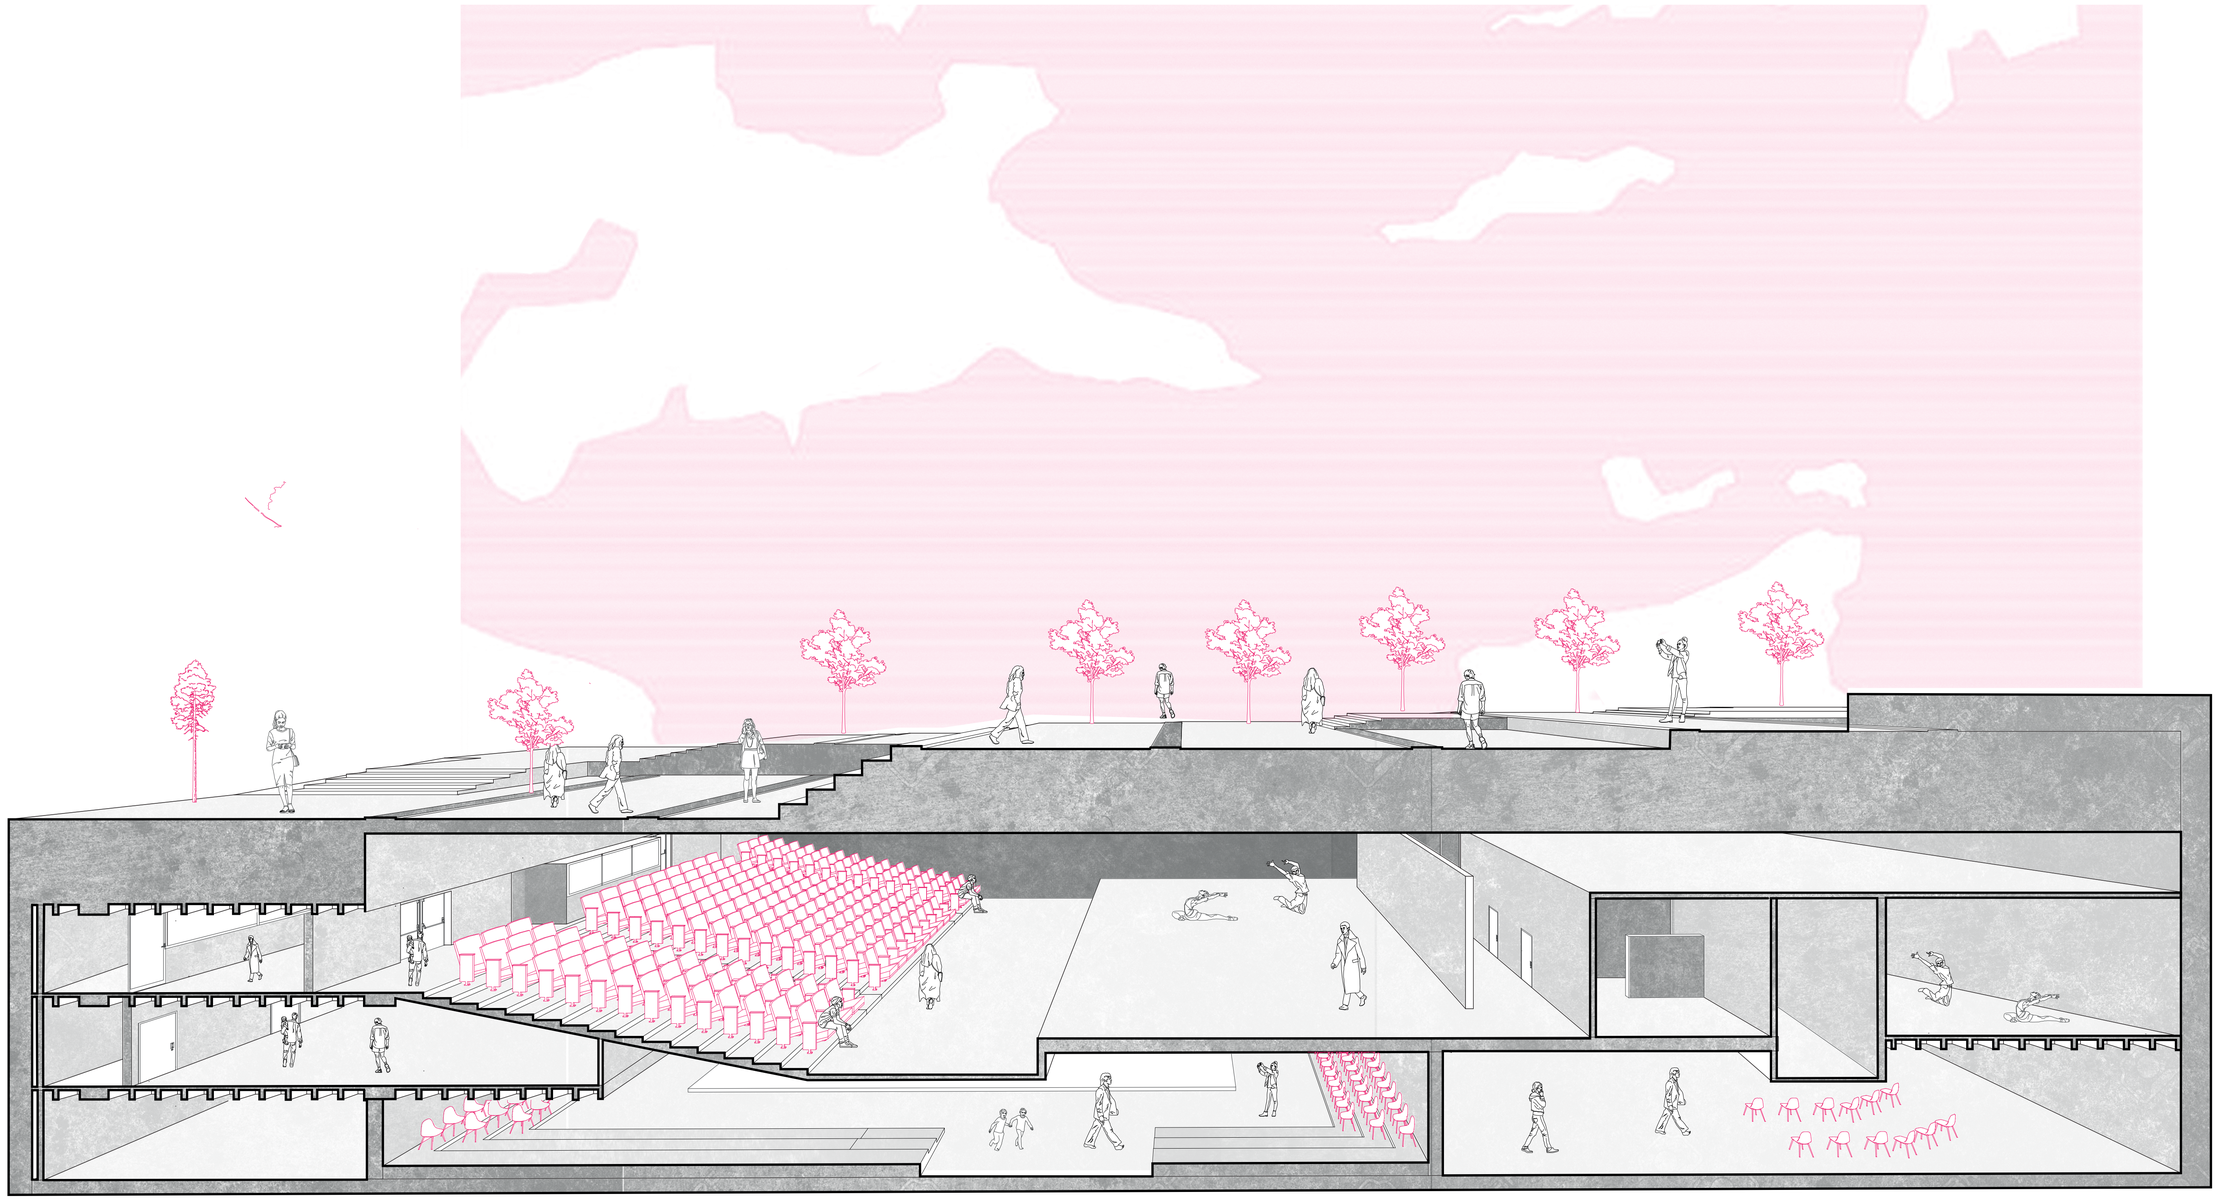

PONTIFICIA UNIVERSIDAD CATÓLICA DEL ECUADOR
FACULTAD DE ARQUITECTURA DISEÑO Y ARTES
TRABAJO DE FIN DE CARRERA

**TEMA:** Recuperación de la Plaza de la República como un contenedor de actividades en el Espacio Público

**CONTIENE:** Ilustración Corte Perspectico Auditorio

**Director de Tesis:** Arq. Gabriela Naranjo

**NOMBRE:** Snecher Analy Quilachamin Quiroz


**UBICACIÓN:**
Quito- Ecuador
Plaza de la República
Av. 10 de Agosto y Juan Pablo Arenas,

**Norte:**

P05

**FECHA:** Junio/2023

**ESCALA:** -

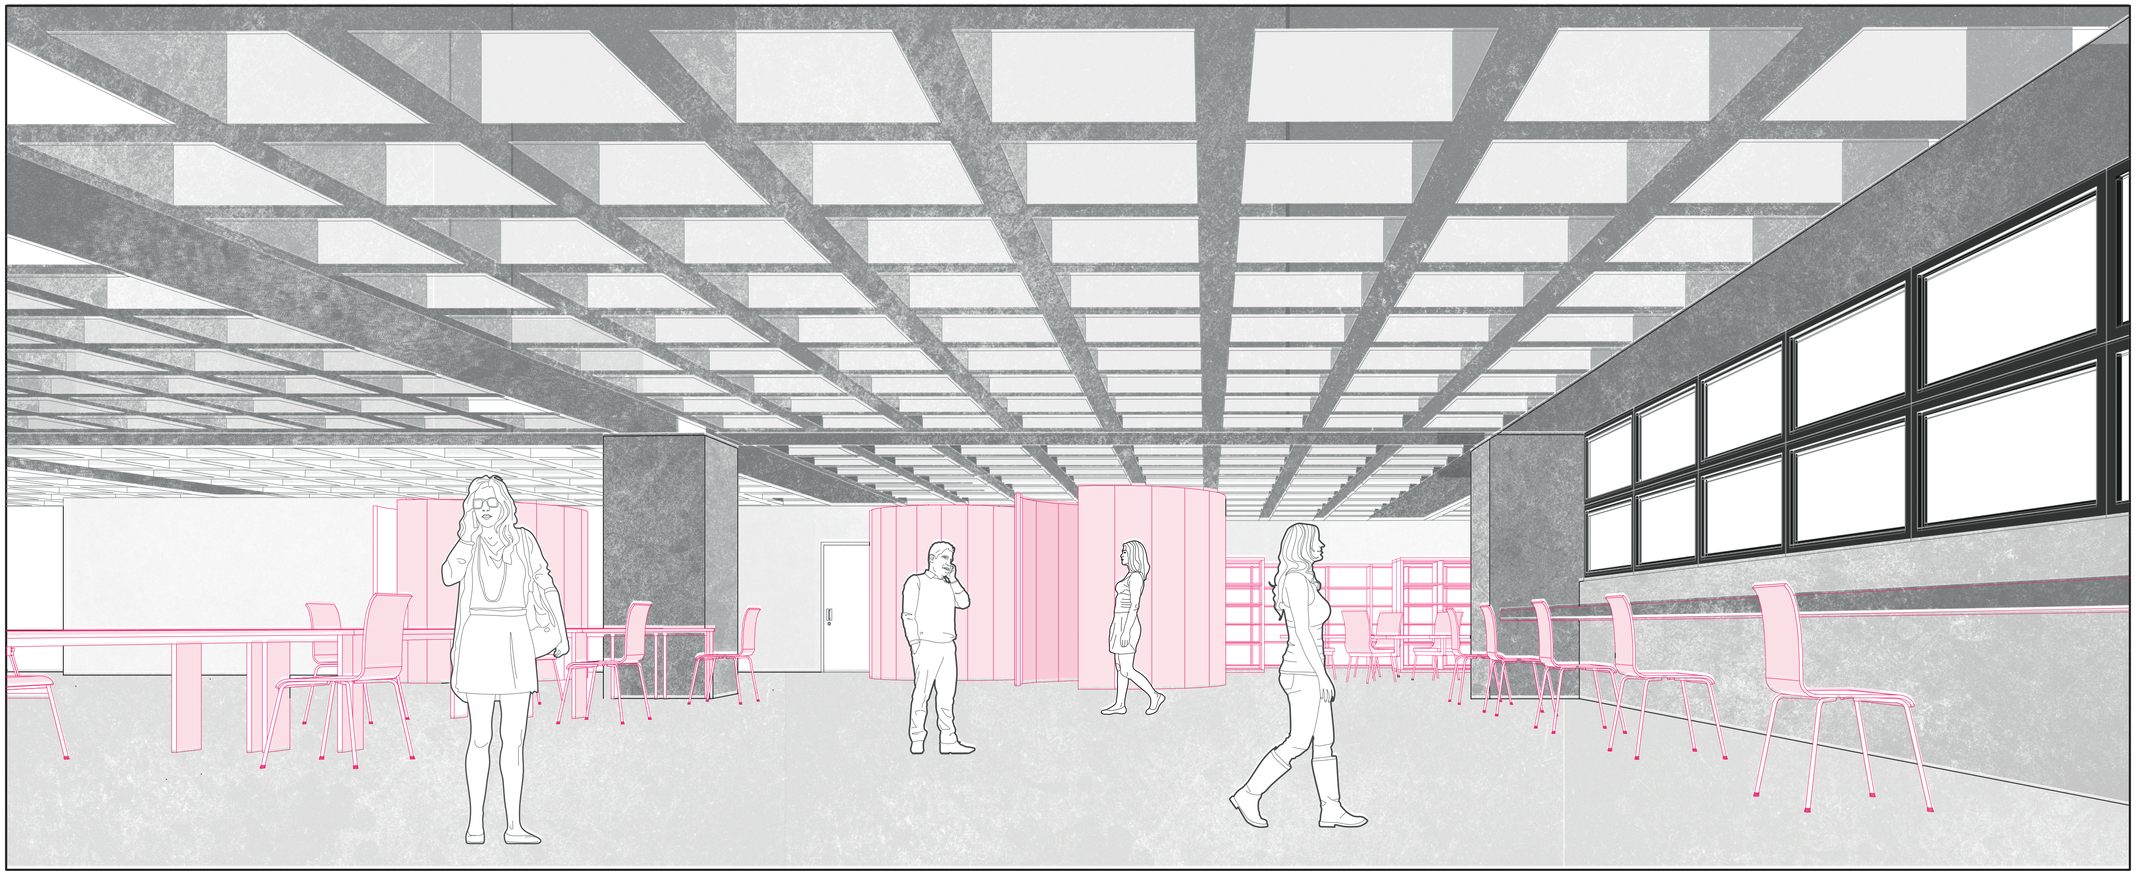

PONTIFICIA UNIVERSIDAD CATÓLICA DEL ECUADOR
FACULTAD DE ARQUITECTURA DISEÑO Y ARTES
TRABAJO DE FIN DE CARRERA

**TEMA:** Recuperación de la Plaza de la República como un contenedor de actividades en el Espacio Público

**CONTIENE:** Ilustración de Zona de Lectura y Estudio

**Director de Tesis:** Arq. Gabriela Naranjo

**NOMBRE:** Snecher Analy Quilachamin Quiroz


**UBICACIÓN:**
Quito- Ecuador
Plaza de la República
Av. 10 de Agosto y Juan Pablo Arenas,

**Norte:**

P06

**FECHA:** Junio/2023

**ESCALA:** -

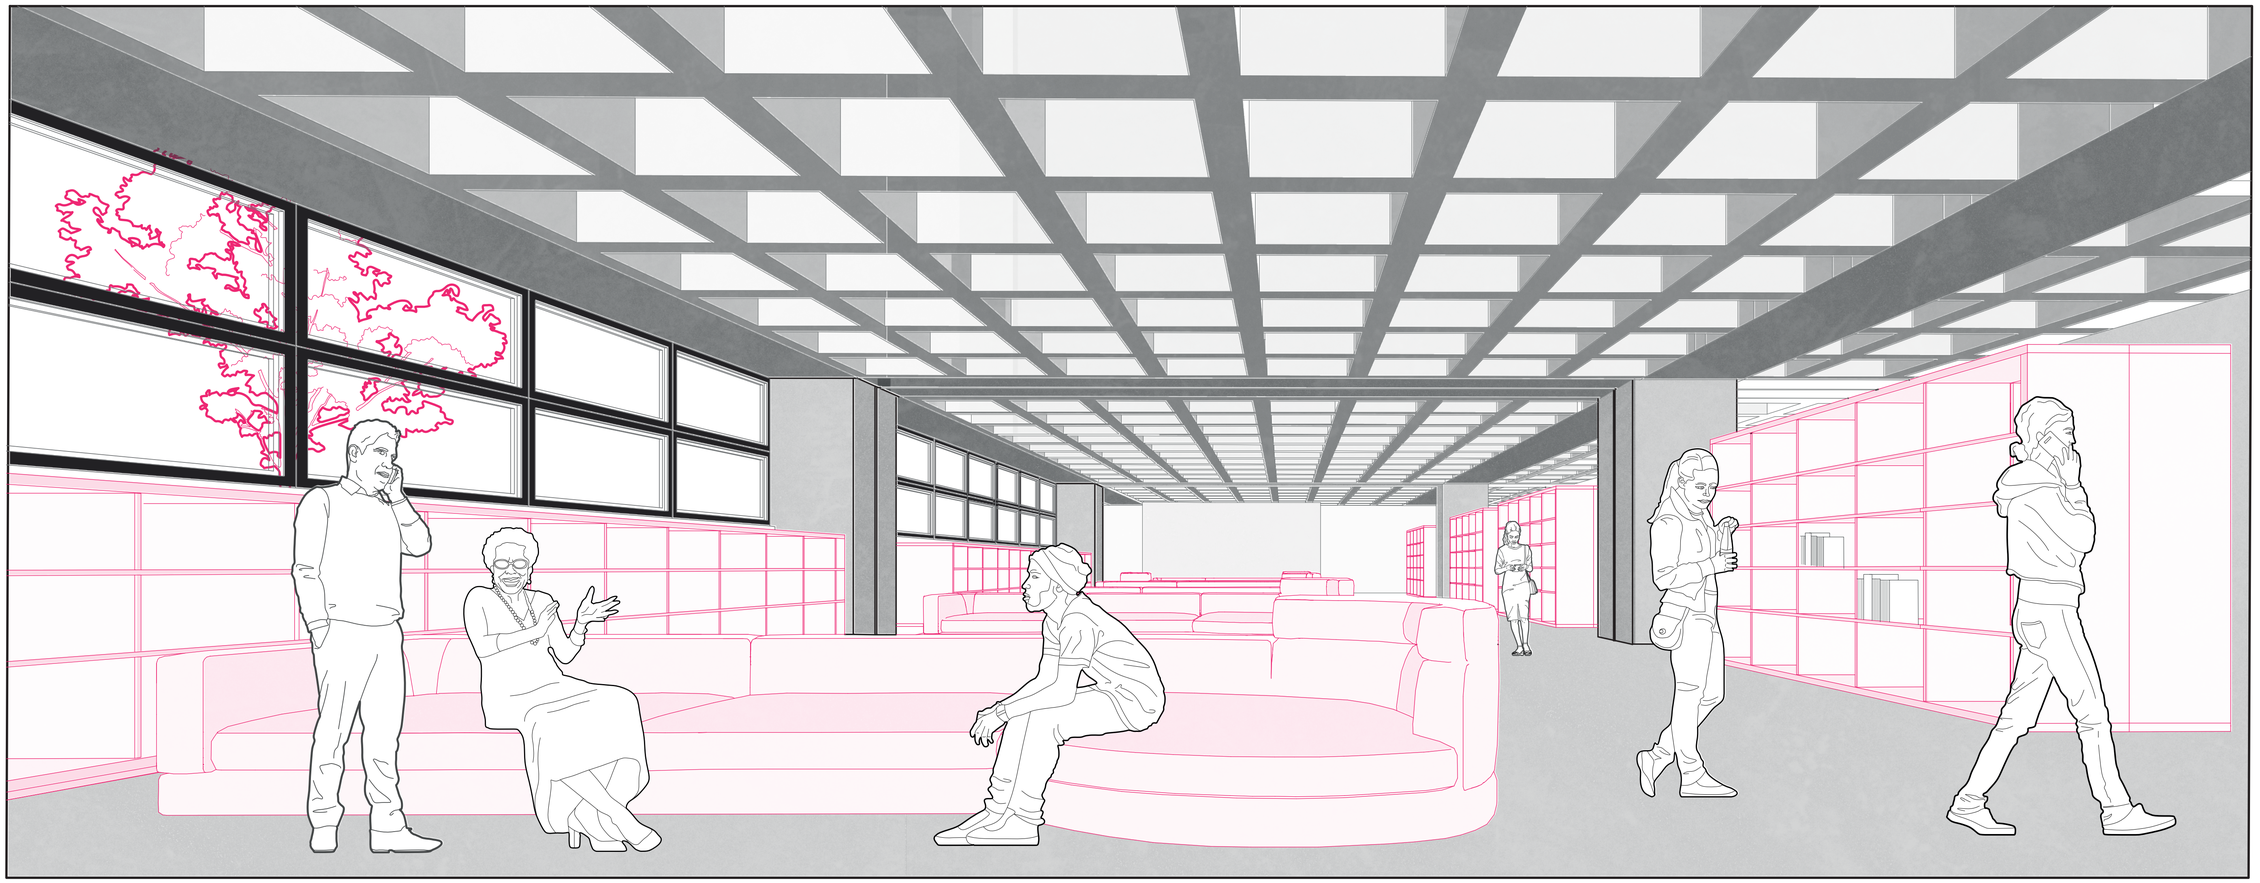

PONTIFICIA UNIVERSIDAD CATÓLICA DEL ECUADOR
FACULTAD DE ARQUITECTURA DISEÑO Y ARTES
TRABAJO DE FIN DE CARRERA

**TEMA:** Recuperación de la Plaza de la República como un contenedor de actividades en el Espacio Público

**CONTIENE:** Ilustración Biblioteca

**Director de Tesis:** Arq. Gabriela Naranjo

**NOMBRE:** Snecher Analy Quilachamin Quiroz


**UBICACIÓN:**
Quito- Ecuador
Plaza de la República
Av. 10 de Agosto y Juan Pablo Arenas,

**Norte:**

P07

**FECHA:** Junio/2023

**ESCALA:** -

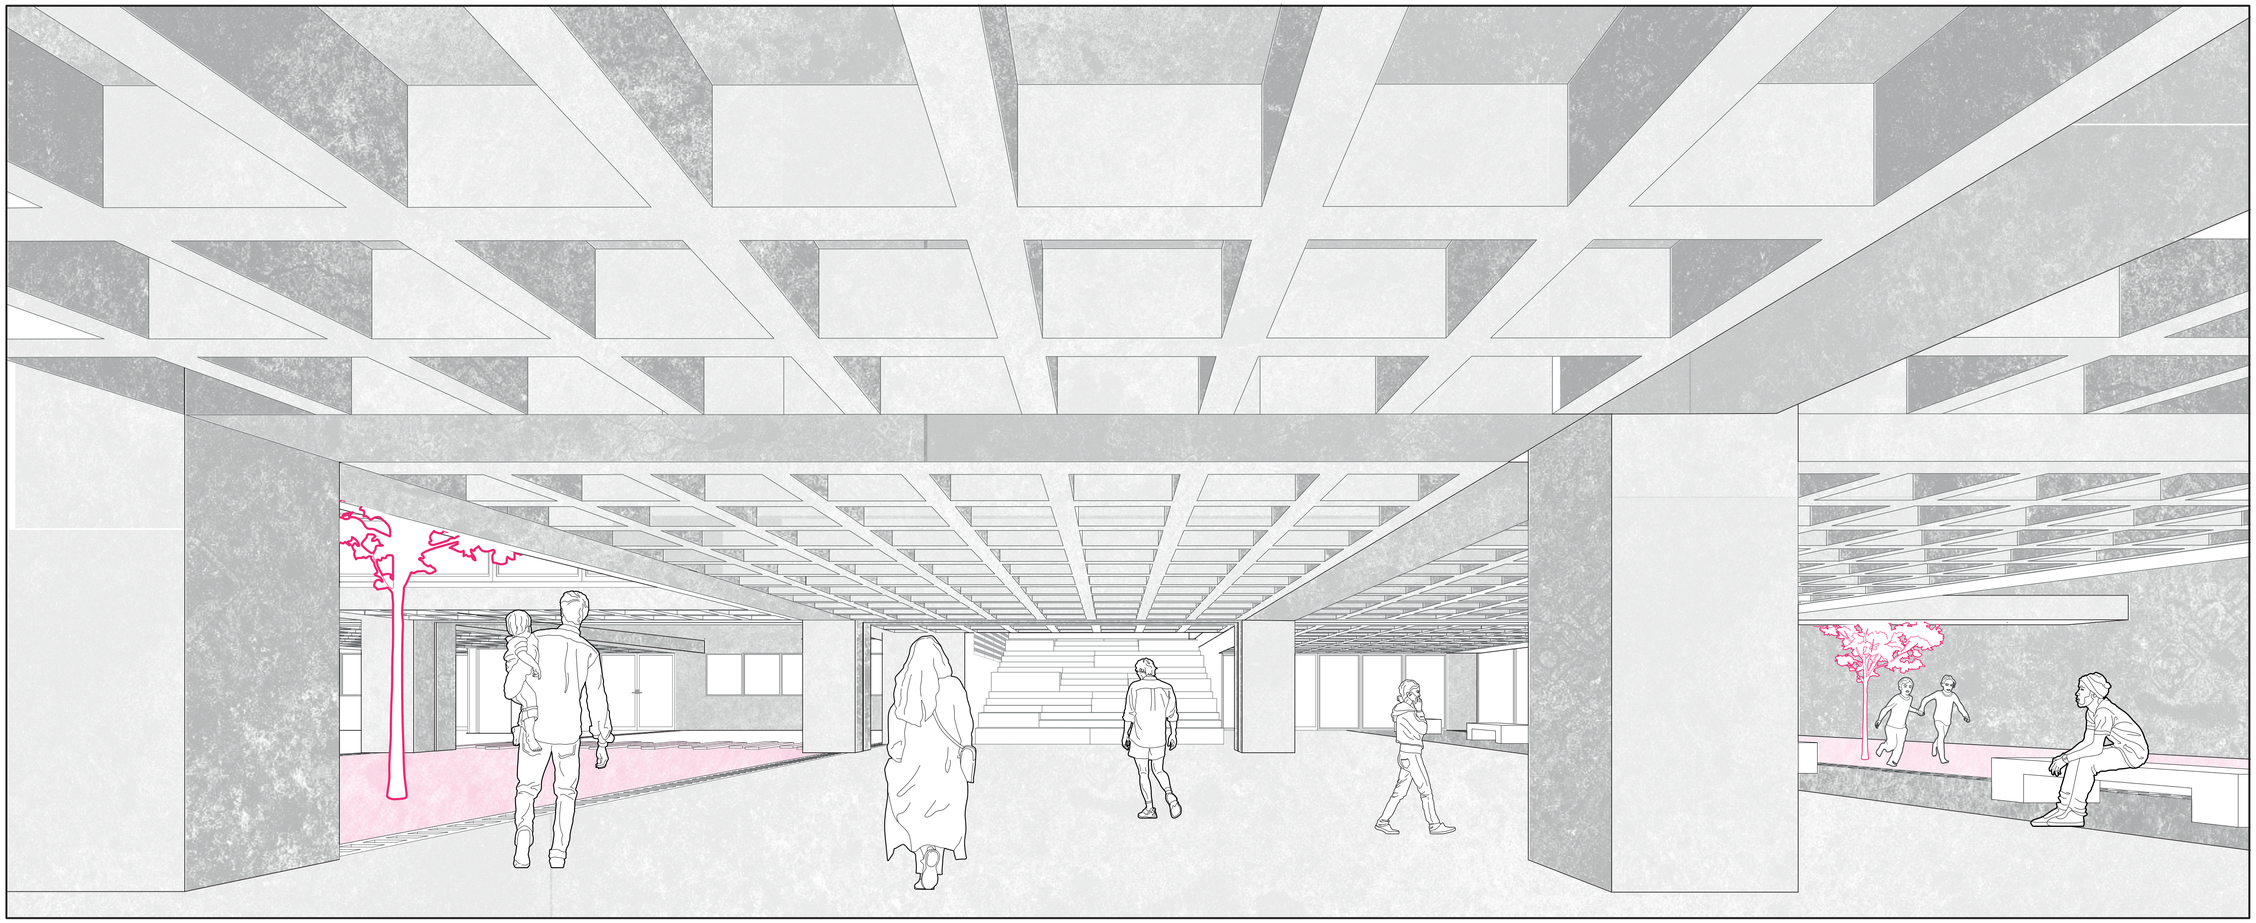

PONTIFICIA UNIVERSIDAD CATÓLICA DEL ECUADOR
FACULTAD DE ARQUITECTURA DISEÑO Y ARTES
TRABAJO DE FIN DE CARRERA

**TEMA:** Recuperación de la Plaza de la República como un contenedor de actividades en el Espacio Público

**CONTIENE:** Ilustración Interna

**Director de Tesis:** Arq. Gabriela Naranjo

**NOMBRE:** Snecher Analy Quilachamin Quiroz


**UBICACIÓN:**
Quito- Ecuador
Plaza de la República
Av. 10 de Agosto y Juan Pablo Arenas,

**Norte:**

P08

**FECHA:** Junio/2023

**ESCALA:** -

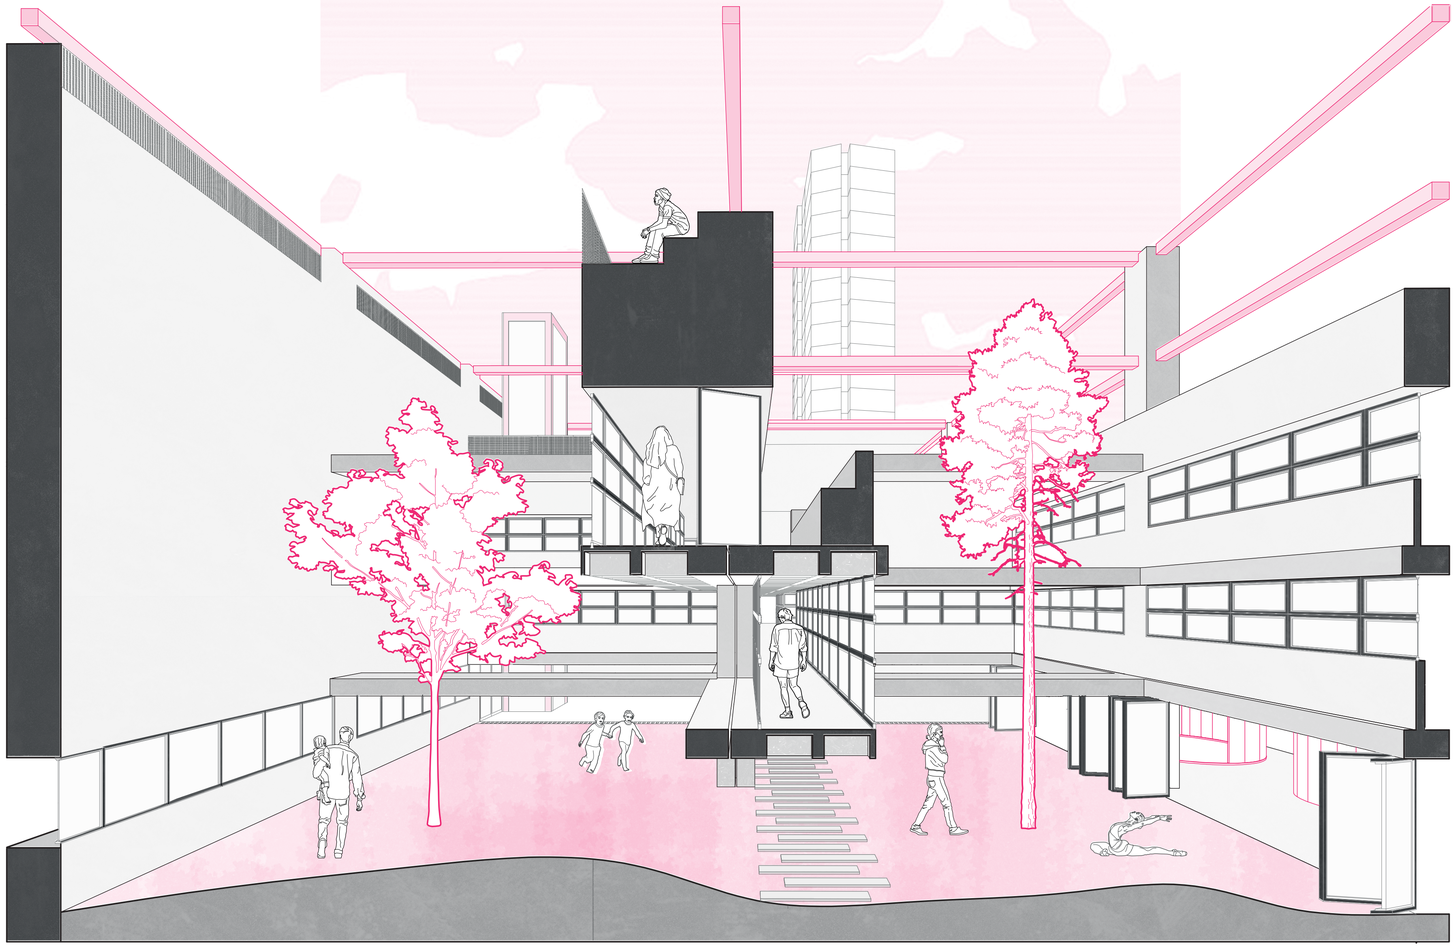

PONTIFICIA UNIVERSIDAD CATÓLICA DEL ECUADOR
FACULTAD DE ARQUITECTURA DISEÑO Y ARTES
TRABAJO DE FIN DE CARRERA

**TEMA:** Recuperación de la Plaza de la República como un contenedor de actividades en el Espacio Público

**CONTIENE:** Ilustración Corte De Patios Internos

**Director de Tesis:** Arq. Gabriela Naranjo

**NOMBRE:** Snecher Analy Quilachamin Quiroz


**UBICACIÓN:**
Quito- Ecuador
Plaza de la República
Av. 10 de Agosto y Juan Pablo Arenas,

**Norte:**

P09

**FECHA:** Junio/2023

**ESCALA:** -

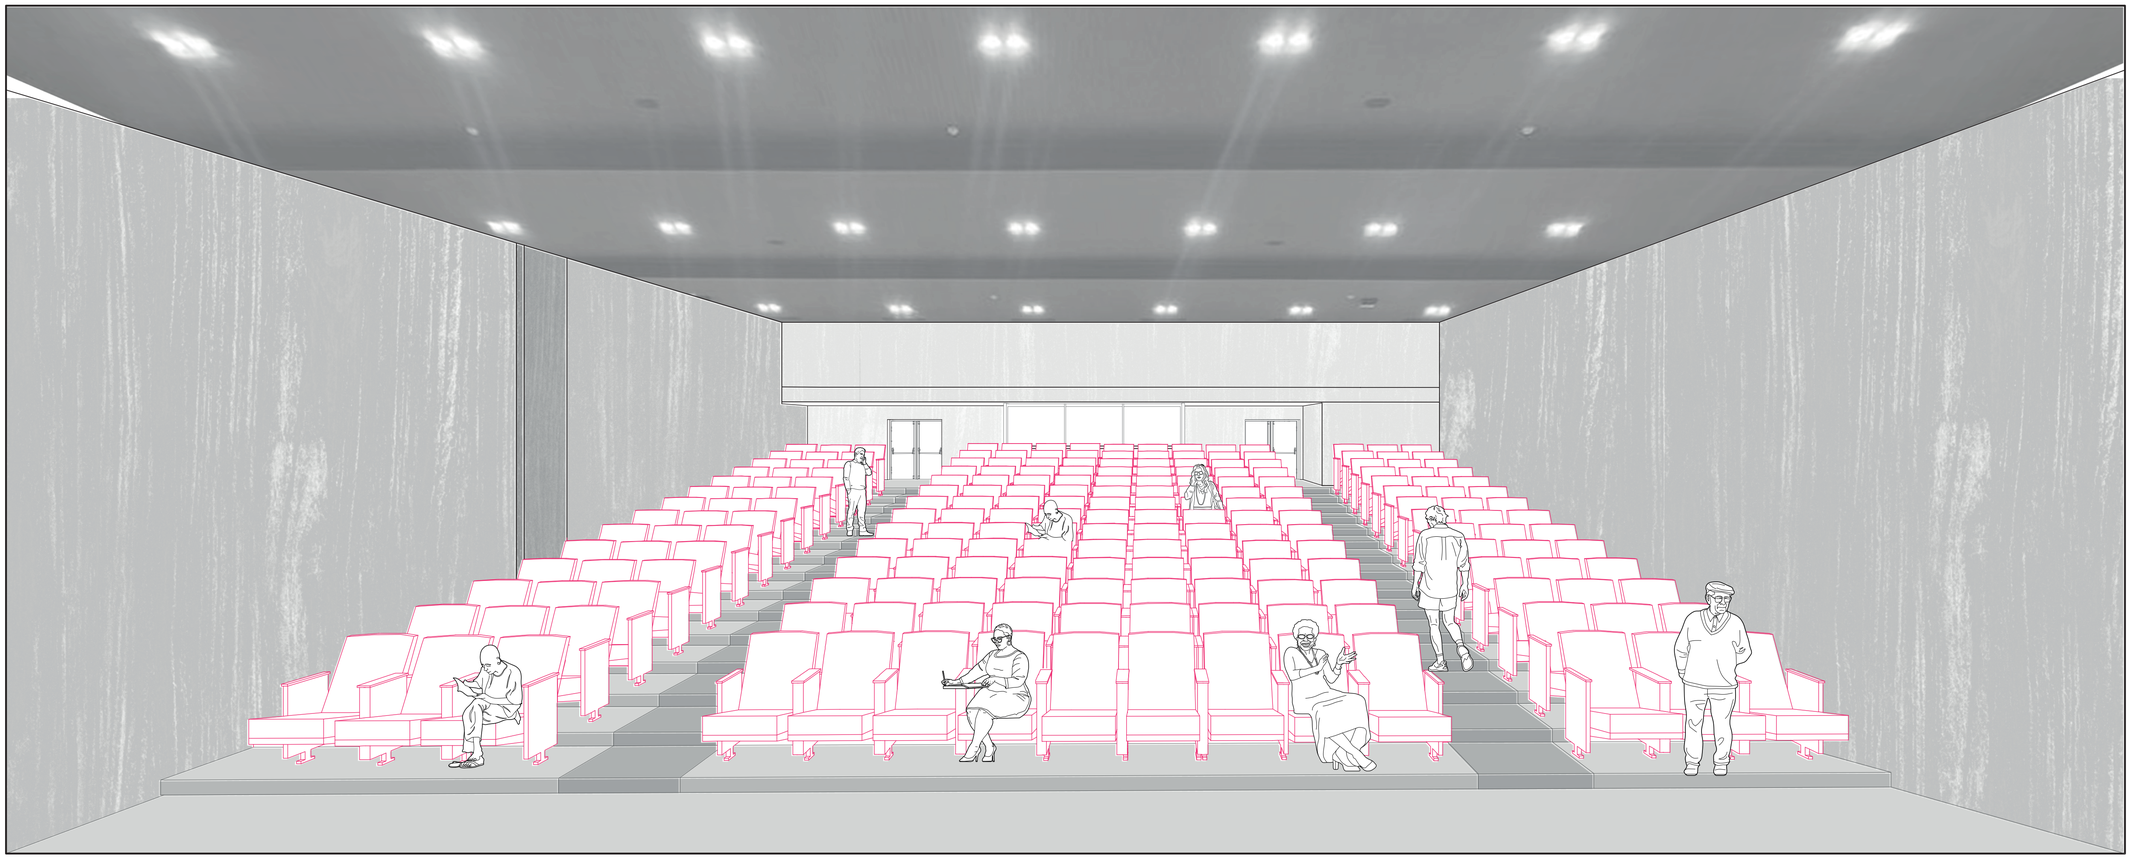

PONTIFICIA UNIVERSIDAD CATÓLICA DEL ECUADOR
FACULTAD DE ARQUITECTURA DISEÑO Y ARTES
TRABAJO DE FIN DE CARRERA

**TEMA:** Recuperación de la Plaza de la República como un contenedor de actividades en el Espacio Público

**CONTIENE:** Ilustración Auditorio

**Director de Tesis:** Arq. Gabriela Naranjo

**NOMBRE:** Snecher Analy Quilachamin Quiroz


**UBICACIÓN:**
Quito- Ecuador
Plaza de la República
Av. 10 de Agosto y Juan Pablo Arenas,

**Norte:**

P10

**FECHA:** Junio/2023

**ESCALA:** -

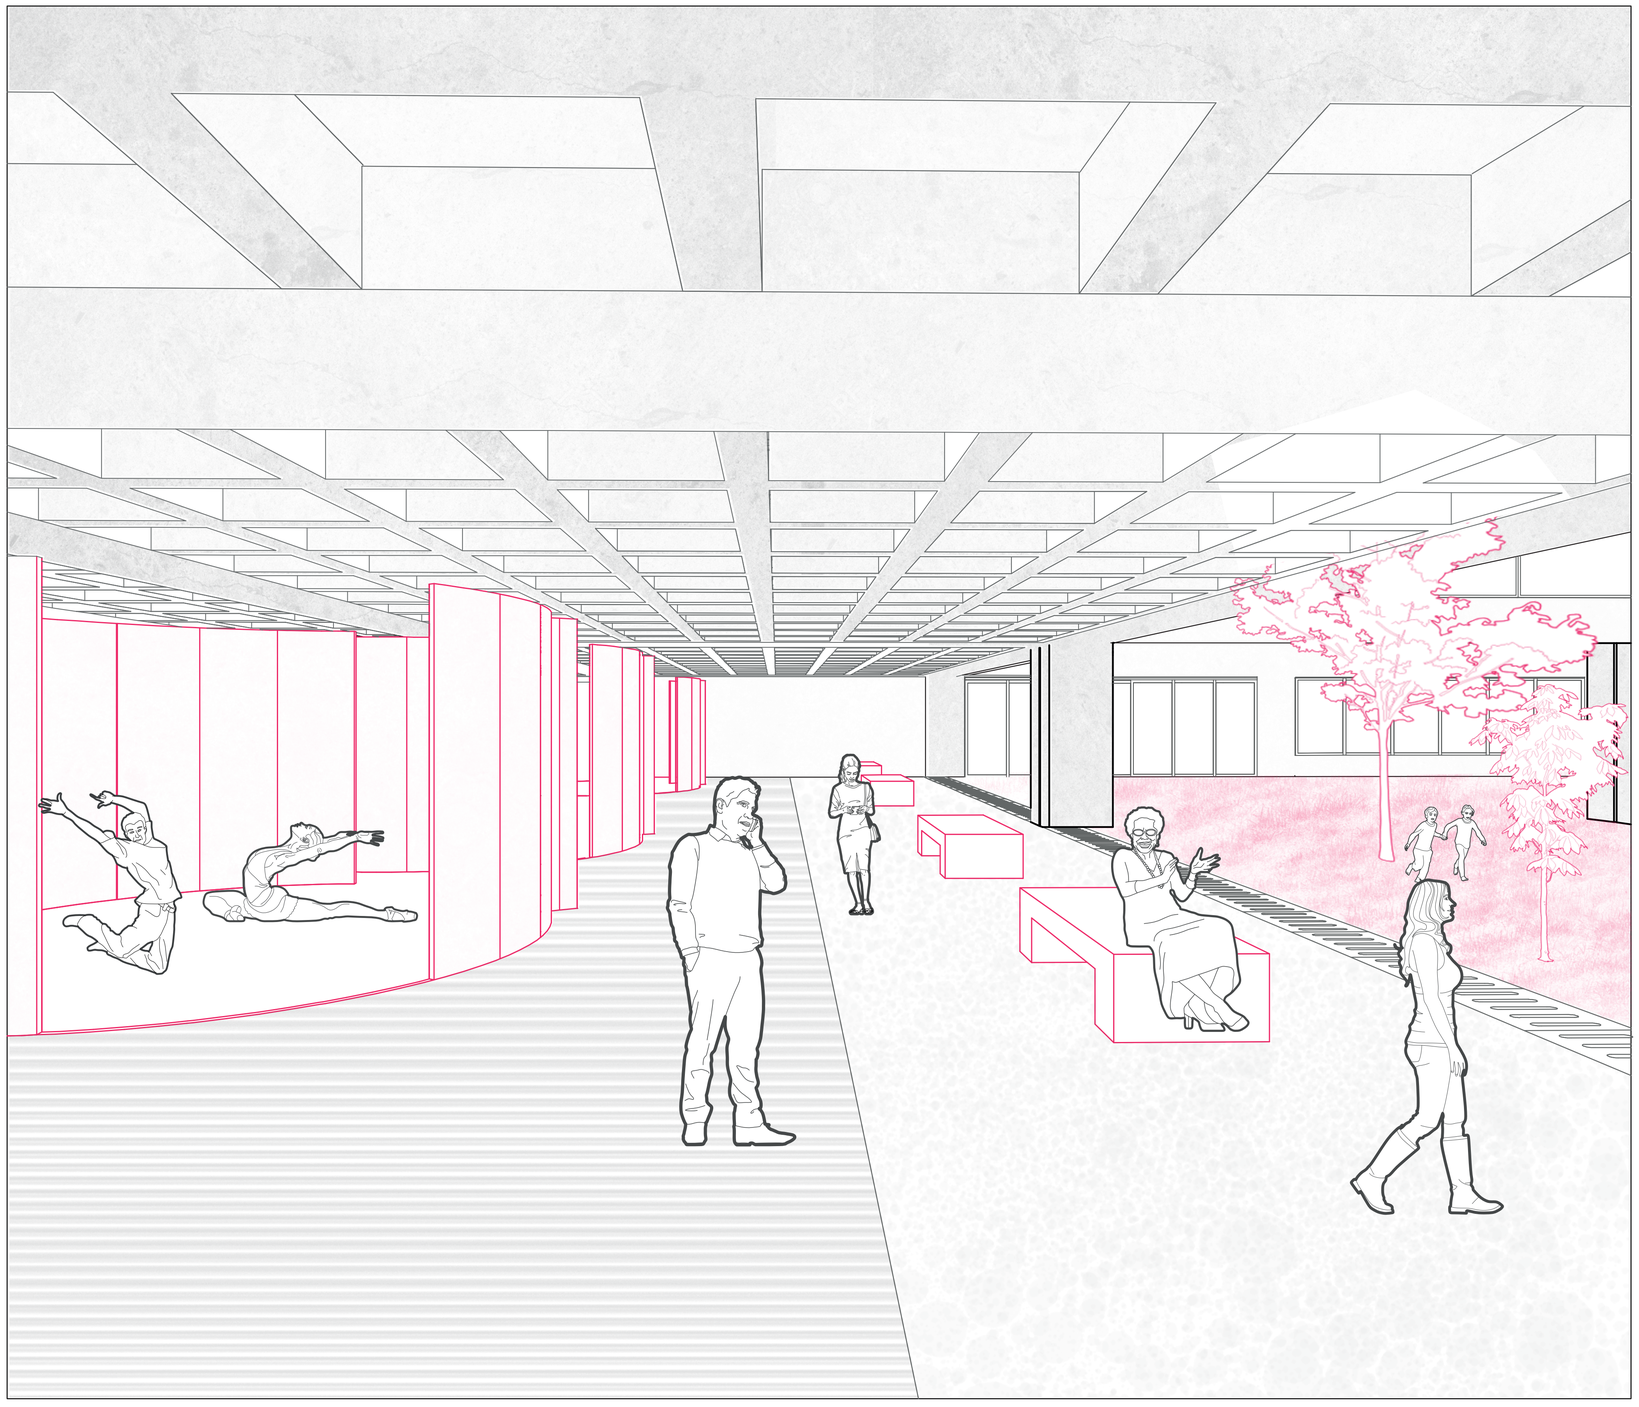

PONTIFICIA UNIVERSIDAD CATÓLICA DEL ECUADOR
FACULTAD DE ARQUITECTURA DISEÑO Y ARTES
TRABAJO DE FIN DE CARRERA

**TEMA:** Recuperación de la Plaza de la República como un contenedor de actividades en el Espacio Público

**CONTIENE:** Ilustración Subsuelo III Mobiliario de Cápsulas

**Director de Tesis:** Arq. Gabriela Naranjo

**NOMBRE:** Snecher Analy Quilachamin Quiroz


**UBICACIÓN:**
Quito- Ecuador
Plaza de la República
Av. 10 de Agosto y Juan Pablo Arenas,

**Norte:**

P11

**FECHA:** Junio/2023

**ESCALA:** -

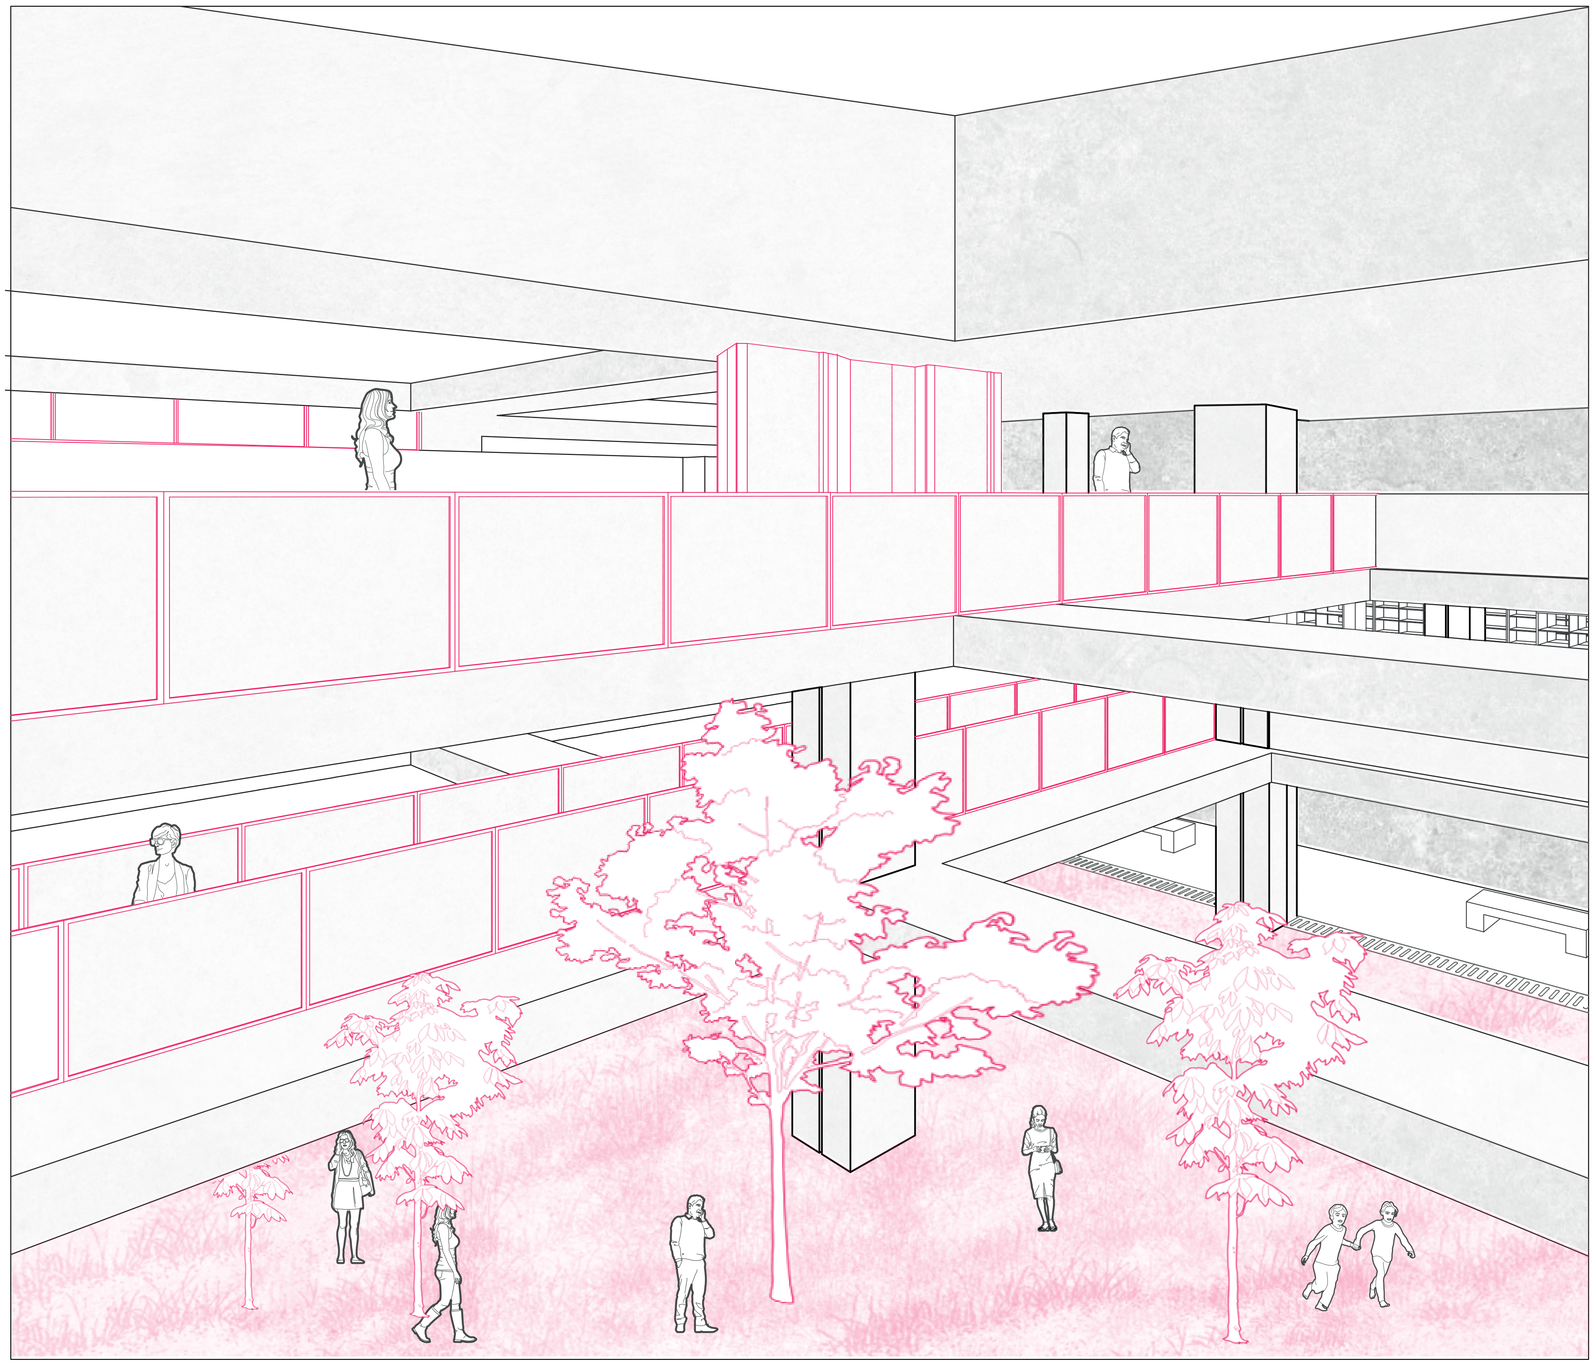

PONTIFICIA UNIVERSIDAD CATÓLICA DEL ECUADOR
FACULTAD DE ARQUITECTURA DISEÑO Y ARTES
TRABAJO DE FIN DE CARRERA

**TEMA:** Recuperación de la Plaza de la República como un contenedor de actividades en el Espacio Público

**CONTIENE:** Ilustración de Patios Internos

**Director de Tesis:** Arq. Gabriela Naranjo

**NOMBRE:** Snecher Analy Quilachamin Quiroz


**UBICACIÓN:**
Quito- Ecuador
Plaza de la República
Av. 10 de Agosto y Juan Pablo Arenas,


**Norte:**


P12

**FECHA:** Junio/2023

**ESCALA:** -

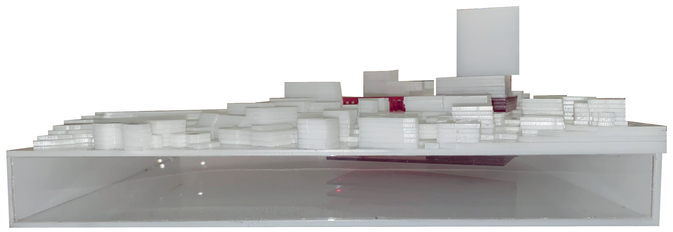

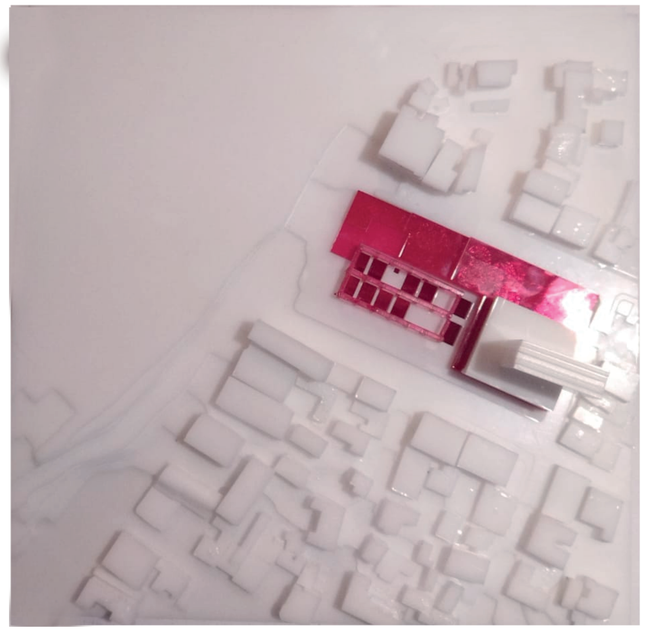


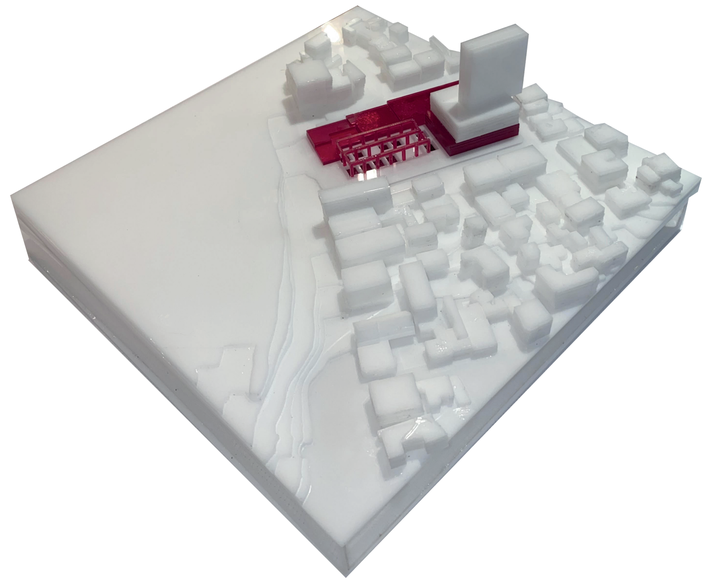



| | | | | | | |
|---|---|---|---|---|---|---|
| PONTIFICIA UNIVERSIDAD CATÓLICA DEL ECUADOR<br>FACULTAD DE ARQUITECTURA DISEÑO Y ARTES<br>TRABAJO DE FIN DE CARRERA | **TEMA:** Recuperación de la Plaza de la República como un contenedor de actividades en el Espacio Público | **Director de Tesis:** Arq. Gabriela Naranjo | **UBICACIÓN:**<br>Quito- Ecuador<br>Plaza de la República<br>Av. 10 de Agosto y Juan Pablo Arenas, | **Norte:** | P13 | **FECHA:** Junio/2023 |
| | **CONTIENE:** Maqueta Urbana Sector El Ejido | **NOMBRE:** Snecher Analy Quilachamin Quiroz | | | | **ESCALA:** - |





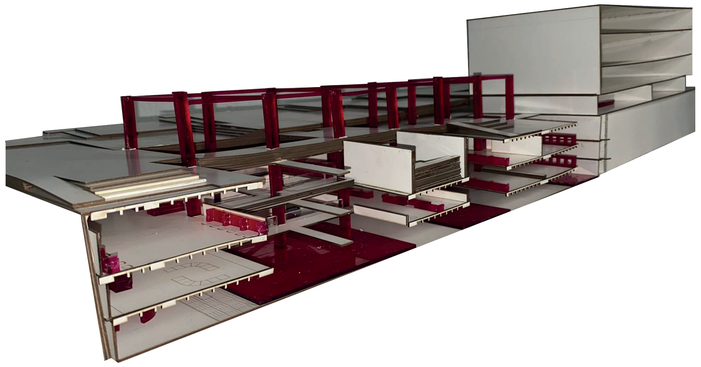

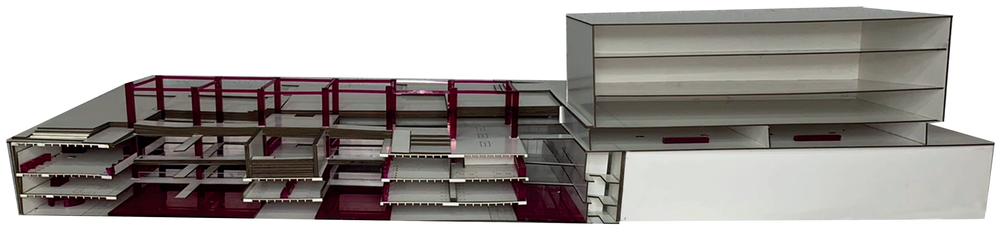

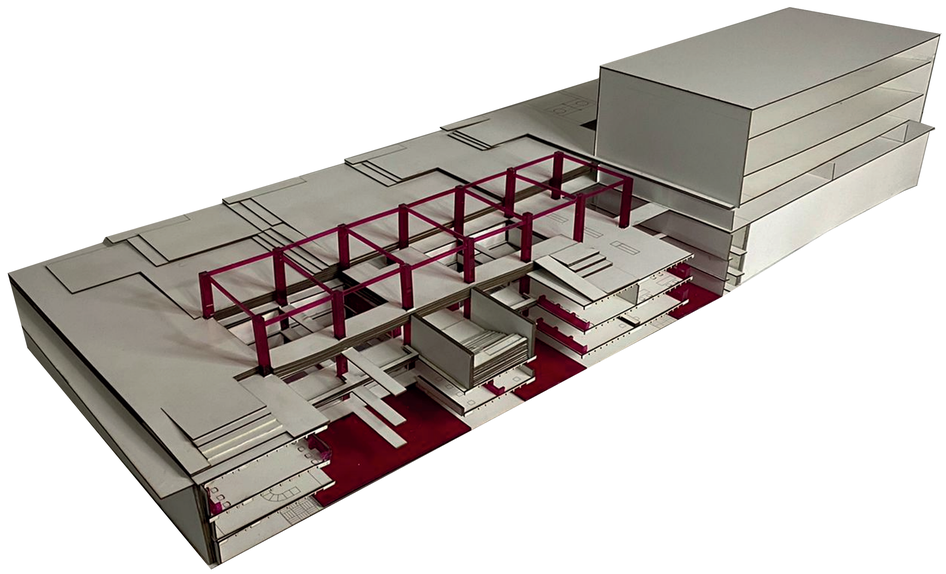

| | | | | | | |
|---|---|---|---|---|---|---|
| PONTIFICIA UNIVERSIDAD CATÓLICA DEL ECUADOR<br>FACULTAD DE ARQUITECTURA DISEÑO Y ARTES<br>TRABAJO DE FIN DE CARRERA | **TEMA:** Recuperación de la Plaza de la República como un contenedor de actividades en el Espacio Público | **Director de Tesis:** Arq. Gabriela Naranjo | **UBICACIÓN:**<br>Quito- Ecuador<br>Plaza de la República<br>Av. 10 de Agosto y Juan Pablo Arenas, | **Norte:** | P14 | **FECHA:** Junio/2023 |
| | **CONTIENE:** Maqueta PIAZA DE LA REPÚPLICA | **NOMBRE:** Snecher Analy Quilachamin Quiroz | | | | **ESCALA:** - |