




GRADA EN PLANTA  
ESCALA: ..... 1:20

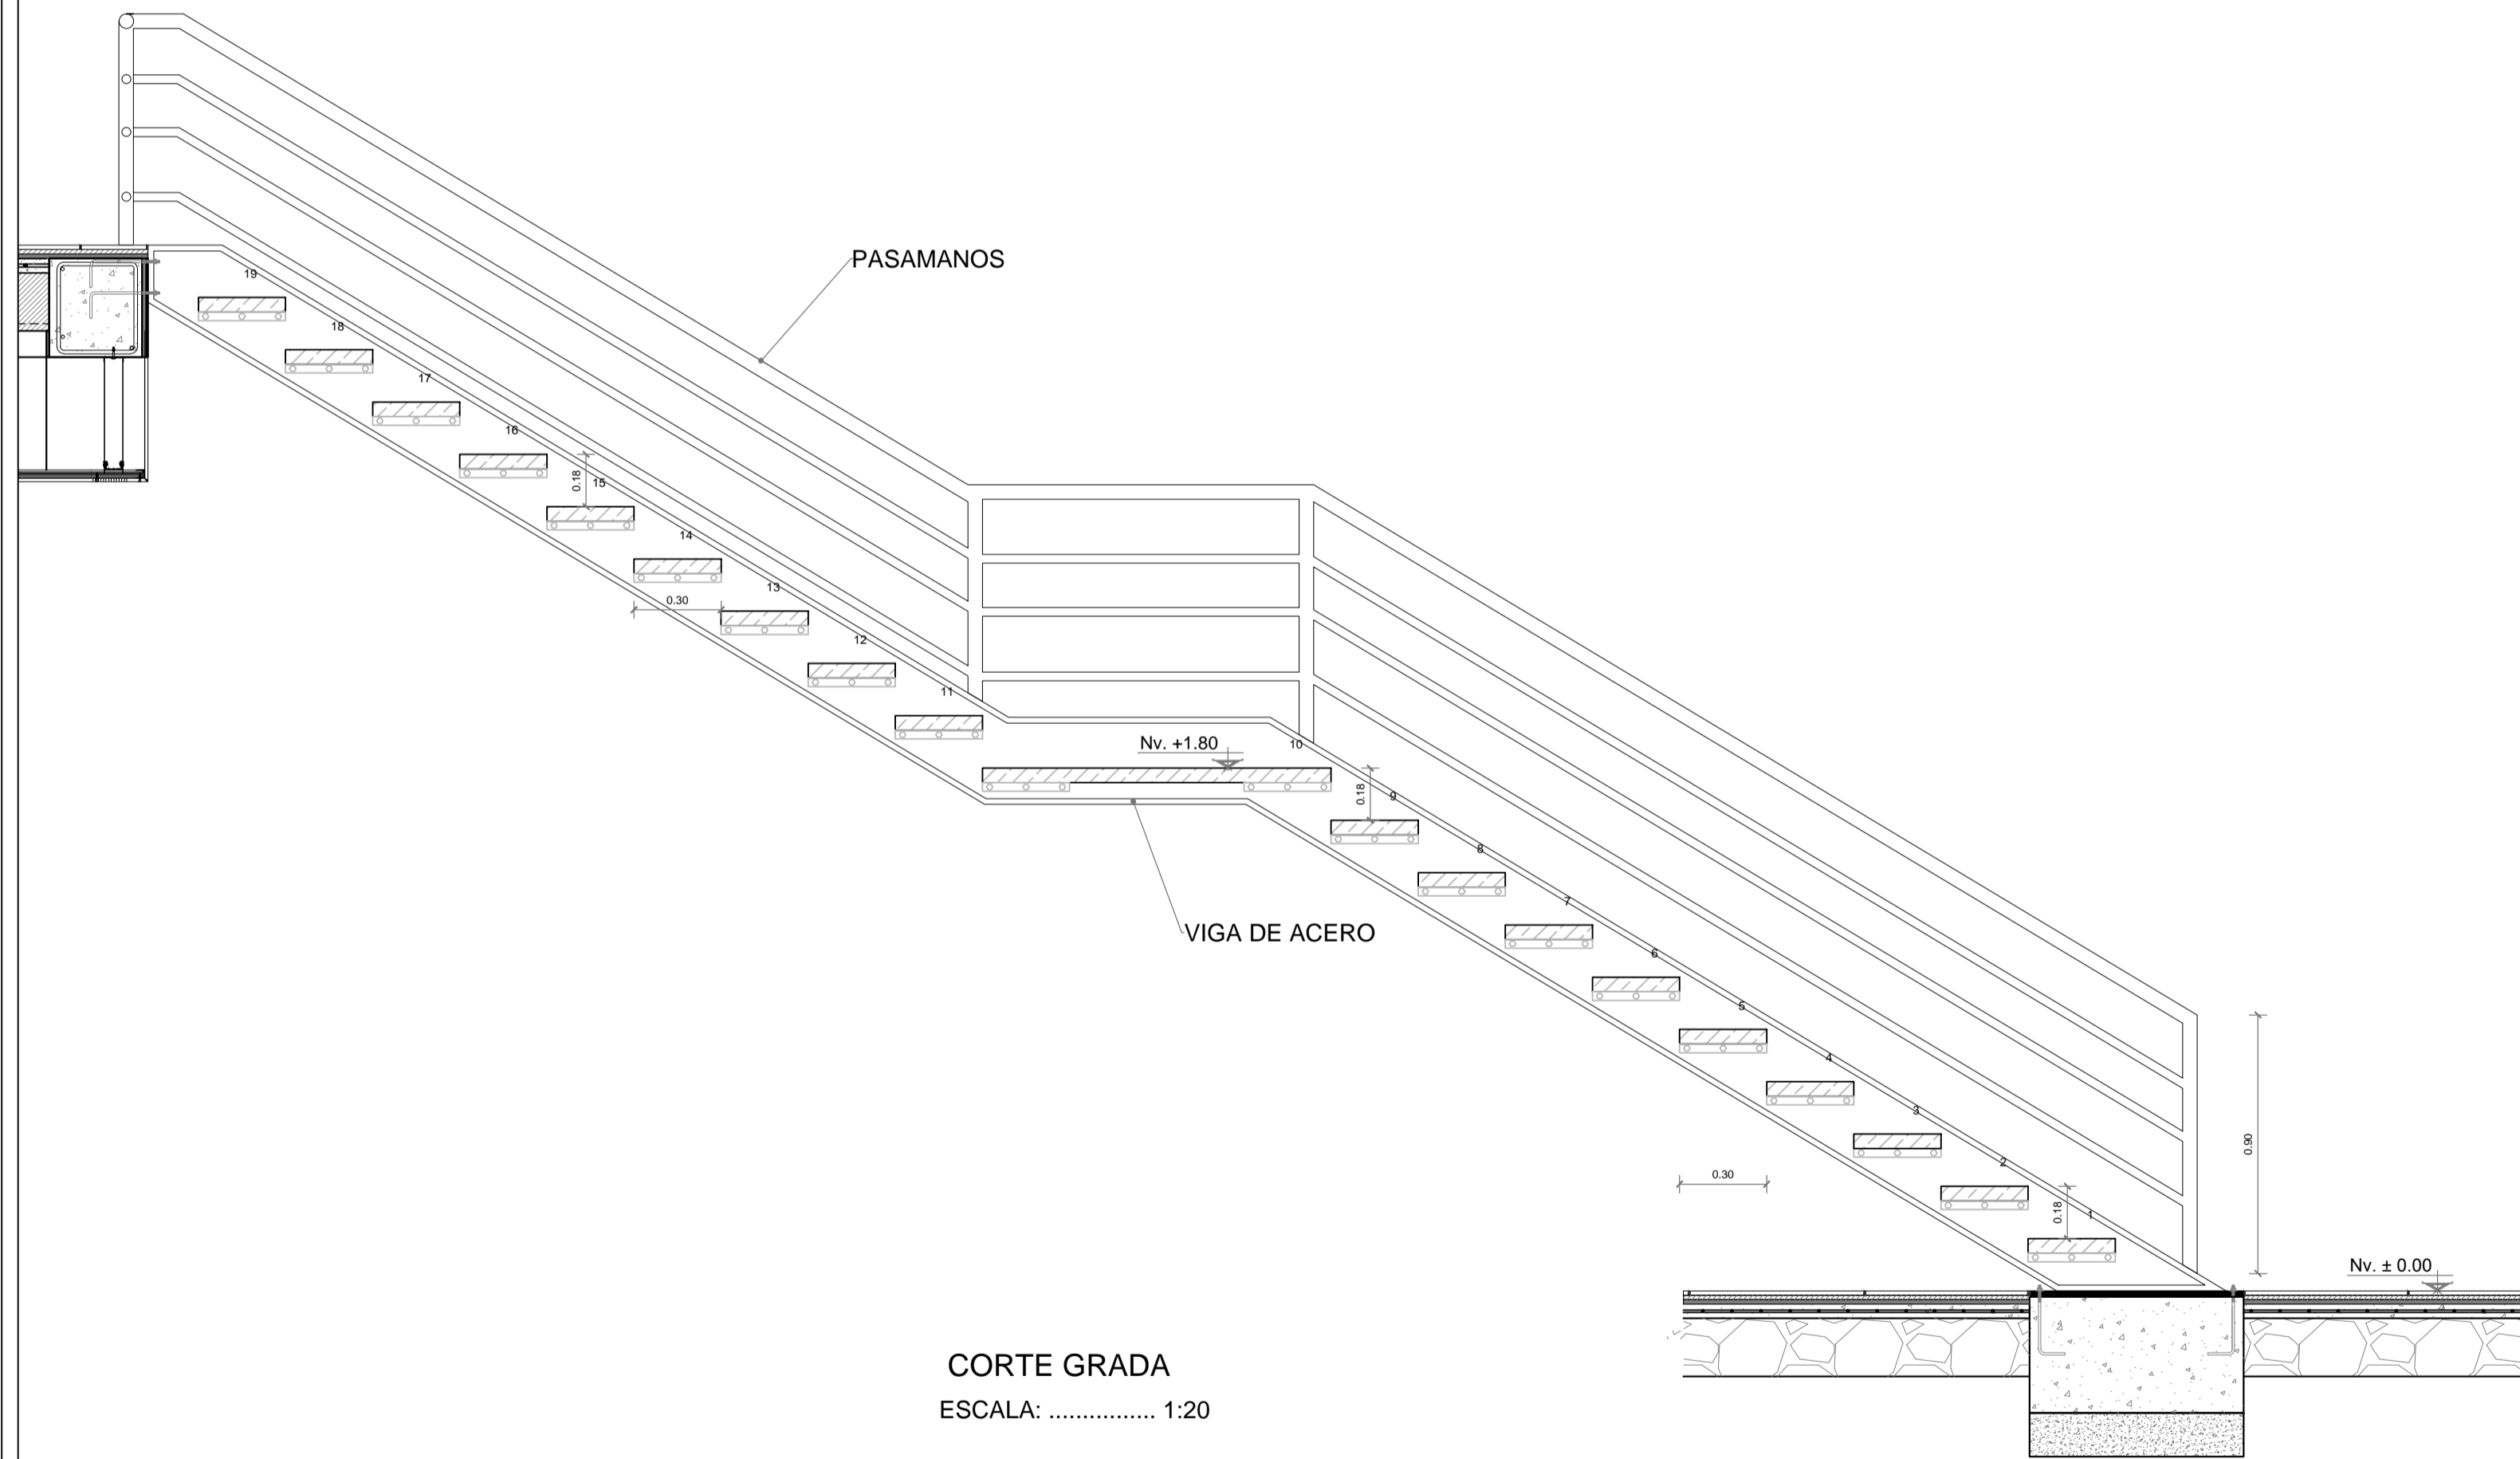

CORTE GRADA  
ESCALA: ..... 1:20

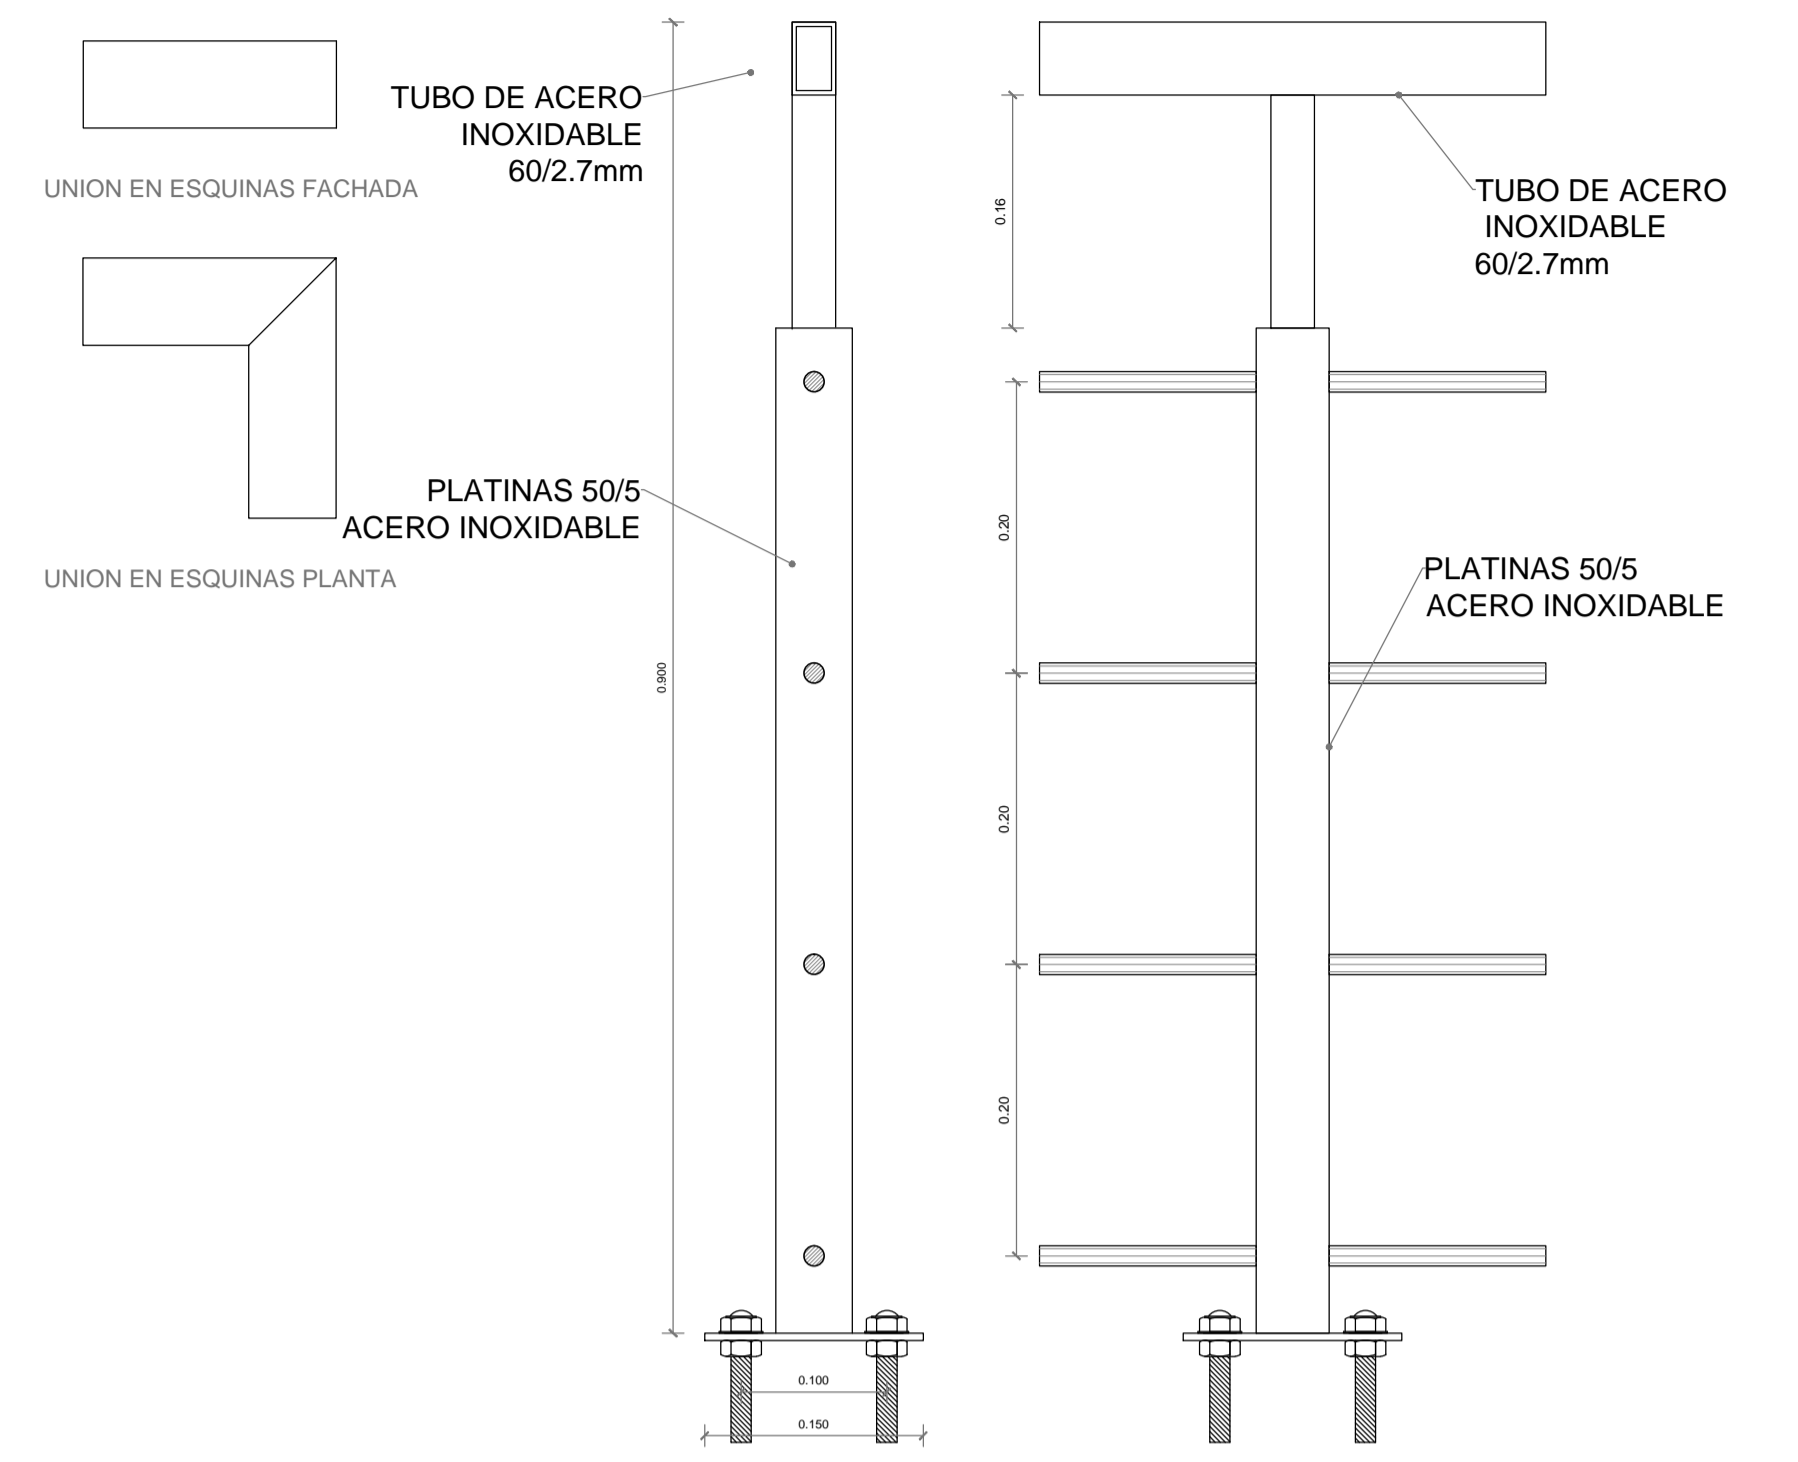

DETALLE PASAMANOS  
ESCALA: ..... 1:5

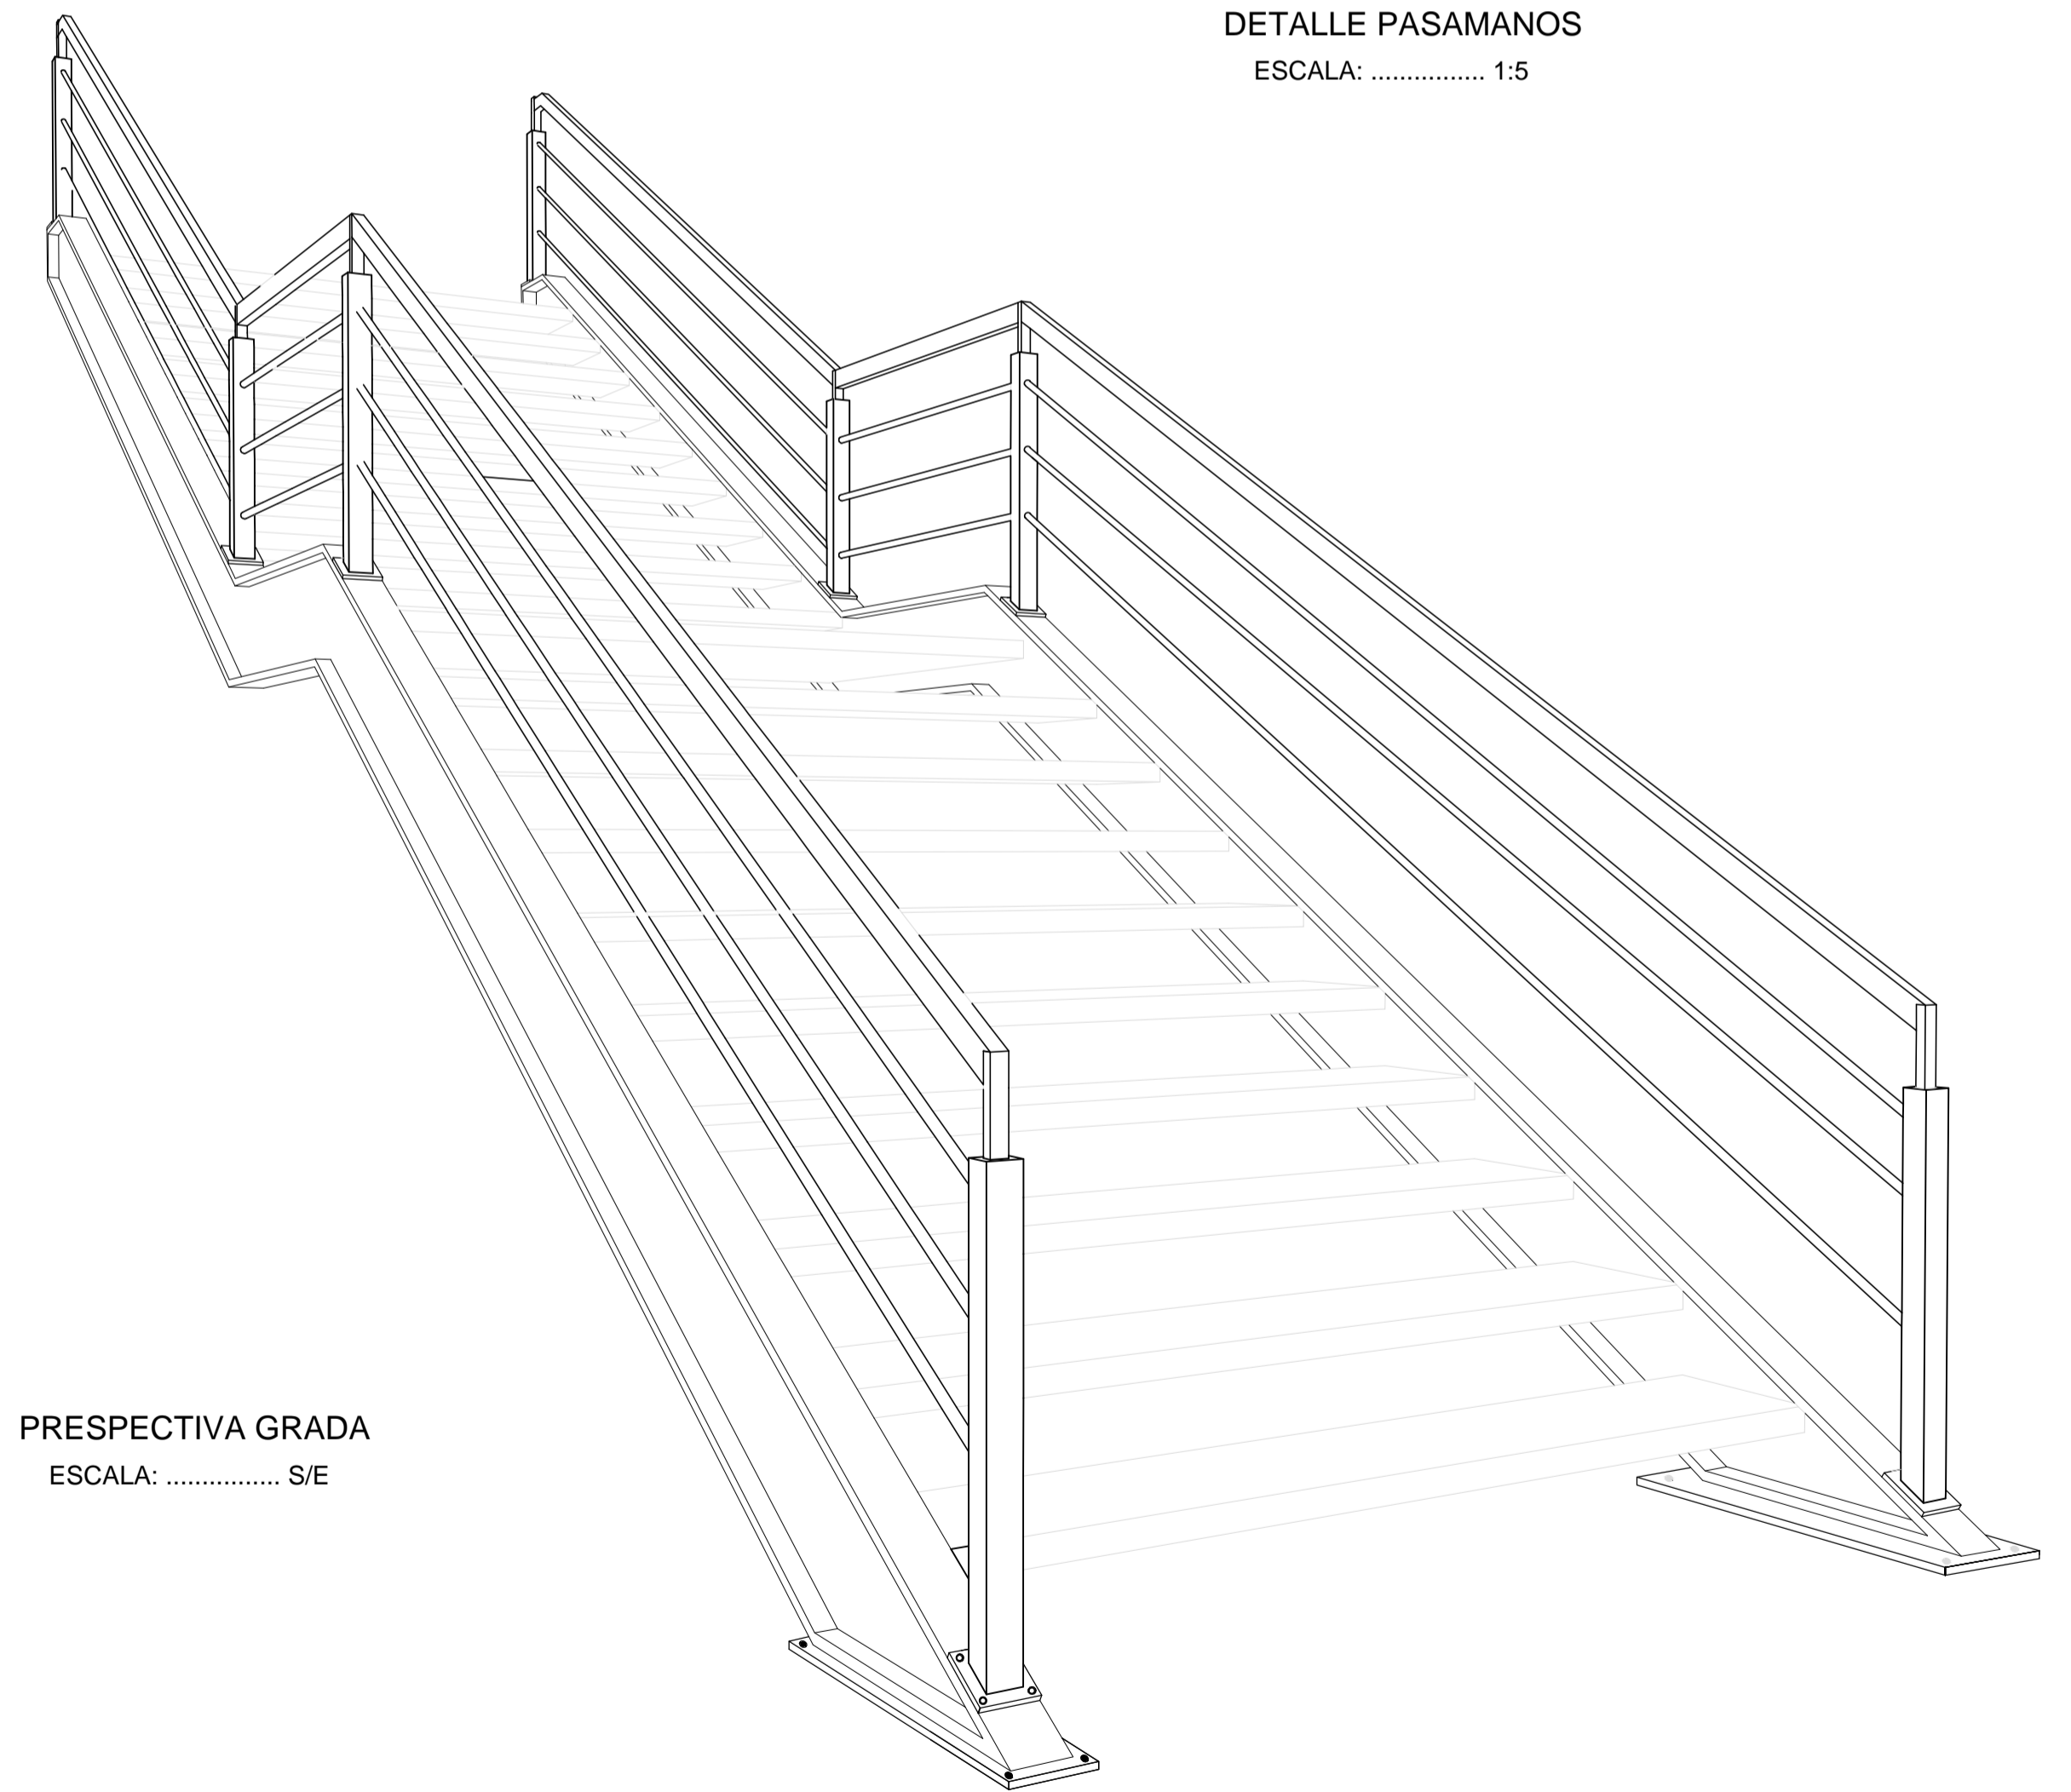

PRESPECTIVA GRADA  
ESCALA: ..... S/E

PONTIFICIA UNIVERSIDAD CATÓLICA DEL ECUADOR  
FACULTAD DE ARQUITECTURA, DISEÑO Y ARTES  
TRABAJO DE FIN DE CARRERA

TEMA: Espacio de Arte Interactivo Digital

CONTIENE:  
DETALLE DE GRADAS BLOQUE DE  
CAPACITACIÓN

DIRECTOR DE TESIS: ARQ. OSVALDO PALADINES

NOMBRE:  
LUIS ANDRADE

NOTAS TÉCNICAS:

SELLOS Y FIRMAS DE APROBACION:

UBICACION:

LA OFELIA, SECTOR EL ROSARIO

D1

LAMINA: 1/4

FECHA: 2013

ESCALA: INDICADAS