




DETALLE A
ESCALA: 1:5

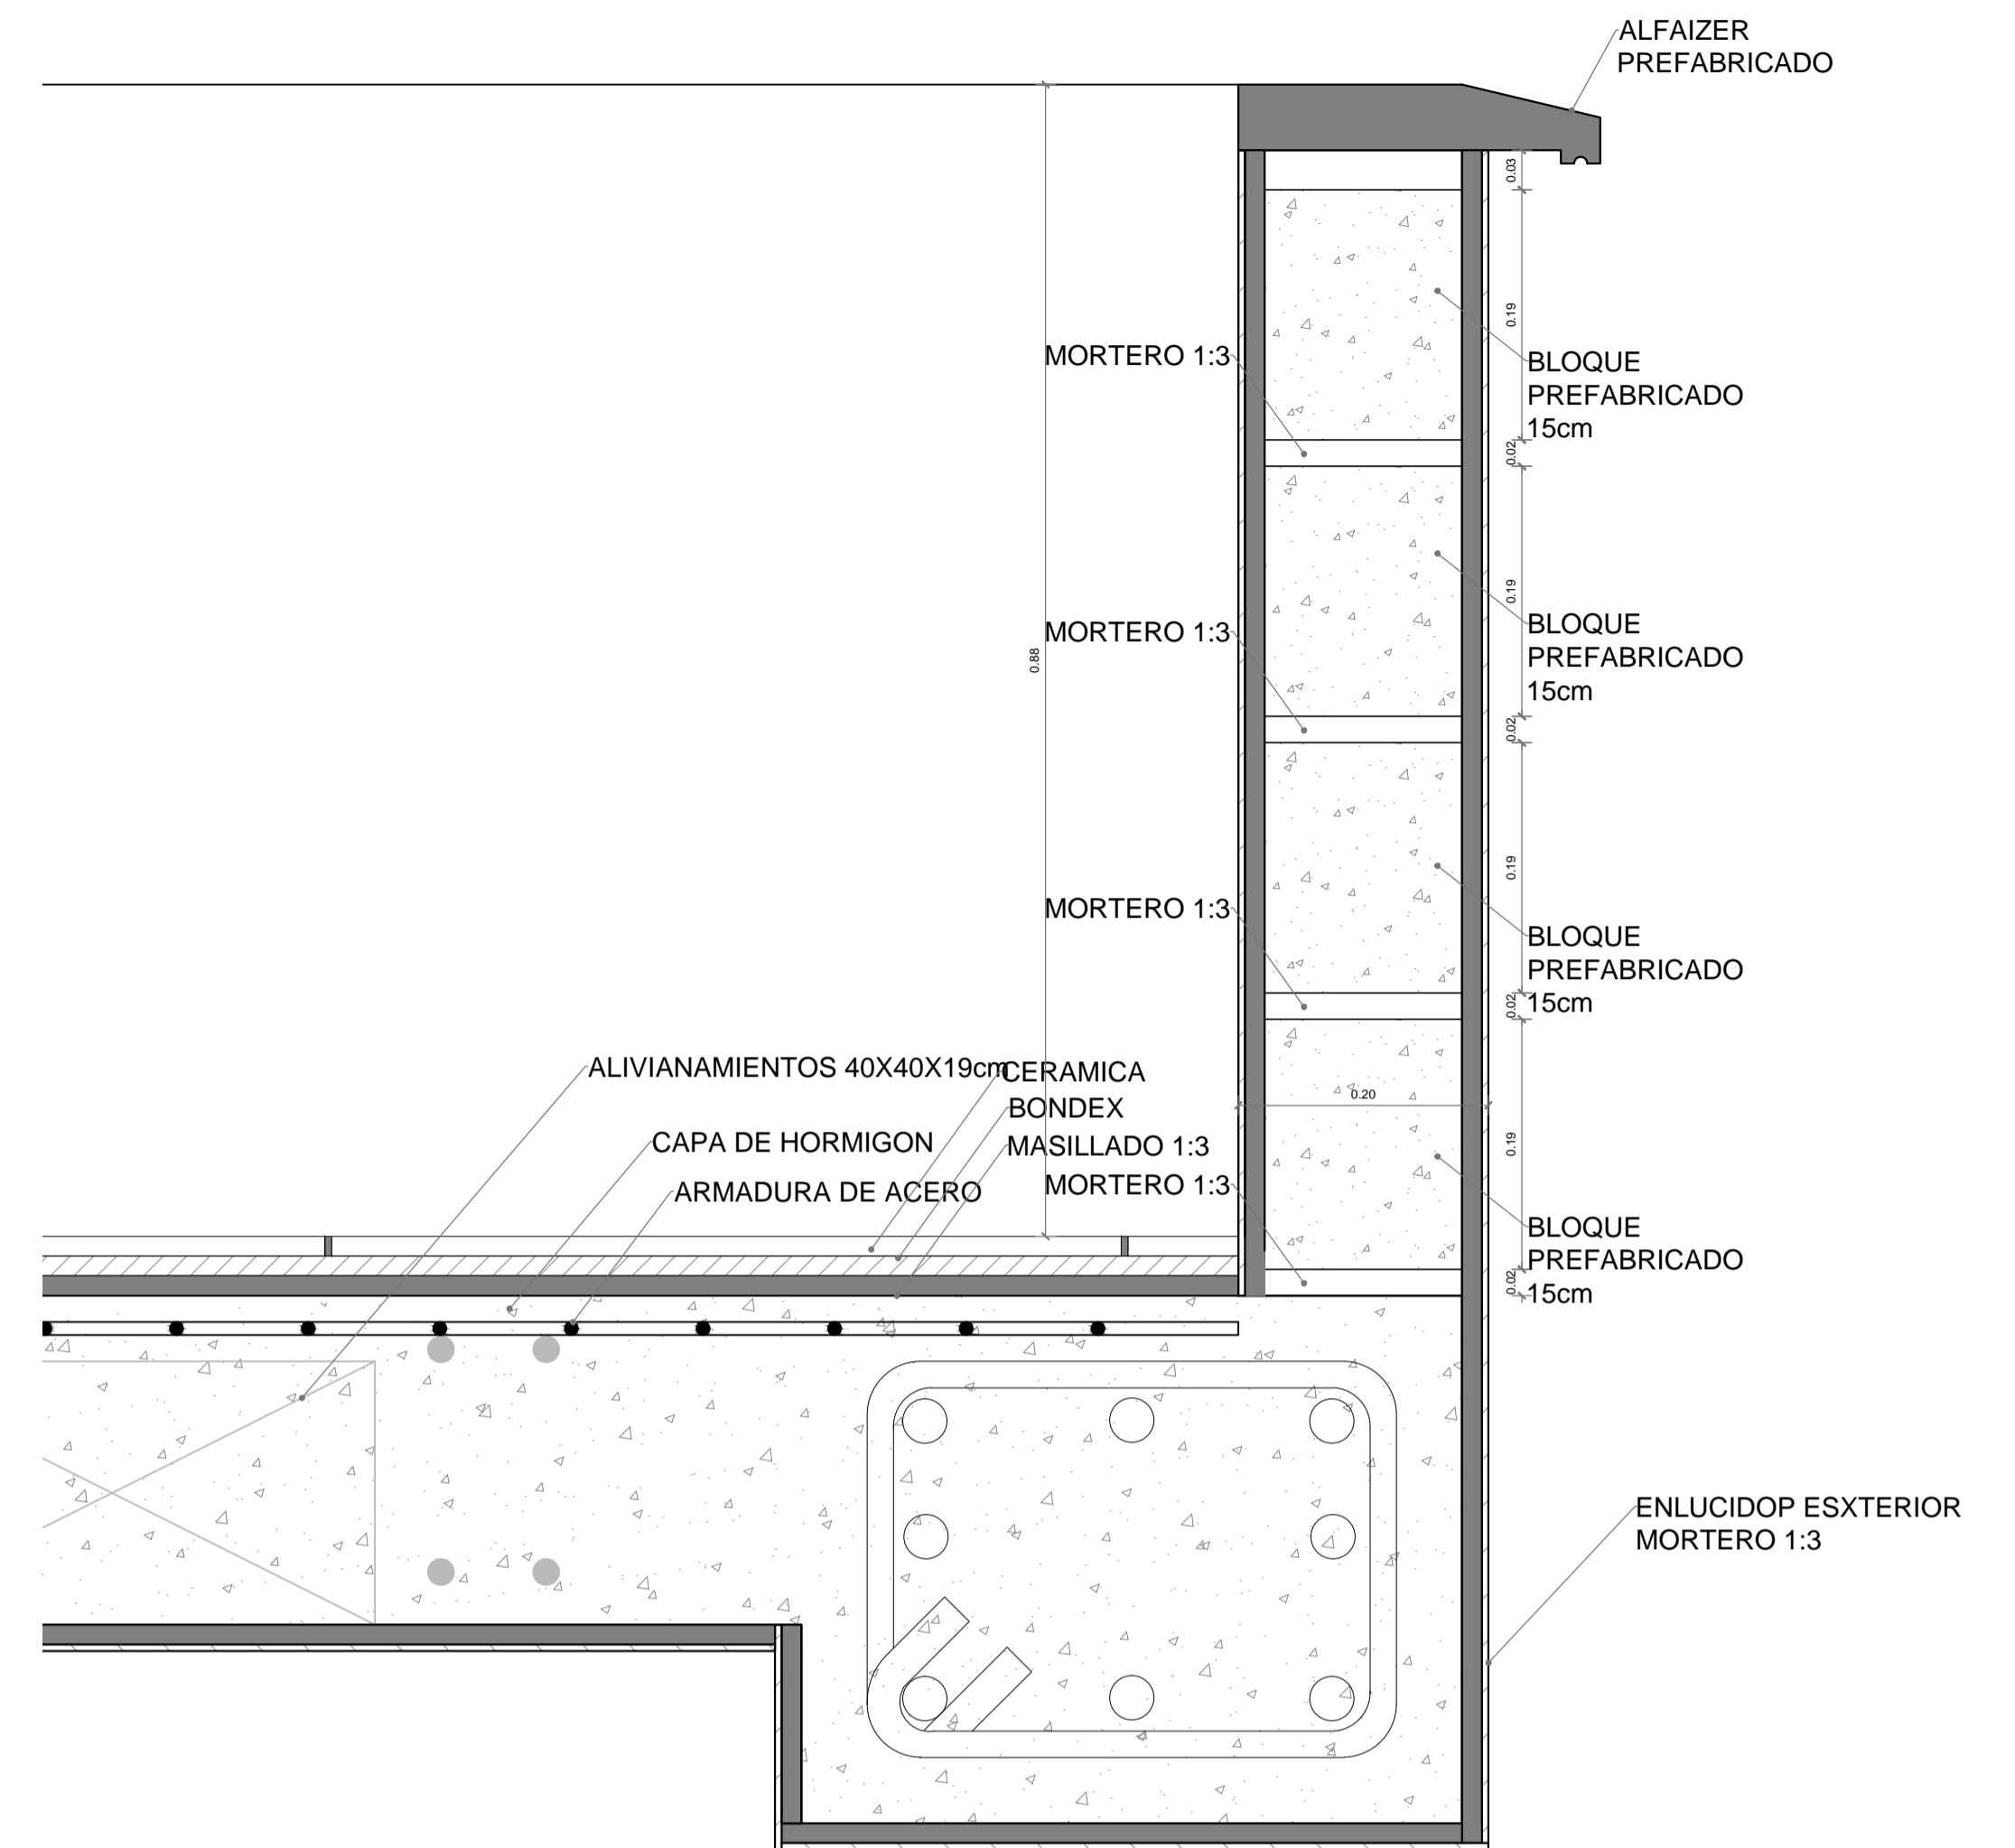

DETALLE C
ESCALA: 1:5

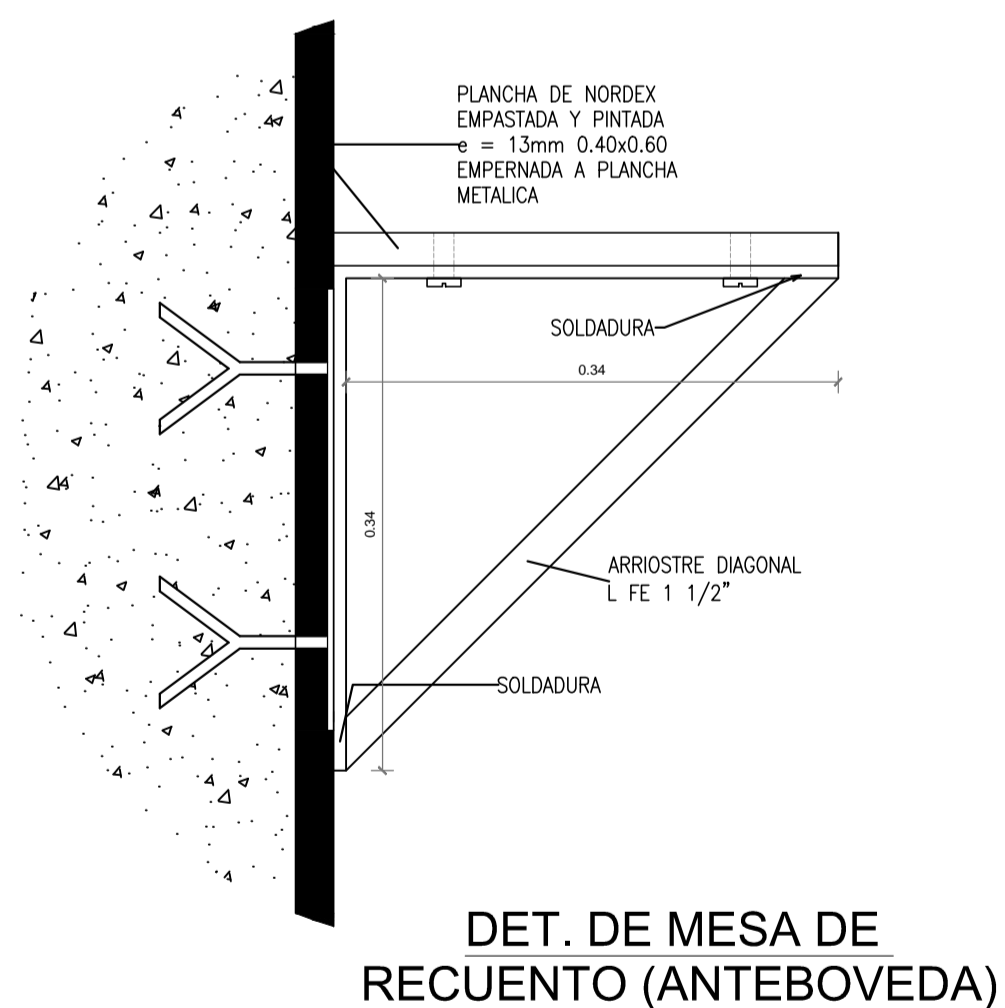


DET. DE MESA DE RECUENTO (ANTEBOVEDA)

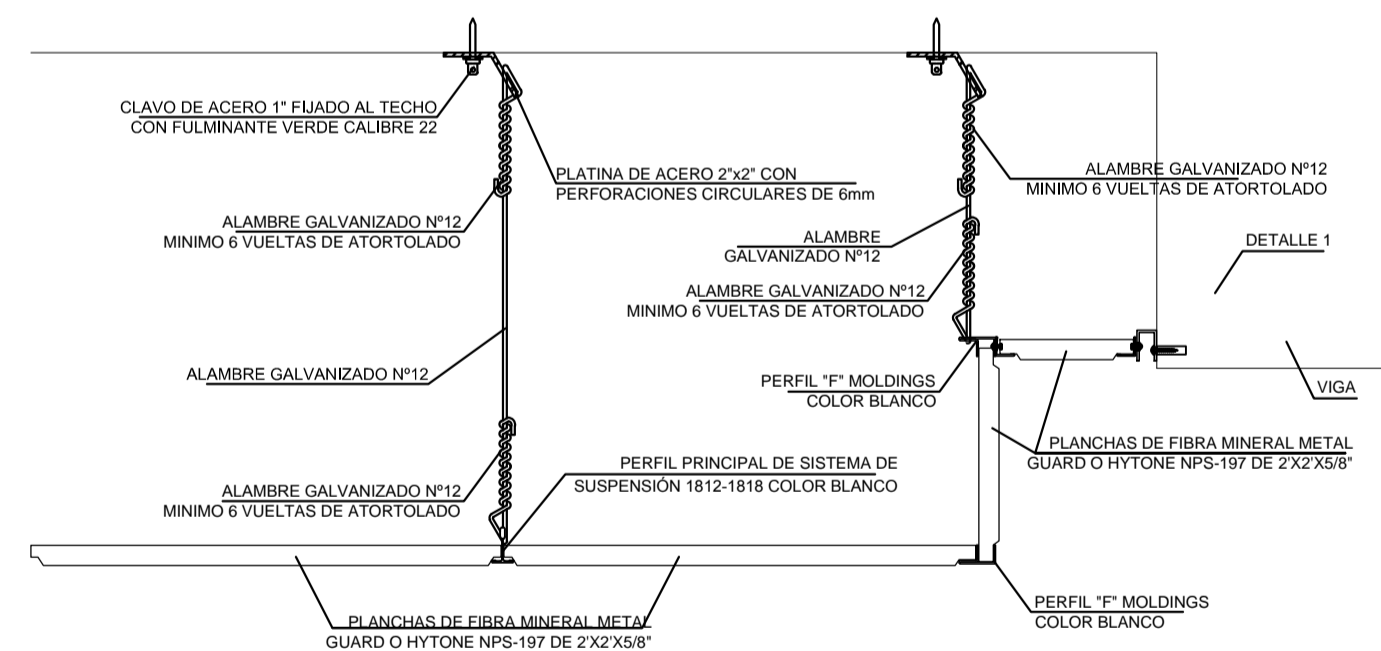


DETALLE "A"
DETALLE DE CAMBIO DE NIVEL DE BALDOSA ACUSTICAS

ESCALA: 1:5

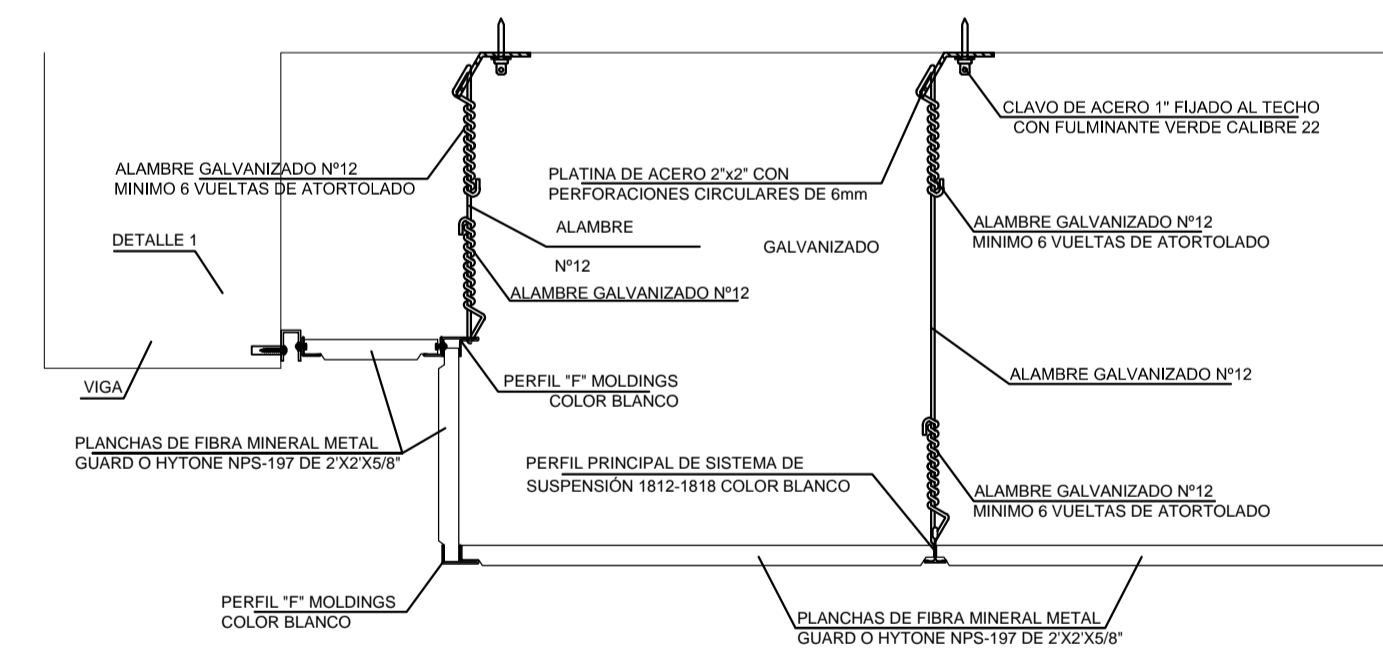


DETALLE "B"
DETALLE DE CAMBIO DE NIVEL DE BALDOSA ACUSTICAS

ESCALA: 1:5

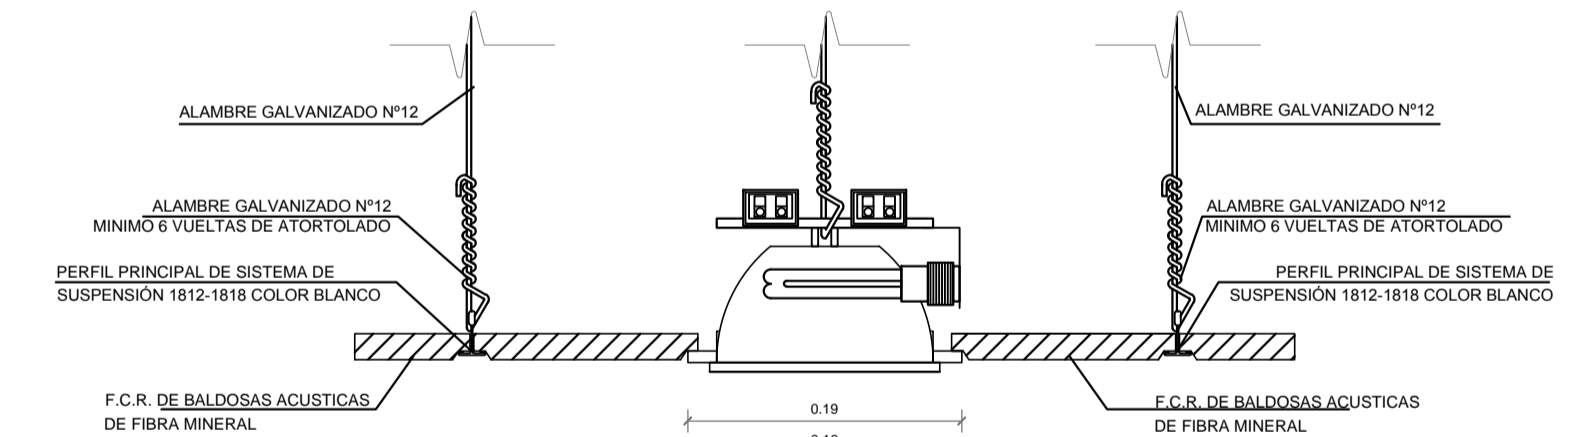

COLOCACION DE LUMINARIA EN EL F.C.R. DE PLANCHAS DE FIBRA MINERAL TIPOS ZUMTOBEL STAFF PANOS-HF-200

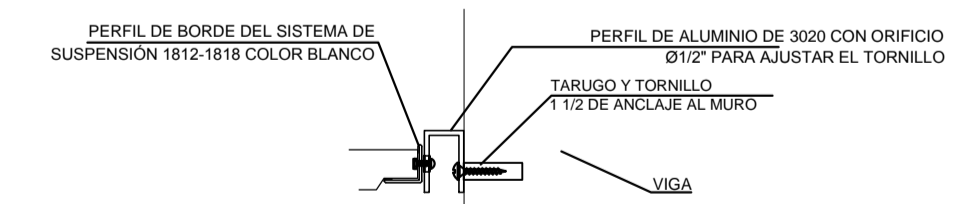

DETALLE 1

ESCALA: 1:2.5

PONTIFICIA UNIVERSIDAD CATÓLICA DEL ECUADOR
FACULTAD DE ARQUITECTURA, DISEÑO Y ARTES
TRABAJO DE FIN DE CARRERA

TEMA: Espacio de Arte Interactivo Digital
CONTIENE:
DETALLE A

DIRECTOR DE TESIS: ARQ. OSVALDO PALADINES
NOMBRE:
LUIS ANDRADE

NOTAS TÉCNICAS:

SELLOS Y FIRMAS DE APROBACION:

UBICACION:
LA OFELIA, SECTOR EL ROSARIO

D4

LAMINA: 4/4
FECHA: 2013
ESCALA: INDICADAS