

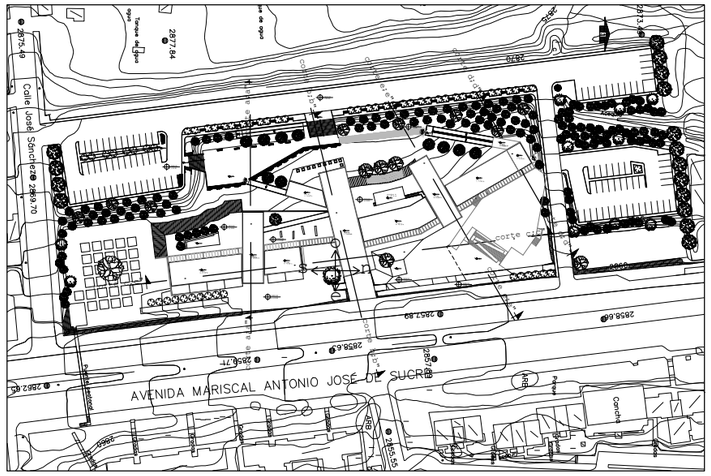


planta de cubiertas y referente de ubicacion
S/E

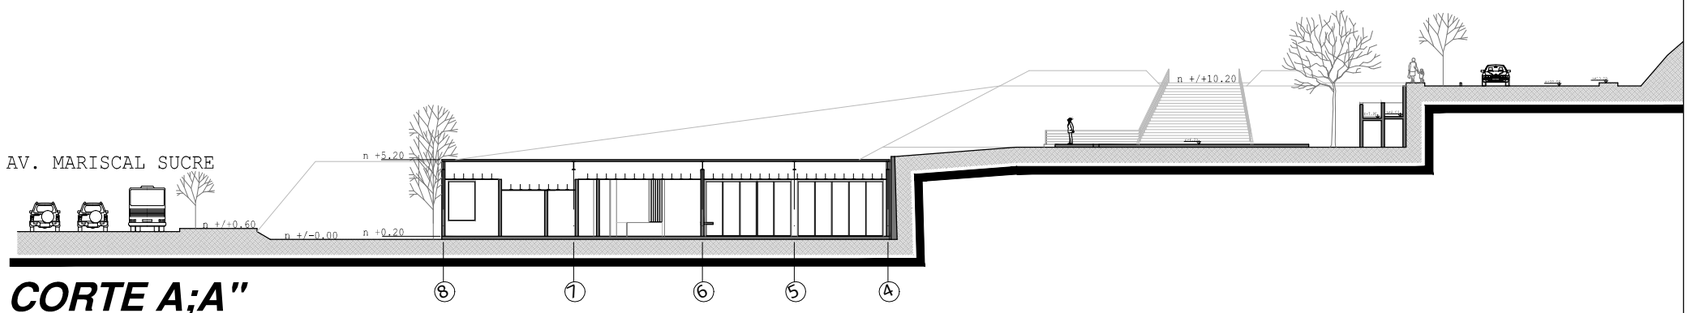


CORTE A;A"

ESC: 1:400

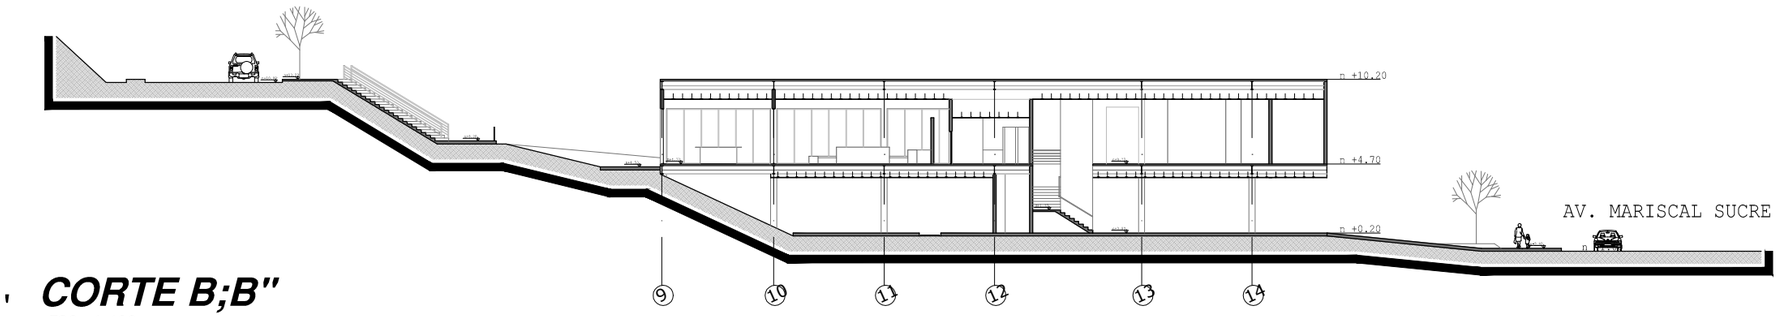

CORTE B;B"

ESC: 1:400

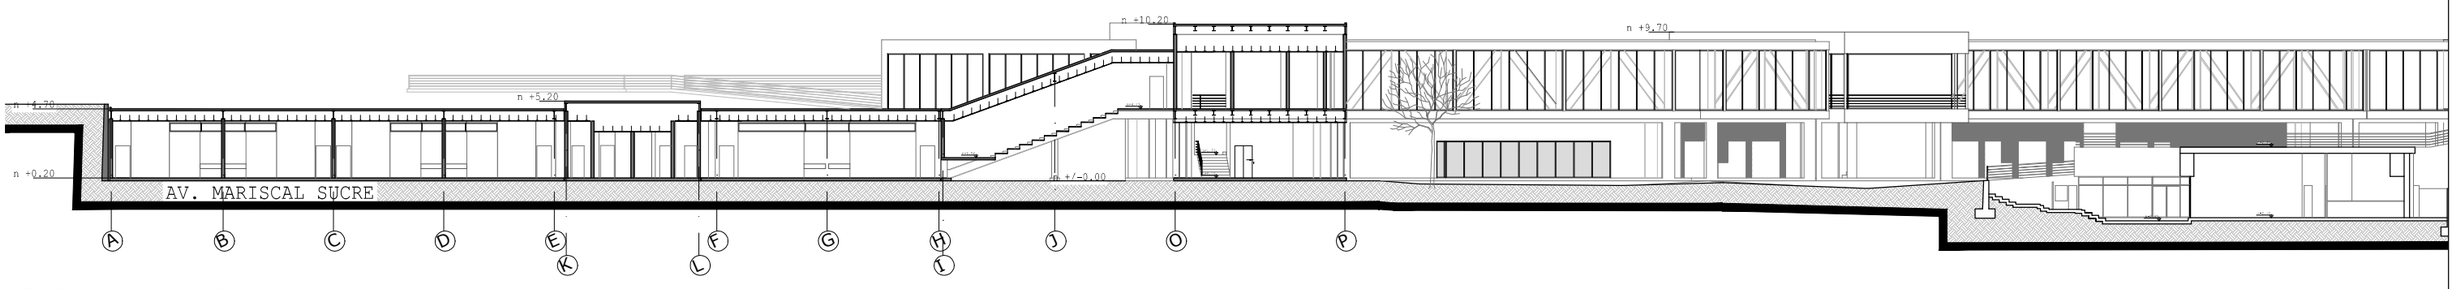

CORTE C;C"

ESC: 1:400

PONTIFICIA UNIVERSIDAD CATÓLICA DEL ECUADOR FACULTAD DE ARQUITECTURA, DISEÑO Y ARTES TRABAJO DE FIN DE CARRERA	TEMA: CENTRO DE ARTES SAN CARLOS		DIRECTOR: ARQ. PATRICIO SERRANO	NOTAS TÉCNICAS:	FIRMAS Y SELLOS DE APROBACIÓN:	UBICACIÓN:	A	LÁMINA 8/9
	CONTIENE: CORTE A;A", CORTE B;B" Y CORTE C;C"	BLOQUE:	NOMBRE: NATHALY ALEJANDRA GOYES SOTO					FECHA: 22-02-2011
								ESCALA: 1:400