


UBICACIÓN

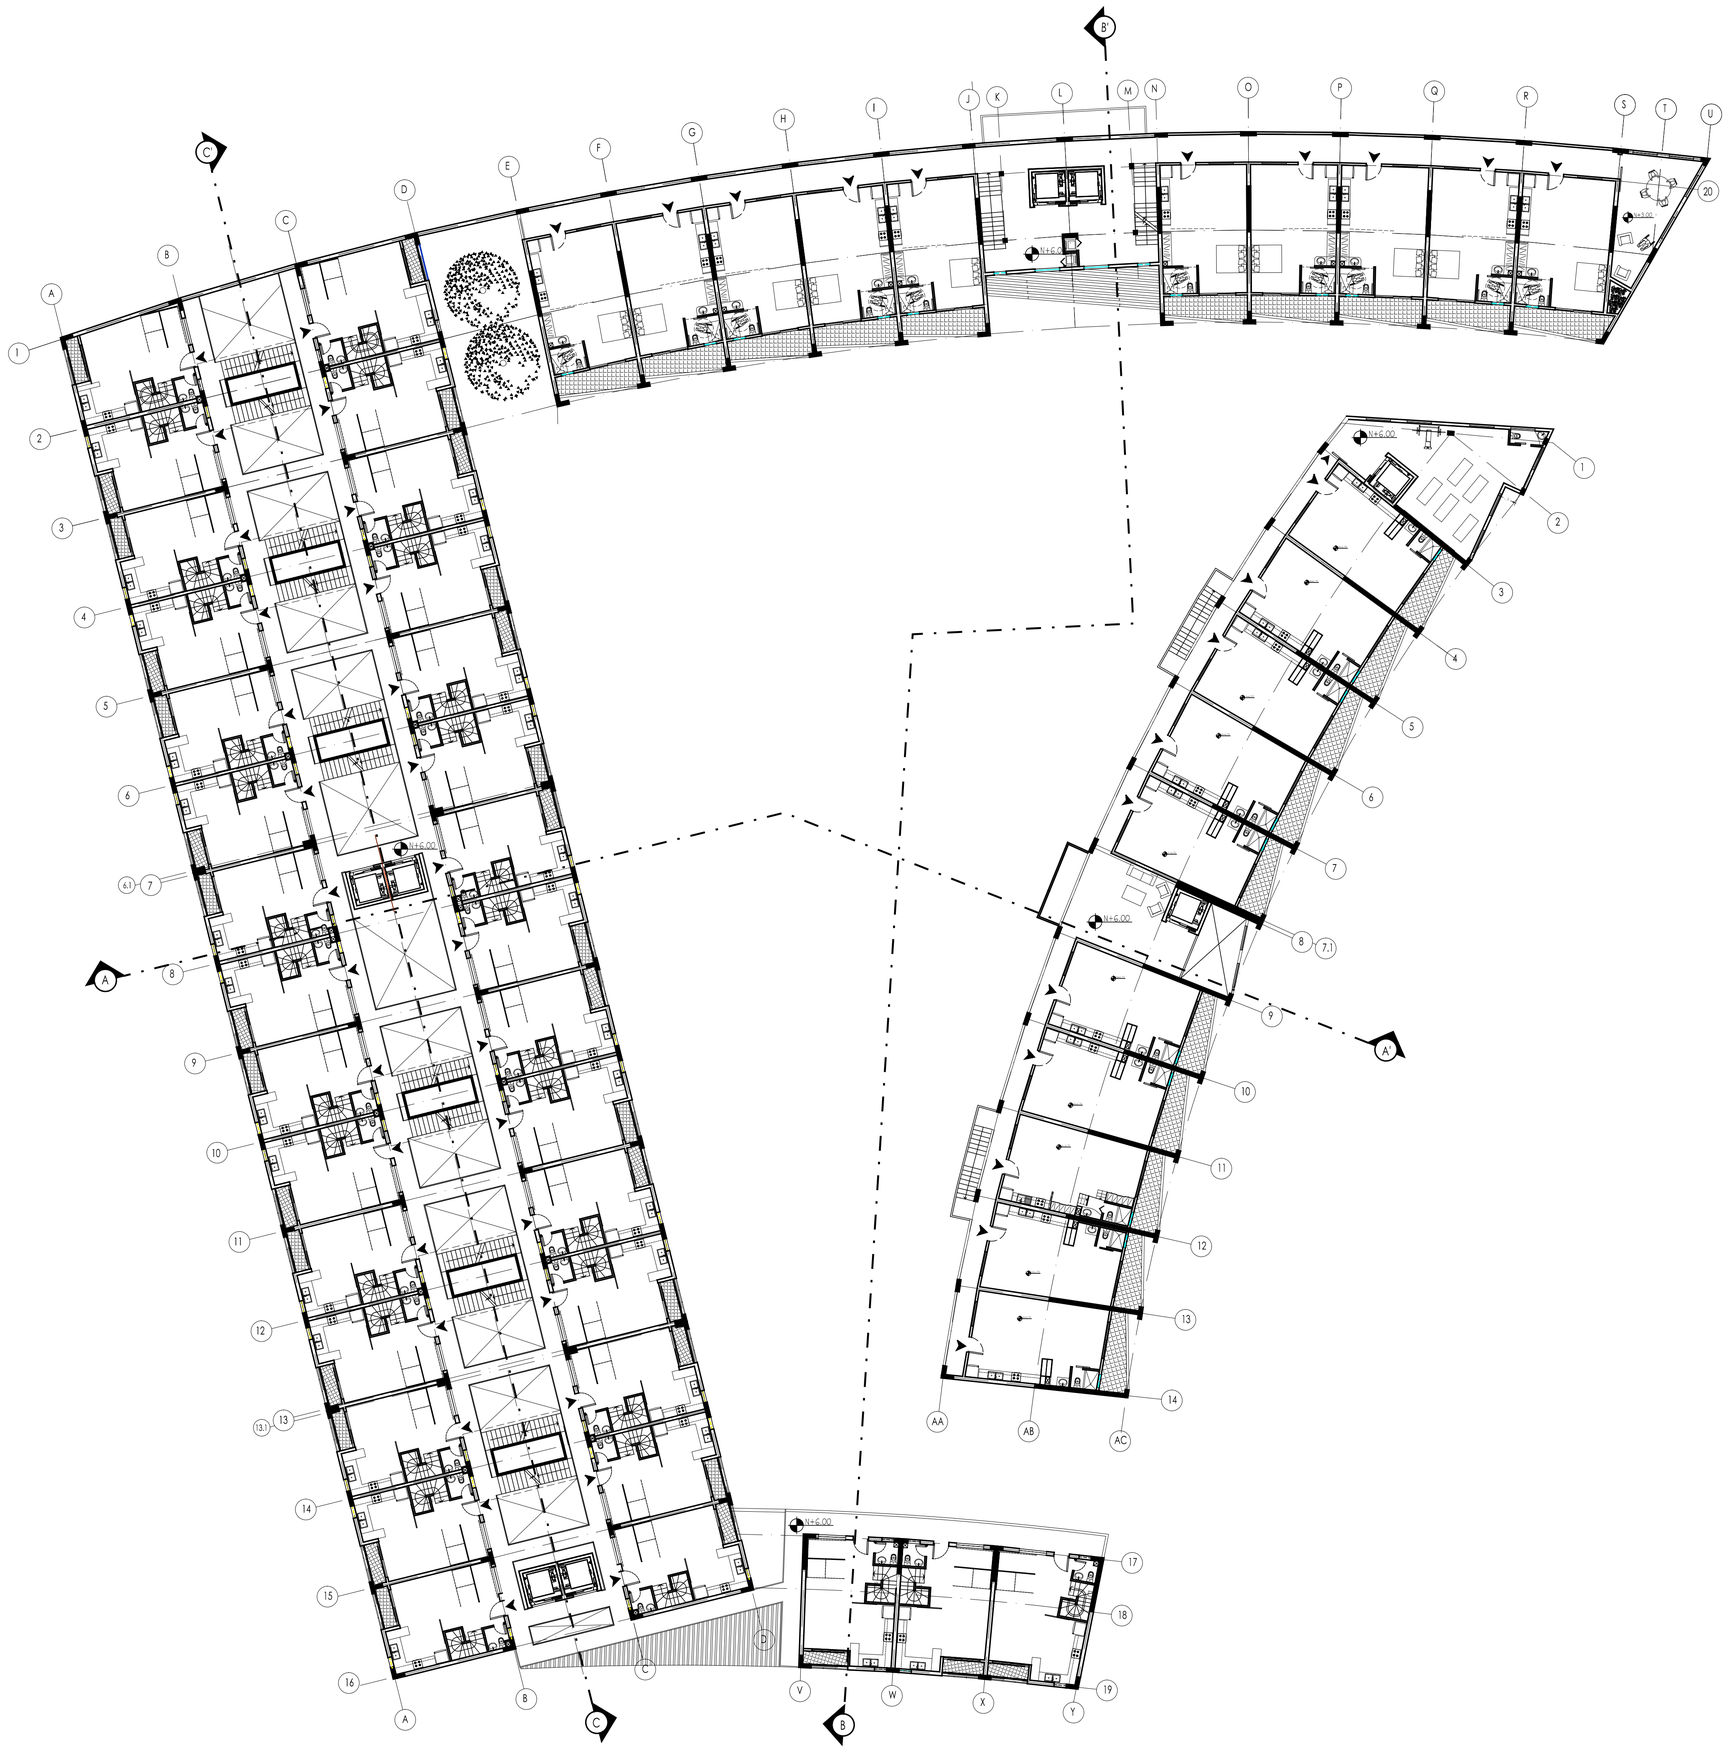

NOTAS TECNICAS Y SIMBOLOGÍA:

PONTIFICIA UNIVERSIDAD CATOLICA DEL ECUADOR

FACULTAD DE ARQUITECTURA, DISEÑO Y ARTES

TRABAJO DE FIN DE CARRERA

2011

TEMA:

"VIVIENDA MASIVA PERSONALIZABLE EN QUITUMBE"

CONTIENE:

SEGUNDA PLANTA GENERAL N+6.00

DIRECTOR DE TESIS: ARQ. ALEXIS MOSQUERA	BLOQUE: A, B, C
NOMBRE: ANA MARÍA GORTAIRE CARRERA	LAMINA: A 05/17
ESCALA: 1:200	FECHA: 2011

SELLOS Y FIRMAS DE APROBACION: