ÍNDICE 00

MEMORIA 01

PLANOS ARQUITECTÓNICOS 02

CONSTRUCTIVOS 03

DETALLES 04


ASESORÍAS 05

IMÁGENES 06

MAQUETA 07


CONSTRUCTIVOS 03

PC01- Replanteo
PC02- Planta constructiva compuesta
PC03- Acercamiento planta primus exisilium
PC04- Acercamiento planta secundum exisilium
PC05- Acercamiento planta tertium exisilium
PC06- Acercamiento planta quartum exisilium
PC07- Corte constructivo
PC08- Acercamiento corte constructivo
PC09- Fachada constructiva
PC10- Corte por muro
PC11- Cuadro de acabados

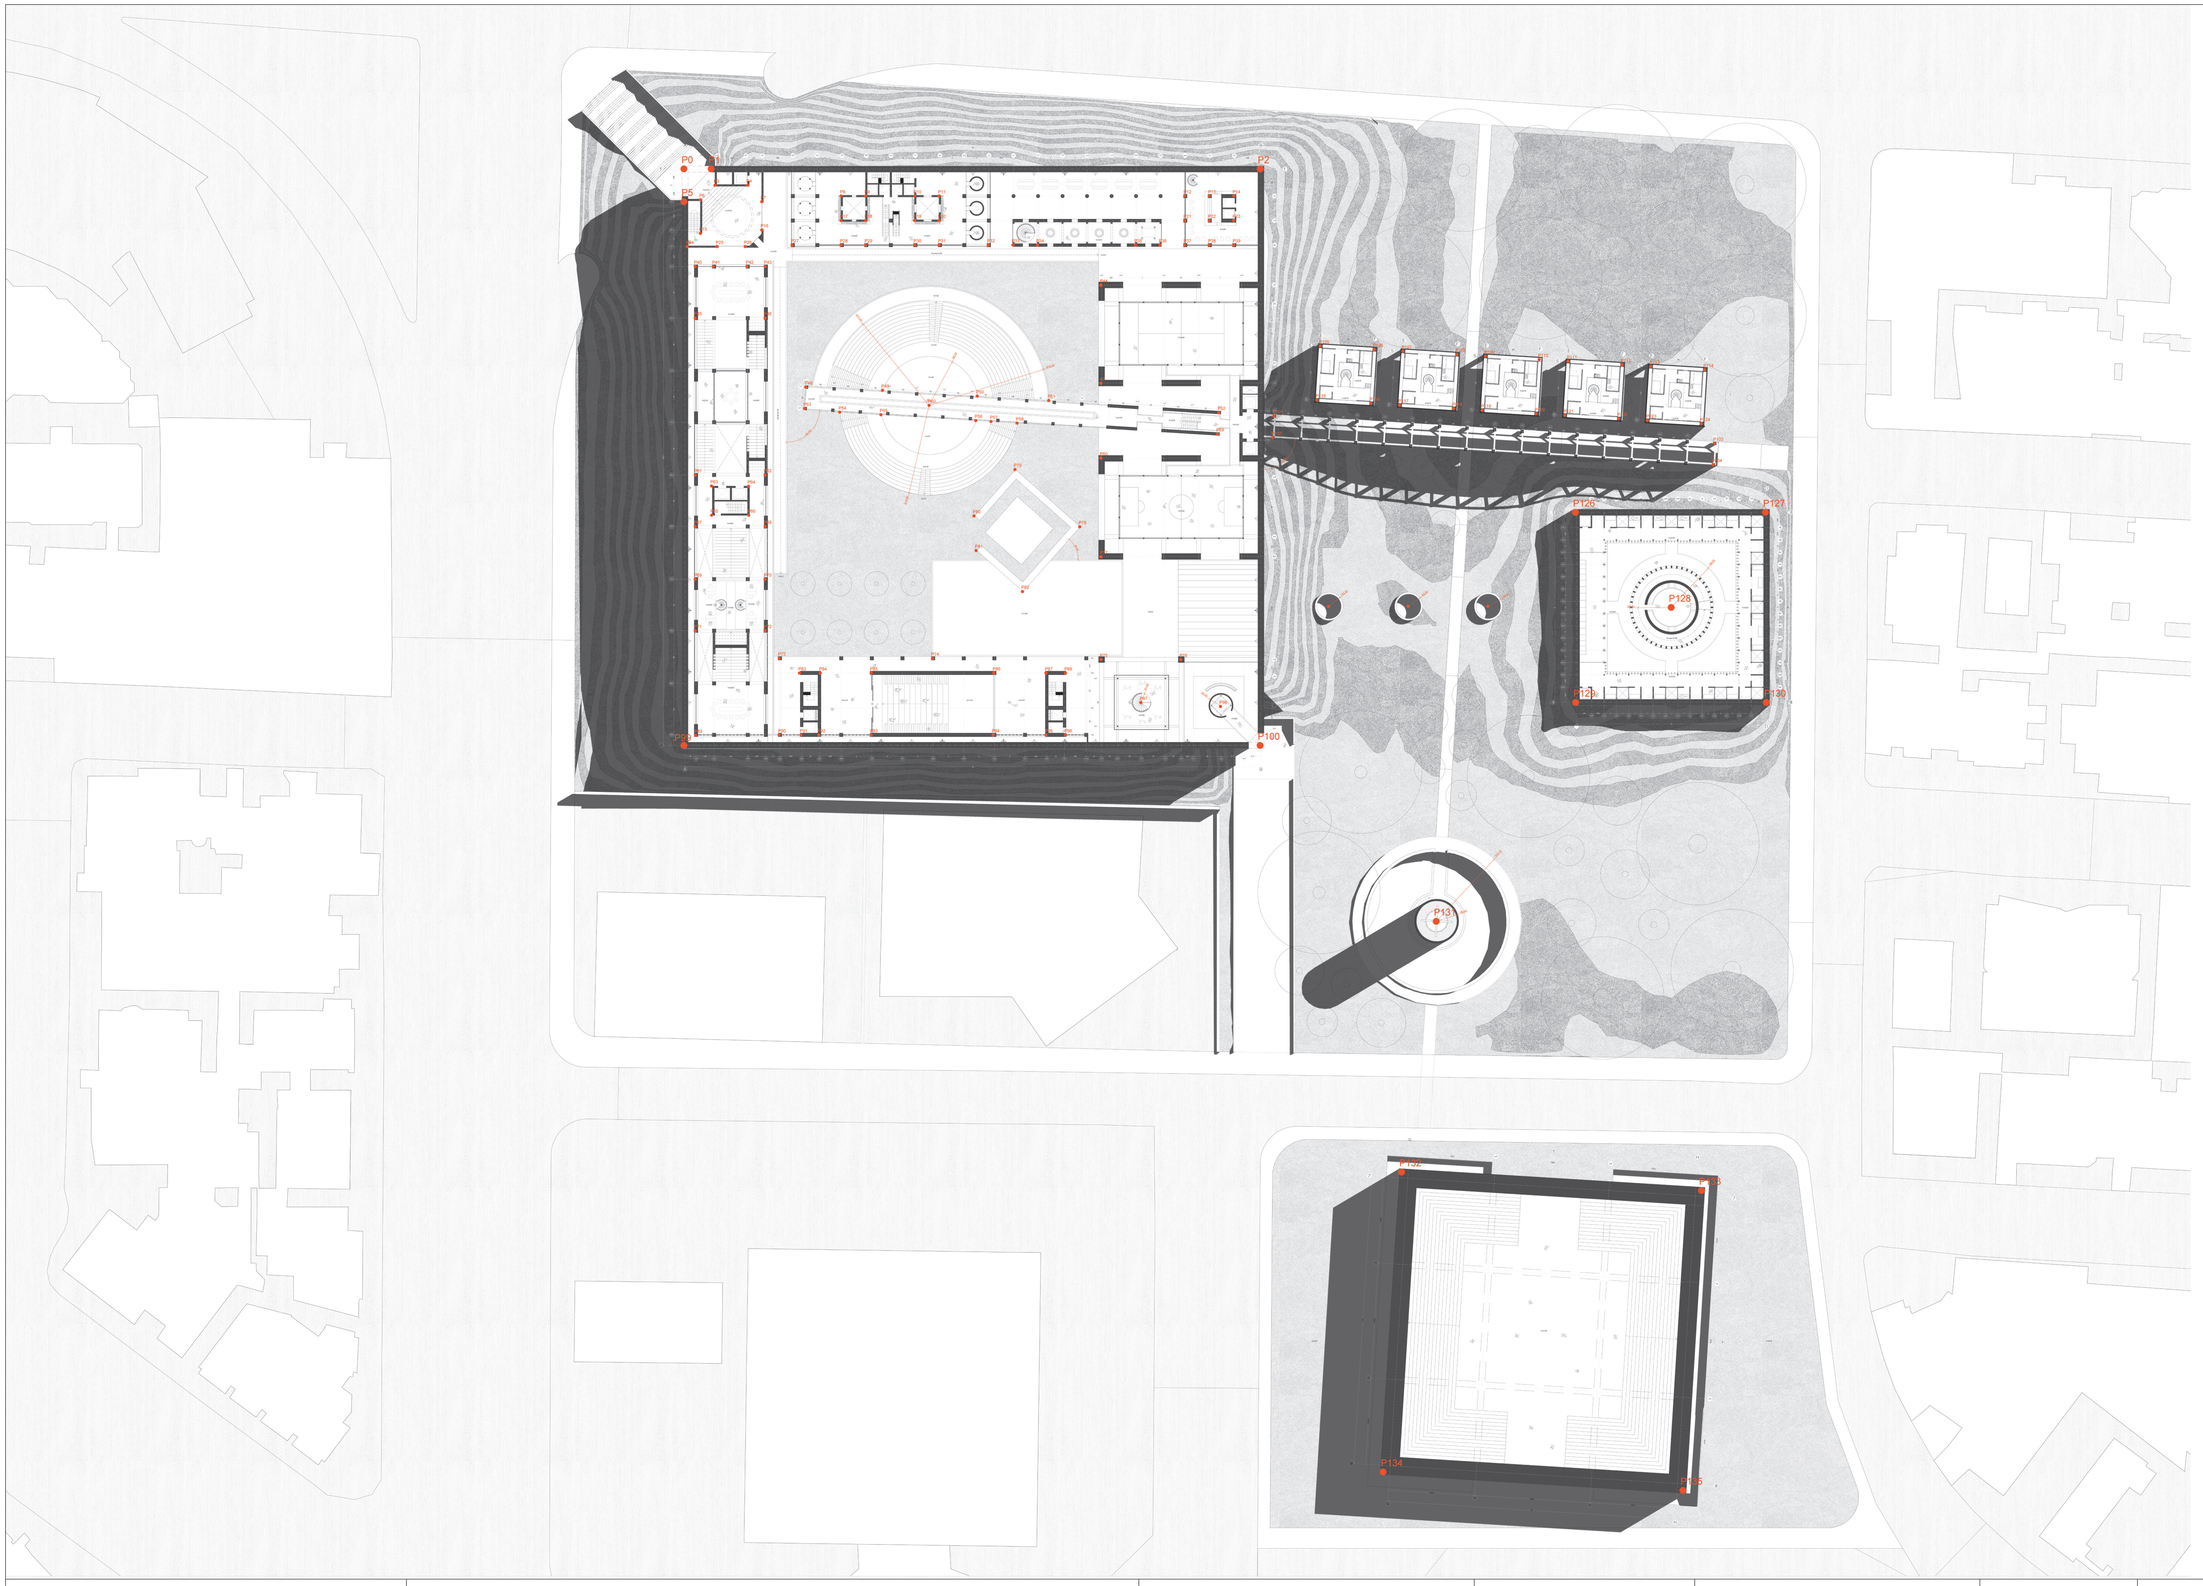


BLOQUE	PUNTO	X	Y	Z
A	0	0.00	0.00	0.00
A	1	4.40	0.00	0.00
A	2	94.00	0.00	0.00
A	3	5.00	2.65	0.00
A	4	10.40	2.65	0.00
A	5	0.00	5.30	0.00
A	6	2.65	5.00	0.00
A	7	12.70	5.35	0.00
A	8	25.60	4.40	0.00
A	9	29.60	4.40	0.00
A	10	37.60	4.40	0.00
A	11	41.60	4.40	0.00
A	12	81.60	4.40	0.00
A	13	85.60	4.40	0.00
A	14	89.60	4.40	0.00
A	15	2.65	10.50	0.00
A	16	12.65	10.00	0.00
A	17	25.60	8.40	0.00
A	18	29.60	8.40	0.00
A	19	37.60	8.40	0.00
A	20	41.60	8.40	0.00
A	21	81.60	8.40	0.00
A	22	85.65	8.40	0.00
A	23	89.65	8.40	0.00
A	24	0.50	12.65	0.00
A	25	5.30	12.65	0.00
A	26	10.00	12.65	0.00
A	27	17.60	12.65	3.20
A	28	25.60	12.65	3.20
A	29	29.60	12.65	3.20
A	30	37.60	12.65	3.20
A	31	41.60	12.65	3.20
A	32	49.60	12.65	3.20
A	33	53.60	12.65	3.20
A	34	57.60	12.65	3.20
A	35	73.60	12.65	3.20
A	36	77.60	12.65	3.20
A	37	81.60	12.65	3.20
A	38	85.65	12.65	3.20
A	39	89.60	12.65	3.20
A	40	1.90	15.90	0.00
A	41	4.75	15.90	0.00
A	42	10.25	15.90	0.00
A	43	13.20	15.90	0.00
A	44	68.00	18.90	0.00
A	45	1.80	24.30	0.00
A	46	13.20	24.30	0.00
A	47	68.00	34.95	3.20
A	48	19.85	35.60	3.20
A	49	32.35	36.10	3.20
A	50	47.80	37.00	3.20
A	51	59.45	37.75	3.20
A	52	87.20	39.70	3.20
A	53	19.50	39.00	3.20
A	54	25.35	39.60	3.20
A	55	32.10	40.00	3.20
A	56	47.50	41.00	3.20
A	57	50.00	41.20	3.20
A	58	54.30	41.45	3.20
A	59	87.00	43.20	3.20
A	60	68.00	47.15	3.20
A	61	1.80	49.90	0.00
A	62	13.20	49.90	0.00
A	63	4.45	51.70	0.00
A	64	10.55	51.70	0.00
A	65	4.45	56.50	0.00
A	66	10.55	56.50	0.00
A	67	1.80	58.30	0.00
A	68	13.20	58.30	0.00
A	69	1.80	66.90	-3.20
A	70	13.20	66.90	-3.20
A	71	1.80	75.30	-3.20
A	72	13.20	75.30	-3.20
A	73	15.50	79.50	3.20
A	74	40.50	79.50	3.20
A	75	68.00	80.00	3.20
A	76	81.00	80.00	3.20
A	77	68.00	63.20	3.20
A	78	64.50	58.30	3.20
A	79	54.00	49.00	3.20
A	80	47.30	56.60	3.20
A	81	47.60	62.20	3.20
A	82	55.20	68.90	3.20
A	83	18.80	82.20	3.20
A	84	22.20	82.20	3.20
A	85	30.50	82.20	-4.20
A	86	50.50	82.20	-4.20
A	87	59.00	82.20	3.20
A	88	62.20	82.20	3.20
A	89	1.80	92.30	3.20
A	90	15.50	92.30	3.20
A	91	18.80	92.30	3.20
A	92	22.20	92.30	3.20
A	93	30.50	92.30	-4.20
A	94	50.50	92.30	-4.20
A	95	59.00	92.30	3.20
A	96	62.20	92.30	3.20
A	97	74.50	87.00	3.20
A	98	87.50	87.50	3.20
A	99	0.00	94.00	3.20
A	100	94.00	94.00	3.20
C	101	96.20	40.30	19.10
C	102	96.00	43.75	19.10
C	103	168.00	44.75	19.10
C	104	167.80	48.20	19.10
C	105	103.75	28.90	19.10
C	106	103.20	29.40	19.10
C	107	117.25	29.70	19.10
C	108	126.00	30.20	19.10
C	109	130.70	30.55	19.10
C	110	139.50	31.10	19.10
C	111	144.20	31.40	19.10
C	112	153.00	31.90	19.10
C	113	157.70	32.20	19.10
C	114	166.45	32.75	19.10
C	115	103.25	37.70	19.10
C	116	112.00	38.20	19.10
C	117	116.70	38.50	19.10
C	118	125.50	39.00	19.10
C	119	130.20	39.35	19.10
C	120	139.00	39.90	19.10
C	121	143.65	40.20	19.10
C	122	152.40	40.70	19.10
C	123	157.10	41.00	19.10
C	124	165.90	41.50	19.10
B	125	145.50	56.00	10.80
B	127	176.50	56.00	10.80
B	128	161.00	71.50	10.80
B	129	145.50	87.00	10.80
B	130	176.50	87.00	10.80
E	131	122.70	122.70	16.20
D	132	117.00	163.70	19.20
D	133	166.00	166.60	19.20
D	134	114.00	212.50	19.20
D	135	163.00	215.50	19.20


PONTIFICIA UNIVERSIDAD CATÓLICA DEL ECUADOR	**TEMA:** La Autonomía Arquitetónica: EXILIO VOLUNTARIO PARA EL OCIO en La Pradera - Quito	**TUTOR:** Arq. Javier Eduardo Benavides	**NOTAS TÉCNICAS:**	**SELLAS Y FIRMAS DE APROBACIÓN:**	**UBICACIÓN** La Pradera Quito - Ecuador	PC01	**LAMINA:** 01/11
TRABAJO DE FIN DE CARRERA	**CONTENIDO:** Replanteo	**AUTOR:** Carlos Eduardo Mera					**FECHA:** Octubre 2022
							ESCALA: 1:500

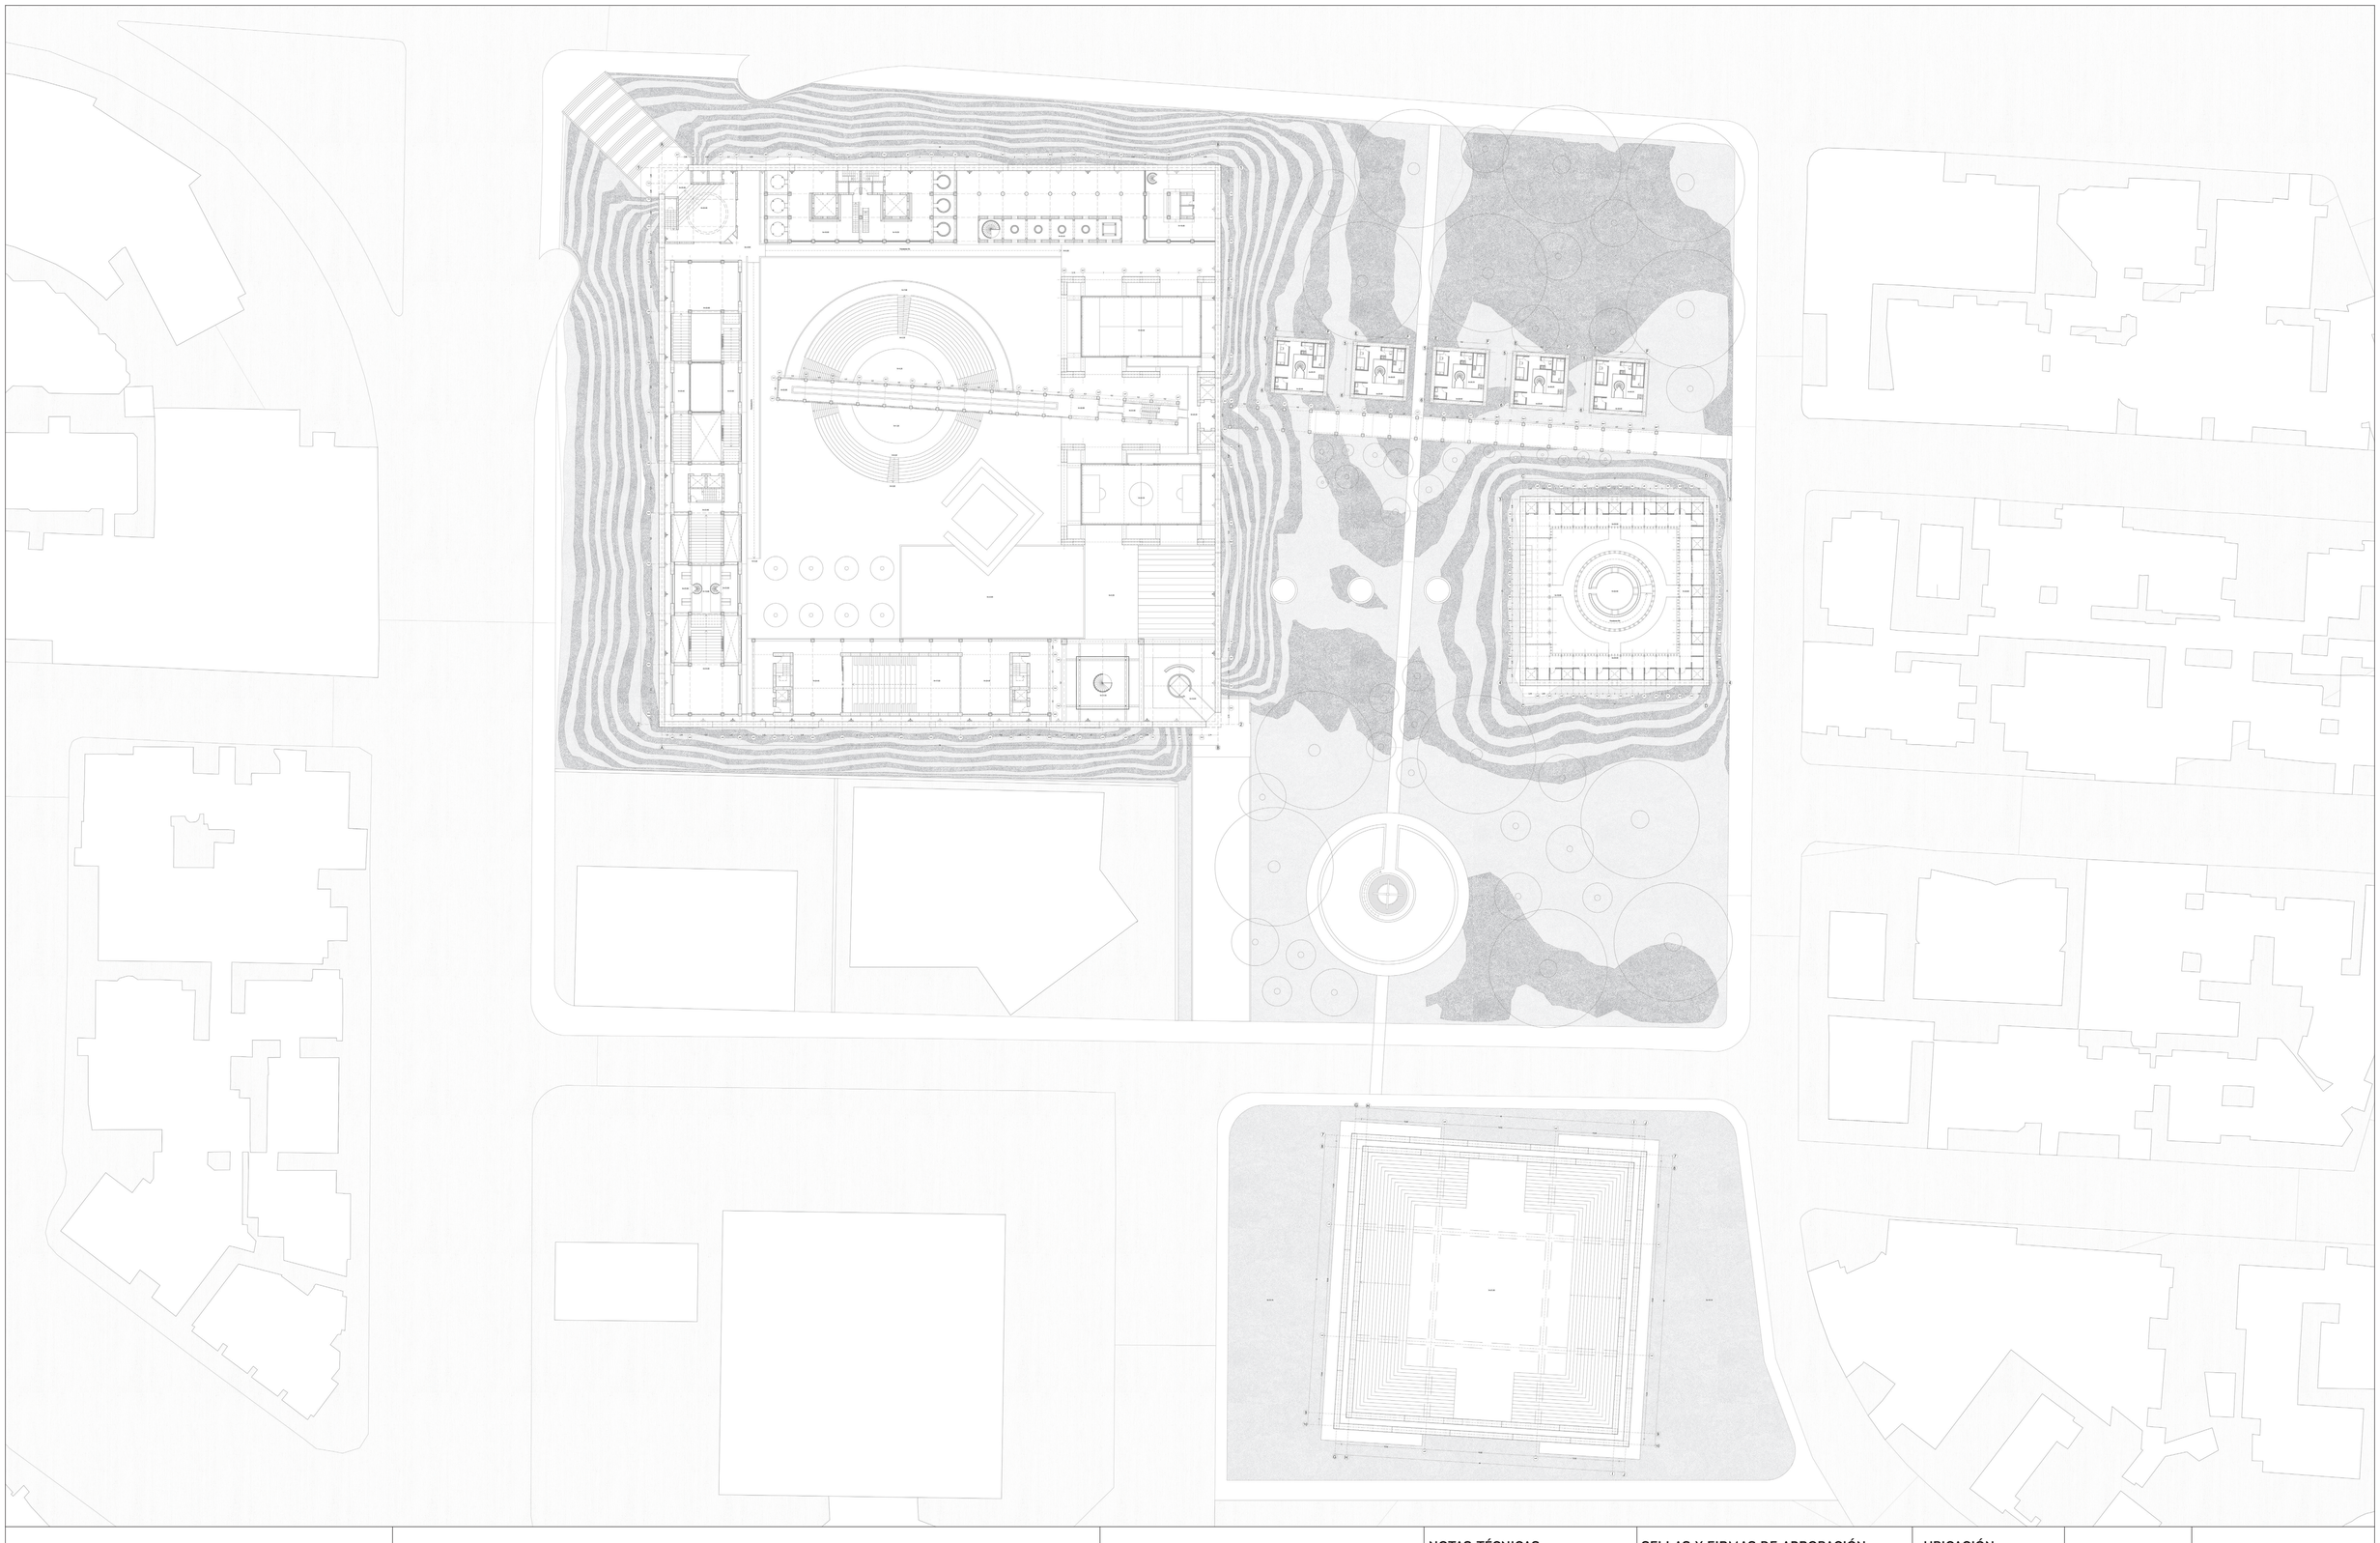


PONTIFICIA UNIVERSIDAD CATÓLICA DEL ECUADOR	**TEMA:** La Autonomía Arquitetónica: EXILIO VOLUNTARIO PARA EL OCIO en La Pradera - Quito	**TUTOR:** Arq. Javier Eduardo Benavides	**NOTAS TÉCNICAS:**	**SELLAS Y FIRMAS DE APROBACIÓN:**	**UBICACIÓN** La Pradera Quito - Ecuador	**LAMINA:** 02/11
TRABAJO DE FIN DE CARRERA	**CONTENIDO:** Planta constructiva compuesta	**AUTOR:** Carlos Eduardo Mera			PC02	**FECHA:** Octubre 2022
						ESCALA: 1:500

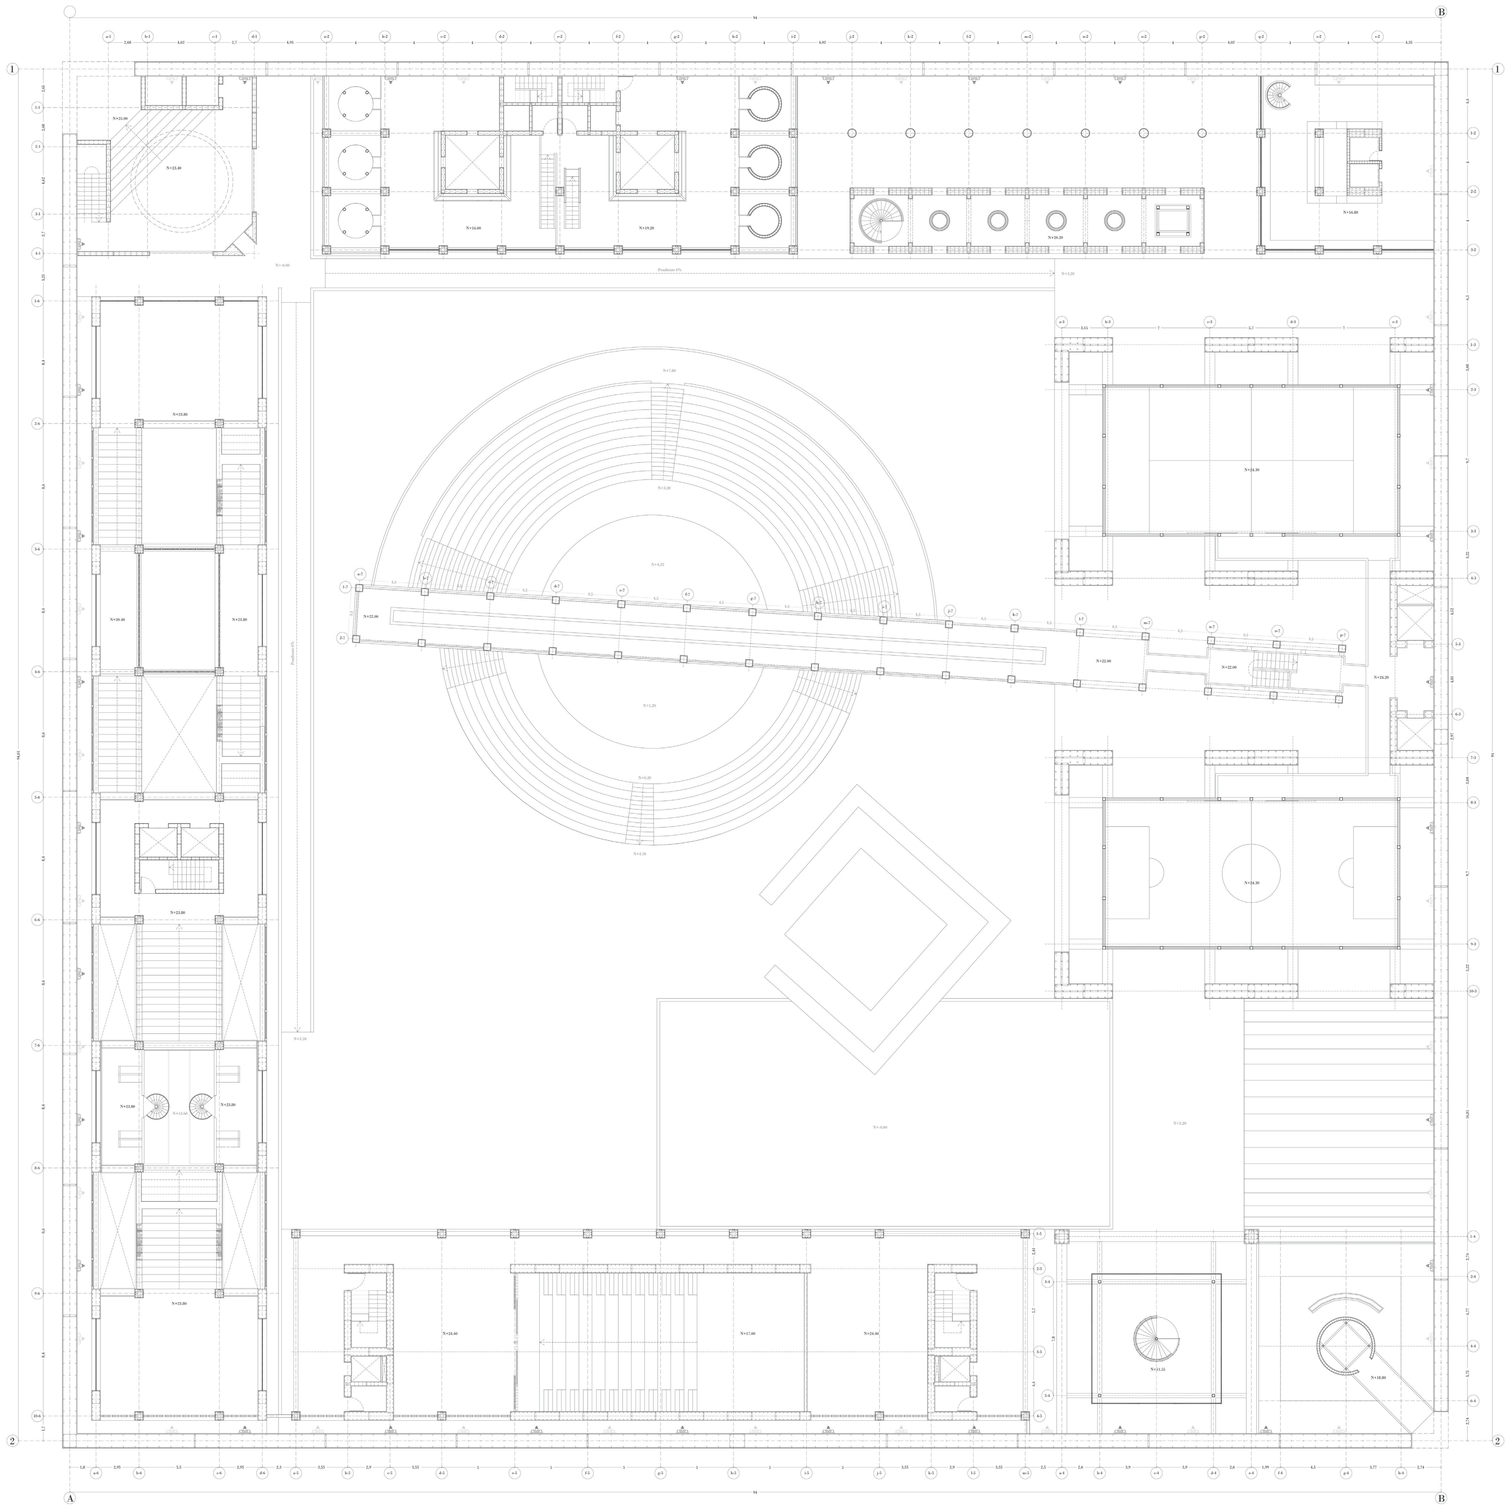


PONTIFICIA UNIVERSIDAD CATÓLICA DEL ECUADOR	**TEMA:** La Autonomía Arquitetónica: EXILIO VOLUNTARIO PARA EL OCIO en La Pradera - Quito	**TUTOR:** Arq. Javier Eduardo Benavides	**NOTAS TÉCNICAS:**	**SELLAS Y FIRMAS DE APROBACIÓN:**	**UBICACIÓN** La Pradera Quito - Ecuador	PC03
TRABAJO DE FIN DE CARRERA	**CONTENIDO:** Acercamiento planta primus exisilium	**AUTOR:** Carlos Eduardo Mera				**LAMINA:** 03/11 **FECHA:** Octubre 2022 **ESCALA:** 1:210

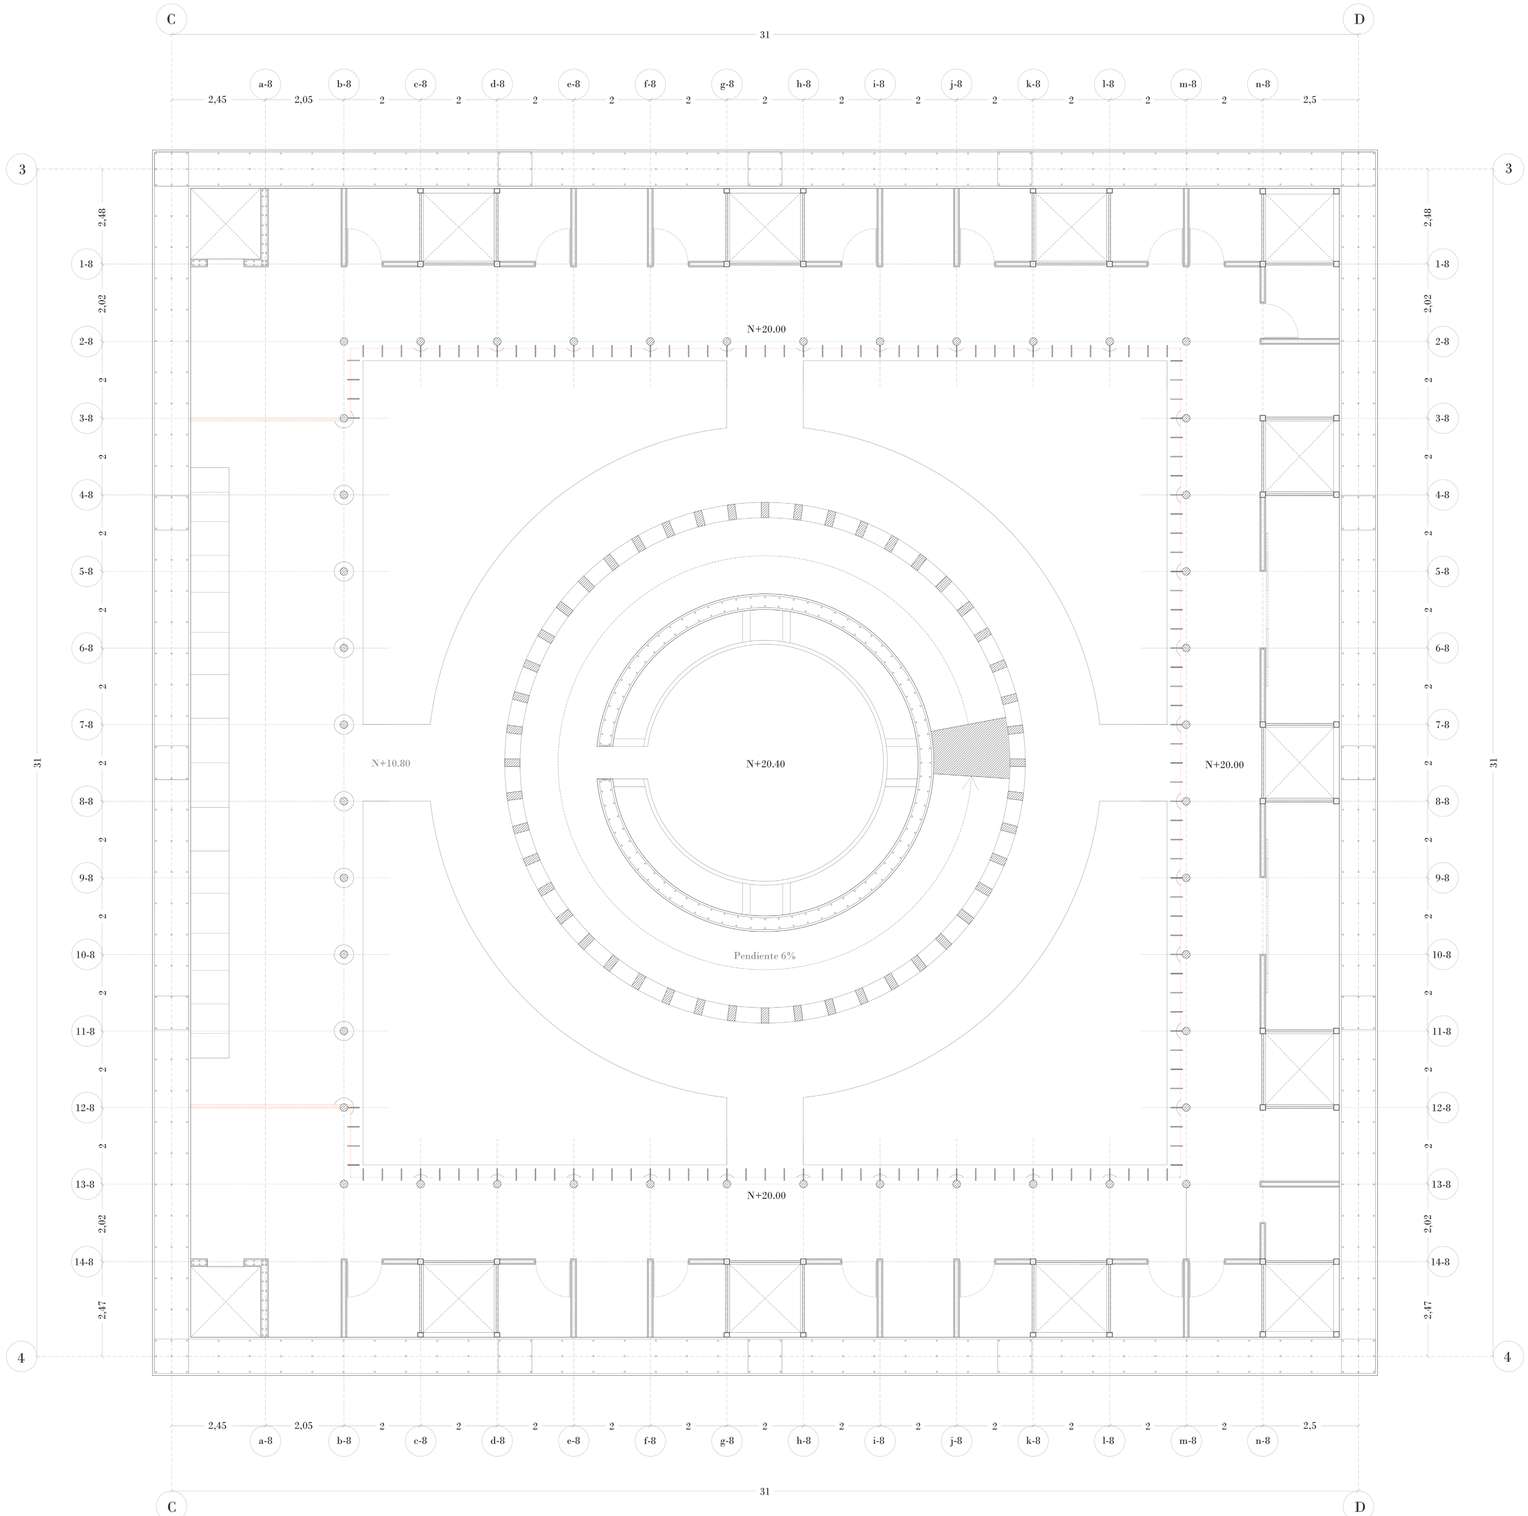

PONTIFICIA UNIVERSIDAD CATÓLICA DEL ECUADOR	**TEMA:** La Autonomía Arquitetónica: EXILIO VOLUNTARIO PARA EL OCIO en La Pradera - Quito	**TUTOR:** Arq. Javier Eduardo Benavides	**NOTAS TÉCNICAS:**	**SELLAS Y FIRMAS DE APROBACIÓN:**	**UBICACIÓN** La Pradera Quito - Ecuador	PC04	**LAMINA:** 04/11
TRABAJO DE FIN DE CARRERA	**CONTENIDO:** Acercamiento planta secundum exisilium	**AUTOR:** Carlos Eduardo Mera					**FECHA:** Octubre 2022
							ESCALA: 1:80

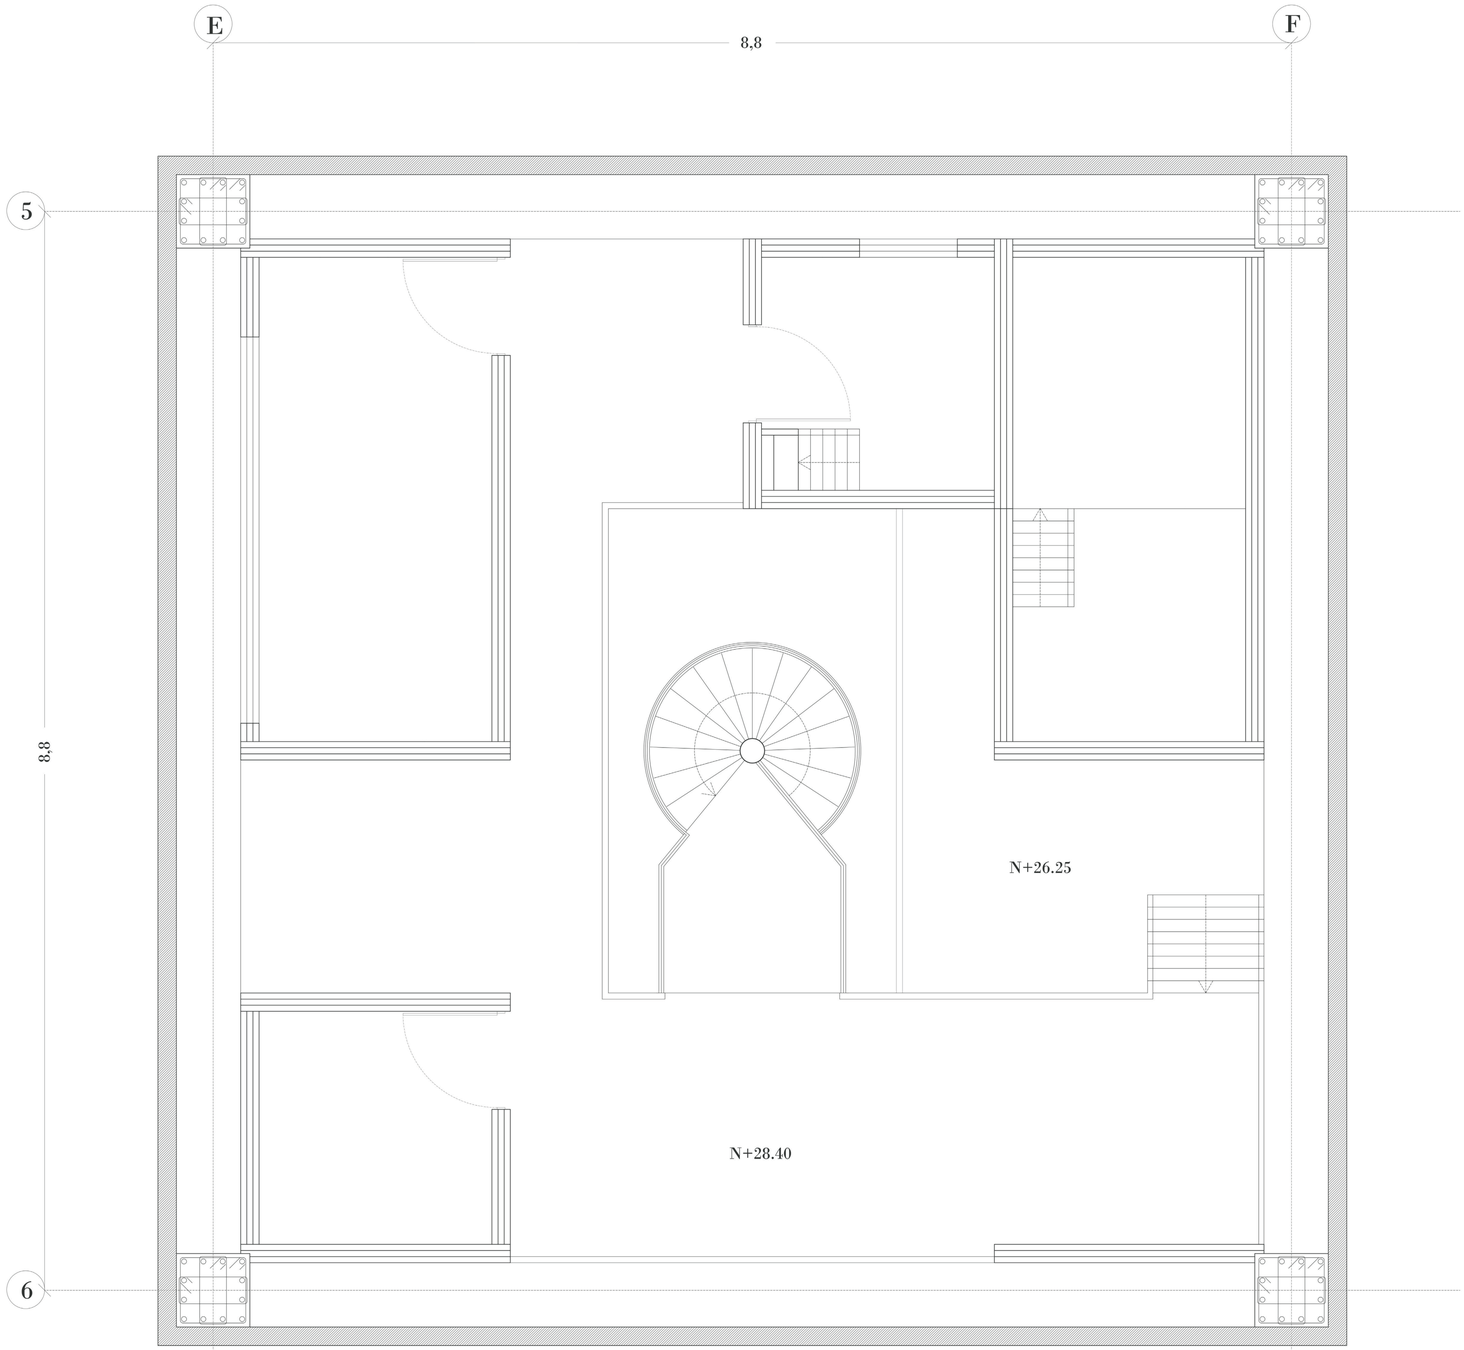

PONTIFICIA UNIVERSIDAD CATÓLICA DEL ECUADOR	**TEMA:** La Autonomía Arquitetónica: EXILIO VOLUNTARIO PARA EL OCIO en La Pradera - Quito	**TUTOR:** Arq. Javier Eduardo Benavides	**NOTAS TÉCNICAS:**	**SELLAS Y FIRMAS DE APROBACIÓN:**	**UBICACIÓN** La Pradera, Quito - Ecuador	PC05
TRABAJO DE FIN DE CARRERA	**CONTENIDO:** Acercamiento planta tertium exisilium	**AUTOR:** Carlos Eduardo Mera				**LAMINA:** 05/11 · **FECHA:** Octubre 2022 · **ESCALA:** 1:25

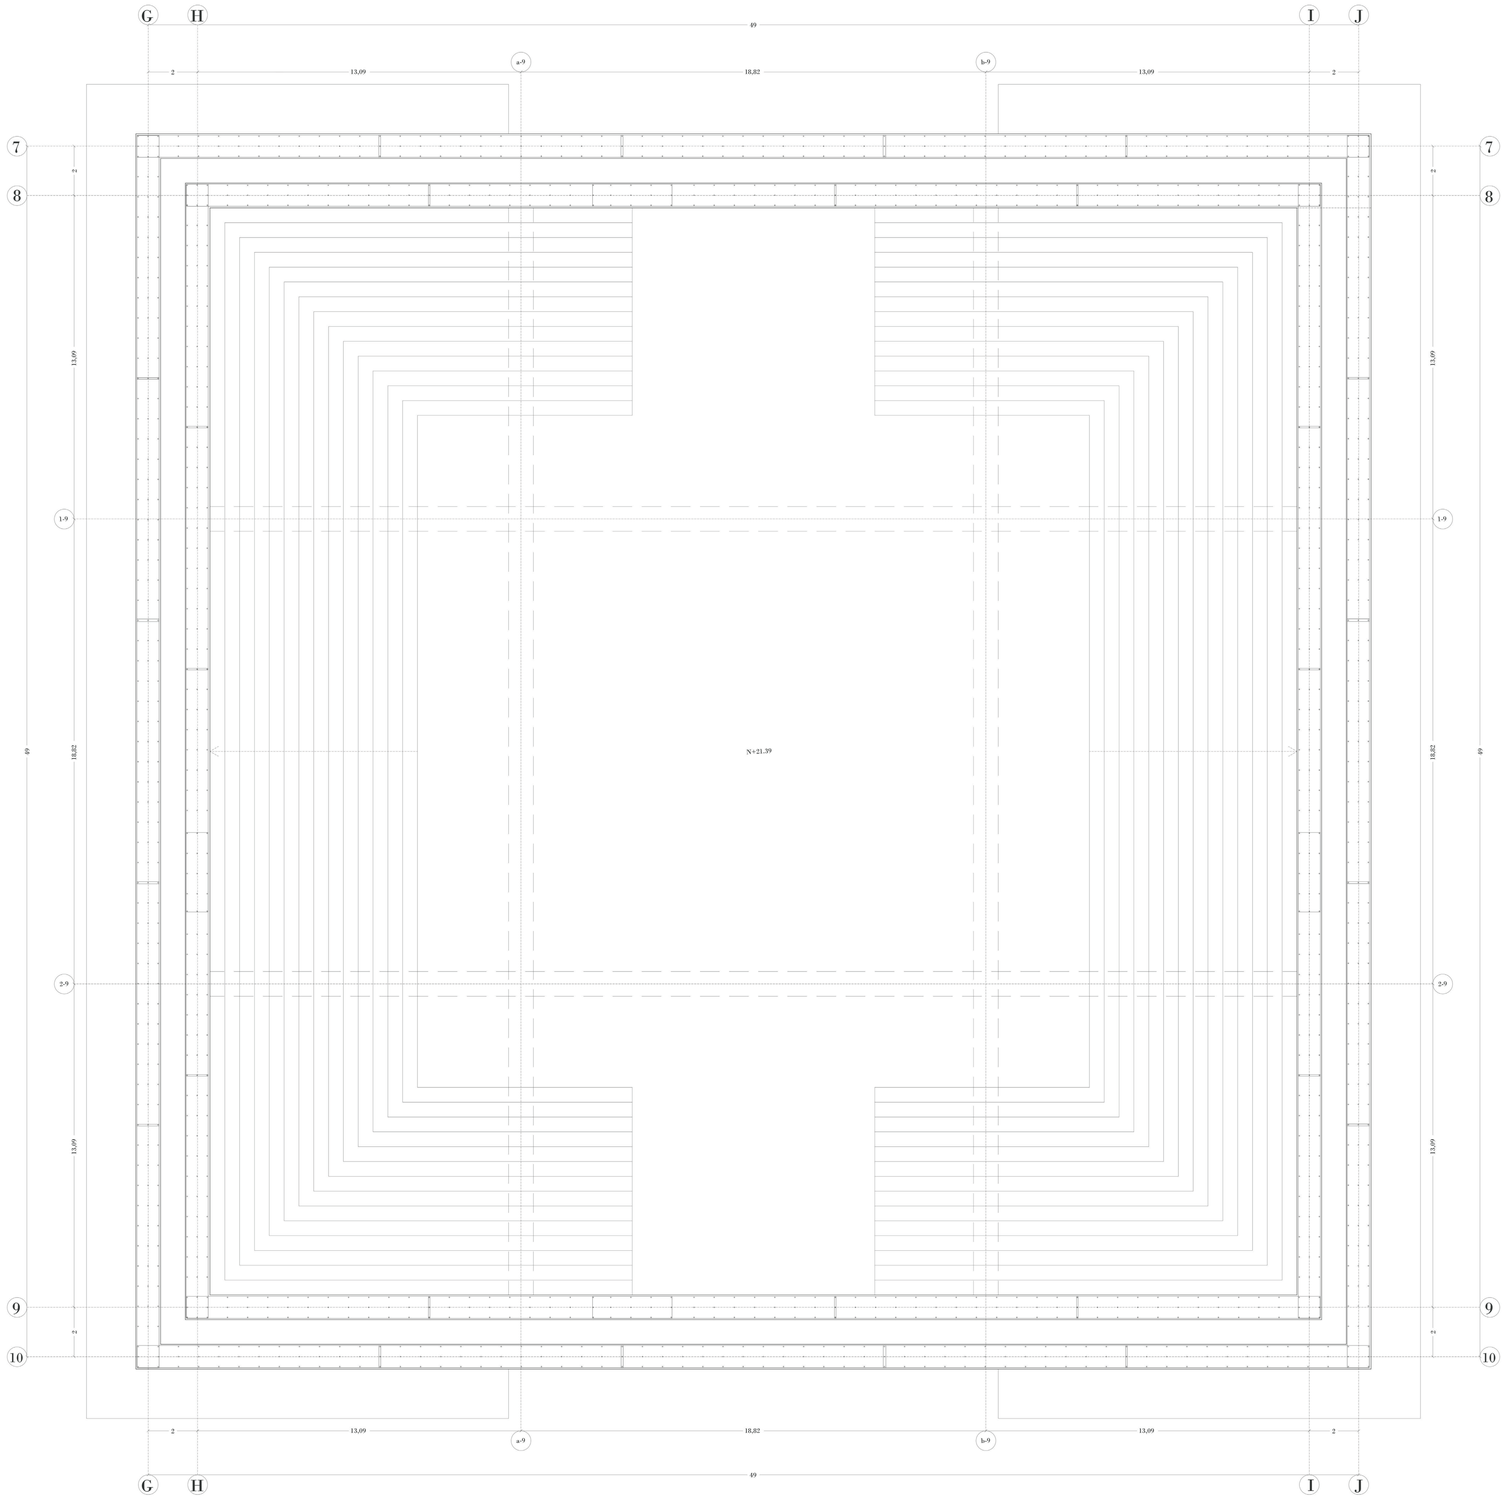


PONTIFICIA UNIVERSIDAD CATÓLICA DEL ECUADOR	**TEMA:** La Autonomía Arquitetónica: EXILIO VOLUNTARIO PARA EL OCIO en La Pradera - Quito	**TUTOR:** Arq. Javier Eduardo Benavides	**NOTAS TÉCNICAS:**	**SELLAS Y FIRMAS DE APROBACIÓN:**	**UBICACIÓN** La Pradera Quito - Ecuador	PC06
TRABAJO DE FIN DE CARRERA	**CONTENIDO:** Acercamiento planta quartum exisilium	**AUTOR:** Carlos Eduardo Mera				


LAMINA: 06/11
FECHA: Octubre 2022
ESCALA: 1:125



PONTIFICIA UNIVERSIDAD CATÓLICA DEL ECUADOR	**TEMA:** La Autonomía Arquitetónica: EXILIO VOLUNTARIO PARA EL OCIO en La Pradera - Quito	**TUTOR:** Arq. Javier Eduardo Benavides	**NOTAS TÉCNICAS:**	**SELLAS Y FIRMAS DE APROBACIÓN:**	**UBICACIÓN** La Pradera, Quito - Ecuador	PC07
TRABAJO DE FIN DE CARRERA	**CONTENIDO:** Corte constructivo	**AUTOR:** Carlos Eduardo Mera				**LAMINA:** 07/11 · **FECHA:** Octubre 2022 · **ESCALA:** 1:300

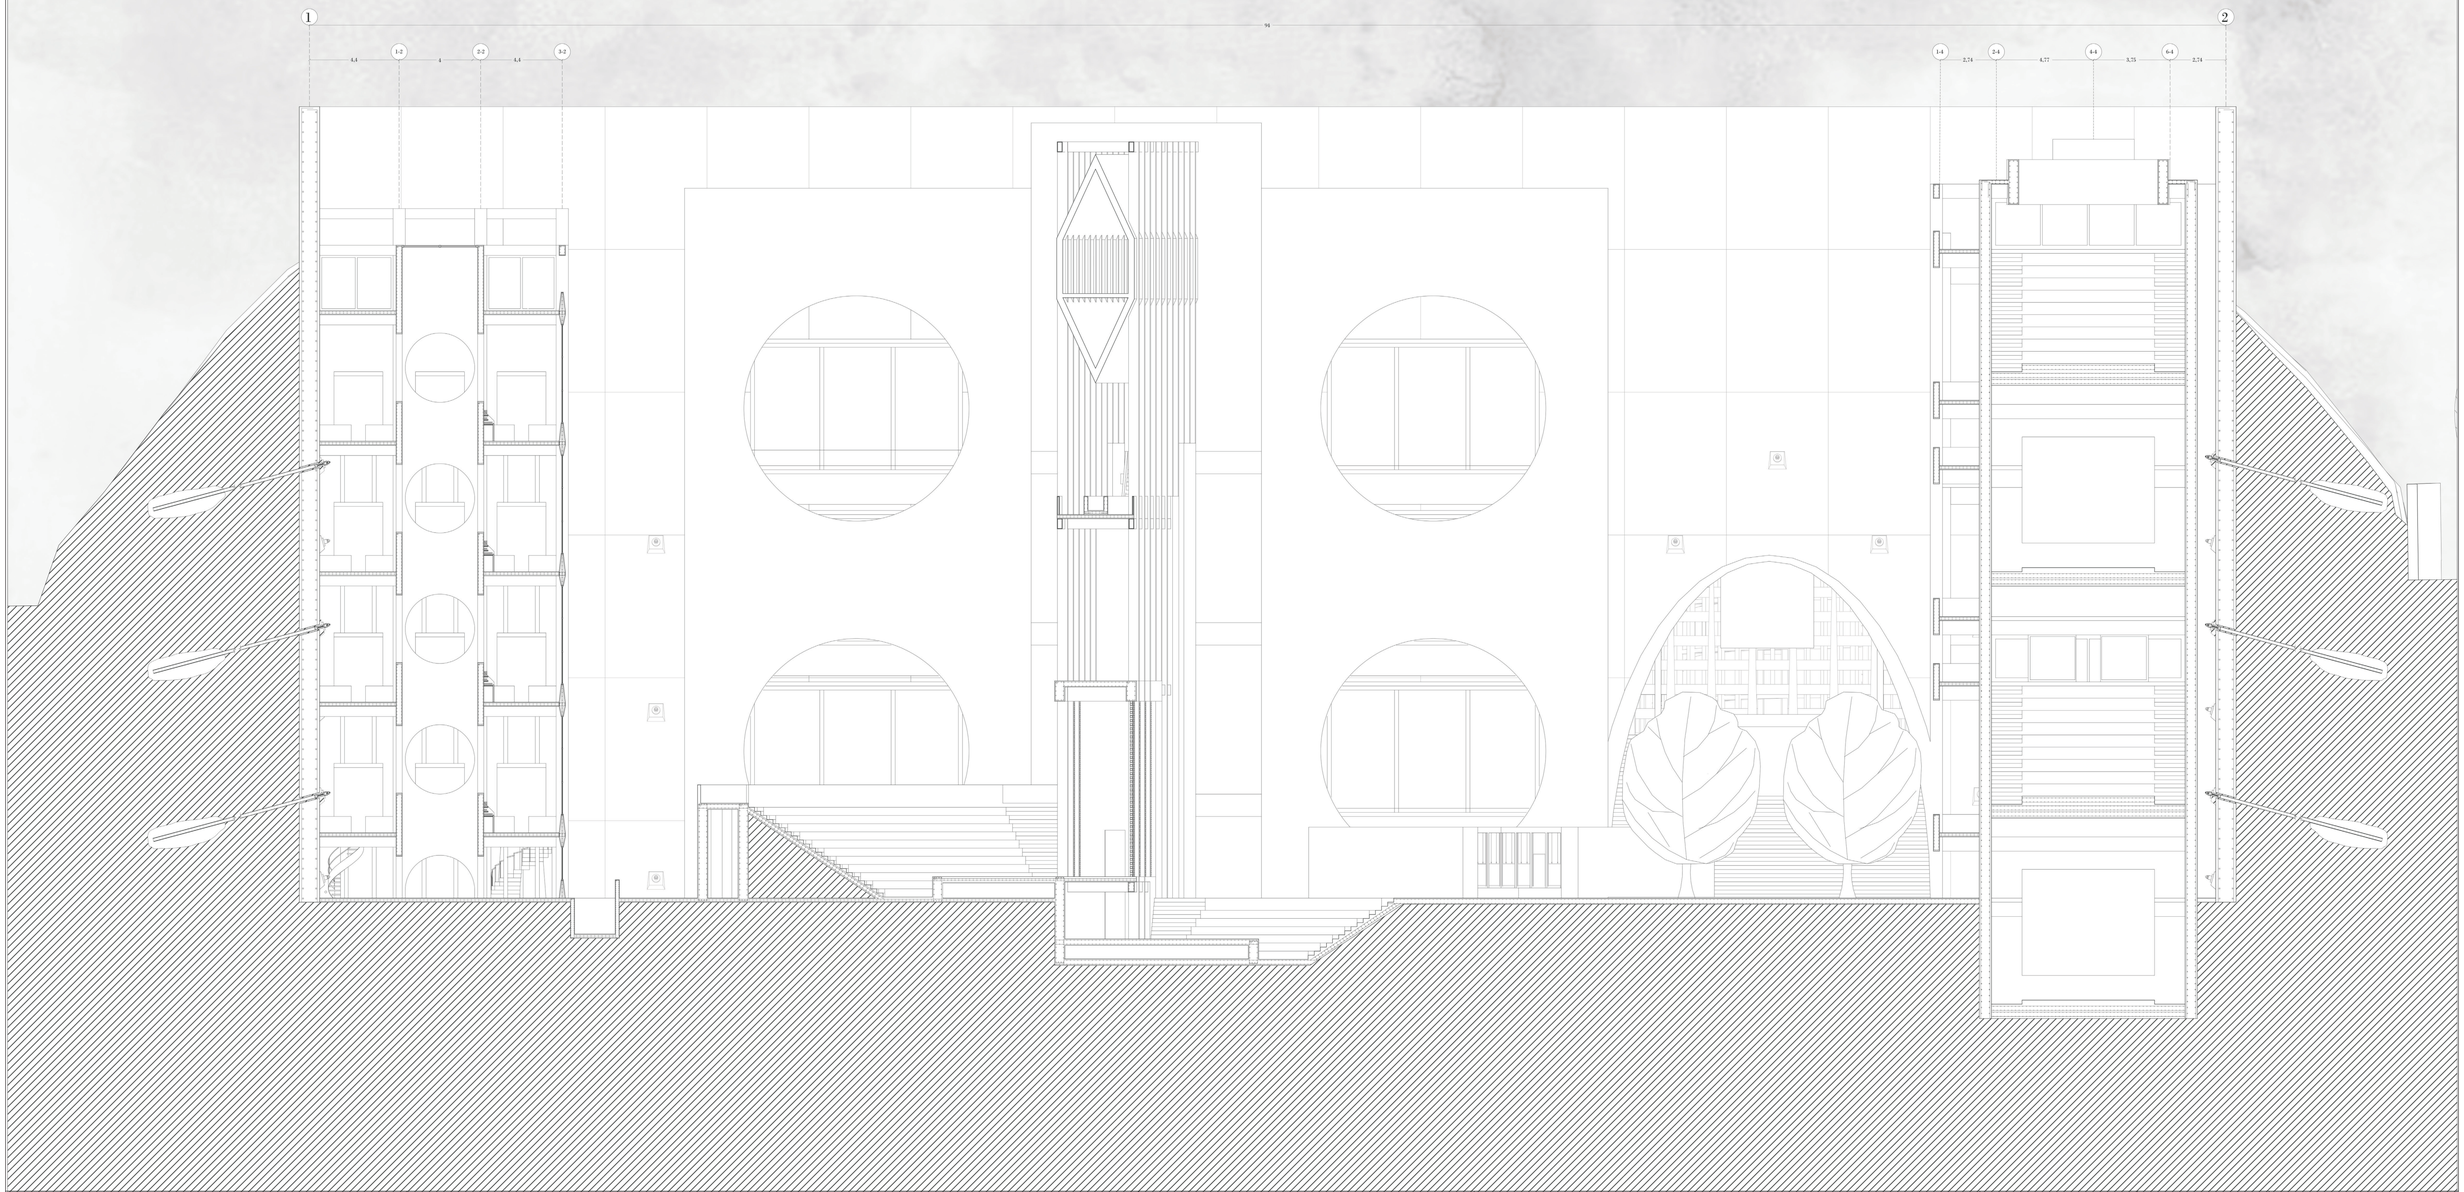


PONTIFICIA UNIVERSIDAD CATÓLICA DEL ECUADOR	**TEMA:** La Autonomía Arquitetónica: EXILIO VOLUNTARIO PARA EL OCIO en La Pradera - Quito	**TUTOR:** Arq. Javier Eduardo Benavides	**NOTAS TÉCNICAS:**	**SELLAS Y FIRMAS DE APROBACIÓN:**	**UBICACIÓN** La Pradera Quito - Ecuador	PC08
TRABAJO DE FIN DE CARRERA	**CONTENIDO:** Acercamiento corte constructivo	**AUTOR:** Carlos Eduardo Mera				**LAMINA:** 08/11 **FECHA:** Octubre 2022 **ESCALA:** 1:150

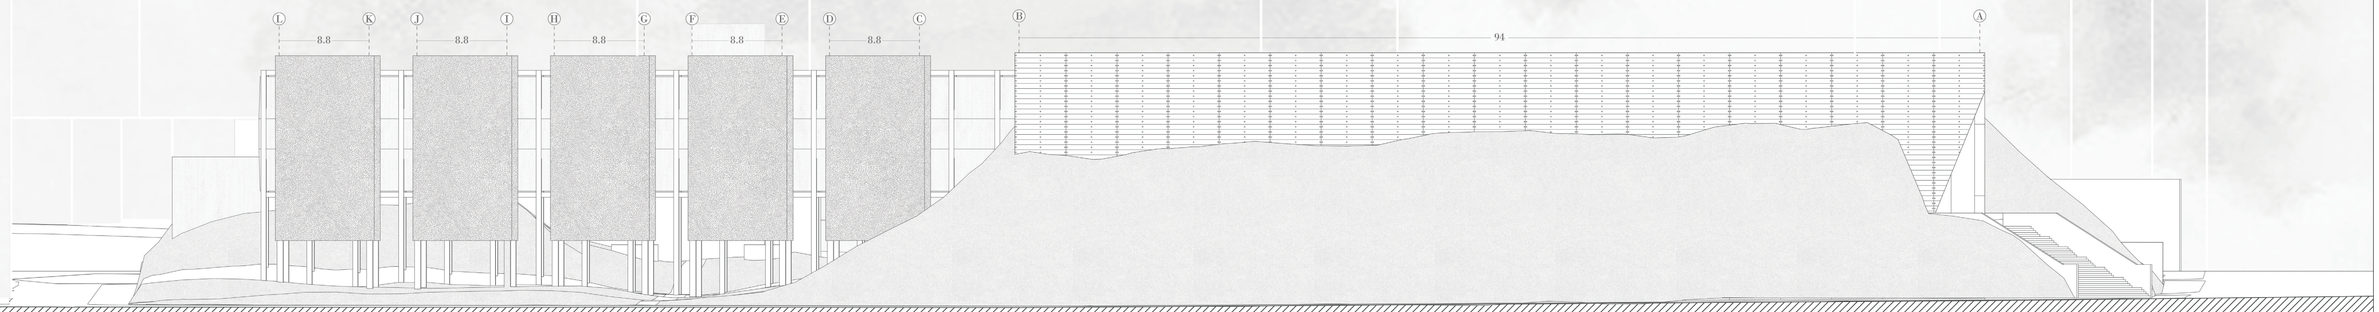


PONTIFICIA UNIVERSIDAD CATÓLICA DEL ECUADOR	**TEMA:** La Autonomía Arquitetónica: EXILIO VOLUNTARIO PARA EL OCIO en La Pradera - Quito	**TUTOR:** Arq. Javier Eduardo Benavides	**NOTAS TÉCNICAS:**	**SELLAS Y FIRMAS DE APROBACIÓN:**	**UBICACIÓN** La Pradera, Quito - Ecuador	PC09
TRABAJO DE FIN DE CARRERA	**CONTENIDO:** Fachada constructiva	**AUTOR:** Carlos Eduardo Mera				

LAMINA: 09/11
FECHA: Octubre 2022
ESCALA: 1:300

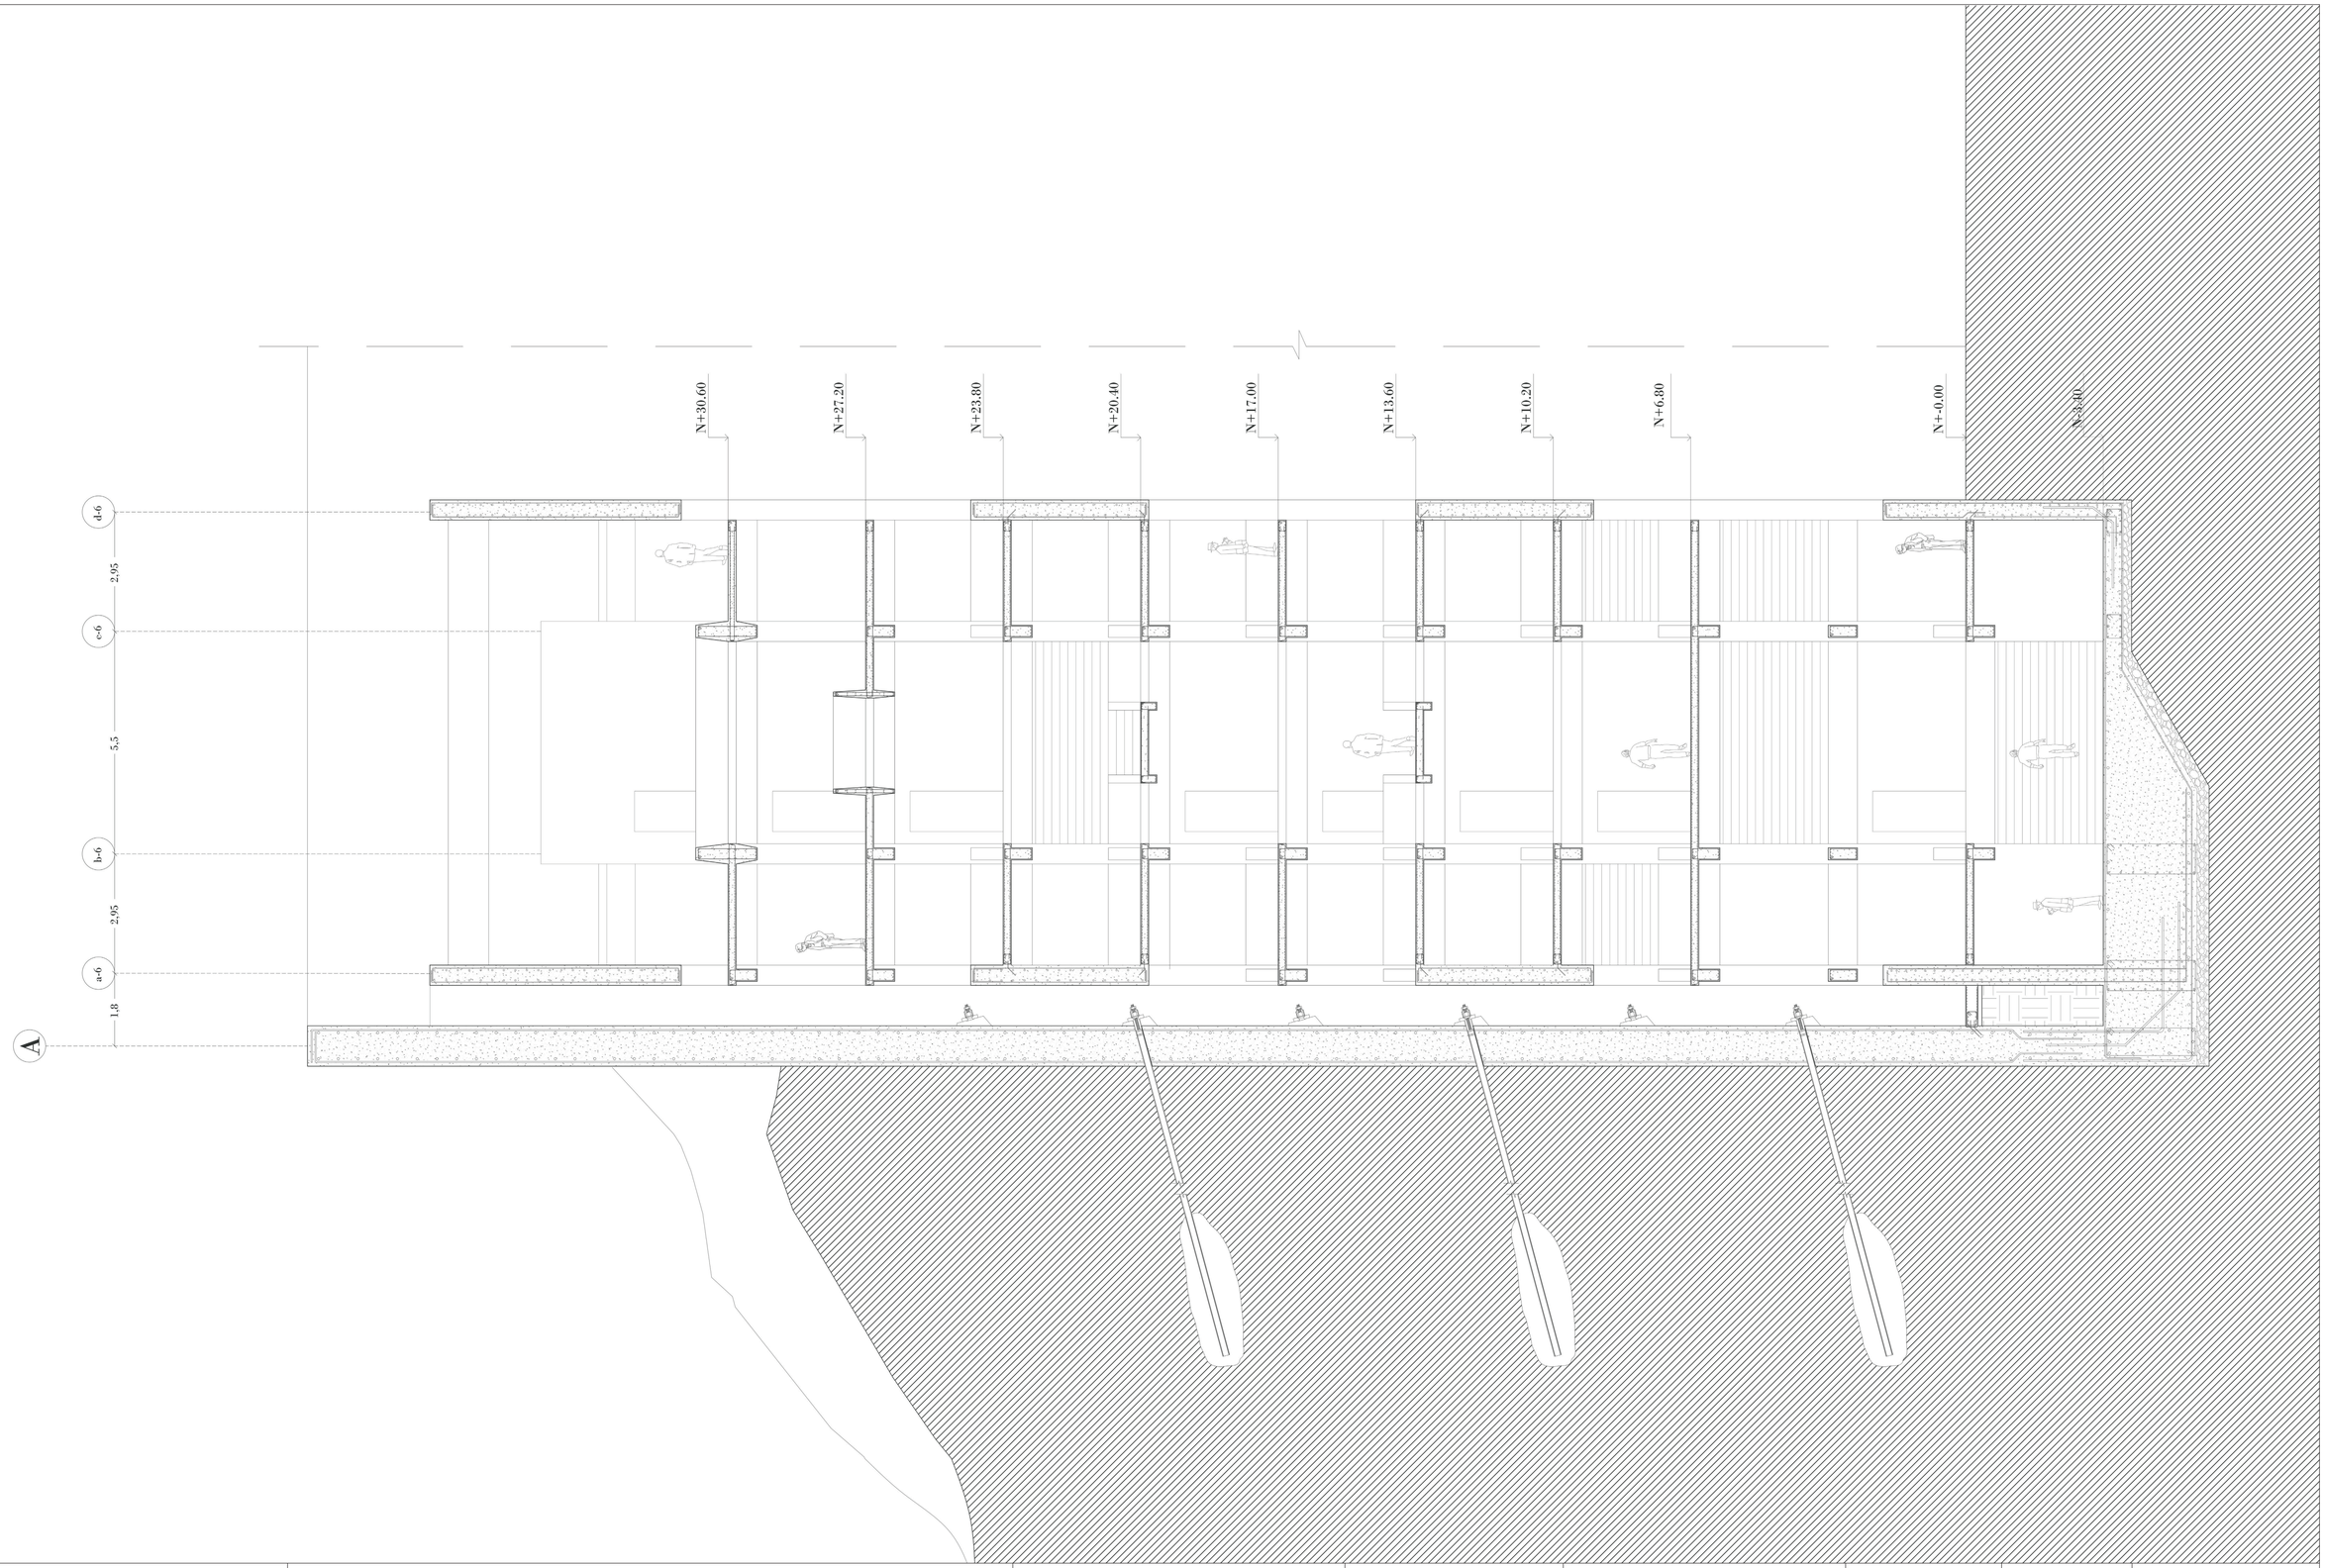


PONTIFICIA UNIVERSIDAD CATÓLICA DEL ECUADOR	**TEMA:** La Autonomía Arquitetónica: EXILIO VOLUNTARIO PARA EL OCIO en La Pradera - Quito	**TUTOR:** Arq. Javier Eduardo Benavides	**NOTAS TÉCNICAS:**	**SELLAS Y FIRMAS DE APROBACIÓN:**	**UBICACIÓN** La Pradera Quito - Ecuador	PC10
TRABAJO DE FIN DE CARRERA	**CONTENIDO:** Corte por muro	**AUTOR:** Carlos Eduardo Mera				**LAMINA:** 10/11 **FECHA:** Octubre 2022 **ESCALA:** 1:75

SUELOS

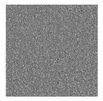CODIGO	MATERIAL	FORMATO	COLOR	ESPECIFICACIONES	DETALLE
S-1	Hormigón Rugoso	m^2	Gris	Acabado natural de hormigon armado de 240 k de resistencia con capa de hipermeabilizacion de acabado mate	
S-2	Hormigón Pulido	m^2	Gris	Acabado pulido de hormigon armado de 240 k de resistencia con capa de hipermeabilizacion de acabado brillante	
S-3	Porcelanato	60x60cm	Blanco	Sistema de porcelanato blanco con junta de 2 mm de distancia color blanco mate	
S-4	Suelo Natural / Cesped	-	Natural	Cesped Natural ubicado sobre capa de terreno	

PAREDES

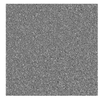CODIGO	MATERIAL	FORMATO	COLOR	ESPECIFICACIONES	DETALLE
P-1	Hormigón Rugoso	-	Gris	Acabado natural de hormigon armado de 240 k de resistencia con capa de hipermeabilizacion de acabado mate	
P-2	Panelego de hormigon	ancho: 500cm largo: 700cm espesor: 10 cm	Gris	Panel de hormigon alivianado de 240 k de resistencia con capa de hipermeabilizacion de acabado mate	
P-3	Porcelanato	60x60cm	Blanco	Sistema de porcelanato blanco con junta de 2 mm de distancia color blanco mate	
P-4	Bloque Perforado	10x40x10 cm	Gris	Sistema de muro tramado con bloque perforado.	

PASAMANOS Y ANCLAJES

CODIGO	MATERIAL	FORMATO	COLOR	ESPECIFICACIONES	DETALLE
PA1	Hormigon armado	ancho: 120cm largo: 90cm espesor: 20cm	NATURAL	Pasamanos de viga hormigon armado de 240k de resistencia de forma geometrica especial conectada con estructura de hormigon armado principal	
PA2	Vidrio	ancho: - alto: 110cm espesor: 20cm	NATURAL	Antepecho de hormigon armado de 240k de resistencia, ubicado a lo largo de la estructura general como continuacion de muros de hormigon armado	

PUERTAS

CODIGO	TIPO	MATERIAL	FORMATO	COLOR	UBICACIÓN	ESPECIFICACIONES	DETALLE
PU1	Hidraulico	Recubrimiento de madera	ancho: 5.28m alto: 2.36m espesor: 12mm	Natural	Ingreso Principal	Puerta metalica trapesoidal con sistema hidraulico y recubrimiento de chapa de madera anclada a estructura principal de hormigon rugoso.	
PU2	Corrediza	Recubrimiento de madera	ancho: 1.02m alto: 2.86m espesor: 20mm	Natural	Ingreso Secundario	Sistema de puerta corrediza metalica con riel y recubrimiento de chapa de manera anclada a estructura principal de panelego de hormigon.	
PU3	Corrediza	Metal	ancho: 0.90m alto: 1.12m espesor: 10mm	Natural	Palestra	Sistema de puerta corrediza metalica con riel vertical y sistema de rodacion por ruedas laterales sujetados con pernos especiales para estructuras petalicas en forma rectangular.	
PU4	Corrediza	Madera	ancho: 2.00m alto: 2.55m espesor: 5mm	Natural	Baños Biblioteca	Sistema de puerta corrediza de perfil metalico y chapa de madera con riel de sujecion tradicional y rodacion por rueda superior sujetado con pernos a estructura de panelego de hormigon armado.	
PU5	Corrediza	Vidrio	ancho: 2.20m alto: 2.75m espesor: 5mm	Natural	Biblioteca	Sistema de puerta corrediza de perfil metalico y vidrio interno de 5 mm de espesor con riel de sujecion tradicional y rodacion por rueda superior sujetado con pernos a estructura de panelego de hormigon armado.	
PU6	Corrediza	Vidrio	ancho: 2.20m alto: 3.12m espesor: 5mm	Natural	Teatro	Sistema de puerta corrediza de perfil metalico y vidrio interno de 5 mm de espesor con riel de sujecion tradicional y rodacion por rueda superior sujetado con pernos a estructura de panelego de hormigon armado.	
PU7	Pivotante	Aluminio	ancho: 1.20m alto: 3.00m espesor: 20mm	Natural	Nucleos de circulacion	Sistema de puerta de emergencias pivotante de aluminio con avertura para vidrio central, anclada a estructura de panelego de hormigon	
PU8	Pivotante	Madera	ancho: 1.00m alto: 3.00m espesor: 15mm	Natural	Modulo Mercado	Sistema de puerta de chapa de madera anclada a estructura de panelego de hormigon mediante pernos y subestructura metalica.	
PU9	Pivotante	Madera	ancho: 1.00m alto: 2.50m espesor: 15mm	Natural	Modulo Mercado	Sistema de puerta de chapa de madera anclada a estructura de panelego de hormigon mediante pernos y subestructura metalica.	

VENTANAS

CODIGO	TIPO	MATERIAL	FORMATO	COLOR	UBICACIÓN	ESPECIFICACIONES	DETALLE
V1	Fija	Vidrio templado claro +perfilerias de acero inoxidable	ancho: 600cm alto: 840cm espesor: 5mm	Claro	Biblioteca	Vidrio templado de 1 hojas de 5 mm y perfilerias de Acero inoxidable anclado a panelego de hormigon con forma de triangulo isosceles modulado con estructura secundaria de acero inoxidable.	
V2	Fija	Vidrio templado claro +perfilerias de acero inoxidable	ancho: 600cm alto: 660cm espesor: 5mm	Claro	Biblioteca	Vidrio templado de 1 hojas de 5 mm y perfilerias de Acero inoxidable anclado a panelego de hormigon con forma de cuadrado modulado 60x65 cm con estructura secundaria de acero inoxidable.	
V3	Fija	Vidrio templado claro +perfilerias de acero inoxidable	ancho: 600cm alto: 840cm espesor: 5mm	Claro	Biblioteca	Vidrio templado de 1 hojas de 5 mm y perfilerias de Acero inoxidable anclado a panelego de hormigon con forma de triangulo isosceles invertido modulado con estructura secundaria de acero inoxidable.	
V4	Fija	Vidrio templado claro +perfilerias de acero inoxidable	ancho: 340cm alto: 520cm espesor: 5mm	Claro	Zona de Alimentacion	Vidrio templado de 1 hojas de 5 mm y perfilerias de Acero inoxidable anclado a panelego de hormigon con forma de cuadrado modulado 170x170 cm con estructura secundaria de acero inoxidable.	
V5	Fija	Vidrio templado claro +perfilerias de acero inoxidable	ancho: 360cm alto: 180cm espesor: 5mm	Claro	Zona de Alimentacion	Vidrio templado de 1 hojas de 5 mm y perfilerias de Acero inoxidable anclado a panelego de hormigon con forma de cuadrado modulado 170x170 cm con estructura secundaria de acero inoxidable.	
V6	Fija	Vidrio templado claro +perfilerias de acero inoxidable	ancho: 340cm alto: 480cm espesor: 5mm	Claro	Musicoteca	Vidrio templado de 1 hojas de 5 mm y perfilerias de Acero inoxidable anclado a panelego de hormigon con forma de cuadrado modulado 170x170 cm con estructura secundaria de acero inoxidable.	
V7	Fija	Vidrio templado claro +perfilerias de acero inoxidable	ancho: 340cm alto: 160cm espesor: 5mm	Claro	Musicoteca	Vidrio templado de 1 hojas de 5 mm y perfilerias de Acero inoxidable anclado a panelego de hormigon con forma de cuadrado modulado 170x170 cm con estructura secundaria de acero inoxidable.	
V8	Fija	Vidrio templado claro +perfilerias de acero inoxidable	ancho: 800cm alto: 3750cm espesor: 5mm	Claro	Biblioteca	Vidrio templado de 1 hojas de 5 mm y perfilerias de Acero inoxidable anclado a panelego de hormigon con forma rectangular 175x75 cm y 815x75 con estructura secundaria de acero inoxidable.	
V9	Fija	Vidrio templado claro +perfilerias de acero inoxidable	ancho: 800cm alto: 500cm espesor: 8mm	Claro	Biblioteca	Cubierta de vidrio templado de 1 hojas de 8 mm y perfilerias de acero inoxidable anclado a panelego de hormigon con forma rectangular 200x250 cm con estructura secundaria de acero inoxidable.	
V10	Fija	Vidrio templado claro +perfilerias de acero inoxidable	ancho: 370cm alto: 370cm espesor: 8mm	Claro	Biblioteca	Cubierta de vidrio templado de 1 hojas de 8 mm y perfilerias de acero inoxidable anclado a panelego de hormigon con forma rectangular 185x185 cm con estructura secundaria de acero inoxidable.	
V11	Fija	Vidrio templado claro +perfilerias de acero inoxidable	radio: 320cm espesor: 8mm	Claro	Nucleos de circulacion	Cubierta de vidrio templado de 1 hojas de 8 mm y perfilerias de acero inoxidable anclado a panelego de hormigon con forma circular 220x220 cm con estructura secundaria de acero inoxidable.	
V12	Fija	Vidrio templado claro +perfilerias de acero inoxidable	ancho: 1040cm alto: 620cm espesor: 5mm	Claro	Biblioteca	Cubierta de vidrio templado de 1 hojas de 5 mm y perfilerias de acero inoxidable anclado a panelego de hormigon con forma rectangular 340x620 cm con estructura secundaria de acero inoxidable.	
V13	Fija	Vidrio templado claro +perfilerias de acero inoxidable	ancho: 900cm alto: 250cm espesor: 5mm	Claro	Biblioteca	Cubierta de vidrio templado de 1 hojas de 5 mm y perfilerias de acero inoxidable anclado a panelego de hormigon con forma rectangular 250x316 cm con estructura secundaria de acero inoxidable.	
V14	Fija	Vidrio templado claro +perfilerias de acero inoxidable	ancho: 380cm alto: 380cm espesor: 8mm	Claro	Biblioteca	Cubierta de vidrio templado de 1 hojas de 8 mm y perfilerias de acero inoxidable anclado a panelego de hormigon con forma rectangular 95x95 cm con estructura secundaria de acero inoxidable.	
V15	Fija	Vidrio templado claro +perfilerias de acero inoxidable	ancho: 95cm alto: 30cm espesor: 8mm	Claro	Biblioteca	Cubierta de vidrio templado de 1 hojas de 8 mm y perfilerias de acero inoxidable anclado a panelego de hormigon con forma rectangular modulado.	
V16	Fija	Vidrio templado claro +perfilerias de acero inoxidable	ancho: 215cm alto: 100cm espesor: 8mm	Claro	Biblioteca	Cubierta de vidrio templado de 1 hojas de 8 mm y perfilerias de acero inoxidable anclado a panelego de hormigon con forma rectangular modulado.	
V17	Fija	Vidrio templado claro +perfilerias de acero inoxidable	ancho: 215cm alto: 100cm espesor: 8mm	Claro	Biblioteca	Cubierta de vidrio templado de 1 hojas de 8 mm y perfilerias de acero inoxidable anclado a panelego de hormigon con forma rectangular modulado.	

PONTIFICIA UNIVERSIDAD CATÓLICA DEL ECUADOR	**TEMA:** La Autonomía Arquitetónica: EXILIO VOLUNTARIO PARA EL OCIO en La Pradera - Quito	**TUTOR:** Arq. Javier Eduardo Benavides	**NOTAS TÉCNICAS:**	**SELLAS Y FIRMAS DE APROBACIÓN:**	**UBICACIÓN** La Pradera Quito - Ecuador	PC11
TRABAJO DE FIN DE CARRERA	**CONTENIDO:** Cuadro de acabados	**AUTOR:** Carlos Eduardo Mera				**LAMINA:** 11/11 **FECHA:** Octubre 2022 **ESCALA:** s/e