

ESPACIO EXPERIMENTO

CORTE c -c'
Esc: 1 : 100

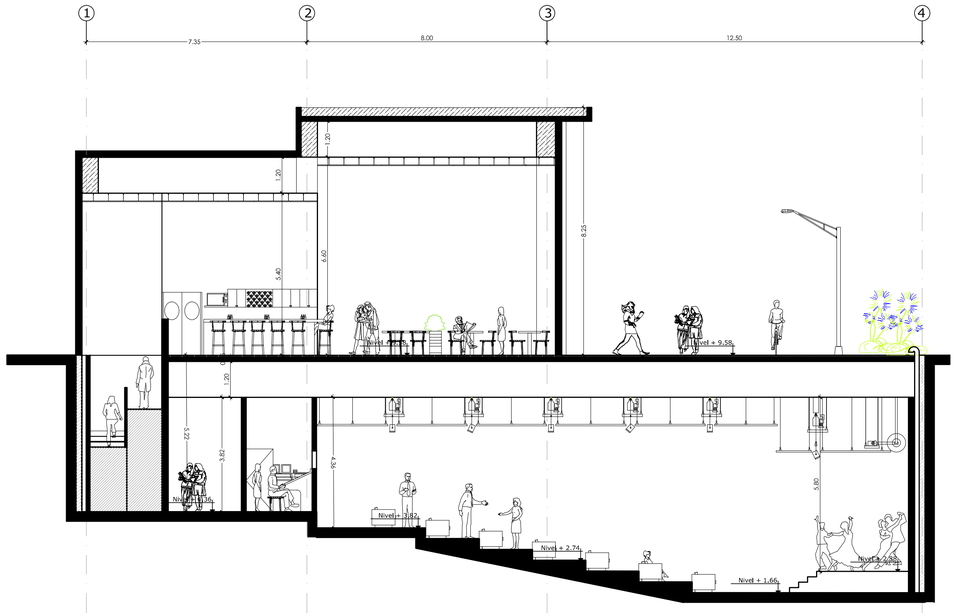


CORTE d -d'
Esc: 1 : 100

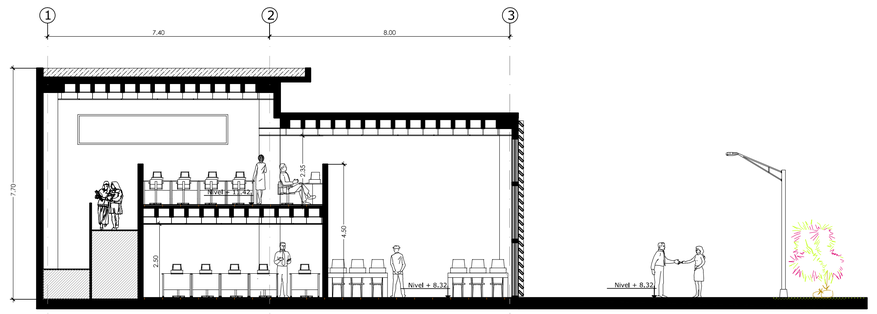

FACHADA FRONTAL -ESTE

Esc: 1 : 100

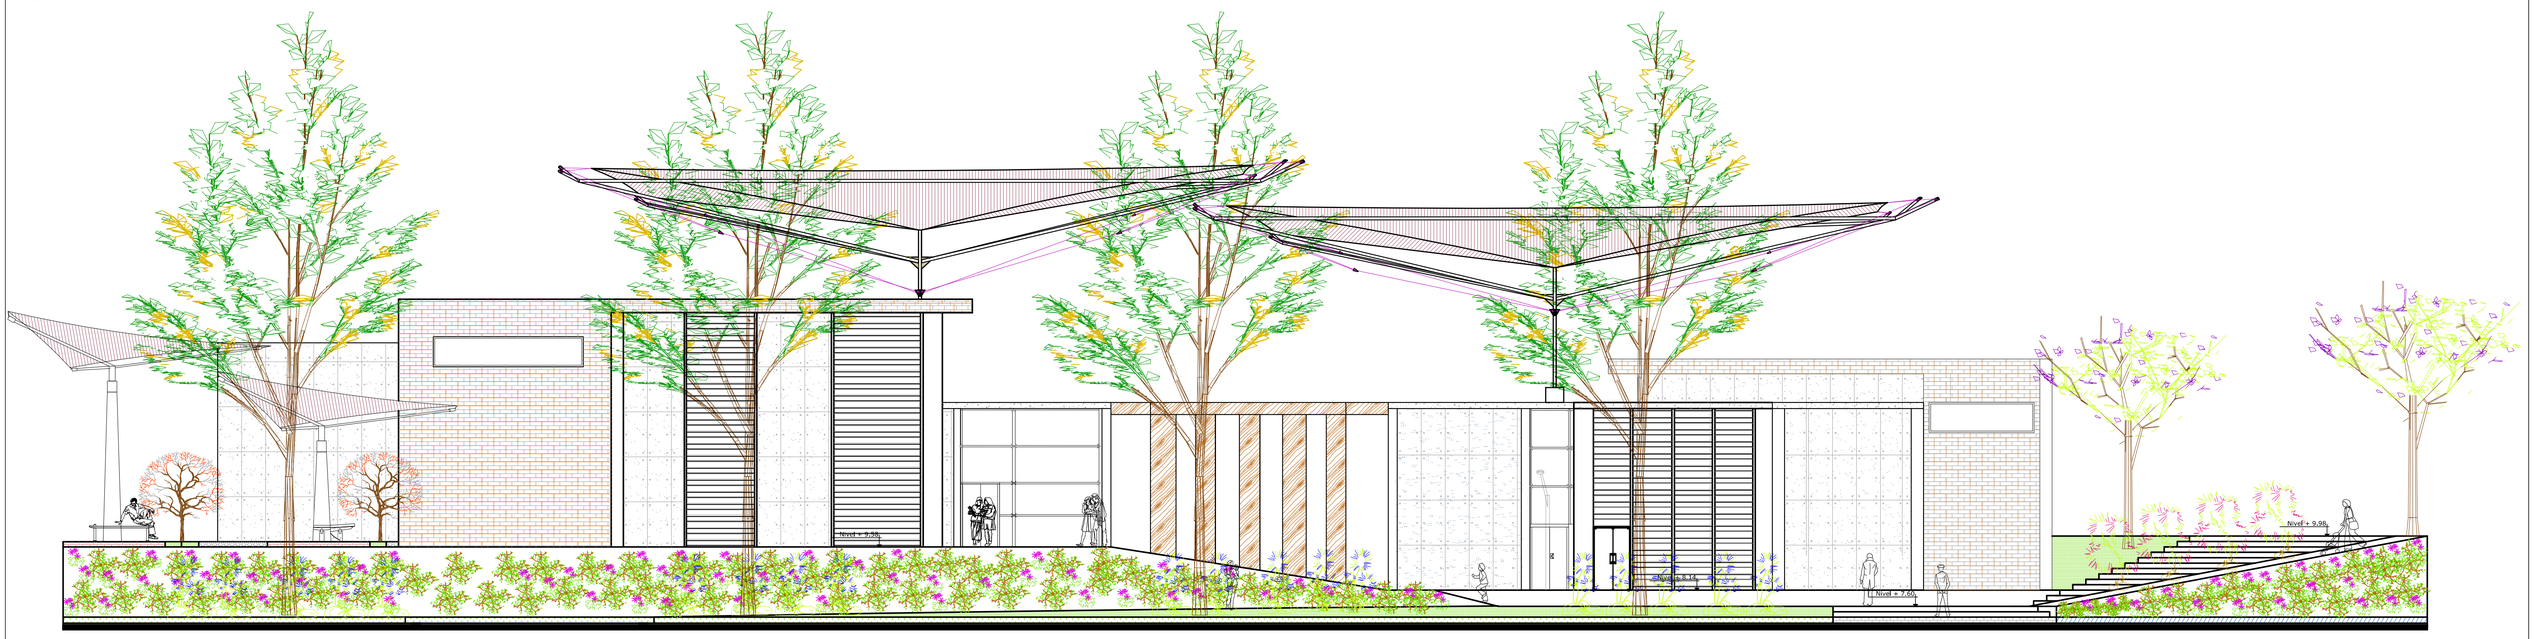

PONTIFICIA UNIVERSIDAD CATOLICA DEL ECUADOR
FACULTAD DE ARQUITECTURA, DISEÑO Y ARTES
TRABAJO DE FIN DE CARRERA

TEMA: PARQUE ANTROPOLÓGICO BIOSOCIAL EN SAN VICENTE

DIRECTOR DE TESIS: ARQ. HERNAN ORBÉA

CONTIENE: ESPACIO EXPERIMENTO - CULTURA: Cortes c-c', d-d' y Fachada Frontal Este

BLOQUE

NOMBRE: MÓNICA VINUEZA ESPINOSA

NOTAS TECNICAS:

SELLOS Y FIRMAS DE APROBACION:

UBICACION:

A

LAMINA: 08

FECHA: MAYO / 2011

ESCALA: 1:100