Arquitectónicos



UBICACIÓN
ESC 1:2000

1. JARDÍN BOTÁNICO
2. UNIVERSIDAD DEL AZUAY
3. PARQUE LINEAL YANUNCAY
4. RÍO YANUNCAY
5. RÍO TARQUI
6. MIRADOR DE TURI

PONTIFICIA UNIVERSIDAD CATÓLICA DEL ECUADOR FACULTAD DE ARQUITECTURA DISEÑO Y ARTES TRABAJO DE TITULACIÓN	PROYECTO: CENTRO DE INVESTIGACIÓN BOTÁNICA Y ESCUELA CULINARIA UBICACIÓN: HUAYNA CAPAC, CUENCA - ECUADOR	CONTENIDO: UBICACIÓN	TUTOR: ARQ. CÉSAR PÉREZ GUZMÁN AUTOR: MICHELLE CARPIO	ASESORÍA:	ESCALA: INDICADA FECHA: FEBRERO 2023	A01	

PASEO RÍO GIRON

PASEO RÍO TARQUI

PASEO RÍO BLANCO

PASEO RÍO JARDÍN

PASEO RÍO TARQUI

PASEO RÍO MIGUIR

RÍO TARQUI

JARDÍN BOTÁNICO

AV.24 DE MAYO

AV. 5 DE JUNIO

UNIVERSIDAD DEL AZUAY

IMPLANTACIÓN
ESC 1:500

PONTIFICIA UNIVERSIDAD CATÓLICA DEL ECUADOR FACULTAD DE ARQUITECTURA DISEÑO Y ARTES TRABAJO DE TITULACIÓN	**PROYECTO:** CENTRO DE INVESTIGACIÓN BOTANICA Y ESCUELA CULINARIA **UBICACIÓN:** HUAYNA CAPAC, CUENCA - ECUADOR	CONTENIDO: IMPLANTACIÓN GENERAL	**TUTOR:** ARQ. CÉSAR PÉREZ GUZMÁN **AUTOR:** MICHELLE CARPIO	ASESORÍA:	**ESCALA:** INDICADA **FECHA:** FEBRERO 2023	A02	

PASEO RÍO MIGUIR

RÍO TARQUI

AV.24 DE MAYO

Distancia 19 M

Distancia 15 M

Distancia 6 M

N-1.00

N+13.40

N+10.65

N+/-0.00

N+0.50

N+0.75

S=5%


PLANTA DE CUBIERTAS NV.+13.40
ESC 1:250

PONTIFICIA UNIVERSIDAD CATÓLICA DEL ECUADOR FACULTAD DE ARQUITECTURA DISEÑO Y ARTES TRABAJO DE TITULACIÓN	PROYECTO: CENTRO DE INVESTIGACIÓN BOTÁNICA Y ESCUELA CULINARIA UBICACIÓN: HUAYNA CAPAC, CUENCA - ECUADOR	CONTENIDO: CUBIERTAS	TUTOR: ARQ. CÉSAR PÉREZ GUZMÁN AUTOR: MICHELLE CARPIO	ASESORÍA:	ESCALA: INDICADA FECHA: FEBRERO 2023	A03	



PERSPECTIVA EXTERIOR 01- SENDERO Y VISTA AL PROYECTO DESDE EL RÍO

PONTIFICIA UNIVERSIDAD CATÓLICA DEL ECUADOR FACULTAD DE ARQUITECTURA DISEÑO Y ARTES TRABAJO DE TITULACIÓN	PROYECTO: CENTRO DE INVESTIGACIÓN BOTÁNICA Y ESCUELA CULINARIA UBICACIÓN: HUAYNA CAPAC, CUENCA - ECUADOR	CONTENIDO: PERSPECTIVA EXTERIOR 01	TUTOR: ARQ. CÉSAR PÉREZ GUZMÁN AUTOR: MICHELLE CARPIO	ASESORÍA:	ESCALA: INDICADA FECHA: FEBRERO 2023	A04	

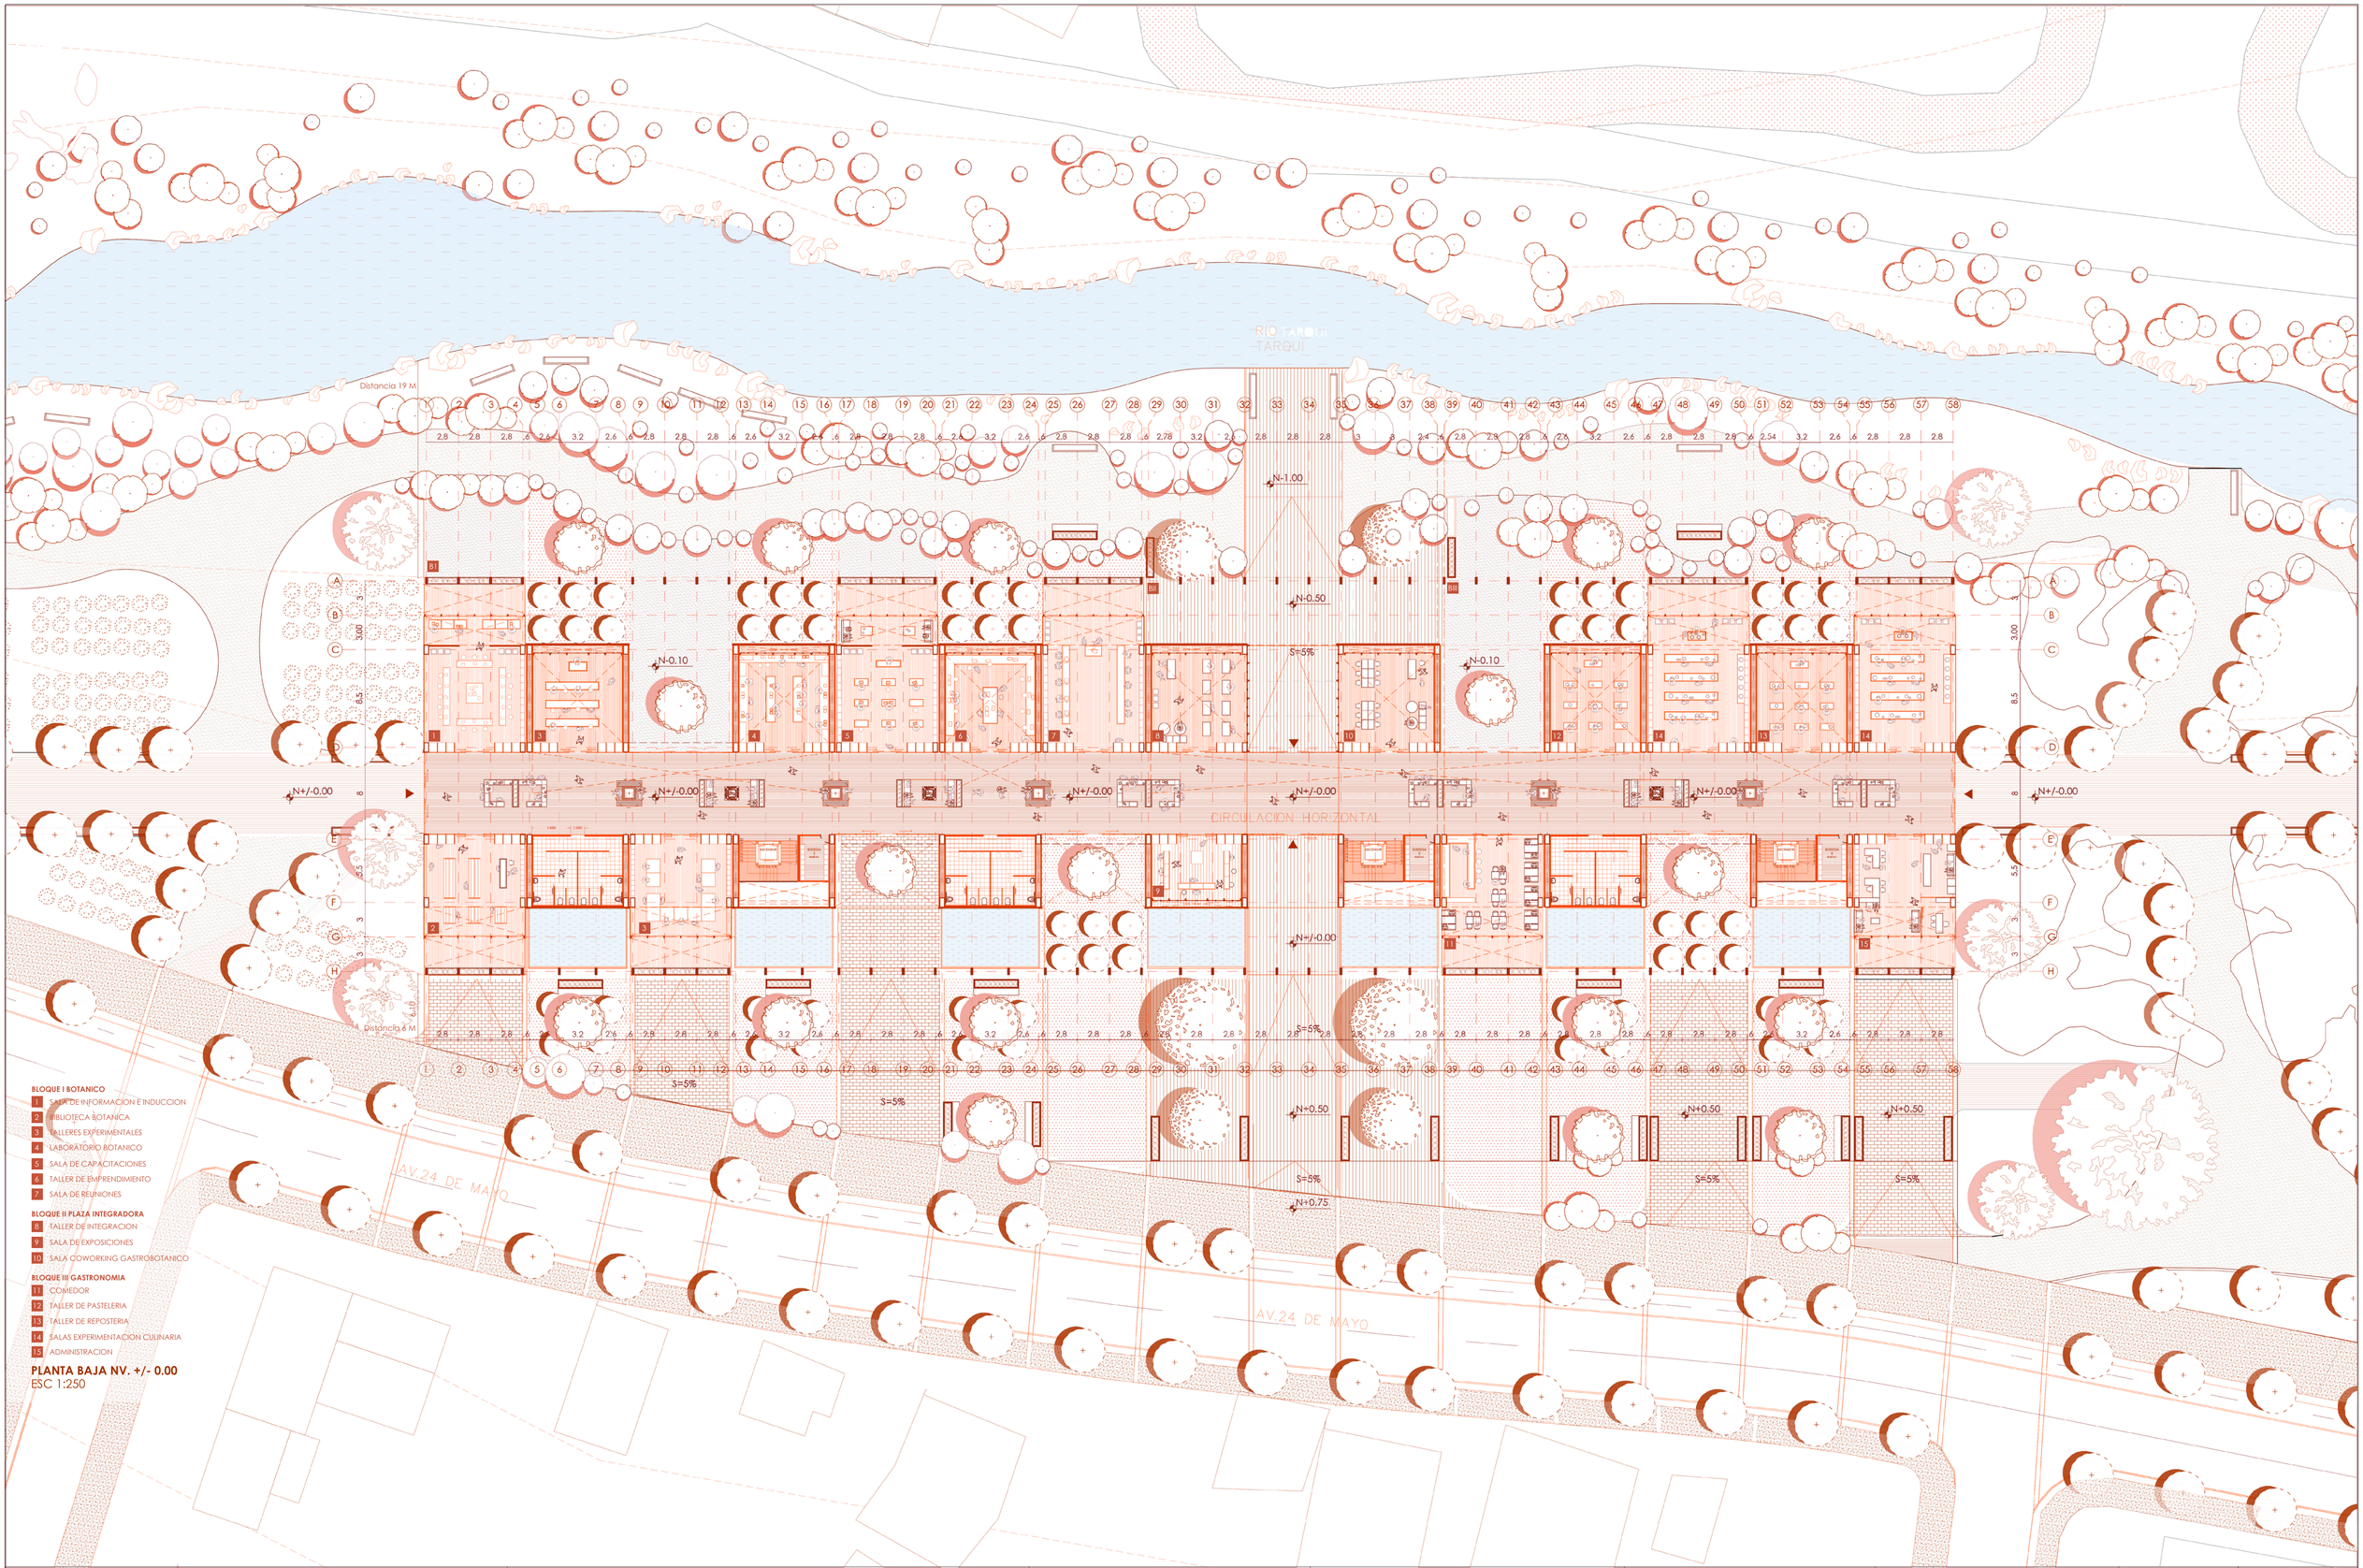

PLANTA BAJA NV. +/- 0.00
ESC 1:250

PONTIFICIA UNIVERSIDAD CATÓLICA DEL ECUADOR FACULTAD DE ARQUITECTURA DISEÑO Y ARTES TRABAJO DE TITULACIÓN	PROYECTO: CENTRO DE INVESTIGACION BOTANICA Y ESCUELA CULINARIA UBICACIÓN: HUAYNA CAPAC, CUENCA - ECUADOR	CONTENIDO: PLANTA BAJA N+/-0.00	TUTOR: ARQ. CÉSAR PÉREZ GUZMÁN AUTOR: MICHELLE CARPIO	ASESORÍA:	ESCALA: INDICADA FECHA: FEBRERO 2023	A05	

PASEO RIO MIGUIR

RIO TARQUI

AV.24 DE MAYO

CIRCULACION HORIZONTAL

Distancia 19 M

Distancia 6 M

BLOQUE I BOTANICO
1. COMEDOR GASTROBOTANICO
2. AULA PARA PROFESORES
3. SALA DE PREPARACION
4. SALA DE CONFERENCIAS DE COCINA

BLOQUE II PLAZA INTEGRADORA
5. CAMARA DE ALIMENTOS

BLOQUE III GASTRONOMIA
6. MESAS DE DEGUSTACION
7. SALAS EXPERIMENTACION CULINARIA
8. TALLER DE COCINA AMATEUR

PLANTA ALTA NV. +3.40
ESC 1:250

PONTIFICIA UNIVERSIDAD CATÓLICA DEL ECUADOR
FACULTAD DE ARQUITECTURA DISEÑO Y ARTES
TRABAJO DE TITULACIÓN

PROYECTO: CENTRO DE INVESTIGACION BOTANICA Y ESCUELA CULINARIA

UBICACIÓN: HUAYNA CAPAC, CUENCA - ECUADOR

CONTENIDO:

PLANTA ALTA GENERAL N+3.40

TUTOR: ARQ. CÉSAR PÉREZ GUZMÁN


AUTOR: MICHELLE CARPIO

ASESORÍA:

ESCALA: INDICADA

FECHA: FEBRERO 2023

A06

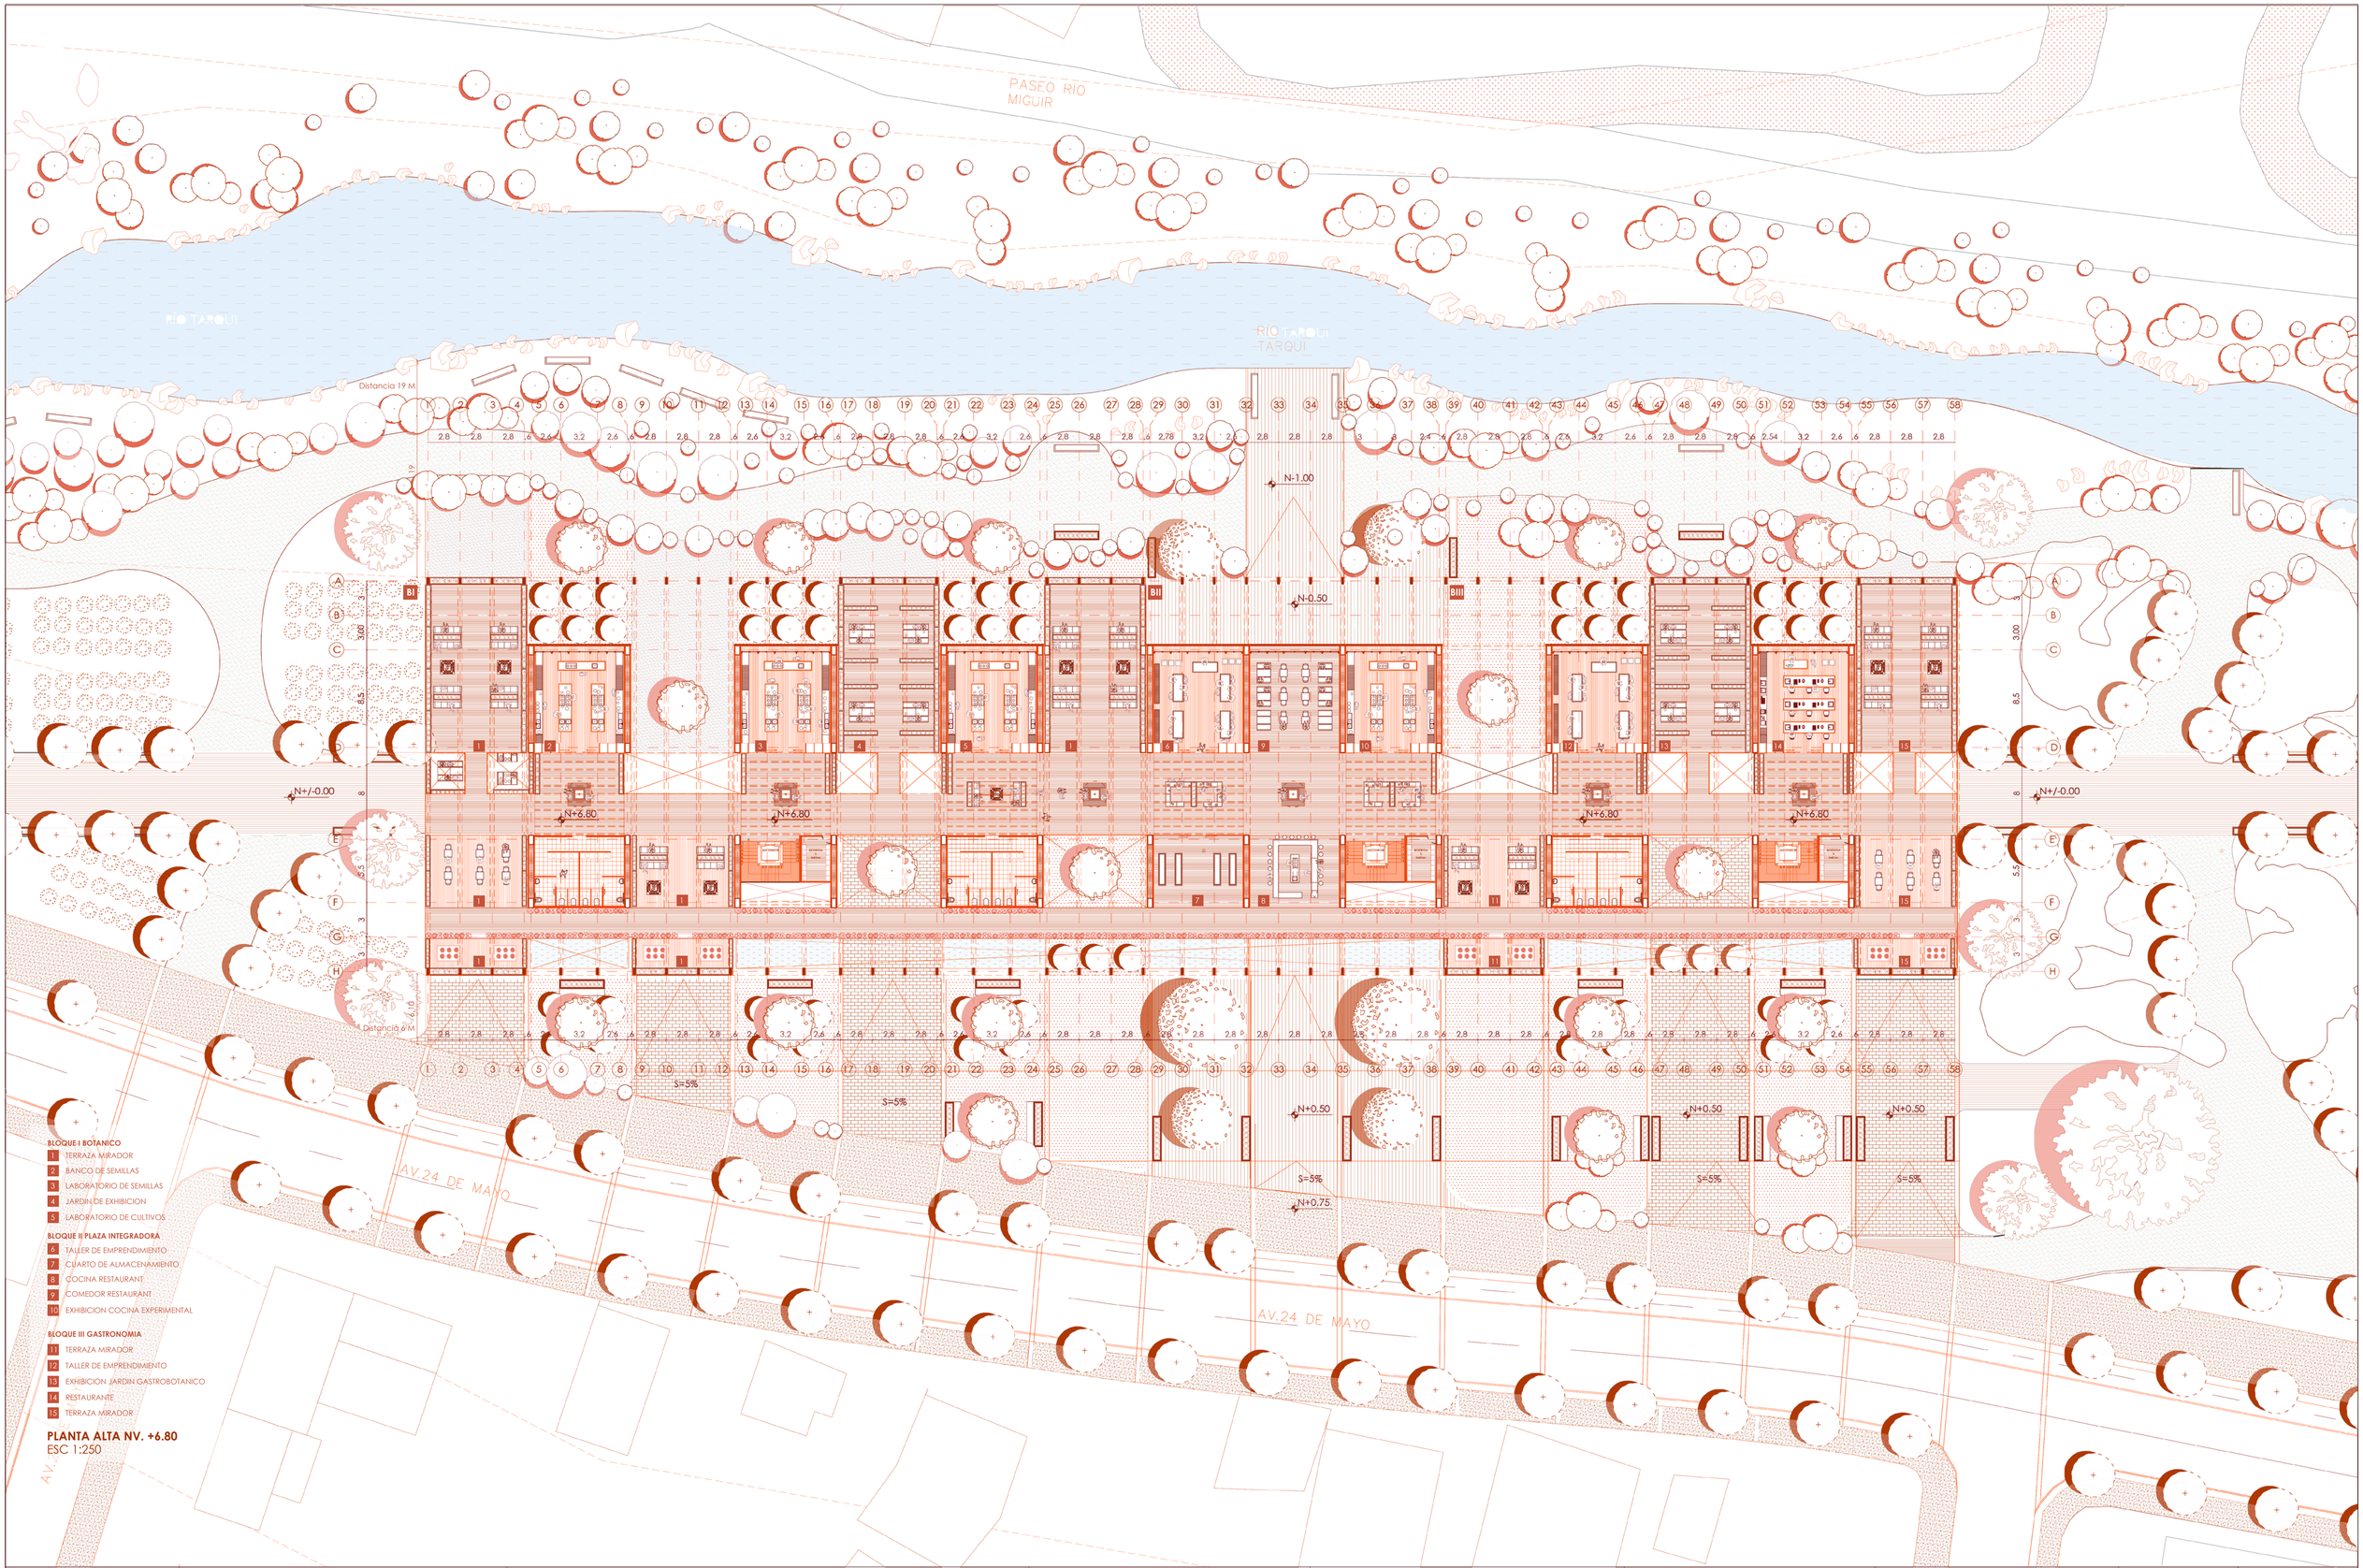

PLANTA ALTA NV. +6.80
ESC 1:250

PONTIFICIA UNIVERSIDAD CATÓLICA DEL ECUADOR
FACULTAD DE ARQUITECTURA DISEÑO Y ARTES
TRABAJO DE TITULACIÓN

PPROYECTO: CENTRO DE INVESTIGACION BOTANICA Y ESCUELA CULINARIA

UBICACIÓN: HUAYNA CAPAC, CUENCA - ECUADOR

CONTENIDO: SEGUNDA ALTA GENERAL N+6.80

TUTOR: ARQ. CÉSAR PÉREZ GUZMÁN

AUTOR: MICHELLE CARPIO

ASESORÍA:

ESCALA: INDICADA


FECHA: FEBRERO 2023

A07



PERSPECTIVA EXTERIOR 03- ESPACIO INTERSTICIAL PATIO VERDE

PONTIFICIA UNIVERSIDAD CATÓLICA DEL ECUADOR FACULTAD DE ARQUITECTURA DISEÑO Y ARTES TRABAJO DE TITULACIÓN	PROYECTO: CENTRO DE INVESTIGACIÓN BOTÁNICA Y ESCUELA CULINARIA UBICACIÓN: HUAYNA CAPAC, CUENCA - ECUADOR	CONTENIDO: PERSPECTIVA EXTERIOR 02	TUTOR: ARQ. CÉSAR PÉREZ GUZMÁN AUTOR: MICHELLE CARPIO	ASESORÍA:	ESCALA: INDICADA FECHA: FEBRERO 2023	A08

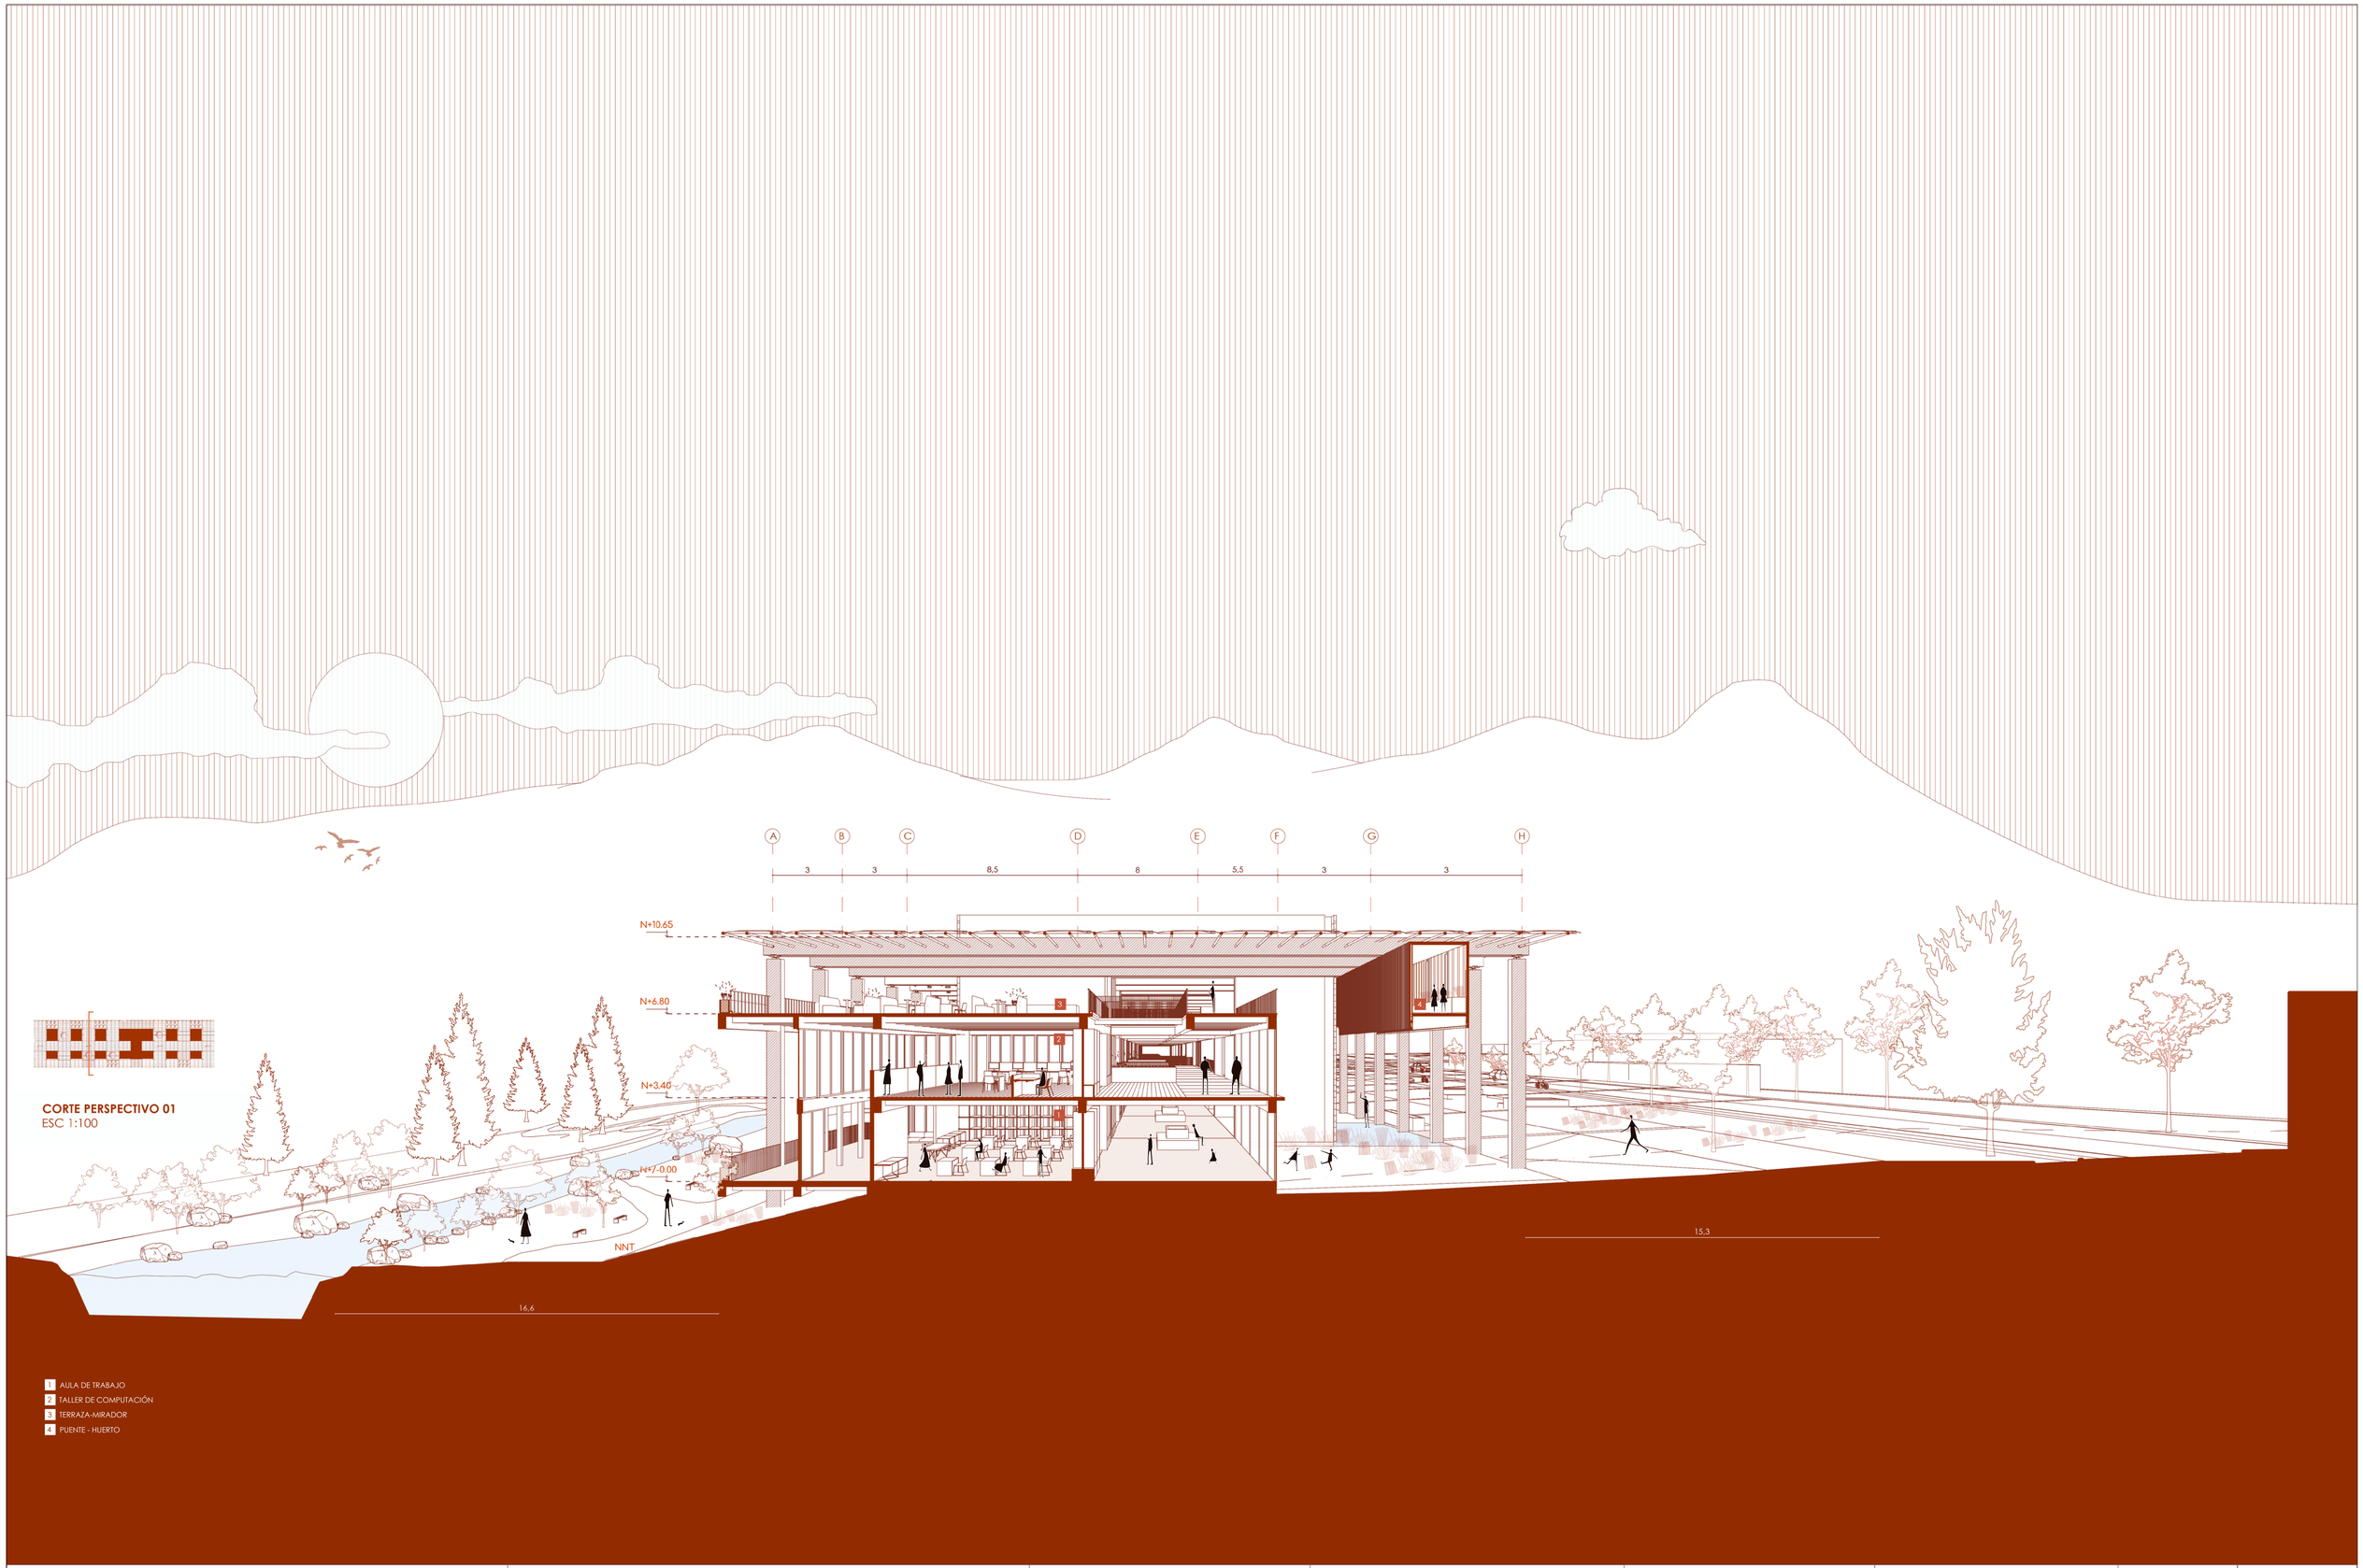

CORTE PERSPECTIVO 01
ESC 1:100

1. AULA DE TRABAJO
2. TALLER DE COMPUTACIÓN
3. TERRAZA-MIRADOR
4. PUENTE - HUERTO

PONTIFICIA UNIVERSIDAD CATÓLICA DEL ECUADOR FACULTAD DE ARQUITECTURA DISEÑO Y ARTES TRABAJO DE TITULACIÓN	PROYECTO: CENTRO DE INVESTIGACIÓN BOTÁNICA Y ESCUELA CULINARIA UBICACIÓN: HUAYNA CAPAC, CUENCA - ECUADOR	CONTENIDO: CORTE PERSPECTIVO 01	TUTOR: ARQ. CÉSAR PÉREZ GUZMÁN AUTOR: MICHELLE CARPIO	ASESORÍA:	ESCALA: INDICADA FECHA: FEBRERO 2023	A09	



CORTE PERSPECTIVO 02
ESC 1:100

1 TALLER DE INVESTIGACIÓN
2 LABORATORIO DE SUELOS
3 CIRCULACIÓN VERTICAL

PONTIFICIA UNIVERSIDAD CATÓLICA DEL ECUADOR
FACULTAD DE ARQUITECTURA DISEÑO Y ARTES
TRABAJO DE TITULACIÓN

PROYECTO: CENTRO DE INVESTIGACIÓN BOTÁNICA Y ESCUELA CULINARIA

UBICACIÓN: HUAYNA CAPAC, CUENCA - ECUADOR

CONTENIDO:

CORTE PERSPECTIVO 02

TUTOR: ARQ. CÉSAR PÉREZ GUZMÁN

AUTOR: MICHELLE CARPIO

ASESORÍA:

ESCALA: INDICADA


FECHA: FEBRERO 2023

A10



PERSPECTIVA INTERIOR 01 - BARRA DE ENLACE INTERIOR - EXTERIOR


PONTIFICIA UNIVERSIDAD CATÓLICA DEL ECUADOR FACULTAD DE ARQUITECTURA DISEÑO Y ARTES TRABAJO DE TITULACIÓN	**PROYECTO:** CENTRO DE INVESTIGACIÓN BOTÁNICA Y ESCUELA CULINARIA **UBICACIÓN:** HUAYNA CAPAC, CUENCA - ECUADOR	CONTENIDO: PERSPECTIVA INTERIOR 01	TUTOR: ARQ. CÉSAR PÉREZ GUZMÁN AUTOR: MICHELLE CARPIO	ASESORÍA:	ESCALA: INDICADA FECHA: FEBRERO 2023	A11	

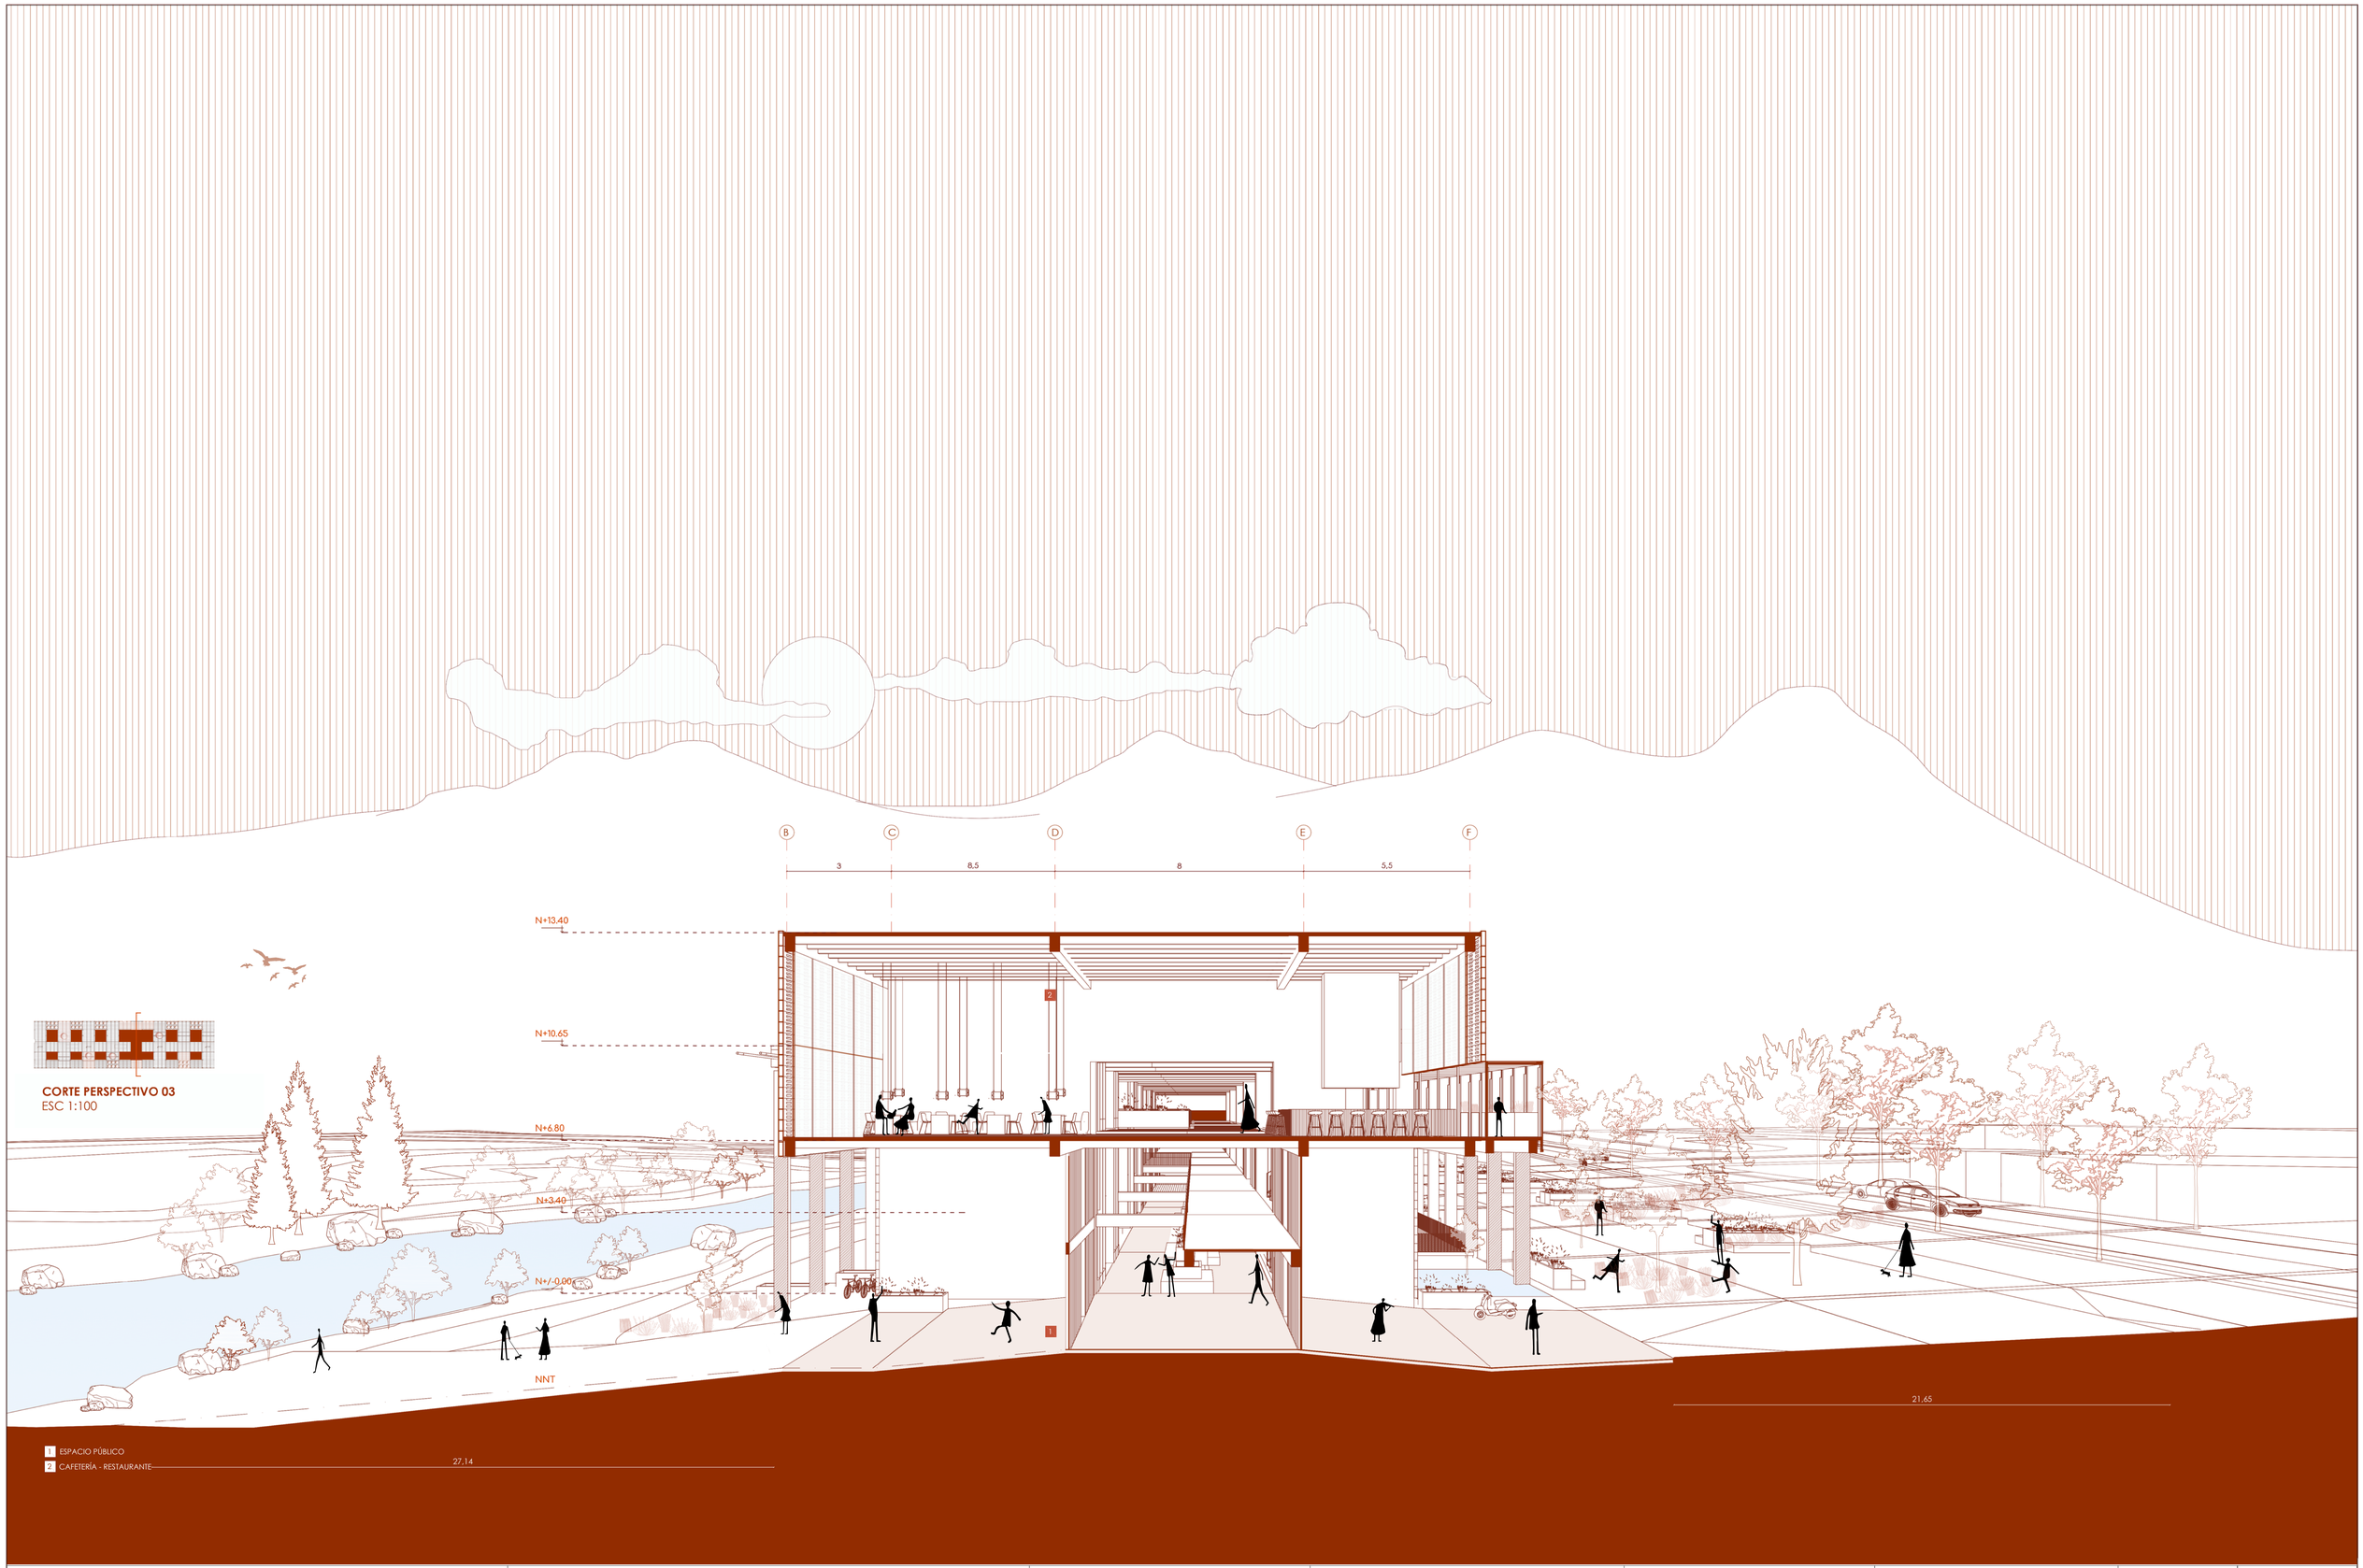

CORTE PERSPECTIVO 03
ESC 1:100

1 ESPACIO PÚBLICO
2 CAFETERÍA - RESTAURANTE

PONTIFICIA UNIVERSIDAD CATÓLICA DEL ECUADOR FACULTAD DE ARQUITECTURA DISEÑO Y ARTES TRABAJO DE TITULACIÓN	PROYECTO: CENTRO DE INVESTIGACIÓN BOTÁNICA Y ESCUELA CULINARIA UBICACIÓN: HUAYNA CAPAC, CUENCA - ECUADOR	CONTENIDO: CORTE PERSPECTIVO 03	TUTOR: ARQ. CÉSAR PÉREZ GUZMÁN AUTOR: MICHELLE CARPIO	ASESORÍA:	ESCALA: INDICADA FECHA: FEBRERO 2023	A12	

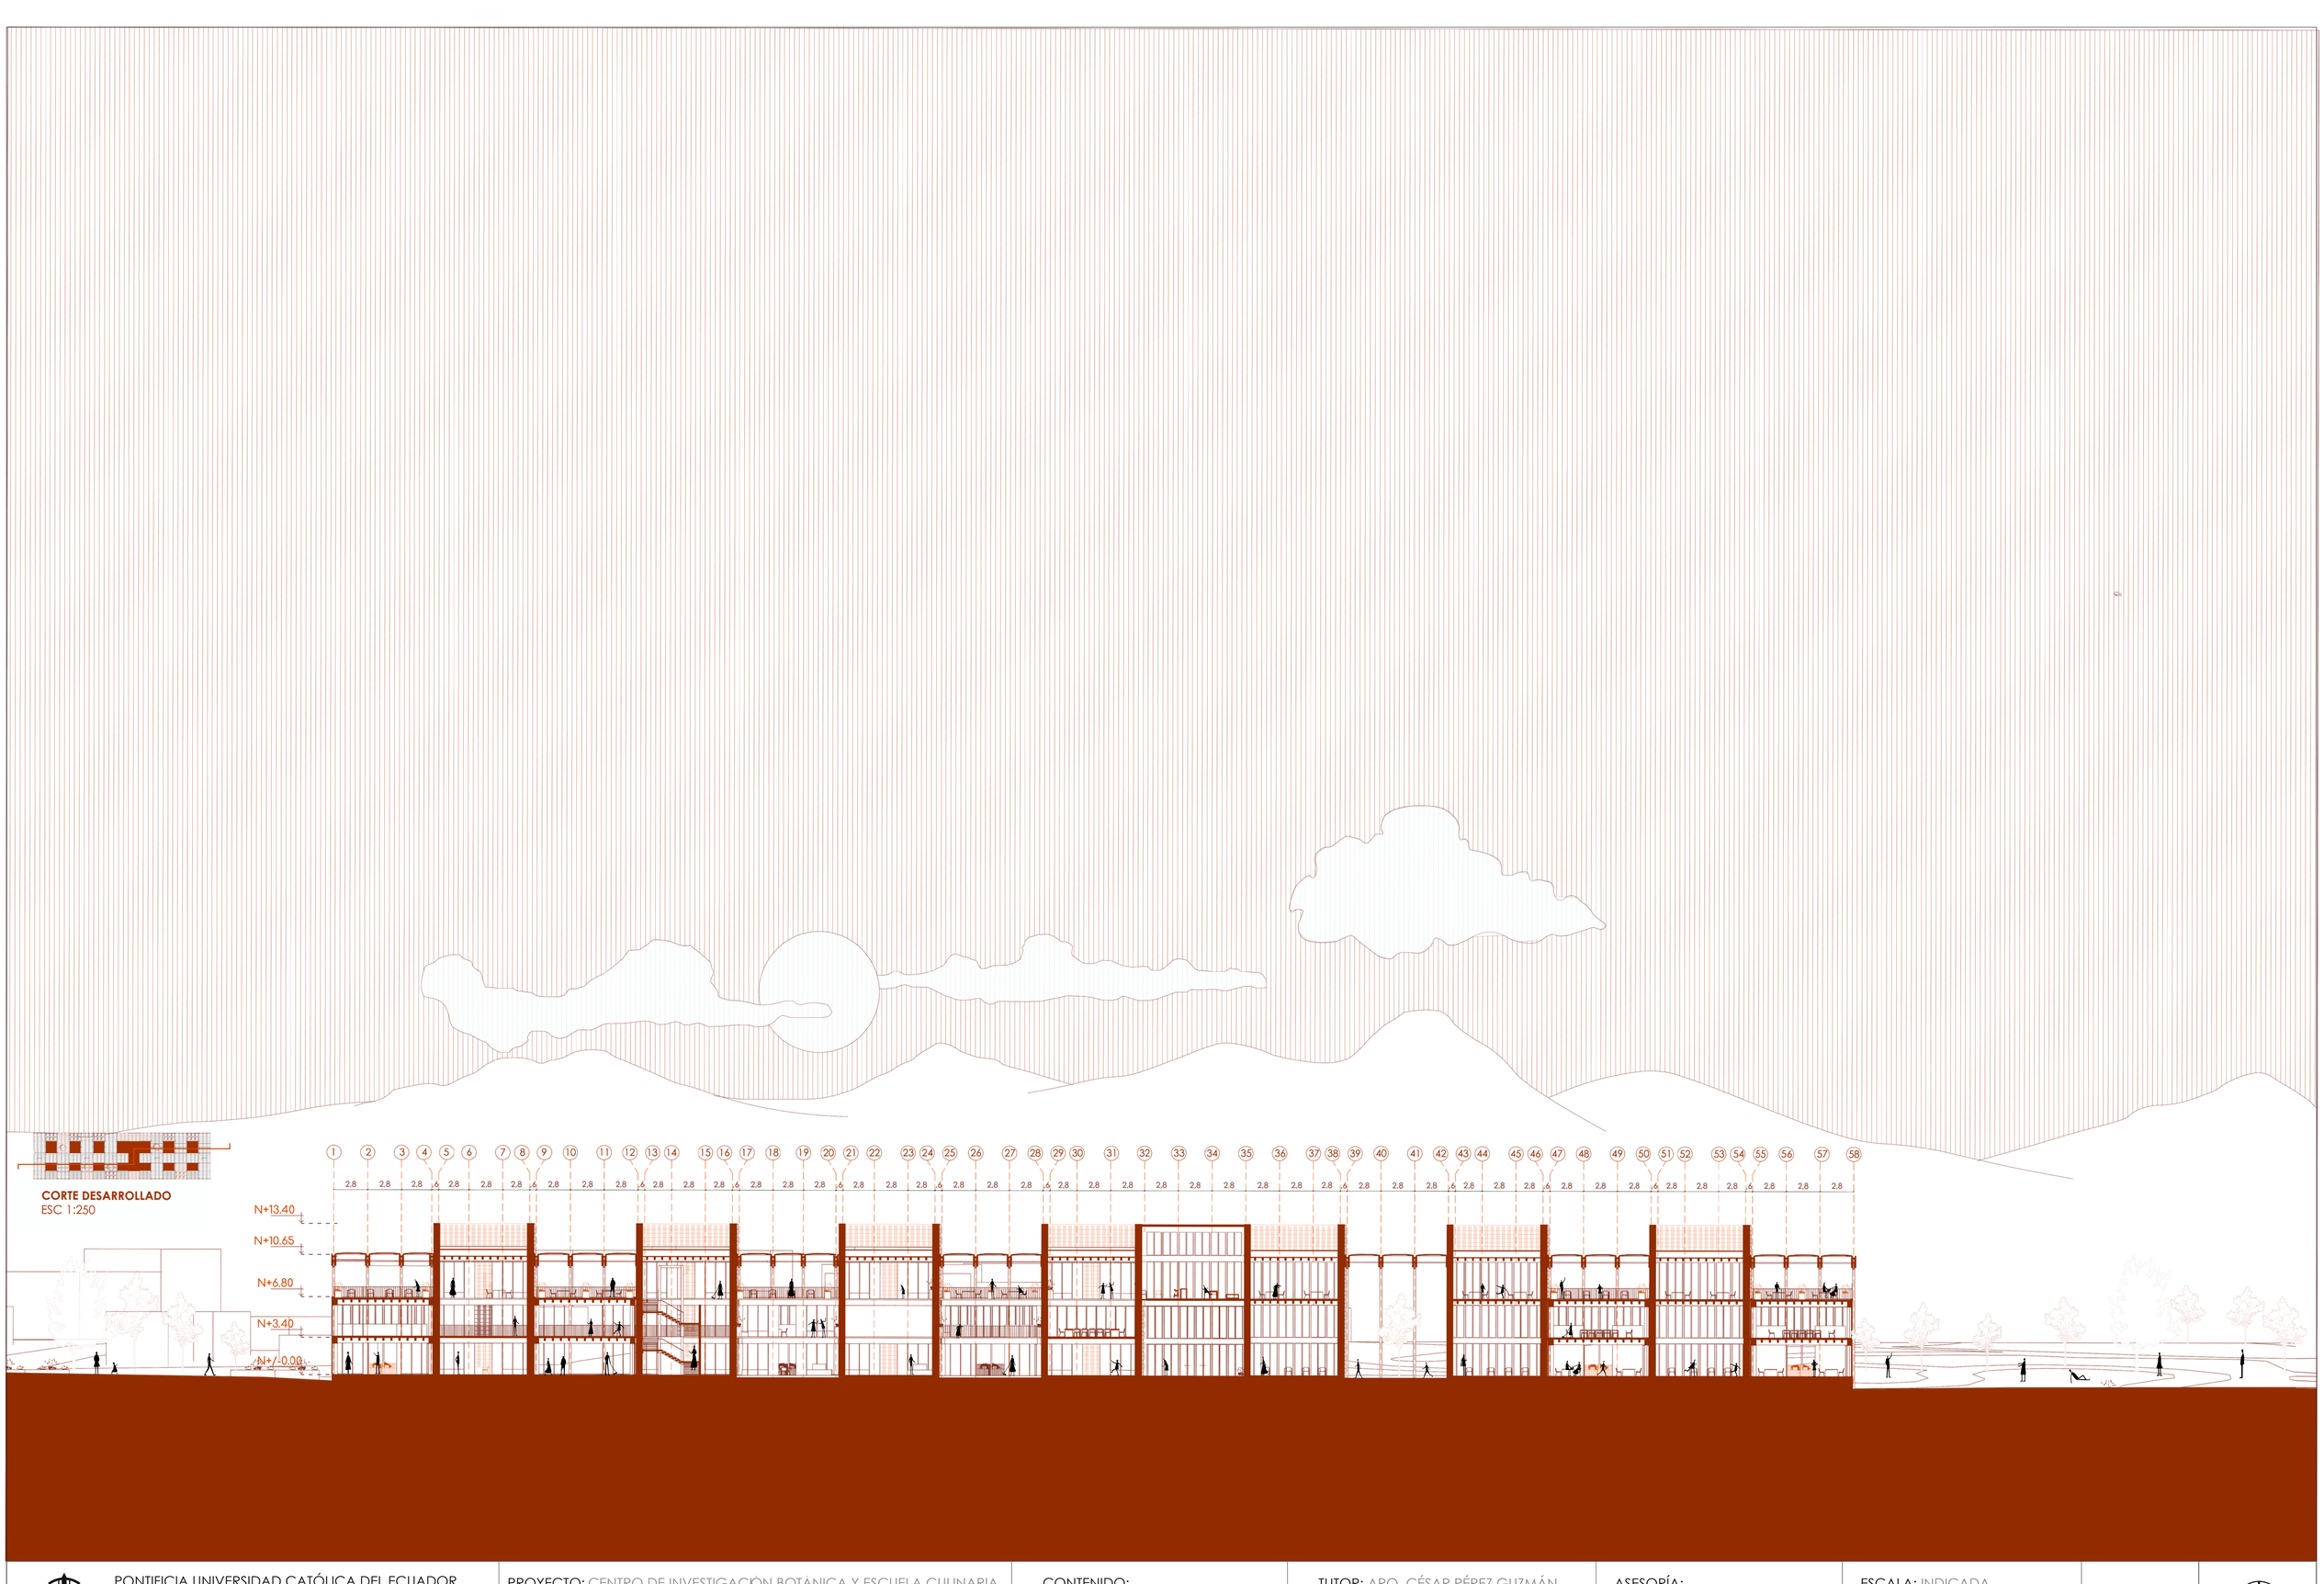

PONTIFICIA UNIVERSIDAD CATÓLICA DEL ECUADOR
FACULTAD DE ARQUITECTURA DISEÑO Y ARTES
TRABAJO DE TITULACIÓN

PROYECTO: CENTRO DE INVESTIGACIÓN BOTÁNICA Y ESCUELA CULINARIA

UBICACIÓN: HUAYNA CAPAC, CUENCA - ECUADOR

CONTENIDO:

CORTE DESARROLLADO

TUTOR: ARQ. CÉSAR PÉREZ GUZMÁN

AUTOR: MICHELLE CARPIO

ASESORÍA:

ESCALA: INDICADA


FECHA: FEBRERO 2023


A13



PERSPECTIVA INTERIOR 2 - AULA DE APRENDIZAJE - TALLERES BOTÁNICOS

PONTIFICIA UNIVERSIDAD CATÓLICA DEL ECUADOR FACULTAD DE ARQUITECTURA DISEÑO Y ARTES TRABAJO DE TITULACIÓN	**PROYECTO:** CENTRO DE INVESTIGACIÓN BOTANICA Y ESCUELA CULINARIA **UBICACIÓN:** HUAYNA CAPAC, CUENCA - ECUADOR	**CONTENIDO:** PERSPECTIVA INTERIOR 02	**TUTOR:** ARQ. CÉSAR PÉREZ GUZMÁN **AUTOR:** MICHELLE CARPIO	**ASESORÍA:**	**ESCALA:** INDICADA **FECHA:** FEBRERO 2023	A14

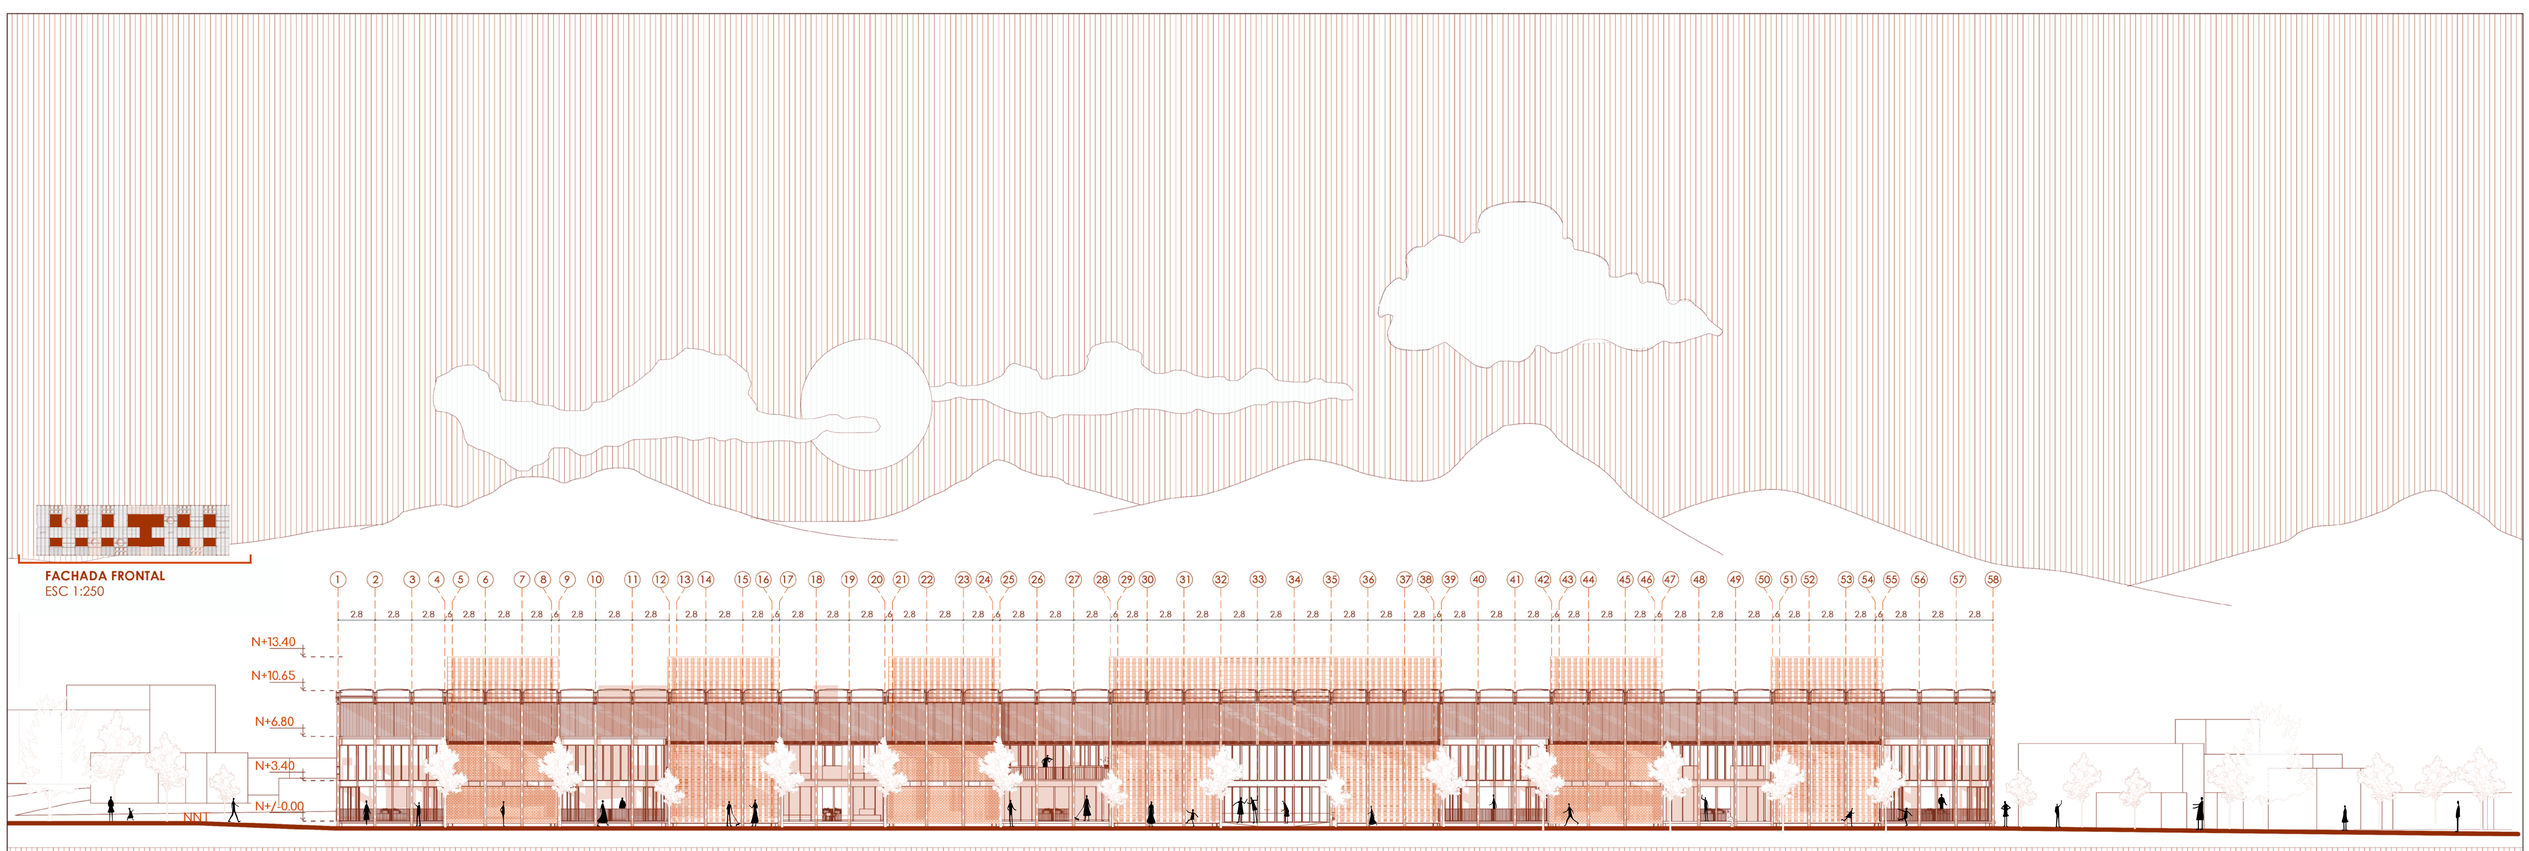

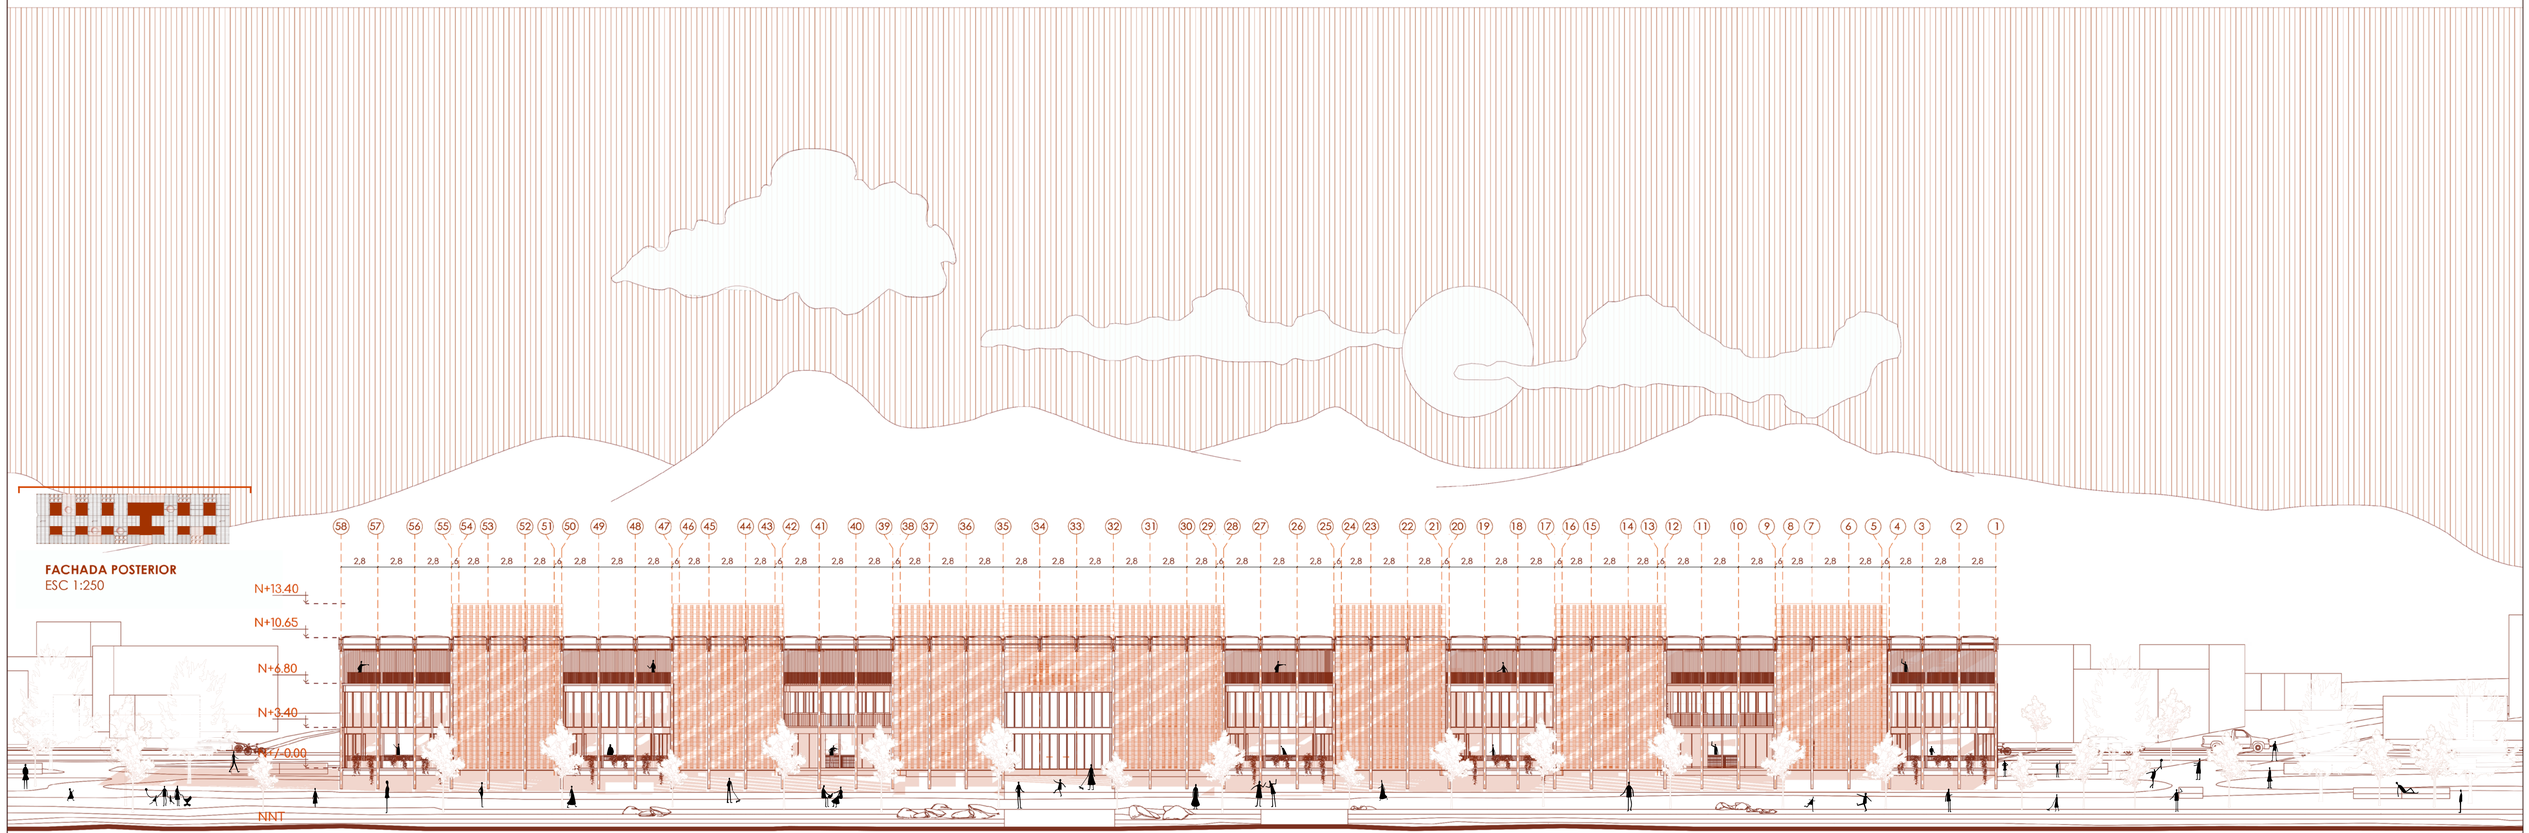

PONTIFICIA UNIVERSIDAD CATÓLICA DEL ECUADOR
FACULTAD DE ARQUITECTURA DISEÑO Y ARTES
TRABAJO DE TITULACIÓN

PROYECTO: CENTRO DE INVESTIGACION BOTÁNICA Y ESCUELA CULINARIA

UBICACIÓN: HUAYNA CAPAC, CUENCA - ECUADOR

CONTENIDO:

FACHADA FRONTAL Y POSTERIOR

TUTOR: ARQ. CÉSAR PÉREZ GUZMÁN


AUTOR: MICHELLE CARPIO

ASESORÍA:


ESCALA: INDICADA

FECHA: FEBRERO 2023

A15

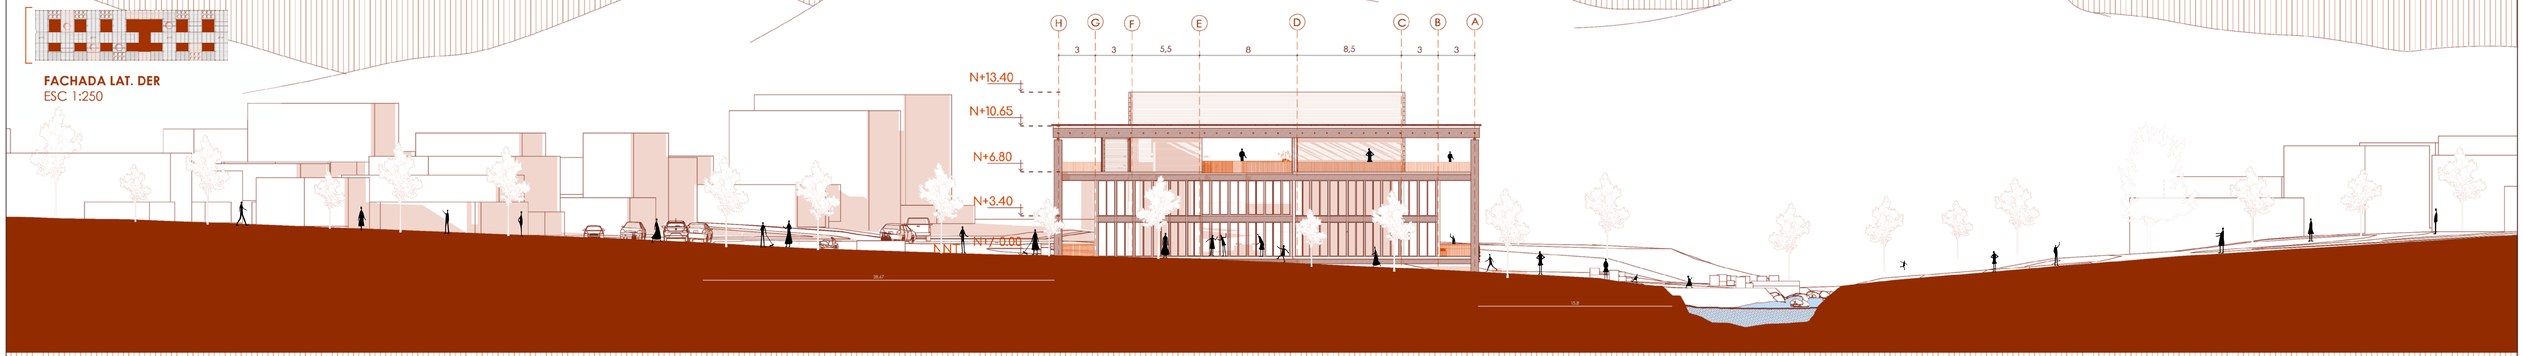

FACHADA LAT. DER
ESC 1:250

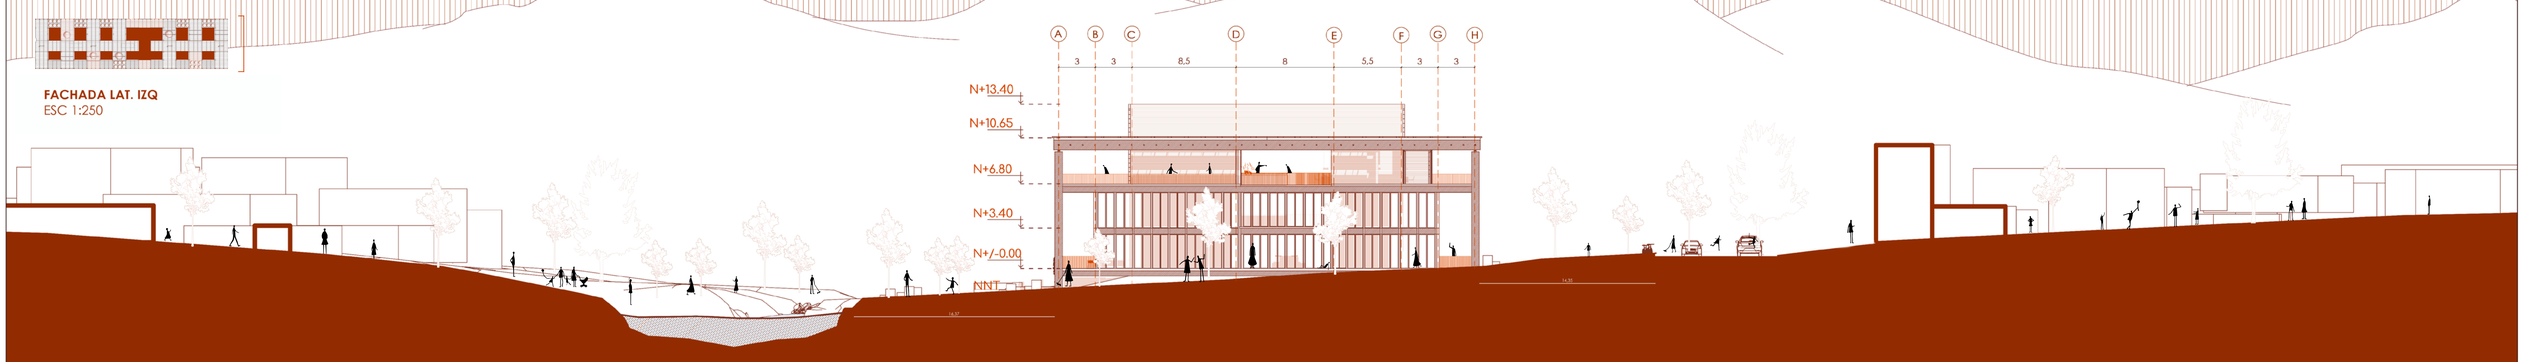

FACHADA LAT. IZQ
ESC 1:250

PONTIFICIA UNIVERSIDAD CATÓLICA DEL ECUADOR FACULTAD DE ARQUITECTURA DISEÑO Y ARTES TRABAJO DE TITULACIÓN	PROYECTO: CENTRO DE INVESTIGACIÓN BOTANICA Y ESCUELA CULINARIA UBICACIÓN: HUAYNA CAPAC, CUENCA - ECUADOR	CONTENIDO: FACHADA LAT.IZQ Y DER.	TUTOR: ARQ. CÉSAR PÉREZ GUZMÁN AUTOR: MICHELLE CARPIO	ASESORÍA:	ESCALA: INDICADA FECHA: FEBRERO 2023	A16	

PERSPECTIVA INTERIOR 03 - PLAZA DE INTEGRACIÓN BOTÁNICA Y GASTRONÍMICA EN ALTURA RESTAURANT Y EMPRENDIMIENTOS

PONTIFICIA UNIVERSIDAD CATÓLICA DEL ECUADOR FACULTAD DE ARQUITECTURA DISEÑO Y ARTES TRABAJO DE TITULACIÓN	PROYECTO: CENTRO DE INVESTIGACIÓN BOTANICA Y ESCUELA CULINARIA UBICACIÓN: HUAYNA CAPAC, CUENCA - ECUADOR	CONTENIDO: PERSPECTIVA INTERIOR 03	TUTOR: ARQ. CÉSAR PÉREZ GUZMÁN AUTOR: MICHELLE CARPIO	ASESORÍA:	ESCALA: INDICADA FECHA: FEBRERO 2023	A17