
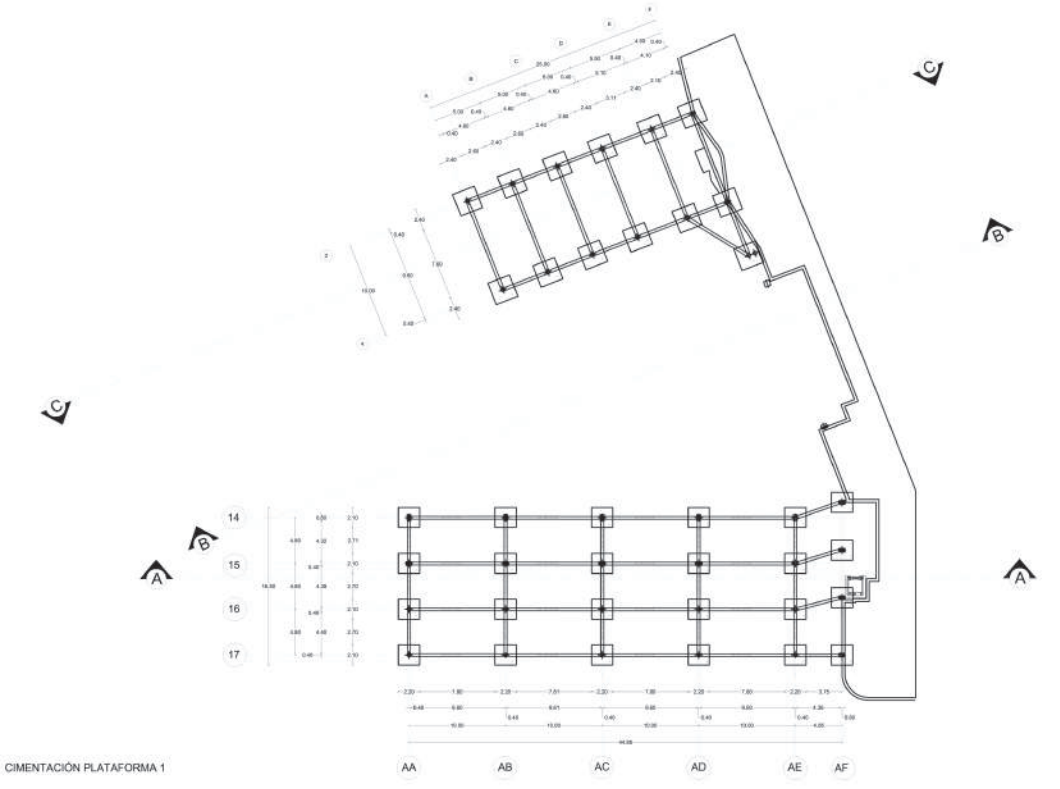


CIMENTACIÓN PLATAFORMA 1


ESCALA GRÁFICA

PONTIFICIA UNIVERSIDAD CATOLICA DEL ECUADOR FACULTAD DE ARQUITECTURA, DISEÑO Y ARTES *TRABAJO DE FIN DE CARRERA*	PLATAFORMA JUVENIL CONTIENE: CIMENTACIÓN	BLOQUE:	DIRECTOR DE TESIS: ARQ. OSVALDO PALADINES NOMBRE: JENNY RAMOS NEACATO	NOTAS TECNICAS:	SELLOS Y FIRMAS DE APROBACIÓN:	UBICACIÓN:	E	LAMINA: 1 FECHA: 2013 ESCALA:INDICADA

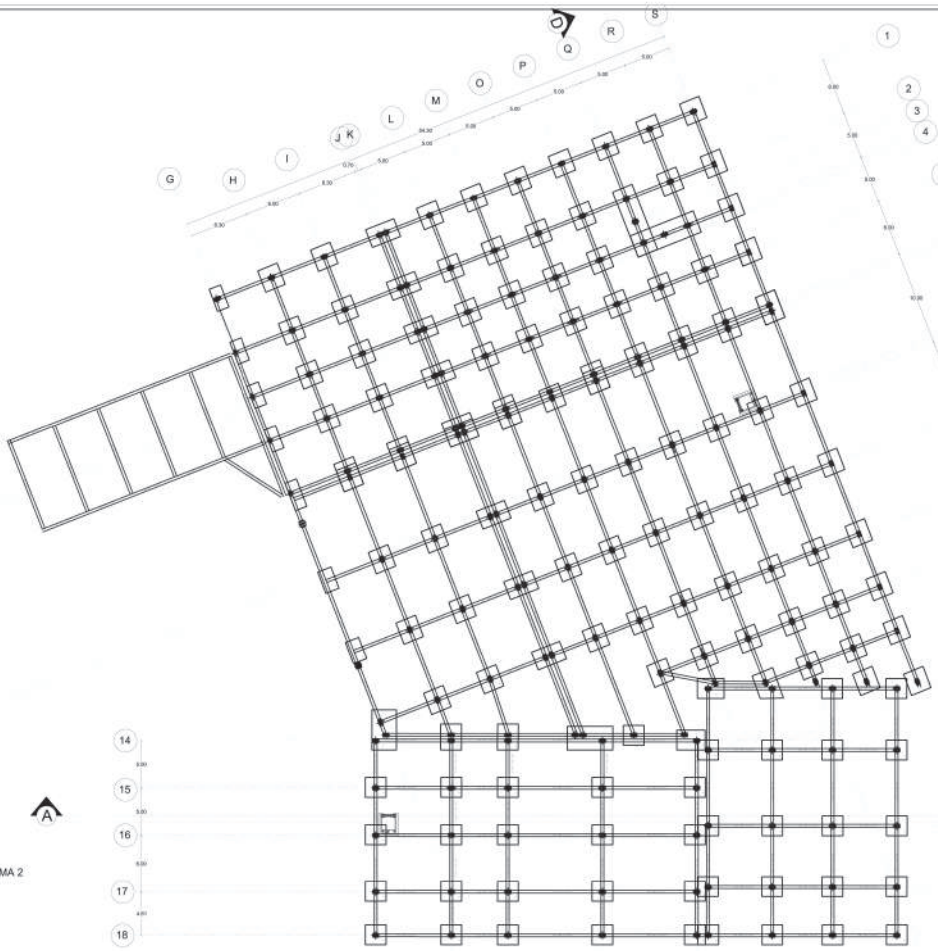


CIMENTACIÓN PLATAFORMA 2
ESC 1:200

PONTIFICIA UNIVERSIDAD CATOLICA DEL ECUADOR FACULTAD DE ARQUITECTURA, DISEÑO Y ARTES *TRABAJO DE FIN DE CARRERA*	PLATAFORMA JUVENIL CONTIENE: CIMENTACIÓN	BLOQUE:	DIRECTOR DE TESIS: ARQ. OSVALDO PALADINES NOMBRE: JENNY RAMOS NEACATO	NOTAS TECNICAS:	SELLOS Y FIRMAS DE APROBACION:	UBICACIÓN:	E	LAMINA: 2 FECHA: 2013 ESCALA:INDICADA

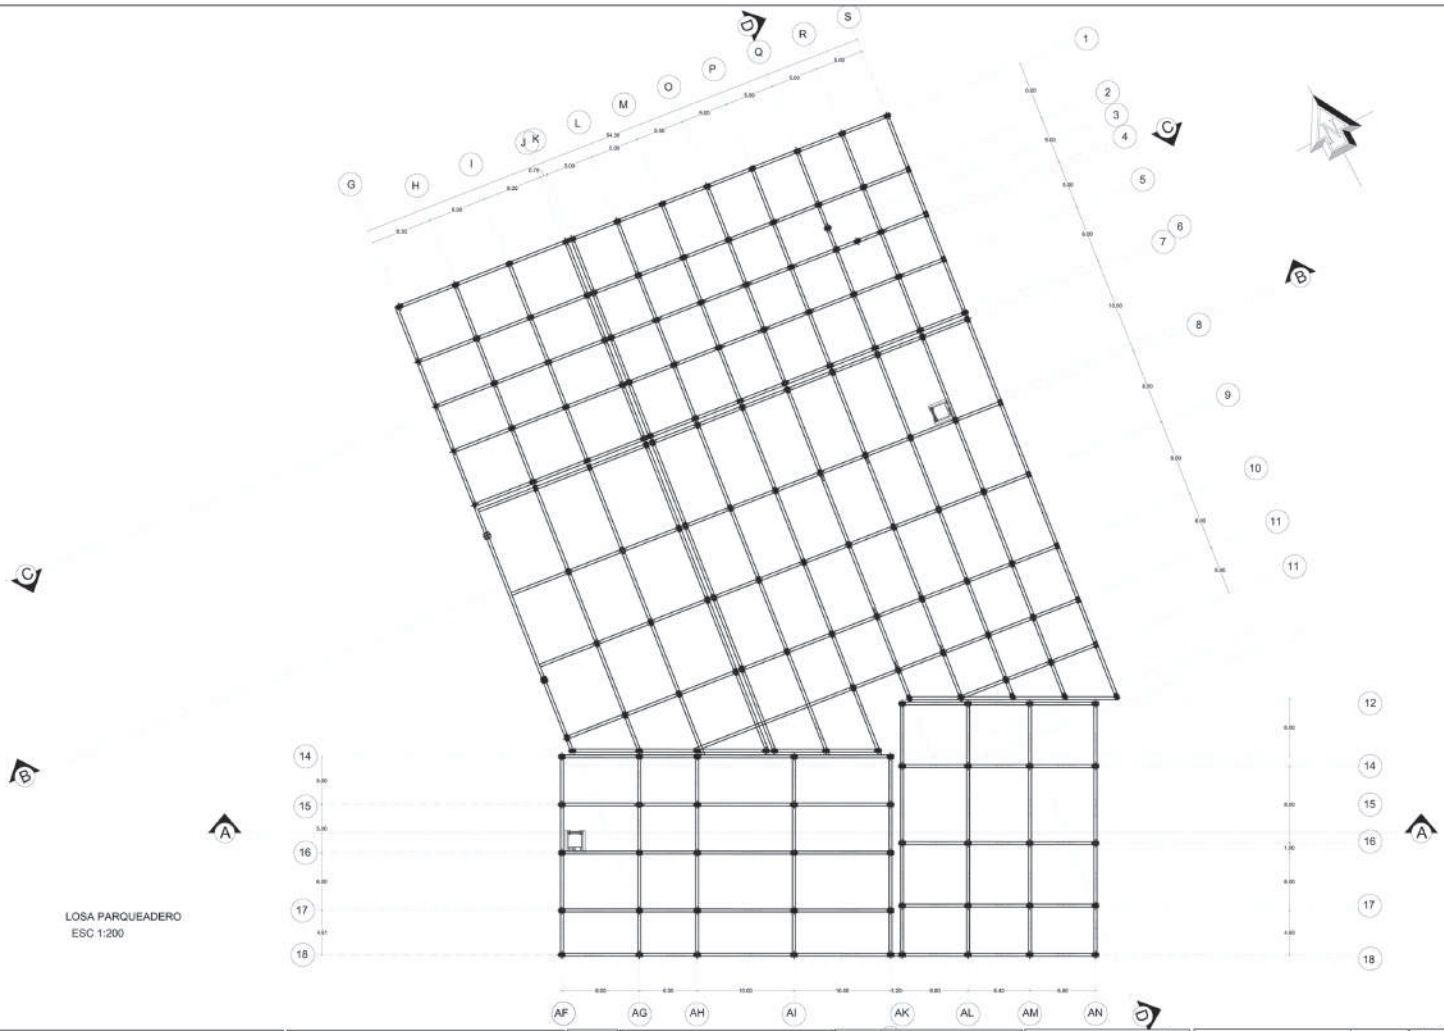


LOSA PARQUEADERO
ESC 1:200

PONTIFICIA UNIVERSIDAD CATOLICA DEL ECUADOR FACULTAD DE ARQUITECTURA, DISEÑO Y ARTES *TRABAJO DE FIN DE CARRERA*	PLATAFORMA JUVENIL CONTIENE: LOSAS	BLOQUE:	DIRECTOR DE TESIS: ARQ. OSVALDO PALADINES NOMBRE: JENNY RAMOS NEACATO	NOTAS TECNICAS:	SELLOS Y FIRMAS DE APROBACIÓN:	UBICACIÓN:	E	LAMINA: 3 FECHA: 2013 ESCALA:INDICADA

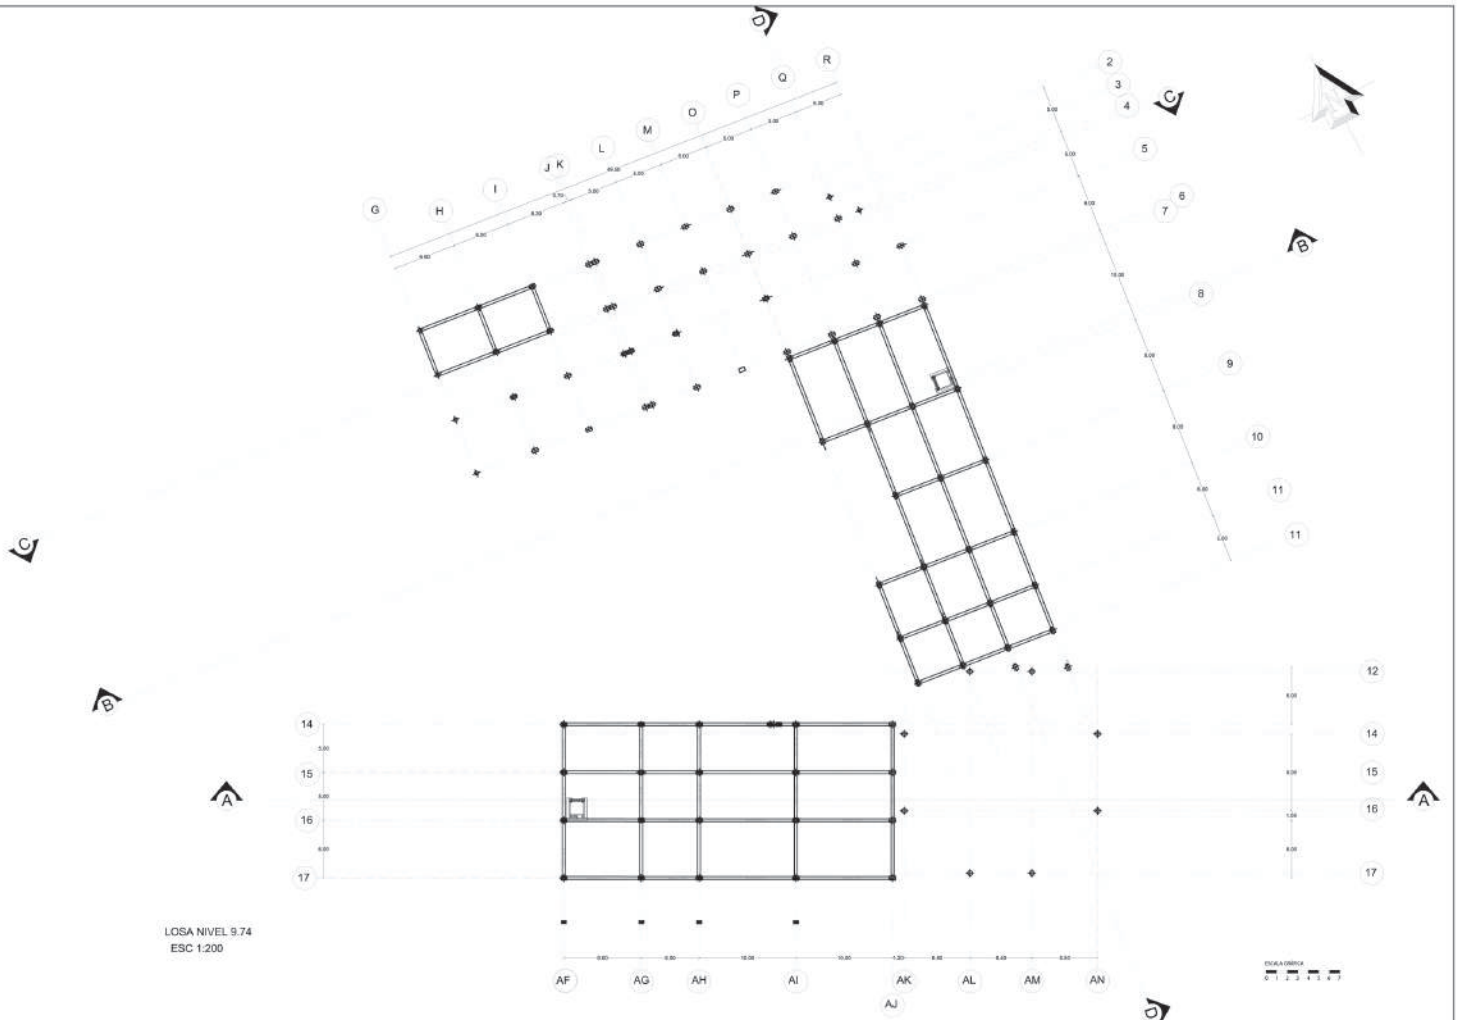


LOSA NIVEL 9.74
ESC 1:200

PONTIFICIA UNIVERSIDAD CATOLICA DEL ECUADOR FACULTAD DE ARQUITECTURA, DISEÑO Y ARTES *TRABAJO DE FIN DE CARRERA*	PLATAFORMA JUVENIL CONTIENE: LOSAS	BLOQUE:	DIRECTOR DE TESIS: ARQ. OSVALDO PALADINES NOMBRE: JENNY RAMOS NEACATO	NOTAS TECNICAS:	SELLOS Y FIRMAS DE APROBACIÓN:	UBICACIÓN:	E	LAMINA: 4 FECHA: 2013 ESCALA:INDICADA

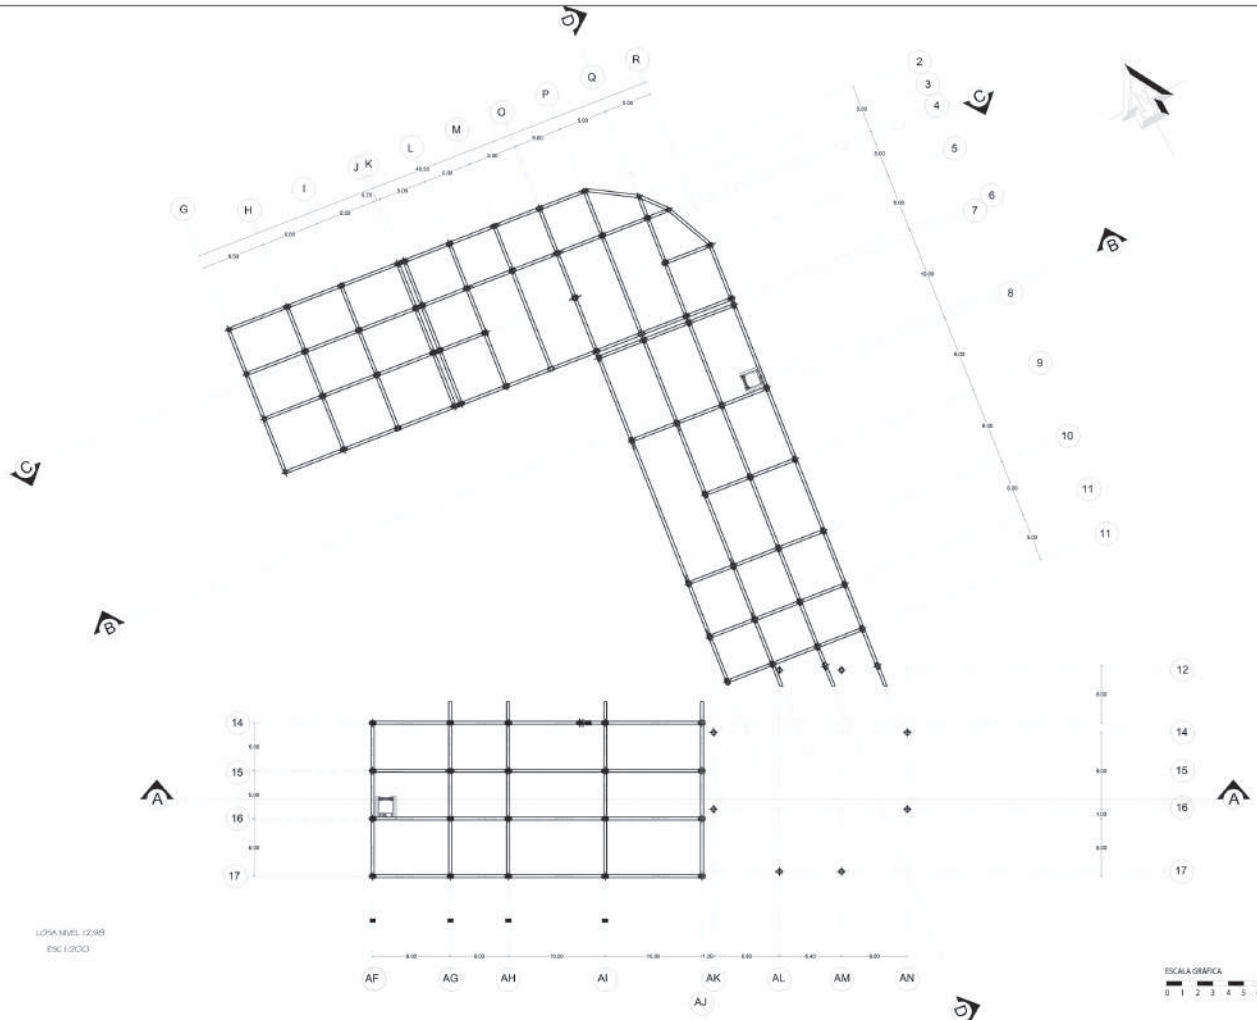


PONTIFICIA UNIVERSIDAD CATOLICA DEL ECUADOR FACULTAD DE ARQUITECTURA, DISEÑO Y ARTES *TRABAJO DE FIN DE CARRERA*	PLATAFORMA JUVENIL CONTIENE: LOSAS	BLOQUE:	DIRECTOR DE TESIS: ARQ. OSVALDO PALADINES NOMBRE: JENNY RAMOS NEACATO	NOTAS TECNICAS:	SELLOS Y FIRMAS DE APROBACIÓN:	UBICACIÓN:	E	LAMINA: 5 FECHA: 2013 ESCALA:INDICADA

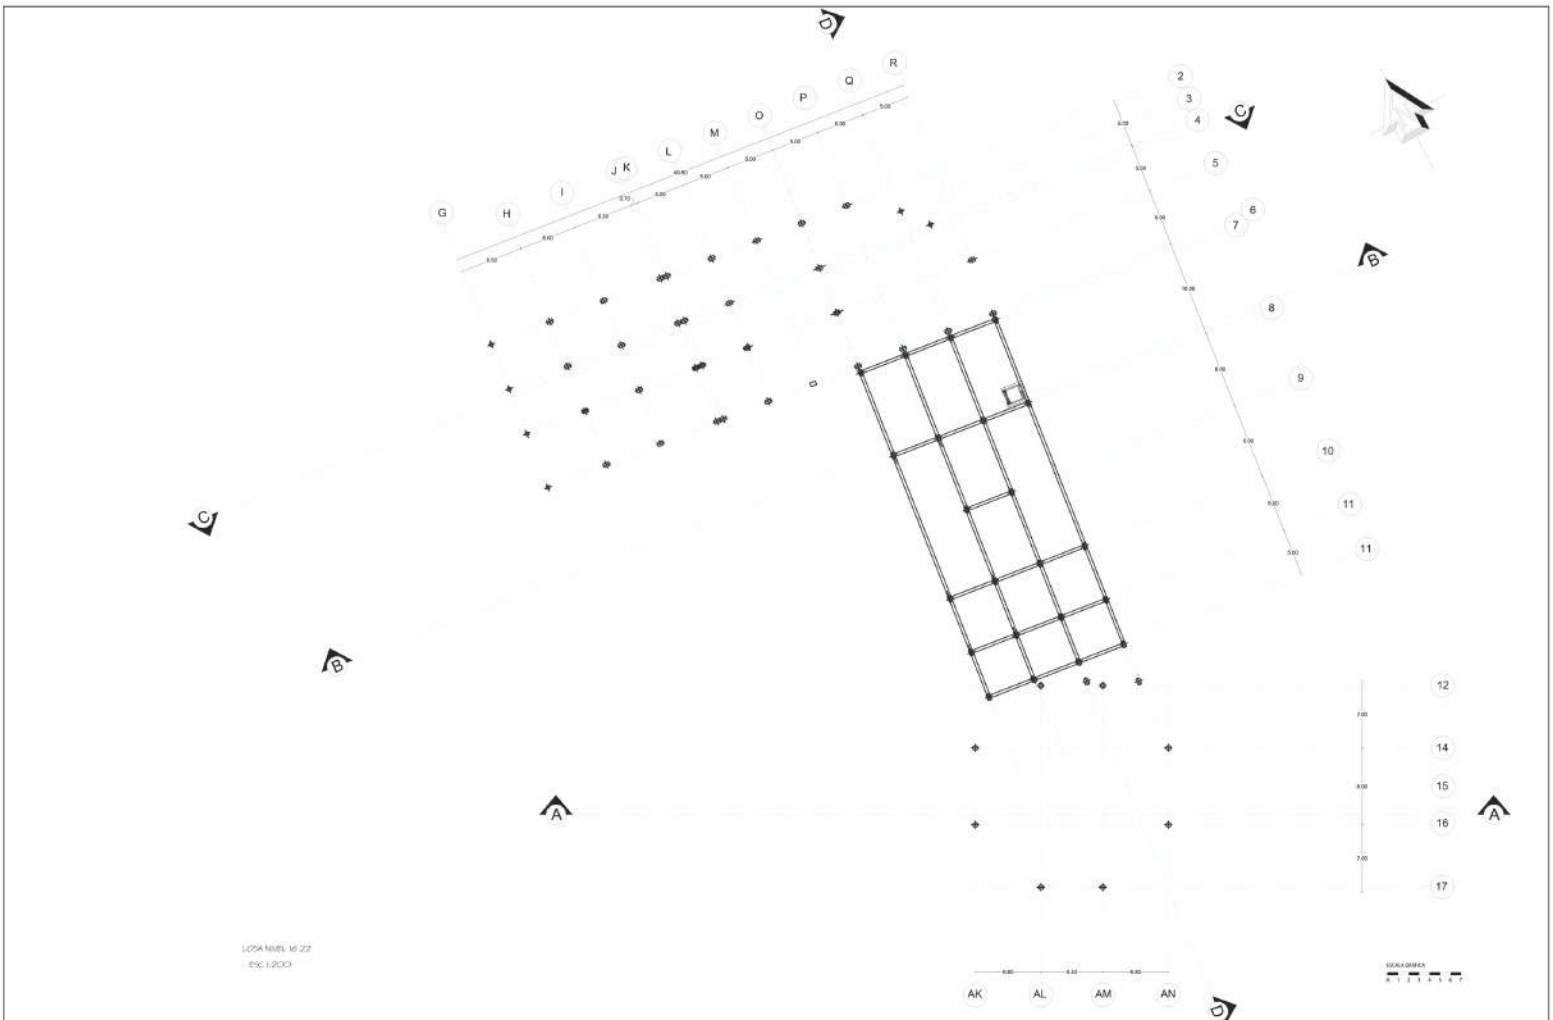


LOSA NIVEL +6.22
ESC 1:200

PONTIFICIA UNIVERSIDAD CATOLICA DEL ECUADOR FACULTAD DE ARQUITECTURA, DISEÑO Y ARTES *TRABAJO DE FIN DE CARRERA*	PLATAFORMA JUVENIL CONTIENE: LOSAS	BLOQUE:	DIRECTOR DE TESIS: ARQ. OSVALDO PALADINES NOMBRE: JENNY RAMOS NEACATO	NOTAS TECNICAS:	SELLOS Y FIRMAS DE APROBACIÓN:	UBICACIÓN:	E	LAMINA: 6 FECHA: 2013 ESCALA:INDICADA

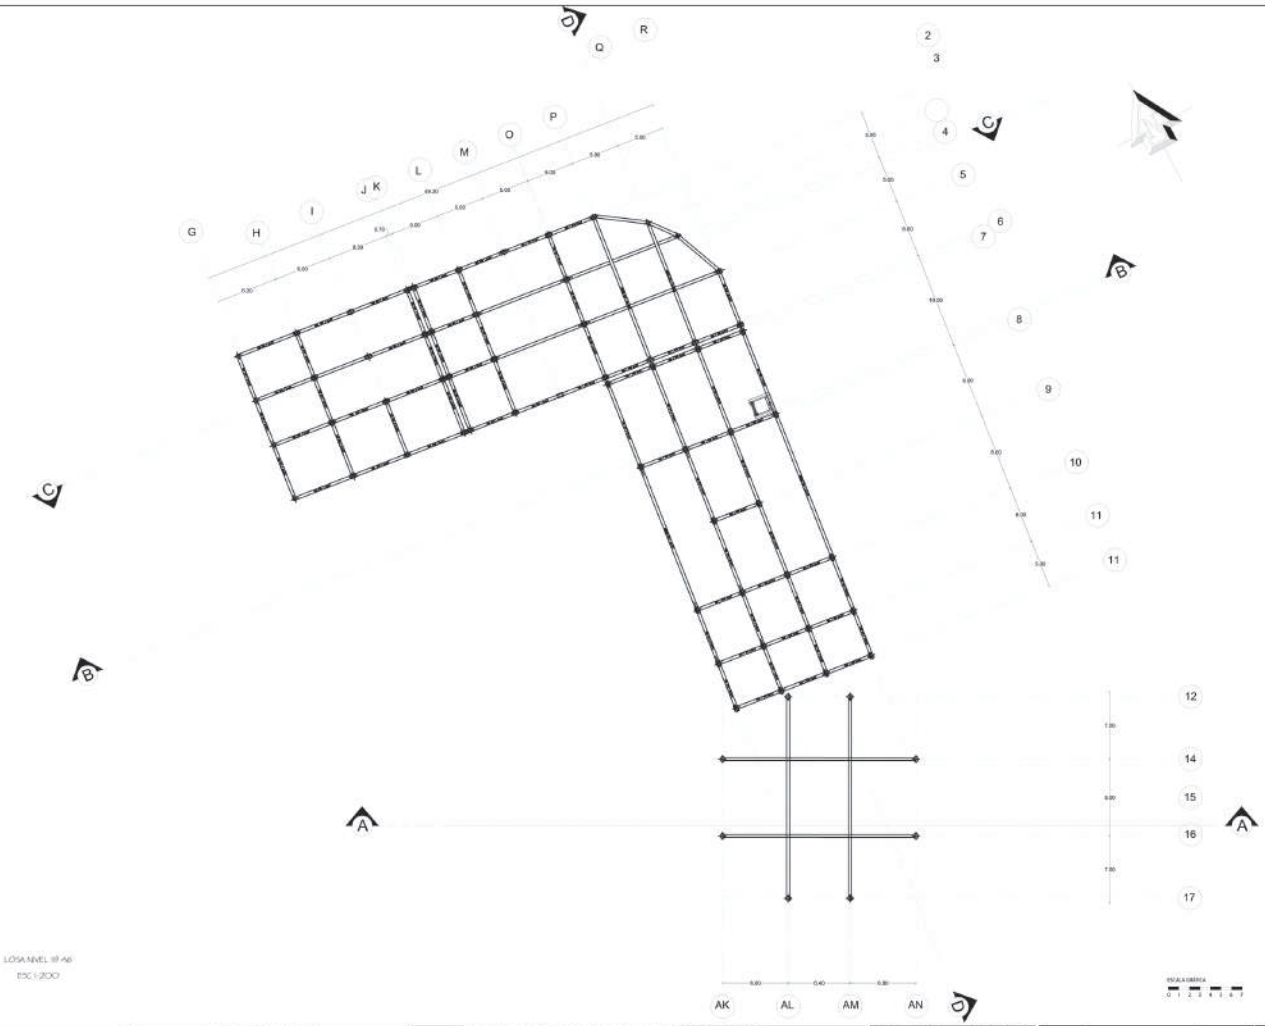


LOSA NIVEL 19.46
ESC 1:200

PONTIFICIA UNIVERSIDAD CATOLICA DEL ECUADOR FACULTAD DE ARQUITECTURA, DISEÑO Y ARTES *TRABAJO DE FIN DE CARRERA*	PLATAFORMA JUVENIL CONTIENE: LOSAS	BLOQUE:	DIRECTOR DE TESIS: ARQ. OSVALDO PALADINES NOMBRE: JENNY RAMOS NEACATO	NOTAS TECNICAS:	SELLOS Y FIRMAS DE APROBACIÓN:	UBICACIÓN:	E	LAMINA: 7 FECHA: 2013 ESCALA:INDICADA

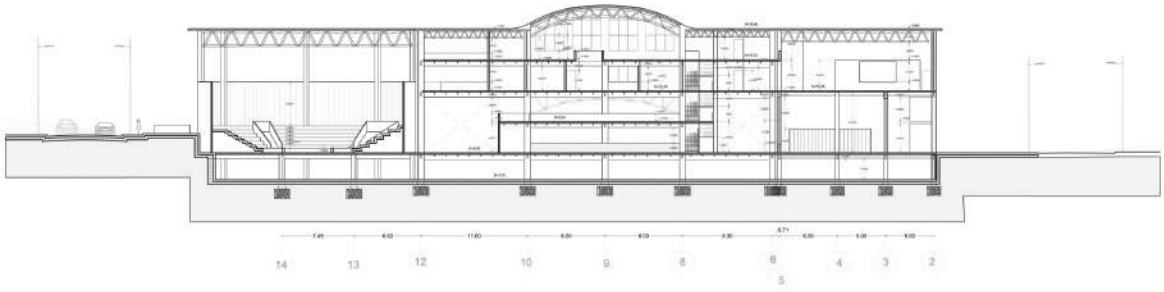


CORTES D_D'
ESC 1:200

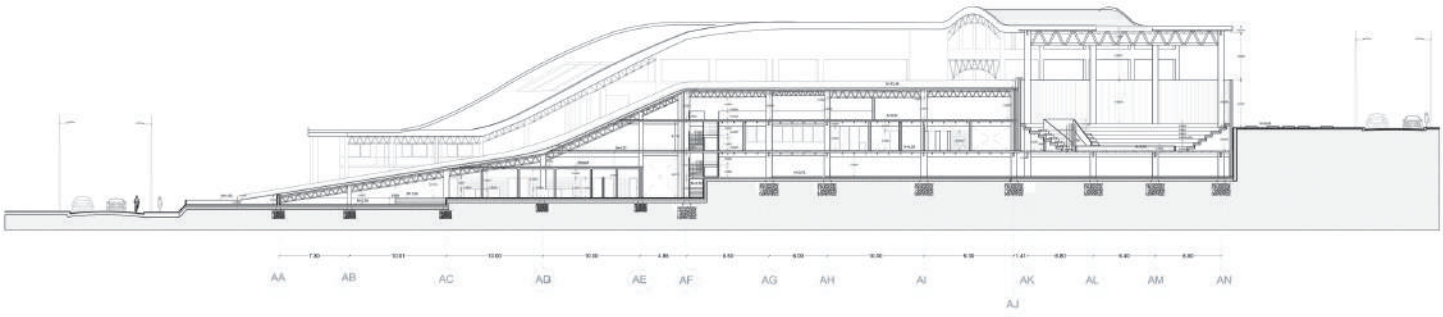


CORTES A_A
ESC 1:200

ESCALA GRÁFICA
0 1 2 3 4 5 6 7

PONTIFICIA UNIVERSIDAD CATOLICA DEL ECUADOR FACULTAD DE ARQUITECTURA, DISEÑO Y ARTES *TRABAJO DE FIN DE CARRERA*	PLATAFORMA JUVENIL CONTIENE: CORTES ESTRUCTURALES	BLOQUE:	DIRECTOR DE TESIS: ARQ. OSVALDO PALADINES NOMBRE: JENNY RAMOS NEACATO	NOTAS TECNICAS:	SELLOS Y FIRMAS DE APROBACIÓN:	UBICACIÓN:	E	LAMINA: 8 FECHA: 2013 ESCALA:INDICADA

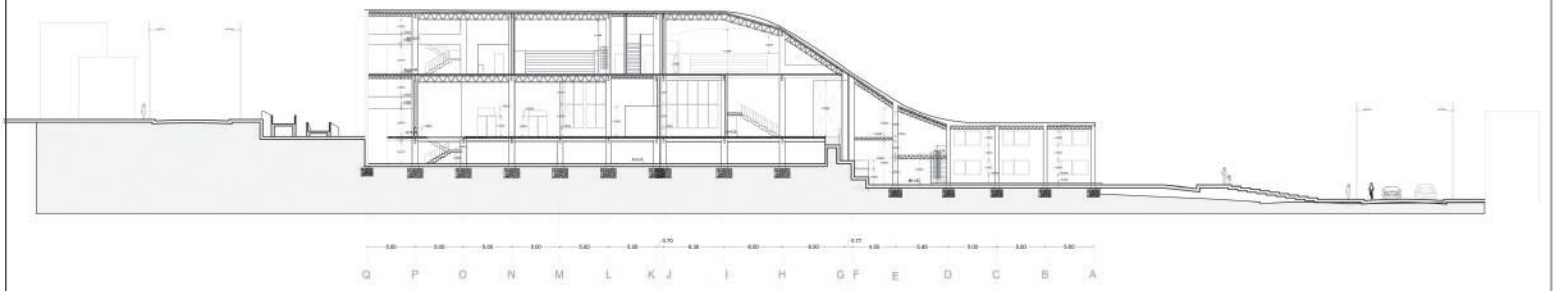

CORTES C_C´
ESC 1:200

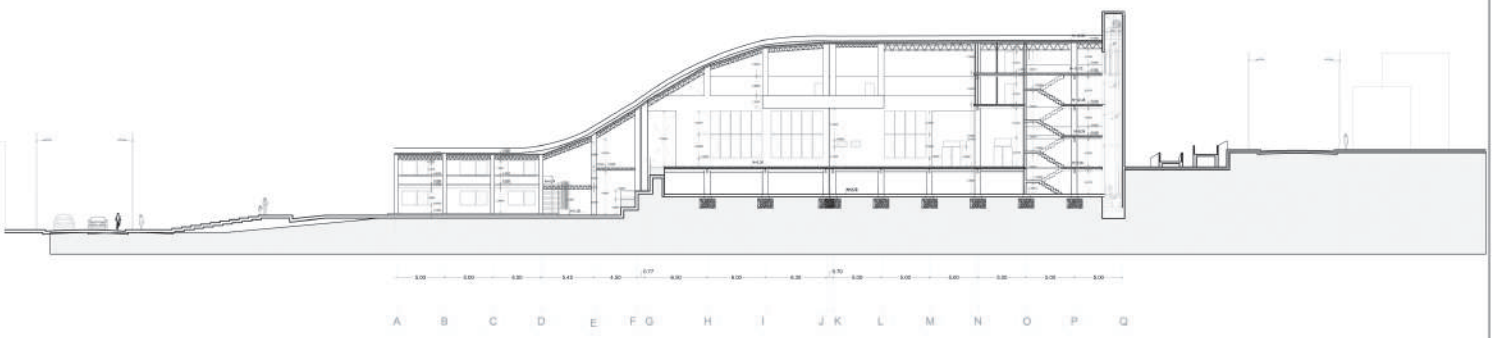

CORTES B_B
ESC 1:200

PONTIFICIA UNIVERSIDAD CATOLICA DEL ECUADOR FACULTAD DE ARQUITECTURA, DISEÑO Y ARTES *TRABAJO DE FIN DE CARRERA*	PLATAFORMA JUVENIL CONTIENE: CORTES ESTRUCTURALES	BLOQUE:	DIRECTOR DE TESIS: ARQ. OSVALDO PALADINES NOMBRE: JENNY RAMOS NEACATO	NOTAS TECNICAS:	SELLOS Y FIRMAS DE APROBACIÓN:	UBICACIÓN:	E	LAMINA: 9 FECHA: 2013 ESCALA:INDICADA